

ТОО "KazSipProject"
Государственная лицензия
№24029197

шифр 04/04-2025

Акмолинская область, Бурабайский район, г. Щучинск, ул.
Лазо, 80а. Реконструкция производственного корпуса путем
пристроения раздевалки на 30 человек
с прачечной.

Генеральный план

04/04-2025-ГП

РАБОЧИЕ ЧЕРТЕЖИ

Усть-Каменогорск
2025

Акмолинская область, Бурабайский район, г. Щучинск, ул.
Лазо, 80а. Реконструкция производственного корпуса
путем пристроя раздевалки на 30 человек
с прачечной.

Генеральный план

04/04-2025-ГП

РАБОЧИЕ ЧЕРТЕЖИ

Директор:


ГИП:



А.В.Зверев

С.В.Азеев

Ситуационная схема

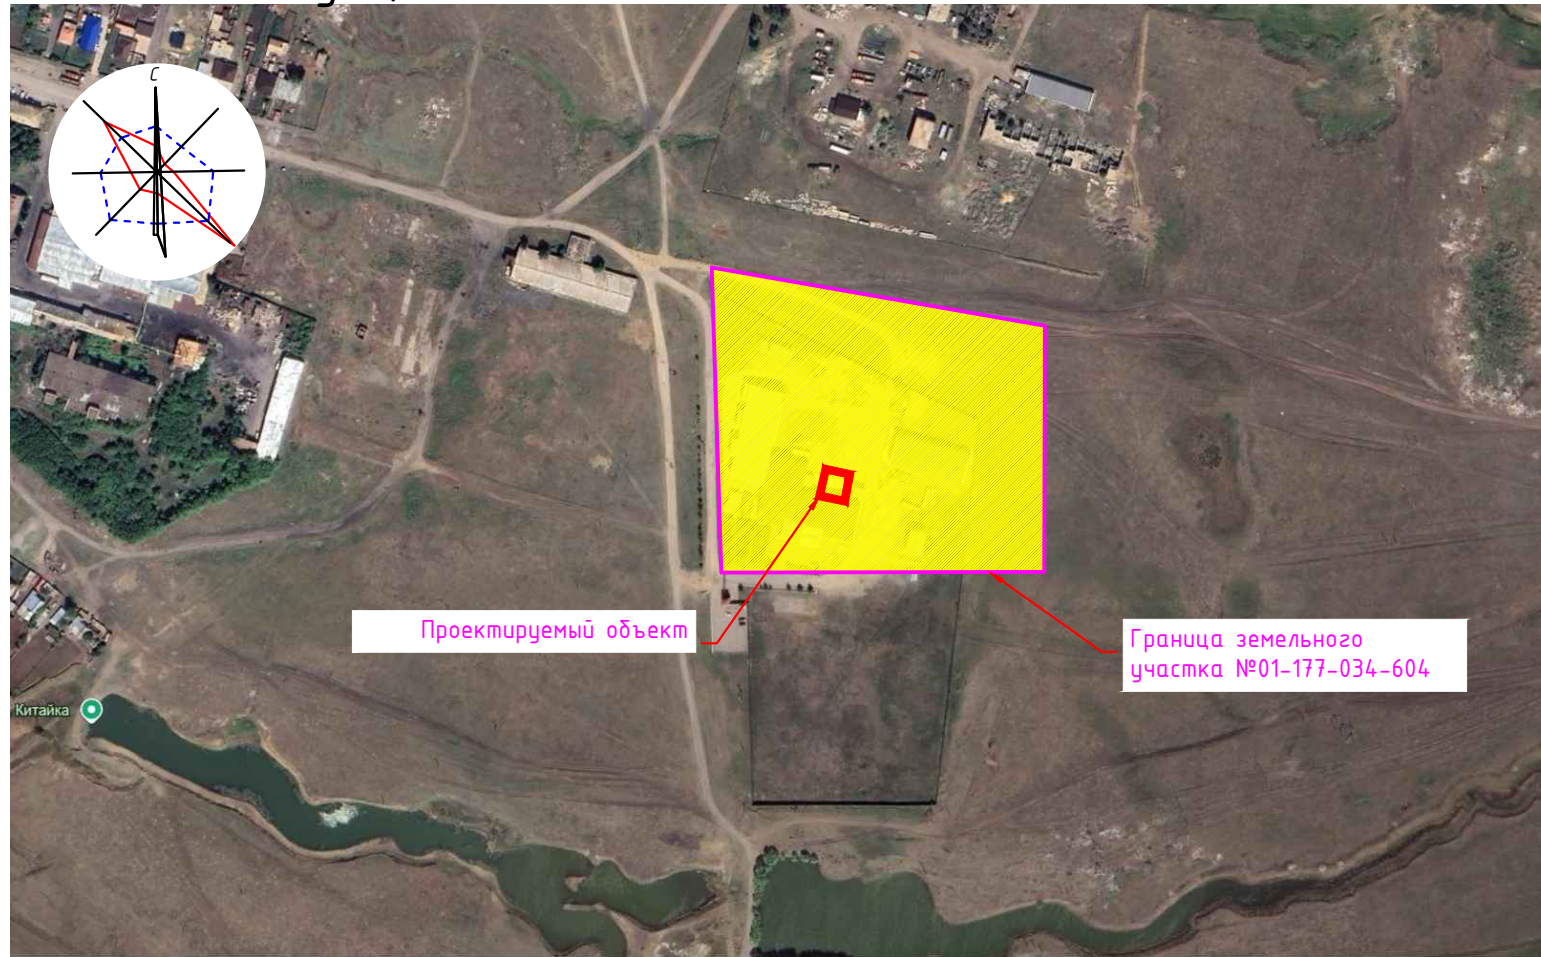

Ведомость рабочих чертежей марки ГП

Лист	Наименование	Примечание
1	Общие данные. Ситуационная схема.	
2	Разбивочный план. План благоустройства территории. Сводный план инженерных сетей М 1:500	
3	План земляных масс. М 1:500	

Основные показатели по генплану

Элементы территории	Площадь	
	Га	%
Площадь участка	4,5	
Площадь в границах проектирования, м2	163,0	100
Площадь застройки, м2;	130,2	80
Прочие территории, м2	32,8	20

Общие данные:

Рабочий проект «Реконструкция производственного корпуса путем пристроя раздевалки на 30 человек с прачечной»

разработан на основании:

- Задания на проектирование ;
- Земельно-кадастровым планом земельного участка;
- Топографической съемки ;
- Инженерно-геологических изысканий;
- Система высот - Балтийская. Система координат - местная.

Согласовано:		06.25
Растокина Е		
ТХ. АС		
06.25	06.25	06.25
Искандарова		
Савостьяненко А.		
Исаев А.		
ОВ	Взам.инв.Н	
ВК	Подп.и дата	
ЭОМ, ПС	Инв.Иподл.	



						04/04-2025-ГП			
						Акмолинская область, Бурабайский район, г. Щучинск, ул. Лазо, 80а. Реконструкция производственного корпуса путем пристроя раздевалки на 30 человек с прачечной.			
Изм.	Кол.уч.	Лист	№док	Подпись	Дата	Генеральный план	Стадия	Лист	Листов
							РП	1	3
Разработал		Филиппов Д.		<i>[Signature]</i>	07.25	Общие данные. Ситуационная схема.	ТОО "KazSipProject"		
Проверил		Королева Е.		<i>[Signature]</i>	07.25				
ИП		Агеев С.В.		<i>[Signature]</i>	07.25				
И.контроль		Королева Е.		<i>[Signature]</i>	07.25				

Экспликация зданий и сооружений

Номер на плане	Наименование	Примечание
1	Санпропускник на 30 рабочих	Проектир.

Ведомость демонтажных работ

№ п.п.	Наименование работ	ед. изм.	кол-во	примеч.
1	Демонтаж а/б покрытия, Н=0,10м	м2	163,0	0,04м

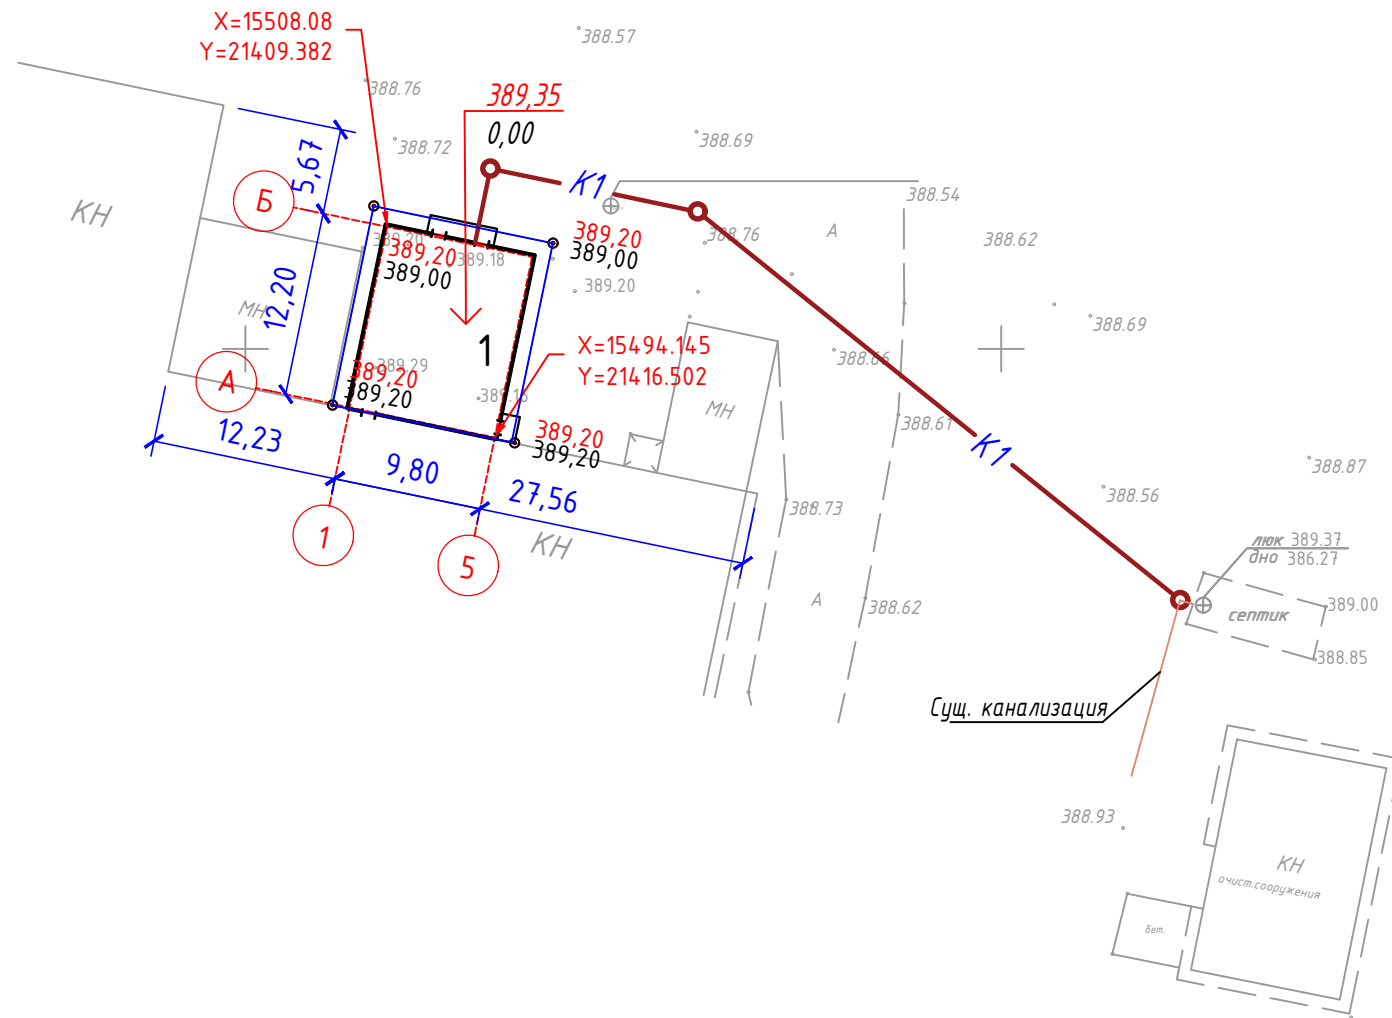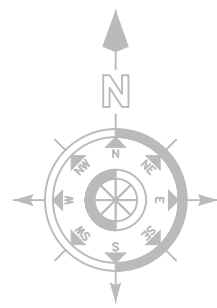


Условные обозначения:

- 328,00 — Проектная отметка
- + 327,80 — Фактическая отметка
- К1 — Бытовая канализация

Согласовано:		Т.Х. АС	06.25
Согласовано:		И.А. ПС	06.25
ОВ	Искандарова Д.М.	06.25	
ВК	Савостьяненко А.А.	06.25	
ЭОМ, ПС	Исаев А.	06.25	
Взам. инв. N			
Подп. и дата			
Инв. N подл.			

04/04-2025-ГП					
Акмолинская область, Бурабайский район, г. Щучинск, ул. Лазо, 80а. Реконструкция производственного корпуса путем пристроя раздевалки на 30 человек с прачечной.					
Изм.	Кол.уч.	Лист	№ док	Подпись	Дата
Разработал	Филиппов Д.			<i>Ф.Ф.</i>	07.25
Проверил	Королева Е.			<i>Е.К.</i>	07.25
ИП	Азеев С.В.			<i>С.А.</i>	07.25
Н.контроль	Королева Е.			<i>Е.К.</i>	07.25
Генеральный план				Стадия	Лист
Разбивочный план. План организации рельефа. Сводный план инженерных сетей. М1:500				РП	2
ТОО "KazSipProject"				Листов	

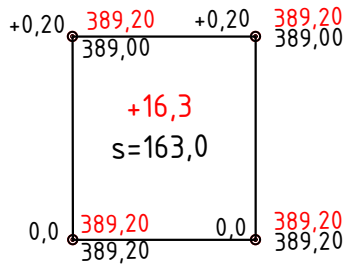

Насыпь	+16,3	Всего, м ³	+16,3
Выемка	-		-

Ведомость объемов земляных масс

Наименование грунта	Количество, м ³		Примечание
	насыпь(+)	выемка(-)	
1 Грунт планировки территории	163,0		
2 Поправка на уплотнение (10%)	16,3		
Всего пригодного грунта	179,3		
3 Недостаток пригодного грунта		179,3	
4 Всего перерабатываемого грунта	179,3	179,3	

Условные обозначения

- 389,20 1. Проектная отметка(м)
- 389,00 2. Существующая отметка земли(м)
- +16,3 3. Объем, м³
- s=163,0 Площадь, м²

Согласовано:		ТХ. АС	Расстокина Е.	06.25
ОВ	Искандарова Д.	06.25		
ВК	Савостьяненко А.	06.25		
ЭОМ. ПС	Исаев А.	06.25		

Взам. инв. N	
Подп. и дата	
Инв. Nподл.	

					04/04-2025-ГП			
					Акмолинская область, Бурабайский район, г. Щучинск, ул. Лазо, 80а. Реконструкция производственного корпуса путем пристроя раздевалки на 30 человек с прачечной.			
Изм.	Кол.уч.	Лист	№ док	Подпись	Дата	Стадия	Лист	Листов
						РП	3	
Разработал	Филиппов Д.				07.25	Генеральный план		
Проверил	Королева Е.				07.25			
ИП	Агеев С.В.				07.25	ТОО "KazSipProject"		
Н.контрль	Королева Е.				07.25			
План земляных масс М1:500								