


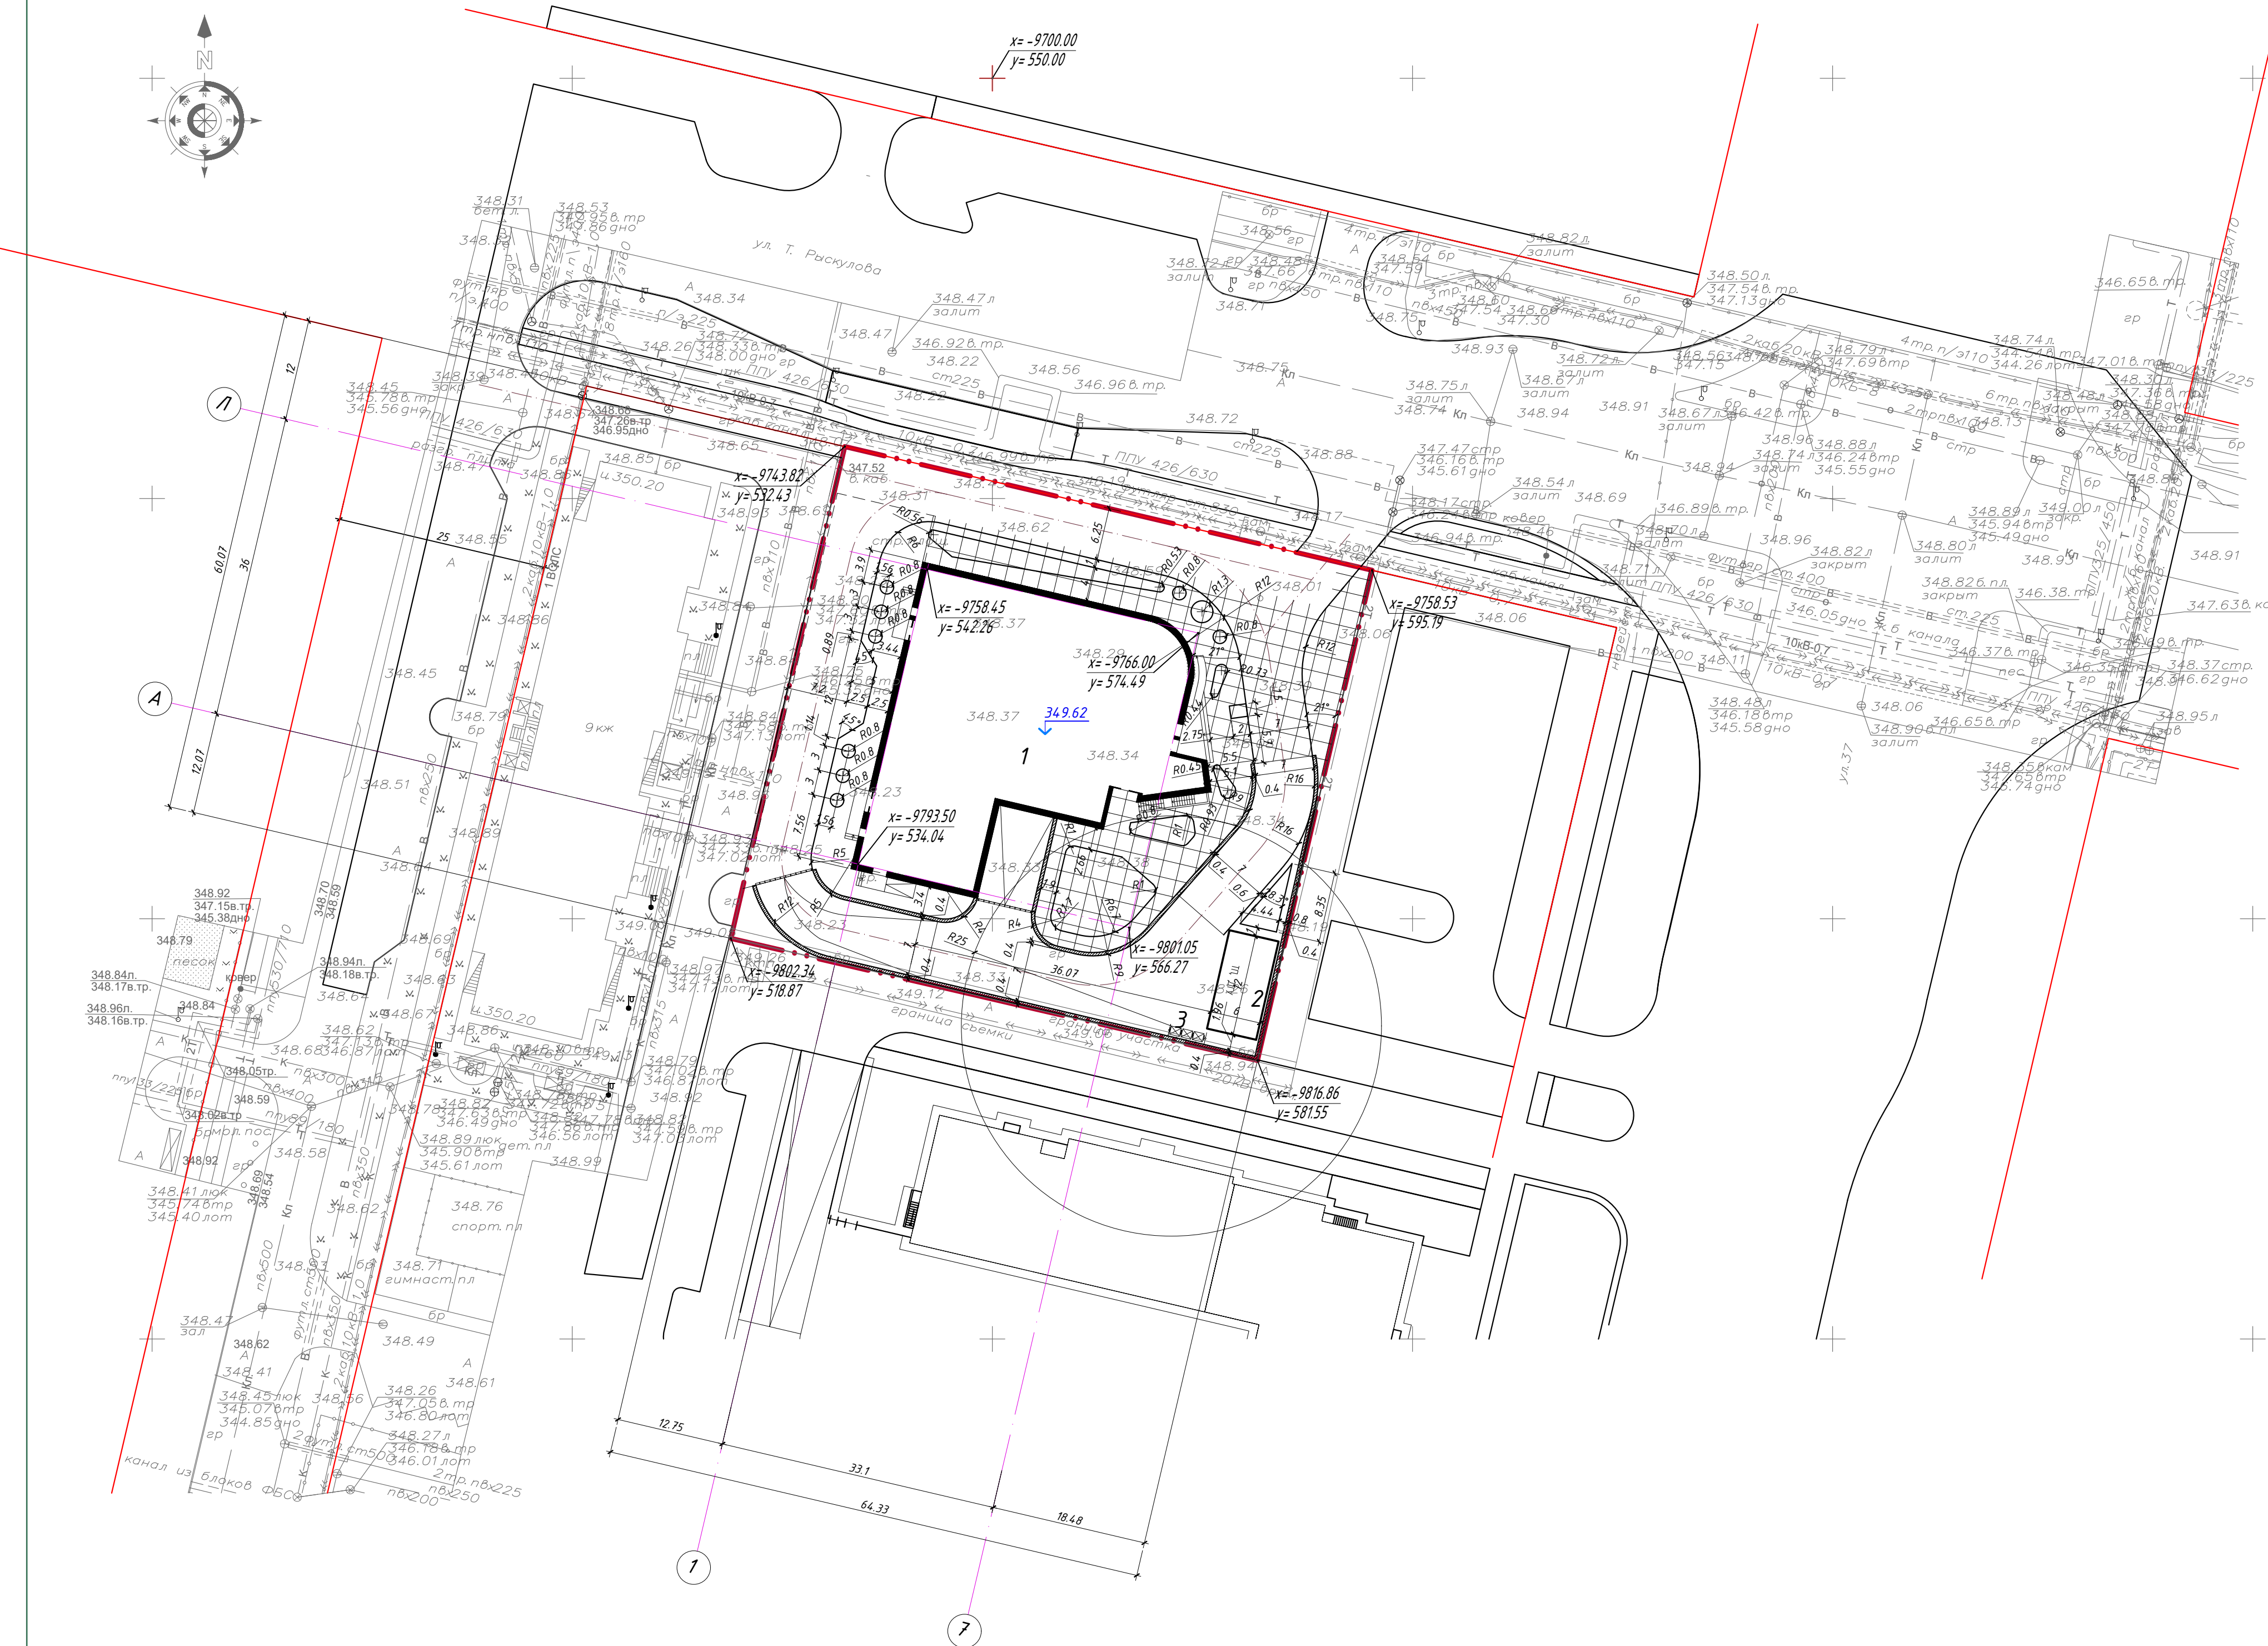

Ведомость жилых и общественных зданий и сооружений

Кодовое наименование	Наименование и обозначение	Этажность	Количество		Площадь, м2		Строительный объем, м3	
			Зданий	Квартир	Застройки	Общая нормируемая	Зданий	Всего
1	Проектируемое здание	7	1		516.07	3728.50	17924.45	
Итого:					5212.08 м2			
Сооружения и площадки								
2	ТП	1	1		53.70	53.70		
3	Площадка ТБО							
Итого:					53.70 м2			
Всего:					5265.78 м2			

Условные обозначения

- Граница участка
- Проектируемые здания
- Отметка ноля здания
- Подпорная стенка
- Водоприемный лоток

- Генеральный план разработан на топографо-геодезической основе выполненной ТОО "AR-GROUP Limited" 17.04.2025г.
- Плановая привязка выполнена по крайним осям здания, по городским координатам.
- Привязку элементов благоустройства вести от наружных стен зданий вести от наружных стен зданий по сетке с размерами квадрата 2х2 м
- Система координат – городская.
- Система высот-Балтийская.
- Все размеры даны в метрах.
- При разбивке здания, кроме настоящих чертежей, использовать чертежи марки АС.

ГП					
Многофункциональный гостиничный комплекс, город Астана, район Есиль, улица Турара Рыскулова,участок №16					
Изм.	Колуч	Лист	Ндак.	Подп.	Дата
ГИП					06.25
Проверил					06.25
Выполнил	Иганатенко				06.25
Генеральный план				Стадия	Лист
Разбивочный план, М 1:500				РП	2
ТОО "Астанагражданпроект"				г. Астана	