

Раздел «Охрана окружающей среды»
для «Технического проекта
по эксплуатации производственной базы
ТОО «Тенгри-1»
в Костанайской области,
Карабалыкском районе, с.Карабалык.

Разработчик РООС



ИП Сатемиров Т.Б.

Заказчик:

Директор ТОО «Тенгри-1»



Байсакалов Е.Е.

Список исполнителей.

Раздел «Охрана окружающей среды» для «Технического проекта по эксплуатации производственной базы» ТОО «Тенгри-1», расположенный в Костанайской области, Карабалыкском районе, с. Карабалык разработан ИП «Сатемиров Т.Б.»

(лицензия №02230Р)



Сатемиров Т.Б.

Список исполнителей.	2
Содержание	3-5
Аннотация.	6
Введение.	8
Обзорная карта расположения объекта	10
Ситуационная карта расположения объекта с нанесением источников эмиссии.	11
Общие сведения о намечаемой деятельности. Краткие сведения о проектируемых объектах.	12
1.Оценка воздействия на состояние атмосферного воздуха.	13
1.1Характеристика климатических условий, в районе расположения объекта намечаемой деятельности.	13
1.2 Характеристика современного состояния воздушной среды.	19
1.3 Источники и масштабы расчетного химического загрязнения.	19
Характеристика предприятия, как источника загрязнения атмосферного воздуха.	19
1.4 Расчет количества выбросов загрязняющих веществ . выбрасываемые в атмосферный воздух	22
Перечень загрязняющих веществ в атмосферу .	22
«Параметры источников выбросов вредных веществ а в 2025 году» и их количественные характеристики».	24
«Декларируемые объемы выбросов по годам»	28
1.5Внедрение малоотходных и безотходных технологий, мероприятия по предотвращению (сокращению) выбросов в атмосферный воздух. Характеристика газопылеочистного оборудования.	29 29
1.6 Оценка последствий загрязнения. Результаты расчетов уровня загрязнения атмосферы. Анализ результатов расчета.	29
1.7Предложения по организации мониторинга и контроля за состоянием атмосферного воздуха.	33
Сведения об аварийных и залповых выбросах.	33
Мероприятия по регулированию выбросов при неблагоприятных метеоусловиях (НМУ)	33
Расчет целесообразности контроля стационарных источников	35
План график контроля на источниках	35
2.Оценка воздействия на состояние вод	41
Современное состояние подземных и поверхностных вод на оцениваемой территории.	41

2.1 Потребность в водных ресурсах для намечаемой деятельности. Определение направлений для принятия технических решений по вопросам водоснабжения и канализации проектируемого объекта.	41
Ориентировочное определение объемов водопотребления и объемов образования хозяйственно бытовых стоков.	41
Таблица . Водный баланс .	43
2.2 Поверхностные воды.	44
2.2.1 Характеристика водных объектов , потенциально затрагиваемые намечаемой деятельностью.	
2.2.2 Оценка воздействия намечаемой деятельности объекта на водную среду.	44
2.3 Подземные воды	44
2.3.1 Гидрогеологические параметры описания района	44
2.3.2 Оценка влияния объекта на качество и количество подземных вод, вероятность их загрязнения.	45
3. Оценка воздействия на недра.	45
3.1 Наличие минеральных и сырьевых ресурсов в зоне воздействия намечаемой деятельности объекта, потребность в минеральных и сырьевых ресурсах.	45
3.2 Прогнозирование воздействия на недра.	46
4 Оценка воздействия на окружающую среду отходов производства и потребления.	46
4.1 Виды и объемы образования отходов	46
4.2 Рекомендации по управлению отходами : накопление, сбор, транспортировка, восстановление или удаление, Технологии по выполнению указанных операций.	53
5. Оценка физических воздействий на окружающую среду.	54
5.1 Оценка возможного теплового, электромагнитного, шумового и других видов и типов воздействия, а так же их последствия.	54
6. Оценка воздействия на земельные ресурсы и почвы.	55
6.1 Состояние и условия землепользования, земельный баланс территории, намечаемой для деятельности объекта.	56
6.2 Характеристика современного состояния почвенного покрова в зоне воздействия планируемой деятельности объекта.	56
6.3 Характеристика ожидаемого воздействия на почвенный покров в зоне влияния объекта.	57
6.4 Планируемые мероприятия и проектные решения по сохранению почвенного покрова.	57
7. Оценка воздействия на растительность	58
7.1 Современное состояние растительного покрова в зоне воздействия объекта	58
7.2 Характеристика воздействия объекта и сопутствующих производств на растительные сообщества территории	58
8. Оценка воздействий на животный мир	59

8.1 Исходное состояние наземной и водной фауны	59
8.2 Характеристика воздействия объекта на видовой состав, численность фауны	59
9. Оценка воздействий на ландшафты и меры по предотвращению, минимизации, смягчению негативных воздействий, восстановлению ландшафтов в случае их нарушения	60
10. Оценка воздействий на социально-экономическую среду	60
10.1 Современные социально-экономические условия жизни местного населения, характеристика его трудовой деятельности	60
10.2 Прогноз изменения санитарно-эпидемиологического состояния территории и социально-экономических условий жизни местного населения при реализации проектных решений	61
11. Оценка экологического риска реализации намечаемой деятельности в регионе	61
11.1 Комплексная оценка последствий воздействия на окружающую среду при нормальном (без аварий) режиме эксплуатации объекта	61
11.2 Рекомендации по предупреждению аварийных ситуаций и ликвидации их последствий	62
Список использованной литературы	64
ПРИЛОЖЕНИЯ	
Расчеты выбросов от стационарных источников объекта.	66
Результаты «Расчета рассеивания» в период 2025 г. В составе расчетов рассеивания: Расчет целесообразности расчета по загрязняющим веществам. Карта схема расположения объекта и стационарных источников Сводная таблица результатов расчета рассеивания. Сводная результатов расчета Изолинии рассеивания на проектируемом участке по веществам.	104
Справочные данные РГП «Казгидромет» по фоновым параметрам, Сведения по Метеопараметрам района расположения объекта. Справочные данные по предупреждению НМУ на момент нормирования объекта.	В копиях
Копия правоустанавливающих документов по ведению производства на данной территории: Акт землепользования. Договор Аренды участка.	В копии.

АННОТАЦИЯ.

Раздел «Охрана окружающей среды» для проектируемого предприятия - процедура, в рамках которой оцениваются предполагаемые последствия хозяйственной и иной деятельности для окружающей среды и здоровья человека, разрабатываются меры по предотвращению неблагоприятных последствий (уничтожения, де-градации, повреждения и истощения естественных экологических систем и при-родных ресурсов), оздоровлению окружающей среды с учетом требований экологического законодательства Республики Казахстан.

Раздел «Охрана окружающей среды» является обязательной для любых видов хозяйственной и иной деятельности, которые могут оказать или оказывают прямое или косвенное воздействие на окружающую среду и здоровье населения.

Раздел «Охрана окружающей среды» для действующего предприятия ТОО «Тенгри-1», расположенный в Карабалыкском районе, с. Карабалык, разработан индивидуальным предпринимателем Сатемировым Т.Б., с целью определения вероятного уровня техногенного воздействия на окружающую среду и влияние его как на социальную среду, так и на перспективное состояние компонентов и определение ориентировочного уровня загрязнения окружающей среды и причинения вероятного ущерба окружающей среде в период эксплуатации.

Разработка данного Раздела выполнена по материалам, предоставленным «Заказчиком», для определения необходимых природоохранных мер, которые минимизируют степень загрязнения окружающей среды в зоне производственной деятельности и в границах нормативной СЗЗ объекта.

Раздел «ООС» содержит предложения по рациональному использованию природных ресурсов при производственной деятельности и технических решений по предупреждению негативного воздействия проектируемого объекта на окружающую природную среду.

В Разделе «ООС» приведены природно-климатические характеристики района расположения объекта; виды и источники техногенного воздействия в рассматриваемом районе; характер и интенсивность воздействия проектируемого объекта на компоненты окружающей среды в процессе строительства и эксплуатации; количество природных ресурсов, вовлекаемых в хозяйственный оборот; количество образующихся отходов производства; оценку характера возможных аварийных ситуаций и их последствия.

В процессе оценки воздействия на окружающую среду подлежат учету:

- 1) прямые воздействия - воздействия, непосредственно оказываемые основными и сопутствующими видами деятельности в районе размещения объекта;
- 2) косвенные воздействия - воздействия на окружающую среду, которые вызываются опосредованными (вторичными) факторами, возникающими вследствие реализации деятельности предприятия;
- 3) кумулятивные воздействия - воздействия, возникающие в результате постоянно возрастающих изменений, вызванных прошедшими, настоящими или обоснованно

предсказуемыми действиями, сопровождающие реализацию деятельности предприятия.

В процессе оценки воздействия на ОС проводится оценка воздействия на:

- 1) атмосферный воздух;
- 2) поверхностные воды;
- 3) земельные ресурсы и почвенный покров;
- 4) растительный мир;
- 5) животный мир;
- 6) состояние здоровья населения;
- 7) социальную сферу (занятость населения, образование, транспортную инфраструктуру).

В процессе проведения оценки воздействия на окружающую среду подлежат учету отрицательные и положительные эффекты воздействия на окружающую среду и здоровье человека.

ВВЕДЕНИЕ.

Защита окружающей среды является важнейшей социально-экономической задачей общества.

Загрязнение атмосферы, водных источников и почвы приводит к снижению качества природных ресурсов.

Забота о сохранении чистоты воздуха, без которого невозможна жизнь, превратилась в результате увеличения плотности населения, повышения интенсивности движения транспорта и развития промышленности во всеобъемлющую и исключительно серьезную проблему.

При решении этой проблемы обязательным условием принятия действенных мер является, прежде всего, точное знание вида и концентрации, присутствующих в воздухе загрязнений бытового, транспортного и промышленного происхождения. И здесь, прежде чем приступать к осуществлению надлежащих мероприятий, призванных обеспечить охрану здоровья работающих или предотвратить загрязнение готовой продукции, необходимо располагать результатами анализов.

Действенной мерой охраны атмосферного воздуха от загрязнения является установление нормативов предельно-допустимых воздействий на него, в частности - решение вопросов нормирования и регулирования выбросов загрязняющих веществ в атмосферу.

Охрана окружающей среды от загрязнения - не только важная социальная задача, но и серьезный фактор повышения эффективности общественного производства.

Основание разработки проектной документации – п.2 ст.87 ЭК РК – документация по строительству и (или) эксплуатации объектов III категории и иные проектные документы, предусмотренные настоящим Кодексом, необходимые при подготовке декларации о воздействии на окружающую среду.

Целью данной работы является оценка воздействия намечаемой деятельности на компоненты окружающей среды - атмосферу, водные ресурсы, почвы; установление объемов образования и размещения отходов; оценка воздействия на животные и растительные сообщества территории; разработка мероприятий по минимизации негативных последствий реализации намечаемой деятельности.

В Разделе ООС представлены возможные загрязнения окружающей среды и мероприятия по минимизации ущерба природной среды.

Раздел «ООС» разработан в соответствии с Экологическим кодексом от 02 января 2021 г. и нормативно-методическими документациями в области охраны окружающей среды основными из которых являются:

- Экологического кодекса Республики Казахстан, Астана, Аккорда, 02.01.2021. № 400-VI ЗРК.;
- Инструкции по организации и проведению экологической оценки, Нурсултан, 2021 г.
- Приказ Министра экологии, геологии и природных ресурсов Республики Казахстан от 30 июля 2021 года № 280 Об утверждении Инструкции по

организации и проведению экологической оценки.

Дополнительная литература по разработке проекта приведена в списке литературы.

Для разработки раздела «ООС» были использованы исходные данные «Технического проекта по эксплуатации производственной базы» ТОО «Тенгри-1».

Для оценки степени воздействия данного объекта на окружающую среду определены возможные источники эмиссии в окружающую среду в период эксплуатации, их состав и объемы загрязнения, выбрасываемых в атмосферу, определены проектные объемы производства.

Заказчик:

ТОО «Тенгри-1»

БИН 990240010226

Адрес: Костанайская область, Карабалыкский район,
с. Карабалык, ул. Гоголя, д. 6


Тел: 87772455182

Исполнитель: ИП «Сатемиров Т.Б.»


г.Костанай, ул.Тауелсіздік 155, офис 33.

Тел. +7 (7142) 54-67-37

Ситуационная карта схема расположения объекта ТОО «Тенгри -1»

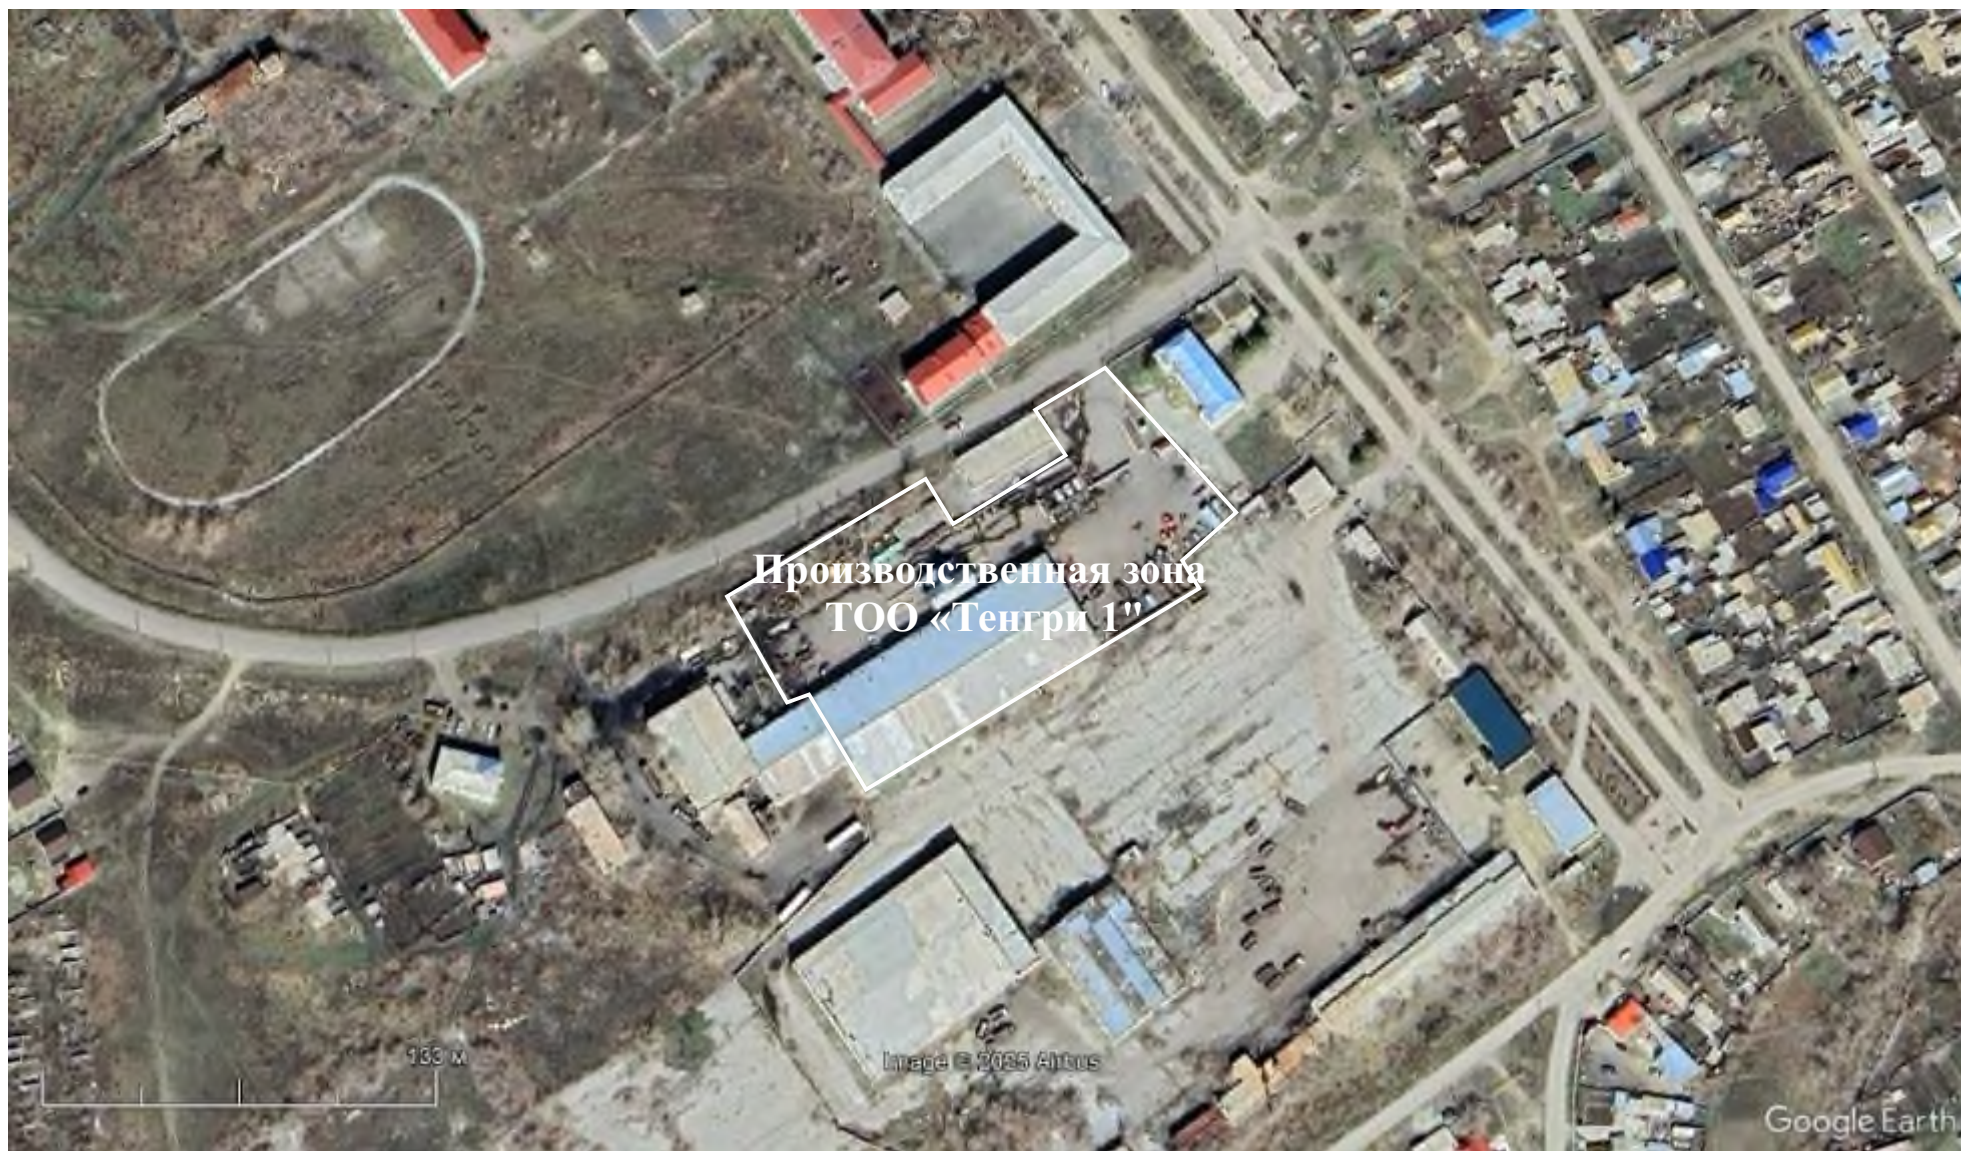

Карта схема
участка расположения стационарных источников загрязнения атмосферного воздуха объекта ТОО “Тенгри -1”
с нанесением контролируемых источников загрязнения атмосферного воздуха.
М 1:2000

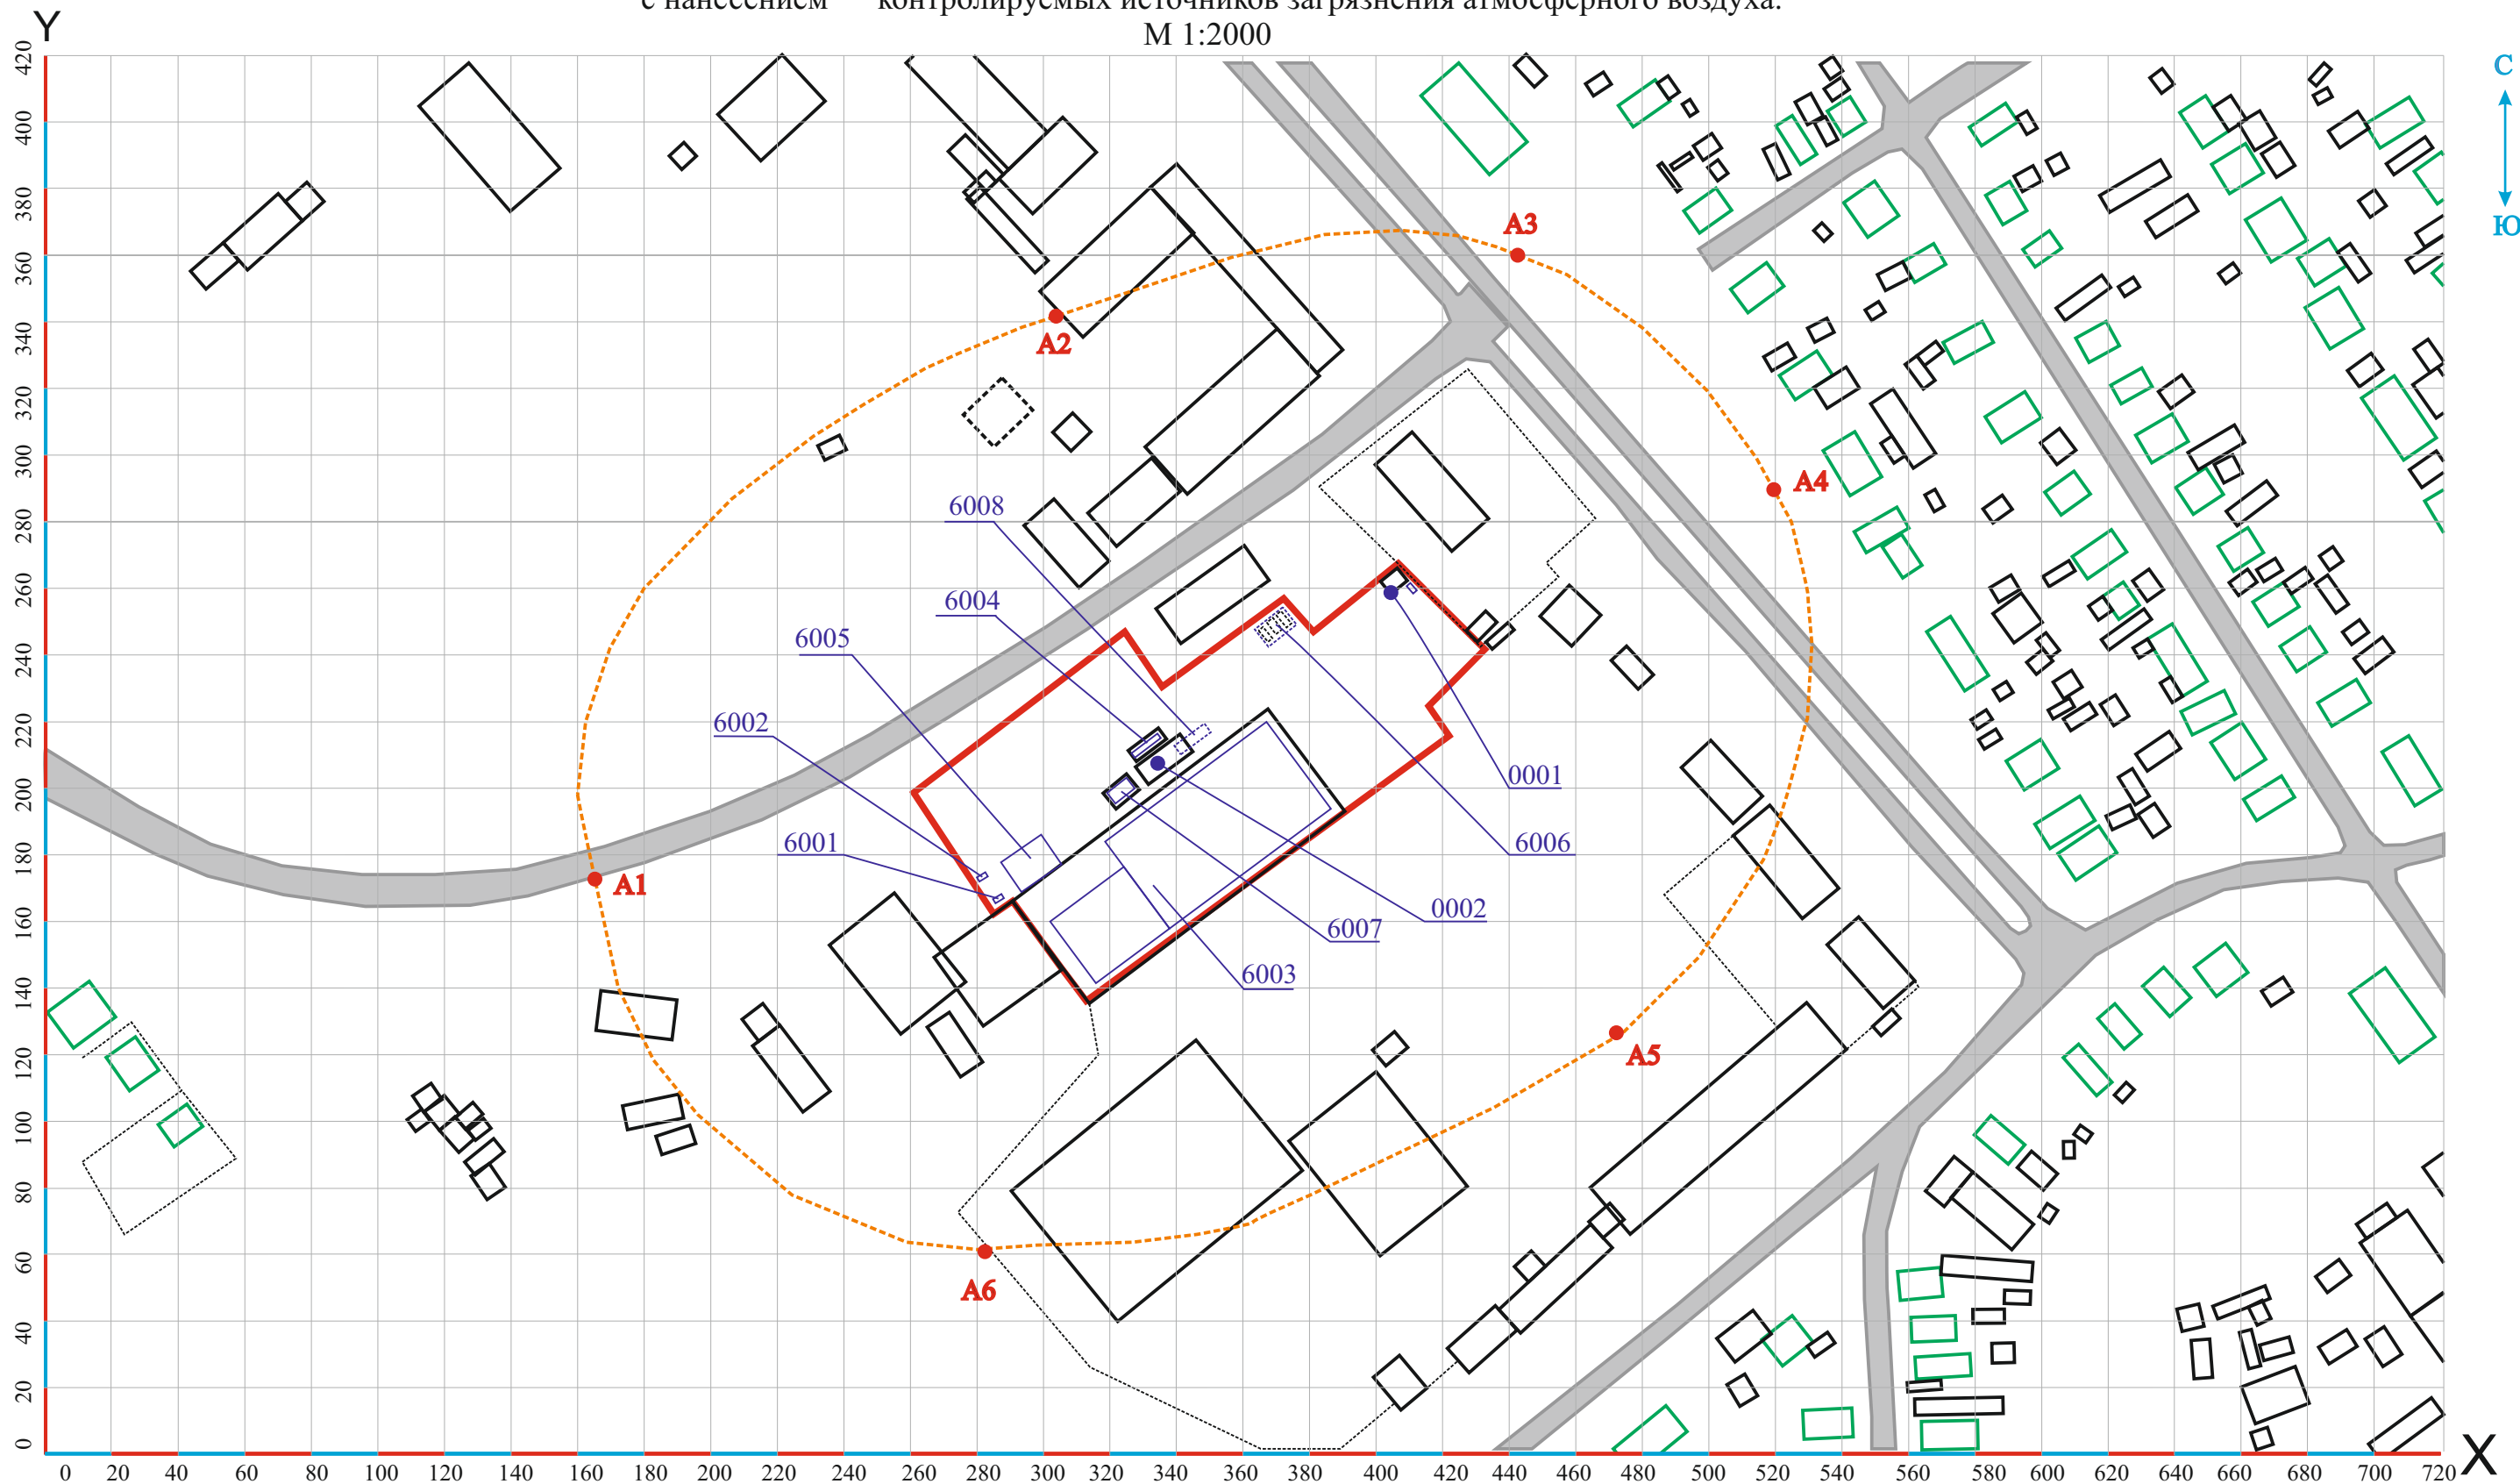

Условные обозначения.



Нежилые строения и сооружения



Производственный объект ТОО “Тенгри 1”




**А - мониторинговые точки
контроля атмосферного воздуха**



Жилые дома с.Карабалык



Автомобильные дороги

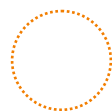

С33 объекта

0001- дымовая труба котла сторожки
0002- аспирационная система ЗАВ 20
6001- склад угля
6002 - контейнер накопления золошлаковых
6003- склад зерновых
6004 - бункер приемник зерновых
6005-участок ведения сварочных работ
6006- емкости хранения ГСМ.
6007- горизонтальная сушилка зерна
6008- разгрузка с бункеров в автотранспорт

ОБЩИЕ СВЕДЕНИЯ О НАМЕЧАЕМОЙ ДЕЯТЕЛЬНОСТИ.

Краткие сведения о проектируемом объекте.

Оператором объекта, рассматриваемого настоящим проектом, является ТОО «Тенгри-1».

Основной деятельностью предприятия является производство сельхозпродукции (выращивание зерновых культур).

Согласно требований введенный в действие с 2022 года СанПин № ҚР Об утверждении Санитарных правил «Санитарно-эпидемиологические требования к санитарно-защитным зонам объектов, являющихся объектами воздействия на среду обитания и здоровье человека» ДСМ-2, размер нормативной СЗЗ для данного объекта составляет не менее 100 метров.

Приложение 1 к Санитарным правилам "Санитарно-эпидемиологические требования к санитарно-защитным зонам объектов, являющихся объектами воздействия на среду обитания и здоровье человека", - **Раздел 10. Сельскохозяйственные объекты**

42. Класс III – СЗЗ 100 м:

- для объектов хранения ГСМ (склады горюче-смазочных материалов) -100 метров,
- гаражи и парки по техническому обслуживанию и хранению автомобилей и сельскохозяйственной техники-100метров.

ТОО «Тенгри-1». располагается по адресу: Костанайская область, Карабалыкский район, с. Карабалык, ул. Гоголя д.6.

Производственная база находится на земельном участке 0,4781га, принадлежащий ТОО «Тенгри-1», на землях с. Карабалык, Карабалыкского района.

Ближайшее жильё находится на расстоянии не менее 100 метров от границы производственной зоны в северном и северо-восточном направлениях. В южном и юго-восточном направлении жилой сектор расположен на расстоянии более 200 метров.

Расстояния от основных стационарных источников предприятия (склад ГСМ, бокс хранения зерна, участки отстоя и хранения спецтехники и автотранспорта) до жилого сектора с. Карабалык во всех направлениях составляет более 120 метров.

В зоне влияния предприятия курортов, зон отдыха и объектов с повышенными требованиями к санитарному состоянию атмосферного воздуха нет.

Территория отнесена к антропогенно-нарушенным землям производственного назначения. Почвенно растительный слой отсутствует. Используемая территория свободна от зеленых насаждений. В районе расположения объекта нет границ с поверхностными водными объектами природного происхождения.

Ближайший водный объект р.Тогузак находится на удалении более 820 м. в южном направлении.

Оценка развитости инфраструктуры. Территория производственной площадки находится в промышленной зоне и соответствует всем Санитарным и экологическим требованиям действующего законодательства Республики Казахстан.

На участке развита дорожная инфраструктура, имеются все действующие коммуникации по энергоснабжению, доступности транспортно-логистических действий.

Объект ведет потребление воды с центрального водопровода с. Карабалык. Сброс производственных стоков не ведет.

Теплоснабжение объекта. Теплоснабжение ведется только в здании проходной (обеспечение теплом производится от твердого топлива).

Горячее водоснабжение здания. На производстве горячее водопотребление не требуется.

Водоснабжение. Вода для хозяйственно бытовых нужд используется из центрального водопровода. Собственных водозаборных узлов не имеется.

Хозяйственно-бытовая канализация здания. Сброс хоз-бытовых стоков от АБК происходит в выгребную яму-окачиваемый непроницаемый септик накопитель. Откуда весь объем вывозится в места отведенные органами СЭС в накопитель хозбытовых вод с. Карабалык. Производство не имеет технологических линий по образованию промышленных стоков. Сброс на рельеф местности и в водные объекты не производится. Собственных полей фильтрации и накопителей сточных вод не имеется.

Система электроснабжения объекта. Энергоснабжение ведется от существующих сетей электроснабжения промзоны с. Карабалык.

Внутреннее электрическое освещение представлено лампами дневного накаливания. Использование специализированных ламп с применением ртутисодержащих элементов не имеется.

По степени надежности электроснабжения объект относится к потребителям III категории. Учёт общедомовой нагрузки предусмотрен электрическим счетчиком активной энергии прямого включения.

1.ОЦЕНКА ВОЗДЕЙСТВИЯ НА СОСТОЯНИЕ АТМОСФЕРНОГОВОЗДУХА.

1.1 ПРИРОДНО-КЛИМАТИЧЕСКИЕ УСЛОВИЯ.

Район строительства не сейсмичен и относится к 1В климатическому подрайону с резко континентальным климатом (СНиП РК 2.04.01-2001, прил. 1.)

Расчетная зимняя температура наружного воздуха наиболее холодной пятидневки - 35 0 С. Нормативные данные: снеговая нагрузка - 70 кгс/м² , скоростной напор ветра - 38 кгс/м² .

Наибольшие значения влажности воздуха отмечаются в зимний период (80-82%).Среднегодовое количество осадков составляет 317 мм, сумма осадков за тёплый период равна 237 мм, за холодный период – 80 мм.

Самое раннее появление снежного покрова наблюдается 21 сентября, при средней дате – 24 октября. Самый ранний сход снежного покрова начинается 23 марта, при средней дате – 13 апреля. Число дней со снежным покровом составляет 150дней. Средний из наибольших декадных высот снежного покрова – 56 см. Средняя плотность составляет 0,28, минимальная – 0,25, максимальная 0,36. Средний запас воды в снеге составляет 70 мм, наибольший – 139 мм, минимальный – 33 мм.

Среднегодовая температура воздуха составляет - (+2,1° С), среднемесячная температура января равна - (- 17,0°С), июля- (+ 20,4°С), температура наиболее холодной пятидневки составляет (- 35°С). Самым тёплым месяцем в году является июль со средней многолетней температурой (+26,7°С). Абсолютный максимум температуры за многолетний период достигал в июле месяце (+42°С), а абсолютный минимум составил (+3°С). Расчётные скорости ветра возможные раз в 5 лет составляют 28 м/сек.; в 10 лет – 30 м/сек, в 15 лет – 32 м/сек; в 20 лет – 34 м/сек; в 25 лет – 37 м/сек. Зимой преобладают ветры южного направления; летом – северного, северо-западного направления. Согласно СНиП РК 2.04.01-2001 таблица 5 и карты № 3 по ветровому районированию район строительства- III.

Нормативное значение ветрового давления составляет 0,38 кПа (38 кгс/м²). В условиях засушливого климата испарение с поверхности почвы составляет 240 мм, испарение с водной поверхности 630 мм. По гололёдному районированию, согласно СНиП РК 2.04.01-2001 карта 4 исследуемая территория относится к III району с нормативной стенкой гололёда в 10 см.

Климат района расположения объекта резко континентальный, с коротким сухим летом и суровой продолжительной зимой. Это обусловлено значительным удалением его от океанов и морей, а также свободным проникновением сюда холодных арктических масс, идущих с севера. Характерной особенностью климата являются резкие суточные и сезонные колебания температуры, небольшая величина осадков, сухость воздуха и наличие частых сильных ветров.

Таким образом, важными факторами климатообразования являются:

- 1) перенос воздуха с запада со стороны Атлантического океана;
- 2) поступление арктического воздуха с севера;
- 3) трансформация атлантического и арктического воздуха в местный континентальный воздух умеренных широт.

Все перечисленные факторы взаимно связаны. Влияние каждого из них на погоду изменяется в зависимости от времени года и является результатом сложного взаимодействия солнечной радиации, рельефа земной поверхности и циркуляции атмосферы.

Температурный режим. Среднемесячные и среднегодовые температуры приведены в таблице 1.4.1. Средняя температура воздуха в январе колеблется от -3 - 8,6°С до -17,1°С. Зима более продолжительная, холодная, с частыми метелями и буранами. Зимние оттепели, обусловленные вторжением на территорию области теплых потоков воздуха с юга, довольно редки, всего до 6-9 дней за сезон. В отдельные холодные зимы абсолютный минимум температуры воздуха достигает – 41,1°С, Среднегодовая температура воздуха изменяется от 0,1 до 4,4°С, в среднем 2,2°С. За последние годы (1999-2005гг.) наблюдается повышение среднегодовой температуры воздуха, которая варьировала от 3,6 до 4,4°С.

Переход среднесуточной температуры воздуха через 0 отмечается на юге в середине марта, на севере – в первой декаде апреля; осенью соответственно 20-25 и 28-30 октября. Весна короткая (20-30 дней), сухая и прохладная, начинается со второй половины апреля, но иногда заморозки бывают в мае и даже в июне.

Лето длится до сентября месяца и характеризуется устойчивыми высокими температурами воздуха.

В летнее время на территорию притекает холодный и довольно сухой воздух с севера, который по мере продвижения на юг прогревается и становится еще более сухим. Средняя температура воздуха в июле от +18,9 до 24,4⁰С. Абсолютный максимум температуры воздуха достигает + 41,7⁰С.

Осень прохладная, пасмурная, иногда дождливая, затяжная. Интенсивность нарастания отрицательных температур осенью составляет 0,3-0,4⁰С за один день. Средняя продолжительность безморозного периода в различных пунктах колеблется от 100-160 дней. Продолжительность теплого периода со среднесуточной температурой воздуха выше нуля составляет в среднем от 188 до 200 дней.

Осадки. Одним из основных климатических элементов являются атмосферные осадки. Среднегодовая величина их изменяется от 89,8мм до 420,4мм при средне многолетней годовой величине, равной 288мм. Летом выпадает около 40% годовых осадков. Количество разовых осадков достигает значительных величин. Максимальная величина выпавших в июле разовых осадков достигла 42,7 мм, а суточных того же дня 57,2 мм.

Рассматриваемая территория относится к зоне недостаточного и неравномерного увлажнения и характеризуется большим превышением испарения (в 2-3 раза) над количеством выпавших атмосферных осадками, соотношение этих величин значительно варьирует на разных участках. Распределение осадков по территории весьма неравномерное.

Малое количество осадков (175-200 мм) в Тургайской низменности объясняется тем, что ветры юго-западного направления отдают влагу западным склонам гор; опускающиеся за Уралом воздушные массы характеризуются резким уменьшением абсолютной влажности к районам с минимальным количеством осадков, обязанным аналогичному процессу иссушения ветров.

Повышенным количеством осадков характеризуется северная часть района, где их среднегодовое количество измеряется 300-350мм. В северо-западной части района на увеличение количества осадков благоприятно влияет Тоболо - Ишимский водораздел, имеющий меридиональное направление и способствующий трансформации здесь воздушных течений, движущихся с запада, севера и востока. Повышенным количеством осадков характеризуются также участки низкогорья и высокого мелкосопочника.

Среднегодовое количество осадков за последнее пятилетие превышает 330 мм, т.е. наблюдается увеличение среднемноголетней годовой нормы на 42 мм.

Обычно периоды с тенденцией к уменьшению осадков продолжаются значительно дольше (5-10 лет, из которых собственно засушливых всего 3-4 года), чем периоды влажные, продолжительность которых обычно не превышает 2-5 лет. Отмечено, что продолжительность засушливых периодов и связанная с этим амплитуда понижения уровней степных озер увеличивается с севера на юг.

Распределение осадков по сезонам года неравномерное. Большая часть осадков выпадает в теплый период - с апреля по октябрь, в основном в течение июня – июля, что в сочетании с большими скоростями ветра (в среднем 4-5 м/с) обуславливает быстрое иссушение почвы. Наиболее влажным месяцем за годы наблюдений

является июль, наиболее сухим - февраль (среднемноголетние месячные суммы равны 49,2 и 9,0 мм).

Основная масса осадков обычно выпадает в виде мало интенсивных дождей или снегопадов. Дней с осадками более 5 мм в теплый период года бывает в среднем 1-3 в месяц. Осадки, превышающие 20 мм в сутки, наблюдаются не ежегодно, но в среднем 1-2 раза в год. Летом дожди часто имеют ливневый характер. Иногда суточное количество осадков составляет около 100 мм. При высоких температурах воздуха летние осадки большей частью смачивают лишь поверхность почвы и сразу теряются на испарение, за исключением участков, где на поверхности развиты хорошо проницаемые отложения. Бездождливые периоды в среднем продолжаются от 15-20 до 30-35 дней; в южной части территории, в зоне сухих и полупустынных степей их продолжительность достигает 70 дней. Чаще всего без дождливыми месяцами бывают август и сентябрь, а нередко и июль. На большей части территории периоды полного отсутствия осадков или с дождями, дающими менее 5 мм осадков, составляют в среднем 50-60 дней.

Количество дней в году с жидкими осадками -88.

Количество дней в году с твердыми осадками -60.

Ветер. Относительная равнинность рельефа, незащищенность территории от проникновения в ее пределы воздушных масс различного происхождения создают благоприятные условия для усиленной ветровой деятельности. Безветренная погода наблюдается всего 50-70 дней в году. Наиболее интенсивна циркуляция атмосферы и активность ветра в переходные весенний и осенний периоды. Наибольшая скорость ветра отмечается зимой; нередко она превышает 15 м/сек, достигая ураганной силы. Число дней с таким ветром колеблется от 5-13 до 21-29. Скорость ветра имеет ясно выраженный суточный ход, особенно заметный летом; ветер усиливается к середине дня и убывает к ночи. На севере в течение года преобладают ЮЗ и Ю направления ветров, на юге – северное. Весной бывают сильные сухие ветры юго-западного и западного направлений, они активно обезвоживают верхний слой почвы, интенсифицируют испарение грунтовых вод и образуют пыльные бури, которые бывают примерно один раз месяц.

Среднегодовая роза ветров, %: С – 12, СВ – 10, В – 4, ЮВ – 3, Ю – 14, ЮЗ – 25, З – 21, СЗ – 11, штиль – 20. Преобладающие в районе являются ветры южного и юго-западного направлений. В весенне-летнее время несколько возрастает роль ветров северного и северо-восточного направлений.

Снежный покров. Устойчивый снежный покров образуется в среднем во второй декаде ноября, исчезает он в конце первой декады апреля. Среднестатистическая дата образования устойчивого снежного покрова приходится на 14 ноября. Число дней со снежным покровом – около 154. Мощность и распространение снежного покрова отличаются непостоянством и зависят от рельефа местности, растительного покрова и ветровой деятельности. Высота снежного покрова изменяется от 4,4 до 18,7 см. Средняя величина максимального запаса воды в снежном покрове перед началом весеннего снеготаяния составляет 70 мм.

Распределение снежного покрова особенно его запасов перед началом снеготаяния является одним из важных факторов формирования поверхностного

стока. Зависимость поверхностного стока от величины снеговых запасов, не совсем прямая и определяется в основном продолжительностью периода снеготаяния. С увеличением его продолжительности значительная доля влаги расходуется на испарение и на подземный сток. Общие закономерности распределения снежного покрова выражаются в изменении по широтным зонам; отмечается общее уменьшение его мощности с севера на юг с 30 до 20 см.

В широком плане намечается некоторая зональность распределения снежного покрова. Постепенное изменение мощности снежного покрова в направлении с севера на юг нарушается вдоль восточного склона Урала и вдоль западной окраины области развития Казахского мелкосопочника, где широтное направление изолиний, характеризующих распределение снежного покрова, сменяется меридиональным. Снегозапасы уменьшаются при переходе от возвышенностей и мелкосопочника к равнине. В восточной части территории высота снежного покрова уменьшается до 7 см. Район наиболее низких снегозапасов, составляющих 3,5 см и менее находится за областью развития мелкосопочника, что характеризует эти районы как неблагоприятные в отношении формирования и поверхностного и подземного стока.

В зависимости от рельефа снегозапасы резко меняются, неравномерность их, распределения обуславливает разнообразные условия поверхностного и подземного стока. На равнине основные снегозапасы приурочиваются к пониженным участкам рельефа овражно-балочной сети, западинам и ложбинам, а также к древесной растительности, которые и представляют основные участки питания подземных вод поверхностными водами.

Таяние снежного покрова начинается под влиянием солнечной радиации еще при отрицательных дневных температурах воздуха (-10), в начале периода, в течение 10-15 дней, таяние отличается небольшой интенсивностью. За этот период сходит до 25-35% зимних запасов снега. С наступлением положительных дневных температур интенсивность снеготаяния резко увеличивается, и остатки снега на открытых участках сходят за 3-5 дней. В речных руслах и на залесенных участках (лесных колках) таяние снега затягивается на 15-20 дней.

Влажность почвы. Насыщение почвы влагой происходит преимущественно весной за счет просачивания талых снеговых вод. К началу вегетационного периода запасы продуктивной влаги в слое суглинистых почв мощностью 1м на площади, расположенной южнее параллели Петропавловска, составляют в среднем 90-110 мм, севернее 110-130 мм. Наименьшие запасы влаги в почве, равные 50-70 мм, наблюдаются на юге территории при посевах по весенней вспашке.

К концу вегетативного периода запасы продуктивной влаги в почве поглощаются и составляют в южной части территории 10-20 мм, в северной 20-30 мм, а на самом севере 30-40 мм. В отдельные засушливые годы запасы влаги в почве уменьшаются до нуля.

Глубина промерзания на территории измерялась на небольшом количестве участков. Наибольшая глубина промерзания отмечена в малоснежных равнинах, наименьшая на участках с большим снежным покровом. Для северной части территории глубина промерзания колеблется от 1,3 до 1,8 м; в лесу она составила 0,8 м. Наибольшей интенсивностью и максимальной глубиной промерзания в связи с малоснежностью отличается южная часть равнинной территории. Здесь в особо

малоснежные зимы глубина промерзания почво-грунтов достигает 2,5 м. Процесс оттаивания почвы здесь продолжается до середины лета или даже до второй его половине. Островки вечной мерзлоты встречаются у северных границ территории на широте около 55.

В районе строительства проектируемого объекта испарение преобладает над осадками, оно достигает с водной поверхности 800-900 мм в год.

Суммарное испарение с поверхности почво-грунтов составляет 11-150 мм. Величина слоя поверхностного стока составляет 17 мм при средней (50%) обеспеченности и 32 мм – при максимальной (1%) обеспеченности в годы высоких паводков.

Абсолютная влажность воздуха в районе изменяется от 1,2 до 15,1 г/м³, относительная влажность от 53 до 87, а дефицит насыщения от 0,4 до 11,5 г/м³.

Основные метеопараметры района расположения проектируемого объекта представлены РГП «Казгидромет» - копия справки Прилагается.

Наименование характеристик	Величина
1	2
Коэффициент, зависящий от стратификации атмосферы, А	200
Коэффициент рельефа местности в городе	1
Средняя максимальная температура наружного воздуха наиболее жаркого месяца года, град.С	26,9
Средняя температура наружного воздуха наиболее холодного месяца (для котельных, работающих по отопительному графику), град С.	-20,5
Среднегодовая роза ветров, %	
С	12
СВ	10
В	4
ЮВ	3
Ю	14
ЮЗ	25
З	21
СЗ	11
Среднегодовая скорость ветра, м/с	2,4
Скорость ветра (по средним многолетним данным), повторяемость превышения которой составляет 5 %, м/с	11

1.2 ХАРАКТЕРИСТИКА СОВРЕМЕННОГО СОСТОЯНИЯ ВОЗДУШНОЙ СРЕДЫ.

Современное состояние воздушного бассейна рассматриваемого региона описано в соответствии с данными годового информационного бюллетеня Костанайской области РГП «Казгидромет» за 2024 г. по ведению мониторинга за состоянием окружающей среды на наблюдательной сети национальной гидрометеорологической службы.

Согласно наблюдениям Департамента охраны общественного здоровья основными источниками загрязнения воздушного бассейна в городах области являются предприятия теплоэнергетики, промышленности и автотранспорта.

В сельских населенных пунктах загрязнения атмосферного воздуха наблюдаются от стационарных источников - котельных.

В области из 645 котельных: на твердом топливе работает – 572, жидком (мазут) - 12, на природном газе – 60, на электричестве -1.

В городах: Костанай, Рудный, Аркалык, Житикара, Лисаковске число объектов, имеющих организованные выбросы в атмосферный воздух - 39. В 3-х городах области - Рудном, Житикаре, Лисаковске основным источником загрязнения воздуха являются объекты черной металлургии.

Наблюдения за состоянием атмосферного воздуха на территории города Лисаковск не ведется. Копия справочных данных прилагается.

**Согласно РД если ИЗА, СИ и НП попадают в разные градации, то степень загрязнения атмосферы оценивается по ИЗА.*

Фоновые содержания загрязняющих веществ в атмосфере определены согласно РД

- § углерода оксид – 0 мг/м^3 ;
- азота диоксид – 0 мг/м^3 ;
- диоксид серы – 0 мг/м^3 ;
- взвешенные вещества (по пыли) – 0 мг/м^3

Уровень загрязнения за последние пять лет оценивался как низкий.

1.3 ИСТОЧНИКИ И МАСШТАБЫ РАСЧЕТНОГО ХИМИЧЕСКОГО ЗАГРЯЗНЕНИЯ АТМОСФЕРНОГО ВОЗДУХ.

Основным источником выделения загрязняющих веществ в атмосферный воздух является:

Автономный пункт теплоснабжения. Для теплоснабжения здания проходной в эксплуатации находится бытовой котел. Время отопительного сезона – 210 дней. Годовой фонд рабочего времени составляет 5040 часов. Оборудование работает на твердом топливе, в качестве которого используются уголь Экибастузского бассейна. В течении отопительного периода сжигается 4,0 тонны угля. Выброс загрязняющих веществ (азота диоксида, серы диоксида, углерода оксида, взвешенных веществ) происходит на высоте 5 метров через трубу с диаметром устья 0,25 м (ист 0001).

Склады угля (6001) и золы (6002). В проекте произведён расчёт выброса загрязняющих веществ от склада хранения угля, площадью 4 м^2 , закрытого 4-х сторон и склада золы, площадке $S = 6 \text{ м}^2$, закрытый с 3-х сторон.

Уголь на отопительный сезон завозится автотранспортом, разгружается, складывается и хранится на общем складе, в течение 5040 часов, который находится в помещении зерносклада. От склада для угля в атмосферу выделяется пыль при ссыпке, хранении и загрузке.

Уголь в котельную ежедневно заносят в металлическую емкость. При пересыпке суточной нормы угля в атмосферу неорганизованным путем удаляются взвешенные вещества.

Зола и шлак, образовавшиеся после сгорания угля в топке котлов и сбрасываются в металлический сборник золошлаковых отходов, расположенный рядом с котлами. Из золоборника золошлаковые отходы выносятся вручную на общий склад золы, расположенный в пределах границы промплощадки. При пересыпке золы в золоборник, а также при ее хранении и выгрузке золошлаковых отходов в склад золы и при погрузке и загрузке пыль неорганическая SiO_2 20-70% удаляется в атмосферу неорганизованным путем.

Пыление с поверхности золы происходит в течение периода складирования золы и соответствует отопительному сезону, т.е. 5040 часов.

Большая часть золы, образовавшейся в течение отопительного периода, к весне передается населению частного сектора для строительных нужд и используется для благоустройства территории предприятия.

Зерносклад. Хранение зерна пшеницы производится в закрытом складе. В проекте произведен расчет количества зерновой пыли (код 2937) которая при ссыпке и хранении зерна выделяется в помещение хранилища и далее неорганизованно (ист 6003) выбрасывается в окружающую среду, через дверной проем и неплотности строительных конструкций. Ссыпка производится самосвалом. Объем хранимого зерна составляет 1000 т/год.

На территории предприятия имеется одна **зерноочистительная установка** по очистке зерна «ЗАВ-20». Зерноочистка работает на электричестве. Время работы 62,5 час/год. Производительность зерноочистки составляет 2500 тонн зерна. При работе происходит выброс пыли зерновой (ист 0002).

Бункер-приемник зерна (ист. 6004) это резервуар, предназначенный для временного хранения и обработки зерновых культур, комбикорма и других сыпучих продуктов. Его основная функция — принимать зерно от транспорта (например, грузовиков) или зерноуборочных комбайнов и подавать его в технологическую линию (сушилку, очиститель) или загружать в другой транспорт для транспортировки.

Горизонтальная сушка зерна (ист 6007) это процесс удаления влаги, при котором зерно перемещается в горизонтальном направлении. Такой тип сушки часто осуществляется с помощью конвейерных или вибрационных систем, что

обеспечивает бережное обращение с продуктом и снижает его повреждение. Объем сушки зерна на зерносушилке ATM UNIVERSAL 12 – 200 тонн в год.

Сварочный участок представлен площадкой, где ведутся сварочные работы с применением электросварочных агрегатов, поста резки металлов, газосварочного агрегата. Передвижной пост сварки используется для выполнения сварочных работ по ремонту комбайнов и спецтехнике (ист 6005).

При выполнении ремонтных работ применяется электросварка с использованием штучных электродов. Расход электродов 20 кг/год, 10 кг карбида.

При производстве газосварочных работ выделяются сварочная аэрозоль, состоящий из окислов железа и марганца, а также пыли неорганической (SiO_2 20-70%), диоксид азота, оксид углерода, которые удаляющихся в атмосферу неорганизованным путем.

Склад ГСМ служит для обеспечения дизельным топливом и маслами спецтехники предприятия. Установлено 3 емкости по 25 м³ для диз. топлива и 2 м³ для масла, 0,2м³ для отработки. Объем хранения ГСМ (дизтоплива в емкостях) 5 тонн в год. Источник выбросов загрязняющих веществ является неорганизованным, от склада ГСМ происходит выброс углеводородов предельных C_{12-19} , сероводорода, масла минерального нефтяного (ист 6006)

На территории производственной базы на временном хранении в открытых площадках и в закрытом боксе располагается спецтехника и транспортные средства предприятия. Данные виды источников являются передвижными и не подлежат нормированию.

В период действия объекта в атмосферу будут выбрасываться загрязняющие вещества 15 наименования. В составе объекта действуют 11 стационарных источников выбросов загрязняющих веществ, из них 2 организованные.

Перечень загрязняющих веществ, выбрасываемых в атмосферу на существующее положение

табл.1.3.1.

Карабалыкский район, Производственная база ТОО "Тенгри-1"

Код ЗВ	Наименование загрязняющего вещества	ПДКм.р, мг/м ³	ПДКс.с., мг/м ³	ОБУВ, мг/м ³	Класс опасности	Выброс вещества с учетом очистки, г/с	Выброс вещества с учетом очистки, т/год, (М)
1	2	3	4	5	6	7	8
0123	Железо (II, III) оксиды		0,04		3	0,036589	0,039045
0143	Марганец и его соединения	0,01	0,001		2	0,0006	0,0006032
0184	Свинец и его неорганические соединения	0,001	0,0003		1	0,0001583	0,000684
0301	Азота (IV) диоксид	0,2	0,04		2	0,03412	0,11038
0328	Углерод (Сажа)	0,15	0,05		3	0,0010061	0,0021824
0330	Сера диоксид	0,5	0,05		3	0,02026	0,06856
0333	Сероводород	0,008			2	0,000194	0,0000078
0337	Углерод оксид	5	3		4	0,38001	1,55002
0416	Смесь углеводородов предельных $\text{C}_6\text{-C}_{10}$			30		0,0528	0,228

0703	Бенз/а/пирен		0,000001		1	0,0000001	0,0000005
2735	Масло минеральное нефтяное			0,05		0,001	0,00013
2754	Углеводороды предельные C12-C19	1			4	0,0693322	0,008513
2902	Взвешенные частицы	0,5	0,15		3	0,02205	0,389003
2908	Пыль неорганическая, содержащая двуокись кремния в %: 70-20	0,3	0,1		3	0,02422	0,00351
2937	Пыль зерновая	0,5	0,15		3	0,16964	0,103341
	ВСЕГО:					0,81198	2,50398

1.4.РАСЧЕТ КОЛИЧЕСТВА ВЫБРОСОВ ЗАГРЯЗНЯЮЩИХ ВЕЩЕСТВ, ВЫБРАСЫВАЕМЫЕ В АТМОСФЕРНЫЙ ВОЗДУХ.

На основании выполненных расчетов (приведены в приложении к проекту) определено количество выбросов для всех источников и ингредиентов. Величины выбросов предлагается принять как фактические.

- По установленным требованиям Экологического кодекса, согласно Методики по определению нормативов эмиссий в окружающую среду, утвержденной Приказом Министра экологии, геологии и природных ресурсов РК от 10.03.2021 г. № 63
- «Сборника методик по расчету выбросов вредных веществ в атмосферу различными производствами» Алматы, 1996 г.
- Приказа Министра экологии, геологии и природных ресурсов РК «Об утверждении Перечня загрязняющих веществ, эмиссии которых подлежат экологическому нормированию» от 25.06.2021 г. № 212.
- Приказ Министра национальной экономики Республики Казахстан от 2 августа 2022 года № ҚР ДСМ-70 «Об утверждении Гигиенических нормативов к атмосферному воздуху в городских и сельских населенных пунктах, на территориях промышленных организаций».
- Методические указания по определению загрязняющих веществ в атмосферу из резервуаров РНД 211.2.02.09-2004 Астана-2005
- Методика расчета выделений (выбросов) загрязняющих веществ в атмосферу при сварочных работах (по величинам удельных выбросов) РНД 211.2.02.03-2004 Астана -2005

Из учета полученных результатов и анализа «Расчета рассеивания загрязняющих веществ в приземном слое атмосферы», от стационарных источников площадки, превышения норм ПДК «Населенных мест», при вероятном максимальной единовременной работе всех видов технологического оборудования, не предвидится.

Выбросы загрязняющих веществ, определяемые расчетным путем, приведены в соответствии с принятыми методическими подходами, рекомендованными МООС РК. Необходимые расчеты максимально разового и валового выбросов загрязняющих веществ на основании исходных данных выполнены с учетом требований и положений:

Расчетная часть объекта нормирования представлена в Приложениях.

«Параметры источников выбросов вредных веществ период производственной деятельности» и их количественные характеристики приведены в таблице 1.3.2

«Декларируемые объемы выбросов по годам» сведены в таблицах 1.3.3

План технических мероприятий, при котором будут соблюдаться нормативы ПДВ представлены в таблице.

Утверждаю
 Директор ТОО "Тенгри -1"
 Байсакалов Е.Е.
 15.08.2025г.



Параметры выбросов загрязняющих веществ в атмосферу для расчета нормативов ПДВ на 2025 год.

Произ-водство	Цех	Источник выделения загрязняющих веществ		Число часов работы в году	Наименование источника выброса вредных веществ	Номер источника выбросов на карте-схеме	Высота источника выбросов, м	Диаметр устья трубы, м	Параметры газовойздушной смеси на выходе из трубы при максимально разовой нагрузке		
		Наименование	Количество, шт.						Скорость, м/с	Объем смеси, м3/с	Температура смеси, оС
1	2	3	4	5	6	7	8	9	10	11	12
001-производственная база ТОО "Тенгри -1"		бытовой котел теплоснабжения проходной	1	5040	дымовая труба котла проходной	0001	5	0,25	10	0,4908739	110
001-производственная база ТОО "Тенгри -1"		зерноочистительное оборудование ЗАВ 20	1	62,5	аспирационная система ЗАВ 40	0002	15	0,283	13,25	0,8334502	18
001-производственная база ТОО "Тенгри -1"		крытый склад угля	1	5040	склад угля	6001					
		склад золы угольной	1	5040	склад золы угольной	6002					
001-производственная база ТОО "Тенгри -1"		крытый склад зерновых	1	8760	крытый склад зерновых	6003					
001-производственная база ТОО "Тенгри -1"		бункер приемник зерна - завальная яма	1	62,5	бункер приемник зерновых культур	6004					
001-производственная база ТОО "Тенгри -1"		газосварочный пост газовая резка металлов электросварочные работы	1 1 1	120 300 120	сварочный участок	6005					
001-производственная база ТОО "Тенгри -1"		емкости хранения ГСМ	1	8760	емкости хранения ГСМ	6006					
001-производственная база ТОО "Тенгри -1"		зерносушильный агрегат-газоотводная площадка	1	334	горизонтальный зерносушильный агрегат	6007					
		узлы загрузки с бункеров в автотранспорт	1	62,5	узлы погрузки с бункеров в автотранспорт	6008					

Координаты источника на карте-схеме,м				Наименование газоочистных установок, тип и мероприятия по сокращению выбросов	Вещество, по которому производится газоочистка	Коэффициент обеспечения газоочисткой, %	Среднеэксплуатационная степень очистки/максимальная степень очистки, %	Код вещества	Наименование вещества	Выбросы загрязняющего вещества			Год достижения ПДВ
точ.ист. /1-го конца линейного источника /центра площадного источника		2-го конца линейного источника / длина, ширина площадного источника								г/с	мг/нм3	т/год	
X1	Y1	X2	Y2										
13	14	15	16	17	18	19	20	21	22	23	24	25	26
405	257							0301	Азота (IV) диоксид	0,0002	0,572	0,004	2025
								0330	Сера диоксид	0,0024	6,859	0,044	2025
								0337	Углерод оксид	0,006	17,148	0,115	2025
								2902	Взвешенные частицы	0,021	60,019	0,389	2025
335	207			Пулеуловитель ЦОЛ 3;	2937	100	95,00/95,00	2937	Пыль зерновая	0,0975	124,697	0,022	2025
287	165	3	3					2902	Взвешенные частицы (116)	0,00105		0,000003	2025
282	173	4	2					2908	Пыль неорганическая SiO2 70-20%	0,0242		0,0035	2025
353	188	60	30					2937	Пыль зерновая	0,00011		0,00001	2025
331	212	10	3					2937	Пыль зерновая	0,00457		0,001028	2025
296	173	14	9					0123	Железо (II, III) оксиды	0,036589		0,039045	2025
								0143	Марганец и его соединения	0,0006		0,0006032	2025
								0301	Азота (IV) диоксид	0,00062		0,00018	2025
								0337	Углерод оксид	0,01761		0,01902	2025
								2908	Пыль неорганическая SiO2 70-20%	0,00002		0,00001	2025
370	247	10	8					0333	Сероводород	0,00019		0,000006	2025
								2735	Масло минеральное нефтяное	0,001		0,00013	2025
								2754	Углеводороды предельные C12-C19	0,0679		0,002103	2025
324	198	8	6					0301	Азота (IV) диоксид	0,0122		0,015	2025
								0328	Углерод (Сажа)	0,0007		0,00086	2025
								0330	Сера диоксид	0,0168		0,02	2025
								0333	Сероводород	0,000004		0,0000018	2025
								0337	Углерод оксид	0,0397		0,048	2025
								2754	Углеводороды предельные C12-C19	0,0014322		0,00641	2025
2937	Пыль зерновая	0,067		0,0802	2025								
345	213	7	3					2937	Пыль зерновая	0,00046		0,000103	2025

1	2	3	4	5	6	7	8	9	10	11	12
001-производственная база ТОО "Тенгри -1"		транспортные работы	1	1200	транспортные работы на участках	6009					

13	14	15	16	17	18	19	20	21	22	23	24	25	26
330	206	50	14					0184	Свинец и его неорганические соединения	0,0001583		0,000684	2025
								0301	Азота (IV) диоксид	0,0211		0,0912	2025
								0328	Углерод (Сажа)	0,0003061		0,0013224	2025
								0330	Сера диоксид	0,00106		0,00456	2025
								0337	Углерод оксид	0,3167		1,368	2025
								0416	Смесь углеводородов предельных C6-C10	0,0528		0,228	2025
								0703	Бенз/а/пирен	0,0000001		0,0000005	2025

Таблица 2. Декларируемое количество выбросов загрязняющих веществ в атмосферный воздух по (г/сек, т/год)

Декларируемый год: с 2025 года и в последующие года.			
Номер источника загрязнения	Наименование загрязняющего вещества	г/сек	т/год
1	2	3	4
0001	Азота (IV) диоксид	0,0002	0,004
	Сера диоксид	0,0024	0,044
	Углерод оксид	0,006	0,115
	Взвешенные частицы	0,021	0,389
0002	Пыль зерновая	0,0975	0,022
6001	Взвешенные частицы (116)	0,00105	0,000003
6002	Пыль неорганическая, содержащая двуокись кремния в %: 70-20	0,0242	0,0035
6003	Пыль зерновая	0,00011	0,00001
6004	Пыль зерновая	0,00457	0,001028
6005	Железо (II, III) оксиды	0,036589	0,039045
	Марганец и его соединения	0,0006	0,0006032
	Азота (IV) диоксид	0,00062	0,00018
	Углерод оксид	0,01761	0,01902
	Пыль неорганическая, содержащая двуокись кремния в %: 70-20	0,00002	0,00001
6006	Сероводород	0,00019	0,000006
	Масло минеральное нефтяное	0,001	0,00013
	Углеводороды предельные C12-C19	0,0679	0,002103
6007	Азота (IV) диоксид	0,0122	0,015
	Углерод (Сажа)	0,0007	0,00086
	Сера диоксид	0,0168	0,02
	Сероводород	0,000004	0,0000018
	Углерод оксид	0,0397	0,048
	Углеводороды предельные C12-C19	0,0014322	0,00641
	Пыль зерновая	0,067	0,0802
6008	Пыль зерновая	0,00046	0,000103
ВСЕГО		0,4198552	0,810213

1.5 ВНЕДРЕНИЕ МАЛООТХОДНЫХ И БЕЗОТХОДНЫХ ТЕХНОЛОГИЙ, МЕРОПРИЯТИЙ ПО ПРЕДОТВРАЩЕНИЮ (СОКРАЩЕНИЮ) ВЫБРОСОВ В АТМОСФЕРНЫЙ ВОЗДУХ.

Принятые проектные решения соответствуют требованиям санитарно-эпидемиологических, противопожарных, экологических норм Республики Казахстан и обеспечивают безопасное для жизни и здоровья людей производство работ при соблюдении предусмотренных проектом мероприятий.

Проведенные с учетом максимальной нагрузки оборудования в период эксплуатации объекта расчеты от проведения работ, планируемых проектом, позволяют оценить влияние выбросов на состояние окружающей среды в динамике и разработать комплекс мероприятий в случае их негативных последствий.

Согласно данным технических характеристик пылеуловителей ЦОЛ- 3 – 95% (ист. 0002). Копия тех. данных представлена в проекте. При этом систем газозвратов в технологическом оборудовании очистки зерновых культур не применяется.

1.6 ОЦЕНКА ПОСЛЕДСТВИЙ ЗАГРЯЗНЕНИЯ.

Расчет приземных концентраций вредных веществ в атмосфере проведен с целью определения техногенного воздействия стационарных источников загрязнения атмосферного воздуха на окружающую среду, определение результатов рассеивания в приземном слое загрязняющих веществ на границе ближайшей жилой зоне и проведения нормирования выбрасываемых веществ. Производственный объект расположен в производственной зоне с. Карабалык, Карабалыкского района.

Во всех направлениях объект граничит с производственными зданиями.

Расчет выполнен с использованием Унифицированной программы расчета загрязнения атмосферы (УПРЗА) «ЭРА». Программа реализует основные зависимости и положения «Методики расчета приземных концентраций в атмосферном воздухе вредных веществ, содержание выбросах предприятия». Основным критерием при определении ПДВ служат санитарно-гигиенические нормативы качества атмосферного воздуха:

- максимально-разовая предельно допустимая концентрация веществ в приземном слое атмосферы, которая используется при определении контрольного норматива ПДВ (г/с);

- положение о суммации токсичного действия ряда загрязняющих веществ, предусматривающее их суммарную допустимую относительную концентрацию в приземном слое не выше 1,0 ПДК.

При проведении расчета рассеивания приняты во внимание основные производственные виды работ, которые могут вестись в единовременном порядке.

Результаты уровня фактического загрязнения атмосферного воздуха в пределах СЗЗ не выявляют превышения норм более 1ПДК (по максимально разовым показателям). Данное расположение объекта соответствует требованиям СанПин и не противоречит нормативным требованиям.

Состава и количество загрязняющих веществ, выбрасываемых в атмосферу, определялось расчетным методом в соответствии с существующими утвержденными методиками. Загрязняющее воздействие источника оценено по результатам расчетов рассеивания, которые выполнены по всем выбрасываемым загрязняющим веществам, согласно «Методика расчета концентраций в атмосферном воздухе вредных веществ, содержащихся в выбросах предприятий».

Фоновые содержания загрязняющих веществ в атмосфере определены силами РГП «Казгидромет», для анализа проведен расчет, в котором фоновые содержания приняты согласно данным РГП «Казгидромет»

- углерода оксид – 0 мг/м^3 ;
- азота диоксид – 0 мг/м^3 ;
- диоксид серы – 0 мг/м^3 ;
- взвешенные вещества (по пыли) – 0 мг/м^3

Расчеты выполнены для максимального периода - период максимально выделения загрязняющих веществ в атмосферный воздух, что в первую очередь связано с температурным режимом выделения веществ от объекта строящегося комплекса и наибольшей загруженности объекта.

Коэффициент А, соответствует неблагоприятным метеорологическим условиям, при которых концентрация вредных веществ в атмосферном воздухе максимальная. Коэффициент А, зависящий от температурной стратификации атмосферы и определяющий условия горизонтального и вертикального рассеивания атмосферных примесей, на территории Казахстана равен 200, согласно п. 2.2., «Методика расчета концентраций в атмосферном воздухе вредных веществ, содержащихся в выбросе предприятий».

Рельеф местности ровный, перепады высот не превышают 50 м на 1 км, поэтому безразмерный коэффициент л, учитывающий влияние местности принимается равным единице (п. 2.1.). Анализ полей рассеивания вредных веществ в приземном слое атмосферы произведен при максимальной скорости ветра 11 м/с, среднегодовая повторяемость превышения которой составляет 5 %.

Метеорологические характеристики и коэффициенты, определяющие условия рассеивания выбросов в атмосфере, приведены в таблице:

№	Характеристика	Величина
1.	Коэффициент температурной стратификации атмосферы, А	200
2.	Коэффициент учета рельефа местности, K_p , б/р	1
3.	Средняя температура атмосферного воздуха наиболее холодного месяца.	- 20,5
4.	Средняя максимальная температура атмосферного воздуха наиболее жаркого месяца.	+26,9
5.	Безразмерный коэффициент, учитывающий скорость оседания газообразных веществ в атмосфере.	1

Расчеты ведутся на задаваемом множестве точек на местности, которое может включать в себя узлы прямоугольных сеток, точки, расположенные вдоль отрезков, а также отдельно взятые точки.

Учитывается влияние рельефа на рассеивание примесей. В результате расчета выдаются значения приземных концентраций в расчетных точках в мг/м³ и в долях ПДК. Эти значения сведены в таблице.

Для анализа рассеивания загрязняющих веществ размер расчетного прямоугольника взят из расчета включения селитебной зоны (ближайшее к предприятию жилье) и равен 720 x 420 с шагом 20.

По результатам расчета рассеивания зона активного загрязнения по всем выбрасываемым веществам определяется на расстояниях от 5,7 метров. Наибольшее значение ПДК фиксируется на расстоянии от 8 метров до 11,4 от всего объекта и всех источников выброса. При этом наихудшая скорость ветра должна достигать 0,5 метров в секунду.

Для анализа рассеивания заданы 6 контрольных точек на границе СЗЗ. При анализе и сверке с нормативами ПДК превышений не ожидается. Сводная таблица Результатов расчета рассеивания прилагается.

Таким образом, санитарные нормы качества атмосферного воздуха не нарушаются; загрязняющие вещества не создает концентраций, превышающих предельно допустимых значений на границе жилой зоны в расстояниях до 100м.

Выводы: С учетом результатов «Расчета приземных концентраций в границах расположения жилой зоны», с учетом полученного результата не противоречит и не предусматривает превышение норм качественного состава атмосферного воздуха населенных мест в период максимальной загруженности проектируемого объекта.

Расчетная часть Расчета приземных концентраций в границах СЗЗ и точках расположения жилой зоны» представлена в ПРИЛОЖЕНИЯХ.

1.7 ПРЕДЛОЖЕНИЯ ПО ОРГАНИЗАЦИИ МОНИТОРИНГА И КОНТРОЛЯ ЗА СОСТОЯНИЕМ АТМОСФЕРНОГО ВОЗДУХА.

Сведения об аварийных и залповых выбросах. Характер и организация технологического процесса исключают возможность образования аварийных и залповых выбросов вредных веществ экологически опасных для окружающей среды.

Мероприятия по регулированию выбросов при неблагоприятных метеоусловиях (НМУ). Настоящий раздел разработан в соответствии с методическими указаниями «Регулирование выбросов при неблагоприятных метеорологических условиях РД 52.04.52-85» и «Рекомендациями по основным вопросам воздухоохранной деятельности».

Уровень загрязнения приземных слоев атмосферы во многом зависит от метеорологических условий. В некоторых случаях метеорологические условия способствуют накоплению загрязняющих веществ в районе расположения объекта, т. е. концентрации примесей резко возрастают.

Мероприятия по сокращению выбросов загрязняющих веществ в атмосферу в периоды НМУ разрабатывают предприятия, организации, учреждения, расположенные в населенных пунктах, где органами Казгидромета проводится или планируется проведение прогнозирования НМУ.

Для таких производств, мероприятия по сокращению выбросов загрязняющих веществ в атмосферу в периоды НМУ включает в себя полную приостановку всех видов работ, до момента завершения периода НМУ, который оповещается силами РГП «Казгидромет».

Контроль за соблюдением нормативов НДВ. Для определения режима и необходимости контроля проводим расчет целесообразности контроля. Данные расчеты производим по п.5.21 РНД 211.2.01.01-97. Для ускорения и упрощения расчетов приземных концентраций на каждом предприятии рассматриваются и подлежат контролю те из выбрасываемых веществ, для которых $M/ПДК > \Phi$,

Где $\Phi = 0,01N$ при $N > 10м.$ или $\Phi = 0,1$ при $N < 10м.$

М – максимальная величина выброса из источника предприятия, г/сек;

ПДК – максимально разовая предельно допустимая концентрация, мг/м³;

N – высота источника загрязнения (высота трубы, высота выброса загрязняющих веществ).

В результате произведенного расчета контролируемым параметром от всех стационарных источников будут являться выбросы: пыль зерновая, свинец и его соединения и азота диоксид.

Согласно статьи 183 Экологического Кодекса Республики Казахстан, физические и юридические лица, относящиеся к 1 и 2 категории осуществляющие природопользование, обязаны осуществлять производственный экологический контроль.

Производственный экологический контроль для объектов 3 категории (3 класса опасности -100 метровая СЗЗ) не обязателен. В нашем случае контроль количественных параметров от источников загрязнения атмосферного воздуха и контроль качественного состава на границах СЗЗ и в жилой зоне для объекта необходимо проводить 1 раз в год, с целью определения состояния в границах СЗЗ и в границах ближайших жилых домов нормативных показателей «ПДК загрязняющих веществ населенных мест», согласно утвержденного «Плана графика контроля».

Контроль за соблюдение нормативов предела выбросов загрязняющих веществ осуществляется непосредственно на источнике выброса. При отсутствии специализированной лаборатории, оснащенной необходимым оборудованием и приборами, контрольные замеры могут производиться сторонними организациями, с которыми будет заключен специальный договор.

Контроль за соблюдением установленных нормативов выбросов загрязняющих веществ в окружающую среду включает:

- определение массы выбросов вредных веществ в единицу времени и сравнение этих показателей с установленными нормативами;

Результаты замеров оформляются актом, включаются в годовой и технический отчет предприятия и учитываются при оценке деятельности предприятия.

Проверка соблюдения уровня загрязнения осуществляется периодическим определением мощности выбросов загрязняющих веществ источниками выбросов предприятия.

Контроль за выполнением нормативов НДВ проводится самим предприятием (производственный экологический контроль) с привлечением аккредитованных лабораторий и государственной экологической инспекцией согласно графика проверок.

Табличные параметры для определения источников, подлежащих обязательному контролю и «График контроля ЗВ на источниках и в границах СЗЗ» прилагаются в таблицах.

Расчет категории источников, подлежащих контролю на существующее положение

Карабалыкский рйаон, Производственная база ТОО "Тенгри1"

Номер ИЗА	Наименование источника загрязнения атмосферы	Высота источника, м	КПД очистн. сооруж. %	Код ЗВ	ПДКм.р (ОБУВ, 10*ПДКс.с.) мг/м3	Масса выброса (М) , г/с	М*100 _____ ПДК*Н* (100- КПД)	Максимальная приземная концентрация (См) мг/м3	См*100 _____ ПДК*(100- КПД)	Катего- рия источ- ника
1	2	3	4	5	6	7	8	9	10	11
0001	дымовая труба котла проходной	5		0301	0,2	0,0002	0,0001	0,0003	0,0016	2
				0330	0,5	0,0024	0,0005	0,0039	0,0078	2
				0337	5	0,006	0,0001	0,0097	0,0019	2
				2902	0,5	0,021	0,0042	0,1022	0,2044	2
0002	аспирационная система ЗАВ 40	15	95	2937	0,5	0,0975	0,26	0,0633	2,5302	1
6001	склад угля			2902	0,5	0,00105	0,0002	0,1125	0,225	2
6002	склад золы угольной			2908	0,3	0,0242	0,0081	2,593	8,6434	2
6003	крытый склад зерновых			2937	0,5	0,00011	0,00002	0,0118	0,0236	2
6004	бункер приемник зерновых культур			2937	0,5	0,00457	0,0009	0,4897	0,9793	2
6005	сварочный участок			0123	**0,4	0,036589	0,0091	3,9205	9,8012	2
				0143	0,01	0,0006	0,006	0,0643	6,429	2
				0301	0,2	0,00062	0,0003	0,0221	0,1107	2
				0337	5	0,01761	0,0004	0,629	0,1258	2
				2908	0,3	0,00002	0,00001	0,0021	0,0071	2
6006	емкости хранения ГСМ			0333	0,008	0,00019	0,0024	0,0068	0,8483	2
				2735	*0,05	0,001	0,002	0,0357	0,7143	2
				2754	1	0,0679	0,0068	2,4252	2,4252	2
6007	горизонтальный зерносушильный агрегат			0301	0,2	0,0122	0,0061	0,4357	2,1787	2
				0328	0,15	0,0007	0,0005	0,075	0,5	2
				0330	0,5	0,0168	0,0034	0,6	1,2001	2
				0333	0,008	0,000004	0,0001	0,0001	0,0179	2
				0337	5	0,0397	0,0008	1,4179	0,2836	2
				2754	1	0,0014322	0,0001	0,0512	0,0512	2

2. ОЦЕНКА ВОЗДЕЙСТВИЯ НА СОСТОЯНИЕ ВОД. СОВРЕМЕННОЕ СОСТОЯНИЕ ПОДЗЕМНЫХ И ПОВЕРХНОСТНЫХ ВОД НА ОЦЕНИВАЕМОЙ ТЕРРИТОРИИ.

Производственная площадка расположена за пределами водоохраных зон и полос поверхностных водоемов. В районе расположения объектов нет границ с поверхностными водными объектами природного характера. Ближайший водный объект р. Тогузак находится на удалении более 820м. в южном направлении.

Отбор воды из поверхностных источников для водоснабжения предприятия и сброс канализационных сточных вод в открытые водоемы не производится. Собственных артезианских скважин предприятие не имеет.

Объект по характеру технологических процессов относится к категории производств, которые не оказывают отрицательного влияния на водные ресурсы и качество поверхностных и подземных вод, а с учетом отсутствия вблизи расположенных месторождений пресных подземных вод влияние проектируемого объекта на воды не окажет.

2.1. ПОТРЕБНОСТЬ В ВОДНЫХ РЕСУРСАХ ДЛЯ НАМЕЧАЕМОЙ ДЕЯТЕЛЬНОСТИ.

Определение направлений для принятия технических решений по вопросам водоснабжения и канализации проектируемого объекта.

Водопотребление ведётся на хозяйственно бытовые нужды работникам объекта. На питьевые нужды используется вода централизованная из поселковых водозаборных узлов.

Расход воды на хозяйственно-питьевые нужды определен по нормам водопотребления в соответствии с требованиями СН РК 4.01-02-2011 «Внутренний водопровод и канализация зданий и сооружений».

Удельное хозяйственно-питьевое водопотребление в населенных пунктах на одного человека, принято 12 литров в сутки на человека.

Режим работы 1 смены в сутки- 365 рабочих дней в году.

Результаты расчетов расхода воды на хозяйственно-питьевые нужды в период эксплуатации приведены в таблице 2.1.1.

Ориентировочное определение объемов водопотребления и объемов образования хоз. бытовых стоков от работников и производственная потребность.

Количество привлеченных работников на объекте – 10 человек.

Водопотребление на хозяйственно бытовые нужды объекта:

Количество воды, необходимой на питьевое водоснабжение и хозяйственно бытовые нужды определен с учетом максимального количества привлекаемых работников объекта и сроков водопотребления.

12 литров *10 человек/смена *365 рабочих дней =43800,0 литров в год-43,8 м3 в год.

Канализация. Объем сброса условно принят до 100% от всей массы водопотребности – 43,8 мЗ в год

При этом исключается сброс бытовых сточных вод в водотоки и на рельеф местности. Нормативы ПДС в данном случае не разрабатываются, в виду отсутствия размещения жидких стоков и отходов непосредственно в окружающую среду.

Баланс водоотведения и водопотребления
Водопотребление на хозяйственно бытовые нужды объекта:

Производство	Водопотребление, тыс.м³/год.							Водоотведение, тыс.м³/год.				Примечание
	Всего	На производственные нужды			На хозяйств енно – бытовые нужды	Безвозв ратное потребл ение	Всего	Объем сточной воды повторно используемой	Производственные сточные воды	Хозяйственно – бытовые сточные воды		
		Свежая вода		Оборотн ая вода							Повторно – используем ая вода	
		Всего	В том числе питьевого качества									
Нужды работающего персонала на объектах	0,0438	-	-	-	-	0,0438	-	0,0438	-	-	0,0438	

2.2 ПОВЕРХНОСТНЫЕ ВОДЫ.

2.2.1 ХАРАКТЕРИСТИКА ВОДНЫХ ОБЪЕКТОВ, ПОТЕНЦИАЛЬНО ЗАТРАГИВАЕМЫХ НАМЕЧАЕМОЙ ДЕЯТЕЛЬНОСТЬЮ

Основной водной артерией с. Карабалык и всей Костанайской области является река Тогузак протекающая от участка рассматриваемой деятельности на расстоянии 820 м. Питание реки Тогузак основном снеговое, вниз по течению возрастает доля дождевого. Половодье с 1-й половины апреля до середины июня в верховьях и до начала августа в низовьях. Среднегодовой расход воды — в верхнем течении (898 км от устья) 26,2 м³/с, в устье 805 м³/с (максимальный соответственно 348 м³/с и 6350 м³/с). Средняя мутность 260 г/м³, годовой сток наносов 1600 тысяч тонн. Замерзает в низовьях в конце октября — ноябре, в верховьях в ноябре, вскрывается во 2-й половине апреля — 1-й половине мая.

Сухость климата в сочетании с общим преобладанием равнинного рельефа создали своеобразный гидрографический облик территории: развитие речной сети преимущественно на повышенных ее участках и сосредоточение большого количества водосточных озер на низких плоских пространствах.

2.2.2 ОЦЕНКА ВОЗДЕЙСТВИЯ НАМЕЧАЕМОГО ОБЪЕКТА НА ВОДНУЮ СРЕДУ

Эксплуатация промплощадки не оказывает негативного воздействия на водные ресурсы района. В открытые поверхностные водоемы и на рельеф местности хозяйственно-бытовые и производственные стоки не поступают.

Территория рассматриваемого объекта находится *за пределами* установленных водоохранных зон и полос реки Тобол, согласно Постановления акимата Костанайской области от 3 августа 2022 года № 344 «Об установлении водоохранных зон и полос на водных объектах Костанайской области, режима и особых условий их хозяйственного использования» (в посл. редакции от 28.03.2025 № 73), необходимости их установления нет.

В связи с отсутствием забора воды из реки, а также с отсутствием сброса сточных вод на рельеф местности, объект *не оказывает воздействия* на р.Тобол и на ближайшие водные объекты.

2.3. ПОДЗЕМНЫЕ ВОДЫ

2.3.1 ГИДРОГЕОЛОГИЧЕСКИЕ ПАРАМЕТРЫ ОПИСАНИЯ РАЙОНА.

В недрах Костанайской области сосредоточены большие ресурсы возобновляемых пресных и технических подземных вод. На протяжении XX века было выявлено 140 месторождений подземных вод.

Общие эксплуатационный запасы пресных подземных вод оценены в 1 млн.м³/сут. Они позволяют удовлетворить текущую и перспективную потребность населения области в качественной питьевой и оросительной воде. Основным коллектором подземных вод в пределах участка является водоносный комплекс зоны открытой трещинноватости скальных пород и их коры выветривания.

Водовмещающий комплекс объединяет отложения верхнего силура, верхнего протерозоя – нижнего палеозоя, представленные метаморфическими сланцами, гнейсами, конгломератами, гранитами и гранодиоритами, габбро, серпантинитами, редко известняками. Обводнены верхняя наиболее выветренная и трещиноватая зона, которая прослеживается до глубины 60-70 м. уровень подземных вод устанавливается на глубинах от 0 до 25,4 м. в пониженных частях рельефа отмечены выходы их в виде площадного вымывания. Наиболее низкой водообильностью обладают локально-трещиноватые зоны на водоразделах, высокая - характерна для зон повышенной трещиноватости, тяготеющих к тектоническим разломам.

По типу циркуляции в некарстующихся породах развиты трещинные и трещинно-жильные воды, а в карбонатных породах трещинно-карстовые воды. В предгорной части трещинные воды разгружаются в виде восходящих родников, кроме того, отмечается разгрузка подземных вод в подрусловые четвертичные отложения саев. На остальной площади отмечается самоизлив подземных вод. Основное направление движения подземных вод на северо-запад. Водоносность отложений зависит от литологического состава вмещающих пород и структурно-тектонической обстановки. Минимальной водообильностью обладают породы некарстующегося комплекса: песчаники, сланцы, граниты и другие, максимальной - раскарстованные известняки.

Объект ТОО «Тенгри-1», ввиду отсутствия прямого использования поверхностных вод и подземных водных ресурсов *не оказывает воздействие* на грунтовые воды и геоморфологию района расположения.

2.3.2 ОЦЕНКА ВЛИЯНИЯ ОБЪЕКТА НА КАЧЕСТВО И КОЛИЧЕСТВО ПОДЗЕМНЫХ ВОД, ВЕРОЯТНОСТЬ ИХ ЗАГРЯЗНЕНИЯ

При осуществлении проектных решений негативного влияния на подземные воды *не прогнозируется*, мероприятия по защите подземных вод от истощения и загрязнения и проведение экологического мониторинга подземных вод не предусматривается.

3. ОЦЕНКА ВОЗДЕЙСТВИЙ НА НЕДРА

3.1 НАЛИЧИЕ МИНЕРАЛЬНЫХ И СЫРЬЕВЫХ РЕСУРСОВ В ЗОНЕ ВОЗДЕЙСТВИЯ НАМЕЧАЕМОГО ОБЪЕКТА, ПОТРЕБНОСТЬ ОБЪЕКТА В МИНЕРАЛЬНЫХ РЕСУРСАХ

Недра являются частью земной коры, расположенной ниже почвенного слоя, а при его отсутствии - ниже земной поверхности и дна водоемов и водотоков, простирающейся до глубин, доступных для геологического изучения и освоения.

Недра Костанайской области богаты полезными ископаемыми: железные и магнетитовые руды, бокситы, бурый уголь, асбест, огнеупорные и кирпичные глины, флюсовый и цементный известняк, стекольный песок, строительный камень и др.

Полезные ископаемые области, их большие запасы, хорошее качество и благоприятные условия добычи во многом определили современную специализацию промышленности. Первостепенное значение не только для экономики области, но и всего Казахстана, имеет добыча руд чёрных металлов, алюминиевого сырья

(бокситов), асбеста.

В Костанайской области известно и изучено в различной степени **35** видов полезных ископаемых. Разведано около **400** месторождений полезных ископаемых и минерального сырья, в том числе: строительных материалов – 234 месторождения, 18 - железа, 22 - бокситов, 7 - золота, 2 – титана, 10 – угля, по 1 – серебра, никеля и цинка. Область является уникальной железорудной и бокситовой базой республики. В регионе сосредоточено **92,6%** железных руд (**4%** от мирового запаса), **98,2%** – бокситов, **81,2%** - кобальта, **51,6%** - никеля, **4,6%** - титана, **3,1%** - золота от общих балансовых запасов Республики Казахстан.

Проектируемые работы проводятся *без использования недр*.

Месторождения полезных ископаемых на участке разрабатываться не будут.

3.2 ПРОГНОЗИРОВАНИЕ ВОЗДЕЙСТВИЯ НА НЕДРА

Основными видами негативного изменения недр являются:

1. *изменение микрорельефа в процессе деятельности;*
2. трансформация и деградация ландшафта из-за прохождения тяжелого грузового транспорта;
3. загрязнение территории отходами от автотранспорта и спецтехники.

В связи с тем, что земельные участки и объекты существующие – нового строительства или реконструкции не планируется, эксплуатация не требует никаких строительных операций, в процессе осуществления деятельности ТОО «Тенгри-1» - негативного воздействия на недра *не прогнозируется*.

4. ОЦЕНКА ВОЗДЕЙСТВИЯ НА ОКРУЖАЮЩУЮ СРЕДУ ОТХОДОВ ПРОИЗВОДСТВА И ПОТРЕБЛЕНИЯ.

4.1. ВИДЫ И ОБЪЕМЫ ОБРАЗОВАНИЯ ОТХОДОВ.

В процессе эксплуатации объекта, воздействующего на окружающую среду, должен проводиться строгий учет и постоянный контроль за технологическими процессами, где образуются различные отходы, до их утилизации или захоронения. В обращении с отходами производства и потребления важное значение имеют такие показатели, как нормы образования и накопления, динамика изменения объема, состава и свойств отходов, на которые оказывают влияние количество, место сбора и образования отходов.

Виды и объемы образования отходов производства и потребления рассчитаны только на период эксплуатации объекта, т.к. нового строительства, реконструкции или реорганизации промплощадки дилерского центра не предполагается.

Виды образования отходов и решение по их утилизации в период производственной деятельности объекта.

1.Твердые бытовые отходы (ТБО) на предприятии образуется в результате производственной деятельности персонала объекта –до 10 человек.

Отходы ТБО, образующиеся на предприятии, накапливаются в специальных металлических контейнерах. Затем вывозится на полигон ТБО.

Согласно классификатору отходов. Утвержденное «Приказом и.о. Министра

экологии, геологии и природных ресурсов Республики Казахстан от 6 августа 2021 года № 314, ТБО относится к неопасному виду.

Расчеты образования твердых бытовых отходов. Расчет проведен в соответствии с Методикой разработки проектов нормативов предельного размещения отходов производства и потребления (Приложение №16 к приказу Министра охраны окружающей среды РК от 18.04.2008 года № 100-п).

Образование ТБО рассчитано по следующей формуле:

$Q = P * M * P_{тбо}$, где

P - норма накопления отходов на одного человека в год – 0,3 мз/год/чел.;

M - численность рабочих в период эксплуатации - 10 человек;

$P_{тбо}$ - удельный вес твердо-бытовых отходов - 0,25 т/мз

$Q = 0,3 \text{ м}^3/\text{год} * 10 \text{ чел.} * 0,25 \text{ т/мз} = 0,75 \text{ т/год.}$

2. Расчет выброса шлака каменноугольного

Норма образования шлака рассчитывается по формуле:

$M_{отх} = 0.01 \cdot B \cdot A_p - N_3$, т/год,

где $N_3 = 0.01 \cdot B \cdot (\alpha \cdot A_p + q_4 \cdot Q_t / 32680)$, здесь α - доля уноса золы из топки, $\alpha = 0,25$,

A_p (зольность угля), q_4 = потери тепла вследствие механической неполноты сгорания угля, Q_t = теплота сгорания топлива в кДж/кг, 32680 кДж/кг - теплота сгорания условного топлива, B - годовой расход угля, т/год.

Наименование параметра, ед. измерения	Условное обозначение	Значение
Расход угля, т/год	B	4
Зольность угля, %	A_p	42,3
Доля уноса золы из топки	α	0,25
Потеря теплоты, %	q_4	7
Теплота сгорания угля, кДж/кг	Q_t	15490
	N_3	0,56
Объем образования шлака, т/год	$M_{отх}$	1,14

3. Старые изношенные шины и резинотехнические изделия образуется при проведении ремонтных работ и замене технологических агрегатов оборудования на объекте.

Временно накапливается на специальной площадке, затем вывозится по договору со специализированной организацией.

Согласно классификатору отходов. Утвержденное «Приказом и.о. Министра экологии, геологии и природных ресурсов Республики Казахстан от 6 августа 2021 года № 314, относятся к неопасному виду.

Расчет объемов образования непригодных шин спецтехники на объекте проведен, согласно Методики разработки проектов нормативов предельного размещения отходов производства и потребления. Приложение №16к приказу МООС РК от 18.04.2008г. 100-п.

Норма образования отработанных шин определяется по формуле:

$$M_{отх} = 0,001 * Пср. * K * k * M / H, \text{ т/год},$$

где: k - количество установленных шин на данной модели спецтехники;

M - масса шины (принимается в зависимости от марки спецтехники),

K - количество машин,

Пср. - среднегодовой пробег машины (тыс.км),

H - нормативный пробег шины (тыс.км).

Где: Пср - среднегодовой пробег машины (тыс. км), 45 тыс.км

H - нормативный пробег шины (тыс.км). 60 тыс.км

M - масса шины в зависимости от марки шины,

для легкового транспорта 0,012 тонн

для грузового транспорта 0,05 тонн

K - количество машин,

легковой парк 5 единиц

грузовой парк 12 единиц

k - количество шин на 1 единице автотранспорта машин,

легковой парк 4 единиц

грузовой парк 6 единиц

M_{отх}- объем шин, легкового транспорта 0,00018 тонн/год

M_{отх}- объем шин, грузового транспорта 0,0027 тонн/год

ВСЕГО 0,00288 тонн/год

4. Расчет объемов образования металлолома

Лом черных металлов образуется в период ремонта и замены конструкций технологического оборудования и автотранспорта. Фактический объем образования **1,8 тонн в год.**

5. Отработанные масла, не пригодные для использования по назначению, образуется при проведении замене масел технологических агрегатов оборудования спецтехники на объекте.

Временно накапливается на специальной площадке, затем вывозится по договору со специализированной организацией.

Согласно классификатору отходов. Утвержденное «Приказом и.о. Министра экологии, геологии и природных ресурсов Республики Казахстан от 6 августа 2021 года № 314, относится к опасному виду.

M_{отх}=определен с учетом замены масел 2 раза в год с учетом разового объема масел, необходимые на замену при ТО 2 = 17 транспортных единиц *10 литров *2 кратность замены /1000 =0,34 тонн/год.

6.Отработанные фильтра. Расчет образования отработанных фильтров.

Количество	Количество спецтехники, ед. (К)	Вес масляного фильтра, кг	Вес воздушного фильтра, кг	Вес топливного фильтра, кг	Кратность замены в год	Норма образования отработанных фильтров, т/год ($M_{отх}$)
1	2	3	4	5	6	7
Фильтра	2	1	1	1,0	2	0,012
Всего						

Количество отработанных фильтров принимается согласно исходным данным предприятия и составляет **0,012 т/год**

В виду малых объемов образования данный вид отходов. Сжигается совместно с углем в сторонних котельных. Длительное накопление не ведется.

7.Расчет образования отработанных элементов питания автотранспорта (аккумуляторов) .

Норма образования отхода рассчитывается исходя из числа аккумуляторов (n) для группы (i) автотранспорта, срока (τ) фактической эксплуатации (3 года для автотранспорта, 3 года для тепловозов, 15 лет для аккумуляторов подстанций), средней массы (m_i) аккумулятора и норматива зачета (α) при сдаче (80-100%):

$$N = \sum n_i \cdot m_i \cdot \alpha \cdot 10^{-3} / \tau, \text{ т/год.}$$

Тип аккумулятора	Количество аккумуляторов данного типа, ед. (n_i)	Масса аккумулятора данного типа, кг (m_i)	Норматив зачета при сдаче, % (α)	Срок фактической эксплуатации, лет (T)	Норма образования отработанных аккумуляторов, т/год (N)
1	2	3	4	5	6
6СТ-90	7	28,5	100	2	0,100
6СТ-75	5	31,3	100	2	0,078
6СТ-55	5	17,3	100	2	0,043
Всего					0,221

Данный вид отходов в целом состоянии вывозится с объекта в период закупа новых. Сдается в сторонние организации.

8. Расчет образования мертвых зерновых отходов

Мертвые неиспользуемые зерноотходы образуются при очистке и переработке зерновых культур. Годовое количество отходов рассчитывается по формуле:

$$M = T * K / 100, \text{ где:}$$

M – годовое количество отходов, тонн/год

T - количество перерабатываемого зерна в год, (2500 тонн/год)

K – коэффициент образования отходов, (0,2%)

$$M_1 = 2500 * 0,2 / 100 = 0,5 \text{ тонн/год.}$$

9. Расчет объемов обтирочной ветоши

Нормативное количество отхода определяется исходя из поступающего количества ветоши (M_0 , т/год), норматива содержания в ветоши масел (M) и влаги (W):

$$N = M_0 + M + W, \text{ т/год,}$$

где $M = 0,12 \cdot M_0$, $W = 0,15 \cdot M_0$.

Наименование параметра, ед. измерения	Условное обозначение	Значение
1	2	3
Количество поступающей ветоши, т/год	M_0	0,01
Норматив содержания в ветоши масел	$M (0,12 \cdot M_0)$	0,0012
Норматив содержания в ветоши влаги	$W (0,15 \cdot M_0)$	0,0015
Нормативное количество ветоши, т/год	N	0,0127

10. Расчет образования нефтяного шлама*.

Количество мазута (M), налипшего на стенках резервуара - $M_1 = K \cdot S$ (S - поверхность налипания, m^2 ; K - коэффициент налипания, kg/m^2 . $K = 1,149 \cdot v^{0,233}$, где v - кинематическая вязкость, cSt). Для вертикальных цилиндрических резервуаров $S = 2 \cdot \pi \cdot R \cdot H$ (R - радиус резервуара, м; H - высота смоченной поверхности стенки, м). Количество мазута на днище резервуара определяется по формуле:

$M_2 = \pi \cdot R^2 \cdot H \cdot \rho \cdot 0,68$ (H - высота слоя осадка, 0,68 - концентрация нефтепродуктов в слое шлама в долях).

$$M = M_1 + M_2$$

Наименование параметра	Единица измерения	Значение
1	2	3
Коэффициент налипания, $K = 1,149 \cdot v^{0,233}$		
Дизельное топливо	kg/m^2	1,5843
Кинематическая вязкость, v		

Дизельное топливо	сСт	3,97
Поверхность налипания, S		
Дизельное топливо	м ²	43,245
Количество нефтешлама, налипшего на стенках резервуара, $M_1=K*S$		
Дизельное топливо	кг	6,2897
Всего	кг	65,1875
Количество нефтешлама на днище резервуаров, $M_2=\pi*R^2*H*\rho*0,68$		
Дизельное топливо	кг	77,158
Всего	кг	77,158
Площадь днища резервуаров, $S=\pi*R^2$		
Дизельное топливо	м ²	5,980
Высота слоя осадка, (H)		
Дизельное топливо	м	0,015
Плотность осадка, ρ	кг/м ³	1265
Количество нефтешлама, $M=M_1+M_2$	т	0,1423

Сведения о классификации отходов.

Виды отходов определяются на основании классификатора отходов, утвержденного уполномоченным органом в области охраны окружающей среды. Классификатор отходов разрабатывается с учетом происхождения и состава каждого вида отходов и в необходимых случаях определяет лимитирующие показатели концентрации опасных веществ в целях их отнесения к опасным или неопасным.

Каждый вид отходов в классификаторе идентифицируется путем присвоения шестизначного кода. Виды отходов относятся к опасным или неопасным в соответствии с классификатором отходов с учетом требований Экологического Кодекса. Отдельные виды отходов в классификаторе отходов могут быть определены одновременно как опасные и неопасные с присвоением различных кодов («зеркальные» виды отходов) в зависимости от уровней концентрации содержащихся в них опасных веществ или степени влияния опасных характеристик вида отходов на жизнь и (или) здоровье людей и окружающую среду.

В соответствии пункта 5 статьи 338 Экологического Кодекса, отнесение отходов к опасным или неопасным и к определенному коду классификатора отходов производится владельцем отходов самостоятельно.

Включение вещества или материала в классификатор отходов не является определяющим фактором при отнесении такого вещества или материала к категории отходов.

Вещество или материал, включенные в классификатор отходов, признаются отходами, если они соответствуют определению отходов согласно требованиям статьи 317 Экологического Кодекса: под отходами понимаются любые вещества, материалы или предметы, образовавшиеся в процессе производства, выполнения работ, оказания услуг или в процессе потребления (в том числе товары, утратившие свои потребительские свойства), которые их владелец прямо признает отходами либо должен направить на удаление или восстановление в силу требований закона

или намеревается подвергнуть либо подвергает операциям по удалению или восстановлению.

В таблице приведена общая классификация отходов производства и потребления, образующихся на предприятии.

Классификация отходов.

№ п/п	Наименование отходов	Уровень опасности	Код отходов по классификатору
1	Фильтра спецтехники и автотранспорта	опасный	16 01 07*
2	Отработанные кислотно-свинцовые аккумуляторные батареи	опасный	16 06 01*
3	Ветошь обтирочная, промасленная	опасный	15 02 02*
4	Металлолом	неопасный	17 04 07
5	Отработанные масла спецтехники от механизмов спецтехники и транспорта	опасный	13 02 08*
6	Коммунально-бытовые отходы от работников предприятия.	неопасные	20 03 01
7	Непригодные в дальнейшем в использовании резинотехнические материалы (автошины)	неопасные	16 01 03
8	Золшлак	неопасные	10 01 01
9	Мертвые зерновые отходы	неопасные	02 01 99
10	Нефтешлам	опасный	13 07 01

Прим. * - опасные отходы согласно Приложению 1 Классификатора отходов от 6 августа 2021 года №314.

Объемы образования и накопления отходов приведены в таблицах 6. по форме согласно приложению 1 к Приказу министра экологии, геологии и природных ресурсов РК от 22 июня 2021 г. № 206 «Об утверждении методики расчета лимитов накопления отходов и лимитов захоронения отходов».

Таблица 6.

Декларация по объемам образования и объемам накопления опасных и неопасных видов отходов по годам. На 2025-в последующие годы.

Наименование отходов	Объем образования отходов, тонн/год	Объем накопленных отходов, тонн/год
1	2	3
Всего	4,92088	4,92088
в том числе отходов производства	4,17088	4,17088
отходов потребления	0,75	0,75
Опасные отходы		
Фильтра спецтехники и автотранспорта	0,012	0,012
Отработанные кислотно-свинцовые аккумуляторные батареи	0,221	0,221
Отработанные масла спецтехники от механизмов спецтехники и транспорта	0,34	0,34
Ветошь обтирочная, промасленная	0,0127	0,0127
Нефтешлам	0,1423	0,1423
Неопасные отходы		
Коммунально-бытовые отходы от работников предприятия.	0,75	0,75

Непригодные в дальнейшем в использовании резинотехнические материалы (автошины)	0,00288	0,00288
Металлом	1,8	1,8
Золошлак	1,14	1,14
Мертвые зерновые отходы	0,5	0,5

4.2. РЕКОМЕНДАЦИИ ПО УПРАВЛЕНИЮ ОТХОДАМИ: НАКОПЛЕНИЮ, СБОРУ, ТРАНСПОРТИРОВКЕ, ВОССТАНОВЛЕНИЮ ИЛИ УДАЛЕНИЮ), ТЕХНОЛОГИИ ПО ВЫПОЛНЕНИЮ УКАЗАННЫХ ОПЕРАЦИЙ

Сбор и сортировка. До передачи отходов специализированным организациям производится сортировка и временное складирование отходов на специально отведенных и обустроенных площадках. Сортировка и временное складирование отходов контролируются ответственными лицами производственного объекта и производятся по следующим критериям:

1) по видам и/или фракциям, компонентам, (ТБО и металлолом, шины, масла, фильтра, кислоты не аккумуляторы, непригодные к применению);

Запрещается смешивать опасные отходы с неопасными отходами, а также различные виды опасных отходов между собой в процессе их производства, транспортировки и накопления, кроме случаев применения неопасных отходов для подсыпки, уплотнения при захоронении отходов.

Транспортирование. Транспортирование отходов осуществляется под строгим контролем с регистрацией движения всех отходов до конечной точки их восстановления или удаления. Все отходы, подлежащие утилизации, взвешиваются и регистрируются в журнале учёта отходов на участках, где они образуются. Транспортировка опасных отходов должна быть сведена к минимуму.

Транспортировка отходов на объекте осуществляется с помощью специализированных транспортных средств лицензированного предприятия, занимающегося вывозом отходов согласно заключенного договора. В случае возникновения или угрозы аварий, связанных с обращением с отходами, которые наносят или могут нанести ущерб окружающей среде, здоровью или имуществу физических либо имуществу юридических лиц, немедленно информировать об этом уполномоченный орган в области охраны окружающей среды и государственный орган в области санитарно-эпидемиологического благополучия населения и местные исполнительные органы.

Утилизация. Для обеспечения ответственного обращения с отходами ТОО «Тенгри-1» заключает договора со специализированными предприятиями для передачи отходов на утилизацию.

Объектов длительного накопления и хранения на объекте не имеется. Все виды отходов, после образования вывозятся в сторонние организации на утилизацию или захоронение.

Накопление отходов разрешается только в специально установленных местах, оборудованных в соответствии с санитарно-гигиеническими требованиями на основании природоохранного законодательства Республики Казахстан.

Для полноценного сбора и временного хранения коммунально-бытовых

отходов предусматривается обустройство площадки для контейнерного накопителя.

На участках ремонта, образующиеся отходы металлолома временно накапливаются в контейнерах. В последующем вывозится в качестве вторчермета на сторону.

На территории запрещается накапливать отходы производства вне специализированных площадок и производственных зон.

Ремонт и наладка спецтехники ведется в сторонних МТМ и ремонтных мастерских.

На территории запрещается ведение открытого сжигания отходов производства.

5. ОЦЕНКА ФИЗИЧЕСКИХ ВОЗДЕЙСТВИЙ НА ОКРУЖАЮЩУЮ СРЕДУ

5.1 ОЦЕНКА ВОЗМОЖНОГО ТЕПЛОВОГО, ЭЛЕКТРОМАГНИТНОГО, ШУМОВОГО И ДРУГИХ ТИПОВ ВОЗДЕЙСТВИЯ, А ТАКЖЕ ИХ ПОСЛЕДСТВИЙ

Тепловое загрязнение - тип физического (чаще антропогенного) загрязнения окружающей среды, характеризующийся увеличением температуры выше естественного уровня. Потенциальными источниками теплового воздействия могут быть искусственные твердые покрытия, стены многоэтажных зданий, объекты предприятия с высокотемпературными выбросами. Учитывая условия района расположения рассматриваемого объекта, а также отсутствие объектов с высокотемпературными выбросами, теплового воздействия на окружающую среду оказано не будет. Рассматриваемый объект не относится к категории крупных промышленных предприятий и превышение теплового загрязнения на его территории наблюдаться не будет.

Факторы радиоактивного воздействия объекта на окружающую среду. Природных источников радиационного загрязнения в пределах участка не выявлено. В технологической цепи производства так же не предусматривается применение приборов, линий, где используется радиоактивные материалы.

Радиационное воздействие в процессе ведения производственной деятельности не предвидится.

Акустическое воздействие. Интенсивность внешнего шума зависит от типа оборудования, его рабочего органа, вида привода, режима работы и расстояния от места работы.

Снижение уровня звука от источника при беспрепятственном распространении происходит примерно на 3 дБ при каждом двукратном увеличении расстояния, снижение пиковых уровней звуков происходит примерно на 6 дБ. Поэтому с увеличением расстояния происходит постепенное снижение среднего уровня звука.

При удалении от источника шума на расстояние до 50 метров происходит быстрое затухание шума, при дальнейшем увеличении расстояния снижение уровня звука происходит медленнее. Также следует учитывать изменение уровня звука в зависимости от направления и скорости ветра, характера и состояния прилегающей

территории, рельефа территории.

При ведении производства источников сильного шумового воздействия на здоровье людей, непосредственно принимающих участие в технологических процессах, а также на флору и фауну, не имеется.

Вибрация. По своей физической природе вибрация тесно связана с шумом. Вибрация представляет собой колебание твердых тел или образующих их частиц. В отличие от звука вибрации воспринимаются различными органами и частями тела. При низкочастотных колебаниях вибрации воспринимаются вестибулярным аппаратом человека, нервными окончаниями кожного покрова, а вибрации высоких частот воспринимаются подобно ультразвуковым колебаниям, вызывая тепловое ощущение. Вибрация, подобно шуму, приводит к снижению производительности труда, нарушает деятельность центральной и вегетативной нервной системы, приводит к заболеваниям сердечно-сосудистой системы. Вибрация возникает вследствие вращательного или поступательного движения неуравновешенных масс двигателя и механических систем машин.

Борьба с вибрационными колебаниями заключается в снижении уровня вибрации самого источника возбуждения, а также применении конструктивных мероприятий на пути распространения колебаний.

На объекте отсутствует источник образования вибраций. Воздействие шума и вибрации на окружающую среду не производится.

Электромагнитное воздействие. На территории предприятия радиолокационные станции, радио и телепередающие станции отсутствуют. Проектируемый объект не является вырабатывающий сильные электромагнитные поля. Источников образования высокого сверхнормативного электромагнитного воздействия не имеется.

6. ОЦЕНКА ВОЗДЕЙСТВИЙ НА ЗЕМЕЛЬНЫЕ РЕСУРСЫ И ПОЧВЫ.

Настоящий раздел «Охрана земельных ресурсов» разработан в соответствии с требованиями Земельного и Экологического Кодексов Республики Казахстан, приказа Министра экологии, геологии и природных ресурсов Республики Казахстан от 30 июля 2021 года № 280 «Об утверждении Инструкции по организации и проведению экологической оценки».

Прямым фактором воздействия на окружающую среду и земельные ресурсы является нарушение земель, и природной среды обитания животного мира. Косвенным фактором воздействие на прилегающую территорию является загрязнение через атмосферу земель и растительности выбросами загрязняющих веществ, которые будут образовываться в результате производства строительных работ (выбросы при накоплении отходов и жизнедеятельности животных и движении автотранспорта, выбросы отработанных газов спецтехники и автотранспорта, при ферментации концентрации навоза на территории и т.д.).

6.1 СОСТОЯНИЕ И УСЛОВИЯ ЗЕМЛЕПОЛЬЗОВАНИЯ, ЗЕМЕЛЬНЫЙ БАЛАНС ТЕРРИТОРИИ, НАМЕЧАЕМОЙ ДЛЯ РАЗМЕЩЕНИЯ ОБЪЕКТА В СООТВЕТСТВИИ С ВИДОМ СОБСТВЕННОСТИ

Землепользование. Участок расположен в Производственной зоне села Карабалык, Карабалыкского района с наличием действующих подъездных автомобильных путей и коммуникаций, существующих линий электроснабжения.

Свободные от строения территории не имеют свободных газонов и зон с зелеными насаждениями. Участок представлен площадкой с антропогенно нарушенными землями- насыпным покрытием. Вынос грунтовых вод на участке не выявляются.

6.2 ХАРАКТЕРИСТИКА СОВРЕМЕННОГО СОСТОЯНИЯ ПОЧВЕННОГО ПОКРОВА В ЗОНЕ ВОЗДЕЙСТВИЯ ПЛАНИРУЕМОГО ОБЪЕКТА.

Почвенный покров Костанайской области подчинен широтной зональности в связи с постепенным усилением засушливости с севера на юг. Выделяются следующие почвенные зоны: зона черноземов с подзонами обыкновенных и южных черноземов, зона каштановых почв с подзонами темно-каштановых, каштановых и светло-каштановых почв и подзона бурых пустынных почв.

Территория Ферм располагается в подзоне черноземов южных. Типичными для подзоны являются обыкновенные среднесуглистые черноземы тяжело- и среднесуглинистого механического состава, которые занимают преобладающую часть территории. В целом для подзоны характерно широкое распространение березовых и березово-осиновых колков с солодами, особенно распространенными в ее северо-восточной и западной частях. Именно эти части подзоны выделяются географами как южная лесостепь и колючая степь. Среди зональных автоморфных почв подзоны обыкновенных черноземов преобладают разновидности среднесуглинистого и тяжелосуглинистого механического состава.

В юго-западной части подзоны и вдоль верховьев Тобола распространены южные неполноразвитые черноземы, формирующиеся по сопкам и повышенным местам. Центральная часть отличается пестротой почвенного покрова, преобладают нормальные и южные солонцеватые черноземы среднесуглинистого и легкосуглинистого механического состава.

Восточная часть подзоны отличается однородным почвенным покровом, представленным в основном южными карбонатными черноземами, развивающимися на желто-бурых покровных карбонатных суглинках. Среди интразональных почв развиты лугово-черноземные несолонцеватые, солонцеватые и карбонатные, встречающиеся в микропонижениях по водоразделам, и различные рода луговых почв, формирующихся как в понижениях на водоразделах, так и в долинах рек и крупных озерных понижениях. Вокруг соленых озер распространены луговые солончаки, местами соровые.

Под устойчивостью почв понимается ее свойство сохранять нормальное функционирование и структуру, несмотря на разнообразные внешние воздействия. Реальная устойчивость почв к антропогенному воздействию определяется

способностью почвы к нейтрализации воздействия за счет собственных буферных свойств и ликвидации последствий воздействия в процессе самовосстановления.

6.3. ХАРАКТЕРИСТИКА ОЖИДАЕМОГО ВОЗДЕЙСТВИЯ НА ПОЧВЕННЫЙ ПОКРОВ В ЗОНЕ ВЛИЯНИЯ ОБЪЕКТА.

Сам участок производственной площадки не имеет почвенно-плодородного слоя и представлен твердым покрытием антропогенно-нарушенными землями с наносным грунтом (глина, опока, строительный щебень, твердое покрытие).

В связи с расположением объекта на действующей территории промышленной зоны с. Карабалык, анализ состояния почв и грунтов не требуется. Территория является антропогенной нарушенной территорией с действующими производствами.

В период проведения работ по эксплуатации промплощадки не предполагается негативного вмешательства в почвенный покров, в целом воздействие оценивается как *допустимое*. В связи с этим экологический мониторинг почв не предусматривается.

6.4. ПЛАНИРУЕМЫЕ МЕРОПРИЯТИЯ И ПРОЕКТНЫЕ РЕШЕНИЯ ПО СОХРАНЕНИЮ ПОЧВЕННОГО ПОКРОВА

Комплекс природоохранных мероприятий по защите земельных ресурсов и восстановлению земельного участка исключает следующие меры:

- не допускать загрязнения, захламления, деградации и ухудшения плодородия почв, а также снятия плодородного слоя почвы в целях продажи или передачи его другим лицам, за исключением случаев, когда такое снятие необходимо для предотвращения безвозвратной утери плодородного слоя;
- производить складирование и удаление отходов в местах, определяемых решением местных исполнительных органов по согласованию с уполномоченным органом в области охраны окружающей среды в пределах их компетенции.

С учетом мероприятий по защите почвенного покрова от загрязнения можно сделать вывод, что во время эксплуатации, при условии точного соблюдения технологического регламента, не произойдет загрязнение почв и грунтов. В целях предупреждения нарушения растительно-почвенного покрова на территории работ необходимо:

- движение наземных видов транспорта осуществлять только имеющимся и отведенным дорогам;
- производить складирование и хранение отходов только в специально отведенных местах;
- бережно относиться и сохранять растительность;
- разработать и строго выполнять мероприятия по сохранению почвенных покровов.

С соблюдением всех технологических решений можно обеспечить устойчивость природной среды к техническому воздействию с минимальным ущербом для окружающей среды.

7. ОЦЕНКА ВОЗДЕЙСТВИЯ НА РАСТИТЕЛЬНОСТЬ

7.1 Современное состояние растительного покрова в зоне воздействия объекта.

Прилегающие к объекту земли отнесены к землям общего пользования для ведения сельского хозяйства- растениеводство, выпас скота (животноводство), выращиваете кормов и овощных культур. Район размещения намеченных проектом работ находится под влиянием интенсивного многокомпонентного антропогенного воздействия предприятий с. Карабалык, поэтому естественная растительность со значительным участием сорных видов встречается, как правило, на участках, оставленных без внимания сельским хозяйством и градостроительства.

Естественный растительный покров присутствует на незастроенных участках и представлен травянистой растительностью. Доминантами являются злаки и полыни. Из злаков следует отметить типчак, тонконог стройный, бескильницу расставленную, острец ветвистый, реже пырей ползучий. Из полыней встречается чаще всего полынь Шренка и натронная.

На участке проектируемого объекта нет особо охраняемых территорий (памятников природы, природных гос. заказников и т.д.), памятников архитектуры и исторических памятников. На территории объекта не производится сноса зеленых насаждений.

Редких, эндемичных, «красно книжных» видов растений на участке не установлено. Воздействие на флору и фауну установлено не значительное.

7.2 ХАРАКТЕРИСТИКА ВОЗДЕЙСТВИЯ ОБЪЕКТА И СОПУТСТВУЮЩИХ ПРОИЗВОДСТВ НА РАСТИТЕЛЬНЫЕ СООБЩЕСТВА ТЕРРИТОРИИ.

Воздействие на растительный мир намечаемой хозяйственной деятельности ожидается минимальное, допустимое, находящееся в пределах установленных экологических нормативов, без ущерба естественному воспроизводству видов и не приводящее к неблагоприятным последствиям для сложившихся природных экосистем.

Нанесение некомпенсируемого ущерба другим видам хозяйственной деятельности, сельскому хозяйству и растительному миру от намечаемой деятельности также нет. Эксплуатация объекта, не приведет к нарушению растительного покрова. Однако, для недопущения или значительного ослабления отрицательного влияния намечаемой деятельности на природную экосистему необходимо:

- не допускать захламления территории строительным мусором, бытовыми отходами, металлоломом, складирование отходов производства, осуществлять в специально отведенных местах;
- исключить возможность возникновения пожаров, которые могут повлечь за собой полное или частичное уничтожение растительных сообществ;
- контролировать химическое загрязнение воздуха в целях минимизации его последствий для растительных сообществ территории;
- не допускать непланового уничтожения растительного покрова, сохранить биологическое и ландшафтное разнообразие на участке работ.

8. ОЦЕНКА ВОЗДЕЙСТВИЙ НА ЖИВОТНЫЙ МИР

8.1 ИСХОДНОЕ СОСТОЯНИЕ НАЗЕМНОЙ И ВОДНОЙ ФАУНЫ

Фауна позвоночных животных Костанайской области включает 65 видов млекопитающих, свыше 300 видов птиц, из которых около 160 гнездится, 6-9 видов пресмыкающихся, 6 видов земноводных, и более 20 видов рыб.

В степи среди млекопитающих доминируют грызуны: большой суслик, хомяки, степная пеструшка, полевки, слепушонка, заяц русак, в колках обитают красная полевка, полевка-экономка, обычный заяц-беляк, косуля, лось, обыкновенный еж, лисица, барсук. Среди птиц многочисленны хищники - пустельга, ушастая сова, кобчик, луговой лунь. Для открытых пространств наиболее характерны полевой жаворонок, полевой конек, перепел, луговой чекан, большой кроншнеп, чибис, в колках обычны тетерев, вяхирь, обыкновенная 51 горлица, кукушка, козодой, грач, сорока, серая ворона, до недавнего времени была многочисленна белая куропатка.

Проектируемый объект находится в границах производственной зоны с. Карабалык- в зоне, подвергнутой антропогенному воздействию. Территория проектируемого объекта определяется как сложившийся в условиях села ареал обитания животных и птиц. Животный мир представлен в основном домашними животными – кошками и собаками, а также обитателями населенных мест - воробей, ворон, галка, сорока, голубь.

Участок не располагается на землях особо охраняемых территорий, и не на территории государственного лесного фонда. Редких, эндемичных видов животных на участке нет. Мест размножения, питания и отстоя животных, путей их миграции в районе проектируемого участка не отмечено.

8.2 ХАРАКТЕРИСТИКА ВОЗДЕЙСТВИЯ ОБЪЕКТА НА ВИДОВОЙ СОСТАВ, ЧИСЛЕННОСТЬ ФАУНЫ В ПРОЦЕССЕ СТРОИТЕЛЬСТВА И ЭКСПЛУАТАЦИИ ОБЪЕКТА.

Работы производственного объекта планируется проводить в пределах производственной площадки. Эксплуатация объекта, не приведет к существенному нарушению кормовой базы и мест обитания животных, а также миграционных путей. Воздействие на животный мир ограничится шумовым воздействием и беспокойством от присутствия людей и техники. В районе проведения запроектированных работ необходимо обеспечение следующих мероприятий по охране животного мира:

- ограждение всех возможных технологических площадок, исключающее случайное попадание на них животных;
- движение автотранспорта осуществлять только по отсыпанным дорогам с небольшой скоростью, с ограничением подачи звукового сигнала;
- ввести на территории промзоны запрет на охоту;
- строгое запрещение кормления диких животных персоналом, а также надлежащее хранение отходов, являющихся приманкой для диких животных.

Основными требованиями по сохранению объектов флоры и фауны является:

- сохранение фрагментов естественных экосистем,
- предотвращение случайной гибели животных и растений,
- создание условий производственной дисциплины, исключающих нарушения законодательства по охране животного и растительного мира со стороны производственного персонала.

При соблюдении всех правил эксплуатации, существенного негативного влияния на животный мир и изменение генофонда не произойдет, воздействие оценивается как допустимое.

9. ОЦЕНКА ВОЗДЕЙСТВИЙ НА ЛАНДШАФТЫ И МЕРЫ ПО ПРЕДОТВРАЩЕНИЮ, МИНИМИЗАЦИИ, СМЯГЧЕНИЮ НЕГАТИВНЫХ ВОЗДЕЙСТВИЙ, ВОССТАНОВЛЕНИЮ ЛАНДШАФТОВ В СЛУЧАЕ ИХ НАРУШЕНИЯ

Так как эксплуатация проектируемого объекта не предусматривает разработку недр, ведение снятия и планировки грунта, отсутствуют факторы оврагообразования, воздействие на ландшафт прилегающей территории не предвидится.

10. ОЦЕНКА ВОЗДЕЙСТВИЙ НА СОЦИАЛЬНО-ЭКОНОМИЧЕСКУЮ СРЕДУ.

10.1 СОВРЕМЕННЫЕ СОЦИАЛЬНО-ЭКОНОМИЧЕСКИЕ УСЛОВИЯ ЖИЗНИ МЕСТНОГО НАСЕЛЕНИЯ, ХАРАКТЕРИСТИКА ЕГО ТРУДОВОЙ ДЕЯТЕЛЬНОСТИ.

Социально-экономические условия

Экономическая структура: Основу экономики района составляет сельское хозяйство (растениеводство и животноводство) и добыча полезных ископаемых. Это создает определенную зависимость от конъюнктуры сырьевых рынков и погодных условий.

Уровень жизни: Уровень жизни в районе в целом зависит от экономической ситуации, доступности рабочих мест и развития социальной инфраструктуры.

Демография: Население района (около 11 тысяч человек в 2021 году) может быть подвержено миграционным процессам из-за отсутствия широких возможностей для карьерного роста в сравнении с крупными городами.

Социальная инфраструктура: Наличие и доступность медицинских, образовательных и культурных учреждений в районе оказывает прямое влияние на качество жизни местных жителей.

Трудовая деятельность

Структура занятости: Большинство трудоспособного населения занято в сельскохозяйственных предприятиях, фермерских хозяйствах и в добывающей промышленности.

Сельское хозяйство: Основные виды сельскохозяйственной деятельности — это растениеводство (зерновые культуры, подсолнечник) и животноводство (крупный рогатый скот, овцеводство).

Добыча полезных ископаемых: Карабалыкский район является одним из центров добычи полезных ископаемых, в частности, меди.

Альтернативные сектора: Помимо основных направлений, существуют и другие виды трудовой деятельности, в том числе в сфере услуг, торговли, государственного управления и образования. Однако они могут быть менее распространены из-за общего характера экономики района.

10.2 ПРОГНОЗ ИЗМЕНЕНИЯ САНИТАРНО-ЭПИДЕМИОЛОГИЧЕСКОГО СОСТОЯНИЯ ТЕРРИТОРИИ И СОЦИАЛЬНО-ЭКОНОМИЧЕСКИХ УСЛОВИЙ ЖИЗНИ МЕСТНОГО НАСЕЛЕНИЯ ПРИ РЕАЛИЗАЦИИ ПРОЕКТНЫХ РЕШЕНИЙ.

Экологические и экономические проблемы представляют собой взаимосвязанную и взаимозависимую систему, на основе которой формируется управление охраной природы и рациональным природопользованием.

С учетом санитарно-эпидемиологической ситуации в районе предусмотрены необходимые меры для обеспечения санитарно-гигиенических условий работы и отдыха персонала, его медицинского обслуживания.

Привлечение местных трудовых ресурсов снижает вероятность заболеваний среди рабочих, адаптированных к местным климатическим условиям, а также уменьшает риск привнесения инфекционных заболеваний из других регионов.

Ухудшения санитарно-эпидемиологического состояния территории, связанное с эксплуатацией объекта ТОО «Тенгри-1» не прогнозируется, так как эти работы не связаны с использованием отравляющих, радиоактивных и других веществ, влияющих на санитарно-эпидемиологическое состояние.

В целом воздействие намечаемой деятельности на социально-экономическую среду оценивается как вполне допустимое при несомненном положительном эффекте - обеспечении занятости местного населения (строительной бригады) с вытекающими из этого другими положительными последствиями.

11. ОЦЕНКА ЭКОЛОГИЧЕСКОГО РИСКА РЕАЛИЗАЦИИ НАМЕЧАЕМОЙ ДЕЯТЕЛЬНОСТИ В РЕГИОНЕ.

11.1 КОМПЛЕКСНАЯ ОЦЕНКА ПОСЛЕДСТВИЙ ВОЗДЕЙСТВИЯ НА ОКРУЖАЮЩУЮ СРЕДУ ПРИ НОРМАЛЬНОМ (БЕЗ АВАРИЙ) РЕЖИМЕ ЭКСПЛУАТАЦИИ ОБЪЕКТА.

В соответствующих разделах настоящего проекта определены декларируемые объемы эмиссий и проведена качественная и количественная оценка воздействия намечаемой деятельности на окружающую среду.

В разделе проведены расчеты выбросов загрязняющих веществ от источников, организуемых только на период эксплуатации объекта (т/год), т.к. нового строительства, реконструкции или реорганизации на площадке не предусматривается.

На основании приведенных материалов определено, что в период эксплуатации объекта ТОО «Тенгри-1», не будет оказываться существенного влияния на состояние окружающей среды, в том числе:

1. Эмиссии в атмосферу не приведут к изменению качества атмосферного воздуха.

Выбросы в период эксплуатации объекта в общем декларируемом количестве 0,810213 тонн/год будут осуществляться в пределах допустимых значений, установленных проектом.

По всем загрязняющим веществам значение концентраций на границе с ближайшей жилой зоной будет находиться в пределах, не превышающих гигиенические значения, что не повлечет дискомфортной обстановки для населения;

2. Влияние на подземные и поверхностные воды оценивается как незначительное, т.к. в период эксплуатации объекта не будет осуществляться сброса в открытые водоемы или поля фильтрации. Хозяйственно-бытовые сточные воды будут отводиться в специальные сооружения (септик);

3. Воздействие на геолого-геоморфологические и почвенные ресурсы (почвы и грунты, недра, ландшафты) в период эксплуатации объекта не приведет к ощутимому загрязнению и изменению их свойств.

4. Отходы (Бытовые отходы, отходы производства) будут накапливаться в специальных контейнерах, а впоследствии сдаваться в специализированные предприятия по утилизации отходов **не позднее 1 месяца** с момента их образования. Твердые-бытовые отходы (коммунальные, пищевые отходы) подлежат вывозу на полигон ТБО; металлолом – сдача в качестве вторчермета

Отходы от эксплуатации спецтехники (аккумулятора сдаются при покупке новых в спец магазинах, масла и фильтра используется в сторонних котельных для сжигания совместно с углем, автошины передаются в сторонние организации на утилизацию – переработку.

5. Существенного негативного влияния на биологическую систему (флору и фауну района расположения) эксплуатация объекта не окажет. Деятельность не приведет к уничтожению редких или эндемичных видов, изменению существующего видового состава растительного и животного мира, нарушению естественных биотических связей компонентов сложившейся экосистемы;

6. Проектируемая эксплуатация объекта не будет оказывать отрицательного влияния на регионально – территориальное природопользование и санитарно-эпидемиологическое состояние территории. В целом воздействие намечаемой деятельности на социально-экономическую среду оценивается как вполне допустимое.

Таким образом, можно сделать вывод, что намечаемая деятельность в рамках эксплуатации промышленной площадки ТОО «Тенгри-1», находящийся по адресу: Костанайская область, Карабалыкский район, с. Карабалык, не нарушит существующего экологического состояния, не даст материальных изменений в окружающей среде, отрицательного воздействия на здоровье населения не окажет.

11.2 РЕКОМЕНДАЦИИ ПО ПРЕДУПРЕЖДЕНИЮ АВАРИЙНЫХ СИТУАЦИЙ И ЛИКВИДАЦИИ ИХ ПОСЛЕДСТВИЙ

Одной из главных проблем оценки экологического риска является правильное прогнозирование возникновения и развития непредвиденных обстоятельств, заблаговременное их предупреждение.

Возможные последствия природных и антропогенных опасностей при

осуществлении проекта заключаются в следующем:

1. Сейсмическая опасность (на карте общего сейсмического районирования Казахстана вся Костанайская область отнесена к 0-2 бальной зоне. Площадь проектируемых работ не находится в сейсмически активной зоне);
2. Неблагоприятные метеоусловия, возможность повреждения оборудования, розлив химически опасных веществ исключен, т.к. (оборудование отвечает технологическим требованиям.) Опасные химические вещества в технологическом процессе не используются;
3. Воздействие электрического тока - поражение током, несчастные случаи (вероятность низкая - обеспечено обучение персонала правилам техники безопасности и действиям в чрезвычайных обстоятельствах);
4. Воздействие машин и технологического оборудования - получение травм в результате столкновения с движущимися частями и элементами оборудования (вероятность низкая - организовано строгое соблюдение техники безопасности);
5. Возникновение пожаро- и взрывоопасной ситуации (вероятность низкая – конструкцией и техническим исполнением оборудования максимально исключена возможность аварийной ситуации);
6. Аварийные выбросы в ходе технологического процесса (в связи с отсутствием стационарных источников загрязнения атмосферного воздуха с залповыми выбросами аварийные выбросы исключены);
7. Загрязнение окружающей среды отходами производства и бытовыми отходами (вероятность низкая – на площадке проектируется эффективная система управления отходами: складирование, учёт, своевременный вывоз. Для временного хранения отходов предусмотрены специальные контейнеры).

Важнейшую роль в обеспечении охраны окружающей среды, безопасности местного населения, рабочего персонала при проведении работ играет система правил, нормативов, инструкций и стандартов, соблюдение которых обязательно руководителями и всеми сотрудниками предприятия.

Мероприятия по устранению несчастных случаев на производстве: для обеспечения безопасных условий труда рабочие должны знать назначение установленного оборудования, приборов, инструкций по эксплуатации и выполнять требования инструкций.

Мероприятия по устранению аварийных ситуаций, связанных с технологическим процессом:

- монтаж, проверка, техническое обслуживание всех видов оборудования, требуемое в соответствии с правилами техники безопасности и охраны труда;
- обучение персонала и проведение практических занятий;
- обеспечение контроля за состоянием работы оборудования и спецтехники;
- обеспечение экологических требований при складировании, утилизации промышленных отходов и хранении бытовых отходов;
- другие требования согласно Экологического Кодекса Республики Казахстан.

Список использованной литературы

1. Экологический Кодекс Республики Казахстан 2 января 2021 года № 400-VI ЗРК (введен в действие с 1 июля 2021 года);
2. Приказ министра экологии, геологии и природных ресурсов РК №246 от 13.07.2021 г. «Об утверждении инструкции по определению категории объекта, оказывающего негативное воздействие на окружающую среду»;
3. Приказ Министра экологии, геологии и природных ресурсов РК №280 от 30.07.2021 г. «Об утверждении инструкции по организации и проведению экологической оценки»;
4. Приказ Министра национальной экономики Республики Казахстан от 2 августа 2022 года № ҚР ДСМ-70 «Об утверждении Гигиенических нормативов к атмосферному воздуху в городских и сельских населенных пунктах, на территориях промышленных организаций»;
5. Приказ Министра здравоохранения Республики Казахстан от 16 февраля 2022 года ҚР ДСМ-15 "Об утверждении Гигиенических нормативов к физическим факторам, оказывающим воздействие на человека";
8. Приказ министра экологии, геологии и природных ресурсов РК от 22 июня 2021 г. № 206 «Об утверждении методики расчета лимитов накопления отходов и лимитов захоронения отходов»;
9. Методика разработки проектов нормативов предельного размещения отходов производства и потребления (Приложение №16 к приказу Министра охраны окружающей среды Республики Казахстан от 18.04.2008 года № 100-п);
10. Санитарные правила «Санитарно-эпидемиологические требования к сбору, использованию, применению, обезвреживанию, транспортировке, хранению и захоронению отходов производства и потребления» (приказ и.о. Министра здравоохранения РК от 25.12.2020 г. № ҚР ДСМ-331/2020);

ПРИЛОЖЕНИЕ

утверждаю

Директор ТОО "Тенгри-1"

Байсакалов Е.Е.

"15.08.2025г.



БЛАНК ИНВЕНТАРИЗАЦИИ ВЫБРОСОВ ВРЕДНЫХ (ЗАГРЯЗНЯЮЩИХ) ВЕЩЕСТВ В АТМОСФЕРНЫЙ ВОЗДУХ И ИХ ИСТОЧНИКОВ

1. Источники выделения вредных (загрязняющих) веществ

Карабалыкский район, Производственная база ТОО "Тенгри 1"

Наименование производства, номер цеха, участка и т.п.	Номер источника загрязнения атмосферы	Номер источника выделения	Наименование источника выделения загрязняющих веществ	Наименование выпускаемой продукции	Время работы источника выделения, час		Наименование загрязняющего вещества	Код вредного вещества (ПДК или ОБУВ)	Количество загрязняющего вещества, отходящего от источника выделения, т/год
					в сутки	за год			
А	1	2	3	4	5	6	7	8	9
(001) промбаза ТОО "Тенгри 1"	0001	0001 01	бытовой котел теплоснабжения проходной	тепловая энергия	24	5040	Азота (IV) диоксид	0301 (0,2)	0,004
							Сера диоксид	0330 (0,5)	0,044
							Углерод оксид	0337 (5)	0,115
							Взвешенные частицы	2902 (0,5)	0,389
(001) промбаза ТОО "Тенгри 1"	0002	0002 01	зерноочистительное оборудование ЗАВ 20	предварительная очистка зерновых культур	8	62,5	Пыль зерновая	2937 (0,5)	0,44
(001) промбаза ТОО "Тенгри 1"	6001	6001 01	крытый склад угля	тепловая энергия	24	5040	Взвешенные частицы	2902 (0,5)	0,000003
(001) промбаза ТОО "Тенгри 1"	6002	6002 01	склад золы угольной	тепловая энергия	24	5040	Пыль неорганическая, содержащая двуокись кремния в %: 70-20	2908 (0,3)	0,0035
(001) промбаза ТОО "Тенгри 1"	6003	6003 01	крытый склад зерновых	складирование зерновых	24	8760	Пыль зерновая	2937 (0,5)	0,00001
(001) промбаза ТОО "Тенгри 1"	6004	6004 01	бункер приемник зерна - завальная яма	прием зерновых на обработку и хранение	4	62,5	Пыль зерновая	2937 (0,5)	0,001028

A	1	2	3	Лист#2 из 2	5	6	7	8	9
							Азота (IV) диоксид	0301 (0,2)	0.00009
							Углерод оксид	0337 (5)	0.01902
(001) промбаза ТОО "Тенгри 1"	6005	6005 03	сварочный участок - электросварочные работы	ремонт спецтехники и технологического оборудования	4	120	Железо (II, III) оксиды	0123 (**0,04)	0.000315
							Марганец и его соединения	0143 (0,01)	0.0000332
							Пыль неорганическая, содержащая двуокись кремния в %: 70-20	2908 (0,3)	0.00001
(001) промбаза ТОО "Тенгри 1"	6006	6006 01	емкости хранения ГСМ	прием, хранение ГСМ	24	8760	Сероводород	0333 (0,008)	0.000006
							Масло минеральное нефтяное	2735 (*0,05)	0.00013
							Углеводороды предельные C12-C19	2754 (1)	0.002103
(001) промбаза ТОО "Тенгри 1"	6007	6007 01	зерносушильный агрегат- газоотводная площадка	подработка (сушка) зерновых	10	334	Азота (IV) диоксид	0301 (0,2)	0.015
							Углерод (Сажа)	0328 (0,15)	0.00086
							Сера диоксид	0330 (0,5)	0.02
							Сероводород	0333 (0,008)	0.0000018
							Углерод оксид	0337 (5)	0.048
							Углеводороды предельные C12-C19	2754 (1)	0.00641
(001) промбаза ТОО "Тенгри 1"	6008	6008 01	узлы загрузки с бункеров в автотранспорт	погрузка и вывоз зерновых	4	62.5	Пыль зерновая	2937 (0,5)	0.0802
							Пыль зерновая	2937 (0,5)	0.000103
(001) промбаза ТОО "Тенгри 1"	6009	6009 01	транспортные работы	ввоз, и вывоз зерновых культур	4	1200	Свинец и его неорг.соед	0184 (0,001)	0.000684
							Азота (IV) диоксид	0301 (0,2)	0.0912
							Углерод (Сажа)	0328 (0,15)	0.0013224
							Сера диоксид	0330 (0,5)	0.00456
							Углерод оксид	0337 (5)	1.368
							Смесь углеводородов предельных C6-C10	0416 (*30)	0.228
							Бенз/а/пирен	0703 (**1,E-6)	0.0000005

2. Характеристика источников загрязнения атмосферного воздуха

Номер источника загрязнения атмосферы	Параметры источника загрязнения атмосферы		Параметры газовой смеси на выходе с источника загрязнения атмосферы			Код загрязняющего вещества (ПДК или ОБУВ)	Наименование загрязняющего вещества	Количество загрязняющих веществ, выбрасываемых в атмосферу	
	Высота, м	Диаметр, размер сечения устья, м	Скорость, м/с	Объемный расход, м³/с	Температура, °С			Максимальное, г/с	Суммарное, т/год
1	2	3	4	5	6	7	8	9	10
Производство:001 - промбаза ТОО "Тенгри 1"									
0001	5	0,25	10	0.4908739	110	0301 (0,2)	Азота (IV) диоксид	0.0002	0.004
						0330 (0,5)	Сера диоксид	0.0024	0.044
						0337 (5)	Углерод оксид	0.006	0.115
						2902 (0,5)	Взвешенные частицы (116)	0.021	0.389
0002	15	0,283	13.25	0.8334502	18	2937 (0,5)	Пыль зерновая	0.0975	0.022
6001						2902 (0,5)	Взвешенные частицы	0.00105	0.000003
6002						2908 (0,3)	Пыль неорганическая, содержащая двуокись кремния в %: 70-20	0.0242	0.0035
6003						2937 (0,5)	Пыль зерновая	0.00011	0.00001
6004						2937 (0,5)	Пыль зерновая	0.00457	0.001028
6005						0123 (**0,04)	Железо (II, III) оксиды	0.036589	0.039045
						0143 (0,01)	Марганец и его соединения	0.0006	0.0006032
						0301 (0,2)	Азота (IV) диоксид	0.00062	0.00018
						0337 (5)	Углерод оксид	0.01761	0.01902
						2908 (0,3)	Пыль неорганическая, содержащая двуокись кремния в %: 70-20	0.00002	0.00001

1	2	3	4	5	6	7	8	9	10
6006						0333 (0,008)	Сероводород	0.00019	0.000006
						2735 (*0,05)	Масло минеральное нефтяное	0.001	0.00013
						2754 (1)	Углеводороды предельные C12-C19	0.0679	0.002103
6007						0301 (0,2)	Азота (IV) диоксид	0.0122	0.015
						0328 (0,15)	Углерод (Сажа)	0.0007	0.00086
						0330 (0,5)	Сера диоксид	0.0168	0.02
						0333 (0,008)	Сероводород	0.000004	0.0000018
						0337 (5)	Углерод оксид	0.0397	0.048
						2754 (1)	Углеводороды предельные C12-C19	0.0014322	0.00641
						2937 (0,5)	Пыль зерновая	0.067	0.0802
6008						2937 (0,5)	Пыль зерновая	0.00046	0.000103
6009						0184 (0,001)	Свинец и его неорганические соединения	0.0001583	0.000684
						0301 (0,2)	Азота (IV) диоксид	0.0211	0.0912
						0328 (0,15)	Углерод (Сажа)	0.0003061	0.0013224
						0330 (0,5)	Сера диоксид	0.00106	0.00456
						0337 (5)	Углерод оксид	0.3167	1.368
						0416 (*30)	Смесь углеводородов предельных C6-C10	0.0528	0.228
						0703 (**1,E-6)	Бенз/а/пирен	0.0000001	0.0000005

3. Показатели работы пылегазоочистного оборудования (ПГО)

Карабалыкский район, Производственная база ТОО "Тенгри1"

Номер источника выделения	Наименование и тип пылегазоулавливающего оборудования	КПД аппаратов, %		Код ЗВ, по которому происходит очистка	Коэффициент обеспеченности К(1),%
		проектный	фактический		
1	2	3	4	5	6
Производство:001 - промбаза ТОО "Тенгри 1"					
0002 01	пылеуловитель ЦОЛ 3	95	95	2937	100

ЭРА v2.5 ИП Сатемиров Т.Б.

4. Суммарные выбросы вредных (загрязняющих) веществ в атмосферу, их очистка и утилизация , т/год

Карабалыкский р-он, Производственная база ТОО "Тенгри1"

Код загрязняющего вещества	Наименование загрязняющего вещества	Количество загрязняющих веществ отходящих от источников выделения	В том числе		Из поступивших на очистку			Всего выброшено в атмосферу
			выбрасывается без очистки	поступает на очистку	выброшено в атмосферу	уловлено и обезврежено		
						фактически	из них утилизировано	
1	2	3	4	5	6	7	8	9
В С Е Г О :		2.9219799	2.4819799	0.44	0.022	0.418		2.5039799
в том числе:								
Т в е р д ы е		0.9563691	0.5163691	0.44	0.022	0.418		0.5383691
из них:								
0123	Железо (II, III) оксиды	0.039045	0.039045					0.039045
0143	Марганец и его соединения	0.0006032	0.0006032					0.0006032
0184	Свинец и его неорганические соединения	0.000684	0.000684					0.000684
0328	Углерод	0.0021824	0.0021824					0.0021824
0703	Бенз/а/пирен	0.0000005	0.0000005					0.0000005
2902	Взвешенные частицы	0.389003	0.389003					0.389003
2908	Пыль неорганическая, содержащая двуокись кремния в %: 70-20	0.00351	0.00351					0.00351
2937	Пыль зерновая	0.521341	0.081341	0.44	0.022	0.418		0.103341
Газообразные, жидкие		1.9656108	1.9656108					1.9656108
из них:								
0301	Азота (IV) диоксид	0.11038	0.11038					0.11038
0330	Сера диоксид	0.06856	0.06856					0.06856
0333	Сероводород	0.0000078	0.0000078					0.0000078
0337	Углерод оксид	1.55002	1.55002					1.55002
0416	Смесь углеводородов предельных C6-C10	0.228	0.228					0.228
2735	Масло минеральное нефтяное	0.00013	0.00013					0.00013
2754	Углеводороды предельные C12-C19	0.008513	0.008513					0.008513

Свод расчета выбросов от стационарных источников предприятия.

Расчет загрязнения атмосферы стационарными источниками производственных объектов ТОО Тенгри 1

Расчет произведен по методике "Расчет выбросов вредных веществ при сжигании топлива в котлах производительностью до 30 тонн/ас" Алматы, 1996г.

Котельная Проходной.

Источник выброса	Котельная - дымовая труба	номер	0001	
высота			5	м
диаметр трубы на выходе			0,25	м
Скорость ГВС			10	м/сек
Объем ГВС			0,491	м3 сек
Температура газов на выходе			110	°C
источник выделения-	котел бытовой	коли-во	1	единицы
		мощность	0,045	квт час
вид истопользуемого топлива	уголь		Месторождение "Богатырь" - Экибастуз	
Степень очистки отходящих газов (оснащенность ГОУ)			0	% нет
A - зольность топлива на рабочую массу (Согласно "приложения 2.1)			42,3	%
B - максимальный расход топлива за сутки			0,019	т сутки
время работы оборудования в год			5040	часов
продолжительность отопительного сезона в год.			210	дней год
время работы оборудования в сутки			24	час
B - Максимальный расход топлива за год			4	т
Q-низшая теплота сгорания топлива (Согласно "приложения 2.1)			Q	15,49 МДж/кг

Расчет выбросов при сжигании угля в котлах производительностью до 30 тонн/ч

1. Расчет выбросов летучей золы и недогоревшего топлива. (Твердые частицы)

$$M_z = B \cdot A \cdot \Phi \cdot (1 - \kappa_z) \text{ п. (2.1)}$$

Mz - выброс загрязняющих веществ в атмосферу

A - зольность топлива на рабочую массу A = 42,3 %

Φ - коэффициент уноса золы (согласно таблицы 2.1 п.2) Φ = 0,0023

κз- доля улавливаемой золы в газоочистных установках. κз = 0

Mz - выброс взвешенных веществ в атмосферу **0,389 т/год**

Mz - максимально разовый выброс в атмосферу **0,021 г/сек**

Mz - концентрация на выходе **43,71651 мг/м3**

2. Расчет выбросов диоксидов серы

$$MSO_2 = 0,02 \cdot B \cdot C \cdot (1 - \kappa_1) \cdot (1 - \kappa_2) \text{ п. (2.2)}$$

Содержание серы на рабочую массу C = 0,56

Доля оксидов серы, связываемое летучей золой топлива	к1	0,02	
Доля оксидов серы, улавливаемых газоочистными установками	к2	0	
MSO2 выброс диоксида серы в атмосферу		0,044	тн/год
MSO2 максимально разовый выброс выброс в атмосферу		0,0024	г/сек
MSO2 концентрация на выходе		4,93	мг/м3

3. Расчет выбросов оксида углерода

$$M_{CO} = 0,001 * C_{CO} * B * (1 - k_4 / 100) \quad (п.2.4)$$

к4- потери тепла в следствии механической неполноты сгорания топл. (таблица 2.2)	к4	7 %	
$C_{CO} = K_3 * P * Q$ Выход оксида углерода при сжигании топлива		30,98	кг тн
К3- потери тепла вследствие химической полноты сгорания топлива (таблица 2.2)	К3	2 %	
Р- коэффициент потери тепла вследствие химической неполноты сгорания топлива, обусловленное наличием в продуктах неполного сгорания оксида углерода.	Р	1	
Q-низшая теплота сгорания топлива (приложение 2.1)	Q	15,49	МДж/кг
Mco выброс оксида углерода	Mco	0,115	тн/год
Mco максимально разовый выброс оксида углерода	Mco	0,006	г/сек
Mco концентрация на выходе		12,95	мг/м3

4. Расчет выбросов диоксида азота (NO2)

$$M(NO_2) = 0,001 * B * Q * k_5 * (1 - k_6) \quad п.(2.7)$$

Q-низшая теплота сгорания топлива (приложение 2.1)	Q	15,49	МДж/кг
к5- коэффициент образования оксидов азота на 1 Гдж тепла, (параметр определен по рис.2.1 -график №2).	к5	0,07	кг Гдж
к6- коэффициент снижения выбросов оксидов азота в результате применения технических решений.	к6	0 %	
MNO2 выброс диоксида азота	MNO2	0,004	тн/год
MNO2 максимально разовый выброс диоксида азота	MNO2	0,0002	г/сек
MNO2 концентрация на выходе		0,49	мг/м3

Площадка № 3. Расчет выбросов от зерноперерабатывающего производства.

Стационарный источник

Ист 0002

АС технологического оборудования зерноочистительной вышки

Технологического оборудование: нория, 2 сепаратора, 2 триерных блока

Методические указания расчета выбросов вредных веществ в атмосферу предприятиями пищевой промышленности Приложение к приказу Министра охраны окружающей среды Республики Казахстан от 05.08. 2011 года № 204

П-15. Количество пыли, отходящей от транспортного и технологического оборудования, равная суммарному количеству пыли, поступающей в пылеуловитель аспирационной системы вычисляется по формуле 15.2

$$M_{\text{п}} = \frac{T \cdot Q_{\text{п}} \cdot z_i \cdot t_{\text{р}}}{1000} \quad \text{т/год}$$

где

$M_{\text{п}}$ - количество отходящей от оборудования пыли, т/год

T - годовой период работы предприятия, сутки/год

ΣQ_i - количество воздуха, поступающее в пылеуловитель, тыс.м³/час

Q_i - в установках, оборудованных циклоном, расход воздуха определяется по формуле:
 $3,6 \cdot F \cdot v_{\text{х}} \cdot (2 \Delta H / \xi \cdot \rho)^{1/2}$

Где

F $v_{\text{х}}$ площадь входного отверстия циклона, м²

ΔH - значение сопротивления циклона, Па

ξ - коэффициент сопротивления циклона

$\rho = 1,2$ - плотность воздуха, кг/м³

A - концентрация пыли в воздухе, поступающее в пылеуловитель от всех установок пневмотранспорта, г/м³, определяется по формуле $1/m \cdot \Sigma(z_i \cdot k_{\text{р}})$

Где

m - количество машин объединенных в установку

z_i - концентрация пыли в воздухе, отходящем от 1 единицы оборудования, г/м³

$k_{\text{р}}$ - количество однотипных машин в установке

$t_{\text{р}}$ - время работы аспирационной системы ч/сутки

Источник выделения ЗВ

Комплекс механической очистки зерна ЗАВ 10Х2 (ЗАВ 20)

Аспирационная установка №1

рабочих дней в году

Режим работы предприятия

1 смена в день

8 часов в смену

Время работы технологической 62,5 ч/год

высота источника выброса 15 м.

диаметр устья трубы на выходе 0,6 м.

Вид продукции **очистка зерна**

Часовая максимальная
производительность 40 тонн/час
объем переработки зерна 2500 т/год

РАСЧЕТНАЯ ЧАСТЬ

Время работы 62,5 ч/год
Производительность 2500 т/год

Наименование технологического оборудования	Удельные выделения с 1 единицы оборудования, г/м3	кол-во. штук	Концентрация пыли, поступающая от всех единиц в пылеулов. г/м3
головка нория	1,3	1	1,3
триер	1,2	2	
сепаратор МС10 (сепаратор)	4	2	8
ВСЕГО	6,5	5	2,34

Очистное оборудование представлено одиночным циклоном ЦОЛЗ

Степень очистки 95,00 %
Площадь входного отверстия (0,283) 0,0629 м2
Скорость ГВС на входе в пылеочистное оборудование 13,25 м/сек
Расход воздуха 3 тыс.м3/ч
Объем ГВС 0,833 м3/с
Время работы аспирации 62,5 ч/год

Концентрация пыли в воздухе,
поступающим в пылеуловитель 2,340 г/м3 = 2340 мг/м3

**Выделение зерновой пыли
от технологического оборудования**

**0,439 т/год
1,950 г/сек**

Концентрация пыли в воздухе, 0,1170 г/м3 = 117,0 мг/м3

**Валовый выброс зерновой пыли
аспирационной установкой**

**0,022 т/год
0,0975 г/сек**

Транспортирование и хранение

Изделие может транспортироваться любым видом транспорта при условии соблюдения инструкций при перевозке грузов на данном виде транспорта.

Свидетельство о приемке

ЦОЛ_____

соответствует требованиям ГОСТ и признан годным к эксплуатации.

Дата выпуска:

ОТК_____

Гарантии

Изготовитель гарантирует надежную работу изделия при условии применения изделия по назначению. Гарантийный срок составляет 12 месяцев с момента ввода изделия в эксплуатацию, но не более 18 месяцев с момента отгрузки изделия в адрес заказчика. Гарантия не распространяется на случаи выхода из строя по вине потребителя или из-за несоблюдения требований, указанных в данном паспорте.

Тел./ф. (343) 216-97-71



ООО «ВЗ Аэровент»

ПАСПОРТ

ЦИКЛОН ДЛЯ ЗЕРНОВОЙ И МУЧНОЙ ПЫЛИ ЦОЛ

г.Екатеринбург

2017 год

ЦИКЛОН ЦОЛ ДЛЯ ЗЕРНОВОЙ И МУЧНОЙ ПЫЛИ

НАЗНАЧЕНИЕ

ЦИКЛОН ТИПА ЦОЛ изготовлен ООО «ВЗ «АэроВент»

Циклон ЦОЛ широко используются для очистки воздуха от зерновой пыли, шелухи, мусора и других частиц, спроектировали специально, как очистительное оборудование для работы в сельскохозяйственных отраслях, комбикормовых заводах, элеваторах, зерносушилках, зернохранилищах, и т.д. Данная модель спроектирована на базе циклона ЛИОТ и является его усовершенствованным аналогом.


Эффективность циклона при улавливании пыли, характерной для элеваторов - 90-95%.
Скорость входа потока в циклон – 15 – 18 м/с.

Габаритные и присоединительные размеры

Циклон	Производительность, м ³ /ч	Размеры, мм					Масса, кг
		A	B	D	d	H	
ЦОЛ-1	1000	93	163	453	150	1503	47
ЦОЛ-1,5	1500	115	200	560	180	1838	64,5
ЦОЛ-3	3000	162	283	788	220	2653	125
ЦОЛ-4,5	4500	199	348	969	220	3260	175
ЦОЛ-6	6000	229	400	1105	300	3733	273,6
ЦОЛ-9	9000	281	492	1367	300	4529	401,5
ЦОЛ-12	12000	325	568	1580	300	5260	597,5
ЦОЛ-15	15000	363	635	1766	300	5898	718,6
ЦОЛ-18	18000	398	697	1932	300	6341	840

Циклоны ЦОЛ могут быть изготовлены в левом или правом исполнении

Общий вид циклона ЦОЛ

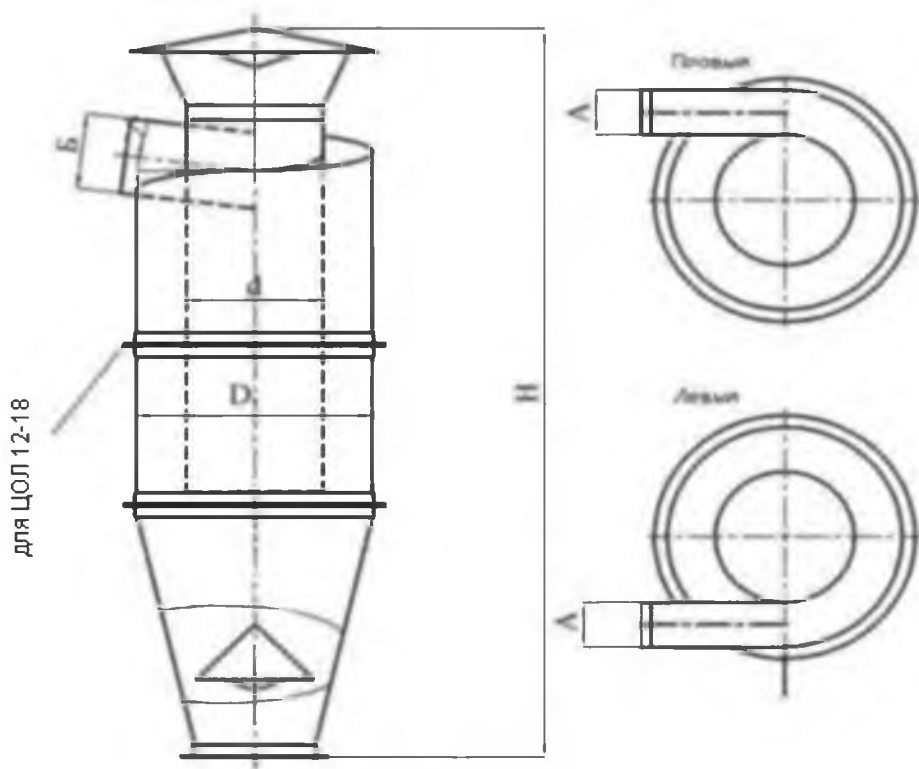

Требования безопасности

При монтаже и демонтаже циклонов следует надежно закреплять его на подъемных устройствах. Монтаж производить с устойчивых площадок, исправным инструментом.

Расчет объемов загрязнения атмосферного воздуха по складу угля

Для определения выбросов при складировании угля в котельной применена "Методика расчета выбросов от неорганизованных источников. Приложение №13 Приказа Министерства охраны окружающей среды Республики Казахстан от 18.04.2008г. № 100-П

Источник неорганизованный		№	6001	
Масса сжигаемого (используемого) угля за год			4	тн год
Масса ввозимого угля за год угля			4	тн год
Склад угля представлен площадкой			4	м2
Время статического хранения угля			5040	ч год
Время пыления материала, с учетом влажности материала до 7% состояния			5040	ч год
Используемые механизмы для погрузочно разгрузочных работ				
Автомашинна КАМАЗ		ввоз и выгрузка на склад	3	тонн
Мехлопата для разгрузки и перемещению в склад			3	тонн час
производительность погрузочно G- разгрузочных работ			5	тн час
Время разгрузки с учетом производительности			0,80	ч год

Склад закрыт с 4х сторон.

Объем выброса определяем согласно п.3 формулы (1):

$$g = A + B = K1 * K2 * K3 * K4 * K5 * K7 * G * 10^6 * B / 3600 + K3 * K4 * K5 * K6 * K7 * g * F \text{ (г/сек)}$$

Где: A - выбросы при переработке

B - выбросы при статическом хранении

K1-	весовая доля пылевой фракции в материале. (Таблица №1)	0,03	
K2-	доля пыли переходящая в аэрозоль (Таблица №1)	0,02	
K3-	коэффициент, учитывающий местные метеоусловия (Таблица 2)	1,4	
K4-	коэффициент, учитывающий степень защищенности узла (Таблица 3)	0,005	
K5-	Коэффициент, учитывающий влажность материала, (Таблица 4) 7% разгрузки и загрузки	0,6	
K6-	коэффициент, учитывающий профиль поверхности склада	1,35	
F факт	фактическая площадь пыления склада	5,4	м2
F пов.	поверхность пыления в плане	4	м2
K7-	коэффициент, учитывающий крупность материала (размер от 5 до 50 мм) (Таблица 5)	0,6	
g-	унос пыли с одного м2 фактической площади склада при K3=1 и K5=1 (Таблица 6)	0,005	
G	Суммарное количество перерабатываемого материала	4	тн год
		5	тн час
T1-	Время пыления материала за год при статическом хранении	5040	часов

T -	время загрузки с учетом производительности погрузчика	0,80	часов
B^1 -	Коэффициент, зависящий от высоты пересыпки (Таблица 7)	0,5	

Расчет при переработке сыпучего материала (А)

Расчет количества твердых единиц, выделяющихся в процессе переработки (загрузки) золошлаковых

$$A = K1 * K2 * K3 * K4 * K5 * K7 * G * 106 * B \text{ 3600 (г/сек)}$$

Максимально разовый выброс при переработке

0,00105 г/сек

Расчет количества твердых частиц, выделяющихся в процессе пыления за год

$$A = A * T * 60 \text{ сек } 1000000 \text{ (тн год)}$$

Валовый выброс при переработке - выгрузка, перемещение в склад.

0,0000030 тн/год

Расчет при статическом хранении угля не учитывается: весь ввозимый объем складировается в закрытом контейнере- складе. Пыление в закрытом складе не производится.

Расчет объемов загрязнения атмосферного воздуха по складу золы.

Для определения выбросов при складировании золы на открытой площадке применена "Методика расчетов выбросов от неорганизованных источников. Приложение №13 приказа Министерства охраны окружающей среды Республики Казахстан от 18.04.2008г. 3 100-4

Источник неорганизованный		№	6002	
Масса сжигаемого (используемого) угля за год		4	тн год	
Зольность угля Экибастузского угольного бассейна		42,3	%	
Масса образования и хранения за год золы угольной		1,30	тн год	
Склад золы представлен уктырым участком.		6	м2	
Время статического хранения золошлаковых		5040	ч год	
G-	производительность погрузки-	0,0014	т мин.	
	погрузка в автосамосвал			
	мехлопаты.	5	тн час	
Время погрузки с учетом производительности погрузчика		0,26	ч год	
Учитывая, что формирование склада золы производится периодически малыми объемами при нулевой высоте пересытки (ручное золоудаление с топки), расчет валовых выбросов производим только от погрузки золы в контейнер и статическом хранении.				
Склад золы закрыт с 3х сторон-				
Объем выброса определяем согласно п.3 формулы (1):				
$g = A+B = K1 \cdot K2 \cdot K3 \cdot K4 \cdot K5 \cdot K7 \cdot G \cdot 10^6 \cdot B/3600 + K3 \cdot K4 \cdot K5 \cdot K6 \cdot K7 \cdot g \cdot F \text{ (г/сек)}$				
Где: A- выбросы при переработке				
B - выбросы при статическом хранении				
K1-	весовая доля пылевой фракции в материале. (Таблица №1)		0,06	
K2-	доля пыли переходящая в аэрозоль (Таблица №1)		0,04	
K3-	коэффициент, учитывающий местные метеоусловия (Таблица 2)		1,2	
K4-	коэффициент, учитывающий степень защищенности узла (Таблица 3)		0,1	
K5-	коэффициент, учитывающий влажность материала, (Таблица 4)			
	до 10%		0,1	
K6-	коэффициент, учитывающий профиль поверхности склада		1,35	
F факт	фактическая площадь пыления склада		8,1	м2
F пов.	поверхность пыления в плане		6	м2
K7-	коэффициент, учитывающий крупность материала (размер от 1 до 10 мм) (Таблица 5)		1	
g-	унос пыли с одного м2 фактической площади склада при K3=1 и K5=1 (Таблица 6)		0,002	
G	Суммарное количество перерабатываемого материала		1,303	тн год
			5	тн час
T1-	Время пыления материала за год при статическом хранении		5040	часов

T -	время загрузки с учетом производительности погрузчика	0,26	часов
B^1 -	Коэффициент, зависящий от высоты пересыпки (Таблица 7)	0,6	

Расчет при переработке сыпучего материала (А)

Расчет количества твердых единиц, выделяющихся в процессе переработки (загрузки) золошлаковых

$$A = K1 * K2 * K3 * K4 * K5 * K7 * G * 106 * B \text{ 3600 (г/сек)}$$

Максимально разовый выброс при переработке (загрузке) 0,024 г/сек

Расчет количества твердых частиц, выделяющихся в процессе пыления за год

$$A = A * T * 60 \text{ сек } 1000000 \text{ (тн/год)}$$

Валовый выброс при сыпке 2,3E-05 тн/год

Расчет при статическом хранении материала (В)

$$Bp = K3 * K4 * K5 * K6 * K7 * g * F \text{ (г/сек)}$$

Максимально разовый выброс при статическом хранении 0,00019 г/сек

Расчет количества твердых частиц, выделяющихся в процессе пыления за год

$$B = Bp * T * 60 \text{ сек } 1000000 \text{ (тн/год)}$$

Валовый выброс при статическом хранении 0,00353 тн/год

Всего выбрасывается в атмосферу при формировании склада, его перемещении и статическом хранении

Максимально разовый выброс

(при одновременной загрузке и статическом хранении)

0,02419 г/сек

Валовый выброс пыли неорганической SiO₂ 20-70% за год

0,00355 тн/год

**Расчет объемов загрязнения атмосферного воздуха при разгрузке зерна на крытый склад зерна
1000 тонн хранения.**

Для определения выбросов при складировании подработанного зерна на крытой площадке применена "Методика расчетов выбросов озагрязняющих веществ в атмосферу от предприятий по производству строительных материалов" п.3.1. Приложение №11 приказа Министерства охраны окружающей среды Республики Казахстан от 18.04.2008г. 3 100-п

Источник неорганизованный	№	6003	
Масса зерна располагаемое на хранении в течении 6х месяцев.	1000	тн/год	
Склад представлен крытым сооружением.	до 1000	м2	
Время статического хранения ссытаемого зерна.	8760	ч/год	
Используемые механизмы для разгрузки и погрузки.			
Автомашина	грузоподъемность	10	тонн
Производительность погрузочно -разгрузочных работ.	0,0111	т/мин.	
производительность разгурзки и погрузки	40	тн/час	
Время ссыпки с учетом производительности разгрузки	25,00	ч/год	
ется на открытой площадке.			

Объем выброса при ссыпке, перемещении и погрузке определяем согласно п.3.1

Объемы пылевывделений рассчитывается по формуле:

$$M_{сек} = \frac{k_1 \times k_2 \times k_3 \times k_4 \times k_5 \times k_7 \times k_8 \times k_9 \times B' \times G_{час} \times 10^6}{3600} \times (1 - \eta) \quad \text{г/сек} \quad (3.1.1)$$

$$M_{год} = k_1 \times k_2 \times k_3 \times k_4 \times k_5 \times k_7 \times k_8 \times k_9 \times B' \times G_{год} \times (1 - \eta) \quad \text{тонн/год} \quad (3.1.2)$$

Выброс пыли, поступающий в атмосферу, при статическом хранении п.3.2

Объемы пылевывделений рассчитывается по формуле:

$$M_{сек} = k_3 \times k_4 \times k_5 \times k_6 \times k_7 \times q \times S \quad \text{г/сек} \quad (3.2.3)$$

$$M_{год} = 0,0864 \times k_3 \times k_4 \times k_5 \times k_6 \times k_7 \times q \times S \times [365 - (T_{сн} + T_{д})] \times (1 - \eta) \quad \text{тонн/год} \quad (3.2.5)$$

K1-	Весовая доля пылевой фракции в материале (таблица 3.1.1).	0,01	
K2-	Доля пыли с размерами частиц 0-50 мкм (от всей массы пыли), переходящая в аэрозоль (таблица 3.1.1).	0,03	
K3-	Коэффициент, учитывающий местные метеоусловия (таблица 3.1.2)	1,2	
K4-	Коэффициент, учитывающий местные условия, степень защищенности узла от внешних воздействий, условия пылеобразования (таблица 3.1.3)	0,005	
K5-	Коэффициент, учитывающий влажность материала, (Таблица 3.1.4), влажность от 3 до 7%	0,7	
K6-	Коэффициент, учитывающий профиль поверхности склада	1,35	
S _{факт.}	Фактическая площадь пыления склада	1350	м2
S	Поверхность пыления в плане	1000	м2

K7-	Коэффициент, учитывающий крупность материала (Таблица 3.1.5)	0,4	
K8	Поправочный коэффициент для различных материалов в зависимости от типа грейфера (таблица 3.1.6). При использовании иных типов перегрузочных устройств $k_8=1$;	0,14	
K9	Поправочный коэффициент при мощном залповом сбросе материала при разгрузке автосамосвала. Принимается $k_9=0,2$ при единовременном сбросе материала весом до 10 т	0,2	
g' -	Унос пыли с одного квадратного метра фактической поверхности, $г/м^2 \times с$, в условиях когда $k_3=1$; $k_5=1$ (таблица 3.1.1)	0,002	
G, год	производительность узла пересыпки или количество	1000	тн/год
G, час	перерабатываемого материала	40	тн час
Тсп -	количество дней с устойчивым снежным покровом; складирование ведется в теплый период года.	0	суток
Тд	количество дней с осадками в виде дождя, условно принимается отсутствие осадков в период складирования.	0	суток
T1-	Время пыления материала за год при статическом хранении	8760	часов
T-	Время переработки с учетом производительности механизмов	25,00	часов
B' -	коэффициент, учитывающий высоту пересыпки (таблица 3.1.7);	0,7	
η -	эффективность средств пылеподавления, в долях единицы.	0	

Расчет при переработке сыпучего материала (А)

Расчет количества твердых единиц, выделяющихся в процессе переработки (загрузки) золошлаковых

$$M_{сек} = \frac{k_1 \times k_2 \times k_3 \times k_4 \times k_5 \times k_7 \times k_8 \times k_9 \times B' \times G_{год} \times T}{3600} \times (1 - \eta)$$

Максимально разовый выброс при переработке (загрузке) 0,000110 г/сек

Расчет количества твердых частиц, выделяющихся в процессе пыления за год

$$M_{год} = k_1 \times k_2 \times k_3 \times k_4 \times k_5 \times k_7 \times k_8 \times k_9 \times B' \times G_{год} \times (1 - \eta)$$

Валовый выброс при ссыпке 0,00001 тн/год

Расчет при статическом хранении не производится ввиду нахождения зерна в крытом сооружении: **сдв с поверхности пыли не ведется.**

ВСЕГО

Максимально разовый выброс
(при одновременной загрузке и статическом хранении) 0,00011 г/сек
Валовый выброс пыли зерновой 0,000010 тн/год

Пыление, при загрузке зерна в бункер приемник (завальная яма)

Приложение №11 к Приказу Министра охраны окружающей среды Республики Казахстан от «18» 04 2008 года №100 -п. Методика расчета выбросов загрязняющих веществ в атмосферу от предприятий по производству строительных материалов.

3.1 Погрузочно-разгрузочные работы, пересыпки пылящих материалов.

Интенсивными неорганизованными источниками пылеобразования являются Участок отгрузки зерна в бункер приемник (Завальная яма зерноочистительного комплекса).

6004

Максимальный разовый объем пылевыведений, при переработке (перемещении) сыпучих материалов рассчитывается по формуле (3.1.1): $M_{сек} = k_1 * k_2 * k_3 * k_4 * k_5 * k_7 * k_8 * k_9 * B' * G_{час} * 1000000 / 3600 * (1-n)$, (г сек)

Валовый выброс, при формировании по формуле (3.1.2) $M_{год} = k_1 * k_2 * k_3 * k_4 * k_5 * k_7 * k_8 * k_9 * B' * G_{год} * (1-n)$, (тонн год)

Первичные данные для расчета:

k_1 – весовая доля пылевой фракции в материале (таблица 3.1.1).	0,01
k_2 – доля пыли с размерами частиц 0-50 мкм (от всей массы пыли), переходящая в аэрозоль (таблица 1.1).	0,03
k_3 – коэффициент, учитывающий местные метеоусловия (таблица 3.1.2)-	1,7
k_4 – коэффициент, учитывающий местные условия, степень защищенности узла от внешних воздействий, условия пылеобразования (таблица 3.1.3)- закрытый с 3х сторон	0,1
k_5 – коэффициент, учитывающий влажность материала (таблица 3.1.4) 3- 7 % .	0,8
k_6 – коэффициент, учитывающий профиль поверхности склада и определяемый как соотношение $S_{факт}/S$.	1,35
k_7 – коэффициент, учитывающий крупность материала (таблица 3.1.5)	0,6
k_8 – поправочный коэффициент для различных материалов в зависимости от типа грейфера (таблица 3.1.6).	0,14
k_9 – поправочный коэффициент при мощном залповом сбросе материала при разгрузке автосамосвала.	0,2
B' - коэффициент, учитывающий высоту пересыпки (таблица 3.1.7)	0,6
$G_{час}$ – производительность узла пересыпки или количество перерабатываемого материала,	40,000 тонн/час
Время работы участка- на разгрузку и использование в строительстве	62,500 часов
$G_{год}$ – суммарное количество перерабатываемого материала в течение года, т/год,	2500,0 тонн/год
$G_{год}$ – суммарное количество перерабатываемого материала в течение года, т/год,	

η - эффективность средств пылеподавления, в долях единицы (таблица 3.1.8).	0
g-унос пыли с одного м2 фактической поверхности, в условиях, когда K=1, K5=1 (таблица 3.1.1)	0,002
Sфакт плановая площадь временного складирования на строительной площадке	27 м2
S площадь пыления в плане	20 м2

Расчет выбросов при ввозе, выгрузке зерновых в бункер приемник

$M_{сек} = k_1 * k_2 * k_3 * k_4 * k_5 * k_7 * k_8 * k_9 * V * G_{час} * 1000000 / 3600 * (1-n)$, г/сек

$M_{год} = k_1 * k_2 * k_3 * k_4 * k_5 * k_7 * k_8 * k_9 * V * G_{год} * (1-n)$, (тонн/год)

к1	к2	к3	к4	к5	к7	к8	к9	В'	n	G час	G год.	г/сек	т/год
0,01	0,03	1,7	0,1	0,8	0,6	0,14	0,2	0,6	0	40,000	2500,0	0,00457	0,001028

Пыление в процессе временного хранения зерна в емкости бункера накопителя в нашем случае не учитывается.

ПРИМЕЧАНИЕ: После приема зерновых в бункер накопитель, при отсутствии возможности его переработки, по причине остановки технологического оборудования, выбросы при хранении не учитываются по причине закрытости "приемного узла с 4х сторон. Сдувание с поверхности в крытых помещениях, при отсутствии воздействия не оказывается.

Расчет проведен по РНД 211.2.02.03-2004г.

Валовое количество загрязняющих веществ, выбрасываемых в атмосферу определяется по формуле 5.1

$$M_{\text{год}} = \frac{V_{\text{год}} * K_x}{1000000} * (1-p), \quad \text{тонн/год}$$

где : $V_{\text{год}}$ - расход применяемого материала, кг/год

K_x - удельный показатель выброса загрязняющих веществ, г/кг

p - степень очистки воздуха, %

Максимально разовый выброс загрязняющих веществ определяется по формуле 5.2

$$M_{\text{сек}} = (K_x * V_{\text{час}} / 3600) * (1-p), \quad \text{г/сек.}$$

$V_{\text{час}}$ - фактически максимальный расход применяемого сырья.

где :

Расход карбида	V	10 кг/год 0,500 кг/день
Выход ацетилена с 1 кг/карбида		41,0 %
Расход ацетилена	V	4,1 кг/год 0,205 кг/день
Удельное выделение оксидов азота - K_x		22 г/кг ацетилена
степень очистки p		0 %
Время работы		4 ч/день
Количество рабочих дней		20 дн/год
Годовой фонд времени		120 ч/год

Валовый выброс оксидов азота 0,00009 т/год

Максимально разовый выброс 0,00031 г/с

Расчет выбросов загрязняющих веществ в воздушный бассейн в процессе газовой резки металлов.

Расчет проведен по РНД 211.2.02.03-2004г.

Валовое количество загрязняющих веществ, выбрасываемых в атмосферу определяется по формуле 6.1

6005

$$M_{\text{год}} = \frac{T * K_x}{1000000} * (1-n), \quad \text{тонн/год}$$

где : T время работы оборудования час/год

Kx- удельный показатель выброса загрязняющих веществ, г/час

n- степень очистки воздуха %

Максимально разовый выброс загрязняющих веществ определяется по формуле 6.2

$$M_{\text{сек}} = (K_x * 3600) * (1-n), \text{ г/сек.}$$

Используемые параметры для расчета нормативов.

Источник неорганизованный -площадочный

Степень очистки воздуха n 0 %

Время работы оборудования в год. 300 час/год

Сталь углеродистая толщиной до 10 мм

Нормирование и удельное количество нормируемых загрязняющих веществ,г/кг

резка металлов

Удельные показатели используем из таблицы 4

кислородно - пропановой смесью

толщина .мм	Наименование и удельное количество нормируемых загрязняющих веществ, г/час							
	сварочная аэрозоль	железа оксид	марганец и его соединения	хрома оксид	пыль неорг. SiO2 70-20	фтористые газообразные	азота диоксид	углерода оксид
10	131	129,1	1,9	0	0	0	64,1	63,4

расчетные параметры выбросов	Наименование и расчетное количество выбрасываемых загрязняющих веществ, г/кг							
	сварочная аэрозоль, в том числе	железа оксид	марганец и его соединения	хрома оксид	пыль неорг. SiO2 70-20	фтористые газообразные	азота диоксид	углерода оксид
M год	0,0393	0,03873	0,00057	0	0	0	0,01923	0,01902
M сек.	0,0364	0,035861	0,0005	0	0	0	0,01781	0,01761

Расчет выбросов загрязняющих веществ в воздушный бассейн в процессе электросварки.

сварочный пост источник неорганизованный-площадочный 6005

Источник выделения сварочный трансформатор

Выброс производится через трубу

Высота трубы

нет м

диаметр на выходе источника

нет м

Производительность вентиляционной системы

нет м3/час

(Vгвс)

0,00 м3/сек

Скорость отходящих газов (W)

0,00 м/сек

Расчет проведен по РНД 211.2.02.03-2004г.

Валовое количество загрязняющих веществ, выбрасываемых в атмосферу определяется по формуле 5.1

$$M_{\text{год}} = \frac{V_{\text{год}} * K_x}{1000000} * (1-n), \quad \text{тонн/год}$$

где : V год - расход применяемого материала

кг/год

Kx- удельный показатель выброса загрязняющих веществ,

г/кг

n- степень очистки воздуха

%

Максимально разовый выброс загрязняющих веществ определяется по формуле 5.2

$$M_{\text{сек}} = (K_x * V_{\text{час}} / 3600) * (1-n), \quad \text{г/сек.}$$

где : Vчас- фактически максимальный расход применяемого сырья.

Используемые параметры для расчета нормативов.

Тип используемого электрода

АНО4

объем использования за год V год

20 кг.

Степень очистки воздуха n

0 %

Время работы оборудования в год.

120 час/год

Максимально часовой расход сырья Vмах

0,167 кг/час

Нормирование и удельное количество нормируемых загрязняющих веществ,г/кг

Удельные показатели используем из таблицы 1

дуговая электросварка

марка материала	Наименование и удельное количество нормируемых загрязняющих веществ, г/кг							
	сварочная аэрозоль	железа оксид	марганец и его соединения	хрома оксид	пыль неорг. SiO2 70-20	фтористые газообразные	азота диоксид	углерода оксид
АНО4	17,8	15,73	1,66	0	0,41	0	0	0

расчетные параметры выбросов	Наименование и расчетное количество выбрасываемых загрязняющих веществ, г/кг							
	сварочная аэрозоль в том числе	железа оксид	марганец и его соединения	хрома оксид	пыль неорг. SiO2 70-20	фтористые газообразные	азота диоксид	углерода оксид
M год	0,000356	0,000315	0,0000332	0	0,00001	0	0	0
M сек.	0,0008	0,000728	0,0001	0	0,00002	0	0	0

Источник 6006 Склад ГСМ

Выброс паров нефтепродуктов в атмосферный воздух из 2 наземных резервуаров горизонтального типа (1 емкость для товарного масла, и 1 емкость для отработанного масла) при приеме и хранении нефтяных масел (МАСЛО ДИЗЕЛЬНОЕ) .

Расчет производим по п.6.2. Выброс паров нефтепродуктов.
РНД211.2.02.09-2004.

Максимальный выброс

(формула 6.2.1)

$$M = (C1 * Kp^{max} * V \dot{ч}^{max}) / 3600, \text{ г/сек.}$$

Годовые выбросы (формула 6.2.2)

$$G = (U_{оз} * V_{оз} + U_{вл} * V_{вл}) * Kp^{max} * 10^{-6} + G_{хр} * K_h * N_p$$

Где:

Вместимость автоцистерны. -	3,000 м3
Время слива(закачки) в резервуар	20 мин
Общее время слива в резервуары	0,185 час
$V \dot{ч}^{max}$ - Максимальный объем паровоздушной смеси, вытесняемой во время его закачки	9,00 м3/час
$U_{оз}$ - средний удельный выброс из резервуаров в Осенне-зимний период	0,2 г/т
$U_{вл}$ -средний удельный выброс из резервуаров в Весенне-летний период	0,2 г/т
$C1$ -Концентрация паров нефтепродукта в резервуаре (приложение №12)	0,324 г/м3
$G_{хр}$ -выброс паров нефтепродуктов при хранении бензина автомобильного в одном резервуаре (приложение №13).	т/год 0,22
Опытный коэффициент ($K_{мп}$). (Приложение №12)	0,00027
Опытный коэффициент (K_p^{max}) (приложение №8).	1,00
N_p - Количество резервуаров- V -2,0м3, V-0,2м3	2 шт.
Количество жидкости, закачиваемое в резервуары:	
$V_{оз}$ -В течении осенне-зимнего периода	0,75 т
$V_{вл}$ -В течении весенне-летнего периода	0,75 т
Всего за год (с учетом плотности масла -0,9 т/м3)	1,50 т
Объем хранения	1,67 м3

**Максимально-разовый выброс масла
минерального нефтяного
Валовый выброс**

**0,0008 г/сек
0,000119 т/год**

**Расчет выбросов при работе топливораздаточных насосов - слив с емкостей в автотранспорт
и спецтехнику**

Максимально разовый выброс при заполнении автомобилей и спецтехники
через ТРК проводятся по формуле (9.2.2)

$$M_b = (C_{maxb} \text{ а/м } V \text{ сл.}) / 3600, \text{ г/сек.}$$

Где:

**M_b - максимально разовый выброс паров нефтепродуктов при заполнении
емкостей , г/с**

2E-04 г/сек

V сл. фактический максимальный расход топлива через ТРнасосы, м3/час, при
производительности -30 литров /мин

1,8 м3/час

C_{max}- максимальная концентрация паров при заполнении баков (согласно
приложения 12.).

0,324 г/м3

При расчете годовых выбросов учитываются выбросы из топливных баков автомобилей при
заправке транспорта и проливах . Расчет выбросов при закачке емкостей для хранения
нефтепродуктов в данном случае не учитывается в виду наличия расчета по складам ГСМ.

$$G_{trk} = G_{ба} + G_{пр.а} , \text{ т/год (формула 9.2.6.)}$$

Где:

G_{trk} -выброс паров нефтепродуктов при заправке ТРК.

1E-05 т/год

G_{ба}-выбросы из баков,

2E-07 т/год

G_{пр.а} - пролив нефтепродуктов на поверхность,

1E-05 т/год

G_{trk} выброс паров нефтепродуктов при заправке ТРК определяются согласно формуле 9.2.7

$$G_{ба} = (C_{оз} * Q_{оз} + C_{вл} * Q_{вл}) * 1 / 1000000, \text{ т/год}$$

Где:

C_{оз}- концентрация паров нефтепродуктов в выбросах при заполнении баков в
осенне-зимний период (согласно приложения 15)

0,12

C_{вл}- концентрация паров нефтепродуктов в выбросах при заполнении баков в
весенне-летний период (согласно приложения 15)

0,12

Q_{оз}- объем нефтепродуктов перекачиваемый в осенне-зимний периоды

0,833 м3

Q_{вл}-объем нефтепродуктов, перекачиваемый в весенне - летний период

0,833 м3

G_{пр.а} - пролив нефтепродуктов на поверхность определяется согласно формуле 9.2.8,

$$G_{пр.а} = 0,5 * J * (Q_{оз} + Q_{вл}) / 1000000, \text{ т/год}$$

Где:

J- удельный выброс при проливах, для масел

12,5 г/м3

Всего выбрасывается масла минерального нефтяного от источников составляет
максимально разовый выброс

**0,0010 г/сек
0,000130 т/год**

Источник 6006 Склад ГСМ -Прием Дизтоплива

Выброс паров нефтепродуктов в атмосферный воздух из наземных резервуаров горизонтального типа (склад ГСМ) при приеме и хранении дизельного топлива. (3 емк по 25 м3., .) - общий объем емкостей 75м3.

Расчет производим по п.6.2. Выброс паров нефтепродуктов.
РНД211.2.02.09-2004.

Максимальный выброс

(формула 6.2.1)

$$M = (C1 * Kp^{max} * V * \dot{V}^{max}) / 3600, \text{ г/сек.}$$

Годовые выбросы (формула 6.2.2)

$$G = (U_{оз} * V_{оз} + U_{вл} * V_{вл}) * Kp^{max} * 10^{-6} + G_{хр} * K_h * N_p$$

Вместимость автоцистерны.

10,000 м3

Производительность насосов

200,000 л/мин

Время слива(закачки) в резервуар 1 м3 жидкости

3000
50 мин

Общее время слива в резервуары

29,070 мин.
0,48 час

$\dot{V}^{max}$ - Максимальный объем паровоздушной смеси,
вытесняемой во время его закачки

75,00 м3/час

$U_{оз}$ - средний удельный выброс из резервуаров в Осенне-
зимний период

1,9 г/т

$U_{вл}$ -средний удельный выброс из резервуаров в
Весенне-летний период

2,6 г/т

$C1$ -Концентрация паров нефтепродукта в резервуаре
(приложение №12)

3,14 г/м3

$G_{хр}$ -выброс паров нефтепродуктов при хранении
бензина автомобильного в одном резервуаре (приложение
№13).

т/год
0,22

Опытный коэффициент ($K_{ин}$). (Приложение №12)

0,0029

Опытный коэффициент (K_p^{max}) (приложение №8).

1,00

Общее количество резервуаров -3 единицы. Из них: Земкость -25,0м3,

Условно примим годовой оборот емкости не более 2х разовое заполнение в год.

N_p - Количество резервуаров

3 шт.

Количество жидкости, закачиваемое в резервуары:

$V_{оз}$ -В течении осенне-зимнего периода

2,5 т

$V_{вл}$ -В течении весенне-летнего периода

2,5 т

Всего за год

5 т

Объем хранения

5,81 м3

Максимально-разовый выброс углеводородов

0,0654 г/сек

Валовый выброс углеводородов

0,00193 т/год

Определяемые параметры	Углеводороды		
	Предельные C12-C19	Ароматические	Сероводород
Ci мас %	99,57	0,15	0,28
Mi, г/сек	0,06514	0,000098125	0,000183
Gi, т/г	0,001917	0,0000029	0,0000054

Расчет выбросов при сливе топлива с емкостей в автотранспорт и спецтехнику через колонку со склада ГСМ. Слив с емкостей насосом. (Дизельное топливо)

Стационарный источник 6006

Максимально разовый выброс при заполнении автомобилей и спецтехники через ТРК проводятся по формуле (9.2.2)

$$M_b = (C_{max} \cdot a / m \cdot V_{сл.}) / 3600, \text{ г/сек.}$$

Где:

M_b - максимально разовый выброс паров нефтепродуктов при заполнении баков, г/с

0,00262 г/сек

V_{сл.} фактический максимальный расход топлива через ТРК, м3/час, при производительности ТРК -50 литров /мин

3 м3/час

C_{max}- максимальная концентрация паров при заполнении баков (согласно приложения 12.).

3,14 г/м3

При расчете годовых выбросов учитываются выбросы из топливных баков автомобилей при заправке транспорта и проливах. Расчет выбросов при закачке емкостей для хранения нефтепродуктов в данном случае не учитывается в виду наличия расчета по складам ГСМ.

$$G_{трк} = G_{ба} + G_{пр.а}, \text{ т/год (формула 9.2.6.)}$$

Где: **G_{трк}** -выброс паров нефтепродуктов при заправке ТРК.

0,00015 т/год

G_{ба}-выбросы из баков,

6,6E-06 т/год

G_{пр.а} - пролив нефтепродуктов на поверхность,

0,00015 т/год

G_{трк} выброс паров нефтепродуктов при заправке ТРК определяются согласно форм. 9.2.7

$$G_{ба} = (C_{оз} \cdot Q_{оз} + C_{вл} \cdot Q_{вл}) \cdot 1 / 1000000, \text{ т/год}$$

Где:

C_{оз}- концентрация паров нефтепродуктов в выбросах при заполнении баков в осенне-зимний период (согласно приложения 15)

0,96

C_{вл}- концентрация паров нефтепродуктов в выбросах при заполнении баков в весенне-летний период (согласно приложения 15)

1,32

Q_{оз}- объем нефтепродуктов перекачиваемый в осенне-зимний периоды

2,90698 м3

Q_{вл}-объем нефтепродуктов, перекачиваемый в весенне - летний пер-д

2,90698 м3

G_{пр.а} - пролив нефтепродуктов на поверхность определяется согласно формуле 9.2.8,

$$G_{пр.а} = 0,5 \cdot J \cdot (Q_{оз} + Q_{вл}) / 1000000, \text{ т/год}$$

Где: **J**- удельный выброс при проливах, для дизельного топлива

50 г/м3

Определяемые параметры	Углеводороды		
	Предельные	Ароматические	Сероводород
C _i мас %	99,57	0,15	0,28
M _i , г/сек	0,00261	0,000003925	7,3E-06
G _i , т/г	0,002605	2,27965E-07	4,25535E-07

Идентификация состава выбросов

Дизельное топливо

Валовый выброс ЗВ от склада ГСМ и топливозаправочных колонок:

0,00208 т/год

Максимально-разовый выброс ЗВ от склада ГСМ и топливозаправочных колонок:

0,0680 г/с

Определяемый параметр	Углеводороды		
	Предельные C ₁₂ -C ₁₉	Ароматические	Сероводород
Сi мас %	99,57	0,15	0,28
Mi, г/с	0,0678	0,00010	0,00019
Gi, т/г	0,0021	0,000003	0,000006

Ароматические углеводороды условно отнесены к C₁₂-C₁₉

Расчет выбросов от зерноперерабатывающего производства.

Стационарный источник

6007

**Газоотводная площадка
зерносушильного агрегата**

зерносушильная установка

В данном определении объемов загрязнения атмосферного воздуха применена:

Приложение к приказу Министра охраны окружающей среды Республики Казахстан от 05.08.2011 года №№ 204-ө "Методические указания расчета выбросов вредных веществ в атмосферу предприятиями пищевой промышленности". п15 Выбросы загрязняющих веществ в атмосферу от оборудования предприятий зерноперерабатывающей отрасли.

2.Инструкция № 9-12/87 Порядок составления отчетов об охране воздушного бассейна на предприятиях по хранению и переработке зерна. Расчет выбросов, отходящей от транспортного и технологического оборудования зерноперерабатывающих предприятий."

Количество пыли, отходящей от коробов шахтных зерносушилок вычисляется по формуле 15.4

$$M_{\text{п}} = P * w * t / 1000 \quad (\text{формула 15.4})$$

где

$M_{\text{п}}$ - количество отходящей от оборудования пыли, т/год

P - производительность сушки зерна, т/ час.

t - время работы оборудования, часов в год.

w - засоренность зерна %, ориентировочно в расчете принимается 0,04%.

Источник выделения ЗВ

технологическая линия зерносушильного агрегата

Режим работы предприятия	30,0	рабочих дней в году
	1	МАХ смен в день
	10	часов в смену

Время работы технологической линии с учетом 2х кратной
сушки 1 тонны зерновых.

334,0 ч/год

Выброс производится на высотах от 1 метра до 4 метров по всей площади зерносушильного агрегата на горизонтальной площадке газоотведения сушильного агрегата.

выброс пыли зерновой и продуктов сжигания дизельного топлива в камере сушки происходит по площади сушильной установки- источник площадочный

Вид продукции **сушка зерна**

Часовая максимальная производительность

6,00 тонн/час

Объем сушки зерна

1000 т/год

РАСЧЕТНАЯ ЧАСТЬ

Степень очистки

0 %

Диаметр выбрасываемого цилиндра

3,85 м

Время работы аспирации

334,00 ч/год

Выделение зерновой пыли

0,0802 т/год

от технологического оборудования

0,067 г/сек

Расчет проектных нормативных выбросов загрязняющих веществ в атмосферу при сжигании дизельного топлива в сушильном агрегате

источник выброса	дымовая труба	номер	6007
высота выбрасываемых газов.			1-4,0 м
температура ГВС на выходе			110 °C

сушильная камера по всей площади зерносушильного агрегата.

источник выделения			
Степень очистки отходящих газов	0	%	
Максимальный расход по техническим параметрам (4 литра на 1 тонну зерна)	0,0103	тонн/час	
Время работы оборудования в год	334	час/год	
время работы оборудования в сутки	10	час	
В - расход топлива	3,440	тонн/ год	
Q-низшая теплота сгорания топлива	42,750	МДж/м3	

расчет выбросов при сжигании дизельного топлива.

2. Расчет выбросов углерода черного (сажа)

$$M_{\text{тв}} = A * B * X * (1 - \kappa_3)$$

Где

A - зольность топлива на рабочую массу	A	0,025	%
κ3- доля улавливаемой золы в газоочистных установках.	κ3	0	
X -доля золы топлива в уносе	X	0,01	
Mз - выброс углерод черный (сажа)		0,00086	тн/год
Mз - максимально разовый выброс в атмосферу		0,0007	г/сек

3. Расчет выбросов диоксидов серы

$$MSO_2 = 0,02 * B * C * (1 - \kappa_1) * (1 - \kappa_2)$$

Содержание серы на рабочую массу	C	0,3	
Доля оксидов серы, связываемое летучей золой топлива	κ1	0,02	
Доля оксидов серы, улавливаемых газоочистными установками	κ2	0	
MSO2 выброс диоксида серы в атмосферу		0,020	тн/год
MSO2 максимально разовый выброс в атмосферу		0,0168	г/сек

4. Расчет выбросов оксида углерода

$$M_{\text{co}} = 0,001 * C_{\text{co}} * B * (1 - \kappa_4 / 100)$$

κ4- потери тепла в следствии механической неполноты сгорания топл.	κ4	0	%
Cco = K3 * P * Q Выход оксида углерода при сжигании топлива		13,894	кг/тн
K3- потери тепла вследствие химической полноты сгорания топлива	K3	0,5	%
P- коэффициент потери тепла вследствие химической неполноты сгорания	P	0,65	
Q-низшая теплота сгорания топлива	Q	42,750	МДж/кг
Mco выброс оксида углерода	Mco	0,048	тн/год
Mco максимально разовый выброс оксида углерода	Mco	0,0397	г/сек

5. Расчет выбросов диоксида азота (NO2)

$$M(NO_2) = 0,001 * B * Q * \kappa_5 * (1 - \kappa_6)$$

Q-низшая теплота сгорания топлива	Q	42,750	МДж/кг
κ5- коэффициент образования оксидов азота на 1 Гдж тепла.	κ5	0,1	кг/Гдж
κ6- коэффициент снижения выбросов оксидов азота в результате	κ6	0	%
MNO2 выброс диоксида азота	MNO2	0,015	тн/год
MNO2 максимально разовый выброс диоксида азота	MNO2	0,0122	г/сек

Источник 6007 Емкость хранения ДТ зерносушильного агрегата

Выброс паров нефтепродуктов в атмосферный воздух из 1 наземного резервуара (Емкость 0,9м³.) горизонтального типа (склад ГСМ) при приеме и хранении ДТ.

Расчет производим по п.6.2. Выброс паров нефтепродуктов.

РНД211.2.02.09-2004.

Максимальный выброс (форм. 6.2.1) $M = (C1 * Kp^{max} * V_{ч}^{max}) / 3600$, г/сек.

Годовые выбросы (формула 6.2.2)

$$G = (U_{оз} * V_{оз} + U_{вл} * V_{вл}) * Kp^{max} * 10^{-6} + G_{хр} * K_h * N_p$$

Где:

Вместимость резервуара	0,550	м ³
Время слива(закачки) в резервуар (при скорости слива - 50 литров в минуту)	20,00	мин
Общее время слива в резервуары	0,606	час
$V_{ч}^{max}$ - Максимальный объём паровоздушной смеси, вытесняемой во время его закачки	1,65	м ³ /час
$U_{оз}$ - средний удельный выброс из резервуаров в Осенне- зимний период	1,9	г/т
$U_{вл}$ -средний удельный выброс из резервуаров в Весенне- летний период	0	г/т
$C1$ -Концентрация паров нефтепродукта в резервуаре (приложение №12)	3,14	г/м ³
$G_{хр}$ -выброс паров нефтепродуктов при хранении бензина автомобильного в одном резервуаре (приложение №13).	0,22	т/год
Опытный коэффициент ($K_{ин}$). (Приложение №12)	0,0029	
Опытный коэффициент (K_p^{max}) (приложение №8).	1,00	
N_p - Количество резервуаров	1	шт.
Количество жидкости, закачиваемое в резервуары:		
$V_{оз}$ -В течении осенне-зимнего периода	0,86	т
$V_{вл}$ -В течении весенне-летнего периода	0	т
Всего за год	0,86	т
Объём максимально разового хранения,	1,000	м ³
Максимально-разовый выброс углеводородов	0,00144	г/сек
Валовый выброс углеводородов	0,000640	т/год

Определяемый параметр	Идентификация состава выбросов - Углеводороды		
	Пред. C ₁₂ -C ₁₉	Ароматические	Сероводород
Ci мас %	99,57	0,15	0,28
Mi, г/с	0,00143	0,0000022	0,0000040
Gi, т/г	0,00064	0,000001	0,0000018

Ароматические углеводороды условно отнесены к C₁₂-C₁₉

Пыление, при зразгрузке зерна и зерноотходов в автотранспорт с 2х бункеров накопителей зерноочистительной вышки

Приложение №1 к Приказу Министра охраны окружающей среды Республики Казахстан от «18» 04 2008 года №100 -п. Методика расчета выбросов загрязняющих веществ в атмосферу от предприятий по производству строительных материалов.

3.1 Погрузочно-разгрузочные работы, пересыпки пылящих материалов.

Интенсивными неорганизованными источниками пылеобразования являются участок отгрузки с бункеров накопителей очищенного зерна и зерноотходов.

6008

Максимальный разовый объем пылевыведений от всех этих источников, при переработке рассчитывается по формуле (3.1.1): $M_{сек} = k_1 * k_2 * k_3 * k_4 * k_5 * k_7 * k_8 * k_9 * B' * G_{час} * 1000000 / 3600 * (1-n)$, (г/сек)

Валовый выброс, при формировании по формуле (3.1.2) $M_{год} = k_1 * k_2 * k_3 * k_4 * k_5 * k_7 * k_8 * k_9 * B' * G_{год} * (1-n)$, (тонн/год)

Первичные данные для расчета:

k_1 – весовая доля пылевой фракции в материале (таблица 3.1.1).

0,01

k_2 – доля пыли с размерами частиц 0-50 мкм (от всей массы пыли), переходящая в аэрозоль (таблица 1.1).

0,03

k_3 – коэффициент, учитывающий местные метеоусловия (таблица 3.1.2)-

1,7

k_4 – коэффициент, учитывающий местные условия, степень защищенности узла от внешних воздействий, условия пылеобразования (таблица 3.1.3)- применяется разгрузочный брезентовый рукав.

0,01

k_5 – коэффициент, учитывающий влажность материала (таблица 3.1.4) 3- 7 % .

0,8

k_6 – коэффициент, учитывающий профиль поверхности склада и определяемый как соотношение $S_{факт}/S$.

не применяется.

k_7 – коэффициент, учитывающий крупность материала (таблица 3.1.5)

0,6

k_8 – поправочный коэффициент для различных материалов в зависимости от типа грейфера (таблица 3.1.6).

0,14

k_9 – поправочный коэффициент при мощном залповом сбросе материала при разгрузке автосамосвала.

0,2

B' - коэффициент, учитывающий высоту пересыпки (таблица 3.1.7)

0,6

$G_{час}$ – производительность узла пересыпки или количество перерабатываемого материала,

40,000 тонн/час

Время работы участка- на разгрузку и использование в строительстве

62,500 часов

$G_{год}$ – суммарное количество перерабатываемого материала в течение года, т/год,

2500,0 тонн/год

$G_{год}$ – суммарное количество перерабатываемого материала в течение года, т/год,

η - эффективность средств пылеподавления, в долях единицы (таблица 3.1.8).	0
g-унос пыли с одного м2 фактической поверхности, в условиях, когда K=1, K5=1 (таблица 3.1.1)	0,002
Sфакт плановая площадь временного складирования	0 м2
S площадь пыления в плане	0 м2

Расчет выбросов при, выгрузке зерновых в бункер приемник

$M_{сек} = k_1 * k_2 * k_3 * k_4 * k_5 * k_7 * k_8 * k_9 * B / G_{час} * 1000000 / 3600 * (1-n)$, г/сек

$M_{год} = k_1 * k_2 * k_3 * k_4 * k_5 * k_7 * k_8 * k_9 * B / G_{год} * (1-n)$, (тонн/год)

к1	к2	к3	к4	к5	к7	к8	к9	В'	п	G час	G год.	г/сек	т/год
0,01	0,03	1,7	0,01	0,8	0,6	0,14	0,2	0,6	0	40,000	2500,0	0,00046	0,000103

Пыление в процессе временного хранения зерна в емкости бункера накопителя в нашем случае не учитывается.

ПРИМЕЧАНИЕ: Бункера являются закрытыми сооружениями, где воздействие на сыпучие материалы не производится.

Транспортные работы.

Расчет объемов загрязнения атмосферы от стационарных источников произведен по Приложению № 8 к приказу Министра окружающей среды и водных ресурсов Республики Казахстан от 12 июня 2014 года № 221-Ө. Пункт 22.

Источник площадка въезда, выгрузки и погрузки зерновых

6001

Т-время работы автотранспорта, при условии:

1200 час/год

количество рабочих дней

300 дней/год

прямая продолжительность работы в смену

4 часов/смена

количество смен в сутки

1

Количество пыли, выбрасываемой при работе транспорта на строительной площадке.

<i>загрязняющее вещество</i>	<i>выброс ЗВ от работы спецтехники и автотранспорт</i>	
	<i>г/сек</i>	<i>тонн/год</i>
<i>оксид углерода</i>	<i>0,3166667</i>	<i>1,3680000</i>
<i>углеводороды</i>	<i>0,0527778</i>	<i>0,22800</i>
<i>диоксид азота</i>	<i>0,0211111</i>	<i>0,0912000</i>
<i>сажа (углерод черный)</i>	<i>0,0003061</i>	<i>0,0013224</i>
<i>сернистый газ (диоксид серы)</i>	<i>0,0010556</i>	<i>0,0045600</i>
<i>свинец</i>	<i>0,0001583</i>	<i>0,0006840</i>
<i>бензотирен</i>	<i>0,0000001</i>	<i>0,0000005</i>

Выброс газов при работе спецтехники и автотранспорта на стройплощадке.

Расчет выбросов проведен по удельным нормам выделения загрязняющих веществ при сжигании различных видов автотопного топлива. Таблица 13

Удельный выброс загрязняющих веществ в тоннах при сжигании 1 тонны автотопного топлива. (Таблица1).

загрязняющее вещество	вид автотопного топлива
	бензиновый ДВС
оксид углерода	0,6т/т
углеводороды	0,1т/т
диоксид азота	0,04т/т
сажа (углерод черный)	0,58кг/т
сернистый газ (диоксид серы)	0,002т/т
свинец	0,3кг/т
бензопирен	0,23 г/т

Данные для расчета выбросов

Расход дизельного топлива на ведение работ при условии сжигании 0,0019 тонн в час на 1 единицу техники. Всего используется непосредственно на объекте до 1 единиц техники в смену. 2,28 тн/год

Время работы автотранспорта на строительстве объекта. 1200 час/год

Расчет выбросов загрязняющих веществ.

Выброс токсичных компонентов, при сжигании топлива -дизельного топлива.

загрязняющее вещество	вид автотопного топлива	
	дизельное топливо	
	г/сек	тонн/год
оксид углерода	0,3166667	1,3680000
углеводороды	0,053	0,228
диоксид азота	0,021	0,091
сажа (углерод черный)	0,00031	0,0013224
сернистый газ (диоксид серы)	0,00106	0,0046
свинец	0,00016	0,00068
бензопирен	0,0000001	0,0000005

Выброс газов при работе спецтехники и автотранспорта на стройплощадке.

Расчет выбросов проведен по удельным нормам выделения загрязняющих веществ при сжигании различных видов автотопочного топлива. Таблица 13

Удельный выброс загрязняющих веществ в тоннах при сжигании 1 тонны автотопочного топлива. (Таблица1).

загрязняющее вещество	вид автотопочного топлива
	дизельное топливо
оксид углерода	0,1т/т
углеводороды	0,03т/т
диоксид азота	0,01т/т
сажа (углерод черный)	15,5кг/т
сернистый газ (диоксид серы)	0,02т/т
свинец	-
бензотирен	0,32 г/т

Данные для расчета выбросов

Расход дизельного топлива на ведение работ при условии сжигании 0,0019 тонн в час на 1 единицу техники. Всего используется непосредственно на объекте до 1 единиц техники в смену.

2,28 тн/год

Время работы автотранспорта на строительстве объекта.

1200 час/год

Расчет выбросов загрязняющих веществ.

Выброс токсичных компонентов, при сжигании топлива -дизельного топлива.

загрязняющее вещество	вид автотопочного топлива	
	дизельное топливо	
	г/сек	тонн/год
оксид углерода	0,0527778	0,2280000
углеводороды	0,016	0,068
диоксид азота	0,005	0,023
сажа (углерод черный)	0,008	0,03534
сернистый газ (диоксид серы)	0,011	0,046
свинец	--	--
бензотирен	0,0000002	0,0000007

Результаты Расчета рассеивания в период 2025 г.

В составе расчетов рассеивания:

Расчет целесообразности расчета по загрязняющим веществам.

Сводная таблица результатов расчета рассеивания.

Сводная результатов расчета

Изолинии рассеивания на проектируемом участке по веществам.

16.08.2025

1. Город – **Карабалык**
2. Адрес – **Костанайская область, Карабалык**
4. Организация, запрашивающая фон – **ТОО \"Тенгри-1\"**
5. Объект, для которого устанавливается фон – **Производственная база**
6. Разрабатываемый проект – **раздел РООС**
7. Перечень вредных веществ, по которым устанавливается фон: **Азота диоксид, Взвеш.в-ва, Диоксид серы, Углерода оксид, Сероводород, Углеводороды,**

Значения существующих фоновых концентраций

Номер поста	Примесь	Концентрация Сф - мг/м ³				
		Штиль 0-2 м/сек	Скорость ветра (3 - U*) м/сек			
			север	восток	юг	запад
№13	Азота диоксид	0.0021	0.0011	0.0009	0.0005	0.0007
	Диоксид серы	0.088	0.1107	0.1001	0.0905	0.1083
	Углерода оксид	0.7953	0.6663	0.6859	0.6271	0.6139

Вышеуказанные фоновые концентрации рассчитаны на основании данных наблюдений за 2022-2024 годы.



№ 28-04-19/737
52B9A23D86264C29
Дата: 28.07.2025 г.

ИП Сатемиров Т.Б.

Ответ на письмо от 18.06.2025 г.

Филиал РГП «Казгидромет» по Костанайской области в ответ на Ваш запрос сообщает, что в соответствии со статьей 166 Экологического кодекса Республики Казахстан, Национальная гидрометеорологическая служба обеспечивает ведение мониторинга состояния окружающей среды, включая метеорологический и гидрологический мониторинг, с использованием государственной наблюдательной сети.

В связи с чем предоставляем метеорологическую информацию за 2024 год по по данным метеорологической станции Карабалык:

Средняя месячная максимальная температура воздуха наиболее жаркого месяца года плюс 26,9 °С.

Средняя месячная минимальная температура воздуха наиболее холодного месяца года -20,5 °С мороза.

Среднегодовая повторяемость направления ветра и штилей по 8 румбам, %.

Наименование показателей	Румбы								Штиль
	С	СВ	В	ЮВ	Ю	ЮЗ	З	СЗ	
Повторяемость направлений ветра %	12	10	4	3	14	25	21	11	20

Количество дней с осадками в зимний период		Количество дней с осадками в летний период	
Твердые осадки	Жидкие осадки	Твердые осадки	Жидкие осадки
58	7	2	81

Количество дней в году со снежным покровом – 154.

Примечание: Расчет параметра «Скорость ветра, повторяемость превышения которой за год составляет 5%» не входит в перечень продукции Государственного климатического кадастра <https://adilet.zan.kz/rus/docs/V2100023921>.

Справочно: согласно «Руководство по наблюдениям на метеорологических станциях» Всемирной метеорологической организации при ООН (WMO No. 8, Guide to Instruments and Methods of Observation):

- в равнинной местности без резких изменений ландшафта температура воздуха может быть репрезентативна на расстоянии до 10-50 км, особенно если нет значительных различий в покрытии (лес, вода, город);

- осадки имеют локальный характер. Репрезентативность – 5-15 км. Грозы и ливни могут выпадать очень локально, иногда в радиусе менее 1 км;

- ветер зависит от рельефа, застройки и других факторов. На равнине ветер может быть репрезентативен на 5-20 км, в горных или городских районах – меньше.

И.о. директора

А. Кабаков

Издатель ЭЦП - ҰЛТТЫҚ КУӘЛАНДЫРУШЫ ОРТАЛЫҚ (GOST) 2022, КАБАКОВ АЛТЫНБЕК, Филиал Республиканского государственного предприятия на праве хозяйственного ведения "Казгидромет" Министерства экологии и природных ресурсов Республики Казахстан по Костанайской области. BIN120841015383



Исп.: М. Пляскина

Тел.: 87142501604, 4228

<https://seddoc.kazhydromet.kz/JRSp56>

Электрондық құжатты тексеру үшін: <https://sed.kazhydromet.kz/verify> мекен-жайына өтіп, қажетті жолдарды толтырыңыз. Электрондық құжаттың көшірмесін тексеру үшін қысқа сілтемеге өтіңіз немесе QR код арқылы оқыңыз. Бұл құжат. «Электрондық құжат және электрондық цифрлық қолтаңба туралы» Қазақстан Республикасының 2003 жылғы 7 қаңтарда шыққан Заңының 7-бабының 1-тармағына сәйкес, қағаз құжатпен тең дәрежелі болып табылады. / Для проверки электронного документа перейдите по адресу: <https://sed.kazhydromet.kz/verify> и заполните необходимые поля. Для проверки копии электронного документа перейдите по короткой ссылке или считайте QR код. Данный документ согласно пункту 1 статьи 7 ЗРК от 7 января 2003 года «Об электронном документе и электронной цифровой подписи» равнозначен документу на бумажном носителе.

Таблица групп суммации на существующее положение

Карабалыкский район, Производственная база ТОО "Тенгри1"

Номер группы суммации	Код загрязняющего вещества	Наименование загрязняющего вещества
1	2	3
27	0184	Свинец и его неорганические соединения /в пересчете на свинец/ (513)
	0330	Сера диоксид (Ангидрид сернистый, Сернистый газ, Сера (IV) оксид) (516)
30	0330	Сера диоксид (Ангидрид сернистый, Сернистый газ, Сера (IV) оксид) (516)
	0333	Сероводород (Дигидросульфид) (518)
31	0301	Азота (IV) диоксид (Азота диоксид) (4)
	0330	Сера диоксид (Ангидрид сернистый, Сернистый газ, Сера (IV) оксид) (516)
Пыли	2902	Взвешенные частицы (116)
	2908	Пыль неорганическая, содержащая двуокись кремния в %: 70-20 (шамот, цемент, пыль цементного производства - глина, глинистый сланец, доменный шлак, песок, клинкер, зола, кремнезем, зола углей казахстанских месторождений) (494)
	2937	Пыль зерновая /по грибам хранения/ (487)

сводная таблица

СВОДНАЯ ТАБЛИЦА РЕЗУЛЬТАТОВ РАСЧЕТОВ

ПК ЭРА v2.5. Модель: МРК-2014

Город :006 Карабалыкский район.

Объект :0002 Производственная база ТОО "Тенгри1".

Вар.расч. :1 существующее положение (2025 год)

Код ЗВ	Наименование загрязняющих веществ и состав групп суммаций	См	РП	СЗЗ	ЖЗ	ФТ	Колич ИЗА	ПДК(ОБУВ) мг/м3	Класс опасн
0123	железо (II, III) оксиды (дижелезо триоксид, железа оксид) /в пересчете на железо/	9.8012	5.2486	0.4039	0.1072	0.4033	1	0.4000000*	3
0143	Марганец и его соединения /в	6.4290	3.4427	0.2649	0.0703	0.2645	1	0.0100000	2
0184	Свинец и его неорганические соединения /в пересчете на свинец/ (513)	16.9618	4.1683	0.4101	0.2769	0.4095	1	0.0010000	1
0301	Азота (IV) диоксид (Азота диоксид) (4)	6.0591	3.1985	0.4152	0.2762	0.3999	4	0.2000000	2
0328	Углерод (Сажа, углерод черный) (583)	0.7187	0.2728	0.0216	0.0113	0.0204	2	0.1500000	3
0330	Сера диоксид (Ангидрид сернистый, Сернистый газ, Сера (IV) оксид) (516)	1.2836	0.9828	0.1022	0.0578	0.0946	3	0.5000000	3
0333	Сероводород (Дигидросульфид) (518)	0.8661	0.6571	0.0928	0.0596	0.0876	2	0.0080000	2
0337	Углерод оксид (Оксид углерода, угарный газ) (584)	2.6736	1.2406	0.1746	0.1214	0.1723	4	5.0000000	4
0416	Смесь углеводородов предельных C6-C10 (1503*)	0.0629	0.0292	0.0042	0.0029	0.0041	1	30.0000000	-
0703	Бенз/а/пирен (3,4-Бензпирен) (54)	1.0715	0.2633	0.0259	0.0174	0.0258	1	0.0000100*	1
2735	Масло минеральное нефтяное (веретенное, машинное, цилиндрическое и др.) (716*)	0.7143	0.5533	0.0781	0.0497	0.0738	1	0.0500000	-
2754	Алканы C12-19 /в пересчете на C/ (Углеводороды предельные C12-C19 (в пересчете на C); Растворитель РПК-265п) (10)	2.4763	1.8786	0.2654	0.1705	0.2506	2	1.0000000	4
2902	Взвешенные частицы (116)	0.4294	0.2094	0.0800	0.0633	0.0774	2	0.5000000	3
2908	Пыль неорганическая, содержащая двуокись кремния в %: 70-20	8.6505	7.4952	0.3762	0.0959	0.3715	2	0.3000000	3
2937	Пыль зерновая /по грибам хранения/ (487)	15.5860	7.0571	0.5110	0.2541	0.4716	5	0.5000000	3
___27	0184 + 0330	18.2454	4.9006	0.4974	0.3343	0.4979	4		
___30	0330 + 0333	2.1497	1.0072	0.1270	0.1040	0.1226	4		
___31	0301 + 0330	7.3427	4.0392	0.5152	0.3341	0.4943	4		
___пл	2902 + 2908 + 2937	21.2058	7.0571	0.6483	0.2962	0.4746	9		

Определение необходимости расчетов приземных концентраций по веществам

Карабалыкский рйаон, Производственная база ТОО "Тенгри1"



Код ЗВ	Наименование загрязняющего вещества	ПДК максим. разовая, мг/м3	ПДК средне- суточная, мг/м3	ОБУВ ориентир. безопасн. УВ,мг/м3	Выброс вещества, г/с	Средневзве- шенная высота, м	М/(ПДК*Н) для Н>10 М/ПДК для Н<10	Необходимость проведения расчетов
1	2	3	4	5	6	7	8	9
0123	Железо (II, III) оксиды (диЖелезо триоксид, Железа оксид) /в пересчете на железо/ (274)		0,04		0,036589		0,0915	Нет
0143	Марганец и его соединения /в пересчете на марганца (IV) оксид/ (327)	0,01	0,001		0,0006		0,06	Нет
0328	Углерод (Сажа, Углерод черный) (583)	0,15	0,05		0,0010061		0,0067	Нет
0337	Углерод оксид (Окись углерода, Угарный газ) (584)	5	3		0,38001	0,0789	0,076	Нет
0416	Смесь углеводородов предельных C6-C10 (1503*)			30	0,0528		0,0018	Нет
0703	Бенз/а/пирен (3,4-Бензпирен) (54)		0,000001		0,0000001		0,01	Нет
2735	Масло минеральное нефтяное (веретенное, машинное, цилиндрическое и др.) (716*)			0.05	0,001		0,02	Нет
2754	Алканы C12-19 /в пересчете на C/ (Углеводороды предельные C12-C19 (в пересчете на C); Растворитель РПК-265П) (10)	1			0,0693322		0,0693	Нет
2902	Взвешенные частицы (116)	0,5	0,15		0,02205	4,7619	0,0441	Нет
2908	Пыль неорганическая, содержащая двуокись кремния в %: 70-20	0,3	0,1		0,02422		0,0807	Нет
2937	Пыль зерновая /по грибам хранения/ (487)	0,5	0,15		0,16964	8,6212	0,3393	Да
Вещества, обладающие эффектом суммарного вредного воздействия								
0184	Свинец и его неорганические соединения /в пересчете на свинец/ (513)	0,001	0,0003		0,0001583		0,1583	Да
0301	Азота (IV) диоксид (Азота диоксид) (4)	0,2	0,04		0,03412	0,0293	0,1706	Да
0330	Сера диоксид (Ангидрид сернистый, Сернистый газ, Сера (IV) оксид) (516)	0,5	0,05		0,02026	0,5923	0,0405	Нет
0333	Сероводород (Дигидросульфид) (518)	0,008			0,000194		0,0243	Нет

Карта расположения стационарных источников

Город : 006 Карабалыкский район

Объект : 0002 Производственная база ТОО "Тенгри1" Вар.№ 1


ПК ЭРА v2.5

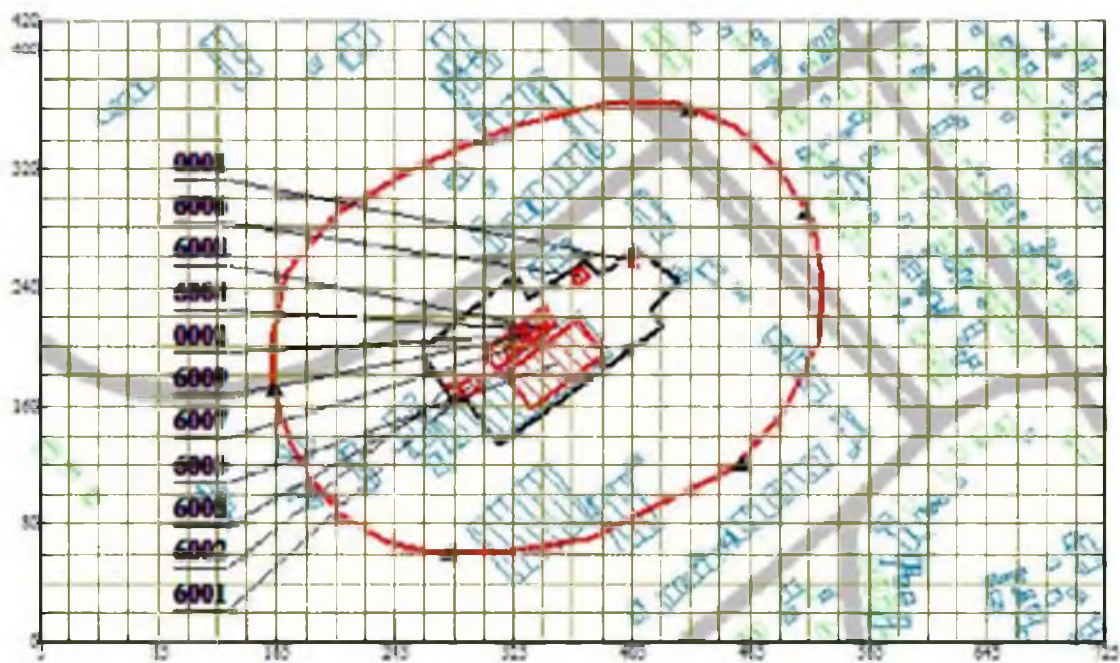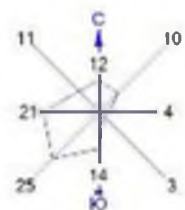

Условные обозначения


- Жилые зоны, группа N 01
- Асфальтовые дороги
- Здания и сооружения
- Санитарно-защитные зоны, группа N 01
- Расчетные точки, группа N 01
- Административные границы
- Источники загрязнения
- Расч. прямоугольник N 01

0 43 129м
Масштаб 1:4300

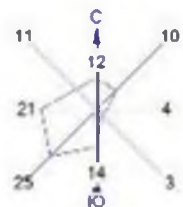


Карта расположения стационарных источников

Город : 006 Карабалыкский район
 Объект : 0002 Производственная база ТОО "Генри1" Вар.№ 1
 ПК ЭРА v2.5 Модель: МРК-2014
 27 0184+0330

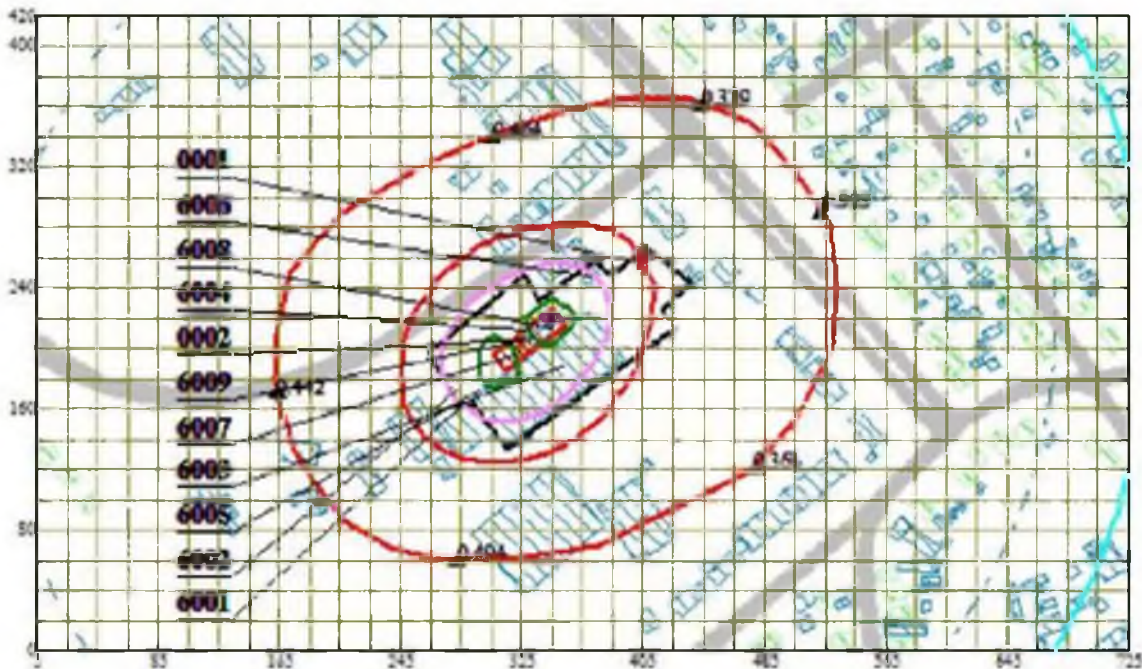


Условные обозначения

- Жилые зоны, группа N 01
- Асфальтовые дороги
- Здания и сооружения
- Санитарно-защитные зоны, группа N 01
- ▲ Расчетные точки, группа N 01
- Административные границы
- Концентрация в точке
- Расч. прямоугольник N 01

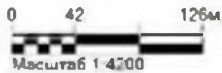

Макс концентрация 4 9006562 ПДК достигается в точке x= 345 y= 220
 При опасном направлении 226° и опасной скорости ветра 0 56 м/с
 Расчетный прямоугольник № 1, ширина 720 м, высота 420 м,
 шаг расчетной сетки 20 м, количество расчетных точек 37*22

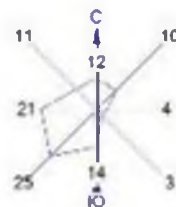


Карта расположения стационарных источников

Город : 006 Карабалыкский район

Объект : 0002 Производственная база ТОО "Генри1" Вар.№ 1


ПК ЭРА v2.5 Модель: МРК-2014

30 0330+0333

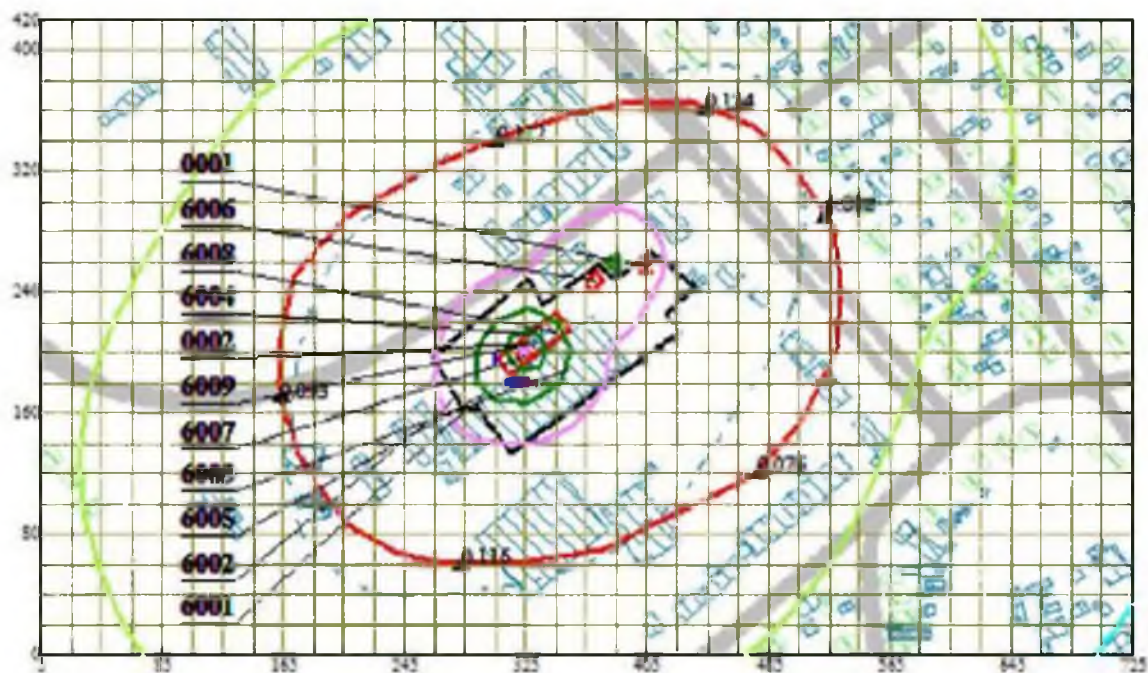

Условные обозначения

- Жилые зоны, группа N 01
- Асфальтовые дороги
- Здания и сооружения
- Санитарно-защитные зоны, группа N 01
- ▲ Расчетные точки, группа N 01
- Административные границы
- Концентрация в точке
- Расч. прямоугольник N 01

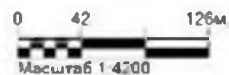

Макс концентрация 1.0072545 ПДК достигается в точке х= 325 у= 180
 При опасном направлении 357° и опасной скорости ветра 0.52 м/с
 Расчетный прямоугольник № 1, ширина 720 м, высота 420 м,
 шаг расчетной сетки 20 м, количество расчетных точек 37*22




Карта расположения стационарных источников

Город : 006 Карабалыкский район

Объект : 0002 Производственная база ТОО "Генри1" Вар.№ 1

ПК ЭРА v2.5 Модель: МРК-2014

31 0301+0330

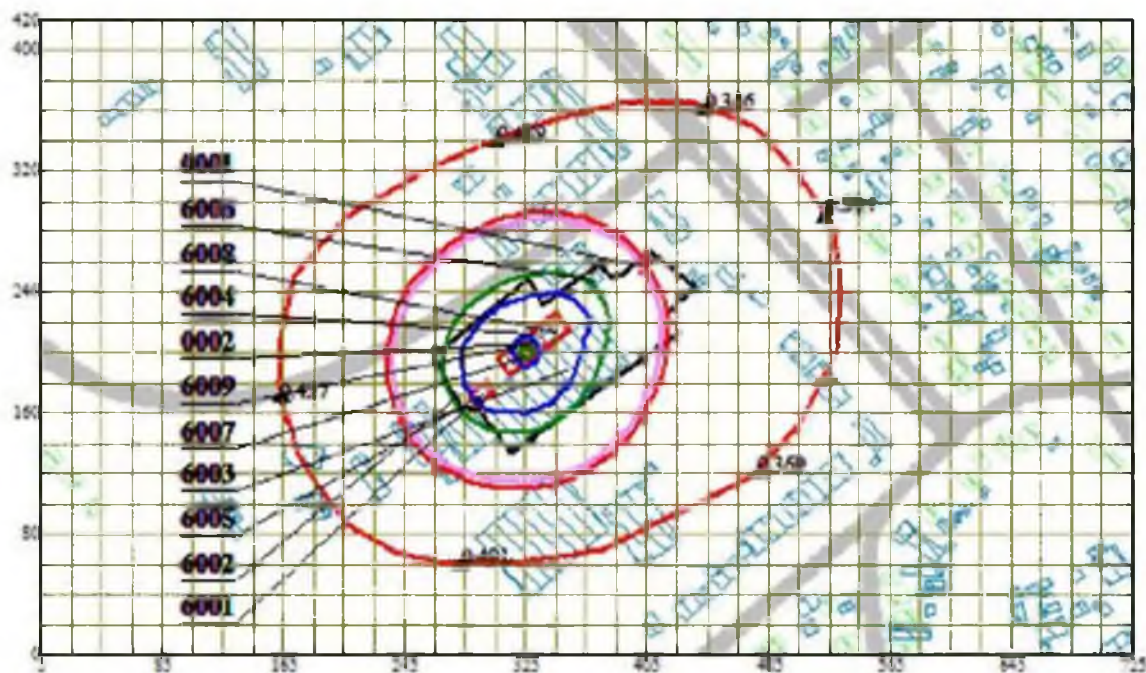

Условные обозначения:

- Жилые зоны, группа N 01
- Асфальтовые дороги
- Здания и сооружения
- Санитарно-защитные зоны, группа N 01
- ▲ Расчетные точки, группа N 01
- Административные границы
- Концентрация в точке
- Раш. прямоугольник N 01

0 42 126м
Масштаб 1:4200

Макс концентрация 4 0391965 ПДК достигается в точке х= 305 у= 180
При опасном направлении 45° и опасной скорости ветра 0 59 м/с
Расчетный прямоугольник № 1, ширина 720 м, высота 420 м,
шаг расчетной сетки 20 м, количество расчетных точек 37*22



Карта расположения стационарных источников

Город : 006 Карабалыкский район

Объект : 0002 Производственная база ТОО "Генри1" Вар.№ 1

ПК ЭРА v2.5 Модель: МРК-2014

0301 Азота (IV) диоксид (Азота диоксид) (4)

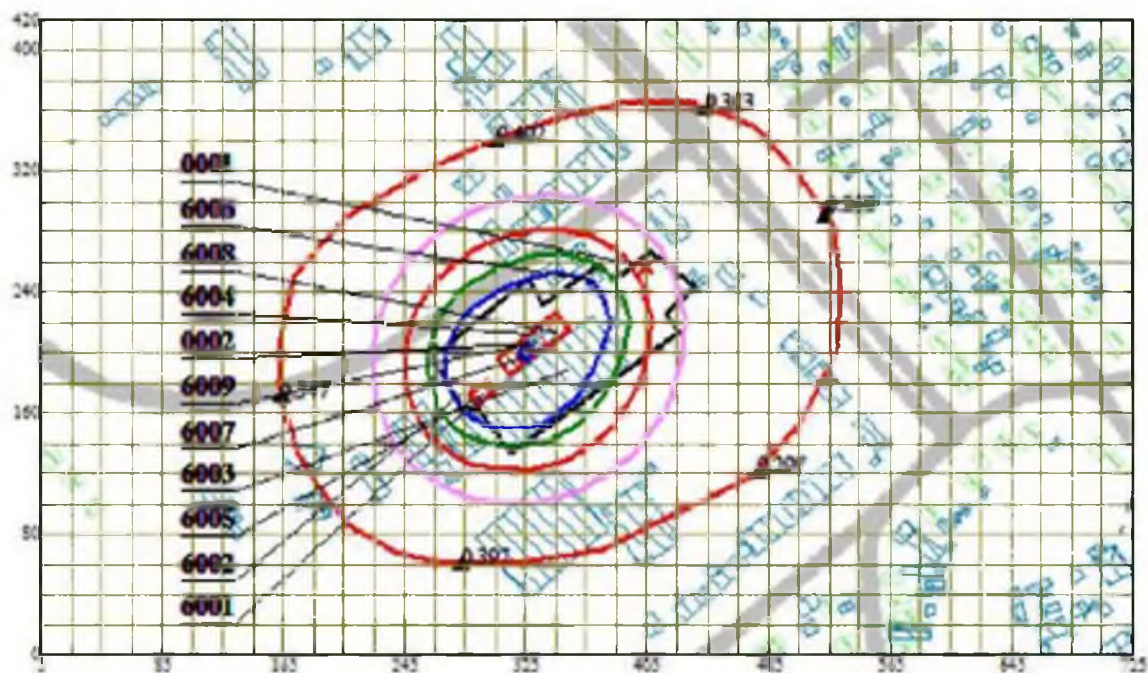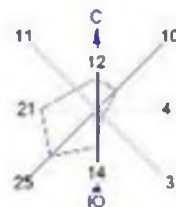

Условные обозначения

- Жилые зоны, группа N 01
- Асфальтовые дороги
- Здания и сооружения
- Санитарно-защитные зоны, группа N 01
- ▲ Расчетные точки, группа N 01
- Административные границы
- Концентрация в точке
- Расч. прямоугольник N 01

0 42 126м
Масштаб 1:4200

Макс концентрация 3 1985658 ПДК достигается в точке х= 705 у= 180
При опасном направлении 44° и опасной скорости ветра 0.58 м/с
Расчетный прямоугольник № 1, ширины 720 м, высоты 420 м,
шаг расчетной сетки 20 м, количество расчетных точек 37*22



Карта расположения стационарных источников

Город : 006 Карабалыкский район

Объект : 0002 Производственная база ТОО "Генри1" Вар.№ 1


ПК ЭРА v2.5 Модель: МРК-2014

0703 Бенз/а/пирен (3,4-Бензпирен) (54)

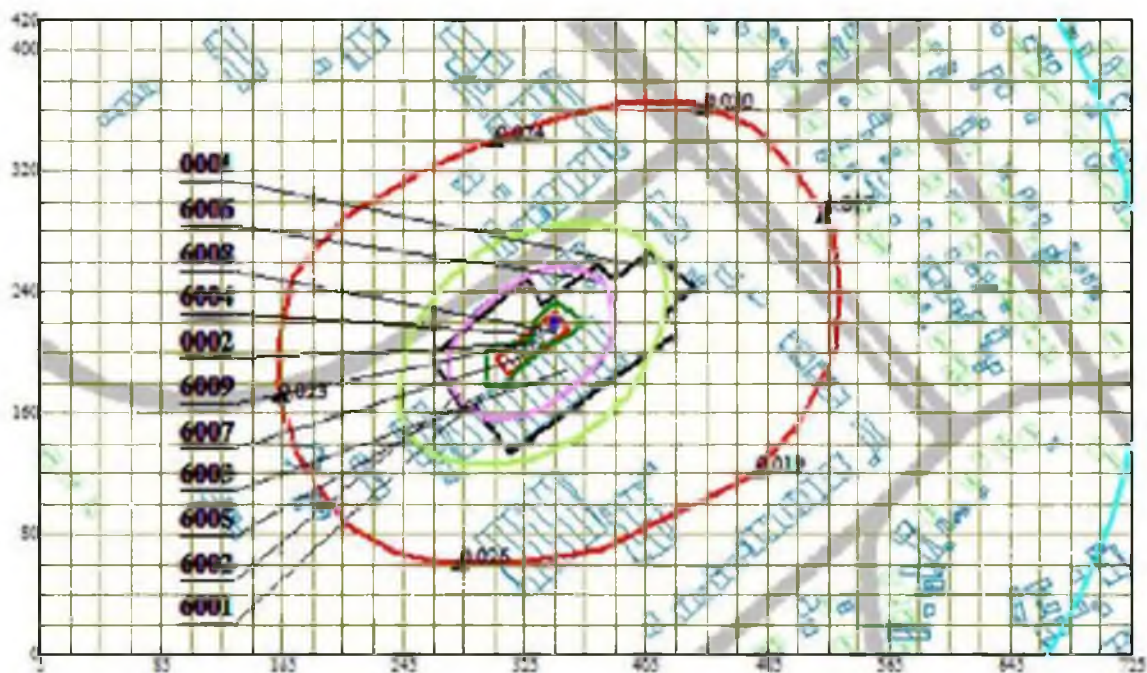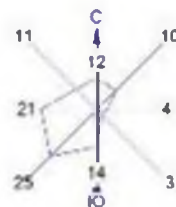


Условные обозначения

- Жилые зоны, группа N 01
- Асфальтовые дороги
- Здания и сооружения
- Санитарно-защитные зоны, группа N 01
- Расчетные точки, группа N 01
- Административные границы
- Концентрация в точке
- Расч. прямоугольник N 01

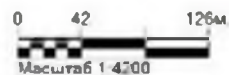


Макс концентрация 0,2633177 ПДК достигается в точке $x=345$ $y=220$
 При опасном направлении 227° и опасной скорости ветра 0,54 м/с
 Расчетный прямоугольник № 1, ширина 720 м, высота 420 м,
 шаг расчетной сетки 20 м, количество расчетных точек 37*22

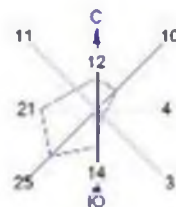


Карта расположения стационарных источников

Город : 006 Карабалыкский район
 Объект : 0002 Производственная база ТОО "Генри1" Вар.№ 1
 ПК ЭРА v2.5 Модель: МРК-2014
 2902 Взвешенные частицы (116)

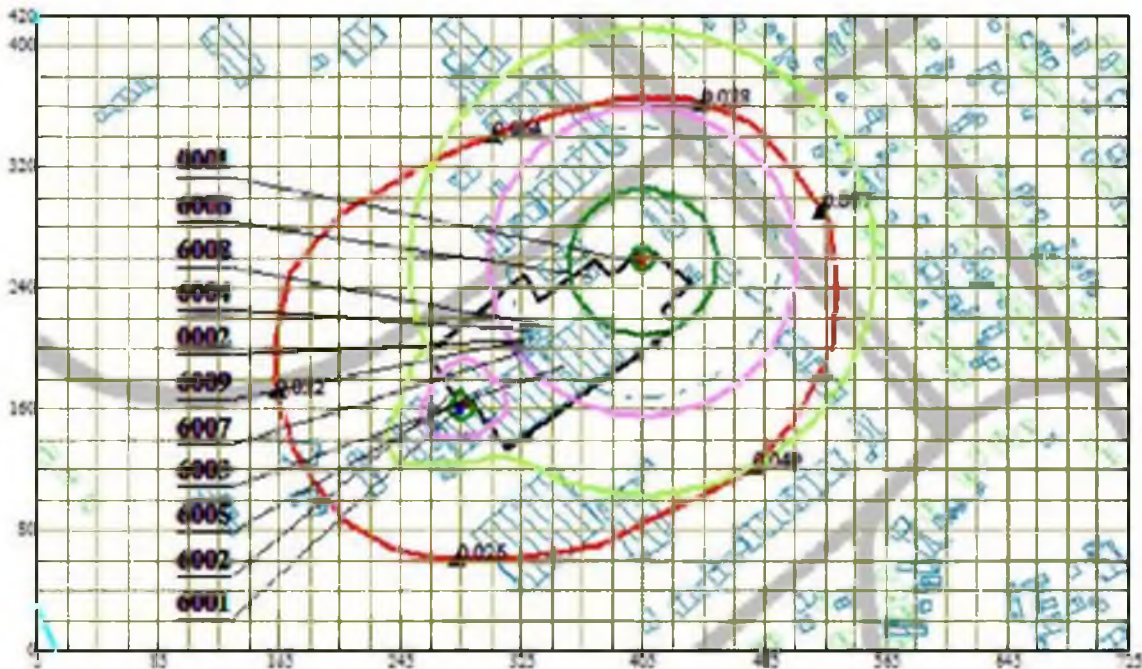

Условные обозначения

- Жилые зоны, группа N 01
- Асфальтовые дороги
- Здания и сооружения
- Санитарно-защитные зоны, группа N 01
- Расчетные точки, группа N 01
- Административные границы
- Концентрация в точке
- Расч. прямоугольник N 01

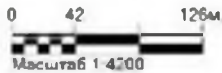

Макс концентрация 0.2094287 ПДК достигается в точке x= 285 y= 160
 При опасном направлении 24° и опасной скорости ветра 0.5 м/с
 Расчетный прямоугольник № 1, ширина 720 м, высота 420 м,
 шаг расчетной сетки 20 м, количество расчетных точек 37*22



Карта расположения стационарных источников

Город : 006 Карабалыкский район

Объект : 0002 Производственная база ТОО "Генери" Вар.№ 1

ПК ЭРА v2.5 Модель: МРК-2014

0123 Железо (II, III) оксиды (диЖелезо триоксид, Железа оксид) /в пересчете на железо/ (274)

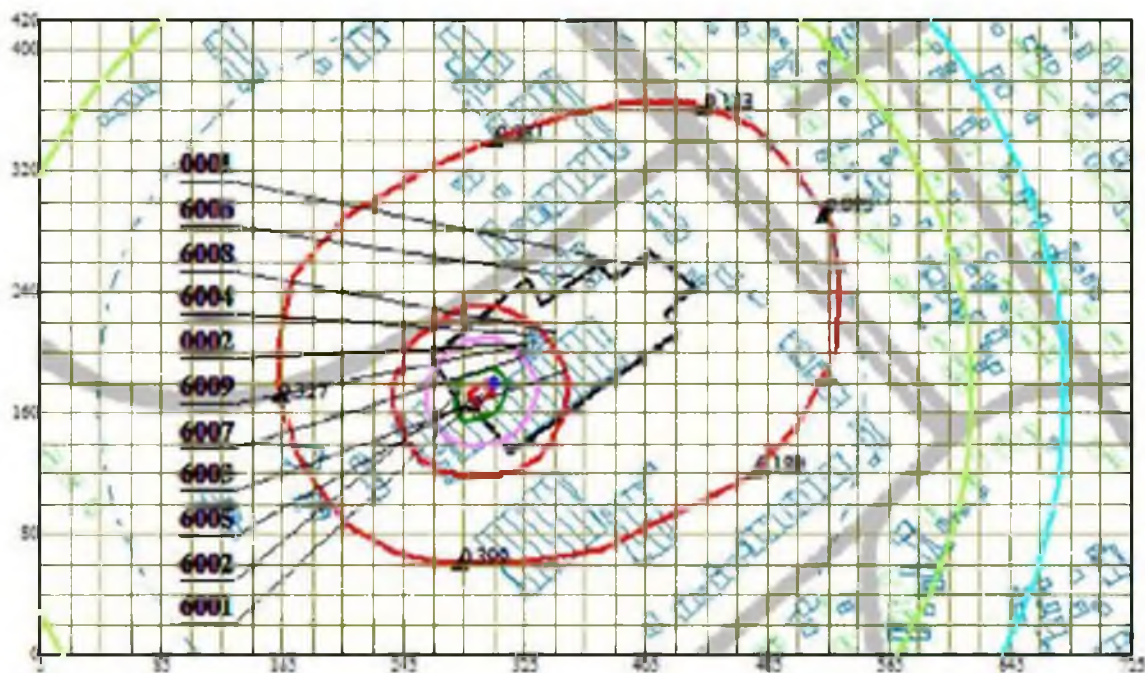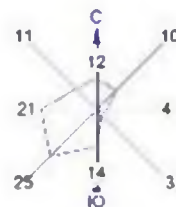

Условные обозначения

- Жилые зоны, группа N 01
- Асфальтовые дороги
- Здания и сооружения
- Санитарно-защитные зоны, группа N 01
- ▲ Расчетные точки, группа N 01
- Административные границы
- Концентрация в точке
- Расч. прямоугольник N 01

0 42 126 м
Масштаб 1:4200

Макс концентрация 5 2486267 ПДК достигается в точке х= 305 у= 180
При опасном направлении 232° и опасной скорости ветра 0.5 м/с
Расчетный прямоугольник № 1, ширина 720 м, высота 420 м,
шаг расчетной сетки 20 м, количество расчетных точек 37*22



Карта расположения стационарных источников

Город : 006 Карабалыкский район

Объект : 0002 Производственная база ТОО "Генри1" Вар.№ 1

ПК ЭРА v2.5 Модель: МРК-2014

0143 Марганец и его соединения /в пересчете на марганца (IV) оксид/ (327)

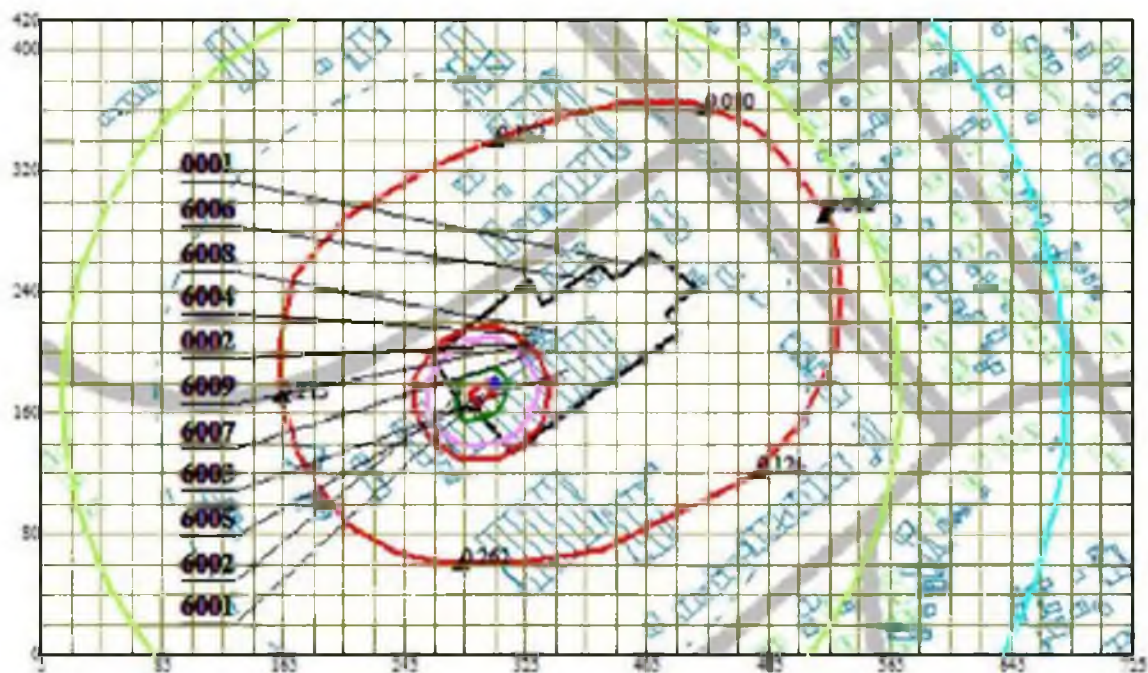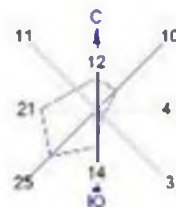

Условные обозначения

- Жилые зоны, группа N 01
- Асфальтовые дороги
- Здания и сооружения
- Санитарно-защитные зоны, группа N 01
- Расчетные точки, группа N 01
- Административные границы
- Концентрация в точке
- Расч. прямоугольник N 01

0 42 126м
Масштаб 1:4200

Макс концентрация 3 4427576 ПДК достигается в точке х= 305 у= 180
При опасном направлении 232° и опасной скорости ветра 0.5 м/с
Расчетный прямоугольник № 1, ширина 720 м, высота 420 м,
шаг расчетной сетки 20 м, количество расчетных точек 37*22



Карта расположения стационарных источников

Город : 006 Карабалыкский район

Объект : 0002 Производственная база ТОО "Генри1" Вар.№ 1


ПК ЭРА v2.5 Модель: МРК-2014

2735 Масло минеральное нефтяное (перетенное, машинное, цилиндрическое и др.) (716°)

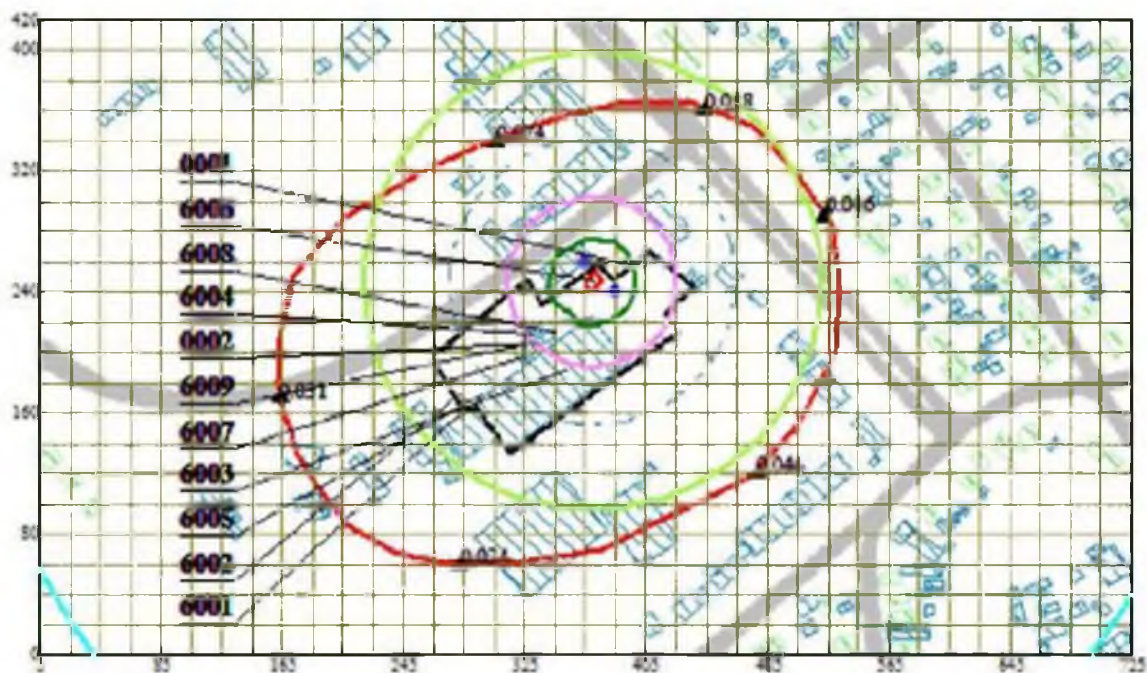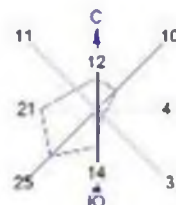


Условные обозначения

- Жилые зоны, группа N 01
- Асфальтовые дороги
- Здания и сооружения
- Санитарно-защитные зоны, группа N 01
- ▲ Расчетные точки, группа N 01
- Административные границы
- Концентрация в точке
- Расч. прямоугольник N 01

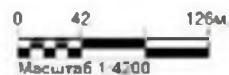

Макс концентрация 0.5533502 ПДК достигается в точке x=385 y=240
 При опасном направлении 295° и опасной скорости ветра 0.5 м/с
 Расчетный прямоугольник № 1, ширина 720 м, высота 420 м,
 шаг расчетной сетки 20 м, количество расчетных точек 37*22

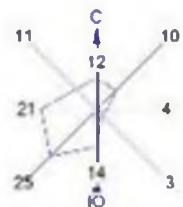

Карта расположения стационарных источников

Город : 006 Карабалыкский район
 Объект : 0002 Производственная база ТОО "Тенгри1" Вар.№ 1
 ПК ЭРА v2.5 Модель: МРК-2014
 ПП 2902+2908+2937




Условные обозначения

- Жилые зоны, группа N 01
- Асфальтовые дороги
- Здания и сооружения
- Санитарно-защитные зоны, группа N 01
- Расчетные точки, группа N 01
- Административные границы
- Концентрация в точке
- Расч. прямоугольник N 01

0 42 126м
 Масштаб 1:4200

Макс концентрация 7.0571651 ПДК достигается в точке х= 325 у= 180
 При опасном направлении 357° и опасной скорости ветра 0.63 м/с
 Расчетный прямоугольник № 1, ширина 720 м, высота 420 м,
 шаг расчетной сетки 20 м, количество расчетных точек 37*22

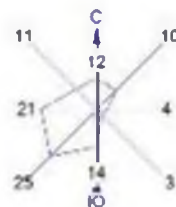


Карта расположения стационарных источников

Город : 006 Карабалыкский район
 Объект : 0002 Производственная база ТОО "Генри1" Вар.№ 1
 ПК ЭРА v2.5 Модель: МРК-2014
 2937 Пыль зерновая /по грибам хранения/ (487)




Условные обозначения

- Жилые зоны, группа N 01
- Асфальтовые дороги
- Здания и сооружения
- Санитарно-защитные зоны, группа N 01
- Расчетные точки, группа N 01
- Административные границы
- Концентрация в точке
- Расч. прямоугольник N 01

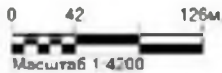

Макс концентрация 7.0571651 ПДК достигается в точке х= 325 у= 180
 При опасном направлении 357° и опасной скорости ветра 0.63 м/с
 Расчетный прямоугольник № 1, ширина 720 м, высота 420 м,
 шаг расчетной сетки 20 м, количество расчетных точек 37*22

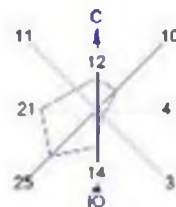


Карта расположения стационарных источников

Город : 006 Карабалыкский район

Объект : 0002 Производственная база ТОО "Тенгри1" Вар. № 1

ПК ЭРА v2.5 Модель: МРК-2014

2908 Пыль неорганическая, содержащая двуокись кремния в %: 70-20 (шамот, цемент, пыль цементного производства - глина, глинистый сланец, доменный шлак, песок, клинкер, зола, кремнезем, зола углей казахстанских месторождений) (494)

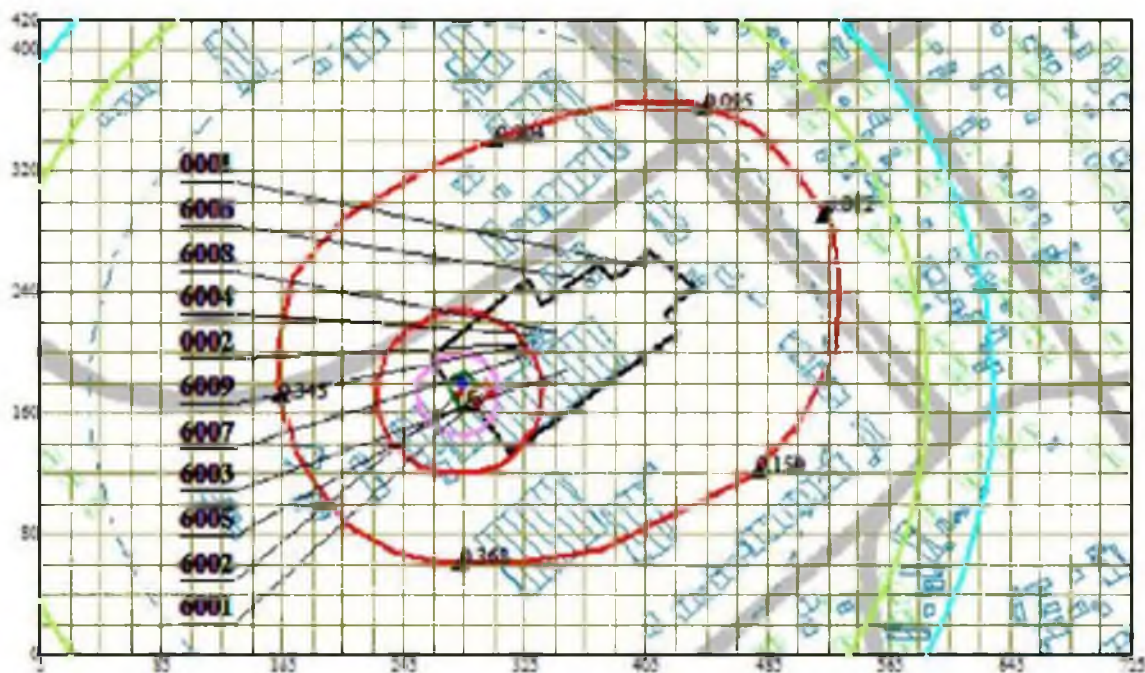


Условные обозначения

- Жилые зоны, группа N 01
- Асфальтовые дороги
- Здания и сооружения
- Санитарно-защитные зоны, группа N 01
- ▲ Расчетные точки, группа N 01
- Административные границы
- Концентрация в точке
- Расч. прямоугольник N 01


0 42 126м
Масштаб 1:4200

Макс концентрация 7.4952374 ПДК достигается в точке $x=285$ $y=180$
При опасном направлении 203° и опасной скорости ветра 0.52 м/с
Расчетный прямоугольник № 1, ширина 720 м, высота 420 м,
шаг расчетной сетки 20 м, количество расчетных точек 37*22

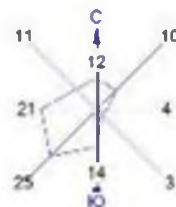


Карта расположения стационарных источников

Город : 006 Карабалыкский район
 Объект : 0002 Производственная база ТОО "Генри1" Вар.№ 1
 ПК ЭРА v2.5 Модель: МРК-2014
 2754 Алкапы С12-19 /в поросчете на С/ (Угловодороды предопыные С12-С19 (в поросчете на С); Растворители РПК-265П) (10)

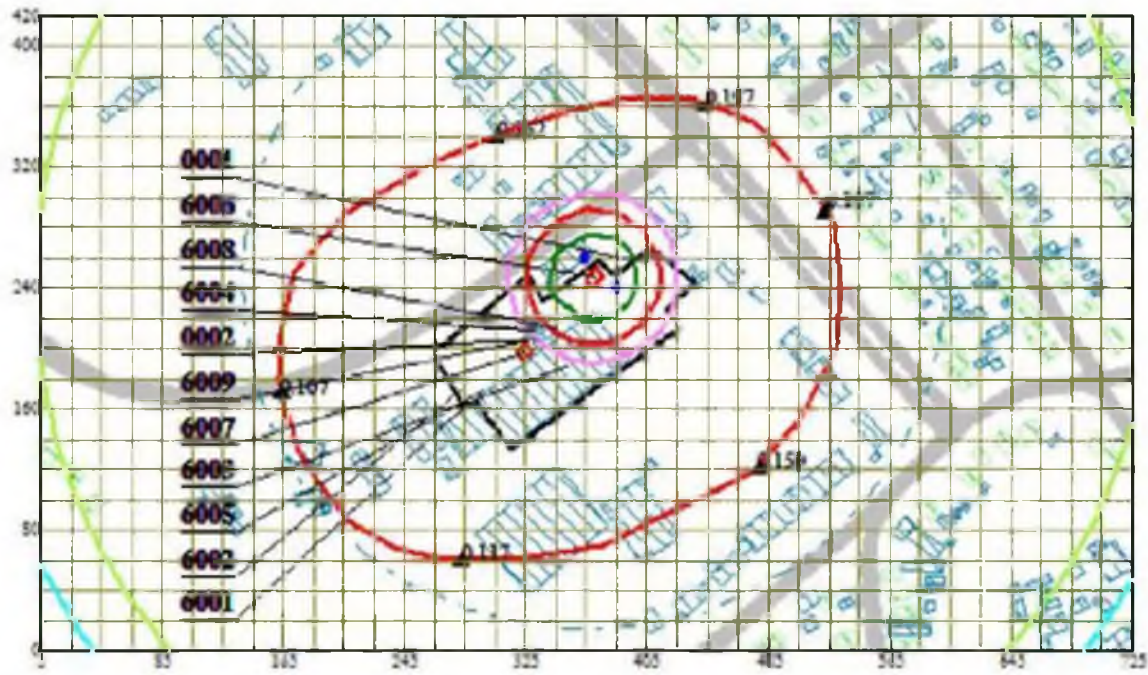

- Условные обозначения:
- Жилые зоны, группа N 01
 - Асфальтовые дороги
 - Здания и сооружения
 - Санитарно-защитные зоны, группа N 01
 - Расчетные точки, группа N 01
 - Административные границы
 - Концентрация в точке
 - Расч. прямоугольник N 01

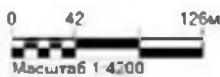

Макс концентрация 1.878624 ПДК достигается в точке x= 385 y= 240
 При опасном направлении 295° и опасной скорости ветра 0.5 м/с
 Расчетный прямоугольник № 1, ширина 720 м, высота 420 м,
 шаг расчетной сетки 20 м, количество расчетных точек 37*22


Карта расположения стационарных источников

Город : 006 Карабалыкский район

Объект : 0002 Производственная база ТОО "Генри1" Вар.№ 1

ПК ЭРА v2.5 Модель: МРК-2014

0328 Углерод (Сажа, Углерод черный) (583)

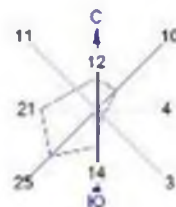

Условные обозначения

- Жилые зоны, группа N 01
- Асфальтовые дороги
- Здания и сооружения
- Санитарно-защитные зоны, группа N 01
- ▲ Расчетные точки, группа N 01
- Административные границы
- Концентрация в точке
- Расч. прямоугольник N 01

0 42 126м
Масштаб 1:4200

Макс концентрация 0.2728259 ПДК достигается в точке х= 325 у= 180
При опасном направлении 357° и опасной скорости ветра 0.61 м/с
Расчетный прямоугольник № 1, ширина 720 м, высота 420 м,
шаг расчетной сетки 20 м, количество расчетных точек 37*22



Карта расположения стационарных источников

Город : 006 Карабалыкский район

Объект : 0002 Производственная база ТОО "Генри1" Вар.№ 1

ПК ЭРА v2.5 Модель: МРК-2014

0184 Свинец и его неорганические соединения /в пересчете на свинец/ (513)

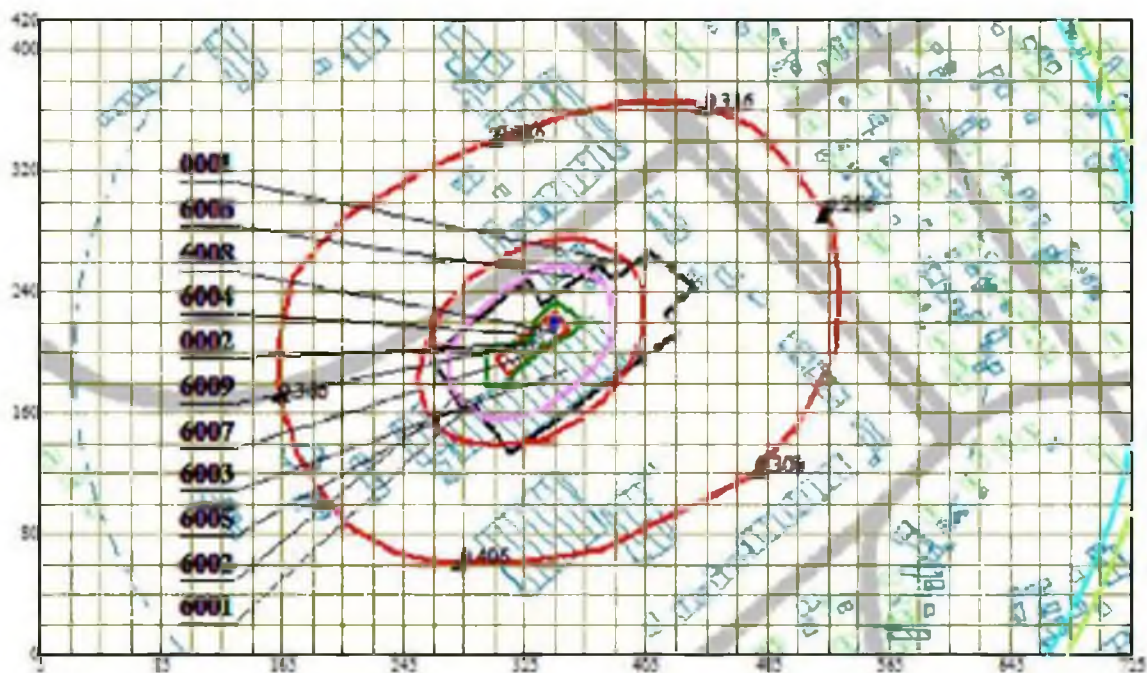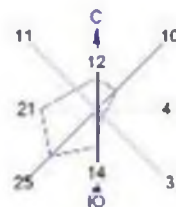

Условные обозначения

- Жилые зоны, группа N 01
- Асфальтовые дороги
- Здания и сооружения
- Санитарно-защитные зоны, группа N 01
- ▲ Расчетные точки, группа N 01
- Административные границы
- Концентрация в точке
- Расч. прямоугольники N 01

0 42 126м
Масштаб 1:4200

Макс концентрация 4 1683154 ПДК достигается в точке № 345 у= 220

При опасном направлении 227° и опасной скорости ветра 0.54 м/с

Расчетный прямоугольник № 1, ширина 720 м, высота 420 м,
шаг расчетной сетки 20 м, количество расчетных точек 37*22



Карта расположения стационарных источников

Город : 006 Карабалыкский район

Объект : 0002 Производственная база ТОО "Генри1" Вар.№ 1

ПК ЭРА v2.5 Модель: МРК-2014

0330 Сера диоксид (Ангидрид сернистый, Сернистый газ, Сера (IV) оксид) (516)

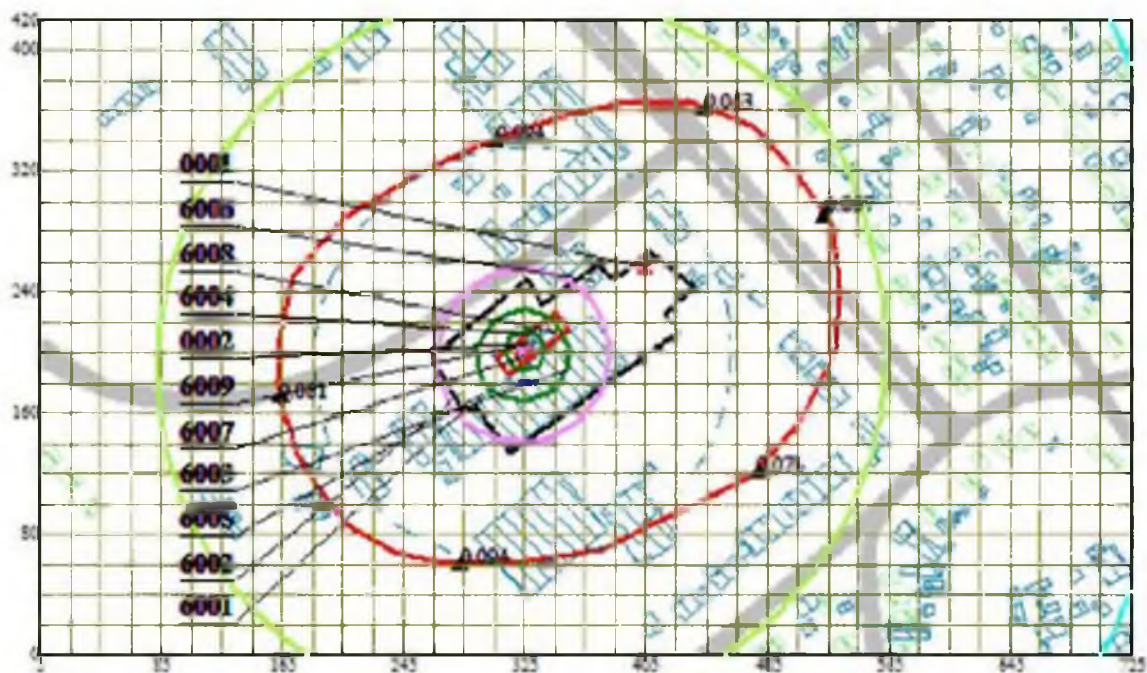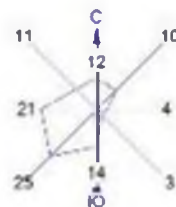

Условные обозначения

- Жилые зоны, группа N 01
- Асфальтовые дороги
- Здания и сооружения
- Санитарно-защитные зоны, группа N 01
- ▲ Расчетные точки, группа N 01
- Административные границы
- Концентрация в точке
- Расч. прямоугольник N 01

0 42 126м
Масштаб 1:4200

Макс концентрация 0.9828652 ПДК достигается в точке № 325 у з 180
При опасном направлении 357° и опасной скорости ветра 0.53 м/с
Расчетный прямоугольник № 1, ширина 720 м, высота 420 м,
шаг расчетной сетки 20 м, количество расчетных точек 37*22



Карта расположения стационарных источников

Город : 006 Карабалыкский район

Объект : 0002 Производственная база ТОО "Генри1" Вар.№ 1

ПК ЭРА v2.5 Модель: МРК-2014

0333 Сероводород (Дигидросульфид) (518)

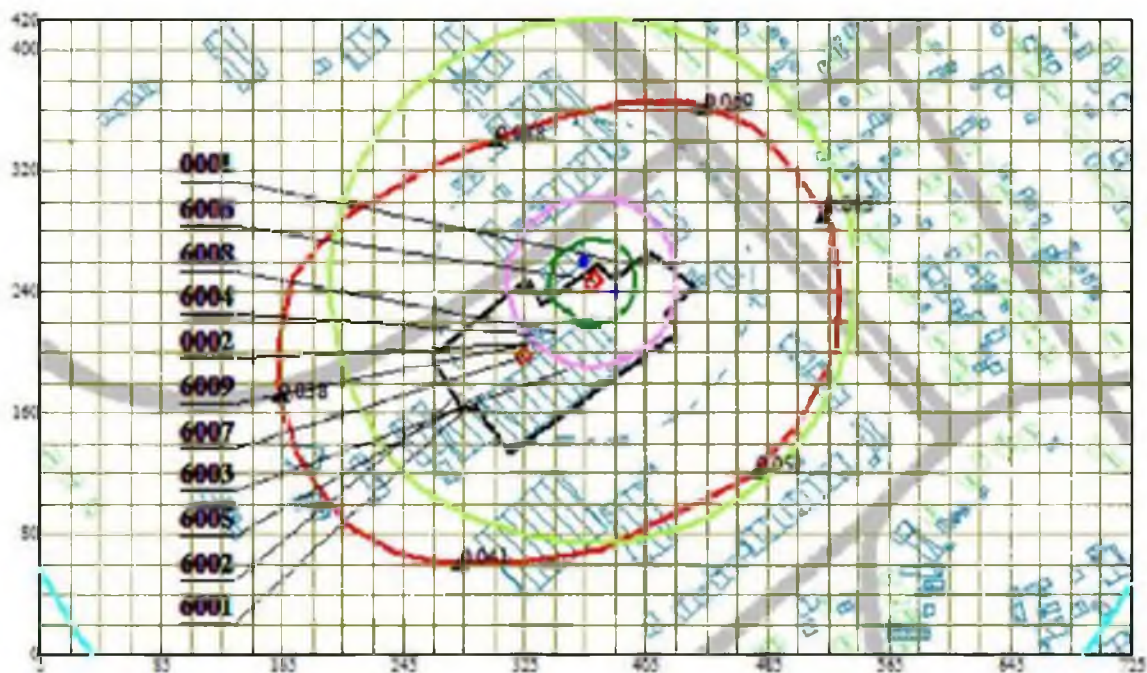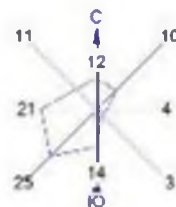

Условные обозначения


- Жилые зоны, группа N 01
- Асфальтовые дороги
- Здания и сооружения
- Санитарно-защитные зоны, группа N 01
- ▲ Расчетные точки, группа N 01
- Административные границы
- Концентрация в точке
- Расч. прямоугольник N 01

0 42 126м
Масштаб 1:4200

Макс концентрация 0.6571034 ПДК достигается в точке $x=385$ $y=240$
 При опасном направлении 295° и опасной скорости ветра 0.5 м/с
 Расчетный прямоугольник № 1, ширина 720 м, высота 420 м,
 шаг расчетной сетки 20 м, количество расчетных точек 37*22

Объект : 0002 Производственная база ТОО "Генри1" Вар.№ 1

0416 Смесь углеводородов продольных C6-C10 (1503*)

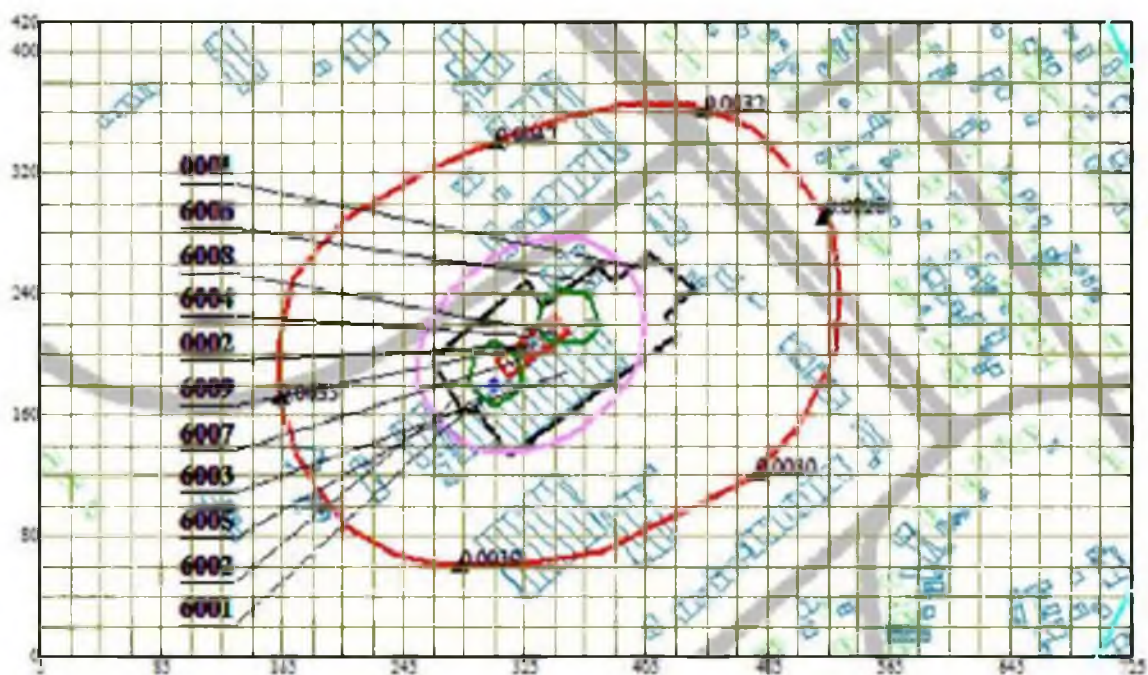


0 42 126м
Масштаб 1:4500

- Жилые зоны, группа N 01
Асфальтовые дороги
Здания и сооружения
Санитарно-защитные зоны, группа N 01
Расчетные точки, группа N 01
Административные границы
Концентрация в точке
Расч. прямоугольника N 01

Макс концентрация 0,0292908 ПДК достигается в точке $x = 305$ $y = 180$
При опасном направлении 42° и опасной скорости ветра 0,59 м/с
Расчетный прямоугольник № 1, ширины 720 м, высоты 420 м,
шаг расчетной сетки 20 м, количество расчетных точек 37*22

ПК ЭРА v2.5 Модель: МРК-2014

0337 Углерод оксид (Окись углерода, Угарный газ) (584)

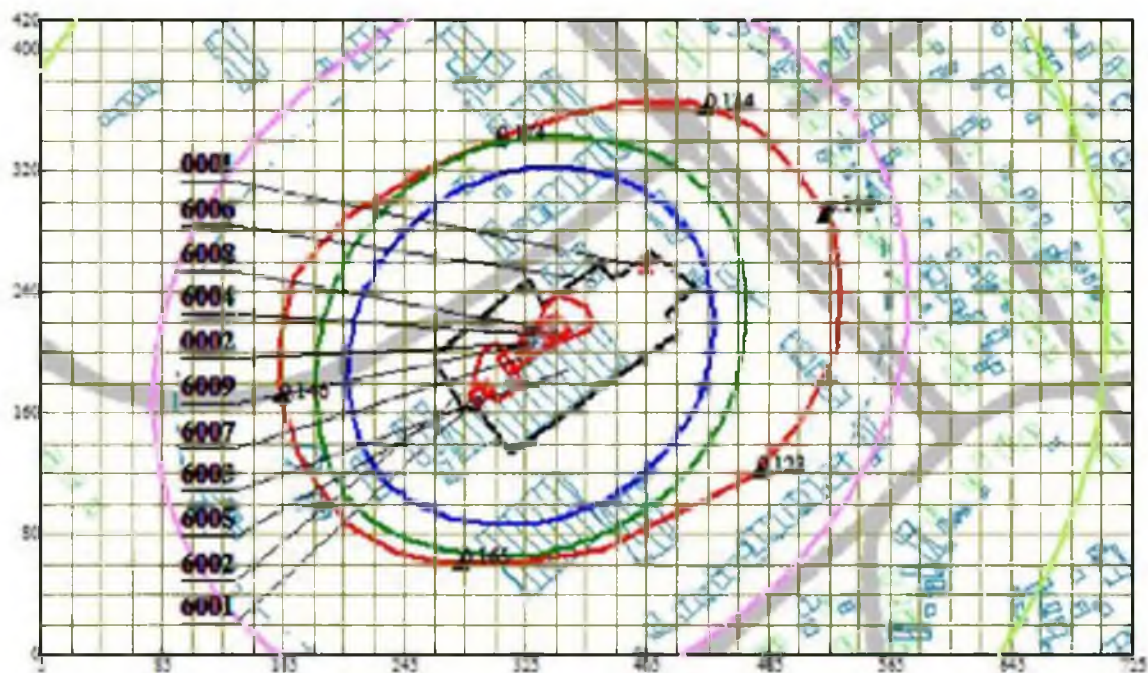

0 42 126м
Масштаб 1:400

- Жилые зоны, группа N 01
- Асфальтовые дороги
- Здания и сооружения
- Санитарно-защитные зоны, группа N 01
- Расчетные точки, группа N 01
- Административные границы
- Концентрация в точке
- Расч. прямоугольника N 01

Макс концентрация 1 2406158 ПДК достигается в точке $x = 305$ $y = 180$

При опасном направлении 43° и опасной скорости ветра $0,59 \text{ м/с}$

Расчетный прямоугольник № 1, ширина 720 м, высота 420 м, шаг расчетной сетки 20 м, количество расчетных точек 37·22

1. Общие сведения.

Расчет проведен на ПК "ЭРА" v2.5 фирмы НПП "Логос-Плюс", Новосибирск
Расчет выполнен ИП Сатемиров Т.В.

2. Параметры города

ПК ЭРА v2.5. Модель: МРК-2014

Название: Карабалыкский рйаон

Коэффициент А = 200

Скорость ветра U_{mp} = 7.0 м/с

Средняя скорость ветра = 2.2 м/с

Температура летняя = 26.9 град.С

Температура зимняя = -20.5 град.С

Коэффициент рельефа = 1.00

Площадь города = 10000.0 кв.км

Угол между направлением на СЕВЕР и осью Х = 90.0 угловых градусов

Фоновые концентрации на постах не заданы

3. Исходные параметры источников.

ПК ЭРА v2.5. Модель: МРК-2014

Город :006 Карабалыкский рйаон.

Объект :0002 Производственная база ТОО "Тенгри1".

Вар.расч. :1 Расч.год: 2025 Расчет проводился 23.08.2025 10:01

Примесь :0123 - Железо (II, III) оксиды (диЖелезо триоксид, Железа оксид) /в пересчете на
железо/ (274)

ПДКр для примеси 0123 = 0.4 мг/м3 (=10ПДКс.с.)

Коэффициент рельефа (КР): индивидуальный с источников

Коэффициент оседания (F): индивидуальный с источников

Признак источников "для зимы" - отрицательное значение высоты

Код	Тип	Н	D	Wo	V1	T	X1	Y1	X2	Y2	Alf	F	КР	Ди	Выброс
<Об~П>~<Ис>	~	~	~	~м/с~	~м3/с~	градС	~м~	~м~	~м~	~м~	гр.	~	~	~	~г/с~
000201	6005	П1	0.0			0.0	296	173	14	9	37	3.0	1.000	0	0.0365890

4. Расчетные параметры См, Ум, Хм

ПК ЭРА v2.5. Модель: МРК-2014

Город :006 Карабалыкский рйаон.

Объект :0002 Производственная база ТОО "Тенгри1".

Вар.расч. :1 Расч.год: 2025 Расчет проводился 23.08.2025 10:01

Сезон :ЗИМА для энергетики и ЛЕТО для остальных

Примесь :0123 - Железо (II, III) оксиды (диЖелезо триоксид, Железа оксид) /в пересчете на
железо/ (274)

ПДКр для примеси 0123 = 0.4 мг/м3 (=10ПДКс.с.)

- Для линейных и площадных источников выброс является суммарным по всей площади, а C_m - концентрация одиночного источника, расположенного в центре симметрии, с суммарным M							
~~							
Источники				Их расчетные параметры			
Номер	Код	M	Тип	C_m	U_m	X_m	
-п/п-	<об-п>-<ис>	-----	----	-[доли ПДК]-	--[м/с]--	----[м]----	
1	000201 6005	0.036589	П1	9.801239	0.50	5.7	
~~							
Суммарный M_q =		0.036589 г/с					
Сумма C_m по всем источникам =				9.801239 долей ПДК			

Средневзвешенная опасная скорость ветра =				0.50 м/с			

5. Управляющие параметры расчета

ПК ЭРА v2.5. Модель: МРК-2014

Город :006 Карабалыкский рйаон.

Объект :0002 Производственная база ТОО "Тенгри1".

Вар.расч. :1 Расч.год: 2025 Расчет проводился 23.08.2025 10:01

Сезон :ЗИМА для энергетики и ЛЕТО для остальных

Примесь :0123 - Железо (II, III) оксиды (диЖелезо триоксид, Железа оксид) /в пересчете на железо/ (274)

ПДКр для примеси 0123 = 0.4 мг/м3 (=10ПДКс.с.)

Фоновая концентрация не задана

Расчет по прямоугольнику 001 : 720x420 с шагом 20

Расчет по границе санзоны. Покрытие РП 001

Расчет по территории жилой застройки. Покрытие РП 001

Расчет в фиксированных точках. Группа точек 001

Направление ветра: автоматический поиск опасного направления от 0 до 360 град.

Скорость ветра: автоматический поиск опасной скорости от 0.5 до 7.0 (U_{mr}) м/с

Средневзвешенная опасная скорость ветра $U_{св}$ = 0.5 м/с

6. Результаты расчета в виде таблицы.

ПК ЭРА v2.5. Модель: МРК-2014

Город :006 Карабалыкский рйаон.

Объект :0002 Производственная база ТОО "Тенгри1".

Вар.расч. :1 Расч.год: 2025 Расчет проводился 23.08.2025 10:01

Примесь :0123 - Железо (II, III) оксиды (диЖелезо триоксид, Железа оксид) /в пересчете на железо/ (274)

ПДКр для примеси 0123 = 0.4 мг/м3 (=10ПДКс.с.)

Скорость ветра: автоматический поиск опасной скорости от 0.5 до 7.0 (U_{mp}) м/с

```

| ~~~~~| ~~~~~|
| -Если в расчете один источник, то его вклад и код не печатаются|
| -Если в строке Стах=< 0.05 ПДК, то Фоп,Уоп,Ви,Ки не печатаются|

```

y= 400 : Y-строка 2 Cmax= 0.138 долей ПДК (x= 305.0; напр.ветра=182)


```

-----:
x=      5 :      25:      45:      65:      85:     105:     125:     145:     165:     185:     205:     225:     245:     265:     285:     305:
-----:-----:-----:-----:-----:-----:-----:-----:-----:-----:-----:-----:-----:-----:-----:-----:
Qc : 0.037: 0.041: 0.045: 0.050: 0.056: 0.062: 0.070: 0.078: 0.088: 0.099: 0.111: 0.123: 0.132: 0.136: 0.138: 0.138:
Cc : 0.015: 0.016: 0.018: 0.020: 0.022: 0.025: 0.028: 0.031: 0.035: 0.040: 0.044: 0.049: 0.053: 0.055: 0.055: 0.055:
Фоп: 128 : 130 : 132 : 135 : 137 : 140 : 143 : 146 : 150 : 154 : 158 : 163 : 167 : 172 : 177 : 182 :
Уоп: 7.00 : 7.00 : 7.00 : 7.00 : 7.00 : 7.00 : 7.00 : 7.00 : 7.00 : 7.00 : 7.00 : 7.00 : 7.00 : 7.00 : 7.00 : 7.00 :
~~~~~

```

```

-----
x=     325:     345:     365:     385:     405:     425:     445:     465:     485:     505:     525:     545:     565:     585:     605:     625:
-----:-----:-----:-----:-----:-----:-----:-----:-----:-----:-----:-----:-----:-----:-----:-----:
Qc : 0.137: 0.133: 0.125: 0.113: 0.101: 0.090: 0.080: 0.071: 0.063: 0.056: 0.051: 0.046: 0.041: 0.038: 0.034: 0.032:
Cc : 0.055: 0.053: 0.050: 0.045: 0.040: 0.036: 0.032: 0.028: 0.025: 0.023: 0.020: 0.018: 0.017: 0.015: 0.014: 0.013:
Фоп: 187 : 192 : 197 : 201 : 206 : 210 : 213 : 217 : 220 : 223 : 225 : 228 : 230 : 232 : 234 : 235 :
Уоп: 7.00 : 7.00 : 7.00 : 7.00 : 7.00 : 7.00 : 7.00 : 7.00 : 7.00 : 7.00 : 7.00 : 7.00 : 7.00 : 7.00 : 7.00 : 7.00 :
~~~~~

```

```

-----
x=     645:     665:     685:     705:     725:
-----:-----:-----:-----:-----:
Qc : 0.029: 0.027: 0.025: 0.023: 0.022:
Cc : 0.012: 0.011: 0.010: 0.009: 0.009:
Фоп: 237 : 238 : 240 : 241 : 242 :
Уоп: 7.00 : 7.00 : 7.00 : 7.00 : 7.00 :
~~~~~

```

y= 380 : Y-строка 3 Стах= 0.162 долей ПДК (x= 285.0; напр.ветра=177)

```

-----:
x=      5 :      25:      45:      65:      85:     105:     125:     145:     165:     185:     205:     225:     245:     265:     285:     305:
-----:-----:-----:-----:-----:-----:-----:-----:-----:-----:-----:-----:-----:-----:-----:-----:
Qc : 0.040: 0.044: 0.049: 0.056: 0.063: 0.071: 0.082: 0.095: 0.110: 0.128: 0.139: 0.148: 0.154: 0.159: 0.162: 0.162:
Cc : 0.016: 0.018: 0.020: 0.022: 0.025: 0.029: 0.033: 0.038: 0.044: 0.051: 0.056: 0.059: 0.062: 0.064: 0.065: 0.065:
Фоп: 125 : 127 : 130 : 132 : 134 : 137 : 140 : 144 : 148 : 152 : 156 : 161 : 166 : 171 : 177 : 182 :
Уоп: 7.00 : 7.00 : 7.00 : 7.00 : 7.00 : 7.00 : 7.00 : 7.00 : 7.00 : 7.00 : 7.00 : 7.00 : 7.00 : 7.00 : 7.00 : 7.00 :
~~~~~

```

```

-----
x=     325:     345:     365:     385:     405:     425:     445:     465:     485:     505:     525:     545:     565:     585:     605:     625:
-----:-----:-----:-----:-----:-----:-----:-----:-----:-----:-----:-----:-----:-----:-----:-----:
Qc : 0.160: 0.155: 0.149: 0.141: 0.130: 0.113: 0.097: 0.084: 0.073: 0.064: 0.056: 0.050: 0.045: 0.040: 0.037: 0.033:
Cc : 0.064: 0.062: 0.059: 0.056: 0.052: 0.045: 0.039: 0.033: 0.029: 0.026: 0.023: 0.020: 0.018: 0.016: 0.015: 0.013:
Фоп: 188 : 193 : 198 : 203 : 208 : 212 : 216 : 219 : 222 : 225 : 228 : 230 : 232 : 234 : 236 : 238 :
Уоп: 7.00 : 7.00 : 7.00 : 7.00 : 7.00 : 7.00 : 7.00 : 7.00 : 7.00 : 7.00 : 7.00 : 7.00 : 7.00 : 7.00 : 7.00 : 7.00 :
~~~~~

```

```

-----
x=     645:     665:     685:     705:     725:
-----:-----:-----:-----:-----:

```

Qc : 0.031: 0.028: 0.026: 0.024: 0.022:
Cc : 0.012: 0.011: 0.010: 0.010: 0.009:
Фоп: 239 : 241 : 242 : 243 : 244 :
Uоп: 7.00 : 7.00 : 7.00 : 7.00 : 7.00 :
~~~~~

y= 360 : Y-строка 4 Стах= 0.193 долей ПДК (x= 305.0; напр.ветра=183)

-----:  
x= 5 : 25: 45: 65: 85: 105: 125: 145: 165: 185: 205: 225: 245: 265: 285: 305:  
-----:-----:-----:-----:-----:-----:-----:-----:-----:-----:-----:-----:-----:-----:-----:-----:  
Qc : 0.043: 0.048: 0.054: 0.062: 0.071: 0.083: 0.098: 0.118: 0.137: 0.149: 0.161: 0.172: 0.181: 0.188: 0.192: 0.193:  
Cc : 0.017: 0.019: 0.022: 0.025: 0.028: 0.033: 0.039: 0.047: 0.055: 0.060: 0.064: 0.069: 0.073: 0.075: 0.077: 0.077:  
Фоп: 123 : 125 : 127 : 129 : 132 : 134 : 138 : 141 : 145 : 149 : 154 : 159 : 165 : 171 : 177 : 183 :  
Uоп: 7.00 : 7.00 : 7.00 : 7.00 : 7.00 : 7.00 : 7.00 : 7.00 : 7.00 : 7.00 : 7.00 : 7.00 : 7.00 : 7.00 : 7.00 : 7.00 :  
~~~~~

x= 325: 345: 365: 385: 405: 425: 445: 465: 485: 505: 525: 545: 565: 585: 605: 625:
-----:-----:-----:-----:-----:-----:-----:-----:-----:-----:-----:-----:-----:-----:-----:-----:
Qc : 0.190: 0.183: 0.174: 0.163: 0.151: 0.139: 0.122: 0.101: 0.085: 0.073: 0.063: 0.055: 0.049: 0.044: 0.039: 0.035:
Cc : 0.076: 0.073: 0.070: 0.065: 0.060: 0.056: 0.049: 0.040: 0.034: 0.029: 0.025: 0.022: 0.020: 0.017: 0.016: 0.014:
Фоп: 189 : 195 : 200 : 205 : 210 : 215 : 219 : 222 : 225 : 228 : 231 : 233 : 235 : 237 : 239 : 240 :
Uоп: 7.00 : 7.00 : 7.00 : 7.00 : 7.00 : 7.00 : 7.00 : 7.00 : 7.00 : 7.00 : 7.00 : 7.00 : 7.00 : 7.00 : 7.00 : 7.00 :
~~~~~

-----  
x= 645: 665: 685: 705: 725:  
-----:-----:-----:-----:-----:  
Qc : 0.032: 0.029: 0.027: 0.025: 0.023:  
Cc : 0.013: 0.012: 0.011: 0.010: 0.009:  
Фоп: 242 : 243 : 244 : 245 : 246 :  
Uоп: 7.00 : 7.00 : 7.00 : 7.00 : 7.00 :  
~~~~~

y= 340 : Y-строка 5 Стах= 0.232 долей ПДК (x= 305.0; напр.ветра=183)

-----:
x= 5 : 25: 45: 65: 85: 105: 125: 145: 165: 185: 205: 225: 245: 265: 285: 305:
-----:-----:-----:-----:-----:-----:-----:-----:-----:-----:-----:-----:-----:-----:-----:-----:
Qc : 0.046: 0.052: 0.060: 0.069: 0.081: 0.098: 0.121: 0.140: 0.155: 0.171: 0.187: 0.202: 0.215: 0.225: 0.231: 0.232:
Cc : 0.018: 0.021: 0.024: 0.028: 0.033: 0.039: 0.048: 0.056: 0.062: 0.068: 0.075: 0.081: 0.086: 0.090: 0.092: 0.093:
Фоп: 120 : 122 : 124 : 126 : 128 : 131 : 134 : 138 : 142 : 146 : 151 : 157 : 163 : 169 : 176 : 183 :
Uоп: 7.00 : 7.00 : 7.00 : 7.00 : 7.00 : 7.00 : 7.00 : 7.00 : 7.00 : 7.00 : 7.00 : 7.00 : 7.00 : 7.00 : 7.00 : 7.00 :
~~~~~

-----  
x= 325: 345: 365: 385: 405: 425: 445: 465: 485: 505: 525: 545: 565: 585: 605: 625:  
-----:-----:-----:-----:-----:-----:-----:-----:-----:-----:-----:-----:-----:-----:-----:-----:  
Qc : 0.227: 0.218: 0.205: 0.190: 0.174: 0.158: 0.143: 0.125: 0.100: 0.083: 0.071: 0.061: 0.053: 0.047: 0.042: 0.037:

Сс : 0.091: 0.087: 0.082: 0.076: 0.070: 0.063: 0.057: 0.050:  
Фоп: 190 : 196 : 202 : 208 : 213 : 218 : 222 : 225 :  
Уоп: 7.00 : 7.00 : 7.00 : 7.00 : 7.00 : 7.00 : 7.00 : 7.00 :  
~~~~~

x= 645: 665: 685: 705: 725:
-----:-----:-----:-----:-----:
Qс : 0.034: 0.031: 0.028: 0.026: 0.024:
Сс : 0.013: 0.012: 0.011: 0.010: 0.010:
Фоп: 244 : 246 : 247 : 248 : 249 :
Уоп: 7.00 : 7.00 : 7.00 : 7.00 : 7.00 :
~~~~~

y= 320 : Y-строка 6 Смах= 0.280 долей ПДК (x= 305.0;  
-----:  
x= 5 : 25: 45: 65: 85: 105: 125: 145:  
-----:-----:-----:-----:-----:-----:-----:-----:  
Qс : 0.049: 0.056: 0.065: 0.077: 0.094: 0.117: 0.140: 0.157:  
Сс : 0.020: 0.023: 0.026: 0.031: 0.038: 0.047: 0.056: 0.063:  
Фоп: 117 : 118 : 120 : 122 : 125 : 128 : 131 : 134 :  
Уоп: 7.00 : 7.00 : 7.00 : 7.00 : 7.00 : 7.00 : 7.00 : 7.00 :  
~~~~~

x= 325: 345: 365: 385: 405: 425: 445: 465:
-----:-----:-----:-----:-----:-----:-----:-----:
Qс : 0.274: 0.261: 0.244: 0.223: 0.201: 0.180: 0.160: 0.143:
Сс : 0.110: 0.104: 0.097: 0.089: 0.080: 0.072: 0.064: 0.057:
Фоп: 191 : 198 : 205 : 211 : 217 : 221 : 225 : 229 :
Уоп: 7.00 : 7.00 : 7.00 : 7.00 : 7.00 : 7.00 : 7.00 : 7.00 :
~~~~~

-----  
x= 645: 665: 685: 705: 725:  
-----:-----:-----:-----:-----:  
Qс : 0.035: 0.032: 0.029: 0.027: 0.025:  
Сс : 0.014: 0.013: 0.012: 0.011: 0.010:  
Фоп: 247 : 248 : 249 : 250 : 251 :  
Уоп: 7.00 : 7.00 : 7.00 : 7.00 : 7.00 :  
~~~~~

y= 300 : Y-строка 7 Смах= 0.345 долей ПДК (x= 305.0;
-----:
x= 5 : 25: 45: 65: 85: 105: 125: 145:
-----:-----:-----:-----:-----:-----:-----:-----:
Qс : 0.052: 0.061: 0.072: 0.087: 0.109: 0.136: 0.154: 0.176:
Сс : 0.021: 0.024: 0.029: 0.035: 0.043: 0.054: 0.062: 0.070:

0.040: 0.033: 0.028: 0.024: 0.021: 0.019: 0.017: 0.015:
229 : 231 : 234 : 236 : 238 : 240 : 242 : 243 :
7.00 : 7.00 : 7.00 : 7.00 : 7.00 : 7.00 : 7.00 : 7.00 :
~~~~~

напр.ветра=183)

|        |        |        |        |        |        |        |        |
|--------|--------|--------|--------|--------|--------|--------|--------|
| 165:   | 185:   | 205:   | 225:   | 245:   | 265:   | 285:   | 305:   |
| -----: | -----: | -----: | -----: | -----: | -----: | -----: | -----: |
| 0.176: | 0.197: | 0.218: | 0.238: | 0.257: | 0.271: | 0.279: | 0.280: |
| 0.071: | 0.079: | 0.087: | 0.095: | 0.103: | 0.108: | 0.112: | 0.112: |
| 138 :  | 143 :  | 148 :  | 154 :  | 161 :  | 168 :  | 176 :  | 183 :  |
| 7.00 : | 7.00 : | 7.00 : | 7.00 : | 7.00 : | 7.00 : | 7.00 : | 7.00 : |

~~~~~

485:	505:	525:	545:	565:	585:	605:	625:
-----:	-----:	-----:	-----:	-----:	-----:	-----:	-----:
0.121:	0.096:	0.079:	0.067:	0.057:	0.050:	0.044:	0.039:
0.048:	0.039:	0.032:	0.027:	0.023:	0.020:	0.018:	0.016:
232 :	235 :	237 :	239 :	241 :	243 :	245 :	246 :
7.00 :	7.00 :	7.00 :	7.00 :	7.00 :	7.00 :	7.00 :	7.00 :

~~~~~

напр.ветра=184)

|        |        |        |        |        |        |        |        |
|--------|--------|--------|--------|--------|--------|--------|--------|
| 165:   | 185:   | 205:   | 225:   | 245:   | 265:   | 285:   | 305:   |
| -----: | -----: | -----: | -----: | -----: | -----: | -----: | -----: |
| 0.200: | 0.227: | 0.254: | 0.283: | 0.309: | 0.330: | 0.343: | 0.345: |
| 0.080: | 0.091: | 0.102: | 0.113: | 0.124: | 0.132: | 0.137: | 0.138: |

Фоп: 114 : 115 : 117 : 119 : 121 : 124 : 127 : 130 :  
Уоп: 7.00 : 7.00 : 7.00 : 7.00 : 7.00 : 7.00 : 7.00 : 7.00 :  
~~~~~

x= 325: 345: 365: 385: 405: 425: 445: 465:
-----:-----:-----:-----:-----:-----:-----:-----:
Qc : 0.336: 0.317: 0.290: 0.262: 0.232: 0.205: 0.179: 0.158:
Cc : 0.134: 0.127: 0.116: 0.105: 0.093: 0.082: 0.072: 0.063:
Фоп: 193 : 201 : 208 : 215 : 221 : 225 : 230 : 233 :
Уоп: 7.00 : 7.00 : 7.00 : 7.00 : 7.00 : 7.00 : 7.00 : 7.00 :
~~~~~

-----  
x= 645: 665: 685: 705: 725:  
-----:-----:-----:-----:-----:  
Qc : 0.037: 0.033: 0.030: 0.027: 0.025:  
Cc : 0.015: 0.013: 0.012: 0.011: 0.010:  
Фоп: 250 : 251 : 252 : 253 : 254 :  
Уоп: 7.00 : 7.00 : 7.00 : 7.00 : 7.00 :  
~~~~~

y= 280 : Y-строка 8 Cmax= 0.428 долей ПДК (x= 305.0;
-----:

x= 5 : 25: 45: 65: 85: 105: 125: 145:
-----:-----:-----:-----:-----:-----:-----:-----:
Qc : 0.056: 0.065: 0.078: 0.097: 0.126: 0.147: 0.170: 0.196:
Cc : 0.022: 0.026: 0.031: 0.039: 0.050: 0.059: 0.068: 0.078:
Фоп: 110 : 112 : 113 : 115 : 117 : 119 : 122 : 125 :
Уоп: 7.00 : 7.00 : 7.00 : 7.00 : 7.00 : 7.00 : 7.00 : 7.00 :
~~~~~

-----  
x= 325: 345: 365: 385: 405: 425: 445: 465:  
-----:-----:-----:-----:-----:-----:-----:-----:  
Qc : 0.415: 0.386: 0.350: 0.309: 0.268: 0.232: 0.200: 0.173:  
Cc : 0.166: 0.155: 0.140: 0.123: 0.107: 0.093: 0.080: 0.069:  
Фоп: 195 : 205 : 213 : 220 : 226 : 230 : 234 : 238 :  
Уоп: 7.00 : 7.00 : 7.00 : 7.00 : 7.00 : 7.00 : 7.00 : 7.00 :  
~~~~~

x= 645: 665: 685: 705: 725:
-----:-----:-----:-----:-----:
Qc : 0.038: 0.034: 0.031: 0.028: 0.026:
Cc : 0.015: 0.014: 0.012: 0.011: 0.010:
Фоп: 253 : 254 : 255 : 255 : 256 :
Уоп: 7.00 : 7.00 : 7.00 : 7.00 : 7.00 :
~~~~~

134 : 139 : 144 : 151 : 158 : 166 : 175 : 184 :  
7.00 : 7.00 : 7.00 : 7.00 : 7.00 : 7.00 : 7.00 : 7.00 :  
~~~~~

485:	505:	525:	545:	565:	585:	605:	625:
-----	-----	-----	-----	-----	-----	-----	-----
0.139:	0.112:	0.089:	0.074:	0.062:	0.053:	0.047:	0.041:
0.055:	0.045:	0.036:	0.029:	0.025:	0.021:	0.019:	0.017:
236 :	239 :	241 :	243 :	245 :	246 :	248 :	249 :
7.00 :	7.00 :	7.00 :	7.00 :	7.00 :	7.00 :	7.00 :	7.00 :
~~							

напр.ветра=185)

165:	185:	205:	225:	245:	265:	285:	305:
-----	-----	-----	-----	-----	-----	-----	-----
0.226:	0.260:	0.297:	0.336:	0.372:	0.404:	0.424:	0.428:
0.090:	0.104:	0.119:	0.134:	0.149:	0.162:	0.170:	0.171:
129 :	134 :	140 :	146 :	154 :	164 :	174 :	185 :
7.00 :	7.00 :	7.00 :	7.00 :	7.00 :	7.00 :	7.00 :	7.00 :
~~							

485:	505:	525:	545:	565:	585:	605:	625:
-----	-----	-----	-----	-----	-----	-----	-----
0.150:	0.129:	0.100:	0.080:	0.067:	0.057:	0.049:	0.043:
0.060:	0.052:	0.040:	0.032:	0.027:	0.023:	0.020:	0.017:
240 :	243 :	245 :	247 :	248 :	250 :	251 :	252 :
7.00 :	7.00 :	7.00 :	7.00 :	7.00 :	7.00 :	7.00 :	7.00 :
~~							

----- :

.....

~~~~~

\_\_\_\_\_ :

— — — —

-----

|                                |        |        |        |        |        |
|--------------------------------|--------|--------|--------|--------|--------|
| x=                             | 645:   | 665:   | 685:   | 705:   | 725:   |
| -----:-----:-----:-----:-----: |        |        |        |        |        |
| Qс :                           | 0.041: | 0.036: | 0.032: | 0.029: | 0.027: |
| Сс :                           | 0.016: | 0.014: | 0.013: | 0.012: | 0.011: |
| Фоп:                           | 259 :  | 260 :  | 260 :  | 261 :  | 261 :  |
| Уоп:                           | 7.00 : | 7.00 : | 7.00 : | 7.00 : | 7.00 : |
| ~~~~~                          |        |        |        |        |        |

|                                                  |        |             |        |        |        |        |        |           |     |        |
|--------------------------------------------------|--------|-------------|--------|--------|--------|--------|--------|-----------|-----|--------|
| y=                                               | 220 :  | Y-строка 11 |        |        |        | Смах=  | 1.285  | долей ПДК | (x= | 305.0; |
| -----:                                           |        |             |        |        |        |        |        |           |     |        |
| x=                                               | 5 :    | 25:         | 45:    | 65:    | 85:    | 105:   | 125:   | 145:      |     |        |
| -----:-----:-----:-----:-----:-----:-----:-----: |        |             |        |        |        |        |        |           |     |        |
| Qс :                                             | 0.063: | 0.077:      | 0.096: | 0.127: | 0.151: | 0.177: | 0.210: | 0.251:    |     |        |
| Сс :                                             | 0.025: | 0.031:      | 0.038: | 0.051: | 0.060: | 0.071: | 0.084: | 0.101:    |     |        |
| Фоп:                                             | 99 :   | 100 :       | 101 :  | 102 :  | 103 :  | 104 :  | 105 :  | 107 :     |     |        |
| Уоп:                                             | 7.00 : | 7.00 :      | 7.00 : | 7.00 : | 7.00 : | 7.00 : | 7.00 : | 7.00 :    |     |        |
| ~~~~~                                            |        |             |        |        |        |        |        |           |     |        |

|                                                  |        |        |        |        |        |        |        |        |
|--------------------------------------------------|--------|--------|--------|--------|--------|--------|--------|--------|
| x=                                               | 325:   | 345:   | 365:   | 385:   | 405:   | 425:   | 445:   | 465:   |
| -----:-----:-----:-----:-----:-----:-----:-----: |        |        |        |        |        |        |        |        |
| Qс :                                             | 1.035: | 0.759: | 0.586: | 0.473: | 0.385: | 0.315: | 0.258: | 0.215: |
| Сс :                                             | 0.414: | 0.304: | 0.235: | 0.189: | 0.154: | 0.126: | 0.103: | 0.086: |
| Фоп:                                             | 212 :  | 226 :  | 236 :  | 242 :  | 247 :  | 250 :  | 253 :  | 254 :  |
| Уоп:                                             | 1.35 : | 3.10 : | 5.43 : | 7.00 : | 7.00 : | 7.00 : | 7.00 : | 7.00 : |
| ~~~~~                                            |        |        |        |        |        |        |        |        |

|                                |        |        |        |        |        |
|--------------------------------|--------|--------|--------|--------|--------|
| x=                             | 645:   | 665:   | 685:   | 705:   | 725:   |
| -----:-----:-----:-----:-----: |        |        |        |        |        |
| Qс :                           | 0.041: | 0.037: | 0.033: | 0.030: | 0.027: |
| Сс :                           | 0.017: | 0.015: | 0.013: | 0.012: | 0.011: |
| Фоп:                           | 262 :  | 263 :  | 263 :  | 263 :  | 264 :  |
| Уоп:                           | 7.00 : | 7.00 : | 7.00 : | 7.00 : | 7.00 : |
| ~~~~~                          |        |        |        |        |        |

|                                                  |        |             |        |        |        |        |        |           |     |        |
|--------------------------------------------------|--------|-------------|--------|--------|--------|--------|--------|-----------|-----|--------|
| y=                                               | 200 :  | Y-строка 12 |        |        |        | Смах=  | 2.746  | долей ПДК | (x= | 305.0; |
| -----:                                           |        |             |        |        |        |        |        |           |     |        |
| x=                                               | 5 :    | 25:         | 45:    | 65:    | 85:    | 105:   | 125:   | 145:      |     |        |
| -----:-----:-----:-----:-----:-----:-----:-----: |        |             |        |        |        |        |        |           |     |        |
| Qс :                                             | 0.065: | 0.079:      | 0.100: | 0.132: | 0.155: | 0.184: | 0.219: | 0.264:    |     |        |
| Сс :                                             | 0.026: | 0.032:      | 0.040: | 0.053: | 0.062: | 0.073: | 0.088: | 0.106:    |     |        |
| Фоп:                                             | 95 :   | 96 :        | 96 :   | 97 :   | 97 :   | 98 :   | 99 :   | 100 :     |     |        |
| Уоп:                                             | 7.00 : | 7.00 :      | 7.00 : | 7.00 : | 7.00 : | 7.00 : | 7.00 : | 7.00 :    |     |        |
| ~~~~~                                            |        |             |        |        |        |        |        |           |     |        |

|    |      |      |      |      |      |      |      |      |
|----|------|------|------|------|------|------|------|------|
| x= | 325: | 345: | 365: | 385: | 405: | 425: | 445: | 465: |
|----|------|------|------|------|------|------|------|------|



напр. ветра=190)

|        |        |        |        |        |        |        |        |
|--------|--------|--------|--------|--------|--------|--------|--------|
| 165:   | 185:   | 205:   | 225:   | 245:   | 265:   | 285:   | 305:   |
| 0.304: | 0.369: | 0.446: | 0.539: | 0.698: | 0.963: | 1.241: | 1.285: |
| 0.122: | 0.147: | 0.178: | 0.216: | 0.279: | 0.385: | 0.496: | 0.514: |
| 110 :  | 113 :  | 117 :  | 124 :  | 133 :  | 147 :  | 167 :  | 190 :  |
| 7.00 : | 7.00 : | 7.00 : | 5.62 : | 2.63 : | 1.18 : | 1.02 : | 1.04 : |

[illegible]

напр. ветра=198)

|        |        |        |        |        |        |        |        |
|--------|--------|--------|--------|--------|--------|--------|--------|
| 165:   | 185:   | 205:   | 225:   | 245:   | 265:   | 285:   | 305:   |
| 0.322: | 0.396: | 0.488: | 0.628: | 0.934: | 1.575: | 2.507: | 2.746: |
| 0.129: | 0.159: | 0.195: | 0.251: | 0.374: | 0.630: | 1.003: | 1.098: |
| 102 :  | 104 :  | 107 :  | 111 :  | 118 :  | 131 :  | 157 :  | 198 :  |
| 7.00 : | 7.00 : | 6.67 : | 3.66 : | 1.27 : | 0.89 : | 0.72 : | 0.75 : |

485:    505:    525:    545:    565:    585:    605:    625:

```

-----:-----:-----:-----:-----:-----:-----:-----:
Qс : 1.772: 1.019: 0.673: 0.515: 0.412: 0.333: 0.271: 0.224:
Сс : 0.709: 0.408: 0.269: 0.206: 0.165: 0.133: 0.108: 0.090:
Фоп: 227 : 241 : 249 : 253 : 256 : 258 : 260 : 261 :
Уоп: 0.94 : 1.40 : 3.81 : 6.47 : 7.00 : 7.00 : 7.00 : 7.00 :
~~~~~

```

```

x= 645: 665: 685: 705: 725:
-----:-----:-----:-----:-----:
Qс : 0.042: 0.037: 0.033: 0.030: 0.027:
Сс : 0.017: 0.015: 0.013: 0.012: 0.011:
Фоп: 266 : 266 : 266 : 266 : 266 :
Уоп: 7.00 : 7.00 : 7.00 : 7.00 : 7.00 :
~~~~~

```

y= 180 : Y-строка 13 Сmax= 5.249 долей ПДК (x= 305.0;

```

-----:
x= 5 : 25: 45: 65: 85: 105: 125: 145:
-----:-----:-----:-----:-----:-----:-----:-----:
Qс : 0.065: 0.080: 0.102: 0.135: 0.158: 0.187: 0.223: 0.271:
Сс : 0.026: 0.032: 0.041: 0.054: 0.063: 0.075: 0.089: 0.108:
Фоп: 91 : 91 : 92 : 92 : 92 : 92 : 92 : 93 :
Уоп: 7.00 : 7.00 : 7.00 : 7.00 : 7.00 : 7.00 : 7.00 : 7.00 :
~~~~~

```

```

x= 325: 345: 365: 385: 405: 425: 445: 465:
-----:-----:-----:-----:-----:-----:-----:-----:
Qс : 2.620: 1.232: 0.726: 0.533: 0.423: 0.341: 0.277: 0.228:
Сс : 1.048: 0.493: 0.290: 0.213: 0.169: 0.136: 0.111: 0.091:
Фоп: 257 : 262 : 264 : 266 : 266 : 267 : 267 : 268 :
Уоп: 0.77 : 1.12 : 3.13 : 6.06 : 7.00 : 7.00 : 7.00 : 7.00 :
~~~~~

```

```

----
x= 645: 665: 685: 705: 725:
-----:-----:-----:-----:-----:
Qс : 0.042: 0.037: 0.033: 0.030: 0.027:
Сс : 0.017: 0.015: 0.013: 0.012: 0.011:
Фоп: 269 : 269 : 269 : 269 : 269 :
Уоп: 7.00 : 7.00 : 7.00 : 7.00 : 7.00 :
~~~~~

```

y= 160 : Y-строка 14 Сmax= 4.660 долей ПДК (x= 285.0;

```

-----:
x= 5 : 25: 45: 65: 85: 105: 125: 145:
-----:-----:-----:-----:-----:-----:-----:-----:

```

```
-----:-----:-----:-----:-----:-----:-----:-----:
0.187: 0.158: 0.135: 0.103: 0.081: 0.066: 0.056: 0.048:
0.075: 0.063: 0.054: 0.041: 0.032: 0.026: 0.022: 0.019:
 262 : 263 : 263 : 264 : 264 : 265 : 265 : 265 :
7.00 : 7.00 : 7.00 : 7.00 : 7.00 : 7.00 : 7.00 : 7.00 :
~~~~~
```

напр.ветра=232)

```
165: 185: 205: 225: 245: 265: 285: 305:
-----:-----:-----:-----:-----:-----:-----:-----:
0.333: 0.412: 0.515: 0.692: 1.141: 2.328: 4.411: 5.249:
0.133: 0.165: 0.206: 0.277: 0.456: 0.931: 1.764: 2.099:
 93 : 94 : 94 : 96 : 98 : 103 : 124 : 232 :
7.00 : 7.00 : 6.27 : 3.26 : 1.13 : 0.78 : 0.50 : 0.50 :
~~~~~
```

```
485: 505: 525: 545: 565: 585: 605: 625:
-----:-----:-----:-----:-----:-----:-----:-----:
0.190: 0.160: 0.137: 0.105: 0.082: 0.067: 0.056: 0.048:
0.076: 0.064: 0.055: 0.042: 0.033: 0.027: 0.022: 0.019:
 268 : 268 : 268 : 268 : 269 : 269 : 269 : 269 :
7.00 : 7.00 : 7.00 : 7.00 : 7.00 : 7.00 : 7.00 : 7.00 :
~~~~~
```

напр.ветра= 40)

```
165: 185: 205: 225: 245: 265: 285: 305:
-----:-----:-----:-----:-----:-----:-----:-----:
```

Qc : 0.065: 0.080: 0.102: 0.134: 0.157: 0.186: 0.223: 0.271:  
Cc : 0.026: 0.032: 0.041: 0.054: 0.063: 0.075: 0.089: 0.108:  
Фоп: 87 : 87 : 87 : 87 : 86 : 86 : 86 : 85 :  
Uоп: 7.00 : 7.00 : 7.00 : 7.00 : 7.00 : 7.00 : 7.00 : 7.00 :  
~~~~~

x= 325: 345: 365: 385: 405: 425: 445: 465:
-----:-----:-----:-----:-----:-----:-----:-----:
Qc : 2.291: 1.162: 0.703: 0.522: 0.418: 0.338: 0.275: 0.227:
Cc : 0.916: 0.465: 0.281: 0.209: 0.167: 0.135: 0.110: 0.091:
Фоп: 295 : 285 : 281 : 278 : 277 : 276 : 275 : 274 :
Uоп: 0.77 : 1.09 : 3.06 : 6.14 : 7.00 : 7.00 : 7.00 : 7.00 :
~~~~~

-----  
x= 645: 665: 685: 705: 725:  
-----:-----:-----:-----:-----:  
Qc : 0.042: 0.037: 0.033: 0.030: 0.027:  
Cc : 0.017: 0.015: 0.013: 0.012: 0.011:  
Фоп: 272 : 272 : 272 : 272 : 272 :  
Uоп: 7.00 : 7.00 : 7.00 : 7.00 : 7.00 :  
~~~~~

y= 140 : Y-строка 15 Cmax= 2.097 долей ПДК (x= 285.0;
-----:

x= 5 : 25: 45: 65: 85: 105: 125: 145:
-----:-----:-----:-----:-----:-----:-----:-----:
Qc : 0.064: 0.079: 0.099: 0.131: 0.155: 0.183: 0.218: 0.263:
Cc : 0.026: 0.031: 0.040: 0.052: 0.062: 0.073: 0.087: 0.105:
Фоп: 84 : 83 : 83 : 82 : 81 : 80 : 79 : 78 :
Uоп: 7.00 : 7.00 : 7.00 : 7.00 : 7.00 : 7.00 : 7.00 : 7.00 :
~~~~~

-----  
x= 325: 345: 365: 385: 405: 425: 445: 465:  
-----:-----:-----:-----:-----:-----:-----:-----:  
Qc : 1.423: 0.896: 0.619: 0.486: 0.397: 0.324: 0.265: 0.221:  
Cc : 0.569: 0.358: 0.248: 0.194: 0.159: 0.129: 0.106: 0.088:  
Фоп: 319 : 304 : 296 : 290 : 287 : 284 : 283 : 281 :  
Uоп: 0.93 : 1.30 : 3.67 : 6.67 : 7.00 : 7.00 : 7.00 : 7.00 :  
~~~~~

x= 645: 665: 685: 705: 725:
-----:-----:-----:-----:-----:
Qc : 0.042: 0.037: 0.033: 0.030: 0.027:
Cc : 0.017: 0.015: 0.013: 0.012: 0.011:
Фоп: 275 : 275 : 275 : 275 : 274 :
~~~~~



Уоп: 7.00 : 7.00 : 7.00 : 7.00 : 7.00 :  
~~~~~

у= 120 : Y-строка 16 Смах= 1.054 долей ПДК (x= 285.0;
-----:

x= 5 : 25: 45: 65: 85: 105: 125: 145:
-----:-----:-----:-----:-----:-----:-----:-----:
Qc : 0.063: 0.076: 0.095: 0.126: 0.150: 0.175: 0.209: 0.249:
Cc : 0.025: 0.030: 0.038: 0.050: 0.060: 0.070: 0.083: 0.100:
Фоп: 80 : 79 : 78 : 77 : 76 : 75 : 73 : 71 :
Уоп: 7.00 : 7.00 : 7.00 : 7.00 : 7.00 : 7.00 : 7.00 : 7.00 :
~~~~~

-----  
x= 325: 345: 365: 385: 405: 425: 445: 465:  
-----:-----:-----:-----:-----:-----:-----:-----:  
Qc : 0.861: 0.660: 0.525: 0.440: 0.365: 0.302: 0.251: 0.210:  
Cc : 0.344: 0.264: 0.210: 0.176: 0.146: 0.121: 0.100: 0.084:  
Фоп: 331 : 317 : 308 : 301 : 296 : 292 : 290 : 287 :  
Уоп: 1.35 : 3.02 : 5.82 : 7.00 : 6.93 : 7.00 : 7.00 : 7.00 :  
~~~~~

x= 645: 665: 685: 705: 725:
-----:-----:-----:-----:-----:
Qc : 0.041: 0.037: 0.033: 0.030: 0.027:
Cc : 0.016: 0.015: 0.013: 0.012: 0.011:
Фоп: 279 : 278 : 278 : 277 : 277 :
Уоп: 7.00 : 7.00 : 7.00 : 7.00 : 7.00 :
~~~~~

у= 100 : Y-строка 17 Смах= 0.659 долей ПДК (x= 285.0;  
-----:

x= 5 : 25: 45: 65: 85: 105: 125: 145:  
-----:-----:-----:-----:-----:-----:-----:-----:  
Qc : 0.061: 0.073: 0.090: 0.115: 0.143: 0.167: 0.196: 0.232:  
Cc : 0.024: 0.029: 0.036: 0.046: 0.057: 0.067: 0.078: 0.093:  
Фоп: 76 : 75 : 74 : 72 : 71 : 69 : 67 : 64 :  
Уоп: 7.00 : 7.00 : 7.00 : 7.00 : 7.00 : 7.00 : 7.00 : 7.00 :  
~~~~~

x= 325: 345: 365: 385: 405: 425: 445: 465:
-----:-----:-----:-----:-----:-----:-----:-----:
Qc : 0.593: 0.518: 0.451: 0.387: 0.328: 0.276: 0.233: 0.198:
Cc : 0.237: 0.207: 0.181: 0.155: 0.131: 0.110: 0.093: 0.079:
Фоп: 338 : 326 : 317 : 309 : 304 : 300 : 296 : 293 :
Уоп: 3.85 : 5.93 : 7.00 : 7.00 : 7.00 : 7.00 : 7.00 : 7.00 :
~~~~~

```
напр. ветра= 11)
```

|        |        |        |        |        |        |        |        |
|--------|--------|--------|--------|--------|--------|--------|--------|
| 165:   | 185:   | 205:   | 225:   | 245:   | 265:   | 285:   | 305:   |
| 0.302: | 0.366: | 0.449: | 0.548: | 0.682: | 0.874: | 1.054: | 1.049: |
| 0.121: | 0.147: | 0.179: | 0.219: | 0.273: | 0.350: | 0.422: | 0.419: |
| 68 :   | 64 :   | 60 :   | 53 :   | 44 :   | 30 :   | 11 :   | 350 :  |
| 7.00 : | 7.00 : | 7.00 : | 5.99 : | 3.81 : | 2.05 : | 1.22 : | 1.15 : |

[illegible]

напр. ветра= 8)

|        |        |        |        |        |        |        |        |
|--------|--------|--------|--------|--------|--------|--------|--------|
| 165:   | 185:   | 205:   | 225:   | 245:   | 265:   | 285:   | 305:   |
| -:-    | -:-    | -:-    | -:-    | -:-    | -:-    | -:-    | -:-    |
| 0.276: | 0.330: | 0.395: | 0.467: | 0.542: | 0.611: | 0.659: | 0.653: |
| 0.111: | 0.132: | 0.158: | 0.187: | 0.217: | 0.245: | 0.264: | 0.261: |
| 61 :   | 57 :   | 51 :   | 44 :   | 35 :   | 23 :   | 8 :    | 353 :  |
| 7.00 : | 7.00 : | 7.00 : | 7.00 : | 6.05 : | 4.34 : | 3.52 : | 3.36 : |
| ~~~~~  |        |        |        |        |        |        |        |

[illegible]

```

~~~~~

 x= 645: 665: 685: 705: 725:
-----:-----:-----:-----:-----:
Qс : 0.040: 0.036: 0.032: 0.029: 0.027:
Сс : 0.016: 0.014: 0.013: 0.012: 0.011:
Фоп: 282 : 281 : 281 : 280 : 280 :
Уоп: 7.00 : 7.00 : 7.00 : 7.00 : 7.00 :
~~~~~

```

```

-----
y=   80 : Y-строка 18  Сmax=  0.499 долей ПДК (x=   285.0;
-----:
  x=    5 :   25:   45:   65:   85:  105:  125:  145:
-----:-----:-----:-----:-----:-----:-----:
Qс : 0.058: 0.069: 0.083: 0.105: 0.135: 0.156: 0.181: 0.212:
Сс : 0.023: 0.027: 0.033: 0.042: 0.054: 0.063: 0.072: 0.085:
Фоп:   72 :   71 :   70 :   68 :   66 :   64 :   61 :   58 :
Уоп:  7.00 :  7.00 :  7.00 :  7.00 :  7.00 :  7.00 :  7.00 :  7.00 :
~~~~~

```

```

 x= 325: 345: 365: 385: 405: 425: 445: 465:
-----:-----:-----:-----:-----:-----:-----:
Qс : 0.469: 0.430: 0.383: 0.336: 0.289: 0.248: 0.213: 0.183:
Сс : 0.187: 0.172: 0.153: 0.134: 0.116: 0.099: 0.085: 0.073:
Фоп: 343 : 332 : 323 : 316 : 310 : 306 : 302 : 299 :
Уоп: 7.00 : 7.00 : 7.00 : 7.00 : 7.00 : 7.00 : 7.00 : 7.00 :
~~~~~

```

```

-----
  x=   645:   665:   685:   705:   725:
-----:-----:-----:-----:-----:
Qс : 0.039: 0.035: 0.031: 0.029: 0.026:
Сс : 0.016: 0.014: 0.013: 0.011: 0.010:
Фоп:  285 :  284 :  283 :  283 :  282 :
Уоп:  7.00 :  7.00 :  7.00 :  7.00 :  7.00 :
~~~~~

```

```

y= 60 : Y-строка 19 Сmax= 0.399 долей ПДК (x= 285.0;
-----:
 x= 5 : 25: 45: 65: 85: 105: 125: 145:
-----:-----:-----:-----:-----:-----:-----:
Qс : 0.055: 0.064: 0.077: 0.094: 0.121: 0.145: 0.166: 0.192:
Сс : 0.022: 0.026: 0.031: 0.038: 0.048: 0.058: 0.066: 0.077:
Фоп: 69 : 67 : 66 : 64 : 62 : 59 : 57 : 53 :
Уоп: 7.00 : 7.00 : 7.00 : 7.00 : 7.00 : 7.00 : 7.00 : 7.00 :
~~~~~

```



~~~~~

напр.ветра= 7)

165:	185:	205:	225:	245:	265:	285:	305:
-----:	-----:	-----:	-----:	-----:	-----:	-----:	-----:
0.248:	0.292:	0.340:	0.392:	0.442:	0.480:	0.499:	0.494:
0.099:	0.117:	0.136:	0.157:	0.177:	0.192:	0.200:	0.198:
55 :	50 :	44 :	37 :	29 :	18 :	7 :	354 :
7.00 :	7.00 :	7.00 :	7.00 :	7.00 :	7.00 :	6.55 :	6.47 :

~~~~~

| 485:   | 505:   | 525:   | 545:   | 565:   | 585:   | 605:   | 625:   |
|--------|--------|--------|--------|--------|--------|--------|--------|
| -----: | -----: | -----: | -----: | -----: | -----: | -----: | -----: |
| 0.158: | 0.137: | 0.107: | 0.085: | 0.070: | 0.059: | 0.051: | 0.044: |
| 0.063: | 0.055: | 0.043: | 0.034: | 0.028: | 0.023: | 0.020: | 0.018: |
| 296 :  | 294 :  | 292 :  | 290 :  | 289 :  | 288 :  | 287 :  | 286 :  |
| 7.00 : | 7.00 : | 7.00 : | 7.00 : | 7.00 : | 7.00 : | 7.00 : | 7.00 : |

~~~~~

напр.ветра= 6)

165:	185:	205:	225:	245:	265:	285:	305:
-----:	-----:	-----:	-----:	-----:	-----:	-----:	-----:
0.221:	0.253:	0.290:	0.327:	0.361:	0.387:	0.399:	0.398:
0.088:	0.101:	0.116:	0.131:	0.145:	0.155:	0.160:	0.159:
49 :	44 :	39 :	32 :	24 :	15 :	6 :	355 :
7.00 :	7.00 :	7.00 :	7.00 :	7.00 :	7.00 :	7.00 :	7.00 :

~~~~~

```

-----
x=      325:      345:      365:      385:      405:      425:      445:      465:
-----:-----:-----:-----:-----:-----:-----:-----:
Qс : 0.382: 0.356: 0.323: 0.288: 0.253: 0.221: 0.192: 0.167:
Сс : 0.153: 0.142: 0.129: 0.115: 0.101: 0.088: 0.077: 0.067:
Фоп:  346 :   337 :   329 :   322 :   316 :   311 :   307 :   304 :
Уоп:  7.00 :  7.00 :  7.00 :  7.00 :  7.00 :  7.00 :  7.00 :  7.00 :
~~~~~

```

```

x= 645: 665: 685: 705: 725:
-----:-----:-----:-----:-----:
Qс : 0.038: 0.034: 0.031: 0.028: 0.026:
Сс : 0.015: 0.014: 0.012: 0.011: 0.010:
Фоп: 288 : 287 : 286 : 285 : 285 :
Уоп: 7.00 : 7.00 : 7.00 : 7.00 : 7.00 :
~~~~~

```

```

-----
y=      40 : Y-строка 20  Сmax=  0.323 долей ПДК (x=      285.0;
-----:

```

```

x=       5 :      25:      45:      65:      85:      105:      125:      145:
-----:-----:-----:-----:-----:-----:-----:-----:
Qс : 0.052: 0.060: 0.070: 0.084: 0.105: 0.132: 0.151: 0.171:
Сс : 0.021: 0.024: 0.028: 0.034: 0.042: 0.053: 0.060: 0.069:
Фоп:   65 :   64 :   62 :   60 :   58 :   55 :   52 :   49 :
Уоп:  7.00 :  7.00 :  7.00 :  7.00 :  7.00 :  7.00 :  7.00 :  7.00 :
~~~~~

```

```

x= 325: 345: 365: 385: 405: 425: 445: 465:
-----:-----:-----:-----:-----:-----:-----:-----:
Qс : 0.312: 0.294: 0.271: 0.245: 0.220: 0.195: 0.172: 0.152:
Сс : 0.125: 0.118: 0.108: 0.098: 0.088: 0.078: 0.069: 0.061:
Фоп: 348 : 340 : 333 : 326 : 321 : 316 : 312 : 308 :
Уоп: 7.00 : 7.00 : 7.00 : 7.00 : 7.00 : 7.00 : 7.00 : 7.00 :
~~~~~

```

```

-----
x=      645:      665:      685:      705:      725:
-----:-----:-----:-----:-----:
Qс : 0.036: 0.033: 0.030: 0.027: 0.025:
Сс : 0.015: 0.013: 0.012: 0.011: 0.010:
Фоп:  291 :   290 :   289 :   288 :   287 :
Уоп:  7.00 :  7.00 :  7.00 :  7.00 :  7.00 :
~~~~~

```

```

y= 20 : Y-строка 21 Сmax= 0.264 долей ПДК (x= 285.0;
-----:

```

| 485:   | 505:   | 525:   | 545:   | 565:   | 585:   | 605:   | 625:   |
|--------|--------|--------|--------|--------|--------|--------|--------|
| -----  | -----  | -----  | -----  | -----  | -----  | -----  | -----  |
| 0.146: | 0.124: | 0.096: | 0.078: | 0.065: | 0.055: | 0.048: | 0.042: |
| 0.058: | 0.049: | 0.038: | 0.031: | 0.026: | 0.022: | 0.019: | 0.017: |
| 301 :  | 298 :  | 296 :  | 294 :  | 293 :  | 291 :  | 290 :  | 289 :  |
| 7.00 : | 7.00 : | 7.00 : | 7.00 : | 7.00 : | 7.00 : | 7.00 : | 7.00 : |
| ~~~~~  | ~~~~~  | ~~~~~  | ~~~~~  | ~~~~~  | ~~~~~  | ~~~~~  | ~~~~~  |

напр.ветра= 5)

| 165:   | 185:   | 205:   | 225:   | 245:   | 265:   | 285:   | 305:   |
|--------|--------|--------|--------|--------|--------|--------|--------|
| -----  | -----  | -----  | -----  | -----  | -----  | -----  | -----  |
| 0.194: | 0.220: | 0.247: | 0.273: | 0.297: | 0.315: | 0.323: | 0.323: |
| 0.078: | 0.088: | 0.099: | 0.109: | 0.119: | 0.126: | 0.129: | 0.129: |
| 45 :   | 40 :   | 34 :   | 28 :   | 21 :   | 13 :   | 5 :    | 356 :  |
| 7.00 : | 7.00 : | 7.00 : | 7.00 : | 7.00 : | 7.00 : | 7.00 : | 7.00 : |
| ~~~~~  | ~~~~~  | ~~~~~  | ~~~~~  | ~~~~~  | ~~~~~  | ~~~~~  | ~~~~~  |

| 485:   | 505:   | 525:   | 545:   | 565:   | 585:   | 605:   | 625:   |
|--------|--------|--------|--------|--------|--------|--------|--------|
| -----  | -----  | -----  | -----  | -----  | -----  | -----  | -----  |
| 0.134: | 0.106: | 0.086: | 0.071: | 0.060: | 0.052: | 0.046: | 0.041: |
| 0.054: | 0.042: | 0.034: | 0.028: | 0.024: | 0.021: | 0.018: | 0.016: |
| 305 :  | 302 :  | 300 :  | 298 :  | 296 :  | 295 :  | 293 :  | 292 :  |
| 7.00 : | 7.00 : | 7.00 : | 7.00 : | 7.00 : | 7.00 : | 7.00 : | 7.00 : |
| ~~~~~  | ~~~~~  | ~~~~~  | ~~~~~  | ~~~~~  | ~~~~~  | ~~~~~  | ~~~~~  |

напр.ветра= 4)

|      |        |        |        |        |        |        |        |        |        |        |        |        |        |        |        |        |
|------|--------|--------|--------|--------|--------|--------|--------|--------|--------|--------|--------|--------|--------|--------|--------|--------|
| x=   | 5 :    | 25:    | 45:    | 65:    | 85:    | 105:   | 125:   | 145:   | 165:   | 185:   | 205:   | 225:   | 245:   | 265:   | 285:   | 305:   |
| Qc : | 0.048: | 0.055: | 0.064: | 0.075: | 0.091: | 0.112: | 0.137: | 0.153: | 0.171: | 0.191: | 0.210: | 0.229: | 0.245: | 0.257: | 0.264: | 0.263: |
| Cc : | 0.019: | 0.022: | 0.026: | 0.030: | 0.036: | 0.045: | 0.055: | 0.061: | 0.068: | 0.076: | 0.084: | 0.092: | 0.098: | 0.103: | 0.106: | 0.105: |
| Фоп: | 62 :   | 61 :   | 59 :   | 56 :   | 54 :   | 51 :   | 48 :   | 45 :   | 41 :   | 36 :   | 31 :   | 25 :   | 18 :   | 11 :   | 4 :    | 357 :  |
| Uоп: | 7.00 : | 7.00 : | 7.00 : | 7.00 : | 7.00 : | 7.00 : | 7.00 : | 7.00 : | 7.00 : | 7.00 : | 7.00 : | 7.00 : | 7.00 : | 7.00 : | 7.00 : | 7.00 : |

|      |        |        |        |        |        |        |        |        |        |        |        |        |        |        |        |        |
|------|--------|--------|--------|--------|--------|--------|--------|--------|--------|--------|--------|--------|--------|--------|--------|--------|
| x=   | 325:   | 345:   | 365:   | 385:   | 405:   | 425:   | 445:   | 465:   | 485:   | 505:   | 525:   | 545:   | 565:   | 585:   | 605:   | 625:   |
| Qc : | 0.257: | 0.244: | 0.229: | 0.210: | 0.190: | 0.172: | 0.154: | 0.137: | 0.114: | 0.092: | 0.076: | 0.065: | 0.056: | 0.049: | 0.043: | 0.039: |
| Cc : | 0.103: | 0.098: | 0.092: | 0.084: | 0.076: | 0.069: | 0.061: | 0.055: | 0.045: | 0.037: | 0.030: | 0.026: | 0.022: | 0.020: | 0.017: | 0.015: |
| Фоп: | 349 :  | 342 :  | 336 :  | 330 :  | 325 :  | 320 :  | 316 :  | 312 :  | 309 :  | 306 :  | 304 :  | 302 :  | 300 :  | 298 :  | 296 :  | 295 :  |
| Uоп: | 7.00 : | 7.00 : | 7.00 : | 7.00 : | 7.00 : | 7.00 : | 7.00 : | 7.00 : | 7.00 : | 7.00 : | 7.00 : | 7.00 : | 7.00 : | 7.00 : | 7.00 : | 7.00 : |

|      |        |        |        |        |        |
|------|--------|--------|--------|--------|--------|
| x=   | 645:   | 665:   | 685:   | 705:   | 725:   |
| Qc : | 0.035: | 0.031: | 0.029: | 0.026: | 0.024: |
| Cc : | 0.014: | 0.013: | 0.011: | 0.011: | 0.010: |
| Фоп: | 294 :  | 293 :  | 291 :  | 291 :  | 290 :  |
| Uоп: | 7.00 : | 7.00 : | 7.00 : | 7.00 : | 7.00 : |

y= 0 : Y-строка 22 Cmax= 0.219 долей ПДК (x= 305.0; напр.ветра=357)

|      |        |        |        |        |        |        |        |        |        |        |        |        |        |        |        |        |
|------|--------|--------|--------|--------|--------|--------|--------|--------|--------|--------|--------|--------|--------|--------|--------|--------|
| x=   | 5 :    | 25:    | 45:    | 65:    | 85:    | 105:   | 125:   | 145:   | 165:   | 185:   | 205:   | 225:   | 245:   | 265:   | 285:   | 305:   |
| Qc : | 0.045: | 0.051: | 0.058: | 0.067: | 0.079: | 0.094: | 0.114: | 0.137: | 0.151: | 0.165: | 0.180: | 0.194: | 0.205: | 0.214: | 0.218: | 0.219: |
| Cc : | 0.018: | 0.020: | 0.023: | 0.027: | 0.031: | 0.038: | 0.046: | 0.055: | 0.060: | 0.066: | 0.072: | 0.077: | 0.082: | 0.086: | 0.087: | 0.087: |
| Фоп: | 59 :   | 57 :   | 55 :   | 53 :   | 51 :   | 48 :   | 45 :   | 41 :   | 37 :   | 33 :   | 28 :   | 22 :   | 16 :   | 10 :   | 4 :    | 357 :  |
| Uоп: | 7.00 : | 7.00 : | 7.00 : | 7.00 : | 7.00 : | 7.00 : | 7.00 : | 7.00 : | 7.00 : | 7.00 : | 7.00 : | 7.00 : | 7.00 : | 7.00 : | 7.00 : | 7.00 : |

|      |        |        |        |        |        |        |        |        |        |        |        |        |        |        |        |        |
|------|--------|--------|--------|--------|--------|--------|--------|--------|--------|--------|--------|--------|--------|--------|--------|--------|
| x=   | 325:   | 345:   | 365:   | 385:   | 405:   | 425:   | 445:   | 465:   | 485:   | 505:   | 525:   | 545:   | 565:   | 585:   | 605:   | 625:   |
| Qc : | 0.213: | 0.205: | 0.194: | 0.180: | 0.166: | 0.151: | 0.137: | 0.116: | 0.095: | 0.080: | 0.068: | 0.059: | 0.052: | 0.046: | 0.041: | 0.037: |
| Cc : | 0.085: | 0.082: | 0.077: | 0.072: | 0.066: | 0.060: | 0.055: | 0.046: | 0.038: | 0.032: | 0.027: | 0.024: | 0.021: | 0.018: | 0.016: | 0.015: |
| Фоп: | 350 :  | 344 :  | 338 :  | 333 :  | 328 :  | 323 :  | 319 :  | 316 :  | 312 :  | 310 :  | 307 :  | 305 :  | 303 :  | 301 :  | 299 :  | 298 :  |
| Uоп: | 7.00 : | 7.00 : | 7.00 : | 7.00 : | 7.00 : | 7.00 : | 7.00 : | 7.00 : | 7.00 : | 7.00 : | 7.00 : | 7.00 : | 7.00 : | 7.00 : | 7.00 : | 7.00 : |

|      |        |        |        |        |        |
|------|--------|--------|--------|--------|--------|
| x=   | 645:   | 665:   | 685:   | 705:   | 725:   |
| Qc : | 0.033: | 0.030: | 0.028: | 0.026: | 0.024: |

Cс : 0.013: 0.012: 0.011: 0.010: 0.009:  
Фоп: 296 : 295 : 294 : 293 : 292 :  
Uоп: 7.00 : 7.00 : 7.00 : 7.00 : 7.00 :  
~~~~~

Результаты расчета в точке максимума ПК ЭРА v2.5. Модель: МРК-2014  
Координаты точки : X= 305.0 м, Y= 180.0 м

|                                     |                      |
|-------------------------------------|----------------------|
| Максимальная суммарная концентрация | Cs= 5.24863 доли ПДК |
|                                     | 2.09945 мг/м3        |

~~~~~

Достигается при опасном направлении 232 град.  
и скорости ветра 0.50 м/с

Всего источников: 1. В таблице заказано вкладчиков не более чем с 95% вклада  
ВКЛАДЫ ИСТОЧНИКОВ

| Ном.      | Код             | Тип | Выброс     | Вклад       | Вклад в% | Сум. % | Коэф. влияния   |
|-----------|-----------------|-----|------------|-------------|----------|--------|-----------------|
| ----      | <Об-П>-<Ис> --- | --- | М- (Мq) -- | С[доли ПДК] | -----    | -----  | ---- b=C/M ---- |
| 1         | 000201 6005     | П1  | 0.0366     | 5.248627    | 100.0    | 100.0  | 143.4482117     |
| В сумме = |                 |     |            | 5.248627    | 100.0    |        |                 |

~~~~~

## 7. Суммарные концентрации в узлах расчетной сетки.

ПК ЭРА v2.5. Модель: МРК-2014

Город :006 Карабалыкский рйаон.

Объект :0002 Производственная база ТОО "Тенгри1".

Вар.расч. :1 Расч.год: 2025 Расчет проводился 23.08.2025 10:01

Примесь :0123 - Железо (II, III) оксиды (диЖелезо триоксид, Железа оксид) /в пересчете на  
железо/ (274)

ПДКр для примеси 0123 = 0.4 мг/м3 (=10ПДКс.с.)

\_\_\_\_Параметры\_расчетного\_прямоугольника\_No 1\_\_\_\_  
| Координаты центра : X= 365 м; Y= 210 |  
| Длина и ширина : L= 720 м; B= 420 м |  
| Шаг сетки (dX=dY) : D= 20 м |  
~~~~~

Фоновая концентрация не задана

Направление ветра: автоматический поиск опасного направления от 0 до 360 град.

Скорость ветра: автоматический поиск опасной скорости от 0.5 до 7.0 (Uмр) м/с

(Символ ^ означает наличие источника вблизи расчетного узла)

|     | 1     | 2     | 3     | 4     | 5     | 6     | 7     | 8     | 9     | 10    | 11    | 12    | 13    | 14    | 15    | 16    | 17    | 18    |     |
|-----|-------|-------|-------|-------|-------|-------|-------|-------|-------|-------|-------|-------|-------|-------|-------|-------|-------|-------|-----|
|     | *--   | ----- | ----- | ----- | ----- | ----- | ----- | ----- | ----- | ----- | ----- | ----- | ----- | ----- | ----- | ----- | ----- | ----- |     |
| 1-  | 0.035 | 0.038 | 0.041 | 0.045 | 0.050 | 0.055 | 0.060 | 0.066 | 0.073 | 0.080 | 0.087 | 0.094 | 0.100 | 0.105 | 0.107 | 0.107 | 0.105 | 0.101 | - 1 |
| 2-  | 0.037 | 0.041 | 0.045 | 0.050 | 0.056 | 0.062 | 0.070 | 0.078 | 0.088 | 0.099 | 0.111 | 0.123 | 0.132 | 0.136 | 0.138 | 0.138 | 0.137 | 0.133 | - 2 |
| 3-  | 0.040 | 0.044 | 0.049 | 0.056 | 0.063 | 0.071 | 0.082 | 0.095 | 0.110 | 0.128 | 0.139 | 0.148 | 0.154 | 0.159 | 0.162 | 0.162 | 0.160 | 0.155 | - 3 |
| 4-  | 0.043 | 0.048 | 0.054 | 0.062 | 0.071 | 0.083 | 0.098 | 0.118 | 0.137 | 0.149 | 0.161 | 0.172 | 0.181 | 0.188 | 0.192 | 0.193 | 0.190 | 0.183 | - 4 |
| 5-  | 0.046 | 0.052 | 0.060 | 0.069 | 0.081 | 0.098 | 0.121 | 0.140 | 0.155 | 0.171 | 0.187 | 0.202 | 0.215 | 0.225 | 0.231 | 0.232 | 0.227 | 0.218 | - 5 |
| 6-  | 0.049 | 0.056 | 0.065 | 0.077 | 0.094 | 0.117 | 0.140 | 0.157 | 0.176 | 0.197 | 0.218 | 0.238 | 0.257 | 0.271 | 0.279 | 0.280 | 0.274 | 0.261 | - 6 |
| 7-  | 0.052 | 0.061 | 0.072 | 0.087 | 0.109 | 0.136 | 0.154 | 0.176 | 0.200 | 0.227 | 0.254 | 0.283 | 0.309 | 0.330 | 0.343 | 0.345 | 0.336 | 0.317 | - 7 |
| 8-  | 0.056 | 0.065 | 0.078 | 0.097 | 0.126 | 0.147 | 0.170 | 0.196 | 0.226 | 0.260 | 0.297 | 0.336 | 0.372 | 0.404 | 0.424 | 0.428 | 0.415 | 0.386 | - 8 |
| 9-  | 0.059 | 0.070 | 0.085 | 0.108 | 0.137 | 0.158 | 0.185 | 0.216 | 0.252 | 0.297 | 0.346 | 0.398 | 0.449 | 0.495 | 0.528 | 0.537 | 0.516 | 0.474 | - 9 |
| 10- | 0.061 | 0.074 | 0.091 | 0.118 | 0.145 | 0.169 | 0.198 | 0.235 | 0.280 | 0.334 | 0.396 | 0.465 | 0.542 | 0.642 | 0.726 | 0.741 | 0.679 | 0.584 | -10 |
| 11- | 0.063 | 0.077 | 0.096 | 0.127 | 0.151 | 0.177 | 0.210 | 0.251 | 0.304 | 0.369 | 0.446 | 0.539 | 0.698 | 0.963 | 1.241 | 1.285 | 1.035 | 0.759 | -11 |
| 12- | 0.065 | 0.079 | 0.100 | 0.132 | 0.155 | 0.184 | 0.219 | 0.264 | 0.322 | 0.396 | 0.488 | 0.628 | 0.934 | 1.575 | 2.507 | 2.746 | 1.772 | 1.019 | -12 |
| 13- | 0.065 | 0.080 | 0.102 | 0.135 | 0.158 | 0.187 | 0.223 | 0.271 | 0.333 | 0.412 | 0.515 | 0.692 | 1.141 | 2.328 | 4.411 | 5.249 | 2.620 | 1.232 | -13 |
| 14- | 0.065 | 0.080 | 0.102 | 0.134 | 0.157 | 0.186 | 0.223 | 0.271 | 0.332 | 0.412 | 0.518 | 0.691 | 1.120 | 2.239 | 4.660 | 4.104 | 2.291 | 1.162 | -14 |
| 15- | 0.064 | 0.079 | 0.099 | 0.131 | 0.155 | 0.183 | 0.218 | 0.263 | 0.322 | 0.396 | 0.493 | 0.629 | 0.895 | 1.437 | 2.097 | 2.060 | 1.423 | 0.896 | -15 |
| 16- | 0.063 | 0.076 | 0.095 | 0.126 | 0.150 | 0.175 | 0.209 | 0.249 | 0.302 | 0.366 | 0.449 | 0.548 | 0.682 | 0.874 | 1.054 | 1.049 | 0.861 | 0.660 | -16 |
| 17- | 0.061 | 0.073 | 0.090 | 0.115 | 0.143 | 0.167 | 0.196 | 0.232 | 0.276 | 0.330 | 0.395 | 0.467 | 0.542 | 0.611 | 0.659 | 0.653 | 0.593 | 0.518 | -17 |
| 18- | 0.058 | 0.069 | 0.083 | 0.105 | 0.135 | 0.156 | 0.181 | 0.212 | 0.248 | 0.292 | 0.340 | 0.392 | 0.442 | 0.480 | 0.499 | 0.494 | 0.469 | 0.430 | -18 |
| 19- | 0.055 | 0.064 | 0.077 | 0.094 | 0.121 | 0.145 | 0.166 | 0.192 | 0.221 | 0.253 | 0.290 | 0.327 | 0.361 | 0.387 | 0.399 | 0.398 | 0.382 | 0.356 | -19 |
| 20- | 0.052 | 0.060 | 0.070 | 0.084 | 0.105 | 0.132 | 0.151 | 0.171 | 0.194 | 0.220 | 0.247 | 0.273 | 0.297 | 0.315 | 0.323 | 0.323 | 0.312 | 0.294 | -20 |
| 21- | 0.048 | 0.055 | 0.064 | 0.075 | 0.091 | 0.112 | 0.137 | 0.153 | 0.171 | 0.191 | 0.210 | 0.229 | 0.245 | 0.257 | 0.264 | 0.263 | 0.257 | 0.244 | -21 |
| 22- | 0.045 | 0.051 | 0.058 | 0.067 | 0.079 | 0.094 | 0.114 | 0.137 | 0.151 | 0.165 | 0.180 | 0.194 | 0.205 | 0.214 | 0.218 | 0.219 | 0.213 | 0.205 | -22 |

| 1     | 2     | 3     | 4     | 5     | 6     | 7     | 8     | 9     | 10    | 11    | 12    | 13    | 14    | 15    | 16    | 17    | 18    |     |
|-------|-------|-------|-------|-------|-------|-------|-------|-------|-------|-------|-------|-------|-------|-------|-------|-------|-------|-----|
| 19    | 20    | 21    | 22    | 23    | 24    | 25    | 26    | 27    | 28    | 29    | 30    | 31    | 32    | 33    | 34    | 35    | 36    |     |
| 0.095 | 0.088 | 0.081 | 0.074 | 0.067 | 0.061 | 0.055 | 0.050 | 0.046 | 0.042 | 0.038 | 0.035 | 0.032 | 0.030 | 0.028 | 0.026 | 0.024 | 0.022 | - 1 |
| 0.125 | 0.113 | 0.101 | 0.090 | 0.080 | 0.071 | 0.063 | 0.056 | 0.051 | 0.046 | 0.041 | 0.038 | 0.034 | 0.032 | 0.029 | 0.027 | 0.025 | 0.023 | - 2 |
| 0.149 | 0.141 | 0.130 | 0.113 | 0.097 | 0.084 | 0.073 | 0.064 | 0.056 | 0.050 | 0.045 | 0.040 | 0.037 | 0.033 | 0.031 | 0.028 | 0.026 | 0.024 | - 3 |
| 0.174 | 0.163 | 0.151 | 0.139 | 0.122 | 0.101 | 0.085 | 0.073 | 0.063 | 0.055 | 0.049 | 0.044 | 0.039 | 0.035 | 0.032 | 0.029 | 0.027 | 0.025 | - 4 |
| 0.205 | 0.190 | 0.174 | 0.158 | 0.143 | 0.125 | 0.100 | 0.083 | 0.071 | 0.061 | 0.053 | 0.047 | 0.042 | 0.037 | 0.034 | 0.031 | 0.028 | 0.026 | - 5 |
| 0.244 | 0.223 | 0.201 | 0.180 | 0.160 | 0.143 | 0.121 | 0.096 | 0.079 | 0.067 | 0.057 | 0.050 | 0.044 | 0.039 | 0.035 | 0.032 | 0.029 | 0.027 | - 6 |
| 0.290 | 0.262 | 0.232 | 0.205 | 0.179 | 0.158 | 0.139 | 0.112 | 0.089 | 0.074 | 0.062 | 0.053 | 0.047 | 0.041 | 0.037 | 0.033 | 0.030 | 0.027 | - 7 |
| 0.350 | 0.309 | 0.268 | 0.232 | 0.200 | 0.173 | 0.150 | 0.129 | 0.100 | 0.080 | 0.067 | 0.057 | 0.049 | 0.043 | 0.038 | 0.034 | 0.031 | 0.028 | - 8 |
| 0.419 | 0.361 | 0.308 | 0.261 | 0.222 | 0.189 | 0.162 | 0.140 | 0.111 | 0.087 | 0.071 | 0.060 | 0.051 | 0.045 | 0.040 | 0.035 | 0.032 | 0.029 | - 9 |
| 0.498 | 0.419 | 0.348 | 0.289 | 0.242 | 0.203 | 0.172 | 0.148 | 0.123 | 0.094 | 0.075 | 0.062 | 0.053 | 0.046 | 0.041 | 0.036 | 0.032 | 0.029 | -10 |
| 0.586 | 0.473 | 0.385 | 0.315 | 0.258 | 0.215 | 0.181 | 0.154 | 0.130 | 0.099 | 0.079 | 0.065 | 0.055 | 0.047 | 0.041 | 0.037 | 0.033 | 0.030 | -11 |
| 0.673 | 0.515 | 0.412 | 0.333 | 0.271 | 0.224 | 0.187 | 0.158 | 0.135 | 0.103 | 0.081 | 0.066 | 0.056 | 0.048 | 0.042 | 0.037 | 0.033 | 0.030 | -12 |
| 0.726 | 0.533 | 0.423 | 0.341 | 0.277 | 0.228 | 0.190 | 0.160 | 0.137 | 0.105 | 0.082 | 0.067 | 0.056 | 0.048 | 0.042 | 0.037 | 0.033 | 0.030 | -13 |
| 0.703 | 0.522 | 0.418 | 0.338 | 0.275 | 0.227 | 0.189 | 0.159 | 0.136 | 0.104 | 0.082 | 0.067 | 0.056 | 0.048 | 0.042 | 0.037 | 0.033 | 0.030 | -14 |
| 0.619 | 0.486 | 0.397 | 0.324 | 0.265 | 0.221 | 0.185 | 0.157 | 0.134 | 0.102 | 0.080 | 0.066 | 0.055 | 0.048 | 0.042 | 0.037 | 0.033 | 0.030 | -15 |
| 0.525 | 0.440 | 0.365 | 0.302 | 0.251 | 0.210 | 0.178 | 0.152 | 0.129 | 0.097 | 0.077 | 0.064 | 0.054 | 0.047 | 0.041 | 0.037 | 0.033 | 0.030 | -16 |
| 0.451 | 0.387 | 0.328 | 0.276 | 0.233 | 0.198 | 0.169 | 0.145 | 0.119 | 0.091 | 0.074 | 0.062 | 0.053 | 0.046 | 0.040 | 0.036 | 0.032 | 0.029 | -17 |
| 0.383 | 0.336 | 0.289 | 0.248 | 0.213 | 0.183 | 0.158 | 0.137 | 0.107 | 0.085 | 0.070 | 0.059 | 0.051 | 0.044 | 0.039 | 0.035 | 0.031 | 0.029 | -18 |
| 0.323 | 0.288 | 0.253 | 0.221 | 0.192 | 0.167 | 0.146 | 0.124 | 0.096 | 0.078 | 0.065 | 0.055 | 0.048 | 0.042 | 0.038 | 0.034 | 0.031 | 0.028 | -19 |
| 0.271 | 0.245 | 0.220 | 0.195 | 0.172 | 0.152 | 0.134 | 0.106 | 0.086 | 0.071 | 0.060 | 0.052 | 0.046 | 0.041 | 0.036 | 0.033 | 0.030 | 0.027 | -20 |

|   |       |       |       |       |       |       |       |       |       |       |       |       |       |       |       |       |       |     |
|---|-------|-------|-------|-------|-------|-------|-------|-------|-------|-------|-------|-------|-------|-------|-------|-------|-------|-----|
| 0.229   | 0.210 | 0.190 | 0.172 | 0.154 | 0.137 | 0.114 | 0.092 | 0.076 | 0.065 | 0.056 | 0.049 | 0.043 | 0.039 | 0.035 | 0.031 | 0.029 | 0.026 | -21 |
| 0.194   | 0.180 | 0.166 | 0.151 | 0.137 | 0.116 | 0.095 | 0.080 | 0.068 | 0.059 | 0.052 | 0.046 | 0.041 | 0.037 | 0.033 | 0.030 | 0.028 | 0.026 | -22 |
|   |       |       |       |       |       |       |       |       |       |       |       |       |       |       |       |       |       |     |
| ----- ----- ----- ----- ----- ----- ----- ----- ----- ----- ----- ----- ----- ----- ----- ----- ----- ----- ----- |       |       |       |       |       |       |       |       |       |       |       |       |       |       |       |       |       |     |
| 19   | 20    | 21    | 22    | 23    | 24    | 25    | 26    | 27    | 28    | 29    | 30    | 31    | 32    | 33    | 34    | 35    | 36    |     |
| 37   |       |       |       |       |       |       |       |       |       |       |       |       |       |       |       |       |       |     |
| ----- ----- ----- ----- ----- ----- ----- ----- ----- ----- ----- ----- ----- ----- ----- ----- ----- ----- ----- |       |       |       |       |       |       |       |       |       |       |       |       |       |       |       |       |       |     |
| 0.021   | -     | 1     |       |       |       |       |       |       |       |       |       |       |       |       |       |       |       |     |
| 0.022   |       |       |       |       |       |       |       |       |       |       |       |       |       |       |       |       |       |     |
| 0.022   | -     | 2     |       |       |       |       |       |       |       |       |       |       |       |       |       |       |       |     |
| 0.022   |       |       |       |       |       |       |       |       |       |       |       |       |       |       |       |       |       |     |
| 0.023   | -     | 3     |       |       |       |       |       |       |       |       |       |       |       |       |       |       |       |     |
| 0.023   |       |       |       |       |       |       |       |       |       |       |       |       |       |       |       |       |       |     |
| 0.024   | -     | 4     |       |       |       |       |       |       |       |       |       |       |       |       |       |       |       |     |
| 0.024   |       |       |       |       |       |       |       |       |       |       |       |       |       |       |       |       |       |     |
| 0.025   | -     | 5     |       |       |       |       |       |       |       |       |       |       |       |       |       |       |       |     |
| 0.025   |       |       |       |       |       |       |       |       |       |       |       |       |       |       |       |       |       |     |
| 0.025   | -     | 6     |       |       |       |       |       |       |       |       |       |       |       |       |       |       |       |     |
| 0.025   |       |       |       |       |       |       |       |       |       |       |       |       |       |       |       |       |       |     |
| 0.026   | -     | 7     |       |       |       |       |       |       |       |       |       |       |       |       |       |       |       |     |
| 0.026   |       |       |       |       |       |       |       |       |       |       |       |       |       |       |       |       |       |     |
| 0.026   | -     | 8     |       |       |       |       |       |       |       |       |       |       |       |       |       |       |       |     |
| 0.026   |       |       |       |       |       |       |       |       |       |       |       |       |       |       |       |       |       |     |
| 0.026   | -     | 9     |       |       |       |       |       |       |       |       |       |       |       |       |       |       |       |     |
| 0.026   |       |       |       |       |       |       |       |       |       |       |       |       |       |       |       |       |       |     |
| 0.027   | -     | 10    |       |       |       |       |       |       |       |       |       |       |       |       |       |       |       |     |
| 0.027   |       |       |       |       |       |       |       |       |       |       |       |       |       |       |       |       |       |     |
| 0.027   | -     | 11    |       |       |       |       |       |       |       |       |       |       |       |       |       |       |       |     |
| 0.027   |       |       |       |       |       |       |       |       |       |       |       |       |       |       |       |       |       |     |
| 0.027   | -     | 12    |       |       |       |       |       |       |       |       |       |       |       |       |       |       |       |     |
| 0.027   |       |       |       |       |       |       |       |       |       |       |       |       |       |       |       |       |       |     |
| 0.026   | -     | 18    |       |       |       |       |       |       |       |       |       |       |       |       |       |       |       |     |
| 0.026   |       |       |       |       |       |       |       |       |       |       |       |       |       |       |       |       |       |     |
| 0.026   | -     | 19    |       |       |       |       |       |       |       |       |       |       |       |       |       |       |       |     |



|        |  |     |
|--------|--|-----|
| 0.025  |  | -20 |
| 0.024  |  | -21 |
| 0.024  |  | -22 |
| -- --- |  |     |
| 37     |  |     |

В целом по расчетному прямоугольнику:  
 Максимальная концентрация ----->  $C_m = 5.24863$  долей ПДК  
 $= 2.09945$  мг/м<sup>3</sup>  
 Достигается в точке с координатами:  $X_m = 305.0$  м  
 ( X-столбец 16, Y-строка 13)  $Y_m = 180.0$  м  
 При опасном направлении ветра : 232 град.  
 и "опасной" скорости ветра : 0.50 м/с

## 8. Результаты расчета по жилой застройке.

ПК ЭРА v2.5. Модель: МРК-2014

Город : 006 Карабалыкский рйаон.

Объект : 0002 Производственная база ТОО "Тенгри1".

Вер.расч. :1      Расч.год: 2025      Расчет проводился 23.08.2025 10:01

Примесь :0123 - Железо (II, III) оксиды (диЖелезо триоксид, Железа оксид) /в пересчете на железо/ (274)

ПДКр для примеси 0123 = 0.4 мг/м3 (=10ПДКс.с.)

Расчет проводился по всем жилым зонам внутри расч. прямоугольника 001

Всего просчитано точек: 271

Фоновая концентрация не задана

Направление ветра: автоматический поиск опасного направления от 0 до 360 град.

Скорость ветра: автоматический поиск опасной скорости от 0.5 до 7.0 (U<sub>mp</sub>) м/с

Расшифровка обозначений

|     |                          |               |
|-----|--------------------------|---------------|
| Qс  | - суммарная концентрация | [доли ПДК]    |
| Сс  | - суммарная концентрация | [мг/м.куб]    |
| Фоп | - опасное направл. ветра | [ угл. град.] |
| Uоп | - опасная скорость ветра | [ м/с ]       |

~~~~~

–Если в расчете один источник, то его вклад и код не печатаются|

~~~~~

|    |      |      |      |      |      |      |      |     |      |     |      |     |      |      |      |
|----|------|------|------|------|------|------|------|-----|------|-----|------|-----|------|------|------|
| y= | 121: | 141: | 141: | 118: | 130: | 108: | 125: | 99: | 115: | 92: | 105: | 98: | 409: | 403: | 396: |
|----|------|------|------|------|------|------|------|-----|------|-----|------|-----|------|------|------|



Фоп: 304 : 303 : 247 : 242 : 249 : 228 : 233 : 231 : 249 : 245 : 247 : 294 : 251 : 233 : 296 :  
Uоп: 7.00 : 7.00 : 7.00 : 7.00 : 7.00 : 7.00 : 7.00 : 7.00 : 7.00 : 7.00 : 7.00 : 7.00 : 7.00 : 7.00 : 7.00 :  
~~~~~

|    |      |      |      |      |      |      |      |      |      |      |      |      |      |      |      |
|----|------|------|------|------|------|------|------|------|------|------|------|------|------|------|------|
| y= | 277: | 360: | 41:  | 279: | 33:  | 352: | 22:  | 29:  | 0:   | 9:   | 268: | 247: | 365: | 56:  | 335: |
| x= | 560: | 560: | 562: | 562: | 563: | 564: | 565: | 565: | 566: | 566: | 566: | 568: | 570: | 572: | 572: |

Qc : 0.070: 0.050: 0.062: 0.069: 0.060: 0.051: 0.056: 0.058: 0.051: 0.053: 0.069: 0.072: 0.047: 0.061: 0.052:  
Cc : 0.028: 0.020: 0.025: 0.027: 0.024: 0.020: 0.023: 0.023: 0.020: 0.021: 0.027: 0.029: 0.019: 0.024: 0.021:  
Фоп: 249 : 235 : 296 : 248 : 298 : 236 : 299 : 298 : 303 : 301 : 251 : 255 : 235 : 293 : 240 :  
Uоп: 7.00 : 7.00 : 7.00 : 7.00 : 7.00 : 7.00 : 7.00 : 7.00 : 7.00 : 7.00 : 7.00 : 7.00 : 7.00 : 7.00 : 7.00 :  
~~~~~

|    |      |      |      |      |      |      |      |      |      |      |      |      |      |      |      |
|----|------|------|------|------|------|------|------|------|------|------|------|------|------|------|------|
| y= | 48:  | 251: | 358: | 251: | 252: | 328: | 34:  | 42:  | 231: | 34:  | 400: | 243: | 23:  | 30:  | 97:  |
| x= | 573: | 574: | 574: | 575: | 575: | 576: | 578: | 578: | 578: | 579: | 579: | 580: | 581: | 582: | 582: |

Qc : 0.058: 0.067: 0.047: 0.066: 0.066: 0.052: 0.054: 0.055: 0.068: 0.053: 0.039: 0.065: 0.051: 0.052: 0.063:  
Cc : 0.023: 0.027: 0.019: 0.027: 0.027: 0.021: 0.022: 0.022: 0.027: 0.021: 0.016: 0.026: 0.020: 0.021: 0.025:  
Фоп: 294 : 254 : 236 : 254 : 254 : 241 : 296 : 295 : 258 : 296 : 231 : 256 : 298 : 297 : 285 :  
Uоп: 7.00 : 7.00 : 7.00 : 7.00 : 7.00 : 7.00 : 7.00 : 7.00 : 7.00 : 7.00 : 7.00 : 7.00 : 7.00 : 7.00 : 7.00 :  
~~~~~

|    |      |      |      |      |      |      |      |      |      |      |      |      |      |      |      |
|----|------|------|------|------|------|------|------|------|------|------|------|------|------|------|------|
| y= | 1:   | 9:   | 394: | 235: | 312: | 341: | 379: | 102: | 335: | 305: | 370: | 408: | 208: | 382: | 87:  |
| x= | 583: | 584: | 584: | 585: | 585: | 585: | 585: | 587: | 588: | 590: | 590: | 590: | 591: | 592: | 593: |

Qc : 0.046: 0.047: 0.039: 0.063: 0.051: 0.047: 0.041: 0.061: 0.047: 0.051: 0.041: 0.036: 0.062: 0.039: 0.056:  
Cc : 0.019: 0.019: 0.015: 0.025: 0.021: 0.019: 0.016: 0.024: 0.019: 0.020: 0.016: 0.014: 0.025: 0.016: 0.022:  
Фоп: 301 : 300 : 232 : 258 : 244 : 240 : 235 : 284 : 241 : 246 : 236 : 231 : 263 : 235 : 286 :  
Uоп: 7.00 : 7.00 : 7.00 : 7.00 : 7.00 : 7.00 : 7.00 : 7.00 : 7.00 : 7.00 : 7.00 : 7.00 : 7.00 : 7.00 : 7.00 :  
~~~~~

|    |      |      |      |      |      |      |      |      |      |      |      |      |      |      |      |
|----|------|------|------|------|------|------|------|------|------|------|------|------|------|------|------|
| y= | 200: | 402: | 320: | 374: | 92:  | 190: | 312: | 216: | 289: | 183: | 181: | 118: | 206: | 282: | 270: |
| x= | 595: | 595: | 597: | 597: | 598: | 599: | 602: | 603: | 603: | 604: | 607: | 608: | 608: | 608: | 611: |

Qc : 0.061: 0.036: 0.046: 0.039: 0.055: 0.059: 0.046: 0.056: 0.049: 0.057: 0.055: 0.053: 0.054: 0.048: 0.048:  
Cc : 0.024: 0.014: 0.019: 0.016: 0.022: 0.024: 0.018: 0.022: 0.019: 0.023: 0.022: 0.021: 0.022: 0.019: 0.019:  
Фоп: 265 : 233 : 244 : 236 : 285 : 267 : 246 : 262 : 249 : 268 : 269 : 280 : 264 : 251 : 253 :  
Uоп: 7.00 : 7.00 : 7.00 : 7.00 : 7.00 : 7.00 : 7.00 : 7.00 : 7.00 : 7.00 : 7.00 : 7.00 : 7.00 : 7.00 : 7.00 :  
~~~~~

|    |      |      |      |      |      |      |      |      |      |      |      |      |      |      |      |
|----|------|------|------|------|------|------|------|------|------|------|------|------|------|------|------|
| y= | 295: | 336: | 172: | 198: | 122: | 263: | 191: | 329: | 188: | 289: | 109: | 131: | 259: | 341: | 278: |
|----|------|------|------|------|------|------|------|------|------|------|------|------|------|------|------|



Qc : 0.034: 0.036: 0.035: 0.029: 0.027: 0.027: 0.035: 0.034: 0.027: 0.033: 0.035: 0.034: 0.028: 0.033: 0.028:  
Cc : 0.014: 0.014: 0.014: 0.012: 0.011: 0.011: 0.014: 0.014: 0.011: 0.013: 0.014: 0.013: 0.011: 0.013: 0.011:

~~~~~  
y= 366: 250: 352: 225: 366: 242: 331: 220: 351: 357: 138: 139: 234: 317: 400:  
-----  
x= 682: 683: 684: 687: 688: 689: 690: 691: 692: 693: 695: 696: 697: 698: 699:  
-----  
Qc : 0.027: 0.032: 0.028: 0.032: 0.026: 0.032: 0.028: 0.032: 0.027: 0.026: 0.031: 0.031: 0.031: 0.028: 0.024:  
Cc : 0.011: 0.013: 0.011: 0.013: 0.011: 0.013: 0.011: 0.013: 0.011: 0.011: 0.013: 0.013: 0.012: 0.011: 0.009:

~~~~~  
y= 226: 338: 129: 320: 309: 393: 148: 212: 143: 324: 139: 300: 119: 320: 386:  
-----  
x= 702: 702: 703: 703: 704: 705: 706: 706: 707: 708: 710: 710: 711: 711: 712:  
-----  
Qc : 0.030: 0.026: 0.030: 0.027: 0.027: 0.023: 0.030: 0.030: 0.030: 0.026: 0.029: 0.027: 0.029: 0.026: 0.023:  
Cc : 0.012: 0.011: 0.012: 0.011: 0.011: 0.009: 0.012: 0.012: 0.012: 0.010: 0.012: 0.011: 0.011: 0.010: 0.009:

~~~~~  
y= 135: 409: 196: 214: 315: 401: 287: 126: 376: 306: 200: 280: 290: 378: 391:  
-----  
x= 713: 713: 714: 714: 715: 717: 718: 720: 720: 721: 723: 723: 723: 723: 723:  
-----  
Qc : 0.029: 0.022: 0.029: 0.028: 0.026: 0.022: 0.026: 0.028: 0.023: 0.025: 0.027: 0.026: 0.026: 0.023: 0.022:  
Cc : 0.011: 0.009: 0.011: 0.011: 0.010: 0.009: 0.011: 0.011: 0.009: 0.010: 0.011: 0.010: 0.010: 0.009: 0.009:

~~~~~  
y= 392:  
-----  
x= 723:  
-----  
Qc : 0.022:  
Cc : 0.009:

~~~~~  
Результаты расчета в точке максимума ПК ЭРА v2.5. Модель: МРК-2014  
Координаты точки : X= 475.0 м, Y= 3.0 м

|                                     |                      |
|-------------------------------------|----------------------|
| Максимальная суммарная концентрация | Cs= 0.10728 доли ПДК |
|                                     | 0.04291 мг/м3        |

~~~~~  
Достигается при опасном направлении 314 град.  
и скорости ветра 7.00 м/с

Всего источников: 1. В таблице заказано вкладчиков не более чем с 95% вклада

#### ВКЛАДЫ ИСТОЧНИКОВ

| Ном. | Код         | Тип | Выброс    | Вклад    | Вклад в% | Сум. % | Коэф.влияния |
|------|-------------|-----|-----------|----------|----------|--------|--------------|
| 1    | 000201 6005 | П1  | 0.0366    | 0.107282 | 100.0    | 100.0  | 2.9320724    |
|      |             |     | В сумме = | 0.107282 | 100.0    |        |              |

#### 9. Результаты расчета по границе санзоны.

ПК ЭРА v2.5. Модель: МРК-2014

Город :006 Карабалыкский рйаон.

Объект :0002 Производственная база ТОО "Тенгри1".

Вар.расч. :1 Расч.год: 2025 Расчет проводился 23.08.2025 10:01

Примесь :0123 - Железо (II, III) оксиды (диЖелезо триоксид, Железа оксид) /в пересчете на железо/ (274)

ПДКр для примеси 0123 = 0.4 мг/м3 (=10ПДКс.с.)

Расчет проводился по всем санитарным зонам внутри расч. прямоугольника 001

Всего просчитано точек: 70

Фоновая концентрация не задана

Направление ветра: автоматический поиск опасного направления от 0 до 360 град.

Скорость ветра: автоматический поиск опасной скорости от 0.5 до 7.0 (Uмр) м/с

#### Расшифровка\_обозначений

|                                           |  |
|-------------------------------------------|--|
| Qс - суммарная концентрация [доли ПДК]    |  |
| Сс - суммарная концентрация [мг/м.куб]    |  |
| Фоп- опасное направл. ветра [ угл. град.] |  |
| Uоп- опасная скорость ветра [ м/с ]       |  |

~~~~~|~~~~~|

| -Если в расчете один источник, то его вклад и код не печатаются|

~~~~~|~~~~~|

|      |        |        |        |        |        |        |        |        |        |        |        |        |        |        |        |
|------|--------|--------|--------|--------|--------|--------|--------|--------|--------|--------|--------|--------|--------|--------|--------|
| y=   | 155:   | 168:   | 181:   | 195:   | 209:   | 223:   | 237:   | 251:   | 263:   | 276:   | 289:   | 298:   | 306:   | 315:   | 324:   |
| x=   | 168:   | 165:   | 162:   | 163:   | 163:   | 166:   | 169:   | 172:   | 183:   | 195:   | 206:   | 220:   | 235:   | 249:   | 263:   |
| Qс : | 0.342: | 0.334: | 0.321: | 0.319: | 0.309: | 0.303: | 0.294: | 0.281: | 0.286: | 0.286: | 0.279: | 0.281: | 0.281: | 0.272: | 0.259: |
| Сс : | 0.137: | 0.134: | 0.129: | 0.127: | 0.124: | 0.121: | 0.117: | 0.112: | 0.114: | 0.114: | 0.112: | 0.112: | 0.112: | 0.109: | 0.104: |
| Фоп: | 82 :   | 88 :   | 93 :   | 99 :   | 105 :  | 111 :  | 117 :  | 122 :  | 129 :  | 136 :  | 142 :  | 149 :  | 155 :  | 162 :  | 168 :  |
| Uоп: | 7.00 : | 7.00 : | 7.00 : | 7.00 : | 7.00 : | 7.00 : | 7.00 : | 7.00 : | 7.00 : | 7.00 : | 7.00 : | 7.00 : | 7.00 : | 7.00 : | 7.00 : |

|    |      |      |      |      |      |      |      |      |      |      |      |      |      |      |      |
|----|------|------|------|------|------|------|------|------|------|------|------|------|------|------|------|
| y= | 330: | 336: | 342: | 348: | 352: | 356: | 360: | 364: | 365: | 365: | 366: | 360: | 355: | 349: | 338: |
|----|------|------|------|------|------|------|------|------|------|------|------|------|------|------|------|

|      |        |        |        |        |        |        |        |        |        |        |        |        |        |        |        |
|------|--------|--------|--------|--------|--------|--------|--------|--------|--------|--------|--------|--------|--------|--------|--------|
| x=   | 279:   | 294:   | 309:   | 324:   | 340:   | 356:   | 371:   | 387:   | 402:   | 417:   | 432:   | 446:   | 461:   | 475:   | 486:   |
| Qc : | 0.252: | 0.240: | 0.226: | 0.211: | 0.198: | 0.184: | 0.171: | 0.157: | 0.148: | 0.139: | 0.127: | 0.120: | 0.110: | 0.102: | 0.101: |
| Cc : | 0.101: | 0.096: | 0.091: | 0.084: | 0.079: | 0.074: | 0.068: | 0.063: | 0.059: | 0.056: | 0.051: | 0.048: | 0.044: | 0.041: | 0.041: |
| Фоп: | 174 :  | 179 :  | 184 :  | 189 :  | 194 :  | 198 :  | 202 :  | 205 :  | 209 :  | 212 :  | 215 :  | 219 :  | 222 :  | 225 :  | 229 :  |
| Uоп: | 7.00 : | 7.00 : | 7.00 : | 7.00 : | 7.00 : | 7.00 : | 7.00 : | 7.00 : | 7.00 : | 7.00 : | 7.00 : | 7.00 : | 7.00 : | 7.00 : | 7.00 : |

|      |        |        |        |        |        |        |        |        |        |        |        |        |        |        |        |
|------|--------|--------|--------|--------|--------|--------|--------|--------|--------|--------|--------|--------|--------|--------|--------|
| y=   | 327:   | 316:   | 300:   | 283:   | 270:   | 256:   | 243:   | 229:   | 215:   | 201:   | 186:   | 171:   | 156:   | 144:   | 131:   |
| x=   | 496:   | 507:   | 518:   | 528:   | 530:   | 532:   | 534:   | 533:   | 532:   | 531:   | 523:   | 516:   | 509:   | 497:   | 486:   |
| Qc : | 0.100: | 0.097: | 0.096: | 0.095: | 0.099: | 0.103: | 0.106: | 0.113: | 0.120: | 0.126: | 0.139: | 0.146: | 0.154: | 0.168: | 0.180: |
| Cc : | 0.040: | 0.039: | 0.038: | 0.038: | 0.040: | 0.041: | 0.042: | 0.045: | 0.048: | 0.050: | 0.055: | 0.059: | 0.062: | 0.067: | 0.072: |
| Фоп: | 232 :  | 236 :  | 240 :  | 245 :  | 247 :  | 251 :  | 254 :  | 257 :  | 260 :  | 263 :  | 267 :  | 271 :  | 275 :  | 278 :  | 282 :  |
| Uоп: | 7.00 : | 7.00 : | 7.00 : | 7.00 : | 7.00 : | 7.00 : | 7.00 : | 7.00 : | 7.00 : | 7.00 : | 7.00 : | 7.00 : | 7.00 : | 7.00 : | 7.00 : |

|      |        |        |        |        |        |        |        |        |        |        |        |        |        |        |        |
|------|--------|--------|--------|--------|--------|--------|--------|--------|--------|--------|--------|--------|--------|--------|--------|
| y=   | 119:   | 111:   | 103:   | 95:    | 87:    | 78:    | 70:    | 68:    | 66:    | 64:    | 62:    | 61:    | 61:    | 61:    | 65:    |
| x=   | 475:   | 459:   | 443:   | 426:   | 410:   | 393:   | 377:   | 362:   | 347:   | 331:   | 316:   | 301:   | 285:   | 270:   | 255:   |
| Qc : | 0.193: | 0.216: | 0.239: | 0.267: | 0.291: | 0.312: | 0.328: | 0.353: | 0.372: | 0.391: | 0.399: | 0.404: | 0.404: | 0.396: | 0.396: |
| Cc : | 0.077: | 0.086: | 0.096: | 0.107: | 0.117: | 0.125: | 0.131: | 0.141: | 0.149: | 0.156: | 0.160: | 0.162: | 0.162: | 0.159: | 0.158: |
| Фоп: | 287 :  | 291 :  | 295 :  | 301 :  | 307 :  | 314 :  | 322 :  | 328 :  | 334 :  | 342 :  | 350 :  | 357 :  | 6 :    | 13 :   | 21 :   |
| Uоп: | 7.00 : | 7.00 : | 7.00 : | 7.00 : | 7.00 : | 7.00 : | 7.00 : | 7.00 : | 7.00 : | 7.00 : | 7.00 : | 7.00 : | 7.00 : | 7.00 : | 7.00 : |

|      |        |        |        |        |        |        |        |        |        |        |
|------|--------|--------|--------|--------|--------|--------|--------|--------|--------|--------|
| y=   | 69:    | 77:    | 86:    | 99:    | 112:   | 122:   | 133:   | 145:   | 157:   | 155:   |
| x=   | 239:   | 224:   | 208:   | 198:   | 188:   | 181:   | 174:   | 171:   | 167:   | 168:   |
| Qc : | 0.384: | 0.379: | 0.364: | 0.369: | 0.363: | 0.356: | 0.346: | 0.346: | 0.339: | 0.342: |
| Cc : | 0.154: | 0.152: | 0.146: | 0.148: | 0.145: | 0.143: | 0.138: | 0.138: | 0.136: | 0.137: |
| Фоп: | 29 :   | 37 :   | 45 :   | 53 :   | 61 :   | 66 :   | 72 :   | 77 :   | 83 :   | 82 :   |
| Uоп: | 7.00 : | 7.00 : | 7.00 : | 7.00 : | 7.00 : | 7.00 : | 7.00 : | 7.00 : | 7.00 : | 7.00 : |

Результаты расчета в точке максимума ПК ЭРА v2.5. Модель: МРК-2014  
Координаты точки : X= 285.0 м, Y= 61.0 м

|                                     |     |                  |
|-------------------------------------|-----|------------------|
| Максимальная суммарная концентрация | Cs= | 0.40390 доли ПДК |
|                                     |     | 0.16156 мг/м3    |

Достигается при опасном направлении 6 град.  
и скорости ветра 7.00 м/с  
Всего источников: 1. В таблице заказано вкладчиков не более чем с 95% вклада

| ВКЛАДЫ ИСТОЧНИКОВ |             |     |            |              |          |        |              |
|-------------------|-------------|-----|------------|--------------|----------|--------|--------------|
| Ном.              | Код         | Тип | Выброс     | Вклад        | Вклад в% | Сум. % | Коэф.влияния |
| ----              | <Об-П>-<Ис> | --- | М- (Mq) -- | -С[доли ПДК] | -----    | -----  | b=C/M ---    |
| 1                 | 000201 6005 | П1  | 0.0366     | 0.403902     | 100.0    | 100.0  | 11.0388899   |
|                   |             |     | В сумме =  | 0.403902     | 100.0    |        |              |

# 10. Результаты расчета в фиксированных точках.

ПК ЭРА v2.5. Модель: МРК-2014

Группа точек 001

Город :006 Карабалыкский рйаон.

Объект :0002 Производственная база ТОО "Тенгри1".

Вар.расч. :1 Расч.год: 2025 Расчет проводился 23.08.2025 10:01

Примесь :0123 - Железо (II, III) оксиды (диЖелезо триоксид, Железа оксид) /в пересчете на железо/ (274)

ПДКр для примеси 0123 = 0.4 мг/м3 (=10ПДКс.с.)

Фоновая концентрация не задана

Направление ветра: автоматический поиск опасного направления от 0 до 360 град.

Скорость ветра: автоматический поиск опасной скорости от 0.5 до 7.0 (Umr) м/с

## Точка 1. Расчетная точка.

Координаты точки : X= 164.0 м, Y= 172.0 м

|                                     |                      |
|-------------------------------------|----------------------|
| Максимальная суммарная концентрация | Cs= 0.32985 доли ПДК |
|                                     | 0.13194 мг/м3        |

Достигается при опасном направлении 90 град.  
и скорости ветра 7.00 м/с

Всего источников: 1. В таблице заказано вкладчиков не более чем с 95% вклада

| ВКЛАДЫ ИСТОЧНИКОВ |             |     |            |              |          |        |              |
|-------------------|-------------|-----|------------|--------------|----------|--------|--------------|
| Ном.              | Код         | Тип | Выброс     | Вклад        | Вклад в% | Сум. % | Коэф.влияния |
| ----              | <Об-П>-<Ис> | --- | М- (Mq) -- | -С[доли ПДК] | -----    | -----  | b=C/M ---    |
| 1                 | 000201 6005 | П1  | 0.0366     | 0.329853     | 100.0    | 100.0  | 9.0150909    |
|                   |             |     | В сумме =  | 0.329853     | 100.0    |        |              |

## Точка 2. Расчетная точка.

Координаты точки : X= 307.0 м, Y= 341.0 м

|                                     |                      |
|-------------------------------------|----------------------|
| Максимальная суммарная концентрация | Cs= 0.22889 доли ПДК |
|-------------------------------------|----------------------|



| 0.09156 мг/м3

Достигается при опасном направлении 184 град.  
и скорости ветра 7.00 м/с

Всего источников: 1. В таблице заказано вкладчиков не более чем

ВКЛАДЫ ИСТОЧНИКОВ

| Ном. | Код         | Тип | Выброс     | Вклад         | Вклад в% | Сум. % |
|------|-------------|-----|------------|---------------|----------|--------|
| ---- | <Об-П>-<Ис> | --- | М- (Mq) -- | -С [доли ПДК] | -----    | -----  |
| 1    | 000201 6005 | П1  | 0.0366     | 0.228891      | 100.0    | 100.0  |
|      |             |     | В сумме =  | 0.228891      | 100.0    |        |

Точка 3. Расчетная точка.

Координаты точки : X= 444.0 м, Y= 361.0 м

Максимальная суммарная концентрация | Cs= 0.12124 доли ПДК  
| 0.04850 мг/м3

Достигается при опасном направлении 218 град.  
и скорости ветра 7.00 м/с

Всего источников: 1. В таблице заказано вкладчиков не более чем

ВКЛАДЫ ИСТОЧНИКОВ

| Ном. | Код         | Тип | Выброс     | Вклад         | Вклад в% | Сум. % |
|------|-------------|-----|------------|---------------|----------|--------|
| ---- | <Об-П>-<Ис> | --- | М- (Mq) -- | -С [доли ПДК] | -----    | -----  |
| 1    | 000201 6005 | П1  | 0.0366     | 0.121239      | 100.0    | 100.0  |
|      |             |     | В сумме =  | 0.121239      | 100.0    |        |

Точка 4. Расчетная точка.

Координаты точки : X= 523.0 м, Y= 291.0 м

Максимальная суммарная концентрация | Cs= 0.09577 доли ПДК  
| 0.03831 мг/м3

Достигается при опасном направлении 243 град.  
и скорости ветра 7.00 м/с

Всего источников: 1. В таблице заказано вкладчиков не более чем

ВКЛАДЫ ИСТОЧНИКОВ

| Ном. | Код         | Тип | Выброс     | Вклад         | Вклад в% | Сум. % |
|------|-------------|-----|------------|---------------|----------|--------|
| ---- | <Об-П>-<Ис> | --- | М- (Mq) -- | -С [доли ПДК] | -----    | -----  |
| 1    | 000201 6005 | П1  | 0.0366     | 0.095771      | 100.0    | 100.0  |
|      |             |     | В сумме =  | 0.095771      | 100.0    |        |

Точка 5. Расчетная точка.

|  
~

с 95% вклада

|       |                |  |
|-------|----------------|--|
|       | Коэф.влияния   |  |
|       | ---- b=C/M --- |  |
|       | 6.2557425      |  |
|       |                |  |
| ~~~~~ |                |  |

|  
|  
~

с 95% вклада

|       |                |  |
|-------|----------------|--|
|       | Коэф.влияния   |  |
|       | ---- b=C/M --- |  |
|       | 3.3135407      |  |
|       |                |  |
| ~~~~~ |                |  |

|  
|  
~

с 95% вклада

|       |                |  |
|-------|----------------|--|
|       | Коэф.влияния   |  |
|       | ---- b=C/M --- |  |
|       | 2.6174726      |  |
|       |                |  |
| ~~~~~ |                |  |

Координаты точки : X= 479.0 м, Y= 122.0 м

|                                     |     |                  |
|-------------------------------------|-----|------------------|
| Максимальная суммарная концентрация | Cs= | 0.18768 доли ПДК |
|                                     |     | 0.07507 мг/м3    |

Достигается при опасном направлении 286 град.  
и скорости ветра 7.00 м/с

Всего источников: 1. В таблице заказано вкладчиков не более чем с 95% вклада

ВКЛАДЫ ИСТОЧНИКОВ

| Ном. | Код         | Тип | Выброс    | Вклад    | Вклад в% | Сум. % | Коеф. влияния |
|------|-------------|-----|-----------|----------|----------|--------|---------------|
| 1    | 000201 6005 | П1  | 0.0366    | 0.187678 | 100.0    | 100.0  | 5.1293430     |
|      |             |     | В сумме = | 0.187678 | 100.0    |        |               |

Точка 6. Расчетная точка.

Координаты точки : X= 283.0 м, Y= 61.0 м

|                                     |     |                  |
|-------------------------------------|-----|------------------|
| Максимальная суммарная концентрация | Cs= | 0.40330 доли ПДК |
|                                     |     | 0.16132 мг/м3    |

Достигается при опасном направлении 7 град.  
и скорости ветра 7.00 м/с

Всего источников: 1. В таблице заказано вкладчиков не более чем с 95% вклада

ВКЛАДЫ ИСТОЧНИКОВ

| Ном. | Код         | Тип | Выброс    | Вклад    | Вклад в% | Сум. % | Коеф. влияния |
|------|-------------|-----|-----------|----------|----------|--------|---------------|
| 1    | 000201 6005 | П1  | 0.0366    | 0.403303 | 100.0    | 100.0  | 11.0225172    |
|      |             |     | В сумме = | 0.403303 | 100.0    |        |               |

3. Исходные параметры источников.

ПК ЭРА v2.5. Модель: МРК-2014

Город :006 Карабалыкский рйаон.

Объект :0002 Производственная база ТОО "Тенгри1".

Вар.расч. :1 Расч.год: 2025 Расчет проводился 23.08.2025 10:01

Примесь :0143 - Марганец и его соединения /в пересчете на марганца (IV) оксид/ (327)  
ПДКр для примеси 0143 = 0.01 мг/м3

Коэффициент рельефа (КР): индивидуальный с источников

Коэффициент оседания (F): индивидуальный с источников

Признак источников "для зимы" - отрицательное значение высоты

|     |     |   |   |    |    |   |    |    |    |    |     |   |    |    |        |
|-----|-----|---|---|----|----|---|----|----|----|----|-----|---|----|----|--------|
| Код | Тип | H | D | Wo | V1 | T | X1 | Y1 | X2 | Y2 | Alf | F | KP | Ди | Выброс |
|-----|-----|---|---|----|----|---|----|----|----|----|-----|---|----|----|--------|

<Об~П>~<Ис>|~~~|~~м~~|~~м~~|~м/с~|~~м3/с~|градС|~~~м~~~~|~~~м~~~~|~~~м~~~~|~~~м~~~~|гр.|~~~|~~~~|~~|~~~г/с~~  
000201 6005 П1 0.0 0.0 296 173 14 9 37 3.0 1.000 0 0.0006000

#### 4. Расчетные параметры См, Ум, Хм

ПК ЭРА v2.5. Модель: МРК-2014

Город :006 Карабалыкский рйаон.

Объект :0002 Производственная база ТОО "Тенгри1".

Вар.расч. :1 Расч.год: 2025 Расчет проводился 23.08.2025 10:01

Сезон :ЗИМА для энергетики и ЛЕТО для остальных

Примесь :0143 - Марганец и его соединения /в пересчете на марганца (IV) оксид/ (327)

ПДКр для примеси 0143 = 0.01 мг/м3

|                                                                    |             |          |     |                        |      |     |  |
|--------------------------------------------------------------------|-------------|----------|-----|------------------------|------|-----|--|
| - Для линейных и площадных источников выброс является суммарным по |             |          |     |                        |      |     |  |
| всей площади, а См - концентрация одиночного источника,            |             |          |     |                        |      |     |  |
| расположенного в центре симметрии, с суммарным М                   |             |          |     |                        |      |     |  |
| ~~~~~                                                              |             |          |     |                        |      |     |  |
| Источники                                                          |             |          |     | Их расчетные параметры |      |     |  |
| Номер                                                              | Код         | М        | Тип | См                     | Ум   | Хм  |  |
| -п/п-  <об-п>-<ис> ----- ---- -[доли ПДК]- --[м/с]-- ----[м]----   |             |          |     |                        |      |     |  |
| 1                                                                  | 000201 6005 | 0.000600 | П1  | 6.428974               | 0.50 | 5.7 |  |
| ~~~~~                                                              |             |          |     |                        |      |     |  |
| Суммарный Мq = 0.000600 г/с                                        |             |          |     |                        |      |     |  |
| Сумма См по всем источникам = 6.428974 долей ПДК                   |             |          |     |                        |      |     |  |
| -----                                                              |             |          |     |                        |      |     |  |
| Средневзвешенная опасная скорость ветра = 0.50 м/с                 |             |          |     |                        |      |     |  |
|                                                                    |             |          |     |                        |      |     |  |

#### 5. Управляющие параметры расчета

ПК ЭРА v2.5. Модель: МРК-2014

Город :006 Карабалыкский рйаон.

Объект :0002 Производственная база ТОО "Тенгри1".

Вар.расч. :1 Расч.год: 2025 Расчет проводился 23.08.2025 10:01

Сезон :ЗИМА для энергетики и ЛЕТО для остальных

Примесь :0143 - Марганец и его соединения /в пересчете на марганца (IV) оксид/ (327)

ПДКр для примеси 0143 = 0.01 мг/м3

Фоновая концентрация не задана

Расчет по прямоугольнику 001 : 720x420 с шагом 20

Расчет по границе санзоны. Покрытие РП 001

Расчет по территории жилой застройки. Покрытие РП 001

Расчет в фиксированных точках. Группа точек 001

Направление ветра: автоматический поиск опасного направления от 0 до 360 град.

Скорость ветра: автоматический поиск опасной скорости от 0.5 до 7.0 (Uмр) м/с  
Средневзвешенная опасная скорость ветра Uсв= 0.5 м/с

### 6. Результаты расчета в виде таблицы.

ПК ЭРА v2.5. Модель: МРК-2014

Город : 006 Карабалыкский рйаон.

Объект : 0002 Производственная база ТОО "Тенгри1".

Вер.расч. :1      Расч.год: 2025      Расчет проводился 23.08.2025 10:01

Примесь :0143 - Марганец и его соединения /в пересчете на марганца (IV) оксид/ (327)

ПДКр для примеси 0143 = 0.01 мг/м3

Расчет проводился на прямоугольнике 1

с параметрами: координаты центра  $X = 365$ ,  $Y = 210$

размеры: длина (по X) = 720, ширина (по Y) = 420, шаг сетки = 20

Фоновая концентрация не задана

Направление ветра: автоматический поиск опасного направления от 0 до 360 град.

Скорость ветра: автоматический поиск опасной скорости от 0.5 до 7.0 (U<sub>мр</sub>) м/с

Расшифровка обозначений

Qc – суммарная концентрация [доли ПДК]

Сс – суммарная концентрация [мг/м.куб]

Фоп- опасное направл. ветра [угл. град.]

|      |         |          |       |         |
|------|---------|----------|-------|---------|
| Уоп- | опасная | скорость | ветра | [ м/с ] |
|------|---------|----------|-------|---------|

~~~~~

-Если в расчете один источник, то его вклад и код не печатаются

-Если в строке  $C_{\max} \leq 0.05$  ПДК, то  $F_{\text{оп}}, U_{\text{оп}}, V_{\text{и}}, K_{\text{и}}$  не печатаются

~~~~~

y= 420 : Y-строка 1 Cmax= 0.070 долей ПДК (x= 305.0; напр.ветра=182)

-----:

|     |     |      |      |      |      |       |       |       |       |       |       |       |       |       |       |       |
|-----|-----|------|------|------|------|-------|-------|-------|-------|-------|-------|-------|-------|-------|-------|-------|
| x = | 5 : | 25 : | 45 : | 65 : | 85 : | 105 : | 125 : | 145 : | 165 : | 185 : | 205 : | 225 : | 245 : | 265 : | 285 : | 305 : |
|-----|-----|------|------|------|------|-------|-------|-------|-------|-------|-------|-------|-------|-------|-------|-------|

|    |   |    |    |    |    |     |     |     |     |     |     |     |     |     |     |     |     |
|----|---|----|----|----|----|-----|-----|-----|-----|-----|-----|-----|-----|-----|-----|-----|-----|
| 11 | 5 | 25 | 15 | 35 | 55 | 105 | 125 | 115 | 155 | 165 | 205 | 225 | 215 | 255 | 265 | 305 | 325 |
|----|---|----|----|----|----|-----|-----|-----|-----|-----|-----|-----|-----|-----|-----|-----|-----|

Qc : 0.023; 0.025; 0.027; 0.030; 0.032; 0.036; 0.039; 0.043; 0.048; 0.053; 0.057; 0.062; 0.066; 0.069; 0.070; 0.070;

[illegible]

|                 |         |         |         |         |         |         |         |         |         |         |         |         |         |
|-----------------|---------|---------|---------|---------|---------|---------|---------|---------|---------|---------|---------|---------|---------|
| $\text{CE} :$   | 0.0000. | 0.0000. | 0.0000. | 0.0000. | 0.0000. | 0.0000. | 0.0000. | 0.0001. | 0.0001. | 0.0001. | 0.0001. | 0.0001. | 0.0001. |
| $\Phi \cap D :$ | 130 .   | 132 .   | 135 .   | 137 .   | 139 .   | 142 .   | 145 .   | 149 .   | 152 .   | 156 .   | 160 .   | 164 .   | 168 .   |

[illegible][illegible]

-----

|    |      |      |      |      |      |      |      |      |      |      |      |      |      |      |      |      |
|----|------|------|------|------|------|------|------|------|------|------|------|------|------|------|------|------|
| x= | 325: | 345: | 365: | 385: | 405: | 425: | 445: | 465: | 485: | 505: | 525: | 545: | 565: | 585: | 605: | 625: |
|----|------|------|------|------|------|------|------|------|------|------|------|------|------|------|------|------|

[illegible]

|  |   |        |        |        |        |        |        |        |        |        |        |        |        |        |        |        |        |
|--|---|--------|--------|--------|--------|--------|--------|--------|--------|--------|--------|--------|--------|--------|--------|--------|--------|
|  | : | 0.069: | 0.066: | 0.062: | 0.058: | 0.053: | 0.048: | 0.044: | 0.040: | 0.036: | 0.033: | 0.030: | 0.027: | 0.025: | 0.023: | 0.021: | 0.020: |
|--|---|--------|--------|--------|--------|--------|--------|--------|--------|--------|--------|--------|--------|--------|--------|--------|--------|

[illegible]

| |
|---|
| Фоп: | 187 | : | 191 | : | 196 | : | 200 | : | 204 | : | 208 | : | 211 | : | 214 | : | 217 | : | 220 | : | 223 | : | 225 | : | 227 | : |
|---|

[illegible]

```

~~~~~
-----
  x=   645:   665:   685:   705:   725:
-----:-----:-----:-----:-----:
Qс : 0.018: 0.017: 0.016: 0.015: 0.014:
Сс : 0.000: 0.000: 0.000: 0.000: 0.000:
Фоп: 235 : 236 : 238 : 239 : 240 :
Уоп: 7.00 : 7.00 : 7.00 : 7.00 : 7.00 :
~~~~~

```

```

y= 400 : Y-строка 2 Смах= 0.091 долей ПДК (x= 305.0;
-----:
 x= 5 : 25: 45: 65: 85: 105: 125: 145:
-----:-----:-----:-----:-----:-----:-----:
Qс : 0.024: 0.027: 0.030: 0.033: 0.037: 0.041: 0.046: 0.051:
Сс : 0.000: 0.000: 0.000: 0.000: 0.000: 0.000: 0.000: 0.001:
Фоп: 128 : 130 : 132 : 135 : 137 : 140 : 143 : 146 :
Уоп: 7.00 : 7.00 : 7.00 : 7.00 : 7.00 : 7.00 : 7.00 : 7.00 :
~~~~~

```

```

-----
  x=   325:   345:   365:   385:   405:   425:   445:   465:
-----:-----:-----:-----:-----:-----:-----:
Qс : 0.090: 0.087: 0.082: 0.074: 0.066: 0.059: 0.052: 0.046:
Сс : 0.001: 0.001: 0.001: 0.001: 0.001: 0.001: 0.001: 0.000:
Фоп: 187 : 192 : 197 : 201 : 206 : 210 : 213 : 217 :
Уоп: 7.00 : 7.00 : 7.00 : 7.00 : 7.00 : 7.00 : 7.00 : 7.00 :
~~~~~

```

```

 x= 645: 665: 685: 705: 725:
-----:-----:-----:-----:-----:
Qс : 0.019: 0.018: 0.016: 0.015: 0.014:
Сс : 0.000: 0.000: 0.000: 0.000: 0.000:
Фоп: 237 : 238 : 240 : 241 : 242 :
Уоп: 7.00 : 7.00 : 7.00 : 7.00 : 7.00 :
~~~~~

```

```

-----
y=   380 : Y-строка 3  Смах= 0.106 долей ПДК (x=   285.0;
-----:
  x=     5 :   25:   45:   65:   85:  105:  125:  145:
-----:-----:-----:-----:-----:-----:-----:
Qс : 0.026: 0.029: 0.032: 0.036: 0.041: 0.047: 0.054: 0.062:
Сс : 0.000: 0.000: 0.000: 0.000: 0.000: 0.000: 0.001: 0.001:
Фоп: 125 : 127 : 130 : 132 : 134 : 137 : 140 : 144 :
Уоп: 7.00 : 7.00 : 7.00 : 7.00 : 7.00 : 7.00 : 7.00 : 7.00 :
~~~~~

```

~~~~~

напр.ветра=182)

| 165:   | 185:   | 205:   | 225:   | 245:   | 265:   | 285:   | 305:   |
|--------|--------|--------|--------|--------|--------|--------|--------|
| -----: | -----: | -----: | -----: | -----: | -----: | -----: | -----: |
| 0.058: | 0.065: | 0.073: | 0.081: | 0.086: | 0.089: | 0.091: | 0.091: |
| 0.001: | 0.001: | 0.001: | 0.001: | 0.001: | 0.001: | 0.001: | 0.001: |
| 150 :  | 154 :  | 158 :  | 163 :  | 167 :  | 172 :  | 177 :  | 182 :  |
| 7.00 : | 7.00 : | 7.00 : | 7.00 : | 7.00 : | 7.00 : | 7.00 : | 7.00 : |

~~~~~

| 485:   | 505:   | 525:   | 545:   | 565:   | 585:   | 605:   | 625:   |
|--------|--------|--------|--------|--------|--------|--------|--------|
| -----: | -----: | -----: | -----: | -----: | -----: | -----: | -----: |
| 0.041: | 0.037: | 0.033: | 0.030: | 0.027: | 0.025: | 0.023: | 0.021: |
| 0.000: | 0.000: | 0.000: | 0.000: | 0.000: | 0.000: | 0.000: | 0.000: |
| 220 :  | 223 :  | 225 :  | 228 :  | 230 :  | 232 :  | 234 :  | 235 :  |
| 7.00 : | 7.00 : | 7.00 : | 7.00 : | 7.00 : | 7.00 : | 7.00 : | 7.00 : |

~~~~~

напр.ветра=177)

| 165:   | 185:   | 205:   | 225:   | 245:   | 265:   | 285:   | 305:   |
|--------|--------|--------|--------|--------|--------|--------|--------|
| -----: | -----: | -----: | -----: | -----: | -----: | -----: | -----: |
| 0.072: | 0.084: | 0.091: | 0.097: | 0.101: | 0.104: | 0.106: | 0.106: |
| 0.001: | 0.001: | 0.001: | 0.001: | 0.001: | 0.001: | 0.001: | 0.001: |
| 148 :  | 152 :  | 156 :  | 161 :  | 166 :  | 171 :  | 177 :  | 182 :  |
| 7.00 : | 7.00 : | 7.00 : | 7.00 : | 7.00 : | 7.00 : | 7.00 : | 7.00 : |

~~~~~

```

x= 325: 345: 365: 385: 405: 425: 445: 465:
-----:-----:-----:-----:-----:-----:-----:-----:
Qс : 0.105: 0.102: 0.097: 0.092: 0.085: 0.074: 0.064: 0.055:
Сс : 0.001: 0.001: 0.001: 0.001: 0.001: 0.001: 0.001: 0.001:
Фоп: 188 : 193 : 198 : 203 : 208 : 212 : 216 : 219 :
Уоп: 7.00 : 7.00 : 7.00 : 7.00 : 7.00 : 7.00 : 7.00 : 7.00 :
~~~~~

```

```

-----
x=      645:      665:      685:      705:      725:
-----:-----:-----:-----:-----:
Qс : 0.020: 0.018: 0.017: 0.016: 0.015:
Сс : 0.000: 0.000: 0.000: 0.000: 0.000:
Фоп: 239 : 241 : 242 : 243 : 244 :
Уоп: 7.00 : 7.00 : 7.00 : 7.00 : 7.00 :
~~~~~

```

```

y= 360 : Y-строка 4 Смах= 0.126 долей ПДК (x= 305.0;
-----:

```

```

x= 5 : 25: 45: 65: 85: 105: 125: 145:
-----:-----:-----:-----:-----:-----:-----:
Qс : 0.028: 0.032: 0.036: 0.041: 0.047: 0.054: 0.064: 0.078:
Сс : 0.000: 0.000: 0.000: 0.000: 0.000: 0.001: 0.001: 0.001:
Фоп: 123 : 125 : 127 : 129 : 132 : 134 : 138 : 141 :
Уоп: 7.00 : 7.00 : 7.00 : 7.00 : 7.00 : 7.00 : 7.00 : 7.00 :
~~~~~

```

```

-----
x=      325:      345:      365:      385:      405:      425:      445:      465:
-----:-----:-----:-----:-----:-----:-----:
Qс : 0.124: 0.120: 0.114: 0.107: 0.099: 0.091: 0.080: 0.066:
Сс : 0.001: 0.001: 0.001: 0.001: 0.001: 0.001: 0.001: 0.001:
Фоп: 189 : 195 : 200 : 205 : 210 : 215 : 219 : 222 :
Уоп: 7.00 : 7.00 : 7.00 : 7.00 : 7.00 : 7.00 : 7.00 : 7.00 :
~~~~~

```

```

x= 645: 665: 685: 705: 725:
-----:-----:-----:-----:-----:
Qс : 0.021: 0.019: 0.018: 0.016: 0.015:
Сс : 0.000: 0.000: 0.000: 0.000: 0.000:
Фоп: 242 : 243 : 244 : 245 : 246 :
Уоп: 7.00 : 7.00 : 7.00 : 7.00 : 7.00 :
~~~~~

```

```

-----
y=      340 : Y-строка 5  Смах= 0.152 долей ПДК (x=      305.0;
-----:

```



|        |        |        |        |        |        |        |        |
|--------|--------|--------|--------|--------|--------|--------|--------|
| 485:   | 505:   | 525:   | 545:   | 565:   | 585:   | 605:   | 625:   |
| -----  | -----  | -----  | -----  | -----  | -----  | -----  | -----  |
| 0.048: | 0.042: | 0.037: | 0.033: | 0.029: | 0.027: | 0.024: | 0.022: |
| 0.000: | 0.000: | 0.000: | 0.000: | 0.000: | 0.000: | 0.000: | 0.000: |
| 222 :  | 225 :  | 228 :  | 230 :  | 232 :  | 234 :  | 236 :  | 238 :  |
| 7.00 : | 7.00 : | 7.00 : | 7.00 : | 7.00 : | 7.00 : | 7.00 : | 7.00 : |
| ~~~~~  | ~~~~~  | ~~~~~  | ~~~~~  | ~~~~~  | ~~~~~  | ~~~~~  | ~~~~~  |

напр.ветра=183)

|        |        |        |        |        |        |        |        |
|--------|--------|--------|--------|--------|--------|--------|--------|
| 165:   | 185:   | 205:   | 225:   | 245:   | 265:   | 285:   | 305:   |
| -----  | -----  | -----  | -----  | -----  | -----  | -----  | -----  |
| 0.090: | 0.098: | 0.106: | 0.113: | 0.119: | 0.123: | 0.126: | 0.126: |
| 0.001: | 0.001: | 0.001: | 0.001: | 0.001: | 0.001: | 0.001: | 0.001: |
| 145 :  | 149 :  | 154 :  | 159 :  | 165 :  | 171 :  | 177 :  | 183 :  |
| 7.00 : | 7.00 : | 7.00 : | 7.00 : | 7.00 : | 7.00 : | 7.00 : | 7.00 : |
| ~~~~~  | ~~~~~  | ~~~~~  | ~~~~~  | ~~~~~  | ~~~~~  | ~~~~~  | ~~~~~  |

|        |        |        |        |        |        |        |        |
|--------|--------|--------|--------|--------|--------|--------|--------|
| 485:   | 505:   | 525:   | 545:   | 565:   | 585:   | 605:   | 625:   |
| -----  | -----  | -----  | -----  | -----  | -----  | -----  | -----  |
| 0.056: | 0.048: | 0.041: | 0.036: | 0.032: | 0.029: | 0.026: | 0.023: |
| 0.001: | 0.000: | 0.000: | 0.000: | 0.000: | 0.000: | 0.000: | 0.000: |
| 225 :  | 228 :  | 231 :  | 233 :  | 235 :  | 237 :  | 239 :  | 240 :  |
| 7.00 : | 7.00 : | 7.00 : | 7.00 : | 7.00 : | 7.00 : | 7.00 : | 7.00 : |
| ~~~~~  | ~~~~~  | ~~~~~  | ~~~~~  | ~~~~~  | ~~~~~  | ~~~~~  | ~~~~~  |

напр.ветра=183)

|      |        |        |        |        |        |        |        |        |        |        |        |        |        |        |        |        |
|------|--------|--------|--------|--------|--------|--------|--------|--------|--------|--------|--------|--------|--------|--------|--------|--------|
| x=   | 5 :    | 25:    | 45:    | 65:    | 85:    | 105:   | 125:   | 145:   | 165:   | 185:   | 205:   | 225:   | 245:   | 265:   | 285:   | 305:   |
| Qc : | 0.030: | 0.034: | 0.039: | 0.045: | 0.053: | 0.064: | 0.079: | 0.092: | 0.102: | 0.112: | 0.122: | 0.133: | 0.141: | 0.147: | 0.151: | 0.152: |
| Cc : | 0.000: | 0.000: | 0.000: | 0.000: | 0.001: | 0.001: | 0.001: | 0.001: | 0.001: | 0.001: | 0.001: | 0.001: | 0.001: | 0.001: | 0.002: | 0.002: |
| Фоп: | 120 :  | 122 :  | 124 :  | 126 :  | 128 :  | 131 :  | 134 :  | 138 :  | 142 :  | 146 :  | 151 :  | 157 :  | 163 :  | 169 :  | 176 :  | 183 :  |
| Uоп: | 7.00 : | 7.00 : | 7.00 : | 7.00 : | 7.00 : | 7.00 : | 7.00 : | 7.00 : | 7.00 : | 7.00 : | 7.00 : | 7.00 : | 7.00 : | 7.00 : | 7.00 : | 7.00 : |

|      |        |        |        |        |        |        |        |        |        |        |        |        |        |        |        |        |
|------|--------|--------|--------|--------|--------|--------|--------|--------|--------|--------|--------|--------|--------|--------|--------|--------|
| x=   | 325:   | 345:   | 365:   | 385:   | 405:   | 425:   | 445:   | 465:   | 485:   | 505:   | 525:   | 545:   | 565:   | 585:   | 605:   | 625:   |
| Qc : | 0.149: | 0.143: | 0.134: | 0.125: | 0.114: | 0.104: | 0.094: | 0.082: | 0.066: | 0.055: | 0.046: | 0.040: | 0.035: | 0.031: | 0.027: | 0.025: |
| Cc : | 0.001: | 0.001: | 0.001: | 0.001: | 0.001: | 0.001: | 0.001: | 0.001: | 0.001: | 0.001: | 0.000: | 0.000: | 0.000: | 0.000: | 0.000: | 0.000: |
| Фоп: | 190 :  | 196 :  | 202 :  | 208 :  | 213 :  | 218 :  | 222 :  | 225 :  | 229 :  | 231 :  | 234 :  | 236 :  | 238 :  | 240 :  | 242 :  | 243 :  |
| Uоп: | 7.00 : | 7.00 : | 7.00 : | 7.00 : | 7.00 : | 7.00 : | 7.00 : | 7.00 : | 7.00 : | 7.00 : | 7.00 : | 7.00 : | 7.00 : | 7.00 : | 7.00 : | 7.00 : |

|      |        |        |        |        |        |
|------|--------|--------|--------|--------|--------|
| x=   | 645:   | 665:   | 685:   | 705:   | 725:   |
| Qc : | 0.022: | 0.020: | 0.018: | 0.017: | 0.016: |
| Cc : | 0.000: | 0.000: | 0.000: | 0.000: | 0.000: |
| Фоп: | 244 :  | 246 :  | 247 :  | 248 :  | 249 :  |
| Uоп: | 7.00 : | 7.00 : | 7.00 : | 7.00 : | 7.00 : |

y= 320 : Y-строка 6 Cmax= 0.184 долей ПДК (x= 305.0; напр.ветра=183)

|      |        |        |        |        |        |        |        |        |        |        |        |        |        |        |        |        |
|------|--------|--------|--------|--------|--------|--------|--------|--------|--------|--------|--------|--------|--------|--------|--------|--------|
| x=   | 5 :    | 25:    | 45:    | 65:    | 85:    | 105:   | 125:   | 145:   | 165:   | 185:   | 205:   | 225:   | 245:   | 265:   | 285:   | 305:   |
| Qc : | 0.032: | 0.037: | 0.043: | 0.051: | 0.062: | 0.077: | 0.092: | 0.103: | 0.116: | 0.129: | 0.143: | 0.156: | 0.168: | 0.178: | 0.183: | 0.184: |
| Cc : | 0.000: | 0.000: | 0.000: | 0.001: | 0.001: | 0.001: | 0.001: | 0.001: | 0.001: | 0.001: | 0.001: | 0.002: | 0.002: | 0.002: | 0.002: | 0.002: |
| Фоп: | 117 :  | 118 :  | 120 :  | 122 :  | 125 :  | 128 :  | 131 :  | 134 :  | 138 :  | 143 :  | 148 :  | 154 :  | 161 :  | 168 :  | 176 :  | 183 :  |
| Uоп: | 7.00 : | 7.00 : | 7.00 : | 7.00 : | 7.00 : | 7.00 : | 7.00 : | 7.00 : | 7.00 : | 7.00 : | 7.00 : | 7.00 : | 7.00 : | 7.00 : | 7.00 : | 7.00 : |

|      |        |        |        |        |        |        |        |        |        |        |        |        |        |        |        |        |
|------|--------|--------|--------|--------|--------|--------|--------|--------|--------|--------|--------|--------|--------|--------|--------|--------|
| x=   | 325:   | 345:   | 365:   | 385:   | 405:   | 425:   | 445:   | 465:   | 485:   | 505:   | 525:   | 545:   | 565:   | 585:   | 605:   | 625:   |
| Qc : | 0.180: | 0.171: | 0.160: | 0.146: | 0.132: | 0.118: | 0.105: | 0.094: | 0.079: | 0.063: | 0.052: | 0.044: | 0.038: | 0.033: | 0.029: | 0.026: |
| Cc : | 0.002: | 0.002: | 0.002: | 0.001: | 0.001: | 0.001: | 0.001: | 0.001: | 0.001: | 0.001: | 0.001: | 0.000: | 0.000: | 0.000: | 0.000: | 0.000: |
| Фоп: | 191 :  | 198 :  | 205 :  | 211 :  | 217 :  | 221 :  | 225 :  | 229 :  | 232 :  | 235 :  | 237 :  | 239 :  | 241 :  | 243 :  | 245 :  | 246 :  |
| Uоп: | 7.00 : | 7.00 : | 7.00 : | 7.00 : | 7.00 : | 7.00 : | 7.00 : | 7.00 : | 7.00 : | 7.00 : | 7.00 : | 7.00 : | 7.00 : | 7.00 : | 7.00 : | 7.00 : |

|      |        |        |        |        |        |
|------|--------|--------|--------|--------|--------|
| x=   | 645:   | 665:   | 685:   | 705:   | 725:   |
| Qc : | 0.023: | 0.021: | 0.019: | 0.017: | 0.016: |

Cс : 0.000: 0.000: 0.000: 0.000: 0.000:  
Фоп: 247 : 248 : 249 : 250 : 251 :  
Uоп: 7.00 : 7.00 : 7.00 : 7.00 : 7.00 :  
~~~~~

y= 300 : Y-строка 7 Cmax= 0.227 долей ПДК (x= 305.0; напр.ветра=184)

-----:
x= 5 : 25: 45: 65: 85: 105: 125: 145: 165: 185: 205: 225: 245: 265: 285: 305:
-----:-----:-----:-----:-----:-----:-----:-----:-----:-----:-----:-----:-----:-----:-----:-----:
Qс : 0.034: 0.040: 0.047: 0.057: 0.071: 0.089: 0.101: 0.115: 0.131: 0.149: 0.167: 0.186: 0.203: 0.217: 0.225: 0.227:
Cс : 0.000: 0.000: 0.000: 0.001: 0.001: 0.001: 0.001: 0.001: 0.001: 0.001: 0.001: 0.002: 0.002: 0.002: 0.002: 0.002:
Фоп: 114 : 115 : 117 : 119 : 121 : 124 : 127 : 130 : 134 : 139 : 144 : 151 : 158 : 166 : 175 : 184 :
Uоп: 7.00 : 7.00 : 7.00 : 7.00 : 7.00 : 7.00 : 7.00 : 7.00 : 7.00 : 7.00 : 7.00 : 7.00 : 7.00 : 7.00 : 7.00 : 7.00 :
~~~~~

-----  
x= 325: 345: 365: 385: 405: 425: 445: 465: 485: 505: 525: 545: 565: 585: 605: 625:  
-----:-----:-----:-----:-----:-----:-----:-----:-----:-----:-----:-----:-----:-----:-----:-----:  
Qс : 0.220: 0.208: 0.190: 0.172: 0.152: 0.134: 0.118: 0.104: 0.091: 0.073: 0.059: 0.048: 0.041: 0.035: 0.031: 0.027:  
Cс : 0.002: 0.002: 0.002: 0.002: 0.002: 0.001: 0.001: 0.001: 0.001: 0.001: 0.001: 0.000: 0.000: 0.000: 0.000: 0.000:  
Фоп: 193 : 201 : 208 : 215 : 221 : 225 : 230 : 233 : 236 : 239 : 241 : 243 : 245 : 246 : 248 : 249 :  
Uоп: 7.00 : 7.00 : 7.00 : 7.00 : 7.00 : 7.00 : 7.00 : 7.00 : 7.00 : 7.00 : 7.00 : 7.00 : 7.00 : 7.00 : 7.00 : 7.00 :  
~~~~~

x= 645: 665: 685: 705: 725:
-----:-----:-----:-----:-----:
Qс : 0.024: 0.022: 0.020: 0.018: 0.016:
Cс : 0.000: 0.000: 0.000: 0.000: 0.000:
Фоп: 250 : 251 : 252 : 253 : 254 :
Uоп: 7.00 : 7.00 : 7.00 : 7.00 : 7.00 :
~~~~~

y= 280 : Y-строка 8 Cmax= 0.281 долей ПДК (x= 305.0; напр.ветра=185)

-----:  
x= 5 : 25: 45: 65: 85: 105: 125: 145: 165: 185: 205: 225: 245: 265: 285: 305:  
-----:-----:-----:-----:-----:-----:-----:-----:-----:-----:-----:-----:-----:-----:-----:-----:  
Qс : 0.037: 0.043: 0.051: 0.064: 0.082: 0.097: 0.111: 0.128: 0.148: 0.171: 0.195: 0.221: 0.244: 0.265: 0.278: 0.281:  
Cс : 0.000: 0.000: 0.001: 0.001: 0.001: 0.001: 0.001: 0.001: 0.001: 0.001: 0.002: 0.002: 0.002: 0.002: 0.003: 0.003:  
Фоп: 110 : 112 : 113 : 115 : 117 : 119 : 122 : 125 : 129 : 134 : 140 : 146 : 154 : 164 : 174 : 185 :  
Uоп: 7.00 : 7.00 : 7.00 : 7.00 : 7.00 : 7.00 : 7.00 : 7.00 : 7.00 : 7.00 : 7.00 : 7.00 : 7.00 : 7.00 : 7.00 : 7.00 :  
~~~~~

x= 325: 345: 365: 385: 405: 425: 445: 465: 485: 505: 525: 545: 565: 585: 605: 625:
-----:-----:-----:-----:-----:-----:-----:-----:-----:-----:-----:-----:-----:-----:-----:-----:
Qс : 0.272: 0.253: 0.229: 0.202: 0.176: 0.152: 0.131: 0.114: 0.098: 0.084: 0.066: 0.053: 0.044: 0.037: 0.032: 0.028:
Cс : 0.003: 0.003: 0.002: 0.002: 0.002: 0.002: 0.001: 0.001: 0.001: 0.001: 0.001: 0.001: 0.001: 0.000: 0.000: 0.000:
~~~~~

Фоп: 195 : 205 : 213 : 220 : 226 : 230 : 234 : 238 :  
Уоп: 7.00 : 7.00 : 7.00 : 7.00 : 7.00 : 7.00 : 7.00 : 7.00 :  
~~~~~

x= 645: 665: 685: 705: 725:

-----:-----:-----:-----:-----:

Qс : 0.025: 0.022: 0.020: 0.018: 0.017:

Сс : 0.000: 0.000: 0.000: 0.000: 0.000:

Фоп: 253 : 254 : 255 : 255 : 256 :

Уоп: 7.00 : 7.00 : 7.00 : 7.00 : 7.00 :
~~~~~

y= 260 : Y-строка 9 Смах= 0.353 долей ПДК (x= 305.0;

-----:

x= 5 : 25: 45: 65: 85: 105: 125: 145:

-----:-----:-----:-----:-----:-----:-----:-----:

Qс : 0.038: 0.046: 0.056: 0.071: 0.090: 0.104: 0.121: 0.142:

Сс : 0.000: 0.000: 0.001: 0.001: 0.001: 0.001: 0.001: 0.001:

Фоп: 107 : 108 : 109 : 111 : 112 : 115 : 117 : 120 :

Уоп: 7.00 : 7.00 : 7.00 : 7.00 : 7.00 : 7.00 : 7.00 : 7.00 :  
~~~~~

x= 325: 345: 365: 385: 405: 425: 445: 465:

-----:-----:-----:-----:-----:-----:-----:-----:

Qс : 0.339: 0.311: 0.275: 0.237: 0.202: 0.171: 0.145: 0.124:

Сс : 0.003: 0.003: 0.003: 0.002: 0.002: 0.002: 0.001: 0.001:

Фоп: 198 : 209 : 218 : 226 : 231 : 236 : 240 : 243 :

Уоп: 6.30 : 7.00 : 7.00 : 7.00 : 7.00 : 7.00 : 7.00 : 7.00 :
~~~~~

----

x= 645: 665: 685: 705: 725:

-----:-----:-----:-----:-----:

Qс : 0.026: 0.023: 0.021: 0.019: 0.017:

Сс : 0.000: 0.000: 0.000: 0.000: 0.000:

Фоп: 256 : 257 : 257 : 258 : 259 :

Уоп: 7.00 : 7.00 : 7.00 : 7.00 : 7.00 :  
~~~~~

y= 240 : Y-строка 10 Смах= 0.486 долей ПДК (x= 305.0;

-----:

x= 5 : 25: 45: 65: 85: 105: 125: 145:

-----:-----:-----:-----:-----:-----:-----:-----:

Qс : 0.040: 0.048: 0.060: 0.078: 0.095: 0.111: 0.130: 0.154:

Сс : 0.000: 0.000: 0.001: 0.001: 0.001: 0.001: 0.001: 0.002:

Фоп: 103 : 104 : 105 : 106 : 108 : 109 : 111 : 114 :
~~~~~

240 : 243 : 245 : 247 : 248 : 250 : 251 : 252 :  
7.00 : 7.00 : 7.00 : 7.00 : 7.00 : 7.00 : 7.00 : 7.00 :  
~~~~~

напр.ветра=186)

165:	185:	205:	225:	245:	265:	285:	305:
-----:	-----:	-----:	-----:	-----:	-----:	-----:	-----:
0.165:	0.194:	0.227:	0.261:	0.295:	0.325:	0.346:	0.353:
0.002:	0.002:	0.002:	0.003:	0.003:	0.003:	0.003:	0.004:
124 :	128 :	134 :	141 :	150 :	160 :	173 :	186 :
7.00 :	7.00 :	7.00 :	7.00 :	7.00 :	6.41 :	5.91 :	5.88 :

~~~~~

|        |        |        |        |        |        |        |        |
|--------|--------|--------|--------|--------|--------|--------|--------|
| 485:   | 505:   | 525:   | 545:   | 565:   | 585:   | 605:   | 625:   |
| -----: | -----: | -----: | -----: | -----: | -----: | -----: | -----: |
| 0.106: | 0.092: | 0.073: | 0.057: | 0.047: | 0.039: | 0.034: | 0.029: |
| 0.001: | 0.001: | 0.001: | 0.001: | 0.000: | 0.000: | 0.000: | 0.000: |
| 245 :  | 247 :  | 249 :  | 251 :  | 252 :  | 253 :  | 254 :  | 255 :  |
| 7.00 : | 7.00 : | 7.00 : | 7.00 : | 7.00 : | 7.00 : | 7.00 : | 7.00 : |

~~~~~

напр.ветра=188)

165:	185:	205:	225:	245:	265:	285:	305:
-----:	-----:	-----:	-----:	-----:	-----:	-----:	-----:
0.183:	0.219:	0.260:	0.305:	0.355:	0.421:	0.476:	0.486:
0.002:	0.002:	0.003:	0.003:	0.004:	0.004:	0.005:	0.005:
117 :	121 :	126 :	133 :	143 :	155 :	171 :	188 :

Уоп: 7.00 : 7.00 : 7.00 : 7.00 : 7.00 : 7.00 : 7.00 : 7.00 :
~~~~~

-----  
x= 325: 345: 365: 385: 405: 425: 445: 465:  
-----:-----:-----:-----:-----:-----:-----:-----:  
Qc : 0.446: 0.383: 0.327: 0.275: 0.228: 0.190: 0.159: 0.133:  
Cc : 0.004: 0.004: 0.003: 0.003: 0.002: 0.002: 0.002: 0.001:  
Фоп: 203 : 216 : 226 : 233 : 238 : 243 : 246 : 248 :  
Уоп: 3.62 : 5.38 : 6.77 : 7.00 : 7.00 : 7.00 : 7.00 : 7.00 :  
~~~~~

x= 645: 665: 685: 705: 725:
-----:-----:-----:-----:-----:
Qc : 0.027: 0.024: 0.021: 0.019: 0.018:
Cc : 0.000: 0.000: 0.000: 0.000: 0.000:
Фоп: 259 : 260 : 260 : 261 : 261 :
Уоп: 7.00 : 7.00 : 7.00 : 7.00 : 7.00 :
~~~~~

y= 220 : Y-строка 11 Смах= 0.843 долей ПДК (x= 305.0;  
-----:

x= 5 : 25: 45: 65: 85: 105: 125: 145:  
-----:-----:-----:-----:-----:-----:-----:-----:  
Qc : 0.042: 0.050: 0.063: 0.083: 0.099: 0.116: 0.138: 0.165:  
Cc : 0.000: 0.001: 0.001: 0.001: 0.001: 0.001: 0.001: 0.002:  
Фоп: 99 : 100 : 101 : 102 : 103 : 104 : 105 : 107 :  
Уоп: 7.00 : 7.00 : 7.00 : 7.00 : 7.00 : 7.00 : 7.00 : 7.00 :  
~~~~~

x= 325: 345: 365: 385: 405: 425: 445: 465:
-----:-----:-----:-----:-----:-----:-----:-----:
Qc : 0.679: 0.498: 0.385: 0.310: 0.252: 0.206: 0.169: 0.141:
Cc : 0.007: 0.005: 0.004: 0.003: 0.003: 0.002: 0.002: 0.001:
Фоп: 212 : 226 : 236 : 242 : 247 : 250 : 253 : 254 :
Уоп: 1.35 : 3.10 : 5.43 : 7.00 : 7.00 : 7.00 : 7.00 : 7.00 :
~~~~~

-----  
x= 645: 665: 685: 705: 725:  
-----:-----:-----:-----:-----:  
Qc : 0.027: 0.024: 0.022: 0.019: 0.018:  
Cc : 0.000: 0.000: 0.000: 0.000: 0.000:  
Фоп: 262 : 263 : 263 : 263 : 264 :  
Уоп: 7.00 : 7.00 : 7.00 : 7.00 : 7.00 :  
~~~~~

7.00 : 7.00 : 7.00 : 7.00 : 4.23 : 3.25 : 2.48 : 2.71 :
~~~~~  
485: 505: 525: 545: 565: 585: 605: 625:  
-----:-----:-----:-----:-----:-----:-----:-----:  
0.113: 0.097: 0.080: 0.061: 0.049: 0.041: 0.035: 0.030:  
0.001: 0.001: 0.001: 0.001: 0.000: 0.000: 0.000: 0.000:  
250 : 252 : 254 : 255 : 256 : 257 : 258 : 258 :  
7.00 : 7.00 : 7.00 : 7.00 : 7.00 : 7.00 : 7.00 : 7.00 :  
~~~~~

напр.ветра=190)

165: 185: 205: 225: 245: 265: 285: 305:
-----:-----:-----:-----:-----:-----:-----:-----:
0.199: 0.242: 0.292: 0.353: 0.458: 0.632: 0.814: 0.843:
0.002: 0.002: 0.003: 0.004: 0.005: 0.006: 0.008: 0.008:
110 : 113 : 117 : 124 : 133 : 147 : 167 : 190 :
7.00 : 7.00 : 7.00 : 5.62 : 2.63 : 1.18 : 1.02 : 1.04 :
~~~~~

485: 505: 525: 545: 565: 585: 605: 625:  
-----:-----:-----:-----:-----:-----:-----:-----:  
0.119: 0.101: 0.085: 0.065: 0.051: 0.042: 0.036: 0.031:  
0.001: 0.001: 0.001: 0.001: 0.001: 0.000: 0.000: 0.000:  
256 : 257 : 258 : 259 : 260 : 261 : 261 : 262 :  
7.00 : 7.00 : 7.00 : 7.00 : 7.00 : 7.00 : 7.00 : 7.00 :  
~~~~~

y= 200 : Y-строка 12 Cmax= 1.801 долей ПДК (x= 305.0; напр.ветра=198)

-----:
x= 5 : 25: 45: 65: 85: 105: 125: 145: 165: 185: 205: 225: 245: 265: 285: 305:
-----:
Qc : 0.043: 0.052: 0.066: 0.087: 0.102: 0.120: 0.144: 0.173: 0.211: 0.260: 0.320: 0.412: 0.613: 1.033: 1.644: 1.801:
Cc : 0.000: 0.001: 0.001: 0.001: 0.001: 0.001: 0.001: 0.002: 0.002: 0.003: 0.003: 0.004: 0.006: 0.010: 0.016: 0.018:
Фоп: 95 : 96 : 96 : 97 : 97 : 98 : 99 : 100 : 102 : 104 : 107 : 111 : 118 : 131 : 157 : 198 :
Uоп: 7.00 : 7.00 : 7.00 : 7.00 : 7.00 : 7.00 : 7.00 : 7.00 : 7.00 : 7.00 : 7.00 : 6.67 : 3.66 : 1.27 : 0.89 : 0.72 : 0.75 :
~~~~~

-----  
x= 325: 345: 365: 385: 405: 425: 445: 465: 485: 505: 525: 545: 565: 585: 605: 625:  
-----:  
Qc : 1.163: 0.669: 0.441: 0.338: 0.270: 0.218: 0.178: 0.147: 0.123: 0.104: 0.089: 0.067: 0.053: 0.043: 0.037: 0.031:  
Cc : 0.012: 0.007: 0.004: 0.003: 0.003: 0.002: 0.002: 0.001: 0.001: 0.001: 0.001: 0.001: 0.001: 0.000: 0.000: 0.000:  
Фоп: 227 : 241 : 249 : 253 : 256 : 258 : 260 : 261 : 262 : 263 : 263 : 264 : 264 : 265 : 265 : 265 :  
Uоп: 0.94 : 1.40 : 3.81 : 6.47 : 7.00 : 7.00 : 7.00 : 7.00 : 7.00 : 7.00 : 7.00 : 7.00 : 7.00 : 7.00 : 7.00 : 7.00 :  
~~~~~

x= 645: 665: 685: 705: 725:
-----:
Qc : 0.027: 0.024: 0.022: 0.020: 0.018:
Cc : 0.000: 0.000: 0.000: 0.000: 0.000:
Фоп: 266 : 266 : 266 : 266 : 266 :
Uоп: 7.00 : 7.00 : 7.00 : 7.00 : 7.00 :
~~~~~

y= 180 : Y-строка 13 Cmax= 3.443 долей ПДК (x= 305.0; напр.ветра=232)

-----:  
x= 5 : 25: 45: 65: 85: 105: 125: 145: 165: 185: 205: 225: 245: 265: 285: 305:  
-----:  
Qc : 0.043: 0.052: 0.067: 0.088: 0.103: 0.122: 0.146: 0.178: 0.218: 0.270: 0.338: 0.454: 0.748: 1.527: 2.893: 3.443:  
Cc : 0.000: 0.001: 0.001: 0.001: 0.001: 0.001: 0.001: 0.002: 0.002: 0.003: 0.003: 0.005: 0.007: 0.015: 0.029: 0.034:  
Фоп: 91 : 91 : 92 : 92 : 92 : 92 : 92 : 93 : 93 : 94 : 94 : 96 : 98 : 103 : 124 : 232 :  
Uоп: 7.00 : 7.00 : 7.00 : 7.00 : 7.00 : 7.00 : 7.00 : 7.00 : 7.00 : 7.00 : 7.00 : 6.27 : 3.26 : 1.13 : 0.78 : 0.50 : 0.50 :  
~~~~~

x= 325: 345: 365: 385: 405: 425: 445: 465: 485: 505: 525: 545: 565: 585: 605: 625:
-----:
Qc : 1.719: 0.808: 0.476: 0.349: 0.278: 0.224: 0.181: 0.149: 0.125: 0.105: 0.090: 0.069: 0.054: 0.044: 0.037: 0.032:
Cc : 0.017: 0.008: 0.005: 0.003: 0.003: 0.002: 0.002: 0.001: 0.001: 0.001: 0.001: 0.001: 0.001: 0.000: 0.000: 0.000:
Фоп: 257 : 262 : 264 : 266 : 266 : 267 : 267 : 268 : 268 : 268 : 268 : 268 : 269 : 269 : 269 : 269 :
Uоп: 0.77 : 1.12 : 3.13 : 6.06 : 7.00 : 7.00 : 7.00 : 7.00 : 7.00 : 7.00 : 7.00 : 7.00 : 7.00 : 7.00 : 7.00 : 7.00 :
~~~~~

-----  
x= 645: 665: 685: 705: 725:  
-----:



|    |      |      |      |      |      |      |      |      |      |      |      |      |      |      |      |      |
|----|------|------|------|------|------|------|------|------|------|------|------|------|------|------|------|------|
| x= | 325: | 345: | 365: | 385: | 405: | 425: | 445: | 465: | 485: | 505: | 525: | 545: | 565: | 585: | 605: | 625: |
|----|------|------|------|------|------|------|------|------|------|------|------|------|------|------|------|------|

Qc : 0.933: 0.588: 0.406: 0.319: 0.261: 0.212: 0.174: 0.145:  
Cc : 0.009: 0.006: 0.004: 0.003: 0.003: 0.002: 0.002: 0.001:  
Фоп: 319 : 304 : 296 : 290 : 287 : 284 : 283 : 281 :  
Уоп: 0.93 : 1.30 : 3.67 : 6.67 : 7.00 : 7.00 : 7.00 : 7.00 :  
~~~~~

x= 645: 665: 685: 705: 725:
-----:-----:-----:-----:-----:
Qc : 0.027: 0.024: 0.022: 0.020: 0.018:
Cc : 0.000: 0.000: 0.000: 0.000: 0.000:
Фоп: 275 : 275 : 275 : 275 : 274 :
Уоп: 7.00 : 7.00 : 7.00 : 7.00 : 7.00 :
~~~~~

y= 120 : Y-строка 16 Смах= 0.692 долей ПДК (x= 285.0;  
-----:

x= 5 : 25: 45: 65: 85: 105: 125: 145:  
-----:-----:-----:-----:-----:-----:-----:-----:  
Qc : 0.041: 0.050: 0.062: 0.082: 0.098: 0.115: 0.137: 0.164:  
Cc : 0.000: 0.000: 0.001: 0.001: 0.001: 0.001: 0.001: 0.002:  
Фоп: 80 : 79 : 78 : 77 : 76 : 75 : 73 : 71 :  
Уоп: 7.00 : 7.00 : 7.00 : 7.00 : 7.00 : 7.00 : 7.00 : 7.00 :  
~~~~~

x= 325: 345: 365: 385: 405: 425: 445: 465:
-----:-----:-----:-----:-----:-----:-----:-----:
Qc : 0.565: 0.433: 0.345: 0.289: 0.240: 0.198: 0.165: 0.138:
Cc : 0.006: 0.004: 0.003: 0.003: 0.002: 0.002: 0.002: 0.001:
Фоп: 331 : 317 : 308 : 301 : 296 : 292 : 290 : 287 :
Уоп: 1.35 : 3.02 : 5.82 : 7.00 : 6.93 : 7.00 : 7.00 : 7.00 :
~~~~~

-----  
x= 645: 665: 685: 705: 725:  
-----:-----:-----:-----:-----:  
Qc : 0.027: 0.024: 0.021: 0.019: 0.018:  
Cc : 0.000: 0.000: 0.000: 0.000: 0.000:  
Фоп: 279 : 278 : 278 : 277 : 277 :  
Уоп: 7.00 : 7.00 : 7.00 : 7.00 : 7.00 :  
~~~~~

y= 100 : Y-строка 17 Смах= 0.432 долей ПДК (x= 285.0;
-----:

x= 5 : 25: 45: 65: 85: 105: 125: 145:
-----:-----:-----:-----:-----:-----:-----:-----:
Qc : 0.040: 0.048: 0.059: 0.076: 0.094: 0.110: 0.129: 0.152:

0.122:	0.103:	0.088:	0.067:	0.053:	0.043:	0.036:	0.031:
0.001:	0.001:	0.001:	0.001:	0.001:	0.000:	0.000:	0.000:
280 :	279 :	278 :	278 :	277 :	277 :	276 :	276 :
7.00 :	7.00 :	7.00 :	7.00 :	7.00 :	7.00 :	7.00 :	7.00 :

~~~~~

напр.ветра= 11)

|        |        |        |        |        |        |        |        |
|--------|--------|--------|--------|--------|--------|--------|--------|
| 165:   | 185:   | 205:   | 225:   | 245:   | 265:   | 285:   | 305:   |
| -----: | -----: | -----: | -----: | -----: | -----: | -----: | -----: |
| 0.198: | 0.240: | 0.294: | 0.359: | 0.447: | 0.573: | 0.692: | 0.688: |
| 0.002: | 0.002: | 0.003: | 0.004: | 0.004: | 0.006: | 0.007: | 0.007: |
| 68 :   | 64 :   | 60 :   | 53 :   | 44 :   | 30 :   | 11 :   | 350 :  |
| 7.00 : | 7.00 : | 7.00 : | 5.99 : | 3.81 : | 2.05 : | 1.22 : | 1.15 : |

~~~~~

485:	505:	525:	545:	565:	585:	605:	625:
-----:	-----:	-----:	-----:	-----:	-----:	-----:	-----:
0.117:	0.099:	0.084:	0.064:	0.051:	0.042:	0.036:	0.031:
0.001:	0.001:	0.001:	0.001:	0.001:	0.000:	0.000:	0.000:
286 :	284 :	283 :	282 :	281 :	280 :	280 :	279 :
7.00 :	7.00 :	7.00 :	7.00 :	7.00 :	7.00 :	7.00 :	7.00 :

~~~~~

напр.ветра= 8)

|        |        |        |        |        |        |        |        |
|--------|--------|--------|--------|--------|--------|--------|--------|
| 165:   | 185:   | 205:   | 225:   | 245:   | 265:   | 285:   | 305:   |
| -----: | -----: | -----: | -----: | -----: | -----: | -----: | -----: |
| 0.181: | 0.217: | 0.259: | 0.306: | 0.355: | 0.401: | 0.432: | 0.428: |

Сс : 0.000: 0.000: 0.001: 0.001: 0.001: 0.001: 0.001: 0.002:  
Фоп: 76 : 75 : 74 : 72 : 71 : 69 : 67 : 64 :  
Уоп: 7.00 : 7.00 : 7.00 : 7.00 : 7.00 : 7.00 : 7.00 : 7.00 :  
~~~~~

x= 325: 345: 365: 385: 405: 425: 445: 465:
-----:-----:-----:-----:-----:-----:-----:-----:
Qс : 0.389: 0.340: 0.296: 0.254: 0.215: 0.181: 0.153: 0.130:
Сс : 0.004: 0.003: 0.003: 0.003: 0.002: 0.002: 0.002: 0.001:
Фоп: 338 : 326 : 317 : 309 : 304 : 300 : 296 : 293 :
Уоп: 3.85 : 5.93 : 7.00 : 7.00 : 7.00 : 7.00 : 7.00 : 7.00 :
~~~~~

-----  
x= 645: 665: 685: 705: 725:  
-----:-----:-----:-----:-----:  
Qс : 0.026: 0.023: 0.021: 0.019: 0.017:  
Сс : 0.000: 0.000: 0.000: 0.000: 0.000:  
Фоп: 282 : 281 : 281 : 280 : 280 :  
Уоп: 7.00 : 7.00 : 7.00 : 7.00 : 7.00 :  
~~~~~

y= 80 : Y-строка 18 Смах= 0.327 долей ПДК (x= 285.0;
-----:
x= 5 : 25: 45: 65: 85: 105: 125: 145:
-----:-----:-----:-----:-----:-----:-----:-----:
Qс : 0.038: 0.045: 0.055: 0.069: 0.089: 0.103: 0.119: 0.139:
Сс : 0.000: 0.000: 0.001: 0.001: 0.001: 0.001: 0.001: 0.001:
Фоп: 72 : 71 : 70 : 68 : 66 : 64 : 61 : 58 :
Уоп: 7.00 : 7.00 : 7.00 : 7.00 : 7.00 : 7.00 : 7.00 : 7.00 :
~~~~~

-----  
x= 325: 345: 365: 385: 405: 425: 445: 465:  
-----:-----:-----:-----:-----:-----:-----:-----:  
Qс : 0.307: 0.282: 0.251: 0.220: 0.189: 0.163: 0.140: 0.120:  
Сс : 0.003: 0.003: 0.003: 0.002: 0.002: 0.002: 0.001: 0.001:  
Фоп: 343 : 332 : 323 : 316 : 310 : 306 : 302 : 299 :  
Уоп: 7.00 : 7.00 : 7.00 : 7.00 : 7.00 : 7.00 : 7.00 : 7.00 :  
~~~~~

x= 645: 665: 685: 705: 725:
-----:-----:-----:-----:-----:
Qс : 0.026: 0.023: 0.021: 0.019: 0.017:
Сс : 0.000: 0.000: 0.000: 0.000: 0.000:
Фоп: 285 : 284 : 283 : 283 : 282 :
Уоп: 7.00 : 7.00 : 7.00 : 7.00 : 7.00 :
~~~~~



y= 60 : Y-строка 19 Cmax= 0.262 долей ПДК (x= 285.0; напр.ветра= 6)

[illegible]

| x=     | 645:   | 665:   | 685:   | 705:   | 725:   |
|--------|--------|--------|--------|--------|--------|
| -----; | -----; | -----; | -----; | -----; | -----; |
| Qc :   | 0.025: | 0.022: | 0.020: | 0.018: | 0.017: |
| Cc :   | 0.000: | 0.000: | 0.000: | 0.000: | 0.000: |
| Фоп:   | 288 :  | 287 :  | 286 :  | 285 :  | 285 :  |
| Uоп:   | 7.00 : | 7.00 : | 7.00 : | 7.00 : | 7.00 : |

y= 40 : Y-строка 20    Cmax= 0.212 долей ПДК (x= 285.0; напр.ветра= 5)

[illegible]

```

-----
x=      645:      665:      685:      705:      725:
-----:-----:-----:-----:-----:
Qс : 0.024: 0.022: 0.020: 0.018: 0.016:
Сс : 0.000: 0.000: 0.000: 0.000: 0.000:
Фоп:  291 :  290 :  289 :  288 :  287 :
Уоп:  7.00 :  7.00 :  7.00 :  7.00 :  7.00 :
~~~~~

```

```

y= 20 : Y-строка 21 Смах= 0.173 долей ПДК (x= 285.0;
-----:
x= 5 : 25: 45: 65: 85: 105: 125: 145:
-----:-----:-----:-----:-----:-----:-----:-----:
Qс : 0.032: 0.036: 0.042: 0.049: 0.059: 0.073: 0.090: 0.100:
Сс : 0.000: 0.000: 0.000: 0.000: 0.001: 0.001: 0.001: 0.001:
Фоп: 62 : 61 : 59 : 56 : 54 : 51 : 48 : 45 :
Уоп: 7.00 : 7.00 : 7.00 : 7.00 : 7.00 : 7.00 : 7.00 : 7.00 :
~~~~~

```

```

-----
x=      325:      345:      365:      385:      405:      425:      445:      465:
-----:-----:-----:-----:-----:-----:-----:-----:
Qс : 0.168: 0.160: 0.150: 0.138: 0.125: 0.113: 0.101: 0.090:
Сс : 0.002: 0.002: 0.002: 0.001: 0.001: 0.001: 0.001: 0.001:
Фоп:  349 :  342 :  336 :  330 :  325 :  320 :  316 :  312 :
Уоп:  7.00 :  7.00 :  7.00 :  7.00 :  7.00 :  7.00 :  7.00 :  7.00 :
~~~~~

```

```

x= 645: 665: 685: 705: 725:
-----:-----:-----:-----:-----:
Qс : 0.023: 0.021: 0.019: 0.017: 0.016:
Сс : 0.000: 0.000: 0.000: 0.000: 0.000:
Фоп: 294 : 293 : 291 : 291 : 290 :
Уоп: 7.00 : 7.00 : 7.00 : 7.00 : 7.00 :
~~~~~

```

```

-----
y=       0 : Y-строка 22  Смах=  0.143 долей ПДК (x=      305.0;
-----:
x=       5 :      25:      45:      65:      85:     105:     125:     145:
-----:-----:-----:-----:-----:-----:-----:-----:
Qс : 0.030: 0.033: 0.038: 0.044: 0.052: 0.062: 0.075: 0.090:
Сс : 0.000: 0.000: 0.000: 0.000: 0.001: 0.001: 0.001: 0.001:
Фоп:   59 :   57 :   55 :   53 :   51 :   48 :   45 :   41 :
Уоп:  7.00 :  7.00 :  7.00 :  7.00 :  7.00 :  7.00 :  7.00 :  7.00 :
~~~~~

```

напр. ветра= 4)

[illegible][illegible]

напр. ветра=357)

[illegible]



```

x= 325: 345: 365: 385: 405: 425: 445: 465: 485: 505: 525: 545: 565: 585: 605: 625:
-----:-----:-----:-----:-----:-----:-----:-----:-----:-----:-----:-----:-----:-----:-----:
Qс : 0.140: 0.135: 0.127: 0.118: 0.109: 0.099: 0.090: 0.076: 0.062: 0.052: 0.045: 0.039: 0.034: 0.030: 0.027: 0.024:
Сс : 0.001: 0.001: 0.001: 0.001: 0.001: 0.001: 0.001: 0.001: 0.001: 0.001: 0.000: 0.000: 0.000: 0.000: 0.000: 0.000:
Фоп: 350 : 344 : 338 : 333 : 328 : 323 : 319 : 316 : 312 : 310 : 307 : 305 : 303 : 301 : 299 : 298 :
Uоп: 7.00 : 7.00 : 7.00 : 7.00 : 7.00 : 7.00 : 7.00 : 7.00 : 7.00 : 7.00 : 7.00 : 7.00 : 7.00 : 7.00 : 7.00 : 7.00 :
~~~~~

```

```

-----
x=      645:    665:    685:    705:    725:
-----:-----:-----:-----:-----:
Qс : 0.022: 0.020: 0.018: 0.017: 0.015:
Сс : 0.000: 0.000: 0.000: 0.000: 0.000:
Фоп: 296 : 295 : 294 : 293 : 292 :
Uоп: 7.00 : 7.00 : 7.00 : 7.00 : 7.00 :
~~~~~

```

Результаты расчета в точке максимума ПК ЭРА v2.5. Модель: МРК-2014  
 Координаты точки : X= 305.0 м, Y= 180.0 м

|                                     |                      |
|-------------------------------------|----------------------|
| Максимальная суммарная концентрация | Cs= 3.44276 доли ПДК |
|                                     | 0.03443 мг/м3        |

~~~~~

Достигается при опасном направлении 232 град.  
 и скорости ветра 0.50 м/с

Всего источников: 1. В таблице заказано вкладчиков не более чем с 95% вклада

#### ВКЛАДЫ ИСТОЧНИКОВ

| Ном. | Код         | Тип | Выброс        | Вклад         | Вклад в % | Сум. % | Коеф.влияния    |
|------|-------------|-----|---------------|---------------|-----------|--------|-----------------|
| ---- | <Об-П>-<Ис> | --- | ---М- (Мг) -- | -С [доли ПДК] | -----     | -----  | ---- b=C/M ---- |
| 1    | 000201 6005 | П1  | 0.00060000    | 3.442758      | 100.0     | 100.0  | 5737.93         |
|      | В сумме =   |     |               | 3.442758      | 100.0     |        |                 |

~~~~~

#### 7. Суммарные концентрации в узлах расчетной сетки.

ПК ЭРА v2.5. Модель: МРК-2014

Город :006 Карабалыкский рйаон.

Объект :0002 Производственная база ТОО "Тенгри1".

Вар.расч. :1 Расч.год: 2025 Расчет проводился 23.08.2025 10:01

Примесь :0143 - Марганец и его соединения /в пересчете на марганца (IV) оксид/ (327)

ПДКр для примеси 0143 = 0.01 мг/м3

\_\_\_\_Параметры\_расчетного\_прямоугольника\_No 1\_\_\_\_

```

| Координаты центра : X= 365 м; Y= 210 |
| Длина и ширина : L= 720 м; B= 420 м |
| Шаг сетки (dX=dY) : D= 20 м |

```

~~~~~

Фоновая концентрация не задана

Направление ветра: автоматический поиск опасного направления от 0 до 360 град.

Скорость ветра: автоматический поиск опасной скорости от 0.5 до 7.0 (U<sub>мр</sub>) м/с

(Символ ^ означает наличие источника вблизи расчетного узла)

|     | 1     | 2     | 3     | 4     | 5     | 6     | 7     | 8     | 9     | 10    | 11    | 12    | 13    | 14    | 15    | 16    | 17    | 18    |      |
|-----|-------|-------|-------|-------|-------|-------|-------|-------|-------|-------|-------|-------|-------|-------|-------|-------|-------|-------|------|
| *-- | ----  | ----  | ----  | ----  | ----  | ----  | ----  | ----  | ----  | ----  | ----  | ----  | ----  | ----  | ----  | ----  | ----  | ----  | ---- |
| 1-  | 0.023 | 0.025 | 0.027 | 0.030 | 0.032 | 0.036 | 0.039 | 0.043 | 0.048 | 0.053 | 0.057 | 0.062 | 0.066 | 0.069 | 0.070 | 0.070 | 0.069 | 0.066 | - 1  |
| 2-  | 0.024 | 0.027 | 0.030 | 0.033 | 0.037 | 0.041 | 0.046 | 0.051 | 0.058 | 0.065 | 0.073 | 0.081 | 0.086 | 0.089 | 0.091 | 0.091 | 0.090 | 0.087 | - 2  |
| 3-  | 0.026 | 0.029 | 0.032 | 0.036 | 0.041 | 0.047 | 0.054 | 0.062 | 0.072 | 0.084 | 0.091 | 0.097 | 0.101 | 0.104 | 0.106 | 0.106 | 0.105 | 0.102 | - 3  |
| 4-  | 0.028 | 0.032 | 0.036 | 0.041 | 0.047 | 0.054 | 0.064 | 0.078 | 0.090 | 0.098 | 0.106 | 0.113 | 0.119 | 0.123 | 0.126 | 0.126 | 0.124 | 0.120 | - 4  |
| 5-  | 0.030 | 0.034 | 0.039 | 0.045 | 0.053 | 0.064 | 0.079 | 0.092 | 0.102 | 0.112 | 0.122 | 0.133 | 0.141 | 0.147 | 0.151 | 0.152 | 0.149 | 0.143 | - 5  |
| 6-  | 0.032 | 0.037 | 0.043 | 0.051 | 0.062 | 0.077 | 0.092 | 0.103 | 0.116 | 0.129 | 0.143 | 0.156 | 0.168 | 0.178 | 0.183 | 0.184 | 0.180 | 0.171 | - 6  |
| 7-  | 0.034 | 0.040 | 0.047 | 0.057 | 0.071 | 0.089 | 0.101 | 0.115 | 0.131 | 0.149 | 0.167 | 0.186 | 0.203 | 0.217 | 0.225 | 0.227 | 0.220 | 0.208 | - 7  |
| 8-  | 0.037 | 0.043 | 0.051 | 0.064 | 0.082 | 0.097 | 0.111 | 0.128 | 0.148 | 0.171 | 0.195 | 0.221 | 0.244 | 0.265 | 0.278 | 0.281 | 0.272 | 0.253 | - 8  |
| 9-  | 0.038 | 0.046 | 0.056 | 0.071 | 0.090 | 0.104 | 0.121 | 0.142 | 0.165 | 0.194 | 0.227 | 0.261 | 0.295 | 0.325 | 0.346 | 0.353 | 0.339 | 0.311 | - 9  |
| 10- | 0.040 | 0.048 | 0.060 | 0.078 | 0.095 | 0.111 | 0.130 | 0.154 | 0.183 | 0.219 | 0.260 | 0.305 | 0.355 | 0.421 | 0.476 | 0.486 | 0.446 | 0.383 | -10  |
| 11- | 0.042 | 0.050 | 0.063 | 0.083 | 0.099 | 0.116 | 0.138 | 0.165 | 0.199 | 0.242 | 0.292 | 0.353 | 0.458 | 0.632 | 0.814 | 0.843 | 0.679 | 0.498 | -11  |
| 12- | 0.043 | 0.052 | 0.066 | 0.087 | 0.102 | 0.120 | 0.144 | 0.173 | 0.211 | 0.260 | 0.320 | 0.412 | 0.613 | 1.033 | 1.644 | 1.801 | 1.163 | 0.669 | -12  |
| 13- | 0.043 | 0.052 | 0.067 | 0.088 | 0.103 | 0.122 | 0.146 | 0.178 | 0.218 | 0.270 | 0.338 | 0.454 | 0.748 | 1.527 | 2.893 | 3.443 | 1.719 | 0.808 | -13  |
| 14- | 0.043 | 0.052 | 0.067 | 0.088 | 0.103 | 0.122 | 0.146 | 0.177 | 0.218 | 0.271 | 0.340 | 0.453 | 0.734 | 1.469 | 3.057 | 2.692 | 1.503 | 0.762 | -14  |
| 15- | 0.042 | 0.052 | 0.065 | 0.086 | 0.102 | 0.120 | 0.143 | 0.172 | 0.211 | 0.260 | 0.323 | 0.413 | 0.587 | 0.942 | 1.375 | 1.351 | 0.933 | 0.588 | -15  |
| 16- | 0.041 | 0.050 | 0.062 | 0.082 | 0.098 | 0.115 | 0.137 | 0.164 | 0.198 | 0.240 | 0.294 | 0.359 | 0.447 | 0.573 | 0.692 | 0.688 | 0.565 | 0.433 | -16  |
| 17- | 0.040 | 0.048 | 0.059 | 0.076 | 0.094 | 0.110 | 0.129 | 0.152 | 0.181 | 0.217 | 0.259 | 0.306 | 0.355 | 0.401 | 0.432 | 0.428 | 0.389 | 0.340 | -17  |

|     |       
|-----|-------|-------|-------|-------|-------|-------|-------|-------|-------|-------|-------|-------|-------|-------|-------|-------|-------|-------|------|
| 18- | 0.038 | 0.045 | 0.055 | 0.069 | 0.089 | 0.103 | 0.119 | 0.139 | 0.163 | 0.191 | 0.223 | 0.257 | 0.290 | 0.315 | 0.327 | 0.324 | 0.307 | 0.282 | -18  |
| 19- | 0.036 | 0.042 | 0.050 | 0.062 | 0.079 | 0.095 | 0.109 | 0.126 | 0.145 | 0.166 | 0.190 | 0.215 | 0.237 | 0.254 | 0.262 | 0.261 | 0.250 | 0.233 | -19  |
| 20- | 0.034 | 0.039 | 0.046 | 0.055 | 0.069 | 0.087 | 0.099 | 0.112 | 0.127 | 0.144 | 0.162 | 0.179 | 0.195 | 0.206 | 0.212 | 0.212 | 0.205 | 0.193 | -20  |
| 21- | 0.032 | 0.036 | 0.042 | 0.049 | 0.059 | 0.073 | 0.090 | 0.100 | 0.112 | 0.125 | 0.138 | 0.151 | 0.161 | 0.169 | 0.173 | 0.173 | 0.168 | 0.160 | -21  |
| 22- | 0.030 | 0.033 | 0.038 | 0.044 | 0.052 | 0.062 | 0.075 | 0.090 | 0.099 | 0.108 | 0.118 | 0.127 | 0.135 | 0.140 | 0.143 | 0.143 | 0.140 | 0.135 | -22  |
| --  | ----- | ----- | ----- | ----- | ----- | ----- | ----- | ----- | ----- | ----- | ----- | ----- | ----- | ----- | ----- | ----- | ----- | ----- | ---- |
|     | 1     | 2     | 3     | 4     | 5     | 6     | 7     | 8     | 9     | 10    | 11    | 12    | 13    | 14    | 15    | 16    | 17    | 18    |      |
|     | 19    | 20    | 21    | 22    | 23    | 24    | 25    | 26    | 27    | 28    | 29    | 30    | 31    | 32    | 33    | 34    | 35    | 36    |      |
| --  | ----- | ----- | ----- | ----- | ----- | ----- | ----- | ----- | ----- | ----- | ----- | ----- | ----- | ----- | ----- | ----- | ----- | ----- | ---- |
|     | 0.062 | 0.058 | 0.053 | 0.048 | 0.044 | 0.040 | 0.036 | 0.033 | 0.030 | 0.027 | 0.025 | 0.023 | 0.021 | 0.020 | 0.018 | 0.017 | 0.016 | 0.015 | - 1  |
|     | 0.082 | 0.074 | 0.066 | 0.059 | 0.052 | 0.046 | 0.041 | 0.037 | 0.033 | 0.030 | 0.027 | 0.025 | 0.023 | 0.021 | 0.019 | 0.018 | 0.016 | 0.015 | - 2  |
|     | 0.097 | 0.092 | 0.085 | 0.074 | 0.064 | 0.055 | 0.048 | 0.042 | 0.037 | 0.033 | 0.029 | 0.027 | 0.024 | 0.022 | 0.020 | 0.018 | 0.017 | 0.016 | - 3  |
|     | 0.114 | 0.107 | 0.099 | 0.091 | 0.080 | 0.066 | 0.056 | 0.048 | 0.041 | 0.036 | 0.032 | 0.029 | 0.026 | 0.023 | 0.021 | 0.019 | 0.018 | 0.016 | - 4  |
|     | 0.134 | 0.125 | 0.114 | 0.104 | 0.094 | 0.082 | 0.066 | 0.055 | 0.046 | 0.040 | 0.035 | 0.031 | 0.027 | 0.025 | 0.022 | 0.020 | 0.018 | 0.017 | - 5  |
|     | 0.160 | 0.146 | 0.132 | 0.118 | 0.105 | 0.094 | 0.079 | 0.063 | 0.052 | 0.044 | 0.038 | 0.033 | 0.029 | 0.026 | 0.023 | 0.021 | 0.019 | 0.017 | - 6  |
|     | 0.190 | 0.172 | 0.152 | 0.134 | 0.118 | 0.104 | 0.091 | 0.073 | 0.059 | 0.048 | 0.041 | 0.035 | 0.031 | 0.027 | 0.024 | 0.022 | 0.020 | 0.018 | - 7  |
|     | 0.229 | 0.202 | 0.176 | 0.152 | 0.131 | 0.114 | 0.098 | 0.084 | 0.066 | 0.053 | 0.044 | 0.037 | 0.032 | 0.028 | 0.025 | 0.022 | 0.020 | 0.018 | - 8  |
|     | 0.275 | 0.237 | 0.202 | 0.171 | 0.145 | 0.124 | 0.106 | 0.092 | 0.073 | 0.057 | 0.047 | 0.039 | 0.034 | 0.029 | 0.026 | 0.023 | 0.021 | 0.019 | - 9  |
|     | 0.327 | 0.275 | 0.228 | 0.190 | 0.159 | 0.133 | 0.113 | 0.097 | 0.080 | 0.061 | 0.049 | 0.041 | 0.035 | 0.030 | 0.027 | 0.024 | 0.021 | 0.019 | -10  |
|     | 0.385 | 0.310 | 0.252 | 0.206 | 0.169 | 0.141 | 0.119 | 0.101 | 0.085 | 0.065 | 0.051 | 0.042 | 0.036 | 0.031 | 0.027 | 0.024 | 0.022 | 0.019 | -11  |
|     | 0.441 | 0.338 | 0.270 | 0.218 | 0.178 | 0.147 | 0.123 | 0.104 | 0.089 | 0.067 | 0.053 | 0.043 | 0.037 | 0.031 | 0.027 | 0.024 | 0.022 | 0.020 | -12  |
|     | 0.476 | 0.349 | 0.278 | 0.224 | 0.181 | 0.149 | 0.125 | 0.105 | 0.090 | 0.069 | 0.054 | 0.044 | 0.037 | 0.032 | 0.028 | 0.024 | 0.022 | 0.020 |      |

|                                                             |       |       |       |       |       |       |       |       |      |
|-------------------------------------------------------------|-------|-------|-------|-------|-------|-------|-------|-------|------|
| 0.345                                                       | 0.289 | 0.240 | 0.198 | 0.165 | 0.138 | 0.117 | 0.099 | 0.084 | 0.06 |
| 0.296                                                       | 0.254 | 0.215 | 0.181 | 0.153 | 0.130 | 0.111 | 0.095 | 0.078 | 0.06 |
| 0.251                                                       | 0.220 | 0.189 | 0.163 | 0.140 | 0.120 | 0.103 | 0.090 | 0.070 | 0.05 |
| 0.212                                                       | 0.189 | 0.166 | 0.145 | 0.126 | 0.110 | 0.096 | 0.081 | 0.063 | 0.05 |
| 0.177                                                       | 0.161 | 0.144 | 0.128 | 0.113 | 0.100 | 0.088 | 0.070 | 0.056 | 0.04 |
| 0.150                                                       | 0.138 | 0.125 | 0.113 | 0.101 | 0.090 | 0.074 | 0.060 | 0.050 | 0.04 |
| 0.127                                                       | 0.118 | 0.109 | 0.099 | 0.090 | 0.076 | 0.062 | 0.052 | 0.045 | 0.03 |
| -- ----- ----- ----- ----- ----- ----- ----- ----- ----- -- |       |       |       |       |       |       |       |       |      |
| 19                                                          | 20    | 21    | 22    | 23    | 24    | 25    | 26    | 27    | 28   |
| 37                                                          |       |       |       |       |       |       |       |       |      |
| -- ---                                                      |       |       |       |       |       |       |       |       |      |
| 0.014                                                       | - 1   |       |       |       |       |       |       |       |      |
|                                                             |       |       |       |       |       |       |       |       |      |
| 0.014                                                       | - 2   |       |       |       |       |       |       |       |      |
|                                                             |       |       |       |       |       |       |       |       |      |
| 0.015                                                       | - 3   |       |       |       |       |       |       |       |      |
|                                                             |       |       |       |       |       |       |       |       |      |
| 0.015                                                       | - 4   |       |       |       |       |       |       |       |      |
|                                                             |       |       |       |       |       |       |       |       |      |
| 0.016                                                       | - 5   |       |       |       |       |       |       |       |      |
|                                                             |       |       |       |       |       |       |       |       |      |
| 0.016                                                       | - 6   |       |       |       |       |       |       |       |      |
|                                                             |       |       |       |       |       |       |       |       |      |
| 0.016                                                       | - 7   |       |       |       |       |       |       |       |      |
|                                                             |       |       |       |       |       |       |       |       |      |
| 0.017                                                       | - 8   |       |       |       |       |       |       |       |      |
|                                                             |       |       |       |       |       |       |       |       |      |
| 0.017                                                       | - 9   |       |       |       |       |       |       |       |      |
|                                                             |       |       |       |       |       |       |       |       |      |
| 0.018                                                       | -10   |       |       |       |       |       |       |       |      |
|                                                             |       |       |       |       |       |       |       |       |      |
| 0.018                                                       | -11   |       |       |       |       |       |       |       |      |
|                                                             |       |       |       |       |       |       |       |       |      |
| 0.018                                                       | -12   |       |       |       |       |       |       |       |      |
|                                                             |       |       |       |       |       |       |       |       |      |
| 0.018                                                       | -13   |       |       |       |       |       |       |       |      |
|                                                             |       |       |       |       |       |       |       |       |      |
| 0.018                                                       | -14   |       |       |       |       |       |       |       |      |

|     |       |       |       |       |       |       |       |       |  |     |
|-----|-------|-------|-------|-------|-------|-------|-------|-------|--|-----|
| 4   | 0.051 | 0.042 | 0.036 | 0.031 | 0.027 | 0.024 | 0.021 | 0.019 |  | -16 |
|     |       |       |       |       |       |       |       |       |  |     |
| 0   | 0.048 | 0.040 | 0.034 | 0.030 | 0.026 | 0.023 | 0.021 | 0.019 |  | -17 |
|     |       |       |       |       |       |       |       |       |  |     |
| 5   | 0.046 | 0.039 | 0.033 | 0.029 | 0.026 | 0.023 | 0.021 | 0.019 |  | -18 |
|     |       |       |       |       |       |       |       |       |  |     |
| 1   | 0.043 | 0.036 | 0.032 | 0.028 | 0.025 | 0.022 | 0.020 | 0.018 |  | -19 |
|     |       |       |       |       |       |       |       |       |  |     |
| 7   | 0.040 | 0.034 | 0.030 | 0.027 | 0.024 | 0.022 | 0.020 | 0.018 |  | -20 |
|     |       |       |       |       |       |       |       |       |  |     |
| 2   | 0.037 | 0.032 | 0.028 | 0.025 | 0.023 | 0.021 | 0.019 | 0.017 |  | -21 |
|     |       |       |       |       |       |       |       |       |  |     |
| 9   | 0.034 | 0.030 | 0.027 | 0.024 | 0.022 | 0.020 | 0.018 | 0.017 |  | -22 |
|     |       |       |       |       |       |       |       |       |  |     |
| --- | ----- | ----- | ----- | ----- | ----- | ----- | ----- | ----  |  |     |
|     | 29    | 30    | 31    | 32    | 33    | 34    | 35    | 36    |  |     |

|        |     |
|--------|-----|
| 0.018  | -15 |
| 0.018  | -16 |
| 0.017  | -17 |
| 0.017  | -18 |
| 0.017  | -19 |
| 0.016  | -20 |
| 0.016  | -21 |
| 0.015  | -22 |
| -- --- |     |
| 37     |     |

В целом по расчетному прямоугольнику:  
 Максимальная концентрация ----->  $C_m = 3.44276$  долей ПДК  
 $= 0.03443$  мг/м<sup>3</sup>  
 Достигается в точке с координатами:  $X_m = 305.0$  м  
 ( X-столбец 16, Y-строка 13)  $Y_m = 180.0$  м  
 При опасном направлении ветра : 232 град.  
 и "опасной" скорости ветра : 0.50 м/с

### 8. Результаты расчета по жилой застройке.

ПК ЭРА v2.5. Модель: МРК-2014

Город : 006 Карабалыкский рйаон.

Объект : 0002 Производственная база ТОО "Тенгри1".

Вер.расч. :1      Расч.год: 2025      Расчет проводился 23.08.2025 10:01

Примесь : 0143 - Марганец и его соединения /в пересчете на марганца (IV) оксид/ (327)  
ПДКр для примеси 0143 = 0.01 мг/м<sup>3</sup>

Расчет проводился по всем жилым зонам внутри расч. прямоугольника 001

Всего просчитано точек: 271

Фоновая концентрация не задана

Направление ветра: автоматический поиск опасного направления от 0 до 360 град.

Скорость ветра: автоматический поиск опасной скорости от 0.5 до 7.0 (U<sub>мр</sub>) м/с

Расшифровка обозначений

```

| Qс - суммарная концентрация [доли ПДК] |
| Сс - суммарная концентрация [мг/м.куб] |
| Фоп- опасное направл. ветра [угл. град.] |
| Уоп- опасная скорость ветра [м/с] |
| ~~~~~~ | ~~~~~~ |
| -Если в расчете один источник, то его вклад и код не печатаются|
~~~~~

```

```

y=    121:    141:    141:    118:    130:    108:    125:    99:    115:    92:    105:    98:    409:    403:    396:
-----:-----:-----:-----:-----:-----:-----:-----:-----:-----:-----:-----:-----:-----:-----:-----:
x=      8:     11:     12:     17:     20:     25:     26:    33:     34:    38:     41:     47:    411:    416:    423:
-----:-----:-----:-----:-----:-----:-----:-----:-----:-----:-----:-----:-----:-----:-----:
Qс : 0.042: 0.045: 0.045: 0.046: 0.048: 0.048: 0.051: 0.051: 0.054: 0.053: 0.057: 0.060: 0.058: 0.060: 0.062:
Сс : 0.000: 0.000: 0.000: 0.000: 0.000: 0.000: 0.001: 0.001: 0.001: 0.001: 0.001: 0.001: 0.001: 0.001: 0.001:
Фоп:  80 :   84 :   84 :   79 :   81 :   77 :   80 :   74 :   78 :   73 :   75 :   73 :  206 :  208 :  210 :
Уоп: 7.00 : 7.00 : 7.00 : 7.00 : 7.00 : 7.00 : 7.00 : 7.00 : 7.00 : 7.00 : 7.00 : 7.00 : 7.00 : 7.00 : 7.00 :
~~~~~

```

```

y= 418: 383: 406: 403: 403: 394: 406: 0: 3: 3: 399: 414: 0: 14: 407:
-----:-----:-----:-----:-----:-----:-----:-----:-----:-----:-----:-----:-----:-----:-----:
x= 424: 435: 435: 436: 437: 446: 472: 473: 475: 476: 481: 484: 489: 489: 490:
-----:-----:-----:-----:-----:-----:-----:-----:-----:-----:-----:-----:-----:-----:-----:
Qс : 0.050: 0.066: 0.052: 0.054: 0.053: 0.055: 0.043: 0.070: 0.070: 0.070: 0.043: 0.038: 0.060: 0.067: 0.038:
Сс : 0.000: 0.001: 0.001: 0.001: 0.001: 0.001: 0.000: 0.001: 0.001: 0.001: 0.000: 0.000: 0.001: 0.001: 0.000:
Фоп: 208 : 213 : 211 : 211 : 212 : 214 : 217 : 314 : 314 : 313 : 219 : 218 : 312 : 309 : 220 :
Уоп: 7.00 : 7.00 : 7.00 : 7.00 : 7.00 : 7.00 : 7.00 : 7.00 : 7.00 : 7.00 : 7.00 : 7.00 : 7.00 : 7.00 : 7.00 :
~~~~~

```

```

y=    374:     7:    367:    381:    352:    374:    344:    33:    359:    403:    325:    351:    26:    405:    40:
-----:-----:-----:-----:-----:-----:-----:-----:-----:-----:-----:-----:-----:-----:-----:
x=    492:    497:    497:    505:    508:    510:    513:    517:    519:    520:    522:    524:    525:    525:    527:
-----:-----:-----:-----:-----:-----:-----:-----:-----:-----:-----:-----:-----:-----:-----:
Qс : 0.048: 0.059: 0.048: 0.042: 0.049: 0.042: 0.050: 0.058: 0.043: 0.034: 0.052: 0.044: 0.052: 0.032: 0.055:
Сс : 0.000: 0.001: 0.000: 0.000: 0.000: 0.000: 0.000: 0.001: 0.000: 0.000: 0.001: 0.000: 0.001: 0.000: 0.001:
Фоп: 224 : 310 : 226 : 225 : 230 : 227 : 232 : 302 : 230 : 224 : 236 : 232 : 303 : 225 : 300 :
Уоп: 7.00 : 7.00 : 7.00 : 7.00 : 7.00 : 7.00 : 7.00 : 7.00 : 7.00 : 7.00 : 7.00 : 7.00 : 7.00 : 7.00 : 7.00 :
~~~~~

```

```

y= 317: 12: 388: 4: 34: 12: 333: 302: 390: 404: 325: 376: 398: 288: 408:
-----:-----:-----:-----:-----:-----:-----:-----:-----:-----:-----:-----:-----:-----:-----:
x= 527: 530: 530: 531: 533: 534: 534: 535: 535: 537: 538: 541: 542: 543: 544:
-----:-----:-----:-----:-----:-----:-----:-----:-----:-----:-----:-----:-----:-----:-----:
Qс : 0.052: 0.046: 0.034: 0.044: 0.050: 0.044: 0.045: 0.052: 0.033: 0.031: 0.045: 0.034: 0.031: 0.052: 0.029:
Сс : 0.001: 0.000: 0.000: 0.000: 0.001: 0.000: 0.000: 0.001: 0.000: 0.000: 0.000: 0.000: 0.000: 0.001: 0.000:
Фоп: 238 : 305 : 227 : 306 : 300 : 304 : 236 : 242 : 228 : 226 : 238 : 230 : 228 : 245 : 227 :

```





|      |        |        |        |        |        |        |        |        |        |        |        |        |        |        |        |
|------|--------|--------|--------|--------|--------|--------|--------|--------|--------|--------|--------|--------|--------|--------|--------|
| y=   | 295:   | 336:   | 172:   | 198:   | 122:   | 263:   | 191:   | 329:   | 188:   | 289:   | 109:   | 131:   | 259:   | 341:   | 278:   |
| x=   | 611:   | 612:   | 613:   | 613:   | 614:   | 616:   | 617:   | 617:   | 618:   | 618:   | 619:   | 619:   | 620:   | 622:   | 623:   |
| Qc : | 0.030: | 0.027: | 0.035: | 0.034: | 0.033: | 0.031: | 0.033: | 0.026: | 0.033: | 0.029: | 0.032: | 0.032: | 0.030: | 0.025: | 0.029: |
| Cc : | 0.000: | 0.000: | 0.000: | 0.000: | 0.000: | 0.000: | 0.000: | 0.000: | 0.000: | 0.000: | 0.000: | 0.000: | 0.000: | 0.000: | 0.000: |

|      |        |        |        |        |        |        |        |        |        |        |        |        |        |        |        |
|------|--------|--------|--------|--------|--------|--------|--------|--------|--------|--------|--------|--------|--------|--------|--------|
| y=   | 322:   | 112:   | 135:   | 251:   | 180:   | 316:   | 334:   | 263:   | 122:   | 272:   | 308:   | 256:   | 327:   | 126:   | 140:   |
| x=   | 623:   | 624:   | 624:   | 625:   | 626:   | 626:   | 626:   | 627:   | 628:   | 628:   | 631:   | 632:   | 632:   | 633:   | 633:   |
| Qc : | 0.026: | 0.031: | 0.031: | 0.030: | 0.031: | 0.026: | 0.025: | 0.029: | 0.030: | 0.028: | 0.026: | 0.028: | 0.024: | 0.029: | 0.030: |
| Cc : | 0.000: | 0.000: | 0.000: | 0.000: | 0.000: | 0.000: | 0.000: | 0.000: | 0.000: | 0.000: | 0.000: | 0.000: | 0.000: | 0.000: | 0.000: |

|      |        |        |        |        |        |        |        |        |        |        |        |        |        |        |        |
|------|--------|--------|--------|--------|--------|--------|--------|--------|--------|--------|--------|--------|--------|--------|--------|
| y=   | 245:   | 299:   | 321:   | 147:   | 237:   | 249:   | 129:   | 250:   | 291:   | 313:   | 404:   | 224:   | 249:   | 305:   | 229:   |
| x=   | 634:   | 635:   | 636:   | 640:   | 640:   | 640:   | 642:   | 642:   | 642:   | 642:   | 642:   | 643:   | 643:   | 645:   | 646:   |
| Qc : | 0.028: | 0.026: | 0.024: | 0.028: | 0.027: | 0.027: | 0.028: | 0.027: | 0.025: | 0.024: | 0.019: | 0.027: | 0.027: | 0.024: | 0.027: |
| Cc : | 0.000: | 0.000: | 0.000: | 0.000: | 0.000: | 0.000: | 0.000: | 0.000: | 0.000: | 0.000: | 0.000: | 0.000: | 0.000: | 0.000: | 0.000: |

|      |        |        |        |        |        |        |        |        |        |        |        |        |        |        |        |
|------|--------|--------|--------|--------|--------|--------|--------|--------|--------|--------|--------|--------|--------|--------|--------|
| y=   | 216:   | 241:   | 284:   | 146:   | 137:   | 393:   | 410:   | 297:   | 214:   | 388:   | 232:   | 273:   | 136:   | 289:   | 154:   |
| x=   | 647:   | 648:   | 648:   | 649:   | 650:   | 650:   | 650:   | 651:   | 652:   | 653:   | 654:   | 654:   | 656:   | 657:   | 658:   |
| Qc : | 0.027: | 0.026: | 0.024: | 0.027: | 0.027: | 0.019: | 0.018: | 0.024: | 0.026: | 0.019: | 0.025: | 0.024: | 0.026: | 0.023: | 0.025: |
| Cc : | 0.000: | 0.000: | 0.000: | 0.000: | 0.000: | 0.000: | 0.000: | 0.000: | 0.000: | 0.000: | 0.000: | 0.000: | 0.000: | 0.000: | 0.000: |

|      |        |        |        |        |        |        |        |        |        |        |        |        |        |        |        |
|------|--------|--------|--------|--------|--------|--------|--------|--------|--------|--------|--------|--------|--------|--------|--------|
| y=   | 230:   | 379:   | 398:   | 203:   | 265:   | 223:   | 220:   | 392:   | 197:   | 372:   | 394:   | 279:   | 145:   | 191:   | 257:   |
| x=   | 658:   | 658:   | 658:   | 659:   | 660:   | 661:   | 662:   | 662:   | 663:   | 663:   | 663:   | 664:   | 665:   | 666:   | 666:   |
| Qc : | 0.025: | 0.019: | 0.018: | 0.025: | 0.024: | 0.025: | 0.024: | 0.018: | 0.025: | 0.019: | 0.018: | 0.023: | 0.024: | 0.024: | 0.023: |
| Cc : | 0.000: | 0.000: | 0.000: | 0.000: | 0.000: | 0.000: | 0.000: | 0.000: | 0.000: | 0.000: | 0.000: | 0.000: | 0.000: | 0.000: | 0.000: |

|      |        |        |        |        |        |        |        |        |        |        |        |        |        |        |        |
|------|--------|--------|--------|--------|--------|--------|--------|--------|--------|--------|--------|--------|--------|--------|--------|
| y=   | 271:   | 210:   | 249:   | 359:   | 386:   | 379:   | 204:   | 244:   | 379:   | 262:   | 198:   | 236:   | 360:   | 254:   | 345:   |
| x=   | 668:   | 670:   | 670:   | 670:   | 671:   | 672:   | 673:   | 673:   | 673:   | 675:   | 678:   | 679:   | 679:   | 680:   | 681:   |
| Qc : | 0.022: | 0.024: | 0.023: | 0.019: | 0.018: | 0.018: | 0.023: | 0.023: | 0.018: | 0.022: | 0.023: | 0.022: | 0.018: | 0.022: | 0.019: |

```

Cc : 0.000: 0.000: 0.000: 0.000: 0.000: 0.000: 0.000: 0.000: 0.000: 0.000: 0.000: 0.000: 0.000: 0.000: 0.000:
~~~~~

y=   366:   250:   352:   225:   366:   242:   331:   220:   351:   357:   138:   139:   234:   317:   400:
-----:
x=   682:   683:   684:   687:   688:   689:   690:   691:   692:   693:   695:   696:   697:   698:   699:
-----:
Qc : 0.018: 0.021: 0.018: 0.021: 0.017: 0.021: 0.018: 0.021: 0.018: 0.017: 0.021: 0.021: 0.020: 0.018: 0.015:
Cc : 0.000: 0.000: 0.000: 0.000: 0.000: 0.000: 0.000: 0.000: 0.000: 0.000: 0.000: 0.000: 0.000: 0.000: 0.000:
~~~~~

y= 226: 338: 129: 320: 309: 393: 148: 212: 143: 324: 139: 300: 119: 320: 386:
-----:
x= 702: 702: 703: 703: 704: 705: 706: 706: 707: 708: 710: 710: 711: 711: 712:
-----:
Qc : 0.020: 0.017: 0.020: 0.018: 0.018: 0.015: 0.020: 0.019: 0.019: 0.017: 0.019: 0.018: 0.019: 0.017: 0.015:
Cc : 0.000: 0.000: 0.000: 0.000: 0.000: 0.000: 0.000: 0.000: 0.000: 0.000: 0.000: 0.000: 0.000: 0.000: 0.000:
~~~~~

y=   135:   409:   196:   214:   315:   401:   287:   126:   376:   306:   200:   280:   290:   378:   391:
-----:
x=   713:   713:   714:   714:   715:   717:   718:   720:   720:   721:   723:   723:   723:   723:   723:
-----:
Qc : 0.019: 0.014: 0.019: 0.019: 0.017: 0.014: 0.017: 0.018: 0.015: 0.017: 0.018: 0.017: 0.017: 0.015: 0.014:
Cc : 0.000: 0.000: 0.000: 0.000: 0.000: 0.000: 0.000: 0.000: 0.000: 0.000: 0.000: 0.000: 0.000: 0.000: 0.000:
~~~~~

y= 392:
-----:
x= 723:
-----:
Qc : 0.014:
Cc : 0.000:
~~~~~

```

Результаты расчета в точке максимума ПК ЭРА v2.5. Модель: МРК-2014  
 Координаты точки : X= 475.0 м, Y= 3.0 м

|                                     |                      |
|-------------------------------------|----------------------|
| Максимальная суммарная концентрация | Cs= 0.07037 доли ПДК |
|                                     | 0.00070 мг/м3        |

~~~~~

Достигается при опасном направлении 314 град.
 и скорости ветра 7.00 м/с

Всего источников: 1. В таблице заказано вкладчиков не более чем с 95% вклада

Ном.	Код	Тип	Выброс	Вклад	Вклад в%	Сум.	Коеф. влияния
----	<Об-П>-<Ис>	---	М- (Mq) --	С [доли ПДК]	-----	-----	b=С/М ---
1	000201 6005	П1	0.00060000	0.070370	100.0	100.0	117.2828751
			В сумме =	0.070370	100.0		

y=	330:	336:	342:	348:	352:	356:	360:	364:	365:	365:	366:	360:	355:	349:	338:
x=	279:	294:	309:	324:	340:	356:	371:	387:	402:	417:	432:	446:	461:	475:	486:

Qc : 0.165: 0.157: 0.148: 0.139: 0.130: 0.121: 0.112: 0.103: 0.097: 0.091: 0.083: 0.079: 0.072: 0.067: 0.067:
 Cc : 0.002: 0.002: 0.001: 0.001: 0.001: 0.001: 0.001: 0.001: 0.001: 0.001: 0.001: 0.001: 0.001: 0.001: 0.001:
 Фоп: 174 : 179 : 184 : 189 : 194 : 198 : 202 : 205 : 209 : 212 : 215 : 219 : 222 : 225 : 229 :
 Уоп: 7.00 : 7.00 : 7.00 : 7.00 : 7.00 : 7.00 : 7.00 : 7.00 : 7.00 : 7.00 : 7.00 : 7.00 : 7.00 : 7.00 : 7.00 :
 ~~~~~

|    |      |      |      |      |      |      |      |      |      |      |      |      |      |      |      |
|----|------|------|------|------|------|------|------|------|------|------|------|------|------|------|------|
| y= | 327: | 316: | 300: | 283: | 270: | 256: | 243: | 229: | 215: | 201: | 186: | 171: | 156: | 144: | 131: |
| x= | 496: | 507: | 518: | 528: | 530: | 532: | 534: | 533: | 532: | 531: | 523: | 516: | 509: | 497: | 486: |

Qc : 0.066: 0.064: 0.063: 0.062: 0.065: 0.068: 0.070: 0.074: 0.079: 0.083: 0.091: 0.096: 0.101: 0.110: 0.118:  
 Cc : 0.001: 0.001: 0.001: 0.001: 0.001: 0.001: 0.001: 0.001: 0.001: 0.001: 0.001: 0.001: 0.001: 0.001: 0.001:  
 Фоп: 232 : 236 : 240 : 245 : 247 : 251 : 254 : 257 : 260 : 263 : 267 : 271 : 275 : 278 : 282 :  
 Уоп: 7.00 : 7.00 : 7.00 : 7.00 : 7.00 : 7.00 : 7.00 : 7.00 : 7.00 : 7.00 : 7.00 : 7.00 : 7.00 : 7.00 : 7.00 :  
 ~~~~~

y=	119:	111:	103:	95:	87:	78:	70:	68:	66:	64:	62:	61:	61:	61:	65:
x=	475:	459:	443:	426:	410:	393:	377:	362:	347:	331:	316:	301:	285:	270:	255:

Qc : 0.127: 0.142: 0.157: 0.175: 0.191: 0.205: 0.215: 0.231: 0.244: 0.256: 0.262: 0.265: 0.265: 0.260: 0.259:
 Cc : 0.001: 0.001: 0.002: 0.002: 0.002: 0.002: 0.002: 0.002: 0.002: 0.003: 0.003: 0.003: 0.003: 0.003: 0.003:
 Фоп: 287 : 291 : 295 : 301 : 307 : 314 : 322 : 328 : 334 : 342 : 350 : 357 : 6 : 13 : 21 :
 Уоп: 7.00 : 7.00 : 7.00 : 7.00 : 7.00 : 7.00 : 7.00 : 7.00 : 7.00 : 7.00 : 7.00 : 7.00 : 7.00 : 7.00 : 7.00 :
 ~~~~~

|    |      |      |      |      |      |      |      |      |      |      |
|----|------|------|------|------|------|------|------|------|------|------|
| y= | 69:  | 77:  | 86:  | 99:  | 112: | 122: | 133: | 145: | 157: | 155: |
| x= | 239: | 224: | 208: | 198: | 188: | 181: | 174: | 171: | 167: | 168: |

Qc : 0.252: 0.249: 0.239: 0.242: 0.238: 0.234: 0.227: 0.227: 0.222: 0.224:  
 Cc : 0.003: 0.002: 0.002: 0.002: 0.002: 0.002: 0.002: 0.002: 0.002: 0.002:  
 Фоп: 29 : 37 : 45 : 53 : 61 : 66 : 72 : 77 : 83 : 82 :  
 Уоп: 7.00 : 7.00 : 7.00 : 7.00 : 7.00 : 7.00 : 7.00 : 7.00 : 7.00 : 7.00 :  
 ~~~~~

Результаты расчета в точке максимума ПК ЭРА v2.5. Модель: МРК-2014
 Координаты точки : X= 285.0 м, Y= 61.0 м

Максимальная суммарная концентрация	Cs= 0.26493 доли ПДК
	0.00265 мг/м3

~~~~~

Достигается при опасном направлении 6 град.  
 и скорости ветра 7.00 м/с

Всего источников: 1. В таблице заказано вкладчиков не более чем с 95% вклада  
ВКЛАДЫ ИСТОЧНИКОВ

| Ном.      | Код         | Тип | Выброс        | Вклад         | Вклад в% | Сум. % | Коэф.влияния |
|-----------|-------------|-----|---------------|---------------|----------|--------|--------------|
| ----      | <Об-П>-<Ис> | --- | ---М- (Mq) -- | -С [доли ПДК] | -----    | -----  | b=C/M ---    |
| 1         | 000201 6005 | П1  | 0.00060000    | 0.264933      | 100.0    | 100.0  | 441.5556030  |
| В сумме = |             |     |               | 0.264933      | 100.0    |        |              |

10. Результаты расчета в фиксированных точках.

ПК ЭРА v2.5. Модель: МРК-2014

Группа точек 001

Город :006 Карабалыкский рйаон.

Объект :0002 Производственная база ТОО "Тенгри1".

Вар.расч. :1 Расч.год: 2025 Расчет проводился 23.08.2025 10:01

Примесь :0143 - Марганец и его соединения /в пересчете на марганца (IV) оксид/ (327)  
ПДКр для примеси 0143 = 0.01 мг/м3

Фоновая концентрация не задана

Направление ветра: автоматический поиск опасного направления от 0 до 360 град.

Скорость ветра: автоматический поиск опасной скорости от 0.5 до 7.0 (Uмр) м/с

Точка 1. Расчетная точка.

Координаты точки : X= 164.0 м, Y= 172.0 м

|                                     |     |                  |
|-------------------------------------|-----|------------------|
| Максимальная суммарная концентрация | Cs= | 0.21636 доли ПДК |
|                                     |     | 0.00216 мг/м3    |

Достигается при опасном направлении 90 град.  
и скорости ветра 7.00 м/с

Всего источников: 1. В таблице заказано вкладчиков не более чем с 95% вклада  
ВКЛАДЫ ИСТОЧНИКОВ

| Ном.      | Код         | Тип | Выброс        | Вклад         | Вклад в% | Сум. % | Коэф.влияния |
|-----------|-------------|-----|---------------|---------------|----------|--------|--------------|
| ----      | <Об-П>-<Ис> | --- | ---М- (Mq) -- | -С [доли ПДК] | -----    | -----  | b=C/M ---    |
| 1         | 000201 6005 | П1  | 0.00060000    | 0.216362      | 100.0    | 100.0  | 360.6036682  |
| В сумме = |             |     |               | 0.216362      | 100.0    |        |              |

Точка 2. Расчетная точка.

Координаты точки : X= 307.0 м, Y= 341.0 м

|                                     |     |                  |
|-------------------------------------|-----|------------------|
| Максимальная суммарная концентрация | Cs= | 0.15014 доли ПДК |
|                                     |     | 0.00150 мг/м3    |

Достигается при опасном направлении 184 град.

и скорости ветра 7.00 м/с

Всего источников: 1. В таблице заказано вкладчиков не более чем с 95% вклада

ВКЛАДЫ ИСТОЧНИКОВ

| Ном.      | Код         | Тип | Выброс     | Вклад         | Вклад в% | Сум. % | Коэф.влияния |
|-----------|-------------|-----|------------|---------------|----------|--------|--------------|
| ----      | <Об-П>-<Ис> | --- | М- (Mq) -- | -С [доли ПДК] | -----    | -----  | b=C/M ---    |
| 1         | 000201 6005 | П1  | 0.00060000 | 0.150138      | 100.0    | 100.0  | 250.2297211  |
| В сумме = |             |     |            | 0.150138      | 100.0    |        |              |

Точка 3. Расчетная точка.

Координаты точки : X= 444.0 м, Y= 361.0 м

|                                     |                      |
|-------------------------------------|----------------------|
| Максимальная суммарная концентрация | Cs= 0.07952 доли ПДК |
|                                     | 0.00080 мг/м3        |

Достигается при опасном направлении 218 град.

и скорости ветра 7.00 м/с

Всего источников: 1. В таблице заказано вкладчиков не более чем с 95% вклада

ВКЛАДЫ ИСТОЧНИКОВ

| Ном.      | Код         | Тип | Выброс     | Вклад         | Вклад в% | Сум. % | Коэф.влияния |
|-----------|-------------|-----|------------|---------------|----------|--------|--------------|
| ----      | <Об-П>-<Ис> | --- | М- (Mq) -- | -С [доли ПДК] | -----    | -----  | b=C/M ---    |
| 1         | 000201 6005 | П1  | 0.00060000 | 0.079525      | 100.0    | 100.0  | 132.5416260  |
| В сумме = |             |     |            | 0.079525      | 100.0    |        |              |

Точка 4. Расчетная точка.

Координаты точки : X= 523.0 м, Y= 291.0 м

|                                     |                      |
|-------------------------------------|----------------------|
| Максимальная суммарная концентрация | Cs= 0.06282 доли ПДК |
|                                     | 0.00063 мг/м3        |

Достигается при опасном направлении 243 град.

и скорости ветра 7.00 м/с

Всего источников: 1. В таблице заказано вкладчиков не более чем с 95% вклада

ВКЛАДЫ ИСТОЧНИКОВ

| Ном.      | Код         | Тип | Выброс     | Вклад         | Вклад в% | Сум. % | Коэф.влияния |
|-----------|-------------|-----|------------|---------------|----------|--------|--------------|
| ----      | <Об-П>-<Ис> | --- | М- (Mq) -- | -С [доли ПДК] | -----    | -----  | b=C/M ---    |
| 1         | 000201 6005 | П1  | 0.00060000 | 0.062819      | 100.0    | 100.0  | 104.6989059  |
| В сумме = |             |     |            | 0.062819      | 100.0    |        |              |

Точка 5. Расчетная точка.

Координаты точки : X= 479.0 м, Y= 122.0 м

|                                     |                      |
|-------------------------------------|----------------------|
| Максимальная суммарная концентрация | Cs= 0.12310 доли ПДК |
|-------------------------------------|----------------------|

| 0.00123 мг/м3 |  
~~~~~

Достигается при опасном направлении 286 град.
и скорости ветра 7.00 м/с

Всего источников: 1. В таблице заказано вкладчиков не более чем с 95% вклада
ВКЛАДЫ ИСТОЧНИКОВ

Ном.	Код	Тип	Выброс	Вклад	Вклад в%	Сум. %	Коэф.влияния
----	<Об-П>-<Ис>	---	---М- (Мq) --	-С[доли ПДК]	-----	-----	---- b=С/М ----
1	000201 6005	П1	0.00060000	0.123104	100.0	100.0	205.1736908
В сумме =				0.123104	100.0		

~~~~~

Точка 6. Расчетная точка.

Координаты точки : X= 283.0 м, Y= 61.0 м

Максимальная суммарная концентрация | Cs= 0.26454 доли ПДК |  
| 0.00265 мг/м3 |  
~~~~~

Достигается при опасном направлении 7 град.
и скорости ветра 7.00 м/с

Всего источников: 1. В таблице заказано вкладчиков не более чем с 95% вклада
ВКЛАДЫ ИСТОЧНИКОВ

Ном.	Код	Тип	Выброс	Вклад	Вклад в%	Сум. %	Коэф.влияния
----	<Об-П>-<Ис>	---	---М- (Мq) --	-С[доли ПДК]	-----	-----	---- b=С/М ----
1	000201 6005	П1	0.00060000	0.264540	100.0	100.0	440.9006653
В сумме =				0.264540	100.0		

~~~~~

3. Исходные параметры источников.

ПК ЭРА v2.5. Модель: МРК-2014

Город :006 Карабалыкский рйаон.

Объект :0002 Производственная база ТОО "Тенгри1".

Вар.расч. :1 Расч.год: 2025 Расчет проводился 23.08.2025 10:01

Примесь :0184 - Свинец и его неорганические соединения /в пересчете на свинец/ (513)  
ПДКр для примеси 0184 = 0.001 мг/м3

Коэффициент рельефа (КР): индивидуальный с источников

Коэффициент оседания (F): индивидуальный с источников

Признак источников "для зимы" - отрицательное значение высоты

| Код            | Тип | Н   | D   | Wo    | V1     | T     | X1  | Y1  | X2  | Y2  | Alf | F   | КР    | Ди | Выброс    |
|----------------|-----|-----|-----|-------|--------|-------|-----|-----|-----|-----|-----|-----|-------|----|-----------|
| <Об~П>~<Ис>    | ~~~ | ~м~ | ~м~ | ~м/с~ | ~м3/с~ | градС | ~м~ | ~м~ | ~м~ | ~м~ | гр. | ~~~ | ~~~~  | ~~ | ~~мг/с~~  |
| 000201 6009 П1 |     | 0.0 |     |       |        | 0.0   | 330 | 206 | 50  | 14  | 38  | 3.0 | 1.000 | 0  | 0.0001583 |

#### 4. Расчетные параметры См, Ум, Хм

ПК ЭРА v2.5. Модель: МРК-2014

Город :006 Карабалыкский рйаон.

Объект :0002 Производственная база ТОО "Тенгри1".

Вар.расч. :1 Расч.год: 2025 Расчет проводился 23.08.2025 10:01

Сезон :ЗИМА для энергетики и ЛЕТО для остальных

Примесь :0184 - Свинец и его неорганические соединения /в пересчете на свинец/ (513)

ПДКр для примеси 0184 = 0.001 мг/м3

|                                                                    |             |                     |      |                        |            |             |
|--------------------------------------------------------------------|-------------|---------------------|------|------------------------|------------|-------------|
| - Для линейных и площадных источников выброс является суммарным по |             |                     |      |                        |            |             |
| всей площади, а См - концентрация одиночного источника,            |             |                     |      |                        |            |             |
| расположенного в центре симметрии, с суммарным М                   |             |                     |      |                        |            |             |
| ~~~~~                                                              |             |                     |      |                        |            |             |
| Источники                                                          |             |                     |      | Их расчетные параметры |            |             |
| Номер                                                              | Код         | М                   | Тип  | См                     | Um         | Xm          |
| -п/п-                                                              | <об-п>-<ис> | -----               | ---- | - [доли ПДК]-          | -- [м/с]-- | ---- [м]--- |
| 1                                                                  | 000201 6009 | 0.000158            | П1   | 16.961775              | 0.50       | 5.7         |
| ~~~~~                                                              |             |                     |      |                        |            |             |
| Суммарный Мq =                                                     |             | 0.000158 г/с        |      |                        |            |             |
| Сумма См по всем источникам =                                      |             | 16.961775 долей ПДК |      |                        |            |             |
| -----                                                              |             |                     |      |                        |            |             |
| Средневзвешенная опасная скорость ветра =                          |             | 0.50 м/с            |      |                        |            |             |

#### 5. Управляющие параметры расчета

ПК ЭРА v2.5. Модель: МРК-2014

Город :006 Карабалыкский рйаон.

Объект :0002 Производственная база ТОО "Тенгри1".

Вар.расч. :1 Расч.год: 2025 Расчет проводился 23.08.2025 10:01

Сезон :ЗИМА для энергетики и ЛЕТО для остальных

Примесь :0184 - Свинец и его неорганические соединения /в пересчете на свинец/ (513)

ПДКр для примеси 0184 = 0.001 мг/м3

Фоновая концентрация не задана

Расчет по прямоугольнику 001 : 720x420 с шагом 20

Расчет по границе санзоны. Покрытие РП 001

Расчет по территории жилой застройки. Покрытие РП 001

Расчет в фиксированных точках. Группа точек 001

Направление ветра: автоматический поиск опасного направления от 0 до 360 град.

Скорость ветра: автоматический поиск опасной скорости от 0.5 до 7.0 (Uмр) м/с

Средневзвешенная опасная скорость ветра Uсв= 0.5 м/с



ПК ЭРА v2.5. Модель: МРК-2014  
Город :006 Карабалыкский район.  
Объект :0002 Производственная база ТОО "Тенгри1".  
Вар.расч.:1 Расч.год: 2025 Расчет проводился 23.08.2025 10:01  
Примесь :0184 - Свинец и его неорганические соединения /в пересчете на свинец/ (513)  
ПДКр для примеси 0184 = 0.001 мг/м3

Расчет проводился на прямоугольнике 1  
с параметрами: координаты центра X= 365, Y= 210  
размеры: длина (по X)= 720, ширина (по Y)= 420, шаг сетки= 20  
Фоновая концентрация не задана  
Направление ветра: автоматический поиск опасного направления от 0 до 360 град.  
Скорость ветра: автоматический поиск опасной скорости от 0.5 до 7.0 (U<sub>мр</sub>) м/с

| Расшифровка_обозначений |                                                                 |       |
|-------------------------|-----------------------------------------------------------------|-------|
|                         | Qс - суммарная концентрация [доли ПДК]                          |       |
|                         | Сс - суммарная концентрация [мг/м.куб]                          |       |
|                         | Фоп- опасное направл. ветра [ угл. град.]                       |       |
|                         | Uоп- опасная скорость ветра [ м/с ]                             |       |
| ~~~~~                   |                                                                 | ~~~~~ |
|                         | -Если в расчете один источник, то его вклад и код не печатаются |       |
|                         | -Если в строке Стах=< 0.05 ПДК, то Фоп,Uоп,Ви,Ки не печатаются  |       |
| ~~~~~                   |                                                                 | ~~~~~ |

|       |        |                                                             |        |        |        |        |        |        |        |        |        |        |        |        |        |        |
|-------|--------|-------------------------------------------------------------|--------|--------|--------|--------|--------|--------|--------|--------|--------|--------|--------|--------|--------|--------|
| y=    | 420 :  | Y-строка 1 Сmax= 0.238 долей ПДК (x= 365.0; напр.ветра=189) |        |        |        |        |        |        |        |        |        |        |        |        |        |        |
| x=    | 5 :    | 25:                                                         | 45:    | 65:    | 85:    | 105:   | 125:   | 145:   | 165:   | 185:   | 205:   | 225:   | 245:   | 265:   | 285:   | 305:   |
| Qс :  | 0.055: | 0.060:                                                      | 0.065: | 0.072: | 0.079: | 0.087: | 0.098: | 0.109: | 0.123: | 0.140: | 0.159: | 0.181: | 0.199: | 0.210: | 0.220: | 0.228: |
| Сс :  | 0.000: | 0.000:                                                      | 0.000: | 0.000: | 0.000: | 0.000: | 0.000: | 0.000: | 0.000: | 0.000: | 0.000: | 0.000: | 0.000: | 0.000: | 0.000: | 0.000: |
| Фоп:  | 123 :  | 125 :                                                       | 127 :  | 129 :  | 131 :  | 134 :  | 136 :  | 139 :  | 142 :  | 146 :  | 150 :  | 154 :  | 158 :  | 163 :  | 168 :  | 173 :  |
| Uоп:  | 7.00 : | 7.00 :                                                      | 7.00 : | 7.00 : | 7.00 : | 7.00 : | 7.00 : | 7.00 : | 7.00 : | 7.00 : | 7.00 : | 7.00 : | 7.00 : | 7.00 : | 7.00 : | 7.00 : |
| ~~~~~ |        |                                                             |        |        |        |        |        |        |        |        |        |        |        |        |        |        |
| x=    | 325:   | 345:                                                        | 365:   | 385:   | 405:   | 425:   | 445:   | 465:   | 485:   | 505:   | 525:   | 545:   | 565:   | 585:   | 605:   | 625:   |
| Qс :  | 0.234: | 0.237:                                                      | 0.238: | 0.234: | 0.225: | 0.211: | 0.194: | 0.173: | 0.151: | 0.132: | 0.116: | 0.103: | 0.091: | 0.082: | 0.074: | 0.067: |
| Сс :  | 0.000: | 0.000:                                                      | 0.000: | 0.000: | 0.000: | 0.000: | 0.000: | 0.000: | 0.000: | 0.000: | 0.000: | 0.000: | 0.000: | 0.000: | 0.000: | 0.000: |
| Фоп:  | 178 :  | 184 :                                                       | 189 :  | 194 :  | 199 :  | 204 :  | 208 :  | 212 :  | 216 :  | 219 :  | 222 :  | 225 :  | 228 :  | 230 :  | 232 :  | 234 :  |
| Uоп:  | 7.00 : | 7.00 :                                                      | 7.00 : | 7.00 : | 7.00 : | 7.00 : | 7.00 : | 7.00 : | 7.00 : | 7.00 : | 7.00 : | 7.00 : | 7.00 : | 7.00 : | 7.00 : | 7.00 : |
| ~~~~~ |        |                                                             |        |        |        |        |        |        |        |        |        |        |        |        |        |        |
| x=    | 645:   | 665:                                                        | 685:   | 705:   | 725:   |        |        |        |        |        |        |        |        |        |        |        |

y= 400 : Y-строка 2 Cmax= 0.276 долей ПДК (x= 365.0; напр.ветра=190)

[illegible]

y= 380 : Y-строка 3 Cmax= 0.323 долей ПДК (x= 365.0; напр.ветра=191)

|    |      |      |      |      |      |      |      |      |      |      |      |      |      |      |      |      |
|----|------|------|------|------|------|------|------|------|------|------|------|------|------|------|------|------|
| x= | 325: | 345: | 365: | 385: | 405: | 425: | 445: | 465: | 485: | 505: | 525: | 545: | 565: | 585: | 605: | 625: |
|----|------|------|------|------|------|------|------|------|------|------|------|------|------|------|------|------|

Qс : 0.311: 0.319: 0.323: 0.319: 0.309: 0.293: 0.273: 0.249:  
Cс : 0.000: 0.000: 0.000: 0.000: 0.000: 0.000: 0.000: 0.000:  
Фоп: 178 : 184 : 191 : 197 : 203 : 208 : 213 : 218 :  
Уоп: 7.00 : 7.00 : 7.00 : 7.00 : 7.00 : 7.00 : 7.00 : 7.00 :  
~~~~~

x= 645: 665: 685: 705: 725:
-----:-----:-----:-----:-----:
Qс : 0.068: 0.062: 0.056: 0.051: 0.047:
Cс : 0.000: 0.000: 0.000: 0.000: 0.000:
Фоп: 241 : 243 : 244 : 245 : 246 :
Уоп: 7.00 : 7.00 : 7.00 : 7.00 : 7.00 :
~~~~~

y= 360 : Y-строка 4 Cmax= 0.380 долей ПДК (x= 365.0;  
-----:  
x= 5 : 25: 45: 65: 85: 105: 125: 145:  
-----:-----:-----:-----:-----:-----:-----:-----:  
Qс : 0.064: 0.072: 0.080: 0.091: 0.105: 0.122: 0.145: 0.176:  
Cс : 0.000: 0.000: 0.000: 0.000: 0.000: 0.000: 0.000: 0.000:  
Фоп: 115 : 117 : 119 : 120 : 122 : 125 : 127 : 130 :  
Уоп: 7.00 : 7.00 : 7.00 : 7.00 : 7.00 : 7.00 : 7.00 : 7.00 :  
~~~~~

x= 325: 345: 365: 385: 405: 425: 445: 465:
-----:-----:-----:-----:-----:-----:-----:-----:
Qс : 0.358: 0.373: 0.380: 0.377: 0.364: 0.342: 0.315: 0.286:
Cс : 0.000: 0.000: 0.000: 0.000: 0.000: 0.000: 0.000: 0.000:
Фоп: 178 : 185 : 192 : 199 : 206 : 211 : 217 : 221 :
Уоп: 7.00 : 7.00 : 7.00 : 7.00 : 7.00 : 7.00 : 7.00 : 7.00 :
~~~~~

-----  
x= 645: 665: 685: 705: 725:  
-----:-----:-----:-----:-----:  
Qс : 0.072: 0.065: 0.058: 0.053: 0.048:  
Cс : 0.000: 0.000: 0.000: 0.000: 0.000:  
Фоп: 244 : 245 : 247 : 248 : 249 :  
Уоп: 7.00 : 7.00 : 7.00 : 7.00 : 7.00 :  
~~~~~

y= 340 : Y-строка 5 Cmax= 0.450 долей ПДК (x= 365.0;
-----:
x= 5 : 25: 45: 65: 85: 105: 125: 145:
-----:-----:-----:-----:-----:-----:-----:-----:
Qс : 0.068: 0.076: 0.086: 0.099: 0.115: 0.137: 0.168: 0.202:

0.220: 0.190: 0.158: 0.133: 0.113: 0.098: 0.086: 0.076:
0.000: 0.000: 0.000: 0.000: 0.000: 0.000: 0.000: 0.000:
222 : 225 : 228 : 231 : 233 : 236 : 238 : 240 :
7.00 : 7.00 : 7.00 : 7.00 : 7.00 : 7.00 : 7.00 : 7.00 :
~~~~~

напр.ветра=192)

|        |        |        |        |        |        |        |        |
|--------|--------|--------|--------|--------|--------|--------|--------|
| 165:   | 185:   | 205:   | 225:   | 245:   | 265:   | 285:   | 305:   |
| -----: | -----: | -----: | -----: | -----: | -----: | -----: | -----: |
| 0.204: | 0.223: | 0.242: | 0.262: | 0.282: | 0.301: | 0.321: | 0.340: |
| 0.000: | 0.000: | 0.000: | 0.000: | 0.000: | 0.000: | 0.000: | 0.000: |
| 133 :  | 137 :  | 141 :  | 146 :  | 151 :  | 157 :  | 163 :  | 170 :  |
| 7.00 : | 7.00 : | 7.00 : | 7.00 : | 7.00 : | 7.00 : | 7.00 : | 7.00 : |

~~~~~

485:	505:	525:	545:	565:	585:	605:	625:
-----:	-----:	-----:	-----:	-----:	-----:	-----:	-----:
0.256:	0.221:	0.186:	0.152:	0.127:	0.108:	0.093:	0.081:
0.000:	0.000:	0.000:	0.000:	0.000:	0.000:	0.000:	0.000:
225 :	229 :	232 :	234 :	237 :	239 :	241 :	242 :
7.00 :	7.00 :	7.00 :	7.00 :	7.00 :	7.00 :	7.00 :	7.00 :

~~~~~

напр.ветра=194)

|        |        |        |        |        |        |        |        |
|--------|--------|--------|--------|--------|--------|--------|--------|
| 165:   | 185:   | 205:   | 225:   | 245:   | 265:   | 285:   | 305:   |
| -----: | -----: | -----: | -----: | -----: | -----: | -----: | -----: |
| 0.223: | 0.245: | 0.267: | 0.290: | 0.313: | 0.336: | 0.360: | 0.385: |

Сс : 0.000: 0.000: 0.000: 0.000: 0.000: 0.000: 0.000: 0.000:  
Фоп: 113 : 114 : 115 : 117 : 119 : 121 : 123 : 126 :  
Уоп: 7.00 : 7.00 : 7.00 : 7.00 : 7.00 : 7.00 : 7.00 : 7.00 :  
~~~~~

x= 325: 345: 365: 385: 405: 425: 445: 465:
-----:-----:-----:-----:-----:-----:-----:-----:
Qс : 0.411: 0.435: 0.450: 0.450: 0.433: 0.403: 0.364: 0.326:
Сс : 0.000: 0.000: 0.000: 0.000: 0.000: 0.000: 0.000: 0.000:
Фоп: 177 : 186 : 194 : 202 : 209 : 215 : 220 : 225 :
Уоп: 7.00 : 7.00 : 7.00 : 7.00 : 7.00 : 7.00 : 7.00 : 7.00 :
~~~~~

-----  
x= 645: 665: 685: 705: 725:  
-----:-----:-----:-----:-----:  
Qс : 0.076: 0.068: 0.061: 0.055: 0.050:  
Сс : 0.000: 0.000: 0.000: 0.000: 0.000:  
Фоп: 247 : 248 : 249 : 250 : 251 :  
Уоп: 7.00 : 7.00 : 7.00 : 7.00 : 7.00 :  
~~~~~

y= 320 : Y-строка 6 Смах= 0.542 долей ПДК (x= 385.0;
-----:
x= 5 : 25: 45: 65: 85: 105: 125: 145:
-----:-----:-----:-----:-----:-----:-----:-----:
Qс : 0.071: 0.080: 0.092: 0.107: 0.127: 0.155: 0.192: 0.219:
Сс : 0.000: 0.000: 0.000: 0.000: 0.000: 0.000: 0.000: 0.000:
Фоп: 109 : 111 : 112 : 113 : 115 : 117 : 119 : 122 :
Уоп: 7.00 : 7.00 : 7.00 : 7.00 : 7.00 : 7.00 : 7.00 : 7.00 :
~~~~~

-----  
x= 325: 345: 365: 385: 405: 425: 445: 465:  
-----:-----:-----:-----:-----:-----:-----:-----:  
Qс : 0.463: 0.503: 0.534: 0.542: 0.519: 0.474: 0.422: 0.369:  
Сс : 0.000: 0.001: 0.001: 0.001: 0.001: 0.000: 0.000: 0.000:  
Фоп: 177 : 187 : 196 : 205 : 213 : 220 : 225 : 230 :  
Уоп: 7.00 : 7.00 : 7.00 : 7.00 : 7.00 : 7.00 : 7.00 : 7.00 :  
~~~~~

x= 645: 665: 685: 705: 725:
-----:-----:-----:-----:-----:
Qс : 0.080: 0.070: 0.063: 0.057: 0.051:
Сс : 0.000: 0.000: 0.000: 0.000: 0.000:
Фоп: 250 : 251 : 252 : 253 : 254 :
Уоп: 7.00 : 7.00 : 7.00 : 7.00 : 7.00 :
~~~~~

0.000: 0.000: 0.000: 0.000: 0.000: 0.000: 0.000: 0.000:  
129 : 133 : 137 : 142 : 148 : 154 : 161 : 169 :  
7.00 : 7.00 : 7.00 : 7.00 : 7.00 : 7.00 : 7.00 : 7.00 :  
~~~~~

485: 505: 525: 545: 565: 585: 605: 625:
-----:-----:-----:-----:-----:-----:-----:-----:
0.288: 0.251: 0.213: 0.175: 0.141: 0.118: 0.100: 0.087:
0.000: 0.000: 0.000: 0.000: 0.000: 0.000: 0.000: 0.000:
229 : 233 : 236 : 238 : 240 : 242 : 244 : 246 :
7.00 : 7.00 : 7.00 : 7.00 : 7.00 : 7.00 : 7.00 : 7.00 :
~~~~~

напр.ветра=205)

165: 185: 205: 225: 245: 265: 285: 305:  
-----:-----:-----:-----:-----:-----:-----:-----:  
0.243: 0.268: 0.294: 0.320: 0.345: 0.370: 0.395: 0.426:  
0.000: 0.000: 0.000: 0.000: 0.000: 0.000: 0.000: 0.000:  
125 : 128 : 133 : 137 : 143 : 150 : 158 : 167 :  
7.00 : 7.00 : 7.00 : 7.00 : 7.00 : 7.00 : 7.00 : 7.00 :  
~~~~~

485: 505: 525: 545: 565: 585: 605: 625:
-----:-----:-----:-----:-----:-----:-----:-----:
0.320: 0.279: 0.238: 0.197: 0.158: 0.128: 0.107: 0.092:
0.000: 0.000: 0.000: 0.000: 0.000: 0.000: 0.000: 0.000:
234 : 237 : 240 : 242 : 244 : 246 : 248 : 249 :
7.00 : 7.00 : 7.00 : 7.00 : 7.00 : 7.00 : 7.00 : 7.00 :
~~~~~

[illegible]

```

-----
x=      645:      665:      685:      705:      725:
-----:-----:-----:-----:-----:
Qс : 0.086: 0.075: 0.066: 0.059: 0.053:
Сс : 0.000: 0.000: 0.000: 0.000: 0.000:
Фоп:  257 :  258 :  258 :  259 :  259 :
Уоп:  7.00 :  7.00 :  7.00 :  7.00 :  7.00 :
~~~~~

```

```

y= 260 : Y-строка 9 Cmax= 1.416 долей ПДК (x= 345.0;
-----:
x= 5 : 25: 45: 65: 85: 105: 125: 145:
-----:-----:-----:-----:-----:-----:-----:-----:
Qс : 0.080: 0.092: 0.108: 0.131: 0.164: 0.205: 0.238: 0.271:
Сс : 0.000: 0.000: 0.000: 0.000: 0.000: 0.000: 0.000: 0.000:
Фоп: 100 : 100 : 101 : 102 : 103 : 104 : 105 : 107 :
Уоп: 7.00 : 7.00 : 7.00 : 7.00 : 7.00 : 7.00 : 7.00 : 7.00 :
~~~~~

```

```

-----
x=     325:     345:     365:     385:     405:     425:     445:     465:
-----:-----:-----:-----:-----:-----:-----:-----:
Qс : 1.238: 1.416: 1.333: 1.080: 0.862: 0.710: 0.586: 0.481:
Сс : 0.001: 0.001: 0.001: 0.001: 0.001: 0.001: 0.001: 0.000:
Фоп:  169 :  190 :  211 :  224 :  234 :  241 :  245 :  249 :
Уоп:  0.86 :  0.94 :  1.63 :  2.44 :  6.00 :  7.00 :  7.00 :  7.00 :
~~~~~

```

```

x= 645: 665: 685: 705: 725:
-----:-----:-----:-----:-----:
Qс : 0.088: 0.077: 0.067: 0.060: 0.054:
Сс : 0.000: 0.000: 0.000: 0.000: 0.000:
Фоп: 260 : 261 : 261 : 262 : 262 :
Уоп: 7.00 : 7.00 : 7.00 : 7.00 : 7.00 :
~~~~~

```

```

-----
y=   240 : Y-строка  10   Cmax=  2.743 долей ПДК (x=   345.0;
-----:
x=       5 :      25:      45:      65:      85:     105:     125:     145:
-----:-----:-----:-----:-----:-----:-----:-----:
Qс : 0.082: 0.095: 0.112: 0.137: 0.174: 0.215: 0.250: 0.287:
Сс : 0.000: 0.000: 0.000: 0.000: 0.000: 0.000: 0.000: 0.000:
Фоп:   96 :   97 :   97 :   98 :   98 :   99 :  100 :  101 :
Уоп:  7.00 :  7.00 :  7.00 :  7.00 :  7.00 :  7.00 :  7.00 :  7.00 :
~~~~~

```



напр. ветра=190)

|        |        |        |        |        |        |        |        |
|--------|--------|--------|--------|--------|--------|--------|--------|
| 165:   | 185:   | 205:   | 225:   | 245:   | 265:   | 285:   | 305:   |
| -----  | -----  | -----  | -----  | -----  | -----  | -----  | -----  |
| 0.308: | 0.348: | 0.388: | 0.421: | 0.472: | 0.580: | 0.746: | 0.973: |
| 0.000: | 0.000: | 0.000: | 0.000: | 0.000: | 0.001: | 0.001: | 0.001: |
| 109 :  | 111 :  | 114 :  | 118 :  | 123 :  | 131 :  | 141 :  | 153 :  |
| 7.00 : | 7.00 : | 7.00 : | 7.00 : | 2.70 : | 1.98 : | 1.48 : | 1.04 : |

[illegible]

напр. ветра=195)

|        |        |        |        |        |        |        |        |
|--------|--------|--------|--------|--------|--------|--------|--------|
| 165:   | 185:   | 205:   | 225:   | 245:   | 265:   | 285:   | 305:   |
| 0.330: | 0.378: | 0.426: | 0.466: | 0.560: | 0.738: | 1.063: | 1.510: |
| 0.000: | 0.000: | 0.000: | 0.000: | 0.001: | 0.001: | 0.001: | 0.002: |
| 102 :  | 104 :  | 106 :  | 109 :  | 114 :  | 121 :  | 130 :  | 143 :  |
| 7.00 : | 7.00 : | 7.00 : | 7.00 : | 2.34 : | 1.56 : | 0.96 : | 0.61 : |

|      |        |        |        |        |        |        |        |        |
|------|--------|--------|--------|--------|--------|--------|--------|--------|
| x=   | 325:   | 345:   | 365:   | 385:   | 405:   | 425:   | 445:   | 465:   |
| Qc : | 1.992: | 2.743: | 2.299: | 1.435: | 0.952: | 0.725: | 0.596: | 0.490: |
| Cc : | 0.002: | 0.003: | 0.002: | 0.001: | 0.001: | 0.001: | 0.001: | 0.000: |
| Фоп: | 164 :  | 195 :  | 224 :  | 239 :  | 246 :  | 251 :  | 254 :  | 256 :  |
| Уоп: | 0.54 : | 0.62 : | 0.95 : | 1.81 : | 3.25 : | 6.91 : | 6.93 : | 7.00 : |

|      |        |        |        |        |        |
|------|--------|--------|--------|--------|--------|
| x=   | 645:   | 665:   | 685:   | 705:   | 725:   |
| Qc : | 0.090: | 0.078: | 0.068: | 0.061: | 0.055: |
| Cc : | 0.000: | 0.000: | 0.000: | 0.000: | 0.000: |
| Фоп: | 264 :  | 264 :  | 265 :  | 265 :  | 265 :  |
| Уоп: | 7.00 : | 7.00 : | 7.00 : | 7.00 : | 7.00 : |

|      |        |             |        |        |               |        |        |        |
|------|--------|-------------|--------|--------|---------------|--------|--------|--------|
| y=   | 220 :  | Y-строка 11 | Смах=  | 4.168  | долей ПДК (x= | 345.0; |        |        |
| x=   | 5 :    | 25:         | 45:    | 65:    | 85:           | 105:   | 125:   | 145:   |
| Qc : | 0.083: | 0.097:      | 0.115: | 0.141: | 0.180:        | 0.223: | 0.259: | 0.301: |
| Cc : | 0.000: | 0.000:      | 0.000: | 0.000: | 0.000:        | 0.000: | 0.000: | 0.000: |
| Фоп: | 93 :   | 93 :        | 93 :   | 93 :   | 94 :          | 94 :   | 94 :   | 95 :   |
| Уоп: | 7.00 : | 7.00 :      | 7.00 : | 7.00 : | 7.00 :        | 7.00 : | 7.00 : | 7.00 : |

|      |        |        |        |        |        |        |        |        |
|------|--------|--------|--------|--------|--------|--------|--------|--------|
| x=   | 325:   | 345:   | 365:   | 385:   | 405:   | 425:   | 445:   | 465:   |
| Qc : | 2.722: | 4.168: | 3.202: | 1.574: | 0.946: | 0.675: | 0.568: | 0.479: |
| Cc : | 0.003: | 0.004: | 0.003: | 0.002: | 0.001: | 0.001: | 0.001: | 0.000: |
| Фоп: | 182 :  | 227 :  | 254 :  | 260 :  | 262 :  | 263 :  | 264 :  | 265 :  |
| Уоп: | 0.50 : | 0.54 : | 0.68 : | 1.09 : | 2.12 : | 3.56 : | 7.00 : | 7.00 : |

|      |        |        |        |        |        |
|------|--------|--------|--------|--------|--------|
| x=   | 645:   | 665:   | 685:   | 705:   | 725:   |
| Qc : | 0.090: | 0.078: | 0.069: | 0.061: | 0.055: |
| Cc : | 0.000: | 0.000: | 0.000: | 0.000: | 0.000: |
| Фоп: | 268 :  | 268 :  | 268 :  | 268 :  | 268 :  |
| Уоп: | 7.00 : | 7.00 : | 7.00 : | 7.00 : | 7.00 : |

|    |       |             |       |       |               |        |      |      |
|----|-------|-------------|-------|-------|---------------|--------|------|------|
| y= | 200 : | Y-строка 12 | Смах= | 3.561 | долей ПДК (x= | 305.0; |      |      |
| x= | 5 :   | 25:         | 45:   | 65:   | 85:           | 105:   | 125: | 145: |

|        |        |        |        |        |        |        |        |
|--------|--------|--------|--------|--------|--------|--------|--------|
| 485:   | 505:   | 525:   | 545:   | 565:   | 585:   | 605:   | 625:   |
| -----: | -----: | -----: | -----: | -----: | -----: | -----: | -----: |
| 0.408: | 0.341: | 0.289: | 0.247: | 0.203: | 0.160: | 0.127: | 0.105: |
| 0.000: | 0.000: | 0.000: | 0.000: | 0.000: | 0.000: | 0.000: | 0.000: |
| 258 :  | 259 :  | 260 :  | 261 :  | 262 :  | 263 :  | 263 :  | 264 :  |
| 7.00 : | 7.00 : | 7.00 : | 7.00 : | 7.00 : | 7.00 : | 7.00 : | 7.00 : |
| ~~~~~  | ~~~~~  | ~~~~~  | ~~~~~  | ~~~~~  | ~~~~~  | ~~~~~  | ~~~~~  |

напр.ветра=227)

|        |        |        |        |        |        |        |        |
|--------|--------|--------|--------|--------|--------|--------|--------|
| 165:   | 185:   | 205:   | 225:   | 245:   | 265:   | 285:   | 305:   |
| -----: | -----: | -----: | -----: | -----: | -----: | -----: | -----: |
| 0.350: | 0.407: | 0.468: | 0.525: | 0.663: | 0.947: | 1.523: | 2.137: |
| 0.000: | 0.000: | 0.000: | 0.001: | 0.001: | 0.001: | 0.002: | 0.002: |
| 95 :   | 96 :   | 97 :   | 98 :   | 102 :  | 107 :  | 114 :  | 123 :  |
| 7.00 : | 7.00 : | 7.00 : | 7.00 : | 2.21 : | 1.26 : | 0.71 : | 0.51 : |
| ~~~~~  | ~~~~~  | ~~~~~  | ~~~~~  | ~~~~~  | ~~~~~  | ~~~~~  | ~~~~~  |

|        |        |        |        |        |        |        |        |
|--------|--------|--------|--------|--------|--------|--------|--------|
| 485:   | 505:   | 525:   | 545:   | 565:   | 585:   | 605:   | 625:   |
| -----: | -----: | -----: | -----: | -----: | -----: | -----: | -----: |
| 0.402: | 0.340: | 0.289: | 0.247: | 0.206: | 0.162: | 0.128: | 0.106: |
| 0.000: | 0.000: | 0.000: | 0.000: | 0.000: | 0.000: | 0.000: | 0.000: |
| 265 :  | 266 :  | 266 :  | 267 :  | 267 :  | 267 :  | 267 :  | 267 :  |
| 7.00 : | 7.00 : | 7.00 : | 7.00 : | 7.00 : | 7.00 : | 7.00 : | 7.00 : |
| ~~~~~  | ~~~~~  | ~~~~~  | ~~~~~  | ~~~~~  | ~~~~~  | ~~~~~  | ~~~~~  |

напр.ветра= 83)

|      |      |      |      |      |      |      |      |
|------|------|------|------|------|------|------|------|
| 165: | 185: | 205: | 225: | 245: | 265: | 285: | 305: |
|------|------|------|------|------|------|------|------|

```

-----:-----:-----:-----:-----:-----:-----:-----:-----:-----:-----:-----:-----:-----:-----:
Qc : 0.084: 0.098: 0.116: 0.143: 0.183: 0.226: 0.265: 0.310: 0.365: 0.431: 0.509: 0.592: 0.759: 1.143: 2.083: 3.561:
Cc : 0.000: 0.000: 0.000: 0.000: 0.000: 0.000: 0.000: 0.000: 0.000: 0.000: 0.000: 0.001: 0.001: 0.001: 0.001: 0.002: 0.004:
Фоп: 89 : 89 : 89 : 89 : 89 : 89 : 89 : 89 : 89 : 88 : 88 : 88 : 88 : 88 : 88 : 90 : 83 :
Уоп: 7.00 : 7.00 : 7.00 : 7.00 : 7.00 : 7.00 : 7.00 : 7.00 : 7.00 : 7.00 : 7.00 : 7.00 : 7.00 : 2.43 : 1.45 : 0.74 : 0.54 :
~~~~~

```

```

----
x= 325: 345: 365: 385: 405: 425: 445: 465: 485: 505: 525: 545: 565: 585: 605: 625:
-----:-----:-----:-----:-----:-----:-----:-----:-----:-----:-----:-----:-----:-----:-----:
Qc : 3.505: 2.828: 2.180: 1.341: 0.835: 0.610: 0.519: 0.451: 0.386: 0.329: 0.283: 0.244: 0.204: 0.160: 0.127: 0.105:
Cc : 0.004: 0.003: 0.002: 0.001: 0.001: 0.001: 0.001: 0.000: 0.000: 0.000: 0.000: 0.000: 0.000: 0.000: 0.000: 0.000:
Фоп: 47 : 279 : 289 : 282 : 278 : 275 : 274 : 273 : 273 : 272 : 272 : 272 : 272 : 272 : 272 : 272 : 271 :
Уоп: 0.51 : 0.50 : 0.56 : 0.91 : 1.73 : 2.83 : 7.00 : 7.00 : 7.00 : 7.00 : 7.00 : 7.00 : 7.00 : 7.00 : 7.00 : 7.00 :
~~~~~

```

```

x= 645: 665: 685: 705: 725:
-----:-----:-----:-----:-----:
Qc : 0.090: 0.078: 0.068: 0.061: 0.055:
Cc : 0.000: 0.000: 0.000: 0.000: 0.000:
Фоп: 271 : 271 : 271 : 271 : 271 :
Уоп: 7.00 : 7.00 : 7.00 : 7.00 : 7.00 :
~~~~~

```

y= 180 : Y-строка 13 Cmax= 3.606 долей ПДК (x= 305.0; напр.ветра= 41)

```

-----:-----:-----:-----:-----:-----:-----:-----:-----:-----:-----:-----:-----:-----:-----:
x= 5 : 25: 45: 65: 85: 105: 125: 145: 165: 185: 205: 225: 245: 265: 285: 305:
-----:-----:-----:-----:-----:-----:-----:-----:-----:-----:-----:-----:-----:-----:-----:
Qc : 0.083: 0.097: 0.116: 0.143: 0.183: 0.226: 0.268: 0.314: 0.372: 0.445: 0.537: 0.646: 0.810: 1.192: 2.043: 3.606:
Cc : 0.000: 0.000: 0.000: 0.000: 0.000: 0.000: 0.000: 0.000: 0.000: 0.000: 0.000: 0.001: 0.001: 0.001: 0.001: 0.002: 0.004:
Фоп: 86 : 85 : 85 : 85 : 84 : 84 : 83 : 82 : 81 : 80 : 79 : 77 : 74 : 70 : 62 : 41 :
Уоп: 7.00 : 7.00 : 7.00 : 7.00 : 7.00 : 7.00 : 7.00 : 7.00 : 7.00 : 7.00 : 7.00 : 7.00 : 7.00 : 3.48 : 1.96 : 1.05 : 0.67 :
~~~~~

```

```

x= 325: 345: 365: 385: 405: 425: 445: 465: 485: 505: 525: 545: 565: 585: 605: 625:
-----:-----:-----:-----:-----:-----:-----:-----:-----:-----:-----:-----:-----:-----:-----:
Qc : 2.768: 1.977: 1.495: 0.997: 0.692: 0.532: 0.467: 0.416: 0.364: 0.315: 0.273: 0.237: 0.198: 0.156: 0.125: 0.104:
Cc : 0.003: 0.002: 0.001: 0.001: 0.001: 0.001: 0.000: 0.000: 0.000: 0.000: 0.000: 0.000: 0.000: 0.000: 0.000: 0.000:
Фоп: 5 : 328 : 311 : 300 : 292 : 287 : 283 : 282 : 280 : 279 : 278 : 277 : 277 : 276 : 276 : 275 :
Уоп: 0.52 : 0.51 : 0.63 : 1.07 : 1.82 : 2.76 : 7.00 : 7.00 : 7.00 : 7.00 : 7.00 : 7.00 : 7.00 : 7.00 : 7.00 : 7.00 :
~~~~~

```

```

----
x= 645: 665: 685: 705: 725:
-----:-----:-----:-----:-----:
Qc : 0.089: 0.077: 0.068: 0.060: 0.054:
Cc : 0.000: 0.000: 0.000: 0.000: 0.000:

```

Фоп: 275 : 275 : 274 : 274 : 274 :  
Uоп: 7.00 : 7.00 : 7.00 : 7.00 : 7.00 :  
~~~~~

y= 160 : Y-строка 14 Стах= 1.811 долей ПДК (x= 305.0; напр.ветра= 24)

-----:
x= 5 : 25: 45: 65: 85: 105: 125: 145: 165: 185: 205: 225: 245: 265: 285: 305:
-----:
Qс : 0.083: 0.096: 0.114: 0.140: 0.178: 0.222: 0.265: 0.311: 0.370: 0.444: 0.538: 0.654: 0.804: 1.049: 1.438: 1.811:
Cс : 0.000: 0.000: 0.000: 0.000: 0.000: 0.000: 0.000: 0.000: 0.000: 0.000: 0.001: 0.001: 0.001: 0.001: 0.001: 0.002:
Фоп: 82 : 82 : 81 : 80 : 80 : 79 : 78 : 76 : 75 : 73 : 70 : 67 : 62 : 55 : 43 : 24 :
Uоп: 7.00 : 7.00 : 7.00 : 7.00 : 7.00 : 7.00 : 7.00 : 7.00 : 7.00 : 7.00 : 7.00 : 7.00 : 7.00 : 6.47 : 3.07 : 1.78 : 0.99 :
~~~~~

-----  
x= 325: 345: 365: 385: 405: 425: 445: 465: 485: 505: 525: 545: 565: 585: 605: 625:  
-----:  
Qс : 1.699: 1.345: 0.998: 0.730: 0.563: 0.459: 0.421: 0.381: 0.338: 0.297: 0.259: 0.227: 0.189: 0.148: 0.120: 0.101:  
Cс : 0.002: 0.001: 0.001: 0.001: 0.001: 0.000: 0.000: 0.000: 0.000: 0.000: 0.000: 0.000: 0.000: 0.000: 0.000: 0.000:  
Фоп: 358 : 337 : 322 : 311 : 303 : 297 : 292 : 289 : 287 : 285 : 284 : 282 : 282 : 281 : 280 : 279 :  
Uоп: 0.71 : 0.72 : 0.92 : 1.52 : 2.12 : 2.93 : 7.00 : 7.00 : 7.00 : 7.00 : 7.00 : 7.00 : 7.00 : 7.00 : 7.00 : 7.00 :  
~~~~~

x= 645: 665: 685: 705: 725:
-----:
Qс : 0.086: 0.075: 0.066: 0.060: 0.054:
Cс : 0.000: 0.000: 0.000: 0.000: 0.000:
Фоп: 278 : 278 : 278 : 277 : 277 :
Uоп: 7.00 : 7.00 : 7.00 : 7.00 : 7.00 :
~~~~~

y= 140 : Y-строка 15 Стах= 1.024 долей ПДК (x= 305.0; напр.ветра= 18)

-----:  
x= 5 : 25: 45: 65: 85: 105: 125: 145: 165: 185: 205: 225: 245: 265: 285: 305:  
-----:  
Qс : 0.081: 0.094: 0.111: 0.135: 0.170: 0.214: 0.257: 0.302: 0.356: 0.426: 0.511: 0.619: 0.735: 0.847: 0.965: 1.024:  
Cс : 0.000: 0.000: 0.000: 0.000: 0.000: 0.000: 0.000: 0.000: 0.000: 0.000: 0.001: 0.001: 0.001: 0.001: 0.001: 0.001:  
Фоп: 79 : 78 : 77 : 76 : 75 : 74 : 72 : 71 : 68 : 66 : 62 : 58 : 52 : 44 : 33 : 18 :  
Uоп: 7.00 : 7.00 : 7.00 : 7.00 : 7.00 : 7.00 : 7.00 : 7.00 : 7.00 : 7.00 : 7.00 : 7.00 : 7.00 : 6.00 : 2.58 : 1.65 :  
~~~~~

x= 325: 345: 365: 385: 405: 425: 445: 465: 485: 505: 525: 545: 565: 585: 605: 625:
-----:
Qс : 0.974: 0.837: 0.685: 0.562: 0.465: 0.410: 0.383: 0.349: 0.312: 0.278: 0.245: 0.215: 0.177: 0.140: 0.115: 0.097:
Cс : 0.001: 0.001: 0.001: 0.001: 0.000: 0.000: 0.000: 0.000: 0.000: 0.000: 0.000: 0.000: 0.000: 0.000: 0.000: 0.000:
Фоп: 0 : 344 : 331 : 320 : 312 : 305 : 300 : 297 : 293 : 291 : 289 : 287 : 286 : 285 : 284 : 283 :
~~~~~

Uоп: 1.27 : 1.34 : 1.62 : 2.02 : 2.56 : 7.00 : 7.00 : 7.00 :  
~~~~~

x= 645: 665: 685: 705: 725:
-----:-----:-----:-----:-----:
Qс : 0.084: 0.073: 0.065: 0.058: 0.053:
Cс : 0.000: 0.000: 0.000: 0.000: 0.000:
Фоп: 282 : 281 : 281 : 280 : 280 :
Uоп: 7.00 : 7.00 : 7.00 : 7.00 : 7.00 :
~~~~~

-----  
y= 120 : Y-строка 16 Cмах= 0.706 долей ПДК (x= 285.0;  
-----:  
x= 5 : 25: 45: 65: 85: 105: 125: 145:  
-----:-----:-----:-----:-----:-----:-----:-----:  
Qс : 0.079: 0.091: 0.106: 0.128: 0.159: 0.201: 0.244: 0.287:  
Cс : 0.000: 0.000: 0.000: 0.000: 0.000: 0.000: 0.000: 0.000:  
Фоп: 75 : 74 : 73 : 72 : 71 : 69 : 67 : 65 :  
Uоп: 7.00 : 7.00 : 7.00 : 7.00 : 7.00 : 7.00 : 7.00 : 7.00 :  
~~~~~

x= 325: 345: 365: 385: 405: 425: 445: 465:
-----:-----:-----:-----:-----:-----:-----:-----:
Qс : 0.656: 0.590: 0.517: 0.450: 0.399: 0.377: 0.350: 0.320:
Cс : 0.001: 0.001: 0.001: 0.000: 0.000: 0.000: 0.000: 0.000:
Фоп: 1 : 348 : 337 : 327 : 319 : 312 : 307 : 303 :
Uоп: 2.21 : 2.18 : 2.32 : 2.63 : 7.00 : 7.00 : 7.00 : 7.00 :
~~~~~

-----  
x= 645: 665: 685: 705: 725:  
-----:-----:-----:-----:-----:  
Qс : 0.080: 0.071: 0.063: 0.057: 0.052:  
Cс : 0.000: 0.000: 0.000: 0.000: 0.000:  
Фоп: 285 : 285 : 284 : 283 : 282 :  
Uоп: 7.00 : 7.00 : 7.00 : 7.00 : 7.00 :  
~~~~~

y= 100 : Y-строка 17 Cмах= 0.582 долей ПДК (x= 285.0;
-----:
x= 5 : 25: 45: 65: 85: 105: 125: 145:
-----:-----:-----:-----:-----:-----:-----:-----:
Qс : 0.076: 0.087: 0.101: 0.120: 0.147: 0.185: 0.226: 0.268:
Cс : 0.000: 0.000: 0.000: 0.000: 0.000: 0.000: 0.000: 0.000:
Фоп: 72 : 71 : 70 : 68 : 67 : 65 : 63 : 60 :
Uоп: 7.00 : 7.00 : 7.00 : 7.00 : 7.00 : 7.00 : 7.00 : 7.00 :
~~~~~



```

-----
x= 325: 345: 365: 385: 405: 425: 445: 465:
-----:-----:-----:-----:-----:-----:-----:-----:
Qс : 0.505: 0.460: 0.422: 0.394: 0.370: 0.345: 0.319: 0.292:
Cс : 0.001: 0.000: 0.000: 0.000: 0.000: 0.000: 0.000: 0.000:
Фоп: 2 : 351 : 341 : 332 : 325 : 318 : 313 : 308 :
Уоп: 7.00 : 3.03 : 7.00 : 7.00 : 7.00 : 7.00 : 7.00 : 7.00 :
~~~~~

```

```

x= 645: 665: 685: 705: 725:
-----:-----:-----:-----:-----:
Qс : 0.077: 0.068: 0.061: 0.055: 0.050:
Cс : 0.000: 0.000: 0.000: 0.000: 0.000:
Фоп: 289 : 288 : 287 : 286 : 285 :
Уоп: 7.00 : 7.00 : 7.00 : 7.00 : 7.00 :
~~~~~

```

```

-----
y= 80 : Y-строка 18 Сmax= 0.486 долей ПДК (x= 285.0;
-----:
x= 5 : 25: 45: 65: 85: 105: 125: 145:
-----:-----:-----:-----:-----:-----:-----:
Qс : 0.073: 0.083: 0.095: 0.112: 0.134: 0.165: 0.203: 0.244:
Cс : 0.000: 0.000: 0.000: 0.000: 0.000: 0.000: 0.000: 0.000:
Фоп: 69 : 68 : 66 : 65 : 63 : 61 : 59 : 56 :
Уоп: 7.00 : 7.00 : 7.00 : 7.00 : 7.00 : 7.00 : 7.00 : 7.00 :
~~~~~

```

```

x= 325: 345: 365: 385: 405: 425: 445: 465:
-----:-----:-----:-----:-----:-----:-----:
Qс : 0.447: 0.416: 0.388: 0.362: 0.338: 0.314: 0.290: 0.266:
Cс : 0.000: 0.000: 0.000: 0.000: 0.000: 0.000: 0.000: 0.000:
Фоп: 2 : 353 : 344 : 336 : 329 : 323 : 318 : 313 :
Уоп: 7.00 : 7.00 : 7.00 : 7.00 : 7.00 : 7.00 : 7.00 : 7.00 :
~~~~~

```

```

-----
x= 645: 665: 685: 705: 725:
-----:-----:-----:-----:-----:
Qс : 0.073: 0.066: 0.059: 0.053: 0.049:
Cс : 0.000: 0.000: 0.000: 0.000: 0.000:
Фоп: 292 : 291 : 290 : 289 : 288 :
Уоп: 7.00 : 7.00 : 7.00 : 7.00 : 7.00 :
~~~~~

```

```

y= 60 : Y-строка 19 Сmax= 0.406 долей ПДК (x= 285.0;

```



~~~~~

| 485:   | 505:   | 525:   | 545:   | 565:   | 585:   | 605:   | 625:   |
|--------|--------|--------|--------|--------|--------|--------|--------|
| -----: | -----: | -----: | -----: | -----: | -----: | -----: | -----: |
| 0.264: | 0.238: | 0.214: | 0.182: | 0.145: | 0.120: | 0.102: | 0.088: |
| 0.000: | 0.000: | 0.000: | 0.000: | 0.000: | 0.000: | 0.000: | 0.000: |
| 305 :  | 301 :  | 299 :  | 297 :  | 295 :  | 293 :  | 291 :  | 290 :  |
| 7.00 : | 7.00 : | 7.00 : | 7.00 : | 7.00 : | 7.00 : | 7.00 : | 7.00 : |

~~~~~

напр.ветра= 19)

| 165:   | 185:   | 205:   | 225:   | 245:   | 265:   | 285:   | 305:   |
|--------|--------|--------|--------|--------|--------|--------|--------|
| -----: | -----: | -----: | -----: | -----: | -----: | -----: | -----: |
| 0.282: | 0.322: | 0.364: | 0.408: | 0.449: | 0.477: | 0.486: | 0.473: |
| 0.000: | 0.000: | 0.000: | 0.000: | 0.000: | 0.000: | 0.000: | 0.000: |
| 53 :   | 49 :   | 45 :   | 40 :   | 34 :   | 27 :   | 19 :   | 10 :   |
| 7.00 : | 7.00 : | 7.00 : | 7.00 : | 7.00 : | 7.00 : | 7.00 : | 7.00 : |

~~~~~

| 485:   | 505:   | 525:   | 545:   | 565:   | 585:   | 605:   | 625:   |
|--------|--------|--------|--------|--------|--------|--------|--------|
| -----: | -----: | -----: | -----: | -----: | -----: | -----: | -----: |
| 0.242: | 0.220: | 0.196: | 0.160: | 0.131: | 0.110: | 0.095: | 0.083: |
| 0.000: | 0.000: | 0.000: | 0.000: | 0.000: | 0.000: | 0.000: | 0.000: |
| 309 :  | 306 :  | 303 :  | 301 :  | 298 :  | 296 :  | 295 :  | 293 :  |
| 7.00 : | 7.00 : | 7.00 : | 7.00 : | 7.00 : | 7.00 : | 7.00 : | 7.00 : |

~~~~~

напр.ветра= 17)

```

-----:
x= 5 : 25: 45: 65: 85: 105: 125: 145: 165: 185: 205: 225: 245: 265: 285: 305:
-----:-----:-----:-----:-----:-----:-----:-----:-----:-----:-----:-----:-----:-----:-----:-----:
Qc : 0.070: 0.078: 0.090: 0.103: 0.121: 0.146: 0.179: 0.215: 0.251: 0.285: 0.317: 0.349: 0.379: 0.398: 0.406: 0.403:
Cc : 0.000: 0.000: 0.000: 0.000: 0.000: 0.000: 0.000: 0.000: 0.000: 0.000: 0.000: 0.000: 0.000: 0.000: 0.000: 0.000:
Фоп: 66 : 64 : 63 : 61 : 59 : 57 : 55 : 52 : 48 : 45 : 40 : 35 : 30 : 24 : 17 : 9 :
Uоп: 7.00 : 7.00 : 7.00 : 7.00 : 7.00 : 7.00 : 7.00 : 7.00 : 7.00 : 7.00 : 7.00 : 7.00 : 7.00 : 7.00 : 7.00 : 7.00 :
~~~~~

```

```

-----
x=     325:     345:     365:     385:     405:     425:     445:     465:     485:     505:     525:     545:     565:     585:     605:     625:
-----:-----:-----:-----:-----:-----:-----:-----:-----:-----:-----:-----:-----:-----:-----:
Qc : 0.388: 0.369: 0.348: 0.326: 0.304: 0.283: 0.262: 0.241: 0.221: 0.202: 0.170: 0.139: 0.118: 0.101: 0.088: 0.078:
Cc : 0.000: 0.000: 0.000: 0.000: 0.000: 0.000: 0.000: 0.000: 0.000: 0.000: 0.000: 0.000: 0.000: 0.000: 0.000: 0.000:
Фоп:    1 :   354 :   346 :   339 :   333 :   327 :   322 :   317 :   313 :   310 :   307 :   304 :   302 :   300 :   298 :   296 :
Uоп: 7.00 : 7.00 : 7.00 : 7.00 : 7.00 : 7.00 : 7.00 : 7.00 : 7.00 : 7.00 : 7.00 : 7.00 : 7.00 : 7.00 : 7.00 : 7.00 :
~~~~~

```

```

x= 645: 665: 685: 705: 725:
-----:-----:-----:-----:-----:
Qc : 0.070: 0.062: 0.057: 0.052: 0.047:
Cc : 0.000: 0.000: 0.000: 0.000: 0.000:
Фоп: 295 : 294 : 292 : 291 : 290 :
Uоп: 7.00 : 7.00 : 7.00 : 7.00 : 7.00 :
~~~~~

```

y= 40 : Y-строка 20    Стах= 0.343 долей ПДК (x= 285.0; напр.ветра= 15)

```

-----:
x=      5 :      25:      45:      65:      85:     105:     125:     145:     165:     185:     205:     225:     245:     265:     285:     305:
-----:-----:-----:-----:-----:-----:-----:-----:-----:-----:-----:-----:-----:-----:-----:
Qc : 0.066: 0.074: 0.084: 0.095: 0.110: 0.129: 0.154: 0.186: 0.219: 0.250: 0.277: 0.301: 0.321: 0.336: 0.343: 0.343:
Cc : 0.000: 0.000: 0.000: 0.000: 0.000: 0.000: 0.000: 0.000: 0.000: 0.000: 0.000: 0.000: 0.000: 0.000: 0.000: 0.000:
Фоп:   63 :   61 :   60 :   58 :   56 :   54 :   51 :   48 :   45 :   41 :   37 :   32 :   27 :   21 :   15 :    8 :
Uоп: 7.00 : 7.00 : 7.00 : 7.00 : 7.00 : 7.00 : 7.00 : 7.00 : 7.00 : 7.00 : 7.00 : 7.00 : 7.00 : 7.00 : 7.00 : 7.00 :
~~~~~

```

```

x= 325: 345: 365: 385: 405: 425: 445: 465: 485: 505: 525: 545: 565: 585: 605: 625:
-----:-----:-----:-----:-----:-----:-----:-----:-----:-----:-----:-----:-----:-----:-----:
Qc : 0.335: 0.322: 0.307: 0.290: 0.272: 0.255: 0.237: 0.219: 0.202: 0.174: 0.144: 0.123: 0.106: 0.093: 0.082: 0.073:
Cc : 0.000: 0.000: 0.000: 0.000: 0.000: 0.000: 0.000: 0.000: 0.000: 0.000: 0.000: 0.000: 0.000: 0.000: 0.000: 0.000:
Фоп: 1 : 354 : 348 : 341 : 335 : 330 : 325 : 321 : 317 : 314 : 311 : 308 : 305 : 303 : 301 : 299 :
Uоп: 7.00 : 7.00 : 7.00 : 7.00 : 7.00 : 7.00 : 7.00 : 7.00 : 7.00 : 7.00 : 7.00 : 7.00 : 7.00 : 7.00 : 7.00 : 7.00 :
~~~~~

```

```

-----
x=     645:     665:     685:     705:     725:
-----:-----:-----:-----:-----:

```

Qc : 0.066: 0.059: 0.054: 0.050: 0.046:  
 Cc : 0.000: 0.000: 0.000: 0.000: 0.000:  
 Фоп: 298 : 296 : 295 : 294 : 293 :  
 Уоп: 7.00 : 7.00 : 7.00 : 7.00 : 7.00 :  
 ~~~~~

y= 20 : Y-строка 21 Стах= 0.293 долей ПДК (x= 305.0; напр.ветра= 7)

x=	5	25	45	65	85	105	125	145	165	185	205	225	245	265	285	305
Qc :	0.063	0.069	0.078	0.087	0.099	0.114	0.132	0.156	0.185	0.213	0.239	0.260	0.275	0.287	0.293	0.293
Cc :	0.000	0.000	0.000	0.000	0.000	0.000	0.000	0.000	0.000	0.000	0.000	0.000	0.000	0.000	0.000	0.000
Фоп:	60	59	57	55	53	50	48	45	41	38	34	29	24	19	13	7
Уоп:	7.00	7.00	7.00	7.00	7.00	7.00	7.00	7.00	7.00	7.00	7.00	7.00	7.00	7.00	7.00	7.00

~~~~~

| x=   | 325   | 345   | 365   | 385   | 405   | 425   | 445   | 465   | 485   | 505   | 525   | 545   | 565   | 585   | 605   | 625   |
|------|-------|-------|-------|-------|-------|-------|-------|-------|-------|-------|-------|-------|-------|-------|-------|-------|
| Qc : | 0.289 | 0.281 | 0.270 | 0.256 | 0.242 | 0.228 | 0.213 | 0.198 | 0.171 | 0.145 | 0.125 | 0.108 | 0.095 | 0.085 | 0.076 | 0.068 |
| Cc : | 0.000 | 0.000 | 0.000 | 0.000 | 0.000 | 0.000 | 0.000 | 0.000 | 0.000 | 0.000 | 0.000 | 0.000 | 0.000 | 0.000 | 0.000 | 0.000 |
| Фоп: | 1     | 355   | 349   | 343   | 338   | 333   | 328   | 324   | 320   | 317   | 314   | 311   | 308   | 306   | 304   | 302   |
| Уоп: | 7.00  | 7.00  | 7.00  | 7.00  | 7.00  | 7.00  | 7.00  | 7.00  | 7.00  | 7.00  | 7.00  | 7.00  | 7.00  | 7.00  | 7.00  | 7.00  |

~~~~~

x=	645	665	685	705	725
Qc :	0.062	0.057	0.052	0.048	0.044
Cc :	0.000	0.000	0.000	0.000	0.000
Фоп:	301	299	298	296	295
Уоп:	7.00	7.00	7.00	7.00	7.00

~~~~~

y= 0 : Y-строка 22 Стах= 0.252 долей ПДК (x= 305.0; напр.ветра= 7)

| x=   | 5     | 25    | 45    | 65    | 85    | 105   | 125   | 145   | 165   | 185   | 205   | 225   | 245   | 265   | 285   | 305   |
|------|-------|-------|-------|-------|-------|-------|-------|-------|-------|-------|-------|-------|-------|-------|-------|-------|
| Qc : | 0.059 | 0.065 | 0.072 | 0.080 | 0.090 | 0.101 | 0.115 | 0.132 | 0.152 | 0.176 | 0.199 | 0.219 | 0.236 | 0.246 | 0.251 | 0.252 |
| Cc : | 0.000 | 0.000 | 0.000 | 0.000 | 0.000 | 0.000 | 0.000 | 0.000 | 0.000 | 0.000 | 0.000 | 0.000 | 0.000 | 0.000 | 0.000 | 0.000 |
| Фоп: | 58    | 56    | 54    | 52    | 50    | 47    | 45    | 42    | 39    | 35    | 31    | 27    | 22    | 17    | 12    | 7     |
| Уоп: | 7.00  | 7.00  | 7.00  | 7.00  | 7.00  | 7.00  | 7.00  | 7.00  | 7.00  | 7.00  | 7.00  | 7.00  | 7.00  | 7.00  | 7.00  | 7.00  |

~~~~~

x=	325	345	365	385	405	425	445	465	485	505	525	545	565	585	605	625
Qc :	0.250	0.244	0.236	0.226	0.215	0.203	0.187	0.162	0.141	0.123	0.109	0.097	0.086	0.078	0.070	0.064

Сс : 0.000: 0.000: 0.000: 0.000: 0.000: 0.000: 0.000: 0.000: 0.000: 0.000: 0.000: 0.000: 0.000: 0.000: 0.000: 0.000:
 Фоп: 1 : 356 : 350 : 345 : 340 : 335 : 331 : 327 : 323 : 320 : 317 : 314 : 311 : 309 : 307 : 305 :
 Уоп: 7.00 : 7.00 : 7.00 : 7.00 : 7.00 : 7.00 : 7.00 : 7.00 : 7.00 : 7.00 : 7.00 : 7.00 : 7.00 : 7.00 : 7.00 : 7.00 :
 ~~~~~

----  
 x= 645: 665: 685: 705: 725:  
 -----:-----:-----:-----:-----:  
 Qc : 0.058: 0.053: 0.049: 0.046: 0.042:  
 Сс : 0.000: 0.000: 0.000: 0.000: 0.000:  
 Фоп: 303 : 302 : 300 : 299 : 298 :  
 Уоп: 7.00 : 7.00 : 7.00 : 7.00 : 7.00 :  
 ~~~~~

Результаты расчета в точке максимума ПК ЭРА v2.5. Модель: МРК-2014
 Координаты точки : X= 345.0 м, Y= 220.0 м

Максимальная суммарная концентрация	Cs= 4.16832 доли ПДК
	0.00417 мг/м3

~~~~~

Достигается при опасном направлении 227 град.  
 и скорости ветра 0.54 м/с

Всего источников: 1. В таблице заказано вкладчиков не более чем с 95% вклада  
 ВКЛАДЫ ИСТОЧНИКОВ

| Ном. | Код         | Тип | Выброс        | Вклад        | Вклад в% | Сум. % | Коэф.влияния   |
|------|-------------|-----|---------------|--------------|----------|--------|----------------|
| ---- | <Об-П>-<Ис> | --- | ---М- (Мq) -- | -С[доли ПДК] | -----    | -----  | ---- b=C/M --- |
| 1    | 000201 6009 | П1  | 0.00015830    | 4.168315     | 100.0    | 100.0  | 26331.75       |
|      |             |     | В сумме =     | 4.168315     | 100.0    |        |                |

~~~~~

7. Суммарные концентрации в узлах расчетной сетки.

ПК ЭРА v2.5. Модель: МРК-2014

Город :006 Карабалыкский рйаон.

Объект :0002 Производственная база ТОО "Тенгри1".

Вар.расч. :1 Расч.год: 2025 Расчет проводился 23.08.2025 10:01

Примесь :0184 - Свинец и его неорганические соединения /в пересчете на свинец/ (513)

ПДКр для примеси 0184 = 0.001 мг/м3

Параметры расчетного прямоугольника No 1	
Координаты центра	: X= 365 м; Y= 210
Длина и ширина	: L= 720 м; B= 420 м
Шаг сетки (dX=dY)	: D= 20 м

	1	2	3	4	5	6	7	8	9	10	11	12	13	14	15	16	17	18	
*-- ----- ----- ----- ----- ----- ----- ----- ----- ----- ----- ----- ----- ----- ----- ----- ----- ----- ----- ---																			
1-	0.055	0.060	0.065	0.072	0.079	0.087	0.098	0.109	0.123	0.140	0.159	0.181	0.199	0.210	0.220	0.228	0.234	0.237	- 1
2-	0.058	0.063	0.070	0.077	0.086	0.097	0.110	0.126	0.146	0.171	0.197	0.210	0.224	0.238	0.250	0.261	0.269	0.275	- 2
3-	0.061	0.068	0.075	0.084	0.095	0.109	0.125	0.148	0.177	0.202	0.218	0.235	0.252	0.268	0.284	0.298	0.311	0.319	- 3
4-	0.064	0.072	0.080	0.091	0.105	0.122	0.145	0.176	0.204	0.223	0.242	0.262	0.282	0.301	0.321	0.340	0.358	0.373	- 4
5-	0.068	0.076	0.086	0.099	0.115	0.137	0.168	0.202	0.223	0.245	0.267	0.290	0.313	0.336	0.360	0.385	0.411	0.435	- 5
6-	0.071	0.080	0.092	0.107	0.127	0.155	0.192	0.219	0.243	0.268	0.294	0.320	0.345	0.370	0.395	0.426	0.463	0.503	- 6
7-	0.074	0.085	0.098	0.115	0.139	0.174	0.210	0.236	0.264	0.293	0.323	0.351	0.376	0.399	0.443	0.500	0.557	0.603	- 7
8-	0.077	0.089	0.103	0.123	0.152	0.191	0.225	0.254	0.285	0.320	0.354	0.384	0.407	0.471	0.557	0.660	0.768	0.846	- 8
9-	0.080	0.092	0.108	0.131	0.164	0.205	0.238	0.271	0.308	0.348	0.388	0.421	0.472	0.580	0.746	0.973	1.238	1.416	- 9
10-	0.082	0.095	0.112	0.137	0.174	0.215	0.250	0.287	0.330	0.378	0.426	0.466	0.560	0.738	1.063	1.510	1.992	2.743	-10
11-	0.083	0.097	0.115	0.141	0.180	0.223	0.259	0.301	0.350	0.407	0.468	0.525	0.663	0.947	1.523	2.137	2.722	4.168	-11
12-	0.084	0.098	0.116	0.143	0.183	0.226	0.265	0.310	0.365	0.431	0.509	0.592	0.759	1.143	2.083	3.561	3.505	2.828	-12
13-	0.083	0.097	0.116	0.143	0.183	0.226	0.268	0.314	0.372	0.445	0.537	0.646	0.810	1.192	2.043	3.606	2.768	1.977	-13
14-	0.083	0.096	0.114	0.140	0.178	0.222	0.265	0.311	0.370	0.444	0.538	0.654	0.804	1.049	1.438	1.811	1.699	1.345	-14
15-	0.081	0.094	0.111	0.135	0.170	0.214	0.257	0.302	0.356	0.426	0.511	0.619	0.735	0.847	0.965	1.024	0.974	0.837	-15
16-	0.079	0.091	0.106	0.128	0.159	0.201	0.244	0.287	0.335	0.395	0.467	0.550	0.635	0.697	0.706	0.696	0.656	0.590	-16
17-	0.076	0.087	0.101	0.120	0.147	0.185	0.226	0.268	0.310	0.359	0.415	0.476	0.534	0.577	0.582	0.553	0.505	0.460	-17
18-	0.073	0.083	0.095	0.112	0.134	0.165	0.203	0.244	0.282	0.322	0.364	0.408	0.449	0.477	0.486	0.473	0.447	0.416	-18

19-	0.070	0.078	0.090	0.103	0.121	0.146	0.179	0.215	0.251	0.285	0.317	0.349	0.379	0.398	0.406	0.403	0.388	0.369	-19
20-	0.066	0.074	0.084	0.095	0.110	0.129	0.154	0.186	0.219	0.250	0.277	0.301	0.321	0.336	0.343	0.343	0.335	0.322	-20
21-	0.063	0.069	0.078	0.087	0.099	0.114	0.132	0.156	0.185	0.213	0.239	0.260	0.275	0.287	0.293	0.293	0.289	0.281	-21
22-	0.059	0.065	0.072	0.080	0.090	0.101	0.115	0.132	0.152	0.176	0.199	0.219	0.236	0.246	0.251	0.252	0.250	0.244	-22
	1	2	3	4	5	6	7	8	9	10	11	12	13	14	15	16	17	18	
	19	20	21	22	23	24	25	26	27	28	29	30	31	32	33	34	35	36	
	0.238	0.234	0.225	0.211	0.194	0.173	0.151	0.132	0.116	0.103	0.091	0.082	0.074	0.067	0.061	0.055	0.051	0.047	- 1
	0.276	0.272	0.265	0.253	0.234	0.211	0.185	0.158	0.135	0.117	0.102	0.090	0.080	0.071	0.064	0.059	0.053	0.049	- 2
	0.323	0.319	0.309	0.293	0.273	0.249	0.220	0.190	0.158	0.133	0.113	0.098	0.086	0.076	0.068	0.062	0.056	0.051	- 3
	0.380	0.377	0.364	0.342	0.315	0.286	0.256	0.221	0.186	0.152	0.127	0.108	0.093	0.081	0.072	0.065	0.058	0.053	- 4
	0.450	0.450	0.433	0.403	0.364	0.326	0.288	0.251	0.213	0.175	0.141	0.118	0.100	0.087	0.076	0.068	0.061	0.055	- 5
	0.534	0.542	0.519	0.474	0.422	0.369	0.320	0.279	0.238	0.197	0.158	0.128	0.107	0.092	0.080	0.070	0.063	0.057	- 6
	0.634	0.656	0.626	0.559	0.483	0.413	0.353	0.302	0.258	0.215	0.174	0.138	0.114	0.096	0.083	0.073	0.065	0.058	- 7
	0.861	0.813	0.744	0.647	0.542	0.452	0.380	0.321	0.274	0.231	0.187	0.147	0.120	0.100	0.086	0.075	0.066	0.059	- 8
	1.333	1.080	0.862	0.710	0.586	0.481	0.400	0.336	0.284	0.242	0.197	0.155	0.124	0.103	0.088	0.077	0.067	0.060	- 9
	2.299	1.435	0.952	0.725	0.596	0.490	0.408	0.341	0.289	0.247	0.203	0.160	0.127	0.105	0.090	0.078	0.068	0.061	-10
	3.202	1.574	0.946	0.675	0.568	0.479	0.402	0.340	0.289	0.247	0.206	0.162	0.128	0.106	0.090	0.078	0.069	0.061	-11
	2.180	1.341	0.835	0.610	0.519	0.451	0.386	0.329	0.283	0.244	0.204	0.160	0.127	0.105	0.090	0.078	0.068	0.061	-12
	1.495	0.997	0.692	0.532	0.467	0.416	0.364	0.315	0.273	0.237	0.198	0.156	0.125	0.104	0.089	0.077	0.068	0.060	-13
	0.998	0.730	0.563	0.459	0.421	0.381	0.338	0.297	0.259	0.227	0.189	0.148	0.120	0.101	0.086	0.075	0.066	0.060	-14
	0.685	0.562	0.465	0.410	0.383	0.349	0.312	0.278	0.245	0.215	0.177	0.140	0.115	0.097	0.084	0.073	0.065	0.058	-15
	0.517	0.450	0.399	0.377	0.350	0.320	0.288	0.257	0.230	0.201	0.161	0.130	0.108	0.093	0.080	0.071	0.063	0.057	-16
	0.422	0.394	0.370	0.345	0.319	0.292	0.264	0.238	0.214	0.182	0.145	0.120	0.102	0.088	0.077	0.068	0.061	0.055	-17

[illegible]

0	0.131	0.110	0.095	0.083	0.073	0.066	0.059	0.053		-18
9	0.118	0.101	0.088	0.078	0.070	0.062	0.057	0.052		-19
3	0.106	0.093	0.082	0.073	0.066	0.059	0.054	0.050		-20
8	0.095	0.085	0.076	0.068	0.062	0.057	0.052	0.048		-21
7	0.086	0.078	0.070	0.064	0.058	0.053	0.049	0.046		-22
----- ----- ----- ----- ----- ----- ----- ----- -----										
	29	30	31	32	33	34	35	36		


```

0.052 |-16
|
0.050 |-17
|
0.049 |-18
|
0.047 |-19
|
0.046 |-20
|
0.044 |-21
|
0.042 |-22
|
--|---
37

```

В целом по расчетному прямоугольнику:
 Максимальная концентрация -----> $C_m = 4.16832$ долей ПДК
 $= 0.00417$ мг/м³
 Достигается в точке с координатами: $X_m = 345.0$ м
 (X-столбец 18, Y-строка 11) $Y_m = 220.0$ м
 При опасном направлении ветра : 227 град.
 и "опасной" скорости ветра : 0.54 м/с

8. Результаты расчета по жилой застройке.

ПК ЭРА v2.5. Модель: МРК-2014

Город :006 Карабалыкский рйаон.

Объект :0002 Производственняя база ТОО "Тенгри1".

Вер.расч. :1 Расч.год: 2025 Расчет проводился 23.08.2025 10:01

Примесь :0184 - Свинец и его неорганические соединения /в пересчете на свинец/ (513)
 ПДКр для примеси 0184 = 0.001 мг/м³

Расчет проводился по всем жилым зонам внутри расч. прямоугольника 001

Всего просчитано точек: 271

Фоновая концентрация не задана

Направление ветра: автоматический поиск опасного направления от 0 до 360 град.

Скорость ветра: автоматический поиск опасной скорости от 0.5 до 7.0 (U_{мр}) м/с

Расшифровка обозначений

Qс - суммарная концентрация [доли ПДК]	
Cс - суммарная концентрация [мг/м.куб]	
Фоп- опасное направл. ветра [угл. град.]	

~~~~~

[illegible][illegible][illegible][illegible]

|      |        |        |        |        |        |        |        |        |        |        |        |        |        |        |        |
|------|--------|--------|--------|--------|--------|--------|--------|--------|--------|--------|--------|--------|--------|--------|--------|
| y=   | 5:     | 12:    | 277:   | 308:   | 271:   | 402:   | 366:   | 383:   | 273:   | 294:   | 284:   | 54:    | 264:   | 373:   | 46:    |
| x=   | 545:   | 545:   | 545:   | 545:   | 549:   | 549:   | 550:   | 551:   | 553:   | 554:   | 558:   | 559:   | 559:   | 559:   | 560:   |
| Qc : | 0.099: | 0.104: | 0.233: | 0.209: | 0.227: | 0.112: | 0.140: | 0.124: | 0.217: | 0.201: | 0.200: | 0.119: | 0.209: | 0.124: | 0.113: |
| Cc : | 0.000: | 0.000: | 0.000: | 0.000: | 0.000: | 0.000: | 0.000: | 0.000: | 0.000: | 0.000: | 0.000: | 0.000: | 0.000: | 0.000: | 0.000: |
| Фоп: | 313 :  | 312 :  | 252 :  | 245 :  | 254 :  | 228 :  | 234 :  | 231 :  | 254 :  | 249 :  | 251 :  | 304 :  | 256 :  | 234 :  | 305 :  |
| Uоп: | 7.00 : | 7.00 : | 7.00 : | 7.00 : | 7.00 : | 7.00 : | 7.00 : | 7.00 : | 7.00 : | 7.00 : | 7.00 : | 7.00 : | 7.00 : | 7.00 : | 7.00 : |

~~~~~

y=	277:	360:	41:	279:	33:	352:	22:	29:	0:	9:	268:	247:	365:	56:	335:
x=	560:	560:	562:	562:	563:	564:	565:	565:	566:	566:	566:	568:	570:	572:	572:
Qc :	0.200:	0.132:	0.108:	0.194:	0.103:	0.134:	0.096:	0.100:	0.086:	0.090:	0.191:	0.195:	0.118:	0.109:	0.136:
Cc :	0.000:	0.000:	0.000:	0.000:	0.000:	0.000:	0.000:	0.000:	0.000:	0.000:	0.000:	0.000:	0.000:	0.000:	0.000:
Фоп:	253 :	236 :	306 :	253 :	307 :	238 :	308 :	307 :	311 :	310 :	256 :	261 :	237 :	302 :	242 :
Uоп:	7.00 :	7.00 :	7.00 :	7.00 :	7.00 :	7.00 :	7.00 :	7.00 :	7.00 :	7.00 :	7.00 :	7.00 :	7.00 :	7.00 :	7.00 :

~~~~~

|      |        |        |        |        |        |        |        |        |        |        |        |        |        |        |        |
|------|--------|--------|--------|--------|--------|--------|--------|--------|--------|--------|--------|--------|--------|--------|--------|
| y=   | 48:    | 251:   | 358:   | 251:   | 252:   | 328:   | 34:    | 42:    | 231:   | 34:    | 400:   | 243:   | 23:    | 30:    | 97:    |
| x=   | 573:   | 574:   | 574:   | 575:   | 575:   | 576:   | 578:   | 578:   | 578:   | 579:   | 579:   | 580:   | 581:   | 582:   | 582:   |
| Qc : | 0.104: | 0.181: | 0.119: | 0.179: | 0.178: | 0.135: | 0.094: | 0.098: | 0.176: | 0.094: | 0.093: | 0.170: | 0.088: | 0.090: | 0.122: |
| Cc : | 0.000: | 0.000: | 0.000: | 0.000: | 0.000: | 0.000: | 0.000: | 0.000: | 0.000: | 0.000: | 0.000: | 0.000: | 0.000: | 0.000: | 0.000: |
| Фоп: | 303 :  | 260 :  | 238 :  | 260 :  | 260 :  | 244 :  | 305 :  | 304 :  | 265 :  | 305 :  | 232 :  | 262 :  | 306 :  | 305 :  | 294 :  |
| Uоп: | 7.00 : | 7.00 : | 7.00 : | 7.00 : | 7.00 : | 7.00 : | 7.00 : | 7.00 : | 7.00 : | 7.00 : | 7.00 : | 7.00 : | 7.00 : | 7.00 : | 7.00 : |

~~~~~

y=	1:	9:	394:	235:	312:	341:	379:	102:	335:	305:	370:	408:	208:	382:	87:
x=	583:	584:	584:	585:	585:	585:	585:	587:	588:	590:	590:	590:	591:	592:	593:
Qc :	0.079:	0.081:	0.093:	0.161:	0.132:	0.117:	0.099:	0.119:	0.117:	0.129:	0.099:	0.084:	0.150:	0.093:	0.106:
Cc :	0.000:	0.000:	0.000:	0.000:	0.000:	0.000:	0.000:	0.000:	0.000:	0.000:	0.000:	0.000:	0.000:	0.000:	0.000:
Фоп:	309 :	308 :	234 :	264 :	248 :	242 :	236 :	292 :	244 :	249 :	238 :	232 :	270 :	236 :	295 :
Uоп:	7.00 :	7.00 :	7.00 :	7.00 :	7.00 :	7.00 :	7.00 :	7.00 :	7.00 :	7.00 :	7.00 :	7.00 :	7.00 :	7.00 :	7.00 :

~~~~~

|      |        |        |        |        |        |        |        |        |        |        |        |        |        |        |        |
|------|--------|--------|--------|--------|--------|--------|--------|--------|--------|--------|--------|--------|--------|--------|--------|
| y=   | 200:   | 402:   | 320:   | 374:   | 92:    | 190:   | 312:   | 216:   | 289:   | 183:   | 181:   | 118:   | 206:   | 282:   | 270:   |
| x=   | 595:   | 595:   | 597:   | 597:   | 598:   | 599:   | 602:   | 603:   | 603:   | 604:   | 607:   | 608:   | 608:   | 608:   | 611:   |
| Qc : | 0.142: | 0.084: | 0.115: | 0.093: | 0.105: | 0.135: | 0.113: | 0.131: | 0.119: | 0.127: | 0.122: | 0.105: | 0.124: | 0.116: | 0.115: |

~~~~~

~~~~~

~~~~~

~~~~~

~~~~~

y=	230:	379:	398:	203:	265:	223:	220:	392:	197:	372:	394:	279:	145:	191:	257:
x=	658:	658:	658:	659:	660:	661:	662:	662:	663:	663:	663:	664:	665:	666:	666:
Qc :	0.082:	0.064:	0.061:	0.081:	0.079:	0.080:	0.080:	0.061:	0.079:	0.063:	0.060:	0.076:	0.074:	0.077:	0.076:
Cc :	0.000:	0.000:	0.000:	0.000:	0.000:	0.000:	0.000:	0.000:	0.000:	0.000:	0.000:	0.000:	0.000:	0.000:	0.000:
Фоп:	266 :	242 :	240 :	271 :	260 :	267 :	268 :	241 :	272 :	244 :	241 :	258 :	280 :	273 :	262 :
Uоп:	7.00 :	7.00 :	7.00 :	7.00 :	7.00 :	7.00 :	7.00 :	7.00 :	7.00 :	7.00 :	7.00 :	7.00 :	7.00 :	7.00 :	7.00 :

~~~~~

|      |        |        |        |        |        |        |        |        |        |        |        |        |        |        |        |
|------|--------|--------|--------|--------|--------|--------|--------|--------|--------|--------|--------|--------|--------|--------|--------|
| y=   | 271:   | 210:   | 249:   | 359:   | 386:   | 379:   | 204:   | 244:   | 379:   | 262:   | 198:   | 236:   | 360:   | 254:   | 345:   |
| x=   | 668:   | 670:   | 670:   | 670:   | 671:   | 672:   | 673:   | 673:   | 673:   | 675:   | 678:   | 679:   | 679:   | 680:   | 681:   |
| Qc : | 0.074: | 0.075: | 0.075: | 0.063: | 0.059: | 0.060: | 0.074: | 0.074: | 0.059: | 0.072: | 0.071: | 0.071: | 0.060: | 0.070: | 0.061: |
| Cc : | 0.000: | 0.000: | 0.000: | 0.000: | 0.000: | 0.000: | 0.000: | 0.000: | 0.000: | 0.000: | 0.000: | 0.000: | 0.000: | 0.000: | 0.000: |
| Фоп: | 259 :  | 269 :  | 263 :  | 246 :  | 242 :  | 243 :  | 270 :  | 264 :  | 243 :  | 261 :  | 271 :  | 265 :  | 246 :  | 262 :  | 248 :  |
| Uоп: | 7.00 : | 7.00 : | 7.00 : | 7.00 : | 7.00 : | 7.00 : | 7.00 : | 7.00 : | 7.00 : | 7.00 : | 7.00 : | 7.00 : | 7.00 : | 7.00 : | 7.00 : |

~~~~~

y=	366:	250:	352:	225:	366:	242:	331:	220:	351:	357:	138:	139:	234:	317:	400:
x=	682:	683:	684:	687:	688:	689:	690:	691:	692:	693:	695:	696:	697:	698:	699:
Qc :	0.058:	0.069:	0.060:	0.068:	0.057:	0.067:	0.060:	0.066:	0.057:	0.056:	0.061:	0.061:	0.064:	0.059:	0.050:
Cc :	0.000:	0.000:	0.000:	0.000:	0.000:	0.000:	0.000:	0.000:	0.000:	0.000:	0.000:	0.000:	0.000:	0.000:	0.000:
Фоп:	246 :	263 :	248 :	267 :	246 :	264 :	251 :	268 :	248 :	247 :	281 :	280 :	266 :	253 :	242 :
Uоп:	7.00 :	7.00 :	7.00 :	7.00 :	7.00 :	7.00 :	7.00 :	7.00 :	7.00 :	7.00 :	7.00 :	7.00 :	7.00 :	7.00 :	7.00 :

~~~~~

|      |        |        |        |        |        |        |        |        |        |        |        |        |        |        |        |
|------|--------|--------|--------|--------|--------|--------|--------|--------|--------|--------|--------|--------|--------|--------|--------|
| y=   | 226:   | 338:   | 129:   | 320:   | 309:   | 393:   | 148:   | 212:   | 143:   | 324:   | 139:   | 300:   | 119:   | 320:   | 386:   |
| x=   | 702:   | 702:   | 703:   | 703:   | 704:   | 705:   | 706:   | 706:   | 707:   | 708:   | 710:   | 710:   | 711:   | 711:   | 712:   |
| Qc : | 0.062: | 0.056: | 0.058: | 0.057: | 0.058: | 0.049: | 0.059: | 0.061: | 0.058: | 0.055: | 0.057: | 0.057: | 0.055: | 0.055: | 0.049: |
| Cc : | 0.000: | 0.000: | 0.000: | 0.000: | 0.000: | 0.000: | 0.000: | 0.000: | 0.000: | 0.000: | 0.000: | 0.000: | 0.000: | 0.000: | 0.000: |
| Фоп: | 267 :  | 251 :  | 282 :  | 253 :  | 255 :  | 244 :  | 279 :  | 269 :  | 280 :  | 253 :  | 280 :  | 256 :  | 283 :  | 253 :  | 245 :  |
| Uоп: | 7.00 : | 7.00 : | 7.00 : | 7.00 : | 7.00 : | 7.00 : | 7.00 : | 7.00 : | 7.00 : | 7.00 : | 7.00 : | 7.00 : | 7.00 : | 7.00 : | 7.00 : |

~~~~~

y=	135:	409:	196:	214:	315:	401:	287:	126:	376:	306:	200:	280:	290:	378:	391:
x=	713:	713:	714:	714:	715:	717:	718:	720:	720:	721:	723:	723:	723:	723:	723:
Qc :	0.056:	0.046:	0.058:	0.058:	0.054:	0.046:	0.055:	0.053:	0.048:	0.053:	0.055:	0.054:	0.054:	0.047:	0.046:

Сс : 0.000: 0.000: 0.000: 0.000: 0.000: 0.000: 0.000: 0.000: 0.000: 0.000: 0.000: 0.000: 0.000: 0.000: 0.000:
 Фоп: 281 : 242 : 272 : 269 : 254 : 243 : 258 : 282 : 246 : 256 : 271 : 259 : 258 : 246 : 245 :
 Уоп: 7.00 : 7.00 : 7.00 : 7.00 : 7.00 : 7.00 : 7.00 : 7.00 : 7.00 : 7.00 : 7.00 : 7.00 : 7.00 : 7.00 : 7.00 :
 ~~~~~

y= 392:  
 -----:  
 x= 723:  
 -----:  
 Qc : 0.046:  
 Cc : 0.000:  
 ~~~~~

Результаты расчета в точке максимума ПК ЭРА v2.5. Модель: МРК-2014
 Координаты точки : X= 435.0 м, Y= 383.0 м

Максимальная суммарная концентрация	Cs= 0.27693 доли ПДК
	0.00028 мг/м3

~~~~~

Достигается при опасном направлении 210 град.  
 и скорости ветра 7.00 м/с

Всего источников: 1. В таблице заказано вкладчиков не более чем с 95% вклада  
 ВКЛАДЫ ИСТОЧНИКОВ

| Ном.      | Код              | Тип | Выброс     | Вклад        | Вклад в% | Сум. % | Коэф.влияния |
|-----------|------------------|-----|------------|--------------|----------|--------|--------------|
| ----      | <Об-П>--<Ис> --- | --- | М- (Mq) -- | -C[доли ПДК] | -----    | -----  | b=C/M ---    |
| 1         | 000201 6009      | П1  | 0.00015830 | 0.276926     | 100.0    | 100.0  | 1749.37      |
| В сумме = |                  |     |            | 0.276926     | 100.0    |        |              |

~~~~~

9. Результаты расчета по границе санзоны.

ПК ЭРА v2.5. Модель: МРК-2014

Город :006 Карабалыкский рйаон.

Объект :0002 Производственная база ТОО "Тенгри1".

Вар.расч. :1 Расч.год: 2025 Расчет проводился 23.08.2025 10:01

Примесь :0184 - Свинец и его неорганические соединения /в пересчете на свинец/ (513)
 ПДКр для примеси 0184 = 0.001 мг/м3

Расчет проводился по всем санитарным зонам внутри расч. прямоугольника 001

Всего просчитано точек: 70

Фоновая концентрация не задана

Направление ветра: автоматический поиск опасного направления от 0 до 360 град.

Скорость ветра: автоматический поиск опасной скорости от 0.5 до 7.0 (Uмр) м/с

Qс - суммарная концентрация	[доли ПДК]
Сс - суммарная концентрация	[мг/м.куб]
Фоп- опасное направл. ветра	[угл. град.]
Uоп- опасная скорость ветра	[м/с]

[illegible]

y=	330:	336:	342:	348:	352:	356:	360:	364:	365:	365:	366:	360:	355:	349:	338:
x=	279:	294:	309:	324:	340:	356:	371:	387:	402:	417:	432:	446:	461:	475:	486:
Qc :	0.370:	0.379:	0.385:	0.389:	0.393:	0.390:	0.380:	0.363:	0.352:	0.338:	0.318:	0.314:	0.302:	0.290:	0.289:
Cc :	0.000:	0.000:	0.000:	0.000:	0.000:	0.000:	0.000:	0.000:	0.000:	0.000:	0.000:	0.000:	0.000:	0.000:	0.000:
Фоп:	157 :	164 :	171 :	177 :	183 :	189 :	194 :	199 :	204 :	208 :	212 :	217 :	221 :	225 :	230 :
Uоп:	7.00 :	7.00 :	7.00 :	7.00 :	7.00 :	7.00 :	7.00 :	7.00 :	7.00 :	7.00 :	7.00 :	7.00 :	7.00 :	7.00 :	7.00 :
~~															

[illegible][illegible]

Фоп: 301 : 307 : 313 : 319 : 326 : 334 : 341 : 346 : 353 : 359 : 5 : 11 : 17 : 22 : 28 :
 Уоп: 7.00 : 7.00 : 7.00 : 7.00 : 7.00 : 7.00 : 7.00 : 7.00 : 7.00 : 7.00 : 7.00 : 7.00 : 7.00 : 7.00 : 7.00 :
 ~~~~~

|    |      |      |      |      |      |      |      |      |      |      |
|----|------|------|------|------|------|------|------|------|------|------|
| y= | 69:  | 77:  | 86:  | 99:  | 112: | 122: | 133: | 145: | 157: | 155: |
| x= | 239: | 224: | 208: | 198: | 188: | 181: | 174: | 171: | 167: | 168: |

Qc : 0.399: 0.397: 0.386: 0.393: 0.390: 0.386: 0.378: 0.380: 0.374: 0.377:  
 Cc : 0.000: 0.000: 0.000: 0.000: 0.000: 0.000: 0.000: 0.000: 0.000: 0.000:  
 Фоп: 33 : 39 : 45 : 51 : 57 : 61 : 65 : 69 : 74 : 73 :  
 Уоп: 7.00 : 7.00 : 7.00 : 7.00 : 7.00 : 7.00 : 7.00 : 7.00 : 7.00 : 7.00 :  
 ~~~~~

Результаты расчета в точке максимума ПК ЭРА v2.5. Модель: МРК-2014
 Координаты точки : X= 285.0 м, Y= 61.0 м

Максимальная суммарная концентрация	Cs= 0.41013 доли ПДК
	0.00041 мг/м3

~~~~~

Достигается при опасном направлении 17 град.  
 и скорости ветра 7.00 м/с

Всего источников: 1. В таблице заказано вкладчиков не более чем с 95% вклада  
 ВКЛАДЫ ИСТОЧНИКОВ

| Ном.      | Код         | Тип | Выброс     | Вклад    | Вклад в% | Сум. % | Коэф.влияния |
|-----------|-------------|-----|------------|----------|----------|--------|--------------|
| 1         | 000201 6009 | П1  | 0.00015830 | 0.410129 | 100.0    | 100.0  | 2590.84      |
| В сумме = |             |     |            | 0.410129 | 100.0    |        |              |

~~~~~

10. Результаты расчета в фиксированных точках.

ПК ЭРА v2.5. Модель: МРК-2014

Группа точек 001

Город :006 Карабалыкский рйаон.

Объект :0002 Производственная база ТОО "Тенгри1".

Вар.расч. :1 Расч.год: 2025 Расчет проводился 23.08.2025 10:01

Примесь :0184 - Свинец и его неорганические соединения /в пересчете на свинец/ (513)

ПДКр для примеси 0184 = 0.001 мг/м3

Фоновая концентрация не задана

Направление ветра: автоматический поиск опасного направления от 0 до 360 град.

Скорость ветра: автоматический поиск опасной скорости от 0.5 до 7.0 (Uмр) м/с

Точка 1. Расчетная точка.

Координаты точки : X= 164.0 м, Y= 172.0 м

Максимальная суммарная концентрация	Cs= 0.36943 доли ПДК
	0.00037 мг/м3

Достигается при опасном направлении 79 град.
и скорости ветра 7.00 м/с

Всего источников: 1. В таблице заказано вкладчиков не более чем с 95% вклада
ВКЛАДЫ ИСТОЧНИКОВ

Ном.	Код	Тип	Выброс	Вклад	Вклад в%	Сум. %	Коеф. влияния
----	<Об-П>-<Ис>	---	---М- (Мq) --	-С [доли ПДК]	-----	-----	---- b=С/М ---
1	000201 6009	П1	0.00015830	0.369430	100.0	100.0	2333.73
В сумме =				0.369430	100.0		

Точка 2. Расчетная точка.

Координаты точки : X= 307.0 м, Y= 341.0 м

Максимальная суммарная концентрация	Cs= 0.38522 доли ПДК
	0.00039 мг/м3

Достигается при опасном направлении 170 град.
и скорости ветра 7.00 м/с

Всего источников: 1. В таблице заказано вкладчиков не более чем с 95% вклада
ВКЛАДЫ ИСТОЧНИКОВ

Ном.	Код	Тип	Выброс	Вклад	Вклад в%	Сум. %	Коеф. влияния
----	<Об-П>-<Ис>	---	---М- (Мq) --	-С [доли ПДК]	-----	-----	---- b=С/М ---
1	000201 6009	П1	0.00015830	0.385223	100.0	100.0	2433.50
В сумме =				0.385223	100.0		

Точка 3. Расчетная точка.

Координаты точки : X= 444.0 м, Y= 361.0 м

Максимальная суммарная концентрация	Cs= 0.31464 доли ПДК
	0.00031 мг/м3

Достигается при опасном направлении 216 град.
и скорости ветра 7.00 м/с

Всего источников: 1. В таблице заказано вкладчиков не более чем с 95% вклада
ВКЛАДЫ ИСТОЧНИКОВ

Ном.	Код	Тип	Выброс	Вклад	Вклад в%	Сум. %	Коеф. влияния
----	<Об-П>-<Ис>	---	---М- (Мq) --	-С [доли ПДК]	-----	-----	---- b=С/М ---
1	000201 6009	П1	0.00015830	0.314645	100.0	100.0	1987.65

| В сумме = 0.314645 100.0

Точка 4. Расчетная точка.

Координаты точки : X= 523.0 м, Y= 291.0 м

Максимальная суммарная концентрация | Cs= 0.27030 доли ПДК
| 0.00027 мг/м3

Достигается при опасном направлении 246 град.
и скорости ветра 7.00 м/с

Всего источников: 1. В таблице заказано вкладчиков не более чем
ВКЛАДЫ ИСТОЧНИКОВ

Ном.	Код	Тип	Выброс		Вклад	Вклад в %	Сум. %
----	<Об-П>-<Ис>	---	М- (Mq) --	-С [доли ПДК]	-----	-----	
1	000201 6009	П1	0.00015830		0.270302	100.0	100.0
			В сумме =		0.270302	100.0	

Точка 5. Расчетная точка.

Координаты точки : X= 479.0 м, Y= 122.0 м

Максимальная суммарная концентрация | Cs= 0.30014 доли ПДК
| 0.00030 мг/м3

Достигается при опасном направлении 300 град.
и скорости ветра 7.00 м/с

Всего источников: 1. В таблице заказано вкладчиков не более чем
ВКЛАДЫ ИСТОЧНИКОВ

Ном.	Код	Тип	Выброс		Вклад	Вклад в %	Сум. %
----	<Об-П>-<Ис>	---	М- (Mq) --	-С [доли ПДК]	-----	-----	
1	000201 6009	П1	0.00015830		0.300136	100.0	100.0
			В сумме =		0.300136	100.0	

Точка 6. Расчетная точка.

Координаты точки : X= 283.0 м, Y= 61.0 м

Максимальная суммарная концентрация | Cs= 0.40953 доли ПДК
| 0.00041 мг/м3

Достигается при опасном направлении 17 град.
и скорости ветра 7.00 м/с

Всего источников: 1. В таблице заказано вкладчиков не более чем
ВКЛАДЫ ИСТОЧНИКОВ

~~~~~|

~

с 95% вклада

|              |
|--------------|
| Коеф.влияния |
| b=C/M ---    |
| 1707.53      |

~~~~~

~

с 95% вклада

Коеф.влияния
b=C/M ---
1895.99

~~~~~

~

с 95% вклада

| Ном.      | Код         | Тип | Выброс     | Вклад         | Вклад в% | Сум. % | Коеф.влияния |
|-----------|-------------|-----|------------|---------------|----------|--------|--------------|
| <Об-П>    | <Ис>        | М   | (Mq)       | -С [доли ПДК] |          |        | b=C/M        |
| 1         | 000201 6009 | П1  | 0.00015830 | 0.409526      | 100.0    | 100.0  | 2587.03      |
| В сумме = |             |     |            | 0.409526      | 100.0    |        |              |

### 3. Исходные параметры источников.

ПК ЭРА v2.5. Модель: МРК-2014

Город :006 Карабалыкский рйаон.

Объект :0002 Производственная база ТОО "Тенгри1".

Вар.расч. :1 Расч.год: 2025 Расчет проводился 23.08.2025 10:01

Примесь :0301 - Азота (IV) диоксид (Азота диоксид) (4)

ПДКр для примеси 0301 = 0.2 мг/м3

Коэффициент рельефа (КР): индивидуальный с источников

Коэффициент оседания (F): индивидуальный с источников

Признак источников "для зимы" - отрицательное значение высоты

| Код         | Тип  | Н   | D    | Wo    | V1     | T     | X1    | Y1  | X2 | Y2 | Alf | F   | КР    | Ди | Выброс    |
|-------------|------|-----|------|-------|--------|-------|-------|-----|----|----|-----|-----|-------|----|-----------|
| <Об-П>      | <Ис> | М   | М    | М     | М/с    | М3/с  | градС | М   | М  | М  | М   | гр. |       |    | г/с       |
| 000201 0001 | Т    | 5.0 | 0.25 | 10.00 | 0.4909 | 110.0 | 405   | 257 |    |    |     | 1.0 | 1.000 | 0  | 0.0002000 |
| 000201 6005 | П1   | 0.0 |      |       |        | 0.0   | 296   | 173 | 14 | 9  | 37  | 1.0 | 1.000 | 0  | 0.0006200 |
| 000201 6007 | П1   | 0.0 |      |       |        | 0.0   | 324   | 198 | 8  | 6  | 34  | 1.0 | 1.000 | 0  | 0.0122000 |
| 000201 6009 | П1   | 0.0 |      |       |        | 0.0   | 330   | 206 | 50 | 14 | 38  | 1.0 | 1.000 | 0  | 0.0211000 |

### 4. Расчетные параметры См,Um,Xm

ПК ЭРА v2.5. Модель: МРК-2014

Город :006 Карабалыкский рйаон.

Объект :0002 Производственная база ТОО "Тенгри1".

Вар.расч. :1 Расч.год: 2025 Расчет проводился 23.08.2025 10:01

Сезон :ЗИМА для энергетики и ЛЕТО для остальных

Примесь :0301 - Азота (IV) диоксид (Азота диоксид) (4)

ПДКр для примеси 0301 = 0.2 мг/м3

|   |             |          |      |                        |             |               |
|---|-------------|----------|------|------------------------|-------------|---------------|
| - Для линейных и площадных источников выброс является суммарным по всей площади, а $C_m$ - концентрация одиночного источника, расположенного в центре симметрии, с суммарным $M$ |             |          |      |                        |             |               |
| ~~~~~   |             |          |      |                        |             |               |
| Источники   |             |          |      | Их расчетные параметры |             |               |
| Номер   | Код         | $M$      | Тип  | $C_m$                  | $U_m$       | $X_m$         |
| -п/п-   | <об-п>-<ис> | -----    | ---- | - [доли ПДК] -         | -- [м/с] -- | ---- [м] ---- |
| 1   | 000201 0001 | 0.000200 | Т    | 0.001622               | 1.31        | 53.2          |

|       |                                           |             |              |    |                    |          |  |      |  |      |  |
|-------|-------------------------------------------|-------------|--------------|----|--------------------|----------|--|------|--|------|--|
|       | 2                                         | 000201 6005 | 0.000620     | П1 |                    | 0.110721 |  | 0.50 |  | 11.4 |  |
|       | 3                                         | 000201 6007 | 0.012200     | П1 |                    | 2.178708 |  | 0.50 |  | 11.4 |  |
|       | 4                                         | 000201 6009 | 0.021100     | П1 |                    | 3.768093 |  | 0.50 |  | 11.4 |  |
| ~~~~~ |                                           |             |              |    |                    |          |  |      |  |      |  |
|       | Суммарный Mq =                            |             | 0.034120 г/с |    |                    |          |  |      |  |      |  |
|       | Сумма См по всем источникам =             |             |              |    | 6.059144 долей ПДК |          |  |      |  |      |  |
| ----- |                                           |             |              |    |                    |          |  |      |  |      |  |
|       | Средневзвешенная опасная скорость ветра = |             |              |    | 0.50 м/с           |          |  |      |  |      |  |

##### 5. Управляющие параметры расчета

ПК ЭРА v2.5. Модель: МРК-2014

Город :006 Карабалыкский рйаон.

Объект :0002 Производственная база ТОО "Тенгри1".

Вер.расч. :1 Расч.год: 2025 Расчет проводился 23.08.2025 10:01

Сезон :ЗИМА для энергетики и ЛЕТО для остальных

Примесь :0301 - Азота (IV) диоксид (Азота диоксид) (4)

ПДКр для примеси 0301 = 0.2 мг/м3

Фоновая концентрация не задана

Расчет по прямоугольнику 001 : 720x420 с шагом 20

Расчет по границе санзоны. Покрытие РП 001

Расчет по территории жилой застройки. Покрытие РП 001

Расчет в фиксированных точках. Группа точек 001

Направление ветра: автоматический поиск опасного направления от 0 до 360 град.

Скорость ветра: автоматический поиск опасной скорости от 0.5 до 7.0 (U<sub>мр</sub>) м/с

Средневзвешенная опасная скорость ветра U<sub>св</sub> = 0.5 м/с

##### 6. Результаты расчета в виде таблицы.

ПК ЭРА v2.5. Модель: МРК-2014

Город :006 Карабалыкский рйаон.

Объект :0002 Производственная база ТОО "Тенгри1".

Вер.расч. :1 Расч.год: 2025 Расчет проводился 23.08.2025 10:01

Примесь :0301 - Азота (IV) диоксид (Азота диоксид) (4)

ПДКр для примеси 0301 = 0.2 мг/м3

Расчет проводился на прямоугольнике 1

с параметрами: координаты центра X= 365, Y= 210

размеры: длина (по X)= 720, ширина (по Y)= 420, шаг сетки= 20

Фоновая концентрация не задана

Направление ветра: автоматический поиск опасного направления от 0 до 360 град.

Скорость ветра: автоматический поиск опасной скорости от 0.5 до 7.0 (U<sub>мр</sub>) м/с

|     |                                    |              |  |
|-----|------------------------------------|--------------|--|
| Qс  | - суммарная концентрация           | [доли ПДК]   |  |
| Сс  | - суммарная концентрация           | [мг/м.куб]   |  |
| Фоп | - опасное направл. ветра           | [угл. град.] |  |
| Uоп | - опасная скорость ветра           | [м/с]        |  |
| Ви  | - вклад ИСТОЧНИКА в Qс             | [доли ПДК]   |  |
| Ки  | - код источника для верхней строки | Ви           |  |

```
~~~~~|~~~~~|
| -Если в строке Стах=< 0.05 ПДК, то Фоп,Уоп,Ви,Ки не печатаются |
~~~~~|~~~~~|
```

[illegible][illegible]

|       |      |      |      |      |      |
|-------|------|------|------|------|------|
| x=    | 645: | 665: | 685: | 705: | 725: |
| ----- | :    | :    | :    | :    | :    |

Qc : 0.115: 0.107: 0.100: 0.093: 0.087:  
 Cc : 0.023: 0.021: 0.020: 0.019: 0.017:  
 Фоп: 236 : 237 : 239 : 240 : 241 :  
 Уоп: 7.00 : 7.00 : 7.00 : 7.00 : 7.00 :  
 : : : : :  
 Ви : 0.073: 0.068: 0.063: 0.059: 0.054:  
 Ки : 6009 : 6009 : 6009 : 6009 : 6009 :  
 Ви : 0.040: 0.038: 0.035: 0.033: 0.031:  
 Ки : 6007 : 6007 : 6007 : 6007 : 6007 :  
 Ви : 0.002: 0.002: 0.001: 0.001: 0.001:  
 Ки : 6005 : 6005 : 6005 : 6005 : 6005 :

~~~~~

y= 400 : Y-строка 2 Cmax= 0.274 долей ПДК (x= 365.0; напр.ветра=191)

x=	5 :	25:	45:	65:	85:	105:	125:	145:	165:	185:	205:	225:	245:	265:	285:	305:
Qc :	0.112:	0.121:	0.130:	0.139:	0.149:	0.160:	0.171:	0.182:	0.194:	0.205:	0.217:	0.228:	0.238:	0.248:	0.257:	0.264:
Cc :	0.022:	0.024:	0.026:	0.028:	0.030:	0.032:	0.034:	0.036:	0.039:	0.041:	0.043:	0.046:	0.048:	0.050:	0.051:	0.053:
Фоп:	122 :	123 :	125 :	127 :	129 :	132 :	134 :	137 :	141 :	144 :	148 :	153 :	158 :	163 :	168 :	174 :
Уоп:	7.00 :	7.00 :	7.00 :	7.00 :	7.00 :	7.00 :	7.00 :	7.00 :	7.00 :	7.00 :	7.00 :	7.00 :	7.00 :	7.00 :	7.00 :	7.00 :
:	:	:	:	:	:	:	:	:	:	:	:	:	:	:	:	:
Ви :	0.068:	0.074:	0.079:	0.085:	0.091:	0.097:	0.104:	0.111:	0.116:	0.124:	0.130:	0.135:	0.139:	0.145:	0.153:	0.156:
Ки :	6009 :	6009 :	6009 :	6009 :	6009 :	6009 :	6009 :	6009 :	6009 :	6009 :	6009 :	6009 :	6009 :	6009 :	6009 :	6009 :
Ви :	0.043:	0.045:	0.049:	0.053:	0.057:	0.062:	0.065:	0.070:	0.077:	0.081:	0.086:	0.092:	0.097:	0.101:	0.103:	0.106:
Ки :	6007 :	6007 :	6007 :	6007 :	6007 :	6007 :	6007 :	6007 :	6007 :	6007 :	6007 :	6007 :	6007 :	6007 :	6007 :	6007 :
Ви :	0.001:	0.001:	0.001:	0.001:	0.001:	0.001:	0.001:	0.001:	0.001:	0.001:	0.001:	0.001:	0.001:	0.001:	0.001:	0.002:
Ки :	6005 :	6005 :	6005 :	6005 :	6005 :	6005 :	6005 :	6005 :	6005 :	6005 :	6005 :	6005 :	6005 :	6005 :	6005 :	6005 :

~~~~~

| x=   | 325:   | 345:   | 365:   | 385:   | 405:   | 425:   | 445:   | 465:   | 485:   | 505:   | 525:   | 545:   | 565:   | 585:   | 605:   | 625:   |
|------|--------|--------|--------|--------|--------|--------|--------|--------|--------|--------|--------|--------|--------|--------|--------|--------|
| Qc : | 0.270: | 0.274: | 0.274: | 0.273: | 0.267: | 0.259: | 0.247: | 0.235: | 0.220: | 0.206: | 0.192: | 0.178: | 0.165: | 0.152: | 0.141: | 0.130: |
| Cc : | 0.054: | 0.055: | 0.055: | 0.055: | 0.053: | 0.052: | 0.049: | 0.047: | 0.044: | 0.041: | 0.038: | 0.036: | 0.033: | 0.030: | 0.028: | 0.026: |
| Фоп: | 179 :  | 185 :  | 191 :  | 196 :  | 201 :  | 206 :  | 211 :  | 215 :  | 219 :  | 222 :  | 225 :  | 228 :  | 230 :  | 233 :  | 235 :  | 236 :  |
| Уоп: | 7.00 : | 7.00 : | 7.00 : | 7.00 : | 7.00 : | 7.00 : | 7.00 : | 7.00 : | 7.00 : | 7.00 : | 7.00 : | 7.00 : | 7.00 : | 7.00 : | 7.00 : | 7.00 : |
| :    | :      | :      | :      | :      | :      | :      | :      | :      | :      | :      | :      | :      | :      | :      | :      | :      |
| Ви : | 0.164: | 0.167: | 0.168: | 0.169: | 0.167: | 0.163: | 0.156: | 0.148: | 0.139: | 0.131: | 0.122: | 0.113: | 0.104: | 0.097: | 0.089: | 0.082: |
| Ки : | 6009 : | 6009 : | 6009 : | 6009 : | 6009 : | 6009 : | 6009 : | 6009 : | 6009 : | 6009 : | 6009 : | 6009 : | 6009 : | 6009 : | 6009 : | 6009 : |
| Ви : | 0.104: | 0.105: | 0.104: | 0.101: | 0.097: | 0.093: | 0.088: | 0.083: | 0.077: | 0.072: | 0.067: | 0.062: | 0.058: | 0.053: | 0.049: | 0.046: |
| Ки : | 6007 : | 6007 : | 6007 : | 6007 : | 6007 : | 6007 : | 6007 : | 6007 : | 6007 : | 6007 : | 6007 : | 6007 : | 6007 : | 6007 : | 6007 : | 6007 : |
| Ви : | 0.002: | 0.002: | 0.003: | 0.003: | 0.003: | 0.003: | 0.003: | 0.003: | 0.003: | 0.003: | 0.003: | 0.003: | 0.002: | 0.002: | 0.002: | 0.002: |
| Ки : | 6005 : | 6005 : | 6005 : | 6005 : | 6005 : | 6005 : | 6005 : | 6005 : | 6005 : | 6005 : | 6005 : | 6005 : | 6005 : | 6005 : | 6005 : | 6005 : |

~~~~~

[illegible]

Ви : 0.152: 0.153: 0.151: 0.143: 0.136: 0.127: 0.117: 0.108: 0.099: 0.091: 0.083: 0.075: 0.069: 0.063: 0.057: 0.053:
 Ки : 6007 : 6007 : 6007 : 6007 : 6007 : 6007 : 6007 : 6007 : 6007 : 6007 : 6007 : 6007 : 6007 : 6007 : 6007 : 6007 :
 Ви : 0.003: 0.003: 0.004: 0.004: 0.004: 0.004: 0.004: 0.004: 0.004: 0.004: 0.003: 0.003: 0.003: 0.003: 0.002: 0.002:
 Ки : 6005 : 6005 : 6005 : 6005 : 6005 : 6005 : 6005 : 6005 : 6005 : 6005 : 6005 : 6005 : 6005 : 6005 : 6005 : 6005 :

~~~~~

----  
 x= 645: 665: 685: 705: 725:  
 -----:-----:-----:-----:-----:  
 Qc : 0.136: 0.125: 0.115: 0.106: 0.098:  
 Cc : 0.027: 0.025: 0.023: 0.021: 0.020:  
 Фоп: 247 : 248 : 249 : 250 : 251 :  
 Уоп: 7.00 : 7.00 : 7.00 : 7.00 : 7.00 :  
 : : : : :  
 Ви : 0.086: 0.079: 0.073: 0.067: 0.062:  
 Ки : 6009 : 6009 : 6009 : 6009 : 6009 :  
 Ви : 0.048: 0.044: 0.041: 0.038: 0.035:  
 Ки : 6007 : 6007 : 6007 : 6007 : 6007 :  
 Ви : 0.002: 0.002: 0.002: 0.002: 0.001:  
 Ки : 6005 : 6005 : 6005 : 6005 : 6005 :  
 ~~~~~

y= 320 : Y-строка 6 Cmax= 0.540 долей ПДК (x= 345.0; напр.ветра=188)

-----:
 x= 5 : 25: 45: 65: 85: 105: 125: 145: 165: 185: 205: 225: 245: 265: 285: 305:
 -----:-----:-----:-----:-----:-----:-----:-----:-----:-----:-----:-----:-----:-----:-----:-----:-----:
 Qc : 0.132: 0.144: 0.156: 0.170: 0.185: 0.201: 0.218: 0.236: 0.254: 0.273: 0.297: 0.330: 0.374: 0.422: 0.470: 0.511:
 Cc : 0.026: 0.029: 0.031: 0.034: 0.037: 0.040: 0.044: 0.047: 0.051: 0.055: 0.059: 0.066: 0.075: 0.084: 0.094: 0.102:
 Фоп: 110 : 111 : 113 : 114 : 116 : 118 : 120 : 123 : 126 : 130 : 134 : 139 : 145 : 152 : 160 : 169 :
 Уоп: 7.00 : 7.00 : 7.00 : 7.00 : 7.00 : 7.00 : 7.00 : 7.00 : 7.00 : 7.00 : 6.35 : 3.62 : 2.58 : 1.48 : 1.35 : 1.17 : 1.09 :
 : : : : : : : : : : : : : : : : : :
 Ви : 0.081: 0.088: 0.095: 0.104: 0.112: 0.121: 0.131: 0.140: 0.149: 0.157: 0.174: 0.196: 0.228: 0.258: 0.291: 0.319:
 Ки : 6009 : 6009 : 6009 : 6009 : 6009 : 6009 : 6009 : 6009 : 6009 : 6009 : 6009 : 6009 : 6009 : 6009 : 6009 : 6009 :
 Ви : 0.050: 0.054: 0.060: 0.065: 0.072: 0.079: 0.086: 0.096: 0.104: 0.116: 0.122: 0.133: 0.144: 0.162: 0.177: 0.188:
 Ки : 6007 : 6007 : 6007 : 6007 : 6007 : 6007 : 6007 : 6007 : 6007 : 6007 : 6007 : 6007 : 6007 : 6007 : 6007 : 6007 :
 Ви : 0.001: 0.001: 0.001: 0.001: 0.001: 0.001: 0.001: 0.001: 0.001: 0.001: 0.000: 0.001: 0.001: 0.002: 0.002: 0.003: 0.004:
 Ки : 6005 : 6005 : 6005 : 6005 : 6005 : 6005 : 6005 : 6005 : 6005 : 6005 : 6005 : 6005 : 6005 : 6005 : 6005 : 6005 :
 ~~~~~

----  
 x= 325: 345: 365: 385: 405: 425: 445: 465: 485: 505: 525: 545: 565: 585: 605: 625:  
 -----:-----:-----:-----:-----:-----:-----:-----:-----:-----:-----:-----:-----:-----:-----:-----:-----:  
 Qc : 0.536: 0.540: 0.521: 0.487: 0.450: 0.410: 0.372: 0.336: 0.305: 0.276: 0.250: 0.227: 0.205: 0.186: 0.169: 0.154:  
 Cc : 0.107: 0.108: 0.104: 0.097: 0.090: 0.082: 0.074: 0.067: 0.061: 0.055: 0.050: 0.045: 0.041: 0.037: 0.034: 0.031:  
 Фоп: 178 : 188 : 197 : 206 : 213 : 220 : 225 : 230 : 233 : 237 : 239 : 242 : 244 : 246 : 247 : 249 :  
 Уоп: 1.16 : 1.22 : 1.31 : 2.34 : 3.34 : 4.23 : 5.32 : 6.11 : 7.00 : 7.00 : 7.00 : 7.00 : 7.00 : 7.00 : 7.00 : 7.00 : 7.00 :  
 : : : : : : : : : : : : : : : : : :

```

Ви : 0.340: 0.346: 0.338: 0.312: 0.288: 0.262: 0.237: 0.215: 0.193: 0.176: 0.158: 0.144: 0.131: 0.118: 0.107: 0.098:
Ки : 6009 : 6009 : 6009 : 6009 : 6009 : 6009 : 6009 : 6009 : 6009 : 6009 : 6009 : 6009 : 6009 : 6009 : 6009 : 6009 :
Ви : 0.192: 0.190: 0.178: 0.170: 0.157: 0.143: 0.130: 0.116: 0.107: 0.096: 0.088: 0.079: 0.072: 0.065: 0.060: 0.054:
Ки : 6007 : 6007 : 6007 : 6007 : 6007 : 6007 : 6007 : 6007 : 6007 : 6007 : 6007 : 6007 : 6007 : 6007 : 6007 : 6007 :
Ви : 0.004: 0.004: 0.005: 0.005: 0.005: 0.005: 0.005: 0.005: 0.004: 0.004: 0.003: 0.003: 0.003: 0.002: 0.002: 0.002:
Ки : 6005 : 6005 : 6005 : 6005 : 6005 : 6005 : 6005 : 6005 : 6005 : 6005 : 6005 : 6005 : 6005 : 6005 : 6005 : 6005 :
~~~~~

```

```

x= 645: 665: 685: 705: 725:
-----:-----:-----:-----:-----:
Qc : 0.141: 0.129: 0.119: 0.109: 0.100:
Cc : 0.028: 0.026: 0.024: 0.022: 0.020:
Фоп: 250 : 251 : 252 : 253 : 254 :
Uоп: 7.00 : 7.00 : 7.00 : 7.00 : 7.00 :
: : : : :
Ви : 0.089: 0.082: 0.075: 0.069: 0.063:
Ки : 6009 : 6009 : 6009 : 6009 : 6009 :
Ви : 0.050: 0.046: 0.042: 0.038: 0.035:
Ки : 6007 : 6007 : 6007 : 6007 : 6007 :
Ви : 0.002: 0.002: 0.002: 0.002: 0.001:
Ки : 6005 : 6005 : 6005 : 6005 : 6005 :
~~~~~

```

y= 300 : Y-строка 7 Cmax= 0.725 долей ПДК (x= 345.0; напр.ветра=189)

```

-----:
x= 5 : 25: 45: 65: 85: 105: 125: 145: 165: 185: 205: 225: 245: 265: 285: 305:
-----:-----:-----:-----:-----:-----:-----:-----:-----:-----:-----:-----:-----:-----:
Qc : 0.136: 0.149: 0.162: 0.177: 0.194: 0.211: 0.230: 0.249: 0.270: 0.294: 0.331: 0.384: 0.451: 0.526: 0.603: 0.670:
Cc : 0.027: 0.030: 0.032: 0.035: 0.039: 0.042: 0.046: 0.050: 0.054: 0.059: 0.066: 0.077: 0.090: 0.105: 0.121: 0.134:
Фоп: 107 : 108 : 109 : 111 : 112 : 114 : 116 : 118 : 121 : 125 : 129 : 134 : 140 : 147 : 156 : 166 :
Uоп: 7.00 : 7.00 : 7.00 : 7.00 : 7.00 : 7.00 : 7.00 : 7.00 : 6.64 : 3.93 : 2.81 : 1.50 : 1.18 : 1.02 : 0.94 : 0.91 :
: : : : : : : : : : : : : : : : :
Ви : 0.083: 0.091: 0.099: 0.106: 0.117: 0.126: 0.137: 0.149: 0.158: 0.170: 0.194: 0.231: 0.274: 0.323: 0.372: 0.420:
Ки : 6009 : 6009 : 6009 : 6009 : 6009 : 6009 : 6009 : 6009 : 6009 : 6009 : 6009 : 6009 : 6009 : 6009 : 6009 :
Ви : 0.052: 0.057: 0.062: 0.069: 0.075: 0.084: 0.092: 0.100: 0.111: 0.123: 0.136: 0.150: 0.175: 0.201: 0.228: 0.247:
Ки : 6007 : 6007 : 6007 : 6007 : 6007 : 6007 : 6007 : 6007 : 6007 : 6007 : 6007 : 6007 : 6007 : 6007 : 6007 :
Ви : 0.002: 0.001: 0.001: 0.002: 0.001: 0.001: 0.001: 0.001: 0.000: 0.001: 0.001: 0.002: 0.003: 0.003: 0.003: 0.004:
Ки : 6005 : 6005 : 6005 : 6005 : 6005 : 6005 : 6005 : 6005 : 6005 : 6005 : 6005 : 6005 : 6005 : 6005 : 6005 :
~~~~~

```

```

x= 325: 345: 365: 385: 405: 425: 445: 465: 485: 505: 525: 545: 565: 585: 605: 625:
-----:-----:-----:-----:-----:-----:-----:-----:-----:-----:-----:-----:-----:-----:
Qc : 0.716: 0.725: 0.690: 0.621: 0.541: 0.473: 0.414: 0.365: 0.325: 0.292: 0.263: 0.237: 0.214: 0.193: 0.175: 0.159:
Cc : 0.143: 0.145: 0.138: 0.124: 0.108: 0.095: 0.083: 0.073: 0.065: 0.058: 0.053: 0.047: 0.043: 0.039: 0.035: 0.032:
Фоп: 178 : 189 : 200 : 210 : 218 : 225 : 230 : 235 : 238 : 241 : 244 : 246 : 248 : 249 : 251 : 252 :

```

|      |       |         |         |         |         |         |         |         |         |         |         |         |         |         |         |         |
|------|-------|---------|---------|---------|---------|---------|---------|---------|---------|---------|---------|---------|---------|---------|---------|---------|
| Uоп: | 0.92  | : 0.96  | : 1.07  | : 1.30  | : 2.27  | : 3.40  | : 4.27  | : 5.46  | : 6.33  | : 7.00  | : 7.00  | : 7.00  | : 7.00  | : 7.00  | : 7.00  | :       |
| Ви : | 0.453 | : 0.470 | : 0.453 | : 0.409 | : 0.353 | : 0.305 | : 0.265 | : 0.234 | : 0.205 | : 0.184 | : 0.167 | : 0.150 | : 0.136 | : 0.121 | : 0.111 | : 0.100 |
| Ки : | 6009  | : 6009  | : 6009  | : 6009  | : 6009  | : 6009  | : 6009  | : 6009  | : 6009  | : 6009  | : 6009  | : 6009  | : 6009  | : 6009  | : 6009  | :       |
| Ви : | 0.258 | : 0.249 | : 0.231 | : 0.206 | : 0.182 | : 0.162 | : 0.143 | : 0.126 | : 0.114 | : 0.103 | : 0.092 | : 0.083 | : 0.075 | : 0.069 | : 0.062 | : 0.056 |
| Ки : | 6007  | : 6007  | : 6007  | : 6007  | : 6007  | : 6007  | : 6007  | : 6007  | : 6007  | : 6007  | : 6007  | : 6007  | : 6007  | : 6007  | : 6007  | :       |
| Ви : | 0.005 | : 0.005 | : 0.006 | : 0.006 | : 0.006 | : 0.006 | : 0.005 | : 0.005 | : 0.004 | : 0.004 | : 0.003 | : 0.003 | : 0.003 | : 0.003 | : 0.002 | : 0.002 |
| Ки : | 6005  | : 6005  | : 6005  | : 6005  | : 6005  | : 6005  | : 6005  | : 6005  | : 6005  | : 6005  | : 6005  | : 6005  | : 6005  | : 6005  | : 6005  | :       |

|      |        |        |        |        |        |
|------|--------|--------|--------|--------|--------|
| х=   | 645:   | 665:   | 685:   | 705:   | 725:   |
| Qс : | 0.145: | 0.132: | 0.121: | 0.111: | 0.102: |
| Сс : | 0.029: | 0.026: | 0.024: | 0.022: | 0.020: |
| Фоп: | 253 :  | 254 :  | 255 :  | 256 :  | 256 :  |
| Uоп: | 7.00 : | 7.00 : | 7.00 : | 7.00 : | 7.00 : |
| Ви : | 0.091: | 0.083: | 0.077: | 0.070: | 0.064: |
| Ки : | 6009 : | 6009 : | 6009 : | 6009 : | 6009 : |
| Ви : | 0.051: | 0.047: | 0.043: | 0.039: | 0.037: |
| Ки : | 6007 : | 6007 : | 6007 : | 6007 : | 6007 : |
| Ви : | 0.002: | 0.002: | 0.002: | 0.001: | 0.001: |
| Ки : | 6005 : | 6005 : | 6005 : | 6005 : | 6005 : |

|      |        |          |        |        |        |        |        |        |        |                 |        |        |        |        |        |        |
|------|--------|----------|--------|--------|--------|--------|--------|--------|--------|-----------------|--------|--------|--------|--------|--------|--------|
| у=   | 280 :  | Y-строка | 8      | Стах=  | 1.016  | долей  | ПДК    | (х=    | 345.0; | напр.ветра=191) |        |        |        |        |        |        |
| х=   | 5 :    | 25:      | 45:    | 65:    | 85:    | 105:   | 125:   | 145:   | 165:   | 185:            | 205:   | 225:   | 245:   | 265:   | 285:   | 305:   |
| Qс : | 0.140: | 0.153:   | 0.167: | 0.184: | 0.201: | 0.220: | 0.241: | 0.263: | 0.286: | 0.321:          | 0.373: | 0.449: | 0.547: | 0.663: | 0.787: | 0.904: |
| Сс : | 0.028: | 0.031:   | 0.033: | 0.037: | 0.040: | 0.044: | 0.048: | 0.053: | 0.057: | 0.064:          | 0.075: | 0.090: | 0.109: | 0.133: | 0.157: | 0.181: |
| Фоп: | 104 :  | 104 :    | 105 :  | 107 :  | 108 :  | 109 :  | 111 :  | 113 :  | 116 :  | 119 :           | 123 :  | 128 :  | 134 :  | 141 :  | 151 :  | 163 :  |
| Uоп: | 7.00 : | 7.00 :   | 7.00 : | 7.00 : | 7.00 : | 7.00 : | 7.00 : | 7.00 : | 6.12 : | 3.37 :          | 1.72 : | 1.29 : | 0.99 : | 0.90 : | 0.83 : | 0.79 : |
| Ви : | 0.085: | 0.094:   | 0.103: | 0.110: | 0.121: | 0.133: | 0.144: | 0.156: | 0.165: | 0.188:          | 0.223: | 0.269: | 0.329: | 0.401: | 0.478: | 0.556: |
| Ки : | 6009 : | 6009 :   | 6009 : | 6009 : | 6009 : | 6009 : | 6009 : | 6009 : | 6009 : | 6009 :          | 6009 : | 6009 : | 6009 : | 6009 : | 6009 : | 6009 : |
| Ви : | 0.053: | 0.057:   | 0.063: | 0.072: | 0.079: | 0.086: | 0.096: | 0.106: | 0.121: | 0.133:          | 0.148: | 0.178: | 0.215: | 0.259: | 0.306: | 0.344: |
| Ки : | 6007 : | 6007 :   | 6007 : | 6007 : | 6007 : | 6007 : | 6007 : | 6007 : | 6007 : | 6007 :          | 6007 : | 6007 : | 6007 : | 6007 : | 6007 : | 6007 : |
| Ви : | 0.002: | 0.001:   | 0.001: | 0.002: | 0.001: | 0.001: | 0.001: | 0.001: | 0.000: | 0.001:          | 0.002: | 0.002: | 0.003: | 0.003: | 0.003: | 0.004: |
| Ки : | 6005 : | 6005 :   | 6005 : | 6005 : | 6005 : | 6005 : | 6005 : | 6005 : | 6005 : | 6005 :          | 6005 : | 6005 : | 6005 : | 6005 : | 6005 : | 6005 : |

|      |        |        |        |        |        |        |        |        |        |        |        |        |        |        |        |        |
|------|--------|--------|--------|--------|--------|--------|--------|--------|--------|--------|--------|--------|--------|--------|--------|--------|
| х=   | 325:   | 345:   | 365:   | 385:   | 405:   | 425:   | 445:   | 465:   | 485:   | 505:   | 525:   | 545:   | 565:   | 585:   | 605:   | 625:   |
| Qс : | 0.990: | 1.016: | 0.953: | 0.820: | 0.670: | 0.546: | 0.458: | 0.392: | 0.342: | 0.303: | 0.272: | 0.244: | 0.220: | 0.198: | 0.179: | 0.162: |

|     |   
|-----|---|--------|--------|--------|--------|--------|--------|--------|--------|--------|--------|--------|--------|--------|--------|--------|--------|------|---|------|---|------|---|------|---|------|---|------|---|------|---|------|
| Сс  | : | 0.198: | 0.203: | 0.191: | 0.164: | 0.134: | 0.109: | 0.092: | 0.078: | 0.068: | 0.061: | 0.054: | 0.049: | 0.044: | 0.040: | 0.036: | 0.032: |      |   |      |   |      |   |      |   |      |   |      |   |      |   |      |
| Фоп | : | 177    | :      | 191    | :      | 205    | :      | 216    | :      | 225    | :      | 232    | :      | 237    | :      | 241    | :      | 244  | : | 247  | : | 249  | : | 251  | : | 252  | : | 253  | : | 255  | : | 256  |
| Уоп | : | 0.78   | :      | 0.83   | :      | 0.93   | :      | 1.08   | :      | 1.30   | :      | 2.40   | :      | 3.52   | :      | 4.44   | :      | 5.84 | : | 6.79 | : | 7.00 | : | 7.00 | : | 7.00 | : | 7.00 | : | 7.00 | : | 7.00 |
|     | : |        | :      |        | :      |        | :      |        | :      |        | :      |        | :      |        | :      |        | :      |      | : |      | : |      | : |      | : |      | : |      | : |      | : |      |
| Ви  | : | 0.624: | 0.663: | 0.633: | 0.548: | 0.446: | 0.358: | 0.296: | 0.251: | 0.218: | 0.194: | 0.173: | 0.156: | 0.139: | 0.124: | 0.114: | 0.103: |      |   |      |   |      |   |      |   |      |   |      |   |      |   |      |
| Ки  | : | 6009   | :      | 6009   | :      | 6009   | :      | 6009   | :      | 6009   | :      | 6009   | :      | 6009   | :      | 6009   | :      | 6009 | : | 6009 | : | 6009 | : | 6009 | : | 6009 | : | 6009 | : | 6009 | : | 6009 |
| Ви  | : | 0.360: | 0.346: | 0.313: | 0.264: | 0.218: | 0.182: | 0.156: | 0.135: | 0.120: | 0.106: | 0.096: | 0.086: | 0.078: | 0.071: | 0.063: | 0.057: |      |   |      |   |      |   |      |   |      |   |      |   |      |   |      |
| Ки  | : | 6007   | :      | 6007   | :      | 6007   | :      | 6007   | :      | 6007   | :      | 6007   | :      | 6007   | :      | 6007   | :      | 6007 | : | 6007 | : | 6007 | : | 6007 | : | 6007 | : | 6007 | : | 6007 | : | 6007 |
| Ви  | : | 0.005: | 0.007: | 0.008: | 0.007: | 0.007: | 0.006: | 0.005: | 0.004: | 0.004: | 0.003: | 0.003: | 0.003: | 0.003: | 0.003: | 0.002: | 0.002: |      |   |      |   |      |   |      |   |      |   |      |   |      |   |      |
| Ки  | : | 6005   | :      | 6005   | :      | 6005   | :      | 6005   | :      | 6005   | :      | 6005   | :      | 6005   | :      | 6005   | :      | 6005 | : | 6005 | : | 6005 | : | 6005 | : | 6005 | : | 6005 | : | 6005 | : | 6005 |

~~~~~

|      |        |        |        |        |        |        |   |      |   |      |
|------|--------|--------|--------|--------|--------|--------|---|------|---|------|
| ---- |        |        |        |        |        |        |   |      |   |      |
| x=   | 645:   | 665:   | 685:   | 705:   | 725:   |        |   |      |   |      |
|      | -----: | -----: | -----: | -----: | -----: |        |   |      |   |      |
| Qс   | :      | 0.148: | 0.135: | 0.123: | 0.113: | 0.104: |   |      |   |      |
| Сс   | :      | 0.030: | 0.027: | 0.025: | 0.023: | 0.021: |   |      |   |      |
| Фоп  | :      | 256    | :      | 257    | :      | 258    | : | 258  | : | 259  |
| Уоп  | :      | 7.00   | :      | 7.00   | :      | 7.00   | : | 7.00 | : | 7.00 |
|      | :      |        | :      |        | :      |        | : |      | : |      |
| Ви   | :      | 0.093: | 0.085: | 0.078: | 0.071: | 0.065: |   |      |   |      |
| Ки   | :      | 6009   | :      | 6009   | :      | 6009   | : | 6009 | : | 6009 |
| Ви   | :      | 0.053: | 0.048: | 0.044: | 0.041: | 0.037: |   |      |   |      |
| Ки   | :      | 6007   | :      | 6007   | :      | 6007   | : | 6007 | : | 6007 |
| Ви   | :      | 0.002: | 0.002: | 0.002: | 0.002: | 0.001: |   |      |   |      |
| Ки   | :      | 6005   | :      | 6005   | :      | 6005   | : | 6005 | : | 6005 |

~~~~~

|        |        
|--------|--------|--------|----------|--------|--------|--------|--------|--------|--------|--------|-----------------|--------|--------|--------|--------|--------|--------|------|---|------|---|------|---|------|---|------|---|------|---|------|---|-----|
| y=     | 260    | :      | Y-строка | 9      | Стах=  | 1.488  | долей  | ПДК    | (x=    | 345.0; | напр.ветра=195) |        |        
| -----: |        |        
| x=     | 5      | :      | 25:      | 45:    | 65:    | 85:    | 105:   | 125:   | 145:   | 165:   | 185:            | 205:   | 225:   | 245:   | 265:   | 285:   | 305:   |      |   |      |   |      |   |      |   |      |   |      |   |      |   |     |
|        | -----: | -----: | -----:   | -----: | -----: | -----: | -----: | -----: | -----: | -----: | -----:          | -----: | -----: | -----: | -----: | -----: | -----: |      |   |      |   |      |   |      |   |      |   |      |   |      |   |     |
| Qс     | :      | 0.143: | 0.157:   | 0.172: | 0.189: | 0.208: | 0.229: | 0.252: | 0.276: | 0.304: | 0.349:          | 0.420: | 0.524: | 0.663: | 0.839: | 1.043: | 1.243: |      |   |      |   |      |   |      |   |      |   |      |   |      |   |     |
| Сс     | :      | 0.029: | 0.031:   | 0.034: | 0.038: | 0.042: | 0.046: | 0.050: | 0.055: | 0.061: | 0.070:          | 0.084: | 0.105: | 0.133: | 0.168: | 0.209: | 0.249: |      |   |      |   |      |   |      |   |      |   |      |   |      |   |     |
| Фоп    | :      | 100    | :        | 101    | :      | 102    | :      | 103    | :      | 104    | :               | 105    | :      | 106    | :      | 108    | :      | 110  | : | 113  | : | 116  | : | 120  | : | 126  | : | 134  | : | 144  | : | 159 |
| Уоп    | :      | 7.00   | :        | 7.00   | :      | 7.00   | :      | 7.00   | :      | 7.00   | :               | 7.00   | :      | 6.70   | :      | 4.15   | :      | 2.95 | : | 1.48 | : | 1.10 | : | 0.93 | : | 0.82 | : | 0.74 | : | 0.68 |   |     |
|        | :      |        | :        |        | :      |        | :      |        | :      |        | :               |        | :      |        | :      |        | :      |      | : |      | : |      | : |      | : |      | : |      | : |      |   |     |
| Ви     | :      | 0.088: | 0.096:   | 0.104: | 0.113: | 0.124: | 0.137: | 0.151: | 0.162: | 0.178: | 0.203:          | 0.251: | 0.314: | 0.394: | 0.493: | 0.612: | 0.729: |      |   |      |   |      |   |      |   |      |   |      |   |      |   |     |
| Ки     | :      | 6009   | :        | 6009   | :      | 6009   | :      | 6009   | :      | 6009   | :               | 6009   | :      | 6009   | :      | 6009   | :      | 6009 | : | 6009 | : | 6009 | : | 6009 | : | 6009 | : | 6009 | : | 6009 |   |     |
| Ви     | :      | 0.054: | 0.060:   | 0.066: | 0.074: | 0.082: | 0.091: | 0.100: | 0.113: | 0.126: | 0.145:          | 0.167: | 0.208: | 0.266: | 0.343: | 0.428: | 0.511: |      |   |      |   |      |   |      |   |      |   |      |   |      |   |     |
| Ки     | :      | 6007   | :        | 6007   | :      | 6007   | :      | 6007   | :      | 6007   | :               | 6007   | :      | 6007   | :      | 6007   | :      | 6007 | : | 6007 | : | 6007 | : | 6007 | : | 6007 | : | 6007 | : | 6007 |   |     |
| Ви     | :      | 0.002: | 0.002:   | 0.002: | 0.002: | 0.002: | 0.001: | 0.001: | 0.001: | 0.001: | 0.001:          | 0.001: | 0.002: | 0.003: | 0.003: | 0.003: | 0.004: |      |   |      |   |      |   |      |   |      |   |      |   |      |   |     |
| Ки     | :      | 6005   | :        | 6005   | :      | 6005   | :      | 6005   | :      | 6005   | :               | 6005   | :      | 6005   | :      | 6005   | :      | 6005 | : | 6005 | : | 6005 | : | 6005 | : | 6005 | : | 6005 | : | 6005 |   |     |

~~~~~

|      |      |      |      |      |      |      |      |      |      |      |      |      |      |      |      |      |  |
|------|------|------|------|------|------|------|------|------|------|------|------|------|------|------|------|------|--|
| ---- |      |      |      |      |      |      |      |      |      |      |      |      |      |      |      |      |  |
| x=   | 325: | 345: | 365: | 385: | 405: | 425: | 445: | 465: | 485: | 505: | 525: | 545: | 565: | 585: | 605: | 625: |  |



|       |        |        |        |        |        |        |        |        |        |        |        |        |        |        |        |        |
|-------|--------|--------|--------|--------|--------|--------|--------|--------|--------|--------|--------|--------|--------|--------|--------|--------|
| ----  |        |        |        |        |        |        |        |        |        |        |        |        |        |        |        |        |
| x=    | 325:   | 345:   | 365:   | 385:   | 405:   | 425:   | 445:   | 465:   | 485:   | 505:   | 525:   | 545:   | 565:   | 585:   | 605:   | 625:   |
|       | :      | :      | :      | :      | :      | :      | :      | :      | :      | :      | :      | :      | :      | :      | :      | :      |
| Qc :  | 1.973: | 2.208: | 2.008: | 1.415: | 0.978: | 0.705: | 0.532: | 0.427: | 0.360: | 0.315: | 0.281: | 0.252: | 0.227: | 0.204: | 0.184: | 0.167: |
| Cc :  | 0.395: | 0.442: | 0.402: | 0.283: | 0.196: | 0.141: | 0.106: | 0.085: | 0.072: | 0.063: | 0.056: | 0.050: | 0.045: | 0.041: | 0.037: | 0.033: |
| Фоп:  | 178 :  | 202 :  | 225 :  | 238 :  | 245 :  | 250 :  | 253 :  | 255 :  | 257 :  | 258 :  | 259 :  | 260 :  | 261 :  | 262 :  | 262 :  | 263 :  |
| Uоп:  | 0.59 : | 0.60 : | 0.71 : | 0.83 : | 0.96 : | 1.13 : | 1.60 : | 3.13 : | 4.26 : | 6.18 : | 7.00 : | 7.00 : | 7.00 : | 7.00 : | 7.00 : | 7.00 : |
|       | :      | :      | :      | :      | :      | :      | :      | :      | :      | :      | :      | :      | :      | :      | :      | :      |
| Ви :  | 1.054: | 1.410: | 1.379: | 0.969: | 0.657: | 0.467: | 0.347: | 0.271: | 0.228: | 0.196: | 0.174: | 0.157: | 0.142: | 0.129: | 0.115: | 0.105: |
| Ки :  | 6009 : | 6009 : | 6009 : | 6009 : | 6009 : | 6009 : | 6009 : | 6009 : | 6009 : | 6009 : | 6009 : | 6009 : | 6009 : | 6009 : | 6009 : | 6009 : |
| Ви :  | 0.912: | 0.786: | 0.616: | 0.435: | 0.313: | 0.232: | 0.180: | 0.152: | 0.129: | 0.116: | 0.104: | 0.093: | 0.083: | 0.073: | 0.067: | 0.060: |
| Ки :  | 6007 : | 6007 : | 6007 : | 6007 : | 6007 : | 6007 : | 6007 : | 6007 : | 6007 : | 6007 : | 6007 : | 6007 : | 6007 : | 6007 : | 6007 : | 6007 : |
| Ви :  | 0.007: | 0.012: | 0.014: | 0.011: | 0.008: | 0.006: | 0.005: | 0.004: | 0.003: | 0.003: | 0.003: | 0.003: | 0.002: | 0.002: | 0.002: | 0.002: |
| Ки :  | 6005 : | 6005 : | 6005 : | 6005 : | 6005 : | 6005 : | 6005 : | 6005 : | 6005 : | 6005 : | 6005 : | 6005 : | 6005 : | 6005 : | 6005 : | 6005 : |
| ~~~~~ |        |        |        |        |        |        |        |        |        |        |        |        |        |        |        |        |

|       |        |        |        |        |        |
|-------|--------|--------|--------|--------|--------|
| ----  |        |        |        |        |        |
| x=    | 645:   | 665:   | 685:   | 705:   | 725:   |
|       | :      | :      | :      | :      | :      |
| Qc :  | 0.151: | 0.138: | 0.126: | 0.115: | 0.106: |
| Cc :  | 0.030: | 0.028: | 0.025: | 0.023: | 0.021: |
| Фоп:  | 263 :  | 264 :  | 264 :  | 264 :  | 265 :  |
| Uоп:  | 7.00 : | 7.00 : | 7.00 : | 7.00 : | 7.00 : |
|       | :      | :      | :      | :      | :      |
| Ви :  | 0.095: | 0.087: | 0.079: | 0.072: | 0.067: |
| Ки :  | 6009 : | 6009 : | 6009 : | 6009 : | 6009 : |
| Ви :  | 0.055: | 0.049: | 0.045: | 0.042: | 0.038: |
| Ки :  | 6007 : | 6007 : | 6007 : | 6007 : | 6007 : |
| Ви :  | 0.002: | 0.002: | 0.002: | 0.002: | 0.001: |
| Ки :  | 6005 : | 6005 : | 6005 : | 6005 : | 6005 : |
| ~~~~~ |        |        |        |        |        |

|       |        |                                                              |        |        |        |        |        |        |        |        |        |        |        |        |        |        |
|-------|--------|--------------------------------------------------------------|--------|--------|--------|--------|--------|--------|--------|--------|--------|--------|--------|--------|--------|--------|
| y=    | 220 :  | Y-строка 11 Cmax= 2.972 долей ПДК (x= 345.0; напр.ветра=226) |        |        |        |        |        |        |        |        |        |        |        |        |        |        |
| ----- | :      |                                                              |        |        |        |        |        |        |        |        |        |        |        |        |        |        |
| x=    | 5 :    | 25:                                                          | 45:    | 65:    | 85:    | 105:   | 125:   | 145:   | 165:   | 185:   | 205:   | 225:   | 245:   | 265:   | 285:   | 305:   |
|       | :      | :                                                            | :      | :      | :      | :      | :      | :      | :      | :      | :      | :      | :      | :      | :      | :      |
| Qc :  | 0.148: | 0.162:                                                       | 0.179: | 0.198: | 0.219: | 0.242: | 0.269: | 0.298: | 0.337: | 0.399: | 0.502: | 0.662: | 0.907: | 1.288: | 1.827: | 2.312: |
| Cc :  | 0.030: | 0.032:                                                       | 0.036: | 0.040: | 0.044: | 0.048: | 0.054: | 0.060: | 0.067: | 0.080: | 0.100: | 0.132: | 0.181: | 0.258: | 0.365: | 0.462: |
| Фоп:  | 93 :   | 93 :                                                         | 94 :   | 94 :   | 94 :   | 95 :   | 95 :   | 96 :   | 97 :   | 98 :   | 99 :   | 101 :  | 103 :  | 108 :  | 117 :  | 138 :  |
| Uоп:  | 7.00 : | 7.00 :                                                       | 7.00 : | 7.00 : | 7.00 : | 7.00 : | 7.00 : | 6.26 : | 3.92 : | 2.61 : | 1.29 : | 1.03 : | 0.87 : | 0.74 : | 0.62 : | 0.52 : |
|       | :      | :                                                            | :      | :      | :      | :      | :      | :      | :      | :      | :      | :      | :      | :      | :      | :      |
| Ви :  | 0.091: | 0.100:                                                       | 0.108: | 0.120: | 0.133: | 0.145: | 0.162: | 0.176: | 0.198: | 0.235: | 0.299: | 0.393: | 0.535: | 0.737: | 0.969: | 1.308: |
| Ки :  | 6009 : | 6009 :                                                       | 6009 : | 6009 : | 6009 : | 6009 : | 6009 : | 6009 : | 6009 : | 6009 : | 6009 : | 6009 : | 6009 : | 6009 : | 6009 : | 6007 : |
| Ви :  | 0.055: | 0.061:                                                       | 0.069: | 0.076: | 0.084: | 0.095: | 0.105: | 0.121: | 0.138: | 0.162: | 0.198: | 0.266: | 0.370: | 0.551: | 0.857: | 1.004: |
| Ки :  | 6007 : | 6007 :                                                       | 6007 : | 6007 : | 6007 : | 6007 : | 6007 : | 6007 : | 6007 : | 6007 : | 6007 : | 6007 : | 6007 : | 6007 : | 6007 : | 6009 : |
| Ви :  | 0.002: | 0.002:                                                       | 0.002: | 0.002: | 0.002: | 0.002: | 0.001: | 0.001: | 0.001: | 0.001: | 0.002: | 0.004: | 0.004: | 0.002: | 0.001: | :      |



```

Ки : 6005 : 6005 : 6005 : 6005 : 6005 : 6005 : 6005 : 6005 : 6005 : 6005 : 6005 : 6005 : 6005 : 6005 : : :
~~~~~
-----
x=   325:   345:   365:   385:   405:   425:   445:   465:   485:   505:   525:   545:   565:   585:   605:   625:
-----:-----:-----:-----:-----:-----:-----:-----:-----:-----:-----:-----:-----:-----:-----:
Qc : 2.679: 2.972: 2.380: 1.561: 1.050: 0.742: 0.550: 0.431: 0.359: 0.313: 0.281: 0.252: 0.227: 0.205: 0.185: 0.167:
Cc : 0.536: 0.594: 0.476: 0.312: 0.210: 0.148: 0.110: 0.086: 0.072: 0.063: 0.056: 0.050: 0.045: 0.041: 0.037: 0.033:
Фоп:  184 :   226 :   248 :   256 :   259 :   261 :   262 :   263 :   264 :   265 :   265 :   266 :   266 :   266 :   267 :   267 :
Uоп: 0.51 : 0.56 : 0.61 : 0.72 : 0.86 : 1.00 : 1.30 : 2.45 : 3.83 : 6.05 : 7.00 : 7.00 : 7.00 : 7.00 : 7.00 : 7.00 :
      :      :      :      :      :      :      :      :      :      :      :      :      :      :      :
Ви : 1.592: 1.666: 1.592: 1.054: 0.696: 0.486: 0.355: 0.272: 0.225: 0.196: 0.174: 0.159: 0.142: 0.127: 0.117: 0.105:
Ки : 6007 : 6009 : 6009 : 6009 : 6009 : 6009 : 6009 : 6009 : 6009 : 6009 : 6009 : 6009 : 6009 : 6009 : 6009 : 6009 :
Ви : 1.078: 1.283: 0.775: 0.498: 0.347: 0.251: 0.191: 0.155: 0.132: 0.114: 0.105: 0.091: 0.083: 0.075: 0.066: 0.060:
Ки : 6009 : 6007 : 6007 : 6007 : 6007 : 6007 : 6007 : 6007 : 6007 : 6007 : 6007 : 6007 : 6007 : 6007 : 6007 : 6007 :
Ви : 0.009: 0.023: 0.013: 0.009: 0.007: 0.006: 0.005: 0.003: 0.003: 0.002: 0.002: 0.002: 0.002: 0.002: 0.002: 0.002:
Ки : 6005 : 6005 : 6005 : 6005 : 6005 : 6005 : 6005 : 6005 : 6005 : 6005 : 6005 : 6005 : 6005 : 6005 : 6005 : 6005 :
~~~~~

x= 645: 665: 685: 705: 725:
-----:-----:-----:-----:-----:
Qc : 0.152: 0.139: 0.126: 0.116: 0.106:
Cc : 0.030: 0.028: 0.025: 0.023: 0.021:
Фоп: 267 : 267 : 267 : 267 : 268 :
Uоп: 7.00 : 7.00 : 7.00 : 7.00 : 7.00 :
 : : : : :
Ви : 0.095: 0.087: 0.079: 0.072: 0.067:
Ки : 6009 : 6009 : 6009 : 6009 : 6009 :
Ви : 0.055: 0.050: 0.046: 0.042: 0.038:
Ки : 6007 : 6007 : 6007 : 6007 : 6007 :
Ви : 0.002: 0.002: 0.002: 0.002: 0.001:
Ки : 6005 : 6005 : 6005 : 6005 : 6005 :
~~~~~

y=   200 : Y-строка 12  Cmax=  3.028 долей ПДК (x=  305.0; напр.ветра= 91)
-----:
x=    5 :   25:   45:   65:   85:  105:  125:  145:  165:  185:  205:  225:  245:  265:  285:  305:
-----:-----:-----:-----:-----:-----:-----:-----:-----:-----:-----:-----:-----:-----:
Qc : 0.149: 0.164: 0.181: 0.200: 0.221: 0.246: 0.273: 0.304: 0.347: 0.412: 0.520: 0.696: 0.976: 1.451: 2.250: 3.028:
Cc : 0.030: 0.033: 0.036: 0.040: 0.044: 0.049: 0.055: 0.061: 0.069: 0.082: 0.104: 0.139: 0.195: 0.290: 0.450: 0.606:
Фоп:   90 :   90 :   90 :   90 :   90 :   90 :   90 :   90 :   89 :   89 :   90 :   90 :   90 :   90 :   90 :   91 :
Uоп: 7.00 : 7.00 : 7.00 : 7.00 : 7.00 : 7.00 : 7.00 : 6.20 : 4.04 : 2.80 : 1.42 : 1.06 : 0.89 : 0.76 : 0.62 : 0.50 :
      :      :      :      :      :      :      :      :      :      :      :      :      :      :      :
Ви : 0.090: 0.099: 0.109: 0.121: 0.133: 0.147: 0.163: 0.180: 0.209: 0.248: 0.309: 0.412: 0.575: 0.841: 1.245: 1.652:
Ки : 6009 : 6009 : 6009 : 6009 : 6009 : 6009 : 6009 : 6009 : 6009 : 6009 : 6009 : 6009 : 6009 : 6009 : 6009 : 6007 :
Ви : 0.056: 0.062: 0.069: 0.077: 0.086: 0.096: 0.108: 0.123: 0.137: 0.163: 0.206: 0.278: 0.398: 0.610: 1.005: 1.377:

```

Ки : 6007 : 6007 : 6007 : 6007 : 6007 : 6007 : 6007 : 6007 : 6007 : 6007 : 6007 : 6007 : 6007 : 6007 : 6007 : 6009 :  
Ви : 0.002: 0.002: 0.002: 0.002: 0.002: 0.002: 0.002: 0.002: 0.002: 0.001: 0.002: 0.005: 0.005: 0.004: 0.001: : :  
Ки : 6005 : 6005 : 6005 : 6005 : 6005 : 6005 : 6005 : 6005 : 6005 : 6005 : 6005 : 6005 : 6005 : 6005 : 6005 : 6005 : : :  
~~~~~

x= 325: 345: 365: 385: 405: 425: 445: 465: 485: 505: 525: 545: 565: 585: 605: 625:
-----:-----:-----:-----:-----:-----:-----:-----:-----:-----:-----:-----:-----:-----:-----:-----:-----:-----:
Qc : 1.353: 2.787: 2.009: 1.445: 1.015: 0.730: 0.545: 0.424: 0.352: 0.307: 0.276: 0.250: 0.225: 0.203: 0.184: 0.167:
Cc : 0.271: 0.557: 0.402: 0.289: 0.203: 0.146: 0.109: 0.085: 0.070: 0.061: 0.055: 0.050: 0.045: 0.041: 0.037: 0.033:
Фоп: 47 : 267 : 273 : 275 : 274 : 273 : 272 : 272 : 271 : 271 : 271 : 271 : 271 : 271 : 271 : 271 :
Uоп: 0.50 : 0.53 : 0.59 : 0.67 : 0.79 : 0.94 : 1.24 : 1.85 : 3.52 : 6.03 : 7.00 : 7.00 : 7.00 : 7.00 : 7.00 : 7.00 :
: : : : : : : : : : : : : : : : : :
Ви : 1.274: 1.645: 1.094: 0.911: 0.654: 0.470: 0.347: 0.269: 0.217: 0.188: 0.171: 0.155: 0.141: 0.128: 0.116: 0.105:
Ки : 6009 : 6007 : 6009 : 6009 : 6009 : 6009 : 6009 : 6009 : 6009 : 6009 : 6009 : 6009 : 6009 : 6009 : 6009 : 6009 :
Ви : 0.078: 1.132: 0.908: 0.528: 0.356: 0.256: 0.194: 0.151: 0.133: 0.117: 0.104: 0.092: 0.083: 0.074: 0.066: 0.060:
Ки : 6007 : 6009 : 6007 : 6007 : 6007 : 6007 : 6007 : 6007 : 6007 : 6007 : 6007 : 6007 : 6007 : 6007 : 6007 : 6007 :
Ви : 0.001: 0.011: 0.007: 0.006: 0.005: 0.005: 0.004: 0.003: 0.002: 0.002: 0.002: 0.002: 0.002: 0.002: 0.002: 0.002 :
Ки : 0001 : 6005 : 6005 : 6005 : 6005 : 6005 : 6005 : 6005 : 6005 : 6005 : 6005 : 6005 : 6005 : 6005 : 6005 : 6005 :
~~~~~

-----  
x= 645: 665: 685: 705: 725:  
-----:-----:-----:-----:-----:  
Qc : 0.151: 0.138: 0.126: 0.115: 0.106:  
Cc : 0.030: 0.028: 0.025: 0.023: 0.021:  
Фоп: 271 : 271 : 270 : 270 : 270 :  
Uоп: 7.00 : 7.00 : 7.00 : 7.00 : 7.00 :  
: : : : :  
Ви : 0.095: 0.087: 0.078: 0.072: 0.066:  
Ки : 6009 : 6009 : 6009 : 6009 : 6009 :  
Ви : 0.054: 0.049: 0.046: 0.042: 0.039:  
Ки : 6007 : 6007 : 6007 : 6007 : 6007 :  
Ви : 0.002: 0.002: 0.002: 0.002: 0.001:  
Ки : 6005 : 6005 : 6005 : 6005 : 6005 :  
~~~~~

y= 180 : Y-строка 13 Стах= 3.199 долей ПДК (x= 305.0; напр.ветра= 44)

-----:-----:-----:-----:-----:-----:-----:-----:-----:-----:-----:-----:-----:-----:-----:-----:-----:
x= 5 : 25: 45: 65: 85: 105: 125: 145: 165: 185: 205: 225: 245: 265: 285: 305:
-----:-----:-----:-----:-----:-----:-----:-----:-----:-----:-----:-----:-----:-----:-----:-----:-----:
Qc : 0.149: 0.164: 0.181: 0.201: 0.223: 0.248: 0.276: 0.309: 0.351: 0.416: 0.519: 0.689: 0.962: 1.419: 2.192: 3.199:
Cc : 0.030: 0.033: 0.036: 0.040: 0.045: 0.050: 0.055: 0.062: 0.070: 0.083: 0.104: 0.138: 0.192: 0.284: 0.438: 0.640:
Фоп: 86 : 86 : 86 : 85 : 85 : 84 : 84 : 83 : 82 : 81 : 80 : 78 : 76 : 71 : 63 : 44 :
Uоп: 7.00 : 7.00 : 7.00 : 7.00 : 7.00 : 7.00 : 7.00 : 6.28 : 4.32 : 3.18 : 1.56 : 1.14 : 0.94 : 0.82 : 0.70 : 0.58 :
: : : : : : : : : : : : : : : : : :
Ви : 0.091: 0.100: 0.109: 0.123: 0.135: 0.151: 0.167: 0.187: 0.212: 0.251: 0.310: 0.411: 0.568: 0.838: 1.273: 1.748:

Ки : 6009 : 6009 : 6009 : 6009 : 6009 : 6009 : 6009 : 6009 : 6009 : 6009 : 6009 : 6009 : 6009 : 6009 : 6009 :
 Ви : 0.056: 0.062: 0.069: 0.076: 0.085: 0.094: 0.107: 0.120: 0.137: 0.163: 0.202: 0.270: 0.384: 0.575: 0.918: 1.450:
 Ки : 6007 : 6007 : 6007 : 6007 : 6007 : 6007 : 6007 : 6007 : 6007 : 6007 : 6007 : 6007 : 6007 : 6007 : 6007 : 6007 :
 Ви : 0.002: 0.002: 0.003: 0.002: 0.003: 0.002: 0.002: 0.002: 0.002: 0.002: 0.003: 0.006: 0.008: 0.009: 0.005: 0.001: 0.001:
 Ки : 6005 : 6005 : 6005 : 6005 : 6005 : 6005 : 6005 : 6005 : 6005 : 6005 : 6005 : 6005 : 6005 : 6005 : 0001 : 0001 :

~~~~~

----  
 x= 325: 345: 365: 385: 405: 425: 445: 465: 485: 505: 525: 545: 565: 585: 605: 625:  
 -----:-----:-----:-----:-----:-----:-----:-----:-----:-----:-----:-----:-----:-----:-----:-----:-----:  
 Qc : 2.942: 2.348: 1.722: 1.253: 0.916: 0.680: 0.517: 0.407: 0.339: 0.298: 0.269: 0.245: 0.221: 0.201: 0.182: 0.165:  
 Cc : 0.588: 0.470: 0.344: 0.251: 0.183: 0.136: 0.103: 0.081: 0.068: 0.060: 0.054: 0.049: 0.044: 0.040: 0.036: 0.033:  
 Фоп: 0 : 313 : 298 : 292 : 287 : 284 : 282 : 280 : 278 : 277 : 277 : 276 : 276 : 275 : 275 : 274 :  
 Уоп: 0.50 : 0.54 : 0.61 : 0.69 : 0.80 : 0.93 : 1.15 : 1.61 : 3.45 : 6.09 : 7.00 : 7.00 : 7.00 : 7.00 : 7.00 : 7.00 :  
 : : : : : : : : : : : : : : : : : :  
 Ви : 1.709: 1.365: 0.881: 0.737: 0.562: 0.426: 0.326: 0.255: 0.205: 0.178: 0.166: 0.150: 0.138: 0.124: 0.114: 0.102:  
 Ки : 6007 : 6007 : 6009 : 6009 : 6009 : 6009 : 6009 : 6009 : 6009 : 6009 : 6009 : 6009 : 6009 : 6009 : 6009 : 6009 :  
 Ви : 1.233: 0.984: 0.839: 0.513: 0.350: 0.250: 0.187: 0.149: 0.132: 0.118: 0.102: 0.093: 0.081: 0.075: 0.066: 0.061:  
 Ки : 6009 : 6009 : 6007 : 6007 : 6007 : 6007 : 6007 : 6007 : 6007 : 6007 : 6007 : 6007 : 6007 : 6007 : 6007 : 6007 :  
 Ви : : : 0.002: 0.004: 0.004: 0.004: 0.003: 0.003: 0.002: 0.002: 0.001: 0.002: 0.002: 0.002: 0.002: 0.002: 0.002:  
 Ки : : : 6005 : 6005 : 6005 : 6005 : 6005 : 6005 : 6005 : 6005 : 6005 : 6005 : 6005 : 6005 : 6005 : 6005 : 6005 :

~~~~~

 x= 645: 665: 685: 705: 725:
 -----:-----:-----:-----:-----:
 Qc : 0.150: 0.137: 0.125: 0.115: 0.106:
 Cc : 0.030: 0.027: 0.025: 0.023: 0.021:
 Фоп: 274 : 274 : 274 : 273 : 273 :
 Уоп: 7.00 : 7.00 : 7.00 : 7.00 : 7.00 :
 : : : : :
 Ви : 0.094: 0.086: 0.079: 0.071: 0.066:
 Ки : 6009 : 6009 : 6009 : 6009 : 6009 :
 Ви : 0.055: 0.050: 0.045: 0.042: 0.038:
 Ки : 6007 : 6007 : 6007 : 6007 : 6007 :
 Ви : 0.002: 0.002: 0.001: 0.001: 0.001:
 Ки : 6005 : 6005 : 6005 : 6005 : 6005 :

~~~~~

y= 160 : Y-строка 14 Стах= 2.121 долей ПДК (x= 325.0; напр.ветра=359)

-----:-----:-----:-----:-----:-----:-----:-----:-----:-----:-----:-----:-----:-----:-----:-----:  
 x= 5 : 25: 45: 65: 85: 105: 125: 145: 165: 185: 205: 225: 245: 265: 285: 305:  
 -----:-----:-----:-----:-----:-----:-----:-----:-----:-----:-----:-----:-----:-----:-----:-----:  
 Qc : 0.148: 0.163: 0.180: 0.200: 0.222: 0.247: 0.275: 0.308: 0.349: 0.410: 0.499: 0.645: 0.874: 1.229: 1.734: 2.107:  
 Cc : 0.030: 0.033: 0.036: 0.040: 0.044: 0.049: 0.055: 0.062: 0.070: 0.082: 0.100: 0.129: 0.175: 0.246: 0.347: 0.421:  
 Фоп: 83 : 82 : 82 : 81 : 80 : 79 : 78 : 77 : 76 : 74 : 71 : 68 : 63 : 56 : 44 : 26 :  
 Уоп: 7.00 : 7.00 : 7.00 : 7.00 : 7.00 : 7.00 : 7.00 : 6.47 : 5.37 : 3.66 : 2.39 : 1.30 : 1.04 : 0.89 : 0.77 : 0.69 :

```

:      :      :      :      :      :      :      :      :      :      :      :      :      :      :
Ви : 0.090: 0.100: 0.109: 0.121: 0.135: 0.151: 0.168: 0.187: 0.208: 0.244: 0.299: 0.381: 0.512: 0.708: 0.975: 1.170:
Ки : 6009 : 6009 : 6009 : 6009 : 6009 : 6009 : 6009 : 6009 : 6009 : 6009 : 6009 : 6009 : 6009 : 6009 : 6009 : 6009 :
Ви : 0.056: 0.061: 0.068: 0.076: 0.084: 0.093: 0.104: 0.119: 0.137: 0.161: 0.193: 0.250: 0.339: 0.479: 0.685: 0.936:
Ки : 6007 : 6007 : 6007 : 6007 : 6007 : 6007 : 6007 : 6007 : 6007 : 6007 : 6007 : 6007 : 6007 : 6007 : 6007 : 6007 :
Ви : 0.002: 0.002: 0.003: 0.003: 0.003: 0.003: 0.003: 0.003: 0.003: 0.004: 0.007: 0.014: 0.022: 0.041: 0.073:      :
Ки : 6005 : 6005 : 6005 : 6005 : 6005 : 6005 : 6005 : 6005 : 6005 : 6005 : 6005 : 6005 : 6005 : 6005 : 6005 :      :
~~~~~

```

```

x= 325: 345: 365: 385: 405: 425: 445: 465: 485: 505: 525: 545: 565: 585: 605: 625:
-----:-----:-----:-----:-----:-----:-----:-----:-----:-----:-----:-----:-----:-----:-----:
Qc : 2.121: 1.774: 1.371: 1.039: 0.789: 0.606: 0.473: 0.380: 0.322: 0.286: 0.261: 0.238: 0.216: 0.196: 0.179: 0.163:
Cc : 0.424: 0.355: 0.274: 0.208: 0.158: 0.121: 0.095: 0.076: 0.064: 0.057: 0.052: 0.048: 0.043: 0.039: 0.036: 0.033:
Фоп: 359 : 334 : 317 : 306 : 299 : 294 : 290 : 287 : 285 : 283 : 282 : 281 : 280 : 279 : 279 : 278 :
Uоп: 0.62 : 0.62 : 0.67 : 0.74 : 0.84 : 0.95 : 1.30 : 1.78 : 3.52 : 6.31 : 7.00 : 7.00 : 7.00 : 7.00 : 7.00 : 7.00 :
: : : : : : : : : : : : : : :
Ви : 1.073: 0.888: 0.738: 0.596: 0.473: 0.371: 0.290: 0.232: 0.193: 0.168: 0.157: 0.145: 0.132: 0.120: 0.111: 0.101:
Ки : 6009 : 6009 : 6009 : 6009 : 6009 : 6009 : 6009 : 6009 : 6009 : 6009 : 6009 : 6009 : 6009 : 6009 : 6009 :
Ви : 1.048: 0.885: 0.632: 0.440: 0.313: 0.231: 0.180: 0.145: 0.128: 0.117: 0.103: 0.092: 0.083: 0.075: 0.066: 0.060:
Ки : 6007 : 6007 : 6007 : 6007 : 6007 : 6007 : 6007 : 6007 : 6007 : 6007 : 6007 : 6007 : 6007 : 6007 : 6007 :
Ви : : : 0.001: 0.003: 0.003: 0.003: 0.003: 0.002: 0.001: 0.001: 0.001: 0.001: 0.002: 0.002: 0.002: 0.002:
Ки : : : 6005 : 6005 : 6005 : 6005 : 6005 : 6005 : 6005 : 6005 : 6005 : 6005 : 6005 : 6005 : 6005 :
~~~~~

```

```

-----
x= 645: 665: 685: 705: 725:
-----:-----:-----:-----:-----:
Qc : 0.148: 0.135: 0.124: 0.113: 0.105:
Cc : 0.030: 0.027: 0.025: 0.023: 0.021:
Фоп: 278 : 277 : 277 : 277 : 276 :
Uоп: 7.00 : 7.00 : 7.00 : 7.00 : 7.00 :
:      :      :      :      :      :
Ви : 0.093: 0.084: 0.078: 0.071: 0.065:
Ки : 6009 : 6009 : 6009 : 6009 : 6009 :
Ви : 0.054: 0.050: 0.045: 0.041: 0.038:
Ки : 6007 : 6007 : 6007 : 6007 : 6007 :
Ви : 0.001: 0.002: 0.001: 0.001: 0.001:
Ки : 6005 : 6005 : 6005 : 6005 : 6005 :
~~~~~

```

y= 140 : Y-строка 15 Стах= 1.386 долей ПДК (x= 325.0; напр.ветра= 0)

```

-----:-----:-----:-----:-----:-----:-----:-----:-----:-----:-----:-----:-----:
x= 5 : 25: 45: 65: 85: 105: 125: 145: 165: 185: 205: 225: 245: 265: 285: 305:
-----:-----:-----:-----:-----:-----:-----:-----:-----:-----:-----:-----:-----:
Qc : 0.147: 0.161: 0.178: 0.197: 0.219: 0.243: 0.272: 0.303: 0.342: 0.394: 0.469: 0.577: 0.743: 0.967: 1.200: 1.364:
Cc : 0.029: 0.032: 0.036: 0.039: 0.044: 0.049: 0.054: 0.061: 0.068: 0.079: 0.094: 0.115: 0.149: 0.193: 0.240: 0.273:

```

~~~~~

~~~~~

|      |   |        |        |        |        |        |        |        |        |        |        |        |        |        |        |        |        |
|------|---|--------|--------|--------|--------|--------|--------|--------|--------|--------|--------|--------|--------|--------|--------|--------|--------|
| Qc   | : | 0.144: | 0.159: | 0.175: | 0.193: | 0.214: | 0.237: | 0.264: | 0.294: | 0.330: | 0.374: | 0.432: | 0.508: | 0.609: | 0.734: | 0.853: | 0.932: |
| Cc   | : | 0.029: | 0.032: | 0.035: | 0.039: | 0.043: | 0.047: | 0.053: | 0.059: | 0.066: | 0.075: | 0.086: | 0.102: | 0.122: | 0.147: | 0.171: | 0.186: |
| Фоп: |   | 76 :   | 75 :   | 74 :   | 73 :   | 71 :   | 70 :   | 68 :   | 66 :   | 63 :   | 60 :   | 56 :   | 51 :   | 45 :   | 36 :   | 26 :   | 14 :   |
| Uоп: |   | 7.00 : | 7.00 : | 7.00 : | 7.00 : | 7.00 : | 7.00 : | 7.00 : | 7.00 : | 6.17 : | 5.27 : | 3.97 : | 2.96 : | 1.67 : | 1.17 : | 1.01 : | 0.92 : |
|      | : | :      | :      | :      | :      | :      | :      | :      | :      | :      | :      | :      | :      | :      | :      | :      | :      |
| Ви   | : | 0.088: | 0.096: | 0.106: | 0.117: | 0.130: | 0.144: | 0.160: | 0.178: | 0.200: | 0.225: | 0.258: | 0.300: | 0.354: | 0.423: | 0.491: | 0.534: |
| Ки   | : | 6009 : | 6009 : | 6009 : | 6009 : | 6009 : | 6009 : | 6009 : | 6009 : | 6009 : | 6009 : | 6009 : | 6009 : | 6009 : | 6009 : | 6009 : | 6009 : |
| Ви   | : | 0.054: | 0.059: | 0.065: | 0.072: | 0.079: | 0.089: | 0.099: | 0.111: | 0.124: | 0.141: | 0.164: | 0.193: | 0.233: | 0.285: | 0.343: | 0.390: |
| Ки   | : | 6007 : | 6007 : | 6007 : | 6007 : | 6007 : | 6007 : | 6007 : | 6007 : | 6007 : | 6007 : | 6007 : | 6007 : | 6007 : | 6007 : | 6007 : | 6007 : |
| Ви   | : | 0.003: | 0.003: | 0.003: | 0.003: | 0.003: | 0.004: | 0.004: | 0.005: | 0.006: | 0.007: | 0.010: | 0.014: | 0.021: | 0.026: | 0.019: | 0.007: |
| Ки   | : | 6005 : | 6005 : | 6005 : | 6005 : | 6005 : | 6005 : | 6005 : | 6005 : | 6005 : | 6005 : | 6005 : | 6005 : | 6005 : | 6005 : | 6005 : | 6005 : |

-----

|      |      |        |        |        |        |        |        |        |        |        |        |        |        |        |        |        |        |
|------|------|--------|--------|--------|--------|--------|--------|--------|--------|--------|--------|--------|--------|--------|--------|--------|--------|
| x=   | 325: | 345:   | 365:   | 385:   | 405:   | 425:   | 445:   | 465:   | 485:   | 505:   | 525:   | 545:   | 565:   | 585:   | 605:   | 625:   |        |
|      | :    | :      | :      | :      | :      | :      | :      | :      | :      | :      | :      | :      | :      | :      | :      | :      |        |
| Qc   | :    | 0.943: | 0.880: | 0.772: | 0.653: | 0.543: | 0.448: | 0.373: | 0.320: | 0.284: | 0.262: | 0.241: | 0.221: | 0.202: | 0.185: | 0.169: | 0.155: |
| Cc   | :    | 0.189: | 0.176: | 0.154: | 0.131: | 0.109: | 0.090: | 0.075: | 0.064: | 0.057: | 0.052: | 0.048: | 0.044: | 0.040: | 0.037: | 0.034: | 0.031: |
| Фоп: |      | 0 :    | 347 :  | 335 :  | 325 :  | 317 :  | 310 :  | 305 :  | 301 :  | 297 :  | 295 :  | 293 :  | 291 :  | 289 :  | 288 :  | 287 :  | 286 :  |
| Uоп: |      | 0.87 : | 0.85 : | 0.87 : | 0.92 : | 0.99 : | 1.27 : | 1.62 : | 3.06 : | 6.06 : | 7.00 : | 7.00 : | 7.00 : | 7.00 : | 7.00 : | 7.00 : | 7.00 : |
|      | :    | :      | :      | :      | :      | :      | :      | :      | :      | :      | :      | :      | :      | :      | :      | :      | :      |
| Ви   | :    | 0.533: | 0.498: | 0.443: | 0.381: | 0.323: | 0.267: | 0.224: | 0.189: | 0.162: | 0.155: | 0.146: | 0.135: | 0.123: | 0.114: | 0.105: | 0.096: |
| Ки   | :    | 6009 : | 6009 : | 6009 : | 6009 : | 6009 : | 6009 : | 6009 : | 6009 : | 6009 : | 6009 : | 6009 : | 6009 : | 6009 : | 6009 : | 6009 : | 6009 : |
| Ви   | :    | 0.406: | 0.380: | 0.328: | 0.269: | 0.217: | 0.179: | 0.147: | 0.129: | 0.121: | 0.106: | 0.094: | 0.085: | 0.078: | 0.070: | 0.063: | 0.057: |
| Ки   | :    | 6007 : | 6007 : | 6007 : | 6007 : | 6007 : | 6007 : | 6007 : | 6007 : | 6007 : | 6007 : | 6007 : | 6007 : | 6007 : | 6007 : | 6007 : | 6007 : |
| Ви   | :    | 0.003: | 0.002: | 0.002: | 0.002: | 0.003: | 0.002: | 0.002: | 0.001: | 0.001: | 0.001: | 0.001: | 0.001: | 0.001: | 0.001: | 0.001: | 0.001: |
| Ки   | :    | 6005 : | 6005 : | 6005 : | 6005 : | 6005 : | 6005 : | 6005 : | 6005 : | 6005 : | 6005 : | 6005 : | 6005 : | 6005 : | 6005 : | 6005 : | 6005 : |

-----

|      |      |        |        |        |        |        |
|------|------|--------|--------|--------|--------|--------|
| x=   | 645: | 665:   | 685:   | 705:   | 725:   |        |
|      | :    | :      | :      | :      | :      |        |
| Qc   | :    | 0.142: | 0.130: | 0.120: | 0.110: | 0.102: |
| Cc   | :    | 0.028: | 0.026: | 0.024: | 0.022: | 0.020: |
| Фоп: |      | 285 :  | 284 :  | 283 :  | 282 :  | 282 :  |
| Uоп: |      | 7.00 : | 7.00 : | 7.00 : | 7.00 : | 7.00 : |
|      | :    | :      | :      | :      | :      | :      |
| Ви   | :    | 0.088: | 0.081: | 0.074: | 0.068: | 0.063: |
| Ки   | :    | 6009 : | 6009 : | 6009 : | 6009 : | 6009 : |
| Ви   | :    | 0.052: | 0.048: | 0.044: | 0.041: | 0.037: |
| Ки   | :    | 6007 : | 6007 : | 6007 : | 6007 : | 6007 : |
| Ви   | :    | 0.001: | 0.001: | 0.001: | 0.001: | 0.001: |
| Ки   | :    | 6005 : | 6005 : | 6005 : | 6005 : | 6005 : |

y= 100 : Y-строка 17    Cmax= 0.677 долей ПДК (x= 325.0; напр.ветра= 0)

|      |        |        |        |        |        |        |        |        |        |        |        |        |        |        |        |        |
|------|--------|--------|--------|--------|--------|--------|--------|--------|--------|--------|--------|--------|--------|--------|--------|--------|
| x=   | 5 :    | 25:    | 45:    | 65:    | 85:    | 105:   | 125:   | 145:   | 165:   | 185:   | 205:   | 225:   | 245:   | 265:   | 285:   | 305:   |
| Qc : | 0.141: | 0.154: | 0.170: | 0.187: | 0.207: | 0.229: | 0.254: | 0.282: | 0.313: | 0.349: | 0.393: | 0.445: | 0.502: | 0.567: | 0.630: | 0.671: |
| Cc : | 0.028: | 0.031: | 0.034: | 0.037: | 0.041: | 0.046: | 0.051: | 0.056: | 0.063: | 0.070: | 0.079: | 0.089: | 0.100: | 0.113: | 0.126: | 0.134: |
| Фоп: | 72 :   | 71 :   | 70 :   | 69 :   | 67 :   | 65 :   | 63 :   | 61 :   | 58 :   | 54 :   | 50 :   | 45 :   | 38 :   | 31 :   | 22 :   | 11 :   |
| Uоп: | 7.00 : | 7.00 : | 7.00 : | 7.00 : | 7.00 : | 7.00 : | 7.00 : | 7.00 : | 6.70 : | 5.81 : | 4.70 : | 3.82 : | 2.81 : | 1.59 : | 1.25 : | 1.12 : |
| :    | :      | :      | :      | :      | :      | :      | :      | :      | :      | :      | :      | :      | :      | :      | :      | :      |
| Ви : | 0.086: | 0.095: | 0.104: | 0.114: | 0.126: | 0.140: | 0.155: | 0.170: | 0.189: | 0.211: | 0.235: | 0.263: | 0.295: | 0.330: | 0.366: | 0.387: |
| Ки : | 6009 : | 6009 : | 6009 : | 6009 : | 6009 : | 6009 : | 6009 : | 6009 : | 6009 : | 6009 : | 6009 : | 6009 : | 6009 : | 6009 : | 6009 : | 6009 : |
| Ви : | 0.052: | 0.057: | 0.063: | 0.070: | 0.077: | 0.085: | 0.094: | 0.106: | 0.117: | 0.130: | 0.148: | 0.169: | 0.193: | 0.222: | 0.252: | 0.276: |
| Ки : | 6007 : | 6007 : | 6007 : | 6007 : | 6007 : | 6007 : | 6007 : | 6007 : | 6007 : | 6007 : | 6007 : | 6007 : | 6007 : | 6007 : | 6007 : | 6007 : |
| Ви : | 0.002: | 0.003: | 0.003: | 0.004: | 0.004: | 0.004: | 0.005: | 0.006: | 0.007: | 0.008: | 0.010: | 0.012: | 0.014: | 0.014: | 0.011: | 0.008: |
| Ки : | 6005 : | 6005 : | 6005 : | 6005 : | 6005 : | 6005 : | 6005 : | 6005 : | 6005 : | 6005 : | 6005 : | 6005 : | 6005 : | 6005 : | 6005 : | 6005 : |

|      |        |        |        |        |        |        |        |        |        |        |        |        |        |        |        |        |
|------|--------|--------|--------|--------|--------|--------|--------|--------|--------|--------|--------|--------|--------|--------|--------|--------|
| x=   | 325:   | 345:   | 365:   | 385:   | 405:   | 425:   | 445:   | 465:   | 485:   | 505:   | 525:   | 545:   | 565:   | 585:   | 605:   | 625:   |
| Qc : | 0.677: | 0.645: | 0.587: | 0.516: | 0.445: | 0.381: | 0.329: | 0.292: | 0.268: | 0.249: | 0.230: | 0.212: | 0.194: | 0.178: | 0.163: | 0.150: |
| Cc : | 0.135: | 0.129: | 0.117: | 0.103: | 0.089: | 0.076: | 0.066: | 0.058: | 0.054: | 0.050: | 0.046: | 0.042: | 0.039: | 0.036: | 0.033: | 0.030: |
| Фоп: | 0 :    | 349 :  | 339 :  | 330 :  | 323 :  | 316 :  | 311 :  | 306 :  | 303 :  | 300 :  | 297 :  | 295 :  | 293 :  | 292 :  | 290 :  | 289 :  |
| Uоп: | 1.03 : | 0.99 : | 1.02 : | 1.10 : | 1.24 : | 1.48 : | 2.66 : | 3.83 : | 6.62 : | 7.00 : | 7.00 : | 7.00 : | 7.00 : | 7.00 : | 7.00 : | 7.00 : |
| :    | :      | :      | :      | :      | :      | :      | :      | :      | :      | :      | :      | :      | :      | :      | :      | :      |
| Ви : | 0.389: | 0.371: | 0.340: | 0.301: | 0.264: | 0.226: | 0.193: | 0.167: | 0.156: | 0.147: | 0.136: | 0.127: | 0.117: | 0.110: | 0.100: | 0.092: |
| Ки : | 6009 : | 6009 : | 6009 : | 6009 : | 6009 : | 6009 : | 6009 : | 6009 : | 6009 : | 6009 : | 6009 : | 6009 : | 6009 : | 6009 : | 6009 : | 6009 : |
| Ви : | 0.283: | 0.271: | 0.245: | 0.212: | 0.179: | 0.153: | 0.135: | 0.124: | 0.111: | 0.101: | 0.093: | 0.083: | 0.076: | 0.067: | 0.062: | 0.056: |
| Ки : | 6007 : | 6007 : | 6007 : | 6007 : | 6007 : | 6007 : | 6007 : | 6007 : | 6007 : | 6007 : | 6007 : | 6007 : | 6007 : | 6007 : | 6007 : | 6007 : |
| Ви : | 0.005: | 0.004: | 0.003: | 0.003: | 0.002: | 0.002: | 0.001: | 0.001: | 0.001: | 0.001: | 0.001: | 0.001: | 0.001: | 0.001: | 0.001: | 0.001: |
| Ки : | 6005 : | 6005 : | 6005 : | 6005 : | 6005 : | 6005 : | 6005 : | 6005 : | 6005 : | 6005 : | 6005 : | 6005 : | 6005 : | 6005 : | 6005 : | 6005 : |

|      |        |        |        |        |        |
|------|--------|--------|--------|--------|--------|
| x=   | 645:   | 665:   | 685:   | 705:   | 725:   |
| Qc : | 0.138: | 0.127: | 0.117: | 0.108: | 0.099: |
| Cc : | 0.028: | 0.025: | 0.023: | 0.022: | 0.020: |
| Фоп: | 288 :  | 287 :  | 286 :  | 285 :  | 285 :  |
| Uоп: | 7.00 : | 7.00 : | 7.00 : | 7.00 : | 7.00 : |
| :    | :      | :      | :      | :      | :      |
| Ви : | 0.085: | 0.079: | 0.072: | 0.067: | 0.062: |
| Ки : | 6009 : | 6009 : | 6009 : | 6009 : | 6009 : |
| Ви : | 0.051: | 0.047: | 0.043: | 0.040: | 0.036: |
| Ки : | 6007 : | 6007 : | 6007 : | 6007 : | 6007 : |
| Ви : | 0.001: | 0.001: | 0.001: | 0.001: | 0.001: |
| Ки : | 6005 : | 6005 : | 6005 : | 6005 : | 6005 : |

y= 80 : Y-строка 18 Cmax= 0.508 долей ПДК (x= 325.0; напр.ветра= 0)

|        |        |        |        |        |        |        |        |        |        |        |        |        |        |        |        |
|--------|--------|--------|--------|--------|--------|--------|--------|--------|--------|--------|--------|--------|--------|--------|--------|
| -----: |        |        |        |        |        |        |        |        |        |        |        |        |        |        |        |
| x= 5 : | 25:    | 45:    | 65:    | 85:    | 105:   | 125:   | 145:   | 165:   | 185:   | 205:   | 225:   | 245:   | 265:   | 285:   | 305:   |
| -----: |        |        |        |        |        |        |        |        |        |        |        |        |        |        |        |
| Qc :   | 0.137: | 0.150: | 0.164: | 0.181: | 0.199: | 0.219: | 0.242: | 0.267: | 0.294: | 0.323: | 0.355: | 0.389: | 0.424: | 0.456: | 0.505: |
| Cc :   | 0.027: | 0.030: | 0.033: | 0.036: | 0.040: | 0.044: | 0.048: | 0.053: | 0.059: | 0.065: | 0.071: | 0.078: | 0.085: | 0.091: | 0.101: |
| Фоп:   | 69 :   | 68 :   | 67 :   | 65 :   | 63 :   | 61 :   | 59 :   | 56 :   | 53 :   | 49 :   | 45 :   | 40 :   | 34 :   | 27 :   | 18 :   |
| Уоп:   | 7.00 : | 7.00 : | 7.00 : | 7.00 : | 7.00 : | 7.00 : | 7.00 : | 7.00 : | 7.00 : | 6.47 : | 5.68 : | 4.65 : | 3.82 : | 2.96 : | 1.50 : |
| :      | :      | :      | :      | :      | :      | :      | :      | :      | :      | :      | :      | :      | :      | :      | :      |
| Ви :   | 0.084: | 0.091: | 0.099: | 0.110: | 0.121: | 0.133: | 0.146: | 0.162: | 0.177: | 0.195: | 0.212: | 0.231: | 0.250: | 0.268: | 0.282: |
| Ки :   | 6009 : | 6009 : | 6009 : | 6009 : | 6009 : | 6009 : | 6009 : | 6009 : | 6009 : | 6009 : | 6009 : | 6009 : | 6009 : | 6009 : | 6009 : |
| Ви :   | 0.050: | 0.056: | 0.061: | 0.067: | 0.073: | 0.081: | 0.090: | 0.099: | 0.109: | 0.120: | 0.134: | 0.149: | 0.165: | 0.181: | 0.205: |
| Ки :   | 6007 : | 6007 : | 6007 : | 6007 : | 6007 : | 6007 : | 6007 : | 6007 : | 6007 : | 6007 : | 6007 : | 6007 : | 6007 : | 6007 : | 6007 : |
| Ви :   | 0.003: | 0.003: | 0.003: | 0.004: | 0.004: | 0.004: | 0.005: | 0.006: | 0.007: | 0.008: | 0.009: | 0.009: | 0.009: | 0.007: | 0.005: |
| Ки :   | 6005 : | 6005 : | 6005 : | 6005 : | 6005 : | 6005 : | 6005 : | 6005 : | 6005 : | 6005 : | 6005 : | 6005 : | 6005 : | 6005 : | 6005 : |

~~~~~

|         |        |        |        |        |        |        |        |        |        |        |        |        |        |        |        |
|---------|--------|--------|--------|--------|--------|--------|--------|--------|--------|--------|--------|--------|--------|--------|--------|
| -----:  |        |        |        |        |        |        |        |        |        |        |        |        |        |        |        |
| x= 325: | 345:   | 365:   | 385:   | 405:   | 425:   | 445:   | 465:   | 485:   | 505:   | 525:   | 545:   | 565:   | 585:   | 605:   | 625:   |
| -----:  |        |        |        |        |        |        |        |        |        |        |        |        |        |        |        |
| Qc :    | 0.508: | 0.490: | 0.456: | 0.413: | 0.369: | 0.328: | 0.295: | 0.271: | 0.253: | 0.235: | 0.218: | 0.201: | 0.186: | 0.170: | 0.144: |
| Cc :    | 0.102: | 0.098: | 0.091: | 0.083: | 0.074: | 0.066: | 0.059: | 0.054: | 0.051: | 0.047: | 0.044: | 0.040: | 0.037: | 0.034: | 0.029: |
| Фоп:    | 0 :    | 351 :  | 342 :  | 334 :  | 327 :  | 321 :  | 316 :  | 311 :  | 308 :  | 304 :  | 302 :  | 299 :  | 297 :  | 295 :  | 292 :  |
| Уоп:    | 1.28 : | 1.28 : | 1.36 : | 1.43 : | 1.59 : | 2.81 : | 3.64 : | 6.41 : | 7.00 : | 7.00 : | 7.00 : | 7.00 : | 7.00 : | 7.00 : | 7.00 : |
| :       | :      | :      | :      | :      | :      | :      | :      | :      | :      | :      | :      | :      | :      | :      | :      |
| Ви :    | 0.294: | 0.284: | 0.265: | 0.241: | 0.216: | 0.189: | 0.171: | 0.153: | 0.149: | 0.137: | 0.131: | 0.120: | 0.112: | 0.103: | 0.088: |
| Ки :    | 6009 : | 6009 : | 6009 : | 6009 : | 6009 : | 6009 : | 6009 : | 6009 : | 6009 : | 6009 : | 6009 : | 6009 : | 6009 : | 6009 : | 6009 : |
| Ви :    | 0.209: | 0.202: | 0.189: | 0.170: | 0.150: | 0.138: | 0.124: | 0.117: | 0.104: | 0.097: | 0.086: | 0.080: | 0.072: | 0.066: | 0.055: |
| Ки :    | 6007 : | 6007 : | 6007 : | 6007 : | 6007 : | 6007 : | 6007 : | 6007 : | 6007 : | 6007 : | 6007 : | 6007 : | 6007 : | 6007 : | 6007 : |
| Ви :    | 0.005: | 0.003: | 0.003: | 0.002: | 0.002: | 0.001: | 0.001: | 0.001: | 0.001: | 0.001: | 0.001: | 0.001: | 0.001: | 0.001: | 0.001: |
| Ки :    | 6005 : | 6005 : | 6005 : | 6005 : | 6005 : | 6005 : | 6005 : | 6005 : | 6005 : | 6005 : | 6005 : | 6005 : | 6005 : | 6005 : | 6005 : |

~~~~~

|         |        |        |        |        |        |
|---------|--------|--------|--------|--------|--------|
| -----:  |        |        |        |        |        |
| x= 645: | 665:   | 685:   | 705:   | 725:   |        |
| -----:  |        |        |        |        |        |
| Qc :    | 0.133: | 0.123: | 0.113: | 0.105: | 0.097: |
| Cc :    | 0.027: | 0.025: | 0.023: | 0.021: | 0.019: |
| Фоп:    | 291 :  | 290 :  | 289 :  | 288 :  | 287 :  |
| Уоп:    | 7.00 : | 7.00 : | 7.00 : | 7.00 : | 7.00 : |
| :       | :      | :      | :      | :      | :      |
| Ви :    | 0.082: | 0.076: | 0.070: | 0.065: | 0.060: |
| Ки :    | 6009 : | 6009 : | 6009 : | 6009 : | 6009 : |
| Ви :    | 0.050: | 0.046: | 0.042: | 0.039: | 0.036: |
| Ки :    | 6007 : | 6007 : | 6007 : | 6007 : | 6007 : |
| Ви :    | 0.001: | 0.001: | 0.001: | 0.001: | 0.001: |
| Ки :    | 6005 : | 6005 : | 6005 : | 6005 : | 6005 : |



~~~~~

y= 60 : Y-строка 19 Cmax= 0.403 долей ПДК (x= 305.0; напр.ветра= 8)

|      |          |        |        |        |        |        |        |        |        |        |        |        |        |        |        |        |
|------|----------|--------|--------|--------|--------|--------|--------|--------|--------|--------|--------|--------|--------|--------|--------|--------|
| x=   | 5        | 25     | 45     | 65     | 85     | 105    | 125    | 145    | 165    | 185    | 205    | 225    | 245    | 265    | 285    | 305    |
| Qc   | : 0.133: | 0.145: | 0.158: | 0.173: | 0.189: | 0.208: | 0.228: | 0.250: | 0.273: | 0.297: | 0.320: | 0.343: | 0.365: | 0.384: | 0.397: | 0.403: |
| Cc   | : 0.027: | 0.029: | 0.032: | 0.035: | 0.038: | 0.042: | 0.046: | 0.050: | 0.055: | 0.059: | 0.064: | 0.069: | 0.073: | 0.077: | 0.079: | 0.081: |
| Фоп: | 66 :     | 65 :   | 63 :   | 62 :   | 60 :   | 57 :   | 55 :   | 52 :   | 49 :   | 45 :   | 41 :   | 36 :   | 30 :   | 23 :   | 16 :   | 8 :    |
| Uоп: | 7.00 :   | 7.00 : | 7.00 : | 7.00 : | 7.00 : | 7.00 : | 7.00 : | 7.00 : | 7.00 : | 7.00 : | 6.47 : | 5.83 : | 4.65 : | 4.01 : | 3.42 : | 2.88 : |
|      | :        | :      | :      | :      | :      | :      | :      | :      | :      | :      | :      | :      | :      | :      | :      | :      |
| Ви   | : 0.081: | 0.088: | 0.096: | 0.104: | 0.114: | 0.126: | 0.138: | 0.151: | 0.164: | 0.179: | 0.192: | 0.205: | 0.216: | 0.225: | 0.232: | 0.233: |
| Ки   | : 6009 : | 6009 : | 6009 : | 6009 : | 6009 : | 6009 : | 6009 : | 6009 : | 6009 : | 6009 : | 6009 : | 6009 : | 6009 : | 6009 : | 6009 : | 6009 : |
| Ви   | : 0.049: | 0.054: | 0.058: | 0.064: | 0.070: | 0.077: | 0.085: | 0.093: | 0.102: | 0.111: | 0.121: | 0.131: | 0.143: | 0.153: | 0.162: | 0.167: |
| Ки   | : 6007 : | 6007 : | 6007 : | 6007 : | 6007 : | 6007 : | 6007 : | 6007 : | 6007 : | 6007 : | 6007 : | 6007 : | 6007 : | 6007 : | 6007 : | 6007 : |
| Ви   | : 0.003: | 0.003: | 0.003: | 0.004: | 0.004: | 0.004: | 0.005: | 0.006: | 0.006: | 0.007: | 0.007: | 0.007: | 0.006: | 0.005: | 0.004: | 0.003: |
| Ки   | : 6005 : | 6005 : | 6005 : | 6005 : | 6005 : | 6005 : | 6005 : | 6005 : | 6005 : | 6005 : | 6005 : | 6005 : | 6005 : | 6005 : | 6005 : | 6005 : |

|      |          |        |        |        |        |        |        |        |        |        |        |        |        |        |        |        |
|------|----------|--------|--------|--------|--------|--------|--------|--------|--------|--------|--------|--------|--------|--------|--------|--------|
| x=   | 325      | 345    | 365    | 385    | 405    | 425    | 445    | 465    | 485    | 505    | 525    | 545    | 565    | 585    | 605    | 625    |
| Qc   | : 0.401: | 0.389: | 0.368: | 0.342: | 0.316: | 0.291: | 0.271: | 0.254: | 0.238: | 0.222: | 0.206: | 0.191: | 0.177: | 0.163: | 0.151: | 0.139: |
| Cc   | : 0.080: | 0.078: | 0.074: | 0.068: | 0.063: | 0.058: | 0.054: | 0.051: | 0.048: | 0.044: | 0.041: | 0.038: | 0.035: | 0.033: | 0.030: | 0.028: |
| Фоп: | 0 :      | 352 :  | 345 :  | 337 :  | 331 :  | 325 :  | 320 :  | 316 :  | 312 :  | 309 :  | 306 :  | 303 :  | 301 :  | 299 :  | 297 :  | 296 :  |
| Uоп: | 2.45 :   | 2.29 : | 2.38 : | 2.82 : | 3.29 : | 3.88 : | 6.41 : | 7.00 : | 7.00 : | 7.00 : | 7.00 : | 7.00 : | 7.00 : | 7.00 : | 7.00 : | 7.00 : |
|      | :        | :      | :      | :      | :      | :      | :      | :      | :      | :      | :      | :      | :      | :      | :      | :      |
| Ви   | : 0.231: | 0.224: | 0.213: | 0.195: | 0.181: | 0.165: | 0.153: | 0.148: | 0.140: | 0.133: | 0.124: | 0.114: | 0.107: | 0.100: | 0.092: | 0.086: |
| Ки   | : 6009 : | 6009 : | 6009 : | 6009 : | 6009 : | 6009 : | 6009 : | 6009 : | 6009 : | 6009 : | 6009 : | 6009 : | 6009 : | 6009 : | 6009 : | 6009 : |
| Ви   | : 0.167: | 0.163: | 0.153: | 0.147: | 0.134: | 0.125: | 0.117: | 0.106: | 0.098: | 0.088: | 0.081: | 0.075: | 0.068: | 0.062: | 0.057: | 0.052: |
| Ки   | : 6007 : | 6007 : | 6007 : | 6007 : | 6007 : | 6007 : | 6007 : | 6007 : | 6007 : | 6007 : | 6007 : | 6007 : | 6007 : | 6007 : | 6007 : | 6007 : |
| Ви   | : 0.002: | 0.002: | 0.001: | 0.001: | 0.001: | 0.001: | 0.000: | 0.001: | 0.001: | 0.001: | 0.001: | 0.001: | 0.001: | 0.001: | 0.001: | 0.001: |
| Ки   | : 6005 : | 6005 : | 6005 : | 6005 : | 6005 : | 6005 : | 6005 : | 6005 : | 6005 : | 6005 : | 6005 : | 6005 : | 6005 : | 6005 : | 6005 : | 6005 : |

|      |          |        |        |        |        |
|------|----------|--------|--------|--------|--------|
| x=   | 645      | 665    | 685    | 705    | 725    |
| Qc   | : 0.128: | 0.119: | 0.110: | 0.102: | 0.095: |
| Cc   | : 0.026: | 0.024: | 0.022: | 0.020: | 0.019: |
| Фоп: | 294 :    | 293 :  | 292 :  | 291 :  | 290 :  |
| Uоп: | 7.00 :   | 7.00 : | 7.00 : | 7.00 : | 7.00 : |
|      | :        | :      | :      | :      | :      |
| Ви   | : 0.079: | 0.073: | 0.068: | 0.063: | 0.059: |
| Ки   | : 6009 : | 6009 : | 6009 : | 6009 : | 6009 : |
| Ви   | : 0.048: | 0.044: | 0.040: | 0.037: | 0.035: |
| Ки   | : 6007 : | 6007 : | 6007 : | 6007 : | 6007 : |

Ви : 0.001: 0.001: 0.001: 0.001: 0.001:  
Ки : 6005 : 6005 : 6005 : 6005 : 6005 :  
~~~~~

y= 40 : Y-строка 20 Стах= 0.340 долей ПДК (x= 305.0; напр.ветра= 7)

|       |        |        |        |        |        |        |        |        |        |        |        |        |        |        |        |        |
|-------|--------|--------|--------|--------|--------|--------|--------|--------|--------|--------|--------|--------|--------|--------|--------|--------|
| x=    | 5 :    | 25:    | 45:    | 65:    | 85:    | 105:   | 125:   | 145:   | 165:   | 185:   | 205:   | 225:   | 245:   | 265:   | 285:   | 305:   |
| Qc :  | 0.128: | 0.139: | 0.151: | 0.165: | 0.180: | 0.196: | 0.214: | 0.232: | 0.252: | 0.272: | 0.291: | 0.308: | 0.322: | 0.332: | 0.338: | 0.340: |
| Cc :  | 0.026: | 0.028: | 0.030: | 0.033: | 0.036: | 0.039: | 0.043: | 0.046: | 0.050: | 0.054: | 0.058: | 0.062: | 0.064: | 0.066: | 0.068: | 0.068: |
| Фоп:  | 63 :   | 62 :   | 60 :   | 58 :   | 56 :   | 54 :   | 51 :   | 48 :   | 45 :   | 41 :   | 37 :   | 32 :   | 27 :   | 21 :   | 14 :   | 7 :    |
| Уоп:  | 7.00 : | 7.00 : | 7.00 : | 7.00 : | 7.00 : | 7.00 : | 7.00 : | 7.00 : | 7.00 : | 7.00 : | 7.00 : | 6.71 : | 6.20 : | 5.78 : | 4.48 : | 4.09 : |
|       | :      | :      | :      | :      | :      | :      | :      | :      | :      | :      | :      | :      | :      | :      | :      | :      |
| Ви :  | 0.078: | 0.084: | 0.092: | 0.100: | 0.109: | 0.119: | 0.130: | 0.141: | 0.152: | 0.164: | 0.175: | 0.184: | 0.192: | 0.197: | 0.197: | 0.196: |
| Ки :  | 6009 : | 6009 : | 6009 : | 6009 : | 6009 : | 6009 : | 6009 : | 6009 : | 6009 : | 6009 : | 6009 : | 6009 : | 6009 : | 6009 : | 6009 : | 6009 : |
| Ви :  | 0.047: | 0.051: | 0.056: | 0.061: | 0.066: | 0.073: | 0.079: | 0.086: | 0.094: | 0.102: | 0.110: | 0.118: | 0.125: | 0.132: | 0.138: | 0.141: |
| Ки :  | 6007 : | 6007 : | 6007 : | 6007 : | 6007 : | 6007 : | 6007 : | 6007 : | 6007 : | 6007 : | 6007 : | 6007 : | 6007 : | 6007 : | 6007 : | 6007 : |
| Ви :  | 0.003: | 0.003: | 0.003: | 0.004: | 0.004: | 0.004: | 0.005: | 0.005: | 0.006: | 0.006: | 0.006: | 0.006: | 0.006: | 0.005: | 0.003: | 0.002: |
| Ки :  | 6005 : | 6005 : | 6005 : | 6005 : | 6005 : | 6005 : | 6005 : | 6005 : | 6005 : | 6005 : | 6005 : | 6005 : | 6005 : | 6005 : | 6005 : | 6005 : |
| ~~~~~ |        |        |        |        |        |        |        |        |        |        |        |        |        |        |        |        |

|       |        |        |        |        |        |        |        |        |        |        |        |        |        |        |        |        |
|-------|--------|--------|--------|--------|--------|--------|--------|--------|--------|--------|--------|--------|--------|--------|--------|--------|
| x=    | 325:   | 345:   | 365:   | 385:   | 405:   | 425:   | 445:   | 465:   | 485:   | 505:   | 525:   | 545:   | 565:   | 585:   | 605:   | 625:   |
| Qc :  | 0.337: | 0.328: | 0.314: | 0.298: | 0.281: | 0.266: | 0.252: | 0.237: | 0.223: | 0.208: | 0.194: | 0.180: | 0.167: | 0.155: | 0.144: | 0.133: |
| Cc :  | 0.067: | 0.066: | 0.063: | 0.060: | 0.056: | 0.053: | 0.050: | 0.047: | 0.045: | 0.042: | 0.039: | 0.036: | 0.033: | 0.031: | 0.029: | 0.027: |
| Фоп:  | 0 :    | 353 :  | 346 :  | 340 :  | 334 :  | 329 :  | 324 :  | 319 :  | 316 :  | 312 :  | 309 :  | 307 :  | 304 :  | 302 :  | 300 :  | 299 :  |
| Уоп:  | 3.85 : | 3.76 : | 3.82 : | 4.02 : | 6.15 : | 6.67 : | 7.00 : | 7.00 : | 7.00 : | 7.00 : | 7.00 : | 7.00 : | 7.00 : | 7.00 : | 7.00 : | 7.00 : |
|       | :      | :      | :      | :      | :      | :      | :      | :      | :      | :      | :      | :      | :      | :      | :      | :      |
| Ви :  | 0.193: | 0.187: | 0.178: | 0.170: | 0.159: | 0.153: | 0.146: | 0.136: | 0.132: | 0.122: | 0.115: | 0.110: | 0.101: | 0.094: | 0.087: | 0.082: |
| Ки :  | 6009 : | 6009 : | 6009 : | 6009 : | 6009 : | 6009 : | 6009 : | 6009 : | 6009 : | 6009 : | 6009 : | 6009 : | 6009 : | 6009 : | 6009 : | 6009 : |
| Ви :  | 0.142: | 0.140: | 0.135: | 0.127: | 0.122: | 0.112: | 0.105: | 0.100: | 0.090: | 0.085: | 0.078: | 0.070: | 0.065: | 0.060: | 0.055: | 0.050: |
| Ки :  | 6007 : | 6007 : | 6007 : | 6007 : | 6007 : | 6007 : | 6007 : | 6007 : | 6007 : | 6007 : | 6007 : | 6007 : | 6007 : | 6007 : | 6007 : | 6007 : |
| Ви :  | 0.002: | 0.001: | 0.001: | 0.001: | 0.000: | 0.000: | 0.001: | 0.001: | 0.001: | 0.001: | 0.001: | 0.001: | 0.001: | 0.001: | 0.001: | 0.001: |
| Ки :  | 6005 : | 6005 : | 6005 : | 6005 : | 6005 : | 6005 : | 6005 : | 6005 : | 6005 : | 6005 : | 6005 : | 6005 : | 6005 : | 6005 : | 6005 : | 6005 : |
| ~~~~~ |        |        |        |        |        |        |        |        |        |        |        |        |        |        |        |        |

|      |        |        |        |        |        |
|------|--------|--------|--------|--------|--------|
| x=   | 645:   | 665:   | 685:   | 705:   | 725:   |
| Qc : | 0.123: | 0.114: | 0.106: | 0.099: | 0.092: |
| Cc : | 0.025: | 0.023: | 0.021: | 0.020: | 0.018: |
| Фоп: | 297 :  | 296 :  | 294 :  | 293 :  | 292 :  |
| Уоп: | 7.00 : | 7.00 : | 7.00 : | 7.00 : | 7.00 : |
|      | :      | :      | :      | :      | :      |
| Ви : | 0.076: | 0.071: | 0.065: | 0.061: | 0.057: |
| Ки : | 6009 : | 6009 : | 6009 : | 6009 : | 6009 : |

Ви : 0.046: 0.042: 0.040: 0.037: 0.034:  
Ки : 6007 : 6007 : 6007 : 6007 : 6007 :  
Ви : 0.001: 0.001: 0.001: 0.001: 0.001:  
Ки : 6005 : 6005 : 6005 : 6005 : 6005 :

~~~~~

у= 20 : Y-строка 21 Стах= 0.300 долей ПДК (х= 285.0; напр.ветра= 13)

| х=   | 5        | 25     | 45     | 65     | 85     | 105    | 125    | 145    | 165    | 185    | 205    | 225    | 245    | 265    | 285    | 305    |
|------|----------|--------|--------|--------|--------|--------|--------|--------|--------|--------|--------|--------|--------|--------|--------|--------|
| Qc   | : 0.122: | 0.133: | 0.144: | 0.156: | 0.170: | 0.184: | 0.199: | 0.215: | 0.232: | 0.248: | 0.264: | 0.278: | 0.289: | 0.295: | 0.300: | 0.299: |
| Cc   | : 0.024: | 0.027: | 0.029: | 0.031: | 0.034: | 0.037: | 0.040: | 0.043: | 0.046: | 0.050: | 0.053: | 0.056: | 0.058: | 0.059: | 0.060: | 0.060: |
| Фоп: | 61 :     | 59 :   | 57 :   | 55 :   | 53 :   | 51 :   | 48 :   | 45 :   | 42 :   | 38 :   | 34 :   | 29 :   | 24 :   | 19 :   | 13 :   | 7 :    |
| Уоп: | 7.00 :   | 7.00 : | 7.00 : | 7.00 : | 7.00 : | 7.00 : | 7.00 : | 7.00 : | 7.00 : | 7.00 : | 7.00 : | 7.00 : | 7.00 : | 6.77 : | 6.47 : | 6.31 : |
|      | :        | :      | :      | :      | :      | :      | :      | :      | :      | :      | :      | :      | :      | :      | :      | :      |
| Ви   | : 0.074: | 0.081: | 0.088: | 0.095: | 0.103: | 0.111: | 0.121: | 0.130: | 0.140: | 0.150: | 0.159: | 0.166: | 0.172: | 0.176: | 0.177: | 0.176: |
| Ки   | : 6009 : | 6009 : | 6009 : | 6009 : | 6009 : | 6009 : | 6009 : | 6009 : | 6009 : | 6009 : | 6009 : | 6009 : | 6009 : | 6009 : | 6009 : | 6009 : |
| Ви   | : 0.045: | 0.049: | 0.053: | 0.057: | 0.063: | 0.068: | 0.074: | 0.080: | 0.086: | 0.093: | 0.100: | 0.106: | 0.112: | 0.116: | 0.120: | 0.122: |
| Ки   | : 6007 : | 6007 : | 6007 : | 6007 : | 6007 : | 6007 : | 6007 : | 6007 : | 6007 : | 6007 : | 6007 : | 6007 : | 6007 : | 6007 : | 6007 : | 6007 : |
| Ви   | : 0.003: | 0.003: | 0.003: | 0.003: | 0.004: | 0.004: | 0.005: | 0.005: | 0.005: | 0.006: | 0.005: | 0.005: | 0.004: | 0.003: | 0.002: | 0.001: |
| Ки   | : 6005 : | 6005 : | 6005 : | 6005 : | 6005 : | 6005 : | 6005 : | 6005 : | 6005 : | 6005 : | 6005 : | 6005 : | 6005 : | 6005 : | 6005 : | 6005 : |

~~~~~

| х=   | 325      | 345    | 365    | 385    | 405    | 425    | 445    | 465    | 485    | 505    | 525    | 545    | 565    | 585    | 605    | 625    |
|------|----------|--------|--------|--------|--------|--------|--------|--------|--------|--------|--------|--------|--------|--------|--------|--------|
| Qc   | : 0.296: | 0.289: | 0.280: | 0.270: | 0.258: | 0.246: | 0.234: | 0.221: | 0.208: | 0.195: | 0.182: | 0.170: | 0.158: | 0.147: | 0.137: | 0.127: |
| Cc   | : 0.059: | 0.058: | 0.056: | 0.054: | 0.052: | 0.049: | 0.047: | 0.044: | 0.042: | 0.039: | 0.036: | 0.034: | 0.032: | 0.029: | 0.027: | 0.025: |
| Фоп: | 0 :      | 354 :  | 348 :  | 342 :  | 337 :  | 332 :  | 327 :  | 323 :  | 319 :  | 316 :  | 313 :  | 310 :  | 307 :  | 305 :  | 303 :  | 302 :  |
| Уоп: | 6.23 :   | 6.28 : | 6.47 : | 6.73 : | 7.00 : | 7.00 : | 7.00 : | 7.00 : | 7.00 : | 7.00 : | 7.00 : | 7.00 : | 7.00 : | 7.00 : | 7.00 : | 7.00 : |
|      | :        | :      | :      | :      | :      | :      | :      | :      | :      | :      | :      | :      | :      | :      | :      | :      |
| Ви   | : 0.170: | 0.166: | 0.161: | 0.154: | 0.150: | 0.144: | 0.136: | 0.130: | 0.123: | 0.117: | 0.110: | 0.103: | 0.095: | 0.089: | 0.083: | 0.079: |
| Ки   | : 6009 : | 6009 : | 6009 : | 6009 : | 6009 : | 6009 : | 6009 : | 6009 : | 6009 : | 6009 : | 6009 : | 6009 : | 6009 : | 6009 : | 6009 : | 6009 : |
| Ви   | : 0.124: | 0.122: | 0.119: | 0.115: | 0.108: | 0.101: | 0.097: | 0.090: | 0.084: | 0.077: | 0.071: | 0.066: | 0.062: | 0.057: | 0.052: | 0.047: |
| Ки   | : 6007 : | 6007 : | 6007 : | 6007 : | 6007 : | 6007 : | 6007 : | 6007 : | 6007 : | 6007 : | 6007 : | 6007 : | 6007 : | 6007 : | 6007 : | 6007 : |
| Ви   | : 0.001: | 0.001: | 0.001: | 0.001: | 0.001: | 0.001: | 0.001: | 0.001: | 0.001: | 0.001: | 0.001: | 0.001: | 0.001: | 0.001: | 0.001: | 0.001: |
| Ки   | : 6005 : | 6005 : | 6005 : | 6005 : | 6005 : | 6005 : | 6005 : | 6005 : | 6005 : | 6005 : | 6005 : | 6005 : | 6005 : | 6005 : | 6005 : | 6005 : |

~~~~~

| х=   | 645      | 665    | 685    | 705    | 725    |
|------|----------|--------|--------|--------|--------|
| Qc   | : 0.118: | 0.110: | 0.102: | 0.095: | 0.089: |
| Cc   | : 0.024: | 0.022: | 0.020: | 0.019: | 0.018: |
| Фоп: | 300 :    | 298 :  | 297 :  | 296 :  | 295 :  |
| Уоп: | 7.00 :   | 7.00 : | 7.00 : | 7.00 : | 7.00 : |
|      | :        | :      | :      | :      | :      |

Ви : 0.073: 0.067: 0.063: 0.059: 0.055:  
Ки : 6009 : 6009 : 6009 : 6009 : 6009 :  
Ви : 0.044: 0.041: 0.038: 0.035: 0.032:  
Ки : 6007 : 6007 : 6007 : 6007 : 6007 :  
Ви : 0.001: 0.001: 0.001: 0.001: 0.001:  
Ки : 6005 : 6005 : 6005 : 6005 : 6005 :

~~~~~

у= 0 : Y-строка 22 Смах= 0.269 долей ПДК (х= 305.0; напр.ветра= 6)

| х=  | 5     | 25    | 45    | 65    | 85    | 105   | 125   | 145   | 165   | 185   | 205   | 225   | 245   | 265   | 285   | 305   |
|-----|-------|-------|-------|-------|-------|-------|-------|-------|-------|-------|-------|-------|-------|-------|-------|-------|
| Qc  | 0.117 | 0.127 | 0.136 | 0.147 | 0.159 | 0.172 | 0.185 | 0.199 | 0.212 | 0.226 | 0.239 | 0.250 | 0.259 | 0.266 | 0.268 | 0.269 |
| Cc  | 0.023 | 0.025 | 0.027 | 0.029 | 0.032 | 0.034 | 0.037 | 0.040 | 0.042 | 0.045 | 0.048 | 0.050 | 0.052 | 0.053 | 0.054 | 0.054 |
| Фоп | 58    | 56    | 54    | 52    | 50    | 48    | 45    | 42    | 39    | 35    | 31    | 27    | 22    | 17    | 12    | 6     |
| Уоп | 7.00  | 7.00  | 7.00  | 7.00  | 7.00  | 7.00  | 7.00  | 7.00  | 7.00  | 7.00  | 7.00  | 7.00  | 7.00  | 7.00  | 7.00  | 7.00  |
| Ви  | 0.071 | 0.077 | 0.083 | 0.090 | 0.097 | 0.104 | 0.112 | 0.120 | 0.128 | 0.136 | 0.144 | 0.150 | 0.155 | 0.159 | 0.160 | 0.159 |
| Ки  | 6009  | 6009  | 6009  | 6009  | 6009  | 6009  | 6009  | 6009  | 6009  | 6009  | 6009  | 6009  | 6009  | 6009  | 6009  | 6009  |
| Ви  | 0.043 | 0.046 | 0.050 | 0.054 | 0.059 | 0.064 | 0.069 | 0.074 | 0.079 | 0.085 | 0.090 | 0.095 | 0.100 | 0.104 | 0.106 | 0.109 |
| Ки  | 6007  | 6007  | 6007  | 6007  | 6007  | 6007  | 6007  | 6007  | 6007  | 6007  | 6007  | 6007  | 6007  | 6007  | 6007  | 6007  |
| Ви  | 0.003 | 0.003 | 0.003 | 0.003 | 0.004 | 0.004 | 0.004 | 0.005 | 0.005 | 0.005 | 0.005 | 0.004 | 0.004 | 0.003 | 0.002 | 0.002 |
| Ки  | 6005  | 6005  | 6005  | 6005  | 6005  | 6005  | 6005  | 6005  | 6005  | 6005  | 6005  | 6005  | 6005  | 6005  | 6005  | 6005  |

~~~~~

| х=  | 325   | 345   | 365   | 385   | 405   | 425   | 445   | 465   | 485   | 505   | 525   | 545   | 565   | 585   | 605   | 625   |
|-----|-------|-------|-------|-------|-------|-------|-------|-------|-------|-------|-------|-------|-------|-------|-------|-------|
| Qc  | 0.266 | 0.262 | 0.255 | 0.247 | 0.237 | 0.227 | 0.216 | 0.204 | 0.193 | 0.182 | 0.170 | 0.160 | 0.149 | 0.139 | 0.130 | 0.121 |
| Cc  | 0.053 | 0.052 | 0.051 | 0.049 | 0.047 | 0.045 | 0.043 | 0.041 | 0.039 | 0.036 | 0.034 | 0.032 | 0.030 | 0.028 | 0.026 | 0.024 |
| Фоп | 0     | 355   | 349   | 344   | 339   | 334   | 330   | 326   | 322   | 319   | 316   | 313   | 310   | 308   | 306   | 304   |
| Уоп | 7.00  | 7.00  | 7.00  | 7.00  | 7.00  | 7.00  | 7.00  | 7.00  | 7.00  | 7.00  | 7.00  | 7.00  | 7.00  | 7.00  | 7.00  | 7.00  |
| Ви  | 0.155 | 0.154 | 0.148 | 0.144 | 0.139 | 0.133 | 0.128 | 0.122 | 0.115 | 0.110 | 0.103 | 0.097 | 0.090 | 0.085 | 0.079 | 0.074 |
| Ки  | 6009  | 6009  | 6009  | 6009  | 6009  | 6009  | 6009  | 6009  | 6009  | 6009  | 6009  | 6009  | 6009  | 6009  | 6009  | 6009  |
| Ви  | 0.109 | 0.107 | 0.106 | 0.102 | 0.097 | 0.093 | 0.087 | 0.082 | 0.077 | 0.071 | 0.066 | 0.062 | 0.058 | 0.053 | 0.049 | 0.046 |
| Ки  | 6007  | 6007  | 6007  | 6007  | 6007  | 6007  | 6007  | 6007  | 6007  | 6007  | 6007  | 6007  | 6007  | 6007  | 6007  | 6007  |
| Ви  | 0.002 | 0.001 | 0.001 | 0.001 | 0.001 | 0.001 | 0.001 | 0.001 | 0.001 | 0.001 | 0.001 | 0.001 | 0.001 | 0.001 | 0.001 | 0.001 |
| Ки  | 6005  | 6005  | 6005  | 6005  | 6005  | 6005  | 6005  | 6005  | 6005  | 6005  | 6005  | 6005  | 6005  | 6005  | 6005  | 6005  |

~~~~~

| х=  | 645   | 665   | 685   | 705   | 725   |
|-----|-------|-------|-------|-------|-------|
| Qc  | 0.113 | 0.105 | 0.098 | 0.092 | 0.086 |
| Cc  | 0.023 | 0.021 | 0.020 | 0.018 | 0.017 |
| Фоп | 303   | 301   | 300   | 298   | 297   |

Уоп: 7.00 : 7.00 : 7.00 : 7.00 : 7.00 :  
 : : : : :  
 Ви : 0.070: 0.065: 0.061: 0.057: 0.053:  
 Ки : 6009 : 6009 : 6009 : 6009 : 6009 :  
 Ви : 0.042: 0.039: 0.036: 0.034: 0.032:  
 Ки : 6007 : 6007 : 6007 : 6007 : 6007 :  
 Ви : 0.001: 0.001: 0.001: 0.001: 0.001:  
 Ки : 6005 : 6005 : 6005 : 6005 : 6005 :  
 ~~~~~

Результаты расчета в точке максимума ПК ЭРА v2.5. Модель: МРК-2014  
 Координаты точки : X= 305.0 м, Y= 180.0 м

Максимальная суммарная концентрация | Cs= 3.19857 доли ПДК |  
 | 0.63971 мг/м3 |  
 ~~~~~

Достигается при опасном направлении 44 град.  
 и скорости ветра 0.58 м/с

Всего источников: 4. В таблице заказано вкладчиков не более чем с 95% вклада  
 ВКЛАДЫ ИСТОЧНИКОВ

| Ном. | Код         | Тип | Выброс                      | Вклад    | Вклад в% | Сум. % | Коэф.влияния |
|------|-------------|-----|-----------------------------|----------|----------|--------|--------------|
| 1    | 000201 6009 | П1  | 0.0211                      | 1.747886 | 54.6     | 54.6   | 82.8381805   |
| 2    | 000201 6007 | П1  | 0.0122                      | 1.450072 | 45.3     | 100.0  | 118.8583679  |
|      |             |     | В сумме =                   | 3.197958 | 100.0    |        |              |
|      |             |     | Суммарный вклад остальных = | 0.000611 | 0.0      |        |              |

~~~~~

#### 7. Суммарные концентрации в узлах расчетной сетки.

ПК ЭРА v2.5. Модель: МРК-2014

Город :006 Карабалыкский рйаон.

Объект :0002 Производственная база ТОО "Тенгри1".

Вар.расч. :1 Расч.год: 2025 Расчет проводился 23.08.2025 10:01

Примесь :0301 - Азота (IV) диоксид (Азота диоксид) (4)

ПДКр для примеси 0301 = 0.2 мг/м3

Параметры расчетного прямоугольника No 1  
 | Координаты центра : X= 365 м; Y= 210 |  
 | Длина и ширина : L= 720 м; B= 420 м |  
 | Шаг сетки (dX=dY) : D= 20 м |  
 ~~~~~

Фоновая концентрация не задана

Направление ветра: автоматический поиск опасного направления от 0 до 360 град.

Скорость ветра: автоматический поиск опасной скорости от 0.5 до 7.0 (U<sub>мр</sub>) м/с

(Символ ^ означает наличие источника вблизи расчетного узла)

|     | 1     | 2     | 3     | 4     | 5     | 6     | 7     | 8     | 9     | 10    | 11    | 12    | 13    | 14    | 15    | 16    | 17    | 18    |     |
|-----|-------|-------|-------|-------|-------|-------|-------|-------|-------|-------|-------|-------|-------|-------|-------|-------|-------|-------|-----|
| *-- | ----- | ----- | ----- | ----- | ----- | ----- | ----- | ----- | ----- | ----- | ----- | ----- | ----- | ----- | ----- | ----- | ----- | ----- | --- |
| 1-  | 0.108 | 0.115 | 0.123 | 0.132 | 0.141 | 0.150 | 0.160 | 0.170 | 0.180 | 0.190 | 0.200 | 0.210 | 0.219 | 0.227 | 0.234 | 0.240 | 0.244 | 0.247 | - 1 |
| 2-  | 0.112 | 0.121 | 0.130 | 0.139 | 0.149 | 0.160 | 0.171 | 0.182 | 0.194 | 0.205 | 0.217 | 0.228 | 0.238 | 0.248 | 0.257 | 0.264 | 0.270 | 0.274 | - 2 |
| 3-  | 0.118 | 0.126 | 0.137 | 0.147 | 0.158 | 0.170 | 0.182 | 0.195 | 0.209 | 0.221 | 0.234 | 0.247 | 0.259 | 0.270 | 0.281 | 0.290 | 0.298 | 0.303 | - 3 |
| 4-  | 0.123 | 0.132 | 0.143 | 0.155 | 0.167 | 0.180 | 0.194 | 0.209 | 0.223 | 0.238 | 0.252 | 0.266 | 0.281 | 0.299 | 0.317 | 0.332 | 0.344 | 0.349 | - 4 |
| 5-  | 0.128 | 0.138 | 0.150 | 0.163 | 0.176 | 0.191 | 0.206 | 0.222 | 0.239 | 0.255 | 0.271 | 0.292 | 0.318 | 0.347 | 0.377 | 0.401 | 0.416 | 0.420 | - 5 |
| 6-  | 0.132 | 0.144 | 0.156 | 0.170 | 0.185 | 0.201 | 0.218 | 0.236 | 0.254 | 0.273 | 0.297 | 0.330 | 0.374 | 0.422 | 0.470 | 0.511 | 0.536 | 0.540 | - 6 |
| 7-  | 0.136 | 0.149 | 0.162 | 0.177 | 0.194 | 0.211 | 0.230 | 0.249 | 0.270 | 0.294 | 0.331 | 0.384 | 0.451 | 0.526 | 0.603 | 0.670 | 0.716 | 0.725 | - 7 |
| 8-  | 0.140 | 0.153 | 0.167 | 0.184 | 0.201 | 0.220 | 0.241 | 0.263 | 0.286 | 0.321 | 0.373 | 0.449 | 0.547 | 0.663 | 0.787 | 0.904 | 0.990 | 1.016 | - 8 |
| 9-  | 0.143 | 0.157 | 0.172 | 0.189 | 0.208 | 0.229 | 0.252 | 0.276 | 0.304 | 0.349 | 0.420 | 0.524 | 0.663 | 0.839 | 1.043 | 1.243 | 1.403 | 1.488 | - 9 |
| 10- | 0.146 | 0.160 | 0.176 | 0.194 | 0.215 | 0.237 | 0.261 | 0.288 | 0.322 | 0.377 | 0.465 | 0.599 | 0.790 | 1.056 | 1.392 | 1.720 | 1.973 | 2.208 | -10 |
| 11- | 0.148 | 0.162 | 0.179 | 0.198 | 0.219 | 0.242 | 0.269 | 0.298 | 0.337 | 0.399 | 0.502 | 0.662 | 0.907 | 1.288 | 1.827 | 2.312 | 2.679 | 2.972 | -11 |
| 12- | 0.149 | 0.164 | 0.181 | 0.200 | 0.221 | 0.246 | 0.273 | 0.304 | 0.347 | 0.412 | 0.520 | 0.696 | 0.976 | 1.451 | 2.250 | 3.028 | 1.353 | 2.787 | -12 |
| 13- | 0.149 | 0.164 | 0.181 | 0.201 | 0.223 | 0.248 | 0.276 | 0.309 | 0.351 | 0.416 | 0.519 | 0.689 | 0.962 | 1.419 | 2.192 | 3.199 | 2.942 | 2.348 | -13 |
| 14- | 0.148 | 0.163 | 0.180 | 0.200 | 0.222 | 0.247 | 0.275 | 0.308 | 0.349 | 0.410 | 0.499 | 0.645 | 0.874 | 1.229 | 1.734 | 2.107 | 2.121 | 1.774 | -14 |
| 15- | 0.147 | 0.161 | 0.178 | 0.197 | 0.219 | 0.243 | 0.272 | 0.303 | 0.342 | 0.394 | 0.469 | 0.577 | 0.743 | 0.967 | 1.200 | 1.364 | 1.386 | 1.244 | -15 |
| 16- | 0.144 | 0.159 | 0.175 | 0.193 | 0.214 | 0.237 | 0.264 | 0.294 | 0.330 | 0.374 | 0.432 | 0.508 | 0.609 | 0.734 | 0.853 | 0.932 | 0.943 | 0.880 | -16 |
| 17- | 0.141 | 0.154 | 0.170 | 0.187 | 0.207 | 0.229 | 0.254 | 0.282 | 0.313 | 0.349 | 0.393 | 0.445 | 0.502 | 0.567 | 0.630 | 0.671 | 0.677 | 0.645 | -17 |
| 18- | 0.137 | 0.150 | 0.164 | 0.181 | 0.199 | 0.219 | 0.242 | 0.267 | 0.294 | 0.323 | 0.355 | 0.389 | 0.424 | 0.456 | 0.485 | 0.505 | 0.508 | 0.490 | -18 |
| 19- | 0.133 | 0.145 | 0.158 | 0.173 | 0.189 | 0.208 | 0.228 | 0.250 | 0.273 | 0.297 | 0.320 | 0.343 | 0.365 | 0.384 | 0.397 | 0.403 | 0.401 | 0.389 | -19 |

|     |  
|-----|--|-------|-------|-------|-------|-------|-------|-------|---------|-------|-------|-------|-------|-------|-------|-------|-------|-------|-------|--|-----|
| 20- |  | 0.128 | 0.139 | 0.151 | 0.165 | 0.180 | 0.196 | 0.214 | 0.232   | 0.252 | 0.272 | 0.291 | 0.308 | 0.322 | 0.332 | 0.338 | 0.340 | 0.337 | 0.328 |  | -20 |
| 21- |  | 0.122 | 0.133 | 0.144 | 0.156 | 0.170 | 0.184 | 0.199 | 0.215   | 0.232 | 0.248 | 0.264 | 0.278 | 0.289 | 0.295 | 0.300 | 0.299 | 0.296 | 0.289 |  | -21 |
| 22- |  | 0.117 | 0.127 | 0.136 | 0.147 | 0.159 | 0.172 | 0.185 | 0.199   | 0.212 | 0.226 | 0.239 | 0.250 | 0.259 | 0.266 | 0.268 | 0.269 | 0.266 | 0.262 |  | -22 |
|     |  | ----  | ----  | ----  | ----  | ----  | ----  | ----  | ----    | ----  | ----  | ----  | ----  | ----  | ----  | ----  | ----  | ----  | ----  |  |     |
|     |  | 1     | 2     | 3     | 4     | 5     | 6     | 7     | 8       | 9     | 10    | 11    | 12    | 13    | 14    | 15    | 16    | 17    | 18    |  |     |
|     |  | 19    | 20    | 21    | 22    | 23    | 24    | 25    | 26      | 27    | 28    | 29    | 30    | 31    | 32    | 33    | 34    | 35    | 36    |  |     |
|     |  | ----  | ----  | ----  | ----  | ----  | ----  | ----  | ----    | ----  | ----  | ----  | ----  | ----  | ----  | ----  | ----  | ----  | ----  |  |     |
|     |  | 0.247 | 0.245 | 0.240 | 0.233 | 0.224 | 0.213 | 0.202 | 0.190   | 0.178 | 0.166 | 0.154 | 0.144 | 0.133 | 0.124 | 0.115 | 0.107 | 0.100 | 0.093 |  | - 1 |
|     |  | 0.274 | 0.273 | 0.267 | 0.259 | 0.247 | 0.235 | 0.220 | 0.206   | 0.192 | 0.178 | 0.165 | 0.152 | 0.141 | 0.130 | 0.121 | 0.112 | 0.104 | 0.096 |  | - 2 |
|     |  | 0.306 | 0.304 | 0.297 | 0.287 | 0.273 | 0.258 | 0.240 | 0.224   | 0.207 | 0.191 | 0.175 | 0.161 | 0.148 | 0.137 | 0.126 | 0.117 | 0.108 | 0.100 |  | - 3 |
|     |  | 0.349 | 0.343 | 0.334 | 0.319 | 0.302 | 0.283 | 0.262 | 0.241   | 0.221 | 0.203 | 0.185 | 0.170 | 0.156 | 0.143 | 0.131 | 0.121 | 0.112 | 0.103 |  | - 4 |
|     |  | 0.415 | 0.401 | 0.383 | 0.359 | 0.333 | 0.309 | 0.284 | 0.259   | 0.237 | 0.215 | 0.196 | 0.179 | 0.163 | 0.149 | 0.136 | 0.125 | 0.115 | 0.106 |  | - 5 |
|     |  | 0.521 | 0.487 | 0.450 | 0.410 | 0.372 | 0.336 | 0.305 | 0.276   | 0.250 | 0.227 | 0.205 | 0.186 | 0.169 | 0.154 | 0.141 | 0.129 | 0.119 | 0.109 |  | - 6 |
|     |  | 0.690 | 0.621 | 0.541 | 0.473 | 0.414 | 0.365 | 0.325 | 0.292   | 0.263 | 0.237 | 0.214 | 0.193 | 0.175 | 0.159 | 0.145 | 0.132 | 0.121 | 0.111 |  | - 7 |
|     |  | 0.953 | 0.820 | 0.670 | 0.546 | 0.458 | 0.392 | 0.342 | 0.303   | 0.272 | 0.244 | 0.220 | 0.198 | 0.179 | 0.162 | 0.148 | 0.135 | 0.123 | 0.113 |  | - 8 |
|     |  | 1.378 | 1.097 | 0.829 | 0.630 | 0.498 | 0.413 | 0.353 | 0.312   | 0.279 | 0.250 | 0.224 | 0.202 | 0.182 | 0.165 | 0.150 | 0.137 | 0.125 | 0.114 |  | - 9 |
|     |  | 2.008 | 1.415 | 0.978 | 0.705 | 0.532 | 0.427 | 0.360 | 0.315   | 0.281 | 0.252 | 0.227 | 0.204 | 0.184 | 0.167 | 0.151 | 0.138 | 0.126 | 0.115 |  | -10 |
|     |  | 2.380 | 1.561 | 1.050 | 0.742 | 0.550 | 0.431 | 0.359 | 0.313   | 0.281 | 0.252 | 0.227 | 0.205 | 0.185 | 0.167 | 0.152 | 0.139 | 0.126 | 0.116 |  | -11 |
|     |  | 2.009 | 1.445 | 1.015 | 0.730 | 0.545 | 0.424 | 0.352 | 0.307   | 0.276 | 0.250 | 0.225 | 0.203 | 0.184 | 0.167 | 0.151 | 0.138 | 0.126 | 0.115 |  | -12 |
|     |  | 1.722 | 1.253 | 0.916 | 0.680 | 0.517 | 0.407 | 0.339 | 0.298   | 0.269 | 0.245 | 0.221 | 0.201 | 0.182 | 0.165 | 0.150 | 0.137 | 0.125 | 0.115 |  | -13 |
|     |  | 1.371 | 1.039 | 0.789 | 0.606 | 0.473 | 0.380 | 0.322 | 0.286   | 0.261 | 0.238 | 0.216 | 0.196 | 0.179 | 0.163 | 0.148 | 0.135 | 0.124 | 0.113 |  | -14 |
|     |  | 1.033 | 0.830 | 0.660 | 0.526 | 0.423 | 0.349 | 0.303 | 0.274</ |       |       |       |       |       |       |       |       |       |       |  |     |

|                                                             |       |       |       |       |       |       |       |       |      |
|-------------------------------------------------------------|-------|-------|-------|-------|-------|-------|-------|-------|------|
| 0.456                                                       | 0.413 | 0.369 | 0.328 | 0.295 | 0.271 | 0.253 | 0.235 | 0.218 | 0.20 |
| 0.368                                                       | 0.342 | 0.316 | 0.291 | 0.271 | 0.254 | 0.238 | 0.222 | 0.206 | 0.19 |
| 0.314                                                       | 0.298 | 0.281 | 0.266 | 0.252 | 0.237 | 0.223 | 0.208 | 0.194 | 0.18 |
| 0.280                                                       | 0.270 | 0.258 | 0.246 | 0.234 | 0.221 | 0.208 | 0.195 | 0.182 | 0.17 |
| 0.255                                                       | 0.247 | 0.237 | 0.227 | 0.216 | 0.204 | 0.193 | 0.182 | 0.170 | 0.16 |
| ----- ----- ----- ----- ----- ----- ----- ----- ----- ----- |       |       |       |       |       |       |       |       |      |
| 19                                                          | 20    | 21    | 22    | 23    | 24    | 25    | 26    | 27    | 28   |
| 37                                                          |       |       |       |       |       |       |       |       |      |
| ----- -----                                                 |       |       |       |       |       |       |       |       |      |
| 0.087                                                       |       | -     | 1     |       |       |       |       |       |      |
|                                                             |       |       |       |       |       |       |       |       |      |
| 0.090                                                       |       | -     | 2     |       |       |       |       |       |      |
|                                                             |       |       |       |       |       |       |       |       |      |
| 0.093                                                       |       | -     | 3     |       |       |       |       |       |      |
|                                                             |       |       |       |       |       |       |       |       |      |
| 0.095                                                       |       | -     | 4     |       |       |       |       |       |      |
|                                                             |       |       |       |       |       |       |       |       |      |
| 0.098                                                       |       | -     | 5     |       |       |       |       |       |      |
|                                                             |       |       |       |       |       |       |       |       |      |
| 0.100                                                       |       | -     | 6     |       |       |       |       |       |      |
|                                                             |       |       |       |       |       |       |       |       |      |
| 0.102                                                       |       | -     | 7     |       |       |       |       |       |      |
|                                                             |       |       |       |       |       |       |       |       |      |
| 0.104                                                       |       | -     | 8     |       |       |       |       |       |      |
|                                                             |       |       |       |       |       |       |       |       |      |
| 0.105                                                       |       | -     | 9     |       |       |       |       |       |      |
|                                                             |       |       |       |       |       |       |       |       |      |
| 0.106                                                       |       | -     | 10    |       |       |       |       |       |      |
|                                                             |       |       |       |       |       |       |       |       |      |
| 0.106                                                       |       | -     | 11    |       |       |       |       |       |      |
|                                                             |       |       |       |       |       |       |       |       |      |
| 0.106                                                       |       | -     | 12    |       |       |       |       |       |      |
|                                                             |       |       |       |       |       |       |       |       |      |
| 0.106                                                       |       | -     | 13    |       |       |       |       |       |      |
|                                                             |       |       |       |       |       |       |       |       |      |
| 0.105                                                       |       | -     | 14    |       |       |       |       |       |      |
|                                                             |       |       |       |       |       |       |       |       |      |
| 0.103                                                       |       | -     | 15    |       |       |       |       |       |      |
|                                                             |       |       |       |       |       |       |       |       |      |
| 0.102                                                       |       | -     | 16    |       |       |       |       |       |      |



|     |       |       |       |       |       |       |       |       |     |
|-----|-------|-------|-------|-------|-------|-------|-------|-------|-----|
| 1   | 0.186 | 0.170 | 0.157 | 0.144 | 0.133 | 0.123 | 0.113 | 0.105 | -18 |
|     |       |       |       |       |       |       |       |       |     |
| 1   | 0.177 | 0.163 | 0.151 | 0.139 | 0.128 | 0.119 | 0.110 | 0.102 | -19 |
|     |       |       |       |       |       |       |       |       |     |
| 0   | 0.167 | 0.155 | 0.144 | 0.133 | 0.123 | 0.114 | 0.106 | 0.099 | -20 |
|     |       |       |       |       |       |       |       |       |     |
| 0   | 0.158 | 0.147 | 0.137 | 0.127 | 0.118 | 0.110 | 0.102 | 0.095 | -21 |
|     |       |       |       |       |       |       |       |       |     |
| 0   | 0.149 | 0.139 | 0.130 | 0.121 | 0.113 | 0.105 | 0.098 | 0.092 | -22 |
|     |       |       |       |       |       |       |       |       |     |
| --- |       | ---   |       | ---   |       | ---   |       | ---   |     |
|     | 29    | 30    | 31    | 32    | 33    | 34    | 35    | 36    |     |

|        |  |     |
|--------|--|-----|
| 0.099  |  | -17 |
| 0.097  |  | -18 |
| 0.095  |  | -19 |
| 0.092  |  | -20 |
| 0.089  |  | -21 |
| 0.086  |  | -22 |
| -- --- |  |     |
| 37     |  |     |

В целом по расчетному прямоугольнику:  
Максимальная концентрация -----> См =3.19857 долей ПДК  
=0.63971 мг/м3  
Достигается в точке с координатами: Хм = 305.0 м  
( Х-столбец 16, Y-строка 13) Ум = 180.0 м  
При опасном направлении ветра : 44 град.  
и "опасной" скорости ветра : 0.58 м/с

# 8. Результаты расчета по жилой застройке.

ПК ЭРА v2.5. Модель: МРК-2014

Город :006 Карабалыкский рйаон.

Объект :0002 Производственняя база ТОО "Тенгри1".

Вар.расч. :1 Расч.год: 2025 Расчет проводился 23.08.2025 10:01

Примесь :0301 - Азота (IV) диоксид (Азота диоксид) (4)

ПДКр для примеси 0301 = 0.2 мг/м3

Расчет проводился по всем жilyм зонам внутри расч. прямоугольника 001

Всего просчитано точек: 271

Фоновая концентрация не задана

Направление ветра: автоматический поиск опасного направления от 0 до 360 град.

Скорость ветра: автоматический поиск опасной скорости от 0.5 до 7.0(Uмр) м/с

| Расшифровка обозначений                   |  |  |
|-------------------------------------------|--|--|
| Qс - суммарная концентрация [доли ПДК]    |  |  |
| Сс - суммарная концентрация [мг/м.куб]    |  |  |
| Фоп- опасное направл. ветра [ угл. град.] |  |  |
| Uоп- опасная скорость ветра [ м/с ]       |  |  |

| Ви - вклад ИСТОЧНИКА в Qc [доли ПДК] |  
 | Ки - код источника для верхней строки Ви |  
 | ~~~~~ | ~~~~~ |  
 ~~~~~

|      |        |        |        |        |        |        |        |        |        |        |        |        |        |        |        |
|------|--------|--------|--------|--------|--------|--------|--------|--------|--------|--------|--------|--------|--------|--------|--------|
| y=   | 121:   | 141:   | 141:   | 118:   | 130:   | 108:   | 125:   | 99:    | 115:   | 92:    | 105:   | 98:    | 409:   | 403:   | 396:   |
| x=   | 8:     | 11:    | 12:    | 17:    | 20:    | 25:    | 26:    | 33:    | 34:    | 38:    | 41:    | 47:    | 411:   | 416:   | 423:   |
| Qc : | 0.146: | 0.151: | 0.152: | 0.152: | 0.156: | 0.156: | 0.160: | 0.160: | 0.164: | 0.162: | 0.168: | 0.171: | 0.253: | 0.259: | 0.265: |
| Cc : | 0.029: | 0.030: | 0.030: | 0.030: | 0.031: | 0.031: | 0.032: | 0.032: | 0.033: | 0.032: | 0.034: | 0.034: | 0.051: | 0.052: | 0.053: |
| Фоп: | 76 :   | 79 :   | 79 :   | 75 :   | 77 :   | 73 :   | 76 :   | 71 :   | 73 :   | 69 :   | 71 :   | 70 :   | 202 :  | 204 :  | 206 :  |
| Uоп: | 7.00 : | 7.00 : | 7.00 : | 7.00 : | 7.00 : | 7.00 : | 7.00 : | 7.00 : | 7.00 : | 7.00 : | 7.00 : | 7.00 : | 7.00 : | 7.00 : | 7.00 : |
| :    | :      | :      | :      | :      | :      | :      | :      | :      | :      | :      | :      | :      | :      | :      | :      |
| Ви : | 0.089: | 0.092: | 0.093: | 0.093: | 0.095: | 0.095: | 0.097: | 0.097: | 0.101: | 0.099: | 0.103: | 0.104: | 0.158: | 0.162: | 0.167: |
| Ки : | 6009 : | 6009 : | 6009 : | 6009 : | 6009 : | 6009 : | 6009 : | 6009 : | 6009 : | 6009 : | 6009 : | 6009 : | 6009 : | 6009 : | 6009 : |
| Ви : | 0.055: | 0.056: | 0.057: | 0.057: | 0.058: | 0.058: | 0.060: | 0.060: | 0.061: | 0.060: | 0.062: | 0.064: | 0.092: | 0.094: | 0.095: |
| Ки : | 6007 : | 6007 : | 6007 : | 6007 : | 6007 : | 6007 : | 6007 : | 6007 : | 6007 : | 6007 : | 6007 : | 6007 : | 6007 : | 6007 : | 6007 : |
| Ви : | 0.003: | 0.002: | 0.002: | 0.003: | 0.003: | 0.003: | 0.003: | 0.003: | 0.003: | 0.003: | 0.003: | 0.003: | 0.003: | 0.003: | 0.003: |
| Ки : | 6005 : | 6005 : | 6005 : | 6005 : | 6005 : | 6005 : | 6005 : | 6005 : | 6005 : | 6005 : | 6005 : | 6005 : | 6005 : | 6005 : | 6005 : |

|      |        |        |        |        |        |        |        |        |        |        |        |        |        |        |        |
|------|--------|--------|--------|--------|--------|--------|--------|--------|--------|--------|--------|--------|--------|--------|--------|
| y=   | 418:   | 383:   | 406:   | 403:   | 403:   | 394:   | 406:   | 0:     | 3:     | 3:     | 399:   | 414:   | 0:     | 14:    | 407:   |
| x=   | 424:   | 435:   | 435:   | 436:   | 437:   | 446:   | 472:   | 473:   | 475:   | 476:   | 481:   | 484:   | 489:   | 489:   | 490:   |
| Qc : | 0.236: | 0.276: | 0.246: | 0.249: | 0.248: | 0.254: | 0.223: | 0.200: | 0.201: | 0.201: | 0.224: | 0.207: | 0.191: | 0.201: | 0.210: |
| Cc : | 0.047: | 0.055: | 0.049: | 0.050: | 0.050: | 0.051: | 0.045: | 0.040: | 0.040: | 0.040: | 0.045: | 0.041: | 0.038: | 0.040: | 0.042: |
| Фоп: | 204 :  | 211 :  | 208 :  | 208 :  | 209 :  | 212 :  | 215 :  | 324 :  | 323 :  | 323 :  | 218 :  | 216 :  | 321 :  | 319 :  | 218 :  |
| Uоп: | 7.00 : | 7.00 : | 7.00 : | 7.00 : | 7.00 : | 7.00 : | 7.00 : | 7.00 : | 7.00 : | 7.00 : | 7.00 : | 7.00 : | 7.00 : | 7.00 : | 7.00 : |
| :    | :      | :      | :      | :      | :      | :      | :      | :      | :      | :      | :      | :      | :      | :      | :      |
| Ви : | 0.148: | 0.174: | 0.155: | 0.157: | 0.156: | 0.160: | 0.141: | 0.118: | 0.118: | 0.118: | 0.142: | 0.131: | 0.113: | 0.118: | 0.133: |
| Ки : | 6009 : | 6009 : | 6009 : | 6009 : | 6009 : | 6009 : | 6009 : | 6009 : | 6009 : | 6009 : | 6009 : | 6009 : | 6009 : | 6009 : | 6009 : |
| Ви : | 0.085: | 0.099: | 0.088: | 0.088: | 0.089: | 0.090: | 0.079: | 0.081: | 0.082: | 0.081: | 0.079: | 0.073: | 0.077: | 0.081: | 0.074: |
| Ки : | 6007 : | 6007 : | 6007 : | 6007 : | 6007 : | 6007 : | 6007 : | 6007 : | 6007 : | 6007 : | 6007 : | 6007 : | 6007 : | 6007 : | 6007 : |
| Ви : | 0.003: | 0.004: | 0.003: | 0.003: | 0.003: | 0.003: | 0.003: | 0.001: | 0.001: | 0.001: | 0.003: | 0.003: | 0.001: | 0.001: | 0.003: |
| Ки : | 6005 : | 6005 : | 6005 : | 6005 : | 6005 : | 6005 : | 6005 : | 6005 : | 6005 : | 6005 : | 6005 : | 6005 : | 6005 : | 6005 : | 6005 : |

|      |        |        |        |        |        |        |        |        |        |        |        |        |        |        |        |
|------|--------|--------|--------|--------|--------|--------|--------|--------|--------|--------|--------|--------|--------|--------|--------|
| y=   | 374:   | 7:     | 367:   | 381:   | 352:   | 374:   | 344:   | 33:    | 359:   | 403:   | 325:   | 351:   | 26:    | 405:   | 40:    |
| x=   | 492:   | 497:   | 497:   | 505:   | 508:   | 510:   | 513:   | 517:   | 519:   | 520:   | 522:   | 524:   | 525:   | 525:   | 527:   |
| Qc : | 0.241: | 0.191: | 0.243: | 0.223: | 0.245: | 0.224: | 0.247: | 0.195: | 0.228: | 0.193: | 0.251: | 0.230: | 0.186: | 0.188: | 0.193: |
| Cc : | 0.048: | 0.038: | 0.049: | 0.045: | 0.049: | 0.045: | 0.049: | 0.039: | 0.046: | 0.039: | 0.050: | 0.046: | 0.037: | 0.038: | 0.039: |





Ви : 0.054: 0.055: 0.055: 0.074: 0.067: 0.062: 0.056: 0.068: 0.063: 0.066: 0.056: 0.051: 0.072: 0.055: 0.063:  
Ки : 6007 : 6007 : 6007 : 6007 : 6007 : 6007 : 6007 : 6007 : 6007 : 6007 : 6007 : 6007 : 6007 : 6007 : 6007 :  
Ви : 0.001: 0.001: 0.002: 0.002: 0.003: 0.002: 0.002: 0.001: 0.003: 0.002: 0.002: 0.002: 0.002: 0.002: 0.001:  
Ки : 6005 : 6005 : 6005 : 6005 : 6005 : 6005 : 6005 : 6005 : 6005 : 6005 : 6005 : 6005 : 6005 : 6005 : 6005 :  
~~~~~

|    |      |      |      |      |      |      |      |      |      |      |      |      |      |      |      |
|----|------|------|------|------|------|------|------|------|------|------|------|------|------|------|------|
| y= | 200: | 402: | 320: | 374: | 92:  | 190: | 312: | 216: | 289: | 183: | 181: | 118: | 206: | 282: | 270: |
| x= | 595: | 595: | 597: | 597: | 598: | 599: | 602: | 603: | 603: | 604: | 607: | 608: | 608: | 608: | 611: |

Qc : 0.193: 0.146: 0.176: 0.156: 0.166: 0.189: 0.174: 0.187: 0.179: 0.183: 0.180: 0.167: 0.181: 0.176: 0.176:  
Cc : 0.039: 0.029: 0.035: 0.031: 0.033: 0.038: 0.035: 0.037: 0.036: 0.037: 0.036: 0.033: 0.036: 0.035: 0.035:  
Фоп: 271 : 233 : 247 : 238 : 292 : 273 : 248 : 267 : 253 : 274 : 275 : 287 : 269 : 254 : 257 :  
Uоп: 7.00 : 7.00 : 7.00 : 7.00 : 7.00 : 7.00 : 7.00 : 7.00 : 7.00 : 7.00 : 7.00 : 7.00 : 7.00 : 7.00 : 7.00 :  
: : : : : : : : : : : : : : : : :  
Ви : 0.121: 0.092: 0.112: 0.099: 0.101: 0.118: 0.110: 0.116: 0.114: 0.114: 0.113: 0.103: 0.112: 0.111: 0.111:  
Ки : 6009 : 6009 : 6009 : 6009 : 6009 : 6009 : 6009 : 6009 : 6009 : 6009 : 6009 : 6009 : 6009 : 6009 : 6009 :  
Ви : 0.070: 0.051: 0.061: 0.054: 0.063: 0.069: 0.062: 0.069: 0.063: 0.068: 0.065: 0.062: 0.067: 0.063: 0.062:  
Ки : 6007 : 6007 : 6007 : 6007 : 6007 : 6007 : 6007 : 6007 : 6007 : 6007 : 6007 : 6007 : 6007 : 6007 : 6007 :  
Ви : 0.002: 0.002: 0.002: 0.002: 0.001: 0.002: 0.002: 0.002: 0.002: 0.002: 0.002: 0.001: 0.002: 0.002: 0.002:  
Ки : 6005 : 6005 : 6005 : 6005 : 6005 : 6005 : 6005 : 6005 : 6005 : 6005 : 6005 : 6005 : 6005 : 6005 : 6005 :  
~~~~~

|    |      |      |      |      |      |      |      |      |      |      |      |      |      |      |      |
|----|------|------|------|------|------|------|------|------|------|------|------|------|------|------|------|
| y= | 295: | 336: | 172: | 198: | 122: | 263: | 191: | 329: | 188: | 289: | 109: | 131: | 259: | 341: | 278: |
| x= | 611: | 612: | 613: | 613: | 614: | 616: | 617: | 617: | 618: | 618: | 619: | 619: | 620: | 622: | 623: |

Qc : 0.171: 0.159: 0.174: 0.177: 0.163: 0.172: 0.173: 0.157: 0.172: 0.166: 0.156: 0.162: 0.170: 0.151: 0.165:  
Cc : 0.034: 0.032: 0.035: 0.035: 0.033: 0.034: 0.035: 0.031: 0.034: 0.033: 0.031: 0.032: 0.034: 0.030: 0.033:  
Фоп: 252 : 245 : 276 : 271 : 286 : 258 : 272 : 246 : 273 : 254 : 288 : 284 : 259 : 245 : 256 :  
Uоп: 7.00 : 7.00 : 7.00 : 7.00 : 7.00 : 7.00 : 7.00 : 7.00 : 7.00 : 7.00 : 7.00 : 7.00 : 7.00 : 7.00 : 7.00 :  
: : : : : : : : : : : : : : : : :  
Ви : 0.108: 0.101: 0.108: 0.110: 0.101: 0.108: 0.107: 0.099: 0.107: 0.106: 0.097: 0.100: 0.106: 0.095: 0.104:  
Ки : 6009 : 6009 : 6009 : 6009 : 6009 : 6009 : 6009 : 6009 : 6009 : 6009 : 6009 : 6009 : 6009 : 6009 : 6009 :  
Ви : 0.061: 0.056: 0.065: 0.065: 0.060: 0.062: 0.064: 0.056: 0.063: 0.058: 0.058: 0.060: 0.061: 0.053: 0.058:  
Ки : 6007 : 6007 : 6007 : 6007 : 6007 : 6007 : 6007 : 6007 : 6007 : 6007 : 6007 : 6007 : 6007 : 6007 : 6007 :  
Ви : 0.002: 0.002: 0.002: 0.002: 0.001: 0.002: 0.002: 0.002: 0.002: 0.002: 0.001: 0.001: 0.002: 0.002: 0.002:  
Ки : 6005 : 6005 : 6005 : 6005 : 6005 : 6005 : 6005 : 6005 : 6005 : 6005 : 6005 : 6005 : 6005 : 6005 : 6005 :  
~~~~~

|    |      |      |      |      |      |      |      |      |      |      |      |      |      |      |      |
|----|------|------|------|------|------|------|------|------|------|------|------|------|------|------|------|
| y= | 322: | 112: | 135: | 251: | 180: | 316: | 334: | 263: | 122: | 272: | 308: | 256: | 327: | 126: | 140: |
| x= | 623: | 624: | 624: | 625: | 626: | 626: | 626: | 627: | 628: | 628: | 631: | 632: | 632: | 633: | 633: |

Qc : 0.155: 0.154: 0.159: 0.166: 0.164: 0.155: 0.150: 0.163: 0.153: 0.162: 0.153: 0.160: 0.148: 0.151: 0.153:



|      |        |        |        |        |        |        |        |        |        |        |        |        |        |        |        |
|------|--------|--------|--------|--------|--------|--------|--------|--------|--------|--------|--------|--------|--------|--------|--------|
| y=   | 230:   | 379:   | 398:   | 203:   | 265:   | 223:   | 220:   | 392:   | 197:   | 372:   | 394:   | 279:   | 145:   | 191:   | 257:   |
| x=   | 658:   | 658:   | 658:   | 659:   | 660:   | 661:   | 662:   | 662:   | 663:   | 663:   | 663:   | 664:   | 665:   | 666:   | 666:   |
| Qc : | 0.143: | 0.120: | 0.115: | 0.142: | 0.139: | 0.141: | 0.140: | 0.115: | 0.139: | 0.119: | 0.114: | 0.136: | 0.134: | 0.137: | 0.137: |
| Cc : | 0.029: | 0.024: | 0.023: | 0.028: | 0.028: | 0.028: | 0.028: | 0.023: | 0.028: | 0.024: | 0.023: | 0.027: | 0.027: | 0.027: | 0.027: |
| Фоп: | 265 :  | 242 :  | 239 :  | 270 :  | 259 :  | 267 :  | 267 :  | 241 :  | 271 :  | 243 :  | 240 :  | 257 :  | 280 :  | 272 :  | 261 :  |
| Uоп: | 7.00 : | 7.00 : | 7.00 : | 7.00 : | 7.00 : | 7.00 : | 7.00 : | 7.00 : | 7.00 : | 7.00 : | 7.00 : | 7.00 : | 7.00 : | 7.00 : | 7.00 : |
| :    | :      | :      | :      | :      | :      | :      | :      | :      | :      | :      | :      | :      | :      | :      | :      |
| Ви : | 0.089: | 0.076: | 0.073: | 0.089: | 0.087: | 0.089: | 0.088: | 0.073: | 0.087: | 0.075: | 0.072: | 0.085: | 0.084: | 0.086: | 0.086: |
| Ки : | 6009 : | 6009 : | 6009 : | 6009 : | 6009 : | 6009 : | 6009 : | 6009 : | 6009 : | 6009 : | 6009 : | 6009 : | 6009 : | 6009 : | 6009 : |
| Ви : | 0.052: | 0.042: | 0.041: | 0.052: | 0.050: | 0.050: | 0.051: | 0.040: | 0.051: | 0.042: | 0.040: | 0.049: | 0.049: | 0.050: | 0.049: |
| Ки : | 6007 : | 6007 : | 6007 : | 6007 : | 6007 : | 6007 : | 6007 : | 6007 : | 6007 : | 6007 : | 6007 : | 6007 : | 6007 : | 6007 : | 6007 : |
| Ви : | 0.002: | 0.002: | 0.002: | 0.002: | 0.002: | 0.002: | 0.002: | 0.002: | 0.002: | 0.002: | 0.002: | 0.002: | 0.001: | 0.002: | 0.002: |
| Ки : | 6005 : | 6005 : | 6005 : | 6005 : | 6005 : | 6005 : | 6005 : | 6005 : | 6005 : | 6005 : | 6005 : | 6005 : | 6005 : | 6005 : | 6005 : |

|      |        |        |        |        |        |        |        |        |        |        |        |        |        |        |        |
|------|--------|--------|--------|--------|--------|--------|--------|--------|--------|--------|--------|--------|--------|--------|--------|
| y=   | 271:   | 210:   | 249:   | 359:   | 386:   | 379:   | 204:   | 244:   | 379:   | 262:   | 198:   | 236:   | 360:   | 254:   | 345:   |
| x=   | 668:   | 670:   | 670:   | 670:   | 671:   | 672:   | 673:   | 673:   | 673:   | 675:   | 678:   | 679:   | 679:   | 680:   | 681:   |
| Qc : | 0.134: | 0.135: | 0.134: | 0.119: | 0.113: | 0.114: | 0.133: | 0.133: | 0.113: | 0.130: | 0.130: | 0.130: | 0.115: | 0.128: | 0.116: |
| Cc : | 0.027: | 0.027: | 0.027: | 0.024: | 0.023: | 0.023: | 0.027: | 0.027: | 0.023: | 0.026: | 0.026: | 0.026: | 0.023: | 0.026: | 0.023: |
| Фоп: | 259 :  | 269 :  | 262 :  | 246 :  | 242 :  | 243 :  | 270 :  | 263 :  | 243 :  | 260 :  | 271 :  | 265 :  | 246 :  | 262 :  | 248 :  |
| Uоп: | 7.00 : | 7.00 : | 7.00 : | 7.00 : | 7.00 : | 7.00 : | 7.00 : | 7.00 : | 7.00 : | 7.00 : | 7.00 : | 7.00 : | 7.00 : | 7.00 : | 7.00 : |
| :    | :      | :      | :      | :      | :      | :      | :      | :      | :      | :      | :      | :      | :      | :      | :      |
| Ви : | 0.085: | 0.085: | 0.084: | 0.075: | 0.071: | 0.072: | 0.084: | 0.083: | 0.072: | 0.082: | 0.082: | 0.082: | 0.072: | 0.081: | 0.073: |
| Ки : | 6009 : | 6009 : | 6009 : | 6009 : | 6009 : | 6009 : | 6009 : | 6009 : | 6009 : | 6009 : | 6009 : | 6009 : | 6009 : | 6009 : | 6009 : |
| Ви : | 0.047: | 0.049: | 0.048: | 0.041: | 0.040: | 0.040: | 0.048: | 0.048: | 0.040: | 0.047: | 0.047: | 0.046: | 0.040: | 0.046: | 0.041: |
| Ки : | 6007 : | 6007 : | 6007 : | 6007 : | 6007 : | 6007 : | 6007 : | 6007 : | 6007 : | 6007 : | 6007 : | 6007 : | 6007 : | 6007 : | 6007 : |
| Ви : | 0.002: | 0.002: | 0.002: | 0.002: | 0.002: | 0.002: | 0.002: | 0.002: | 0.002: | 0.002: | 0.002: | 0.002: | 0.002: | 0.002: | 0.002: |
| Ки : | 6005 : | 6005 : | 6005 : | 6005 : | 6005 : | 6005 : | 6005 : | 6005 : | 6005 : | 6005 : | 6005 : | 6005 : | 6005 : | 6005 : | 6005 : |

|      |        |        |        |        |        |        |        |        |        |        |        |        |        |        |        |
|------|--------|--------|--------|--------|--------|--------|--------|--------|--------|--------|--------|--------|--------|--------|--------|
| y=   | 366:   | 250:   | 352:   | 225:   | 366:   | 242:   | 331:   | 220:   | 351:   | 357:   | 138:   | 139:   | 234:   | 317:   | 400:   |
| x=   | 682:   | 683:   | 684:   | 687:   | 688:   | 689:   | 690:   | 691:   | 692:   | 693:   | 695:   | 696:   | 697:   | 698:   | 699:   |
| Qc : | 0.112: | 0.126: | 0.114: | 0.125: | 0.109: | 0.124: | 0.114: | 0.123: | 0.110: | 0.109: | 0.117: | 0.116: | 0.120: | 0.113: | 0.099: |
| Cc : | 0.022: | 0.025: | 0.023: | 0.025: | 0.022: | 0.025: | 0.023: | 0.025: | 0.022: | 0.022: | 0.023: | 0.023: | 0.024: | 0.023: | 0.020: |
| Фоп: | 245 :  | 262 :  | 247 :  | 267 :  | 246 :  | 264 :  | 251 :  | 267 :  | 248 :  | 247 :  | 280 :  | 280 :  | 265 :  | 253 :  | 242 :  |
| Uоп: | 7.00 : | 7.00 : | 7.00 : | 7.00 : | 7.00 : | 7.00 : | 7.00 : | 7.00 : | 7.00 : | 7.00 : | 7.00 : | 7.00 : | 7.00 : | 7.00 : | 7.00 : |
| :    | :      | :      | :      | :      | :      | :      | :      | :      | :      | :      | :      | :      | :      | :      | :      |
| Ви : | 0.070: | 0.079: | 0.071: | 0.079: | 0.069: | 0.078: | 0.072: | 0.077: | 0.070: | 0.069: | 0.073: | 0.073: | 0.075: | 0.071: | 0.062: |



Ки : 6009 : 6009 : 6009 : 6009 : 6009 : 6009 : 6009 : 6009 : 6009 : 6009 : 6009 : 6009 : 6009 : 6009 :  
Ви : 0.040: 0.046: 0.040: 0.044: 0.038: 0.044: 0.040: 0.045: 0.039: 0.038: 0.043: 0.042: 0.043: 0.040: 0.035:  
Ки : 6007 : 6007 : 6007 : 6007 : 6007 : 6007 : 6007 : 6007 : 6007 : 6007 : 6007 : 6007 : 6007 : 6007 : 6007 :  
Ви : 0.002: 0.002: 0.002: 0.001: 0.002: 0.002: 0.002: 0.002: 0.002: 0.002: 0.001: 0.001: 0.002: 0.002: 0.001:  
Ки : 6005 : 6005 : 6005 : 6005 : 6005 : 6005 : 6005 : 6005 : 6005 : 6005 : 6005 : 6005 : 6005 : 6005 : 6005 :  
~~~~~

|    |      |      |      |      |      |      |      |      |      |      |      |      |      |      |      |
|----|------|------|------|------|------|------|------|------|------|------|------|------|------|------|------|
| y= | 226: | 338: | 129: | 320: | 309: | 393: | 148: | 212: | 143: | 324: | 139: | 300: | 119: | 320: | 386: |
| x= | 702: | 702: | 703: | 703: | 704: | 705: | 706: | 706: | 707: | 708: | 710: | 710: | 711: | 711: | 712: |

Qc : 0.117: 0.108: 0.112: 0.110: 0.111: 0.098: 0.112: 0.115: 0.112: 0.107: 0.109: 0.109: 0.107: 0.106: 0.096:  
Cc : 0.023: 0.022: 0.022: 0.022: 0.022: 0.020: 0.022: 0.023: 0.022: 0.021: 0.022: 0.022: 0.021: 0.021: 0.019:  
Фоп: 267 : 250 : 281 : 253 : 254 : 243 : 278 : 269 : 279 : 252 : 279 : 256 : 282 : 253 : 245 :  
Uоп: 7.00 : 7.00 : 7.00 : 7.00 : 7.00 : 7.00 : 7.00 : 7.00 : 7.00 : 7.00 : 7.00 : 7.00 : 7.00 : 7.00 : 7.00 :  
: : : : : : : : : : : : : : : : :  
Ви : 0.074: 0.068: 0.070: 0.069: 0.070: 0.061: 0.070: 0.073: 0.070: 0.067: 0.068: 0.069: 0.066: 0.067: 0.061:  
Ки : 6009 : 6009 : 6009 : 6009 : 6009 : 6009 : 6009 : 6009 : 6009 : 6009 : 6009 : 6009 : 6009 : 6009 : 6009 :  
Ви : 0.042: 0.038: 0.041: 0.039: 0.039: 0.034: 0.041: 0.041: 0.041: 0.038: 0.040: 0.039: 0.039: 0.038: 0.034:  
Ки : 6007 : 6007 : 6007 : 6007 : 6007 : 6007 : 6007 : 6007 : 6007 : 6007 : 6007 : 6007 : 6007 : 6007 : 6007 :  
Ви : 0.001: 0.002: 0.001: 0.002: 0.002: 0.001: 0.001: 0.001: 0.001: 0.002: 0.001: 0.001: 0.001: 0.002: 0.001:  
Ки : 6005 : 6005 : 6005 : 6005 : 6005 : 6005 : 6005 : 6005 : 6005 : 6005 : 6005 : 6005 : 6005 : 6005 : 6005 :  
~~~~~

|    |      |      |      |      |      |      |      |      |      |      |      |      |      |      |      |
|----|------|------|------|------|------|------|------|------|------|------|------|------|------|------|------|
| y= | 135: | 409: | 196: | 214: | 315: | 401: | 287: | 126: | 376: | 306: | 200: | 280: | 290: | 378: | 391: |
| x= | 713: | 713: | 714: | 714: | 715: | 717: | 718: | 720: | 720: | 721: | 723: | 723: | 723: | 723: | 723: |

Qc : 0.108: 0.092: 0.111: 0.111: 0.105: 0.092: 0.107: 0.104: 0.095: 0.103: 0.107: 0.105: 0.104: 0.094: 0.092:  
Cc : 0.022: 0.018: 0.022: 0.022: 0.021: 0.018: 0.021: 0.021: 0.019: 0.021: 0.021: 0.021: 0.021: 0.019: 0.018:  
Фоп: 280 : 242 : 271 : 268 : 254 : 243 : 258 : 281 : 246 : 255 : 270 : 259 : 258 : 246 : 245 :  
Uоп: 7.00 : 7.00 : 7.00 : 7.00 : 7.00 : 7.00 : 7.00 : 7.00 : 7.00 : 7.00 : 7.00 : 7.00 : 7.00 : 7.00 : 7.00 :  
: : : : : : : : : : : : : : : : :  
Ви : 0.067: 0.058: 0.070: 0.069: 0.066: 0.058: 0.067: 0.065: 0.060: 0.065: 0.067: 0.066: 0.066: 0.059: 0.058:  
Ки : 6009 : 6009 : 6009 : 6009 : 6009 : 6009 : 6009 : 6009 : 6009 : 6009 : 6009 : 6009 : 6009 : 6009 : 6009 :  
Ви : 0.039: 0.032: 0.040: 0.040: 0.037: 0.033: 0.038: 0.038: 0.034: 0.037: 0.039: 0.037: 0.037: 0.033: 0.032:  
Ки : 6007 : 6007 : 6007 : 6007 : 6007 : 6007 : 6007 : 6007 : 6007 : 6007 : 6007 : 6007 : 6007 : 6007 : 6007 :  
Ви : 0.001: 0.001: 0.001: 0.001: 0.001: 0.001: 0.001: 0.001: 0.001: 0.002: 0.001: 0.001: 0.001: 0.001: 0.001:  
Ки : 6005 : 6005 : 6005 : 6005 : 6005 : 6005 : 6005 : 6005 : 6005 : 6005 : 6005 : 6005 : 6005 : 6005 : 6005 :  
~~~~~

|    |      |
|----|------|
| y= | 392: |
| x= | 723: |

Qc : 0.091:  
 Cc : 0.018:  
 Фоп: 244 :  
 Uоп: 7.00 :  
 : :  
 Ви : 0.057:  
 Ки : 6009 :  
 Ви : 0.032:  
 Ки : 6007 :  
 Ви : 0.001:  
 Ки : 6005 :  
 ~~~~~

Результаты расчета в точке максимума ПК ЭРА v2.5. Модель: МРК-2014  
 Координаты точки : X= 435.0 м, Y= 383.0 м

|                                     |                      |
|-------------------------------------|----------------------|
| Максимальная суммарная концентрация | Cs= 0.27622 доли ПДК |
|                                     | 0.05524 мг/м3        |

~~~~~

Достигается при опасном направлении 211 град.  
 и скорости ветра 7.00 м/с

Всего источников: 4. В таблице заказано вкладчиков не более чем с 95% вклада  
 ВКЛАДЫ ИСТОЧНИКОВ

| Ном. | Код             | Тип | Выброс                      | Вклад        | Вклад в% | Сум. % | Коэф.влияния   |
|------|-----------------|-----|-----------------------------|--------------|----------|--------|----------------|
| ---- | <Об-П>-<Ис> --- | --- | М- (Мq) --                  | -С[доли ПДК] | -----    | -----  | ---- b=C/M --- |
| 1    | 000201 6009     | П1  | 0.0211                      | 0.173783     | 62.9     | 62.9   | 8.2361526      |
| 2    | 000201 6007     | П1  | 0.0122                      | 0.098729     | 35.7     | 98.7   | 8.0925379      |
|      |                 |     | В сумме =                   | 0.272512     | 98.7     |        |                |
|      |                 |     | Суммарный вклад остальных = | 0.003713     | 1.3      |        |                |

~~~~~

## 9. Результаты расчета по границе санзоны.

ПК ЭРА v2.5. Модель: МРК-2014

Город :006 Карабалыкский рйаон.

Объект :0002 Производственная база ТОО "Тенгри1".

Вар.расч. :1 Расч.год: 2025 Расчет проводился 23.08.2025 10:01

Примесь :0301 - Азота (IV) диоксид (Азота диоксид) (4)

ПДКр для примеси 0301 = 0.2 мг/м3

Расчет проводился по всем санитарным зонам внутри расч. прямоугольника 001

Всего просчитано точек: 70

Фоновая концентрация не задана

Направление ветра: автоматический поиск опасного направления от 0 до 360 град.

Скорость ветра: автоматический поиск опасной скорости от 0.5 до 7.0 (U<sub>мр</sub>) м/с

Расшифровка обозначений

|     |                                       |               |
|-----|---------------------------------------|---------------|
| Qс  | - суммарная концентрация              | [доли ПДК]    |
| Сс  | - суммарная концентрация              | [мг/м.куб]    |
| Фоп | - опасное направл. ветра              | [ угл. град.] |
| Uоп | - опасная скорость ветра              | [ м/с ]       |
| Ви  | - вклад ИСТОЧНИКА в Qс                | [доли ПДК]    |
| Ки  | - код источника для верхней строки Ви |               |

~~~~~

[illegible][illegible]

|      |        |        |        |        |        |        |        |        |        |        |        |        |        |        |        |
|------|--------|--------|--------|--------|--------|--------|--------|--------|--------|--------|--------|--------|--------|--------|--------|
| y=   | 327:   | 316:   | 300:   | 283:   | 270:   | 256:   | 243:   | 229:   | 215:   | 201:   | 186:   | 171:   | 156:   | 144:   | 131:   |
| x=   | 496:   | 507:   | 518:   | 528:   | 530:   | 532:   | 534:   | 533:   | 532:   | 531:   | 523:   | 516:   | 509:   | 497:   | 486:   |
| Qc : | 0.283: | 0.277: | 0.273: | 0.267: | 0.268: | 0.268: | 0.268: | 0.270: | 0.270: | 0.268: | 0.275: | 0.277: | 0.279: | 0.287: | 0.292: |
| Cc : | 0.057: | 0.055: | 0.055: | 0.053: | 0.054: | 0.054: | 0.054: | 0.054: | 0.054: | 0.054: | 0.055: | 0.055: | 0.056: | 0.057: | 0.058: |
| Фоп: | 234 :  | 238 :  | 243 :  | 248 :  | 252 :  | 256 :  | 259 :  | 263 :  | 267 :  | 271 :  | 275 :  | 280 :  | 284 :  | 289 :  | 294 :  |
| Uоп: | 7.00 : | 7.00 : | 7.00 : | 7.00 : | 7.00 : | 7.00 : | 7.00 : | 7.00 : | 7.00 : | 7.00 : | 7.00 : | 6.73 : | 6.60 : | 6.12 : | 4.03 : |
| :    | :      | :      | :      | :      | :      | :      | :      | :      | :      | :      | :      | :      | :      | :      | :      |
| Ви : | 0.180: | 0.176: | 0.173: | 0.168: | 0.170: | 0.171: | 0.168: | 0.169: | 0.169: | 0.167: | 0.168: | 0.170: | 0.165: | 0.169: | 0.172: |
| Ки : | 6009 : | 6009 : | 6009 : | 6009 : | 6009 : | 6009 : | 6009 : | 6009 : | 6009 : | 6009 : | 6009 : | 6009 : | 6009 : | 6009 : | 6009 : |
| Ви : | 0.098: | 0.097: | 0.096: | 0.095: | 0.095: | 0.095: | 0.098: | 0.098: | 0.099: | 0.099: | 0.105: | 0.106: | 0.113: | 0.117: | 0.119: |
| Ки : | 6007 : | 6007 : | 6007 : | 6007 : | 6007 : | 6007 : | 6007 : | 6007 : | 6007 : | 6007 : | 6007 : | 6007 : | 6007 : | 6007 : | 6007 : |
| Ви : | 0.004: | 0.004: | 0.004: | 0.003: | 0.003: | 0.003: | 0.003: | 0.002: | 0.002: | 0.002: | 0.002: | 0.001: | 0.001: | 0.001: | 0.001: |
| Ки : | 6005 : | 6005 : | 6005 : | 6005 : | 6005 : | 6005 : | 6005 : | 6005 : | 6005 : | 6005 : | 6005 : | 6005 : | 6005 : | 6005 : | 6005 : |

|      |        |        |        |        |        |        |        |        |        |        |        |        |        |        |        |
|------|--------|--------|--------|--------|--------|--------|--------|--------|--------|--------|--------|--------|--------|--------|--------|
| y=   | 119:   | 111:   | 103:   | 95:    | 87:    | 78:    | 70:    | 68:    | 66:    | 64:    | 62:    | 61:    | 61:    | 61:    | 65:    |
| x=   | 475:   | 459:   | 443:   | 426:   | 410:   | 393:   | 377:   | 362:   | 347:   | 331:   | 316:   | 301:   | 285:   | 270:   | 255:   |
| Qc : | 0.299: | 0.319: | 0.340: | 0.364: | 0.380: | 0.388: | 0.388: | 0.403: | 0.412: | 0.415: | 0.412: | 0.407: | 0.401: | 0.391: | 0.389: |
| Cc : | 0.060: | 0.064: | 0.068: | 0.073: | 0.076: | 0.078: | 0.078: | 0.081: | 0.082: | 0.083: | 0.082: | 0.081: | 0.080: | 0.078: | 0.078: |
| Фоп: | 299 :  | 305 :  | 311 :  | 317 :  | 324 :  | 332 :  | 339 :  | 345 :  | 351 :  | 358 :  | 4 :    | 10 :   | 16 :   | 22 :   | 27 :   |
| Uоп: | 3.75 : | 2.98 : | 2.24 : | 1.56 : | 1.48 : | 1.58 : | 1.63 : | 1.63 : | 1.62 : | 2.02 : | 2.46 : | 2.92 : | 3.35 : | 3.83 : | 4.09 : |
| :    | :      | :      | :      | :      | :      | :      | :      | :      | :      | :      | :      | :      | :      | :      | :      |
| Ви : | 0.173: | 0.189: | 0.202: | 0.215: | 0.224: | 0.228: | 0.227: | 0.235: | 0.240: | 0.241: | 0.239: | 0.236: | 0.234: | 0.230: | 0.229: |
| Ки : | 6009 : | 6009 : | 6009 : | 6009 : | 6009 : | 6009 : | 6009 : | 6009 : | 6009 : | 6009 : | 6009 : | 6009 : | 6009 : | 6009 : | 6009 : |
| Ви : | 0.124: | 0.129: | 0.136: | 0.146: | 0.154: | 0.158: | 0.159: | 0.166: | 0.170: | 0.172: | 0.170: | 0.168: | 0.163: | 0.156: | 0.153: |
| Ки : | 6007 : | 6007 : | 6007 : | 6007 : | 6007 : | 6007 : | 6007 : | 6007 : | 6007 : | 6007 : | 6007 : | 6007 : | 6007 : | 6007 : | 6007 : |
| Ви : | 0.001: | 0.001: | 0.001: | 0.002: | 0.002: | 0.002: | 0.002: | 0.002: | 0.003: | 0.002: | 0.003: | 0.003: | 0.004: | 0.004: | 0.007: |
| Ки : | 6005 : | 6005 : | 6005 : | 6005 : | 6005 : | 6005 : | 6005 : | 6005 : | 6005 : | 6005 : | 6005 : | 6005 : | 6005 : | 6005 : | 6005 : |

|      |        |        |        |        |        |        |        |        |        |        |
|------|--------|--------|--------|--------|--------|--------|--------|--------|--------|--------|
| y=   | 69:    | 77:    | 86:    | 99:    | 112:   | 122:   | 133:   | 145:   | 157:   | 155:   |
| x=   | 239:   | 224:   | 208:   | 198:   | 188:   | 181:   | 174:   | 171:   | 167:   | 168:   |
| Qc : | 0.382: | 0.380: | 0.371: | 0.374: | 0.371: | 0.366: | 0.359: | 0.359: | 0.353: | 0.355: |
| Cc : | 0.076: | 0.076: | 0.074: | 0.075: | 0.074: | 0.073: | 0.072: | 0.072: | 0.071: | 0.071: |
| Фоп: | 33 :   | 39 :   | 46 :   | 51 :   | 57 :   | 61 :   | 66 :   | 70 :   | 74 :   | 74 :   |
| Uоп: | 4.53 : | 4.77 : | 5.32 : | 5.27 : | 5.32 : | 5.37 : | 5.44 : | 5.32 : | 5.32 : | 4.65 : |
| :    | :      | :      | :      | :      | :      | :      | :      | :      | :      | :      |
| Ви : | 0.226: | 0.226: | 0.221: | 0.225: | 0.223: | 0.221: | 0.215: | 0.217: | 0.215: | 0.212: |

Ки : 6009 : 6009 : 6009 : 6009 : 6009 : 6009 : 6009 : 6009 : 6009 : 6009 :  
 Ви : 0.148: 0.145: 0.140: 0.140: 0.140: 0.138: 0.137: 0.138: 0.135: 0.139:  
 Ки : 6007 : 6007 : 6007 : 6007 : 6007 : 6007 : 6007 : 6007 : 6007 : 6007 :  
 Ви : 0.008: 0.009: 0.009: 0.009: 0.008: 0.006: 0.005: 0.004: 0.003: 0.004:  
 Ки : 6005 : 6005 : 6005 : 6005 : 6005 : 6005 : 6005 : 6005 : 6005 : 6005 :  
 ~~~~~

Результаты расчета в точке максимума ПК ЭРА v2.5. Модель: МРК-2014  
 Координаты точки : X= 331.0 м, Y= 64.0 м

|                                     |                      |
|-------------------------------------|----------------------|
| Максимальная суммарная концентрация | Cs= 0.41527 доли ПДК |
|                                     | 0.08305 мг/м3        |

~~~~~

Достигается при опасном направлении 358 град.  
 и скорости ветра 2.02 м/с

Всего источников: 4. В таблице заказано вкладчиков не более чем с 95% вклада  
 ВКЛАДЫ ИСТОЧНИКОВ

| Ном. | Код             | Тип | Выброс                      | Вклад         | Вклад в% | Сум. % | Коеф.влияния   |
|------|-----------------|-----|-----------------------------|---------------|----------|--------|----------------|
| ---- | <Об-П>-<Ис> --- | --- | М- (Мq) --                  | -С [доли ПДК] | -----    | -----  | ---- b=С/М --- |
| 1    | 000201 6009     | П1  | 0.0211                      | 0.241162      | 58.1     | 58.1   | 11.4294558     |
| 2    | 000201 6007     | П1  | 0.0122                      | 0.171616      | 41.3     | 99.4   | 14.0668516     |
|      |                 |     | В сумме =                   | 0.412777      | 99.4     |        |                |
|      |                 |     | Суммарный вклад остальных = | 0.002495      | 0.6      |        |                |

~~~~~

#### 10. Результаты расчета в фиксированных точках.

ПК ЭРА v2.5. Модель: МРК-2014

Группа точек 001

Город :006 Карабалыкский рйаон.

Объект :0002 Производственная база ТОО "Тенгри1".

Вар.расч. :1 Расч.год: 2025 Расчет проводился 23.08.2025 10:01

Примесь :0301 - Азота (IV) диоксид (Азота диоксид) (4)

ПДКр для примеси 0301 = 0.2 мг/м3

Фоновая концентрация не задана

Направление ветра: автоматический поиск опасного направления от 0 до 360 град.

Скорость ветра: автоматический поиск опасной скорости от 0.5 до 7.0(Умр) м/с

Точка 1. Расчетная точка.

Координаты точки : X= 164.0 м, Y= 172.0 м

|                                     |                      |
|-------------------------------------|----------------------|
| Максимальная суммарная концентрация | Cs= 0.34857 доли ПДК |
|                                     | 0.06971 мг/м3        |

|                                                                              |             |     |                             |              |          |          |                |              |
|------------------------------------------------------------------------------|-------------|-----|-----------------------------|--------------|----------|----------|----------------|--------------|
| ~~~~~                                                                        |             |     |                             |              |          |          |                |              |
| Достигается при опасном направлении 80 град.                                 |             |     |                             |              |          |          |                |              |
| и скорости ветра 4.51 м/с                                                    |             |     |                             |              |          |          |                |              |
| Всего источников: 4. В таблице заказано вкладчиков 3, но не более 95% вклада |             |     |                             |              |          |          |                |              |
| ВКЛАДЫ ИСТОЧНИКОВ                                                            |             |     |                             |              |          |          |                |              |
| Ном.                                                                         | Код         | Тип | Выброс                      |              | Вклад    | Вклад в% | Сум. %         | Коэф.влияния |
| ----                                                                         | <Об-П>-<Ис> | --- | ---М- (Мq) --               | -С[доли ПДК] | -----    | -----    | ---- b=С/М --- |              |
| 1                                                                            | 000201 6009 | П1  | 0.0211                      |              | 0.207965 | 59.7     | 59.7           | 9.8561478    |
| 2                                                                            | 000201 6007 | П1  | 0.0122                      |              | 0.137832 | 39.5     | 99.2           | 11.2977333   |
|                                                                              |             |     | В сумме =                   |              | 0.345797 | 99.2     |                |              |
|                                                                              |             |     | Суммарный вклад остальных = |              | 0.002777 | 0.8      |                |              |
| ~~~~~                                                                        |             |     |                             |              |          |          |                |              |

Точка 2. Расчетная точка.

Координаты точки : X= 307.0 м, Y= 341.0 м

|                                     |     |                  |  |
|-------------------------------------|-----|------------------|--|
| Максимальная суммарная концентрация | Cs= | 0.39879 доли ПДК |  |
|                                     |     | 0.07976 мг/м3    |  |
| ~~~~~                               |     |                  |  |

|                                                                              |             |     |                             |              |          |          |                |              |
|------------------------------------------------------------------------------|-------------|-----|-----------------------------|--------------|----------|----------|----------------|--------------|
| Достигается при опасном направлении 171 град.                                |             |     |                             |              |          |          |                |              |
| и скорости ветра 1.52 м/с                                                    |             |     |                             |              |          |          |                |              |
| Всего источников: 4. В таблице заказано вкладчиков 3, но не более 95% вклада |             |     |                             |              |          |          |                |              |
| ВКЛАДЫ ИСТОЧНИКОВ                                                            |             |     |                             |              |          |          |                |              |
| Ном.                                                                         | Код         | Тип | Выброс                      |              | Вклад    | Вклад в% | Сум. %         | Коэф.влияния |
| ----                                                                         | <Об-П>-<Ис> | --- | ---М- (Мq) --               | -С[доли ПДК] | -----    | -----    | ---- b=С/М --- |              |
| 1                                                                            | 000201 6009 | П1  | 0.0211                      |              | 0.249786 | 62.6     | 62.6           | 11.8382092   |
| 2                                                                            | 000201 6007 | П1  | 0.0122                      |              | 0.146273 | 36.7     | 99.3           | 11.9895678   |
|                                                                              |             |     | В сумме =                   |              | 0.396059 | 99.3     |                |              |
|                                                                              |             |     | Суммарный вклад остальных = |              | 0.002732 | 0.7      |                |              |
| ~~~~~                                                                        |             |     |                             |              |          |          |                |              |

Точка 3. Расчетная точка.

Координаты точки : X= 444.0 м, Y= 361.0 м

|                                     |     |                  |  |
|-------------------------------------|-----|------------------|--|
| Максимальная суммарная концентрация | Cs= | 0.30135 доли ПДК |  |
|                                     |     | 0.06027 мг/м3    |  |
| ~~~~~                               |     |                  |  |

|                                                                              |             |     |               |              |          |          |                |              |
|------------------------------------------------------------------------------|-------------|-----|---------------|--------------|----------|----------|----------------|--------------|
| Достигается при опасном направлении 216 град.                                |             |     |               |              |          |          |                |              |
| и скорости ветра 7.00 м/с                                                    |             |     |               |              |          |          |                |              |
| Всего источников: 4. В таблице заказано вкладчиков 3, но не более 95% вклада |             |     |               |              |          |          |                |              |
| ВКЛАДЫ ИСТОЧНИКОВ                                                            |             |     |               |              |          |          |                |              |
| Ном.                                                                         | Код         | Тип | Выброс        |              | Вклад    | Вклад в% | Сум. %         | Коэф.влияния |
| ----                                                                         | <Об-П>-<Ис> | --- | ---М- (Мq) -- | -С[доли ПДК] | -----    | -----    | ---- b=С/М --- |              |
| 1                                                                            | 000201 6009 | П1  | 0.0211        |              | 0.190626 | 63.3     | 63.3           | 9.0343885    |
| 2                                                                            | 000201 6007 | П1  | 0.0122        |              | 0.106648 | 35.4     | 98.6           | 8.7416210    |

|  |                             |          |      |  |
|--|-----------------------------|----------|------|--|
|  | В сумме =                   | 0.297273 | 98.6 |  |
|  | Суммарный вклад остальных = | 0.004074 | 1.4  |  |

~~~~~

Точка 4. Расчетная точка.

Координаты точки : X= 523.0 м, Y= 291.0 м

|                                     |     |                  |  |
|-------------------------------------|-----|------------------|--|
| Максимальная суммарная концентрация | Cs= | 0.27035 доли ПДК |  |
|                                     |     | 0.05407 мг/м3    |  |

~~~~~

Достигается при опасном направлении 246 град.  
и скорости ветра 7.00 м/с

Всего источников: 4. В таблице заказано вкладчиков 3, но не более 95% вклада  
ВКЛАДЫ ИСТОЧНИКОВ

| Ном. | Код                         | Тип | Выброс     |               | Вклад    | Вклад в % | Сум. % | Коэф. влияния |
|------|-----------------------------|-----|------------|---------------|----------|-----------|--------|---------------|
| ---- | <Об-П>-<Ис>                 | --- | М- (Мq) -- | -С [доли ПДК] | -----    | -----     | -----  | b=C/M ---     |
| 1    | 000201 6009                 | П1  | 0.0211     |               | 0.171890 | 63.6      | 63.6   | 8.1464443     |
| 2    | 000201 6007                 | П1  | 0.0122     |               | 0.094947 | 35.1      | 98.7   | 7.7825689     |
|      |                             |     | В сумме =  |               | 0.266837 | 98.7      |        |               |
|      | Суммарный вклад остальных = |     | 0.003512   |               | 1.3      |           |        |               |

~~~~~

Точка 5. Расчетная точка.

Координаты точки : X= 479.0 м, Y= 122.0 м

|                                     |     |                  |  |
|-------------------------------------|-----|------------------|--|
| Максимальная суммарная концентрация | Cs= | 0.29508 доли ПДК |  |
|                                     |     | 0.05902 мг/м3    |  |

~~~~~

Достигается при опасном направлении 298 град.  
и скорости ветра 3.82 м/с

Всего источников: 4. В таблице заказано вкладчиков 3, но не более 95% вклада  
ВКЛАДЫ ИСТОЧНИКОВ

| Ном. | Код                         | Тип | Выброс     |               | Вклад    | Вклад в % | Сум. % | Коэф. влияния |
|------|-----------------------------|-----|------------|---------------|----------|-----------|--------|---------------|
| ---- | <Об-П>-<Ис>                 | --- | М- (Мq) -- | -С [доли ПДК] | -----    | -----     | -----  | b=C/M ---     |
| 1    | 000201 6009                 | П1  | 0.0211     |               | 0.174272 | 59.1      | 59.1   | 8.2593374     |
| 2    | 000201 6007                 | П1  | 0.0122     |               | 0.119887 | 40.6      | 99.7   | 9.8267670     |
|      |                             |     | В сумме =  |               | 0.294159 | 99.7      |        |               |
|      | Суммарный вклад остальных = |     | 0.000920   |               | 0.3      |           |        |               |

~~~~~

Точка 6. Расчетная точка.

Координаты точки : X= 283.0 м, Y= 61.0 м

|                                     |     |                  |  |
|-------------------------------------|-----|------------------|--|
| Максимальная суммарная концентрация | Cs= | 0.39991 доли ПДК |  |
|                                     |     | 0.07998 мг/м3    |  |

Достигается при опасном направлении 17 град.  
и скорости ветра 3.43 м/с  
Всего источников: 4. В таблице заказано вкладчиков 3, но не более 95% вклада

| ВКЛАДЫ ИСТОЧНИКОВ |             |     |                             |               |          |        |              |     |  |
|-------------------|-------------|-----|-----------------------------|---------------|----------|--------|--------------|-----|--|
| Ном.              | Код         | Тип | Выброс                      | Вклад         | Вклад в% | Сум. % | Коеф.влияния |     |  |
| ----              | <Об-П>~<Ис> | --- | ---М- (Мq) --               | -С [доли ПДК] | -----    | -----  | ---- b=С/М   | --- |  |
| 1                 | 000201 6009 | П1  | 0.0211                      | 0.233710      | 58.4     | 58.4   | 11.0763025   |     |  |
| 2                 | 000201 6007 | П1  | 0.0122                      | 0.162404      | 40.6     | 99.1   | 13.3118258   |     |  |
|                   |             |     | В сумме =                   | 0.396114      | 99.1     |        |              |     |  |
|                   |             |     | Суммарный вклад остальных = | 0.003796      | 0.9      |        |              |     |  |

3. Исходные параметры источников.  
ПК ЭРА v2.5. Модель: МРК-2014  
Город :006 Карабалыкский рйаон.  
Объект :0002 Производственная база ТОО "Тенгри1".  
Вар.расч. :1 Расч.год: 2025 Расчет проводился 23.08.2025 10:01  
Примесь :0328 - Углерод (Сажа, Углерод черный) (583)  
ПДКр для примеси 0328 = 0.15 мг/м3

Коэффициент рельефа (КР): индивидуальный с источников  
Коэффициент оседания (F): индивидуальный с источников  
Признак источников "для зимы" - отрицательное значение высоты

| Код            | Тип | Н     | D     | Wo    | V1      | T     | X1      | Y1      | X2      | Y2      | Alf | F   | КР    | Ди | Выброс    |
|----------------|-----|-------|-------|-------|---------|-------|---------|---------|---------|---------|-----|-----|-------|----|-----------|
| <Об~П>~<Ис>    | ~~~ | ~~М~~ | ~~М~~ | ~м/с~ | ~~м3/с~ | градС | ~~~М~~~ | ~~~М~~~ | ~~~М~~~ | ~~~М~~~ | гр. | ~~~ | ~~~~  | ~~ | ~~~г/с~~  |
| 000201 6007 П1 |     | 0.0   |       |       |         | 0.0   | 324     | 198     | 8       | 6       | 34  | 3.0 | 1.000 | 0  | 0.0007000 |
| 000201 6009 П1 |     | 0.0   |       |       |         | 0.0   | 330     | 206     | 50      | 14      | 38  | 3.0 | 1.000 | 0  | 0.0003061 |

4. Расчетные параметры См,Um,Хм  
ПК ЭРА v2.5. Модель: МРК-2014  
Город :006 Карабалыкский рйаон.  
Объект :0002 Производственная база ТОО "Тенгри1".  
Вар.расч. :1 Расч.год: 2025 Расчет проводился 23.08.2025 10:01  
Сезон :ЗИМА для энергетики и ЛЕТО для остальных  
Примесь :0328 - Углерод (Сажа, Углерод черный) (583)  
ПДКр для примеси 0328 = 0.15 мг/м3

|  |                                                                    |  |
|--|--------------------------------------------------------------------|--|
|  | - Для линейных и площадных источников выброс является суммарным по |  |
|  | всей площади, а См - концентрация одиночного источника,            |  |
|  | расположенного в центре симметрии, с суммарным М                   |  |



| Источники                                 |             |                    |      | Их расчетные параметры |             |               |
|-------------------------------------------|-------------|--------------------|------|------------------------|-------------|---------------|
| Номер                                     | Код         | М                  | Тип  | См                     | Um          | Xm            |
| -п/п-                                     | <об-п>-<ис> | -----              | ---- | - [доли ПДК] -         | -- [м/с] -- | ---- [м] ---- |
| 1                                         | 000201 6007 | 0.000700           | П1   | 0.500031               | 0.50        | 5.7           |
| 2                                         | 000201 6009 | 0.000306           | П1   | 0.218657               | 0.50        | 5.7           |
| ~~~~~                                     |             |                    |      |                        |             |               |
| Суммарный Mq =                            |             | 0.001006 г/с       |      |                        |             |               |
| Сумма См по всем источникам =             |             | 0.718688 долей ПДК |      |                        |             |               |
| -----                                     |             |                    |      |                        |             |               |
| Средневзвешенная опасная скорость ветра = |             | 0.50 м/с           |      |                        |             |               |

##### 5. Управляющие параметры расчета

ПК ЭРА v2.5. Модель: МРК-2014

Город :006 Карабалыкский рйаон.

Объект :0002 Производственная база ТОО "Тенгри1".

Вар.расч. :1 Расч.год: 2025 Расчет проводился 23.08.2025 10:01

Сезон :ЗИМА для энергетики и ЛЕТО для остальных

Примесь :0328 - Углерод (Сажа, Углерод черный) (583)

ПДКр для примеси 0328 = 0.15 мг/м3

Фоновая концентрация не задана

Расчет по прямоугольнику 001 : 720x420 с шагом 20

Расчет по границе санзоны. Покрытие РП 001

Расчет по территории жилой застройки. Покрытие РП 001

Расчет в фиксированных точках. Группа точек 001

Направление ветра: автоматический поиск опасного направления от 0 до 360 град.

Скорость ветра: автоматический поиск опасной скорости от 0.5 до 7.0(Uмр) м/с

Средневзвешенная опасная скорость ветра Uсв= 0.5 м/с

##### 6. Результаты расчета в виде таблицы.

ПК ЭРА v2.5. Модель: МРК-2014

Город :006 Карабалыкский рйаон.

Объект :0002 Производственная база ТОО "Тенгри1".

Вар.расч. :1 Расч.год: 2025 Расчет проводился 23.08.2025 10:01

Примесь :0328 - Углерод (Сажа, Углерод черный) (583)

ПДКр для примеси 0328 = 0.15 мг/м3

Расчет проводился на прямоугольнике 1

с параметрами: координаты центра X= 365, Y= 210

размеры: длина (по X)= 720, ширина (по Y)= 420, шаг сетки= 20

Фоновая концентрация не задана

Направление ветра: автоматический поиск опасного направления от 0 до 360 град.  
 Скорость ветра: автоматический поиск опасной скорости от 0.5 до 7.0 (U<sub>мр</sub>) м/с

# Расшифровка обозначений

|                                                                  |  |
|------------------------------------------------------------------|--|
| Q <sub>с</sub> - суммарная концентрация [доли ПДК]               |  |
| C <sub>с</sub> - суммарная концентрация [мг/м.куб]               |  |
| Фоп- опасное направл. ветра [ угл. град.]                        |  |
| Uоп- опасная скорость ветра [ м/с ]                              |  |
| В <sub>и</sub> - вклад ИСТОЧНИКА в Q <sub>с</sub> [доли ПДК]     |  |
| К <sub>и</sub> - код источника для верхней строки В <sub>и</sub> |  |

| ~~~~~~ | ~~~~~~ |

| -Если в строке C<sub>мах</sub> ≤ 0.05 ПДК, то Фоп, Uоп, В<sub>и</sub>, К<sub>и</sub> не печатаются |

~~~~~

|   |      |        |                                                                          |        |        |        |        |        |        |        |        |        |        |        |        |        |        |
|---|------|--------|--------------------------------------------------------------------------|--------|--------|--------|--------|--------|--------|--------|--------|--------|--------|--------|--------|--------|--------|
| y=   | 420  | :      | Y-строка 1 C <sub>мах</sub> = 0.010 долей ПДК (x= 345.0; напр.ветра=185) |        |        |        |        |        |        |        |        |        |        |        |        |        |        |
| -----:                                                                                                 |      |        |                                                                          |        |        |        |        |        |        |        |        |        |        |        |        |        |        |
| x=   | 5    | :      | 25:                                                                      | 45:    | 65:    | 85:    | 105:   | 125:   | 145:   | 165:   | 185:   | 205:   | 225:   | 245:   | 265:   | 285:   | 305:   |
| -----:-----:-----:-----:-----:-----:-----:-----:-----:-----:-----:-----:-----:-----:-----:-----:-----: |      |        |                                                                          |        |        |        |        |        |        |        |        |        |        |        |        |        |        |
| Q <sub>с</sub>                                                                                         | :    | 0.002: | 0.003:                                                                   | 0.003: | 0.003: | 0.004: | 0.004: | 0.004: | 0.005: | 0.006: | 0.006: | 0.007: | 0.008: | 0.009: | 0.010: | 0.010: | 0.010: |
| C <sub>с</sub>                                                                                         | :    | 0.000: | 0.000:                                                                   | 0.000: | 0.000: | 0.001: | 0.001: | 0.001: | 0.001: | 0.001: | 0.001: | 0.001: | 0.001: | 0.001: | 0.001: | 0.001: | 0.002: |
| ~~~~~                                                                                                  |      |        |                                                                          |        |        |        |        |        |        |        |        |        |        |        |        |        |        |
| -----                                                                                                  |      |        |                                                                          |        |        |        |        |        |        |        |        |        |        |        |        |        |        |
| x=   | 325: | 345:   | 365:                                                                     | 385:   | 405:   | 425:   | 445:   | 465:   | 485:   | 505:   | 525:   | 545:   | 565:   | 585:   | 605:   | 625:   |        |
| -----:-----:-----:-----:-----:-----:-----:-----:-----:-----:-----:-----:-----:-----:-----:-----:-----: |      |        |                                                                          |        |        |        |        |        |        |        |        |        |        |        |        |        |        |
| Q <sub>с</sub>                                                                                         | :    | 0.010: | 0.010:                                                                   | 0.010: | 0.010: | 0.009: | 0.008: | 0.008: | 0.007: | 0.006: | 0.005: | 0.005: | 0.004: | 0.004: | 0.003: | 0.003: | 0.003: |
| C <sub>с</sub>                                                                                         | :    | 0.002: | 0.002:                                                                   | 0.002: | 0.001: | 0.001: | 0.001: | 0.001: | 0.001: | 0.001: | 0.001: | 0.001: | 0.001: | 0.001: | 0.000: | 0.000: | 0.000: |
| ~~~~~                                                                                                  |      |        |                                                                          |        |        |        |        |        |        |        |        |        |        |        |        |        |        |
| -----                                                                                                  |      |        |                                                                          |        |        |        |        |        |        |        |        |        |        |        |        |        |        |
| x=   | 645: | 665:   | 685:                                                                     | 705:   | 725:   |        |        |        |        |        |        |        |        |        |        |        |        |
| -----:-----:-----:-----:-----:                                                                         |      |        |                                                                          |        |        |        |        |        |        |        |        |        |        |        |        |        |        |
| Q <sub>с</sub>                                                                                         | :    | 0.002: | 0.002:                                                                   | 0.002: | 0.002: | 0.002: |        |        |        |        |        |        |        |        |        |        |        |
| C <sub>с</sub>                                                                                         | :    | 0.000: | 0.000:                                                                   | 0.000: | 0.000: | 0.000: |        |        |        |        |        |        |        |        |        |        |        |
| ~~~~~                                                                                                  |      |        |                                                                          |        |        |        |        |        |        |        |        |        |        |        |        |        |        |

|                  |                                                                          |        |        |        |        |        |        |        |        |        |        |        |        |        |        |        |
|------------------|--------------------------------------------------------------------------|--------|--------|--------|--------|--------|--------|--------|--------|--------|--------|--------|--------|--------|--------|--------|
| y= 400 :         | Y-строка 2 C <sub>мах</sub> = 0.012 долей ПДК (x= 325.0; напр.ветра=180) |        |        |        |        |        |        |        |        |        |        |        |        |        |        |        |
| -----:           |                                                                          |        |        |        |        |        |        |        |        |        |        |        |        |        |        |        |
| x= 5 :           | 25:                                                                      | 45:    | 65:    | 85:    | 105:   | 125:   | 145:   | 165:   | 185:   | 205:   | 225:   | 245:   | 265:   | 285:   | 305:   |        |
| -----:           | -----:                                                                   | -----: | -----: | -----: | -----: | -----: | -----: | -----: | -----: | -----: | -----: | -----: | -----: | -----: | -----: | -----: |
| Q <sub>с</sub> : | 0.003:                                                                   | 0.003: | 0.003: | 0.003: | 0.004: | 0.004: | 0.005: | 0.006: | 0.007: | 0.008: | 0.009: | 0.010: | 0.010: | 0.011: | 0.012: | 0.012: |
| C <sub>с</sub> : | 0.000:                                                                   | 0.000: | 0.000: | 0.001: | 0.001: | 0.001: | 0.001: | 0.001: | 0.001: | 0.001: | 0.001: | 0.001: | 0.002: | 0.002: | 0.002: | 0.002: |
| ~~~~~            |                                                                          |        |        |        |        |        |        |        |        |        |        |        |        |        |        |        |
| -----            |                                                                          |        |        |        |        |        |        |        |        |        |        |        |        |        |        |        |
| x= 325:          | 345:                                                                     | 365:   | 385:   | 405:   | 425:   | 445:   | 465:   | 485:   | 505:   | 525:   | 545:   | 565:   | 585:   | 605:   | 625:   |        |
| -----:           | -----:                                                                   | -----: | -----: | -----: | -----: | -----: | -----: | -----: | -----: | -----: | -----: | -----: | -----: | -----: | -----: | -----: |
| Q <sub>с</sub> : | 0.012:                                                                   | 0.012: | 0.012: | 0.012: | 0.011: | 0.010: | 0.010: | 0.008: | 0.007: | 0.006: | 0.005: | 0.005: | 0.004: | 0.004: | 0.003: | 0.003: |

Cc : 0.002: 0.002: 0.002: 0.002: 0.002: 0.002: 0.001: 0.001:  
 ~~~~~  
 -----  
 x=     645:     665:     685:     705:     725:  
 -----:-----:-----:-----:-----:  
 Qc : 0.003: 0.002: 0.002: 0.002: 0.002:  
 Cc : 0.000: 0.000: 0.000: 0.000: 0.000:  
 ~~~~~

y=     380 : Y-строка    3    Cmax=   0.014 долей ПДК (x=     345.0;  
 -----:  
 x=     5 :     25:     45:     65:     85:     105:     125:     145:  
 -----:-----:-----:-----:-----:-----:-----:-----:  
 Qc : 0.003: 0.003: 0.003: 0.004: 0.004: 0.005: 0.006: 0.007:  
 Cc : 0.000: 0.000: 0.001: 0.001: 0.001: 0.001: 0.001: 0.001:  
 ~~~~~

-----  
 x=     325:     345:     365:     385:     405:     425:     445:     465:  
 -----:-----:-----:-----:-----:-----:-----:-----:  
 Qc : 0.014: 0.014: 0.014: 0.014: 0.013: 0.012: 0.011: 0.010:  
 Cc : 0.002: 0.002: 0.002: 0.002: 0.002: 0.002: 0.002: 0.002:  
 ~~~~~

-----  
 x=     645:     665:     685:     705:     725:  
 -----:-----:-----:-----:-----:  
 Qc : 0.003: 0.003: 0.002: 0.002: 0.002:  
 Cc : 0.000: 0.000: 0.000: 0.000: 0.000:  
 ~~~~~

y=     360 : Y-строка    4    Cmax=   0.017 долей ПДК (x=     345.0;  
 -----:  
 x=     5 :     25:     45:     65:     85:     105:     125:     145:  
 -----:-----:-----:-----:-----:-----:-----:-----:  
 Qc : 0.003: 0.003: 0.004: 0.004: 0.005: 0.006: 0.007: 0.008:  
 Cc : 0.000: 0.000: 0.001: 0.001: 0.001: 0.001: 0.001: 0.001:  
 ~~~~~

-----  
 x=     325:     345:     365:     385:     405:     425:     445:     465:  
 -----:-----:-----:-----:-----:-----:-----:-----:  
 Qc : 0.017: 0.017: 0.017: 0.016: 0.015: 0.014: 0.013: 0.012:  
 Cc : 0.003: 0.003: 0.003: 0.002: 0.002: 0.002: 0.002: 0.002:  
 ~~~~~

-----  
 x=     645:     665:     685:     705:     725:  
 -----:-----:-----:-----:-----:

```
0.001: 0.001: 0.001: 0.001: 0.001: 0.001: 0.000: 0.000:
~~~~~
```

напр. ветра=186)

[illegible][illegible]

напр. ветра=187)

[illegible][illegible]

Qc : 0.003: 0.003: 0.002: 0.002: 0.002:  
Cc : 0.000: 0.000: 0.000: 0.000: 0.000:  
~~~~~

y=	340	:	Y-строка	5	Смах=	0.020	долей	ПДК	(x=	345.0;
-----;										
x=	5	:	25:	45:	65:	85:	105:	125:	145:	
-----;-----;-----;-----;-----;-----;-----;										
Qc	:	0.003:	0.003:	0.004:	0.004:	0.005:	0.006:	0.008:	0.010:	
Cc	:	0.000:	0.001:	0.001:	0.001:	0.001:	0.001:	0.001:	0.001:	
~~										

x=	325:	345:	365:	385:	405:	425:	445:	465:		
-----;-----;-----;-----;-----;-----;-----;										
Qc	:	0.020:	0.020:	0.020:	0.019:	0.018:	0.016:	0.015:	0.013:	
Cc	:	0.003:	0.003:	0.003:	0.003:	0.003:	0.002:	0.002:	0.002:	
~~										

x=	645:	665:	685:	705:	725:					
-----;-----;-----;-----;-----;										
Qc	:	0.003:	0.003:	0.002:	0.002:	0.002:				
Cc	:	0.000:	0.000:	0.000:	0.000:	0.000:				
~~										

y=	320	:	Y-строка	6	Смах=	0.025	долей	ПДК	(x=	345.0;
-----;										
x=	5	:	25:	45:	65:	85:	105:	125:	145:	
-----;-----;-----;-----;-----;-----;-----;										
Qc	:	0.003:	0.004:	0.004:	0.005:	0.006:	0.007:	0.009:	0.010:	
Cc	:	0.000:	0.001:	0.001:	0.001:	0.001:	0.001:	0.001:	0.002:	
~~										

x=	325:	345:	365:	385:	405:	425:	445:	465:		
-----;-----;-----;-----;-----;-----;-----;										
Qc	:	0.025:	0.025:	0.024:	0.023:	0.021:	0.019:	0.017:	0.015:	
Cc	:	0.004:	0.004:	0.004:	0.003:	0.003:	0.003:	0.003:	0.002:	
~~										

x=	645:	665:	685:	705:	725:					
-----;-----;-----;-----;-----;										
Qc	:	0.003:	0.003:	0.003:	0.002:	0.002:				
Cc	:	0.000:	0.000:	0.000:	0.000:	0.000:				
~~										

y=	300	:	Y-строка	7	Смах=	0.030	долей	ПДК	(x=	345.0;

напр.ветра=188)

165:	185:	205:	225:	245:	265:	285:	305:
-----:	-----:	-----:	-----:	-----:	-----:	-----:	-----:
0.011:	0.012:	0.013:	0.015:	0.016:	0.018:	0.019:	0.020:
0.002:	0.002:	0.002:	0.002:	0.002:	0.003:	0.003:	0.003:
~~	~~~~~	~~~~~	~~~~~	~~~~~	~~~~~	~~~~~	~~~~~
485:	505:	525:	545:	565:	585:	605:	625:
-----:	-----:	-----:	-----:	-----:	-----:	-----:	-----:
0.012:	0.010:	0.008:	0.007:	0.006:	0.005:	0.004:	0.004:
0.002:	0.002:	0.001:	0.001:	0.001:	0.001:	0.001:	0.001:
~~	~~~~~	~~~~~	~~~~~	~~~~~	~~~~~	~~~~~	~~~~~

напр.ветра=189)

165:	185:	205:	225:	245:	265:	285:	305:
-----:	-----:	-----:	-----:	-----:	-----:	-----:	-----:
0.012:	0.013:	0.015:	0.017:	0.019:	0.021:	0.023:	0.024:
0.002:	0.002:	0.002:	0.003:	0.003:	0.003:	0.003:	0.004:
~~	~~~~~	~~~~~	~~~~~	~~~~~	~~~~~	~~~~~	~~~~~
485:	505:	525:	545:	565:	585:	605:	625:
-----:	-----:	-----:	-----:	-----:	-----:	-----:	-----:
0.013:	0.011:	0.010:	0.008:	0.006:	0.005:	0.004:	0.004:
0.002:	0.002:	0.001:	0.001:	0.001:	0.001:	0.001:	0.001:
~~	~~~~~	~~~~~	~~~~~	~~~~~	~~~~~	~~~~~	~~~~~

напр.ветра=191)

```

-----:
x=      5 :      25:      45:      65:      85:     105:     125:     145:     165:     185:     205:     225:     245:     265:     285:     305:
-----:-----:-----:-----:-----:-----:-----:-----:-----:-----:-----:-----:-----:-----:-----:-----:
Qc : 0.003: 0.004: 0.004: 0.005: 0.006: 0.008: 0.010: 0.011: 0.013: 0.015: 0.017: 0.019: 0.022: 0.025: 0.027: 0.029:
Cc : 0.000: 0.001: 0.001: 0.001: 0.001: 0.001: 0.001: 0.002: 0.002: 0.002: 0.003: 0.003: 0.003: 0.004: 0.004: 0.004:
~~~~~

```

```

-----
x=     325:     345:     365:     385:     405:     425:     445:     465:     485:     505:     525:     545:     565:     585:     605:     625:
-----:-----:-----:-----:-----:-----:-----:-----:-----:-----:-----:-----:-----:-----:-----:
Qc : 0.030: 0.030: 0.030: 0.028: 0.025: 0.022: 0.019: 0.016: 0.014: 0.012: 0.010: 0.009: 0.007: 0.005: 0.005: 0.004:
Cc : 0.005: 0.005: 0.004: 0.004: 0.004: 0.003: 0.003: 0.002: 0.002: 0.002: 0.002: 0.001: 0.001: 0.001: 0.001: 0.001:
~~~~~

```

```

-----
x=     645:     665:     685:     705:     725:
-----:-----:-----:-----:-----:
Qc : 0.003: 0.003: 0.003: 0.002: 0.002:
Cc : 0.001: 0.000: 0.000: 0.000: 0.000:
~~~~~

```

y= 280 : Y-строка 8 Смах= 0.038 долей ПДК (x= 345.0; напр.ветра=194)

```

-----:
x=      5 :      25:      45:      65:      85:     105:     125:     145:     165:     185:     205:     225:     245:     265:     285:     305:
-----:-----:-----:-----:-----:-----:-----:-----:-----:-----:-----:-----:-----:-----:-----:
Qc : 0.003: 0.004: 0.005: 0.006: 0.007: 0.009: 0.011: 0.012: 0.014: 0.016: 0.019: 0.022: 0.026: 0.029: 0.033: 0.036:
Cc : 0.001: 0.001: 0.001: 0.001: 0.001: 0.001: 0.002: 0.002: 0.002: 0.002: 0.003: 0.003: 0.004: 0.004: 0.005: 0.005:
~~~~~

```

```

-----
x=     325:     345:     365:     385:     405:     425:     445:     465:     485:     505:     525:     545:     565:     585:     605:     625:
-----:-----:-----:-----:-----:-----:-----:-----:-----:-----:-----:-----:-----:-----:-----:
Qc : 0.038: 0.038: 0.037: 0.034: 0.030: 0.026: 0.022: 0.018: 0.015: 0.013: 0.011: 0.009: 0.007: 0.006: 0.005: 0.004:
Cc : 0.006: 0.006: 0.006: 0.005: 0.005: 0.004: 0.003: 0.003: 0.002: 0.002: 0.002: 0.001: 0.001: 0.001: 0.001: 0.001:
~~~~~

```

```

-----
x=     645:     665:     685:     705:     725:
-----:-----:-----:-----:-----:
Qc : 0.004: 0.003: 0.003: 0.002: 0.002:
Cc : 0.001: 0.000: 0.000: 0.000: 0.000:
~~~~~

```

y= 260 : Y-строка 9 Смах= 0.057 долей ПДК (x= 325.0; напр.ветра=180)

```

-----:
x=      5 :      25:      45:      65:      85:     105:     125:     145:     165:     185:     205:     225:     245:     265:     285:     305:
-----:-----:-----:-----:-----:-----:-----:-----:-----:-----:-----:-----:-----:-----:-----:
Qc : 0.004: 0.004: 0.005: 0.006: 0.008: 0.010: 0.011: 0.013: 0.015: 0.018: 0.021: 0.025: 0.030: 0.035: 0.042: 0.051:
Cc : 0.001: 0.001: 0.001: 0.001: 0.001: 0.001: 0.002: 0.002: 0.002: 0.003: 0.003: 0.004: 0.004: 0.005: 0.006: 0.008:

```

Фоп:	101	:	101	:	102	:	103	:	104	:	105	:	107	:	109	:	111	:	114	:	117	:	122	:	128	:	136	:	148	:	162	:	
Уоп:	7.00	:	7.00	:	7.00	:	7.00	:	7.00	:	7.00	:	7.00	:	7.00	:	7.00	:	7.00	:	7.00	:	7.00	:	7.00	:	5.64	:	3.02	:	1.30	:	
	:	:	:	:	:	:	:	:	:	:	:	:	:	:	:	:	:	:	:	:	:	:	:	:	:	:	:	:	:	:	:		
Ви	:	0.003	:	0.003	:	0.004	:	0.004	:	0.006	:	0.007	:	0.008	:	0.010	:	0.012	:	0.014	:	0.017	:	0.020	:	0.024	:	0.029	:	0.035	:	0.040	:
Ки	:	6007	:	6007	:	6007	:	6007	:	6007	:	6007	:	6007	:	6007	:	6007	:	6007	:	6007	:	6007	:	6007	:	6007	:	6007	:	6007	:
Ви	:	0.001	:	0.001	:	0.001	:	0.002	:	0.002	:	0.003	:	0.003	:	0.003	:	0.004	:	0.004	:	0.005	:	0.005	:	0.005	:	0.006	:	0.007	:	0.011	:
Ки	:	6009	:	6009	:	6009	:	6009	:	6009	:	6009	:	6009	:	6009	:	6009	:	6009	:	6009	:	6009	:	6009	:	6009	:	6009	:	6009	:

х=	325:	345:	365:	385:	405:	425:	445:	465:	485:	505:	525:	545:	565:	585:	605:	625:																	
Qc	:	:	:	:	:	:	:	:	:	:	:	:	:	:	:	:																	
Cc	:	:	:	:	:	:	:	:	:	:	:	:	:	:	:	:																	
Фоп:	180	:	197	:	213	:	225	:	233	:	239	:	244	:	247	:	250	:	252	:	253	:	255	:	256	:	257	:	258	:	259	:	
Уоп:	1.20	:	1.30	:	2.77	:	4.65	:	7.00	:	7.00	:	7.00	:	7.00	:	7.00	:	7.00	:	7.00	:	7.00	:	7.00	:	7.00	:	7.00	:	7.00	:	
	:	:	:	:	:	:	:	:	:	:	:	:	:	:	:	:	:	:	:	:	:	:	:	:	:	:	:	:	:	:	:		
Ви	:	0.043	:	0.039	:	0.034	:	0.029	:	0.024	:	0.020	:	0.016	:	0.014	:	0.011	:	0.009	:	0.008	:	0.007	:	0.005	:	0.004	:	0.003	:	0.003	:
Ки	:	6007	:	6007	:	6007	:	6007	:	6007	:	6007	:	6007	:	6007	:	6007	:	6007	:	6007	:	6007	:	6007	:	6007	:	6007	:	6007	:
Ви	:	0.014	:	0.016	:	0.016	:	0.013	:	0.011	:	0.009	:	0.007	:	0.006	:	0.005	:	0.004	:	0.004	:	0.003	:	0.002	:	0.002	:	0.002	:	0.001	:
Ки	:	6009	:	6009	:	6009	:	6009	:	6009	:	6009	:	6009	:	6009	:	6009	:	6009	:	6009	:	6009	:	6009	:	6009	:	6009	:	6009	:

х=	645:	665:	685:	705:	725:						
Qc	:	:	:	:	:						
Cc	:	:	:	:	:						
Фоп:	259	:	260	:	261	:	261	:	262	:	
Уоп:	7.00	:	7.00	:	7.00	:	7.00	:	7.00	:	
	:	:	:	:	:	:	:	:	:	:	
Ви	:	0.003	:	0.002	:	0.002	:	0.002	:	0.002	:
Ки	:	6007	:	6007	:	6007	:	6007	:	6007	:
Ви	:	0.001	:	0.001	:	0.001	:	0.001	:	0.001	:
Ки	:	6009	:	6009	:	6009	:	6009	:	6009	:

у=	240	:	Y-строка 10	Стах=	0.104	долей ПДК (х=	325.0;	напр.ветра=181)																									
х=	5	:	25:	45:	65:	85:	105:	125:	145:	165:	185:	205:	225:	245:	265:	285:	305:																
Qc	:	0.004	:	0.004	:	0.005	:	0.006	:	0.008	:	0.010	:	0.012	:	0.014	:	0.016	:	0.019	:	0.023	:	0.028	:	0.034	:	0.043	:	0.062	:	0.087	:
Cc	:	0.001	:	0.001	:	0.001	:	0.001	:	0.001	:	0.002	:	0.002	:	0.002	:	0.002	:	0.003	:	0.003	:	0.004	:	0.005	:	0.006	:	0.009	:	0.013	:
Фоп:	97	:	98	:	98	:	99	:	100	:	100	:	101	:	103	:	104	:	106	:	109	:	113	:	118	:	125	:	136	:	155	:	
Уоп:	7.00	:	7.00	:	7.00	:	7.00	:	7.00	:	7.00	:	7.00	:	7.00	:	7.00	:	7.00	:	7.00	:	7.00	:	6.06	:	2.81	:	1.05	:	0.91	:	
	:	:	:	:	:	:	:	:	:	:	:	:	:	:	:	:	:	:	:	:	:	:	:	:	:	:	:	:	:	:	:		
Ви	:	0.003	:	0.003	:	0.004	:	0.005	:	0.006	:	0.007	:	0.009	:	0.010	:	0.012	:	0.015	:	0.018	:	0.022	:	0.028	:	0.035	:	0.049	:	0.070	:


```

-----
x= 325: 345: 365: 385: 405: 425: 445: 465: 485: 505: 525: 545: 565: 585: 605: 625:
-----:-----:-----:-----:-----:-----:-----:-----:-----:-----:-----:-----:-----:-----:-----:
Qc : 0.231: 0.184: 0.104: 0.058: 0.039: 0.031: 0.025: 0.021: 0.017: 0.014: 0.012: 0.010: 0.008: 0.007: 0.005: 0.004:
Cc : 0.035: 0.028: 0.016: 0.009: 0.006: 0.005: 0.004: 0.003: 0.003: 0.002: 0.002: 0.002: 0.001: 0.001: 0.001: 0.001:
Фоп: 182 : 224 : 245 : 252 : 256 : 258 : 260 : 262 : 263 : 264 : 264 : 265 : 265 : 266 : 266 : 266 :
Уоп: 0.66 : 0.71 : 0.85 : 1.37 : 4.11 : 7.00 : 7.00 : 7.00 : 7.00 : 7.00 : 7.00 : 7.00 : 7.00 : 7.00 : 7.00 : 7.00 :
: : : : : : : : : : : : : : : : : :
Ви : 0.197: 0.133: 0.068: 0.040: 0.029: 0.024: 0.019: 0.015: 0.012: 0.010: 0.009: 0.007: 0.006: 0.005: 0.004: 0.003:
Ки : 6007 : 6007 : 6007 : 6007 : 6007 : 6007 : 6007 : 6007 : 6007 : 6007 : 6007 : 6007 : 6007 : 6007 : 6007 : 6007 :
Ви : 0.033: 0.051: 0.037: 0.017: 0.010: 0.007: 0.006: 0.006: 0.005: 0.004: 0.003: 0.003: 0.003: 0.002: 0.002: 0.001:
Ки : 6009 : 6009 : 6009 : 6009 : 6009 : 6009 : 6009 : 6009 : 6009 : 6009 : 6009 : 6009 : 6009 : 6009 : 6009 : 6009 :
~~~~~

```

```

-----
x= 645: 665: 685: 705: 725:
-----:-----:-----:-----:-----:
Qc : 0.004: 0.003: 0.003: 0.003: 0.002:
Cc : 0.001: 0.000: 0.000: 0.000: 0.000:
Фоп: 267 : 267 : 267 : 267 : 267 :
Уоп: 7.00 : 7.00 : 7.00 : 7.00 : 7.00 :
: : : : :
Ви : 0.003: 0.002: 0.002: 0.002: 0.002:
Ки : 6007 : 6007 : 6007 : 6007 : 6007 :
Ви : 0.001: 0.001: 0.001: 0.001: 0.001:
Ки : 6009 : 6009 : 6009 : 6009 : 6009 :
~~~~~

```

y= 200 : Y-строка 12 Стах= 0.269 долей ПДК (x= 305.0; напр.ветра= 95)

```

-----:-----:-----:-----:-----:-----:-----:-----:-----:-----:-----:-----:-----:-----:
x= 5 : 25: 45: 65: 85: 105: 125: 145: 165: 185: 205: 225: 245: 265: 285: 305:
-----:-----:-----:-----:-----:-----:-----:-----:-----:-----:-----:-----:-----:-----:
Qc : 0.004: 0.004: 0.005: 0.007: 0.009: 0.010: 0.012: 0.015: 0.017: 0.021: 0.026: 0.032: 0.041: 0.062: 0.118: 0.269:
Cc : 0.001: 0.001: 0.001: 0.001: 0.001: 0.002: 0.002: 0.002: 0.003: 0.003: 0.004: 0.005: 0.006: 0.009: 0.018: 0.040:
Фоп: 90 : 90 : 90 : 90 : 90 : 90 : 90 : 90 : 90 : 90 : 90 : 91 : 91 : 91 : 92 : 95 :
Уоп: 7.00 : 7.00 : 7.00 : 7.00 : 7.00 : 7.00 : 7.00 : 7.00 : 7.00 : 7.00 : 7.00 : 7.00 : 3.95 : 1.44 : 0.88 : 0.62 :
: : : : : : : : : : : : : : : : : :
Ви : 0.003: 0.003: 0.004: 0.005: 0.006: 0.008: 0.009: 0.011: 0.013: 0.016: 0.019: 0.025: 0.032: 0.048: 0.092: 0.229:
Ки : 6007 : 6007 : 6007 : 6007 : 6007 : 6007 : 6007 : 6007 : 6007 : 6007 : 6007 : 6007 : 6007 : 6007 : 6007 : 6007 :
Ви : 0.001: 0.001: 0.001: 0.002: 0.002: 0.003: 0.003: 0.004: 0.005: 0.005: 0.006: 0.007: 0.009: 0.014: 0.026: 0.040:
Ки : 6009 : 6009 : 6009 : 6009 : 6009 : 6009 : 6009 : 6009 : 6009 : 6009 : 6009 : 6009 : 6009 : 6009 : 6009 : 6009 :
~~~~~

```

```

-----
x= 325: 345: 365: 385: 405: 425: 445: 465: 485: 505: 525: 545: 565: 585: 605: 625:
-----:-----:-----:-----:-----:-----:-----:-----:-----:-----:-----:-----:-----:-----:
Qc : 0.171: 0.242: 0.106: 0.058: 0.039: 0.031: 0.025: 0.021: 0.017: 0.014: 0.012: 0.010: 0.009: 0.007: 0.005: 0.004:

```

x=	645:	665:	685:	705:	725:
-----	-----	-----	-----	-----	-----
Qс :	0.004:	0.003:	0.003:	0.003:	0.002:
Сс :	0.001:	0.000:	0.000:	0.000:	0.000:
Фоп:	270 :	270 :	270 :	270 :	270 :
Uоп:	7.00 :	7.00 :	7.00 :	7.00 :	7.00 :
:	:	:	:	:	:
Ви :	0.003:	0.002:	0.002:	0.002:	0.002:
Ки :	6007 :	6007 :	6007 :	6007 :	6007 :
Ви :	0.001:	0.001:	0.001:	0.001:	0.001:
Ки :	6009 :	6009 :	6009 :	6009 :	6009 :

[illegible][illegible]

~~~~~

```

~~~~~

x= 645: 665: 685: 705: 725:
-----:-----:-----:-----:-----:
Qс : 0.004: 0.003: 0.003: 0.003: 0.002:
Сс : 0.001: 0.000: 0.000: 0.000: 0.000:
Фоп: 277 : 277 : 276 : 276 : 276 :
Уоп: 7.00 : 7.00 : 7.00 : 7.00 : 7.00 :
: : : : :
Ви : 0.003: 0.002: 0.002: 0.002: 0.002:
Ки : 6007 : 6007 : 6007 : 6007 : 6007 :
Ви : 0.001: 0.001: 0.001: 0.001: 0.001:
Ки : 6009 : 6009 : 6009 : 6009 : 6009 :
~~~~~

```

```

y= 140 : Y-строка 15  Смах= 0.062 долей ПДК (x= 325.0; напр.ветра=359)
-----:
x= 5 : 25: 45: 65: 85: 105: 125: 145: 165: 185: 205: 225: 245: 265: 285: 305:
-----:-----:-----:-----:-----:-----:-----:-----:-----:-----:-----:-----:-----:-----:
Qс : 0.004: 0.004: 0.005: 0.006: 0.008: 0.010: 0.012: 0.014: 0.016: 0.019: 0.023: 0.029: 0.034: 0.042: 0.050: 0.059:
Сс : 0.001: 0.001: 0.001: 0.001: 0.001: 0.001: 0.002: 0.002: 0.002: 0.003: 0.004: 0.004: 0.005: 0.006: 0.008: 0.009:
Фоп: 79 : 79 : 78 : 77 : 76 : 75 : 73 : 72 : 70 : 67 : 64 : 59 : 53 : 45 : 34 : 18 :
Уоп: 7.00 : 7.00 : 7.00 : 7.00 : 7.00 : 7.00 : 7.00 : 7.00 : 7.00 : 7.00 : 7.00 : 7.00 : 7.00 : 5.54 : 3.07 : 1.96 :
: : : : : : : : : : : : : : : : :
Ви : 0.003: 0.003: 0.004: 0.004: 0.006: 0.007: 0.008: 0.010: 0.012: 0.014: 0.017: 0.021: 0.025: 0.031: 0.038: 0.046:
Ки : 6007 : 6007 : 6007 : 6007 : 6007 : 6007 : 6007 : 6007 : 6007 : 6007 : 6007 : 6007 : 6007 : 6007 : 6007 : 6007 :
Ви : 0.001: 0.001: 0.001: 0.002: 0.002: 0.003: 0.003: 0.004: 0.004: 0.005: 0.006: 0.008: 0.009: 0.011: 0.012: 0.013:
Ки : 6009 : 6009 : 6009 : 6009 : 6009 : 6009 : 6009 : 6009 : 6009 : 6009 : 6009 : 6009 : 6009 : 6009 : 6009 : 6009 :
~~~~~

```

```

x= 325: 345: 365: 385: 405: 425: 445: 465: 485: 505: 525: 545: 565: 585: 605: 625:
-----:-----:-----:-----:-----:-----:-----:-----:-----:-----:-----:-----:-----:-----:
Qс : 0.062: 0.055: 0.044: 0.035: 0.030: 0.025: 0.021: 0.018: 0.015: 0.013: 0.011: 0.010: 0.008: 0.006: 0.005: 0.004:
Сс : 0.009: 0.008: 0.007: 0.005: 0.004: 0.004: 0.003: 0.003: 0.002: 0.002: 0.002: 0.001: 0.001: 0.001: 0.001: 0.001:
Фоп: 359 : 340 : 325 : 314 : 306 : 300 : 296 : 293 : 290 : 288 : 287 : 285 : 284 : 283 : 282 : 281 :
Уоп: 1.45 : 1.44 : 2.84 : 5.58 : 7.00 : 7.00 : 7.00 : 7.00 : 7.00 : 7.00 : 7.00 : 7.00 : 7.00 : 7.00 : 7.00 : 7.00 :
: : : : : : : : : : : : : : : : :
Ви : 0.049: 0.044: 0.037: 0.030: 0.025: 0.020: 0.017: 0.014: 0.011: 0.010: 0.008: 0.007: 0.005: 0.004: 0.003: 0.003:
Ки : 6007 : 6007 : 6007 : 6007 : 6007 : 6007 : 6007 : 6007 : 6007 : 6007 : 6007 : 6007 : 6007 : 6007 : 6007 : 6007 :
Ви : 0.012: 0.010: 0.007: 0.005: 0.005: 0.005: 0.004: 0.004: 0.004: 0.003: 0.003: 0.003: 0.002: 0.002: 0.001: 0.001:
Ки : 6009 : 6009 : 6009 : 6009 : 6009 : 6009 : 6009 : 6009 : 6009 : 6009 : 6009 : 6009 : 6009 : 6009 : 6009 : 6009 :
~~~~~

```

```

----
x= 645: 665: 685: 705: 725:
-----:-----:-----:-----:-----:

```

Qc : 0.004: 0.003: 0.003: 0.002: 0.002:  
 Cc : 0.001: 0.000: 0.000: 0.000: 0.000:  
 Фоп: 281 : 280 : 280 : 279 : 279 :  
 Уоп: 7.00 : 7.00 : 7.00 : 7.00 : 7.00 :  
 : : : : :  
 Ви : 0.002: 0.002: 0.002: 0.002: 0.002:  
 Ки : 6007 : 6007 : 6007 : 6007 : 6007 :  
 Ви : 0.001: 0.001: 0.001: 0.001: 0.001:  
 Ки : 6009 : 6009 : 6009 : 6009 : 6009 :  
 ~~~~~

y=	120	Y-строка 16 Смах= 0.040 долей ПДК (x= 325.0;							
x=	5	25	45	65	85	105	125	145	
Qc :	0.003:	0.004:	0.005:	0.006:	0.007:	0.009:	0.011:	0.013:	
Cc :	0.001:	0.001:	0.001:	0.001:	0.001:	0.001:	0.002:	0.002:	
~~									
x=	325:	345:	365:	385:	405:	425:	445:	465:	
Qc :	0.040:	0.038:	0.034:	0.030:	0.026:	0.022:	0.019:	0.016:	
Cc :	0.006:	0.006:	0.005:	0.004:	0.004:	0.003:	0.003:	0.002:	
~~									
x=	645:	665:	685:	705:	725:				
Qc :	0.003:	0.003:	0.003:	0.002:	0.002:				
Cc :	0.001:	0.000:	0.000:	0.000:	0.000:				
~~									

y=	100	Y-строка 17 Смах= 0.032 долей ПДК (x= 305.0;							
x=	5	25	45	65	85	105	125	145	
Qc :	0.003:	0.004:	0.005:	0.005:	0.007:	0.008:	0.010:	0.012:	
Cc :	0.001:	0.001:	0.001:	0.001:	0.001:	0.001:	0.002:	0.002:	
~~									
x=	325:	345:	365:	385:	405:	425:	445:	465:	
Qc :	0.031:	0.030:	0.028:	0.025:	0.022:	0.020:	0.017:	0.015:	
Cc :	0.005:	0.005:	0.004:	0.004:	0.003:	0.003:	0.003:	0.002:	
~~									

напр.ветра=359)

165:	185:	205:	225:	245:	265:	285:	305:
0.015:	0.018:	0.021:	0.025:	0.030:	0.034:	0.038:	0.040:
0.002:	0.003:	0.003:	0.004:	0.004:	0.005:	0.006:	0.006:
485:	505:	525:	545:	565:	585:	605:	625:
0.014:	0.012:	0.011:	0.009:	0.007:	0.006:	0.005:	0.004:
0.002:	0.002:	0.002:	0.001:	0.001:	0.001:	0.001:	0.001:

напр.ветра= 11)

165:	185:	205:	225:	245:	265:	285:	305:
0.014:	0.016:	0.019:	0.022:	0.025:	0.028:	0.031:	0.032:
0.002:	0.002:	0.003:	0.003:	0.004:	0.004:	0.005:	0.005:
485:	505:	525:	545:	565:	585:	605:	625:
0.013:	0.011:	0.010:	0.008:	0.006:	0.005:	0.004:	0.004:
0.002:	0.002:	0.001:	0.001:	0.001:	0.001:	0.001:	0.001:

```

x=      645:      665:      685:      705:      725:
-----:-----:-----:-----:-----:
Qс : 0.003: 0.003: 0.003: 0.002: 0.002:
Cс : 0.000: 0.000: 0.000: 0.000: 0.000:
~~~~~

```

```

y=      80 : Y-строка 18  Cmax=  0.026 долей ПДК (x=      305.0;
-----:
x=       5 :      25:      45:      65:      85:     105:     125:     145:
-----:-----:-----:-----:-----:-----:-----:-----:
Qс : 0.003: 0.004: 0.004: 0.005: 0.006: 0.007: 0.009: 0.011:
Cс : 0.000: 0.001: 0.001: 0.001: 0.001: 0.001: 0.001: 0.002:
~~~~~

```

```

x=     325:     345:     365:     385:     405:     425:     445:     465:
-----:-----:-----:-----:-----:-----:-----:-----:
Qс : 0.026: 0.025: 0.023: 0.021: 0.019: 0.017: 0.015: 0.013:
Cс : 0.004: 0.004: 0.003: 0.003: 0.003: 0.003: 0.002: 0.002:
~~~~~

```

```

x=      645:      665:      685:      705:      725:
-----:-----:-----:-----:-----:
Qс : 0.003: 0.003: 0.003: 0.002: 0.002:
Cс : 0.000: 0.000: 0.000: 0.000: 0.000:
~~~~~

```

```

y=      60 : Y-строка 19  Cmax=  0.021 долей ПДК (x=      305.0;
-----:
x=       5 :      25:      45:      65:      85:     105:     125:     145:
-----:-----:-----:-----:-----:-----:-----:-----:
Qс : 0.003: 0.003: 0.004: 0.005: 0.005: 0.007: 0.008: 0.010:
Cс : 0.000: 0.001: 0.001: 0.001: 0.001: 0.001: 0.001: 0.001:
~~~~~

```

```

x=     325:     345:     365:     385:     405:     425:     445:     465:
-----:-----:-----:-----:-----:-----:-----:-----:
Qс : 0.021: 0.020: 0.019: 0.018: 0.016: 0.015: 0.013: 0.012:
Cс : 0.003: 0.003: 0.003: 0.003: 0.002: 0.002: 0.002: 0.002:
~~~~~

```

```

x=      645:      665:      685:      705:      725:
-----:-----:-----:-----:-----:
Qс : 0.003: 0.003: 0.002: 0.002: 0.002:
Cс : 0.000: 0.000: 0.000: 0.000: 0.000:
~~~~~

```



```

Qc : 0.003: 0.003: 0.003: 0.004: 0.004: 0.005: 0.005: 0.006: 0.007: 0.008: 0.009: 0.010: 0.011: 0.012: 0.012: 0.012:
Cc : 0.000: 0.000: 0.000: 0.001: 0.001: 0.001: 0.001: 0.001: 0.001: 0.001: 0.001: 0.002: 0.002: 0.002: 0.002: 0.002:
~~~~~
-----
x= 325: 345: 365: 385: 405: 425: 445: 465: 485: 505: 525: 545: 565: 585: 605: 625:
-----:-----:-----:-----:-----:-----:-----:-----:-----:-----:-----:-----:-----:-----:-----:
Qc : 0.012: 0.012: 0.012: 0.011: 0.011: 0.010: 0.009: 0.008: 0.007: 0.006: 0.005: 0.004: 0.004: 0.003: 0.003: 0.003:
Cc : 0.002: 0.002: 0.002: 0.002: 0.002: 0.001: 0.001: 0.001: 0.001: 0.001: 0.001: 0.001: 0.001: 0.001: 0.000: 0.000:
~~~~~
-----
x= 645: 665: 685: 705: 725:
-----:-----:-----:-----:-----:
Qc : 0.003: 0.002: 0.002: 0.002: 0.002:
Cc : 0.000: 0.000: 0.000: 0.000: 0.000:
~~~~~

```

Результаты расчета в точке максимума ПК ЭРА v2.5. Модель: МРК-2014
 Координаты точки : X= 325.0 м, Y= 180.0 м

Максимальная суммарная концентрация	Cs= 0.27283 доли ПДК
	0.04092 мг/м3

~~~~~

Достигается при опасном направлении 357 град.  
 и скорости ветра 0.61 м/с

Всего источников: 2. В таблице заказано вкладчиков не более чем с 95% вклада  
 ВКЛАДЫ ИСТОЧНИКОВ

| Ном. | Код            | Тип | Выброс     | Вклад        | Вклад в % | Сум. % | Коэф.влияния |
|------|----------------|-----|------------|--------------|-----------|--------|--------------|
| ---- | <Об-П>-<Ис>--- | --- | М- (Мq) -- | С [доли ПДК] | -----     | -----  | b=C/M ---    |
| 1    | 000201 6007    | П1  | 0.00070000 | 0.238958     | 87.6      | 87.6   | 341.3684692  |
| 2    | 000201 6009    | П1  | 0.00030610 | 0.033868     | 12.4      | 100.0  | 110.6431198  |
|      | В сумме =      |     |            | 0.272826     | 100.0     |        |              |

~~~~~

7. Суммарные концентрации в узлах расчетной сетки.

ПК ЭРА v2.5. Модель: МРК-2014

Город :006 Карабалыкский рйаон.

Объект :0002 Производственная база ТОО "Тенгри1".

Вар.расч. :1 Расч.год: 2025 Расчет проводился 23.08.2025 10:01

Примесь :0328 - Углерод (Сажа, Углерод черный) (583)

ПДКр для примеси 0328 = 0.15 мг/м3

```

_____Параметры_расчетного_прямоугольника_Но_1_____
|  Координаты центра   : X=      365 м;  Y=      210 |
|  Длина и ширина     : L=      720 м;  B=      420 м |
|  Шаг сетки (dX=dY)  : D=      20 м      |
|_____~::~::~::~::~::~::~::~::~::~::~::~::~::~::~_____

```

Фоновая концентрация не задана


Направление ветра: автоматический поиск опасного направления от 0 до 360 град.

Скорость ветра: автоматический поиск опасной скорости от 0.5 до 7.0(Uмр) м/с

(Символ ^ означает наличие источника вблизи расчетного узла)

	1	2	3	4	5	6	7	8	9	10	11	12	13	14	15	16	17	18	
*--	----	----	----	----	----	----	----	----	----	----	----	----	----	----	----	----	----	----	----
1-	0.002	0.003	0.003	0.003	0.004	0.004	0.004	0.005	0.006	0.006	0.007	0.008	0.009	0.010	0.010	0.010	0.010	0.010	- 1
2-	0.003	0.003	0.003	0.003	0.004	0.004	0.005	0.006	0.007	0.008	0.009	0.010	0.010	0.011	0.012	0.012	0.012	0.012	- 2
3-	0.003	0.003	0.003	0.004	0.004	0.005	0.006	0.007	0.008	0.009	0.010	0.011	0.012	0.013	0.013	0.014	0.014	0.014	- 3
4-	0.003	0.003	0.004	0.004	0.005	0.006	0.007	0.008	0.010	0.011	0.012	0.013	0.014	0.015	0.016	0.017	0.017	0.017	- 4
5-	0.003	0.003	0.004	0.004	0.005	0.006	0.008	0.010	0.011	0.012	0.013	0.015	0.016	0.018	0.019	0.020	0.020	0.020	- 5
6-	0.003	0.004	0.004	0.005	0.006	0.007	0.009	0.010	0.012	0.013	0.015	0.017	0.019	0.021	0.023	0.024	0.025	0.025	- 6
7-	0.003	0.004	0.004	0.005	0.006	0.008	0.010	0.011	0.013	0.015	0.017	0.019	0.022	0.025	0.027	0.029	0.030	0.030	- 7
8-	0.003	0.004	0.005	0.006	0.007	0.009	0.011	0.012	0.014	0.016	0.019	0.022	0.026	0.029	0.033	0.036	0.038	0.038	- 8
9-	0.004	0.004	0.005	0.006	0.008	0.010	0.011	0.013	0.015	0.018	0.021	0.025	0.030	0.035	0.042	0.051	0.057	0.056	- 9
10-	0.004	0.004	0.005	0.006	0.008	0.010	0.012	0.014	0.016	0.019	0.023	0.028	0.034	0.043	0.062	0.087	0.104	0.099	-10
11-	0.004	0.004	0.005	0.006	0.008	0.010	0.012	0.014	0.017	0.020	0.025	0.030	0.038	0.055	0.092	0.164	0.231	0.184	-11
12-	0.004	0.004	0.005	0.007	0.009	0.010	0.012	0.015	0.017	0.021	0.026	0.032	0.041	0.062	0.118	0.269	0.171	0.242	-12
13-	0.004	0.004	0.005	0.006	0.008	0.010	0.012	0.015	0.017	0.021	0.026	0.032	0.041	0.060	0.106	0.208	0.273	0.172	-13
14-	0.004	0.004	0.005	0.006	0.008	0.010	0.012	0.014	0.017	0.021	0.025	0.031	0.039	0.051	0.073	0.105	0.117	0.094	-14
15-	0.004	0.004	0.005	0.006	0.008	0.010	0.012	0.014	0.016	0.019	0.023	0.029	0.034	0.042	0.050	0.059	0.062	0.055	-15
16-	0.003	0.004	0.005	0.006	0.007	0.009	0.011	0.013	0.015	0.018	0.021	0.025	0.030	0.034	0.038	0.040	0.040	0.038	-16

17-		0.003	0.004	0.005	0.005	0.007	0.008	0.010	0.012	0.014	0.016	0.019	0.022	0.025	0.028	0.031	0.032	0.031	0.030		-17
18-		0.003	0.004	0.004	0.005	0.006	0.007	0.009	0.011	0.013	0.014	0.017	0.019	0.021	0.023	0.025	0.026	0.026	0.025		-18
19-		0.003	0.003	0.004	0.005	0.005	0.007	0.008	0.010	0.011	0.013	0.014	0.016	0.018	0.019	0.020	0.021	0.021	0.020		-19
20-		0.003	0.003	0.004	0.004	0.005	0.006	0.007	0.009	0.010	0.011	0.013	0.014	0.015	0.016	0.017	0.017	0.017	0.017		-20
21-		0.003	0.003	0.003	0.004	0.004	0.005	0.006	0.007	0.009	0.010	0.011	0.012	0.013	0.014	0.014	0.014	0.014	0.014		-21
22-		0.003	0.003	0.003	0.004	0.004	0.005	0.005	0.006	0.007	0.008	0.009	0.010	0.011	0.012	0.012	0.012	0.012	0.012		-22
		1	2	3	4	5	6	7	8	9	10	11	12	13	14	15	16	17	18		
		19	20	21	22	23	24	25	26	27	28	29	30	31	32	33	34	35	36		
		0.010	0.010	0.009	0.008	0.008	0.007	0.006	0.005	0.005	0.004	0.004	0.003	0.003	0.003	0.002	0.002	0.002	0.002		- 1
		0.012	0.012	0.011	0.010	0.010	0.008	0.007	0.006	0.005	0.005	0.004	0.004	0.003	0.003	0.003	0.002	0.002	0.002		- 2
		0.014	0.014	0.013	0.012	0.011	0.010	0.009	0.007	0.006	0.005	0.005	0.004	0.003	0.003	0.003	0.003	0.002	0.002		- 3
		0.017	0.016	0.015	0.014	0.013	0.012	0.010	0.009	0.007	0.006	0.005	0.004	0.004	0.003	0.003	0.003	0.002	0.002		- 4
		0.020	0.019	0.018	0.016	0.015	0.013	0.012	0.010	0.008	0.007	0.006	0.005	0.004	0.004	0.003	0.003	0.002	0.002		- 5
		0.024	0.023	0.021	0.019	0.017	0.015	0.013	0.011	0.010	0.008	0.006	0.005	0.004	0.004	0.003	0.003	0.003	0.002		- 6
		0.030	0.028	0.025	0.022	0.019	0.016	0.014	0.012	0.010	0.009	0.007	0.005	0.005	0.004	0.003	0.003	0.003	0.002		- 7
		0.037	0.034	0.030	0.026	0.022	0.018	0.015	0.013	0.011	0.009	0.007	0.006	0.005	0.004	0.004	0.003	0.003	0.002		- 8
		0.050	0.042	0.035	0.029	0.024	0.020	0.016	0.014	0.012	0.010	0.008	0.006	0.005	0.004	0.004	0.003	0.003	0.003		- 9
		0.077	0.051	0.038	0.031	0.025	0.020	0.017	0.014	0.012	0.010	0.008	0.006	0.005	0.004	0.004	0.003	0.003	0.003		-10
		0.104	0.058	0.039	0.031	0.025	0.021	0.017	0.014	0.012	0.010	0.008	0.007	0.005	0.004	0.004	0.003	0.003	0.003		-11
		0.106	0.058	0.039	0.031	0.025	0.021	0.017	0.014	0.012	0.010	0.009	0.007	0.005	0.004	0.004	0.003	0.003	0.003		-12
		0.090	0.052	0.037	0.029	0.024	0.020	0.017	0.014	0.012	0.010	0.008	0.006	0.005	0.004	0.004	0.003	0.003	0.003		-13
		0.063	0.043	0.033	0.028	0.023	0.019	0.016	0.014	0.012	0.010	0.008	0.006	0.005	0.004	0.004	0.003	0.003	0.003		-14
		0.044	0.035	0.030	0.025	0.021	0.018	0.015	0.013	0.011	0.010	0.008	0.006	0.005	0.004	0.004	0.003	0.003	0.002		-15

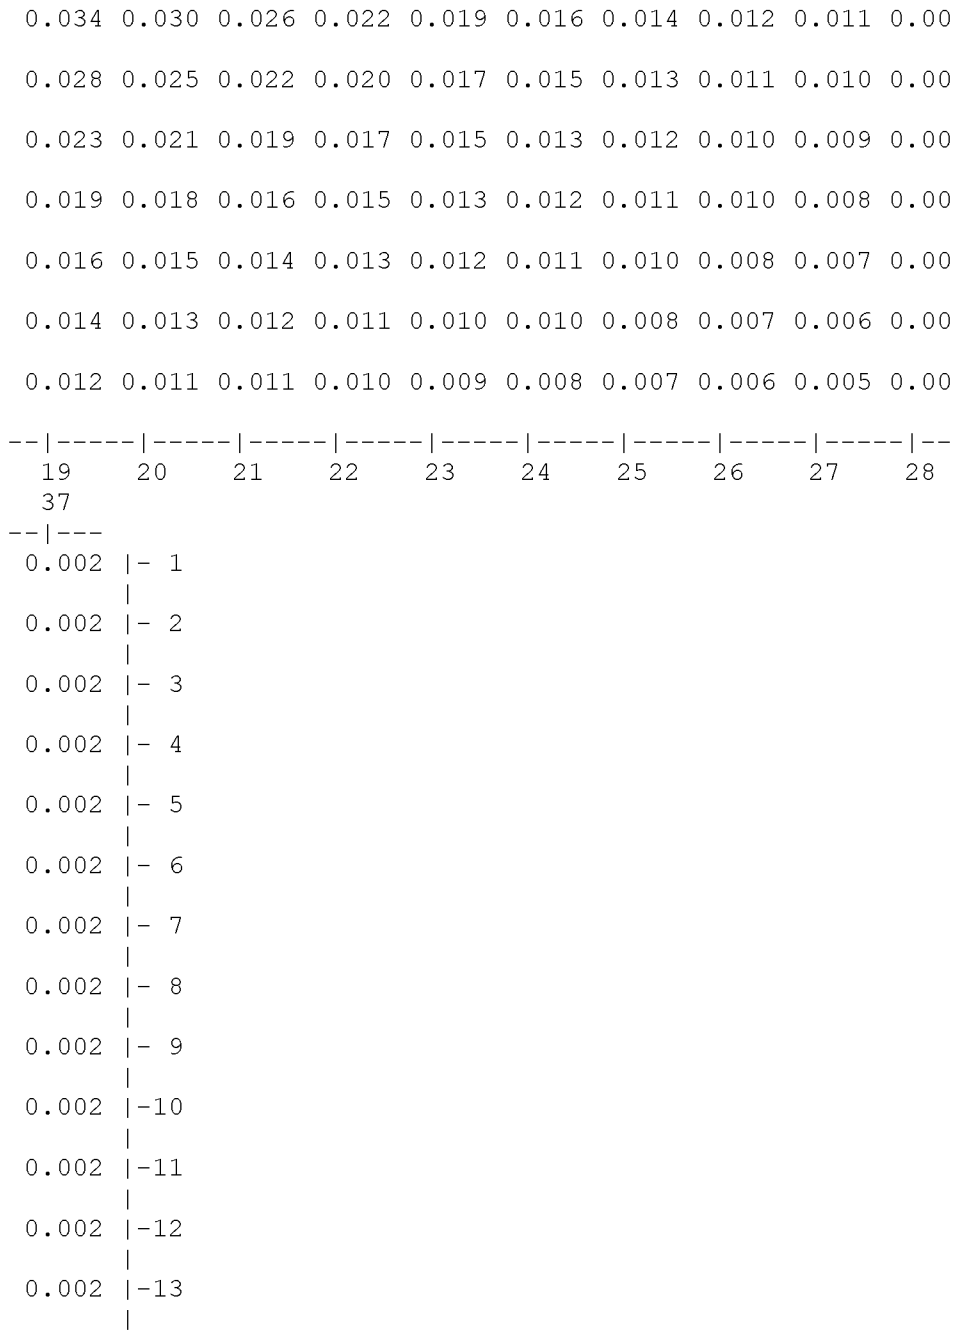

9	0.007	0.006	0.005	0.004	0.003	0.003	0.003	0.002		-16
8	0.006	0.005	0.004	0.004	0.003	0.003	0.003	0.002		-17
7	0.006	0.005	0.004	0.004	0.003	0.003	0.003	0.002		-18
6	0.005	0.004	0.004	0.003	0.003	0.003	0.002	0.002		-19
6	0.005	0.004	0.004	0.003	0.003	0.003	0.002	0.002		-20
5	0.004	0.004	0.003	0.003	0.003	0.002	0.002	0.002		-21
4	0.004	0.003	0.003	0.003	0.003	0.002	0.002	0.002		-22
----- ----- ----- ----- ----- ----- ----- ----- -----										
	29	30	31	32	33	34	35	36		

```

0.002 |-14
      |
0.002 |-15
      |
0.002 |-16
      |
0.002 |-17
      |
0.002 |-18
      |
0.002 |-19
      |
0.002 |-20
      |
0.002 |-21
      |
0.002 |-22
      |
--|---
  37

```

В целом по расчетному прямоугольнику:

Максимальная концентрация -----> $C_m = 0.27283$ долей ПДК
 $= 0.04092$ мг/м³

Достигается в точке с координатами: $X_m = 325.0$ м
 (X-столбец 17, Y-строка 13) $Y_m = 180.0$ м

При опасном направлении ветра : 357 град.
 и "опасной" скорости ветра : 0.61 м/с

8. Результаты расчета по жилой застройке.

ПК ЭРА v2.5. Модель: МРК-2014

Город : 006 Карабалыкский рйаон.

Объект : 0002 Производственная база ТОО "Тенгри1".

Вер.расч. : 1 Расч.год: 2025 Расчет проводился 23.08.2025 10:01

Примесь : 0328 - Углерод (Сажа, Углерод черный) (583)

ПДКр для примеси 0328 = 0.15 мг/м³

Расчет проводился по всем жилым зонам внутри расч. прямоугольника 001

Всего просчитано точек: 271

Фоновая концентрация не задана

Направление ветра: автоматический поиск опасного направления от 0 до 360 град.

Скорость ветра: автоматический поиск опасной скорости от 0.5 до 7.0 (U_{мр}) м/с

Расшифровка обозначений

Qc - суммарная концентрация [доли ПДК]	
Cc - суммарная концентрация [мг/м.куб]	
Фоп- опасное направл. ветра [угл. град.]	
Уоп- опасная скорость ветра [м/с]	
Ви - вклад ИСТОЧНИКА в Qc [доли ПДК]	
Ки - код источника для верхней строки Ви	

| ~~~~~ |
 ~~~~~

|      |        |        |        |        |        |        |        |        |        |        |        |        |        |        |        |
|------|--------|--------|--------|--------|--------|--------|--------|--------|--------|--------|--------|--------|--------|--------|--------|
| y=   | 121:   | 141:   | 141:   | 118:   | 130:   | 108:   | 125:   | 99:    | 115:   | 92:    | 105:   | 98:    | 409:   | 403:   | 396:   |
| x=   | 8:     | 11:    | 12:    | 17:    | 20:    | 25:    | 26:    | 33:    | 34:    | 38:    | 41:    | 47:    | 411:   | 416:   | 423:   |
| Qc : | 0.004: | 0.004: | 0.004: | 0.004: | 0.004: | 0.004: | 0.004: | 0.004: | 0.004: | 0.004: | 0.004: | 0.005: | 0.010: | 0.010: | 0.011: |
| Cc : | 0.001: | 0.001: | 0.001: | 0.001: | 0.001: | 0.001: | 0.001: | 0.001: | 0.001: | 0.001: | 0.001: | 0.001: | 0.002: | 0.002: | 0.002: |

|      |        |        |        |        |        |        |        |        |        |        |        |        |        |        |        |
|------|--------|--------|--------|--------|--------|--------|--------|--------|--------|--------|--------|--------|--------|--------|--------|
| y=   | 418:   | 383:   | 406:   | 403:   | 403:   | 394:   | 406:   | 0:     | 3:     | 3:     | 399:   | 414:   | 0:     | 14:    | 407:   |
| x=   | 424:   | 435:   | 435:   | 436:   | 437:   | 446:   | 472:   | 473:   | 475:   | 476:   | 481:   | 484:   | 489:   | 489:   | 490:   |
| Qc : | 0.009: | 0.011: | 0.010: | 0.010: | 0.010: | 0.010: | 0.007: | 0.007: | 0.007: | 0.007: | 0.007: | 0.006: | 0.006: | 0.007: | 0.006: |
| Cc : | 0.001: | 0.002: | 0.001: | 0.001: | 0.001: | 0.002: | 0.001: | 0.001: | 0.001: | 0.001: | 0.001: | 0.001: | 0.001: | 0.001: | 0.001: |

|      |        |        |        |        |        |        |        |        |        |        |        |        |        |        |        |
|------|--------|--------|--------|--------|--------|--------|--------|--------|--------|--------|--------|--------|--------|--------|--------|
| y=   | 374:   | 7:     | 367:   | 381:   | 352:   | 374:   | 344:   | 33:    | 359:   | 403:   | 325:   | 351:   | 26:    | 405:   | 40:    |
| x=   | 492:   | 497:   | 497:   | 505:   | 508:   | 510:   | 513:   | 517:   | 519:   | 520:   | 522:   | 524:   | 525:   | 525:   | 527:   |
| Qc : | 0.009: | 0.006: | 0.009: | 0.007: | 0.009: | 0.007: | 0.009: | 0.007: | 0.008: | 0.005: | 0.010: | 0.008: | 0.006: | 0.005: | 0.007: |
| Cc : | 0.001: | 0.001: | 0.001: | 0.001: | 0.001: | 0.001: | 0.001: | 0.001: | 0.001: | 0.001: | 0.001: | 0.001: | 0.001: | 0.001: | 0.001: |

|      |        |        |        |        |        |        |        |        |        |        |        |        |        |        |        |
|------|--------|--------|--------|--------|--------|--------|--------|--------|--------|--------|--------|--------|--------|--------|--------|
| y=   | 317:   | 12:    | 388:   | 4:     | 34:    | 12:    | 333:   | 302:   | 390:   | 404:   | 325:   | 376:   | 398:   | 288:   | 408:   |
| x=   | 527:   | 530:   | 530:   | 531:   | 533:   | 534:   | 534:   | 535:   | 535:   | 537:   | 538:   | 541:   | 542:   | 543:   | 544:   |
| Qc : | 0.010: | 0.005: | 0.006: | 0.005: | 0.006: | 0.005: | 0.008: | 0.010: | 0.005: | 0.005: | 0.008: | 0.006: | 0.005: | 0.009: | 0.004: |
| Cc : | 0.001: | 0.001: | 0.001: | 0.001: | 0.001: | 0.001: | 0.001: | 0.001: | 0.001: | 0.001: | 0.001: | 0.001: | 0.001: | 0.001: | 0.001: |

|    |      |      |      |      |      |      |      |      |      |      |      |      |      |      |      |
|----|------|------|------|------|------|------|------|------|------|------|------|------|------|------|------|
| y= | 5:   | 12:  | 277: | 308: | 271: | 402: | 366: | 383: | 273: | 294: | 284: | 54:  | 264: | 373: | 46:  |
| x= | 545: | 545: | 545: | 545: | 549: | 549: | 550: | 551: | 553: | 554: | 558: | 559: | 559: | 559: | 560: |

[illegible][illegible][illegible]

|      |        |        |        |        |        |        |        |        |        |        |        |        |        |        |        |
|------|--------|--------|--------|--------|--------|--------|--------|--------|--------|--------|--------|--------|--------|--------|--------|
| y=   | 322:   | 112:   | 135:   | 251:   | 180:   | 316:   | 334:   | 263:   | 122:   | 272:   | 308:   | 256:   | 327:   | 126:   | 140:   |
| x=   | 623:   | 624:   | 624:   | 625:   | 626:   | 626:   | 626:   | 627:   | 628:   | 628:   | 631:   | 632:   | 632:   | 633:   | 633:   |
| Qc : | 0.004: | 0.004: | 0.004: | 0.004: | 0.004: | 0.004: | 0.004: | 0.004: | 0.004: | 0.004: | 0.004: | 0.004: | 0.003: | 0.004: | 0.004: |
| Cc : | 0.001: | 0.001: | 0.001: | 0.001: | 0.001: | 0.001: | 0.001: | 0.001: | 0.001: | 0.001: | 0.001: | 0.001: | 0.001: | 0.001: | 0.001: |

~~~~~

y=	245:	299:	321:	147:	237:	249:	129:	250:	291:	313:	404:	224:	249:	305:	229:
x=	634:	635:	636:	640:	640:	640:	642:	642:	642:	642:	642:	643:	643:	645:	646:
Qc :	0.004:	0.004:	0.003:	0.004:	0.004:	0.004:	0.004:	0.004:	0.004:	0.003:	0.003:	0.004:	0.004:	0.003:	0.004:
Cc :	0.001:	0.001:	0.001:	0.001:	0.001:	0.001:	0.001:	0.001:	0.001:	0.001:	0.000:	0.001:	0.001:	0.001:	0.001:

~~~~~

|      |        |        |        |        |        |        |        |        |        |        |        |        |        |        |        |
|------|--------|--------|--------|--------|--------|--------|--------|--------|--------|--------|--------|--------|--------|--------|--------|
| y=   | 216:   | 241:   | 284:   | 146:   | 137:   | 393:   | 410:   | 297:   | 214:   | 388:   | 232:   | 273:   | 136:   | 289:   | 154:   |
| x=   | 647:   | 648:   | 648:   | 649:   | 650:   | 650:   | 650:   | 651:   | 652:   | 653:   | 654:   | 654:   | 656:   | 657:   | 658:   |
| Qc : | 0.004: | 0.004: | 0.003: | 0.003: | 0.003: | 0.003: | 0.002: | 0.003: | 0.004: | 0.003: | 0.003: | 0.003: | 0.003: | 0.003: | 0.003: |
| Cc : | 0.001: | 0.001: | 0.001: | 0.001: | 0.001: | 0.000: | 0.000: | 0.000: | 0.001: | 0.000: | 0.001: | 0.001: | 0.000: | 0.000: | 0.000: |

~~~~~

y=	230:	379:	398:	203:	265:	223:	220:	392:	197:	372:	394:	279:	145:	191:	257:
x=	658:	658:	658:	659:	660:	661:	662:	662:	663:	663:	663:	664:	665:	666:	666:
Qc :	0.003:	0.003:	0.002:	0.003:	0.003:	0.003:	0.003:	0.002:	0.003:	0.003:	0.002:	0.003:	0.003:	0.003:	0.003:
Cc :	0.001:	0.000:	0.000:	0.001:	0.000:	0.000:	0.000:	0.000:	0.000:	0.000:	0.000:	0.000:	0.000:	0.000:	0.000:

~~~~~

|      |        |        |        |        |        |        |        |        |        |        |        |        |        |        |        |
|------|--------|--------|--------|--------|--------|--------|--------|--------|--------|--------|--------|--------|--------|--------|--------|
| y=   | 271:   | 210:   | 249:   | 359:   | 386:   | 379:   | 204:   | 244:   | 379:   | 262:   | 198:   | 236:   | 360:   | 254:   | 345:   |
| x=   | 668:   | 670:   | 670:   | 670:   | 671:   | 672:   | 673:   | 673:   | 673:   | 675:   | 678:   | 679:   | 679:   | 680:   | 681:   |
| Qc : | 0.003: | 0.003: | 0.003: | 0.003: | 0.002: | 0.002: | 0.003: | 0.003: | 0.002: | 0.003: | 0.003: | 0.003: | 0.002: | 0.003: | 0.003: |
| Cc : | 0.000: | 0.000: | 0.000: | 0.000: | 0.000: | 0.000: | 0.000: | 0.000: | 0.000: | 0.000: | 0.000: | 0.000: | 0.000: | 0.000: | 0.000: |

~~~~~

y=	366:	250:	352:	225:	366:	242:	331:	220:	351:	357:	138:	139:	234:	317:	400:
x=	682:	683:	684:	687:	688:	689:	690:	691:	692:	693:	695:	696:	697:	698:	699:
Qc :	0.002:	0.003:	0.002:	0.003:	0.002:	0.003:	0.002:	0.003:	0.002:	0.002:	0.003:	0.003:	0.003:	0.002:	0.002:

Cс : 0.000: 0.000: 0.000: 0.000: 0.000: 0.000: 0.000: 0.000: 0.000: 0.000: 0.000: 0.000: 0.000: 0.000: 0.000:

y= 226: 338: 129: 320: 309: 393: 148: 212: 143: 324: 139: 300: 119: 320: 386:
-----:-----:-----:-----:-----:-----:-----:-----:-----:-----:-----:-----:-----:-----:-----:-----:
x= 702: 702: 703: 703: 704: 705: 706: 706: 707: 708: 710: 710: 711: 711: 712:
-----:-----:-----:-----:-----:-----:-----:-----:-----:-----:-----:-----:-----:-----:-----:-----:
Qс : 0.003: 0.002: 0.002: 0.002: 0.002: 0.002: 0.002: 0.003: 0.002: 0.002: 0.002: 0.002: 0.002: 0.002: 0.002: 0.002:
Cс : 0.000: 0.000: 0.000: 0.000: 0.000: 0.000: 0.000: 0.000: 0.000: 0.000: 0.000: 0.000: 0.000: 0.000: 0.000: 0.000:
~~~~~

y= 135: 409: 196: 214: 315: 401: 287: 126: 376: 306: 200: 280: 290: 378: 391:  
-----:-----:-----:-----:-----:-----:-----:-----:-----:-----:-----:-----:-----:-----:-----:-----:  
x= 713: 713: 714: 714: 715: 717: 718: 720: 720: 721: 723: 723: 723: 723: 723:  
-----:-----:-----:-----:-----:-----:-----:-----:-----:-----:-----:-----:-----:-----:-----:-----:  
Qс : 0.002: 0.002: 0.002: 0.002: 0.002: 0.002: 0.002: 0.002: 0.002: 0.002: 0.002: 0.002: 0.002: 0.002: 0.002: 0.002:  
Cс : 0.000: 0.000: 0.000: 0.000: 0.000: 0.000: 0.000: 0.000: 0.000: 0.000: 0.000: 0.000: 0.000: 0.000: 0.000: 0.000:  
~~~~~

y= 392:
-----:
x= 723:
-----:
Qс : 0.002:
Cс : 0.000:
~~~~~

Результаты расчета в точке максимума ПК ЭРА v2.5. Модель: МРК-2014  
Координаты точки : X= 435.0 м, Y= 383.0 м

|                                     |                      |
|-------------------------------------|----------------------|
| Максимальная суммарная концентрация | Cs= 0.01136 доли ПДК |
|                                     | 0.00170 мг/м3        |

~~~~~

Достигается при опасном направлении 211 град.
и скорости ветра 7.00 м/с

Всего источников: 2. В таблице заказано вкладчиков не более чем с 95% вклада
ВКЛАДЫ ИСТОЧНИКОВ

Ном.	Код	Тип	Выброс	Вклад	Вклад в %	Сум. %	Коеф. влияния
----	<Об-П>-<Ис>	---	М- (Мг)	-С [доли ПДК]	-----	-----	б=С/М ---
1	000201 6007	П1	0.00070000	0.007791	68.6	68.6	11.1302643
2	000201 6009	П1	0.00030610	0.003564	31.4	100.0	11.6435013
В сумме =				0.011355	100.0		

~~~~~

9. Результаты расчета по границе санзоны.

ПК ЭРА v2.5. Модель: МРК-2014

Город :006 Карабалыкский рйаон.

Объект :0002 Производственная база ТОО "Тенгри1".

Вар.расч. :1 Расч.год: 2025 Расчет проводился 23.08.2025 10:01

Примесь :0328 - Углерод (Сажа, Углерод черный) (583)

ПДКр для примеси 0328 = 0.15 мг/м3

Расчет проводился по всем санитарным зонам внутри расч. прямоугольника 001

Всего просчитано точек: 70

Фоновая концентрация не задана

Направление ветра: автоматический поиск опасного направления от 0 до 360 град.

Скорость ветра: автоматический поиск опасной скорости от 0.5 до 7.0 (U<sub>мр</sub>) м/с

Расшифровка\_обозначений

|                                           |  |
|-------------------------------------------|--|
| Qс - суммарная концентрация [доли ПДК]    |  |
| Сс - суммарная концентрация [мг/м.куб]    |  |
| Фоп- опасное направл. ветра [ угл. град.] |  |
| Uоп- опасная скорость ветра [ м/с ]       |  |
| Ви - вклад ИСТОЧНИКА в Qс [доли ПДК]      |  |
| Ки - код источника для верхней строки Ви  |  |

| ~~~~~|

~~~~~

y=	155:	168:	181:	195:	209:	223:	237:	251:	263:	276:	289:	298:	306:	315:	324:
x=	168:	165:	162:	163:	163:	166:	169:	172:	183:	195:	206:	220:	235:	249:	263:
Qс :	0.017:	0.017:	0.017:	0.017:	0.017:	0.017:	0.017:	0.017:	0.018:	0.018:	0.018:	0.019:	0.020:	0.020:	0.020:
Сс :	0.003:	0.003:	0.003:	0.003:	0.003:	0.003:	0.003:	0.003:	0.003:	0.003:	0.003:	0.003:	0.003:	0.003:	0.003:

y=	330:	336:	342:	348:	352:	356:	360:	364:	365:	365:	366:	360:	355:	349:	338:
x=	279:	294:	309:	324:	340:	356:	371:	387:	402:	417:	432:	446:	461:	475:	486:
Qс :	0.020:	0.020:	0.020:	0.019:	0.018:	0.018:	0.017:	0.015:	0.015:	0.014:	0.013:	0.013:	0.012:	0.012:	0.012:
Сс :	0.003:	0.003:	0.003:	0.003:	0.003:	0.003:	0.002:	0.002:	0.002:	0.002:	0.002:	0.002:	0.002:	0.002:	0.002:

y=	327:	316:	300:	283:	270:	256:	243:	229:	215:	201:	186:	171:	156:	144:	131:
x=	496:	507:	518:	528:	530:	532:	534:	533:	532:	531:	523:	516:	509:	497:	486:

Qc : 0.011: 0.011: 0.011: 0.011: 0.011: 0.011: 0.011: 0.011: 0.012: 0.012: 0.012: 0.013: 0.013: 0.014: 0.015:
Cc : 0.002: 0.002: 0.002: 0.002: 0.002: 0.002: 0.002: 0.002: 0.002: 0.002: 0.002: 0.002: 0.002: 0.002: 0.002:
~~~~~

|    |      |      |      |      |      |      |      |      |      |      |      |      |      |      |      |
|----|------|------|------|------|------|------|------|------|------|------|------|------|------|------|------|
| y= | 119: | 111: | 103: | 95:  | 87:  | 78:  | 70:  | 68:  | 66:  | 64:  | 62:  | 61:  | 61:  | 61:  | 65:  |
| x= | 475: | 459: | 443: | 426: | 410: | 393: | 377: | 362: | 347: | 331: | 316: | 301: | 285: | 270: | 255: |

Qc : 0.015: 0.016: 0.018: 0.019: 0.020: 0.020: 0.020: 0.021: 0.021: 0.022: 0.021: 0.021: 0.021: 0.021: 0.020: 0.019:  
Cc : 0.002: 0.002: 0.003: 0.003: 0.003: 0.003: 0.003: 0.003: 0.003: 0.003: 0.003: 0.003: 0.003: 0.003: 0.003:  
~~~~~

y=	69:	77:	86:	99:	112:	122:	133:	145:	157:	155:
x=	239:	224:	208:	198:	188:	181:	174:	171:	167:	168:

Qc : 0.019: 0.018: 0.018: 0.018: 0.018: 0.017: 0.017: 0.017: 0.017: 0.017:
Cc : 0.003: 0.003: 0.003: 0.003: 0.003: 0.003: 0.003: 0.003: 0.003: 0.003:
~~~~~

Результаты расчета в точке максимума ПК ЭРА v2.5. Модель: МРК-2014  
Координаты точки : X= 331.0 м, Y= 64.0 м

|                                     |     |                  |
|-------------------------------------|-----|------------------|
| Максимальная суммарная концентрация | Cs= | 0.02162 доли ПДК |
|                                     |     | 0.00324 мг/м3    |

~~~~~

Достигается при опасном направлении 357 град.
и скорости ветра 7.00 м/с
Всего источников: 2. В таблице заказано вкладчиков не более чем с 95% вклада
ВКЛАДЫ ИСТОЧНИКОВ

Ном.	Код	Тип	Выброс	Вклад	Вклад в %	Сум. %	Коэф.влияния
----	<Об-П>-<Ис>	---	М- (Мг) --	-С [доли ПДК]	-----	-----	b=C/M ---
1	000201 6007	П1	0.00070000	0.016692	77.2	77.2	23.8454971
2	000201 6009	П1	0.00030610	0.004929	22.8	100.0	16.1028748
В сумме =				0.021621	100.0		

~~~~~

# 10. Результаты расчета в фиксированных точках.

ПК ЭРА v2.5. Модель: МРК-2014

Группа точек 001

Город :006 Карабалыкский рйаон.

Объект :0002 Производственная база ТОО "Тенгри1".

Вар.расч. :1 Расч.год: 2025 Расчет проводился 23.08.2025 10:01

Примесь :0328 - Углерод (Сажа, Углерод черный) (583)  
ПДКр для примеси 0328 = 0.15 мг/м3

Фоновая концентрация не задана

Направление ветра: автоматический поиск опасного направления от 0 до 360 град.

Скорость ветра: автоматический поиск опасной скорости от 0.5 до 7.0(Uмр) м/с

Точка 1. Расчетная точка.

Координаты точки : X= 164.0 м, Y= 172.0 м

|                                     |     |                  |  |
|-------------------------------------|-----|------------------|--|
| Максимальная суммарная концентрация | Cs= | 0.01713 доли ПДК |  |
|                                     |     | 0.00257 мг/м3    |  |
| ~~~~~                               |     |                  |  |

Достигается при опасном направлении 80 град.  
и скорости ветра 7.00 м/с

Всего источников: 2. В таблице заказано вкладчиков не более чем с 95% вклада  
ВКЛАДЫ ИСТОЧНИКОВ

| Ном.  | Код         | Тип | Выброс     | Вклад         | Вклад в% | Сум. % | Коеф.влияния |
|-------|-------------|-----|------------|---------------|----------|--------|--------------|
| ----  | <Об-П>-<Ис> | --- | М- (Mq) -- | -С [доли ПДК] | -----    | -----  | b=C/M ---    |
| 1     | 000201 6007 | П1  | 0.00070000 | 0.012450      | 72.7     | 72.7   | 17.7863274   |
| 2     | 000201 6009 | П1  | 0.00030610 | 0.004681      | 27.3     | 100.0  | 15.2907724   |
|       |             |     | В сумме =  | 0.017131      | 100.0    |        |              |
| ~~~~~ |             |     |            |               |          |        |              |

Точка 2. Расчетная точка.

Координаты точки : X= 307.0 м, Y= 341.0 м

|                                     |     |                  |  |
|-------------------------------------|-----|------------------|--|
| Максимальная суммарная концентрация | Cs= | 0.01969 доли ПДК |  |
|                                     |     | 0.00295 мг/м3    |  |
| ~~~~~                               |     |                  |  |

Достигается при опасном направлении 173 град.  
и скорости ветра 7.00 м/с

Всего источников: 2. В таблице заказано вкладчиков не более чем с 95% вклада  
ВКЛАДЫ ИСТОЧНИКОВ

| Ном.  | Код         | Тип | Выброс     | Вклад         | Вклад в% | Сум. % | Коеф.влияния |
|-------|-------------|-----|------------|---------------|----------|--------|--------------|
| ----  | <Об-П>-<Ис> | --- | М- (Mq) -- | -С [доли ПДК] | -----    | -----  | b=C/M ---    |
| 1     | 000201 6007 | П1  | 0.00070000 | 0.015032      | 76.3     | 76.3   | 21.4737835   |
| 2     | 000201 6009 | П1  | 0.00030610 | 0.004657      | 23.7     | 100.0  | 15.2133808   |
|       |             |     | В сумме =  | 0.019688      | 100.0    |        |              |
| ~~~~~ |             |     |            |               |          |        |              |

Точка 3. Расчетная точка.

Координаты точки : X= 444.0 м, Y= 361.0 м

|                                     |     |                  |  |
|-------------------------------------|-----|------------------|--|
| Максимальная суммарная концентрация | Cs= | 0.01274 доли ПДК |  |
|-------------------------------------|-----|------------------|--|

| 0.00191 мг/м3

Достигается при опасном направлении 216 град.  
и скорости ветра 7.00 м/с

Всего источников: 2. В таблице заказано вкладчиков не более чем  
ВКЛАДЫ ИСТОЧНИКОВ

| Ном.      | Код         | Тип | Выброс     | Вклад        | Вклад в% | Сум. % |
|-----------|-------------|-----|------------|--------------|----------|--------|
| ----      | <Об-П>-<Ис> | --- | М- (Мq) -- | С [доли ПДК] | -----    | -----  |
| 1         | 000201 6007 | П1  | 0.00070000 | 0.008685     | 68.2     | 68.2   |
| 2         | 000201 6009 | П1  | 0.00030610 | 0.004056     | 31.8     | 100.0  |
| В сумме = |             |     |            | 0.012741     | 100.0    |        |

Точка 4. Расчетная точка.

Координаты точки : X= 523.0 м, Y= 291.0 м

Максимальная суммарная концентрация | Cs= 0.01095 доли ПДК  
| 0.00164 мг/м3

Достигается при опасном направлении 245 град.  
и скорости ветра 7.00 м/с

Всего источников: 2. В таблице заказано вкладчиков не более чем  
ВКЛАДЫ ИСТОЧНИКОВ

| Ном.      | Код         | Тип | Выброс     | Вклад        | Вклад в% | Сум. % |
|-----------|-------------|-----|------------|--------------|----------|--------|
| ----      | <Об-П>-<Ис> | --- | М- (Мq) -- | С [доли ПДК] | -----    | -----  |
| 1         | 000201 6007 | П1  | 0.00070000 | 0.007552     | 69.0     | 69.0   |
| 2         | 000201 6009 | П1  | 0.00030610 | 0.003397     | 31.0     | 100.0  |
| В сумме = |             |     |            | 0.010950     | 100.0    |        |

Точка 5. Расчетная точка.

Координаты точки : X= 479.0 м, Y= 122.0 м

Максимальная суммарная концентрация | Cs= 0.01484 доли ПДК  
| 0.00223 мг/м3

Достигается при опасном направлении 297 град.  
и скорости ветра 7.00 м/с

Всего источников: 2. В таблице заказано вкладчиков не более чем  
ВКЛАДЫ ИСТОЧНИКОВ

| Ном.      | Код         | Тип | Выброс     | Вклад        | Вклад в% | Сум. % |
|-----------|-------------|-----|------------|--------------|----------|--------|
| ----      | <Об-П>-<Ис> | --- | М- (Мq) -- | С [доли ПДК] | -----    | -----  |
| 1         | 000201 6007 | П1  | 0.00070000 | 0.011205     | 75.5     | 75.5   |
| 2         | 000201 6009 | П1  | 0.00030610 | 0.003638     | 24.5     | 100.0  |
| В сумме = |             |     |            | 0.014843     | 100.0    |        |



|  
~

с 95% вклада

|       |                |  |
|-------|----------------|--|
|       | Коэф.влияния   |  |
|       | ---- b=C/M --- |  |
|       | 12.4075842     |  |
|       | 13.2509861     |  |
|       |                |  |
| ~~~~~ |                |  |

|  
|  
~

с 95% вклада

|       |                |  |
|-------|----------------|--|
|       | Коэф.влияния   |  |
|       | ---- b=C/M --- |  |
|       | 10.7888308     |  |
|       | 11.0989532     |  |
|       |                |  |
| ~~~~~ |                |  |

|  
|  
~

с 95% вклада

|  |                |  |
|--|----------------|--|
|  | Коэф.влияния   |  |
|  | ---- b=C/M --- |  |
|  | 16.0075016     |  |
|  | 11.8839493     |  |
|  |                |  |

Точка 6. Расчетная точка.

Координаты точки : X= 283.0 м, Y= 61.0 м

|                                     |                      |
|-------------------------------------|----------------------|
| Максимальная суммарная концентрация | Cs= 0.02048 доли ПДК |
|                                     | 0.00307 мг/м3        |

Достигается при опасном направлении 17 град.  
и скорости ветра 7.00 м/с

Всего источников: 2. В таблице заказано вкладчиков не более чем с 95% вклада  
ВКЛАДЫ ИСТОЧНИКОВ

| Ном.      | Код          | Тип | Выброс        | Вклад         | Вклад в% | Сум. % | Коеф.влияния    |
|-----------|--------------|-----|---------------|---------------|----------|--------|-----------------|
| ----      | <Об-П>--<Ис> | --- | ---М- (Mq) -- | -С [доли ПДК] | -----    | -----  | ---- b=C/M ---- |
| 1         | 000201 6007  | П1  | 0.00070000    | 0.015199      | 74.2     | 74.2   | 21.7133293      |
| 2         | 000201 6009  | П1  | 0.00030610    | 0.005279      | 25.8     | 100.0  | 17.2468319      |
| В сумме = |              |     | 0.020479      | 100.0         |          |        |                 |

### 3. Исходные параметры источников.

ПК ЭРА v2.5. Модель: МРК-2014

Город :006 Карабалыкский рйаон.

Объект :0002 Производственная база ТОО "Тенгри1".

Вар.расч. :1 Расч.год: 2025 Расчет проводился 23.08.2025 10:01

Примесь :0330 - Сера диоксид (Ангидрид сернистый, Сернистый газ, Сера (IV) оксид) (516)  
ПДКр для примеси 0330 = 0.5 мг/м3

Коэффициент рельефа (КР): индивидуальный с источников

Коэффициент оседания (F): индивидуальный с источников

Признак источников "для зимы" - отрицательное значение высоты

| Код         | Тип | Н     | D     | Wo    | V1      | T     | X1    | Y1    | X2    | Y2    | Alf | F   | КР    | Ди | Выброс    |
|-------------|-----|-------|-------|-------|---------|-------|-------|-------|-------|-------|-----|-----|-------|----|-----------|
| <Об~П>~<Ис> | ~~~ | ~~м~~ | ~~м~~ | ~м/с~ | ~~м3/с~ | градС | ~~м~~ | ~~м~~ | ~~м~~ | ~~м~~ | гр. | ~~~ | ~~~~  | ~~ | ~~г/с~~   |
| 000201 0001 | Т   | 5.0   | 0.25  | 10.00 | 0.4909  | 110.0 | 405   | 257   |       |       |     | 1.0 | 1.000 | 0  | 0.0024000 |
| 000201 6007 | П1  | 0.0   |       |       |         | 0.0   | 324   | 198   | 8     | 6     | 34  | 1.0 | 1.000 | 0  | 0.0168000 |
| 000201 6009 | П1  | 0.0   |       |       |         | 0.0   | 330   | 206   | 50    | 14    | 38  | 1.0 | 1.000 | 0  | 0.0010600 |

### 4. Расчетные параметры См, Ум, Хм

ПК ЭРА v2.5. Модель: МРК-2014

Город :006 Карабалыкский рйаон.

Объект :0002 Производственная база ТОО "Тенгри1".

Вар.расч. :1 Расч.год: 2025 Расчет проводился 23.08.2025 10:01

Сезон :ЗИМА для энергетики и ЛЕТО для остальных

Примесь :0330 - Сера диоксид (Ангидрид сернистый, Сернистый газ, Сера (IV) оксид) (516)  
 ПДКр для примеси 0330 = 0.5 мг/м3

|   |             |          |      |                        |           |            |  |
|---|-------------|----------|------|------------------------|-----------|------------|--|
| - Для линейных и площадных источников выброс является суммарным по всей площади, а См - концентрация одиночного источника, расположенного в центре симметрии, с суммарным М |             |          |      |                        |           |            |  |
| Источники   |             |          |      | Их расчетные параметры |           |            |  |
| Номер   | Код         | М        | Тип  | См                     | Um        | Xm         |  |
| -п/п-   | <об-п>-<ис> | -----    | ---- | -[доли ПДК]-           | --[м/с]-- | ----[м]--- |  |
| 1   | 000201 0001 | 0.002400 | Т    | 0.007787               | 1.31      | 53.2       |  |
| 2   | 000201 6007 | 0.016800 | П1   | 1.200075               | 0.50      | 11.4       |  |
| 3   | 000201 6009 | 0.001060 | П1   | 0.075719               | 0.50      | 11.4       |  |
| Суммарный Мq = 0.020260 г/с   |             |          |      |                        |           |            |  |
| Сумма См по всем источникам = 1.283581 долей ПДК   |             |          |      |                        |           |            |  |
| -----   |             |          |      |                        |           |            |  |
| Средневзвешенная опасная скорость ветра = 0.50 м/с   |             |          |      |                        |           |            |  |

#### 5. Управляющие параметры расчета

ПК ЭРА v2.5. Модель: МРК-2014

Город :006 Карабалыкский рйаон.

Объект :0002 Производственная база ТОО "Тенгри1".

Вар.расч. :1 Расч.год: 2025 Расчет проводился 23.08.2025 10:01

Сезон :ЗИМА для энергетики и ЛЕТО для остальных

Примесь :0330 - Сера диоксид (Ангидрид сернистый, Сернистый газ, Сера (IV) оксид) (516)  
 ПДКр для примеси 0330 = 0.5 мг/м3

Фоновая концентрация не задана

Расчет по прямоугольнику 001 : 720x420 с шагом 20

Расчет по границе санзоны. Покрытие РП 001

Расчет по территории жилой застройки. Покрытие РП 001

Расчет в фиксированных точках. Группа точек 001

Направление ветра: автоматический поиск опасного направления от 0 до 360 град.

Скорость ветра: автоматический поиск опасной скорости от 0.5 до 7.0(Uмр) м/с

Средневзвешенная опасная скорость ветра Uсв= 0.5 м/с

#### 6. Результаты расчета в виде таблицы.

ПК ЭРА v2.5. Модель: МРК-2014

Город :006 Карабалыкский рйаон.

Объект :0002 Производственная база ТОО "Тенгри1".

Расчет проводился на прямоугольнике 1  
с параметрами: координаты центра X= 365, Y= 210  
размеры: длина (по X)= 720, ширина (по Y)= 420, шаг сетки= 20  
Фоновая концентрация не задана  
Направление ветра: автоматический поиск опасного направления от 0 до 360 град.  
Скорость ветра: автоматический поиск опасной скорости от 0.5 до 7.0 (U<sub>мр</sub>) м/с

|     |                                    |               |            |
|-----|------------------------------------|---------------|------------|
| Qс  | - суммарная концентрация           | [доли ПДК]    |            |
| Сс  | - суммарная концентрация           | [мг/м.куб]    |            |
| Фоп | - опасное направл. ветра           | [ угл. град.] |            |
| Uоп | - опасная скорость ветра           | [ м/с ]       |            |
| Ви  | - вклад ИСТОЧНИКА                  | в Qс          | [доли ПДК] |
| Ки  | - код источника для верхней строки | Ви            |            |

```
| ~~~~~|
| -Если в строке Стах=< 0.05 ПДК, то Фоп,Уоп,Ви,Ки не печатаются |
```

[illegible]

|    |          |        |        |        |        |        |        |        |        |        |        |        |        |        |        |        |
|----|----------|--------|--------|--------|--------|--------|--------|--------|--------|--------|--------|--------|--------|--------|--------|--------|
| Ви | : 0.052: | 0.052: | 0.051: | 0.050: | 0.048: | 0.046: | 0.044: | 0.041: | 0.039: | 0.037: | 0.034: | 0.032: | 0.030: | 0.028: | 0.026: | 0.024: |
| Ки | : 6007 : | 6007 : | 6007 : | 6007 : | 6007 : | 6007 : | 6007 : | 6007 : | 6007 : | 6007 : | 6007 : | 6007 : | 6007 : | 6007 : | 6007 : | 6007 : |
| Ви | : 0.003: | 0.003: | 0.003: | 0.003: | 0.003: | 0.003: | 0.003: | 0.003: | 0.003: | 0.002: | 0.002: | 0.002: | 0.002: | 0.002: | 0.002: | 0.002: |
| Ки | : 6009 : | 6009 : | 6009 : | 6009 : | 6009 : | 6009 : | 6009 : | 6009 : | 6009 : | 6009 : | 6009 : | 6009 : | 6009 : | 6009 : | 6009 : | 0001 : |
| Ви | :        | :      | :      | :      | :      | :      | :      | :      | 0.000: | 0.001: | 0.001: | 0.001: | 0.002: | 0.002: | 0.002: | 0.002: |
| Ки | :        | :      | :      | :      | :      | :      | :      | :      | 0001 : | 0001 : | 0001 : | 0001 : | 0001 : | 0001 : | 0001 : | 6009 : |

|      |          |        |        |        |        |
|------|----------|--------|--------|--------|--------|
| х=   | 645:     | 665:   | 685:   | 705:   | 725:   |
| Qc   | : 0.025: | 0.024: | 0.022: | 0.021: | 0.019: |
| Cc   | : 0.013: | 0.012: | 0.011: | 0.010: | 0.010: |
| Фоп: | 235 :    | 237 :  | 239 :  | 240 :  | 241 :  |
| Uоп: | 7.00 :   | 7.00 : | 7.00 : | 7.00 : | 7.00 : |
| Ви   | : 0.022: | 0.021: | 0.019: | 0.018: | 0.017: |
| Ки   | : 6007 : | 6007 : | 6007 : | 6007 : | 6007 : |
| Ви   | : 0.002: | 0.001: | 0.001: | 0.001: | 0.001: |
| Ки   | : 0001 : | 0001 : | 0001 : | 0001 : | 0001 : |
| Ви   | : 0.001: | 0.001: | 0.001: | 0.001: | 0.001: |
| Ки   | : 6009 : | 6009 : | 6009 : | 6009 : | 6009 : |

|      |          |                                                             |        |        |        |        |        |        |        |        |        |        |        |        |        |        |
|------|----------|-------------------------------------------------------------|--------|--------|--------|--------|--------|--------|--------|--------|--------|--------|--------|--------|--------|--------|
| у=   | 400 :    | Y-строка 2 Смах= 0.062 долей ПДК (х= 325.0; напр.ветра=180) |        |        |        |        |        |        |        |        |        |        |        |        |        |        |
| х=   | 5 :      | 25:                                                         | 45:    | 65:    | 85:    | 105:   | 125:   | 145:   | 165:   | 185:   | 205:   | 225:   | 245:   | 265:   | 285:   | 305:   |
| Qc   | : 0.025: | 0.027:                                                      | 0.029: | 0.031: | 0.034: | 0.036: | 0.039: | 0.042: | 0.045: | 0.048: | 0.051: | 0.054: | 0.057: | 0.059: | 0.061: | 0.061: |
| Cc   | : 0.012: | 0.013:                                                      | 0.015: | 0.016: | 0.017: | 0.018: | 0.020: | 0.021: | 0.023: | 0.024: | 0.026: | 0.027: | 0.028: | 0.029: | 0.030: | 0.031: |
| Фоп: | 122 :    | 124 :                                                       | 126 :  | 128 :  | 130 :  | 133 :  | 135 :  | 138 :  | 142 :  | 145 :  | 149 :  | 154 :  | 159 :  | 164 :  | 169 :  | 175 :  |
| Uоп: | 7.00 :   | 7.00 :                                                      | 7.00 : | 7.00 : | 7.00 : | 7.00 : | 7.00 : | 7.00 : | 7.00 : | 7.00 : | 7.00 : | 7.00 : | 7.00 : | 7.00 : | 7.00 : | 7.00 : |
| Ви   | : 0.024: | 0.025:                                                      | 0.027: | 0.030: | 0.032: | 0.034: | 0.037: | 0.040: | 0.043: | 0.046: | 0.049: | 0.051: | 0.054: | 0.056: | 0.058: | 0.058: |
| Ки   | : 6007 : | 6007 :                                                      | 6007 : | 6007 : | 6007 : | 6007 : | 6007 : | 6007 : | 6007 : | 6007 : | 6007 : | 6007 : | 6007 : | 6007 : | 6007 : | 6007 : |
| Ви   | : 0.001: | 0.001:                                                      | 0.002: | 0.002: | 0.002: | 0.002: | 0.002: | 0.002: | 0.002: | 0.002: | 0.003: | 0.003: | 0.003: | 0.003: | 0.003: | 0.003: |
| Ки   | : 6009 : | 6009 :                                                      | 6009 : | 6009 : | 6009 : | 6009 : | 6009 : | 6009 : | 6009 : | 6009 : | 6009 : | 6009 : | 6009 : | 6009 : | 6009 : | 6009 : |
| Ви   | :        | :                                                           | :      | :      | :      | :      | :      | :      | :      | :      | :      | :      | :      | :      | :      | :      |
| Ки   | :        | :                                                           | :      | :      | :      | :      | :      | :      | :      | :      | :      | :      | :      | :      | :      | :      |

|    |          |        |        |        |        |        |        |        |        |        |        |        |        |        |        |        |
|----|----------|--------|--------|--------|--------|--------|--------|--------|--------|--------|--------|--------|--------|--------|--------|--------|
| х= | 325:     | 345:   | 365:   | 385:   | 405:   | 425:   | 445:   | 465:   | 485:   | 505:   | 525:   | 545:   | 565:   | 585:   | 605:   | 625:   |
| Qc | : 0.062: | 0.062: | 0.061: | 0.059: | 0.057: | 0.054: | 0.052: | 0.049: | 0.046: | 0.043: | 0.041: | 0.038: | 0.036: | 0.033: | 0.031: | 0.029: |
| Cc | : 0.031: | 0.031: | 0.030: | 0.030: | 0.029: | 0.027: | 0.026: | 0.024: | 0.023: | 0.022: | 0.020: | 0.019: | 0.018: | 0.017: | 0.015: | 0.014: |

~~~~~

~~~~~

\_\_\_\_\_

~~~~~

x=	325:	345:	365:	385:	405:	425:	445:	465:	485:	505:	525:	545:	565:	585:	605:	625:

Qc	:	0.070:	0.069:	0.068:	0.066:	0.064:	0.060:	0.057:	0.053:	0.050:	0.047:	0.044:	0.041:	0.038:	0.035:	0.032:	0.030:
Cc	:	0.035:	0.035:	0.034:	0.033:	0.032:	0.030:	0.028:	0.027:	0.025:	0.024:	0.022:	0.020:	0.019:	0.018:	0.016:	0.015:
Фоп	:	180 :	187 :	193 :	198 :	204 :	209 :	214 :	218 :	221 :	225 :	228 :	230 :	233 :	235 :	237 :	239 :
Uоп	:	6.24 :	6.29 :	6.47 :	6.75 :	7.00 :	7.00 :	7.00 :	7.00 :	7.00 :	7.00 :	7.00 :	7.00 :	7.00 :	7.00 :	7.00 :	7.00 :
	:	:	:	:	:	:	:	:	:	:	:	:	:	:	:	:	:
Ви	:	0.067:	0.066:	0.065:	0.062:	0.060:	0.057:	0.053:	0.050:	0.046:	0.043:	0.040:	0.037:	0.034:	0.031:	0.029:	0.027:
Ки	:	6007 :	6007 :	6007 :	6007 :	6007 :	6007 :	6007 :	6007 :	6007 :	6007 :	6007 :	6007 :	6007 :	6007 :	6007 :	6007 :
Ви	:	0.003:	0.004:	0.004:	0.004:	0.004:	0.004:	0.003:	0.003:	0.003:	0.003:	0.003:	0.002:	0.002:	0.002:	0.002:	0.002:
Ки	:	6009 :	6009 :	6009 :	6009 :	6009 :	6009 :	6009 :	6009 :	6009 :	6009 :	6009 :	6009 :	6009 :	6009 :	6009 :	6009 :
Ви	:	:	:	:	:	:	:	:	:	0.001:	0.001:	0.002:	0.002:	0.002:	0.002:	0.002:	0.002:
Ки	:	:	:	:	:	:	:	:	:	0001 :	0001 :	0001 :	0001 :	0001 :	0001 :	0001 :	0001 :

~~~~~

|     |      |        |        |        |        |        |
|-----|------|--------|--------|--------|--------|--------|
| x=  | 645: | 665:   | 685:   | 705:   | 725:   |        |
|     | :    | :      | :      | :      | :      |        |
| Qc  | :    | 0.028: | 0.026: | 0.024: | 0.022: | 0.020: |
| Cc  | :    | 0.014: | 0.013: | 0.012: | 0.011: | 0.010: |
| Фоп | :    | 241 :  | 242 :  | 243 :  | 245 :  | 246 :  |
| Uоп | :    | 7.00 : | 7.00 : | 7.00 : | 7.00 : | 7.00 : |
|     | :    | :      | :      | :      | :      | :      |
| Ви  | :    | 0.024: | 0.023: | 0.021: | 0.019: | 0.018: |
| Ки  | :    | 6007 : | 6007 : | 6007 : | 6007 : | 6007 : |
| Ви  | :    | 0.002: | 0.001: | 0.001: | 0.001: | 0.001: |
| Ки  | :    | 6009 : | 6009 : | 6009 : | 0001 : | 0001 : |
| Ви  | :    | 0.002: | 0.001: | 0.001: | 0.001: | 0.001: |
| Ки  | :    | 0001 : | 0001 : | 0001 : | 6009 : | 6009 : |

~~~~~

y=	360 :	Y-строка 4 Стах= 0.080 долей ПДК (x= 325.0; напр.ветра=180)															
	:																
x=	5 :	25:	45:	65:	85:	105:	125:	145:	165:	185:	205:	225:	245:	265:	285:	305:	
	:	:	:	:	:	:	:	:	:	:	:	:	:	:	:	:	
Qc	:	0.027:	0.030:	0.032:	0.035:	0.038:	0.041:	0.045:	0.049:	0.053:	0.058:	0.062:	0.066:	0.070:	0.074:	0.077:	0.080:
Cc	:	0.014:	0.015:	0.016:	0.018:	0.019:	0.021:	0.023:	0.025:	0.027:	0.029:	0.031:	0.033:	0.035:	0.037:	0.039:	0.040:
Фоп	:	117 :	118 :	120 :	122 :	124 :	126 :	129 :	132 :	135 :	139 :	144 :	148 :	154 :	160 :	166 :	173 :
Uоп	:	7.00 :	7.00 :	7.00 :	7.00 :	7.00 :	7.00 :	7.00 :	7.00 :	7.00 :	7.00 :	7.00 :	6.68 :	6.16 :	5.75 :	5.46 :	5.25 :
	:	:	:	:	:	:	:	:	:	:	:	:	:	:	:	:	:
Ви	:	0.026:	0.028:	0.030:	0.033:	0.036:	0.039:	0.043:	0.047:	0.051:	0.055:	0.059:	0.063:	0.067:	0.071:	0.074:	0.076:
Ки	:	6007 :	6007 :	6007 :	6007 :	6007 :	6007 :	6007 :	6007 :	6007 :	6007 :	6007 :	6007 :	6007 :	6007 :	6007 :	6007 :
Ви	:	0.001:	0.002:	0.002:	0.002:	0.002:	0.002:	0.002:	0.002:	0.003:	0.003:	0.003:	0.003:	0.003:	0.003:	0.003:	0.004:
Ки	:	6009 :	6009 :	6009 :	6009 :	6009 :	6009 :	6009 :	6009 :	6009 :	6009 :	6009 :	6009 :	6009 :	6009 :	6009 :	6009 :
Ви	:	:	:	:	:	:	:	:	:	:	:	:	:	:	:	:	:
Ки	:	:	:	:	:	:	:	:	:	:	:	:	:	:	:	:	:

~~~~~

-----









\_\_\_\_\_

[illegible]

|    |   |        |        |        |        |        |        |        |        |        |        |        |        |        |        |        |        |      |
|----|---|--------|--------|--------|--------|--------|--------|--------|--------|--------|--------|--------|--------|--------|--------|--------|--------|------|
| Ви | : | 0.029: | 0.032: | 0.036: | 0.039: | 0.044: | 0.049: | 0.054: | 0.061: | 0.068: | 0.077: | 0.088: | 0.103: | 0.123: | 0.149: | 0.177: | 0.200: |      |
| Ки | : | 6007   | :      | 6007   | :      | 6007   | :      | 6007   | :      | 6007   | :      | 6007   | :      | 6007   | :      | 6007   | :      | 6007 |
| Ви | : | 0.002: | 0.002: | 0.002: | 0.002: | 0.002: | 0.003: | 0.003: | 0.003: | 0.003: | 0.003: | 0.004: | 0.004: | 0.006: | 0.007: | 0.009: | 0.010: |      |
| Ки | : | 6009   | :      | 6009   | :      | 6009   | :      | 6009   | :      | 6009   | :      | 6009   | :      | 6009   | :      | 6009   | :      | 6009 |
| Ви | : | :      | :      | :      | :      | :      | :      | :      | :      | :      | :      | :      | :      | :      | :      | :      | :      |      |
| Ки | : | :      | :      | :      | :      | :      | :      | :      | :      | :      | :      | :      | :      | :      | :      | :      | :      |      |

~~~~~

x=	325:	345:	365:	385:	405:	425:	445:	465:	485:	505:	525:	545:	565:	585:	605:	625:																
Qc	:	:	:	:	:	:	:	:	:	:	:	:	:	:	:	:																
Cc	:	:	:	:	:	:	:	:	:	:	:	:	:	:	:	:																
Фоп:	180	:	194	:	206	:	217	:	225	:	231	:	236	:	240	:	243	:	246	:	248	:	250	:	251	:	253	:	254	:	255	
Uоп:	1.00	:	1.03	:	1.12	:	1.30	:	2.06	:	2.70	:	3.62	:	4.83	:	6.08	:	7.00	:	7.00	:	7.00	:	7.00	:	7.00	:	7.00	:	7.00	
Ви	:	:	:	:	:	:	:	:	:	:	:	:	:	:	:	:	:	:	:	:	:	:	:	:	:	:	:	:	:	:	:	
Ки	:	:	:	:	:	:	:	:	:	:	:	:	:	:	:	:	:	:	:	:	:	:	:	:	:	:	:	:	:	:	:	
Ви	:	0.011:	0.012:	0.012:	0.011:	0.009:	0.007:	0.006:	0.005:	0.004:	0.004:	0.003:	0.003:	0.003:	0.002:	0.002:	0.002:															
Ки	:	6009	:	6009	:	6009	:	6009	:	6009	:	6009	:	6009	:	6009	:	6009	:	6009	:	6009	:	6009	:	6009	:	6009	:	6009	:	6009
Ви	:	:	:	:	:	:	0.002:	0.003:	0.001:	:	:	:	:	:	0.000:	0.000:	0.001:															
Ки	:	:	:	:	:	:	0001	:	0001	:	0001	:	:	:	:	0001	:	0001	:	0001	:	0001	:	0001	:	0001	:	0001	:	0001	:	0001

~~~~~

-----

|      |      |        |        |        |        |        |      |      |
|------|------|--------|--------|--------|--------|--------|------|------|
| x=   | 645: | 665:   | 685:   | 705:   | 725:   |        |      |      |
| Qc   | :    | :      | :      | :      | :      |        |      |      |
| Cc   | :    | :      | :      | :      | :      |        |      |      |
| Фоп: | 256  | :      | 257    | :      | 258    | :      | 259  |      |
| Uоп: | 7.00 | :      | 7.00   | :      | 7.00   | :      | 7.00 |      |
| Ви   | :    | :      | :      | :      | :      | :      | :    |      |
| Ки   | :    | :      | :      | :      | :      | :      | :    |      |
| Ви   | :    | 0.002: | 0.002: | 0.002: | 0.001: | 0.001: |      |      |
| Ки   | :    | 6009   | :      | 6009   | :      | 6009   | :    | 6009 |
| Ви   | :    | 0.001: | 0.001: | 0.001: | 0.001: | 0.001: |      |      |
| Ки   | :    | 0001   | :      | 0001   | :      | 0001   | :    | 0001 |

~~~~~

y= 260 : Y-строка 9 Стах= 0.332 долей ПДК (x= 325.0; напр.ветра=181)

x=	5	:	25:	45:	65:	85:	105:	125:	145:	165:	185:	205:	225:	245:	265:	285:	305:														
Qc	:	0.032:	0.035:	0.039:	0.043:	0.048:	0.053:	0.060:	0.067:	0.075:	0.087:	0.102:	0.124:	0.158:	0.204:	0.259:	0.310:														
Cc	:	0.016:	0.018:	0.019:	0.022:	0.024:	0.027:	0.030:	0.033:	0.038:	0.043:	0.051:	0.062:	0.079:	0.102:	0.129:	0.155:														
Фоп:	101	:	102	:	102	:	103	:	104	:	106	:	107	:	109	:	111	:	114	:	117	:	122	:	128	:	136	:	148	:	163

[illegible]

y=	240	Y-строка 10 Cmax= 0.541 долей ПДК (x= 325.0; напр.ветра=181)														
x=	5	25	45	65	85	105	125	145	165	185	205	225	245	265	285	305
Qс	0.033	0.036	0.040	0.044	0.049	0.055	0.061	0.069	0.079	0.092	0.111	0.142	0.190	0.263	0.367	0.483

[illegible][illegible]


```

:      :      : 0.001: 0.001: 0.001: 0.001:      :
:      :      : 0001 : 0001 : 0001 : 0001 :      :

```

485:	505:	525:	545:	565:	585:	605:	625:
0.081:	0.070:	0.062:	0.056:	0.050:	0.044:	0.040:	0.036:
0.041:	0.035:	0.031:	0.028:	0.025:	0.022:	0.020:	0.018:
269 :	269 :	270 :	270 :	270 :	270 :	270 :	270 :
5.09 :	6.20 :	7.00 :	7.00 :	7.00 :	7.00 :	7.00 :	7.00 :
:	:	:	:	:	:	:	:
0.077:	0.067:	0.059:	0.053:	0.047:	0.042:	0.038:	0.034:
6007 :	6007 :	6007 :	6007 :	6007 :	6007 :	6007 :	6007 :
0.004:	0.003:	0.003:	0.003:	0.003:	0.002:	0.002:	0.002:
6009 :	6009 :	6009 :	6009 :	6009 :	6009 :	6009 :	6009 :
:	:	:	:	:	:	:	:
:	:	:	:	:	:	:	:

напр. ветра=357)

Ви	:	0.002:	0.002:	0.002:	0.002:	0.003:	0.003:	0.003:	0.004:	
Ки	:	6009	:	6009	:	6009	:	6009	:	6009
Ви	:		:	0.001:	0.000:		:		:	
Ки	:		:	0001	:	0001	:		:	

~~~~~

|       |       |        |        |        |        |        |        |        |        |      |
|-------|-------|--------|--------|--------|--------|--------|--------|--------|--------|------|
| x=    | 325:  | 345:   | 365:   | 385:   | 405:   | 425:   | 445:   | 465:   |        |      |
| ----- | ----- | -----  | -----  | -----  | -----  | -----  | -----  | -----  |        |      |
| Qс    | :     | 0.983: | 0.783: | 0.500: | 0.318: | 0.214: | 0.153: | 0.116: | 0.095: |      |
| Сс    | :     | 0.491: | 0.392: | 0.250: | 0.159: | 0.107: | 0.077: | 0.058: | 0.047: |      |
| Фоп   | :     | 357    | :      | 311    | :      | 294    | :      | 287    | :      | 283  |
| Уоп   | :     | 0.53   | :      | 0.60   | :      | 0.73   | :      | 0.86   | :      | 1.01 |
|       | :     |        | :      |        | :      |        | :      |        | :      |      |
| Ви    | :     | 0.959: | 0.764: | 0.484: | 0.305: | 0.204: | 0.146: | 0.111: | 0.091: |      |
| Ки    | :     | 6007   | :      | 6007   | :      | 6007   | :      | 6007   | :      | 6007 |
| Ви    | :     | 0.024: | 0.019: | 0.016: | 0.013: | 0.010: | 0.007: | 0.005: | 0.004: |      |
| Ки    | :     | 6009   | :      | 6009   | :      | 6009   | :      | 6009   | :      | 6009 |
| Ви    | :     |        | :      |        | :      |        | :      |        | :      |      |
| Ки    | :     |        | :      |        | :      |        | :      |        | :      |      |

~~~~~

x=	645:	665:	685:	705:	725:	
-----	-----	-----	-----	-----	-----	
Qс	:	0.032:	0.030:	0.027:	0.025:	0.023:
Сс	:	0.016:	0.015:	0.014:	0.012:	0.011:
Фоп	:	273	:	273	:	273
Уоп	:	7.00	:	7.00	:	7.00
	:		:		:	
Ви	:	0.031:	0.028:	0.025:	0.023:	0.021:
Ки	:	6007	:	6007	:	6007
Ви	:	0.002:	0.002:	0.002:	0.001:	0.001:
Ки	:	6009	:	6009	:	6009
Ви	:		:		:	
Ки	:		:		:	

~~~~~

|       |       |        |             |        |        |           |        |        |        |      |
|-------|-------|--------|-------------|--------|--------|-----------|--------|--------|--------|------|
| y=    | 160   | :      | Y-строка 14 | Стах=  | 0.602  | долей ПДК | (x=    | 325.0; |        |      |
| ----- | ----- | :      | -----       | -----  | -----  | -----     | -----  | -----  |        |      |
| x=    | 5     | :      | 25:         | 45:    | 65:    | 85:       | 105:   | 125:   | 145:   |      |
| ----- | ----- | -----  | -----       | -----  | -----  | -----     | -----  | -----  | -----  |      |
| Qс    | :     | 0.033: | 0.036:      | 0.040: | 0.045: | 0.050:    | 0.056: | 0.063: | 0.071: |      |
| Сс    | :     | 0.017: | 0.018:      | 0.020: | 0.022: | 0.025:    | 0.028: | 0.031: | 0.035: |      |
| Фоп   | :     | 83     | :           | 83     | :      | 82        | :      | 81     | :      | 81   |
| Уоп   | :     | 7.00   | :           | 7.00   | :      | 7.00      | :      | 7.00   | :      | 7.00 |
|       | :     |        | :           |        | :      |           | :      |        | :      |      |
| Ви    | :     |        | :           |        | :      |           | :      |        | :      |      |
| Ки    | :     |        | :           |        | :      |           | :      |        | :      |      |

|        |          |          |          |          |          |          |          |
|--------|----------|----------|----------|----------|----------|----------|----------|
| 0.004: | 0.005:   | 0.006:   | 0.008:   | 0.011:   | 0.016:   | 0.025:   | 0.035:   |
| 6009 : | 6009 :   | 6009 :   | 6009 :   | 6009 :   | 6009 :   | 6009 :   | 6009 :   |
|        | : 0.001: | : 0.001: | : 0.002: | : 0.002: | : 0.002: | : 0.003: | : 0.003: |
|        | : 0001 : | : 0001 : | : 0001 : | : 0001 : | : 0001 : | : 0001 : | : 0001 : |

~~~~~

485:	505:	525:	545:	565:	585:	605:	625:
-----:	-----:	-----:	-----:	-----:	-----:	-----:	-----:
0.080:	0.070:	0.062:	0.055:	0.049:	0.044:	0.040:	0.036:
0.040:	0.035:	0.031:	0.028:	0.025:	0.022:	0.020:	0.018:
276 :	276 :	275 :	275 :	274 :	274 :	274 :	274 :
5.18 :	6.25 :	7.00 :	7.00 :	7.00 :	7.00 :	7.00 :	7.00 :
	:	:	:	:	:	:	:
0.077:	0.067:	0.059:	0.052:	0.047:	0.042:	0.038:	0.034:
6007 :	6007 :	6007 :	6007 :	6007 :	6007 :	6007 :	6007 :
0.004:	0.003:	0.003:	0.003:	0.003:	0.002:	0.002:	0.002:
6009 :	6009 :	6009 :	6009 :	6009 :	6009 :	6009 :	6009 :
	:	:	:	:	:	:	:
	:	:	:	:	:	:	:

~~~~~

напр.ветра=358)

|        |        |        |        |        |        |        |        |
|--------|--------|--------|--------|--------|--------|--------|--------|
| 165:   | 185:   | 205:   | 225:   | 245:   | 265:   | 285:   | 305:   |
| -----: | -----: | -----: | -----: | -----: | -----: | -----: | -----: |
| 0.081: | 0.095: | 0.115: | 0.148: | 0.201: | 0.282: | 0.403: | 0.541: |
| 0.040: | 0.047: | 0.058: | 0.074: | 0.100: | 0.141: | 0.201: | 0.271: |
| 76 :   | 75 :   | 72 :   | 69 :   | 64 :   | 57 :   | 46 :   | 27 :   |
| 5.27 : | 3.92 : | 2.74 : | 1.49 : | 1.12 : | 0.94 : | 0.81 : | 0.72 : |
|        | :      | :      | :      | :      | :      | :      | :      |



|      |       |         |         |         |         |         |         |         |         |         |         |         |         |         |         |         |   |
|------|-------|---------|---------|---------|---------|---------|---------|---------|---------|---------|---------|---------|---------|---------|---------|---------|---|
| Уоп: | 7.00  | : 7.00  | : 7.00  | : 7.00  | : 7.00  | : 7.00  | : 7.00  | : 6.55  | : 5.53  | : 4.35  | : 3.30  | : 2.07  | : 1.27  | : 1.06  | : 0.93  | : 0.85  | : |
| Ви : | 0.030 | : 0.033 | : 0.037 | : 0.041 | : 0.046 | : 0.051 | : 0.057 | : 0.064 | : 0.073 | : 0.084 | : 0.100 | : 0.122 | : 0.157 | : 0.206 | : 0.267 | : 0.324 | : |
| Ки : | 6007  | : 6007  | : 6007  | : 6007  | : 6007  | : 6007  | : 6007  | : 6007  | : 6007  | : 6007  | : 6007  | : 6007  | : 6007  | : 6007  | : 6007  | : 6007  | : |
| Ви : | 0.002 | : 0.002 | : 0.002 | : 0.002 | : 0.003 | : 0.003 | : 0.003 | : 0.004 | : 0.004 | : 0.005 | : 0.006 | : 0.007 | : 0.009 | : 0.011 | : 0.014 | : 0.015 | : |
| Ки : | 6009  | : 6009  | : 6009  | : 6009  | : 6009  | : 6009  | : 6009  | : 6009  | : 6009  | : 6009  | : 6009  | : 6009  | : 6009  | : 6009  | : 6009  | : 6009  | : |
| Ви : | 0.001 | : 0.001 | : 0.001 | : 0.001 | : 0.001 | : 0.001 | : 0.001 | : 0.001 | : 0.001 | : 0.002 | : 0.002 | : 0.003 | : 0.003 | : 0.003 | : 0.002 | : 0.001 | : |
| Ки : | 0001  | : 0001  | : 0001  | : 0001  | : 0001  | : 0001  | : 0001  | : 0001  | : 0001  | : 0001  | : 0001  | : 0001  | : 0001  | : 0001  | : 0001  | : 0001  | : |

~~~~~

x=	325:	345:	365:	385:	405:	425:	445:	465:	485:	505:	525:	545:	565:	585:	605:	625:	:
Qc :	0.363	: 0.332	: 0.270	: 0.209	: 0.160	: 0.124	: 0.102	: 0.086	: 0.075	: 0.066	: 0.059	: 0.053	: 0.048	: 0.043	: 0.039	: 0.035	:
Cc :	0.181	: 0.166	: 0.135	: 0.104	: 0.080	: 0.062	: 0.051	: 0.043	: 0.038	: 0.033	: 0.030	: 0.027	: 0.024	: 0.021	: 0.019	: 0.017	:
Фоп:	359	: 340	: 325	: 314	: 306	: 300	: 296	: 292	: 290	: 288	: 286	: 285	: 284	: 283	: 282	: 281	:
Уоп:	0.82	: 0.85	: 0.92	: 1.03	: 1.22	: 2.02	: 3.36	: 4.42	: 5.69	: 6.69	: 7.00	: 7.00	: 7.00	: 7.00	: 7.00	: 7.00	:
Ви :	0.348	: 0.319	: 0.259	: 0.200	: 0.152	: 0.119	: 0.098	: 0.083	: 0.072	: 0.063	: 0.056	: 0.050	: 0.045	: 0.040	: 0.036	: 0.033	:
Ки :	6007	: 6007	: 6007	: 6007	: 6007	: 6007	: 6007	: 6007	: 6007	: 6007	: 6007	: 6007	: 6007	: 6007	: 6007	: 6007	:
Ви :	0.015	: 0.013	: 0.011	: 0.009	: 0.007	: 0.005	: 0.004	: 0.003	: 0.003	: 0.003	: 0.003	: 0.003	: 0.003	: 0.002	: 0.002	: 0.002	:
Ки :	6009	: 6009	: 6009	: 6009	: 6009	: 6009	: 6009	: 6009	: 6009	: 6009	: 6009	: 6009	: 6009	: 6009	: 6009	: 6009	:
Ви :	:	:	:	:	:	:	:	:	:	:	:	:	:	:	:	:	:
Ки :	:	:	:	:	:	:	:	:	:	:	:	:	:	:	:	:	:

~~~~~

----

|      |       |         |         |         |         |   |
|------|-------|---------|---------|---------|---------|---|
| x=   | 645:  | 665:    | 685:    | 705:    | 725:    | : |
| Qc : | 0.032 | : 0.029 | : 0.026 | : 0.024 | : 0.022 | : |
| Cc : | 0.016 | : 0.014 | : 0.013 | : 0.012 | : 0.011 | : |
| Фоп: | 280   | : 280   | : 279   | : 279   | : 278   | : |
| Уоп: | 7.00  | : 7.00  | : 7.00  | : 7.00  | : 7.00  | : |
| Ви : | 0.030 | : 0.027 | : 0.025 | : 0.023 | : 0.021 | : |
| Ки : | 6007  | : 6007  | : 6007  | : 6007  | : 6007  | : |
| Ви : | 0.002 | : 0.002 | : 0.001 | : 0.001 | : 0.001 | : |
| Ки : | 6009  | : 6009  | : 6009  | : 6009  | : 6009  | : |
| Ви : | :     | :       | :       | :       | :       | : |
| Ки : | :     | :       | :       | :       | :       | : |

~~~~~

y=	120	:	Y-строка 16	Стах=	0.236	долей ПДК (x=	325.0;	напр.ветра=359)	:									
x=	5	:	25:	45:	65:	85:	105:	125:	145:	165:	185:	205:	225:	245:	265:	285:	305:	:
Qc :	0.032	: 0.035	: 0.039	: 0.043	: 0.048	: 0.053	: 0.059	: 0.066	: 0.074	: 0.085	: 0.098	: 0.115	: 0.138	: 0.168	: 0.201	: 0.227	:	

Сс	:	0.016:	0.018:	0.019:	0.022:	0.024:	0.027:	0.030:	0.033:	0.037:	0.042:	0.049:	0.058:	0.069:	0.084:	0.100:	0.113:															
Фоп	:	76	:	75	:	74	:	73	:	72	:	70	:	68	:	66	:	64	:	61	:	57	:	52	:	45	:	37	:	27	:	14
Уоп	:	7.00	:	7.00	:	7.00	:	7.00	:	7.00	:	7.00	:	6.85	:	5.93	:	4.84	:	3.91	:	2.93	:	1.81	:	1.27	:	1.09	:	1.00		
	:	:	:	:	:	:	:	:	:	:	:	:	:	:	:	:	:	:	:	:	:	:	:	:	:	:	:	:	:	:	:	
Ви	:	0.030:	0.033:	0.036:	0.040:	0.044:	0.049:	0.055:	0.061:	0.069:	0.078:	0.091:	0.107:	0.128:	0.157:	0.189:	0.215:															
Ки	:	6007	:	6007	:	6007	:	6007	:	6007	:	6007	:	6007	:	6007	:	6007	:	6007	:	6007	:	6007	:	6007	:	6007	:	6007		
Ви	:	0.002:	0.002:	0.002:	0.002:	0.003:	0.003:	0.003:	0.004:	0.004:	0.004:	0.005:	0.006:	0.007:	0.009:	0.010:	0.011:															
Ки	:	6009	:	6009	:	6009	:	6009	:	6009	:	6009	:	6009	:	6009	:	6009	:	6009	:	6009	:	6009	:	6009	:	6009	:	6009		
Ви	:	0.001:	0.001:	0.001:	0.001:	0.001:	0.001:	0.001:	0.001:	0.001:	0.002:	0.002:	0.003:	0.003:	0.002:	0.002:	0.001:															
Ки	:	0001	:	0001	:	0001	:	0001	:	0001	:	0001	:	0001	:	0001	:	0001	:	0001	:	0001	:	0001	:	0001	:	0001	:	0001		

~~~~~

|       |    
|-------|----|--------|--------|--------|--------|--------|--------|--------|--------|--------|--------|--------|--------|--------|--------|--------|--------|------|---|------|---|------|---|------|---|------|---|------|---|------|---|-----|
| ----  | x= | 325:   | 345:   | 365:   | 385:   | 405:   | 425:   | 445:   | 465:   | 485:   | 505:   | 525:   | 545:   | 565:   | 585:   | 605:   | 625:   |      |   |      |   |      |   |      |   |      |   |      |   |      |   |     |
| ----- | :  | :      | :      | :      | :      | :      | :      | :      | :      | :      | :      | :      | :      | :      | :      | :      | :      |      |   |      |   |      |   |      |   |      |   |      |   |      |   |     |
| Qс    | :  | 0.236: | 0.223: | 0.194: | 0.161: | 0.131: | 0.109: | 0.093: | 0.080: | 0.071: | 0.063: | 0.057: | 0.051: | 0.046: | 0.042: | 0.038: | 0.034: |      |   |      |   |      |   |      |   |      |   |      |   |      |   |     |
| Сс    | :  | 0.118: | 0.111: | 0.097: | 0.081: | 0.066: | 0.054: | 0.046: | 0.040: | 0.036: | 0.032: | 0.029: | 0.026: | 0.023: | 0.021: | 0.019: | 0.017: |      |   |      |   |      |   |      |   |      |   |      |   |      |   |     |
| Фоп   | :  | 359    | :      | 345    | :      | 332    | :      | 322    | :      | 314    | :      | 308    | :      | 303    | :      | 299    | :      | 296  | : | 293  | : | 291  | : | 290  | : | 288  | : | 287  | : | 286  | : | 285 |
| Уоп   | :  | 0.98   | :      | 1.00   | :      | 1.07   | :      | 1.22   | :      | 1.67   | :      | 2.92   | :      | 3.98   | :      | 5.10   | :      | 6.10 | : | 7.00 | : | 7.00 | : | 7.00 | : | 7.00 | : | 7.00 | : | 7.00 |   |     |
|       | :  | :      |   |     |
| Ви    | :  | 0.225: | 0.213: | 0.186: | 0.154: | 0.126: | 0.104: | 0.089: | 0.077: | 0.068: | 0.061: | 0.054: | 0.049: | 0.044: | 0.039: | 0.036: | 0.032: |      |   |      |   |      |   |      |   |      |   |      |   |      |   |     |
| Ки    | :  | 6007   | :      | 6007   | :      | 6007   | :      | 6007   | :      | 6007   | :      | 6007   | :      | 6007   | :      | 6007   | :      | 6007 | : | 6007 | : | 6007 | : | 6007 | : | 6007 | : | 6007 | : | 6007 |   |     |
| Ви    | :  | 0.011: | 0.010: | 0.008: | 0.007: | 0.006: | 0.004: | 0.004: | 0.003: | 0.003: | 0.003: | 0.003: | 0.003: | 0.002: | 0.002: | 0.002: | 0.002: |      |   |      |   |      |   |      |   |      |   |      |   |      |   |     |
| Ки    | :  | 6009   | :      | 6009   | :      | 6009   | :      | 6009   | :      | 6009   | :      | 6009   | :      | 6009   | :      | 6009   | :      | 6009 | : | 6009 | : | 6009 | : | 6009 | : | 6009 | : | 6009 | : | 6009 |   |     |
| Ви    | :  | :      | :      | :      | :      | :      | :      | :      | :      | :      | :      | :      | :      | :      | :      | :      | :      |      |   |      |   |      |   |      |   |      |   |      |   |      |   |     |
| Ки    | :  | :      | :      | :      | :      | :      | :      | :      | :      | :      | :      | :      | :      | :      | :      | :      | :      |      |   |      |   |      |   |      |   |      |   |      |   |      |   |     |

~~~~~

----	x=	645:	665:	685:	705:	725:				
-----	:	:	:	:	:	:				
Qс	:	0.031:	0.028:	0.026:	0.024:	0.022:				
Сс	:	0.016:	0.014:	0.013:	0.012:	0.011:				
Фоп	:	284	:	283	:	282	:	282	:	281
Уоп	:	7.00	:	7.00	:	7.00	:	7.00	:	7.00
	:	:	:	:	:	:	:	:	:	:
Ви	:	0.029:	0.027:	0.024:	0.022:	0.021:				
Ки	:	6007	:	6007	:	6007	:	6007	:	6007
Ви	:	0.002:	0.002:	0.001:	0.001:	0.001:				
Ки	:	6009	:	6009	:	6009	:	6009	:	6009
Ви	:	:	:	:	:	:				
Ки	:	:	:	:	:	:				

~~~~~

|       |     |   |             |       |       |               |        |             |      |      |      |      |      |      |      |      |      |
|-------|-----|---|-------------|-------|-------|---------------|--------|-------------|------|------|------|------|------|------|------|------|------|
| y=    | 100 | : | Y-строка 17 | Стах= | 0.164 | долей ПДК (x= | 325.0; | напр.ветра= | 0)   |      |      |      |      |      |      |      |      |
| ----- | :   | : | :           | :     | :     | :             | :      | :           | :    |      |      |      |      |      |      |      |      |
| x=    | 5   | : | 25:         | 45:   | 65:   | 85:           | 105:   | 125:        | 145: | 165: | 185: | 205: | 225: | 245: | 265: | 285: | 305: |

```

-----:-----:-----:-----:-----:-----:-----:-----:-----:-----:-----:-----:-----:-----:-----:
Qc : 0.031: 0.034: 0.038: 0.042: 0.046: 0.051: 0.057: 0.063: 0.070: 0.078: 0.088: 0.100: 0.115: 0.131: 0.148: 0.160:
Cc : 0.016: 0.017: 0.019: 0.021: 0.023: 0.026: 0.028: 0.032: 0.035: 0.039: 0.044: 0.050: 0.057: 0.065: 0.074: 0.080:
Фоп: 73 : 72 : 70 : 69 : 68 : 66 : 64 : 61 : 58 : 55 : 51 : 45 : 39 : 31 : 22 : 11 :
Уоп: 7.00 : 7.00 : 7.00 : 7.00 : 7.00 : 7.00 : 7.00 : 7.00 : 6.41 : 5.54 : 4.55 : 3.73 : 2.86 : 1.91 : 1.40 : 1.24 :
: : : : : : : : : : : : : : : : : :
Ви : 0.029: 0.032: 0.035: 0.039: 0.043: 0.047: 0.052: 0.058: 0.065: 0.072: 0.082: 0.093: 0.107: 0.123: 0.139: 0.152:
Ки : 6007 : 6007 : 6007 : 6007 : 6007 : 6007 : 6007 : 6007 : 6007 : 6007 : 6007 : 6007 : 6007 : 6007 : 6007 : 6007 :
Ви : 0.002: 0.002: 0.002: 0.002: 0.002: 0.003: 0.003: 0.003: 0.004: 0.004: 0.005: 0.005: 0.006: 0.007: 0.007: 0.008:
Ки : 6009 : 6009 : 6009 : 6009 : 6009 : 6009 : 6009 : 6009 : 6009 : 6009 : 6009 : 6009 : 6009 : 6009 : 6009 : 6009 :
Ви : 0.001: 0.001: 0.001: 0.001: 0.001: 0.001: 0.001: 0.001: 0.002: 0.002: 0.002: 0.002: 0.002: 0.002: 0.001: 0.001:
Ки : 0001 : 0001 : 0001 : 0001 : 0001 : 0001 : 0001 : 0001 : 0001 : 0001 : 0001 : 0001 : 0001 : 0001 : 0001 : 0001 :
~~~~~

```

```

x= 325: 345: 365: 385: 405: 425: 445: 465: 485: 505: 525: 545: 565: 585: 605: 625:
-----:-----:-----:-----:-----:-----:-----:-----:-----:-----:-----:-----:-----:-----:-----:
Qc : 0.164: 0.158: 0.144: 0.126: 0.109: 0.095: 0.084: 0.075: 0.067: 0.060: 0.054: 0.049: 0.044: 0.040: 0.036: 0.033:
Cc : 0.082: 0.079: 0.072: 0.063: 0.055: 0.048: 0.042: 0.037: 0.033: 0.030: 0.027: 0.025: 0.022: 0.020: 0.018: 0.017:
Фоп: 0 : 348 : 337 : 328 : 321 : 314 : 309 : 305 : 301 : 299 : 296 : 294 : 292 : 291 : 289 : 288 :
Уоп: 1.22 : 1.26 : 1.40 : 1.95 : 2.87 : 3.78 : 4.65 : 5.72 : 6.63 : 7.00 : 7.00 : 7.00 : 7.00 : 7.00 : 7.00 : 7.00 :
: : : : : : : : : : : : : : : : : :
Ви : 0.157: 0.151: 0.137: 0.121: 0.105: 0.092: 0.081: 0.071: 0.064: 0.057: 0.052: 0.047: 0.042: 0.038: 0.035: 0.031:
Ки : 6007 : 6007 : 6007 : 6007 : 6007 : 6007 : 6007 : 6007 : 6007 : 6007 : 6007 : 6007 : 6007 : 6007 : 6007 :
Ви : 0.008: 0.007: 0.006: 0.005: 0.005: 0.004: 0.003: 0.003: 0.003: 0.003: 0.003: 0.003: 0.002: 0.002: 0.002: 0.002:
Ки : 6009 : 6009 : 6009 : 6009 : 6009 : 6009 : 6009 : 6009 : 6009 : 6009 : 6009 : 6009 : 6009 : 6009 : 6009 :
Ви : : : : : : : : : : : : : : : : : :
Ки : : : : : : : : : : : : : : : : : :
~~~~~

```

```

-----
x= 645: 665: 685: 705: 725:
-----:-----:-----:-----:-----:
Qc : 0.030: 0.028: 0.025: 0.023: 0.022:
Cc : 0.015: 0.014: 0.013: 0.012: 0.011:
Фоп: 287 : 286 : 285 : 285 : 284 :
Уоп: 7.00 : 7.00 : 7.00 : 7.00 : 7.00 :
: : : : :
Ви : 0.029: 0.026: 0.024: 0.022: 0.020:
Ки : 6007 : 6007 : 6007 : 6007 : 6007 :
Ви : 0.002: 0.002: 0.001: 0.001: 0.001:
Ки : 6009 : 6009 : 6009 : 6009 : 6009 :
Ви : : : : :
Ки : : : : :
~~~~~

```

y= 80 : Y-строка 18    Cmax= 0.122 долей ПДК (x= 325.0; напр.ветра= 0)

|      |      |        |        |        |        |        |        |        |        |        |        |        |        |        |        |        |        |
|------|------|--------|--------|--------|--------|--------|--------|--------|--------|--------|--------|--------|--------|--------|--------|--------|--------|
|      | x=   | 5      | 25     | 45     | 65     | 85     | 105    | 125    | 145    | 165    | 185    | 205    | 225    | 245    | 265    | 285    | 305    |
| Qс   | :    | 0.030: | 0.033: | 0.037: | 0.040: | 0.044: | 0.049: | 0.054: | 0.059: | 0.065: | 0.072: | 0.080: | 0.088: | 0.097: | 0.106: | 0.115: | 0.121: |
| Сс   | :    | 0.015: | 0.017: | 0.018: | 0.020: | 0.022: | 0.024: | 0.027: | 0.030: | 0.033: | 0.036: | 0.040: | 0.044: | 0.048: | 0.053: | 0.057: | 0.060: |
| Фоп: | 70   | :      | 68     | :      | 67     | :      | 65     | :      | 64     | :      | 62     | :      | 59     | :      | 57     | :      | 53     |
| Uоп: | 7.00 | :      | 7.00   | :      | 7.00   | :      | 7.00   | :      | 7.00   | :      | 7.00   | :      | 6.19   | :      | 5.43   | :      | 5.0    |
|      | :    | :      | :      | :      | :      | :      | :      | :      | :      | :      | :      | :      | :      | :      | :      | :      | :      |
| Ви   | :    | 0.028: | 0.031: | 0.034: | 0.037: | 0.041: | 0.045: | 0.050: | 0.055: | 0.060: | 0.067: | 0.074: | 0.082: | 0.091: | 0.100: | 0.109: | 0.115: |
| Ки   | :    | 6007   | :      | 6007   | :      | 6007   | :      | 6007   | :      | 6007   | :      | 6007   | :      | 6007   | :      | 6007   | :      |
| Ви   | :    | 0.002: | 0.002: | 0.002: | 0.002: | 0.002: | 0.003: | 0.003: | 0.003: | 0.004: | 0.004: | 0.004: | 0.005: | 0.005: | 0.005: | 0.006: | 0.006: |
| Ки   | :    | 6009   | :      | 6009   | :      | 6009   | :      | 6009   | :      | 6009   | :      | 6009   | :      | 6009   | :      | 6009   | :      |
| Ви   | :    | 0.001: | 0.001: | 0.001: | 0.001: | 0.001: | 0.001: | 0.001: | 0.001: | 0.002: | 0.002: | 0.002: | 0.001: | 0.001: | 0.001: | :      | :      |
| Ки   | :    | 0001   | :      | 0001   | :      | 0001   | :      | 0001   | :      | 0001   | :      | 0001   | :      | 0001   | :      | 0001   | :      |

| x=   | 325:   | 345:   | 365:   | 385:   | 405:   | 425:   | 445:   | 465:   | 485:   | 505:   | 525:   | 545:   | 565:   | 585:   | 605:   | 625:   |
|------|--------|--------|--------|--------|--------|--------|--------|--------|--------|--------|--------|--------|--------|--------|--------|--------|
| Qс : | 0.122: | 0.120: | 0.112: | 0.103: | 0.093: | 0.084: | 0.076: | 0.069: | 0.062: | 0.057: | 0.051: | 0.047: | 0.043: | 0.039: | 0.035: | 0.032: |
| Сс : | 0.061: | 0.060: | 0.056: | 0.052: | 0.047: | 0.042: | 0.038: | 0.034: | 0.031: | 0.028: | 0.026: | 0.023: | 0.021: | 0.019: | 0.018: | 0.016: |
| Фоп: | 0 :    | 350 :  | 341 :  | 333 :  | 326 :  | 320 :  | 314 :  | 310 :  | 306 :  | 303 :  | 301 :  | 298 :  | 296 :  | 294 :  | 293 :  | 292 :  |
| Uоп: | 2.23 : | 2.40 : | 2.77 : | 3.29 : | 3.88 : | 4.55 : | 5.57 : | 6.35 : | 7.00 : | 7.00 : | 7.00 : | 7.00 : | 7.00 : | 7.00 : | 7.00 : | 7.00 : |
| :    | :      | :      | :      | :      | :      | :      | :      | :      | :      | :      | :      | :      | :      | :      | :      | :      |
| Ви : | 0.117: | 0.114: | 0.108: | 0.099: | 0.089: | 0.080: | 0.073: | 0.066: | 0.060: | 0.054: | 0.049: | 0.045: | 0.040: | 0.037: | 0.033: | 0.030: |
| Ки : | 6007 : | 6007 : | 6007 : | 6007 : | 6007 : | 6007 : | 6007 : | 6007 : | 6007 : | 6007 : | 6007 : | 6007 : | 6007 : | 6007 : | 6007 : | 6007 : |
| Ви : | 0.006: | 0.005: | 0.005: | 0.004: | 0.004: | 0.003: | 0.003: | 0.003: | 0.003: | 0.003: | 0.003: | 0.002: | 0.002: | 0.002: | 0.002: | 0.002: |
| Ки : | 6009 : | 6009 : | 6009 : | 6009 : | 6009 : | 6009 : | 6009 : | 6009 : | 6009 : | 6009 : | 6009 : | 6009 : | 6009 : | 6009 : | 6009 : | 6009 : |
| Ви : | :      | :      | :      | :      | :      | :      | :      | :      | :      | :      | :      | :      | :      | :      | :      | :      |
| Ки : | :      | :      | :      | :      | :      | :      | :      | :      | :      | :      | :      | :      | :      | :      | :      | :      |

|        |        |        |        |        |        |
|--------|--------|--------|--------|--------|--------|
| ----   |        |        |        |        |        |
| x=     | 645:   | 665:   | 685:   | 705:   | 725:   |
| -----: |        |        |        |        |        |
| Qc :   | 0.029: | 0.027: | 0.025: | 0.023: | 0.021: |
| Cc :   | 0.015: | 0.013: | 0.012: | 0.011: | 0.011: |
| Фоп:   | 290 :  | 289 :  | 288 :  | 287 :  | 287 :  |
| Uоп:   | 7.00 : | 7.00 : | 7.00 : | 7.00 : | 7.00 : |
| :      | :      | :      | :      | :      | :      |
| Ви :   | 0.028: | 0.025: | 0.023: | 0.021: | 0.020: |
| Ки :   | 6007 : | 6007 : | 6007 : | 6007 : | 6007 : |
| Ви :   | 0.002: | 0.001: | 0.001: | 0.001: | 0.001: |
| Ки :   | 6009 : | 6009 : | 6009 : | 6009 : | 6009 : |
| Ви :   | :      | :      | :      | :      | :      |
| Ки :   | :      | :      | :      | :      | :      |





Ки : : : : :  
~~~~~

y= 40 : Y-строка 20 Смах= 0.083 долей ПДК (x= 325.0; напр.ветра= 0)

|        |        |        |        |        |        |        |        |        |        |        |        |        |        |        |        |        |      |
|--------|--------|--------|--------|--------|--------|--------|--------|--------|--------|--------|--------|--------|--------|--------|--------|--------|------|
| -----: | x=     | 5 :    | 25:    | 45:    | 65:    | 85:    | 105:   | 125:   | 145:   | 165:   | 185:   | 205:   | 225:   | 245:   | 265:   | 285:   | 305: |
| -----: |        |        |        |        |        |        |        |        |        |        |        |        |        |        |        |        |      |
| Qс :   | 0.028: | 0.031: | 0.034: | 0.037: | 0.040: | 0.044: | 0.047: | 0.052: | 0.056: | 0.060: | 0.065: | 0.069: | 0.073: | 0.077: | 0.080: | 0.082: |      |
| Сс :   | 0.014: | 0.015: | 0.017: | 0.018: | 0.020: | 0.022: | 0.024: | 0.026: | 0.028: | 0.030: | 0.032: | 0.035: | 0.037: | 0.039: | 0.040: | 0.041: |      |
| Фоп:   | 64 :   | 62 :   | 60 :   | 59 :   | 56 :   | 54 :   | 52 :   | 49 :   | 45 :   | 41 :   | 37 :   | 32 :   | 27 :   | 21 :   | 14 :   | 7 :    |      |
| Uоп:   | 7.00 : | 7.00 : | 7.00 : | 7.00 : | 7.00 : | 7.00 : | 7.00 : | 7.00 : | 7.00 : | 7.00 : | 7.00 : | 6.47 : | 5.99 : | 5.54 : | 5.21 : | 4.91 : |      |
|        | :      | :      | :      | :      | :      | :      | :      | :      | :      | :      | :      | :      | :      | :      | :      | :      |      |
| Ви :   | 0.026: | 0.028: | 0.031: | 0.034: | 0.036: | 0.040: | 0.044: | 0.047: | 0.052: | 0.056: | 0.060: | 0.065: | 0.069: | 0.073: | 0.076: | 0.078: |      |
| Ки :   | 6007 : | 6007 : | 6007 : | 6007 : | 6007 : | 6007 : | 6007 : | 6007 : | 6007 : | 6007 : | 6007 : | 6007 : | 6007 : | 6007 : | 6007 : | 6007 : |      |
| Ви :   | 0.002: | 0.002: | 0.002: | 0.002: | 0.002: | 0.002: | 0.003: | 0.003: | 0.003: | 0.003: | 0.004: | 0.004: | 0.004: | 0.004: | 0.004: | 0.004: |      |
| Ки :   | 6009 : | 6009 : | 6009 : | 6009 : | 6009 : | 6009 : | 6009 : | 6009 : | 6009 : | 6009 : | 6009 : | 6009 : | 6009 : | 6009 : | 6009 : | 6009 : |      |
| Ви :   | 0.001: | 0.001: | 0.001: | 0.001: | 0.001: | 0.001: | 0.001: | 0.001: | 0.001: | 0.001: | 0.001: | 0.001: | 0.000: | :      | :      | :      |      |
| Ки :   | 0001 : | 0001 : | 0001 : | 0001 : | 0001 : | 0001 : | 0001 : | 0001 : | 0001 : | 0001 : | 0001 : | 0001 : | 0001 : | :      | :      | :      |      |
| ~~~~~  |        |        |        |        |        |        |        |        |        |        |        |        |        |        |        |        |      |

|        |        |        |        |        |        |        |        |        |        |        |        |        |        |        |        |        |      |
|--------|--------|--------|--------|--------|--------|--------|--------|--------|--------|--------|--------|--------|--------|--------|--------|--------|------|
| -----: | x=     | 325:   | 345:   | 365:   | 385:   | 405:   | 425:   | 445:   | 465:   | 485:   | 505:   | 525:   | 545:   | 565:   | 585:   | 605:   | 625: |
| -----: |        |        |        |        |        |        |        |        |        |        |        |        |        |        |        |        |      |
| Qс :   | 0.083: | 0.082: | 0.079: | 0.076: | 0.072: | 0.067: | 0.063: | 0.058: | 0.054: | 0.049: | 0.045: | 0.042: | 0.038: | 0.035: | 0.032: | 0.030: |      |
| Сс :   | 0.041: | 0.041: | 0.040: | 0.038: | 0.036: | 0.033: | 0.031: | 0.029: | 0.027: | 0.025: | 0.023: | 0.021: | 0.019: | 0.018: | 0.016: | 0.015: |      |
| Фоп:   | 0 :    | 352 :  | 346 :  | 339 :  | 333 :  | 327 :  | 323 :  | 318 :  | 315 :  | 311 :  | 308 :  | 306 :  | 303 :  | 301 :  | 299 :  | 298 :  |      |
| Uоп:   | 4.81 : | 4.89 : | 5.27 : | 5.60 : | 6.05 : | 6.59 : | 7.00 : | 7.00 : | 7.00 : | 7.00 : | 7.00 : | 7.00 : | 7.00 : | 7.00 : | 7.00 : | 7.00 : |      |
|        | :      | :      | :      | :      | :      | :      | :      | :      | :      | :      | :      | :      | :      | :      | :      | :      |      |
| Ви :   | 0.079: | 0.078: | 0.076: | 0.073: | 0.069: | 0.064: | 0.060: | 0.056: | 0.051: | 0.047: | 0.043: | 0.040: | 0.036: | 0.033: | 0.030: | 0.028: |      |
| Ки :   | 6007 : | 6007 : | 6007 : | 6007 : | 6007 : | 6007 : | 6007 : | 6007 : | 6007 : | 6007 : | 6007 : | 6007 : | 6007 : | 6007 : | 6007 : | 6007 : |      |
| Ви :   | 0.004: | 0.004: | 0.003: | 0.003: | 0.003: | 0.003: | 0.003: | 0.003: | 0.003: | 0.002: | 0.002: | 0.002: | 0.002: | 0.002: | 0.002: | 0.002: |      |
| Ки :   | 6009 : | 6009 : | 6009 : | 6009 : | 6009 : | 6009 : | 6009 : | 6009 : | 6009 : | 6009 : | 6009 : | 6009 : | 6009 : | 6009 : | 6009 : | 6009 : |      |
| Ви :   | :      | :      | :      | :      | :      | :      | :      | :      | :      | :      | :      | :      | :      | :      | :      | :      |      |
| Ки :   | :      | :      | :      | :      | :      | :      | :      | :      | :      | :      | :      | :      | :      | :      | :      | :      |      |
| ~~~~~  |        |        |        |        |        |        |        |        |        |        |        |        |        |        |        |        |      |

|        |        |        |        |        |        |      |
|--------|--------|--------|--------|--------|--------|------|
| -----: | x=     | 645:   | 665:   | 685:   | 705:   | 725: |
| -----: |        |        |        |        |        |      |
| Qс :   | 0.027: | 0.025: | 0.023: | 0.022: | 0.020: |      |
| Сс :   | 0.014: | 0.013: | 0.012: | 0.011: | 0.010: |      |
| Фоп:   | 296 :  | 295 :  | 294 :  | 293 :  | 292 :  |      |
| Uоп:   | 7.00 : | 7.00 : | 7.00 : | 7.00 : | 7.00 : |      |
|        | :      | :      | :      | :      | :      |      |
| Ви :   | 0.026: | 0.024: | 0.022: | 0.020: | 0.019: |      |
| Ки :   | 6007 : | 6007 : | 6007 : | 6007 : | 6007 : |      |
| Ви :   | 0.001: | 0.001: | 0.001: | 0.001: | 0.001: |      |

Ки : 6009 : 6009 : 6009 : 6009 : 6009 :  
Ви : : : : : :  
Ки : : : : : :

~~~~~

-----  
y= 20 : Y-строка 21 Стах= 0.072 долей ПДК (x= 325.0;  
-----:

|        |        |        |        |        |        |        |        |        |
|--------|--------|--------|--------|--------|--------|--------|--------|--------|
| x=     | 5 :    | 25:    | 45:    | 65:    | 85:    | 105:   | 125:   | 145:   |
| -----: | -----: | -----: | -----: | -----: | -----: | -----: | -----: | -----: |
| Qс :   | 0.027: | 0.030: | 0.032: | 0.035: | 0.038: | 0.041: | 0.044: | 0.048: |
| Сс :   | 0.014: | 0.015: | 0.016: | 0.017: | 0.019: | 0.020: | 0.022: | 0.024: |
| Фоп:   | 61 :   | 59 :   | 57 :   | 55 :   | 53 :   | 51 :   | 48 :   | 45 :   |
| Уоп:   | 7.00 : | 7.00 : | 7.00 : | 7.00 : | 7.00 : | 7.00 : | 7.00 : | 7.00 : |
| :      | :      | :      | :      | :      | :      | :      | :      | :      |
| Ви :   | 0.025: | 0.027: | 0.029: | 0.032: | 0.034: | 0.037: | 0.041: | 0.044: |
| Ки :   | 6007 : | 6007 : | 6007 : | 6007 : | 6007 : | 6007 : | 6007 : | 6007 : |
| Ви :   | 0.001: | 0.002: | 0.002: | 0.002: | 0.002: | 0.002: | 0.002: | 0.003: |
| Ки :   | 6009 : | 6009 : | 6009 : | 6009 : | 6009 : | 6009 : | 6009 : | 6009 : |
| Ви :   | 0.001: | 0.001: | 0.001: | 0.001: | 0.001: | 0.001: | 0.001: | 0.001: |
| Ки :   | 0001 : | 0001 : | 0001 : | 0001 : | 0001 : | 0001 : | 0001 : | 0001 : |

~~~~~

|        |        |        |        |        |        |        |        |        |
|--------|--------|--------|--------|--------|--------|--------|--------|--------|
| x=     | 325:   | 345:   | 365:   | 385:   | 405:   | 425:   | 445:   | 465:   |
| -----: | -----: | -----: | -----: | -----: | -----: | -----: | -----: | -----: |
| Qс :   | 0.072: | 0.071: | 0.069: | 0.067: | 0.064: | 0.060: | 0.057: | 0.053: |
| Сс :   | 0.036: | 0.036: | 0.035: | 0.034: | 0.032: | 0.030: | 0.029: | 0.027: |
| Фоп:   | 0 :    | 353 :  | 347 :  | 341 :  | 336 :  | 331 :  | 326 :  | 322 :  |
| Уоп:   | 6.07 : | 6.13 : | 6.30 : | 6.62 : | 7.00 : | 7.00 : | 7.00 : | 7.00 : |
| :      | :      | :      | :      | :      | :      | :      | :      | :      |
| Ви :   | 0.068: | 0.068: | 0.066: | 0.064: | 0.061: | 0.058: | 0.054: | 0.051: |
| Ки :   | 6007 : | 6007 : | 6007 : | 6007 : | 6007 : | 6007 : | 6007 : | 6007 : |
| Ви :   | 0.003: | 0.003: | 0.003: | 0.003: | 0.003: | 0.003: | 0.003: | 0.003: |
| Ки :   | 6009 : | 6009 : | 6009 : | 6009 : | 6009 : | 6009 : | 6009 : | 6009 : |
| Ви :   | :      | :      | :      | :      | :      | :      | :      | :      |
| Ки :   | :      | :      | :      | :      | :      | :      | :      | :      |

~~~~~

|        |        |        |        |        |        |
|--------|--------|--------|--------|--------|--------|
| x=     | 645:   | 665:   | 685:   | 705:   | 725:   |
| -----: | -----: | -----: | -----: | -----: | -----: |
| Qс :   | 0.026: | 0.024: | 0.022: | 0.021: | 0.019: |
| Сс :   | 0.013: | 0.012: | 0.011: | 0.010: | 0.010: |
| Фоп:   | 299 :  | 298 :  | 296 :  | 295 :  | 294 :  |
| Уоп:   | 7.00 : | 7.00 : | 7.00 : | 7.00 : | 7.00 : |
| :      | :      | :      | :      | :      | :      |
| Ви :   | 0.025: | 0.023: | 0.021: | 0.020: | 0.018: |

```
напр. ветра= 0)
```

| 165:   | 185:   | 205:   | 225:   | 245:   | 265:   | 285:   | 305:   |
|--------|--------|--------|--------|--------|--------|--------|--------|
| 0.052: | 0.055: | 0.059: | 0.062: | 0.065: | 0.068: | 0.070: | 0.072: |
| 0.026: | 0.028: | 0.029: | 0.031: | 0.033: | 0.034: | 0.035: | 0.036: |
| 42 :   | 38 :   | 34 :   | 29 :   | 24 :   | 18 :   | 12 :   | 6 :    |
| 7.00 : | 7.00 : | 7.00 : | 7.00 : | 7.00 : | 6.59 : | 6.28 : | 6.12 : |
| :      | :      | :      | :      | :      | :      | :      | :      |
| 0.048: | 0.051: | 0.055: | 0.058: | 0.062: | 0.064: | 0.066: | 0.068: |
| 6007 : | 6007 : | 6007 : | 6007 : | 6007 : | 6007 : | 6007 : | 6007 : |
| 0.003: | 0.003: | 0.003: | 0.003: | 0.003: | 0.003: | 0.003: | 0.003: |
| 6009 : | 6009 : | 6009 : | 6009 : | 6009 : | 6009 : | 6009 : | 6009 : |
| 0.001: | 0.001: | 0.001: | 0.001: | :      | :      | :      | :      |
| 0001 : | 0001 : | 0001 : | 0001 : | :      | :      | :      | :      |

| 485:   | 505:   | 525:   | 545:   | 565:   | 585:   | 605:   | 625:   |
|--------|--------|--------|--------|--------|--------|--------|--------|
| 0.050: | 0.046: | 0.042: | 0.039: | 0.036: | 0.033: | 0.031: | 0.028: |
| 0.025: | 0.023: | 0.021: | 0.020: | 0.018: | 0.017: | 0.015: | 0.014: |
| 318 :  | 315 :  | 312 :  | 309 :  | 307 :  | 304 :  | 302 :  | 301 :  |
| 7.00 : | 7.00 : | 7.00 : | 7.00 : | 7.00 : | 7.00 : | 7.00 : | 7.00 : |
| :      | :      | :      | :      | :      | :      | :      | :      |
| 0.047: | 0.044: | 0.040: | 0.037: | 0.034: | 0.031: | 0.029: | 0.027: |
| 6007 : | 6007 : | 6007 : | 6007 : | 6007 : | 6007 : | 6007 : | 6007 : |
| 0.002: | 0.002: | 0.002: | 0.002: | 0.002: | 0.002: | 0.002: | 0.002: |
| 6009 : | 6009 : | 6009 : | 6009 : | 6009 : | 6009 : | 6009 : | 6009 : |
| :      | :      | :      | :      | :      | :      | :      | :      |
| :      | :      | :      | :      | :      | :      | :      | :      |

Ки : 6007 : 6007 : 6007 : 6007 : 6007 :  
Ви : 0.001: 0.001: 0.001: 0.001: 0.001:  
Ки : 6009 : 6009 : 6009 : 6009 : 6009 :  
Ви : : : : : :  
Ки : : : : : :

~~~~~

у= 0 : Y-строка 22 Стах= 0.063 долей ПДК (х= 325.0; напр.ветра= 0)

| х=   | 5        | 25     | 45     | 65     | 85     | 105    | 125    | 145    | 165    | 185    | 205    | 225    | 245    | 265    | 285    | 305    |
|------|----------|--------|--------|--------|--------|--------|--------|--------|--------|--------|--------|--------|--------|--------|--------|--------|
| Qc   | : 0.026: | 0.028: | 0.030: | 0.033: | 0.035: | 0.038: | 0.041: | 0.044: | 0.047: | 0.050: | 0.053: | 0.056: | 0.059: | 0.061: | 0.062: | 0.063: |
| Cc   | : 0.013: | 0.014: | 0.015: | 0.016: | 0.018: | 0.019: | 0.021: | 0.022: | 0.024: | 0.025: | 0.027: | 0.028: | 0.029: | 0.030: | 0.031: | 0.032: |
| Фоп: | 58 :     | 56 :   | 55 :   | 53 :   | 50 :   | 48 :   | 45 :   | 42 :   | 39 :   | 35 :   | 31 :   | 27 :   | 22 :   | 17 :   | 11 :   | 6 :    |
| Уоп: | 7.00 :   | 7.00 : | 7.00 : | 7.00 : | 7.00 : | 7.00 : | 7.00 : | 7.00 : | 7.00 : | 7.00 : | 7.00 : | 7.00 : | 7.00 : | 7.00 : | 7.00 : | 7.00 : |
|      | :        | :      | :      | :      | :      | :      | :      | :      | :      | :      | :      | :      | :      | :      | :      | :      |
| Ви   | : 0.024: | 0.026: | 0.028: | 0.030: | 0.032: | 0.035: | 0.038: | 0.041: | 0.044: | 0.047: | 0.050: | 0.052: | 0.055: | 0.057: | 0.059: | 0.060: |
| Ки   | : 6007 : | 6007 : | 6007 : | 6007 : | 6007 : | 6007 : | 6007 : | 6007 : | 6007 : | 6007 : | 6007 : | 6007 : | 6007 : | 6007 : | 6007 : | 6007 : |
| Ви   | : 0.001: | 0.002: | 0.002: | 0.002: | 0.002: | 0.002: | 0.002: | 0.002: | 0.003: | 0.003: | 0.003: | 0.003: | 0.003: | 0.003: | 0.003: | 0.003: |
| Ки   | : 6009 : | 6009 : | 6009 : | 6009 : | 6009 : | 6009 : | 6009 : | 6009 : | 6009 : | 6009 : | 6009 : | 6009 : | 6009 : | 6009 : | 6009 : | 6009 : |
| Ви   | : 0.001: | 0.001: | 0.001: | 0.001: | 0.001: | 0.001: | 0.001: | 0.001: | 0.001: | 0.001: | 0.001: | 0.001: | :      | :      | :      | :      |
| Ки   | : 0001 : | 0001 : | 0001 : | 0001 : | 0001 : | 0001 : | 0001 : | 0001 : | 0001 : | 0001 : | 0001 : | 0001 : | :      | :      | :      | :      |

~~~~~

| х=   | 325      | 345    | 365    | 385    | 405    | 425    | 445    | 465    | 485    | 505    | 525    | 545    | 565    | 585    | 605    | 625    |
|------|----------|--------|--------|--------|--------|--------|--------|--------|--------|--------|--------|--------|--------|--------|--------|--------|
| Qc   | : 0.063: | 0.063: | 0.062: | 0.060: | 0.058: | 0.055: | 0.052: | 0.049: | 0.046: | 0.042: | 0.039: | 0.037: | 0.034: | 0.031: | 0.029: | 0.027: |
| Cc   | : 0.032: | 0.031: | 0.031: | 0.030: | 0.029: | 0.027: | 0.026: | 0.024: | 0.023: | 0.021: | 0.020: | 0.018: | 0.017: | 0.016: | 0.015: | 0.013: |
| Фоп: | 0 :      | 354 :  | 348 :  | 343 :  | 338 :  | 333 :  | 329 :  | 325 :  | 321 :  | 318 :  | 315 :  | 312 :  | 309 :  | 307 :  | 305 :  | 303 :  |
| Уоп: | 7.00 :   | 7.00 : | 7.00 : | 7.00 : | 7.00 : | 7.00 : | 7.00 : | 7.00 : | 7.00 : | 7.00 : | 7.00 : | 7.00 : | 7.00 : | 7.00 : | 7.00 : | 7.00 : |
|      | :        | :      | :      | :      | :      | :      | :      | :      | :      | :      | :      | :      | :      | :      | :      | :      |
| Ви   | : 0.060: | 0.060: | 0.059: | 0.057: | 0.055: | 0.052: | 0.049: | 0.046: | 0.043: | 0.040: | 0.037: | 0.035: | 0.032: | 0.030: | 0.028: | 0.025: |
| Ки   | : 6007 : | 6007 : | 6007 : | 6007 : | 6007 : | 6007 : | 6007 : | 6007 : | 6007 : | 6007 : | 6007 : | 6007 : | 6007 : | 6007 : | 6007 : | 6007 : |
| Ви   | : 0.003: | 0.003: | 0.003: | 0.003: | 0.003: | 0.003: | 0.003: | 0.002: | 0.002: | 0.002: | 0.002: | 0.002: | 0.002: | 0.002: | 0.002: | 0.001: |
| Ки   | : 6009 : | 6009 : | 6009 : | 6009 : | 6009 : | 6009 : | 6009 : | 6009 : | 6009 : | 6009 : | 6009 : | 6009 : | 6009 : | 6009 : | 6009 : | 6009 : |
| Ви   | :        | :      | :      | :      | :      | :      | :      | :      | :      | :      | :      | :      | :      | :      | :      | :      |
| Ки   | :        | :      | :      | :      | :      | :      | :      | :      | :      | :      | :      | :      | :      | :      | :      | :      |

~~~~~

| х=   | 645      | 665    | 685    | 705    | 725    |
|------|----------|--------|--------|--------|--------|
| Qc   | : 0.025: | 0.023: | 0.022: | 0.020: | 0.019: |
| Cc   | : 0.012: | 0.012: | 0.011: | 0.010: | 0.009: |
| Фоп: | 302 :    | 300 :  | 299 :  | 298 :  | 296 :  |
| Уоп: | 7.00 :   | 7.00 : | 7.00 : | 7.00 : | 7.00 : |

```

: : : : :
Ви : 0.024: 0.022: 0.020: 0.019: 0.018:
Ки : 6007 : 6007 : 6007 : 6007 : 6007 :
Ви : 0.001: 0.001: 0.001: 0.001: 0.001:
Ки : 6009 : 6009 : 6009 : 6009 : 6009 :
Ви : : : : :
Ки : : : : :
~~~~~

```

Результаты расчета в точке максимума ПК ЭРА v2.5. Модель: МРК-2014  
 Координаты точки : X= 325.0 м, Y= 180.0 м

|                                     |                      |
|-------------------------------------|----------------------|
| Максимальная суммарная концентрация | Cs= 0.98287 доли ПДК |
|                                     | 0.49143 мг/м3        |

~~~~~

Достигается при опасном направлении 357 град.
 и скорости ветра 0.53 м/с

Всего источников: 3. В таблице заказано вкладчиков не более чем с 95% вклада
 ВКЛАДЫ ИСТОЧНИКОВ

Ном.	Код	Тип	Выброс	Вклад	Вклад в%	Сум. %	Коэф.влияния
----	<Об-П>-<Ис>	---	М- (Мq) --	-С [доли ПДК]	-----	-----	b=C/M ---
1	000201 6007	П1	0.0168	0.959326	97.6	97.6	57.1027603
			В сумме =	0.959326	97.6		
			Суммарный вклад остальных =	0.023539	2.4		

~~~~~

#### 7. Суммарные концентрации в узлах расчетной сетки.

ПК ЭРА v2.5. Модель: МРК-2014

Город :006 Карабалыкский рйаон.

Объект :0002 Производственная база ТОО "Тенгри1".

Вар.расч. :1 Расч.год: 2025 Расчет проводился 23.08.2025 10:01

Примесь :0330 - Сера диоксид (Ангидрид сернистый, Сернистый газ, Сера (IV) оксид) (516)  
 ПДКр для примеси 0330 = 0.5 мг/м3

|                                          |                      |
|------------------------------------------|----------------------|
| Параметры_расчетного_прямоугольника_No 1 |                      |
| Координаты центра                        | : X= 365 м; Y= 210   |
| Длина и ширина                           | : L= 720 м; B= 420 м |
| Шаг сетки (dX=dY)                        | : D= 20 м            |

~~~~~

Фоновая концентрация не задана

Направление ветра: автоматический поиск опасного направления от 0 до 360 град.

Скорость ветра: автоматический поиск опасной скорости от 0.5 до 7.0 (U_{мр}) м/с

(Символ ^ означает наличие источника вблизи расчетного узла)

	1	2	3	4	5	6	7	8	9	10	11	12	13	14	15	16	17	18	
*-- ----- ----- ----- ----- ----- ----- ----- ----- ----- ----- ----- ----- ----- ----- ----- ----- ----- ----- ---																			
1-	0.024	0.025	0.027	0.029	0.032	0.034	0.036	0.039	0.041	0.044	0.046	0.049	0.051	0.053	0.054	0.055	0.055	0.055	- 1
2-	0.025	0.027	0.029	0.031	0.034	0.036	0.039	0.042	0.045	0.048	0.051	0.054	0.057	0.059	0.061	0.061	0.062	0.062	- 2
3-	0.026	0.028	0.031	0.033	0.036	0.039	0.042	0.046	0.049	0.053	0.056	0.060	0.063	0.066	0.068	0.070	0.070	0.069	- 3
4-	0.027	0.030	0.032	0.035	0.038	0.041	0.045	0.049	0.053	0.058	0.062	0.066	0.070	0.074	0.077	0.080	0.080	0.080	- 4
5-	0.028	0.031	0.034	0.037	0.040	0.044	0.048	0.053	0.058	0.063	0.068	0.074	0.080	0.085	0.090	0.094	0.095	0.094	- 5
6-	0.030	0.032	0.035	0.039	0.043	0.047	0.051	0.057	0.062	0.068	0.075	0.083	0.092	0.101	0.109	0.115	0.117	0.115	- 6
7-	0.030	0.033	0.037	0.040	0.045	0.049	0.055	0.060	0.067	0.074	0.083	0.094	0.107	0.122	0.138	0.150	0.155	0.151	- 7
8-	0.031	0.034	0.038	0.042	0.046	0.051	0.057	0.064	0.071	0.080	0.092	0.108	0.129	0.156	0.186	0.210	0.220	0.211	- 8
9-	0.032	0.035	0.039	0.043	0.048	0.053	0.060	0.067	0.075	0.087	0.102	0.124	0.158	0.204	0.259	0.310	0.332	0.311	- 9
10-	0.033	0.036	0.040	0.044	0.049	0.055	0.061	0.069	0.079	0.092	0.111	0.142	0.190	0.263	0.367	0.483	0.541	0.485	-10
11-	0.033	0.036	0.040	0.045	0.050	0.056	0.063	0.071	0.081	0.096	0.118	0.156	0.219	0.324	0.502	0.754	0.906	0.751	-11
12-	0.033	0.037	0.041	0.045	0.050	0.056	0.063	0.071	0.082	0.098	0.122	0.163	0.233	0.357	0.591	0.974	0.372	0.937	-12
13-	0.033	0.037	0.041	0.045	0.050	0.056	0.063	0.072	0.082	0.097	0.121	0.160	0.226	0.339	0.539	0.845	0.983	0.783	-13
14-	0.033	0.036	0.040	0.045	0.050	0.056	0.063	0.071	0.081	0.095	0.115	0.148	0.201	0.282	0.403	0.541	0.602	0.518	-14
15-	0.033	0.036	0.040	0.044	0.049	0.055	0.061	0.069	0.078	0.090	0.107	0.132	0.169	0.220	0.283	0.341	0.363	0.332	-15
16-	0.032	0.035	0.039	0.043	0.048	0.053	0.059	0.066	0.074	0.085	0.098	0.115	0.138	0.168	0.201	0.227	0.236	0.223	-16
17-	0.031	0.034	0.038	0.042	0.046	0.051	0.057	0.063	0.070	0.078	0.088	0.100	0.115	0.131	0.148	0.160	0.164	0.158	-17
18-	0.030	0.033	0.037	0.040	0.044	0.049	0.054	0.059	0.065	0.072	0.080	0.088	0.097	0.106	0.115	0.121	0.122	0.120	-18
19-	0.029	0.032	0.035	0.039	0.042	0.046	0.051	0.056	0.061	0.066	0.072	0.078	0.084	0.089	0.094	0.098	0.098	0.097	-19
20-	0.028	0.031	0.034	0.037	0.040	0.044	0.047	0.052	0.056	0.060	0.065	0.069	0.073	0.077	0.080	0.082	0.083	0.082	-20

21-		0.027	0.030	0.032	0.035	0.038	0.041	0.044	0.048	0.052	0.055	0.059	0.062	0.065	0.068	0.070	0.072	0.072	0.071		-21
22-		0.026	0.028	0.030	0.033	0.035	0.038	0.041	0.044	0.047	0.050	0.053	0.056	0.059	0.061	0.062	0.063	0.063	0.063		-22
		----	----	----	----	----	----	----	----	----	----	----	----	----	----	----	----	----	----		
		1	2	3	4	5	6	7	8	9	10	11	12	13	14	15	16	17	18		
		19	20	21	22	23	24	25	26	27	28	29	30	31	32	33	34	35	36		
		----	----	----	----	----	----	----	----	----	----	----	----	----	----	----	----	----	----		
		0.054	0.053	0.051	0.049	0.047	0.044	0.042	0.040	0.038	0.035	0.033	0.031	0.029	0.027	0.025	0.024	0.022	0.021		- 1
		0.061	0.059	0.057	0.054	0.052	0.049	0.046	0.043	0.041	0.038	0.036	0.033	0.031	0.029	0.026	0.024	0.023	0.021		- 2
		0.068	0.066	0.064	0.060	0.057	0.053	0.050	0.047	0.044	0.041	0.038	0.035	0.032	0.030	0.028	0.026	0.024	0.022		- 3
		0.078	0.075	0.071	0.067	0.063	0.059	0.055	0.051	0.048	0.044	0.040	0.037	0.034	0.031	0.029	0.026	0.024	0.023		- 4
		0.091	0.086	0.081	0.075	0.069	0.064	0.060	0.056	0.051	0.046	0.042	0.038	0.035	0.032	0.030	0.027	0.025	0.023		- 5
		0.109	0.101	0.093	0.084	0.076	0.071	0.065	0.059	0.054	0.048	0.044	0.040	0.036	0.033	0.030	0.028	0.026	0.024		- 6
		0.139	0.124	0.109	0.096	0.086	0.078	0.069	0.062	0.056	0.050	0.045	0.041	0.037	0.034	0.031	0.028	0.026	0.024		- 7
		0.187	0.157	0.130	0.111	0.096	0.082	0.072	0.064	0.058	0.052	0.047	0.042	0.038	0.035	0.032	0.029	0.026	0.024		- 8
		0.261	0.205	0.158	0.124	0.102	0.087	0.076	0.067	0.060	0.053	0.048	0.043	0.039	0.035	0.032	0.029	0.027	0.025		- 9
		0.370	0.263	0.189	0.140	0.111	0.092	0.078	0.069	0.061	0.055	0.049	0.044	0.039	0.036	0.032	0.030	0.027	0.025		-10
		0.492	0.316	0.214	0.153	0.116	0.095	0.081	0.070	0.062	0.055	0.049	0.044	0.040	0.036	0.033	0.030	0.027	0.025		-11
		0.556	0.339	0.224	0.158	0.119	0.096	0.081	0.070	0.062	0.056	0.050	0.044	0.040	0.036	0.033	0.030	0.027	0.025		-12
		0.500	0.318	0.214	0.153	0.116	0.095	0.080	0.070	0.062	0.055	0.049	0.044	0.040	0.036	0.032	0.030	0.027	0.025		-13
		0.379	0.266	0.190	0.141	0.110	0.091	0.078	0.069	0.061	0.054	0.049	0.044	0.039	0.036	0.032	0.029	0.027	0.025		-14
		0.270	0.209	0.160	0.124	0.102	0.086	0.075	0.066	0.059	0.053	0.048	0.043	0.039	0.035	0.032	0.029	0.026	0.024		-15
		0.194	0.161	0.131	0.109	0.093	0.080	0.071	0.063	0.057	0.051	0.046	0.042	0.038	0.034	0.031	0.028	0.026	0.024		-16
		0.144	0.126	0.109	0.095	0.084	0.075	0.067	0.060	0.054	0.049	0.044	0.040	0.036	0.033	0.030	0.028	0.025	0.023		-17
		0.112	0.103	0.093	0.084	0.076	0.069	0.062	0.057	0.051	0.047	0.043	0.039	0.035	0.032	0.029	0.027	0.025	0.023		-18

0.093	0.087	0.081	0.075	0.069	0.063	0.058	0.053	0.048	0.04
0.079	0.076	0.072	0.067	0.063	0.058	0.054	0.049	0.045	0.04
0.069	0.067	0.064	0.060	0.057	0.053	0.050	0.046	0.042	0.03
0.062	0.060	0.058	0.055	0.052	0.049	0.046	0.042	0.039	0.03
-- ----- ----- ----- ----- ----- ----- ----- ----- ----- -----									
19	20	21	22	23	24	25	26	27	28
37									
-- ---									
0.019	- 1								
0.020	- 2								
0.020	- 3								
0.021	- 4								
0.021	- 5								
0.022	- 6								
0.022	- 7								
0.022	- 8								
0.023	- 9								
0.023	-10								
0.023	-11								
0.023	-12								
0.023	-13								
0.023	-14								
0.022	-15								
0.022	-16								
0.022	-17								

4	0.040	0.037	0.034	0.031	0.028	0.026	0.024	0.022		-19						
2	0.038	0.035	0.032	0.030	0.027	0.025	0.023	0.022		-20						
9	0.036	0.033	0.031	0.028	0.026	0.024	0.022	0.021		-21						
7	0.034	0.031	0.029	0.027	0.025	0.023	0.022	0.020		-22						
---		----		----		----		----		----						
		29		30		31		32		33		34		35		36

```

0.021 | -18
0.021 | -19
0.020 | -20
0.019 | -21
0.019 | -22
--|---
37

```

В целом по расчетному прямоугольнику:
 Максимальная концентрация -----> $C_m = 0.98287$ долей ПДК
 $= 0.49143$ мг/м³
 Достигается в точке с координатами: $X_m = 325.0$ м
 (X-столбец 17, Y-строка 13) $Y_m = 180.0$ м
 При опасном направлении ветра : 357 град.
 и "опасной" скорости ветра : 0.53 м/с

8. Результаты расчета по жилой застройке.

ПК ЭРА v2.5. Модель: МРК-2014

Город : 006 Карабалыкский рйаон.

Объект : 0002 Производственная база ТОО "Тенгри1".

Вар.расч. : 1 Расч.год: 2025 Расчет проводился 23.08.2025 10:01

Примесь : 0330 - Сера диоксид (Ангидрид сернистый, Сернистый газ, Сера (IV) оксид) (516)
 ПДКр для примеси 0330 = 0.5 мг/м³

Расчет проводился по всем жилым зонам внутри расч. прямоугольника 001

Всего просчитано точек: 271

Фоновая концентрация не задана

Направление ветра: автоматический поиск опасного направления от 0 до 360 град.

Скорость ветра: автоматический поиск опасной скорости от 0.5 до 7.0 (U_{мр}) м/с

Расшифровка_обозначений

Qс - суммарная концентрация [доли ПДК]	
Сс - суммарная концентрация [мг/м.куб]	
Фоп- опасное направл. ветра [угл. град.]	
Uоп- опасная скорость ветра [м/с]	
Ви - вклад ИСТОЧНИКА в Qс [доли ПДК]	
Ки - код источника для верхней строки Ви	

y=	121:	141:	141:	118:	130:	108:	125:	99:	115:	92:	105:	98:	409:	403:	396:
x=	8:	11:	12:	17:	20:	25:	26:	33:	34:	38:	41:	47:	411:	416:	423:
Qс	: 0.033:	0.034:	0.034:	0.034:	0.035:	0.035:	0.036:	0.036:	0.037:	0.036:	0.037:	0.038:	0.054:	0.055:	0.056:
Сс	: 0.016:	0.017:	0.017:	0.017:	0.017:	0.017:	0.018:	0.018:	0.018:	0.018:	0.019:	0.019:	0.027:	0.027:	0.028:
Фоп:	76 :	80 :	79 :	75 :	77 :	73 :	76 :	71 :	74 :	70 :	72 :	70 :	202 :	204 :	207 :
Uоп:	7.00 :	7.00 :	7.00 :	7.00 :	7.00 :	7.00 :	7.00 :	7.00 :	7.00 :	7.00 :	7.00 :	7.00 :	7.00 :	7.00 :	7.00 :
	:	:	:	:	:	:	:	:	:	:	:	:	:	:	:
Ви	: 0.030:	0.031:	0.031:	0.031:	0.032:	0.032:	0.033:	0.033:	0.034:	0.033:	0.035:	0.035:	0.050:	0.052:	0.052:
Ки	: 6007 :	6007 :	6007 :	6007 :	6007 :	6007 :	6007 :	6007 :	6007 :	6007 :	6007 :	6007 :	6007 :	6007 :	6007 :
Ви	: 0.002:	0.002:	0.002:	0.002:	0.002:	0.002:	0.002:	0.002:	0.002:	0.002:	0.002:	0.002:	0.003:	0.003:	0.003:
Ки	: 6009 :	6009 :	6009 :	6009 :	6009 :	6009 :	6009 :	6009 :	6009 :	6009 :	6009 :	6009 :	6009 :	6009 :	6009 :
Ви	: 0.001:	0.001:	0.001:	0.001:	0.001:	0.001:	0.001:	0.001:	0.001:	0.001:	0.001:	0.001:	:	:	:
Ки	: 0001 :	0001 :	0001 :	0001 :	0001 :	0001 :	0001 :	0001 :	0001 :	0001 :	0001 :	0001 :	:	:	:
~~															

[illegible][illegible]

Ви	: 0.046:	0.043:	0.047:	0.043:	0.047:	0.043:	0.048:	0.044:	0.044:	0.037:	0.049:	0.044:	0.041:	0.036:	0.043:
Ки	: 6007 :	6007 :	6007 :	6007 :	6007 :	6007 :	6007 :	6007 :	6007 :	6007 :	6007 :	6007 :	6007 :	6007 :	6007 :
Ви	: 0.003:	0.002:	0.003:	0.003:	0.003:	0.003:	0.003:	0.002:	0.003:	0.002:	0.003:	0.003:	0.002:	0.002:	0.002:
Ки	: 6009 :	6009 :	6009 :	6009 :	6009 :	6009 :	6009 :	6009 :	6009 :	6009 :	6009 :	6009 :	6009 :	6009 :	6009 :
Ви	: 0.001:		0.001:	0.001:	0.002:	0.002:	0.002:		0.002:	0.001:	0.002:	0.002:		0.001:	
Ки	: 0001 :		0001 :	0001 :	0001 :	0001 :	0001 :		0001 :	0001 :	0001 :	0001 :		0001 :	

y=	317:	12:	388:	4:	34:	12:	333:	302:	390:	404:	325:	376:	398:	288:	408:
x=	527:	530:	530:	531:	533:	534:	534:	535:	535:	537:	538:	541:	542:	543:	544:
Qс	: 0.053:	0.040:	0.042:	0.039:	0.043:	0.040:	0.050:	0.053:	0.041:	0.039:	0.050:	0.042:	0.039:	0.052:	0.037:
Сс	: 0.027:	0.020:	0.021:	0.020:	0.022:	0.020:	0.025:	0.026:	0.020:	0.019:	0.025:	0.021:	0.019:	0.026:	0.019:
Фоп:	240 :	312 :	227 :	313 :	308 :	312 :	237 :	244 :	228 :	226 :	240 :	231 :	227 :	248 :	226 :
Уоп:	7.00 :	7.00 :	7.00 :	7.00 :	7.00 :	7.00 :	7.00 :	7.00 :	7.00 :	7.00 :	7.00 :	7.00 :	7.00 :	7.00 :	7.00 :
Ви	: 0.048:	0.038:	0.038:	0.037:	0.041:	0.038:	0.045:	0.049:	0.037:	0.035:	0.045:	0.038:	0.035:	0.048:	0.033:
Ки	: 6007 :	6007 :	6007 :	6007 :	6007 :	6007 :	6007 :	6007 :	6007 :	6007 :	6007 :	6007 :	6007 :	6007 :	6007 :
Ви	: 0.003:	0.002:	0.002:	0.002:	0.002:	0.002:	0.003:	0.003:	0.002:	0.002:	0.003:	0.003:	0.002:	0.003:	0.002:
Ки	: 6009 :	6009 :	6009 :	6009 :	6009 :	6009 :	6009 :	6009 :	6009 :	6009 :	6009 :	6009 :	6009 :	6009 :	6009 :
Ви	: 0.002:		0.002:				0.002:	0.001:	0.002:	0.002:	0.002:	0.002:	0.002:	0.001:	0.002:
Ки	: 0001 :		0001 :				0001 :	0001 :	0001 :	0001 :	0001 :	0001 :	0001 :	0001 :	0001 :

y=	5:	12:	277:	308:	271:	402:	366:	383:	273:	294:	284:	54:	264:	373:	46:
x=	545:	545:	545:	545:	549:	549:	550:	551:	553:	554:	558:	559:	559:	559:	560:
Qс	: 0.037:	0.038:	0.052:	0.050:	0.051:	0.037:	0.042:	0.040:	0.050:	0.048:	0.048:	0.041:	0.049:	0.040:	0.040:
Сс	: 0.019:	0.019:	0.026:	0.025:	0.026:	0.019:	0.021:	0.020:	0.025:	0.024:	0.024:	0.020:	0.025:	0.020:	0.020:
Фоп:	311 :	310 :	250 :	244 :	252 :	228 :	233 :	231 :	252 :	248 :	250 :	302 :	254 :	233 :	303 :
Уоп:	7.00 :	7.00 :	7.00 :	7.00 :	7.00 :	7.00 :	7.00 :	7.00 :	7.00 :	7.00 :	7.00 :	7.00 :	7.00 :	7.00 :	7.00 :
Ви	: 0.035:	0.036:	0.049:	0.045:	0.048:	0.034:	0.038:	0.035:	0.047:	0.045:	0.045:	0.039:	0.046:	0.035:	0.038:
Ки	: 6007 :	6007 :	6007 :	6007 :	6007 :	6007 :	6007 :	6007 :	6007 :	6007 :	6007 :	6007 :	6007 :	6007 :	6007 :
Ви	: 0.002:	0.002:	0.003:	0.003:	0.003:	0.002:	0.002:	0.002:	0.003:	0.003:	0.003:	0.002:	0.003:	0.002:	0.002:
Ки	: 6009 :	6009 :	6009 :	6009 :	6009 :	6009 :	6009 :	6009 :	6009 :	6009 :	6009 :	6009 :	6009 :	6009 :	6009 :
Ви	:	:	:	0.001:	:	0.002:	0.002:	0.002:	:	0.001:	0.000:	:	:	0.002:	:
Ки	:	:	:	0001 :	:	0001 :	0001 :	0001 :	:	0001 :	0001 :	:	:	0001 :	:

y=	277:	360:	41:	279:	33:	352:	22:	29:	0:	9:	268:	247:	365:	56:	335:

x=	560:	560:	562:	562:	563:	564:	565:	565:	566:	566:	566:	568:	570:	572:	572:
Qc :	0.048:	0.041:	0.039:	0.047:	0.038:	0.041:	0.036:	0.037:	0.034:	0.035:	0.047:	0.048:	0.039:	0.039:	0.041:
Cc :	0.024:	0.021:	0.019:	0.024:	0.019:	0.021:	0.018:	0.019:	0.017:	0.017:	0.024:	0.024:	0.019:	0.019:	0.021:

y=	48:	251:	358:	251:	252:	328:	34:	42:	231:	34:	400:	243:	23:	30:	97:
x=	573:	574:	574:	575:	575:	576:	578:	578:	578:	579:	579:	580:	581:	582:	582:
Qc :	0.038:	0.046:	0.039:	0.046:	0.046:	0.041:	0.036:	0.036:	0.046:	0.035:	0.034:	0.045:	0.034:	0.035:	0.040:
Cc :	0.019:	0.023:	0.019:	0.023:	0.023:	0.021:	0.018:	0.018:	0.023:	0.018:	0.017:	0.022:	0.017:	0.017:	0.020:

y=	1:	9:	394:	235:	312:	341:	379:	102:	335:	305:	370:	408:	208:	382:	87:
x=	583:	584:	584:	585:	585:	585:	585:	587:	588:	590:	590:	590:	591:	592:	593:
Qc :	0.032:	0.032:	0.034:	0.044:	0.040:	0.038:	0.035:	0.040:	0.038:	0.040:	0.035:	0.032:	0.043:	0.034:	0.038:
Cc :	0.016:	0.016:	0.017:	0.022:	0.020:	0.019:	0.018:	0.020:	0.019:	0.020:	0.018:	0.016:	0.022:	0.017:	0.019:

y=	200:	402:	320:	374:	92:	190:	312:	216:	289:	183:	181:	118:	206:	282:	270:
x=	595:	595:	597:	597:	598:	599:	602:	603:	603:	604:	607:	608:	608:	608:	611:
Qc :	0.042:	0.032:	0.038:	0.034:	0.037:	0.041:	0.037:	0.040:	0.038:	0.040:	0.039:	0.037:	0.039:	0.038:	0.037:
Cc :	0.021:	0.016:	0.019:	0.017:	0.019:	0.021:	0.019:	0.020:	0.019:	0.020:	0.020:	0.019:	0.020:	0.019:	0.019:

y=	295:	336:	172:	198:	122:	263:	191:	329:	188:	289:	109:	131:	259:	341:	278:
x=	611:	612:	613:	613:	614:	616:	617:	617:	618:	618:	619:	619:	620:	622:	623:
Qc :	0.036:	0.034:	0.038:	0.038:	0.036:	0.037:	0.037:	0.034:	0.037:	0.036:	0.035:	0.036:	0.036:	0.033:	0.035:
Cc :	0.018:	0.017:	0.019:	0.019:	0.018:	0.018:	0.019:	0.017:	0.019:	0.018:	0.017:	0.018:	0.018:	0.016:	0.018:

y=	322:	112:	135:	251:	180:	316:	334:	263:	122:	272:	308:	256:	327:	126:	140:
x=	623:	624:	624:	625:	626:	626:	626:	627:	628:	628:	631:	632:	632:	633:	633:
Qc :	0.033:	0.034:	0.035:	0.035:	0.036:	0.033:	0.032:	0.035:	0.034:	0.034:	0.033:	0.034:	0.032:	0.033:	0.034:
Cc :	0.017:	0.017:	0.017:	0.018:	0.018:	0.017:	0.016:	0.017:	0.017:	0.017:	0.016:	0.017:	0.016:	0.017:	0.017:

y=	245:	299:	321:	147:	237:	249:	129:	250:	291:	313:	404:	224:	249:	305:	229:
x=	634:	635:	636:	640:	640:	640:	642:	642:	642:	642:	642:	643:	643:	645:	646:
Qc :	0.034:	0.032:	0.032:	0.033:	0.033:	0.033:	0.032:	0.033:	0.032:	0.031:	0.027:	0.033:	0.033:	0.031:	0.032:
Cc :	0.017:	0.016:	0.016:	0.016:	0.017:	0.017:	0.016:	0.016:	0.016:	0.015:	0.013:	0.016:	0.016:	0.015:	0.016:

y=	216:	241:	284:	146:	137:	393:	410:	297:	214:	388:	232:	273:	136:	289:	154:
x=	647:	648:	648:	649:	650:	650:	650:	651:	652:	653:	654:	654:	656:	657:	658:
Qc :	0.032:	0.032:	0.031:	0.031:	0.031:	0.026:	0.025:	0.030:	0.032:	0.026:	0.031:	0.030:	0.030:	0.030:	0.030:
Cc :	0.016:	0.016:	0.016:	0.016:	0.015:	0.013:	0.013:	0.015:	0.016:	0.013:	0.016:	0.015:	0.015:	0.015:	0.015:

y=	230:	379:	398:	203:	265:	223:	220:	392:	197:	372:	394:	279:	145:	191:	257:
x=	658:	658:	658:	659:	660:	661:	662:	662:	663:	663:	663:	664:	665:	666:	666:
Qc :	0.031:	0.026:	0.025:	0.031:	0.030:	0.030:	0.030:	0.025:	0.030:	0.026:	0.025:	0.029:	0.029:	0.030:	0.029:
Cc :	0.015:	0.013:	0.013:	0.015:	0.015:	0.015:	0.015:	0.013:	0.015:	0.013:	0.013:	0.015:	0.015:	0.015:	0.015:

y=	271:	210:	249:	359:	386:	379:	204:	244:	379:	262:	198:	236:	360:	254:	345:
x=	668:	670:	670:	670:	671:	672:	673:	673:	673:	675:	678:	679:	679:	680:	681:
Qc :	0.029:	0.029:	0.029:	0.026:	0.025:	0.025:	0.029:	0.028:	0.025:	0.028:	0.028:	0.028:	0.025:	0.027:	0.025:
Cc :	0.014:	0.015:	0.014:	0.013:	0.012:	0.012:	0.014:	0.014:	0.012:	0.014:	0.014:	0.014:	0.012:	0.014:	0.013:

y=	366:	250:	352:	225:	366:	242:	331:	220:	351:	357:	138:	139:	234:	317:	400:
x=	682:	683:	684:	687:	688:	689:	690:	691:	692:	693:	695:	696:	697:	698:	699:
Qc :	0.024:	0.027:	0.025:	0.027:	0.024:	0.026:	0.025:	0.026:	0.024:	0.024:	0.025:	0.025:	0.026:	0.024:	0.022:
Cc :	0.012:	0.014:	0.012:	0.013:	0.012:	0.013:	0.012:	0.013:	0.012:	0.012:	0.013:	0.013:	0.013:	0.012:	0.011:

y=	226:	338:	129:	320:	309:	393:	148:	212:	143:	324:	139:	300:	119:	320:	386:
x=	702:	702:	703:	703:	704:	705:	706:	706:	707:	708:	710:	710:	711:	711:	712:

Qc : 0.025: 0.023: 0.024: 0.024: 0.024: 0.021: 0.024: 0.025: 0.024: 0.023: 0.024: 0.023: 0.023: 0.023: 0.021:
Cc : 0.013: 0.012: 0.012: 0.012: 0.012: 0.011: 0.012: 0.012: 0.012: 0.012: 0.012: 0.012: 0.012: 0.012: 0.011:
~~~~~

|    |      |      |      |      |      |      |      |      |      |      |      |      |      |      |      |
|----|------|------|------|------|------|------|------|------|------|------|------|------|------|------|------|
| y= | 135: | 409: | 196: | 214: | 315: | 401: | 287: | 126: | 376: | 306: | 200: | 280: | 290: | 378: | 391: |
| x= | 713: | 713: | 714: | 714: | 715: | 717: | 718: | 720: | 720: | 721: | 723: | 723: | 723: | 723: | 723: |

Qc : 0.023: 0.020: 0.024: 0.024: 0.023: 0.020: 0.023: 0.022: 0.021: 0.022: 0.023: 0.023: 0.022: 0.021: 0.020:  
Cc : 0.012: 0.010: 0.012: 0.012: 0.011: 0.010: 0.011: 0.011: 0.010: 0.011: 0.012: 0.011: 0.011: 0.010: 0.010:  
~~~~~

y= 392:
-----:
x= 723:
-----:
Qc : 0.020:
Cc : 0.010:
~~~~~

Результаты расчета в точке максимума ПК ЭРА v2.5. Модель: МРК-2014  
Координаты точки : X= 435.0 м, Y= 383.0 м

|                                     |                      |
|-------------------------------------|----------------------|
| Максимальная суммарная концентрация | Cs= 0.05789 доли ПДК |
|                                     | 0.02895 мг/м3        |

~~~~~

Достигается при опасном направлении 211 град.
и скорости ветра 7.00 м/с
Всего источников: 3. В таблице заказано вкладчиков не более чем с 95% вклада
ВКЛАДЫ ИСТОЧНИКОВ

Ном.	Код	Тип	Выброс	Вклад	Вклад в %	Сум. %	Коэф.влияния
----	<Об-П>-<Ис>	---	М- (Мг) --	-С [доли ПДК]	-----	-----	---- b=C/M ----
1	000201 6007	П1	0.0168	0.054382	93.9	93.9	3.2370150
2	000201 6009	П1	0.0011	0.003492	6.0	100.0	3.2944613
В сумме =				0.057874	100.0		
Суммарный вклад остальных =				0.000017	0.0		

~~~~~

#### 9. Результаты расчета по границе санзоны.

ПК ЭРА v2.5. Модель: МРК-2014

Город :006 Карабалыкский рйаон.

Объект :0002 Производственная база ТОО "Тенгри1".

Вер.расч. :1 Расч.год: 2025 Расчет проводился 23.08.2025 10:01



Расчет проводился по всем санитарным зонам внутри расч. прямоугольника 001  
Всего просчитано точек: 70  
Фоновая концентрация не задана  
Направление ветра: автоматический поиск опасного направления от 0 до 360 град.  
Скорость ветра: автоматический поиск опасной скорости от 0.5 до 7.0 (U<sub>мр</sub>) м/с

|     |                                    |               |
|-----|------------------------------------|---------------|
| Qс  | - суммарная концентрация           | [доли ПДК]    |
| Сс  | - суммарная концентрация           | [мг/м.куб]    |
| Фоп | - опасное направл. ветра           | [ угл. град.] |
| Uоп | - опасная скорость ветра           | [ м/с ]       |
| Ви  | - вклад ИСТОЧНИКА в Qс             | [доли ПДК]    |
| Ки  | - код источника для верхней строки | Ви            |

~~~~~

[illegible][illegible]

Сс : 0.043: 0.043: 0.042: 0.042: 0.042: 0.041: 0.041: 0.041: 0.041: 0.041:
 Фоп: 33 : 40 : 46 : 52 : 58 : 62 : 66 : 71 : 75 : 74 :
 Уоп: 4.56 : 4.70 : 5.08 : 4.93 : 5.05 : 5.12 : 5.20 : 5.11 : 5.15 : 5.09 :
 : : : : : : : : : : :
 Ви : 0.081: 0.080: 0.077: 0.078: 0.077: 0.077: 0.076: 0.077: 0.077: 0.077: 0.077:
 Ки : 6007 : 6007 : 6007 : 6007 : 6007 : 6007 : 6007 : 6007 : 6007 : 6007 :
 Ви : 0.005: 0.005: 0.004: 0.004: 0.004: 0.004: 0.004: 0.004: 0.004: 0.004:
 Ки : 6009 : 6009 : 6009 : 6009 : 6009 : 6009 : 6009 : 6009 : 6009 : 6009 :
 Ви : 0.001: 0.001: 0.002: 0.002: 0.002: 0.002: 0.001: 0.001: 0.001: 0.001:
 Ки : 0001 : 0001 : 0001 : 0001 : 0001 : 0001 : 0001 : 0001 : 0001 : 0001 :
 ~~~~~

Результаты расчета в точке максимума ПК ЭРА v2.5. Модель: МРК-2014  
 Координаты точки : X= 331.0 м, Y= 64.0 м

|                                     |                      |
|-------------------------------------|----------------------|
| Максимальная суммарная концентрация | Cs= 0.10228 доли ПДК |
|                                     | 0.05114 мг/м3        |

~~~~~

Достигается при опасном направлении 357 град.
 и скорости ветра 3.43 м/с

Всего источников: 3. В таблице заказано вкладчиков не более чем с 95% вклада
 ВКЛАДЫ ИСТОЧНИКОВ

Ном.	Код	Тип	Выброс	Вклад	Вклад в %	Сум. %	Коэф.влияния
----	<Об-П>--<Ис>	---	М- (Mq) --	-С [доли ПДК]	-----	-----	b=C/M ---
1	000201 6007	П1	0.0168	0.097722	95.5	95.5	5.8167882
			В сумме =	0.097722	95.5		
			Суммарный вклад остальных =	0.004553	4.5		

~~~~~

# 10. Результаты расчета в фиксированных точках.

ПК ЭРА v2.5. Модель: МРК-2014

Группа точек 001

Город :006 Карабалыкский рйаон.

Объект :0002 Производственная база ТОО "Тенгри1".

Вар.расч. :1 Расч.год: 2025 Расчет проводился 23.08.2025 10:01

Примесь :0330 - Сера диоксид (Ангидрид сернистый, Сернистый газ, Сера (IV) оксид) (516)  
 ПДКр для примеси 0330 = 0.5 мг/м3

Фоновая концентрация не задана

Направление ветра: автоматический поиск опасного направления от 0 до 360 град.

Скорость ветра: автоматический поиск опасной скорости от 0.5 до 7.0 (Uмр) м/с

Точка 1. Расчетная точка.

Координаты точки : X= 164.0 м, Y= 172.0 м

Максимальная суммарная концентрация | Cs= 0.08112 доли ПДК  
| 0.04056 мг/м3

Достигается при опасном направлении 81 град.  
и скорости ветра 5.17 м/с

Всего источников: 3. В таблице заказано вкладчиков не более чем  
ВКЛАДЫ ИСТОЧНИКОВ

| Ном. | Код         | Тип | Выброс                      | Вклад         | Вклад в % | Сум. % |
|------|-------------|-----|-----------------------------|---------------|-----------|--------|
| ---- | <Об-П>-<Ис> | --- | ---М- (Мг) --               | -С [доли ПДК] | -----     | -----  |
| 1    | 000201 6007 | П1  | 0.0168                      | 0.076767      | 94.6      | 94.6   |
| 2    | 000201 6009 | П1  | 0.0011                      | 0.003987      | 4.9       | 99.5   |
|      |             |     | В сумме =                   | 0.080755      | 99.5      |        |
|      |             |     | Суммарный вклад остальных = | 0.000370      | 0.5       |        |

Точка 2. Расчетная точка.

Координаты точки : X= 307.0 м, Y= 341.0 м

Максимальная суммарная концентрация | Cs= 0.09318 доли ПДК  
| 0.04659 мг/м3

Достигается при опасном направлении 173 град.  
и скорости ветра 3.96 м/с

Всего источников: 3. В таблице заказано вкладчиков не более чем  
ВКЛАДЫ ИСТОЧНИКОВ

| Ном. | Код         | Тип | Выброс                      | Вклад         | Вклад в % | Сум. % |
|------|-------------|-----|-----------------------------|---------------|-----------|--------|
| ---- | <Об-П>-<Ис> | --- | ---М- (Мг) --               | -С [доли ПДК] | -----     | -----  |
| 1    | 000201 6007 | П1  | 0.0168                      | 0.088966      | 95.5      | 95.5   |
|      |             |     | В сумме =                   | 0.088966      | 95.5      |        |
|      |             |     | Суммарный вклад остальных = | 0.004217      | 4.5       |        |

Точка 3. Расчетная точка.

Координаты точки : X= 444.0 м, Y= 361.0 м

Максимальная суммарная концентрация | Cs= 0.06263 доли ПДК  
| 0.03131 мг/м3

Достигается при опасном направлении 216 град.  
и скорости ветра 7.00 м/с

Всего источников: 3. В таблице заказано вкладчиков не более чем  
ВКЛАДЫ ИСТОЧНИКОВ

| Ном. | Код | Тип | Выброс | Вклад | Вклад в % | Сум. % |
|------|-----|-----|--------|-------|-----------|--------|
|------|-----|-----|--------|-------|-----------|--------|

с 95% вклада

~~~~~

с 95% вклада

~~~~~

с 95% вклада

| Коэф. влияния |
|---------------|
|---------------|

|  |      |                           |     |  |               |  |              |  |       |  |       |  |
|--|------|---------------------------|-----|--|---------------|--|--------------|--|-------|--|-------|--|
|  | ---- | <Об-П>-<Ис>               | --- |  | ---М- (Мq) -- |  | -С[доли ПДК] |  | ----- |  | ----- |  |
|  | 1    | 000201 6007               | П1  |  | 0.0168        |  | 0.058744     |  | 93.8  |  | 93.8  |  |
|  | 2    | 000201 6009               | П1  |  | 0.0011        |  | 0.003831     |  | 6.1   |  | 99.9  |  |
|  |      |                           |     |  | В сумме =     |  | 0.062574     |  | 99.9  |  |       |  |
|  |      | Суммарный вклад остальных |     |  | =             |  | 0.000052     |  | 0.1   |  |       |  |

Точка 4. Расчетная точка.

Координаты точки : X= 523.0 м, Y= 291.0 м

|                                     |     |                  |
|-------------------------------------|-----|------------------|
| Максимальная суммарная концентрация | Cs= | 0.05721 доли ПДК |
|                                     |     | 0.02860 мг/м3    |

Достигается при опасном направлении 245 град.  
и скорости ветра 7.00 м/с

Всего источников: 3. В таблице заказано вкладчиков не более чем  
ВКЛАДЫ ИСТОЧНИКОВ

|  |      |                           |             |     |           |               |          |              |       |       |          |       |        |
|--|------|---------------------------|-------------|-----|-----------|---------------|----------|--------------|-------|-------|----------|-------|--------|
|  | Ном. |                           | Код         |     | Тип       |               | Выброс   |              | Вклад |       | Вклад в% |       | Сум. % |
|  | ---- |                           | <Об-П>-<Ис> | --- |           | ---М- (Мq) -- |          | -С[доли ПДК] |       | ----- |          | ----- |        |
|  | 1    | 000201 6007               | П1          |     | 0.0168    |               | 0.053164 |              | 92.9  |       | 92.9     |       |        |
|  | 2    | 000201 6009               | П1          |     | 0.0011    |               | 0.003370 |              | 5.9   |       | 98.8     |       |        |
|  |      |                           |             |     | В сумме = |               | 0.056534 |              | 98.8  |       |          |       |        |
|  |      | Суммарный вклад остальных |             |     | =         |               | 0.000675 |              | 1.2   |       |          |       |        |

Точка 5. Расчетная точка.

Координаты точки : X= 479.0 м, Y= 122.0 м

|                                     |     |                  |
|-------------------------------------|-----|------------------|
| Максимальная суммарная концентрация | Cs= | 0.07412 доли ПДК |
|                                     |     | 0.03706 мг/м3    |

Достигается при опасном направлении 296 град.  
и скорости ветра 5.77 м/с

Всего источников: 3. В таблице заказано вкладчиков не более чем  
ВКЛАДЫ ИСТОЧНИКОВ

|  |      |                           |             |     |           |               |          |              |       |       |          |       |        |
|--|------|---------------------------|-------------|-----|-----------|---------------|----------|--------------|-------|-------|----------|-------|--------|
|  | Ном. |                           | Код         |     | Тип       |               | Выброс   |              | Вклад |       | Вклад в% |       | Сум. % |
|  | ---- |                           | <Об-П>-<Ис> | --- |           | ---М- (Мq) -- |          | -С[доли ПДК] |       | ----- |          | ----- |        |
|  | 1    | 000201 6007               | П1          |     | 0.0168    |               | 0.071004 |              | 95.8  |       | 95.8     |       |        |
|  |      |                           |             |     | В сумме = |               | 0.071004 |              | 95.8  |       |          |       |        |
|  |      | Суммарный вклад остальных |             |     | =         |               | 0.003117 |              | 4.2   |       |          |       |        |

Точка 6. Расчетная точка.

Координаты точки : X= 283.0 м, Y= 61.0 м

|                 |  |
|-----------------|--|
| ----- b=C/M --- |  |
| 3.4966483       |  |
| 3.6137555       |  |
|                 |  |
| ~~~~~           |  |

|  
 |  
 |  
 ~

с 95% вклада

|                 |  |
|-----------------|--|
| Коэф.влияния    |  |
| ----- b=C/M --- |  |
| 3.1645043       |  |
| 3.1794155       |  |
|                 |  |
| ~~~~~           |  |

|  
 |  
 |  
 ~

с 95% вклада

|                 |  |
|-----------------|--|
| Коэф.влияния    |  |
| ----- b=C/M --- |  |
| 4.2264566       |  |
|                 |  |
| ~~~~~           |  |

|

Максимальная суммарная концентрация | Cs= 0.09466 доли ПДК |  
 | 0.04733 мг/м3 |

Достигается при опасном направлении 17 град.  
 и скорости ветра 3.96 м/с

Всего источников: 3. В таблице заказано вкладчиков не более чем с 95% вклада

#### ВКЛАДЫ ИСТОЧНИКОВ

| Ном. | Код         | Тип | Выброс                      | Вклад    | Вклад в% | Сум. % | Коеф.влияния |
|------|-------------|-----|-----------------------------|----------|----------|--------|--------------|
| 1    | 000201 6007 | П1  | 0.0168                      | 0.089836 | 94.9     | 94.9   | 5.3473778    |
| 2    | 000201 6009 | П1  | 0.0011                      | 0.004670 | 4.9      | 99.8   | 4.4052949    |
|      |             |     | В сумме =                   | 0.094506 | 99.8     |        |              |
|      |             |     | Суммарный вклад остальных = | 0.000152 | 0.2      |        |              |

### 3. Исходные параметры источников.

ПК ЭРА v2.5. Модель: МРК-2014

Город :006 Карабалыкский рйаон.

Объект :0002 Производственная база ТОО "Тенгри1".

Вар.расч. :1 Расч.год: 2025 Расчет проводился 23.08.2025 10:01

Примесь :0333 - Сероводород (Дигидросульфид) (518)

ПДКр для примеси 0333 = 0.008 мг/м3

Коэффициент рельефа (КР): индивидуальный с источников

Коэффициент оседания (F): индивидуальный с источников

Признак источников "для зимы" - отрицательное значение высоты

| Код         | Тип | H   | D | Wo | V1 | T     | X1  | Y1  | X2 | Y2 | Alf | F   | KP    | Ди | Выброс    |
|-------------|-----|-----|---|----|----|-------|-----|-----|----|----|-----|-----|-------|----|-----------|
| <Об~П>~<Ис> | ~   | ~   | ~ | ~  | ~  | градС | ~   | ~   | ~  | ~  | гр. | ~   | ~     | ~  | ~         |
| 000201 6006 | П1  | 0.0 |   |    |    | 0.0   | 370 | 247 | 10 | 8  | 40  | 1.0 | 1.000 | 0  | 0.0001900 |
| 000201 6007 | П1  | 0.0 |   |    |    | 0.0   | 324 | 198 | 8  | 6  | 34  | 1.0 | 1.000 | 0  | 0.0000040 |

### 4. Расчетные параметры См, Ум, Хм

ПК ЭРА v2.5. Модель: МРК-2014

Город :006 Карабалыкский рйаон.

Объект :0002 Производственная база ТОО "Тенгри1".

Вар.расч. :1 Расч.год: 2025 Расчет проводился 23.08.2025 10:01

Сезон :ЗИМА для энергетики и ЛЕТО для остальных

Примесь :0333 - Сероводород (Дигидросульфид) (518)

ПДКр для примеси 0333 = 0.008 мг/м3

| - Для линейных и площадных источников выброс является суммарным по |



|   |             |                    |      |                        |           |             |
|---|-------------|--------------------|------|------------------------|-----------|-------------|
| всей площади, а $C_m$ – концентрация одиночного источника,<br>расположенного в центре симметрии, с суммарным $M$ |             |                    |      |                        |           |             |
| ~~~~~   |             |                    |      |                        |           |             |
| Источники   |             |                    |      | Их расчетные параметры |           |             |
| Номер   | Код         | M                  | Тип  | $C_m$                  | $U_m$     | $X_m$       |
| -п/п-   | <об-п>-<ис> | -----              | ---- | -[доли ПДК]-           | --[м/с]-- | ----[м]---- |
| 1   | 000201 6006 | 0.000190           | П1   | 0.848267               | 0.50      | 11.4        |
| 2   | 000201 6007 | 0.00000400         | П1   | 0.017858               | 0.50      | 11.4        |
| ~~~~~   |             |                    |      |                        |           |             |
| Суммарный $M_q$ =                                                                                                |             | 0.000194 г/с       |      |                        |           |             |
| Сумма $C_m$ по всем источникам =                                                                                 |             | 0.866126 долей ПДК |      |                        |           |             |
| -----   |             |                    |      |                        |           |             |
| Средневзвешенная опасная скорость ветра =                                                                        |             | 0.50 м/с           |      |                        |           |             |

##### 5. Управляющие параметры расчета

ПК ЭРА v2.5. Модель: МРК-2014

Город :006 Карабалыкский рйаон.

Объект :0002 Производственная база ТОО "Тенгри1".

Вар.расч. :1 Расч.год: 2025 Расчет проводился 23.08.2025 10:01

Сезон :ЗИМА для энергетики и ЛЕТО для остальных

Примесь :0333 – Сероводород (Дигидросульфид) (518)

ПДКр для примеси 0333 = 0.008 мг/м3

Фоновая концентрация не задана

Расчет по прямоугольнику 001 : 720x420 с шагом 20

Расчет по границе санзоны. Покрытие РП 001

Расчет по территории жилой застройки. Покрытие РП 001

Расчет в фиксированных точках. Группа точек 001

Направление ветра: автоматический поиск опасного направления от 0 до 360 град.

Скорость ветра: автоматический поиск опасной скорости от 0.5 до 7.0 ( $U_{mp}$ ) м/с

Средневзвешенная опасная скорость ветра  $U_{св}$  = 0.5 м/с

##### 6. Результаты расчета в виде таблицы.

ПК ЭРА v2.5. Модель: МРК-2014

Город :006 Карабалыкский рйаон.

Объект :0002 Производственная база ТОО "Тенгри1".

Вар.расч. :1 Расч.год: 2025 Расчет проводился 23.08.2025 10:01

Примесь :0333 – Сероводород (Дигидросульфид) (518)

ПДКр для примеси 0333 = 0.008 мг/м3

Расчет проводился на прямоугольнике 1

с параметрами: координаты центра  $X=365$ ,  $Y=210$

размеры: длина (по X)= 720, ширина (по Y)= 420, шаг сетки= 20  
 Фоновая концентрация не задана  
 Направление ветра: автоматический поиск опасного направления от 0 до 360 град.  
 Скорость ветра: автоматический поиск опасной скорости от 0.5 до 7.0 (U<sub>мр</sub>) м/с

# Расшифровка\_обозначений

|                                           |  |
|-------------------------------------------|--|
| Qс - суммарная концентрация [доли ПДК]    |  |
| Сс - суммарная концентрация [мг/м.куб]    |  |
| Фоп- опасное направл. ветра [ угл. град.] |  |
| Уоп- опасная скорость ветра [ м/с ]       |  |
| Ви - вклад ИСТОЧНИКА в Qс [доли ПДК]      |  |
| Ки - код источника для верхней строки Ви  |  |

| ~~~~~|

| -Если в строке С<sub>мах</sub>=< 0.05 ПДК, то Фоп, Уоп, Ви, Ки не печатаются |

~~~~~

y= 420 : Y-строка 1 С_{мах}= 0.050 долей ПДК (x= 365.0; напр.ветра=178)

-----:

x= 5 :	25:	45:	65:	85:	105:	125:	145:	165:	185:	205:	225:	245:	265:	285:	305:

-----:-----:-----:-----:-----:-----:-----:-----:-----:-----:-----:-----:-----:-----:-----:-----:-----:

Qс : 0.015: 0.016: 0.017: 0.019: 0.020: 0.022: 0.024: 0.026: 0.029: 0.031: 0.033: 0.036: 0.039: 0.041: 0.044: 0.046:

Сс : 0.000: 0.000: 0.000: 0.000: 0.000: 0.000: 0.000: 0.000: 0.000: 0.000: 0.000: 0.000: 0.000: 0.000: 0.000: 0.000:

~~~~~

-----

|         |      |      |      |      |      |      |      |      |      |      |      |      |      |      |      |
|---------|------|------|------|------|------|------|------|------|------|------|------|------|------|------|------|
| x= 325: | 345: | 365: | 385: | 405: | 425: | 445: | 465: | 485: | 505: | 525: | 545: | 565: | 585: | 605: | 625: |
|---------|------|------|------|------|------|------|------|------|------|------|------|------|------|------|------|

-----:-----:-----:-----:-----:-----:-----:-----:-----:-----:-----:-----:-----:-----:-----:-----:-----:

Qс : 0.048: 0.049: 0.050: 0.050: 0.049: 0.047: 0.045: 0.043: 0.041: 0.038: 0.035: 0.033: 0.030: 0.028: 0.025: 0.023:

Сс : 0.000: 0.000: 0.000: 0.000: 0.000: 0.000: 0.000: 0.000: 0.000: 0.000: 0.000: 0.000: 0.000: 0.000: 0.000: 0.000:

~~~~~

x= 645:	665:	685:	705:	725:

-----:-----:-----:-----:-----:

Qс : 0.022: 0.020: 0.018: 0.017: 0.016:

Сс : 0.000: 0.000: 0.000: 0.000: 0.000:

~~~~~

-----

y= 400 : Y-строка 2 С<sub>мах</sub>= 0.058 долей ПДК (x= 365.0; напр.ветра=178)

-----:

|        |     |     |     |     |      |      |      |      |      |      |      |      |      |      |      |
|--------|-----|-----|-----|-----|------|------|------|------|------|------|------|------|------|------|------|
| x= 5 : | 25: | 45: | 65: | 85: | 105: | 125: | 145: | 165: | 185: | 205: | 225: | 245: | 265: | 285: | 305: |
|--------|-----|-----|-----|-----|------|------|------|------|------|------|------|------|------|------|------|

-----:-----:-----:-----:-----:-----:-----:-----:-----:-----:-----:-----:-----:-----:-----:-----:-----:

Qс : 0.015: 0.017: 0.018: 0.020: 0.021: 0.023: 0.026: 0.028: 0.030: 0.033: 0.036: 0.039: 0.043: 0.046: 0.049: 0.052:

Сс : 0.000: 0.000: 0.000: 0.000: 0.000: 0.000: 0.000: 0.000: 0.000: 0.000: 0.000: 0.000: 0.000: 0.000: 0.000: 0.000:

Фоп: 113 : 114 : 115 : 117 : 118 : 120 : 122 : 124 : 127 : 130 : 133 : 137 : 141 : 146 : 151 : 157 :

Уоп: 7.00 : 7.00 : 7.00 : 7.00 : 7.00 : 7.00 : 7.00 : 7.00 : 7.00 : 7.00 : 7.00 : 7.00 : 7.00 : 6.47 : 5.90 : 5.42 :

: : : : : : : : : : : : : : : : :

: : : : : : : : : : : : : : : : :



|        |        |        |        |        |        |        |        |
|--------|--------|--------|--------|--------|--------|--------|--------|
| 0.030: | 0.033: | 0.036: | 0.039: | 0.043: | 0.046: | 0.049: | 0.052: |
| 6006 : | 6006 : | 6006 : | 6006 : | 6006 : | 6006 : | 6006 : | 6006 : |
| :      | :      | :      | :      | :      | :      | :      | :      |
| :      | :      | :      | :      | :      | :      | :      | :      |

~~~~~

485:	505:	525:	545:	565:	585:	605:	625:
-----:	-----:	-----:	-----:	-----:	-----:	-----:	-----:
0.045:	0.042:	0.038:	0.035:	0.032:	0.030:	0.027:	0.025:
0.000:	0.000:	0.000:	0.000:	0.000:	0.000:	0.000:	0.000:
217 :	221 :	225 :	229 :	232 :	235 :	237 :	239 :
6.78 :	7.00 :	7.00 :	7.00 :	7.00 :	7.00 :	7.00 :	7.00 :
:	:	:	:	:	:	:	:
0.044:	0.041:	0.038:	0.035:	0.032:	0.029:	0.027:	0.024:
6006 :	6006 :	6006 :	6006 :	6006 :	6006 :	6006 :	6006 :
0.001:	0.001:	0.001:	0.000:	0.000:	:	:	:
6007 :	6007 :	6007 :	6007 :	6007 :	:	:	:

~~~~~

напр.ветра=178)

|        |        |        |        |        |        |        |        |
|--------|--------|--------|--------|--------|--------|--------|--------|
| 165:   | 185:   | 205:   | 225:   | 245:   | 265:   | 285:   | 305:   |
| -----: | -----: | -----: | -----: | -----: | -----: | -----: | -----: |
| 0.033: | 0.036: | 0.039: | 0.043: | 0.047: | 0.051: | 0.056: | 0.060: |
| 0.000: | 0.000: | 0.000: | 0.000: | 0.000: | 0.000: | 0.000: | 0.000: |
| 123 :  | 126 :  | 129 :  | 133 :  | 137 :  | 142 :  | 147 :  | 154 :  |
| 7.00 : | 7.00 : | 7.00 : | 7.00 : | 6.28 : | 5.60 : | 4.80 : | 4.28 : |
| :      | :      | :      | :      | :      | :      | :      | :      |
| 0.033: | 0.036: | 0.039: | 0.043: | 0.047: | 0.051: | 0.056: | 0.060: |
| 6006 : | 6006 : | 6006 : | 6006 : | 6006 : | 6006 : | 6006 : | 6006 : |
| :      | :      | :      | :      | :      | :      | :      | :      |
| :      | :      | :      | :      | :      | :      | :      | :      |



| 485:   | 505:   | 525:   | 545:   | 565:   | 585:   | 605:   | 625:   |
|--------|--------|--------|--------|--------|--------|--------|--------|
| 0.050: | 0.045: | 0.042: | 0.038: | 0.035: | 0.031: | 0.029: | 0.026: |
| 0.000: | 0.000: | 0.000: | 0.000: | 0.000: | 0.000: | 0.000: | 0.000: |
| 221 :  | 225 :  | 229 :  | 233 :  | 236 :  | 238 :  | 240 :  | 242 :  |
| 5.95 : | 6.70 : | 7.00 : | 7.00 : | 7.00 : | 7.00 : | 7.00 : | 7.00 : |
| :      | :      | :      | :      | :      | :      | :      | :      |
| 0.049: | 0.045: | 0.041: | 0.037: | 0.034: | 0.031: | 0.028: | 0.026: |
| 6006 : | 6006 : | 6006 : | 6006 : | 6006 : | 6006 : | 6006 : | 6006 : |
| 0.001: | 0.001: | 0.001: | 0.000: | :      | :      | :      | :      |
| 6007 : | 6007 : | 6007 : | 6007 : | :      | :      | :      | :      |

напр.ветра=177)

| 165:   | 185:   | 205:   | 225:   | 245:   | 265:   | 285:   | 305:   |
|--------|--------|--------|--------|--------|--------|--------|--------|
| 0.034: | 0.038: | 0.042: | 0.046: | 0.051: | 0.057: | 0.064: | 0.071: |
| 0.000: | 0.000: | 0.000: | 0.000: | 0.000: | 0.000: | 0.001: | 0.001: |
| 119 :  | 121 :  | 124 :  | 128 :  | 132 :  | 137 :  | 143 :  | 150 :  |
| 7.00 : | 7.00 : | 7.00 : | 6.34 : | 5.55 : | 4.65 : | 3.88 : | 3.21 : |
| :      | :      | :      | :      | :      | :      | :      | :      |
| 0.034: | 0.038: | 0.042: | 0.046: | 0.051: | 0.057: | 0.064: | 0.071: |
| 6006 : | 6006 : | 6006 : | 6006 : | 6006 : | 6006 : | 6006 : | 6006 : |
| :      | :      | :      | :      | :      | :      | :      | :      |
| :      | :      | :      | :      | :      | :      | :      | :      |

| 485: | 505: | 525: | 545: | 565: | 585: | 605: | 625: |
|------|------|------|------|------|------|------|------|
| :    | :    | :    | :    | :    | :    | :    | :    |

|     |   |        |        |        |        |        |        |        |        |
|-----|---|--------|--------|--------|--------|--------|--------|--------|--------|
| Qс  | : | 0.079: | 0.085: | 0.088: | 0.087: | 0.083: | 0.076: | 0.069: | 0.062: |
| Сс  | : | 0.001: | 0.001: | 0.001: | 0.001: | 0.001: | 0.001: | 0.001: | 0.000: |
| Фоп | : | 158    | :      | 168    | :      | 177    | :      | 188    | :      |
|     | : | 197    | :      | 206    | :      | 214    | :      | 220    | :      |
| Уоп | : | 2.59   | :      | 2.05   | :      | 1.80   | :      | 1.89   | :      |
|     | : | 2.34   | :      | 2.93   | :      | 3.61   | :      | 4.33   | :      |
|     | : | :      | :      | :      | :      | :      | :      | :      | :      |
| Ви  | : | 0.079: | 0.085: | 0.088: | 0.087: | 0.082: | 0.075: | 0.068: | 0.061: |
| Ки  | : | 6006   | :      | 6006   | :      | 6006   | :      | 6006   | :      |
|     | : | 6006   | :      | 6006   | :      | 6006   | :      | 6006   | :      |
| Ви  | : | :      | :      | :      | :      | 0.000: | 0.001: | 0.001: | 0.001: |
| Ки  | : | :      | :      | :      | :      | 6007   | :      | 6007   | :      |
|     | : | 6007   | :      | 6007   | :      | 6007   | :      | 6007   | :      |

~~~~~

x=	:	645:	:	665:	:	685:	:	705:	:
	:	725:	:	:	:	:	:	:	:
	:	:	:	:	:	:	:	:	:
Qс	:	0.025:	0.023:	0.021:	0.019:	0.017:	:	:	:
Сс	:	0.000:	0.000:	0.000:	0.000:	0.000:	:	:	:
Фоп	:	248	:	249	:	250	:	251	:
	:	252	:	:	:	:	:	:	:
Уоп	:	7.00	:	7.00	:	7.00	:	7.00	:
	:	:	:	:	:	:	:	:	:
Ви	:	0.024:	0.022:	0.020:	0.019:	0.017:	:	:	:
Ки	:	6006	:	6006	:	6006	:	6006	:
	:	6006	:	6006	:	6006	:	6006	:
Ви	:	:	:	:	:	:	:	:	:
Ки	:	:	:	:	:	:	:	:	:

~~~~~

|     |   |        |        |          |        |        |        |        |        |       |   |       |   |      |   |      |   |        |
|-----|---|--------|--------|----------|--------|--------|--------|--------|--------|-------|---|-------|---|------|---|------|---|--------|
| y=  | : | 340    | :      | У-строка | :      | 5      | :      | Стах=  | :      | 0.120 | : | долей | : | ПДК  | : | (x=  | : | 365.0; |
|     | : | :      | :      | :        | :      | :      | :      | :      | :      | :     | : | :     | : | :    | : | :    | : | :      |
|     | : | :      | :      | :        | :      | :      | :      | :      | :      | :     | : | :     | : | :    | : | :    | : | :      |
| x=  | : | 5      | :      | 25:      | :      | 45:    | :      | 65:    | :      | 85:   | : | 105:  | : | 125: | : | 145: | : | :      |
|     | : | :      | :      | :        | :      | :      | :      | :      | :      | :     | : | :     | : | :    | : | :    | : | :      |
| Qс  | : | 0.017: | 0.018: | 0.020:   | 0.022: | 0.024: | 0.027: | 0.029: | 0.033: | :     | : | :     | : | :    | : | :    | : | :      |
| Сс  | : | 0.000: | 0.000: | 0.000:   | 0.000: | 0.000: | 0.000: | 0.000: | 0.000: | :     | : | :     | : | :    | : | :    | : | :      |
| Фоп | : | 104    | :      | 105      | :      | 106    | :      | 107    | :      | 108   | : | 109   | : | 111  | : | 112  | : | :      |
|     | : | :      | :      | :        | :      | :      | :      | :      | :      | :     | : | :     | : | :    | : | :    | : | :      |
| Уоп | : | 7.00   | :      | 7.00     | :      | 7.00   | :      | 7.00   | :      | 7.00  | : | 7.00  | : | 7.00 | : | 7.00 | : | :      |
|     | : | :      | :      | :        | :      | :      | :      | :      | :      | :     | : | :     | : | :    | : | :    | : | :      |
| Ви  | : | 0.017: | 0.018: | 0.020:   | 0.022: | 0.024: | 0.027: | 0.029: | 0.033: | :     | : | :     | : | :    | : | :    | : | :      |
| Ки  | : | 6006   | :      | 6006     | :      | 6006   | :      | 6006   | :      | 6006  | : | 6006  | : | 6006 | : | 6006 | : | :      |
|     | : | 6006   | :      | 6006     | :      | 6006   | :      | 6006   | :      | 6006  | : | 6006  | : | 6006 | : | 6006 | : | :      |
| Ви  | : | :      | :      | :        | :      | :      | :      | :      | :      | :     | : | :     | : | :    | : | :    | : | :      |
| Ки  | : | :      | :      | :        | :      | :      | :      | :      | :      | :     | : | :     | : | :    | : | :    | : | :      |

~~~~~

x=	:	325:	:	345:	:	365:	:	385:	:
	:	405:	:	425:	:	445:	:	465:	:
	:	:	:	:	:	:	:	:	:
Qс	:	0.101:	0.114:	0.120:	0.118:	0.109:	0.095:	0.082:	0.071:
Сс	:	0.001:	0.001:	0.001:	0.001:	0.001:	0.001:	0.001:	0.001:
Фоп	:	154	:	165	:	177	:	189	:
	:	201	:	211	:	219	:	226	:
Уоп	:	1.33	:	1.21	:	1.15	:	1.16	:
	:	1.27	:	1.56	:	2.53	:	3.44	:

0.055:	0.050:	0.045:	0.041:	0.037:	0.033:	0.030:	0.027:
0.000:	0.000:	0.000:	0.000:	0.000:	0.000:	0.000:	0.000:
225 :	230 :	234 :	237 :	240 :	242 :	244 :	246 :
5.17 :	5.99 :	6.80 :	7.00 :	7.00 :	7.00 :	7.00 :	7.00 :
:	:	:	:	:	:	:	:
0.054:	0.049:	0.044:	0.040:	0.036:	0.033:	0.030:	0.027:
6006 :	6006 :	6006 :	6006 :	6006 :	6006 :	6006 :	6006 :
0.001:	0.001:	0.001:	0.000:	:	:	:	:
6007 :	6007 :	6007 :	6007 :	:	:	:	:

~~~~~

напр.ветра=177)

|        |        |        |        |        |        |        |        |
|--------|--------|--------|--------|--------|--------|--------|--------|
| 165:   | 185:   | 205:   | 225:   | 245:   | 265:   | 285:   | 305:   |
| -----: | -----: | -----: | -----: | -----: | -----: | -----: | -----: |
| 0.036: | 0.040: | 0.045: | 0.050: | 0.057: | 0.065: | 0.075: | 0.087: |
| 0.000: | 0.000: | 0.000: | 0.000: | 0.000: | 0.001: | 0.001: | 0.001: |
| 114 :  | 117 :  | 119 :  | 123 :  | 127 :  | 132 :  | 138 :  | 145 :  |
| 7.00 : | 7.00 : | 6.66 : | 5.76 : | 4.70 : | 3.81 : | 2.90 : | 1.91 : |
| :      | :      | :      | :      | :      | :      | :      | :      |
| 0.036: | 0.040: | 0.045: | 0.050: | 0.057: | 0.065: | 0.075: | 0.087: |
| 6006 : | 6006 : | 6006 : | 6006 : | 6006 : | 6006 : | 6006 : | 6006 : |
| :      | :      | :      | :      | :      | :      | :      | :      |
| :      | :      | :      | :      | :      | :      | :      | :      |

~~~~~

485:	505:	525:	545:	565:	585:	605:	625:
-----:	-----:	-----:	-----:	-----:	-----:	-----:	-----:
0.061:	0.054:	0.048:	0.043:	0.039:	0.035:	0.031:	0.028:
0.000:	0.000:	0.000:	0.000:	0.000:	0.000:	0.000:	0.000:
231 :	235 :	239 :	242 :	244 :	247 :	248 :	250 :
4.33 :	5.32 :	6.22 :	7.00 :	7.00 :	7.00 :	7.00 :	7.00 :

Ви	:	:	:	:	:	:	:	:	:	:
Ки	:	0.101:	0.114:	0.120:	0.118:	0.108:	0.095:	0.081:	0.070:	:
Ви	:	6006	:	6006	:	6006	:	6006	:	6006
Ки	:	:	:	:	:	0.001:	0.001:	0.001:	0.001:	0.001:
Ки	:	:	:	:	:	6007	:	6007	:	6007

```

-----
  x= 645: 665: 685: 705: 725:
-----:-----:-----:-----:-----:
Qс  : 0.026: 0.023: 0.021: 0.019: 0.018:
Сс  : 0.000: 0.000: 0.000: 0.000: 0.000:
Фоп: 251 : 252 : 253 : 254 : 255 :
Уоп: 7.00 : 7.00 : 7.00 : 7.00 : 7.00 :
  :      :      :      :      :      :
Ви  : 0.025: 0.023: 0.021: 0.019: 0.017:
Ки  : 6006 : 6006 : 6006 : 6006 : 6006 :
Ви  :      :      :      :      :      :
Ки  :      :      :      :      :      :
~~~~~

```

y=	320	:	У-строка	6	Стах=	0.175	долей	ПДК	(x=	365.0;
x=	5	:	25:	45:	65:	85:	105:	125:	145:	:
Qс	:	0.017:	0.019:	0.021:	0.022:	0.025:	0.027:	0.030:	0.034:	:
Сс	:	0.000:	0.000:	0.000:	0.000:	0.000:	0.000:	0.000:	0.000:	:
Фоп	:	101 :	102 :	103 :	103 :	104 :	105 :	107 :	108 :	:
Уоп	:	7.00 :	7.00 :	7.00 :	7.00 :	7.00 :	7.00 :	7.00 :	7.00 :	:
Ви	:	0.017:	0.019:	0.020:	0.022:	0.025:	0.027:	0.030:	0.034:	:
Ки	:	6006 :	6006 :	6006 :	6006 :	6006 :	6006 :	6006 :	6006 :	:
Ви	:	:	:	:	:	:	:	:	:	:
Ки	:	:	:	:	:	:	:	:	:	:

```

-----
  x= 325: 345: 365: 385: 405: 425: 445: 465:
-----:-----:-----:-----:-----:-----:-----:-----:
Qс  : 0.137: 0.161: 0.175: 0.171: 0.151: 0.125: 0.100: 0.081:
Сс  : 0.001: 0.001: 0.001: 0.001: 0.001: 0.001: 0.001: 0.001:
Фоп: 148 : 161 : 176 : 192 : 206 : 217 : 226 : 232 :
Уоп: 1.05 : 0.98 : 0.94 : 0.95 : 1.02 : 1.14 : 1.43 : 2.52 :
  :      :      :      :      :      :      :      :      :
Ви  : 0.137: 0.161: 0.175: 0.170: 0.150: 0.124: 0.100: 0.081:
Ки  : 6006 : 6006 : 6006 : 6006 : 6006 : 6006 : 6006 : 6006 :
Ви  :      :      :      :      :      :      :      :      :

```

:	:	:	:	:	:	:	:
0.061:	0.053:	0.047:	0.043:	0.038:	0.034:	0.031:	0.028:
6006 :	6006 :	6006 :	6006 :	6006 :	6006 :	6006 :	6006 :
0.001:	0.001:	0.001:	0.000:	:	:	:	:
6007 :	6007 :	6007 :	6007 :	:	:	:	:

~~~~~

напр.ветра=176)

|        |        |        |        |        |        |        |        |
|--------|--------|--------|--------|--------|--------|--------|--------|
| 165:   | 185:   | 205:   | 225:   | 245:   | 265:   | 285:   | 305:   |
| -----: | -----: | -----: | -----: | -----: | -----: | -----: | -----: |
| 0.038: | 0.042: | 0.047: | 0.054: | 0.062: | 0.073: | 0.089: | 0.111: |
| 0.000: | 0.000: | 0.000: | 0.000: | 0.000: | 0.001: | 0.001: | 0.001: |
| 110 :  | 112 :  | 114 :  | 117 :  | 120 :  | 125 :  | 131 :  | 138 :  |
| 7.00 : | 7.00 : | 6.18 : | 5.20 : | 4.10 : | 3.05 : | 1.78 : | 1.22 : |
| :      | :      | :      | :      | :      | :      | :      | :      |
| 0.038: | 0.042: | 0.047: | 0.054: | 0.062: | 0.073: | 0.089: | 0.111: |
| 6006 : | 6006 : | 6006 : | 6006 : | 6006 : | 6006 : | 6006 : | 6006 : |
| :      | :      | :      | :      | :      | :      | :      | :      |
| :      | :      | :      | :      | :      | :      | :      | :      |

~~~~~

485:	505:	525:	545:	565:	585:	605:	625:
-----:	-----:	-----:	-----:	-----:	-----:	-----:	-----:
0.068:	0.058:	0.051:	0.045:	0.040:	0.036:	0.032:	0.029:
0.001:	0.000:	0.000:	0.000:	0.000:	0.000:	0.000:	0.000:
238 :	242 :	245 :	247 :	249 :	251 :	253 :	254 :
3.63 :	4.54 :	5.73 :	6.69 :	7.00 :	7.00 :	7.00 :	7.00 :
:	:	:	:	:	:	:	:
0.068:	0.058:	0.051:	0.045:	0.040:	0.036:	0.032:	0.029:
6006 :	6006 :	6006 :	6006 :	6006 :	6006 :	6006 :	6006 :
0.001:	0.000:	:	:	:	:	:	:

Ки : : : 6007 : 6007 : 6007 : 6007 : 6007 :
~~~~~

-----  
x= 645: 665: 685: 705: 725:  
-----:-----:-----:-----:-----:  
Qс : 0.026: 0.024: 0.022: 0.020: 0.018:  
Cс : 0.000: 0.000: 0.000: 0.000: 0.000:  
Фоп: 255 : 256 : 257 : 258 : 258 :  
Уоп: 7.00 : 7.00 : 7.00 : 7.00 : 7.00 :  
: : : : :  
Ви : 0.026: 0.024: 0.021: 0.019: 0.018:  
Ки : 6006 : 6006 : 6006 : 6006 : 6006 :  
Ви : : : : :  
Ки : : : : :  
~~~~~

y= 300 : Y-строка 7 Cmax= 0.275 долей ПДК (x= 365.0;
-----:

x= 5 : 25: 45: 65: 85: 105: 125: 145:
-----:-----:-----:-----:-----:-----:-----:-----:
Qс : 0.017: 0.019: 0.021: 0.023: 0.025: 0.028: 0.031: 0.035:
Cс : 0.000: 0.000: 0.000: 0.000: 0.000: 0.000: 0.000: 0.000:
Фоп: 98 : 99 : 99 : 100 : 101 : 101 : 102 : 103 :
Уоп: 7.00 : 7.00 : 7.00 : 7.00 : 7.00 : 7.00 : 7.00 : 7.00 :
: : : : : : : :
Ви : 0.017: 0.019: 0.021: 0.023: 0.025: 0.028: 0.031: 0.035:
Ки : 6006 : 6006 : 6006 : 6006 : 6006 : 6006 : 6006 : 6006 :
Ви : : : : : : : :
Ки : : : : : : : :
~~~~~

-----  
x= 325: 345: 365: 385: 405: 425: 445: 465:  
-----:-----:-----:-----:-----:-----:-----:-----:  
Qс : 0.189: 0.241: 0.275: 0.264: 0.217: 0.166: 0.124: 0.094:  
Cс : 0.002: 0.002: 0.002: 0.002: 0.002: 0.001: 0.001: 0.001:  
Фоп: 140 : 155 : 175 : 196 : 213 : 226 : 235 : 241 :  
Уоп: 0.91 : 0.83 : 0.79 : 0.80 : 0.87 : 0.98 : 1.15 : 1.59 :  
: : : : : : : :  
Ви : 0.189: 0.241: 0.274: 0.263: 0.216: 0.164: 0.123: 0.094:  
Ки : 6006 : 6006 : 6006 : 6006 : 6006 : 6006 : 6006 : 6006 :  
Ви : : : : 0.001: 0.001: 0.001: 0.001: 0.001:  
Ки : : : : 6007 : 6007 : 6007 : 6007 : 6007 :  
~~~~~

x= 645: 665: 685: 705: 725:

6007 : 6007 : : : : : : :
~~~~~

напр.ветра=175)

| 165:   | 185:   | 205:   | 225:   | 245:   | 265:   | 285:   | 305:   |
|--------|--------|--------|--------|--------|--------|--------|--------|
| -----: | -----: | -----: | -----: | -----: | -----: | -----: | -----: |
| 0.039: | 0.044: | 0.050: | 0.057: | 0.068: | 0.083: | 0.107: | 0.142: |
| 0.000: | 0.000: | 0.000: | 0.000: | 0.001: | 0.001: | 0.001: | 0.001: |
| 105 :  | 106 :  | 108 :  | 110 :  | 113 :  | 117 :  | 122 :  | 129 :  |
| 7.00 : | 6.80 : | 5.80 : | 4.65 : | 3.56 : | 2.29 : | 1.30 : | 1.05 : |
| :      | :      | :      | :      | :      | :      | :      | :      |
| 0.039: | 0.044: | 0.050: | 0.057: | 0.068: | 0.083: | 0.107: | 0.142: |
| 6006 : | 6006 : | 6006 : | 6006 : | 6006 : | 6006 : | 6006 : | 6006 : |
| :      | :      | :      | :      | :      | :      | :      | :      |
| :      | :      | :      | :      | :      | :      | :      | :      |

~~~~~

485:	505:	525:	545:	565:	585:	605:	625:
-----:	-----:	-----:	-----:	-----:	-----:	-----:	-----:
0.075:	0.062:	0.054:	0.047:	0.042:	0.037:	0.033:	0.030:
0.001:	0.000:	0.000:	0.000:	0.000:	0.000:	0.000:	0.000:
245 :	249 :	251 :	253 :	255 :	256 :	257 :	258 :
2.99 :	4.10 :	5.32 :	6.31 :	7.00 :	7.00 :	7.00 :	7.00 :
:	:	:	:	:	:	:	:
0.075:	0.062:	0.053:	0.047:	0.042:	0.037:	0.033:	0.030:
6006 :	6006 :	6006 :	6006 :	6006 :	6006 :	6006 :	6006 :
0.001:	:	:	:	:	:	:	:
6007 :	:	:	:	:	:	:	:

~~~~~

```

-----:-----:-----:-----:-----:
Qс : 0.027: 0.024: 0.022: 0.020: 0.018:
Сс : 0.000: 0.000: 0.000: 0.000: 0.000:
Фоп: 259 : 260 : 260 : 261 : 261 :
Уоп: 7.00 : 7.00 : 7.00 : 7.00 : 7.00 :
      :      :      :      :      :
Ви : 0.027: 0.024: 0.022: 0.020: 0.018:
Ки : 6006 : 6006 : 6006 : 6006 : 6006 :
Ви :      :      :      :      :      :
Ки :      :      :      :      :      :
~~~~~

```

у= 280 : Y-строка 8 Стах= 0.458 долей ПДК (х= 365.0;

```

-----:
х= 5 : 25: 45: 65: 85: 105: 125: 145:
-----:-----:-----:-----:-----:-----:-----:-----:
Qс : 0.018: 0.019: 0.021: 0.023: 0.026: 0.029: 0.032: 0.036:
Сс : 0.000: 0.000: 0.000: 0.000: 0.000: 0.000: 0.000: 0.000:
Фоп: 95 : 96 : 96 : 96 : 97 : 97 : 98 : 98 :
Уоп: 7.00 : 7.00 : 7.00 : 7.00 : 7.00 : 7.00 : 7.00 : 7.00 :
 : : : : : : : :
Ви : 0.017: 0.019: 0.021: 0.023: 0.026: 0.029: 0.032: 0.036:
Ки : 6006 : 6006 : 6006 : 6006 : 6006 : 6006 : 6006 : 6006 :
Ви : : : : : : : :
Ки : : : : : : : :
~~~~~

```

```

-----
х= 325: 345: 365: 385: 405: 425: 445: 465:
-----:-----:-----:-----:-----:-----:-----:-----:
Qс : 0.257: 0.369: 0.458: 0.429: 0.315: 0.214: 0.148: 0.107:
Сс : 0.002: 0.003: 0.004: 0.003: 0.003: 0.002: 0.001: 0.001:
Фоп: 126 : 143 : 171 : 204 : 227 : 239 : 246 : 251 :
Уоп: 0.81 : 0.70 : 0.65 : 0.67 : 0.76 : 0.88 : 1.03 : 1.30 :
      :      :      :      :      :      :      :      :
Ви : 0.257: 0.369: 0.458: 0.428: 0.314: 0.213: 0.147: 0.106:
Ки : 6006 : 6006 : 6006 : 6006 : 6006 : 6006 : 6006 : 6006 :
Ви :      :      :      : 0.001: 0.002: 0.001: 0.001: 0.001:
Ки :      :      :      : 6007 : 6007 : 6007 : 6007 : 6007 :
~~~~~

```

```

х= 645: 665: 685: 705: 725:
-----:-----:-----:-----:-----:
Qс : 0.027: 0.025: 0.022: 0.020: 0.018:
Сс : 0.000: 0.000: 0.000: 0.000: 0.000:
Фоп: 263 : 264 : 264 : 264 : 265 :

```

|        |        |        |        |        |        |        |        |
|--------|--------|--------|--------|--------|--------|--------|--------|
| 165:   | 185:   | 205:   | 225:   | 245:   | 265:   | 285:   | 305:   |
| 0.040: | 0.045: | 0.052: | 0.060: | 0.072: | 0.092: | 0.124: | 0.176: |
| 0.000: | 0.000: | 0.000: | 0.000: | 0.001: | 0.001: | 0.001: | 0.001: |
| 99 :   | 100 :  | 101 :  | 103 :  | 105 :  | 107 :  | 111 :  | 117 :  |
| 7.00 : | 6.60 : | 5.54 : | 4.34 : | 3.15 : | 1.64 : | 1.13 : | 0.94 : |
| :      | :      | :      | :      | :      | :      | :      | :      |
| 0.040: | 0.045: | 0.052: | 0.060: | 0.072: | 0.092: | 0.124: | 0.176: |
| 6006 : | 6006 : | 6006 : | 6006 : | 6006 : | 6006 : | 6006 : | 6006 : |
| :      | :      | :      | :      | :      | :      | :      | :      |
| :      | :      | :      | :      | :      | :      | :      | :      |

|        |        |        |        |        |        |        |        |
|--------|--------|--------|--------|--------|--------|--------|--------|
| 485:   | 505:   | 525:   | 545:   | 565:   | 585:   | 605:   | 625:   |
| :      | :      | :      | :      | :      | :      | :      | :      |
| 0.081: | 0.066: | 0.056: | 0.048: | 0.043: | 0.038: | 0.034: | 0.030: |
| 0.001: | 0.001: | 0.000: | 0.000: | 0.000: | 0.000: | 0.000: | 0.000: |
| 254 :  | 256 :  | 258 :  | 259 :  | 260 :  | 261 :  | 262 :  | 263 :  |
| 2.45 : | 3.74 : | 4.86 : | 6.07 : | 7.00 : | 7.00 : | 7.00 : | 7.00 : |
| :      | :      | :      | :      | :      | :      | :      | :      |
| 0.081: | 0.066: | 0.056: | 0.048: | 0.043: | 0.038: | 0.034: | 0.030: |
| 6006 : | 6006 : | 6006 : | 6006 : | 6006 : | 6006 : | 6006 : | 6006 : |
| :      | :      | :      | :      | :      | :      | :      | :      |
| :      | :      | :      | :      | :      | :      | :      | :      |

Уоп: 7.00 : 7.00 : 7.00 : 7.00 : 7.00 :  
       :       :       :       :       :       :  
 Ви : 0.027: 0.024: 0.022: 0.020: 0.018:  
 Ки : 6006 : 6006 : 6006 : 6006 : 6006 :  
 Ви :       :       :       :       :       :  
 Ки :       :       :       :       :       :

~~~~~

|        |        |   |          |        |        |        |        |        |        |        |
|--------|--------|---|----------|--------|--------|--------|--------|--------|--------|--------|
| у=     | 260    | : | У-строка | 9      | Смах=  | 0.656  | долей  | ПДК    | (х=    | 365.0; |
| -----: |        |   |          |        |        |        |        |        |        |        |
| х=     | 5      | : | 25:      | 45:    | 65:    | 85:    | 105:   | 125:   | 145:   |        |
| -----: |        |   |          |        |        |        |        |        |        |        |
| Qc :   | 0.018: |   | 0.019:   | 0.021: | 0.023: | 0.026: | 0.029: | 0.032: | 0.036: |        |
| Сс :   | 0.000: |   | 0.000:   | 0.000: | 0.000: | 0.000: | 0.000: | 0.000: | 0.000: |        |
| Фоп:   | 92 :   |   | 92 :     | 92 :   | 92 :   | 93 :   | 93 :   | 93 :   | 93 :   |        |
| Уоп:   | 7.00 : |   | 7.00 :   | 7.00 : | 7.00 : | 7.00 : | 7.00 : | 7.00 : | 7.00 : |        |
| :      | :      |   | :        | :      | :      | :      | :      | :      | :      |        |
| Ви :   | 0.018: |   | 0.019:   | 0.021: | 0.023: | 0.026: | 0.029: | 0.032: | 0.036: |        |
| Ки :   | 6006 : |   | 6006 :   | 6006 : | 6006 : | 6006 : | 6006 : | 6006 : | 6006 : |        |
| Ви :   | :      |   | :        | :      | :      | :      | :      | :      | :      |        |
| Ки :   | :      |   | :        | :      | :      | :      | :      | :      | :      |        |

~~~~~

|        |        |        |        |        |        |        |        |        |  |
|--------|--------|--------|--------|--------|--------|--------|--------|--------|--|
| х=     | 325:   | 345:   | 365:   | 385:   | 405:   | 425:   | 445:   | 465:   |  |
| -----: |        |        |        |        |        |        |        |        |  |
| Qc :   | 0.322: | 0.523: | 0.656: | 0.649: | 0.417: | 0.255: | 0.166: | 0.115: |  |
| Сс :   | 0.003: | 0.004: | 0.005: | 0.005: | 0.003: | 0.002: | 0.001: | 0.001: |  |
| Фоп:   | 106 :  | 118 :  | 158 :  | 229 :  | 250 :  | 257 :  | 260 :  | 262 :  |  |
| Уоп:   | 0.75 : | 0.60 : | 0.50 : | 0.54 : | 0.68 : | 0.81 : | 0.97 : | 1.20 : |  |
| :      | :      | :      | :      | :      | :      | :      | :      | :      |  |
| Ви :   | 0.322: | 0.523: | 0.656: | 0.646: | 0.416: | 0.254: | 0.165: | 0.115: |  |
| Ки :   | 6006 : | 6006 : | 6006 : | 6006 : | 6006 : | 6006 : | 6006 : | 6006 : |  |
| Ви :   | :      | :      | :      | 0.002: | 0.001: | 0.001: | 0.001: | :      |  |
| Ки :   | :      | :      | :      | 6007 : | 6007 : | 6007 : | 6007 : | :      |  |

~~~~~

|        |        |        |        |        |        |
|--------|--------|--------|--------|--------|--------|
| х=     | 645:   | 665:   | 685:   | 705:   | 725:   |
| -----: |        |        |        |        |        |
| Qc :   | 0.028: | 0.025: | 0.022: | 0.020: | 0.019: |
| Сс :   | 0.000: | 0.000: | 0.000: | 0.000: | 0.000: |
| Фоп:   | 267 :  | 267 :  | 268 :  | 268 :  | 268 :  |
| Уоп:   | 7.00 : | 7.00 : | 7.00 : | 7.00 : | 7.00 : |
| :      | :      | :      | :      | :      | :      |
| Ви :   | 0.027: | 0.025: | 0.022: | 0.020: | 0.018: |
| Ки :   | 6006 : | 6006 : | 6006 : | 6006 : | 6006 : |

напр. ветра=158)

| 165:   | 185:   | 205:   | 225:   | 245:   | 265:   | 285:   | 305:   |
|--------|--------|--------|--------|--------|--------|--------|--------|
| 0.041: | 0.046: | 0.053: | 0.062: | 0.075: | 0.098: | 0.136: | 0.203: |
| 0.000: | 0.000: | 0.000: | 0.000: | 0.001: | 0.001: | 0.001: | 0.002: |
| 94 :   | 94 :   | 95 :   | 95 :   | 96 :   | 97 :   | 99 :   | 101 :  |
| 7.00 : | 6.47 : | 5.37 : | 4.17 : | 2.93 : | 1.45 : | 1.06 : | 0.89 : |
| :      | :      | :      | :      | :      | :      | :      | :      |
| 0.041: | 0.046: | 0.053: | 0.062: | 0.075: | 0.098: | 0.136: | 0.203: |
| 6006 : | 6006 : | 6006 : | 6006 : | 6006 : | 6006 : | 6006 : | 6006 : |
| :      | :      | :      | :      | :      | :      | :      | :      |
| :      | :      | :      | :      | :      | :      | :      | :      |

| 485:   | 505:   | 525:   | 545:   | 565:   | 585:   | 605:   | 625:   |
|--------|--------|--------|--------|--------|--------|--------|--------|
| 0.085: | 0.068: | 0.057: | 0.049: | 0.043: | 0.038: | 0.034: | 0.031: |
| 0.001: | 0.001: | 0.000: | 0.000: | 0.000: | 0.000: | 0.000: | 0.000: |
| 264 :  | 264 :  | 265 :  | 266 :  | 266 :  | 267 :  | 267 :  | 267 :  |
| 2.07 : | 3.52 : | 4.70 : | 5.93 : | 7.00 : | 7.00 : | 7.00 : | 7.00 : |
| :      | :      | :      | :      | :      | :      | :      | :      |
| 0.085: | 0.068: | 0.057: | 0.049: | 0.043: | 0.038: | 0.034: | 0.031: |
| 6006 : | 6006 : | 6006 : | 6006 : | 6006 : | 6006 : | 6006 : | 6006 : |
| :      | :      | :      | :      | :      | :      | :      | :      |
| :      | :      | :      | :      | :      | :      | :      | :      |



~~~~~

$\alpha_0 = 0.000; \alpha_1 = 0.000; \alpha_2 = 0.000; \alpha_3 = 0.000; \alpha_4 = 0.000; \alpha_5 = 0.000; \alpha_6 = 0.000; \alpha_7 = 0.000;$

● — : 00 : 00 : 00 : 00 : 00 : 00 : 00 : 00 :

U.S. 7.00 : 7.00 : 7.00 : 7.00 : 7.00 : 7.00 : 7.00 : 7.00 :

0 010 0 010 0 001 0 000 0 006 0 000 0 000 0 006

[illegible]

.....

---

|   |      |      |      |      |      |      |      |      |
|---|------|------|------|------|------|------|------|------|
| A | 0200 | 0100 | 0000 | 0000 | 1000 | 1200 | 1100 | 1000 |
|---|------|------|------|------|------|------|------|------|

\_\_\_\_\_

QC : 0.555. 0.502. 0.504. 0.057. 0.452. 0.201. 0.100. 0.110.

CC : 0.003. 0.004. 0.003. 0.003. 0.003. 0.002. 0.001. 0.001.

ФОН. 01 . 14 . 57 . 295 . 201 . 217 . 215 . 214 .

0001. 0.74 . 0.39 . 0.30 . 0.30 . 0.00 . 0.01 . 0.30 . 1.19 .

0 0 0 0 0 0 0 0 0

БИ : 0.333; 0.362; 0.384; 0.637; 0.432; 0.260; 0.168; 0.116;

Ки : 6006 : 6006 : 6006 : 6006 : 6006 : 6006 : 6006 : 6006 :

~~~~~

-----

```
x= 645: 665: 685: 705: 725:
```

-----:-----:-----:-----:-----:

$Q_c : 0.028: 0.025: 0.022: 0.020: 0.019:$

Cc : 0.000: 0.000: 0.000: 0.000: 0.000:

Фоп: 271 : 271 : 271 : 271 : 271 :

Уоп: 7.00 : 7.00 : 7.00 : 7.00 : 7.00 :

• • • • •

$$B_{II} = 0,027; 0,025; 0,022; 0,020; 0,018;$$

Ки · 6006 · 6006 · 6006 · 6006 · 6006 ·

~~~~~

№ 330 - У. страна 11. Оман - 0.530. по-малко ППС (№ 365 - 0.530).

|   |    |    |    |    |     |     |     |
|---|----|----|----|----|-----|-----|-----|
| 5 | 05 | 45 | 65 | 05 | 105 | 105 | 145 |
|---|----|----|----|----|-----|-----|-----|

0 0 010 0 010 0 001 0 004 0 006 0 000 0 020 0 026

[illegible]

00 : 0:0000: 0:0000: 0:0000: 0:0000: 0:0000: 0:0000: 0:0000: 0:0000:

напр.ветра=295)

| 165:   | 185:   | 205:   | 225:   | 245:   | 265:   | 285:   | 305:   |
|--------|--------|--------|--------|--------|--------|--------|--------|
| -----: | -----: | -----: | -----: | -----: | -----: | -----: | -----: |
| 0.041: | 0.046: | 0.053: | 0.062: | 0.076: | 0.099: | 0.138: | 0.207: |
| 0.000: | 0.000: | 0.000: | 0.000: | 0.001: | 0.001: | 0.001: | 0.002: |
| 88 :   | 88 :   | 88 :   | 87 :   | 87 :   | 86 :   | 85 :   | 84 :   |
| 7.00 : | 6.41 : | 5.37 : | 4.12 : | 2.90 : | 1.43 : | 1.06 : | 0.88 : |
| :      | :      | :      | :      | :      | :      | :      | :      |
| 0.041: | 0.046: | 0.053: | 0.062: | 0.076: | 0.099: | 0.138: | 0.207: |
| 6006 : | 6006 : | 6006 : | 6006 : | 6006 : | 6006 : | 6006 : | 6006 : |
| ~~~~~  | ~~~~~  | ~~~~~  | ~~~~~  | ~~~~~  | ~~~~~  | ~~~~~  | ~~~~~  |

| 485:   | 505:   | 525:   | 545:   | 565:   | 585:   | 605:   | 625:   |
|--------|--------|--------|--------|--------|--------|--------|--------|
| -----: | -----: | -----: | -----: | -----: | -----: | -----: | -----: |
| 0.085: | 0.068: | 0.057: | 0.049: | 0.043: | 0.039: | 0.034: | 0.031: |
| 0.001: | 0.001: | 0.000: | 0.000: | 0.000: | 0.000: | 0.000: | 0.000: |
| 273 :  | 273 :  | 273 :  | 272 :  | 272 :  | 272 :  | 272 :  | 272 :  |
| 2.02 : | 3.52 : | 4.65 : | 5.91 : | 7.00 : | 7.00 : | 7.00 : | 7.00 : |
| :      | :      | :      | :      | :      | :      | :      | :      |
| 0.085: | 0.068: | 0.057: | 0.049: | 0.043: | 0.038: | 0.034: | 0.031: |
| 6006 : | 6006 : | 6006 : | 6006 : | 6006 : | 6006 : | 6006 : | 6006 : |
| ~~~~~  | ~~~~~  | ~~~~~  | ~~~~~  | ~~~~~  | ~~~~~  | ~~~~~  | ~~~~~  |

напр.ветра= 10)

| 165:   | 185:   | 205:   | 225:   | 245:   | 265:   | 285:   | 305:   |
|--------|--------|--------|--------|--------|--------|--------|--------|
| -----: | -----: | -----: | -----: | -----: | -----: | -----: | -----: |
| 0.040: | 0.046: | 0.052: | 0.061: | 0.074: | 0.094: | 0.129: | 0.186: |
| 0.000: | 0.000: | 0.000: | 0.000: | 0.001: | 0.001: | 0.001: | 0.001: |

~~~~~

Сс : 0.002: 0.002: 0.003: 0.002: 0.002: 0.001: 0.001: 0.001: 0.001: 0.001: 0.000: 0.000: 0.000: 0.000: 0.000: 0.000:  
 Фоп: 44 : 28 : 6 : 342 : 323 : 311 : 302 : 296 : 292 : 289 : 287 : 285 : 284 : 282 : 281 : 280 :  
 Уоп: 0.88 : 0.79 : 0.75 : 0.76 : 0.83 : 0.94 : 1.09 : 1.43 : 2.80 : 3.99 : 5.18 : 6.22 : 7.00 : 7.00 : 7.00 : 7.00 :  
 : : : : : : : : : : : : : : : : : :  
 Ви : 0.209: 0.276: 0.319: 0.302: 0.241: 0.178: 0.130: 0.097: 0.076: 0.063: 0.054: 0.047: 0.042: 0.037: 0.033: 0.030:  
 Ки : 6006 : 6006 : 6006 : 6006 : 6006 : 6006 : 6006 : 6006 : 6006 : 6006 : 6006 : 6006 : 6006 : 6006 : 6006 : 6006 :  
 ~~~~~

----  
 x= 645: 665: 685: 705: 725:  
 -----:-----:-----:-----:-----:  
 Qc : 0.027: 0.024: 0.022: 0.020: 0.018:  
 Сс : 0.000: 0.000: 0.000: 0.000: 0.000:  
 Фоп: 280 : 279 : 278 : 278 : 277 :  
 Уоп: 7.00 : 7.00 : 7.00 : 7.00 : 7.00 :  
 : : : : : :  
 Ви : 0.027: 0.024: 0.022: 0.020: 0.018:  
 Ки : 6006 : 6006 : 6006 : 6006 : 6006 :  
 ~~~~~

y= 180 : Y-строка 13 Стах= 0.199 долей ПДК (x= 365.0; напр.ветра= 4)

-----:  
 x= 5 : 25: 45: 65: 85: 105: 125: 145: 165: 185: 205: 225: 245: 265: 285: 305:  
 -----:-----:-----:-----:-----:-----:-----:-----:-----:-----:-----:-----:-----:-----:-----:-----:  
 Qc : 0.017: 0.019: 0.021: 0.023: 0.025: 0.028: 0.031: 0.034: 0.039: 0.043: 0.048: 0.055: 0.064: 0.077: 0.098: 0.130:  
 Сс : 0.000: 0.000: 0.000: 0.000: 0.000: 0.000: 0.000: 0.000: 0.000: 0.000: 0.000: 0.000: 0.000: 0.001: 0.001: 0.001: 0.001:  
 Фоп: 80 : 79 : 78 : 78 : 77 : 76 : 75 : 73 : 72 : 70 : 68 : 65 : 62 : 58 : 52 : 44 :  
 Уоп: 7.00 : 7.00 : 7.00 : 7.00 : 7.00 : 7.00 : 7.00 : 7.00 : 7.00 : 7.00 : 6.05 : 5.04 : 3.86 : 2.56 : 1.21 : 1.02 :  
 : : : : : : : : : : : : : : : : : :  
 Ви : 0.017: 0.019: 0.021: 0.023: 0.025: 0.028: 0.031: 0.034: 0.038: 0.043: 0.048: 0.055: 0.064: 0.076: 0.094: 0.119:  
 Ки : 6006 : 6006 : 6006 : 6006 : 6006 : 6006 : 6006 : 6006 : 6006 : 6006 : 6006 : 6006 : 6006 : 6006 : 6006 : 6006 :  
 Ви : : : : : : : : : : : : : : : : 0.001: 0.004: 0.010:  
 Ки : : : : : : : : : : : : : : : : 6007 : 6007 : 6007 :  
 ~~~~~

----  
 x= 325: 345: 365: 385: 405: 425: 445: 465: 485: 505: 525: 545: 565: 585: 605: 625:  
 -----:-----:-----:-----:-----:-----:-----:-----:-----:-----:-----:-----:-----:-----:-----:-----:  
 Qc : 0.151: 0.181: 0.199: 0.192: 0.166: 0.134: 0.106: 0.084: 0.069: 0.059: 0.051: 0.045: 0.041: 0.036: 0.033: 0.029:  
 Сс : 0.001: 0.001: 0.002: 0.002: 0.001: 0.001: 0.001: 0.001: 0.001: 0.000: 0.000: 0.000: 0.000: 0.000: 0.000: 0.000:  
 Фоп: 34 : 20 : 4 : 347 : 332 : 321 : 312 : 305 : 300 : 296 : 293 : 291 : 289 : 287 : 286 : 285 :  
 Уоп: 1.01 : 0.93 : 0.90 : 0.91 : 0.96 : 1.08 : 1.30 : 2.16 : 3.38 : 4.40 : 5.57 : 6.51 : 7.00 : 7.00 : 7.00 : 7.00 :  
 : : : : : : : : : : : : : : : : : :  
 Ви : 0.151: 0.181: 0.199: 0.192: 0.166: 0.134: 0.106: 0.084: 0.069: 0.059: 0.051: 0.045: 0.041: 0.036: 0.033: 0.029:  
 Ки : 6006 : 6006 : 6006 : 6006 : 6006 : 6006 : 6006 : 6006 : 6006 : 6006 : 6006 : 6006 : 6006 : 6006 : 6006 :  
 Ви : : : : : : : : : : : : : : : : : :  
 Ки : : : : : : : : : : : : : : : : : :

|       |        |        |        |        |        |
|-------|--------|--------|--------|--------|--------|
| ~~~~~ |        |        |        |        |        |
| ----  |        |        |        |        |        |
| x=    | 645:   | 665:   | 685:   | 705:   | 725:   |
| ----- |        |        |        |        |        |
| Qс :  | 0.026: | 0.024: | 0.022: | 0.020: | 0.018: |
| Сс :  | 0.000: | 0.000: | 0.000: | 0.000: | 0.000: |
| Фоп:  | 284 :  | 283 :  | 282 :  | 281 :  | 281 :  |
| Uоп:  | 7.00 : | 7.00 : | 7.00 : | 7.00 : | 7.00 : |
|       | :      | :      | :      | :      | :      |
| Ви :  | 0.026: | 0.024: | 0.022: | 0.020: | 0.018: |
| Ки :  | 6006 : | 6006 : | 6006 : | 6006 : | 6006 : |
| Ви :  | :      | :      | :      | :      | :      |
| Ки :  | :      | :      | :      | :      | :      |
| ~~~~~ |        |        |        |        |        |

|       |        |             |        |        |        |        |                     |        |  |  |        |
|-------|--------|-------------|--------|--------|--------|--------|---------------------|--------|--|--|--------|
| y=    | 160 :  | Y-строка 14 |        |        |        | Стах=  | 0.134 долей ПДК (x= |        |  |  | 365.0; |
| ----- |        |             |        |        |        |        |                     |        |  |  |        |
| x=    | 5 :    | 25:         | 45:    | 65:    | 85:    | 105:   | 125:                | 145:   |  |  |        |
| ----- |        |             |        |        |        |        |                     |        |  |  |        |
| Qс :  | 0.017: | 0.019:      | 0.020: | 0.022: | 0.025: | 0.027: | 0.030:              | 0.033: |  |  |        |
| Сс :  | 0.000: | 0.000:      | 0.000: | 0.000: | 0.000: | 0.000: | 0.000:              | 0.000: |  |  |        |
| Фоп:  | 77 :   | 76 :        | 75 :   | 74 :   | 73 :   | 72 :   | 71 :                | 69 :   |  |  |        |
| Uоп:  | 7.00 : | 7.00 :      | 7.00 : | 7.00 : | 7.00 : | 7.00 : | 7.00 :              | 7.00 : |  |  |        |
|       | :      | :           | :      | :      | :      | :      | :                   | :      |  |  |        |
| Ви :  | 0.017: | 0.018:      | 0.020: | 0.022: | 0.024: | 0.027: | 0.030:              | 0.033: |  |  |        |
| Ки :  | 6006 : | 6006 :      | 6006 : | 6006 : | 6006 : | 6006 : | 6006 :              | 6006 : |  |  |        |
| Ви :  | :      | :           | :      | :      | :      | :      | :                   | :      |  |  |        |
| Ки :  | :      | :           | :      | :      | :      | :      | :                   | :      |  |  |        |
| ~~~~~ |        |             |        |        |        |        |                     |        |  |  |        |

|       |        |        |        |        |        |        |        |        |
|-------|--------|--------|--------|--------|--------|--------|--------|--------|
| ----  |        |        |        |        |        |        |        |        |
| x=    | 325:   | 345:   | 365:   | 385:   | 405:   | 425:   | 445:   | 465:   |
| ----- |        |        |        |        |        |        |        |        |
| Qс :  | 0.111: | 0.126: | 0.134: | 0.131: | 0.119: | 0.102: | 0.086: | 0.072: |
| Сс :  | 0.001: | 0.001: | 0.001: | 0.001: | 0.001: | 0.001: | 0.001: | 0.001: |
| Фоп:  | 27 :   | 16 :   | 3 :    | 350 :  | 338 :  | 328 :  | 319 :  | 312 :  |
| Uоп:  | 1.21 : | 1.13 : | 1.09 : | 1.09 : | 1.16 : | 1.33 : | 2.04 : | 3.08 : |
|       | :      | :      | :      | :      | :      | :      | :      | :      |
| Ви :  | 0.111: | 0.126: | 0.134: | 0.131: | 0.119: | 0.102: | 0.086: | 0.072: |
| Ки :  | 6006 : | 6006 : | 6006 : | 6006 : | 6006 : | 6006 : | 6006 : | 6006 : |
| Ви :  | :      | :      | :      | :      | :      | :      | :      | :      |
| Ки :  | :      | :      | :      | :      | :      | :      | :      | :      |
| ~~~~~ |        |        |        |        |        |        |        |        |

|       |      |      |      |      |      |
|-------|------|------|------|------|------|
| ----  |      |      |      |      |      |
| x=    | 645: | 665: | 685: | 705: | 725: |
| ----- |      |      |      |      |      |

~~~~~

напр.ветра= 3)

| 165:   | 185:   | 205:   | 225:   | 245:   | 265:   | 285:   | 305:   |
|--------|--------|--------|--------|--------|--------|--------|--------|
| -----: | -----: | -----: | -----: | -----: | -----: | -----: | -----: |
| 0.037: | 0.041: | 0.046: | 0.052: | 0.059: | 0.069: | 0.083: | 0.098: |
| 0.000: | 0.000: | 0.000: | 0.000: | 0.000: | 0.001: | 0.001: | 0.001: |
| 67 :   | 65 :   | 62 :   | 59 :   | 55 :   | 51 :   | 44 :   | 36 :   |
| 7.00 : | 7.00 : | 6.47 : | 5.53 : | 4.36 : | 3.27 : | 2.12 : | 1.22 : |
| :      | :      | :      | :      | :      | :      | :      | :      |
| 0.037: | 0.041: | 0.046: | 0.051: | 0.059: | 0.067: | 0.079: | 0.093: |
| 6006 : | 6006 : | 6006 : | 6006 : | 6006 : | 6006 : | 6006 : | 6006 : |
| :      | :      | :      | :      | 0.001: | 0.002: | 0.004: | 0.005: |
| :      | :      | :      | :      | 6007 : | 6007 : | 6007 : | 6007 : |

~~~~~

| 485:   | 505:   | 525:   | 545:   | 565:   | 585:   | 605:   | 625:   |
|--------|--------|--------|--------|--------|--------|--------|--------|
| -----: | -----: | -----: | -----: | -----: | -----: | -----: | -----: |
| 0.063: | 0.055: | 0.048: | 0.043: | 0.039: | 0.035: | 0.031: | 0.028: |
| 0.001: | 0.000: | 0.000: | 0.000: | 0.000: | 0.000: | 0.000: | 0.000: |
| 307 :  | 303 :  | 299 :  | 296 :  | 294 :  | 292 :  | 290 :  | 289 :  |
| 4.07 : | 5.11 : | 6.03 : | 7.00 : | 7.00 : | 7.00 : | 7.00 : | 7.00 : |
| :      | :      | :      | :      | :      | :      | :      | :      |
| 0.063: | 0.055: | 0.048: | 0.043: | 0.039: | 0.035: | 0.031: | 0.028: |
| 6006 : | 6006 : | 6006 : | 6006 : | 6006 : | 6006 : | 6006 : | 6006 : |
| :      | :      | :      | :      | :      | :      | :      | :      |
| :      | :      | :      | :      | :      | :      | :      | :      |

~~~~~

Qc : 0.026: 0.023: 0.021: 0.019: 0.018:  
 Cc : 0.000: 0.000: 0.000: 0.000: 0.000:  
 Фоп: 288 : 286 : 285 : 285 : 284 :  
 Уоп: 7.00 : 7.00 : 7.00 : 7.00 : 7.00 :  
      :     :     :     :     :  
 Ви : 0.026: 0.023: 0.021: 0.019: 0.018:  
 Ки : 6006 : 6006 : 6006 : 6006 : 6006 :  
 Ви :     :     :     :     :     :  
 Ки :     :     :     :     :     :  
 ~~~~~

у= 140 : Y-строка 15 Смах= 0.096 долей ПДК (x= 365.0;  
 -----:  
 x= 5 : 25: 45: 65: 85: 105: 125: 145:  
 -----:-----:-----:-----:-----:-----:-----:-----:  
 Qc : 0.017: 0.018: 0.020: 0.022: 0.024: 0.026: 0.029: 0.032:  
 Cc : 0.000: 0.000: 0.000: 0.000: 0.000: 0.000: 0.000: 0.000:  
 Фоп: 74 : 73 : 72 : 71 : 70 : 68 : 67 : 65 :  
 Уоп: 7.00 : 7.00 : 7.00 : 7.00 : 7.00 : 7.00 : 7.00 : 7.00 :  
      :     :     :     :     :     :     :     :  
 Ви : 0.016: 0.018: 0.020: 0.021: 0.023: 0.026: 0.029: 0.032:  
 Ки : 6006 : 6006 : 6006 : 6006 : 6006 : 6006 : 6006 : 6006 :  
 Ви :     :     :     :     :     :     :     : 0.000:  
 Ки :     :     :     :     :     :     :     : 6007 :  
 ~~~~~

----  
 x= 325: 345: 365: 385: 405: 425: 445: 465:  
 -----:-----:-----:-----:-----:-----:-----:-----:  
 Qc : 0.085: 0.092: 0.096: 0.094: 0.088: 0.080: 0.071: 0.063:  
 Cc : 0.001: 0.001: 0.001: 0.001: 0.001: 0.001: 0.001: 0.001:  
 Фоп: 23 : 13 : 3 : 352 : 342 : 333 : 325 : 318 :  
 Уоп: 2.11 : 1.67 : 1.50 : 1.54 : 1.85 : 2.50 : 3.24 : 3.97 :  
      :     :     :     :     :     :     :     :  
 Ви : 0.085: 0.092: 0.096: 0.094: 0.088: 0.080: 0.071: 0.063:  
 Ки : 6006 : 6006 : 6006 : 6006 : 6006 : 6006 : 6006 : 6006 :  
 Ви :     :     :     :     :     :     :     :     :  
 Ки :     :     :     :     :     :     :     :     :  
 ~~~~~

----  
 x= 645: 665: 685: 705: 725:  
 -----:-----:-----:-----:-----:  
 Qc : 0.025: 0.023: 0.021: 0.019: 0.017:  
 Cc : 0.000: 0.000: 0.000: 0.000: 0.000:  
 Фоп: 291 : 290 : 289 : 288 : 287 :  
 Уоп: 7.00 : 7.00 : 7.00 : 7.00 : 7.00 :

напр. ветра= 3)

[illegible]

| 485:   | 505:   | 525:   | 545:   | 565:   | 585:   | 605:   | 625:   |
|--------|--------|--------|--------|--------|--------|--------|--------|
| 0.056: | 0.050: | 0.045: | 0.041: | 0.037: | 0.033: | 0.030: | 0.027: |
| 0.000: | 0.000: | 0.000: | 0.000: | 0.000: | 0.000: | 0.000: | 0.000: |
| 313 :  | 308 :  | 305 :  | 301 :  | 299 :  | 296 :  | 294 :  | 293 :  |
| 4.80 : | 5.76 : | 6.62 : | 7.00 : | 7.00 : | 7.00 : | 7.00 : | 7.00 : |
| :      | :      | :      | :      | :      | :      | :      | :      |
| 0.056: | 0.050: | 0.045: | 0.041: | 0.037: | 0.033: | 0.030: | 0.027: |
| 6006 : | 6006 : | 6006 : | 6006 : | 6006 : | 6006 : | 6006 : | 6006 : |
| :      | :      | :      | :      | :      | :      | :      | :      |
| :      | :      | :      | :      | :      | :      | :      | :      |





напр. ветра= 2)

[illegible]

| 485:   | 505:   | 525:   | 545:   | 565:   | 585:   | 605:   | 625:   |
|--------|--------|--------|--------|--------|--------|--------|--------|
| 0.050: | 0.046: | 0.042: | 0.038: | 0.035: | 0.031: | 0.029: | 0.026: |
| 0.000: | 0.000: | 0.000: | 0.000: | 0.000: | 0.000: | 0.000: | 0.000: |
| 318 :  | 313 :  | 309 :  | 306 :  | 303 :  | 301 :  | 298 :  | 296 :  |
| 5.71 : | 6.41 : | 7.00 : | 7.00 : | 7.00 : | 7.00 : | 7.00 : | 7.00 : |
| :      | :      | :      | :      | :      | :      | :      | :      |
| 0.050: | 0.046: | 0.042: | 0.038: | 0.035: | 0.031: | 0.029: | 0.026: |
| 6006 : | 6006 : | 6006 : | 6006 : | 6006 : | 6006 : | 6006 : | 6006 : |
| :      | :      | :      | :      | :      | :      | :      | :      |
| :      | :      | :      | :      | :      | :      | :      | :      |

Ки : : : : : :  
~~~~~

у= 100 : Y-строка 17 Стах= 0.061 долей ПДК (х= 365.0;  
-----:

| х=     | 5 :    | 25:    | 45:    | 65:    | 85:    | 105:   | 125:   | 145:   |
|--------|--------|--------|--------|--------|--------|--------|--------|--------|
| -----: | -----: | -----: | -----: | -----: | -----: | -----: | -----: | -----: |
| Qc :   | 0.016: | 0.017: | 0.019: | 0.020: | 0.022: | 0.024: | 0.027: | 0.029: |
| Cc :   | 0.000: | 0.000: | 0.000: | 0.000: | 0.000: | 0.000: | 0.000: | 0.000: |
| Фоп:   | 68 :   | 67 :   | 66 :   | 64 :   | 63 :   | 61 :   | 59 :   | 57 :   |
| Uоп:   | 7.00 : | 7.00 : | 7.00 : | 7.00 : | 7.00 : | 7.00 : | 7.00 : | 7.00 : |
| :      | :      | :      | :      | :      | :      | :      | :      | :      |
| Ви :   | 0.016: | 0.017: | 0.018: | 0.020: | 0.022: | 0.024: | 0.026: | 0.028: |
| Ки :   | 6006 : | 6006 : | 6006 : | 6006 : | 6006 : | 6006 : | 6006 : | 6006 : |
| Ви :   | :      | :      | :      | :      | 0.000: | 0.000: | 0.001: | 0.001: |
| Ки :   | :      | :      | :      | :      | 6007 : | 6007 : | 6007 : | 6007 : |

~~~~~

-----

| х=     | 325:   | 345:   | 365:   | 385:   | 405:   | 425:   | 445:   | 465:   |
|--------|--------|--------|--------|--------|--------|--------|--------|--------|
| -----: | -----: | -----: | -----: | -----: | -----: | -----: | -----: | -----: |
| Qc :   | 0.058: | 0.060: | 0.061: | 0.061: | 0.059: | 0.056: | 0.053: | 0.049: |
| Cc :   | 0.000: | 0.000: | 0.000: | 0.000: | 0.000: | 0.000: | 0.000: | 0.000: |
| Фоп:   | 17 :   | 10 :   | 2 :    | 354 :  | 347 :  | 339 :  | 333 :  | 327 :  |
| Uоп:   | 4.59 : | 4.36 : | 4.25 : | 4.28 : | 4.43 : | 4.75 : | 5.37 : | 5.89 : |
| :      | :      | :      | :      | :      | :      | :      | :      | :      |
| Ви :   | 0.058: | 0.060: | 0.061: | 0.061: | 0.059: | 0.056: | 0.053: | 0.049: |
| Ки :   | 6006 : | 6006 : | 6006 : | 6006 : | 6006 : | 6006 : | 6006 : | 6006 : |
| Ви :   | :      | :      | :      | :      | :      | :      | :      | :      |
| Ки :   | :      | :      | :      | :      | :      | :      | :      | :      |

~~~~~

-----

| х=     | 645:   | 665:   | 685:   | 705:   | 725:   |
|--------|--------|--------|--------|--------|--------|
| -----: | -----: | -----: | -----: | -----: | -----: |
| Qc :   | 0.023: | 0.021: | 0.019: | 0.018: | 0.016: |
| Cc :   | 0.000: | 0.000: | 0.000: | 0.000: | 0.000: |
| Фоп:   | 298 :  | 296 :  | 295 :  | 294 :  | 292 :  |
| Uоп:   | 7.00 : | 7.00 : | 7.00 : | 7.00 : | 7.00 : |
| :      | :      | :      | :      | :      | :      |
| Ви :   | 0.023: | 0.021: | 0.019: | 0.018: | 0.016: |
| Ки :   | 6006 : | 6006 : | 6006 : | 6006 : | 6006 : |
| Ви :   | :      | :      | :      | :      | :      |
| Ки :   | :      | :      | :      | :      | :      |

~~~~~

у= 80 : Y-строка 18 Стах= 0.052 долей ПДК (х= 365.0;

напр.ветра= 2)

| 165:   | 185:   | 205:   | 225:   | 245:   | 265:   | 285:   | 305:   |
|--------|--------|--------|--------|--------|--------|--------|--------|
| -----  | -----  | -----  | -----  | -----  | -----  | -----  | -----  |
| 0.032: | 0.035: | 0.038: | 0.042: | 0.045: | 0.049: | 0.052: | 0.055: |
| 0.000: | 0.000: | 0.000: | 0.000: | 0.000: | 0.000: | 0.000: | 0.000: |
| 54 :   | 52 :   | 48 :   | 45 :   | 40 :   | 35 :   | 30 :   | 24 :   |
| 7.00 : | 7.00 : | 7.00 : | 7.00 : | 6.71 : | 6.08 : | 5.54 : | 5.08 : |
| :      | :      | :      | :      | :      | :      | :      | :      |
| 0.031: | 0.034: | 0.037: | 0.040: | 0.044: | 0.047: | 0.051: | 0.055: |
| 6006 : | 6006 : | 6006 : | 6006 : | 6006 : | 6006 : | 6006 : | 6006 : |
| 0.001: | 0.001: | 0.001: | 0.001: | 0.001: | 0.001: | 0.001: | :      |
| 6007 : | 6007 : | 6007 : | 6007 : | 6007 : | 6007 : | 6007 : | :      |
| ~~~~~  | ~~~~~  | ~~~~~  | ~~~~~  | ~~~~~  | ~~~~~  | ~~~~~  | ~~~~~  |

| 485:   | 505:   | 525:   | 545:   | 565:   | 585:   | 605:   | 625:   |
|--------|--------|--------|--------|--------|--------|--------|--------|
| -----  | -----  | -----  | -----  | -----  | -----  | -----  | -----  |
| 0.046: | 0.042: | 0.039: | 0.036: | 0.033: | 0.030: | 0.027: | 0.025: |
| 0.000: | 0.000: | 0.000: | 0.000: | 0.000: | 0.000: | 0.000: | 0.000: |
| 322 :  | 317 :  | 313 :  | 310 :  | 307 :  | 304 :  | 302 :  | 300 :  |
| 6.53 : | 7.00 : | 7.00 : | 7.00 : | 7.00 : | 7.00 : | 7.00 : | 7.00 : |
| :      | :      | :      | :      | :      | :      | :      | :      |
| 0.046: | 0.042: | 0.039: | 0.036: | 0.033: | 0.030: | 0.027: | 0.025: |
| 6006 : | 6006 : | 6006 : | 6006 : | 6006 : | 6006 : | 6006 : | 6006 : |
| :      | :      | :      | :      | :      | :      | :      | :      |
| :      | :      | :      | :      | :      | :      | :      | :      |
| ~~~~~  | ~~~~~  | ~~~~~  | ~~~~~  | ~~~~~  | ~~~~~  | ~~~~~  | ~~~~~  |

напр.ветра= 2)

|        |        |        |        |        |        |        |        |        |
|--------|--------|--------|--------|--------|--------|--------|--------|--------|
| -----: |        |        |        |        |        |        |        |        |
| x=     | 5 :    | 25:    | 45:    | 65:    | 85:    | 105:   | 125:   | 145:   |
| -----: |        |        |        |        |        |        |        |        |
| Qс :   | 0.015: | 0.017: | 0.018: | 0.019: | 0.021: | 0.023: | 0.025: | 0.027: |
| Сс :   | 0.000: | 0.000: | 0.000: | 0.000: | 0.000: | 0.000: | 0.000: | 0.000: |
| Фоп:   | 66 :   | 64 :   | 63 :   | 61 :   | 60 :   | 58 :   | 56 :   | 53 :   |
| Uоп:   | 7.00 : | 7.00 : | 7.00 : | 7.00 : | 7.00 : | 7.00 : | 7.00 : | 7.00 : |
| :      | :      | :      | :      | :      | :      | :      | :      | :      |
| Ви :   | 0.015: | 0.016: | 0.018: | 0.019: | 0.021: | 0.023: | 0.025: | 0.027: |
| Ки :   | 6006 : | 6006 : | 6006 : | 6006 : | 6006 : | 6006 : | 6006 : | 6006 : |
| Ви :   | :      | :      | :      | :      | 0.000: | 0.001: | 0.001: | 0.001: |
| Ки :   | :      | :      | :      | :      | 6007 : | 6007 : | 6007 : | 6007 : |

~~~~~

|        |        |        |        |        |        |        |        |        |
|--------|--------|--------|--------|--------|--------|--------|--------|--------|
| ----   |        |        |        |        |        |        |        |        |
| x=     | 325:   | 345:   | 365:   | 385:   | 405:   | 425:   | 445:   | 465:   |
| -----: |        |        |        |        |        |        |        |        |
| Qс :   | 0.050: | 0.051: | 0.052: | 0.052: | 0.051: | 0.049: | 0.047: | 0.044: |
| Сс :   | 0.000: | 0.000: | 0.000: | 0.000: | 0.000: | 0.000: | 0.000: | 0.000: |
| Фоп:   | 15 :   | 9 :    | 2 :    | 355 :  | 348 :  | 342 :  | 336 :  | 330 :  |
| Uоп:   | 5.79 : | 5.57 : | 5.47 : | 5.51 : | 5.67 : | 5.93 : | 6.31 : | 6.78 : |
| :      | :      | :      | :      | :      | :      | :      | :      | :      |
| Ви :   | 0.050: | 0.051: | 0.052: | 0.052: | 0.051: | 0.049: | 0.047: | 0.044: |
| Ки :   | 6006 : | 6006 : | 6006 : | 6006 : | 6006 : | 6006 : | 6006 : | 6006 : |
| Ви :   | :      | :      | :      | :      | :      | :      | :      | :      |
| Ки :   | :      | :      | :      | :      | :      | :      | :      | :      |

~~~~~

|        |        |        |        |        |        |  |  |  |
|--------|--------|--------|--------|--------|--------|--|--|--|
| ----   |        |        |        |        |        |  |  |  |
| x=     | 645:   | 665:   | 685:   | 705:   | 725:   |  |  |  |
| -----: |        |        |        |        |        |  |  |  |
| Qс :   | 0.022: | 0.020: | 0.018: | 0.017: | 0.016: |  |  |  |
| Сс :   | 0.000: | 0.000: | 0.000: | 0.000: | 0.000: |  |  |  |
| Фоп:   | 301 :  | 299 :  | 298 :  | 296 :  | 295 :  |  |  |  |
| Uоп:   | 7.00 : | 7.00 : | 7.00 : | 7.00 : | 7.00 : |  |  |  |
| :      | :      | :      | :      | :      | :      |  |  |  |
| Ви :   | 0.022: | 0.020: | 0.018: | 0.017: | 0.016: |  |  |  |
| Ки :   | 6006 : | 6006 : | 6006 : | 6006 : | 6006 : |  |  |  |
| Ви :   | :      | :      | :      | :      | :      |  |  |  |
| Ки :   | :      | :      | :      | :      | :      |  |  |  |

~~~~~

y= 60 : Y-строка 19 Стах= 0.045 долей ПДК (x= 365.0;

|        |        |        |        |        |        |        |        |        |
|--------|--------|--------|--------|--------|--------|--------|--------|--------|
| -----: |        |        |        |        |        |        |        |        |
| x=     | 5 :    | 25:    | 45:    | 65:    | 85:    | 105:   | 125:   | 145:   |
| -----: |        |        |        |        |        |        |        |        |
| Qс :   | 0.015: | 0.016: | 0.017: | 0.019: | 0.020: | 0.022: | 0.024: | 0.026: |

|        |        |        |        |        |        |        |        |
|--------|--------|--------|--------|--------|--------|--------|--------|
| 165:   | 185:   | 205:   | 225:   | 245:   | 265:   | 285:   | 305:   |
| -----: | -----: | -----: | -----: | -----: | -----: | -----: | -----: |
| 0.030: | 0.033: | 0.035: | 0.038: | 0.041: | 0.044: | 0.046: | 0.048: |
| 0.000: | 0.000: | 0.000: | 0.000: | 0.000: | 0.000: | 0.000: | 0.000: |
| 51 :   | 48 :   | 45 :   | 41 :   | 37 :   | 32 :   | 27 :   | 21 :   |
| 7.00 : | 7.00 : | 7.00 : | 7.00 : | 7.00 : | 7.00 : | 6.47 : | 6.10 : |
| :      | :      | :      | :      | :      | :      | :      | :      |
| 0.029: | 0.032: | 0.034: | 0.037: | 0.040: | 0.043: | 0.045: | 0.048: |
| 6006 : | 6006 : | 6006 : | 6006 : | 6006 : | 6006 : | 6006 : | 6006 : |
| 0.001: | 0.001: | 0.001: | 0.001: | 0.001: | 0.001: | 0.000: | :      |
| 6007 : | 6007 : | 6007 : | 6007 : | 6007 : | 6007 : | 6007 : | :      |

~~~~~

|        |        |        |        |        |        |        |        |
|--------|--------|--------|--------|--------|--------|--------|--------|
| 485:   | 505:   | 525:   | 545:   | 565:   | 585:   | 605:   | 625:   |
| -----: | -----: | -----: | -----: | -----: | -----: | -----: | -----: |
| 0.041: | 0.039: | 0.036: | 0.033: | 0.030: | 0.028: | 0.026: | 0.024: |
| 0.000: | 0.000: | 0.000: | 0.000: | 0.000: | 0.000: | 0.000: | 0.000: |
| 325 :  | 321 :  | 317 :  | 314 :  | 311 :  | 308 :  | 305 :  | 303 :  |
| 7.00 : | 7.00 : | 7.00 : | 7.00 : | 7.00 : | 7.00 : | 7.00 : | 7.00 : |
| :      | :      | :      | :      | :      | :      | :      | :      |
| 0.041: | 0.039: | 0.036: | 0.033: | 0.030: | 0.028: | 0.026: | 0.023: |
| 6006 : | 6006 : | 6006 : | 6006 : | 6006 : | 6006 : | 6006 : | 6006 : |
| :      | :      | :      | :      | :      | :      | :      | :      |
| :      | :      | :      | :      | :      | :      | :      | :      |

~~~~~

напр.ветра= 2)

|        |        |        |        |        |        |        |        |
|--------|--------|--------|--------|--------|--------|--------|--------|
| 165:   | 185:   | 205:   | 225:   | 245:   | 265:   | 285:   | 305:   |
| -----: | -----: | -----: | -----: | -----: | -----: | -----: | -----: |
| 0.028: | 0.030: | 0.033: | 0.035: | 0.037: | 0.039: | 0.041: | 0.043: |

|       |      |                                                                |        |        |        |        |        |        |        |        |        |        |        |        |        |        |
|-------|------|----------------------------------------------------------------|--------|--------|--------|--------|--------|--------|--------|--------|--------|--------|--------|--------|--------|--------|
| Cc    | :    | 0.000:                                                         | 0.000: | 0.000: | 0.000: | 0.000: | 0.000: | 0.000: | 0.000: | 0.000: | 0.000: | 0.000: | 0.000: | 0.000: | 0.000: | 0.000: |
| ----- |      |                                                                |        |        |        |        |        |        |        |        |        |        |        |        |        |        |
| x=    | 325: | 345:                                                           | 365:   | 385:   | 405:   | 425:   | 445:   | 465:   | 485:   | 505:   | 525:   | 545:   | 565:   | 585:   | 605:   | 625:   |
| ----- |      |                                                                |        |        |        |        |        |        |        |        |        |        |        |        |        |        |
| Qс    | :    | 0.044:                                                         | 0.045: | 0.045: | 0.045: | 0.044: | 0.043: | 0.042: | 0.040: | 0.037: | 0.035: | 0.033: | 0.030: | 0.028: | 0.026: | 0.024: |
| Cс    | :    | 0.000:                                                         | 0.000: | 0.000: | 0.000: | 0.000: | 0.000: | 0.000: | 0.000: | 0.000: | 0.000: | 0.000: | 0.000: | 0.000: | 0.000: | 0.000: |
| ~~~~~ |      |                                                                |        |        |        |        |        |        |        |        |        |        |        |        |        |        |
| ----- |      |                                                                |        |        |        |        |        |        |        |        |        |        |        |        |        |        |
| x=    | 645: | 665:                                                           | 685:   | 705:   | 725:   |        |        |        |        |        |        |        |        |        |        |        |
| ----- |      |                                                                |        |        |        |        |        |        |        |        |        |        |        |        |        |        |
| Qс    | :    | 0.021:                                                         | 0.019: | 0.018: | 0.016: | 0.015: |        |        |        |        |        |        |        |        |        |        |
| Cс    | :    | 0.000:                                                         | 0.000: | 0.000: | 0.000: | 0.000: |        |        |        |        |        |        |        |        |        |        |
| ~~~~~ |      |                                                                |        |        |        |        |        |        |        |        |        |        |        |        |        |        |
| y=    | 40 : | Y-строка 20    Сmax= 0.040 долей ПДК (x= 365.0; напр.ветра= 1) |        |        |        |        |        |        |        |        |        |        |        |        |        |        |
| ----- |      |                                                                |        |        |        |        |        |        |        |        |        |        |        |        |        |        |
| x=    | 5 :  | 25:                                                            | 45:    | 65:    | 85:    | 105:   | 125:   | 145:   | 165:   | 185:   | 205:   | 225:   | 245:   | 265:   | 285:   | 305:   |
| ----- |      |                                                                |        |        |        |        |        |        |        |        |        |        |        |        |        |        |
| Qс    | :    | 0.014:                                                         | 0.015: | 0.016: | 0.018: | 0.019: | 0.021: | 0.022: | 0.024: | 0.026: | 0.028: | 0.030: | 0.032: | 0.034: | 0.035: | 0.037: |
| Cс    | :    | 0.000:                                                         | 0.000: | 0.000: | 0.000: | 0.000: | 0.000: | 0.000: | 0.000: | 0.000: | 0.000: | 0.000: | 0.000: | 0.000: | 0.000: | 0.000: |
| ~~~~~ |      |                                                                |        |        |        |        |        |        |        |        |        |        |        |        |        |        |
| ----- |      |                                                                |        |        |        |        |        |        |        |        |        |        |        |        |        |        |
| x=    | 325: | 345:                                                           | 365:   | 385:   | 405:   | 425:   | 445:   | 465:   | 485:   | 505:   | 525:   | 545:   | 565:   | 585:   | 605:   | 625:   |
| ----- |      |                                                                |        |        |        |        |        |        |        |        |        |        |        |        |        |        |
| Qс    | :    | 0.039:                                                         | 0.040: | 0.040: | 0.040: | 0.040: | 0.039: | 0.037: | 0.036: | 0.034: | 0.032: | 0.030: | 0.028: | 0.026: | 0.024: | 0.023: |
| Cс    | :    | 0.000:                                                         | 0.000: | 0.000: | 0.000: | 0.000: | 0.000: | 0.000: | 0.000: | 0.000: | 0.000: | 0.000: | 0.000: | 0.000: | 0.000: | 0.000: |
| ~~~~~ |      |                                                                |        |        |        |        |        |        |        |        |        |        |        |        |        |        |
| ----- |      |                                                                |        |        |        |        |        |        |        |        |        |        |        |        |        |        |
| x=    | 645: | 665:                                                           | 685:   | 705:   | 725:   |        |        |        |        |        |        |        |        |        |        |        |
| ----- |      |                                                                |        |        |        |        |        |        |        |        |        |        |        |        |        |        |
| Qс    | :    | 0.019:                                                         | 0.018: | 0.017: | 0.016: | 0.014: |        |        |        |        |        |        |        |        |        |        |
| Cс    | :    | 0.000:                                                         | 0.000: | 0.000: | 0.000: | 0.000: |        |        |        |        |        |        |        |        |        |        |
| ~~~~~ |      |                                                                |        |        |        |        |        |        |        |        |        |        |        |        |        |        |
| y=    | 20 : | Y-строка 21    Сmax= 0.036 долей ПДК (x= 365.0; напр.ветра= 1) |        |        |        |        |        |        |        |        |        |        |        |        |        |        |
| ----- |      |                                                                |        |        |        |        |        |        |        |        |        |        |        |        |        |        |
| x=    | 5 :  | 25:                                                            | 45:    | 65:    | 85:    | 105:   | 125:   | 145:   | 165:   | 185:   | 205:   | 225:   | 245:   | 265:   | 285:   | 305:   |
| ----- |      |                                                                |        |        |        |        |        |        |        |        |        |        |        |        |        |        |
| Qс    | :    | 0.014:                                                         | 0.015: | 0.016: | 0.017: | 0.018: | 0.019: | 0.021: | 0.022: | 0.024: | 0.026: | 0.027: | 0.029: | 0.031: | 0.032: | 0.033: |
| Cс    | :    | 0.000:                                                         | 0.000: | 0.000: | 0.000: | 0.000: | 0.000: | 0.000: | 0.000: | 0.000: | 0.000: | 0.000: | 0.000: | 0.000: | 0.000: | 0.000: |
| ~~~~~ |      |                                                                |        |        |        |        |        |        |        |        |        |        |        |        |        |        |
| ----- |      |                                                                |        |        |        |        |        |        |        |        |        |        |        |        |        |        |
| x=    | 325: | 345:                                                           | 365:   | 385:   | 405:   | 425:   | 445:   | 465:   | 485:   | 505:   | 525:   | 545:   | 565:   | 585:   | 605:   | 625:   |
| ----- |      |                                                                |        |        |        |        |        |        |        |        |        |        |        |        |        |        |

```

 x= 645: 665: 685: 705: 725:
-----:-----:-----:-----:-----:
Qc : 0.018: 0.017: 0.016: 0.015: 0.014:
Cc : 0.000: 0.000: 0.000: 0.000: 0.000:
~~~~~

```

[illegible]

Результаты расчета в точке максимума ПК ЭРА v2.5. Модель: МРК-2014  
Координаты точки : X= 385.0 м, Y= 240.0 м

Достигается при опасном направлении 295 град.  
и скорости ветра 0.50 м/с  
Всего источников: 2. В таблице заказано вкладчиков не более чем с 95% вклада  
ВКЛАДЫ ИСТОЧНИКОВ

| Номер                                          | Код         | Тип  | Выброс         | Вклад         | Вклад в % | Сум. % | Коэф. влияния   |
|------------------------------------------------|-------------|------|----------------|---------------|-----------|--------|-----------------|
| -----                                          | <Об-П>-<ИС> | ---- | ---М- (Мг) --- | -С [доли ПДК] | -----     | -----  | ---- b=С/М ---- |
| 1                                              | 000201 6006 | П1   | 0.00019000     | 0.657103      | 100.0     | 100.0  | 3458.44         |
| Остальные источники не влияют на данную точку. |             |      |                |               |           |        |                 |



7. Суммарные концентрации в узлах расчетной сетки.

ПК ЭРА v2.5. Модель: МРК-2014

Город :006 Карабалыкский рйаон.

Объект :0002 Производственная база ТОО "Тенгри1".

Вар.расч. :1 Расч.год: 2025 Расчет проводился 23.08.2025 10:01

Примесь :0333 - Сероводород (Дигидросульфид) (518)

ПДКр для примеси 0333 = 0.008 мг/м3

\_\_\_\_Параметры\_расчетного\_прямоугольника\_No 1\_\_\_\_  
 | Координаты центра : X= 365 м; Y= 210 |  
 | Длина и ширина : L= 720 м; B= 420 м |  
 | Шаг сетки (dX=dY) : D= 20 м |  
 ~~~~~

Фоновая концентрация не задана

Направление ветра: автоматический поиск опасного направления от 0 до 360 град.

Скорость ветра: автоматический поиск опасной скорости от 0.5 до 7.0 (Uмр) м/с

(Символ ^ означает наличие источника вблизи расчетного узла)

	1	2	3	4	5	6	7	8	9	10	11	12	13	14	15	16	17	18	
*-- ----- ----- ----- ----- ----- ----- ----- ----- ----- ----- ----- ----- ----- ----- ----- ----- ----- ----- ---																			
1-	0.015	0.016	0.017	0.019	0.020	0.022	0.024	0.026	0.029	0.031	0.033	0.036	0.039	0.041	0.044	0.046	0.048	0.049	- 1
2-	0.015	0.017	0.018	0.020	0.021	0.023	0.026	0.028	0.030	0.033	0.036	0.039	0.043	0.046	0.049	0.052	0.055	0.057	- 2
3-	0.016	0.017	0.019	0.020	0.022	0.025	0.027	0.030	0.033	0.036	0.039	0.043	0.047	0.051	0.056	0.060	0.065	0.068	- 3
4-	0.016	0.018	0.019	0.021	0.023	0.026	0.028	0.031	0.034	0.038	0.042	0.046	0.051	0.057	0.064	0.071	0.079	0.085	- 4
5-	0.017	0.018	0.020	0.022	0.024	0.027	0.029	0.033	0.036	0.040	0.045	0.050	0.057	0.065	0.075	0.087	0.101	0.114	- 5
6-	0.017	0.019	0.021	0.022	0.025	0.027	0.030	0.034	0.038	0.042	0.047	0.054	0.062	0.073	0.089	0.111	0.137	0.161	- 6
7-	0.017	0.019	0.021	0.023	0.025	0.028	0.031	0.035	0.039	0.044	0.050	0.057	0.068	0.083	0.107	0.142	0.189	0.241	- 7
8-	0.018	0.019	0.021	0.023	0.026	0.029	0.032	0.036	0.040	0.045	0.052	0.060	0.072	0.092	0.124	0.176	0.257	0.369	- 8
9-	0.018	0.019	0.021	0.023	0.026	0.029	0.032	0.036	0.041	0.046	0.053	0.062	0.075	0.098	0.136	0.203	0.322	0.523	- 9
10-	0.018	0.019	0.021	0.024	0.026	0.029	0.032	0.036	0.041	0.046	0.053	0.062	0.076	0.099	0.138	0.207	0.335	0.562	-10

11-		0.018	0.019	0.021	0.024	0.026	0.029	0.032	0.036	0.040	0.046	0.052	0.061	0.074	0.094	0.129	0.186	0.281	0.422		-11
12-		0.018	0.019	0.021	0.023	0.026	0.029	0.032	0.035	0.040	0.044	0.051	0.058	0.069	0.086	0.112	0.152	0.209	0.276		-12
13-		0.017	0.019	0.021	0.023	0.025	0.028	0.031	0.034	0.039	0.043	0.048	0.055	0.064	0.077	0.098	0.130	0.151	0.181		-13
14-		0.017	0.019	0.020	0.022	0.025	0.027	0.030	0.033	0.037	0.041	0.046	0.052	0.059	0.069	0.083	0.098	0.111	0.126		-14
15-		0.017	0.018	0.020	0.022	0.024	0.026	0.029	0.032	0.035	0.039	0.044	0.048	0.054	0.062	0.070	0.077	0.085	0.092		-15
16-		0.016	0.018	0.019	0.021	0.023	0.025	0.028	0.031	0.034	0.037	0.041	0.045	0.050	0.055	0.059	0.064	0.068	0.072		-16
17-		0.016	0.017	0.019	0.020	0.022	0.024	0.027	0.029	0.032	0.035	0.038	0.042	0.045	0.049	0.052	0.055	0.058	0.060		-17
18-		0.015	0.017	0.018	0.019	0.021	0.023	0.025	0.027	0.030	0.033	0.035	0.038	0.041	0.044	0.046	0.048	0.050	0.051		-18
19-		0.015	0.016	0.017	0.019	0.020	0.022	0.024	0.026	0.028	0.030	0.033	0.035	0.037	0.039	0.041	0.043	0.044	0.045		-19
20-		0.014	0.015	0.016	0.018	0.019	0.021	0.022	0.024	0.026	0.028	0.030	0.032	0.034	0.035	0.037	0.038	0.039	0.040		-20
21-		0.014	0.015	0.016	0.017	0.018	0.019	0.021	0.022	0.024	0.026	0.027	0.029	0.031	0.032	0.033	0.034	0.035	0.036		-21
22-		0.013	0.014	0.015	0.016	0.017	0.018	0.020	0.021	0.022	0.024	0.025	0.026	0.028	0.029	0.030	0.031	0.031	0.032		-22

--	----	----	----	----	----	----	----	----	----	----	----	----	----	----	----	----	----	----	----	----	----	----
	1	2	3	4	5	6	7	8	9	10	11	12	13	14	15	16	17	18				
	19	20	21	22	23	24	25	26	27	28	29	30	31	32	33	34	35	36				
--	----	----	----	----	----	----	----	----	----	----	----	----	----	----	----	----	----	----	----	----	----	----
	0.050	0.050	0.049	0.047	0.045	0.043	0.041	0.038	0.035	0.033	0.030	0.028	0.025	0.023	0.022	0.020	0.018	0.017		-	1	
	0.058	0.058	0.057	0.054	0.051	0.048	0.045	0.042	0.038	0.035	0.032	0.030	0.027	0.025	0.023	0.021	0.019	0.018		-	2	
	0.070	0.069	0.067	0.063	0.059	0.054	0.050	0.045	0.042	0.038	0.035	0.031	0.029	0.026	0.024	0.022	0.020	0.018		-	3	
	0.088	0.087	0.083	0.076	0.069	0.062	0.055	0.050	0.045	0.041	0.037	0.033	0.030	0.027	0.025	0.023	0.021	0.019		-	4	
	0.120	0.118	0.109	0.095	0.082	0.071	0.061	0.054	0.048	0.043	0.039	0.035	0.031	0.028	0.026	0.023	0.021	0.019		-	5	
	0.175	0.171	0.151	0.125	0.100	0.081	0.068	0.058	0.051	0.045	0.040	0.036	0.032	0.029	0.026	0.024	0.022	0.020		-	6	
	0.275	0.264	0.217	0.166	0.124	0.094	0.075	0.062	0.054	0.047	0.042	0.037	0.033	0.030	0.027	0.024	0.022	0.020		-	7	
	0.458	0.429	0.315	0.214	0.148	0.107	0.081	0.066	0.056	0.048	0.043	0.038	0.034	0.030	0.027	0.025	0.022	0.020		-	8	

0.656	0.649	0.417	0.255	0.166	0.115	0.085	0.068	0.057	0.049	0.043	0.038	0.034	0.031	0.028	0.025	0.022	0.020	- 9	
0.584	0.657	0.432	0.261	0.168	0.116	0.085	0.068	0.057	0.049	0.043	0.039	0.034	0.031	0.028	0.025	0.022	0.020	-10	
0.539	0.487	0.344	0.227	0.154	0.109	0.082	0.066	0.056	0.049	0.043	0.038	0.034	0.031	0.027	0.025	0.022	0.020	-11	
0.319	0.302	0.241	0.178	0.130	0.097	0.076	0.063	0.054	0.047	0.042	0.037	0.033	0.030	0.027	0.024	0.022	0.020	-12	
0.199	0.192	0.166	0.134	0.106	0.084	0.069	0.059	0.051	0.045	0.041	0.036	0.033	0.029	0.026	0.024	0.022	0.020	-13	
0.134	0.131	0.119	0.102	0.086	0.072	0.063	0.055	0.048	0.043	0.039	0.035	0.031	0.028	0.026	0.023	0.021	0.019	-14	
0.096	0.094	0.088	0.080	0.071	0.063	0.056	0.050	0.045	0.041	0.037	0.033	0.030	0.027	0.025	0.023	0.021	0.019	-15	
0.074	0.073	0.070	0.066	0.061	0.055	0.050	0.046	0.042	0.038	0.035	0.031	0.029	0.026	0.024	0.022	0.020	0.018	-16	
0.061	0.061	0.059	0.056	0.053	0.049	0.046	0.042	0.039	0.036	0.033	0.030	0.027	0.025	0.023	0.021	0.019	0.018	-17	
0.052	0.052	0.051	0.049	0.047	0.044	0.041	0.039	0.036	0.033	0.030	0.028	0.026	0.024	0.022	0.020	0.018	0.017	-18	
0.045	0.045	0.044	0.043	0.042	0.040	0.037	0.035	0.033	0.030	0.028	0.026	0.024	0.022	0.021	0.019	0.018	0.016	-19	
0.040	0.040	0.040	0.039	0.037	0.036	0.034	0.032	0.030	0.028	0.026	0.024	0.023	0.021	0.019	0.018	0.017	0.016	-20	
0.036	0.036	0.035	0.035	0.033	0.032	0.031	0.029	0.027	0.026	0.024	0.023	0.021	0.020	0.018	0.017	0.016	0.015	-21	
0.032	0.032	0.032	0.031	0.030	0.029	0.028	0.027	0.025	0.024	0.022	0.021	0.020	0.018	0.017	0.016	0.015	0.014	-22	
-- ----- ----- ----- ----- ----- ----- ----- ----- ----- ----- ----- ----- ----- ----- ----- ----- ----- -----																			
19	20	21	22	23	24	25	26	27	28	29	30	31	32	33	34	35	36		
37																			
-- ---																			
0.016	- 1																		
0.016	- 2																		
0.017	- 3																		
0.017	- 4																		
0.018	- 5																		
0.018	- 6																		
0.018	- 7																		

0.018	- 8
0.019	- 9
0.019	-10
0.018	-11
0.018	-12
0.018	-13
0.018	-14
0.017	-15
0.017	-16
0.016	-17
0.016	-18
0.015	-19
0.014	-20
0.014	-21
0.013	-22
-- ---	
37	

В целом по расчетному прямоугольнику:

Максимальная концентрация -----> См =0.65710 долей ПДК
=0.00526 мг/м3

Достигается в точке с координатами: Хм = 385.0 м
(Х-столбец 20, Y-строка 10) Ум = 240.0 м

При опасном направлении ветра : 295 град.

и "опасной" скорости ветра : 0.50 м/с

8. Результаты расчета по жилой застройке.

Город :006 Карабалыкский рйаон.
 Объект :0002 Производственная база ТОО "Тенгри1".
 Вар.расч. :1 Расч.год: 2025 Расчет проводился 23.08.2025 10:01
 Примесь :0333 - Сероводород (Дигидросульфид) (518)
 ПДКр для примеси 0333 = 0.008 мг/м3

Расчет проводился по всем жилым зонам внутри расч. прямоугольника 001
Всего просчитано точек: 271
Фоновая концентрация не задана
Направление ветра: автоматический поиск опасного направления от 0 до 360 град.
Скорость ветра: автоматический поиск опасной скорости от 0.5 до 7.0(Umр) м/с

Расшифровка_обозначений		
	Qс - суммарная концентрация [доли ПДК]	
	Сс - суммарная концентрация [мг/м.куб]	
	Фоп- опасное направл. ветра [угл. град.]	
	Uоп- опасная скорость ветра [м/с]	
	Ви - вклад ИСТОЧНИКА в Qс [доли ПДК]	
	Ки - код источника для верхней строки Ви	
~~		~~~~~

[illegible]

Ви : 0.048: 0.059: 0.050: 0.051: 0.051: 0.053: 0.045: 0.029: 0.029: 0.029: 0.045: 0.042: 0.028: 0.030: 0.042:
 Ки : 6006 : 6006 : 6006 : 6006 : 6006 : 6006 : 6006 : 6006 : 6006 : 6006 : 6006 : 6006 : 6006 : 6006 : 6006 :
 Ви : : 0.001: : : : 0.000: 0.001: : : : 0.001: 0.001: : : : 0.001:
 Ки : : 6007 : : : : 6007 : 6007 : : : : 6007 : 6007 : : : : 6007 :

y= 374: 7: 367: 381: 352: 374: 344: 33: 359: 403: 325: 351: 26: 405: 40:
 x= 492: 497: 497: 505: 508: 510: 513: 517: 519: 520: 522: 524: 525: 525: 527:
 Qc : 0.050: 0.028: 0.050: 0.045: 0.050: 0.046: 0.051: 0.030: 0.046: 0.039: 0.051: 0.046: 0.028: 0.038: 0.030:
 Cc : 0.000: 0.000: 0.000: 0.000: 0.000: 0.000: 0.000: 0.000: 0.000: 0.000: 0.000: 0.000: 0.000: 0.000: 0.000:
 Фоп: 224 : 332 : 227 : 225 : 233 : 228 : 236 : 326 : 233 : 224 : 243 : 236 : 325 : 224 : 323 :
 Уоп: 5.99 : 7.00 : 5.90 : 6.73 : 5.83 : 6.68 : 5.80 : 7.00 : 6.55 : 7.00 : 5.70 : 6.47 : 7.00 : 7.00 : 7.00 :
 : : : : : : : : : : : : : : : : :
 Ви : 0.049: 0.028: 0.049: 0.045: 0.050: 0.045: 0.050: 0.030: 0.046: 0.038: 0.051: 0.046: 0.028: 0.037: 0.030:
 Ки : 6006 : 6006 : 6006 : 6006 : 6006 : 6006 : 6006 : 6006 : 6006 : 6006 : 6006 : 6006 : 6006 : 6006 : 6006 :
 Ви : 0.001: : 0.001: 0.001: 0.001: 0.001: 0.001: : 0.001: 0.001: : 0.001: : 0.001: :
 Ки : 6007 : : 6007 : 6007 : 6007 : 6007 : 6007 : : 6007 : 6007 : : 6007 : : 6007 :

y= 317: 12: 388: 4: 34: 12: 333: 302: 390: 404: 325: 376: 398: 288: 408:
 x= 527: 530: 530: 531: 533: 534: 534: 535: 535: 537: 538: 541: 542: 543: 544:
 Qc : 0.051: 0.026: 0.039: 0.025: 0.028: 0.026: 0.047: 0.050: 0.038: 0.036: 0.047: 0.039: 0.036: 0.048: 0.034:
 Cc : 0.000: 0.000: 0.000: 0.000: 0.000: 0.000: 0.000: 0.000: 0.000: 0.000: 0.000: 0.000: 0.000: 0.000: 0.000:
 Фоп: 246 : 326 : 229 : 326 : 323 : 325 : 242 : 252 : 229 : 227 : 245 : 233 : 229 : 257 : 227 :
 Уоп: 5.76 : 7.00 : 7.00 : 7.00 : 7.00 : 7.00 : 6.47 : 5.86 : 7.00 : 7.00 : 6.47 : 7.00 : 7.00 : 6.05 : 7.00 :
 : : : : : : : : : : : : : : : : :
 Ви : 0.050: 0.026: 0.039: 0.025: 0.028: 0.026: 0.046: 0.050: 0.038: 0.035: 0.046: 0.039: 0.036: 0.048: 0.034:
 Ки : 6006 : 6006 : 6006 : 6006 : 6006 : 6006 : 6006 : 6006 : 6006 : 6006 : 6006 : 6006 : 6006 : 6006 : 6006 :
 Ви : : : 0.001: : : : 0.000: : 0.001: 0.001: : 0.001: 0.001: : 0.000:
 Ки : : : 6007 : : : : 6007 : : 6007 : 6007 : : 6007 : 6007 : : 6007 :

y= 5: 12: 277: 308: 271: 402: 366: 383: 273: 294: 284: 54: 264: 373: 46:
 x= 545: 545: 545: 545: 549: 549: 550: 551: 553: 554: 558: 559: 559: 559: 560:
 Qc : 0.024: 0.025: 0.049: 0.046: 0.048: 0.034: 0.039: 0.037: 0.046: 0.045: 0.044: 0.028: 0.045: 0.036: 0.027:
 Cc : 0.000: 0.000: 0.000: 0.000: 0.000: 0.000: 0.000: 0.000: 0.000: 0.000: 0.000: 0.000: 0.000: 0.000: 0.000:

y= 277: 360: 41: 279: 33: 352: 22: 29: 0: 9: 268: 247: 365: 56: 335:

[illegible][illegible][illegible]


```

~~~~~
y=    245:    299:    321:    147:    237:    249:    129:    250:    291:    313:    404:    224:    249:    305:    229:
-----:-----:-----:-----:-----:-----:-----:-----:-----:-----:-----:-----:-----:-----:-----:
x=    634:    635:    636:    640:    640:    640:    642:    642:    642:    642:    642:    643:    643:    645:    646:
-----:-----:-----:-----:-----:-----:-----:-----:-----:-----:-----:-----:-----:-----:
Qc : 0.029: 0.028: 0.028: 0.026: 0.028: 0.028: 0.025: 0.028: 0.028: 0.027: 0.023: 0.028: 0.028: 0.027: 0.027:
Cc : 0.000: 0.000: 0.000: 0.000: 0.000: 0.000: 0.000: 0.000: 0.000: 0.000: 0.000: 0.000: 0.000: 0.000: 0.000:
~~~~~

y=    216:    241:    284:    146:    137:    393:    410:    297:    214:    388:    232:    273:    136:    289:    154:
-----:-----:-----:-----:-----:-----:-----:-----:-----:-----:-----:-----:-----:-----:
x=    647:    648:    648:    649:    650:    650:    650:    651:    652:    653:    654:    654:    656:    657:    658:
-----:-----:-----:-----:-----:-----:-----:-----:-----:-----:-----:-----:-----:-----:
Qc : 0.027: 0.027: 0.027: 0.025: 0.024: 0.023: 0.022: 0.026: 0.026: 0.022: 0.026: 0.026: 0.023: 0.026: 0.024:
Cc : 0.000: 0.000: 0.000: 0.000: 0.000: 0.000: 0.000: 0.000: 0.000: 0.000: 0.000: 0.000: 0.000: 0.000: 0.000:
~~~~~

y=    230:    379:    398:    203:    265:    223:    220:    392:    197:    372:    394:    279:    145:    191:    257:
-----:-----:-----:-----:-----:-----:-----:-----:-----:-----:-----:-----:-----:-----:
x=    658:    658:    658:    659:    660:    661:    662:    662:    663:    663:    663:    664:    665:    666:    666:
-----:-----:-----:-----:-----:-----:-----:-----:-----:-----:-----:-----:-----:-----:
Qc : 0.026: 0.022: 0.022: 0.025: 0.025: 0.025: 0.025: 0.021: 0.025: 0.022: 0.021: 0.025: 0.023: 0.024: 0.025:
Cc : 0.000: 0.000: 0.000: 0.000: 0.000: 0.000: 0.000: 0.000: 0.000: 0.000: 0.000: 0.000: 0.000: 0.000: 0.000:
~~~~~

y=    271:    210:    249:    359:    386:    379:    204:    244:    379:    262:    198:    236:    360:    254:    345:
-----:-----:-----:-----:-----:-----:-----:-----:-----:-----:-----:-----:-----:-----:
x=    668:    670:    670:    670:    671:    672:    673:    673:    673:    675:    678:    679:    679:    680:    681:
-----:-----:-----:-----:-----:-----:-----:-----:-----:-----:-----:-----:-----:-----:
Qc : 0.024: 0.024: 0.024: 0.022: 0.021: 0.021: 0.023: 0.024: 0.021: 0.024: 0.023: 0.023: 0.021: 0.023: 0.021:
Cc : 0.000: 0.000: 0.000: 0.000: 0.000: 0.000: 0.000: 0.000: 0.000: 0.000: 0.000: 0.000: 0.000: 0.000: 0.000:
~~~~~

y=    366:    250:    352:    225:    366:    242:    331:    220:    351:    357:    138:    139:    234:    317:    400:
-----:-----:-----:-----:-----:-----:-----:-----:-----:-----:-----:-----:-----:-----:
x=    682:    683:    684:    687:    688:    689:    690:    691:    692:    693:    695:    696:    697:    698:    699:
-----:-----:-----:-----:-----:-----:-----:-----:-----:-----:-----:-----:-----:-----:
Qc : 0.021: 0.023: 0.021: 0.022: 0.020: 0.022: 0.021: 0.022: 0.020: 0.020: 0.020: 0.020: 0.021: 0.020: 0.018:
Cc : 0.000: 0.000: 0.000: 0.000: 0.000: 0.000: 0.000: 0.000: 0.000: 0.000: 0.000: 0.000: 0.000: 0.000: 0.000:
~~~~~

y=    226:    338:    129:    320:    309:    393:    148:    212:    143:    324:    139:    300:    119:    320:    386:
-----:-----:-----:-----:-----:-----:-----:-----:-----:-----:-----:-----:-----:-----:
x=    702:    702:    703:    703:    704:    705:    706:    706:    707:    708:    710:    710:    711:    711:    712:

```

```

-----:-----:-----:-----:-----:-----:-----:-----:-----:-----:-----:-----:-----:-----:
Qc : 0.021: 0.020: 0.019: 0.020: 0.020: 0.018: 0.019: 0.020: 0.019: 0.019: 0.018: 0.020: 0.018: 0.019: 0.018:
Cc : 0.000: 0.000: 0.000: 0.000: 0.000: 0.000: 0.000: 0.000: 0.000: 0.000: 0.000: 0.000: 0.000: 0.000: 0.000:
~~~~~

```

```

-----:-----:-----:-----:-----:-----:-----:-----:-----:-----:-----:-----:-----:-----:
y=   135:   409:   196:   214:   315:   401:   287:   126:   376:   306:   200:   280:   290:   378:   391:
-----:-----:-----:-----:-----:-----:-----:-----:-----:-----:-----:-----:-----:-----:
x=   713:   713:   714:   714:   715:   717:   718:   720:   720:   721:   723:   723:   723:   723:   723:
-----:-----:-----:-----:-----:-----:-----:-----:-----:-----:-----:-----:-----:-----:
Qc : 0.018: 0.017: 0.019: 0.019: 0.019: 0.017: 0.019: 0.017: 0.017: 0.019: 0.018: 0.019: 0.019: 0.017: 0.017:
Cc : 0.000: 0.000: 0.000: 0.000: 0.000: 0.000: 0.000: 0.000: 0.000: 0.000: 0.000: 0.000: 0.000: 0.000: 0.000:
~~~~~

```

```

-----:-----:-----:-----:-----:-----:-----:-----:-----:-----:-----:-----:-----:-----:
y=   392:
-----:-----:-----:-----:-----:-----:-----:-----:-----:-----:-----:-----:-----:-----:
x=   723:
-----:-----:-----:-----:-----:-----:-----:-----:-----:-----:-----:-----:-----:-----:
Qc : 0.017:
Cc : 0.000:
~~~~~

```

Результаты расчета в точке максимума ПК ЭРА v2.5. Модель: МРК-2014
 Координаты точки : X= 435.0 м, Y= 383.0 м

Максимальная суммарная концентрация	Cs= 0.05965 доли ПДК
	0.00048 мг/м3

~~~~~

Достигается при опасном направлении 206 град.  
 и скорости ветра 4.42 м/с  
 Всего источников: 2. В таблице заказано вкладчиков не более чем с 95% вклада  
 ВКЛАДЫ ИСТОЧНИКОВ

| Ном. | Код         | Тип | Выброс                      | Вклад        | Вклад в% | Сум. % | Коеф.влияния    |
|------|-------------|-----|-----------------------------|--------------|----------|--------|-----------------|
| ---- | <Об-П>-<Ис> | --- | ---М- (Mq) --               | -С[доли ПДК] | -----    | -----  | ---- b=C/M ---- |
| 1    | 000201 6006 | П1  | 0.00019000                  | 0.059110     | 99.1     | 99.1   | 311.1078796     |
|      |             |     | В сумме =                   | 0.059110     | 99.1     |        |                 |
|      |             |     | Суммарный вклад остальных = | 0.000539     | 0.9      |        |                 |

~~~~~

9. Результаты расчета по границе санзоны.

ПК ЭРА v2.5. Модель: МРК-2014

Город :006 Карабалыкский рйаон.

Объект :0002 Производственная база ТОО "Тенгри1".

Вар.расч. :1 Расч.год: 2025 Расчет проводился 23.08.2025 10:01

Примесь :0333 - Сероводород (Дигидросульфид) (518)
 ПДКр для примеси 0333 = 0.008 мг/м3

Расчет проводился по всем санитарным зонам внутри расч. прямоугольника 001
 Всего просчитано точек: 70
 Фоновая концентрация не задана
 Направление ветра: автоматический поиск опасного направления от 0 до 360 град.
 Скорость ветра: автоматический поиск опасной скорости от 0.5 до 7.0(Умр) м/с

Расшифровка обозначений

Qс - суммарная концентрация [доли ПДК]	
Сс - суммарная концентрация [мг/м.куб]	
Фоп- опасное направл. ветра [угл. град.]	
Уоп- опасная скорость ветра [м/с]	
Ви - вклад ИСТОЧНИКА в Qс [доли ПДК]	
Ки - код источника для верхней строки Ви	

| ~~~~~ |
 ~~~~~

|      |        |        |        |        |        |        |        |        |        |        |        |        |        |        |        |
|------|--------|--------|--------|--------|--------|--------|--------|--------|--------|--------|--------|--------|--------|--------|--------|
| y=   | 155:   | 168:   | 181:   | 195:   | 209:   | 223:   | 237:   | 251:   | 263:   | 276:   | 289:   | 298:   | 306:   | 315:   | 324:   |
| x=   | 168:   | 165:   | 162:   | 163:   | 163:   | 166:   | 169:   | 172:   | 183:   | 195:   | 206:   | 220:   | 235:   | 249:   | 263:   |
| Qс : | 0.037: | 0.038: | 0.038: | 0.039: | 0.040: | 0.041: | 0.042: | 0.043: | 0.045: | 0.048: | 0.051: | 0.055: | 0.061: | 0.066: | 0.070: |
| Сс : | 0.000: | 0.000: | 0.000: | 0.000: | 0.000: | 0.000: | 0.000: | 0.000: | 0.000: | 0.000: | 0.000: | 0.000: | 0.000: | 0.001: | 0.001: |
| Фоп: | 66 :   | 69 :   | 72 :   | 76 :   | 80 :   | 83 :   | 87 :   | 91 :   | 95 :   | 99 :   | 104 :  | 109 :  | 114 :  | 119 :  | 126 :  |
| Уоп: | 7.00 : | 7.00 : | 7.00 : | 7.00 : | 7.00 : | 7.00 : | 7.00 : | 7.00 : | 6.59 : | 6.01 : | 5.60 : | 4.87 : | 4.23 : | 3.73 : | 3.31 : |
| :    | :      | :      | :      | :      | :      | :      | :      | :      | :      | :      | :      | :      | :      | :      | :      |
| Ви : | 0.037: | 0.037: | 0.038: | 0.039: | 0.039: | 0.041: | 0.042: | 0.043: | 0.045: | 0.048: | 0.051: | 0.055: | 0.061: | 0.066: | 0.070: |
| Ки : | 6006 : | 6006 : | 6006 : | 6006 : | 6006 : | 6006 : | 6006 : | 6006 : | 6006 : | 6006 : | 6006 : | 6006 : | 6006 : | 6006 : | 6006 : |

|      |        |        |        |        |        |        |        |        |        |        |        |        |        |        |        |
|------|--------|--------|--------|--------|--------|--------|--------|--------|--------|--------|--------|--------|--------|--------|--------|
| y=   | 330:   | 336:   | 342:   | 348:   | 352:   | 356:   | 360:   | 364:   | 365:   | 365:   | 366:   | 360:   | 355:   | 349:   | 338:   |
| x=   | 279:   | 294:   | 309:   | 324:   | 340:   | 356:   | 371:   | 387:   | 402:   | 417:   | 432:   | 446:   | 461:   | 475:   | 486:   |
| Qс : | 0.077: | 0.083: | 0.088: | 0.090: | 0.093: | 0.092: | 0.088: | 0.082: | 0.079: | 0.075: | 0.069: | 0.068: | 0.065: | 0.062: | 0.062: |
| Сс : | 0.001: | 0.001: | 0.001: | 0.001: | 0.001: | 0.001: | 0.001: | 0.001: | 0.001: | 0.001: | 0.001: | 0.001: | 0.001: | 0.000: | 0.000: |
| Фоп: | 132 :  | 140 :  | 147 :  | 156 :  | 164 :  | 173 :  | 181 :  | 188 :  | 195 :  | 202 :  | 208 :  | 214 :  | 220 :  | 226 :  | 232 :  |
| Уоп: | 2.70 : | 2.20 : | 1.83 : | 1.65 : | 1.56 : | 1.57 : | 1.80 : | 2.30 : | 2.64 : | 3.01 : | 3.47 : | 3.63 : | 3.96 : | 4.26 : | 4.31 : |
| :    | :      | :      | :      | :      | :      | :      | :      | :      | :      | :      | :      | :      | :      | :      | :      |
| Ви : | 0.077: | 0.083: | 0.088: | 0.090: | 0.093: | 0.092: | 0.088: | 0.082: | 0.078: | 0.074: | 0.069: | 0.068: | 0.064: | 0.062: | 0.061: |
| Ки : | 6006 : | 6006 : | 6006 : | 6006 : | 6006 : | 6006 : | 6006 : | 6006 : | 6006 : | 6006 : | 6006 : | 6006 : | 6006 : | 6006 : | 6006 : |
| Ви : | :      | :      | :      | :      | :      | :      | :      | :      | :      | 0.001: | 0.001: | 0.001: | 0.001: | 0.001: | 0.001: |
| Ки : | :      | :      | :      | :      | :      | :      | :      | :      | :      | 6007 : | 6007 : | 6007 : | 6007 : | 6007 : | 6007 : |

|       |        |        |        |        |        |        |        |        |        |        |        |        |        |        |        |
|-------|--------|--------|--------|--------|--------|--------|--------|--------|--------|--------|--------|--------|--------|--------|--------|
| ~~~~~ |        |        |        |        |        |        |        |        |        |        |        |        |        |        |        |
| y=    | 327:   | 316:   | 300:   | 283:   | 270:   | 256:   | 243:   | 229:   | 215:   | 201:   | 186:   | 171:   | 156:   | 144:   | 131:   |
| ----- |        |        |        |        |        |        |        |        |        |        |        |        |        |        |        |
| x=    | 496:   | 507:   | 518:   | 528:   | 530:   | 532:   | 534:   | 533:   | 532:   | 531:   | 523:   | 516:   | 509:   | 497:   | 486:   |
| ----- |        |        |        |        |        |        |        |        |        |        |        |        |        |        |        |
| Qc :  | 0.060: | 0.058: | 0.056: | 0.054: | 0.054: | 0.054: | 0.053: | 0.053: | 0.053: | 0.052: | 0.053: | 0.053: | 0.052: | 0.053: | 0.053: |
| Cc :  | 0.000: | 0.000: | 0.000: | 0.000: | 0.000: | 0.000: | 0.000: | 0.000: | 0.000: | 0.000: | 0.000: | 0.000: | 0.000: | 0.000: | 0.000: |
| Фоп:  | 238 :  | 243 :  | 250 :  | 257 :  | 262 :  | 267 :  | 271 :  | 276 :  | 281 :  | 286 :  | 292 :  | 298 :  | 303 :  | 309 :  | 315 :  |
| Uоп:  | 4.37 : | 4.56 : | 4.77 : | 5.21 : | 5.18 : | 5.20 : | 5.32 : | 5.32 : | 5.37 : | 5.49 : | 5.32 : | 5.32 : | 5.42 : | 5.26 : | 5.32 : |
|       | :      | :      | :      | :      | :      | :      | :      | :      | :      | :      | :      | :      | :      | :      | :      |
| Ви :  | 0.060: | 0.058: | 0.056: | 0.054: | 0.054: | 0.054: | 0.053: | 0.053: | 0.053: | 0.052: | 0.053: | 0.053: | 0.052: | 0.053: | 0.053: |
| Ки :  | 6006 : | 6006 : | 6006 : | 6006 : | 6006 : | 6006 : | 6006 : | 6006 : | 6006 : | 6006 : | 6006 : | 6006 : | 6006 : | 6006 : | 6006 : |
| Ви :  | 0.001: | 0.000: | :      | :      | :      | :      | :      | :      | :      | :      | :      | :      | :      | :      | :      |
| Ки :  | 6007 : | 6007 : | :      | :      | :      | :      | :      | :      | :      | :      | :      | :      | :      | :      | :      |
| ~~~~~ |        |        |        |        |        |        |        |        |        |        |        |        |        |        |        |

|       |        |        |        |        |        |        |        |        |        |        |        |        |        |        |        |
|-------|--------|--------|--------|--------|--------|--------|--------|--------|--------|--------|--------|--------|--------|--------|--------|
| y=    | 119:   | 111:   | 103:   | 95:    | 87:    | 78:    | 70:    | 68:    | 66:    | 64:    | 62:    | 61:    | 61:    | 61:    | 65:    |
| ----- |        |        |        |        |        |        |        |        |        |        |        |        |        |        |        |
| x=    | 475:   | 459:   | 443:   | 426:   | 410:   | 393:   | 377:   | 362:   | 347:   | 331:   | 316:   | 301:   | 285:   | 270:   | 255:   |
| ----- |        |        |        |        |        |        |        |        |        |        |        |        |        |        |        |
| Qc :  | 0.052: | 0.054: | 0.054: | 0.054: | 0.053: | 0.051: | 0.048: | 0.048: | 0.047: | 0.046: | 0.044: | 0.043: | 0.041: | 0.040: | 0.039: |
| Cc :  | 0.000: | 0.000: | 0.000: | 0.000: | 0.000: | 0.000: | 0.000: | 0.000: | 0.000: | 0.000: | 0.000: | 0.000: | 0.000: | 0.000: | 0.000: |
| Фоп:  | 321 :  | 327 :  | 333 :  | 340 :  | 346 :  | 352 :  | 358 :  | 3 :    | 7 :    | 12 :   | 16 :   | 20 :   | 24 :   | 28 :   | 32 :   |
| Uоп:  | 5.37 : | 5.24 : | 5.17 : | 5.18 : | 5.37 : | 5.66 : | 5.99 : | 6.10 : | 6.28 : | 6.55 : | 6.80 : | 7.00 : | 7.00 : | 7.00 : | 7.00 : |
|       | :      | :      | :      | :      | :      | :      | :      | :      | :      | :      | :      | :      | :      | :      | :      |
| Ви :  | 0.052: | 0.054: | 0.054: | 0.054: | 0.053: | 0.051: | 0.048: | 0.048: | 0.047: | 0.046: | 0.044: | 0.042: | 0.041: | 0.039: | 0.038: |
| Ки :  | 6006 : | 6006 : | 6006 : | 6006 : | 6006 : | 6006 : | 6006 : | 6006 : | 6006 : | 6006 : | 6006 : | 6006 : | 6006 : | 6006 : | 6006 : |
| Ви :  | :      | :      | :      | :      | :      | :      | :      | :      | :      | :      | :      | :      | 0.000: | 0.001: | 0.001: |
| Ки :  | :      | :      | :      | :      | :      | :      | :      | :      | :      | :      | :      | :      | 6007 : | 6007 : | 6007 : |
| ~~~~~ |        |        |        |        |        |        |        |        |        |        |        |        |        |        |        |

|       |        |        |        |        |        |        |        |        |        |        |
|-------|--------|--------|--------|--------|--------|--------|--------|--------|--------|--------|
| y=    | 69:    | 77:    | 86:    | 99:    | 112:   | 122:   | 133:   | 145:   | 157:   | 155:   |
| ----- |        |        |        |        |        |        |        |        |        |        |
| x=    | 239:   | 224:   | 208:   | 198:   | 188:   | 181:   | 174:   | 171:   | 167:   | 168:   |
| ----- |        |        |        |        |        |        |        |        |        |        |
| Qc :  | 0.038: | 0.038: | 0.037: | 0.037: | 0.037: | 0.037: | 0.037: | 0.037: | 0.037: | 0.037: |
| Cc :  | 0.000: | 0.000: | 0.000: | 0.000: | 0.000: | 0.000: | 0.000: | 0.000: | 0.000: | 0.000: |
| ~~~~~ |        |        |        |        |        |        |        |        |        |        |

Результаты расчета в точке максимума ПК ЭРА v2.5. Модель: МРК-2014  
Координаты точки : X= 340.0 м, Y= 352.0 м

Максимальная суммарная концентрация | Cs= 0.09286 доли ПДК |

| 0.00074 мг/м3 |  
~~~~~

Достигается при опасном направлении 164 град.
и скорости ветра 1.56 м/с

Всего источников: 2. В таблице заказано вкладчиков не более чем с 95% вклада
ВКЛАДЫ ИСТОЧНИКОВ

Ном.	Код	Тип	Выброс	Вклад	Вклад в%	Сум. %	Коэф.влияния
----	<Об-П>-<Ис>	---	М- (Мq) --	-С[доли ПДК]	-----	-----	b=С/М ---
1	000201 6006	П1	0.00019000	0.092759	99.9	99.9	488.2028198
			В сумме =	0.092759	99.9		
			Суммарный вклад остальных =	0.000100	0.1		

~~~~~

#### 10. Результаты расчета в фиксированных точках.

ПК ЭРА v2.5. Модель: МРК-2014

Группа точек 001

Город :006 Карабалыкский рйаон.

Объект :0002 Производственная база ТОО "Тенгри1".

Вар.расч. :1 Расч.год: 2025 Расчет проводился 23.08.2025 10:01

Примесь :0333 - Сероводород (Дигидросульфид) (518)

ПДКр для примеси 0333 = 0.008 мг/м3

Фоновая концентрация не задана

Направление ветра: автоматический поиск опасного направления от 0 до 360 град.

Скорость ветра: автоматический поиск опасной скорости от 0.5 до 7.0(Ump) м/с

Точка 1. Расчетная точка.

Координаты точки : X= 164.0 м, Y= 172.0 м

Максимальная суммарная концентрация | Cs= 0.03779 доли ПДК |  
| 0.00030 мг/м3 |  
~~~~~

Достигается при опасном направлении 70 град.
и скорости ветра 7.00 м/с

Всего источников: 2. В таблице заказано вкладчиков не более чем с 95% вклада
ВКЛАДЫ ИСТОЧНИКОВ

Ном.	Код	Тип	Выброс	Вклад	Вклад в%	Сум. %	Коэф.влияния
----	<Об-П>-<Ис>	---	М- (Мq) --	-С[доли ПДК]	-----	-----	b=С/М ---
1	000201 6006	П1	0.00019000	0.037599	99.5	99.5	197.8901978
			В сумме =	0.037599	99.5		
			Суммарный вклад остальных =	0.000189	0.5		

~~~~~

Точка 2. Расчетная точка.

Координаты точки : X= 307.0 м, Y= 341.0 м

|                                     |     |                  |
|-------------------------------------|-----|------------------|
| Максимальная суммарная концентрация | Cs= | 0.08766 доли ПДК |
|                                     |     | 0.00070 мг/м3    |

Достигается при опасном направлении 146 град.  
и скорости ветра 1.86 м/с

Всего источников: 2. В таблице заказано вкладчиков не более чем с 95% вклада  
ВКЛАДЫ ИСТОЧНИКОВ

| Ном.                        | Код         | Тип | Выброс        | Вклад         | Вклад в% | Сум. % | Коеф. влияния  |
|-----------------------------|-------------|-----|---------------|---------------|----------|--------|----------------|
| ----                        | <Об-П>-<Ис> | --- | ---М- (Мq) -- | -С [доли ПДК] | -----    | -----  | ---- b=С/М --- |
| 1                           | 000201 6006 | П1  | 0.00019000    | 0.087648      | 100.0    | 100.0  | 461.3055725    |
| В сумме =                   |             |     |               | 0.087648      | 100.0    |        |                |
| Суммарный вклад остальных = |             |     |               | 0.000013      | 0.0      |        |                |

Точка 3. Расчетная точка.

Координаты точки : X= 444.0 м, Y= 361.0 м

|                                     |     |                  |
|-------------------------------------|-----|------------------|
| Максимальная суммарная концентрация | Cs= | 0.06854 доли ПДК |
|                                     |     | 0.00055 мг/м3    |

Достигается при опасном направлении 213 град.  
и скорости ветра 3.65 м/с

Всего источников: 2. В таблице заказано вкладчиков не более чем с 95% вклада  
ВКЛАДЫ ИСТОЧНИКОВ

| Ном.                        | Код         | Тип | Выброс        | Вклад         | Вклад в% | Сум. % | Коеф. влияния  |
|-----------------------------|-------------|-----|---------------|---------------|----------|--------|----------------|
| ----                        | <Об-П>-<Ис> | --- | ---М- (Мq) -- | -С [доли ПДК] | -----    | -----  | ---- b=С/М --- |
| 1                           | 000201 6006 | П1  | 0.00019000    | 0.067836      | 99.0     | 99.0   | 357.0305481    |
| В сумме =                   |             |     |               | 0.067836      | 99.0     |        |                |
| Суммарный вклад остальных = |             |     |               | 0.000700      | 1.0      |        |                |

Точка 4. Расчетная точка.

Координаты точки : X= 523.0 м, Y= 291.0 м

|                                     |     |                  |
|-------------------------------------|-----|------------------|
| Максимальная суммарная концентрация | Cs= | 0.05555 доли ПДК |
|                                     |     | 0.00044 мг/м3    |

Достигается при опасном направлении 254 град.  
и скорости ветра 4.92 м/с

Всего источников: 2. В таблице заказано вкладчиков не более чем с 95% вклада  
ВКЛАДЫ ИСТОЧНИКОВ

| Ном. | Код         | Тип | Выброс        | Вклад         | Вклад в% | Сум. % | Коеф. влияния  |
|------|-------------|-----|---------------|---------------|----------|--------|----------------|
| ---- | <Об-П>-<Ис> | --- | ---М- (Мq) -- | -С [доли ПДК] | -----    | -----  | ---- b=С/М --- |

|                             |             |    |            |          |      |      |             |
|-----------------------------|-------------|----|------------|----------|------|------|-------------|
| 1                           | 000201 6006 | П1 | 0.00019000 | 0.055335 | 99.6 | 99.6 | 291.2351074 |
| В сумме =                   |             |    |            | 0.055335 | 99.6 |      |             |
| Суммарный вклад остальных = |             |    |            | 0.000219 | 0.4  |      |             |

Точка 5. Расчетная точка.

Координаты точки : X= 479.0 м, Y= 122.0 м

|                                     |                      |
|-------------------------------------|----------------------|
| Максимальная суммарная концентрация | Cs= 0.05244 доли ПДК |
|                                     | 0.00042 мг/м3        |

Достигается при опасном направлении 319 град.  
и скорости ветра 5.40 м/с

Всего источников: 2. В таблице заказано вкладчиков не более чем с 95% вклада  
ВКЛАДЫ ИСТОЧНИКОВ

| Ном.                                           | Код         | Тип | Выброс     | Вклад    | Вклад в% | Сум. % | Коеф. влияния |
|------------------------------------------------|-------------|-----|------------|----------|----------|--------|---------------|
| 1                                              | 000201 6006 | П1  | 0.00019000 | 0.052441 | 100.0    | 100.0  | 276.0049438   |
| Остальные источники не влияют на данную точку. |             |     |            |          |          |        |               |

Точка 6. Расчетная точка.

Координаты точки : X= 283.0 м, Y= 61.0 м

|                                     |                      |
|-------------------------------------|----------------------|
| Максимальная суммарная концентрация | Cs= 0.04123 доли ПДК |
|                                     | 0.00033 мг/м3        |

Достигается при опасном направлении 25 град.  
и скорости ветра 7.00 м/с

Всего источников: 2. В таблице заказано вкладчиков не более чем с 95% вклада  
ВКЛАДЫ ИСТОЧНИКОВ

| Ном.                        | Код         | Тип | Выброс     | Вклад    | Вклад в% | Сум. % | Коеф. влияния |
|-----------------------------|-------------|-----|------------|----------|----------|--------|---------------|
| 1                           | 000201 6006 | П1  | 0.00019000 | 0.040788 | 98.9     | 98.9   | 214.6722565   |
| В сумме =                   |             |     |            | 0.040788 | 98.9     |        |               |
| Суммарный вклад остальных = |             |     |            | 0.000437 | 1.1      |        |               |

3. Исходные параметры источников.

ПК ЭРА v2.5. Модель: МРК-2014

Город :006 Карабалыкский рйаон.

Объект :0002 Производственная база ТОО "Тенгри1".

Вар.расч. :1 Расч.год: 2025 Расчет проводился 23.08.2025 10:01

Примесь :0337 - Углерод оксид (Окись углерода, Угарный газ) (584)

ПДКр для примеси 0337 = 5.0 мг/м3

Коэффициент рельефа (КР): индивидуальный с источников

Коэффициент оседания (F): индивидуальный с источников

Признак источников "для зимы" - отрицательное значение высоты

| Код         | Тип | H   | D    | Wo    | Vl     | T     | X1  | Y1  | X2  | Y2  | Alf | F   | КР    | Ди | Выброс    |
|-------------|-----|-----|------|-------|--------|-------|-----|-----|-----|-----|-----|-----|-------|----|-----------|
| <Об~П>~<Ис> | ~   | ~м~ | ~м~  | ~м/с~ | ~м3/с~ | градС | ~м~ | ~м~ | ~м~ | ~м~ | гр. | ~   | ~     | ~  | ~г/с~     |
| 000201 0001 | Т   | 5.0 | 0.25 | 10.00 | 0.4909 | 110.0 | 405 | 257 |     |     |     | 1.0 | 1.000 | 0  | 0.0060000 |
| 000201 6005 | П1  | 0.0 |      |       |        | 0.0   | 296 | 173 | 14  | 9   | 37  | 1.0 | 1.000 | 0  | 0.0176100 |
| 000201 6007 | П1  | 0.0 |      |       |        | 0.0   | 324 | 198 | 8   | 6   | 34  | 1.0 | 1.000 | 0  | 0.0397000 |
| 000201 6009 | П1  | 0.0 |      |       |        | 0.0   | 330 | 206 | 50  | 14  | 38  | 1.0 | 1.000 | 0  | 0.3167000 |

#### 4. Расчетные параметры См,Um,Xм

ПК ЭРА v2.5. Модель: МРК-2014

Город :006 Карабалыкский рйаон.

Объект :0002 Производственная база ТОО "Тенгри1".

Вар.расч. :1 Расч.год: 2025 Расчет проводился 23.08.2025 10:01

Сезон :ЗИМА для энергетики и ЛЕТО для остальных

Примесь :0337 - Углерод оксид (Окись углерода, Угарный газ) (584)

ПДКр для примеси 0337 = 5.0 мг/м3

|   |             |                    |  |      |                        |           |             |  |  |
|---|-------------|--------------------|--|------|------------------------|-----------|-------------|--|--|
| - Для линейных и площадных источников выброс является суммарным по всей площади, а См - концентрация одиночного источника, расположенного в центре симметрии, с суммарным М |             |                    |  |      |                        |           |             |  |  |
| ~~~~~   |             |                    |  |      |                        |           |             |  |  |
| Источники   |             |                    |  |      | Их расчетные параметры |           |             |  |  |
| Номер   | Код         | М                  |  | Тип  | См                     | Um        | Xm          |  |  |
| -п/п-   | <об-п>-<ис> | -----              |  | ---- | -[доли ПДК]-           | --[м/с]-- | ----[м]---- |  |  |
| 1   | 000201 0001 | 0.006000           |  | Т    | 0.001947               | 1.31      | 53.2        |  |  |
| 2   | 000201 6005 | 0.017610           |  | П1   | 0.125794               | 0.50      | 11.4        |  |  |
| 3   | 000201 6007 | 0.039700           |  | П1   | 0.283589               | 0.50      | 11.4        |  |  |
| 4   | 000201 6009 | 0.316700           |  | П1   | 2.262285               | 0.50      | 11.4        |  |  |
| ~~~~~   |             |                    |  |      |                        |           |             |  |  |
| Суммарный Мq =   |             | 0.380010 г/с       |  |      |                        |           |             |  |  |
| Сумма См по всем источникам =   |             | 2.673614 долей ПДК |  |      |                        |           |             |  |  |
| -----   |             |                    |  |      |                        |           |             |  |  |
| Средневзвешенная опасная скорость ветра =   |             | 0.50 м/с           |  |      |                        |           |             |  |  |

#### 5. Управляющие параметры расчета

ПК ЭРА v2.5. Модель: МРК-2014

Город :006 Карабалыкский рйаон.



Объект :0002 Производственная база ТОО "Тенгри1".  
Вар.расч. :1 Расч.год: 2025 Расчет проводился 23.08.2025 10:01  
Сезон :ЗИМА для энергетики и ЛЕТО для остальных  
Примесь :0337 - Углерод оксид (Оксид углерода, Угарный газ) (584)  
ПДКр для примеси 0337 = 5.0 мг/м3

Фоновая концентрация не задана

Расчет по прямоугольнику 001 : 720x420 с шагом 20  
Расчет по границе санзоны. Покрытие РП 001  
Расчет по территории жилой застройки. Покрытие РП 001  
Расчет в фиксированных точках. Группа точек 001  
Направление ветра: автоматический поиск опасного направления от 0 до 360 град.  
Скорость ветра: автоматический поиск опасной скорости от 0.5 до 7.0 (U<sub>мр</sub>) м/с  
Средневзвешенная опасная скорость ветра U<sub>св</sub>= 0.5 м/с

#### 6. Результаты расчета в виде таблицы.

ПК ЭРА v2.5. Модель: МРК-2014

Город :006 Карабалыкский район.  
Объект :0002 Производственная база ТОО "Тенгри1".  
Вар.расч. :1 Расч.год: 2025 Расчет проводился 23.08.2025 10:01  
Примесь :0337 - Углерод оксид (Оксид углерода, Угарный газ) (584)  
ПДКр для примеси 0337 = 5.0 мг/м3

Расчет проводился на прямоугольнике 1  
с параметрами: координаты центра X= 365, Y= 210  
размеры: длина(по X)= 720, ширина(по Y)= 420, шаг сетки= 20  
Фоновая концентрация не задана  
Направление ветра: автоматический поиск опасного направления от 0 до 360 град.  
Скорость ветра: автоматический поиск опасной скорости от 0.5 до 7.0 (U<sub>мр</sub>) м/с

#### Расшифровка обозначений

|                                           |  |
|-------------------------------------------|--|
| Qс - суммарная концентрация [доли ПДК]    |  |
| Сс - суммарная концентрация [мг/м.куб]    |  |
| Фоп- опасное направл. ветра [ угл. град.] |  |
| Uоп- опасная скорость ветра [ м/с ]       |  |
| Ви - вклад ИСТОЧНИКА в Qс [доли ПДК]      |  |
| Ки - код источника для верхней строки Ви  |  |

| ~~~~~~ |  
| -Если в строке C<sub>max</sub>=< 0.05 ПДК, то Фоп, Uоп, Ви, Ки не печатаются |  
| ~~~~~~ |

y= 420 : Y-строка 1 C<sub>max</sub>= 0.106 долей ПДК (x= 365.0; напр.ветра=189)  
-----:

|      |        |        |        |        |        |        |        |        |        |        |        |        |        |        |        |        |
|------|--------|--------|--------|--------|--------|--------|--------|--------|--------|--------|--------|--------|--------|--------|--------|--------|
| x=   | 5 :    | 25:    | 45:    | 65:    | 85:    | 105:   | 125:   | 145:   | 165:   | 185:   | 205:   | 225:   | 245:   | 265:   | 285:   | 305:   |
| Qc : | 0.046: | 0.049: | 0.053: | 0.056: | 0.060: | 0.064: | 0.068: | 0.072: | 0.076: | 0.080: | 0.084: | 0.088: | 0.092: | 0.095: | 0.098: | 0.101: |
| Cc : | 0.231: | 0.246: | 0.263: | 0.281: | 0.300: | 0.319: | 0.339: | 0.359: | 0.380: | 0.400: | 0.420: | 0.440: | 0.459: | 0.476: | 0.492: | 0.507: |
| Фоп: | 124 :  | 126 :  | 127 :  | 129 :  | 132 :  | 134 :  | 137 :  | 140 :  | 143 :  | 146 :  | 150 :  | 154 :  | 159 :  | 163 :  | 168 :  | 174 :  |
| Uоп: | 7.00 : | 7.00 : | 7.00 : | 7.00 : | 7.00 : | 7.00 : | 7.00 : | 7.00 : | 7.00 : | 7.00 : | 7.00 : | 7.00 : | 7.00 : | 7.00 : | 7.00 : | 7.00 : |
| :    | :      | :      | :      | :      | :      | :      | :      | :      | :      | :      | :      | :      | :      | :      | :      | :      |
| Ви : | 0.040: | 0.042: | 0.046: | 0.049: | 0.052: | 0.055: | 0.059: | 0.062: | 0.066: | 0.070: | 0.073: | 0.077: | 0.079: | 0.083: | 0.086: | 0.088: |
| Ки : | 6009 : | 6009 : | 6009 : | 6009 : | 6009 : | 6009 : | 6009 : | 6009 : | 6009 : | 6009 : | 6009 : | 6009 : | 6009 : | 6009 : | 6009 : | 6009 : |
| Ви : | 0.005: | 0.006: | 0.006: | 0.006: | 0.007: | 0.007: | 0.008: | 0.009: | 0.009: | 0.009: | 0.010: | 0.010: | 0.011: | 0.011: | 0.011: | 0.012: |
| Ки : | 6007 : | 6007 : | 6007 : | 6007 : | 6007 : | 6007 : | 6007 : | 6007 : | 6007 : | 6007 : | 6007 : | 6007 : | 6007 : | 6007 : | 6007 : | 6007 : |
| Ви : | 0.001: | 0.001: | 0.001: | 0.001: | 0.001: | 0.001: | 0.001: | 0.001: | 0.001: | 0.001: | 0.001: | 0.001: | 0.001: | 0.001: | 0.001: | 0.002: |
| Ки : | 6005 : | 6005 : | 6005 : | 6005 : | 6005 : | 6005 : | 6005 : | 6005 : | 6005 : | 6005 : | 6005 : | 6005 : | 6005 : | 6005 : | 6005 : | 6005 : |

|      |        |        |        |        |        |        |        |        |        |        |        |        |        |        |        |        |
|------|--------|--------|--------|--------|--------|--------|--------|--------|--------|--------|--------|--------|--------|--------|--------|--------|
| x=   | 325:   | 345:   | 365:   | 385:   | 405:   | 425:   | 445:   | 465:   | 485:   | 505:   | 525:   | 545:   | 565:   | 585:   | 605:   | 625:   |
| Qc : | 0.104: | 0.106: | 0.106: | 0.106: | 0.105: | 0.102: | 0.099: | 0.094: | 0.089: | 0.084: | 0.079: | 0.074: | 0.069: | 0.064: | 0.059: | 0.055: |
| Cc : | 0.520: | 0.529: | 0.532: | 0.530: | 0.524: | 0.512: | 0.493: | 0.471: | 0.447: | 0.421: | 0.394: | 0.369: | 0.343: | 0.320: | 0.297: | 0.276: |
| Фоп: | 179 :  | 184 :  | 189 :  | 194 :  | 199 :  | 204 :  | 208 :  | 212 :  | 216 :  | 219 :  | 222 :  | 225 :  | 228 :  | 230 :  | 232 :  | 234 :  |
| Uоп: | 7.00 : | 7.00 : | 7.00 : | 7.00 : | 7.00 : | 7.00 : | 7.00 : | 7.00 : | 7.00 : | 7.00 : | 7.00 : | 7.00 : | 7.00 : | 7.00 : | 7.00 : | 7.00 : |
| :    | :      | :      | :      | :      | :      | :      | :      | :      | :      | :      | :      | :      | :      | :      | :      | :      |
| Ви : | 0.090: | 0.092: | 0.092: | 0.092: | 0.091: | 0.088: | 0.085: | 0.081: | 0.077: | 0.072: | 0.068: | 0.063: | 0.059: | 0.055: | 0.051: | 0.047: |
| Ки : | 6009 : | 6009 : | 6009 : | 6009 : | 6009 : | 6009 : | 6009 : | 6009 : | 6009 : | 6009 : | 6009 : | 6009 : | 6009 : | 6009 : | 6009 : | 6009 : |
| Ви : | 0.012: | 0.012: | 0.012: | 0.011: | 0.011: | 0.011: | 0.010: | 0.010: | 0.009: | 0.009: | 0.008: | 0.008: | 0.007: | 0.007: | 0.006: | 0.006: |
| Ки : | 6007 : | 6007 : | 6007 : | 6007 : | 6007 : | 6007 : | 6007 : | 6007 : | 6007 : | 6007 : | 6007 : | 6007 : | 6007 : | 6007 : | 6007 : | 6007 : |
| Ви : | 0.002: | 0.002: | 0.002: | 0.003: | 0.003: | 0.003: | 0.003: | 0.003: | 0.003: | 0.003: | 0.003: | 0.003: | 0.003: | 0.002: | 0.002: | 0.002: |
| Ки : | 6005 : | 6005 : | 6005 : | 6005 : | 6005 : | 6005 : | 6005 : | 6005 : | 6005 : | 6005 : | 6005 : | 6005 : | 6005 : | 6005 : | 6005 : | 6005 : |

|      |        |        |        |        |        |
|------|--------|--------|--------|--------|--------|
| x=   | 645:   | 665:   | 685:   | 705:   | 725:   |
| Qc : | 0.051: | 0.048: | 0.044: | 0.041: | 0.038: |
| Cc : | 0.256: | 0.238: | 0.222: | 0.207: | 0.192: |
| Фоп: | 236 :  | 237 :  | 239 :  | 240 :  | 241 :  |
| Uоп: | 7.00 : | 7.00 : | 7.00 : | 7.00 : | 7.00 : |
| :    | :      | :      | :      | :      | :      |
| Ви : | 0.044: | 0.041: | 0.038: | 0.035: | 0.033: |
| Ки : | 6009 : | 6009 : | 6009 : | 6009 : | 6009 : |
| Ви : | 0.005: | 0.005: | 0.005: | 0.004: | 0.004: |
| Ки : | 6007 : | 6007 : | 6007 : | 6007 : | 6007 : |
| Ви : | 0.002: | 0.002: | 0.002: | 0.002: | 0.001: |
| Ки : | 6005 : | 6005 : | 6005 : | 6005 : | 6005 : |

y= 400 : Y-строка 2 Cmax= 0.118 долей ПДК (x= 385.0; напр.ветра=196)

```
-----:
x=      5 :      25:      45:      65:      85:     105:     125:     145:     165:     185:     205:     225:     245:     265:     285:     305:
-----:-----:-----:-----:-----:-----:-----:-----:-----:-----:-----:-----:-----:-----:-----:-----:
Qc : 0.048: 0.052: 0.055: 0.059: 0.064: 0.068: 0.072: 0.077: 0.081: 0.086: 0.090: 0.095: 0.099: 0.103: 0.107: 0.111:
Cc : 0.242: 0.259: 0.277: 0.297: 0.318: 0.339: 0.362: 0.384: 0.407: 0.430: 0.452: 0.474: 0.495: 0.516: 0.534: 0.553:
Фоп: 121 : 123 : 125 : 127 : 129 : 131 : 134 : 137 : 140 : 144 : 148 : 152 : 157 : 162 : 167 : 173 :
Уоп: 7.00 : 7.00 : 7.00 : 7.00 : 7.00 : 7.00 : 7.00 : 7.00 : 7.00 : 7.00 : 7.00 : 7.00 : 7.00 : 7.00 : 7.00 : 7.00 :
:      :      :      :      :      :      :      :      :      :      :      :      :      :      :
Ви : 0.042: 0.045: 0.048: 0.051: 0.055: 0.059: 0.063: 0.067: 0.071: 0.074: 0.078: 0.082: 0.086: 0.089: 0.093: 0.096:
Ки : 6009 : 6009 : 6009 : 6009 : 6009 : 6009 : 6009 : 6009 : 6009 : 6009 : 6009 : 6009 : 6009 : 6009 : 6009 : 6009 :
Ви : 0.005: 0.006: 0.006: 0.007: 0.007: 0.008: 0.009: 0.009: 0.010: 0.010: 0.011: 0.012: 0.012: 0.013: 0.013: 0.013:
Ки : 6007 : 6007 : 6007 : 6007 : 6007 : 6007 : 6007 : 6007 : 6007 : 6007 : 6007 : 6007 : 6007 : 6007 : 6007 : 6007 :
Ви : 0.001: 0.001: 0.001: 0.001: 0.001: 0.001: 0.001: 0.001: 0.001: 0.001: 0.001: 0.001: 0.001: 0.001: 0.001: 0.001:
Ки : 6005 : 6005 : 6005 : 6005 : 6005 : 6005 : 6005 : 6005 : 6005 : 6005 : 6005 : 6005 : 6005 : 6005 : 6005 : 6005 :
```

```
~~~~~

x= 325: 345: 365: 385: 405: 425: 445: 465: 485: 505: 525: 545: 565: 585: 605: 625:
-----:-----:-----:-----:-----:-----:-----:-----:-----:-----:-----:-----:-----:-----:-----:
Qc : 0.114: 0.116: 0.118: 0.118: 0.116: 0.113: 0.109: 0.104: 0.098: 0.092: 0.085: 0.079: 0.073: 0.068: 0.063: 0.058:
Cc : 0.569: 0.581: 0.588: 0.590: 0.582: 0.567: 0.544: 0.518: 0.488: 0.458: 0.427: 0.396: 0.366: 0.339: 0.314: 0.290:
Фоп: 179 : 185 : 190 : 196 : 201 : 206 : 211 : 215 : 219 : 222 : 225 : 228 : 230 : 233 : 235 : 237 :
Уоп: 7.00 : 7.00 : 7.00 : 7.00 : 7.00 : 7.00 : 7.00 : 7.00 : 7.00 : 7.00 : 7.00 : 7.00 : 7.00 : 7.00 : 7.00 : 7.00 :
: : : : : : : : : : : : : : :
Ви : 0.098: 0.100: 0.102: 0.102: 0.101: 0.098: 0.094: 0.089: 0.084: 0.079: 0.073: 0.068: 0.063: 0.058: 0.054: 0.050:
Ки : 6009 : 6009 : 6009 : 6009 : 6009 : 6009 : 6009 : 6009 : 6009 : 6009 : 6009 : 6009 : 6009 : 6009 : 6009 : 6009 :
Ви : 0.014: 0.014: 0.013: 0.013: 0.013: 0.012: 0.011: 0.011: 0.010: 0.009: 0.009: 0.008: 0.008: 0.007: 0.006: 0.006:
Ки : 6007 : 6007 : 6007 : 6007 : 6007 : 6007 : 6007 : 6007 : 6007 : 6007 : 6007 : 6007 : 6007 : 6007 : 6007 : 6007 :
Ви : 0.002: 0.002: 0.002: 0.003: 0.003: 0.004: 0.004: 0.004: 0.004: 0.003: 0.003: 0.003: 0.003: 0.003: 0.002: 0.002:
Ки : 6005 : 6005 : 6005 : 6005 : 6005 : 6005 : 6005 : 6005 : 6005 : 6005 : 6005 : 6005 : 6005 : 6005 : 6005 : 6005 :
```

```
~~~~~
-----
x=     645:     665:     685:     705:     725:
-----:-----:-----:-----:-----:
Qc : 0.054: 0.050: 0.046: 0.043: 0.040:
Cc : 0.269: 0.249: 0.231: 0.214: 0.200:
Фоп: 238 : 240 : 241 : 243 : 244 :
Уоп: 7.00 : 7.00 : 7.00 : 7.00 : 7.00 :
:      :      :      :      :      :
Ви : 0.046: 0.043: 0.039: 0.037: 0.034:
Ки : 6009 : 6009 : 6009 : 6009 : 6009 :
Ви : 0.006: 0.005: 0.005: 0.004: 0.004:
Ки : 6007 : 6007 : 6007 : 6007 : 6007 :
Ви : 0.002: 0.002: 0.002: 0.002: 0.001:
Ки : 6005 : 6005 : 6005 : 6005 : 6005 :
```

y= 380 : Y-строка 3 Cmax= 0.131 долей ПДК (x= 385.0; напр.ветра=198)

Ви : 0.002: 0.002: 0.002: 0.002: 0.002:  
Ки : 6005 : 6005 : 6005 : 6005 : 6005 :  
~~~~~

y= 360 : Y-строка 4 Стах= 0.151 долей ПДК (x= 365.0; напр.ветра=193)

x=	5	25	45	65	85	105	125	145	165	185	205	225	245	265	285	305
Qс	: 0.053:	0.057:	0.061:	0.066:	0.071:	0.076:	0.081:	0.087:	0.093:	0.098:	0.103:	0.108:	0.116:	0.125:	0.134:	0.141:
Сс	: 0.263:	0.284:	0.306:	0.329:	0.354:	0.381:	0.406:	0.435:	0.463:	0.490:	0.516:	0.542:	0.580:	0.624:	0.669:	0.707:
Фоп	: 116 :	117 :	119 :	121 :	123 :	125 :	128 :	130 :	134 :	137 :	142 :	146 :	152 :	158 :	164 :	171 :
Уоп	: 7.00 :	7.00 :	7.00 :	7.00 :	7.00 :	7.00 :	7.00 :	7.00 :	7.00 :	7.00 :	7.00 :	6.54 :	3.24 :	2.70 :	2.30 :	2.18 :
	:	:	:	:	:	:	:	:	:	:	:	:	:	:	:	:
Ви	: 0.045:	0.049:	0.053:	0.057:	0.061:	0.066:	0.070:	0.076:	0.080:	0.086:	0.089:	0.094:	0.101:	0.108:	0.117:	0.123:
Ки	: 6009 :	6009 :	6009 :	6009 :	6009 :	6009 :	6009 :	6009 :	6009 :	6009 :	6009 :	6009 :	6009 :	6009 :	6009 :	6009 :
Ви	: 0.006:	0.006:	0.007:	0.008:	0.008:	0.009:	0.010:	0.010:	0.012:	0.012:	0.013:	0.014:	0.014:	0.015:	0.015:	0.016:
Ки	: 6007 :	6007 :	6007 :	6007 :	6007 :	6007 :	6007 :	6007 :	6007 :	6007 :	6007 :	6007 :	6007 :	6007 :	6007 :	6007 :
Ви	: 0.001:	0.001:	0.001:	0.001:	0.001:	0.001:	0.001:	0.001:	0.001:	0.001:	0.001:	0.000:	0.001:	0.002:	0.002:	0.002:
Ки	: 6005 :	6005 :	6005 :	6005 :	6005 :	6005 :	6005 :	6005 :	6005 :	6005 :	6005 :	6005 :	6005 :	6005 :	6005 :	6005 :

x=	325	345	365	385	405	425	445	465	485	505	525	545	565	585	605	625
Qс	: 0.147:	0.150:	0.151:	0.149:	0.146:	0.140:	0.133:	0.125:	0.116:	0.107:	0.099:	0.090:	0.083:	0.076:	0.069:	0.064:
Сс	: 0.735:	0.749:	0.753:	0.744:	0.728:	0.701:	0.666:	0.626:	0.582:	0.536:	0.493:	0.452:	0.414:	0.379:	0.347:	0.318:
Фоп	: 178 :	186 :	193 :	200 :	206 :	212 :	217 :	221 :	225 :	229 :	232 :	234 :	237 :	239 :	241 :	242 :
Уоп	: 2.37 :	2.89 :	3.47 :	4.09 :	5.74 :	6.25 :	6.83 :	7.00 :	7.00 :	7.00 :	7.00 :	7.00 :	7.00 :	7.00 :	7.00 :	7.00 :
	:	:	:	:	:	:	:	:	:	:	:	:	:	:	:	:
Ви	: 0.128:	0.130:	0.131:	0.129:	0.126:	0.121:	0.115:	0.108:	0.100:	0.092:	0.084:	0.077:	0.071:	0.065:	0.059:	0.054:
Ки	: 6009 :	6009 :	6009 :	6009 :	6009 :	6009 :	6009 :	6009 :	6009 :	6009 :	6009 :	6009 :	6009 :	6009 :	6009 :	6009 :
Ви	: 0.016:	0.017:	0.017:	0.016:	0.016:	0.015:	0.014:	0.013:	0.012:	0.011:	0.010:	0.009:	0.008:	0.008:	0.007:	0.007:
Ки	: 6007 :	6007 :	6007 :	6007 :	6007 :	6007 :	6007 :	6007 :	6007 :	6007 :	6007 :	6007 :	6007 :	6007 :	6007 :	6007 :
Ви	: 0.002:	0.003:	0.003:	0.004:	0.004:	0.005:	0.005:	0.005:	0.004:	0.004:	0.004:	0.003:	0.003:	0.003:	0.002:	0.002:
Ки	: 6005 :	6005 :	6005 :	6005 :	6005 :	6005 :	6005 :	6005 :	6005 :	6005 :	6005 :	6005 :	6005 :	6005 :	6005 :	6005 :

x=	645	665	685	705	725
Qс	: 0.059:	0.054:	0.050:	0.046:	0.042:
Сс	: 0.293:	0.269:	0.248:	0.229:	0.212:
Фоп	: 244 :	245 :	246 :	248 :	249 :
Уоп	: 7.00 :	7.00 :	7.00 :	7.00 :	7.00 :
	:	:	:	:	:
Ви	: 0.050:	0.046:	0.042:	0.039:	0.036:
Ки	: 6009 :	6009 :	6009 :	6009 :	6009 :

Ви : 0.006: 0.006: 0.005: 0.005: 0.004:
Ки : 6007 : 6007 : 6007 : 6007 : 6007 :
Ви : 0.002: 0.002: 0.002: 0.002: 0.002:
Ки : 6005 : 6005 : 6005 : 6005 : 6005 :

~~~~~

y= 340 : Y-строка 5 Стах= 0.184 долей ПДК (x= 345.0; напр.ветра=186)

| x=  | 5        | 25     | 45     | 65     | 85     | 105    | 125    | 145    | 165    | 185      | 205    | 225    | 245    | 265    | 285    | 305    |
|-----|----------|--------|--------|--------|--------|--------|--------|--------|--------|----------|--------|--------|--------|--------|--------|--------|
| Qc  | : 0.055: | 0.059: | 0.064: | 0.069: | 0.074: | 0.080: | 0.086: | 0.092: | 0.098: | 0.104:   | 0.110: | 0.121: | 0.134: | 0.148: | 0.161: | 0.173: |
| Cc  | : 0.274: | 0.296: | 0.319: | 0.345: | 0.372: | 0.401: | 0.431: | 0.461: | 0.492: | 0.520:   | 0.551: | 0.603: | 0.668: | 0.739: | 0.807: | 0.866: |
| Фоп | : 113 :  | 114 :  | 116 :  | 117 :  | 119 :  | 121 :  | 124 :  | 127 :  | 130 :  | 133 :    | 138 :  | 143 :  | 148 :  | 155 :  | 162 :  | 170 :  |
| Уоп | : 7.00 : | 7.00 : | 7.00 : | 7.00 : | 7.00 : | 7.00 : | 7.00 : | 7.00 : | 7.00 : | 7.00 :   | 3.66 : | 2.76 : | 1.77 : | 1.63 : | 1.55 : | 1.43 : |
|     | :        | :      | :      | :      | :      | :      | :      | :      | :      | :        | :      | :      | :      | :      | :      | :      |
| Ви  | : 0.047: | 0.051: | 0.055: | 0.060: | 0.065: | 0.070: | 0.075: | 0.080: | 0.085: | 0.091:   | 0.096: | 0.105: | 0.116: | 0.128: | 0.141: | 0.151: |
| Ки  | : 6009 : | 6009 : | 6009 : | 6009 : | 6009 : | 6009 : | 6009 : | 6009 : | 6009 : | 6009 :   | 6009 : | 6009 : | 6009 : | 6009 : | 6009 : | 6009 : |
| Ви  | : 0.006: | 0.007: | 0.007: | 0.008: | 0.009: | 0.009: | 0.011: | 0.012: | 0.012: | 0.013:   | 0.014: | 0.015: | 0.015: | 0.017: | 0.018: | 0.019: |
| Ки  | : 6007 : | 6007 : | 6007 : | 6007 : | 6007 : | 6007 : | 6007 : | 6007 : | 6007 : | 6007 :   | 6007 : | 6007 : | 6007 : | 6007 : | 6007 : | 6007 : |
| Ви  | : 0.001: | 0.001: | 0.001: | 0.001: | 0.001: | 0.001: | 0.001: | 0.001: |        | : 0.001: | 0.001: | 0.001: | 0.002: | 0.002: | 0.003: | 0.003: |
| Ки  | : 6005 : | 6005 : | 6005 : | 6005 : | 6005 : | 6005 : | 6005 : | 6005 : |        | : 6005 : | 6005 : | 6005 : | 6005 : | 6005 : | 6005 : | 6005 : |

~~~~~

x=	325	345	365	385	405	425	445	465	485	505	525	545	565	585	605	625
Qc	: 0.181:	0.184:	0.181:	0.176:	0.168:	0.158:	0.148:	0.137:	0.126:	0.115:	0.105:	0.096:	0.087:	0.079:	0.072:	0.066:
Cc	: 0.907:	0.921:	0.907:	0.880:	0.841:	0.792:	0.738:	0.685:	0.631:	0.576:	0.526:	0.480:	0.436:	0.397:	0.362:	0.330:
Фоп	: 178 :	186 :	194 :	202 :	209 :	215 :	221 :	225 :	229 :	232 :	235 :	238 :	240 :	242 :	244 :	245 :
Уоп	: 1.41 :	1.54 :	2.03 :	3.08 :	3.93 :	5.32 :	5.99 :	6.72 :	7.00 :	7.00 :	7.00 :	7.00 :	7.00 :	7.00 :	7.00 :	7.00 :
	:	:	:	:	:	:	:	:	:	:	:	:	:	:	:	:
Ви	: 0.159:	0.161:	0.159:	0.153:	0.146:	0.137:	0.127:	0.118:	0.108:	0.099:	0.090:	0.082:	0.075:	0.068:	0.062:	0.056:
Ки	: 6009 :	6009 :	6009 :	6009 :	6009 :	6009 :	6009 :	6009 :	6009 :	6009 :	6009 :	6009 :	6009 :	6009 :	6009 :	6009 :
Ви	: 0.019:	0.019:	0.019:	0.018:	0.018:	0.017:	0.015:	0.014:	0.013:	0.012:	0.011:	0.010:	0.009:	0.008:	0.007:	0.007:
Ки	: 6007 :	6007 :	6007 :	6007 :	6007 :	6007 :	6007 :	6007 :	6007 :	6007 :	6007 :	6007 :	6007 :	6007 :	6007 :	6007 :
Ви	: 0.004:	0.004:	0.004:	0.004:	0.005:	0.005:	0.005:	0.005:	0.005:	0.004:	0.004:	0.003:	0.003:	0.003:	0.003:	0.002:
Ки	: 6005 :	6005 :	6005 :	6005 :	6005 :	6005 :	6005 :	6005 :	6005 :	6005 :	6005 :	6005 :	6005 :	6005 :	6005 :	6005 :

~~~~~

| x=  | 645      | 665    | 685    | 705    | 725    |
|-----|----------|--------|--------|--------|--------|
| Qc  | : 0.061: | 0.056: | 0.051: | 0.047: | 0.044: |
| Cc  | : 0.303: | 0.278: | 0.256: | 0.236: | 0.218: |
| Фоп | : 247 :  | 248 :  | 249 :  | 250 :  | 251 :  |
| Уоп | : 7.00 : | 7.00 : | 7.00 : | 7.00 : | 7.00 : |
|     | :        | :      | :      | :      | :      |

Ви : 0.052: 0.048: 0.044: 0.040: 0.037:  
Ки : 6009 : 6009 : 6009 : 6009 : 6009 :  
Ви : 0.006: 0.006: 0.005: 0.005: 0.005:  
Ки : 6007 : 6007 : 6007 : 6007 : 6007 :  
Ви : 0.002: 0.002: 0.002: 0.002: 0.002:  
Ки : 6005 : 6005 : 6005 : 6005 : 6005 :

~~~~~

у= 320 : Y-строка 6 Стах= 0.238 долей ПДК (х= 345.0; напр.ветра=187)

х=	5 :	25:	45:	65:	85:	105:	125:	145:	165:	185:	205:	225:	245:	265:	285:	305:
Qc :	0.057:	0.061:	0.067:	0.072:	0.078:	0.084:	0.091:	0.098:	0.104:	0.111:	0.122:	0.139:	0.158:	0.180:	0.201:	0.221:
Cc :	0.284:	0.307:	0.333:	0.361:	0.390:	0.421:	0.455:	0.488:	0.520:	0.553:	0.612:	0.693:	0.791:	0.898:	1.007:	1.104:
Фоп:	110 :	111 :	112 :	114 :	116 :	118 :	120 :	122 :	125 :	129 :	133 :	138 :	144 :	151 :	159 :	168 :
Уоп:	7.00 :	7.00 :	7.00 :	7.00 :	7.00 :	7.00 :	7.00 :	7.00 :	7.00 :	6.35 :	2.73 :	1.68 :	1.47 :	1.31 :	1.17 :	1.10 :
:	:	:	:	:	:	:	:	:	:	:	:	:	:	:	:	:
Ви :	0.049:	0.053:	0.058:	0.062:	0.067:	0.073:	0.079:	0.085:	0.091:	0.096:	0.107:	0.121:	0.138:	0.157:	0.176:	0.193:
Ки :	6009 :	6009 :	6009 :	6009 :	6009 :	6009 :	6009 :	6009 :	6009 :	6009 :	6009 :	6009 :	6009 :	6009 :	6009 :	6009 :
Ви :	0.006:	0.007:	0.008:	0.008:	0.009:	0.010:	0.011:	0.012:	0.013:	0.014:	0.015:	0.016:	0.018:	0.021:	0.023:	0.024:
Ки :	6007 :	6007 :	6007 :	6007 :	6007 :	6007 :	6007 :	6007 :	6007 :	6007 :	6007 :	6007 :	6007 :	6007 :	6007 :	6007 :
Ви :	0.002:	0.001:	0.001:	0.001:	0.001:	0.001:	0.001:	0.001:	:	:	0.001:	0.002:	0.002:	0.002:	0.003:	0.004:
Ки :	6005 :	6005 :	6005 :	6005 :	6005 :	6005 :	6005 :	6005 :	:	:	6005 :	6005 :	6005 :	6005 :	6005 :	6005 :

~~~~~

| х=   | 325:   | 345:   | 365:   | 385:   | 405:   | 425:   | 445:   | 465:   | 485:   | 505:   | 525:   | 545:   | 565:   | 585:   | 605:   | 625:   |
|------|--------|--------|--------|--------|--------|--------|--------|--------|--------|--------|--------|--------|--------|--------|--------|--------|
| Qc : | 0.234: | 0.238: | 0.231: | 0.216: | 0.199: | 0.182: | 0.165: | 0.150: | 0.135: | 0.123: | 0.111: | 0.101: | 0.091: | 0.083: | 0.075: | 0.068: |
| Cc : | 1.171: | 1.192: | 1.157: | 1.080: | 0.996: | 0.909: | 0.825: | 0.748: | 0.677: | 0.616: | 0.556: | 0.504: | 0.456: | 0.413: | 0.375: | 0.342: |
| Фоп: | 177 :  | 187 :  | 197 :  | 205 :  | 213 :  | 220 :  | 225 :  | 230 :  | 234 :  | 237 :  | 240 :  | 242 :  | 244 :  | 246 :  | 247 :  | 249 :  |
| Уоп: | 1.08 : | 1.12 : | 1.31 : | 1.68 : | 3.03 : | 4.01 : | 5.24 : | 5.97 : | 6.78 : | 7.00 : | 7.00 : | 7.00 : | 7.00 : | 7.00 : | 7.00 : | 7.00 : |
| :    | :      | :      | :      | :      | :      | :      | :      | :      | :      | :      | :      | :      | :      | :      | :      | :      |
| Ви : | 0.206: | 0.209: | 0.203: | 0.190: | 0.173: | 0.157: | 0.142: | 0.129: | 0.117: | 0.106: | 0.096: | 0.087: | 0.078: | 0.071: | 0.064: | 0.059: |
| Ки : | 6009 : | 6009 : | 6009 : | 6009 : | 6009 : | 6009 : | 6009 : | 6009 : | 6009 : | 6009 : | 6009 : | 6009 : | 6009 : | 6009 : | 6009 : | 6009 : |
| Ви : | 0.024: | 0.024: | 0.023: | 0.021: | 0.020: | 0.018: | 0.017: | 0.015: | 0.014: | 0.012: | 0.011: | 0.010: | 0.009: | 0.008: | 0.008: | 0.007: |
| Ки : | 6007 : | 6007 : | 6007 : | 6007 : | 6007 : | 6007 : | 6007 : | 6007 : | 6007 : | 6007 : | 6007 : | 6007 : | 6007 : | 6007 : | 6007 : | 6007 : |
| Ви : | 0.004: | 0.005: | 0.005: | 0.005: | 0.006: | 0.006: | 0.006: | 0.005: | 0.005: | 0.004: | 0.004: | 0.003: | 0.003: | 0.003: | 0.003: | 0.002: |
| Ки : | 6005 : | 6005 : | 6005 : | 6005 : | 6005 : | 6005 : | 6005 : | 6005 : | 6005 : | 6005 : | 6005 : | 6005 : | 6005 : | 6005 : | 6005 : | 6005 : |

~~~~~

х=	645:	665:	685:	705:	725:
Qc :	0.062:	0.057:	0.052:	0.048:	0.045:
Cc :	0.312:	0.286:	0.262:	0.241:	0.223:
Фоп:	250 :	251 :	252 :	253 :	254 :

Уоп: 7.00 : 7.00 : 7.00 : 7.00 : 7.00 :
 : : : : :
 Ви : 0.054: 0.049: 0.045: 0.041: 0.038:
 Ки : 6009 : 6009 : 6009 : 6009 : 6009 :
 Ви : 0.006: 0.006: 0.005: 0.005: 0.005:
 Ки : 6007 : 6007 : 6007 : 6007 : 6007 :
 Ви : 0.002: 0.002: 0.002: 0.002: 0.002:
 Ки : 6005 : 6005 : 6005 : 6005 : 6005 :
 ~~~~~

у= 300 : Y-строка 7 Стах= 0.321 долей ПДК (х= 345.0; напр.ветра=188)  
 -----:

| х=  | 5     | 25    | 45    | 65    | 85    | 105   | 125   | 145   | 165   | 185   | 205   | 225   | 245   | 265   | 285   | 305   |
|-----|-------|-------|-------|-------|-------|-------|-------|-------|-------|-------|-------|-------|-------|-------|-------|-------|
| Qc  | 0.058 | 0.064 | 0.069 | 0.075 | 0.082 | 0.088 | 0.096 | 0.103 | 0.110 | 0.121 | 0.138 | 0.161 | 0.190 | 0.223 | 0.258 | 0.289 |
| Cc  | 0.292 | 0.318 | 0.346 | 0.376 | 0.408 | 0.442 | 0.478 | 0.515 | 0.549 | 0.604 | 0.691 | 0.807 | 0.952 | 1.117 | 1.288 | 1.447 |
| Фоп | 107   | 108   | 109   | 110   | 112   | 113   | 115   | 118   | 121   | 124   | 128   | 133   | 139   | 146   | 155   | 165   |
| Уоп | 7.00  | 7.00  | 7.00  | 7.00  | 7.00  | 7.00  | 7.00  | 7.00  | 7.00  | 6.64  | 3.16  | 1.78  | 1.47  | 1.19  | 0.99  | 0.85  |
| :   | :     | :     | :     | :     | :     | :     | :     | :     | :     | :     | :     | :     | :     | :     | :     | :     |
| Ви  | 0.050 | 0.054 | 0.059 | 0.065 | 0.070 | 0.077 | 0.083 | 0.089 | 0.095 | 0.105 | 0.120 | 0.140 | 0.166 | 0.195 | 0.225 | 0.254 |
| Ки  | 6009  | 6009  | 6009  | 6009  | 6009  | 6009  | 6009  | 6009  | 6009  | 6009  | 6009  | 6009  | 6009  | 6009  | 6009  | 6009  |
| Ви  | 0.007 | 0.007 | 0.008 | 0.009 | 0.010 | 0.010 | 0.011 | 0.013 | 0.014 | 0.015 | 0.016 | 0.019 | 0.022 | 0.026 | 0.029 | 0.031 |
| Ки  | 6007  | 6007  | 6007  | 6007  | 6007  | 6007  | 6007  | 6007  | 6007  | 6007  | 6007  | 6007  | 6007  | 6007  | 6007  | 6007  |
| Ви  | 0.002 | 0.002 | 0.002 | 0.001 | 0.001 | 0.001 | 0.001 | 0.001 | 0.001 | 0.001 | 0.002 | 0.002 | 0.002 | 0.003 | 0.004 | 0.004 |
| Ки  | 6005  | 6005  | 6005  | 6005  | 6005  | 6005  | 6005  | 6005  | 6005  | 6005  | 6005  | 6005  | 6005  | 6005  | 6005  | 6005  |

~~~~~

х=	325	345	365	385	405	425	445	465	485	505	525	545	565	585	605	625
Qc	0.313	0.321	0.309	0.279	0.243	0.211	0.184	0.163	0.144	0.129	0.116	0.105	0.094	0.085	0.077	0.070
Cc	1.565	1.607	1.545	1.396	1.213	1.055	0.922	0.814	0.722	0.646	0.582	0.524	0.472	0.426	0.387	0.351
Фоп	176	188	200	210	218	225	231	235	239	242	244	246	248	250	251	252
Уоп	0.86	0.91	1.03	1.22	1.90	3.18	4.09	5.27	6.19	7.00	7.00	7.00	7.00	7.00	7.00	7.00
:	:	:	:	:	:	:	:	:	:	:	:	:	:	:	:	:
Ви	0.276	0.284	0.272	0.246	0.213	0.184	0.160	0.140	0.125	0.112	0.100	0.090	0.081	0.074	0.067	0.060
Ки	6009	6009	6009	6009	6009	6009	6009	6009	6009	6009	6009	6009	6009	6009	6009	6009
Ви	0.032	0.032	0.030	0.027	0.024	0.021	0.018	0.016	0.015	0.013	0.012	0.011	0.010	0.009	0.008	0.007
Ки	6007	6007	6007	6007	6007	6007	6007	6007	6007	6007	6007	6007	6007	6007	6007	6007
Ви	0.005	0.006	0.007	0.007	0.007	0.006	0.006	0.005	0.005	0.004	0.004	0.003	0.003	0.003	0.003	0.002
Ки	6005	6005	6005	6005	6005	6005	6005	6005	6005	6005	6005	6005	6005	6005	6005	6005

~~~~~

| х= | 645   | 665   | 685   | 705   | 725   |
|----|-------|-------|-------|-------|-------|
| Qc | 0.064 | 0.058 | 0.054 | 0.049 | 0.045 |



Сс : 0.320: 0.292: 0.268: 0.246: 0.226:  
 Фоп: 253 : 254 : 255 : 256 : 256 :  
 Уоп: 7.00 : 7.00 : 7.00 : 7.00 : 7.00 :  
 : : : : :  
 Ви : 0.055: 0.050: 0.046: 0.042: 0.039:  
 Ки : 6009 : 6009 : 6009 : 6009 : 6009 :  
 Ви : 0.007: 0.006: 0.006: 0.005: 0.005:  
 Ки : 6007 : 6007 : 6007 : 6007 : 6007 :  
 Ви : 0.002: 0.002: 0.002: 0.002: 0.002:  
 Ки : 6005 : 6005 : 6005 : 6005 : 6005 :  
 ~~~~~

у= 280 : Y-строка 8 Смах= 0.452 долей ПДК (х= 345.0; напр.ветра=190)

х=	5 :	25:	45:	65:	85:	105:	125:	145:	165:	185:	205:	225:	245:	265:	285:	305:
Qc :	0.060:	0.066:	0.071:	0.078:	0.085:	0.092:	0.100:	0.108:	0.117:	0.133:	0.156:	0.189:	0.230:	0.279:	0.332:	0.385:
Сс :	0.301:	0.328:	0.357:	0.390:	0.424:	0.462:	0.501:	0.541:	0.584:	0.663:	0.782:	0.943:	1.150:	1.393:	1.659:	1.927:
Фоп:	103 :	104 :	105 :	106 :	107 :	109 :	111 :	113 :	115 :	118 :	122 :	127 :	132 :	140 :	150 :	161 :
Уоп:	7.00 :	7.00 :	7.00 :	7.00 :	7.00 :	7.00 :	7.00 :	7.00 :	3.85 :	2.37 :	1.55 :	1.18 :	0.99 :	0.84 :	0.78 :	0.74 :
:	:	:	:	:	:	:	:	:	:	:	:	:	:	:	:	:
Ви :	0.052:	0.056:	0.062:	0.067:	0.074:	0.080:	0.087:	0.094:	0.102:	0.115:	0.136:	0.163:	0.200:	0.243:	0.290:	0.339:
Ки :	6009 :	6009 :	6009 :	6009 :	6009 :	6009 :	6009 :	6009 :	6009 :	6009 :	6009 :	6009 :	6009 :	6009 :	6009 :	6009 :
Ви :	0.007:	0.007:	0.008:	0.009:	0.010:	0.011:	0.013:	0.014:	0.015:	0.016:	0.019:	0.023:	0.027:	0.033:	0.039:	0.043:
Ки :	6007 :	6007 :	6007 :	6007 :	6007 :	6007 :	6007 :	6007 :	6007 :	6007 :	6007 :	6007 :	6007 :	6007 :	6007 :	6007 :
Ви :	0.002:	0.002:	0.002:	0.001:	0.001:	0.001:	0.001:	0.001:	0.001:	0.001:	0.002:	0.003:	0.003:	0.003:	0.003:	0.004:
Ки :	6005 :	6005 :	6005 :	6005 :	6005 :	6005 :	6005 :	6005 :	6005 :	6005 :	6005 :	6005 :	6005 :	6005 :	6005 :	6005 :

~~~~~

| х=   | 325:   | 345:   | 365:   | 385:   | 405:   | 425:   | 445:   | 465:   | 485:   | 505:   | 525:   | 545:   | 565:   | 585:   | 605:   | 625:   |
|------|--------|--------|--------|--------|--------|--------|--------|--------|--------|--------|--------|--------|--------|--------|--------|--------|
| Qc : | 0.431: | 0.452: | 0.431: | 0.372: | 0.303: | 0.246: | 0.205: | 0.174: | 0.151: | 0.134: | 0.120: | 0.108: | 0.097: | 0.087: | 0.079: | 0.072: |
| Сс : | 2.154: | 2.260: | 2.153: | 1.860: | 1.517: | 1.231: | 1.026: | 0.871: | 0.755: | 0.671: | 0.601: | 0.539: | 0.484: | 0.437: | 0.395: | 0.359: |
| Фоп: | 175 :  | 190 :  | 204 :  | 216 :  | 225 :  | 232 :  | 237 :  | 241 :  | 244 :  | 247 :  | 249 :  | 251 :  | 252 :  | 254 :  | 255 :  | 256 :  |
| Уоп: | 0.74 : | 0.79 : | 0.89 : | 1.03 : | 1.30 : | 2.07 : | 3.29 : | 4.27 : | 5.72 : | 6.70 : | 7.00 : | 7.00 : | 7.00 : | 7.00 : | 7.00 : | 7.00 : |
| :    | :      | :      | :      | :      | :      | :      | :      | :      | :      | :      | :      | :      | :      | :      | :      | :      |
| Ви : | 0.381: | 0.401: | 0.382: | 0.329: | 0.268: | 0.215: | 0.178: | 0.151: | 0.131: | 0.116: | 0.104: | 0.093: | 0.083: | 0.076: | 0.068: | 0.062: |
| Ки : | 6009 : | 6009 : | 6009 : | 6009 : | 6009 : | 6009 : | 6009 : | 6009 : | 6009 : | 6009 : | 6009 : | 6009 : | 6009 : | 6009 : | 6009 : | 6009 : |
| Ви : | 0.045: | 0.044: | 0.040: | 0.034: | 0.028: | 0.024: | 0.020: | 0.018: | 0.016: | 0.014: | 0.012: | 0.011: | 0.010: | 0.009: | 0.008: | 0.007: |
| Ки : | 6007 : | 6007 : | 6007 : | 6007 : | 6007 : | 6007 : | 6007 : | 6007 : | 6007 : | 6007 : | 6007 : | 6007 : | 6007 : | 6007 : | 6007 : | 6007 : |
| Ви : | 0.005: | 0.007: | 0.008: | 0.008: | 0.008: | 0.007: | 0.006: | 0.005: | 0.005: | 0.004: | 0.004: | 0.003: | 0.003: | 0.003: | 0.002: | 0.002: |
| Ки : | 6005 : | 6005 : | 6005 : | 6005 : | 6005 : | 6005 : | 6005 : | 6005 : | 6005 : | 6005 : | 6005 : | 6005 : | 6005 : | 6005 : | 6005 : | 6005 : |

~~~~~

х=	645:	665:	685:	705:	725:


```

-----
x=      645:      665:      685:      705:      725:
-----:-----:-----:-----:-----:
Qс : 0.066: 0.060: 0.055: 0.050: 0.046:
Сс : 0.331: 0.301: 0.275: 0.252: 0.232:
Фоп: 260 : 261 : 261 : 262 : 262 :
Уоп: 7.00 : 7.00 : 7.00 : 7.00 : 7.00 :
      :      :      :      :      :
Ви : 0.057: 0.052: 0.047: 0.043: 0.040:
Ки : 6009 : 6009 : 6009 : 6009 : 6009 :
Ви : 0.007: 0.006: 0.006: 0.005: 0.005:
Ки : 6007 : 6007 : 6007 : 6007 : 6007 :
Ви : 0.002: 0.002: 0.002: 0.002: 0.002:
Ки : 6005 : 6005 : 6005 : 6005 : 6005 :
~~~~~

```

```

y=      240 : Y-строка 10  Смах=  0.970 долей ПДК (x=  345.0; напр.ветра=199)
-----:
x=       5 :      25:      45:      65:      85:     105:     125:     145:     165:     185:     205:     225:     245:     265:     285:     305:
-----:-----:-----:-----:-----:-----:-----:-----:-----:-----:-----:-----:-----:-----:
Qс : 0.063: 0.069: 0.075: 0.083: 0.090: 0.099: 0.109: 0.119: 0.133: 0.157: 0.195: 0.249: 0.326: 0.429: 0.553: 0.665:
Сс : 0.313: 0.344: 0.376: 0.413: 0.452: 0.497: 0.544: 0.594: 0.665: 0.785: 0.974: 1.247: 1.630: 2.144: 2.767: 3.327:
Фоп:  96 :  97 :  97 :  98 :  99 :  99 : 100 : 101 : 103 : 105 : 107 : 110 : 114 : 121 : 131 : 147 :
Уоп: 7.00 : 7.00 : 7.00 : 7.00 : 7.00 : 7.00 : 7.00 : 7.00 : 6.47 : 3.44 : 1.78 : 1.25 : 0.93 : 0.83 : 0.71 : 0.62 : 0.53 :
      :      :      :      :      :      :      :      :      :      :      :      :      :      :
Ви : 0.054: 0.059: 0.065: 0.071: 0.078: 0.086: 0.095: 0.104: 0.115: 0.135: 0.168: 0.215: 0.283: 0.371: 0.477: 0.571:
Ки : 6009 : 6009 : 6009 : 6009 : 6009 : 6009 : 6009 : 6009 : 6009 : 6009 : 6009 : 6009 : 6009 : 6009 : 6009 : 6009 :
Ви : 0.007: 0.008: 0.009: 0.010: 0.011: 0.012: 0.013: 0.014: 0.017: 0.019: 0.024: 0.030: 0.041: 0.056: 0.076: 0.094:
Ки : 6007 : 6007 : 6007 : 6007 : 6007 : 6007 : 6007 : 6007 : 6007 : 6007 : 6007 : 6007 : 6007 : 6007 : 6007 : 6007 :
Ви : 0.002: 0.002: 0.002: 0.002: 0.002: 0.001: 0.001: 0.001: 0.001: 0.003: 0.003: 0.003: 0.002: 0.001: 0.001: 0.001:
Ки : 6005 : 6005 : 6005 : 6005 : 6005 : 6005 : 6005 : 6005 : 6005 : 6005 : 6005 : 6005 : 6005 : 6005 : 6005 : 6005 :
~~~~~

```

```

-----
x=      325:      345:      365:      385:      405:      425:      445:      465:      485:      505:      525:      545:      565:      585:      605:      625:
-----:-----:-----:-----:-----:-----:-----:-----:-----:-----:-----:-----:-----:-----:
Qс : 0.773: 0.970: 0.925: 0.651: 0.445: 0.318: 0.238: 0.188: 0.157: 0.137: 0.123: 0.110: 0.099: 0.089: 0.081: 0.073:
Сс : 3.863: 4.851: 4.623: 3.255: 2.226: 1.589: 1.188: 0.941: 0.786: 0.686: 0.613: 0.551: 0.495: 0.447: 0.404: 0.366:
Фоп: 173 : 199 : 225 : 239 : 246 : 251 : 254 : 256 : 258 : 259 : 260 : 261 : 262 : 262 : 263 : 263 :
Уоп: 0.51 : 0.54 : 0.68 : 0.81 : 0.93 : 1.10 : 1.41 : 2.80 : 3.92 : 6.06 : 7.00 : 7.00 : 7.00 : 7.00 : 7.00 : 7.00 :
      :      :      :      :      :      :      :      :      :      :      :      :      :      :
Ви : 0.662: 0.864: 0.829: 0.584: 0.397: 0.282: 0.210: 0.165: 0.138: 0.120: 0.107: 0.096: 0.086: 0.077: 0.070: 0.063:
Ки : 6009 : 6009 : 6009 : 6009 : 6009 : 6009 : 6009 : 6009 : 6009 : 6009 : 6009 : 6009 : 6009 : 6009 : 6009 :
Ви : 0.105: 0.095: 0.080: 0.056: 0.040: 0.030: 0.023: 0.019: 0.016: 0.014: 0.013: 0.012: 0.010: 0.010: 0.008: 0.008:
Ки : 6007 : 6007 : 6007 : 6007 : 6007 : 6007 : 6007 : 6007 : 6007 : 6007 : 6007 : 6007 : 6007 : 6007 : 6007 : 6007 :
Ви : 0.005: 0.012: 0.016: 0.012: 0.009: 0.006: 0.005: 0.004: 0.003: 0.003: 0.003: 0.003: 0.002: 0.002: 0.002: 0.002:

```

Ки : 6005 : 6005 : 6005 : 6005 : 6005 : 6005 : 6005 : 6005 : 6005 : 6005 : 6005 : 6005 : 6005 : 6005 : 6005 : 6005 :

x= 645: 665: 685: 705: 725:
-----:-----:-----:-----:-----:
Qc : 0.066: 0.061: 0.055: 0.051: 0.047:
Cc : 0.332: 0.303: 0.277: 0.254: 0.233:
Фоп: 264 : 264 : 264 : 265 : 265 :
Uоп: 7.00 : 7.00 : 7.00 : 7.00 : 7.00 :
: : : : :
Ви : 0.058: 0.052: 0.047: 0.044: 0.040:
Ки : 6009 : 6009 : 6009 : 6009 : 6009 :
Ви : 0.007: 0.006: 0.006: 0.005: 0.005:
Ки : 6007 : 6007 : 6007 : 6007 : 6007 :
Ви : 0.002: 0.002: 0.002: 0.002: 0.002:
Ки : 6005 : 6005 : 6005 : 6005 : 6005 :
~~~~~

y= 220 : Y-строка 11 Смах= 1.198 долей ПДК (x= 345.0; напр.ветра=227)

-----:-----:-----:-----:-----:-----:-----:-----:-----:-----:-----:-----:-----:-----:-----:-----:-----:-----:-----:  
x= 5 : 25: 45: 65: 85: 105: 125: 145: 165: 185: 205: 225: 245: 265: 285: 305:  
-----:-----:-----:-----:-----:-----:-----:-----:-----:-----:-----:-----:-----:-----:-----:-----:-----:-----:-----:  
Qc : 0.064: 0.070: 0.077: 0.084: 0.093: 0.102: 0.112: 0.124: 0.140: 0.167: 0.210: 0.276: 0.373: 0.518: 0.704: 0.786:  
Cc : 0.319: 0.349: 0.383: 0.421: 0.464: 0.511: 0.562: 0.618: 0.699: 0.834: 1.051: 1.379: 1.864: 2.589: 3.520: 3.930:  
Фоп: 93 : 93 : 93 : 94 : 94 : 94 : 95 : 95 : 96 : 97 : 98 : 100 : 102 : 106 : 114 : 132 :  
Uоп: 7.00 : 7.00 : 7.00 : 7.00 : 7.00 : 7.00 : 7.00 : 6.32 : 3.50 : 1.77 : 1.22 : 0.96 : 0.82 : 0.70 : 0.57 : 0.50 :  
: : : : : : : : : : : : : : : : :  
Ви : 0.054: 0.060: 0.066: 0.072: 0.080: 0.089: 0.097: 0.108: 0.121: 0.143: 0.181: 0.238: 0.323: 0.448: 0.598: 0.629:  
Ки : 6009 : 6009 : 6009 : 6009 : 6009 : 6009 : 6009 : 6009 : 6009 : 6009 : 6009 : 6009 : 6009 : 6009 : 6009 : 6009 :  
Ви : 0.007: 0.008: 0.009: 0.010: 0.011: 0.012: 0.014: 0.015: 0.017: 0.020: 0.025: 0.034: 0.047: 0.069: 0.106: 0.157:  
Ки : 6007 : 6007 : 6007 : 6007 : 6007 : 6007 : 6007 : 6007 : 6007 : 6007 : 6007 : 6007 : 6007 : 6007 : 6007 : 6007 :  
Ви : 0.002: 0.002: 0.002: 0.002: 0.002: 0.001: 0.001: 0.001: 0.001: 0.003: 0.004: 0.004: 0.002: 0.001: : :  
Ки : 6005 : 6005 : 6005 : 6005 : 6005 : 6005 : 6005 : 6005 : 6005 : 6005 : 6005 : 6005 : 6005 : 6005 : : :  
~~~~~

x= 325: 345: 365: 385: 405: 425: 445: 465: 485: 505: 525: 545: 565: 585: 605: 625:
-----:-----:-----:-----:-----:-----:-----:-----:-----:-----:-----:-----:-----:-----:-----:-----:-----:-----:-----:
Qc : 0.870: 1.198: 1.082: 0.711: 0.473: 0.332: 0.245: 0.189: 0.156: 0.135: 0.121: 0.109: 0.099: 0.089: 0.081: 0.073:
Cc : 4.349: 5.989: 5.409: 3.555: 2.365: 1.660: 1.223: 0.946: 0.781: 0.675: 0.606: 0.547: 0.493: 0.445: 0.404: 0.366:
Фоп: 186 : 227 : 251 : 258 : 261 : 262 : 263 : 264 : 265 : 265 : 266 : 266 : 266 : 267 : 267 : 267 :
Uоп: 0.50 : 0.53 : 0.58 : 0.70 : 0.83 : 0.97 : 1.26 : 1.98 : 3.45 : 5.93 : 7.00 : 7.00 : 7.00 : 7.00 : 7.00 : 7.00 :
: : : : : : : : : : : : : : : : :
Ви : 0.653: 1.008: 0.976: 0.641: 0.423: 0.294: 0.215: 0.166: 0.137: 0.118: 0.106: 0.095: 0.085: 0.078: 0.070: 0.063:
Ки : 6009 : 6009 : 6009 : 6009 : 6009 : 6009 : 6009 : 6009 : 6009 : 6009 : 6009 : 6009 : 6009 : 6009 : 6009 : 6009 :
Ви : 0.204: 0.164: 0.093: 0.061: 0.043: 0.032: 0.024: 0.019: 0.016: 0.015: 0.013: 0.012: 0.011: 0.009: 0.009: 0.008:

Ки : 6007 : 6007 : 6007 : 6007 : 6007 : 6007 : 6007 : 6007 : 6007 : 6007 : 6007 : 6007 : 6007 : 6007 : 6007 : 6007 :
Ви : 0.013: 0.026: 0.013: 0.009: 0.007: 0.006: 0.005: 0.004: 0.003: 0.002: 0.002: 0.002: 0.002: 0.002: 0.002: 0.002: 0.002 :
Ки : 6005 : 6005 : 6005 : 6005 : 6005 : 6005 : 6005 : 6005 : 6005 : 6005 : 6005 : 6005 : 6005 : 6005 : 6005 : 6005 : 6005 :
~~~~~

----  
x= 645: 665: 685: 705: 725:  
-----:-----:-----:-----:-----:  
Qc : 0.067: 0.061: 0.055: 0.051: 0.047:  
Cc : 0.333: 0.303: 0.277: 0.254: 0.234:  
Фоп: 267 : 267 : 268 : 268 : 268 :  
Uоп: 7.00 : 7.00 : 7.00 : 7.00 : 7.00 :  
: : : : :  
Ви : 0.057: 0.052: 0.048: 0.044: 0.040:  
Ки : 6009 : 6009 : 6009 : 6009 : 6009 :  
Ви : 0.007: 0.007: 0.006: 0.005: 0.005:  
Ки : 6007 : 6007 : 6007 : 6007 : 6007 :  
Ви : 0.002: 0.002: 0.002: 0.002: 0.001:  
Ки : 6005 : 6005 : 6005 : 6005 : 6005 :  
~~~~~

y= 200 : Y-строка 12 Стах= 1.094 долей ПДК (x= 305.0; напр.ветра= 83)
-----:
x= 5 : 25: 45: 65: 85: 105: 125: 145: 165: 185: 205: 225: 245: 265: 285: 305:
-----:-----:-----:-----:-----:-----:-----:-----:-----:-----:-----:-----:-----:-----:-----:-----:
Qc : 0.064: 0.070: 0.078: 0.086: 0.094: 0.104: 0.115: 0.128: 0.145: 0.173: 0.219: 0.291: 0.403: 0.588: 0.882: 1.094:
Cc : 0.321: 0.352: 0.388: 0.428: 0.472: 0.522: 0.577: 0.638: 0.725: 0.864: 1.096: 1.456: 2.014: 2.938: 4.408: 5.470:
Фоп: 89 : 89 : 89 : 89 : 89 : 89 : 89 : 89 : 89 : 89 : 89 : 89 : 89 : 88 : 89 : 83 :
Uоп: 7.00 : 7.00 : 7.00 : 7.00 : 7.00 : 7.00 : 7.00 : 6.27 : 3.70 : 2.07 : 1.29 : 0.99 : 0.85 : 0.73 : 0.60 : 0.50 :
: : : : : : : : : : : : : : : : :
Ви : 0.055: 0.060: 0.067: 0.074: 0.081: 0.090: 0.100: 0.111: 0.125: 0.148: 0.187: 0.249: 0.348: 0.510: 0.752: 0.919:
Ки : 6009 : 6009 : 6009 : 6009 : 6009 : 6009 : 6009 : 6009 : 6009 : 6009 : 6009 : 6009 : 6009 : 6009 : 6009 : 6009 :
Ви : 0.007: 0.008: 0.009: 0.010: 0.011: 0.012: 0.014: 0.015: 0.018: 0.021: 0.026: 0.036: 0.051: 0.077: 0.129: 0.174:
Ки : 6007 : 6007 : 6007 : 6007 : 6007 : 6007 : 6007 : 6007 : 6007 : 6007 : 6007 : 6007 : 6007 : 6007 : 6007 : 6007 :
Ви : 0.002: 0.002: 0.002: 0.002: 0.002: 0.002: 0.002: 0.001: 0.002: 0.003: 0.005: 0.006: 0.004: 0.000: : :
Ки : 6005 : 6005 : 6005 : 6005 : 6005 : 6005 : 6005 : 6005 : 6005 : 6005 : 6005 : 6005 : 6005 : 6005 : : :
~~~~~

----  
x= 325: 345: 365: 385: 405: 425: 445: 465: 485: 505: 525: 545: 565: 585: 605: 625:  
-----:-----:-----:-----:-----:-----:-----:-----:-----:-----:-----:-----:-----:-----:-----:-----:  
Qc : 0.776: 0.912: 0.810: 0.632: 0.447: 0.322: 0.239: 0.185: 0.152: 0.131: 0.118: 0.107: 0.097: 0.088: 0.080: 0.073:  
Cc : 3.879: 4.558: 4.052: 3.160: 2.237: 1.610: 1.197: 0.927: 0.760: 0.655: 0.591: 0.537: 0.487: 0.441: 0.400: 0.364:  
Фоп: 47 : 269 : 280 : 278 : 276 : 274 : 273 : 273 : 272 : 272 : 272 : 271 : 271 : 271 : 271 : 271 :  
Uоп: 0.50 : 0.50 : 0.52 : 0.63 : 0.77 : 0.90 : 1.15 : 1.57 : 3.07 : 5.89 : 7.00 : 7.00 : 7.00 : 7.00 : 7.00 : 7.00 :  
: : : : : : : : : : : : : : : : :  
Ви : 0.765: 0.692: 0.711: 0.564: 0.399: 0.285: 0.211: 0.163: 0.133: 0.115: 0.104: 0.093: 0.085: 0.077: 0.069: 0.063:

Ки : 6009 : 6009 : 6009 : 6009 : 6009 : 6009 : 6009 : 6009 : 6009 : 6009 : 6009 : 6009 : 6009 : 6009 : 6009 :  
Ви : 0.010: 0.209: 0.095: 0.063: 0.044: 0.032: 0.025: 0.019: 0.016: 0.014: 0.013: 0.012: 0.011: 0.010: 0.009: 0.008:  
Ки : 6007 : 6007 : 6007 : 6007 : 6007 : 6007 : 6007 : 6007 : 6007 : 6007 : 6007 : 6007 : 6007 : 6007 : 6007 : 6007 :  
Ви : 0.001: 0.010: 0.004: 0.005: 0.005: 0.005: 0.004: 0.003: 0.002: 0.002: 0.002: 0.002: 0.002: 0.002: 0.002: 0.002:  
Ки : 0001 : 6005 : 6005 : 6005 : 6005 : 6005 : 6005 : 6005 : 6005 : 6005 : 6005 : 6005 : 6005 : 6005 : 6005 : 6005 :

~~~~~

x= 645: 665: 685: 705: 725:
-----:-----:-----:-----:-----:
Qc : 0.066: 0.060: 0.055: 0.051: 0.047:
Cc : 0.331: 0.302: 0.276: 0.253: 0.233:
Фоп: 271 : 271 : 271 : 271 : 271 :
Uоп: 7.00 : 7.00 : 7.00 : 7.00 : 7.00 :
: : : : :
Ви : 0.057: 0.052: 0.048: 0.044: 0.040:
Ки : 6009 : 6009 : 6009 : 6009 : 6009 :
Ви : 0.007: 0.006: 0.006: 0.005: 0.005:
Ки : 6007 : 6007 : 6007 : 6007 : 6007 :
Ви : 0.002: 0.002: 0.002: 0.002: 0.001:
Ки : 6005 : 6005 : 6005 : 6005 : 6005 :
~~~~~

y= 180 : Y-строка 13 Смах= 1.241 долей ПДК (x= 305.0; напр.ветра= 43)

-----:  
x= 5 : 25: 45: 65: 85: 105: 125: 145: 165: 185: 205: 225: 245: 265: 285: 305:  
-----:-----:-----:-----:-----:-----:-----:-----:-----:-----:-----:-----:-----:-----:-----:-----:  
Qc : 0.065: 0.071: 0.078: 0.086: 0.095: 0.106: 0.117: 0.130: 0.148: 0.175: 0.220: 0.292: 0.403: 0.585: 0.887: 1.241:  
Cc : 0.323: 0.354: 0.390: 0.431: 0.476: 0.528: 0.584: 0.650: 0.738: 0.875: 1.100: 1.458: 2.015: 2.923: 4.435: 6.203:  
Фоп: 86 : 86 : 85 : 85 : 85 : 84 : 83 : 83 : 82 : 81 : 80 : 78 : 75 : 71 : 62 : 43 :  
Uоп: 7.00 : 7.00 : 7.00 : 7.00 : 7.00 : 7.00 : 7.00 : 6.32 : 4.03 : 2.74 : 1.47 : 1.01 : 0.89 : 0.79 : 0.69 : 0.59 :  
: : : : : : : : : : : : : : : : :  
Ви : 0.055: 0.060: 0.067: 0.074: 0.081: 0.091: 0.101: 0.112: 0.127: 0.150: 0.186: 0.246: 0.343: 0.503: 0.767: 1.053:  
Ки : 6009 : 6009 : 6009 : 6009 : 6009 : 6009 : 6009 : 6009 : 6009 : 6009 : 6009 : 6009 : 6009 : 6009 : 6009 :  
Ви : 0.007: 0.008: 0.009: 0.010: 0.011: 0.012: 0.013: 0.016: 0.018: 0.021: 0.026: 0.035: 0.049: 0.075: 0.118: 0.187:  
Ки : 6007 : 6007 : 6007 : 6007 : 6007 : 6007 : 6007 : 6007 : 6007 : 6007 : 6007 : 6007 : 6007 : 6007 : 6007 :  
Ви : 0.002: 0.003: 0.002: 0.003: 0.003: 0.002: 0.002: 0.002: 0.002: 0.004: 0.007: 0.011: 0.010: 0.006: 0.001: 0.001:  
Ки : 6005 : 6005 : 6005 : 6005 : 6005 : 6005 : 6005 : 6005 : 6005 : 6005 : 6005 : 6005 : 6005 : 6005 : 0001 : 0001 :  
~~~~~

x= 325: 345: 365: 385: 405: 425: 445: 465: 485: 505: 525: 545: 565: 585: 605: 625:
-----:-----:-----:-----:-----:-----:-----:-----:-----:-----:-----:-----:-----:-----:-----:-----:
Qc : 0.979: 0.778: 0.662: 0.523: 0.392: 0.294: 0.224: 0.176: 0.145: 0.126: 0.115: 0.105: 0.095: 0.087: 0.079: 0.072:
Cc : 4.895: 3.891: 3.312: 2.615: 1.962: 1.471: 1.122: 0.881: 0.725: 0.628: 0.574: 0.524: 0.477: 0.433: 0.394: 0.359:
Фоп: 5 : 317 : 305 : 296 : 290 : 286 : 283 : 281 : 279 : 278 : 277 : 277 : 276 : 276 : 275 : 275 :
Uоп: 0.50 : 0.50 : 0.54 : 0.64 : 0.76 : 0.89 : 1.14 : 1.58 : 2.85 : 5.99 : 7.00 : 7.00 : 7.00 : 7.00 : 7.00 : 7.00 :

Ви	: 0.774:	0.611:	0.571:	0.461:	0.347:	0.260:	0.197:	0.155:	0.127:	0.110:	0.100:	0.092:	0.083:	0.076:	0.068:	0.062:
Ки	: 6009 :	6009 :	6009 :	6009 :	6009 :	6009 :	6009 :	6009 :	6009 :	6009 :	6009 :	6009 :	6009 :	6009 :	6009 :	6009 :
Ви	: 0.205:	0.167:	0.090:	0.059:	0.042:	0.031:	0.024:	0.019:	0.016:	0.015:	0.013:	0.011:	0.011:	0.009:	0.009:	0.008:
Ки	: 6007 :	6007 :	6007 :	6007 :	6007 :	6007 :	6007 :	6007 :	6007 :	6007 :	6007 :	6007 :	6007 :	6007 :	6007 :	6007 :
Ви	:	:	0.001:	0.003:	0.004:	0.004:	0.003:	0.003:	0.002:	0.001:	0.002:	0.002:	0.002:	0.002:	0.002:	0.002:
Ки	:	:	6005 :	6005 :	6005 :	6005 :	6005 :	6005 :	6005 :	6005 :	6005 :	6005 :	6005 :	6005 :	6005 :	6005 :

~~~~~

|      |          |        |        |        |        |
|------|----------|--------|--------|--------|--------|
| x=   | 645:     | 665:   | 685:   | 705:   | 725:   |
| Qc   | : 0.065: | 0.060: | 0.055: | 0.050: | 0.046: |
| Cc   | : 0.326: | 0.299: | 0.274: | 0.251: | 0.231: |
| Фоп: | 274 :    | 274 :  | 274 :  | 274 :  | 274 :  |
| Uоп: | 7.00 :   | 7.00 : | 7.00 : | 7.00 : | 7.00 : |
| Ви   | : 0.056: | 0.052: | 0.047: | 0.043: | 0.040: |
| Ки   | : 6009 : | 6009 : | 6009 : | 6009 : | 6009 : |
| Ви   | : 0.007: | 0.006: | 0.006: | 0.005: | 0.005: |
| Ки   | : 6007 : | 6007 : | 6007 : | 6007 : | 6007 : |
| Ви   | : 0.002: | 0.002: | 0.002: | 0.001: | 0.001: |
| Ки   | : 6005 : | 6005 : | 6005 : | 6005 : | 6005 : |

~~~~~

y= 160 : Y-строка 14 Cmax= 0.826 долей ПДК (x= 305.0; напр.ветра= 25)

x=	5 :	25:	45:	65:	85:	105:	125:	145:	165:	185:	205:	225:	245:	265:	285:	305:
Qc	: 0.064:	0.071:	0.078:	0.086:	0.095:	0.106:	0.118:	0.131:	0.148:	0.174:	0.213:	0.277:	0.377:	0.535:	0.759:	0.826:
Cc	: 0.321:	0.354:	0.389:	0.430:	0.477:	0.530:	0.589:	0.655:	0.740:	0.869:	1.066:	1.387:	1.887:	2.677:	3.797:	4.130:
Фоп:	82 :	82 :	81 :	81 :	80 :	79 :	78 :	77 :	75 :	73 :	71 :	68 :	63 :	56 :	43 :	25 :
Uоп:	7.00 :	7.00 :	7.00 :	7.00 :	7.00 :	7.00 :	7.00 :	6.53 :	4.48 :	3.39 :	1.69 :	1.27 :	0.97 :	0.84 :	0.74 :	0.67 :
Ви	: 0.055:	0.060:	0.066:	0.073:	0.081:	0.091:	0.101:	0.112:	0.127:	0.149:	0.178:	0.229:	0.307:	0.424:	0.585:	0.704:
Ки	: 6009 :	6009 :	6009 :	6009 :	6009 :	6009 :	6009 :	6009 :	6009 :	6009 :	6009 :	6009 :	6009 :	6009 :	6009 :	6009 :
Ви	: 0.007:	0.008:	0.009:	0.010:	0.011:	0.012:	0.014:	0.015:	0.017:	0.020:	0.025:	0.032:	0.044:	0.062:	0.088:	0.121:
Ки	: 6007 :	6007 :	6007 :	6007 :	6007 :	6007 :	6007 :	6007 :	6007 :	6007 :	6007 :	6007 :	6007 :	6007 :	6007 :	6007 :
Ви	: 0.002:	0.003:	0.003:	0.003:	0.003:	0.003:	0.003:	0.003:	0.003:	0.004:	0.010:	0.016:	0.026:	0.048:	0.086:	:
Ки	: 6005 :	6005 :	6005 :	6005 :	6005 :	6005 :	6005 :	6005 :	6005 :	6005 :	6005 :	6005 :	6005 :	6005 :	6005 :	:

~~~~~

|    |          |        |        |        |        |        |        |        |        |        |        |        |        |        |        |        |
|----|----------|--------|--------|--------|--------|--------|--------|--------|--------|--------|--------|--------|--------|--------|--------|--------|
| x= | 325:     | 345:   | 365:   | 385:   | 405:   | 425:   | 445:   | 465:   | 485:   | 505:   | 525:   | 545:   | 565:   | 585:   | 605:   | 625:   |
| Qc | : 0.784: | 0.656: | 0.534: | 0.424: | 0.332: | 0.259: | 0.203: | 0.163: | 0.136: | 0.120: | 0.111: | 0.101: | 0.093: | 0.085: | 0.077: | 0.070: |
| Cc | : 3.920: | 3.278: | 2.670: | 2.122: | 1.659: | 1.293: | 1.014: | 0.816: | 0.682: | 0.599: | 0.553: | 0.507: | 0.463: | 0.423: | 0.386: | 0.352: |

| x=   | 645:   | 665:   | 685:   | 705:   | 725:   |
|------|--------|--------|--------|--------|--------|
| Qс : | 0.064: | 0.059: | 0.054: | 0.050: | 0.046: |
| Сс : | 0.322: | 0.294: | 0.270: | 0.248: | 0.228: |
| Фоп: | 278 :  | 278 :  | 277 :  | 277 :  | 276 :  |
| Uоп: | 7.00 : | 7.00 : | 7.00 : | 7.00 : | 7.00 : |
|      | :      | :      | :      | :      | :      |
| Ви : | 0.056: | 0.051: | 0.047: | 0.043: | 0.039: |
| Ки : | 6009 : | 6009 : | 6009 : | 6009 : | 6009 : |
| Ви : | 0.007: | 0.006: | 0.006: | 0.005: | 0.005: |
| Ки : | 6007 : | 6007 : | 6007 : | 6007 : | 6007 : |
| Ви : | 0.002: | 0.001: | 0.002: | 0.001: | 0.002: |
| Ки : | 6005 : | 6005 : | 6005 : | 6005 : | 6005 : |

[illegible]



|      |   |        |        |        |        |        |        |        |        |        |        |        |        |        |        |        |        |
|------|---|--------|--------|--------|--------|--------|--------|--------|--------|--------|--------|--------|--------|--------|--------|--------|--------|
| Qc   | : | 0.538: | 0.483: | 0.410: | 0.338: | 0.275: | 0.222: | 0.180: | 0.148: | 0.127: | 0.114: | 0.106: | 0.098: | 0.089: | 0.082: | 0.075: | 0.069: |
| Cc   | : | 2.692: | 2.413: | 2.048: | 1.690: | 1.375: | 1.109: | 0.898: | 0.742: | 0.635: | 0.570: | 0.529: | 0.488: | 0.447: | 0.410: | 0.375: | 0.343: |
| Фоп: | : | 1 :    | 344 :  | 330 :  | 319 :  | 311 :  | 304 :  | 299 :  | 296 :  | 293 :  | 290 :  | 288 :  | 287 :  | 285 :  | 284 :  | 283 :  | 282 :  |
| Uоп: | : | 0.71 : | 0.69 : | 0.71 : | 0.77 : | 0.84 : | 1.00 : | 1.30 : | 1.73 : | 3.10 : | 6.58 : | 7.00 : | 7.00 : | 7.00 : | 7.00 : | 7.00 : | 7.00 : |
|      | : | :      | :      | :      | :      | :      | :      | :      | :      | :      | :      | :      | :      | :      | :      | :      | :      |
| Ви   | : | 0.457: | 0.410: | 0.351: | 0.293: | 0.239: | 0.193: | 0.156: | 0.130: | 0.111: | 0.099: | 0.092: | 0.085: | 0.077: | 0.071: | 0.065: | 0.059: |
| Ки   | : | 6009 : | 6009 : | 6009 : | 6009 : | 6009 : | 6009 : | 6009 : | 6009 : | 6009 : | 6009 : | 6009 : | 6009 : | 6009 : | 6009 : | 6009 : | 6009 : |
| Ви   | : | 0.081: | 0.072: | 0.057: | 0.043: | 0.033: | 0.026: | 0.021: | 0.017: | 0.015: | 0.014: | 0.013: | 0.011: | 0.010: | 0.009: | 0.008: | 0.008: |
| Ки   | : | 6007 : | 6007 : | 6007 : | 6007 : | 6007 : | 6007 : | 6007 : | 6007 : | 6007 : | 6007 : | 6007 : | 6007 : | 6007 : | 6007 : | 6007 : | 6007 : |
| Ви   | : | 0.001: | 0.001: | 0.001: | 0.002: | 0.003: | 0.003: | 0.003: | 0.002: | 0.001: | 0.001: | 0.001: | 0.001: | 0.002: | 0.002: | 0.002: | 0.002: |
| Ки   | : | 6005 : | 6005 : | 6005 : | 6005 : | 6005 : | 6005 : | 6005 : | 6005 : | 6005 : | 6005 : | 6005 : | 6005 : | 6005 : | 6005 : | 6005 : | 6005 : |

~~~~~

x=	645:	665:	685:	705:	725:	
	:	:	:	:	:	
Qc	:	0.063:	0.058:	0.053:	0.049:	0.045:
Cc	:	0.314:	0.289:	0.265:	0.244:	0.225:
Фоп:	:	282 :	281 :	280 :	280 :	279 :
Uоп:	:	7.00 :	7.00 :	7.00 :	7.00 :	7.00 :
	:	:	:	:	:	:
Ви	:	0.055:	0.050:	0.046:	0.042:	0.039:
Ки	:	6009 :	6009 :	6009 :	6009 :	6009 :
Ви	:	0.007:	0.006:	0.006:	0.005:	0.005:
Ки	:	6007 :	6007 :	6007 :	6007 :	6007 :
Ви	:	0.001:	0.002:	0.002:	0.001:	0.001:
Ки	:	6005 :	6005 :	6005 :	6005 :	6005 :

~~~~~

|      |       |                                                                       |        |        |        |        |        |        |        |        |        |        |        |        |        |        |        |
|------|-------|-----------------------------------------------------------------------|--------|--------|--------|--------|--------|--------|--------|--------|--------|--------|--------|--------|--------|--------|--------|
| y=   | 120 : | Y-строка 16    Стах=    0.380 долей ПДК (x=    305.0; напр.ветра= 14) |        |        |        |        |        |        |        |        |        |        |        |        |        |        |        |
|      | :     |                                                                       |        |        |        |        |        |        |        |        |        |        |        |        |        |        |        |
| x=   | 5 :   | 25:                                                                   | 45:    | 65:    | 85:    | 105:   | 125:   | 145:   | 165:   | 185:   | 205:   | 225:   | 245:   | 265:   | 285:   | 305:   |        |
|      | :     | :                                                                     | :      | :      | :      | :      | :      | :      | :      | :      | :      | :      | :      | :      | :      | :      |        |
| Qc   | :     | 0.063:                                                                | 0.069: | 0.076: | 0.084: | 0.093: | 0.103: | 0.114: | 0.127: | 0.143: | 0.162: | 0.188: | 0.223: | 0.268: | 0.321: | 0.362: | 0.380: |
| Cc   | :     | 0.314:                                                                | 0.345: | 0.380: | 0.418: | 0.464: | 0.514: | 0.572: | 0.636: | 0.714: | 0.810: | 0.941: | 1.113: | 1.339: | 1.605: | 1.809: | 1.902: |
| Фоп: | :     | 76 :                                                                  | 75 :   | 74 :   | 72 :   | 71 :   | 70 :   | 68 :   | 66 :   | 63 :   | 60 :   | 56 :   | 51 :   | 44 :   | 36 :   | 26 :   | 14 :   |
| Uоп: | :     | 7.00 :                                                                | 7.00 : | 7.00 : | 7.00 : | 7.00 : | 7.00 : | 7.00 : | 7.00 : | 6.19 : | 4.76 : | 3.83 : | 2.81 : | 1.49 : | 1.16 : | 0.95 : | 0.85 : |
|      | :     | :                                                                     | :      | :      | :      | :      | :      | :      | :      | :      | :      | :      | :      | :      | :      | :      | :      |
| Ви   | :     | 0.053:                                                                | 0.058: | 0.064: | 0.071: | 0.078: | 0.086: | 0.096: | 0.107: | 0.120: | 0.135: | 0.155: | 0.180: | 0.212: | 0.254: | 0.295: | 0.320: |
| Ки   | :     | 6009 :                                                                | 6009 : | 6009 : | 6009 : | 6009 : | 6009 : | 6009 : | 6009 : | 6009 : | 6009 : | 6009 : | 6009 : | 6009 : | 6009 : | 6009 : | 6009 : |
| Ви   | :     | 0.007:                                                                | 0.008: | 0.008: | 0.009: | 0.010: | 0.012: | 0.013: | 0.014: | 0.016: | 0.018: | 0.021: | 0.025: | 0.030: | 0.037: | 0.045: | 0.051: |
| Ки   | :     | 6007 :                                                                | 6007 : | 6007 : | 6007 : | 6007 : | 6007 : | 6007 : | 6007 : | 6007 : | 6007 : | 6007 : | 6007 : | 6007 : | 6007 : | 6007 : | 6007 : |
| Ви   | :     | 0.003:                                                                | 0.003: | 0.004: | 0.003: | 0.004: | 0.005: | 0.005: | 0.006: | 0.006: | 0.008: | 0.011: | 0.017: | 0.025: | 0.029: | 0.022: | 0.009: |
| Ки   | :     | 6005 :                                                                | 6005 : | 6005 : | 6005 : | 6005 : | 6005 : | 6005 : | 6005 : | 6005 : | 6005 : | 6005 : | 6005 : | 6005 : | 6005 : | 6005 : | 6005 : |

~~~~~

Ви : 0.006: 0.007: 0.008: 0.008: 0.009: 0.010: 0.011: 0.012: 0.013: 0.014: 0.016: 0.017: 0.019: 0.020: 0.021: 0.021:
 Ки : 6007 : 6007 : 6007 : 6007 : 6007 : 6007 : 6007 : 6007 : 6007 : 6007 : 6007 : 6007 : 6007 : 6007 : 6007 : 6007 :
 Ви : 0.003: 0.003: 0.004: 0.004: 0.004: 0.005: 0.006: 0.007: 0.007: 0.008: 0.009: 0.009: 0.007: 0.006: 0.005: 0.006: 0.006:
 Ки : 6005 : 6005 : 6005 : 6005 : 6005 : 6005 : 6005 : 6005 : 6005 : 6005 : 6005 : 6005 : 6005 : 6005 : 6005 : 6005 :

~~~~~

----  
 x= 325: 345: 365: 385: 405: 425: 445: 465: 485: 505: 525: 545: 565: 585: 605: 625:  
 -----:-----:-----:-----:-----:-----:-----:-----:-----:-----:-----:-----:-----:-----:-----:-----:-----:  
 Qc : 0.165: 0.160: 0.151: 0.140: 0.129: 0.118: 0.109: 0.103: 0.098: 0.092: 0.086: 0.080: 0.075: 0.069: 0.064: 0.060:  
 Cc : 0.825: 0.799: 0.756: 0.702: 0.644: 0.590: 0.544: 0.516: 0.489: 0.460: 0.430: 0.402: 0.373: 0.347: 0.322: 0.299:  
 Фоп: 1 : 353 : 345 : 338 : 332 : 326 : 321 : 317 : 313 : 309 : 306 : 304 : 301 : 299 : 298 : 296 :  
 Уоп: 1.75 : 1.62 : 1.65 : 1.78 : 2.13 : 3.06 : 6.47 : 7.00 : 7.00 : 7.00 : 7.00 : 7.00 : 7.00 : 7.00 : 7.00 : 7.00 :  
 : : : : : : : : : : : : : : : : : :  
 Ви : 0.140: 0.136: 0.129: 0.120: 0.111: 0.102: 0.094: 0.090: 0.085: 0.080: 0.074: 0.070: 0.064: 0.060: 0.056: 0.052:  
 Ки : 6009 : 6009 : 6009 : 6009 : 6009 : 6009 : 6009 : 6009 : 6009 : 6009 : 6009 : 6009 : 6009 : 6009 : 6009 : 6009 :  
 Ви : 0.021: 0.020: 0.019: 0.018: 0.016: 0.015: 0.014: 0.013: 0.012: 0.011: 0.011: 0.009: 0.009: 0.008: 0.007: 0.007:  
 Ки : 6007 : 6007 : 6007 : 6007 : 6007 : 6007 : 6007 : 6007 : 6007 : 6007 : 6007 : 6007 : 6007 : 6007 : 6007 : 6007 :  
 Ви : 0.004: 0.003: 0.003: 0.002: 0.001: 0.001: : : 0.001: 0.001: 0.001: 0.001: 0.001: 0.001: 0.001: 0.001:  
 Ки : 6005 : 6005 : 6005 : 6005 : 6005 : 6005 : : : 6005 : 6005 : 6005 : 6005 : 6005 : 6005 : 6005 : 6005 :  
 ~~~~~

 x= 645: 665: 685: 705: 725:
 -----:-----:-----:-----:-----:
 Qc : 0.055: 0.051: 0.048: 0.044: 0.041:
 Cc : 0.276: 0.256: 0.238: 0.221: 0.206:
 Фоп: 295 : 293 : 292 : 291 : 290 :
 Уоп: 7.00 : 7.00 : 7.00 : 7.00 : 7.00 :
 : : : : :
 Ви : 0.048: 0.044: 0.041: 0.038: 0.035:
 Ки : 6009 : 6009 : 6009 : 6009 : 6009 :
 Ви : 0.006: 0.006: 0.005: 0.005: 0.004:
 Ки : 6007 : 6007 : 6007 : 6007 : 6007 :
 Ви : 0.001: 0.001: 0.001: 0.001: 0.001:
 Ки : 6005 : 6005 : 6005 : 6005 : 6005 :
 ~~~~~

y= 40 : Y-строка 20 Стах= 0.140 долей ПДК (x= 285.0; напр.ветра= 14)

-----:  
 x= 5 : 25: 45: 65: 85: 105: 125: 145: 165: 185: 205: 225: 245: 265: 285: 305:  
 -----:-----:-----:-----:-----:-----:-----:-----:-----:-----:-----:-----:-----:-----:-----:-----:-----:  
 Qc : 0.056: 0.061: 0.066: 0.072: 0.079: 0.086: 0.094: 0.102: 0.111: 0.119: 0.127: 0.133: 0.137: 0.139: 0.140: 0.140:  
 Cc : 0.281: 0.305: 0.332: 0.362: 0.395: 0.431: 0.470: 0.511: 0.553: 0.596: 0.633: 0.665: 0.685: 0.696: 0.700: 0.698:  
 Фоп: 63 : 62 : 60 : 58 : 56 : 54 : 51 : 48 : 45 : 41 : 37 : 32 : 27 : 21 : 14 : 8 :  
 Уоп: 7.00 : 7.00 : 7.00 : 7.00 : 7.00 : 7.00 : 7.00 : 7.00 : 7.00 : 7.00 : 7.00 : 6.73 : 6.25 : 5.86 : 4.01 : 3.61 :  
 : : : : : : : : : : : : : : : : : :

|    |          |        |        |        |        |        |        |        |        |        |        |        |        |        |        |        |
|----|----------|--------|--------|--------|--------|--------|--------|--------|--------|--------|--------|--------|--------|--------|--------|--------|
| Ви | : 0.047: | 0.051: | 0.055: | 0.060: | 0.066: | 0.071: | 0.078: | 0.085: | 0.091: | 0.098: | 0.105: | 0.111: | 0.115: | 0.118: | 0.119: | 0.119: |
| Ки | : 6009   | : 6009 | : 6009 | : 6009 | : 6009 | : 6009 | : 6009 | : 6009 | : 6009 | : 6009 | : 6009 | : 6009 | : 6009 | : 6009 | : 6009 | : 6009 |
| Ви | : 0.006: | 0.007: | 0.007: | 0.008: | 0.009: | 0.009: | 0.010: | 0.011: | 0.012: | 0.013: | 0.014: | 0.015: | 0.016: | 0.017: | 0.018: | 0.018: |
| Ки | : 6007   | : 6007 | : 6007 | : 6007 | : 6007 | : 6007 | : 6007 | : 6007 | : 6007 | : 6007 | : 6007 | : 6007 | : 6007 | : 6007 | : 6007 | : 6007 |
| Ви | : 0.003: | 0.003: | 0.004: | 0.004: | 0.004: | 0.005: | 0.006: | 0.006: | 0.007: | 0.007: | 0.007: | 0.007: | 0.005: | 0.004: | 0.004: | 0.002: |
| Ки | : 6005   | : 6005 | : 6005 | : 6005 | : 6005 | : 6005 | : 6005 | : 6005 | : 6005 | : 6005 | : 6005 | : 6005 | : 6005 | : 6005 | : 6005 | : 6005 |

~~~~~

x=	325:	345:	365:	385:	405:	425:	445:	465:	485:	505:	525:	545:	565:	585:	605:	625:
Qc	: 0.137:	0.133:	0.127:	0.120:	0.113:	0.107:	0.102:	0.097:	0.092:	0.087:	0.081:	0.076:	0.071:	0.066:	0.061:	0.057:
Cc	: 0.686:	0.665:	0.636:	0.601:	0.565:	0.535:	0.511:	0.486:	0.459:	0.433:	0.407:	0.380:	0.355:	0.330:	0.307:	0.286:
Фоп:	1 :	354 :	347 :	341 :	335 :	329 :	325 :	320 :	316 :	313 :	310 :	307 :	305 :	303 :	301 :	299 :
Uоп:	3.27 :	3.09 :	3.10 :	3.31 :	3.67 :	6.71 :	7.00 :	7.00 :	7.00 :	7.00 :	7.00 :	7.00 :	7.00 :	7.00 :	7.00 :	7.00 :
	:	:	:	:	:	:	:	:	:	:	:	:	:	:	:	:
Ви	: 0.118:	0.114:	0.109:	0.104:	0.098:	0.092:	0.089:	0.084:	0.079:	0.075:	0.071:	0.066:	0.062:	0.057:	0.053:	0.049:
Ки	: 6009	: 6009	: 6009	: 6009	: 6009	: 6009	: 6009	: 6009	: 6009	: 6009	: 6009	: 6009	: 6009	: 6009	: 6009	: 6009
Ви	: 0.018:	0.017:	0.017:	0.016:	0.015:	0.015:	0.013:	0.013:	0.012:	0.011:	0.010:	0.009:	0.008:	0.007:	0.007:	0.006:
Ки	: 6007	: 6007	: 6007	: 6007	: 6007	: 6007	: 6007	: 6007	: 6007	: 6007	: 6007	: 6007	: 6007	: 6007	: 6007	: 6007
Ви	: 0.002:	0.001:	0.001:	0.001:	0.001:	0.001:		0.001:	0.001:	0.001:	0.001:	0.001:	0.001:	0.001:	0.001:	0.001:
Ки	: 6005	: 6005	: 6005	: 6005	: 6005	: 6005		: 6005	: 6005	: 6005	: 6005	: 6005	: 6005	: 6005	: 6005	: 6005

~~~~~

----

|      |          |        |        |        |        |
|------|----------|--------|--------|--------|--------|
| x=   | 645:     | 665:   | 685:   | 705:   | 725:   |
| Qc   | : 0.053: | 0.049: | 0.046: | 0.043: | 0.040: |
| Cc   | : 0.265: | 0.247: | 0.230: | 0.214: | 0.199: |
| Фоп: | 297 :    | 296 :  | 295 :  | 294 :  | 293 :  |
| Uоп: | 7.00 :   | 7.00 : | 7.00 : | 7.00 : | 7.00 : |
|      | :        | :      | :      | :      | :      |
| Ви   | : 0.046: | 0.043: | 0.040: | 0.037: | 0.034: |
| Ки   | : 6009   | : 6009 | : 6009 | : 6009 | : 6009 |
| Ви   | : 0.006: | 0.006: | 0.005: | 0.005: | 0.004: |
| Ки   | : 6007   | : 6007 | : 6007 | : 6007 | : 6007 |
| Ви   | : 0.001: | 0.001: | 0.001: | 0.001: | 0.001: |
| Ки   | : 6005   | : 6005 | : 6005 | : 6005 | : 6005 |

~~~~~

y=	20 :	Y-строка 21 Стах= 0.125 долей ПДК (x= 285.0; напр.ветра= 13)														

x=	5 :	25:	45:	65:	85:	105:	125:	145:	165:	185:	205:	225:	245:	265:	285:	305:
Qc	: 0.054:	0.058:	0.063:	0.069:	0.075:	0.081:	0.088:	0.095:	0.101:	0.108:	0.114:	0.120:	0.123:	0.124:	0.125:	0.123:
Cc	: 0.269:	0.292:	0.317:	0.344:	0.373:	0.403:	0.438:	0.473:	0.507:	0.542:	0.572:	0.598:	0.615:	0.622:	0.623:	0.616:
Фоп:	60 :	59 :	57 :	55 :	53 :	51 :	48 :	45 :	41 :	38 :	34 :	29 :	24 :	19 :	13 :	7 :

Уоп:	7.00	: 7.00	: 7.00	: 7.00	: 7.00	: 7.00	: 7.00	: 7.00	: 7.00	: 7.00	: 7.00	: 7.00	: 7.00	: 6.83	: 6.60	: 6.41	:
Ви :	0.045:	0.049:	0.053:	0.057:	0.062:	0.067:	0.072:	0.078:	0.084:	0.090:	0.095:	0.100:	0.103:	0.106:	0.106:	0.106:	:
Ки :	6009 :	6009 :	6009 :	6009 :	6009 :	6009 :	6009 :	6009 :	6009 :	6009 :	6009 :	6009 :	6009 :	6009 :	6009 :	6009 :	:
Ви :	0.006:	0.006:	0.007:	0.007:	0.008:	0.009:	0.010:	0.010:	0.011:	0.012:	0.013:	0.014:	0.015:	0.015:	0.016:	0.016:	:
Ки :	6007 :	6007 :	6007 :	6007 :	6007 :	6007 :	6007 :	6007 :	6007 :	6007 :	6007 :	6007 :	6007 :	6007 :	6007 :	6007 :	:
Ви :	0.003:	0.003:	0.004:	0.004:	0.004:	0.005:	0.005:	0.006:	0.006:	0.006:	0.006:	0.006:	0.005:	0.003:	0.003:	0.002:	:
Ки :	6005 :	6005 :	6005 :	6005 :	6005 :	6005 :	6005 :	6005 :	6005 :	6005 :	6005 :	6005 :	6005 :	6005 :	6005 :	6005 :	:

~~~~~

|      |        |        |        |        |        |        |        |        |        |        |        |        |        |        |        |        |   |
|------|--------|--------|--------|--------|--------|--------|--------|--------|--------|--------|--------|--------|--------|--------|--------|--------|---|
| x=   | 325:   | 345:   | 365:   | 385:   | 405:   | 425:   | 445:   | 465:   | 485:   | 505:   | 525:   | 545:   | 565:   | 585:   | 605:   | 625:   | : |
| Qc : | 0.121: | 0.117: | 0.113: | 0.109: | 0.105: | 0.100: | 0.096: | 0.091: | 0.086: | 0.081: | 0.077: | 0.072: | 0.067: | 0.063: | 0.059: | 0.055: | : |
| Cc : | 0.603: | 0.585: | 0.565: | 0.545: | 0.523: | 0.501: | 0.478: | 0.454: | 0.430: | 0.406: | 0.383: | 0.358: | 0.336: | 0.314: | 0.293: | 0.273: | : |
| Фоп: | 1 :    | 355 :  | 349 :  | 343 :  | 337 :  | 332 :  | 328 :  | 323 :  | 320 :  | 316 :  | 313 :  | 310 :  | 308 :  | 306 :  | 304 :  | 302 :  | : |
| Уоп: | 6.34 : | 6.41 : | 6.59 : | 6.81 : | 7.00 : | 7.00 : | 7.00 : | 7.00 : | 7.00 : | 7.00 : | 7.00 : | 7.00 : | 7.00 : | 7.00 : | 7.00 : | 7.00 : | : |
| Ви : | 0.104: | 0.101: | 0.098: | 0.094: | 0.090: | 0.086: | 0.083: | 0.078: | 0.075: | 0.070: | 0.066: | 0.062: | 0.058: | 0.054: | 0.051: | 0.047: | : |
| Ки : | 6009 : | 6009 : | 6009 : | 6009 : | 6009 : | 6009 : | 6009 : | 6009 : | 6009 : | 6009 : | 6009 : | 6009 : | 6009 : | 6009 : | 6009 : | 6009 : | : |
| Ви : | 0.016: | 0.015: | 0.015: | 0.014: | 0.014: | 0.013: | 0.012: | 0.012: | 0.010: | 0.010: | 0.009: | 0.009: | 0.008: | 0.007: | 0.007: | 0.006: | : |
| Ки : | 6007 : | 6007 : | 6007 : | 6007 : | 6007 : | 6007 : | 6007 : | 6007 : | 6007 : | 6007 : | 6007 : | 6007 : | 6007 : | 6007 : | 6007 : | 6007 : | : |
| Ви : | 0.001: | 0.001: | 0.001: | 0.001: | 0.001: | 0.001: | 0.001: | 0.001: | 0.001: | 0.001: | 0.001: | 0.001: | 0.001: | 0.001: | 0.001: | 0.001: | : |
| Ки : | 6005 : | 6005 : | 6005 : | 6005 : | 6005 : | 6005 : | 6005 : | 6005 : | 6005 : | 6005 : | 6005 : | 6005 : | 6005 : | 6005 : | 6005 : | 6005 : | : |

~~~~~

x=	645:	665:	685:	705:	725:	:
Qc :	0.051:	0.047:	0.044:	0.041:	0.039:	:
Cc :	0.254:	0.237:	0.221:	0.207:	0.193:	:
Фоп:	300 :	299 :	297 :	296 :	295 :	:
Уоп:	7.00 :	7.00 :	7.00 :	7.00 :	7.00 :	:
Ви :	0.044:	0.041:	0.038:	0.035:	0.033:	:
Ки :	6009 :	6009 :	6009 :	6009 :	6009 :	:
Ви :	0.006:	0.005:	0.005:	0.005:	0.004:	:
Ки :	6007 :	6007 :	6007 :	6007 :	6007 :	:
Ви :	0.001:	0.001:	0.001:	0.001:	0.001:	:
Ки :	6005 :	6005 :	6005 :	6005 :	6005 :	:

~~~~~

|      |        |                                                              |        |        |        |        |        |        |        |        |        |        |        |        |        |        |   |
|------|--------|--------------------------------------------------------------|--------|--------|--------|--------|--------|--------|--------|--------|--------|--------|--------|--------|--------|--------|---|
| y=   | 0 :    | Y-строка 22 Стах= 0.113 долей ПДК (x= 285.0; напр.ветра= 12) |        |        |        |        |        |        |        |        |        |        |        |        |        |        | : |
| x=   | 5 :    | 25:                                                          | 45:    | 65:    | 85:    | 105:   | 125:   | 145:   | 165:   | 185:   | 205:   | 225:   | 245:   | 265:   | 285:   | 305:   | : |
| Qc : | 0.052: | 0.056:                                                       | 0.060: | 0.065: | 0.070: | 0.075: | 0.081: | 0.087: | 0.093: | 0.099: | 0.104: | 0.108: | 0.111: | 0.112: | 0.113: | 0.112: | : |

|     |   |        |        |        |        |        |        |        |        |        |        |        |        |        |        |        |        |
|-----|---|--------|--------|--------|--------|--------|--------|--------|--------|--------|--------|--------|--------|--------|--------|--------|--------|
| Сс  | : | 0.258: | 0.279: | 0.300: | 0.324: | 0.351: | 0.377: | 0.407: | 0.436: | 0.465: | 0.494: | 0.519: | 0.538: | 0.554: | 0.562: | 0.563: | 0.559: |
| Фоп | : | 58 :   | 56 :   | 54 :   | 52 :   | 50 :   | 48 :   | 45 :   | 42 :   | 39 :   | 35 :   | 31 :   | 27 :   | 22 :   | 17 :   | 12 :   | 6 :    |
| Уоп | : | 7.00 : | 7.00 : | 7.00 : | 7.00 : | 7.00 : | 7.00 : | 7.00 : | 7.00 : | 7.00 : | 7.00 : | 7.00 : | 7.00 : | 7.00 : | 7.00 : | 7.00 : | 7.00 : |
|     | : | :      | :      | :      | :      | :      | :      | :      | :      | :      | :      | :      | :      | :      | :      | :      | :      |
| Ви  | : | 0.043: | 0.046: | 0.050: | 0.054: | 0.058: | 0.062: | 0.067: | 0.072: | 0.077: | 0.082: | 0.086: | 0.090: | 0.093: | 0.095: | 0.096: | 0.095: |
| Ки  | : | 6009 : | 6009 : | 6009 : | 6009 : | 6009 : | 6009 : | 6009 : | 6009 : | 6009 : | 6009 : | 6009 : | 6009 : | 6009 : | 6009 : | 6009 : | 6009 : |
| Ви  | : | 0.006: | 0.006: | 0.007: | 0.007: | 0.008: | 0.008: | 0.009: | 0.010: | 0.010: | 0.011: | 0.012: | 0.012: | 0.013: | 0.014: | 0.014: | 0.014: |
| Ки  | : | 6007 : | 6007 : | 6007 : | 6007 : | 6007 : | 6007 : | 6007 : | 6007 : | 6007 : | 6007 : | 6007 : | 6007 : | 6007 : | 6007 : | 6007 : | 6007 : |
| Ви  | : | 0.003: | 0.003: | 0.003: | 0.004: | 0.004: | 0.004: | 0.005: | 0.005: | 0.005: | 0.006: | 0.005: | 0.005: | 0.004: | 0.004: | 0.003: | 0.002: |
| Ки  | : | 6005 : | 6005 : | 6005 : | 6005 : | 6005 : | 6005 : | 6005 : | 6005 : | 6005 : | 6005 : | 6005 : | 6005 : | 6005 : | 6005 : | 6005 : | 6005 : |

~~~~~

----	x=	325:	345:	365:	385:	405:	425:	445:	465:	485:	505:	525:	545:	565:	585:	605:	625:
-----	:	:	:	:	:	:	:	:	:	:	:	:	:	:	:	:	:
Qc	:	0.110:	0.107:	0.104:	0.101:	0.097:	0.093:	0.089:	0.085:	0.080:	0.076:	0.072:	0.068:	0.063:	0.059:	0.055:	0.052:
Сс	:	0.549:	0.537:	0.521:	0.504:	0.485:	0.465:	0.445:	0.424:	0.401:	0.381:	0.359:	0.338:	0.317:	0.296:	0.277:	0.260:
Фоп	:	1 :	355 :	350 :	344 :	339 :	335 :	330 :	326 :	323 :	319 :	316 :	313 :	311 :	309 :	306 :	305 :
Уоп	:	7.00 :	7.00 :	7.00 :	7.00 :	7.00 :	7.00 :	7.00 :	7.00 :	7.00 :	7.00 :	7.00 :	7.00 :	7.00 :	7.00 :	7.00 :	7.00 :
	:	:	:	:	:	:	:	:	:	:	:	:	:	:	:	:	:
Ви	:	0.095:	0.092:	0.090:	0.087:	0.083:	0.081:	0.077:	0.073:	0.070:	0.066:	0.062:	0.058:	0.055:	0.051:	0.048:	0.045:
Ки	:	6009 :	6009 :	6009 :	6009 :	6009 :	6009 :	6009 :	6009 :	6009 :	6009 :	6009 :	6009 :	6009 :	6009 :	6009 :	6009 :
Ви	:	0.014:	0.014:	0.013:	0.013:	0.013:	0.012:	0.011:	0.011:	0.010:	0.009:	0.009:	0.008:	0.007:	0.007:	0.006:	0.006:
Ки	:	6007 :	6007 :	6007 :	6007 :	6007 :	6007 :	6007 :	6007 :	6007 :	6007 :	6007 :	6007 :	6007 :	6007 :	6007 :	6007 :
Ви	:	0.001:	0.001:	0.001:	0.001:	0.001:	0.001:	0.001:	0.001:	0.001:	0.001:	0.001:	0.001:	0.001:	0.001:	0.001:	0.001:
Ки	:	6005 :	6005 :	6005 :	6005 :	6005 :	6005 :	6005 :	6005 :	6005 :	6005 :	6005 :	6005 :	6005 :	6005 :	6005 :	6005 :

~~~~~

|       |    |        |        |        |        |        |
|-------|----|--------|--------|--------|--------|--------|
| ----  | x= | 645:   | 665:   | 685:   | 705:   | 725:   |
| ----- | :  | :      | :      | :      | :      | :      |
| Qc    | :  | 0.049: | 0.045: | 0.043: | 0.040: | 0.037: |
| Сс    | :  | 0.243: | 0.227: | 0.213: | 0.198: | 0.186: |
| Фоп   | :  | 303 :  | 301 :  | 300 :  | 298 :  | 297 :  |
| Уоп   | :  | 7.00 : | 7.00 : | 7.00 : | 7.00 : | 7.00 : |
|       | :  | :      | :      | :      | :      | :      |
| Ви    | :  | 0.042: | 0.039: | 0.037: | 0.034: | 0.032: |
| Ки    | :  | 6009 : | 6009 : | 6009 : | 6009 : | 6009 : |
| Ви    | :  | 0.005: | 0.005: | 0.005: | 0.004: | 0.004: |
| Ки    | :  | 6007 : | 6007 : | 6007 : | 6007 : | 6007 : |
| Ви    | :  | 0.001: | 0.001: | 0.001: | 0.001: | 0.001: |
| Ки    | :  | 6005 : | 6005 : | 6005 : | 6005 : | 6005 : |

~~~~~

Результаты расчета в точке максимума ПК ЭРА v2.5. Модель: МРК-2014
Координаты точки : X= 305.0 м, Y= 180.0 м

Максимальная суммарная концентрация	Cs=	1.24062 доли ПДК
		6.20308 мг/м3

Достигается при опасном направлении 43 град.
и скорости ветра 0.59 м/с

Всего источников: 4. В таблице заказано вкладчиков не более чем с 95% вклада
ВКЛАДЫ ИСТОЧНИКОВ

Ном.	Код	Тип	Выброс	Вклад	Вклад в%	Сум. %	Коеф.влияния
----	<Об-П>-<Ис>---	---	М- (Мq) --	-С [доли ПДК]	-----	-----	---- b=C/M ---
1	000201 6009	П1	0.3167	1.052918	84.9	84.9	3.3246536
2	000201 6007	П1	0.0397	0.186981	15.1	99.9	4.7098455
			В сумме =	1.239899	99.9		
			Суммарный вклад остальных =	0.000717	0.1		

7. Суммарные концентрации в узлах расчетной сетки.

ПК ЭРА v2.5. Модель: МРК-2014

Город :006 Карабалыкский рйаон.

Объект :0002 Производственняя база ТОО "Тентрил".

Вар.расч. :1 Расч.год: 2025 Расчет проводился 23.08.2025 10:01

Примесь :0337 - Углерод оксид (Окись углерода, Угарный газ) (584)

ПДКр для примеси 0337 = 5.0 мг/м3

Параметры_расчетного_прямоугольника_No 1	
Координаты центра	: X= 365 м; Y= 210
Длина и ширина	: L= 720 м; B= 420 м
Шаг сетки (dX=dY)	: D= 20 м

Фоновая концентрация не задана

Направление ветра: автоматический поиск опасного направления от 0 до 360 град.

Скорость ветра: автоматический поиск опасной скорости от 0.5 до 7.0 (Umr) м/с

(Символ ^ означает наличие источника вблизи расчетного узла)

	1	2	3	4	5	6	7	8	9	10	11	12	13	14	15	16	17	18	
*--	----	----	----	----	----	----	----	----	----	----	----	----	----	----	----	----	----	----	---
1-	0.046	0.049	0.053	0.056	0.060	0.064	0.068	0.072	0.076	0.080	0.084	0.088	0.092	0.095	0.098	0.101	0.104	0.106	- 1
2-	0.048	0.052	0.055	0.059	0.064	0.068	0.072	0.077	0.081	0.086	0.090	0.095	0.099	0.103	0.107	0.111	0.114	0.116	- 2
3-	0.051	0.054	0.058	0.063	0.067	0.072	0.077	0.082	0.087	0.092	0.097	0.102	0.106	0.111	0.116	0.121	0.125	0.129	- 3

4-	0.053	0.057	0.061	0.066	0.071	0.076	0.081	0.087	0.093	0.098	0.103	0.108	0.116	0.125	0.134	0.141	0.147	0.150	-	4
5-	0.055	0.059	0.064	0.069	0.074	0.080	0.086	0.092	0.098	0.104	0.110	0.121	0.134	0.148	0.161	0.173	0.181	0.184	-	5
6-	0.057	0.061	0.067	0.072	0.078	0.084	0.091	0.098	0.104	0.111	0.122	0.139	0.158	0.180	0.201	0.221	0.234	0.238	-	6
7-	0.058	0.064	0.069	0.075	0.082	0.088	0.096	0.103	0.110	0.121	0.138	0.161	0.190	0.223	0.258	0.289	0.313	0.321	-	7
8-	0.060	0.066	0.071	0.078	0.085	0.092	0.100	0.108	0.117	0.133	0.156	0.189	0.230	0.279	0.332	0.385	0.431	0.452	-	8
9-	0.062	0.067	0.074	0.080	0.088	0.096	0.105	0.114	0.125	0.145	0.176	0.219	0.276	0.347	0.429	0.515	0.600	0.664	-	9
10-	0.063	0.069	0.075	0.083	0.090	0.099	0.109	0.119	0.133	0.157	0.195	0.249	0.326	0.429	0.553	0.665	0.773	0.970	-	10
11-	0.064	0.070	0.077	0.084	0.093	0.102	0.112	0.124	0.140	0.167	0.210	0.276	0.373	0.518	0.704	0.786	0.870	1.198	-	11
12-	0.064	0.070	0.078	0.086	0.094	0.104	0.115	0.128	0.145	0.173	0.219	0.291	0.403	0.588	0.882	1.094	0.776	0.912	-	12
13-	0.065	0.071	0.078	0.086	0.095	0.106	0.117	0.130	0.148	0.175	0.220	0.292	0.403	0.585	0.887	1.241	0.979	0.778	-	13
14-	0.064	0.071	0.078	0.086	0.095	0.106	0.118	0.131	0.148	0.174	0.213	0.277	0.377	0.535	0.759	0.826	0.784	0.656	-	14
15-	0.064	0.070	0.077	0.085	0.094	0.105	0.117	0.130	0.147	0.169	0.202	0.252	0.328	0.429	0.513	0.545	0.538	0.483	-	15
16-	0.063	0.069	0.076	0.084	0.093	0.103	0.114	0.127	0.143	0.162	0.188	0.223	0.268	0.321	0.362	0.380	0.377	0.351	-	16
17-	0.062	0.068	0.074	0.082	0.090	0.100	0.111	0.123	0.136	0.153	0.172	0.194	0.219	0.245	0.267	0.278	0.276	0.263	-	17
18-	0.060	0.066	0.072	0.079	0.087	0.096	0.106	0.117	0.129	0.142	0.155	0.169	0.182	0.194	0.205	0.210	0.210	0.201	-	18
19-	0.058	0.063	0.069	0.076	0.083	0.091	0.100	0.110	0.120	0.130	0.140	0.149	0.156	0.162	0.165	0.167	0.165	0.160	-	19
20-	0.056	0.061	0.066	0.072	0.079	0.086	0.094	0.102	0.111	0.119	0.127	0.133	0.137	0.139	0.140	0.140	0.137	0.133	-	20
21-	0.054	0.058	0.063	0.069	0.075	0.081	0.088	0.095	0.101	0.108	0.114	0.120	0.123	0.124	0.125	0.123	0.121	0.117	-	21
22-	0.052	0.056	0.060	0.065	0.070	0.075	0.081	0.087	0.093	0.099	0.104	0.108	0.111	0.112	0.113	0.112	0.110	0.107	-	22

0.118	0.118	0.116	0.113	0.109	0.104	0.098	0.092	0.085	0.079	0.073	0.068	0.063	0.058	0.054	0.050	0.046	0.043	- 2
0.130	0.131	0.129	0.126	0.120	0.114	0.107	0.099	0.092	0.085	0.078	0.072	0.066	0.061	0.056	0.052	0.048	0.044	- 3
0.151	0.149	0.146	0.140	0.133	0.125	0.116	0.107	0.099	0.090	0.083	0.076	0.069	0.064	0.059	0.054	0.050	0.046	- 4
0.181	0.176	0.168	0.158	0.148	0.137	0.126	0.115	0.105	0.096	0.087	0.079	0.072	0.066	0.061	0.056	0.051	0.047	- 5
0.231	0.216	0.199	0.182	0.165	0.150	0.135	0.123	0.111	0.101	0.091	0.083	0.075	0.068	0.062	0.057	0.052	0.048	- 6
0.309	0.279	0.243	0.211	0.184	0.163	0.144	0.129	0.116	0.105	0.094	0.085	0.077	0.070	0.064	0.058	0.054	0.049	- 7
0.431	0.372	0.303	0.246	0.205	0.174	0.151	0.134	0.120	0.108	0.097	0.087	0.079	0.072	0.065	0.059	0.054	0.050	- 8
0.629	0.502	0.377	0.285	0.223	0.183	0.155	0.137	0.122	0.110	0.099	0.089	0.080	0.073	0.066	0.060	0.055	0.050	- 9
0.925	0.651	0.445	0.318	0.238	0.188	0.157	0.137	0.123	0.110	0.099	0.089	0.081	0.073	0.066	0.061	0.055	0.051	-10
1.082	0.711	0.473	0.332	0.245	0.189	0.156	0.135	0.121	0.109	0.099	0.089	0.081	0.073	0.067	0.061	0.055	0.051	-11
0.810	0.632	0.447	0.322	0.239	0.185	0.152	0.131	0.118	0.107	0.097	0.088	0.080	0.073	0.066	0.060	0.055	0.051	-12
0.662	0.523	0.392	0.294	0.224	0.176	0.145	0.126	0.115	0.105	0.095	0.087	0.079	0.072	0.065	0.060	0.055	0.050	-13
0.534	0.424	0.332	0.259	0.203	0.163	0.136	0.120	0.111	0.101	0.093	0.085	0.077	0.070	0.064	0.059	0.054	0.050	-14
0.410	0.338	0.275	0.222	0.180	0.148	0.127	0.114	0.106	0.098	0.089	0.082	0.075	0.069	0.063	0.058	0.053	0.049	-15
0.312	0.268	0.226	0.187	0.157	0.134	0.117	0.108	0.101	0.093	0.086	0.079	0.073	0.067	0.061	0.056	0.052	0.048	-16
0.240	0.212	0.184	0.159	0.137	0.120	0.110	0.103	0.096	0.089	0.082	0.076	0.070	0.064	0.059	0.055	0.051	0.047	-17
0.187	0.170	0.153	0.136	0.121	0.110	0.103	0.097	0.091	0.085	0.079	0.073	0.067	0.062	0.057	0.053	0.049	0.045	-18
0.151	0.140	0.129	0.118	0.109	0.103	0.098	0.092	0.086	0.080	0.075	0.069	0.064	0.060	0.055	0.051	0.048	0.044	-19
0.127	0.120	0.113	0.107	0.102	0.097	0.092	0.087	0.081	0.076	0.071	0.066	0.061	0.057	0.053	0.049	0.046	0.043	-20
0.113	0.109	0.105	0.100	0.096	0.091	0.086	0.081	0.077	0.072	0.067	0.063	0.059	0.055	0.051	0.047	0.044	0.041	-21
0.104	0.101	0.097	0.093	0.089	0.085	0.080	0.076	0.072	0.068	0.063	0.059	0.055	0.052	0.049	0.045	0.043	0.040	-22
-- ----- ----- ----- ----- ----- ----- ----- ----- ----- ----- ----- ----- ----- ----- ----- ----- ----- -----																		
19	20	21	22	23	24	25	26	27	28	29	30	31	32	33	34	35	36	

```
--|---
0.038 |- 1
      |
0.040 |- 2
      |
0.041 |- 3
      |
0.042 |- 4
      |
0.044 |- 5
      |
0.045 |- 6
      |
0.045 |- 7
      |
0.046 |- 8
      |
0.046 |- 9
      |
0.047 |-10
      |
0.047 |-11
      |
0.047 |-12
      |
0.046 |-13
      |
0.046 |-14
      |
0.045 |-15
      |
0.044 |-16
      |
0.043 |-17
      |
0.042 |-18
      |
0.041 |-19
      |
0.040 |-20
      |
0.039 |-21
      |
0.037 |-22
      |
```

Достигается в точке с координатами: Xм = 305.0 м
(X-столбец 16, Y-строка 13) Yм = 180.0 м
При опасном направлении ветра : 43 град.
и "опасной" скорости ветра : 0.59 м/с

Скорость ветра: автоматический поиск опасной скорости от 0.5 до 7.0 (U_{мр}) м/с

~~~~~

[illegible]

[illegible][illegible]



Ви : 0.003: 0.003: 0.001: 0.003: 0.001: 0.003: 0.001: 0.001: 0.001: 0.001: 0.003: 0.003: 0.003: 0.001: 0.003:  
Ки : 6005 : 6005 : 6005 : 6005 : 6005 : 6005 : 6005 : 6005 : 6005 : 6005 : 6005 : 6005 : 6005 : 6005 : 6005 :  
~~~~~

y=	48:	251:	358:	251:	252:	328:	34:	42:	231:	34:	400:	243:	23:	30:	97:
x=	573:	574:	574:	575:	575:	576:	578:	578:	578:	579:	579:	580:	581:	582:	582:
Qc :	0.070:	0.094:	0.080:	0.094:	0.094:	0.085:	0.067:	0.068:	0.093:	0.066:	0.070:	0.092:	0.064:	0.065:	0.077:
Cc :	0.352:	0.471:	0.400:	0.469:	0.469:	0.424:	0.333:	0.341:	0.463:	0.332:	0.348:	0.458:	0.321:	0.325:	0.383:
Фоп:	303 :	259 :	238 :	259 :	259 :	244 :	304 :	303 :	264 :	304 :	232 :	261 :	306 :	305 :	293 :
Uоп:	7.00 :	7.00 :	7.00 :	7.00 :	7.00 :	7.00 :	7.00 :	7.00 :	7.00 :	7.00 :	7.00 :	7.00 :	7.00 :	7.00 :	7.00 :
:	:	:	:	:	:	:	:	:	:	:	:	:	:	:	:
Ви :	0.061:	0.081:	0.068:	0.081:	0.081:	0.073:	0.058:	0.059:	0.080:	0.057:	0.059:	0.079:	0.056:	0.057:	0.066:
Ки :	6009 :	6009 :	6009 :	6009 :	6009 :	6009 :	6009 :	6009 :	6009 :	6009 :	6009 :	6009 :	6009 :	6009 :	6009 :
Ви :	0.008:	0.010:	0.008:	0.010:	0.010:	0.009:	0.008:	0.008:	0.010:	0.008:	0.007:	0.010:	0.007:	0.007:	0.009:
Ки :	6007 :	6007 :	6007 :	6007 :	6007 :	6007 :	6007 :	6007 :	6007 :	6007 :	6007 :	6007 :	6007 :	6007 :	6007 :
Ви :	0.001:	0.003:	0.003:	0.003:	0.003:	0.003:	0.001:	0.001:	0.002:	0.001:	0.003:	0.003:	0.001:	0.001:	0.001:
Ки :	6005 :	6005 :	6005 :	6005 :	6005 :	6005 :	6005 :	6005 :	6005 :	6005 :	6005 :	6005 :	6005 :	6005 :	6005 :
~~															

y=	1:	9:	394:	235:	312:	341:	379:	102:	335:	305:	370:	408:	208:	382:	87:
x=	583:	584:	584:	585:	585:	585:	585:	587:	588:	590:	590:	590:	591:	592:	593:
Qc :	0.060:	0.061:	0.069:	0.089:	0.084:	0.079:	0.072:	0.076:	0.079:	0.083:	0.072:	0.065:	0.086:	0.070:	0.072:
Cc :	0.300:	0.305:	0.346:	0.447:	0.419:	0.396:	0.360:	0.379:	0.395:	0.414:	0.361:	0.325:	0.430:	0.348:	0.359:
Фоп:	309 :	307 :	233 :	263 :	247 :	242 :	236 :	292 :	243 :	249 :	238 :	232 :	269 :	236 :	294 :
Uоп:	7.00 :	7.00 :	7.00 :	7.00 :	7.00 :	7.00 :	7.00 :	7.00 :	7.00 :	7.00 :	7.00 :	7.00 :	7.00 :	7.00 :	7.00 :
:	:	:	:	:	:	:	:	:	:	:	:	:	:	:	:
Ви :	0.052:	0.053:	0.059:	0.077:	0.072:	0.068:	0.062:	0.066:	0.068:	0.071:	0.062:	0.056:	0.074:	0.059:	0.062:
Ки :	6009 :	6009 :	6009 :	6009 :	6009 :	6009 :	6009 :	6009 :	6009 :	6009 :	6009 :	6009 :	6009 :	6009 :	6009 :
Ви :	0.007:	0.007:	0.007:	0.010:	0.009:	0.008:	0.007:	0.008:	0.008:	0.009:	0.007:	0.007:	0.009:	0.007:	0.008:
Ки :	6007 :	6007 :	6007 :	6007 :	6007 :	6007 :	6007 :	6007 :	6007 :	6007 :	6007 :	6007 :	6007 :	6007 :	6007 :
Ви :	0.001:	0.001:	0.003:	0.002:	0.003:	0.003:	0.003:	0.001:	0.003:	0.003:	0.003:	0.002:	0.002:	0.003:	0.001:
Ки :	6005 :	6005 :	6005 :	6005 :	6005 :	6005 :	6005 :	6005 :	6005 :	6005 :	6005 :	6005 :	6005 :	6005 :	6005 :
~~															

y=	200:	402:	320:	374:	92:	190:	312:	216:	289:	183:	181:	118:	206:	282:	270:
x=	595:	595:	597:	597:	598:	599:	602:	603:	603:	604:	607:	608:	608:	608:	611:
Qc :	0.084:	0.065:	0.078:	0.069:	0.071:	0.082:	0.077:	0.081:	0.079:	0.079:	0.078:	0.072:	0.079:	0.078:	0.077:
Cc :	0.420:	0.324:	0.390:	0.347:	0.355:	0.409:	0.385:	0.407:	0.396:	0.396:	0.391:	0.358:	0.396:	0.388:	0.387:
Фоп:	271 :	233 :	247 :	238 :	293 :	273 :	249 :	268 :	253 :	275 :	275 :	287 :	270 :	255 :	257 :

Уоп:	7.00	: 7.00	: 7.00	: 7.00	: 7.00	: 7.00	: 7.00	: 7.00	: 7.00	: 7.00	: 7.00	: 7.00	: 7.00	: 7.00	: 7.00	:
Ви :	0.073:	0.055:	0.067:	0.059:	0.062:	0.071:	0.066:	0.071:	0.068:	0.069:	0.068:	0.062:	0.069:	0.067:	0.067:	:
Ки :	6009	: 6009	: 6009	: 6009	: 6009	: 6009	: 6009	: 6009	: 6009	: 6009	: 6009	: 6009	: 6009	: 6009	: 6009	:
Ви :	0.009:	0.007:	0.008:	0.007:	0.008:	0.009:	0.008:	0.009:	0.008:	0.008:	0.008:	0.008:	0.008:	0.008:	0.008:	:
Ки :	6007	: 6007	: 6007	: 6007	: 6007	: 6007	: 6007	: 6007	: 6007	: 6007	: 6007	: 6007	: 6007	: 6007	: 6007	:
Ви :	0.002:	0.002:	0.003:	0.003:	0.001:	0.002:	0.003:	0.002:	0.003:	0.002:	0.002:	0.002:	0.002:	0.002:	0.002:	:
Ки :	6005	: 6005	: 6005	: 6005	: 6005	: 6005	: 6005	: 6005	: 6005	: 6005	: 6005	: 6005	: 6005	: 6005	: 6005	:

~~~~~

|      |        |        |        |        |        |        |        |        |        |        |        |        |        |        |        |   |
|------|--------|--------|--------|--------|--------|--------|--------|--------|--------|--------|--------|--------|--------|--------|--------|---|
| y=   | 295:   | 336:   | 172:   | 198:   | 122:   | 263:   | 191:   | 329:   | 188:   | 289:   | 109:   | 131:   | 259:   | 341:   | 278:   | : |
| x=   | 611:   | 612:   | 613:   | 613:   | 614:   | 616:   | 617:   | 617:   | 618:   | 618:   | 619:   | 619:   | 620:   | 622:   | 623:   | : |
| Qс : | 0.076: | 0.071: | 0.075: | 0.077: | 0.070: | 0.076: | 0.075: | 0.070: | 0.075: | 0.074: | 0.067: | 0.070: | 0.074: | 0.067: | 0.073: | : |
| Сс : | 0.378: | 0.354: | 0.376: | 0.384: | 0.351: | 0.379: | 0.376: | 0.349: | 0.373: | 0.368: | 0.336: | 0.348: | 0.372: | 0.335: | 0.363: | : |
| Фоп: | 252    | : 245  | : 277  | : 271  | : 286  | : 259  | : 273  | : 247  | : 273  | : 254  | : 288  | : 284  | : 259  | : 245  | : 256  | : |
| Уоп: | 7.00   | : 7.00 | : 7.00 | : 7.00 | : 7.00 | : 7.00 | : 7.00 | : 7.00 | : 7.00 | : 7.00 | : 7.00 | : 7.00 | : 7.00 | : 7.00 | : 7.00 | : |
| Ви : | 0.065: | 0.061: | 0.066: | 0.066: | 0.061: | 0.066: | 0.065: | 0.060: | 0.064: | 0.063: | 0.058: | 0.060: | 0.064: | 0.057: | 0.063: | : |
| Ки : | 6009   | : 6009 | : 6009 | : 6009 | : 6009 | : 6009 | : 6009 | : 6009 | : 6009 | : 6009 | : 6009 | : 6009 | : 6009 | : 6009 | : 6009 | : |
| Ви : | 0.008: | 0.007: | 0.008: | 0.008: | 0.008: | 0.008: | 0.008: | 0.007: | 0.008: | 0.008: | 0.008: | 0.008: | 0.008: | 0.007: | 0.008: | : |
| Ки : | 6007   | : 6007 | : 6007 | : 6007 | : 6007 | : 6007 | : 6007 | : 6007 | : 6007 | : 6007 | : 6007 | : 6007 | : 6007 | : 6007 | : 6007 | : |
| Ви : | 0.003: | 0.003: | 0.002: | 0.002: | 0.002: | 0.002: | 0.002: | 0.002: | 0.002: | 0.002: | 0.002: | 0.002: | 0.002: | 0.002: | 0.002: | : |
| Ки : | 6005   | : 6005 | : 6005 | : 6005 | : 6005 | : 6005 | : 6005 | : 6005 | : 6005 | : 6005 | : 6005 | : 6005 | : 6005 | : 6005 | : 6005 | : |

~~~~~

y=	322:	112:	135:	251:	180:	316:	334:	263:	122:	272:	308:	256:	327:	126:	140:	:
x=	623:	624:	624:	625:	626:	626:	626:	627:	628:	628:	631:	632:	632:	633:	633:	:
Qс :	0.069:	0.066:	0.069:	0.073:	0.071:	0.068:	0.066:	0.072:	0.066:	0.071:	0.068:	0.070:	0.066:	0.065:	0.066:	:
Сс :	0.344:	0.330:	0.343:	0.365:	0.357:	0.341:	0.332:	0.360:	0.330:	0.355:	0.338:	0.351:	0.328:	0.325:	0.332:	:
Фоп:	248	: 287	: 283	: 261	: 275	: 249	: 247	: 259	: 285	: 257	: 251	: 260	: 248	: 285	: 282	:
Уоп:	7.00	: 7.00	: 7.00	: 7.00	: 7.00	: 7.00	: 7.00	: 7.00	: 7.00	: 7.00	: 7.00	: 7.00	: 7.00	: 7.00	: 7.00	:
Ви :	0.059:	0.057:	0.059:	0.063:	0.062:	0.058:	0.057:	0.062:	0.057:	0.061:	0.058:	0.060:	0.056:	0.057:	0.057:	:
Ки :	6009	: 6009	: 6009	: 6009	: 6009	: 6009	: 6009	: 6009	: 6009	: 6009	: 6009	: 6009	: 6009	: 6009	: 6009	:
Ви :	0.007:	0.007:	0.008:	0.008:	0.008:	0.007:	0.007:	0.008:	0.007:	0.008:	0.007:	0.007:	0.007:	0.007:	0.007:	:
Ки :	6007	: 6007	: 6007	: 6007	: 6007	: 6007	: 6007	: 6007	: 6007	: 6007	: 6007	: 6007	: 6007	: 6007	: 6007	:
Ви :	0.002:	0.002:	0.002:	0.002:	0.002:	0.002:	0.002:	0.002:	0.002:	0.002:	0.002:	0.002:	0.002:	0.001:	0.002:	:
Ки :	6005	: 6005	: 6005	: 6005	: 6005	: 6005	: 6005	: 6005	: 6005	: 6005	: 6005	: 6005	: 6005	: 6005	: 6005	:

~~~~~

|    |      |      |      |      |      |      |      |      |      |      |      |      |      |      |      |   |
|----|------|------|------|------|------|------|------|------|------|------|------|------|------|------|------|---|
| y= | 245: | 299: | 321: | 147: | 237: | 249: | 129: | 250: | 291: | 313: | 404: | 224: | 249: | 305: | 229: | : |
|----|------|------|------|------|------|------|------|------|------|------|------|------|------|------|------|---|

|      |        |        |        |        |        |        |        |        |        |        |        |        |        |        |        |
|------|--------|--------|--------|--------|--------|--------|--------|--------|--------|--------|--------|--------|--------|--------|--------|
| x=   | 634:   | 635:   | 636:   | 640:   | 640:   | 640:   | 642:   | 642:   | 642:   | 642:   | 642:   | 643:   | 643:   | 645:   | 646:   |
| Qс : | 0.070: | 0.067: | 0.065: | 0.065: | 0.068: | 0.068: | 0.063: | 0.067: | 0.065: | 0.064: | 0.054: | 0.067: | 0.067: | 0.064: | 0.066: |
| Сс : | 0.349: | 0.336: | 0.325: | 0.324: | 0.341: | 0.340: | 0.314: | 0.337: | 0.327: | 0.320: | 0.269: | 0.335: | 0.335: | 0.318: | 0.331: |
| Фоп: | 263 :  | 253 :  | 249 :  | 281 :  | 264 :  | 262 :  | 284 :  | 262 :  | 255 :  | 251 :  | 238 :  | 267 :  | 262 :  | 252 :  | 266 :  |
| Uоп: | 7.00 : | 7.00 : | 7.00 : | 7.00 : | 7.00 : | 7.00 : | 7.00 : | 7.00 : | 7.00 : | 7.00 : | 7.00 : | 7.00 : | 7.00 : | 7.00 : | 7.00 : |
| :    | :      | :      | :      | :      | :      | :      | :      | :      | :      | :      | :      | :      | :      | :      | :      |
| Ви : | 0.061: | 0.058: | 0.056: | 0.056: | 0.059: | 0.059: | 0.055: | 0.058: | 0.056: | 0.055: | 0.046: | 0.058: | 0.058: | 0.054: | 0.057: |
| Ки : | 6009 : | 6009 : | 6009 : | 6009 : | 6009 : | 6009 : | 6009 : | 6009 : | 6009 : | 6009 : | 6009 : | 6009 : | 6009 : | 6009 : | 6009 : |
| Ви : | 0.007: | 0.007: | 0.007: | 0.007: | 0.007: | 0.007: | 0.007: | 0.007: | 0.007: | 0.007: | 0.005: | 0.007: | 0.007: | 0.007: | 0.007: |
| Ки : | 6007 : | 6007 : | 6007 : | 6007 : | 6007 : | 6007 : | 6007 : | 6007 : | 6007 : | 6007 : | 6007 : | 6007 : | 6007 : | 6007 : | 6007 : |
| Ви : | 0.002: | 0.002: | 0.002: | 0.001: | 0.002: | 0.002: | 0.001: | 0.002: | 0.002: | 0.002: | 0.002: | 0.002: | 0.002: | 0.002: | 0.002: |
| Ки : | 6005 : | 6005 : | 6005 : | 6005 : | 6005 : | 6005 : | 6005 : | 6005 : | 6005 : | 6005 : | 6005 : | 6005 : | 6005 : | 6005 : | 6005 : |

|      |        |        |        |        |        |        |        |        |        |        |        |        |        |        |        |
|------|--------|--------|--------|--------|--------|--------|--------|--------|--------|--------|--------|--------|--------|--------|--------|
| y=   | 216:   | 241:   | 284:   | 146:   | 137:   | 393:   | 410:   | 297:   | 214:   | 388:   | 232:   | 273:   | 136:   | 289:   | 154:   |
| x=   | 647:   | 648:   | 648:   | 649:   | 650:   | 650:   | 650:   | 651:   | 652:   | 653:   | 654:   | 654:   | 656:   | 657:   | 658:   |
| Qс : | 0.066: | 0.065: | 0.064: | 0.062: | 0.061: | 0.054: | 0.051: | 0.063: | 0.064: | 0.053: | 0.064: | 0.063: | 0.060: | 0.061: | 0.060: |
| Сс : | 0.330: | 0.327: | 0.321: | 0.311: | 0.307: | 0.268: | 0.257: | 0.313: | 0.321: | 0.267: | 0.319: | 0.314: | 0.299: | 0.306: | 0.302: |
| Фоп: | 268 :  | 264 :  | 256 :  | 280 :  | 282 :  | 240 :  | 237 :  | 254 :  | 268 :  | 241 :  | 265 :  | 258 :  | 282 :  | 256 :  | 279 :  |
| Uоп: | 7.00 : | 7.00 : | 7.00 : | 7.00 : | 7.00 : | 7.00 : | 7.00 : | 7.00 : | 7.00 : | 7.00 : | 7.00 : | 7.00 : | 7.00 : | 7.00 : | 7.00 : |
| :    | :      | :      | :      | :      | :      | :      | :      | :      | :      | :      | :      | :      | :      | :      | :      |
| Ви : | 0.057: | 0.057: | 0.055: | 0.054: | 0.053: | 0.046: | 0.044: | 0.054: | 0.055: | 0.046: | 0.055: | 0.054: | 0.052: | 0.053: | 0.052: |
| Ки : | 6009 : | 6009 : | 6009 : | 6009 : | 6009 : | 6009 : | 6009 : | 6009 : | 6009 : | 6009 : | 6009 : | 6009 : | 6009 : | 6009 : | 6009 : |
| Ви : | 0.007: | 0.007: | 0.007: | 0.007: | 0.007: | 0.005: | 0.005: | 0.007: | 0.007: | 0.005: | 0.007: | 0.007: | 0.006: | 0.006: | 0.006: |
| Ки : | 6007 : | 6007 : | 6007 : | 6007 : | 6007 : | 6007 : | 6007 : | 6007 : | 6007 : | 6007 : | 6007 : | 6007 : | 6007 : | 6007 : | 6007 : |
| Ви : | 0.002: | 0.002: | 0.002: | 0.002: | 0.002: | 0.002: | 0.002: | 0.002: | 0.002: | 0.002: | 0.002: | 0.002: | 0.002: | 0.002: | 0.002: |
| Ки : | 6005 : | 6005 : | 6005 : | 6005 : | 6005 : | 6005 : | 6005 : | 6005 : | 6005 : | 6005 : | 6005 : | 6005 : | 6005 : | 6005 : | 6005 : |

|      |        |        |        |        |        |        |        |        |        |        |        |        |        |        |        |
|------|--------|--------|--------|--------|--------|--------|--------|--------|--------|--------|--------|--------|--------|--------|--------|
| y=   | 230:   | 379:   | 398:   | 203:   | 265:   | 223:   | 220:   | 392:   | 197:   | 372:   | 394:   | 279:   | 145:   | 191:   | 257:   |
| x=   | 658:   | 658:   | 658:   | 659:   | 660:   | 661:   | 662:   | 662:   | 663:   | 663:   | 663:   | 664:   | 665:   | 666:   | 666:   |
| Qс : | 0.063: | 0.053: | 0.051: | 0.062: | 0.061: | 0.062: | 0.061: | 0.051: | 0.061: | 0.053: | 0.051: | 0.060: | 0.058: | 0.060: | 0.060: |
| Сс : | 0.313: | 0.267: | 0.256: | 0.310: | 0.307: | 0.309: | 0.307: | 0.256: | 0.304: | 0.265: | 0.254: | 0.298: | 0.290: | 0.299: | 0.300: |
| Фоп: | 266 :  | 242 :  | 240 :  | 270 :  | 260 :  | 267 :  | 267 :  | 241 :  | 271 :  | 243 :  | 240 :  | 258 :  | 280 :  | 272 :  | 261 :  |
| Uоп: | 7.00 : | 7.00 : | 7.00 : | 7.00 : | 7.00 : | 7.00 : | 7.00 : | 7.00 : | 7.00 : | 7.00 : | 7.00 : | 7.00 : | 7.00 : | 7.00 : | 7.00 : |
| :    | :      | :      | :      | :      | :      | :      | :      | :      | :      | :      | :      | :      | :      | :      | :      |
| Ви : | 0.054: | 0.046: | 0.044: | 0.053: | 0.053: | 0.053: | 0.053: | 0.044: | 0.052: | 0.045: | 0.043: | 0.051: | 0.050: | 0.051: | 0.052: |
| Ки : | 6009 : | 6009 : | 6009 : | 6009 : | 6009 : | 6009 : | 6009 : | 6009 : | 6009 : | 6009 : | 6009 : | 6009 : | 6009 : | 6009 : | 6009 : |
| Ви : | 0.007: | 0.005: | 0.005: | 0.007: | 0.006: | 0.007: | 0.007: | 0.005: | 0.007: | 0.005: | 0.005: | 0.006: | 0.006: | 0.006: | 0.006: |

Ки : 6007 : 6007 : 6007 : 6007 : 6007 : 6007 : 6007 : 6007 : 6007 : 6007 : 6007 : 6007 : 6007 : 6007 : 6007 :  
Ви : 0.002: 0.002: 0.002: 0.002: 0.002: 0.002: 0.002: 0.002: 0.002: 0.002: 0.002: 0.002: 0.002: 0.002: 0.002: 0.002 :  
Ки : 6005 : 6005 : 6005 : 6005 : 6005 : 6005 : 6005 : 6005 : 6005 : 6005 : 6005 : 6005 : 6005 : 6005 : 6005 : 6005 :  
~~~~~

y=	271:	210:	249:	359:	386:	379:	204:	244:	379:	262:	198:	236:	360:	254:	345:
x=	668:	670:	670:	670:	671:	672:	673:	673:	673:	675:	678:	679:	679:	680:	681:

Qc : 0.059: 0.059: 0.059: 0.053: 0.050: 0.051: 0.058: 0.058: 0.050: 0.057: 0.057: 0.057: 0.051: 0.056: 0.052:
Cc : 0.296: 0.296: 0.295: 0.264: 0.251: 0.253: 0.292: 0.291: 0.252: 0.287: 0.285: 0.285: 0.254: 0.282: 0.258:
Фоп: 259 : 269 : 263 : 246 : 242 : 243 : 270 : 264 : 243 : 261 : 271 : 265 : 246 : 262 : 248 :
Uоп: 7.00 : 7.00 : 7.00 : 7.00 : 7.00 : 7.00 : 7.00 : 7.00 : 7.00 : 7.00 : 7.00 : 7.00 : 7.00 : 7.00 : 7.00 : 7.00 :
: : : : : : : : : : : : : : : : :
Ви : 0.051: 0.051: 0.051: 0.045: 0.043: 0.043: 0.050: 0.050: 0.043: 0.050: 0.049: 0.049: 0.043: 0.049: 0.044:
Ки : 6009 : 6009 : 6009 : 6009 : 6009 : 6009 : 6009 : 6009 : 6009 : 6009 : 6009 : 6009 : 6009 : 6009 : 6009 :
Ви : 0.006: 0.006: 0.006: 0.005: 0.005: 0.005: 0.006: 0.006: 0.005: 0.006: 0.006: 0.006: 0.006: 0.005: 0.005:
Ки : 6007 : 6007 : 6007 : 6007 : 6007 : 6007 : 6007 : 6007 : 6007 : 6007 : 6007 : 6007 : 6007 : 6007 : 6007 :
Ви : 0.002: 0.002: 0.002: 0.002: 0.002: 0.002: 0.002: 0.002: 0.002: 0.002: 0.002: 0.002: 0.002: 0.002: 0.002 :
Ки : 6005 : 6005 : 6005 : 6005 : 6005 : 6005 : 6005 : 6005 : 6005 : 6005 : 6005 : 6005 : 6005 : 6005 : 6005 :
~~~~~

|    |      |      |      |      |      |      |      |      |      |      |      |      |      |      |      |
|----|------|------|------|------|------|------|------|------|------|------|------|------|------|------|------|
| y= | 366: | 250: | 352: | 225: | 366: | 242: | 331: | 220: | 351: | 357: | 138: | 139: | 234: | 317: | 400: |
| x= | 682: | 683: | 684: | 687: | 688: | 689: | 690: | 691: | 692: | 693: | 695: | 696: | 697: | 698: | 699: |

Qc : 0.050: 0.056: 0.050: 0.055: 0.049: 0.054: 0.051: 0.054: 0.049: 0.048: 0.051: 0.051: 0.052: 0.050: 0.044:  
Cc : 0.248: 0.279: 0.252: 0.275: 0.243: 0.272: 0.253: 0.270: 0.245: 0.241: 0.254: 0.253: 0.262: 0.249: 0.220:  
Фоп: 245 : 263 : 247 : 267 : 246 : 264 : 251 : 268 : 248 : 247 : 280 : 280 : 265 : 253 : 242 :  
Uоп: 7.00 : 7.00 : 7.00 : 7.00 : 7.00 : 7.00 : 7.00 : 7.00 : 7.00 : 7.00 : 7.00 : 7.00 : 7.00 : 7.00 : 7.00 : 7.00 :  
: : : : : : : : : : : : : : : : :  
Ви : 0.042: 0.048: 0.043: 0.047: 0.041: 0.047: 0.043: 0.047: 0.042: 0.041: 0.044: 0.044: 0.045: 0.043: 0.037:  
Ки : 6009 : 6009 : 6009 : 6009 : 6009 : 6009 : 6009 : 6009 : 6009 : 6009 : 6009 : 6009 : 6009 : 6009 : 6009 :  
Ви : 0.005: 0.006: 0.005: 0.006: 0.005: 0.006: 0.005: 0.006: 0.005: 0.005: 0.006: 0.006: 0.006: 0.005: 0.005:  
Ки : 6007 : 6007 : 6007 : 6007 : 6007 : 6007 : 6007 : 6007 : 6007 : 6007 : 6007 : 6007 : 6007 : 6007 : 6007 :  
Ви : 0.002: 0.002: 0.002: 0.002: 0.002: 0.002: 0.002: 0.002: 0.002: 0.002: 0.002: 0.002: 0.001: 0.002: 0.002 :  
Ки : 6005 : 6005 : 6005 : 6005 : 6005 : 6005 : 6005 : 6005 : 6005 : 6005 : 6005 : 6005 : 6005 : 6005 : 6005 :  
~~~~~

y=	226:	338:	129:	320:	309:	393:	148:	212:	143:	324:	139:	300:	119:	320:	386:
x=	702:	702:	703:	703:	704:	705:	706:	706:	707:	708:	710:	710:	711:	711:	712:

Qc : 0.051: 0.048: 0.049: 0.049: 0.049: 0.043: 0.049: 0.051: 0.049: 0.047: 0.048: 0.048: 0.047: 0.047: 0.043:
Cc : 0.257: 0.239: 0.243: 0.243: 0.244: 0.217: 0.244: 0.253: 0.243: 0.237: 0.239: 0.241: 0.233: 0.235: 0.214:

Фоп: 267 : 250 : 281 : 253 : 254 : 243 : 279 : 269 : 279 : 253 : 280 : 256 : 283 : 253 : 245 :
 Уоп: 7.00 : 7.00 : 7.00 : 7.00 : 7.00 : 7.00 : 7.00 : 7.00 : 7.00 : 7.00 : 7.00 : 7.00 : 7.00 : 7.00 : 7.00 :
 : : : : : : : : : : : : : : : : : :
 Ви : 0.044: 0.041: 0.042: 0.042: 0.042: 0.037: 0.042: 0.044: 0.042: 0.041: 0.041: 0.041: 0.040: 0.040: 0.037:
 Ки : 6009 : 6009 : 6009 : 6009 : 6009 : 6009 : 6009 : 6009 : 6009 : 6009 : 6009 : 6009 : 6009 : 6009 : 6009 :
 Ви : 0.005: 0.005: 0.005: 0.005: 0.005: 0.004: 0.005: 0.005: 0.005: 0.005: 0.005: 0.005: 0.005: 0.005: 0.004:
 Ки : 6007 : 6007 : 6007 : 6007 : 6007 : 6007 : 6007 : 6007 : 6007 : 6007 : 6007 : 6007 : 6007 : 6007 : 6007 :
 Ви : 0.002: 0.002: 0.002: 0.002: 0.002: 0.002: 0.001: 0.002: 0.001: 0.002: 0.001: 0.002: 0.001: 0.002: 0.002:
 Ки : 6005 : 6005 : 6005 : 6005 : 6005 : 6005 : 6005 : 6005 : 6005 : 6005 : 6005 : 6005 : 6005 : 6005 : 6005 :
 ~~~~~

|      |        |        |        |        |        |        |        |        |        |        |        |        |        |        |        |
|------|--------|--------|--------|--------|--------|--------|--------|--------|--------|--------|--------|--------|--------|--------|--------|
| y=   | 135:   | 409:   | 196:   | 214:   | 315:   | 401:   | 287:   | 126:   | 376:   | 306:   | 200:   | 280:   | 290:   | 378:   | 391:   |
| x=   | 713:   | 713:   | 714:   | 714:   | 715:   | 717:   | 718:   | 720:   | 720:   | 721:   | 723:   | 723:   | 723:   | 723:   | 723:   |
| Qc : | 0.047: | 0.041: | 0.049: | 0.049: | 0.047: | 0.041: | 0.047: | 0.045: | 0.042: | 0.046: | 0.047: | 0.046: | 0.046: | 0.042: | 0.041: |
| Cc : | 0.235: | 0.205: | 0.243: | 0.244: | 0.233: | 0.205: | 0.236: | 0.227: | 0.211: | 0.229: | 0.235: | 0.232: | 0.230: | 0.208: | 0.204: |

~~~~~

y= 392:
 -----:
 x= 723:
 -----:
 Qc : 0.041:
 Cc : 0.203:
 ~~~~~

Результаты расчета в точке максимума ПК ЭРА v2.5. Модель: МРК-2014  
 Координаты точки : X= 435.0 м, Y= 383.0 м

|                                     |                      |
|-------------------------------------|----------------------|
| Максимальная суммарная концентрация | Cs= 0.12140 доли ПДК |
|                                     | 0.60702 мг/м3        |

~~~~~

Достигается при опасном направлении 211 град.
 и скорости ветра 7.00 м/с

Всего источников: 4. В таблице заказано вкладчиков не более чем с 95% вклада
 ВКЛАДЫ ИСТОЧНИКОВ

Ном.	Код	Тип	Выброс	Вклад	Вклад в %	Сум. %	Коеф. влияния
1	000201 6009	П1	0.3167	0.104336	85.9	85.9	0.329446107
2	000201 6007	П1	0.0397	0.012851	10.6	96.5	0.323701501
			В сумме =	0.117187	96.5		
			Суммарный вклад остальных =	0.004218	3.5		

~~~~~

ПК ЭРА v2.5. Модель: МРК-2014

Город : 006 Карабалыкский

Объект : 0002 Производственная база ТОО "Тенгри1".

Примесь : 0337 - Углерод оксид (Окись углерода, Угарный газ) (584)

ПДКр для примеси 0337 = 5.0 мг/м3

Всего просчитано точек: 70

Фоновая концентрация не задана

Направление ветра: автоматический поиск опасного направления от 0 до 360 град.

Скорость ветра: автоматический поиск опасной скорости от 0.5 до 7.0 (U<sub>мр</sub>) м/с

Расшифровка обозначений

Qс – суммарная концентрация [доли ПДК]

Сс - суммарная концентрация [мг/м.куб]

Фоп- опасное направл. ветра [ угл. град.]

|                                     |  |
|-------------------------------------|--|
| Уоп- опасная скорость ветра [ м/с ] |  |
|-------------------------------------|--|

Ви - вклад ИСТОЧНИКА в Qc [доли ПДК]

Ки - код источника для верхней строки Ви

~~~~~

~~~~~

[illegible]



Ви : 0.001: 0.002: 0.002: 0.002: 0.002: 0.002: 0.002: 0.002: 0.003: 0.004: 0.005: 0.005: 0.005: 0.006: 0.008:  
 Ки : 6005 : 6005 : 6005 : 6005 : 6005 : 6005 : 6005 : 6005 : 6005 : 6005 : 6005 : 6005 : 6005 : 6005 : 6005 :  
 ~~~~~

y=	69:	77:	86:	99:	112:	122:	133:	145:	157:	155:
x=	239:	224:	208:	198:	188:	181:	174:	171:	167:	168:
Qc :	0.164:	0.165:	0.162:	0.164:	0.162:	0.158:	0.154:	0.153:	0.150:	0.151:
Cc :	0.821:	0.826:	0.811:	0.820:	0.808:	0.792:	0.769:	0.765:	0.750:	0.754:
Фоп:	33 :	39 :	45 :	51 :	57 :	61 :	66 :	70 :	74 :	73 :
Uоп:	4.30 :	4.65 :	5.32 :	5.27 :	5.32 :	5.38 :	5.45 :	4.53 :	4.23 :	4.65 :
	:	:	:	:	:	:	:	:	:	:
Ви :	0.136:	0.136:	0.133:	0.135:	0.134:	0.133:	0.129:	0.130:	0.128:	0.130:
Ки :	6009 :	6009 :	6009 :	6009 :	6009 :	6009 :	6009 :	6009 :	6009 :	6009 :
Ви :	0.019:	0.019:	0.018:	0.018:	0.018:	0.018:	0.018:	0.018:	0.018:	0.018:
Ки :	6007 :	6007 :	6007 :	6007 :	6007 :	6007 :	6007 :	6007 :	6007 :	6007 :
Ви :	0.009:	0.011:	0.011:	0.010:	0.009:	0.007:	0.006:	0.005:	0.004:	0.003:
Ки :	6005 :	6005 :	6005 :	6005 :	6005 :	6005 :	6005 :	6005 :	6005 :	6005 :

~~~~~

Результаты расчета в точке максимума ПК ЭРА v2.5. Модель: МРК-2014  
 Координаты точки : X= 279.0 м, Y= 330.0 м

|                                     |                      |
|-------------------------------------|----------------------|
| Максимальная суммарная концентрация | Cs= 0.17461 доли ПДК |
|                                     | 0.87307 мг/м3        |

~~~~~

Достигается при опасном направлении 158 град.
 и скорости ветра 1.36 м/с

Всего источников: 4. В таблице заказано вкладчиков не более чем с 95% вклада
 ВКЛАДЫ ИСТОЧНИКОВ

Ном.	Код	Тип	Выброс	Вклад	Вклад в%	Сум. %	Коеф.влияния
----	<Об-П>-<Ис>	---	---М- (Mq) --	-С [доли ПДК]	-----	-----	---- b=C/M ----
1	000201 6009	П1	0.3167	0.152428	87.3	87.3	0.481300652
2	000201 6007	П1	0.0397	0.019601	11.2	98.5	0.493724346
			В сумме =	0.172029	98.5		
			Суммарный вклад остальных =	0.002586	1.5		

~~~~~

10. Результаты расчета в фиксированных точках.  
 ПК ЭРА v2.5. Модель: МРК-2014  
 Группа точек 001  
 Город :006 Карабалыкский рйаон.

Объект :0002 Производственная база ТОО "Тенгри1".  
Вар.расч. :1 Расч.год: 2025 Расчет проводился 23.08.2025 10:01  
Примесь :0337 - Углерод оксид (Оксид углерода, Угарный газ) (584)  
ПДКр для примеси 0337 = 5.0 мг/м3

Фоновая концентрация не задана  
Направление ветра: автоматический поиск опасного направления от 0 до 360 град.  
Скорость ветра: автоматический поиск опасной скорости от 0.5 до 7.0(Упр) м/с

Точка 1. Расчетная точка.  
Координаты точки : X= 164.0 м, Y= 172.0 м

|                                     |     |                  |
|-------------------------------------|-----|------------------|
| Максимальная суммарная концентрация | Cs= | 0.14689 доли ПДК |
|                                     |     | 0.73443 мг/м3    |

Достигается при опасном направлении 79 град.  
и скорости ветра 4.26 м/с

Всего источников: 4. В таблице заказано вкладчиков 3, но не более 95% вклада  
ВКЛАДЫ ИСТОЧНИКОВ

| Ном. | Код         | Тип | Выброс                      | Вклад    | Вклад в% | Сум. % | Коэф.влияния |
|------|-------------|-----|-----------------------------|----------|----------|--------|--------------|
| 1    | 000201 6009 | П1  | 0.3167                      | 0.126860 | 86.4     | 86.4   | 0.400568843  |
| 2    | 000201 6007 | П1  | 0.0397                      | 0.017315 | 11.8     | 98.2   | 0.436149359  |
|      |             |     | В сумме =                   | 0.144175 | 98.2     |        |              |
|      |             |     | Суммарный вклад остальных = | 0.002711 | 1.8      |        |              |

Точка 2. Расчетная точка.  
Координаты точки : X= 307.0 м, Y= 341.0 м

|                                     |     |                  |
|-------------------------------------|-----|------------------|
| Максимальная суммарная концентрация | Cs= | 0.17235 доли ПДК |
|                                     |     | 0.86177 мг/м3    |

Достигается при опасном направлении 170 град.  
и скорости ветра 1.44 м/с

Всего источников: 4. В таблице заказано вкладчиков 3, но не более 95% вклада  
ВКЛАДЫ ИСТОЧНИКОВ

| Ном. | Код         | Тип | Выброс                      | Вклад    | Вклад в% | Сум. % | Коэф.влияния |
|------|-------------|-----|-----------------------------|----------|----------|--------|--------------|
| 1    | 000201 6009 | П1  | 0.3167                      | 0.150946 | 87.6     | 87.6   | 0.476622313  |
| 2    | 000201 6007 | П1  | 0.0397                      | 0.018548 | 10.8     | 98.3   | 0.467204958  |
|      |             |     | В сумме =                   | 0.169494 | 98.3     |        |              |
|      |             |     | Суммарный вклад остальных = | 0.002860 | 1.7      |        |              |



Точка 3. Расчетная точка.

Координаты точки : X= 444.0 м, Y= 361.0 м

|                                     |                      |
|-------------------------------------|----------------------|
| Максимальная суммарная концентрация | Cs= 0.13298 доли ПДК |
|                                     | 0.66489 мг/м3        |

Достигается при опасном направлении 216 град.  
и скорости ветра 6.83 м/с

Всего источников: 4. В таблице заказано вкладчиков 3, но не более 95% вклада  
ВКЛАДЫ ИСТОЧНИКОВ

| Ном. | Код         | Тип | Выброс                      | Вклад         | Вклад в% | Сум. % | Коеф. влияния   |
|------|-------------|-----|-----------------------------|---------------|----------|--------|-----------------|
| ---- | <Об-П>-<Ис> | --- | М- (Mq) --                  | -C [доли ПДК] | -----    | -----  | ---- b=C/M ---- |
| 1    | 000201 6009 | П1  | 0.3167                      | 0.114496      | 86.1     | 86.1   | 0.361528516     |
| 2    | 000201 6007 | П1  | 0.0397                      | 0.013870      | 10.4     | 96.5   | 0.349381506     |
|      |             |     | В сумме =                   | 0.128367      | 96.5     |        |                 |
|      |             |     | Суммарный вклад остальных = | 0.004611      | 3.5      |        |                 |

Точка 4. Расчетная точка.

Координаты точки : X= 523.0 м, Y= 291.0 м

|                                     |                      |
|-------------------------------------|----------------------|
| Максимальная суммарная концентрация | Cs= 0.11956 доли ПДК |
|                                     | 0.59780 мг/м3        |

Достигается при опасном направлении 246 град.  
и скорости ветра 7.00 м/с

Всего источников: 4. В таблице заказано вкладчиков 3, но не более 95% вклада  
ВКЛАДЫ ИСТОЧНИКОВ

| Ном. | Код         | Тип | Выброс                      | Вклад         | Вклад в% | Сум. % | Коеф. влияния   |
|------|-------------|-----|-----------------------------|---------------|----------|--------|-----------------|
| ---- | <Об-П>-<Ис> | --- | М- (Mq) --                  | -C [доли ПДК] | -----    | -----  | ---- b=C/M ---- |
| 1    | 000201 6009 | П1  | 0.3167                      | 0.103199      | 86.3     | 86.3   | 0.325857788     |
| 2    | 000201 6007 | П1  | 0.0397                      | 0.012359      | 10.3     | 96.7   | 0.311302692     |
|      |             |     | В сумме =                   | 0.115558      | 96.7     |        |                 |
|      |             |     | Суммарный вклад остальных = | 0.004002      | 3.3      |        |                 |

Точка 5. Расчетная точка.

Координаты точки : X= 479.0 м, Y= 122.0 м

|                                     |                      |
|-------------------------------------|----------------------|
| Максимальная суммарная концентрация | Cs= 0.12270 доли ПДК |
|                                     | 0.61352 мг/м3        |

Достигается при опасном направлении 299 град.  
и скорости ветра 3.10 м/с

Всего источников: 4. В таблице заказано вкладчиков 3, но не более 95% вклада

# ВКЛАДЫ ИСТОЧНИКОВ

| Ном. | Код         | Тип | Выброс                      | Вклад         | Вклад в% | Сум. % | Коеф.влияния |
|------|-------------|-----|-----------------------------|---------------|----------|--------|--------------|
| ---- | <Об-П>-<Ис> | --- | М- (Мq) --                  | -С [доли ПДК] | -----    | -----  | b=С/М ---    |
| 1    | 000201 6009 | П1  | 0.3167                      | 0.107042      | 87.2     | 87.2   | 0.337990791  |
| 2    | 000201 6007 | П1  | 0.0397                      | 0.014568      | 11.9     | 99.1   | 0.366943568  |
|      |             |     | В сумме =                   | 0.121609      | 99.1     |        |              |
|      |             |     | Суммарный вклад остальных = | 0.001095      | 0.9      |        |              |

Точка 6. Расчетная точка.

Координаты точки : X= 283.0 м, Y= 61.0 м

|                                     |                      |
|-------------------------------------|----------------------|
| Максимальная суммарная концентрация | Cs= 0.16630 доли ПДК |
|                                     | 0.83148 мг/м3        |

Достигается при опасном направлении 17 град.  
и скорости ветра 2.86 м/с

Всего источников: 4. В таблице заказано вкладчиков 3, но не более 95% вклада

# ВКЛАДЫ ИСТОЧНИКОВ

| Ном. | Код         | Тип | Выброс                      | Вклад         | Вклад в% | Сум. % | Коеф.влияния |
|------|-------------|-----|-----------------------------|---------------|----------|--------|--------------|
| ---- | <Об-П>-<Ис> | --- | М- (Мq) --                  | -С [доли ПДК] | -----    | -----  | b=С/М ---    |
| 1    | 000201 6009 | П1  | 0.3167                      | 0.140147      | 84.3     | 84.3   | 0.442522824  |
| 2    | 000201 6007 | П1  | 0.0397                      | 0.020883      | 12.6     | 96.8   | 0.526019394  |
|      |             |     | В сумме =                   | 0.161030      | 96.8     |        |              |
|      |             |     | Суммарный вклад остальных = | 0.005265      | 3.2      |        |              |

3. Исходные параметры источников.

ПК ЭРА v2.5. Модель: МРК-2014

Город :006 Карабалыкский рйаон.

Объект :0002 Производственная база ТОО "Тенгри1".

Вар.расч. :1 Расч.год: 2025 Расчет проводился 23.08.2025 10:01

Примесь :0416 - Смесь углеводородов предельных C6-C10 (1503\*)

ПДКр для примеси 0416 = 30.0 мг/м3 (ОБУВ)

Коэффициент рельефа (КР): индивидуальный с источников

Коэффициент оседания (F): индивидуальный с источников

Признак источников "для зимы" - отрицательное значение высоты

| Код            | Тип | Н    | D    | Wo    | V1     | T     | X1    | Y1    | X2    | Y2    | Alf | F   | КР    | Ди | Выброс    |
|----------------|-----|------|------|-------|--------|-------|-------|-------|-------|-------|-----|-----|-------|----|-----------|
| <Об~П>~<Ис>    | ~~~ | ~м~~ | ~м~~ | ~м/с~ | ~м3/с~ | градС | ~м~~~ | ~м~~~ | ~м~~~ | ~м~~~ | гр. | ~~~ | ~~~~  | ~~ | ~~г/с~~   |
| 000201 6009 П1 |     | 0.0  |      |       |        | 0.0   | 330   | 206   | 50    | 14    | 38  | 1.0 | 1.000 | 0  | 0.0528000 |

#### 4. Расчетные параметры $C_m, U_m, X_m$

ПК ЭРА v2.5. Модель: МРК-2014

Город :006 Карабалыкский район.

Объект :0002 Производственная база ТОО "Тенгри1".

Вар.расч. :1 Расч.год: 2025 Расчет проводился 23.08.2025 10:01

Сезон :ЗИМА для энергетики и ЛЕТО для остальных

Примесь :0416 - Смесь углеводородов предельных C6-C10 (1503\*)

ПДКр для примеси 0416 = 30.0 мг/м<sup>3</sup> (ОБУВ)

|   |             |                    |      |                        |             |               |
|---|-------------|--------------------|------|------------------------|-------------|---------------|
| - Для линейных и площадных источников выброс является суммарным по всей площади, а $C_m$ - концентрация одиночного источника, расположенного в центре симметрии, с суммарным $M$ |             |                    |      |                        |             |               |
| ~~~~~   |             |                    |      |                        |             |               |
| Источники   |             |                    |      | Их расчетные параметры |             |               |
| Номер   | Код         | $M$                | Тип  | $C_m$                  | $U_m$       | $X_m$         |
| -п/п-   | <об-п>-<ис> | -----              | ---- | - [доли ПДК] -         | -- [м/с] -- | ---- [м] ---- |
| 1   | 000201 6009 | 0.052800           | П1   | 0.062861               | 0.50        | 11.4          |
| ~~~~~   |             |                    |      |                        |             |               |
| Суммарный $M_q$ =   |             | 0.052800 г/с       |      |                        |             |               |
| Сумма $C_m$ по всем источникам =   |             | 0.062861 долей ПДК |      |                        |             |               |
| -----   |             |                    |      |                        |             |               |
| Средневзвешенная опасная скорость ветра =   |             | 0.50 м/с           |      |                        |             |               |

#### 5. Управляющие параметры расчета

ПК ЭРА v2.5. Модель: МРК-2014

Город :006 Карабалыкский район.

Объект :0002 Производственная база ТОО "Тенгри1".

Вар.расч. :1 Расч.год: 2025 Расчет проводился 23.08.2025 10:01

Сезон :ЗИМА для энергетики и ЛЕТО для остальных

Примесь :0416 - Смесь углеводородов предельных C6-C10 (1503\*)

ПДКр для примеси 0416 = 30.0 мг/м<sup>3</sup> (ОБУВ)

Фоновая концентрация не задана

Расчет по прямоугольнику 001 : 720x420 с шагом 20

Расчет по границе санзоны. Покрытие РП 001

Расчет по территории жилой застройки. Покрытие РП 001

Расчет в фиксированных точках. Группа точек 001

Направление ветра: автоматический поиск опасного направления от 0 до 360 град.

Скорость ветра: автоматический поиск опасной скорости от 0.5 до 7.0 ( $U_{пр}$ ) м/с

Средневзвешенная опасная скорость ветра  $U_{св}$  = 0.5 м/с

ПК ЭРА v2.5. Модель: МРК-2014

ПДКр для примеси 0416 = 30.0 мг/м3 (ОБУВ)

Скорость ветра: автоматический поиск опасной скорости от 0.5 до 7.0 (U<sub>мр</sub>) м/с

~~~~~

~~~~~

|        |      
|--------|------|--------|----------|--------|--------|--------|--------|--------|--------|--------|-----------------|--------|--------|--------|--------|--------|--------|--|--|--|--|--|--|--|--|
| y=     | 400  | :      | Y-строка | 2      | Смах=  | 0.003  | долей  | ПДК    | (x=    | 365.0; | напр.ветра=190) |        |        |        |        |        |        |  |  |  |  |  |  |  |  |
| -----: |      |        
| x=     | 5    | :      | 25:      | 45:    | 65:    | 85:    | 105:   | 125:   | 145:   | 165:   | 185:            | 205:   | 225:   | 245:   | 265:   | 285:   | 305:   |  |  |  |  |  |  |  |  |
| -----: |      |        
| Qc     | :    | 0.001: | 0.001:   | 0.001: | 0.001: | 0.002: | 0.002: | 0.002: | 0.002: | 0.002: | 0.002:          | 0.002: | 0.002: | 0.002: | 0.002: | 0.003: | 0.003: |  |  |  |  |  |  |  |  |
| Cc     | :    | 0.035: | 0.037:   | 0.040: | 0.043: | 0.046: | 0.049: | 0.052: | 0.056: | 0.059: | 0.062:          | 0.066: | 0.069: | 0.072: | 0.075: | 0.078: | 0.080: |  |  |  |  |  |  |  |  |
| ~~~~~  |      |        
| -----  |      |        
| x=     | 325: | 345:   | 365:     | 385:   | 405:   | 425:   | 445:   | 465:   | 485:   | 505:   | 525:            | 545:   | 565:   | 585:   | 605:   | 625:   |        |  |  |  |  |  |  |  |  |
| -----: |      |        
| Qc     | :    | 0.003: | 0.003:   | 0.003: | 0.003: | 0.003: | 0.003: | 0.003: | 0.002: | 0.002: | 0.002:          | 0.002: | 0.002: | 0.002: | 0.002: | 0.001: | 0.001: |  |  |  |  |  |  |  |  |
| Cc     | :    | 0.082: | 0.084:   | 0.085: | 0.085: | 0.084: | 0.081: | 0.078: | 0.074: | 0.070: | 0.065:          | 0.061: | 0.056: | 0.052: | 0.048: | 0.045: | 0.041: |  |  |  |  |  |  |  |  |
| ~~~~~  |      |        
| -----  |      |        
| x=     | 645: | 665:   | 685:     | 705:   | 725:   |        |        
| -----: |      |        
| Qc     | :    | 0.001: | 0.001:   | 0.001: | 0.001: | 0.001: |        |        |        |        |                 |        |        |        |        |        |        |  |  |  |  |  |  |  |  |
| Cc     | :    | 0.038: | 0.035:   | 0.033: | 0.030: | 0.028: |        |        |        |        |                 |        |        |        |        |        |        |  |  |  |  |  |  |  |  |
| ~~~~~  |      |        
| y=     | 380  | :      | Y-строка | 3      | Смах=  | 0.003  | долей  | ПДК    | (x=    | 385.0; | напр.ветра=197) |        |        |        |        |        |        |  |  |  |  |  |  |  |  |
| -----: |      |        
| x=     | 5    | :      | 25:      | 45:    | 65:    | 85:    | 105:   | 125:   | 145:   | 165:   | 185:            | 205:   | 225:   | 245:   | 265:   | 285:   | 305:   |  |  |  |  |  |  |  |  |
| -----: |      |        
| Qc     | :    | 0.001: | 0.001:   | 0.001: | 0.002: | 0.002: | 0.002: | 0.002: | 0.002: | 0.002: | 0.002:          | 0.002: | 0.002: | 0.003: | 0.003: | 0.003: | 0.003: |  |  |  |  |  |  |  |  |
| Cc     | :    | 0.036: | 0.039:   | 0.042: | 0.045: | 0.048: | 0.052: | 0.056: | 0.059: | 0.063: | 0.067:          | 0.070: | 0.074: | 0.077: | 0.080: | 0.084: | 0.088: |  |  |  |  |  |  |  |  |
| ~~~~~  |      |        
| -----  |      |        
| x=     | 325: | 345:   | 365:     | 385:   | 405:   | 425:   | 445:   | 465:   | 485:   | 505:   | 525:            | 545:   | 565:   | 585:   | 605:   | 625:   |        |  |  |  |  |  |  |  |  |
| -----: |      |        
| Qc     | :    | 0.003: | 0.003:   | 0.003: | 0.003: | 0.003: | 0.003: | 0.003: | 0.003: | 0.003: | 0.002:          | 0.002: | 0.002: | 0.002: | 0.002: | 0.002: | 0.001: |  |  |  |  |  |  |  |  |
| Cc     | :    | 0.091: | 0.093:   | 0.095: | 0.095: | 0.093: | 0.090: | 0.086: | 0.082: | 0.076: | 0.071:          | 0.066: | 0.061: | 0.056: | 0.051: | 0.047: | 0.043: |  |  |  |  |  |  |  |  |
| ~~~~~  |      |        
| -----  |      |        
| x=     | 645: | 665:   | 685:     | 705:   | 725:   |        |        
| -----: |      |        
| Qc     | :    | 0.001: | 0.001:   | 0.001: | 0.001: | 0.001: |        |        |        |        |                 |        |        |        |        |        |        |  |  |  |  |  |  |  |  |
| Cc     | :    | 0.040: | 0.037:   | 0.034: | 0.032: | 0.029: |        |        |        |        |                 |        |        |        |        |        |        |  |  |  |  |  |  |  |  |
| ~~~~~  |      |        
| y=     | 360  | :      | Y-строка | 4      | Смах=  | 0.004  | долей  | ПДК    | (x=    | 365.0; | напр.ветра=192) |        |        |        |        |        |        |  |  |  |  |  |  |  |  |
| -----: |      |        
| x=     | 5    | :      | 25:      | 45:    | 65:    | 85:    | 105:   | 125:   | 145:   | 165:   | 185:            | 205:   | 225:   | 245:   | 265:   | 285:   | 305:   |  |  |  |  |  |  |  |  |
| -----: |      |        
| Qc     | :    | 0.001: | 0.001:   | 0.001: | 0.002: | 0.002: | 0.002: | 0.002: | 0.002: | 0.002: | 0.002:          | 0.003: | 0.003: | 0.003: | 0.003: | 0.003: | 0.003: |  |  |  |  |  |  |  |  |

[illegible]

Qc : 0.006: 0.006: 0.006: 0.005: 0.005: 0.004: 0.004: 0.004:  
Cc : 0.172: 0.175: 0.170: 0.158: 0.145: 0.131: 0.119: 0.107:

-----  
x= 645: 665: 685: 705: 725:  
-----:-----:-----:-----:-----:  
Qc : 0.001: 0.001: 0.001: 0.001: 0.001:  
Cc : 0.045: 0.041: 0.037: 0.034: 0.032:  
~~~~~

y= 300 : Y-строка 7 Cmax= 0.008 долей ПДК (x= 345.0;
-----:
x= 5 : 25: 45: 65: 85: 105: 125: 145:
-----:-----:-----:-----:-----:-----:-----:-----:
Qc : 0.001: 0.002: 0.002: 0.002: 0.002: 0.002: 0.002: 0.002:
Cc : 0.042: 0.046: 0.050: 0.054: 0.059: 0.064: 0.070: 0.075:
~~~~~

-----  
x= 325: 345: 365: 385: 405: 425: 445: 465:  
-----:-----:-----:-----:-----:-----:-----:-----:  
Qc : 0.008: 0.008: 0.008: 0.007: 0.006: 0.005: 0.004: 0.004:  
Cc : 0.230: 0.237: 0.228: 0.205: 0.177: 0.153: 0.133: 0.117:  
~~~~~

x= 645: 665: 685: 705: 725:
-----:-----:-----:-----:-----:
Qc : 0.002: 0.001: 0.001: 0.001: 0.001:
Cc : 0.046: 0.042: 0.038: 0.035: 0.032:
~~~~~

y= 280 : Y-строка 8 Cmax= 0.011 долей ПДК (x= 345.0;  
-----:  
x= 5 : 25: 45: 65: 85: 105: 125: 145:  
-----:-----:-----:-----:-----:-----:-----:-----:  
Qc : 0.001: 0.002: 0.002: 0.002: 0.002: 0.002: 0.002: 0.003:  
Cc : 0.043: 0.047: 0.051: 0.056: 0.061: 0.067: 0.073: 0.079:  
~~~~~

x= 325: 345: 365: 385: 405: 425: 445: 465:
-----:-----:-----:-----:-----:-----:-----:-----:
Qc : 0.011: 0.011: 0.011: 0.009: 0.007: 0.006: 0.005: 0.004:
Cc : 0.318: 0.335: 0.319: 0.274: 0.223: 0.179: 0.148: 0.126:
~~~~~

-----  
x= 645: 665: 685: 705: 725:

~~~~~

напр. ветра=18 /)

~~~~~

~~~~~

напр. ветра=189)

~~~~~

~~~~~



```

-----:-----:-----:-----:-----:
Qc : 0.002: 0.001: 0.001: 0.001: 0.001:
Cc : 0.047: 0.043: 0.039: 0.036: 0.033:
~~~~~

```

```

-----
y= 260 : Y-строка 9  Смах= 0.016 долей ПДК (x= 345.0;
-----:
x= 5 : 25: 45: 65: 85: 105: 125: 145:
-----:-----:-----:-----:-----:-----:-----:
Qc : 0.001: 0.002: 0.002: 0.002: 0.002: 0.002: 0.003: 0.003:
Cc : 0.044: 0.048: 0.053: 0.058: 0.064: 0.070: 0.076: 0.083:
~~~~~

```

```

-----
x= 325: 345: 365: 385: 405: 425: 445: 465:
-----:-----:-----:-----:-----:-----:-----:
Qc : 0.015: 0.016: 0.016: 0.012: 0.009: 0.007: 0.005: 0.004:
Cc : 0.444: 0.495: 0.468: 0.373: 0.279: 0.209: 0.163: 0.133:
~~~~~

```

```

-----
x= 645: 665: 685: 705: 725:
-----:-----:-----:-----:-----:
Qc : 0.002: 0.001: 0.001: 0.001: 0.001:
Cc : 0.047: 0.043: 0.039: 0.036: 0.033:
~~~~~

```

```

-----
y= 240 : Y-строка 10 Смах= 0.024 долей ПДК (x= 345.0;
-----:
x= 5 : 25: 45: 65: 85: 105: 125: 145:
-----:-----:-----:-----:-----:-----:-----:
Qc : 0.001: 0.002: 0.002: 0.002: 0.002: 0.002: 0.003: 0.003:
Cc : 0.045: 0.049: 0.054: 0.059: 0.065: 0.072: 0.079: 0.086:
~~~~~

```

```

-----
x= 325: 345: 365: 385: 405: 425: 445: 465:
-----:-----:-----:-----:-----:-----:-----:
Qc : 0.019: 0.024: 0.023: 0.016: 0.011: 0.008: 0.006: 0.005:
Cc : 0.558: 0.721: 0.691: 0.487: 0.331: 0.235: 0.175: 0.138:
~~~~~

```

```

-----
x= 645: 665: 685: 705: 725:
-----:-----:-----:-----:-----:
Qc : 0.002: 0.001: 0.001: 0.001: 0.001:
Cc : 0.048: 0.044: 0.040: 0.036: 0.033:
~~~~~

```

```
напр. ветра=191)
```

165:	185:	205:	225:	245:	265:	285:	305:
-----	-----	-----	-----	-----	-----	-----	-----
0.003:	0.004:	0.004:	0.005:	0.007:	0.008:	0.010:	0.013:
0.091:	0.105:	0.127:	0.158:	0.200:	0.252:	0.313:	0.378:

485:	505:	525:	545:	565:	585:	605:	625:
0.004:	0.003:	0.003:	0.003:	0.002:	0.002:	0.002:	0.002:
0.113:	0.099:	0.089:	0.079:	0.071:	0.064:	0.058:	0.052:

напр. ветра=198)

165:	185:	205:	225:	245:	265:	285:	305:
0.003:	0.004:	0.005:	0.006:	0.008:	0.010:	0.013:	0.016:
0.097:	0.113:	0.140:	0.180:	0.236:	0.310:	0.399:	0.480:

485:	505:	525:	545:	565:	585:	605:	625:
0.004:	0.003:	0.003:	0.003:	0.002:	0.002:	0.002:	0.002:
0.115:	0.100:	0.089:	0.080:	0.072:	0.065:	0.058:	0.053:

```

y= 220 : Y-строка 11  Cmax= 0.028 долей ПДК (x= 345.0; напр.ветра=228)
-----:
x= 5 : 25: 45: 65: 85: 105: 125: 145: 165: 185: 205: 225: 245: 265: 285: 305:
-----:-----:-----:-----:-----:-----:-----:-----:-----:-----:-----:-----:-----:-----:
Qc : 0.002: 0.002: 0.002: 0.002: 0.002: 0.002: 0.003: 0.003: 0.003: 0.004: 0.005: 0.007: 0.009: 0.012: 0.017: 0.018:
Cc : 0.045: 0.050: 0.055: 0.061: 0.067: 0.074: 0.082: 0.090: 0.101: 0.120: 0.151: 0.199: 0.270: 0.374: 0.501: 0.552:
~~~~~
----
x= 325: 345: 365: 385: 405: 425: 445: 465: 485: 505: 525: 545: 565: 585: 605: 625:
-----:-----:-----:-----:-----:-----:-----:-----:-----:-----:-----:-----:-----:-----:
Qc : 0.018: 0.028: 0.027: 0.018: 0.012: 0.008: 0.006: 0.005: 0.004: 0.003: 0.003: 0.003: 0.002: 0.002: 0.002: 0.002:
Cc : 0.545: 0.841: 0.814: 0.535: 0.353: 0.246: 0.180: 0.139: 0.115: 0.099: 0.088: 0.079: 0.072: 0.065: 0.058: 0.053:
~~~~~
----
x= 645: 665: 685: 705: 725:
-----:-----:-----:-----:-----:
Qc : 0.002: 0.001: 0.001: 0.001: 0.001:
Cc : 0.048: 0.044: 0.040: 0.037: 0.034:
~~~~~

y= 200 : Y-строка 12  Cmax= 0.026 долей ПДК (x= 305.0; напр.ветра= 78)
-----:
x= 5 : 25: 45: 65: 85: 105: 125: 145: 165: 185: 205: 225: 245: 265: 285: 305:
-----:-----:-----:-----:-----:-----:-----:-----:-----:-----:-----:-----:-----:
Qc : 0.002: 0.002: 0.002: 0.002: 0.002: 0.003: 0.003: 0.003: 0.003: 0.004: 0.005: 0.007: 0.010: 0.014: 0.021: 0.026:
Cc : 0.046: 0.050: 0.055: 0.061: 0.068: 0.075: 0.083: 0.092: 0.105: 0.124: 0.157: 0.209: 0.291: 0.425: 0.629: 0.780:
~~~~~
----
x= 325: 345: 365: 385: 405: 425: 445: 465: 485: 505: 525: 545: 565: 585: 605: 625:
-----:-----:-----:-----:-----:-----:-----:-----:-----:-----:-----:-----:-----:-----:
Qc : 0.021: 0.019: 0.020: 0.016: 0.011: 0.008: 0.006: 0.005: 0.004: 0.003: 0.003: 0.003: 0.002: 0.002: 0.002: 0.002:
Cc : 0.638: 0.584: 0.601: 0.474: 0.333: 0.238: 0.176: 0.136: 0.112: 0.096: 0.087: 0.078: 0.071: 0.064: 0.058: 0.053:
~~~~~
----
x= 645: 665: 685: 705: 725:
-----:-----:-----:-----:-----:
Qc : 0.002: 0.001: 0.001: 0.001: 0.001:
Cc : 0.048: 0.044: 0.040: 0.036: 0.033:
~~~~~

y= 180 : Y-строка 13  Cmax= 0.029 долей ПДК (x= 305.0; напр.ветра= 42)
-----:
x= 5 : 25: 45: 65: 85: 105: 125: 145: 165: 185: 205: 225: 245: 265: 285: 305:
-----:-----:-----:-----:-----:-----:-----:-----:-----:-----:-----:-----:-----:
Qc : 0.002: 0.002: 0.002: 0.002: 0.002: 0.003: 0.003: 0.003: 0.004: 0.004: 0.005: 0.007: 0.010: 0.014: 0.021: 0.029:

```

Cc	:	0.046:	0.050:	0.056:	0.061:	0.068:	0.076:	0.084:	0.094:	0.106:	0.126:	0.156:	0.206:	0.286:	0.421:	0.640:	0.879:

x=		325:	345:	365:	385:	405:	425:	445:	465:	485:	505:	525:	545:	565:	585:	605:	625:

Qc	:	0.022:	0.018:	0.016:	0.013:	0.010:	0.007:	0.005:	0.004:	0.004:	0.003:	0.003:	0.003:	0.002:	0.002:	0.002:	0.002:
Cc	:	0.658:	0.526:	0.481:	0.386:	0.290:	0.217:	0.165:	0.129:	0.106:	0.092:	0.084:	0.076:	0.069:	0.063:	0.057:	0.052:
~~																	

x=		645:	665:	685:	705:	725:											

Qc	:	0.002:	0.001:	0.001:	0.001:	0.001:											
Cc	:	0.047:	0.043:	0.039:	0.036:	0.033:											
~~																	
y=	160 :	Y-строка 14 Cmax= 0.020 долей ПДК (x= 305.0; напр.ветра= 25)															

x=	5 :	25:	45:	65:	85:	105:	125:	145:	165:	185:	205:	225:	245:	265:	285:	305:	

Qc	:	0.002:	0.002:	0.002:	0.002:	0.002:	0.003:	0.003:	0.003:	0.004:	0.004:	0.005:	0.006:	0.009:	0.012:	0.016:	0.020:
Cc	:	0.046:	0.050:	0.055:	0.061:	0.068:	0.075:	0.084:	0.094:	0.106:	0.124:	0.150:	0.192:	0.257:	0.355:	0.488:	0.587:
~~																	

x=		325:	345:	365:	385:	405:	425:	445:	465:	485:	505:	525:	545:	565:	585:	605:	625:

Qc	:	0.018:	0.015:	0.013:	0.010:	0.008:	0.006:	0.005:	0.004:	0.003:	0.003:	0.003:	0.002:	0.002:	0.002:	0.002:	0.002:
Cc	:	0.542:	0.457:	0.383:	0.309:	0.243:	0.189:	0.148:	0.119:	0.100:	0.088:	0.081:	0.074:	0.067:	0.061:	0.056:	0.051:
~~																	

x=		645:	665:	685:	705:	725:											

Qc	:	0.002:	0.001:	0.001:	0.001:	0.001:											
Cc	:	0.046:	0.043:	0.039:	0.036:	0.033:											
~~																	
y=	140 :	Y-строка 15 Cmax= 0.013 долей ПДК (x= 305.0; напр.ветра= 18)															

x=	5 :	25:	45:	65:	85:	105:	125:	145:	165:	185:	205:	225:	245:	265:	285:	305:	

Qc	:	0.001:	0.002:	0.002:	0.002:	0.002:	0.002:	0.003:	0.003:	0.003:	0.004:	0.005:	0.006:	0.007:	0.009:	0.011:	0.013:
Cc	:	0.045:	0.049:	0.055:	0.060:	0.067:	0.074:	0.083:	0.092:	0.104:	0.120:	0.141:	0.171:	0.216:	0.277:	0.343:	0.386:
~~																	

x=		325:	345:	365:	385:	405:	425:	445:	465:	485:	505:	525:	545:	565:	585:	605:	625:

Qc : 0.013: 0.011: 0.010: 0.008: 0.007: 0.005: 0.004: 0.004:
Cc : 0.381: 0.342: 0.294: 0.245: 0.200: 0.161: 0.131: 0.108:

x= 645: 665: 685: 705: 725:

-----:-----:-----:-----:-----:

Qc : 0.002: 0.001: 0.001: 0.001: 0.001:

Cc : 0.046: 0.042: 0.038: 0.035: 0.032:

~~~~~

y= 120 : Y-строка 16 Cmax= 0.009 долей ПДК (x= 325.0;

-----:

x= 5 : 25: 45: 65: 85: 105: 125: 145:

-----:-----:-----:-----:-----:-----:-----:-----:

Qc : 0.001: 0.002: 0.002: 0.002: 0.002: 0.002: 0.003: 0.003:

Cc : 0.044: 0.048: 0.053: 0.059: 0.065: 0.072: 0.081: 0.090:

~~~~~

x= 325: 345: 365: 385: 405: 425: 445: 465:

-----:-----:-----:-----:-----:-----:-----:-----:

Qc : 0.009: 0.008: 0.007: 0.006: 0.005: 0.005: 0.004: 0.003:

Cc : 0.268: 0.251: 0.223: 0.193: 0.163: 0.136: 0.114: 0.097:

~~~~~

-----

x= 645: 665: 685: 705: 725:

-----:-----:-----:-----:-----:

Qc : 0.001: 0.001: 0.001: 0.001: 0.001:

Cc : 0.044: 0.041: 0.037: 0.034: 0.032:

~~~~~

y= 100 : Y-строка 17 Cmax= 0.007 долей ПДК (x= 325.0;

-----:

x= 5 : 25: 45: 65: 85: 105: 125: 145:

-----:-----:-----:-----:-----:-----:-----:-----:

Qc : 0.001: 0.002: 0.002: 0.002: 0.002: 0.002: 0.003: 0.003:

Cc : 0.043: 0.047: 0.052: 0.057: 0.063: 0.070: 0.077: 0.086:

~~~~~

-----

x= 325: 345: 365: 385: 405: 425: 445: 465:

-----:-----:-----:-----:-----:-----:-----:-----:

Qc : 0.007: 0.006: 0.006: 0.005: 0.004: 0.004: 0.003: 0.003:

Cc : 0.196: 0.187: 0.171: 0.152: 0.133: 0.115: 0.100: 0.088:

~~~~~

x= 645: 665: 685: 705: 725:

~~~~~

напр. ветра= 1)

~~~~~

~~~~~

напр. ветра= 1)

~~~~~

~~~~~

```

-----:-----:-----:-----:-----:
Qc : 0.001: 0.001: 0.001: 0.001: 0.001:
Cc : 0.043: 0.039: 0.036: 0.034: 0.031:
~~~~~

```

```

y= 80 : Y-строка 18 Смах= 0.005 долей ПДК (x= 325.0;
-----:
x= 5 : 25: 45: 65: 85: 105: 125: 145:
-----:-----:-----:-----:-----:-----:-----:
Qc : 0.001: 0.002: 0.002: 0.002: 0.002: 0.002: 0.002: 0.003:
Cc : 0.042: 0.046: 0.050: 0.055: 0.061: 0.067: 0.073: 0.081:
~~~~~

```

```

-----
x=     325:     345:     365:     385:     405:     425:     445:     465:
-----:-----:-----:-----:-----:-----:-----:
Qc : 0.005: 0.005: 0.004: 0.004: 0.004: 0.003: 0.003: 0.003:
Cc : 0.148: 0.143: 0.134: 0.122: 0.110: 0.098: 0.088: 0.080:
~~~~~

```

```

x= 645: 665: 685: 705: 725:
-----:-----:-----:-----:-----:
Qc : 0.001: 0.001: 0.001: 0.001: 0.001:
Cc : 0.041: 0.038: 0.035: 0.033: 0.030:
~~~~~

```

```

-----
y=      60 : Y-строка 19  Смах=  0.004 долей ПДК (x=    305.0;
-----:
x=       5 :      25:      45:      65:      85:     105:     125:     145:
-----:-----:-----:-----:-----:-----:-----:
Qc : 0.001: 0.001: 0.002: 0.002: 0.002: 0.002: 0.002: 0.003:
Cc : 0.041: 0.044: 0.048: 0.053: 0.058: 0.063: 0.069: 0.076:
~~~~~

```

```

x= 325: 345: 365: 385: 405: 425: 445: 465:
-----:-----:-----:-----:-----:-----:-----:
Qc : 0.004: 0.004: 0.004: 0.003: 0.003: 0.003: 0.003: 0.002:
Cc : 0.117: 0.114: 0.108: 0.101: 0.093: 0.085: 0.079: 0.075:
~~~~~

```

```

-----
x=     645:     665:     685:     705:     725:
-----:-----:-----:-----:-----:
Qc : 0.001: 0.001: 0.001: 0.001: 0.001:
Cc : 0.040: 0.037: 0.034: 0.032: 0.029:
~~~~~

```

```
напр.ветра= 1)
```

|        |        |        |        |        |        |        |        |
|--------|--------|--------|--------|--------|--------|--------|--------|
| 165:   | 185:   | 205:   | 225:   | 245:   | 265:   | 285:   | 305:   |
| -----  | -----  | -----  | -----  | -----  | -----  | -----  | -----  |
| 0.003: | 0.003: | 0.004: | 0.004: | 0.004: | 0.004: | 0.005: | 0.005: |
| 0.089: | 0.097: | 0.106: | 0.116: | 0.125: | 0.134: | 0.142: | 0.148: |

|        |        |        |        |        |        |        |        |
|--------|--------|--------|--------|--------|--------|--------|--------|
| 485:   | 505:   | 525:   | 545:   | 565:   | 585:   | 605:   | 625:   |
| -----  | -----  | -----  | -----  | -----  | -----  | -----  | -----  |
| 0.003: | 0.002: | 0.002: | 0.002: | 0.002: | 0.002: | 0.002: | 0.001: |
| 0.075: | 0.071: | 0.066: | 0.062: | 0.057: | 0.053: | 0.049: | 0.045: |

напр. ветра= 9)

|        |        |        |        |        |        |        |        |
|--------|--------|--------|--------|--------|--------|--------|--------|
| 165:   | 185:   | 205:   | 225:   | 245:   | 265:   | 285:   | 305:   |
| 0.003: | 0.003: | 0.003: | 0.003: | 0.004: | 0.004: | 0.004: | 0.004: |
| 0.082: | 0.090: | 0.096: | 0.103: | 0.108: | 0.113: | 0.116: | 0.118: |

|        |        |        |        |        |        |        |        |
|--------|--------|--------|--------|--------|--------|--------|--------|
| 485:   | 505:   | 525:   | 545:   | 565:   | 585:   | 605:   | 625:   |
| 0.002: | 0.002: | 0.002: | 0.002: | 0.002: | 0.002: | 0.002: | 0.001: |
| 0.071: | 0.067: | 0.063: | 0.058: | 0.054: | 0.050: | 0.047: | 0.043: |



|        |      
|--------|------|--------|-------------|--------|--------|--------|--------|--------|--------|--------|--------|--------|--------|--------|--------|--------|--------|-------|-------|-----|-----|--------|-------------|-----|
| y=     | 40   | :      | Y-строка 20 |        |        |        |        |        |        |        |        |        |        |        |        |        | Смах=  | 0.003 | долей | ПДК | (x= | 305.0; | напр.ветра= | 8)  |
| -----: |      |        
| x=     | 5    | :      | 25:         | 45:    | 65:    | 85:    | 105:   | 125:   | 145:   | 165:   | 185:   | 205:   | 225:   | 245:   | 265:   | 285:   | 305:   |       |       |     |     |        |             |     |
| -----: |      |        
| Qc     | :    | 0.001: | 0.001:      | 0.002: | 0.002: | 0.002: | 0.002: | 0.002: | 0.002: | 0.003: | 0.003: | 0.003: | 0.003: | 0.003: | 0.003: | 0.003: | 0.003: |       |       |     |     |        |             |     |
| Cc     | :    | 0.039: | 0.042:      | 0.046: | 0.050: | 0.055: | 0.059: | 0.065: | 0.070: | 0.076: | 0.082: | 0.088: | 0.092: | 0.096: | 0.099: | 0.099: | 0.099: |       |       |     |     |        |             |     |
| ~~~~~  |      |        
| -----  |      |        
| x=     | 325: | 345:   | 365:        | 385:   | 405:   | 425:   | 445:   | 465:   | 485:   | 505:   | 525:   | 545:   | 565:   | 585:   | 605:   | 625:   |        |       |       |     |     |        |             |     |
| -----: |      |        
| Qc     | :    | 0.003: | 0.003:      | 0.003: | 0.003: | 0.003: | 0.003: | 0.002: | 0.002: | 0.002: | 0.002: | 0.002: | 0.002: | 0.002: | 0.002: | 0.001: | 0.001: |       |       |     |     |        |             |     |
| Cc     | :    | 0.098: | 0.095:      | 0.091: | 0.086: | 0.081: | 0.077: | 0.074: | 0.070: | 0.067: | 0.063: | 0.059: | 0.055: | 0.051: | 0.048: | 0.044: | 0.041: |       |       |     |     |        |             |     |
| ~~~~~  |      |        
| -----  |      |        
| x=     | 645: | 665:   | 685:        | 705:   | 725:   |        |        |        |        |        |        |        |        |        |        |        |        |       |       |     |     |        |             |     |
| -----: |      |        
| Qc     | :    | 0.001: | 0.001:      | 0.001: | 0.001: | 0.001: |        |        |        |        |        |        |        |        |        |        |        |       |       |     |     |        |             |     |
| Cc     | :    | 0.038: | 0.035:      | 0.033: | 0.031: | 0.029: |        |        |        |        |        |        |        |        |        |        |        |       |       |     |     |        |             |     |
| ~~~~~  |      |        
| y=     | 20   | :      | Y-строка 21 |        |        |        |        |        |        |        |        |        |        |        |        |        | Смах=  | 0.003 | долей | ПДК | (x= | 285.0; | напр.ветра= | 13) |
| -----: |      |        
| x=     | 5    | :      | 25:         | 45:    | 65:    | 85:    | 105:   | 125:   | 145:   | 165:   | 185:   | 205:   | 225:   | 245:   | 265:   | 285:   | 305:   |       |       |     |     |        |             |     |
| -----: |      |        
| Qc     | :    | 0.001: | 0.001:      | 0.001: | 0.002: | 0.002: | 0.002: | 0.002: | 0.002: | 0.002: | 0.002: | 0.003: | 0.003: | 0.003: | 0.003: | 0.003: | 0.003: |       |       |     |     |        |             |     |
| Cc     | :    | 0.037: | 0.040:      | 0.044: | 0.048: | 0.052: | 0.056: | 0.060: | 0.065: | 0.070: | 0.075: | 0.079: | 0.083: | 0.086: | 0.088: | 0.089: | 0.088: |       |       |     |     |        |             |     |
| ~~~~~  |      |        
| -----  |      |        
| x=     | 325: | 345:   | 365:        | 385:   | 405:   | 425:   | 445:   | 465:   | 485:   | 505:   | 525:   | 545:   | 565:   | 585:   | 605:   | 625:   |        |       |       |     |     |        |             |     |
| -----: |      |        
| Qc     | :    | 0.003: | 0.003:      | 0.003: | 0.003: | 0.003: | 0.002: | 0.002: | 0.002: | 0.002: | 0.002: | 0.002: | 0.002: | 0.002: | 0.002: | 0.001: | 0.001: |       |       |     |     |        |             |     |
| Cc     | :    | 0.087: | 0.084:      | 0.081: | 0.078: | 0.076: | 0.072: | 0.069: | 0.066: | 0.062: | 0.059: | 0.055: | 0.052: | 0.049: | 0.045: | 0.042: | 0.039: |       |       |     |     |        |             |     |
| ~~~~~  |      |        
| -----  |      |        
| x=     | 645: | 665:   | 685:        | 705:   | 725:   |        |        |        |        |        |        |        |        |        |        |        |        |       |       |     |     |        |             |     |
| -----: |      |        
| Qc     | :    | 0.001: | 0.001:      | 0.001: | 0.001: | 0.001: |        |        |        |        |        |        |        |        |        |        |        |       |       |     |     |        |             |     |
| Cc     | :    | 0.037: | 0.034:      | 0.032: | 0.030: | 0.028: |        |        |        |        |        |        |        |        |        |        |        |       |       |     |     |        |             |     |
| ~~~~~  |      |        
| y=     | 0    | :      | Y-строка 22 |        |        |        |        |        |        |        |        |        |        |        |        |        | Смах=  | 0.003 | долей | ПДК | (x= | 285.0; | напр.ветра= | 12) |
| -----: |      |        
| x=     | 5    | :      | 25:         | 45:    | 65:    | 85:    | 105:   | 125:   | 145:   | 165:   | 185:   | 205:   | 225:   | 245:   | 265:   | 285:   | 305:   |       |       |     |     |        |             |     |
| -----: |      |        
| Qc     | :    | 0.001: | 0.001:      | 0.001: | 0.001: | 0.002: | 0.002: | 0.002: | 0.002: | 0.002: | 0.002: | 0.002: | 0.003: | 0.003: | 0.003: | 0.003: | 0.003: |       |       |     |     |        |             |     |

```

Cc : 0.036: 0.039: 0.042: 0.045: 0.048: 0.052: 0.056: 0.060: 0.064: 0.068: 0.072: 0.075: 0.078: 0.079: 0.080: 0.080:
~~~~~
-----
x=   325:   345:   365:   385:   405:   425:   445:   465:   485:   505:   525:   545:   565:   585:   605:   625:
-----:-----:-----:-----:-----:-----:-----:-----:-----:-----:-----:-----:-----:-----:
Qc : 0.003: 0.003: 0.003: 0.002: 0.002: 0.002: 0.002: 0.002: 0.002: 0.002: 0.002: 0.002: 0.002: 0.001: 0.001: 0.001:
Cc : 0.079: 0.077: 0.075: 0.073: 0.070: 0.067: 0.064: 0.061: 0.058: 0.055: 0.052: 0.049: 0.046: 0.043: 0.040: 0.037:
~~~~~

x= 645: 665: 685: 705: 725:
-----:-----:-----:-----:-----:
Qc : 0.001: 0.001: 0.001: 0.001: 0.001:
Cc : 0.035: 0.033: 0.031: 0.029: 0.027:
~~~~~

```

Результаты расчета в точке максимума ПК ЭРА v2.5. Модель: МРК-2014  
 Координаты точки : X= 305.0 м, Y= 180.0 м

Максимальная суммарная концентрация | Cs= 0.02929 доли ПДК |  
 | 0.87872 мг/м3 |  
 ~~~~~

Достигается при опасном направлении 42 град.
 и скорости ветра 0.59 м/с

Всего источников: 1. В таблице заказано вкладчиков не более чем с 95% вклада
 ВКЛАДЫ ИСТОЧНИКОВ

Ном.	Код	Тип	Выброс	Вклад	Вклад в %	Сум. %	Коэф. влияния
----	<Об-П>-<Ис>	---	---М- (Мq) --	-С [доли ПДК]	-----	-----	---- b=C/M ---
1	000201 6009	П1	0.0528	0.029291	100.0	100.0	0.554749787
			В сумме =	0.029291	100.0		

7. Суммарные концентрации в узлах расчетной сетки.

ПК ЭРА v2.5. Модель: МРК-2014

Город :006 Карабалыкский рйаон.

Объект :0002 Производственная база ТОО "Тенгри1".

Вар.расч. :1 Расч.год: 2025 Расчет проводился 23.08.2025 10:01

Примесь :0416 - Смесь углеводородов предельных C6-C10 (1503*)

ПДКр для примеси 0416 = 30.0 мг/м3 (ОБУВ)

 | Параметры расчетного прямоугольника No 1 |
 | Координаты центра : X= 365 м; Y= 210 |

| Длина и ширина : L= 720 м; B= 420 м |
| Шаг сетки (dX=dY) : D= 20 м |

~~~~~

Фоновая концентрация не задана


Направление ветра: автоматический поиск опасного направления от 0 до 360 град.

Скорость ветра: автоматический поиск опасной скорости от 0.5 до 7.0(U<sub>мр</sub>) м/с

(Символ ^ означает наличие источника вблизи расчетного узла)

|     | 1     | 2     | 3     | 4     | 5     | 6     | 7     | 8     | 9     | 10    | 11    | 12    | 13    | 14    | 15    | 16    | 17    | 18    |      |
|-----|-------|-------|-------|-------|-------|-------|-------|-------|-------|-------|-------|-------|-------|-------|-------|-------|-------|-------|------|
| *-- | ----  | ----  | ----  | ----  | ----  | ----  | ----  | ----  | ----  | ----  | ----  | ----  | ----  | ----  | ----  | ----  | ----  | ----  | ---- |
| 1-  | 0.001 | 0.001 | 0.001 | 0.001 | 0.001 | 0.002 | 0.002 | 0.002 | 0.002 | 0.002 | 0.002 | 0.002 | 0.002 | 0.002 | 0.002 | 0.002 | 0.003 | 0.003 | - 1  |
| 2-  | 0.001 | 0.001 | 0.001 | 0.001 | 0.002 | 0.002 | 0.002 | 0.002 | 0.002 | 0.002 | 0.002 | 0.002 | 0.002 | 0.002 | 0.003 | 0.003 | 0.003 | 0.003 | - 2  |
| 3-  | 0.001 | 0.001 | 0.001 | 0.002 | 0.002 | 0.002 | 0.002 | 0.002 | 0.002 | 0.002 | 0.002 | 0.002 | 0.003 | 0.003 | 0.003 | 0.003 | 0.003 | 0.003 | - 3  |
| 4-  | 0.001 | 0.001 | 0.001 | 0.002 | 0.002 | 0.002 | 0.002 | 0.002 | 0.002 | 0.002 | 0.003 | 0.003 | 0.003 | 0.003 | 0.003 | 0.003 | 0.004 | 0.004 | - 4  |
| 5-  | 0.001 | 0.001 | 0.002 | 0.002 | 0.002 | 0.002 | 0.002 | 0.002 | 0.002 | 0.003 | 0.003 | 0.003 | 0.003 | 0.004 | 0.004 | 0.004 | 0.004 | 0.004 | - 5  |
| 6-  | 0.001 | 0.001 | 0.002 | 0.002 | 0.002 | 0.002 | 0.002 | 0.002 | 0.003 | 0.003 | 0.003 | 0.003 | 0.004 | 0.004 | 0.005 | 0.005 | 0.006 | 0.006 | - 6  |
| 7-  | 0.001 | 0.002 | 0.002 | 0.002 | 0.002 | 0.002 | 0.002 | 0.002 | 0.003 | 0.003 | 0.003 | 0.004 | 0.005 | 0.005 | 0.006 | 0.007 | 0.008 | 0.008 | - 7  |
| 8-  | 0.001 | 0.002 | 0.002 | 0.002 | 0.002 | 0.002 | 0.002 | 0.003 | 0.003 | 0.003 | 0.004 | 0.005 | 0.006 | 0.007 | 0.008 | 0.009 | 0.011 | 0.011 | - 8  |
| 9-  | 0.001 | 0.002 | 0.002 | 0.002 | 0.002 | 0.002 | 0.003 | 0.003 | 0.003 | 0.004 | 0.004 | 0.005 | 0.007 | 0.008 | 0.010 | 0.013 | 0.015 | 0.016 | - 9  |
| 10- | 0.001 | 0.002 | 0.002 | 0.002 | 0.002 | 0.002 | 0.003 | 0.003 | 0.003 | 0.004 | 0.005 | 0.006 | 0.008 | 0.010 | 0.013 | 0.016 | 0.019 | 0.024 | -10  |
| 11- | 0.002 | 0.002 | 0.002 | 0.002 | 0.002 | 0.002 | 0.003 | 0.003 | 0.003 | 0.004 | 0.005 | 0.007 | 0.009 | 0.012 | 0.017 | 0.018 | 0.018 | 0.028 | -11  |
| 12- | 0.002 | 0.002 | 0.002 | 0.002 | 0.002 | 0.003 | 0.003 | 0.003 | 0.003 | 0.004 | 0.005 | 0.007 | 0.010 | 0.014 | 0.021 | 0.026 | 0.021 | 0.019 | -12  |
| 13- | 0.002 | 0.002 | 0.002 | 0.002 | 0.002 | 0.003 | 0.003 | 0.003 | 0.004 | 0.004 | 0.005 | 0.007 | 0.010 | 0.014 | 0.021 | 0.029 | 0.022 | 0.018 | -13  |
| 14- | 0.002 | 0.002 | 0.002 | 0.002 | 0.002 | 0.003 | 0.003 | 0.003 | 0.004 | 0.004 | 0.005 | 0.006 | 0.009 | 0.012 | 0.016 | 0.020 | 0.018 | 0.015 | -14  |
| 15- | 0.001 | 0.002 | 0.002 | 0.002 | 0.002 | 0.002 | 0.003 | 0.003 | 0.003 | 0.004 | 0.005 | 0.006 | 0.007 | 0.009 | 0.011 | 0.013 | 0.013 | 0.011 | -15  |
| 16- | 0.001 | 0.002 | 0.002 | 0.002 | 0.002 | 0.002 | 0.003 | 0.003 | 0.003 | 0.004 | 0.004 | 0.005 | 0.006 | 0.007 | 0.008 | 0.009 | 0.009 | 0.008 | -16  |
| 17- | 0.001 | 0.002 | 0.002 | 0.002 | 0.002 | 0.002 | 0.003 | 0.003 | 0.003 | 0.004 | 0.004 | 0.004 | 0.005 | 0.006 | 0.006 | 0.006 | 0.007 | 0.006 | -17  |

|     |  
|-----|--|-------|-------|-------|-------|-------|-------|-------|-------|-------|-------|-------|-------|-------|-------|-------|-------|-------|-------|-------|--|-----|
| 18- |  | 0.001 | 0.002 | 0.002 | 0.002 | 0.002 | 0.002 | 0.002 | 0.002 | 0.003 | 0.003 | 0.003 | 0.004 | 0.004 | 0.004 | 0.004 | 0.005 | 0.005 | 0.005 | 0.005 |  | -18 |
| 19- |  | 0.001 | 0.001 | 0.002 | 0.002 | 0.002 | 0.002 | 0.002 | 0.002 | 0.003 | 0.003 | 0.003 | 0.003 | 0.003 | 0.004 | 0.004 | 0.004 | 0.004 | 0.004 | 0.004 |  | -19 |
| 20- |  | 0.001 | 0.001 | 0.002 | 0.002 | 0.002 | 0.002 | 0.002 | 0.002 | 0.003 | 0.003 | 0.003 | 0.003 | 0.003 | 0.003 | 0.003 | 0.003 | 0.003 | 0.003 | 0.003 |  | -20 |
| 21- |  | 0.001 | 0.001 | 0.001 | 0.002 | 0.002 | 0.002 | 0.002 | 0.002 | 0.002 | 0.003 | 0.003 | 0.003 | 0.003 | 0.003 | 0.003 | 0.003 | 0.003 | 0.003 | 0.003 |  | -21 |
| 22- |  | 0.001 | 0.001 | 0.001 | 0.001 | 0.002 | 0.002 | 0.002 | 0.002 | 0.002 | 0.002 | 0.003 | 0.003 | 0.003 | 0.003 | 0.003 | 0.003 | 0.003 | 0.003 | 0.003 |  | -22 |
|     |  | 1     | 2     | 3     | 4     | 5     | 6     | 7     | 8     | 9     | 10    | 11    | 12    | 13    | 14    | 15    | 16    | 17    | 18    |       |  |     |
|     |  | 19    | 20    | 21    | 22    | 23    | 24    | 25    | 26    | 27    | 28    | 29    | 30    | 31    | 32    | 33    | 34    | 35    | 36    |       |  |     |
|     |  | 0.003 | 0.003 | 0.003 | 0.002 | 0.002 | 0.002 | 0.002 | 0.002 | 0.002 | 0.002 | 0.002 | 0.002 | 0.002 | 0.001 | 0.001 | 0.001 | 0.001 | 0.001 | 0.001 |  | - 1 |
|     |  | 0.003 | 0.003 | 0.003 | 0.003 | 0.003 | 0.002 | 0.002 | 0.002 | 0.002 | 0.002 | 0.002 | 0.002 | 0.002 | 0.001 | 0.001 | 0.001 | 0.001 | 0.001 | 0.001 |  | - 2 |
|     |  | 0.003 | 0.003 | 0.003 | 0.003 | 0.003 | 0.003 | 0.003 | 0.002 | 0.002 | 0.002 | 0.002 | 0.002 | 0.002 | 0.001 | 0.001 | 0.001 | 0.001 | 0.001 | 0.001 |  | - 3 |
|     |  | 0.004 | 0.004 | 0.003 | 0.003 | 0.003 | 0.003 | 0.003 | 0.003 | 0.002 | 0.002 | 0.002 | 0.002 | 0.002 | 0.002 | 0.001 | 0.001 | 0.001 | 0.001 | 0.001 |  | - 4 |
|     |  | 0.004 | 0.004 | 0.004 | 0.004 | 0.004 | 0.003 | 0.003 | 0.003 | 0.003 | 0.002 | 0.002 | 0.002 | 0.002 | 0.002 | 0.001 | 0.001 | 0.001 | 0.001 | 0.001 |  | - 5 |
|     |  | 0.006 | 0.005 | 0.005 | 0.004 | 0.004 | 0.004 | 0.003 | 0.003 | 0.003 | 0.002 | 0.002 | 0.002 | 0.002 | 0.002 | 0.001 | 0.001 | 0.001 | 0.001 | 0.001 |  | - 6 |
|     |  | 0.008 | 0.007 | 0.006 | 0.005 | 0.004 | 0.004 | 0.003 | 0.003 | 0.003 | 0.003 | 0.002 | 0.002 | 0.002 | 0.002 | 0.002 | 0.001 | 0.001 | 0.001 | 0.001 |  | - 7 |
|     |  | 0.011 | 0.009 | 0.007 | 0.006 | 0.005 | 0.004 | 0.004 | 0.003 | 0.003 | 0.003 | 0.002 | 0.002 | 0.002 | 0.002 | 0.002 | 0.001 | 0.001 | 0.001 | 0.001 |  | - 8 |
|     |  | 0.016 | 0.012 | 0.009 | 0.007 | 0.005 | 0.004 | 0.004 | 0.003 | 0.003 | 0.003 | 0.002 | 0.002 | 0.002 | 0.002 | 0.002 | 0.001 | 0.001 | 0.001 | 0.001 |  | - 9 |
|     |  | 0.023 | 0.016 | 0.011 | 0.008 | 0.006 | 0.005 | 0.004 | 0.003 | 0.003 | 0.003 | 0.002 | 0.002 | 0.002 | 0.002 | 0.002 | 0.001 | 0.001 | 0.001 | 0.001 |  | -10 |
|     |  | 0.027 | 0.018 | 0.012 | 0.008 | 0.006 | 0.005 | 0.004 | 0.003 | 0.003 | 0.003 | 0.002 | 0.002 | 0.002 | 0.002 | 0.002 | 0.001 | 0.001 | 0.001 | 0.001 |  | -11 |
|     |  | 0.020 | 0.016 | 0.011 | 0.008 | 0.006 | 0.005 | 0.004 | 0.003 | 0.003 | 0.003 | 0.002 | 0.002 | 0.002 | 0.002 | 0.002 | 0.001 | 0.001 | 0.001 | 0.001 |  | -12 |
|     |  | 0.016 | 0.013 | 0.010 | 0.007 | 0.005 | 0.004 | 0.004 | 0.003 | 0.003 | 0.003 | 0.002 | 0.002 | 0.002 | 0.002 | 0.002 | 0.001 | 0.001 | 0.001 | 0.001 |  | -13 |
|     |  | 0.013 | 0.010 | 0.008 | 0.006 | 0.005 | 0.004 | 0.003 | 0.003 | 0.003 | 0.002 | 0.002 | 0.002 | 0.002 | 0.002 | 0.002 | 0.001 | 0.001 | 0.001 | 0.001 |  | -14 |
|     |  | 0.010 | 0.008 | 0.007 | 0.005 | 0.004 | 0.004 | 0.003 | 0.003 | 0.003 | 0.002 | 0.002 | 0.002 | 0.002 | 0.002 | 0.002 | 0.001 | 0.001 | 0.001 | 0.001 |  | -15 |
|     |  | 0.007 | 0.006 | 0.005 | 0.005 | 0.004 | 0.003 | 0.003 | 0.003 | 0.002 | 0.002 | 0.002 | 0.002 | 0.002 | 0.002 | 0.001 | 0.001 | 0.001 | 0.001 | 0.001 |  | -16 |

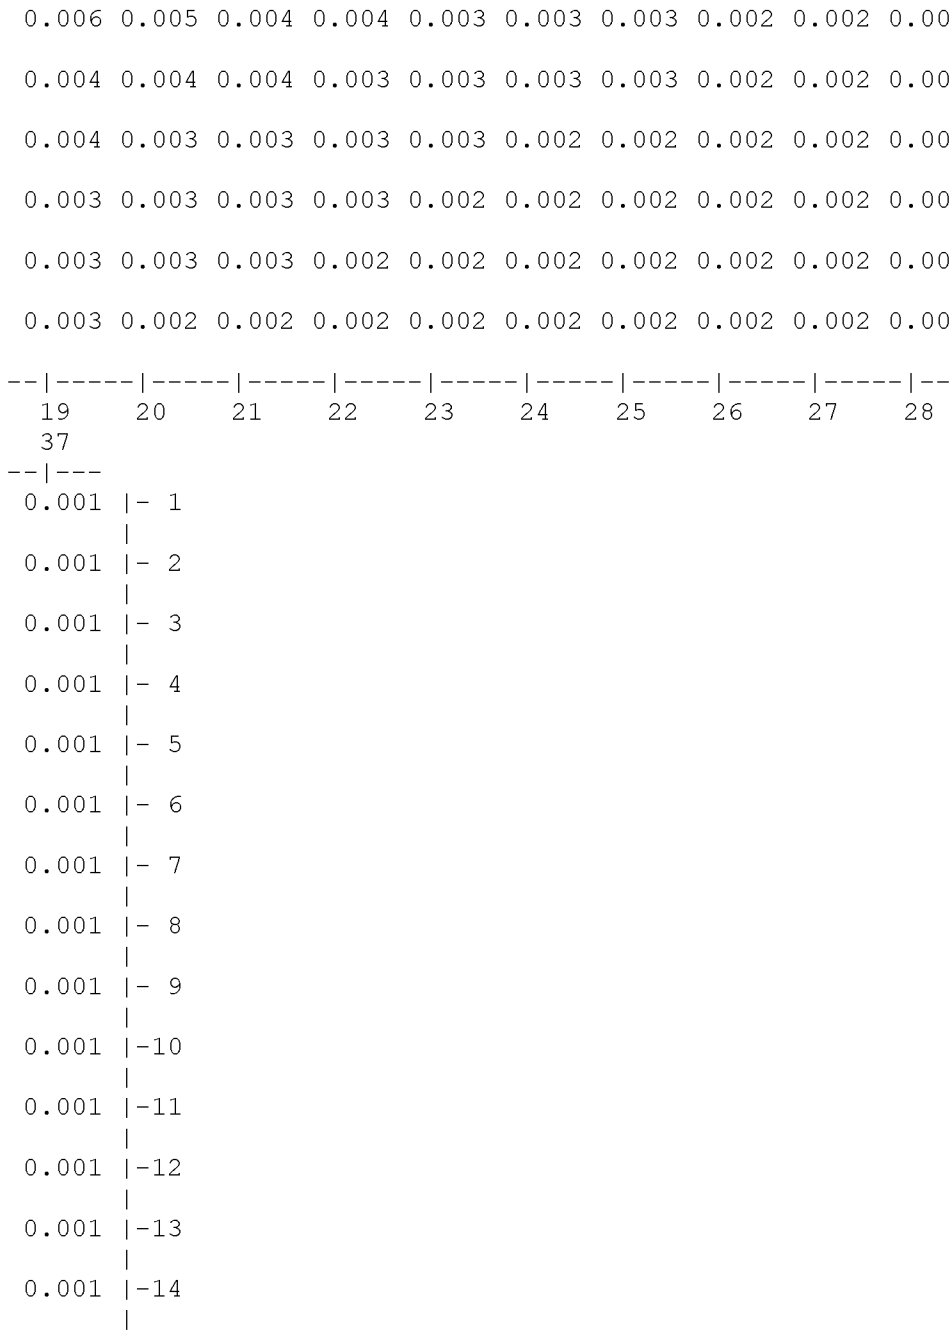

|                                                       |       |       |       |       |       |       |       |       |  |     |
|-------------------------------------------------------|-------|-------|-------|-------|-------|-------|-------|-------|--|-----|
| 2                                                     | 0.002 | 0.002 | 0.002 | 0.002 | 0.001 | 0.001 | 0.001 | 0.001 |  | -17 |
| 2                                                     | 0.002 | 0.002 | 0.002 | 0.001 | 0.001 | 0.001 | 0.001 | 0.001 |  | -18 |
| 2                                                     | 0.002 | 0.002 | 0.002 | 0.001 | 0.001 | 0.001 | 0.001 | 0.001 |  | -19 |
| 2                                                     | 0.002 | 0.002 | 0.001 | 0.001 | 0.001 | 0.001 | 0.001 | 0.001 |  | -20 |
| 2                                                     | 0.002 | 0.002 | 0.001 | 0.001 | 0.001 | 0.001 | 0.001 | 0.001 |  | -21 |
| 2                                                     | 0.002 | 0.001 | 0.001 | 0.001 | 0.001 | 0.001 | 0.001 | 0.001 |  | -22 |
| ----- ----- ----- ----- ----- ----- ----- ----- ----- |       |       |       |       |       |       |       |       |  |     |
|                                                       | 29    | 30    | 31    | 32    | 33    | 34    | 35    | 36    |  |     |

— — | — — —

При опасном направлении ветра : 42 град.

## ПК ЭРА v2.5. Модель: МРК-2014

Вер.расч. :1      Расч.год: 2025      Расчет проводился 23.08.2025 10:02

Фоновая концентрация не задана

|                                        |
|----------------------------------------|
| Qс - суммарная концентрация [доли ПДК] |
|----------------------------------------|

```

| Сс - суммарная концентрация [мг/м.куб] |
| Фоп- опасное направл. ветра [ угл. град.] |
| Уоп- опасная скорость ветра [ м/с ] |
| ~~~~~ | ~~~~~ |
| -Если в расчете один источник, то его вклад и код не печатаются|
~~~~~

```

```

y= 121: 141: 141: 118: 130: 108: 125: 99: 115: 92: 105: 98: 409: 403: 396:
-----:-----:-----:-----:-----:-----:-----:-----:-----:-----:-----:-----:-----:-----:-----:-----:
x= 8: 11: 12: 17: 20: 25: 26: 33: 34: 38: 41: 47: 411: 416: 423:
-----:-----:-----:-----:-----:-----:-----:-----:-----:-----:-----:-----:-----:-----:-----:
Qc : 0.001: 0.002: 0.002: 0.002: 0.002: 0.002: 0.002: 0.002: 0.002: 0.002: 0.002: 0.002: 0.003: 0.003: 0.003:
Cc : 0.045: 0.046: 0.046: 0.047: 0.048: 0.048: 0.049: 0.049: 0.050: 0.050: 0.051: 0.052: 0.079: 0.081: 0.083:
~~~~~

```

```

y=   418:   383:   406:   403:   403:   394:   406:    0:    3:    3:   399:   414:    0:   14:   407:
-----:-----:-----:-----:-----:-----:-----:-----:-----:-----:-----:-----:-----:-----:-----:
x=   424:   435:   435:   436:   437:   446:   472:   473:   475:   476:   481:   484:   489:   489:   490:
-----:-----:-----:-----:-----:-----:-----:-----:-----:-----:-----:-----:-----:-----:-----:
Qc : 0.002: 0.003: 0.003: 0.003: 0.003: 0.003: 0.002: 0.002: 0.002: 0.002: 0.002: 0.002: 0.002: 0.002: 0.002:
Cc : 0.074: 0.087: 0.077: 0.079: 0.078: 0.080: 0.071: 0.060: 0.060: 0.060: 0.071: 0.066: 0.058: 0.060: 0.067:
~~~~~

```

```

y= 374: 7: 367: 381: 352: 374: 344: 33: 359: 403: 325: 351: 26: 405: 40:
-----:-----:-----:-----:-----:-----:-----:-----:-----:-----:-----:-----:-----:-----:-----:
x= 492: 497: 497: 505: 508: 510: 513: 517: 519: 520: 522: 524: 525: 525: 527:
-----:-----:-----:-----:-----:-----:-----:-----:-----:-----:-----:-----:-----:-----:-----:
Qc : 0.003: 0.002: 0.003: 0.002: 0.003: 0.002: 0.003: 0.002: 0.002: 0.002: 0.003: 0.002: 0.002: 0.002: 0.002:
Cc : 0.076: 0.058: 0.077: 0.071: 0.078: 0.071: 0.079: 0.059: 0.073: 0.061: 0.080: 0.073: 0.057: 0.060: 0.059:
~~~~~

```

```

y=   317:   12:   388:    4:   34:   12:   333:   302:   390:   404:   325:   376:   398:   288:   408:
-----:-----:-----:-----:-----:-----:-----:-----:-----:-----:-----:-----:-----:-----:-----:
x=   527:   530:   530:   531:   533:   534:   534:   535:   535:   537:   538:   541:   542:   543:   544:
-----:-----:-----:-----:-----:-----:-----:-----:-----:-----:-----:-----:-----:-----:-----:
Qc : 0.003: 0.002: 0.002: 0.002: 0.002: 0.002: 0.002: 0.003: 0.002: 0.002: 0.002: 0.002: 0.002: 0.003: 0.002:
Cc : 0.080: 0.053: 0.062: 0.052: 0.056: 0.052: 0.074: 0.079: 0.061: 0.057: 0.074: 0.062: 0.058: 0.078: 0.055:
~~~~~

```

```

y= 5: 12: 277: 308: 271: 402: 366: 383: 273: 294: 284: 54: 264: 373: 46:
-----:-----:-----:-----:-----:-----:-----:-----:-----:-----:-----:-----:-----:-----:-----:
x= 545: 545: 545: 545: 549: 549: 550: 551: 553: 554: 558: 559: 559: 559: 560:
-----:-----:-----:-----:-----:-----:-----:-----:-----:-----:-----:-----:-----:-----:-----:
Qc : 0.002: 0.002: 0.003: 0.002: 0.003: 0.002: 0.002: 0.002: 0.003: 0.002: 0.002: 0.002: 0.002: 0.002: 0.002:
Cc : 0.050: 0.051: 0.078: 0.074: 0.077: 0.055: 0.062: 0.058: 0.075: 0.073: 0.072: 0.055: 0.073: 0.058: 0.053:

```



|       |        |        |        |        |        |        |        |        |        |        |        |        |        |        |        |
|-------|--------|--------|--------|--------|--------|--------|--------|--------|--------|--------|--------|--------|--------|--------|--------|
| y=    | 277:   | 360:   | 41:    | 279:   | 33:    | 352:   | 22:    | 29:    | 0:     | 9:     | 268:   | 247:   | 365:   | 56:    | 335:   |
| x=    | 560:   | 560:   | 562:   | 562:   | 563:   | 564:   | 565:   | 565:   | 566:   | 566:   | 566:   | 568:   | 570:   | 572:   | 572:   |
| Qc :  | 0.002: | 0.002: | 0.002: | 0.002: | 0.002: | 0.002: | 0.002: | 0.002: | 0.002: | 0.002: | 0.002: | 0.002: | 0.002: | 0.002: | 0.002: |
| Cc :  | 0.072: | 0.060: | 0.052: | 0.071: | 0.051: | 0.061: | 0.049: | 0.050: | 0.046: | 0.047: | 0.070: | 0.070: | 0.057: | 0.052: | 0.061: |
| ~~~~~ |        |        |        |        |        |        |        |        |        |        |        |        |        |        |        |
| y=    | 48:    | 251:   | 358:   | 251:   | 252:   | 328:   | 34:    | 42:    | 231:   | 34:    | 400:   | 243:   | 23:    | 30:    | 97:    |
| x=    | 573:   | 574:   | 574:   | 575:   | 575:   | 576:   | 578:   | 578:   | 578:   | 579:   | 579:   | 580:   | 581:   | 582:   | 582:   |
| Qc :  | 0.002: | 0.002: | 0.002: | 0.002: | 0.002: | 0.002: | 0.002: | 0.002: | 0.002: | 0.002: | 0.002: | 0.002: | 0.002: | 0.002: | 0.002: |
| Cc :  | 0.051: | 0.068: | 0.057: | 0.068: | 0.068: | 0.061: | 0.048: | 0.049: | 0.067: | 0.048: | 0.050: | 0.066: | 0.046: | 0.047: | 0.055: |
| ~~~~~ |        |        |        |        |        |        |        |        |        |        |        |        |        |        |        |
| y=    | 1:     | 9:     | 394:   | 235:   | 312:   | 341:   | 379:   | 102:   | 335:   | 305:   | 370:   | 408:   | 208:   | 382:   | 87:    |
| x=    | 583:   | 584:   | 584:   | 585:   | 585:   | 585:   | 585:   | 587:   | 588:   | 590:   | 590:   | 590:   | 591:   | 592:   | 593:   |
| Qc :  | 0.001: | 0.001: | 0.002: | 0.002: | 0.002: | 0.002: | 0.002: | 0.002: | 0.002: | 0.002: | 0.002: | 0.002: | 0.002: | 0.002: | 0.002: |
| Cc :  | 0.043: | 0.044: | 0.049: | 0.065: | 0.060: | 0.057: | 0.051: | 0.055: | 0.056: | 0.059: | 0.052: | 0.046: | 0.062: | 0.049: | 0.052: |
| ~~~~~ |        |        |        |        |        |        |        |        |        |        |        |        |        |        |        |
| y=    | 200:   | 402:   | 320:   | 374:   | 92:    | 190:   | 312:   | 216:   | 289:   | 183:   | 181:   | 118:   | 206:   | 282:   | 270:   |
| x=    | 595:   | 595:   | 597:   | 597:   | 598:   | 599:   | 602:   | 603:   | 603:   | 604:   | 607:   | 608:   | 608:   | 608:   | 611:   |
| Qc :  | 0.002: | 0.002: | 0.002: | 0.002: | 0.002: | 0.002: | 0.002: | 0.002: | 0.002: | 0.002: | 0.002: | 0.002: | 0.002: | 0.002: | 0.002: |
| Cc :  | 0.061: | 0.046: | 0.056: | 0.049: | 0.051: | 0.059: | 0.055: | 0.059: | 0.057: | 0.058: | 0.057: | 0.052: | 0.057: | 0.056: | 0.056: |
| ~~~~~ |        |        |        |        |        |        |        |        |        |        |        |        |        |        |        |
| y=    | 295:   | 336:   | 172:   | 198:   | 122:   | 263:   | 191:   | 329:   | 188:   | 289:   | 109:   | 131:   | 259:   | 341:   | 278:   |
| x=    | 611:   | 612:   | 613:   | 613:   | 614:   | 616:   | 617:   | 617:   | 618:   | 618:   | 619:   | 619:   | 620:   | 622:   | 623:   |
| Qc :  | 0.002: | 0.002: | 0.002: | 0.002: | 0.002: | 0.002: | 0.002: | 0.002: | 0.002: | 0.002: | 0.002: | 0.002: | 0.002: | 0.002: | 0.002: |
| Cc :  | 0.054: | 0.050: | 0.055: | 0.056: | 0.051: | 0.055: | 0.054: | 0.050: | 0.054: | 0.053: | 0.049: | 0.050: | 0.054: | 0.048: | 0.052: |
| ~~~~~ |        |        |        |        |        |        |        |        |        |        |        |        |        |        |        |
| y=    | 322:   | 112:   | 135:   | 251:   | 180:   | 316:   | 334:   | 263:   | 122:   | 272:   | 308:   | 256:   | 327:   | 126:   | 140:   |
| x=    | 623:   | 624:   | 624:   | 625:   | 626:   | 626:   | 626:   | 627:   | 628:   | 628:   | 631:   | 632:   | 632:   | 633:   | 633:   |



```

y= 226: 338: 129: 320: 309: 393: 148: 212: 143: 324: 139: 300: 119: 320: 386:
-----:-----:-----:-----:-----:-----:-----:-----:-----:-----:-----:-----:-----:-----:
x= 702: 702: 703: 703: 704: 705: 706: 706: 707: 708: 710: 710: 711: 711: 712:
-----:-----:-----:-----:-----:-----:-----:-----:-----:-----:-----:-----:-----:
Qс : 0.001: 0.001: 0.001: 0.001: 0.001: 0.001: 0.001: 0.001: 0.001: 0.001: 0.001: 0.001: 0.001: 0.001: 0.001:
Cc : 0.037: 0.034: 0.035: 0.035: 0.035: 0.031: 0.035: 0.036: 0.035: 0.034: 0.034: 0.034: 0.034: 0.034: 0.030:
~~~~~

```

```

y=    135:    409:    196:    214:    315:    401:    287:    126:    376:    306:    200:    280:    290:    378:    391:
-----:-----:-----:-----:-----:-----:-----:-----:-----:-----:-----:-----:-----:
x=    713:    713:    714:    714:    715:    717:    718:    720:    720:    721:    723:    723:    723:    723:    723:
-----:-----:-----:-----:-----:-----:-----:-----:-----:-----:-----:-----:
Qс : 0.001: 0.001: 0.001: 0.001: 0.001: 0.001: 0.001: 0.001: 0.001: 0.001: 0.001: 0.001: 0.001: 0.001: 0.001:
Cc : 0.034: 0.029: 0.035: 0.035: 0.033: 0.029: 0.034: 0.033: 0.030: 0.033: 0.034: 0.033: 0.033: 0.030: 0.029:
~~~~~

```

```

y= 392:
-----:
x= 723:
-----:
Qс : 0.001:
Cc : 0.029:
~~~~~

```

Результаты расчета в точке максимума ПК ЭРА v2.5. Модель: МРК-2014  
 Координаты точки : X= 435.0 м, Y= 383.0 м

|                                     |                      |
|-------------------------------------|----------------------|
| Максимальная суммарная концентрация | Cs= 0.00290 доли ПДК |
|                                     | 0.08700 мг/м3        |

~~~~~

Достигается при опасном направлении 210 град.
 и скорости ветра 7.00 м/с

Всего источников: 1. В таблице заказано вкладчиков не более чем с 95% вклада
 ВКЛАДЫ ИСТОЧНИКОВ

Ном.	Код	Тип	Выброс	Вклад	Вклад в%	Сум. %	Коэф.влияния
----	<Об-П>-<Ис>	---	М- (Мq) --	-С [доли ПДК]	-----	-----	b=С/М ---
1	000201 6009	П1	0.0528	0.002900	100.0	100.0	0.054927386
			В сумме =	0.002900	100.0		

~~~~~

9. Результаты расчета по границе санзоны.  
 ПК ЭРА v2.5. Модель: МРК-2014  
 Город :006 Карабалыкский рйаон.

Объект :0002 Производственная база ТОО "Тенгри1".  
Вар.расч. :1 Расч.год: 2025 Расчет проводился 23.08.2025 10:02  
Примесь :0416 - Смесь углеводородов предельных C6-C10 (1503\*)  
ПДКр для примеси 0416 = 30.0 мг/м3 (ОБУВ)

Расчет проводился по всем санитарным зонам внутри расч. прямоугольника 001  
Всего просчитано точек: 70  
Фоновая концентрация не задана  
Направление ветра: автоматический поиск опасного направления от 0 до 360 град.  
Скорость ветра: автоматический поиск опасной скорости от 0.5 до 7.0(Умр) м/с

Расшифровка обозначений  
| Qс - суммарная концентрация [доли ПДК] |  
| Сс - суммарная концентрация [мг/м.куб] |  
| Фоп- опасное направл. ветра [ угл. град.] |  
| Уоп- опасная скорость ветра [ м/с ] |  
| ~~~~~~ |  
| -Если в расчете один источник, то его вклад и код не печатаются |  
| ~~~~~~ |

|      |        |        |        |        |        |        |        |        |        |        |        |        |        |        |        |
|------|--------|--------|--------|--------|--------|--------|--------|--------|--------|--------|--------|--------|--------|--------|--------|
| y=   | 155:   | 168:   | 181:   | 195:   | 209:   | 223:   | 237:   | 251:   | 263:   | 276:   | 289:   | 298:   | 306:   | 315:   | 324:   |
| x=   | 168:   | 165:   | 162:   | 163:   | 163:   | 166:   | 169:   | 172:   | 183:   | 195:   | 206:   | 220:   | 235:   | 249:   | 263:   |
| Qс : | 0.004: | 0.004: | 0.003: | 0.003: | 0.003: | 0.003: | 0.003: | 0.003: | 0.003: | 0.004: | 0.004: | 0.004: | 0.004: | 0.004: | 0.004: |
| Сс : | 0.108: | 0.107: | 0.104: | 0.104: | 0.102: | 0.101: | 0.100: | 0.098: | 0.102: | 0.106: | 0.108: | 0.114: | 0.121: | 0.124: | 0.124: |

|      |        |        |        |        |        |        |        |        |        |        |        |        |        |        |        |
|------|--------|--------|--------|--------|--------|--------|--------|--------|--------|--------|--------|--------|--------|--------|--------|
| y=   | 330:   | 336:   | 342:   | 348:   | 352:   | 356:   | 360:   | 364:   | 365:   | 365:   | 366:   | 360:   | 355:   | 349:   | 338:   |
| x=   | 279:   | 294:   | 309:   | 324:   | 340:   | 356:   | 371:   | 387:   | 402:   | 417:   | 432:   | 446:   | 461:   | 475:   | 486:   |
| Qс : | 0.004: | 0.004: | 0.004: | 0.004: | 0.004: | 0.004: | 0.004: | 0.003: | 0.003: | 0.003: | 0.003: | 0.003: | 0.003: | 0.003: | 0.003: |
| Сс : | 0.127: | 0.127: | 0.125: | 0.121: | 0.117: | 0.113: | 0.109: | 0.104: | 0.102: | 0.100: | 0.096: | 0.095: | 0.093: | 0.091: | 0.091: |

|      |        |        |        |        |        |        |        |        |        |        |        |        |        |        |        |
|------|--------|--------|--------|--------|--------|--------|--------|--------|--------|--------|--------|--------|--------|--------|--------|
| y=   | 327:   | 316:   | 300:   | 283:   | 270:   | 256:   | 243:   | 229:   | 215:   | 201:   | 186:   | 171:   | 156:   | 144:   | 131:   |
| x=   | 496:   | 507:   | 518:   | 528:   | 530:   | 532:   | 534:   | 533:   | 532:   | 531:   | 523:   | 516:   | 509:   | 497:   | 486:   |
| Qс : | 0.003: | 0.003: | 0.003: | 0.003: | 0.003: | 0.003: | 0.003: | 0.003: | 0.003: | 0.003: | 0.003: | 0.003: | 0.003: | 0.003: | 0.003: |
| Сс : | 0.090: | 0.088: | 0.087: | 0.085: | 0.085: | 0.085: | 0.085: | 0.085: | 0.085: | 0.084: | 0.086: | 0.086: | 0.086: | 0.087: | 0.089: |

|    |      |      |      |     |     |     |     |     |     |     |     |     |     |     |     |
|----|------|------|------|-----|-----|-----|-----|-----|-----|-----|-----|-----|-----|-----|-----|
| y= | 119: | 111: | 103: | 95: | 87: | 78: | 70: | 68: | 66: | 64: | 62: | 61: | 61: | 61: | 65: |
|----|------|------|------|-----|-----|-----|-----|-----|-----|-----|-----|-----|-----|-----|-----|

|      |        |        |        |        |        |        |        |        |        |        |
|------|--------|--------|--------|--------|--------|--------|--------|--------|--------|--------|
| y=   | 69:    | 77:    | 86:    | 99:    | 112:   | 122:   | 133:   | 145:   | 157:   | 155:   |
|      | :      | :      | :      | :      | :      | :      | :      | :      | :      | :      |
| x=   | 239:   | 224:   | 208:   | 198:   | 188:   | 181:   | 174:   | 171:   | 167:   | 168:   |
|      | :      | :      | :      | :      | :      | :      | :      | :      | :      | :      |
| Qc : | 0.004: | 0.004: | 0.004: | 0.004: | 0.004: | 0.004: | 0.004: | 0.004: | 0.004: | 0.004: |
| Cc : | 0.113: | 0.113: | 0.111: | 0.113: | 0.112: | 0.111: | 0.109: | 0.109: | 0.107: | 0.108: |

|                                     |                      |
|-------------------------------------|----------------------|
| Максимальная суммарная концентрация | Cs= 0.00425 доли ПДК |
|                                     | 0.12745 мг/м3        |

Всего источников: 1. В таблице заказано вкладчиков не более чем с 95% вклада  
ВКЛАДЫ ИСТОЧНИКОВ

| Ном. | Код         | Тип  | Выброс     | Вклад         | Вклад в % | Сум. % | Коэф.влияния   |
|------|-------------|------|------------|---------------|-----------|--------|----------------|
| ---- | <Об-П>-<Ис> | ---- | М- (Мг) -- | -С [доли ПДК] | -----     | -----  | ---- b=С/М --- |
| 1    | 000201 6009 | П1   | 0.0528     | 0.004248      | 100.0     | 100.0  | 0.080458783    |
|      |             |      | В сумме =  | 0.004248      | 100.0     |        |                |

Скорость ветра: автоматический поиск опасной скорости от 0.5 до 7.0 (U<sub>mp</sub>) м/с

Точка 1. Расчетная точка.

Координаты точки : X= 164.0 м, Y= 172.0 м

|                                     |     |                  |
|-------------------------------------|-----|------------------|
| Максимальная суммарная концентрация | Cs= | 0.00353 доли ПДК |
|                                     |     | 0.10584 мг/м3    |

~~~~~

Достигается при опасном направлении 79 град.

и скорости ветра 4.65 м/с

Всего источников: 1. В таблице заказано вкладчиков не более чем с 95% вклада

ВКЛАДЫ ИСТОЧНИКОВ

Ном.	Код	Тип	Выброс	Вклад	Вклад в%	Сум. %	Коеф. влияния
----	<Об-П>-<Ис>	---	---М- (Mq) --	-С [доли ПДК]	-----	-----	---- b=С/М ----
1	000201 6009	П1	0.0528	0.003528	100.0	100.0	0.066820726
			В сумме =	0.003528	100.0		

~~~~~

Точка 2. Расчетная точка.

Координаты точки : X= 307.0 м, Y= 341.0 м

|                                     |     |                  |
|-------------------------------------|-----|------------------|
| Максимальная суммарная концентрация | Cs= | 0.00419 доли ПДК |
|                                     |     | 0.12583 мг/м3    |

~~~~~

Достигается при опасном направлении 170 град.

и скорости ветра 1.44 м/с

Всего источников: 1. В таблице заказано вкладчиков не более чем с 95% вклада

ВКЛАДЫ ИСТОЧНИКОВ

Ном.	Код	Тип	Выброс	Вклад	Вклад в%	Сум. %	Коеф. влияния
----	<Об-П>-<Ис>	---	---М- (Mq) --	-С [доли ПДК]	-----	-----	---- b=С/М ----
1	000201 6009	П1	0.0528	0.004194	100.0	100.0	0.079437047
			В сумме =	0.004194	100.0		

~~~~~

Точка 3. Расчетная точка.

Координаты точки : X= 444.0 м, Y= 361.0 м

|                                     |     |                  |
|-------------------------------------|-----|------------------|
| Максимальная суммарная концентрация | Cs= | 0.00318 доли ПДК |
|                                     |     | 0.09545 мг/м3    |

~~~~~

Достигается при опасном направлении 216 град.

и скорости ветра 6.71 м/с

Всего источников: 1. В таблице заказано вкладчиков не более чем с 95% вклада

ВКЛАДЫ ИСТОЧНИКОВ

Ном.	Код	Тип	Выброс	Вклад	Вклад в%	Сум. %	Коеф. влияния
----	<Об-П>-<Ис>	---	---М- (Mq) --	-С [доли ПДК]	-----	-----	---- b=С/М ----

	1	000201 6009	П1	0.0528	0.003182		100.0		100.0
				В сумме =	0.003182		100.0		

Точка 4. Расчетная точка.

Координаты точки : X= 523.0 м, Y= 291.0 м

Максимальная суммарная концентрация	Cs=	0.00287 доли ПДК
		0.08603 мг/м3

Достигается при опасном направлении 246 град.
и скорости ветра 7.00 м/с

Всего источников: 1. В таблице заказано вкладчиков не более чем
ВКЛАДЫ ИСТОЧНИКОВ

Ном.	Код	Тип	Выброс		Вклад	Вклад в %	Сум. %
----	<Об-П>-<Ис>	---	---М- (Мq) --	-С[доли ПДК]	-----	-----	
1	000201 6009	П1	0.0528		0.002868	100.0	100.0
			В сумме =		0.002868	100.0	

Точка 5. Расчетная точка.

Координаты точки : X= 479.0 м, Y= 122.0 м

Максимальная суммарная концентрация	Cs=	0.00298 доли ПДК
		0.08953 мг/м3

Достигается при опасном направлении 300 град.
и скорости ветра 3.16 м/с

Всего источников: 1. В таблице заказано вкладчиков не более чем
ВКЛАДЫ ИСТОЧНИКОВ

Ном.	Код	Тип	Выброс		Вклад	Вклад в %	Сум. %
----	<Об-П>-<Ис>	---	---М- (Мq) --	-С[доли ПДК]	-----	-----	
1	000201 6009	П1	0.0528		0.002984	100.0	100.0
			В сумме =		0.002984	100.0	

Точка 6. Расчетная точка.

Координаты точки : X= 283.0 м, Y= 61.0 м

Максимальная суммарная концентрация	Cs=	0.00390 доли ПДК
		0.11702 мг/м3

Достигается при опасном направлении 17 град.
и скорости ветра 3.23 м/с

Всего источников: 1. В таблице заказано вкладчиков не более чем

| 0.060260359 |
|
~~~~~

|  
|  
~

с 95% вклада

|                |
|----------------|
| Коэф.влияния   |
| ---- b=C/M --- |
| 0.054309633    |
|                |

~~~~~

|
|
~

с 95% вклада

Коэф.влияния
---- b=C/M ---
0.056521226

~~~~~

|  
|  
~

с 95% вклада



| Ном. | Код         | Тип | Выброс     | Вклад        | Вклад в% | Сум.  | Коеф. влияния |
|------|-------------|-----|------------|--------------|----------|-------|---------------|
| ---- | <Об-П>-<Ис> | --- | М- (Мq) -- | С [доли ПДК] | -----    | ----- | b=С/М ---     |
| 1    | 000201 6009 | П1  | 0.0528     | 0.003901     | 100.0    | 100.0 | 0.073876284   |
|      |             |     | В сумме =  | 0.003901     | 100.0    |       |               |

|   |             |            |      |                        |            |              |  |
|---|-------------|------------|------|------------------------|------------|--------------|--|
| - Для линейных и площадных источников выброс является суммарным по<br>всей площади, а Cm – концентрация одиночного источника,<br>расположенного в центре симметрии, с суммарным M |             |            |      |                        |            |              |  |
| Источники   |             |            |      | Их расчетные параметры |            |              |  |
| Номер   | Код         | M          | Тип  | Cm                     | Um         | Xm           |  |
| -п/п-   | <об-п>-<ис> | -----      | ---- | - [доли ПДК]-          | -- [м/с]-- | ---- [м]---- |  |
| 1   | 000201 6009 | 0.00000010 | п1   | 1.071496               | 0.50       | 5.7          |  |
| Суммарный Mq = 0.00000010 г/с   |             |            |      |                        |            |              |  |

|                                           |                    |
|-------------------------------------------|--------------------|
| Сумма См по всем источникам =             | 1.071496 долей ПДК |
| Средневзвешенная опасная скорость ветра = | 0.50 м/с           |

#### 5. Управляющие параметры расчета

ПК ЭРА v2.5. Модель: МРК-2014

Город :006 Карабалыкский рйаон.

Объект :0002 Производственная база ТОО "Тенгри1".

Вар.расч. :1 Расч.год: 2025 Расчет проводился 23.08.2025 10:02

Сезон :ЗИМА для энергетики и ЛЕТО для остальных

Примесь :0703 - Бенз/а/пирен (3,4-Бензпирен) (54)

ПДКр для примеси 0703 = 0.00001 мг/м3 (=10ПДКс.с.)

Фоновая концентрация не задана

Расчет по прямоугольнику 001 : 720x420 с шагом 20

Расчет по границе санзоны. Покрытие РП 001

Расчет по территории жилой застройки. Покрытие РП 001

Расчет в фиксированных точках. Группа точек 001

Направление ветра: автоматический поиск опасного направления от 0 до 360 град.

Скорость ветра: автоматический поиск опасной скорости от 0.5 до 7.0 (U<sub>мр</sub>) м/с

Средневзвешенная опасная скорость ветра U<sub>св</sub>= 0.5 м/с

#### 6. Результаты расчета в виде таблицы.

ПК ЭРА v2.5. Модель: МРК-2014

Город :006 Карабалыкский рйаон.

Объект :0002 Производственная база ТОО "Тенгри1".

Вар.расч. :1 Расч.год: 2025 Расчет проводился 23.08.2025 10:02

Примесь :0703 - Бенз/а/пирен (3,4-Бензпирен) (54)

ПДКр для примеси 0703 = 0.00001 мг/м3 (=10ПДКс.с.)

Расчет проводился на прямоугольнике 1

с параметрами: координаты центра X= 365, Y= 210

размеры: длина (по X)= 720, ширина (по Y)= 420, шаг сетки= 20

Фоновая концентрация не задана

Направление ветра: автоматический поиск опасного направления от 0 до 360 град.

Скорость ветра: автоматический поиск опасной скорости от 0.5 до 7.0 (U<sub>мр</sub>) м/с

#### Расшифровка обозначений

|                                                    |  |
|----------------------------------------------------|--|
| Q <sub>с</sub> - суммарная концентрация [доли ПДК] |  |
| C <sub>с</sub> - суммарная концентрация [мг/м.куб] |  |
| Фоп- опасное направл. ветра [ угл. град.]          |  |
| Uоп- опасная скорость ветра [ м/с ]                |  |

```

|~~~~~|~~~~~|
| -Если в расчете один источник, то его вклад и код не печатаются|
| -Если в строке Смах=< 0.05 ПДК, то Фоп,Уоп,Ви,Ки не печатаются |
|~~~~~|~~~~~|

```

```

y= 420 : Y-строка 1 Смах= 0.015 долей ПДК (x= 365.0; напр.ветра=189)
-----:
x= 5 : 25: 45: 65: 85: 105: 125: 145: 165: 185: 205: 225: 245: 265: 285: 305:
-----:-----:-----:-----:-----:-----:-----:-----:-----:-----:-----:-----:-----:-----:-----:
Qc : 0.003: 0.004: 0.004: 0.005: 0.005: 0.006: 0.006: 0.007: 0.008: 0.009: 0.010: 0.011: 0.013: 0.013: 0.014: 0.014:
Cc : 0.000: 0.000: 0.000: 0.000: 0.000: 0.000: 0.000: 0.000: 0.000: 0.000: 0.000: 0.000: 0.000: 0.000: 0.000: 0.000:
~~~~~

x= 325: 345: 365: 385: 405: 425: 445: 465: 485: 505: 525: 545: 565: 585: 605: 625:
-----:-----:-----:-----:-----:-----:-----:-----:-----:-----:-----:-----:-----:-----:-----:
Qc : 0.015: 0.015: 0.015: 0.015: 0.014: 0.013: 0.012: 0.011: 0.010: 0.008: 0.007: 0.006: 0.006: 0.005: 0.005: 0.004:
Cc : 0.000: 0.000: 0.000: 0.000: 0.000: 0.000: 0.000: 0.000: 0.000: 0.000: 0.000: 0.000: 0.000: 0.000: 0.000: 0.000:
~~~~~
----
x= 645: 665: 685: 705: 725:
-----:-----:-----:-----:-----:
Qc : 0.004: 0.003: 0.003: 0.003: 0.003:
Cc : 0.000: 0.000: 0.000: 0.000: 0.000:
~~~~~

```

```

y= 400 : Y-строка 2 Смах= 0.017 долей ПДК (x= 365.0; напр.ветра=190)
-----:
x= 5 : 25: 45: 65: 85: 105: 125: 145: 165: 185: 205: 225: 245: 265: 285: 305:
-----:-----:-----:-----:-----:-----:-----:-----:-----:-----:-----:-----:-----:-----:-----:
Qc : 0.004: 0.004: 0.004: 0.005: 0.005: 0.006: 0.007: 0.008: 0.009: 0.011: 0.012: 0.013: 0.014: 0.015: 0.016: 0.016:
Cc : 0.000: 0.000: 0.000: 0.000: 0.000: 0.000: 0.000: 0.000: 0.000: 0.000: 0.000: 0.000: 0.000: 0.000: 0.000: 0.000:
~~~~~
----
x= 325: 345: 365: 385: 405: 425: 445: 465: 485: 505: 525: 545: 565: 585: 605: 625:
-----:-----:-----:-----:-----:-----:-----:-----:-----:-----:-----:-----:-----:-----:-----:
Qc : 0.017: 0.017: 0.017: 0.017: 0.017: 0.016: 0.015: 0.013: 0.012: 0.010: 0.009: 0.007: 0.006: 0.006: 0.005: 0.005:
Cc : 0.000: 0.000: 0.000: 0.000: 0.000: 0.000: 0.000: 0.000: 0.000: 0.000: 0.000: 0.000: 0.000: 0.000: 0.000: 0.000:
~~~~~

x= 645: 665: 685: 705: 725:
-----:-----:-----:-----:-----:
Qc : 0.004: 0.004: 0.003: 0.003: 0.003:
Cc : 0.000: 0.000: 0.000: 0.000: 0.000:
~~~~~

```

```

y=   380 : Y-строка   3   Cmax=   0.020 долей ПДК (x=   365.0; напр.ветра=191)
-----:
x=     5 :    25:    45:    65:    85:   105:   125:   145:   165:   185:   205:   225:   245:   265:   285:   305:
-----:-----:-----:-----:-----:-----:-----:-----:-----:-----:-----:-----:-----:-----:
Qc : 0.004: 0.004: 0.005: 0.005: 0.006: 0.007: 0.008: 0.009: 0.011: 0.013: 0.014: 0.015: 0.016: 0.017: 0.018: 0.019:
Cc : 0.000: 0.000: 0.000: 0.000: 0.000: 0.000: 0.000: 0.000: 0.000: 0.000: 0.000: 0.000: 0.000: 0.000: 0.000: 0.000:
~~~~~

x= 325: 345: 365: 385: 405: 425: 445: 465: 485: 505: 525: 545: 565: 585: 605: 625:
-----:-----:-----:-----:-----:-----:-----:-----:-----:-----:-----:-----:-----:-----:
Qc : 0.020: 0.020: 0.020: 0.020: 0.020: 0.019: 0.017: 0.016: 0.014: 0.012: 0.010: 0.008: 0.007: 0.006: 0.005: 0.005:
Cc : 0.000: 0.000: 0.000: 0.000: 0.000: 0.000: 0.000: 0.000: 0.000: 0.000: 0.000: 0.000: 0.000: 0.000: 0.000: 0.000:
~~~~~
----
x=   645:   665:   685:   705:   725:
-----:-----:-----:-----:-----:
Qc : 0.004: 0.004: 0.004: 0.003: 0.003:
Cc : 0.000: 0.000: 0.000: 0.000: 0.000:
~~~~~

y= 360 : Y-строка 4 Cmax= 0.024 долей ПДК (x= 365.0; напр.ветра=192)
-----:
x= 5 : 25: 45: 65: 85: 105: 125: 145: 165: 185: 205: 225: 245: 265: 285: 305:
-----:-----:-----:-----:-----:-----:-----:-----:-----:-----:-----:-----:-----:
Qc : 0.004: 0.005: 0.005: 0.006: 0.007: 0.008: 0.009: 0.011: 0.013: 0.014: 0.015: 0.017: 0.018: 0.019: 0.020: 0.022:
Cc : 0.000: 0.000: 0.000: 0.000: 0.000: 0.000: 0.000: 0.000: 0.000: 0.000: 0.000: 0.000: 0.000: 0.000: 0.000: 0.000:
~~~~~
----
x=   325:   345:   365:   385:   405:   425:   445:   465:   485:   505:   525:   545:   565:   585:   605:   625:
-----:-----:-----:-----:-----:-----:-----:-----:-----:-----:-----:-----:-----:-----:
Qc : 0.023: 0.024: 0.024: 0.024: 0.023: 0.022: 0.020: 0.018: 0.016: 0.014: 0.012: 0.010: 0.008: 0.007: 0.006: 0.005:
Cc : 0.000: 0.000: 0.000: 0.000: 0.000: 0.000: 0.000: 0.000: 0.000: 0.000: 0.000: 0.000: 0.000: 0.000: 0.000: 0.000:
~~~~~

x= 645: 665: 685: 705: 725:
-----:-----:-----:-----:-----:
Qc : 0.005: 0.004: 0.004: 0.003: 0.003:
Cc : 0.000: 0.000: 0.000: 0.000: 0.000:
~~~~~

y=   340 : Y-строка   5   Cmax=   0.028 долей ПДК (x=   365.0; напр.ветра=194)
-----:
x=     5 :    25:    45:    65:    85:   105:   125:   145:   165:   185:   205:   225:   245:   265:   285:   305:
-----:-----:-----:-----:-----:-----:-----:-----:-----:-----:-----:-----:-----:
Qc : 0.004: 0.005: 0.005: 0.006: 0.007: 0.009: 0.011: 0.013: 0.014: 0.015: 0.017: 0.018: 0.020: 0.021: 0.023: 0.024:

```

|        |       |                                                             |        |        |        |        |        |        |        |        |        |        |        |        |        |        |
|--------|-------|-------------------------------------------------------------|--------|--------|--------|--------|--------|--------|--------|--------|--------|--------|--------|--------|--------|--------|
| Cc     | :     | 0.000:                                                      | 0.000: | 0.000: | 0.000: | 0.000: | 0.000: | 0.000: | 0.000: | 0.000: | 0.000: | 0.000: | 0.000: | 0.000: | 0.000: | 0.000: |
| -----  |       |                                                             |        |        |        |        |        |        |        |        |        |        |        |        |        |        |
| x=     | 325:  | 345:                                                        | 365:   | 385:   | 405:   | 425:   | 445:   | 465:   | 485:   | 505:   | 525:   | 545:   | 565:   | 585:   | 605:   | 625:   |
| -----: |       |                                                             |        |        |        |        |        |        |        |        |        |        |        |        |        |        |
| Qс     | :     | 0.026:                                                      | 0.027: | 0.028: | 0.028: | 0.027: | 0.025: | 0.023: | 0.021: | 0.018: | 0.016: | 0.013: | 0.011: | 0.009: | 0.007: | 0.006: |
| Cс     | :     | 0.000:                                                      | 0.000: | 0.000: | 0.000: | 0.000: | 0.000: | 0.000: | 0.000: | 0.000: | 0.000: | 0.000: | 0.000: | 0.000: | 0.000: | 0.000: |
| ~~~~~  |       |                                                             |        |        |        |        |        |        |        |        |        |        |        |        |        |        |
| -----  |       |                                                             |        |        |        |        |        |        |        |        |        |        |        |        |        |        |
| x=     | 645:  | 665:                                                        | 685:   | 705:   | 725:   |        |        |        |        |        |        |        |        |        |        |        |
| -----: |       |                                                             |        |        |        |        |        |        |        |        |        |        |        |        |        |        |
| Qс     | :     | 0.005:                                                      | 0.004: | 0.004: | 0.003: | 0.003: |        |        |        |        |        |        |        |        |        |        |
| Cс     | :     | 0.000:                                                      | 0.000: | 0.000: | 0.000: | 0.000: |        |        |        |        |        |        |        |        |        |        |
| ~~~~~  |       |                                                             |        |        |        |        |        |        |        |        |        |        |        |        |        |        |
| y=     | 320 : | Y-строка 6 Сmax= 0.034 долей ПДК (x= 385.0; напр.ветра=205) |        |        |        |        |        |        |        |        |        |        |        |        |        |        |
| -----: |       |                                                             |        |        |        |        |        |        |        |        |        |        |        |        |        |        |
| x=     | 5 :   | 25:                                                         | 45:    | 65:    | 85:    | 105:   | 125:   | 145:   | 165:   | 185:   | 205:   | 225:   | 245:   | 265:   | 285:   | 305:   |
| -----: |       |                                                             |        |        |        |        |        |        |        |        |        |        |        |        |        |        |
| Qс     | :     | 0.004:                                                      | 0.005: | 0.006: | 0.007: | 0.008: | 0.010: | 0.012: | 0.014: | 0.015: | 0.017: | 0.019: | 0.020: | 0.022: | 0.023: | 0.025: |
| Cс     | :     | 0.000:                                                      | 0.000: | 0.000: | 0.000: | 0.000: | 0.000: | 0.000: | 0.000: | 0.000: | 0.000: | 0.000: | 0.000: | 0.000: | 0.000: | 0.000: |
| ~~~~~  |       |                                                             |        |        |        |        |        |        |        |        |        |        |        |        |        |        |
| -----  |       |                                                             |        |        |        |        |        |        |        |        |        |        |        |        |        |        |
| x=     | 325:  | 345:                                                        | 365:   | 385:   | 405:   | 425:   | 445:   | 465:   | 485:   | 505:   | 525:   | 545:   | 565:   | 585:   | 605:   | 625:   |
| -----: |       |                                                             |        |        |        |        |        |        |        |        |        |        |        |        |        |        |
| Qс     | :     | 0.029:                                                      | 0.032: | 0.034: | 0.034: | 0.033: | 0.030: | 0.027: | 0.023: | 0.020: | 0.018: | 0.015: | 0.012: | 0.010: | 0.008: | 0.007: |
| Cс     | :     | 0.000:                                                      | 0.000: | 0.000: | 0.000: | 0.000: | 0.000: | 0.000: | 0.000: | 0.000: | 0.000: | 0.000: | 0.000: | 0.000: | 0.000: | 0.000: |
| ~~~~~  |       |                                                             |        |        |        |        |        |        |        |        |        |        |        |        |        |        |
| -----  |       |                                                             |        |        |        |        |        |        |        |        |        |        |        |        |        |        |
| x=     | 645:  | 665:                                                        | 685:   | 705:   | 725:   |        |        |        |        |        |        |        |        |        |        |        |
| -----: |       |                                                             |        |        |        |        |        |        |        |        |        |        |        |        |        |        |
| Qс     | :     | 0.005:                                                      | 0.004: | 0.004: | 0.004: | 0.003: |        |        |        |        |        |        |        |        |        |        |
| Cс     | :     | 0.000:                                                      | 0.000: | 0.000: | 0.000: | 0.000: |        |        |        |        |        |        |        |        |        |        |
| ~~~~~  |       |                                                             |        |        |        |        |        |        |        |        |        |        |        |        |        |        |
| y=     | 300 : | Y-строка 7 Сmax= 0.041 долей ПДК (x= 385.0; напр.ветра=210) |        |        |        |        |        |        |        |        |        |        |        |        |        |        |
| -----: |       |                                                             |        |        |        |        |        |        |        |        |        |        |        |        |        |        |
| x=     | 5 :   | 25:                                                         | 45:    | 65:    | 85:    | 105:   | 125:   | 145:   | 165:   | 185:   | 205:   | 225:   | 245:   | 265:   | 285:   | 305:   |
| -----: |       |                                                             |        |        |        |        |        |        |        |        |        |        |        |        |        |        |
| Qс     | :     | 0.005:                                                      | 0.005: | 0.006: | 0.007: | 0.009: | 0.011: | 0.013: | 0.015: | 0.017: | 0.019: | 0.020: | 0.022: | 0.024: | 0.025: | 0.028: |
| Cс     | :     | 0.000:                                                      | 0.000: | 0.000: | 0.000: | 0.000: | 0.000: | 0.000: | 0.000: | 0.000: | 0.000: | 0.000: | 0.000: | 0.000: | 0.000: | 0.000: |
| ~~~~~  |       |                                                             |        |        |        |        |        |        |        |        |        |        |        |        |        |        |
| -----  |       |                                                             |        |        |        |        |        |        |        |        |        |        |        |        |        |        |
| x=     | 325:  | 345:                                                        | 365:   | 385:   | 405:   | 425:   | 445:   | 465:   | 485:   | 505:   | 525:   | 545:   | 565:   | 585:   | 605:   | 625:   |
| -----: |       |                                                             |        |        |        |        |        |        |        |        |        |        |        |        |        |        |

Qс : 0.035: 0.038: 0.040: 0.041: 0.040: 0.035: 0.031: 0.026:  
Cс : 0.000: 0.000: 0.000: 0.000: 0.000: 0.000: 0.000: 0.000:  
~~~~~

x= 645: 665: 685: 705: 725:
-----:
Qс : 0.005: 0.005: 0.004: 0.004: 0.003:
Cс : 0.000: 0.000: 0.000: 0.000: 0.000:
~~~~~

y= 280 : Y-строка 8 Cmax= 0.054 долей ПДК (x= 365.0;  
-----:  
x= 5 : 25: 45: 65: 85: 105: 125: 145:  
-----:  
Qс : 0.005: 0.006: 0.007: 0.008: 0.010: 0.012: 0.014: 0.016:  
Cс : 0.000: 0.000: 0.000: 0.000: 0.000: 0.000: 0.000: 0.000:  
Фоп: 103 : 104 : 105 : 106 : 107 : 109 : 110 : 112 :  
Уоп: 7.00 : 7.00 : 7.00 : 7.00 : 7.00 : 7.00 : 7.00 : 7.00 :  
~~~~~

x= 325: 345: 365: 385: 405: 425: 445: 465:
-----:
Qс : 0.049: 0.053: 0.054: 0.051: 0.047: 0.041: 0.034: 0.029:
Cс : 0.000: 0.000: 0.000: 0.000: 0.000: 0.000: 0.000: 0.000:
Фоп: 173 : 189 : 204 : 216 : 225 : 232 : 237 : 241 :
Уоп: 1.63 : 1.89 : 2.44 : 4.08 : 7.00 : 7.00 : 7.00 : 7.00 :
~~~~~

-----  
x= 645: 665: 685: 705: 725:  
-----:  
Qс : 0.005: 0.005: 0.004: 0.004: 0.003:  
Cс : 0.000: 0.000: 0.000: 0.000: 0.000:  
Фоп: 257 : 258 : 258 : 259 : 259 :  
Уоп: 7.00 : 7.00 : 7.00 : 7.00 : 7.00 :  
~~~~~

y= 260 : Y-строка 9 Cmax= 0.089 долей ПДК (x= 345.0;
-----:
x= 5 : 25: 45: 65: 85: 105: 125: 145:
-----:
Qс : 0.005: 0.006: 0.007: 0.008: 0.010: 0.013: 0.015: 0.017:
Cс : 0.000: 0.000: 0.000: 0.000: 0.000: 0.000: 0.000: 0.000:
Фоп: 100 : 100 : 101 : 102 : 103 : 104 : 105 : 107 :
Уоп: 7.00 : 7.00 : 7.00 : 7.00 : 7.00 : 7.00 : 7.00 : 7.00 :
~~~~~

0.022: 0.019: 0.016: 0.014: 0.011: 0.009: 0.007: 0.006:  
0.000: 0.000: 0.000: 0.000: 0.000: 0.000: 0.000: 0.000:  
~~~~~

напр.ветра=204)

165:	185:	205:	225:	245:	265:	285:	305:
-----:	-----:	-----:	-----:	-----:	-----:	-----:	-----:
0.018:	0.020:	0.022:	0.024:	0.026:	0.030:	0.035:	0.042:
0.000:	0.000:	0.000:	0.000:	0.000:	0.000:	0.000:	0.000:
115 :	117 :	121 :	126 :	131 :	139 :	148 :	159 :
7.00 :	7.00 :	7.00 :	7.00 :	7.00 :	2.47 :	2.06 :	1.73 :

~~~~~

| 485:   | 505:   | 525:   | 545:   | 565:   | 585:   | 605:   | 625:   |
|--------|--------|--------|--------|--------|--------|--------|--------|
| -----: | -----: | -----: | -----: | -----: | -----: | -----: | -----: |
| 0.024: | 0.020: | 0.017: | 0.015: | 0.012: | 0.009: | 0.008: | 0.006: |
| 0.000: | 0.000: | 0.000: | 0.000: | 0.000: | 0.000: | 0.000: | 0.000: |
| 245 :  | 247 :  | 249 :  | 251 :  | 253 :  | 254 :  | 255 :  | 256 :  |
| 7.00 : | 7.00 : | 7.00 : | 7.00 : | 7.00 : | 7.00 : | 7.00 : | 7.00 : |

~~~~~

напр.ветра=190)

165:	185:	205:	225:	245:	265:	285:	305:
-----:	-----:	-----:	-----:	-----:	-----:	-----:	-----:
0.019:	0.022:	0.025:	0.027:	0.030:	0.037:	0.047:	0.061:
0.000:	0.000:	0.000:	0.000:	0.000:	0.000:	0.000:	0.000:
109 :	111 :	114 :	118 :	123 :	131 :	141 :	153 :
7.00 :	7.00 :	7.00 :	7.00 :	2.70 :	1.98 :	1.48 :	1.04 :

~~~~~

```

-----
x=      325:      345:      365:      385:      405:      425:      445:      465:
-----:-----:-----:-----:-----:-----:-----:-----:
Qс : 0.078: 0.089: 0.084: 0.068: 0.054: 0.045: 0.037: 0.030:
Сс : 0.000: 0.000: 0.000: 0.000: 0.000: 0.000: 0.000: 0.000:
Фоп:  169 :   190 :   211 :   224 :   234 :   241 :   245 :   249 :
Уоп: 0.86 : 0.94 : 1.63 : 2.44 : 6.00 : 7.00 : 7.00 : 7.00 :
~~~~~

```

```

x= 645: 665: 685: 705: 725:
-----:-----:-----:-----:-----:
Qс : 0.006: 0.005: 0.004: 0.004: 0.003:
Сс : 0.000: 0.000: 0.000: 0.000: 0.000:
Фоп: 260 : 261 : 261 : 262 : 262 :
Уоп: 7.00 : 7.00 : 7.00 : 7.00 : 7.00 :
~~~~~

```

```

-----
y=      240 : Y-строка 10  Смах=  0.173 долей ПДК (x=      345.0;
-----:

```

```

x=       5 :      25:      45:      65:      85:      105:      125:      145:
-----:-----:-----:-----:-----:-----:-----:
Qс : 0.005: 0.006: 0.007: 0.009: 0.011: 0.014: 0.016: 0.018:
Сс : 0.000: 0.000: 0.000: 0.000: 0.000: 0.000: 0.000: 0.000:
Фоп:   96 :   97 :   97 :   98 :   98 :   99 :  100 :  101 :
Уоп: 7.00 : 7.00 : 7.00 : 7.00 : 7.00 : 7.00 : 7.00 : 7.00 :
~~~~~

```

```

x= 325: 345: 365: 385: 405: 425: 445: 465:
-----:-----:-----:-----:-----:-----:-----:
Qс : 0.126: 0.173: 0.145: 0.091: 0.060: 0.046: 0.038: 0.031:
Сс : 0.000: 0.000: 0.000: 0.000: 0.000: 0.000: 0.000: 0.000:
Фоп: 164 : 195 : 224 : 239 : 246 : 251 : 254 : 256 :
Уоп: 0.54 : 0.62 : 0.95 : 1.81 : 3.25 : 6.91 : 6.93 : 7.00 :
~~~~~

```

```

-----
x=      645:      665:      685:      705:      725:
-----:-----:-----:-----:-----:
Qс : 0.006: 0.005: 0.004: 0.004: 0.003:
Сс : 0.000: 0.000: 0.000: 0.000: 0.000:
Фоп:  264 :   264 :   265 :   265 :   265 :
Уоп: 7.00 : 7.00 : 7.00 : 7.00 : 7.00 :
~~~~~

```

```

y= 220 : Y-строка 11 Смах= 0.263 долей ПДК (x= 345.0;
-----:

```



| 485:   | 505:   | 525:   | 545:   | 565:   | 585:   | 605:   | 625:   |
|--------|--------|--------|--------|--------|--------|--------|--------|
| 0.025: | 0.021: | 0.018: | 0.015: | 0.012: | 0.010: | 0.008: | 0.007: |
| 0.000: | 0.000: | 0.000: | 0.000: | 0.000: | 0.000: | 0.000: | 0.000: |
| 251 :  | 253 :  | 255 :  | 256 :  | 257 :  | 258 :  | 259 :  | 260 :  |
| 7.00 : | 7.00 : | 7.00 : | 7.00 : | 7.00 : | 7.00 : | 7.00 : | 7.00 : |

напр.ветра=195)

| 165:   | 185:   | 205:   | 225:   | 245:   | 265:   | 285:   | 305:   |
|--------|--------|--------|--------|--------|--------|--------|--------|
| 0.021: | 0.024: | 0.027: | 0.029: | 0.035: | 0.047: | 0.067: | 0.095: |
| 0.000: | 0.000: | 0.000: | 0.000: | 0.000: | 0.000: | 0.000: | 0.000: |
| 102 :  | 104 :  | 106 :  | 109 :  | 114 :  | 121 :  | 130 :  | 143 :  |
| 7.00 : | 7.00 : | 7.00 : | 7.00 : | 2.34 : | 1.56 : | 0.96 : | 0.61 : |

| 485:   | 505:   | 525:   | 545:   | 565:   | 585:   | 605:   | 625:   |
|--------|--------|--------|--------|--------|--------|--------|--------|
| 0.026: | 0.022: | 0.018: | 0.016: | 0.013: | 0.010: | 0.008: | 0.007: |
| 0.000: | 0.000: | 0.000: | 0.000: | 0.000: | 0.000: | 0.000: | 0.000: |
| 258 :  | 259 :  | 260 :  | 261 :  | 262 :  | 263 :  | 263 :  | 264 :  |
| 7.00 : | 7.00 : | 7.00 : | 7.00 : | 7.00 : | 7.00 : | 7.00 : | 7.00 : |

напр.ветра=227)

|      |        |        |        |        |        |        |        |        |        |        |        |        |        |        |        |        |
|------|--------|--------|--------|--------|--------|--------|--------|--------|--------|--------|--------|--------|--------|--------|--------|--------|
| x=   | 5 :    | 25:    | 45:    | 65:    | 85:    | 105:   | 125:   | 145:   | 165:   | 185:   | 205:   | 225:   | 245:   | 265:   | 285:   | 305:   |
| Qc : | 0.005: | 0.006: | 0.007: | 0.009: | 0.011: | 0.014: | 0.016: | 0.019: | 0.022: | 0.026: | 0.030: | 0.033: | 0.042: | 0.060: | 0.096: | 0.135: |
| Cc : | 0.000: | 0.000: | 0.000: | 0.000: | 0.000: | 0.000: | 0.000: | 0.000: | 0.000: | 0.000: | 0.000: | 0.000: | 0.000: | 0.000: | 0.000: | 0.000: |
| Фоп: | 93 :   | 93 :   | 93 :   | 93 :   | 94 :   | 94 :   | 94 :   | 95 :   | 95 :   | 96 :   | 97 :   | 98 :   | 102 :  | 107 :  | 114 :  | 123 :  |
| Uоп: | 7.00 : | 7.00 : | 7.00 : | 7.00 : | 7.00 : | 7.00 : | 7.00 : | 7.00 : | 7.00 : | 7.00 : | 7.00 : | 7.00 : | 2.21 : | 1.26 : | 0.71 : | 0.51 : |

|      |        |        |        |        |        |        |        |        |        |        |        |        |        |        |        |        |
|------|--------|--------|--------|--------|--------|--------|--------|--------|--------|--------|--------|--------|--------|--------|--------|--------|
| x=   | 325:   | 345:   | 365:   | 385:   | 405:   | 425:   | 445:   | 465:   | 485:   | 505:   | 525:   | 545:   | 565:   | 585:   | 605:   | 625:   |
| Qc : | 0.172: | 0.263: | 0.202: | 0.099: | 0.060: | 0.043: | 0.036: | 0.030: | 0.025: | 0.021: | 0.018: | 0.016: | 0.013: | 0.010: | 0.008: | 0.007: |
| Cc : | 0.000: | 0.000: | 0.000: | 0.000: | 0.000: | 0.000: | 0.000: | 0.000: | 0.000: | 0.000: | 0.000: | 0.000: | 0.000: | 0.000: | 0.000: | 0.000: |
| Фоп: | 182 :  | 227 :  | 254 :  | 260 :  | 262 :  | 263 :  | 264 :  | 265 :  | 265 :  | 266 :  | 266 :  | 267 :  | 267 :  | 267 :  | 267 :  | 267 :  |
| Uоп: | 0.50 : | 0.54 : | 0.68 : | 1.09 : | 2.12 : | 3.56 : | 7.00 : | 7.00 : | 7.00 : | 7.00 : | 7.00 : | 7.00 : | 7.00 : | 7.00 : | 7.00 : | 7.00 : |

|      |        |        |        |        |        |
|------|--------|--------|--------|--------|--------|
| x=   | 645:   | 665:   | 685:   | 705:   | 725:   |
| Qc : | 0.006: | 0.005: | 0.004: | 0.004: | 0.003: |
| Cc : | 0.000: | 0.000: | 0.000: | 0.000: | 0.000: |
| Фоп: | 268 :  | 268 :  | 268 :  | 268 :  | 268 :  |
| Uоп: | 7.00 : | 7.00 : | 7.00 : | 7.00 : | 7.00 : |

y= 200 : Y-строка 12 Cmax= 0.225 долей ПДК (x= 305.0; напр.ветра= 83)

|      |        |        |        |        |        |        |        |        |        |        |        |        |        |        |        |        |
|------|--------|--------|--------|--------|--------|--------|--------|--------|--------|--------|--------|--------|--------|--------|--------|--------|
| x=   | 5 :    | 25:    | 45:    | 65:    | 85:    | 105:   | 125:   | 145:   | 165:   | 185:   | 205:   | 225:   | 245:   | 265:   | 285:   | 305:   |
| Qc : | 0.005: | 0.006: | 0.007: | 0.009: | 0.012: | 0.014: | 0.017: | 0.020: | 0.023: | 0.027: | 0.032: | 0.037: | 0.048: | 0.072: | 0.132: | 0.225: |
| Cc : | 0.000: | 0.000: | 0.000: | 0.000: | 0.000: | 0.000: | 0.000: | 0.000: | 0.000: | 0.000: | 0.000: | 0.000: | 0.000: | 0.000: | 0.000: | 0.000: |
| Фоп: | 89 :   | 89 :   | 89 :   | 89 :   | 89 :   | 89 :   | 89 :   | 89 :   | 88 :   | 88 :   | 88 :   | 88 :   | 88 :   | 88 :   | 90 :   | 83 :   |
| Uоп: | 7.00 : | 7.00 : | 7.00 : | 7.00 : | 7.00 : | 7.00 : | 7.00 : | 7.00 : | 7.00 : | 7.00 : | 7.00 : | 7.00 : | 2.43 : | 1.45 : | 0.74 : | 0.54 : |

|      |        |        |        |        |        |        |        |        |        |        |        |        |        |        |        |        |
|------|--------|--------|--------|--------|--------|--------|--------|--------|--------|--------|--------|--------|--------|--------|--------|--------|
| x=   | 325:   | 345:   | 365:   | 385:   | 405:   | 425:   | 445:   | 465:   | 485:   | 505:   | 525:   | 545:   | 565:   | 585:   | 605:   | 625:   |
| Qc : | 0.221: | 0.179: | 0.138: | 0.085: | 0.053: | 0.039: | 0.033: | 0.028: | 0.024: | 0.021: | 0.018: | 0.015: | 0.013: | 0.010: | 0.008: | 0.007: |
| Cc : | 0.000: | 0.000: | 0.000: | 0.000: | 0.000: | 0.000: | 0.000: | 0.000: | 0.000: | 0.000: | 0.000: | 0.000: | 0.000: | 0.000: | 0.000: | 0.000: |
| Фоп: | 47 :   | 279 :  | 289 :  | 282 :  | 278 :  | 275 :  | 274 :  | 273 :  | 273 :  | 272 :  | 272 :  | 272 :  | 272 :  | 272 :  | 272 :  | 271 :  |
| Uоп: | 0.51 : | 0.50 : | 0.56 : | 0.91 : | 1.73 : | 2.83 : | 7.00 : | 7.00 : | 7.00 : | 7.00 : | 7.00 : | 7.00 : | 7.00 : | 7.00 : | 7.00 : | 7.00 : |

|      |        |        |        |        |        |
|------|--------|--------|--------|--------|--------|
| x=   | 645:   | 665:   | 685:   | 705:   | 725:   |
| Qc : | 0.006: | 0.005: | 0.004: | 0.004: | 0.003: |

[illegible]

Фоп: 358 : 337 : 322 : 311 : 303 : 297 : 292 : 289 :  
Уоп: 0.71 : 0.72 : 0.92 : 1.52 : 2.12 : 2.93 : 7.00 : 7.00 :  
~~~~~

----

x= 645: 665: 685: 705: 725:

-----:-----:-----:-----:-----:

Qc : 0.005: 0.005: 0.004: 0.004: 0.003:

Cc : 0.000: 0.000: 0.000: 0.000: 0.000:

Фоп: 278 : 278 : 278 : 277 : 277 :

Уоп: 7.00 : 7.00 : 7.00 : 7.00 : 7.00 :  
~~~~~

y= 140 : Y-строка 15 Смах= 0.065 долей ПДК (x= 305.0;

-----:

x= 5 : 25: 45: 65: 85: 105: 125: 145:

-----:-----:-----:-----:-----:-----:-----:-----:

Qc : 0.005: 0.006: 0.007: 0.009: 0.011: 0.013: 0.016: 0.019:

Cc : 0.000: 0.000: 0.000: 0.000: 0.000: 0.000: 0.000: 0.000:

Фоп: 79 : 78 : 77 : 76 : 75 : 74 : 72 : 71 :

Уоп: 7.00 : 7.00 : 7.00 : 7.00 : 7.00 : 7.00 : 7.00 : 7.00 :  
~~~~~

----

x= 325: 345: 365: 385: 405: 425: 445: 465:

-----:-----:-----:-----:-----:-----:-----:-----:

Qc : 0.062: 0.053: 0.043: 0.035: 0.029: 0.026: 0.024: 0.022:

Cc : 0.000: 0.000: 0.000: 0.000: 0.000: 0.000: 0.000: 0.000:

Фоп: 0 : 344 : 331 : 320 : 312 : 305 : 300 : 297 :

Уоп: 1.27 : 1.34 : 1.62 : 2.02 : 2.56 : 7.00 : 7.00 : 7.00 :  
~~~~~

----

x= 645: 665: 685: 705: 725:

-----:-----:-----:-----:-----:

Qc : 0.005: 0.005: 0.004: 0.004: 0.003:

Cc : 0.000: 0.000: 0.000: 0.000: 0.000:

Фоп: 282 : 281 : 281 : 280 : 280 :

Уоп: 7.00 : 7.00 : 7.00 : 7.00 : 7.00 :  
~~~~~

y= 120 : Y-строка 16 Смах= 0.045 долей ПДК (x= 285.0;

-----:

x= 5 : 25: 45: 65: 85: 105: 125: 145:

-----:-----:-----:-----:-----:-----:-----:-----:

Qc : 0.005: 0.006: 0.007: 0.008: 0.010: 0.013: 0.015: 0.018:

Cc : 0.000: 0.000: 0.000: 0.000: 0.000: 0.000: 0.000: 0.000:

~~~~~





```

~~~~~
----
x= 645: 665: 685: 705: 725:
-----:-----:
Qc : 0.005: 0.004: 0.004: 0.003: 0.003:
Cc : 0.000: 0.000: 0.000: 0.000: 0.000:
~~~~~

```

```

y= 60 : Y-строка 19 Cmax= 0.026 долей ПДК (x= 285.0;
-----:
x= 5 : 25: 45: 65: 85: 105: 125: 145:
-----:-----:
Qc : 0.004: 0.005: 0.006: 0.007: 0.008: 0.009: 0.011: 0.014:
Cc : 0.000: 0.000: 0.000: 0.000: 0.000: 0.000: 0.000: 0.000:
~~~~~

```

```

----
x= 325: 345: 365: 385: 405: 425: 445: 465:
-----:-----:-----:
Qc : 0.025: 0.023: 0.022: 0.021: 0.019: 0.018: 0.017: 0.015:
Cc : 0.000: 0.000: 0.000: 0.000: 0.000: 0.000: 0.000: 0.000:
~~~~~

```

```

x= 645: 665: 685: 705: 725:
-----:-----:
Qc : 0.004: 0.004: 0.004: 0.003: 0.003:
Cc : 0.000: 0.000: 0.000: 0.000: 0.000:
~~~~~

```

```

y= 40 : Y-строка 20  Cmax= 0.022 долей ПДК (x= 285.0;
-----:
x= 5 : 25: 45: 65: 85: 105: 125: 145:
-----:-----:
Qc : 0.004: 0.005: 0.005: 0.006: 0.007: 0.008: 0.010: 0.012:
Cc : 0.000: 0.000: 0.000: 0.000: 0.000: 0.000: 0.000: 0.000:
~~~~~

```

```

x= 325: 345: 365: 385: 405: 425: 445: 465:
-----:-----:-----:
Qc : 0.021: 0.020: 0.019: 0.018: 0.017: 0.016: 0.015: 0.014:
Cc : 0.000: 0.000: 0.000: 0.000: 0.000: 0.000: 0.000: 0.000:
~~~~~

```

```

----
x= 645: 665: 685: 705: 725:
-----:-----:
Qc : 0.004: 0.004: 0.003: 0.003: 0.003:

```

```

напр.ветра= 17)
165: 185: 205: 225: 245: 265: 285: 305:
-----:-----:-----:-----:-----:-----:-----:-----:
0.016: 0.018: 0.020: 0.022: 0.024: 0.025: 0.026: 0.025:
0.000: 0.000: 0.000: 0.000: 0.000: 0.000: 0.000: 0.000:

```

[illegible]



Cс : 0.000: 0.000: 0.000: 0.000: 0.000:  
~~~~~

y= 20 : Y-строка 21 Стах= 0.019 долей ПДК (x= 305.0;
-----:
x= 5 : 25: 45: 65: 85: 105: 125: 145:
-----:-----:-----:-----:-----:-----:-----:-----:
Qс : 0.004: 0.004: 0.005: 0.006: 0.006: 0.007: 0.008: 0.010:
Cс : 0.000: 0.000: 0.000: 0.000: 0.000: 0.000: 0.000: 0.000:
~~~~~

-----  
x= 325: 345: 365: 385: 405: 425: 445: 465:  
-----:-----:-----:-----:-----:-----:-----:-----:  
Qс : 0.018: 0.018: 0.017: 0.016: 0.015: 0.014: 0.013: 0.013:  
Cс : 0.000: 0.000: 0.000: 0.000: 0.000: 0.000: 0.000: 0.000:  
~~~~~

x= 645: 665: 685: 705: 725:
-----:-----:-----:-----:-----:
Qс : 0.004: 0.004: 0.003: 0.003: 0.003:
Cс : 0.000: 0.000: 0.000: 0.000: 0.000:
~~~~~

y= 0 : Y-строка 22 Стах= 0.016 долей ПДК (x= 305.0;  
-----:  
x= 5 : 25: 45: 65: 85: 105: 125: 145:  
-----:-----:-----:-----:-----:-----:-----:-----:  
Qс : 0.004: 0.004: 0.005: 0.005: 0.006: 0.006: 0.007: 0.008:  
Cс : 0.000: 0.000: 0.000: 0.000: 0.000: 0.000: 0.000: 0.000:  
~~~~~

x= 325: 345: 365: 385: 405: 425: 445: 465:
-----:-----:-----:-----:-----:-----:-----:-----:
Qс : 0.016: 0.015: 0.015: 0.014: 0.014: 0.013: 0.012: 0.010:
Cс : 0.000: 0.000: 0.000: 0.000: 0.000: 0.000: 0.000: 0.000:
~~~~~

-----  
x= 645: 665: 685: 705: 725:  
-----:-----:-----:-----:-----:  
Qс : 0.004: 0.003: 0.003: 0.003: 0.003:  
Cс : 0.000: 0.000: 0.000: 0.000: 0.000:  
~~~~~

напр.ветра= 7)

165:	185:	205:	225:	245:	265:	285:	305:
-----	-----	-----	-----	-----	-----	-----	-----
0.012:	0.013:	0.015:	0.016:	0.017:	0.018:	0.018:	0.019:
0.000:	0.000:	0.000:	0.000:	0.000:	0.000:	0.000:	0.000:
~~	~~~~~	~~~~~	~~~~~	~~~~~	~~~~~	~~~~~	~~~~~

485:	505:	525:	545:	565:	585:	605:	625:
-----	-----	-----	-----	-----	-----	-----	-----
0.011:	0.009:	0.008:	0.007:	0.006:	0.005:	0.005:	0.004:
0.000:	0.000:	0.000:	0.000:	0.000:	0.000:	0.000:	0.000:
~~	~~~~~	~~~~~	~~~~~	~~~~~	~~~~~	~~~~~	~~~~~

напр.ветра= 7)

165:	185:	205:	225:	245:	265:	285:	305:
-----	-----	-----	-----	-----	-----	-----	-----
0.010:	0.011:	0.013:	0.014:	0.015:	0.016:	0.016:	0.016:
0.000:	0.000:	0.000:	0.000:	0.000:	0.000:	0.000:	0.000:
~~	~~~~~	~~~~~	~~~~~	~~~~~	~~~~~	~~~~~	~~~~~

485:	505:	525:	545:	565:	585:	605:	625:
-----	-----	-----	-----	-----	-----	-----	-----
0.009:	0.008:	0.007:	0.006:	0.005:	0.005:	0.004:	0.004:
0.000:	0.000:	0.000:	0.000:	0.000:	0.000:	0.000:	0.000:
~~	~~~~~	~~~~~	~~~~~	~~~~~	~~~~~	~~~~~	~~~~~

Координаты точки : X= 345.0 м, Y= 220.0 м

Максимальная суммарная концентрация | Cs= 0.26332 доли ПДК |
| 2.6332E-6 мг/м3 |
~~~~~

Достигается при опасном направлении 227 град.  
и скорости ветра 0.54 м/с

Всего источников: 1. В таблице заказано вкладчиков не более чем с 95% вклада

ВКЛАДЫ ИСТОЧНИКОВ

| Ном.      | Код         | Тип | Выброс     | Вклад    | Вклад в% | Сум. % | Коеф. влияния |
|-----------|-------------|-----|------------|----------|----------|--------|---------------|
| 1         | 000201 6009 | П1  | 0.00000010 | 0.263318 | 100.0    | 100.0  | 2633177       |
| В сумме = |             |     |            | 0.263318 | 100.0    |        |               |

~~~~~

7. Суммарные концентрации в узлах расчетной сетки.

ПК ЭРА v2.5. Модель: МРК-2014

Город :006 Карабалыкский район.

Объект :0002 Производственная база ТОО "Тенгри1".

Вер.расч. :1 Расч.год: 2025 Расчет проводился 23.08.2025 10:02

Примесь :0703 - Бенз/а/пирен (3,4-Бензпирен) (54)

ПДКр для примеси 0703 = 0.00001 мг/м3 (=10ПДКс.с.)

____Параметры_расчетного_прямоугольника_No 1____
| Координаты центра : X= 365 м; Y= 210 |
| Длина и ширина : L= 720 м; B= 420 м |
| Шаг сетки (dX=dY) : D= 20 м |
~~~~~

Фоновая концентрация не задана

Направление ветра: автоматический поиск опасного направления от 0 до 360 град.

Скорость ветра: автоматический поиск опасной скорости от 0.5 до 7.0 (U<sub>мр</sub>) м/с

(Символ ^ означает наличие источника вблизи расчетного узла)

|    | 1     | 2     | 3     | 4     | 5     | 6     | 7     | 8     | 9     | 10    | 11    | 12    | 13    | 14    | 15    | 16    | 17    | 18    |     |
|----|-------|-------|-------|-------|-------|-------|-------|-------|-------|-------|-------|-------|-------|-------|-------|-------|-------|-------|-----|
| 1- | 0.003 | 0.004 | 0.004 | 0.005 | 0.005 | 0.006 | 0.006 | 0.007 | 0.008 | 0.009 | 0.010 | 0.011 | 0.013 | 0.013 | 0.014 | 0.014 | 0.015 | 0.015 | - 1 |
| 2- | 0.004 | 0.004 | 0.004 | 0.005 | 0.005 | 0.006 | 0.007 | 0.008 | 0.009 | 0.011 | 0.012 | 0.013 | 0.014 | 0.015 | 0.016 | 0.016 | 0.017 | 0.017 | - 2 |
| 3- | 0.004 | 0.004 | 0.005 | 0.005 | 0.006 | 0.007 | 0.008 | 0.009 | 0.011 | 0.013 | 0.014 | 0.015 | 0.016 | 0.017 | 0.018 | 0.019 | 0.020 | 0.020 | - 3 |

~~~~~

4-	0.004	0.005	0.005	0.006	0.007	0.008	0.009	0.011	0.013	0.014	0.015	0.017	0.018	0.019	0.020	0.022	0.023	0.024	- 4	
5-	0.004	0.005	0.005	0.006	0.007	0.009	0.011	0.013	0.014	0.015	0.017	0.018	0.020	0.021	0.023	0.024	0.026	0.027	- 5	
6-	0.004	0.005	0.006	0.007	0.008	0.010	0.012	0.014	0.015	0.017	0.019	0.020	0.022	0.023	0.025	0.027	0.029	0.032	- 6	
7-	0.005	0.005	0.006	0.007	0.009	0.011	0.013	0.015	0.017	0.019	0.020	0.022	0.024	0.025	0.028	0.032	0.035	0.038	- 7	
8-	0.005	0.006	0.007	0.008	0.010	0.012	0.014	0.016	0.018	0.020	0.022	0.024	0.026	0.030	0.035	0.042	0.049	0.053	- 8	
9-	0.005	0.006	0.007	0.008	0.010	0.013	0.015	0.017	0.019	0.022	0.025	0.027	0.030	0.037	0.047	0.061	0.078	0.089	- 9	
10-	0.005	0.006	0.007	0.009	0.011	0.014	0.016	0.018	0.021	0.024	0.027	0.029	0.035	0.047	0.067	0.095	0.126	0.173	-10	
11-	0.005	0.006	0.007	0.009	0.011	0.014	0.016	0.019	0.022	0.026	0.030	0.033	0.042	0.060	0.096	0.135	0.172	0.263	-11	
12-	0.005	0.006	0.007	0.009	0.012	0.014	0.017	0.020	0.023	0.027	0.032	0.037	0.048	0.072	0.132	0.225	0.221	0.179	-12	
13-	0.005	0.006	0.007	0.009	0.012	0.014	0.017	0.020	0.023	0.028	0.034	0.041	0.051	0.075	0.129	0.228	0.175	0.125	-13	
14-	0.005	0.006	0.007	0.009	0.011	0.014	0.017	0.020	0.023	0.028	0.034	0.041	0.051	0.066	0.091	0.114	0.107	0.085	-14	
15-	0.005	0.006	0.007	0.009	0.011	0.013	0.016	0.019	0.022	0.027	0.032	0.039	0.046	0.054	0.061	0.065	0.062	0.053	-15	
16-	0.005	0.006	0.007	0.008	0.010	0.013	0.015	0.018	0.021	0.025	0.029	0.035	0.040	0.044	0.045	0.044	0.041	0.037	-16	
17-	0.005	0.006	0.006	0.008	0.009	0.012	0.014	0.017	0.020	0.023	0.026	0.030	0.034	0.036	0.037	0.035	0.032	0.029	-17	
18-	0.005	0.005	0.006	0.007	0.008	0.010	0.013	0.015	0.018	0.020	0.023	0.026	0.028	0.030	0.031	0.030	0.028	0.026	-18	
19-	0.004	0.005	0.006	0.007	0.008	0.009	0.011	0.014	0.016	0.018	0.020	0.022	0.024	0.025	0.026	0.025	0.025	0.023	-19	
20-	0.004	0.005	0.005	0.006	0.007	0.008	0.010	0.012	0.014	0.016	0.018	0.019	0.020	0.021	0.022	0.022	0.021	0.020	-20	
21-	0.004	0.004	0.005	0.006	0.006	0.007	0.008	0.010	0.012	0.013	0.015	0.016	0.017	0.018	0.018	0.019	0.018	0.018	-21	
22-	0.004	0.004	0.005	0.005	0.006	0.006	0.007	0.008	0.010	0.011	0.013	0.014	0.015	0.016	0.016	0.016	0.016	0.015	-22	
<table> <tbody> <tr><td>-- </td><td>----- </td><td>----- </td><td>----- </td><td>----- </td><td>----- </td><td>----- </td><td>----- </td><td>----- </td><td>----- </td><td>----- </td><td>----- </td><td>----- </td><td>----- </td><td>----- </td><td>----- </td><td>----- </td><td>----- </td><td>----- </td><td>---</td></tr> <tr><td>1</td><td>2</td><td>3</td><td>4</td><td>5</td><td>6</td><td>7</td><td>8</td><td>9</td><td>10</td><td>11</td><td>12</td><td>13</td><td>14</td><td>15</td><td>16</td><td>17</td><td>18</td><td></td><td></td></tr> <tr><td>19</td><td>20</td><td>21</td><td>22</td><td>23</td><td>24</td><td>25</td><td>26</td><td>27</td><td>28</td><td>29</td><td>30</td><td>31</td><td>32</td><td>33</td><td>34</td><td>35</td><td>36</td><td></td><td></td></tr> <tr><td>-- </td><td>----- </td><td>----- </td><td>----- </td><td>----- </td><td>----- </td><td>----- </td><td>----- </td><td>----- </td><td>----- </td><td>----- </td><td>----- </td><td>----- </td><td>----- </td><td>----- </td><td>----- </td><td>----- </td><td>----- </td><td>----- </td><td>---</td></tr> </tbody> </table>																				--	-----	-----	-----	-----	-----	-----	-----	-----	-----	-----	-----	-----	-----	-----	-----	-----	-----	-----	---	1	2	3	4	5	6	7	8	9	10	11	12	13	14	15	16	17	18			19	20	21	22	23	24	25	26	27	28	29	30	31	32	33	34	35	36			--	-----	-----	-----	-----	-----	-----	-----	-----	-----	-----	-----	-----	-----	-----	-----	-----	-----	-----	---
--	-----	-----	-----	-----	-----	-----	-----	-----	-----	-----	-----	-----	-----	-----	-----	-----	-----	-----	---	
1	2	3	4	5	6	7	8	9	10	11	12	13	14	15	16	17	18	
19	20	21	22	23	24	25	26	27	28	29	30	31	32	33	34	35	36	
--	-----	-----	-----	-----	-----	-----	-----	-----	-----	-----	-----	-----	-----	-----	-----	-----	-----	-----	---	
	0.015	0.015	0.014	0.013	0.012	0.011	0.010	0.008	0.007	0.006	0.006	0.005	0.005	0.004	0.004	0.003	0.003	0.003	- 1	
	0.017	0.017	0.017	0.016	0.015	0.013	0.012	0.010	0.009	0.007	0.006	0.006	0.005	0.005	0.004	0.004	0.003	0.003	- 2	

0.020	0.020	0.020	0.019	0.017	0.016	0.014	0.012	0.010	0.008	0.007	0.006	0.005	0.005	0.004	0.004	0.004	0.003	-	3
0.024	0.024	0.023	0.022	0.020	0.018	0.016	0.014	0.012	0.010	0.008	0.007	0.006	0.005	0.005	0.004	0.004	0.003	-	4
0.028	0.028	0.027	0.025	0.023	0.021	0.018	0.016	0.013	0.011	0.009	0.007	0.006	0.005	0.005	0.004	0.004	0.003	-	5
0.034	0.034	0.033	0.030	0.027	0.023	0.020	0.018	0.015	0.012	0.010	0.008	0.007	0.006	0.005	0.004	0.004	0.004	-	6
0.040	0.041	0.040	0.035	0.031	0.026	0.022	0.019	0.016	0.014	0.011	0.009	0.007	0.006	0.005	0.005	0.004	0.004	-	7
0.054	0.051	0.047	0.041	0.034	0.029	0.024	0.020	0.017	0.015	0.012	0.009	0.008	0.006	0.005	0.005	0.004	0.004	-	8
0.084	0.068	0.054	0.045	0.037	0.030	0.025	0.021	0.018	0.015	0.012	0.010	0.008	0.007	0.006	0.005	0.004	0.004	-	9
0.145	0.091	0.060	0.046	0.038	0.031	0.026	0.022	0.018	0.016	0.013	0.010	0.008	0.007	0.006	0.005	0.004	0.004	-	10
0.202	0.099	0.060	0.043	0.036	0.030	0.025	0.021	0.018	0.016	0.013	0.010	0.008	0.007	0.006	0.005	0.004	0.004	-	11
0.138	0.085	0.053	0.039	0.033	0.028	0.024	0.021	0.018	0.015	0.013	0.010	0.008	0.007	0.006	0.005	0.004	0.004	-	12
0.094	0.063	0.044	0.034	0.029	0.026	0.023	0.020	0.017	0.015	0.013	0.010	0.008	0.007	0.006	0.005	0.004	0.004	-	13
0.063	0.046	0.036	0.029	0.027	0.024	0.021	0.019	0.016	0.014	0.012	0.009	0.008	0.006	0.005	0.005	0.004	0.004	-	14
0.043	0.035	0.029	0.026	0.024	0.022	0.020	0.018	0.015	0.014	0.011	0.009	0.007	0.006	0.005	0.005	0.004	0.004	-	15
0.033	0.028	0.025	0.024	0.022	0.020	0.018	0.016	0.015	0.013	0.010	0.008	0.007	0.006	0.005	0.004	0.004	0.004	-	16
0.027	0.025	0.023	0.022	0.020	0.018	0.017	0.015	0.014	0.012	0.009	0.008	0.006	0.006	0.005	0.004	0.004	0.003	-	17
0.025	0.023	0.021	0.020	0.018	0.017	0.015	0.014	0.012	0.010	0.008	0.007	0.006	0.005	0.005	0.004	0.004	0.003	-	18
0.022	0.021	0.019	0.018	0.017	0.015	0.014	0.013	0.011	0.009	0.007	0.006	0.006	0.005	0.004	0.004	0.004	0.003	-	19
0.019	0.018	0.017	0.016	0.015	0.014	0.013	0.011	0.009	0.008	0.007	0.006	0.005	0.005	0.004	0.004	0.003	0.003	-	20
0.017	0.016	0.015	0.014	0.013	0.013	0.011	0.009	0.008	0.007	0.006	0.005	0.005	0.004	0.004	0.004	0.003	0.003	-	21
0.015	0.014	0.014	0.013	0.012	0.010	0.009	0.008	0.007	0.006	0.005	0.005	0.004	0.004	0.004	0.003	0.003	0.003	-	22
-- ----- ----- ----- ----- ----- ----- ----- ----- ----- ----- ----- ----- ----- ----- ----- ----- ----- -----																			
19	20	21	22	23	24	25	26	27	28	29	30	31	32	33	34	35	36	</	

0.003		-	1
0.003		-	2
0.003		-	3
0.003		-	4
0.003		-	5
0.003		-	6
0.003		-	7
0.003		-	8
0.003		-	9
0.003		-	10
0.003		-	11
0.003		-	12
0.003		-	13
0.003		-	14
0.003		-	15
0.003		-	16
0.003		-	17
0.003		-	18
0.003		-	19
0.003		-	20
0.003		-	21
0.003		-	22
--		---	

В целом по расчетному прямоугольнику:
 Максимальная концентрация -----> $C_m = 0.26332$ долей ПДК
 $= 0.00000$ мг/м³
 Достигается в точке с координатами: $X_m = 345.0$ м
 (X-столбец 18, Y-строка 11) $Y_m = 220.0$ м
 При опасном направлении ветра : 227 град.
 и "опасной" скорости ветра : 0.54 м/с

8. Результаты расчета по жилой застройке.

ПК ЭРА v2.5. Модель: МРК-2014

Город : 006 Карабалыкский рйаон.

Объект :0002 Производственная база ТОО "Тенгри1".

Вер.расч. :1 Расч.год: 2025 Расчет проводился 23.08.2025 10:02

Примесь :0703 - Бенз/а/пирен (3,4-Бензпирен) (54)

ПДКр для примеси 0703 = 0.00001 мг/м3 (=10ПДКс.с.)

Расчет проводился по всем жилым зонам внутри расч. прямоугольника 001

Всего просчитано точек: 271

Фоновая концентрация не задана

Направление ветра: автоматический поиск опасного направления от 0 до 360 град.

Скорость ветра: автоматический поиск опасной скорости от 0.5 до 7.0 (U_{мр}) м/с

Расшифровка обозначений

Qс - суммарная концентрация [доли ПДК]

Сс - суммарная концентрация [мг/м.куб]

Фоп- опасное направл. ветра [угл. град.]

Уоп- опасная скорость ветра [м/с]

~~~~~

-Если в расчете один источник, то его вклад и код не печатаются

~~~~~

y=	121:	141:	141:	118:	130:	108:	125:	99:	115:	92:	105:	98:	409:	403:	396:
x=	8:	11:	12:	17:	20:	25:	26:	33:	34:	38:	41:	47:	411:	416:	423:
Qc :	0.005:	0.005:	0.005:	0.005:	0.006:	0.006:	0.006:	0.006:	0.006:	0.006:	0.006:	0.006:	0.015:	0.016:	0.017:
Cc :	0.000:	0.000:	0.000:	0.000:	0.000:	0.000:	0.000:	0.000:	0.000:	0.000:	0.000:	0.000:	0.000:	0.000:	0.000:
~~															
y=	418:	383:	406:	403:	403:	394:	406:	0:	3:	3:	399:	414:	0:	14:	407:

[illegible][illegible][illegible]

y=	1:	9:	394:	235:	312:	341:	379:	102:	335:	305:	370:	408:	208:	382:	87:
x=	583:	584:	584:	585:	585:	585:	585:	587:	588:	590:	590:	590:	591:	592:	593:
Qc :	0.005:	0.005:	0.006:	0.010:	0.008:	0.007:	0.006:	0.008:	0.007:	0.008:	0.006:	0.005:	0.009:	0.006:	0.007:
Cc :	0.000:	0.000:	0.000:	0.000:	0.000:	0.000:	0.000:	0.000:	0.000:	0.000:	0.000:	0.000:	0.000:	0.000:	0.000:

y=	200:	402:	320:	374:	92:	190:	312:	216:	289:	183:	181:	118:	206:	282:	270:
x=	595:	595:	597:	597:	598:	599:	602:	603:	603:	604:	607:	608:	608:	608:	611:
Qc :	0.009:	0.005:	0.007:	0.006:	0.007:	0.009:	0.007:	0.008:	0.008:	0.008:	0.008:	0.007:	0.008:	0.007:	0.007:
Cc :	0.000:	0.000:	0.000:	0.000:	0.000:	0.000:	0.000:	0.000:	0.000:	0.000:	0.000:	0.000:	0.000:	0.000:	0.000:

y=	295:	336:	172:	198:	122:	263:	191:	329:	188:	289:	109:	131:	259:	341:	278:
x=	611:	612:	613:	613:	614:	616:	617:	617:	618:	618:	619:	619:	620:	622:	623:
Qc :	0.007:	0.006:	0.007:	0.007:	0.006:	0.007:	0.007:	0.006:	0.007:	0.007:	0.006:	0.006:	0.007:	0.006:	0.006:
Cc :	0.000:	0.000:	0.000:	0.000:	0.000:	0.000:	0.000:	0.000:	0.000:	0.000:	0.000:	0.000:	0.000:	0.000:	0.000:

y=	322:	112:	135:	251:	180:	316:	334:	263:	122:	272:	308:	256:	327:	126:	140:
x=	623:	624:	624:	625:	626:	626:	626:	627:	628:	628:	631:	632:	632:	633:	633:
Qc :	0.006:	0.006:	0.006:	0.007:	0.007:	0.006:	0.006:	0.006:	0.006:	0.006:	0.006:	0.006:	0.005:	0.006:	0.006:
Cc :	0.000:	0.000:	0.000:	0.000:	0.000:	0.000:	0.000:	0.000:	0.000:	0.000:	0.000:	0.000:	0.000:	0.000:	0.000:

y=	245:	299:	321:	147:	237:	249:	129:	250:	291:	313:	404:	224:	249:	305:	229:
x=	634:	635:	636:	640:	640:	640:	642:	642:	642:	642:	642:	643:	643:	645:	646:
Qc :	0.006:	0.006:	0.005:	0.006:	0.006:	0.006:	0.005:	0.006:	0.005:	0.005:	0.004:	0.006:	0.006:	0.005:	0.006:
Cc :	0.000:	0.000:	0.000:	0.000:	0.000:	0.000:	0.000:	0.000:	0.000:	0.000:	0.000:	0.000:	0.000:	0.000:	0.000:

y=	216:	241:	284:	146:	137:	393:	410:	297:	214:	388:	232:	273:	136:	289:	154:
x=	647:	648:	648:	649:	650:	650:	650:	651:	652:	653:	654:	654:	656:	657:	658:

Qc : 0.006: 0.006: 0.005: 0.005: 0.005: 0.004: 0.004: 0.005: 0.005: 0.004: 0.005: 0.005: 0.005: 0.005: 0.005:
Cc : 0.000: 0.000: 0.000: 0.000: 0.000: 0.000: 0.000: 0.000: 0.000: 0.000: 0.000: 0.000: 0.000: 0.000: 0.000:
~~~~~

|    |      |      |      |      |      |      |      |      |      |      |      |      |      |      |      |
|----|------|------|------|------|------|------|------|------|------|------|------|------|------|------|------|
| y= | 230: | 379: | 398: | 203: | 265: | 223: | 220: | 392: | 197: | 372: | 394: | 279: | 145: | 191: | 257: |
| x= | 658: | 658: | 658: | 659: | 660: | 661: | 662: | 662: | 663: | 663: | 663: | 664: | 665: | 666: | 666: |

Qc : 0.005: 0.004: 0.004: 0.005: 0.005: 0.005: 0.005: 0.004: 0.005: 0.004: 0.004: 0.005: 0.005: 0.005: 0.005:  
Cc : 0.000: 0.000: 0.000: 0.000: 0.000: 0.000: 0.000: 0.000: 0.000: 0.000: 0.000: 0.000: 0.000: 0.000: 0.000:  
~~~~~

y=	271:	210:	249:	359:	386:	379:	204:	244:	379:	262:	198:	236:	360:	254:	345:
x=	668:	670:	670:	670:	671:	672:	673:	673:	673:	675:	678:	679:	679:	680:	681:

Qc : 0.005: 0.005: 0.005: 0.004: 0.004: 0.004: 0.005: 0.005: 0.004: 0.005: 0.004: 0.004: 0.004: 0.004: 0.004:
Cc : 0.000: 0.000: 0.000: 0.000: 0.000: 0.000: 0.000: 0.000: 0.000: 0.000: 0.000: 0.000: 0.000: 0.000: 0.000:
~~~~~

|    |      |      |      |      |      |      |      |      |      |      |      |      |      |      |      |
|----|------|------|------|------|------|------|------|------|------|------|------|------|------|------|------|
| y= | 366: | 250: | 352: | 225: | 366: | 242: | 331: | 220: | 351: | 357: | 138: | 139: | 234: | 317: | 400: |
| x= | 682: | 683: | 684: | 687: | 688: | 689: | 690: | 691: | 692: | 693: | 695: | 696: | 697: | 698: | 699: |

Qc : 0.004: 0.004: 0.004: 0.004: 0.004: 0.004: 0.004: 0.004: 0.004: 0.004: 0.004: 0.004: 0.004: 0.004: 0.003:  
Cc : 0.000: 0.000: 0.000: 0.000: 0.000: 0.000: 0.000: 0.000: 0.000: 0.000: 0.000: 0.000: 0.000: 0.000: 0.000:  
~~~~~

y=	226:	338:	129:	320:	309:	393:	148:	212:	143:	324:	139:	300:	119:	320:	386:
x=	702:	702:	703:	703:	704:	705:	706:	706:	707:	708:	710:	710:	711:	711:	712:

Qc : 0.004: 0.004: 0.004: 0.004: 0.004: 0.003: 0.004: 0.004: 0.004: 0.003: 0.004: 0.004: 0.003: 0.003: 0.003:
Cc : 0.000: 0.000: 0.000: 0.000: 0.000: 0.000: 0.000: 0.000: 0.000: 0.000: 0.000: 0.000: 0.000: 0.000: 0.000:
~~~~~

|    |      |      |      |      |      |      |      |      |      |      |      |      |      |      |      |
|----|------|------|------|------|------|------|------|------|------|------|------|------|------|------|------|
| y= | 135: | 409: | 196: | 214: | 315: | 401: | 287: | 126: | 376: | 306: | 200: | 280: | 290: | 378: | 391: |
| x= | 713: | 713: | 714: | 714: | 715: | 717: | 718: | 720: | 720: | 721: | 723: | 723: | 723: | 723: | 723: |

Qc : 0.004: 0.003: 0.004: 0.004: 0.003: 0.003: 0.003: 0.003: 0.003: 0.003: 0.003: 0.003: 0.003: 0.003: 0.003:  
Cc : 0.000: 0.000: 0.000: 0.000: 0.000: 0.000: 0.000: 0.000: 0.000: 0.000: 0.000: 0.000: 0.000: 0.000: 0.000:  
~~~~~

y= 392:

```

-----:
x=      723:
-----:
Qс : 0.003:
Cс : 0.000:
~~~~~

```

Результаты расчета в точке максимума ПК ЭРА v2.5. Модель: МРК-2014
 Координаты точки : X= 435.0 м, Y= 383.0 м

Максимальная суммарная концентрация	Cs= 0.01749 доли ПДК
	1.7494E-7 мг/м3

~~~~~

Достигается при опасном направлении 210 град.  
 и скорости ветра 7.00 м/с

Всего источников: 1. В таблице заказано вкладчиков не более чем с 95% вклада  
 ВКЛАДЫ ИСТОЧНИКОВ

| Ном.      | Код         | Тип | Выброс     | Вклад          | Вклад в% | Сум. % | Коеф. влияния  |
|-----------|-------------|-----|------------|----------------|----------|--------|----------------|
| ----      | <Об-П>-<Ис> | --- | ---М- (Мг) | --С [доли ПДК] | -----    | -----  | ---- b=C/M --- |
| 1         | 000201 6009 | П1  | 0.00000010 | 0.017494       | 100.0    | 100.0  | 174937         |
| В сумме = |             |     |            | 0.017494       | 100.0    |        |                |

~~~~~

9. Результаты расчета по границе санзоны.

ПК ЭРА v2.5. Модель: МРК-2014

Город :006 Карабалыкский рйаон.

Объект :0002 Производственная база ТОО "Тенгри1".

Вар.расч. :1 Расч.год: 2025 Расчет проводился 23.08.2025 10:02

Примесь :0703 - Бенз/а/пирен (3,4-Бензпирен) (54)

ПДКр для примеси 0703 = 0.00001 мг/м3 (=10ПДКс.с.)

Расчет проводился по всем санитарным зонам внутри расч. прямоугольника 001

Всего просчитано точек: 70

Фоновая концентрация не задана

Направление ветра: автоматический поиск опасного направления от 0 до 360 град.

Скорость ветра: автоматический поиск опасной скорости от 0.5 до 7.0 (Uмр) м/с

Расшифровка обозначений

Qс - суммарная концентрация [доли ПДК]
Cс - суммарная концентрация [мг/м.куб]
Фоп- опасное направл. ветра [угл. град.]
Uоп- опасная скорость ветра [м/с]

| ~~~~~ | ~~~~~ |

| -Если в расчете один источник, то его вклад и код не печатаются|

~~~~~

|      |        |        |        |        |        |        |        |        |        |        |        |        |        |        |        |
|------|--------|--------|--------|--------|--------|--------|--------|--------|--------|--------|--------|--------|--------|--------|--------|
| y=   | 155:   | 168:   | 181:   | 195:   | 209:   | 223:   | 237:   | 251:   | 263:   | 276:   | 289:   | 298:   | 306:   | 315:   | 324:   |
| x=   | 168:   | 165:   | 162:   | 163:   | 163:   | 166:   | 169:   | 172:   | 183:   | 195:   | 206:   | 220:   | 235:   | 249:   | 263:   |
| Qc : | 0.024: | 0.023: | 0.023: | 0.023: | 0.022: | 0.022: | 0.022: | 0.021: | 0.021: | 0.022: | 0.022: | 0.022: | 0.022: | 0.023: | 0.023: |
| Cc : | 0.000: | 0.000: | 0.000: | 0.000: | 0.000: | 0.000: | 0.000: | 0.000: | 0.000: | 0.000: | 0.000: | 0.000: | 0.000: | 0.000: | 0.000: |

~~~~~

y=	330:	336:	342:	348:	352:	356:	360:	364:	365:	365:	366:	360:	355:	349:	338:
x=	279:	294:	309:	324:	340:	356:	371:	387:	402:	417:	432:	446:	461:	475:	486:
Qc :	0.023:	0.024:	0.024:	0.025:	0.025:	0.025:	0.024:	0.023:	0.022:	0.021:	0.020:	0.020:	0.019:	0.018:	0.018:
Cc :	0.000:	0.000:	0.000:	0.000:	0.000:	0.000:	0.000:	0.000:	0.000:	0.000:	0.000:	0.000:	0.000:	0.000:	0.000:

~~~~~

|      |        |        |        |        |        |        |        |        |        |        |        |        |        |        |        |
|------|--------|--------|--------|--------|--------|--------|--------|--------|--------|--------|--------|--------|--------|--------|--------|
| y=   | 327:   | 316:   | 300:   | 283:   | 270:   | 256:   | 243:   | 229:   | 215:   | 201:   | 186:   | 171:   | 156:   | 144:   | 131:   |
| x=   | 496:   | 507:   | 518:   | 528:   | 530:   | 532:   | 534:   | 533:   | 532:   | 531:   | 523:   | 516:   | 509:   | 497:   | 486:   |
| Qc : | 0.018: | 0.018: | 0.017: | 0.017: | 0.017: | 0.017: | 0.017: | 0.017: | 0.017: | 0.017: | 0.018: | 0.018: | 0.018: | 0.019: | 0.019: |
| Cc : | 0.000: | 0.000: | 0.000: | 0.000: | 0.000: | 0.000: | 0.000: | 0.000: | 0.000: | 0.000: | 0.000: | 0.000: | 0.000: | 0.000: | 0.000: |

~~~~~

y=	119:	111:	103:	95:	87:	78:	70:	68:	66:	64:	62:	61:	61:	61:	65:
x=	475:	459:	443:	426:	410:	393:	377:	362:	347:	331:	316:	301:	285:	270:	255:
Qc :	0.019:	0.020:	0.021:	0.021:	0.022:	0.022:	0.022:	0.023:	0.024:	0.025:	0.025:	0.026:	0.026:	0.026:	0.026:
Cc :	0.000:	0.000:	0.000:	0.000:	0.000:	0.000:	0.000:	0.000:	0.000:	0.000:	0.000:	0.000:	0.000:	0.000:	0.000:

~~~~~

|      |        |        |        |        |        |        |        |        |        |        |
|------|--------|--------|--------|--------|--------|--------|--------|--------|--------|--------|
| y=   | 69:    | 77:    | 86:    | 99:    | 112:   | 122:   | 133:   | 145:   | 157:   | 155:   |
| x=   | 239:   | 224:   | 208:   | 198:   | 188:   | 181:   | 174:   | 171:   | 167:   | 168:   |
| Qc : | 0.025: | 0.025: | 0.024: | 0.025: | 0.025: | 0.024: | 0.024: | 0.024: | 0.024: | 0.024: |
| Cc : | 0.000: | 0.000: | 0.000: | 0.000: | 0.000: | 0.000: | 0.000: | 0.000: | 0.000: | 0.000: |

~~~~~

Координаты точки : X= 285.0 м, Y= 61.0 м

Максимальная суммарная концентрация	Cs= 0.02591 доли ПДК
	2.5908E-7 мг/м3

Достигается при опасном направлении 17 град.
и скорости ветра 7.00 м/с

Всего источников: 1. В таблице заказано вкладчиков не более чем с 95% вклада

ВКЛАДЫ ИСТОЧНИКОВ

Ном.	Код	Тип	Выброс	Вклад	Вклад в%	Сум. %	Коеф. влияния
1	000201 6009	П1	0.00000010	0.025908	100.0	100.0	259084
В сумме =				0.025908	100.0		

10. Результаты расчета в фиксированных точках.

ПК ЭРА v2.5. Модель: МРК-2014

Группа точек 001

Город :006 Карабалыкский рйаон.

Объект :0002 Производственная база ТОО "Тенгри1".

Вар.расч. :1 Расч.год: 2025 Расчет проводился 23.08.2025 10:02

Примесь :0703 - Бенз/а/пирен (3,4-Бензпирен) (54)

ПДКр для примеси 0703 = 0.00001 мг/м3 (=10ПДКс.с.)

Фоновая концентрация не задана

Направление ветра: автоматический поиск опасного направления от 0 до 360 град.

Скорость ветра: автоматический поиск опасной скорости от 0.5 до 7.0(Uпр) м/с

Точка 1. Расчетная точка.

Координаты точки : X= 164.0 м, Y= 172.0 м

Максимальная суммарная концентрация	Cs= 0.02334 доли ПДК
	2.3337E-7 мг/м3

Достигается при опасном направлении 79 град.
и скорости ветра 7.00 м/с

Всего источников: 1. В таблице заказано вкладчиков не более чем с 95% вклада

ВКЛАДЫ ИСТОЧНИКОВ

Ном.	Код	Тип	Выброс	Вклад	Вклад в%	Сум. %	Коеф. влияния
1	000201 6009	П1	0.00000010	0.023337	100.0	100.0	233373
В сумме =				0.023337	100.0		

Точка 2. Расчетная точка.

Координаты точки : X= 307.0 м, Y= 341.0 м

Максимальная суммарная концентрация	Cs= 0.02433 доли ПДК
	2.4335E-7 мг/м3

~~~~~

Достигается при опасном направлении 170 град.

и скорости ветра 7.00 м/с

Всего источников: 1. В таблице заказано вкладчиков не более чем с 95% вклада

ВКЛАДЫ ИСТОЧНИКОВ

| Ном.      | Код         | Тип | Выброс        | Вклад         | Вклад в% | Сум. % | Коеф. влияния  |
|-----------|-------------|-----|---------------|---------------|----------|--------|----------------|
| ----      | <Об-П>-<Ис> | --- | ---М- (Mq) -- | -С [доли ПДК] | -----    | -----  | ---- b=С/М --- |
| 1         | 000201 6009 | П1  | 0.00000010    | 0.024335      | 100.0    | 100.0  | 243350         |
| В сумме = |             |     |               | 0.024335      | 100.0    |        |                |

~~~~~

Точка 3. Расчетная точка.

Координаты точки : X= 444.0 м, Y= 361.0 м

Максимальная суммарная концентрация	Cs= 0.01988 доли ПДК
	1.9876E-7 мг/м3

~~~~~

Достигается при опасном направлении 216 град.

и скорости ветра 7.00 м/с

Всего источников: 1. В таблице заказано вкладчиков не более чем с 95% вклада

ВКЛАДЫ ИСТОЧНИКОВ

| Ном.      | Код         | Тип | Выброс        | Вклад         | Вклад в% | Сум. % | Коеф. влияния  |
|-----------|-------------|-----|---------------|---------------|----------|--------|----------------|
| ----      | <Об-П>-<Ис> | --- | ---М- (Mq) -- | -С [доли ПДК] | -----    | -----  | ---- b=С/М --- |
| 1         | 000201 6009 | П1  | 0.00000010    | 0.019876      | 100.0    | 100.0  | 198765         |
| В сумме = |             |     |               | 0.019876      | 100.0    |        |                |

~~~~~

Точка 4. Расчетная точка.

Координаты точки : X= 523.0 м, Y= 291.0 м

Максимальная суммарная концентрация	Cs= 0.01708 доли ПДК
	1.7075E-7 мг/м3

~~~~~

Достигается при опасном направлении 246 град.

и скорости ветра 7.00 м/с

Всего источников: 1. В таблице заказано вкладчиков не более чем с 95% вклада

ВКЛАДЫ ИСТОЧНИКОВ

| Ном. | Код         | Тип | Выброс        | Вклад         | Вклад в% | Сум. % | Коеф. влияния  |
|------|-------------|-----|---------------|---------------|----------|--------|----------------|
| ---- | <Об-П>-<Ис> | --- | ---М- (Mq) -- | -С [доли ПДК] | -----    | -----  | ---- b=С/М --- |
| 1    | 000201 6009 | П1  | 0.00000010    | 0.017075      | 100.0    | 100.0  | 170753         |

| В сумме = 0.017075 100.0

Точка 5. Расчетная точка.

Координаты точки : X= 479.0 м, Y= 122.0 м

Максимальная суммарная концентрация | Cs= 0.01896 доли ПДК  
| 1.896E-7 мг/м3

Достигается при опасном направлении 300 град.  
и скорости ветра 7.00 м/с

Всего источников: 1. В таблице заказано вкладчиков не более чем  
ВКЛАДЫ ИСТОЧНИКОВ

| Ном.      | Код         | Тип | Выброс     | Вклад    | Вклад в % | Сум. % |
|-----------|-------------|-----|------------|----------|-----------|--------|
| 1         | 000201 6009 | П1  | 0.00000010 | 0.018960 | 100.0     | 100.0  |
| В сумме = |             |     |            | 0.018960 | 100.0     |        |

Точка 6. Расчетная точка.

Координаты точки : X= 283.0 м, Y= 61.0 м

Максимальная суммарная концентрация | Cs= 0.02587 доли ПДК  
| 2.587E-7 мг/м3

Достигается при опасном направлении 17 град.  
и скорости ветра 7.00 м/с

Всего источников: 1. В таблице заказано вкладчиков не более чем  
ВКЛАДЫ ИСТОЧНИКОВ

| Ном.      | Код         | Тип | Выброс     | Вклад    | Вклад в % | Сум. % |
|-----------|-------------|-----|------------|----------|-----------|--------|
| 1         | 000201 6009 | П1  | 0.00000010 | 0.025870 | 100.0     | 100.0  |
| В сумме = |             |     |            | 0.025870 | 100.0     |        |

3. Исходные параметры источников.

ПК ЭРА v2.5. Модель: МРК-2014

Город :006 Карабалыкский рйаон.

Объект :0002 Производственная база ТОО "Тенгри1".

Вар.расч. :1 Расч.год: 2025 Расчет проводился 23.0

Примесь :2735 - Масло минеральное нефтяное (веретенное, ПДКр для примеси 2735 = 0.05 мг/м3 (ОБУВ)

Коэффициент рельефа (КР): индивидуальный с источников

~~~~~|

~

с 95% вклада

	Коэф.влияния	
	---- b=C/M ---	
	189599	

~~~~~

~

с 95% вклада

|  |                |  |
|--|----------------|--|
|  | Коэф.влияния   |  |
|  | ---- b=C/M --- |  |
|  | 258702         |  |
|  |                |  |

~~~~~


Коэффициент оседания (F): индивидуальный с источников
 Признак источников "для зимы" – отрицательное значение высоты

Код	Тип	H	D	Wo	V1	T	X1	Y1	X2	Y2	Alf	F	KP	Ди	Выброс
<Об~П>~<Ис>	~~~	~~м~~	~~м~~	~м/с~	~~м3/с~	градС	~~~м~~~	~~~м~~~	~~~м~~~	~~~м~~~	гр.	~~~	~~~	~~	~~~г/с~~
000201 6006 П1		0.0				0.0	370	247	10	8	40	1.0	1.000	0	0.0010000

4. Расчетные параметры См, Ум, Хм

ПК ЭРА v2.5. Модель: МРК-2014

Город :006 Карабалыкский рйаон.

Объект :0002 Производственная база ТОО "Тенгри1".

Вар.расч. :1 Расч.год: 2025 Расчет проводился 23.08.2025 10:02

Сезон :ЗИМА для энергетики и ЛЕТО для остальных

Примесь :2735 – Масло минеральное нефтяное (веретенное, машинное, цилиндрическое и др.) (716*)

ПДКр для примеси 2735 = 0.05 мг/м3 (ОБУВ)

– Для линейных и площадных источников выброс является суммарным по															
всей площади, а См – концентрация одиночного источника,															
расположенного в центре симметрии, с суммарным М															
~~															
Источники								Их расчетные параметры							
Номер	Код		М	Тип		См		Um		Xm					
-п/п-	<об-п>-<ис>	-----	----	----	----	- [доли ПДК] -	----	[м/с] --	----	[м] ----					
1	000201 6006		0.001000	П1		0.714330		0.50		11.4					
~~															
Суммарный Мq = 0.001000 г/с															
Сумма См по всем источникам = 0.714330 долей ПДК															

Средневзвешенная опасная скорость ветра = 0.50 м/с															

5. Управляющие параметры расчета

ПК ЭРА v2.5. Модель: МРК-2014

Город :006 Карабалыкский рйаон.

Объект :0002 Производственная база ТОО "Тенгри1".

Вар.расч. :1 Расч.год: 2025 Расчет проводился 23.08.2025 10:02

Сезон :ЗИМА для энергетики и ЛЕТО для остальных

Примесь :2735 – Масло минеральное нефтяное (веретенное, машинное, цилиндрическое и др.) (716*)

ПДКр для примеси 2735 = 0.05 мг/м3 (ОБУВ)

Фоновая концентрация не задана

Расчет по прямоугольнику 001 : 720x420 с шагом 20

y=	420 :	Y-строка 1 Cmax= 0.042 долей ПДК (x= 365.0; напр.ветра=178)															
x=	5 :	25:	45:	65:	85:	105:	125:	145:	165:	185:	205:	225:	245:	265:	285:	305:	
Qc	:	0.012:	0.013:	0.015:	0.016:	0.017:	0.019:	0.020:	0.022:	0.024:	0.026:	0.028:	0.030:	0.033:	0.035:	0.037:	0.039:
Cc	:	0.001:	0.001:	0.001:	0.001:	0.001:	0.001:	0.001:	0.001:	0.001:	0.001:	0.001:	0.002:	0.002:	0.002:	0.002:	0.002:
~~																	
x=	325:	345:	365:	385:	405:	425:	445:	465:	485:	505:	525:	545:	565:	585:	605:	625:	
Qc	:	0.040:	0.041:	0.042:	0.042:	0.041:	0.040:	0.038:	0.036:	0.034:	0.032:	0.029:	0.027:	0.025:	0.023:	0.021:	0.019:
Cc	:	0.002:	0.002:	0.002:	0.002:	0.002:	0.002:	0.002:	0.002:	0.002:	0.002:	0.001:	0.001:	0.001:	0.001:	0.001:	0.001:

```

~~~~~
----
x= 645: 665: 685: 705: 725:
-----:-----:
Qc : 0.018: 0.016: 0.015: 0.014: 0.013:
Cc : 0.001: 0.001: 0.001: 0.001: 0.001:
~~~~~

y= 400 : Y-строка 2 Смах= 0.049 долей ПДК (x= 365.0; напр.ветра=178)
-----:
x= 5 : 25: 45: 65: 85: 105: 125: 145: 165: 185: 205: 225: 245: 265: 285: 305:
-----:-----:
Qc : 0.013: 0.014: 0.015: 0.017: 0.018: 0.020: 0.022: 0.023: 0.026: 0.028: 0.031: 0.033: 0.036: 0.039: 0.041: 0.044:
Cc : 0.001: 0.001: 0.001: 0.001: 0.001: 0.001: 0.001: 0.001: 0.001: 0.001: 0.001: 0.002: 0.002: 0.002: 0.002: 0.002:
~~~~~
----
x= 325: 345: 365: 385: 405: 425: 445: 465: 485: 505: 525: 545: 565: 585: 605: 625:
-----:-----:
Qc : 0.046: 0.048: 0.049: 0.049: 0.047: 0.045: 0.043: 0.040: 0.037: 0.035: 0.032: 0.029: 0.027: 0.025: 0.023: 0.021:
Cc : 0.002: 0.002: 0.002: 0.002: 0.002: 0.002: 0.002: 0.002: 0.002: 0.002: 0.002: 0.001: 0.001: 0.001: 0.001: 0.001:
~~~~~
----
x= 645: 665: 685: 705: 725:
-----:-----:
Qc : 0.019: 0.017: 0.016: 0.015: 0.013:
Cc : 0.001: 0.001: 0.001: 0.001: 0.001:
~~~~~

y= 380 : Y-строка 3 Смах= 0.059 долей ПДК (x= 365.0; напр.ветра=178)
-----:
x= 5 : 25: 45: 65: 85: 105: 125: 145: 165: 185: 205: 225: 245: 265: 285: 305:
-----:-----:
Qc : 0.013: 0.015: 0.016: 0.017: 0.019: 0.021: 0.023: 0.025: 0.027: 0.030: 0.033: 0.036: 0.039: 0.043: 0.047: 0.051:
Cc : 0.001: 0.001: 0.001: 0.001: 0.001: 0.001: 0.001: 0.001: 0.001: 0.002: 0.002: 0.002: 0.002: 0.002: 0.002: 0.003:
Фоп: 110 : 111 : 112 : 114 : 115 : 117 : 118 : 121 : 123 : 126 : 129 : 133 : 137 : 142 : 147 : 154 :
Уоп: 7.00 : 7.00 : 7.00 : 7.00 : 7.00 : 7.00 : 7.00 : 7.00 : 7.00 : 7.00 : 7.00 : 7.00 : 7.00 : 6.28 : 5.60 : 4.80 : 4.29 :
~~~~~
----
x= 325: 345: 365: 385: 405: 425: 445: 465: 485: 505: 525: 545: 565: 585: 605: 625:
-----:-----:
Qc : 0.054: 0.057: 0.059: 0.058: 0.056: 0.053: 0.049: 0.045: 0.041: 0.038: 0.035: 0.032: 0.029: 0.026: 0.024: 0.022:
Cc : 0.003: 0.003: 0.003: 0.003: 0.003: 0.003: 0.002: 0.002: 0.002: 0.002: 0.002: 0.002: 0.001: 0.001: 0.001: 0.001:
Фоп: 161 : 169 : 178 : 186 : 195 : 202 : 209 : 216 : 221 : 225 : 229 : 233 : 236 : 238 : 240 : 242 :
Уоп: 3.82 : 3.52 : 3.40 : 3.44 : 3.68 : 4.07 : 4.56 : 5.25 : 5.93 : 6.67 : 7.00 : 7.00 : 7.00 : 7.00 : 7.00 : 7.00 :
~~~~~

```

```

-----
x=      645:      665:      685:      705:      725:
-----:-----:-----:-----:-----:
Qс : 0.020: 0.018: 0.017: 0.015: 0.014:
Сс : 0.001: 0.001: 0.001: 0.001: 0.001:
Фоп:  244 :  246 :  247 :  248 :  249 :
Уоп:  7.00 :  7.00 :  7.00 :  7.00 :  7.00 :
~~~~~

```

```

-----
y=   360 : Y-строка   4   Сmax=  0.074 долей ПДК (x=   365.0;
-----:
x=       5 :      25:      45:      65:      85:     105:     125:     145:
-----:-----:-----:-----:-----:-----:-----:-----:
Qс : 0.014: 0.015: 0.016: 0.018: 0.020: 0.022: 0.024: 0.026:
Сс : 0.001: 0.001: 0.001: 0.001: 0.001: 0.001: 0.001: 0.001:
Фоп:  107 :  108 :  109 :  110 :  112 :  113 :  115 :  117 :
Уоп:  7.00 :  7.00 :  7.00 :  7.00 :  7.00 :  7.00 :  7.00 :  7.00 :
~~~~~

```

```

-----
x=      325:      345:      365:      385:      405:      425:      445:      465:
-----:-----:-----:-----:-----:-----:-----:-----:
Qс : 0.066: 0.071: 0.074: 0.073: 0.069: 0.064: 0.057: 0.051:
Сс : 0.003: 0.004: 0.004: 0.004: 0.003: 0.003: 0.003: 0.003:
Фоп:  158 :  168 :  177 :  188 :  197 :  206 :  214 :  220 :
Уоп:  2.60 :  2.11 :  1.89 :  1.98 :  2.38 :  2.95 :  3.56 :  4.30 :
~~~~~

```

```

-----
x=      645:      665:      685:      705:      725:
-----:-----:-----:-----:-----:
Qс : 0.021: 0.019: 0.017: 0.016: 0.014:
Сс : 0.001: 0.001: 0.001: 0.001: 0.001:
Фоп:  248 :  249 :  250 :  251 :  252 :
Уоп:  7.00 :  7.00 :  7.00 :  7.00 :  7.00 :
~~~~~

```

```

-----
y=   340 : Y-строка   5   Сmax=  0.101 долей ПДК (x=   365.0;
-----:
x=       5 :      25:      45:      65:      85:     105:     125:     145:
-----:-----:-----:-----:-----:-----:-----:-----:
Qс : 0.014: 0.015: 0.017: 0.018: 0.020: 0.022: 0.025: 0.027:
Сс : 0.001: 0.001: 0.001: 0.001: 0.001: 0.001: 0.001: 0.001:
Фоп:  104 :  105 :  106 :  107 :  108 :  109 :  111 :  112 :
Уоп:  7.00 :  7.00 :  7.00 :  7.00 :  7.00 :  7.00 :  7.00 :  7.00 :
~~~~~

```

напр. ветра=177)

165:	185:	205:	225:	245:	265:	285:	305:
0.029:	0.032:	0.035:	0.039:	0.043:	0.048:	0.054:	0.060:
0.001:	0.002:	0.002:	0.002:	0.002:	0.002:	0.003:	0.003:
119 :	121 :	124 :	128 :	132 :	137 :	143 :	150 :
7.00 :	7.00 :	7.00 :	6.34 :	5.55 :	4.65 :	3.88 :	3.21 :

485:	505:	525:	545:	565:	585:	605:	625:
0.046:	0.041:	0.037:	0.034:	0.031:	0.028:	0.025:	0.023:
0.002:	0.002:	0.002:	0.002:	0.002:	0.001:	0.001:	0.001:
226 :	230 :	234 :	237 :	240 :	242 :	244 :	246 :
5.16 :	5.93 :	6.77 :	7.00 :	7.00 :	7.00 :	7.00 :	7.00 :

напр. ветра=177)

165:	185:	205:	225:	245:	265:	285:	305:
0.030:	0.034:	0.038:	0.042:	0.048:	0.054:	0.063:	0.074:
0.002:	0.002:	0.002:	0.002:	0.002:	0.003:	0.003:	0.004:
114 :	117 :	119 :	123 :	127 :	132 :	138 :	145 :
7.00 :	7.00 :	6.66 :	5.76 :	4.70 :	3.81 :	2.90 :	1.92 :

x=	325:	345:	365:	385:	405:	425:	445:	465:
Qс :	0.085:	0.096:	0.101:	0.099:	0.091:	0.080:	0.068:	0.059:
Сс :	0.004:	0.005:	0.005:	0.005:	0.005:	0.004:	0.003:	0.003:
Фоп:	154 :	165 :	177 :	189 :	201 :	211 :	219 :	226 :
Уоп:	1.36 :	1.22 :	1.16 :	1.19 :	1.29 :	1.55 :	2.49 :	3.41 :

x=	645:	665:	685:	705:	725:
Qс :	0.021:	0.019:	0.018:	0.016:	0.015:
Сс :	0.001:	0.001:	0.001:	0.001:	0.001:
Фоп:	251 :	253 :	254 :	254 :	255 :
Уоп:	7.00 :	7.00 :	7.00 :	7.00 :	7.00 :

y=	320 :	Y-строка	6	Смах=	0.147	долей	ПДК	(x=	365.0;
x=	5 :	25:	45:	65:	85:	105:	125:	145:	
Qс :	0.014:	0.016:	0.017:	0.019:	0.021:	0.023:	0.026:	0.029:	
Сс :	0.001:	0.001:	0.001:	0.001:	0.001:	0.001:	0.001:	0.001:	
Фоп:	101 :	102 :	103 :	103 :	104 :	105 :	107 :	108 :	
Уоп:	7.00 :	7.00 :	7.00 :	7.00 :	7.00 :	7.00 :	7.00 :	7.00 :	

x=	325:	345:	365:	385:	405:	425:	445:	465:
Qс :	0.115:	0.136:	0.147:	0.143:	0.126:	0.104:	0.084:	0.068:
Сс :	0.006:	0.007:	0.007:	0.007:	0.006:	0.005:	0.004:	0.003:
Фоп:	148 :	161 :	176 :	192 :	206 :	217 :	226 :	232 :
Уоп:	1.06 :	0.98 :	0.95 :	0.96 :	1.02 :	1.14 :	1.41 :	2.50 :

x=	645:	665:	685:	705:	725:
Qс :	0.022:	0.020:	0.018:	0.016:	0.015:
Сс :	0.001:	0.001:	0.001:	0.001:	0.001:
Фоп:	255 :	256 :	257 :	258 :	258 :
Уоп:	7.00 :	7.00 :	7.00 :	7.00 :	7.00 :

y=	300 :	Y-строка	7	Смах=	0.231	долей	ПДК	(x=	365.0;
x=	5 :	25:	45:	65:	85:	105:	125:	145:	

485:	505:	525:	545:	565:	585:	605:	625:
0.051:	0.045:	0.040:	0.036:	0.032:	0.029:	0.026:	0.024:
0.003:	0.002:	0.002:	0.002:	0.002:	0.001:	0.001:	0.001:
231 :	235 :	239 :	242 :	245 :	247 :	248 :	250 :
4.32 :	5.27 :	6.20 :	7.00 :	7.00 :	7.00 :	7.00 :	7.00 :

напр.ветра=176)

165:	185:	205:	225:	245:	265:	285:	305:
0.032:	0.036:	0.040:	0.045:	0.052:	0.062:	0.075:	0.093:
0.002:	0.002:	0.002:	0.002:	0.003:	0.003:	0.004:	0.005:
110 :	112 :	114 :	117 :	120 :	125 :	131 :	138 :
7.00 :	7.00 :	6.18 :	5.20 :	4.10 :	3.05 :	1.78 :	1.22 :

485:	505:	525:	545:	565:	585:	605:	625:
0.057:	0.049:	0.043:	0.038:	0.034:	0.030:	0.027:	0.024:
0.003:	0.002:	0.002:	0.002:	0.002:	0.002:	0.001:	0.001:
238 :	242 :	245 :	247 :	249 :	251 :	253 :	254 :
3.64 :	4.58 :	5.69 :	6.67 :	7.00 :	7.00 :	7.00 :	7.00 :

напр.ветра=175)

165:	185:	205:	225:	245:	265:	285:	305:

Фоп: 263 : 264 : 264 : 264 : 265 :
Uоп: 7.00 : 7.00 : 7.00 : 7.00 : 7.00 :
~~~~~

y= 260 : Y-строка 9 Стах= 0.552 долей ПДК (x= 365.0; напр.ветра=158)

-----:  
x= 5 : 25: 45: 65: 85: 105: 125: 145: 165: 185: 205: 225: 245: 265: 285: 305:  
-----:  
Qс : 0.015: 0.016: 0.018: 0.020: 0.022: 0.024: 0.027: 0.030: 0.034: 0.039: 0.044: 0.052: 0.063: 0.082: 0.115: 0.171:  
Cс : 0.001: 0.001: 0.001: 0.001: 0.001: 0.001: 0.001: 0.002: 0.002: 0.002: 0.002: 0.003: 0.003: 0.004: 0.006: 0.009:  
Фоп: 92 : 92 : 92 : 92 : 93 : 93 : 93 : 93 : 94 : 94 : 95 : 95 : 96 : 97 : 99 : 101 :  
Uоп: 7.00 : 7.00 : 7.00 : 7.00 : 7.00 : 7.00 : 7.00 : 7.00 : 7.00 : 6.41 : 5.37 : 4.17 : 2.93 : 1.45 : 1.06 : 0.89 :  
~~~~~

x= 325: 345: 365: 385: 405: 425: 445: 465: 485: 505: 525: 545: 565: 585: 605: 625:
-----:
Qс : 0.271: 0.441: 0.552: 0.544: 0.350: 0.214: 0.139: 0.097: 0.071: 0.057: 0.048: 0.041: 0.036: 0.032: 0.029: 0.026:
Cс : 0.014: 0.022: 0.028: 0.027: 0.018: 0.011: 0.007: 0.005: 0.004: 0.003: 0.002: 0.002: 0.002: 0.002: 0.001: 0.001:
Фоп: 106 : 118 : 158 : 229 : 250 : 257 : 260 : 262 : 264 : 265 : 265 : 266 : 266 : 267 : 267 : 267 :
Uоп: 0.75 : 0.60 : 0.50 : 0.53 : 0.68 : 0.82 : 0.97 : 1.22 : 2.14 : 3.56 : 4.72 : 5.91 : 7.00 : 7.00 : 7.00 : 7.00 :
~~~~~

-----  
x= 645: 665: 685: 705: 725:  
-----:  
Qс : 0.023: 0.021: 0.019: 0.017: 0.016:  
Cс : 0.001: 0.001: 0.001: 0.001: 0.001:  
Фоп: 267 : 267 : 268 : 268 : 268 :  
Uоп: 7.00 : 7.00 : 7.00 : 7.00 : 7.00 :  
~~~~~

y= 240 : Y-строка 10 Стах= 0.553 долей ПДК (x= 385.0; напр.ветра=295)

-----:
x= 5 : 25: 45: 65: 85: 105: 125: 145: 165: 185: 205: 225: 245: 265: 285: 305:
-----:
Qс : 0.015: 0.016: 0.018: 0.020: 0.022: 0.024: 0.027: 0.031: 0.034: 0.039: 0.044: 0.052: 0.064: 0.083: 0.116: 0.174:
Cс : 0.001: 0.001: 0.001: 0.001: 0.001: 0.001: 0.001: 0.002: 0.002: 0.002: 0.002: 0.003: 0.003: 0.004: 0.006: 0.009:
Фоп: 89 : 89 : 89 : 89 : 89 : 88 : 88 : 88 : 88 : 88 : 88 : 87 : 87 : 86 : 85 : 84 :
Uоп: 7.00 : 7.00 : 7.00 : 7.00 : 7.00 : 7.00 : 7.00 : 7.00 : 7.00 : 6.41 : 5.37 : 4.12 : 2.90 : 1.43 : 1.06 : 0.88 :
~~~~~

-----  
x= 325: 345: 365: 385: 405: 425: 445: 465: 485: 505: 525: 545: 565: 585: 605: 625:  
-----:  
Qс : 0.282: 0.473: 0.492: 0.553: 0.363: 0.219: 0.141: 0.097: 0.072: 0.057: 0.048: 0.041: 0.036: 0.032: 0.029: 0.026:  
Cс : 0.014: 0.024: 0.025: 0.028: 0.018: 0.011: 0.007: 0.005: 0.004: 0.003: 0.002: 0.002: 0.002: 0.002: 0.001: 0.001:  
Фоп: 81 : 74 : 37 : 295 : 281 : 277 : 275 : 274 : 273 : 273 : 273 : 272 : 272 : 272 : 272 : 272 :  
~~~~~

Uоп: 0.74 : 0.59 : 0.50 : 0.50 : 0.66 : 0.81 : 0.96 : 1.21 :
 ~~~~~  
 ----  
 x= 645: 665: 685: 705: 725:  
 -----:-----:-----:-----:-----:  
 Qс : 0.023: 0.021: 0.019: 0.017: 0.016:  
 Сс : 0.001: 0.001: 0.001: 0.001: 0.001:  
 Фоп: 271 : 271 : 271 : 271 : 271 :  
 Uоп: 7.00 : 7.00 : 7.00 : 7.00 : 7.00 :  
 ~~~~~

y= 220 : Y-строка 11 Смах= 0.454 долей ПДК (x= 365.0;
 -----:
 x= 5 : 25: 45: 65: 85: 105: 125: 145:
 -----:-----:-----:-----:-----:-----:-----:-----:
 Qс : 0.015: 0.016: 0.018: 0.020: 0.022: 0.024: 0.027: 0.030:
 Сс : 0.001: 0.001: 0.001: 0.001: 0.001: 0.001: 0.001: 0.002:
 Фоп: 86 : 86 : 85 : 85 : 85 : 84 : 84 : 83 :
 Uоп: 7.00 : 7.00 : 7.00 : 7.00 : 7.00 : 7.00 : 7.00 : 7.00 :
 ~~~~~

----  
 x= 325: 345: 365: 385: 405: 425: 445: 465:  
 -----:-----:-----:-----:-----:-----:-----:-----:  
 Qс : 0.237: 0.356: 0.454: 0.410: 0.290: 0.191: 0.129: 0.092:  
 Сс : 0.012: 0.018: 0.023: 0.021: 0.014: 0.010: 0.006: 0.005:  
 Фоп: 59 : 43 : 10 : 331 : 308 : 296 : 290 : 286 :  
 Uоп: 0.79 : 0.67 : 0.60 : 0.62 : 0.73 : 0.85 : 1.00 : 1.26 :  
 ~~~~~

 x= 645: 665: 685: 705: 725:
 -----:-----:-----:-----:-----:
 Qс : 0.023: 0.021: 0.019: 0.017: 0.015:
 Сс : 0.001: 0.001: 0.001: 0.001: 0.001:
 Фоп: 276 : 275 : 275 : 275 : 274 :
 Uоп: 7.00 : 7.00 : 7.00 : 7.00 : 7.00 :
 ~~~~~

y= 200 : Y-строка 12 Смах= 0.269 долей ПДК (x= 365.0;  
 -----:  
 x= 5 : 25: 45: 65: 85: 105: 125: 145:  
 -----:-----:-----:-----:-----:-----:-----:-----:  
 Qс : 0.015: 0.016: 0.018: 0.019: 0.021: 0.024: 0.027: 0.030:  
 Сс : 0.001: 0.001: 0.001: 0.001: 0.001: 0.001: 0.001: 0.001:  
 Фоп: 83 : 82 : 82 : 81 : 81 : 80 : 79 : 78 :  
 Uоп: 7.00 : 7.00 : 7.00 : 7.00 : 7.00 : 7.00 : 7.00 : 7.00 :  
 ~~~~~

2.08 : 3.56 : 4.70 : 5.89 : 7.00 : 7.00 : 7.00 : 7.00 :
~~~~~

напр.ветра= 10)

| 165:   | 185:   | 205:   | 225:   | 245:   | 265:   | 285:   | 305:   |
|--------|--------|--------|--------|--------|--------|--------|--------|
| -----: | -----: | -----: | -----: | -----: | -----: | -----: | -----: |
| 0.034: | 0.038: | 0.044: | 0.051: | 0.062: | 0.079: | 0.108: | 0.157: |
| 0.002: | 0.002: | 0.002: | 0.003: | 0.003: | 0.004: | 0.005: | 0.008: |
| 82 :   | 82 :   | 81 :   | 79 :   | 78 :   | 76 :   | 72 :   | 67 :   |
| 7.00 : | 6.49 : | 5.48 : | 4.26 : | 3.10 : | 1.57 : | 1.11 : | 0.93 : |
| ~~~~~  | ~~~~~  | ~~~~~  | ~~~~~  | ~~~~~  | ~~~~~  | ~~~~~  | ~~~~~  |

| 485:   | 505:   | 525:   | 545:   | 565:   | 585:   | 605:   | 625:   |
|--------|--------|--------|--------|--------|--------|--------|--------|
| -----: | -----: | -----: | -----: | -----: | -----: | -----: | -----: |
| 0.069: | 0.056: | 0.047: | 0.041: | 0.036: | 0.032: | 0.029: | 0.026: |
| 0.003: | 0.003: | 0.002: | 0.002: | 0.002: | 0.002: | 0.001: | 0.001: |
| 283 :  | 281 :  | 280 :  | 279 :  | 278 :  | 277 :  | 277 :  | 276 :  |
| 2.35 : | 3.67 : | 4.83 : | 5.99 : | 7.00 : | 7.00 : | 7.00 : | 7.00 : |
| ~~~~~  | ~~~~~  | ~~~~~  | ~~~~~  | ~~~~~  | ~~~~~  | ~~~~~  | ~~~~~  |

напр.ветра= 6)

| 165:   | 185:   | 205:   | 225:   | 245:   | 265:   | 285:   | 305:   |
|--------|--------|--------|--------|--------|--------|--------|--------|
| -----: | -----: | -----: | -----: | -----: | -----: | -----: | -----: |
| 0.033: | 0.037: | 0.043: | 0.049: | 0.058: | 0.072: | 0.095: | 0.128: |
| 0.002: | 0.002: | 0.002: | 0.002: | 0.003: | 0.004: | 0.005: | 0.006: |
| 77 :   | 76 :   | 74 :   | 72 :   | 69 :   | 66 :   | 61 :   | 54 :   |
| 7.00 : | 6.73 : | 5.71 : | 4.55 : | 3.44 : | 2.12 : | 1.23 : | 1.01 : |

```

-----
x= 325: 345: 365: 385: 405: 425: 445: 465:
-----:-----:-----:-----:-----:-----:-----:-----:
Qс : 0.176: 0.232: 0.269: 0.254: 0.203: 0.150: 0.110: 0.082:
Сс : 0.009: 0.012: 0.013: 0.013: 0.010: 0.007: 0.005: 0.004:
Фоп: 44 : 28 : 6 : 342 : 323 : 311 : 302 : 296 :
Уоп: 0.88 : 0.79 : 0.75 : 0.76 : 0.83 : 0.94 : 1.10 : 1.44 :
~~~~~

```

```

x= 645: 665: 685: 705: 725:
-----:-----:-----:-----:-----:
Qс : 0.023: 0.020: 0.018: 0.017: 0.015:
Сс : 0.001: 0.001: 0.001: 0.001: 0.001:
Фоп: 280 : 279 : 278 : 278 : 278 :
Уоп: 7.00 : 7.00 : 7.00 : 7.00 : 7.00 :
~~~~~

```

```

-----
y= 180 : Y-строка 13  Cmax= 0.167 долей ПДК (x= 365.0;
-----:
x= 5 : 25: 45: 65: 85: 105: 125: 145:
-----:-----:-----:-----:-----:-----:-----:
Qс : 0.014: 0.016: 0.017: 0.019: 0.021: 0.023: 0.026: 0.029:
Сс : 0.001: 0.001: 0.001: 0.001: 0.001: 0.001: 0.001: 0.001:
Фоп: 80 : 79 : 78 : 78 : 77 : 76 : 75 : 73 :
Уоп: 7.00 : 7.00 : 7.00 : 7.00 : 7.00 : 7.00 : 7.00 : 7.00 :
~~~~~

```

```

x= 325: 345: 365: 385: 405: 425: 445: 465:
-----:-----:-----:-----:-----:-----:-----:
Qс : 0.127: 0.153: 0.167: 0.162: 0.140: 0.113: 0.089: 0.071:
Сс : 0.006: 0.008: 0.008: 0.008: 0.007: 0.006: 0.004: 0.004:
Фоп: 34 : 20 : 4 : 347 : 332 : 321 : 312 : 305 :
Уоп: 1.02 : 0.93 : 0.90 : 0.91 : 0.96 : 1.08 : 1.30 : 2.16 :
~~~~~

```

```

-----
x= 645: 665: 685: 705: 725:
-----:-----:-----:-----:-----:
Qс : 0.022: 0.020: 0.018: 0.017: 0.015:
Сс : 0.001: 0.001: 0.001: 0.001: 0.001:
Фоп: 284 : 283 : 282 : 281 : 281 :
Уоп: 7.00 : 7.00 : 7.00 : 7.00 : 7.00 :
~~~~~

```

```

y= 160 : Y-строка 14 Cmax= 0.112 долей ПДК (x= 365.0;

```

~~~~~

| 485:   | 505:   | 525:   | 545:   | 565:   | 585:   | 605:   | 625:   |
|--------|--------|--------|--------|--------|--------|--------|--------|
| -----: | -----: | -----: | -----: | -----: | -----: | -----: | -----: |
| 0.064: | 0.053: | 0.046: | 0.040: | 0.035: | 0.031: | 0.028: | 0.025: |
| 0.003: | 0.003: | 0.002: | 0.002: | 0.002: | 0.002: | 0.001: | 0.001: |
| 292 :  | 289 :  | 287 :  | 285 :  | 284 :  | 282 :  | 281 :  | 280 :  |
| 2.81 : | 3.99 : | 5.18 : | 6.22 : | 7.00 : | 7.00 : | 7.00 : | 7.00 : |

~~~~~

напр.ветра= 4)

| 165:   | 185:   | 205:   | 225:   | 245:   | 265:   | 285:   | 305:   |
|--------|--------|--------|--------|--------|--------|--------|--------|
| -----: | -----: | -----: | -----: | -----: | -----: | -----: | -----: |
| 0.032: | 0.036: | 0.041: | 0.046: | 0.054: | 0.064: | 0.079: | 0.101: |
| 0.002: | 0.002: | 0.002: | 0.002: | 0.003: | 0.003: | 0.004: | 0.005: |
| 72 :   | 70 :   | 68 :   | 65 :   | 62 :   | 57 :   | 52 :   | 44 :   |
| 7.00 : | 7.00 : | 6.06 : | 5.07 : | 3.96 : | 2.85 : | 1.58 : | 1.17 : |

~~~~~

| 485:   | 505:   | 525:   | 545:   | 565:   | 585:   | 605:   | 625:   |
|--------|--------|--------|--------|--------|--------|--------|--------|
| -----: | -----: | -----: | -----: | -----: | -----: | -----: | -----: |
| 0.059: | 0.050: | 0.043: | 0.038: | 0.034: | 0.030: | 0.027: | 0.025: |
| 0.003: | 0.002: | 0.002: | 0.002: | 0.002: | 0.002: | 0.001: | 0.001: |
| 300 :  | 296 :  | 293 :  | 291 :  | 289 :  | 287 :  | 286 :  | 285 :  |
| 3.39 : | 4.41 : | 5.57 : | 6.51 : | 7.00 : | 7.00 : | 7.00 : | 7.00 : |

~~~~~

напр.ветра= 3)

```

-----:
x= 5 : 25: 45: 65: 85: 105: 125: 145: 165: 185: 205: 225: 245: 265: 285: 305:
-----:-----:-----:-----:-----:-----:-----:-----:-----:-----:-----:-----:-----:-----:-----:-----:
Qc : 0.014: 0.015: 0.017: 0.019: 0.021: 0.023: 0.025: 0.028: 0.031: 0.035: 0.038: 0.043: 0.049: 0.057: 0.067: 0.079:
Cc : 0.001: 0.001: 0.001: 0.001: 0.001: 0.001: 0.001: 0.001: 0.002: 0.002: 0.002: 0.002: 0.002: 0.003: 0.003: 0.004:
Фоп: 77 : 76 : 75 : 74 : 73 : 72 : 70 : 69 : 67 : 65 : 62 : 59 : 55 : 50 : 44 : 37 :
Уоп: 7.00 : 7.00 : 7.00 : 7.00 : 7.00 : 7.00 : 7.00 : 7.00 : 7.00 : 7.00 : 7.00 : 6.47 : 5.58 : 4.56 : 3.65 : 2.65 : 1.60 :
~~~~~

```

```

-----
x=     325:     345:     365:     385:     405:     425:     445:     465:     485:     505:     525:     545:     565:     585:     605:     625:
-----:-----:-----:-----:-----:-----:-----:-----:-----:-----:-----:-----:-----:-----:-----:-----:
Qc : 0.093: 0.106: 0.112: 0.110: 0.100: 0.086: 0.072: 0.061: 0.053: 0.046: 0.041: 0.036: 0.033: 0.029: 0.026: 0.024:
Cc : 0.005: 0.005: 0.006: 0.006: 0.005: 0.004: 0.004: 0.003: 0.003: 0.002: 0.002: 0.002: 0.002: 0.001: 0.001: 0.001:
Фоп:  27 :   16 :    3 :   350 :   338 :   328 :   319 :   312 :   307 :   303 :   299 :   296 :   294 :   292 :   290 :   289 :
Уоп: 1.24 : 1.13 : 1.09 : 1.09 : 1.16 : 1.33 : 2.04 : 3.10 : 4.07 : 5.11 : 6.03 : 7.00 : 7.00 : 7.00 : 7.00 : 7.00 :
~~~~~

```

```

x= 645: 665: 685: 705: 725:
-----:-----:-----:-----:-----:
Qc : 0.021: 0.019: 0.018: 0.016: 0.015:
Cc : 0.001: 0.001: 0.001: 0.001: 0.001:
Фоп: 288 : 286 : 285 : 285 : 284 :
Уоп: 7.00 : 7.00 : 7.00 : 7.00 : 7.00 :
~~~~~

```

y= 140 : Y-строка 15    Смах= 0.081 долей ПДК (x= 365.0; напр.ветра= 3)

```

-----:
x=      5 :      25:      45:      65:      85:     105:     125:     145:     165:     185:     205:     225:     245:     265:     285:     305:
-----:-----:-----:-----:-----:-----:-----:-----:-----:-----:-----:-----:-----:-----:-----:-----:
Qc : 0.014: 0.015: 0.016: 0.018: 0.020: 0.022: 0.024: 0.027: 0.029: 0.033: 0.036: 0.040: 0.045: 0.050: 0.057: 0.064:
Cc : 0.001: 0.001: 0.001: 0.001: 0.001: 0.001: 0.001: 0.001: 0.001: 0.002: 0.002: 0.002: 0.002: 0.003: 0.003: 0.003:
Фоп:  74 :   73 :   72 :   71 :   69 :   68 :   66 :   65 :   62 :   60 :   57 :   54 :   49 :   44 :   38 :   31 :
Уоп: 7.00 : 7.00 : 7.00 : 7.00 : 7.00 : 7.00 : 7.00 : 7.00 : 7.00 : 7.00 : 7.00 : 7.00 : 6.17 : 5.32 : 4.39 : 3.66 : 2.91 :
~~~~~

```

```

x= 325: 345: 365: 385: 405: 425: 445: 465: 485: 505: 525: 545: 565: 585: 605: 625:
-----:-----:-----:-----:-----:-----:-----:-----:-----:-----:-----:-----:-----:-----:-----:-----:
Qc : 0.071: 0.077: 0.081: 0.079: 0.074: 0.067: 0.060: 0.053: 0.047: 0.042: 0.038: 0.034: 0.031: 0.028: 0.025: 0.023:
Cc : 0.004: 0.004: 0.004: 0.004: 0.004: 0.003: 0.003: 0.003: 0.002: 0.002: 0.002: 0.002: 0.002: 0.001: 0.001: 0.001:
Фоп: 23 : 13 : 3 : 352 : 342 : 333 : 325 : 318 : 313 : 308 : 305 : 301 : 299 : 296 : 294 : 293 :
Уоп: 2.20 : 1.67 : 1.50 : 1.54 : 1.85 : 2.50 : 3.24 : 3.97 : 4.80 : 5.76 : 6.62 : 7.00 : 7.00 : 7.00 : 7.00 : 7.00 :
~~~~~

```

```

-----
x=     645:     665:     685:     705:     725:
-----:-----:-----:-----:-----:

```

Qc : 0.021: 0.019: 0.017: 0.016: 0.014:  
Cc : 0.001: 0.001: 0.001: 0.001: 0.001:  
Фоп: 291 : 290 : 289 : 288 : 287 :  
Uоп: 7.00 : 7.00 : 7.00 : 7.00 : 7.00 :  
~~~~~

y= 120 : Y-строка 16 Стах= 0.062 долей ПДК (x= 365.0; напр.ветра= 2)

-----:
x= 5 : 25: 45: 65: 85: 105: 125: 145: 165: 185: 205: 225: 245: 265: 285: 305:
-----:-----:-----:-----:-----:-----:-----:-----:-----:-----:-----:-----:-----:-----:-----:-----:
Qc : 0.013: 0.015: 0.016: 0.017: 0.019: 0.021: 0.023: 0.025: 0.028: 0.031: 0.034: 0.037: 0.041: 0.045: 0.049: 0.054:
Cc : 0.001: 0.001: 0.001: 0.001: 0.001: 0.001: 0.001: 0.001: 0.001: 0.001: 0.002: 0.002: 0.002: 0.002: 0.002: 0.003:
Фоп: 71 : 70 : 69 : 67 : 66 : 64 : 63 : 61 : 58 : 56 : 52 : 49 : 45 : 40 : 34 : 27 :
Uоп: 7.00 : 7.00 : 7.00 : 7.00 : 7.00 : 7.00 : 7.00 : 7.00 : 7.00 : 7.00 : 7.00 : 7.00 : 6.81 : 6.07 : 5.32 : 4.60 : 4.01 :
~~~~~

-----  
x= 325: 345: 365: 385: 405: 425: 445: 465: 485: 505: 525: 545: 565: 585: 605: 625:  
-----:-----:-----:-----:-----:-----:-----:-----:-----:-----:-----:-----:-----:-----:-----:-----:  
Qc : 0.058: 0.061: 0.062: 0.062: 0.059: 0.055: 0.051: 0.047: 0.042: 0.039: 0.035: 0.032: 0.029: 0.026: 0.024: 0.022:  
Cc : 0.003: 0.003: 0.003: 0.003: 0.003: 0.003: 0.003: 0.002: 0.002: 0.002: 0.002: 0.002: 0.002: 0.001: 0.001: 0.001:  
Фоп: 20 : 11 : 2 : 353 : 345 : 337 : 329 : 323 : 318 : 313 : 309 : 306 : 303 : 301 : 298 : 296 :  
Uоп: 3.49 : 3.18 : 3.02 : 3.06 : 3.29 : 3.69 : 4.22 : 4.87 : 5.71 : 6.41 : 7.00 : 7.00 : 7.00 : 7.00 : 7.00 : 7.00 :  
~~~~~

x= 645: 665: 685: 705: 725:
-----:-----:-----:-----:-----:
Qc : 0.020: 0.018: 0.017: 0.015: 0.014:
Cc : 0.001: 0.001: 0.001: 0.001: 0.001:
Фоп: 295 : 293 : 292 : 291 : 290 :
Uоп: 7.00 : 7.00 : 7.00 : 7.00 : 7.00 :
~~~~~

y= 100 : Y-строка 17 Стах= 0.051 долей ПДК (x= 365.0; напр.ветра= 2)

-----:  
x= 5 : 25: 45: 65: 85: 105: 125: 145: 165: 185: 205: 225: 245: 265: 285: 305:  
-----:-----:-----:-----:-----:-----:-----:-----:-----:-----:-----:-----:-----:-----:-----:-----:  
Qc : 0.013: 0.014: 0.015: 0.017: 0.018: 0.020: 0.022: 0.024: 0.026: 0.029: 0.031: 0.034: 0.037: 0.040: 0.043: 0.046:  
Cc : 0.001: 0.001: 0.001: 0.001: 0.001: 0.001: 0.001: 0.001: 0.001: 0.001: 0.001: 0.002: 0.002: 0.002: 0.002: 0.002:  
Фоп: 68 : 67 : 66 : 64 : 63 : 61 : 59 : 57 : 54 : 52 : 48 : 45 : 40 : 36 : 30 : 24 :  
Uоп: 7.00 : 7.00 : 7.00 : 7.00 : 7.00 : 7.00 : 7.00 : 7.00 : 7.00 : 7.00 : 7.00 : 7.00 : 7.00 : 6.82 : 6.19 : 5.61 : 5.12 :  
~~~~~

x= 325: 345: 365: 385: 405: 425: 445: 465: 485: 505: 525: 545: 565: 585: 605: 625:
-----:-----:-----:-----:-----:-----:-----:-----:-----:-----:-----:-----:-----:-----:-----:-----:
Qc : 0.049: 0.050: 0.051: 0.051: 0.050: 0.047: 0.044: 0.041: 0.038: 0.035: 0.033: 0.030: 0.027: 0.025: 0.023: 0.021:

Cc : 0.002: 0.003: 0.003: 0.003: 0.002: 0.002: 0.002: 0.002: 0.002: 0.002: 0.002: 0.001: 0.001: 0.001: 0.001: 0.001:
Фоп: 17 : 10 : 2 : 354 : 347 : 339 : 333 : 327 : 322 : 317 : 313 : 310 : 307 : 304 : 302 : 300 :
Uоп: 4.65 : 4.36 : 4.25 : 4.28 : 4.43 : 4.75 : 5.37 : 5.89 : 6.53 : 7.00 : 7.00 : 7.00 : 7.00 : 7.00 : 7.00 : 7.00 :
~~~~~

-----  
x= 645: 665: 685: 705: 725:  
-----:-----:-----:-----:-----:  
Qc : 0.019: 0.017: 0.016: 0.015: 0.014:  
Cc : 0.001: 0.001: 0.001: 0.001: 0.001:  
Фоп: 298 : 296 : 295 : 294 : 292 :  
Uоп: 7.00 : 7.00 : 7.00 : 7.00 : 7.00 :  
~~~~~

y= 80 : Y-строка 18 Cmax= 0.044 долей ПДК (x= 365.0; напр.ветра= 2)

-----:
x= 5 : 25: 45: 65: 85: 105: 125: 145: 165: 185: 205: 225: 245: 265: 285: 305:
-----:-----:-----:-----:-----:-----:-----:-----:-----:-----:-----:-----:-----:-----:-----:-----:
Qc : 0.013: 0.014: 0.015: 0.016: 0.017: 0.019: 0.021: 0.022: 0.025: 0.027: 0.029: 0.031: 0.034: 0.036: 0.038: 0.040:
Cc : 0.001: 0.001: 0.001: 0.001: 0.001: 0.001: 0.001: 0.001: 0.001: 0.001: 0.001: 0.001: 0.002: 0.002: 0.002: 0.002:
~~~~~

-----  
x= 325: 345: 365: 385: 405: 425: 445: 465: 485: 505: 525: 545: 565: 585: 605: 625:  
-----:-----:-----:-----:-----:-----:-----:-----:-----:-----:-----:-----:-----:-----:-----:-----:  
Qc : 0.042: 0.043: 0.044: 0.044: 0.043: 0.041: 0.039: 0.037: 0.035: 0.032: 0.030: 0.028: 0.025: 0.023: 0.022: 0.020:  
Cc : 0.002: 0.002: 0.002: 0.002: 0.002: 0.002: 0.002: 0.002: 0.002: 0.002: 0.002: 0.001: 0.001: 0.001: 0.001: 0.001:  
~~~~~

x= 645: 665: 685: 705: 725:
-----:-----:-----:-----:-----:
Qc : 0.018: 0.017: 0.015: 0.014: 0.013:
Cc : 0.001: 0.001: 0.001: 0.001: 0.001:
~~~~~

y= 60 : Y-строка 19 Cmax= 0.038 долей ПДК (x= 365.0; напр.ветра= 2)

-----:  
x= 5 : 25: 45: 65: 85: 105: 125: 145: 165: 185: 205: 225: 245: 265: 285: 305:  
-----:-----:-----:-----:-----:-----:-----:-----:-----:-----:-----:-----:-----:-----:-----:-----:  
Qc : 0.012: 0.013: 0.014: 0.015: 0.017: 0.018: 0.019: 0.021: 0.023: 0.025: 0.027: 0.029: 0.031: 0.033: 0.034: 0.036:  
Cc : 0.001: 0.001: 0.001: 0.001: 0.001: 0.001: 0.001: 0.001: 0.001: 0.001: 0.001: 0.001: 0.001: 0.002: 0.002: 0.002:  
~~~~~

x= 325: 345: 365: 385: 405: 425: 445: 465: 485: 505: 525: 545: 565: 585: 605: 625:
-----:-----:-----:-----:-----:-----:-----:-----:-----:-----:-----:-----:-----:-----:-----:-----:
Qc : 0.037: 0.038: 0.038: 0.038: 0.037: 0.036: 0.035: 0.033: 0.031: 0.030: 0.028: 0.026: 0.024: 0.022: 0.020: 0.019:
Cc : 0.002: 0.002: 0.002: 0.002: 0.002: 0.002: 0.002: 0.002: 0.002: 0.001: 0.001: 0.001: 0.001: 0.001: 0.001: 0.001:
~~~~~



```

~~~~~

x= 645: 665: 685: 705: 725:
-----:-----:-----:-----:-----:
Qc : 0.017: 0.016: 0.015: 0.014: 0.013:
Cc : 0.001: 0.001: 0.001: 0.001: 0.001:
~~~~~

```

```

y= 40 : Y-строка 20  Cmax= 0.034 долей ПДК (x= 365.0;
-----:
x= 5 : 25: 45: 65: 85: 105: 125: 145:
-----:-----:-----:-----:-----:-----:-----:
Qc : 0.012: 0.013: 0.013: 0.015: 0.016: 0.017: 0.018: 0.020:
Cc : 0.001: 0.001: 0.001: 0.001: 0.001: 0.001: 0.001: 0.001:
~~~~~

```

```

x= 325: 345: 365: 385: 405: 425: 445: 465:
-----:-----:-----:-----:-----:-----:-----:
Qc : 0.033: 0.034: 0.034: 0.034: 0.033: 0.033: 0.031: 0.030:
Cc : 0.002: 0.002: 0.002: 0.002: 0.002: 0.002: 0.002: 0.002:
~~~~~

```

```

x= 645: 665: 685: 705: 725:
-----:-----:-----:-----:-----:
Qc : 0.016: 0.015: 0.014: 0.013: 0.012:
Cc : 0.001: 0.001: 0.001: 0.001: 0.001:
~~~~~

```

```

y= 20 : Y-строка 21 Cmax= 0.030 долей ПДК (x= 365.0;
-----:
x= 5 : 25: 45: 65: 85: 105: 125: 145:
-----:-----:-----:-----:-----:-----:-----:
Qc : 0.011: 0.012: 0.013: 0.014: 0.015: 0.016: 0.017: 0.018:
Cc : 0.001: 0.001: 0.001: 0.001: 0.001: 0.001: 0.001: 0.001:
~~~~~

```

```

x= 325: 345: 365: 385: 405: 425: 445: 465:
-----:-----:-----:-----:-----:-----:-----:
Qc : 0.029: 0.030: 0.030: 0.030: 0.030: 0.029: 0.028: 0.027:
Cc : 0.001: 0.001: 0.002: 0.002: 0.001: 0.001: 0.001: 0.001:
~~~~~

```

```

x= 645: 665: 685: 705: 725:
-----:-----:-----:-----:-----:
Qc : 0.015: 0.014: 0.013: 0.012: 0.012:

```

---

[illegible][illegible][illegible]

~~~~~

-----●

.....

[illegible]

~~~~~

.....

[illegible]

~~~~~

Cc : 0.001: 0.001: 0.001: 0.001: 0.001:

~~~~~

Координаты точки : X= 385.0 м, Y= 240.0 м

|                                     |                      |
|-------------------------------------|----------------------|
| Максимальная суммарная концентрация | Cs= 0.55335 доли ПДК |
|                                     | 0.02767 мг/м3        |
| ~~~~~                               |                      |

Всего источников: 1. В таблице заказано вкладчиков не более чем с 95% вклада  
ВКЛАДЫ ИСТОЧНИКОВ

| Ном. | Код         | Тип  | Выброс     | Вклад         | Вклад в% | Сум.  | Коэф. влияния |
|------|-------------|------|------------|---------------|----------|-------|---------------|
| ---- | <Об-П>-<Ис> | ---- | М- (Мq) -- | -С [доли ПДК] | -----    | ----- | b=С/М ----    |
| 1    | 000201 6006 | П1   | 0.0010     | 0.553350      | 100.0    | 100.0 | 553.3500977   |
|      |             |      | В сумме =  | 0.553350      | 100.0    |       |               |

Город :006 Карабалыкский рйаон.

Объект :0002 Производственная база ТОО "Тенгри1".  
 Вар.расч. :1 Расч.год: 2025 Расчет проводился 23.08.2025 10:02  
 Примесь :2735 - Масло минеральное нефтяное (веретенное, машинное, цилиндрическое и др.) (716\*)  
 ПДКр для примеси 2735 = 0.05 мг/м3 (ОБУВ)

| Параметры расчетного прямоугольника No 1 |                 |
|------------------------------------------|-----------------|
| Координаты центра : X=                   | 365 м; Y= 210   |
| Длина и ширина : L=                      | 720 м; B= 420 м |
| Шаг сетки (dX=dY) : D=                   | 20 м            |

Фоновая концентрация не задана  
Направление ветра: автоматический поиск опасного направления от 0 до 360 град.  
Скорость ветра: автоматический поиск опасной скорости от 0.5 до 7.0(Umр) м/с

(Символ ^ означает наличие источника вблизи расчетного узла)

|   | 1     | 2     | 3     | 4     | 5     | 6     | 7     | 8     | 9     | 10    | 11    | 12    | 13    | 14    | 15    | 16    | 17    | 18    |     |
|---|-------|-------|-------|-------|-------|-------|-------|-------|-------|-------|-------|-------|-------|-------|-------|-------|-------|-------|-----|
| *-- ----- ----- ----- ----- ----- ----- ----- ----- ----- ----- ----- ----- ----- ----- ----- ----- ----- ----- --- |       |       |       |       |       |       |       |       |       |       |       |       |       |       |       |       |       |       |     |
| 1-   | 0.012 | 0.013 | 0.015 | 0.016 | 0.017 | 0.019 | 0.020 | 0.022 | 0.024 | 0.026 | 0.028 | 0.030 | 0.033 | 0.035 | 0.037 | 0.039 | 0.040 | 0.041 | - 1 |
| 2-   | 0.013 | 0.014 | 0.015 | 0.017 | 0.018 | 0.020 | 0.022 | 0.023 | 0.026 | 0.028 | 0.031 | 0.033 | 0.036 | 0.039 | 0.041 | 0.044 | 0.046 | 0.048 | - 2 |
| 3-   | 0.013 | 0.015 | 0.016 | 0.017 | 0.019 | 0.021 | 0.023 | 0.025 | 0.027 | 0.030 | 0.033 | 0.036 | 0.039 | 0.043 | 0.047 | 0.051 | 0.054 | 0.057 | - 3 |
| 4-   | 0.014 | 0.015 | 0.016 | 0.018 | 0.020 | 0.022 | 0.024 | 0.026 | 0.029 | 0.032 | 0.035 | 0.039 | 0.043 | 0.048 | 0.054 | 0.060 | 0.066 | 0.071 | - 4 |
| 5-   | 0.014 | 0.015 | 0.017 | 0.018 | 0.020 | 0.022 | 0.025 | 0.027 | 0.030 | 0.034 | 0.038 | 0.042 | 0.048 | 0.054 | 0.063 | 0.074 | 0.085 | 0.096 | - 5 |
| 6-   | 0.014 | 0.016 | 0.017 | 0.019 | 0.021 | 0.023 | 0.026 | 0.029 | 0.032 | 0.036 | 0.040 | 0.045 | 0.052 | 0.062 | 0.075 | 0.093 | 0.115 | 0.136 | - 6 |
| 7-   | 0.015 | 0.016 | 0.018 | 0.019 | 0.021 | 0.024 | 0.026 | 0.029 | 0.033 | 0.037 | 0.042 | 0.048 | 0.057 | 0.070 | 0.090 | 0.119 | 0.159 | 0.203 | - 7 |
| 8-   | 0.015 | 0.016 | 0.018 | 0.020 | 0.022 | 0.024 | 0.027 | 0.030 | 0.034 | 0.038 | 0.043 | 0.051 | 0.061 | 0.077 | 0.105 | 0.148 | 0.217 | 0.311 | - 8 |
| 9-   | 0.015 | 0.016 | 0.018 | 0.020 | 0.022 | 0.024 | 0.027 | 0.030 | 0.034 | 0.039 | 0.044 | 0.052 | 0.063 | 0.082 | 0.115 | 0.171 | 0.271 | 0.441 | - 9 |
| 10-   | 0.015 | 0.016 | 0.018 | 0.020 | 0.022 | 0.024 | 0.027 | 0.031 | 0.034 | 0.039 | 0.044 | 0.052 | 0.064 | 0.083 | 0.116 | 0.174 | 0.282 | 0.473 | -10 |
| 11-   | 0.015 | 0.016 | 0.018 | 0.020 | 0.022 | 0.024 | 0.027 | 0.030 | 0.034 | 0.038 | 0.044 | 0.051 | 0.062 | 0.079 | 0.108 | 0.157 | 0.237 | 0.356 | -11 |
| 12-   | 0.015 | 0.016 | 0.018 | 0.019 | 0.021 | 0.024 | 0.027 | 0.030 | 0.033 | 0.037 | 0.043 | 0.049 | 0.058 | 0.072 | 0.095 | 0.128 | 0.176 | 0.232 | -12 |
| 13-   | 0.014 | 0.016 | 0.017 | 0.019 | 0.021 | 0.023 | 0.026 | 0.029 | 0.032 | 0.036 | 0.041 | 0.046 | 0.054 | 0.064 | 0.079 | 0.101 | 0.127 | 0.153 | -13 |

|     |  
|-----|--|-------|-------|-------|-------|-------|-------|-------|-------|-------|-------|-------|-------|-------|-------|-------|-------|-------|-------|--|-----|
| 14- |  | 0.014 | 0.015 | 0.017 | 0.019 | 0.021 | 0.023 | 0.025 | 0.028 | 0.031 | 0.035 | 0.038 | 0.043 | 0.049 | 0.057 | 0.067 | 0.079 | 0.093 | 0.106 |  | -14 |
| 15- |  | 0.014 | 0.015 | 0.016 | 0.018 | 0.020 | 0.022 | 0.024 | 0.027 | 0.029 | 0.033 | 0.036 | 0.040 | 0.045 | 0.050 | 0.057 | 0.064 | 0.071 | 0.077 |  | -15 |
| 16- |  | 0.013 | 0.015 | 0.016 | 0.017 | 0.019 | 0.021 | 0.023 | 0.025 | 0.028 | 0.031 | 0.034 | 0.037 | 0.041 | 0.045 | 0.049 | 0.054 | 0.058 | 0.061 |  | -16 |
| 17- |  | 0.013 | 0.014 | 0.015 | 0.017 | 0.018 | 0.020 | 0.022 | 0.024 | 0.026 | 0.029 | 0.031 | 0.034 | 0.037 | 0.040 | 0.043 | 0.046 | 0.049 | 0.050 |  | -17 |
| 18- |  | 0.013 | 0.014 | 0.015 | 0.016 | 0.017 | 0.019 | 0.021 | 0.022 | 0.025 | 0.027 | 0.029 | 0.031 | 0.034 | 0.036 | 0.038 | 0.040 | 0.042 | 0.043 |  | -18 |
| 19- |  | 0.012 | 0.013 | 0.014 | 0.015 | 0.017 | 0.018 | 0.019 | 0.021 | 0.023 | 0.025 | 0.027 | 0.029 | 0.031 | 0.033 | 0.034 | 0.036 | 0.037 | 0.038 |  | -19 |
| 20- |  | 0.012 | 0.013 | 0.013 | 0.015 | 0.016 | 0.017 | 0.018 | 0.020 | 0.021 | 0.023 | 0.024 | 0.026 | 0.028 | 0.029 | 0.031 | 0.032 | 0.033 | 0.034 |  | -20 |
| 21- |  | 0.011 | 0.012 | 0.013 | 0.014 | 0.015 | 0.016 | 0.017 | 0.018 | 0.020 | 0.021 | 0.022 | 0.024 | 0.025 | 0.027 | 0.028 | 0.029 | 0.029 | 0.030 |  | -21 |
| 22- |  | 0.011 | 0.011 | 0.012 | 0.013 | 0.014 | 0.015 | 0.016 | 0.017 | 0.018 | 0.019 | 0.021 | 0.022 | 0.023 | 0.024 | 0.025 | 0.026 | 0.026 | 0.027 |  | -22 |

|       |       
|-------|-------|-------|-------|-------|-------|-------|-------|-------|-------|-------|-------|-------|-------|-------|-------|-------|-------|------|------|------|------|
| --    | ----  | ----  |
| 1     | 2     | 3     | 4     | 5     | 6     | 7     | 8     | 9     | 10    | 11    | 12    | 13    | 14    | 15    | 16    | 17    | 18    |      |      |      |      |
| 19    | 20    | 21    | 22    | 23    | 24    | 25    | 26    | 27    | 28    | 29    | 30    | 31    | 32    | 33    | 34    | 35    | 36    |      |      |      |      |
| --    | ----  | ----  |
| 0.042 | 0.042 | 0.041 | 0.040 | 0.038 | 0.036 | 0.034 | 0.032 | 0.029 | 0.027 | 0.025 | 0.023 | 0.021 | 0.019 | 0.018 | 0.016 | 0.015 | 0.014 |      | -    | 1    |      |
| 0.049 | 0.049 | 0.047 | 0.045 | 0.043 | 0.040 | 0.037 | 0.035 | 0.032 | 0.029 | 0.027 | 0.025 | 0.023 | 0.021 | 0.019 | 0.017 | 0.016 | 0.015 |      | -    | 2    |      |
| 0.059 | 0.058 | 0.056 | 0.053 | 0.049 | 0.045 | 0.041 | 0.038 | 0.035 | 0.032 | 0.029 | 0.026 | 0.024 | 0.022 | 0.020 | 0.018 | 0.017 | 0.015 |      | -    | 3    |      |
| 0.074 | 0.073 | 0.069 | 0.064 | 0.057 | 0.051 | 0.046 | 0.041 | 0.037 | 0.034 | 0.031 | 0.028 | 0.025 | 0.023 | 0.021 | 0.019 | 0.017 | 0.016 |      | -    | 4    |      |
| 0.101 | 0.099 | 0.091 | 0.080 | 0.068 | 0.059 | 0.051 | 0.045 | 0.040 | 0.036 | 0.032 | 0.029 | 0.026 | 0.024 | 0.021 | 0.019 | 0.018 | 0.016 |      | -    | 5    |      |
| 0.147 | 0.143 | 0.126 | 0.104 | 0.084 | 0.068 | 0.057 | 0.049 | 0.043 | 0.038 | 0.034 | 0.030 | 0.027 | 0.024 | 0.022 | 0.020 | 0.018 | 0.016 |      | -    | 6    |      |
| 0.231 | 0.222 | 0.182 | 0.138 | 0.104 | 0.079 | 0.063 | 0.052 | 0.045 | 0.039 | 0.035 | 0.031 | 0.028 | 0.025 | 0.023 | 0.020 | 0.018 | 0.017 |      | -    | 7    |      |
| 0.386 | 0.360 | 0.264 | 0.180 | 0.124 | 0.089 | 0.068 | 0.055 | 0.047 | 0.041 | 0.036 | 0.032 | 0.029 | 0.025 | 0.023 | 0.021 | 0.019 | 0.017 |      | -    | 8    |      |
| 0.552 | 0.544 | 0.350 | 0.214 | 0.139 | 0.097 | 0.071 | 0.057 | 0.048 | 0.041 | 0.036 | 0.032 | 0.029 | 0.026 | 0.023 | 0.021 | 0.019 | 0.017 |      | -    | 9    |      |
| 0.492 | 0.553 | 0.363 | 0.219 | 0.141 | 0.097 | 0.072 | 0.057 | 0.048 | 0.041 | 0.036 | 0.032 | 0.029 | 0.026 | 0.023 | 0.021 | 0.019 | 0.017 |      | -    | 10   |      |
| 0.454 | 0.410 | 0.290 | 0.191 | 0.129 | 0.092 | 0.069 | 0.056 | 0.047 | 0.041 | 0.036 | 0.032 | 0.029 | 0.026 | 0.023 | 0.021 | 0.019 | 0.017 |      | -    | 11   |      |
| 0.269 | 0.254 | 0.203 | 0.150 | 0.110 | 0.082 | 0.064 | 0.053 | 0.046 | 0.040 | 0.035 | 0.031 | 0.028 | 0.025 | 0.023 | 0.020 | 0.018 | 0.017 |      | -    | 12   |      |

|       |       |       |       |       |       |       |       |       |       |       |       |       |       |       |       |       |       |     |
|-------|-------|-------|-------|-------|-------|-------|-------|-------|-------|-------|-------|-------|-------|-------|-------|-------|-------|-----|
| 0.167 | 0.162 | 0.140 | 0.113 | 0.089 | 0.071 | 0.059 | 0.050 | 0.043 | 0.038 | 0.034 | 0.030 | 0.027 | 0.025 | 0.022 | 0.020 | 0.018 | 0.017 | -13 |
| 0.112 | 0.110 | 0.100 | 0.086 | 0.072 | 0.061 | 0.053 | 0.046 | 0.041 | 0.036 | 0.033 | 0.029 | 0.026 | 0.024 | 0.021 | 0.019 | 0.018 | 0.016 | -14 |
| 0.081 | 0.079 | 0.074 | 0.067 | 0.060 | 0.053 | 0.047 | 0.042 | 0.038 | 0.034 | 0.031 | 0.028 | 0.025 | 0.023 | 0.021 | 0.019 | 0.017 | 0.016 | -15 |
| 0.062 | 0.062 | 0.059 | 0.055 | 0.051 | 0.047 | 0.042 | 0.039 | 0.035 | 0.032 | 0.029 | 0.026 | 0.024 | 0.022 | 0.020 | 0.018 | 0.017 | 0.015 | -16 |
| 0.051 | 0.051 | 0.050 | 0.047 | 0.044 | 0.041 | 0.038 | 0.035 | 0.033 | 0.030 | 0.027 | 0.025 | 0.023 | 0.021 | 0.019 | 0.017 | 0.016 | 0.015 | -17 |
| 0.044 | 0.044 | 0.043 | 0.041 | 0.039 | 0.037 | 0.035 | 0.032 | 0.030 | 0.028 | 0.025 | 0.023 | 0.022 | 0.020 | 0.018 | 0.017 | 0.015 | 0.014 | -18 |
| 0.038 | 0.038 | 0.037 | 0.036 | 0.035 | 0.033 | 0.031 | 0.030 | 0.028 | 0.026 | 0.024 | 0.022 | 0.020 | 0.019 | 0.017 | 0.016 | 0.015 | 0.014 | -19 |
| 0.034 | 0.034 | 0.033 | 0.033 | 0.031 | 0.030 | 0.029 | 0.027 | 0.025 | 0.024 | 0.022 | 0.020 | 0.019 | 0.018 | 0.016 | 0.015 | 0.014 | 0.013 | -20 |
| 0.030 | 0.030 | 0.030 | 0.029 | 0.028 | 0.027 | 0.026 | 0.025 | 0.023 | 0.022 | 0.020 | 0.019 | 0.018 | 0.017 | 0.015 | 0.014 | 0.013 | 0.012 | -21 |
| 0.027 | 0.027 | 0.027 | 0.026 | 0.025 | 0.024 | 0.023 | 0.022 | 0.021 | 0.020 | 0.019 | 0.018 | 0.017 | 0.016 | 0.015 | 0.014 | 0.013 | 0.012 | -22 |

|    |    |    |    |    |    |    |    |    |    |    |    |    |    |    |    |    |    |
|----|----|----|----|----|----|----|----|----|----|----|----|----|----|----|----|----|----|
| 19 | 20 | 21 | 22 | 23 | 24 | 25 | 26 | 27 | 28 | 29 | 30 | 31 | 32 | 33 | 34 | 35 | 36 |
| 37 |    |    |    |    |    |    |    |    |    |    |    |    |    |    |    |    |    |

|       |     |
|-------|-----|
| 0.013 | - 1 |
| 0.013 | - 2 |
| 0.014 | - 3 |
| 0.014 | - 4 |
| 0.015 | - 5 |
| 0.015 | - 6 |
| 0.015 | - 7 |
| 0.015 | - 8 |
| 0.016 | - 9 |
| 0.016 | -10 |

|        |  |     |
|--------|--|-----|
| 0.015  |  | -11 |
|        |  |     |
| 0.015  |  | -12 |
|        |  |     |
| 0.015  |  | -13 |
|        |  |     |
| 0.015  |  | -14 |
|        |  |     |
| 0.014  |  | -15 |
|        |  |     |
| 0.014  |  | -16 |
|        |  |     |
| 0.014  |  | -17 |
|        |  |     |
| 0.013  |  | -18 |
|        |  |     |
| 0.013  |  | -19 |
|        |  |     |
| 0.012  |  | -20 |
|        |  |     |
| 0.012  |  | -21 |
|        |  |     |
| 0.011  |  | -22 |
|        |  |     |
| -- --- |  |     |
| 37     |  |     |

В целом по расчетному прямоугольнику:  
 Максимальная концентрация ----->  $C_m = 0.55335$  долей ПДК  
 $= 0.02767$  мг/м<sup>3</sup>  
 Достигается в точке с координатами:  $X_m = 385.0$  м  
 ( X-столбец 20, Y-строка 10)  $Y_m = 240.0$  м  
 При опасном направлении ветра : 295 град.  
 и "опасной" скорости ветра : 0.50 м/с

## 8. Результаты расчета по жилой застройке.

ПК ЭРА v2.5. Модель: МРК-2014

Город :006 Карабалыкский рйаон.

Объект :0002 Производственная база ТОО "Тенгри1".

Вар.расч. :1 Расч.год: 2025 Расчет проводился 23

Примесь :2735 - Масло минеральное нефтяное (веретенное)  
 ПДКр для примеси 2735 = 0.05 мг/м<sup>3</sup> (ОБУВ)

.08.2025 10:02  
, машинное, цилиндрическое и др.) (716\*)



Расчет проводился по всем жилым зонам внутри расч. прямоугольника 001  
 Всего просчитано точек: 271  
 Фоновая концентрация не задана  
 Направление ветра: автоматический поиск опасного направления от 0 до 360 град.  
 Скорость ветра: автоматический поиск опасной скорости от 0.5 до 7.0 (U<sub>мр</sub>) м/с

Расшифровка\_обозначений

|                                                    |  |
|----------------------------------------------------|--|
| Q <sub>с</sub> - суммарная концентрация [доли ПДК] |  |
| C <sub>с</sub> - суммарная концентрация [мг/м.куб] |  |
| Фоп- опасное направл. ветра [ угл. град.]          |  |
| Uоп- опасная скорость ветра [ м/с ]                |  |

| ~~~~~~ |  
 | -Если в расчете один источник, то его вклад и код не печатаются|  
 ~~~~~~

|                  |        |        |        |        |        |        |        |        |        |        |        |        |        |        |        |
|------------------|--------|--------|--------|--------|--------|--------|--------|--------|--------|--------|--------|--------|--------|--------|--------|
| y=               | 121:   | 141:   | 141:   | 118:   | 130:   | 108:   | 125:   | 99:    | 115:   | 92:    | 105:   | 98:    | 409:   | 403:   | 396:   |
| x=               | 8:     | 11:    | 12:    | 17:    | 20:    | 25:    | 26:    | 33:    | 34:    | 38:    | 41:    | 47:    | 411:   | 416:   | 423:   |
| Q <sub>с</sub> : | 0.014: | 0.014: | 0.014: | 0.014: | 0.015: | 0.014: | 0.015: | 0.015: | 0.015: | 0.015: | 0.015: | 0.015: | 0.044: | 0.045: | 0.047: |
| C <sub>с</sub> : | 0.001: | 0.001: | 0.001: | 0.001: | 0.001: | 0.001: | 0.001: | 0.001: | 0.001: | 0.001: | 0.001: | 0.001: | 0.002: | 0.002: | 0.002: |

|                  |        |        |        |        |        |        |        |        |        |        |        |        |        |        |        |
|------------------|--------|--------|--------|--------|--------|--------|--------|--------|--------|--------|--------|--------|--------|--------|--------|
| y=               | 418:   | 383:   | 406:   | 403:   | 403:   | 394:   | 406:   | 0:     | 3:     | 3:     | 399:   | 414:   | 0:     | 14:    | 407:   |
| x=               | 424:   | 435:   | 435:   | 436:   | 437:   | 446:   | 472:   | 473:   | 475:   | 476:   | 481:   | 484:   | 489:   | 489:   | 490:   |
| Q <sub>с</sub> : | 0.040: | 0.050: | 0.042: | 0.043: | 0.043: | 0.044: | 0.038: | 0.024: | 0.024: | 0.024: | 0.038: | 0.035: | 0.023: | 0.025: | 0.035: |
| C <sub>с</sub> : | 0.002: | 0.002: | 0.002: | 0.002: | 0.002: | 0.002: | 0.002: | 0.001: | 0.001: | 0.001: | 0.002: | 0.002: | 0.001: | 0.001: | 0.002: |

|                  |        |        |        |        |        |        |        |        |        |        |        |        |        |        |        |
|------------------|--------|--------|--------|--------|--------|--------|--------|--------|--------|--------|--------|--------|--------|--------|--------|
| y=               | 374:   | 7:     | 367:   | 381:   | 352:   | 374:   | 344:   | 33:    | 359:   | 403:   | 325:   | 351:   | 26:    | 405:   | 40:    |
| x=               | 492:   | 497:   | 497:   | 505:   | 508:   | 510:   | 513:   | 517:   | 519:   | 520:   | 522:   | 524:   | 525:   | 525:   | 527:   |
| Q <sub>с</sub> : | 0.041: | 0.024: | 0.042: | 0.038: | 0.042: | 0.038: | 0.042: | 0.025: | 0.039: | 0.032: | 0.043: | 0.039: | 0.024: | 0.031: | 0.025: |
| C <sub>с</sub> : | 0.002: | 0.001: | 0.002: | 0.002: | 0.002: | 0.002: | 0.002: | 0.001: | 0.002: | 0.002: | 0.002: | 0.002: | 0.001: | 0.002: | 0.001: |

|                  |        |        |        |        |        |        |        |        |        |        |        |        |        |        |        |
|------------------|--------|--------|--------|--------|--------|--------|--------|--------|--------|--------|--------|--------|--------|--------|--------|
| y=               | 317:   | 12:    | 388:   | 4:     | 34:    | 12:    | 333:   | 302:   | 390:   | 404:   | 325:   | 376:   | 398:   | 288:   | 408:   |
| x=               | 527:   | 530:   | 530:   | 531:   | 533:   | 534:   | 534:   | 535:   | 535:   | 537:   | 538:   | 541:   | 542:   | 543:   | 544:   |
| Q <sub>с</sub> : | 0.042: | 0.022: | 0.033: | 0.021: | 0.024: | 0.022: | 0.039: | 0.042: | 0.032: | 0.030: | 0.039: | 0.033: | 0.030: | 0.041: | 0.029: |
| C <sub>с</sub> : | 0.002: | 0.001: | 0.002: | 0.001: | 0.001: | 0.001: | 0.002: | 0.002: | 0.002: | 0.001: | 0.002: | 0.002: | 0.001: | 0.002: | 0.001: |

```

~~~~~
y=      5:      12:      277:      308:      271:      402:      366:      383:      273:      294:      284:      54:      264:      373:      46:
-----:-----:-----:-----:-----:-----:-----:-----:-----:-----:-----:-----:-----:-----:-----:-----:
x=      545:      545:      545:      545:      549:      549:      550:      551:      553:      554:      558:      559:      559:      559:      560:
-----:-----:-----:-----:-----:-----:-----:-----:-----:-----:-----:-----:-----:-----:-----:
Qc : 0.020: 0.021: 0.041: 0.039: 0.040: 0.029: 0.032: 0.030: 0.039: 0.038: 0.037: 0.024: 0.038: 0.030: 0.023:
Cc : 0.001: 0.001: 0.002: 0.002: 0.002: 0.001: 0.002: 0.002: 0.002: 0.002: 0.002: 0.001: 0.002: 0.002: 0.001:
~~~~~

y= 277: 360: 41: 279: 33: 352: 22: 29: 0: 9: 268: 247: 365: 56: 335:
-----:-----:-----:-----:-----:-----:-----:-----:-----:-----:-----:-----:-----:-----:-----:
x= 560: 560: 562: 562: 563: 564: 565: 565: 566: 566: 566: 568: 570: 572: 572:
-----:-----:-----:-----:-----:-----:-----:-----:-----:-----:-----:-----:-----:-----:-----:
Qc : 0.037: 0.031: 0.022: 0.036: 0.022: 0.031: 0.021: 0.021: 0.019: 0.019: 0.036: 0.036: 0.029: 0.023: 0.031:
Cc : 0.002: 0.002: 0.001: 0.002: 0.001: 0.002: 0.001: 0.001: 0.001: 0.001: 0.002: 0.002: 0.001: 0.001: 0.002:
~~~~~

y=      48:      251:      358:      251:      252:      328:      34:      42:      231:      34:      400:      243:      23:      30:      97:
-----:-----:-----:-----:-----:-----:-----:-----:-----:-----:-----:-----:-----:-----:-----:
x=      573:      574:      574:      575:      575:      576:      578:      578:      578:      579:      579:      580:      581:      582:      582:
-----:-----:-----:-----:-----:-----:-----:-----:-----:-----:-----:-----:-----:-----:-----:
Qc : 0.022: 0.035: 0.029: 0.034: 0.034: 0.031: 0.021: 0.021: 0.034: 0.020: 0.025: 0.033: 0.019: 0.020: 0.025:
Cc : 0.001: 0.002: 0.001: 0.002: 0.002: 0.002: 0.001: 0.001: 0.002: 0.001: 0.001: 0.002: 0.001: 0.001: 0.001:
~~~~~

y= 1: 9: 394: 235: 312: 341: 379: 102: 335: 305: 370: 408: 208: 382: 87:
-----:-----:-----:-----:-----:-----:-----:-----:-----:-----:-----:-----:-----:-----:-----:
x= 583: 584: 584: 585: 585: 585: 585: 587: 588: 590: 590: 590: 591: 592: 593:
-----:-----:-----:-----:-----:-----:-----:-----:-----:-----:-----:-----:-----:-----:-----:
Qc : 0.018: 0.018: 0.025: 0.032: 0.031: 0.029: 0.026: 0.025: 0.029: 0.030: 0.026: 0.023: 0.031: 0.025: 0.023:
Cc : 0.001: 0.001: 0.001: 0.002: 0.002: 0.001: 0.001: 0.001: 0.001: 0.002: 0.001: 0.001: 0.002: 0.001: 0.001:
~~~~~

y=      200:      402:      320:      374:      92:      190:      312:      216:      289:      183:      181:      118:      206:      282:      270:
-----:-----:-----:-----:-----:-----:-----:-----:-----:-----:-----:-----:-----:-----:-----:
x=      595:      595:      597:      597:      598:      599:      602:      603:      603:      604:      607:      608:      608:      608:      611:
-----:-----:-----:-----:-----:-----:-----:-----:-----:-----:-----:-----:-----:-----:-----:
Qc : 0.030: 0.023: 0.028: 0.025: 0.023: 0.029: 0.028: 0.029: 0.029: 0.028: 0.027: 0.024: 0.028: 0.028: 0.028:
Cc : 0.001: 0.001: 0.001: 0.001: 0.001: 0.001: 0.001: 0.001: 0.001: 0.001: 0.001: 0.001: 0.001: 0.001: 0.001:
~~~~~

y= 295: 336: 172: 198: 122: 263: 191: 329: 188: 289: 109: 131: 259: 341: 278:
-----:-----:-----:-----:-----:-----:-----:-----:-----:-----:-----:-----:-----:-----:-----:
x= 611: 612: 613: 613: 614: 616: 617: 617: 618: 618: 619: 619: 620: 622: 623:

```

[illegible]

|      |        |        |        |        |        |        |        |        |        |        |        |        |        |        |        |
|------|--------|--------|--------|--------|--------|--------|--------|--------|--------|--------|--------|--------|--------|--------|--------|
| y=   | 366:   | 250:   | 352:   | 225:   | 366:   | 242:   | 331:   | 220:   | 351:   | 357:   | 138:   | 139:   | 234:   | 317:   | 400:   |
| x=   | 682:   | 683:   | 684:   | 687:   | 688:   | 689:   | 690:   | 691:   | 692:   | 693:   | 695:   | 696:   | 697:   | 698:   | 699:   |
| Qc : | 0.017: | 0.019: | 0.017: | 0.019: | 0.017: | 0.018: | 0.017: | 0.018: | 0.017: | 0.017: | 0.016: | 0.016: | 0.018: | 0.017: | 0.015: |
| Cc : | 0.001: | 0.001: | 0.001: | 0.001: | 0.001: | 0.001: | 0.001: | 0.001: | 0.001: | 0.001: | 0.001: | 0.001: | 0.001: | 0.001: | 0.001: |

|      |        |        |        |        |        |        |        |        |        |        |        |        |        |        |        |
|------|--------|--------|--------|--------|--------|--------|--------|--------|--------|--------|--------|--------|--------|--------|--------|
| y=   | 226:   | 338:   | 129:   | 320:   | 309:   | 393:   | 148:   | 212:   | 143:   | 324:   | 139:   | 300:   | 119:   | 320:   | 386:   |
| x=   | 702:   | 702:   | 703:   | 703:   | 704:   | 705:   | 706:   | 706:   | 707:   | 708:   | 710:   | 710:   | 711:   | 711:   | 712:   |
| Qc : | 0.017: | 0.016: | 0.016: | 0.017: | 0.017: | 0.015: | 0.016: | 0.017: | 0.016: | 0.016: | 0.015: | 0.016: | 0.015: | 0.016: | 0.015: |
| Cc : | 0.001: | 0.001: | 0.001: | 0.001: | 0.001: | 0.001: | 0.001: | 0.001: | 0.001: | 0.001: | 0.001: | 0.001: | 0.001: | 0.001: | 0.001: |

|      |        |        |        |        |        |        |        |        |        |        |        |        |        |        |        |
|------|--------|--------|--------|--------|--------|--------|--------|--------|--------|--------|--------|--------|--------|--------|--------|
| y=   | 135:   | 409:   | 196:   | 214:   | 315:   | 401:   | 287:   | 126:   | 376:   | 306:   | 200:   | 280:   | 290:   | 378:   | 391:   |
| x=   | 713:   | 713:   | 714:   | 714:   | 715:   | 717:   | 718:   | 720:   | 720:   | 721:   | 723:   | 723:   | 723:   | 723:   | 723:   |
| Qc : | 0.015: | 0.014: | 0.016: | 0.016: | 0.016: | 0.014: | 0.016: | 0.014: | 0.014: | 0.015: | 0.015: | 0.016: | 0.015: | 0.014: | 0.014: |
| Cc : | 0.001: | 0.001: | 0.001: | 0.001: | 0.001: | 0.001: | 0.001: | 0.001: | 0.001: | 0.001: | 0.001: | 0.001: | 0.001: | 0.001: | 0.001: |

|      |        |
|------|--------|
| y=   | 392:   |
| x=   | 723:   |
| Qc : | 0.014: |
| Cc : | 0.001: |

Результаты расчета в точке максимума ПК ЭРА v2.5. Модель: МРК-2014  
Координаты точки : X= 435.0 м, Y= 383.0 м

|                                     |                      |
|-------------------------------------|----------------------|
| Максимальная суммарная концентрация | Cs= 0.04978 доли ПДК |
|                                     | 0.00249 мг/м3        |

Достигается при опасном направлении 206 град.  
и скорости ветра 4.43 м/с  
Всего источников: 1. В таблице заказано вкладчиков не более чем с 95% вклада  
ВКЛАДЫ ИСТОЧНИКОВ

| Ном.   | Код  | Тип | Выброс  | Вклад         | Вклад в % | Сум. % | Коэф.влияния |
|--------|------|-----|---------|---------------|-----------|--------|--------------|
| <Об-П> | <Ис> |     | М- (Мq) | -С [доли ПДК] |           |        | b=C/M        |

|   |        |      |    |           |          |       |       |            |
|---|--------|------|----|-----------|----------|-------|-------|------------|
| 1 | 000201 | 6006 | П1 | 0.0010    | 0.049777 | 100.0 | 100.0 | 49.7774086 |
|   |        |      |    | В сумме = | 0.049777 | 100.0 |       |            |

### 9. Результаты расчета по границе санзоны.

ПК ЭРА v2.5. Модель: МРК-2014

Город :006 Карабалыкский рйаон.

Объект :0002 Производственняя база ТОО "Тенгри1".

Вар.расч. :1 Расч.год: 2025 Расчет проводился 23.08.2025 10:02

Примесь :2735 – Масло минеральное нефтяное (веретенное, машинное, цилиндровое и др.) (716\*)

ПДКр для примеси 2735 = 0.05 мг/м3 (ОБУВ)

Расчет проводился по всем санитарным зонам внутри расч. прямоугольника 001

Всего просчитано точек: 70

Фоновая концентрация не задана

Направление ветра: автоматический поиск опасного направления от 0 до 360 град.

Скорость ветра: автоматический поиск опасной скорости от 0.5 до 7.0(Умр) м/с

#### Расшифровка обозначений

|                                           |
|-------------------------------------------|
| Qс – суммарная концентрация [доли ПДК]    |
| Сс – суммарная концентрация [мг/м.куб]    |
| Фоп- опасное направл. ветра [ угл. град.] |
| Uоп- опасная скорость ветра [ м/с ]       |

| ~~~~~ | ~~~~~ |

| -Если в расчете один источник, то его вклад и код не печатаются|

|      |        |        |        |        |        |        |        |        |        |        |        |        |        |        |        |
|------|--------|--------|--------|--------|--------|--------|--------|--------|--------|--------|--------|--------|--------|--------|--------|
| y=   | 155:   | 168:   | 181:   | 195:   | 209:   | 223:   | 237:   | 251:   | 263:   | 276:   | 289:   | 298:   | 306:   | 315:   | 324:   |
| x=   | 168:   | 165:   | 162:   | 163:   | 163:   | 166:   | 169:   | 172:   | 183:   | 195:   | 206:   | 220:   | 235:   | 249:   | 263:   |
| Qс : | 0.031: | 0.032: | 0.032: | 0.033: | 0.033: | 0.034: | 0.035: | 0.036: | 0.038: | 0.041: | 0.043: | 0.047: | 0.051: | 0.055: | 0.059: |
| Сс : | 0.002: | 0.002: | 0.002: | 0.002: | 0.002: | 0.002: | 0.002: | 0.002: | 0.002: | 0.002: | 0.002: | 0.002: | 0.003: | 0.003: | 0.003: |
| Фоп: | 66 :   | 69 :   | 72 :   | 76 :   | 80 :   | 83 :   | 87 :   | 91 :   | 95 :   | 99 :   | 104 :  | 109 :  | 114 :  | 119 :  | 126 :  |
| Uоп: | 7.00 : | 7.00 : | 7.00 : | 7.00 : | 7.00 : | 7.00 : | 7.00 : | 7.00 : | 6.59 : | 6.01 : | 5.60 : | 4.87 : | 4.23 : | 3.73 : | 3.31 : |

|      |        |        |        |        |        |        |        |        |        |        |        |        |        |        |        |
|------|--------|--------|--------|--------|--------|--------|--------|--------|--------|--------|--------|--------|--------|--------|--------|
| y=   | 330:   | 336:   | 342:   | 348:   | 352:   | 356:   | 360:   | 364:   | 365:   | 365:   | 366:   | 360:   | 355:   | 349:   | 338:   |
| x=   | 279:   | 294:   | 309:   | 324:   | 340:   | 356:   | 371:   | 387:   | 402:   | 417:   | 432:   | 446:   | 461:   | 475:   | 486:   |
| Qс : | 0.065: | 0.070: | 0.074: | 0.076: | 0.078: | 0.077: | 0.074: | 0.069: | 0.066: | 0.063: | 0.058: | 0.057: | 0.054: | 0.052: | 0.051: |
| Сс : | 0.003: | 0.004: | 0.004: | 0.004: | 0.004: | 0.004: | 0.004: | 0.003: | 0.003: | 0.003: | 0.003: | 0.003: | 0.003: | 0.003: | 0.003: |
| Фоп: | 132 :  | 140 :  | 147 :  | 156 :  | 164 :  | 173 :  | 180 :  | 188 :  | 195 :  | 202 :  | 208 :  | 214 :  | 220 :  | 226 :  | 232 :  |

Uоп: 2.70 : 2.20 : 1.86 : 1.69 : 1.60 : 1.64 : 1.88 : 2.36 : 2.69 : 3.03 : 3.47 : 3.65 : 3.93 : 4.22 : 4.29 :

|    |          |        |        |        |        |        |        |        |        |        |        |        |        |        |        |
|----|----------|--------|--------|--------|--------|--------|--------|--------|--------|--------|--------|--------|--------|--------|--------|
| y= | 327:     | 316:   | 300:   | 283:   | 270:   | 256:   | 243:   | 229:   | 215:   | 201:   | 186:   | 171:   | 156:   | 144:   | 131:   |
| x= | 496:     | 507:   | 518:   | 528:   | 530:   | 532:   | 534:   | 533:   | 532:   | 531:   | 523:   | 516:   | 509:   | 497:   | 486:   |
| Qс | : 0.050: | 0.049: | 0.047: | 0.046: | 0.046: | 0.045: | 0.045: | 0.045: | 0.044: | 0.044: | 0.045: | 0.044: | 0.044: | 0.045: | 0.045: |
| Cс | : 0.003: | 0.002: | 0.002: | 0.002: | 0.002: | 0.002: | 0.002: | 0.002: | 0.002: | 0.002: | 0.002: | 0.002: | 0.002: | 0.002: | 0.002: |

|    |          |        |        |        |        |        |        |        |        |        |        |        |        |        |        |
|----|----------|--------|--------|--------|--------|--------|--------|--------|--------|--------|--------|--------|--------|--------|--------|
| y= | 119:     | 111:   | 103:   | 95:    | 87:    | 78:    | 70:    | 68:    | 66:    | 64:    | 62:    | 61:    | 61:    | 61:    | 65:    |
| x= | 475:     | 459:   | 443:   | 426:   | 410:   | 393:   | 377:   | 362:   | 347:   | 331:   | 316:   | 301:   | 285:   | 270:   | 255:   |
| Qс | : 0.044: | 0.045: | 0.046: | 0.045: | 0.045: | 0.043: | 0.041: | 0.040: | 0.039: | 0.038: | 0.037: | 0.036: | 0.034: | 0.033: | 0.032: |
| Cс | : 0.002: | 0.002: | 0.002: | 0.002: | 0.002: | 0.002: | 0.002: | 0.002: | 0.002: | 0.002: | 0.002: | 0.002: | 0.002: | 0.002: | 0.002: |

|    |          |        |        |        |        |        |        |        |        |        |
|----|----------|--------|--------|--------|--------|--------|--------|--------|--------|--------|
| y= | 69:      | 77:    | 86:    | 99:    | 112:   | 122:   | 133:   | 145:   | 157:   | 155:   |
| x= | 239:     | 224:   | 208:   | 198:   | 188:   | 181:   | 174:   | 171:   | 167:   | 168:   |
| Qс | : 0.031: | 0.031: | 0.030: | 0.030: | 0.030: | 0.030: | 0.030: | 0.031: | 0.031: | 0.031: |
| Cс | : 0.002: | 0.002: | 0.002: | 0.002: | 0.002: | 0.002: | 0.002: | 0.002: | 0.002: | 0.002: |

Результаты расчета в точке максимума ПК ЭРА v2.5. Модель: МРК-2014

Координаты точки : X= 340.0 м, Y= 352.0 м

|                                     |     |                  |
|-------------------------------------|-----|------------------|
| Максимальная суммарная концентрация | Cs= | 0.07811 доли ПДК |
|                                     |     | 0.00391 мг/м3    |

Достигается при опасном направлении 164 град.  
и скорости ветра 1.60 м/с

Всего источников: 1. В таблице заказано вкладчиков не более чем с 95% вклада  
ВКЛАДЫ ИСТОЧНИКОВ

| Ном. | Код         | Тип | Выброс     | Вклад         | Вклад в % | Сум. % | Коэф. влияния |
|------|-------------|-----|------------|---------------|-----------|--------|---------------|
| ---- | <Об-П>-<Ис> | --- | М- (Мq) -- | -С [доли ПДК] | -----     | -----  | b=С/М ---     |
| 1    | 000201 6006 | П1  | 0.0010     | 0.078115      | 100.0     | 100.0  | 78.1145706    |
|      |             |     | В сумме =  | 0.078115      | 100.0     |        |               |

# 10. Результаты расчета в фиксированных точках.

ПК ЭРА v2.5. Модель: МРК-2014

Группа точек 001

Город :006 Карабалыкский рйаон.

Объект :0002 Производственная база ТОО "Тенгри1".

Вар.расч. :1 Расч.год: 2025 Расчет проводился 23.08.2025 10:02

Примесь :2735 – Масло минеральное нефтяное (веретенное, машинное, цилиндрическое и др.) (716\*)

ПДКр для примеси 2735 = 0.05 мг/м3 (ОБУВ)

Фоновая концентрация не задана

Направление ветра: автоматический поиск опасного направления от 0 до 360 град.

Скорость ветра: автоматический поиск опасной скорости от 0.5 до 7.0 (Uмр) м/с

## Точка 1. Расчетная точка.

Координаты точки : X= 164.0 м, Y= 172.0 м

|                                     |     |                  |
|-------------------------------------|-----|------------------|
| Максимальная суммарная концентрация | Cs= | 0.03166 доли ПДК |
|                                     |     | 0.00158 мг/м3    |

Достигается при опасном направлении 70 град.

и скорости ветра 7.00 м/с

Всего источников: 1. В таблице заказано вкладчиков не более чем с 95% вклада

ВКЛАДЫ ИСТОЧНИКОВ

| Ном. | Код         | Тип | Выброс    | Вклад    | Вклад в% | Сум. % | Коеф.влияния |
|------|-------------|-----|-----------|----------|----------|--------|--------------|
| 1    | 000201 6006 | П1  | 0.0010    | 0.031662 | 100.0    | 100.0  | 31.6624298   |
|      |             |     | В сумме = | 0.031662 | 100.0    |        |              |

## Точка 2. Расчетная точка.

Координаты точки : X= 307.0 м, Y= 341.0 м

|                                     |     |                  |
|-------------------------------------|-----|------------------|
| Максимальная суммарная концентрация | Cs= | 0.07381 доли ПДК |
|                                     |     | 0.00369 мг/м3    |

Достигается при опасном направлении 146 град.

и скорости ветра 1.89 м/с

Всего источников: 1. В таблице заказано вкладчиков не более чем с 95% вклада

ВКЛАДЫ ИСТОЧНИКОВ

| Ном. | Код         | Тип | Выброс    | Вклад    | Вклад в% | Сум. % | Коеф.влияния |
|------|-------------|-----|-----------|----------|----------|--------|--------------|
| 1    | 000201 6006 | П1  | 0.0010    | 0.073809 | 100.0    | 100.0  | 73.8093262   |
|      |             |     | В сумме = | 0.073809 | 100.0    |        |              |

Точка 3. Расчетная точка.

Координаты точки : X= 444.0 м, Y= 361.0 м

|                                     |                      |
|-------------------------------------|----------------------|
| Максимальная суммарная концентрация | Cs= 0.05713 доли ПДК |
|                                     | 0.00286 мг/м3        |

Достигается при опасном направлении 213 град.  
и скорости ветра 3.64 м/с

Всего источников: 1. В таблице заказано вкладчиков не более чем с 95% вклада  
ВКЛАДЫ ИСТОЧНИКОВ

| Ном. | Код         | Тип | Выброс        | Вклад         | Вклад в% | Сум. % | Коеф.влияния   |
|------|-------------|-----|---------------|---------------|----------|--------|----------------|
| ---- | <Об-П>-<Ис> | --- | ---М- (Мq) -- | -С [доли ПДК] | -----    | -----  | ---- b=С/М --- |
| 1    | 000201 6006 | П1  | 0.0010        | 0.057125      | 100.0    | 100.0  | 57.1253433     |
|      |             |     | В сумме =     | 0.057125      | 100.0    |        |                |

Точка 4. Расчетная точка.

Координаты точки : X= 523.0 м, Y= 291.0 м

|                                     |                      |
|-------------------------------------|----------------------|
| Максимальная суммарная концентрация | Cs= 0.04660 доли ПДК |
|                                     | 0.00233 мг/м3        |

Достигается при опасном направлении 254 град.  
и скорости ветра 5.04 м/с

Всего источников: 1. В таблице заказано вкладчиков не более чем с 95% вклада  
ВКЛАДЫ ИСТОЧНИКОВ

| Ном. | Код         | Тип | Выброс        | Вклад         | Вклад в% | Сум. % | Коеф.влияния   |
|------|-------------|-----|---------------|---------------|----------|--------|----------------|
| ---- | <Об-П>-<Ис> | --- | ---М- (Мq) -- | -С [доли ПДК] | -----    | -----  | ---- b=С/М --- |
| 1    | 000201 6006 | П1  | 0.0010        | 0.046597      | 100.0    | 100.0  | 46.5969429     |
|      |             |     | В сумме =     | 0.046597      | 100.0    |        |                |

Точка 5. Расчетная точка.

Координаты точки : X= 479.0 м, Y= 122.0 м

|                                     |                      |
|-------------------------------------|----------------------|
| Максимальная суммарная концентрация | Cs= 0.04416 доли ПДК |
|                                     | 0.00221 мг/м3        |

Достигается при опасном направлении 319 град.  
и скорости ветра 5.40 м/с

Всего источников: 1. В таблице заказано вкладчиков не более чем с 95% вклада  
ВКЛАДЫ ИСТОЧНИКОВ

| Ном. | Код         | Тип | Выброс        | Вклад         | Вклад в% | Сум. % | Коеф.влияния   |
|------|-------------|-----|---------------|---------------|----------|--------|----------------|
| ---- | <Об-П>-<Ис> | --- | ---М- (Мq) -- | -С [доли ПДК] | -----    | -----  | ---- b=С/М --- |
| 1    | 000201 6006 | П1  | 0.0010        | 0.044161      | 100.0    | 100.0  | 44.1607933     |



| В сумме = 0.044161 100.0 |  
~~~~~

Точка 6. Расчетная точка.  
Координаты точки : X= 283.0 м, Y= 61.0 м

Максимальная суммарная концентрация | Cs= 0.03435 доли ПДК |  
| 0.00172 мг/м3 |  
~~~~~

Достигается при опасном направлении 25 град.  
и скорости ветра 7.00 м/с  
Всего источников: 1. В таблице заказано вкладчиков не более чем с 95% вклада  
ВКЛАДЫ ИСТОЧНИКОВ

| Ном. | Код         | Тип | Выброс        | Вклад         | Вклад в% | Сум. % | Коеф.влияния   |
|------|-------------|-----|---------------|---------------|----------|--------|----------------|
| ---- | <Об-П>-<Ис> | --- | ---М- (Мq) -- | -С [доли ПДК] | -----    | -----  | ---- b=С/М --- |
| 1    | 000201 6006 | П1  | 0.0010        | 0.034348      | 100.0    | 100.0  | 34.3475571     |
|      |             |     | В сумме =     | 0.034348      | 100.0    |        |                |

~~~~~

3. Исходные параметры источников.  
ПК ЭРА v2.5. Модель: МРК-2014  
Город :006 Карабалыкский рйаон.  
Объект :0002 Производственная база ТОО "Тенгри1".  
Вар.расч. :1 Расч.год: 2025 Расчет проводился 23.08.2025 10:02  
Примесь :2754 - Алканы С12-19 /в пересчете на С/ (Углеводороды предельные С12-С19 (в пересчете на С); Растворитель РПК-265П) (10)  
ПДКр для примеси 2754 = 1.0 мг/м3

Коэффициент рельефа (КР): индивидуальный с источников  
Коэффициент оседания (F): индивидуальный с источников  
Признак источников "для зимы" - отрицательное значение высоты

| Код            | Тип | Н   | D   | Wo    | V1     | T     | X1  | Y1  | X2  | Y2  | Alf | F   | КР    | Ди | Выброс    |
|----------------|-----|-----|-----|-------|--------|-------|-----|-----|-----|-----|-----|-----|-------|----|-----------|
| <Об-П>~<Ис>    | ~~~ | ~м~ | ~м~ | ~м/с~ | ~м3/с~ | градС | ~м~ | ~м~ | ~м~ | ~м~ | гр. | ~~~ | ~~~~  | ~~ | ~~г/с~~   |
| 000201 6006 П1 |     | 0.0 |     |       |        | 0.0   | 370 | 247 | 10  | 8   | 40  | 1.0 | 1.000 | 0  | 0.0679000 |
| 000201 6007 П1 |     | 0.0 |     |       |        | 0.0   | 324 | 198 | 8   | 6   | 34  | 1.0 | 1.000 | 0  | 0.0014322 |

4. Расчетные параметры См,Um,Xм  
ПК ЭРА v2.5. Модель: МРК-2014  
Город :006 Карабалыкский рйаон.  
Объект :0002 Производственная база ТОО "Тенгри1".  
Вар.расч. :1 Расч.год: 2025 Расчет проводился 23.08.2025 10:02  
Сезон :ЗИМА для энергетики и ЛЕТО для остальных

Примесь :2754 - Алканы C12-19 /в пересчете на C/ (Углеводороды предельные C12-C19 (в пересчете на C); Растворитель РПК-265П) (10)  
ПДКр для примеси 2754 = 1.0 мг/м3

|   |             |              |      |                        |           |             |  |
|---|-------------|--------------|------|------------------------|-----------|-------------|--|
| - Для линейных и площадных источников выброс является суммарным по всей площади, а См - концентрация одиночного источника, расположенного в центре симметрии, с суммарным М |             |              |      |                        |           |             |  |
| ~~~~~   |             |              |      |                        |           |             |  |
| Источники   |             |              |      | Их расчетные параметры |           |             |  |
| Номер   | Код         | М            | Тип  | См                     | Um        | Xm          |  |
| -п/п-   | <об-п>-<ис> | -----        | ---- | -[доли ПДК]-           | --[м/с]-- | ----[м]---- |  |
| 1   | 000201 6006 | 0.067900     | П1   | 2.425152               | 0.50      | 11.4        |  |
| 2   | 000201 6007 | 0.001432     | П1   | 0.051153               | 0.50      | 11.4        |  |
| ~~~~~   |             |              |      |                        |           |             |  |
| Суммарный Мq =   |             | 0.069332 г/с |      |                        |           |             |  |
| Сумма См по всем источникам =   |             |              |      | 2.476305 долей ПДК     |           |             |  |
| -----   |             |              |      |                        |           |             |  |
| Средневзвешенная опасная скорость ветра =   |             |              |      |                        |           | 0.50 м/с    |  |

##### 5. Управляющие параметры расчета

ПК ЭРА v2.5. Модель: МРК-2014

Город :006 Карабалыкский рйаон.

Объект :0002 Производственная база ТОО "Тенгри1".

Вар.расч. :1 Расч.год: 2025 Расчет проводился 23.08.2025 10:02

Сезон :ЗИМА для энергетики и ЛЕТО для остальных

Примесь :2754 - Алканы C12-19 /в пересчете на C/ (Углеводороды предельные C12-C19 (в пересчете на C); Растворитель РПК-265П) (10)  
ПДКр для примеси 2754 = 1.0 мг/м3

Фоновая концентрация не задана

Расчет по прямоугольнику 001 : 720x420 с шагом 20

Расчет по границе санзоны. Покрытие РП 001

Расчет по территории жилой застройки. Покрытие РП 001

Расчет в фиксированных точках. Группа точек 001

Направление ветра: автоматический поиск опасного направления от 0 до 360 град.

Скорость ветра: автоматический поиск опасной скорости от 0.5 до 7.0(Uмр) м/с

Средневзвешенная опасная скорость ветра Uсв= 0.5 м/с

##### 6. Результаты расчета в виде таблицы.

ПК ЭРА v2.5. Модель: МРК-2014

Город :006 Карабалыкский рйаон.

Расчет проводился на прямоугольнике 1  
с параметрами: координаты центра X= 365, Y= 210  
размеры: длина (по X)= 720, ширина (по Y)= 420, шаг сетки= 20  
Фоновая концентрация не задана  
Направление ветра: автоматический поиск опасного направления от 0 до 360 град.  
Скорость ветра: автоматический поиск опасной скорости от 0.5 до 7.0 (U<sub>мр</sub>) м/с

|     |                                        |
|-----|----------------------------------------|
| Qс  | - суммарная концентрация [доли ПДК]    |
| Сс  | - суммарная концентрация [мг/м.куб]    |
| Фоп | - опасное направл. ветра [ угл. град.] |
| Uоп | - опасная скорость ветра [ м/с ]       |
| Ви  | - вклад ИСТОЧНИКА в Qс [доли ПДК]      |
| Ки  | - код источника для верхней строки Ви  |

```
| ~~~~~|
| -Если в строке Стах=< 0.05 ПДК, то Фоп,Уоп,Ви,Ки не печатаются |
```

[illegible]



: : : : : : : : :  
0.115: 0.107: 0.100: 0.092: 0.085: 0.078: 0.072: 0.066:  
6006 : 6006 : 6006 : 6006 : 6006 : 6006 : 6006 : 6006 :  
0.002: 0.002: 0.001: 0.001: 0.001: 0.001: 0.001: 0.001: :  
6007 : 6007 : 6007 : 6007 : 6007 : 6007 : 6007 : 6007 :  
~~~~~

напр.ветра=178)

|        |        |        |        |        |        |        |        |
|--------|--------|--------|--------|--------|--------|--------|--------|
| 165:   | 185:   | 205:   | 225:   | 245:   | 265:   | 285:   | 305:   |
| -----  | -----  | -----  | -----  | -----  | -----  | -----  | -----  |
| 0.087: | 0.095: | 0.104: | 0.112: | 0.122: | 0.131: | 0.141: | 0.150: |
| 0.087: | 0.095: | 0.104: | 0.112: | 0.122: | 0.131: | 0.141: | 0.150: |
| 127 :  | 130 :  | 133 :  | 137 :  | 141 :  | 146 :  | 151 :  | 157 :  |
| 7.00 : | 7.00 : | 7.00 : | 7.00 : | 7.00 : | 6.47 : | 5.90 : | 5.42 : |
| :      | :      | :      | :      | :      | :      | :      | :      |
| 0.087: | 0.095: | 0.104: | 0.112: | 0.122: | 0.131: | 0.141: | 0.150: |
| 6006 : | 6006 : | 6006 : | 6006 : | 6006 : | 6006 : | 6006 : | 6006 : |
| :      | :      | :      | :      | :      | :      | :      | :      |
| :      | :      | :      | :      | :      | :      | :      | :      |

~~~~~

|        |        |        |        |        |        |        |        |
|--------|--------|--------|--------|--------|--------|--------|--------|
| 485:   | 505:   | 525:   | 545:   | 565:   | 585:   | 605:   | 625:   |
| -----  | -----  | -----  | -----  | -----  | -----  | -----  | -----  |
| 0.129: | 0.119: | 0.110: | 0.101: | 0.093: | 0.084: | 0.077: | 0.071: |
| 0.129: | 0.119: | 0.110: | 0.101: | 0.093: | 0.084: | 0.077: | 0.071: |
| 217 :  | 221 :  | 225 :  | 229 :  | 232 :  | 235 :  | 237 :  | 239 :  |
| 6.78 : | 7.00 : | 7.00 : | 7.00 : | 7.00 : | 7.00 : | 7.00 : | 7.00 : |
| :      | :      | :      | :      | :      | :      | :      | :      |
| 0.127: | 0.117: | 0.108: | 0.100: | 0.091: | 0.083: | 0.076: | 0.070: |
| 6006 : | 6006 : | 6006 : | 6006 : | 6006 : | 6006 : | 6006 : | 6006 : |
| 0.002: | 0.002: | 0.002: | 0.001: | 0.001: | 0.001: | 0.001: | 0.001: |

Ки : : : 6007 : 6007 : 6007 : 6007 : 6007 :  
~~~~~

-----  
x= 645: 665: 685: 705: 725:  
-----:-----:-----:-----:-----:  
Qс : 0.065: 0.059: 0.055: 0.050: 0.046:  
Cс : 0.065: 0.059: 0.055: 0.050: 0.046:  
Фоп: 241 : 243 : 244 : 245 : 247 :  
Уоп: 7.00 : 7.00 : 7.00 : 7.00 : 7.00 :  
: : : : :  
Ви : 0.064: 0.059: 0.054: 0.049: 0.046:  
Ки : 6006 : 6006 : 6006 : 6006 : 6006 :  
Ви : 0.001: 0.001: 0.001: 0.001: 0.001:  
Ки : 6007 : 6007 : 6007 : 6007 : 6007 :  
~~~~~

-----  
y= 380 : Y-строка 3 Смах= 0.199 долей ПДК (x= 365.0;  
-----:-----:  
x= 5 : 25: 45: 65: 85: 105: 125: 145:  
-----:-----:-----:-----:-----:-----:-----:-----:  
Qс : 0.046: 0.049: 0.054: 0.059: 0.064: 0.070: 0.077: 0.084:  
Cс : 0.046: 0.049: 0.054: 0.059: 0.064: 0.070: 0.077: 0.084:  
Фоп: 110 : 111 : 112 : 114 : 115 : 117 : 119 : 121 :  
Уоп: 7.00 : 7.00 : 7.00 : 7.00 : 7.00 : 7.00 : 7.00 : 7.00 :  
: : : : : : : :  
Ви : 0.045: 0.049: 0.054: 0.058: 0.064: 0.070: 0.077: 0.084:  
Ки : 6006 : 6006 : 6006 : 6006 : 6006 : 6006 : 6006 : 6006 :  
Ви : : : : : : : :  
Ки : : : : : : : :  
~~~~~

-----  
x= 325: 345: 365: 385: 405: 425: 445: 465:  
-----:-----:-----:-----:-----:-----:-----:-----:  
Qс : 0.185: 0.194: 0.199: 0.198: 0.192: 0.181: 0.168: 0.155:  
Cс : 0.185: 0.194: 0.199: 0.198: 0.192: 0.181: 0.168: 0.155:  
Фоп: 161 : 169 : 178 : 186 : 195 : 203 : 209 : 216 :  
Уоп: 3.81 : 3.52 : 3.37 : 3.40 : 3.63 : 4.04 : 4.55 : 5.32 :  
: : : : : : : :  
Ви : 0.185: 0.194: 0.199: 0.197: 0.191: 0.179: 0.166: 0.153:  
Ки : 6006 : 6006 : 6006 : 6006 : 6006 : 6006 : 6006 : 6006 :  
Ви : : : : 0.000: 0.001: 0.001: 0.002: 0.002:  
Ки : : : : 6007 : 6007 : 6007 : 6007 : 6007 :  
~~~~~

-----  
x= 645: 665: 685: 705: 725:

6007 : 6007 : 6007 : 6007 : 6007 : 6007 : 6007 : 6007 :  
~~~~~

напр. ветра=178)

| 165:   | 185:   | 205:   | 225:   | 245:   | 265:   | 285:   | 305:   |
|--------|--------|--------|--------|--------|--------|--------|--------|
| 0.093: | 0.102: | 0.112: | 0.122: | 0.134: | 0.146: | 0.159: | 0.173: |
| 0.093: | 0.102: | 0.112: | 0.122: | 0.134: | 0.146: | 0.159: | 0.173: |
| 123 :  | 126 :  | 129 :  | 133 :  | 137 :  | 142 :  | 147 :  | 154 :  |
| 7.00 : | 7.00 : | 7.00 : | 7.00 : | 6.28 : | 5.60 : | 4.80 : | 4.28 : |
| :      | :      | :      | :      | :      | :      | :      | :      |
| 0.093: | 0.102: | 0.112: | 0.122: | 0.134: | 0.146: | 0.159: | 0.173: |
| 6006 : | 6006 : | 6006 : | 6006 : | 6006 : | 6006 : | 6006 : | 6006 : |
| :      | :      | :      | :      | :      | :      | :      | :      |
| :      | :      | :      | :      | :      | :      | :      | :      |

[illegible]

```

-----:-----:-----:-----:-----:
Qс : 0.068: 0.062: 0.057: 0.052: 0.048:
Сс : 0.068: 0.062: 0.057: 0.052: 0.048:
Фоп: 244 : 246 : 247 : 248 : 249 :
Уоп: 7.00 : 7.00 : 7.00 : 7.00 : 7.00 :
 : : : : :
Ви : 0.067: 0.061: 0.056: 0.051: 0.047:
Ки : 6006 : 6006 : 6006 : 6006 : 6006 :
Ви : 0.001: 0.001: 0.001: 0.001: 0.001:
Ки : 6007 : 6007 : 6007 : 6007 : 6007 :
~~~~~

```

у= 360 : Y-строка 4 Смах= 0.251 долей ПДК (х= 365.0;

```

-----:
х= 5 : 25: 45: 65: 85: 105: 125: 145:
-----:-----:-----:-----:-----:-----:-----:-----:
Qс : 0.047: 0.051: 0.056: 0.061: 0.067: 0.073: 0.081: 0.089:
Сс : 0.047: 0.051: 0.056: 0.061: 0.067: 0.073: 0.081: 0.089:
Фоп: 107 : 108 : 109 : 110 : 112 : 113 : 115 : 117 :
Уоп: 7.00 : 7.00 : 7.00 : 7.00 : 7.00 : 7.00 : 7.00 : 7.00 :
      :      :      :      :      :      :      :      :
Ви : 0.047: 0.051: 0.055: 0.061: 0.067: 0.073: 0.081: 0.089:
Ки : 6006 : 6006 : 6006 : 6006 : 6006 : 6006 : 6006 : 6006 :
Ви :      :      :      :      :      :      :      :
Ки :      :      :      :      :      :      :      :
~~~~~

```

```

х= 325: 345: 365: 385: 405: 425: 445: 465:
-----:-----:-----:-----:-----:-----:-----:-----:
Qс : 0.225: 0.242: 0.251: 0.249: 0.236: 0.217: 0.196: 0.176:
Сс : 0.225: 0.242: 0.251: 0.249: 0.236: 0.217: 0.196: 0.176:
Фоп: 158 : 168 : 177 : 188 : 197 : 206 : 214 : 220 :
Уоп: 2.59 : 2.05 : 1.80 : 1.89 : 2.34 : 2.93 : 3.61 : 4.33 :
 : : : : : : : :
Ви : 0.225: 0.242: 0.251: 0.248: 0.235: 0.216: 0.194: 0.174:
Ки : 6006 : 6006 : 6006 : 6006 : 6006 : 6006 : 6006 : 6006 :
Ви : : : 0.001: 0.001: 0.001: 0.002: 0.002: 0.002:
Ки : : : 6007 : 6007 : 6007 : 6007 : 6007 : 6007 :
~~~~~

```

```

----
х= 645: 665: 685: 705: 725:
-----:-----:-----:-----:-----:
Qс : 0.071: 0.064: 0.059: 0.054: 0.049:
Сс : 0.071: 0.064: 0.059: 0.054: 0.049:
Фоп: 248 : 249 : 250 : 251 : 252 :

```



```
напр. ветра=177)
```

[illegible][illegible]

Уоп: 7.00 : 7.00 : 7.00 : 7.00 : 7.00 :  
 : : : : :  
 Ви : 0.070: 0.064: 0.058: 0.053: 0.049:  
 Ки : 6006 : 6006 : 6006 : 6006 : 6006 :  
 Ви : 0.001: 0.001: 0.001: 0.001: 0.001:  
 Ки : 6007 : 6007 : 6007 : 6007 : 6007 :

~~~~~

у= 340 : Y-строка 5 Стах= 0.344 долей ПДК (х= 365.0; напр.ветра=177)
 -----:

х=	5	25	45	65	85	105	125	145	165	185	205	225	245	265	285	305
Qc	0.048	0.052	0.057	0.063	0.069	0.076	0.084	0.093	0.103	0.115	0.128	0.143	0.162	0.185	0.214	0.250
Cc	0.048	0.052	0.057	0.063	0.069	0.076	0.084	0.093	0.103	0.115	0.128	0.143	0.162	0.185	0.214	0.250
Фоп	104	105	106	107	108	109	111	112	114	117	119	123	127	132	138	145
Уоп	7.00	7.00	7.00	7.00	7.00	7.00	7.00	7.00	7.00	7.00	6.66	5.76	4.70	3.79	2.90	1.89
:	:	:	:	:	:	:	:	:	:	:	:	:	:	:	:	:
Ви	0.048	0.052	0.057	0.063	0.069	0.076	0.084	0.093	0.103	0.115	0.128	0.143	0.162	0.185	0.214	0.250
Ки	6006	6006	6006	6006	6006	6006	6006	6006	6006	6006	6006	6006	6006	6006	6006	6006
Ви	:	:	:	:	:	:	:	:	:	:	:	:	:	:	:	:
Ки	:	:	:	:	:	:	:	:	:	:	:	:	:	:	:	:

~~~~~

| х=  | 325   | 345   | 365   | 385   | 405   | 425   | 445   | 465   | 485   | 505   | 525   | 545   | 565   | 585   | 605   | 625   |
|-----|-------|-------|-------|-------|-------|-------|-------|-------|-------|-------|-------|-------|-------|-------|-------|-------|
| Qc  | 0.290 | 0.325 | 0.344 | 0.339 | 0.311 | 0.272 | 0.234 | 0.202 | 0.176 | 0.154 | 0.137 | 0.123 | 0.110 | 0.099 | 0.090 | 0.081 |
| Cc  | 0.290 | 0.325 | 0.344 | 0.339 | 0.311 | 0.272 | 0.234 | 0.202 | 0.176 | 0.154 | 0.137 | 0.123 | 0.110 | 0.099 | 0.090 | 0.081 |
| Фоп | 154   | 165   | 177   | 189   | 201   | 211   | 219   | 226   | 231   | 235   | 239   | 242   | 244   | 247   | 248   | 250   |
| Уоп | 1.33  | 1.21  | 1.15  | 1.16  | 1.27  | 1.56  | 2.53  | 3.44  | 4.33  | 5.32  | 6.22  | 7.00  | 7.00  | 7.00  | 7.00  | 7.00  |
| :   | :     | :     | :     | :     | :     | :     | :     | :     | :     | :     | :     | :     | :     | :     | :     | :     |
| Ви  | 0.290 | 0.325 | 0.343 | 0.337 | 0.309 | 0.270 | 0.232 | 0.200 | 0.174 | 0.152 | 0.136 | 0.122 | 0.109 | 0.098 | 0.089 | 0.080 |
| Ки  | 6006  | 6006  | 6006  | 6006  | 6006  | 6006  | 6006  | 6006  | 6006  | 6006  | 6006  | 6006  | 6006  | 6006  | 6006  | 6006  |
| Ви  | :     | :     | 0.001 | 0.001 | 0.002 | 0.002 | 0.002 | 0.002 | 0.002 | 0.002 | 0.001 | 0.001 | 0.001 | 0.001 | 0.001 | 0.001 |
| Ки  | :     | :     | 6007  | 6007  | 6007  | 6007  | 6007  | 6007  | 6007  | 6007  | 6007  | 6007  | 6007  | 6007  | 6007  | 6007  |

~~~~~

х=	645	665	685	705	725
Qc	0.073	0.066	0.060	0.055	0.050
Cc	0.073	0.066	0.060	0.055	0.050
Фоп	251	252	253	254	255
Уоп	7.00	7.00	7.00	7.00	7.00
:	:	:	:	:	:
Ви	0.072	0.066	0.060	0.054	0.050
Ки	6006	6006	6006	6006	6006

Ви : 0.001: 0.001: 0.001: 0.001: 0.001:
 Ки : 6007 : 6007 : 6007 : 6007 : 6007 :
 ~~~~~

|        |        |                                             |        |        |        |        |        |        |
|--------|--------|---------------------------------------------|--------|--------|--------|--------|--------|--------|
| y=     | 320 :  | Y-строка 6 Стах= 0.501 долей ПДК (x= 365.0; |        |        |        |        |        |        |
| -----: |        |                                             |        |        |        |        |        |        |
| x=     | 5 :    | 25:                                         | 45:    | 65:    | 85:    | 105:   | 125:   | 145:   |
| -----: |        | -----:                                      | -----: | -----: | -----: | -----: | -----: | -----: |
| Qс :   | 0.049: | 0.054:                                      | 0.059: | 0.064: | 0.071: | 0.079: | 0.087: | 0.097: |
| Сс :   | 0.049: | 0.054:                                      | 0.059: | 0.064: | 0.071: | 0.079: | 0.087: | 0.097: |
| Фоп:   | 101 :  | 102 :                                       | 103 :  | 103 :  | 104 :  | 105 :  | 107 :  | 108 :  |
| Uоп:   | 7.00 : | 7.00 :                                      | 7.00 : | 7.00 : | 7.00 : | 7.00 : | 7.00 : | 7.00 : |
| :      | :      | :                                           | :      | :      | :      | :      | :      | :      |
| Ви :   | 0.049: | 0.053:                                      | 0.058: | 0.064: | 0.071: | 0.078: | 0.087: | 0.097: |
| Ки :   | 6006 : | 6006 :                                      | 6006 : | 6006 : | 6006 : | 6006 : | 6006 : | 6006 : |
| Ви :   | :      | :                                           | :      | :      | :      | :      | :      | :      |
| Ки :   | :      | :                                           | :      | :      | :      | :      | :      | :      |

|        |        |        |        |        |        |        |               |
|--------|--------|--------|--------|--------|--------|--------|---------------|
| -----  |        |        |        |        |        |        |               |
| x=     | 325:   | 345:   | 365:   | 385:   | 405:   | 425:   | 445: 465:     |
| -----: | -----: | -----: | -----: | -----: | -----: | -----: | -----:        |
| Qc :   | 0.391: | 0.461: | 0.501: | 0.489: | 0.432: | 0.357: | 0.287: 0.233: |
| Cc :   | 0.391: | 0.461: | 0.501: | 0.489: | 0.432: | 0.357: | 0.287: 0.233: |
| Фоп:   | 148 :  | 161 :  | 176 :  | 192 :  | 206 :  | 217 :  | 226 : 232 :   |
| Uоп:   | 1.05 : | 0.98 : | 0.94 : | 0.95 : | 1.02 : | 1.14 : | 1.43 : 2.52 : |
| :      | :      | :      | :      | :      | :      | :      | :             |
| Ви :   | 0.391: | 0.461: | 0.501: | 0.487: | 0.429: | 0.354: | 0.285: 0.231: |
| Ки :   | 6006 : | 6006 : | 6006 : | 6006 : | 6006 : | 6006 : | 6006 : 6006 : |
| Ви :   | :      | :      | 0.001: | 0.002: | 0.003: | 0.003: | 0.002: 0.002: |
| Ки :   | :      | :      | 6007 : | 6007 : | 6007 : | 6007 : | 6007 : 6007 : |

|        |        |        |        |        |        |
|--------|--------|--------|--------|--------|--------|
| -----  |        |        |        |        |        |
| x=     | 645:   | 665:   | 685:   | 705:   | 725:   |
| -----: | -----: | -----: | -----: | -----: | -----: |
| Qc :   | 0.075: | 0.068: | 0.062: | 0.056: | 0.051: |
| Cc :   | 0.075: | 0.068: | 0.062: | 0.056: | 0.051: |
| Фоп:   | 255 :  | 256 :  | 257 :  | 258 :  | 258 :  |
| Uоп:   | 7.00 : | 7.00 : | 7.00 : | 7.00 : | 7.00 : |
| :      | :      | :      | :      | :      | :      |
| Ви :   | 0.075: | 0.068: | 0.061: | 0.056: | 0.051: |
| Ки :   | 6006 : | 6006 : | 6006 : | 6006 : | 6006 : |
| Ви :   | 0.001: | 0.001: | 0.001: | 0.001: | 0.001: |
| Ки :   | 6007 : | 6007 : | 6007 : | 6007 : | 6007 : |

~~~~~

напр. ветра=176)

165:	185:	205:	225:	245:	265:	285:	305:
0.108:	0.121:	0.136:	0.154:	0.178:	0.210:	0.254:	0.317:
0.108:	0.121:	0.136:	0.154:	0.178:	0.210:	0.254:	0.317:
110 :	112 :	114 :	117 :	120 :	125 :	131 :	138 :
7.00 :	7.00 :	6.18 :	5.20 :	4.10 :	3.05 :	1.78 :	1.22 :
:	:	:	:	:	:	:	:
0.108:	0.121:	0.136:	0.154:	0.178:	0.210:	0.254:	0.317:
6006 :	6006 :	6006 :	6006 :	6006 :	6006 :	6006 :	6006 :
:	:	:	:	:	:	:	:
:	:	:	:	:	:	:	:

[illegible]

y=	300	:	Y-строка	7	Сmax=	0.785	долей	ПДК	(x=	365.0;							
-----:																	
x=	5	:	25:	45:	65:	85:	105:	125:	145:								
-----:																	
Qс	:	0.050:	0.054:	0.060:	0.066:	0.073:	0.081:	0.090:	0.100:								
Сс	:	0.050:	0.054:	0.060:	0.066:	0.073:	0.081:	0.090:	0.100:								
Фоп:	98	:	99	:	99	:	100	:	101	:	101	:	102	:	103	:	
Uоп:	7.00	:	7.00	:	7.00	:	7.00	:	7.00	:	7.00	:	7.00	:	7.00	:	
	:	:	:	:	:	:	:	:	:	:	:	:	:	:	:	:	
Ви	:	0.049:	0.054:	0.059:	0.066:	0.072:	0.080:	0.090:	0.100:								
Ки	:	6006	:	6006	:	6006	:	6006	:	6006	:	6006	:	6006	:	6006	:
Ви	:	:	:	:	:	:	:	:	:	:	:	:	:	:	:	:	
Ки	:	:	:	:	:	:	:	:	:	:	:	:	:	:	:	:	
~~																	

x=	325:	345:	365:	385:	405:	425:	445:	465:									
-----:																	
Qс	:	0.539:	0.689:	0.785:	0.755:	0.622:	0.473:	0.354:	0.270:								
Сс	:	0.539:	0.689:	0.785:	0.755:	0.622:	0.473:	0.354:	0.270:								
Фоп:	140	:	155	:	175	:	196	:	213	:	226	:	235	:	241	:	
Uоп:	0.91	:	0.83	:	0.79	:	0.80	:	0.87	:	0.98	:	1.15	:	1.60	:	
	:	:	:	:	:	:	:	:	:	:	:	:	:	:	:	:	
Ви	:	0.539:	0.689:	0.785:	0.752:	0.618:	0.470:	0.352:	0.268:								
Ки	:	6006	:	6006	:	6006	:	6006	:	6006	:	6006	:	6006	:	6006	:
Ви	:	:	:	0.001:	0.003:	0.004:	0.003:	0.003:	0.002:								
Ки	:	:	:	6007	:	6007	:	6007	:	6007	:	6007	:	6007	:	6007	:
~~																	

x=	645:	665:	685:	705:	725:												
-----:																	
Qс	:	0.077:	0.070:	0.063:	0.057:	0.052:											
Сс	:	0.077:	0.070:	0.063:	0.057:	0.052:											
Фоп:	259	:	260	:	260	:	261	:	261	:							
Uоп:	7.00	:	7.00	:	7.00	:	7.00	:	7.00	:							
	:	:	:	:	:	:	:	:	:	:							
Ви	:	0.077:	0.069:	0.062:	0.057:	0.052:											
Ки	:	6006	:	6006	:	6006	:	6006	:	6006	:						
Ви	:	0.001:	0.001:	0.001:	0.001:	0.001:											
Ки	:	6007	:	6007	:	6007	:	6007	:	6007	:						
~~																	

y=	280	:	Y-строка	8	Сmax=	1.310	долей	ПДК	(x=	365.0;							
-----:																	
x=	5	:	25:	45:	65:	85:	105:	125:	145:								
-----:																	

напр. ветра=175)

165:	185:	205:	225:	245:	265:	285:	305:
0.112:	0.126:	0.142:	0.164:	0.194:	0.236:	0.305:	0.405:
0.112:	0.126:	0.142:	0.164:	0.194:	0.236:	0.305:	0.405:
105 :	106 :	108 :	110 :	113 :	117 :	122 :	129 :
7.00 :	6.80 :	5.80 :	4.65 :	3.56 :	2.29 :	1.30 :	1.05 :
:	:	:	:	:	:	:	:
0.112:	0.126:	0.142:	0.164:	0.194:	0.236:	0.305:	0.405:
6006 :	6006 :	6006 :	6006 :	6006 :	6006 :	6006 :	6006 :
:	:	:	:	:	:	:	:
:	:	:	:	:	:	:	:

[illegible]

```
напр. ветра=171)
```

165:	185:	205:	225:	245:	265:	285:	305:

0.115:	0.129:	0.147:	0.172:	0.207:	0.262:	0.355:	0.503:
0.115:	0.129:	0.147:	0.172:	0.207:	0.262:	0.355:	0.503:
99 :	100 :	101 :	103 :	105 :	107 :	111 :	117 :
7.00 :	6.60 :	5.54 :	4.34 :	3.15 :	1.64 :	1.13 :	0.94 :
:	:	:	:	:	:	:	:
0.115:	0.129:	0.147:	0.172:	0.207:	0.262:	0.355:	0.503:
6006 :	6006 :	6006 :	6006 :	6006 :	6006 :	6006 :	6006 :
:	:	:	:	:	:	:	:
:	:	:	:	:	:	:	:

~~~~~

|        |        |        |        |        |        |        |        |
|--------|--------|--------|--------|--------|--------|--------|--------|
| 485:   | 505:   | 525:   | 545:   | 565:   | 585:   | 605:   | 625:   |
| -----: | -----: | -----: | -----: | -----: | -----: | -----: | -----: |
| 0.232: | 0.189: | 0.160: | 0.138: | 0.122: | 0.109: | 0.097: | 0.087: |
| 0.232: | 0.189: | 0.160: | 0.138: | 0.122: | 0.109: | 0.097: | 0.087: |
| 254 :  | 256 :  | 258 :  | 259 :  | 260 :  | 261 :  | 262 :  | 263 :  |
| 2.45 : | 3.74 : | 4.86 : | 6.07 : | 7.00 : | 7.00 : | 7.00 : | 7.00 : |
| :      | :      | :      | :      | :      | :      | :      | :      |
| 0.231: | 0.188: | 0.159: | 0.138: | 0.122: | 0.108: | 0.097: | 0.086: |
| 6006 : | 6006 : | 6006 : | 6006 : | 6006 : | 6006 : | 6006 : | 6006 : |
| 0.001: | 0.001: | 0.000: | 0.001: | 0.001: | 0.001: | 0.001: | 0.000: |
| 6007 : | 6007 : | 6007 : | 6007 : | 6007 : | 6007 : | 6007 : | 6007 : |

~~~~~

напр.ветра=158)

165:	185:	205:	225:	245:	265:	285:	305:
-----:	-----:	-----:	-----:	-----:	-----:	-----:	-----:
0.116:	0.131:	0.150:	0.177:	0.215:	0.279:	0.390:	0.580:
0.116:	0.131:	0.150:	0.177:	0.215:	0.279:	0.390:	0.580:
94 :	94 :	95 :	95 :	96 :	97 :	99 :	101 :
7.00 :	6.41 :	5.37 :	4.17 :	2.93 :	1.45 :	1.06 :	0.89 :

	:	:	:	:	:	:	:
0.131:	0.150:	0.177:	0.215:	0.279:	0.390:	0.580:	:
6006 :	6006 :	6006 :	6006 :	6006 :	6006 :	6006 :	:
:	:	:	:	:	:	:	:
:	:	:	:	:	:	:	:

~~~~~

|        |        |        |        |        |        |        |        |
|--------|--------|--------|--------|--------|--------|--------|--------|
|        | 505:   | 525:   | 545:   | 565:   | 585:   | 605:   | 625:   |
| -----: | -----: | -----: | -----: | -----: | -----: | -----: | -----: |
| 0.194: | 0.163: | 0.141: | 0.124: | 0.110: | 0.098: | 0.088: | :      |
| 0.194: | 0.163: | 0.141: | 0.124: | 0.110: | 0.098: | 0.088: | :      |
| 264 :  | 265 :  | 266 :  | 266 :  | 267 :  | 267 :  | 267 :  | :      |
| 3.52 : | 4.70 : | 5.93 : | 7.00 : | 7.00 : | 7.00 : | 7.00 : | :      |
| :      | :      | :      | :      | :      | :      | :      | :      |
| 0.194: | 0.163: | 0.140: | 0.124: | 0.110: | 0.098: | 0.087: | :      |
| 6006 : | 6006 : | 6006 : | 6006 : | 6006 : | 6006 : | 6006 : | :      |
| :      | :      | :      | :      | :      | :      | 0.000: | :      |
| :      | :      | :      | :      | :      | :      | 6007 : | :      |

~~~~~

етра=295)

	185:	205:	225:	245:	265:	285:	305:
-----:	-----:	-----:	-----:	-----:	-----:	-----:	-----:
0.132:	0.151:	0.178:	0.217:	0.282:	0.395:	0.592:	:
0.132:	0.151:	0.178:	0.217:	0.282:	0.395:	0.592:	:
88 :	88 :	87 :	87 :	86 :	85 :	84 :	:
6.41 :	5.37 :	4.12 :	2.90 :	1.43 :	1.06 :	0.88 :	:
:	:	:	:	:	:	:	:
0.132:	0.151:	0.178:	0.217:	0.282:	0.395:	0.592:	:
6006 :	6006 :	6006 :	6006 :	6006 :	6006 :	6006 :	:
:	:	:	:	:	:	:	:

Ки :	:	:	:	:	:	:	:	:

x=	325:	345:	365:	385:	405:	425:	445:	465:

Qс :	0.957:	1.607:	1.671:	1.879:	1.234:	0.745:	0.480:	0.332:
Сс :	0.957:	1.607:	1.671:	1.879:	1.234:	0.745:	0.480:	0.332:
Фоп:	81 :	74 :	37 :	295 :	281 :	277 :	275 :	274 :
Uоп:	0.74 :	0.59 :	0.50 :	0.50 :	0.66 :	0.81 :	0.96 :	1.19 :
:	:	:	:	:	:	:	:	:
Ви :	0.957:	1.607:	1.671:	1.879:	1.234:	0.744:	0.479:	0.331:
Ки :	6006 :	6006 :	6006 :	6006 :	6006 :	6006 :	6006 :	6006 :
Ви :	:	:	:	:	:	0.001:	0.001:	0.001:
Ки :	:	:	:	:	:	6007 :	6007 :	6007 :
~~								

x=	645:	665:	685:	705:	725:			

Qс :	0.079:	0.071:	0.064:	0.058:	0.053:			
Сс :	0.079:	0.071:	0.064:	0.058:	0.053:			
Фоп:	271 :	271 :	271 :	271 :	271 :			
Uоп:	7.00 :	7.00 :	7.00 :	7.00 :	7.00 :			
:	:	:	:	:	:			
Ви :	0.078:	0.071:	0.064:	0.058:	0.053:			
Ки :	6006 :	6006 :	6006 :	6006 :	6006 :			
Ви :	:	0.000:	0.000:	:	:			
Ки :	:	6007 :	6007 :	:	:			
~~								
у=	220 :	Y-строка 11			Cmax= 1.540 долей ПДК (x=		365.0;	

x=	5 :	25:	45:	65:	85:	105:	125:	145:

Qс :	0.051:	0.055:	0.061:	0.067:	0.074:	0.083:	0.092:	0.103:
Сс :	0.051:	0.055:	0.061:	0.067:	0.074:	0.083:	0.092:	0.103:
Фоп:	86 :	86 :	85 :	85 :	85 :	84 :	84 :	83 :
Uоп:	7.00 :	7.00 :	7.00 :	7.00 :	7.00 :	7.00 :	7.00 :	7.00 :
:	:	:	:	:	:	:	:	:
Ви :	0.050:	0.055:	0.060:	0.067:	0.074:	0.082:	0.092:	0.103:
Ки :	6006 :	6006 :	6006 :	6006 :	6006 :	6006 :	6006 :	6006 :
Ви :	0.001:	0.001:	:	:	:	:	:	:
Ки :	6007 :	6007 :	:	:	:	:	:	:
~~								

x=	325:	345:	365:	385:	405:	425:	445:	465:

:	:	:	:	:	:	:	:
485:	505:	525:	545:	565:	585:	605:	625:
0.244:	0.195:	0.163:	0.141:	0.124:	0.110:	0.098:	0.088:
0.244:	0.195:	0.163:	0.141:	0.124:	0.110:	0.098:	0.088:
273 :	273 :	273 :	272 :	272 :	272 :	272 :	272 :
2.02 :	3.52 :	4.65 :	5.91 :	7.00 :	7.00 :	7.00 :	7.00 :
:	:	:	:	:	:	:	:
0.244:	0.195:	0.163:	0.141:	0.124:	0.110:	0.098:	0.087:
6006 :	6006 :	6006 :	6006 :	6006 :	6006 :	6006 :	6006 :
:	:	:	:	:	:	:	:
:	:	:	:	:	:	:	:

напр.ветра= 10)

165:	185:	205:	225:	245:	265:	285:	305:
0.115:	0.130:	0.149:	0.174:	0.210:	0.269:	0.368:	0.532:
0.115:	0.130:	0.149:	0.174:	0.210:	0.269:	0.368:	0.532:
83 :	82 :	81 :	79 :	78 :	76 :	72 :	67 :
7.00 :	6.54 :	5.48 :	4.26 :	3.09 :	1.57 :	1.11 :	0.93 :
:	:	:	:	:	:	:	:
0.115:	0.130:	0.149:	0.174:	0.210:	0.269:	0.368:	0.532:
6006 :	6006 :	6006 :	6006 :	6006 :	6006 :	6006 :	6006 :
:	:	:	:	:	:	:	:
:	:	:	:	:	:	:	:
485:	505:	525:	545:	565:	585:	605:	625:

```

-----:-----:-----:-----:-----:-----:-----:-----:
Qc : 0.803: 1.207: 1.540: 1.392: 0.984: 0.648: 0.439: 0.312:
Cc : 0.803: 1.207: 1.540: 1.392: 0.984: 0.648: 0.439: 0.312:
Фоп: 59 : 43 : 10 : 331 : 308 : 296 : 290 : 286 :
Уоп: 0.79 : 0.67 : 0.60 : 0.62 : 0.73 : 0.85 : 1.00 : 1.24 :
: : : : : : : :
Ви : 0.803: 1.207: 1.540: 1.392: 0.984: 0.648: 0.439: 0.312:
Ки : 6006 : 6006 : 6006 : 6006 : 6006 : 6006 : 6006 : 6006 :
Ви : : : : : : : :
Ки : : : : : : : :
~~~~~

```

```

-----:-----:-----:-----:-----:
x= 645: 665: 685: 705: 725:
-----:-----:-----:-----:-----:
Qc : 0.078: 0.071: 0.064: 0.058: 0.053:
Cc : 0.078: 0.071: 0.064: 0.058: 0.053:
Фоп: 276 : 275 : 275 : 275 : 274 :
Уоп: 7.00 : 7.00 : 7.00 : 7.00 : 7.00 :
: : : : : :
Ви : 0.078: 0.070: 0.064: 0.058: 0.052:
Ки : 6006 : 6006 : 6006 : 6006 : 6006 :
Ви : : : : : :
Ки : : : : : :
~~~~~

```

```

-----:-----:-----:-----:-----:-----:-----:-----:
y= 200 : Y-строка 12 Стах= 0.913 долей ПДК (x= 365.0;
-----:-----:-----:-----:-----:-----:-----:-----:
x= 5 : 25: 45: 65: 85: 105: 125: 145:
-----:-----:-----:-----:-----:-----:-----:-----:
Qc : 0.050: 0.055: 0.060: 0.066: 0.073: 0.082: 0.091: 0.101:
Cc : 0.050: 0.055: 0.060: 0.066: 0.073: 0.082: 0.091: 0.101:
Фоп: 83 : 82 : 82 : 81 : 81 : 80 : 79 : 78 :
Уоп: 7.00 : 7.00 : 7.00 : 7.00 : 7.00 : 7.00 : 7.00 : 7.00 :
: : : : : : : :
Ви : 0.050: 0.054: 0.060: 0.066: 0.073: 0.081: 0.090: 0.101:
Ки : 6006 : 6006 : 6006 : 6006 : 6006 : 6006 : 6006 : 6006 :
Ви : 0.001: 0.001: 0.001: 0.000: 0.001: : : :
Ки : 6007 : 6007 : 6007 : 6007 : 6007 : : : :
~~~~~

```

```

-----:-----:-----:-----:-----:-----:-----:-----:
x= 325: 345: 365: 385: 405: 425: 445: 465:
-----:-----:-----:-----:-----:-----:-----:-----:
Qc : 0.598: 0.788: 0.913: 0.864: 0.688: 0.508: 0.372: 0.278:
Cc : 0.598: 0.788: 0.913: 0.864: 0.688: 0.508: 0.372: 0.278:
Фоп: 44 : 28 : 6 : 342 : 323 : 311 : 302 : 296 :

```

0.235:	0.190:	0.160:	0.139:	0.123:	0.109:	0.097:	0.087:
0.235:	0.190:	0.160:	0.139:	0.123:	0.109:	0.097:	0.087:
283 :	281 :	280 :	279 :	278 :	277 :	277 :	276 :
2.31 :	3.65 :	4.79 :	6.00 :	7.00 :	7.00 :	7.00 :	7.00 :
:	:	:	:	:	:	:	:
0.235:	0.190:	0.160:	0.139:	0.122:	0.109:	0.097:	0.087:
6006 :	6006 :	6006 :	6006 :	6006 :	6006 :	6006 :	6006 :
:	:	:	:	:	:	:	:
:	:	:	:	:	:	:	:

~~~~~

напр.ветра= 6)

|        |        |        |        |        |        |        |        |
|--------|--------|--------|--------|--------|--------|--------|--------|
| 165:   | 185:   | 205:   | 225:   | 245:   | 265:   | 285:   | 305:   |
| 0.113: | 0.127: | 0.144: | 0.167: | 0.198: | 0.245: | 0.322: | 0.436: |
| 0.113: | 0.127: | 0.144: | 0.167: | 0.198: | 0.245: | 0.322: | 0.436: |
| 77 :   | 76 :   | 74 :   | 72 :   | 69 :   | 66 :   | 61 :   | 54 :   |
| 7.00 : | 6.73 : | 5.71 : | 4.56 : | 3.45 : | 2.08 : | 1.22 : | 1.01 : |
| :      | :      | :      | :      | :      | :      | :      | :      |
| 0.113: | 0.127: | 0.144: | 0.167: | 0.198: | 0.245: | 0.321: | 0.436: |
| 6006 : | 6006 : | 6006 : | 6006 : | 6006 : | 6006 : | 6006 : | 6006 : |
| :      | :      | :      | :      | :      | :      | :      | :      |
| :      | :      | :      | :      | :      | :      | :      | :      |

~~~~~

485:	505:	525:	545:	565:	585:	605:	625:
0.219:	0.181:	0.155:	0.135:	0.120:	0.107:	0.096:	0.086:
0.219:	0.181:	0.155:	0.135:	0.120:	0.107:	0.096:	0.086:
292 :	289 :	287 :	285 :	284 :	282 :	281 :	280 :

Ви : 0.001: : : : : : : :
Ки : 6007 : : : : : : : :
~~~~~

----

| x=    | 645:   | 665:   | 685:   | 705:   | 725:   |
|-------|--------|--------|--------|--------|--------|
| ----- | -----  | -----  | -----  | -----  | -----  |
| Qс :  | 0.075: | 0.068: | 0.062: | 0.056: | 0.051: |
| Сс :  | 0.075: | 0.068: | 0.062: | 0.056: | 0.051: |
| Фоп:  | 284 :  | 283 :  | 282 :  | 281 :  | 281 :  |
| Uоп:  | 7.00 : | 7.00 : | 7.00 : | 7.00 : | 7.00 : |
| :     | :      | :      | :      | :      | :      |
| Ви :  | 0.075: | 0.068: | 0.062: | 0.056: | 0.051: |
| Ки :  | 6006 : | 6006 : | 6006 : | 6006 : | 6006 : |
| Ви :  | :      | :      | :      | :      | :      |
| Ки :  | :      | :      | :      | :      | :      |

~~~~~

y= 160 : Y-строка 14 Cmax= 0.382 долей ПДК (x= 365.0;

x=	5 :	25:	45:	65:	85:	105:	125:	145:
-----	-----	-----	-----	-----	-----	-----	-----	-----
Qс :	0.049:	0.053:	0.058:	0.064:	0.070:	0.078:	0.086:	0.096:
Сс :	0.049:	0.053:	0.058:	0.064:	0.070:	0.078:	0.086:	0.096:
Фоп:	77 :	76 :	75 :	74 :	73 :	72 :	71 :	69 :
Uоп:	7.00 :	7.00 :	7.00 :	7.00 :	7.00 :	7.00 :	7.00 :	7.00 :
:	:	:	:	:	:	:	:	:
Ви :	0.048:	0.053:	0.058:	0.063:	0.070:	0.077:	0.085:	0.095:
Ки :	6006 :	6006 :	6006 :	6006 :	6006 :	6006 :	6006 :	6006 :
Ви :	0.001:	0.001:	0.001:	0.001:	0.001:	0.001:	0.001:	0.001:
Ки :	6007 :	6007 :	6007 :	6007 :	6007 :	6007 :	6007 :	6007 :

~~~~~

----

| x=    | 325:   | 345:   | 365:   | 385:   | 405:   | 425:   | 445:   | 465:   |
|-------|--------|--------|--------|--------|--------|--------|--------|--------|
| ----- | -----  | -----  | -----  | -----  | -----  | -----  | -----  | -----  |
| Qс :  | 0.318: | 0.360: | 0.382: | 0.374: | 0.339: | 0.291: | 0.245: | 0.207: |
| Сс :  | 0.318: | 0.360: | 0.382: | 0.374: | 0.339: | 0.291: | 0.245: | 0.207: |
| Фоп:  | 27 :   | 16 :   | 3 :    | 350 :  | 338 :  | 328 :  | 319 :  | 312 :  |
| Uоп:  | 1.21 : | 1.13 : | 1.09 : | 1.09 : | 1.16 : | 1.33 : | 2.04 : | 3.08 : |
| :     | :      | :      | :      | :      | :      | :      | :      | :      |
| Ви :  | 0.317: | 0.360: | 0.382: | 0.374: | 0.339: | 0.291: | 0.245: | 0.207: |
| Ки :  | 6006 : | 6006 : | 6006 : | 6006 : | 6006 : | 6006 : | 6006 : | 6006 : |
| Ви :  | 0.001: | :      | :      | :      | :      | :      | :      | :      |
| Ки :  | 6007 : | :      | :      | :      | :      | :      | :      | :      |

~~~~~

x=	645:	665:	685:	705:	725:
-----:	-----:	-----:	-----:	-----:	-----:
Qc :	0.073:	0.066:	0.060:	0.055:	0.050:
Cc :	0.073:	0.066:	0.060:	0.055:	0.050:
Фоп:	288 :	286 :	285 :	285 :	284 :
Уоп:	7.00 :	7.00 :	7.00 :	7.00 :	7.00 :
:	:	:	:	:	:
Ви :	0.073:	0.066:	0.060:	0.055:	0.050:
Ки :	6006 :	6006 :	6006 :	6006 :	6006 :
Ви :	:	:	:	:	:
Ки :	:	:	:	:	:

~~~~~

|        |        |             |        |        |        |        |        |               |        |        |
|--------|--------|-------------|--------|--------|--------|--------|--------|---------------|--------|--------|
| y=     | 140 :  | Y-строка 15 |        |        |        | Стах=  | 0.274  | долей ПДК (x= |        | 365.0; |
| -----: | -----: | -----:      |        |        |        | -----: | -----: |               | -----: | -----: |
| x=     | 5 :    | 25:         | 45:    | 65:    | 85:    | 105:   | 125:   | 145:          |        |        |
| -----: | -----: | -----:      | -----: | -----: | -----: | -----: | -----: | -----:        | -----: | -----: |
| Qc :   | 0.048: | 0.052:      | 0.057: | 0.062: | 0.068: | 0.075: | 0.083: | 0.092:        |        |        |
| Cc :   | 0.048: | 0.052:      | 0.057: | 0.062: | 0.068: | 0.075: | 0.083: | 0.092:        |        |        |
| Фоп:   | 74 :   | 73 :        | 72 :   | 71 :   | 70 :   | 68 :   | 67 :   | 65 :          |        |        |
| Уоп:   | 7.00 : | 7.00 :      | 7.00 : | 7.00 : | 7.00 : | 7.00 : | 7.00 : | 7.00 :        |        |        |
| :      | :      | :           | :      | :      | :      | :      | :      | :             |        |        |
| Ви :   | 0.047: | 0.051:      | 0.056: | 0.061: | 0.067: | 0.074: | 0.082: | 0.090:        |        |        |
| Ки :   | 6006 : | 6006 :      | 6006 : | 6006 : | 6006 : | 6006 : | 6006 : | 6006 :        |        |        |
| Ви :   | 0.001: | 0.001:      | 0.001: | 0.001: | 0.001: | 0.001: | 0.001: | 0.001:        |        |        |
| Ки :   | 6007 : | 6007 :      | 6007 : | 6007 : | 6007 : | 6007 : | 6007 : | 6007 :        |        |        |

~~~~~

x=	325:	345:	365:	385:	405:	425:	445:	465:
-----:	-----:	-----:	-----:	-----:	-----:	-----:	-----:	-----:
Qc :	0.242:	0.263:	0.274:	0.270:	0.253:	0.229:	0.204:	0.180:
Cc :	0.242:	0.263:	0.274:	0.270:	0.253:	0.229:	0.204:	0.180:
Фоп:	23 :	13 :	3 :	352 :	342 :	333 :	325 :	318 :
Уоп:	2.11 :	1.67 :	1.50 :	1.54 :	1.85 :	2.50 :	3.24 :	3.97 :
:	:	:	:	:	:	:	:	:
Ви :	0.242:	0.263:	0.274:	0.270:	0.253:	0.229:	0.204:	0.180:
Ки :	6006 :	6006 :	6006 :	6006 :	6006 :	6006 :	6006 :	6006 :
Ви :	:	:	:	:	:	:	:	:
Ки :	:	:	:	:	:	:	:	:

~~~~~

----

|        |        |        |        |        |        |
|--------|--------|--------|--------|--------|--------|
| x=     | 645:   | 665:   | 685:   | 705:   | 725:   |
| -----: | -----: | -----: | -----: | -----: | -----: |
| Qc :   | 0.071: | 0.064: | 0.059: | 0.054: | 0.049: |
| Cc :   | 0.071: | 0.064: | 0.059: | 0.054: | 0.049: |

напр. ветра= 3)

[illegible]

|        |        |        |        |        |        |        |        |
|--------|--------|--------|--------|--------|--------|--------|--------|
| 485:   | 505:   | 525:   | 545:   | 565:   | 585:   | 605:   | 625:   |
| 0.160: | 0.143: | 0.129: | 0.116: | 0.105: | 0.095: | 0.086: | 0.078: |
| 0.160: | 0.143: | 0.129: | 0.116: | 0.105: | 0.095: | 0.086: | 0.078: |
| 313 :  | 308 :  | 305 :  | 301 :  | 299 :  | 296 :  | 294 :  | 293 :  |
| 4.80 : | 5.76 : | 6.62 : | 7.00 : | 7.00 : | 7.00 : | 7.00 : | 7.00 : |
| :      | :      | :      | :      | :      | :      | :      | :      |
| 0.160: | 0.143: | 0.129: | 0.116: | 0.105: | 0.095: | 0.086: | 0.078: |
| 6006 : | 6006 : | 6006 : | 6006 : | 6006 : | 6006 : | 6006 : | 6006 : |
| :      | :      | :      | :      | :      | :      | :      | :      |
| :      | :      | :      | :      | :      | :      | :      | :      |

```

Фоп: 291 : 290 : 289 : 288 : 287 :
Уоп: 7.00 : 7.00 : 7.00 : 7.00 : 7.00 :
      :      :      :      :      :
Ви : 0.071: 0.064: 0.059: 0.053: 0.049:
Ки : 6006 : 6006 : 6006 : 6006 : 6006 :
Ви :      :      :      :      :      :
Ки :      :      :      :      :      :
~~~~~

```

```

у= 120 : У-строка 16 Сmax= 0.212 долей ПДК (х= 365.0;
-----:
х= 5 : 25: 45: 65: 85: 105: 125: 145:
-----:-----:-----:-----:-----:-----:-----:-----:
Qc : 0.047: 0.051: 0.055: 0.060: 0.066: 0.072: 0.080: 0.088:
Cc : 0.047: 0.051: 0.055: 0.060: 0.066: 0.072: 0.080: 0.088:
Фоп: 71 : 70 : 69 : 67 : 66 : 65 : 63 : 61 :
Уоп: 7.00 : 7.00 : 7.00 : 7.00 : 7.00 : 7.00 : 7.00 : 7.00 :
 : : : : : : : :
Ви : 0.046: 0.050: 0.054: 0.059: 0.065: 0.071: 0.078: 0.086:
Ки : 6006 : 6006 : 6006 : 6006 : 6006 : 6006 : 6006 : 6006 :
Ви : 0.001: 0.001: 0.001: 0.001: 0.001: 0.001: 0.001: 0.002:
Ки : 6007 : 6007 : 6007 : 6007 : 6007 : 6007 : 6007 : 6007 :
~~~~~

```

```

-----
х= 325: 345: 365: 385: 405: 425: 445: 465:
-----:-----:-----:-----:-----:-----:-----:-----:
Qc : 0.196: 0.207: 0.212: 0.210: 0.201: 0.188: 0.173: 0.158:
Cc : 0.196: 0.207: 0.212: 0.210: 0.201: 0.188: 0.173: 0.158:
Фоп: 19 : 11 : 2 : 353 : 345 : 337 : 329 : 323 :
Уоп: 3.48 : 3.18 : 3.02 : 3.06 : 3.29 : 3.69 : 4.22 : 4.87 :
      :      :      :      :      :      :      :      :
Ви : 0.196: 0.207: 0.212: 0.210: 0.201: 0.188: 0.173: 0.158:
Ки : 6006 : 6006 : 6006 : 6006 : 6006 : 6006 : 6006 : 6006 :
Ви :      :      :      :      :      :      :      :
Ки :      :      :      :      :      :      :      :
~~~~~

```

```

х= 645: 665: 685: 705: 725:
-----:-----:-----:-----:-----:
Qc : 0.068: 0.062: 0.057: 0.052: 0.048:
Cc : 0.068: 0.062: 0.057: 0.052: 0.048:
Фоп: 295 : 293 : 292 : 291 : 290 :
Уоп: 7.00 : 7.00 : 7.00 : 7.00 : 7.00 :
 : : : : :
Ви : 0.068: 0.062: 0.057: 0.052: 0.048:

```

напр. ветра= 2)

[illegible]

| 485:   | 505:   | 525:   | 545:   | 565:   | 585:   | 605:   | 625:   |
|--------|--------|--------|--------|--------|--------|--------|--------|
| 0.144: | 0.131: | 0.120: | 0.109: | 0.099: | 0.090: | 0.082: | 0.074: |
| 0.144: | 0.131: | 0.120: | 0.109: | 0.099: | 0.090: | 0.082: | 0.074: |
| 318 :  | 313 :  | 309 :  | 306 :  | 303 :  | 301 :  | 298 :  | 296 :  |
| 5.71 : | 6.41 : | 7.00 : | 7.00 : | 7.00 : | 7.00 : | 7.00 : | 7.00 : |
| :      | :      | :      | :      | :      | :      | :      | :      |
| 0.144: | 0.131: | 0.120: | 0.109: | 0.099: | 0.090: | 0.082: | 0.074: |
| 6006 : | 6006 : | 6006 : | 6006 : | 6006 : | 6006 : | 6006 : | 6006 : |
| :      | :      | :      | :      | :      | :      | :      | :      |
| :      | :      | :      | :      | :      | :      | :      | :      |

Ки : 6006 : 6006 : 6006 : 6006 : 6006 :  
 Ви : : : : : :  
 Ки : : : : : :

~~~~~

-----  
 у= 100 : Y-строка 17 Стах= 0.175 долей ПДК (х= 365.0;  
 -----:  
 х= 5 : 25: 45: 65: 85: 105: 125: 145:  
 -----:-----:-----:-----:-----:-----:-----:-----:  
 Qc : 0.045: 0.049: 0.053: 0.058: 0.063: 0.069: 0.076: 0.083:  
 Cc : 0.045: 0.049: 0.053: 0.058: 0.063: 0.069: 0.076: 0.083:  
 Фоп: 68 : 67 : 66 : 64 : 63 : 61 : 59 : 57 :  
 Уоп: 7.00 : 7.00 : 7.00 : 7.00 : 7.00 : 7.00 : 7.00 : 7.00 :  
 : : : : : : : :  
 Ви : 0.044: 0.048: 0.052: 0.057: 0.062: 0.068: 0.074: 0.081:  
 Ки : 6006 : 6006 : 6006 : 6006 : 6006 : 6006 : 6006 : 6006 :  
 Ви : 0.001: 0.001: 0.001: 0.001: 0.001: 0.001: 0.002: 0.002:  
 Ки : 6007 : 6007 : 6007 : 6007 : 6007 : 6007 : 6007 : 6007 :  
 ~~~~~

-----  
 х= 325: 345: 365: 385: 405: 425: 445: 465:  
 -----:-----:-----:-----:-----:-----:-----:-----:  
 Qc : 0.165: 0.171: 0.175: 0.173: 0.168: 0.160: 0.151: 0.141:  
 Cc : 0.165: 0.171: 0.175: 0.173: 0.168: 0.160: 0.151: 0.141:  
 Фоп: 17 : 10 : 2 : 354 : 347 : 339 : 333 : 327 :  
 Уоп: 4.59 : 4.36 : 4.25 : 4.28 : 4.43 : 4.75 : 5.37 : 5.89 :  
 : : : : : : : :  
 Ви : 0.165: 0.171: 0.175: 0.173: 0.168: 0.160: 0.151: 0.141:  
 Ки : 6006 : 6006 : 6006 : 6006 : 6006 : 6006 : 6006 : 6006 :  
 Ви : : : : : : : :  
 Ки : : : : : : : :  
 ~~~~~

-----  
 х= 645: 665: 685: 705: 725:  
 -----:-----:-----:-----:-----:  
 Qc : 0.065: 0.059: 0.055: 0.050: 0.046:  
 Cc : 0.065: 0.059: 0.055: 0.050: 0.046:  
 Фоп: 298 : 296 : 295 : 294 : 292 :  
 Уоп: 7.00 : 7.00 : 7.00 : 7.00 : 7.00 :  
 : : : : : :  
 Ви : 0.065: 0.059: 0.055: 0.050: 0.046:  
 Ки : 6006 : 6006 : 6006 : 6006 : 6006 :  
 Ви : : : : : :  
 Ки : : : : : :  
 ~~~~~

напр. ветра= 2)

[illegible]

|        |        |        |        |        |        |        |        |
|--------|--------|--------|--------|--------|--------|--------|--------|
| 485:   | 505:   | 525:   | 545:   | 565:   | 585:   | 605:   | 625:   |
| 0.130: | 0.120: | 0.110: | 0.102: | 0.093: | 0.085: | 0.078: | 0.071: |
| 0.130: | 0.120: | 0.110: | 0.102: | 0.093: | 0.085: | 0.078: | 0.071: |
| 322 :  | 317 :  | 313 :  | 310 :  | 307 :  | 304 :  | 302 :  | 300 :  |
| 6.53 : | 7.00 : | 7.00 : | 7.00 : | 7.00 : | 7.00 : | 7.00 : | 7.00 : |
| :      | :      | :      | :      | :      | :      | :      | :      |
| 0.130: | 0.120: | 0.110: | 0.102: | 0.093: | 0.085: | 0.078: | 0.071: |
| 6006 : | 6006 : | 6006 : | 6006 : | 6006 : | 6006 : | 6006 : | 6006 : |
| :      | :      | :      | :      | :      | :      | :      | :      |
| :      | :      | :      | :      | :      | :      | :      | :      |



y= 80 : Y-строка 18    Смах= 0.149 долей ПДК (x= 365.0;  
 -----:

| x= 5 :      | 25:    | 45:    | 65:    | 85:    | 105:   | 125:   | 145:   |
|-------------|--------|--------|--------|--------|--------|--------|--------|
| -----:      | -----: | -----: | -----: | -----: | -----: | -----: | -----: |
| Qс : 0.044: | 0.047: | 0.051: | 0.056: | 0.061: | 0.066: | 0.072: | 0.078: |
| Сс : 0.044: | 0.047: | 0.051: | 0.056: | 0.061: | 0.066: | 0.072: | 0.078: |
| Фоп: 66 :   | 64 :   | 63 :   | 61 :   | 60 :   | 58 :   | 56 :   | 53 :   |
| Uоп: 7.00 : | 7.00 : | 7.00 : | 7.00 : | 7.00 : | 7.00 : | 7.00 : | 7.00 : |
| :           | :      | :      | :      | :      | :      | :      | :      |
| Ви : 0.043: | 0.046: | 0.050: | 0.054: | 0.059: | 0.064: | 0.070: | 0.076: |
| Ки : 6006 : | 6006 : | 6006 : | 6006 : | 6006 : | 6006 : | 6006 : | 6006 : |
| Ви : 0.001: | 0.001: | 0.001: | 0.001: | 0.001: | 0.002: | 0.002: | 0.002: |
| Ки : 6007 : | 6007 : | 6007 : | 6007 : | 6007 : | 6007 : | 6007 : | 6007 : |

~~~~~

----  
 x= 325: 345: 365: 385: 405: 425: 445: 465:

|             |        |        |        |        |        |        |        |
|-------------|--------|--------|--------|--------|--------|--------|--------|
| -----:      | -----: | -----: | -----: | -----: | -----: | -----: | -----: |
| Qс : 0.143: | 0.147: | 0.149: | 0.148: | 0.145: | 0.140: | 0.133: | 0.126: |
| Сс : 0.143: | 0.147: | 0.149: | 0.148: | 0.145: | 0.140: | 0.133: | 0.126: |
| Фоп: 15 :   | 9 :    | 2 :    | 355 :  | 348 :  | 342 :  | 336 :  | 330 :  |
| Uоп: 5.79 : | 5.57 : | 5.47 : | 5.51 : | 5.67 : | 5.93 : | 6.31 : | 6.78 : |
| :           | :      | :      | :      | :      | :      | :      | :      |
| Ви : 0.143: | 0.147: | 0.149: | 0.148: | 0.145: | 0.140: | 0.133: | 0.126: |
| Ки : 6006 : | 6006 : | 6006 : | 6006 : | 6006 : | 6006 : | 6006 : | 6006 : |
| Ви :        | :      | :      | :      | :      | :      | :      | :      |
| Ки :        | :      | :      | :      | :      | :      | :      | :      |

~~~~~

----  
 x= 645: 665: 685: 705: 725:

|             |        |        |        |        |
|-------------|--------|--------|--------|--------|
| -----:      | -----: | -----: | -----: | -----: |
| Qс : 0.062: | 0.057: | 0.053: | 0.048: | 0.045: |
| Сс : 0.062: | 0.057: | 0.053: | 0.048: | 0.045: |
| Фоп: 301 :  | 299 :  | 298 :  | 296 :  | 295 :  |
| Uоп: 7.00 : | 7.00 : | 7.00 : | 7.00 : | 7.00 : |
| :           | :      | :      | :      | :      |
| Ви : 0.062: | 0.057: | 0.052: | 0.048: | 0.045: |
| Ки : 6006 : | 6006 : | 6006 : | 6006 : | 6006 : |
| Ви :        | :      | :      | :      | :      |
| Ки :        | :      | :      | :      | :      |

~~~~~

y= 60 : Y-строка 19    Смах= 0.130 долей ПДК (x= 365.0;  
 -----:

| x= 5 : | 25: | 45: | 65: | 85: | 105: | 125: | 145: |
|--------|-----|-----|-----|-----|------|------|------|
|--------|-----|-----|-----|-----|------|------|------|

напр.ветра= 2)

| 165:   | 185:   | 205:   | 225:   | 245:   | 265:   | 285:   | 305:   |
|--------|--------|--------|--------|--------|--------|--------|--------|
| 0.086: | 0.093: | 0.101: | 0.110: | 0.117: | 0.125: | 0.131: | 0.137: |
| 0.086: | 0.093: | 0.101: | 0.110: | 0.117: | 0.125: | 0.131: | 0.137: |
| 51 :   | 48 :   | 45 :   | 41 :   | 37 :   | 32 :   | 27 :   | 21 :   |
| 7.00 : | 7.00 : | 7.00 : | 7.00 : | 7.00 : | 7.00 : | 6.47 : | 6.10 : |
| :      | :      | :      | :      | :      | :      | :      | :      |
| 0.083: | 0.091: | 0.098: | 0.106: | 0.114: | 0.122: | 0.130: | 0.137: |
| 6006 : | 6006 : | 6006 : | 6006 : | 6006 : | 6006 : | 6006 : | 6006 : |
| 0.002: | 0.003: | 0.003: | 0.003: | 0.003: | 0.002: | 0.001: | 0.001: |
| 6007 : | 6007 : | 6007 : | 6007 : | 6007 : | 6007 : | 6007 : | 6007 : |
| ~~~~~  |        |        |        |        |        |        |        |

| 485:   | 505:   | 525:   | 545:   | 565:   | 585:   | 605:   | 625:   |
|--------|--------|--------|--------|--------|--------|--------|--------|
| 0.118: | 0.110: | 0.102: | 0.094: | 0.087: | 0.080: | 0.073: | 0.067: |
| 0.118: | 0.110: | 0.102: | 0.094: | 0.087: | 0.080: | 0.073: | 0.067: |
| 325 :  | 321 :  | 317 :  | 314 :  | 311 :  | 308 :  | 305 :  | 303 :  |
| 7.00 : | 7.00 : | 7.00 : | 7.00 : | 7.00 : | 7.00 : | 7.00 : | 7.00 : |
| :      | :      | :      | :      | :      | :      | :      | :      |
| 0.118: | 0.110: | 0.102: | 0.094: | 0.086: | 0.080: | 0.073: | 0.067: |
| 6006 : | 6006 : | 6006 : | 6006 : | 6006 : | 6006 : | 6006 : | 6006 : |
| :      | :      | :      | :      | :      | :      | :      | :      |
| :      | :      | :      | :      | :      | :      | :      | :      |
| ~~~~~  |        |        |        |        |        |        |        |

напр.ветра= 2)

| 165: | 185: | 205: | 225: | 245: | 265: | 285: | 305: |
|------|------|------|------|------|------|------|------|
|------|------|------|------|------|------|------|------|

```

-----:-----:-----:-----:-----:-----:-----:-----:
Qс : 0.042: 0.046: 0.049: 0.053: 0.058: 0.063: 0.068: 0.074:
Сс : 0.042: 0.046: 0.049: 0.053: 0.058: 0.063: 0.068: 0.074:
Фоп: 63 : 62 : 60 : 59 : 57 : 55 : 53 : 50 :
Уоп: 7.00 : 7.00 : 7.00 : 7.00 : 7.00 : 7.00 : 7.00 : 7.00 :
: : : : : : : :
Ви : 0.041: 0.044: 0.048: 0.052: 0.056: 0.061: 0.066: 0.072:
Ки : 6006 : 6006 : 6006 : 6006 : 6006 : 6006 : 6006 : 6006 :
Ви : 0.001: 0.001: 0.001: 0.001: 0.001: 0.002: 0.002: 0.002:
Ки : 6007 : 6007 : 6007 : 6007 : 6007 : 6007 : 6007 : 6007 :
~~~~~

```

```

----
x= 325: 345: 365: 385: 405: 425: 445: 465:
-----:-----:-----:-----:-----:-----:-----:-----:
Qс : 0.126: 0.129: 0.130: 0.129: 0.127: 0.124: 0.119: 0.113:
Сс : 0.126: 0.129: 0.130: 0.129: 0.127: 0.124: 0.119: 0.113:
Фоп: 14 : 8 : 2 : 355 : 349 : 344 : 338 : 333 :
Уоп: 6.79 : 6.63 : 6.55 : 6.58 : 6.70 : 7.00 : 7.00 : 7.00 :
: : : : : : : :
Ви : 0.126: 0.129: 0.130: 0.129: 0.127: 0.124: 0.119: 0.113:
Ки : 6006 : 6006 : 6006 : 6006 : 6006 : 6006 : 6006 : 6006 :
Ви : : : : : : : :
Ки : : : : : : : :
~~~~~

```

```

x= 645: 665: 685: 705: 725:
-----:-----:-----:-----:-----:
Qс : 0.059: 0.054: 0.050: 0.047: 0.043:
Сс : 0.059: 0.054: 0.050: 0.047: 0.043:
Фоп: 304 : 302 : 301 : 299 : 298 :
Уоп: 7.00 : 7.00 : 7.00 : 7.00 : 7.00 :
: : : : :
Ви : 0.059: 0.054: 0.050: 0.046: 0.043:
Ки : 6006 : 6006 : 6006 : 6006 : 6006 :
Ви : : : : :
Ки : : : : :
~~~~~

```

```

y= 40 : Y-строка 20  Сmax= 0.115 долей ПДК (x= 365.0;
-----:
x= 5 : 25: 45: 65: 85: 105: 125: 145:
-----:-----:-----:-----:-----:-----:-----:-----:
Qс : 0.041: 0.044: 0.047: 0.051: 0.055: 0.059: 0.064: 0.069:
Сс : 0.041: 0.044: 0.047: 0.051: 0.055: 0.059: 0.064: 0.069:
Фоп: 61 : 59 : 58 : 56 : 54 : 52 : 50 : 47 :

```

|        |        |        |        |        |        |        |        |
|--------|--------|--------|--------|--------|--------|--------|--------|
| 0.080: | 0.086: | 0.093: | 0.100: | 0.106: | 0.112: | 0.118: | 0.122: |
| 0.080: | 0.086: | 0.093: | 0.100: | 0.106: | 0.112: | 0.118: | 0.122: |
| 48 :   | 45 :   | 41 :   | 38 :   | 34 :   | 29 :   | 24 :   | 19 :   |
| 7.00 : | 7.00 : | 7.00 : | 7.00 : | 7.00 : | 7.00 : | 7.00 : | 7.00 : |
| :      | :      | :      | :      | :      | :      | :      | :      |
| 0.077: | 0.084: | 0.090: | 0.097: | 0.104: | 0.110: | 0.116: | 0.122: |
| 6006 : | 6006 : | 6006 : | 6006 : | 6006 : | 6006 : | 6006 : | 6006 : |
| 0.002: | 0.003: | 0.003: | 0.003: | 0.002: | 0.002: | 0.001: | 0.001: |
| 6007 : | 6007 : | 6007 : | 6007 : | 6007 : | 6007 : | 6007 : | 6007 : |

~~~~~

485:	505:	525:	545:	565:	585:	605:	625:
0.107:	0.100:	0.094:	0.087:	0.081:	0.075:	0.069:	0.064:
0.107:	0.100:	0.094:	0.087:	0.081:	0.075:	0.069:	0.064:
328 :	324 :	320 :	317 :	314 :	311 :	308 :	306 :
7.00 :	7.00 :	7.00 :	7.00 :	7.00 :	7.00 :	7.00 :	7.00 :
:	:	:	:	:	:	:	:
0.107:	0.100:	0.094:	0.087:	0.081:	0.075:	0.069:	0.063:
6006 :	6006 :	6006 :	6006 :	6006 :	6006 :	6006 :	6006 :
:	:	:	:	:	:	:	:
:	:	:	:	:	:	:	:

~~~~~

напр.ветра= 1)

|        |        |        |        |        |        |        |        |
|--------|--------|--------|--------|--------|--------|--------|--------|
| 165:   | 185:   | 205:   | 225:   | 245:   | 265:   | 285:   | 305:   |
| 0.074: | 0.080: | 0.085: | 0.091: | 0.097: | 0.101: | 0.106: | 0.109: |
| 0.074: | 0.080: | 0.085: | 0.091: | 0.097: | 0.101: | 0.106: | 0.109: |
| 45 :   | 42 :   | 39 :   | 35 :   | 31 :   | 27 :   | 22 :   | 17 :   |

Уоп: 7.00 : 7.00 : 7.00 : 7.00 : 7.00 : 7.00 : 7.00 : 7.00 :  
 : : : : : : : : :  
 Ви : 0.040: 0.043: 0.046: 0.050: 0.053: 0.058: 0.062: 0.067:  
 Ки : 6006 : 6006 : 6006 : 6006 : 6006 : 6006 : 6006 : 6006 :  
 Ви : 0.001: 0.001: 0.001: 0.001: 0.001: 0.002: 0.002: 0.002:  
 Ки : 6007 : 6007 : 6007 : 6007 : 6007 : 6007 : 6007 : 6007 :

~~~~~

 x= 325: 345: 365: 385: 405: 425: 445: 465:
 -----:-----:-----:-----:-----:-----:-----:-----:
 Qc : 0.112: 0.114: 0.115: 0.115: 0.113: 0.111: 0.107: 0.102:
 Cc : 0.112: 0.114: 0.115: 0.115: 0.113: 0.111: 0.107: 0.102:
 Фоп: 12 : 7 : 1 : 356 : 350 : 345 : 340 : 335 :
 Уоп: 7.00 : 7.00 : 7.00 : 7.00 : 7.00 : 7.00 : 7.00 : 7.00 :
 : : : : : : : : :
 Ви : 0.112: 0.114: 0.115: 0.115: 0.113: 0.110: 0.107: 0.102:
 Ки : 6006 : 6006 : 6006 : 6006 : 6006 : 6006 : 6006 : 6006 :
 Ви : : : : : : : : :
 Ки : : : : : : : : :

~~~~~

----  
 x= 645: 665: 685: 705: 725:  
 -----:-----:-----:-----:-----:  
 Qc : 0.056: 0.052: 0.048: 0.044: 0.041:  
 Cc : 0.056: 0.052: 0.048: 0.044: 0.041:  
 Фоп: 307 : 305 : 303 : 302 : 300 :  
 Уоп: 7.00 : 7.00 : 7.00 : 7.00 : 7.00 :  
 : : : : : :  
 Ви : 0.055: 0.051: 0.048: 0.044: 0.041:  
 Ки : 6006 : 6006 : 6006 : 6006 : 6006 :  
 Ви : : : : : :  
 Ки : : : : : :

~~~~~

 у= 20 : Y-строка 21 Стах= 0.103 долей ПДК (x= 365.0;
 -----:
 x= 5 : 25: 45: 65: 85: 105: 125: 145:
 -----:-----:-----:-----:-----:-----:-----:-----:
 Qc : 0.039: 0.042: 0.045: 0.048: 0.052: 0.056: 0.060: 0.064:
 Cc : 0.039: 0.042: 0.045: 0.048: 0.052: 0.056: 0.060: 0.064:
 Фоп: 58 : 57 : 55 : 53 : 52 : 49 : 47 : 45 :
 Уоп: 7.00 : 7.00 : 7.00 : 7.00 : 7.00 : 7.00 : 7.00 : 7.00 :
 : : : : : : : : :
 Ви : 0.038: 0.041: 0.044: 0.047: 0.050: 0.054: 0.058: 0.062:
 Ки : 6006 : 6006 : 6006 : 6006 : 6006 : 6006 : 6006 : 6006 :

7.00	:	7.00	:	7.00	:	7.00	:	7.00	:	7.00	:	7.00	:	7.00	:	7.00	:	7.00	:
:	:	:	:	:	:	:	:	:	:	:	:	:	:	:	:	:	:	:	:
0.072:	0.078:	0.083:	0.089:	0.094:	0.100:	0.105:	0.109:												
6006	:	6006	:	6006	:	6006	:	6006	:	6006	:	6006	:	6006	:	6006	:	6006	:
0.002:	0.002:	0.002:	0.002:	0.002:	0.002:	0.002:	0.001:	0.001:											
6007	:	6007	:	6007	:	6007	:	6007	:	6007	:	6007	:	6007	:	6007	:	6007	:

~~~~~

|        |        |        |        |        |        |        |        |
|--------|--------|--------|--------|--------|--------|--------|--------|
| 485:   | 505:   | 525:   | 545:   | 565:   | 585:   | 605:   | 625:   |
| -----: | -----: | -----: | -----: | -----: | -----: | -----: | -----: |
| 0.097: | 0.092: | 0.086: | 0.080: | 0.075: | 0.070: | 0.064: | 0.060: |
| 0.097: | 0.092: | 0.086: | 0.080: | 0.075: | 0.070: | 0.064: | 0.060: |
| 331    | :      | 327    | :      | 323    | :      | 320    | :      |
| 7.00   | :      | 7.00   | :      | 7.00   | :      | 7.00   | :      |
| :      | :      | :      | :      | :      | :      | :      | :      |
| 0.097: | 0.091: | 0.086: | 0.080: | 0.075: | 0.069: | 0.064: | 0.060: |
| 6006   | :      | 6006   | :      | 6006   | :      | 6006   | :      |
| :      | :      | :      | :      | :      | :      | :      | :      |
| :      | :      | :      | :      | :      | :      | :      | :      |

~~~~~

напр.ветра= 1)

165:	185:	205:	225:	245:	265:	285:	305:
-----:	-----:	-----:	-----:	-----:	-----:	-----:	-----:
0.069:	0.074:	0.078:	0.083:	0.087:	0.091:	0.095:	0.098:
0.069:	0.074:	0.078:	0.083:	0.087:	0.091:	0.095:	0.098:
42	:	39	:	36	:	32	:
7.00	:	7.00	:	7.00	:	7.00	:
:	:	:	:	:	:	:	:
0.067:	0.072:	0.076:	0.081:	0.086:	0.090:	0.094:	0.097:
6006	:	6006	:	6006	:	6006	:

Ви : 0.001: 0.001: 0.001: 0.001: 0.001: 0.002: 0.002: 0.002:
 Ки : 6007 : 6007 : 6007 : 6007 : 6007 : 6007 : 6007 : 6007 :

 x= 325: 345: 365: 385: 405: 425: 445: 465:
 -----:-----:-----:-----:-----:-----:-----:-----:
 Qc : 0.100: 0.102: 0.103: 0.102: 0.101: 0.099: 0.096: 0.092:
 Cc : 0.100: 0.102: 0.103: 0.102: 0.101: 0.099: 0.096: 0.092:
 Фоп: 11 : 6 : 1 : 356 : 351 : 346 : 342 : 337 :
 Уоп: 7.00 : 7.00 : 7.00 : 7.00 : 7.00 : 7.00 : 7.00 : 7.00 :
 : : : : : : : :
 Ви : 0.100: 0.102: 0.103: 0.102: 0.101: 0.099: 0.096: 0.092:
 Ки : 6006 : 6006 : 6006 : 6006 : 6006 : 6006 : 6006 : 6006 :
 Ви : : : : : : : :
 Ки : : : : : : : :

 x= 645: 665: 685: 705: 725:
 -----:-----:-----:-----:-----:
 Qc : 0.052: 0.049: 0.046: 0.043: 0.040:
 Cc : 0.052: 0.049: 0.046: 0.043: 0.040:
 Фоп: 309 : 308 : 306 : 304 : 303 :
 Уоп: 7.00 : 7.00 : 7.00 : 7.00 : 7.00 :
 : : : : : :
 Ви : 0.052: 0.049: 0.045: 0.042: 0.039:
 Ки : 6006 : 6006 : 6006 : 6006 : 6006 :
 Ви : : : : : :
 Ки : : : : : :

 у= 0 : Y-строка 22 Cmax= 0.092 долей ПДК (x= 365.0;
 -----:
 x= 5 : 25: 45: 65: 85: 105: 125: 145:
 -----:-----:-----:-----:-----:-----:-----:-----:
 Qc : 0.037: 0.040: 0.043: 0.046: 0.049: 0.052: 0.056: 0.060:
 Cc : 0.037: 0.040: 0.043: 0.046: 0.049: 0.052: 0.056: 0.060:
 Фоп: 56 : 54 : 53 : 51 : 49 : 47 : 45 : 42 :
 Уоп: 7.00 : 7.00 : 7.00 : 7.00 : 7.00 : 7.00 : 7.00 : 7.00 :
 : : : : : : : :
 Ви : 0.036: 0.039: 0.042: 0.045: 0.048: 0.051: 0.054: 0.058:
 Ки : 6006 : 6006 : 6006 : 6006 : 6006 : 6006 : 6006 : 6006 :
 Ви : 0.001: 0.001: 0.001: 0.001: 0.001: 0.001: 0.002: 0.002:
 Ки : 6007 : 6007 : 6007 : 6007 : 6007 : 6007 : 6007 : 6007 :

485:	505:	525:	545:	565:	585:	605:	625:
0.088:	0.083:	0.079:	0.074:	0.069:	0.065:	0.060:	0.056:
0.088:	0.083:	0.079:	0.074:	0.069:	0.065:	0.060:	0.056:
333 :	329 :	326 :	322 :	319 :	317 :	314 :	312 :
7.00 :	7.00 :	7.00 :	7.00 :	7.00 :	7.00 :	7.00 :	7.00 :
:	:	:	:	:	:	:	:
0.088:	0.083:	0.078:	0.074:	0.069:	0.064:	0.060:	0.056:
6006 :	6006 :	6006 :	6006 :	6006 :	6006 :	6006 :	6006 :
:	:	:	:	:	:	:	:
:	:	:	:	:	:	:	:

[illegible]

x=	325:	345:	365:	385:	405:	425:	445:	465:	485:	505:	525:	545:	565:	585:	605:	625:
Qс :	0.090:	0.091:	0.092:	0.091:	0.090:	0.088:	0.086:	0.083:	0.080:	0.076:	0.072:	0.068:	0.064:	0.060:	0.056:	0.053:
Сс :	0.090:	0.091:	0.092:	0.091:	0.090:	0.088:	0.086:	0.083:	0.080:	0.076:	0.072:	0.068:	0.064:	0.060:	0.056:	0.053:
Фоп:	10 :	6 :	1 :	357 :	352 :	347 :	343 :	339 :	335 :	331 :	328 :	325 :	322 :	319 :	316 :	314 :
Uоп:	7.00 :	7.00 :	7.00 :	7.00 :	7.00 :	7.00 :	7.00 :	7.00 :	7.00 :	7.00 :	7.00 :	7.00 :	7.00 :	7.00 :	7.00 :	7.00 :
	:	:	:	:	:	:	:	:	:	:	:	:	:	:	:	:
Ви :	0.089:	0.091:	0.092:	0.091:	0.090:	0.088:	0.086:	0.083:	0.080:	0.076:	0.072:	0.068:	0.064:	0.060:	0.056:	0.053:
Ки :	6006 :	6006 :	6006 :	6006 :	6006 :	6006 :	6006 :	6006 :	6006 :	6006 :	6006 :	6006 :	6006 :	6006 :	6006 :	6006 :
Ви :	0.001:	:	:	:	:	:	:	:	:	:	:	:	:	:	:	:
Ки :	6007 :	:	:	:	:	:	:	:	:	:	:	:	:	:	:	:

x=	645:	665:	685:	705:	725:
Qс :	0.049:	0.046:	0.043:	0.040:	0.038:
Сс :	0.049:	0.046:	0.043:	0.040:	0.038:
Фоп:	312 :	310 :	308 :	306 :	305 :
Uоп:	7.00 :	7.00 :	7.00 :	7.00 :	7.00 :
	:	:	:	:	:
Ви :	0.049:	0.046:	0.043:	0.040:	0.038:
Ки :	6006 :	6006 :	6006 :	6006 :	6006 :
Ви :	:	:	:	:	:
Ки :	:	:	:	:	:

Результаты расчета в точке максимума ПК ЭРА v2.5. Модель: МРК-2014
Координаты точки : X= 385.0 м, Y= 240.0 м

Максимальная суммарная концентрация	Cs= 1.87862 доли ПДК
	1.87862 мг/м3

Достигается при опасном направлении 295 град.
и скорости ветра 0.50 м/с

Всего источников: 2. В таблице заказано вкладчиков не более чем с 95% вклада
ВКЛАДЫ ИСТОЧНИКОВ

Ном.	Код	Тип	Выброс	Вклад	Вклад в%	Сум. %	Коэф.влияния
1	000201 6006	П1	0.0679	1.878624	100.0	100.0	27.6675091
Остальные источники не влияют на данную точку.							

7. Суммарные концентрации в узлах расчетной сетки.

ПК ЭРА v2.5. Модель: МРК-2014

Город :006 Карабалыкский рйаон.

Объект :0002 Производственная база ТОО "Тенгри1".

Вар.расч. :1 Расч.год: 2025 Расчет проводился 23.08.2025 10:02

Примесь :2754 - Алканы C12-19 /в пересчете на C/ (Углеводороды предельные C12-C19 (в пересчете на C); Растворитель РПК-265П) (10)

ПДКр для примеси 2754 = 1.0 мг/м3

```

_____Параметры расчетного прямоугольника No 1_____
| Координаты центра : X=      365 м; Y=      210 |
| Длина и ширина   : L=      720 м; B=      420 м |
| Шаг сетки (dX=dY) : D=      20 м |
|_____

```

Фоновая концентрация не задана

Направление ветра: автоматический поиск опасного направления от 0 до 360 град.

Скорость ветра: автоматический поиск опасной скорости от 0.5 до 7.0(Умр) м/с

(Символ ^ означает наличие источника вблизи расчетного узла)

	1	2	3	4	5	6	7	8	9	10	11	12	13	14	15	16	17	18	
*-- ----- ----- ----- ----- ----- ----- ----- ----- ----- ----- ----- ----- ----- ----- ----- ----- ----- ----- -----																			
1-	0.043	0.046	0.050	0.054	0.058	0.064	0.069	0.075	0.081	0.088	0.096	0.103	0.111	0.118	0.125	0.132	0.137	0.141	- 1
2-	0.044	0.048	0.052	0.056	0.061	0.067	0.073	0.080	0.087	0.095	0.104	0.112	0.122	0.131	0.141	0.150	0.157	0.163	- 2
3-	0.046	0.049	0.054	0.059	0.064	0.070	0.077	0.084	0.093	0.102	0.112	0.122	0.134	0.146	0.159	0.173	0.185	0.194	- 3
4-	0.047	0.051	0.056	0.061	0.067	0.073	0.081	0.089	0.099	0.109	0.120	0.133	0.147	0.164	0.183	0.204	0.225	0.242	- 4
5-	0.048	0.052	0.057	0.063	0.069	0.076	0.084	0.093	0.103	0.115	0.128	0.143	0.162	0.185	0.214	0.250	0.290	0.325	- 5
6-	0.049	0.054	0.059	0.064	0.071	0.079	0.087	0.097	0.108	0.121	0.136	0.154	0.178	0.210	0.254	0.317	0.391	0.461	- 6
7-	0.050	0.054	0.060	0.066	0.073	0.081	0.090	0.100	0.112	0.126	0.142	0.164	0.194	0.236	0.305	0.405	0.539	0.689	- 7
8-	0.050	0.055	0.061	0.067	0.074	0.082	0.091	0.102	0.115	0.129	0.147	0.172	0.207	0.262	0.355	0.503	0.736	1.054	- 8
9-	0.051	0.055	0.061	0.067	0.075	0.083	0.093	0.104	0.116	0.131	0.150	0.177	0.215	0.279	0.390	0.580	0.922	1.497	- 9
10-	0.051	0.056	0.061	0.067	0.075	0.083	0.093	0.104	0.117	0.132	0.151	0.178	0.217	0.282	0.395	0.592	0.957	1.607	-10
11-	0.051	0.055	0.061	0.067	0.074	0.083	0.092	0.103	0.115	0.130	0.149	0.174	0.210	0.269	0.368	0.532	0.803	1.207	-11

12-		0.050	0.055	0.060	0.066	0.073	0.082	0.091	0.101	0.113	0.127	0.144	0.167	0.198	0.245	0.322	0.436	0.598	0.788		-12
13-		0.050	0.054	0.059	0.065	0.072	0.080	0.089	0.098	0.110	0.123	0.138	0.158	0.184	0.220	0.279	0.371	0.432	0.519		-13
14-		0.049	0.053	0.058	0.064	0.070	0.078	0.086	0.096	0.106	0.118	0.131	0.148	0.169	0.198	0.237	0.281	0.318	0.360		-14
15-		0.048	0.052	0.057	0.062	0.068	0.075	0.083	0.092	0.101	0.113	0.125	0.139	0.156	0.177	0.199	0.219	0.242	0.263		-15
16-		0.047	0.051	0.055	0.060	0.066	0.072	0.080	0.088	0.096	0.106	0.117	0.129	0.142	0.156	0.169	0.183	0.196	0.207		-16
17-		0.045	0.049	0.053	0.058	0.063	0.069	0.076	0.083	0.091	0.100	0.109	0.119	0.129	0.139	0.148	0.157	0.165	0.171		-17
18-		0.044	0.047	0.051	0.056	0.061	0.066	0.072	0.078	0.086	0.093	0.101	0.110	0.117	0.125	0.131	0.137	0.143	0.147		-18
19-		0.042	0.046	0.049	0.053	0.058	0.063	0.068	0.074	0.080	0.086	0.093	0.100	0.106	0.112	0.118	0.122	0.126	0.129		-19
20-		0.041	0.044	0.047	0.051	0.055	0.059	0.064	0.069	0.074	0.080	0.085	0.091	0.097	0.101	0.106	0.109	0.112	0.114		-20
21-		0.039	0.042	0.045	0.048	0.052	0.056	0.060	0.064	0.069	0.074	0.078	0.083	0.087	0.091	0.095	0.098	0.100	0.102		-21
22-		0.037	0.040	0.043	0.046	0.049	0.052	0.056	0.060	0.064	0.068	0.072	0.076	0.079	0.083	0.086	0.088	0.090	0.091		-22

--	-----	-----	-----	-----	-----	-----	-----	-----	-----	-----	-----	-----	-----	-----	-----	-----	-----	-----	-----	---
1	2	3	4	5	6	7	8	9	10	11	12	13	14	15	16	17	18			
19	20	21	22	23	24	25	26	27	28	29	30	31	32	33	34	35	36			
--	-----	-----	-----	-----	-----	-----	-----	-----	-----	-----	-----	-----	-----	-----	-----	-----	-----	-----	-----	---
0.143	0.143	0.140	0.136	0.130	0.124	0.116	0.109	0.101	0.093	0.086	0.079	0.073	0.067	0.062	0.057	0.052	0.048		-	1
0.166	0.165	0.162	0.155	0.147	0.138	0.129	0.119	0.110	0.101	0.093	0.084	0.077	0.071	0.065	0.059	0.055	0.050		-	2
0.199	0.198	0.192	0.181	0.168	0.155	0.142	0.130	0.119	0.109	0.099	0.090	0.082	0.074	0.068	0.062	0.057	0.052		-	3
0.251	0.249	0.236	0.217	0.196	0.176	0.157	0.142	0.128	0.116	0.105	0.095	0.086	0.078	0.071	0.064	0.059	0.054		-	4
0.344	0.339	0.311	0.272	0.234	0.202	0.176	0.154	0.137	0.123	0.110	0.099	0.090	0.081	0.073	0.066	0.060	0.055		-	5
0.501	0.489	0.432	0.357	0.287	0.233	0.195	0.167	0.146	0.129	0.115	0.104	0.093	0.084	0.075	0.068	0.062	0.056		-	6
0.785	0.755	0.622	0.473	0.354	0.270	0.215	0.179	0.154	0.135	0.120	0.107	0.095	0.086	0.077	0.070	0.063	0.057		-	7
1.310	1.227	0.902	0.613	0.424	0.305	0.232	0.189	0.160	0.138	0.122	0.109	0.097	0.087	0.078	0.070	0.064	0.058		-	8
1.875	1.855	1.192	0.729	0.474	0.329	0.243	0.194	0.163	0.141	0.124	0.110	0.098	0.088	0.079	0.071	0.064	0.058		-	9
1.671	1.879	1.234	0.745	0.480	0.332	0.244	0.195	0.163	0.141	0.124	0.110	0.098	0.088	0.079	0.071	0.064	0.058		-	10

1.540	1.392	0.984	0.648	0.439	0.312	0.235	0.190	0.160	0.139	0.123	0.109	0.097	0.087	0.078	0.071	0.064	0.058	-11	
0.913	0.864	0.688	0.508	0.372	0.278	0.219	0.181	0.155	0.135	0.120	0.107	0.096	0.086	0.077	0.070	0.063	0.057	-12	
0.569	0.550	0.476	0.384	0.303	0.241	0.199	0.169	0.147	0.130	0.116	0.104	0.093	0.084	0.075	0.068	0.062	0.056	-13	
0.382	0.374	0.339	0.291	0.245	0.207	0.179	0.156	0.138	0.123	0.111	0.100	0.090	0.081	0.073	0.066	0.060	0.055	-14	
0.274	0.270	0.253	0.229	0.204	0.180	0.160	0.143	0.129	0.116	0.105	0.095	0.086	0.078	0.071	0.064	0.059	0.054	-15	
0.212	0.210	0.201	0.188	0.173	0.158	0.144	0.131	0.120	0.109	0.099	0.090	0.082	0.074	0.068	0.062	0.057	0.052	-16	
0.175	0.173	0.168	0.160	0.151	0.141	0.130	0.120	0.110	0.102	0.093	0.085	0.078	0.071	0.065	0.059	0.055	0.050	-17	
0.149	0.148	0.145	0.140	0.133	0.126	0.118	0.110	0.102	0.094	0.087	0.080	0.073	0.067	0.062	0.057	0.053	0.048	-18	
0.130	0.129	0.127	0.124	0.119	0.113	0.107	0.100	0.094	0.087	0.081	0.075	0.069	0.064	0.059	0.054	0.050	0.047	-19	
0.115	0.115	0.113	0.111	0.107	0.102	0.097	0.092	0.086	0.080	0.075	0.070	0.064	0.060	0.056	0.052	0.048	0.044	-20	
0.103	0.102	0.101	0.099	0.096	0.092	0.088	0.083	0.079	0.074	0.069	0.065	0.060	0.056	0.052	0.049	0.046	0.043	-21	
0.092	0.091	0.090	0.088	0.086	0.083	0.080	0.076	0.072	0.068	0.064	0.060	0.056	0.053	0.049	0.046	0.043	0.040	-22	
----- ----- ----- ----- ----- ----- ----- ----- ----- ----- ----- ----- ----- ----- ----- ----- ----- ----- -----																			
19	20	21	22	23	24	25	26	27	28	29	30	31	32	33	34	35	36		
----- ----- ----- ----- ----- ----- ----- ----- ----- ----- ----- ----- ----- ----- ----- ----- ----- ----- -----																			
37																			
----- ----- ----- ----- ----- ----- ----- ----- ----- ----- ----- ----- ----- ----- ----- ----- ----- ----- -----																			
0.045		-	1																
0.046																			
0.048		-	3																
0.049		-	4																
0.050																			
0.051		-	6																
0.052		-	7																
0.053		-	8																

Вар.расч. :1 Расч.год: 2025 Расчет проводился 23.08.2025 10:02
Примесь :2754 - Алканы C12-19 /в пересчете на C/ (Углеводороды предельные C12-C19 (в пересчете на C); Растворитель РПК-265П) (10)
ПДКр для примеси 2754 = 1.0 мг/м3

Расчет проводился по всем жилым зонам внутри расч. прямоугольника 001
 Всего просчитано точек: 271
 Фоновая концентрация не задана
 Направление ветра: автоматический поиск опасного направления от 0 до 360 град.
 Скорость ветра: автоматический поиск опасной скорости от 0.5 до 7.0 (U_{гр}) м/с

Расшифровка обозначений

Qс	- суммарная концентрация	[доли ПДК]	
Сс	- суммарная концентрация	[мг/м.куб]	
Фоп	- опасное направл. ветра	[угл. град.]	
Uоп	- опасная скорость ветра	[м/с]	
Ви	- вклад ИСТОЧНИКА	в Qс [доли ПДК]	
Ки	- код источника для верхней строки	Ви	

[illegible][illegible]

Ви : 0.136: 0.169: 0.144: 0.147: 0.146: 0.151: 0.129: 0.082: 0.083: 0.082: 0.129: 0.119: 0.079: 0.084: 0.120:
 Ки : 6006 : 6006 : 6006 : 6006 : 6006 : 6006 : 6006 : 6006 : 6006 : 6006 : 6006 : 6006 : 6006 : 6006 : 6006 :
 Ви : 0.001: 0.002: 0.001: 0.001: 0.001: 0.001: 0.002: : : : 0.002: 0.002: : : 0.002:
 Ки : 6007 : 6007 : 6007 : 6007 : 6007 : 6007 : 6007 : : : : 6007 : 6007 : : : 6007 :

y= 374: 7: 367: 381: 352: 374: 344: 33: 359: 403: 325: 351: 26: 405: 40:
 x= 492: 497: 497: 505: 508: 510: 513: 517: 519: 520: 522: 524: 525: 525: 527:
 Qc : 0.142: 0.080: 0.143: 0.129: 0.144: 0.130: 0.145: 0.085: 0.133: 0.111: 0.146: 0.133: 0.081: 0.107: 0.085:
 Cc : 0.142: 0.080: 0.143: 0.129: 0.144: 0.130: 0.145: 0.085: 0.133: 0.111: 0.146: 0.133: 0.081: 0.107: 0.085:
 Фоп: 224 : 332 : 227 : 225 : 233 : 228 : 236 : 326 : 233 : 224 : 243 : 236 : 325 : 224 : 323 :
 Уоп: 5.99 : 7.00 : 5.90 : 6.73 : 5.83 : 6.68 : 5.80 : 7.00 : 6.55 : 7.00 : 5.70 : 6.47 : 7.00 : 7.00 : 7.00 :
 : : : : : : : : : : : : : : : :
 Ви : 0.140: 0.080: 0.141: 0.128: 0.143: 0.129: 0.143: 0.085: 0.131: 0.109: 0.145: 0.131: 0.081: 0.106: 0.085:
 Ки : 6006 : 6006 : 6006 : 6006 : 6006 : 6006 : 6006 : 6006 : 6006 : 6006 : 6006 : 6006 : 6006 : 6006 : 6006 :
 Ви : 0.002: : 0.002: 0.002: 0.002: 0.002: 0.002: : 0.002: 0.002: 0.001: 0.002: : 0.002: :
 Ки : 6007 : : 6007 : 6007 : 6007 : 6007 : 6007 : : 6007 : 6007 : 6007 : 6007 : : 6007 : :

y= 317: 12: 388: 4: 34: 12: 333: 302: 390: 404: 325: 376: 398: 288: 408:
 x= 527: 530: 530: 531: 533: 534: 534: 535: 535: 537: 538: 541: 542: 543: 544:
 Qc : 0.145: 0.075: 0.113: 0.072: 0.081: 0.074: 0.133: 0.142: 0.110: 0.103: 0.133: 0.112: 0.103: 0.139: 0.098:
 Cc : 0.145: 0.075: 0.113: 0.072: 0.081: 0.074: 0.133: 0.142: 0.110: 0.103: 0.133: 0.112: 0.103: 0.139: 0.098:
 Фоп: 246 : 326 : 229 : 326 : 323 : 325 : 242 : 252 : 229 : 227 : 245 : 233 : 229 : 257 : 227 :
 Уоп: 5.76 : 7.00 : 7.00 : 7.00 : 7.00 : 7.00 : 6.47 : 5.86 : 7.00 : 7.00 : 6.47 : 7.00 : 7.00 : 6.05 : 7.00 :
 : : : : : : : : : : : : : : : :
 Ви : 0.144: 0.075: 0.111: 0.072: 0.081: 0.074: 0.132: 0.142: 0.108: 0.101: 0.132: 0.111: 0.102: 0.138: 0.097:
 Ки : 6006 : 6006 : 6006 : 6006 : 6006 : 6006 : 6006 : 6006 : 6006 : 6006 : 6006 : 6006 : 6006 : 6006 : 6006 :
 Ви : 0.001: : 0.002: : : : 0.001: 0.001: 0.002: 0.001: 0.001: 0.001: 0.001: 0.001: 0.001: 0.001: 0.001:
 Ки : 6007 : : 6007 : : : : 6007 : 6007 : 6007 : 6007 : 6007 : 6007 : 6007 : 6007 : 6007 : 6007 :

y= 5: 12: 277: 308: 271: 402: 366: 383: 273: 294: 284: 54: 264: 373: 46:
 x= 545: 545: 545: 545: 549: 549: 550: 551: 553: 554: 558: 559: 559: 559: 560:
 Qc : 0.069: 0.071: 0.139: 0.132: 0.136: 0.099: 0.111: 0.105: 0.132: 0.128: 0.127: 0.080: 0.128: 0.104: 0.078:
 Cc : 0.069: 0.071: 0.139: 0.132: 0.136: 0.099: 0.111: 0.105: 0.132: 0.128: 0.127: 0.080: 0.128: 0.104: 0.078:
 Фоп: 324 : 323 : 260 : 251 : 262 : 229 : 236 : 233 : 262 : 256 : 259 : 316 : 265 : 236 : 317 :
 Уоп: 7.00 : 7.00 : 6.04 : 6.47 : 6.19 : 7.00 : 7.00 : 7.00 : 6.41 : 6.70 : 6.77 : 7.00 : 6.68 : 7.00 : 7.00 :
 : : : : : : : : : : : : : : : :

Ви : 0.069: 0.071: 0.138: 0.132: 0.135: 0.097: 0.109: 0.103: 0.132: 0.128: 0.127: 0.080: 0.128: 0.103: 0.078:
Ки : 6006 : 6006 : 6006 : 6006 : 6006 : 6006 : 6006 : 6006 : 6006 : 6006 : 6006 : 6006 : 6006 : 6006 : 6006 :
Ви : : : 0.000: 0.001: 0.000: 0.001: 0.001: 0.001: : 0.001: 0.001: : : 0.001: :
Ки : : : 6007 : 6007 : 6007 : 6007 : 6007 : 6007 : : 6007 : 6007 : : : 6007 : :
~~~~~

|    |      |      |      |      |      |      |      |      |      |      |      |      |      |      |      |
|----|------|------|------|------|------|------|------|------|------|------|------|------|------|------|------|
| y= | 277: | 360: | 41:  | 279: | 33:  | 352: | 22:  | 29:  | 0:   | 9:   | 268: | 247: | 365: | 56:  | 335: |
| x= | 560: | 560: | 562: | 562: | 563: | 564: | 565: | 565: | 566: | 566: | 566: | 568: | 570: | 572: | 572: |

Qc : 0.126: 0.108: 0.076: 0.124: 0.073: 0.108: 0.070: 0.072: 0.064: 0.066: 0.123: 0.122: 0.101: 0.077: 0.108:  
Cc : 0.126: 0.108: 0.076: 0.124: 0.073: 0.108: 0.070: 0.072: 0.064: 0.066: 0.123: 0.122: 0.101: 0.077: 0.108:  
Фоп: 261 : 239 : 317 : 261 : 318 : 242 : 319 : 318 : 322 : 321 : 264 : 270 : 239 : 313 : 246 :  
Uоп: 6.80 : 7.00 : 7.00 : 7.00 : 7.00 : 7.00 : 7.00 : 7.00 : 7.00 : 7.00 : 7.00 : 7.00 : 7.00 : 7.00 : 7.00 :  
: : : : : : : : : : : : : : : : :  
Ви : 0.126: 0.106: 0.076: 0.124: 0.073: 0.106: 0.070: 0.072: 0.064: 0.066: 0.122: 0.122: 0.099: 0.077: 0.106:  
Ки : 6006 : 6006 : 6006 : 6006 : 6006 : 6006 : 6006 : 6006 : 6006 : 6006 : 6006 : 6006 : 6006 : 6006 : 6006 :  
Ви : 0.000: 0.001: : : : 0.001: : : : : : : 0.001: : 0.001:  
Ки : 6007 : 6007 : : : : 6007 : : : : : : : 6007 : : 6007 :  
~~~~~

y=	48:	251:	358:	251:	252:	328:	34:	42:	231:	34:	400:	243:	23:	30:	97:
x=	573:	574:	574:	575:	575:	576:	578:	578:	578:	579:	579:	580:	581:	582:	582:

Qc : 0.075: 0.118: 0.101: 0.117: 0.117: 0.107: 0.070: 0.072: 0.114: 0.069: 0.087: 0.114: 0.066: 0.068: 0.085:
Cc : 0.075: 0.118: 0.101: 0.117: 0.117: 0.107: 0.070: 0.072: 0.114: 0.069: 0.087: 0.114: 0.066: 0.068: 0.085:
Фоп: 314 : 269 : 241 : 269 : 269 : 248 : 316 : 315 : 274 : 316 : 234 : 271 : 317 : 316 : 305 :
Uоп: 7.00 : 7.00 : 7.00 : 7.00 : 7.00 : 7.00 : 7.00 : 7.00 : 7.00 : 7.00 : 7.00 : 7.00 : 7.00 : 7.00 : 7.00 :
: : : : : : : : : : : : : : : : :
Ви : 0.075: 0.117: 0.099: 0.117: 0.116: 0.106: 0.070: 0.072: 0.114: 0.069: 0.086: 0.113: 0.066: 0.068: 0.085:
Ки : 6006 : 6006 : 6006 : 6006 : 6006 : 6006 : 6006 : 6006 : 6006 : 6006 : 6006 : 6006 : 6006 : 6006 : 6006 :
Ви : : : 0.001: : : 0.001: : : : 0.001: : : : : : :
Ки : : : 6007 : : : 6007 : : : : 6007 : : : : : : :
~~~~~

|    |      |      |      |      |      |      |      |      |      |      |      |      |      |      |      |
|----|------|------|------|------|------|------|------|------|------|------|------|------|------|------|------|
| y= | 1:   | 9:   | 394: | 235: | 312: | 341: | 379: | 102: | 335: | 305: | 370: | 408: | 208: | 382: | 87:  |
| x= | 583: | 584: | 584: | 585: | 585: | 585: | 585: | 587: | 588: | 590: | 590: | 590: | 591: | 592: | 593: |

Qc : 0.061: 0.062: 0.086: 0.110: 0.105: 0.099: 0.090: 0.085: 0.099: 0.103: 0.090: 0.081: 0.104: 0.086: 0.079:  
Cc : 0.061: 0.062: 0.086: 0.110: 0.105: 0.099: 0.090: 0.085: 0.099: 0.103: 0.090: 0.081: 0.104: 0.086: 0.079:  
Фоп: 319 : 318 : 235 : 273 : 253 : 246 : 238 : 304 : 248 : 255 : 241 : 234 : 280 : 239 : 306 :  
Uоп: 7.00 : 7.00 : 7.00 : 7.00 : 7.00 : 7.00 : 7.00 : 7.00 : 7.00 : 7.00 : 7.00 : 7.00 : 7.00 : 7.00 : 7.00 :  
: : : : : : : : : : : : : : : : :  
~~~~~

~~~~~

~~~~~

~~~~~

```

Ви : 0.058: 0.055: 0.053: 0.056: 0.056: 0.050: 0.054: 0.057: 0.053: 0.055: 0.052: 0.055: 0.050: 0.054: 0.049:
Ки : 6006 : 6006 : 6006 : 6006 : 6006 : 6006 : 6006 : 6006 : 6006 : 6006 : 6006 : 6006 : 6006 : 6006 : 6006 :
Ви :      : 0.001:      : 0.001: 0.001: 0.001:      :      :      : 0.001:      : 0.001:      : 0.001: 0.001:
Ки :      : 6007 :      : 6007 : 6007 : 6007 :      :      :      : 6007 :      : 6007 :      : 6007 : 6007 :

```

```

~~~~~
y= 135: 409: 196: 214: 315: 401: 287: 126: 376: 306: 200: 280: 290: 378: 391:
-----:-----:-----:-----:-----:-----:-----:-----:-----:-----:-----:-----:-----:-----:-----:
x= 713: 713: 714: 714: 715: 717: 718: 720: 720: 721: 723: 723: 723: 723: 723:
-----:-----:-----:-----:-----:-----:-----:-----:-----:-----:-----:-----:-----:-----:
Qс : 0.052: 0.048: 0.055: 0.055: 0.054: 0.048: 0.054: 0.049: 0.049: 0.053: 0.053: 0.053: 0.053: 0.048: 0.047:
Сс : 0.052: 0.048: 0.055: 0.055: 0.054: 0.048: 0.054: 0.049: 0.049: 0.053: 0.053: 0.053: 0.053: 0.048: 0.047:
Фоп: 288 : 245 : 278 : 275 : 259 : 246 : 263 : 289 : 250 : 260 : 278 : 265 : 263 : 250 : 248 :
Уоп: 7.00 : 7.00 : 7.00 : 7.00 : 7.00 : 7.00 : 7.00 : 7.00 : 7.00 : 7.00 : 7.00 : 7.00 : 7.00 : 7.00 : 7.00 :
 : : : : : : : : : : : : : : :
Ви : 0.051: 0.047: 0.054: 0.055: 0.054: 0.047: 0.054: 0.049: 0.049: 0.052: 0.052: 0.053: 0.053: 0.048: 0.047:
Ки : 6006 : 6006 : 6006 : 6006 : 6006 : 6006 : 6006 : 6006 : 6006 : 6006 : 6006 : 6006 : 6006 : 6006 :
Ви : : 0.001: : : 0.001: 0.001: 0.001: : 0.001: 0.001: : 0.000: 0.001: 0.001: 0.001:
Ки : : 6007 : : : 6007 : 6007 : 6007 : : 6007 : 6007 : : 6007 : 6007 : 6007 : 6007 :
~~~~~

```

```

y=   392:
-----:
x=   723:
-----:
Qс : 0.047:
Сс : 0.047:
~~~~~

```

Результаты расчета в точке максимума ПК ЭРА v2.5. Модель: МРК-2014  
 Координаты точки : X= 435.0 м, Y= 383.0 м

|                                     |                      |
|-------------------------------------|----------------------|
| Максимальная суммарная концентрация | Cs= 0.17054 доли ПДК |
|                                     | 0.17054 мг/м3        |

~~~~~

Достигается при опасном направлении 206 град.  
 и скорости ветра 4.42 м/с

Всего источников: 2. В таблице заказано вкладчиков не более чем с 95% вклада  
 ВКЛАДЫ ИСТОЧНИКОВ

| Ном. | Код         | Тип | Выброс                      | Вклад        | Вклад в% | Сум. % | Коэф.влияния    |
|------|-------------|-----|-----------------------------|--------------|----------|--------|-----------------|
| ---- | <Об-П>-<Ис> | --- | М- (Мq) --                  | -С[доли ПДК] | -----    | -----  | ---- b=С/М ---- |
| 1    | 000201 6006 | П1  | 0.0679                      | 0.168994     | 99.1     | 99.1   | 2.4888628       |
|      |             |     | В сумме =                   | 0.168994     | 99.1     |        |                 |
|      |             |     | Суммарный вклад остальных = | 0.001545     | 0.9      |        |                 |

ПК ЭРА v2.5. Модель: МРК-2014

Город : 006 Карабалыкский

Объект : 0002 Производственная база ТОО "Тенгри1".

Примесь :2754 - Алканы C12-19 /в пересчете на С/ (Углеводороды предельные C12-C19 (в

ПДКр для примеси 2754 = 1.0 мг/м3

Всего просчитано точек: 70

Направление ветра: автоматический поиск опасного направления от 0 до 360 град.

Скорость ветра: автоматический поиск опасной скорости от 0.5 до 7.0 (U<sub>мр</sub>) м/с

Qc - суммарная концентрация [доли ПДК]

Фоп- опасное направл. ветра [угл. град.]

Ви – вклад ИСТОЧНИКА в Ос [поди ПЛК]

|  |    |     |           |     |         |        |    |
|--|----|-----|-----------|-----|---------|--------|----|
|  | ки | код | источника | для | верхней | строки | ви |
|  | ~  |     |           |     |         |        | ~  |

|    |      |      |      |      |      |      |      |      |      |      |      |      |      |      |      |
|----|------|------|------|------|------|------|------|------|------|------|------|------|------|------|------|
| y= | 330: | 336: | 342: | 348: | 352: | 356: | 360: | 364: | 365: | 365: | 366: | 360: | 355: | 349: | 338: |
|----|------|------|------|------|------|------|------|------|------|------|------|------|------|------|------|

|      |        |        |        |        |        |        |        |        |        |        |        |        |        |        |        |
|------|--------|--------|--------|--------|--------|--------|--------|--------|--------|--------|--------|--------|--------|--------|--------|
| x=   | 279:   | 294:   | 309:   | 324:   | 340:   | 356:   | 371:   | 387:   | 402:   | 417:   | 432:   | 446:   | 461:   | 475:   | 486:   |
| Qc : | 0.221: | 0.238: | 0.251: | 0.258: | 0.265: | 0.263: | 0.252: | 0.236: | 0.225: | 0.214: | 0.199: | 0.195: | 0.187: | 0.178: | 0.176: |
| Cc : | 0.221: | 0.238: | 0.251: | 0.258: | 0.265: | 0.263: | 0.252: | 0.236: | 0.225: | 0.214: | 0.199: | 0.195: | 0.187: | 0.178: | 0.176: |
| Фоп: | 132 :  | 140 :  | 147 :  | 156 :  | 164 :  | 173 :  | 181 :  | 188 :  | 195 :  | 202 :  | 208 :  | 214 :  | 220 :  | 226 :  | 232 :  |
| Uоп: | 2.70 : | 2.20 : | 1.83 : | 1.65 : | 1.56 : | 1.57 : | 1.80 : | 2.30 : | 2.64 : | 3.01 : | 3.47 : | 3.63 : | 3.96 : | 4.26 : | 4.31 : |
|      | :      | :      | :      | :      | :      | :      | :      | :      | :      | :      | :      | :      | :      | :      | :      |
| Ви : | 0.221: | 0.238: | 0.251: | 0.258: | 0.265: | 0.262: | 0.251: | 0.235: | 0.224: | 0.212: | 0.197: | 0.193: | 0.184: | 0.176: | 0.174: |
| Ки : | 6006 : | 6006 : | 6006 : | 6006 : | 6006 : | 6006 : | 6006 : | 6006 : | 6006 : | 6006 : | 6006 : | 6006 : | 6006 : | 6006 : | 6006 : |
| Ви : | :      | :      | :      | :      | :      | 0.001: | 0.001: | 0.001: | 0.001: | 0.002: | 0.002: | 0.002: | 0.002: | 0.002: | 0.002: |
| Ки : | :      | :      | :      | :      | :      | 6007 : | 6007 : | 6007 : | 6007 : | 6007 : | 6007 : | 6007 : | 6007 : | 6007 : | 6007 : |

|      |        |        |        |        |        |        |        |        |        |        |        |        |        |        |        |
|------|--------|--------|--------|--------|--------|--------|--------|--------|--------|--------|--------|--------|--------|--------|--------|
| y=   | 327:   | 316:   | 300:   | 283:   | 270:   | 256:   | 243:   | 229:   | 215:   | 201:   | 186:   | 171:   | 156:   | 144:   | 131:   |
| x=   | 496:   | 507:   | 518:   | 528:   | 530:   | 532:   | 534:   | 533:   | 532:   | 531:   | 523:   | 516:   | 509:   | 497:   | 486:   |
| Qc : | 0.173: | 0.167: | 0.161: | 0.155: | 0.155: | 0.155: | 0.152: | 0.152: | 0.151: | 0.148: | 0.151: | 0.151: | 0.150: | 0.153: | 0.152: |
| Cc : | 0.173: | 0.167: | 0.161: | 0.155: | 0.155: | 0.155: | 0.152: | 0.152: | 0.151: | 0.148: | 0.151: | 0.151: | 0.150: | 0.153: | 0.152: |
| Фоп: | 238 :  | 243 :  | 250 :  | 257 :  | 262 :  | 267 :  | 271 :  | 276 :  | 281 :  | 286 :  | 292 :  | 298 :  | 303 :  | 309 :  | 315 :  |
| Uоп: | 4.37 : | 4.56 : | 4.77 : | 5.21 : | 5.18 : | 5.20 : | 5.32 : | 5.32 : | 5.37 : | 5.49 : | 5.32 : | 5.32 : | 5.42 : | 5.26 : | 5.32 : |
|      | :      | :      | :      | :      | :      | :      | :      | :      | :      | :      | :      | :      | :      | :      | :      |
| Ви : | 0.171: | 0.166: | 0.161: | 0.155: | 0.155: | 0.154: | 0.152: | 0.152: | 0.151: | 0.148: | 0.151: | 0.151: | 0.150: | 0.153: | 0.152: |
| Ки : | 6006 : | 6006 : | 6006 : | 6006 : | 6006 : | 6006 : | 6006 : | 6006 : | 6006 : | 6006 : | 6006 : | 6006 : | 6006 : | 6006 : | 6006 : |
| Ви : | 0.002: | 0.001: | 0.001: | 0.001: | :      | :      | :      | :      | :      | :      | :      | :      | :      | :      | :      |
| Ки : | 6007 : | 6007 : | 6007 : | 6007 : | :      | :      | :      | :      | :      | :      | :      | :      | :      | :      | :      |

|      |        |        |        |        |        |        |        |        |        |        |        |        |        |        |        |
|------|--------|--------|--------|--------|--------|--------|--------|--------|--------|--------|--------|--------|--------|--------|--------|
| y=   | 119:   | 111:   | 103:   | 95:    | 87:    | 78:    | 70:    | 68:    | 66:    | 64:    | 62:    | 61:    | 61:    | 61:    | 65:    |
| x=   | 475:   | 459:   | 443:   | 426:   | 410:   | 393:   | 377:   | 362:   | 347:   | 331:   | 316:   | 301:   | 285:   | 270:   | 255:   |
| Qc : | 0.150: | 0.154: | 0.155: | 0.154: | 0.151: | 0.145: | 0.139: | 0.137: | 0.134: | 0.130: | 0.126: | 0.122: | 0.118: | 0.114: | 0.112: |
| Cc : | 0.150: | 0.154: | 0.155: | 0.154: | 0.151: | 0.145: | 0.139: | 0.137: | 0.134: | 0.130: | 0.126: | 0.122: | 0.118: | 0.114: | 0.112: |
| Фоп: | 321 :  | 327 :  | 333 :  | 340 :  | 346 :  | 352 :  | 358 :  | 3 :    | 7 :    | 12 :   | 16 :   | 20 :   | 24 :   | 28 :   | 32 :   |
| Uоп: | 5.37 : | 5.24 : | 5.17 : | 5.18 : | 5.37 : | 5.66 : | 5.99 : | 6.10 : | 6.28 : | 6.55 : | 6.80 : | 7.00 : | 7.00 : | 7.00 : | 7.00 : |
|      | :      | :      | :      | :      | :      | :      | :      | :      | :      | :      | :      | :      | :      | :      | :      |
| Ви : | 0.150: | 0.154: | 0.155: | 0.154: | 0.151: | 0.145: | 0.139: | 0.136: | 0.134: | 0.130: | 0.126: | 0.121: | 0.117: | 0.113: | 0.110: |
| Ки : | 6006 : | 6006 : | 6006 : | 6006 : | 6006 : | 6006 : | 6006 : | 6006 : | 6006 : | 6006 : | 6006 : | 6006 : | 6006 : | 6006 : | 6006 : |
| Ви : | :      | :      | :      | :      | :      | :      | :      | :      | :      | :      | :      | 0.001: | 0.001: | 0.002: | 0.003: |
| Ки : | :      | :      | :      | :      | :      | :      | :      | :      | :      | :      | :      | 6007 : | 6007 : | 6007 : | 6007 : |

|    |     |     |     |     |      |      |      |      |      |      |
|----|-----|-----|-----|-----|------|------|------|------|------|------|
| y= | 69: | 77: | 86: | 99: | 112: | 122: | 133: | 145: | 157: | 155: |
|----|-----|-----|-----|-----|------|------|------|------|------|------|

```

x= 239: 224: 208: 198: 188: 181: 174: 171: 167: 168:
-----:-----:-----:-----:-----:-----:-----:-----:-----:-----:-----:
Qс : 0.109: 0.108: 0.105: 0.106: 0.105: 0.105: 0.105: 0.106: 0.107: 0.106:
Сс : 0.109: 0.108: 0.105: 0.106: 0.105: 0.105: 0.105: 0.106: 0.107: 0.106:
Фоп: 36 : 41 : 45 : 49 : 54 : 57 : 60 : 63 : 66 : 66 :
Uоп: 7.00 : 7.00 : 7.00 : 7.00 : 7.00 : 7.00 : 7.00 : 7.00 : 7.00 : 7.00 :
 : : : : : : : : : :
Ви : 0.106: 0.104: 0.102: 0.103: 0.103: 0.103: 0.103: 0.105: 0.106: 0.105:
Ки : 6006 : 6006 : 6006 : 6006 : 6006 : 6006 : 6006 : 6006 : 6006 : 6006 :
Ви : 0.003: 0.003: 0.003: 0.003: 0.003: 0.002: 0.002: 0.001: 0.001: 0.001:
Ки : 6007 : 6007 : 6007 : 6007 : 6007 : 6007 : 6007 : 6007 : 6007 : 6007 :
~~~~~

```

Результаты расчета в точке максимума ПК ЭРА v2.5. Модель: МРК-2014  
 Координаты точки : X= 340.0 м, Y= 352.0 м

|                                     |                      |
|-------------------------------------|----------------------|
| Максимальная суммарная концентрация | Cs= 0.26548 доли ПДК |
|                                     | 0.26548 мг/м3        |

~~~~~

Достигается при опасном направлении 164 град.
 и скорости ветра 1.56 м/с

Всего источников: 2. В таблице заказано вкладчиков не более чем с 95% вклада
 ВКЛАДЫ ИСТОЧНИКОВ

Ном.	Код	Тип	Выброс	Вклад	Вклад в%	Сум. %	Коэф.влияния
----	<Об-П>-<Ис>	---	---М- (Мг) --	-С[доли ПДК]	-----	-----	---- b=C/M ---
1	000201 6006	П1	0.0679	0.265192	99.9	99.9	3.9056222
			В сумме =	0.265192	99.9		
			Суммарный вклад остальных =	0.000285	0.1		

~~~~~

#### 10. Результаты расчета в фиксированных точках.

ПК ЭРА v2.5. Модель: МРК-2014

Группа точек 001

Город :006 Карабалыкский рйаон.

Объект :0002 Производственная база ТОО "Тенгри1".

Вар.расч. :1 Расч.год: 2025 Расчет проводился 23.08.2025 10:02

Примесь :2754 - Алканы C12-19 /в пересчете на С/ (Углеводороды предельные C12-C19 (в пересчете на С); Растворитель РПК-265П) (10)

ПДКр для примеси 2754 = 1.0 мг/м3

Фоновая концентрация не задана

Направление ветра: автоматический поиск опасного направления от 0 до 360 град.

Скорость ветра: автоматический поиск опасной скорости от 0.5 до 7.0 (Uмр) м/с



Точка 1. Расчетная точка.

Координаты точки : X= 164.0 м, Y= 172.0 м

|                                     |                      |
|-------------------------------------|----------------------|
| Максимальная суммарная концентрация | Cs= 0.10804 доли ПДК |
|                                     | 0.10804 мг/м3        |

Достигается при опасном направлении 70 град.  
и скорости ветра 7.00 м/с

Всего источников: 2. В таблице заказано вкладчиков не более чем  
ВКЛАДЫ ИСТОЧНИКОВ

| Ном. | Код         | Тип | Выброс                      | Вклад         | Вклад в% | Сум. % |
|------|-------------|-----|-----------------------------|---------------|----------|--------|
| ---- | <Об-П>-<Ис> | --- | ---М- (Мq) --               | -С [доли ПДК] | -----    | -----  |
| 1    | 000201 6006 | П1  | 0.0679                      | 0.107494      | 99.5     | 99.5   |
|      |             |     | В сумме =                   | 0.107494      | 99.5     |        |
|      |             |     | Суммарный вклад остальных = | 0.000542      | 0.5      |        |

Точка 2. Расчетная точка.

Координаты точки : X= 307.0 м, Y= 341.0 м

|                                     |                      |
|-------------------------------------|----------------------|
| Максимальная суммарная концентрация | Cs= 0.25062 доли ПДК |
|                                     | 0.25062 мг/м3        |

Достигается при опасном направлении 146 град.  
и скорости ветра 1.86 м/с

Всего источников: 2. В таблице заказано вкладчиков не более чем  
ВКЛАДЫ ИСТОЧНИКОВ

| Ном. | Код         | Тип | Выброс                      | Вклад         | Вклад в% | Сум. % |
|------|-------------|-----|-----------------------------|---------------|----------|--------|
| ---- | <Об-П>-<Ис> | --- | ---М- (Мq) --               | -С [доли ПДК] | -----    | -----  |
| 1    | 000201 6006 | П1  | 0.0679                      | 0.250581      | 100.0    | 100.0  |
|      |             |     | В сумме =                   | 0.250581      | 100.0    |        |
|      |             |     | Суммарный вклад остальных = | 0.000036      | 0.0      |        |

Точка 3. Расчетная точка.

Координаты точки : X= 444.0 м, Y= 361.0 м

|                                     |                      |
|-------------------------------------|----------------------|
| Максимальная суммарная концентрация | Cs= 0.19594 доли ПДК |
|                                     | 0.19594 мг/м3        |

Достигается при опасном направлении 213 град.  
и скорости ветра 3.65 м/с

Всего источников: 2. В таблице заказано вкладчиков не более чем  
ВКЛАДЫ ИСТОЧНИКОВ

|  
|  
~

с 95% вклада

|  |                |  |
|--|----------------|--|
|  | Коэф.влияния   |  |
|  | ---- b=C/M --- |  |
|  | 1.5831217      |  |
|  |                |  |
|  |                |  |

~~~~~

|
|
~

с 95% вклада

	Коэф.влияния	
	---- b=C/M ---	
	3.6904452	

~~~~~

|  
|  
~

с 95% вклада

|  |  |  |
|--|--|--|
|  |  |  |
|--|--|--|

| Ном. | Код         | Тип | Выброс                      | Вклад         | Вклад в% | Сум. % | Коеф.влияния |
|------|-------------|-----|-----------------------------|---------------|----------|--------|--------------|
| ---- | <Об-П>-<Ис> | --- | М- (Мq) --                  | -С [доли ПДК] | -----    | -----  | b=С/М ---    |
| 1    | 000201 6006 | П1  | 0.0679                      | 0.193939      | 99.0     | 99.0   | 2.8562448    |
|      |             |     | В сумме =                   | 0.193939      | 99.0     |        |              |
|      |             |     | Суммарный вклад остальных = | 0.002005      | 1.0      |        |              |

Точка 4. Расчетная точка.

Координаты точки : X= 523.0 м, Y= 291.0 м

|                                     |                      |
|-------------------------------------|----------------------|
| Максимальная суммарная концентрация | Cs= 0.15883 доли ПДК |
|                                     | 0.15883 мг/м3        |

Достигается при опасном направлении 254 град.  
и скорости ветра 4.92 м/с

Всего источников: 2. В таблице заказано вкладчиков не более чем с 95% вклада  
ВКЛАДЫ ИСТОЧНИКОВ

| Ном. | Код         | Тип | Выброс                      | Вклад         | Вклад в% | Сум. % | Коеф.влияния |
|------|-------------|-----|-----------------------------|---------------|----------|--------|--------------|
| ---- | <Об-П>-<Ис> | --- | М- (Мq) --                  | -С [доли ПДК] | -----    | -----  | b=С/М ---    |
| 1    | 000201 6006 | П1  | 0.0679                      | 0.158199      | 99.6     | 99.6   | 2.3298810    |
|      |             |     | В сумме =                   | 0.158199      | 99.6     |        |              |
|      |             |     | Суммарный вклад остальных = | 0.000628      | 0.4      |        |              |

Точка 5. Расчетная точка.

Координаты точки : X= 479.0 м, Y= 122.0 м

|                                     |                      |
|-------------------------------------|----------------------|
| Максимальная суммарная концентрация | Cs= 0.14993 доли ПДК |
|                                     | 0.14993 мг/м3        |

Достигается при опасном направлении 319 град.  
и скорости ветра 5.40 м/с

Всего источников: 2. В таблице заказано вкладчиков не более чем с 95% вклада  
ВКЛАДЫ ИСТОЧНИКОВ

| Ном. | Код         | Тип | Выброс                                         | Вклад         | Вклад в% | Сум. % | Коеф.влияния |
|------|-------------|-----|------------------------------------------------|---------------|----------|--------|--------------|
| ---- | <Об-П>-<Ис> | --- | М- (Мq) --                                     | -С [доли ПДК] | -----    | -----  | b=С/М ---    |
| 1    | 000201 6006 | П1  | 0.0679                                         | 0.149926      | 100.0    | 100.0  | 2.2080393    |
|      |             |     | Остальные источники не влияют на данную точку. |               |          |        |              |

Точка 6. Расчетная точка.

Координаты точки : X= 283.0 м, Y= 61.0 м

|                                     |                      |
|-------------------------------------|----------------------|
| Максимальная суммарная концентрация | Cs= 0.11786 доли ПДК |
|                                     | 0.11786 мг/м3        |

~~~~~

Достигается при опасном направлении 25 град.
и скорости ветра 7.00 м/с

Всего источников: 2. В таблице заказано вкладчиков не более чем с 95% вклада

ВКЛАДЫ ИСТОЧНИКОВ									
Ном.	Код	Тип	Выброс	Вклад	Вклад в%	Сум. %	Коэф. влияния		
----	<Об-П>-<Ис>	---	---М- (Мq) --	-С [доли ПДК]	-----	-----	---- b=C/M	---	
1	000201 6006	П1	0.0679	0.116610	98.9	98.9	1.7173781		
			В сумме =	0.116610	98.9				
			Суммарный вклад остальных =	0.001253	1.1				

3. Исходные параметры источников.

ПК ЭРА v2.5. Модель: МРК-2014

Город :006 Карабалыкский рйаон.

Объект :0002 Производственная база ТОО "Тенгри1".

Вар.расч. :1 Расч.год: 2025 Расчет проводился 23.08.2025 10:02

Примесь :2902 - Взвешенные частицы (116)

ПДКр для примеси 2902 = 0.5 мг/м3

Коэффициент рельефа (КР): индивидуальный с источников

Коэффициент оседания (F): индивидуальный с источников

Признак источников "для зимы" - отрицательное значение высоты

Код	Тип	Н	D	Wo	V1	T	X1	Y1	X2	Y2	Alf	F	КР	Ди	Выброс
<Об-П>~<Ис>	~~~	~~м~~	~~м~~	~м/с~	~~м3/с~	градС	~~м~~~	~~м~~~	~~м~~~	~~м~~~	гр.	~~~	~~~~	~~	~~г/с~~
000201 0001	Т	5.0	0.25	10.00	0.4909	110.0	405	257				3.0	1.000	0	0.0210000
000201 6001	П1	0.0				0.0	287	165	3	3	30	3.0	1.000	0	0.0010500

4. Расчетные параметры См, Ум, Хм

ПК ЭРА v2.5. Модель: МРК-2014

Город :006 Карабалыкский рйаон.

Объект :0002 Производственная база ТОО "Тенгри1".

Вар.расч. :1 Расч.год: 2025 Расчет проводился 23.08.2025 10:02

Сезон :ЗИМА для энергетики и ЛЕТО для остальных

Примесь :2902 - Взвешенные частицы (116)

ПДКр для примеси 2902 = 0.5 мг/м3

~~~~~

| - Для линейных и площадных источников выброс является суммарным по |  
| всей площади, а См - концентрация одиночного источника, |  
| расположенного в центре симметрии, с суммарным М |  
| ~~~~~ |

| Источники                                 |             |                    |      | Их расчетные параметры |             |               |
|-------------------------------------------|-------------|--------------------|------|------------------------|-------------|---------------|
| Номер                                     | Код         | М                  | Тип  | См                     | Um          | Xm            |
| -п/п-                                     | <об-п>-<ис> | -----              | ---- | - [доли ПДК] -         | -- [м/с] -- | ---- [м] ---- |
| 1                                         | 000201 0001 | 0.021000           | Т    | 0.204410               | 1.31        | 26.6          |
| 2                                         | 000201 6001 | 0.001050           | П1   | 0.225014               | 0.50        | 5.7           |
| ~~~~~                                     |             |                    |      |                        |             |               |
| Суммарный Mq =                            |             | 0.022050 г/с       |      |                        |             |               |
| Сумма См по всем источникам =             |             | 0.429424 долей ПДК |      |                        |             |               |
| -----                                     |             |                    |      |                        |             |               |
| Средневзвешенная опасная скорость ветра = |             | 0.88 м/с           |      |                        |             |               |

##### 5. Управляющие параметры расчета

ПК ЭРА v2.5. Модель: МРК-2014

Город :006 Карабалыкский рйаон.

Объект :0002 Производственная база ТОО "Тенгри1".

Вар.расч. :1 Расч.год: 2025 Расчет проводился 23.08.2025 10:02

Сезон :ЗИМА для энергетики и ЛЕТО для остальных

Примесь :2902 - Взвешенные частицы (116)

ПДКр для примеси 2902 = 0.5 мг/м3

Фоновая концентрация не задана

Расчет по прямоугольнику 001 : 720x420 с шагом 20

Расчет по границе санзоны. Покрытие РП 001

Расчет по территории жилой застройки. Покрытие РП 001

Расчет в фиксированных точках. Группа точек 001

Направление ветра: автоматический поиск опасного направления от 0 до 360 град.

Скорость ветра: автоматический поиск опасной скорости от 0.5 до 7.0(Umr) м/с

Средневзвешенная опасная скорость ветра Uсв= 0.88 м/с

##### 6. Результаты расчета в виде таблицы.

ПК ЭРА v2.5. Модель: МРК-2014

Город :006 Карабалыкский рйаон.

Объект :0002 Производственная база ТОО "Тенгри1".

Вар.расч. :1 Расч.год: 2025 Расчет проводился 23.08.2025 10:02

Примесь :2902 - Взвешенные частицы (116)

ПДКр для примеси 2902 = 0.5 мг/м3

Расчет проводился на прямоугольнике 1

с параметрами: координаты центра X= 365, Y= 210

размеры: длина (по X)= 720, ширина (по Y)= 420, шаг сетки= 20

Фоновая концентрация не задана

Направление ветра: автоматический поиск опасного направления от 0 до 360 град.

Скорость ветра: автоматический поиск опасной скорости от 0.5 до 7.0 (U<sub>мр</sub>) м/с

| Расшифровка_обозначений                                        |        |
|----------------------------------------------------------------|--------|
| Qc - суммарная концентрация [доли ПДК]                         |        |
| Cc - суммарная концентрация [мг/м.куб]                         |        |
| Фоп- опасное направл. ветра [ угл. град.]                      |        |
| Уоп- опасная скорость ветра [ м/с ]                            |        |
| Ви - вклад ИСТОЧНИКА в Qc [доли ПДК]                           |        |
| Ки - код источника для верхней строки Ви                       |        |
| ~~~~~~                                                         | ~~~~~~ |
| -Если в строке Cmax=< 0.05 ПДК, то Фоп,Уоп,Ви,Ки не печатаются |        |

|        |      |        |                                                             |        |        |        |        |        |        |        |        |        |        |        |        |        |        |
|--------|------|--------|-------------------------------------------------------------|--------|--------|--------|--------|--------|--------|--------|--------|--------|--------|--------|--------|--------|--------|
| y=     | 420  | :      | Y-строка 1 Стах= 0.046 долей ПДК (х= 405.0; напр.ветра=180) |        |        |        |        |        |        |        |        |        |        |        |        |        |        |
| -----: |      |        |                                                             |        |        |        |        |        |        |        |        |        |        |        |        |        |        |
| x=     | 5    | :      | 25:                                                         | 45:    | 65:    | 85:    | 105:   | 125:   | 145:   | 165:   | 185:   | 205:   | 225:   | 245:   | 265:   | 285:   | 305:   |
| -----: |      |        |                                                             |        |        |        |        |        |        |        |        |        |        |        |        |        |        |
| Qc     | :    | 0.010: | 0.011:                                                      | 0.011: | 0.012: | 0.013: | 0.014: | 0.016: | 0.017: | 0.019: | 0.020: | 0.022: | 0.024: | 0.027: | 0.030: | 0.033: | 0.036: |
| Cc     | :    | 0.005: | 0.005:                                                      | 0.006: | 0.006: | 0.007: | 0.007: | 0.008: | 0.009: | 0.009: | 0.010: | 0.011: | 0.012: | 0.013: | 0.015: | 0.016: | 0.018: |
| ~~~~~  |      |        |                                                             |        |        |        |        |        |        |        |        |        |        |        |        |        |        |
| ----   |      |        |                                                             |        |        |        |        |        |        |        |        |        |        |        |        |        |        |
| x=     | 325: | 345:   | 365:                                                        | 385:   | 405:   | 425:   | 445:   | 465:   | 485:   | 505:   | 525:   | 545:   | 565:   | 585:   | 605:   | 625:   |        |
| -----: |      |        |                                                             |        |        |        |        |        |        |        |        |        |        |        |        |        |        |
| Qc     | :    | 0.039: | 0.041:                                                      | 0.044: | 0.045: | 0.046: | 0.045: | 0.044: | 0.042: | 0.039: | 0.036: | 0.033: | 0.030: | 0.027: | 0.025: | 0.023: | 0.021: |
| Cc     | :    | 0.019: | 0.021:                                                      | 0.022: | 0.023: | 0.023: | 0.023: | 0.022: | 0.021: | 0.019: | 0.018: | 0.016: | 0.015: | 0.014: | 0.012: | 0.011: | 0.010: |
| ~~~~~  |      |        |                                                             |        |        |        |        |        |        |        |        |        |        |        |        |        |        |
| ----   |      |        |                                                             |        |        |        |        |        |        |        |        |        |        |        |        |        |        |
| x=     | 645: | 665:   | 685:                                                        | 705:   | 725:   |        |        |        |        |        |        |        |        |        |        |        |        |
| -----: |      |        |                                                             |        |        |        |        |        |        |        |        |        |        |        |        |        |        |
| Qc     | :    | 0.019: | 0.018:                                                      | 0.016: | 0.015: | 0.014: |        |        |        |        |        |        |        |        |        |        |        |
| Cc     | :    | 0.010: | 0.009:                                                      | 0.008: | 0.007: | 0.007: |        |        |        |        |        |        |        |        |        |        |        |
| ~~~~~  |      |        |                                                             |        |        |        |        |        |        |        |        |        |        |        |        |        |        |

[illegible]

|       |        |        |        |        |        |        |        |        |
|-------|--------|--------|--------|--------|--------|--------|--------|--------|
| Ки :  | :      | :      | :      | :      | :      | :      | :      | :      |
| ~~~~~ |        |        |        |        |        |        |        |        |
| ----- |        |        |        |        |        |        |        |        |
| x=    | 325:   | 345:   | 365:   | 385:   | 405:   | 425:   | 445:   | 465:   |
| ----- |        |        |        |        |        |        |        |        |
| Qс :  | 0.045: | 0.049: | 0.052: | 0.054: | 0.055: | 0.054: | 0.052: | 0.049: |
| Сс :  | 0.023: | 0.025: | 0.026: | 0.027: | 0.028: | 0.027: | 0.026: | 0.025: |
| Фоп:  | 151 :  | 157 :  | 164 :  | 172 :  | 180 :  | 188 :  | 196 :  | 203 :  |
| Uоп:  | 2.47 : | 2.37 : | 2.32 : | 2.29 : | 2.26 : | 2.27 : | 2.31 : | 2.36 : |
| :     | :      | :      | :      | :      | :      | :      | :      | :      |
| Ви :  | 0.045: | 0.049: | 0.052: | 0.054: | 0.055: | 0.054: | 0.052: | 0.049: |
| Ки :  | 0001 : | 0001 : | 0001 : | 0001 : | 0001 : | 0001 : | 0001 : | 0001 : |
| Ви :  | :      | :      | :      | :      | :      | :      | :      | :      |
| Ки :  | :      | :      | :      | :      | :      | :      | :      | :      |

|                                |        |        |        |        |        |
|--------------------------------|--------|--------|--------|--------|--------|
| ~~~~~                          |        |        |        |        |        |
| x=                             | 645:   | 665:   | 685:   | 705:   | 725:   |
| -----:-----:-----:-----:-----: |        |        |        |        |        |
| Qс :                           | 0.020: | 0.018: | 0.017: | 0.015: | 0.014: |
| Сс :                           | 0.010: | 0.009: | 0.008: | 0.008: | 0.007: |
| Фоп:                           | 239 :  | 241 :  | 243 :  | 244 :  | 246 :  |
| Uоп:                           | 7.00 : | 7.00 : | 7.00 : | 7.00 : | 7.00 : |
| :                              | :      | :      | :      | :      | :      |
| Ви :                           | 0.020: | 0.018: | 0.016: | 0.015: | 0.014: |
| Ки :                           | 0001 : | 0001 : | 0001 : | 0001 : | 0001 : |
| Ви :                           | 0.001: | 0.001: | 0.000: | :      | :      |
| Ки :                           | 6001 : | 6001 : | 6001 : | :      | :      |
| ~~~~~                          |        |        |        |        |        |

|       |        |          |        |        |        |        |        |        |        |
|-------|--------|----------|--------|--------|--------|--------|--------|--------|--------|
| y=    | 380 :  | Y-строка | 3      | Смах=  | 0.068  | долей  | ПДК    | (x=    | 405.0; |
| ----- |        |          |        |        |        |        |        |        |        |
| x=    | 5 :    | 25:      | 45:    | 65:    | 85:    | 105:   | 125:   | 145:   |        |
| ----- |        |          |        |        |        |        |        |        |        |
| Qс :  | 0.010: | 0.011:   | 0.012: | 0.013: | 0.014: | 0.016: | 0.017: | 0.019: |        |
| Сс :  | 0.005: | 0.006:   | 0.006: | 0.007: | 0.007: | 0.008: | 0.009: | 0.009: |        |
| Фоп:  | 107 :  | 108 :    | 109 :  | 110 :  | 111 :  | 112 :  | 114 :  | 115 :  |        |
| Uоп:  | 7.00 : | 7.00 :   | 7.00 : | 7.00 : | 7.00 : | 7.00 : | 7.00 : | 7.00 : |        |
| :     | :      | :        | :      | :      | :      | :      | :      | :      |        |
| Ви :  | 0.010: | 0.011:   | 0.012: | 0.013: | 0.014: | 0.016: | 0.017: | 0.019: |        |
| Ки :  | 0001 : | 0001 :   | 0001 : | 0001 : | 0001 : | 0001 : | 0001 : | 0001 : |        |
| Ви :  | :      | :        | :      | :      | :      | :      | :      | :      |        |
| Ки :  | :      | :        | :      | :      | :      | :      | :      | :      |        |
| ~~~~~ |        |          |        |        |        |        |        |        |        |

|       |      |      |      |      |      |      |      |      |  |
|-------|------|------|------|------|------|------|------|------|--|
| ----- |      |      |      |      |      |      |      |      |  |
| x=    | 325: | 345: | 365: | 385: | 405: | 425: | 445: | 465: |  |

|        |        |        |        |        |        |        |        |
|--------|--------|--------|--------|--------|--------|--------|--------|
| :      | :      | :      | :      | :      | :      | :      | :      |
| ~~~~~  | ~~~~~  | ~~~~~  | ~~~~~  | ~~~~~  | ~~~~~  | ~~~~~  | ~~~~~  |
| 485:   | 505:   | 525:   | 545:   | 565:   | 585:   | 605:   | 625:   |
| -----  | -----  | -----  | -----  | -----  | -----  | -----  | -----  |
| 0.046: | 0.042: | 0.038: | 0.034: | 0.030: | 0.027: | 0.024: | 0.022: |
| 0.023: | 0.021: | 0.019: | 0.017: | 0.015: | 0.014: | 0.012: | 0.011: |
| 209 :  | 215 :  | 220 :  | 224 :  | 228 :  | 232 :  | 234 :  | 237 :  |
| 2.43 : | 2.56 : | 2.70 : | 2.87 : | 3.15 : | 3.50 : | 4.24 : | 6.20 : |
| :      | :      | :      | :      | :      | :      | :      | :      |
| 0.045: | 0.041: | 0.037: | 0.033: | 0.030: | 0.026: | 0.024: | 0.021: |
| 0001 : | 0001 : | 0001 : | 0001 : | 0001 : | 0001 : | 0001 : | 0001 : |
| :      | :      | 0.001: | 0.001: | 0.001: | 0.001: | 0.001: | 0.001: |
| :      | :      | 6001 : | 6001 : | 6001 : | 6001 : | 6001 : | 6001 : |
| ~~~~~  | ~~~~~  | ~~~~~  | ~~~~~  | ~~~~~  | ~~~~~  | ~~~~~  | ~~~~~  |

напр.ветра=180)

|        |        |        |        |        |        |        |        |
|--------|--------|--------|--------|--------|--------|--------|--------|
| 165:   | 185:   | 205:   | 225:   | 245:   | 265:   | 285:   | 305:   |
| -----  | -----  | -----  | -----  | -----  | -----  | -----  | -----  |
| 0.021: | 0.023: | 0.026: | 0.029: | 0.033: | 0.037: | 0.042: | 0.048: |
| 0.010: | 0.011: | 0.013: | 0.014: | 0.016: | 0.019: | 0.021: | 0.024: |
| 117 :  | 119 :  | 122 :  | 124 :  | 128 :  | 131 :  | 136 :  | 141 :  |
| 6.08 : | 4.34 : | 3.52 : | 3.15 : | 2.87 : | 2.69 : | 2.51 : | 2.39 : |
| :      | :      | :      | :      | :      | :      | :      | :      |
| 0.021: | 0.023: | 0.026: | 0.029: | 0.033: | 0.037: | 0.042: | 0.048: |
| 0001 : | 0001 : | 0001 : | 0001 : | 0001 : | 0001 : | 0001 : | 0001 : |
| :      | :      | :      | :      | :      | :      | :      | :      |
| :      | :      | :      | :      | :      | :      | :      | :      |
| ~~~~~  | ~~~~~  | ~~~~~  | ~~~~~  | ~~~~~  | ~~~~~  | ~~~~~  | ~~~~~  |
| 485:   | 505:   | 525:   | 545:   | 565:   | 585:   | 605:   | 625:   |



```

-----:-----:-----:-----:-----:-----:-----:-----:
Qc : 0.053: 0.059: 0.063: 0.067: 0.068: 0.067: 0.064: 0.059:
Cc : 0.027: 0.029: 0.032: 0.033: 0.034: 0.033: 0.032: 0.029:
Фоп: 147 : 154 : 162 : 171 : 180 : 189 : 198 : 206 :
Уоп: 2.31 : 2.21 : 2.18 : 2.12 : 2.10 : 2.11 : 2.17 : 2.21 :
:      :      :      :      :      :      :      :
Ви : 0.053: 0.059: 0.063: 0.067: 0.068: 0.067: 0.063: 0.059:
Ки : 0001 : 0001 : 0001 : 0001 : 0001 : 0001 : 0001 : 0001 :
Ви :      :      :      :      :      :      :      :
Ки :      :      :      :      :      :      :      :
~~~~~

```

```

x= 645: 665: 685: 705: 725:
-----:-----:-----:-----:-----:
Qc : 0.021: 0.019: 0.018: 0.016: 0.015:
Cc : 0.011: 0.010: 0.009: 0.008: 0.007:
Фоп: 243 : 245 : 246 : 248 : 249 :
Уоп: 6.83 : 7.00 : 7.00 : 7.00 : 7.00 :
: : : : : :
Ви : 0.021: 0.019: 0.017: 0.016: 0.014:
Ки : 0001 : 0001 : 0001 : 0001 : 0001 :
Ви : 0.001: 0.000: : : :
Ки : 6001 : 6001 : : : :
~~~~~

```

```

-----
y= 360 : Y-строка 4 Смах= 0.085 долей ПДК (x= 405.0;
-----:
x= 5 : 25: 45: 65: 85: 105: 125: 145:
-----:-----:-----:-----:-----:-----:-----:
Qc : 0.011: 0.011: 0.012: 0.014: 0.015: 0.016: 0.018: 0.020:
Cc : 0.005: 0.006: 0.006: 0.007: 0.007: 0.008: 0.009: 0.010:
Фоп: 104 : 105 : 106 : 107 : 108 : 109 : 110 : 112 :
Уоп: 7.00 : 7.00 : 7.00 : 7.00 : 7.00 : 7.00 : 7.00 : 7.00 :
:      :      :      :      :      :      :      :
Ви : 0.011: 0.011: 0.012: 0.014: 0.015: 0.016: 0.018: 0.020:
Ки : 0001 : 0001 : 0001 : 0001 : 0001 : 0001 : 0001 : 0001 :
Ви :      :      :      :      :      :      :      :
Ки :      :      :      :      :      :      :      :
~~~~~

```

```

x= 325: 345: 365: 385: 405: 425: 445: 465:
-----:-----:-----:-----:-----:-----:-----:
Qc : 0.063: 0.071: 0.078: 0.083: 0.085: 0.083: 0.078: 0.071:
Cc : 0.031: 0.035: 0.039: 0.041: 0.042: 0.042: 0.039: 0.036:
Фоп: 142 : 150 : 159 : 169 : 180 : 191 : 201 : 210 :

```

|        |        |        |        |        |        |        |        |
|--------|--------|--------|--------|--------|--------|--------|--------|
| 0.054: | 0.048: | 0.043: | 0.038: | 0.033: | 0.029: | 0.026: | 0.023: |
| 0.027: | 0.024: | 0.021: | 0.019: | 0.017: | 0.015: | 0.013: | 0.012: |
| 213 :  | 219 :  | 224 :  | 229 :  | 232 :  | 236 :  | 238 :  | 241 :  |
| 2.30 : | 2.38 : | 2.56 : | 2.71 : | 2.90 : | 3.16 : | 3.64 : | 4.65 : |
| :      | :      | :      | :      | :      | :      | :      | :      |
| 0.053: | 0.048: | 0.042: | 0.037: | 0.033: | 0.029: | 0.026: | 0.023: |
| 0001 : | 0001 : | 0001 : | 0001 : | 0001 : | 0001 : | 0001 : | 0001 : |
| :      | 0.001: | 0.001: | 0.001: | 0.001: | 0.001: | 0.001: | 0.000: |
| :      | 6001 : | 6001 : | 6001 : | 6001 : | 6001 : | 6001 : | 6001 : |

~~~~~

напр.ветра=180)

|        |        |        |        |        |        |        |        |
|--------|--------|--------|--------|--------|--------|--------|--------|
| 165:   | 185:   | 205:   | 225:   | 245:   | 265:   | 285:   | 305:   |
| 0.022: | 0.024: | 0.027: | 0.031: | 0.036: | 0.041: | 0.048: | 0.055: |
| 0.011: | 0.012: | 0.014: | 0.016: | 0.018: | 0.021: | 0.024: | 0.027: |
| 113 :  | 115 :  | 117 :  | 120 :  | 123 :  | 126 :  | 131 :  | 136 :  |
| 5.22 : | 3.87 : | 3.29 : | 2.96 : | 2.72 : | 2.56 : | 2.38 : | 2.28 : |
| :      | :      | :      | :      | :      | :      | :      | :      |
| 0.022: | 0.024: | 0.027: | 0.031: | 0.036: | 0.041: | 0.048: | 0.055: |
| 0001 : | 0001 : | 0001 : | 0001 : | 0001 : | 0001 : | 0001 : | 0001 : |
| :      | :      | :      | :      | :      | :      | :      | :      |
| :      | :      | :      | :      | :      | :      | :      | :      |

~~~~~

|        |        |        |        |        |        |        |        |
|--------|--------|--------|--------|--------|--------|--------|--------|
| 485:   | 505:   | 525:   | 545:   | 565:   | 585:   | 605:   | 625:   |
| 0.063: | 0.056: | 0.048: | 0.042: | 0.037: | 0.032: | 0.028: | 0.025: |
| 0.032: | 0.028: | 0.024: | 0.021: | 0.018: | 0.016: | 0.014: | 0.012: |
| 218 :  | 224 :  | 229 :  | 234 :  | 237 :  | 240 :  | 243 :  | 245 :  |

Уоп: 2.19 : 2.08 : 2.01 : 1.96 : 1.94 : 1.96 : 2.00 : 2.06 :  
 : : : : : : : :  
 Ви : 0.063: 0.071: 0.078: 0.083: 0.085: 0.083: 0.078: 0.071:  
 Ки : 0001 : 0001 : 0001 : 0001 : 0001 : 0001 : 0001 : 0001 :  
 Ви : : : : : : : :  
 Ки : : : : : : : :

-----  
 x= 645: 665: 685: 705: 725:  
 -----:-----:-----:-----:-----:  
 Qс : 0.022: 0.020: 0.018: 0.017: 0.015:  
 Сс : 0.011: 0.010: 0.009: 0.008: 0.008:  
 Фоп: 247 : 248 : 250 : 251 : 252 :  
 Уоп: 5.79 : 7.00 : 7.00 : 7.00 : 7.00 :  
 : : : : : :  
 Ви : 0.022: 0.020: 0.018: 0.016: 0.015:  
 Ки : 0001 : 0001 : 0001 : 0001 : 0001 :  
 Ви : : : : : :  
 Ки : : : : : :  
 ~~~~~

-----  
 у= 340 : Y-строка 5 Смах= 0.108 долей ПДК (x= 405.0;  
 -----:  
 x= 5 : 25: 45: 65: 85: 105: 125: 145:  
 -----:-----:-----:-----:-----:-----:-----:-----:  
 Qс : 0.011: 0.012: 0.013: 0.014: 0.015: 0.017: 0.018: 0.020:  
 Сс : 0.005: 0.006: 0.006: 0.007: 0.008: 0.008: 0.009: 0.010:  
 Фоп: 102 : 102 : 103 : 104 : 105 : 105 : 107 : 108 :  
 Уоп: 7.00 : 7.00 : 7.00 : 7.00 : 7.00 : 7.00 : 7.00 : 6.35 :  
 : : : : : : : :  
 Ви : 0.011: 0.012: 0.013: 0.014: 0.015: 0.017: 0.018: 0.020:  
 Ки : 0001 : 0001 : 0001 : 0001 : 0001 : 0001 : 0001 : 0001 :  
 Ви : : : : : : : :  
 Ки : : : : : : : :  
 ~~~~~

-----  
 x= 325: 345: 365: 385: 405: 425: 445: 465:  
 -----:-----:-----:-----:-----:-----:-----:-----:  
 Qс : 0.074: 0.085: 0.096: 0.104: 0.108: 0.104: 0.097: 0.086:  
 Сс : 0.037: 0.043: 0.048: 0.052: 0.054: 0.052: 0.048: 0.043:  
 Фоп: 136 : 144 : 154 : 166 : 180 : 194 : 206 : 216 :  
 Уоп: 2.04 : 1.94 : 1.85 : 1.81 : 1.78 : 1.79 : 1.84 : 1.93 :  
 : : : : : : : :  
 Ви : 0.074: 0.085: 0.096: 0.104: 0.108: 0.104: 0.096: 0.085:  
 Ки : 0001 : 0001 : 0001 : 0001 : 0001 : 0001 : 0001 : 0001 :

~~~~~

Напр. Ветра=100)

• • • • •

[illegible]

|      |   |   |   |   |   |   |   |        |
|------|---|---|---|---|---|---|---|--------|
| Ви : | : | : | : | : | : | : | : | 0.001: |
| Ки : | : | : | : | : | : | : | : | 6001 : |

-----

|        |        |        |        |        |        |
|--------|--------|--------|--------|--------|--------|
| x=     | 645:   | 665:   | 685:   | 705:   | 725:   |
| -----: | -----: | -----: | -----: | -----: | -----: |
| Qс :   | 0.023: | 0.021: | 0.019: | 0.017: | 0.015: |
| Сс :   | 0.011: | 0.010: | 0.009: | 0.008: | 0.008: |
| Фоп:   | 251 :  | 252 :  | 253 :  | 254 :  | 255 :  |
| Uоп:   | 4.29 : | 6.87 : | 7.00 : | 7.00 : | 7.00 : |
| :      | :      | :      | :      | :      | :      |
| Ви :   | 0.023: | 0.020: | 0.018: | 0.017: | 0.015: |
| Ки :   | 0001 : | 0001 : | 0001 : | 0001 : | 0001 : |
| Ви :   | :      | :      | :      | :      | :      |
| Ки :   | :      | :      | :      | :      | :      |

~~~~~

|        |       |          |   |       |                     |        |
|--------|-------|----------|---|-------|---------------------|--------|
| y=     | 320 : | Y-строка | 6 | Стах= | 0.137 долей ПДК (x= | 405.0; |
| -----: |       |          |   |       |                     |        |

|        |        |        |        |        |        |        |        |        |
|--------|--------|--------|--------|--------|--------|--------|--------|--------|
| x=     | 5 :    | 25:    | 45:    | 65:    | 85:    | 105:   | 125:   | 145:   |
| -----: | -----: | -----: | -----: | -----: | -----: | -----: | -----: | -----: |
| Qс :   | 0.011: | 0.012: | 0.013: | 0.014: | 0.016: | 0.017: | 0.019: | 0.021: |
| Сс :   | 0.005: | 0.006: | 0.006: | 0.007: | 0.008: | 0.009: | 0.009: | 0.010: |
| Фоп:   | 99 :   | 99 :   | 100 :  | 100 :  | 101 :  | 102 :  | 103 :  | 104 :  |
| Uоп:   | 7.00 : | 7.00 : | 7.00 : | 7.00 : | 7.00 : | 7.00 : | 7.00 : | 5.87 : |
| :      | :      | :      | :      | :      | :      | :      | :      | :      |
| Ви :   | 0.011: | 0.012: | 0.013: | 0.014: | 0.016: | 0.017: | 0.019: | 0.021: |
| Ки :   | 0001 : | 0001 : | 0001 : | 0001 : | 0001 : | 0001 : | 0001 : | 0001 : |
| Ви :   | :      | :      | :      | :      | :      | :      | :      | :      |
| Ки :   | :      | :      | :      | :      | :      | :      | :      | :      |

~~~~~

-----

|        |        |        |        |        |        |        |        |        |
|--------|--------|--------|--------|--------|--------|--------|--------|--------|
| x=     | 325:   | 345:   | 365:   | 385:   | 405:   | 425:   | 445:   | 465:   |
| -----: | -----: | -----: | -----: | -----: | -----: | -----: | -----: | -----: |
| Qс :   | 0.086: | 0.102: | 0.119: | 0.132: | 0.137: | 0.132: | 0.120: | 0.103: |
| Сс :   | 0.043: | 0.051: | 0.060: | 0.066: | 0.069: | 0.066: | 0.060: | 0.052: |
| Фоп:   | 128 :  | 136 :  | 148 :  | 162 :  | 180 :  | 198 :  | 212 :  | 224 :  |
| Uоп:   | 1.93 : | 1.81 : | 1.71 : | 1.65 : | 1.62 : | 1.65 : | 1.72 : | 1.81 : |
| :      | :      | :      | :      | :      | :      | :      | :      | :      |
| Ви :   | 0.086: | 0.102: | 0.119: | 0.132: | 0.137: | 0.132: | 0.119: | 0.102: |
| Ки :   | 0001 : | 0001 : | 0001 : | 0001 : | 0001 : | 0001 : | 0001 : | 0001 : |
| Ви :   | :      | :      | :      | :      | :      | :      | 0.000: | 0.001: |
| Ки :   | :      | :      | :      | :      | :      | :      | 6001 : | 6001 : |

~~~~~

-----

---

0.001: 0.001: 0.001: 0.001: 0.001: 0.000: : :  
6001 : 6001 : 6001 : 6001 : 6001 : 6001 : : :  
~~~~~

напр.ветра=180)

| 165:   | 185:   | 205:   | 225:   | 245:   | 265:   | 285:   | 305:   |
|--------|--------|--------|--------|--------|--------|--------|--------|
| -----: | -----: | -----: | -----: | -----: | -----: | -----: | -----: |
| 0.023: | 0.027: | 0.031: | 0.036: | 0.042: | 0.050: | 0.059: | 0.072: |
| 0.012: | 0.013: | 0.015: | 0.018: | 0.021: | 0.025: | 0.030: | 0.036: |
| 105 :  | 106 :  | 107 :  | 109 :  | 111 :  | 114 :  | 118 :  | 122 :  |
| 4.09 : | 3.39 : | 2.98 : | 2.73 : | 2.51 : | 2.36 : | 2.21 : | 2.06 : |
| :      | :      | :      | :      | :      | :      | :      | :      |
| 0.023: | 0.027: | 0.031: | 0.036: | 0.042: | 0.050: | 0.059: | 0.072: |
| 0001 : | 0001 : | 0001 : | 0001 : | 0001 : | 0001 : | 0001 : | 0001 : |
| :      | :      | :      | :      | :      | :      | :      | :      |
| :      | :      | :      | :      | :      | :      | :      | :      |

~~~~~

| 485:   | 505:   | 525:   | 545:   | 565:   | 585:   | 605:   | 625:   |
|--------|--------|--------|--------|--------|--------|--------|--------|
| -----: | -----: | -----: | -----: | -----: | -----: | -----: | -----: |
| 0.087: | 0.072: | 0.060: | 0.050: | 0.042: | 0.036: | 0.031: | 0.027: |
| 0.043: | 0.036: | 0.030: | 0.025: | 0.021: | 0.018: | 0.016: | 0.014: |
| 232 :  | 238 :  | 242 :  | 246 :  | 248 :  | 251 :  | 252 :  | 254 :  |
| 1.93 : | 2.07 : | 2.21 : | 2.36 : | 2.49 : | 2.71 : | 2.95 : | 3.31 : |
| :      | :      | :      | :      | :      | :      | :      | :      |
| 0.086: | 0.072: | 0.059: | 0.050: | 0.042: | 0.036: | 0.031: | 0.027: |
| 0001 : | 0001 : | 0001 : | 0001 : | 0001 : | 0001 : | 0001 : | 0001 : |
| 0.001: | 0.001: | 0.001: | 0.001: | 0.000: | :      | :      | :      |
| 6001 : | 6001 : | 6001 : | 6001 : | 6001 : | :      | :      | :      |

~~~~~

|        |        |        |        |        |        |
|--------|--------|--------|--------|--------|--------|
| x=     | 645:   | 665:   | 685:   | 705:   | 725:   |
| -----: | -----: | -----: | -----: | -----: | -----: |
| Qc :   | 0.024: | 0.021: | 0.019: | 0.017: | 0.016: |
| Cc :   | 0.012: | 0.011: | 0.010: | 0.009: | 0.008: |
| Фоп:   | 255 :  | 256 :  | 257 :  | 258 :  | 259 :  |
| Uоп:   | 3.93 : | 6.20 : | 7.00 : | 7.00 : | 7.00 : |
| :      | :      | :      | :      | :      | :      |
| Ви :   | 0.023: | 0.021: | 0.019: | 0.017: | 0.016: |
| Ки :   | 0001 : | 0001 : | 0001 : | 0001 : | 0001 : |
| Ви :   | :      | :      | :      | :      | :      |
| Ки :   | :      | :      | :      | :      | :      |

~~~~~

|        |        |          |   |       |       |       |     |     |        |
|--------|--------|----------|---|-------|-------|-------|-----|-----|--------|
| y=     | 300 :  | Y-строка | 7 | Стах= | 0.174 | долей | ПДК | (x= | 405.0; |
| -----: | -----: |          |   |       |       |       |     |     |        |

|        |        |        |        |        |        |        |        |        |
|--------|--------|--------|--------|--------|--------|--------|--------|--------|
| x=     | 5 :    | 25:    | 45:    | 65:    | 85:    | 105:   | 125:   | 145:   |
| -----: | -----: | -----: | -----: | -----: | -----: | -----: | -----: | -----: |
| Qc :   | 0.011: | 0.012: | 0.013: | 0.014: | 0.016: | 0.017: | 0.019: | 0.021: |
| Cc :   | 0.006: | 0.006: | 0.007: | 0.007: | 0.008: | 0.009: | 0.010: | 0.011: |
| Фоп:   | 96 :   | 96 :   | 97 :   | 97 :   | 98 :   | 98 :   | 99 :   | 99 :   |
| Uоп:   | 7.00 : | 7.00 : | 7.00 : | 7.00 : | 7.00 : | 7.00 : | 7.00 : | 5.49 : |
| :      | :      | :      | :      | :      | :      | :      | :      | :      |
| Ви :   | 0.011: | 0.012: | 0.013: | 0.014: | 0.016: | 0.017: | 0.019: | 0.021: |
| Ки :   | 0001 : | 0001 : | 0001 : | 0001 : | 0001 : | 0001 : | 0001 : | 0001 : |
| Ви :   | :      | :      | :      | :      | :      | :      | :      | :      |
| Ки :   | :      | :      | :      | :      | :      | :      | :      | :      |

~~~~~

|        |        |        |        |        |        |        |        |        |
|--------|--------|--------|--------|--------|--------|--------|--------|--------|
| x=     | 325:   | 345:   | 365:   | 385:   | 405:   | 425:   | 445:   | 465:   |
| -----: | -----: | -----: | -----: | -----: | -----: | -----: | -----: | -----: |
| Qc :   | 0.098: | 0.120: | 0.145: | 0.166: | 0.174: | 0.166: | 0.146: | 0.121: |
| Cc :   | 0.049: | 0.060: | 0.072: | 0.083: | 0.087: | 0.083: | 0.073: | 0.061: |
| Фоп:   | 118 :  | 126 :  | 137 :  | 155 :  | 180 :  | 205 :  | 223 :  | 234 :  |
| Uоп:   | 1.86 : | 1.72 : | 1.60 : | 1.51 : | 1.49 : | 1.51 : | 1.60 : | 1.72 : |
| :      | :      | :      | :      | :      | :      | :      | :      | :      |
| Ви :   | 0.098: | 0.120: | 0.145: | 0.166: | 0.174: | 0.166: | 0.145: | 0.120: |
| Ки :   | 0001 : | 0001 : | 0001 : | 0001 : | 0001 : | 0001 : | 0001 : | 0001 : |
| Ви :   | :      | :      | :      | :      | :      | :      | 0.001: | 0.001: |
| Ки :   | :      | :      | :      | :      | :      | :      | 6001 : | 6001 : |

~~~~~

|        |        |        |        |        |        |
|--------|--------|--------|--------|--------|--------|
| x=     | 645:   | 665:   | 685:   | 705:   | 725:   |
| -----: | -----: | -----: | -----: | -----: | -----: |
| Qc :   | 0.024: | 0.021: | 0.019: | 0.018: | 0.016: |
| Cc :   | 0.012: | 0.011: | 0.010: | 0.009: | 0.008: |

напр.ветра=180)

| 165:   | 185:   | 205:   | 225:   | 245:   | 265:   | 285:   | 305:   |
|--------|--------|--------|--------|--------|--------|--------|--------|
| 0.024: | 0.028: | 0.032: | 0.037: | 0.044: | 0.053: | 0.065: | 0.079: |
| 0.012: | 0.014: | 0.016: | 0.019: | 0.022: | 0.027: | 0.032: | 0.040: |
| 100 :  | 101 :  | 102 :  | 103 :  | 105 :  | 107 :  | 110 :  | 113 :  |
| 3.91 : | 3.27 : | 2.91 : | 2.67 : | 2.49 : | 2.31 : | 2.14 : | 1.98 : |
| :      | :      | :      | :      | :      | :      | :      | :      |
| 0.024: | 0.028: | 0.032: | 0.037: | 0.044: | 0.053: | 0.065: | 0.079: |
| 0001 : | 0001 : | 0001 : | 0001 : | 0001 : | 0001 : | 0001 : | 0001 : |
| :      | :      | :      | :      | :      | :      | :      | :      |
| :      | :      | :      | :      | :      | :      | :      | :      |

| 485:   | 505:   | 525:   | 545:   | 565:   | 585:   | 605:   | 625:   |
|--------|--------|--------|--------|--------|--------|--------|--------|
| 0.099: | 0.080: | 0.065: | 0.054: | 0.045: | 0.038: | 0.032: | 0.028: |
| 0.049: | 0.040: | 0.033: | 0.027: | 0.022: | 0.019: | 0.016: | 0.014: |
| 242 :  | 247 :  | 250 :  | 253 :  | 255 :  | 256 :  | 258 :  | 259 :  |
| 1.85 : | 1.98 : | 2.13 : | 2.29 : | 2.47 : | 2.64 : | 2.87 : | 3.20 : |
| :      | :      | :      | :      | :      | :      | :      | :      |
| 0.098: | 0.079: | 0.065: | 0.053: | 0.044: | 0.037: | 0.032: | 0.028: |
| 0001 : | 0001 : | 0001 : | 0001 : | 0001 : | 0001 : | 0001 : | 0001 : |
| 0.001: | 0.001: | 0.000: | :      | :      | :      | :      | :      |
| 6001 : | 6001 : | 6001 : | :      | :      | :      | :      | :      |



```

Фоп: 260 : 261 : 261 : 262 : 262 :
Уоп: 3.68 : 5.74 : 7.00 : 7.00 : 7.00 :
 : : : : :
Ви : 0.024: 0.021: 0.019: 0.017: 0.016:
Ки : 0001 : 0001 : 0001 : 0001 : 0001 :
Ви : : : : :
Ки : : : : :
~~~~~

```

```

-----
у= 280 : У-строка 8  Смах= 0.204 долей ПДК (х= 405.0;
-----:
х= 5 : 25: 45: 65: 85: 105: 125: 145:
-----:-----:-----:-----:-----:-----:-----:
Qc : 0.011: 0.012: 0.013: 0.015: 0.016: 0.018: 0.019: 0.022:
Cc : 0.006: 0.006: 0.007: 0.007: 0.008: 0.009: 0.010: 0.011:
Фоп: 93 : 93 : 94 : 94 : 94 : 94 : 95 : 95 :
Уоп: 7.00 : 7.00 : 7.00 : 7.00 : 7.00 : 7.00 : 7.00 : 5.23 :
      :      :      :      :      :      :      :      :
Ви : 0.011: 0.012: 0.013: 0.015: 0.016: 0.018: 0.019: 0.022:
Ки : 0001 : 0001 : 0001 : 0001 : 0001 : 0001 : 0001 : 0001 :
Ви :      :      :      :      :      :      :      :
Ки :      :      :      :      :      :      :      :
~~~~~

```

```

х= 325: 345: 365: 385: 405: 425: 445: 465:
-----:-----:-----:-----:-----:-----:-----:
Qc : 0.107: 0.135: 0.168: 0.198: 0.204: 0.199: 0.169: 0.136:
Cc : 0.054: 0.068: 0.084: 0.099: 0.102: 0.100: 0.085: 0.068:
Фоп: 106 : 111 : 120 : 139 : 180 : 221 : 240 : 249 :
Уоп: 1.79 : 1.64 : 1.51 : 1.41 : 1.31 : 1.40 : 1.50 : 1.64 :
 : : : : : : : :
Ви : 0.107: 0.135: 0.168: 0.198: 0.204: 0.198: 0.168: 0.135:
Ки : 0001 : 0001 : 0001 : 0001 : 0001 : 0001 : 0001 : 0001 :
Ви : : : : : : 0.001: 0.001: 0.001:
Ки : : : : : : 6001 : 6001 : 6001 :
~~~~~

```

```

-----
х= 645: 665: 685: 705: 725:
-----:-----:-----:-----:-----:
Qc : 0.025: 0.022: 0.020: 0.018: 0.016:
Cc : 0.012: 0.011: 0.010: 0.009: 0.008:
Фоп: 264 : 265 : 265 : 266 : 266 :
Уоп: 3.52 : 5.32 : 7.00 : 7.00 : 7.00 :
      :      :      :      :      :
Ви : 0.025: 0.022: 0.019: 0.018: 0.016:

```

```
напр. ветра=180)
```

|        |        |        |        |        |        |        |        |
|--------|--------|--------|--------|--------|--------|--------|--------|
| 165:   | 185:   | 205:   | 225:   | 245:   | 265:   | 285:   | 305:   |
| 0.025: | 0.028: | 0.033: | 0.039: | 0.046: | 0.056: | 0.068: | 0.085: |
| 0.012: | 0.014: | 0.016: | 0.019: | 0.023: | 0.028: | 0.034: | 0.043: |
| 95 :   | 96 :   | 97 :   | 97 :   | 98 :   | 99 :   | 101 :  | 103 :  |
| 3.69 : | 3.19 : | 2.86 : | 2.64 : | 2.43 : | 2.25 : | 2.09 : | 1.94 : |
| :      | :      | :      | :      | :      | :      | :      | :      |
| 0.025: | 0.028: | 0.033: | 0.039: | 0.046: | 0.056: | 0.068: | 0.085: |
| 0001 : | 0001 : | 0001 : | 0001 : | 0001 : | 0001 : | 0001 : | 0001 : |
| :      | :      | :      | :      | :      | :      | :      | :      |
| :      | :      | :      | :      | :      | :      | :      | :      |

|        |        |        |        |        |        |        |        |
|--------|--------|--------|--------|--------|--------|--------|--------|
| 485:   | 505:   | 525:   | 545:   | 565:   | 585:   | 605:   | 625:   |
| 0.108: | 0.086: | 0.069: | 0.056: | 0.046: | 0.039: | 0.033: | 0.028: |
| 0.054: | 0.043: | 0.034: | 0.028: | 0.023: | 0.019: | 0.016: | 0.014: |
| 254 :  | 257 :  | 259 :  | 261 :  | 262 :  | 263 :  | 263 :  | 264 :  |
| 1.78 : | 1.93 : | 2.08 : | 2.24 : | 2.40 : | 2.61 : | 2.82 : | 3.15 : |
| :      | :      | :      | :      | :      | :      | :      | :      |
| 0.107: | 0.085: | 0.068: | 0.056: | 0.046: | 0.039: | 0.033: | 0.028: |
| 0001 : | 0001 : | 0001 : | 0001 : | 0001 : | 0001 : | 0001 : | 0001 : |
| :      | :      | :      | :      | :      | :      | :      | :      |
| :      | :      | :      | :      | :      | :      | :      | :      |

Ки : 0001 : 0001 : 0001 : 0001 : 0001 :  
 Ви : : : : : :  
 Ки : : : : : :  
 ~~~~~

у= 260 : Y-строка 9 Смах= 0.201 долей ПДК (x= 425.0;
 -----:
 x= 5 : 25: 45: 65: 85: 105: 125: 145:
 -----:-----:-----:-----:-----:-----:-----:-----:
 Qc : 0.011: 0.012: 0.013: 0.015: 0.016: 0.018: 0.019: 0.022:
 Cc : 0.006: 0.006: 0.007: 0.007: 0.008: 0.009: 0.010: 0.011:
 Фоп: 90 : 90 : 90 : 91 : 91 : 91 : 91 : 91 :
 Уоп: 7.00 : 7.00 : 7.00 : 7.00 : 7.00 : 7.00 : 7.00 : 5.13 :
 : : : : : : : :
 Ви : 0.011: 0.012: 0.013: 0.015: 0.016: 0.018: 0.019: 0.022:
 Ки : 0001 : 0001 : 0001 : 0001 : 0001 : 0001 : 0001 : 0001 :
 ~~~~~

-----  
 x= 325: 345: 365: 385: 405: 425: 445: 465:  
 -----:-----:-----:-----:-----:-----:-----:-----:  
 Qc : 0.111: 0.142: 0.180: 0.201: 0.133: 0.201: 0.180: 0.143:  
 Cc : 0.056: 0.071: 0.090: 0.100: 0.066: 0.100: 0.090: 0.071:  
 Фоп: 92 : 93 : 94 : 99 : 180 : 261 : 266 : 267 :  
 Уоп: 1.76 : 1.61 : 1.46 : 1.30 : 1.31 : 1.30 : 1.46 : 1.60 :  
 : : : : : : : :  
 Ви : 0.111: 0.142: 0.180: 0.201: 0.133: 0.201: 0.180: 0.142:  
 Ки : 0001 : 0001 : 0001 : 0001 : 0001 : 0001 : 0001 : 0001 :  
 ~~~~~

 x= 645: 665: 685: 705: 725:
 -----:-----:-----:-----:-----:
 Qc : 0.025: 0.022: 0.020: 0.018: 0.016:
 Cc : 0.012: 0.011: 0.010: 0.009: 0.008:
 Фоп: 269 : 269 : 269 : 269 : 269 :
 Уоп: 3.56 : 4.65 : 7.00 : 7.00 : 7.00 :
 : : : : : :
 Ви : 0.025: 0.022: 0.019: 0.018: 0.016:
 Ки : 0001 : 0001 : 0001 : 0001 : 0001 :
 ~~~~~

у= 240 : Y-строка 10 Смах= 0.204 долей ПДК (x= 385.0;  
 -----:  
 x= 5 : 25: 45: 65: 85: 105: 125: 145:  
 -----:-----:-----:-----:-----:-----:-----:-----:  
 Qc : 0.011: 0.012: 0.013: 0.015: 0.016: 0.018: 0.019: 0.022:

напр.ветра=261)

| 165:   | 185:   | 205:   | 225:   | 245:   | 265:   | 285:   | 305:   |
|--------|--------|--------|--------|--------|--------|--------|--------|
| -----: | -----: | -----: | -----: | -----: | -----: | -----: | -----: |
| 0.025: | 0.028: | 0.033: | 0.039: | 0.047: | 0.057: | 0.070: | 0.088: |
| 0.012: | 0.014: | 0.017: | 0.020: | 0.023: | 0.028: | 0.035: | 0.044: |
| 91 :   | 91 :   | 91 :   | 91 :   | 91 :   | 91 :   | 91 :   | 92 :   |
| 3.69 : | 3.19 : | 2.86 : | 2.62 : | 2.41 : | 2.24 : | 2.08 : | 1.92 : |
| :      | :      | :      | :      | :      | :      | :      | :      |
| 0.025: | 0.028: | 0.033: | 0.039: | 0.047: | 0.057: | 0.070: | 0.088: |
| 0001 : | 0001 : | 0001 : | 0001 : | 0001 : | 0001 : | 0001 : | 0001 : |
| ~~~~~  | ~~~~~  | ~~~~~  | ~~~~~  | ~~~~~  | ~~~~~  | ~~~~~  | ~~~~~  |

| 485:   | 505:   | 525:   | 545:   | 565:   | 585:   | 605:   | 625:   |
|--------|--------|--------|--------|--------|--------|--------|--------|
| -----: | -----: | -----: | -----: | -----: | -----: | -----: | -----: |
| 0.112: | 0.088: | 0.070: | 0.057: | 0.047: | 0.039: | 0.033: | 0.029: |
| 0.056: | 0.044: | 0.035: | 0.028: | 0.023: | 0.020: | 0.017: | 0.014: |
| 268 :  | 268 :  | 269 :  | 269 :  | 269 :  | 269 :  | 269 :  | 269 :  |
| 1.75 : | 1.92 : | 2.08 : | 2.23 : | 2.39 : | 2.59 : | 2.82 : | 3.13 : |
| :      | :      | :      | :      | :      | :      | :      | :      |
| 0.111: | 0.088: | 0.070: | 0.057: | 0.047: | 0.039: | 0.033: | 0.028: |
| 0001 : | 0001 : | 0001 : | 0001 : | 0001 : | 0001 : | 0001 : | 0001 : |
| ~~~~~  | ~~~~~  | ~~~~~  | ~~~~~  | ~~~~~  | ~~~~~  | ~~~~~  | ~~~~~  |

напр.ветра= 50)

| 165:   | 185:   | 205:   | 225:   | 245:   | 265:   | 285:   | 305:   |
|--------|--------|--------|--------|--------|--------|--------|--------|
| -----: | -----: | -----: | -----: | -----: | -----: | -----: | -----: |
| 0.025: | 0.028: | 0.033: | 0.039: | 0.046: | 0.056: | 0.069: | 0.086: |

|      |      |        |        |        |        |        |        |        |        |
|------|------|--------|--------|--------|--------|--------|--------|--------|--------|
| Сс   | :    | 0.006: | 0.006: | 0.007: | 0.007: | 0.008: | 0.009: | 0.010: | 0.011: |
| Фоп: | 88   | :      | 87     | :      | 87     | :      | 87     | :      | 87     |
| Уоп: | 7.00 | :      | 7.00   | :      | 7.00   | :      | 7.00   | :      | 7.00   |
|      | :    | :      | :      | :      | :      | :      | :      | :      | :      |
| Ви   | :    | 0.011: | 0.012: | 0.013: | 0.015: | 0.016: | 0.018: | 0.019: | 0.022: |
| Ки   | :    | 0001   | :      | 0001   | :      | 0001   | :      | 0001   | :      |

~~~~~

x=	325:	345:	365:	385:	405:	425:	445:	465:
	:	:	:	:	:	:	:	:
Qс	:	0.109:	0.139:	0.173:	0.204:	0.194:	0.204:	0.173:
Сс	:	0.055:	0.069:	0.087:	0.102:	0.097:	0.102:	0.087:
Фоп:	78	:	74	:	67	:	50	:
Уоп:	1.77	:	1.62	:	1.49	:	1.31	:
	:	:	:	:	:	:	:	:
Ви	:	0.109:	0.139:	0.173:	0.204:	0.194:	0.204:	0.173:
Ки	:	0001	:	0001	:	0001	:	0001

~~~~~

|      |      |        |        |        |        |
|------|------|--------|--------|--------|--------|
| x=   | 645: | 665:   | 685:   | 705:   | 725:   |
|      | :    | :      | :      | :      | :      |
| Qс   | :    | 0.025: | 0.022: | 0.019: | 0.018: |
| Сс   | :    | 0.012: | 0.011: | 0.010: | 0.009: |
| Фоп: | 274  | :      | 274    | :      | 273    |
| Уоп: | 3.62 | :      | 5.20   | :      | 7.00   |
|      | :    | :      | :      | :      | :      |
| Ви   | :    | 0.025: | 0.022: | 0.019: | 0.018: |
| Ки   | :    | 0001   | :      | 0001   | :      |

~~~~~

y=	220	:	У-строка 11	Смах=	0.186	долей ПДК (x=	405.0;
	:	:	:	:	:	:	:
x=	5	:	25:	45:	65:	85:	105:
	:	:	:	:	:	:	:
Qс	:	0.011:	0.012:	0.013:	0.014:	0.016:	0.017:
Сс	:	0.006:	0.006:	0.007:	0.007:	0.008:	0.009:
Фоп:	85	:	84	:	84	:	83
Уоп:	7.00	:	7.00	:	7.00	:	7.00
	:	:	:	:	:	:	:
Ви	:	0.011:	0.012:	0.013:	0.014:	0.016:	0.017:
Ки	:	0001	:	0001	:	0001	:

~~~~~

|    |      |      |      |      |      |      |      |      |
|----|------|------|------|------|------|------|------|------|
| x= | 325: | 345: | 365: | 385: | 405: | 425: | 445: | 465: |
|    | :    | :    | :    | :    | :    | :    | :    | :    |



|      |        |        |        |        |        |        |        |        |
|------|--------|--------|--------|--------|--------|--------|--------|--------|
| Qc : | 0.101: | 0.125: | 0.152: | 0.176: | 0.186: | 0.176: | 0.152: | 0.125: |
| Cc : | 0.051: | 0.063: | 0.076: | 0.088: | 0.093: | 0.088: | 0.076: | 0.063: |
| Фоп: | 65 :   | 58 :   | 47 :   | 28 :   | 0 :    | 332 :  | 313 :  | 302 :  |
| Uоп: | 1.83 : | 1.69 : | 1.56 : | 1.48 : | 1.44 : | 1.48 : | 1.56 : | 1.69 : |
| :    | :      | :      | :      | :      | :      | :      | :      | :      |
| Ви : | 0.101: | 0.125: | 0.152: | 0.176: | 0.186: | 0.176: | 0.152: | 0.125: |
| Ки : | 0001 : | 0001 : | 0001 : | 0001 : | 0001 : | 0001 : | 0001 : | 0001 : |

~~~~~

x=	645:	665:	685:	705:	725:
-----	:	:	:	:	:
Qc :	0.024:	0.021:	0.019:	0.017:	0.016:
Cc :	0.012:	0.011:	0.010:	0.009:	0.008:
Фоп:	279 :	278 :	278 :	277 :	277 :
Uоп:	3.77 :	5.42 :	7.00 :	7.00 :	7.00 :
:	:	:	:	:	:
Ви :	0.024:	0.021:	0.019:	0.017:	0.016:
Ки :	0001 :	0001 :	0001 :	0001 :	0001 :

~~~~~

|       |        |             |        |        |        |        |        |        |     |        |
|-------|--------|-------------|--------|--------|--------|--------|--------|--------|-----|--------|
| y=    | 200 :  | Y-строка 12 |        |        | Сmax=  | 0.148  | долей  | ПДК    | (x= | 405.0; |
| ----- | :      |             |        |        |        |        |        |        |     |        |
| x=    | 5 :    | 25:         | 45:    | 65:    | 85:    | 105:   | 125:   | 145:   |     |        |
| ----- | :      | :           | :      | :      | :      | :      | :      | :      |     |        |
| Qc :  | 0.011: | 0.012:      | 0.013: | 0.014: | 0.016: | 0.017: | 0.019: | 0.021: |     |        |
| Cc :  | 0.006: | 0.006:      | 0.007: | 0.007: | 0.008: | 0.009: | 0.009: | 0.010: |     |        |
| Фоп:  | 82 :   | 82 :        | 81 :   | 81 :   | 80 :   | 79 :   | 78 :   | 78 :   |     |        |
| Uоп:  | 7.00 : | 7.00 :      | 7.00 : | 7.00 : | 7.00 : | 7.00 : | 7.00 : | 5.73 : |     |        |
| :     | :      | :           | :      | :      | :      | :      | :      | :      |     |        |
| Ви :  | 0.011: | 0.012:      | 0.013: | 0.014: | 0.016: | 0.017: | 0.019: | 0.021: |     |        |
| Ки :  | 0001 : | 0001 :      | 0001 : | 0001 : | 0001 : | 0001 : | 0001 : | 0001 : |     |        |

~~~~~

x=	325:	345:	365:	385:	405:	425:	445:	465:
-----	:	:	:	:	:	:	:	:
Qc :	0.090:	0.108:	0.127:	0.142:	0.148:	0.142:	0.127:	0.108:
Cc :	0.045:	0.054:	0.063:	0.071:	0.074:	0.071:	0.063:	0.054:
Фоп:	55 :	46 :	35 :	19 :	0 :	341 :	325 :	314 :
Uоп:	1.91 :	1.78 :	1.69 :	1.60 :	1.58 :	1.60 :	1.69 :	1.78 :
:	:	:	:	:	:	:	:	:
Ви :	0.090:	0.108:	0.127:	0.142:	0.148:	0.142:	0.127:	0.108:
Ки :	0001 :	0001 :	0001 :	0001 :	0001 :	0001 :	0001 :	0001 :

~~~~~

|    |      |      |      |      |      |
|----|------|------|------|------|------|
| x= | 645: | 665: | 685: | 705: | 725: |
|----|------|------|------|------|------|





```

-----:-----:-----:-----:-----:
Qс : 0.024: 0.021: 0.019: 0.017: 0.016:
Сс : 0.012: 0.011: 0.009: 0.009: 0.008:
Фоп: 283 : 282 : 281 : 281 : 280 :
Уоп: 3.97 : 5.73 : 7.00 : 7.00 : 7.00 :
      :      :      :      :      :
Ви : 0.024: 0.021: 0.019: 0.017: 0.016:
Ки : 0001 : 0001 : 0001 : 0001 : 0001 :
~~~~~

```

```

у= 180 : Y-строка 13 Сmax= 0.136 долей ПДК (х= 285.0;
-----:
х= 5 : 25: 45: 65: 85: 105: 125: 145:
-----:-----:-----:-----:-----:-----:-----:-----:
Qс : 0.011: 0.012: 0.013: 0.014: 0.015: 0.017: 0.018: 0.020:
Сс : 0.005: 0.006: 0.006: 0.007: 0.008: 0.008: 0.009: 0.010:
Фоп: 79 : 79 : 78 : 77 : 77 : 76 : 75 : 74 :
Уоп: 7.00 : 7.00 : 7.00 : 7.00 : 7.00 : 7.00 : 7.00 : 6.22 :
 : : : : : : : :
Ви : 0.011: 0.012: 0.013: 0.014: 0.015: 0.017: 0.018: 0.020:
Ки : 0001 : 0001 : 0001 : 0001 : 0001 : 0001 : 0001 : 0001 :
~~~~~

```

```

-----
х= 325: 345: 365: 385: 405: 425: 445: 465:
-----:-----:-----:-----:-----:-----:-----:-----:
Qс : 0.077: 0.090: 0.103: 0.112: 0.116: 0.112: 0.103: 0.090:
Сс : 0.039: 0.045: 0.051: 0.056: 0.058: 0.056: 0.051: 0.045:
Фоп: 46 : 38 : 27 : 15 : 0 : 345 : 333 : 322 :
Уоп: 2.01 : 1.90 : 1.81 : 1.75 : 1.73 : 1.75 : 1.81 : 1.90 :
      :      :      :      :      :      :      :      :
Ви : 0.077: 0.090: 0.103: 0.112: 0.116: 0.112: 0.103: 0.090:
Ки : 0001 : 0001 : 0001 : 0001 : 0001 : 0001 : 0001 : 0001 :
~~~~~

```

```

х= 645: 665: 685: 705: 725:
-----:-----:-----:-----:-----:
Qс : 0.023: 0.020: 0.019: 0.017: 0.015:
Сс : 0.011: 0.010: 0.009: 0.008: 0.008:
Фоп: 288 : 286 : 285 : 284 : 284 :
Уоп: 4.34 : 6.22 : 7.00 : 7.00 : 7.00 :
 : : : : :
Ви : 0.023: 0.020: 0.018: 0.017: 0.015:
Ки : 0001 : 0001 : 0001 : 0001 : 0001 :
~~~~~

```

напр. ветра=172)

|        |        |        |        |        |        |        |        |
|--------|--------|--------|--------|--------|--------|--------|--------|
| 165:   | 185:   | 205:   | 225:   | 245:   | 265:   | 285:   | 305:   |
| 0.023: | 0.026: | 0.030: | 0.034: | 0.040: | 0.073: | 0.136: | 0.086: |
| 0.011: | 0.013: | 0.015: | 0.017: | 0.020: | 0.037: | 0.068: | 0.043: |
| 72 :   | 71 :   | 69 :   | 67 :   | 64 :   | 124 :  | 172 :  | 230 :  |
| 4.34 : | 3.49 : | 3.08 : | 2.80 : | 2.59 : | 0.80 : | 0.64 : | 0.76 : |
| :      | :      | :      | :      | :      | :      | :      | :      |
| 0.023: | 0.026: | 0.030: | 0.034: | 0.040: | 0.073: | 0.136: | 0.086: |
| 0001 : | 0001 : | 0001 : | 0001 : | 0001 : | 6001 : | 6001 : | 6001 : |

[illegible]

y= 160 : Y-строка 14 Cmax= 0.209 долей ПДК (x= 285.0;

-----:  
x= 5 : 25: 45: 65: 85: 105: 125: 145:  
-----:  
Qс : 0.011: 0.012: 0.013: 0.014: 0.015: 0.016: 0.018: 0.020:  
Cс : 0.005: 0.006: 0.006: 0.007: 0.008: 0.008: 0.009: 0.010:  
Фоп: 77 : 76 : 75 : 74 : 73 : 72 : 71 : 70 :  
Uоп: 7.00 : 7.00 : 7.00 : 7.00 : 7.00 : 7.00 : 7.00 : 6.83 :  
: : : : : : : :  
Ви : 0.011: 0.012: 0.013: 0.014: 0.015: 0.016: 0.018: 0.020:  
Ки : 0001 : 0001 : 0001 : 0001 : 0001 : 0001 : 0001 : 0001 :  
Ви : : : : : : : :  
Ки : : : : : : : :  
~~~~~

x= 325: 345: 365: 385: 405: 425: 445: 465:
-----:
Qс : 0.066: 0.075: 0.083: 0.089: 0.091: 0.089: 0.083: 0.075:
Cс : 0.033: 0.037: 0.041: 0.044: 0.045: 0.044: 0.041: 0.037:
Фоп: 40 : 32 : 22 : 12 : 0 : 348 : 338 : 328 :
Uоп: 2.12 : 2.03 : 1.96 : 1.91 : 1.89 : 1.91 : 1.96 : 2.03 :
: : : : : : : :
Ви : 0.066: 0.075: 0.083: 0.089: 0.091: 0.089: 0.083: 0.075:
Ки : 0001 : 0001 : 0001 : 0001 : 0001 : 0001 : 0001 : 0001 :
Ви : : : : : : : :
Ки : : : : : : : :
~~~~~

-----  
x= 645: 665: 685: 705: 725:  
-----:  
Qс : 0.022: 0.020: 0.018: 0.016: 0.015:  
Cс : 0.011: 0.010: 0.009: 0.008: 0.007:  
Фоп: 292 : 290 : 289 : 288 : 287 :  
Uоп: 5.00 : 6.80 : 7.00 : 7.00 : 7.00 :  
: : : : : :  
Ви : 0.022: 0.020: 0.018: 0.016: 0.015:  
Ки : 0001 : 0001 : 0001 : 0001 : 0001 :  
Ви : : : : : :  
Ки : : : : : :  
~~~~~

y= 140 : Y-строка 15 Cmax= 0.079 долей ПДК (x= 285.0;

-----:
x= 5 : 25: 45: 65: 85: 105: 125: 145:
-----:
~~~~~

напр. ветра= 24)

| 165:   | 185:   | 205:   | 225:   | 245:   | 265:   | 285:   | 305:   |
|--------|--------|--------|--------|--------|--------|--------|--------|
| 0.022: | 0.025: | 0.028: | 0.034: | 0.052: | 0.105: | 0.209: | 0.111: |
| 0.011: | 0.012: | 0.014: | 0.017: | 0.026: | 0.053: | 0.105: | 0.056: |
| 68 :   | 66 :   | 67 :   | 67 :   | 70 :   | 72 :   | 24 :   | 286 :  |
| 4.23 : | 3.45 : | 0.50 : | 0.50 : | 0.50 : | 0.55 : | 0.50 : | 0.69 : |
| :      | :      | :      | :      | :      | :      | :      | :      |
| 0.022: | 0.025: | 0.025: | 0.027: | 0.027: | 0.083: | 0.197: | 0.111: |
| 0001 : | 0001 : | 0001 : | 0001 : | 0001 : | 6001 : | 6001 : | 6001 : |
| :      | :      | 0.004: | 0.007: | 0.025: | 0.022: | 0.013: | :      |
| :      | :      | 6001 : | 6001 : | 6001 : | 0001 : | 0001 : | :      |

| 485:   | 505:   | 525:   | 545:   | 565:   | 585:   | 605:   | 625:   |
|--------|--------|--------|--------|--------|--------|--------|--------|
| 0.066: | 0.057: | 0.049: | 0.043: | 0.037: | 0.032: | 0.028: | 0.025: |
| 0.033: | 0.029: | 0.025: | 0.021: | 0.018: | 0.016: | 0.014: | 0.012: |
| 320 :  | 314 :  | 309 :  | 305 :  | 301 :  | 298 :  | 296 :  | 294 :  |
| 2.12 : | 2.23 : | 2.36 : | 2.49 : | 2.70 : | 2.91 : | 3.22 : | 3.72 : |
| :      | :      | :      | :      | :      | :      | :      | :      |
| 0.066: | 0.057: | 0.049: | 0.043: | 0.037: | 0.032: | 0.028: | 0.025: |
| 0001 : | 0001 : | 0001 : | 0001 : | 0001 : | 0001 : | 0001 : | 0001 : |
| :      | :      | :      | :      | :      | :      | :      | :      |
| :      | :      | :      | :      | :      | :      | :      | :      |

напр. ветра= 5)

|      |      |      |      |      |      |      |      |
|------|------|------|------|------|------|------|------|
| 165: | 185: | 205: | 225: | 245: | 265: | 285: | 305: |
|------|------|------|------|------|------|------|------|

|      |      |        |        |        |        |        |        |        |        |
|------|------|--------|--------|--------|--------|--------|--------|--------|--------|
| Qc   | :    | 0.011: | 0.012: | 0.013: | 0.014: | 0.015: | 0.016: | 0.018: | 0.019: |
| Cc   | :    | 0.005: | 0.006: | 0.006: | 0.007: | 0.007: | 0.008: | 0.009: | 0.010: |
| Фоп: | 74   | :      | 73     | :      | 72     | :      | 71     | :      | 70     |
| Уоп: | 7.00 | :      | 7.00   | :      | 7.00   | :      | 7.00   | :      | 7.00   |
|      | :    | :      | :      | :      | :      | :      | :      | :      | :      |
| Ви   | :    | 0.010: | 0.011: | 0.012: | 0.013: | 0.015: | 0.016: | 0.017: | 0.019: |
| Ки   | :    | 0001   | :      | 0001   | :      | 0001   | :      | 0001   | :      |
| Ви   | :    | :      | :      | :      | :      | :      | :      | :      | :      |
| Ки   | :    | :      | :      | :      | :      | :      | :      | :      | :      |

~~~~~

x=	325:	345:	365:	385:	405:	425:	445:	465:
	:	:	:	:	:	:	:	:
Qc	:	0.056:	0.062:	0.067:	0.071:	0.072:	0.071:	0.067:
Cc	:	0.028:	0.031:	0.034:	0.036:	0.036:	0.036:	0.034:
Фоп:	34	:	27	:	19	:	10	:
Уоп:	2.25	:	2.20	:	2.10	:	2.07	:
	:	:	:	:	:	:	:	:
Ви	:	0.056:	0.062:	0.067:	0.071:	0.072:	0.071:	0.067:
Ки	:	0001	:	0001	:	0001	:	0001
Ви	:	:	:	:	:	:	:	:
Ки	:	:	:	:	:	:	:	:

~~~~~

|      |      |        |        |        |        |
|------|------|--------|--------|--------|--------|
| x=   | 645: | 665:   | 685:   | 705:   | 725:   |
|      | :    | :      | :      | :      | :      |
| Qc   | :    | 0.021: | 0.019: | 0.017: | 0.016: |
| Cc   | :    | 0.010: | 0.010: | 0.009: | 0.008: |
| Фоп: | 296  | :      | 294    | :      | 293    |
| Уоп: | 5.82 | :      | 7.00   | :      | 7.00   |
|      | :    | :      | :      | :      | :      |
| Ви   | :    | 0.021: | 0.019: | 0.017: | 0.016: |
| Ки   | :    | 0001   | :      | 0001   | :      |
| Ви   | :    | :      | :      | :      | :      |
| Ки   | :    | :      | :      | :      | :      |

~~~~~

y=	120	:	Y-строка 16	Стах=	0.059	долей ПДК (x=	405.0;
	:	:	:	:	:	:	:
x=	5	:	25:	45:	65:	85:	105:
	:	:	:	:	:	:	:
Qc	:	0.011:	0.011:	0.012:	0.014:	0.015:	0.016:
Cc	:	0.005:	0.006:	0.006:	0.007:	0.007:	0.008:
Фоп:	71	:	71	:	70	:	69
Уоп:	7.00	:	7.00	:	7.00	:	7.00

0.022:	0.025:	0.030:	0.039:	0.059:	0.079:	0.079:	0.060:
0.011:	0.012:	0.015:	0.020:	0.030:	0.040:	0.040:	0.030:
65 :	63 :	62 :	61 :	56 :	44 :	5 :	324 :
3.13 :	2.48 :	2.12 :	1.96 :	2.10 :	1.16 :	0.76 :	0.86 :
:	:	:	:	:	:	:	:
0.020:	0.023:	0.024:	0.026:	0.032:	0.052:	0.079:	0.060:
0001 :	0001 :	0001 :	0001 :	0001 :	6001 :	6001 :	6001 :
0.001:	0.002:	0.005:	0.013:	0.027:	0.028:	:	:
6001 :	6001 :	6001 :	6001 :	6001 :	0001 :	:	:

~~~~~

|        |        |        |        |        |        |        |        |
|--------|--------|--------|--------|--------|--------|--------|--------|
| 485:   | 505:   | 525:   | 545:   | 565:   | 585:   | 605:   | 625:   |
| -----: | -----: | -----: | -----: | -----: | -----: | -----: | -----: |
| 0.056: | 0.050: | 0.044: | 0.038: | 0.034: | 0.030: | 0.026: | 0.023: |
| 0.028: | 0.025: | 0.022: | 0.019: | 0.017: | 0.015: | 0.013: | 0.012: |
| 326 :  | 319 :  | 314 :  | 310 :  | 306 :  | 303 :  | 300 :  | 298 :  |
| 2.25 : | 2.36 : | 2.50 : | 2.65 : | 2.84 : | 3.08 : | 3.45 : | 4.17 : |
| :      | :      | :      | :      | :      | :      | :      | :      |
| 0.056: | 0.050: | 0.044: | 0.038: | 0.034: | 0.030: | 0.026: | 0.023: |
| 0001 : | 0001 : | 0001 : | 0001 : | 0001 : | 0001 : | 0001 : | 0001 : |
| :      | :      | :      | :      | :      | :      | :      | :      |
| :      | :      | :      | :      | :      | :      | :      | :      |

~~~~~

напр.ветра= 0)

165:	185:	205:	225:	245:	265:	285:	305:
-----:	-----:	-----:	-----:	-----:	-----:	-----:	-----:
0.022:	0.027:	0.033:	0.042:	0.048:	0.044:	0.038:	0.043:
0.011:	0.013:	0.017:	0.021:	0.024:	0.022:	0.019:	0.021:
62 :	60 :	57 :	53 :	47 :	39 :	41 :	36 :
3.39 :	3.06 :	3.44 :	3.89 :	2.36 :	0.50 :	2.64 :	2.49 :

Ви	:	:	:	:	:	:	:	:	:
Ки	:	:	:	:	:	:	:	:	:
Ви	:	:	:	:	:	:	:	:	:
Ки	:	:	:	:	:	:	:	:	:

x=	325:	345:	365:	385:	405:	425:	445:	465:
Qc	:	:	:	:	:	:	:	:
Cc	:	:	:	:	:	:	:	:
Фоп	:	:	:	:	:	:	:	:
Уоп	:	:	:	:	:	:	:	:
Ви	:	:	:	:	:	:	:	:
Ки	:	:	:	:	:	:	:	:
Ви	:	:	:	:	:	:	:	:
Ки	:	:	:	:	:	:	:	:

x=	645:	665:	685:	705:	725:
Qc	:	:	:	:	:
Cc	:	:	:	:	:
Фоп	:	:	:	:	:
Уоп	:	:	:	:	:
Ви	:	:	:	:	:
Ки	:	:	:	:	:
Ви	:	:	:	:	:
Ки	:	:	:	:	:

y=	100 :	Y-строка 17	Смах=	0.048	долей ПДК (x=	405.0;
x=	5 :	25:	45:	65:	85:	105:
Qc	:	:	:	:	:	:
Cc	:	:	:	:	:	:

x=	325:	345:	365:	385:	405:	425:	445:	465:
Qc	:	:	:	:	:	:	:	:
Cc	:	:	:	:	:	:	:	:

:	:	:	:	:	:	:	:
0.019:	0.021:	0.024:	0.027:	0.029:	0.028:	0.038:	0.043:
0001 :	0001 :	0001 :	0001 :	0001 :	0001 :	0001 :	0001 :
0.003:	0.006:	0.009:	0.015:	0.018:	0.016:	:	:
6001 :	6001 :	6001 :	6001 :	6001 :	6001 :	:	:

~~~~~

|        |        |        |        |        |        |        |        |
|--------|--------|--------|--------|--------|--------|--------|--------|
| 485:   | 505:   | 525:   | 545:   | 565:   | 585:   | 605:   | 625:   |
| -----: | -----: | -----: | -----: | -----: | -----: | -----: | -----: |
| 0.047: | 0.043: | 0.038: | 0.034: | 0.031: | 0.027: | 0.024: | 0.022: |
| 0.024: | 0.021: | 0.019: | 0.017: | 0.015: | 0.014: | 0.012: | 0.011: |
| 330 :  | 324 :  | 319 :  | 314 :  | 311 :  | 307 :  | 304 :  | 302 :  |
| 2.38 : | 2.49 : | 2.64 : | 2.79 : | 2.98 : | 3.31 : | 3.77 : | 5.04 : |
| :      | :      | :      | :      | :      | :      | :      | :      |
| 0.047: | 0.043: | 0.038: | 0.034: | 0.031: | 0.027: | 0.024: | 0.022: |
| 0001 : | 0001 : | 0001 : | 0001 : | 0001 : | 0001 : | 0001 : | 0001 : |
| :      | :      | :      | :      | :      | :      | :      | :      |
| :      | :      | :      | :      | :      | :      | :      | :      |

~~~~~

напр.ветра= 0)

165:	185:	205:	225:	245:	265:	285:	305:
-----:	-----:	-----:	-----:	-----:	-----:	-----:	-----:
0.024:	0.028:	0.033:	0.035:	0.033:	0.032:	0.034:	0.037:
0.012:	0.014:	0.016:	0.017:	0.017:	0.016:	0.017:	0.019:

~~~~~

|        |        |        |        |        |        |        |        |
|--------|--------|--------|--------|--------|--------|--------|--------|
| 485:   | 505:   | 525:   | 545:   | 565:   | 585:   | 605:   | 625:   |
| -----: | -----: | -----: | -----: | -----: | -----: | -----: | -----: |
| 0.040: | 0.037: | 0.034: | 0.031: | 0.028: | 0.025: | 0.023: | 0.020: |
| 0.020: | 0.019: | 0.017: | 0.015: | 0.014: | 0.012: | 0.011: | 0.010: |



```

~~~~~

x= 645: 665: 685: 705: 725:
-----:-----:
Qc : 0.019: 0.017: 0.016: 0.015: 0.014:
Cc : 0.009: 0.009: 0.008: 0.007: 0.007:
~~~~~

```

```

-----
y= 80 : Y-строка 18  Cmax= 0.040 долей ПДК (x= 405.0;
-----:
x= 5 : 25: 45: 65: 85: 105: 125: 145:
-----:-----:-----:-----:-----:-----:-----:
Qc : 0.010: 0.011: 0.012: 0.014: 0.015: 0.017: 0.019: 0.021:
Cc : 0.005: 0.006: 0.006: 0.007: 0.008: 0.008: 0.009: 0.011:
~~~~~

```

```

x= 325: 345: 365: 385: 405: 425: 445: 465:
-----:-----:-----:-----:-----:-----:-----:
Qc : 0.035: 0.037: 0.039: 0.040: 0.040: 0.040: 0.039: 0.037:
Cc : 0.017: 0.018: 0.019: 0.020: 0.020: 0.020: 0.019: 0.018:
~~~~~

```

```

-----
x= 645: 665: 685: 705: 725:
-----:-----:-----:-----:
Qc : 0.018: 0.016: 0.015: 0.014: 0.013:
Cc : 0.009: 0.008: 0.008: 0.007: 0.006:
~~~~~

```

```

y= 60 : Y-строка 19 Cmax= 0.034 долей ПДК (x= 405.0;
-----:
x= 5 : 25: 45: 65: 85: 105: 125: 145:
-----:-----:-----:-----:-----:-----:-----:
Qc : 0.010: 0.011: 0.012: 0.013: 0.015: 0.017: 0.018: 0.020:
Cc : 0.005: 0.006: 0.006: 0.007: 0.007: 0.008: 0.009: 0.010:
~~~~~

```

```

-----
x= 325: 345: 365: 385: 405: 425: 445: 465:
-----:-----:-----:-----:-----:-----:-----:
Qc : 0.030: 0.032: 0.033: 0.034: 0.034: 0.034: 0.033: 0.032:
Cc : 0.015: 0.016: 0.016: 0.017: 0.017: 0.017: 0.016: 0.016:
~~~~~

```

```

x= 645: 665: 685: 705: 725:
-----:-----:-----:-----:
Qc : 0.017: 0.016: 0.014: 0.013: 0.012:

```

~~~~~

напр.ветра= 0)

|        |        |        |        |        |        |        |        |
|--------|--------|--------|--------|--------|--------|--------|--------|
| 165:   | 185:   | 205:   | 225:   | 245:   | 265:   | 285:   | 305:   |
| -----: | -----: | -----: | -----: | -----: | -----: | -----: | -----: |
| 0.024: | 0.027: | 0.028: | 0.027: | 0.026: | 0.027: | 0.030: | 0.032: |
| 0.012: | 0.013: | 0.014: | 0.014: | 0.013: | 0.014: | 0.015: | 0.016: |

~~~~~

|        |        |        |        |        |        |        |        |
|--------|--------|--------|--------|--------|--------|--------|--------|
| 485:   | 505:   | 525:   | 545:   | 565:   | 585:   | 605:   | 625:   |
| -----: | -----: | -----: | -----: | -----: | -----: | -----: | -----: |
| 0.035: | 0.032: | 0.030: | 0.027: | 0.025: | 0.023: | 0.021: | 0.019: |
| 0.017: | 0.016: | 0.015: | 0.014: | 0.012: | 0.011: | 0.010: | 0.010: |

~~~~~

напр.ветра= 0)

|        |        |        |        |        |        |        |        |
|--------|--------|--------|--------|--------|--------|--------|--------|
| 165:   | 185:   | 205:   | 225:   | 245:   | 265:   | 285:   | 305:   |
| -----: | -----: | -----: | -----: | -----: | -----: | -----: | -----: |
| 0.022: | 0.024: | 0.023: | 0.023: | 0.023: | 0.024: | 0.026: | 0.028: |
| 0.011: | 0.012: | 0.012: | 0.011: | 0.011: | 0.012: | 0.013: | 0.014: |

~~~~~

|        |        |        |        |        |        |        |        |
|--------|--------|--------|--------|--------|--------|--------|--------|
| 485:   | 505:   | 525:   | 545:   | 565:   | 585:   | 605:   | 625:   |
| -----: | -----: | -----: | -----: | -----: | -----: | -----: | -----: |
| 0.030: | 0.028: | 0.026: | 0.024: | 0.023: | 0.021: | 0.019: | 0.018: |
| 0.015: | 0.014: | 0.013: | 0.012: | 0.011: | 0.010: | 0.010: | 0.009: |

~~~~~

~~~~~

-----●

.....

CG : 0 005: 0 005: 0 006: 0 007: 0 007: 0 008: 0 009: 0 009: 0 010: 0 010: 0 010: 0 010: 0 010: 0 011: 0 012: 0 012:

.....

CG : 0 013: 0 014: 0 014: 0 014: 0 015: 0 014: 0 014: 0 014: 0 013: 0 012: 0 012: 0 011: 0 010: 0 010: 0 009: 0 008:

\_\_\_\_\_

.....•.....•.....•.....•

$C_G = 0.008; 0.007; 0.007; 0.006; 0.006.$

\_\_\_\_\_

\_\_\_\_\_ •

.....

CC : 0 005: 0 005: 0 006: 0 006: 0 007: 0 008: 0 008: 0 009: 0 009: 0 009: 0 009: 0 009: 0 009: 0 010: 0 011: 0 011:

.....

CG : 0 012: 0 012: 0 012: 0 013: 0 013: 0 013: 0 012: 0 012: 0 012: 0 011: 0 011: 0 010: 0 009: 0 009: 0 008: 0 008:

.....

$$C_G = 0.007; 0.007; 0.006; 0.006; 0.006.$$

\_\_\_\_\_

.....●

```

x= 5 : 25: 45: 65: 85: 105: 125: 145: 165: 185: 205: 225: 245: 265: 285: 305:
-----:-----:-----:-----:-----:-----:-----:-----:-----:-----:-----:-----:-----:-----:-----:-----:
Qc : 0.009: 0.010: 0.011: 0.012: 0.013: 0.014: 0.015: 0.016: 0.016: 0.016: 0.016: 0.017: 0.017: 0.018: 0.019: 0.020:
Cc : 0.005: 0.005: 0.005: 0.006: 0.006: 0.007: 0.007: 0.008: 0.008: 0.008: 0.008: 0.008: 0.009: 0.009: 0.010: 0.010:
~~~~~
----
x=     325:     345:     365:     385:     405:     425:     445:     465:     485:     505:     525:     545:     565:     585:     605:     625:
-----:-----:-----:-----:-----:-----:-----:-----:-----:-----:-----:-----:-----:-----:-----:
Qc : 0.021: 0.021: 0.022: 0.022: 0.022: 0.022: 0.022: 0.021: 0.021: 0.020: 0.019: 0.018: 0.017: 0.017: 0.016: 0.015:
Cc : 0.010: 0.011: 0.011: 0.011: 0.011: 0.011: 0.011: 0.011: 0.010: 0.010: 0.010: 0.009: 0.009: 0.008: 0.008: 0.007:
~~~~~

x= 645: 665: 685: 705: 725:
-----:-----:-----:-----:-----:
Qc : 0.014: 0.013: 0.012: 0.011: 0.011:
Cc : 0.007: 0.006: 0.006: 0.006: 0.005:
~~~~~

```

Результаты расчета в точке максимума ПК ЭРА v2.5. Модель: МРК-2014  
 Координаты точки : X= 285.0 м, Y= 160.0 м

Максимальная суммарная концентрация | Cs= 0.20943 доли ПДК |  
 | 0.10471 мг/м3 |  
 ~~~~~

Достигается при опасном направлении 24 град.
 и скорости ветра 0.50 м/с

Всего источников: 2. В таблице заказано вкладчиков не более чем с 95% вклада

ВКЛАДЫ ИСТОЧНИКОВ

Ном.	Код	Тип	Выброс	Вклад	Вклад в%	Сум. %	Коеф. влияния
----	<Об-П>-<Ис>	---	М- (Мг) --	С [доли ПДК]	-----	-----	b=C/M ---
1	000201 6001	П1	0.0010	0.196880	94.0	94.0	187.5052185
2	000201 0001	Т	0.0210	0.012548	6.0	100.0	0.597533226
			В сумме =	0.209429	100.0		

~~~~~

#### 7. Суммарные концентрации в узлах расчетной сетки.

ПК ЭРА v2.5. Модель: МРК-2014

Город :006 Карабалыкский рйаон.

Объект :0002 Производственная база ТОО "Тенгри1".

Вар.расч. :1 Расч.год: 2025 Расчет проводился 23.08.2025 10:02

Примесь :2902 - Взвешенные частицы (116)

ПДКр для примеси 2902 = 0.5 мг/м3

\_\_\_\_\_  
 Параметры расчетного прямоугольника No 1  
 | Координаты центра : X= 365 м; Y= 210 |  
 | Длина и ширина : L= 720 м; B= 420 м |  
 | Шаг сетки (dX=dY) : D= 20 м |

~~~~~

Фоновая концентрация не задана

Направление ветра: автоматический поиск опасного направления от 0 до 360 град.


Скорость ветра: автоматический поиск опасной скорости от 0.5 до 7.0 (U_{мр}) м/с

(Символ ^ означает наличие источника вблизи расчетного узла)

	1	2	3	4	5	6	7	8	9	10	11	12	13	14	15	16	17	18	
*--	----	----	----	----	----	----	----	----	----	----	----	----	----	----	----	----	----	----	---
1-	0.010	0.011	0.011	0.012	0.013	0.014	0.016	0.017	0.019	0.020	0.022	0.024	0.027	0.030	0.033	0.036	0.039	0.041	- 1
2-	0.010	0.011	0.012	0.013	0.014	0.015	0.016	0.018	0.020	0.022	0.024	0.026	0.030	0.033	0.037	0.041	0.045	0.049	- 2
3-	0.010	0.011	0.012	0.013	0.014	0.016	0.017	0.019	0.021	0.023	0.026	0.029	0.033	0.037	0.042	0.048	0.053	0.059	- 3
4-	0.011	0.011	0.012	0.014	0.015	0.016	0.018	0.020	0.022	0.024	0.027	0.031	0.036	0.041	0.048	0.055	0.063	0.071	- 4
5-	0.011	0.012	0.013	0.014	0.015	0.017	0.018	0.020	0.023	0.026	0.029	0.034	0.039	0.046	0.054	0.063	0.074	0.085	- 5
6-	0.011	0.012	0.013	0.014	0.016	0.017	0.019	0.021	0.023	0.027	0.031	0.036	0.042	0.050	0.059	0.072	0.086	0.102	- 6
7-	0.011	0.012	0.013	0.014	0.016	0.017	0.019	0.021	0.024	0.028	0.032	0.037	0.044	0.053	0.065	0.079	0.098	0.120	- 7
8-	0.011	0.012	0.013	0.015	0.016	0.018	0.019	0.022	0.025	0.028	0.033	0.039	0.046	0.056	0.068	0.085	0.107	0.135	- 8
9-	0.011	0.012	0.013	0.015	0.016	0.018	0.019	0.022	0.025	0.028	0.033	0.039	0.047	0.057	0.070	0.088	0.111	0.142	- 9
10-	0.011	0.012	0.013	0.015	0.016	0.018	0.019	0.022	0.025	0.028	0.033	0.039	0.046	0.056	0.069	0.086	0.109	0.139	-10
11-	0.011	0.012	0.013	0.014	0.016	0.017	0.019	0.021	0.024	0.028	0.032	0.038	0.045	0.054	0.066	0.081	0.101	0.125	-11
12-	0.011	0.012	0.013	0.014	0.016	0.017	0.019	0.021	0.024	0.027	0.031	0.036	0.043	0.051	0.061	0.074	0.090	0.108	-12
13-	0.011	0.012	0.013	0.014	0.015	0.017	0.018	0.020	0.023	0.026	0.030	0.034	0.040	0.073	0.136	0.086	0.077	0.090	-13
14-	0.011	0.012	0.013	0.014	0.015	0.016	0.018	0.020	0.022	0.025	0.028	0.034	0.052	0.105	0.209	0.111	0.066	0.075	-14
15-	0.011	0.012	0.013	0.014	0.015	0.016	0.018	0.019	0.022	0.025	0.030	0.039	0.059	0.079	0.079	0.060	0.056	0.062	-15

16-		0.011	0.011	0.012	0.014	0.015	0.016	0.018	0.020	0.022	0.027	0.033	0.042	0.048	0.044	0.038	0.043	0.047	0.052		-16
17-		0.010	0.011	0.012	0.014	0.015	0.016	0.018	0.021	0.024	0.028	0.033	0.035	0.033	0.032	0.034	0.037	0.040	0.044		-17
18-		0.010	0.011	0.012	0.014	0.015	0.017	0.019	0.021	0.024	0.027	0.028	0.027	0.026	0.027	0.030	0.032	0.035	0.037		-18
19-		0.010	0.011	0.012	0.013	0.015	0.017	0.018	0.020	0.022	0.024	0.023	0.023	0.023	0.024	0.026	0.028	0.030	0.032		-19
20-		0.010	0.011	0.012	0.013	0.015	0.016	0.017	0.019	0.020	0.020	0.020	0.020	0.021	0.022	0.023	0.025	0.026	0.027		-20
21-		0.010	0.010	0.011	0.012	0.014	0.015	0.016	0.017	0.018	0.018	0.018	0.018	0.019	0.020	0.021	0.022	0.023	0.024		-21
22-		0.009	0.010	0.011	0.012	0.013	0.014	0.015	0.016	0.016	0.016	0.016	0.017	0.017	0.018	0.019	0.020	0.021	0.021		-22

--	----	----	----	----	----	----	----	----	----	----	----	----	----	----	----	----	----	----	----	----	----
1	2	3	4	5	6	7	8	9	10	11	12	13	14	15	16	17	18				
19	20	21	22	23	24	25	26	27	28	29	30	31	32	33	34	35	36				
--	----	----	----	----	----	----	----	----	----	----	----	----	----	----	----	----	----	----	----	----	----
0.044	0.045	0.046	0.045	0.044	0.042	0.039	0.036	0.033	0.030	0.027	0.025	0.023	0.021	0.019	0.018	0.016	0.015		-	1	
0.052	0.054	0.055	0.054	0.052	0.049	0.046	0.042	0.038	0.034	0.030	0.027	0.024	0.022	0.020	0.018	0.017	0.015		-	2	
0.063	0.067	0.068	0.067	0.064	0.059	0.054	0.048	0.043	0.038	0.033	0.029	0.026	0.023	0.021	0.019	0.018	0.016		-	3	
0.078	0.083	0.085	0.083	0.078	0.071	0.063	0.056	0.048	0.042	0.037	0.032	0.028	0.025	0.022	0.020	0.018	0.017		-	4	
0.096	0.104	0.108	0.104	0.097	0.086	0.075	0.064	0.054	0.046	0.040	0.034	0.030	0.026	0.023	0.021	0.019	0.017		-	5	
0.119	0.132	0.137	0.132	0.120	0.103	0.087	0.072	0.060	0.050	0.042	0.036	0.031	0.027	0.024	0.021	0.019	0.017		-	6	
0.145	0.166	0.174	0.166	0.146	0.121	0.099	0.080	0.065	0.054	0.045	0.038	0.032	0.028	0.024	0.021	0.019	0.018		-	7	
0.168	0.198	0.204	0.199	0.169	0.136	0.108	0.086	0.069	0.056	0.046	0.039	0.033	0.028	0.025	0.022	0.020	0.018		-	8	
0.180	0.201	0.133	0.201	0.180	0.143	0.112	0.088	0.070	0.057	0.047	0.039	0.033	0.029	0.025	0.022	0.020	0.018		-	9	
0.173	0.204	0.194	0.204	0.173	0.139	0.109	0.086	0.069	0.056	0.046	0.039	0.033	0.028	0.025	0.022	0.019	0.018		-	10	
0.152	0.176	0.186	0.176	0.152	0.125	0.101	0.081	0.066	0.054	0.045	0.038	0.032	0.028	0.024	0.021	0.019	0.017		-	11	
0.127	0.142	0.148	0.142	0.127	0.108	0.090	0.074	0.061	0.051	0.043	0.036	0.031	0.027	0.024	0.021	0.019	0.017		-	12	
0.103	0.112	0.116	0.112	0.103	0.090	0.077	0.066	0.055	0.047	0.040	0.034	0.030	0.026	0.023	0.020	0.019	0.017		-	13	
0.083	0.089	0.091	0.089	0.083	0.075	0.066	0.057	0.049	0.043	0.037	0.032	0.028	0.025	0.022	0.020	0.018	0.016		-	14	

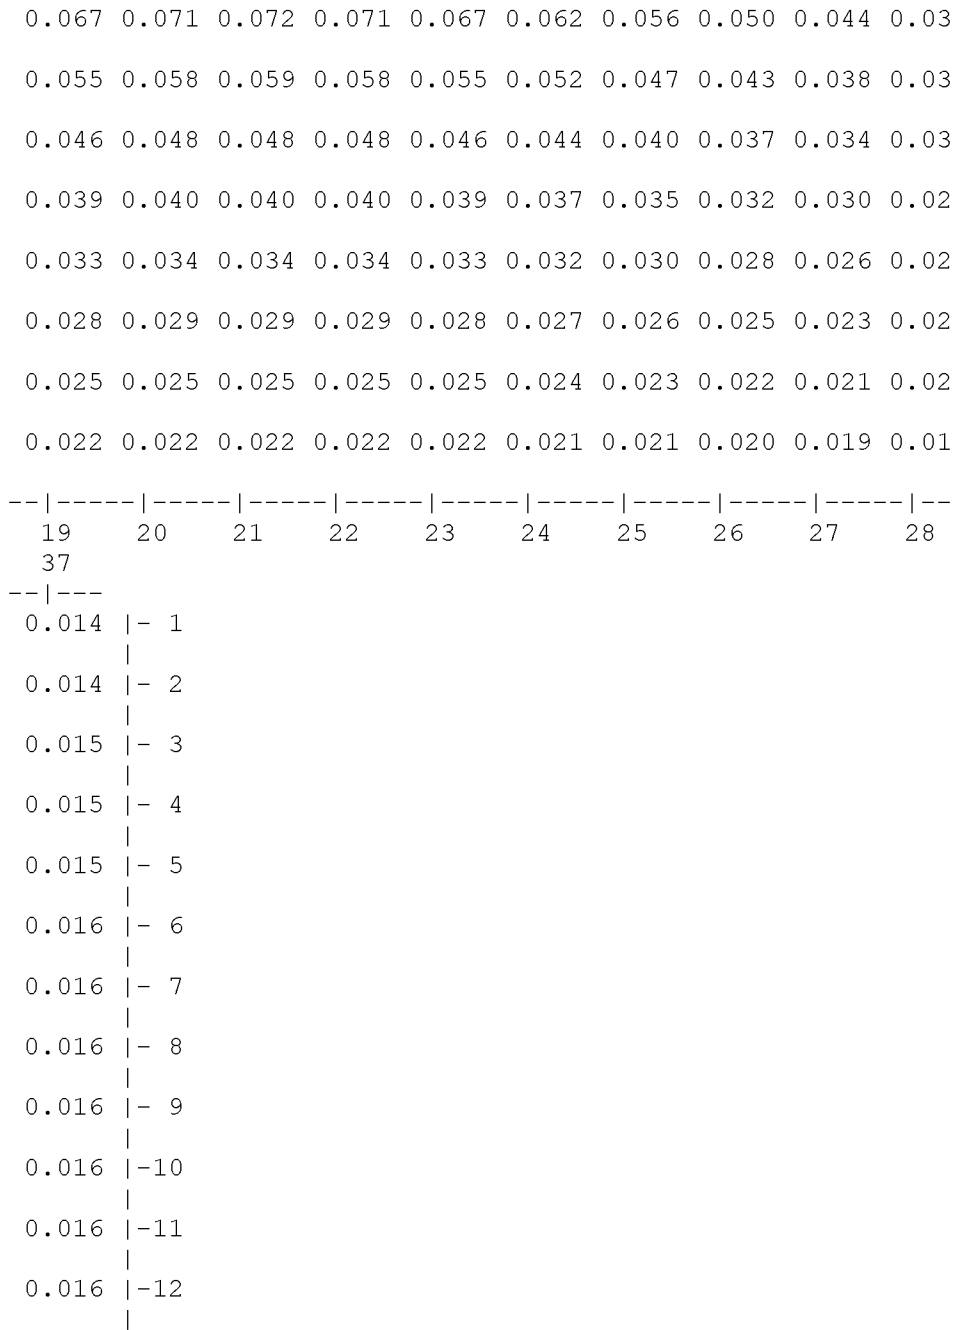

8	0.034	0.030	0.026	0.023	0.021	0.019	0.017	0.016		-15
4	0.031	0.027	0.024	0.022	0.020	0.018	0.017	0.015		-16
1	0.028	0.025	0.023	0.020	0.019	0.017	0.016	0.015		-17
7	0.025	0.023	0.021	0.019	0.018	0.016	0.015	0.014		-18
4	0.023	0.021	0.019	0.018	0.017	0.016	0.014	0.013		-19
2	0.021	0.019	0.018	0.017	0.016	0.015	0.014	0.013		-20
0	0.019	0.018	0.017	0.016	0.015	0.014	0.013	0.012		-21
8	0.017	0.017	0.016	0.015	0.014	0.013	0.012	0.011		-22
--- ----- ----- ----- ----- ----- ----- ----- ---										
	29	30	31	32	33	34	35	36		

0.015		-13
0.015		-14
0.015		-15
0.014		-16
0.014		-17
0.013		-18
0.012		-19
0.012		-20
0.011		-21
0.011		-22
-- ---		
37		

В целом по расчетному прямоугольнику:
 Максимальная концентрация -----> $C_m = 0.20943$ долей ПДК
 $= 0.10471$ мг/м³
 Достигается в точке с координатами: $X_m = 285.0$ м
 (X-столбец 15, Y-строка 14) $Y_m = 160.0$ м
 При опасном направлении ветра : 24 град.
 и "опасной" скорости ветра : 0.50 м/с

8. Результаты расчета по жилой застройке.

ПК ЭРА v2.5. Модель: МРК-2014

Город : 006 Карабалыкский рйаон.

Объект : 0002 Производственная база ТОО "Тенгри1".

Вер.расч. :1 Расч.год: 2025 Расчет проводился 23.08.2025 10:02

Примесь :2902 - Взвешенные частицы (116)

ПДКр для примеси 2902 = 0.5 мг/м3

Расчет проводился по всем жилым зонам внутри расч. прямоугольника 001

Всего просчитано точек: 271

Фоновая концентрация не задана

Направление ветра: автоматический поиск опасного направления от 0 до 360 град.

Скорость ветра: автоматический поиск опасной скорости от 0.5 до 7.0 (U_{мр}) м/с

Расшифровка обозначений

Qс - суммарная концентрация [доли ПДК]	
Сс - суммарная концентрация [мг/м.куб]	
Фоп- опасное направл. ветра [угл. град.]	
Uоп- опасная скорость ветра [м/с]	
Ви - вклад ИСТОЧНИКА в Qс [доли ПДК]	
Ки - код источника для верхней строки Ви	

| ~~~~~ |
 ~~~~~

|      |        |        |        |        |        |        |        |        |        |        |        |        |        |        |        |
|------|--------|--------|--------|--------|--------|--------|--------|--------|--------|--------|--------|--------|--------|--------|--------|
| y=   | 121:   | 141:   | 141:   | 118:   | 130:   | 108:   | 125:   | 99:    | 115:   | 92:    | 105:   | 98:    | 409:   | 403:   | 396:   |
| x=   | 8:     | 11:    | 12:    | 17:    | 20:    | 25:    | 26:    | 33:    | 34:    | 38:    | 41:    | 47:    | 411:   | 416:   | 423:   |
| Qс : | 0.011: | 0.011: | 0.011: | 0.011: | 0.011: | 0.011: | 0.012: | 0.012: | 0.012: | 0.012: | 0.012: | 0.013: | 0.050: | 0.053: | 0.057: |
| Сс : | 0.005: | 0.005: | 0.005: | 0.006: | 0.006: | 0.006: | 0.006: | 0.006: | 0.006: | 0.006: | 0.006: | 0.006: | 0.025: | 0.027: | 0.028: |
| Фоп: | 71 :   | 74 :   | 74 :   | 71 :   | 72 :   | 69 :   | 71 :   | 68 :   | 70 :   | 66 :   | 68 :   | 67 :   | 182 :  | 184 :  | 187 :  |
| Uоп: | 7.00 : | 7.00 : | 7.00 : | 7.00 : | 7.00 : | 7.00 : | 7.00 : | 7.00 : | 7.00 : | 7.00 : | 7.00 : | 7.00 : | 2.36 : | 2.30 : | 2.23 : |
| :    | :      | :      | :      | :      | :      | :      | :      | :      | :      | :      | :      | :      | :      | :      | :      |
| Ви : | 0.010: | 0.011: | 0.011: | 0.011: | 0.011: | 0.011: | 0.011: | 0.011: | 0.011: | 0.011: | 0.011: | 0.011: | 0.050: | 0.053: | 0.057: |
| Ки : | 0001 : | 0001 : | 0001 : | 0001 : | 0001 : | 0001 : | 0001 : | 0001 : | 0001 : | 0001 : | 0001 : | 0001 : | 0001 : | 0001 : | 0001 : |
| Ви : | :      | :      | :      | 0.001: | :      | 0.001: | :      | 0.001: | 0.001: | 0.001: | 0.001: | 0.001: | :      | :      | :      |
| Ки : | :      | :      | :      | 6001 : | :      | 6001 : | :      | 6001 : | 6001 : | 6001 : | 6001 : | 6001 : | :      | :      | :      |

|      |        |        |        |        |        |        |        |        |        |        |        |        |        |        |        |
|------|--------|--------|--------|--------|--------|--------|--------|--------|--------|--------|--------|--------|--------|--------|--------|
| y=   | 418:   | 383:   | 406:   | 403:   | 403:   | 394:   | 406:   | 0:     | 3:     | 3:     | 399:   | 414:   | 0:     | 14:    | 407:   |
| x=   | 424:   | 435:   | 435:   | 436:   | 437:   | 446:   | 472:   | 473:   | 475:   | 476:   | 481:   | 484:   | 489:   | 489:   | 490:   |
| Qс : | 0.046: | 0.063: | 0.051: | 0.052: | 0.052: | 0.055: | 0.046: | 0.021: | 0.021: | 0.021: | 0.047: | 0.041: | 0.021: | 0.022: | 0.042: |
| Сс : | 0.023: | 0.032: | 0.025: | 0.026: | 0.026: | 0.028: | 0.023: | 0.011: | 0.011: | 0.011: | 0.023: | 0.020: | 0.010: | 0.011: | 0.021: |
| Фоп: | 187 :  | 193 :  | 191 :  | 192 :  | 192 :  | 197 :  | 204 :  | 345 :  | 345 :  | 344 :  | 208 :  | 207 :  | 342 :  | 341 :  | 210 :  |
| Uоп: | 2.44 : | 2.15 : | 2.34 : | 2.32 : | 2.32 : | 2.25 : | 2.44 : | 5.70 : | 5.49 : | 5.47 : | 2.39 : | 2.56 : | 6.15 : | 4.82 : | 2.51 : |
| :    | :      | :      | :      | :      | :      | :      | :      | :      | :      | :      | :      | :      | :      | :      | :      |
| Ви : | 0.046: | 0.063: | 0.050: | 0.052: | 0.052: | 0.055: | 0.045: | 0.021: | 0.021: | 0.021: | 0.046: | 0.041: | 0.021: | 0.022: | 0.042: |
| Ки : | 0001 : | 0001 : | 0001 : | 0001 : | 0001 : | 0001 : | 0001 : | 0001 : | 0001 : | 0001 : | 0001 : | 0001 : | 0001 : | 0001 : | 0001 : |

|      |        |        |        |        |        |        |        |        |        |        |        |        |        |        |        |
|------|--------|--------|--------|--------|--------|--------|--------|--------|--------|--------|--------|--------|--------|--------|--------|
| y=   | 374:   | 7:     | 367:   | 381:   | 352:   | 374:   | 344:   | 33:    | 359:   | 403:   | 325:   | 351:   | 26:    | 405:   | 40:    |
| x=   | 492:   | 497:   | 497:   | 505:   | 508:   | 510:   | 513:   | 517:   | 519:   | 520:   | 522:   | 524:   | 525:   | 525:   | 527:   |
| Qс : | 0.054: | 0.021: | 0.056: | 0.048: | 0.058: | 0.049: | 0.058: | 0.023: | 0.051: | 0.038: | 0.060: | 0.051: | 0.022: | 0.036: | 0.023: |

Сс : 0.027: 0.011: 0.028: 0.024: 0.029: 0.024: 0.029: 0.012: 0.025: 0.019: 0.030: 0.026: 0.011: 0.018: 0.012:  
 Фоп: 217 : 340 : 220 : 219 : 227 : 222 : 231 : 333 : 228 : 218 : 240 : 232 : 333 : 219 : 331 :  
 Уоп: 2.29 : 5.76 : 2.28 : 2.39 : 2.24 : 2.38 : 2.25 : 4.14 : 2.36 : 2.68 : 2.21 : 2.36 : 5.12 : 2.73 : 4.09 :  
 : : : : : : : : : : : : : : : :  
 Ви : 0.054: 0.021: 0.055: 0.047: 0.057: 0.048: 0.058: 0.023: 0.050: 0.037: 0.060: 0.051: 0.022: 0.036: 0.023:  
 Ки : 0001 : 0001 : 0001 : 0001 : 0001 : 0001 : 0001 : 0001 : 0001 : 0001 : 0001 : 0001 : 0001 : 0001 : 0001 :  
 Ви : 0.001: : 0.001: 0.001: 0.001: 0.001: 0.001: : 0.001: 0.000: 0.001: 0.001: : 0.000: :  
 Ки : 6001 : : 6001 : 6001 : 6001 : 6001 : 6001 : : 6001 : 6001 : 6001 : 6001 : : 6001 : :

y= 317: 12: 388: 4: 34: 12: 333: 302: 390: 404: 325: 376: 398: 288: 408:  
 -----:-----:-----:-----:-----:-----:-----:-----:-----:-----:-----:-----:-----:-----:-----:  
 x= 527: 530: 530: 531: 533: 534: 534: 535: 535: 537: 538: 541: 542: 543: 544:  
 -----:-----:-----:-----:-----:-----:-----:-----:-----:-----:-----:-----:-----:-----:-----:  
 Qc : 0.060: 0.020: 0.039: 0.019: 0.022: 0.020: 0.052: 0.059: 0.038: 0.034: 0.052: 0.040: 0.035: 0.056: 0.032:  
 Сс : 0.030: 0.010: 0.020: 0.010: 0.011: 0.010: 0.026: 0.029: 0.019: 0.017: 0.026: 0.020: 0.017: 0.028: 0.016:  
 Фоп: 244 : 333 : 224 : 334 : 330 : 332 : 239 : 251 : 224 : 222 : 243 : 229 : 224 : 257 : 223 :  
 Уоп: 2.21 : 6.58 : 2.64 : 7.00 : 4.81 : 6.75 : 2.33 : 2.21 : 2.70 : 2.84 : 2.33 : 2.65 : 2.84 : 2.23 : 2.95 :  
 : : : : : : : : : : : : : : : :  
 Ви : 0.059: 0.020: 0.039: 0.019: 0.022: 0.020: 0.052: 0.058: 0.037: 0.034: 0.052: 0.039: 0.034: 0.056: 0.032:  
 Ки : 0001 : 0001 : 0001 : 0001 : 0001 : 0001 : 0001 : 0001 : 0001 : 0001 : 0001 : 0001 : 0001 : 0001 : 0001 :  
 Ви : 0.001: : 0.001: : : : 0.001: : 0.001: 0.001: 0.001: 0.001: 0.001: : 0.001: :  
 Ки : 6001 : : 6001 : : : : 6001 : : 6001 : 6001 : 6001 : 6001 : 6001 : : 6001 : :

y= 5: 12: 277: 308: 271: 402: 366: 383: 273: 294: 284: 54: 264: 373: 46:  
 -----:-----:-----:-----:-----:-----:-----:-----:-----:-----:-----:-----:-----:-----:-----:  
 x= 545: 545: 545: 545: 549: 549: 550: 551: 553: 554: 558: 559: 559: 559: 560:  
 -----:-----:-----:-----:-----:-----:-----:-----:-----:-----:-----:-----:-----:-----:-----:  
 Qc : 0.019: 0.019: 0.056: 0.052: 0.054: 0.033: 0.039: 0.036: 0.052: 0.050: 0.049: 0.022: 0.050: 0.036: 0.022:  
 Сс : 0.009: 0.010: 0.028: 0.026: 0.027: 0.016: 0.020: 0.018: 0.026: 0.025: 0.025: 0.011: 0.025: 0.018: 0.011:  
 Фоп: 331 : 330 : 262 : 250 : 264 : 225 : 233 : 229 : 264 : 256 : 260 : 323 : 267 : 233 : 324 :  
 Уоп: 7.00 : 7.00 : 2.24 : 2.32 : 2.26 : 2.95 : 2.66 : 2.79 : 2.31 : 2.34 : 2.36 : 4.58 : 2.34 : 2.79 : 5.32 :  
 : : : : : : : : : : : : : : : :  
 Ви : 0.019: 0.019: 0.056: 0.052: 0.054: 0.032: 0.039: 0.035: 0.052: 0.050: 0.049: 0.022: 0.049: 0.035: 0.022:  
 Ки : 0001 : 0001 : 0001 : 0001 : 0001 : 0001 : 0001 : 0001 : 0001 : 0001 : 0001 : 0001 : 0001 : 0001 : 0001 :  
 Ви : : : : 0.000: : 0.001: 0.001: 0.001: : : : : : 0.001: :  
 Ки : : : : 6001 : : 6001 : 6001 : 6001 : : : : : : 6001 : :

y= 277: 360: 41: 279: 33: 352: 22: 29: 0: 9: 268: 247: 365: 56: 335:  
 -----:-----:-----:-----:-----:-----:-----:-----:-----:-----:-----:-----:-----:-----:-----:  
 x= 560: 560: 562: 562: 563: 564: 565: 565: 566: 566: 566: 568: 570: 572: 572:  
 -----:-----:-----:-----:-----:-----:-----:-----:-----:-----:-----:-----:-----:-----:-----:  
 Qc : 0.049: 0.038: 0.021: 0.048: 0.020: 0.038: 0.019: 0.020: 0.017: 0.018: 0.046: 0.045: 0.035: 0.022: 0.038:



|      |        |        |        |        |        |        |        |        |        |        |        |        |        |        |        |
|------|--------|--------|--------|--------|--------|--------|--------|--------|--------|--------|--------|--------|--------|--------|--------|
| x=   | 634:   | 635:   | 636:   | 640:   | 640:   | 640:   | 642:   | 642:   | 642:   | 642:   | 642:   | 643:   | 643:   | 645:   | 646:   |
| Qc : | 0.027: | 0.026: | 0.025: | 0.022: | 0.025: | 0.026: | 0.021: | 0.025: | 0.025: | 0.024: | 0.020: | 0.025: | 0.025: | 0.024: | 0.024: |
| Cc : | 0.013: | 0.013: | 0.013: | 0.011: | 0.013: | 0.013: | 0.010: | 0.013: | 0.012: | 0.012: | 0.010: | 0.012: | 0.013: | 0.012: | 0.012: |

|      |        |        |        |        |        |        |        |        |        |        |        |        |        |        |        |
|------|--------|--------|--------|--------|--------|--------|--------|--------|--------|--------|--------|--------|--------|--------|--------|
| y=   | 216:   | 241:   | 284:   | 146:   | 137:   | 393:   | 410:   | 297:   | 214:   | 388:   | 232:   | 273:   | 136:   | 289:   | 154:   |
| x=   | 647:   | 648:   | 648:   | 649:   | 650:   | 650:   | 650:   | 651:   | 652:   | 653:   | 654:   | 654:   | 656:   | 657:   | 658:   |
| Qc : | 0.024: | 0.024: | 0.024: | 0.021: | 0.020: | 0.020: | 0.019: | 0.023: | 0.023: | 0.020: | 0.023: | 0.023: | 0.020: | 0.023: | 0.020: |
| Cc : | 0.012: | 0.012: | 0.012: | 0.010: | 0.010: | 0.010: | 0.010: | 0.012: | 0.012: | 0.010: | 0.012: | 0.012: | 0.010: | 0.011: | 0.010: |

|      |        |        |        |        |        |        |        |        |        |        |        |        |        |        |        |
|------|--------|--------|--------|--------|--------|--------|--------|--------|--------|--------|--------|--------|--------|--------|--------|
| y=   | 230:   | 379:   | 398:   | 203:   | 265:   | 223:   | 220:   | 392:   | 197:   | 372:   | 394:   | 279:   | 145:   | 191:   | 257:   |
| x=   | 658:   | 658:   | 658:   | 659:   | 660:   | 661:   | 662:   | 662:   | 663:   | 663:   | 663:   | 664:   | 665:   | 666:   | 666:   |
| Qc : | 0.023: | 0.020: | 0.019: | 0.022: | 0.023: | 0.022: | 0.022: | 0.019: | 0.021: | 0.020: | 0.019: | 0.022: | 0.019: | 0.021: | 0.022: |
| Cc : | 0.011: | 0.010: | 0.010: | 0.011: | 0.011: | 0.011: | 0.011: | 0.010: | 0.011: | 0.010: | 0.009: | 0.011: | 0.010: | 0.010: | 0.011: |

|      |        |        |        |        |        |        |        |        |        |        |        |        |        |        |        |
|------|--------|--------|--------|--------|--------|--------|--------|--------|--------|--------|--------|--------|--------|--------|--------|
| y=   | 271:   | 210:   | 249:   | 359:   | 386:   | 379:   | 204:   | 244:   | 379:   | 262:   | 198:   | 236:   | 360:   | 254:   | 345:   |
| x=   | 668:   | 670:   | 670:   | 670:   | 671:   | 672:   | 673:   | 673:   | 673:   | 675:   | 678:   | 679:   | 679:   | 680:   | 681:   |
| Qc : | 0.021: | 0.021: | 0.021: | 0.020: | 0.019: | 0.019: | 0.020: | 0.021: | 0.019: | 0.021: | 0.020: | 0.020: | 0.019: | 0.020: | 0.019: |
| Cc : | 0.011: | 0.010: | 0.011: | 0.010: | 0.009: | 0.009: | 0.010: | 0.010: | 0.009: | 0.010: | 0.010: | 0.010: | 0.009: | 0.010: | 0.009: |

|      |        |        |        |        |        |        |        |        |        |        |        |        |        |        |        |
|------|--------|--------|--------|--------|--------|--------|--------|--------|--------|--------|--------|--------|--------|--------|--------|
| y=   | 366:   | 250:   | 352:   | 225:   | 366:   | 242:   | 331:   | 220:   | 351:   | 357:   | 138:   | 139:   | 234:   | 317:   | 400:   |
| x=   | 682:   | 683:   | 684:   | 687:   | 688:   | 689:   | 690:   | 691:   | 692:   | 693:   | 695:   | 696:   | 697:   | 698:   | 699:   |
| Qc : | 0.018: | 0.020: | 0.018: | 0.019: | 0.018: | 0.019: | 0.018: | 0.019: | 0.018: | 0.018: | 0.017: | 0.016: | 0.018: | 0.018: | 0.016: |
| Cc : | 0.009: | 0.010: | 0.009: | 0.010: | 0.009: | 0.010: | 0.009: | 0.009: | 0.009: | 0.009: | 0.008: | 0.008: | 0.009: | 0.009: | 0.008: |

|      |        |        |        |        |        |        |        |        |        |        |        |        |        |        |        |
|------|--------|--------|--------|--------|--------|--------|--------|--------|--------|--------|--------|--------|--------|--------|--------|
| y=   | 226:   | 338:   | 129:   | 320:   | 309:   | 393:   | 148:   | 212:   | 143:   | 324:   | 139:   | 300:   | 119:   | 320:   | 386:   |
| x=   | 702:   | 702:   | 703:   | 703:   | 704:   | 705:   | 706:   | 706:   | 707:   | 708:   | 710:   | 710:   | 711:   | 711:   | 712:   |
| Qc : | 0.018: | 0.017: | 0.016: | 0.017: | 0.018: | 0.016: | 0.016: | 0.017: | 0.016: | 0.017: | 0.015: | 0.017: | 0.015: | 0.017: | 0.015: |
| Cc : | 0.009: | 0.009: | 0.008: | 0.009: | 0.009: | 0.008: | 0.008: | 0.009: | 0.008: | 0.008: | 0.008: | 0.009: | 0.007: | 0.008: | 0.008: |

|      |        |        |        |        |        |        |        |        |        |        |        |        |        |        |        |
|------|--------|--------|--------|--------|--------|--------|--------|--------|--------|--------|--------|--------|--------|--------|--------|
| y=   | 135:   | 409:   | 196:   | 214:   | 315:   | 401:   | 287:   | 126:   | 376:   | 306:   | 200:   | 280:   | 290:   | 378:   | 391:   |
| x=   | 713:   | 713:   | 714:   | 714:   | 715:   | 717:   | 718:   | 720:   | 720:   | 721:   | 723:   | 723:   | 723:   | 723:   | 723:   |
| Qc : | 0.015: | 0.015: | 0.016: | 0.017: | 0.017: | 0.015: | 0.017: | 0.014: | 0.015: | 0.016: | 0.016: | 0.016: | 0.016: | 0.015: | 0.015: |
| Cc : | 0.008: | 0.007: | 0.008: | 0.008: | 0.008: | 0.007: | 0.008: | 0.007: | 0.008: | 0.008: | 0.008: | 0.008: | 0.008: | 0.007: | 0.007: |

|      |        |
|------|--------|
| y=   | 392:   |
| x=   | 723:   |
| Qc : | 0.015: |
| Cc : | 0.007: |

Результаты расчета в точке максимума    ПК ЭРА v2.5.    Модель: МРК-2014  
Координаты точки :    X=    435.0 м,    Y=    383.0 м

|                                     |                         |
|-------------------------------------|-------------------------|
| Максимальная суммарная концентрация | Cs=    0.06332 доли ПДК |
|                                     | 0.03166 мг/м3           |

Достигается при опасном направлении    193 град.  
и скорости ветра    2.15 м/с

Всего источников: 2. В таблице заказано вкладчиков не более чем с 95% вклада

### ВКЛАДЫ ИСТОЧНИКОВ

| Ном.                        | Код         | Тип | Выброс | Вклад    | Вклад в% | Сум. % | Коэф.влияния |
|-----------------------------|-------------|-----|--------|----------|----------|--------|--------------|
| 1                           | 000201 0001 | Т   | 0.0210 | 0.063280 | 99.9     | 99.9   | 3.0133100    |
| В сумме =                   |             |     |        | 0.063280 | 99.9     |        |              |
| Суммарный вклад остальных = |             |     |        | 0.000043 | 0.1      |        |              |

### 9. Результаты расчета по границе санзоны.

ПК ЭРА v2.5.    Модель: МРК-2014

Город        :006 Карабалыкский рйаон.

Объект        :0002 Производственняя база ТОО "Тенгри1".

Вар.расч. :1        Расч.год: 2025        Расчет проводился 23.08.2025 10:02

Примесь        :2902 - Взвешенные частицы (116)

ПДКр для примеси 2902 = 0.5 мг/м3

Расчет проводился по всем санитарным зонам внутри расч. прямоугольника 001

Всего просчитано точек: 70  
 Фоновая концентрация не задана  
 Направление ветра: автоматический поиск опасного направления от 0 до 360 град.  
 Скорость ветра: автоматический поиск опасной скорости от 0.5 до 7.0 (U<sub>мр</sub>) м/с

Расшифровка\_обозначений

|                                           |  |
|-------------------------------------------|--|
| Qс - суммарная концентрация [доли ПДК]    |  |
| Сс - суммарная концентрация [мг/м.куб]    |  |
| Фоп- опасное направл. ветра [ угл. град.] |  |
| Uоп- опасная скорость ветра [ м/с ]       |  |
| Ви - вклад ИСТОЧНИКА в Qс [доли ПДК]      |  |
| Ки - код источника для верхней строки Ви  |  |

| ~~~~~|

~~~~~

y=	155:	168:	181:	195:	209:	223:	237:	251:	263:	276:	289:	298:	306:	315:	324:
x=	168:	165:	162:	163:	163:	166:	169:	172:	183:	195:	206:	220:	235:	249:	263:
Qс :	0.022:	0.022:	0.022:	0.023:	0.024:	0.025:	0.025:	0.026:	0.028:	0.031:	0.033:	0.036:	0.040:	0.044:	0.048:
Сс :	0.011:	0.011:	0.011:	0.012:	0.012:	0.012:	0.013:	0.013:	0.014:	0.015:	0.016:	0.018:	0.020:	0.022:	0.024:

y=	330:	336:	342:	348:	352:	356:	360:	364:	365:	365:	366:	360:	355:	349:	338:
x=	279:	294:	309:	324:	340:	356:	371:	387:	402:	417:	432:	446:	461:	475:	486:
Qс :	0.054:	0.059:	0.064:	0.069:	0.074:	0.078:	0.080:	0.080:	0.080:	0.079:	0.076:	0.078:	0.076:	0.074:	0.075:
Сс :	0.027:	0.030:	0.032:	0.034:	0.037:	0.039:	0.040:	0.040:	0.040:	0.040:	0.038:	0.039:	0.038:	0.037:	0.038:
Фоп:	120 :	125 :	132 :	138 :	146 :	154 :	162 :	170 :	178 :	186 :	194 :	202 :	210 :	217 :	225 :
Uоп:	2.30 :	2.21 :	2.14 :	2.10 :	2.04 :	2.01 :	1.98 :	1.98 :	1.98 :	1.98 :	2.02 :	2.00 :	2.02 :	2.04 :	2.04 :
Ви :	0.054:	0.059:	0.064:	0.069:	0.074:	0.078:	0.080:	0.080:	0.080:	0.079:	0.076:	0.078:	0.076:	0.074:	0.074:
Ки :	0001 :	0001 :	0001 :	0001 :	0001 :	0001 :	0001 :	0001 :	0001 :	0001 :	0001 :	0001 :	0001 :	0001 :	0001 :
Ви :	:	:	:	:	:	:	:	:	:	:	:	:	:	0.001:	0.001:
Ки :	:	:	:	:	:	:	:	:	:	:	:	:	:	6001 :	6001 :

y=	327:	316:	300:	283:	270:	256:	243:	229:	215:	201:	186:	171:	156:	144:	131:
x=	496:	507:	518:	528:	530:	532:	534:	533:	532:	531:	523:	516:	509:	497:	486:
Qс :	0.075:	0.073:	0.070:	0.066:	0.066:	0.065:	0.063:	0.062:	0.061:	0.058:	0.058:	0.057:	0.054:	0.054:	0.052:
Сс :	0.038:	0.036:	0.035:	0.033:	0.033:	0.033:	0.032:	0.031:	0.030:	0.029:	0.029:	0.028:	0.027:	0.027:	0.026:
Фоп:	232 :	240 :	249 :	258 :	264 :	270 :	276 :	282 :	288 :	294 :	301 :	308 :	314 :	321 :	327 :

Уоп: 2.04 : 2.06 : 2.07 : 2.11 : 2.12 : 2.12 : 2.18 : 2.19 : 2.21 : 2.23 : 2.23 : 2.24 : 2.28 : 2.30 : 2.33 :
 : : : : : : : : : : : : : : : : : :
 Ви : 0.074: 0.072: 0.069: 0.066: 0.066: 0.065: 0.063: 0.062: 0.061: 0.058: 0.058: 0.057: 0.054: 0.054: 0.052:
 Ки : 0001 : 0001 : 0001 : 0001 : 0001 : 0001 : 0001 : 0001 : 0001 : 0001 : 0001 : 0001 : 0001 : 0001 : 0001 :
 Ви : 0.001: 0.001: 0.001: : : : : : : : : : : : : : : :
 Ки : 6001 : 6001 : 6001 : : : : : : : : : : : : : : : :

y= 119: 111: 103: 95: 87: 78: 70: 68: 66: 64: 62: 61: 61: 61: 65:
 -----:-----:-----:-----:-----:-----:-----:-----:-----:-----:-----:-----:-----:-----:-----:-----:
 x= 475: 459: 443: 426: 410: 393: 377: 362: 347: 331: 316: 301: 285: 270: 255:
 -----:-----:-----:-----:-----:-----:-----:-----:-----:-----:-----:-----:-----:-----:-----:-----:
 Qc : 0.049: 0.049: 0.047: 0.045: 0.043: 0.039: 0.036: 0.035: 0.033: 0.032: 0.030: 0.028: 0.027: 0.025: 0.024:
 Cc : 0.025: 0.024: 0.024: 0.023: 0.021: 0.020: 0.018: 0.017: 0.017: 0.016: 0.015: 0.014: 0.013: 0.013: 0.012:

y= 69: 77: 86: 99: 112: 122: 133: 145: 157: 155:
 -----:-----:-----:-----:-----:-----:-----:-----:-----:-----:-----:
 x= 239: 224: 208: 198: 188: 181: 174: 171: 167: 168:
 -----:-----:-----:-----:-----:-----:-----:-----:-----:-----:-----:
 Qc : 0.024: 0.027: 0.030: 0.031: 0.028: 0.026: 0.023: 0.022: 0.022: 0.022:
 Cc : 0.012: 0.013: 0.015: 0.016: 0.014: 0.013: 0.012: 0.011: 0.011: 0.011:

Результаты расчета в точке максимума ПК ЭРА v2.5. Модель: МРК-2014
 Координаты точки : X= 402.0 м, Y= 365.0 м

Максимальная суммарная концентрация	Cs= 0.08001 доли ПДК
	0.04000 мг/м3

Достигается при опасном направлении 178 град.
 и скорости ветра 1.98 м/с

Всего источников: 2. В таблице заказано вкладчиков не более чем с 95% вклада
 ВКЛАДЫ ИСТОЧНИКОВ

Ном.	Код	Тип	Выброс	Вклад	Вклад в%	Сум. %	Коэф.влияния
1	000201 0001	Т	0.0210	0.080008	100.0	100.0	3.8098931

Остальные источники не влияют на данную точку.

10. Результаты расчета в фиксированных точках.
 ПК ЭРА v2.5. Модель: МРК-2014
 Группа точек 001

Город :006 Карабалыкский рйаон.
Объект :0002 Производственная база ТОО "Тенгри1".
Вар.расч. :1 Расч.год: 2025 Расчет проводился 23.08.2025 10:02
Примесь :2902 - Взвешенные частицы (116)
ПДКр для примеси 2902 = 0.5 мг/м3

Фоновая концентрация не задана
Направление ветра: автоматический поиск опасного направления от 0 до 360 град.
Скорость ветра: автоматический поиск опасной скорости от 0.5 до 7.0 (Uмр) м/с

Точка 1. Расчетная точка.
Координаты точки : X= 164.0 м, Y= 172.0 м

Максимальная суммарная концентрация	Cs= 0.02234 доли ПДК
	0.01117 мг/м3

Достигается при опасном направлении 71 град.
и скорости ветра 4.53 м/с

Всего источников: 2. В таблице заказано вкладчиков не более чем с 95% вклада
ВКЛАДЫ ИСТОЧНИКОВ

Ном.	Код	Тип	Выброс	Вклад	Вклад в%	Сум. %	Коеф. влияния
1	000201 0001	Т	0.0210	0.022342	100.0	100.0	1.0638885
Остальные источники не влияют на данную точку.							

Точка 2. Расчетная точка.
Координаты точки : X= 307.0 м, Y= 341.0 м

Максимальная суммарная концентрация	Cs= 0.06358 доли ПДК
	0.03179 мг/м3

Достигается при опасном направлении 131 град.
и скорости ветра 2.15 м/с

Всего источников: 2. В таблице заказано вкладчиков не более чем с 95% вклада
ВКЛАДЫ ИСТОЧНИКОВ

Ном.	Код	Тип	Выброс	Вклад	Вклад в%	Сум. %	Коеф. влияния
1	000201 0001	Т	0.0210	0.063576	100.0	100.0	3.0274477
Остальные источники не влияют на данную точку.							

Точка 3. Расчетная точка.
Координаты точки : X= 444.0 м, Y= 361.0 м

Максимальная суммарная концентрация | Cs= 0.07745 доли ПДК |
 | 0.03872 мг/м3 |

Достигается при опасном направлении 201 град.
 и скорости ветра 2.00 м/с

Всего источников: 2. В таблице заказано вкладчиков не более чем с 95% вклада

ВКЛАДЫ ИСТОЧНИКОВ

Ном.	Код	Тип	Выброс	Вклад	Вклад в%	Сум. %	Коеф.влияния
----	<Об-П>-<Ис>	---	М- (Mq) --	-C [доли ПДК]	-----	-----	b=C/M ---
1	000201 0001	T	0.0210	0.077303	99.8	99.8	3.6810863
			В сумме =	0.077303	99.8		
			Суммарный вклад остальных =	0.000145	0.2		

Точка 4. Расчетная точка.

Координаты точки : X= 523.0 м, Y= 291.0 м

Максимальная суммарная концентрация | Cs= 0.06839 доли ПДК |
 | 0.03420 мг/м3 |

Достигается при опасном направлении 254 град.
 и скорости ветра 2.10 м/с

Всего источников: 2. В таблице заказано вкладчиков не более чем с 95% вклада

ВКЛАДЫ ИСТОЧНИКОВ

Ном.	Код	Тип	Выброс	Вклад	Вклад в%	Сум. %	Коеф.влияния
----	<Об-П>-<Ис>	---	М- (Mq) --	-C [доли ПДК]	-----	-----	b=C/M ---
1	000201 0001	T	0.0210	0.068028	99.5	99.5	3.2394145
			В сумме =	0.068028	99.5		
			Суммарный вклад остальных =	0.000364	0.5		

Точка 5. Расчетная точка.

Координаты точки : X= 479.0 м, Y= 122.0 м

Максимальная суммарная концентрация | Cs= 0.04958 доли ПДК |
 | 0.02479 мг/м3 |

Достигается при опасном направлении 331 град.
 и скорости ветра 2.36 м/с

Всего источников: 2. В таблице заказано вкладчиков не более чем с 95% вклада

ВКЛАДЫ ИСТОЧНИКОВ

Ном.	Код	Тип	Выброс	Вклад	Вклад в%	Сум. %	Коеф.влияния
----	<Об-П>-<Ис>	---	М- (Mq) --	-C [доли ПДК]	-----	-----	b=C/M ---
1	000201 0001	T	0.0210	0.049584	100.0	100.0	2.3611362
			Остальные источники не влияют на данную точку.				

Точка 6. Расчетная точка.

Координаты точки : X= 283.0 м, Y= 61.0 м

Максимальная суммарная концентрация	Cs= 0.02636 доли ПДК
	0.01318 мг/м3

Достигается при опасном направлении 32 град.
и скорости ветра 3.44 м/с

Всего источников: 2. В таблице заказано вкладчиков не более чем с 95% вклада
ВКЛАДЫ ИСТОЧНИКОВ

Ном.	Код	Тип	Выброс	Вклад	Вклад в%	Сум. %	Коеф. влияния
----	<Об-П>-<Ис>	---	---М- (Mq) --	-С [доли ПДК]	-----	-----	---- b=C/M ----
1	000201 0001	Т	0.0210	0.026363	100.0	100.0	1.2553738

Остальные источники не влияют на данную точку.

3. Исходные параметры источников.

ПК ЭРА v2.5. Модель: МРК-2014

Город :006 Карабалыкский рйаон.

Объект :0002 Производственная база ТОО "Тенгри1".

Вар.расч. :1 Расч.год: 2025 Расчет проводился 23.08.2025 10:02

Примесь :2908 - Пыль неорганическая, содержащая двуокись кремния в %: 70-20 (шамот, цемент, пыль цементного производства - глина, глинистый сланец, доменный шлак, песок, клинкер, зола, кремнезем, зола углей казахстанских месторождений) (494)

ПДКр для примеси 2908 = 0.3 мг/м3

Коэффициент рельефа (КР): индивидуальный с источников

Коэффициент оседания (F): индивидуальный с источников

Признак источников "для зимы" - отрицательное значение высоты

Код	Тип	Н	D	Wo	V1	T	X1	Y1	X2	Y2	Alf	F	КР	Ди	Выброс
<Об-П>~<Ис>	~~~	~~м~~	~~м~~	~м/с~	~~м3/с~	градС	~~м~~~	~~м~~~	~~м~~~	~~м~~~	гр.	~~~	~~~~	~~	~~г/с~~
000201 6002 П1		0.0				0.0	282	173	4	2	29	3.0	1.000	0	0.0242000
000201 6005 П1		0.0				0.0	296	173	14	9	37	3.0	1.000	0	0.0000200

4. Расчетные параметры См, Ум, Хм

ПК ЭРА v2.5. Модель: МРК-2014

Город :006 Карабалыкский рйаон.

Объект :0002 Производственная база ТОО "Тенгри1".

Вар.расч. :1 Расч.год: 2025 Расчет проводился 23.08.2025 10:02

Сезон :ЗИМА для энергетики и ЛЕТО для остальных

Примесь :2908 - Пыль неорганическая, содержащая двуокись кремния в %: 70-20 (шамот, цемент, пыль цементного производства - глина, глинистый сланец, доменный шлак, песок, клинкер, зола, кремнезем, зола углей казахстанских месторождений) (494)
ПДКр для примеси 2908 = 0.3 мг/м3

- Для линейных и площадных источников выброс является суммарным по всей площади, а См - концентрация одиночного источника, расположенного в центре симметрии, с суммарным М							
~~							
Источники				Их расчетные параметры			
Номер	Код	М	Тип	См	Um	Xm	
-п/п-	<об-п>-<ис>	-----	----	- [доли ПДК]	-- [м/с]	---- [м]----	
1	000201 6002	0.024200	П1	8.643398	0.50	5.7	
2	000201 6005	0.000020	П1	0.007143	0.50	5.7	
~~							
Суммарный Мq =		0.024220 г/с					
Сумма См по всем источникам =				8.650541 долей ПДК			

Средневзвешенная опасная скорость ветра =				0.50 м/с			

5. Управляющие параметры расчета

ПК ЭРА v2.5. Модель: МРК-2014

Город :006 Карабалыкский рйаон.

Объект :0002 Производственная база ТОО "Тенгри1".

Вар.расч. :1 Расч.год: 2025 Расчет проводился 23.08.2025 10:02

Сезон :ЗИМА для энергетики и ЛЕТО для остальных

Примесь :2908 - Пыль неорганическая, содержащая двуокись кремния в %: 70-20 (шамот, цемент, пыль цементного производства - глина, глинистый сланец, доменный шлак, песок, клинкер, зола, кремнезем, зола углей казахстанских месторождений) (494)
ПДКр для примеси 2908 = 0.3 мг/м3

Фоновая концентрация не задана

Расчет по прямоугольнику 001 : 720x420 с шагом 20

Расчет по границе санзоны. Покрытие РП 001

Расчет по территории жилой застройки. Покрытие РП 001

Расчет в фиксированных точках. Группа точек 001

Направление ветра: автоматический поиск опасного направления от 0 до 360 град.

Скорость ветра: автоматический поиск опасной скорости от 0.5 до 7.0 (Uмр) м/с

Средневзвешенная опасная скорость ветра Uсв= 0.5 м/с

6. Результаты расчета в виде таблицы.

ПК ЭРА v2.5. Модель: МРК-2014

Город :006 Карабалыкский район.

Объект :0002 Производственная база ТОО "Тенгри1".

Вер.расч. :1 Расч.год: 2025 Расчет проводился 23.08.2025 10:02

Примесь :2908 - Пыль неорганическая, содержащая двуокись кремния в %: 70-20 (шамот, цемент, пыль цементного производства - глина, глинистый сланец, доменный шлак, песок, клинкер, зола, кремнезем, зола углей казахстанских месторождений) (494)

ПДКр для примеси 2908 = 0.3 мг/м3

Расчет проводился на прямоугольнике 1

с параметрами: координаты центра X= 365, Y= 210

размеры: длина (по X)= 720, ширина (по Y)= 420, шаг сетки= 20

Фоновая концентрация не задана

Направление ветра: автоматический поиск опасного направления от 0 до 360 град.

Скорость ветра: автоматический поиск опасной скорости от 0.5 до 7.0 (U_{мр}) м/с

Расшифровка обозначений

Qс - суммарная концентрация [доли ПДК]	
Сс - суммарная концентрация [мг/м.куб]	
Фоп- опасное направл. ветра [угл. град.]	
Уоп- опасная скорость ветра [м/с]	
Ви - вклад ИСТОЧНИКА в Qс [доли ПДК]	
Ки - код источника для верхней строки Ви	

| ~~~~~~ | ~~~~~~ |

| -Если в строке С_{мах}=< 0.05 ПДК, то Фоп,Уоп,Ви,Ки не печатаются |

~~~~~

|                                                                                   |        |        |        |        |        |        |        |        |        |        |        |        |        |        |        |        |
|-----------------------------------------------------------------------------------|--------|--------|--------|--------|--------|--------|--------|--------|--------|--------|--------|--------|--------|--------|--------|--------|
| y= 420 : Y-строка 1 С <sub>мах</sub> = 0.095 долей ПДК (x= 285.0; напр.ветра=181) |        |        |        |        |        |        |        |        |        |        |        |        |        |        |        |        |
| -----:                                                                            |        |        |        |        |        |        |        |        |        |        |        |        |        |        |        |        |
| x= 5 :                                                                            | 25:    | 45:    | 65:    | 85:    | 105:   | 125:   | 145:   | 165:   | 185:   | 205:   | 225:   | 245:   | 265:   | 285:   | 305:   |        |
| -----:                                                                            | -----: | -----: | -----: | -----: | -----: | -----: | -----: | -----: | -----: | -----: | -----: | -----: | -----: | -----: | -----: | -----: |
| Qс :                                                                              | 0.033: | 0.036: | 0.039: | 0.043: | 0.047: | 0.052: | 0.057: | 0.063: | 0.069: | 0.076: | 0.082: | 0.088: | 0.092: | 0.095: | 0.095: | 0.094: |
| Сс :                                                                              | 0.010: | 0.011: | 0.012: | 0.013: | 0.014: | 0.016: | 0.017: | 0.019: | 0.021: | 0.023: | 0.025: | 0.026: | 0.028: | 0.028: | 0.029: | 0.028: |
| Фоп:                                                                              | 132 :  | 134 :  | 136 :  | 139 :  | 141 :  | 144 :  | 148 :  | 151 :  | 155 :  | 159 :  | 163 :  | 167 :  | 171 :  | 176 :  | 181 :  | 185 :  |
| Уоп:                                                                              | 7.00 : | 7.00 : | 7.00 : | 7.00 : | 7.00 : | 7.00 : | 7.00 : | 7.00 : | 7.00 : | 7.00 : | 7.00 : | 7.00 : | 7.00 : | 7.00 : | 7.00 : | 7.00 : |
| :                                                                                 | :      | :      | :      | :      | :      | :      | :      | :      | :      | :      | :      | :      | :      | :      | :      | :      |
| Ви :                                                                              | 0.033: | 0.036: | 0.039: | 0.043: | 0.047: | 0.052: | 0.057: | 0.063: | 0.069: | 0.075: | 0.082: | 0.088: | 0.092: | 0.095: | 0.095: | 0.094: |
| Ки :                                                                              | 6002 : | 6002 : | 6002 : | 6002 : | 6002 : | 6002 : | 6002 : | 6002 : | 6002 : | 6002 : | 6002 : | 6002 : | 6002 : | 6002 : | 6002 : | 6002 : |
| ~~~~~                                                                             |        |        |        |        |        |        |        |        |        |        |        |        |        |        |        |        |
| -----                                                                             |        |        |        |        |        |        |        |        |        |        |        |        |        |        |        |        |
| x= 325:                                                                           | 345:   | 365:   | 385:   | 405:   | 425:   | 445:   | 465:   | 485:   | 505:   | 525:   | 545:   | 565:   | 585:   | 605:   | 625:   |        |
| -----:                                                                            | -----: | -----: | -----: | -----: | -----: | -----: | -----: | -----: | -----: | -----: | -----: | -----: | -----: | -----: | -----: | -----: |
| Qс :                                                                              | 0.091: | 0.086: | 0.080: | 0.074: | 0.067: | 0.061: | 0.056: | 0.050: | 0.046: | 0.042: | 0.038: | 0.035: | 0.032: | 0.029: | 0.027: | 0.025: |
| Сс :                                                                              | 0.027: | 0.026: | 0.024: | 0.022: | 0.020: | 0.018: | 0.017: | 0.015: | 0.014: | 0.012: | 0.011: | 0.010: | 0.010: | 0.009: | 0.008: | 0.007: |
| Фоп:                                                                              | 190 :  | 194 :  | 199 :  | 203 :  | 206 :  | 210 :  | 213 :  | 217 :  | 219 :  | 222 :  | 225 :  | 227 :  | 229 :  | 231 :  | 233 :  | 234 :  |

Уоп: 7.00 : 7.00 : 7.00 : 7.00 : 7.00 : 7.00 : 7.00 : 7.00 :  
 : : : : : : : : :  
 Ви : 0.091: 0.086: 0.080: 0.074: 0.067: 0.061: 0.055: 0.050:  
 Ки : 6002 : 6002 : 6002 : 6002 : 6002 : 6002 : 6002 : 6002 :

----  
 x= 645: 665: 685: 705: 725:  
 -----:-----:-----:-----:-----:  
 Qc : 0.023: 0.021: 0.020: 0.019: 0.018:  
 Cc : 0.007: 0.006: 0.006: 0.006: 0.005:  
 Фоп: 236 : 237 : 238 : 240 : 241 :  
 Уоп: 7.00 : 7.00 : 7.00 : 7.00 : 7.00 :  
 : : : : :  
 Ви : 0.023: 0.021: 0.020: 0.019: 0.018:  
 Ки : 6002 : 6002 : 6002 : 6002 : 6002 :  
 ~~~~~

y= 400 : Y-строка 2 Смах= 0.123 долей ПДК (x= 285.0;
 -----:
 x= 5 : 25: 45: 65: 85: 105: 125: 145:
 -----:-----:-----:-----:-----:-----:-----:-----:
 Qc : 0.035: 0.039: 0.043: 0.048: 0.053: 0.060: 0.067: 0.076:
 Cc : 0.011: 0.012: 0.013: 0.014: 0.016: 0.018: 0.020: 0.023:
 Фоп: 129 : 131 : 134 : 136 : 139 : 142 : 145 : 149 :
 Уоп: 7.00 : 7.00 : 7.00 : 7.00 : 7.00 : 7.00 : 7.00 : 7.00 :
 : : : : : : : :
 Ви : 0.035: 0.039: 0.043: 0.048: 0.053: 0.060: 0.067: 0.076:
 Ки : 6002 : 6002 : 6002 : 6002 : 6002 : 6002 : 6002 : 6002 :
 ~~~~~

----  
 x= 325: 345: 365: 385: 405: 425: 445: 465:  
 -----:-----:-----:-----:-----:-----:-----:-----:  
 Qc : 0.120: 0.113: 0.103: 0.092: 0.082: 0.073: 0.065: 0.058:  
 Cc : 0.036: 0.034: 0.031: 0.028: 0.025: 0.022: 0.019: 0.017:  
 Фоп: 191 : 196 : 200 : 204 : 208 : 212 : 216 : 219 :  
 Уоп: 7.00 : 7.00 : 7.00 : 7.00 : 7.00 : 7.00 : 7.00 : 7.00 :  
 : : : : : : : :  
 Ви : 0.120: 0.113: 0.103: 0.092: 0.082: 0.073: 0.065: 0.058:  
 Ки : 6002 : 6002 : 6002 : 6002 : 6002 : 6002 : 6002 : 6002 :  
 ~~~~~

 x= 645: 665: 685: 705: 725:
 -----:-----:-----:-----:-----:
 Qc : 0.024: 0.022: 0.021: 0.019: 0.018:
 Cc : 0.007: 0.007: 0.006: 0.006: 0.005:

~~~~~

Напр. ветра-101)

~~~~~

~~~~~

Фоп: 238 : 239 : 241 : 242 : 243 :  
 Уоп: 7.00 : 7.00 : 7.00 : 7.00 : 7.00 :  
 : : : : :  
 Ви : 0.024: 0.022: 0.021: 0.019: 0.018:  
 Ки : 6002 : 6002 : 6002 : 6002 : 6002 :  
 ~~~~~

y=	380	:	У-строка	3	Смах=	0.145	долей	ПДК	(x=	285.0;	
-----:											
x=	5	:	25:	45:	65:	85:	105:	125:	145:		
-----:											
Qс	:	0.038:	0.042:	0.048:	0.054:	0.061:	0.070:	0.081:	0.094:		
Сс	:	0.011:	0.013:	0.014:	0.016:	0.018:	0.021:	0.024:	0.028:		
Фоп:	127	:	129	:	131	:	134	:	136	:	
Уоп:	7.00	:	7.00	:	7.00	:	7.00	:	7.00	:	
	:	:	:	:	:	:	:	:	:	:	
Ви	:	0.038:	0.042:	0.048:	0.054:	0.061:	0.070:	0.081:	0.094:		
Ки	:	6002	:	6002	:	6002	:	6002	:	6002	:
~~											

х=	325:	345:	365:	385:	405:	425:	445:	465:
-----:	-----:	-----:	-----:	-----:	-----:	-----:	-----:	-----:
Qс	: 0.140:	0.134:	0.127:	0.119:	0.105:	0.090:	0.077:	0.067:
Сс	: 0.042:	0.040:	0.038:	0.036:	0.031:	0.027:	0.023:	0.020:
Фоп:	192 :	197 :	202 :	206 :	211 :	215 :	218 :	221 :
Уоп:	7.00 :	7.00 :	7.00 :	7.00 :	7.00 :	7.00 :	7.00 :	7.00 :
:	:	:	:	:	:	:	:	:
Ви	: 0.140:	0.134:	0.127:	0.119:	0.105:	0.090:	0.077:	0.067:
Ки	: 6002 :	6002 :	6002 :	6002 :	6002 :	6002 :	6002 :	6002 :
~~	~~~~~	~~~~~	~~~~~	~~~~~	~~~~~	~~~~~	~~~~~	~~~~~

x=	645:	665:	685:	705:	725:
-----:	-----:	-----:	-----:	-----:	-----:
Qс	: 0.025:	0.023:	0.022:	0.020:	0.019:
Сс	: 0.008:	0.007:	0.007:	0.006:	0.006:
Фоп:	240 :	242 :	243 :	244 :	245 :
Уоп:	7.00 :	7.00 :	7.00 :	7.00 :	7.00 :
	:	:	:	:	:
Ви	: 0.025:	0.023:	0.022:	0.020:	0.019:
Ки	: 6002 :	6002 :	6002 :	6002 :	6002 :
~~	~~~~~	~~~~~	~~~~~	~~~~~	~~~~~

у=	360	:	У-строка	4	Смах=	0.172	долей	ПДК	(х=	285.0;
-----:										
х=	5	:	25:	45:	65:	85:	105:	125:	145:	

напр.ветра=181)

165:	185:	205:	225:	245:	265:	285:	305:
-----:	-----:	-----:	-----:	-----:	-----:	-----:	-----:
0.109:	0.122:	0.129:	0.136:	0.141:	0.144:	0.145:	0.143:
0.033:	0.037:	0.039:	0.041:	0.042:	0.043:	0.043:	0.043:
151 :	155 :	160 :	165 :	170 :	175 :	181 :	186 :
7.00 :	7.00 :	7.00 :	7.00 :	7.00 :	7.00 :	7.00 :	7.00 :
:	:	:	:	:	:	:	:
0.109:	0.122:	0.129:	0.136:	0.141:	0.144:	0.145:	0.143:
6002 :	6002 :	6002 :	6002 :	6002 :	6002 :	6002 :	6002 :
~~	~~~~~	~~~~~	~~~~~	~~~~~	~~~~~	~~~~~	~~~~~
485:	505:	525:	545:	565:	585:	605:	625:
-----:	-----:	-----:	-----:	-----:	-----:	-----:	-----:
0.059:	0.052:	0.046:	0.041:	0.037:	0.033:	0.030:	0.028:
0.018:	0.016:	0.014:	0.012:	0.011:	0.010:	0.009:	0.008:
224 :	227 :	230 :	232 :	234 :	236 :	237 :	239 :
7.00 :	7.00 :	7.00 :	7.00 :	7.00 :	7.00 :	7.00 :	7.00 :
:	:	:	:	:	:	:	:
0.059:	0.052:	0.046:	0.041:	0.037:	0.033:	0.030:	0.028:
6002 :	6002 :	6002 :	6002 :	6002 :	6002 :	6002 :	6002 :
~~	~~~~~	~~~~~	~~~~~	~~~~~	~~~~~	~~~~~	~~~~~

напр.ветра=181)

165:	185:	205:	225:	245:	265:	285:	305:

```

-----:-----:-----:-----:-----:-----:-----:-----:
Qс : 0.041: 0.046: 0.053: 0.061: 0.070: 0.083: 0.100: 0.119:
Сс : 0.012: 0.014: 0.016: 0.018: 0.021: 0.025: 0.030: 0.036:
Фоп: 124 : 126 : 128 : 131 : 134 : 137 : 140 : 144 :
Уоп: 7.00 : 7.00 : 7.00 : 7.00 : 7.00 : 7.00 : 7.00 : 7.00 :
      :      :      :      :      :      :      :      :
Ви : 0.041: 0.046: 0.053: 0.061: 0.070: 0.083: 0.100: 0.119:
Ки : 6002 : 6002 : 6002 : 6002 : 6002 : 6002 : 6002 : 6002 :
~~~~~

```

```

-----
x= 325: 345: 365: 385: 405: 425: 445: 465:
-----:-----:-----:-----:-----:-----:-----:-----:
Qс : 0.165: 0.157: 0.148: 0.138: 0.126: 0.114: 0.094: 0.079:
Сс : 0.050: 0.047: 0.044: 0.041: 0.038: 0.034: 0.028: 0.024:
Фоп: 193 : 199 : 204 : 209 : 213 : 217 : 221 : 224 :
Уоп: 7.00 : 7.00 : 7.00 : 7.00 : 7.00 : 7.00 : 7.00 : 7.00 :
      :      :      :      :      :      :      :      :
Ви : 0.165: 0.157: 0.148: 0.137: 0.126: 0.114: 0.094: 0.079:
Ки : 6002 : 6002 : 6002 : 6002 : 6002 : 6002 : 6002 : 6002 :
~~~~~

```

```

-----
x= 645: 665: 685: 705: 725:
-----:-----:-----:-----:-----:
Qс : 0.027: 0.025: 0.023: 0.021: 0.019:
Сс : 0.008: 0.007: 0.007: 0.006: 0.006:
Фоп: 243 : 244 : 245 : 246 : 247 :
Уоп: 7.00 : 7.00 : 7.00 : 7.00 : 7.00 :
      :      :      :      :      :
Ви : 0.027: 0.024: 0.023: 0.021: 0.019:
Ки : 6002 : 6002 : 6002 : 6002 : 6002 :
~~~~~

```

```

-----
y= 340 : Y-строка 5 Стах= 0.208 долей ПДК (x= 285.0;
-----:-----:-----:-----:-----:-----:-----:-----:
x= 5 : 25: 45: 65: 85: 105: 125: 145:
-----:-----:-----:-----:-----:-----:-----:-----:
Qс : 0.045: 0.051: 0.059: 0.069: 0.082: 0.101: 0.121: 0.134:
Сс : 0.013: 0.015: 0.018: 0.021: 0.025: 0.030: 0.036: 0.040:
Фоп: 121 : 123 : 125 : 128 : 130 : 133 : 137 : 141 :
Уоп: 7.00 : 7.00 : 7.00 : 7.00 : 7.00 : 7.00 : 7.00 : 7.00 :
      :      :      :      :      :      :      :      :
Ви : 0.045: 0.051: 0.059: 0.069: 0.082: 0.101: 0.121: 0.134:
Ки : 6002 : 6002 : 6002 : 6002 : 6002 : 6002 : 6002 : 6002 :
~~~~~
-----

```

-----:-----:-----:-----:-----:-----:-----:-----:
0.130: 0.140: 0.151: 0.160: 0.167: 0.171: 0.172: 0.170:
0.039: 0.042: 0.045: 0.048: 0.050: 0.051: 0.052: 0.051:
148 : 153 : 158 : 163 : 169 : 175 : 181 : 187 :
7.00 : 7.00 : 7.00 : 7.00 : 7.00 : 7.00 : 7.00 : 7.00 :
: : : : : : : :
0.130: 0.140: 0.151: 0.160: 0.167: 0.171: 0.172: 0.170:
6002 : 6002 : 6002 : 6002 : 6002 : 6002 : 6002 : 6002 :
~~~~~

---

| 485: | 505: | 525: | 545: | 565: | 585: | 605: | 625: |
|------|------|------|------|------|------|------|------|
|------|------|------|------|------|------|------|------|

---

-----:-----:-----:-----:-----:-----:-----:-----:  
0.067: 0.058: 0.051: 0.045: 0.040: 0.036: 0.032: 0.029:  
0.020: 0.017: 0.015: 0.013: 0.012: 0.011: 0.010: 0.009:  
227 : 230 : 232 : 235 : 237 : 238 : 240 : 241 :  
7.00 : 7.00 : 7.00 : 7.00 : 7.00 : 7.00 : 7.00 : 7.00 :  
: : : : : : : :  
0.067: 0.058: 0.051: 0.045: 0.040: 0.036: 0.032: 0.029:  
6002 : 6002 : 6002 : 6002 : 6002 : 6002 : 6002 : 6002 :  
~~~~~

напр.ветра=181)

165:	185:	205:	225:	245:	265:	285:	305:

-----:-----:-----:-----:-----:-----:-----:-----:
0.149: 0.163: 0.177: 0.190: 0.199: 0.206: 0.208: 0.205:
0.045: 0.049: 0.053: 0.057: 0.060: 0.062: 0.062: 0.061:
145 : 150 : 155 : 161 : 168 : 174 : 181 : 188 :
7.00 : 7.00 : 7.00 : 7.00 : 7.00 : 7.00 : 7.00 : 7.00 :
: : : : : : : :
0.149: 0.163: 0.177: 0.190: 0.199: 0.206: 0.208: 0.204:
6002 : 6002 : 6002 : 6002 : 6002 : 6002 : 6002 : 6002 :
~~~~~

---

[illegible]

y= 320 : Y-строка 6 Cmax= 0.254 долей ПДК (x= 285.0; напр.ветра=181)

[illegible]

```

-----
x=      645:      665:      685:      705:      725:
-----:-----:-----:-----:-----:
Qс  : 0.029: 0.026: 0.024: 0.022: 0.020:
Сс  : 0.009: 0.008: 0.007: 0.007: 0.006:
Фоп:  248 :  249 :  250 :  251 :  252 :
Уоп: 7.00 : 7.00 : 7.00 : 7.00 : 7.00 :
      :      :      :      :      :
Ви  : 0.029: 0.026: 0.024: 0.022: 0.020:
Ки  : 6002 : 6002 : 6002 : 6002 : 6002 :
~~~~~

```

```

y= 300 : Y-строка 7 Смах= 0.314 долей ПДК (x= 285.0;
-----:
x= 5 : 25: 45: 65: 85: 105: 125: 145:
-----:-----:-----:-----:-----:-----:-----:-----:
Qс : 0.052: 0.061: 0.073: 0.090: 0.117: 0.132: 0.151: 0.173:
Сс : 0.015: 0.018: 0.022: 0.027: 0.035: 0.040: 0.045: 0.052:
Фоп: 115 : 116 : 118 : 120 : 123 : 126 : 129 : 133 :
Уоп: 7.00 : 7.00 : 7.00 : 7.00 : 7.00 : 7.00 : 7.00 : 7.00 :
 : : : : : : : :
Ви : 0.051: 0.060: 0.073: 0.090: 0.117: 0.132: 0.151: 0.173:
Ки : 6002 : 6002 : 6002 : 6002 : 6002 : 6002 : 6002 : 6002 :
~~~~~

```

```

-----
x=      325:      345:      365:      385:      405:      425:      445:      465:
-----:-----:-----:-----:-----:-----:-----:-----:
Qс  : 0.291: 0.268: 0.242: 0.215: 0.190: 0.166: 0.146: 0.128:
Сс  : 0.087: 0.080: 0.073: 0.065: 0.057: 0.050: 0.044: 0.038:
Фоп:  199 :  206 :  213 :  219 :  224 :  228 :  232 :  235 :
Уоп: 7.00 : 7.00 : 7.00 : 7.00 : 7.00 : 7.00 : 7.00 : 7.00 :
      :      :      :      :      :      :      :      :
Ви  : 0.291: 0.268: 0.242: 0.215: 0.189: 0.166: 0.146: 0.128:
Ки  : 6002 : 6002 : 6002 : 6002 : 6002 : 6002 : 6002 : 6002 :
~~~~~

```

```

x= 645: 665: 685: 705: 725:
-----:-----:-----:-----:-----:
Qс : 0.030: 0.027: 0.025: 0.023: 0.021:
Сс : 0.009: 0.008: 0.007: 0.007: 0.006:
Фоп: 251 : 252 : 253 : 253 : 254 :
Уоп: 7.00 : 7.00 : 7.00 : 7.00 : 7.00 :
 : : : : :
Ви : 0.030: 0.027: 0.025: 0.023: 0.021:
Ки : 6002 : 6002 : 6002 : 6002 : 6002 :

```

```
напр. ветра=181)
```

[illegible][illegible]

y= 280 : Y-строка 8 Cmax= 0.394 долей ПДК (x= 285.0; напр.ветра=182)

[illegible]

y= 260 : Y-строка 9 Cmax= 0.506 долей ПДК (x= 285.0; напр.ветра=182)

| x=  | 5     | 25    | 45    | 65    | 85    | 105   | 125   | 145   | 165   | 185   | 205   | 225   | 245   | 265   | 285   | 305   |
|-----|-------|-------|-------|-------|-------|-------|-------|-------|-------|-------|-------|-------|-------|-------|-------|-------|
| Qc  | 0.058 | 0.071 | 0.089 | 0.117 | 0.135 | 0.158 | 0.185 | 0.217 | 0.256 | 0.303 | 0.354 | 0.409 | 0.458 | 0.495 | 0.506 | 0.487 |
| Cc  | 0.018 | 0.021 | 0.027 | 0.035 | 0.041 | 0.047 | 0.055 | 0.065 | 0.077 | 0.091 | 0.106 | 0.123 | 0.137 | 0.148 | 0.152 | 0.146 |
| Φоп | 107   | 109   | 110   | 112   | 114   | 116   | 119   | 122   | 127   | 132   | 138   | 147   | 157   | 169   | 182   | 195   |
| Uоп | 7.00  | 7.00  | 7.00  | 7.00  | 7.00  | 7.00  | 7.00  | 7.00  | 7.00  | 7.00  | 7.00  | 7.00  | 6.65  | 5.99  | 5.83  | 6.16  |

[illegible][illegible]

| x=   | 645:   | 665:   | 685:   | 705:   | 725:   |
|------|--------|--------|--------|--------|--------|
| Qс : | 0.032: | 0.029: | 0.026: | 0.024: | 0.022: |
| Сс : | 0.010: | 0.009: | 0.008: | 0.007: | 0.007: |
| Фоп: | 257 :  | 257 :  | 258 :  | 258 :  | 259 :  |
| Uоп: | 7.00 : | 7.00 : | 7.00 : | 7.00 : | 7.00 : |
|      | :      | :      | :      | :      | :      |
| Ви : | 0.032: | 0.029: | 0.026: | 0.024: | 0.022: |
| Ки : | 6002 : | 6002 : | 6002 : | 6002 : | 6002 : |

y= 240 : Y-строка 10    Cmax= 0.703 долей ПДК (x= 285.0; напр.ветра=183)

[illegible]

| x=   | 325:   | 345:   | 365:   | 385:   | 405:   | 425:   | 445:   | 465:   | 485:   | 505:   | 525:   | 545:   | 565:   | 585:   | 605:   | 625:   |
|------|--------|--------|--------|--------|--------|--------|--------|--------|--------|--------|--------|--------|--------|--------|--------|--------|
| Qc : | 0.567: | 0.476: | 0.399: | 0.330: | 0.273: | 0.228: | 0.190: | 0.161: | 0.137: | 0.118: | 0.089: | 0.071: | 0.058: | 0.049: | 0.042: | 0.037: |
| Cc : | 0.170: | 0.143: | 0.120: | 0.099: | 0.082: | 0.068: | 0.057: | 0.048: | 0.041: | 0.035: | 0.027: | 0.021: | 0.017: | 0.015: | 0.013: | 0.011: |
| Φоп: | 213 :  | 223 :  | 231 :  | 237 :  | 241 :  | 245 :  | 248 :  | 250 :  | 252 :  | 253 :  | 255 :  | 256 :  | 257 :  | 258 :  | 258 :  | 259 :  |



Уоп: 5.03 : 6.35 : 7.00 : 7.00 : 7.00 : 7.00 : 7.00 : 7.00 :  
 : : : : : : : : :  
 Ви : 0.566: 0.476: 0.398: 0.330: 0.273: 0.227: 0.190: 0.161:  
 Ки : 6002 : 6002 : 6002 : 6002 : 6002 : 6002 : 6002 : 6002 :

----  
 x= 645: 665: 685: 705: 725:  
 -----:-----:-----:-----:-----:  
 Qc : 0.033: 0.030: 0.027: 0.024: 0.022:  
 Cc : 0.010: 0.009: 0.008: 0.007: 0.007:  
 Фоп: 260 : 260 : 261 : 261 : 261 :  
 Уоп: 7.00 : 7.00 : 7.00 : 7.00 : 7.00 :  
 : : : : :  
 Ви : 0.033: 0.030: 0.027: 0.024: 0.022:  
 Ки : 6002 : 6002 : 6002 : 6002 : 6002 :  
 ~~~~~

y= 220 : Y-строка 11 Смах= 1.203 долей ПДК (x= 285.0;  
 -----:  
 x= 5 : 25: 45: 65: 85: 105: 125: 145:  
 -----:-----:-----:-----:-----:-----:-----:-----:  
 Qc : 0.064: 0.079: 0.103: 0.128: 0.150: 0.179: 0.214: 0.260:  
 Cc : 0.019: 0.024: 0.031: 0.038: 0.045: 0.054: 0.064: 0.078:  
 Фоп: 100 : 100 : 101 : 102 : 103 : 105 : 107 : 109 :  
 Уоп: 7.00 : 7.00 : 7.00 : 7.00 : 7.00 : 7.00 : 7.00 : 7.00 :  
 : : : : : : : :  
 Ви : 0.064: 0.079: 0.103: 0.128: 0.150: 0.179: 0.214: 0.260:  
 Ки : 6002 : 6002 : 6002 : 6002 : 6002 : 6002 : 6002 : 6002 :  
 ~~~~~

----  
 x= 325: 345: 365: 385: 405: 425: 445: 465:  
 -----:-----:-----:-----:-----:-----:-----:-----:  
 Qc : 0.759: 0.577: 0.455: 0.368: 0.300: 0.245: 0.203: 0.169:  
 Cc : 0.228: 0.173: 0.137: 0.110: 0.090: 0.074: 0.061: 0.051:  
 Фоп: 222 : 233 : 240 : 245 : 249 : 252 : 254 : 256 :  
 Уоп: 3.12 : 4.91 : 6.72 : 7.00 : 7.00 : 7.00 : 7.00 : 7.00 :  
 : : : : : : : :  
 Ви : 0.758: 0.577: 0.455: 0.368: 0.299: 0.245: 0.203: 0.169:  
 Ки : 6002 : 6002 : 6002 : 6002 : 6002 : 6002 : 6002 : 6002 :  
 ~~~~~

----  
 x= 645: 665: 685: 705: 725:  
 -----:-----:-----:-----:-----:  
 Qc : 0.034: 0.030: 0.027: 0.025: 0.022:  
 Cc : 0.010: 0.009: 0.008: 0.007: 0.007:

~~~~~

Напр. Ветра=104)

~~~~~

~~~~~

Фоп: 263 : 263 : 263 : 264 : 264 :  
 Уоп: 7.00 : 7.00 : 7.00 : 7.00 : 7.00 :  
 : : : : :  
 Ви : 0.034: 0.030: 0.027: 0.025: 0.022:  
 Ки : 6002 : 6002 : 6002 : 6002 : 6002 :  
 ~~~~~

|        |        |                                                       |        |        |        |        |        |        |
|--------|--------|-------------------------------------------------------|--------|--------|--------|--------|--------|--------|
| y=     | 200 :  | Y-строка 12    Cмах=    2.736 долей ПДК (x=    285.0; |        |        |        |        |        |        |
| -----: |        |                                                       |        |        |        |        |        |        |
| x=     | 5 :    | 25:                                                   | 45:    | 65:    | 85:    | 105:   | 125:   | 145:   |
| -----: |        | -----:                                                | -----: | -----: | -----: | -----: | -----: | -----: |
| Qс :   | 0.066: | 0.082:                                                | 0.108: | 0.132: | 0.155: | 0.185: | 0.224: | 0.274: |
| Cс :   | 0.020: | 0.025:                                                | 0.032: | 0.040: | 0.047: | 0.056: | 0.067: | 0.082: |
| Фоп:   | 96 :   | 96 :                                                  | 96 :   | 97 :   | 98 :   | 99 :   | 100 :  | 101 :  |
| Уоп:   | 7.00 : | 7.00 :                                                | 7.00 : | 7.00 : | 7.00 : | 7.00 : | 7.00 : | 7.00 : |
| :      | :      | :                                                     | :      | :      | :      | :      | :      | :      |
| Ви :   | 0.066: | 0.082:                                                | 0.108: | 0.132: | 0.155: | 0.185: | 0.224: | 0.274: |
| Ки :   | 6002 : | 6002 :                                                | 6002 : | 6002 : | 6002 : | 6002 : | 6002 : | 6002 : |
| Ви :   | :      | :                                                     | :      | :      | :      | :      | :      | :      |
| Ки :   | :      | :                                                     | :      | :      | :      | :      | :      | :      |

~~~~~

| х=    | 325:   | 345:   | 365:   | 385:   | 405:   | 425:   | 445:   | 465:   |
|-------|--------|--------|--------|--------|--------|--------|--------|--------|
| ----- | -----  | -----  | -----  | -----  | -----  | -----  | -----  | -----  |
| Qc :  | 1.072: | 0.689: | 0.508: | 0.399: | 0.319: | 0.258: | 0.211: | 0.175: |
| Cc :  | 0.321: | 0.207: | 0.152: | 0.120: | 0.096: | 0.077: | 0.063: | 0.053: |
| Фоп:  | 238 :  | 247 :  | 252 :  | 255 :  | 258 :  | 259 :  | 261 :  | 262 :  |
| Уоп:  | 1.39 : | 3.77 : | 5.88 : | 7.00 : | 7.00 : | 7.00 : | 7.00 : | 7.00 : |
| :     | :      | :      | :      | :      | :      | :      | :      | :      |
| Ви :  | 1.071: | 0.689: | 0.508: | 0.399: | 0.318: | 0.258: | 0.211: | 0.175: |
| Ки :  | 6002 : | 6002 : | 6002 : | 6002 : | 6002 : | 6002 : | 6002 : | 6002 : |
| Ви :  | 0.001: | 0.000: | :      | :      | :      | :      | :      | :      |
| Ки :  | 6005 : | 6005 : | :      | :      | :      | :      | :      | :      |

~~~~~

| x=    | 645:   | 665:   | 685:   | 705:   | 725:   |
|-------|--------|--------|--------|--------|--------|
| ----- | -----  | -----  | -----  | -----  | -----  |
| Qс :  | 0.034: | 0.030: | 0.027: | 0.025: | 0.023: |
| Сс :  | 0.010: | 0.009: | 0.008: | 0.007: | 0.007: |
| Фоп:  | 266 :  | 266 :  | 266 :  | 266 :  | 267 :  |
| Уоп:  | 7.00 : | 7.00 : | 7.00 : | 7.00 : | 7.00 : |
| :     | :      | :      | :      | :      | :      |
| Ви :  | 0.034: | 0.030: | 0.027: | 0.025: | 0.023: |
| Ки :  | 6002 : | 6002 : | 6002 : | 6002 : | 6002 : |
| Ви :  | :      | :      | :      | :      | :      |

напр. ветра=186)

|        |        |        |        |        |        |        |        |
|--------|--------|--------|--------|--------|--------|--------|--------|
| 165:   | 185:   | 205:   | 225:   | 245:   | 265:   | 285:   | 305:   |
| 0.340: | 0.426: | 0.548: | 0.766: | 1.258: | 2.181: | 2.736: | 1.885: |
| 0.102: | 0.128: | 0.164: | 0.230: | 0.377: | 0.654: | 0.821: | 0.566: |
| 103 :  | 106 :  | 109 :  | 115 :  | 126 :  | 148 :  | 186 :  | 220 :  |
| 7.00 : | 7.00 : | 5.26 : | 3.00 : | 1.14 : | 0.87 : | 0.80 : | 0.94 : |
| :      | :      | :      | :      | :      | :      | :      | :      |
| 0.340: | 0.425: | 0.548: | 0.765: | 1.257: | 2.181: | 2.736: | 1.885: |
| 6002 : | 6002 : | 6002 : | 6002 : | 6002 : | 6002 : | 6002 : | 6002 : |
| :      | :      | :      | :      | 0.001: | 0.001: | :      | 0.001: |
| :      | :      | :      | :      | 6005 : | 6005 : | :      | 6005 : |

|        |        |        |        |        |        |        |        |
|--------|--------|--------|--------|--------|--------|--------|--------|
| 485:   | 505:   | 525:   | 545:   | 565:   | 585:   | 605:   | 625:   |
| -----: | -----: | -----: | -----: | -----: | -----: | -----: | -----: |
| 0.148: | 0.126: | 0.099: | 0.077: | 0.062: | 0.052: | 0.044: | 0.038: |
| 0.044: | 0.038: | 0.030: | 0.023: | 0.019: | 0.016: | 0.013: | 0.012: |
| 262 :  | 263 :  | 264 :  | 264 :  | 265 :  | 265 :  | 265 :  | 265 :  |
| 7.00 : | 7.00 : | 7.00 : | 7.00 : | 7.00 : | 7.00 : | 7.00 : | 7.00 : |
| :      | :      | :      | :      | :      | :      | :      | :      |
| 0.147: | 0.126: | 0.099: | 0.077: | 0.062: | 0.052: | 0.044: | 0.038: |
| 6002 : | 6002 : | 6002 : | 6002 : | 6002 : | 6002 : | 6002 : | 6002 : |
| :      | :      | :      | :      | :      | :      | :      | :      |
| :      | :      | :      | :      | :      | :      | :      | :      |

Ки : : : : : :  
~~~~~

у= 180 : Y-строка 13 Стах= 7.495 долей ПДК (х= 285.0;  
-----:

| х=     | 5 :    | 25:    | 45:    | 65:    | 85:    | 105:   | 125:   | 145:   |
|--------|--------|--------|--------|--------|--------|--------|--------|--------|
| -----: | -----: | -----: | -----: | -----: | -----: | -----: | -----: | -----: |
| Qc :   | 0.066: | 0.083: | 0.111: | 0.134: | 0.158: | 0.189: | 0.228: | 0.282: |
| Cc :   | 0.020: | 0.025: | 0.033: | 0.040: | 0.047: | 0.057: | 0.069: | 0.085: |
| Фоп:   | 91 :   | 92 :   | 92 :   | 92 :   | 92 :   | 92 :   | 93 :   | 93 :   |
| Uоп:   | 7.00 : | 7.00 : | 7.00 : | 7.00 : | 7.00 : | 7.00 : | 7.00 : | 7.00 : |
| :      | :      | :      | :      | :      | :      | :      | :      | :      |
| Ви :   | 0.066: | 0.083: | 0.111: | 0.133: | 0.158: | 0.189: | 0.228: | 0.282: |
| Ки :   | 6002 : | 6002 : | 6002 : | 6002 : | 6002 : | 6002 : | 6002 : | 6002 : |
| Ви :   | :      | :      | :      | :      | :      | :      | :      | :      |
| Ки :   | :      | :      | :      | :      | :      | :      | :      | :      |

~~~~~

-----

| х=     | 325:   | 345:   | 365:   | 385:   | 405:   | 425:   | 445:   | 465:   |
|--------|--------|--------|--------|--------|--------|--------|--------|--------|
| -----: | -----: | -----: | -----: | -----: | -----: | -----: | -----: | -----: |
| Qc :   | 1.371: | 0.765: | 0.537: | 0.415: | 0.329: | 0.265: | 0.215: | 0.179: |
| Cc :   | 0.411: | 0.229: | 0.161: | 0.124: | 0.099: | 0.079: | 0.065: | 0.054: |
| Фоп:   | 261 :  | 264 :  | 265 :  | 266 :  | 267 :  | 267 :  | 268 :  | 268 :  |
| Uоп:   | 1.10 : | 3.11 : | 5.43 : | 7.00 : | 7.00 : | 7.00 : | 7.00 : | 7.00 : |
| :      | :      | :      | :      | :      | :      | :      | :      | :      |
| Ви :   | 1.370: | 0.764: | 0.536: | 0.414: | 0.328: | 0.264: | 0.215: | 0.179: |
| Ки :   | 6002 : | 6002 : | 6002 : | 6002 : | 6002 : | 6002 : | 6002 : | 6002 : |
| Ви :   | 0.002: | 0.001: | 0.001: | :      | :      | :      | :      | :      |
| Ки :   | 6005 : | 6005 : | 6005 : | :      | :      | :      | :      | :      |

~~~~~

-----

| х=     | 645:   | 665:   | 685:   | 705:   | 725:   |
|--------|--------|--------|--------|--------|--------|
| -----: | -----: | -----: | -----: | -----: | -----: |
| Qc :   | 0.034: | 0.031: | 0.027: | 0.025: | 0.023: |
| Cc :   | 0.010: | 0.009: | 0.008: | 0.007: | 0.007: |
| Фоп:   | 269 :  | 269 :  | 269 :  | 269 :  | 269 :  |
| Uоп:   | 7.00 : | 7.00 : | 7.00 : | 7.00 : | 7.00 : |
| :      | :      | :      | :      | :      | :      |
| Ви :   | 0.034: | 0.030: | 0.027: | 0.025: | 0.023: |
| Ки :   | 6002 : | 6002 : | 6002 : | 6002 : | 6002 : |
| Ви :   | :      | :      | :      | :      | :      |
| Ки :   | :      | :      | :      | :      | :      |

~~~~~

у= 160 : Y-строка 14 Стах= 5.652 долей ПДК (х= 285.0;

напр.ветра=203)

| 165:   | 185:   | 205:   | 225:   | 245:   | 265:   | 285:   | 305:   |
|--------|--------|--------|--------|--------|--------|--------|--------|
| -----  | -----  | -----  | -----  | -----  | -----  | -----  | -----  |
| 0.351: | 0.445: | 0.588: | 0.880: | 1.717: | 4.341: | 7.495: | 3.240: |
| 0.105: | 0.134: | 0.176: | 0.264: | 0.515: | 1.302: | 2.249: | 0.972: |
| 93 :   | 94 :   | 95 :   | 97 :   | 101 :  | 113 :  | 203 :  | 253 :  |
| 7.00 : | 7.00 : | 4.74 : | 2.19 : | 0.98 : | 0.68 : | 0.52 : | 0.77 : |
| :      | :      | :      | :      | :      | :      | :      | :      |
| 0.351: | 0.445: | 0.588: | 0.879: | 1.717: | 4.339: | 7.495: | 3.238: |
| 6002 : | 6002 : | 6002 : | 6002 : | 6002 : | 6002 : | 6002 : | 6002 : |
| :      | :      | :      | 0.000: | 0.001: | 0.001: | :      | 0.002: |
| :      | :      | :      | 6005 : | 6005 : | 6005 : | :      | 6005 : |
| ~~~~~  |        |        |        |        |        |        |        |

| 485:   | 505:   | 525:   | 545:   | 565:   | 585:   | 605:   | 625:   |
|--------|--------|--------|--------|--------|--------|--------|--------|
| -----  | -----  | -----  | -----  | -----  | -----  | -----  | -----  |
| 0.150: | 0.127: | 0.101: | 0.078: | 0.063: | 0.052: | 0.045: | 0.039: |
| 0.045: | 0.038: | 0.030: | 0.023: | 0.019: | 0.016: | 0.013: | 0.012: |
| 268 :  | 268 :  | 268 :  | 268 :  | 269 :  | 269 :  | 269 :  | 269 :  |
| 7.00 : | 7.00 : | 7.00 : | 7.00 : | 7.00 : | 7.00 : | 7.00 : | 7.00 : |
| :      | :      | :      | :      | :      | :      | :      | :      |
| 0.150: | 0.127: | 0.101: | 0.077: | 0.063: | 0.052: | 0.045: | 0.039: |
| 6002 : | 6002 : | 6002 : | 6002 : | 6002 : | 6002 : | 6002 : | 6002 : |
| :      | :      | :      | :      | :      | :      | :      | :      |
| :      | :      | :      | :      | :      | :      | :      | :      |
| ~~~~~  |        |        |        |        |        |        |        |

напр.ветра=347)

|        |        |        |        |        |        |        |        |        |
|--------|--------|--------|--------|--------|--------|--------|--------|--------|
| -----: |        |        |        |        |        |        |        |        |
| x=     | 5 :    | 25:    | 45:    | 65:    | 85:    | 105:   | 125:   | 145:   |
| -----: |        |        |        |        |        |        |        |        |
| Qс :   | 0.066: | 0.083: | 0.111: | 0.133: | 0.157: | 0.188: | 0.228: | 0.280: |
| Сс :   | 0.020: | 0.025: | 0.033: | 0.040: | 0.047: | 0.056: | 0.068: | 0.084: |
| Фоп:   | 87 :   | 87 :   | 87 :   | 87 :   | 86 :   | 86 :   | 85 :   | 85 :   |
| Uоп:   | 7.00 : | 7.00 : | 7.00 : | 7.00 : | 7.00 : | 7.00 : | 7.00 : | 7.00 : |
| :      | :      | :      | :      | :      | :      | :      | :      | :      |
| Ви :   | 0.066: | 0.083: | 0.110: | 0.133: | 0.157: | 0.188: | 0.228: | 0.280: |
| Ки :   | 6002 : | 6002 : | 6002 : | 6002 : | 6002 : | 6002 : | 6002 : | 6002 : |
| Ви :   | :      | :      | :      | :      | :      | :      | :      | :      |
| Ки :   | :      | :      | :      | :      | :      | :      | :      | :      |

~~~~~

|        |        |        |        |        |        |        |        |        |
|--------|--------|--------|--------|--------|--------|--------|--------|--------|
| ----   |        |        |        |        |        |        |        |        |
| x=     | 325:   | 345:   | 365:   | 385:   | 405:   | 425:   | 445:   | 465:   |
| -----: |        |        |        |        |        |        |        |        |
| Qс :   | 1.301: | 0.747: | 0.531: | 0.411: | 0.327: | 0.263: | 0.215: | 0.178: |
| Сс :   | 0.390: | 0.224: | 0.159: | 0.123: | 0.098: | 0.079: | 0.064: | 0.053: |
| Фоп:   | 287 :  | 282 :  | 279 :  | 277 :  | 276 :  | 275 :  | 275 :  | 274 :  |
| Uоп:   | 1.13 : | 3.18 : | 5.51 : | 7.00 : | 7.00 : | 7.00 : | 7.00 : | 7.00 : |
| :      | :      | :      | :      | :      | :      | :      | :      | :      |
| Ви :   | 1.300: | 0.747: | 0.530: | 0.411: | 0.327: | 0.263: | 0.214: | 0.178: |
| Ки :   | 6002 : | 6002 : | 6002 : | 6002 : | 6002 : | 6002 : | 6002 : | 6002 : |
| Ви :   | 0.001: | 0.001: | 0.000: | :      | :      | :      | :      | :      |
| Ки :   | 6005 : | 6005 : | 6005 : | :      | :      | :      | :      | :      |

~~~~~

|        |        |        |        |        |        |  |  |  |
|--------|--------|--------|--------|--------|--------|--|--|--|
| ----   |        |        |        |        |        |  |  |  |
| x=     | 645:   | 665:   | 685:   | 705:   | 725:   |  |  |  |
| -----: |        |        |        |        |        |  |  |  |
| Qс :   | 0.034: | 0.030: | 0.027: | 0.025: | 0.023: |  |  |  |
| Сс :   | 0.010: | 0.009: | 0.008: | 0.007: | 0.007: |  |  |  |
| Фоп:   | 272 :  | 272 :  | 272 :  | 272 :  | 272 :  |  |  |  |
| Uоп:   | 7.00 : | 7.00 : | 7.00 : | 7.00 : | 7.00 : |  |  |  |
| :      | :      | :      | :      | :      | :      |  |  |  |
| Ви :   | 0.034: | 0.030: | 0.027: | 0.025: | 0.023: |  |  |  |
| Ки :   | 6002 : | 6002 : | 6002 : | 6002 : | 6002 : |  |  |  |
| Ви :   | :      | :      | :      | :      | :      |  |  |  |
| Ки :   | :      | :      | :      | :      | :      |  |  |  |

~~~~~

y= 140 : Y-строка 15 Стах= 2.069 долей ПДК (x= 285.0;

|        |        |        |        |        |        |        |        |        |
|--------|--------|--------|--------|--------|--------|--------|--------|--------|
| -----: |        |        |        |        |        |        |        |        |
| x=     | 5 :    | 25:    | 45:    | 65:    | 85:    | 105:   | 125:   | 145:   |
| -----: |        |        |        |        |        |        |        |        |
| Qс :   | 0.065: | 0.081: | 0.107: | 0.131: | 0.154: | 0.183: | 0.222: | 0.270: |

|        |        |        |        |        |        |        |        |
|--------|--------|--------|--------|--------|--------|--------|--------|
| 165:   | 185:   | 205:   | 225:   | 245:   | 265:   | 285:   | 305:   |
| -----: | -----: | -----: | -----: | -----: | -----: | -----: | -----: |
| 0.350: | 0.442: | 0.581: | 0.859: | 1.618: | 3.728: | 5.652: | 2.836: |
| 0.105: | 0.132: | 0.174: | 0.258: | 0.486: | 1.118: | 1.695: | 0.851: |
| 84 :   | 82 :   | 80 :   | 77 :   | 71 :   | 53 :   | 347 :  | 300 :  |
| 7.00 : | 7.00 : | 4.83 : | 2.40 : | 1.01 : | 0.73 : | 0.60 : | 0.79 : |
| :      | :      | :      | :      | :      | :      | :      | :      |
| 0.349: | 0.441: | 0.580: | 0.858: | 1.618: | 3.727: | 5.652: | 2.835: |
| 6002 : | 6002 : | 6002 : | 6002 : | 6002 : | 6002 : | 6002 : | 6002 : |
| :      | :      | :      | 0.000: | 0.001: | 0.001: | :      | 0.001: |
| :      | :      | :      | 6005 : | 6005 : | 6005 : | :      | 6005 : |

~~~~~

|        |        |        |        |        |        |        |        |
|--------|--------|--------|--------|--------|--------|--------|--------|
| 485:   | 505:   | 525:   | 545:   | 565:   | 585:   | 605:   | 625:   |
| -----: | -----: | -----: | -----: | -----: | -----: | -----: | -----: |
| 0.149: | 0.127: | 0.101: | 0.078: | 0.062: | 0.052: | 0.045: | 0.039: |
| 0.045: | 0.038: | 0.030: | 0.023: | 0.019: | 0.016: | 0.013: | 0.012: |
| 274 :  | 273 :  | 273 :  | 273 :  | 273 :  | 272 :  | 272 :  | 272 :  |
| 7.00 : | 7.00 : | 7.00 : | 7.00 : | 7.00 : | 7.00 : | 7.00 : | 7.00 : |
| :      | :      | :      | :      | :      | :      | :      | :      |
| 0.149: | 0.127: | 0.101: | 0.077: | 0.062: | 0.052: | 0.045: | 0.039: |
| 6002 : | 6002 : | 6002 : | 6002 : | 6002 : | 6002 : | 6002 : | 6002 : |
| :      | :      | :      | :      | :      | :      | :      | :      |
| :      | :      | :      | :      | :      | :      | :      | :      |

~~~~~

напр.ветра=355)

|        |        |        |        |        |        |        |        |
|--------|--------|--------|--------|--------|--------|--------|--------|
| 165:   | 185:   | 205:   | 225:   | 245:   | 265:   | 285:   | 305:   |
| -----: | -----: | -----: | -----: | -----: | -----: | -----: | -----: |
| 0.335: | 0.419: | 0.534: | 0.727: | 1.113: | 1.757: | 2.069: | 1.543: |





|        |        |        |        |        |        |        |        |
|--------|--------|--------|--------|--------|--------|--------|--------|
| 0.101: | 0.126: | 0.160: | 0.218: | 0.334: | 0.527: | 0.621: | 0.463: |
| 74 :   | 71 :   | 67 :   | 60 :   | 48 :   | 27 :   | 355 :  | 325 :  |
| 7.00 : | 7.00 : | 5.48 : | 3.45 : | 1.30 : | 0.97 : | 0.89 : | 1.00 : |
| :      | :      | :      | :      | :      | :      | :      | :      |
| 0.335: | 0.418: | 0.533: | 0.727: | 1.112: | 1.756: | 2.068: | 1.542: |
| 6002 : | 6002 : | 6002 : | 6002 : | 6002 : | 6002 : | 6002 : | 6002 : |
| :      | :      | :      | :      | 0.000: | 0.001: | :      | 0.001: |
| :      | :      | :      | :      | 6005 : | 6005 : | :      | 6005 : |

~~~~~

|        |        |        |        |        |        |        |        |
|--------|--------|--------|--------|--------|--------|--------|--------|
| 485:   | 505:   | 525:   | 545:   | 565:   | 585:   | 605:   | 625:   |
| -----: | -----: | -----: | -----: | -----: | -----: | -----: | -----: |
| 0.147: | 0.125: | 0.098: | 0.076: | 0.062: | 0.052: | 0.044: | 0.038: |
| 0.044: | 0.037: | 0.029: | 0.023: | 0.018: | 0.015: | 0.013: | 0.011: |
| 279 :  | 278 :  | 278 :  | 277 :  | 277 :  | 276 :  | 276 :  | 275 :  |
| 7.00 : | 7.00 : | 7.00 : | 7.00 : | 7.00 : | 7.00 : | 7.00 : | 7.00 : |
| :      | :      | :      | :      | :      | :      | :      | :      |
| 0.147: | 0.125: | 0.098: | 0.076: | 0.061: | 0.052: | 0.044: | 0.038: |
| 6002 : | 6002 : | 6002 : | 6002 : | 6002 : | 6002 : | 6002 : | 6002 : |
| :      | :      | :      | :      | :      | :      | :      | :      |
| :      | :      | :      | :      | :      | :      | :      | :      |

~~~~~

напр.ветра=357)

|        |        |        |        |        |        |        |        |
|--------|--------|--------|--------|--------|--------|--------|--------|
| 165:   | 185:   | 205:   | 225:   | 245:   | 265:   | 285:   | 305:   |
| -----: | -----: | -----: | -----: | -----: | -----: | -----: | -----: |
| 0.310: | 0.380: | 0.466: | 0.585: | 0.744: | 0.921: | 0.991: | 0.866: |
| 0.093: | 0.114: | 0.140: | 0.175: | 0.223: | 0.276: | 0.297: | 0.260: |
| 66 :   | 61 :   | 55 :   | 47 :   | 35 :   | 18 :   | 357 :  | 337 :  |
| 7.00 : | 7.00 : | 6.49 : | 4.82 : | 3.27 : | 1.85 : | 1.48 : | 2.12 : |
| :      | :      | :      | :      | :      | :      | :      | :      |



|    |   |        |        |        |        |        |        |        |        |
|----|---|--------|--------|--------|--------|--------|--------|--------|--------|
|    | : | :      | :      | :      | :      | :      | :      | :      | :      |
| Ви | : | 0.520: | 0.447: | 0.378: | 0.316: | 0.264: | 0.221: | 0.186: | 0.158: |
| Ки | : | 6002   | :      | 6002   | :      | 6002   | :      | 6002   | :      |

~~~~~

-----

|    |      |      |      |      |      |
|----|------|------|------|------|------|
| x= | 645: | 665: | 685: | 705: | 725: |
|----|------|------|------|------|------|

-----

|     |   |        |        |        |        |        |
|-----|---|--------|--------|--------|--------|--------|
| Qс  | : | 0.033: | 0.029: | 0.027: | 0.024: | 0.022: |
| Сс  | : | 0.010: | 0.009: | 0.008: | 0.007: | 0.007: |
| Фоп | : | 281    | :      | 281    | :      | 280    |
| Уоп | : | 7.00   | :      | 7.00   | :      | 7.00   |

-----

|    |   |        |        |        |        |        |
|----|---|--------|--------|--------|--------|--------|
| Ви | : | 0.033: | 0.029: | 0.027: | 0.024: | 0.022: |
| Ки | : | 6002   | :      | 6002   | :      | 6002   |

~~~~~

|    |    |   |             |       |       |           |     |        |
|----|----|---|-------------|-------|-------|-----------|-----|--------|
| y= | 80 | : | Y-строка 18 | Стах= | 0.467 | долей ПДК | (x= | 285.0; |
|----|----|---|-------------|-------|-------|-----------|-----|--------|

-----

|    |   |   |     |     |     |     |      |      |      |
|----|---|---|-----|-----|-----|-----|------|------|------|
| x= | 5 | : | 25: | 45: | 65: | 85: | 105: | 125: | 145: |
|----|---|---|-----|-----|-----|-----|------|------|------|

-----

|     |   |        |        |        |        |        |        |        |        |
|-----|---|--------|--------|--------|--------|--------|--------|--------|--------|
| Qс  | : | 0.057: | 0.069: | 0.086: | 0.113: | 0.133: | 0.154: | 0.180: | 0.211: |
| Сс  | : | 0.017: | 0.021: | 0.026: | 0.034: | 0.040: | 0.046: | 0.054: | 0.063: |
| Фоп | : | 71     | :      | 70     | :      | 69     | :      | 67     | :      |
| Уоп | : | 7.00   | :      | 7.00   | :      | 7.00   | :      | 7.00   | :      |

-----

|    |   |        |        |        |        |        |        |        |        |
|----|---|--------|--------|--------|--------|--------|--------|--------|--------|
| Ви | : | 0.057: | 0.069: | 0.086: | 0.113: | 0.133: | 0.154: | 0.179: | 0.211: |
| Ки | : | 6002   | :      | 6002   | :      | 6002   | :      | 6002   | :      |

~~~~~

-----

|    |      |      |      |      |      |      |      |      |
|----|------|------|------|------|------|------|------|------|
| x= | 325: | 345: | 365: | 385: | 405: | 425: | 445: | 465: |
|----|------|------|------|------|------|------|------|------|

-----

|     |   |        |        |        |        |        |        |        |        |
|-----|---|--------|--------|--------|--------|--------|--------|--------|--------|
| Qс  | : | 0.416: | 0.371: | 0.322: | 0.277: | 0.236: | 0.201: | 0.171: | 0.147: |
| Сс  | : | 0.125: | 0.111: | 0.097: | 0.083: | 0.071: | 0.060: | 0.051: | 0.044: |
| Фоп | : | 335    | :      | 326    | :      | 318    | :      | 312    | :      |
| Уоп | : | 7.00   | :      | 7.00   | :      | 7.00   | :      | 7.00   | :      |

-----

|    |   |        |        |        |        |        |        |        |        |
|----|---|--------|--------|--------|--------|--------|--------|--------|--------|
| Ви | : | 0.416: | 0.371: | 0.322: | 0.276: | 0.236: | 0.201: | 0.171: | 0.147: |
| Ки | : | 6002   | :      | 6002   | :      | 6002   | :      | 6002   | :      |

~~~~~

-----

|    |      |      |      |      |      |
|----|------|------|------|------|------|
| x= | 645: | 665: | 685: | 705: | 725: |
|----|------|------|------|------|------|

-----

|     |   |        |        |        |        |        |
|-----|---|--------|--------|--------|--------|--------|
| Qс  | : | 0.032: | 0.029: | 0.026: | 0.024: | 0.022: |
| Сс  | : | 0.010: | 0.009: | 0.008: | 0.007: | 0.007: |
| Фоп | : | 284    | :      | 284    | :      | 283    |



Уоп: 7.00 : 7.00 : 7.00 : 7.00 : 7.00 :  
 : : : : :  
 Ви : 0.032: 0.029: 0.026: 0.024: 0.022:  
 Ки : 6002 : 6002 : 6002 : 6002 : 6002 :  
 ~~~~~

| у=  | 60    | Y-строка 19 | Стах= | 0.367 | долей ПДК | (х=   | 285.0; |
|-----|-------|-------------|-------|-------|-----------|-------|--------|
| х=  | 5     | 25          | 45    | 65    | 85        | 105   | 125    |
| Qc  | 0.054 | 0.064       | 0.078 | 0.099 | 0.123     | 0.141 | 0.163  |
| Cc  | 0.016 | 0.019       | 0.023 | 0.030 | 0.037     | 0.042 | 0.049  |
| Фоп | 68    | 66          | 65    | 62    | 60        | 57    | 54     |
| Уоп | 7.00  | 7.00        | 7.00  | 7.00  | 7.00      | 7.00  | 7.00   |
| Ви  | 0.054 | 0.064       | 0.078 | 0.098 | 0.123     | 0.141 | 0.163  |
| Ки  | 6002  | 6002        | 6002  | 6002  | 6002      | 6002  | 6002   |

~~~~~

| х=  | 325   | 345   | 365   | 385   | 405   | 425   | 445   | 465   |
|-----|-------|-------|-------|-------|-------|-------|-------|-------|
| Qc  | 0.336 | 0.306 | 0.272 | 0.238 | 0.207 | 0.180 | 0.156 | 0.136 |
| Cc  | 0.101 | 0.092 | 0.082 | 0.072 | 0.062 | 0.054 | 0.047 | 0.041 |
| Фоп | 339   | 331   | 324   | 318   | 313   | 308   | 305   | 302   |
| Уоп | 7.00  | 7.00  | 7.00  | 7.00  | 7.00  | 7.00  | 7.00  | 7.00  |
| Ви  | 0.336 | 0.306 | 0.272 | 0.238 | 0.207 | 0.180 | 0.156 | 0.135 |
| Ки  | 6002  | 6002  | 6002  | 6002  | 6002  | 6002  | 6002  | 6002  |

~~~~~

| х=  | 645   | 665   | 685   | 705   | 725   |
|-----|-------|-------|-------|-------|-------|
| Qc  | 0.031 | 0.028 | 0.025 | 0.023 | 0.021 |
| Cc  | 0.009 | 0.008 | 0.008 | 0.007 | 0.006 |
| Фоп | 287   | 286   | 286   | 285   | 284   |
| Уоп | 7.00  | 7.00  | 7.00  | 7.00  | 7.00  |
| Ви  | 0.031 | 0.028 | 0.025 | 0.023 | 0.021 |
| Ки  | 6002  | 6002  | 6002  | 6002  | 6002  |

~~~~~

| у= | 40 | Y-строка 20 | Стах= | 0.294 | долей ПДК | (х= | 285.0; |
|----|----|-------------|-------|-------|-----------|-----|--------|
| х= | 5  | 25          | 45    | 65    | 85        | 105 | 125    |

~~~~~

напр. ветра=358)

[illegible][illegible]

напр. ветра=359)

|      |      |      |      |      |      |      |      |
|------|------|------|------|------|------|------|------|
| 165: | 185: | 205: | 225: | 245: | 265: | 285: | 305: |
|------|------|------|------|------|------|------|------|

Qc : 0.050: 0.059: 0.070: 0.086: 0.110: 0.129: 0.147: 0.167: 0.189: 0.213: 0.237: 0.260: 0.278: 0.291: 0.294: 0.288:  
 Cc : 0.015: 0.018: 0.021: 0.026: 0.033: 0.039: 0.044: 0.050: 0.057: 0.064: 0.071: 0.078: 0.083: 0.087: 0.088: 0.086:  
 Фоп: 64 : 63 : 61 : 58 : 56 : 53 : 50 : 46 : 41 : 36 : 30 : 23 : 16 : 7 : 359 : 350 :  
 Уоп: 7.00 : 7.00 : 7.00 : 7.00 : 7.00 : 7.00 : 7.00 : 7.00 : 7.00 : 7.00 : 7.00 : 7.00 : 7.00 : 7.00 : 7.00 : 7.00 :  
 : : : : : : : : : : : : : : : : : :  
 Ви : 0.050: 0.059: 0.070: 0.086: 0.110: 0.129: 0.146: 0.167: 0.189: 0.213: 0.237: 0.260: 0.278: 0.291: 0.294: 0.288:  
 Ки : 6002 : 6002 : 6002 : 6002 : 6002 : 6002 : 6002 : 6002 : 6002 : 6002 : 6002 : 6002 : 6002 : 6002 : 6002 : 6002 :  
 ~~~~~

----  
 x= 325: 345: 365: 385: 405: 425: 445: 465: 485: 505: 525: 545: 565: 585: 605: 625:  
 -----:-----:-----:-----:-----:-----:-----:-----:-----:-----:-----:-----:-----:-----:-----:-----:-----:  
 Qc : 0.274: 0.253: 0.230: 0.205: 0.182: 0.160: 0.141: 0.124: 0.102: 0.081: 0.067: 0.056: 0.048: 0.042: 0.037: 0.033:  
 Cc : 0.082: 0.076: 0.069: 0.062: 0.054: 0.048: 0.042: 0.037: 0.031: 0.024: 0.020: 0.017: 0.015: 0.013: 0.011: 0.010:  
 Фоп: 342 : 335 : 328 : 322 : 317 : 313 : 309 : 306 : 303 : 301 : 299 : 297 : 295 : 294 : 292 : 291 :  
 Уоп: 7.00 : 7.00 : 7.00 : 7.00 : 7.00 : 7.00 : 7.00 : 7.00 : 7.00 : 7.00 : 7.00 : 7.00 : 7.00 : 7.00 : 7.00 : 7.00 :  
 : : : : : : : : : : : : : : : : : :  
 Ви : 0.273: 0.253: 0.229: 0.205: 0.182: 0.160: 0.141: 0.124: 0.102: 0.081: 0.067: 0.056: 0.048: 0.042: 0.037: 0.033:  
 Ки : 6002 : 6002 : 6002 : 6002 : 6002 : 6002 : 6002 : 6002 : 6002 : 6002 : 6002 : 6002 : 6002 : 6002 : 6002 : 6002 :  
 ~~~~~

----  
 x= 645: 665: 685: 705: 725:  
 -----:-----:-----:-----:-----:  
 Qc : 0.030: 0.027: 0.025: 0.023: 0.021:  
 Cc : 0.009: 0.008: 0.007: 0.007: 0.006:  
 Фоп: 290 : 289 : 288 : 287 : 287 :  
 Уоп: 7.00 : 7.00 : 7.00 : 7.00 : 7.00 :  
 : : : : :  
 Ви : 0.030: 0.027: 0.025: 0.023: 0.021:  
 Ки : 6002 : 6002 : 6002 : 6002 : 6002 :  
 ~~~~~

-----  
 y= 20 : Y-строка 21 Cmax= 0.238 долей ПДК (x= 285.0; напр.ветра=359)  
 -----:-----:-----:-----:-----:-----:-----:-----:-----:-----:-----:-----:-----:-----:-----:-----:-----:  
 x= 5 : 25: 45: 65: 85: 105: 125: 145: 165: 185: 205: 225: 245: 265: 285: 305:  
 -----:-----:-----:-----:-----:-----:-----:-----:-----:-----:-----:-----:-----:-----:-----:-----:-----:  
 Qc : 0.047: 0.054: 0.063: 0.076: 0.092: 0.117: 0.131: 0.147: 0.164: 0.182: 0.199: 0.215: 0.228: 0.236: 0.238: 0.234:  
 Cc : 0.014: 0.016: 0.019: 0.023: 0.028: 0.035: 0.039: 0.044: 0.049: 0.054: 0.060: 0.064: 0.068: 0.071: 0.072: 0.070:  
 Фоп: 61 : 59 : 57 : 55 : 52 : 49 : 46 : 42 : 37 : 32 : 27 : 20 : 14 : 6 : 359 : 351 :  
 Уоп: 7.00 : 7.00 : 7.00 : 7.00 : 7.00 : 7.00 : 7.00 : 7.00 : 7.00 : 7.00 : 7.00 : 7.00 : 7.00 : 7.00 : 7.00 : 7.00 :  
 : : : : : : : : : : : : : : : : : :  
 Ви : 0.047: 0.054: 0.063: 0.075: 0.092: 0.117: 0.131: 0.147: 0.164: 0.182: 0.199: 0.215: 0.228: 0.236: 0.238: 0.234:  
 Ки : 6002 : 6002 : 6002 : 6002 : 6002 : 6002 : 6002 : 6002 : 6002 : 6002 : 6002 : 6002 : 6002 : 6002 : 6002 : 6002 :  
 ~~~~~

----  
 x= 325: 345: 365: 385: 405: 425: 445: 465: 485: 505: 525: 545: 565: 585: 605: 625:



```

-----:-----:-----:-----:-----:-----:-----:-----:
Qс : 0.224: 0.210: 0.193: 0.176: 0.159: 0.142: 0.127: 0.109:
Сс : 0.067: 0.063: 0.058: 0.053: 0.048: 0.043: 0.038: 0.033:
Фоп: 344 : 338 : 332 : 326 : 321 : 317 : 313 : 310 :
Уоп: 7.00 : 7.00 : 7.00 : 7.00 : 7.00 : 7.00 : 7.00 : 7.00 :
 : : : : : : : :
Ви : 0.224: 0.210: 0.193: 0.176: 0.159: 0.142: 0.127: 0.108:
Ки : 6002 : 6002 : 6002 : 6002 : 6002 : 6002 : 6002 : 6002 :
~~~~~

```

```

-----
x=-----
      645: 665: 685: 705: 725:
-----:-----:-----:-----:-----:
Qс : 0.029: 0.026: 0.024: 0.022: 0.020:
Сс : 0.009: 0.008: 0.007: 0.007: 0.006:
Фоп: 293 : 292 : 291 : 290 : 289 :
Уоп: 7.00 : 7.00 : 7.00 : 7.00 : 7.00 :
      :      :      :      :      :
Ви : 0.029: 0.026: 0.024: 0.022: 0.020:
Ки : 6002 : 6002 : 6002 : 6002 : 6002 :
~~~~~

```

```

y= 0 : Y-строка 22 Смах= 0.196 долей ПДК (x= 285.0;
-----:-----:
x= 5 :-----
 25: 45: 65: 85: 105: 125: 145:
-----:-----:-----:-----:-----:-----:-----:
Qс : 0.044: 0.050: 0.057: 0.066: 0.078: 0.095: 0.117: 0.130:
Сс : 0.013: 0.015: 0.017: 0.020: 0.024: 0.028: 0.035: 0.039:
Фоп: 58 : 56 : 54 : 51 : 49 : 46 : 42 : 38 :
Уоп: 7.00 : 7.00 : 7.00 : 7.00 : 7.00 : 7.00 : 7.00 : 7.00 :
 : : : : : : : :
Ви : 0.044: 0.049: 0.057: 0.066: 0.078: 0.095: 0.117: 0.129:
Ки : 6002 : 6002 : 6002 : 6002 : 6002 : 6002 : 6002 : 6002 :
~~~~~

```

```

-----
x=-----
      325: 345: 365: 385: 405: 425: 445: 465:
-----:-----:-----:-----:-----:-----:-----:
Qс : 0.187: 0.177: 0.165: 0.152: 0.138: 0.126: 0.110: 0.089:
Сс : 0.056: 0.053: 0.049: 0.046: 0.042: 0.038: 0.033: 0.027:
Фоп: 346 : 340 : 334 : 329 : 325 : 320 : 317 : 313 :
Уоп: 7.00 : 7.00 : 7.00 : 7.00 : 7.00 : 7.00 : 7.00 : 7.00 :
      :      :      :      :      :      :      :      :
Ви : 0.187: 0.177: 0.165: 0.152: 0.138: 0.126: 0.110: 0.089:
Ки : 6002 : 6002 : 6002 : 6002 : 6002 : 6002 : 6002 : 6002 :
~~~~~

```

[illegible][illegible]

```

x= 645: 665: 685: 705: 725:
-----:-----:-----:-----:-----:
Qс : 0.027: 0.025: 0.023: 0.021: 0.020:
Cс : 0.008: 0.008: 0.007: 0.006: 0.006:
Фоп: 295 : 294 : 293 : 292 : 291 :
Uоп: 7.00 : 7.00 : 7.00 : 7.00 : 7.00 :
 : : : : :
Ви : 0.027: 0.025: 0.023: 0.021: 0.020:
Ки : 6002 : 6002 : 6002 : 6002 : 6002 :
~~~~~

```

Результаты расчета в точке максимума ПК ЭРА v2.5. Модель: МРК-2014  
 Координаты точки : X= 285.0 м, Y= 180.0 м

|                                     |                      |
|-------------------------------------|----------------------|
| Максимальная суммарная концентрация | Cs= 7.49524 доли ПДК |
|                                     | 2.24857 мг/м3        |

~~~~~

Достигается при опасном направлении 203 град.
 и скорости ветра 0.52 м/с

Всего источников: 2. В таблице заказано вкладчиков не более чем с 95% вклада
 ВКЛАДЫ ИСТОЧНИКОВ

Ном.	Код	Тип	Выброс	Вклад	Вклад в%	Сум. %	Коэф.влияния
----	<Об-П>-<Ис>	---	М- (Мг)	--	-С [доли ПДК]	-----	----- b=C/M ----
1	000201 6002	П1	0.0242	7.495237	100.0	100.0	309.7205505
			В сумме =	7.495237	100.0		
	Суммарный вклад остальных =		0.000000	0.0			

~~~~~

## 7. Суммарные концентрации в узлах расчетной сетки.

ПК ЭРА v2.5. Модель: МРК-2014

Город :006 Карабалыкский рйаон.

Объект :0002 Производственная база ТОО "Тенгри1".

Вар.расч. :1 Расч.год: 2025 Расчет проводился 23.08.2025 10:02

Примесь :2908 - Пыль неорганическая, содержащая двуокись кремния в %: 70-20 (шамот, цемент, пыль цементного производства - глина, глинистый сланец, доменный шлак, песок, клинкер, зола, кремнезем, зола углей казахстанских месторождений) (494)

ПДКр для примеси 2908 = 0.3 мг/м3

|                                          |                      |
|------------------------------------------|----------------------|
| Параметры расчетного прямоугольника No 1 |                      |
| Координаты центра                        | : X= 365 м; Y= 210   |
| Длина и ширина                           | : L= 720 м; В= 420 м |

| Шаг сетки (dX=dY) : D= 20 м |

~~~~~

Фоновая концентрация не задана

Направление ветра: автоматический поиск опасного направления от 0 до 360 град.

Скорость ветра: автоматический поиск опасной скорости от 0.5 до 7.0 (U_{мр}) м/с

(Символ ^ означает наличие источника вблизи расчетного узла)

	1	2	3	4	5	6	7	8	9	10	11	12	13	14	15	16	17	18	
*--	-----	-----	-----	-----	-----	-----	-----	-----	-----	-----	-----	-----	-----	-----	-----	-----	-----	-----	---
1-	0.033	0.036	0.039	0.043	0.047	0.052	0.057	0.063	0.069	0.076	0.082	0.088	0.092	0.095	0.095	0.094	0.091	0.086	- 1
2-	0.035	0.039	0.043	0.048	0.053	0.060	0.067	0.076	0.085	0.096	0.106	0.117	0.121	0.123	0.123	0.122	0.120	0.113	- 2
3-	0.038	0.042	0.048	0.054	0.061	0.070	0.081	0.094	0.109	0.122	0.129	0.136	0.141	0.144	0.145	0.143	0.140	0.134	- 3
4-	0.041	0.046	0.053	0.061	0.070	0.083	0.100	0.119	0.130	0.140	0.151	0.160	0.167	0.171	0.172	0.170	0.165	0.157	- 4
5-	0.045	0.051	0.059	0.069	0.082	0.101	0.121	0.134	0.149	0.163	0.177	0.190	0.199	0.206	0.208	0.205	0.197	0.186	- 5
6-	0.048	0.056	0.065	0.079	0.097	0.120	0.136	0.153	0.170	0.190	0.209	0.227	0.242	0.251	0.254	0.249	0.238	0.223	- 6
7-	0.052	0.061	0.073	0.090	0.117	0.132	0.151	0.173	0.196	0.222	0.249	0.275	0.296	0.310	0.314	0.307	0.291	0.268	- 7
8-	0.055	0.066	0.081	0.103	0.126	0.145	0.168	0.195	0.225	0.260	0.298	0.335	0.367	0.389	0.394	0.384	0.359	0.324	- 8
9-	0.058	0.071	0.089	0.117	0.135	0.158	0.185	0.217	0.256	0.303	0.354	0.409	0.458	0.495	0.506	0.487	0.446	0.395	- 9
10-	0.061	0.075	0.097	0.123	0.144	0.169	0.201	0.240	0.289	0.348	0.419	0.498	0.592	0.675	0.703	0.657	0.567	0.476	-10
11-	0.064	0.079	0.103	0.128	0.150	0.179	0.214	0.260	0.318	0.392	0.484	0.618	0.823	1.091	1.203	1.018	0.759	0.577	-11
12-	0.066	0.082	0.108	0.132	0.155	0.185	0.224	0.274	0.340	0.426	0.548	0.766	1.258	2.181	2.736	1.885	1.072	0.689	-12
13-	0.066	0.083	0.111	0.134	0.158	0.189	0.228	0.282	0.351	0.445	0.588	0.880	1.717	4.341	7.495	3.240	1.371	0.765	-13
14-	0.066	0.083	0.111	0.133	0.157	0.188	0.228	0.280	0.350	0.442	0.581	0.859	1.618	3.728	5.652	2.836	1.301	0.747	-14
15-	0.065	0.081	0.107	0.131	0.154	0.183	0.222	0.270	0.335	0.419	0.534	0.727	1.113	1.757	2.069	1.543	0.958	0.651	-15
16-	0.063	0.078	0.101	0.127	0.149	0.176	0.210	0.255	0.310	0.380	0.466	0.585	0.744	0.921	0.991	0.866	0.686	0.541	-16
17-	0.061	0.074	0.094	0.121	0.141	0.166	0.196	0.234	0.280	0.336	0.400	0.472	0.548	0.610	0.628	0.590	0.520	0.447	-17
18-	0.057	0.069	0.086	0.113	0.133	0.154	0.180	0.211	0.247	0.291	0.338	0.385	0.429	0.458	0.467	0.451	0.416	0.371	-18

19-	0.054	0.064	0.078	0.099	0.123	0.141	0.163	0.188	0.217	0.249	0.283	0.316	0.345	0.362	0.367	0.357	0.336	0.306	-19
20-	0.050	0.059	0.070	0.086	0.110	0.129	0.147	0.167	0.189	0.213	0.237	0.260	0.278	0.291	0.294	0.288	0.274	0.253	-20
21-	0.047	0.054	0.063	0.076	0.092	0.117	0.131	0.147	0.164	0.182	0.199	0.215	0.228	0.236	0.238	0.234	0.224	0.210	-21
22-	0.044	0.050	0.057	0.066	0.078	0.095	0.117	0.130	0.143	0.156	0.169	0.180	0.189	0.194	0.196	0.193	0.187	0.177	-22
1 2 3 4 5 6 7 8 9 10 11 12 13 14 15 16 17 18 19 20 21 22 23 24 25 26 27 28 29 30 31 32 33 34 35 36																			
	0.080	0.074	0.067	0.061	0.056	0.050	0.046	0.042	0.038	0.035	0.032	0.029	0.027	0.025	0.023	0.021	0.020	0.019	- 1
	0.103	0.092	0.082	0.073	0.065	0.058	0.052	0.046	0.042	0.038	0.034	0.031	0.029	0.026	0.024	0.022	0.021	0.019	- 2
	0.127	0.119	0.105	0.090	0.077	0.067	0.059	0.052	0.046	0.041	0.037	0.033	0.030	0.028	0.025	0.023	0.022	0.020	- 3
	0.148	0.138	0.126	0.114	0.094	0.079	0.067	0.058	0.051	0.045	0.040	0.036	0.032	0.029	0.027	0.025	0.023	0.021	- 4
	0.173	0.159	0.144	0.130	0.117	0.094	0.078	0.066	0.056	0.049	0.043	0.038	0.034	0.031	0.028	0.025	0.023	0.022	- 5
	0.204	0.185	0.166	0.147	0.131	0.116	0.091	0.074	0.062	0.053	0.046	0.041	0.036	0.032	0.029	0.026	0.024	0.022	- 6
	0.242	0.215	0.190	0.166	0.146	0.128	0.107	0.084	0.069	0.058	0.049	0.043	0.038	0.034	0.030	0.027	0.025	0.023	- 7
	0.287	0.250	0.216	0.186	0.161	0.139	0.121	0.095	0.076	0.062	0.053	0.045	0.040	0.035	0.031	0.028	0.026	0.023	- 8
	0.340	0.289	0.245	0.207	0.176	0.150	0.130	0.107	0.082	0.067	0.056	0.047	0.041	0.036	0.032	0.029	0.026	0.024	- 9
	0.399	0.330	0.273	0.228	0.190	0.161	0.137	0.118	0.089	0.071	0.058	0.049	0.042	0.037	0.033	0.030	0.027	0.024	-10
	0.455	0.368	0.300	0.245	0.203	0.169	0.144	0.123	0.095	0.074	0.060	0.051	0.044	0.038	0.034	0.030	0.027	0.025	-11
	0.508	0.399	0.319	0.258	0.211	0.175	0.148	0.126	0.099	0.077	0.062	0.052	0.044	0.038	0.034	0.030	0.027	0.025	-12
	0.537	0.415	0.329	0.265	0.215	0.179	0.150	0.127	0.101	0.078	0.063	0.052	0.045	0.039	0.034	0.031	0.027	0.025	-13
	0.531	0.411	0.327	0.263	0.215	0.178	0.149	0.127	0.101	0.078	0.062	0.052	0.045	0.039	0.034	0.030	0.027	0.025	-14
	0.491	0.390	0.314	0.255	0.209	0.174	0.147	0.125	0.098	0.076	0.062	0.052	0.044	0.038	0.034	0.030	0.027	0.025	-15
	0.436	0.357	0.291	0.240	0.199	0.167	0.142	0.121	0.093	0.073	0.060	0.050	0.043	0.038	0.033	0.030	0.027	0.025	-16

0.378	0.317	0.264	0.221	0.186	0.158	0.135	0.116	0.087	0.06
0.322	0.277	0.236	0.201	0.171	0.147	0.127	0.103	0.081	0.06
0.272	0.238	0.207	0.180	0.156	0.136	0.119	0.092	0.074	0.06
0.230	0.205	0.182	0.160	0.141	0.124	0.102	0.081	0.067	0.05
0.193	0.176	0.159	0.142	0.127	0.109	0.087	0.071	0.060	0.05
0.165	0.152	0.138	0.126	0.110	0.089	0.074	0.063	0.054	0.04
----- ----- ----- ----- ----- ----- ----- ----- ----- -----									
19	20	21	22	23	24	25	26	27	28
37									
----- -----									
0.018		-	1						
0.018		-	2						
0.019		-	3						
0.019		-	4						
0.020		-	5						
0.020		-	6						
0.021		-	7						
0.021		-	8						
0.022		-	9						
0.022		-	10						
0.022		-	11						
0.023		-	12						
0.023		-	13						
0.023		-	14						
0.023		-	15						

9	0.057	0.049	0.042	0.037	0.033	0.029	0.027	0.024		-17
5	0.055	0.047	0.041	0.036	0.032	0.029	0.026	0.024		-18
1	0.052	0.044	0.039	0.035	0.031	0.028	0.025	0.023		-19
6	0.048	0.042	0.037	0.033	0.030	0.027	0.025	0.023		-20
2	0.045	0.040	0.035	0.032	0.029	0.026	0.024	0.022		-21
8	0.042	0.037	0.034	0.030	0.027	0.025	0.023	0.021		-22
----- ----- ----- ----- ----- ----- ----- ----- -----										
	29	30	31	32	33	34	35	36		

0.022		-16
0.022		-17
0.022		-18
0.021		-19
0.021		-20
0.020		-21
0.020		-22
-- ---		
37		

В целом по расчетному прямоугольнику:
 Максимальная концентрация -----> $C_m = 7.49524$ долей ПДК
 $= 2.24857$ мг/м³
 Достигается в точке с координатами: $X_m = 285.0$ м
 (X-столбец 15, Y-строка 13) $Y_m = 180.0$ м
 При опасном направлении ветра : 203 град.
 и "опасной" скорости ветра : 0.52 м/с

8. Результаты расчета по жилой застройке.

ПК ЭРА v2.5. Модель: МРК-2014

Город :006 Карабалыкский рйаон.

Объект : 0002 Производственная база ТОО "Тенгри1".

Вер.расч. :1 Расч.год: 2025 Расчет проводился 23.08.2025 10:02

Примесь :2908 – Пыль неорганическая, содержащая двуокись кремния в %: 70-20 (шамот, цемент, пыль цементного производства – глина, глинистый сланец, доменный шлак, песок, клинкер, зола, кремнезем, зола углей казахстанских месторождений) (494)

ПДКр для примеси 2908 = 0.3 мг/м3

Расчет проводился по всем жилым зонам внутри расч. прямоугольника 001

Всего просчитано точек: 271

Фоновая концентрация не задана

Направление ветра: автоматический поиск опасного направления от 0 до 360 град.

Скорость ветра: автоматический поиск опасной скорости от 0.5 до 7.0 (U_{пр}) м/с

Расшифровка обозначений

| Qс - суммарная концентрация [доли ПДК] |
 | Сс - суммарная концентрация [мг/м.куб] |
 | Фоп- опасное направл. ветра [угл. град.] |
 | Уоп- опасная скорость ветра [м/с] |
 | Ви - вклад ИСТОЧНИКА в Qс [доли ПДК] |
 | Ки - код источника для верхней строки Ви |

| ~~~~~ | ~~~~~ |
 ~~~~~

|      |        |        |        |        |        |        |        |        |        |        |        |        |        |        |        |
|------|--------|--------|--------|--------|--------|--------|--------|--------|--------|--------|--------|--------|--------|--------|--------|
| y=   | 121:   | 141:   | 141:   | 118:   | 130:   | 108:   | 125:   | 99:    | 115:   | 92:    | 105:   | 98:    | 409:   | 403:   | 396:   |
| x=   | 8:     | 11:    | 12:    | 17:    | 20:    | 25:    | 26:    | 33:    | 34:    | 38:    | 41:    | 47:    | 411:   | 416:   | 423:   |
| Qс : | 0.065: | 0.070: | 0.070: | 0.071: | 0.075: | 0.076: | 0.080: | 0.081: | 0.086: | 0.083: | 0.091: | 0.096: | 0.073: | 0.075: | 0.077: |
| Сс : | 0.020: | 0.021: | 0.021: | 0.021: | 0.023: | 0.023: | 0.024: | 0.024: | 0.026: | 0.025: | 0.027: | 0.029: | 0.022: | 0.022: | 0.023: |
| Фоп: | 79 :   | 83 :   | 83 :   | 78 :   | 81 :   | 76 :   | 79 :   | 73 :   | 77 :   | 72 :   | 74 :   | 72 :   | 209 :  | 210 :  | 212 :  |
| Уоп: | 7.00 : | 7.00 : | 7.00 : | 7.00 : | 7.00 : | 7.00 : | 7.00 : | 7.00 : | 7.00 : | 7.00 : | 7.00 : | 7.00 : | 7.00 : | 7.00 : | 7.00 : |
| :    | :      | :      | :      | :      | :      | :      | :      | :      | :      | :      | :      | :      | :      | :      | :      |
| Ви : | 0.065: | 0.070: | 0.070: | 0.071: | 0.075: | 0.076: | 0.080: | 0.081: | 0.086: | 0.083: | 0.091: | 0.096: | 0.073: | 0.075: | 0.077: |
| Ки : | 6002 : | 6002 : | 6002 : | 6002 : | 6002 : | 6002 : | 6002 : | 6002 : | 6002 : | 6002 : | 6002 : | 6002 : | 6002 : | 6002 : | 6002 : |

|      |        |        |        |        |        |        |        |        |        |        |        |        |        |        |        |
|------|--------|--------|--------|--------|--------|--------|--------|--------|--------|--------|--------|--------|--------|--------|--------|
| y=   | 418:   | 383:   | 406:   | 403:   | 403:   | 394:   | 406:   | 0:     | 3:     | 3:     | 399:   | 414:   | 0:     | 14:    | 407:   |
| x=   | 424:   | 435:   | 435:   | 436:   | 437:   | 446:   | 472:   | 473:   | 475:   | 476:   | 481:   | 484:   | 489:   | 489:   | 490:   |
| Qс : | 0.063: | 0.081: | 0.065: | 0.067: | 0.066: | 0.068: | 0.053: | 0.083: | 0.083: | 0.083: | 0.053: | 0.048: | 0.072: | 0.079: | 0.048: |
| Сс : | 0.019: | 0.024: | 0.020: | 0.020: | 0.020: | 0.020: | 0.016: | 0.025: | 0.025: | 0.025: | 0.016: | 0.014: | 0.022: | 0.024: | 0.014: |
| Фоп: | 210 :  | 216 :  | 213 :  | 214 :  | 214 :  | 217 :  | 219 :  | 312 :  | 311 :  | 311 :  | 221 :  | 220 :  | 310 :  | 308 :  | 222 :  |
| Уоп: | 7.00 : | 7.00 : | 7.00 : | 7.00 : | 7.00 : | 7.00 : | 7.00 : | 7.00 : | 7.00 : | 7.00 : | 7.00 : | 7.00 : | 7.00 : | 7.00 : | 7.00 : |
| :    | :      | :      | :      | :      | :      | :      | :      | :      | :      | :      | :      | :      | :      | :      | :      |
| Ви : | 0.063: | 0.081: | 0.065: | 0.067: | 0.066: | 0.068: | 0.053: | 0.083: | 0.083: | 0.083: | 0.053: | 0.048: | 0.072: | 0.079: | 0.048: |
| Ки : | 6002 : | 6002 : | 6002 : | 6002 : | 6002 : | 6002 : | 6002 : | 6002 : | 6002 : | 6002 : | 6002 : | 6002 : | 6002 : | 6002 : | 6002 : |

|      |        |        |        |        |        |        |        |        |        |        |        |        |        |        |        |
|------|--------|--------|--------|--------|--------|--------|--------|--------|--------|--------|--------|--------|--------|--------|--------|
| y=   | 374:   | 7:     | 367:   | 381:   | 352:   | 374:   | 344:   | 33:    | 359:   | 403:   | 325:   | 351:   | 26:    | 405:   | 40:    |
| x=   | 492:   | 497:   | 497:   | 505:   | 508:   | 510:   | 513:   | 517:   | 519:   | 520:   | 522:   | 524:   | 525:   | 525:   | 527:   |
| Qс : | 0.058: | 0.071: | 0.059: | 0.052: | 0.060: | 0.052: | 0.060: | 0.069: | 0.053: | 0.042: | 0.062: | 0.053: | 0.062: | 0.041: | 0.065: |
| Сс : | 0.017: | 0.021: | 0.018: | 0.015: | 0.018: | 0.016: | 0.018: | 0.021: | 0.016: | 0.013: | 0.019: | 0.016: | 0.019: | 0.012: | 0.020: |
| Фоп: | 226 :  | 308 :  | 228 :  | 227 :  | 232 :  | 229 :  | 233 :  | 301 :  | 232 :  | 226 :  | 238 :  | 234 :  | 301 :  | 226 :  | 298 :  |
| Уоп: | 7.00 : | 7.00 : | 7.00 : | 7.00 : | 7.00 : | 7.00 : | 7.00 : | 7.00 : | 7.00 : | 7.00 : | 7.00 : | 7.00 : | 7.00 : | 7.00 : | 7.00 : |
| :    | :      | :      | :      | :      | :      | :      | :      | :      | :      | :      | :      | :      | :      | :      | :      |
| Ви : | 0.058: | 0.070: | 0.059: | 0.051: | 0.060: | 0.052: | 0.060: | 0.069: | 0.053: | 0.042: | 0.062: | 0.053: | 0.062: | 0.041: | 0.065: |

Ки : 6002 : 6002 : 6002 : 6002 : 6002 : 6002 : 6002 : 6002 : 6002 : 6002 : 6002 : 6002 : 6002 : 6002 : 6002 :  
~~~~~

y=	317:	12:	388:	4:	34:	12:	333:	302:	390:	404:	325:	376:	398:	288:	408:

x=	527:	530:	530:	531:	533:	534:	534:	535:	535:	537:	538:	541:	542:	543:	544:

Qc :	0.062:	0.056:	0.043:	0.053:	0.060:	0.054:	0.054:	0.062:	0.041:	0.039:	0.055:	0.043:	0.039:	0.061:	0.037:
Cc :	0.019:	0.017:	0.013:	0.016:	0.018:	0.016:	0.016:	0.019:	0.012:	0.012:	0.016:	0.013:	0.012:	0.018:	0.011:
Фоп:	240 :	303 :	229 :	304 :	299 :	303 :	238 :	243 :	229 :	228 :	239 :	232 :	229 :	246 :	228 :
Uоп:	7.00 :	7.00 :	7.00 :	7.00 :	7.00 :	7.00 :	7.00 :	7.00 :	7.00 :	7.00 :	7.00 :	7.00 :	7.00 :	7.00 :	7.00 :
	:	:	:	:	:	:	:	:	:	:	:	:	:	:	:
Ви :	0.062:	0.056:	0.043:	0.053:	0.060:	0.054:	0.054:	0.062:	0.041:	0.039:	0.055:	0.043:	0.039:	0.061:	0.037:
Ки :	6002 :	6002 :	6002 :	6002 :	6002 :	6002 :	6002 :	6002 :	6002 :	6002 :	6002 :	6002 :	6002 :	6002 :	6002 :
~~															

y=	5:	12:	277:	308:	271:	402:	366:	383:	273:	294:	284:	54:	264:	373:	46:

x=	545:	545:	545:	545:	549:	549:	550:	551:	553:	554:	558:	559:	559:	559:	560:

Qc :	0.048:	0.050:	0.063:	0.056:	0.062:	0.037:	0.042:	0.039:	0.059:	0.055:	0.055:	0.053:	0.058:	0.039:	0.051:
Cc :	0.015:	0.015:	0.019:	0.017:	0.019:	0.011:	0.013:	0.012:	0.018:	0.016:	0.016:	0.016:	0.017:	0.012:	0.015:
Фоп:	303 :	301 :	248 :	243 :	250 :	229 :	234 :	232 :	250 :	246 :	248 :	293 :	252 :	234 :	295 :
Uоп:	7.00 :	7.00 :	7.00 :	7.00 :	7.00 :	7.00 :	7.00 :	7.00 :	7.00 :	7.00 :	7.00 :	7.00 :	7.00 :	7.00 :	7.00 :
	:	:	:	:	:	:	:	:	:	:	:	:	:	:	:
Ви :	0.048:	0.050:	0.063:	0.056:	0.062:	0.037:	0.042:	0.039:	0.059:	0.055:	0.055:	0.053:	0.058:	0.039:	0.051:
Ки :	6002 :	6002 :	6002 :	6002 :	6002 :	6002 :	6002 :	6002 :	6002 :	6002 :	6002 :	6002 :	6002 :	6002 :	6002 :
~~															

y=	277:	360:	41:	279:	33:	352:	22:	29:	0:	9:	268:	247:	365:	56:	335:

x=	560:	560:	562:	562:	563:	564:	565:	565:	566:	566:	566:	568:	570:	572:	572:

Qc :	0.055:	0.041:	0.050:	0.054:	0.048:	0.041:	0.045:	0.047:	0.042:	0.043:	0.054:	0.056:	0.038:	0.048:	0.042:
Cc :	0.017:	0.012:	0.015:	0.016:	0.014:	0.012:	0.014:	0.014:	0.012:	0.013:	0.016:	0.017:	0.011:	0.015:	0.013:
Фоп:	249 :	236 :	295 :	249 :	296 :	238 :	298 :	297 :	301 :	300 :	252 :	255 :	236 :	292 :	241 :
Uоп:	7.00 :	7.00 :	7.00 :	7.00 :	7.00 :	7.00 :	7.00 :	7.00 :	7.00 :	7.00 :	7.00 :	7.00 :	7.00 :	7.00 :	7.00 :
	:	:	:	:	:	:	:	:	:	:	:	:	:	:	:
Ви :	0.055:	0.041:	0.050:	0.054:	0.048:	0.041:	0.045:	0.047:	0.042:	0.043:	0.054:	0.056:	0.038:	0.048:	0.042:
Ки :	6002 :	6002 :	6002 :	6002 :	6002 :	6002 :	6002 :	6002 :	6002 :	6002 :	6002 :	6002 :	6002 :	6002 :	6002 :
~~															

y=	48:	251:	358:	251:	252:	328:	34:	42:	231:	34:	400:	243:	23:	30:	97:

x=	573:	574:	574:	575:	575:	576:	578:	578:	578:	579:	579:	580:	581:	582:	582:

```

-----:-----:-----:-----:-----:-----:-----:-----:-----:-----:-----:-----:-----:-----:-----:
Qc : 0.047: 0.053: 0.038: 0.052: 0.052: 0.042: 0.043: 0.044: 0.053: 0.043: 0.032: 0.051: 0.041: 0.042: 0.050:
Cc : 0.014: 0.016: 0.011: 0.016: 0.016: 0.013: 0.013: 0.013: 0.016: 0.013: 0.010: 0.015: 0.012: 0.012: 0.015:
Фоп: 293 : 255 : 238 : 255 : 255 : 242 : 295 : 294 : 259 : 295 : 233 : 257 : 297 : 295 : 284 :
Уоп: 7.00 : 7.00 : 7.00 : 7.00 : 7.00 : 7.00 : 7.00 : 7.00 : 7.00 : 7.00 : 7.00 : 7.00 : 7.00 : 7.00 : 7.00 :
      :      :      :      :      :      :      :      :      :      :      :      :      :      :      :
Ви : 0.047: 0.053: 0.038: 0.052: 0.052: 0.042: 0.043: 0.044: 0.053: 0.043: 0.032: 0.051: 0.041: 0.042: 0.050:
Ки : 6002 : 6002 : 6002 : 6002 : 6002 : 6002 : 6002 : 6002 : 6002 : 6002 : 6002 : 6002 : 6002 : 6002 : 6002 :
~~~~~

```

```

-----:-----:-----:-----:-----:-----:-----:-----:-----:-----:-----:-----:-----:-----:-----:
y=      1:      9:    394:    235:    312:    341:    379:    102:    335:    305:    370:    408:    208:    382:    87:
-----:-----:-----:-----:-----:-----:-----:-----:-----:-----:-----:-----:-----:-----:-----:
x=    583:    584:    584:    585:    585:    585:    585:    587:    588:    590:    590:    590:    591:    592:    593:
-----:-----:-----:-----:-----:-----:-----:-----:-----:-----:-----:-----:-----:-----:-----:
Qc : 0.038: 0.039: 0.032: 0.050: 0.041: 0.038: 0.034: 0.048: 0.038: 0.041: 0.034: 0.030: 0.049: 0.032: 0.045:
Cc : 0.011: 0.012: 0.010: 0.015: 0.012: 0.011: 0.010: 0.014: 0.011: 0.012: 0.010: 0.009: 0.015: 0.010: 0.013:
~~~~~

```

```

-----:-----:-----:-----:-----:-----:-----:-----:-----:-----:-----:-----:-----:-----:-----:
y=    200:    402:    320:    374:     92:    190:    312:    216:    289:    183:    181:    118:    206:    282:    270:
-----:-----:-----:-----:-----:-----:-----:-----:-----:-----:-----:-----:-----:-----:-----:
x=    595:    595:    597:    597:    598:    599:    602:    603:    603:    604:    607:    608:    608:    608:    611:
-----:-----:-----:-----:-----:-----:-----:-----:-----:-----:-----:-----:-----:-----:-----:
Qc : 0.048: 0.030: 0.038: 0.032: 0.044: 0.047: 0.037: 0.044: 0.039: 0.045: 0.044: 0.042: 0.043: 0.039: 0.039:
Cc : 0.014: 0.009: 0.011: 0.010: 0.013: 0.014: 0.011: 0.013: 0.012: 0.013: 0.013: 0.013: 0.013: 0.012: 0.012:
~~~~~

```

```

-----:-----:-----:-----:-----:-----:-----:-----:-----:-----:-----:-----:-----:-----:-----:
y=    295:    336:    172:    198:    122:    263:    191:    329:    188:    289:    109:    131:    259:    341:    278:
-----:-----:-----:-----:-----:-----:-----:-----:-----:-----:-----:-----:-----:-----:-----:
x=    611:    612:    613:    613:    614:    616:    617:    617:    618:    618:    619:    619:    620:    622:    623:
-----:-----:-----:-----:-----:-----:-----:-----:-----:-----:-----:-----:-----:-----:-----:
Qc : 0.037: 0.033: 0.042: 0.042: 0.041: 0.038: 0.041: 0.033: 0.041: 0.036: 0.039: 0.040: 0.037: 0.031: 0.036:
Cc : 0.011: 0.010: 0.013: 0.013: 0.012: 0.011: 0.012: 0.010: 0.012: 0.011: 0.012: 0.012: 0.011: 0.009: 0.011:
~~~~~

```

```

-----:-----:-----:-----:-----:-----:-----:-----:-----:-----:-----:-----:-----:-----:-----:
y=    322:    112:    135:    251:    180:    316:    334:    263:    122:    272:    308:    256:    327:    126:    140:
-----:-----:-----:-----:-----:-----:-----:-----:-----:-----:-----:-----:-----:-----:-----:
x=    623:    624:    624:    625:    626:    626:    626:    627:    628:    628:    631:    632:    632:    633:    633:
-----:-----:-----:-----:-----:-----:-----:-----:-----:-----:-----:-----:-----:-----:-----:
Qc : 0.032: 0.038: 0.039: 0.037: 0.039: 0.032: 0.031: 0.036: 0.037: 0.035: 0.032: 0.035: 0.031: 0.036: 0.036:
Cc : 0.010: 0.011: 0.012: 0.011: 0.012: 0.010: 0.009: 0.011: 0.011: 0.010: 0.010: 0.010: 0.009: 0.011: 0.011:
~~~~~

```

```

-----:-----:-----:-----:-----:-----:-----:-----:-----:-----:-----:-----:-----:-----:-----:
y=    245:    299:    321:    147:    237:    249:    129:    250:    291:    313:    404:    224:    249:    305:    229:
-----:-----:-----:-----:-----:-----:-----:-----:-----:-----:-----:-----:-----:-----:-----:
x=    634:    635:    636:    640:    640:    640:    642:    642:    642:    642:    642:    643:    643:    645:    646:

```



```

y=    135:    409:    196:    214:    315:    401:    287:    126:    376:    306:    200:    280:    290:    378:    391:
-----:-----:-----:-----:-----:-----:-----:-----:-----:-----:-----:-----:-----:-----:-----:
x=    713:    713:    714:    714:    715:    717:    718:    720:    720:    721:    723:    723:    723:    723:    723:
-----:-----:-----:-----:-----:-----:-----:-----:-----:-----:-----:-----:-----:-----:
Qс : 0.024: 0.019: 0.024: 0.024: 0.021: 0.019: 0.022: 0.023: 0.019: 0.021: 0.023: 0.022: 0.021: 0.019: 0.019:
Cс : 0.007: 0.006: 0.007: 0.007: 0.006: 0.006: 0.007: 0.007: 0.006: 0.006: 0.007: 0.006: 0.006: 0.006: 0.006:
~~~~~

```

```

-----
y=    392:
-----:
x=    723:
-----:
Qс : 0.018:
Cс : 0.006:
~~~~~

```

Результаты расчета в точке максимума ПК ЭРА v2.5. Модель: МРК-2014
Координаты точки : X= 47.0 м, Y= 98.0 м

Максимальная суммарная концентрация	Cs= 0.09595 доли ПДК
	0.02879 мг/м3

~~~~~

Достигается при опасном направлении 72 град.  
и скорости ветра 7.00 м/с

Всего источников: 2. В таблице заказано вкладчиков не более чем с 95% вклада

#### ВКЛАДЫ ИСТОЧНИКОВ

| Ном. | Код         | Тип | Выброс                      | Вклад         | Вклад в % | Сум. % | Коэф.влияния    |
|------|-------------|-----|-----------------------------|---------------|-----------|--------|-----------------|
| ---- | <Об-П>-<Ис> | --- | ---М- (Мq) --               | -С [доли ПДК] | -----     | -----  | ---- b=C/M ---- |
| 1    | 000201 6002 | П1  | 0.0242                      | 0.095886      | 99.9      | 99.9   | 3.9622242       |
|      |             |     | В сумме =                   | 0.095886      | 99.9      |        |                 |
|      |             |     | Суммарный вклад остальных = | 0.000065      | 0.1       |        |                 |

#### 9. Результаты расчета по границе санзоны.

ПК ЭРА v2.5. Модель: МРК-2014

Город :006 Карабалыкский рйаон.

Объект :0002 Производственная база ТОО "Тенгри1".

Вар.расч. :1 Расч.год: 2025 Расчет проводился 23.08.2025 10:02

Примесь :2908 - Пыль неорганическая, содержащая двуокись кремния в %: 70-20 (шамот, цемент, пыль цементного производства - глина, глинистый сланец, доменный шлак, песок, клинкер, зола, кремнезем, зола углей казахстанских месторождений) (494)

ПДКр для примеси 2908 = 0.3 мг/м3

Расчет проводился по всем санитарным зонам внутри расч. прямоугольника 001  
Всего просчитано точек: 70  
Фоновая концентрация не задана  
Направление ветра: автоматический поиск опасного направления от 0 до 360 град.  
Скорость ветра: автоматический поиск опасной скорости от 0.5 до 7.0 (U<sub>мр</sub>) м/с

Расшифровка\_обозначений

|                                                                  |  |
|------------------------------------------------------------------|--|
| Q <sub>с</sub> - суммарная концентрация [доли ПДК]               |  |
| C <sub>с</sub> - суммарная концентрация [мг/м.куб]               |  |
| Фоп- опасное направл. ветра [ угл. град.]                        |  |
| Uоп- опасная скорость ветра [ м/с ]                              |  |
| В <sub>и</sub> - вклад ИСТОЧНИКА в Q <sub>с</sub> [доли ПДК]     |  |
| К <sub>и</sub> - код источника для верхней строки В <sub>и</sub> |  |

| ~~~~~|  
~~~~~|

y=	155:	168:	181:	195:	209:	223:	237:	251:	263:	276:	289:	298:	306:	315:	324:
x=	168:	165:	162:	163:	163:	166:	169:	172:	183:	195:	206:	220:	235:	249:	263:
Q _с :	0.360:	0.352:	0.340:	0.336:	0.324:	0.317:	0.304:	0.288:	0.291:	0.288:	0.277:	0.274:	0.269:	0.257:	0.240:
C _с :	0.108:	0.105:	0.102:	0.101:	0.097:	0.095:	0.091:	0.086:	0.087:	0.087:	0.083:	0.082:	0.081:	0.077:	0.072:
Фоп:	81 :	88 :	94 :	100 :	107 :	113 :	120 :	125 :	132 :	140 :	147 :	154 :	161 :	167 :	173 :
Uоп:	7.00 :	7.00 :	7.00 :	7.00 :	7.00 :	7.00 :	7.00 :	7.00 :	7.00 :	7.00 :	7.00 :	7.00 :	7.00 :	7.00 :	7.00 :
В _и :	0.359:	0.351:	0.340:	0.336:	0.324:	0.316:	0.304:	0.288:	0.291:	0.288:	0.276:	0.274:	0.269:	0.257:	0.240:
К _и :	6002 :	6002 :	6002 :	6002 :	6002 :	6002 :	6002 :	6002 :	6002 :	6002 :	6002 :	6002 :	6002 :	6002 :	6002 :

y=	330:	336:	342:	348:	352:	356:	360:	364:	365:	365:	366:	360:	355:	349:	338:
x=	279:	294:	309:	324:	340:	356:	371:	387:	402:	417:	432:	446:	461:	475:	486:
Q _с :	0.229:	0.215:	0.200:	0.183:	0.171:	0.157:	0.145:	0.133:	0.124:	0.116:	0.099:	0.093:	0.085:	0.079:	0.078:
C _с :	0.069:	0.064:	0.060:	0.055:	0.051:	0.047:	0.043:	0.040:	0.037:	0.035:	0.030:	0.028:	0.026:	0.024:	0.024:
Фоп:	179 :	184 :	189 :	193 :	198 :	202 :	205 :	209 :	212 :	215 :	218 :	221 :	225 :	228 :	231 :
Uоп:	7.00 :	7.00 :	7.00 :	7.00 :	7.00 :	7.00 :	7.00 :	7.00 :	7.00 :	7.00 :	7.00 :	7.00 :	7.00 :	7.00 :	7.00 :
В _и :	0.229:	0.215:	0.200:	0.183:	0.171:	0.157:	0.144:	0.133:	0.124:	0.116:	0.099:	0.093:	0.085:	0.079:	0.078:
К _и :	6002 :	6002 :	6002 :	6002 :	6002 :	6002 :	6002 :	6002 :	6002 :	6002 :	6002 :	6002 :	6002 :	6002 :	6002 :

y=	327:	316:	300:	283:	270:	256:	243:	229:	215:	201:	186:	171:	156:	144:	131:
x=	496:	507:	518:	528:	530:	532:	534:	533:	532:	531:	523:	516:	509:	497:	486:

```

-----:-----:-----:-----:-----:-----:-----:-----:-----:-----:-----:-----:-----:-----:
Qc : 0.077: 0.074: 0.073: 0.072: 0.075: 0.077: 0.079: 0.083: 0.087: 0.091: 0.104: 0.117: 0.123: 0.134: 0.143:
Cc : 0.023: 0.022: 0.022: 0.022: 0.022: 0.023: 0.024: 0.025: 0.026: 0.027: 0.031: 0.035: 0.037: 0.040: 0.043:
Фоп: 234 : 238 : 242 : 246 : 249 : 252 : 254 : 257 : 260 : 264 : 267 : 270 : 274 : 278 : 282 :
Uоп: 7.00 : 7.00 : 7.00 : 7.00 : 7.00 : 7.00 : 7.00 : 7.00 : 7.00 : 7.00 : 7.00 : 7.00 : 7.00 : 7.00 : 7.00 :
      :      :      :      :      :      :      :      :      :      :      :      :      :      :
Ви : 0.077: 0.074: 0.073: 0.072: 0.075: 0.077: 0.079: 0.083: 0.087: 0.091: 0.104: 0.117: 0.123: 0.133: 0.143:
Ки : 6002 : 6002 : 6002 : 6002 : 6002 : 6002 : 6002 : 6002 : 6002 : 6002 : 6002 : 6002 : 6002 : 6002 : 6002 :
~~~~~

```

```

-----:-----:-----:-----:-----:-----:-----:-----:-----:-----:-----:-----:-----:-----:
y=    119:    111:    103:    95:    87:    78:    70:    68:    66:    64:    62:    61:    61:    61:    65:
-----:-----:-----:-----:-----:-----:-----:-----:-----:-----:-----:-----:-----:-----:
x=    475:    459:    443:    426:    410:    393:    377:    362:    347:    331:    316:    301:    285:    270:    255:
-----:-----:-----:-----:-----:-----:-----:-----:-----:-----:-----:-----:-----:-----:
Qc : 0.153: 0.171: 0.191: 0.214: 0.236: 0.255: 0.272: 0.297: 0.320: 0.342: 0.355: 0.365: 0.371: 0.370: 0.376:
Cc : 0.046: 0.051: 0.057: 0.064: 0.071: 0.077: 0.082: 0.089: 0.096: 0.102: 0.107: 0.110: 0.111: 0.111: 0.113:
Фоп: 286 : 289 : 294 : 298 : 304 : 311 : 317 : 323 : 329 : 336 : 343 : 350 : 358 : 6 : 14 :
Uоп: 7.00 : 7.00 : 7.00 : 7.00 : 7.00 : 7.00 : 7.00 : 7.00 : 7.00 : 7.00 : 7.00 : 7.00 : 7.00 : 7.00 : 7.00 :
      :      :      :      :      :      :      :      :      :      :      :      :      :      :
Ви : 0.153: 0.171: 0.191: 0.214: 0.236: 0.255: 0.272: 0.297: 0.320: 0.341: 0.355: 0.365: 0.371: 0.370: 0.376:
Ки : 6002 : 6002 : 6002 : 6002 : 6002 : 6002 : 6002 : 6002 : 6002 : 6002 : 6002 : 6002 : 6002 : 6002 : 6002 :
~~~~~

```

```

-----:-----:-----:-----:-----:-----:-----:-----:-----:-----:-----:-----:-----:-----:
y=     69:     77:     86:     99:    112:    122:    133:    145:    157:    155:
-----:-----:-----:-----:-----:-----:-----:-----:-----:-----:-----:-----:-----:-----:
x=    239:    224:    208:    198:    188:    181:    174:    171:    167:    168:
-----:-----:-----:-----:-----:-----:-----:-----:-----:-----:-----:-----:-----:-----:
Qc : 0.370: 0.373: 0.364: 0.374: 0.374: 0.369: 0.360: 0.364: 0.357: 0.360:
Cc : 0.111: 0.112: 0.109: 0.112: 0.112: 0.111: 0.108: 0.109: 0.107: 0.108:
Фоп: 22 : 31 : 40 : 49 : 57 : 63 : 70 : 76 : 82 : 81 :
Uоп: 7.00 : 7.00 : 7.00 : 7.00 : 7.00 : 7.00 : 7.00 : 7.00 : 7.00 : 7.00 :
      :      :      :      :      :      :      :      :      :      :
Ви : 0.370: 0.373: 0.364: 0.374: 0.374: 0.369: 0.360: 0.363: 0.357: 0.359:
Ки : 6002 : 6002 : 6002 : 6002 : 6002 : 6002 : 6002 : 6002 : 6002 : 6002 :
~~~~~

```

Результаты расчета в точке максимума ПК ЭРА v2.5. Модель: МРК-2014
 Координаты точки : X= 255.0 м, Y= 65.0 м

Максимальная суммарная концентрация	Cs= 0.37629 доли ПДК
	0.11289 мг/м3

~~~~~

Достигается при опасном направлении 14 град.  
 и скорости ветра 7.00 м/с

Всего источников: 2. В таблице заказано вкладчиков не более чем с 95% вклада

| ВКЛАДЫ ИСТОЧНИКОВ |              |     |                             |               |          |        |              |
|-------------------|--------------|-----|-----------------------------|---------------|----------|--------|--------------|
| Ном.              | Код          | Тип | Выброс                      | Вклад         | Вклад в% | Сум. % | Коэф.влияния |
| ----              | <Об-П>--<Ис> | --- | М- (Mq) --                  | -С [доли ПДК] | -----    | -----  | b=C/M ---    |
| 1                 | 000201 6002  | П1  | 0.0242                      | 0.376137      | 100.0    | 100.0  | 15.5428495   |
|                   |              |     | В сумме =                   | 0.376137      | 100.0    |        |              |
|                   |              |     | Суммарный вклад остальных = | 0.000150      | 0.0      |        |              |

10. Результаты расчета в фиксированных точках.

ПК ЭРА v2.5. Модель: МРК-2014

Группа точек 001

Город :006 Карабалыкский рйаон.

Объект :0002 Производственняя база ТОО "Тенгри1".

Вар.расч. :1 Расч.год: 2025 Расчет проводился 23.08.2025 10:02

Примесь :2908 - Пыль неорганическая, содержащая двуокись кремния в %: 70-20 (шамот, цемент, пыль цементного производства - глина, глинистый сланец, доменный шлак, песок, клинкер, зола, кремнезем, зола углей казахстанских месторождений) (494)

ПДКр для примеси 2908 = 0.3 мг/м3

Фоновая концентрация не задана

Направление ветра: автоматический поиск опасного направления от 0 до 360 град.

Скорость ветра: автоматический поиск опасной скорости от 0.5 до 7.0 (Umr) м/с

Точка 1. Расчетная точка.

Координаты точки : X= 164.0 м, Y= 172.0 м

|                                     |                      |
|-------------------------------------|----------------------|
| Максимальная суммарная концентрация | Cs= 0.34777 доли ПДК |
|                                     | 0.10433 мг/м3        |

Достигается при опасном направлении 90 град.  
и скорости ветра 7.00 м/с

Всего источников: 2. В таблице заказано вкладчиков не более чем с 95% вклада

| ВКЛАДЫ ИСТОЧНИКОВ |              |     |                             |               |          |        |              |
|-------------------|--------------|-----|-----------------------------|---------------|----------|--------|--------------|
| Ном.              | Код          | Тип | Выброс                      | Вклад         | Вклад в% | Сум. % | Коэф.влияния |
| ----              | <Об-П>--<Ис> | --- | М- (Mq) --                  | -С [доли ПДК] | -----    | -----  | b=C/M ---    |
| 1                 | 000201 6002  | П1  | 0.0242                      | 0.347528      | 99.9     | 99.9   | 14.3606596   |
|                   |              |     | В сумме =                   | 0.347528      | 99.9     |        |              |
|                   |              |     | Суммарный вклад остальных = | 0.000240      | 0.1      |        |              |

Точка 2. Расчетная точка.

Координаты точки : X= 307.0 м, Y= 341.0 м



Максимальная суммарная концентрация | Cs= 0.20156 доли ПДК  
| 0.06047 мг/м3

Достигается при опасном направлении 188 град.  
и скорости ветра 7.00 м/с

Всего источников: 2. В таблице заказано вкладчиков не более чем

ВКЛАДЫ ИСТОЧНИКОВ

| Ном. | Код         | Тип | Выброс                      | Вклад         | Вклад в % | Сум. % |
|------|-------------|-----|-----------------------------|---------------|-----------|--------|
| ---- | <Об-П>-<Ис> | --- | М- (Мq) --                  | -С [доли ПДК] | -----     | -----  |
| 1    | 000201 6002 | П1  | 0.0242                      | 0.201435      | 99.9      | 99.9   |
|      |             |     | В сумме =                   | 0.201435      | 99.9      |        |
|      |             |     | Суммарный вклад остальных = | 0.000128      | 0.1       |        |

Точка 3. Расчетная точка.

Координаты точки : X= 444.0 м, Y= 361.0 м

Максимальная суммарная концентрация | Cs= 0.09402 доли ПДК  
| 0.02820 мг/м3

Достигается при опасном направлении 221 град.  
и скорости ветра 7.00 м/с

Всего источников: 2. В таблице заказано вкладчиков не более чем

ВКЛАДЫ ИСТОЧНИКОВ

| Ном. | Код         | Тип | Выброс                      | Вклад         | Вклад в % | Сум. % |
|------|-------------|-----|-----------------------------|---------------|-----------|--------|
| ---- | <Об-П>-<Ис> | --- | М- (Мq) --                  | -С [доли ПДК] | -----     | -----  |
| 1    | 000201 6002 | П1  | 0.0242                      | 0.093937      | 99.9      | 99.9   |
|      |             |     | В сумме =                   | 0.093937      | 99.9      |        |
|      |             |     | Суммарный вклад остальных = | 0.000079      | 0.1       |        |

Точка 4. Расчетная точка.

Координаты точки : X= 523.0 м, Y= 291.0 м

Максимальная суммарная концентрация | Cs= 0.07322 доли ПДК  
| 0.02197 мг/м3

Достигается при опасном направлении 244 град.  
и скорости ветра 7.00 м/с

Всего источников: 2. В таблице заказано вкладчиков не более чем

ВКЛАДЫ ИСТОЧНИКОВ

| Ном. | Код         | Тип | Выброс     | Вклад         | Вклад в % | Сум. % |
|------|-------------|-----|------------|---------------|-----------|--------|
| ---- | <Об-П>-<Ис> | --- | М- (Мq) -- | -С [доли ПДК] | -----     | -----  |
| 1    | 000201 6002 | П1  | 0.0242     | 0.073149      | 99.9      | 99.9   |
|      |             |     | В сумме =  | 0.073149      | 99.9      |        |

|  
|  
~

с 95% вклада

|       |                |  |
|-------|----------------|--|
|       | Коэф.влияния   |  |
|       | ---- b=C/M --- |  |
|       | 8.3237667      |  |
|       |                |  |
|       |                |  |
| ~~~~~ |                |  |

|  
|  
~

с 95% вклада

|       |                |  |
|-------|----------------|--|
|       | Коэф.влияния   |  |
|       | ---- b=C/M --- |  |
|       | 3.8817129      |  |
|       |                |  |
|       |                |  |
| ~~~~~ |                |  |

|  
|  
~

с 95% вклада

|  |                |  |
|--|----------------|--|
|  | Коэф.влияния   |  |
|  | ---- b=C/M --- |  |
|  | 3.0226932      |  |
|  |                |  |

| Суммарный вклад остальных = 0.000068 0.1

Точка 5. Расчетная точка.

Координаты точки : X= 479.0 м, Y= 122.0 м

Максимальная суммарная концентрация | Cs= 0.14897 доли ПДК  
| 0.04469 мг/м3

Достигается при опасном направлении 285 град.  
и скорости ветра 7.00 м/с

Всего источников: 2. В таблице заказано вкладчиков не более чем  
ВКЛАДЫ ИСТОЧНИКОВ

| Ном. | Код         | Тип | Выброс                      | Вклад         | Вклад в% | Сум. % |
|------|-------------|-----|-----------------------------|---------------|----------|--------|
| ---- | <Об-П>-<Ис> | --- | ---М- (Мq) --               | -С [доли ПДК] | -----    | -----  |
| 1    | 000201 6002 | П1  | 0.0242                      | 0.148838      | 99.9     | 99.9   |
|      |             |     | В сумме =                   | 0.148838      | 99.9     |        |
|      |             |     | Суммарный вклад остальных = | 0.000136      | 0.1      |        |

Точка 6. Расчетная точка.

Координаты точки : X= 283.0 м, Y= 61.0 м

Максимальная суммарная концентрация | Cs= 0.37156 доли ПДК  
| 0.11147 мг/м3

Достигается при опасном направлении 359 град.  
и скорости ветра 7.00 м/с

Всего источников: 2. В таблице заказано вкладчиков не более чем  
ВКЛАДЫ ИСТОЧНИКОВ

| Ном. | Код         | Тип | Выброс                      | Вклад         | Вклад в% | Сум. % |
|------|-------------|-----|-----------------------------|---------------|----------|--------|
| ---- | <Об-П>-<Ис> | --- | ---М- (Мq) --               | -С [доли ПДК] | -----    | -----  |
| 1    | 000201 6002 | П1  | 0.0242                      | 0.371430      | 100.0    | 100.0  |
|      |             |     | В сумме =                   | 0.371430      | 100.0    |        |
|      |             |     | Суммарный вклад остальных = | 0.000132      | 0.0      |        |

3. Исходные параметры источников.

ПК ЭРА v2.5. Модель: МРК-2014

Город :006 Карабалыкский рйаон.

Объект :0002 Производственная база ТОО "Тенгри1".

Вар.расч. :1 Расч.год: 2025 Расчет проводился 23.0

Примесь :2937 - Пыль зерновая /по грибам хранения/ (487)

ПДКр для примеси 2937 = 0.5 мг/м3

~~~~~|

~

с 95% вклада

	Коэф.влияния	
	---- b=C/M ---	
	6.1503139	

~~~~~

~

с 95% вклада

|  |                |  |
|--|----------------|--|
|  | Коэф.влияния   |  |
|  | ---- b=C/M --- |  |
|  | 15.3483486     |  |
|  |                |  |
|  |                |  |

~~~~~

Коэффициент рельефа (КР): индивидуальный с источников
 Коэффициент оседания (F): индивидуальный с источников
 Признак источников "для зимы" – отрицательное значение высоты

Код	Тип	H	D	Wo	V1	T	X1	Y1	X2	Y2	Alf	F	КР	Ди	Выброс
<Об~П>~<Ис>	~~~	~~м~~	~~м~~	~м/с~	~~м3/с~	градС	~~~м~~~	~~~м~~~	~~~м~~~	~~~м~~~	гр.	~~~	~~~~	~~	~~~г/с~~
000201 0002	Т	15.0	0.28	13.25	0.8335	18.0	335	207				2.0	1.000	0	0.0975000
000201 6003	П1	0.0				0.0	353	188	60	30	36	3.0	1.000	0	0.0001100
000201 6004	П1	0.0				0.0	331	212	10	3	40	3.0	1.000	0	0.0045700
000201 6007	П1	0.0				0.0	324	198	8	6	34	3.0	1.000	0	0.0670000
000201 6008	П1	0.0				0.0	345	213	7	3	33	3.0	1.000	0	0.0004600

4. Расчетные параметры См,Um,Xм
 ПК ЭРА v2.5. Модель: МРК-2014
 Город :006 Карабалыкский рйаон.
 Объект :0002 Производственнаа база ТОО "Тенгри1".
 Вар.расч. :1 Расч.год: 2025 Расчет проводился 23.08.2025 10:02
 Сезон :ЗИМА для энергетики и ЛЕТО для остальных
 Примесь :2937 - Пыль зерновая /по грибам хранения/ (487)
 ПДКр для примеси 2937 = 0.5 мг/м3

- Для линейных и площадных источников выброс является суммарным по всей площади, а См - концентрация одиночного источника, расположенного в центре симметрии, с суммарным М									
~~									
Источники					Их расчетные параметры				
Номер	Код	М	Тип	См	Um	Xm			
-п/п-	<об-п>-<ис>	-----	----	-[доли ПДК]-	--[м/с]--	----[м]----			
1	000201 0002	0.097500	Т	0.126510	0.50	64.1			
2	000201 6003	0.000110	П1	0.023573	0.50	5.7			
3	000201 6004	0.004570	П1	0.979347	0.50	5.7			
4	000201 6007	0.067000	П1	14.358042	0.50	5.7			
5	000201 6008	0.000460	П1	0.098578	0.50	5.7			
~~									
Суммарный Мq =		0.169640 г/с							
Сумма См по всем источникам =		15.586049 долей ПДК							

Средневзвешенная опасная скорость ветра =		0.50 м/с							

5. Управляющие параметры расчета
 ПК ЭРА v2.5. Модель: МРК-2014

Город :006 Карабалыкский рйаон.
 Объект :0002 Производственная база ТОО "Тенгри1".
 Вар.расч. :1 Расч.год: 2025 Расчет проводился 23.08.2025 10:02
 Сезон :ЗИМА для энергетики и ЛЕТО для остальных
 Примесь :2937 - Пыль зерновая /по грибам хранения/ (487)
 ПДКр для примеси 2937 = 0.5 мг/м3

Фоновая концентрация не задана

Расчет по прямоугольнику 001 : 720x420 с шагом 20
 Расчет по границе санзоны. Покрытие РП 001
 Расчет по территории жилой застройки. Покрытие РП 001
 Расчет в фиксированных точках. Группа точек 001
 Направление ветра: автоматический поиск опасного направления от 0 до 360 град.
 Скорость ветра: автоматический поиск опасной скорости от 0.5 до 7.0 (U_{мр}) м/с
 Средневзвешенная опасная скорость ветра U_{св}= 0.5 м/с

6. Результаты расчета в виде таблицы.

ПК ЭРА v2.5. Модель: МРК-2014

Город :006 Карабалыкский рйаон.
 Объект :0002 Производственная база ТОО "Тенгри1".
 Вар.расч. :1 Расч.год: 2025 Расчет проводился 23.08.2025 10:02
 Примесь :2937 - Пыль зерновая /по грибам хранения/ (487)
 ПДКр для примеси 2937 = 0.5 мг/м3

Расчет проводился на прямоугольнике 1
 с параметрами: координаты центра X= 365, Y= 210
 размеры: длина(по X)= 720, ширина(по Y)= 420, шаг сетки= 20
 Фоновая концентрация не задана
 Направление ветра: автоматический поиск опасного направления от 0 до 360 град.
 Скорость ветра: автоматический поиск опасной скорости от 0.5 до 7.0 (U_{мр}) м/с

Расшифровка обозначений

Qс - суммарная концентрация [доли ПДК]	
Сс - суммарная концентрация [мг/м.куб]	
Фоп- опасное направл. ветра [угл. град.]	
Uоп- опасная скорость ветра [м/с]	
Ви - вклад ИСТОЧНИКА в Qс [доли ПДК]	
Ки - код источника для верхней строки Ви	

| ~~~~~~ |
 | -Если в строке C_{max}=< 0.05 ПДК, то Фоп,Uоп,Ви,Ки не печатаются |
 | ~~~~~~ |

у= 420 : Y-строка 1 C_{max}= 0.240 долей ПДК (x= 325.0; напр.ветра=180)

-----:																
x=	5 :	25:	45:	65:	85:	105:	125:	145:	165:	185:	205:	225:	245:	265:	285:	305:
-----:																
Qc :	0.065:	0.070:	0.076:	0.083:	0.090:	0.099:	0.109:	0.121:	0.136:	0.151:	0.170:	0.191:	0.213:	0.225:	0.233:	0.238:
Cc :	0.033:	0.035:	0.038:	0.041:	0.045:	0.050:	0.055:	0.061:	0.068:	0.076:	0.085:	0.095:	0.107:	0.113:	0.116:	0.119:
Фоп:	124 :	126 :	128 :	130 :	132 :	135 :	138 :	141 :	144 :	147 :	151 :	156 :	160 :	165 :	170 :	175 :
Uоп:	7.00 :	7.00 :	7.00 :	7.00 :	7.00 :	7.00 :	7.00 :	7.00 :	7.00 :	7.00 :	7.00 :	7.00 :	7.00 :	7.00 :	7.00 :	7.00 :
:	:	:	:	:	:	:	:	:	:	:	:	:	:	:	:	:
Ви :	0.049:	0.053:	0.059:	0.065:	0.072:	0.081:	0.090:	0.102:	0.115:	0.129:	0.147:	0.168:	0.188:	0.200:	0.207:	0.211:
Ки :	6007 :	6007 :	6007 :	6007 :	6007 :	6007 :	6007 :	6007 :	6007 :	6007 :	6007 :	6007 :	6007 :	6007 :	6007 :	6007 :
Ви :	0.013:	0.013:	0.013:	0.013:	0.013:	0.013:	0.013:	0.012:	0.012:	0.013:	0.012:	0.012:	0.013:	0.013:	0.014:	0.015:
Ки :	0002 :	0002 :	0002 :	0002 :	0002 :	0002 :	0002 :	0002 :	0002 :	0002 :	0002 :	6004 :	6004 :	6004 :	6004 :	6004 :
Ви :	0.003:	0.004:	0.004:	0.004:	0.005:	0.005:	0.006:	0.007:	0.008:	0.009:	0.011:	0.011:	0.011:	0.011:	0.011:	0.011:
Ки :	6004 :	6004 :	6004 :	6004 :	6004 :	6004 :	6004 :	6004 :	6004 :	6004 :	6004 :	0002 :	0002 :	0002 :	0002 :	0002 :

x=	325:	345:	365:	385:	405:	425:	445:	465:	485:	505:	525:	545:	565:	585:	605:	625:
-----:																
Qc :	0.240:	0.239:	0.234:	0.228:	0.214:	0.193:	0.173:	0.154:	0.138:	0.123:	0.111:	0.101:	0.091:	0.084:	0.077:	0.071:
Cc :	0.120:	0.119:	0.117:	0.114:	0.107:	0.097:	0.086:	0.077:	0.069:	0.062:	0.056:	0.050:	0.046:	0.042:	0.039:	0.036:
Фоп:	180 :	185 :	190 :	195 :	200 :	204 :	208 :	212 :	216 :	219 :	222 :	225 :	227 :	230 :	232 :	234 :
Uоп:	7.00 :	7.00 :	7.00 :	7.00 :	7.00 :	7.00 :	7.00 :	7.00 :	7.00 :	7.00 :	7.00 :	7.00 :	7.00 :	7.00 :	7.00 :	7.00 :
:	:	:	:	:	:	:	:	:	:	:	:	:	:	:	:	:
Ви :	0.212:	0.210:	0.206:	0.199:	0.186:	0.165:	0.146:	0.129:	0.114:	0.101:	0.089:	0.080:	0.072:	0.064:	0.058:	0.053:
Ки :	6007 :	6007 :	6007 :	6007 :	6007 :	6007 :	6007 :	6007 :	6007 :	6007 :	6007 :	6007 :	6007 :	6007 :	6007 :	6007 :
Ви :	0.016:	0.016:	0.016:	0.015:	0.015:	0.014:	0.013:	0.013:	0.013:	0.014:	0.014:	0.014:	0.014:	0.014:	0.014:	0.014:
Ки :	6004 :	6004 :	6004 :	6004 :	6004 :	6004 :	0002 :	0002 :	0002 :	0002 :	0002 :	0002 :	0002 :	0002 :	0002 :	0002 :
Ви :	0.011:	0.011:	0.011:	0.012:	0.012:	0.013:	0.012:	0.011:	0.009:	0.008:	0.007:	0.006:	0.005:	0.005:	0.004:	0.004:
Ки :	0002 :	0002 :	0002 :	0002 :	0002 :	0002 :	6004 :	6004 :	6004 :	6004 :	6004 :	6004 :	6004 :	6004 :	6004 :	6004 :

x=	645:	665:	685:	705:	725:
-----:					
Qc :	0.066:	0.062:	0.057:	0.054:	0.051:
Cc :	0.033:	0.031:	0.029:	0.027:	0.025:
Фоп:	235 :	237 :	239 :	240 :	241 :
Uоп:	7.00 :	7.00 :	7.00 :	7.00 :	7.00 :
:	:	:	:	:	:
Ви :	0.049:	0.045:	0.041:	0.038:	0.035:
Ки :	6007 :	6007 :	6007 :	6007 :	6007 :
Ви :	0.013:	0.013:	0.013:	0.013:	0.013:
Ки :	0002 :	0002 :	0002 :	0002 :	0002 :
Ви :	0.003:	0.003:	0.003:	0.003:	0.002:
Ки :	6004 :	6004 :	6004 :	6004 :	6004 :

y= 400 : Y-строка 2 Cmax= 0.279 долей ПДК (x= 325.0; напр.ветра=180)

x=	5	25	45	65	85	105	125	145	165	185	205	225	245	265	285	305
Qс	0.069	0.074	0.081	0.089	0.098	0.110	0.123	0.140	0.160	0.185	0.215	0.231	0.246	0.259	0.270	0.276
Сс	0.034	0.037	0.041	0.044	0.049	0.055	0.062	0.070	0.080	0.093	0.108	0.116	0.123	0.130	0.135	0.138
Фоп	122	124	125	127	130	132	135	138	141	145	149	154	158	163	169	174
Uоп	7.00	7.00	7.00	7.00	7.00	7.00	7.00	7.00	7.00	7.00	7.00	7.00	7.00	7.00	7.00	7.00
Ви	0.052	0.058	0.063	0.070	0.080	0.090	0.103	0.119	0.137	0.162	0.190	0.208	0.220	0.232	0.243	0.247
Ки	6007	6007	6007	6007	6007	6007	6007	6007	6007	6007	6007	6007	6007	6007	6007	6007
Вн	0.013	0.013	0.013	0.014	0.013	0.013	0.013	0.012	0.012	0.012	0.012	0.013	0.015	0.016	0.016	0.018
Кн	0002	0002	0002	0002	0002	0002	0002	0002	0002	0002	6004	6004	6004	6004	6004	6004
Вн	0.003	0.004	0.004	0.005	0.005	0.006	0.007	0.008	0.009	0.011	0.011	0.010	0.011	0.010	0.010	0.010
Кн	6004	6004	6004	6004	6004	6004	6004	6004	6004	6004	0002	0002	0002	0002	0002	0002

[illegible]

x=	645:	665:	685:	705:	725:
Qс :	0.070:	0.064:	0.060:	0.056:	0.052:
Сс :	0.035:	0.032:	0.030:	0.028:	0.026:
Фоп:	238 :	239 :	241 :	242 :	243 :
Uоп:	7.00 :	7.00 :	7.00 :	7.00 :	7.00 :
Ви :	0.052:	0.047:	0.043:	0.040:	0.037:
Ки :	6007 :	6007 :	6007 :	6007 :	6007 :
Ви :	0.014:	0.013:	0.013:	0.013:	0.013:
Ки :	0002 :	0002 :	0002 :	0002 :	0002 :
Ви :	0.004:	0.003:	0.003:	0.003:	0.003:

Ки : 6004 : 6004 : 6004 : 6004 : 6004 :

~~~~~

y= 380 : Y-строка 3 Смах= 0.330 долей ПДК (x= 325.0; напр.ветра=180)

|        |        |        |        |        |        |        |        |        |        |        |        |        |        |        |        |        |
|--------|--------|--------|--------|--------|--------|--------|--------|--------|--------|--------|--------|--------|--------|--------|--------|--------|
| -----: |        |        |        |        |        |        |        |        |        |        |        |        |        |        |        |        |
| x=     | 5 :    | 25:    | 45:    | 65:    | 85:    | 105:   | 125:   | 145:   | 165:   | 185:   | 205:   | 225:   | 245:   | 265:   | 285:   | 305:   |
| -----: | -----: | -----: | -----: | -----: | -----: | -----: | -----: | -----: | -----: | -----: | -----: | -----: | -----: | -----: | -----: | -----: |
| Qс :   | 0.072: | 0.079: | 0.087: | 0.096: | 0.108: | 0.122: | 0.140: | 0.163: | 0.194: | 0.225: | 0.244: | 0.265: | 0.284: | 0.301: | 0.315: | 0.325: |
| Сс :   | 0.036: | 0.039: | 0.043: | 0.048: | 0.054: | 0.061: | 0.070: | 0.082: | 0.097: | 0.112: | 0.122: | 0.132: | 0.142: | 0.151: | 0.157: | 0.163: |
| Фоп:   | 119 :  | 121 :  | 123 :  | 125 :  | 127 :  | 129 :  | 132 :  | 135 :  | 138 :  | 142 :  | 146 :  | 151 :  | 156 :  | 162 :  | 168 :  | 174 :  |
| Uоп:   | 7.00 : | 7.00 : | 7.00 : | 7.00 : | 7.00 : | 7.00 : | 7.00 : | 7.00 : | 7.00 : | 7.00 : | 7.00 : | 7.00 : | 7.00 : | 7.00 : | 7.00 : | 7.00 : |
| :      | :      | :      | :      | :      | :      | :      | :      | :      | :      | :      | :      | :      | :      | :      | :      | :      |
| Ви :   | 0.055: | 0.061: | 0.069: | 0.078: | 0.089: | 0.101: | 0.119: | 0.141: | 0.169: | 0.200: | 0.218: | 0.239: | 0.257: | 0.274: | 0.287: | 0.296: |
| Ки :   | 6007 : | 6007 : | 6007 : | 6007 : | 6007 : | 6007 : | 6007 : | 6007 : | 6007 : | 6007 : | 6007 : | 6007 : | 6007 : | 6007 : | 6007 : | 6007 : |
| Ви :   | 0.013: | 0.013: | 0.013: | 0.013: | 0.013: | 0.013: | 0.012: | 0.012: | 0.012: | 0.013: | 0.014: | 0.015: | 0.017: | 0.017: | 0.018: | 0.020: |
| Ки :   | 0002 : | 0002 : | 0002 : | 0002 : | 0002 : | 0002 : | 0002 : | 0002 : | 0002 : | 6004 : | 6004 : | 6004 : | 6004 : | 6004 : | 6004 : | 6004 : |
| Ви :   | 0.004: | 0.004: | 0.004: | 0.005: | 0.006: | 0.007: | 0.008: | 0.009: | 0.011: | 0.011: | 0.011: | 0.010: | 0.009: | 0.008: | 0.008: | 0.008: |
| Ки :   | 6004 : | 6004 : | 6004 : | 6004 : | 6004 : | 6004 : | 6004 : | 6004 : | 6004 : | 0002 : | 0002 : | 0002 : | 0002 : | 0002 : | 0002 : | 0002 : |
| ~~~~~  | ~~~~~  | ~~~~~  | ~~~~~  | ~~~~~  | ~~~~~  | ~~~~~  | ~~~~~  | ~~~~~  | ~~~~~  | ~~~~~  | ~~~~~  | ~~~~~  | ~~~~~  | ~~~~~  | ~~~~~  | ~~~~~  |

|        |        |        |        |        |        |        |        |        |        |        |        |        |        |        |        |        |
|--------|--------|--------|--------|--------|--------|--------|--------|--------|--------|--------|--------|--------|--------|--------|--------|--------|
| -----: |        |        |        |        |        |        |        |        |        |        |        |        |        |        |        |        |
| x=     | 325:   | 345:   | 365:   | 385:   | 405:   | 425:   | 445:   | 465:   | 485:   | 505:   | 525:   | 545:   | 565:   | 585:   | 605:   | 625:   |
| -----: | -----: | -----: | -----: | -----: | -----: | -----: | -----: | -----: | -----: | -----: | -----: | -----: | -----: | -----: | -----: | -----: |
| Qс :   | 0.330: | 0.327: | 0.318: | 0.305: | 0.289: | 0.269: | 0.248: | 0.228: | 0.195: | 0.165: | 0.142: | 0.123: | 0.109: | 0.097: | 0.088: | 0.080: |
| Сс :   | 0.165: | 0.163: | 0.159: | 0.153: | 0.144: | 0.135: | 0.124: | 0.114: | 0.098: | 0.083: | 0.071: | 0.062: | 0.054: | 0.049: | 0.044: | 0.040: |
| Фоп:   | 180 :  | 186 :  | 192 :  | 198 :  | 204 :  | 209 :  | 214 :  | 218 :  | 222 :  | 225 :  | 228 :  | 231 :  | 233 :  | 235 :  | 237 :  | 239 :  |
| Uоп:   | 7.00 : | 7.00 : | 7.00 : | 7.00 : | 7.00 : | 7.00 : | 7.00 : | 7.00 : | 7.00 : | 7.00 : | 7.00 : | 7.00 : | 7.00 : | 7.00 : | 7.00 : | 7.00 : |
| :      | :      | :      | :      | :      | :      | :      | :      | :      | :      | :      | :      | :      | :      | :      | :      | :      |
| Ви :   | 0.298: | 0.294: | 0.285: | 0.272: | 0.257: | 0.238: | 0.218: | 0.199: | 0.167: | 0.139: | 0.118: | 0.101: | 0.088: | 0.077: | 0.068: | 0.061: |
| Ки :   | 6007 : | 6007 : | 6007 : | 6007 : | 6007 : | 6007 : | 6007 : | 6007 : | 6007 : | 6007 : | 6007 : | 6007 : | 6007 : | 6007 : | 6007 : | 6007 : |
| Ви :   | 0.022: | 0.023: | 0.022: | 0.021: | 0.020: | 0.019: | 0.017: | 0.015: | 0.014: | 0.013: | 0.013: | 0.014: | 0.014: | 0.014: | 0.014: | 0.014: |
| Ки :   | 6004 : | 6004 : | 6004 : | 6004 : | 6004 : | 6004 : | 6004 : | 6004 : | 6004 : | 0002 : | 0002 : | 0002 : | 0002 : | 0002 : | 0002 : | 0002 : |
| Ви :   | 0.009: | 0.009: | 0.010: | 0.010: | 0.010: | 0.011: | 0.011: | 0.012: | 0.013: | 0.012: | 0.009: | 0.008: | 0.007: | 0.006: | 0.005: | 0.004: |
| Ки :   | 0002 : | 0002 : | 0002 : | 0002 : | 0002 : | 0002 : | 0002 : | 0002 : | 0002 : | 6004 : | 6004 : | 6004 : | 6004 : | 6004 : | 6004 : | 6004 : |
| ~~~~~  | ~~~~~  | ~~~~~  | ~~~~~  | ~~~~~  | ~~~~~  | ~~~~~  | ~~~~~  | ~~~~~  | ~~~~~  | ~~~~~  | ~~~~~  | ~~~~~  | ~~~~~  | ~~~~~  | ~~~~~  | ~~~~~  |

|        |        |        |        |        |        |
|--------|--------|--------|--------|--------|--------|
| -----: |        |        |        |        |        |
| x=     | 645:   | 665:   | 685:   | 705:   | 725:   |
| -----: | -----: | -----: | -----: | -----: | -----: |
| Qс :   | 0.073: | 0.067: | 0.062: | 0.058: | 0.054: |
| Сс :   | 0.036: | 0.034: | 0.031: | 0.029: | 0.027: |
| Фоп:   | 241 :  | 242 :  | 243 :  | 245 :  | 246 :  |
| Uоп:   | 7.00 : | 7.00 : | 7.00 : | 7.00 : | 7.00 : |
| :      | :      | :      | :      | :      | :      |
| Ви :   | 0.055: | 0.050: | 0.045: | 0.041: | 0.038: |
| Ки :   | 6007 : | 6007 : | 6007 : | 6007 : | 6007 : |
| Ви :   | 0.014: | 0.014: | 0.013: | 0.013: | 0.013: |

Ки : 0002 : 0002 : 0002 : 0002 : 0002 :  
Ви : 0.004: 0.004: 0.003: 0.003: 0.003:  
Ки : 6004 : 6004 : 6004 : 6004 : 6004 :  
~~~~~

y= 360 : Y-строка 4 Стах= 0.394 долей ПДК (x= 325.0; напр.ветра=180)

x=	5	25	45	65	85	105	125	145	165	185	205	225	245	265	285	305
Qc	: 0.076:	0.083:	0.092:	0.103:	0.118:	0.136:	0.160:	0.194:	0.228:	0.252:	0.277:	0.303:	0.329:	0.353:	0.374:	0.388:
Cc	: 0.038:	0.042:	0.046:	0.052:	0.059:	0.068:	0.080:	0.097:	0.114:	0.126:	0.138:	0.152:	0.164:	0.177:	0.187:	0.194:
Фоп	: 116 :	118 :	120 :	122 :	124 :	126 :	129 :	132 :	135 :	139 :	143 :	148 :	154 :	160 :	166 :	173 :
Уоп	: 7.00 :	7.00 :	7.00 :	7.00 :	7.00 :	7.00 :	7.00 :	7.00 :	7.00 :	7.00 :	7.00 :	7.00 :	7.00 :	7.00 :	7.00 :	7.00 :
	:	:	:	:	:	:	:	:	:	:	:	:	:	:	:	:
Ви	: 0.058:	0.065:	0.074:	0.085:	0.098:	0.116:	0.139:	0.172:	0.203:	0.227:	0.251:	0.277:	0.303:	0.326:	0.343:	0.356:
Ки	: 6007 :	6007 :	6007 :	6007 :	6007 :	6007 :	6007 :	6007 :	6007 :	6007 :	6007 :	6007 :	6007 :	6007 :	6007 :	6007 :
Ви	: 0.013:	0.013:	0.013:	0.013:	0.013:	0.013:	0.012:	0.011:	0.012:	0.013:	0.015:	0.017:	0.017:	0.019:	0.022:	0.024:
Ки	: 0002 :	0002 :	0002 :	0002 :	0002 :	0002 :	0002 :	0002 :	6004 :	6004 :	6004 :	6004 :	6004 :	6004 :	6004 :	6004 :
Ви	: 0.004:	0.004:	0.005:	0.005:	0.006:	0.007:	0.008:	0.010:	0.011:	0.010:	0.010:	0.009:	0.008:	0.007:	0.007:	0.007:
Ки	: 6004 :	6004 :	6004 :	6004 :	6004 :	6004 :	6004 :	6004 :	0002 :	0002 :	0002 :	0002 :	0002 :	0002 :	0002 :	0002 :

x=	325	345	365	385	405	425	445	465	485	505	525	545	565	585	605	625
Qc	: 0.394:	0.391:	0.379:	0.359:	0.335:	0.310:	0.282:	0.256:	0.232:	0.196:	0.162:	0.138:	0.119:	0.105:	0.093:	0.084:
Cc	: 0.197:	0.196:	0.190:	0.180:	0.168:	0.155:	0.141:	0.128:	0.116:	0.098:	0.081:	0.069:	0.060:	0.052:	0.047:	0.042:
Фоп	: 180 :	187 :	194 :	200 :	206 :	212 :	217 :	221 :	225 :	228 :	231 :	234 :	236 :	238 :	240 :	242 :
Уоп	: 7.00 :	7.00 :	7.00 :	7.00 :	7.00 :	7.00 :	7.00 :	7.00 :	7.00 :	7.00 :	7.00 :	7.00 :	7.00 :	7.00 :	7.00 :	7.00 :
	:	:	:	:	:	:	:	:	:	:	:	:	:	:	:	:
Ви	: 0.360:	0.355:	0.343:	0.322:	0.300:	0.276:	0.250:	0.226:	0.202:	0.168:	0.137:	0.114:	0.097:	0.084:	0.073:	0.065:
Ки	: 6007 :	6007 :	6007 :	6007 :	6007 :	6007 :	6007 :	6007 :	6007 :	6007 :	6007 :	6007 :	6007 :	6007 :	6007 :	6007 :
Ви	: 0.026:	0.027:	0.027:	0.026:	0.024:	0.022:	0.019:	0.017:	0.015:	0.013:	0.013:	0.014:	0.014:	0.014:	0.014:	0.014:
Ки	: 6004 :	6004 :	6004 :	6004 :	6004 :	6004 :	6004 :	6004 :	6004 :	6004 :	0002 :	0002 :	0002 :	0002 :	0002 :	0002 :
Ви	: 0.007:	0.007:	0.008:	0.009:	0.009:	0.010:	0.011:	0.012:	0.012:	0.013:	0.011:	0.009:	0.007:	0.006:	0.005:	0.005:
Ки	: 0002 :	0002 :	0002 :	0002 :	0002 :	0002 :	0002 :	0002 :	0002 :	0002 :	6004 :	6004 :	6004 :	6004 :	6004 :	6004 :

x=	645	665	685	705	725
Qc	: 0.076:	0.070:	0.065:	0.060:	0.056:
Cc	: 0.038:	0.035:	0.032:	0.030:	0.028:
Фоп	: 243 :	245 :	246 :	247 :	248 :
Уоп	: 7.00 :	7.00 :	7.00 :	7.00 :	7.00 :
	:	:	:	:	:
Ви	: 0.058:	0.052:	0.047:	0.043:	0.040:

Ки : 6007 : 6007 : 6007 : 6007 : 6007 :
Ви : 0.014: 0.014: 0.013: 0.013: 0.013:
Ки : 0002 : 0002 : 0002 : 0002 : 0002 :
Ви : 0.004: 0.004: 0.003: 0.003: 0.003:
Ки : 6004 : 6004 : 6004 : 6004 : 6004 :

~~~~~

у= 340 : Y-строка 5 Стах= 0.478 долей ПДК (х= 325.0; напр.ветра=180)

| x=  | 5     | 25    | 45    | 65    | 85    | 105   | 125   | 145   | 165   | 185   | 205   | 225   | 245   | 265   | 285   | 305   |
|-----|-------|-------|-------|-------|-------|-------|-------|-------|-------|-------|-------|-------|-------|-------|-------|-------|
| Qc  | 0.079 | 0.088 | 0.098 | 0.112 | 0.129 | 0.152 | 0.186 | 0.225 | 0.251 | 0.281 | 0.314 | 0.349 | 0.384 | 0.419 | 0.448 | 0.469 |
| Cc  | 0.039 | 0.044 | 0.049 | 0.056 | 0.065 | 0.076 | 0.093 | 0.113 | 0.126 | 0.141 | 0.157 | 0.175 | 0.192 | 0.209 | 0.224 | 0.235 |
| Фоп | 114   | 115   | 116   | 118   | 120   | 123   | 125   | 128   | 131   | 135   | 140   | 145   | 151   | 157   | 164   | 172   |
| Уоп | 7.00  | 7.00  | 7.00  | 7.00  | 7.00  | 7.00  | 7.00  | 7.00  | 7.00  | 7.00  | 7.00  | 7.00  | 7.00  | 7.00  | 7.00  | 7.00  |
| Ви  | 0.062 | 0.070 | 0.079 | 0.092 | 0.109 | 0.132 | 0.164 | 0.201 | 0.226 | 0.256 | 0.290 | 0.324 | 0.358 | 0.390 | 0.415 | 0.434 |
| Ки  | 6007  | 6007  | 6007  | 6007  | 6007  | 6007  | 6007  | 6007  | 6007  | 6007  | 6007  | 6007  | 6007  | 6007  | 6007  | 6007  |
| Ви  | 0.013 | 0.013 | 0.014 | 0.013 | 0.013 | 0.012 | 0.012 | 0.012 | 0.014 | 0.015 | 0.015 | 0.017 | 0.019 | 0.022 | 0.026 | 0.028 |
| Ки  | 0002  | 0002  | 0002  | 0002  | 0002  | 0002  | 0002  | 6004  | 6004  | 6004  | 6004  | 6004  | 6004  | 6004  | 6004  | 6004  |
| Ви  | 0.004 | 0.004 | 0.005 | 0.006 | 0.007 | 0.008 | 0.010 | 0.011 | 0.011 | 0.010 | 0.008 | 0.007 | 0.006 | 0.006 | 0.006 | 0.005 |
| Ки  | 6004  | 6004  | 6004  | 6004  | 6004  | 6004  | 6004  | 0002  | 0002  | 0002  | 0002  | 0002  | 0002  | 0002  | 0002  | 0002  |

~~~~~

x=	325	345	365	385	405	425	445	465	485	505	525	545	565	585	605	625
Qc	0.478	0.474	0.457	0.429	0.394	0.357	0.320	0.287	0.256	0.229	0.188	0.154	0.130	0.113	0.099	0.089
Cc	0.239	0.237	0.228	0.215	0.197	0.178	0.160	0.144	0.128	0.114	0.094	0.077	0.065	0.056	0.050	0.044
Фоп	180	188	196	203	210	215	220	225	229	232	235	237	240	242	243	245
Уоп	7.00	7.00	7.00	7.00	7.00	7.00	7.00	7.00	7.00	7.00	7.00	7.00	7.00	7.00	7.00	7.00
Ви	0.440	0.433	0.416	0.388	0.355	0.320	0.286	0.255	0.225	0.200	0.160	0.129	0.107	0.091	0.079	0.069
Ки	6007	6007	6007	6007	6007	6007	6007	6007	6007	6007	6007	6007	6007	6007	6007	6007
Ви	0.031	0.033	0.033	0.031	0.028	0.025	0.022	0.019	0.017	0.015	0.013	0.013	0.014	0.014	0.014	0.014
Ки	6004	6004	6004	6004	6004	6004	6004	6004	6004	6004	6004	0002	0002	0002	0002	0002
Ви	0.006	0.006	0.006	0.007	0.008	0.009	0.010	0.011	0.012	0.012	0.013	0.010	0.008	0.007	0.006	0.005
Ки	0002	0002	0002	0002	0002	0002	0002	0002	0002	0002	0002	6004	6004	6004	6004	6004

~~~~~

| x=  | 645   | 665   | 685   | 705   | 725   |
|-----|-------|-------|-------|-------|-------|
| Qc  | 0.080 | 0.073 | 0.067 | 0.062 | 0.057 |
| Cc  | 0.040 | 0.036 | 0.033 | 0.031 | 0.029 |
| Фоп | 246   | 248   | 249   | 250   | 251   |
| Уоп | 7.00  | 7.00  | 7.00  | 7.00  | 7.00  |

```

:      :      :      :      :
Ви : 0.061: 0.054: 0.049: 0.045: 0.041:
Ки : 6007 : 6007 : 6007 : 6007 : 6007 :
Ви : 0.014: 0.014: 0.014: 0.013: 0.013:
Ки : 0002 : 0002 : 0002 : 0002 : 0002 :
Ви : 0.004: 0.004: 0.004: 0.003: 0.003:
Ки : 6004 : 6004 : 6004 : 6004 : 6004 :
~~~~~

```

у= 320 : Y-строка 6 Стах= 0.588 долей ПДК (х= 325.0; напр.ветра=180)

```

-----:
х= 5 : 25: 45: 65: 85: 105: 125: 145: 165: 185: 205: 225: 245: 265: 285: 305:
-----:-----:-----:-----:-----:-----:-----:-----:-----:-----:-----:-----:-----:-----:-----:
Qc : 0.082: 0.092: 0.104: 0.120: 0.141: 0.172: 0.217: 0.245: 0.278: 0.315: 0.356: 0.402: 0.451: 0.500: 0.542: 0.574:
Cc : 0.041: 0.046: 0.052: 0.060: 0.071: 0.086: 0.108: 0.123: 0.139: 0.157: 0.178: 0.201: 0.226: 0.250: 0.271: 0.287:
Фоп: 110 : 112 : 113 : 115 : 117 : 119 : 121 : 124 : 127 : 131 : 135 : 141 : 147 : 154 : 162 : 171 :
Уоп: 7.00 : 7.00 : 7.00 : 7.00 : 7.00 : 7.00 : 7.00 : 7.00 : 7.00 : 7.00 : 7.00 : 7.00 : 7.00 : 7.00 : 7.00 : 7.00 :
: : : : : : : : : : : : : : :
Ви : 0.064: 0.074: 0.085: 0.101: 0.121: 0.150: 0.193: 0.222: 0.253: 0.290: 0.330: 0.378: 0.426: 0.472: 0.511: 0.538:
Ки : 6007 : 6007 : 6007 : 6007 : 6007 : 6007 : 6007 : 6007 : 6007 : 6007 : 6007 : 6007 : 6007 : 6007 : 6007 :
Ви : 0.014: 0.013: 0.013: 0.013: 0.012: 0.012: 0.012: 0.012: 0.014: 0.015: 0.018: 0.018: 0.020: 0.023: 0.027: 0.031:
Ки : 0002 : 0002 : 0002 : 0002 : 0002 : 0002 : 0002 : 6004 : 6004 : 6004 : 6004 : 6004 : 6004 : 6004 : 6004 : 6004 :
Ви : 0.004: 0.005: 0.005: 0.006: 0.007: 0.009: 0.011: 0.011: 0.010: 0.009: 0.008: 0.006: 0.005: 0.004: 0.004: 0.004 :
Ки : 6004 : 6004 : 6004 : 6004 : 6004 : 6004 : 6004 : 0002 : 0002 : 0002 : 0002 : 0002 : 0002 : 0002 : 0002 : 0002 :
~~~~~

```

```

----
х=      325: 345: 365: 385: 405: 425: 445: 465: 485: 505: 525: 545: 565: 585: 605: 625:
----:-----:-----:-----:-----:-----:-----:-----:-----:-----:-----:-----:-----:-----:-----:
Qc : 0.588: 0.581: 0.556: 0.514: 0.465: 0.414: 0.365: 0.321: 0.282: 0.249: 0.217: 0.173: 0.142: 0.121: 0.105: 0.093:
Cc : 0.294: 0.291: 0.278: 0.257: 0.232: 0.207: 0.183: 0.160: 0.141: 0.124: 0.109: 0.086: 0.071: 0.061: 0.053: 0.046:
Фоп: 180 : 190 : 198 : 206 : 214 : 220 : 225 : 229 : 233 : 236 : 239 : 241 : 243 : 245 : 247 : 248 :
Уоп: 7.00 : 7.00 : 7.00 : 7.00 : 7.00 : 7.00 : 7.00 : 7.00 : 7.00 : 7.00 : 7.00 : 7.00 : 7.00 : 7.00 : 7.00 : 7.00 :
:      :      :      :      :      :      :      :      :      :      :      :      :      :      :
Ви : 0.546: 0.537: 0.507: 0.467: 0.421: 0.373: 0.328: 0.287: 0.251: 0.219: 0.189: 0.147: 0.119: 0.099: 0.084: 0.073:
Ки : 6007 : 6007 : 6007 : 6007 : 6007 : 6007 : 6007 : 6007 : 6007 : 6007 : 6007 : 6007 : 6007 : 6007 : 6007 : 6007 :
Ви : 0.037: 0.039: 0.041: 0.038: 0.034: 0.029: 0.025: 0.021: 0.018: 0.016: 0.014: 0.013: 0.013: 0.014: 0.014: 0.014:
Ки : 6004 : 6004 : 6004 : 6004 : 6004 : 6004 : 6004 : 6004 : 6004 : 6004 : 6004 : 0002 : 0002 : 0002 : 0002 : 0002 :
Ви : 0.004: 0.004: 0.005: 0.006: 0.007: 0.008: 0.009: 0.010: 0.011: 0.012: 0.012: 0.011: 0.009: 0.007: 0.006: 0.005:
Ки : 0002 : 0002 : 0002 : 0002 : 0002 : 0002 : 0002 : 0002 : 0002 : 0002 : 0002 : 0002 : 6004 : 6004 : 6004 : 6004 : 6004 :
~~~~~

```

```

х= 645: 665: 685: 705: 725:
----:-----:-----:-----:-----:-----:
Qc : 0.083: 0.075: 0.069: 0.063: 0.058:
Cc : 0.042: 0.038: 0.034: 0.031: 0.029:

```

Фоп: 249 : 251 : 252 : 252 : 253 :  
 Уоп: 7.00 : 7.00 : 7.00 : 7.00 : 7.00 :  
 : : : : :  
 Ви : 0.064: 0.057: 0.051: 0.046: 0.042:  
 Ки : 6007 : 6007 : 6007 : 6007 : 6007 :  
 Ви : 0.014: 0.014: 0.014: 0.013: 0.013:  
 Ки : 0002 : 0002 : 0002 : 0002 : 0002 :  
 Ви : 0.004: 0.004: 0.004: 0.003: 0.003:  
 Ки : 6004 : 6004 : 6004 : 6004 : 6004 :  
 ~~~~~

у= 300 : Y-строка 7 Смах= 0.732 долей ПДК (х= 325.0; напр.ветра=180)

| х=  | 5     | 25    | 45    | 65    | 85    | 105   | 125   | 145   | 165   | 185   | 205   | 225   | 245   | 265   | 285   | 305   |
|-----|-------|-------|-------|-------|-------|-------|-------|-------|-------|-------|-------|-------|-------|-------|-------|-------|
| Qc  | 0.086 | 0.096 | 0.110 | 0.129 | 0.154 | 0.193 | 0.233 | 0.266 | 0.304 | 0.350 | 0.404 | 0.463 | 0.531 | 0.598 | 0.660 | 0.708 |
| Cc  | 0.043 | 0.048 | 0.055 | 0.064 | 0.077 | 0.097 | 0.117 | 0.133 | 0.152 | 0.175 | 0.202 | 0.232 | 0.266 | 0.299 | 0.330 | 0.354 |
| Фоп | 107   | 108   | 110   | 111   | 113   | 115   | 117   | 119   | 122   | 126   | 130   | 136   | 142   | 150   | 159   | 169   |
| Уоп | 7.00  | 7.00  | 7.00  | 7.00  | 7.00  | 7.00  | 7.00  | 7.00  | 7.00  | 7.00  | 7.00  | 7.00  | 7.00  | 7.00  | 7.00  | 7.00  |
| :   | :     | :     | :     | :     | :     | :     | :     | :     | :     | :     | :     | :     | :     | :     | :     | :     |
| Ви  | 0.068 | 0.077 | 0.091 | 0.109 | 0.134 | 0.171 | 0.210 | 0.240 | 0.278 | 0.326 | 0.377 | 0.440 | 0.506 | 0.573 | 0.632 | 0.672 |
| Ки  | 6007  | 6007  | 6007  | 6007  | 6007  | 6007  | 6007  | 6007  | 6007  | 6007  | 6007  | 6007  | 6007  | 6007  | 6007  | 6007  |
| Ви  | 0.014 | 0.014 | 0.013 | 0.013 | 0.012 | 0.012 | 0.011 | 0.014 | 0.015 | 0.016 | 0.018 | 0.017 | 0.020 | 0.021 | 0.026 | 0.034 |
| Ки  | 0002  | 0002  | 0002  | 0002  | 0002  | 0002  | 6004  | 6004  | 6004  | 6004  | 6004  | 6004  | 6004  | 6004  | 6004  | 6004  |
| Ви  | 0.004 | 0.005 | 0.005 | 0.007 | 0.008 | 0.009 | 0.011 | 0.011 | 0.009 | 0.008 | 0.007 | 0.005 | 0.004 | 0.003 | 0.002 | 0.002 |
| Ки  | 6004  | 6004  | 6004  | 6004  | 6004  | 6004  | 0002  | 0002  | 0002  | 0002  | 0002  | 0002  | 0002  | 0002  | 0002  | 0002  |

| х=  | 325   | 345   | 365   | 385   | 405   | 425   | 445   | 465   | 485   | 505   | 525   | 545   | 565   | 585   | 605   | 625   |
|-----|-------|-------|-------|-------|-------|-------|-------|-------|-------|-------|-------|-------|-------|-------|-------|-------|
| Qc  | 0.732 | 0.724 | 0.686 | 0.623 | 0.549 | 0.479 | 0.414 | 0.357 | 0.309 | 0.269 | 0.235 | 0.193 | 0.155 | 0.129 | 0.111 | 0.097 |
| Cc  | 0.366 | 0.362 | 0.343 | 0.312 | 0.275 | 0.239 | 0.207 | 0.178 | 0.155 | 0.134 | 0.118 | 0.097 | 0.078 | 0.065 | 0.055 | 0.048 |
| Фоп | 180   | 191   | 202   | 211   | 219   | 225   | 230   | 234   | 238   | 241   | 243   | 245   | 247   | 249   | 250   | 252   |
| Уоп | 7.00  | 7.00  | 7.00  | 7.00  | 7.00  | 7.00  | 7.00  | 7.00  | 7.00  | 7.00  | 7.00  | 7.00  | 7.00  | 7.00  | 7.00  | 7.00  |
| :   | :     | :     | :     | :     | :     | :     | :     | :     | :     | :     | :     | :     | :     | :     | :     | :     |
| Ви  | 0.685 | 0.669 | 0.630 | 0.569 | 0.500 | 0.435 | 0.375 | 0.322 | 0.276 | 0.238 | 0.207 | 0.167 | 0.131 | 0.107 | 0.090 | 0.077 |
| Ки  | 6007  | 6007  | 6007  | 6007  | 6007  | 6007  | 6007  | 6007  | 6007  | 6007  | 6007  | 6007  | 6007  | 6007  | 6007  | 6007  |
| Ви  | 0.044 | 0.051 | 0.051 | 0.047 | 0.040 | 0.033 | 0.027 | 0.023 | 0.020 | 0.017 | 0.014 | 0.013 | 0.013 | 0.014 | 0.014 | 0.014 |
| Ки  | 6004  | 6004  | 6004  | 6004  | 6004  | 6004  | 6004  | 6004  | 6004  | 6004  | 6004  | 0002  | 0002  | 0002  | 0002  | 0002  |
| Ви  | 0.002 | 0.003 | 0.004 | 0.005 | 0.006 | 0.007 | 0.008 | 0.009 | 0.010 | 0.011 | 0.012 | 0.012 | 0.010 | 0.008 | 0.006 | 0.006 |
| Ки  | 0002  | 0002  | 0002  | 0002  | 0002  | 0002  | 0002  | 0002  | 0002  | 0002  | 0002  | 0002  | 6004  | 6004  | 6004  | 6004  |

| х= | 645 | 665 | 685 | 705 | 725 |
|----|-----|-----|-----|-----|-----|
| :  | :   | :   | :   | :   | :   |

Qc : 0.086: 0.078: 0.070: 0.065: 0.060:  
 Cc : 0.043: 0.039: 0.035: 0.032: 0.030:  
 Фоп: 253 : 254 : 254 : 255 : 256 :  
 Уоп: 7.00 : 7.00 : 7.00 : 7.00 : 7.00 :  
 : : : : :  
 Ви : 0.067: 0.059: 0.053: 0.048: 0.043:  
 Ки : 6007 : 6007 : 6007 : 6007 : 6007 :  
 Ви : 0.014: 0.014: 0.013: 0.013: 0.013:  
 Ки : 0002 : 0002 : 0002 : 0002 : 0002 :  
 Ви : 0.005: 0.004: 0.004: 0.003: 0.003:  
 Ки : 6004 : 6004 : 6004 : 6004 : 6004 :

~~~~~

y= 280 : Y-строка 8 Cmax= 0.937 долей ПДК (x= 325.0; напр.ветра=180)

| x=   | 5      | 25     | 45     | 65     | 85     | 105    | 125    | 145    | 165    | 185    | 205    | 225    | 245    | 265    | 285    | 305    |
|------|--------|--------|--------|--------|--------|--------|--------|--------|--------|--------|--------|--------|--------|--------|--------|--------|
| Qc : | 0.089: | 0.101: | 0.116: | 0.137: | 0.167: | 0.216: | 0.248: | 0.286: | 0.332: | 0.387: | 0.453: | 0.532: | 0.621: | 0.716: | 0.808: | 0.889: |
| Cc : | 0.044: | 0.050: | 0.058: | 0.069: | 0.084: | 0.108: | 0.124: | 0.143: | 0.166: | 0.193: | 0.227: | 0.266: | 0.311: | 0.358: | 0.404: | 0.444: |
| Фоп: | 104 :  | 105 :  | 106 :  | 107 :  | 109 :  | 110 :  | 112 :  | 114 :  | 117 :  | 120 :  | 124 :  | 129 :  | 136 :  | 144 :  | 154 :  | 167 :  |
| Уоп: | 7.00 : | 7.00 : | 7.00 : | 7.00 : | 7.00 : | 7.00 : | 7.00 : | 7.00 : | 7.00 : | 7.00 : | 7.00 : | 7.00 : | 7.00 : | 7.00 : | 6.15 : | 5.44 : |
| :    | :      | :      | :      | :      | :      | :      | :      | :      | :      | :      | :      | :      | :      | :      | :      | :      |
| Ви : | 0.071: | 0.082: | 0.096: | 0.116: | 0.147: | 0.192: | 0.224: | 0.260: | 0.307: | 0.361: | 0.427: | 0.506: | 0.599: | 0.693: | 0.781: | 0.858: |
| Ки : | 6007 : | 6007 : | 6007 : | 6007 : | 6007 : | 6007 : | 6007 : | 6007 : | 6007 : | 6007 : | 6007 : | 6007 : | 6007 : | 6007 : | 6007 : | 6007 : |
| Ви : | 0.013: | 0.013: | 0.013: | 0.013: | 0.012: | 0.012: | 0.012: | 0.014: | 0.015: | 0.017: | 0.019: | 0.020: | 0.018: | 0.020: | 0.024: | 0.028: |
| Ки : | 0002 : | 0002 : | 0002 : | 0002 : | 0002 : | 0002 : | 6004 : | 6004 : | 6004 : | 6004 : | 6004 : | 6004 : | 6004 : | 6004 : | 6004 : | 6004 : |
| Ви : | 0.004: | 0.005: | 0.006: | 0.007: | 0.008: | 0.011: | 0.011: | 0.010: | 0.009: | 0.008: | 0.006: | 0.005: | 0.003: | 0.002: | 0.002: | 0.002: |
| Ки : | 6004 : | 6004 : | 6004 : | 6004 : | 6004 : | 6004 : | 0002 : | 0002 : | 0002 : | 0002 : | 0002 : | 0002 : | 0002 : | 0002 : | 0002 : | 0002 : |

~~~~~

| x=   | 325    | 345    | 365    | 385    | 405    | 425    | 445    | 465    | 485    | 505    | 525    | 545    | 565    | 585    | 605    | 625    |
|------|--------|--------|--------|--------|--------|--------|--------|--------|--------|--------|--------|--------|--------|--------|--------|--------|
| Qc : | 0.937: | 0.926: | 0.851: | 0.751: | 0.647: | 0.549: | 0.464: | 0.393: | 0.335: | 0.288: | 0.250: | 0.215: | 0.167: | 0.137: | 0.116: | 0.101: |
| Cc : | 0.469: | 0.463: | 0.425: | 0.376: | 0.323: | 0.274: | 0.232: | 0.197: | 0.167: | 0.144: | 0.125: | 0.108: | 0.084: | 0.069: | 0.058: | 0.050: |
| Фоп: | 180 :  | 194 :  | 207 :  | 217 :  | 225 :  | 231 :  | 236 :  | 240 :  | 243 :  | 246 :  | 248 :  | 250 :  | 251 :  | 253 :  | 254 :  | 255 :  |
| Уоп: | 4.50 : | 5.37 : | 6.07 : | 7.00 : | 7.00 : | 7.00 : | 7.00 : | 7.00 : | 7.00 : | 7.00 : | 7.00 : | 7.00 : | 7.00 : | 7.00 : | 7.00 : | 7.00 : |
| :    | :      | :      | :      | :      | :      | :      | :      | :      | :      | :      | :      | :      | :      | :      | :      | :      |
| Ви : | 0.880: | 0.856: | 0.780: | 0.689: | 0.592: | 0.503: | 0.424: | 0.357: | 0.303: | 0.257: | 0.221: | 0.188: | 0.143: | 0.114: | 0.095: | 0.081: |
| Ки : | 6007 : | 6007 : | 6007 : | 6007 : | 6007 : | 6007 : | 6007 : | 6007 : | 6007 : | 6007 : | 6007 : | 6007 : | 6007 : | 6007 : | 6007 : | 6007 : |
| Ви : | 0.054: | 0.067: | 0.066: | 0.055: | 0.044: | 0.035: | 0.029: | 0.024: | 0.020: | 0.018: | 0.015: | 0.013: | 0.013: | 0.013: | 0.014: | 0.014: |
| Ки : | 6004 : | 6004 : | 6004 : | 6004 : | 6004 : | 6004 : | 6004 : | 6004 : | 6004 : | 6004 : | 6004 : | 6004 : | 0002 : | 0002 : | 0002 : | 0002 : |
| Ви : | 0.004: | 0.003: | 0.003: | 0.004: | 0.005: | 0.006: | 0.007: | 0.008: | 0.010: | 0.011: | 0.012: | 0.012: | 0.010: | 0.008: | 0.007: | 0.006: |
| Ки : | 0002 : | 0002 : | 0002 : | 0002 : | 0002 : | 0002 : | 0002 : | 0002 : | 0002 : | 0002 : | 0002 : | 0002 : | 0002 : | 6004 : | 6004 : | 6004 : |

~~~~~

-----

|        |        |        |        |        |        |
|--------|--------|--------|--------|--------|--------|
| x=     | 645:   | 665:   | 685:   | 705:   | 725:   |
| -----: | -----: | -----: | -----: | -----: | -----: |
| Qc :   | 0.089: | 0.080: | 0.072: | 0.066: | 0.061: |
| Cc :   | 0.045: | 0.040: | 0.036: | 0.033: | 0.030: |
| Фоп:   | 256 :  | 257 :  | 258 :  | 258 :  | 259 :  |
| Uоп:   | 7.00 : | 7.00 : | 7.00 : | 7.00 : | 7.00 : |
| :      | :      | :      | :      | :      | :      |
| Ви :   | 0.070: | 0.061: | 0.054: | 0.049: | 0.044: |
| Ки :   | 6007 : | 6007 : | 6007 : | 6007 : | 6007 : |
| Ви :   | 0.014: | 0.014: | 0.014: | 0.013: | 0.013: |
| Ки :   | 0002 : | 0002 : | 0002 : | 0002 : | 0002 : |
| Ви :   | 0.005: | 0.004: | 0.004: | 0.003: | 0.003: |
| Ки :   | 6004 : | 6004 : | 6004 : | 6004 : | 6004 : |
| ~~~~~  |        |        |        |        |        |

y= 260 : Y-строка 9 Стах= 1.397 долей ПДК (x= 325.0; напр.ветра=180)

|        |        |        |        |        |        |        |        |        |        |        |        |        |        |        |        |        |
|--------|--------|--------|--------|--------|--------|--------|--------|--------|--------|--------|--------|--------|--------|--------|--------|--------|
| -----: |        |        |        |        |        |        |        |        |        |        |        |        |        |        |        |        |
| x=     | 5 :    | 25:    | 45:    | 65:    | 85:    | 105:   | 125:   | 145:   | 165:   | 185:   | 205:   | 225:   | 245:   | 265:   | 285:   | 305:   |
| -----: | -----: | -----: | -----: | -----: | -----: | -----: | -----: | -----: | -----: | -----: | -----: | -----: | -----: | -----: | -----: | -----: |
| Qc :   | 0.091: | 0.104: | 0.121: | 0.145: | 0.180: | 0.227: | 0.262: | 0.304: | 0.357: | 0.421: | 0.503: | 0.602: | 0.718: | 0.856: | 1.039: | 1.266: |
| Cc :   | 0.046: | 0.052: | 0.060: | 0.072: | 0.090: | 0.113: | 0.131: | 0.152: | 0.178: | 0.211: | 0.251: | 0.301: | 0.359: | 0.428: | 0.520: | 0.633: |
| Фоп:   | 101 :  | 101 :  | 102 :  | 103 :  | 104 :  | 105 :  | 107 :  | 109 :  | 111 :  | 114 :  | 117 :  | 122 :  | 128 :  | 136 :  | 148 :  | 162 :  |
| Uоп:   | 7.00 : | 7.00 : | 7.00 : | 7.00 : | 7.00 : | 7.00 : | 7.00 : | 7.00 : | 7.00 : | 7.00 : | 7.00 : | 7.00 : | 7.00 : | 5.62 : | 3.51 : | 1.23 : |
| :      | :      | :      | :      | :      | :      | :      | :      | :      | :      | :      | :      | :      | :      | :      | :      | :      |
| Ви :   | 0.073: | 0.084: | 0.101: | 0.124: | 0.158: | 0.202: | 0.237: | 0.279: | 0.331: | 0.397: | 0.477: | 0.580: | 0.699: | 0.839: | 1.015: | 1.151: |
| Ки :   | 6007 : | 6007 : | 6007 : | 6007 : | 6007 : | 6007 : | 6007 : | 6007 : | 6007 : | 6007 : | 6007 : | 6007 : | 6007 : | 6007 : | 6007 : | 6007 : |
| Ви :   | 0.013: | 0.014: | 0.013: | 0.013: | 0.013: | 0.012: | 0.013: | 0.014: | 0.016: | 0.016: | 0.019: | 0.017: | 0.016: | 0.015: | 0.020: | 0.071: |
| Ки :   | 0002 : | 0002 : | 0002 : | 0002 : | 0002 : | 0002 : | 6004 : | 6004 : | 6004 : | 6004 : | 6004 : | 6004 : | 6004 : | 6004 : | 6004 : | 6004 : |
| Ви :   | 0.004: | 0.005: | 0.006: | 0.007: | 0.009: | 0.012: | 0.011: | 0.010: | 0.008: | 0.007: | 0.006: | 0.004: | 0.002: | 0.002: | 0.003: | 0.041: |
| Ки :   | 6004 : | 6004 : | 6004 : | 6004 : | 6004 : | 6004 : | 0002 : | 0002 : | 0002 : | 0002 : | 0002 : | 0002 : | 0002 : | 0002 : | 0002 : | 0002 : |
| ~~~~~  |        |        |        |        |        |        |        |        |        |        |        |        |        |        |        |        |

|        |        |        |        |        |        |        |        |        |        |        |        |        |        |        |        |        |
|--------|--------|--------|--------|--------|--------|--------|--------|--------|--------|--------|--------|--------|--------|--------|--------|--------|
| -----: |        |        |        |        |        |        |        |        |        |        |        |        |        |        |        |        |
| x=     | 325:   | 345:   | 365:   | 385:   | 405:   | 425:   | 445:   | 465:   | 485:   | 505:   | 525:   | 545:   | 565:   | 585:   | 605:   | 625:   |
| -----: | -----: | -----: | -----: | -----: | -----: | -----: | -----: | -----: | -----: | -----: | -----: | -----: | -----: | -----: | -----: | -----: |
| Qc :   | 1.397: | 1.315: | 1.108: | 0.902: | 0.745: | 0.616: | 0.511: | 0.425: | 0.358: | 0.304: | 0.262: | 0.227: | 0.180: | 0.144: | 0.121: | 0.104: |
| Cc :   | 0.698: | 0.657: | 0.554: | 0.451: | 0.372: | 0.308: | 0.256: | 0.212: | 0.179: | 0.152: | 0.131: | 0.113: | 0.090: | 0.072: | 0.060: | 0.052: |
| Фоп:   | 180 :  | 198 :  | 214 :  | 225 :  | 233 :  | 239 :  | 243 :  | 247 :  | 249 :  | 251 :  | 253 :  | 255 :  | 256 :  | 257 :  | 258 :  | 259 :  |
| Uоп:   | 1.16 : | 1.27 : | 3.76 : | 5.46 : | 7.00 : | 7.00 : | 7.00 : | 7.00 : | 7.00 : | 7.00 : | 7.00 : | 7.00 : | 7.00 : | 7.00 : | 7.00 : | 7.00 : |
| :      | :      | :      | :      | :      | :      | :      | :      | :      | :      | :      | :      | :      | :      | :      | :      | :      |
| Ви :   | 1.243: | 1.141: | 1.005: | 0.831: | 0.690: | 0.570: | 0.472: | 0.388: | 0.326: | 0.275: | 0.234: | 0.199: | 0.154: | 0.121: | 0.099: | 0.083: |
| Ки :   | 6007 : | 6007 : | 6007 : | 6007 : | 6007 : | 6007 : | 6007 : | 6007 : | 6007 : | 6007 : | 6007 : | 6007 : | 6007 : | 6007 : | 6007 : | 6007 : |
| Ви :   | 0.108: | 0.121: | 0.092: | 0.060: | 0.044: | 0.036: | 0.028: | 0.026: | 0.020: | 0.017: | 0.015: | 0.014: | 0.013: | 0.013: | 0.014: | 0.014: |
| Ки :   | 6004 : | 6004 : | 6004 : | 6004 : | 6004 : | 6004 : | 6004 : | 6004 : | 6004 : | 6004 : | 6004 : | 6004 : | 0002 : | 0002 : | 0002 : | 0002 : |
| Ви :   | 0.045: | 0.049: | 0.008: | 0.006: | 0.006: | 0.005: | 0.006: | 0.008: | 0.009: | 0.010: | 0.011: | 0.012: | 0.011: | 0.009: | 0.007: | 0.006: |
| Ки :   | 0002 : | 0002 : | 0002 : | 6008 : | 6008 : | 6008 : | 0002 : | 0002 : | 0002 : | 0002 : | 0002 : | 0002 : | 6004 : | 6004 : | 6004 : | 6004 : |







~~~~~

\_\_\_\_\_

⋮ ⋮ ⋮ ⋮ ⋮ ⋮ ⋮ ⋮ ⋮ ⋮ ⋮ ⋮ ⋮ ⋮ ⋮ ⋮ ⋮ ⋮

|    |   |        |        |        |        |        |        |        |        |        |        |        |        |        |        |        |        |      |
|----|---|--------|--------|--------|--------|--------|--------|--------|--------|--------|--------|--------|--------|--------|--------|--------|--------|------|
| Ви | : | 4.336: | 6.027: | 2.459: | 1.278: | 0.901: | 0.698: | 0.555: | 0.442: | 0.362: | 0.300: | 0.252: | 0.214: | 0.173: | 0.132: | 0.106: | 0.088: |      |
| Ки | : | 6007   | :      | 6007   | :      | 6007   | :      | 6007   | :      | 6007   | :      | 6007   | :      | 6007   | :      | 6007   | :      | 6007 |
| Ви | : | :      | 0.007: | 0.058: | 0.056: | 0.017: | 0.019: | 0.019: | 0.022: | 0.020: | 0.017: | 0.015: | 0.013: | 0.012: | 0.013: | 0.013: | 0.013: |      |
| Ки | : | :      | 6004   | :      | 6004   | :      | 6004   | :      | 6004   | :      | 6004   | :      | 6004   | :      | 0002   | :      | 0002   |      |
| Ви | : | :      | :      | 0.024: | 0.050: | 0.004: | 0.003: | 0.004: | 0.006: | 0.008: | 0.009: | 0.010: | 0.011: | 0.011: | 0.009: | 0.007: | 0.006: |      |
| Ки | : | :      | :      | 0002   | :      | 0002   | :      | 0002   | :      | 0002   | :      | 0002   | :      | 0002   | :      | 6004   | :      | 6004 |

~~~~~

|       |      |        |        |        |        |        |
|-------|------|--------|--------|--------|--------|--------|
| x=    | 645: | 665:   | 685:   | 705:   | 725:   |        |
| ----- | :    | :      | :      | :      | :      |        |
| Qc    | :    | 0.094: | 0.084: | 0.075: | 0.068: | 0.063: |
| Cc    | :    | 0.047: | 0.042: | 0.038: | 0.034: | 0.031: |
| Фоп   | :    | 270    | :      | 270    | :      | 270    |
| Uоп   | :    | 7.00   | :      | 7.00   | :      | 7.00   |
|       | :    | :      | :      | :      | :      | :      |
| Ви    | :    | 0.075: | 0.065: | 0.057: | 0.051: | 0.046: |
| Ки    | :    | 6007   | :      | 6007   | :      | 6007   |
| Ви    | :    | 0.014: | 0.014: | 0.014: | 0.013: | 0.013: |
| Ки    | :    | 0002   | :      | 0002   | :      | 0002   |
| Ви    | :    | 0.005: | 0.004: | 0.004: | 0.003: | 0.003: |
| Ки    | :    | 6004   | :      | 6004   | :      | 6004   |

~~~~~

y= 180 : Y-строка 13 Cmax= 7.057 долей ПДК (x= 325.0; напр.ветра=357)

|       |   |        |        |        |        |        |        |        |        |        |        |        |        |        |        |        |        |      |
|-------|---|--------|--------|--------|--------|--------|--------|--------|--------|--------|--------|--------|--------|--------|--------|--------|--------|------|
| x=    | 5 | 25:    | 45:    | 65:    | 85:    | 105:   | 125:   | 145:   | 165:   | 185:   | 205:   | 225:   | 245:   | 265:   | 285:   | 305:   |        |      |
| ----- | : | :      | :      | :      | :      | :      | :      | :      | :      | :      | :      | :      | :      | :      | :      | :      |        |      |
| Qc    | : | 0.095: | 0.109: | 0.128: | 0.156: | 0.199: | 0.242: | 0.281: | 0.332: | 0.396: | 0.480: | 0.590: | 0.732: | 0.943: | 1.388: | 2.469: | 4.942: |      |
| Cc    | : | 0.047: | 0.054: | 0.064: | 0.078: | 0.100: | 0.121: | 0.140: | 0.166: | 0.198: | 0.240: | 0.295: | 0.366: | 0.472: | 0.694: | 1.235: | 2.471: |      |
| Фоп   | : | 86     | :      | 86     | :      | 86     | :      | 86     | :      | 85     | :      | 85     | :      | 84     | :      | 83     | :      | 82   |
| Uоп   | : | 7.00   | :      | 7.00   | :      | 7.00   | :      | 7.00   | :      | 7.00   | :      | 7.00   | :      | 7.00   | :      | 7.00   | :      | 7.00 |
|       | : | :      | :      | :      | :      | :      | :      | :      | :      | :      | :      | :      | :      | :      | :      | :      | :      |      |
| Ви    | : | 0.075: | 0.089: | 0.108: | 0.134: | 0.175: | 0.216: | 0.255: | 0.304: | 0.366: | 0.448: | 0.558: | 0.697: | 0.905: | 1.276: | 2.300: | 4.698: |      |
| Ки    | : | 6007   | :      | 6007   | :      | 6007   | :      | 6007   | :      | 6007   | :      | 6007   | :      | 6007   | :      | 6007   | :      | 6007 |
| Ви    | : | 0.014: | 0.014: | 0.014: | 0.013: | 0.013: | 0.012: | 0.013: | 0.016: | 0.018: | 0.021: | 0.023: | 0.026: | 0.025: | 0.062: | 0.085: | 0.150: |      |
| Ки    | : | 0002   | :      | 0002   | :      | 0002   | :      | 0002   | :      | 6004   | :      | 6004   | :      | 6004   | :      | 6004   | :      | 6004 |
| Ви    | : | 0.005: | 0.005: | 0.006: | 0.007: | 0.010: | 0.012: | 0.011: | 0.010: | 0.009: | 0.008: | 0.007: | 0.005: | 0.010: | 0.045: | 0.078: | 0.083: |      |
| Ки    | : | 6004   | :      | 6004   | :      | 6004   | :      | 6004   | :      | 0002   | :      | 0002   | :      | 0002   | :      | 0002   | :      | 0002 |

~~~~~

|       |      |        |        |        |        |        |        |        |        |        |        |        |        |        |        |        |        |     |
|-------|------|--------|--------|--------|--------|--------|--------|--------|--------|--------|--------|--------|--------|--------|--------|--------|--------|-----|
| x=    | 325: | 345:   | 365:   | 385:   | 405:   | 425:   | 445:   | 465:   | 485:   | 505:   | 525:   | 545:   | 565:   | 585:   | 605:   | 625:   |        |     |
| ----- | :    | :      | :      | :      | :      | :      | :      | :      | :      | :      | :      | :      | :      | :      | :      | :      |        |     |
| Qc    | :    | 7.057: | 4.339: | 2.209: | 1.283: | 0.891: | 0.704: | 0.570: | 0.466: | 0.387: | 0.325: | 0.276: | 0.238: | 0.195: | 0.153: | 0.126: | 0.108: |     |
| Cc    | :    | 3.529: | 2.170: | 1.104: | 0.641: | 0.445: | 0.352: | 0.285: | 0.233: | 0.193: | 0.163: | 0.138: | 0.119: | 0.098: | 0.076: | 0.063: | 0.054: |     |
| Фоп   | :    | 357    | :      | 311    | :      | 295    | :      | 288    | :      | 283    | :      | 280    | :      | 279    | :      | 278    | :      | 277 |

|      |       |         |         |         |         |         |         |         |         |         |         |         |         |         |         |         |   |
|------|-------|---------|---------|---------|---------|---------|---------|---------|---------|---------|---------|---------|---------|---------|---------|---------|---|
| Uоп: | 0.63  | : 0.76  | : 0.94  | : 1.20  | : 5.32  | : 7.00  | : 7.00  | : 7.00  | : 7.00  | : 7.00  | : 7.00  | : 7.00  | : 7.00  | : 7.00  | : 7.00  | : 7.00  | : |
| Ви : | 6.867 | : 4.282 | : 2.126 | : 1.186 | : 0.875 | : 0.685 | : 0.544 | : 0.438 | : 0.359 | : 0.251 | : 0.213 | : 0.170 | : 0.131 | : 0.105 | : 0.087 | :       |   |
| Ки : | 6007  | : 6007  | : 6007  | : 6007  | : 6007  | : 6007  | : 6007  | : 6007  | : 6007  | : 6007  | : 6007  | : 6007  | : 6007  | : 6007  | : 6007  | :       |   |
| Ви : | 0.170 | : 0.052 | : 0.055 | : 0.048 | : 0.013 | : 0.016 | : 0.020 | : 0.020 | : 0.018 | : 0.016 | : 0.013 | : 0.013 | : 0.012 | : 0.012 | : 0.013 | : 0.014 |   |
| Ки : | 6004  | : 6004  | : 6004  | : 6004  | : 6004  | : 6004  | : 6004  | : 6004  | : 6004  | : 6004  | : 6004  | : 6004  | : 0002  | : 0002  | : 0002  | : 0002  |   |
| Ви : | 0.019 | : 0.005 | : 0.026 | : 0.045 | : 0.002 | : 0.002 | : 0.004 | : 0.006 | : 0.007 | : 0.009 | : 0.010 | : 0.011 | : 0.011 | : 0.008 | : 0.007 | : 0.006 |   |
| Ки : | 0002  | : 0002  | : 0002  | : 0002  | : 0002  | : 0002  | : 0002  | : 0002  | : 0002  | : 0002  | : 0002  | : 0002  | : 6004  | : 6004  | : 6004  | : 6004  |   |

|      |        |        |        |        |        |
|------|--------|--------|--------|--------|--------|
| x=   | 645:   | 665:   | 685:   | 705:   | 725:   |
| Qс : | 0.094: | 0.083: | 0.075: | 0.068: | 0.062: |
| Сс : | 0.047: | 0.042: | 0.037: | 0.034: | 0.031: |
| Фоп: | 274 :  | 273 :  | 273 :  | 273 :  | 273 :  |
| Uоп: | 7.00 : | 7.00 : | 7.00 : | 7.00 : | 7.00 : |
| Ви : | 0.074: | 0.065: | 0.057: | 0.051: | 0.046: |
| Ки : | 6007 : | 6007 : | 6007 : | 6007 : | 6007 : |
| Ви : | 0.014: | 0.013: | 0.013: | 0.013: | 0.013: |
| Ки : | 0002 : | 0002 : | 0002 : | 0002 : | 0002 : |
| Ви : | 0.005: | 0.004: | 0.004: | 0.003: | 0.003: |
| Ки : | 6004 : | 6004 : | 6004 : | 6004 : | 6004 : |

|      |        |                                                                       |        |        |        |        |        |        |        |        |        |        |        |        |        |        |
|------|--------|-----------------------------------------------------------------------|--------|--------|--------|--------|--------|--------|--------|--------|--------|--------|--------|--------|--------|--------|
| y=   | 160 :  | Y-строка 14    Стах=    2.909 долей ПДК (x=    325.0; напр.ветра=359) |        |        |        |        |        |        |        |        |        |        |        |        |        |        |
| x=   | 5 :    | 25:                                                                   | 45:    | 65:    | 85:    | 105:   | 125:   | 145:   | 165:   | 185:   | 205:   | 225:   | 245:   | 265:   | 285:   | 305:   |
| Qс : | 0.094: | 0.107:                                                                | 0.126: | 0.152: | 0.193: | 0.238: | 0.276: | 0.324: | 0.385: | 0.463: | 0.566: | 0.696: | 0.869: | 1.156: | 1.709: | 2.512: |
| Сс : | 0.047: | 0.054:                                                                | 0.063: | 0.076: | 0.097: | 0.119: | 0.138: | 0.162: | 0.192: | 0.231: | 0.283: | 0.348: | 0.435: | 0.578: | 0.854: | 1.256: |
| Фоп: | 83 :   | 82 :                                                                  | 82 :   | 81 :   | 81 :   | 80 :   | 79 :   | 78 :   | 76 :   | 74 :   | 72 :   | 69 :   | 64 :   | 57 :   | 46 :   | 27 :   |
| Uоп: | 7.00 : | 7.00 :                                                                | 7.00 : | 7.00 : | 7.00 : | 7.00 : | 7.00 : | 7.00 : | 7.00 : | 7.00 : | 7.00 : | 7.00 : | 5.71 : | 3.25 : | 1.27 : | 0.99 : |
| Ви : | 0.075: | 0.087:                                                                | 0.105: | 0.130: | 0.171: | 0.212: | 0.249: | 0.296: | 0.354: | 0.430: | 0.531: | 0.660: | 0.825: | 1.087: | 1.569: | 2.337: |
| Ки : | 6007 : | 6007 :                                                                | 6007 : | 6007 : | 6007 : | 6007 : | 6007 : | 6007 : | 6007 : | 6007 : | 6007 : | 6007 : | 6007 : | 6007 : | 6007 : | 6007 : |
| Ви : | 0.014: | 0.014:                                                                | 0.014: | 0.014: | 0.013: | 0.012: | 0.014: | 0.015: | 0.019: | 0.022: | 0.024: | 0.027: | 0.032: | 0.044: | 0.072: | 0.093: |
| Ки : | 0002 : | 0002 :                                                                | 0002 : | 0002 : | 0002 : | 0002 : | 6004 : | 6004 : | 6004 : | 6004 : | 6004 : | 6004 : | 6004 : | 6004 : | 0002 : | 6004 : |
| Ви : | 0.005: | 0.005:                                                                | 0.006: | 0.008: | 0.009: | 0.012: | 0.012: | 0.011: | 0.010: | 0.009: | 0.007: | 0.006: | 0.008: | 0.020: | 0.063: | 0.077: |
| Ки : | 6004 : | 6004 :                                                                | 6004 : | 6004 : | 6004 : | 6004 : | 0002 : | 0002 : | 0002 : | 0002 : | 0002 : | 0002 : | 0002 : | 0002 : | 6004 : | 0002 : |

|      |        |        |        |        |        |        |        |        |        |        |        |        |        |        |        |        |
|------|--------|--------|--------|--------|--------|--------|--------|--------|--------|--------|--------|--------|--------|--------|--------|--------|
| x=   | 325:   | 345:   | 365:   | 385:   | 405:   | 425:   | 445:   | 465:   | 485:   | 505:   | 525:   | 545:   | 565:   | 585:   | 605:   | 625:   |
| Qс : | 2.909: | 2.338: | 1.569: | 1.065: | 0.815: | 0.663: | 0.542: | 0.447: | 0.373: | 0.316: | 0.270: | 0.233: | 0.189: | 0.149: | 0.124: | 0.106: |

|     |   |        |        |        |        |        |        |        |        |        |        |        |        |        |        |        |        |      |
|-----|---|--------|--------|--------|--------|--------|--------|--------|--------|--------|--------|--------|--------|--------|--------|--------|--------|------|
| Сс  | : | 1.455: | 1.169: | 0.784: | 0.532: | 0.408: | 0.331: | 0.271: | 0.223: | 0.187: | 0.158: | 0.135: | 0.117: | 0.094: | 0.075: | 0.062: | 0.053: |      |
| Фоп | : | 359    | :      | 332    | :      | 314    | :      | 302    | :      | 295    | :      | 291    | :      | 288    | :      | 285    | :      | 284  |
| Уоп | : | 0.89   | :      | 0.94   | :      | 1.09   | :      | 3.44   | :      | 6.04   | :      | 7.00   | :      | 7.00   | :      | 7.00   | :      | 7.00 |
|     | : | :      | :      | :      | :      | :      | :      | :      | :      | :      | :      | :      | :      | :      | :      | :      | :      | :    |
| Ви  | : | 2.757: | 2.231: | 1.476: | 1.044: | 0.800: | 0.642: | 0.517: | 0.423: | 0.346: | 0.291: | 0.245: | 0.209: | 0.166: | 0.127: | 0.103: | 0.086: |      |
| Ки  | : | 6007   | :      | 6007   | :      | 6007   | :      | 6007   | :      | 6007   | :      | 6007   | :      | 6007   | :      | 6007   | :      | 6007 |
| Ви  | : | 0.098: | 0.069: | 0.050: | 0.017: | 0.012: | 0.017: | 0.019: | 0.017: | 0.018: | 0.015: | 0.014: | 0.012: | 0.012: | 0.013: | 0.013: | 0.014: |      |
| Ки  | : | 6004   | :      | 6004   | :      | 6004   | :      | 6004   | :      | 6004   | :      | 6004   | :      | 6004   | :      | 0002   | :      | 0002 |
| Ви  | : | 0.051: | 0.035: | 0.040: | 0.003: | 0.002: | 0.003: | 0.004: | 0.005: | 0.008: | 0.009: | 0.010: | 0.011: | 0.010: | 0.008: | 0.007: | 0.006: |      |
| Ки  | : | 0002   | :      | 0002   | :      | 0002   | :      | 0002   | :      | 0002   | :      | 0002   | :      | 0002   | :      | 6004   | :      | 6004 |

~~~~~

|       |    |        |        |        |        |        |
|-------|----|--------|--------|--------|--------|--------|
| ----  | x= | 645:   | 665:   | 685:   | 705:   | 725:   |
| ----- | :  | -----  | -----  | -----  | -----  | -----  |
| Qc    | :  | 0.093: | 0.083: | 0.074: | 0.068: | 0.062: |
| Сс    | :  | 0.046: | 0.041: | 0.037: | 0.034: | 0.031: |
| Фоп   | :  | 277    | :      | 277    | :      | 276    |
| Уоп   | :  | 7.00   | :      | 7.00   | :      | 7.00   |
|       | :  | :      | :      | :      | :      | :      |
| Ви    | :  | 0.074: | 0.064: | 0.057: | 0.051: | 0.045: |
| Ки    | :  | 6007   | :      | 6007   | :      | 6007   |
| Ви    | :  | 0.013: | 0.014: | 0.013: | 0.013: | 0.013: |
| Ки    | :  | 0002   | :      | 0002   | :      | 0002   |
| Ви    | :  | 0.005: | 0.004: | 0.004: | 0.003: | 0.003: |
| Ки    | :  | 6004   | :      | 6004   | :      | 6004   |

~~~~~

|       |     |        |             |        |        |           |        |        |             |        |        |        |        |        |        |        |        |      |
|-------|-----|--------|-------------|--------|--------|-----------|--------|--------|-------------|--------|--------|--------|--------|--------|--------|--------|--------|------|
| y=    | 140 | :      | Y-строка 15 | Стах=  | 1.511  | долей ПДК | (x=    | 325.0; | напр.ветра= | 0)     |        |        |        |        |        |        |        |      |
| ----- | :   |        |             |        |        |           |        |        |             |        |        |        |        |        |        |        |        |      |
| x=    | 5   | :      | 25:         | 45:    | 65:    | 85:       | 105:   | 125:   | 145:        | 165:   | 185:   | 205:   | 225:   | 245:   | 265:   | 285:   | 305:   |      |
| ----- | :   | -----  | -----       | -----  | -----  | -----     | -----  | -----  | -----       | -----  | -----  | -----  | -----  | -----  | -----  | -----  | -----  |      |
| Qc    | :   | 0.092: | 0.105:      | 0.122: | 0.147: | 0.184:    | 0.230: | 0.266: | 0.311:      | 0.366: | 0.437: | 0.525: | 0.634: | 0.768: | 0.940: | 1.169: | 1.412: |      |
| Сс    | :   | 0.046: | 0.052:      | 0.061: | 0.073: | 0.092:    | 0.115: | 0.133: | 0.155:      | 0.183: | 0.218: | 0.263: | 0.317: | 0.384: | 0.470: | 0.584: | 0.706: |      |
| Фоп   | :   | 79     | :           | 79     | :      | 78        | :      | 77     | :           | 76     | :      | 75     | :      | 74     | :      | 72     | :      | 70   |
| Уоп   | :   | 7.00   | :           | 7.00   | :      | 7.00      | :      | 7.00   | :           | 7.00   | :      | 7.00   | :      | 7.00   | :      | 7.00   | :      | 7.00 |
|       | :   | :      | :           | :      | :      | :         | :      | :      | :           | :      | :      | :      | :      | :      | :      | :      | :      | :    |
| Ви    | :   | 0.073: | 0.086:      | 0.102: | 0.125: | 0.161:    | 0.205: | 0.240: | 0.283:      | 0.337: | 0.404: | 0.490: | 0.594: | 0.725: | 0.883: | 1.093: | 1.303: |      |
| Ки    | :   | 6007   | :           | 6007   | :      | 6007      | :      | 6007   | :           | 6007   | :      | 6007   | :      | 6007   | :      | 6007   | :      | 6007 |
| Ви    | :   | 0.014: | 0.014:      | 0.014: | 0.014: | 0.013:    | 0.013: | 0.013: | 0.015:      | 0.017: | 0.021: | 0.024: | 0.030: | 0.033: | 0.045: | 0.055: | 0.059: |      |
| Ки    | :   | 0002   | :           | 0002   | :      | 0002      | :      | 0002   | :           | 6004   | :      | 6004   | :      | 6004   | :      | 6004   | :      | 6004 |
| Ви    | :   | 0.005: | 0.005:      | 0.006: | 0.007: | 0.009:    | 0.011: | 0.012: | 0.011:      | 0.010: | 0.009: | 0.008: | 0.007: | 0.006: | 0.009: | 0.017: | 0.046: |      |
| Ки    | :   | 6004   | :           | 6004   | :      | 6004      | :      | 6004   | :           | 0002   | :      | 0002   | :      | 0002   | :      | 0002   | :      | 0002 |

~~~~~

|      |    |      |      |      |      |      |      |      |      |      |      |      |      |      |      |      |      |
|------|----|------|------|------|------|------|------|------|------|------|------|------|------|------|------|------|------|
| ---- | x= | 325: | 345: | 365: | 385: | 405: | 425: | 445: | 465: | 485: | 505: | 525: | 545: | 565: | 585: | 605: | 625: |
|------|----|------|------|------|------|------|------|------|------|------|------|------|------|------|------|------|------|



|       |        |        |        |        |        |        |        |        |        |        |        |        |        |        |        |        |
|-------|--------|--------|--------|--------|--------|--------|--------|--------|--------|--------|--------|--------|--------|--------|--------|--------|
| ----  |        |        |        |        |        |        |        |        |        |        |        |        |        |        |        |        |
| x=    | 325:   | 345:   | 365:   | 385:   | 405:   | 425:   | 445:   | 465:   | 485:   | 505:   | 525:   | 545:   | 565:   | 585:   | 605:   | 625:   |
|       | :      | :      | :      | :      | :      | :      | :      | :      | :      | :      | :      | :      | :      | :      | :      | :      |
| Qc :  | 0.987: | 0.935: | 0.835: | 0.732: | 0.631: | 0.537: | 0.455: | 0.387: | 0.331: | 0.285: | 0.247: | 0.215: | 0.167: | 0.137: | 0.116: | 0.100: |
| Cc :  | 0.494: | 0.467: | 0.417: | 0.366: | 0.315: | 0.268: | 0.228: | 0.193: | 0.165: | 0.142: | 0.123: | 0.108: | 0.083: | 0.068: | 0.058: | 0.050: |
| Фоп:  | 359 :  | 345 :  | 332 :  | 322 :  | 314 :  | 308 :  | 303 :  | 299 :  | 296 :  | 294 :  | 292 :  | 290 :  | 288 :  | 287 :  | 286 :  | 285 :  |
| Uоп:  | 4.29 : | 4.54 : | 5.93 : | 7.00 : | 7.00 : | 7.00 : | 7.00 : | 7.00 : | 7.00 : | 7.00 : | 7.00 : | 7.00 : | 7.00 : | 7.00 : | 7.00 : | 7.00 : |
|       | :      | :      | :      | :      | :      | :      | :      | :      | :      | :      | :      | :      | :      | :      | :      | :      |
| Ви :  | 0.942: | 0.900: | 0.812: | 0.710: | 0.609: | 0.513: | 0.432: | 0.363: | 0.307: | 0.259: | 0.222: | 0.191: | 0.145: | 0.116: | 0.096: | 0.081: |
| Ки :  | 6007 : | 6007 : | 6007 : | 6007 : | 6007 : | 6007 : | 6007 : | 6007 : | 6007 : | 6007 : | 6007 : | 6007 : | 6007 : | 6007 : | 6007 : | 6007 : |
| Ви :  | 0.039: | 0.030: | 0.021: | 0.019: | 0.018: | 0.018: | 0.017: | 0.016: | 0.015: | 0.014: | 0.013: | 0.012: | 0.012: | 0.013: | 0.013: | 0.013: |
| Ки :  | 6004 : | 6004 : | 6004 : | 6004 : | 6004 : | 6004 : | 6004 : | 6004 : | 6004 : | 6004 : | 6004 : | 0002 : | 0002 : | 0002 : | 0002 : | 0002 : |
| Ви :  | 0.006: | 0.004: | 0.002: | 0.002: | 0.003: | 0.004: | 0.005: | 0.006: | 0.008: | 0.010: | 0.011: | 0.011: | 0.009: | 0.007: | 0.006: | 0.005: |
| Ки :  | 0002 : | 0002 : | 0002 : | 0002 : | 0002 : | 0002 : | 0002 : | 0002 : | 0002 : | 0002 : | 0002 : | 6004 : | 6004 : | 6004 : | 6004 : | 6004 : |
| ~~~~~ |        |        |        |        |        |        |        |        |        |        |        |        |        |        |        |        |

|       |        |        |        |        |        |
|-------|--------|--------|--------|--------|--------|
| ----  |        |        |        |        |        |
| x=    | 645:   | 665:   | 685:   | 705:   | 725:   |
|       | :      | :      | :      | :      | :      |
| Qc :  | 0.089: | 0.079: | 0.072: | 0.066: | 0.060: |
| Cc :  | 0.044: | 0.040: | 0.036: | 0.033: | 0.030: |
| Фоп:  | 284 :  | 283 :  | 283 :  | 282 :  | 281 :  |
| Uоп:  | 7.00 : | 7.00 : | 7.00 : | 7.00 : | 7.00 : |
|       | :      | :      | :      | :      | :      |
| Ви :  | 0.070: | 0.062: | 0.054: | 0.049: | 0.044: |
| Ки :  | 6007 : | 6007 : | 6007 : | 6007 : | 6007 : |
| Ви :  | 0.013: | 0.013: | 0.013: | 0.013: | 0.013: |
| Ки :  | 0002 : | 0002 : | 0002 : | 0002 : | 0002 : |
| Ви :  | 0.005: | 0.004: | 0.004: | 0.003: | 0.003: |
| Ки :  | 6004 : | 6004 : | 6004 : | 6004 : | 6004 : |
| ~~~~~ |        |        |        |        |        |

|       |        |                                                                |        |        |        |        |        |        |        |        |        |        |        |        |        |        |
|-------|--------|----------------------------------------------------------------|--------|--------|--------|--------|--------|--------|--------|--------|--------|--------|--------|--------|--------|--------|
| y=    | 100 :  | Y-строка 17    Cmax= 0.758 долей ПДК (x= 325.0; напр.ветра= 0) |        |        |        |        |        |        |        |        |        |        |        |        |        |        |
| ----- | :      |                                                                |        |        |        |        |        |        |        |        |        |        |        |        |        |        |
| x=    | 5 :    | 25:                                                            | 45:    | 65:    | 85:    | 105:   | 125:   | 145:   | 165:   | 185:   | 205:   | 225:   | 245:   | 265:   | 285:   | 305:   |
|       | :      | :                                                              | :      | :      | :      | :      | :      | :      | :      | :      | :      | :      | :      | :      | :      | :      |
| Qc :  | 0.087: | 0.098:                                                         | 0.112: | 0.131: | 0.158: | 0.200: | 0.239: | 0.274: | 0.316: | 0.365: | 0.423: | 0.492: | 0.566: | 0.642: | 0.708: | 0.751: |
| Cc :  | 0.043: | 0.049:                                                         | 0.056: | 0.066: | 0.079: | 0.100: | 0.119: | 0.137: | 0.158: | 0.183: | 0.212: | 0.246: | 0.283: | 0.321: | 0.354: | 0.375: |
| Фоп:  | 73 :   | 72 :                                                           | 70 :   | 69 :   | 68 :   | 66 :   | 64 :   | 61 :   | 58 :   | 55 :   | 50 :   | 45 :   | 39 :   | 31 :   | 22 :   | 11 :   |
| Uоп:  | 7.00 : | 7.00 :                                                         | 7.00 : | 7.00 : | 7.00 : | 7.00 : | 7.00 : | 7.00 : | 7.00 : | 7.00 : | 7.00 : | 7.00 : | 7.00 : | 7.00 : | 7.00 : | 7.00 : |
|       | :      | :                                                              | :      | :      | :      | :      | :      | :      | :      | :      | :      | :      | :      | :      | :      | :      |
| Ви :  | 0.069: | 0.079:                                                         | 0.092: | 0.111: | 0.136: | 0.176: | 0.213: | 0.246: | 0.286: | 0.334: | 0.389: | 0.455: | 0.526: | 0.599: | 0.662: | 0.707: |
| Ки :  | 6007 : | 6007 :                                                         | 6007 : | 6007 : | 6007 : | 6007 : | 6007 : | 6007 : | 6007 : | 6007 : | 6007 : | 6007 : | 6007 : | 6007 : | 6007 : | 6007 : |
| Ви :  | 0.014: | 0.014:                                                         | 0.014: | 0.014: | 0.013: | 0.013: | 0.013: | 0.014: | 0.016: | 0.018: | 0.022: | 0.026: | 0.030: | 0.034: | 0.038: | 0.038: |
| Ки :  | 0002 : | 0002 :                                                         | 0002 : | 0002 : | 0002 : | 0002 : | 0002 : | 6004 : | 6004 : | 6004 : | 6004 : | 6004 : | 6004 : | 6004 : | 6004 : | 6004 : |
| Ви :  | 0.004: | 0.005:                                                         | 0.006: | 0.006: | 0.007: | 0.009: | 0.012: | 0.012: | 0.012: | 0.011: | 0.010: | 0.009: | 0.008: | 0.007: | 0.005: | 0.004: |

```

Ки : 6004 : 6004 : 6004 : 6004 : 6004 : 6004 : 6004 : 0002 : 0002 : 0002 : 0002 : 0002 : 0002 : 0002 : 0002 :
~~~~~
----
x= 325: 345: 365: 385: 405: 425: 445: 465: 485: 505: 525: 545: 565: 585: 605: 625:
-----:-----:-----:-----:-----:-----:-----:-----:-----:-----:-----:-----:-----:-----:-----:
Qc : 0.758: 0.734: 0.680: 0.613: 0.540: 0.469: 0.406: 0.352: 0.305: 0.266: 0.233: 0.193: 0.154: 0.129: 0.110: 0.096:
Cc : 0.379: 0.367: 0.340: 0.306: 0.270: 0.234: 0.203: 0.176: 0.152: 0.133: 0.116: 0.097: 0.077: 0.064: 0.055: 0.048:
Фоп: 0 : 348 : 338 : 328 : 321 : 314 : 309 : 305 : 302 : 299 : 296 : 294 : 293 : 291 : 290 : 289 :
Uоп: 7.00 : 7.00 : 7.00 : 7.00 : 7.00 : 7.00 : 7.00 : 7.00 : 7.00 : 7.00 : 7.00 : 7.00 : 7.00 : 7.00 : 7.00 : 7.00 :
: : : : : : : : : : : : : : : : : :
Ви : 0.717: 0.701: 0.649: 0.588: 0.514: 0.446: 0.383: 0.328: 0.280: 0.241: 0.210: 0.171: 0.132: 0.108: 0.090: 0.077:
Ки : 6007 : 6007 : 6007 : 6007 : 6007 : 6007 : 6007 : 6007 : 6007 : 6007 : 6007 : 6007 : 6007 : 6007 : 6007 : 6007 :
Ви : 0.036: 0.029: 0.027: 0.020: 0.021: 0.017: 0.016: 0.015: 0.015: 0.013: 0.011: 0.011: 0.013: 0.013: 0.013: 0.014:
Ки : 6004 : 6004 : 6004 : 6004 : 6004 : 6004 : 6004 : 6004 : 6004 : 6004 : 6004 : 6004 : 0002 : 0002 : 0002 : 0002 :
Ви : 0.004: 0.003: 0.003: 0.003: 0.004: 0.005: 0.006: 0.007: 0.009: 0.010: 0.010: 0.010: 0.008: 0.007: 0.006: 0.005:
Ки : 0002 : 0002 : 0002 : 0002 : 0002 : 0002 : 0002 : 0002 : 0002 : 0002 : 0002 : 0002 : 6004 : 6004 : 6004 : 6004 :
~~~~~

x= 645: 665: 685: 705: 725:
-----:-----:-----:-----:-----:
Qc : 0.086: 0.077: 0.070: 0.064: 0.059:
Cc : 0.043: 0.039: 0.035: 0.032: 0.030:
Фоп: 287 : 287 : 286 : 285 : 284 :
Uоп: 7.00 : 7.00 : 7.00 : 7.00 : 7.00 :
: : : : :
Ви : 0.068: 0.059: 0.053: 0.048: 0.043:
Ки : 6007 : 6007 : 6007 : 6007 : 6007 :
Ви : 0.013: 0.014: 0.013: 0.013: 0.013:
Ки : 0002 : 0002 : 0002 : 0002 : 0002 :
Ви : 0.004: 0.004: 0.004: 0.003: 0.003:
Ки : 6004 : 6004 : 6004 : 6004 : 6004 :
~~~~~

y= 80 : Y-строка 18 Cmax= 0.607 долей ПДК (x= 325.0; напр.ветра= 0)
-----:
x= 5 : 25: 45: 65: 85: 105: 125: 145: 165: 185: 205: 225: 245: 265: 285: 305:
-----:-----:-----:-----:-----:-----:-----:-----:-----:-----:-----:-----:-----:-----:
Qc : 0.084: 0.094: 0.106: 0.123: 0.145: 0.177: 0.223: 0.253: 0.288: 0.328: 0.374: 0.425: 0.479: 0.529: 0.573: 0.601:
Cc : 0.042: 0.047: 0.053: 0.061: 0.072: 0.089: 0.111: 0.126: 0.144: 0.164: 0.187: 0.213: 0.239: 0.265: 0.286: 0.300:
Фоп: 69 : 68 : 67 : 65 : 64 : 62 : 59 : 56 : 53 : 50 : 45 : 40 : 34 : 27 : 18 : 9 :
Uоп: 7.00 : 7.00 : 7.00 : 7.00 : 7.00 : 7.00 : 7.00 : 7.00 : 7.00 : 7.00 : 7.00 : 7.00 : 7.00 : 7.00 : 7.00 : 7.00 :
: : : : : : : : : : : : : : : : : :
Ви : 0.065: 0.075: 0.087: 0.102: 0.124: 0.154: 0.198: 0.225: 0.259: 0.298: 0.342: 0.391: 0.442: 0.491: 0.534: 0.564:
Ки : 6007 : 6007 : 6007 : 6007 : 6007 : 6007 : 6007 : 6007 : 6007 : 6007 : 6007 : 6007 : 6007 : 6007 : 6007 : 6007 :
Ви : 0.014: 0.014: 0.014: 0.014: 0.014: 0.013: 0.013: 0.013: 0.015: 0.017: 0.020: 0.023: 0.025: 0.028: 0.030: 0.031:

```



Ки : 0002 : 0002 : 0002 : 0002 : 0002 : 0002 : 0002 : 6004 : 6004 : 6004 : 6004 : 6004 : 6004 : 6004 : 6004 :  
Ви : 0.004: 0.005: 0.005: 0.006: 0.007: 0.008: 0.011: 0.013: 0.012: 0.011: 0.011: 0.010: 0.009: 0.008: 0.006: 0.005:  
Ки : 6004 : 6004 : 6004 : 6004 : 6004 : 6004 : 6004 : 0002 : 0002 : 0002 : 0002 : 0002 : 0002 : 0002 : 0002 : 0002 :  
~~~~~

x= 325: 345: 365: 385: 405: 425: 445: 465: 485: 505: 525: 545: 565: 585: 605: 625:
-----:-----:-----:-----:-----:-----:-----:-----:-----:-----:-----:-----:-----:-----:-----:-----:-----:
Qc : 0.607: 0.592: 0.558: 0.512: 0.460: 0.408: 0.360: 0.316: 0.278: 0.245: 0.218: 0.172: 0.141: 0.120: 0.104: 0.092:
Cc : 0.304: 0.296: 0.279: 0.256: 0.230: 0.204: 0.180: 0.158: 0.139: 0.123: 0.109: 0.086: 0.071: 0.060: 0.052: 0.046:
Фоп: 0 : 350 : 341 : 333 : 326 : 320 : 315 : 310 : 307 : 303 : 301 : 299 : 297 : 295 : 293 : 292 :
Uоп: 7.00 : 7.00 : 7.00 : 7.00 : 7.00 : 7.00 : 7.00 : 7.00 : 7.00 : 7.00 : 7.00 : 7.00 : 7.00 : 7.00 : 7.00 : 7.00 :
: : : : : : : : : : : : : : : : : :
Ви : 0.571: 0.560: 0.529: 0.485: 0.434: 0.383: 0.334: 0.293: 0.253: 0.223: 0.194: 0.149: 0.120: 0.100: 0.085: 0.074:
Ки : 6007 : 6007 : 6007 : 6007 : 6007 : 6007 : 6007 : 6007 : 6007 : 6007 : 6007 : 6007 : 6007 : 6007 : 6007 : 6007 :
Ви : 0.030: 0.026: 0.023: 0.021: 0.020: 0.018: 0.017: 0.014: 0.014: 0.011: 0.011: 0.012: 0.013: 0.013: 0.013: 0.013:
Ки : 6004 : 6004 : 6004 : 6004 : 6004 : 6004 : 6004 : 6004 : 6004 : 6004 : 0002 : 0002 : 0002 : 0002 : 0002 : 0002 :
Ви : 0.005: 0.004: 0.004: 0.005: 0.005: 0.006: 0.008: 0.008: 0.010: 0.010: 0.011: 0.009: 0.008: 0.006: 0.005: 0.005:
Ки : 0002 : 0002 : 0002 : 0002 : 0002 : 0002 : 0002 : 0002 : 0002 : 0002 : 0002 : 6004 : 6004 : 6004 : 6004 : 6004 : 6004 :
~~~~~

-----  
x= 645: 665: 685: 705: 725:  
-----:-----:-----:-----:-----:  
Qc : 0.083: 0.075: 0.068: 0.063: 0.058:  
Cc : 0.041: 0.037: 0.034: 0.031: 0.029:  
Фоп: 291 : 290 : 289 : 288 : 287 :  
Uоп: 7.00 : 7.00 : 7.00 : 7.00 : 7.00 :  
: : : : :  
Ви : 0.064: 0.057: 0.051: 0.046: 0.042:  
Ки : 6007 : 6007 : 6007 : 6007 : 6007 :  
Ви : 0.014: 0.014: 0.013: 0.013: 0.013:  
Ки : 0002 : 0002 : 0002 : 0002 : 0002 :  
Ви : 0.004: 0.004: 0.003: 0.003: 0.003:  
Ки : 6004 : 6004 : 6004 : 6004 : 6004 :  
~~~~~

y= 60 : Y-строка 19 Стах= 0.492 долей ПДК (x= 325.0; напр.ветра= 0)

-----:-----:
x= 5 : 25: 45: 65: 85: 105: 125: 145: 165: 185: 205: 225: 245: 265: 285: 305:
-----:-----:-----:-----:-----:-----:-----:-----:-----:-----:-----:-----:-----:-----:-----:-----:
Qc : 0.080: 0.089: 0.100: 0.114: 0.133: 0.158: 0.194: 0.232: 0.261: 0.293: 0.329: 0.366: 0.405: 0.441: 0.470: 0.488:
Cc : 0.040: 0.045: 0.050: 0.057: 0.066: 0.079: 0.097: 0.116: 0.131: 0.147: 0.164: 0.183: 0.202: 0.220: 0.235: 0.244:
Фоп: 66 : 65 : 64 : 62 : 60 : 58 : 55 : 52 : 49 : 45 : 41 : 36 : 30 : 23 : 16 : 8 :
Uоп: 7.00 : 7.00 : 7.00 : 7.00 : 7.00 : 7.00 : 7.00 : 7.00 : 7.00 : 7.00 : 7.00 : 7.00 : 7.00 : 7.00 : 7.00 : 7.00 :
: : : : : : : : : : : : : : : : : :
Ви : 0.062: 0.071: 0.081: 0.094: 0.112: 0.136: 0.170: 0.206: 0.234: 0.264: 0.298: 0.334: 0.372: 0.406: 0.435: 0.454:

~~~~~

[illegible]

|    |          |        |        |        |        |        |        |        |        |        |        |        |        |        |        |        |
|----|----------|--------|--------|--------|--------|--------|--------|--------|--------|--------|--------|--------|--------|--------|--------|--------|
| Ви | : 0.059: | 0.067: | 0.075: | 0.086: | 0.100: | 0.119: | 0.143: | 0.179: | 0.209: | 0.233: | 0.260: | 0.287: | 0.313: | 0.337: | 0.358: | 0.371: |
| Ки | : 6007 : | 6007 : | 6007 : | 6007 : | 6007 : | 6007 : | 6007 : | 6007 : | 6007 : | 6007 : | 6007 : | 6007 : | 6007 : | 6007 : | 6007 : | 6007 : |
| Ви | : 0.014: | 0.014: | 0.014: | 0.014: | 0.014: | 0.014: | 0.014: | 0.013: | 0.013: | 0.014: | 0.015: | 0.017: | 0.019: | 0.020: | 0.021: | 0.021: |
| Ки | : 0002 : | 0002 : | 0002 : | 0002 : | 0002 : | 0002 : | 0002 : | 0002 : | 0002 : | 6004 : | 6004 : | 6004 : | 6004 : | 6004 : | 6004 : | 6004 : |
| Ви | : 0.004: | 0.004: | 0.005: | 0.005: | 0.006: | 0.007: | 0.008: | 0.009: | 0.012: | 0.012: | 0.012: | 0.011: | 0.011: | 0.010: | 0.009: | 0.008: |
| Ки | : 6004 : | 6004 : | 6004 : | 6004 : | 6004 : | 6004 : | 6004 : | 6004 : | 6004 : | 0002 : | 0002 : | 0002 : | 0002 : | 0002 : | 0002 : | 0002 : |

|      |          |        |        |        |        |        |        |        |        |        |        |        |        |        |        |        |
|------|----------|--------|--------|--------|--------|--------|--------|--------|--------|--------|--------|--------|--------|--------|--------|--------|
| x=   | 325:     | 345:   | 365:   | 385:   | 405:   | 425:   | 445:   | 465:   | 485:   | 505:   | 525:   | 545:   | 565:   | 585:   | 605:   | 625:   |
| Qc   | : 0.405: | 0.398: | 0.383: | 0.361: | 0.335: | 0.308: | 0.280: | 0.253: | 0.229: | 0.196: | 0.161: | 0.137: | 0.118: | 0.104: | 0.093: | 0.083: |
| Cc   | : 0.202: | 0.199: | 0.191: | 0.181: | 0.168: | 0.154: | 0.140: | 0.127: | 0.115: | 0.098: | 0.081: | 0.068: | 0.059: | 0.052: | 0.046: | 0.042: |
| Фоп: | 0 :      | 353 :  | 346 :  | 339 :  | 333 :  | 328 :  | 323 :  | 319 :  | 315 :  | 312 :  | 309 :  | 306 :  | 304 :  | 302 :  | 300 :  | 298 :  |
| Uоп: | 7.00 :   | 7.00 : | 7.00 : | 7.00 : | 7.00 : | 7.00 : | 7.00 : | 7.00 : | 7.00 : | 7.00 : | 7.00 : | 7.00 : | 7.00 : | 7.00 : | 7.00 : | 7.00 : |
| Ви   | : 0.374: | 0.368: | 0.354: | 0.335: | 0.311: | 0.282: | 0.256: | 0.229: | 0.206: | 0.173: | 0.140: | 0.117: | 0.098: | 0.084: | 0.074: | 0.066: |
| Ки   | : 6007 : | 6007 : | 6007 : | 6007 : | 6007 : | 6007 : | 6007 : | 6007 : | 6007 : | 6007 : | 6007 : | 6007 : | 6007 : | 6007 : | 6007 : | 6007 : |
| Ви   | : 0.021: | 0.020: | 0.019: | 0.017: | 0.016: | 0.015: | 0.014: | 0.013: | 0.012: | 0.012: | 0.012: | 0.012: | 0.013: | 0.013: | 0.013: | 0.013: |
| Ки   | : 6004 : | 6004 : | 6004 : | 6004 : | 6004 : | 6004 : | 6004 : | 6004 : | 6004 : | 0002 : | 0002 : | 0002 : | 0002 : | 0002 : | 0002 : | 0002 : |
| Ви   | : 0.008: | 0.008: | 0.008: | 0.008: | 0.008: | 0.009: | 0.009: | 0.010: | 0.011: | 0.010: | 0.008: | 0.007: | 0.006: | 0.005: | 0.005: | 0.004: |
| Ки   | : 0002 : | 0002 : | 0002 : | 0002 : | 0002 : | 0002 : | 0002 : | 0002 : | 0002 : | 6004 : | 6004 : | 6004 : | 6004 : | 6004 : | 6004 : | 6004 : |

|      |          |        |        |        |        |
|------|----------|--------|--------|--------|--------|
| x=   | 645:     | 665:   | 685:   | 705:   | 725:   |
| Qc   | : 0.076: | 0.069: | 0.064: | 0.059: | 0.055: |
| Cc   | : 0.038: | 0.035: | 0.032: | 0.030: | 0.028: |
| Фоп: | 297 :    | 295 :  | 294 :  | 293 :  | 292 :  |
| Uоп: | 7.00 :   | 7.00 : | 7.00 : | 7.00 : | 7.00 : |
| Ви   | : 0.058: | 0.053: | 0.048: | 0.043: | 0.040: |
| Ки   | : 6007 : | 6007 : | 6007 : | 6007 : | 6007 : |
| Ви   | : 0.013: | 0.013: | 0.013: | 0.013: | 0.013: |
| Ки   | : 0002 : | 0002 : | 0002 : | 0002 : | 0002 : |
| Ви   | : 0.004: | 0.003: | 0.003: | 0.003: | 0.003: |
| Ки   | : 6004 : | 6004 : | 6004 : | 6004 : | 6004 : |

|    |          |                                                             |        |        |        |        |        |        |        |        |        |        |        |        |        |        |
|----|----------|-------------------------------------------------------------|--------|--------|--------|--------|--------|--------|--------|--------|--------|--------|--------|--------|--------|--------|
| y= | 20 :     | Y-строка 21 Смах= 0.338 долей ПДК (x= 325.0; напр.ветра= 0) |        |        |        |        |        |        |        |        |        |        |        |        |        |        |
| x= | 5 :      | 25:                                                         | 45:    | 65:    | 85:    | 105:   | 125:   | 145:   | 165:   | 185:   | 205:   | 225:   | 245:   | 265:   | 285:   | 305:   |
| Qc | : 0.073: | 0.080:                                                      | 0.088: | 0.098: | 0.110: | 0.126: | 0.145: | 0.170: | 0.203: | 0.232: | 0.254: | 0.275: | 0.296: | 0.312: | 0.326: | 0.335: |
| Cc | : 0.037: | 0.040:                                                      | 0.044: | 0.049: | 0.055: | 0.063: | 0.072: | 0.085: | 0.102: | 0.116: | 0.127: | 0.138: | 0.148: | 0.156: | 0.163: | 0.168: |

[illegible]

|    |   |                                                                      |    |    |    |     |     |     |     |     |     |     |     |     |     |     |
|----|---|----------------------------------------------------------------------|----|----|----|-----|-----|-----|-----|-----|-----|-----|-----|-----|-----|-----|
| y= | 0 | Y-строка 22    Стах=   0.286 долей ПДК (х=   325.0; напр.ветра=   0) |    |    |    |     |     |     |     |     |     |     |     |     |     |     |
| x= | 5 | 25                                                                   | 45 | 65 | 85 | 105 | 125 | 145 | 165 | 185 | 205 | 225 | 245 | 265 | 285 | 305 |

|     |   |        |        |        |        |        |        |        |        |        |        |        |        |        |        |        |        |
|-----|---|--------|--------|--------|--------|--------|--------|--------|--------|--------|--------|--------|--------|--------|--------|--------|--------|
| Qc  | : | 0.070: | 0.076: | 0.083: | 0.091: | 0.101: | 0.113: | 0.127: | 0.145: | 0.167: | 0.194: | 0.223: | 0.240: | 0.255: | 0.268: | 0.278: | 0.284: |
| Cc  | : | 0.035: | 0.038: | 0.041: | 0.046: | 0.051: | 0.056: | 0.064: | 0.072: | 0.083: | 0.097: | 0.112: | 0.120: | 0.128: | 0.134: | 0.139: | 0.142: |
| Фоп | : | 58 :   | 56 :   | 55 :   | 53 :   | 50 :   | 48 :   | 45 :   | 42 :   | 39 :   | 35 :   | 31 :   | 27 :   | 22 :   | 17 :   | 11 :   | 6 :    |
| Uоп | : | 7.00 : | 7.00 : | 7.00 : | 7.00 : | 7.00 : | 7.00 : | 7.00 : | 7.00 : | 7.00 : | 7.00 : | 7.00 : | 7.00 : | 7.00 : | 7.00 : | 7.00 : | 7.00 : |
|     | : | :      | :      | :      | :      | :      | :      | :      | :      | :      | :      | :      | :      | :      | :      | :      | :      |
| Ви  | : | 0.053: | 0.058: | 0.065: | 0.072: | 0.082: | 0.093: | 0.106: | 0.123: | 0.144: | 0.171: | 0.198: | 0.213: | 0.228: | 0.240: | 0.251: | 0.256: |
| Ки  | : | 6007 : | 6007 : | 6007 : | 6007 : | 6007 : | 6007 : | 6007 : | 6007 : | 6007 : | 6007 : | 6007 : | 6007 : | 6007 : | 6007 : | 6007 : | 6007 : |
| Ви  | : | 0.013: | 0.014: | 0.014: | 0.014: | 0.014: | 0.014: | 0.014: | 0.014: | 0.013: | 0.013: | 0.013: | 0.014: | 0.014: | 0.015: | 0.015: |        |
| Ки  | : | 0002 : | 0002 : | 0002 : | 0002 : | 0002 : | 0002 : | 0002 : | 0002 : | 0002 : | 0002 : | 0002 : | 0002 : | 6004 : | 6004 : | 6004 : | 6004 : |
| Ви  | : | 0.003: | 0.004: | 0.004: | 0.004: | 0.005: | 0.005: | 0.006: | 0.007: | 0.008: | 0.009: | 0.011: | 0.013: | 0.012: | 0.012: | 0.011: | 0.011: |
| Ки  | : | 6004 : | 6004 : | 6004 : | 6004 : | 6004 : | 6004 : | 6004 : | 6004 : | 6004 : | 6004 : | 6004 : | 6004 : | 0002 : | 0002 : | 0002 : | 0002 : |

~~~~~

x=	325:	345:	365:	385:	405:	425:	445:	465:	485:	505:	525:	545:	565:	585:	605:	625:	
	:	:	:	:	:	:	:	:	:	:	:	:	:	:	:	:	
Qc	:	0.286:	0.282:	0.274:	0.264:	0.251:	0.235:	0.219:	0.189:	0.162:	0.141:	0.124:	0.110:	0.099:	0.089:	0.081:	0.075:
Cc	:	0.143:	0.141:	0.137:	0.132:	0.125:	0.118:	0.109:	0.094:	0.081:	0.071:	0.062:	0.055:	0.049:	0.045:	0.041:	0.037:
Фоп	:	0 :	354 :	349 :	343 :	338 :	333 :	329 :	325 :	321 :	318 :	315 :	312 :	310 :	308 :	306 :	304 :
Uоп	:	7.00 :	7.00 :	7.00 :	7.00 :	7.00 :	7.00 :	7.00 :	7.00 :	7.00 :	7.00 :	7.00 :	7.00 :	7.00 :	7.00 :	7.00 :	7.00 :
	:	:	:	:	:	:	:	:	:	:	:	:	:	:	:	:	:
Ви	:	0.259:	0.257:	0.248:	0.240:	0.226:	0.212:	0.196:	0.167:	0.142:	0.121:	0.105:	0.092:	0.080:	0.071:	0.063:	0.057:
Ки	:	6007 :	6007 :	6007 :	6007 :	6007 :	6007 :	6007 :	6007 :	6007 :	6007 :	6007 :	6007 :	6007 :	6007 :	6007 :	6007 :
Ви	:	0.015:	0.015:	0.015:	0.013:	0.013:	0.012:	0.011:	0.012:	0.012:	0.012:	0.013:	0.013:	0.013:	0.013:	0.013:	0.013:
Ки	:	6004 :	6004 :	6004 :	6004 :	6004 :	6004 :	0002 :	0002 :	0002 :	0002 :	0002 :	0002 :	0002 :	0002 :	0002 :	0002 :
Ви	:	0.011:	0.010:	0.011:	0.010:	0.010:	0.010:	0.011:	0.009:	0.008:	0.007:	0.006:	0.005:	0.005:	0.005:	0.004:	0.004:
Ки	:	0002 :	0002 :	0002 :	0002 :	0002 :	0002 :	6004 :	6004 :	6004 :	6004 :	6004 :	6004 :	6004 :	6004 :	6004 :	6004 :

~~~~~

|     |      |        |        |        |        |        |
|-----|------|--------|--------|--------|--------|--------|
| x=  | 645: | 665:   | 685:   | 705:   | 725:   |        |
|     | :    | :      | :      | :      | :      |        |
| Qc  | :    | 0.069: | 0.064: | 0.059: | 0.056: | 0.052: |
| Cc  | :    | 0.034: | 0.032: | 0.030: | 0.028: | 0.026: |
| Фоп | :    | 302 :  | 301 :  | 299 :  | 298 :  | 297 :  |
| Uоп | :    | 7.00 : | 7.00 : | 7.00 : | 7.00 : | 7.00 : |
|     | :    | :      | :      | :      | :      | :      |
| Ви  | :    | 0.052: | 0.047: | 0.044: | 0.040: | 0.037: |
| Ки  | :    | 6007 : | 6007 : | 6007 : | 6007 : | 6007 : |
| Ви  | :    | 0.013: | 0.013: | 0.013: | 0.013: | 0.013: |
| Ки  | :    | 0002 : | 0002 : | 0002 : | 0002 : | 0002 : |
| Ви  | :    | 0.003: | 0.003: | 0.003: | 0.003: | 0.002: |
| Ки  | :    | 6004 : | 6004 : | 6004 : | 6004 : | 6004 : |

~~~~~

Координаты точки : X= 325.0 м, Y= 180.0 м

Максимальная суммарная концентрация	Cs=	7.05717 доли ПДК
		3.52858 мг/м3

Достигается при опасном направлении 357 град.
и скорости ветра 0.63 м/с

Всего источников: 5. В таблице заказано вкладчиков не более чем с 95% вклада

ВКЛАДЫ ИСТОЧНИКОВ

Ном.	Код	Тип	Выброс	Вклад	Вклад в%	Сум. %	Коеф. влияния
----	<Об-П>-<Ис>	---	---М- (Mq) --	-С [доли ПДК]	-----	-----	---- b=C/M ---
1	000201 6007	П1	0.0670	6.866696	97.3	97.3	102.4880066
			В сумме =	6.866696	97.3		
			Суммарный вклад остальных =	0.190469	2.7		

7. Суммарные концентрации в узлах расчетной сетки.

ПК ЭРА v2.5. Модель: МРК-2014

Город :006 Карабалыкский рйаон.

Объект :0002 Производственная база ТОО "Тенгри1".

Вар.расч. :1 Расч.год: 2025 Расчет проводился 23.08.2025 10:02

Примесь :2937 - Пыль зерновая /по грибам хранения/ (487)

ПДКр для примеси 2937 = 0.5 мг/м3

Параметры расчетного прямоугольника No 1

Координаты центра	: X=	365 м;	Y=	210
Длина и ширина	: L=	720 м;	B=	420 м
Шаг сетки (dX=dY)	: D=	20 м		

Фоновая концентрация не задана

Направление ветра: автоматический поиск опасного направления от 0 до 360 град.

Скорость ветра: автоматический поиск опасной скорости от 0.5 до 7.0 (Umr) м/с

(Символ ^ означает наличие источника вблизи расчетного узла)

	1	2	3	4	5	6	7	8	9	10	11	12	13	14	15	16	17	18	
*--	----	----	----	----	----	----	----	----	----	----	----	----	----	----	----	----	----	----	----
1-	0.065	0.070	0.076	0.083	0.090	0.099	0.109	0.121	0.136	0.151	0.170	0.191	0.213	0.225	0.233	0.238	0.240	0.239	- 1
2-	0.069	0.074	0.081	0.089	0.098	0.110	0.123	0.140	0.160	0.185	0.215	0.231	0.246	0.259	0.270	0.276	0.279	0.278	- 2
3-	0.072	0.079	0.087	0.096	0.108	0.122	0.140	0.163	0.194	0.225	0.244	0.265	0.284	0.301	0.315	0.325	0.330	0.327	- 3

4-	0.076	0.083	0.092	0.103	0.118	0.136	0.160	0.194	0.228	0.252	0.277	0.303	0.329	0.353	0.374	0.388	0.394	0.391		-	4
5-	0.079	0.088	0.098	0.112	0.129	0.152	0.186	0.225	0.251	0.281	0.314	0.349	0.384	0.419	0.448	0.469	0.478	0.474		-	5
6-	0.082	0.092	0.104	0.120	0.141	0.172	0.217	0.245	0.278	0.315	0.356	0.402	0.451	0.500	0.542	0.574	0.588	0.581		-	6
7-	0.086	0.096	0.110	0.129	0.154	0.193	0.233	0.266	0.304	0.350	0.404	0.463	0.531	0.598	0.660	0.708	0.732	0.724		-	7
8-	0.089	0.101	0.116	0.137	0.167	0.216	0.248	0.286	0.332	0.387	0.453	0.532	0.621	0.716	0.808	0.889	0.937	0.926		-	8
9-	0.091	0.104	0.121	0.145	0.180	0.227	0.262	0.304	0.357	0.421	0.503	0.602	0.718	0.856	1.039	1.266	1.397	1.315		-	9
10-	0.093	0.106	0.125	0.151	0.191	0.234	0.272	0.319	0.376	0.451	0.547	0.666	0.817	1.054	1.518	2.137	2.564	2.283		-	10
11-	0.094	0.108	0.127	0.154	0.198	0.240	0.280	0.329	0.391	0.473	0.580	0.715	0.906	1.315	2.229	4.048	5.783	4.162		-	11
12-	0.095	0.109	0.129	0.157	0.201	0.243	0.283	0.333	0.398	0.483	0.595	0.741	0.960	1.475	2.789	6.683	4.336	6.034		-	12
13-	0.095	0.109	0.128	0.156	0.199	0.242	0.281	0.332	0.396	0.480	0.590	0.732	0.943	1.388	2.469	4.942	7.057	4.339		-	13
14-	0.094	0.107	0.126	0.152	0.193	0.238	0.276	0.324	0.385	0.463	0.566	0.696	0.869	1.156	1.709	2.512	2.909	2.338		-	14
15-	0.092	0.105	0.122	0.147	0.184	0.230	0.266	0.311	0.366	0.437	0.525	0.634	0.768	0.940	1.169	1.412	1.511	1.353		-	15
16-	0.090	0.102	0.118	0.140	0.172	0.221	0.254	0.294	0.342	0.401	0.475	0.563	0.666	0.776	0.883	0.968	0.987	0.935		-	16
17-	0.087	0.098	0.112	0.131	0.158	0.200	0.239	0.274	0.316	0.365	0.423	0.492	0.566	0.642	0.708	0.751	0.758	0.734		-	17
18-	0.084	0.094	0.106	0.123	0.145	0.177	0.223	0.253	0.288	0.328	0.374	0.425	0.479	0.529	0.573	0.601	0.607	0.592		-	18
19-	0.080	0.089	0.100	0.114	0.133	0.158	0.194	0.232	0.261	0.293	0.329	0.366	0.405	0.441	0.470	0.488	0.492	0.481		-	19
20-	0.077	0.085	0.094	0.106	0.121	0.141	0.166	0.203	0.235	0.261	0.289	0.317	0.344	0.369	0.389	0.402	0.405	0.398		-	20
21-	0.073	0.080	0.088	0.098	0.110	0.126	0.145	0.170	0.203	0.232	0.254	0.275	0.296	0.312	0.326	0.335	0.338	0.332		-	21
22-	0.070	0.076	0.083	0.091	0.101	0.113	0.127	0.145	0.167	0.194	0.223	0.240	0.255	0.268	0.278	0.284	0.286	0.282		-	22

0.272	0.262	0.250	0.235	0.217	0.188	0.162	0.142	0.125	0.111	0.100	0.090	0.082	0.075	0.070	0.064	0.060	0.056	- 2
0.318	0.305	0.289	0.269	0.248	0.228	0.195	0.165	0.142	0.123	0.109	0.097	0.088	0.080	0.073	0.067	0.062	0.058	- 3
0.379	0.359	0.335	0.310	0.282	0.256	0.232	0.196	0.162	0.138	0.119	0.105	0.093	0.084	0.076	0.070	0.065	0.060	- 4
0.457	0.429	0.394	0.357	0.320	0.287	0.256	0.229	0.188	0.154	0.130	0.113	0.099	0.089	0.080	0.073	0.067	0.062	- 5
0.556	0.514	0.465	0.414	0.365	0.321	0.282	0.249	0.217	0.173	0.142	0.121	0.105	0.093	0.083	0.075	0.069	0.063	- 6
0.686	0.623	0.549	0.479	0.414	0.357	0.309	0.269	0.235	0.193	0.155	0.129	0.111	0.097	0.086	0.078	0.070	0.065	- 7
0.851	0.751	0.647	0.549	0.464	0.393	0.335	0.288	0.250	0.215	0.167	0.137	0.116	0.101	0.089	0.080	0.072	0.066	- 8
1.108	0.902	0.745	0.616	0.511	0.425	0.358	0.304	0.262	0.227	0.180	0.144	0.121	0.104	0.091	0.082	0.073	0.067	- 9
1.586	1.089	0.833	0.673	0.550	0.452	0.377	0.318	0.271	0.234	0.189	0.150	0.124	0.106	0.093	0.083	0.074	0.068	-10
2.221	1.299	0.898	0.711	0.575	0.468	0.388	0.326	0.277	0.238	0.196	0.153	0.127	0.108	0.094	0.083	0.075	0.068	-11
2.543	1.391	0.924	0.721	0.581	0.473	0.392	0.328	0.279	0.240	0.198	0.155	0.127	0.108	0.094	0.084	0.075	0.068	-12
2.209	1.283	0.891	0.704	0.570	0.466	0.387	0.325	0.276	0.238	0.195	0.153	0.126	0.108	0.094	0.083	0.075	0.068	-13
1.569	1.065	0.815	0.663	0.542	0.447	0.373	0.316	0.270	0.233	0.189	0.149	0.124	0.106	0.093	0.083	0.074	0.068	-14
1.087	0.874	0.725	0.603	0.502	0.420	0.354	0.302	0.259	0.226	0.179	0.144	0.120	0.103	0.091	0.081	0.073	0.067	-15
0.835	0.732	0.631	0.537	0.455	0.387	0.331	0.285	0.247	0.215	0.167	0.137	0.116	0.100	0.089	0.079	0.072	0.066	-16
0.680	0.613	0.540	0.469	0.406	0.352	0.305	0.266	0.233	0.193	0.154	0.129	0.110	0.096	0.086	0.077	0.070	0.064	-17
0.558	0.512	0.460	0.408	0.360	0.316	0.278	0.245	0.218	0.172	0.141	0.120	0.104	0.092	0.083	0.075	0.068	0.063	-18
0.459	0.427	0.392	0.354	0.318	0.284	0.253	0.226	0.187	0.153	0.129	0.112	0.098	0.088	0.079	0.072	0.066	0.061	-19
0.383	0.361	0.335	0.308	0.280	0.253	0.229	0.196	0.161	0.137	0.118	0.104	0.093	0.083	0.076	0.069	0.064	0.059	-20
0.322	0.307	0.289	0.268	0.248	0.227	0.197	0.165	0.141	0.122	0.108	0.096	0.087	0.079	0.072	0.067	0.062	0.057	-21
0.274	0.264	0.251	0.235	0.219	0.189	0.162	0.141	0.124	0.110	0.099	0.089	0.081	0.075	0.069	0.064	0.059	0.056	-22
----- ----- ----- ----- ----- ----- ----- ----- ----- ----- ----- ----- ----- ----- ----- ----- ----- ----- -----																		
19	20	21	22	23	24	25	26	27	28	29	30	31	32	33	34	35	36	


```
--|---
0.051 |- 1
      |
0.052 |- 2
      |
0.054 |- 3
      |
0.056 |- 4
      |
0.057 |- 5
      |
0.058 |- 6
      |
0.060 |- 7
      |
0.061 |- 8
      |
0.061 |- 9
      |
0.062 |-10
      |
0.063 |-11
      |
0.063 |-12
      |
0.062 |-13
      |
0.062 |-14
      |
0.061 |-15
      |
0.060 |-16
      |
0.059 |-17
      |
0.058 |-18
      |
0.057 |-19
      |
0.055 |-20
      |
0.054 |-21
      |
0.052 |-22
      |
```

Достигается в точке с координатами: Xм = 325.0 м
(X-столбец 17, Y-строка 13) Yм = 180.0 м
При опасном направлении ветра : 357 град.
и "опасной" скорости ветра : 0.63 м/с

Скорость ветра: автоматический поиск опасной скорости от 0.5 до 7.0 (U_{мр}) м/с

~~~~~

[illegible]

[illegible]

|      |          |        |        |        |        |        |        |        |        |        |        |        |        |        |        |
|------|----------|--------|--------|--------|--------|--------|--------|--------|--------|--------|--------|--------|--------|--------|--------|
| y=   | 374:     | 7:     | 367:   | 381:   | 352:   | 374:   | 344:   | 33:    | 359:   | 403:   | 325:   | 351:   | 26:    | 405:   | 40:    |
| x=   | 492:     | 497:   | 497:   | 505:   | 508:   | 510:   | 513:   | 517:   | 519:   | 520:   | 522:   | 524:   | 525:   | 525:   | 527:   |
| Qс   | : 0.195: | 0.158: | 0.199: | 0.164: | 0.204: | 0.166: | 0.207: | 0.165: | 0.172: | 0.126: | 0.217: | 0.175: | 0.147: | 0.121: | 0.158: |
| Сс   | : 0.097: | 0.079: | 0.099: | 0.082: | 0.102: | 0.083: | 0.103: | 0.082: | 0.086: | 0.063: | 0.108: | 0.087: | 0.073: | 0.061: | 0.079: |
| Фоп: | 224 :    | 318 :  | 226 :  | 225 :  | 230 :  | 227 :  | 232 :  | 311 :  | 231 :  | 224 :  | 237 :  | 233 :  | 311 :  | 224 :  | 308 :  |
| Uоп: | 7.00 :   | 7.00 : | 7.00 : | 7.00 : | 7.00 : | 7.00 : | 7.00 : | 7.00 : | 7.00 : | 7.00 : | 7.00 : | 7.00 : | 7.00 : | 7.00 : | 7.00 : |
|      | :        | :      | :      | :      | :      | :      | :      | :      | :      | :      | :      | :      | :      | :      | :      |
| Ви   | : 0.167: | 0.137: | 0.171: | 0.138: | 0.176: | 0.140: | 0.179: | 0.144: | 0.146: | 0.103: | 0.189: | 0.148: | 0.126: | 0.099: | 0.138: |
| Ки   | : 6007 : | 6007 : | 6007 : | 6007 : | 6007 : | 6007 : | 6007 : | 6007 : | 6007 : | 6007 : | 6007 : | 6007 : | 6007 : | 6007 : | 6007 : |
| Ви   | : 0.014: | 0.012: | 0.014: | 0.013: | 0.014: | 0.013: | 0.013: | 0.012: | 0.013: | 0.014: | 0.013: | 0.013: | 0.012: | 0.014: | 0.012: |
| Ки   | : 6004 : | 0002 : | 6004 : | 0002 : | 6004 : | 0002 : | 6004 : | 0002 : | 0002 : | 0002 : | 6004 : | 0002 : | 0002 : | 0002 : | 0002 : |
| Ви   | : 0.013: | 0.008: | 0.013: | 0.011: | 0.013: | 0.012: | 0.013: | 0.008: | 0.012: | 0.008: | 0.012: | 0.012: | 0.007: | 0.008: | 0.008: |
| Ки   | : 0002 : | 6004 : | 0002 : | 6004 : | 0002 : | 6004 : | 0002 : | 6004 : | 6004 : | 6004 : | 0002 : | 6004 : | 6004 : | 6004 : | 6004 : |



Ви : 0.012: 0.008: 0.006: 0.011: 0.006: 0.008: 0.006: 0.006: 0.005: 0.005: 0.011: 0.011: 0.007: 0.006: 0.008:  
Ки : 6004 : 6004 : 6004 : 6004 : 6004 : 6004 : 6004 : 6004 : 6004 : 6004 : 6004 : 6004 : 6004 : 6004 : 6004 :  
~~~~~

y=	48:	251:	358:	251:	252:	328:	34:	42:	231:	34:	400:	243:	23:	30:	97:
x=	573:	574:	574:	575:	575:	576:	578:	578:	578:	579:	579:	580:	581:	582:	582:

Qc : 0.116: 0.165: 0.113: 0.163: 0.163: 0.126: 0.106: 0.109: 0.164: 0.105: 0.093: 0.157: 0.100: 0.102: 0.130:
Cc : 0.058: 0.083: 0.056: 0.082: 0.082: 0.063: 0.053: 0.055: 0.082: 0.053: 0.046: 0.079: 0.050: 0.051: 0.065:
Фоп: 302 : 258 : 238 : 258 : 258 : 243 : 303 : 302 : 263 : 303 : 232 : 260 : 305 : 304 : 292 :
Uоп: 7.00 : 7.00 : 7.00 : 7.00 : 7.00 : 7.00 : 7.00 : 7.00 : 7.00 : 7.00 : 7.00 : 7.00 : 7.00 : 7.00 : 7.00 :
: : : : : : : : : : : : : : : : :
Ви : 0.095: 0.141: 0.091: 0.140: 0.139: 0.103: 0.087: 0.090: 0.140: 0.087: 0.073: 0.134: 0.081: 0.082: 0.110:
Ки : 6007 : 6007 : 6007 : 6007 : 6007 : 6007 : 6007 : 6007 : 6007 : 6007 : 6007 : 6007 : 6007 : 6007 : 6007 :
Ви : 0.013: 0.013: 0.014: 0.013: 0.013: 0.014: 0.013: 0.013: 0.013: 0.013: 0.014: 0.013: 0.013: 0.013: 0.013:
Ки : 0002 : 0002 : 0002 : 0002 : 0002 : 0002 : 0002 : 0002 : 0002 : 0002 : 0002 : 0002 : 0002 : 0002 : 0002 :
Ви : 0.006: 0.010: 0.007: 0.010: 0.010: 0.008: 0.005: 0.006: 0.010: 0.005: 0.005: 0.009: 0.005: 0.005: 0.007:
Ки : 6004 : 6004 : 6004 : 6004 : 6004 : 6004 : 6004 : 6004 : 6004 : 6004 : 6004 : 6004 : 6004 : 6004 : 6004 :
~~~~~

|    |      |      |      |      |      |      |      |      |      |      |      |      |      |      |      |
|----|------|------|------|------|------|------|------|------|------|------|------|------|------|------|------|
| y= | 1:   | 9:   | 394: | 235: | 312: | 341: | 379: | 102: | 335: | 305: | 370: | 408: | 208: | 382: | 87:  |
| x= | 583: | 584: | 584: | 585: | 585: | 585: | 585: | 587: | 588: | 590: | 590: | 590: | 591: | 592: | 593: |

Qc : 0.091: 0.093: 0.093: 0.151: 0.124: 0.112: 0.097: 0.127: 0.112: 0.122: 0.098: 0.086: 0.145: 0.093: 0.116:  
Cc : 0.045: 0.046: 0.046: 0.075: 0.062: 0.056: 0.049: 0.063: 0.056: 0.061: 0.049: 0.043: 0.072: 0.046: 0.058:  
Фоп: 308 : 307 : 233 : 262 : 247 : 241 : 235 : 291 : 243 : 248 : 237 : 232 : 268 : 236 : 293 :  
Uоп: 7.00 : 7.00 : 7.00 : 7.00 : 7.00 : 7.00 : 7.00 : 7.00 : 7.00 : 7.00 : 7.00 : 7.00 : 7.00 : 7.00 : 7.00 :  
: : : : : : : : : : : : : : : : :  
Ви : 0.072: 0.074: 0.073: 0.128: 0.102: 0.091: 0.077: 0.106: 0.091: 0.100: 0.078: 0.066: 0.123: 0.073: 0.096:  
Ки : 6007 : 6007 : 6007 : 6007 : 6007 : 6007 : 6007 : 6007 : 6007 : 6007 : 6007 : 6007 : 6007 : 6007 : 6007 :  
Ви : 0.013: 0.014: 0.014: 0.013: 0.014: 0.014: 0.014: 0.013: 0.014: 0.014: 0.014: 0.014: 0.013: 0.014: 0.013:  
Ки : 0002 : 0002 : 0002 : 0002 : 0002 : 0002 : 0002 : 0002 : 0002 : 0002 : 0002 : 0002 : 0002 : 0002 : 0002 :  
Ви : 0.005: 0.005: 0.005: 0.009: 0.008: 0.007: 0.006: 0.007: 0.007: 0.007: 0.006: 0.005: 0.008: 0.005: 0.006:  
Ки : 6004 : 6004 : 6004 : 6004 : 6004 : 6004 : 6004 : 6004 : 6004 : 6004 : 6004 : 6004 : 6004 : 6004 : 6004 :  
~~~~~

y=	200:	402:	320:	374:	92:	190:	312:	216:	289:	183:	181:	118:	206:	282:	270:
x=	595:	595:	597:	597:	598:	599:	602:	603:	603:	604:	607:	608:	608:	608:	611:

Qc : 0.140: 0.086: 0.111: 0.093: 0.113: 0.134: 0.110: 0.129: 0.116: 0.127: 0.124: 0.112: 0.124: 0.113: 0.113:
Cc : 0.070: 0.043: 0.055: 0.047: 0.057: 0.067: 0.055: 0.064: 0.058: 0.064: 0.062: 0.056: 0.062: 0.057: 0.057:
Фоп: 270 : 233 : 246 : 237 : 292 : 272 : 248 : 267 : 252 : 273 : 274 : 286 : 269 : 254 : 256 :
~~~~~

|      |        |        |        |        |        |        |        |        |        |        |        |        |        |        |        |   |
|------|--------|--------|--------|--------|--------|--------|--------|--------|--------|--------|--------|--------|--------|--------|--------|---|
| Уоп: | 7.00   | : 7.00 | : 7.00 | : 7.00 | : 7.00 | : 7.00 | : 7.00 | : 7.00 | : 7.00 | : 7.00 | : 7.00 | : 7.00 | : 7.00 | : 7.00 | : 7.00 | : |
| Ви : | 0.118: | 0.066: | 0.090: | 0.073: | 0.093: | 0.113: | 0.089: | 0.107: | 0.094: | 0.107: | 0.103: | 0.093: | 0.102: | 0.092: | 0.092: | : |
| Ки : | 6007 : | 6007 : | 6007 : | 6007 : | 6007 : | 6007 : | 6007 : | 6007 : | 6007 : | 6007 : | 6007 : | 6007 : | 6007 : | 6007 : | 6007 : | : |
| Ви : | 0.013: | 0.014: | 0.014: | 0.014: | 0.013: | 0.013: | 0.014: | 0.013: | 0.014: | 0.013: | 0.013: | 0.013: | 0.013: | 0.014: | 0.014: | : |
| Ки : | 0002 : | 0002 : | 0002 : | 0002 : | 0002 : | 0002 : | 0002 : | 0002 : | 0002 : | 0002 : | 0002 : | 0002 : | 0002 : | 0002 : | 0002 : | : |
| Ви : | 0.008: | 0.005: | 0.006: | 0.005: | 0.006: | 0.007: | 0.006: | 0.007: | 0.007: | 0.007: | 0.007: | 0.006: | 0.007: | 0.007: | 0.006: | : |
| Ки : | 6004 : | 6004 : | 6004 : | 6004 : | 6004 : | 6004 : | 6004 : | 6004 : | 6004 : | 6004 : | 6004 : | 6004 : | 6004 : | 6004 : | 6004 : | : |

~~~~~

y=	295:	336:	172:	198:	122:	263:	191:	329:	188:	289:	109:	131:	259:	341:	278:	:
x=	611:	612:	613:	613:	614:	616:	617:	617:	618:	618:	619:	619:	620:	622:	623:	:
Qc :	0.107:	0.096:	0.117:	0.119:	0.109:	0.110:	0.115:	0.095:	0.114:	0.104:	0.102:	0.106:	0.108:	0.090:	0.102:	:
Cc :	0.054:	0.048:	0.059:	0.059:	0.054:	0.055:	0.057:	0.048:	0.057:	0.052:	0.051:	0.053:	0.054:	0.045:	0.051:	:
Фоп:	252 :	245 :	276 :	270 :	285 :	258 :	272 :	246 :	272 :	253 :	287 :	283 :	259 :	245 :	255 :	:
Уоп:	7.00	: 7.00	: 7.00	: 7.00	: 7.00	: 7.00	: 7.00	: 7.00	: 7.00	: 7.00	: 7.00	: 7.00	: 7.00	: 7.00	: 7.00	:
Ви :	0.086:	0.076:	0.096:	0.098:	0.089:	0.089:	0.094:	0.075:	0.094:	0.083:	0.083:	0.087:	0.087:	0.070:	0.082:	:
Ки :	6007 :	6007 :	6007 :	6007 :	6007 :	6007 :	6007 :	6007 :	6007 :	6007 :	6007 :	6007 :	6007 :	6007 :	6007 :	:
Ви :	0.014:	0.014:	0.014:	0.013:	0.013:	0.014:	0.014:	0.014:	0.013:	0.014:	0.013:	0.013:	0.014:	0.014:	0.014:	:
Ки :	0002 :	0002 :	0002 :	0002 :	0002 :	0002 :	0002 :	0002 :	0002 :	0002 :	0002 :	0002 :	0002 :	0002 :	0002 :	:
Ви :	0.006:	0.006:	0.007:	0.006:	0.006:	0.006:	0.006:	0.005:	0.006:	0.006:	0.005:	0.005:	0.006:	0.005:	0.006:	:
Ки :	6004 :	6004 :	6004 :	6004 :	6004 :	6004 :	6004 :	6004 :	6004 :	6004 :	6004 :	6004 :	6004 :	6004 :	6004 :	:

~~~~~

|      |        |        |        |        |        |        |        |        |        |        |        |        |        |        |        |   |
|------|--------|--------|--------|--------|--------|--------|--------|--------|--------|--------|--------|--------|--------|--------|--------|---|
| y=   | 322:   | 112:   | 135:   | 251:   | 180:   | 316:   | 334:   | 263:   | 122:   | 272:   | 308:   | 256:   | 327:   | 126:   | 140:   | : |
| x=   | 623:   | 624:   | 624:   | 625:   | 626:   | 626:   | 626:   | 627:   | 628:   | 628:   | 631:   | 632:   | 632:   | 633:   | 633:   | : |
| Qc : | 0.093: | 0.099: | 0.103: | 0.105: | 0.107: | 0.093: | 0.089: | 0.102: | 0.098: | 0.100: | 0.092: | 0.100: | 0.088: | 0.096: | 0.098: | : |
| Cc : | 0.047: | 0.050: | 0.052: | 0.052: | 0.053: | 0.047: | 0.045: | 0.051: | 0.049: | 0.050: | 0.046: | 0.050: | 0.044: | 0.048: | 0.049: | : |
| Фоп: | 248 :  | 286 :  | 282 :  | 260 :  | 274 :  | 249 :  | 246 :  | 258 :  | 285 :  | 257 :  | 251 :  | 260 :  | 247 :  | 284 :  | 281 :  | : |
| Уоп: | 7.00   | : 7.00 | : 7.00 | : 7.00 | : 7.00 | : 7.00 | : 7.00 | : 7.00 | : 7.00 | : 7.00 | : 7.00 | : 7.00 | : 7.00 | : 7.00 | : 7.00 | : |
| Ви : | 0.073: | 0.081: | 0.084: | 0.085: | 0.087: | 0.073: | 0.070: | 0.082: | 0.079: | 0.080: | 0.072: | 0.079: | 0.068: | 0.076: | 0.079: | : |
| Ки : | 6007 : | 6007 : | 6007 : | 6007 : | 6007 : | 6007 : | 6007 : | 6007 : | 6007 : | 6007 : | 6007 : | 6007 : | 6007 : | 6007 : | 6007 : | : |
| Ви : | 0.014: | 0.013: | 0.013: | 0.014: | 0.014: | 0.014: | 0.014: | 0.014: | 0.014: | 0.014: | 0.014: | 0.014: | 0.014: | 0.014: | 0.013: | : |
| Ки : | 0002 : | 0002 : | 0002 : | 0002 : | 0002 : | 0002 : | 0002 : | 0002 : | 0002 : | 0002 : | 0002 : | 0002 : | 0002 : | 0002 : | 0002 : | : |
| Ви : | 0.005: | 0.005: | 0.005: | 0.006: | 0.006: | 0.005: | 0.005: | 0.006: | 0.005: | 0.006: | 0.005: | 0.006: | 0.005: | 0.005: | 0.005: | : |
| Ки : | 6004 : | 6004 : | 6004 : | 6004 : | 6004 : | 6004 : | 6004 : | 6004 : | 6004 : | 6004 : | 6004 : | 6004 : | 6004 : | 6004 : | 6004 : | : |

~~~~~

y=	245:	299:	321:	147:	237:	249:	129:	250:	291:	313:	404:	224:	249:	305:	229:	:

x=	634:	635:	636:	640:	640:	640:	642:	642:	642:	642:	642:	643:	643:	645:	646:
Qc :	0.099:	0.091:	0.087:	0.094:	0.096:	0.095:	0.091:	0.094:	0.089:	0.086:	0.070:	0.095:	0.093:	0.086:	0.093:
Cc :	0.050:	0.046:	0.044:	0.047:	0.048:	0.048:	0.046:	0.047:	0.045:	0.043:	0.035:	0.048:	0.047:	0.043:	0.047:
Фоп:	262 :	252 :	249 :	280 :	263 :	261 :	283 :	261 :	254 :	250 :	237 :	266 :	261 :	252 :	265 :
Uоп:	7.00 :	7.00 :	7.00 :	7.00 :	7.00 :	7.00 :	7.00 :	7.00 :	7.00 :	7.00 :	7.00 :	7.00 :	7.00 :	7.00 :	7.00 :
:	:	:	:	:	:	:	:	:	:	:	:	:	:	:	:
Ви :	0.079:	0.072:	0.068:	0.075:	0.077:	0.076:	0.072:	0.074:	0.070:	0.067:	0.052:	0.075:	0.074:	0.066:	0.074:
Ки :	6007 :	6007 :	6007 :	6007 :	6007 :	6007 :	6007 :	6007 :	6007 :	6007 :	6007 :	6007 :	6007 :	6007 :	6007 :
Ви :	0.014:	0.014:	0.014:	0.014:	0.014:	0.014:	0.014:	0.014:	0.014:	0.014:	0.014:	0.014:	0.014:	0.014:	0.014:
Ки :	0002 :	0002 :	0002 :	0002 :	0002 :	0002 :	0002 :	0002 :	0002 :	0002 :	0002 :	0002 :	0002 :	0002 :	0002 :
Ви :	0.006:	0.005:	0.005:	0.005:	0.005:	0.005:	0.005:	0.005:	0.005:	0.005:	0.004:	0.005:	0.005:	0.005:	0.005:
Ки :	6004 :	6004 :	6004 :	6004 :	6004 :	6004 :	6004 :	6004 :	6004 :	6004 :	6004 :	6004 :	6004 :	6004 :	6004 :

y=	216:	241:	284:	146:	137:	393:	410:	297:	214:	388:	232:	273:	136:	289:	154:
x=	647:	648:	648:	649:	650:	650:	650:	651:	652:	653:	654:	654:	656:	657:	658:
Qc :	0.093:	0.091:	0.087:	0.089:	0.088:	0.069:	0.067:	0.084:	0.090:	0.069:	0.088:	0.085:	0.085:	0.082:	0.086:
Cc :	0.047:	0.046:	0.043:	0.045:	0.044:	0.035:	0.033:	0.042:	0.045:	0.035:	0.044:	0.043:	0.043:	0.041:	0.043:
Фоп:	267 :	263 :	255 :	280 :	281 :	239 :	237 :	253 :	268 :	240 :	264 :	258 :	281 :	255 :	278 :
Uоп:	7.00 :	7.00 :	7.00 :	7.00 :	7.00 :	7.00 :	7.00 :	7.00 :	7.00 :	7.00 :	7.00 :	7.00 :	7.00 :	7.00 :	7.00 :
:	:	:	:	:	:	:	:	:	:	:	:	:	:	:	:
Ви :	0.074:	0.072:	0.068:	0.070:	0.069:	0.052:	0.049:	0.065:	0.071:	0.052:	0.070:	0.066:	0.067:	0.063:	0.067:
Ки :	6007 :	6007 :	6007 :	6007 :	6007 :	6007 :	6007 :	6007 :	6007 :	6007 :	6007 :	6007 :	6007 :	6007 :	6007 :
Ви :	0.014:	0.014:	0.014:	0.014:	0.013:	0.014:	0.014:	0.014:	0.014:	0.014:	0.013:	0.014:	0.014:	0.014:	0.014:
Ки :	0002 :	0002 :	0002 :	0002 :	0002 :	0002 :	0002 :	0002 :	0002 :	0002 :	0002 :	0002 :	0002 :	0002 :	0002 :
Ви :	0.005:	0.005:	0.005:	0.005:	0.005:	0.004:	0.004:	0.004:	0.005:	0.004:	0.005:	0.005:	0.004:	0.004:	0.004:
Ки :	6004 :	6004 :	6004 :	6004 :	6004 :	6004 :	6004 :	6004 :	6004 :	6004 :	6004 :	6004 :	6004 :	6004 :	6004 :

y=	230:	379:	398:	203:	265:	223:	220:	392:	197:	372:	394:	279:	145:	191:	257:
x=	658:	658:	658:	659:	660:	661:	662:	662:	663:	663:	663:	664:	665:	666:	666:
Qc :	0.087:	0.069:	0.066:	0.086:	0.083:	0.085:	0.085:	0.066:	0.085:	0.069:	0.066:	0.080:	0.082:	0.083:	0.081:
Cc :	0.043:	0.035:	0.033:	0.043:	0.042:	0.043:	0.042:	0.033:	0.042:	0.034:	0.033:	0.040:	0.041:	0.042:	0.041:
Фоп:	265 :	242 :	239 :	270 :	259 :	266 :	267 :	240 :	271 :	243 :	240 :	257 :	279 :	272 :	261 :
Uоп:	7.00 :	7.00 :	7.00 :	7.00 :	7.00 :	7.00 :	7.00 :	7.00 :	7.00 :	7.00 :	7.00 :	7.00 :	7.00 :	7.00 :	7.00 :
:	:	:	:	:	:	:	:	:	:	:	:	:	:	:	:
Ви :	0.068:	0.051:	0.049:	0.067:	0.065:	0.067:	0.066:	0.049:	0.066:	0.051:	0.048:	0.062:	0.064:	0.064:	0.062:
Ки :	6007 :	6007 :	6007 :	6007 :	6007 :	6007 :	6007 :	6007 :	6007 :	6007 :	6007 :	6007 :	6007 :	6007 :	6007 :
Ви :	0.014:	0.014:	0.014:	0.014:	0.014:	0.014:	0.014:	0.013:	0.014:	0.014:	0.013:	0.014:	0.013:	0.014:	0.014:

Ки : 0002 : 0002 : 0002 : 0002 : 0002 : 0002 : 0002 : 0002 : 0002 : 0002 : 0002 : 0002 : 0002 : 0002 : 0002 :
Ви : 0.005: 0.004: 0.003: 0.005: 0.004: 0.004: 0.005: 0.003: 0.005: 0.004: 0.003: 0.004: 0.004: 0.004: 0.004: 0.004 :
Ки : 6004 : 6004 : 6004 : 6004 : 6004 : 6004 : 6004 : 6004 : 6004 : 6004 : 6004 : 6004 : 6004 : 6004 : 6004 : 6004 :
~~~~~

|    |      |      |      |      |      |      |      |      |      |      |      |      |      |      |      |
|----|------|------|------|------|------|------|------|------|------|------|------|------|------|------|------|
| y= | 271: | 210: | 249: | 359: | 386: | 379: | 204: | 244: | 379: | 262: | 198: | 236: | 360: | 254: | 345: |
| x= | 668: | 670: | 670: | 670: | 671: | 672: | 673: | 673: | 673: | 675: | 678: | 679: | 679: | 680: | 681: |

Qc : 0.079: 0.081: 0.080: 0.069: 0.065: 0.065: 0.080: 0.079: 0.065: 0.077: 0.078: 0.077: 0.066: 0.076: 0.067:  
Cc : 0.040: 0.041: 0.040: 0.034: 0.032: 0.033: 0.040: 0.040: 0.033: 0.039: 0.039: 0.038: 0.033: 0.038: 0.034:  
Фоп: 258 : 268 : 262 : 245 : 242 : 243 : 269 : 263 : 243 : 260 : 270 : 264 : 246 : 261 : 248 :  
Uоп: 7.00 : 7.00 : 7.00 : 7.00 : 7.00 : 7.00 : 7.00 : 7.00 : 7.00 : 7.00 : 7.00 : 7.00 : 7.00 : 7.00 : 7.00 : 7.00 :  
: : : : : : : : : : : : : : : : :  
Ви : 0.061: 0.063: 0.062: 0.051: 0.047: 0.048: 0.062: 0.061: 0.048: 0.059: 0.060: 0.059: 0.048: 0.058: 0.050:  
Ки : 6007 : 6007 : 6007 : 6007 : 6007 : 6007 : 6007 : 6007 : 6007 : 6007 : 6007 : 6007 : 6007 : 6007 : 6007 : 6007 :  
Ви : 0.014: 0.013: 0.014: 0.014: 0.013: 0.014: 0.013: 0.014: 0.013: 0.014: 0.013: 0.014: 0.014: 0.013: 0.014:  
Ки : 0002 : 0002 : 0002 : 0002 : 0002 : 0002 : 0002 : 0002 : 0002 : 0002 : 0002 : 0002 : 0002 : 0002 : 0002 : 0002 :  
Ви : 0.004: 0.004: 0.004: 0.004: 0.003: 0.003: 0.004: 0.004: 0.003: 0.004: 0.004: 0.004: 0.004: 0.004: 0.004: 0.004 :  
Ки : 6004 : 6004 : 6004 : 6004 : 6004 : 6004 : 6004 : 6004 : 6004 : 6004 : 6004 : 6004 : 6004 : 6004 : 6004 : 6004 :  
~~~~~

y=	366:	250:	352:	225:	366:	242:	331:	220:	351:	357:	138:	139:	234:	317:	400:
x=	682:	683:	684:	687:	688:	689:	690:	691:	692:	693:	695:	696:	697:	698:	699:

Qc : 0.065: 0.075: 0.066: 0.074: 0.063: 0.073: 0.066: 0.073: 0.064: 0.063: 0.070: 0.069: 0.071: 0.065: 0.057:
Cc : 0.032: 0.037: 0.033: 0.037: 0.031: 0.036: 0.033: 0.036: 0.032: 0.031: 0.035: 0.035: 0.035: 0.033: 0.029:
Фоп: 245 : 262 : 247 : 266 : 245 : 263 : 250 : 267 : 248 : 247 : 280 : 279 : 265 : 253 : 242 :
Uоп: 7.00 : 7.00 : 7.00 : 7.00 : 7.00 : 7.00 : 7.00 : 7.00 : 7.00 : 7.00 : 7.00 : 7.00 : 7.00 : 7.00 : 7.00 : 7.00 :
: : : : : : : : : : : : : : : : :
Ви : 0.047: 0.057: 0.048: 0.056: 0.046: 0.055: 0.049: 0.055: 0.046: 0.046: 0.052: 0.052: 0.053: 0.048: 0.041:
Ки : 6007 : 6007 : 6007 : 6007 : 6007 : 6007 : 6007 : 6007 : 6007 : 6007 : 6007 : 6007 : 6007 : 6007 : 6007 : 6007 :
Ви : 0.013: 0.014: 0.013: 0.014: 0.013: 0.013: 0.013: 0.014: 0.013: 0.013: 0.013: 0.013: 0.013: 0.014: 0.013: 0.013:
Ки : 0002 : 0002 : 0002 : 0002 : 0002 : 0002 : 0002 : 0002 : 0002 : 0002 : 0002 : 0002 : 0002 : 0002 : 0002 : 0002 :
Ви : 0.003: 0.004: 0.003: 0.004: 0.003: 0.004: 0.003: 0.004: 0.003: 0.003: 0.004: 0.003: 0.004: 0.003: 0.003: 0.003 :
Ки : 6004 : 6004 : 6004 : 6004 : 6004 : 6004 : 6004 : 6004 : 6004 : 6004 : 6004 : 6004 : 6004 : 6004 : 6004 : 6004 :
~~~~~

|    |      |      |      |      |      |      |      |      |      |      |      |      |      |      |      |
|----|------|------|------|------|------|------|------|------|------|------|------|------|------|------|------|
| y= | 226: | 338: | 129: | 320: | 309: | 393: | 148: | 212: | 143: | 324: | 139: | 300: | 119: | 320: | 386: |
| x= | 702: | 702: | 703: | 703: | 704: | 705: | 706: | 706: | 707: | 708: | 710: | 710: | 711: | 711: | 712: |

Qc : 0.069: 0.062: 0.067: 0.064: 0.064: 0.057: 0.067: 0.068: 0.066: 0.062: 0.065: 0.063: 0.064: 0.062: 0.056:  
Cc : 0.035: 0.031: 0.033: 0.032: 0.032: 0.028: 0.033: 0.034: 0.033: 0.031: 0.033: 0.032: 0.032: 0.031: 0.028:



Фоп: 266 : 250 : 281 : 252 : 254 : 243 : 278 : 268 : 279 : 252 : 279 : 255 : 282 : 253 : 244 :  
 Уоп: 7.00 : 7.00 : 7.00 : 7.00 : 7.00 : 7.00 : 7.00 : 7.00 : 7.00 : 7.00 : 7.00 : 7.00 : 7.00 : 7.00 : 7.00 :  
 : : : : : : : : : : : : : : : : : :  
 Ви : 0.052: 0.045: 0.050: 0.047: 0.047: 0.040: 0.050: 0.051: 0.049: 0.045: 0.049: 0.046: 0.047: 0.045: 0.040:  
 Ки : 6007 : 6007 : 6007 : 6007 : 6007 : 6007 : 6007 : 6007 : 6007 : 6007 : 6007 : 6007 : 6007 : 6007 : 6007 :  
 Ви : 0.013: 0.013: 0.013: 0.013: 0.013: 0.013: 0.013: 0.013: 0.013: 0.013: 0.013: 0.013: 0.013: 0.013: 0.013:  
 Ки : 0002 : 0002 : 0002 : 0002 : 0002 : 0002 : 0002 : 0002 : 0002 : 0002 : 0002 : 0002 : 0002 : 0002 : 0002 :  
 Ви : 0.004: 0.003: 0.003: 0.003: 0.003: 0.003: 0.003: 0.003: 0.003: 0.003: 0.003: 0.003: 0.003: 0.003: 0.003:  
 Ки : 6004 : 6004 : 6004 : 6004 : 6004 : 6004 : 6004 : 6004 : 6004 : 6004 : 6004 : 6004 : 6004 : 6004 : 6004 :  
 ~~~~~

y=	135:	409:	196:	214:	315:	401:	287:	126:	376:	306:	200:	280:	290:	378:	391:
x=	713:	713:	714:	714:	715:	717:	718:	720:	720:	721:	723:	723:	723:	723:	723:

Qc : 0.064: 0.054: 0.066: 0.066: 0.061: 0.054: 0.062: 0.062: 0.055: 0.060: 0.063: 0.061: 0.061: 0.055: 0.053:
 Cc : 0.032: 0.027: 0.033: 0.033: 0.030: 0.027: 0.031: 0.031: 0.028: 0.030: 0.032: 0.031: 0.030: 0.027: 0.027:
 Фоп: 280 : 242 : 271 : 268 : 254 : 243 : 258 : 281 : 246 : 255 : 270 : 259 : 257 : 246 : 244 :
 Уоп: 7.00 : 7.00 : 7.00 : 7.00 : 7.00 : 7.00 : 7.00 : 7.00 : 7.00 : 7.00 : 7.00 : 7.00 : 7.00 : 7.00 : 7.00 :
 : : : : : : : : : : : : : : : : : :
 Ви : 0.047: 0.038: 0.048: 0.049: 0.044: 0.038: 0.045: 0.045: 0.039: 0.044: 0.046: 0.044: 0.044: 0.039: 0.038:
 Ки : 6007 : 6007 : 6007 : 6007 : 6007 : 6007 : 6007 : 6007 : 6007 : 6007 : 6007 : 6007 : 6007 : 6007 : 6007 :
 Ви : 0.013: 0.013: 0.013: 0.013: 0.013: 0.013: 0.013: 0.013: 0.013: 0.013: 0.013: 0.013: 0.013: 0.013: 0.013:
 Ки : 0002 : 0002 : 0002 : 0002 : 0002 : 0002 : 0002 : 0002 : 0002 : 0002 : 0002 : 0002 : 0002 : 0002 : 0002 :
 Ви : 0.003: 0.003: 0.003: 0.003: 0.003: 0.003: 0.003: 0.003: 0.003: 0.003: 0.003: 0.003: 0.003: 0.003: 0.003:
 Ки : 6004 : 6004 : 6004 : 6004 : 6004 : 6004 : 6004 : 6004 : 6004 : 6004 : 6004 : 6004 : 6004 : 6004 : 6004 :
 ~~~~~

|    |      |
|----|------|
| y= | 392: |
| x= | 723: |

Qc : 0.053:  
 Cc : 0.027:  
 Фоп: 244 :  
 Уоп: 7.00 :  
 : :  
 Ви : 0.038:  
 Ки : 6007 :  
 Ви : 0.013:  
 Ки : 0002 :  
 Ви : 0.003:  
 Ки : 6004 :  
 ~~~~~

Результаты расчета в точке максимума ПК ЭРА v2.5. Модель: МРК-2014

Координаты точки : X= 435.0 м, Y= 383.0 м

Максимальная суммарная концентрация	Cs=	0.25418 доли ПДК
		0.12709 мг/м3

~~~~~

Достигается при опасном направлении 211 град.

и скорости ветра 7.00 м/с

Всего источников: 5. В таблице заказано вкладчиков не более чем с 95% вклада

ВКЛАДЫ ИСТОЧНИКОВ

| Ном. | Код         | Тип | Выброс                      | Вклад         | Вклад в% | Сум. % | Коэф.влияния    |
|------|-------------|-----|-----------------------------|---------------|----------|--------|-----------------|
| ---- | <Об-П>-<Ис> | --- | ---М- (Mq) --               | -С [доли ПДК] | -----    | -----  | ---- b=C/M ---- |
| 1    | 000201 6007 | П1  | 0.0670                      | 0.223718      | 88.0     | 88.0   | 3.3390791       |
| 2    | 000201 6004 | П1  | 0.0046                      | 0.017379      | 6.8      | 94.9   | 3.8029447       |
| 3    | 000201 0002 | Т   | 0.0975                      | 0.011319      | 4.5      | 99.3   | 0.116092563     |
|      |             |     | В сумме =                   | 0.252417      | 99.3     |        |                 |
|      |             |     | Суммарный вклад остальных = | 0.001766      | 0.7      |        |                 |

~~~~~

9. Результаты расчета по границе санзоны.

ПК ЭРА v2.5. Модель: МРК-2014

Город :006 Карабалыкский рйаон.

Объект :0002 Производственная база ТОО "Тенгри1".

Вар.расч. :1 Расч.год: 2025 Расчет проводился 23.08.2025 10:02

Примесь :2937 - Пыль зерновая /по грибам хранения/ (487)

ПДКр для примеси 2937 = 0.5 мг/м3

Расчет проводился по всем санитарным зонам внутри расч. прямоугольника 001

Всего просчитано точек: 70

Фоновая концентрация не задана

Направление ветра: автоматический поиск опасного направления от 0 до 360 град.

Скорость ветра: автоматический поиск опасной скорости от 0.5 до 7.0 (Umr) м/с

Расшифровка_обозначений

Qс - суммарная концентрация [доли ПДК]
Сс - суммарная концентрация [мг/м.куб]
Фоп- опасное направл. ветра [угл. град.]
Uоп- опасная скорость ветра [м/с]
Ви - вклад ИСТОЧНИКА в Qс [доли ПДК]
Ки - код источника для верхней строки Ви

| ~~~~~ | ~~~~~ |

~~~~~

[illegible]

Ви : 0.016: 0.015: 0.015: 0.015: 0.015: 0.015: 0.014: 0.015: 0.015: 0.015: 0.015: 0.014: 0.014: 0.016: 0.016:  
 Ки : 6004 : 6004 : 6004 : 6004 : 6004 : 6004 : 6004 : 6004 : 6004 : 6004 : 6004 : 6004 : 6004 : 6004 : 6004 :  
 Ви : 0.012: 0.012: 0.012: 0.012: 0.012: 0.011: 0.011: 0.011: 0.011: 0.011: 0.010: 0.009: 0.009: 0.009: 0.008:  
 Ки : 0002 : 0002 : 0002 : 0002 : 0002 : 0002 : 0002 : 0002 : 0002 : 0002 : 0002 : 0002 : 0002 : 0002 : 0002 :

|      |        |        |        |        |        |        |        |        |        |        |        |        |        |        |        |
|------|--------|--------|--------|--------|--------|--------|--------|--------|--------|--------|--------|--------|--------|--------|--------|
| y=   | 119:   | 111:   | 103:   | 95:    | 87:    | 78:    | 70:    | 68:    | 66:    | 64:    | 62:    | 61:    | 61:    | 61:    | 65:    |
| x=   | 475:   | 459:   | 443:   | 426:   | 410:   | 393:   | 377:   | 362:   | 347:   | 331:   | 316:   | 301:   | 285:   | 270:   | 255:   |
| Qс : | 0.356: | 0.389: | 0.420: | 0.450: | 0.471: | 0.482: | 0.484: | 0.501: | 0.510: | 0.511: | 0.501: | 0.490: | 0.475: | 0.452: | 0.441: |
| Сс : | 0.178: | 0.194: | 0.210: | 0.225: | 0.236: | 0.241: | 0.242: | 0.251: | 0.255: | 0.256: | 0.251: | 0.245: | 0.237: | 0.226: | 0.220: |
| Фоп: | 298 :  | 303 :  | 309 :  | 316 :  | 323 :  | 330 :  | 338 :  | 344 :  | 350 :  | 357 :  | 4 :    | 10 :   | 16 :   | 22 :   | 27 :   |
| Uоп: | 7.00 : | 7.00 : | 7.00 : | 7.00 : | 7.00 : | 7.00 : | 7.00 : | 7.00 : | 7.00 : | 7.00 : | 7.00 : | 7.00 : | 7.00 : | 7.00 : | 7.00 : |
| :    | :      | :      | :      | :      | :      | :      | :      | :      | :      | :      | :      | :      | :      | :      | :      |
| Ви : | 0.332: | 0.365: | 0.396: | 0.424: | 0.444: | 0.457: | 0.455: | 0.472: | 0.480: | 0.479: | 0.466: | 0.455: | 0.440: | 0.417: | 0.407: |
| Ки : | 6007 : | 6007 : | 6007 : | 6007 : | 6007 : | 6007 : | 6007 : | 6007 : | 6007 : | 6007 : | 6007 : | 6007 : | 6007 : | 6007 : | 6007 : |
| Ви : | 0.016: | 0.016: | 0.017: | 0.019: | 0.020: | 0.019: | 0.022: | 0.023: | 0.023: | 0.025: | 0.026: | 0.026: | 0.025: | 0.024: | 0.024: |
| Ки : | 6004 : | 6004 : | 6004 : | 6004 : | 6004 : | 6004 : | 6004 : | 6004 : | 6004 : | 6004 : | 6004 : | 6004 : | 6004 : | 6004 : | 6004 : |
| Ви : | 0.007: | 0.006: | 0.006: | 0.006: | 0.005: | 0.005: | 0.006: | 0.005: | 0.005: | 0.006: | 0.007: | 0.007: | 0.008: | 0.009: | 0.009: |
| Ки : | 0002 : | 0002 : | 0002 : | 0002 : | 0002 : | 0002 : | 0002 : | 0002 : | 0002 : | 0002 : | 0002 : | 0002 : | 0002 : | 0002 : | 0002 : |

|      |        |        |        |        |        |        |        |        |        |        |
|------|--------|--------|--------|--------|--------|--------|--------|--------|--------|--------|
| y=   | 69:    | 77:    | 86:    | 99:    | 112:   | 122:   | 133:   | 145:   | 157:   | 155:   |
| x=   | 239:   | 224:   | 208:   | 198:   | 188:   | 181:   | 174:   | 171:   | 167:   | 168:   |
| Qс : | 0.422: | 0.412: | 0.397: | 0.400: | 0.396: | 0.393: | 0.386: | 0.391: | 0.390: | 0.391: |
| Сс : | 0.211: | 0.206: | 0.198: | 0.200: | 0.198: | 0.196: | 0.193: | 0.196: | 0.195: | 0.195: |
| Фоп: | 33 :   | 40 :   | 46 :   | 52 :   | 58 :   | 62 :   | 66 :   | 71 :   | 75 :   | 74 :   |
| Uоп: | 7.00 : | 7.00 : | 7.00 : | 7.00 : | 7.00 : | 7.00 : | 7.00 : | 7.00 : | 7.00 : | 7.00 : |
| :    | :      | :      | :      | :      | :      | :      | :      | :      | :      | :      |
| Ви : | 0.388: | 0.379: | 0.364: | 0.367: | 0.365: | 0.361: | 0.354: | 0.361: | 0.359: | 0.360: |
| Ки : | 6007 : | 6007 : | 6007 : | 6007 : | 6007 : | 6007 : | 6007 : | 6007 : | 6007 : | 6007 : |
| Ви : | 0.023: | 0.022: | 0.021: | 0.020: | 0.019: | 0.019: | 0.019: | 0.018: | 0.018: | 0.019: |
| Ки : | 6004 : | 6004 : | 6004 : | 6004 : | 6004 : | 6004 : | 6004 : | 6004 : | 6004 : | 6004 : |
| Ви : | 0.009: | 0.010: | 0.010: | 0.010: | 0.010: | 0.010: | 0.010: | 0.010: | 0.010: | 0.010: |
| Ки : | 0002 : | 0002 : | 0002 : | 0002 : | 0002 : | 0002 : | 0002 : | 0002 : | 0002 : | 0002 : |

Результаты расчета в точке максимума ПК ЭРА v2.5. Модель: МРК-2014  
 Координаты точки : X= 331.0 м, Y= 64.0 м

Максимальная суммарная концентрация | Cs= 0.51109 доли ПДК |

| 0.25554 мг/м3 |

~~~~~

Достигается при опасном направлении 357 град.

и скорости ветра 7.00 м/с

Всего источников: 5. В таблице заказано вкладчиков не более чем с 95% вклада

ВКЛАДЫ ИСТОЧНИКОВ

Ном.	Код	Тип	Выброс	Вклад	Вклад в%	Сум. %	Коэф.влияния
----	<Об-П>-<Ис>	---	М- (Мq) --	-С[доли ПДК]	-----	-----	b=С/М ---
1	000201 6007	П1	0.0670	0.479294	93.8	93.8	7.1536489
2	000201 6004	П1	0.0046	0.024749	4.8	98.6	5.4155474
В сумме =				0.504044	98.6		
Суммарный вклад остальных =				0.007044	1.4		

10. Результаты расчета в фиксированных точках.

ПК ЭРА v2.5. Модель: МРК-2014

Группа точек 001

Город :006 Карабалыкский рйаон.

Объект :0002 Производственнаа база ТОО "Тенгри1".

Вар.расч. :1 Расч.год: 2025 Расчет проводился 23.08.2025 10:02

Примесь :2937 - Пыль зерновая /по грибам хранения/ (487)

ПДКр для примеси 2937 = 0.5 мг/м3

Фоновая концентрация не задана

Направление ветра: автоматический поиск опасного направления от 0 до 360 град.

Скорость ветра: автоматический поиск опасной скорости от 0.5 до 7.0(Ump) м/с

Точка 1. Расчетная точка.

Координаты точки : X= 164.0 м, Y= 172.0 м

Максимальная суммарная концентрация	Cs= 0.38823 доли ПДК
	0.19411 мг/м3

~~~~~

Достигается при опасном направлении 81 град.

и скорости ветра 7.00 м/с

Всего источников: 5. В таблице заказано вкладчиков 3, но не более 95% вклада

ВКЛАДЫ ИСТОЧНИКОВ

| Ном.                        | Код         | Тип | Выброс     | Вклад        | Вклад в% | Сум. % | Коэф.влияния |
|-----------------------------|-------------|-----|------------|--------------|----------|--------|--------------|
| ----                        | <Об-П>-<Ис> | --- | М- (Мq) -- | -С[доли ПДК] | -----    | -----  | b=С/М ---    |
| 1                           | 000201 6007 | П1  | 0.0670     | 0.360426     | 92.8     | 92.8   | 5.3794875    |
| 2                           | 000201 6004 | П1  | 0.0046     | 0.016684     | 4.3      | 97.1   | 3.6506803    |
| В сумме =                   |             |     |            | 0.377109     | 97.1     |        |              |
| Суммарный вклад остальных = |             |     |            | 0.011119     | 2.9      |        |              |

Точка 2. Расчетная точка.

Координаты точки : X= 307.0 м, Y= 341.0 м

|                                     |                      |
|-------------------------------------|----------------------|
| Максимальная суммарная концентрация | Cs= 0.46589 доли ПДК |
|                                     | 0.23295 мг/м3        |

Достигается при опасном направлении 173 град.

и скорости ветра 7.00 м/с

Всего источников: 5. В таблице заказано вкладчиков 3, но не более 95% вклада

ВКЛАДЫ ИСТОЧНИКОВ

| Ном. | Код         | Тип | Выброс                      | Вклад         | Вклад в% | Сум. % | Коеф.влияния    |
|------|-------------|-----|-----------------------------|---------------|----------|--------|-----------------|
| ---- | <Об-П>-<Ис> | --- | ---М- (Mq) --               | -С [доли ПДК] | -----    | -----  | ---- b=С/М ---- |
| 1    | 000201 6007 | П1  | 0.0670                      | 0.431623      | 92.6     | 92.6   | 6.4421358       |
| 2    | 000201 6004 | П1  | 0.0046                      | 0.027849      | 6.0      | 98.6   | 6.0939035       |
|      |             |     | В сумме =                   | 0.459472      | 98.6     |        |                 |
|      |             |     | Суммарный вклад остальных = | 0.006419      | 1.4      |        |                 |

Точка 3. Расчетная точка.

Координаты точки : X= 444.0 м, Y= 361.0 м

|                                     |                      |
|-------------------------------------|----------------------|
| Максимальная суммарная концентрация | Cs= 0.28157 доли ПДК |
|                                     | 0.14078 мг/м3        |

Достигается при опасном направлении 216 град.

и скорости ветра 7.00 м/с

Всего источников: 5. В таблице заказано вкладчиков 3, но не более 95% вклада

ВКЛАДЫ ИСТОЧНИКОВ

| Ном. | Код         | Тип | Выброс                      | Вклад         | Вклад в% | Сум. % | Коеф.влияния    |
|------|-------------|-----|-----------------------------|---------------|----------|--------|-----------------|
| ---- | <Об-П>-<Ис> | --- | ---М- (Mq) --               | -С [доли ПДК] | -----    | -----  | ---- b=С/М ---- |
| 1    | 000201 6007 | П1  | 0.0670                      | 0.249392      | 88.6     | 88.6   | 3.7222755       |
| 2    | 000201 6004 | П1  | 0.0046                      | 0.019141      | 6.8      | 95.4   | 4.1885109       |
|      |             |     | В сумме =                   | 0.268534      | 95.4     |        |                 |
|      |             |     | Суммарный вклад остальных = | 0.013034      | 4.6      |        |                 |

Точка 4. Расчетная точка.

Координаты точки : X= 523.0 м, Y= 291.0 м

|                                     |                      |
|-------------------------------------|----------------------|
| Максимальная суммарная концентрация | Cs= 0.24528 доли ПДК |
|                                     | 0.12264 мг/м3        |

Достигается при опасном направлении 245 град.

и скорости ветра 7.00 м/с

Всего источников: 5. В таблице заказано вкладчиков 3, но не более 95% вклада  
ВКЛАДЫ ИСТОЧНИКОВ

| Ном. | Код         | Тип | Выброс                      | Вклад         | Вклад в% | Сум. % | Коэф.влияния |
|------|-------------|-----|-----------------------------|---------------|----------|--------|--------------|
| ---- | <Об-П>-<Ис> | --- | М- (Мq) --                  | -С [доли ПДК] | -----    | -----  | b=C/M ---    |
| 1    | 000201 6007 | П1  | 0.0670                      | 0.216856      | 88.4     | 88.4   | 3.2366493    |
| 2    | 000201 6004 | П1  | 0.0046                      | 0.014719      | 6.0      | 94.4   | 3.2208750    |
| 3    | 000201 0002 | Т   | 0.0975                      | 0.011669      | 4.8      | 99.2   | 0.119679004  |
|      |             |     | В сумме =                   | 0.243244      | 99.2     |        |              |
|      |             |     | Суммарный вклад остальных = | 0.002040      | 0.8      |        |              |

Точка 5. Расчетная точка.

Координаты точки : X= 479.0 м, Y= 122.0 м

|                                     |                      |
|-------------------------------------|----------------------|
| Максимальная суммарная концентрация | Cs= 0.34823 доли ПДК |
|                                     | 0.17411 мг/м3        |

Достигается при опасном направлении 296 град.  
и скорости ветра 7.00 м/с

Всего источников: 5. В таблице заказано вкладчиков 3, но не более 95% вклада  
ВКЛАДЫ ИСТОЧНИКОВ

| Ном. | Код         | Тип | Выброс                      | Вклад         | Вклад в% | Сум. % | Коэф.влияния |
|------|-------------|-----|-----------------------------|---------------|----------|--------|--------------|
| ---- | <Об-П>-<Ис> | --- | М- (Мq) --                  | -С [доли ПДК] | -----    | -----  | b=C/M ---    |
| 1    | 000201 6007 | П1  | 0.0670                      | 0.325360      | 93.4     | 93.4   | 4.8561144    |
| 2    | 000201 6004 | П1  | 0.0046                      | 0.014468      | 4.2      | 97.6   | 3.1657600    |
|      |             |     | В сумме =                   | 0.339827      | 97.6     |        |              |
|      |             |     | Суммарный вклад остальных = | 0.008403      | 2.4      |        |              |

Точка 6. Расчетная точка.

Координаты точки : X= 283.0 м, Y= 61.0 м

|                                     |                      |
|-------------------------------------|----------------------|
| Максимальная суммарная концентрация | Cs= 0.47163 доли ПДК |
|                                     | 0.23582 мг/м3        |

Достигается при опасном направлении 17 град.  
и скорости ветра 7.00 м/с

Всего источников: 5. В таблице заказано вкладчиков 3, но не более 95% вклада  
ВКЛАДЫ ИСТОЧНИКОВ

| Ном. | Код         | Тип | Выброс                      | Вклад         | Вклад в% | Сум. % | Коэф.влияния |
|------|-------------|-----|-----------------------------|---------------|----------|--------|--------------|
| ---- | <Об-П>-<Ис> | --- | М- (Мq) --                  | -С [доли ПДК] | -----    | -----  | b=C/M ---    |
| 1    | 000201 6007 | П1  | 0.0670                      | 0.436438      | 92.5     | 92.5   | 6.5139990    |
| 2    | 000201 6004 | П1  | 0.0046                      | 0.025361      | 5.4      | 97.9   | 5.5494356    |
|      |             |     | В сумме =                   | 0.461799      | 97.9     |        |              |
|      |             |     | Суммарный вклад остальных = | 0.009835      | 2.1      |        |              |

### 3. Исходные параметры источников.

ПК ЭРА v2.5. Модель: МРК-2014

Город :006 Карабалыкский рйаон.

Объект :0002 Производственная база ТОО "Тенгри1".

Вар.расч. :1 Расч.год: 2025 Расчет проводился 23.08.2025 10:02

Группа суммации :\_\_27=0184 Свинец и его неорганические соединения /в пересчете на свинец/ (513)

0330 Сера диоксид (Ангидрид сернистый, Сернистый газ, Сера (IV) оксид)  
(516)

Коэффициент рельефа (КР): индивидуальный с источников

Коэффициент оседания (F): индивидуальный с источников

Признак источников "для зимы" - отрицательное значение высоты

| Код                     | Тип | H     | D     | Wo    | V1      | T     | X1     | Y1     | X2     | Y2     | Alf | F   | КР    | Ди | Выброс    |
|-------------------------|-----|-------|-------|-------|---------|-------|--------|--------|--------|--------|-----|-----|-------|----|-----------|
| <Об~П>~<Ис>             | ~~~ | ~~м~~ | ~~м~~ | ~м/с~ | ~~м3/с~ | градС | ~~м~~~ | ~~м~~~ | ~~м~~~ | ~~м~~~ | гр. | ~~~ | ~~~~  | ~~ | ~~г/с~~   |
| ----- Примесь 0184----- |     |       |       |       |         |       |        |        |        |        |     |     |       |    |           |
| 000201 6009 П1          |     | 0.0   |       |       |         | 0.0   | 330    | 206    | 50     | 14     | 38  | 3.0 | 1.000 | 0  | 0.0001583 |
| ----- Примесь 0330----- |     |       |       |       |         |       |        |        |        |        |     |     |       |    |           |
| 000201 0001 Т           |     | 5.0   | 0.25  | 10.00 | 0.4909  | 110.0 | 405    | 257    |        |        |     | 1.0 | 1.000 | 0  | 0.0024000 |
| 000201 6007 П1          |     | 0.0   |       |       |         | 0.0   | 324    | 198    | 8      | 6      | 34  | 1.0 | 1.000 | 0  | 0.0168000 |
| 000201 6009 П1          |     | 0.0   |       |       |         | 0.0   | 330    | 206    | 50     | 14     | 38  | 1.0 | 1.000 | 0  | 0.0010600 |

### 4. Расчетные параметры См, Ум, Хм

ПК ЭРА v2.5. Модель: МРК-2014

Город :006 Карабалыкский рйаон.

Объект :0002 Производственная база ТОО "Тенгри1".

Вар.расч. :1 Расч.год: 2025 Расчет проводился 23.08.2025 10:02

Сезон :ЗИМА для энергетики и ЛЕТО для остальных

Группа суммации :\_\_27=0184 Свинец и его неорганические соединения /в пересчете на свинец/ (513)

0330 Сера диоксид (Ангидрид сернистый, Сернистый газ, Сера (IV) оксид)  
(516)

|                                                                                 |  |
|---------------------------------------------------------------------------------|--|
| - Для групп суммации выброс $M_q = M_1/ПДК_1 + \dots + M_n/ПДК_n$ , а суммарная |  |
| концентрация $C_m = C_{m1}/ПДК_1 + \dots + C_{mn}/ПДК_n$                        |  |
| - Для групп суммаций, включающих примеси с различными коэфф.                    |  |
| оседания, нормированный выброс указывается для каждой примеси                   |  |
| отдельно вместе с коэффициентом оседания (F)                                    |  |
| - Для линейных и площадных источников выброс является суммарным по              |  |
| всей площади, а $C_m$ - концентрация одиночного источника,                      |  |
| расположенного в центре симметрии, с суммарным M                                |  |



| Источники                                               |             |          |      | Их расчетные параметры |             |               |       |  |
|---------------------------------------------------------|-------------|----------|------|------------------------|-------------|---------------|-------|--|
| Номер                                                   | Код         | Mq       | Тип  | Cm                     | Um          | Xm            | F     |  |
| -п/п-                                                   | <об-п>-<ис> | -----    | ---- | - [доли ПДК] -         | -- [м/с] -- | ---- [м] ---- | ----- |  |
| 1                                                       | 000201 6009 | 0.158300 | П1   | 16.961777              | 0.50        | 5.7           | 3.0   |  |
| 2                                                       |             | 0.002120 | П1   | 0.075719               | 0.50        | 11.4          | 1.0   |  |
| 3                                                       | 000201 0001 | 0.004800 | Т    | 0.007787               | 1.31        | 53.2          | 1.0   |  |
| 4                                                       | 000201 6007 | 0.033600 | П1   | 1.200075               | 0.50        | 11.4          | 1.0   |  |
| Суммарный Mq = 0.198820 (сумма Mq/ПДК по всем примесям) |             |          |      |                        |             |               |       |  |
| Сумма Cm по всем источникам = 18.245359 долей ПДК       |             |          |      |                        |             |               |       |  |
| Средневзвешенная опасная скорость ветра = 0.50 м/с      |             |          |      |                        |             |               |       |  |

##### 5. Управляющие параметры расчета

ПК ЭРА v2.5. Модель: МРК-2014

Город :006 Карабалыкский рйаон.

Объект :0002 Производственная база ТОО "Тенгри1".

Вар.расч. :1 Расч.год: 2025 Расчет проводился 23.08.2025 10:02

Сезон :ЗИМА для энергетики и ЛЕТО для остальных

Группа суммации : \_\_27=0184 Свинец и его неорганические соединения /в пересчете на свинец/ (513)  
0330 Сера диоксид (Ангидрид сернистый, Сернистый газ, Сера (IV) оксид)  
(516)

Фоновая концентрация не задана

Расчет по прямоугольнику 001 : 720x420 с шагом 20

Расчет по границе санзоны. Покрытие РП 001

Расчет по территории жилой застройки. Покрытие РП 001

Расчет в фиксированных точках. Группа точек 001

Направление ветра: автоматический поиск опасного направления от 0 до 360 град.

Скорость ветра: автоматический поиск опасной скорости от 0.5 до 7.0 (Umr) м/с

Средневзвешенная опасная скорость ветра Uсв= 0.5 м/с

##### 6. Результаты расчета в виде таблицы.

ПК ЭРА v2.5. Модель: МРК-2014

Город :006 Карабалыкский рйаон.

Объект :0002 Производственная база ТОО "Тенгри1".

Вар.расч. :1 Расч.год: 2025 Расчет проводился 23.08.2025 10:02

Группа суммации : \_\_27=0184 Свинец и его неорганические соединения /в пересчете на свинец/ (513)  
0330 Сера диоксид (Ангидрид сернистый, Сернистый газ, Сера (IV) оксид)  
(516)

Расчет проводился на прямоугольнике 1  
с параметрами: координаты центра X= 365, Y= 210  
размеры: длина (по X)= 720, ширина (по Y)= 420, шаг сетки= 20  
Фоновая концентрация не задана  
Направление ветра: автоматический поиск опасного направления от 0 до 360 град.  
Скорость ветра: автоматический поиск опасной скорости от 0.5 до 7.0 (U<sub>мр</sub>) м/с

# Расшифровка обозначений

|                                                                  |  |
|------------------------------------------------------------------|--|
| Q <sub>с</sub> - суммарная концентрация [доли ПДК]               |  |
| Ф <sub>оп</sub> - опасное направл. ветра [ угл. град.]           |  |
| U <sub>оп</sub> - опасная скорость ветра [ м/с ]                 |  |
| В <sub>и</sub> - вклад ИСТОЧНИКА в Q <sub>с</sub> [доли ПДК]     |  |
| К <sub>и</sub> - код источника для верхней строки В <sub>и</sub> |  |

| ~~~~~~ |  
| -При расчете по группе суммации концентр. в мг/м3 не печатается|  
| -Если в строке S<sub>max</sub>=< 0.05 ПДК, то Ф<sub>оп</sub>,U<sub>оп</sub>,В<sub>и</sub>,К<sub>и</sub> не печатаются |  
| ~~~~~~ |

|                   |                                                                          |        |        |        |        |        |        |        |        |        |        |        |        |        |        |        |
|-------------------|--------------------------------------------------------------------------|--------|--------|--------|--------|--------|--------|--------|--------|--------|--------|--------|--------|--------|--------|--------|
| y= 420 :          | Y-строка 1 S <sub>max</sub> = 0.291 долей ПДК (x= 345.0; напр.ветра=184) |        |        |        |        |        |        |        |        |        |        |        |        |        |        |        |
| -----:            |                                                                          |        |        |        |        |        |        |        |        |        |        |        |        |        |        |        |
| x= 5 :            | 25:                                                                      | 45:    | 65:    | 85:    | 105:   | 125:   | 145:   | 165:   | 185:   | 205:   | 225:   | 245:   | 265:   | 285:   | 305:   |        |
| -----:            |                                                                          |        |        |        |        |        |        |        |        |        |        |        |        |        |        |        |
| Q <sub>с</sub> :  | 0.078:                                                                   | 0.084: | 0.092: | 0.100: | 0.110: | 0.121: | 0.133: | 0.147: | 0.163: | 0.182: | 0.204: | 0.228: | 0.247: | 0.260: | 0.271: | 0.280: |
| Ф <sub>оп</sub> : | 124 :                                                                    | 126 :  | 127 :  | 129 :  | 132 :  | 134 :  | 137 :  | 140 :  | 143 :  | 146 :  | 150 :  | 154 :  | 159 :  | 163 :  | 168 :  | 174 :  |
| U <sub>оп</sub> : | 7.00 :                                                                   | 7.00 : | 7.00 : | 7.00 : | 7.00 : | 7.00 : | 7.00 : | 7.00 : | 7.00 : | 7.00 : | 7.00 : | 7.00 : | 7.00 : | 7.00 : | 7.00 : | 7.00 : |
| :                 | :                                                                        | :      | :      | :      | :      | :      | :      | :      | :      | :      | :      | :      | :      | :      | :      | :      |
| В <sub>и</sub> :  | 0.056:                                                                   | 0.060: | 0.067: | 0.073: | 0.080: | 0.089: | 0.099: | 0.111: | 0.125: | 0.142: | 0.161: | 0.184: | 0.200: | 0.213: | 0.223: | 0.229: |
| К <sub>и</sub> :  | 6009 :                                                                   | 6009 : | 6009 : | 6009 : | 6009 : | 6009 : | 6009 : | 6009 : | 6009 : | 6009 : | 6009 : | 6009 : | 6009 : | 6009 : | 6009 : | 6009 : |
| В <sub>и</sub> :  | 0.022:                                                                   | 0.024: | 0.025: | 0.027: | 0.030: | 0.031: | 0.034: | 0.036: | 0.038: | 0.039: | 0.042: | 0.044: | 0.047: | 0.047: | 0.048: | 0.051: |
| К <sub>и</sub> :  | 6007 :                                                                   | 6007 : | 6007 : | 6007 : | 6007 : | 6007 : | 6007 : | 6007 : | 6007 : | 6007 : | 6007 : | 6007 : | 6007 : | 6007 : | 6007 : | 6007 : |
| В <sub>и</sub> :  | :                                                                        | :      | :      | :      | :      | :      | :      | :      | :      | :      | :      | :      | :      | :      | :      | :      |
| К <sub>и</sub> :  | :                                                                        | :      | :      | :      | :      | :      | :      | :      | :      | :      | :      | :      | :      | :      | :      | :      |
| -----             |                                                                          |        |        |        |        |        |        |        |        |        |        |        |        |        |        |        |
| x= 325:           | 345:                                                                     | 365:   | 385:   | 405:   | 425:   | 445:   | 465:   | 485:   | 505:   | 525:   | 545:   | 565:   | 585:   | 605:   | 625:   |        |
| -----:            |                                                                          |        |        |        |        |        |        |        |        |        |        |        |        |        |        |        |
| Q <sub>с</sub> :  | 0.287:                                                                   | 0.291: | 0.291: | 0.286: | 0.276: | 0.260: | 0.240: | 0.218: | 0.193: | 0.172: | 0.154: | 0.138: | 0.124: | 0.113: | 0.103: | 0.094: |
| Ф <sub>оп</sub> : | 179 :                                                                    | 184 :  | 189 :  | 194 :  | 199 :  | 204 :  | 208 :  | 212 :  | 216 :  | 219 :  | 222 :  | 225 :  | 228 :  | 230 :  | 232 :  | 234 :  |
| U <sub>оп</sub> : | 7.00 :                                                                   | 7.00 : | 7.00 : | 7.00 : | 7.00 : | 7.00 : | 7.00 : | 7.00 : | 7.00 : | 7.00 : | 7.00 : | 7.00 : | 7.00 : | 7.00 : | 7.00 : | 7.00 : |
| :                 | :                                                                        | :      | :      | :      | :      | :      | :      | :      | :      | :      | :      | :      | :      | :      | :      | :      |
| В <sub>и</sub> :  | 0.236:                                                                   | 0.240: | 0.241: | 0.237: | 0.228: | 0.214: | 0.197: | 0.176: | 0.154: | 0.135: | 0.118: | 0.105: | 0.093: | 0.084: | 0.075: | 0.068: |
| К <sub>и</sub> :  | 6009 :                                                                   | 6009 : | 6009 : | 6009 : | 6009 : | 6009 : | 6009 : | 6009 : | 6009 : | 6009 : | 6009 : | 6009 : | 6009 : | 6009 : | 6009 : | 6009 : |
| В <sub>и</sub> :  | 0.051:                                                                   | 0.051: | 0.050: | 0.049: | 0.047: | 0.046: | 0.044: | 0.041: | 0.039: | 0.037: | 0.034: | 0.032: | 0.030: | 0.028: | 0.026: | 0.024: |
| К <sub>и</sub> :  | 6007 :                                                                   | 6007 : | 6007 : | 6007 : | 6007 : | 6007 : | 6007 : | 6007 : | 6007 : | 6007 : | 6007 : | 6007 : | 6007 : | 6007 : | 6007 : | 6007 : |
| В <sub>и</sub> :  | :                                                                        | :      | :      | :      | :      | :      | :      | :      | 0.000: | 0.001: | 0.001: | 0.001: | 0.001: | 0.002: | 0.002: | 0.002: |

~~~~~

~~~~~

~~~~~

```

-----
x= 645: 665: 685: 705: 725:
-----:-----:-----:-----:-----:
Qс : 0.091: 0.083: 0.076: 0.070: 0.065:
Фоп: 238 : 240 : 241 : 243 : 244 :
Уоп: 7.00 : 7.00 : 7.00 : 7.00 : 7.00 :
: : : : :
Ви : 0.066: 0.060: 0.055: 0.050: 0.046:
Ки : 6009 : 6009 : 6009 : 6009 : 6009 :
Ви : 0.023: 0.022: 0.020: 0.019: 0.017:
Ки : 6007 : 6007 : 6007 : 6007 : 6007 :
Ви : 0.002: 0.002: 0.001: 0.001: 0.001:
Ки : 0001 : 0001 : 0001 : 0001 : 0001 :
~~~~~

```

```

y= 380 : Y-строка 3 Стах= 0.389 долей ПДК (x= 365.0; напр.ветра=191)
-----:
x= 5 : 25: 45: 65: 85: 105: 125: 145: 165: 185: 205: 225: 245: 265: 285: 305:
-----:-----:-----:-----:-----:-----:-----:-----:-----:-----:-----:-----:-----:
Qс : 0.087: 0.095: 0.105: 0.117: 0.130: 0.146: 0.166: 0.191: 0.224: 0.252: 0.271: 0.290: 0.310: 0.329: 0.347: 0.363:
Фоп: 119 : 120 : 122 : 124 : 126 : 128 : 131 : 134 : 137 : 141 : 145 : 150 : 155 : 160 : 166 : 172 :
Уоп: 7.00 : 7.00 : 7.00 : 7.00 : 7.00 : 7.00 : 7.00 : 7.00 : 7.00 : 7.00 : 7.00 : 7.00 : 7.00 : 7.00 : 7.00 :
: : : : : : : : : : : : : : : : :
Ви : 0.062: 0.069: 0.077: 0.086: 0.097: 0.111: 0.128: 0.149: 0.180: 0.204: 0.220: 0.235: 0.252: 0.270: 0.286: 0.301:
Ки : 6009 : 6009 : 6009 : 6009 : 6009 : 6009 : 6009 : 6009 : 6009 : 6009 : 6009 : 6009 : 6009 : 6009 : 6009 :
Ви : 0.024: 0.026: 0.028: 0.031: 0.033: 0.035: 0.039: 0.042: 0.044: 0.048: 0.051: 0.055: 0.058: 0.059: 0.061: 0.062:
Ки : 6007 : 6007 : 6007 : 6007 : 6007 : 6007 : 6007 : 6007 : 6007 : 6007 : 6007 : 6007 : 6007 : 6007 : 6007 :
Ви : : : : : : : : : : : : : : : : :
Ки : : : : : : : : : : : : : : : : :
~~~~~

```

```

-----
x= 325: 345: 365: 385: 405: 425: 445: 465: 485: 505: 525: 545: 565: 585: 605: 625:
-----:-----:-----:-----:-----:-----:-----:-----:-----:-----:-----:-----:-----:
Qс : 0.376: 0.386: 0.389: 0.384: 0.372: 0.353: 0.330: 0.303: 0.270: 0.237: 0.203: 0.174: 0.151: 0.133: 0.118: 0.106:
Фоп: 178 : 185 : 191 : 197 : 203 : 208 : 213 : 218 : 222 : 225 : 228 : 231 : 233 : 236 : 238 : 239 :
Уоп: 7.00 : 7.00 : 7.00 : 7.00 : 7.00 : 7.00 : 7.00 : 7.00 : 7.00 : 7.00 : 7.00 : 7.00 : 7.00 : 7.00 : 7.00 :
: : : : : : : : : : : : : : : : :
Ви : 0.315: 0.322: 0.327: 0.323: 0.313: 0.297: 0.277: 0.252: 0.223: 0.193: 0.161: 0.135: 0.115: 0.100: 0.088: 0.078:
Ки : 6009 : 6009 : 6009 : 6009 : 6009 : 6009 : 6009 : 6009 : 6009 : 6009 : 6009 : 6009 : 6009 : 6009 : 6009 :
Ви : 0.061: 0.064: 0.062: 0.060: 0.059: 0.056: 0.053: 0.050: 0.046: 0.043: 0.040: 0.037: 0.034: 0.031: 0.028: 0.027:
Ки : 6007 : 6007 : 6007 : 6007 : 6007 : 6007 : 6007 : 6007 : 6007 : 6007 : 6007 : 6007 : 6007 : 6007 : 6007 :
Ви : : : : : : : : : : : : : : : : :
Ки : : : : : : : : : : : : : : : : :
~~~~~

```


x=	645:	665:	685:	705:	725:
-----:	-----:	-----:	-----:	-----:	-----:
Qс :	0.101:	0.091:	0.082:	0.075:	0.069:
Фоп:	244 :	245 :	246 :	248 :	249 :
Uоп:	7.00 :	7.00 :	7.00 :	7.00 :	7.00 :
:	:	:	:	:	:
Ви :	0.074:	0.066:	0.059:	0.054:	0.050:
Ки :	6009 :	6009 :	6009 :	6009 :	6009 :
Ви :	0.025:	0.024:	0.022:	0.020:	0.018:
Ки :	6007 :	6007 :	6007 :	6007 :	6007 :
Ви :	0.002:	0.001:	0.001:	0.001:	0.001:
Ки :	0001 :	0001 :	0001 :	0001 :	0001 :

~~~~~

y= 340 : Y-строка 5 Стах= 0.531 долей ПДК (x= 385.0; напр.ветра=202)

|        |        |        |        |        |        |        |        |        |        |        |        |        |        |        |        |        |
|--------|--------|--------|--------|--------|--------|--------|--------|--------|--------|--------|--------|--------|--------|--------|--------|--------|
| -----: | -----: | -----: | -----: | -----: | -----: | -----: | -----: | -----: | -----: | -----: | -----: | -----: | -----: | -----: | -----: | -----: |
| x=     | 5 :    | 25:    | 45:    | 65:    | 85:    | 105:   | 125:   | 145:   | 165:   | 185:   | 205:   | 225:   | 245:   | 265:   | 285:   | 305:   |
| -----: | -----: | -----: | -----: | -----: | -----: | -----: | -----: | -----: | -----: | -----: | -----: | -----: | -----: | -----: | -----: | -----: |
| Qс :   | 0.096: | 0.106: | 0.119: | 0.135: | 0.154: | 0.180: | 0.215: | 0.252: | 0.277: | 0.303: | 0.330: | 0.357: | 0.383: | 0.409: | 0.435: | 0.463: |
| Фоп:   | 113 :  | 114 :  | 116 :  | 117 :  | 119 :  | 122 :  | 124 :  | 127 :  | 130 :  | 134 :  | 138 :  | 143 :  | 149 :  | 155 :  | 162 :  | 170 :  |
| Uоп:   | 7.00 : | 7.00 : | 7.00 : | 7.00 : | 7.00 : | 7.00 : | 7.00 : | 7.00 : | 7.00 : | 7.00 : | 7.00 : | 7.00 : | 7.00 : | 7.00 : | 7.00 : | 7.00 : |
| :      | :      | :      | :      | :      | :      | :      | :      | :      | :      | :      | :      | :      | :      | :      | :      | :      |
| Ви :   | 0.069: | 0.078: | 0.088: | 0.101: | 0.118: | 0.138: | 0.170: | 0.203: | 0.225: | 0.245: | 0.269: | 0.291: | 0.312: | 0.337: | 0.362: | 0.386: |
| Ки :   | 6009 : | 6009 : | 6009 : | 6009 : | 6009 : | 6009 : | 6009 : | 6009 : | 6009 : | 6009 : | 6009 : | 6009 : | 6009 : | 6009 : | 6009 : | 6009 : |
| Ви :   | 0.026: | 0.028: | 0.032: | 0.033: | 0.037: | 0.041: | 0.044: | 0.049: | 0.053: | 0.058: | 0.061: | 0.066: | 0.071: | 0.072: | 0.074: | 0.077: |
| Ки :   | 6007 : | 6007 : | 6007 : | 6007 : | 6007 : | 6007 : | 6007 : | 6007 : | 6007 : | 6007 : | 6007 : | 6007 : | 6007 : | 6007 : | 6007 : | 6007 : |
| Ви :   | :      | :      | :      | :      | :      | :      | :      | :      | :      | :      | :      | :      | :      | :      | :      | :      |
| Ки :   | :      | :      | :      | :      | :      | :      | :      | :      | :      | :      | :      | :      | :      | :      | :      | :      |

~~~~~

-----:	-----:	-----:	-----:	-----:	-----:	-----:	-----:	-----:	-----:	-----:	-----:	-----:	-----:	-----:	-----:	-----:
x=	325:	345:	365:	385:	405:	425:	445:	465:	485:	505:	525:	545:	565:	585:	605:	625:
-----:	-----:	-----:	-----:	-----:	-----:	-----:	-----:	-----:	-----:	-----:	-----:	-----:	-----:	-----:	-----:	-----:
Qс :	0.491:	0.516:	0.531:	0.531:	0.511:	0.477:	0.433:	0.390:	0.348:	0.306:	0.263:	0.221:	0.184:	0.156:	0.135:	0.119:
Фоп:	178 :	186 :	194 :	202 :	209 :	215 :	220 :	225 :	229 :	232 :	235 :	238 :	240 :	242 :	244 :	245 :
Uоп:	7.00 :	7.00 :	7.00 :	7.00 :	7.00 :	7.00 :	7.00 :	7.00 :	7.00 :	7.00 :	7.00 :	7.00 :	7.00 :	7.00 :	7.00 :	7.00 :
:	:	:	:	:	:	:	:	:	:	:	:	:	:	:	:	:
Ви :	0.413:	0.439:	0.455:	0.454:	0.438:	0.407:	0.368:	0.330:	0.292:	0.254:	0.216:	0.178:	0.144:	0.120:	0.102:	0.088:
Ки :	6009 :	6009 :	6009 :	6009 :	6009 :	6009 :	6009 :	6009 :	6009 :	6009 :	6009 :	6009 :	6009 :	6009 :	6009 :	6009 :
Ви :	0.078:	0.077:	0.077:	0.077:	0.074:	0.070:	0.065:	0.060:	0.055:	0.050:	0.046:	0.041:	0.038:	0.035:	0.031:	0.029:
Ки :	6007 :	6007 :	6007 :	6007 :	6007 :	6007 :	6007 :	6007 :	6007 :	6007 :	6007 :	6007 :	6007 :	6007 :	6007 :	6007 :
Ви :	:	:	:	:	:	:	:	0.001:	0.002:	0.002:	0.002:	0.002:	0.002:	0.002:	0.002:	0.001:
Ки :	:	:	:	:	:	:	:	0001 :	0001 :	0001 :	0001 :	0001 :	0001 :	0001 :	0001 :	0001 :

~~~~~

|        |        |        |        |        |      |
|--------|--------|--------|--------|--------|------|
| -----: | -----: | -----: | -----: | -----: |      |
| x=     | 645:   | 665:   | 685:   | 705:   | 725: |

```

-----:-----:-----:-----:-----:
Qс : 0.106: 0.095: 0.086: 0.078: 0.071:
Фоп: 247 : 248 : 249 : 250 : 251 :
Uоп: 7.00 : 7.00 : 7.00 : 7.00 : 7.00 :
      :      :      :      :      :
Ви : 0.078: 0.069: 0.062: 0.056: 0.051:
Ки : 6009 : 6009 : 6009 : 6009 : 6009 :
Ви : 0.026: 0.024: 0.022: 0.021: 0.019:
Ки : 6007 : 6007 : 6007 : 6007 : 6007 :
Ви : 0.001: 0.001: 0.001: 0.001: 0.001:
Ки : 0001 : 0001 : 0001 : 0001 : 0001 :
~~~~~

```

y= 320 : Y-строка 6 Cmax= 0.631 долей ПДК (x= 385.0; напр.ветра=205)

```

-----:
x= 5 : 25: 45: 65: 85: 105: 125: 145: 165: 185: 205: 225: 245: 265: 285: 305:
-----:-----:-----:-----:-----:-----:-----:-----:-----:-----:-----:-----:-----:-----:
Qс : 0.100: 0.112: 0.126: 0.145: 0.168: 0.200: 0.242: 0.272: 0.301: 0.331: 0.361: 0.392: 0.421: 0.449: 0.478: 0.512:
Фоп: 110 : 111 : 112 : 114 : 116 : 118 : 120 : 122 : 126 : 129 : 134 : 139 : 145 : 152 : 160 : 169 :
Uоп: 7.00 : 7.00 : 7.00 : 7.00 : 7.00 : 7.00 : 7.00 : 7.00 : 7.00 : 7.00 : 7.00 : 7.00 : 7.00 : 7.00 : 7.00 : 7.00 :
 : : : : : : : : : : : : : : :
Ви : 0.073: 0.082: 0.094: 0.109: 0.128: 0.156: 0.194: 0.222: 0.243: 0.271: 0.293: 0.319: 0.343: 0.368: 0.394: 0.424:
Ки : 6009 : 6009 : 6009 : 6009 : 6009 : 6009 : 6009 : 6009 : 6009 : 6009 : 6009 : 6009 : 6009 : 6009 : 6009 : 6009 :
Ви : 0.027: 0.030: 0.032: 0.036: 0.040: 0.044: 0.047: 0.050: 0.057: 0.060: 0.068: 0.073: 0.078: 0.082: 0.085: 0.088:
Ки : 6007 : 6007 : 6007 : 6007 : 6007 : 6007 : 6007 : 6007 : 6007 : 6007 : 6007 : 6007 : 6007 : 6007 : 6007 : 6007 :
Ви : : : : : : : : : : : : : : :
Ки : : : : : : : : : : : : : : :
~~~~~

```

```

-----
x=     325:     345:     365:     385:     405:     425:     445:     465:     485:     505:     525:     545:     565:     585:     605:     625:
-----:-----:-----:-----:-----:-----:-----:-----:-----:-----:-----:-----:-----:-----:
Qс : 0.550: 0.592: 0.625: 0.631: 0.606: 0.555: 0.497: 0.438: 0.384: 0.337: 0.291: 0.245: 0.201: 0.168: 0.143: 0.125:
Фоп: 178 : 188 : 197 : 205 : 213 : 220 : 225 : 230 : 234 : 237 : 240 : 242 : 244 : 246 : 247 : 249 :
Uоп: 7.00 : 7.00 : 7.00 : 7.00 : 7.00 : 7.00 : 7.00 : 7.00 : 7.00 : 7.00 : 7.00 : 7.00 : 7.00 : 7.00 : 7.00 : 7.00 :
      :      :      :      :      :      :      :      :      :      :      :      :      :      :      :
Ви : 0.464: 0.502: 0.537: 0.547: 0.524: 0.479: 0.427: 0.373: 0.324: 0.282: 0.241: 0.200: 0.160: 0.131: 0.109: 0.094:
Ки : 6009 : 6009 : 6009 : 6009 : 6009 : 6009 : 6009 : 6009 : 6009 : 6009 : 6009 : 6009 : 6009 : 6009 : 6009 : 6009 :
Ви : 0.087: 0.090: 0.088: 0.084: 0.082: 0.077: 0.071: 0.064: 0.058: 0.053: 0.047: 0.044: 0.040: 0.036: 0.033: 0.030:
Ки : 6007 : 6007 : 6007 : 6007 : 6007 : 6007 : 6007 : 6007 : 6007 : 6007 : 6007 : 6007 : 6007 : 6007 : 6007 : 6007 :
Ви :      :      :      :      :      :      :      :      :      :      :      :      :      :      :
Ки :      :      :      :      :      :      :      :      :      :      :      :      :      :      :
~~~~~

```

```

x= 645: 665: 685: 705: 725:
-----:-----:-----:-----:-----:

```

Qc : 0.110: 0.098: 0.088: 0.080: 0.073:  
 Фоп: 250 : 251 : 252 : 253 : 254 :  
 Уоп: 7.00 : 7.00 : 7.00 : 7.00 : 7.00 :  
 : : : : :  
 Ви : 0.082: 0.072: 0.064: 0.058: 0.053:  
 Ки : 6009 : 6009 : 6009 : 6009 : 6009 :  
 Ви : 0.027: 0.025: 0.023: 0.021: 0.019:  
 Ки : 6007 : 6007 : 6007 : 6007 : 6007 :  
 Ви : 0.001: 0.001: 0.001: 0.001: 0.001:  
 Ки : 0001 : 0001 : 0001 : 0001 : 0001 :

~~~~~

y= 300 : Y-строка 7 Cmax= 0.757 долей ПДК (x= 385.0; напр.ветра=210)

| x=   | 5      | 25     | 45     | 65     | 85     | 105    | 125    | 145    | 165    | 185    | 205    | 225    | 245    | 265    | 285    | 305    |
|------|--------|--------|--------|--------|--------|--------|--------|--------|--------|--------|--------|--------|--------|--------|--------|--------|
| Qc : | 0.104: | 0.117: | 0.134: | 0.154: | 0.182: | 0.221: | 0.262: | 0.293: | 0.326: | 0.361: | 0.395: | 0.428: | 0.458: | 0.500: | 0.562: | 0.627: |
| Фоп: | 107 :  | 108 :  | 109 :  | 110 :  | 112 :  | 114 :  | 115 :  | 118 :  | 121 :  | 124 :  | 128 :  | 134 :  | 140 :  | 147 :  | 156 :  | 166 :  |
| Уоп: | 7.00 : | 7.00 : | 7.00 : | 7.00 : | 7.00 : | 7.00 : | 7.00 : | 7.00 : | 7.00 : | 7.00 : | 7.00 : | 7.00 : | 7.00 : | 3.06 : | 2.76 : | 2.56 : |
| :    | :      | :      | :      | :      | :      | :      | :      | :      | :      | :      | :      | :      | :      | :      | :      | :      |
| Ви : | 0.076: | 0.086: | 0.100: | 0.117: | 0.141: | 0.175: | 0.213: | 0.238: | 0.265: | 0.296: | 0.325: | 0.348: | 0.374: | 0.393: | 0.442: | 0.499: |
| Ки : | 6009 : | 6009 : | 6009 : | 6009 : | 6009 : | 6009 : | 6009 : | 6009 : | 6009 : | 6009 : | 6009 : | 6009 : | 6009 : | 6009 : | 6009 : | 6009 : |
| Ви : | 0.028: | 0.031: | 0.034: | 0.037: | 0.041: | 0.046: | 0.048: | 0.055: | 0.061: | 0.065: | 0.070: | 0.080: | 0.085: | 0.108: | 0.120: | 0.128: |
| Ки : | 6007 : | 6007 : | 6007 : | 6007 : | 6007 : | 6007 : | 6007 : | 6007 : | 6007 : | 6007 : | 6007 : | 6007 : | 6007 : | 6007 : | 6007 : | 6007 : |
| Ви : | :      | :      | :      | :      | :      | :      | :      | :      | :      | :      | :      | :      | :      | :      | :      | :      |
| Ки : | :      | :      | :      | :      | :      | :      | :      | :      | :      | :      | :      | :      | :      | :      | :      | :      |

~~~~~

| x=   | 325    | 345    | 365    | 385    | 405    | 425    | 445    | 465    | 485    | 505    | 525    | 545    | 565    | 585    | 605    | 625    |
|------|--------|--------|--------|--------|--------|--------|--------|--------|--------|--------|--------|--------|--------|--------|--------|--------|
| Qc : | 0.689: | 0.735: | 0.753: | 0.757: | 0.722: | 0.648: | 0.564: | 0.489: | 0.420: | 0.363: | 0.314: | 0.265: | 0.219: | 0.179: | 0.151: | 0.130: |
| Фоп: | 177 :  | 189 :  | 200 :  | 210 :  | 218 :  | 225 :  | 231 :  | 235 :  | 239 :  | 242 :  | 244 :  | 246 :  | 248 :  | 250 :  | 251 :  | 252 :  |
| Уоп: | 2.47 : | 2.73 : | 3.42 : | 7.00 : | 7.00 : | 7.00 : | 7.00 : | 7.00 : | 7.00 : | 7.00 : | 7.00 : | 7.00 : | 7.00 : | 7.00 : | 7.00 : | 7.00 : |
| :    | :      | :      | :      | :      | :      | :      | :      | :      | :      | :      | :      | :      | :      | :      | :      | :      |
| Ви : | 0.558: | 0.604: | 0.631: | 0.661: | 0.632: | 0.564: | 0.488: | 0.418: | 0.357: | 0.306: | 0.262: | 0.218: | 0.176: | 0.141: | 0.116: | 0.098: |
| Ки : | 6009 : | 6009 : | 6009 : | 6009 : | 6009 : | 6009 : | 6009 : | 6009 : | 6009 : | 6009 : | 6009 : | 6009 : | 6009 : | 6009 : | 6009 : | 6009 : |
| Ви : | 0.131: | 0.131: | 0.122: | 0.096: | 0.091: | 0.084: | 0.075: | 0.069: | 0.061: | 0.055: | 0.051: | 0.046: | 0.041: | 0.037: | 0.034: | 0.031: |
| Ки : | 6007 : | 6007 : | 6007 : | 6007 : | 6007 : | 6007 : | 6007 : | 6007 : | 6007 : | 6007 : | 6007 : | 6007 : | 6007 : | 6007 : | 6007 : | 6007 : |
| Ви : | :      | :      | :      | :      | :      | :      | 0.001: | 0.002: | 0.002: | 0.002: | 0.001: | 0.001: | 0.001: | 0.001: | 0.001: | 0.001: |
| Ки : | :      | :      | :      | :      | :      | :      | 0001 : | 0001 : | 0001 : | 0001 : | 0001 : | 0001 : | 0001 : | 0001 : | 0001 : | 0001 : |

~~~~~

| x=   | 645    | 665    | 685    | 705    | 725    |
|------|--------|--------|--------|--------|--------|
| Qc : | 0.114: | 0.101: | 0.091: | 0.082: | 0.074: |



Фоп: 253 : 254 : 255 : 256 : 256 :  
 Уоп: 7.00 : 7.00 : 7.00 : 7.00 : 7.00 :  
 : : : : :  
 Ви : 0.085: 0.075: 0.066: 0.060: 0.053:  
 Ки : 6009 : 6009 : 6009 : 6009 : 6009 :  
 Ви : 0.028: 0.026: 0.024: 0.022: 0.020:  
 Ки : 6007 : 6007 : 6007 : 6007 : 6007 :  
 Ви : 0.001: 0.001: 0.001: 0.001: 0.001:  
 Ки : 0001 : 0001 : 0001 : 0001 : 0001 :  
 ~~~~~

у= 280 : Y-строка 8 Сmax= 1.029 долей ПДК (x= 365.0; напр.ветра=204)

| x=  | 5     | 25    | 45    | 65    | 85    | 105   | 125   | 145   | 165   | 185   | 205   | 225   | 245   | 265   | 285   | 305   |
|-----|-------|-------|-------|-------|-------|-------|-------|-------|-------|-------|-------|-------|-------|-------|-------|-------|
| Qc  | 0.108 | 0.122 | 0.140 | 0.164 | 0.196 | 0.241 | 0.279 | 0.314 | 0.351 | 0.391 | 0.431 | 0.466 | 0.517 | 0.606 | 0.711 | 0.829 |
| Фоп | 103   | 104   | 105   | 106   | 108   | 109   | 111   | 113   | 115   | 118   | 122   | 127   | 134   | 141   | 151   | 162   |
| Уоп | 7.00  | 7.00  | 7.00  | 7.00  | 7.00  | 7.00  | 7.00  | 7.00  | 7.00  | 7.00  | 7.00  | 7.00  | 2.99  | 2.45  | 2.09  | 1.74  |
| Ви  | 0.079 | 0.090 | 0.105 | 0.126 | 0.153 | 0.194 | 0.226 | 0.255 | 0.289 | 0.323 | 0.355 | 0.384 | 0.399 | 0.472 | 0.553 | 0.659 |
| Ки  | 6009  | 6009  | 6009  | 6009  | 6009  | 6009  | 6009  | 6009  | 6009  | 6009  | 6009  | 6009  | 6009  | 6009  | 6009  | 6009  |
| Ви  | 0.029 | 0.032 | 0.035 | 0.038 | 0.043 | 0.047 | 0.053 | 0.058 | 0.063 | 0.068 | 0.075 | 0.082 | 0.117 | 0.134 | 0.157 | 0.170 |
| Ки  | 6007  | 6007  | 6007  | 6007  | 6007  | 6007  | 6007  | 6007  | 6007  | 6007  | 6007  | 6007  | 6007  | 6007  | 6007  | 6007  |
| Ви  | :     | :     | :     | :     | :     | :     | :     | :     | :     | :     | :     | :     | :     | :     | :     | :     |
| Ки  | :     | :     | :     | :     | :     | :     | :     | :     | :     | :     | :     | :     | :     | :     | :     | :     |

| x=  | 325   | 345   | 365   | 385   | 405   | 425   | 445   | 465   | 485   | 505   | 525   | 545   | 565   | 585   | 605   | 625   |
|-----|-------|-------|-------|-------|-------|-------|-------|-------|-------|-------|-------|-------|-------|-------|-------|-------|
| Qc  | 0.946 | 1.025 | 1.029 | 0.953 | 0.850 | 0.743 | 0.630 | 0.531 | 0.449 | 0.384 | 0.330 | 0.282 | 0.232 | 0.189 | 0.157 | 0.135 |
| Фоп | 175   | 190   | 204   | 216   | 225   | 232   | 237   | 241   | 244   | 247   | 249   | 251   | 253   | 254   | 255   | 256   |
| Уоп | 1.59  | 1.76  | 2.36  | 3.81  | 6.64  | 7.00  | 7.00  | 7.00  | 7.00  | 7.00  | 7.00  | 7.00  | 7.00  | 7.00  | 7.00  | 7.00  |
| Ви  | 0.771 | 0.851 | 0.871 | 0.819 | 0.749 | 0.653 | 0.547 | 0.457 | 0.382 | 0.325 | 0.277 | 0.234 | 0.190 | 0.150 | 0.122 | 0.103 |
| Ки  | 6009  | 6009  | 6009  | 6009  | 6009  | 6009  | 6009  | 6009  | 6009  | 6009  | 6009  | 6009  | 6009  | 6009  | 6009  | 6009  |
| Ви  | 0.174 | 0.174 | 0.158 | 0.133 | 0.101 | 0.089 | 0.081 | 0.073 | 0.066 | 0.059 | 0.053 | 0.047 | 0.042 | 0.038 | 0.035 | 0.031 |
| Ки  | 6007  | 6007  | 6007  | 6007  | 6007  | 6007  | 6007  | 6007  | 6007  | 6007  | 6007  | 6007  | 6007  | 6007  | 6007  | 6007  |
| Ви  | :     | :     | :     | :     | :     | :     | 0.002 | 0.001 | 0.000 | 0.000 | 0.000 | 0.001 | 0.001 | 0.001 | 0.001 | 0.001 |
| Ки  | :     | :     | :     | :     | :     | :     | 0001  | 0001  | 0001  | 0001  | 0001  | 0001  | 0001  | 0001  | 0001  | 0001  |

| x=  | 645   | 665   | 685   | 705   | 725   |
|-----|-------|-------|-------|-------|-------|
| Qc  | 0.117 | 0.104 | 0.093 | 0.083 | 0.076 |
| Фоп | 257   | 257   | 258   | 259   | 259   |

Уоп: 7.00 : 7.00 : 7.00 : 7.00 : 7.00 :  
 : : : : :  
 Ви : 0.088: 0.076: 0.068: 0.061: 0.055:  
 Ки : 6009 : 6009 : 6009 : 6009 : 6009 :  
 Ви : 0.028: 0.027: 0.024: 0.022: 0.020:  
 Ки : 6007 : 6007 : 6007 : 6007 : 6007 :  
 Ви : 0.001: 0.001: 0.001: 0.001: 0.001:  
 Ки : 0001 : 0001 : 0001 : 0001 : 0001 :  
 ~~~~~

у= 260 : Y-строка 9 Стах= 1.684 долей ПДК (х= 345.0; напр.ветра=192)  
 -----:

| х=  | 5     | 25    | 45    | 65    | 85    | 105   | 125   | 145   | 165   | 185   | 205   | 225   | 245   | 265   | 285   | 305   |
|-----|-------|-------|-------|-------|-------|-------|-------|-------|-------|-------|-------|-------|-------|-------|-------|-------|
| Qc  | 0.111 | 0.126 | 0.146 | 0.173 | 0.210 | 0.256 | 0.294 | 0.334 | 0.377 | 0.424 | 0.469 | 0.510 | 0.610 | 0.756 | 0.966 | 1.230 |
| Фоп | 100   | 101   | 101   | 102   | 103   | 104   | 106   | 107   | 109   | 112   | 115   | 120   | 125   | 134   | 144   | 157   |
| Уоп | 7.00  | 7.00  | 7.00  | 7.00  | 7.00  | 7.00  | 7.00  | 7.00  | 7.00  | 7.00  | 7.00  | 3.31  | 2.50  | 1.96  | 1.47  | 1.02  |
| Ви  | 0.081 | 0.093 | 0.110 | 0.133 | 0.166 | 0.208 | 0.239 | 0.274 | 0.311 | 0.349 | 0.389 | 0.398 | 0.474 | 0.577 | 0.742 | 0.964 |
| Ки  | 6009  | 6009  | 6009  | 6009  | 6009  | 6009  | 6009  | 6009  | 6009  | 6009  | 6009  | 6009  | 6009  | 6009  | 6009  | 6009  |
| Ви  | 0.030 | 0.033 | 0.036 | 0.040 | 0.044 | 0.048 | 0.055 | 0.059 | 0.066 | 0.075 | 0.081 | 0.112 | 0.136 | 0.179 | 0.224 | 0.266 |
| Ки  | 6007  | 6007  | 6007  | 6007  | 6007  | 6007  | 6007  | 6007  | 6007  | 6007  | 6007  | 6007  | 6007  | 6007  | 6007  | 6007  |
| Ви  | :     | :     | :     | :     | :     | :     | :     | :     | :     | :     | :     | :     | :     | :     | :     | :     |
| Ки  | :     | :     | :     | :     | :     | :     | :     | :     | :     | :     | :     | :     | :     | :     | :     | :     |

~~~~~

| х=  | 325   | 345   | 365   | 385   | 405   | 425   | 445   | 465   | 485   | 505   | 525   | 545   | 565   | 585   | 605   | 625   |
|-----|-------|-------|-------|-------|-------|-------|-------|-------|-------|-------|-------|-------|-------|-------|-------|-------|
| Qc  | 1.502 | 1.684 | 1.574 | 1.275 | 0.998 | 0.807 | 0.674 | 0.560 | 0.471 | 0.399 | 0.341 | 0.293 | 0.244 | 0.197 | 0.162 | 0.138 |
| Фоп | 173   | 192   | 211   | 225   | 234   | 240   | 245   | 248   | 251   | 253   | 254   | 256   | 257   | 258   | 259   | 259   |
| Уоп | 0.86  | 0.94  | 1.51  | 2.36  | 4.13  | 7.00  | 7.00  | 7.00  | 7.00  | 7.00  | 7.00  | 7.00  | 7.00  | 7.00  | 7.00  | 7.00  |
| Ви  | 1.230 | 1.424 | 1.347 | 1.098 | 0.870 | 0.713 | 0.592 | 0.485 | 0.404 | 0.340 | 0.286 | 0.245 | 0.200 | 0.157 | 0.127 | 0.105 |
| Ки  | 6009  | 6009  | 6009  | 6009  | 6009  | 6009  | 6009  | 6009  | 6009  | 6009  | 6009  | 6009  | 6009  | 6009  | 6009  | 6009  |
| Ви  | 0.273 | 0.260 | 0.227 | 0.177 | 0.128 | 0.094 | 0.082 | 0.075 | 0.066 | 0.060 | 0.055 | 0.048 | 0.044 | 0.039 | 0.035 | 0.033 |
| Ки  | 6007  | 6007  | 6007  | 6007  | 6007  | 6007  | 6007  | 6007  | 6007  | 6007  | 6007  | 6007  | 6007  | 6007  | 6007  | 6007  |
| Ви  | :     | :     | :     | :     | :     | :     | :     | :     | :     | :     | :     | :     | :     | :     | :     | :     |
| Ки  | :     | :     | :     | :     | :     | :     | :     | :     | :     | :     | :     | :     | :     | :     | :     | :     |

~~~~~

| х=  | 645   | 665   | 685   | 705   | 725   |
|-----|-------|-------|-------|-------|-------|
| Qc  | 0.120 | 0.106 | 0.094 | 0.085 | 0.077 |
| Фоп | 260   | 261   | 261   | 262   | 262   |
| Уоп | 7.00  | 7.00  | 7.00  | 7.00  | 7.00  |

```

: : : : :
Ви : 0.090: 0.078: 0.069: 0.062: 0.055:
Ки : 6009 : 6009 : 6009 : 6009 : 6009 :
Ви : 0.029: 0.026: 0.025: 0.022: 0.021:
Ки : 6007 : 6007 : 6007 : 6007 : 6007 :
Ви : 0.000: 0.001: 0.001: 0.001: 0.001:
Ки : 0001 : 0001 : 0001 : 0001 : 0001 :
~~~~~

```

у= 240 : Y-строка 10 Стах= 3.143 долей ПДК (х= 345.0; напр.ветра=197)

```

-----:
х=      5 : 25: 45: 65: 85: 105: 125: 145: 165: 185: 205: 225: 245: 265: 285: 305:
-----:-----:
Qc : 0.114: 0.130: 0.151: 0.180: 0.222: 0.268: 0.308: 0.352: 0.402: 0.456: 0.512: 0.580: 0.725: 0.974: 1.405: 1.924:
Фоп: 96 : 97 : 97 : 98 : 99 : 99 : 100 : 101 : 103 : 105 : 107 : 111 : 115 : 123 : 133 : 149 :
Уоп: 7.00 : 7.00 : 7.00 : 7.00 : 7.00 : 7.00 : 7.00 : 7.00 : 7.00 : 7.00 : 7.00 : 3.12 : 2.25 : 1.51 : 0.91 : 0.63 :
:      :      :      :      :      :      :      :      :      :      :      :      :      :
Ви : 0.084: 0.097: 0.114: 0.139: 0.176: 0.218: 0.253: 0.291: 0.332: 0.377: 0.427: 0.454: 0.564: 0.739: 1.069: 1.497:
Ки : 6009 : 6009 : 6009 : 6009 : 6009 : 6009 : 6009 : 6009 : 6009 : 6009 : 6009 : 6009 : 6009 : 6009 : 6009 :
Ви : 0.030: 0.033: 0.036: 0.041: 0.046: 0.049: 0.055: 0.061: 0.070: 0.079: 0.085: 0.126: 0.162: 0.234: 0.337: 0.427:
Ки : 6007 : 6007 : 6007 : 6007 : 6007 : 6007 : 6007 : 6007 : 6007 : 6007 : 6007 : 6007 : 6007 : 6007 : 6007 :
Ви :      :      :      :      :      :      :      :      :      :      :      :      :      :
Ки :      :      :      :      :      :      :      :      :      :      :      :      :      :
~~~~~

```

```

х= 325: 345: 365: 385: 405: 425: 445: 465: 485: 505: 525: 545: 565: 585: 605: 625:
-----:-----:
Qc : 2.411: 3.143: 2.667: 1.665: 1.110: 0.821: 0.681: 0.570: 0.478: 0.406: 0.348: 0.299: 0.250: 0.202: 0.166: 0.140:
Фоп: 173 : 197 : 224 : 239 : 246 : 250 : 254 : 256 : 258 : 259 : 260 : 261 : 262 : 262 : 263 : 263 :
Уоп: 0.59 : 0.63 : 0.93 : 1.64 : 2.55 : 6.24 : 6.93 : 7.00 : 7.00 : 7.00 : 7.00 : 7.00 : 7.00 : 7.00 : 7.00 : 7.00 :
: : : : : : : : : : : : : :
Ви : 1.953: 2.757: 2.325: 1.447: 0.959: 0.723: 0.601: 0.495: 0.412: 0.345: 0.292: 0.250: 0.206: 0.161: 0.130: 0.107:
Ки : 6009 : 6009 : 6009 : 6009 : 6009 : 6009 : 6009 : 6009 : 6009 : 6009 : 6009 : 6009 : 6009 : 6009 : 6009 :
Ви : 0.457: 0.386: 0.342: 0.218: 0.151: 0.098: 0.080: 0.074: 0.066: 0.061: 0.055: 0.049: 0.044: 0.040: 0.036: 0.033:
Ки : 6007 : 6007 : 6007 : 6007 : 6007 : 6007 : 6007 : 6007 : 6007 : 6007 : 6007 : 6007 : 6007 : 6007 : 6007 :
Ви : : : : : : : : : : : : : :
Ки : : : : : : : : : : : : : :
~~~~~

```

```

-----
х=     645: 665: 685: 705: 725:
-----:-----:
Qc : 0.121: 0.107: 0.095: 0.085: 0.077:
Фоп: 264 : 264 : 264 : 265 : 265 :
Уоп: 7.00 : 7.00 : 7.00 : 7.00 : 7.00 :
:      :      :      :      :

```

Ви : 0.092: 0.079: 0.070: 0.062: 0.056:  
 Ки : 6009 : 6009 : 6009 : 6009 : 6009 :  
 Ви : 0.029: 0.027: 0.025: 0.022: 0.021:  
 Ки : 6007 : 6007 : 6007 : 6007 : 6007 :  
 Ви : : : : 0.001: 0.001:  
 Ки : : : : 0001 : 0001 :

~~~~~

у= 220 : Y-строка 11 Сmax= 4.901 долей ПДК (x= 345.0; напр.ветра=226)

х=	5	25	45	65	85	105	125	145	165	185	205	225	245	265	285	305
Qc :	0.116:	0.132:	0.154:	0.185:	0.229:	0.277:	0.319:	0.368:	0.425:	0.489:	0.557:	0.652:	0.852:	1.249:	2.011:	2.813:
Фоп:	93 :	93 :	93 :	94 :	94 :	94 :	95 :	95 :	96 :	97 :	98 :	100 :	103 :	108 :	116 :	135 :
Уоп:	7.00 :	7.00 :	7.00 :	7.00 :	7.00 :	7.00 :	7.00 :	7.00 :	7.00 :	7.00 :	7.00 :	3.06 :	2.13 :	1.17 :	0.70 :	0.53 :
Ви :	0.085:	0.099:	0.117:	0.143:	0.183:	0.226:	0.261:	0.304:	0.353:	0.408:	0.470:	0.519:	0.666:	0.953:	1.538:	2.106:
Ки :	6009 :	6009 :	6009 :	6009 :	6009 :	6009 :	6009 :	6009 :	6009 :	6009 :	6009 :	6009 :	6009 :	6009 :	6009 :	6009 :
Ви :	0.031:	0.033:	0.037:	0.042:	0.046:	0.051:	0.058:	0.063:	0.072:	0.080:	0.087:	0.133:	0.185:	0.296:	0.472:	0.707:
Ки :	6007 :	6007 :	6007 :	6007 :	6007 :	6007 :	6007 :	6007 :	6007 :	6007 :	6007 :	6007 :	6007 :	6007 :	6007 :	6007 :

~~~~~

| х=   | 325    | 345    | 365    | 385    | 405    | 425    | 445    | 465    | 485    | 505    | 525    | 545    | 565    | 585    | 605    | 625    |
|------|--------|--------|--------|--------|--------|--------|--------|--------|--------|--------|--------|--------|--------|--------|--------|--------|
| Qc : | 3.621: | 4.901: | 3.602: | 1.829: | 1.108: | 0.795: | 0.651: | 0.556: | 0.473: | 0.403: | 0.347: | 0.300: | 0.252: | 0.204: | 0.167: | 0.141: |
| Фоп: | 182 :  | 226 :  | 252 :  | 258 :  | 260 :  | 262 :  | 263 :  | 264 :  | 265 :  | 265 :  | 266 :  | 266 :  | 267 :  | 267 :  | 267 :  | 267 :  |
| Уоп: | 0.51 : | 0.56 : | 0.68 : | 1.06 : | 1.98 : | 2.96 : | 7.00 : | 7.00 : | 7.00 : | 7.00 : | 7.00 : | 7.00 : | 7.00 : | 7.00 : | 7.00 : | 7.00 : |
| Ви : | 2.742: | 4.194: | 3.223: | 1.584: | 0.945: | 0.677: | 0.570: | 0.481: | 0.406: | 0.341: | 0.292: | 0.249: | 0.208: | 0.164: | 0.131: | 0.108: |
| Ки : | 6009 : | 6009 : | 6009 : | 6009 : | 6009 : | 6009 : | 6009 : | 6009 : | 6009 : | 6009 : | 6009 : | 6009 : | 6009 : | 6009 : | 6009 : | 6009 : |
| Ви : | 0.880: | 0.707: | 0.379: | 0.245: | 0.163: | 0.118: | 0.081: | 0.075: | 0.067: | 0.063: | 0.055: | 0.050: | 0.043: | 0.040: | 0.036: | 0.033: |
| Ки : | 6007 : | 6007 : | 6007 : | 6007 : | 6007 : | 6007 : | 6007 : | 6007 : | 6007 : | 6007 : | 6007 : | 6007 : | 6007 : | 6007 : | 6007 : | 6007 : |

~~~~~

х=	645	665	685	705	725
Qc :	0.122:	0.107:	0.095:	0.086:	0.077:
Фоп:	267 :	267 :	268 :	268 :	268 :
Уоп:	7.00 :	7.00 :	7.00 :	7.00 :	7.00 :
Ви :	0.092:	0.079:	0.070:	0.063:	0.056:
Ки :	6009 :	6009 :	6009 :	6009 :	6009 :
Ви :	0.030:	0.028:	0.024:	0.023:	0.021:
Ки :	6007 :	6007 :	6007 :	6007 :	6007 :

~~~~~

----- :

~~~~~

~~~~~

~~~~~

y=	180	Y-строка 13 Cmax= 4.415 долей ПДК (x= 305.0; напр.ветра= 42)														
-----	:															
x=	5	25	45	65	85	105	125	145	165	185	205	225	245	265	285	305
-----	:	:	:	:	:	:	:	:	:	:	:	:	:	:	:	:
Qc	: 0.116:	0.133:	0.156:	0.187:	0.232:	0.282:	0.329:	0.383:	0.449:	0.531:	0.630:	0.749:	0.991:	1.472:	2.547:	4.415:
Фоп:	86	: 86	: 85	: 85	: 85	: 84	: 83	: 83	: 82	: 81	: 79	: 77	: 75	: 71	: 62	: 42
Uоп:	7.00	: 7.00	: 7.00	: 7.00	: 7.00	: 7.00	: 7.00	: 7.00	: 7.00	: 7.00	: 7.00	: 6.64	: 2.74	: 1.70	: 0.94	: 0.65
	:	:	:	:	:	:	:	:	:	:	:	:	:	:	:	:
Ви	: 0.085:	0.099:	0.118:	0.145:	0.184:	0.229:	0.271:	0.317:	0.376:	0.448:	0.542:	0.649:	0.812:	1.191:	2.061:	3.637:
Ки	: 6009	: 6009	: 6009	: 6009	: 6009	: 6009	: 6009	: 6009	: 6009	: 6009	: 6009	: 6009	: 6009	: 6009	: 6009	: 6009
Ви	: 0.031:	0.034:	0.037:	0.042:	0.047:	0.052:	0.057:	0.066:	0.073:	0.082:	0.088:	0.099:	0.178:	0.278:	0.482:	0.776:
Ки	: 6007	: 6007	: 6007	: 6007	: 6007	: 6007	: 6007	: 6007	: 6007	: 6007	: 6007	: 6007	: 6007	: 6007	: 6007	: 6007
Ви	: 0.001:	0.001:	0.001:	0.001:	0.000:	0.001:	0.001:						0.001:	0.003:	0.004:	0.003:
Ки	: 0001	: 0001	: 0001	: 0001	: 0001	: 0001	: 0001	:	:	:	:	:	0001	0001	0001	0001
~~																

x=	325	345	365	385	405	425	445	465	485	505	525	545	565	585	605	625
-----	:	:	:	:	:	:	:	:	:	:	:	:	:	:	:	:
Qc	: 3.713:	2.666:	1.871:	1.223:	0.844:	0.648:	0.544:	0.488:	0.431:	0.377:	0.329:	0.288:	0.244:	0.198:	0.163:	0.139:
Фоп:	0	: 316	: 303	: 295	: 289	: 285	: 282	: 280	: 279	: 278	: 277	: 277	: 276	: 276	: 275	: 275
Uоп:	0.51	: 0.55	: 0.66	: 1.06	: 1.85	: 2.67	: 7.00	: 7.00	: 7.00	: 7.00	: 7.00	: 7.00	: 7.00	: 7.00	: 7.00	: 7.00
	:	:	:	:	:	:	:	:	:	:	:	:	:	:	:	:
Ви	: 2.771:	1.938:	1.459:	0.980:	0.688:	0.531:	0.465:	0.413:	0.364:	0.316:	0.273:	0.240:	0.200:	0.158:	0.126:	0.106:
Ки	: 6009	: 6009	: 6009	: 6009	: 6009	: 6009	: 6009	: 6009	: 6009	: 6009	: 6009	: 6009	: 6009	: 6009	: 6009	: 6009
Ви	: 0.943:	0.728:	0.412:	0.242:	0.156:	0.117:	0.079:	0.076:	0.068:	0.061:	0.056:	0.048:	0.045:	0.039:	0.037:	0.033:
Ки	: 6007	: 6007	: 6007	: 6007	: 6007	: 6007	: 6007	: 6007	: 6007	: 6007	: 6007	: 6007	: 6007	: 6007	: 6007	: 6007
Ви	:	:	:	:	:	:	:	:	:	:	:	:	:	:	:	:
Ки	:	:	:	:	:	:	:	:	:	:	:	:	:	:	:	:
~~																

x=	645	665	685	705	725											
-----	:	:	:	:	:											
Qc	: 0.120:	0.106:	0.094:	0.085:	0.077:											
Фоп:	274	: 274	: 274	: 274	: 274											
Uоп:	7.00	: 7.00	: 7.00	: 7.00	: 7.00											
	:	:	:	:	:											
Ви	: 0.089:	0.078:	0.069:	0.062:	0.056:											
Ки	: 6009	: 6009	: 6009	: 6009	: 6009											
Ви	: 0.030:	0.027:	0.025:	0.023:	0.021:											
Ки	: 6007	: 6007	: 6007	: 6007	: 6007											
Ви	:	:	:	:	:											
Ки	:	:	:	:	:											
~~																

y= 160 : Y-строка 14 Cmax= 2.330 долей ПДК (x= 305.0; напр.ветра= 25)

```

-----:
  x=      5 :      25:      45:      65:      85:     105:     125:     145:     165:     185:     205:     225:     245:     265:     285:     305:
-----:
Qс : 0.115: 0.132: 0.154: 0.184: 0.228: 0.277: 0.326: 0.379: 0.446: 0.529: 0.632: 0.761: 0.943: 1.271: 1.778: 2.330:
Фоп:  82 :   82 :   81 :   81 :   80 :   79 :   78 :   77 :   75 :   73 :   71 :   67 :   62 :   55 :   44 :   25 :
Уоп: 7.00 : 7.00 : 7.00 : 7.00 : 7.00 : 7.00 : 7.00 : 7.00 : 7.00 : 7.00 : 7.00 : 6.33 : 3.97 : 2.43 : 1.55 : 0.91 :
      :      :      :      :      :      :      :      :      :      :      :      :      :      :      :
Ви : 0.085: 0.098: 0.116: 0.142: 0.181: 0.225: 0.268: 0.314: 0.374: 0.448: 0.539: 0.657: 0.797: 1.052: 1.445: 1.828:
Ки : 6009 : 6009 : 6009 : 6009 : 6009 : 6009 : 6009 : 6009 : 6009 : 6009 : 6009 : 6009 : 6009 : 6009 : 6009 : 6009 :
Ви : 0.030: 0.034: 0.037: 0.042: 0.046: 0.051: 0.058: 0.065: 0.072: 0.080: 0.091: 0.103: 0.143: 0.214: 0.329: 0.501:
Ки : 6007 : 6007 : 6007 : 6007 : 6007 : 6007 : 6007 : 6007 : 6007 : 6007 : 6007 : 6007 : 6007 : 6007 : 6007 : 6007 :
Ви : 0.001: 0.001: 0.001: 0.001: 0.001: 0.001: 0.001: 0.001: 0.001: 0.001: 0.001: 0.001: 0.001: 0.003: 0.004: 0.003: 0.001:
Ки : 0001 : 0001 : 0001 : 0001 : 0001 : 0001 : 0001 : 0001 : 0001 : 0001 : 0001 : 0001 : 0001 : 0001 : 0001 : 0001 : 0001 :
~~~~~

```

```

----
  x=     325:     345:     365:     385:     405:     425:     445:     465:     485:     505:     525:     545:     565:     585:     605:     625:
----
Qс : 2.301: 1.843: 1.327: 0.934: 0.706: 0.569: 0.498: 0.453: 0.405: 0.358: 0.316: 0.278: 0.235: 0.190: 0.158: 0.135:
Фоп:  358 :   334 :   318 :   307 :   300 :   295 :   291 :   288 :   286 :   284 :   283 :   282 :   281 :   280 :   279 :   279 :
Уоп: 0.70 : 0.71 : 0.95 : 1.48 : 2.14 : 2.89 : 7.00 : 7.00 : 7.00 : 7.00 : 7.00 : 7.00 : 7.00 : 7.00 : 7.00 : 7.00 :
      :      :      :      :      :      :      :      :      :      :      :      :      :      :      :
Ви : 1.720: 1.351: 0.989: 0.716: 0.557: 0.458: 0.421: 0.380: 0.339: 0.297: 0.262: 0.230: 0.192: 0.151: 0.122: 0.103:
Ки : 6009 : 6009 : 6009 : 6009 : 6009 : 6009 : 6009 : 6009 : 6009 : 6009 : 6009 : 6009 : 6009 : 6009 : 6009 :
Ви : 0.581: 0.493: 0.337: 0.219: 0.149: 0.111: 0.077: 0.073: 0.066: 0.061: 0.054: 0.048: 0.043: 0.040: 0.036: 0.032:
Ки : 6007 : 6007 : 6007 : 6007 : 6007 : 6007 : 6007 : 6007 : 6007 : 6007 : 6007 : 6007 : 6007 : 6007 : 6007 : 6007 :
Ви :      :      :      :      :      :      :      :      :      :      :      :      :      :      :
Ки :      :      :      :      :      :      :      :      :      :      :      :      :      :      :
~~~~~

```

```

----
  x=     645:     665:     685:     705:     725:
----
Qс : 0.118: 0.104: 0.093: 0.084: 0.076:
Фоп:  278 :   278 :   277 :   277 :   276 :
Уоп: 7.00 : 7.00 : 7.00 : 7.00 : 7.00 :
      :      :      :      :      :
Ви : 0.088: 0.077: 0.068: 0.061: 0.055:
Ки : 6009 : 6009 : 6009 : 6009 : 6009 :
Ви : 0.030: 0.027: 0.025: 0.022: 0.021:
Ки : 6007 : 6007 : 6007 : 6007 : 6007 :
Ви :      :      :      :      :
Ки :      :      :      :      :
~~~~~

```

y= 140 : Y-строка 15 Смах= 1.330 долей ПДК (x= 305.0; напр.ветра= 18)

x=	5	25	45	65	85	105	125	145	165	185	205	225	245	265	285	305
Qc	0.114	0.130	0.150	0.178	0.219	0.268	0.317	0.369	0.432	0.510	0.605	0.722	0.850	1.012	1.200	1.330
Фоп	79	78	77	76	75	74	73	71	69	66	63	58	52	44	33	18
Uоп	7.00	7.00	7.00	7.00	7.00	7.00	7.00	7.00	7.00	7.00	7.00	7.00	5.57	3.70	2.36	1.50
Ви	0.083	0.096	0.113	0.137	0.173	0.217	0.260	0.305	0.360	0.430	0.515	0.625	0.731	0.850	0.975	1.032
Ки	6009	6009	6009	6009	6009	6009	6009	6009	6009	6009	6009	6009	6009	6009	6009	6009
Ви	0.030	0.033	0.036	0.040	0.044	0.050	0.057	0.063	0.071	0.078	0.088	0.096	0.117	0.161	0.223	0.298
Ки	6007	6007	6007	6007	6007	6007	6007	6007	6007	6007	6007	6007	6007	6007	6007	6007
Ви	0.001	0.001	0.001	0.001	0.001	0.001	0.001	0.001	0.001	0.001	0.002	0.002	0.002	0.002	0.001	
Ки	0001	0001	0001	0001	0001	0001	0001	0001	0001	0001	0001	0001	0001	0001	0001	

x=	325	345	365	385	405	425	445	465	485	505	525	545	565	585	605	625
Qc	1.316	1.144	0.919	0.731	0.594	0.500	0.458	0.419	0.377	0.337	0.299	0.265	0.221	0.181	0.152	0.131
Фоп	359	342	328	317	309	303	299	295	293	290	288	287	286	284	283	282
Uоп	1.17	1.26	1.59	2.03	2.58	3.23	7.00	7.00	7.00	7.00	7.00	7.00	7.00	7.00	7.00	7.00
Ви	0.981	0.842	0.687	0.555	0.459	0.393	0.384	0.348	0.316	0.278	0.245	0.218	0.180	0.141	0.116	0.098
Ки	6009	6009	6009	6009	6009	6009	6009	6009	6009	6009	6009	6009	6009	6009	6009	6009
Ви	0.335	0.301	0.232	0.176	0.135	0.107	0.075	0.072	0.061	0.059	0.054	0.047	0.041	0.039	0.036	0.032
Ки	6007	6007	6007	6007	6007	6007	6007	6007	6007	6007	6007	6007	6007	6007	6007	6007
Ви																
Ки																

x=	645	665	685	705	725
Qc	0.114	0.102	0.091	0.082	0.075
Фоп	282	281	280	280	279
Uоп	7.00	7.00	7.00	7.00	7.00
Ви	0.086	0.075	0.066	0.060	0.054
Ки	6009	6009	6009	6009	6009
Ви	0.029	0.027	0.025	0.022	0.021
Ки	6007	6007	6007	6007	6007
Ви					
Ки					

y= 120 : Y-строка 16 Cmax= 0.895 долей ПДК (x= 305.0; напр.ветра= 14)

x=	5	25	45	65	85	105	125	145	165	185	205	225	245	265	285	305

Qc	: 0.110:	0.126:	0.145:	0.170:	0.207:	0.253:	0.302:	0.351:	0.409:	0.476:	0.557:	0.650:	0.743:	0.814:	0.868:	0.895:
Фоп:	76 :	75 :	74 :	72 :	71 :	70 :	68 :	65 :	63 :	60 :	56 :	51 :	45 :	37 :	27 :	14 :
Uоп:	7.00 :	7.00 :	7.00 :	7.00 :	7.00 :	7.00 :	7.00 :	7.00 :	7.00 :	7.00 :	7.00 :	7.00 :	7.00 :	5.59 :	3.05 :	2.45 :
	:	:	:	:	:	:	:	:	:	:	:	:	:	:	:	:
Ви	: 0.080:	0.092:	0.108:	0.130:	0.162:	0.202:	0.246:	0.291:	0.339:	0.399:	0.471:	0.556:	0.640:	0.691:	0.701:	0.703:
Ки	: 6009 :	6009 :	6009 :	6009 :	6009 :	6009 :	6009 :	6009 :	6009 :	6009 :	6009 :	6009 :	6009 :	6009 :	6009 :	6009 :
Ви	: 0.030:	0.033:	0.036:	0.039:	0.044:	0.049:	0.055:	0.060:	0.068:	0.076:	0.084:	0.092:	0.101:	0.122:	0.166:	0.192:
Ки	: 6007 :	6007 :	6007 :	6007 :	6007 :	6007 :	6007 :	6007 :	6007 :	6007 :	6007 :	6007 :	6007 :	6007 :	6007 :	6007 :
Ви	: 0.001:	0.001:	0.001:	0.001:	0.001:	0.001:	0.001:	0.001:	0.001:	0.002:	0.002:	0.002:	0.001:	0.001:	0.000:	:
Ки	: 0001 :	0001 :	0001 :	0001 :	0001 :	0001 :	0001 :	0001 :	0001 :	0001 :	0001 :	0001 :	0001 :	0001 :	0001 :	:

Qc	: 0.865:	0.787:	0.685:	0.589:	0.506:	0.457:	0.423:	0.387:	0.350:	0.315:	0.282:	0.248:	0.205:	0.170:	0.145:	0.126:
Фоп:	0 :	347 :	335 :	325 :	317 :	310 :	306 :	302 :	298 :	296 :	293 :	292 :	290 :	288 :	287 :	286 :
Uоп:	2.12 :	2.08 :	2.27 :	2.58 :	3.04 :	7.00 :	7.00 :	7.00 :	7.00 :	7.00 :	7.00 :	7.00 :	7.00 :	7.00 :	7.00 :	7.00 :
	:	:	:	:	:	:	:	:	:	:	:	:	:	:	:	:
Ви	: 0.661:	0.595:	0.519:	0.451:	0.392:	0.372:	0.351:	0.322:	0.287:	0.261:	0.230:	0.204:	0.164:	0.131:	0.110:	0.094:
Ки	: 6009 :	6009 :	6009 :	6009 :	6009 :	6009 :	6009 :	6009 :	6009 :	6009 :	6009 :	6009 :	6009 :	6009 :	6009 :	6009 :
Ви	: 0.204:	0.192:	0.166:	0.138:	0.114:	0.085:	0.072:	0.066:	0.063:	0.054:	0.052:	0.044:	0.041:	0.038:	0.035:	0.031:
Ки	: 6007 :	6007 :	6007 :	6007 :	6007 :	6007 :	6007 :	6007 :	6007 :	6007 :	6007 :	6007 :	6007 :	6007 :	6007 :	6007 :
Ви	:	:	:	:	:	:	:	:	:	:	:	:	:	:	:	:
Ки	:	:	:	:	:	:	:	:	:	:	:	:	:	:	:	:

Qc	: 0.111:	0.099:	0.089:	0.080:	0.073:
Фоп:	285 :	284 :	283 :	283 :	282 :
Uоп:	7.00 :	7.00 :	7.00 :	7.00 :	7.00 :
	:	:	:	:	:
Ви	: 0.082:	0.072:	0.064:	0.058:	0.053:
Ки	: 6009 :	6009 :	6009 :	6009 :	6009 :
Ви	: 0.029:	0.026:	0.024:	0.022:	0.020:
Ки	: 6007 :	6007 :	6007 :	6007 :	6007 :
Ви	:	:	:	:	:
Ки	:	:	:	:	:

у=	100 :	Y-строка 17 Стах= 0.692 долей ПДК (х= 285.0; напр.ветра= 22)														
х=	5 :	25:	45:	65:	85:	105:	125:	145:	165:	185:	205:	225:	245:	265:	285:	305:

Qc	:	0.107:	0.121:	0.139:	0.161:	0.193:	0.235:	0.282:	0.329:	0.378:	0.436:	0.500:	0.569:	0.633:	0.682:	0.692:	0.674:
Фоп:	:	72 :	71 :	70 :	69 :	67 :	65 :	63 :	60 :	58 :	54 :	50 :	45 :	39 :	31 :	22 :	12 :
Uоп:	:	7.00 :	7.00 :	7.00 :	7.00 :	7.00 :	7.00 :	7.00 :	7.00 :	7.00 :	7.00 :	7.00 :	7.00 :	7.00 :	7.00 :	6.41 :	3.31 :
	:	:	:	:	:	:	:	:	:	:	:	:	:	:	:	:	:
Ви	:	0.078:	0.089:	0.103:	0.122:	0.149:	0.187:	0.229:	0.271:	0.312:	0.364:	0.420:	0.481:	0.538:	0.582:	0.583:	0.534:
Ки	:	6009 :	6009 :	6009 :	6009 :	6009 :	6009 :	6009 :	6009 :	6009 :	6009 :	6009 :	6009 :	6009 :	6009 :	6009 :	6009 :
Ви	:	0.029:	0.031:	0.035:	0.039:	0.042:	0.047:	0.052:	0.057:	0.065:	0.071:	0.078:	0.086:	0.093:	0.100:	0.109:	0.140:
Ки	:	6007 :	6007 :	6007 :	6007 :	6007 :	6007 :	6007 :	6007 :	6007 :	6007 :	6007 :	6007 :	6007 :	6007 :	6007 :	6007 :
Ви	:	0.001:	0.001:	0.001:	0.001:	0.001:	0.001:	0.001:	0.001:	0.002:	0.002:	0.002:	0.001:	0.001:	:	:	:
Ки	:	0001 :	0001 :	0001 :	0001 :	0001 :	0001 :	0001 :	0001 :	0001 :	0001 :	0001 :	0001 :	0001 :	:	:	:

~~~~~

|      |      |        |        |        |        |        |        |        |        |        |        |        |        |        |        |        |        |
|------|------|--------|--------|--------|--------|--------|--------|--------|--------|--------|--------|--------|--------|--------|--------|--------|--------|
| х=   | 325: | 345:   | 365:   | 385:   | 405:   | 425:   | 445:   | 465:   | 485:   | 505:   | 525:   | 545:   | 565:   | 585:   | 605:   | 625:   |        |
|      | :    | :      | :      | :      | :      | :      | :      | :      | :      | :      | :      | :      | :      | :      | :      | :      |        |
| Qc   | :    | 0.649: | 0.603: | 0.547: | 0.489: | 0.453: | 0.421: | 0.389: | 0.357: | 0.325: | 0.293: | 0.264: | 0.228: | 0.188: | 0.158: | 0.137: | 0.120: |
| Фоп: | :    | 1 :    | 350 :  | 339 :  | 330 :  | 323 :  | 317 :  | 312 :  | 307 :  | 304 :  | 301 :  | 298 :  | 296 :  | 294 :  | 292 :  | 291 :  | 289 :  |
| Uоп: | :    | 3.06 : | 2.92 : | 3.04 : | 3.24 : | 7.00 : | 7.00 : | 7.00 : | 7.00 : | 7.00 : | 7.00 : | 7.00 : | 7.00 : | 7.00 : | 7.00 : | 7.00 : | 7.00 : |
|      | :    | :      | :      | :      | :      | :      | :      | :      | :      | :      | :      | :      | :      | :      | :      | :      | :      |
| Ви   | :    | 0.506: | 0.465: | 0.417: | 0.374: | 0.369: | 0.346: | 0.321: | 0.291: | 0.267: | 0.241: | 0.215: | 0.184: | 0.148: | 0.121: | 0.104: | 0.089: |
| Ки   | :    | 6009 : | 6009 : | 6009 : | 6009 : | 6009 : | 6009 : | 6009 : | 6009 : | 6009 : | 6009 : | 6009 : | 6009 : | 6009 : | 6009 : | 6009 : | 6009 : |
| Ви   | :    | 0.143: | 0.138: | 0.129: | 0.115: | 0.084: | 0.075: | 0.068: | 0.066: | 0.057: | 0.052: | 0.049: | 0.044: | 0.040: | 0.037: | 0.033: | 0.031: |
| Ки   | :    | 6007 : | 6007 : | 6007 : | 6007 : | 6007 : | 6007 : | 6007 : | 6007 : | 6007 : | 6007 : | 6007 : | 6007 : | 6007 : | 6007 : | 6007 : | 6007 : |
| Ви   | :    | :      | :      | :      | :      | :      | :      | :      | :      | :      | :      | :      | :      | :      | :      | :      | :      |
| Ки   | :    | :      | :      | :      | :      | :      | :      | :      | :      | :      | :      | :      | :      | :      | :      | :      | :      |

~~~~~

х=	645:	665:	685:	705:	725:	
	:	:	:	:	:	
Qc	:	0.106:	0.095:	0.086:	0.078:	0.072:
Фоп:	:	288 :	287 :	286 :	285 :	285 :
Uоп:	:	7.00 :	7.00 :	7.00 :	7.00 :	7.00 :
	:	:	:	:	:	:
Ви	:	0.078:	0.070:	0.062:	0.056:	0.052:
Ки	:	6009 :	6009 :	6009 :	6009 :	6009 :
Ви	:	0.028:	0.026:	0.024:	0.022:	0.020:
Ки	:	6007 :	6007 :	6007 :	6007 :	6007 :
Ви	:	:	:	:	:	:
Ки	:	:	:	:	:	:

~~~~~

|    |      |             |       |       |               |        |             |     |
|----|------|-------------|-------|-------|---------------|--------|-------------|-----|
| у= | 80 : | У-строка 18 | Стах= | 0.584 | долей ПДК (х= | 285.0; | напр.ветра= | 19) |
|----|------|-------------|-------|-------|---------------|--------|-------------|-----|

|    |     |        |        |        |        |        |        |        |        |        |        |        |        |        |        |        |        |
|----|-----|--------|--------|--------|--------|--------|--------|--------|--------|--------|--------|--------|--------|--------|--------|--------|--------|
| х= | 5 : | 25:    | 45:    | 65:    | 85:    | 105:   | 125:   | 145:   | 165:   | 185:   | 205:   | 225:   | 245:   | 265:   | 285:   | 305:   |        |
|    | :   | :      | :      | :      | :      | :      | :      | :      | :      | :      | :      | :      | :      | :      | :      | :      |        |
| Qc | :   | 0.104: | 0.116: | 0.132: | 0.152: | 0.178: | 0.214: | 0.257: | 0.303: | 0.347: | 0.393: | 0.442: | 0.493: | 0.539: | 0.572: | 0.584: | 0.573: |

|      |        
|------|--------|---|--------|---|--------|---|--------|---|--------|---|--------|---|--------|---|--------|---|--------|---|--------|---|--------|---|--------|---|--------|---|--------|---|--------|---|--------|---|---|
| Фоп: | 69     | : | 68     | : | 66     | : | 65     | : | 63     | : | 61     | : | 59     | : | 56     | : | 53     | : | 49     | : | 45     | : | 40     | : | 34     | : | 27     | : | 19     | : | 10     | : |   |
| Уоп: | 7.00   | : | 7.00   | : | 7.00   | : | 7.00   | : | 7.00   | : | 7.00   | : | 7.00   | : | 7.00   | : | 7.00   | : | 7.00   | : | 7.00   | : | 7.00   | : | 7.00   | : | 7.00   | : | 7.00   | : | 7.00   | : |   |
|      | :      | : |   |
| Ви : | 0.075: |   | 0.085: |   | 0.098: |   | 0.114: |   | 0.136: |   | 0.168: |   | 0.206: |   | 0.247: |   | 0.285: |   | 0.325: |   | 0.368: |   | 0.413: |   | 0.453: |   | 0.482: |   | 0.491: |   | 0.477: |   |   |
| Ки : | 6009   | : | 6009   | : | 6009   | : | 6009   | : | 6009   | : | 6009   | : | 6009   | : | 6009   | : | 6009   | : | 6009   | : | 6009   | : | 6009   | : | 6009   | : | 6009   | : | 6009   | : | 6009   | : |   |
| Ви : | 0.028: |   | 0.031: |   | 0.033: |   | 0.037: |   | 0.040: |   | 0.045: |   | 0.050: |   | 0.055: |   | 0.060: |   | 0.066: |   | 0.073: |   | 0.079: |   | 0.085: |   | 0.090: |   | 0.093: |   | 0.095: |   |   |
| Ки : | 6007   | : | 6007   | : | 6007   | : | 6007   | : | 6007   | : | 6007   | : | 6007   | : | 6007   | : | 6007   | : | 6007   | : | 6007   | : | 6007   | : | 6007   | : | 6007   | : | 6007   | : | 6007   | : |   |
| Ви : | 0.001: |   | 0.001: |   | 0.001: |   | 0.001: |   | 0.001: |   | 0.001: |   | 0.001: |   | 0.002: |   | 0.001: |   | 0.001: |   | 0.001: |   | 0.001: |   | 0.001: |   | :      |   | :      |   | :      |   |   |
| Ки : | 0001   | : | 0001   | : | 0001   | : | 0001   | : | 0001   | : | 0001   | : | 0001   | : | 0001   | : | 0001   | : | 0001   | : | 0001   | : | 0001   | : | 0001   | : | 0001   | : | :      |   | :      |   | : |

~~~~~

х=	325:	345:	365:	385:	405:	425:	445:	465:	485:	505:	525:	545:	565:	585:	605:	625:																
	:	:	:	:	:	:	:	:	:	:	:	:	:	:	:	:																
Qc :	0.545:	0.510:	0.477:	0.446:	0.416:	0.386:	0.357:	0.328:	0.299:	0.272:	0.244:	0.204:	0.171:	0.147:	0.129:	0.114:																
Фоп:	1	:	352	:	343	:	335	:	328	:	322	:	317	:	312	:	308	:	305	:	302	:	300	:	298	:	296	:	294	:	293	:
Уоп:	7.00	:	7.00	:	7.00	:	7.00	:	7.00	:	7.00	:	7.00	:	7.00	:	7.00	:	7.00	:	7.00	:	7.00	:	7.00	:	7.00	:	7.00	:	7.00	:
	:	:	:	:	:	:	:	:	:	:	:	:	:	:	:	:	:	:	:	:	:	:	:	:	:	:	:	:	:	:	:	
Ви :	0.451:	0.420:	0.390:	0.363:	0.339:	0.315:	0.292:	0.266:	0.242:	0.221:	0.196:	0.161:	0.133:	0.112:	0.096:	0.085:																
Ки :	6009	:	6009	:	6009	:	6009	:	6009	:	6009	:	6009	:	6009	:	6009	:	6009	:	6009	:	6009	:	6009	:	6009	:	6009	:	6009	:
Ви :	0.094:	0.090:	0.087:	0.082:	0.077:	0.071:	0.064:	0.062:	0.057:	0.051:	0.047:	0.042:	0.038:	0.035:	0.033:	0.029:																
Ки :	6007	:	6007	:	6007	:	6007	:	6007	:	6007	:	6007	:	6007	:	6007	:	6007	:	6007	:	6007	:	6007	:	6007	:	6007	:	6007	:
Ви :	:	:	:	:	:	:	:	:	:	:	:	:	:	:	:	:	:	:	:	:	:	:	:	:	:	:	:	:	:	:	:	
Ки :	:	:	:	:	:	:	:	:	:	:	:	:	:	:	:	:	:	:	:	:	:	:	:	:	:	:	:	:	:	:	:	

~~~~~

|      |        |        |        |        |        |   |      |   |      |   |
|------|--------|--------|--------|--------|--------|---|------|---|------|---|
| х=   | 645:   | 665:   | 685:   | 705:   | 725:   |   |      |   |      |   |
|      | :      | :      | :      | :      | :      |   |      |   |      |   |
| Qc : | 0.102: | 0.092: | 0.083: | 0.076: | 0.070: |   |      |   |      |   |
| Фоп: | 291    | :      | 290    | :      | 289    | : | 288  | : | 287  | : |
| Уоп: | 7.00   | :      | 7.00   | :      | 7.00   | : | 7.00 | : | 7.00 | : |
|      | :      | :      | :      | :      | :      | : | :    | : | :    | : |
| Ви : | 0.074: | 0.067: | 0.060: | 0.055: | 0.050: |   |      |   |      |   |
| Ки : | 6009   | :      | 6009   | :      | 6009   | : | 6009 | : | 6009 | : |
| Ви : | 0.027: | 0.025: | 0.023: | 0.021: | 0.020: |   |      |   |      |   |
| Ки : | 6007   | :      | 6007   | :      | 6007   | : | 6007 | : | 6007 | : |
| Ви : | :      | :      | :      | :      | :      | : | :    | : | :    | : |
| Ки : | :      | :      | :      | :      | :      | : | :    | : | :    | : |

~~~~~

у=	60	:	Y-строка 19 Стах= 0.494 долей ПДК (х= 285.0; напр.ветра= 16)																													
	:	:	:	:	:	:	:	:	:	:	:	:	:	:	:	:																
х=	5	:	25:	45:	65:	85:	105:	125:	145:	165:	185:	205:	225:	245:	265:	285:	305:															
	:	:	:	:	:	:	:	:	:	:	:	:	:	:	:	:	:															
Qc :	0.099:	0.111:	0.125:	0.141:	0.163:	0.192:	0.230:	0.271:	0.312:	0.351:	0.388:	0.426:	0.460:	0.482:	0.494:	0.491:																
Фоп:	66	:	65	:	63	:	61	:	59	:	57	:	55	:	52	:	49	:	45	:	40	:	36	:	30	:	23	:	16	:	9	:

[illegible]

x=	645:	665:	685:	705:	725:
Qс :	0.097:	0.088:	0.080:	0.073:	0.068:
Фоп:	294 :	293 :	292 :	291 :	290 :
Uоп:	7.00 :	7.00 :	7.00 :	7.00 :	7.00 :
:	:	:	:	:	:
Ви :	0.070:	0.064:	0.058:	0.053:	0.048:
Ки :	6009 :	6009 :	6009 :	6009 :	6009 :
Ви :	0.027:	0.024:	0.022:	0.021:	0.019:
Ки :	6007 :	6007 :	6007 :	6007 :	6007 :
Ви :	:	:	:	:	:
Ки :	:	:	:	:	:

[illegible]

~~~~~

~~~~~

~~~~~

|    |   |        |        |        |        |        |        |        |        |        |        |        |        |        |        |        |        |
|----|---|--------|--------|--------|--------|--------|--------|--------|--------|--------|--------|--------|--------|--------|--------|--------|--------|
| Ви | : | 0.064: | 0.071: | 0.079: | 0.089: | 0.101: | 0.116: | 0.135: | 0.159: | 0.187: | 0.216: | 0.242: | 0.263: | 0.279: | 0.290: | 0.296: | 0.297: |
| Ки | : | 6009   | : 6009 | : 6009 | : 6009 | : 6009 | : 6009 | : 6009 | : 6009 | : 6009 | : 6009 | : 6009 | : 6009 | : 6009 | : 6009 | : 6009 | : 6009 |
| Ви | : | 0.025: | 0.027: | 0.029: | 0.032: | 0.034: | 0.037: | 0.041: | 0.044: | 0.048: | 0.051: | 0.055: | 0.058: | 0.062: | 0.064: | 0.066: | 0.067: |
| Ки | : | 6007   | : 6007 | : 6007 | : 6007 | : 6007 | : 6007 | : 6007 | : 6007 | : 6007 | : 6007 | : 6007 | : 6007 | : 6007 | : 6007 | : 6007 | : 6007 |
| Ви | : | 0.001: | 0.001: | 0.001: | 0.001: | 0.001: | 0.001: | 0.001: | 0.001: | 0.001: | 0.001: | 0.001: | 0.001: | 0.001: | :      | :      | :      |
| Ки | : | 0001   | : 0001 | : 0001 | : 0001 | : 0001 | : 0001 | : 0001 | : 0001 | : 0001 | : 0001 | : 0001 | : 0001 | :      | :      | :      | :      |

~~~~~

x=	325:	345:	365:	385:	405:	425:	445:	465:	485:	505:	525:	545:	565:	585:	605:	625:	
-----	:	:	:	:	:	:	:	:	:	:	:	:	:	:	:	:	
Qc	:	0.359:	0.349:	0.335:	0.320:	0.303:	0.285:	0.266:	0.248:	0.218:	0.189:	0.165:	0.146:	0.130:	0.117:	0.105:	0.096:
Фоп:	:	1	: 355	: 348	: 343	: 337	: 332	: 328	: 323	: 320	: 316	: 313	: 310	: 308	: 306	: 304	: 302
Uоп:	:	7.00	: 7.00	: 7.00	: 7.00	: 7.00	: 7.00	: 7.00	: 7.00	: 7.00	: 7.00	: 7.00	: 7.00	: 7.00	: 7.00	: 7.00	: 7.00
:	:	:	:	:	:	:	:	:	:	:	:	:	:	:	:	:	:
Ви	:	0.292:	0.284:	0.270:	0.260:	0.244:	0.229:	0.216:	0.199:	0.174:	0.146:	0.126:	0.109:	0.097:	0.087:	0.078:	0.070:
Ки	:	6009	: 6009	: 6009	: 6009	: 6009	: 6009	: 6009	: 6009	: 6009	: 6009	: 6009	: 6009	: 6009	: 6009	: 6009	: 6009
Ви	:	0.066:	0.065:	0.065:	0.061:	0.059:	0.056:	0.051:	0.049:	0.044:	0.042:	0.039:	0.036:	0.033:	0.030:	0.028:	0.026:
Ки	:	6007	: 6007	: 6007	: 6007	: 6007	: 6007	: 6007	: 6007	: 6007	: 6007	: 6007	: 6007	: 6007	: 6007	: 6007	: 6007
Ви	:	:	:	:	:	:	:	:	:	:	:	:	:	:	:	:	:
Ки	:	:	:	:	:	:	:	:	:	:	:	:	:	:	:	:	:

~~~~~

|       |      |        |        |        |        |        |
|-------|------|--------|--------|--------|--------|--------|
| x=    | 645: | 665:   | 685:   | 705:   | 725:   |        |
| ----- | :    | :      | :      | :      | :      |        |
| Qc    | :    | 0.088: | 0.080: | 0.074: | 0.068: | 0.063: |
| Фоп:  | :    | 300    | : 299  | : 297  | : 296  | : 295  |
| Uоп:  | :    | 7.00   | : 7.00 | : 7.00 | : 7.00 | : 7.00 |
| :     | :    | :      | :      | :      | :      | :      |
| Ви    | :    | 0.063: | 0.058: | 0.053: | 0.049: | 0.045: |
| Ки    | :    | 6009   | : 6009 | : 6009 | : 6009 | : 6009 |
| Ви    | :    | 0.024: | 0.022: | 0.021: | 0.019: | 0.018: |
| Ки    | :    | 6007   | : 6007 | : 6007 | : 6007 | : 6007 |
| Ви    | :    | :      | :      | :      | :      | :      |
| Ки    | :    | :      | :      | :      | :      | :      |

~~~~~

y=	0	:	Y-строка 22	Стах=	0.315	долей ПДК (x=	305.0;	напр.ветра=	6)								
-----	:	:	:	:	:	:	:	:	:								
x=	5	:	25:	45:	65:	85:	105:	125:	145:	165:	185:	205:	225:	245:	265:	285:	305:
-----	:	:	:	:	:	:	:	:	:	:	:	:	:	:	:	:	:
Qc	:	0.085:	0.093:	0.102:	0.113:	0.125:	0.139:	0.156:	0.176:	0.199:	0.227:	0.253:	0.275:	0.294:	0.307:	0.313:	0.315:
Фоп:	:	58	: 56	: 54	: 52	: 50	: 48	: 45	: 42	: 39	: 35	: 31	: 27	: 22	: 17	: 12	: 6
Uоп:	:	7.00	: 7.00	: 7.00	: 7.00	: 7.00	: 7.00	: 7.00	: 7.00	: 7.00	: 7.00	: 7.00	: 7.00	: 7.00	: 7.00	: 7.00	: 7.00
:	:	:	:	:	:	:	:	:	:	:	:	:	:	:	:	:	:
Ви	:	0.061:	0.067:	0.074:	0.082:	0.092:	0.103:	0.117:	0.134:	0.154:	0.179:	0.202:	0.222:	0.239:	0.249:	0.255:	0.255:

```

Ки : 6009 : 6009 : 6009 : 6009 : 6009 : 6009 : 6009 : 6009 : 6009 : 6009 : 6009 : 6009 : 6009 : 6009 : 6009 :
Ви : 0.024: 0.026: 0.028: 0.030: 0.032: 0.035: 0.038: 0.041: 0.044: 0.047: 0.050: 0.052: 0.055: 0.057: 0.058: 0.060:
Ки : 6007 : 6007 : 6007 : 6007 : 6007 : 6007 : 6007 : 6007 : 6007 : 6007 : 6007 : 6007 : 6007 : 6007 : 6007 : 6007 :
Ви : 0.001: 0.001: 0.001: 0.001: 0.001: 0.001: 0.001: 0.001: 0.001: 0.001: 0.001: 0.001: 0.001: 0.001: 0.001: 0.001 :
Ки : 0001 : 0001 : 0001 : 0001 : 0001 : 0001 : 0001 : 0001 : 0001 : 0001 : 0001 : 0001 : 0001 : 0001 : 0001 : 0001 :
~~~~~

```

```

-----
x= 325: 345: 365: 385: 405: 425: 445: 465: 485: 505: 525: 545: 565: 585: 605: 625:
-----:-----:-----:-----:-----:-----:-----:-----:-----:-----:-----:-----:-----:-----:-----:-----:
Qc : 0.312: 0.306: 0.296: 0.284: 0.270: 0.255: 0.236: 0.209: 0.184: 0.164: 0.147: 0.132: 0.119: 0.108: 0.098: 0.090:
Фоп: 1 : 355 : 350 : 344 : 339 : 335 : 330 : 326 : 322 : 319 : 316 : 313 : 311 : 308 : 306 : 305 :
Уоп: 7.00 : 7.00 : 7.00 : 7.00 : 7.00 : 7.00 : 7.00 : 7.00 : 7.00 : 7.00 : 7.00 : 7.00 : 7.00 : 7.00 : 7.00 : 7.00 :
: : : : : : : : : : : : : : : : : :
Ви : 0.253: 0.247: 0.239: 0.228: 0.217: 0.206: 0.188: 0.164: 0.141: 0.125: 0.110: 0.098: 0.088: 0.078: 0.071: 0.065:
Ки : 6009 : 6009 : 6009 : 6009 : 6009 : 6009 : 6009 : 6009 : 6009 : 6009 : 6009 : 6009 : 6009 : 6009 : 6009 :
Ви : 0.059: 0.059: 0.056: 0.056: 0.054: 0.049: 0.048: 0.045: 0.043: 0.039: 0.036: 0.034: 0.031: 0.029: 0.027: 0.024:
Ки : 6007 : 6007 : 6007 : 6007 : 6007 : 6007 : 6007 : 6007 : 6007 : 6007 : 6007 : 6007 : 6007 : 6007 : 6007 : 6007 :
Ви : : : : : : : : : : : : : : : : : :
Ки : : : : : : : : : : : : : : : : : :
~~~~~

```

```

-----
x= 645: 665: 685: 705: 725:
-----:-----:-----:-----:-----:
Qc : 0.083: 0.076: 0.070: 0.065: 0.061:
Фоп: 303 : 301 : 300 : 298 : 297 :
Уоп: 7.00 : 7.00 : 7.00 : 7.00 : 7.00 :
: : : : :
Ви : 0.060: 0.055: 0.051: 0.046: 0.043:
Ки : 6009 : 6009 : 6009 : 6009 : 6009 :
Ви : 0.023: 0.022: 0.020: 0.019: 0.017:
Ки : 6007 : 6007 : 6007 : 6007 : 6007 :
Ви : : : : :
Ки : : : : :
~~~~~

```

Результаты расчета в точке максимума ПК ЭРА v2.5. Модель: МРК-2014
Координаты точки : X= 345.0 м, Y= 220.0 м

Максимальная суммарная концентрация | Cs= 4.90066 доли ПДК |
~~~~~

Достигается при опасном направлении 226 град.  
и скорости ветра 0.56 м/с

Всего источников: 4. В таблице заказано вкладчиков не более чем с 95% вклада  
ВКЛАДЫ ИСТОЧНИКОВ

| Ном.                                           | Код             | Тип | Выброс     | Вклад         | Вклад в% | Сум. % | Коэф.влияния |
|------------------------------------------------|-----------------|-----|------------|---------------|----------|--------|--------------|
| ----                                           | <Об-П>--<Ис>--- | --- | М- (Mq) -- | -С [доли ПДК] | -----    | -----  | b=C/M ---    |
| 1                                              | 000201 6009     | П1  | 0.1604     | 4.194029      | 85.6     | 85.6   | 26.1440525   |
| 2                                              | 000201 6007     | П1  | 0.0336     | 0.706633      | 14.4     | 100.0  | 21.0307369   |
| Остальные источники не влияют на данную точку. |                 |     |            |               |          |        |              |

# 7. Суммарные концентрации в узлах расчетной сетки.

ПК ЭРА v2.5. Модель: МРК-2014

Город :006 Карабалыкский рйаон.

Объект :0002 Производственная база ТОО "Тенгри1".

Вер.расч. :1 Расч.год: 2025 Расчет проводился 23.08.2025 10:02

Группа суммации :\_\_27=0184 Свинец и его неорганические соединения /в пересчете на свинец/ (513)

0330 Сера диоксид (Ангидрид сернистый, Сернистый газ, Сера (IV) оксид)  
(516)

Параметры расчетного прямоугольника No 1

|                   |      |        |    |       |
|-------------------|------|--------|----|-------|
| Координаты центра | : X= | 365 м; | Y= | 210   |
| Длина и ширина    | : L= | 720 м; | B= | 420 м |
| Шаг сетки (dX=dY) | : D= | 20 м   |    |       |

Фоновая концентрация не задана

Направление ветра: автоматический поиск опасного направления от 0 до 360 град.

Скорость ветра: автоматический поиск опасной скорости от 0.5 до 7.0(Ump) м/с

(Символ ^ означает наличие источника вблизи расчетного узла)

|     | 1     | 2     | 3     | 4     | 5     | 6     | 7     | 8     | 9     | 10    | 11    | 12    | 13    | 14    | 15    | 16    | 17    | 18    |      |
|-----|-------|-------|-------|-------|-------|-------|-------|-------|-------|-------|-------|-------|-------|-------|-------|-------|-------|-------|------|
| *-- | ----  | ----  | ----  | ----  | ----  | ----  | ----  | ----  | ----  | ----  | ----  | ----  | ----  | ----  | ----  | ----  | ----  | ----  | ---- |
| 1-  | 0.078 | 0.084 | 0.092 | 0.100 | 0.110 | 0.121 | 0.133 | 0.147 | 0.163 | 0.182 | 0.204 | 0.228 | 0.247 | 0.260 | 0.271 | 0.280 | 0.287 | 0.291 | - 1  |
| 2-  | 0.082 | 0.090 | 0.098 | 0.108 | 0.119 | 0.132 | 0.148 | 0.167 | 0.189 | 0.217 | 0.245 | 0.262 | 0.278 | 0.293 | 0.307 | 0.319 | 0.328 | 0.334 | - 2  |
| 3-  | 0.087 | 0.095 | 0.105 | 0.117 | 0.130 | 0.146 | 0.166 | 0.191 | 0.224 | 0.252 | 0.271 | 0.290 | 0.310 | 0.329 | 0.347 | 0.363 | 0.376 | 0.386 | - 3  |
| 4-  | 0.091 | 0.101 | 0.112 | 0.125 | 0.142 | 0.162 | 0.188 | 0.223 | 0.254 | 0.276 | 0.299 | 0.322 | 0.346 | 0.368 | 0.390 | 0.412 | 0.431 | 0.446 | - 4  |
| 5-  | 0.096 | 0.106 | 0.119 | 0.135 | 0.154 | 0.180 | 0.215 | 0.252 | 0.277 | 0.303 | 0.330 | 0.357 | 0.383 | 0.409 | 0.435 | 0.463 | 0.491 | 0.516 | - 5  |
| 6-  | 0.100 | 0.112 | 0.126 | 0.145 | 0.168 | 0.200 | 0.242 | 0.272 | 0.301 | 0.331 | 0.361 | 0.392 | 0.421 | 0.449 | 0.478 | 0.512 | 0.550 | 0.592 | - 6  |
| 7-  | 0.104 | 0.117 | 0.134 | 0.154 | 0.182 | 0.221 | 0.262 | 0.293 | 0.326 | 0.361 | 0.395 | 0.428 | 0.458 | 0.500 | 0.562 | 0.627 | 0.689 | 0.735 | - 7  |



|   |       
|---|-------|-------|-------|-------|-------|-------|-------|-------|-------|-------|-------|-------|-------|-------|-------|-------|-------|-------|-----|
| 8-   | 0.108 | 0.122 | 0.140 | 0.164 | 0.196 | 0.241 | 0.279 | 0.314 | 0.351 | 0.391 | 0.431 | 0.466 | 0.517 | 0.606 | 0.711 | 0.829 | 0.946 | 1.025 | - 8 |
| 9-   | 0.111 | 0.126 | 0.146 | 0.173 | 0.210 | 0.256 | 0.294 | 0.334 | 0.377 | 0.424 | 0.469 | 0.510 | 0.610 | 0.756 | 0.966 | 1.230 | 1.502 | 1.684 | - 9 |
| 10-   | 0.114 | 0.130 | 0.151 | 0.180 | 0.222 | 0.268 | 0.308 | 0.352 | 0.402 | 0.456 | 0.512 | 0.580 | 0.725 | 0.974 | 1.405 | 1.924 | 2.411 | 3.143 | -10 |
| 11-   | 0.116 | 0.132 | 0.154 | 0.185 | 0.229 | 0.277 | 0.319 | 0.368 | 0.425 | 0.489 | 0.557 | 0.652 | 0.852 | 1.249 | 2.011 | 2.813 | 3.621 | 4.901 | -11 |
| 12-   | 0.116 | 0.133 | 0.156 | 0.187 | 0.233 | 0.281 | 0.327 | 0.379 | 0.441 | 0.515 | 0.601 | 0.711 | 0.955 | 1.469 | 2.663 | 4.391 | 3.576 | 3.640 | -12 |
| 13-   | 0.116 | 0.133 | 0.156 | 0.187 | 0.232 | 0.282 | 0.329 | 0.383 | 0.449 | 0.531 | 0.630 | 0.749 | 0.991 | 1.472 | 2.547 | 4.415 | 3.713 | 2.666 | -13 |
| 14-   | 0.115 | 0.132 | 0.154 | 0.184 | 0.228 | 0.277 | 0.326 | 0.379 | 0.446 | 0.529 | 0.632 | 0.761 | 0.943 | 1.271 | 1.778 | 2.330 | 2.301 | 1.843 | -14 |
| 15-   | 0.114 | 0.130 | 0.150 | 0.178 | 0.219 | 0.268 | 0.317 | 0.369 | 0.432 | 0.510 | 0.605 | 0.722 | 0.850 | 1.012 | 1.200 | 1.330 | 1.316 | 1.144 | -15 |
| 16-   | 0.110 | 0.126 | 0.145 | 0.170 | 0.207 | 0.253 | 0.302 | 0.351 | 0.409 | 0.476 | 0.557 | 0.650 | 0.743 | 0.814 | 0.868 | 0.895 | 0.865 | 0.787 | -16 |
| 17-   | 0.107 | 0.121 | 0.139 | 0.161 | 0.193 | 0.235 | 0.282 | 0.329 | 0.378 | 0.436 | 0.500 | 0.569 | 0.633 | 0.682 | 0.692 | 0.674 | 0.649 | 0.603 | -17 |
| 18-   | 0.104 | 0.116 | 0.132 | 0.152 | 0.178 | 0.214 | 0.257 | 0.303 | 0.347 | 0.393 | 0.442 | 0.493 | 0.539 | 0.572 | 0.584 | 0.573 | 0.545 | 0.510 | -18 |
| 19-   | 0.099 | 0.111 | 0.125 | 0.141 | 0.163 | 0.192 | 0.230 | 0.271 | 0.312 | 0.351 | 0.388 | 0.426 | 0.460 | 0.482 | 0.494 | 0.491 | 0.476 | 0.454 | -19 |
| 20-   | 0.095 | 0.105 | 0.117 | 0.132 | 0.150 | 0.172 | 0.201 | 0.238 | 0.275 | 0.311 | 0.342 | 0.370 | 0.394 | 0.412 | 0.421 | 0.422 | 0.414 | 0.399 | -20 |
| 21-   | 0.090 | 0.099 | 0.110 | 0.122 | 0.137 | 0.154 | 0.177 | 0.204 | 0.236 | 0.268 | 0.298 | 0.322 | 0.341 | 0.354 | 0.362 | 0.364 | 0.359 | 0.349 | -21 |
| 22-   | 0.085 | 0.093 | 0.102 | 0.113 | 0.125 | 0.139 | 0.156 | 0.176 | 0.199 | 0.227 | 0.253 | 0.275 | 0.294 | 0.307 | 0.313 | 0.315 | 0.312 | 0.306 | -22 |
| -- ----- ----- ----- ----- ----- ----- ----- ----- ----- ----- ----- ----- ----- ----- ----- ----- ----- ----- ----- |       |       |       |       |       |       |       |       |       |       |       |       |       |       |       |       |       |       |     |
| 1   |       | 2     | 3     | 4     | 5     | 6     | 7     | 8     | 9     | 10    | 11    | 12    | 13    | 14    | 15    | 16    | 17    | 18    |     |
| 19   |       | 20    | 21    | 22    | 23    | 24    | 25    | 26    | 27    | 28    | 29    | 30    | 31    | 32    | 33    | 34    | 35    | 36    |     |
| -- ----- ----- ----- ----- ----- ----- ----- ----- ----- ----- ----- ----- ----- ----- ----- ----- ----- ----- ----- |       |       |       |       |       |       |       |       |       |       |       |       |       |       |       |       |       |       |     |
|   | 0.291 | 0.286 | 0.276 | 0.260 | 0.240 | 0.218 | 0.193 | 0.172 | 0.154 | 0.138 | 0.124 | 0.113 | 0.103 | 0.094 | 0.086 | 0.079 | 0.073 | 0.067 | - 1 |
|   | 0.335 | 0.331 | 0.321 | 0.307 | 0.285 | 0.260 | 0.231 | 0.201 | 0.176 | 0.155 | 0.137 | 0.123 | 0.110 | 0.100 | 0.091 | 0.083 |       |       |     |

|   |       
|---|-------|-------|-------|-------|-------|-------|-------|-------|-------|-------|-------|-------|-------|-------|-------|-------|-------|--|-----|--|--|
| 0.625   | 0.631 | 0.606 | 0.555 | 0.497 | 0.438 | 0.384 | 0.337 | 0.291 | 0.245 | 0.201 | 0.168 | 0.143 | 0.125 | 0.110 | 0.098 | 0.088 | 0.080 |  | - 6 |  |  |
| 0.753   | 0.757 | 0.722 | 0.648 | 0.564 | 0.489 | 0.420 | 0.363 | 0.314 | 0.265 | 0.219 | 0.179 | 0.151 | 0.130 | 0.114 | 0.101 | 0.091 | 0.082 |  | - 7 |  |  |
| 1.029   | 0.953 | 0.850 | 0.743 | 0.630 | 0.531 | 0.449 | 0.384 | 0.330 | 0.282 | 0.232 | 0.189 | 0.157 | 0.135 | 0.117 | 0.104 | 0.093 | 0.083 |  | - 8 |  |  |
| 1.574   | 1.275 | 0.998 | 0.807 | 0.674 | 0.560 | 0.471 | 0.399 | 0.341 | 0.293 | 0.244 | 0.197 | 0.162 | 0.138 | 0.120 | 0.106 | 0.094 | 0.085 |  | - 9 |  |  |
| 2.667   | 1.665 | 1.110 | 0.821 | 0.681 | 0.570 | 0.478 | 0.406 | 0.348 | 0.299 | 0.250 | 0.202 | 0.166 | 0.140 | 0.121 | 0.107 | 0.095 | 0.085 |  | -10 |  |  |
| 3.602   | 1.829 | 1.108 | 0.795 | 0.651 | 0.556 | 0.473 | 0.403 | 0.347 | 0.300 | 0.252 | 0.204 | 0.167 | 0.141 | 0.122 | 0.107 | 0.095 | 0.086 |  | -11 |  |  |
| 2.508   | 1.576 | 0.995 | 0.730 | 0.598 | 0.525 | 0.456 | 0.394 | 0.340 | 0.295 | 0.250 | 0.203 | 0.166 | 0.141 | 0.122 | 0.107 | 0.095 | 0.085 |  | -12 |  |  |
| 1.871   | 1.223 | 0.844 | 0.648 | 0.544 | 0.488 | 0.431 | 0.377 | 0.329 | 0.288 | 0.244 | 0.198 | 0.163 | 0.139 | 0.120 | 0.106 | 0.094 | 0.085 |  | -13 |  |  |
| 1.327   | 0.934 | 0.706 | 0.569 | 0.498 | 0.453 | 0.405 | 0.358 | 0.316 | 0.278 | 0.235 | 0.190 | 0.158 | 0.135 | 0.118 | 0.104 | 0.093 | 0.084 |  | -14 |  |  |
| 0.919   | 0.731 | 0.594 | 0.500 | 0.458 | 0.419 | 0.377 | 0.337 | 0.299 | 0.265 | 0.221 | 0.181 | 0.152 | 0.131 | 0.114 | 0.102 | 0.091 | 0.082 |  | -15 |  |  |
| 0.685   | 0.589 | 0.506 | 0.457 | 0.423 | 0.387 | 0.350 | 0.315 | 0.282 | 0.248 | 0.205 | 0.170 | 0.145 | 0.126 | 0.111 | 0.099 | 0.089 | 0.080 |  | -16 |  |  |
| 0.547   | 0.489 | 0.453 | 0.421 | 0.389 | 0.357 | 0.325 | 0.293 | 0.264 | 0.228 | 0.188 | 0.158 | 0.137 | 0.120 | 0.106 | 0.095 | 0.086 | 0.078 |  | -17 |  |  |
| 0.477   | 0.446 | 0.416 | 0.386 | 0.357 | 0.328 | 0.299 | 0.272 | 0.244 | 0.204 | 0.171 | 0.147 | 0.129 | 0.114 | 0.102 | 0.092 | 0.083 | 0.076 |  | -18 |  |  |
| 0.429   | 0.403 | 0.377 | 0.351 | 0.325 | 0.299 | 0.275 | 0.251 | 0.215 | 0.181 | 0.156 | 0.136 | 0.121 | 0.108 | 0.097 | 0.088 | 0.080 | 0.073 |  | -19 |  |  |
| 0.381   | 0.360 | 0.339 | 0.317 | 0.294 | 0.273 | 0.252 | 0.221 | 0.188 | 0.162 | 0.143 | 0.126 | 0.113 | 0.102 | 0.092 | 0.084 | 0.077 | 0.071 |  | -20 |  |  |
| 0.335   | 0.320 | 0.303 | 0.285 | 0.266 | 0.248 | 0.218 | 0.189 | 0.165 | 0.146 | 0.130 | 0.117 | 0.105 | 0.096 | 0.088 | 0.080 | 0.074 | 0.068 |  | -21 |  |  |
| 0.296   | 0.284 | 0.270 | 0.255 | 0.236 | 0.209 | 0.184 | 0.164 | 0.147 | 0.132 | 0.119 | 0.108 | 0.098 | 0.090 | 0.083 | 0.076 | 0.070 | 0.065 |  | -22 |  |  |
|   |       
| -- ----- ----- ----- ----- ----- ----- ----- ----- ----- ----- ----- ----- ----- ----- ----- ----- ----- ----- ----- |       |       
| 19   | 20    | 21    | 22    | 23    | 24    | 25    | 26    | 27    | 28    | 29    | 30    | 31    | 32    | 33    | 34    | 35    | 36    |  |     |  |  |
| 37   |       |       
| -- -----   |       |       
| 0.062   |       | - 1   |       |       |       |       |       |       |       |       |       |       |       |       |       |       |       |  |     |  |  |
|   |       
| 0.065   |       | - 2   |       |       |       |       |       |       |       |       |       |       |       |       |       |       |       |  |     |  |  |
|   |       
| 0.067   |       | - 3   |       |       |       |       |       |       |       |       |       |       |       |       |       |       |       |  |     |  |  |
|   |       
| 0.069   |       | - 4   |       |       |       |       |       |       |       |       |       |       |       |       |       |       |       |  |     |  |  |

|        |     |
|--------|-----|
| 0.071  | - 5 |
| 0.073  | - 6 |
| 0.074  | - 7 |
| 0.076  | - 8 |
| 0.077  | - 9 |
| 0.077  | -10 |
| 0.077  | -11 |
| 0.077  | -12 |
| 0.077  | -13 |
| 0.076  | -14 |
| 0.075  | -15 |
| 0.073  | -16 |
| 0.072  | -17 |
| 0.070  | -18 |
| 0.068  | -19 |
| 0.065  | -20 |
| 0.063  | -21 |
| 0.061  | -22 |
| -- --- |     |
| 37     |     |

В целом по расчетному прямоугольнику:  
 Безразмерная макс. концентрация --->  $C_m = 4.90066$   
 Достигается в точке с координатами:  $X_m = 345.0$  м  
 ( X-столбец 18, Y-строка 11)  $Y_m = 220.0$  м



### 8. Результаты расчета по жилой застройке.

Город : 006 Карабалыкский рйаон.

Вер.расч. :1      Расч.год: 2025      Расчет проводился 23.08.2025 10:02

Расчет проводился по всем жилым зонам внутри расч. прямоугольника 001

Фоновая концентрация не задана

Направление ветра: автоматический поиск опасного направления от 0 до 360 град.

Скорость ветра: автоматический поиск опасной скорости от 0.5 до 7.0 (U<sub>mp</sub>) м/с

|     |                                        |
|-----|----------------------------------------|
| Qс  | - суммарная концентрация [доли ПДК]    |
| Фоп | - опасное направл. ветра [ угл. град.] |
| Uоп | - опасная скорость ветра [ м/с ]       |
| Ви  | - вклад ИСТОЧНИКА в Qс [доли ПДК]      |
| Ки  | - код источника для верхней строки Ви  |

~~~~~

-При расчете по группе суммации концентр. в мг/м3 не печатается

~~~~~

[illegible]









|      |        |        |        |        |        |        |        |        |        |        |        |        |        |        |        |
|------|--------|--------|--------|--------|--------|--------|--------|--------|--------|--------|--------|--------|--------|--------|--------|
| y=   | 322:   | 112:   | 135:   | 251:   | 180:   | 316:   | 334:   | 263:   | 122:   | 272:   | 308:   | 256:   | 327:   | 126:   | 140:   |
| x=   | 623:   | 624:   | 624:   | 625:   | 626:   | 626:   | 626:   | 627:   | 628:   | 628:   | 631:   | 632:   | 632:   | 633:   | 633:   |
| Qс : | 0.126: | 0.124: | 0.131: | 0.139: | 0.138: | 0.125: | 0.120: | 0.136: | 0.124: | 0.133: | 0.123: | 0.131: | 0.118: | 0.121: | 0.124: |
| Фоп: | 248 :  | 287 :  | 283 :  | 261 :  | 275 :  | 250 :  | 247 :  | 259 :  | 285 :  | 257 :  | 251 :  | 260 :  | 248 :  | 284 :  | 282 :  |
| Uоп: | 7.00 : | 7.00 : | 7.00 : | 7.00 : | 7.00 : | 7.00 : | 7.00 : | 7.00 : | 7.00 : | 7.00 : | 7.00 : | 7.00 : | 7.00 : | 7.00 : | 7.00 : |
| :    | :      | :      | :      | :      | :      | :      | :      | :      | :      | :      | :      | :      | :      | :      | :      |
| Ви : | 0.094: | 0.092: | 0.098: | 0.106: | 0.105: | 0.094: | 0.090: | 0.103: | 0.092: | 0.101: | 0.092: | 0.099: | 0.088: | 0.090: | 0.093: |
| Ки : | 6009 : | 6009 : | 6009 : | 6009 : | 6009 : | 6009 : | 6009 : | 6009 : | 6009 : | 6009 : | 6009 : | 6009 : | 6009 : | 6009 : | 6009 : |
| Ви : | 0.030: | 0.032: | 0.032: | 0.033: | 0.032: | 0.029: | 0.029: | 0.032: | 0.031: | 0.032: | 0.030: | 0.032: | 0.029: | 0.031: | 0.031: |
| Ки : | 6007 : | 6007 : | 6007 : | 6007 : | 6007 : | 6007 : | 6007 : | 6007 : | 6007 : | 6007 : | 6007 : | 6007 : | 6007 : | 6007 : | 6007 : |
| Ви : | 0.001: | :      | :      | :      | :      | 0.001: | 0.001: | 0.000: | :      | 0.001: | 0.001: | :      | 0.001: | :      | :      |
| Ки : | 0001 : | :      | :      | :      | :      | 0001 : | 0001 : | 0001 : | :      | 0001 : | 0001 : | :      | 0001 : | :      | :      |

|    |      |      |      |      |      |      |      |      |      |      |      |      |      |      |      |
|----|------|------|------|------|------|------|------|------|------|------|------|------|------|------|------|
| y= | 216: | 241: | 284: | 146: | 137: | 393: | 410: | 297: | 214: | 388: | 232: | 273: | 136: | 289: | 154: |
| x= | 647: | 648: | 648: | 649: | 650: | 650: | 650: | 651: | 652: | 653: | 654: | 654: | 656: | 657: | 658: |

|     |   
|-----|---|--------|--------|--------|--------|--------|--------|--------|--------|--------|--------|--------|--------|--------|--------|--------|---|------|---|------|---|------|---|------|---|------|---|------|---|------|---|
| Qc  | : | 0.121: | 0.119: | 0.115: | 0.113: | 0.111: | 0.090: | 0.086: | 0.110: | 0.116: | 0.090: | 0.115: | 0.112: | 0.107: | 0.108: | 0.108: |   |      |   |      |   |      |   |      |   |      |   |      |   |      |   |
| Фоп | : | 268    | :      | 264    | :      | 256    | :      | 280    | :      | 282    | :      | 240    | :      | 237    | :      | 254    | : | 268  | : | 240  | : | 265  | : | 258  | : | 282  | : | 256  | : | 279  | : |
| Uоп | : | 7.00   | :      | 7.00   | :      | 7.00   | :      | 7.00   | :      | 7.00   | :      | 7.00   | :      | 7.00   | :      | 7.00   | : | 7.00 | : | 7.00 | : | 7.00 | : | 7.00 | : | 7.00 | : | 7.00 | : | 7.00 | : |
|     | : |        | :      |        | :      |        | :      |        | :      |        | :      |        | :      |        | :      |        | : |      | : |      | : |      | : |      | : |      | : |      | : |      | : |
| Ви  | : | 0.091: | 0.090: | 0.086: | 0.083: | 0.082: | 0.066: | 0.062: | 0.082: | 0.087: | 0.065: | 0.086: | 0.083: | 0.079: | 0.080: | 0.080: |   |      |   |      |   |      |   |      |   |      |   |      |   |      |   |
| Ки  | : | 6009   | :      | 6009   | :      | 6009   | :      | 6009   | :      | 6009   | :      | 6009   | :      | 6009   | :      | 6009   | : | 6009 | : | 6009 | : | 6009 | : | 6009 | : | 6009 | : | 6009 | : | 6009 | : |
| Ви  | : | 0.030: | 0.029: | 0.028: | 0.029: | 0.028: | 0.023: | 0.022: | 0.028: | 0.029: | 0.023: | 0.029: | 0.028: | 0.027: | 0.027: | 0.028: |   |      |   |      |   |      |   |      |   |      |   |      |   |      |   |
| Ки  | : | 6007   | :      | 6007   | :      | 6007   | :      | 6007   | :      | 6007   | :      | 6007   | :      | 6007   | :      | 6007   | : | 6007 | : | 6007 | : | 6007 | : | 6007 | : | 6007 | : | 6007 | : | 6007 | : |
| Ви  | : |        | :      | 0.001: |        | :      | 0.002: | 0.002: | 0.001: |        | 0.001: |        | 0.001: |        | 0.001: |        |   |      |   |      |   |      |   |      |   |      |   |      |   |      |   |
| Ки  | : |        | :      | 0001   | :      | :      | 0001   | 0001   | 0001   | :      |        | 0001   | :      |        | 0001   | :      |   |      |   |      |   |      |   |      |   |      |   |      |   |      |   |

|     |      
|-----|------|--------|--------|--------|--------|--------|--------|--------|--------|--------|--------|--------|--------|--------|--------|--------|---|------|---|------|---|------|---|------|---|------|---|------|---|------|---|
| y=  | 230: | 379:   | 398:   | 203:   | 265:   | 223:   | 220:   | 392:   | 197:   | 372:   | 394:   | 279:   | 145:   | 191:   | 257:   |        |   |      |   |      |   |      |   |      |   |      |   |      |   |      |   |
| x=  | 658: | 658:   | 658:   | 659:   | 660:   | 661:   | 662:   | 662:   | 663:   | 663:   | 663:   | 664:   | 665:   | 666:   | 666:   |        |   |      |   |      |   |      |   |      |   |      |   |      |   |      |   |
| Qc  | :    | 0.112: | 0.090: | 0.086: | 0.111: | 0.108: | 0.110: | 0.109: | 0.086: | 0.108: | 0.089: | 0.085: | 0.104: | 0.102: | 0.106: | 0.105: |   |      |   |      |   |      |   |      |   |      |   |      |   |      |   |
| Фоп | :    | 266    | :      | 242    | :      | 240    | :      | 270    | :      | 260    | :      | 267    | :      | 267    | :      | 241    | : | 271  | : | 243  | : | 240  | : | 258  | : | 280  | : | 272  | : | 261  | : |
| Uоп | :    | 7.00   | :      | 7.00   | :      | 7.00   | :      | 7.00   | :      | 7.00   | :      | 7.00   | :      | 7.00   | :      | 7.00   | : | 7.00 | : | 7.00 | : | 7.00 | : | 7.00 | : | 7.00 | : | 7.00 | : | 7.00 | : |
|     | :    |        | :      |        | :      |        | :      |        | :      |        | :      |        | :      |        | :      |        | : |      | : |      | : |      | : |      | : |      | : |      | : |      | : |
| Ви  | :    | 0.084: | 0.066: | 0.062: | 0.082: | 0.081: | 0.082: | 0.081: | 0.062: | 0.080: | 0.065: | 0.061: | 0.077: | 0.075: | 0.078: | 0.078: |   |      |   |      |   |      |   |      |   |      |   |      |   |      |   |
| Ки  | :    | 6009   | :      | 6009   | :      | 6009   | :      | 6009   | :      | 6009   | :      | 6009   | :      | 6009   | :      | 6009   | : | 6009 | : | 6009 | : | 6009 | : | 6009 | : | 6009 | : | 6009 | : | 6009 | : |
| Ви  | :    | 0.028: | 0.023: | 0.022: | 0.028: | 0.027: | 0.028: | 0.028: | 0.022: | 0.028: | 0.023: | 0.022: | 0.026: | 0.027: | 0.027: | 0.027: |   |      |   |      |   |      |   |      |   |      |   |      |   |      |   |
| Ки  | :    | 6007   | :      | 6007   | :      | 6007   | :      | 6007   | :      | 6007   | :      | 6007   | :      | 6007   | :      | 6007   | : | 6007 | : | 6007 | : | 6007 | : | 6007 | : | 6007 | : | 6007 | : | 6007 | : |
| Ви  | :    |        | 0.001: | 0.002: |        | 0.001: |        | :      | 0.002: |        | 0.001: | 0.001: | 0.001: |        | :      | 0.000: |   |      |   |      |   |      |   |      |   |      |   |      |   |      |   |
| Ки  | :    |        | 0001   | 0001   | :      | 0001   | :      | :      | 0001   | :      | 0001   | 0001   | 0001   | :      | :      | 0001   | : |      |   |      |   |      |   |      |   |      |   |      |   |      |   |

|     |      
|-----|------|--------|--------|--------|--------|--------|--------|--------|--------|--------|--------|--------|--------|--------|--------|--------|---|------|---|------|---|------|---|------|---|------|---|------|---|------|---|
| y=  | 271: | 210:   | 249:   | 359:   | 386:   | 379:   | 204:   | 244:   | 379:   | 262:   | 198:   | 236:   | 360:   | 254:   | 345:   |        |   |      |   |      |   |      |   |      |   |      |   |      |   |      |   |
| x=  | 668: | 670:   | 670:   | 670:   | 671:   | 672:   | 673:   | 673:   | 673:   | 675:   | 678:   | 679:   | 679:   | 680:   | 681:   |        |   |      |   |      |   |      |   |      |   |      |   |      |   |      |   |
| Qc  | :    | 0.103: | 0.104: | 0.103: | 0.089: | 0.084: | 0.085: | 0.102: | 0.101: | 0.084: | 0.099: | 0.099: | 0.098: | 0.085: | 0.097: | 0.087: |   |      |   |      |   |      |   |      |   |      |   |      |   |      |   |
| Фоп | :    | 259    | :      | 269    | :      | 263    | :      | 246    | :      | 242    | :      | 243    | :      | 270    | :      | 264    | : | 243  | : | 261  | : | 271  | : | 265  | : | 246  | : | 262  | : | 248  | : |
| Uоп | :    | 7.00   | :      | 7.00   | :      | 7.00   | :      | 7.00   | :      | 7.00   | :      | 7.00   | :      | 7.00   | :      | 7.00   | : | 7.00 | : | 7.00 | : | 7.00 | : | 7.00 | : | 7.00 | : | 7.00 | : | 7.00 | : |
|     | :    |        | :      |        | :      |        | :      |        | :      |        | :      |        | :      |        | :      |        | : |      | : |      | : |      | : |      | : |      | : |      | : |      | : |
| Ви  | :    | 0.076: | 0.077: | 0.077: | 0.065: | 0.060: | 0.061: | 0.075: | 0.075: | 0.061: | 0.073: | 0.073: | 0.073: | 0.062: | 0.072: | 0.063: |   |      |   |      |   |      |   |      |   |      |   |      |   |      |   |
| Ки  | :    | 6009   | :      | 6009   | :      | 6009   | :      | 6009   | :      | 6009   | :      | 6009   | :      | 6009   | :      | 6009   | : | 6009 | : | 6009 | : | 6009 | : | 6009 | : | 6009 | : | 6009 | : | 6009 | : |
| Ви  | :    | 0.026: | 0.027: | 0.026: | 0.023: | 0.022: | 0.022: | 0.026: | 0.026: | 0.022: | 0.025: | 0.026: | 0.025: | 0.022: | 0.025: | 0.023: |   |      |   |      |   |      |   |      |   |      |   |      |   |      |   |
| Ки  | :    | 6007   | :      | 6007   | :      | 6007   | :      | 6007   | :      | 6007   | :      | 6007   | :      | 6007   | :      | 6007   | : | 6007 | : | 6007 | : | 6007 | : | 6007 | : | 6007 | : | 6007 | : | 6007 | : |
| Ви  | :    | 0.001: |        | 0.001: | 0.001: | 0.001: | 0.001: |        | 0.001: | 0.001: | 0.001: |        | :      | 0.001: | 0.001: | 0.001: |   |      |   |      |   |      |   |      |   |      |   |      |   |      |   |
| Ки  | :    | 0001   | :      | 0001   | 0001   | 0001   | :      | 0001   | 0001   | 0001   | :      | :      | 0001   | 0001   | 0001   | :      |   |      |   |      |   |      |   |      |   |      |   |      |   |      |   |

|    |      |      |      |      |      |      |      |      |      |      |      |      |      |      |      |
|----|------|------|------|------|------|------|------|------|------|------|------|------|------|------|------|
| y= | 366: | 250: | 352: | 225: | 366: | 242: | 331: | 220: | 351: | 357: | 138: | 139: | 234: | 317: | 400: |
|----|------|------|------|------|------|------|------|------|------|------|------|------|------|------|------|

|      |        |        |        |        |        |        |        |        |        |        |        |        |        |        |        |
|------|--------|--------|--------|--------|--------|--------|--------|--------|--------|--------|--------|--------|--------|--------|--------|
| x=   | 682:   | 683:   | 684:   | 687:   | 688:   | 689:   | 690:   | 691:   | 692:   | 693:   | 695:   | 696:   | 697:   | 698:   | 699:   |
| Qc : | 0.083: | 0.096: | 0.084: | 0.094: | 0.081: | 0.093: | 0.085: | 0.092: | 0.081: | 0.080: | 0.086: | 0.086: | 0.089: | 0.083: | 0.072: |
| Фоп: | 245 :  | 263 :  | 247 :  | 267 :  | 246 :  | 264 :  | 251 :  | 268 :  | 248 :  | 247 :  | 280 :  | 280 :  | 265 :  | 253 :  | 242 :  |
| Uоп: | 7.00 : | 7.00 : | 7.00 : | 7.00 : | 7.00 : | 7.00 : | 7.00 : | 7.00 : | 7.00 : | 7.00 : | 7.00 : | 7.00 : | 7.00 : | 7.00 : | 7.00 : |
|      | :      | :      | :      | :      | :      | :      | :      | :      | :      | :      | :      | :      | :      | :      | :      |
| Ви : | 0.060: | 0.070: | 0.061: | 0.069: | 0.058: | 0.068: | 0.062: | 0.068: | 0.059: | 0.058: | 0.063: | 0.062: | 0.065: | 0.060: | 0.051: |
| Ки : | 6009 : | 6009 : | 6009 : | 6009 : | 6009 : | 6009 : | 6009 : | 6009 : | 6009 : | 6009 : | 6009 : | 6009 : | 6009 : | 6009 : | 6009 : |
| Ви : | 0.022: | 0.025: | 0.022: | 0.024: | 0.021: | 0.024: | 0.022: | 0.024: | 0.021: | 0.021: | 0.024: | 0.023: | 0.024: | 0.022: | 0.019: |
| Ки : | 6007 : | 6007 : | 6007 : | 6007 : | 6007 : | 6007 : | 6007 : | 6007 : | 6007 : | 6007 : | 6007 : | 6007 : | 6007 : | 6007 : | 6007 : |
| Ви : | 0.001: | 0.001: | 0.001: |        | 0.001: | 0.000: | 0.001: |        | 0.001: | 0.001: |        |        |        | 0.001: | 0.001: |
| Ки : | 0001 : | 0001 : | 0001 : |        | 0001 : | 0001 : | 0001 : |        | 0001 : | 0001 : |        |        |        | 0001 : | 0001 : |

|      |        |        |        |        |        |        |        |        |        |        |        |        |        |        |        |
|------|--------|--------|--------|--------|--------|--------|--------|--------|--------|--------|--------|--------|--------|--------|--------|
| y=   | 226:   | 338:   | 129:   | 320:   | 309:   | 393:   | 148:   | 212:   | 143:   | 324:   | 139:   | 300:   | 119:   | 320:   | 386:   |
| x=   | 702:   | 702:   | 703:   | 703:   | 704:   | 705:   | 706:   | 706:   | 707:   | 708:   | 710:   | 710:   | 711:   | 711:   | 712:   |
| Qc : | 0.087: | 0.079: | 0.082: | 0.081: | 0.081: | 0.071: | 0.082: | 0.085: | 0.082: | 0.078: | 0.080: | 0.080: | 0.078: | 0.078: | 0.070: |
| Фоп: | 267 :  | 250 :  | 281 :  | 253 :  | 254 :  | 243 :  | 279 :  | 269 :  | 279 :  | 253 :  | 280 :  | 256 :  | 283 :  | 253 :  | 245 :  |
| Uоп: | 7.00 : | 7.00 : | 7.00 : | 7.00 : | 7.00 : | 7.00 : | 7.00 : | 7.00 : | 7.00 : | 7.00 : | 7.00 : | 7.00 : | 7.00 : | 7.00 : | 7.00 : |
|      | :      | :      | :      | :      | :      | :      | :      | :      | :      | :      | :      | :      | :      | :      | :      |
| Ви : | 0.064: | 0.057: | 0.059: | 0.059: | 0.059: | 0.051: | 0.060: | 0.062: | 0.059: | 0.057: | 0.058: | 0.058: | 0.057: | 0.056: | 0.050: |
| Ки : | 6009 : | 6009 : | 6009 : | 6009 : | 6009 : | 6009 : | 6009 : | 6009 : | 6009 : | 6009 : | 6009 : | 6009 : | 6009 : | 6009 : | 6009 : |
| Ви : | 0.023: | 0.021: | 0.023: | 0.021: | 0.022: | 0.019: | 0.022: | 0.023: | 0.022: | 0.021: | 0.022: | 0.021: | 0.021: | 0.021: | 0.019: |
| Ки : | 6007 : | 6007 : | 6007 : | 6007 : | 6007 : | 6007 : | 6007 : | 6007 : | 6007 : | 6007 : | 6007 : | 6007 : | 6007 : | 6007 : | 6007 : |
| Ви : | 0.000: | 0.001: |        | 0.001: | 0.001: | 0.001: |        |        | 0.001: |        | 0.001: |        | 0.001: | 0.001: | 0.001: |
| Ки : | 0001 : | 0001 : |        | 0001 : | 0001 : | 0001 : |        |        | 0001 : |        | 0001 : |        | 0001 : | 0001 : | 0001 : |

|      |        |        |        |        |        |        |        |        |        |        |        |        |        |        |        |
|------|--------|--------|--------|--------|--------|--------|--------|--------|--------|--------|--------|--------|--------|--------|--------|
| y=   | 135:   | 409:   | 196:   | 214:   | 315:   | 401:   | 287:   | 126:   | 376:   | 306:   | 200:   | 280:   | 290:   | 378:   | 391:   |
| x=   | 713:   | 713:   | 714:   | 714:   | 715:   | 717:   | 718:   | 720:   | 720:   | 721:   | 723:   | 723:   | 723:   | 723:   | 723:   |
| Qc : | 0.079: | 0.067: | 0.081: | 0.082: | 0.077: | 0.067: | 0.078: | 0.075: | 0.069: | 0.075: | 0.078: | 0.077: | 0.076: | 0.068: | 0.066: |
| Фоп: | 280 :  | 242 :  | 271 :  | 269 :  | 254 :  | 243 :  | 258 :  | 281 :  | 246 :  | 256 :  | 271 :  | 259 :  | 258 :  | 246 :  | 245 :  |
| Uоп: | 7.00 : | 7.00 : | 7.00 : | 7.00 : | 7.00 : | 7.00 : | 7.00 : | 7.00 : | 7.00 : | 7.00 : | 7.00 : | 7.00 : | 7.00 : | 7.00 : | 7.00 : |
|      | :      | :      | :      | :      | :      | :      | :      | :      | :      | :      | :      | :      | :      | :      | :      |
| Ви : | 0.057: | 0.048: | 0.059: | 0.060: | 0.055: | 0.048: | 0.056: | 0.054: | 0.049: | 0.054: | 0.057: | 0.055: | 0.055: | 0.048: | 0.047: |
| Ки : | 6009 : | 6009 : | 6009 : | 6009 : | 6009 : | 6009 : | 6009 : | 6009 : | 6009 : | 6009 : | 6009 : | 6009 : | 6009 : | 6009 : | 6009 : |
| Ви : | 0.022: | 0.018: | 0.022: | 0.022: | 0.021: | 0.018: | 0.021: | 0.021: | 0.019: | 0.020: | 0.021: | 0.021: | 0.020: | 0.018: | 0.018: |
| Ки : | 6007 : | 6007 : | 6007 : | 6007 : | 6007 : | 6007 : | 6007 : | 6007 : | 6007 : | 6007 : | 6007 : | 6007 : | 6007 : | 6007 : | 6007 : |
| Ви : |        | 0.001: |        |        | 0.001: | 0.001: | 0.001: |        | 0.001: | 0.001: |        | 0.001: | 0.001: | 0.001: | 0.001: |
| Ки : |        | 0001 : |        |        | 0001 : | 0001 : | 0001 : |        | 0001 : | 0001 : |        | 0001 : | 0001 : | 0001 : | 0001 : |

```

~~~~~
y= 392:
-----:
x= 723:
-----:
Qс : 0.066:
Фоп: 245 :
Uоп: 7.00 :
 : :
Ви : 0.047:
Ки : 6009 :
Ви : 0.018:
Ки : 6007 :
Ви : 0.001:
Ки : 0001 :
~~~~~

```

Результаты расчета в точке максимума ПК ЭРА v2.5. Модель: МРК-2014  
 Координаты точки : X= 435.0 м, Y= 383.0 м

Максимальная суммарная концентрация | Cs= 0.33437 доли ПДК |  
 ~~~~~

Достигается при опасном направлении 211 град.
 и скорости ветра 7.00 м/с

Всего источников: 4. В таблице заказано вкладчиков не более чем с 95% вклада

ВКЛАДЫ ИСТОЧНИКОВ

Ном.	Код	Тип	Выброс	Вклад	Вклад в%	Сум. %	Коэф.влияния
----	<Об-П>-<Ис>---	---	М- (Мq) --	-С[доли ПДК]	-----	-----	---- b=C/M ----
1	000201 6009	П1	0.1604	0.279967	83.7	83.7	1.7452134
2	000201 6007	П1	0.0336	0.054382	16.3	100.0	1.6185075
			В сумме =	0.334349	100.0		
			Суммарный вклад остальных =	0.000017	0.0		

9. Результаты расчета по границе санзоны.

ПК ЭРА v2.5. Модель: МРК-2014

Город :006 Карабалыкский рйаон.

Объект :0002 Производственная база ТОО "Тенгри1".

Вар.расч. :1 Расч.год: 2025 Расчет проводился 23.08.2025 10:02

Группа суммации :__27=0184 Свинец и его неорганические соединения /в пересчете на свинец/ (513)
 0330 Сера диоксид (Ангидрид сернистый, Сернистый газ, Сера (IV) оксид)
 (516)

Скорость ветра: автоматический поиск опасной скорости от 0.5 до 7.0 (U_{мр}) м/с

Qс	– суммарная концентрация	[доли ПДК]	
Фоп	– опасное направл. ветра	[угл. град.]	
Uоп	– опасная скорость ветра	[м/с]	
Ви	– вклад ИСТОЧНИКА	в Qс [доли ПДК]	
Ки	– код источника для верхней строки	Ви	

-При расчете по группе суммации концентр. в мг/м3 не печатается|

[illegible]

Ви : : : : : : : : : : : : : : : : 0.001: 0.002:
Ки : : : : : : : : : : : : : : : : 0001 : 0001 :
~~~~~

|    |      |      |      |      |      |      |      |      |      |      |      |      |      |      |      |
|----|------|------|------|------|------|------|------|------|------|------|------|------|------|------|------|
| y= | 327: | 316: | 300: | 283: | 270: | 256: | 243: | 229: | 215: | 201: | 186: | 171: | 156: | 144: | 131: |
| x= | 496: | 507: | 518: | 528: | 530: | 532: | 534: | 533: | 532: | 531: | 523: | 516: | 509: | 497: | 486: |

~~~~~

Qс :	0.347:	0.338:	0.330:	0.321:	0.324:	0.326:	0.324:	0.327:	0.328:	0.327:	0.338:	0.343:	0.345:	0.358:	0.364:
Фоп:	234 :	238 :	243 :	249 :	252 :	256 :	260 :	263 :	267 :	271 :	276 :	280 :	285 :	290 :	295 :
Uоп:	7.00 :	7.00 :	7.00 :	7.00 :	7.00 :	7.00 :	7.00 :	7.00 :	7.00 :	7.00 :	7.00 :	7.00 :	7.00 :	7.00 :	7.00 :
:	:	:	:	:	:	:	:	:	:	:	:	:	:	:	:
Ви :	0.291:	0.283:	0.276:	0.270:	0.272:	0.273:	0.273:	0.273:	0.274:	0.272:	0.283:	0.285:	0.286:	0.298:	0.301:
Ки :	6009 :	6009 :	6009 :	6009 :	6009 :	6009 :	6009 :	6009 :	6009 :	6009 :	6009 :	6009 :	6009 :	6009 :	6009 :
Ви :	0.054:	0.053:	0.053:	0.051:	0.052:	0.052:	0.051:	0.054:	0.054:	0.054:	0.054:	0.058:	0.059:	0.060:	0.063:
Ки :	6007 :	6007 :	6007 :	6007 :	6007 :	6007 :	6007 :	6007 :	6007 :	6007 :	6007 :	6007 :	6007 :	6007 :	6007 :
Ви :	0.002:	0.002:	0.001:	0.001:	:	:	:	:	:	:	:	:	:	:	:
Ки :	0001 :	0001 :	0001 :	0001 :	:	:	:	:	:	:	:	:	:	:	:

~~~~~

|    |      |      |      |      |      |      |      |      |      |      |      |      |      |      |      |
|----|------|------|------|------|------|------|------|------|------|------|------|------|------|------|------|
| y= | 119: | 111: | 103: | 95:  | 87:  | 78:  | 70:  | 68:  | 66:  | 64:  | 62:  | 61:  | 61:  | 61:  | 65:  |
| x= | 475: | 459: | 443: | 426: | 410: | 393: | 377: | 362: | 347: | 331: | 316: | 301: | 285: | 270: | 255: |

~~~~~

Qс :	0.368:	0.384:	0.398:	0.411:	0.421:	0.430:	0.436:	0.452:	0.468:	0.482:	0.490:	0.496:	0.497:	0.492:	0.492:
Фоп:	300 :	305 :	311 :	318 :	325 :	332 :	339 :	345 :	352 :	358 :	5 :	10 :	17 :	22 :	28 :
Uоп:	7.00 :	7.00 :	7.00 :	7.00 :	7.00 :	7.00 :	7.00 :	7.00 :	7.00 :	7.00 :	7.00 :	7.00 :	7.00 :	7.00 :	7.00 :
:	:	:	:	:	:	:	:	:	:	:	:	:	:	:	:
Ви :	0.302:	0.313:	0.325:	0.337:	0.345:	0.348:	0.352:	0.366:	0.384:	0.395:	0.406:	0.410:	0.414:	0.410:	0.411:
Ки :	6009 :	6009 :	6009 :	6009 :	6009 :	6009 :	6009 :	6009 :	6009 :	6009 :	6009 :	6009 :	6009 :	6009 :	6009 :
Ви :	0.065:	0.070:	0.073:	0.074:	0.076:	0.082:	0.083:	0.086:	0.084:	0.087:	0.084:	0.086:	0.083:	0.082:	0.080:
Ки :	6007 :	6007 :	6007 :	6007 :	6007 :	6007 :	6007 :	6007 :	6007 :	6007 :	6007 :	6007 :	6007 :	6007 :	6007 :

~~~~~

|    |      |      |      |      |      |      |      |      |      |      |
|----|------|------|------|------|------|------|------|------|------|------|
| y= | 69:  | 77:  | 86:  | 99:  | 112: | 122: | 133: | 145: | 157: | 155: |
| x= | 239: | 224: | 208: | 198: | 188: | 181: | 174: | 171: | 167: | 168: |

~~~~~

Qс :	0.482:	0.480:	0.466:	0.474:	0.471:	0.466:	0.456:	0.458:	0.452:	0.455:
Фоп:	33 :	39 :	45 :	51 :	57 :	61 :	65 :	70 :	74 :	73 :
Uоп:	7.00 :	7.00 :	7.00 :	7.00 :	7.00 :	7.00 :	7.00 :	7.00 :	7.00 :	7.00 :
:	:	:	:	:	:	:	:	:	:	:
Ви :	0.403:	0.402:	0.391:	0.398:	0.394:	0.390:	0.383:	0.382:	0.379:	0.382:
Ки :	6009 :	6009 :	6009 :	6009 :	6009 :	6009 :	6009 :	6009 :	6009 :	6009 :
Ви :	0.078:	0.077:	0.074:	0.075:	0.075:	0.074:	0.072:	0.074:	0.073:	0.072:

Ки : 6007 : 6007 : 6007 : 6007 : 6007 : 6007 : 6007 : 6007 : 6007 : 6007 :
Ви : 0.001: 0.001: 0.001: 0.002: 0.002: 0.002: 0.001: 0.001: 0.001: 0.001:
Ки : 0001 : 0001 : 0001 : 0001 : 0001 : 0001 : 0001 : 0001 : 0001 : 0001 :
~~~~~

Результаты расчета в точке максимума ПК ЭРА v2.5. Модель: МРК-2014  
Координаты точки : X= 285.0 м, Y= 61.0 м

Максимальная суммарная концентрация | Cs= 0.49744 доли ПДК |  
~~~~~

Достигается при опасном направлении 17 град.
и скорости ветра 7.00 м/с

Всего источников: 4. В таблице заказано вкладчиков не более чем с 95% вклада
ВКЛАДЫ ИСТОЧНИКОВ

Ном.	Код	Тип	Выброс	Вклад	Вклад в%	Сум. %	Коеф. влияния
----	<Об-П>-<Ис>	---	М- (Мq) --	-С [доли ПДК]	-----	-----	b=C/M ---
1	000201 6009	П1	0.1604	0.414481	83.3	83.3	2.5837245
2	000201 6007	П1	0.0336	0.082888	16.7	100.0	2.4668915
			В сумме =	0.497369	100.0		
			Суммарный вклад остальных =	0.000067	0.0		

~~~~~

#### 10. Результаты расчета в фиксированных точках.

ПК ЭРА v2.5. Модель: МРК-2014

Группа точек 001

Город :006 Карабалыкский рйаон.

Объект :0002 Производственная база ТОО "Тенгри1".

Вар.расч. :1 Расч.год: 2025 Расчет проводился 23.08.2025 10:02

Группа суммации :\_\_27=0184 Свинец и его неорганические соединения /в пересчете на свинец/ (513)  
0330 Сера диоксид (Ангидрид сернистый, Сернистый газ, Сера (IV) оксид)  
(516)

Фоновая концентрация не задана

Направление ветра: автоматический поиск опасного направления от 0 до 360 град.

Скорость ветра: автоматический поиск опасной скорости от 0.5 до 7.0(Ump) м/с

Точка 1. Расчетная точка.

Координаты точки : X= 164.0 м, Y= 172.0 м

Максимальная суммарная концентрация | Cs= 0.44581 доли ПДК |  
~~~~~

Достигается при опасном направлении 79 град.
и скорости ветра 7.00 м/с

Всего источников: 4. В таблице заказано вкладчиков 3, но не более 95% вклада

ВКЛАДЫ ИСТОЧНИКОВ

Ном.	Код	Тип	Выброс	Вклад	Вклад в%	Сум. %	Коэф.влияния
----	<Об-П>--<Ис>	---	---М- (Мq) --	-С[доли ПДК]	-----	-----	---- b=С/М ---
1	000201 6009	П1	0.1604	0.373614	83.8	83.8	2.3289728
2	000201 6007	П1	0.0336	0.071618	16.1	99.9	2.1314750
			В сумме =	0.445231	99.9		
			Суммарный вклад остальных =	0.000577	0.1		

Точка 2. Расчетная точка.

Координаты точки : X= 307.0 м, Y= 341.0 м

Максимальная суммарная концентрация | Cs= 0.46332 доли ПДК |

Достигается при опасном направлении 171 град.
и скорости ветра 7.00 м/с

Всего источников: 4. В таблице заказано вкладчиков 3, но не более 95% вклада

ВКЛАДЫ ИСТОЧНИКОВ

Ном.	Код	Тип	Выброс	Вклад	Вклад в%	Сум. %	Коэф.влияния
----	<Об-П>--<Ис>	---	---М- (Мq) --	-С[доли ПДК]	-----	-----	---- b=С/М ---
1	000201 6009	П1	0.1604	0.385689	83.2	83.2	2.4042435
2	000201 6007	П1	0.0336	0.077632	16.8	100.0	2.3104665
Остальные источники не влияют на данную точку.							

Точка 3. Расчетная точка.

Координаты точки : X= 444.0 м, Y= 361.0 м

Максимальная суммарная концентрация | Cs= 0.37727 доли ПДК |

Достигается при опасном направлении 216 град.
и скорости ветра 7.00 м/с

Всего источников: 4. В таблице заказано вкладчиков 3, но не более 95% вклада

ВКЛАДЫ ИСТОЧНИКОВ

Ном.	Код	Тип	Выброс	Вклад	Вклад в%	Сум. %	Коэф.влияния
----	<Об-П>--<Ис>	---	---М- (Мq) --	-С[доли ПДК]	-----	-----	---- b=С/М ---
1	000201 6009	П1	0.1604	0.318475	84.4	84.4	1.9852589
2	000201 6007	П1	0.0336	0.058744	15.6	100.0	1.7483242
			В сумме =	0.377219	100.0		
			Суммарный вклад остальных =	0.000052	0.0		

Точка 4. Расчетная точка.

Координаты точки : X= 523.0 м, Y= 291.0 м

Максимальная суммарная концентрация | Cs= 0.32693 доли ПДК |

~~~~~

Достигается при опасном направлении 246 град.

и скорости ветра 7.00 м/с

Всего источников: 4. В таблице заказано вкладчиков 3, но не более 95% вклада

ВКЛАДЫ ИСТОЧНИКОВ

| Ном. | Код         | Тип | Выброс                      | Вклад         | Вклад в% | Сум. % | Коеф.влияния |
|------|-------------|-----|-----------------------------|---------------|----------|--------|--------------|
| ---- | <Об-П>-<Ис> | --- | М- (Мq) --                  | -С [доли ПДК] | -----    | -----  | b=C/M ---    |
| 1    | 000201 6009 | П1  | 0.1604                      | 0.273757      | 83.7     | 83.7   | 1.7064991    |
| 2    | 000201 6007 | П1  | 0.0336                      | 0.052299      | 16.0     | 99.7   | 1.5565135    |
|      |             |     | В сумме =                   | 0.326055      | 99.7     |        |              |
|      |             |     | Суммарный вклад остальных = | 0.000879      | 0.3      |        |              |

~~~~~

Точка 5. Расчетная точка.

Координаты точки : X= 479.0 м, Y= 122.0 м

Максимальная суммарная концентрация | Cs= 0.36444 доли ПДК |

~~~~~

Достигается при опасном направлении 299 град.

и скорости ветра 7.00 м/с

Всего источников: 4. В таблице заказано вкладчиков 3, но не более 95% вклада

ВКЛАДЫ ИСТОЧНИКОВ

| Ном.                                           | Код         | Тип | Выброс     | Вклад         | Вклад в% | Сум. % | Коеф.влияния |
|------------------------------------------------|-------------|-----|------------|---------------|----------|--------|--------------|
| ----                                           | <Об-П>-<Ис> | --- | М- (Мq) -- | -С [доли ПДК] | -----    | -----  | b=C/M ---    |
| 1                                              | 000201 6009 | П1  | 0.1604     | 0.302317      | 83.0     | 83.0   | 1.8845319    |
| 2                                              | 000201 6007 | П1  | 0.0336     | 0.062120      | 17.0     | 100.0  | 1.8488228    |
| Остальные источники не влияют на данную точку. |             |     |            |               |          |        |              |

~~~~~

Точка 6. Расчетная точка.

Координаты точки : X= 283.0 м, Y= 61.0 м

Максимальная суммарная концентрация | Cs= 0.49794 доли ПДК |

~~~~~

Достигается при опасном направлении 17 град.

и скорости ветра 7.00 м/с

Всего источников: 4. В таблице заказано вкладчиков 3, но не более 95% вклада

ВКЛАДЫ ИСТОЧНИКОВ

| Ном. | Код         | Тип | Выброс     | Вклад         | Вклад в% | Сум. % | Коеф.влияния |
|------|-------------|-----|------------|---------------|----------|--------|--------------|
| ---- | <Об-П>-<Ис> | --- | М- (Мq) -- | -С [доли ПДК] | -----    | -----  | b=C/M ---    |
| 1    | 000201 6009 | П1  | 0.1604     | 0.413870      | 83.1     | 83.1   | 2.5799158    |
| 2    | 000201 6007 | П1  | 0.0336     | 0.084010      | 16.9     | 100.0  | 2.5003014    |
|      |             |     | В сумме =  | 0.497880      | 100.0    |        |              |

| Суммарный вклад остальных = 0.000055 0.0 |  
 ~~~~~

3. Исходные параметры источников.

ПК ЭРА v2.5. Модель: МРК-2014

Город :006 Карабалыкский рйаон.

Объект :0002 Производственная база ТОО "Тенгри1".

Вар.расч. :1 Расч.год: 2025 Расчет проводился 23.08.2025 10:02

Группа суммации :__30=0330 Сера диоксид (Ангидрид сернистый, Сернистый газ, Сера (IV) оксид)
 (516)

0333 Сероводород (Дигидросульфид) (518)

Коэффициент рельефа (КР): индивидуальный с источников

Коэффициент оседания (F): индивидуальный с источников

Признак источников "для зимы" - отрицательное значение высоты

Код	Тип	H	D	Wo	V1	T	X1	Y1	X2	Y2	Alf	F	KP	Ди	Выброс
<Об~П>~<Ис>	~	~	~	~	~	градС	~	~	~	~	гр.	~	~	~	г/с
----- Примесь 0330-----															
000201	0001	T	5.0	0.25	10.00	0.4909	110.0	405	257			1.0	1.000	0	0.0024000
000201	6007	П1	0.0			0.0		324	198	8	6	34	1.0	1.000	0 0.0168000
000201	6009	П1	0.0			0.0		330	206	50	14	38	1.0	1.000	0 0.0010600
----- Примесь 0333-----															
000201	6006	П1	0.0			0.0		370	247	10	8	40	1.0	1.000	0 0.0001900
000201	6007	П1	0.0			0.0		324	198	8	6	34	1.0	1.000	0 0.0000040

4. Расчетные параметры См, Ум, Хм

ПК ЭРА v2.5. Модель: МРК-2014

Город :006 Карабалыкский рйаон.

Объект :0002 Производственная база ТОО "Тенгри1".

Вар.расч. :1 Расч.год: 2025 Расчет проводился 23.08.2025 10:02

Сезон :ЗИМА для энергетики и ЛЕТО для остальных

Группа суммации :__30=0330 Сера диоксид (Ангидрид сернистый, Сернистый газ, Сера (IV) оксид)
 (516)

0333 Сероводород (Дигидросульфид) (518)

| - Для групп суммации выброс $Mq = M1/ПДК1 + \dots + Mn/ПДКn$, а суммарная
 | концентрация $Cm = Cm1/ПДК1 + \dots + Cmn/ПДКn$
 | - Для линейных и площадных источников выброс является суммарным по
 | всей площади, а Cm - концентрация одиночного источника,
 | расположенного в центре симметрии, с суммарным M
 | ~~~~~

Источники				Их расчетные параметры		
Номер	Код	Mq	Тип	Cm	Um	Xm
-п/п-	<об-п>-<ис>	-----	----	- [доли ПДК] -	-- [м/с] --	---- [м] ----
1	000201 0001	0.004800	T	0.007787	1.31	53.2
2	000201 6007	0.034100	П1	1.217933	0.50	11.4
3	000201 6009	0.002120	П1	0.075719	0.50	11.4
4	000201 6006	0.023750	П1	0.848267	0.50	11.4
~~						
Суммарный Mq =		0.064770	(сумма Mq/ПДК по всем примесям)			
Сумма Cm по всем источникам =		2.149707 долей ПДК				

Средневзвешенная опасная скорость ветра =					0.50 м/с	

5. Управляющие параметры расчета

ПК ЭРА v2.5. Модель: МРК-2014

Город :006 Карабалыкский рйаон.

Объект :0002 Производственная база ТОО "Тенгри1".

Вар.расч. :1 Расч.год: 2025 Расчет проводился 23.08.2025 10:02

Сезон :ЗИМА для энергетики и ЛЕТО для остальных

Группа суммации :__30=0330 Сера диоксид (Ангидрид сернистый, Сернистый газ, Сера (IV) оксид)
(516)

0333 Сероводород (Дигидросульфид) (518)

Фоновая концентрация не задана

Расчет по прямоугольнику 001 : 720x420 с шагом 20

Расчет по границе санзоны. Покрытие РП 001

Расчет по территории жилой застройки. Покрытие РП 001

Расчет в фиксированных точках. Группа точек 001

Направление ветра: автоматический поиск опасного направления от 0 до 360 град.

Скорость ветра: автоматический поиск опасной скорости от 0.5 до 7.0 (U_{мр}) м/с

Средневзвешенная опасная скорость ветра U_{св}= 0.5 м/с

6. Результаты расчета в виде таблицы.

ПК ЭРА v2.5. Модель: МРК-2014

Город :006 Карабалыкский рйаон.

Объект :0002 Производственная база ТОО "Тенгри1".

Вар.расч. :1 Расч.год: 2025 Расчет проводился 23.08.2025 10:02

Группа суммации :__30=0330 Сера диоксид (Ангидрид сернистый, Сернистый газ, Сера (IV) оксид)
(516)

0333 Сероводород (Дигидросульфид) (518)

Расчет проводился на прямоугольнике 1

[illegible]

[illegible]

x=	645:	665:	685:	705:	725:
-----:	-----:	-----:	-----:	-----:	-----:
Qс :	0.049:	0.045:	0.041:	0.038:	0.035:
Фоп:	242 :	244 :	245 :	246 :	247 :
Uоп:	7.00 :	7.00 :	7.00 :	7.00 :	7.00 :
:	:	:	:	:	:
Ви :	0.024:	0.022:	0.020:	0.019:	0.018:
Ки :	6007 :	6007 :	6007 :	6007 :	6007 :
Ви :	0.022:	0.020:	0.018:	0.017:	0.015:
Ки :	6006 :	6006 :	6006 :	6006 :	6006 :
Ви :	0.002:	0.002:	0.001:	0.001:	0.001:
Ки :	0001 :	0001 :	0001 :	0001 :	0001 :

~~~~~

y= 360 : Y-строка 4 Стах= 0.130 долей ПДК (x= 385.0; напр.ветра=192)

|        |        |        |        |        |        |        |        |        |        |        |        |        |        |        |        |        |
|--------|--------|--------|--------|--------|--------|--------|--------|--------|--------|--------|--------|--------|--------|--------|--------|--------|
| -----: | -----: | -----: | -----: | -----: | -----: | -----: | -----: | -----: | -----: | -----: | -----: | -----: | -----: | -----: | -----: | -----: |
| x=     | 5 :    | 25:    | 45:    | 65:    | 85:    | 105:   | 125:   | 145:   | 165:   | 185:   | 205:   | 225:   | 245:   | 265:   | 285:   | 305:   |
| -----: | -----: | -----: | -----: | -----: | -----: | -----: | -----: | -----: | -----: | -----: | -----: | -----: | -----: | -----: | -----: | -----: |
| Qс :   | 0.033: | 0.035: | 0.037: | 0.039: | 0.041: | 0.044: | 0.047: | 0.051: | 0.055: | 0.059: | 0.063: | 0.067: | 0.072: | 0.079: | 0.087: | 0.096: |
| Фоп:   | 115 :  | 116 :  | 118 :  | 121 :  | 123 :  | 126 :  | 129 :  | 132 :  | 135 :  | 139 :  | 144 :  | 148 :  | 145 :  | 150 :  | 155 :  | 161 :  |
| Uоп:   | 7.00 : | 7.00 : | 7.00 : | 7.00 : | 7.00 : | 7.00 : | 7.00 : | 7.00 : | 7.00 : | 7.00 : | 7.00 : | 6.68 : | 0.73 : | 0.71 : | 0.71 : | 0.71 : |
| :      | :      | :      | :      | :      | :      | :      | :      | :      | :      | :      | :      | :      | :      | :      | :      | :      |
| Ви :   | 0.025: | 0.026: | 0.029: | 0.033: | 0.036: | 0.040: | 0.044: | 0.048: | 0.051: | 0.056: | 0.060: | 0.064: | 0.041: | 0.043: | 0.043: | 0.049: |
| Ки :   | 6007 : | 6007 : | 6007 : | 6007 : | 6007 : | 6007 : | 6007 : | 6007 : | 6007 : | 6007 : | 6007 : | 6007 : | 6007 : | 6007 : | 6007 : | 6006 : |
| Ви :   | 0.007: | 0.007: | 0.006: | 0.004: | 0.003: | 0.002: | 0.002: | 0.002: | 0.003: | 0.003: | 0.003: | 0.003: | 0.027: | 0.032: | 0.040: | 0.043: |
| Ки :   | 6006 : | 6006 : | 6006 : | 6006 : | 6006 : | 6009 : | 6009 : | 6009 : | 6009 : | 6009 : | 6009 : | 6009 : | 6006 : | 6006 : | 6006 : | 6007 : |
| Ви :   | 0.002: | 0.002: | 0.002: | 0.002: | 0.002: | 0.002: | 0.001: | 0.001: | 0.001: | :      | :      | :      | 0.003: | 0.003: | 0.003: | 0.003: |
| Ки :   | 6009 : | 6009 : | 6009 : | 6009 : | 6009 : | 6006 : | 6006 : | 6006 : | 6006 : | :      | :      | :      | 6009 : | 6009 : | 6009 : | 6009 : |

~~~~~

-----:	-----:	-----:	-----:	-----:	-----:	-----:	-----:	-----:	-----:	-----:	-----:	-----:	-----:	-----:	-----:	-----:
x=	325:	345:	365:	385:	405:	425:	445:	465:	485:	505:	525:	545:	565:	585:	605:	625:
-----:	-----:	-----:	-----:	-----:	-----:	-----:	-----:	-----:	-----:	-----:	-----:	-----:	-----:	-----:	-----:	-----:
Qс :	0.106:	0.116:	0.125:	0.130:	0.128:	0.126:	0.124:	0.117:	0.109:	0.099:	0.090:	0.081:	0.073:	0.066:	0.060:	0.055:
Фоп:	168 :	175 :	184 :	192 :	201 :	209 :	215 :	220 :	225 :	229 :	232 :	235 :	238 :	240 :	242 :	244 :
Uоп:	0.73 :	0.77 :	0.92 :	0.99 :	1.22 :	3.10 :	4.58 :	5.88 :	6.63 :	7.00 :	7.00 :	7.00 :	7.00 :	7.00 :	7.00 :	7.00 :
:	:	:	:	:	:	:	:	:	:	:	:	:	:	:	:	:
Ви :	0.058:	0.069:	0.076:	0.080:	0.077:	0.069:	0.065:	0.060:	0.053:	0.048:	0.043:	0.039:	0.035:	0.032:	0.029:	0.026:
Ки :	6006 :	6006 :	6006 :	6006 :	6006 :	6006 :	6006 :	6006 :	6006 :	6006 :	6007 :	6007 :	6007 :	6007 :	6007 :	6007 :
Ви :	0.043:	0.042:	0.045:	0.045:	0.047:	0.053:	0.054:	0.054:	0.051:	0.047:	0.042:	0.037:	0.034:	0.030:	0.027:	0.025:
Ки :	6007 :	6007 :	6007 :	6007 :	6007 :	6007 :	6007 :	6007 :	6007 :	6007 :	6007 :	6006 :	6006 :	6006 :	6006 :	6006 :
Ви :	0.003:	0.003:	0.003:	0.003:	0.003:	0.004:	0.004:	0.003:	0.003:	0.003:	0.003:	0.003:	0.003:	0.002:	0.002:	0.002:
Ки :	6009 :	6009 :	6009 :	6009 :	6009 :	6009 :	6009 :	6009 :	6009 :	6009 :	6009 :	6009 :	6009 :	6009 :	6009 :	6009 :

~~~~~

|        |        |        |        |        |      |
|--------|--------|--------|--------|--------|------|
| -----: | -----: | -----: | -----: | -----: |      |
| x=     | 645:   | 665:   | 685:   | 705:   | 725: |

```

-----:-----:-----:-----:-----:
Qс : 0.050: 0.046: 0.042: 0.039: 0.036:
Фоп: 245 : 247 : 248 : 249 : 250 :
Uоп: 7.00 : 7.00 : 7.00 : 7.00 : 7.00 :
      :      :      :      :      :
Ви : 0.025: 0.022: 0.021: 0.019: 0.018:
Ки : 6007 : 6007 : 6007 : 6007 : 6007 :
Ви : 0.022: 0.021: 0.019: 0.017: 0.016:
Ки : 6006 : 6006 : 6006 : 6006 : 6006 :
Ви : 0.002: 0.002: 0.001: 0.001: 0.001:
Ки : 6009 : 0001 : 0001 : 0001 : 0001 :
~~~~~

```

y= 340 : Y-строка 5 Смах= 0.169 долей ПДК (x= 385.0; напр.ветра=194)

```

-----:
x= 5 : 25: 45: 65: 85: 105: 125: 145: 165: 185: 205: 225: 245: 265: 285: 305:
-----:-----:-----:-----:-----:-----:-----:-----:-----:-----:-----:-----:-----:-----:
Qс : 0.034: 0.036: 0.038: 0.041: 0.043: 0.047: 0.050: 0.054: 0.059: 0.064: 0.069: 0.075: 0.081: 0.090: 0.099: 0.111:
Фоп: 112 : 113 : 115 : 117 : 120 : 122 : 125 : 128 : 132 : 135 : 140 : 145 : 142 : 147 : 152 : 158 :
Uоп: 7.00 : 7.00 : 7.00 : 7.00 : 7.00 : 7.00 : 7.00 : 7.00 : 7.00 : 7.00 : 7.00 : 6.41 : 5.79 : 0.71 : 0.68 : 0.65 : 0.64 :
 : : : : : : : : : : : : : : :
Ви : 0.026: 0.027: 0.031: 0.034: 0.039: 0.042: 0.047: 0.051: 0.056: 0.061: 0.066: 0.072: 0.050: 0.052: 0.051: 0.057:
Ки : 6007 : 6007 : 6007 : 6007 : 6007 : 6007 : 6007 : 6007 : 6007 : 6007 : 6007 : 6007 : 6007 : 6007 : 6007 : 6006 :
Ви : 0.007: 0.007: 0.006: 0.005: 0.003: 0.002: 0.002: 0.003: 0.003: 0.003: 0.003: 0.003: 0.027: 0.033: 0.044: 0.049:
Ки : 6006 : 6006 : 6006 : 6006 : 6006 : 6009 : 6009 : 6009 : 6009 : 6009 : 6009 : 6006 : 6006 : 6006 : 6007 :
Ви : 0.002: 0.002: 0.002: 0.002: 0.002: 0.002: 0.002: 0.001: 0.001: : : : : 0.003: 0.004: 0.004: 0.004:
Ки : 6009 : 6009 : 6009 : 6009 : 6009 : 6006 : 6006 : 6006 : : : : : 6009 : 6009 : 6009 : 6009 :
~~~~~

```

```

-----
x=      325:      345:      365:      385:      405:      425:      445:      465:      485:      505:      525:      545:      565:      585:      605:      625:
-----:-----:-----:-----:-----:-----:-----:-----:-----:-----:-----:-----:-----:-----:
Qс : 0.127: 0.145: 0.161: 0.169: 0.166: 0.156: 0.145: 0.131: 0.117: 0.103: 0.093: 0.083: 0.074: 0.067: 0.061: 0.055:
Фоп: 165 : 173 : 183 : 194 : 204 : 212 : 220 : 225 : 230 : 234 : 237 : 240 : 242 : 244 : 246 : 247 :
Uоп: 0.69 : 0.71 : 0.79 : 0.91 : 1.13 : 1.98 : 3.90 : 4.72 : 5.77 : 6.63 : 7.00 : 7.00 : 7.00 : 7.00 : 7.00 : 7.00 :
      :      :      :      :      :      :      :      :      :      :      :      :      :      :      :
Ви : 0.075: 0.095: 0.108: 0.110: 0.104: 0.093: 0.078: 0.068: 0.059: 0.051: 0.044: 0.040: 0.035: 0.032: 0.029: 0.027:
Ки : 6006 : 6006 : 6006 : 6006 : 6006 : 6006 : 6006 : 6006 : 6006 : 6006 : 6006 : 6006 : 6007 : 6007 : 6007 : 6007 :
Ви : 0.047: 0.046: 0.049: 0.055: 0.057: 0.058: 0.062: 0.058: 0.053: 0.047: 0.043: 0.038: 0.035: 0.031: 0.028: 0.025:
Ки : 6007 : 6007 : 6007 : 6007 : 6007 : 6007 : 6007 : 6007 : 6007 : 6007 : 6007 : 6007 : 6006 : 6006 : 6006 : 6006 :
Ви : 0.004: 0.004: 0.004: 0.004: 0.004: 0.004: 0.004: 0.004: 0.004: 0.003: 0.003: 0.003: 0.002: 0.002: 0.002: 0.002:
Ки : 6009 : 6009 : 6009 : 6009 : 6009 : 6009 : 6009 : 6009 : 6009 : 6009 : 6009 : 6009 : 6009 : 6009 : 6009 : 6009 :
~~~~~

```

```

x= 645: 665: 685: 705: 725:
-----:-----:-----:-----:-----:

```



Qc : 0.051: 0.046: 0.043: 0.039: 0.036:  
 Фоп: 249 : 250 : 251 : 252 : 253 :  
 Уоп: 7.00 : 7.00 : 7.00 : 7.00 : 7.00 :  
 : : : : :  
 Ви : 0.024: 0.022: 0.021: 0.019: 0.018:  
 Ки : 6007 : 6007 : 6007 : 6007 : 6007 :  
 Ви : 0.023: 0.021: 0.019: 0.017: 0.016:  
 Ки : 6006 : 6006 : 6006 : 6006 : 6006 :  
 Ви : 0.002: 0.002: 0.001: 0.001: 0.001:  
 Ки : 6009 : 6009 : 0001 : 0001 : 0001 :  
 ~~~~~

у= 320 : Y-строка 6 Смах= 0.232 долей ПДК (х= 385.0; напр.ветра=196)

| х=   | 5      | 25     | 45     | 65     | 85     | 105    | 125    | 145    | 165    | 185    | 205    | 225    | 245    | 265    | 285    | 305    |
|------|--------|--------|--------|--------|--------|--------|--------|--------|--------|--------|--------|--------|--------|--------|--------|--------|
| Qc : | 0.036: | 0.038: | 0.040: | 0.043: | 0.046: | 0.049: | 0.053: | 0.058: | 0.063: | 0.069: | 0.076: | 0.084: | 0.093: | 0.102: | 0.113: | 0.127: |
| Фоп: | 109 :  | 110 :  | 112 :  | 114 :  | 116 :  | 118 :  | 121 :  | 124 :  | 127 :  | 131 :  | 136 :  | 141 :  | 147 :  | 144 :  | 149 :  | 155 :  |
| Уоп: | 7.00 : | 7.00 : | 7.00 : | 7.00 : | 7.00 : | 7.00 : | 7.00 : | 7.00 : | 7.00 : | 6.41 : | 5.64 : | 4.70 : | 4.01 : | 0.65 : | 0.59 : | 0.59 : |
| :    | :      | :      | :      | :      | :      | :      | :      | :      | :      | :      | :      | :      | :      | :      | :      | :      |
| Ви : | 0.027: | 0.029: | 0.033: | 0.036: | 0.040: | 0.044: | 0.050: | 0.055: | 0.060: | 0.066: | 0.073: | 0.081: | 0.089: | 0.066: | 0.064: | 0.063: |
| Ки : | 6007 : | 6007 : | 6007 : | 6007 : | 6007 : | 6007 : | 6007 : | 6007 : | 6007 : | 6007 : | 6007 : | 6007 : | 6007 : | 6007 : | 6007 : | 6006 : |
| Ви : | 0.007: | 0.007: | 0.005: | 0.004: | 0.003: | 0.002: | 0.003: | 0.003: | 0.003: | 0.003: | 0.003: | 0.003: | 0.004: | 0.031: | 0.044: | 0.060: |
| Ки : | 6006 : | 6006 : | 6006 : | 6006 : | 6006 : | 6009 : | 6009 : | 6009 : | 6009 : | 6009 : | 6009 : | 6009 : | 6009 : | 6006 : | 6006 : | 6007 : |
| Ви : | 0.002: | 0.002: | 0.002: | 0.002: | 0.002: | 0.002: | 0.001: | 0.001: | :      | :      | :      | :      | :      | 0.005: | 0.005: | 0.005: |
| Ки : | 6009 : | 6009 : | 6009 : | 6009 : | 6009 : | 6006 : | 6006 : | 6006 : | :      | :      | :      | :      | :      | 6009 : | 6009 : | 6009 : |

| х=   | 325    | 345    | 365    | 385    | 405    | 425    | 445    | 465    | 485    | 505    | 525    | 545    | 565    | 585    | 605    | 625    |
|------|--------|--------|--------|--------|--------|--------|--------|--------|--------|--------|--------|--------|--------|--------|--------|--------|
| Qc : | 0.151: | 0.183: | 0.216: | 0.232: | 0.223: | 0.197: | 0.169: | 0.144: | 0.122: | 0.104: | 0.092: | 0.082: | 0.074: | 0.067: | 0.061: | 0.055: |
| Фоп: | 159 :  | 169 :  | 182 :  | 196 :  | 208 :  | 218 :  | 225 :  | 231 :  | 235 :  | 239 :  | 242 :  | 244 :  | 246 :  | 248 :  | 250 :  | 251 :  |
| Уоп: | 0.59 : | 0.64 : | 0.72 : | 0.84 : | 1.03 : | 1.34 : | 2.57 : | 3.35 : | 3.91 : | 5.93 : | 6.80 : | 7.00 : | 7.00 : | 7.00 : | 7.00 : | 7.00 : |
| :    | :      | :      | :      | :      | :      | :      | :      | :      | :      | :      | :      | :      | :      | :      | :      | :      |
| Ви : | 0.104: | 0.137: | 0.160: | 0.162: | 0.148: | 0.123: | 0.097: | 0.078: | 0.063: | 0.052: | 0.045: | 0.039: | 0.036: | 0.032: | 0.029: | 0.027: |
| Ки : | 6006 : | 6006 : | 6006 : | 6006 : | 6006 : | 6006 : | 6006 : | 6006 : | 6006 : | 6006 : | 6006 : | 6007 : | 6007 : | 6007 : | 6006 : | 6007 : |
| Ви : | 0.043: | 0.042: | 0.052: | 0.065: | 0.070: | 0.068: | 0.066: | 0.058: | 0.052: | 0.047: | 0.042: | 0.038: | 0.033: | 0.031: | 0.028: | 0.025: |
| Ки : | 6007 : | 6007 : | 6007 : | 6007 : | 6007 : | 6007 : | 6007 : | 6007 : | 6007 : | 6007 : | 6007 : | 6007 : | 6006 : | 6006 : | 6006 : | 6006 : |
| Ви : | 0.004: | 0.004: | 0.004: | 0.005: | 0.005: | 0.005: | 0.005: | 0.004: | 0.004: | 0.003: | 0.003: | 0.003: | 0.003: | 0.002: | 0.002: | 0.002: |
| Ки : | 6009 : | 6009 : | 6009 : | 6009 : | 6009 : | 6009 : | 6009 : | 6009 : | 6009 : | 6009 : | 6009 : | 6009 : | 6009 : | 6009 : | 6009 : | 6009 : |

| х=   | 645    | 665    | 685    | 705    | 725    |
|------|--------|--------|--------|--------|--------|
| Qc : | 0.051: | 0.046: | 0.043: | 0.039: | 0.036: |

Фоп: 252 : 253 : 254 : 255 : 256 :  
 Уоп: 7.00 : 7.00 : 7.00 : 7.00 : 7.00 :  
 : : : : :  
 Ви : 0.025: 0.023: 0.021: 0.019: 0.018:  
 Ки : 6007 : 6007 : 6007 : 6007 : 6007 :  
 Ви : 0.023: 0.020: 0.019: 0.017: 0.016:  
 Ки : 6006 : 6006 : 6006 : 6006 : 6006 :  
 Ви : 0.002: 0.002: 0.001: 0.001: 0.001:  
 Ки : 6009 : 6009 : 6009 : 6009 : 0001 :  
 ~~~~~

у= 300 : Y-строка 7 Стах= 0.343 долей ПДК (х= 385.0; напр.ветра=200)

| х=  | 5     | 25    | 45    | 65    | 85    | 105   | 125   | 145   | 165   | 185   | 205   | 225   | 245   | 265   | 285   | 305   |
|-----|-------|-------|-------|-------|-------|-------|-------|-------|-------|-------|-------|-------|-------|-------|-------|-------|
| Qc  | 0.037 | 0.039 | 0.042 | 0.045 | 0.048 | 0.052 | 0.056 | 0.062 | 0.068 | 0.075 | 0.084 | 0.096 | 0.109 | 0.124 | 0.140 | 0.152 |
| Фоп | 106   | 107   | 108   | 110   | 112   | 114   | 117   | 119   | 122   | 126   | 131   | 136   | 142   | 150   | 159   | 169   |
| Уоп | 7.00  | 7.00  | 7.00  | 7.00  | 7.00  | 7.00  | 7.00  | 7.00  | 6.65  | 5.75  | 4.65  | 3.83  | 3.02  | 2.12  | 1.44  | 1.30  |
| Ви  | 0.028 | 0.030 | 0.033 | 0.038 | 0.042 | 0.047 | 0.053 | 0.058 | 0.064 | 0.072 | 0.081 | 0.092 | 0.104 | 0.119 | 0.133 | 0.145 |
| Ки  | 6007  | 6007  | 6007  | 6007  | 6007  | 6007  | 6007  | 6007  | 6007  | 6007  | 6007  | 6007  | 6007  | 6007  | 6007  | 6007  |
| Ви  | 0.007 | 0.007 | 0.007 | 0.005 | 0.003 | 0.003 | 0.003 | 0.003 | 0.003 | 0.003 | 0.003 | 0.004 | 0.004 | 0.005 | 0.007 | 0.008 |
| Ки  | 6006  | 6006  | 6006  | 6006  | 6006  | 6009  | 6009  | 6009  | 6009  | 6009  | 6009  | 6009  | 6009  | 6009  | 6009  | 6009  |
| Ви  | 0.002 | 0.002 | 0.002 | 0.002 | 0.002 | 0.002 | 0.001 | 0.001 |       |       |       |       |       |       |       |       |
| Ки  | 6009  | 6009  | 6009  | 6009  | 6009  | 6006  | 6006  | 6006  |       |       |       |       |       |       |       |       |

| х=  | 325   | 345   | 365   | 385   | 405   | 425   | 445   | 465   | 485   | 505   | 525   | 545   | 565   | 585   | 605   | 625   |
|-----|-------|-------|-------|-------|-------|-------|-------|-------|-------|-------|-------|-------|-------|-------|-------|-------|
| Qc  | 0.190 | 0.245 | 0.308 | 0.343 | 0.312 | 0.251 | 0.197 | 0.156 | 0.126 | 0.104 | 0.088 | 0.079 | 0.071 | 0.065 | 0.059 | 0.054 |
| Фоп | 140   | 156   | 180   | 200   | 215   | 225   | 233   | 238   | 242   | 245   | 248   | 249   | 251   | 252   | 254   | 255   |
| Уоп | 0.90  | 0.76  | 0.65  | 0.76  | 0.93  | 1.10  | 1.29  | 1.95  | 2.27  | 2.76  | 3.44  | 7.00  | 7.00  | 7.00  | 7.00  | 7.00  |
| Ви  | 0.189 | 0.239 | 0.256 | 0.253 | 0.215 | 0.163 | 0.121 | 0.089 | 0.069 | 0.055 | 0.047 | 0.038 | 0.034 | 0.033 | 0.028 | 0.026 |
| Ки  | 6006  | 6006  | 6006  | 6006  | 6006  | 6006  | 6006  | 6006  | 6006  | 6006  | 6006  | 6006  | 6007  | 6007  | 6007  | 6006  |
| Ви  | 0.001 | 0.004 | 0.047 | 0.083 | 0.091 | 0.080 | 0.066 | 0.057 | 0.047 | 0.041 | 0.035 | 0.036 | 0.034 | 0.029 | 0.028 | 0.025 |
| Ки  | 0001  | 6007  | 6007  | 6007  | 6007  | 6007  | 6007  | 6007  | 6007  | 6007  | 6007  | 6007  | 6006  | 6006  | 6006  | 6007  |
| Ви  | 0.000 | 0.001 | 0.005 | 0.007 | 0.007 | 0.006 | 0.005 | 0.006 | 0.006 | 0.005 | 0.004 | 0.003 | 0.002 | 0.002 | 0.002 | 0.002 |
| Ки  | 6009  | 6009  | 6009  | 6009  | 6009  | 6009  | 0001  | 0001  | 0001  | 0001  | 0001  | 0001  | 6009  | 6009  | 6009  | 6009  |

| х=  | 645   | 665   | 685   | 705   | 725   |
|-----|-------|-------|-------|-------|-------|
| Qc  | 0.050 | 0.046 | 0.043 | 0.039 | 0.036 |
| Фоп | 256   | 256   | 257   | 258   | 258   |

Уоп: 7.00 : 7.00 : 7.00 : 7.00 : 7.00 :  
 : : : : :  
 Ви : 0.024: 0.024: 0.022: 0.019: 0.019:  
 Ки : 6007 : 6007 : 6007 : 6007 : 6007 :  
 Ви : 0.023: 0.019: 0.018: 0.017: 0.015:  
 Ки : 6006 : 6006 : 6006 : 6006 : 6006 :  
 Ви : 0.002: 0.002: 0.001: 0.001: 0.001:  
 Ки : 6009 : 6009 : 6009 : 6009 : 6009 :  
 ~~~~~

у= 280 : Y-строка 8 Стах= 0.547 долей ПДК (х= 385.0; напр.ветра=207)  
 -----:

| х=   | 5      | 25     | 45     | 65     | 85     | 105    | 125    | 145    | 165    | 185    | 205    | 225    | 245    | 265    | 285    | 305    |
|------|--------|--------|--------|--------|--------|--------|--------|--------|--------|--------|--------|--------|--------|--------|--------|--------|
| Qc : | 0.038: | 0.041: | 0.043: | 0.047: | 0.050: | 0.054: | 0.059: | 0.065: | 0.072: | 0.081: | 0.094: | 0.110: | 0.131: | 0.159: | 0.188: | 0.213: |
| Фоп: | 102 :  | 103 :  | 105 :  | 106 :  | 108 :  | 110 :  | 112 :  | 114 :  | 117 :  | 120 :  | 119 :  | 125 :  | 135 :  | 144 :  | 154 :  | 167 :  |
| Уоп: | 7.00 : | 7.00 : | 7.00 : | 7.00 : | 7.00 : | 7.00 : | 7.00 : | 7.00 : | 6.11 : | 4.65 : | 0.82 : | 0.80 : | 1.10 : | 1.14 : | 1.09 : | 1.03 : |
| :    | :      | :      | :      | :      | :      | :      | :      | :      | :      | :      | :      | :      | :      | :      | :      | :      |
| Ви : | 0.027: | 0.030: | 0.035: | 0.039: | 0.044: | 0.049: | 0.055: | 0.061: | 0.069: | 0.078: | 0.070: | 0.089: | 0.123: | 0.151: | 0.180: | 0.203: |
| Ки : | 6007 : | 6007 : | 6007 : | 6007 : | 6007 : | 6007 : | 6007 : | 6007 : | 6007 : | 6007 : | 6007 : | 6007 : | 6007 : | 6007 : | 6007 : | 6007 : |
| Ви : | 0.009: | 0.008: | 0.006: | 0.005: | 0.004: | 0.003: | 0.003: | 0.003: | 0.003: | 0.004: | 0.019: | 0.015: | 0.006: | 0.007: | 0.009: | 0.010: |
| Ки : | 6006 : | 6006 : | 6006 : | 6006 : | 6006 : | 6009 : | 6009 : | 6009 : | 6009 : | 6009 : | 6006 : | 6006 : | 6009 : | 6009 : | 6009 : | 6009 : |
| Ви : | 0.002: | 0.002: | 0.002: | 0.002: | 0.002: | 0.002: | 0.001: | 0.001: | :      | :      | 0.004: | 0.005: | 0.002: | :      | :      | :      |
| Ки : | 6009 : | 6009 : | 6009 : | 6009 : | 6009 : | 6006 : | 6006 : | 6006 : | :      | :      | 6009 : | 6009 : | 6006 : | :      | :      | :      |

~~~~~

| х=   | 325    | 345    | 365    | 385    | 405    | 425    | 445    | 465    | 485    | 505    | 525    | 545    | 565    | 585    | 605    | 625    |
|------|--------|--------|--------|--------|--------|--------|--------|--------|--------|--------|--------|--------|--------|--------|--------|--------|
| Qc : | 0.259: | 0.369: | 0.473: | 0.547: | 0.435: | 0.306: | 0.221: | 0.166: | 0.129: | 0.104: | 0.086: | 0.073: | 0.067: | 0.062: | 0.057: | 0.053: |
| Фоп: | 126 :  | 143 :  | 174 :  | 207 :  | 226 :  | 236 :  | 243 :  | 247 :  | 250 :  | 252 :  | 254 :  | 255 :  | 256 :  | 257 :  | 258 :  | 259 :  |
| Уоп: | 0.80 : | 0.70 : | 0.59 : | 0.71 : | 0.81 : | 0.90 : | 1.02 : | 1.13 : | 1.22 : | 1.40 : | 1.86 : | 3.00 : | 7.00 : | 7.00 : | 7.00 : | 7.00 : |
| :    | :      | :      | :      | :      | :      | :      | :      | :      | :      | :      | :      | :      | :      | :      | :      | :      |
| Ви : | 0.257: | 0.369: | 0.451: | 0.421: | 0.313: | 0.208: | 0.143: | 0.101: | 0.075: | 0.057: | 0.046: | 0.038: | 0.032: | 0.030: | 0.027: | 0.025: |
| Ки : | 6006 : | 6006 : | 6006 : | 6006 : | 6006 : | 6006 : | 6006 : | 6006 : | 6006 : | 6006 : | 6006 : | 6006 : | 6006 : | 6007 : | 6007 : | 6007 : |
| Ви : | 0.002: | :      | 0.019: | 0.116: | 0.113: | 0.088: | 0.066: | 0.054: | 0.045: | 0.038: | 0.033: | 0.031: | 0.031: | 0.029: | 0.027: | 0.025: |
| Ки : | 0001 : | :      | 6007 : | 6007 : | 6007 : | 6007 : | 6007 : | 6007 : | 6007 : | 6007 : | 6007 : | 6007 : | 6007 : | 6006 : | 6006 : | 6006 : |
| Ви : | :      | :      | 0.003: | 0.009: | 0.009: | 0.007: | 0.007: | 0.007: | 0.006: | 0.005: | 0.005: | 0.003: | 0.002: | 0.002: | 0.002: | 0.002: |
| Ки : | :      | :      | 6009 : | 6009 : | 6009 : | 6009 : | 0001 : | 0001 : | 0001 : | 0001 : | 0001 : | 0001 : | 6009 : | 6009 : | 6009 : | 6009 : |

~~~~~

| х=   | 645    | 665    | 685    | 705    | 725    |
|------|--------|--------|--------|--------|--------|
| Qc : | 0.049: | 0.045: | 0.042: | 0.039: | 0.036: |
| Фоп: | 259 :  | 260 :  | 260 :  | 261 :  | 261 :  |
| Уоп: | 7.00 : | 7.00 : | 7.00 : | 7.00 : | 7.00 : |

```

: : : : :
Ви : 0.025: 0.022: 0.022: 0.020: 0.019:
Ки : 6007 : 6007 : 6007 : 6007 : 6007 :
Ви : 0.021: 0.020: 0.017: 0.017: 0.015:
Ки : 6006 : 6006 : 6006 : 6006 : 6006 :
Ви : 0.002: 0.002: 0.002: 0.001: 0.001:
Ки : 6009 : 6009 : 6009 : 6009 : 6009 :
~~~~~

```

у= 260 : Y-строка 9 Стах= 0.827 долей ПДК (х= 385.0; напр.ветра=228)

```

-----:
х=      5 : 25: 45: 65: 85: 105: 125: 145: 165: 185: 205: 225: 245: 265: 285: 305:
-----:-----:-----:-----:-----:-----:-----:-----:-----:-----:-----:-----:-----:-----:-----:
Qc : 0.039: 0.042: 0.045: 0.048: 0.052: 0.057: 0.062: 0.068: 0.077: 0.089: 0.106: 0.129: 0.161: 0.207: 0.262: 0.314:
Фоп: 99 : 100 : 101 : 102 : 103 : 105 : 107 : 109 : 111 : 109 : 113 : 120 : 127 : 136 : 148 : 163 :
Уоп: 7.00 : 7.00 : 7.00 : 7.00 : 7.00 : 7.00 : 7.00 : 6.68 : 5.68 : 0.89 : 0.85 : 0.98 : 1.02 : 1.04 : 0.93 : 0.86 :
:      :      :      :      :      :      :      :      :      :      :      :      :      :
Ви : 0.029: 0.032: 0.036: 0.040: 0.044: 0.051: 0.057: 0.065: 0.073: 0.065: 0.083: 0.115: 0.151: 0.197: 0.251: 0.301:
Ки : 6007 : 6007 : 6007 : 6007 : 6007 : 6007 : 6007 : 6007 : 6007 : 6007 : 6007 : 6007 : 6007 : 6007 : 6007 :
Ви : 0.008: 0.008: 0.007: 0.006: 0.005: 0.003: 0.003: 0.003: 0.003: 0.019: 0.017: 0.008: 0.008: 0.009: 0.011: 0.013:
Ки : 6006 : 6006 : 6006 : 6006 : 6006 : 6006 : 6009 : 6009 : 6009 : 6006 : 6006 : 6006 : 6009 : 6009 : 6009 :
Ви : 0.002: 0.002: 0.002: 0.002: 0.003: 0.003: 0.002: 0.001: : 0.004: 0.005: 0.006: 0.002: : : :
Ки : 6009 : 6009 : 6009 : 6009 : 6009 : 6009 : 6006 : 6006 : : 6009 : 6009 : 6009 : 6006 : : : :
~~~~~

```

```

х= 325: 345: 365: 385: 405: 425: 445: 465: 485: 505: 525: 545: 565: 585: 605: 625:
-----:-----:-----:-----:-----:-----:-----:-----:-----:-----:-----:-----:-----:-----:-----:
Qc : 0.337: 0.525: 0.656: 0.827: 0.512: 0.324: 0.224: 0.165: 0.128: 0.102: 0.084: 0.071: 0.062: 0.058: 0.055: 0.051:
Фоп: 181 : 118 : 158 : 228 : 246 : 252 : 255 : 257 : 258 : 259 : 260 : 261 : 260 : 261 : 262 : 262 :
Уоп: 0.84 : 0.60 : 0.50 : 0.59 : 0.68 : 0.73 : 0.82 : 0.89 : 0.97 : 1.04 : 1.16 : 2.01 : 7.00 : 7.00 : 7.00 : 7.00 :
: : : : : : : : : : : : : :
Ви : 0.321: 0.523: 0.656: 0.642: 0.405: 0.242: 0.154: 0.106: 0.076: 0.056: 0.044: 0.037: 0.034: 0.031: 0.027: 0.027:
Ки : 6007 : 6006 : 6006 : 6006 : 6006 : 6006 : 6006 : 6006 : 6006 : 6006 : 6006 : 6006 : 6007 : 6007 : 6007 :
Ви : 0.015: 0.001: : 0.171: 0.098: 0.073: 0.060: 0.051: 0.045: 0.039: 0.033: 0.028: 0.024: 0.024: 0.024: 0.021:
Ки : 6009 : 0001 : : 6007 : 6007 : 6007 : 6007 : 6007 : 6007 : 6007 : 6007 : 6007 : 6006 : 6006 : 6006 :
Ви : : : : 0.014: 0.008: 0.006: 0.005: 0.005: 0.004: 0.004: 0.004: 0.003: 0.003: 0.002: 0.002: 0.002:
Ки : : : : 6009 : 6009 : 6009 : 6009 : 0001 : 0001 : 0001 : 0001 : 0001 : 6009 : 6009 : 6009 : 6009 :
~~~~~

```

```

-----
х=     645: 665: 685: 705: 725:
-----:-----:-----:-----:-----:
Qc : 0.048: 0.044: 0.041: 0.038: 0.036:
Фоп: 263 : 263 : 264 : 264 : 264 :
Уоп: 7.00 : 7.00 : 7.00 : 7.00 : 7.00 :
:      :      :      :      :

```

Ви : 0.024: 0.023: 0.020: 0.020: 0.019:  
 Ки : 6007 : 6007 : 6007 : 6007 : 6007 :  
 Ви : 0.021: 0.018: 0.018: 0.016: 0.015:  
 Ки : 6006 : 6006 : 6006 : 6006 : 6006 :  
 Ви : 0.002: 0.002: 0.001: 0.001: 0.001:  
 Ки : 6009 : 6009 : 6009 : 6009 : 6009 :

~~~~~

у= 240 : Y-строка 10 Смах= 0.657 долей ПДК (х= 385.0; напр.ветра=295)
 -----:

х=	5 :	25:	45:	65:	85:	105:	125:	145:	165:	185:	205:	225:	245:	265:	285:	305:
Qc :	0.041:	0.044:	0.047:	0.050:	0.054:	0.059:	0.065:	0.071:	0.081:	0.097:	0.119:	0.151:	0.196:	0.267:	0.372:	0.490:
Фоп:	95 :	96 :	97 :	98 :	99 :	100 :	101 :	103 :	100 :	102 :	105 :	110 :	117 :	125 :	137 :	156 :
Уоп:	7.00 :	7.00 :	7.00 :	7.00 :	7.00 :	7.00 :	7.00 :	6.41 :	0.99 :	0.93 :	0.86 :	0.85 :	0.93 :	0.92 :	0.81 :	0.73 :
:	:	:	:	:	:	:	:	:	:	:	:	:	:	:	:	:
Ви :	0.028:	0.032:	0.037:	0.041:	0.047:	0.052:	0.059:	0.067:	0.057:	0.072:	0.093:	0.129:	0.183:	0.256:	0.358:	0.474:
Ки :	6007 :	6007 :	6007 :	6007 :	6007 :	6007 :	6007 :	6007 :	6007 :	6007 :	6007 :	6007 :	6007 :	6007 :	6007 :	6007 :
Ви :	0.010:	0.009:	0.008:	0.006:	0.005:	0.004:	0.003:	0.003:	0.019:	0.020:	0.019:	0.014:	0.009:	0.012:	0.014:	0.017:
Ки :	6006 :	6006 :	6006 :	6006 :	6006 :	6006 :	6009 :	6009 :	6006 :	6006 :	6006 :	6006 :	6009 :	6009 :	6009 :	6009 :
Ви :	0.002:	0.002:	0.002:	0.002:	0.003:	0.003:	0.003:	0.001:	0.003:	0.004:	0.005:	0.007:	0.004:	:	:	:
Ки :	6009 :	6009 :	6009 :	6009 :	6009 :	6009 :	6006 :	6006 :	6009 :	6009 :	6009 :	6009 :	6006 :	:	:	:

~~~~~

| х=   | 325:   | 345:   | 365:   | 385:   | 405:   | 425:   | 445:   | 465:   | 485:   | 505:   | 525:   | 545:   | 565:   | 585:   | 605:   | 625:   |
|------|--------|--------|--------|--------|--------|--------|--------|--------|--------|--------|--------|--------|--------|--------|--------|--------|
| Qc : | 0.549: | 0.566: | 0.585: | 0.657: | 0.437: | 0.283: | 0.203: | 0.154: | 0.121: | 0.099: | 0.082: | 0.069: | 0.060: | 0.054: | 0.051: | 0.049: |
| Фоп: | 181 :  | 74 :   | 37 :   | 295 :  | 280 :  | 273 :  | 269 :  | 267 :  | 267 :  | 267 :  | 267 :  | 267 :  | 267 :  | 265 :  | 266 :  | 266 :  |
| Уоп: | 0.71 : | 0.60 : | 0.50 : | 0.50 : | 0.63 : | 0.65 : | 0.69 : | 0.76 : | 0.92 : | 0.92 : | 1.00 : | 1.05 : | 1.03 : | 7.00 : | 7.00 : | 7.00 : |
| :    | :      | :      | :      | :      | :      | :      | :      | :      | :      | :      | :      | :      | :      | :      | :      | :      |
| Ви : | 0.529: | 0.562: | 0.584: | 0.657: | 0.430: | 0.247: | 0.150: | 0.100: | 0.074: | 0.055: | 0.044: | 0.035: | 0.029: | 0.032: | 0.028: | 0.027: |
| Ки : | 6007 : | 6006 : | 6006 : | 6006 : | 6006 : | 6006 : | 6006 : | 6006 : | 6006 : | 6006 : | 6006 : | 6006 : | 6006 : | 6007 : | 6007 : | 6007 : |
| Ви : | 0.020: | 0.004: | 0.001: | :      | 0.006: | 0.032: | 0.047: | 0.048: | 0.042: | 0.037: | 0.033: | 0.029: | 0.026: | 0.019: | 0.021: | 0.019: |
| Ки : | 6009 : | 0001 : | 0001 : | :      | 6007 : | 6007 : | 6007 : | 6007 : | 6007 : | 6007 : | 6007 : | 6007 : | 6007 : | 6006 : | 6006 : | 6006 : |
| Ви : | :      | :      | :      | :      | 0.001: | 0.004: | 0.004: | 0.004: | 0.003: | 0.003: | 0.003: | 0.003: | 0.003: | 0.002: | 0.002: | 0.002: |
| Ки : | :      | :      | :      | :      | 6009 : | 6009 : | 6009 : | 6009 : | 6009 : | 0001 : | 0001 : | 0001 : | 0001 : | 6009 : | 6009 : | 6009 : |

~~~~~

х=	645:	665:	685:	705:	725:
Qc :	0.046:	0.043:	0.040:	0.038:	0.035:
Фоп:	266 :	267 :	267 :	267 :	267 :
Уоп:	7.00 :	7.00 :	7.00 :	7.00 :	7.00 :
:	:	:	:	:	:
Ви :	0.026:	0.022:	0.021:	0.020:	0.019:

Ки : 6007 : 6007 : 6007 : 6007 : 6007 :
Ви : 0.018: 0.019: 0.017: 0.016: 0.014:
Ки : 6006 : 6006 : 6006 : 6006 : 6006 :
Ви : 0.002: 0.002: 0.001: 0.001: 0.001:
Ки : 6009 : 6009 : 6009 : 6009 : 6009 :

~~~~~

у= 220 : Y-строка 11 Сmax= 0.919 долей ПДК (x= 325.0; напр.ветра=182)

|      |        |        |        |        |        |        |        |        |        |        |        |        |        |        |        |        |
|------|--------|--------|--------|--------|--------|--------|--------|--------|--------|--------|--------|--------|--------|--------|--------|--------|
| x=   | 5 :    | 25:    | 45:    | 65:    | 85:    | 105:   | 125:   | 145:   | 165:   | 185:   | 205:   | 225:   | 245:   | 265:   | 285:   | 305:   |
| Qc : | 0.042: | 0.045: | 0.048: | 0.052: | 0.056: | 0.061: | 0.067: | 0.074: | 0.086: | 0.105: | 0.132: | 0.171: | 0.230: | 0.331: | 0.509: | 0.765: |
| Фоп: | 92 :   | 92 :   | 92 :   | 93 :   | 94 :   | 94 :   | 95 :   | 96 :   | 94 :   | 95 :   | 97 :   | 99 :   | 103 :  | 110 :  | 119 :  | 139 :  |
| Уоп: | 7.00 : | 7.00 : | 7.00 : | 7.00 : | 7.00 : | 7.00 : | 7.00 : | 6.24 : | 1.12 : | 1.00 : | 1.05 : | 0.86 : | 0.82 : | 0.82 : | 0.73 : | 0.61 : |
| :    | :      | :      | :      | :      | :      | :      | :      | :      | :      | :      | :      | :      | :      | :      | :      | :      |
| Ви : | 0.030: | 0.032: | 0.035: | 0.041: | 0.047: | 0.051: | 0.059: | 0.067: | 0.062: | 0.079: | 0.106: | 0.142: | 0.206: | 0.314: | 0.491: | 0.746: |
| Ки : | 6007 : | 6007 : | 6007 : | 6007 : | 6007 : | 6007 : | 6007 : | 6007 : | 6007 : | 6007 : | 6007 : | 6007 : | 6007 : | 6007 : | 6007 : | 6007 : |
| Ви : | 0.010: | 0.010: | 0.011: | 0.009: | 0.007: | 0.007: | 0.005: | 0.004: | 0.018: | 0.020: | 0.018: | 0.019: | 0.013: | 0.014: | 0.018: | 0.019: |
| Ки : | 6006 : | 6006 : | 6006 : | 6006 : | 6006 : | 6006 : | 6006 : | 6009 : | 6006 : | 6006 : | 6006 : | 6006 : | 6006 : | 6009 : | 6009 : | 6009 : |
| Ви : | 0.002: | 0.002: | 0.002: | 0.002: | 0.003: | 0.003: | 0.003: | 0.003: | 0.004: | 0.005: | 0.006: | 0.008: | 0.011: | 0.003: | :      | :      |
| Ки : | 6009 : | 6009 : | 6009 : | 6009 : | 6009 : | 6009 : | 6009 : | 6006 : | 6009 : | 6009 : | 6009 : | 6009 : | 6009 : | 6006 : | :      | :      |

~~~~~

x=	325:	345:	365:	385:	405:	425:	445:	465:	485:	505:	525:	545:	565:	585:	605:	625:
Qc :	0.919:	0.762:	0.539:	0.487:	0.344:	0.229:	0.172:	0.138:	0.112:	0.093:	0.079:	0.067:	0.059:	0.052:	0.049:	0.046:
Фоп:	182 :	224 :	10 :	331 :	308 :	295 :	281 :	277 :	275 :	274 :	273 :	272 :	272 :	271 :	269 :	270 :
Уоп:	0.54 :	0.63 :	0.60 :	0.62 :	0.73 :	0.79 :	0.62 :	0.69 :	0.75 :	0.84 :	0.89 :	0.92 :	0.93 :	0.91 :	7.00 :	7.00 :
:	:	:	:	:	:	:	:	:	:	:	:	:	:	:	:	:
Ви :	0.898:	0.730:	0.539:	0.487:	0.344:	0.226:	0.126:	0.088:	0.065:	0.051:	0.040:	0.033:	0.028:	0.025:	0.032:	0.026:
Ки :	6007 :	6007 :	6006 :	6006 :	6006 :	6006 :	6006 :	6006 :	6006 :	6006 :	6006 :	6006 :	6006 :	6007 :	6007 :	6007 :
Ви :	0.021:	0.032:	:	:	:	0.002:	0.042:	0.045:	0.042:	0.037:	0.033:	0.030:	0.027:	0.023:	0.014:	0.018:
Ки :	6009 :	6009 :	:	:	:	6007 :	6007 :	6007 :	6007 :	6007 :	6007 :	6007 :	6007 :	6006 :	6006 :	6006 :
Ви :	:	:	:	:	:	0.001:	0.004:	0.004:	0.003:	0.003:	0.002:	0.002:	0.002:	0.002:	0.002:	0.002:
Ки :	:	:	:	:	:	6009 :	6009 :	6009 :	6009 :	6009 :	0001 :	0001 :	0001 :	0001 :	6009 :	6009 :

~~~~~

|      |        |        |        |        |        |
|------|--------|--------|--------|--------|--------|
| x=   | 645:   | 665:   | 685:   | 705:   | 725:   |
| Qc : | 0.044: | 0.042: | 0.039: | 0.037: | 0.034: |
| Фоп: | 270 :  | 270 :  | 270 :  | 270 :  | 270 :  |
| Уоп: | 7.00 : | 7.00 : | 7.00 : | 7.00 : | 7.00 : |
| :    | :      | :      | :      | :      | :      |
| Ви : | 0.025: | 0.023: | 0.021: | 0.020: | 0.019: |
| Ки : | 6007 : | 6007 : | 6007 : | 6007 : | 6007 : |

Ви : 0.017: 0.016: 0.015: 0.015: 0.014:  
Ки : 6006 : 6006 : 6006 : 6006 : 6006 :  
Ви : 0.002: 0.002: 0.001: 0.001: 0.001:  
Ки : 6009 : 6009 : 6009 : 6009 : 6009 :

~~~~~

y= 200 : Y-строка 12 Стах= 0.992 долей ПДК (x= 305.0; напр.ветра= 96)

x=	5	25	45	65	85	105	125	145	165	185	205	225	245	265	285	305
Qc	0.043	0.046	0.050	0.054	0.059	0.064	0.070	0.077	0.090	0.110	0.140	0.185	0.256	0.379	0.611	0.992
Фоп	88	88	88	88	89	89	89	90	88	88	88	88	89	90	92	96
Уоп	7.00	7.00	7.00	7.00	7.00	7.00	7.00	6.21	1.72	1.36	1.03	0.90	0.83	0.75	0.66	0.54
Ви	0.029	0.032	0.035	0.039	0.047	0.052	0.059	0.069	0.069	0.085	0.110	0.150	0.219	0.341	0.573	0.964
Ки	6007	6007	6007	6007	6007	6007	6007	6007	6007	6007	6007	6007	6007	6007	6007	6007
Ви	0.011	0.012	0.012	0.012	0.009	0.008	0.007	0.004	0.016	0.019	0.022	0.025	0.024	0.021	0.024	0.024
Ки	6006	6006	6006	6006	6006	6006	6006	6006	6006	6006	6006	6006	6006	6006	6009	6009
Ви	0.002	0.002	0.002	0.002	0.003	0.003	0.003	0.004	0.004	0.005	0.006	0.008	0.012	0.017	0.013	0.003
Ки	6009	6009	6009	6009	6009	6009	6009	6009	6009	6009	6009	6009	6009	6009	6006	6006

~~~~~

| x=  | 325   | 345   | 365   | 385   | 405   | 425   | 445   | 465   | 485   | 505   | 525   | 545   | 565   | 585   | 605   | 625   |
|-----|-------|-------|-------|-------|-------|-------|-------|-------|-------|-------|-------|-------|-------|-------|-------|-------|
| Qc  | 0.377 | 0.951 | 0.564 | 0.344 | 0.241 | 0.178 | 0.143 | 0.121 | 0.102 | 0.087 | 0.074 | 0.065 | 0.057 | 0.050 | 0.046 | 0.044 |
| Фоп | 214   | 265   | 267   | 268   | 323   | 311   | 290   | 285   | 282   | 280   | 279   | 278   | 277   | 276   | 272   | 273   |
| Уоп | 0.50  | 0.56  | 0.70  | 0.84  | 0.83  | 0.93  | 0.55  | 0.67  | 0.72  | 0.78  | 0.83  | 0.85  | 0.87  | 0.86  | 7.00  | 7.00  |
| Ви  | 0.369 | 0.929 | 0.545 | 0.329 | 0.241 | 0.178 | 0.092 | 0.070 | 0.055 | 0.044 | 0.037 | 0.031 | 0.027 | 0.024 | 0.035 | 0.029 |
| Ки  | 6007  | 6007  | 6007  | 6007  | 6006  | 6006  | 6006  | 6006  | 6006  | 6006  | 6006  | 6006  | 6006  | 6007  | 6007  | 6007  |
| Ви  | 0.009 | 0.022 | 0.019 | 0.015 |       |       | 0.046 | 0.047 | 0.043 | 0.038 | 0.033 | 0.030 | 0.026 | 0.022 | 0.009 | 0.013 |
| Ки  | 6009  | 6009  | 6009  | 6009  |       |       | 6007  | 6007  | 6007  | 6007  | 6007  | 6007  | 6006  | 6006  | 6006  | 6006  |
| Ви  |       |       |       |       |       |       | 0.004 | 0.004 | 0.003 | 0.003 | 0.002 | 0.002 | 0.002 | 0.002 | 0.002 | 0.002 |
| Ки  |       |       |       |       |       |       | 6009  | 6009  | 6009  | 6009  | 6009  | 6009  | 0001  | 0001  | 6009  | 6009  |

~~~~~

x=	645	665	685	705	725
Qc	0.042	0.040	0.038	0.036	0.034
Фоп	273	273	273	273	273
Уоп	7.00	7.00	7.00	7.00	7.00
Ви	0.026	0.024	0.022	0.020	0.018
Ки	6007	6007	6007	6007	6007
Ви	0.014	0.014	0.014	0.014	0.013

Ки : 6006 : 6006 : 6006 : 6006 : 6006 :
Ви : 0.002: 0.002: 0.002: 0.001: 0.001:
Ки : 6009 : 6009 : 6009 : 6009 : 6009 :

~~~~~

y= 180 : Y-строка 13 Стах= 1.007 долей ПДК (x= 325.0; напр.ветра=357)

-----:  
x= 5 : 25: 45: 65: 85: 105: 125: 145: 165: 185: 205: 225: 245: 265: 285: 305:  
-----:  
Qс : 0.044: 0.047: 0.051: 0.056: 0.061: 0.066: 0.072: 0.080: 0.093: 0.113: 0.143: 0.189: 0.262: 0.386: 0.610: 0.965:  
Фоп: 85 : 84 : 84 : 84 : 84 : 83 : 83 : 83 : 81 : 80 : 79 : 77 : 75 : 71 : 64 : 46 :  
Уоп: 7.00 : 7.00 : 7.00 : 7.00 : 7.00 : 7.00 : 7.00 : 6.35 : 2.66 : 1.38 : 1.12 : 1.01 : 0.91 : 0.81 : 0.72 : 0.63 :  
: : : : : : : : : : : : : : : : :  
Ви : 0.030: 0.032: 0.036: 0.040: 0.046: 0.050: 0.058: 0.067: 0.071: 0.085: 0.110: 0.148: 0.213: 0.321: 0.517: 0.818:  
Ки : 6007 : 6007 : 6007 : 6007 : 6007 : 6007 : 6007 : 6007 : 6007 : 6007 : 6007 : 6007 : 6007 : 6007 : 6007 : 6007 :  
Ви : 0.011: 0.013: 0.013: 0.012: 0.011: 0.013: 0.011: 0.008: 0.016: 0.022: 0.025: 0.030: 0.035: 0.045: 0.065: 0.109:  
Ки : 6006 : 6006 : 6006 : 6006 : 6006 : 6006 : 6006 : 6006 : 6006 : 6006 : 6006 : 6006 : 6006 : 6006 : 6006 :  
Ви : 0.002: 0.002: 0.002: 0.002: 0.003: 0.003: 0.003: 0.004: 0.004: 0.005: 0.006: 0.008: 0.011: 0.017: 0.025: 0.034:  
Ки : 6009 : 6009 : 6009 : 6009 : 6009 : 6009 : 6009 : 6009 : 6009 : 6009 : 6009 : 6009 : 6009 : 6009 : 6009 :  
~~~~~

x= 325: 345: 365: 385: 405: 425: 445: 465: 485: 505: 525: 545: 565: 585: 605: 625:
-----:
Qс : 1.007: 0.794: 0.507: 0.323: 0.217: 0.155: 0.123: 0.108: 0.093: 0.081: 0.070: 0.062: 0.054: 0.049: 0.045: 0.043:
Фоп: 357 : 311 : 294 : 287 : 283 : 280 : 294 : 291 : 288 : 286 : 284 : 283 : 282 : 281 : 276 : 276 :
Уоп: 0.52 : 0.60 : 0.73 : 0.86 : 1.01 : 1.30 : 0.57 : 0.63 : 0.70 : 0.76 : 0.79 : 0.81 : 0.83 : 0.83 : 7.00 : 7.00 :
: : : : : : : : : : : : : : : : :
Ви : 0.973: 0.775: 0.491: 0.310: 0.208: 0.148: 0.063: 0.052: 0.045: 0.039: 0.034: 0.030: 0.026: 0.024: 0.035: 0.031:
Ки : 6007 : 6007 : 6007 : 6007 : 6007 : 6007 : 6007 : 6007 : 6007 : 6007 : 6007 : 6007 : 6007 : 6007 : 6007 : 6007 :
Ви : 0.024: 0.019: 0.016: 0.013: 0.010: 0.007: 0.055: 0.051: 0.044: 0.038: 0.032: 0.028: 0.025: 0.022: 0.007: 0.009:
Ки : 6009 : 6009 : 6009 : 6009 : 6009 : 6009 : 6006 : 6006 : 6006 : 6006 : 6006 : 6006 : 6006 : 6006 : 6006 :
Ви : 0.010: : : : : : : 0.005: 0.004: 0.003: 0.003: 0.002: 0.002: 0.002: 0.002: 0.002: 0.002:
Ки : 6006 : : : : : : : 6009 : 6009 : 6009 : 6009 : 6009 : 6009 : 0001 : 0001 : 6009 : 6009 :
~~~~~

-----  
x= 645: 665: 685: 705: 725:  
-----:  
Qс : 0.041: 0.039: 0.037: 0.035: 0.033:  
Фоп: 277 : 277 : 277 : 276 : 276 :  
Уоп: 7.00 : 7.00 : 7.00 : 7.00 : 7.00 :  
: : : : :  
Ви : 0.025: 0.022: 0.020: 0.020: 0.018:  
Ки : 6007 : 6007 : 6007 : 6007 : 6007 :  
Ви : 0.013: 0.014: 0.015: 0.013: 0.013:  
Ки : 6006 : 6006 : 6006 : 6006 : 6006 :



Ви : 0.002: 0.002: 0.001: 0.001: 0.001:  
Ки : 6009 : 6009 : 6009 : 6009 : 6009 :  
~~~~~

y= 160 : Y-строка 14 Стах= 0.630 долей ПДК (x= 325.0; напр.ветра= 0)

x=	5	25	45	65	85	105	125	145	165	185	205	225	245	265	285	305
Qс	: 0.044:	0.048:	0.052:	0.057:	0.063:	0.069:	0.075:	0.083:	0.095:	0.113:	0.140:	0.182:	0.244:	0.341:	0.480:	0.621:
Фоп:	81 :	81 :	80 :	80 :	79 :	78 :	77 :	76 :	75 :	73 :	70 :	67 :	63 :	56 :	45 :	28 :
Uоп:	7.00 :	7.00 :	7.00 :	7.00 :	7.00 :	7.00 :	7.00 :	6.73 :	3.52 :	2.50 :	1.55 :	1.21 :	1.08 :	0.96 :	0.84 :	0.75 :
	:	:	:	:	:	:	:	:	:	:	:	:	:	:	:	:
Ви	: 0.029:	0.033:	0.035:	0.041:	0.045:	0.050:	0.056:	0.063:	0.073:	0.086:	0.105:	0.138:	0.190:	0.268:	0.385:	0.521:
Ки	: 6007 :	6007 :	6007 :	6007 :	6007 :	6007 :	6007 :	6007 :	6007 :	6007 :	6007 :	6007 :	6007 :	6007 :	6007 :	6007 :
Ви	: 0.013:	0.012:	0.014:	0.013:	0.014:	0.015:	0.016:	0.015:	0.016:	0.021:	0.027:	0.033:	0.041:	0.055:	0.072:	0.075:
Ки	: 6006 :	6006 :	6006 :	6006 :	6006 :	6006 :	6006 :	6006 :	6006 :	6006 :	6006 :	6006 :	6006 :	6006 :	6006 :	6006 :
Ви	: 0.002:	0.002:	0.002:	0.002:	0.003:	0.003:	0.003:	0.004:	0.004:	0.005:	0.006:	0.008:	0.010:	0.014:	0.019:	0.023:
Ки	: 6009 :	6009 :	6009 :	6009 :	6009 :	6009 :	6009 :	6009 :	6009 :	6009 :	6009 :	6009 :	6009 :	6009 :	6009 :	6009 :

x=	325	345	365	385	405	425	445	465	485	505	525	545	565	585	605	625
Qс	: 0.630:	0.525:	0.384:	0.270:	0.192:	0.143:	0.112:	0.097:	0.085:	0.075:	0.066:	0.058:	0.052:	0.047:	0.044:	0.041:
Фоп:	0 :	331 :	313 :	302 :	295 :	291 :	299 :	297 :	294 :	292 :	290 :	288 :	286 :	285 :	279 :	280 :
Uоп:	0.65 :	0.72 :	0.80 :	0.92 :	1.09 :	1.42 :	0.60 :	0.65 :	0.70 :	0.74 :	0.77 :	0.79 :	0.81 :	0.81 :	7.00 :	7.00 :
	:	:	:	:	:	:	:	:	:	:	:	:	:	:	:	:
Ви	: 0.586:	0.508:	0.371:	0.259:	0.184:	0.136:	0.070:	0.054:	0.045:	0.038:	0.033:	0.029:	0.027:	0.024:	0.037:	0.030:
Ки	: 6007 :	6007 :	6007 :	6007 :	6007 :	6007 :	6007 :	6007 :	6007 :	6007 :	6007 :	6007 :	6007 :	6007 :	6007 :	6007 :
Ви	: 0.022:	0.017:	0.013:	0.011:	0.008:	0.007:	0.036:	0.040:	0.036:	0.033:	0.029:	0.026:	0.022:	0.020:	0.004:	0.009:
Ки	: 6006 :	6009 :	6009 :	6009 :	6009 :	6009 :	6006 :	6006 :	6006 :	6006 :	6006 :	6006 :	6006 :	6006 :	6006 :	6006 :
Ви	: 0.021:	:	:	:	:	:	0.005:	0.004:	0.003:	0.003:	0.002:	0.002:	0.002:	0.002:	0.002:	0.002:
Ки	: 6009 :	:	:	:	:	:	6009 :	6009 :	6009 :	6009 :	6009 :	6009 :	6009 :	0001 :	6009 :	6009 :

x=	645	665	685	705	725
Qс	: 0.039:	0.037:	0.035:	0.034:	0.032:
Фоп:	280 :	280 :	280 :	279 :	279 :
Uоп:	7.00 :	7.00 :	7.00 :	7.00 :	7.00 :
	:	:	:	:	:
Ви	: 0.026:	0.023:	0.020:	0.020:	0.018:
Ки	: 6007 :	6007 :	6007 :	6007 :	6007 :
Ви	: 0.011:	0.012:	0.014:	0.012:	0.012:
Ки	: 6006 :	6006 :	6006 :	6006 :	6006 :
Ви	: 0.002:	0.002:	0.001:	0.001:	0.001:

~~~~~

-----●

~~~~~

~~~~~

.....

|     |   |        |        |        |        |        |
|-----|---|--------|--------|--------|--------|--------|
| Qс  | : | 0.038: | 0.036: | 0.034: | 0.033: | 0.031: |
| Фоп | : | 283    | :      | 283    | :      | 282    |
| Uоп | : | 7.00   | :      | 7.00   | :      | 7.00   |
|     | : |        | :      |        | :      |        |
| Ви  | : | 0.027: | 0.023: | 0.020: | 0.020: | 0.017: |
| Ки  | : | 6007   | :      | 6007   | :      | 6007   |
| Ви  | : | 0.009: | 0.011: | 0.012: | 0.011: | 0.012: |
| Ки  | : | 6006   | :      | 6006   | :      | 6006   |
| Ви  | : | 0.002: | 0.002: | 0.001: | 0.001: | 0.001: |
| Ки  | : | 6009   | :      | 6009   | :      | 6009   |

~~~~~

y= 120 : Y-строка 16 Cmax= 0.267 долей ПДК (x= 305.0; напр.ветра= 16)

-----:
x= 5 : 25: 45: 65: 85: 105: 125: 145: 165: 185: 205: 225: 245: 265: 285: 305:
-----:
Qc : 0.044: 0.048: 0.053: 0.058: 0.064: 0.071: 0.079: 0.088: 0.098: 0.112: 0.130: 0.154: 0.182: 0.214: 0.247: 0.267:
Фоп: 75 : 74 : 73 : 71 : 70 : 69 : 67 : 65 : 62 : 59 : 56 : 51 : 45 : 38 : 28 : 16 :
Uоп: 7.00 : 7.00 : 7.00 : 7.00 : 7.00 : 7.00 : 7.00 : 7.00 : 6.70 : 5.74 : 4.12 : 3.52 : 2.64 : 1.44 : 1.09 : 0.92 :
: : : : : : : : : : : : : : : : : :
Ви : 0.029: 0.032: 0.036: 0.038: 0.043: 0.049: 0.054: 0.060: 0.066: 0.076: 0.091: 0.107: 0.129: 0.159: 0.191: 0.215:
Ки : 6007 : 6007 : 6007 : 6007 : 6007 : 6007 : 6007 : 6007 : 6007 : 6007 : 6007 : 6007 : 6007 : 6007 : 6007 : 6007 :
Ви : 0.012: 0.013: 0.014: 0.017: 0.018: 0.018: 0.020: 0.022: 0.027: 0.030: 0.031: 0.038: 0.043: 0.044: 0.045: 0.040:
Ки : 6006 : 6006 : 6006 : 6006 : 6006 : 6006 : 6006 : 6006 : 6006 : 6006 : 6006 : 6006 : 6006 : 6006 : 6006 : 6006 :
Ви : 0.002: 0.002: 0.002: 0.002: 0.003: 0.003: 0.003: 0.004: 0.004: 0.005: 0.005: 0.006: 0.007: 0.008: 0.010: 0.011:
Ки : 6009 : 6009 : 6009 : 6009 : 6009 : 6009 : 6009 : 6009 : 6009 : 6009 : 6009 : 6009 : 6009 : 6009 : 6009 : 6009 :
~~~~~

-----:  
x= 325: 345: 365: 385: 405: 425: 445: 465: 485: 505: 525: 545: 565: 585: 605: 625:  
-----:  
Qc : 0.263: 0.237: 0.201: 0.165: 0.134: 0.110: 0.094: 0.082: 0.072: 0.064: 0.058: 0.053: 0.048: 0.044: 0.041: 0.039:  
Фоп: 2 : 347 : 334 : 323 : 315 : 308 : 303 : 299 : 296 : 293 : 291 : 290 : 288 : 288 : 287 : 286 :  
Uоп: 0.83 : 0.83 : 0.90 : 1.00 : 1.04 : 2.92 : 3.95 : 5.11 : 6.10 : 7.00 : 7.00 : 7.00 : 7.00 : 7.00 : 7.00 : 7.00 :  
: : : : : : : : : : : : : : : : : :  
Ви : 0.223: 0.212: 0.186: 0.155: 0.125: 0.106: 0.090: 0.078: 0.069: 0.061: 0.055: 0.049: 0.044: 0.039: 0.035: 0.032:  
Ки : 6007 : 6007 : 6007 : 6007 : 6007 : 6007 : 6007 : 6007 : 6007 : 6007 : 6007 : 6007 : 6007 : 6007 : 6007 : 6007 :  
Ви : 0.029: 0.015: 0.009: 0.007: 0.006: 0.004: 0.004: 0.003: 0.003: 0.003: 0.003: 0.003: 0.002: 0.003: 0.004: 0.005:  
Ки : 6006 : 6006 : 6009 : 6009 : 6009 : 6009 : 6009 : 6009 : 6009 : 6009 : 6009 : 6009 : 6009 : 6006 : 6006 : 6006 :  
Ви : 0.011: 0.010: 0.007: 0.003: 0.003: : : : : : : : 0.001: 0.001: 0.002: 0.002: 0.002:  
Ки : 6009 : 6009 : 6006 : 6006 : 6006 : : : : : : : : 6006 : 6006 : 6009 : 6009 : 6009 :  
~~~~~

-----:
x= 645: 665: 685: 705: 725:
-----:
Qc : 0.037: 0.035: 0.033: 0.032: 0.030:
Фоп: 286 : 286 : 286 : 285 : 284 :
Uоп: 7.00 : 7.00 : 7.00 : 7.00 : 7.00 :
: : : : : :
Ви : 0.027: 0.023: 0.020: 0.019: 0.018:
Ки : 6007 : 6007 : 6007 : 6007 : 6007 :
Ви : 0.007: 0.010: 0.012: 0.011: 0.010:
Ки : 6006 : 6006 : 6006 : 6006 : 6006 :
Ви : 0.002: 0.002: 0.001: 0.001: 0.001:
Ки : 6009 : 6009 : 6009 : 6009 : 6009 :
~~~~~

y= 100 : Y-строка 17 Cmax= 0.192 долей ПДК (x= 305.0; напр.ветра= 13)

|       |         |         |         |         |         |         |         |         |         |         |         |         |         |         |         |         |
|-------|---------|---------|---------|---------|---------|---------|---------|---------|---------|---------|---------|---------|---------|---------|---------|---------|
| x=    | 5 :     | 25 :    | 45 :    | 65 :    | 85 :    | 105 :   | 125 :   | 145 :   | 165 :   | 185 :   | 205 :   | 225 :   | 245 :   | 265 :   | 285 :   | 305 :   |
| Qc :  | 0.044 : | 0.048 : | 0.053 : | 0.058 : | 0.064 : | 0.070 : | 0.078 : | 0.087 : | 0.097 : | 0.109 : | 0.123 : | 0.139 : | 0.155 : | 0.170 : | 0.184 : | 0.192 : |
| Фоп : | 71 :    | 70 :    | 69 :    | 68 :    | 66 :    | 64 :    | 62 :    | 60 :    | 57 :    | 54 :    | 50 :    | 45 :    | 39 :    | 32 :    | 23 :    | 13 :    |
| Uоп : | 7.00 :  | 7.00 :  | 7.00 :  | 7.00 :  | 7.00 :  | 7.00 :  | 7.00 :  | 7.00 :  | 7.00 :  | 6.41 :  | 5.51 :  | 4.60 :  | 3.62 :  | 2.31 :  | 1.27 :  | 1.04 :  |
|       | :       | :       | :       | :       | :       | :       | :       | :       | :       | :       | :       | :       | :       | :       | :       | :       |
| Ви :  | 0.028 : | 0.031 : | 0.034 : | 0.038 : | 0.041 : | 0.045 : | 0.051 : | 0.058 : | 0.064 : | 0.073 : | 0.082 : | 0.094 : | 0.108 : | 0.124 : | 0.140 : | 0.152 : |
| Ки :  | 6007 :  | 6007 :  | 6007 :  | 6007 :  | 6007 :  | 6007 :  | 6007 :  | 6007 :  | 6007 :  | 6007 :  | 6007 :  | 6007 :  | 6007 :  | 6007 :  | 6007 :  | 6007 :  |
| Ви :  | 0.014 : | 0.015 : | 0.015 : | 0.016 : | 0.019 : | 0.021 : | 0.023 : | 0.025 : | 0.028 : | 0.031 : | 0.034 : | 0.038 : | 0.040 : | 0.038 : | 0.035 : | 0.032 : |
| Ки :  | 6006 :  | 6006 :  | 6006 :  | 6006 :  | 6006 :  | 6006 :  | 6006 :  | 6006 :  | 6006 :  | 6006 :  | 6006 :  | 6006 :  | 6006 :  | 6006 :  | 6006 :  | 6006 :  |
| Ви :  | 0.002 : | 0.002 : | 0.002 : | 0.002 : | 0.003 : | 0.003 : | 0.003 : | 0.003 : | 0.004 : | 0.004 : | 0.005 : | 0.005 : | 0.006 : | 0.007 : | 0.007 : | 0.008 : |
| Ки :  | 6009 :  | 6009 :  | 6009 :  | 6009 :  | 6009 :  | 6009 :  | 6009 :  | 6009 :  | 6009 :  | 6009 :  | 6009 :  | 6009 :  | 6009 :  | 6009 :  | 6009 :  | 6009 :  |

|       |         |         |         |         |         |         |         |         |         |         |         |         |         |         |         |         |
|-------|---------|---------|---------|---------|---------|---------|---------|---------|---------|---------|---------|---------|---------|---------|---------|---------|
| x=    | 325 :   | 345 :   | 365 :   | 385 :   | 405 :   | 425 :   | 445 :   | 465 :   | 485 :   | 505 :   | 525 :   | 545 :   | 565 :   | 585 :   | 605 :   | 625 :   |
| Qc :  | 0.189 : | 0.175 : | 0.154 : | 0.133 : | 0.112 : | 0.097 : | 0.085 : | 0.076 : | 0.068 : | 0.061 : | 0.056 : | 0.051 : | 0.046 : | 0.043 : | 0.040 : | 0.037 : |
| Фоп : | 2 :     | 351 :   | 340 :   | 331 :   | 325 :   | 314 :   | 309 :   | 305 :   | 301 :   | 299 :   | 296 :   | 294 :   | 293 :   | 291 :   | 291 :   | 290 :   |
| Uоп : | 0.94 :  | 0.87 :  | 0.87 :  | 0.95 :  | 0.81 :  | 3.78 :  | 4.65 :  | 5.72 :  | 6.63 :  | 7.00 :  | 7.00 :  | 7.00 :  | 7.00 :  | 7.00 :  | 7.00 :  | 7.00 :  |
|       | :       | :       | :       | :       | :       | :       | :       | :       | :       | :       | :       | :       | :       | :       | :       | :       |
| Ви :  | 0.154 : | 0.146 : | 0.133 : | 0.116 : | 0.091 : | 0.093 : | 0.082 : | 0.072 : | 0.065 : | 0.058 : | 0.053 : | 0.047 : | 0.042 : | 0.039 : | 0.033 : | 0.030 : |
| Ки :  | 6007 :  | 6007 :  | 6007 :  | 6007 :  | 6007 :  | 6007 :  | 6007 :  | 6007 :  | 6007 :  | 6007 :  | 6007 :  | 6007 :  | 6007 :  | 6007 :  | 6007 :  | 6007 :  |
| Ви :  | 0.026 : | 0.021 : | 0.014 : | 0.011 : | 0.016 : | 0.004 : | 0.003 : | 0.003 : | 0.003 : | 0.003 : | 0.003 : | 0.002 : | 0.002 : | 0.002 : | 0.004 : | 0.005 : |
| Ки :  | 6006 :  | 6006 :  | 6006 :  | 6006 :  | 6006 :  | 6009 :  | 6009 :  | 6009 :  | 6009 :  | 6009 :  | 6009 :  | 6009 :  | 6009 :  | 6009 :  | 6006 :  | 6006 :  |
| Ви :  | 0.008 : | 0.007 : | 0.007 : | 0.006 : | 0.005 : | :       | :       | :       | :       | :       | :       | 0.001 : | 0.002 : | 0.002 : | 0.002 : | 0.002 : |
| Ки :  | 6009 :  | 6009 :  | 6009 :  | 6009 :  | 6009 :  | :       | :       | :       | :       | :       | :       | 6006 :  | 6006 :  | 6006 :  | 6009 :  | 6009 :  |

|       |         |         |         |         |         |
|-------|---------|---------|---------|---------|---------|
| x=    | 645 :   | 665 :   | 685 :   | 705 :   | 725 :   |
| Qc :  | 0.036 : | 0.034 : | 0.032 : | 0.031 : | 0.029 : |
| Фоп : | 289 :   | 289 :   | 288 :   | 288 :   | 287 :   |
| Uоп : | 7.00 :  | 7.00 :  | 7.00 :  | 7.00 :  | 7.00 :  |
|       | :       | :       | :       | :       | :       |
| Ви :  | 0.027 : | 0.023 : | 0.022 : | 0.018 : | 0.017 : |
| Ки :  | 6007 :  | 6007 :  | 6007 :  | 6007 :  | 6007 :  |
| Ви :  | 0.006 : | 0.009 : | 0.009 : | 0.011 : | 0.010 : |
| Ки :  | 6006 :  | 6006 :  | 6006 :  | 6006 :  | 6006 :  |
| Ви :  | 0.002 : | 0.002 : | 0.001 : | 0.001 : | 0.001 : |
| Ки :  | 6009 :  | 6009 :  | 6009 :  | 6009 :  | 6009 :  |

y= 80 : Y-строка 18 Cmax= 0.145 долей ПДК (x= 305.0; напр.ветра= 12)

```
-----:
x= 5 : 25: 45: 65: 85: 105: 125: 145: 165: 185: 205: 225: 245: 265: 285: 305:
-----:
Qc : 0.043: 0.047: 0.052: 0.057: 0.062: 0.069: 0.076: 0.084: 0.093: 0.103: 0.114: 0.124: 0.132: 0.138: 0.142: 0.145:
Фоп: 68 : 67 : 66 : 64 : 62 : 60 : 58 : 56 : 53 : 49 : 45 : 40 : 35 : 28 : 20 : 12 :
Уоп: 7.00 : 7.00 : 7.00 : 7.00 : 7.00 : 7.00 : 7.00 : 7.00 : 7.00 : 7.00 : 6.32 : 5.58 : 4.39 : 3.20 : 1.68 : 1.16 :
: : : : : : : : : : : : : : : : :
Ви : 0.027: 0.030: 0.034: 0.036: 0.040: 0.044: 0.049: 0.055: 0.061: 0.067: 0.074: 0.083: 0.090: 0.100: 0.107: 0.111:
Ки : 6007 : 6007 : 6007 : 6007 : 6007 : 6007 : 6007 : 6007 : 6007 : 6007 : 6007 : 6007 : 6007 : 6007 : 6007 : 6007 :
Ви : 0.014: 0.014: 0.015: 0.017: 0.019: 0.021: 0.023: 0.024: 0.027: 0.031: 0.034: 0.035: 0.036: 0.032: 0.028: 0.028:
Ки : 6006 : 6006 : 6006 : 6006 : 6006 : 6006 : 6006 : 6006 : 6006 : 6006 : 6006 : 6006 : 6006 : 6006 : 6006 : 6006 :
Ви : 0.002: 0.002: 0.002: 0.002: 0.002: 0.003: 0.003: 0.003: 0.004: 0.004: 0.004: 0.005: 0.005: 0.005: 0.006: 0.006:
Ки : 6009 : 6009 : 6009 : 6009 : 6009 : 6009 : 6009 : 6009 : 6009 : 6009 : 6009 : 6009 : 6009 : 6009 : 6009 : 6009 :
~~~~~
```

```

x= 325: 345: 365: 385: 405: 425: 445: 465: 485: 505: 525: 545: 565: 585: 605: 625:
-----:
Qc : 0.143: 0.134: 0.122: 0.108: 0.095: 0.085: 0.077: 0.070: 0.063: 0.058: 0.053: 0.048: 0.044: 0.041: 0.039: 0.036:
Фоп: 2 : 353 : 344 : 337 : 331 : 320 : 314 : 310 : 306 : 303 : 301 : 299 : 297 : 295 : 294 : 293 :
Уоп: 1.09 : 1.04 : 1.12 : 0.87 : 0.83 : 4.55 : 5.57 : 6.35 : 7.00 : 7.00 : 7.00 : 7.00 : 7.00 : 7.00 : 7.00 : 7.00 :
: : : : : : : : : : : : : : : : :
Ви : 0.113: 0.109: 0.101: 0.085: 0.072: 0.082: 0.074: 0.067: 0.061: 0.055: 0.050: 0.045: 0.040: 0.037: 0.033: 0.030:
Ки : 6007 : 6007 : 6007 : 6007 : 6007 : 6007 : 6007 : 6007 : 6007 : 6007 : 6007 : 6007 : 6007 : 6007 : 6007 :
Ви : 0.023: 0.020: 0.015: 0.018: 0.019: 0.003: 0.003: 0.003: 0.003: 0.003: 0.003: 0.002: 0.002: 0.002: 0.004: 0.005:
Ки : 6006 : 6006 : 6006 : 6006 : 6006 : 6009 : 6009 : 6009 : 6009 : 6009 : 6009 : 6009 : 6006 : 6006 : 6006 :
Ви : 0.006: 0.006: 0.005: 0.005: 0.004: : : : : : 0.001: 0.001: 0.002: 0.002: 0.002: 0.002:
Ки : 6009 : 6009 : 6009 : 6009 : 6009 : : : : : : 6006 : 6006 : 6006 : 6009 : 6009 : 6009 :
~~~~~
```

```
----
x= 645: 665: 685: 705: 725:
-----:
Qc : 0.034: 0.033: 0.031: 0.030: 0.028:
Фоп: 293 : 292 : 291 : 290 : 290 :
Уоп: 7.00 : 7.00 : 7.00 : 7.00 : 7.00 :
: : : : :
Ви : 0.025: 0.023: 0.021: 0.019: 0.017:
Ки : 6007 : 6007 : 6007 : 6007 : 6007 :
Ви : 0.008: 0.008: 0.009: 0.009: 0.010:
Ки : 6006 : 6006 : 6006 : 6006 : 6006 :
Ви : 0.002: 0.002: 0.001: 0.001: 0.001:
Ки : 6009 : 6009 : 6009 : 6009 : 6009 :
~~~~~
```

y= 60 : Y-строка 19 Cmax= 0.115 долей ПДК (x= 265.0; напр.ветра= 25)

```

-----:
x= 5 : 25: 45: 65: 85: 105: 125: 145: 165: 185: 205: 225: 245: 265: 285: 305:
-----:-----:-----:-----:-----:-----:-----:-----:-----:-----:-----:-----:-----:-----:-----:-----:
Qс : 0.043: 0.046: 0.050: 0.055: 0.061: 0.066: 0.073: 0.080: 0.088: 0.096: 0.104: 0.110: 0.114: 0.115: 0.115: 0.114:
Фоп: 65 : 64 : 63 : 61 : 59 : 57 : 54 : 52 : 49 : 45 : 41 : 36 : 31 : 25 : 18 : 10 :
Уоп: 7.00 : 7.00 : 7.00 : 7.00 : 7.00 : 7.00 : 7.00 : 7.00 : 7.00 : 7.00 : 7.00 : 7.00 : 6.47 : 5.81 : 3.93 : 2.80 : 1.44 :
 : : : : : : : : : : : : : : :
Ви : 0.026: 0.029: 0.033: 0.035: 0.039: 0.043: 0.046: 0.052: 0.057: 0.062: 0.067: 0.073: 0.078: 0.082: 0.086: 0.086:
Ки : 6007 : 6007 : 6007 : 6007 : 6007 : 6007 : 6007 : 6007 : 6007 : 6007 : 6007 : 6007 : 6007 : 6007 : 6007 : 6007 :
Ви : 0.014: 0.014: 0.015: 0.017: 0.018: 0.020: 0.023: 0.024: 0.026: 0.029: 0.032: 0.032: 0.032: 0.028: 0.024: 0.022:
Ки : 6006 : 6006 : 6006 : 6006 : 6006 : 6006 : 6006 : 6006 : 6006 : 6006 : 6006 : 6006 : 6006 : 6006 : 6006 : 6006 :
Ви : 0.002: 0.002: 0.002: 0.002: 0.002: 0.003: 0.003: 0.003: 0.003: 0.004: 0.004: 0.004: 0.004: 0.004: 0.005: 0.005:
Ки : 6009 : 6009 : 6009 : 6009 : 6009 : 6009 : 6009 : 6009 : 6009 : 6009 : 6009 : 6009 : 6009 : 6009 : 6009 : 6009 :
~~~~~

```

```

----
x=     325:     345:     365:     385:     405:     425:     445:     465:     485:     505:     525:     545:     565:     585:     605:     625:
----:----:----:----:----:----:----:----:----:----:----:----:----:----:----:----:
Qс : 0.112: 0.106: 0.099: 0.090: 0.082: 0.076: 0.070: 0.064: 0.059: 0.054: 0.050: 0.046: 0.043: 0.040: 0.037: 0.035:
Фоп:   2 :  355 :  347 :  341 :  330 :  324 :  319 :  315 :  311 :  308 :  305 :  303 :  301 :  299 :  298 :  297 :
Уоп: 1.35 : 1.00 : 0.98 : 0.91 : 4.70 : 5.71 : 6.33 : 7.00 : 7.00 : 7.00 : 7.00 : 7.00 : 7.00 : 7.00 : 7.00 : 7.00 :
      :      :      :      :      :      :      :      :      :      :      :      :      :      :      :
Ви : 0.087: 0.080: 0.076: 0.067: 0.079: 0.073: 0.067: 0.061: 0.056: 0.051: 0.047: 0.042: 0.038: 0.035: 0.031: 0.027:
Ки : 6007 : 6007 : 6007 : 6007 : 6007 : 6007 : 6007 : 6007 : 6007 : 6007 : 6007 : 6007 : 6007 : 6007 : 6007 : 6007 :
Ви : 0.020: 0.021: 0.018: 0.019: 0.003: 0.003: 0.003: 0.003: 0.003: 0.003: 0.002: 0.002: 0.002: 0.002: 0.003: 0.006:
Ки : 6006 : 6006 : 6006 : 6006 : 6009 : 6009 : 6009 : 6009 : 6009 : 6009 : 6009 : 6009 : 6006 : 6006 : 6006 : 6006 :
Ви : 0.005: 0.004: 0.004: 0.004:      :      :      :      :      : 0.001: 0.001: 0.002: 0.002: 0.002: 0.002: 0.002: 0.002:
Ки : 6009 : 6009 : 6009 : 6009 :      :      :      :      :      : 6006 : 6006 : 6006 : 6009 : 6009 : 6009 : 6009 :
~~~~~

```

```

x= 645: 665: 685: 705: 725:
----:----:----:----:----:
Qс : 0.033: 0.032: 0.030: 0.029: 0.028:
Фоп: 296 : 295 : 294 : 293 : 292 :
Уоп: 7.00 : 7.00 : 7.00 : 7.00 : 7.00 :
 : : : : :
Ви : 0.024: 0.022: 0.020: 0.018: 0.017:
Ки : 6007 : 6007 : 6007 : 6007 : 6007 :
Ви : 0.007: 0.008: 0.009: 0.009: 0.009:
Ки : 6006 : 6006 : 6006 : 6006 : 6006 :
Ви : 0.002: 0.001: 0.001: 0.001: 0.001:
Ки : 6009 : 6009 : 6009 : 6009 : 6009 :
~~~~~

```

y= 40 : Y-строка 20    Смах= 0.101 долей ПДК (x= 245.0; напр.ветра= 28)

|      |        |        |        |        |        |        |        |        |        |        |        |        |        |        |        |        |
|------|--------|--------|--------|--------|--------|--------|--------|--------|--------|--------|--------|--------|--------|--------|--------|--------|
| x=   | 5 :    | 25:    | 45:    | 65:    | 85:    | 105:   | 125:   | 145:   | 165:   | 185:   | 205:   | 225:   | 245:   | 265:   | 285:   | 305:   |
| Qc : | 0.041: | 0.045: | 0.049: | 0.053: | 0.058: | 0.063: | 0.069: | 0.075: | 0.082: | 0.088: | 0.094: | 0.099: | 0.101: | 0.100: | 0.097: | 0.094: |
| Фоп: | 63 :   | 61 :   | 59 :   | 58 :   | 56 :   | 53 :   | 51 :   | 48 :   | 45 :   | 42 :   | 38 :   | 33 :   | 28 :   | 22 :   | 16 :   | 9 :    |
| Uоп: | 7.00 : | 7.00 : | 7.00 : | 7.00 : | 7.00 : | 7.00 : | 7.00 : | 7.00 : | 7.00 : | 7.00 : | 7.00 : | 7.00 : | 6.77 : | 6.21 : | 3.74 : | 2.91 : |
|      | :      | :      | :      | :      | :      | :      | :      | :      | :      | :      | :      | :      | :      | :      | :      | :      |
| Ви : | 0.026: | 0.028: | 0.030: | 0.034: | 0.037: | 0.040: | 0.044: | 0.048: | 0.053: | 0.057: | 0.060: | 0.065: | 0.068: | 0.071: | 0.072: | 0.073: |
| Ки : | 6007 : | 6007 : | 6007 : | 6007 : | 6007 : | 6007 : | 6007 : | 6007 : | 6007 : | 6007 : | 6007 : | 6007 : | 6007 : | 6007 : | 6007 : | 6007 : |
| Ви : | 0.013: | 0.014: | 0.016: | 0.016: | 0.018: | 0.020: | 0.021: | 0.023: | 0.025: | 0.027: | 0.029: | 0.029: | 0.028: | 0.024: | 0.020: | 0.017: |
| Ки : | 6006 : | 6006 : | 6006 : | 6006 : | 6006 : | 6006 : | 6006 : | 6006 : | 6006 : | 6006 : | 6006 : | 6006 : | 6006 : | 6006 : | 6006 : | 6006 : |
| Ви : | 0.002: | 0.002: | 0.002: | 0.002: | 0.002: | 0.002: | 0.003: | 0.003: | 0.003: | 0.003: | 0.003: | 0.004: | 0.004: | 0.004: | 0.004: | 0.004: |
| Ки : | 6009 : | 6009 : | 6009 : | 6009 : | 6009 : | 6009 : | 6009 : | 6009 : | 6009 : | 6009 : | 6009 : | 6009 : | 6009 : | 6009 : | 6009 : | 6009 : |

|      |        |        |        |        |        |        |        |        |        |        |        |        |        |        |        |        |
|------|--------|--------|--------|--------|--------|--------|--------|--------|--------|--------|--------|--------|--------|--------|--------|--------|
| x=   | 325:   | 345:   | 365:   | 385:   | 405:   | 425:   | 445:   | 465:   | 485:   | 505:   | 525:   | 545:   | 565:   | 585:   | 605:   | 625:   |
| Qc : | 0.091: | 0.087: | 0.082: | 0.077: | 0.073: | 0.068: | 0.064: | 0.059: | 0.055: | 0.051: | 0.047: | 0.044: | 0.041: | 0.038: | 0.036: | 0.034: |
| Фоп: | 2 :    | 355 :  | 350 :  | 339 :  | 333 :  | 328 :  | 323 :  | 318 :  | 315 :  | 311 :  | 309 :  | 306 :  | 304 :  | 302 :  | 301 :  | 300 :  |
| Uоп: | 1.82 : | 1.71 : | 1.01 : | 5.61 : | 6.05 : | 6.59 : | 7.00 : | 7.00 : | 7.00 : | 7.00 : | 7.00 : | 7.00 : | 7.00 : | 7.00 : | 7.00 : | 7.00 : |
|      | :      | :      | :      | :      | :      | :      | :      | :      | :      | :      | :      | :      | :      | :      | :      | :      |
| Ви : | 0.070: | 0.068: | 0.059: | 0.074: | 0.070: | 0.065: | 0.061: | 0.056: | 0.052: | 0.048: | 0.043: | 0.040: | 0.037: | 0.033: | 0.030: | 0.026: |
| Ки : | 6007 : | 6007 : | 6007 : | 6007 : | 6007 : | 6007 : | 6007 : | 6007 : | 6007 : | 6007 : | 6007 : | 6007 : | 6007 : | 6007 : | 6007 : | 6007 : |
| Ви : | 0.017: | 0.015: | 0.019: | 0.003: | 0.003: | 0.003: | 0.003: | 0.003: | 0.003: | 0.002: | 0.002: | 0.002: | 0.002: | 0.003: | 0.004: | 0.006: |
| Ки : | 6006 : | 6006 : | 6006 : | 6009 : | 6009 : | 6009 : | 6009 : | 6009 : | 6009 : | 6009 : | 6009 : | 6009 : | 6006 : | 6006 : | 6006 : | 6006 : |
| Ви : | 0.004: | 0.004: | 0.003: | 0.000: | :      | :      | :      | :      | 0.001: | 0.001: | 0.001: | 0.001: | 0.002: | 0.002: | 0.002: | 0.002: |
| Ки : | 6009 : | 6009 : | 6009 : | 6006 : | :      | :      | :      | :      | 6006 : | 6006 : | 6006 : | 6006 : | 6009 : | 6009 : | 6009 : | 6009 : |

|      |        |        |        |        |        |
|------|--------|--------|--------|--------|--------|
| x=   | 645:   | 665:   | 685:   | 705:   | 725:   |
| Qc : | 0.032: | 0.031: | 0.029: | 0.028: | 0.027: |
| Фоп: | 299 :  | 298 :  | 297 :  | 296 :  | 295 :  |
| Uоп: | 7.00 : | 7.00 : | 7.00 : | 7.00 : | 7.00 : |
|      | :      | :      | :      | :      | :      |
| Ви : | 0.023: | 0.021: | 0.019: | 0.017: | 0.016: |
| Ки : | 6007 : | 6007 : | 6007 : | 6007 : | 6007 : |
| Ви : | 0.007: | 0.008: | 0.009: | 0.009: | 0.010: |
| Ки : | 6006 : | 6006 : | 6006 : | 6006 : | 6006 : |
| Ви : | 0.002: | 0.001: | 0.001: | 0.001: | 0.001: |
| Ки : | 6009 : | 6009 : | 6009 : | 6009 : | 6009 : |

y= 20 : Y-строка 21 Cmax= 0.089 долей ПДК (x= 245.0; напр.ветра= 25)

|    |     |     |     |     |     |      |      |      |      |      |      |      |      |      |      |      |
|----|-----|-----|-----|-----|-----|------|------|------|------|------|------|------|------|------|------|------|
| x= | 5 : | 25: | 45: | 65: | 85: | 105: | 125: | 145: | 165: | 185: | 205: | 225: | 245: | 265: | 285: | 305: |
|----|-----|-----|-----|-----|-----|------|------|------|------|------|------|------|------|------|------|------|





|      |        |        |        |        |        |        |        |        |        |        |        |        |        |        |        |        |
|------|--------|--------|--------|--------|--------|--------|--------|--------|--------|--------|--------|--------|--------|--------|--------|--------|
| Qc : | 0.039: | 0.042: | 0.045: | 0.048: | 0.052: | 0.056: | 0.061: | 0.065: | 0.069: | 0.073: | 0.077: | 0.079: | 0.080: | 0.079: | 0.078: | 0.074: |
| Фоп: | 57 :   | 56 :   | 54 :   | 52 :   | 50 :   | 48 :   | 45 :   | 42 :   | 39 :   | 36 :   | 32 :   | 28 :   | 23 :   | 18 :   | 13 :   | 7 :    |
| Uоп: | 7.00 : | 7.00 : | 7.00 : | 7.00 : | 7.00 : | 7.00 : | 7.00 : | 7.00 : | 7.00 : | 7.00 : | 7.00 : | 7.00 : | 7.00 : | 7.00 : | 7.00 : | 7.00 : |
| :    | :      | :      | :      | :      | :      | :      | :      | :      | :      | :      | :      | :      | :      | :      | :      | :      |
| Ви : | 0.024: | 0.026: | 0.028: | 0.030: | 0.033: | 0.036: | 0.038: | 0.041: | 0.044: | 0.047: | 0.050: | 0.052: | 0.055: | 0.057: | 0.057: | 0.059: |
| Ки : | 6007 : | 6007 : | 6007 : | 6007 : | 6007 : | 6007 : | 6007 : | 6007 : | 6007 : | 6007 : | 6007 : | 6007 : | 6007 : | 6007 : | 6007 : | 6007 : |
| Ви : | 0.013: | 0.013: | 0.014: | 0.015: | 0.016: | 0.018: | 0.019: | 0.020: | 0.022: | 0.023: | 0.023: | 0.024: | 0.022: | 0.019: | 0.017: | 0.012: |
| Ки : | 6006 : | 6006 : | 6006 : | 6006 : | 6006 : | 6006 : | 6006 : | 6006 : | 6006 : | 6006 : | 6006 : | 6006 : | 6006 : | 6006 : | 6006 : | 6006 : |
| Ви : | 0.001: | 0.002: | 0.002: | 0.002: | 0.002: | 0.002: | 0.002: | 0.002: | 0.003: | 0.003: | 0.003: | 0.003: | 0.003: | 0.003: | 0.003: | 0.003: |
| Ки : | 6009 : | 6009 : | 6009 : | 6009 : | 6009 : | 6009 : | 6009 : | 6009 : | 6009 : | 6009 : | 6009 : | 6009 : | 6009 : | 6009 : | 6009 : | 6009 : |

~~~~~

х=	325:	345:	365:	385:	405:	425:	445:	465:	485:	505:	525:	545:	565:	585:	605:	625:
:	:	:	:	:	:	:	:	:	:	:	:	:	:	:	:	:
Qc :	0.071:	0.068:	0.066:	0.063:	0.060:	0.057:	0.054:	0.051:	0.048:	0.045:	0.042:	0.039:	0.037:	0.035:	0.033:	0.032:
Фоп:	1 :	355 :	349 :	343 :	338 :	333 :	329 :	325 :	321 :	318 :	315 :	313 :	311 :	309 :	307 :	306 :
Uоп:	7.00 :	7.00 :	7.00 :	7.00 :	7.00 :	7.00 :	7.00 :	7.00 :	7.00 :	7.00 :	7.00 :	7.00 :	7.00 :	7.00 :	7.00 :	7.00 :
:	:	:	:	:	:	:	:	:	:	:	:	:	:	:	:	:
Ви :	0.060:	0.060:	0.059:	0.058:	0.056:	0.053:	0.050:	0.047:	0.044:	0.041:	0.038:	0.035:	0.031:	0.029:	0.027:	0.023:
Ки :	6007 :	6007 :	6007 :	6007 :	6007 :	6007 :	6007 :	6007 :	6007 :	6007 :	6007 :	6007 :	6007 :	6007 :	6007 :	6007 :
Ви :	0.008:	0.005:	0.003:	0.003:	0.003:	0.003:	0.003:	0.002:	0.002:	0.002:	0.002:	0.003:	0.004:	0.005:	0.005:	0.007:
Ки :	6006 :	6006 :	6006 :	6009 :	6009 :	6009 :	6009 :	6009 :	6009 :	6009 :	6009 :	6006 :	6006 :	6006 :	6006 :	6006 :
Ви :	0.003:	0.003:	0.003:	0.002:	0.002:	0.001:	0.001:	0.001:	0.001:	0.002:	0.002:	0.002:	0.002:	0.002:	0.002:	0.001:
Ки :	6009 :	6009 :	6009 :	6006 :	6006 :	6006 :	6006 :	6006 :	6006 :	6006 :	6006 :	6009 :	6009 :	6009 :	6009 :	6009 :

~~~~~

|      |        |        |        |        |        |
|------|--------|--------|--------|--------|--------|
| х=   | 645:   | 665:   | 685:   | 705:   | 725:   |
| :    | :      | :      | :      | :      | :      |
| Qc : | 0.030: | 0.029: | 0.028: | 0.026: | 0.025: |
| Фоп: | 304 :  | 303 :  | 302 :  | 300 :  | 299 :  |
| Uоп: | 7.00 : | 7.00 : | 7.00 : | 7.00 : | 7.00 : |
| :    | :      | :      | :      | :      | :      |
| Ви : | 0.022: | 0.020: | 0.018: | 0.017: | 0.016: |
| Ки : | 6007 : | 6007 : | 6007 : | 6007 : | 6007 : |
| Ви : | 0.007: | 0.008: | 0.009: | 0.008: | 0.008: |
| Ки : | 6006 : | 6006 : | 6006 : | 6006 : | 6006 : |
| Ви : | 0.001: | 0.001: | 0.001: | 0.001: | 0.001: |
| Ки : | 6009 : | 6009 : | 6009 : | 6009 : | 6009 : |

~~~~~

Результаты расчета в точке максимума ПК ЭРА v2.5. Модель: МРК-2014

Координаты точки : X= 325.0 м, Y= 180.0 м

Максимальная суммарная концентрация	Cs= 1.00725 доли ПДК

Но́м.	Код	Тип	Выброс	Вклад	Вклад в%	Сум. %	Коэф. влияния
----	<Об-П>-<Ис>	----	М- (Mq) --	-С [доли ПДК]	-----	-----	b=С/М ----
1	000201 6007	П1	0.0341	0.973152	96.6	96.6	28.5381775
			В сумме =	0.973152	96.6		
			Суммарный вклад остальных =	0.034103	3.4		

Параметры расчетного прямоугольника No 1			
Координаты центра	:	X= 365 м; Y= 210	
Длина и ширина	:	L= 720 м; B= 420 м	
Шаг сетки (dX=dY)	:	D= 20 м	

	1	2	3	4	5	6	7	8	9	10	11	12	13	14	15	16	17	18	
1-	0.029	0.031	0.032	0.034	0.035	0.037	0.039	0.041	0.043	0.046	0.048	0.050	0.052	0.055	0.059	0.062	0.065	0.068	1
2-	0.031	0.032	0.034	0.035	0.037	0.039	0.042	0.044	0.047	0.050	0.052	0.055	0.058	0.062	0.066	0.071	0.075	0.079	2
3-	0.032	0.033	0.035	0.037	0.039	0.042	0.044	0.047	0.050	0.054	0.057	0.061	0.065	0.070	0.076	0.082	0.089	0.095	3
4-	0.033	0.035	0.037	0.039	0.041	0.044	0.047	0.051	0.055	0.059	0.063	0.067	0.072	0.079	0.087	0.096	0.106	0.116	4

5-		0.034	0.036	0.038	0.041	0.043	0.047	0.050	0.054	0.059	0.064	0.069	0.075	0.081	0.090	0.099	0.111	0.127	0.145		- 5
6-		0.036	0.038	0.040	0.043	0.046	0.049	0.053	0.058	0.063	0.069	0.076	0.084	0.093	0.102	0.113	0.127	0.151	0.183		- 6
7-		0.037	0.039	0.042	0.045	0.048	0.052	0.056	0.062	0.068	0.075	0.084	0.096	0.109	0.124	0.140	0.152	0.190	0.245		- 7
8-		0.038	0.041	0.043	0.047	0.050	0.054	0.059	0.065	0.072	0.081	0.094	0.110	0.131	0.159	0.188	0.213	0.259	0.369		- 8
9-		0.039	0.042	0.045	0.048	0.052	0.057	0.062	0.068	0.077	0.089	0.106	0.129	0.161	0.207	0.262	0.314	0.337	0.525		- 9
10-		0.041	0.044	0.047	0.050	0.054	0.059	0.065	0.071	0.081	0.097	0.119	0.151	0.196	0.267	0.372	0.490	0.549	0.566		-10
11-		0.042	0.045	0.048	0.052	0.056	0.061	0.067	0.074	0.086	0.105	0.132	0.171	0.230	0.331	0.509	0.765	0.919	0.762		-11
12-		0.043	0.046	0.050	0.054	0.059	0.064	0.070	0.077	0.090	0.110	0.140	0.185	0.256	0.379	0.611	0.992	0.377	0.951		-12
13-		0.044	0.047	0.051	0.056	0.061	0.066	0.072	0.080	0.093	0.113	0.143	0.189	0.262	0.386	0.610	0.965	1.007	0.794		-13
14-		0.044	0.048	0.052	0.057	0.063	0.069	0.075	0.083	0.095	0.113	0.140	0.182	0.244	0.341	0.480	0.621	0.630	0.525		-14
15-		0.044	0.048	0.053	0.058	0.064	0.070	0.078	0.086	0.097	0.113	0.136	0.168	0.213	0.274	0.344	0.394	0.391	0.341		-15
16-		0.044	0.048	0.053	0.058	0.064	0.071	0.079	0.088	0.098	0.112	0.130	0.154	0.182	0.214	0.247	0.267	0.263	0.237		-16
17-		0.044	0.048	0.053	0.058	0.064	0.070	0.078	0.087	0.097	0.109	0.123	0.139	0.155	0.170	0.184	0.192	0.189	0.175		-17
18-		0.043	0.047	0.052	0.057	0.062	0.069	0.076	0.084	0.093	0.103	0.114	0.124	0.132	0.138	0.142	0.145	0.143	0.134		-18
19-		0.043	0.046	0.050	0.055	0.061	0.066	0.073	0.080	0.088	0.096	0.104	0.110	0.114	0.115	0.115	0.114	0.112	0.106		-19
20-		0.041	0.045	0.049	0.053	0.058	0.063	0.069	0.075	0.082	0.088	0.094	0.099	0.101	0.100	0.097	0.094	0.091	0.087		-20
21-		0.040	0.043	0.047	0.051	0.055	0.060	0.065	0.070	0.076	0.081	0.085	0.088	0.089	0.089	0.086	0.082	0.078	0.075		-21
22-		0.039	0.042	0.045	0.048	0.052	0.056	0.061	0.065	0.069	0.073	0.077	0.079	0.080	0.079	0.078	0.074	0.071	0.068		-22
			--		----		-----		-----		-----		-----		-----		-----		-----		----
			1		2		3		4		5		6		7		8		9		10
			19		20		21		22		23		24		25		26		27		28
			11		12		13		14		15		16		17		18		19		20
			31		32		33		34		35		36		37		38		39		40
			--		-----		-----		-----		-----		-----		-----		-----		-----		----
			0.069		0.071		0.077		0.082		0.084		0.084		0.081		0.077		0.073		0.068
			11		12		13		14		15		16		17		18		19		20
			0.082		0.084		0.086		0.091		0.094		0.094		0.090		0.085		0.079		0.073
			31		32		33		34		35		36		37		38		39		40
			0.100		0.103		0.103		0.105		0.107		0.105		0.100		0.093		0.085		0.077
			11		12		13		14		15		16		17		18		19		20
			0.100		0.103		0.103		0.105		0.107		0.105		0.100		0.093		0.085		0.077
0.161	0.169	0.166	0.156	0.145	0.131	0.117	0.103	0.093	0.083	0.074	0.067	0.061	0.055	0.051	0.046	0.043	0.039	- 5
0.216	0.232	0.223	0.197	0.169	0.144	0.122	0.104	0.092	0.082	0.074	0.067	0.061	0.055	0.051	0.046	0.043	0.039	- 6
0.308	0.343	0.312	0.251	0.197	0.156	0.126	0.104	0.088	0.079	0.071	0.065	0.059	0.054	0.050	0.046	0.043	0.039	- 7
0.473	0.547	0.435	0.306	0.221	0.166	0.129	0.104	0.086	0.073	0.067	0.062	0.057	0.053	0.049	0.045	0.042	0.039	- 8
0.656	0.827	0.512	0.324	0.224	0.165	0.128	0.102	0.084	0.071	0.062	0.058	0.055	0.051	0.048	0.044	0.041	0.038	- 9
0.585	0.657	0.437	0.283	0.203	0.154	0.121	0.099	0.082	0.069	0.060	0.054	0.051	0.049	0.046	0.043	0.040	0.038	-10
0.539	0.487	0.344	0.229	0.172	0.138	0.112	0.093	0.079	0.067	0.059	0.052	0.049	0.046	0.044	0.042	0.039	0.037	-11
0.564	0.344	0.241	0.178	0.143	0.121	0.102	0.087	0.074	0.065	0.057	0.050	0.046	0.044	0.042	0.040	0.038	0.036	-12
0.507	0.323	0.217	0.155	0.123	0.108	0.093	0.081	0.070	0.062	0.054	0.049	0.045	0.043	0.041	0.039	0.037	0.035	-13
0.384	0.270	0.192	0.143	0.112	0.097	0.085	0.075	0.066	0.058	0.052	0.047	0.044	0.041	0.039	0.037	0.035	0.034	-14
0.275	0.212	0.162	0.126	0.103	0.089	0.078	0.069	0.062	0.055	0.050	0.045	0.042	0.040	0.038	0.036	0.034	0.033	-15
0.201	0.165	0.134	0.110	0.094	0.082	0.072	0.064	0.058	0.053	0.048	0.044	0.041	0.039	0.037	0.035	0.033	0.032	-16
0.154	0.133	0.112	0.097	0.085	0.076	0.068	0.061	0.056	0.051	0.046	0.043	0.040	0.037	0.036	0.034	0.032	0.031	-17
0.122	0.108	0.095	0.085	0.077	0.070	0.063	0.058	0.053	0.048	0.044	0.041	0.039	0.036	0.034	0.033	0.031	0.030	-18
0.099	0.090	0.082	0.076	0.070	0.064	0.059	0.054	0.050	0.046	0.043	0.040	0.037	0.035	0.033	0.032	0.030	0.029	-19
0.082	0.077	0.073	0.068	0.064	0.059	0.055	0.051	0.047	0.044	0.041	0.038	0.036	0.034	0.032	0.031	0.029	0.028	-20
0.072	0.069	0.066	0.062	0.059	0.055	0.051	0.048	0.044	0.041	0.039	0.037	0.035	0.033	0.031	0.030	0.029	0.027	-21
0.066	0.063	0.060	0.057	0.054	0.051	0.048	0.045	0.042	0.039	0.037	0.035	0.033	0.032	0.030	0.029	0.028	0.026	-22
-- ----- ----- ----- ----- ----- ----- ----- ----- ----- ----- ----- ----- ----- ----- ----- ----- ----- -----																		
19	20	21	22	23	24	25	26	27	28	29	30	31	32	33	34	35	36	
37																		
-- -----																		
0.034	- 1																	

0.035		- 2
0.035		- 3
0.036		- 4
0.036		- 5
0.036		- 6
0.036		- 7
0.036		- 8
0.036		- 9
0.035		-10
0.034		-11
0.034		-12
0.033		-13
0.032		-14
0.031		-15
0.030		-16
0.029		-17
0.028		-18
0.028		-19
0.027		-20
0.026		-21
0.025		-22
-- ---		

В целом по расчетному прямоугольнику:
 Безразмерная макс. концентрация ---> См =1.00725
 Достигается в точке с координатами: Хм = 325.0 м
 (Х-столбец 17, Y-строка 13) Ум = 180.0 м
 При опасном направлении ветра : 357 град.
 и "опасной" скорости ветра : 0.52 м/с

8. Результаты расчета по жилой застройке.

ПК ЭРА v2.5. Модель: МРК-2014

Город :006 Карабалыкский рйаон.

Объект :0002 Производственная база ТОО "Тенгри1".

Вер.расч. :1 Расч.год: 2025 Расчет проводился 23.08.2025 10:02

Группа суммации :__30=0330 Сера диоксид (Ангидрид сернистый, Сернистый газ, Сера (IV) оксид)
 (516)

0333 Сероводород (Дигидросульфид) (518)

Расчет проводился по всем жилым зонам внутри расч. прямоугольника 001

Всего просчитано точек: 271

Фоновая концентрация не задана

Направление ветра: автоматический поиск опасного направления от 0 до 360 град.

Скорость ветра: автоматический поиск опасной скорости от 0.5 до 7.0 (Uмр) м/с

Расшифровка_обозначений

Qс - суммарная концентрация [доли ПДК]	
Фоп- опасное направл. ветра [угл. град.]	
Uоп- опасная скорость ветра [м/с]	
Ви - вклад ИСТОЧНИКА в Qс [доли ПДК]	
Ки - код источника для верхней строки Ви	

| ~~~~~~ |

| -При расчете по группе суммации концентр. в мг/м3 не печатается|

~~~~~

|      |        |        |        |        |        |        |        |        |        |        |        |        |        |        |        |
|------|--------|--------|--------|--------|--------|--------|--------|--------|--------|--------|--------|--------|--------|--------|--------|
| y=   | 121:   | 141:   | 141:   | 118:   | 130:   | 108:   | 125:   | 99:    | 115:   | 92:    | 105:   | 98:    | 409:   | 403:   | 396:   |
| x=   | 8:     | 11:    | 12:    | 17:    | 20:    | 25:    | 26:    | 33:    | 34:    | 38:    | 41:    | 47:    | 411:   | 416:   | 423:   |
| Qс : | 0.045: | 0.046: | 0.046: | 0.047: | 0.047: | 0.048: | 0.049: | 0.050: | 0.050: | 0.051: | 0.052: | 0.053: | 0.082: | 0.087: | 0.093: |
| Фоп: | 75 :   | 78 :   | 78 :   | 74 :   | 76 :   | 72 :   | 74 :   | 70 :   | 72 :   | 68 :   | 70 :   | 69 :   | 198 :  | 200 :  | 203 :  |
| Uоп: | 7.00 : | 7.00 : | 7.00 : | 7.00 : | 7.00 : | 7.00 : | 7.00 : | 7.00 : | 7.00 : | 7.00 : | 7.00 : | 7.00 : | 6.83 : | 6.64 : | 6.47 : |
| :    | :      | :      | :      | :      | :      | :      | :      | :      | :      | :      | :      | :      | :      | :      | :      |
| Ви : | 0.030: | 0.030: | 0.031: | 0.031: | 0.032: | 0.032: | 0.031: | 0.033: | 0.032: | 0.032: | 0.033: | 0.035: | 0.041: | 0.044: | 0.046: |
| Ки : | 6007 : | 6007 : | 6007 : | 6007 : | 6007 : | 6007 : | 6007 : | 6007 : | 6007 : | 6007 : | 6007 : | 6007 : | 6006 : | 6006 : | 6006 : |
| Ви : | 0.012: | 0.013: | 0.013: | 0.013: | 0.013: | 0.014: | 0.015: | 0.014: | 0.015: | 0.015: | 0.015: | 0.015: | 0.038: | 0.040: | 0.044: |

Ки : 6006 : 6006 : 6006 : 6006 : 6006 : 6006 : 6006 : 6006 : 6006 : 6006 : 6006 : 6006 : 6007 : 6007 : 6007 :  
Ви : 0.002: 0.002: 0.002: 0.002: 0.002: 0.002: 0.002: 0.002: 0.002: 0.002: 0.002: 0.002: 0.002: 0.003: 0.003: 0.003:  
Ки : 6009 : 6009 : 6009 : 6009 : 6009 : 6009 : 6009 : 6009 : 6009 : 6009 : 6009 : 6009 : 6009 : 6009 : 6009 : 6009 :  
~~~~~

y=	418:	383:	406:	403:	403:	394:	406:	0:	3:	3:	399:	414:	0:	14:	407:
x=	424:	435:	435:	436:	437:	446:	472:	473:	475:	476:	481:	484:	489:	489:	490:

Qc : 0.082: 0.104: 0.090: 0.092: 0.092: 0.098: 0.090: 0.049: 0.050: 0.049: 0.092: 0.084: 0.047: 0.049: 0.086:
Фоп: 201 : 208 : 205 : 206 : 206 : 210 : 214 : 324 : 323 : 323 : 217 : 215 : 321 : 319 : 218 :
Uоп: 7.00 : 6.05 : 7.00 : 7.00 : 7.00 : 7.00 : 7.00 : 7.00 : 7.00 : 7.00 : 7.00 : 7.00 : 7.00 : 7.00 : 7.00 :
: : : : : : : : : : : : : : : : :
Ви : 0.040: 0.053: 0.044: 0.045: 0.045: 0.048: 0.044: 0.045: 0.046: 0.045: 0.045: 0.041: 0.043: 0.045: 0.041:
Ки : 6006 : 6006 : 6006 : 6007 : 6006 : 6007 : 6006 : 6007 : 6007 : 6007 : 6006 : 6006 : 6007 : 6007 : 6006 :
Ви : 0.040: 0.048: 0.043: 0.044: 0.044: 0.047: 0.043: 0.002: 0.002: 0.002: 0.043: 0.039: 0.002: 0.002: 0.041:
Ки : 6007 : 6007 : 6007 : 6006 : 6007 : 6006 : 6007 : 6009 : 6009 : 6009 : 6007 : 6007 : 6009 : 6009 : 6007 :
Ви : 0.003: 0.003: 0.003: 0.003: 0.003: 0.003: 0.003: 0.002: 0.002: 0.002: 0.003: 0.003: 0.002: 0.001: 0.003:
Ки : 6009 : 6009 : 6009 : 6009 : 6009 : 6009 : 6009 : 6006 : 6006 : 6006 : 6009 : 6009 : 6006 : 6006 : 6009 :
~~~~~

|    |      |      |      |      |      |      |      |      |      |      |      |      |      |      |      |
|----|------|------|------|------|------|------|------|------|------|------|------|------|------|------|------|
| y= | 374: | 7:   | 367: | 381: | 352: | 374: | 344: | 33:  | 359: | 403: | 325: | 351: | 26:  | 405: | 40:  |
| x= | 492: | 497: | 497: | 505: | 508: | 510: | 513: | 517: | 519: | 520: | 522: | 524: | 525: | 525: | 527: |

Qc : 0.100: 0.047: 0.101: 0.092: 0.100: 0.093: 0.099: 0.048: 0.093: 0.080: 0.094: 0.092: 0.045: 0.078: 0.047:  
Фоп: 224 : 318 : 226 : 225 : 231 : 227 : 234 : 311 : 232 : 224 : 240 : 234 : 311 : 224 : 308 :  
Uоп: 7.00 : 7.00 : 7.00 : 7.00 : 7.00 : 7.00 : 7.00 : 7.00 : 7.00 : 7.00 : 7.00 : 7.00 : 7.00 : 7.00 : 7.00 :  
: : : : : : : : : : : : : : : : :  
Ви : 0.049: 0.043: 0.049: 0.045: 0.047: 0.045: 0.047: 0.044: 0.045: 0.038: 0.045: 0.044: 0.042: 0.037: 0.044:  
Ки : 6006 : 6007 : 6006 : 6006 : 6007 : 6006 : 6006 : 6007 : 6006 : 6006 : 6006 : 6007 : 6007 : 6006 : 6007 :  
Ви : 0.047: 0.002: 0.047: 0.043: 0.047: 0.044: 0.046: 0.002: 0.043: 0.038: 0.044: 0.043: 0.002: 0.037: 0.002:  
Ки : 6007 : 6009 : 6007 : 6007 : 6006 : 6007 : 6007 : 6009 : 6007 : 6007 : 6007 : 6006 : 6009 : 6007 : 6009 :  
Ви : 0.003: 0.001: 0.003: 0.003: 0.003: 0.003: 0.003: 0.001: 0.003: 0.002: 0.003: 0.003: 0.001: 0.002: 0.001:  
Ки : 6009 : 6006 : 6009 : 6009 : 6009 : 6009 : 6009 : 6006 : 6009 : 6009 : 6009 : 6009 : 6006 : 6009 : 6006 :  
~~~~~

y=	317:	12:	388:	4:	34:	12:	333:	302:	390:	404:	325:	376:	398:	288:	408:
x=	527:	530:	530:	531:	533:	534:	534:	535:	535:	537:	538:	541:	542:	543:	544:

Qc : 0.090: 0.043: 0.081: 0.042: 0.045: 0.042: 0.088: 0.083: 0.079: 0.074: 0.086: 0.080: 0.074: 0.076: 0.071:
Фоп: 243 : 313 : 228 : 314 : 309 : 312 : 240 : 248 : 228 : 226 : 242 : 232 : 228 : 252 : 227 :
Uоп: 7.00 : 7.00 : 7.00 : 7.00 : 7.00 : 7.00 : 7.00 : 7.00 : 7.00 : 7.00 : 7.00 : 7.00 : 7.00 : 7.00 : 7.00 :
: : : : : : : : : : : : : : : : :
~~~~~

Ви : 0.044: 0.038: 0.039: 0.037: 0.041: 0.038: 0.042: 0.041: 0.037: 0.035: 0.041: 0.038: 0.035: 0.037: 0.034:  
Ки : 6006 : 6007 : 6006 : 6007 : 6007 : 6007 : 6006 : 6006 : 6007 : 6007 : 6007 : 6006 : 6006 : 6007 : 6006 :  
Ви : 0.042: 0.002: 0.038: 0.002: 0.002: 0.002: 0.041: 0.038: 0.037: 0.035: 0.040: 0.037: 0.035: 0.035: 0.034:  
Ки : 6007 : 6006 : 6007 : 6006 : 6009 : 6009 : 6007 : 6007 : 6006 : 6006 : 6006 : 6007 : 6007 : 6006 : 6007 :  
Ви : 0.003: 0.002: 0.003: 0.002: 0.002: 0.002: 0.003: 0.003: 0.002: 0.002: 0.003: 0.002: 0.002: 0.003: 0.002:  
Ки : 6009 : 6009 : 6009 : 6009 : 6006 : 6006 : 6009 : 6009 : 6009 : 6009 : 6009 : 6009 : 6009 : 6009 : 6009 :  
~~~~~

y=	5:	12:	277:	308:	271:	402:	366:	383:	273:	294:	284:	54:	264:	373:	46:
x=	545:	545:	545:	545:	549:	549:	550:	551:	553:	554:	558:	559:	559:	559:	560:

Qc : 0.040: 0.041: 0.073: 0.080: 0.070: 0.071: 0.078: 0.075: 0.068: 0.074: 0.070: 0.043: 0.064: 0.074: 0.042:
Фоп: 312 : 311 : 256 : 247 : 258 : 228 : 235 : 232 : 258 : 251 : 254 : 302 : 260 : 235 : 304 :
Uоп: 7.00 : 7.00 : 2.99 : 7.00 : 3.01 : 7.00 : 7.00 : 7.00 : 3.13 : 7.00 : 7.00 : 7.00 : 3.15 : 7.00 : 7.00 :
: : : : : : : : : : : : : : : :
Ви : 0.035: 0.036: 0.038: 0.039: 0.037: 0.034: 0.037: 0.035: 0.037: 0.037: 0.035: 0.039: 0.032: 0.035: 0.037:
Ки : 6007 : 6007 : 6006 : 6007 : 6006 : 6007 : 6006 : 6006 : 6006 : 6007 : 6007 : 6007 : 6006 : 6006 : 6007 :
Ви : 0.003: 0.002: 0.030: 0.037: 0.029: 0.033: 0.037: 0.035: 0.027: 0.032: 0.031: 0.002: 0.028: 0.034: 0.002:
Ки : 6006 : 6006 : 6007 : 6006 : 6007 : 6006 : 6007 : 6007 : 6007 : 6006 : 6006 : 6009 : 6007 : 6007 : 6006 :
Ви : 0.002: 0.002: 0.003: 0.003: 0.003: 0.002: 0.002: 0.002: 0.003: 0.003: 0.003: 0.002: 0.002: 0.002: 0.002:
Ки : 6009 : 6009 : 0001 : 6009 : 0001 : 6009 : 6009 : 6009 : 0001 : 6009 : 6009 : 6006 : 0001 : 6009 : 6009 :
~~~~~

|    |      |      |      |      |      |      |      |      |      |      |      |      |      |      |      |
|----|------|------|------|------|------|------|------|------|------|------|------|------|------|------|------|
| y= | 277: | 360: | 41:  | 279: | 33:  | 352: | 22:  | 29:  | 0:   | 9:   | 268: | 247: | 365: | 56:  | 335: |
| x= | 560: | 560: | 562: | 562: | 563: | 564: | 565: | 565: | 566: | 566: | 566: | 568: | 570: | 572: | 572: |

Qc : 0.067: 0.075: 0.041: 0.067: 0.040: 0.074: 0.039: 0.040: 0.037: 0.038: 0.064: 0.059: 0.071: 0.041: 0.072:  
Фоп: 256 : 237 : 304 : 256 : 306 : 239 : 307 : 306 : 311 : 309 : 258 : 265 : 238 : 301 : 244 :  
Uоп: 7.00 : 7.00 : 7.00 : 7.00 : 7.00 : 7.00 : 7.00 : 7.00 : 7.00 : 7.00 : 7.00 : 1.08 : 7.00 : 7.00 : 7.00 :  
: : : : : : : : : : : : : : : :  
Ви : 0.034: 0.036: 0.037: 0.032: 0.035: 0.036: 0.035: 0.035: 0.031: 0.033: 0.035: 0.028: 0.034: 0.037: 0.034:  
Ки : 6007 : 6007 : 6007 : 6006 : 6007 : 6007 : 6007 : 6007 : 6007 : 6007 : 6007 : 6006 : 6006 : 6007 : 6006 :  
Ви : 0.030: 0.034: 0.002: 0.032: 0.003: 0.034: 0.003: 0.003: 0.004: 0.003: 0.025: 0.026: 0.033: 0.003: 0.033:  
Ки : 6006 : 6006 : 6009 : 6007 : 6006 : 6006 : 6006 : 6006 : 6006 : 6006 : 6006 : 6007 : 6007 : 6006 : 6007 :  
Ви : 0.003: 0.002: 0.002: 0.002: 0.002: 0.002: 0.002: 0.002: 0.002: 0.002: 0.003: 0.003: 0.002: 0.002: 0.002:  
Ки : 6009 : 6009 : 6006 : 6009 : 6009 : 6009 : 6009 : 6009 : 6009 : 6009 : 6009 : 0001 : 6009 : 6009 : 6009 :  
~~~~~

y=	48:	251:	358:	251:	252:	328:	34:	42:	231:	34:	400:	243:	23:	30:	97:
x=	573:	574:	574:	575:	575:	576:	578:	578:	578:	579:	579:	580:	581:	582:	582:

Qc : 0.040: 0.058: 0.070: 0.058: 0.058: 0.070: 0.039: 0.039: 0.054: 0.038: 0.063: 0.055: 0.037: 0.038: 0.043:

y=	1:	9:	394:	235:	312:	341:	379:	102:	335:	305:	370:	408:	208:	382:	87:
x=	583:	584:	584:	585:	585:	585:	585:	587:	588:	590:	590:	590:	591:	592:	593:
Qс	: 0.035:	: 0.036:	: 0.063:	: 0.053:	: 0.066:	: 0.067:	: 0.064:	: 0.043:	: 0.066:	: 0.064:	: 0.064:	: 0.059:	: 0.049:	: 0.062:	: 0.041:
Фоп:	309 :	308 :	234 :	265 :	250 :	244 :	237 :	291 :	245 :	252 :	239 :	233 :	274 :	237 :	294 :
Uоп:	7.00 :	7.00 :	7.00 :	7.00 :	7.00 :	7.00 :	7.00 :	7.00 :	7.00 :	7.00 :	7.00 :	7.00 :	0.88 :	7.00 :	7.00 :
	:	:	:	:	:	:	:	:	:	:	:	:	:	:	:
Ви	: 0.029:	: 0.029:	: 0.030:	: 0.037:	: 0.031:	: 0.032:	: 0.030:	: 0.038:	: 0.032:	: 0.031:	: 0.030:	: 0.028:	: 0.024:	: 0.030:	: 0.035:
Ки	: 6007 :	: 6007 :	: 6007 :	: 6007 :	: 6006 :	: 6006 :	: 6007 :	: 6007 :	: 6007 :	: 6006 :	: 6007 :	: 6007 :	: 6007 :	: 6007 :	: 6007 :
Ви	: 0.004:	: 0.005:	: 0.029:	: 0.014:	: 0.031:	: 0.031:	: 0.030:	: 0.002:	: 0.030:	: 0.030:	: 0.030:	: 0.028:	: 0.022:	: 0.029:	: 0.003:
Ки	: 6006 :	: 6006 :	: 6006 :	: 6006 :	: 6007 :	: 6007 :	: 6006 :	: 6006 :	: 6006 :	: 6007 :	: 6006 :	: 6006 :	: 6006 :	: 6006 :	: 6006 :
Ви	: 0.002:	: 0.002:	: 0.002:	: 0.003:	: 0.002:	: 0.002:	: 0.002:	: 0.002:	: 0.002:	: 0.002:	: 0.002:	: 0.002:	: 0.002:	: 0.002:	: 0.002:
Ки	: 6009 :	: 6009 :	: 6009 :	: 6009 :	: 6009 :	: 6009 :	: 6009 :	: 6009 :	: 6009 :	: 6009 :	: 6009 :	: 6009 :	: 0001 :	: 6009 :	: 6009 :

[illegible]

x=	611:	612:	613:	613:	614:	616:	617:	617:	618:	618:	619:	619:	620:	622:	623:
Qc :	0.058:	0.059:	0.043:	0.045:	0.040:	0.053:	0.044:	0.058:	0.044:	0.055:	0.039:	0.040:	0.052:	0.056:	0.053:
Фоп:	255 :	247 :	277 :	273 :	286 :	262 :	274 :	249 :	275 :	256 :	288 :	285 :	262 :	247 :	259 :
Uоп:	7.00 :	7.00 :	7.00 :	7.00 :	7.00 :	7.00 :	7.00 :	7.00 :	7.00 :	7.00 :	7.00 :	7.00 :	7.00 :	7.00 :	7.00 :
	:	:	:	:	:	:	:	:	:	:	:	:	:	:	:
Ви :	0.028:	0.028:	0.035:	0.032:	0.034:	0.026:	0.032:	0.027:	0.031:	0.029:	0.033:	0.032:	0.028:	0.027:	0.026:
Ки :	6007 :	6007 :	6007 :	6007 :	6007 :	6007 :	6007 :	6007 :	6007 :	6007 :	6007 :	6007 :	6007 :	6007 :	6007 :
Ви :	0.026:	0.027:	0.006:	0.011:	0.004:	0.024:	0.010:	0.027:	0.011:	0.023:	0.004:	0.006:	0.021:	0.026:	0.024:
Ки :	6006 :	6006 :	6006 :	6006 :	6006 :	6006 :	6006 :	6006 :	6006 :	6006 :	6006 :	6006 :	6006 :	6006 :	6006 :
Ви :	0.002:	0.002:	0.002:	0.002:	0.002:	0.002:	0.002:	0.002:	0.002:	0.002:	0.002:	0.002:	0.002:	0.002:	0.002:
Ки :	6009 :	6009 :	6009 :	6009 :	6009 :	6009 :	6009 :	6009 :	6009 :	6009 :	6009 :	6009 :	6009 :	6009 :	6009 :

y=	322:	112:	135:	251:	180:	316:	334:	263:	122:	272:	308:	256:	327:	126:	140:
x=	623:	624:	624:	625:	626:	626:	626:	627:	628:	628:	631:	632:	632:	633:	633:
Qc :	0.056:	0.038:	0.040:	0.050:	0.042:	0.055:	0.055:	0.051:	0.038:	0.052:	0.053:	0.049:	0.054:	0.038:	0.039:
Фоп:	250 :	288 :	284 :	264 :	276 :	252 :	248 :	262 :	286 :	260 :	253 :	263 :	250 :	285 :	283 :
Uоп:	7.00 :	7.00 :	7.00 :	7.00 :	7.00 :	7.00 :	7.00 :	7.00 :	7.00 :	7.00 :	7.00 :	7.00 :	7.00 :	7.00 :	7.00 :
	:	:	:	:	:	:	:	:	:	:	:	:	:	:	:
Ви :	0.028:	0.031:	0.031:	0.027:	0.031:	0.026:	0.028:	0.026:	0.031:	0.027:	0.027:	0.027:	0.026:	0.026:	0.030:
Ки :	6007 :	6007 :	6007 :	6007 :	6007 :	6007 :	6007 :	6007 :	6007 :	6007 :	6007 :	6007 :	6007 :	6007 :	6007 :
Ви :	0.024:	0.006:	0.006:	0.021:	0.009:	0.026:	0.024:	0.023:	0.006:	0.022:	0.023:	0.020:	0.024:	0.006:	0.007:
Ки :	6006 :	6006 :	6006 :	6006 :	6006 :	6006 :	6006 :	6006 :	6006 :	6006 :	6006 :	6006 :	6006 :	6006 :	6006 :
Ви :	0.002:	0.002:	0.002:	0.002:	0.002:	0.002:	0.002:	0.002:	0.002:	0.002:	0.002:	0.002:	0.002:	0.002:	0.002:
Ки :	6009 :	6009 :	6009 :	6009 :	6009 :	6009 :	6009 :	6009 :	6009 :	6009 :	6009 :	6009 :	6009 :	6009 :	6009 :

y=	245:	299:	321:	147:	237:	249:	129:	250:	291:	313:	404:	224:	249:	305:	229:
x=	634:	635:	636:	640:	640:	640:	642:	642:	642:	642:	642:	643:	643:	645:	646:
Qc :	0.048:	0.052:	0.053:	0.039:	0.046:	0.047:	0.037:	0.047:	0.050:	0.051:	0.048:	0.045:	0.047:	0.050:	0.045:
Фоп:	265 :	255 :	251 :	282 :	267 :	265 :	285 :	265 :	257 :	253 :	238 :	269 :	265 :	255 :	268 :
Uоп:	7.00 :	7.00 :	7.00 :	7.00 :	7.00 :	7.00 :	7.00 :	7.00 :	7.00 :	7.00 :	7.00 :	7.00 :	7.00 :	7.00 :	7.00 :
	:	:	:	:	:	:	:	:	:	:	:	:	:	:	:
Ви :	0.027:	0.026:	0.026:	0.028:	0.025:	0.024:	0.027:	0.024:	0.025:	0.025:	0.023:	0.026:	0.024:	0.024:	0.026:
Ки :	6007 :	6007 :	6007 :	6007 :	6007 :	6007 :	6007 :	6007 :	6007 :	6007 :	6007 :	6007 :	6007 :	6007 :	6007 :
Ви :	0.019:	0.022:	0.023:	0.009:	0.019:	0.021:	0.008:	0.021:	0.022:	0.023:	0.021:	0.017:	0.020:	0.023:	0.017:
Ки :	6006 :	6006 :	6006 :	6006 :	6006 :	6006 :	6006 :	6006 :	6006 :	6006 :	6006 :	6006 :	6006 :	6006 :	6006 :
Ви :	0.002:	0.002:	0.002:	0.002:	0.002:	0.002:	0.002:	0.002:	0.002:	0.002:	0.002:	0.002:	0.002:	0.002:	0.002:
Ки :	6009 :	6009 :	6009 :	6009 :	6009 :	6009 :	6009 :	6009 :	6009 :	6009 :	0001 :	6009 :	6009 :	6009 :	6009 :

y=	216:	241:	284:	146:	137:	393:	410:	297:	214:	388:	232:	273:	136:	289:	154:
	:	:	:	:	:	:	:	:	:	:	:	:	:	:	:
x=	647:	648:	648:	649:	650:	650:	650:	651:	652:	653:	654:	654:	656:	657:	658:
	:	:	:	:	:	:	:	:	:	:	:	:	:	:	:
Qc	:	:	:	:	:	:	:	:	:	:	:	:	:	:	:
	:	:	:	:	:	:	:	:	:	:	:	:	:	:	:

0.043: 0.045: 0.049: 0.038: 0.037: 0.047: 0.046: 0.049: 0.043: 0.047: 0.044: 0.047: 0.037: 0.047: 0.038:

~~~~~

|    |      |      |      |      |      |      |      |      |      |      |      |      |      |      |      |
|----|------|------|------|------|------|------|------|------|------|------|------|------|------|------|------|
| y= | 230: | 379: | 398: | 203: | 265: | 223: | 220: | 392: | 197: | 372: | 394: | 279: | 145: | 191: | 257: |
|    | :    | :    | :    | :    | :    | :    | :    | :    | :    | :    | :    | :    | :    | :    | :    |
| x= | 658: | 658: | 658: | 659: | 660: | 661: | 662: | 662: | 663: | 663: | 663: | 664: | 665: | 666: | 666: |
|    | :    | :    | :    | :    | :    | :    | :    | :    | :    | :    | :    | :    | :    | :    | :    |
| Qc | :    | :    | :    | :    | :    | :    | :    | :    | :    | :    | :    | :    | :    | :    | :    |
|    | :    | :    | :    | :    | :    | :    | :    | :    | :    | :    | :    | :    | :    | :    | :    |

0.043: 0.046: 0.045: 0.041: 0.045: 0.042: 0.042: 0.045: 0.040: 0.046: 0.045: 0.045: 0.036: 0.039: 0.044:

~~~~~

y=	271:	210:	249:	359:	386:	379:	204:	244:	379:	262:	198:	236:	360:	254:	345:
	:	:	:	:	:	:	:	:	:	:	:	:	:	:	:
x=	668:	670:	670:	670:	671:	672:	673:	673:	673:	675:	678:	679:	679:	680:	681:
	:	:	:	:	:	:	:	:	:	:	:	:	:	:	:
Qc	:	:	:	:	:	:	:	:	:	:	:	:	:	:	:
	:	:	:	:	:	:	:	:	:	:	:	:	:	:	:

0.044: 0.040: 0.043: 0.045: 0.044: 0.044: 0.039: 0.042: 0.044: 0.043: 0.039: 0.041: 0.043: 0.042: 0.043:

~~~~~

|    |      |      |      |      |      |      |      |      |      |      |      |      |      |      |      |
|----|------|------|------|------|------|------|------|------|------|------|------|------|------|------|------|
| y= | 366: | 250: | 352: | 225: | 366: | 242: | 331: | 220: | 351: | 357: | 138: | 139: | 234: | 317: | 400: |
|    | :    | :    | :    | :    | :    | :    | :    | :    | :    | :    | :    | :    | :    | :    | :    |
| x= | 682: | 683: | 684: | 687: | 688: | 689: | 690: | 691: | 692: | 693: | 695: | 696: | 697: | 698: | 699: |
|    | :    | :    | :    | :    | :    | :    | :    | :    | :    | :    | :    | :    | :    | :    | :    |
| Qc | :    | :    | :    | :    | :    | :    | :    | :    | :    | :    | :    | :    | :    | :    | :    |
|    | :    | :    | :    | :    | :    | :    | :    | :    | :    | :    | :    | :    | :    | :    | :    |

0.043: 0.041: 0.043: 0.039: 0.041: 0.040: 0.042: 0.038: 0.041: 0.041: 0.033: 0.033: 0.038: 0.041: 0.038:

~~~~~

y=	226:	338:	129:	320:	309:	393:	148:	212:	143:	324:	139:	300:	119:	320:	386:
	:	:	:	:	:	:	:	:	:	:	:	:	:	:	:
x=	702:	702:	703:	703:	704:	705:	706:	706:	707:	708:	710:	710:	711:	711:	712:
	:	:	:	:	:	:	:	:	:	:	:	:	:	:	:
Qc	:	:	:	:	:	:	:	:	:	:	:	:	:	:	:
	:	:	:	:	:	:	:	:	:	:	:	:	:	:	:

0.037: 0.040: 0.032: 0.040: 0.039: 0.038: 0.033: 0.036: 0.033: 0.039: 0.032: 0.039: 0.031: 0.039: 0.037:

~~~~~

|    |      |      |      |      |      |      |      |      |      |      |      |      |      |      |      |
|----|------|------|------|------|------|------|------|------|------|------|------|------|------|------|------|
| y= | 135: | 409: | 196: | 214: | 315: | 401: | 287: | 126: | 376: | 306: | 200: | 280: | 290: | 378: | 391: |
|    | :    | :    | :    | :    | :    | :    | :    | :    | :    | :    | :    | :    | :    | :    | :    |
| x= | 713: | 713: | 714: | 714: | 715: | 717: | 718: | 720: | 720: | 721: | 723: | 723: | 723: | 723: | 723: |
|    | :    | :    | :    | :    | :    | :    | :    | :    | :    | :    | :    | :    | :    | :    | :    |
| Qc | :    | :    | :    | :    | :    | :    | :    | :    | :    | :    | :    | :    | :    | :    | :    |
|    | :    | :    | :    | :    | :    | :    | :    | :    | :    | :    | :    | :    | :    | :    | :    |

0.032: 0.036: 0.035: 0.035: 0.038: 0.036: 0.037: 0.031: 0.036: 0.037: 0.034: 0.036: 0.037: 0.036: 0.035:

~~~~~

y=	392:
	:

x= 723:
-----:
Qc : 0.035:
~~~~~

Результаты расчета в точке максимума ПК ЭРА v2.5. Модель: МРК-2014  
Координаты точки : X= 435.0 м, Y= 383.0 м

Максимальная суммарная концентрация | Cs= 0.10402 доли ПДК |  
~~~~~

Достигается при опасном направлении 208 град.
и скорости ветра 6.05 м/с

Всего источников: 4. В таблице заказано вкладчиков не более чем с 95% вклада
ВКЛАДЫ ИСТОЧНИКОВ

Ном.	Код	Тип	Выброс	Вклад	Вклад в%	Сум. %	Коэф. влияния
----	<Об-П>-<Ис>	---	М- (Mq) --	-C [доли ПДК]	-----	-----	b=C/M ---
1	000201 6006	П1	0.0237	0.053155	51.1	51.1	2.2380908
2	000201 6007	П1	0.0341	0.047593	45.8	96.9	1.3956983
			В сумме =	0.100748	96.9		
			Суммарный вклад остальных =	0.003276	3.1		

~~~~~

#### 9. Результаты расчета по границе санзоны.

ПК ЭРА v2.5. Модель: МРК-2014

Город :006 Карабалыкский рйаон.

Объект :0002 Производственная база ТОО "Тенгри1".

Вар.расч. :1 Расч.год: 2025 Расчет проводился 23.08.2025 10:02

Группа суммации :\_\_30=0330 Сера диоксид (Ангидрид сернистый, Сернистый газ, Сера (IV) оксид)  
(516)

0333 Сероводород (Дигидросульфид) (518)

Расчет проводился по всем санитарным зонам внутри расч. прямоугольника 001

Всего просчитано точек: 70

Фоновая концентрация не задана

Направление ветра: автоматический поиск опасного направления от 0 до 360 град.

Скорость ветра: автоматический поиск опасной скорости от 0.5 до 7.0 (U<sub>мр</sub>) м/с

#### Расшифровка обозначений

|                                           |  |
|-------------------------------------------|--|
| Qc - суммарная концентрация [доли ПДК]    |  |
| Фоп- опасное направл. ветра [ угл. град.] |  |
| Uоп- опасная скорость ветра [ м/с ]       |  |
| Ви - вклад ИСТОЧНИКА в Qc [доли ПДК]      |  |
| Ки - код источника для верхней строки Ви  |  |

~~~~~|~~~~~|  
 | -При расчете по группе суммации концентр. в мг/м3 не печатается|
 ~~~~~

|      |        |        |        |        |        |        |        |        |        |        |        |        |        |        |        |
|------|--------|--------|--------|--------|--------|--------|--------|--------|--------|--------|--------|--------|--------|--------|--------|
| y=   | 155:   | 168:   | 181:   | 195:   | 209:   | 223:   | 237:   | 251:   | 263:   | 276:   | 289:   | 298:   | 306:   | 315:   | 324:   |
| x=   | 168:   | 165:   | 162:   | 163:   | 163:   | 166:   | 169:   | 172:   | 183:   | 195:   | 206:   | 220:   | 235:   | 249:   | 263:   |
| Qс : | 0.098: | 0.094: | 0.090: | 0.089: | 0.086: | 0.086: | 0.085: | 0.083: | 0.086: | 0.089: | 0.090: | 0.094: | 0.097: | 0.098: | 0.099: |
| Фоп: | 73 :   | 77 :   | 82 :   | 86 :   | 91 :   | 95 :   | 100 :  | 105 :  | 110 :  | 116 :  | 128 :  | 134 :  | 140 :  | 147 :  | 144 :  |
| Uоп: | 3.60 : | 3.01 : | 2.72 : | 1.77 : | 1.76 : | 1.09 : | 1.01 : | 0.96 : | 0.89 : | 0.84 : | 4.24 : | 3.99 : | 3.67 : | 3.62 : | 0.65 : |
| :    | :      | :      | :      | :      | :      | :      | :      | :      | :      | :      | :      | :      | :      | :      | :      |
| Ви : | 0.074: | 0.071: | 0.070: | 0.067: | 0.067: | 0.062: | 0.062: | 0.060: | 0.063: | 0.066: | 0.086: | 0.090: | 0.093: | 0.094: | 0.062: |
| Ки : | 6007 : | 6007 : | 6007 : | 6007 : | 6007 : | 6007 : | 6007 : | 6007 : | 6007 : | 6007 : | 6007 : | 6007 : | 6007 : | 6007 : | 6007 : |
| Ви : | 0.018: | 0.017: | 0.014: | 0.017: | 0.015: | 0.019: | 0.018: | 0.018: | 0.018: | 0.018: | 0.004: | 0.004: | 0.004: | 0.004: | 0.032: |
| Ки : | 6006 : | 6006 : | 6006 : | 6006 : | 6006 : | 6006 : | 6006 : | 6006 : | 6006 : | 6006 : | 6009 : | 6009 : | 6009 : | 6009 : | 6006 : |
| Ви : | 0.004: | 0.004: | 0.004: | 0.004: | 0.004: | 0.004: | 0.004: | 0.004: | 0.004: | 0.004: | :      | :      | :      | :      | 0.004: |
| Ки : | 6009 : | 6009 : | 6009 : | 6009 : | 6009 : | 6009 : | 6009 : | 6009 : | 6009 : | 6009 : | :      | :      | :      | :      | 6009 : |

|      |        |        |        |        |        |        |        |        |        |        |        |        |        |        |        |
|------|--------|--------|--------|--------|--------|--------|--------|--------|--------|--------|--------|--------|--------|--------|--------|
| y=   | 330:   | 336:   | 342:   | 348:   | 352:   | 356:   | 360:   | 364:   | 365:   | 365:   | 366:   | 360:   | 355:   | 349:   | 338:   |
| x=   | 279:   | 294:   | 309:   | 324:   | 340:   | 356:   | 371:   | 387:   | 402:   | 417:   | 432:   | 446:   | 461:   | 475:   | 486:   |
| Qс : | 0.103: | 0.107: | 0.112: | 0.117: | 0.123: | 0.127: | 0.127: | 0.124: | 0.122: | 0.120: | 0.119: | 0.123: | 0.123: | 0.119: | 0.116: |
| Фоп: | 149 :  | 154 :  | 160 :  | 166 :  | 172 :  | 180 :  | 186 :  | 193 :  | 199 :  | 205 :  | 210 :  | 215 :  | 221 :  | 225 :  | 230 :  |
| Uоп: | 0.63 : | 0.63 : | 0.65 : | 0.68 : | 0.80 : | 0.81 : | 0.92 : | 1.03 : | 1.22 : | 2.42 : | 3.87 : | 4.60 : | 5.52 : | 5.78 : | 5.81 : |
| :    | :      | :      | :      | :      | :      | :      | :      | :      | :      | :      | :      | :      | :      | :      | :      |
| Ви : | 0.058: | 0.052: | 0.058: | 0.066: | 0.077: | 0.077: | 0.079: | 0.075: | 0.072: | 0.069: | 0.064: | 0.066: | 0.062: | 0.060: | 0.057: |
| Ки : | 6007 : | 6007 : | 6006 : | 6006 : | 6006 : | 6006 : | 6006 : | 6006 : | 6006 : | 6006 : | 6006 : | 6006 : | 6006 : | 6006 : | 6006 : |
| Ви : | 0.040: | 0.050: | 0.049: | 0.046: | 0.042: | 0.045: | 0.044: | 0.045: | 0.045: | 0.048: | 0.051: | 0.054: | 0.056: | 0.055: | 0.054: |
| Ки : | 6006 : | 6006 : | 6007 : | 6007 : | 6007 : | 6007 : | 6007 : | 6007 : | 6007 : | 6007 : | 6007 : | 6007 : | 6007 : | 6007 : | 6007 : |
| Ви : | 0.004: | 0.004: | 0.004: | 0.004: | 0.003: | 0.003: | 0.003: | 0.003: | 0.003: | 0.003: | 0.003: | 0.004: | 0.004: | 0.004: | 0.004: |
| Ки : | 6009 : | 6009 : | 6009 : | 6009 : | 6009 : | 6009 : | 6009 : | 6009 : | 6009 : | 6009 : | 6009 : | 6009 : | 6009 : | 6009 : | 6009 : |

|      |        |        |        |        |        |        |        |        |        |        |        |        |        |        |        |
|------|--------|--------|--------|--------|--------|--------|--------|--------|--------|--------|--------|--------|--------|--------|--------|
| y=   | 327:   | 316:   | 300:   | 283:   | 270:   | 256:   | 243:   | 229:   | 215:   | 201:   | 186:   | 171:   | 156:   | 144:   | 131:   |
| x=   | 496:   | 507:   | 518:   | 528:   | 530:   | 532:   | 534:   | 533:   | 532:   | 531:   | 523:   | 516:   | 509:   | 497:   | 486:   |
| Qс : | 0.111: | 0.102: | 0.093: | 0.084: | 0.081: | 0.079: | 0.076: | 0.075: | 0.073: | 0.071: | 0.072: | 0.072: | 0.072: | 0.074: | 0.075: |
| Фоп: | 235 :  | 240 :  | 247 :  | 253 :  | 257 :  | 262 :  | 266 :  | 270 :  | 274 :  | 278 :  | 283 :  | 288 :  | 292 :  | 297 :  | 302 :  |
| Uоп: | 5.80 : | 5.99 : | 3.20 : | 2.77 : | 1.77 : | 1.17 : | 1.05 : | 0.94 : | 0.88 : | 0.84 : | 0.80 : | 0.77 : | 0.75 : | 0.73 : | 0.72 : |
| :    | :      | :      | :      | :      | :      | :      | :      | :      | :      | :      | :      | :      | :      | :      | :      |
| Ви : | 0.054: | 0.049: | 0.049: | 0.044: | 0.043: | 0.041: | 0.040: | 0.038: | 0.037: | 0.035: | 0.034: | 0.035: | 0.038: | 0.040: | 0.043: |

Ки : 6006 : 6006 : 6006 : 6006 : 6006 : 6006 : 6006 : 6006 : 6006 : 6006 : 6006 : 6007 : 6007 : 6007 : 6007 :  
 Ви : 0.051: 0.048: 0.037: 0.033: 0.032: 0.031: 0.031: 0.032: 0.032: 0.033: 0.034: 0.033: 0.030: 0.030: 0.029:  
 Ки : 6007 : 6007 : 6007 : 6007 : 6007 : 6007 : 6007 : 6007 : 6007 : 6007 : 6007 : 6006 : 6006 : 6006 : 6006 :  
 Ви : 0.004: 0.003: 0.004: 0.004: 0.004: 0.004: 0.003: 0.003: 0.002: 0.002: 0.002: 0.003: 0.003: 0.003: 0.003:  
 Ки : 6009 : 6009 : 0001 : 0001 : 0001 : 0001 : 0001 : 0001 : 6009 : 6009 : 6009 : 6009 : 6009 : 6009 : 6009 :

~~~~~

y=	119:	111:	103:	95:	87:	78:	70:	68:	66:	64:	62:	61:	61:	61:	65:
x=	475:	459:	443:	426:	410:	393:	377:	362:	347:	331:	316:	301:	285:	270:	255:
Qс :	0.076:	0.082:	0.087:	0.093:	0.097:	0.101:	0.103:	0.109:	0.113:	0.116:	0.116:	0.116:	0.116:	0.116:	0.119:
Фоп:	298 :	303 :	309 :	315 :	327 :	335 :	342 :	348 :	353 :	0 :	6 :	12 :	18 :	23 :	29 :
Uоп:	5.64 :	5.06 :	4.40 :	4.03 :	0.83 :	0.86 :	0.91 :	0.93 :	1.27 :	1.28 :	1.32 :	1.62 :	2.76 :	3.64 :	4.33 :
:	:	:	:	:	:	:	:	:	:	:	:	:	:	:	:
Ви :	0.073:	0.079:	0.084:	0.089:	0.076:	0.078:	0.079:	0.083:	0.091:	0.090:	0.089:	0.087:	0.087:	0.085:	0.083:
Ки :	6007 :	6007 :	6007 :	6007 :	6007 :	6007 :	6007 :	6007 :	6007 :	6007 :	6007 :	6007 :	6007 :	6007 :	6007 :
Ви :	0.003:	0.003:	0.004:	0.004:	0.017:	0.018:	0.019:	0.020:	0.017:	0.020:	0.022:	0.023:	0.024:	0.026:	0.031:
Ки :	6009 :	6009 :	6009 :	6009 :	6006 :	6006 :	6006 :	6006 :	6006 :	6006 :	6006 :	6006 :	6006 :	6006 :	6006 :
Ви :	:	:	:	:	0.004:	0.004:	0.004:	0.005:	0.005:	0.005:	0.005:	0.005:	0.005:	0.005:	0.005:
Ки :	:	:	:	:	6009 :	6009 :	6009 :	6009 :	6009 :	6009 :	6009 :	6009 :	6009 :	6009 :	6009 :

~~~~~

|      |        |        |        |        |        |        |        |        |        |        |
|------|--------|--------|--------|--------|--------|--------|--------|--------|--------|--------|
| y=   | 69:    | 77:    | 86:    | 99:    | 112:   | 122:   | 133:   | 145:   | 157:   | 155:   |
| x=   | 239:   | 224:   | 208:   | 198:   | 188:   | 181:   | 174:   | 171:   | 167:   | 168:   |
| Qс : | 0.120: | 0.121: | 0.119: | 0.118: | 0.113: | 0.109: | 0.104: | 0.101: | 0.097: | 0.098: |
| Фоп: | 34 :   | 40 :   | 46 :   | 51 :   | 56 :   | 61 :   | 65 :   | 69 :   | 73 :   | 73 :   |
| Uоп: | 5.57 : | 5.76 : | 5.96 : | 5.88 : | 5.90 : | 5.81 : | 5.85 : | 3.90 : | 3.42 : | 3.60 : |
| :    | :      | :      | :      | :      | :      | :      | :      | :      | :      | :      |
| Ви : | 0.082: | 0.080: | 0.078: | 0.078: | 0.075: | 0.077: | 0.074: | 0.074: | 0.071: | 0.074: |
| Ки : | 6007 : | 6007 : | 6007 : | 6007 : | 6007 : | 6007 : | 6007 : | 6007 : | 6007 : | 6007 : |
| Ви : | 0.033: | 0.035: | 0.034: | 0.033: | 0.032: | 0.026: | 0.023: | 0.021: | 0.019: | 0.018: |
| Ки : | 6006 : | 6006 : | 6006 : | 6006 : | 6006 : | 6006 : | 6006 : | 6006 : | 6006 : | 6006 : |
| Ви : | 0.005: | 0.005: | 0.004: | 0.005: | 0.004: | 0.004: | 0.004: | 0.004: | 0.004: | 0.004: |
| Ки : | 6009 : | 6009 : | 6009 : | 6009 : | 6009 : | 6009 : | 6009 : | 6009 : | 6009 : | 6009 : |

~~~~~

Результаты расчета в точке максимума ПК ЭРА v2.5. Модель: МРК-2014
 Координаты точки : X= 356.0 м, Y= 356.0 м

Максимальная суммарная концентрация | Cs= 0.12707 доли ПДК |
 ~~~~~

Достигается при опасном направлении 180 град.  
и скорости ветра 0.81 м/с  
Всего источников: 4. В таблице заказано вкладчиков не более чем с 95% вклада

| ВКЛАДЫ ИСТОЧНИКОВ           |             |     |            |              |          |        |              |     |
|-----------------------------|-------------|-----|------------|--------------|----------|--------|--------------|-----|
| Ном.                        | Код         | Тип | Выброс     | Вклад        | Вклад в% | Сум. % | Коэф.влияния |     |
| ----                        | <Об-П>-<Ис> | --- | М- (Мq) -- | -С[доли ПДК] | -----    | -----  | ---- b=С/М   | --- |
| 1                           | 000201 6006 | П1  | 0.0237     | 0.077485     | 61.0     | 61.0   | 3.2625155    |     |
| 2                           | 000201 6007 | П1  | 0.0341     | 0.045484     | 35.8     | 96.8   | 1.3338324    |     |
| В сумме =                   |             |     |            | 0.122968     | 96.8     |        |              |     |
| Суммарный вклад остальных = |             |     |            | 0.004103     | 3.2      |        |              |     |

# 10. Результаты расчета в фиксированных точках.

ПК ЭРА v2.5. Модель: МРК-2014

Группа точек 001

Город :006 Карабалыкский рйаон.

Объект :0002 Производственняя база ТОО "Тенгри1".

Вар.расч. :1 Расч.год: 2025 Расчет проводился 23.08.2025 10:02

Группа суммации :\_\_30=0330 Сера диоксид (Ангидрид сернистый, Сернистый газ, Сера (IV) оксид)  
(516)

0333 Сероводород (Дигидросульфид) (518)

Фоновая концентрация не задана

Направление ветра: автоматический поиск опасного направления от 0 до 360 град.

Скорость ветра: автоматический поиск опасной скорости от 0.5 до 7.0 (Ump) м/с

## Точка 1. Расчетная точка.

Координаты точки : X= 164.0 м, Y= 172.0 м

|                                     |                      |
|-------------------------------------|----------------------|
| Максимальная суммарная концентрация | Cs= 0.09272 доли ПДК |
|-------------------------------------|----------------------|

Достигается при опасном направлении 79 град.  
и скорости ветра 3.04 м/с

Всего источников: 4. В таблице заказано вкладчиков 3, но не более 95% вклада

| ВКЛАДЫ ИСТОЧНИКОВ           |             |     |            |              |          |        |              |     |
|-----------------------------|-------------|-----|------------|--------------|----------|--------|--------------|-----|
| Ном.                        | Код         | Тип | Выброс     | Вклад        | Вклад в% | Сум. % | Коэф.влияния |     |
| ----                        | <Об-П>-<Ис> | --- | М- (Мq) -- | -С[доли ПДК] | -----    | -----  | ---- b=С/М   | --- |
| 1                           | 000201 6007 | П1  | 0.0341     | 0.072394     | 78.1     | 78.1   | 2.1229935    |     |
| 2                           | 000201 6006 | П1  | 0.0237     | 0.014962     | 16.1     | 94.2   | 0.629996240  |     |
| 3                           | 000201 6009 | П1  | 0.0021     | 0.004142     | 4.5      | 98.7   | 1.9538479    |     |
| В сумме =                   |             |     |            | 0.091499     | 98.7     |        |              |     |
| Суммарный вклад остальных = |             |     |            | 0.001225     | 1.3      |        |              |     |

Точка 2. Расчетная точка.

Координаты точки : X= 307.0 м, Y= 341.0 м

Максимальная суммарная концентрация | Cs= 0.11148 доли ПДК |  
~~~~~

Достигается при опасном направлении 159 град.
и скорости ветра 0.64 м/с

Всего источников: 4. В таблице заказано вкладчиков 3, но не более 95% вклада

ВКЛАДЫ ИСТОЧНИКОВ

Ном.	Код	Тип	Выброс	Вклад	Вклад в%	Сум. %	Коеф. влияния
----	<Об-П>-<Ис>	---	---М- (Мq) --	-С [доли ПДК]	-----	-----	---- b=С/М ---
1	000201 6006	П1	0.0237	0.057731	51.8	51.8	2.4307780
2	000201 6007	П1	0.0341	0.049357	44.3	96.1	1.4474322
			В сумме =	0.107088	96.1		
			Суммарный вклад остальных =	0.004395	3.9		

Точка 3. Расчетная точка.

Координаты точки : X= 444.0 м, Y= 361.0 м

Максимальная суммарная концентрация | Cs= 0.12266 доли ПДК |
~~~~~

Достигается при опасном направлении 215 град.  
и скорости ветра 4.58 м/с

Всего источников: 4. В таблице заказано вкладчиков 3, но не более 95% вклада

ВКЛАДЫ ИСТОЧНИКОВ

| Ном. | Код         | Тип | Выброс                      | Вклад         | Вклад в% | Сум. % | Коеф. влияния  |
|------|-------------|-----|-----------------------------|---------------|----------|--------|----------------|
| ---- | <Об-П>-<Ис> | --- | ---М- (Мq) --               | -С [доли ПДК] | -----    | -----  | ---- b=С/М --- |
| 1    | 000201 6006 | П1  | 0.0237                      | 0.063567      | 51.8     | 51.8   | 2.6765010      |
| 2    | 000201 6007 | П1  | 0.0341                      | 0.055270      | 45.1     | 96.9   | 1.6208328      |
|      |             |     | В сумме =                   | 0.118837      | 96.9     |        |                |
|      |             |     | Суммарный вклад остальных = | 0.003820      | 3.1      |        |                |

Точка 4. Расчетная точка.

Координаты точки : X= 523.0 м, Y= 291.0 м

Максимальная суммарная концентрация | Cs= 0.08845 доли ПДК |  
~~~~~

Достигается при опасном направлении 250 град.
и скорости ветра 2.78 м/с

Всего источников: 4. В таблице заказано вкладчиков 3, но не более 95% вклада

ВКЛАДЫ ИСТОЧНИКОВ

Ном.	Код	Тип	Выброс	Вклад	Вклад в%	Сум. %	Коеф. влияния
----	<Об-П>-<Ис>	---	---М- (Мq) --	-С [доли ПДК]	-----	-----	---- b=С/М ---

	1	000201 6006	П1	0.0237	0.046279		52.3		52.3		1.9485935		
	2	000201 6007	П1	0.0341	0.035532		40.2		92.5		1.0419823		
	3	000201 0001	Т		0.0048	0.004025		4.5		97.0		0.838448048	
	В сумме =				0.085835		97.0						
	Суммарный вклад остальных =				0.002619		3.0						

Точка 5. Расчетная точка.

Координаты точки : X= 479.0 м, Y= 122.0 м

Максимальная суммарная концентрация | Cs= 0.07518 доли ПДК |
~~~~~

Достигается при опасном направлении 296 град.  
и скорости ветра 5.77 м/с

Всего источников: 4. В таблице заказано вкладчиков 3, но не более 95% вклада  
ВКЛАДЫ ИСТОЧНИКОВ

| Ном. | Код                         | Тип | Выброс     |               | Вклад    | Вклад в % | Сум. % | Коэф. влияния |
|------|-----------------------------|-----|------------|---------------|----------|-----------|--------|---------------|
| ---- | <Об-П>-<Ис>                 | --- | М- (Мq) -- | -С [доли ПДК] | -----    | -----     | -----  | b=C/M ---     |
| 1    | 000201 6007                 | П1  | 0.0341     |               | 0.072061 | 95.9      | 95.9   | 2.1132286     |
|      |                             |     |            | В сумме =     | 0.072061 | 95.9      |        |               |
|      | Суммарный вклад остальных = |     |            |               | 0.003117 | 4.1       |        |               |

Точка 6. Расчетная точка.

Координаты точки : X= 283.0 м, Y= 61.0 м

Максимальная суммарная концентрация | Cs= 0.11624 доли ПДК |  
~~~~~

Достигается при опасном направлении 19 град.
и скорости ветра 2.84 м/с

Всего источников: 4. В таблице заказано вкладчиков 3, но не более 95% вклада
ВКЛАДЫ ИСТОЧНИКОВ

Ном.	Код	Тип	Выброс		Вклад	Вклад в %	Сум. %	Коэф. влияния
----	<Об-П>-<Ис>	---	М- (Мq) --	-С [доли ПДК]	-----	-----	-----	b=C/M ---
1	000201 6007	П1	0.0341		0.085688	73.7	73.7	2.5128412
2	000201 6006	П1	0.0237		0.025315	21.8	95.5	1.0658938
				В сумме =	0.111003	95.5		
	Суммарный вклад остальных =				0.005235	4.5		

3. Исходные параметры источников.

ПК ЭРА v2.5. Модель: МРК-2014

Город :006 Карабалыкский рйаон.

Объект :0002 Производственная база ТОО "Тенгри1".

0330 Сера диоксид (Ангидрид сернистый, Сернистый газ, Сера (IV) оксид)
(516)

Коэффициент оседания (F): индивидуальный с источников

Признак источников "для зимы" – отрицательное значение высоты

Код	Тип	Н	D	Wo	V1	T	X1	Y1	X2	Y2	Alf	F	KP	Ди	Выброс	
<Об~П>~<Ис>	~~~	~м~~	~м~~	~м/с~	~м3/с~	градС	~~~м~~~~	~~~м~~~~	~~~м~~~~	~~~м~~~~	гр.	~~~	~~~~	~~	~~~г/с~~	
----- Примесь 0301-----																
000201	0001	Т	5.0	0.25	10.00	0.4909	110.0	405	257			1.0	1.000	0	0.0002000	
000201	6005	П1	0.0				0.0	296	173	14	9	37	1.0	1.000	0	0.0006200
000201	6007	П1	0.0				0.0	324	198	8	6	34	1.0	1.000	0	0.0122000
000201	6009	П1	0.0				0.0	330	206	50	14	38	1.0	1.000	0	0.0211000
----- Примесь 0330-----																
000201	0001	Т	5.0	0.25	10.00	0.4909	110.0	405	257			1.0	1.000	0	0.0024000	
000201	6007	П1	0.0				0.0	324	198	8	6	34	1.0	1.000	0	0.0168000
000201	6009	П1	0.0				0.0	330	206	50	14	38	1.0	1.000	0	0.0010600

ПК ЭРА v2.5. Модель: МРК-2014

Объект : 0002 Производственная база ТОО "Тенгри1".

Сезон :ЗИМА для энергетики и ЛЕТО для остальных

Группа суммации : 31=0301 Азота (IV) диоксид (Азота диоксид) (4)

0330 Сера диоксид (Ангидрид сернистый, Сернистый газ, Сера (IV) оксид)
(516)

- Для групп суммации выброс $Mq = M1/ПДК1 + \dots + Mn/ПДКn$, а суммарная концентрация $Cm = Cm1/ПДК1 + \dots + Cmn/ПДКn$ - Для линейных и площадных источников выброс является суммарным по всей площади, а Cm – концентрация одиночного источника, расположенного в центре симметрии, с суммарным M							
~~							
Источники				Их расчетные параметры			
Номер	Код	Mq	Тип	Cm	Um	Xm	
-п/п-	<об-п>-<ис>	-----	----	-[доли ПДК]-	---[м/с]---	----[м]---	
1	000201 0001	0.005800	Т	0.009409	1.31	53.2	
2	000201 6005	0.003100	П1	0.110721	0.50	11.4	
3	000201 6007	0.094600	П1	3.378783	0.50	11.4	

4	000201 6009	0.107620	П1	3.843812	0.50	11.4
~~						
Суммарный Мq = 0.211120 (сумма Мq/ПДК по всем примесям)						
Сумма См по всем источникам = 7.342726 долей ПДК						

Средневзвешенная опасная скорость ветра = 0.50 м/с						

5. Управляющие параметры расчета

ПК ЭРА v2.5. Модель: МРК-2014

Город :006 Карабалыкский рйаон.

Объект :0002 Производственная база ТОО "Тенгри1".

Вер.расч. :1 Расч.год: 2025 Расчет проводился 23.08.2025 10:02

Сезон :ЗИМА для энергетики и ЛЕТО для остальных

Группа суммации :__31=0301 Азота (IV) диоксид (Азота диоксид) (4)

0330 Сера диоксид (Ангидрид сернистый, Сернистый газ, Сера (IV) оксид)
(516)

Фоновая концентрация не задана

Расчет по прямоугольнику 001 : 720x420 с шагом 20

Расчет по границе санзоны. Покрытие РП 001

Расчет по территории жилой застройки. Покрытие РП 001

Расчет в фиксированных точках. Группа точек 001

Направление ветра: автоматический поиск опасного направления от 0 до 360 град.

Скорость ветра: автоматический поиск опасной скорости от 0.5 до 7.0 (U_{мр}) м/с

Средневзвешенная опасная скорость ветра U_{св}= 0.5 м/с

6. Результаты расчета в виде таблицы.

ПК ЭРА v2.5. Модель: МРК-2014

Город :006 Карабалыкский рйаон.

Объект :0002 Производственная база ТОО "Тенгри1".

Вер.расч. :1 Расч.год: 2025 Расчет проводился 23.08.2025 10:02

Группа суммации :__31=0301 Азота (IV) диоксид (Азота диоксид) (4)

0330 Сера диоксид (Ангидрид сернистый, Сернистый газ, Сера (IV) оксид)
(516)

Расчет проводился на прямоугольнике 1

с параметрами: координаты центра X= 365, Y= 210

размеры: длина (по X)= 720, ширина (по Y)= 420, шаг сетки= 20

Фоновая концентрация не задана

Направление ветра: автоматический поиск опасного направления от 0 до 360 град.

Скорость ветра: автоматический поиск опасной скорости от 0.5 до 7.0 (U_{мр}) м/с

Qс	–	суммарная концентрация	[доли ПДК]	
Фоп	–	опасное направл. ветра	[угл. град.]	
Uоп	–	опасная скорость ветра	[м/с]	
Vi	–	вклад ИСТОЧНИКА	в Qс	[доли ПДК]
Kи	–	код источника для верхней строки	Vi	

y=	420	:	Y-строка	1	Smax=	0.302	долей	ПДК	(x=	345.0;	напр.ветра=185)						
x=	5	:	25:	45:	65:	85:	105:	125:	145:	165:	185:	205:	225:	245:	265:	285:	305:
Qс	:	0.131:	0.141:	0.150:	0.161:	0.172:	0.184:	0.196:	0.208:	0.221:	0.234:	0.246:	0.258:	0.269:	0.279:	0.288:	0.294:
Фоп:	124	:	126	:	128	:	130	:	132	:	135	:	137	:	140	:	144
Uоп:	7.00	:	7.00	:	7.00	:	7.00	:	7.00	:	7.00	:	7.00	:	7.00	:	7.00
	:	:	:	:	:	:	:	:	:	:	:	:	:	:	:	:	:
Ви	:	0.067:	0.072:	0.076:	0.082:	0.088:	0.092:	0.100:	0.105:	0.110:	0.117:	0.123:	0.129:	0.136:	0.139:	0.144:	0.149:
Ки	:	6009	:	6009	:	6009	:	6009	:	6009	:	6007	:	6009	:	6007	:
Ви	:	0.062:	0.068:	0.073:	0.078:	0.083:	0.090:	0.095:	0.102:	0.109:	0.116:	0.122:	0.128:	0.131:	0.138:	0.142:	0.144:
Ки	:	6007	:	6007	:	6007	:	6007	:	6007	:	6009	:	6007	:	6009	:
Ви	:	0.001:	0.001:	0.001:	0.001:	0.001:	0.001:	0.001:	0.001:	0.001:	0.001:	0.001:	0.001:	0.001:	0.001:	0.001:	0.002:
Ки	:	6005	:	6005	:	6005	:	6005	:	6005	:	6005	:	6005	:	6005	:
~~																	
x=	325:	:	345:	:	365:	:	385:	:	405:	:	425:	:	445:	:	465:	:	485:
Qс	:	0.299:	0.302:	0.301:	0.298:	0.291:	0.282:	0.271:	0.258:	0.244:	0.230:	0.215:	0.201:	0.187:	0.175:	0.163:	0.151:
Фоп:	180	:	185	:	190	:	195	:	200	:	204	:	208	:	212	:	216
Uоп:	7.00	:	7.00	:	7.00	:	7.00	:	7.00	:	7.00	:	7.00	:	7.00	:	7.00
	:	:	:	:	:	:	:	:	:	:	:	:	:	:	:	:	:
Ви	:	0.149:	0.153:	0.155:	0.155:	0.152:	0.150:	0.144:	0.138:	0.130:	0.123:	0.115:	0.107:	0.099:	0.093:	0.086:	0.080:
Ки	:	6009	:	6009	:	6009	:	6009	:	6009	:	6009	:	6009	:	6009	:
Ви	:	0.147:	0.146:	0.144:	0.140:	0.136:	0.130:	0.123:	0.117:	0.110:	0.103:	0.096:	0.090:	0.084:	0.078:	0.072:	0.067:
Ки	:	6007	:	6007	:	6007	:	6007	:	6007	:	6007	:	6007	:	6007	:
Ви	:	0.002:	0.002:	0.002:	0.003:	0.003:	0.003:	0.003:	0.003:	0.003:	0.003:	0.003:	0.002:	0.002:	0.002:	0.002:	0.002:
Ки	:	6005	:	6005	:	6005	:	6005	:	6005	:	6005	:	6005	:	6005	:
~~																	
x=	645:	:	665:	:	685:	:	705:	:	725:								
Qс	:	0.140:	0.131:	0.122:	0.113:	0.106:											
Фоп:	236	:	237	:	239	:	240	:	241								

Уоп: 7.00 : 7.00 : 7.00 : 7.00 : 7.00 :
 : : : : : :
 Ви : 0.074: 0.069: 0.064: 0.060: 0.056:
 Ки : 6009 : 6009 : 6009 : 6009 : 6009 :
 Ви : 0.062: 0.058: 0.054: 0.051: 0.047:
 Ки : 6007 : 6007 : 6007 : 6007 : 6007 :
 Ви : 0.002: 0.002: 0.002: 0.002: 0.001:
 Ки : 0001 : 0001 : 0001 : 0001 : 0001 :
 ~~~~~

| у=   | 400 :  | Y-строка | 2      | Стах=  | 0.335  | долей  | ПДК    | (х=    | 365.0; | напр.ветра=191) |        |        |        |        |        |        |
|------|--------|----------|--------|--------|--------|--------|--------|--------|--------|-----------------|--------|--------|--------|--------|--------|--------|
| х=   | 5 :    | 25:      | 45:    | 65:    | 85:    | 105:   | 125:   | 145:   | 165:   | 185:            | 205:   | 225:   | 245:   | 265:   | 285:   | 305:   |
| Qc : | 0.137: | 0.147:   | 0.159: | 0.170: | 0.183: | 0.196: | 0.210: | 0.224: | 0.239: | 0.253:          | 0.267: | 0.282: | 0.294: | 0.306: | 0.316: | 0.325: |
| Фоп: | 122 :  | 123 :    | 125 :  | 127 :  | 129 :  | 132 :  | 135 :  | 138 :  | 141 :  | 145 :           | 149 :  | 153 :  | 158 :  | 163 :  | 168 :  | 174 :  |
| Уоп: | 7.00 : | 7.00 :   | 7.00 : | 7.00 : | 7.00 : | 7.00 : | 7.00 : | 7.00 : | 7.00 : | 7.00 :          | 7.00 : | 7.00 : | 7.00 : | 7.00 : | 7.00 : | 7.00 : |
| :    | :      | :        | :      | :      | :      | :      | :      | :      | :      | :               | :      | :      | :      | :      | :      | :      |
| Ви : | 0.070: | 0.076:   | 0.081: | 0.087: | 0.093: | 0.098: | 0.104: | 0.112: | 0.120: | 0.129:          | 0.137: | 0.143: | 0.151: | 0.157: | 0.159: | 0.164: |
| Ки : | 6009 : | 6009 :   | 6009 : | 6009 : | 6009 : | 6009 : | 6007 : | 6007 : | 6007 : | 6007 :          | 6007 : | 6007 : | 6007 : | 6007 : | 6007 : | 6007 : |
| Ви : | 0.066: | 0.070:   | 0.076: | 0.082: | 0.088: | 0.096: | 0.104: | 0.110: | 0.118: | 0.123:          | 0.129: | 0.137: | 0.142: | 0.148: | 0.156: | 0.159: |
| Ки : | 6007 : | 6007 :   | 6007 : | 6007 : | 6007 : | 6007 : | 6009 : | 6009 : | 6009 : | 6009 :          | 6009 : | 6009 : | 6009 : | 6009 : | 6009 : | 6009 : |
| Ви : | 0.001: | 0.001:   | 0.001: | 0.001: | 0.001: | 0.001: | 0.001: | 0.001: | 0.001: | 0.001:          | 0.001: | 0.001: | 0.001: | 0.001: | 0.001: | 0.002: |
| Ки : | 6005 : | 6005 :   | 6005 : | 6005 : | 6005 : | 6005 : | 6005 : | 6005 : | 6005 : | 6005 :          | 6005 : | 6005 : | 6005 : | 6005 : | 6005 : | 6005 : |

~~~~~

х=	325:	345:	365:	385:	405:	425:	445:	465:	485:	505:	525:	545:	565:	585:	605:	625:
Qc :	0.331:	0.335:	0.335:	0.331:	0.324:	0.313:	0.299:	0.283:	0.266:	0.250:	0.233:	0.216:	0.200:	0.185:	0.171:	0.159:
Фоп:	179 :	185 :	191 :	196 :	201 :	206 :	211 :	215 :	219 :	222 :	225 :	228 :	230 :	233 :	235 :	236 :
Уоп:	7.00 :	7.00 :	7.00 :	7.00 :	7.00 :	7.00 :	7.00 :	7.00 :	7.00 :	7.00 :	7.00 :	7.00 :	7.00 :	7.00 :	7.00 :	7.00 :
:	:	:	:	:	:	:	:	:	:	:	:	:	:	:	:	:
Ви :	0.167:	0.170:	0.171:	0.173:	0.171:	0.166:	0.159:	0.151:	0.142:	0.133:	0.124:	0.115:	0.106:	0.098:	0.091:	0.084:
Ки :	6009 :	6009 :	6009 :	6009 :	6009 :	6009 :	6009 :	6009 :	6009 :	6009 :	6009 :	6009 :	6009 :	6009 :	6009 :	6009 :
Ви :	0.162:	0.163:	0.161:	0.156:	0.150:	0.144:	0.137:	0.128:	0.120:	0.112:	0.104:	0.096:	0.089:	0.082:	0.076:	0.071:
Ки :	6007 :	6007 :	6007 :	6007 :	6007 :	6007 :	6007 :	6007 :	6007 :	6007 :	6007 :	6007 :	6007 :	6007 :	6007 :	6007 :
Ви :	0.002:	0.002:	0.003:	0.003:	0.003:	0.003:	0.003:	0.003:	0.003:	0.003:	0.003:	0.003:	0.003:	0.002:	0.002:	0.002:
Ки :	6005 :	6005 :	6005 :	6005 :	6005 :	6005 :	6005 :	6005 :	6005 :	6005 :	6005 :	6005 :	6005 :	6005 :	0001 :	0001 :

~~~~~

| х=   | 645:   | 665:   | 685:   | 705:   | 725:   |
|------|--------|--------|--------|--------|--------|
| Qc : | 0.147: | 0.136: | 0.127: | 0.118: | 0.109: |
| Фоп: | 238 :  | 240 :  | 241 :  | 242 :  | 244 :  |
| Уоп: | 7.00 : | 7.00 : | 7.00 : | 7.00 : | 7.00 : |

```

:      :      :      :      :
Ви : 0.078: 0.072: 0.067: 0.062: 0.058:
Ки : 6009 : 6009 : 6009 : 6009 : 6009 :
Ви : 0.066: 0.061: 0.057: 0.053: 0.049:
Ки : 6007 : 6007 : 6007 : 6007 : 6007 :
Ви : 0.002: 0.002: 0.002: 0.002: 0.002:
Ки : 0001 : 0001 : 0001 : 0001 : 0001 :
~~~~~

```

у= 380 : Y-строка 3 Стах= 0.374 долей ПДК (х= 365.0; напр.ветра=192)

```

-----:
х= 5 : 25: 45: 65: 85: 105: 125: 145: 165: 185: 205: 225: 245: 265: 285: 305:
-----:-----:-----:-----:-----:-----:-----:-----:-----:-----:-----:-----:-----:-----:-----:
Qc : 0.144: 0.155: 0.167: 0.180: 0.193: 0.209: 0.224: 0.240: 0.257: 0.274: 0.290: 0.305: 0.321: 0.335: 0.348: 0.359:
Фоп: 119 : 121 : 122 : 124 : 127 : 129 : 132 : 135 : 138 : 142 : 146 : 151 : 156 : 161 : 167 : 173 :
Уоп: 7.00 : 7.00 : 7.00 : 7.00 : 7.00 : 7.00 : 7.00 : 7.00 : 7.00 : 7.00 : 7.00 : 7.00 : 7.00 : 7.00 : 6.64 : 6.32 : 6.13 :
: : : : : : : : : : : : : : :
Ви : 0.073: 0.078: 0.085: 0.092: 0.096: 0.104: 0.112: 0.122: 0.130: 0.141: 0.150: 0.160: 0.169: 0.174: 0.180: 0.183:
Ки : 6009 : 6009 : 6009 : 6009 : 6009 : 6009 : 6007 : 6007 : 6007 : 6007 : 6007 : 6007 : 6007 : 6007 : 6007 :
Ви : 0.069: 0.075: 0.080: 0.087: 0.096: 0.103: 0.110: 0.117: 0.126: 0.132: 0.140: 0.144: 0.151: 0.160: 0.166: 0.174:
Ки : 6007 : 6007 : 6007 : 6007 : 6007 : 6007 : 6009 : 6009 : 6009 : 6009 : 6009 : 6009 : 6009 : 6009 : 6009 :
Ви : 0.001: 0.001: 0.001: 0.001: 0.001: 0.001: 0.001: 0.001: 0.001: 0.001: 0.001: 0.001: 0.001: 0.001: 0.001: 0.001:
Ки : 6005 : 6005 : 6005 : 6005 : 6005 : 6005 : 6005 : 6005 : 6005 : 6005 : 6005 : 6005 : 6005 : 6005 : 6005 :
~~~~~

```

```

-----
х=     325: 345: 365: 385: 405: 425: 445: 465: 485: 505: 525: 545: 565: 585: 605: 625:
-----:-----:-----:-----:-----:-----:-----:-----:-----:-----:-----:-----:-----:-----:-----:
Qc : 0.367: 0.373: 0.374: 0.370: 0.360: 0.347: 0.330: 0.311: 0.290: 0.271: 0.251: 0.231: 0.213: 0.196: 0.181: 0.167:
Фоп: 179 : 186 : 192 : 198 : 204 : 209 : 213 : 218 : 222 : 225 : 228 : 231 : 233 : 235 : 237 : 239 :
Уоп: 6.05 : 6.09 : 6.22 : 6.54 : 6.86 : 7.00 : 7.00 : 7.00 : 7.00 : 7.00 : 7.00 : 7.00 : 7.00 : 7.00 : 7.00 : 7.00 :
:      :      :      :      :      :      :      :      :      :      :      :      :      :      :
Ви : 0.183: 0.185: 0.190: 0.191: 0.188: 0.184: 0.176: 0.166: 0.156: 0.145: 0.134: 0.123: 0.113: 0.104: 0.095: 0.088:
Ки : 6007 : 6009 : 6009 : 6009 : 6009 : 6009 : 6009 : 6009 : 6009 : 6009 : 6009 : 6009 : 6009 : 6009 : 6009 :
Ви : 0.182: 0.185: 0.181: 0.176: 0.169: 0.160: 0.150: 0.141: 0.130: 0.121: 0.112: 0.103: 0.095: 0.088: 0.081: 0.075:
Ки : 6009 : 6007 : 6007 : 6007 : 6007 : 6007 : 6007 : 6007 : 6007 : 6007 : 6007 : 6007 : 6007 : 6007 : 6007 :
Ви : 0.002: 0.002: 0.003: 0.003: 0.004: 0.004: 0.004: 0.004: 0.003: 0.003: 0.003: 0.003: 0.003: 0.003: 0.002: 0.002:
Ки : 6005 : 6005 : 6005 : 6005 : 6005 : 6005 : 6005 : 6005 : 6005 : 6005 : 6005 : 6005 : 6005 : 6005 : 6005 :
~~~~~

```

```

х= 645: 665: 685: 705: 725:
-----:-----:-----:-----:-----:
Qc : 0.154: 0.142: 0.131: 0.122: 0.113:
Фоп: 241 : 242 : 244 : 245 : 246 :
Уоп: 7.00 : 7.00 : 7.00 : 7.00 : 7.00 :
: : : : : :

```

Ви : 0.082: 0.075: 0.070: 0.064: 0.060:  
 Ки : 6009 : 6009 : 6009 : 6009 : 6009 :  
 Ви : 0.069: 0.064: 0.059: 0.055: 0.051:  
 Ки : 6007 : 6007 : 6007 : 6007 : 6007 :  
 Ви : 0.002: 0.002: 0.002: 0.002: 0.001:  
 Ки : 0001 : 6005 : 0001 : 0001 : 0001 :

~~~~~

у= 360 : Y-строка 4 Смах= 0.426 долей ПДК (х= 345.0; напр.ветра=186)

| х=  | 5     | 25    | 45    | 65    | 85    | 105   | 125   | 145   | 165   | 185   | 205   | 225   | 245   | 265   | 285   | 305   |
|-----|-------|-------|-------|-------|-------|-------|-------|-------|-------|-------|-------|-------|-------|-------|-------|-------|
| Qc  | 0.150 | 0.162 | 0.175 | 0.190 | 0.205 | 0.221 | 0.239 | 0.257 | 0.276 | 0.295 | 0.314 | 0.332 | 0.350 | 0.371 | 0.391 | 0.409 |
| Фоп | 116   | 118   | 119   | 121   | 123   | 126   | 128   | 131   | 135   | 138   | 143   | 148   | 153   | 159   | 165   | 172   |
| Уоп | 7.00  | 7.00  | 7.00  | 7.00  | 7.00  | 7.00  | 7.00  | 7.00  | 7.00  | 7.00  | 7.00  | 6.62  | 6.05  | 4.02  | 3.65  | 3.52  |
| Ви  | 0.077 | 0.082 | 0.090 | 0.096 | 0.104 | 0.111 | 0.119 | 0.129 | 0.143 | 0.151 | 0.166 | 0.178 | 0.187 | 0.193 | 0.198 | 0.205 |
| Ки  | 6009  | 6009  | 6009  | 6009  | 6009  | 6007  | 6009  | 6007  | 6007  | 6007  | 6007  | 6007  | 6007  | 6007  | 6007  | 6007  |
| Ви  | 0.072 | 0.079 | 0.084 | 0.092 | 0.100 | 0.109 | 0.119 | 0.127 | 0.132 | 0.143 | 0.147 | 0.153 | 0.163 | 0.177 | 0.192 | 0.202 |
| Ки  | 6007  | 6007  | 6007  | 6007  | 6007  | 6009  | 6007  | 6009  | 6009  | 6009  | 6009  | 6009  | 6009  | 6009  | 6009  | 6009  |
| Ви  | 0.001 | 0.001 | 0.001 | 0.001 | 0.001 | 0.001 | 0.001 | 0.001 | 0.001 | 0.001 | 0.001 | 0.001 | 0.001 | 0.001 | 0.001 | 0.002 |
| Ки  | 6005  | 6005  | 6005  | 6005  | 6005  | 6005  | 6005  | 6005  | 6005  | 6005  | 6005  | 6005  | 6005  | 6005  | 6005  | 6005  |

~~~~~

| х=  | 325   | 345   | 365   | 385   | 405   | 425   | 445   | 465   | 485   | 505   | 525   | 545   | 565   | 585   | 605   | 625   |
|-----|-------|-------|-------|-------|-------|-------|-------|-------|-------|-------|-------|-------|-------|-------|-------|-------|
| Qc  | 0.421 | 0.426 | 0.425 | 0.418 | 0.405 | 0.386 | 0.365 | 0.341 | 0.317 | 0.292 | 0.269 | 0.247 | 0.226 | 0.207 | 0.189 | 0.174 |
| Фоп | 179   | 186   | 193   | 200   | 206   | 212   | 217   | 221   | 225   | 228   | 231   | 234   | 236   | 239   | 240   | 242   |
| Уоп | 3.52  | 3.75  | 4.15  | 5.48  | 5.85  | 6.41  | 7.00  | 7.00  | 7.00  | 7.00  | 7.00  | 7.00  | 7.00  | 7.00  | 7.00  | 7.00  |
| Ви  | 0.212 | 0.219 | 0.221 | 0.216 | 0.213 | 0.205 | 0.195 | 0.183 | 0.170 | 0.156 | 0.143 | 0.131 | 0.119 | 0.110 | 0.100 | 0.092 |
| Ки  | 6009  | 6009  | 6009  | 6009  | 6009  | 6009  | 6009  | 6009  | 6009  | 6009  | 6009  | 6009  | 6009  | 6009  | 6009  | 6009  |
| Ви  | 0.207 | 0.205 | 0.202 | 0.198 | 0.188 | 0.177 | 0.166 | 0.154 | 0.142 | 0.131 | 0.120 | 0.110 | 0.101 | 0.092 | 0.085 | 0.078 |
| Ки  | 6007  | 6007  | 6007  | 6007  | 6007  | 6007  | 6007  | 6007  | 6007  | 6007  | 6007  | 6007  | 6007  | 6007  | 6007  | 6007  |
| Ви  | 0.002 | 0.002 | 0.003 | 0.003 | 0.004 | 0.004 | 0.004 | 0.004 | 0.004 | 0.003 | 0.003 | 0.003 | 0.003 | 0.002 | 0.002 | 0.002 |
| Ки  | 6005  | 6005  | 6005  | 6005  | 6005  | 6005  | 6005  | 6005  | 6005  | 6005  | 6005  | 6005  | 6005  | 6005  | 6005  | 6005  |

~~~~~

| х=  | 645   | 665   | 685   | 705   | 725   |
|-----|-------|-------|-------|-------|-------|
| Qc  | 0.160 | 0.148 | 0.136 | 0.126 | 0.116 |
| Фоп | 244   | 245   | 246   | 247   | 248   |
| Уоп | 7.00  | 7.00  | 7.00  | 7.00  | 7.00  |
| Ви  | 0.085 | 0.078 | 0.072 | 0.066 | 0.061 |

Ки : 6009 : 6009 : 6009 : 6009 : 6009 :  
Ви : 0.071: 0.066: 0.061: 0.057: 0.053:  
Ки : 6007 : 6007 : 6007 : 6007 : 6007 :  
Ви : 0.002: 0.002: 0.002: 0.002: 0.001:  
Ки : 6005 : 6005 : 6005 : 6005 : 6005 :

~~~~~

у= 340 : Y-строка 5 Стах= 0.510 долей ПДК (х= 345.0; напр.ветра=187)

| х=   | 5      | 25     | 45     | 65     | 85     | 105    | 125    | 145    | 165    | 185    | 205    | 225    | 245    | 265    | 285    | 305    |
|------|--------|--------|--------|--------|--------|--------|--------|--------|--------|--------|--------|--------|--------|--------|--------|--------|
| Qc : | 0.156: | 0.169: | 0.183: | 0.199: | 0.216: | 0.235: | 0.254: | 0.274: | 0.296: | 0.317: | 0.339: | 0.363: | 0.394: | 0.427: | 0.460: | 0.488: |
| Фоп: | 113 :  | 115 :  | 116 :  | 118 :  | 120 :  | 122 :  | 125 :  | 128 :  | 131 :  | 135 :  | 139 :  | 144 :  | 150 :  | 156 :  | 163 :  | 171 :  |
| Уоп: | 7.00 : | 7.00 : | 7.00 : | 7.00 : | 7.00 : | 7.00 : | 7.00 : | 7.00 : | 7.00 : | 7.00 : | 6.35 : | 4.08 : | 3.43 : | 2.74 : | 2.06 : | 1.78 : |
| :    | :      | :      | :      | :      | :      | :      | :      | :      | :      | :      | :      | :      | :      | :      | :      | :      |
| Ви : | 0.080: | 0.085: | 0.093: | 0.100: | 0.108: | 0.117: | 0.129: | 0.142: | 0.154: | 0.168: | 0.181: | 0.191: | 0.207: | 0.218: | 0.232: | 0.251: |
| Ки : | 6009 : | 6009 : | 6009 : | 6009 : | 6009 : | 6009 : | 6007 : | 6007 : | 6007 : | 6007 : | 6007 : | 6007 : | 6007 : | 6007 : | 6009 : | 6009 : |
| Ви : | 0.074: | 0.082: | 0.089: | 0.098: | 0.107: | 0.117: | 0.124: | 0.131: | 0.141: | 0.148: | 0.158: | 0.171: | 0.186: | 0.208: | 0.226: | 0.235: |
| Ки : | 6007 : | 6007 : | 6007 : | 6007 : | 6007 : | 6007 : | 6009 : | 6009 : | 6009 : | 6009 : | 6009 : | 6009 : | 6009 : | 6009 : | 6007 : | 6007 : |
| Ви : | 0.001: | 0.001: | 0.001: | 0.001: | 0.001: | 0.001: | 0.001: | 0.001: | 0.001: | 0.001: | 0.001: | 0.001: | 0.001: | 0.001: | 0.002: | 0.003: |
| Ки : | 6005 : | 6005 : | 6005 : | 6005 : | 6005 : | 6005 : | 6005 : | 6005 : | 6005 : | 6005 : | 6005 : | 6005 : | 6005 : | 6005 : | 6005 : | 6005 : |

~~~~~

| х=   | 325    | 345    | 365    | 385    | 405    | 425    | 445    | 465    | 485    | 505    | 525    | 545    | 565    | 585    | 605    | 625    |
|------|--------|--------|--------|--------|--------|--------|--------|--------|--------|--------|--------|--------|--------|--------|--------|--------|
| Qc : | 0.506: | 0.510: | 0.504: | 0.486: | 0.462: | 0.434: | 0.402: | 0.373: | 0.344: | 0.315: | 0.287: | 0.262: | 0.238: | 0.217: | 0.198: | 0.181: |
| Фоп: | 179 :  | 187 :  | 195 :  | 203 :  | 209 :  | 215 :  | 220 :  | 225 :  | 229 :  | 232 :  | 235 :  | 238 :  | 240 :  | 242 :  | 244 :  | 245 :  |
| Уоп: | 1.89 : | 2.32 : | 3.02 : | 3.72 : | 4.39 : | 5.55 : | 6.16 : | 6.84 : | 7.00 : | 7.00 : | 7.00 : | 7.00 : | 7.00 : | 7.00 : | 7.00 : | 7.00 : |
| :    | :      | :      | :      | :      | :      | :      | :      | :      | :      | :      | :      | :      | :      | :      | :      | :      |
| Ви : | 0.263: | 0.268: | 0.265: | 0.255: | 0.247: | 0.232: | 0.216: | 0.200: | 0.184: | 0.168: | 0.153: | 0.140: | 0.127: | 0.116: | 0.105: | 0.096: |
| Ки : | 6009 : | 6009 : | 6009 : | 6009 : | 6009 : | 6009 : | 6009 : | 6009 : | 6009 : | 6009 : | 6009 : | 6009 : | 6009 : | 6009 : | 6009 : | 6009 : |
| Ви : | 0.240: | 0.240: | 0.235: | 0.227: | 0.211: | 0.197: | 0.182: | 0.168: | 0.154: | 0.141: | 0.128: | 0.116: | 0.107: | 0.097: | 0.088: | 0.082: |
| Ки : | 6007 : | 6007 : | 6007 : | 6007 : | 6007 : | 6007 : | 6007 : | 6007 : | 6007 : | 6007 : | 6007 : | 6007 : | 6007 : | 6007 : | 6007 : | 6007 : |
| Ви : | 0.003: | 0.003: | 0.003: | 0.004: | 0.004: | 0.004: | 0.004: | 0.004: | 0.004: | 0.004: | 0.003: | 0.003: | 0.003: | 0.003: | 0.002: | 0.002: |
| Ки : | 6005 : | 6005 : | 6005 : | 6005 : | 6005 : | 6005 : | 6005 : | 6005 : | 6005 : | 6005 : | 6005 : | 6005 : | 6005 : | 6005 : | 6005 : | 6005 : |

~~~~~

| х=   | 645    | 665    | 685    | 705    | 725    |
|------|--------|--------|--------|--------|--------|
| Qc : | 0.166: | 0.153: | 0.140: | 0.129: | 0.120: |
| Фоп: | 247 :  | 248 :  | 249 :  | 250 :  | 251 :  |
| Уоп: | 7.00 : | 7.00 : | 7.00 : | 7.00 : | 7.00 : |
| :    | :      | :      | :      | :      | :      |
| Ви : | 0.088: | 0.081: | 0.074: | 0.068: | 0.063: |
| Ки : | 6009 : | 6009 : | 6009 : | 6009 : | 6009 : |



Ви : 0.074: 0.068: 0.063: 0.058: 0.054:  
Ки : 6007 : 6007 : 6007 : 6007 : 6007 :  
Ви : 0.002: 0.002: 0.002: 0.002: 0.001:  
Ки : 6005 : 6005 : 6005 : 6005 : 6005 :

~~~~~

y= 320 : Y-строка 6 Стах= 0.651 долей ПДК (x= 345.0; напр.ветра=188)

| x=  | 5     | 25    | 45    | 65    | 85    | 105   | 125   | 145   | 165   | 185   | 205   | 225   | 245   | 265   | 285   | 305   |
|-----|-------|-------|-------|-------|-------|-------|-------|-------|-------|-------|-------|-------|-------|-------|-------|-------|
| Qc  | 0.161 | 0.175 | 0.191 | 0.208 | 0.227 | 0.247 | 0.269 | 0.292 | 0.315 | 0.340 | 0.369 | 0.409 | 0.458 | 0.517 | 0.574 | 0.621 |
| Фоп | 110   | 111   | 113   | 114   | 116   | 118   | 121   | 123   | 127   | 130   | 135   | 140   | 146   | 152   | 160   | 169   |
| Уоп | 7.00  | 7.00  | 7.00  | 7.00  | 7.00  | 7.00  | 7.00  | 7.00  | 7.00  | 6.41  | 4.02  | 3.14  | 1.84  | 1.31  | 1.21  | 1.17  |
|     | :     | :     | :     | :     | :     | :     | :     | :     | :     | :     | :     | :     | :     | :     | :     | :     |
| Ви  | 0.083 | 0.090 | 0.096 | 0.106 | 0.114 | 0.123 | 0.137 | 0.148 | 0.167 | 0.180 | 0.197 | 0.216 | 0.231 | 0.264 | 0.296 | 0.324 |
| Ки  | 6009  | 6009  | 6009  | 6009  | 6009  | 6009  | 6007  | 6007  | 6007  | 6007  | 6007  | 6007  | 6007  | 6009  | 6009  | 6009  |
| Ви  | 0.077 | 0.084 | 0.093 | 0.101 | 0.112 | 0.123 | 0.130 | 0.143 | 0.148 | 0.160 | 0.171 | 0.192 | 0.225 | 0.250 | 0.275 | 0.293 |
| Ки  | 6007  | 6007  | 6007  | 6007  | 6007  | 6007  | 6009  | 6009  | 6009  | 6009  | 6009  | 6009  | 6009  | 6009  | 6007  | 6007  |
| Ви  | 0.001 | 0.001 | 0.001 | 0.001 | 0.001 | 0.001 | 0.001 | 0.001 | 0.001 | 0.000 | 0.001 | 0.001 | 0.002 | 0.002 | 0.003 | 0.003 |
| Ки  | 6005  | 6005  | 6005  | 6005  | 6005  | 6005  | 6005  | 6005  | 6005  | 6005  | 6005  | 6005  | 6005  | 6005  | 6005  | 6005  |

~~~~~

| x=  | 325   | 345   | 365   | 385   | 405   | 425   | 445   | 465   | 485   | 505   | 525   | 545   | 565   | 585   | 605   | 625   |
|-----|-------|-------|-------|-------|-------|-------|-------|-------|-------|-------|-------|-------|-------|-------|-------|-------|
| Qc  | 0.649 | 0.651 | 0.627 | 0.587 | 0.542 | 0.494 | 0.448 | 0.406 | 0.370 | 0.335 | 0.304 | 0.275 | 0.249 | 0.226 | 0.206 | 0.187 |
| Фоп | 179   | 188   | 197   | 206   | 213   | 220   | 225   | 229   | 233   | 237   | 239   | 242   | 244   | 246   | 247   | 248   |
| Уоп | 1.16  | 1.22  | 1.47  | 2.50  | 3.48  | 4.34  | 5.37  | 6.11  | 6.80  | 7.00  | 7.00  | 7.00  | 7.00  | 7.00  | 7.00  | 7.00  |
|     | :     | :     | :     | :     | :     | :     | :     | :     | :     | :     | :     | :     | :     | :     | :     | :     |
| Ви  | 0.343 | 0.353 | 0.344 | 0.318 | 0.293 | 0.267 | 0.242 | 0.217 | 0.197 | 0.180 | 0.161 | 0.147 | 0.133 | 0.121 | 0.109 | 0.099 |
| Ки  | 6009  | 6009  | 6009  | 6009  | 6009  | 6009  | 6009  | 6009  | 6009  | 6009  | 6009  | 6009  | 6009  | 6009  | 6009  | 6009  |
| Ви  | 0.302 | 0.294 | 0.278 | 0.265 | 0.243 | 0.221 | 0.201 | 0.182 | 0.166 | 0.149 | 0.137 | 0.123 | 0.111 | 0.101 | 0.093 | 0.085 |
| Ки  | 6007  | 6007  | 6007  | 6007  | 6007  | 6007  | 6007  | 6007  | 6007  | 6007  | 6007  | 6007  | 6007  | 6007  | 6007  | 6007  |
| Ви  | 0.004 | 0.004 | 0.005 | 0.005 | 0.005 | 0.005 | 0.005 | 0.005 | 0.004 | 0.004 | 0.003 | 0.003 | 0.003 | 0.002 | 0.002 | 0.002 |
| Ки  | 6005  | 6005  | 6005  | 6005  | 6005  | 6005  | 6005  | 6005  | 6005  | 6005  | 6005  | 6005  | 6005  | 6005  | 6005  | 6005  |

~~~~~

| x=  | 645   | 665   | 685   | 705   | 725   |
|-----|-------|-------|-------|-------|-------|
| Qc  | 0.171 | 0.157 | 0.144 | 0.133 | 0.122 |
| Фоп | 250   | 251   | 252   | 253   | 254   |
| Уоп | 7.00  | 7.00  | 7.00  | 7.00  | 7.00  |
|     | :     | :     | :     | :     | :     |
| Ви  | 0.091 | 0.083 | 0.076 | 0.070 | 0.065 |
| Ки  | 6009  | 6009  | 6009  | 6009  | 6009  |
| Ви  | 0.077 | 0.071 | 0.065 | 0.060 | 0.055 |

Ки : 6007 : 6007 : 6007 : 6007 : 6007 :  
Ви : 0.002: 0.002: 0.002: 0.002: 0.001:  
Ки : 6005 : 6005 : 6005 : 6005 : 6005 :  
~~~~~

y= 300 : Y-строка 7 Стах= 0.872 долей ПДК (x= 345.0; напр.ветра=190)

| x=   | 5     | 25    | 45    | 65    | 85    | 105   | 125   | 145   | 165   | 185   | 205   | 225   | 245   | 265   | 285   | 305   |
|------|-------|-------|-------|-------|-------|-------|-------|-------|-------|-------|-------|-------|-------|-------|-------|-------|
| Qc : | 0.167 | 0.182 | 0.199 | 0.217 | 0.238 | 0.260 | 0.284 | 0.309 | 0.336 | 0.366 | 0.410 | 0.471 | 0.553 | 0.645 | 0.737 | 0.817 |
| Фоп: | 107   | 108   | 109   | 111   | 112   | 114   | 116   | 119   | 122   | 125   | 129   | 134   | 140   | 148   | 157   | 167   |
| Уоп: | 7.00  | 7.00  | 7.00  | 7.00  | 7.00  | 7.00  | 7.00  | 7.00  | 6.63  | 4.18  | 3.15  | 1.60  | 1.19  | 1.05  | 0.97  | 0.94  |
| :    | :     | :     | :     | :     | :     | :     | :     | :     | :     | :     | :     | :     | :     | :     | :     | :     |
| Ви : | 0.085 | 0.093 | 0.101 | 0.108 | 0.119 | 0.130 | 0.143 | 0.161 | 0.178 | 0.192 | 0.213 | 0.235 | 0.279 | 0.325 | 0.375 | 0.424 |
| Ки : | 6009  | 6009  | 6009  | 6009  | 6009  | 6007  | 6007  | 6007  | 6007  | 6007  | 6007  | 6009  | 6009  | 6009  | 6009  | 6009  |
| Ви : | 0.080 | 0.088 | 0.096 | 0.107 | 0.117 | 0.129 | 0.140 | 0.147 | 0.157 | 0.173 | 0.196 | 0.234 | 0.271 | 0.316 | 0.359 | 0.389 |
| Ки : | 6007  | 6007  | 6007  | 6007  | 6007  | 6009  | 6009  | 6009  | 6009  | 6009  | 6009  | 6007  | 6007  | 6007  | 6007  | 6007  |
| Ви : | 0.002 | 0.001 | 0.001 | 0.002 | 0.001 | 0.001 | 0.001 | 0.001 | 0.001 | 0.001 | 0.001 | 0.002 | 0.002 | 0.003 | 0.004 | 0.004 |
| Ки : | 6005  | 6005  | 6005  | 6005  | 6005  | 6005  | 6005  | 6005  | 6005  | 6005  | 6005  | 6005  | 6005  | 6005  | 6005  | 6005  |

~~~~~

| x=   | 325   | 345   | 365   | 385   | 405   | 425   | 445   | 465   | 485   | 505   | 525   | 545   | 565   | 585   | 605   | 625   |
|------|-------|-------|-------|-------|-------|-------|-------|-------|-------|-------|-------|-------|-------|-------|-------|-------|
| Qc : | 0.867 | 0.872 | 0.827 | 0.743 | 0.649 | 0.568 | 0.500 | 0.442 | 0.394 | 0.354 | 0.318 | 0.287 | 0.259 | 0.234 | 0.212 | 0.193 |
| Фоп: | 178   | 190   | 200   | 210   | 218   | 225   | 230   | 235   | 238   | 241   | 244   | 246   | 248   | 249   | 251   | 252   |
| Уоп: | 0.94  | 1.00  | 1.10  | 1.39  | 2.44  | 3.52  | 4.32  | 5.42  | 6.32  | 7.00  | 7.00  | 7.00  | 7.00  | 7.00  | 7.00  | 7.00  |
| :    | :     | :     | :     | :     | :     | :     | :     | :     | :     | :     | :     | :     | :     | :     | :     | :     |
| Ви : | 0.462 | 0.474 | 0.462 | 0.416 | 0.359 | 0.311 | 0.270 | 0.238 | 0.210 | 0.188 | 0.170 | 0.153 | 0.138 | 0.124 | 0.113 | 0.103 |
| Ки : | 6009  | 6009  | 6009  | 6009  | 6009  | 6009  | 6009  | 6009  | 6009  | 6009  | 6009  | 6009  | 6009  | 6009  | 6009  | 6009  |
| Ви : | 0.400 | 0.393 | 0.359 | 0.321 | 0.284 | 0.251 | 0.222 | 0.196 | 0.177 | 0.160 | 0.143 | 0.129 | 0.116 | 0.106 | 0.095 | 0.087 |
| Ки : | 6007  | 6007  | 6007  | 6007  | 6007  | 6007  | 6007  | 6007  | 6007  | 6007  | 6007  | 6007  | 6007  | 6007  | 6007  | 6007  |
| Ви : | 0.005 | 0.006 | 0.006 | 0.006 | 0.006 | 0.006 | 0.005 | 0.005 | 0.004 | 0.004 | 0.003 | 0.003 | 0.003 | 0.003 | 0.002 | 0.002 |
| Ки : | 6005  | 6005  | 6005  | 6005  | 6005  | 6005  | 6005  | 6005  | 6005  | 6005  | 6005  | 6005  | 6005  | 6005  | 6005  | 6005  |

~~~~~

| x=   | 645   | 665   | 685   | 705   | 725   |
|------|-------|-------|-------|-------|-------|
| Qc : | 0.176 | 0.161 | 0.147 | 0.135 | 0.125 |
| Фоп: | 253   | 254   | 255   | 256   | 256   |
| Уоп: | 7.00  | 7.00  | 7.00  | 7.00  | 7.00  |
| :    | :     | :     | :     | :     | :     |
| Ви : | 0.093 | 0.085 | 0.078 | 0.072 | 0.066 |
| Ки : | 6009  | 6009  | 6009  | 6009  | 6009  |
| Ви : | 0.080 | 0.073 | 0.066 | 0.061 | 0.057 |
| Ки : | 6007  | 6007  | 6007  | 6007  | 6007  |

Ви : 0.002: 0.002: 0.002: 0.001: 0.001:  
Ки : 6005 : 6005 : 6005 : 6005 : 6005 :  
~~~~~

y= 280 : Y-строка 8 Стах= 1.221 долей ПДК (х= 345.0; напр.ветра=192)

| x=   | 5      | 25     | 45     | 65     | 85     | 105    | 125    | 145    | 165    | 185    | 205    | 225    | 245    | 265    | 285    | 305    |
|------|--------|--------|--------|--------|--------|--------|--------|--------|--------|--------|--------|--------|--------|--------|--------|--------|
| Qc : | 0.171: | 0.187: | 0.205: | 0.225: | 0.247: | 0.271: | 0.297: | 0.325: | 0.356: | 0.398: | 0.460: | 0.553: | 0.673: | 0.815: | 0.968: | 1.107: |
| Фоп: | 104 :  | 105 :  | 106 :  | 107 :  | 108 :  | 110 :  | 111 :  | 114 :  | 116 :  | 119 :  | 123 :  | 128 :  | 134 :  | 142 :  | 152 :  | 164 :  |
| Uоп: | 7.00 : | 7.00 : | 7.00 : | 7.00 : | 7.00 : | 7.00 : | 7.00 : | 7.00 : | 6.11 : | 3.63 : | 2.26 : | 1.30 : | 1.02 : | 0.93 : | 0.86 : | 0.81 : |
| :    | :      | :      | :      | :      | :      | :      | :      | :      | :      | :      | :      | :      | :      | :      | :      | :      |
| Ви : | 0.087: | 0.094: | 0.103: | 0.113: | 0.124: | 0.137: | 0.149: | 0.170: | 0.187: | 0.207: | 0.235: | 0.277: | 0.335: | 0.408: | 0.484: | 0.560: |
| Ки : | 6009 : | 6009 : | 6009 : | 6009 : | 6009 : | 6007 : | 6007 : | 6007 : | 6007 : | 6007 : | 6007 : | 6007 : | 6009 : | 6007 : | 6007 : | 6009 : |
| Ви : | 0.083: | 0.091: | 0.101: | 0.111: | 0.122: | 0.133: | 0.147: | 0.155: | 0.169: | 0.191: | 0.224: | 0.274: | 0.335: | 0.404: | 0.481: | 0.543: |
| Ки : | 6007 : | 6007 : | 6007 : | 6007 : | 6007 : | 6009 : | 6009 : | 6009 : | 6009 : | 6009 : | 6009 : | 6009 : | 6007 : | 6009 : | 6009 : | 6007 : |
| Ви : | 0.002: | 0.002: | 0.002: | 0.002: | 0.001: | 0.001: | 0.001: | 0.001: | 0.000: | 0.001: | 0.001: | 0.002: | 0.003: | 0.003: | 0.003: | 0.004: |
| Ки : | 6005 : | 6005 : | 6005 : | 6005 : | 6005 : | 6005 : | 6005 : | 6005 : | 6005 : | 6005 : | 6005 : | 6005 : | 6005 : | 6005 : | 6005 : | 6005 : |

| x=   | 325    | 345    | 365    | 385    | 405    | 425    | 445    | 465    | 485    | 505    | 525    | 545    | 565    | 585    | 605    | 625    |
|------|--------|--------|--------|--------|--------|--------|--------|--------|--------|--------|--------|--------|--------|--------|--------|--------|
| Qc : | 1.202: | 1.221: | 1.138: | 0.977: | 0.799: | 0.656: | 0.554: | 0.472: | 0.413: | 0.367: | 0.329: | 0.295: | 0.267: | 0.240: | 0.217: | 0.197: |
| Фоп: | 178 :  | 192 :  | 205 :  | 216 :  | 225 :  | 232 :  | 237 :  | 241 :  | 244 :  | 246 :  | 249 :  | 250 :  | 252 :  | 253 :  | 254 :  | 255 :  |
| Uоп: | 0.81 : | 0.85 : | 0.94 : | 1.10 : | 1.43 : | 2.41 : | 3.49 : | 4.43 : | 5.88 : | 6.84 : | 7.00 : | 7.00 : | 7.00 : | 7.00 : | 7.00 : | 7.00 : |
| :    | :      | :      | :      | :      | :      | :      | :      | :      | :      | :      | :      | :      | :      | :      | :      | :      |
| Ви : | 0.627: | 0.669: | 0.645: | 0.559: | 0.454: | 0.365: | 0.302: | 0.257: | 0.222: | 0.193: | 0.177: | 0.156: | 0.142: | 0.127: | 0.114: | 0.104: |
| Ки : | 6009 : | 6009 : | 6009 : | 6009 : | 6009 : | 6009 : | 6009 : | 6009 : | 6009 : | 6009 : | 6009 : | 6009 : | 6009 : | 6009 : | 6009 : | 6009 : |
| Ви : | 0.569: | 0.545: | 0.485: | 0.411: | 0.339: | 0.283: | 0.242: | 0.210: | 0.187: | 0.169: | 0.149: | 0.136: | 0.122: | 0.110: | 0.100: | 0.090: |
| Ки : | 6007 : | 6007 : | 6007 : | 6007 : | 6007 : | 6007 : | 6007 : | 6007 : | 6007 : | 6007 : | 6007 : | 6007 : | 6007 : | 6007 : | 6007 : | 6007 : |
| Ви : | 0.006: | 0.007: | 0.008: | 0.007: | 0.007: | 0.006: | 0.005: | 0.004: | 0.004: | 0.004: | 0.003: | 0.003: | 0.003: | 0.003: | 0.002: | 0.002: |
| Ки : | 6005 : | 6005 : | 6005 : | 6005 : | 6005 : | 6005 : | 6005 : | 6005 : | 6005 : | 6005 : | 6005 : | 6005 : | 6005 : | 6005 : | 6005 : | 6005 : |

| x=   | 645    | 665    | 685    | 705    | 725    |
|------|--------|--------|--------|--------|--------|
| Qc : | 0.179: | 0.164: | 0.150: | 0.137: | 0.127: |
| Фоп: | 256 :  | 257 :  | 258 :  | 258 :  | 259 :  |
| Uоп: | 7.00 : | 7.00 : | 7.00 : | 7.00 : | 7.00 : |
| :    | :      | :      | :      | :      | :      |
| Ви : | 0.094: | 0.087: | 0.079: | 0.072: | 0.067: |
| Ки : | 6009 : | 6009 : | 6009 : | 6009 : | 6009 : |
| Ви : | 0.082: | 0.075: | 0.068: | 0.063: | 0.058: |
| Ки : | 6007 : | 6007 : | 6007 : | 6007 : | 6007 : |
| Ви : | 0.002: | 0.002: | 0.002: | 0.002: | 0.001: |

Ки : 6005 : 6005 : 6005 : 6005 : 6005 :

~~~~~

y= 260 : Y-строка 9 Смах= 1.788 долей ПДК (x= 345.0; напр.ветра=195)

-----:  
x= 5 : 25: 45: 65: 85: 105: 125: 145: 165: 185: 205: 225: 245: 265: 285: 305:  
-----:  
Qc : 0.175: 0.192: 0.211: 0.232: 0.256: 0.282: 0.310: 0.341: 0.377: 0.434: 0.517: 0.645: 0.818: 1.038: 1.295: 1.542:  
Фоп: 100 : 101 : 102 : 103 : 104 : 105 : 106 : 108 : 110 : 113 : 116 : 120 : 126 : 134 : 145 : 160 :  
Uоп: 7.00 : 7.00 : 7.00 : 7.00 : 7.00 : 7.00 : 7.00 : 6.70 : 4.34 : 3.24 : 1.55 : 1.16 : 0.96 : 0.85 : 0.76 : 0.71 :  
: : : : : : : : : : : : : : : : :  
Ви : 0.090: 0.098: 0.106: 0.116: 0.127: 0.141: 0.156: 0.176: 0.196: 0.227: 0.260: 0.323: 0.414: 0.534: 0.676: 0.808:  
Ки : 6009 : 6009 : 6009 : 6009 : 6007 : 6007 : 6007 : 6007 : 6007 : 6007 : 6007 : 6007 : 6007 : 6007 : 6007 : 6007 :  
Ви : 0.084: 0.093: 0.103: 0.115: 0.127: 0.139: 0.154: 0.165: 0.181: 0.206: 0.255: 0.319: 0.401: 0.502: 0.616: 0.730:  
Ки : 6007 : 6007 : 6007 : 6007 : 6009 : 6009 : 6009 : 6009 : 6009 : 6009 : 6009 : 6009 : 6009 : 6009 : 6009 : 6009 :  
Ви : 0.002: 0.002: 0.002: 0.002: 0.002: 0.001: 0.001: 0.001: 0.001: 0.001: 0.002: 0.002: 0.003: 0.002: 0.003: 0.004:  
Ки : 6005 : 6005 : 6005 : 6005 : 6005 : 6005 : 6005 : 6005 : 6005 : 6005 : 6005 : 6005 : 6005 : 6005 : 6005 : 6005 :  
~~~~~

-----  
x= 325: 345: 365: 385: 405: 425: 445: 465: 485: 505: 525: 545: 565: 585: 605: 625:  
-----:  
Qc : 1.720: 1.788: 1.637: 1.302: 0.985: 0.753: 0.599: 0.498: 0.428: 0.378: 0.338: 0.303: 0.272: 0.245: 0.221: 0.201:  
Фоп: 177 : 195 : 212 : 225 : 234 : 240 : 244 : 247 : 250 : 252 : 254 : 255 : 256 : 257 : 258 : 259 :  
Uоп: 0.69 : 0.72 : 0.83 : 0.96 : 1.13 : 1.44 : 2.79 : 3.92 : 5.48 : 6.47 : 7.00 : 7.00 : 7.00 : 7.00 : 7.00 : 7.00 :  
: : : : : : : : : : : : : : : : :  
Ви : 0.863: 0.987: 0.950: 0.759: 0.568: 0.426: 0.328: 0.265: 0.227: 0.199: 0.179: 0.159: 0.142: 0.128: 0.116: 0.106:  
Ки : 6009 : 6009 : 6009 : 6009 : 6009 : 6009 : 6009 : 6009 : 6009 : 6009 : 6009 : 6009 : 6009 : 6009 : 6009 : 6009 :  
Ви : 0.851: 0.792: 0.677: 0.534: 0.410: 0.320: 0.266: 0.228: 0.197: 0.175: 0.155: 0.140: 0.126: 0.114: 0.102: 0.092:  
Ки : 6007 : 6007 : 6007 : 6007 : 6007 : 6007 : 6007 : 6007 : 6007 : 6007 : 6007 : 6007 : 6007 : 6007 : 6007 : 6007 :  
Ви : 0.006: 0.009: 0.010: 0.009: 0.008: 0.006: 0.005: 0.004: 0.004: 0.003: 0.003: 0.003: 0.003: 0.003: 0.002: 0.002:  
Ки : 6005 : 6005 : 6005 : 6005 : 6005 : 6005 : 6005 : 6005 : 6005 : 6005 : 6005 : 6005 : 6005 : 6005 : 6005 : 6005 :  
~~~~~

-----  
x= 645: 665: 685: 705: 725:  
-----:  
Qc : 0.182: 0.166: 0.152: 0.139: 0.128:  
Фоп: 260 : 260 : 261 : 261 : 262 :  
Uоп: 7.00 : 7.00 : 7.00 : 7.00 : 7.00 :  
: : : : :  
Ви : 0.097: 0.087: 0.080: 0.073: 0.068:  
Ки : 6009 : 6009 : 6009 : 6009 : 6009 :  
Ви : 0.083: 0.076: 0.069: 0.064: 0.058:  
Ки : 6007 : 6007 : 6007 : 6007 : 6007 :  
Ви : 0.002: 0.002: 0.002: 0.002: 0.001:  
Ки : 6005 : 6005 : 6005 : 6005 : 6005 :

~~~~~

y= 240 : Y-строка 10 Cmax= 2.676 долей ПДК (x= 345.0; напр.ветра=203)

|        |         |         |         |         |         |         |         |         |         |         |         |         |         |         |         |         |
|--------|---------|---------|---------|---------|---------|---------|---------|---------|---------|---------|---------|---------|---------|---------|---------|---------|
| -----: |         |         |         |         |         |         |         |         |         |         |         |         |         |         |         |         |
| x=     | 5 :     | 25 :    | 45 :    | 65 :    | 85 :    | 105 :   | 125 :   | 145 :   | 165 :   | 185 :   | 205 :   | 225 :   | 245 :   | 265 :   | 285 :   | 305 :   |
| -----: |         |         |         |         |         |         |         |         |         |         |         |         |         |         |         |         |
| Qc :   | 0.179 : | 0.196 : | 0.216 : | 0.238 : | 0.263 : | 0.291 : | 0.322 : | 0.356 : | 0.399 : | 0.466 : | 0.573 : | 0.738 : | 0.977 : | 1.314 : | 1.749 : | 2.191 : |
| Фоп:   | 97 :    | 97 :    | 98 :    | 98 :    | 99 :    | 100 :   | 101 :   | 102 :   | 104 :   | 106 :   | 108 :   | 111 :   | 116 :   | 123 :   | 135 :   | 153 :   |
| Uоп:   | 7.00 :  | 7.00 :  | 7.00 :  | 7.00 :  | 7.00 :  | 7.00 :  | 7.00 :  | 6.41 :  | 4.16 :  | 2.95 :  | 1.42 :  | 1.07 :  | 0.91 :  | 0.79 :  | 0.69 :  | 0.63 :  |
| :      | :       | :       | :       | :       | :       | :       | :       | :       | :       | :       | :       | :       | :       | :       | :       | :       |
| Ви :   | 0.091 : | 0.100 : | 0.109 : | 0.121 : | 0.132 : | 0.145 : | 0.163 : | 0.182 : | 0.208 : | 0.242 : | 0.288 : | 0.371 : | 0.502 : | 0.694 : | 0.973 : | 1.282 : |
| Ки :   | 6009 :  | 6009 :  | 6009 :  | 6009 :  | 6009 :  | 6007 :  | 6007 :  | 6007 :  | 6007 :  | 6007 :  | 6007 :  | 6007 :  | 6007 :  | 6007 :  | 6007 :  | 6007 :  |
| Ви :   | 0.086 : | 0.094 : | 0.105 : | 0.115 : | 0.129 : | 0.145 : | 0.158 : | 0.173 : | 0.190 : | 0.222 : | 0.283 : | 0.364 : | 0.473 : | 0.618 : | 0.776 : | 0.908 : |
| Ки :   | 6007 :  | 6007 :  | 6007 :  | 6007 :  | 6007 :  | 6009 :  | 6009 :  | 6009 :  | 6009 :  | 6009 :  | 6009 :  | 6009 :  | 6009 :  | 6009 :  | 6009 :  | 6009 :  |
| Ви :   | 0.002 : | 0.002 : | 0.002 : | 0.002 : | 0.002 : | 0.001 : | 0.001 : | 0.001 : | 0.001 : | 0.001 : | 0.003 : | 0.003 : | 0.002 : | 0.001 : | 0.001 : | 0.002 : |
| Ки :   | 6005 :  | 6005 :  | 6005 :  | 6005 :  | 6005 :  | 6005 :  | 6005 :  | 6005 :  | 6005 :  | 6005 :  | 6005 :  | 6005 :  | 6005 :  | 6005 :  | 6005 :  | 6005 :  |

|        |         |         |         |         |         |         |         |         |         |         |         |         |         |         |         |         |
|--------|---------|---------|---------|---------|---------|---------|---------|---------|---------|---------|---------|---------|---------|---------|---------|---------|
| -----: |         |         |         |         |         |         |         |         |         |         |         |         |         |         |         |         |
| x=     | 325 :   | 345 :   | 365 :   | 385 :   | 405 :   | 425 :   | 445 :   | 465 :   | 485 :   | 505 :   | 525 :   | 545 :   | 565 :   | 585 :   | 605 :   | 625 :   |
| -----: |         |         |         |         |         |         |         |         |         |         |         |         |         |         |         |         |
| Qc :   | 2.503 : | 2.676 : | 2.376 : | 1.674 : | 1.164 : | 0.842 : | 0.638 : | 0.516 : | 0.435 : | 0.383 : | 0.342 : | 0.306 : | 0.275 : | 0.248 : | 0.224 : | 0.203 : |
| Фоп:   | 179 :   | 203 :   | 225 :   | 238 :   | 245 :   | 249 :   | 253 :   | 255 :   | 257 :   | 258 :   | 259 :   | 260 :   | 261 :   | 262 :   | 262 :   | 263 :   |
| Uоп:   | 0.61 :  | 0.62 :  | 0.73 :  | 0.84 :  | 0.97 :  | 1.16 :  | 1.77 :  | 3.26 :  | 4.21 :  | 6.22 :  | 7.00 :  | 7.00 :  | 7.00 :  | 7.00 :  | 7.00 :  | 7.00 :  |
| :      | :       | :       | :       | :       | :       | :       | :       | :       | :       | :       | :       | :       | :       | :       | :       | :       |
| Ви :   | 1.436 : | 1.421 : | 1.403 : | 0.989 : | 0.670 : | 0.472 : | 0.353 : | 0.276 : | 0.232 : | 0.200 : | 0.178 : | 0.160 : | 0.145 : | 0.131 : | 0.117 : | 0.107 : |
| Ки :   | 6007 :  | 6009 :  | 6009 :  | 6009 :  | 6009 :  | 6009 :  | 6009 :  | 6009 :  | 6009 :  | 6009 :  | 6009 :  | 6009 :  | 6009 :  | 6009 :  | 6009 :  | 6009 :  |
| Ви :   | 1.059 : | 1.243 : | 0.958 : | 0.675 : | 0.486 : | 0.364 : | 0.280 : | 0.236 : | 0.200 : | 0.180 : | 0.161 : | 0.144 : | 0.128 : | 0.114 : | 0.104 : | 0.093 : |
| Ки :   | 6009 :  | 6007 :  | 6007 :  | 6007 :  | 6007 :  | 6007 :  | 6007 :  | 6007 :  | 6007 :  | 6007 :  | 6007 :  | 6007 :  | 6007 :  | 6007 :  | 6007 :  | 6007 :  |
| Ви :   | 0.007 : | 0.013 : | 0.014 : | 0.011 : | 0.008 : | 0.006 : | 0.005 : | 0.004 : | 0.003 : | 0.003 : | 0.003 : | 0.003 : | 0.002 : | 0.002 : | 0.002 : | 0.002 : |
| Ки :   | 6005 :  | 6005 :  | 6005 :  | 6005 :  | 6005 :  | 6005 :  | 6005 :  | 6005 :  | 6005 :  | 6005 :  | 6005 :  | 6005 :  | 6005 :  | 6005 :  | 6005 :  | 6005 :  |

|        |         |         |         |         |         |
|--------|---------|---------|---------|---------|---------|
| -----: |         |         |         |         |         |
| x=     | 645 :   | 665 :   | 685 :   | 705 :   | 725 :   |
| -----: |         |         |         |         |         |
| Qc :   | 0.184 : | 0.167 : | 0.153 : | 0.140 : | 0.129 : |
| Фоп:   | 263 :   | 264 :   | 264 :   | 264 :   | 265 :   |
| Uоп:   | 7.00 :  | 7.00 :  | 7.00 :  | 7.00 :  | 7.00 :  |
| :      | :       | :       | :       | :       | :       |
| Ви :   | 0.096 : | 0.089 : | 0.081 : | 0.073 : | 0.068 : |
| Ки :   | 6009 :  | 6009 :  | 6009 :  | 6009 :  | 6009 :  |
| Ви :   | 0.085 : | 0.076 : | 0.070 : | 0.065 : | 0.058 : |
| Ки :   | 6007 :  | 6007 :  | 6007 :  | 6007 :  | 6007 :  |
| Ви :   | 0.002 : | 0.002 : | 0.002 : | 0.002 : | 0.001 : |
| Ки :   | 6005 :  | 6005 :  | 6005 :  | 6005 :  | 6005 :  |

~~~~~

\_\_\_\_\_ :

~~~~~

y= 200 : Y-строка 12 Cmax= 3.974 долей ПДК (x= 305.0; напр.ветра= 92)

```
-----:
x= 5 : 25: 45: 65: 85: 105: 125: 145: 165: 185: 205: 225: 245: 265: 285: 305:
-----:-----:-----:-----:-----:-----:-----:-----:-----:-----:-----:-----:-----:-----:-----:-----:-----:
Qc : 0.182: 0.200: 0.221: 0.245: 0.272: 0.302: 0.336: 0.376: 0.429: 0.509: 0.641: 0.858: 1.208: 1.805: 2.834: 3.974:
Фоп: 90 : 90 : 90 : 90 : 90 : 90 : 90 : 90 : 90 : 90 : 90 : 90 : 90 : 90 : 91 : 92 :
Уоп: 7.00 : 7.00 : 7.00 : 7.00 : 7.00 : 7.00 : 7.00 : 6.18 : 4.17 : 2.95 : 1.43 : 1.08 : 0.91 : 0.77 : 0.63 : 0.50 :
 : : : : : : : : : : : : : : : :
Ви : 0.092: 0.101: 0.111: 0.123: 0.136: 0.150: 0.168: 0.190: 0.219: 0.259: 0.320: 0.431: 0.617: 0.947: 1.575: 2.595:
Ки : 6009 : 6009 : 6009 : 6009 : 6009 : 6009 : 6007 : 6007 : 6007 : 6007 : 6007 : 6007 : 6007 : 6007 : 6007 : 6007 :
Ви : 0.087: 0.096: 0.107: 0.119: 0.133: 0.150: 0.166: 0.183: 0.208: 0.248: 0.315: 0.420: 0.586: 0.857: 1.258: 1.378:
Ки : 6007 : 6007 : 6007 : 6007 : 6007 : 6007 : 6009 : 6009 : 6009 : 6009 : 6009 : 6009 : 6009 : 6009 : 6009 : 6009 :
Ви : 0.002: 0.002: 0.002: 0.002: 0.002: 0.002: 0.002: 0.002: 0.002: 0.002: 0.005: 0.005: 0.003: 0.001: 0.001: 0.001:
Ки : 6005 : 6005 : 6005 : 6005 : 6005 : 6005 : 6005 : 6005 : 6005 : 6005 : 6005 : 6005 : 6005 : 0001 : 0001 : 0001 :
~~~~~
```

```
-----
x=     325:     345:     365:     385:     405:     425:     445:     465:     485:     505:     525:     545:     565:     585:     605:     625:
-----:-----:-----:-----:-----:-----:-----:-----:-----:-----:-----:-----:-----:-----:-----:-----:
Qc : 1.569: 3.720: 2.543: 1.763: 1.229: 0.883: 0.658: 0.515: 0.430: 0.375: 0.337: 0.304: 0.274: 0.247: 0.223: 0.202:
Фоп: 227 : 266 : 271 : 273 : 273 : 272 : 272 : 271 : 271 : 271 : 271 : 271 : 271 : 270 : 270 : 270 :
Уоп: 0.50 : 0.54 : 0.62 : 0.69 : 0.81 : 0.96 : 1.23 : 2.29 : 3.72 : 6.05 : 7.00 : 7.00 : 7.00 : 7.00 : 7.00 : 7.00 :
      :      :      :      :      :      :      :      :      :      :      :      :      :      :      :      :
Ви : 0.976: 2.568: 1.462: 0.897: 0.658: 0.473: 0.354: 0.268: 0.221: 0.192: 0.174: 0.158: 0.144: 0.127: 0.115: 0.105:
Ки : 6007 : 6007 : 6007 : 6009 : 6009 : 6009 : 6009 : 6009 : 6009 : 6009 : 6009 : 6009 : 6009 : 6009 : 6009 : 6009 :
Ви : 0.544: 1.141: 1.072: 0.859: 0.565: 0.405: 0.300: 0.244: 0.207: 0.182: 0.161: 0.143: 0.128: 0.118: 0.106: 0.095:
Ки : 6009 : 6009 : 6009 : 6007 : 6007 : 6007 : 6007 : 6007 : 6007 : 6007 : 6007 : 6007 : 6007 : 6007 : 6007 : 6007 :
Ви : 0.048: 0.012: 0.008: 0.007: 0.006: 0.005: 0.004: 0.003: 0.002: 0.002: 0.002: 0.002: 0.002: 0.002: 0.002: 0.002:
Ки : 6005 : 6005 : 6005 : 6005 : 6005 : 6005 : 6005 : 6005 : 6005 : 6005 : 6005 : 6005 : 6005 : 6005 : 6005 : 6005 :
~~~~~
```

```

x= 645: 665: 685: 705: 725:
-----:-----:-----:-----:-----:
Qc : 0.184: 0.167: 0.153: 0.140: 0.129:
Фоп: 270 : 270 : 270 : 270 : 270 :
Уоп: 7.00 : 7.00 : 7.00 : 7.00 : 7.00 :
 : : : : :
Ви : 0.095: 0.087: 0.080: 0.073: 0.067:
Ки : 6009 : 6009 : 6009 : 6009 : 6009 :
Ви : 0.086: 0.078: 0.071: 0.065: 0.060:
Ки : 6007 : 6007 : 6007 : 6007 : 6007 :
Ви : 0.002: 0.002: 0.002: 0.002: 0.001:
Ки : 6005 : 6005 : 6005 : 6005 : 6005 :
~~~~~
```

y= 180 : Y-строка 13 Cmax= 4.039 долей ПДК (x= 305.0; напр.ветра= 45)

```

-----:
  x=      5 :      25:      45:      65:      85:     105:     125:     145:     165:     185:     205:     225:     245:     265:     285:     305:
-----:-----:-----:-----:-----:-----:-----:-----:-----:-----:-----:-----:-----:-----:-----:-----:
Qс : 0.182: 0.201: 0.222: 0.245: 0.273: 0.303: 0.339: 0.379: 0.432: 0.513: 0.638: 0.848: 1.187: 1.756: 2.726: 4.039:
Фоп:  86 :  86 :  86 :  85 :  85 :  85 :  84 :  83 :  83 :  82 :  80 :  79 :  76 :  72 :  63 :  45 :
Уоп: 7.00 : 7.00 : 7.00 : 7.00 : 7.00 : 7.00 : 7.00 : 6.26 : 4.38 : 3.24 : 1.66 : 1.14 : 0.95 : 0.82 : 0.70 : 0.59 :
      :      :      :      :      :      :      :      :      :      :      :      :      :      :      :
Ви : 0.093: 0.102: 0.112: 0.125: 0.138: 0.151: 0.170: 0.191: 0.218: 0.258: 0.316: 0.422: 0.596: 0.898: 1.424: 2.265:
Ки : 6009 : 6009 : 6009 : 6009 : 6009 : 6009 : 6009 : 6009 : 6007 : 6007 : 6009 : 6007 : 6007 : 6007 : 6007 : 6007 :
Ви : 0.086: 0.096: 0.107: 0.117: 0.132: 0.149: 0.167: 0.186: 0.211: 0.251: 0.314: 0.415: 0.580: 0.849: 1.298: 1.771:
Ки : 6007 : 6007 : 6007 : 6007 : 6007 : 6007 : 6007 : 6007 : 6009 : 6009 : 6007 : 6009 : 6009 : 6009 : 6009 : 6009 :
Ви : 0.002: 0.002: 0.003: 0.002: 0.003: 0.003: 0.002: 0.002: 0.002: 0.003: 0.006: 0.009: 0.009: 0.006: 0.004: 0.004:
Ки : 6005 : 6005 : 6005 : 6005 : 6005 : 6005 : 6005 : 6005 : 6005 : 6005 : 6005 : 6005 : 6005 : 6005 : 0001 : 0001 :
~~~~~

```

```

 x= 325: 345: 365: 385: 405: 425: 445: 465: 485: 505: 525: 545: 565: 585: 605: 625:
----:----:----:----:----:----:----:----:----:----:----:----:----:----:----:----:
Qс : 3.916: 3.126: 2.207: 1.556: 1.121: 0.827: 0.628: 0.495: 0.416: 0.366: 0.330: 0.299: 0.270: 0.244: 0.221: 0.201:
Фоп: 359 : 312 : 297 : 290 : 286 : 283 : 281 : 279 : 278 : 277 : 276 : 276 : 275 : 275 : 275 : 274 :
Уоп: 0.50 : 0.56 : 0.64 : 0.72 : 0.82 : 0.96 : 1.25 : 2.10 : 3.66 : 6.12 : 7.00 : 7.00 : 7.00 : 7.00 : 7.00 : 7.00 :
 : : : : : : : : : : : : : : :
Ви : 2.672: 2.137: 1.326: 0.828: 0.563: 0.427: 0.327: 0.253: 0.209: 0.183: 0.164: 0.153: 0.137: 0.127: 0.116: 0.104:
Ки : 6007 : 6007 : 6007 : 6007 : 6009 : 6009 : 6009 : 6009 : 6009 : 6007 : 6009 : 6009 : 6009 : 6009 : 6009 : 6009 :
Ви : 1.244: 0.989: 0.879: 0.723: 0.553: 0.395: 0.297: 0.240: 0.206: 0.181: 0.164: 0.144: 0.131: 0.116: 0.103: 0.095:
Ки : 6009 : 6009 : 6009 : 6009 : 6007 : 6007 : 6007 : 6007 : 6009 : 6007 : 6007 : 6007 : 6007 : 6007 : 6007 : 6007 :
Ви : : : 0.002: 0.004: 0.005: 0.004: 0.003: 0.003: 0.002: 0.002: 0.002: 0.002: 0.002: 0.002: 0.002: 0.002:
Ки : : : 6005 : 6005 : 6005 : 6005 : 6005 : 6005 : 6005 : 6005 : 6005 : 6005 : 6005 : 6005 : 6005 : 6005 :
~~~~~

```

```

----
  x=     645:     665:     685:     705:     725:
----:----:----:----:----:
Qс : 0.183: 0.166: 0.152: 0.139: 0.128:
Фоп:  274 :  274 :  274 :  273 :  273 :
Уоп: 7.00 : 7.00 : 7.00 : 7.00 : 7.00 :
      :      :      :      :      :
Ви : 0.095: 0.088: 0.080: 0.073: 0.067:
Ки : 6009 : 6009 : 6009 : 6009 : 6009 :
Ви : 0.085: 0.077: 0.070: 0.065: 0.060:
Ки : 6007 : 6007 : 6007 : 6007 : 6007 :
Ви : 0.002: 0.002: 0.001: 0.001: 0.001:
Ки : 6005 : 6005 : 6005 : 6005 : 6005 :
~~~~~

```

y= 160 : Y-строка 14    Смах= 2.720 долей ПДК (x= 325.0; напр.ветра=359)



|      |        |        |        |        |        |        |        |        |        |        |        |        |        |        |        |        |
|------|--------|--------|--------|--------|--------|--------|--------|--------|--------|--------|--------|--------|--------|--------|--------|--------|
| x=   | 5 :    | 25:    | 45:    | 65:    | 85:    | 105:   | 125:   | 145:   | 165:   | 185:   | 205:   | 225:   | 245:   | 265:   | 285:   | 305:   |
| Qc : | 0.181: | 0.200: | 0.220: | 0.245: | 0.271: | 0.302: | 0.337: | 0.378: | 0.429: | 0.504: | 0.613: | 0.792: | 1.074: | 1.511: | 2.135: | 2.648: |
| Фоп: | 83 :   | 82 :   | 82 :   | 81 :   | 80 :   | 79 :   | 78 :   | 77 :   | 76 :   | 74 :   | 71 :   | 68 :   | 64 :   | 56 :   | 45 :   | 26 :   |
| Uоп: | 7.00 : | 7.00 : | 7.00 : | 7.00 : | 7.00 : | 7.00 : | 7.00 : | 6.41 : | 5.32 : | 3.69 : | 2.43 : | 1.30 : | 1.04 : | 0.90 : | 0.78 : | 0.69 : |
|      | :      | :      | :      | :      | :      | :      | :      | :      | :      | :      | :      | :      | :      | :      | :      | :      |
| Ви : | 0.092: | 0.102: | 0.111: | 0.124: | 0.138: | 0.154: | 0.171: | 0.191: | 0.213: | 0.249: | 0.305: | 0.389: | 0.528: | 0.744: | 1.069: | 1.452: |
| Ки : | 6009 : | 6009 : | 6009 : | 6009 : | 6009 : | 6009 : | 6009 : | 6009 : | 6007 : | 6009 : | 6009 : | 6009 : | 6007 : | 6007 : | 6007 : | 6007 : |
| Ви : | 0.086: | 0.095: | 0.106: | 0.117: | 0.130: | 0.144: | 0.162: | 0.184: | 0.212: | 0.249: | 0.300: | 0.387: | 0.518: | 0.722: | 0.991: | 1.194: |
| Ки : | 6007 : | 6007 : | 6007 : | 6007 : | 6007 : | 6007 : | 6007 : | 6007 : | 6009 : | 6007 : | 6007 : | 6007 : | 6009 : | 6009 : | 6009 : | 6009 : |
| Ви : | 0.002: | 0.002: | 0.003: | 0.003: | 0.003: | 0.003: | 0.003: | 0.003: | 0.003: | 0.004: | 0.006: | 0.014: | 0.023: | 0.041: | 0.072: | 0.002: |
| Ки : | 6005 : | 6005 : | 6005 : | 6005 : | 6005 : | 6005 : | 6005 : | 6005 : | 6005 : | 6005 : | 6005 : | 6005 : | 6005 : | 6005 : | 6005 : | 0001 : |

|      |        |        |        |        |        |        |        |        |        |        |        |        |        |        |        |        |
|------|--------|--------|--------|--------|--------|--------|--------|--------|--------|--------|--------|--------|--------|--------|--------|--------|
| x=   | 325:   | 345:   | 365:   | 385:   | 405:   | 425:   | 445:   | 465:   | 485:   | 505:   | 525:   | 545:   | 565:   | 585:   | 605:   | 625:   |
| Qc : | 2.720: | 2.284: | 1.739: | 1.295: | 0.972: | 0.742: | 0.578: | 0.466: | 0.397: | 0.354: | 0.321: | 0.292: | 0.264: | 0.240: | 0.217: | 0.198: |
| Фоп: | 359 :  | 333 :  | 316 :  | 305 :  | 298 :  | 293 :  | 290 :  | 287 :  | 285 :  | 283 :  | 282 :  | 281 :  | 280 :  | 279 :  | 279 :  | 278 :  |
| Uоп: | 0.63 : | 0.64 : | 0.69 : | 0.77 : | 0.86 : | 1.00 : | 1.24 : | 2.28 : | 3.77 : | 6.32 : | 7.00 : | 7.00 : | 7.00 : | 7.00 : | 7.00 : | 7.00 : |
|      | :      | :      | :      | :      | :      | :      | :      | :      | :      | :      | :      | :      | :      | :      | :      | :      |
| Ви : | 1.628: | 1.391: | 0.998: | 0.696: | 0.494: | 0.372: | 0.296: | 0.234: | 0.199: | 0.181: | 0.160: | 0.148: | 0.135: | 0.122: | 0.113: | 0.103: |
| Ки : | 6007 : | 6007 : | 6007 : | 6007 : | 6007 : | 6009 : | 6009 : | 6009 : | 6007 : | 6007 : | 6009 : | 6009 : | 6009 : | 6009 : | 6009 : | 6009 : |
| Ви : | 1.092: | 0.893: | 0.740: | 0.597: | 0.474: | 0.366: | 0.279: | 0.230: | 0.196: | 0.172: | 0.159: | 0.142: | 0.128: | 0.116: | 0.102: | 0.094: |
| Ки : | 6009 : | 6009 : | 6009 : | 6009 : | 6009 : | 6007 : | 6007 : | 6007 : | 6009 : | 6009 : | 6007 : | 6007 : | 6007 : | 6007 : | 6007 : | 6007 : |
| Ви : | :      | :      | 0.001: | 0.003: | 0.004: | 0.004: | 0.003: | 0.002: | 0.001: | 0.001: | 0.001: | 0.002: | 0.002: | 0.002: | 0.002: | 0.002: |
| Ки : | :      | :      | 6005 : | 6005 : | 6005 : | 6005 : | 6005 : | 6005 : | 6005 : | 6005 : | 6005 : | 6005 : | 6005 : | 6005 : | 6005 : | 6005 : |

|      |        |        |        |        |        |
|------|--------|--------|--------|--------|--------|
| x=   | 645:   | 665:   | 685:   | 705:   | 725:   |
| Qc : | 0.180: | 0.165: | 0.150: | 0.138: | 0.127: |
| Фоп: | 278 :  | 277 :  | 277 :  | 276 :  | 276 :  |
| Uоп: | 7.00 : | 7.00 : | 7.00 : | 7.00 : | 7.00 : |
|      | :      | :      | :      | :      | :      |
| Ви : | 0.095: | 0.086: | 0.079: | 0.072: | 0.067: |
| Ки : | 6009 : | 6009 : | 6009 : | 6009 : | 6009 : |
| Ви : | 0.084: | 0.077: | 0.070: | 0.065: | 0.059: |
| Ки : | 6007 : | 6007 : | 6007 : | 6007 : | 6007 : |
| Ви : | 0.001: | 0.002: | 0.001: | 0.001: | 0.001: |
| Ки : | 6005 : | 6005 : | 6005 : | 6005 : | 6005 : |

y= 140 : Y-строка 15 Cmax= 1.747 долей ПДК (x= 325.0; напр.ветра= 0)

|    |     |     |     |     |     |      |      |      |      |      |      |      |      |      |      |      |
|----|-----|-----|-----|-----|-----|------|------|------|------|------|------|------|------|------|------|------|
| x= | 5 : | 25: | 45: | 65: | 85: | 105: | 125: | 145: | 165: | 185: | 205: | 225: | 245: | 265: | 285: | 305: |
|----|-----|-----|-----|-----|-----|------|------|------|------|------|------|------|------|------|------|------|



|      |          |        |        |        |        |        |        |        |        |        |        |        |        |        |        |        |
|------|----------|--------|--------|--------|--------|--------|--------|--------|--------|--------|--------|--------|--------|--------|--------|--------|
| Qc   | : 0.176: | 0.194: | 0.214: | 0.236: | 0.261: | 0.290: | 0.323: | 0.360: | 0.403: | 0.458: | 0.530: | 0.623: | 0.747: | 0.902: | 1.053: | 1.158: |
| Фоп: | 76 :     | 75 :   | 74 :   | 73 :   | 71 :   | 70 :   | 68 :   | 66 :   | 63 :   | 60 :   | 56 :   | 51 :   | 45 :   | 37 :   | 26 :   | 14 :   |
| Uоп: | 7.00 :   | 7.00 : | 7.00 : | 7.00 : | 7.00 : | 7.00 : | 7.00 : | 7.00 : | 6.13 : | 5.17 : | 3.93 : | 2.95 : | 1.71 : | 1.21 : | 1.02 : | 0.93 : |
|      | :        | :      | :      | :      | :      | :      | :      | :      | :      | :      | :      | :      | :      | :      | :      | :      |
| Ви   | : 0.089: | 0.098: | 0.108: | 0.119: | 0.133: | 0.147: | 0.163: | 0.181: | 0.204: | 0.229: | 0.263: | 0.306: | 0.361: | 0.443: | 0.532: | 0.606: |
| Ки   | : 6009 : | 6009 : | 6009 : | 6009 : | 6009 : | 6009 : | 6009 : | 6009 : | 6009 : | 6009 : | 6009 : | 6009 : | 6007 : | 6007 : | 6007 : | 6007 : |
| Ви   | : 0.083: | 0.092: | 0.101: | 0.112: | 0.123: | 0.139: | 0.154: | 0.172: | 0.192: | 0.219: | 0.254: | 0.299: | 0.361: | 0.432: | 0.501: | 0.545: |
| Ки   | : 6007 : | 6007 : | 6007 : | 6007 : | 6007 : | 6007 : | 6007 : | 6007 : | 6007 : | 6007 : | 6007 : | 6007 : | 6009 : | 6009 : | 6009 : | 6009 : |
| Ви   | : 0.003: | 0.003: | 0.003: | 0.003: | 0.003: | 0.004: | 0.004: | 0.005: | 0.006: | 0.007: | 0.010: | 0.014: | 0.021: | 0.024: | 0.018: | 0.007: |
| Ки   | : 6005 : | 6005 : | 6005 : | 6005 : | 6005 : | 6005 : | 6005 : | 6005 : | 6005 : | 6005 : | 6005 : | 6005 : | 6005 : | 6005 : | 6005 : | 6005 : |

~~~~~

|      |          |        |        |        |        |        |        |        |        |        |        |        |        |        |        |        |
|------|----------|--------|--------|--------|--------|--------|--------|--------|--------|--------|--------|--------|--------|--------|--------|--------|
| х=   | 325:     | 345:   | 365:   | 385:   | 405:   | 425:   | 445:   | 465:   | 485:   | 505:   | 525:   | 545:   | 565:   | 585:   | 605:   | 625:   |
|      | :        | :      | :      | :      | :      | :      | :      | :      | :      | :      | :      | :      | :      | :      | :      | :      |
| Qc   | : 1.178: | 1.101: | 0.964: | 0.811: | 0.671: | 0.552: | 0.459: | 0.396: | 0.354: | 0.323: | 0.297: | 0.271: | 0.248: | 0.226: | 0.206: | 0.188: |
| Фоп: | 0 :      | 346 :  | 334 :  | 324 :  | 316 :  | 310 :  | 305 :  | 300 :  | 297 :  | 294 :  | 292 :  | 290 :  | 289 :  | 288 :  | 286 :  | 285 :  |
| Uоп: | 0.89 :   | 0.88 : | 0.90 : | 0.96 : | 1.03 : | 1.29 : | 1.77 : | 3.52 : | 6.08 : | 7.00 : | 7.00 : | 7.00 : | 7.00 : | 7.00 : | 7.00 : | 7.00 : |
|      | :        | :      | :      | :      | :      | :      | :      | :      | :      | :      | :      | :      | :      | :      | :      | :      |
| Ви   | : 0.631: | 0.595: | 0.515: | 0.424: | 0.342: | 0.277: | 0.229: | 0.210: | 0.188: | 0.170: | 0.152: | 0.137: | 0.125: | 0.116: | 0.104: | 0.096: |
| Ки   | : 6007 : | 6007 : | 6007 : | 6007 : | 6007 : | 6007 : | 6007 : | 6007 : | 6007 : | 6007 : | 6007 : | 6007 : | 6009 : | 6009 : | 6009 : | 6009 : |
| Ви   | : 0.543: | 0.503: | 0.446: | 0.384: | 0.325: | 0.272: | 0.227: | 0.185: | 0.165: | 0.153: | 0.144: | 0.133: | 0.121: | 0.108: | 0.100: | 0.091: |
| Ки   | : 6009 : | 6009 : | 6009 : | 6009 : | 6009 : | 6009 : | 6009 : | 6009 : | 6009 : | 6009 : | 6009 : | 6009 : | 6007 : | 6007 : | 6007 : | 6007 : |
| Ви   | : 0.003: | 0.002: | 0.002: | 0.003: | 0.003: | 0.002: | 0.002: | 0.001: | 0.001: | 0.001: | 0.001: | 0.002: | 0.001: | 0.001: | 0.002: | 0.002: |
| Ки   | : 6005 : | 6005 : | 6005 : | 6005 : | 6005 : | 6005 : | 6005 : | 6005 : | 6005 : | 6005 : | 6005 : | 6005 : | 6005 : | 6005 : | 6005 : | 6005 : |

~~~~~

|      |          |        |        |        |        |
|------|----------|--------|--------|--------|--------|
| х=   | 645:     | 665:   | 685:   | 705:   | 725:   |
|      | :        | :      | :      | :      | :      |
| Qc   | : 0.172: | 0.158: | 0.145: | 0.134: | 0.123: |
| Фоп: | 284 :    | 284 :  | 283 :  | 282 :  | 282 :  |
| Uоп: | 7.00 :   | 7.00 : | 7.00 : | 7.00 : | 7.00 : |
|      | :        | :      | :      | :      | :      |
| Ви   | : 0.088: | 0.083: | 0.076: | 0.069: | 0.065: |
| Ки   | : 6009 : | 6009 : | 6009 : | 6009 : | 6009 : |
| Ви   | : 0.082: | 0.074: | 0.068: | 0.063: | 0.057: |
| Ки   | : 6007 : | 6007 : | 6007 : | 6007 : | 6007 : |
| Ви   | : 0.002: | 0.001: | 0.001: | 0.001: | 0.001: |
| Ки   | : 6005 : | 6005 : | 6005 : | 6005 : | 6005 : |

~~~~~

|    |       |             |       |       |               |        |             |    |
|----|-------|-------------|-------|-------|---------------|--------|-------------|----|
| у= | 100 : | Y-строка 17 | Стах= | 0.840 | долей ПДК (х= | 325.0; | напр.ветра= | 0) |
|----|-------|-------------|-------|-------|---------------|--------|-------------|----|

|    |          |        |        |        |        |        |        |        |        |        |        |        |        |        |        |        |
|----|----------|--------|--------|--------|--------|--------|--------|--------|--------|--------|--------|--------|--------|--------|--------|--------|
| х= | 5 :      | 25:    | 45:    | 65:    | 85:    | 105:   | 125:   | 145:   | 165:   | 185:   | 205:   | 225:   | 245:   | 265:   | 285:   | 305:   |
|    | :        | :      | :      | :      | :      | :      | :      | :      | :      | :      | :      | :      | :      | :      | :      | :      |
| Qc | : 0.172: | 0.189: | 0.208: | 0.229: | 0.253: | 0.280: | 0.310: | 0.345: | 0.383: | 0.427: | 0.481: | 0.545: | 0.616: | 0.698: | 0.777: | 0.831: |

|      |      
|------|------|-------|------|-------|------|-------|------|-------|------|-------|------|-------|------|-------|------|-------|------|-------|------|-------|------|-------|------|-------|------|-------|------|-------|------|-------|------|-------|---|
| Фоп: | 72   | :     | 71   | :     | 70   | :     | 69   | :     | 67   | :     | 65   | :     | 63   | :     | 61   | :     | 58   | :     | 54   | :     | 50   | :     | 45   | :     | 39   | :     | 31   | :     | 22   | :     | 11   | :     |   |
| Uоп: | 7.00 | :     | 7.00 | :     | 7.00 | :     | 7.00 | :     | 7.00 | :     | 7.00 | :     | 7.00 | :     | 7.00 | :     | 6.65 | :     | 5.76 | :     | 4.70 | :     | 3.80 | :     | 2.84 | :     | 1.65 | :     | 1.27 | :     | 1.12 | :     |   |
|      | :    | :     |       |   |
| Ви   | :    | 0.088 | :    | 0.096 | :    | 0.106 | :    | 0.116 | :    | 0.129 | :    | 0.142 | :    | 0.158 | :    | 0.173 | :    | 0.192 | :    | 0.215 | :    | 0.239 | :    | 0.268 | :    | 0.301 | :    | 0.344 | :    | 0.391 | :    | 0.428 | : |
| Ки   | :    | 6009  | :    | 6009  | :    | 6009  | :    | 6009  | :    | 6009  | :    | 6009  | :    | 6009  | :    | 6009  | :    | 6009  | :    | 6009  | :    | 6009  | :    | 6009  | :    | 6007  | :    | 6007  | :    | 6007  | :    | 6007  | : |
| Ви   | :    | 0.080 | :    | 0.088 | :    | 0.098 | :    | 0.108 | :    | 0.119 | :    | 0.132 | :    | 0.146 | :    | 0.164 | :    | 0.182 | :    | 0.202 | :    | 0.230 | :    | 0.262 | :    | 0.300 | :    | 0.337 | :    | 0.373 | :    | 0.395 | : |
| Ки   | :    | 6007  | :    | 6007  | :    | 6007  | :    | 6007  | :    | 6007  | :    | 6007  | :    | 6007  | :    | 6007  | :    | 6007  | :    | 6007  | :    | 6007  | :    | 6007  | :    | 6009  | :    | 6009  | :    | 6009  | :    | 6009  | : |
| Ви   | :    | 0.002 | :    | 0.003 | :    | 0.003 | :    | 0.004 | :    | 0.004 | :    | 0.004 | :    | 0.005 | :    | 0.006 | :    | 0.007 | :    | 0.008 | :    | 0.010 | :    | 0.012 | :    | 0.013 | :    | 0.014 | :    | 0.011 | :    | 0.008 | : |
| Ки   | :    | 6005  | :    | 6005  | :    | 6005  | :    | 6005  | :    | 6005  | :    | 6005  | :    | 6005  | :    | 6005  | :    | 6005  | :    | 6005  | :    | 6005  | :    | 6005  | :    | 6005  | :    | 6005  | :    | 6005  | :    | 6005  | : |

~~~~~

|      |      
|------|------|-------|------|-------|------|-------|------|-------|------|-------|------|-------|------|-------|------|-------|---|-------|---|-------|---|-------|---|-------|---|-------|---|-------|---|-------|---|-------|---|
| x=   | 325: | 345:  | 365: | 385:  | 405: | 425:  | 445: | 465:  | 485: | 505:  | 525: | 545:  | 565: | 585:  | 605: | 625:  |   |       |   |       |   |       |   |       |   |       |   |       |   |       |   |       |   |
|      | :    | :     | :    | :     | :    | :     | :    | :     | :    | :     | :    | :     | :    | :     | :    | :     |   |       |   |       |   |       |   |       |   |       |   |       |   |       |   |       |   |
| Qс   | :    | 0.840 | :    | 0.802 | :    | 0.728 | :    | 0.639 | :    | 0.550 | :    | 0.470 | :    | 0.409 | :    | 0.364 | : | 0.333 | : | 0.307 | : | 0.283 | : | 0.260 | : | 0.238 | : | 0.217 | : | 0.200 | : | 0.183 | : |
| Фоп: | :    | 0     | :    | 349   | :    | 339   | :    | 330   | :    | 322   | :    | 316   | :    | 310   | :    | 306   | : | 302   | : | 300   | : | 297   | : | 295   | : | 293   | : | 292   | : | 290   | : | 289   | : |
| Uоп: | :    | 1.03  | :    | 1.02  | :    | 1.03  | :    | 1.10  | :    | 1.22  | :    | 1.60  | :    | 3.18  | :    | 4.12  | : | 6.63  | : | 7.00  | : | 7.00  | : | 7.00  | : | 7.00  | : | 7.00  | : | 7.00  | : | 7.00  | : |
|      | :    | :     |   |
| Ви   | :    | 0.439 | :    | 0.421 | :    | 0.379 | :    | 0.329 | :    | 0.281 | :    | 0.238 | :    | 0.219 | :    | 0.193 | : | 0.179 | : | 0.156 | : | 0.144 | : | 0.129 | : | 0.119 | : | 0.112 | : | 0.102 | : | 0.094 | : |
| Ки   | :    | 6007  | :    | 6007  | :    | 6007  | :    | 6007  | :    | 6007  | :    | 6007  | :    | 6007  | :    | 6007  | : | 6007  | : | 6007  | : | 6007  | : | 6007  | : | 6009  | : | 6009  | : | 6009  | : | 6009  | : |
| Ви   | :    | 0.397 | :    | 0.378 | :    | 0.346 | :    | 0.307 | :    | 0.266 | :    | 0.229 | :    | 0.189 | :    | 0.170 | : | 0.154 | : | 0.150 | : | 0.138 | : | 0.129 | : | 0.117 | : | 0.104 | : | 0.096 | : | 0.087 | : |
| Ки   | :    | 6009  | :    | 6009  | :    | 6009  | :    | 6009  | :    | 6009  | :    | 6009  | :    | 6009  | :    | 6009  | : | 6009  | : | 6009  | : | 6009  | : | 6009  | : | 6007  | : | 6007  | : | 6007  | : | 6007  | : |
| Ви   | :    | 0.005 | :    | 0.003 | :    | 0.003 | :    | 0.003 | :    | 0.003 | :    | 0.002 | :    | 0.001 | :    | 0.001 | : | 0.001 | : | 0.001 | : | 0.001 | : | 0.001 | : | 0.001 | : | 0.001 | : | 0.001 | : | 0.001 | : |
| Ки   | :    | 6005  | :    | 6005  | :    | 6005  | :    | 6005  | :    | 6005  | :    | 6005  | :    | 6005  | :    | 6005  | : | 6005  | : | 6005  | : | 6005  | : | 6005  | : | 6005  | : | 6005  | : | 6005  | : | 6005  | : |

~~~~~

|      |      |       |      |       |      |       |   |       |   |       |   |
|------|------|-------|------|-------|------|-------|---|-------|---|-------|---|
| x=   | 645: | 665:  | 685: | 705:  | 725: |       |   |       |   |       |   |
|      | :    | :     | :    | :     | :    |       |   |       |   |       |   |
| Qс   | :    | 0.168 | :    | 0.154 | :    | 0.142 | : | 0.131 | : | 0.121 | : |
| Фоп: | :    | 288   | :    | 287   | :    | 286   | : | 285   | : | 284   | : |
| Uоп: | :    | 7.00  | :    | 7.00  | :    | 7.00  | : | 7.00  | : | 7.00  | : |
|      | :    | :     | :    | :     | :    | :     | : | :     | : | :     | : |
| Ви   | :    | 0.087 | :    | 0.080 | :    | 0.074 | : | 0.068 | : | 0.062 | : |
| Ки   | :    | 6009  | :    | 6009  | :    | 6009  | : | 6009  | : | 6009  | : |
| Ви   | :    | 0.079 | :    | 0.073 | :    | 0.067 | : | 0.062 | : | 0.057 | : |
| Ки   | :    | 6007  | :    | 6007  | :    | 6007  | : | 6007  | : | 6007  | : |
| Ви   | :    | 0.001 | :    | 0.001 | :    | 0.001 | : | 0.001 | : | 0.001 | : |
| Ки   | :    | 6005  | :    | 6005  | :    | 6005  | : | 6005  | : | 6005  | : |

~~~~~

y= 80 : Y-строка 18 Стах= 0.629 долей ПДК (x= 325.0; напр.ветра= 0)

|      |     
|------|-----|-------|-----|-------|-----|-------|------|-------|------|-------|------|-------|------|-------|------|-------|---|-------|---|-------|---|-------|---|-------|---|-------|---|-------|---|-------|---|-------|---|
| x=   | 5 : | 25:   | 45: | 65:   | 85: | 105:  | 125: | 145:  | 165: | 185:  | 205: | 225:  | 245: | 265:  | 285: | 305:  |   |       |   |       |   |       |   |       |   |       |   |       |   |       |   |       |   |
|      | :   | :     | :   | :     | :   | :     | :    | :     | :    | :     | :    | :     | :    | :     | :    | :     |   |       |   |       |   |       |   |       |   |       |   |       |   |       |   |       |   |
| Qс   | :   | 0.167 | :   | 0.183 | :   | 0.201 | :    | 0.221 | :    | 0.243 | :    | 0.268 | :    | 0.296 | :    | 0.326 | : | 0.359 | : | 0.394 | : | 0.435 | : | 0.477 | : | 0.521 | : | 0.562 | : | 0.599 | : | 0.625 | : |
| Фоп: | :   | 69    | :   | 68    | :   | 67    | :    | 65    | :    | 63    | :    | 61    | :    | 59    | :    | 56    | : | 53    | : | 49    | : | 45    | : | 40    | : | 34    | : | 27    | : | 18    | : | 10    | : |

|      |        |        |        |        |        |        |        |        |        |        |        |        |        |        |        |        |        |   |
|------|--------|--------|--------|--------|--------|--------|--------|--------|--------|--------|--------|--------|--------|--------|--------|--------|--------|---|
| Уоп: | 7.00   | : 7.00 | : 7.00 | : 7.00 | : 7.00 | : 7.00 | : 7.00 | : 7.00 | : 7.00 | : 7.00 | : 6.41 | : 5.63 | : 4.60 | : 3.79 | : 2.99 | : 2.10 | : 1.45 | : |
| Ви : | 0.086: | 0.093: | 0.101: | 0.112: | 0.124: | 0.136: | 0.149: | 0.165: | 0.181: | 0.198: | 0.217: | 0.235: | 0.256: | 0.281: | 0.304: | 0.318: | :      |   |
| Ки : | 6009   | : 6009 | : 6009 | : 6009 | : 6009 | : 6009 | : 6009 | : 6009 | : 6009 | : 6009 | : 6009 | : 6009 | : 6007 | : 6007 | : 6007 | : 6007 | :      |   |
| Ви : | 0.078: | 0.086: | 0.095: | 0.104: | 0.114: | 0.126: | 0.140: | 0.154: | 0.170: | 0.186: | 0.208: | 0.231: | 0.255: | 0.273: | 0.288: | 0.301: | :      |   |
| Ки : | 6007   | : 6007 | : 6007 | : 6007 | : 6007 | : 6007 | : 6007 | : 6007 | : 6007 | : 6007 | : 6007 | : 6007 | : 6009 | : 6009 | : 6009 | : 6009 | :      |   |
| Ви : | 0.003: | 0.003: | 0.003: | 0.004: | 0.004: | 0.004: | 0.005: | 0.006: | 0.007: | 0.008: | 0.009: | 0.009: | 0.009: | 0.007: | 0.007: | 0.005: | :      |   |
| Ки : | 6005   | : 6005 | : 6005 | : 6005 | : 6005 | : 6005 | : 6005 | : 6005 | : 6005 | : 6005 | : 6005 | : 6005 | : 6005 | : 6005 | : 6005 | : 6005 | :      |   |

~~~~~

|      |        |        |        |        |        |        |        |        |        |        |        |        |        |        |        |        |   |
|------|--------|--------|--------|--------|--------|--------|--------|--------|--------|--------|--------|--------|--------|--------|--------|--------|---|
| х=   | 325:   | 345:   | 365:   | 385:   | 405:   | 425:   | 445:   | 465:   | 485:   | 505:   | 525:   | 545:   | 565:   | 585:   | 605:   | 625:   | : |
| Qc : | 0.629: | 0.607: | 0.566: | 0.512: | 0.457: | 0.408: | 0.368: | 0.339: | 0.314: | 0.291: | 0.268: | 0.248: | 0.228: | 0.209: | 0.192: | 0.176: | : |
| Фоп: | 0      | : 351  | : 342  | : 334  | : 327  | : 321  | : 315  | : 311  | : 307  | : 304  | : 301  | : 299  | : 297  | : 295  | : 294  | : 292  | : |
| Уоп: | 1.40   | : 1.27 | : 1.38 | : 1.44 | : 2.24 | : 3.14 | : 4.04 | : 6.41 | : 7.00 | : 7.00 | : 7.00 | : 7.00 | : 7.00 | : 7.00 | : 7.00 | : 7.00 | : |
| Ви : | 0.325: | 0.314: | 0.293: | 0.264: | 0.239: | 0.216: | 0.200: | 0.182: | 0.167: | 0.151: | 0.138: | 0.124: | 0.114: | 0.105: | 0.099: | 0.090: | : |
| Ки : | 6007   | : 6007 | : 6007 | : 6007 | : 6007 | : 6007 | : 6007 | : 6007 | : 6007 | : 6007 | : 6007 | : 6007 | : 6009 | : 6009 | : 6009 | : 6009 | : |
| Ви : | 0.300: | 0.290: | 0.270: | 0.246: | 0.216: | 0.191: | 0.167: | 0.156: | 0.147: | 0.140: | 0.129: | 0.123: | 0.112: | 0.102: | 0.092: | 0.085: | : |
| Ки : | 6009   | : 6009 | : 6009 | : 6009 | : 6009 | : 6009 | : 6009 | : 6009 | : 6009 | : 6009 | : 6009 | : 6009 | : 6007 | : 6007 | : 6007 | : 6007 | : |
| Ви : | 0.004: | 0.003: | 0.003: | 0.002: | 0.001: | 0.001: | 0.001: | 0.001: | 0.001: | 0.001: | 0.001: | 0.001: | 0.001: | 0.001: | 0.001: | 0.001: | : |
| Ки : | 6005   | : 6005 | : 6005 | : 6005 | : 6005 | : 6005 | : 6005 | : 6005 | : 6005 | : 6005 | : 6005 | : 6005 | : 6005 | : 6005 | : 6005 | : 6005 | : |

~~~~~

|      |        |        |        |        |        |   |
|------|--------|--------|--------|--------|--------|---|
| х=   | 645:   | 665:   | 685:   | 705:   | 725:   | : |
| Qc : | 0.162: | 0.150: | 0.138: | 0.128: | 0.118: | : |
| Фоп: | 291    | : 290  | : 289  | : 288  | : 287  | : |
| Уоп: | 7.00   | : 7.00 | : 7.00 | : 7.00 | : 7.00 | : |
| Ви : | 0.084: | 0.078: | 0.072: | 0.066: | 0.061: | : |
| Ки : | 6009   | : 6009 | : 6009 | : 6009 | : 6009 | : |
| Ви : | 0.077: | 0.071: | 0.065: | 0.060: | 0.055: | : |
| Ки : | 6007   | : 6007 | : 6007 | : 6007 | : 6007 | : |
| Ви : | 0.001: | 0.001: | 0.001: | 0.001: | 0.001: | : |
| Ки : | 6005   | : 6005 | : 6005 | : 6005 | : 6005 | : |

~~~~~

|      |        |        |             |        |        |               |        |             |        |        |        |        |        |        |        |        |      |   |
|------|--------|--------|-------------|--------|--------|---------------|--------|-------------|--------|--------|--------|--------|--------|--------|--------|--------|------|---|
| у=   | 60     | :      | У-строка 19 | Стах=  | 0.500  | долей ПДК (х= | 305.0; | напр.ветра= | 8)     | :      |        |        |        |        |        |        |      |   |
| х=   | 5      | :      | 25:         | 45:    | 65:    | 85:           | 105:   | 125:        | 145:   | 165:   | 185:   | 205:   | 225:   | 245:   | 265:   | 285:   | 305: | : |
| Qc : | 0.162: | 0.177: | 0.193:      | 0.211: | 0.231: | 0.254:        | 0.279: | 0.306:      | 0.334: | 0.363: | 0.392: | 0.421: | 0.449: | 0.473: | 0.491: | 0.500: | :    |   |
| Фоп: | 66     | : 65   | : 63        | : 62   | : 60   | : 57          | : 55   | : 52        | : 49   | : 45   | : 41   | : 36   | : 30   | : 23   | : 16   | : 8    | :    |   |
| Уоп: | 7.00   | : 7.00 | : 7.00      | : 7.00 | : 7.00 | : 7.00        | : 7.00 | : 7.00      | : 7.00 | : 7.00 | : 6.41 | : 5.78 | : 4.72 | : 4.06 | : 3.52 | : 3.06 | :    |   |

|    |          |        |        |        |        |        |        |        |        |        |        |        |        |        |        |        |
|----|----------|--------|--------|--------|--------|--------|--------|--------|--------|--------|--------|--------|--------|--------|--------|--------|
| Ви | : 0.083: | 0.090: | 0.098: | 0.106: | 0.117: | 0.129: | 0.141: | 0.154: | 0.168: | 0.183: | 0.196: | 0.209: | 0.221: | 0.238: | 0.251: | 0.260: |
| Ки | : 6009 : | 6009 : | 6009 : | 6009 : | 6009 : | 6009 : | 6009 : | 6009 : | 6009 : | 6009 : | 6009 : | 6009 : | 6007 : | 6007 : | 6007 : | 6007 : |
| Ви | : 0.076: | 0.083: | 0.090: | 0.100: | 0.109: | 0.119: | 0.131: | 0.144: | 0.158: | 0.172: | 0.188: | 0.204: | 0.221: | 0.230: | 0.236: | 0.237: |
| Ки | : 6007 : | 6007 : | 6007 : | 6007 : | 6007 : | 6007 : | 6007 : | 6007 : | 6007 : | 6007 : | 6007 : | 6007 : | 6009 : | 6009 : | 6009 : | 6009 : |
| Ви | : 0.003: | 0.003: | 0.003: | 0.004: | 0.004: | 0.004: | 0.005: | 0.006: | 0.006: | 0.007: | 0.007: | 0.007: | 0.006: | 0.005: | 0.004: | 0.003: |
| Ки | : 6005 : | 6005 : | 6005 : | 6005 : | 6005 : | 6005 : | 6005 : | 6005 : | 6005 : | 6005 : | 6005 : | 6005 : | 6005 : | 6005 : | 6005 : | 6005 : |

|      |          |        |        |        |        |        |        |        |        |        |        |        |        |        |        |        |
|------|----------|--------|--------|--------|--------|--------|--------|--------|--------|--------|--------|--------|--------|--------|--------|--------|
| x=   | 325:     | 345:   | 365:   | 385:   | 405:   | 425:   | 445:   | 465:   | 485:   | 505:   | 525:   | 545:   | 565:   | 585:   | 605:   | 625:   |
| Qс   | : 0.498: | 0.483: | 0.458: | 0.427: | 0.394: | 0.363: | 0.338: | 0.316: | 0.295: | 0.274: | 0.253: | 0.235: | 0.216: | 0.200: | 0.184: | 0.169: |
| Фоп: | : 0 :    | 352 :  | 344 :  | 337 :  | 331 :  | 325 :  | 320 :  | 315 :  | 312 :  | 308 :  | 305 :  | 303 :  | 301 :  | 299 :  | 297 :  | 295 :  |
| Uоп: | : 2.76 : | 2.62 : | 2.81 : | 3.15 : | 3.56 : | 4.16 : | 6.41 : | 7.00 : | 7.00 : | 7.00 : | 7.00 : | 7.00 : | 7.00 : | 7.00 : | 7.00 : | 7.00 : |
| Ви   | : 0.262: | 0.256: | 0.245: | 0.230: | 0.210: | 0.195: | 0.181: | 0.170: | 0.152: | 0.142: | 0.130: | 0.117: | 0.110: | 0.102: | 0.094: | 0.086: |
| Ки   | : 6007 : | 6007 : | 6007 : | 6007 : | 6007 : | 6007 : | 6007 : | 6007 : | 6007 : | 6007 : | 6007 : | 6007 : | 6009 : | 6009 : | 6009 : | 6009 : |
| Ви   | : 0.234: | 0.226: | 0.212: | 0.197: | 0.183: | 0.168: | 0.156: | 0.146: | 0.142: | 0.131: | 0.123: | 0.117: | 0.106: | 0.097: | 0.089: | 0.082: |
| Ки   | : 6009 : | 6009 : | 6009 : | 6009 : | 6009 : | 6009 : | 6009 : | 6009 : | 6009 : | 6009 : | 6009 : | 6009 : | 6007 : | 6007 : | 6007 : | 6007 : |
| Ви   | : 0.002: | 0.002: | 0.001: | 0.001: | 0.001: | 0.001: | 0.000: | 0.001: | 0.001: | 0.001: | 0.001: | 0.001: | 0.001: | 0.001: | 0.001: | 0.001: |
| Ки   | : 6005 : | 6005 : | 6005 : | 6005 : | 6005 : | 6005 : | 6005 : | 6005 : | 6005 : | 6005 : | 6005 : | 6005 : | 6005 : | 6005 : | 6005 : | 6005 : |

|      |          |        |        |        |        |
|------|----------|--------|--------|--------|--------|
| x=   | 645:     | 665:   | 685:   | 705:   | 725:   |
| Qс   | : 0.157: | 0.145: | 0.134: | 0.124: | 0.115: |
| Фоп: | : 294 :  | 293 :  | 292 :  | 291 :  | 290 :  |
| Uоп: | : 7.00 : | 7.00 : | 7.00 : | 7.00 : | 7.00 : |
| Ви   | : 0.080: | 0.075: | 0.070: | 0.065: | 0.060: |
| Ки   | : 6009 : | 6009 : | 6009 : | 6009 : | 6009 : |
| Ви   | : 0.075: | 0.068: | 0.063: | 0.058: | 0.054: |
| Ки   | : 6007 : | 6007 : | 6007 : | 6007 : | 6007 : |
| Ви   | : 0.001: | 0.001: | 0.001: | 0.001: | 0.001: |
| Ки   | : 6005 : | 6005 : | 6005 : | 6005 : | 6005 : |

|      |          |                                                             |        |        |        |        |        |        |        |        |        |        |        |        |        |        |
|------|----------|-------------------------------------------------------------|--------|--------|--------|--------|--------|--------|--------|--------|--------|--------|--------|--------|--------|--------|
| y=   | 40 :     | Y-строка 20 Стах= 0.422 долей ПДК (x= 305.0; напр.ветра= 7) |        |        |        |        |        |        |        |        |        |        |        |        |        |        |
| x=   | 5 :      | 25:                                                         | 45:    | 65:    | 85:    | 105:   | 125:   | 145:   | 165:   | 185:   | 205:   | 225:   | 245:   | 265:   | 285:   | 305:   |
| Qс   | : 0.156: | 0.170:                                                      | 0.185: | 0.201: | 0.220: | 0.240: | 0.261: | 0.284: | 0.308: | 0.333: | 0.356: | 0.377: | 0.395: | 0.409: | 0.418: | 0.422: |
| Фоп: | : 63 :   | 62 :                                                        | 60 :   | 58 :   | 56 :   | 54 :   | 51 :   | 48 :   | 45 :   | 41 :   | 37 :   | 32 :   | 27 :   | 21 :   | 14 :   | 7 :    |
| Uоп: | : 7.00 : | 7.00 :                                                      | 7.00 : | 7.00 : | 7.00 : | 7.00 : | 7.00 : | 7.00 : | 7.00 : | 7.00 : | 7.00 : | 6.67 : | 6.16 : | 5.74 : | 4.60 : | 4.23 : |

|    |   |        |        |        |        |        |        |        |        |        |        |        |        |        |        |        |        |      |
|----|---|--------|--------|--------|--------|--------|--------|--------|--------|--------|--------|--------|--------|--------|--------|--------|--------|------|
| Ви | : | 0.080: | 0.086: | 0.094: | 0.102: | 0.111: | 0.121: | 0.132: | 0.144: | 0.155: | 0.167: | 0.178: | 0.188: | 0.196: | 0.205: | 0.214: | 0.220: |      |
| Ки | : | 6009   | :      | 6009   | :      | 6009   | :      | 6009   | :      | 6009   | :      | 6009   | :      | 6009   | :      | 6009   | :      | 6007 |
| Ви | : | 0.073: | 0.080: | 0.086: | 0.094: | 0.103: | 0.113: | 0.122: | 0.133: | 0.146: | 0.158: | 0.170: | 0.183: | 0.194: | 0.201: | 0.201: | 0.200: |      |
| Ки | : | 6007   | :      | 6007   | :      | 6007   | :      | 6007   | :      | 6007   | :      | 6007   | :      | 6007   | :      | 6009   | :      | 6009 |
| Ви | : | 0.003: | 0.003: | 0.003: | 0.004: | 0.004: | 0.004: | 0.005: | 0.005: | 0.006: | 0.006: | 0.006: | 0.006: | 0.005: | 0.003: | 0.003: | 0.002: |      |
| Ки | : | 6005   | :      | 6005   | :      | 6005   | :      | 6005   | :      | 6005   | :      | 6005   | :      | 6005   | :      | 6005   | :      | 6005 |

~~~~~

|     |      |        |        |        |        |        |        |        |        |        |        |        |        |        |        |        |        |      |
|-----|------|--------|--------|--------|--------|--------|--------|--------|--------|--------|--------|--------|--------|--------|--------|--------|--------|------|
| x=  | 325: | 345:   | 365:   | 385:   | 405:   | 425:   | 445:   | 465:   | 485:   | 505:   | 525:   | 545:   | 565:   | 585:   | 605:   | 625:   |        |      |
|     | :    | :      | :      | :      | :      | :      | :      | :      | :      | :      | :      | :      | :      | :      | :      | :      |        |      |
| Qс  | :    | 0.419: | 0.408: | 0.392: | 0.371: | 0.352: | 0.333: | 0.313: | 0.295: | 0.275: | 0.257: | 0.239: | 0.221: | 0.205: | 0.190: | 0.176: | 0.162: |      |
| Фоп | :    | 0      | :      | 353    | :      | 346    | :      | 340    | :      | 334    | :      | 328    | :      | 323    | :      | 319    | :      | 315  |
| Уоп | :    | 4.03   | :      | 3.97   | :      | 4.05   | :      | 4.25   | :      | 6.13   | :      | 6.65   | :      | 7.00   | :      | 7.00   | :      | 7.00 |
|     | :    | :      | :      | :      | :      | :      | :      | :      | :      | :      | :      | :      | :      | :      | :      | :      | :      | :    |
| Ви  | :    | 0.221: | 0.217: | 0.211: | 0.198: | 0.189: | 0.180: | 0.168: | 0.155: | 0.144: | 0.131: | 0.121: | 0.111: | 0.103: | 0.096: | 0.089: | 0.082: |      |
| Ки  | :    | 6007   | :      | 6007   | :      | 6007   | :      | 6007   | :      | 6007   | :      | 6007   | :      | 6007   | :      | 6009   | :      | 6009 |
| Ви  | :    | 0.196: | 0.190: | 0.180: | 0.172: | 0.162: | 0.152: | 0.144: | 0.139: | 0.131: | 0.125: | 0.117: | 0.109: | 0.101: | 0.093: | 0.085: | 0.079: |      |
| Ки  | :    | 6009   | :      | 6009   | :      | 6009   | :      | 6009   | :      | 6009   | :      | 6009   | :      | 6009   | :      | 6007   | :      | 6007 |
| Ви  | :    | 0.001: | 0.001: | 0.001: | 0.001: | 0.000: | 0.001: | 0.001: | 0.001: | 0.001: | 0.001: | 0.001: | 0.001: | 0.001: | 0.001: | 0.001: | 0.001: |      |
| Ки  | :    | 6005   | :      | 6005   | :      | 6005   | :      | 6005   | :      | 6005   | :      | 6005   | :      | 6005   | :      | 6005   | :      | 6005 |

~~~~~

|     |      |        |        |        |        |        |
|-----|------|--------|--------|--------|--------|--------|
| x=  | 645: | 665:   | 685:   | 705:   | 725:   |        |
|     | :    | :      | :      | :      | :      |        |
| Qс  | :    | 0.151: | 0.139: | 0.129: | 0.120: | 0.112: |
| Фоп | :    | 297    | :      | 296    | :      | 294    |
| Уоп | :    | 7.00   | :      | 7.00   | :      | 7.00   |
|     | :    | :      | :      | :      | :      | :      |
| Ви  | :    | 0.077: | 0.072: | 0.066: | 0.062: | 0.058: |
| Ки  | :    | 6009   | :      | 6009   | :      | 6009   |
| Ви  | :    | 0.072: | 0.066: | 0.062: | 0.057: | 0.053: |
| Ки  | :    | 6007   | :      | 6007   | :      | 6007   |
| Ви  | :    | 0.001: | 0.001: | 0.001: | 0.001: | 0.001: |
| Ки  | :    | 6005   | :      | 6005   | :      | 6005   |

~~~~~

|    |    |   |             |       |       |               |        |             |    |
|----|----|---|-------------|-------|-------|---------------|--------|-------------|----|
| y= | 20 | : | Y-строка 21 | Стах= | 0.370 | долей ПДК (x= | 305.0; | напр.ветра= | 7) |
|----|----|---|-------------|-------|-------|---------------|--------|-------------|----|

|     |   |        |        |        |        |        |        |        |        |        |        |        |        |        |        |        |        |      |
|-----|---|--------|--------|--------|--------|--------|--------|--------|--------|--------|--------|--------|--------|--------|--------|--------|--------|------|
| x=  | 5 | :      | 25:    | 45:    | 65:    | 85:    | 105:   | 125:   | 145:   | 165:   | 185:   | 205:   | 225:   | 245:   | 265:   | 285:   | 305:   |      |
|     | : | :      | :      | :      | :      | :      | :      | :      | :      | :      | :      | :      | :      | :      | :      | :      | :      |      |
| Qс  | : | 0.150: | 0.162: | 0.176: | 0.191: | 0.207: | 0.224: | 0.244: | 0.263: | 0.283: | 0.304: | 0.323: | 0.340: | 0.354: | 0.363: | 0.369: | 0.370: |      |
| Фоп | : | 61     | :      | 59     | :      | 57     | :      | 55     | :      | 53     | :      | 51     | :      | 48     | :      | 45     | :      | 42   |
| Уоп | : | 7.00   | :      | 7.00   | :      | 7.00   | :      | 7.00   | :      | 7.00   | :      | 7.00   | :      | 7.00   | :      | 7.00   | :      | 7.00 |
|     | : | :      | :      | :      | :      | :      | :      | :      | :      | :      | :      | :      | :      | :      | :      | :      | :      | :    |
| Ви  | : | 0.076: | 0.082: | 0.089: | 0.097: | 0.105: | 0.113: | 0.123: | 0.133: | 0.142: | 0.153: | 0.162: | 0.170: | 0.176: | 0.180: | 0.186: | 0.189: |      |

~~~~~

~~~~~

[illegible]



Ви : 0.067: 0.072: 0.078: 0.084: 0.091: 0.099: 0.106: 0.115: 0.123: 0.132: 0.140: 0.148: 0.155: 0.161: 0.161: 0.162:  
 Ки : 6007 : 6007 : 6007 : 6007 : 6007 : 6007 : 6007 : 6007 : 6007 : 6007 : 6007 : 6007 : 6007 : 6007 : 6009 : 6009 :  
 Ви : 0.003: 0.003: 0.003: 0.003: 0.004: 0.004: 0.004: 0.005: 0.005: 0.005: 0.005: 0.004: 0.004: 0.003: 0.003: 0.002:  
 Ки : 6005 : 6005 : 6005 : 6005 : 6005 : 6005 : 6005 : 6005 : 6005 : 6005 : 6005 : 6005 : 6005 : 6005 : 6005 : 6005 :

----  
 x= 325: 345: 365: 385: 405: 425: 445: 465: 485: 505: 525: 545: 565: 585: 605: 625:  
 -----:-----:-----:-----:-----:-----:-----:-----:-----:-----:-----:-----:-----:-----:-----:-----:-----:  
 Qc : 0.330: 0.324: 0.317: 0.306: 0.294: 0.281: 0.267: 0.252: 0.238: 0.223: 0.209: 0.196: 0.183: 0.171: 0.159: 0.148:  
 Фоп: 0 : 355 : 349 : 344 : 339 : 334 : 329 : 325 : 322 : 318 : 315 : 313 : 310 : 308 : 306 : 304 :  
 Уоп: 7.00 : 7.00 : 7.00 : 7.00 : 7.00 : 7.00 : 7.00 : 7.00 : 7.00 : 7.00 : 7.00 : 7.00 : 7.00 : 7.00 : 7.00 : 7.00 :  
 : : : : : : : : : : : : : : : : : :  
 Ви : 0.170: 0.166: 0.164: 0.158: 0.151: 0.145: 0.139: 0.130: 0.120: 0.113: 0.105: 0.099: 0.092: 0.086: 0.081: 0.075:  
 Ки : 6007 : 6007 : 6007 : 6007 : 6007 : 6007 : 6007 : 6007 : 6007 : 6007 : 6007 : 6007 : 6009 : 6009 : 6009 : 6009 :  
 Ви : 0.159: 0.157: 0.151: 0.147: 0.142: 0.135: 0.127: 0.121: 0.117: 0.109: 0.103: 0.096: 0.090: 0.083: 0.077: 0.071:  
 Ки : 6009 : 6009 : 6009 : 6009 : 6009 : 6009 : 6009 : 6009 : 6009 : 6009 : 6009 : 6009 : 6007 : 6007 : 6007 : 6007 :  
 Ви : 0.002: 0.001: 0.001: 0.001: 0.001: 0.001: 0.001: 0.001: 0.001: 0.001: 0.001: 0.001: 0.001: 0.001: 0.001: 0.001:  
 Ки : 6005 : 6005 : 6005 : 6005 : 6005 : 6005 : 6005 : 6005 : 6005 : 6005 : 6005 : 6005 : 6005 : 6005 : 6005 : 6005 :

----  
 x= 645: 665: 685: 705: 725:  
 -----:-----:-----:-----:-----:  
 Qc : 0.138: 0.128: 0.120: 0.112: 0.105:  
 Фоп: 302 : 301 : 299 : 298 : 297 :  
 Уоп: 7.00 : 7.00 : 7.00 : 7.00 : 7.00 :  
 : : : : :  
 Ви : 0.070: 0.066: 0.061: 0.058: 0.054:  
 Ки : 6009 : 6009 : 6009 : 6009 : 6009 :  
 Ви : 0.066: 0.061: 0.057: 0.053: 0.049:  
 Ки : 6007 : 6007 : 6007 : 6007 : 6007 :  
 Ви : 0.001: 0.001: 0.001: 0.001: 0.001:  
 Ки : 6005 : 6005 : 6005 : 6005 : 6005 :

Результаты расчета в точке максимума ПК ЭРА v2.5. Модель: МРК-2014  
 Координаты точки : X= 305.0 м, Y= 180.0 м

Максимальная суммарная концентрация | Cs= 4.03920 доли ПДК |  
 ~~~~~

Достигается при опасном направлении 45 град.  
 и скорости ветра 0.59 м/с

Всего источников: 4. В таблице заказано вкладчиков не более чем с 95% вклада  
 ВКЛАДЫ ИСТОЧНИКОВ

| Ном. | Код | Тип | Выброс | Вклад | Вклад в% | Сум. % | Коэф.влияния |
|------|-----|-----|--------|-------|----------|--------|--------------|
|------|-----|-----|--------|-------|----------|--------|--------------|

|                             | <Об-П> | <Ис> | М- (Mq) | -С [доли ПДК] | b=C/M    |      |            |
|-----------------------------|--------|------|---------|---------------|----------|------|------------|
| 1                           | 000201 | 6007 | П1      | 0.0946        | 2.264688 | 56.1 | 23.9396191 |
| 2                           | 000201 | 6009 | П1      | 0.1076        | 1.770831 | 43.8 | 16.4544792 |
| В сумме =                   |        |      |         | 4.035519      | 99.9     |      |            |
| Суммарный вклад остальных = |        |      |         | 0.003677      | 0.1      |      |            |

# 7. Суммарные концентрации в узлах расчетной сетки.

ПК ЭРА v2.5. Модель: МРК-2014

Город :006 Карабалыкский рйаон.

Объект :0002 Производственная база ТОО "Тенгри1".

Вер.расч. :1 Расч.год: 2025 Расчет проводился 23.08.2025 10:02

Группа суммации :\_\_31=0301 Азота (IV) диоксид (Азота диоксид) (4)

0330 Сера диоксид (Ангидрид сернистый, Сернистый газ, Сера (IV) оксид)  
(516)

Параметры расчетного прямоугольника No 1

|                   |                      |
|-------------------|----------------------|
| Координаты центра | : X= 365 м; Y= 210   |
| Длина и ширина    | : L= 720 м; B= 420 м |
| Шаг сетки (dX=dY) | : D= 20 м            |

Фоновая концентрация не задана

Направление ветра: автоматический поиск опасного направления от 0 до 360 град.

Скорость ветра: автоматический поиск опасной скорости от 0.5 до 7.0(Ump) м/с

(Символ ^ означает наличие источника вблизи расчетного узла)

|    | 1     | 2     | 3     | 4     | 5     | 6     | 7     | 8     | 9     | 10    | 11    | 12    | 13    | 14    | 15    | 16    | 17    | 18    |     |
|----|-------|-------|-------|-------|-------|-------|-------|-------|-------|-------|-------|-------|-------|-------|-------|-------|-------|-------|-----|
| 1- | 0.131 | 0.141 | 0.150 | 0.161 | 0.172 | 0.184 | 0.196 | 0.208 | 0.221 | 0.234 | 0.246 | 0.258 | 0.269 | 0.279 | 0.288 | 0.294 | 0.299 | 0.302 | - 1 |
| 2- | 0.137 | 0.147 | 0.159 | 0.170 | 0.183 | 0.196 | 0.210 | 0.224 | 0.239 | 0.253 | 0.267 | 0.282 | 0.294 | 0.306 | 0.316 | 0.325 | 0.331 | 0.335 | - 2 |
| 3- | 0.144 | 0.155 | 0.167 | 0.180 | 0.193 | 0.209 | 0.224 | 0.240 | 0.257 | 0.274 | 0.290 | 0.305 | 0.321 | 0.335 | 0.348 | 0.359 | 0.367 | 0.373 | - 3 |
| 4- | 0.150 | 0.162 | 0.175 | 0.190 | 0.205 | 0.221 | 0.239 | 0.257 | 0.276 | 0.295 | 0.314 | 0.332 | 0.350 | 0.371 | 0.391 | 0.409 | 0.421 | 0.426 | - 4 |
| 5- | 0.156 | 0.169 | 0.183 | 0.199 | 0.216 | 0.235 | 0.254 | 0.274 | 0.296 | 0.317 | 0.339 | 0.363 | 0.394 | 0.427 | 0.460 | 0.488 | 0.506 | 0.510 | - 5 |
| 6- | 0.161 | 0.175 | 0.191 | 0.208 | 0.227 | 0.247 | 0.269 | 0.292 | 0.315 | 0.340 | 0.369 | 0.409 | 0.458 | 0.517 | 0.574 | 0.621 | 0.649 | 0.651 | - 6 |
| 7- | 0.167 | 0.182 | 0.199 | 0.217 | 0.238 | 0.260 | 0.284 | 0.309 | 0.336 | 0.366 | 0.410 | 0.471 | 0.553 | 0.645 | 0.737 | 0.817 | 0.867 | 0.872 | - 7 |

|   |       
|---|-------|-------|-------|-------|-------|-------|-------|-------|-------|-------|-------|-------|-------|-------|-------|-------|-------|-------|-----|
| 8-   | 0.171 | 0.187 | 0.205 | 0.225 | 0.247 | 0.271 | 0.297 | 0.325 | 0.356 | 0.398 | 0.460 | 0.553 | 0.673 | 0.815 | 0.968 | 1.107 | 1.202 | 1.221 | - 8 |
| 9-   | 0.175 | 0.192 | 0.211 | 0.232 | 0.256 | 0.282 | 0.310 | 0.341 | 0.377 | 0.434 | 0.517 | 0.645 | 0.818 | 1.038 | 1.295 | 1.542 | 1.720 | 1.788 | - 9 |
| 10-   | 0.179 | 0.196 | 0.216 | 0.238 | 0.263 | 0.291 | 0.322 | 0.356 | 0.399 | 0.466 | 0.573 | 0.738 | 0.977 | 1.314 | 1.749 | 2.191 | 2.503 | 2.676 | -10 |
| 11-   | 0.181 | 0.198 | 0.219 | 0.243 | 0.268 | 0.298 | 0.330 | 0.368 | 0.417 | 0.493 | 0.618 | 0.817 | 1.124 | 1.607 | 2.319 | 3.058 | 3.580 | 3.717 | -11 |
| 12-   | 0.182 | 0.200 | 0.221 | 0.245 | 0.272 | 0.302 | 0.336 | 0.376 | 0.429 | 0.509 | 0.641 | 0.858 | 1.208 | 1.805 | 2.834 | 3.974 | 1.569 | 3.720 | -12 |
| 13-   | 0.182 | 0.201 | 0.222 | 0.245 | 0.273 | 0.303 | 0.339 | 0.379 | 0.432 | 0.513 | 0.638 | 0.848 | 1.187 | 1.756 | 2.726 | 4.039 | 3.916 | 3.126 | -13 |
| 14-   | 0.181 | 0.200 | 0.220 | 0.245 | 0.271 | 0.302 | 0.337 | 0.378 | 0.429 | 0.504 | 0.613 | 0.792 | 1.074 | 1.511 | 2.135 | 2.648 | 2.720 | 2.284 | -14 |
| 15-   | 0.179 | 0.197 | 0.218 | 0.241 | 0.268 | 0.297 | 0.333 | 0.371 | 0.420 | 0.484 | 0.575 | 0.708 | 0.912 | 1.187 | 1.482 | 1.704 | 1.747 | 1.571 | -15 |
| 16-   | 0.176 | 0.194 | 0.214 | 0.236 | 0.261 | 0.290 | 0.323 | 0.360 | 0.403 | 0.458 | 0.530 | 0.623 | 0.747 | 0.902 | 1.053 | 1.158 | 1.178 | 1.101 | -16 |
| 17-   | 0.172 | 0.189 | 0.208 | 0.229 | 0.253 | 0.280 | 0.310 | 0.345 | 0.383 | 0.427 | 0.481 | 0.545 | 0.616 | 0.698 | 0.777 | 0.831 | 0.840 | 0.802 | -17 |
| 18-   | 0.167 | 0.183 | 0.201 | 0.221 | 0.243 | 0.268 | 0.296 | 0.326 | 0.359 | 0.394 | 0.435 | 0.477 | 0.521 | 0.562 | 0.599 | 0.625 | 0.629 | 0.607 | -18 |
| 19-   | 0.162 | 0.177 | 0.193 | 0.211 | 0.231 | 0.254 | 0.279 | 0.306 | 0.334 | 0.363 | 0.392 | 0.421 | 0.449 | 0.473 | 0.491 | 0.500 | 0.498 | 0.483 | -19 |
| 20-   | 0.156 | 0.170 | 0.185 | 0.201 | 0.220 | 0.240 | 0.261 | 0.284 | 0.308 | 0.333 | 0.356 | 0.377 | 0.395 | 0.409 | 0.418 | 0.422 | 0.419 | 0.408 | -20 |
| 21-   | 0.150 | 0.162 | 0.176 | 0.191 | 0.207 | 0.224 | 0.244 | 0.263 | 0.283 | 0.304 | 0.323 | 0.340 | 0.354 | 0.363 | 0.369 | 0.370 | 0.367 | 0.360 | -21 |
| 22-   | 0.143 | 0.155 | 0.167 | 0.180 | 0.195 | 0.210 | 0.226 | 0.243 | 0.260 | 0.277 | 0.293 | 0.306 | 0.318 | 0.326 | 0.330 | 0.332 | 0.330 | 0.324 | -22 |
| <div> <div>12</div> <div>1</div> <div>2</div> <div>3</<div>36</div> </div> |       |       |       |       |       |       |       |       |       |       |       |       |       |       |       |       |       |       |     |
|   | 0.301 | 0.298 | 0.291 | 0.282 | 0.271 | 0.258 | 0.244 | 0.230 | 0.215 | 0.201 | 0.187 | 0.175 | 0.163 | 0.151 | 0.140 | 0.131 | 0.122 | 0.113 | - 1 |
|   | 0.335 | 0.331 | 0.324 | 0.313 | 0.299 | 0.283 | 0.266 | 0.250 | 0.233 | 0.216 | 0.200 | 0.185 | 0.171 | 0.159 | 0.147 | 0.136 | 0.127 | 0.118 | - 2 |
|   | 0.374 | 0.370 | 0.360 | 0.347 | 0.330 | 0.311 | 0.290 | 0.271 | 0.251 | 0.231 | 0.213 | 0.196 | 0.181 | 0.167 | 0.154 | 0.142 | 0.131 | 0.122 | - 3 |
|   | 0.425 | 0.418 | 0.405 | 0.386 | 0.365 | 0.341 | 0.317 | 0.292 | 0.269 | 0.247 | 0.226 | 0.207 | 0.189 | 0.174 | 0.160 | 0.148 | 0.136 | 0.126 | - 4 |
|   | 0.504 | 0.486 | 0.462 | 0.434 | 0.402 | 0.373 | 0.344 | 0.315 | 0.287 | 0.262 | 0.238 | 0.217 | 0.198 | 0.181 | 0.166 | 0.153 | 0.140 | 0.129 | - 5 |

|   |       
|---|-------|-------|-------|-------|-------|-------|-------|-------|-------|-------|-------|-------|-------|-------|-------|-------|-------|-----|--|
| 0.627   | 0.587 | 0.542 | 0.494 | 0.448 | 0.406 | 0.370 | 0.335 | 0.304 | 0.275 | 0.249 | 0.226 | 0.206 | 0.187 | 0.171 | 0.157 | 0.144 | 0.133 | - 6 |  |
| 0.827   | 0.743 | 0.649 | 0.568 | 0.500 | 0.442 | 0.394 | 0.354 | 0.318 | 0.287 | 0.259 | 0.234 | 0.212 | 0.193 | 0.176 | 0.161 | 0.147 | 0.135 | - 7 |  |
| 1.138   | 0.977 | 0.799 | 0.656 | 0.554 | 0.472 | 0.413 | 0.367 | 0.329 | 0.295 | 0.267 | 0.240 | 0.217 | 0.197 | 0.179 | 0.164 | 0.150 | 0.137 | - 8 |  |
| 1.637   | 1.302 | 0.985 | 0.753 | 0.599 | 0.498 | 0.428 | 0.378 | 0.338 | 0.303 | 0.272 | 0.245 | 0.221 | 0.201 | 0.182 | 0.166 | 0.152 | 0.139 | - 9 |  |
| 2.376   | 1.674 | 1.164 | 0.842 | 0.638 | 0.516 | 0.435 | 0.383 | 0.342 | 0.306 | 0.275 | 0.248 | 0.224 | 0.203 | 0.184 | 0.167 | 0.153 | 0.140 | -10 |  |
| 2.846   | 1.862 | 1.256 | 0.890 | 0.663 | 0.522 | 0.437 | 0.382 | 0.342 | 0.307 | 0.276 | 0.249 | 0.224 | 0.203 | 0.185 | 0.168 | 0.153 | 0.140 | -11 |  |
| 2.543   | 1.763 | 1.229 | 0.883 | 0.658 | 0.515 | 0.430 | 0.375 | 0.337 | 0.304 | 0.274 | 0.247 | 0.223 | 0.202 | 0.184 | 0.167 | 0.153 | 0.140 | -12 |  |
| 2.207   | 1.556 | 1.121 | 0.827 | 0.628 | 0.495 | 0.416 | 0.366 | 0.330 | 0.299 | 0.270 | 0.244 | 0.221 | 0.201 | 0.183 | 0.166 | 0.152 | 0.139 | -13 |  |
| 1.739   | 1.295 | 0.972 | 0.742 | 0.578 | 0.466 | 0.397 | 0.354 | 0.321 | 0.292 | 0.264 | 0.240 | 0.217 | 0.198 | 0.180 | 0.165 | 0.150 | 0.138 | -14 |  |
| 1.298   | 1.033 | 0.815 | 0.646 | 0.519 | 0.431 | 0.375 | 0.339 | 0.310 | 0.282 | 0.256 | 0.233 | 0.212 | 0.194 | 0.177 | 0.161 | 0.148 | 0.136 | -15 |  |
| 0.964   | 0.811 | 0.671 | 0.552 | 0.459 | 0.396 | 0.354 | 0.323 | 0.297 | 0.271 | 0.248 | 0.226 | 0.206 | 0.188 | 0.172 | 0.158 | 0.145 | 0.134 | -16 |  |
| 0.728   | 0.639 | 0.550 | 0.470 | 0.409 | 0.364 | 0.333 | 0.307 | 0.283 | 0.260 | 0.238 | 0.217 | 0.200 | 0.183 | 0.168 | 0.154 | 0.142 | 0.131 | -17 |  |
| 0.566   | 0.512 | 0.457 | 0.408 | 0.368 | 0.339 | 0.314 | 0.291 | 0.268 | 0.248 | 0.228 | 0.209 | 0.192 | 0.176 | 0.162 | 0.150 | 0.138 | 0.128 | -18 |  |
| 0.458   | 0.427 | 0.394 | 0.363 | 0.338 | 0.316 | 0.295 | 0.274 | 0.253 | 0.235 | 0.216 | 0.200 | 0.184 | 0.169 | 0.157 | 0.145 | 0.134 | 0.124 | -19 |  |
| 0.392   | 0.371 | 0.352 | 0.333 | 0.313 | 0.295 | 0.275 | 0.257 | 0.239 | 0.221 | 0.205 | 0.190 | 0.176 | 0.162 | 0.151 | 0.139 | 0.129 | 0.120 | -20 |  |
| 0.349   | 0.336 | 0.321 | 0.306 | 0.290 | 0.273 | 0.257 | 0.240 | 0.224 | 0.209 | 0.194 | 0.180 | 0.167 | 0.155 | 0.144 | 0.134 | 0.125 | 0.116 | -21 |  |
| 0.317   | 0.306 | 0.294 | 0.281 | 0.267 | 0.252 | 0.238 | 0.223 | 0.209 | 0.196 | 0.183 | 0.171 | 0.159 | 0.148 | 0.138 | 0.128 | 0.120 | 0.112 | -22 |  |
|   |       
| -- ----- ----- ----- ----- ----- ----- ----- ----- ----- ----- ----- ----- ----- ----- ----- ----- ----- ----- | 19    | 20    | 21    | 22    | 23    | 24    | 25    | 26    | 27    | 28    | 29    | 30    | 31    | 32    | 33    | 34    | 35    | 36  |  |
| 37   |       |       |       |       |       |       |       |       |       |       |       |       |       |       |       |       |       |     |  |
| -- ---   |       |       |       |       |       |       |       |       |       |       |       |       |       |       |       |       |       |     |  |
| 0.106   | - 1   |       |       |       |       |       |       |       |       |       |       |       |       |       |       |       |       |     |  |
|   |       
| 0.109   | - 2   |       |       |       |       |       |       |       |       |       |       |       |       |       |       |       |       |     |  |
|   |       
| 0.113   | - 3   |       |       |       |       |       |       |       |       |       |       |       |       |       |       |       |       |     |  |
|   |       
| 0.116   | - 4   |       |       |       |       |       |       |       |       |       |       |       |       |       |       |       |       |     |  |

|        |     |
|--------|-----|
| 0.120  | - 5 |
| 0.122  | - 6 |
| 0.125  | - 7 |
| 0.127  | - 8 |
| 0.128  | - 9 |
| 0.129  | -10 |
| 0.129  | -11 |
| 0.129  | -12 |
| 0.128  | -13 |
| 0.127  | -14 |
| 0.126  | -15 |
| 0.123  | -16 |
| 0.121  | -17 |
| 0.118  | -18 |
| 0.115  | -19 |
| 0.112  | -20 |
| 0.108  | -21 |
| 0.105  | -22 |
| -- --- |     |
| 37     |     |

В целом по расчетному прямоугольнику:  
 Безразмерная макс. концентрация --->  $C_m = 4.03920$   
 Достигается в точке с координатами:  $X_m = 305.0$  м  
 ( X-столбец 16, Y-строка 13)  $Y_m = 180.0$  м



### 8. Результаты расчета по жилой застройке.

Город : 006 Карабалыкский рйаон.

Вер.расч. :1      Расч.год: 2025      Расчет проводился 23.08.2025 10:02

Группа суммации : 31=0301 Азота (IV) диоксид (Азота диоксид) (4)

Расчет проводился по всем жилым зонам внутри расч. прямоугольника 001

Всего просчитано точек: 271

Фоновая концентрация не задана

Направление ветра: автоматический поиск опасного направления от 0 до 360 град.

Скорость ветра: автоматический поиск опасной скорости от 0.5 до 7.0 (U<sub>mp</sub>) м/с

|     |                                    |                 |  |
|-----|------------------------------------|-----------------|--|
| Qс  | – суммарная концентрация           | [доли ПДК]      |  |
| Фоп | – опасное направл. ветра           | [угл. град.]    |  |
| Uоп | – опасная скорость ветра           | [м/с]           |  |
| Ви  | – вклад ИСТОЧНИКА                  | в Qс [доли ПДК] |  |
| Ки  | – код источника для верхней строки | Ви              |  |

~~~~~

-При расчете по группе суммации концентр. в мг/м3 не печатается

~~~~~

[illegible]







~~~~~

~~~~~

[illegible]

|    |      |      |      |      |      |      |      |      |      |      |      |      |      |      |      |
|----|------|------|------|------|------|------|------|------|------|------|------|------|------|------|------|
| y= | 216: | 241: | 284: | 146: | 137: | 393: | 410: | 297: | 214: | 388: | 232: | 273: | 136: | 289: | 154: |
| x= | 647: | 648: | 648: | 649: | 650: | 650: | 650: | 651: | 652: | 653: | 654: | 654: | 656: | 657: | 658: |

Qc : 0.182: 0.181: 0.176: 0.175: 0.172: 0.146: 0.141: 0.172: 0.179: 0.146: 0.177: 0.173: 0.167: 0.168: 0.169:  
 Фоп: 268 : 263 : 256 : 280 : 281 : 239 : 237 : 254 : 268 : 240 : 265 : 258 : 281 : 255 : 278 :  
 Уоп: 7.00 : 7.00 : 7.00 : 7.00 : 7.00 : 7.00 : 7.00 : 7.00 : 7.00 : 7.00 : 7.00 : 7.00 : 7.00 : 7.00 : 7.00 :  
 : : : : : : : : : : : : : : : : : :  
 Ви : 0.097: 0.095: 0.094: 0.091: 0.088: 0.077: 0.074: 0.091: 0.094: 0.077: 0.093: 0.092: 0.086: 0.089: 0.087:  
 Ки : 6009 : 6009 : 6009 : 6009 : 6009 : 6009 : 6009 : 6009 : 6009 : 6009 : 6009 : 6009 : 6009 : 6009 : 6009 :  
 Ви : 0.084: 0.084: 0.080: 0.082: 0.082: 0.066: 0.063: 0.077: 0.083: 0.066: 0.081: 0.079: 0.080: 0.077: 0.080:  
 Ки : 6007 : 6007 : 6007 : 6007 : 6007 : 6007 : 6007 : 6007 : 6007 : 6007 : 6007 : 6007 : 6007 : 6007 : 6007 :  
 Ви : 0.002: 0.002: 0.002: 0.002: 0.002: 0.002: 0.002: 0.002: 0.002: 0.002: 0.002: 0.002: 0.002: 0.002: 0.002:  
 Ки : 6005 : 6005 : 6005 : 6005 : 6005 : 0001 : 0001 : 6005 : 6005 : 0001 : 6005 : 6005 : 6005 : 6005 : 6005 :  
 ~~~~~

| y= | 230: | 379: | 398: | 203: | 265: | 223: | 220: | 392: | 197: | 372: | 394: | 279: | 145: | 191: | 257: |
|----|------|------|------|------|------|------|------|------|------|------|------|------|------|------|------|
| x= | 658: | 658: | 658: | 659: | 660: | 661: | 662: | 662: | 663: | 663: | 663: | 664: | 665: | 666: | 666: |

Qc : 0.173: 0.147: 0.141: 0.173: 0.169: 0.171: 0.170: 0.140: 0.169: 0.145: 0.139: 0.165: 0.162: 0.167: 0.166:  
 Фоп: 265 : 242 : 239 : 270 : 259 : 266 : 267 : 240 : 271 : 243 : 240 : 257 : 280 : 272 : 261 :  
 Уоп: 7.00 : 7.00 : 7.00 : 7.00 : 7.00 : 7.00 : 7.00 : 7.00 : 7.00 : 7.00 : 7.00 : 7.00 : 7.00 : 7.00 : 7.00 :  
 : : : : : : : : : : : : : : : : : :  
 Ви : 0.091: 0.077: 0.074: 0.091: 0.089: 0.089: 0.090: 0.074: 0.089: 0.077: 0.073: 0.087: 0.085: 0.087: 0.088:  
 Ки : 6009 : 6009 : 6009 : 6009 : 6009 : 6009 : 6009 : 6009 : 6009 : 6009 : 6009 : 6009 : 6009 : 6009 : 6009 :  
 Ви : 0.080: 0.065: 0.063: 0.080: 0.078: 0.080: 0.079: 0.063: 0.078: 0.065: 0.062: 0.075: 0.075: 0.077: 0.076:  
 Ки : 6007 : 6007 : 6007 : 6007 : 6007 : 6007 : 6007 : 6007 : 6007 : 6007 : 6007 : 6007 : 6007 : 6007 : 6007 :  
 Ви : 0.002: 0.002: 0.002: 0.002: 0.002: 0.002: 0.002: 0.002: 0.002: 0.002: 0.002: 0.002: 0.001: 0.002: 0.002:  
 Ки : 6005 : 0001 : 0001 : 6005 : 6005 : 6005 : 6005 : 6005 : 0001 : 6005 : 6005 : 0001 : 6005 : 6005 : 6005 :  
 ~~~~~

| y= | 271: | 210: | 249: | 359: | 386: | 379: | 204: | 244: | 379: | 262: | 198: | 236: | 360: | 254: | 345: |
|----|------|------|------|------|------|------|------|------|------|------|------|------|------|------|------|
| x= | 668: | 670: | 670: | 670: | 671: | 672: | 673: | 673: | 673: | 675: | 678: | 679: | 679: | 680: | 681: |

Qc : 0.162: 0.164: 0.163: 0.144: 0.137: 0.139: 0.162: 0.161: 0.138: 0.158: 0.158: 0.157: 0.139: 0.156: 0.142:  
 Фоп: 259 : 269 : 262 : 245 : 242 : 243 : 270 : 263 : 243 : 260 : 271 : 265 : 246 : 262 : 248 :  
 Уоп: 7.00 : 7.00 : 7.00 : 7.00 : 7.00 : 7.00 : 7.00 : 7.00 : 7.00 : 7.00 : 7.00 : 7.00 : 7.00 : 7.00 : 7.00 :  
 : : : : : : : : : : : : : : : : : :  
 Ви : 0.086: 0.087: 0.086: 0.076: 0.073: 0.073: 0.085: 0.085: 0.073: 0.083: 0.083: 0.083: 0.074: 0.082: 0.075:  
 Ки : 6009 : 6009 : 6009 : 6009 : 6009 : 6009 : 6009 : 6009 : 6009 : 6009 : 6009 : 6009 : 6009 : 6009 : 6009 :  
 Ви : 0.074: 0.075: 0.075: 0.065: 0.061: 0.062: 0.074: 0.074: 0.062: 0.073: 0.073: 0.071: 0.062: 0.071: 0.064:  
 Ки : 6007 : 6007 : 6007 : 6007 : 6007 : 6007 : 6007 : 6007 : 6007 : 6007 : 6007 : 6007 : 6007 : 6007 : 6007 :  
 Ви : 0.002: 0.002: 0.002: 0.002: 0.002: 0.002: 0.002: 0.002: 0.002: 0.002: 0.002: 0.002: 0.002: 0.002: 0.002:  
 Ки : 6005 : 6005 : 6005 : 6005 : 0001 : 0001 : 6005 : 6005 : 0001 : 6005 : 6005 : 6005 : 6005 : 6005 : 6005 :  
 ~~~~~

| y= | 366: | 250: | 352: | 225: | 366: | 242: | 331: | 220: | 351: | 357: | 138: | 139: | 234: | 317: | 400: |
|----|------|------|------|------|------|------|------|------|------|------|------|------|------|------|------|
|----|------|------|------|------|------|------|------|------|------|------|------|------|------|------|------|



```

~~~~~
y=      392:
-----:
x=      723:
-----:
Qс : 0.112:
Фоп: 244 :
Uоп: 7.00 :
   :      :
Ви : 0.059:
Ки : 6009 :
Ви : 0.050:
Ки : 6007 :
Ви : 0.001:
Ки : 0001 :
~~~~~

```

Результаты расчета в точке максимума    ПК ЭРА v2.5.    Модель: МРК-2014  
 Координаты точки :    X=    435.0 м,    Y=    383.0 м

Максимальная суммарная концентрация | Cs=    0.33411 доли ПДК    |  
 ~~~~~

Достигается при опасном направлении    211 град.  
 и скорости ветра    7.00 м/с

Всего источников: 4. В таблице заказано вкладчиков не более чем с 95% вклада

#### ВКЛАДЫ ИСТОЧНИКОВ

| Ном. | Код            | Тип | Выброс                      | Вклад        | Вклад в% | Сум. % | Коэф.влияния    |
|------|----------------|-----|-----------------------------|--------------|----------|--------|-----------------|
| ---- | <Об-П>-<Ис>--- | --- | М- (Мq) --                  | -С[доли ПДК] | -----    | -----  | ---- b=С/М ---- |
| 1    | 000201 6009    | П1  | 0.1076                      | 0.177275     | 53.1     | 53.1   | 1.6472305       |
| 2    | 000201 6007    | П1  | 0.0946                      | 0.153111     | 45.8     | 98.9   | 1.6185076       |
|      |                |     | В сумме =                   | 0.330386     | 98.9     |        |                 |
|      |                |     | Суммарный вклад остальных = | 0.003729     | 1.1      |        |                 |

#### 9. Результаты расчета по границе санзоны.

ПК ЭРА v2.5.    Модель: МРК-2014

Город        :006 Карабалыкский рйаон.

Объект       :0002 Производственная база ТОО "Тенгри1".

Вар.расч. :1    Расч.год: 2025    Расчет проводился 23.08.2025 10:02

Группа суммации : \_\_31=0301 Азота (IV) диоксид (Азота диоксид) (4)

0330 Сера диоксид (Ангидрид сернистый, Сернистый газ, Сера (IV) оксид)  
 (516)

Скорость ветра: автоматический поиск опасной скорости от 0.5 до 7.0 (U<sub>mp</sub>) м/с

|     |                                    |                 |  |
|-----|------------------------------------|-----------------|--|
| Qс  | – суммарная концентрация           | [доли ПДК]      |  |
| Фоп | – опасное направл. ветра           | [угл. град.]    |  |
| Uоп | – опасная скорость ветра           | [м/с]           |  |
| Ви  | – вклад ИСТОЧНИКА                  | в Qс [доли ПДК] |  |
| Ки  | – код источника для верхней строки | Ви              |  |

При расчете по группе суммации концентр. в мг/м3 не печатается

[illegible]

Ви : 0.002: 0.003: 0.003: 0.003: 0.003: 0.003: 0.003: 0.003: 0.004: 0.004: 0.004: 0.004: 0.004: 0.004: 0.004:  
 Ки : 6005 : 6005 : 6005 : 6005 : 6005 : 6005 : 6005 : 6005 : 6005 : 6005 : 6005 : 6005 : 6005 : 6005 : 6005 :  
 ~~~~~

|      |        |        |        |        |        |        |        |        |        |        |        |        |        |        |        |
|------|--------|--------|--------|--------|--------|--------|--------|--------|--------|--------|--------|--------|--------|--------|--------|
| y=   | 327:   | 316:   | 300:   | 283:   | 270:   | 256:   | 243:   | 229:   | 215:   | 201:   | 186:   | 171:   | 156:   | 144:   | 131:   |
| x=   | 496:   | 507:   | 518:   | 528:   | 530:   | 532:   | 534:   | 533:   | 532:   | 531:   | 523:   | 516:   | 509:   | 497:   | 486:   |
| Qс : | 0.342: | 0.336: | 0.330: | 0.323: | 0.324: | 0.326: | 0.325: | 0.327: | 0.328: | 0.327: | 0.336: | 0.341: | 0.344: | 0.355: | 0.362: |
| Фоп: | 234 :  | 238 :  | 243 :  | 248 :  | 252 :  | 255 :  | 259 :  | 263 :  | 266 :  | 270 :  | 275 :  | 279 :  | 284 :  | 289 :  | 294 :  |
| Uоп: | 7.00 : | 7.00 : | 7.00 : | 7.00 : | 7.00 : | 7.00 : | 7.00 : | 7.00 : | 7.00 : | 7.00 : | 7.00 : | 6.78 : | 6.61 : | 6.17 : | 5.87 : |
|      | :      | :      | :      | :      | :      | :      | :      | :      | :      | :      | :      | :      | :      | :      | :      |
| Ви : | 0.184: | 0.180: | 0.176: | 0.171: | 0.174: | 0.170: | 0.171: | 0.172: | 0.167: | 0.166: | 0.172: | 0.172: | 0.175: | 0.181: | 0.190: |
| Ки : | 6009 : | 6009 : | 6009 : | 6009 : | 6009 : | 6009 : | 6009 : | 6009 : | 6009 : | 6009 : | 6009 : | 6007 : | 6007 : | 6007 : | 6007 : |
| Ви : | 0.152: | 0.150: | 0.149: | 0.148: | 0.147: | 0.152: | 0.151: | 0.152: | 0.159: | 0.160: | 0.163: | 0.168: | 0.168: | 0.173: | 0.172: |
| Ки : | 6007 : | 6007 : | 6007 : | 6007 : | 6007 : | 6007 : | 6007 : | 6007 : | 6007 : | 6007 : | 6007 : | 6009 : | 6009 : | 6009 : | 6009 : |
| Ви : | 0.004: | 0.004: | 0.004: | 0.003: | 0.003: | 0.003: | 0.003: | 0.002: | 0.002: | 0.002: | 0.002: | 0.002: | 0.001: | 0.001: | 0.001: |
| Ки : | 6005 : | 6005 : | 6005 : | 6005 : | 6005 : | 6005 : | 6005 : | 6005 : | 6005 : | 6005 : | 6005 : | 6005 : | 6005 : | 6005 : | 6005 : |

~~~~~

|      |        |        |        |        |        |        |        |        |        |        |        |        |        |        |        |
|------|--------|--------|--------|--------|--------|--------|--------|--------|--------|--------|--------|--------|--------|--------|--------|
| y=   | 119:   | 111:   | 103:   | 95:    | 87:    | 78:    | 70:    | 68:    | 66:    | 64:    | 62:    | 61:    | 61:    | 61:    | 65:    |
| x=   | 475:   | 459:   | 443:   | 426:   | 410:   | 393:   | 377:   | 362:   | 347:   | 331:   | 316:   | 301:   | 285:   | 270:   | 255:   |
| Qс : | 0.371: | 0.396: | 0.422: | 0.449: | 0.469: | 0.480: | 0.481: | 0.500: | 0.511: | 0.515: | 0.511: | 0.504: | 0.496: | 0.482: | 0.479: |
| Фоп: | 299 :  | 304 :  | 310 :  | 317 :  | 324 :  | 331 :  | 339 :  | 345 :  | 351 :  | 358 :  | 4 :    | 10 :   | 16 :   | 22 :   | 27 :   |
| Uоп: | 4.01 : | 3.46 : | 2.88 : | 2.20 : | 1.72 : | 1.82 : | 2.07 : | 1.98 : | 2.09 : | 2.30 : | 2.74 : | 3.09 : | 3.47 : | 3.86 : | 4.10 : |
|      | :      | :      | :      | :      | :      | :      | :      | :      | :      | :      | :      | :      | :      | :      | :      |
| Ви : | 0.194: | 0.210: | 0.222: | 0.233: | 0.241: | 0.251: | 0.251: | 0.261: | 0.268: | 0.268: | 0.266: | 0.261: | 0.254: | 0.243: | 0.238: |
| Ки : | 6007 : | 6007 : | 6007 : | 6007 : | 6007 : | 6007 : | 6007 : | 6007 : | 6007 : | 6007 : | 6007 : | 6007 : | 6007 : | 6007 : | 6007 : |
| Ви : | 0.176: | 0.185: | 0.198: | 0.215: | 0.227: | 0.227: | 0.228: | 0.237: | 0.242: | 0.245: | 0.242: | 0.241: | 0.238: | 0.234: | 0.234: |
| Ки : | 6009 : | 6009 : | 6009 : | 6009 : | 6009 : | 6009 : | 6009 : | 6009 : | 6009 : | 6009 : | 6009 : | 6009 : | 6009 : | 6009 : | 6009 : |
| Ви : | 0.001: | 0.001: | 0.001: | 0.001: | 0.002: | 0.002: | 0.001: | 0.002: | 0.002: | 0.002: | 0.002: | 0.003: | 0.004: | 0.004: | 0.007: |
| Ки : | 6005 : | 6005 : | 6005 : | 6005 : | 6005 : | 6005 : | 6005 : | 6005 : | 6005 : | 6005 : | 6005 : | 6005 : | 6005 : | 6005 : | 6005 : |

~~~~~

|      |        |        |        |        |        |        |        |        |        |        |
|------|--------|--------|--------|--------|--------|--------|--------|--------|--------|--------|
| y=   | 69:    | 77:    | 86:    | 99:    | 112:   | 122:   | 133:   | 145:   | 157:   | 155:   |
| x=   | 239:   | 224:   | 208:   | 198:   | 188:   | 181:   | 174:   | 171:   | 167:   | 168:   |
| Qс : | 0.469: | 0.465: | 0.455: | 0.458: | 0.455: | 0.448: | 0.440: | 0.440: | 0.434: | 0.437: |
| Фоп: | 33 :   | 39 :   | 46 :   | 51 :   | 57 :   | 61 :   | 66 :   | 70 :   | 75 :   | 74 :   |
| Uоп: | 4.52 : | 4.75 : | 5.27 : | 5.21 : | 5.27 : | 5.32 : | 5.39 : | 5.32 : | 4.65 : | 4.65 : |
|      | :      | :      | :      | :      | :      | :      | :      | :      | :      | :      |
| Ви : | 0.231: | 0.230: | 0.225: | 0.229: | 0.228: | 0.226: | 0.220: | 0.221: | 0.215: | 0.216: |



Ки : 6009 : 6009 : 6009 : 6009 : 6009 : 6009 : 6009 : 6009 : 6007 : 6009 :  
 Ви : 0.229: 0.224: 0.218: 0.217: 0.217: 0.213: 0.213: 0.214: 0.213: 0.215:  
 Ки : 6007 : 6007 : 6007 : 6007 : 6007 : 6007 : 6007 : 6007 : 6009 : 6007 :  
 Ви : 0.008: 0.009: 0.009: 0.009: 0.008: 0.006: 0.005: 0.004: 0.004: 0.004:  
 Ки : 6005 : 6005 : 6005 : 6005 : 6005 : 6005 : 6005 : 6005 : 6005 : 6005 :  
 ~~~~~

Результаты расчета в точке максимума ПК ЭРА v2.5. Модель: МРК-2014  
 Координаты точки : X= 331.0 м, Y= 64.0 м

Максимальная суммарная концентрация | Cs= 0.51524 доли ПДК |  
 ~~~~~

Достигается при опасном направлении 358 град.  
 и скорости ветра 2.30 м/с

Всего источников: 4. В таблице заказано вкладчиков не более чем с 95% вклада  
 ВКЛАДЫ ИСТОЧНИКОВ

| Ном. | Код            | Тип | Выброс                      | Вклад         | Вклад в% | Сум. % | Коеф. влияния |
|------|----------------|-----|-----------------------------|---------------|----------|--------|---------------|
| ---- | <Об-П>-<Ис>--- | --- | М- (Мq) --                  | -С [доли ПДК] | -----    | -----  | б=С/М ---     |
| 1    | 000201 6007    | П1  | 0.0946                      | 0.268375      | 52.1     | 52.1   | 2.8369477     |
| 2    | 000201 6009    | П1  | 0.1076                      | 0.244785      | 47.5     | 99.6   | 2.2745326     |
|      |                |     | В сумме =                   | 0.513160      | 99.6     |        |               |
|      |                |     | Суммарный вклад остальных = | 0.002077      | 0.4      |        |               |

#### 10. Результаты расчета в фиксированных точках.

ПК ЭРА v2.5. Модель: МРК-2014

Группа точек 001

Город :006 Карабалыкский рйаон.

Объект :0002 Производственная база ТОО "Тенгри1".

Вар.расч. :1 Расч.год: 2025 Расчет проводился 23.08.2025 10:02

Группа суммации :\_\_31=0301 Азота (IV) диоксид (Азота диоксид) (4)

0330 Сера диоксид (Ангидрид сернистый, Сернистый газ, Сера (IV) оксид)  
(516)

Фоновая концентрация не задана

Направление ветра: автоматический поиск опасного направления от 0 до 360 град.

Скорость ветра: автоматический поиск опасной скорости от 0.5 до 7.0 (Uмр) м/с

Точка 1. Расчетная точка.

Координаты точки : X= 164.0 м, Y= 172.0 м

Максимальная суммарная концентрация | Cs= 0.42928 доли ПДК |  
 ~~~~~

Достигается при опасном направлении 80 град.  
и скорости ветра 4.65 м/с

Всего источников: 4. В таблице заказано вкладчиков 3, но не более 95% вклада  
ВКЛАДЫ ИСТОЧНИКОВ

| Ном. | Код         | Тип | Выброс                      | Вклад         | Вклад в% | Сум. % | Коэф.влияния |
|------|-------------|-----|-----------------------------|---------------|----------|--------|--------------|
| ---- | <Об-П>-<Ис> | --- | М- (Мq) --                  | -С [доли ПДК] | -----    | -----  | b=С/М ---    |
| 1    | 000201 6007 | П1  | 0.0946                      | 0.214015      | 49.9     | 49.9   | 2.2623136    |
| 2    | 000201 6009 | П1  | 0.1076                      | 0.212019      | 49.4     | 99.2   | 1.9700698    |
|      |             |     | В сумме =                   | 0.426034      | 99.2     |        |              |
|      |             |     | Суммарный вклад остальных = | 0.003247      | 0.8      |        |              |

Точка 2. Расчетная точка.

Координаты точки : X= 307.0 м, Y= 341.0 м

Максимальная суммарная концентрация | Cs= 0.48540 доли ПДК |  
~~~~~

Достигается при опасном направлении 172 град.  
и скорости ветра 1.90 м/с

Всего источников: 4. В таблице заказано вкладчиков 3, но не более 95% вклада  
ВКЛАДЫ ИСТОЧНИКОВ

| Ном. | Код         | Тип | Выброс                      | Вклад         | Вклад в% | Сум. % | Коэф.влияния |
|------|-------------|-----|-----------------------------|---------------|----------|--------|--------------|
| ---- | <Об-П>-<Ис> | --- | М- (Мq) --                  | -С [доли ПДК] | -----    | -----  | b=С/М ---    |
| 1    | 000201 6009 | П1  | 0.1076                      | 0.247933      | 51.1     | 51.1   | 2.3037806    |
| 2    | 000201 6007 | П1  | 0.0946                      | 0.234751      | 48.4     | 99.4   | 2.4815080    |
|      |             |     | В сумме =                   | 0.482684      | 99.4     |        |              |
|      |             |     | Суммарный вклад остальных = | 0.002720      | 0.6      |        |              |

Точка 3. Расчетная точка.

Координаты точки : X= 444.0 м, Y= 361.0 м

Максимальная суммарная концентрация | Cs= 0.36397 доли ПДК |  
~~~~~

Достигается при опасном направлении 216 град.  
и скорости ветра 7.00 м/с

Всего источников: 4. В таблице заказано вкладчиков 3, но не более 95% вклада  
ВКЛАДЫ ИСТОЧНИКОВ

| Ном. | Код         | Тип | Выброс                      | Вклад         | Вклад в% | Сум. % | Коэф.влияния |
|------|-------------|-----|-----------------------------|---------------|----------|--------|--------------|
| ---- | <Об-П>-<Ис> | --- | М- (Мq) --                  | -С [доли ПДК] | -----    | -----  | b=С/М ---    |
| 1    | 000201 6009 | П1  | 0.1076                      | 0.194456      | 53.4     | 53.4   | 1.8068775    |
| 2    | 000201 6007 | П1  | 0.0946                      | 0.165391      | 45.4     | 98.9   | 1.7483242    |
|      |             |     | В сумме =                   | 0.359848      | 98.9     |        |              |
|      |             |     | Суммарный вклад остальных = | 0.004126      | 1.1      |        |              |

Точка 4. Расчетная точка.

Координаты точки : X= 523.0 м, Y= 291.0 м

Максимальная суммарная концентрация | Cs= 0.32698 доли ПДК |  
~~~~~

Достигается при опасном направлении 246 град.  
и скорости ветра 7.00 м/с

Всего источников: 4. В таблице заказано вкладчиков 3, но не более 95% вклада  
ВКЛАДЫ ИСТОЧНИКОВ

| Ном. | Код         | Тип | Выброс                      | Вклад         | Вклад в% | Сум. % | Коеф.влияния |
|------|-------------|-----|-----------------------------|---------------|----------|--------|--------------|
| ---- | <Об-П>-<Ис> | --- | М- (Mq) --                  | -C [доли ПДК] | -----    | -----  | b=C/M ---    |
| 1    | 000201 6009 | П1  | 0.1076                      | 0.175344      | 53.6     | 53.6   | 1.6292889    |
| 2    | 000201 6007 | П1  | 0.0946                      | 0.147246      | 45.0     | 98.7   | 1.5565135    |
|      |             |     | В сумме =                   | 0.322590      | 98.7     |        |              |
|      |             |     | Суммарный вклад остальных = | 0.004391      | 1.3      |        |              |

Точка 5. Расчетная точка.

Координаты точки : X= 479.0 м, Y= 122.0 м

Максимальная суммарная концентрация | Cs= 0.36562 доли ПДК |  
~~~~~

Достигается при опасном направлении 297 град.  
и скорости ветра 4.19 м/с

Всего источников: 4. В таблице заказано вкладчиков 3, но не более 95% вклада  
ВКЛАДЫ ИСТОЧНИКОВ

| Ном. | Код         | Тип | Выброс                      | Вклад         | Вклад в% | Сум. % | Коеф.влияния |
|------|-------------|-----|-----------------------------|---------------|----------|--------|--------------|
| ---- | <Об-П>-<Ис> | --- | М- (Mq) --                  | -C [доли ПДК] | -----    | -----  | b=C/M ---    |
| 1    | 000201 6007 | П1  | 0.0946                      | 0.193975      | 53.1     | 53.1   | 2.0504789    |
| 2    | 000201 6009 | П1  | 0.1076                      | 0.170578      | 46.7     | 99.7   | 1.5849993    |
|      |             |     | В сумме =                   | 0.364553      | 99.7     |        |              |
|      |             |     | Суммарный вклад остальных = | 0.001072      | 0.3      |        |              |

Точка 6. Расчетная точка.

Координаты точки : X= 283.0 м, Y= 61.0 м

Максимальная суммарная концентрация | Cs= 0.49434 доли ПДК |  
~~~~~

Достигается при опасном направлении 17 град.  
и скорости ветра 3.52 м/с

Всего источников: 4. В таблице заказано вкладчиков 3, но не более 95% вклада  
ВКЛАДЫ ИСТОЧНИКОВ

| Ном. | Код | Тип | Выброс | Вклад | Вклад в% | Сум. % | Коеф.влияния |
|------|-----|-----|--------|-------|----------|--------|--------------|
|------|-----|-----|--------|-------|----------|--------|--------------|

| ---- <Об-П>~<Ис> --- ---М- (Mq) --  -С [доли ПДК]  ----- ----- ---- b=C/M --- |        |      |    |                             |          |          |      |           |  |
|-------------------------------------------------------------------------------|--------|------|----|-----------------------------|----------|----------|------|-----------|--|
| 1                                                                             | 000201 | 6007 | П1 | 0.0946                      | 0.252159 | 51.0     | 51.0 | 2.6655324 |  |
| 2                                                                             | 000201 | 6009 | П1 | 0.1076                      | 0.238283 | 48.2     | 99.2 | 2.2141161 |  |
|                                                                               |        |      |    | В сумме =                   |          | 0.490443 | 99.2 |           |  |
|                                                                               |        |      |    | Суммарный вклад остальных = |          | 0.003895 | 0.8  |           |  |

### 3. Исходные параметры источников.

ПК ЭРА v2.5. Модель: МРК-2014

Город :006 Карабалыкский рйаон.

Объект :0002 Производственная база ТОО "Тенгри1".

Вар.расч. :1 Расч.год: 2025 Расчет проводился 23.08.2025 10:02

Группа суммации : \_\_ПЛ=2902 Взвешенные частицы (116)

2908 Пыль неорганическая, содержащая двуокись кремния в %: 70-20 (шамот, цемент, пыль цементного производства – глина, глинистый сланец, доменный шлак, песок, клинкер, зола, кремнезем, зола углей казахстанских месторождений) (494)

2937 Пыль зерновая /по грибам хранения/ (487)

Коэффициент рельефа (КР): индивидуальный с источников

Коэффициент оседания (F): индивидуальный с источников

Признак источников "для зимы" – отрицательное значение высоты

| Код                                                                                                  | Тип  | H  | D    | Wo   | V1    | T      | X1    | Y1  | X2  | Y2 | Alf | F   | КР    | Ди    | Выброс      |
|---|------|----|------|------|-------|--------|-------|-----|-----|----|-----|-----|-------|-------|-------------|
| <Об~П>~<Ис> ~~~ ~~м~~ ~~м~~ ~м/с~ ~~м3/с~ градС ~~м~~~ ~~м~~~ ~~м~~~ ~~м~~~ гр. ~~~ ~~~~ ~~ ~~~г/с~~ |      |    |      |      |       |        |       |     |     |    |     |     |       |       |             |
| ----- Примесь 2902-----                                                                              |      |    |      |      |       |        |       |     |     |    |     |     |       |       |             |
| 000201                                                                                               | 0001 | Т  | 5.0  | 0.25 | 10.00 | 0.4909 | 110.0 | 405 | 257 |    |     | 3.0 | 1.000 | 0     | 0.0210000   |
| 000201                                                                                               | 6001 | П1 | 0.0  |      |       |        | 0.0   | 287 | 165 | 3  | 3   | 30  | 3.0   | 1.000 | 0 0.0010500 |
| ----- Примесь 2908-----                                                                              |      |    |      |      |       |        |       |     |     |    |     |     |       |       |             |
| 000201                                                                                               | 6002 | П1 | 0.0  |      |       |        | 0.0   | 282 | 173 | 4  | 2   | 29  | 3.0   | 1.000 | 0 0.0242000 |
| 000201                                                                                               | 6005 | П1 | 0.0  |      |       |        | 0.0   | 296 | 173 | 14 | 9   | 37  | 3.0   | 1.000 | 0 0.0000200 |
| ----- Примесь 2937-----                                                                              |      |    |      |      |       |        |       |     |     |    |     |     |       |       |             |
| 000201                                                                                               | 0002 | Т  | 15.0 | 0.28 | 13.25 | 0.8335 | 18.0  | 335 | 207 |    |     | 2.0 | 1.000 | 0     | 0.0975000   |
| 000201                                                                                               | 6003 | П1 | 0.0  |      |       |        | 0.0   | 353 | 188 | 60 | 30  | 36  | 3.0   | 1.000 | 0 0.0001100 |
| 000201                                                                                               | 6004 | П1 | 0.0  |      |       |        | 0.0   | 331 | 212 | 10 | 3   | 40  | 3.0   | 1.000 | 0 0.0045700 |
| 000201                                                                                               | 6007 | П1 | 0.0  |      |       |        | 0.0   | 324 | 198 | 8  | 6   | 34  | 3.0   | 1.000 | 0 0.0670000 |
| 000201                                                                                               | 6008 | П1 | 0.0  |      |       |        | 0.0   | 345 | 213 | 7  | 3   | 33  | 3.0   | 1.000 | 0 0.0004600 |

### 4. Расчетные параметры См,Um,Хм

ПК ЭРА v2.5. Модель: МРК-2014

Город :006 Карабалыкский рйаон.

Объект :0002 Производственная база ТОО "Тенгри1".

Вар.расч. :1 Расч.год: 2025 Расчет проводился 23.08.2025 10:02

Сезон :ЗИМА для энергетики и ЛЕТО для остальных

Группа суммации : \_\_ПЛ=2902 Взвешенные частицы (116)

2908 Пыль неорганическая, содержащая двуокись кремния в %: 70-20 (шамот, цемент, пыль цементного производства - глина, глинистый сланец, доменный шлак, песок, клинкер, зола, кремнезем, зола углей казахстанских месторождений) (494)

2937 Пыль зерновая /по грибам хранения/ (487)

|   |             |                     |                                 |                        |             |               |       |  |
|---|-------------|---------------------|---------------------------------|------------------------|-------------|---------------|-------|--|
| - Для групп суммации выброс $Mq = M1/ПДК1 + \dots + Mn/ПДКn$ , а суммарная концентрация $Cm = Cm1/ПДК1 + \dots + Cmн/ПДКn$                                                  |             |                     |                                 |                        |             |               |       |  |
| - Для групп суммаций, включающих примеси с различными коэфф. оседания, нормированный выброс указывается для каждой примеси отдельно вместе с коэффициентом оседания (F)     |             |                     |                                 |                        |             |               |       |  |
| - Для линейных и площадных источников выброс является суммарным по всей площади, а Cm - концентрация одиночного источника, расположенного в центре симметрии, с суммарным M |             |                     |                                 |                        |             |               |       |  |
| ~~~~~   |             |                     |                                 |                        |             |               |       |  |
| Источники   |             |                     |                                 | Их расчетные параметры |             |               |       |  |
| Номер   | Код         | Mq                  | Тип                             | Cm                     | Um          | Xm            | F     |  |
| -п/п-   | <об-п>-<ис> | -----               | ----                            | - [доли ПДК] -         | -- [м/с] -- | ---- [м] ---- | ----- |  |
| 1   | 000201 0001 | 0.042000            | Т                               | 0.204410               | 1.31        | 26.6          | 3.0   |  |
| 2   | 000201 6001 | 0.002100            | П1                              | 0.225014               | 0.50        | 5.7           | 3.0   |  |
| 3   | 000201 6002 | 0.048400            | П1                              | 5.186039               | 0.50        | 5.7           | 3.0   |  |
| 4   | 000201 6005 | 0.000040            | П1                              | 0.004286               | 0.50        | 5.7           | 3.0   |  |
| 5   | 000201 0002 | 0.195000            | Т                               | 0.126510               | 0.50        | 64.1          | 2.0   |  |
| 6   | 000201 6003 | 0.000220            | П1                              | 0.023573               | 0.50        | 5.7           | 3.0   |  |
| 7   | 000201 6004 | 0.009140            | П1                              | 0.979347               | 0.50        | 5.7           | 3.0   |  |
| 8   | 000201 6007 | 0.134000            | П1                              | 14.358042              | 0.50        | 5.7           | 3.0   |  |
| 9   | 000201 6008 | 0.000920            | П1                              | 0.098578               | 0.50        | 5.7           | 3.0   |  |
| ~~~~~   |             |                     |                                 |                        |             |               |       |  |
| Суммарный Mq =   |             | 0.431820            | (сумма Mq/ПДК по всем примесям) |                        |             |               |       |  |
| Сумма Cm по всем источникам =   |             | 21.205797 долей ПДК |                                 |                        |             |               |       |  |
| -----   |             |                     |                                 |                        |             |               |       |  |
| Средневзвешенная опасная скорость ветра =   |             |                     |                                 |                        | 0.51 м/с    |               |       |  |

##### 5. Управляющие параметры расчета

ПК ЭРА v2.5. Модель: МРК-2014

Город :006 Карабалыкский рйаон.

Объект :0002 Производственная база ТОО "Тенгри1".

Вар.расч. :1 Расч.год: 2025 Расчет проводился 23.08.2025 10:02

Сезон :ЗИМА для энергетики и ЛЕТО для остальных

Группа суммации : \_\_ПЛ=2902 Взвешенные частицы (116)

2908 Пыль неорганическая, содержащая двуокись кремния в %: 70-20 (шамот,

цемент, пыль цементного производства - глина, глинистый сланец,  
доменный шлак, песок, клинкер, зола, кремнезем, зола углей  
казахстанских месторождений) (494)  
2937 Пыль зерновая /по грибам хранения/ (487)

Фоновая концентрация не задана

Расчет по прямоугольнику 001 : 720x420 с шагом 20  
Расчет по границе санзоны. Покрытие РП 001  
Расчет по территории жилой застройки. Покрытие РП 001  
Расчет в фиксированных точках. Группа точек 001  
Направление ветра: автоматический поиск опасного направления от 0 до 360 град.  
Скорость ветра: автоматический поиск опасной скорости от 0.5 до 7.0 (U<sub>мр</sub>) м/с  
Средневзвешенная опасная скорость ветра U<sub>св</sub>= 0.51 м/с

#### 6. Результаты расчета в виде таблицы.

ПК ЭРА v2.5. Модель: МРК-2014

Город :006 Карабалыкский район.

Объект :0002 Производственная база ТОО "Тенгри1".

Вер.расч. :1 Расч.год: 2025 Расчет проводился 23.08.2025 10:02

Группа суммации : \_\_ПЛ=2902 Взвешенные частицы (116)

2908 Пыль неорганическая, содержащая двуокись кремния в %: 70-20 (шамот,  
цемент, пыль цементного производства - глина, глинистый сланец,  
доменный шлак, песок, клинкер, зола, кремнезем, зола углей  
казахстанских месторождений) (494)  
2937 Пыль зерновая /по грибам хранения/ (487)

Расчет проводился на прямоугольнике 1

с параметрами: координаты центра X= 365, Y= 210

размеры: длина (по X)= 720, ширина (по Y)= 420, шаг сетки= 20

Фоновая концентрация не задана

Направление ветра: автоматический поиск опасного направления от 0 до 360 град.

Скорость ветра: автоматический поиск опасной скорости от 0.5 до 7.0 (U<sub>мр</sub>) м/с

#### Расшифровка обозначений

|                                                                  |  |
|------------------------------------------------------------------|--|
| Q <sub>с</sub> - суммарная концентрация [доли ПДК]               |  |
| Фоп- опасное направл. ветра [ угл. град.]                        |  |
| Uоп- опасная скорость ветра [ м/с ]                              |  |
| В <sub>и</sub> - вклад ИСТОЧНИКА в Q <sub>с</sub> [доли ПДК]     |  |
| К <sub>и</sub> - код источника для верхней строки В <sub>и</sub> |  |

| ~~~~~~|

| -При расчете по группе суммации концентр. в мг/м3 не печатается|

| -Если в строке S<sub>тах</sub>< 0.05 ПДК, то Фоп, Uоп, В<sub>и</sub>, К<sub>и</sub> не печатаются |

~~~~~|

----- •

~~~~~

~~~~~

~~~~~

```

у= 400 : Y-строка 2 Сmax= 0.296 долей ПДК (х= 345.0; напр.ветра=186)
-----:
х= 5 : 25: 45: 65: 85: 105: 125: 145: 165: 185: 205: 225: 245: 265: 285: 305:
-----:
Qc : 0.080: 0.086: 0.092: 0.100: 0.109: 0.120: 0.132: 0.148: 0.168: 0.193: 0.223: 0.240: 0.254: 0.267: 0.279: 0.288:
Фоп: 123 : 125 : 126 : 129 : 131 : 133 : 136 : 139 : 142 : 146 : 150 : 154 : 159 : 164 : 169 : 175 :
Уоп: 7.00 : 7.00 : 7.00 : 7.00 : 7.00 : 7.00 : 7.00 : 7.00 : 7.00 : 7.00 : 7.00 : 7.00 : 7.00 : 7.00 : 7.00 : 7.00 :
: : : : : : : : : : : : : : :
Ви : 0.052: 0.057: 0.064: 0.070: 0.079: 0.090: 0.103: 0.119: 0.138: 0.162: 0.190: 0.208: 0.221: 0.233: 0.243: 0.248:
Ки : 6007 : 6007 : 6007 : 6007 : 6007 : 6007 : 6007 : 6007 : 6007 : 6007 : 6007 : 6007 : 6007 : 6007 : 6007 : 6007 :
Ви : 0.012: 0.012: 0.013: 0.013: 0.012: 0.012: 0.012: 0.011: 0.011: 0.010: 0.011: 0.013: 0.014: 0.015: 0.016: 0.017:
Ки : 0002 : 6002 : 0002 : 6002 : 6002 : 0002 : 0002 : 0002 : 0002 : 0002 : 6004 : 6004 : 6004 : 6004 : 6004 : 6004 :
Ви : 0.012: 0.012: 0.010: 0.012: 0.012: 0.010: 0.011: 0.010: 0.009: 0.010: 0.010: 0.010: 0.009: 0.009: 0.010: 0.012:
Ки : 6002 : 0002 : 6002 : 0002 : 0002 : 6002 : 6002 : 6002 : 6002 : 6002 : 6004 : 0002 : 0002 : 0002 : 0002 : 6002 :
~~~~~

----
х=   325:   345:   365:   385:   405:   425:   445:   465:   485:   505:   525:   545:   565:   585:   605:   625:
-----:
Qc : 0.293: 0.296: 0.295: 0.288: 0.278: 0.266: 0.248: 0.221: 0.199: 0.184: 0.172: 0.160: 0.147: 0.135: 0.123: 0.113:
Фоп: 181 : 186 : 192 : 197 : 202 : 207 : 211 : 215 : 218 : 222 : 224 : 227 : 230 : 232 : 234 : 236 :
Уоп: 7.00 : 7.00 : 7.00 : 7.00 : 7.00 : 7.00 : 7.00 : 7.00 : 7.00 : 7.00 : 7.00 : 7.00 : 7.00 : 7.00 : 7.00 : 7.00 :
:      :      :      :      :      :      :      :      :      :      :      :      :      :      :
Ви : 0.248: 0.248: 0.241: 0.232: 0.220: 0.206: 0.189: 0.160: 0.136: 0.118: 0.101: 0.089: 0.079: 0.070: 0.063: 0.057:
Ки : 6007 : 6007 : 6007 : 6007 : 6007 : 6007 : 6007 : 6007 : 6007 : 6007 : 6007 : 6007 : 6007 : 6007 : 6007 : 6007 :
Ви : 0.017: 0.018: 0.023: 0.025: 0.027: 0.029: 0.028: 0.028: 0.025: 0.025: 0.025: 0.027: 0.026: 0.025: 0.023: 0.021:
Ки : 6004 : 6004 : 6002 : 6002 : 6002 : 6002 : 6002 : 6002 : 6002 : 0001 : 0001 : 0001 : 0001 : 0001 : 0001 : 0001 :
Ви : 0.017: 0.017: 0.018: 0.018: 0.017: 0.016: 0.015: 0.014: 0.013: 0.016: 0.022: 0.021: 0.020: 0.018: 0.017: 0.016:
Ки : 6002 : 6002 : 6004 : 6004 : 6004 : 6004 : 6004 : 6004 : 0002 : 0001 : 6002 : 6002 : 6002 : 6002 : 6002 : 6002 :
~~~~~

х= 645: 665: 685: 705: 725:
-----:
Qc : 0.104: 0.096: 0.089: 0.082: 0.077:
Фоп: 238 : 240 : 241 : 243 : 244 :
Уоп: 7.00 : 7.00 : 7.00 : 7.00 : 7.00 :
: : : : : :
Ви : 0.052: 0.047: 0.043: 0.039: 0.036:
Ки : 6007 : 6007 : 6007 : 6007 : 6007 :
Ви : 0.019: 0.018: 0.016: 0.015: 0.013:
Ки : 0001 : 0001 : 0001 : 0001 : 0001 :
Ви : 0.015: 0.013: 0.013: 0.013: 0.013:
Ки : 6002 : 0002 : 0002 : 0002 : 0002 :
~~~~~

у=   380 : Y-строка  3  Сmax=  0.345 долей ПДК (х=   345.0; напр.ветра=187)

```



```

-----:
x=      5 :      25:      45:      65:      85:     105:     125:     145:     165:     185:     205:     225:     245:     265:     285:     305:
-----:-----:-----:-----:-----:-----:-----:-----:-----:-----:-----:-----:-----:-----:-----:-----:
Qс : 0.084: 0.091: 0.098: 0.108: 0.119: 0.132: 0.149: 0.172: 0.202: 0.232: 0.251: 0.270: 0.288: 0.307: 0.322: 0.334:
Фоп: 120 : 122 : 124 : 126 : 128 : 130 : 133 : 136 : 139 : 143 : 147 : 151 : 156 : 162 : 168 : 174 :
Уоп: 7.00 : 7.00 : 7.00 : 7.00 : 7.00 : 7.00 : 7.00 : 7.00 : 7.00 : 7.00 : 7.00 : 7.00 : 7.00 : 7.00 : 7.00 : 7.00 :
      :      :      :      :      :      :      :      :      :      :      :      :      :      :      :
Ви : 0.055: 0.061: 0.068: 0.077: 0.088: 0.102: 0.119: 0.141: 0.171: 0.201: 0.220: 0.239: 0.257: 0.274: 0.287: 0.296:
Ки : 6007 : 6007 : 6007 : 6007 : 6007 : 6007 : 6007 : 6007 : 6007 : 6007 : 6007 : 6007 : 6007 : 6007 : 6007 : 6007 :
Ви : 0.012: 0.013: 0.013: 0.013: 0.013: 0.012: 0.011: 0.011: 0.011: 0.011: 0.013: 0.015: 0.017: 0.017: 0.018: 0.020:
Ки : 0002 : 6002 : 6002 : 6002 : 6002 : 0002 : 6002 : 0002 : 0002 : 6004 : 6004 : 6004 : 6004 : 6004 : 6004 : 6004 :
Ви : 0.011: 0.012: 0.012: 0.012: 0.012: 0.011: 0.011: 0.011: 0.010: 0.010: 0.010: 0.010: 0.009: 0.008: 0.008: 0.008:
Ки : 6002 : 0002 : 0002 : 0002 : 0002 : 6002 : 0002 : 6002 : 6004 : 0002 : 0002 : 0002 : 0002 : 0002 : 0002 : 6002 :
~~~~~

```

```

x= 325: 345: 365: 385: 405: 425: 445: 465: 485: 505: 525: 545: 565: 585: 605: 625:
----:----:----:----:----:----:----:----:----:----:----:----:----:----:----:----:
Qс : 0.341: 0.345: 0.343: 0.337: 0.324: 0.306: 0.287: 0.268: 0.242: 0.218: 0.198: 0.179: 0.161: 0.145: 0.131: 0.119:
Фоп: 181 : 187 : 193 : 199 : 205 : 210 : 214 : 218 : 221 : 225 : 228 : 230 : 233 : 235 : 237 : 239 :
Уоп: 7.00 : 7.00 : 7.00 : 7.00 : 7.00 : 7.00 : 7.00 : 7.00 : 7.00 : 7.00 : 7.00 : 7.00 : 7.00 : 7.00 : 7.00 :
 : : : : : : : : : : : : : : :
Ви : 0.296: 0.295: 0.286: 0.272: 0.253: 0.235: 0.218: 0.199: 0.167: 0.139: 0.118: 0.100: 0.088: 0.077: 0.068: 0.061:
Ки : 6007 : 6007 : 6007 : 6007 : 6007 : 6007 : 6007 : 6007 : 6007 : 6007 : 6007 : 6007 : 6007 : 6007 : 6007 :
Ви : 0.020: 0.021: 0.023: 0.031: 0.039: 0.039: 0.036: 0.034: 0.030: 0.029: 0.029: 0.032: 0.030: 0.027: 0.024: 0.022:
Ки : 6004 : 6004 : 6002 : 6002 : 6002 : 6002 : 6002 : 6002 : 6002 : 6002 : 0001 : 0001 : 0001 : 0001 : 0001 : 0001 :
Ви : 0.014: 0.018: 0.022: 0.021: 0.020: 0.018: 0.017: 0.015: 0.015: 0.022: 0.027: 0.023: 0.022: 0.020: 0.018: 0.017:
Ки : 6002 : 6002 : 6004 : 6004 : 6004 : 6004 : 6004 : 6004 : 0001 : 0001 : 6002 : 6002 : 6002 : 6002 : 6002 : 6002 :
~~~~~

```

```

----
x=     645:     665:     685:     705:     725:
----:----:----:----:----:
Qс : 0.108: 0.099: 0.091: 0.084: 0.078:
Фоп: 241 : 242 : 244 : 245 : 246 :
Уоп: 7.00 : 7.00 : 7.00 : 7.00 : 7.00 :
      :      :      :      :      :
Ви : 0.055: 0.050: 0.045: 0.041: 0.038:
Ки : 6007 : 6007 : 6007 : 6007 : 6007 :
Ви : 0.020: 0.017: 0.016: 0.014: 0.013:
Ки : 0001 : 0001 : 0001 : 0001 : 0002 :
Ви : 0.015: 0.014: 0.013: 0.013: 0.013:
Ки : 6002 : 6002 : 0002 : 0002 : 0001 :
~~~~~

```

y= 360 : Y-строка 4 Стах= 0.405 долей ПДК (x= 345.0; напр.ветра=188)

|      |        |        |        |        |        |        |        |        |        |        |        |        |        |        |        |        |
|------|--------|--------|--------|--------|--------|--------|--------|--------|--------|--------|--------|--------|--------|--------|--------|--------|
| x=   | 5 :    | 25:    | 45:    | 65:    | 85:    | 105:   | 125:   | 145:   | 165:   | 185:   | 205:   | 225:   | 245:   | 265:   | 285:   | 305:   |
| Qc : | 0.089: | 0.096: | 0.105: | 0.116: | 0.130: | 0.147: | 0.171: | 0.203: | 0.234: | 0.257: | 0.281: | 0.306: | 0.332: | 0.357: | 0.377: | 0.393: |
| Фоп: | 118 :  | 119 :  | 121 :  | 123 :  | 125 :  | 127 :  | 130 :  | 132 :  | 136 :  | 139 :  | 144 :  | 148 :  | 154 :  | 160 :  | 166 :  | 173 :  |
| Uоп: | 7.00 : | 7.00 : | 7.00 : | 7.00 : | 7.00 : | 7.00 : | 7.00 : | 7.00 : | 7.00 : | 7.00 : | 7.00 : | 7.00 : | 7.00 : | 7.00 : | 7.00 : | 7.00 : |
| :    | :      | :      | :      | :      | :      | :      | :      | :      | :      | :      | :      | :      | :      | :      | :      | :      |
| Ви : | 0.058: | 0.065: | 0.073: | 0.084: | 0.097: | 0.116: | 0.138: | 0.172: | 0.204: | 0.227: | 0.252: | 0.277: | 0.303: | 0.326: | 0.343: | 0.356: |
| Ки : | 6007 : | 6007 : | 6007 : | 6007 : | 6007 : | 6007 : | 6007 : | 6007 : | 6007 : | 6007 : | 6007 : | 6007 : | 6007 : | 6007 : | 6007 : | 6007 : |
| Ви : | 0.014: | 0.013: | 0.014: | 0.015: | 0.014: | 0.013: | 0.013: | 0.011: | 0.011: | 0.013: | 0.014: | 0.017: | 0.017: | 0.019: | 0.022: | 0.024: |
| Ки : | 6002 : | 6002 : | 6002 : | 6002 : | 6002 : | 6002 : | 6002 : | 0002 : | 6004 : | 6004 : | 6004 : | 6004 : | 6004 : | 6004 : | 6004 : | 6004 : |
| Ви : | 0.012: | 0.012: | 0.012: | 0.012: | 0.011: | 0.012: | 0.011: | 0.010: | 0.010: | 0.010: | 0.009: | 0.009: | 0.008: | 0.007: | 0.007: | 0.007: |
| Ки : | 0002 : | 0002 : | 0002 : | 0002 : | 0002 : | 0002 : | 0002 : | 6004 : | 0002 : | 0002 : | 0002 : | 0002 : | 0002 : | 0002 : | 0002 : | 0002 : |

|      |        |        |        |        |        |        |        |        |        |        |        |        |        |        |        |        |
|------|--------|--------|--------|--------|--------|--------|--------|--------|--------|--------|--------|--------|--------|--------|--------|--------|
| x=   | 325:   | 345:   | 365:   | 385:   | 405:   | 425:   | 445:   | 465:   | 485:   | 505:   | 525:   | 545:   | 565:   | 585:   | 605:   | 625:   |
| Qc : | 0.402: | 0.405: | 0.402: | 0.394: | 0.379: | 0.359: | 0.330: | 0.306: | 0.291: | 0.263: | 0.230: | 0.200: | 0.175: | 0.154: | 0.137: | 0.123: |
| Фоп: | 180 :  | 188 :  | 195 :  | 201 :  | 207 :  | 213 :  | 217 :  | 221 :  | 225 :  | 228 :  | 231 :  | 234 :  | 236 :  | 239 :  | 241 :  | 242 :  |
| Uоп: | 7.00 : | 7.00 : | 7.00 : | 7.00 : | 7.00 : | 7.00 : | 7.00 : | 7.00 : | 7.00 : | 7.00 : | 7.00 : | 7.00 : | 7.00 : | 7.00 : | 7.00 : | 7.00 : |
| :    | :      | :      | :      | :      | :      | :      | :      | :      | :      | :      | :      | :      | :      | :      | :      | :      |
| Ви : | 0.360: | 0.354: | 0.340: | 0.324: | 0.300: | 0.271: | 0.250: | 0.226: | 0.202: | 0.168: | 0.137: | 0.114: | 0.097: | 0.083: | 0.072: | 0.065: |
| Ки : | 6007 : | 6007 : | 6007 : | 6007 : | 6007 : | 6007 : | 6007 : | 6007 : | 6007 : | 6007 : | 6007 : | 6007 : | 6007 : | 6007 : | 6007 : | 6007 : |
| Ви : | 0.026: | 0.025: | 0.026: | 0.032: | 0.041: | 0.052: | 0.044: | 0.040: | 0.037: | 0.033: | 0.037: | 0.035: | 0.031: | 0.028: | 0.025: | 0.021: |
| Ки : | 6004 : | 6004 : | 6002 : | 6002 : | 6002 : | 6002 : | 6002 : | 6002 : | 6002 : | 0001 : | 0001 : | 0001 : | 0001 : | 0001 : | 0001 : | 0001 : |
| Ви : | 0.007: | 0.017: | 0.026: | 0.025: | 0.024: | 0.022: | 0.019: | 0.017: | 0.020: | 0.033: | 0.030: | 0.027: | 0.024: | 0.021: | 0.019: | 0.017: |
| Ки : | 6002 : | 6002 : | 6004 : | 6004 : | 6004 : | 6004 : | 6004 : | 6004 : | 0001 : | 6002 : | 6002 : | 6002 : | 6002 : | 6002 : | 6002 : | 6002 : |

|      |        |        |        |        |        |
|------|--------|--------|--------|--------|--------|
| x=   | 645:   | 665:   | 685:   | 705:   | 725:   |
| Qc : | 0.112: | 0.102: | 0.093: | 0.086: | 0.079: |
| Фоп: | 244 :  | 245 :  | 247 :  | 248 :  | 249 :  |
| Uоп: | 7.00 : | 7.00 : | 7.00 : | 7.00 : | 7.00 : |
| :    | :      | :      | :      | :      | :      |
| Ви : | 0.057: | 0.052: | 0.046: | 0.042: | 0.039: |
| Ки : | 6007 : | 6007 : | 6007 : | 6007 : | 6007 : |
| Ви : | 0.019: | 0.016: | 0.016: | 0.014: | 0.013: |
| Ки : | 0001 : | 0001 : | 0001 : | 0001 : | 0002 : |
| Ви : | 0.016: | 0.014: | 0.013: | 0.013: | 0.013: |
| Ки : | 6002 : | 6002 : | 0002 : | 0002 : | 0001 : |

y= 340 : Y-строка 5 Cmax= 0.485 долей ПДК (x= 345.0; напр.ветра=189)

|    |     |     |     |     |     |      |      |      |      |      |      |      |      |      |      |      |
|----|-----|-----|-----|-----|-----|------|------|------|------|------|------|------|------|------|------|------|
| x= | 5 : | 25: | 45: | 65: | 85: | 105: | 125: | 145: | 165: | 185: | 205: | 225: | 245: | 265: | 285: | 305: |
|----|-----|-----|-----|-----|-----|------|------|------|------|------|------|------|------|------|------|------|



|      |   |        |        |        |        |        |        |        |        |        |        |        |        |        |        |        |        |
|------|---|--------|--------|--------|--------|--------|--------|--------|--------|--------|--------|--------|--------|--------|--------|--------|--------|
| Qc   | : | 0.098: | 0.108: | 0.120: | 0.136: | 0.157: | 0.186: | 0.227: | 0.252: | 0.282: | 0.318: | 0.357: | 0.403: | 0.452: | 0.500: | 0.543: | 0.575: |
| Фоп: | : | 112 :  | 113 :  | 114 :  | 116 :  | 118 :  | 120 :  | 122 :  | 124 :  | 127 :  | 131 :  | 135 :  | 141 :  | 147 :  | 154 :  | 162 :  | 171 :  |
| Uоп: | : | 7.00 : | 7.00 : | 7.00 : | 7.00 : | 7.00 : | 7.00 : | 7.00 : | 7.00 : | 7.00 : | 7.00 : | 7.00 : | 7.00 : | 7.00 : | 7.00 : | 7.00 : | 7.00 : |
|      | : | :      | :      | :      | :      | :      | :      | :      | :      | :      | :      | :      | :      | :      | :      | :      | :      |
| Ви   | : | 0.064: | 0.073: | 0.085: | 0.100: | 0.120: | 0.149: | 0.193: | 0.222: | 0.253: | 0.290: | 0.330: | 0.378: | 0.426: | 0.472: | 0.511: | 0.538: |
| Ки   | : | 6007 : | 6007 : | 6007 : | 6007 : | 6007 : | 6007 : | 6007 : | 6007 : | 6007 : | 6007 : | 6007 : | 6007 : | 6007 : | 6007 : | 6007 : | 6007 : |
| Ви   | : | 0.017: | 0.017: | 0.016: | 0.018: | 0.019: | 0.017: | 0.012: | 0.012: | 0.014: | 0.015: | 0.018: | 0.018: | 0.020: | 0.023: | 0.027: | 0.031: |
| Ки   | : | 6002 : | 6002 : | 6002 : | 6002 : | 6002 : | 6002 : | 6002 : | 6004 : | 6004 : | 6004 : | 6004 : | 6004 : | 6004 : | 6004 : | 6004 : | 6004 : |
| Ви   | : | 0.012: | 0.012: | 0.012: | 0.012: | 0.011: | 0.011: | 0.011: | 0.011: | 0.010: | 0.009: | 0.008: | 0.006: | 0.005: | 0.004: | 0.004: | 0.004: |
| Ки   | : | 0002 : | 0002 : | 0002 : | 0002 : | 0002 : | 0002 : | 0002 : | 0002 : | 0002 : | 0002 : | 0002 : | 0002 : | 0002 : | 0002 : | 0002 : | 0002 : |

|      |      |        |        |        |        |        |        |        |        |        |        |        |        |        |        |        |        |
|------|------|--------|--------|--------|--------|--------|--------|--------|--------|--------|--------|--------|--------|--------|--------|--------|--------|
| x=   | 325: | 345:   | 365:   | 385:   | 405:   | 425:   | 445:   | 465:   | 485:   | 505:   | 525:   | 545:   | 565:   | 585:   | 605:   | 625:   |        |
| Qc   | :    | 0.591: | 0.591: | 0.580: | 0.559: | 0.527: | 0.485: | 0.443: | 0.424: | 0.389: | 0.340: | 0.293: | 0.236: | 0.195: | 0.166: | 0.145: | 0.128: |
| Фоп: | :    | 180 :  | 190 :  | 199 :  | 207 :  | 214 :  | 220 :  | 225 :  | 229 :  | 233 :  | 236 :  | 239 :  | 242 :  | 244 :  | 246 :  | 247 :  | 249 :  |
| Uоп: | :    | 7.00 : | 7.00 : | 7.00 : | 7.00 : | 7.00 : | 7.00 : | 7.00 : | 7.00 : | 7.00 : | 7.00 : | 7.00 : | 7.00 : | 7.00 : | 7.00 : | 7.00 : | 7.00 : |
|      | :    | :      | :      | :      | :      | :      | :      | :      | :      | :      | :      | :      | :      | :      | :      | :      | :      |
| Ви   | :    | 0.546: | 0.537: | 0.508: | 0.468: | 0.421: | 0.373: | 0.328: | 0.287: | 0.251: | 0.219: | 0.189: | 0.145: | 0.118: | 0.098: | 0.084: | 0.072: |
| Ки   | :    | 6007 : | 6007 : | 6007 : | 6007 : | 6007 : | 6007 : | 6007 : | 6007 : | 6007 : | 6007 : | 6007 : | 6007 : | 6007 : | 6007 : | 6007 : | 6007 : |
| Ви   | :    | 0.037: | 0.039: | 0.040: | 0.042: | 0.059: | 0.068: | 0.069: | 0.065: | 0.054: | 0.045: | 0.037: | 0.032: | 0.027: | 0.023: | 0.021: | 0.018: |
| Ки   | :    | 6004 : | 6004 : | 6004 : | 6002 : | 6002 : | 6002 : | 6002 : | 6002 : | 6002 : | 0001 : | 6002 : | 0001 : | 6002 : | 6002 : | 6002 : | 6002 : |
| Ви   | :    | 0.004: | 0.009: | 0.023: | 0.038: | 0.034: | 0.029: | 0.025: | 0.035: | 0.050: | 0.044: | 0.037: | 0.031: | 0.026: | 0.023: | 0.018: | 0.018: |
| Ки   | :    | 0002 : | 6002 : | 6002 : | 6004 : | 6004 : | 6004 : | 6004 : | 0001 : | 0001 : | 6002 : | 0001 : | 6002 : | 0001 : | 0001 : | 0001 : | 0001 : |

|      |      |        |        |        |        |        |
|------|------|--------|--------|--------|--------|--------|
| x=   | 645: | 665:   | 685:   | 705:   | 725:   |        |
| Qc   | :    | 0.115: | 0.104: | 0.095: | 0.087: | 0.081: |
| Фоп: | :    | 250 :  | 251 :  | 252 :  | 253 :  | 254 :  |
| Uоп: | :    | 7.00 : | 7.00 : | 7.00 : | 7.00 : | 7.00 : |
|      | :    | :      | :      | :      | :      | :      |
| Ви   | :    | 0.064: | 0.057: | 0.051: | 0.046: | 0.042: |
| Ки   | :    | 6007 : | 6007 : | 6007 : | 6007 : | 6007 : |
| Ви   | :    | 0.016: | 0.015: | 0.014: | 0.013: | 0.013: |
| Ки   | :    | 6002 : | 6002 : | 6002 : | 0002 : | 0002 : |
| Ви   | :    | 0.015: | 0.014: | 0.014: | 0.012: | 0.011: |
| Ки   | :    | 0001 : | 0002 : | 0002 : | 6002 : | 6002 : |

|    |       |          |        |        |        |        |        |        |        |                 |        |        |        |        |        |        |        |
|----|-------|----------|--------|--------|--------|--------|--------|--------|--------|-----------------|--------|--------|--------|--------|--------|--------|--------|
| y= | 300 : | Y-строка | 7      | Стах=  | 0.733  | долей  | ПДК    | (x=    | 325.0; | напр.ветра=180) |        |        |        |        |        |        |        |
| x= | 5 :   | 25:      | 45:    | 65:    | 85:    | 105:   | 125:   | 145:   | 165:   | 185:            | 205:   | 225:   | 245:   | 265:   | 285:   | 305:   |        |
| Qc | :     | 0.103:   | 0.115: | 0.129: | 0.147: | 0.173: | 0.208: | 0.244: | 0.273: | 0.308:          | 0.352: | 0.404: | 0.463: | 0.531: | 0.598: | 0.660: | 0.708: |

|      |        
|------|--------|---|--------|---|--------|---|--------|---|--------|---|--------|---|--------|---|--------|---|--------|---|--------|---|--------|---|--------|---|--------|---|--------|---|--------|---|--------|---|
| Фоп: | 108    | : | 110    | : | 111    | : | 112    | : | 114    | : | 116    | : | 117    | : | 120    | : | 123    | : | 126    | : | 130    | : | 136    | : | 142    | : | 150    | : | 159    | : | 169    | : |
| Уоп: | 7.00   | : | 7.00   | : | 7.00   | : | 7.00   | : | 7.00   | : | 7.00   | : | 7.00   | : | 7.00   | : | 7.00   | : | 7.00   | : | 7.00   | : | 7.00   | : | 7.00   | : | 7.00   | : | 7.00   | : | 7.00   | : |
|      | :      | : |
| Ви : | 0.068: |   | 0.077: |   | 0.090: |   | 0.109: |   | 0.132: |   | 0.169: |   | 0.210: |   | 0.242: |   | 0.280: |   | 0.326: |   | 0.377: |   | 0.440: |   | 0.506: |   | 0.573: |   | 0.632: |   | 0.672: |   |
| Ки : | 6007   | : | 6007   | : | 6007   | : | 6007   | : | 6007   | : | 6007   | : | 6007   | : | 6007   | : | 6007   | : | 6007   | : | 6007   | : | 6007   | : | 6007   | : | 6007   | : | 6007   | : | 6007   | : |
| Ви : | 0.016: |   | 0.020: |   | 0.020: |   | 0.019: |   | 0.021: |   | 0.019: |   | 0.011: |   | 0.012: |   | 0.013: |   | 0.016: |   | 0.018: |   | 0.017: |   | 0.020: |   | 0.021: |   | 0.026: |   | 0.034: |   |
| Ки : | 6002   | : | 6002   | : | 6002   | : | 6002   | : | 6002   | : | 6002   | : | 6004   | : | 6004   | : | 6004   | : | 6004   | : | 6004   | : | 6004   | : | 6004   | : | 6004   | : | 6004   | : | 6004   | : |
| Ви : | 0.013: |   | 0.012: |   | 0.012: |   | 0.012: |   | 0.011: |   | 0.010: |   | 0.011: |   | 0.010: |   | 0.008: |   | 0.008: |   | 0.007: |   | 0.005: |   | 0.004: |   | 0.003: |   | 0.002: |   | 0.002: |   |
| Ки : | 0002   | : | 0002   | : | 0002   | : | 0002   | : | 0002   | : | 0002   | : | 0002   | : | 0002   | : | 0002   | : | 0002   | : | 0002   | : | 0002   | : | 0002   | : | 0002   | : | 0002   | : | 0002   | : |

~~~~~

|      |        
|------|--------|---|--------|---|--------|---|--------|---|--------|---|--------|---|--------|---|--------|---|--------|---|--------|---|--------|---|--------|---|--------|---|--------|---|--------|---|--------|---|
| х=   | 325:   |   | 345:   |   | 365:   |   | 385:   |   | 405:   |   | 425:   |   | 445:   |   | 465:   |   | 485:   |   | 505:   |   | 525:   |   | 545:   |   | 565:   |   | 585:   |   | 605:   |   | 625:   |   |
|      | :      | : |
| Qс : | 0.733: |   | 0.730: |   | 0.710: |   | 0.677: |   | 0.631: |   | 0.567: |   | 0.528: |   | 0.493: |   | 0.420: |   | 0.351: |   | 0.300: |   | 0.247: |   | 0.200: |   | 0.169: |   | 0.146: |   | 0.129: |   |
| Фоп: | 180    | : | 192    | : | 202    | : | 212    | : | 219    | : | 225    | : | 230    | : | 234    | : | 238    | : | 241    | : | 244    | : | 246    | : | 248    | : | 249    | : | 251    | : | 252    | : |
| Уоп: | 7.00   | : | 7.00   | : | 7.00   | : | 7.00   | : | 7.00   | : | 7.00   | : | 7.00   | : | 7.00   | : | 7.00   | : | 7.00   | : | 7.00   | : | 7.00   | : | 7.00   | : | 7.00   | : | 7.00   | : | 7.00   | : |
|      | :      | : |
| Ви : | 0.685: |   | 0.671: |   | 0.630: |   | 0.559: |   | 0.500: |   | 0.435: |   | 0.375: |   | 0.322: |   | 0.276: |   | 0.238: |   | 0.205: |   | 0.166: |   | 0.129: |   | 0.107: |   | 0.089: |   | 0.077: |   |
| Ки : | 6007   | : | 6007   | : | 6007   | : | 6007   | : | 6007   | : | 6007   | : | 6007   | : | 6007   | : | 6007   | : | 6007   | : | 6007   | : | 6007   | : | 6007   | : | 6007   | : | 6007   | : | 6007   | : |
| Ви : | 0.044: |   | 0.048: |   | 0.051: |   | 0.061: |   | 0.077: |   | 0.084: |   | 0.082: |   | 0.075: |   | 0.064: |   | 0.050: |   | 0.040: |   | 0.033: |   | 0.028: |   | 0.025: |   | 0.021: |   | 0.019: |   |
| Ки : | 6004   | : | 6004   | : | 6004   | : | 6002   | : | 6002   | : | 6002   | : | 6002   | : | 6002   | : | 6002   | : | 6002   | : | 6002   | : | 6002   | : | 6002   | : | 6002   | : | 6002   | : | 6002   | : |
| Ви : | 0.002: |   | 0.006: |   | 0.021: |   | 0.047: |   | 0.040: |   | 0.033: |   | 0.028: |   | 0.058: |   | 0.044: |   | 0.030: |   | 0.025: |   | 0.020: |   | 0.017: |   | 0.014: |   | 0.014: |   | 0.014: |   |
| Ки : | 0002   | : | 6002   | : | 6002   | : | 6004   | : | 6004   | : | 6004   | : | 0001   | : | 0001   | : | 0001   | : | 0001   | : | 0001   | : | 0001   | : | 0001   | : | 0001   | : | 0001   | : | 0001   | : |

~~~~~

|      |        |   |        |   |        |   |        |   |        |   |
|------|--------|---|--------|---|--------|---|--------|---|--------|---|
| х=   | 645:   |   | 665:   |   | 685:   |   | 705:   |   | 725:   |   |
|      | :      | : | :      | : | :      | : | :      | : | :      | : |
| Qс : | 0.115: |   | 0.104: |   | 0.095: |   | 0.087: |   | 0.081: |   |
| Фоп: | 253    | : | 254    | : | 255    | : | 256    | : | 256    | : |
| Уоп: | 7.00   | : | 7.00   | : | 7.00   | : | 7.00   | : | 7.00   | : |
|      | :      | : | :      | : | :      | : | :      | : | :      | : |
| Ви : | 0.067: |   | 0.059: |   | 0.052: |   | 0.047: |   | 0.043: |   |
| Ки : | 6007   | : | 6007   | : | 6007   | : | 6007   | : | 6007   | : |
| Ви : | 0.017: |   | 0.015: |   | 0.014: |   | 0.013: |   | 0.013: |   |
| Ки : | 6002   | : | 6002   | : | 0002   | : | 0002   | : | 0002   | : |
| Ви : | 0.014: |   | 0.014: |   | 0.014: |   | 0.012: |   | 0.012: |   |
| Ки : | 0002   | : | 0002   | : | 6002   | : | 6002   | : | 6002   | : |

~~~~~

|      |        
|------|--------|---|----------|---|--------|-------|--------|-----|--------|--------|-----------------|---|--------|---|--------|---|--------|---|--------|---|--------|---|--------|---|--------|---|--------|---|--------|---|--------|---|
| у=   | 280    | : | У-строка | 8 | Стах=  | 0.937 | долей  | ПДК | (х=    | 325.0; | напр.ветра=180) |   |        
|      | :      | : | :        | : | :      | :     | :      | :   | :      | :      | :               |   |        
| х=   | 5      | : | 25:      |   | 45:    |       | 65:    |     | 85:    |        | 105:            |   | 125:   |   | 145:   |   | 165:   |   | 185:   |   | 205:   |   | 225:   |   | 245:   |   | 265:   |   | 285:   |   | 305:   |   |
|      | :      | : |   |
| Qс : | 0.108: |   | 0.121:   |   | 0.138: |       | 0.160: |     | 0.189: |        | 0.233:          |   | 0.260: |   | 0.292: |   | 0.335: |   | 0.388: |   | 0.453: |   | 0.532: |   | 0.621: |   | 0.716: |   | 0.808: |   | 0.889: |   |
| Фоп: | 105    | : | 106      | : | 107    | :     | 109    | :   | 110    | :      | 111             | : | 113    | : | 115    | : | 117    | : | 120    | : | 124    | : | 129    | : | 136    | : | 144    | : | 154    | : | 167    | : |

|      |       |         |         |         |         |         |         |         |         |         |         |         |         |         |         |         |        |   |
|------|-------|---------|---------|---------|---------|---------|---------|---------|---------|---------|---------|---------|---------|---------|---------|---------|--------|---|
| Уоп: | 7.00  | : 7.00  | : 7.00  | : 7.00  | : 7.00  | : 7.00  | : 7.00  | : 7.00  | : 7.00  | : 7.00  | : 7.00  | : 7.00  | : 7.00  | : 7.00  | : 7.00  | : 6.15  | : 5.44 | : |
| Ви : | 0.070 | : 0.081 | : 0.096 | : 0.113 | : 0.144 | : 0.192 | : 0.223 | : 0.261 | : 0.307 | : 0.361 | : 0.427 | : 0.506 | : 0.599 | : 0.693 | : 0.781 | : 0.858 | :      |   |
| Ки : | 6007  | : 6007  | : 6007  | : 6007  | : 6007  | : 6007  | : 6007  | : 6007  | : 6007  | : 6007  | : 6007  | : 6007  | : 6007  | : 6007  | : 6007  | : 6007  | :      |   |
| Ви : | 0.019 | : 0.021 | : 0.022 | : 0.028 | : 0.025 | : 0.018 | : 0.014 | : 0.012 | : 0.015 | : 0.017 | : 0.019 | : 0.020 | : 0.018 | : 0.020 | : 0.024 | : 0.028 | :      |   |
| Ки : | 6002  | : 6002  | : 6002  | : 6002  | : 6002  | : 6002  | : 6002  | : 6004  | : 6004  | : 6004  | : 6004  | : 6004  | : 6004  | : 6004  | : 6004  | : 6004  | :      |   |
| Ви : | 0.013 | : 0.012 | : 0.012 | : 0.011 | : 0.011 | : 0.011 | : 0.011 | : 0.009 | : 0.009 | : 0.008 | : 0.006 | : 0.005 | : 0.003 | : 0.002 | : 0.002 | : 0.002 | :      |   |
| Ки : | 0002  | : 0002  | : 0002  | : 0002  | : 0002  | : 0002  | : 6004  | : 0002  | : 0002  | : 0002  | : 0002  | : 0002  | : 0002  | : 0002  | : 0002  | : 0002  | :      |   |

~~~~~

|      |        |        |        |        |        |        |        |        |        |        |        |        |        |        |        |        |
|------|--------|--------|--------|--------|--------|--------|--------|--------|--------|--------|--------|--------|--------|--------|--------|--------|
| x=   | 325:   | 345:   | 365:   | 385:   | 405:   | 425:   | 445:   | 465:   | 485:   | 505:   | 525:   | 545:   | 565:   | 585:   | 605:   | 625:   |
| Qc : | 0.937: | 0.929: | 0.882: | 0.830: | 0.754: | 0.669: | 0.610: | 0.497: | 0.418: | 0.353: | 0.301: | 0.258: | 0.205: | 0.171: | 0.147: | 0.129: |
| Фоп: | 180 :  | 194 :  | 207 :  | 217 :  | 225 :  | 231 :  | 237 :  | 240 :  | 243 :  | 246 :  | 248 :  | 250 :  | 252 :  | 253 :  | 254 :  | 255 :  |
| Уоп: | 4.60 : | 5.32 : | 6.19 : | 7.00 : | 7.00 : | 7.00 : | 7.00 : | 7.00 : | 7.00 : | 7.00 : | 7.00 : | 7.00 : | 7.00 : | 7.00 : | 7.00 : | 7.00 : |
| Ви : | 0.880: | 0.856: | 0.780: | 0.689: | 0.592: | 0.503: | 0.416: | 0.357: | 0.303: | 0.257: | 0.221: | 0.188: | 0.142: | 0.114: | 0.095: | 0.081: |
| Ки : | 6007   | : 6007 | : 6007 | : 6007 | : 6007 | : 6007 | : 6007 | : 6007 | : 6007 | : 6007 | : 6007 | : 6007 | : 6007 | : 6007 | : 6007 | : 6007 |
| Ви : | 0.053: | 0.067: | 0.066: | 0.073: | 0.102: | 0.104: | 0.096: | 0.083: | 0.072: | 0.055: | 0.043: | 0.035: | 0.028: | 0.025: | 0.022: | 0.019: |
| Ки : | 6004   | : 6004 | : 6004 | : 6002 | : 6002 | : 6002 | : 6002 | : 6002 | : 6002 | : 6002 | : 6002 | : 6002 | : 6002 | : 6002 | : 6002 | : 6002 |
| Ви : | 0.003: | 0.003: | 0.028: | 0.055: | 0.044: | 0.035: | 0.051: | 0.024: | 0.020: | 0.018: | 0.015: | 0.013: | 0.013: | 0.013: | 0.014: | 0.014: |
| Ки : | 0002   | : 0002 | : 6002 | : 6004 | : 6004 | : 6004 | : 0001 | : 6004 | : 6004 | : 6004 | : 6004 | : 6004 | : 0002 | : 0002 | : 0002 | : 0002 |

~~~~~

|      |        |        |        |        |        |
|------|--------|--------|--------|--------|--------|
| x=   | 645:   | 665:   | 685:   | 705:   | 725:   |
| Qc : | 0.115: | 0.104: | 0.095: | 0.087: | 0.081: |
| Фоп: | 256 :  | 257 :  | 258 :  | 259 :  | 259 :  |
| Уоп: | 7.00 : | 7.00 : | 7.00 : | 7.00 : | 7.00 : |
| Ви : | 0.070: | 0.061: | 0.054: | 0.048: | 0.044: |
| Ки : | 6007   | : 6007 | : 6007 | : 6007 | : 6007 |
| Ви : | 0.017: | 0.015: | 0.014: | 0.014: | 0.013: |
| Ки : | 6002   | : 6002 | : 0002 | : 0002 | : 0002 |
| Ви : | 0.014: | 0.014: | 0.014: | 0.012: | 0.012: |
| Ки : | 0002   | : 0002 | : 6002 | : 6002 | : 6002 |

~~~~~

|    |       |          |   |       |       |       |     |     |        |                 |
|----|-------|----------|---|-------|-------|-------|-----|-----|--------|-----------------|
| y= | 260 : | Y-строка | 9 | Смах= | 1.408 | долей | ПДК | (x= | 325.0; | напр.ветра=180) |
|----|-------|----------|---|-------|-------|-------|-----|-----|--------|-----------------|

|      |        |        |        |        |        |        |        |        |        |        |        |        |        |        |        |        |
|------|--------|--------|--------|--------|--------|--------|--------|--------|--------|--------|--------|--------|--------|--------|--------|--------|
| x=   | 5 :    | 25:    | 45:    | 65:    | 85:    | 105:   | 125:   | 145:   | 165:   | 185:   | 205:   | 225:   | 245:   | 265:   | 285:   | 305:   |
| Qc : | 0.113: | 0.128: | 0.147: | 0.173: | 0.206: | 0.247: | 0.276: | 0.312: | 0.360: | 0.423: | 0.503: | 0.602: | 0.718: | 0.856: | 1.039: | 1.268: |
| Фоп: | 102 :  | 103 :  | 104 :  | 105 :  | 106 :  | 107 :  | 108 :  | 109 :  | 111 :  | 114 :  | 117 :  | 122 :  | 128 :  | 136 :  | 148 :  | 162 :  |
| Уоп: | 7.00 : | 7.00 : | 7.00 : | 7.00 : | 7.00 : | 7.00 : | 7.00 : | 7.00 : | 7.00 : | 7.00 : | 7.00 : | 7.00 : | 7.00 : | 5.62 : | 3.51 : | 1.23 : |

|    |          |        |        |        |        |        |        |        |        |        |        |        |        |        |        |        |
|----|----------|--------|--------|--------|--------|--------|--------|--------|--------|--------|--------|--------|--------|--------|--------|--------|
| Ви | : 0.072: | 0.083: | 0.098: | 0.120: | 0.154: | 0.199: | 0.236: | 0.279: | 0.331: | 0.397: | 0.477: | 0.580: | 0.699: | 0.839: | 1.015: | 1.151: |
| Ки | : 6007 : | 6007 : | 6007 : | 6007 : | 6007 : | 6007 : | 6007 : | 6007 : | 6007 : | 6007 : | 6007 : | 6007 : | 6007 : | 6007 : | 6007 : | 6007 : |
| Ви | : 0.023: | 0.026: | 0.030: | 0.035: | 0.032: | 0.026: | 0.017: | 0.014: | 0.016: | 0.016: | 0.019: | 0.017: | 0.016: | 0.015: | 0.020: | 0.071: |
| Ки | : 6002 : | 6002 : | 6002 : | 6002 : | 6002 : | 6002 : | 6002 : | 6004 : | 6004 : | 6004 : | 6004 : | 6004 : | 6004 : | 6004 : | 6004 : | 6004 : |
| Ви | : 0.012: | 0.012: | 0.011: | 0.011: | 0.010: | 0.010: | 0.011: | 0.010: | 0.008: | 0.007: | 0.006: | 0.004: | 0.002: | 0.002: | 0.003: | 0.041: |
| Ки | : 0002 : | 0002 : | 0002 : | 0002 : | 0002 : | 0002 : | 6004 : | 0002 : | 0002 : | 0002 : | 0002 : | 0002 : | 0002 : | 0002 : | 0002 : | 0002 : |

|      |          |        |        |        |        |        |        |        |        |        |        |        |        |        |        |        |
|------|----------|--------|--------|--------|--------|--------|--------|--------|--------|--------|--------|--------|--------|--------|--------|--------|
| х=   | 325:     | 345:   | 365:   | 385:   | 405:   | 425:   | 445:   | 465:   | 485:   | 505:   | 525:   | 545:   | 565:   | 585:   | 605:   | 625:   |
| Qc   | : 1.408: | 1.350: | 1.177: | 1.026: | 0.891: | 0.745: | 0.618: | 0.515: | 0.433: | 0.366: | 0.309: | 0.266: | 0.212: | 0.174: | 0.147: | 0.129: |
| Фоп: | 180 :    | 199 :  | 214 :  | 225 :  | 233 :  | 239 :  | 243 :  | 246 :  | 249 :  | 251 :  | 253 :  | 254 :  | 256 :  | 257 :  | 258 :  | 259 :  |
| Uоп: | 1.16 :   | 1.27 : | 3.18 : | 6.05 : | 7.00 : | 7.00 : | 7.00 : | 7.00 : | 7.00 : | 7.00 : | 7.00 : | 7.00 : | 7.00 : | 7.00 : | 7.00 : | 7.00 : |
| Ви   | : 1.243: | 1.142: | 0.995: | 0.831: | 0.690: | 0.570: | 0.472: | 0.391: | 0.326: | 0.275: | 0.234: | 0.200: | 0.154: | 0.121: | 0.099: | 0.083: |
| Ки   | : 6007 : | 6007 : | 6007 : | 6007 : | 6007 : | 6007 : | 6007 : | 6007 : | 6007 : | 6007 : | 6007 : | 6007 : | 6007 : | 6007 : | 6007 : | 6007 : |
| Ви   | : 0.108: | 0.119: | 0.094: | 0.118: | 0.140: | 0.124: | 0.104: | 0.088: | 0.072: | 0.059: | 0.044: | 0.037: | 0.029: | 0.025: | 0.021: | 0.019: |
| Ки   | : 6004 : | 6004 : | 6004 : | 6002 : | 6002 : | 6002 : | 6002 : | 6002 : | 6002 : | 6002 : | 6002 : | 6002 : | 6002 : | 6002 : | 6002 : | 6002 : |
| Ви   | : 0.045: | 0.046: | 0.068: | 0.059: | 0.044: | 0.036: | 0.028: | 0.023: | 0.020: | 0.017: | 0.015: | 0.013: | 0.013: | 0.013: | 0.014: | 0.014: |
| Ки   | : 0002 : | 0002 : | 6002 : | 6004 : | 6004 : | 6004 : | 6004 : | 6004 : | 6004 : | 6004 : | 6004 : | 6004 : | 0002 : | 0002 : | 0002 : | 0002 : |

|      |          |        |        |        |        |
|------|----------|--------|--------|--------|--------|
| х=   | 645:     | 665:   | 685:   | 705:   | 725:   |
| Qc   | : 0.114: | 0.103: | 0.094: | 0.086: | 0.080: |
| Фоп: | 259 :    | 260 :  | 261 :  | 261 :  | 262 :  |
| Uоп: | 7.00 :   | 7.00 : | 7.00 : | 7.00 : | 7.00 : |
| Ви   | : 0.072: | 0.063: | 0.055: | 0.050: | 0.044: |
| Ки   | : 6007 : | 6007 : | 6007 : | 6007 : | 6007 : |
| Ви   | : 0.018: | 0.015: | 0.014: | 0.013: | 0.013: |
| Ки   | : 6002 : | 6002 : | 0002 : | 0002 : | 0002 : |
| Ви   | : 0.014: | 0.014: | 0.014: | 0.013: | 0.011: |
| Ки   | : 0002 : | 0002 : | 6002 : | 6002 : | 6002 : |

|      |          |                                                              |        |        |        |        |        |        |        |        |        |        |        |        |        |        |
|------|----------|--------------------------------------------------------------|--------|--------|--------|--------|--------|--------|--------|--------|--------|--------|--------|--------|--------|--------|
| у=   | 240 :    | Y-строка 10 Стах= 2.572 долей ПДК (х= 325.0; напр.ветра=180) |        |        |        |        |        |        |        |        |        |        |        |        |        |        |
| х=   | 5 :      | 25:                                                          | 45:    | 65:    | 85:    | 105:   | 125:   | 145:   | 165:   | 185:   | 205:   | 225:   | 245:   | 265:   | 285:   | 305:   |
| Qc   | : 0.118: | 0.134:                                                       | 0.156: | 0.185: | 0.222: | 0.261: | 0.291: | 0.330: | 0.382: | 0.452: | 0.547: | 0.666: | 0.817: | 1.054: | 1.518: | 2.137: |
| Фоп: | 98 :     | 99 :                                                         | 100 :  | 101 :  | 101 :  | 102 :  | 103 :  | 103 :  | 105 :  | 107 :  | 109 :  | 113 :  | 118 :  | 125 :  | 136 :  | 155 :  |
| Uоп: | 7.00 :   | 7.00 :                                                       | 7.00 : | 7.00 : | 7.00 : | 7.00 : | 7.00 : | 7.00 : | 7.00 : | 7.00 : | 7.00 : | 7.00 : | 5.99 : | 3.37 : | 1.04 : | 0.94 : |

Ви : 0.075: 0.086: 0.102: 0.124: 0.166: 0.207: 0.243: 0.293: 0.352: 0.427: 0.522: 0.645: 0.800: 1.029: 1.409: 2.027:  
 Ки : 6007 : 6007 : 6007 : 6007 : 6007 : 6007 : 6007 : 6007 : 6007 : 6007 : 6007 : 6007 : 6007 : 6007 : 6007 : 6007 :  
 Ви : 0.023: 0.028: 0.035: 0.042: 0.034: 0.032: 0.025: 0.014: 0.015: 0.016: 0.019: 0.016: 0.013: 0.018: 0.057: 0.080:  
 Ки : 6002 : 6002 : 6002 : 6002 : 6002 : 6002 : 6002 : 6004 : 6004 : 6004 : 6004 : 6004 : 6004 : 6004 : 6004 : 6004 :  
 Ви : 0.013: 0.012: 0.012: 0.011: 0.011: 0.010: 0.011: 0.010: 0.008: 0.006: 0.005: 0.003: 0.003: 0.006: 0.049: 0.029:  
 Ки : 0002 : 0002 : 0002 : 0002 : 0002 : 0002 : 6004 : 6002 : 0002 : 0002 : 0002 : 0002 : 0002 : 0002 : 0002 : 0002 :

~~~~~

----  
 x= 325: 345: 365: 385: 405: 425: 445: 465: 485: 505: 525: 545: 565: 585: 605: 625:  
 -----:-----:-----:-----:-----:-----:-----:-----:-----:-----:-----:-----:-----:-----:-----:-----:-----:  
 Qc : 2.572: 2.352: 1.686: 1.261: 0.992: 0.800: 0.649: 0.536: 0.447: 0.377: 0.317: 0.271: 0.220: 0.177: 0.148: 0.129:  
 Фоп: 180 : 207 : 225 : 236 : 243 : 247 : 251 : 253 : 255 : 257 : 258 : 259 : 260 : 261 : 261 : 262 :  
 Уоп: 0.88 : 0.96 : 1.10 : 4.14 : 6.73 : 7.00 : 7.00 : 7.00 : 7.00 : 7.00 : 7.00 : 7.00 : 7.00 : 7.00 : 7.00 : 7.00 :  
 : : : : : : : : : : : : : : : : : :  
 Ви : 2.348: 1.983: 1.369: 1.013: 0.786: 0.633: 0.514: 0.418: 0.345: 0.289: 0.244: 0.208: 0.164: 0.127: 0.103: 0.086:  
 Ки : 6007 : 6007 : 6007 : 6007 : 6007 : 6007 : 6007 : 6007 : 6007 : 6007 : 6007 : 6007 : 6007 : 6007 : 6007 : 6007 :  
 Ви : 0.189: 0.253: 0.139: 0.171: 0.156: 0.128: 0.097: 0.084: 0.070: 0.058: 0.045: 0.036: 0.030: 0.025: 0.023: 0.019:  
 Ки : 6004 : 6004 : 6004 : 6002 : 6002 : 6002 : 6002 : 6002 : 6002 : 6002 : 6002 : 6002 : 6002 : 6002 : 6002 : 6002 :  
 Ви : 0.025: 0.068: 0.095: 0.052: 0.035: 0.027: 0.026: 0.021: 0.019: 0.017: 0.015: 0.013: 0.012: 0.013: 0.013: 0.013:  
 Ки : 0002 : 6002 : 6002 : 6004 : 6004 : 6004 : 6004 : 6004 : 6004 : 6004 : 6004 : 6004 : 0002 : 0002 : 0002 : 0002 :

~~~~~

----  
 x= 645: 665: 685: 705: 725:  
 -----:-----:-----:-----:-----:  
 Qc : 0.114: 0.103: 0.093: 0.086: 0.079:  
 Фоп: 263 : 263 : 264 : 264 : 265 :  
 Уоп: 7.00 : 7.00 : 7.00 : 7.00 : 7.00 :  
 : : : : :  
 Ви : 0.074: 0.064: 0.056: 0.050: 0.045:  
 Ки : 6007 : 6007 : 6007 : 6007 : 6007 :  
 Ви : 0.017: 0.016: 0.014: 0.013: 0.013:  
 Ки : 6002 : 6002 : 0002 : 0002 : 0002 :  
 Ви : 0.014: 0.014: 0.013: 0.013: 0.011:  
 Ки : 0002 : 0002 : 6002 : 6002 : 6002 :

~~~~~

y= 220 : Y-строка 11 Стах= 5.789 долей ПДК (x= 325.0; напр.ветра=182)

-----:  
 x= 5 : 25: 45: 65: 85: 105: 125: 145: 165: 185: 205: 225: 245: 265: 285: 305:  
 -----:-----:-----:-----:-----:-----:-----:-----:-----:-----:-----:-----:-----:-----:-----:-----:-----:  
 Qc : 0.123: 0.141: 0.166: 0.196: 0.237: 0.276: 0.308: 0.347: 0.401: 0.476: 0.580: 0.715: 0.906: 1.315: 2.229: 4.048:  
 Фоп: 95 : 95 : 96 : 96 : 97 : 97 : 97 : 97 : 98 : 99 : 100 : 102 : 105 : 109 : 119 : 139 :  
 Уоп: 7.00 : 7.00 : 7.00 : 7.00 : 7.00 : 7.00 : 7.00 : 7.00 : 7.00 : 7.00 : 7.00 : 7.00 : 4.50 : 1.20 : 0.93 : 0.77 :  
 : : : : : : : : : : : : : : : : : :  
 Ви : 0.075: 0.088: 0.104: 0.131: 0.168: 0.211: 0.253: 0.303: 0.366: 0.448: 0.553: 0.691: 0.882: 1.207: 2.129: 4.006:





Ви : 0.029: 0.034: 0.048: 0.054: 0.056: 0.057: 0.054: 0.046: 0.022: 0.018: 0.019: 0.020: 0.021: 0.069: 0.067: 0.039:  
Ки : 6002 : 6002 : 6002 : 6002 : 6002 : 6002 : 6002 : 6002 : 6002 : 6004 : 6004 : 6004 : 6004 : 0002 : 0002 : 6004 :  
Ви : 0.013: 0.013: 0.012: 0.011: 0.011: 0.010: 0.011: 0.012: 0.016: 0.009: 0.006: 0.004: 0.009: 0.047: 0.067: 0.030:  
Ки : 0002 : 0002 : 0002 : 0002 : 0002 : 0002 : 6004 : 6004 : 6004 : 6002 : 0002 : 0002 : 0002 : 6004 : 6004 : 0002 :  
~~~~~

-----  
x= 325: 345: 365: 385: 405: 425: 445: 465: 485: 505: 525: 545: 565: 585: 605: 625:  
-----:-----:-----:-----:-----:-----:-----:-----:-----:-----:-----:-----:-----:-----:-----:-----:-----:  
Qc : 4.601: 6.169: 2.626: 1.452: 0.960: 0.759: 0.625: 0.520: 0.437: 0.372: 0.317: 0.271: 0.224: 0.178: 0.148: 0.127:  
Фоп: 220 : 264 : 267 : 269 : 268 : 269 : 269 : 269 : 269 : 269 : 269 : 269 : 269 : 269 : 269 : 269 :  
Uоп: 0.50 : 0.69 : 0.90 : 1.12 : 3.65 : 7.00 : 7.00 : 7.00 : 7.00 : 7.00 : 7.00 : 7.00 : 7.00 : 7.00 : 7.00 : 7.00 :  
: : : : : : : : : : : : : : : : : :  
Ви : 4.284: 6.021: 2.460: 1.278: 0.886: 0.698: 0.555: 0.446: 0.364: 0.301: 0.252: 0.214: 0.172: 0.131: 0.106: 0.088:  
Ки : 6007 : 6007 : 6007 : 6007 : 6007 : 6007 : 6007 : 6007 : 6007 : 6007 : 6007 : 6007 : 6007 : 6007 : 6007 : 6007 :  
Ви : 0.300: 0.139: 0.087: 0.059: 0.048: 0.037: 0.043: 0.046: 0.046: 0.045: 0.039: 0.032: 0.028: 0.024: 0.021: 0.019:  
Ки : 6002 : 6002 : 6002 : 6002 : 6002 : 6002 : 6002 : 6002 : 6002 : 6002 : 6002 : 6002 : 6002 : 6002 : 6002 : 6002 :  
Ви : 0.017: 0.005: 0.052: 0.056: 0.017: 0.019: 0.019: 0.019: 0.017: 0.015: 0.013: 0.012: 0.011: 0.012: 0.012: 0.013:  
Ки : 6001 : 6004 : 6004 : 6004 : 6004 : 6004 : 6004 : 6004 : 6004 : 6004 : 6004 : 6004 : 0002 : 0002 : 0002 : 0002 :  
~~~~~

-----  
x= 645: 665: 685: 705: 725:  
-----:-----:-----:-----:-----:  
Qc : 0.112: 0.101: 0.091: 0.084: 0.078:  
Фоп: 270 : 270 : 270 : 270 : 270 :  
Uоп: 7.00 : 7.00 : 7.00 : 7.00 : 7.00 :  
: : : : :  
Ви : 0.075: 0.065: 0.057: 0.051: 0.046:  
Ки : 6007 : 6007 : 6007 : 6007 : 6007 :  
Ви : 0.016: 0.014: 0.014: 0.013: 0.013:  
Ки : 6002 : 6002 : 0002 : 0002 : 0002 :  
Ви : 0.014: 0.014: 0.013: 0.012: 0.011:  
Ки : 0002 : 0002 : 6002 : 6002 : 6002 :  
~~~~~

y= 180 : Y-строка 13 Cmax= 7.057 долей ПДК (x= 325.0; напр.ветра=357)

-----:-----:-----:-----:-----:-----:-----:-----:-----:-----:-----:-----:-----:-----:-----:-----:-----:  
x= 5 : 25: 45: 65: 85: 105: 125: 145: 165: 185: 205: 225: 245: 265: 285: 305:  
-----:-----:-----:-----:-----:-----:-----:-----:-----:-----:-----:-----:-----:-----:-----:-----:-----:  
Qc : 0.129: 0.150: 0.180: 0.213: 0.262: 0.307: 0.349: 0.398: 0.454: 0.520: 0.609: 0.767: 1.251: 2.685: 4.525: 4.985:  
Фоп: 88 : 88 : 88 : 87 : 87 : 87 : 86 : 86 : 85 : 83 : 82 : 89 : 94 : 112 : 202 : 46 :  
Uоп: 7.00 : 7.00 : 7.00 : 7.00 : 7.00 : 7.00 : 7.00 : 7.00 : 7.00 : 7.00 : 7.00 : 0.93 : 0.69 : 0.65 : 0.52 : 0.76 :  
: : : : : : : : : : : : : : : : :  
Ви : 0.074: 0.087: 0.103: 0.132: 0.172: 0.208: 0.250: 0.291: 0.357: 0.450: 0.557: 0.430: 0.911: 2.601: 4.496: 4.698:  
Ки : 6007 : 6007 : 6007 : 6007 : 6007 : 6007 : 6007 : 6007 : 6007 : 6007 : 6007 : 6002 : 6002 : 6002 : 6002 : 6007 :  
Ви : 0.033: 0.042: 0.054: 0.056: 0.065: 0.075: 0.072: 0.082: 0.072: 0.040: 0.023: 0.256: 0.266: 0.055: 0.029: 0.150:



Ви : 0.013: 0.013: 0.013: 0.012: 0.012: 0.012: 0.011: 0.012: 0.014: 0.014: 0.017: 0.030: 0.040: 0.104: : 0.078:  
Ки : 0002 : 0002 : 0002 : 0002 : 0002 : 0002 : 6004 : 6004 : 6004 : 6004 : 6004 : 0002 : 0002 : 0002 : : 0002 :  
~~~~~

-----  
x= 325: 345: 365: 385: 405: 425: 445: 465: 485: 505: 525: 545: 565: 585: 605: 625:  
-----:-----:-----:-----:-----:-----:-----:-----:-----:-----:-----:-----:-----:-----:-----:-----:-----:  
Qc : 2.909: 2.338: 1.571: 1.065: 0.815: 0.666: 0.550: 0.464: 0.396: 0.341: 0.296: 0.256: 0.210: 0.169: 0.142: 0.123:  
Фоп: 359 : 332 : 314 : 302 : 295 : 291 : 287 : 285 : 283 : 281 : 280 : 279 : 279 : 278 : 277 : 277 :  
Uоп: 0.89 : 0.94 : 1.06 : 3.44 : 6.05 : 7.00 : 7.00 : 7.00 : 7.00 : 7.00 : 7.00 : 7.00 : 7.00 : 7.00 : 7.00 : 7.00 :  
: : : : : : : : : : : : : : : : : :  
Ви : 2.757: 2.231: 1.473: 1.044: 0.800: 0.642: 0.518: 0.423: 0.348: 0.288: 0.243: 0.207: 0.166: 0.128: 0.103: 0.086:  
Ки : 6007 : 6007 : 6007 : 6007 : 6007 : 6007 : 6007 : 6007 : 6007 : 6007 : 6007 : 6007 : 6007 : 6007 : 6007 : 6007 :  
Ви : 0.098: 0.069: 0.051: 0.017: 0.012: 0.017: 0.016: 0.017: 0.024: 0.031: 0.030: 0.026: 0.020: 0.020: 0.019: 0.016:  
Ки : 6004 : 6004 : 6004 : 6004 : 6004 : 6004 : 6004 : 6002 : 6002 : 6002 : 6002 : 6002 : 6002 : 6002 : 6002 : 6002 :  
Ви : 0.051: 0.035: 0.042: 0.003: 0.002: 0.003: 0.012: 0.017: 0.015: 0.013: 0.012: 0.011: 0.012: 0.012: 0.012: 0.013:  
Ки : 0002 : 0002 : 0002 : 0002 : 0002 : 6002 : 6002 : 6004 : 6004 : 6004 : 6004 : 6004 : 0002 : 0002 : 0002 : 0002 :  
~~~~~

-----  
x= 645: 665: 685: 705: 725:  
-----:-----:-----:-----:-----:  
Qc : 0.108: 0.097: 0.089: 0.081: 0.075:  
Фоп: 276 : 276 : 276 : 276 : 276 :  
Uоп: 7.00 : 7.00 : 7.00 : 7.00 : 7.00 :  
: : : : : :  
Ви : 0.073: 0.064: 0.057: 0.051: 0.045:  
Ки : 6007 : 6007 : 6007 : 6007 : 6007 :  
Ви : 0.016: 0.014: 0.013: 0.013: 0.013:  
Ки : 6002 : 6002 : 0002 : 0002 : 0002 :  
Ви : 0.013: 0.013: 0.013: 0.011: 0.010:  
Ки : 0002 : 0002 : 6002 : 6002 : 6002 :  
~~~~~

y= 140 : Y-строка 15 Cmax= 1.511 долей ПДК (x= 325.0; напр.ветра= 0)

-----:  
x= 5 : 25: 45: 65: 85: 105: 125: 145: 165: 185: 205: 225: 245: 265: 285: 305:  
-----:-----:-----:-----:-----:-----:-----:-----:-----:-----:-----:-----:-----:-----:-----:-----:-----:  
Qc : 0.132: 0.153: 0.184: 0.220: 0.268: 0.329: 0.383: 0.453: 0.543: 0.665: 0.836: 1.062: 1.312: 1.443: 1.313: 1.415:  
Фоп: 80 : 80 : 79 : 78 : 77 : 76 : 75 : 73 : 71 : 69 : 65 : 60 : 51 : 33 : 356 : 19 :  
Uоп: 7.00 : 7.00 : 7.00 : 7.00 : 7.00 : 7.00 : 7.00 : 7.00 : 7.00 : 7.00 : 7.00 : 5.93 : 2.37 : 0.77 : 0.83 : 1.54 :  
: : : : : : : : : : : : : : : : : :  
Ви : 0.073: 0.084: 0.101: 0.125: 0.160: 0.203: 0.234: 0.279: 0.331: 0.389: 0.483: 0.580: 0.617: 0.967: 1.235: 1.297:  
Ки : 6007 : 6007 : 6007 : 6007 : 6007 : 6007 : 6007 : 6007 : 6007 : 6007 : 6007 : 6007 : 6002 : 6002 : 6002 : 6007 :  
Ви : 0.034: 0.044: 0.056: 0.066: 0.077: 0.092: 0.115: 0.136: 0.171: 0.233: 0.300: 0.411: 0.577: 0.328: 0.067: 0.058:  
Ки : 6002 : 6002 : 6002 : 6002 : 6002 : 6002 : 6002 : 6002 : 6002 : 6002 : 6002 : 6002 : 6007 : 6007 : 6001 : 6004 :  
Ви : 0.013: 0.013: 0.013: 0.013: 0.013: 0.012: 0.011: 0.014: 0.015: 0.016: 0.021: 0.026: 0.040: 0.069: 0.011: 0.052:

```

Ки : 0002 : 0002 : 0002 : 0002 : 0002 : 0002 : 6004 : 6004 : 6004 : 6004 : 6004 : 6004 : 0002 : 0002 : 6007 : 0002 :
~~~~~

----
x= 325: 345: 365: 385: 405: 425: 445: 465: 485: 505: 525: 545: 565: 585: 605: 625:
-----:-----:-----:-----:-----:-----:-----:-----:-----:-----:-----:-----:-----:-----:-----:
Qс : 1.511: 1.353: 1.087: 0.874: 0.725: 0.605: 0.507: 0.430: 0.370: 0.322: 0.281: 0.246: 0.198: 0.161: 0.137: 0.119:
Фоп: 0 : 341 : 325 : 314 : 306 : 300 : 296 : 292 : 290 : 287 : 286 : 284 : 283 : 282 : 281 : 281 : 281 :
Уоп: 1.35 : 1.44 : 3.28 : 5.49 : 7.00 : 7.00 : 7.00 : 7.00 : 7.00 : 7.00 : 7.00 : 7.00 : 7.00 : 7.00 : 7.00 : 7.00 :
: : : : : : : : : : : : : : : : : :
Ви : 1.401: 1.265: 1.056: 0.855: 0.705: 0.582: 0.478: 0.395: 0.330: 0.275: 0.236: 0.201: 0.156: 0.122: 0.100: 0.084:
Ки : 6007 : 6007 : 6007 : 6007 : 6007 : 6007 : 6007 : 6007 : 6007 : 6007 : 6007 : 6007 : 6007 : 6007 : 6007 : 6007 :
Ви : 0.057: 0.049: 0.025: 0.017: 0.017: 0.017: 0.018: 0.015: 0.015: 0.024: 0.021: 0.023: 0.020: 0.019: 0.018: 0.015:
Ки : 6004 : 6004 : 6004 : 6004 : 6004 : 6004 : 6004 : 6004 : 6004 : 6002 : 6002 : 6002 : 6002 : 6002 : 6002 : 6002 :
Ви : 0.049: 0.037: 0.005: 0.002: 0.002: 0.003: 0.005: 0.012: 0.015: 0.012: 0.012: 0.010: 0.011: 0.012: 0.012: 0.013:
Ки : 0002 : 0002 : 0002 : 0002 : 0002 : 0002 : 6002 : 6002 : 6002 : 6004 : 6004 : 6004 : 0002 : 0002 : 0002 : 0002 :
~~~~~

x= 645: 665: 685: 705: 725:
-----:-----:-----:-----:-----:
Qс : 0.106: 0.095: 0.087: 0.080: 0.074:
Фоп: 280 : 279 : 279 : 279 : 278 :
Уоп: 7.00 : 7.00 : 7.00 : 7.00 : 7.00 :
: : : : :
Ви : 0.072: 0.063: 0.056: 0.050: 0.045:
Ки : 6007 : 6007 : 6007 : 6007 : 6007 :
Ви : 0.014: 0.014: 0.013: 0.013: 0.013:
Ки : 6002 : 6002 : 0002 : 0002 : 0002 :
Ви : 0.013: 0.013: 0.012: 0.011: 0.011:
Ки : 0002 : 0002 : 6002 : 6002 : 6002 :
~~~~~

у= 120 : Y-строка 16 Стах= 0.987 долей ПДК (x= 325.0; напр.ветра=359)
-----:
x= 5 : 25: 45: 65: 85: 105: 125: 145: 165: 185: 205: 225: 245: 265: 285: 305:
-----:-----:-----:-----:-----:-----:-----:-----:-----:-----:-----:-----:-----:-----:
Qс : 0.131: 0.152: 0.181: 0.218: 0.263: 0.329: 0.384: 0.454: 0.542: 0.655: 0.784: 0.876: 0.847: 0.811: 0.884: 0.968:
Фоп: 77 : 76 : 75 : 74 : 73 : 71 : 69 : 67 : 64 : 61 : 56 : 50 : 42 : 27 : 27 : 14 :
Уоп: 7.00 : 7.00 : 7.00 : 7.00 : 7.00 : 7.00 : 7.00 : 7.00 : 7.00 : 7.00 : 7.00 : 7.00 : 2.82 : 0.86 : 5.71 : 4.65 :
: : : : : : : : : : : : : : : : :
Ви : 0.071: 0.082: 0.097: 0.118: 0.147: 0.195: 0.227: 0.265: 0.313: 0.370: 0.438: 0.502: 0.462: 0.432: 0.827: 0.912:
Ки : 6007 : 6007 : 6007 : 6007 : 6007 : 6007 : 6007 : 6007 : 6007 : 6007 : 6007 : 6007 : 6007 : 6002 : 6007 : 6007 :
Ви : 0.035: 0.043: 0.056: 0.071: 0.084: 0.097: 0.116: 0.145: 0.179: 0.228: 0.279: 0.298: 0.291: 0.260: 0.046: 0.047:
Ки : 6002 : 6002 : 6002 : 6002 : 6002 : 6002 : 6002 : 6002 : 6002 : 6002 : 6002 : 6002 : 6002 : 6007 : 6004 : 6004 :
Ви : 0.013: 0.013: 0.013: 0.013: 0.013: 0.013: 0.012: 0.014: 0.017: 0.019: 0.025: 0.030: 0.030: 0.065: 0.007: 0.008:
Ки : 0002 : 0002 : 0002 : 0002 : 0002 : 0002 : 6004 : 6004 : 6004 : 0001 : 6004 : 6004 : 0002 : 0002 : 0002 : 0002 :

```

|       |        |        |        |        |        |        |        |        |        |        |        |        |        |        |        |        |
|-------|--------|--------|--------|--------|--------|--------|--------|--------|--------|--------|--------|--------|--------|--------|--------|--------|
| ----- |        |        |        |        |        |        |        |        |        |        |        |        |        |        |        |        |
| x=    | 325:   | 345:   | 365:   | 385:   | 405:   | 425:   | 445:   | 465:   | 485:   | 505:   | 525:   | 545:   | 565:   | 585:   | 605:   | 625:   |
| ----- |        |        |        |        |        |        |        |        |        |        |        |        |        |        |        |        |
| Qc :  | 0.987: | 0.935: | 0.835: | 0.732: | 0.631: | 0.538: | 0.459: | 0.395: | 0.343: | 0.301: | 0.265: | 0.232: | 0.183: | 0.152: | 0.131: | 0.115: |
| Фоп:  | 359 :  | 345 :  | 332 :  | 322 :  | 314 :  | 308 :  | 303 :  | 299 :  | 296 :  | 293 :  | 291 :  | 289 :  | 288 :  | 286 :  | 285 :  | 284 :  |
| Uоп:  | 4.29 : | 4.54 : | 5.93 : | 7.00 : | 7.00 : | 7.00 : | 7.00 : | 7.00 : | 7.00 : | 7.00 : | 7.00 : | 7.00 : | 7.00 : | 7.00 : | 7.00 : | 7.00 : |
|       | :      | :      | :      | :      | :      | :      | :      | :      | :      | :      | :      | :      | :      | :      | :      | :      |
| Ви :  | 0.942: | 0.900: | 0.812: | 0.710: | 0.609: | 0.513: | 0.432: | 0.363: | 0.307: | 0.261: | 0.224: | 0.191: | 0.145: | 0.115: | 0.096: | 0.081: |
| Ки :  | 6007 : | 6007 : | 6007 : | 6007 : | 6007 : | 6007 : | 6007 : | 6007 : | 6007 : | 6007 : | 6007 : | 6007 : | 6007 : | 6007 : | 6007 : | 6007 : |
| Ви :  | 0.039: | 0.030: | 0.021: | 0.019: | 0.018: | 0.018: | 0.017: | 0.016: | 0.015: | 0.018: | 0.018: | 0.018: | 0.016: | 0.017: | 0.016: | 0.015: |
| Ки :  | 6004 : | 6004 : | 6004 : | 6004 : | 6004 : | 6004 : | 6004 : | 6004 : | 6004 : | 6002 : | 6002 : | 6002 : | 6002 : | 6002 : | 6002 : | 6002 : |
| Ви :  | 0.006: | 0.004: | 0.002: | 0.002: | 0.003: | 0.004: | 0.005: | 0.008: | 0.012: | 0.012: | 0.012: | 0.010: | 0.012: | 0.012: | 0.012: | 0.012: |
| Ки :  | 0002 : | 0002 : | 0002 : | 0002 : | 0002 : | 0002 : | 0002 : | 6002 : | 6002 : | 6004 : | 6004 : | 0002 : | 0002 : | 0002 : | 0002 : | 0002 : |

|       |        |        |        |        |        |
|-------|--------|--------|--------|--------|--------|
| ----- |        |        |        |        |        |
| x=    | 645:   | 665:   | 685:   | 705:   | 725:   |
| ----- |        |        |        |        |        |
| Qc :  | 0.102: | 0.092: | 0.085: | 0.078: | 0.073: |
| Фоп:  | 283 :  | 283 :  | 282 :  | 281 :  | 281 :  |
| Uоп:  | 7.00 : | 7.00 : | 7.00 : | 7.00 : | 7.00 : |
|       | :      | :      | :      | :      | :      |
| Ви :  | 0.070: | 0.062: | 0.055: | 0.049: | 0.044: |
| Ки :  | 6007 : | 6007 : | 6007 : | 6007 : | 6007 : |
| Ви :  | 0.014: | 0.013: | 0.013: | 0.013: | 0.013: |
| Ки :  | 6002 : | 0002 : | 0002 : | 0002 : | 0002 : |
| Ви :  | 0.013: | 0.012: | 0.012: | 0.012: | 0.010: |
| Ки :  | 0002 : | 6002 : | 6002 : | 6002 : | 6002 : |

|       |        |                                                                |        |        |        |        |        |        |        |        |        |        |        |        |        |        |
|-------|--------|----------------------------------------------------------------|--------|--------|--------|--------|--------|--------|--------|--------|--------|--------|--------|--------|--------|--------|
| y=    | 100 :  | Y-строка 17    Стах= 0.758 долей ПДК (x= 325.0; напр.ветра= 0) |        |        |        |        |        |        |        |        |        |        |        |        |        |        |
| ----- | :      |                                                                |        |        |        |        |        |        |        |        |        |        |        |        |        |        |
| x=    | 5 :    | 25:                                                            | 45:    | 65:    | 85:    | 105:   | 125:   | 145:   | 165:   | 185:   | 205:   | 225:   | 245:   | 265:   | 285:   | 305:   |
| ----- | :      | -----                                                          | :      | -----  | :      | -----  | :      | -----  | :      | -----  | :      | -----  | :      | -----  | :      | -----  |
| Qс :  | 0.129: | 0.149:                                                         | 0.176: | 0.212: | 0.253: | 0.311: | 0.372: | 0.433: | 0.508: | 0.590: | 0.661: | 0.678: | 0.630: | 0.651: | 0.708: | 0.751: |
| Фоп:  | 73 :   | 72 :                                                           | 71 :   | 70 :   | 68 :   | 66 :   | 64 :   | 61 :   | 58 :   | 54 :   | 49 :   | 43 :   | 38 :   | 31 :   | 22 :   | 11 :   |
| Uоп:  | 7.00 : | 7.00 :                                                         | 7.00 : | 7.00 : | 7.00 : | 7.00 : | 7.00 : | 7.00 : | 7.00 : | 7.00 : | 7.00 : | 7.00 : | 7.00 : | 7.00 : | 7.00 : | 7.00 : |
| :     | :      | :                                                              | :      | :      | :      | :      | :      | :      | :      | :      | :      | :      | :      | :      | :      | :      |
| Ви :  | 0.069: | 0.079:                                                         | 0.092: | 0.110: | 0.136: | 0.176: | 0.213: | 0.246: | 0.286: | 0.331: | 0.377: | 0.421: | 0.521: | 0.599: | 0.662: | 0.707: |
| Ки :  | 6007 : | 6007 :                                                         | 6007 : | 6007 : | 6007 : | 6007 : | 6007 : | 6007 : | 6007 : | 6007 : | 6007 : | 6007 : | 6007 : | 6007 : | 6007 : | 6007 : |
| Ви :  | 0.034: | 0.042:                                                         | 0.054: | 0.071: | 0.081: | 0.096: | 0.116: | 0.138: | 0.168: | 0.199: | 0.219: | 0.193: | 0.048: | 0.034: | 0.038: | 0.038: |
| Ки :  | 6002 : | 6002 :                                                         | 6002 : | 6002 : | 6002 : | 6002 : | 6002 : | 6002 : | 6002 : | 6002 : | 6002 : | 6002 : | 6002 : | 6004 : | 6004 : | 6004 : |
| Ви :  | 0.014: | 0.014:                                                         | 0.014: | 0.013: | 0.013: | 0.013: | 0.014: | 0.016: | 0.018: | 0.020: | 0.023: | 0.027: | 0.030: | 0.007: | 0.005: | 0.004: |
| Ки :  | 0002 : | 0002 :                                                         | 0002 : | 0002 : | 0002 : | 0002 : | 0001 : | 0001 : | 0001 : | 0001 : | 6004 : | 6004 : | 6004 : | 0002 : | 0002 : | 0002 : |

```

-----
  x=   325:   345:   365:   385:   405:   425:   445:   465:   485:   505:   525:   545:   565:   585:   605:   625:
-----:-----:-----:-----:-----:-----:-----:-----:-----:-----:-----:-----:-----:-----:-----:
Qс : 0.758: 0.734: 0.680: 0.613: 0.540: 0.470: 0.410: 0.358: 0.315: 0.280: 0.248: 0.208: 0.169: 0.143: 0.124: 0.110:
Фоп:   0 :  348 :  338 :  328 :  321 :  314 :  309 :  305 :  301 :  298 :  296 :  294 :  292 :  290 :  289 :  288 :
Уоп: 7.00 : 7.00 : 7.00 : 7.00 : 7.00 : 7.00 : 7.00 : 7.00 : 7.00 : 7.00 : 7.00 : 7.00 : 7.00 : 7.00 : 7.00 : 7.00 :
      :      :      :      :      :      :      :      :      :      :      :      :      :      :      :
Ви : 0.717: 0.701: 0.649: 0.588: 0.514: 0.446: 0.383: 0.328: 0.281: 0.242: 0.210: 0.171: 0.133: 0.108: 0.091: 0.078:
Ки : 6007 : 6007 : 6007 : 6007 : 6007 : 6007 : 6007 : 6007 : 6007 : 6007 : 6007 : 6007 : 6007 : 6007 : 6007 : 6007 :
Ви : 0.036: 0.029: 0.027: 0.020: 0.021: 0.017: 0.016: 0.015: 0.013: 0.016: 0.014: 0.014: 0.015: 0.016: 0.014: 0.013:
Ки : 6004 : 6004 : 6004 : 6004 : 6004 : 6004 : 6004 : 6004 : 6004 : 6002 : 6002 : 6002 : 6002 : 6002 : 6002 : 6002 :
Ви : 0.004: 0.003: 0.003: 0.003: 0.004: 0.005: 0.006: 0.007: 0.012: 0.012: 0.011: 0.011: 0.012: 0.012: 0.013: 0.013:
Ки : 0002 : 0002 : 0002 : 0002 : 0002 : 0002 : 0002 : 0002 : 6002 : 6004 : 6004 : 0002 : 0002 : 0002 : 0002 : 0002 :
~~~~~

```

```

 x= 645: 665: 685: 705: 725:
-----:-----:-----:-----:-----:
Qс : 0.099: 0.090: 0.082: 0.076: 0.071:
Фоп: 287 : 286 : 285 : 284 : 284 :
Уоп: 7.00 : 7.00 : 7.00 : 7.00 : 7.00 :
 : : : : :
Ви : 0.068: 0.060: 0.053: 0.048: 0.043:
Ки : 6007 : 6007 : 6007 : 6007 : 6007 :
Ви : 0.013: 0.013: 0.013: 0.013: 0.013:
Ки : 0002 : 0002 : 0002 : 0002 : 0002 :
Ви : 0.012: 0.012: 0.011: 0.011: 0.010:
Ки : 6002 : 6002 : 6002 : 6002 : 6002 :
~~~~~

```

```

-----
у=   80 : Y-строка 18  Стах=  0.607 долей ПДК (x=  325.0; напр.ветра=  0)
-----:-----:
  x=    5 :   25:   45:   65:   85:  105:  125:  145:  165:  185:  205:  225:  245:  265:  285:  305:
-----:-----:-----:-----:-----:-----:-----:-----:-----:-----:-----:-----:-----:-----:
Qс : 0.126: 0.144: 0.168: 0.202: 0.238: 0.286: 0.349: 0.400: 0.456: 0.507: 0.543: 0.544: 0.523: 0.538: 0.573: 0.601:
Фоп:   70 :   69 :   67 :   66 :   64 :   62 :   59 :   56 :   53 :   49 :   44 :   38 :   33 :   26 :   18 :    9 :
Уоп: 7.00 : 7.00 : 7.00 : 7.00 : 7.00 : 7.00 : 7.00 : 7.00 : 7.00 : 7.00 : 7.00 : 7.00 : 7.00 : 7.00 : 7.00 : 7.00 :
      :      :      :      :      :      :      :      :      :      :      :      :      :      :      :
Ви : 0.066: 0.075: 0.087: 0.102: 0.124: 0.154: 0.198: 0.225: 0.259: 0.296: 0.334: 0.369: 0.438: 0.490: 0.534: 0.564:
Ки : 6007 : 6007 : 6007 : 6007 : 6007 : 6007 : 6007 : 6007 : 6007 : 6007 : 6007 : 6007 : 6007 : 6007 : 6007 : 6007 :
Ви : 0.033: 0.041: 0.050: 0.067: 0.079: 0.092: 0.108: 0.126: 0.144: 0.155: 0.152: 0.122: 0.036: 0.028: 0.030: 0.031:
Ки : 6002 : 6002 : 6002 : 6002 : 6002 : 6002 : 6002 : 6002 : 6002 : 6002 : 6002 : 6002 : 6002 : 6004 : 6004 : 6004 :
Ви : 0.014: 0.014: 0.014: 0.014: 0.014: 0.013: 0.015: 0.016: 0.018: 0.018: 0.020: 0.023: 0.026: 0.007: 0.006: 0.005:
Ки : 0002 : 0002 : 0002 : 0002 : 0002 : 0002 : 0001 : 0001 : 0001 : 0001 : 6004 : 6004 : 6004 : 0002 : 0002 : 0002 :
~~~~~

```

|      |        |        |        |        |        |        |        |        |        |        |        |        |        |        |        |        |
|------|--------|--------|--------|--------|--------|--------|--------|--------|--------|--------|--------|--------|--------|--------|--------|--------|
| x=   | 325:   | 345:   | 365:   | 385:   | 405:   | 425:   | 445:   | 465:   | 485:   | 505:   | 525:   | 545:   | 565:   | 585:   | 605:   | 625:   |
| Qc : | 0.607: | 0.592: | 0.558: | 0.512: | 0.460: | 0.410: | 0.363: | 0.323: | 0.288: | 0.258: | 0.230: | 0.185: | 0.155: | 0.133: | 0.117: | 0.105: |
| Фоп: | 0 :    | 350 :  | 341 :  | 333 :  | 326 :  | 320 :  | 314 :  | 310 :  | 306 :  | 303 :  | 300 :  | 298 :  | 296 :  | 294 :  | 292 :  | 291 :  |
| Uоп: | 7.00 : | 7.00 : | 7.00 : | 7.00 : | 7.00 : | 7.00 : | 7.00 : | 7.00 : | 7.00 : | 7.00 : | 7.00 : | 7.00 : | 7.00 : | 7.00 : | 7.00 : | 7.00 : |
| :    | :      | :      | :      | :      | :      | :      | :      | :      | :      | :      | :      | :      | :      | :      | :      | :      |
| Ви : | 0.571: | 0.560: | 0.529: | 0.485: | 0.434: | 0.383: | 0.336: | 0.293: | 0.255: | 0.223: | 0.194: | 0.151: | 0.121: | 0.100: | 0.085: | 0.074: |
| Ки : | 6007 : | 6007 : | 6007 : | 6007 : | 6007 : | 6007 : | 6007 : | 6007 : | 6007 : | 6007 : | 6007 : | 6007 : | 6007 : | 6007 : | 6007 : | 6007 : |
| Ви : | 0.030: | 0.026: | 0.023: | 0.021: | 0.020: | 0.018: | 0.015: | 0.014: | 0.012: | 0.012: | 0.014: | 0.013: | 0.013: | 0.014: | 0.014: | 0.013: |
| Ки : | 6004 : | 6004 : | 6004 : | 6004 : | 6004 : | 6004 : | 6004 : | 6004 : | 6004 : | 6002 : | 6002 : | 6002 : | 6002 : | 6002 : | 6002 : | 6002 : |
| Ви : | 0.005: | 0.004: | 0.004: | 0.005: | 0.005: | 0.006: | 0.007: | 0.008: | 0.010: | 0.011: | 0.010: | 0.011: | 0.012: | 0.012: | 0.012: | 0.013: |
| Ки : | 0002 : | 0002 : | 0002 : | 0002 : | 0002 : | 0002 : | 0002 : | 0002 : | 6002 : | 6004 : | 0002 : | 0002 : | 0002 : | 0002 : | 0002 : | 0002 : |

|      |        |        |        |        |        |
|------|--------|--------|--------|--------|--------|
| x=   | 645:   | 665:   | 685:   | 705:   | 725:   |
| Qc : | 0.095: | 0.087: | 0.080: | 0.074: | 0.069: |
| Фоп: | 290 :  | 289 :  | 288 :  | 287 :  | 286 :  |
| Uоп: | 7.00 : | 7.00 : | 7.00 : | 7.00 : | 7.00 : |
| :    | :      | :      | :      | :      | :      |
| Ви : | 0.065: | 0.058: | 0.052: | 0.046: | 0.042: |
| Ки : | 6007 : | 6007 : | 6007 : | 6007 : | 6007 : |
| Ви : | 0.013: | 0.013: | 0.013: | 0.013: | 0.012: |
| Ки : | 0002 : | 0002 : | 0002 : | 0002 : | 0002 : |
| Ви : | 0.012: | 0.011: | 0.011: | 0.010: | 0.010: |
| Ки : | 6002 : | 6002 : | 6002 : | 6002 : | 6002 : |

|      |        |                                                                |        |        |        |        |        |        |        |        |        |        |        |        |        |        |
|------|--------|----------------------------------------------------------------|--------|--------|--------|--------|--------|--------|--------|--------|--------|--------|--------|--------|--------|--------|
| y=   | 60 :   | Y-строка 19    Смах= 0.492 долей ПДК (x= 325.0; напр.ветра= 0) |        |        |        |        |        |        |        |        |        |        |        |        |        |        |
| x=   | 5 :    | 25:                                                            | 45:    | 65:    | 85:    | 105:   | 125:   | 145:   | 165:   | 185:   | 205:   | 225:   | 245:   | 265:   | 285:   | 305:   |
| Qc : | 0.121: | 0.138:                                                         | 0.158: | 0.187: | 0.222: | 0.259: | 0.309: | 0.361: | 0.401: | 0.434: | 0.454: | 0.452: | 0.444: | 0.453: | 0.473: | 0.488: |
| Фоп: | 67 :   | 65 :                                                           | 64 :   | 62 :   | 60 :   | 58 :   | 55 :   | 52 :   | 48 :   | 44 :   | 39 :   | 34 :   | 29 :   | 23 :   | 16 :   | 8 :    |
| Uоп: | 7.00 : | 7.00 :                                                         | 7.00 : | 7.00 : | 7.00 : | 7.00 : | 7.00 : | 7.00 : | 7.00 : | 7.00 : | 7.00 : | 7.00 : | 7.00 : | 7.00 : | 7.00 : | 7.00 : |
| :    | :      | :                                                              | :      | :      | :      | :      | :      | :      | :      | :      | :      | :      | :      | :      | :      | :      |
| Ви : | 0.062: | 0.071:                                                         | 0.081: | 0.094: | 0.112: | 0.136: | 0.170: | 0.206: | 0.230: | 0.259: | 0.285: | 0.321: | 0.368: | 0.406: | 0.435: | 0.454: |
| Ки : | 6007 : | 6007 :                                                         | 6007 : | 6007 : | 6007 : | 6007 : | 6007 : | 6007 : | 6007 : | 6007 : | 6007 : | 6007 : | 6007 : | 6007 : | 6007 : | 6007 : |
| Ви : | 0.032: | 0.038:                                                         | 0.047: | 0.059: | 0.074: | 0.085: | 0.097: | 0.109: | 0.123: | 0.126: | 0.121: | 0.086: | 0.034: | 0.024: | 0.025: | 0.025: |
| Ки : | 6002 : | 6002 :                                                         | 6002 : | 6002 : | 6002 : | 6002 : | 6002 : | 6002 : | 6002 : | 6002 : | 6002 : | 6002 : | 6002 : | 6004 : | 6004 : | 6004 : |
| Ви : | 0.013: | 0.014:                                                         | 0.014: | 0.014: | 0.014: | 0.014: | 0.014: | 0.015: | 0.015: | 0.016: | 0.018: | 0.020: | 0.022: | 0.009: | 0.008: | 0.007: |
| Ки : | 0002 : | 0002 :                                                         | 0002 : | 0002 : | 0002 : | 0002 : | 0001 : | 0001 : | 0001 : | 6004 : | 6004 : | 6004 : | 6004 : | 0002 : | 0002 : | 0002 : |

|    |      |      |      |      |      |      |      |      |      |      |      |      |      |      |      |      |
|----|------|------|------|------|------|------|------|------|------|------|------|------|------|------|------|------|
| x= | 325: | 345: | 365: | 385: | 405: | 425: | 445: | 465: | 485: | 505: | 525: | 545: | 565: | 585: | 605: | 625: |
|----|------|------|------|------|------|------|------|------|------|------|------|------|------|------|------|------|





|      |   |        |        |        |        |        |        |        |        |        |        |        |        |        |        |        |        |
|------|---|--------|--------|--------|--------|--------|--------|--------|--------|--------|--------|--------|--------|--------|--------|--------|--------|
| Qc   | : | 0.406: | 0.398: | 0.384: | 0.363: | 0.338: | 0.311: | 0.285: | 0.261: | 0.238: | 0.206: | 0.172: | 0.147: | 0.129: | 0.115: | 0.104: | 0.094: |
| Фоп: | : | 0      | : 353  | : 346  | : 339  | : 333  | : 328  | : 323  | : 318  | : 314  | : 311  | : 308  | : 305  | : 303  | : 301  | : 299  | : 297  |
| Uоп: | : | 7.00   | : 7.00 | : 7.00 | : 7.00 | : 7.00 | : 7.00 | : 7.00 | : 7.00 | : 7.00 | : 7.00 | : 7.00 | : 7.00 | : 7.00 | : 7.00 | : 7.00 | : 7.00 |
|      | : | :      | :      | :      | :      | :      | :      | :      | :      | :      | :      | :      | :      | :      | :      | :      | :      |
| Ви   | : | 0.374: | 0.368: | 0.354: | 0.335: | 0.311: | 0.282: | 0.256: | 0.230: | 0.206: | 0.175: | 0.141: | 0.116: | 0.099: | 0.085: | 0.074: | 0.065: |
| Ки   | : | 6007   | : 6007 | : 6007 | : 6007 | : 6007 | : 6007 | : 6007 | : 6007 | : 6007 | : 6007 | : 6007 | : 6007 | : 6007 | : 6007 | : 6007 | : 6007 |
| Ви   | : | 0.021: | 0.020: | 0.019: | 0.017: | 0.016: | 0.015: | 0.014: | 0.012: | 0.011: | 0.011: | 0.011: | 0.012: | 0.012: | 0.012: | 0.012: | 0.012: |
| Ки   | : | 6004   | : 6004 | : 6004 | : 6004 | : 6004 | : 6004 | : 6004 | : 6004 | : 6002 | : 0002 | : 0002 | : 6002 | : 0002 | : 0002 | : 0002 | : 0002 |
| Ви   | : | 0.008: | 0.008: | 0.008: | 0.008: | 0.008: | 0.009: | 0.009: | 0.009: | 0.010: | 0.010: | 0.011: | 0.011: | 0.012: | 0.011: | 0.012: | 0.012: |
| Ки   | : | 0002   | : 0002 | : 0002 | : 0002 | : 0002 | : 0002 | : 0002 | : 0002 | : 6004 | : 6002 | : 6002 | : 0002 | : 6002 | : 6002 | : 6002 | : 6002 |

-----

|      |   |        |        |        |        |        |
|------|---|--------|--------|--------|--------|--------|
| x=   | : | 645:   | 665:   | 685:   | 705:   | 725:   |
|      | : | :      | :      | :      | :      | :      |
| Qc   | : | 0.087: | 0.080: | 0.074: | 0.069: | 0.065: |
| Фоп: | : | 296    | : 295  | : 293  | : 292  | : 291  |
| Uоп: | : | 7.00   | : 7.00 | : 7.00 | : 7.00 | : 7.00 |
|      | : | :      | :      | :      | :      | :      |
| Ви   | : | 0.059: | 0.053: | 0.047: | 0.043: | 0.040: |
| Ки   | : | 6007   | : 6007 | : 6007 | : 6007 | : 6007 |
| Ви   | : | 0.013: | 0.013: | 0.012: | 0.012: | 0.012: |
| Ки   | : | 0002   | : 0002 | : 0002 | : 0002 | : 0002 |
| Ви   | : | 0.011: | 0.010: | 0.011: | 0.010: | 0.010: |
| Ки   | : | 6002   | : 6002 | : 6002 | : 6002 | : 6002 |

~~~~~

|      |   |        |        |             |        |        |        |        |        |               |        |        |        |             |        |        |
|------|---|--------|--------|-------------|--------|--------|--------|--------|--------|---------------|--------|--------|--------|-------------|--------|--------|
| y=   | : | 20     | :      | Y-строка 21 | :      | Стах=  | :      | 0.341  | :      | долей ПДК (x= | :      | 305.0; | :      | напр.ветра= | :      | 6)     |
|      | : | :      | :      | :           | :      | :      | :      | :      | :      | :             | :      | :      | :      | :           | :      | :      |
| x=   | : | 5      | :      | 25:         | :      | 45:    | :      | 65:    | :      | 85:           | :      | 105:   | :      | 125:        | :      | 145:   |
|      | : | :      | :      | :           | :      | :      | :      | :      | :      | :             | :      | :      | :      | :           | :      | :      |
| Qc   | : | 0.111: | 0.123: | 0.138:      | 0.156: | 0.179: | 0.208: | 0.234: | 0.264: | 0.298:        | 0.322: | 0.332: | 0.333: | 0.333:      | 0.333: | 0.337: |
| Фоп: | : | 61     | : 59   | : 57        | : 55   | : 53   | : 50   | : 47   | : 44   | : 41          | : 37   | : 32   | : 28   | : 23        | : 18   | : 12   |
| Uоп: | : | 7.00   | : 7.00 | : 7.00      | : 7.00 | : 7.00 | : 7.00 | : 7.00 | : 7.00 | : 7.00        | : 7.00 | : 7.00 | : 7.00 | : 7.00      | : 7.00 | : 7.00 |
|      | : | :      | :      | :           | :      | :      | :      | :      | :      | :             | :      | :      | :      | :           | :      | :      |
| Ви   | : | 0.056: | 0.062: | 0.070:      | 0.079: | 0.090: | 0.104: | 0.121: | 0.144: | 0.178:        | 0.204: | 0.216: | 0.243: | 0.263:      | 0.284: | 0.297: |
| Ки   | : | 6007   | : 6007 | : 6007      | : 6007 | : 6007 | : 6007 | : 6007 | : 6007 | : 6007        | : 6007 | : 6007 | : 6007 | : 6007      | : 6007 | : 6007 |
| Ви   | : | 0.028: | 0.032: | 0.038:      | 0.045: | 0.055: | 0.069: | 0.077: | 0.082: | 0.081:        | 0.079: | 0.079: | 0.054: | 0.036:      | 0.017: | 0.017: |
| Ки   | : | 6002   | : 6002 | : 6002      | : 6002 | : 6002 | : 6002 | : 6002 | : 6002 | : 6002        | : 6002 | : 6002 | : 6002 | : 6002      | : 6002 | : 6004 |
| Ви   | : | 0.013: | 0.014: | 0.014:      | 0.014: | 0.014: | 0.014: | 0.013: | 0.013: | 0.013:        | 0.012: | 0.013: | 0.015: | 0.016:      | 0.017: | 0.010: |
| Ки   | : | 0002   | : 0002 | : 0002      | : 0002 | : 0002 | : 0002 | : 0002 | : 0002 | : 0002        | : 0002 | : 0002 | : 6004 | : 6004      | : 6004 | : 6002 |

-----

|    |   |        |        |        |        |        |        |        |        |        |        |        |        |        |        |        |        |
|----|---|--------|--------|--------|--------|--------|--------|--------|--------|--------|--------|--------|--------|--------|--------|--------|--------|
| x= | : | 325:   | 345:   | 365:   | 385:   | 405:   | 425:   | 445:   | 465:   | 485:   | 505:   | 525:   | 545:   | 565:   | 585:   | 605:   | 625:   |
|    | : | :      | :      | :      | :      | :      | :      | :      | :      | :      | :      | :      | :      | :      | :      | :      | :      |
| Qc | : | 0.341: | 0.335: | 0.325: | 0.310: | 0.292: | 0.273: | 0.254: | 0.234: | 0.206: | 0.174: | 0.151: | 0.132: | 0.118: | 0.107: | 0.097: | 0.089: |

|      |        
|------|--------|--------|--------|--------|--------|--------|--------|--------|--------|--------|--------|--------|--------|--------|--------|--------|------|---|------|---|------|---|------|---|------|---|------|---|------|---|------|---|
| Фоп: | 0      | :      | 353    | :      | 347    | :      | 341    | :      | 336    | :      | 330    | :      | 326    | :      | 321    | :      | 318  | : | 314  | : | 311  | : | 308  | : | 306  | : | 304  | : | 302  | : | 300  | : |
| Uоп: | 7.00   | :      | 7.00   | :      | 7.00   | :      | 7.00   | :      | 7.00   | :      | 7.00   | :      | 7.00   | :      | 7.00   | :      | 7.00 | : | 7.00 | : | 7.00 | : | 7.00 | : | 7.00 | : | 7.00 | : | 7.00 | : | 7.00 | : |
| :    | :      |
| Ви : | 0.309: | 0.306: | 0.297: | 0.282: | 0.264: | 0.244: | 0.224: | 0.203: | 0.175: | 0.144: | 0.121: | 0.102: | 0.089: | 0.078: | 0.069: | 0.061: |      |   |      |   |      |   |      |   |      |   |      |   |      |   |      |   |
| Ки : | 6007 : | 6007 : | 6007 : | 6007 : | 6007 : | 6007 : | 6007 : | 6007 : | 6007 : | 6007 : | 6007 : | 6007 : | 6007 : | 6007 : | 6007 : | 6007 : |      |   |      |   |      |   |      |   |      |   |      |   |      |   |      |   |
| Ви : | 0.018: | 0.016: | 0.016: | 0.015: | 0.015: | 0.012: | 0.012: | 0.010: | 0.011: | 0.011: | 0.011: | 0.012: | 0.012: | 0.012: | 0.013: | 0.012: |      |   |      |   |      |   |      |   |      |   |      |   |      |   |      |   |
| Ки : | 6004 : | 6004 : | 6004 : | 6004 : | 6004 : | 6004 : | 6004 : | 6004 : | 6004 : | 0002 : | 6002 : | 6002 : | 6002 : | 6002 : | 0002 : | 0002 : |      |   |      |   |      |   |      |   |      |   |      |   |      |   |      |   |
| Ви : | 0.009: | 0.009: | 0.009: | 0.009: | 0.010: | 0.009: | 0.010: | 0.010: | 0.009: | 0.011: | 0.011: | 0.011: | 0.011: | 0.011: | 0.011: | 0.011: |      |   |      |   |      |   |      |   |      |   |      |   |      |   |      |   |
| Ки : | 0002 : | 0002 : | 0002 : | 0002 : | 0002 : | 0002 : | 0002 : | 6002 : | 6004 : | 0002 : | 0002 : | 0002 : | 0002 : | 6002 : | 6002 : | 6002 : |      |   |      |   |      |   |      |   |      |   |      |   |      |   |      |   |

-----

|       |        |        |        |        |        |
|-------|--------|--------|--------|--------|--------|
| x=    | 645:   | 665:   | 685:   | 705:   | 725:   |
| ----- | -----  | -----  | -----  | -----  | -----  |
| Qс :  | 0.083: | 0.077: | 0.072: | 0.067: | 0.063: |
| Фоп:  | 299 :  | 297 :  | 296 :  | 295 :  | 294 :  |
| Uоп:  | 7.00 : | 7.00 : | 7.00 : | 7.00 : | 7.00 : |
| :     | :      | :      | :      | :      | :      |
| Ви :  | 0.055: | 0.050: | 0.046: | 0.042: | 0.038: |
| Ки :  | 6007 : | 6007 : | 6007 : | 6007 : | 6007 : |
| Ви :  | 0.013: | 0.012: | 0.012: | 0.012: | 0.012: |
| Ки :  | 0002 : | 0002 : | 0002 : | 0002 : | 0002 : |
| Ви :  | 0.010: | 0.010: | 0.010: | 0.009: | 0.008: |
| Ки :  | 6002 : | 6002 : | 6002 : | 6002 : | 6002 : |

~~~~~

y= 0 : Y-строка 22 Стах= 0.293 долей ПДК (x= 305.0; напр.ветра= 5)

-----

|       |        |        |        |        |        |        |        |        |        |        |        |        |        |        |        |        |
|-------|--------|--------|--------|--------|--------|--------|--------|--------|--------|--------|--------|--------|--------|--------|--------|--------|
| x=    | 5 :    | 25:    | 45:    | 65:    | 85:    | 105:   | 125:   | 145:   | 165:   | 185:   | 205:   | 225:   | 245:   | 265:   | 285:   | 305:   |
| ----- | -----  | -----  | -----  | -----  | -----  | -----  | -----  | -----  | -----  | -----  | -----  | -----  | -----  | -----  | -----  | -----  |
| Qс :  | 0.105: | 0.116: | 0.128: | 0.142: | 0.160: | 0.180: | 0.205: | 0.226: | 0.247: | 0.269: | 0.288: | 0.292: | 0.292: | 0.292: | 0.293: | 0.293: |
| Фоп:  | 58 :   | 56 :   | 54 :   | 52 :   | 50 :   | 47 :   | 44 :   | 41 :   | 38 :   | 34 :   | 30 :   | 25 :   | 21 :   | 16 :   | 11 :   | 5 :    |
| Uоп:  | 7.00 : | 7.00 : | 7.00 : | 7.00 : | 7.00 : | 7.00 : | 7.00 : | 7.00 : | 7.00 : | 7.00 : | 7.00 : | 7.00 : | 7.00 : | 7.00 : | 7.00 : | 7.00 : |
| :     | :      | :      | :      | :      | :      | :      | :      | :      | :      | :      | :      | :      | :      | :      | :      | :      |
| Ви :  | 0.053: | 0.058: | 0.064: | 0.072: | 0.082: | 0.092: | 0.104: | 0.121: | 0.143: | 0.168: | 0.195: | 0.206: | 0.226: | 0.240: | 0.251: | 0.256: |
| Ки :  | 6007 : | 6007 : | 6007 : | 6007 : | 6007 : | 6007 : | 6007 : | 6007 : | 6007 : | 6007 : | 6007 : | 6007 : | 6007 : | 6007 : | 6007 : | 6007 : |
| Ви :  | 0.026: | 0.030: | 0.034: | 0.040: | 0.046: | 0.055: | 0.067: | 0.070: | 0.068: | 0.067: | 0.059: | 0.054: | 0.034: | 0.022: | 0.015: | 0.015: |
| Ки :  | 6002 : | 6002 : | 6002 : | 6002 : | 6002 : | 6002 : | 6002 : | 6002 : | 6002 : | 6002 : | 6002 : | 6002 : | 6002 : | 6002 : | 6004 : | 6004 : |
| Ви :  | 0.013: | 0.014: | 0.014: | 0.014: | 0.014: | 0.014: | 0.013: | 0.013: | 0.013: | 0.013: | 0.012: | 0.012: | 0.014: | 0.014: | 0.013: | 0.010: |
| Ки :  | 0002 : | 0002 : | 0002 : | 0002 : | 0002 : | 0002 : | 0002 : | 0002 : | 0002 : | 0002 : | 0002 : | 0002 : | 6004 : | 6004 : | 6004 : | 6002 : |

~~~~~

-----

|       |        |        |        |        |        |        |        |        |        |        |        |        |        |        |        |        |
|-------|--------|--------|--------|--------|--------|--------|--------|--------|--------|--------|--------|--------|--------|--------|--------|--------|
| x=    | 325:   | 345:   | 365:   | 385:   | 405:   | 425:   | 445:   | 465:   | 485:   | 505:   | 525:   | 545:   | 565:   | 585:   | 605:   | 625:   |
| ----- | -----  | -----  | -----  | -----  | -----  | -----  | -----  | -----  | -----  | -----  | -----  | -----  | -----  | -----  | -----  | -----  |
| Qс :  | 0.292: | 0.288: | 0.280: | 0.269: | 0.256: | 0.242: | 0.226: | 0.197: | 0.171: | 0.150: | 0.133: | 0.120: | 0.109: | 0.099: | 0.092: | 0.085: |
| Фоп:  | 0 :    | 354 :  | 348 :  | 343 :  | 338 :  | 333 :  | 328 :  | 324 :  | 321 :  | 317 :  | 314 :  | 311 :  | 309 :  | 307 :  | 305 :  | 303 :  |

```

Uоп: 7.00 : 7.00 : 7.00 : 7.00 : 7.00 : 7.00 : 7.00 : 7.00 : 7.00 : 7.00 : 7.00 : 7.00 : 7.00 : 7.00 : 7.00 : 7.00 :
: : : : : : : : : : : : : : : :
Ви : 0.259: 0.257: 0.250: 0.240: 0.226: 0.212: 0.196: 0.167: 0.142: 0.121: 0.104: 0.091: 0.080: 0.072: 0.064: 0.058:
Ки : 6007 : 6007 : 6007 : 6007 : 6007 : 6007 : 6007 : 6007 : 6007 : 6007 : 6007 : 6007 : 6007 : 6007 : 6007 : 6007 :
Ви : 0.015: 0.015: 0.014: 0.013: 0.013: 0.012: 0.010: 0.010: 0.012: 0.011: 0.012: 0.012: 0.012: 0.013: 0.013: 0.012:
Ки : 6004 : 6004 : 6004 : 6004 : 6004 : 6004 : 0002 : 0002 : 0002 : 0002 : 0002 : 6002 : 0002 : 0002 : 0002 : 0002 :
Ви : 0.011: 0.010: 0.010: 0.010: 0.010: 0.010: 0.010: 0.010: 0.008: 0.011: 0.011: 0.011: 0.011: 0.010: 0.010: 0.010:
Ки : 0002 : 0002 : 0002 : 0002 : 0002 : 0002 : 6004 : 6002 : 6002 : 6002 : 6002 : 0002 : 6002 : 6002 : 6002 : 6002 :
~~~~~

```

```

-----
x=      645:      665:      685:      705:      725:
-----:-----:-----:-----:-----:
Qс : 0.079: 0.074: 0.069: 0.065: 0.061:
Фоп:  301 :   300 :   299 :   297 :   296 :
Uоп: 7.00 : 7.00 : 7.00 : 7.00 : 7.00 :
:      :      :      :      :      :
Ви : 0.052: 0.048: 0.044: 0.040: 0.037:
Ки : 6007 : 6007 : 6007 : 6007 : 6007 :
Ви : 0.012: 0.013: 0.013: 0.012: 0.012:
Ки : 0002 : 0002 : 0002 : 0002 : 0002 :
Ви : 0.010: 0.009: 0.008: 0.009: 0.009:
Ки : 6002 : 6002 : 6002 : 6002 : 6002 :
~~~~~

```

Результаты расчета в точке максимума ПК ЭРА v2.5. Модель: МРК-2014  
 Координаты точки : X= 325.0 м, Y= 180.0 м

Максимальная суммарная концентрация | Cs= 7.05717 доли ПДК |  
 ~~~~~

Достигается при опасном направлении 357 град.  
 и скорости ветра 0.63 м/с

Всего источников: 9. В таблице заказано вкладчиков не более чем с 95% вклада  
 ВКЛАДЫ ИСТОЧНИКОВ

| Ном.                        | Код         | Тип | Выброс | Вклад    | Вклад в % | Сум. % | Коеф. влияния |
|-----------------------------|-------------|-----|--------|----------|-----------|--------|---------------|
| 1                           | 000201 6007 | П1  | 0.1340 | 6.866696 | 97.3      | 97.3   | 51.2440033    |
| В сумме =                   |             |     |        | 6.866696 | 97.3      |        |               |
| Суммарный вклад остальных = |             |     |        | 0.190469 | 2.7       |        |               |

~~~~~

7. Суммарные концентрации в узлах расчетной сетки.  
 ПК ЭРА v2.5. Модель: МРК-2014

Город :006 Карабалыкский рйаон.  
Объект :0002 Производственная база ТОО "Тенгри1".  
Вар.расч. :1 Расч.год: 2025 Расчет проводился 23.08.2025 10:02  
Группа суммации :\_\_ПЛ=2902 Взвешенные частицы (116)

2908 Пыль неорганическая, содержащая двуокись кремния в %: 70-20 (шамот, цемент, пыль цементного производства - глина, глинистый сланец, доменный шлак, песок, клинкер, зола, кремнезем, зола углей казахстанских месторождений) (494)  
2937 Пыль зерновая /по грибам хранения/ (487)

\_\_\_\_Параметры расчетного прямоугольника No 1\_\_\_\_  
| Координаты центра : X= 365 м; Y= 210 |  
| Длина и ширина : L= 720 м; B= 420 м |  
| Шаг сетки (dX=dY) : D= 20 м |  
~~~~~

Фоновая концентрация не задана  
Направление ветра: автоматический поиск опасного направления от 0 до 360 град.  
Скорость ветра: автоматический поиск опасной скорости от 0.5 до 7.0(Умр) м/с

(Символ ^ означает наличие источника вблизи расчетного узла)

|     | 1     | 2     | 3     | 4     | 5     | 6     | 7     | 8     | 9     | 10    | 11    | 12    | 13    | 14    | 15    | 16    | 17    | 18    |     |
|-----|-------|-------|-------|-------|-------|-------|-------|-------|-------|-------|-------|-------|-------|-------|-------|-------|-------|-------|-----|
| *-- | ----- | ----- | ----- | ----- | ----- | ----- | ----- | ----- | ----- | ----- | ----- | ----- | ----- | ----- | ----- | ----- | ----- | ----- | --- |
| 1-  | 0.076 | 0.081 | 0.087 | 0.093 | 0.100 | 0.109 | 0.118 | 0.130 | 0.144 | 0.160 | 0.179 | 0.200 | 0.221 | 0.235 | 0.244 | 0.250 | 0.254 | 0.256 | - 1 |
| 2-  | 0.080 | 0.086 | 0.092 | 0.100 | 0.109 | 0.120 | 0.132 | 0.148 | 0.168 | 0.193 | 0.223 | 0.240 | 0.254 | 0.267 | 0.279 | 0.288 | 0.293 | 0.296 | - 2 |
| 3-  | 0.084 | 0.091 | 0.098 | 0.108 | 0.119 | 0.132 | 0.149 | 0.172 | 0.202 | 0.232 | 0.251 | 0.270 | 0.288 | 0.307 | 0.322 | 0.334 | 0.341 | 0.345 | - 3 |
| 4-  | 0.089 | 0.096 | 0.105 | 0.116 | 0.130 | 0.147 | 0.171 | 0.203 | 0.234 | 0.257 | 0.281 | 0.306 | 0.332 | 0.357 | 0.377 | 0.393 | 0.402 | 0.405 | - 4 |
| 5-  | 0.093 | 0.102 | 0.112 | 0.125 | 0.142 | 0.165 | 0.197 | 0.233 | 0.257 | 0.285 | 0.317 | 0.351 | 0.386 | 0.420 | 0.449 | 0.472 | 0.483 | 0.485 | - 5 |
| 6-  | 0.098 | 0.108 | 0.120 | 0.136 | 0.157 | 0.186 | 0.227 | 0.252 | 0.282 | 0.318 | 0.357 | 0.403 | 0.452 | 0.500 | 0.543 | 0.575 | 0.591 | 0.591 | - 6 |
| 7-  | 0.103 | 0.115 | 0.129 | 0.147 | 0.173 | 0.208 | 0.244 | 0.273 | 0.308 | 0.352 | 0.404 | 0.463 | 0.531 | 0.598 | 0.660 | 0.708 | 0.733 | 0.730 | - 7 |
| 8-  | 0.108 | 0.121 | 0.138 | 0.160 | 0.189 | 0.233 | 0.260 | 0.292 | 0.335 | 0.388 | 0.453 | 0.532 | 0.621 | 0.716 | 0.808 | 0.889 | 0.937 | 0.929 | - 8 |
| 9-  | 0.113 | 0.128 | 0.147 | 0.173 | 0.206 | 0.247 | 0.276 | 0.312 | 0.360 | 0.423 | 0.503 | 0.602 | 0.718 | 0.856 | 1.039 | 1.268 | 1.408 | 1.350 | - 9 |
| 10- | 0.118 | 0.134 | 0.156 | 0.185 | 0.222 | 0.261 | 0.291 | 0.330 | 0.382 | 0.452 | 0.547 | 0.666 | 0.817 | 1.054 | 1.518 | 2.137 | 2.572 | 2.352 | -10 |
| 11- | 0.123 | 0.141 | 0.166 | 0.196 | 0.237 | 0.276 | 0.308 | 0.347 | 0.401 | 0.476 | 0.580 | 0.715 | 0.906 | 1.315 | 2.229 | 4.048 | 5.789 | 4.329 | -11 |

|   |       
|---|-------|-------|-------|-------|-------|-------|-------|-------|-------|-------|-------|-------|-------|-------|-------|-------|-------|-------|-----|
| 12-                                                                                                 | 0.127 | 0.146 | 0.174 | 0.206 | 0.251 | 0.291 | 0.327 | 0.368 | 0.421 | 0.493 | 0.596 | 0.741 | 0.960 | 1.481 | 2.794 | 6.686 | 4.601 | 6.169 | -12 |
| 13-                                                                                                 | 0.129 | 0.150 | 0.180 | 0.213 | 0.262 | 0.307 | 0.349 | 0.398 | 0.454 | 0.520 | 0.609 | 0.767 | 1.251 | 2.685 | 4.525 | 4.985 | 7.057 | 4.339 | -13 |
| 14-                                                                                                 | 0.132 | 0.153 | 0.183 | 0.219 | 0.268 | 0.320 | 0.370 | 0.430 | 0.506 | 0.601 | 0.723 | 0.988 | 1.616 | 3.078 | 3.417 | 2.528 | 2.909 | 2.338 | -14 |
| 15-                                                                                                 | 0.132 | 0.153 | 0.184 | 0.220 | 0.268 | 0.329 | 0.383 | 0.453 | 0.543 | 0.665 | 0.836 | 1.062 | 1.312 | 1.443 | 1.313 | 1.415 | 1.511 | 1.353 | -15 |
| 16-                                                                                                 | 0.131 | 0.152 | 0.181 | 0.218 | 0.263 | 0.329 | 0.384 | 0.454 | 0.542 | 0.655 | 0.784 | 0.876 | 0.847 | 0.811 | 0.884 | 0.968 | 0.987 | 0.935 | -16 |
| 17-                                                                                                 | 0.129 | 0.149 | 0.176 | 0.212 | 0.253 | 0.311 | 0.372 | 0.433 | 0.508 | 0.590 | 0.661 | 0.678 | 0.630 | 0.651 | 0.708 | 0.751 | 0.758 | 0.734 | -17 |
| 18-                                                                                                 | 0.126 | 0.144 | 0.168 | 0.202 | 0.238 | 0.286 | 0.349 | 0.400 | 0.456 | 0.507 | 0.543 | 0.544 | 0.523 | 0.538 | 0.573 | 0.601 | 0.607 | 0.592 | -18 |
| 19-                                                                                                 | 0.121 | 0.138 | 0.158 | 0.187 | 0.222 | 0.259 | 0.309 | 0.361 | 0.401 | 0.434 | 0.454 | 0.452 | 0.444 | 0.453 | 0.473 | 0.488 | 0.492 | 0.481 | -19 |
| 20-                                                                                                 | 0.116 | 0.131 | 0.148 | 0.171 | 0.201 | 0.233 | 0.269 | 0.314 | 0.350 | 0.373 | 0.384 | 0.385 | 0.381 | 0.386 | 0.395 | 0.404 | 0.406 | 0.398 | -20 |
| 21-                                                                                                 | 0.111 | 0.123 | 0.138 | 0.156 | 0.179 | 0.208 | 0.234 | 0.264 | 0.298 | 0.322 | 0.332 | 0.333 | 0.333 | 0.333 | 0.337 | 0.341 | 0.341 | 0.335 | -21 |
| 22-                                                                                                 | 0.105 | 0.116 | 0.128 | 0.142 | 0.160 | 0.180 | 0.205 | 0.226 | 0.247 | 0.269 | 0.288 | 0.292 | 0.292 | 0.292 | 0.293 | 0.293 | 0.292 | 0.288 | -22 |
| <div> <div>123456789101112131415161718</div> <div>192021222324252627282930313233343536</div> </div> |       |       |       |       |       |       |       |       |       |       |       |       |       |       |       |       |       |       |     |
|   | 0.254 | 0.250 | 0.238 | 0.219 | 0.200 | 0.182 | 0.169 | 0.160 | 0.151 | 0.142 | 0.134 | 0.124 | 0.115 | 0.107 | 0.099 | 0.092 | 0.085 | 0.080 | - 1 |
|   | 0.295 | 0.288 | 0.278 | 0.266 | 0.248 | 0.221 | 0.199 | 0.184 | 0.172 | 0.160 | 0.147 | 0.135 | 0.123 | 0.113 | 0.104 | 0.096 | 0.089 | 0.082 | - 2 |
|   | 0.343 | 0.337 | 0.324 | 0.306 | 0.287 | 0.268 | 0.242 | 0.218 | 0.198 | 0.179 | 0.161 | 0.145 | 0.131 | 0.119 | 0.108 | 0.099 | 0.091 | 0.084 | - 3 |
|   | 0.402 | 0.394 | 0.379 | 0.359 | 0.330 | 0.306 | 0.291 | 0.263 | 0.230 | 0.200 | 0.175 | 0.154 | 0.137 | 0.123 | 0.112 | 0.102 | 0.093 | 0.086 | - 4 |
|   | 0.478 | 0.466 | 0.444 | 0.417 | 0.384 | 0.355 | 0.336 | 0.312 | 0.264 | 0.220 | 0.187 | 0.162 | 0.142 | 0.126 | 0.114 | 0.103 | 0.094 | 0.087 | - 5 |
|   | 0.580 | 0.559 | 0.527 | 0.485 | 0.443 | 0.424 | 0.389 | 0.340 | 0.293 | 0.236 | 0.195 | 0.166 | 0.145 | 0.128 | 0.115 | 0.104 | 0.095 | 0.087 | - 6 |
|   | 0.710 | 0.677 | 0.631 | 0.567 | 0.528 | 0.493 | 0.420 | 0.351 | 0.300 | 0.247 | 0.200 | 0.169 | 0.146 | 0.129 | 0.115 | 0.104 | 0.095 | 0.087 | - 7 |
|   | 0.882 | 0.830 | 0.754 | 0.669 | 0.610 | 0.497 | 0.418 | 0.353 | 0.301 | 0.258 | 0.205 | 0.171 | 0.147 | 0.129 | 0.115 | 0.104 | 0.095 | 0.087 | - 8 |
|   | 1.177 | 1.026 | 0.891 | 0.745 | 0.618 | 0.515 | 0.433 | 0.366 | 0.309 | 0.266 | 0.212 | 0.174 | 0.147 | 0.129 | 0.114 | 0.103 | 0.094 | 0.086 | - 9 |

|       |       |       |       |       |       |       |       |       |       |       |       |       |       |       |       |       |       |     |
|-------|-------|-------|-------|-------|-------|-------|-------|-------|-------|-------|-------|-------|-------|-------|-------|-------|-------|-----|
| 1.686 | 1.261 | 0.992 | 0.800 | 0.649 | 0.536 | 0.447 | 0.377 | 0.317 | 0.271 | 0.220 | 0.177 | 0.148 | 0.129 | 0.114 | 0.103 | 0.093 | 0.086 | -10 |
| 2.353 | 1.415 | 1.004 | 0.800 | 0.651 | 0.536 | 0.448 | 0.378 | 0.320 | 0.273 | 0.224 | 0.179 | 0.149 | 0.128 | 0.113 | 0.102 | 0.092 | 0.085 | -11 |
| 2.626 | 1.452 | 0.960 | 0.759 | 0.625 | 0.520 | 0.437 | 0.372 | 0.317 | 0.271 | 0.224 | 0.178 | 0.148 | 0.127 | 0.112 | 0.101 | 0.091 | 0.084 | -12 |
| 2.223 | 1.307 | 0.894 | 0.716 | 0.591 | 0.495 | 0.419 | 0.359 | 0.308 | 0.265 | 0.219 | 0.174 | 0.146 | 0.126 | 0.111 | 0.099 | 0.090 | 0.083 | -13 |
| 1.571 | 1.065 | 0.815 | 0.666 | 0.550 | 0.464 | 0.396 | 0.341 | 0.296 | 0.256 | 0.210 | 0.169 | 0.142 | 0.123 | 0.108 | 0.097 | 0.089 | 0.081 | -14 |
| 1.087 | 0.874 | 0.725 | 0.605 | 0.507 | 0.430 | 0.370 | 0.322 | 0.281 | 0.246 | 0.198 | 0.161 | 0.137 | 0.119 | 0.106 | 0.095 | 0.087 | 0.080 | -15 |
| 0.835 | 0.732 | 0.631 | 0.538 | 0.459 | 0.395 | 0.343 | 0.301 | 0.265 | 0.232 | 0.183 | 0.152 | 0.131 | 0.115 | 0.102 | 0.092 | 0.085 | 0.078 | -16 |
| 0.680 | 0.613 | 0.540 | 0.470 | 0.410 | 0.358 | 0.315 | 0.280 | 0.248 | 0.208 | 0.169 | 0.143 | 0.124 | 0.110 | 0.099 | 0.090 | 0.082 | 0.076 | -17 |
| 0.558 | 0.512 | 0.460 | 0.410 | 0.363 | 0.323 | 0.288 | 0.258 | 0.230 | 0.185 | 0.155 | 0.133 | 0.117 | 0.105 | 0.095 | 0.087 | 0.080 | 0.074 | -18 |
| 0.459 | 0.428 | 0.393 | 0.357 | 0.322 | 0.290 | 0.262 | 0.237 | 0.199 | 0.165 | 0.141 | 0.124 | 0.110 | 0.100 | 0.091 | 0.083 | 0.077 | 0.072 | -19 |
| 0.384 | 0.363 | 0.338 | 0.311 | 0.285 | 0.261 | 0.238 | 0.206 | 0.172 | 0.147 | 0.129 | 0.115 | 0.104 | 0.094 | 0.087 | 0.080 | 0.074 | 0.069 | -20 |
| 0.325 | 0.310 | 0.292 | 0.273 | 0.254 | 0.234 | 0.206 | 0.174 | 0.151 | 0.132 | 0.118 | 0.107 | 0.097 | 0.089 | 0.083 | 0.077 | 0.072 | 0.067 | -21 |
| 0.280 | 0.269 | 0.256 | 0.242 | 0.226 | 0.197 | 0.171 | 0.150 | 0.133 | 0.120 | 0.109 | 0.099 | 0.092 | 0.085 | 0.079 | 0.074 | 0.069 | 0.065 | -22 |

|   |    |    |    |    |    |    |    |    |    |    |    |    |    |    |    |    |    |    |
|---|----|----|----|----|----|----|----|----|----|----|----|----|----|----|----|----|----|----|
| -- ----- ----- ----- ----- ----- ----- ----- ----- ----- ----- ----- ----- ----- ----- ----- ----- ----- ----- | 19 | 20 | 21 | 22 | 23 | 24 | 25 | 26 | 27 | 28 | 29 | 30 | 31 | 32 | 33 | 34 | 35 | 36 |
| 37   |    |    |    |    |    |    |    |    |    |    |    |    |    |    |    |    |    |    |

|       |     |
|-------|-----|
| 0.074 | - 1 |
| 0.077 | - 2 |
| 0.078 | - 3 |
| 0.079 | - 4 |
| 0.080 | - 5 |
| 0.081 | - 6 |
| 0.081 | - 7 |
| 0.081 | - 8 |

|        |     |
|--------|-----|
| 0.080  | - 9 |
| 0.079  | -10 |
| 0.079  | -11 |
| 0.078  | -12 |
| 0.077  | -13 |
| 0.075  | -14 |
| 0.074  | -15 |
| 0.073  | -16 |
| 0.071  | -17 |
| 0.069  | -18 |
| 0.067  | -19 |
| 0.065  | -20 |
| 0.063  | -21 |
| 0.061  | -22 |
| -- --- |     |
| 37     |     |

В целом по расчетному прямоугольнику:  
 Безразмерная макс. концентрация --->  $C_m = 7.05717$   
 Достигается в точке с координатами:  $X_m = 325.0$  м  
 ( X-столбец 17, Y-строка 13)  $Y_m = 180.0$  м  
 При опасном направлении ветра : 357 град.  
 и "опасной" скорости ветра : 0.63 м/с

#### 8. Результаты расчета по жилой застройке.

ПК ЭРА v2.5. Модель: МРК-2014

Город : 006 Карабалыкский рйаон.

Объект : 0002 Производственная база ТОО "Тенгри1".





Вар.расч. :1      Расч.год: 2025      Расчет проводился 23.08.2025 10:02

Группа суммации : \_\_ПЛ=2902 Взвешенные частицы (116)

2908 Пыль неорганическая, содержащая двуокись кремния в %: 70-20 (шамот, цемент, пыль цементного производства - глина, глинистый сланец, доменный шлак, песок, клинкер, зола, кремнезем, зола углей казахстанских месторождений) (494)

2937 Пыль зерновая /по грибам хранения/ (487)

Расчет проводился по всем жилым зонам внутри расч. прямоугольника 001

Всего просчитано точек: 271

Фоновая концентрация не задана

Направление ветра: автоматический поиск опасного направления от 0 до 360 град.

Скорость ветра: автоматический поиск опасной скорости от 0.5 до 7.0 (U<sub>мр</sub>) м/с

Расшифровка\_обозначений

|                                           |  |
|-------------------------------------------|--|
| Qс - суммарная концентрация [доли ПДК]    |  |
| Фоп- опасное направл. ветра [ угл. град.] |  |
| Uоп- опасная скорость ветра [ м/с ]       |  |
| Ви - вклад ИСТОЧНИКА в Qс [доли ПДК]      |  |
| Ки - код источника для верхней строки Ви  |  |

| ~~~~~~|

| -При расчете по группе суммации концентр. в мг/м3 не печатается|

~~~~~

|       |        |        |        |        |        |        |        |        |        |        |        |        |        |        |        |
|-------|--------|--------|--------|--------|--------|--------|--------|--------|--------|--------|--------|--------|--------|--------|--------|
| y=    | 121:   | 141:   | 141:   | 118:   | 130:   | 108:   | 125:   | 99:    | 115:   | 92:    | 105:   | 98:    | 409:   | 403:   | 396:   |
| x=    | 8:     | 11:    | 12:    | 17:    | 20:    | 25:    | 26:    | 33:    | 34:    | 38:    | 41:    | 47:    | 411:   | 416:   | 423:   |
| Qс :  | 0.134: | 0.138: | 0.139: | 0.143: | 0.147: | 0.150: | 0.154: | 0.158: | 0.163: | 0.163: | 0.171: | 0.178: | 0.258: | 0.266: | 0.275: |
| Фоп:  | 77 :   | 80 :   | 80 :   | 76 :   | 78 :   | 74 :   | 77 :   | 72 :   | 75 :   | 70 :   | 72 :   | 71 :   | 203 :  | 205 :  | 207 :  |
| Uоп:  | 7.00 : | 7.00 : | 7.00 : | 7.00 : | 7.00 : | 7.00 : | 7.00 : | 7.00 : | 7.00 : | 7.00 : | 7.00 : | 7.00 : | 7.00 : | 7.00 : | 7.00 : |
| :     | :      | :      | :      | :      | :      | :      | :      | :      | :      | :      | :      | :      | :      | :      | :      |
| Ви :  | 0.072: | 0.077: | 0.077: | 0.077: | 0.081: | 0.080: | 0.083: | 0.083: | 0.087: | 0.085: | 0.091: | 0.092: | 0.202: | 0.206: | 0.213: |
| Ки :  | 6007 : | 6007 : | 6007 : | 6007 : | 6007 : | 6007 : | 6007 : | 6007 : | 6007 : | 6007 : | 6007 : | 6007 : | 6007 : | 6007 : | 6007 : |
| Ви :  | 0.036: | 0.036: | 0.036: | 0.040: | 0.041: | 0.043: | 0.044: | 0.047: | 0.049: | 0.048: | 0.051: | 0.056: | 0.027: | 0.030: | 0.030: |
| Ки :  | 6002 : | 6002 : | 6002 : | 6002 : | 6002 : | 6002 : | 6002 : | 6002 : | 6002 : | 6002 : | 6002 : | 6002 : | 6002 : | 6002 : | 6002 : |
| Ви :  | 0.013: | 0.014: | 0.013: | 0.013: | 0.013: | 0.013: | 0.013: | 0.013: | 0.013: | 0.014: | 0.014: | 0.013: | 0.015: | 0.016: | 0.017: |
| Ки :  | 0002 : | 0002 : | 0002 : | 0002 : | 0002 : | 0002 : | 0002 : | 0002 : | 0002 : | 0002 : | 0002 : | 0002 : | 6004 : | 6004 : | 6004 : |
| ~~~~~ |        |        |        |        |        |        |        |        |        |        |        |        |        |        |        |

|      |        |        |        |        |        |        |        |        |        |        |        |        |        |        |        |
|------|--------|--------|--------|--------|--------|--------|--------|--------|--------|--------|--------|--------|--------|--------|--------|
| y=   | 418:   | 383:   | 406:   | 403:   | 403:   | 394:   | 406:   | 0:     | 3:     | 3:     | 399:   | 414:   | 0:     | 14:    | 407:   |
| x=   | 424:   | 435:   | 435:   | 436:   | 437:   | 446:   | 472:   | 473:   | 475:   | 476:   | 481:   | 484:   | 489:   | 489:   | 490:   |
| Qс : | 0.225: | 0.290: | 0.245: | 0.252: | 0.251: | 0.260: | 0.200: | 0.186: | 0.189: | 0.187: | 0.205: | 0.178: | 0.166: | 0.188: | 0.184: |

|      |          |          |          |          |          |          |          |          |          |          |          |          |          |          |          |
|------|----------|----------|----------|----------|----------|----------|----------|----------|----------|----------|----------|----------|----------|----------|----------|
| y=   | 374:     | 7:       | 367:     | 381:     | 352:     | 374:     | 344:     | 33:      | 359:     | 403:     | 325:     | 351:     | 26:      | 405:     | 40:      |
| x=   | 492:     | 497:     | 497:     | 505:     | 508:     | 510:     | 513:     | 517:     | 519:     | 520:     | 522:     | 524:     | 525:     | 525:     | 527:     |
| Qс   | : 0.247: | : 0.166: | : 0.258: | : 0.217: | : 0.278: | : 0.225: | : 0.285: | : 0.175: | : 0.241: | : 0.172: | : 0.296: | : 0.247: | : 0.156: | : 0.167: | : 0.169: |
| Фоп: | 223 :    | 318 :    | 225 :    | 224 :    | 230 :    | 226 :    | 232 :    | 310 :    | 230 :    | 223 :    | 238 :    | 233 :    | 310 :    | 224 :    | 308 :    |
| Uоп: | 7.00 :   | 7.00 :   | 7.00 :   | 7.00 :   | 7.00 :   | 7.00 :   | 7.00 :   | 7.00 :   | 7.00 :   | 7.00 :   | 7.00 :   | 7.00 :   | 7.00 :   | 7.00 :   | 7.00 :   |
|      | :        | :        | :        | :        | :        | :        | :        | :        | :        | :        | :        | :        | :        | :        | :        |
| Ви   | : 0.166: | : 0.137: | : 0.170: | : 0.137: | : 0.176: | : 0.140: | : 0.179: | : 0.144: | : 0.146: | : 0.103: | : 0.188: | : 0.148: | : 0.126: | : 0.099: | : 0.138: |
| Ки   | : 6007 : | : 6007 : | : 6007 : | : 6007 : | : 6007 : | : 6007 : | : 6007 : | : 6007 : | : 6007 : | : 6007 : | : 6007 : | : 6007 : | : 6007 : | : 6007 : | : 6007 : |
| Ви   | : 0.030: | : 0.012: | : 0.031: | : 0.027: | : 0.038: | : 0.030: | : 0.042: | : 0.012: | : 0.037: | : 0.023: | : 0.041: | : 0.039: | : 0.012: | : 0.023: | : 0.012: |
| Ки   | : 6002 : | : 0002 : | : 6002 : | : 6002 : | : 0001 : | : 0001 : | : 0001 : | : 6002 : | : 0001 : | : 0001 : | : 0001 : | : 0001 : | : 6002 : | : 6002 : | : 0002 : |
| Ви   | : 0.022: | : 0.008: | : 0.028: | : 0.025: | : 0.034: | : 0.028: | : 0.035: | : 0.011: | : 0.030: | : 0.022: | : 0.037: | : 0.032: | : 0.011: | : 0.022: | : 0.010: |
| Ки   | : 0001 : | : 6002 : | : 0001 : | : 0001 : | : 6002 : | : 6002 : | : 6002 : | : 0002 : | : 6002 : | : 6002 : | : 6002 : | : 6002 : | : 0002 : | : 0001 : | : 6002 : |

|    |    |     |      |      |      |      |      |      |      |      |      |     |      |      |     |
|----|----|-----|------|------|------|------|------|------|------|------|------|-----|------|------|-----|
| y= | 5: | 12: | 277: | 308: | 271: | 402: | 366: | 383: | 273: | 294: | 284: | 54: | 264: | 373: | 46: |
|----|----|-----|------|------|------|------|------|------|------|------|------|-----|------|------|-----|

|      |        |        |        |        |        |        |        |        |        |        |        |        |        |        |        |
|------|--------|--------|--------|--------|--------|--------|--------|--------|--------|--------|--------|--------|--------|--------|--------|
| x=   | 545:   | 545:   | 545:   | 545:   | 549:   | 549:   | 550:   | 551:   | 553:   | 554:   | 558:   | 559:   | 559:   | 559:   | 560:   |
| Qc : | 0.123: | 0.127: | 0.259: | 0.243: | 0.253: | 0.155: | 0.187: | 0.171: | 0.238: | 0.226: | 0.220: | 0.143: | 0.226: | 0.172: | 0.137: |
| Фоп: | 311 :  | 310 :  | 251 :  | 244 :  | 252 :  | 228 :  | 234 :  | 231 :  | 252 :  | 248 :  | 250 :  | 301 :  | 254 :  | 233 :  | 302 :  |
| Uоп: | 7.00 : | 7.00 : | 7.00 : | 7.00 : | 7.00 : | 7.00 : | 7.00 : | 7.00 : | 7.00 : | 7.00 : | 7.00 : | 7.00 : | 7.00 : | 7.00 : | 7.00 : |
|      | :      | :      | :      | :      | :      | :      | :      | :      | :      | :      | :      | :      | :      | :      | :      |
| Ви : | 0.094: | 0.098: | 0.189: | 0.158: | 0.186: | 0.086: | 0.105: | 0.095: | 0.173: | 0.153: | 0.154: | 0.112: | 0.165: | 0.095: | 0.105: |
| Ки : | 6007 : | 6007 : | 6007 : | 6007 : | 6007 : | 6007 : | 6007 : | 6007 : | 6007 : | 6007 : | 6007 : | 6007 : | 6007 : | 6007 : | 6007 : |
| Ви : | 0.012: | 0.012: | 0.034: | 0.033: | 0.035: | 0.025: | 0.033: | 0.030: | 0.033: | 0.031: | 0.031: | 0.013: | 0.032: | 0.031: | 0.013: |
| Ки : | 0002 : | 0002 : | 6002 : | 6002 : | 6002 : | 0001 : | 0001 : | 0001 : | 6002 : | 6002 : | 6002 : | 6002 : | 6002 : | 0001 : | 6002 : |
| Ви : | 0.010: | 0.010: | 0.013: | 0.023: | 0.012: | 0.021: | 0.025: | 0.023: | 0.012: | 0.014: | 0.013: | 0.012: | 0.012: | 0.023: | 0.011: |
| Ки : | 6002 : | 6002 : | 6004 : | 0001 : | 6004 : | 6002 : | 6002 : | 6002 : | 0002 : | 0001 : | 0002 : | 0002 : | 0002 : | 6002 : | 0002 : |

|      |        |        |        |        |        |        |        |        |        |        |        |        |        |        |        |
|------|--------|--------|--------|--------|--------|--------|--------|--------|--------|--------|--------|--------|--------|--------|--------|
| y=   | 277:   | 360:   | 41:    | 279:   | 33:    | 352:   | 22:    | 29:    | 0:     | 9:     | 268:   | 247:   | 365:   | 56:    | 335:   |
| x=   | 560:   | 560:   | 562:   | 562:   | 563:   | 564:   | 565:   | 565:   | 566:   | 566:   | 566:   | 568:   | 570:   | 572:   | 572:   |
| Qc : | 0.218: | 0.181: | 0.132: | 0.212: | 0.127: | 0.182: | 0.119: | 0.123: | 0.108: | 0.112: | 0.208: | 0.210: | 0.167: | 0.132: | 0.180: |
| Фоп: | 252 :  | 236 :  | 303 :  | 252 :  | 304 :  | 238 :  | 306 :  | 305 :  | 309 :  | 308 :  | 254 :  | 259 :  | 236 :  | 299 :  | 242 :  |
| Uоп: | 7.00 : | 7.00 : | 7.00 : | 7.00 : | 7.00 : | 7.00 : | 7.00 : | 7.00 : | 7.00 : | 7.00 : | 7.00 : | 7.00 : | 7.00 : | 7.00 : | 7.00 : |
|      | :      | :      | :      | :      | :      | :      | :      | :      | :      | :      | :      | :      | :      | :      | :      |
| Ви : | 0.154: | 0.101: | 0.102: | 0.148: | 0.096: | 0.101: | 0.090: | 0.094: | 0.080: | 0.084: | 0.148: | 0.154: | 0.091: | 0.100: | 0.103: |
| Ки : | 6007 : | 6007 : | 6007 : | 6007 : | 6007 : | 6007 : | 6007 : | 6007 : | 6007 : | 6007 : | 6007 : | 6007 : | 6007 : | 6007 : | 6007 : |
| Ви : | 0.030: | 0.032: | 0.012: | 0.029: | 0.012: | 0.032: | 0.012: | 0.012: | 0.012: | 0.013: | 0.029: | 0.028: | 0.030: | 0.014: | 0.029: |
| Ки : | 6002 : | 0001 : | 6002 : | 6002 : | 6002 : | 0001 : | 0002 : | 0002 : | 0002 : | 0002 : | 6002 : | 6002 : | 0001 : | 6002 : | 0001 : |
| Ви : | 0.013: | 0.025: | 0.012: | 0.013: | 0.012: | 0.025: | 0.011: | 0.011: | 0.010: | 0.010: | 0.013: | 0.013: | 0.023: | 0.011: | 0.025: |
| Ки : | 0002 : | 6002 : | 0002 : | 0002 : | 0002 : | 6002 : | 6002 : | 6002 : | 6002 : | 6002 : | 0002 : | 0002 : | 6002 : | 0002 : | 6002 : |

|      |        |        |        |        |        |        |        |        |        |        |        |        |        |        |        |
|------|--------|--------|--------|--------|--------|--------|--------|--------|--------|--------|--------|--------|--------|--------|--------|
| y=   | 48:    | 251:   | 358:   | 251:   | 252:   | 328:   | 34:    | 42:    | 231:   | 34:    | 400:   | 243:   | 23:    | 30:    | 97:    |
| x=   | 573:   | 574:   | 574:   | 575:   | 575:   | 576:   | 578:   | 578:   | 578:   | 579:   | 579:   | 580:   | 581:   | 582:   | 582:   |
| Qc : | 0.127: | 0.196: | 0.167: | 0.194: | 0.193: | 0.176: | 0.117: | 0.121: | 0.191: | 0.116: | 0.138: | 0.185: | 0.110: | 0.112: | 0.145: |
| Фоп: | 301 :  | 258 :  | 238 :  | 258 :  | 258 :  | 243 :  | 302 :  | 301 :  | 262 :  | 302 :  | 232 :  | 260 :  | 304 :  | 303 :  | 291 :  |
| Uоп: | 7.00 : | 7.00 : | 7.00 : | 7.00 : | 7.00 : | 7.00 : | 7.00 : | 7.00 : | 7.00 : | 7.00 : | 7.00 : | 7.00 : | 7.00 : | 7.00 : | 7.00 : |
|      | :      | :      | :      | :      | :      | :      | :      | :      | :      | :      | :      | :      | :      | :      | :      |
| Ви : | 0.097: | 0.141: | 0.091: | 0.140: | 0.139: | 0.103: | 0.086: | 0.090: | 0.140: | 0.086: | 0.073: | 0.134: | 0.081: | 0.083: | 0.110: |
| Ки : | 6007 : | 6007 : | 6007 : | 6007 : | 6007 : | 6007 : | 6007 : | 6007 : | 6007 : | 6007 : | 6007 : | 6007 : | 6007 : | 6007 : | 6007 : |
| Ви : | 0.012: | 0.028: | 0.030: | 0.028: | 0.027: | 0.025: | 0.013: | 0.012: | 0.028: | 0.013: | 0.025: | 0.026: | 0.012: | 0.013: | 0.015: |
| Ки : | 0002 : | 6002 : | 0001 : | 6002 : | 6002 : | 6002 : | 6002 : | 6002 : | 6002 : | 6002 : | 0001 : | 6002 : | 0002 : | 0002 : | 6002 : |
| Ви : | 0.011: | 0.013: | 0.023: | 0.013: | 0.013: | 0.024: | 0.012: | 0.012: | 0.012: | 0.012: | 0.019: | 0.013: | 0.011: | 0.011: | 0.012: |
| Ки : | 6002 : | 0002 : | 6002 : | 0002 : | 0002 : | 0001 : | 0002 : | 0002 : | 0002 : | 0002 : | 6002 : | 0002 : | 6002 : | 6002 : | 0002 : |



Ви : 0.014: 0.019: 0.013: 0.013: 0.012: 0.014: 0.013: 0.019: 0.013: 0.014: 0.012: 0.012: 0.014: 0.018: 0.014:  
Ки : 0002 : 6002 : 0002 : 0002 : 0002 : 0002 : 0002 : 6002 : 0002 : 0002 : 0002 : 0002 : 0002 : 6002 : 0002 :  
~~~~~

|    |      |      |      |      |      |      |      |      |      |      |      |      |      |      |      |
|----|------|------|------|------|------|------|------|------|------|------|------|------|------|------|------|
| y= | 322: | 112: | 135: | 251: | 180: | 316: | 334: | 263: | 122: | 272: | 308: | 256: | 327: | 126: | 140: |
| x= | 623: | 624: | 624: | 625: | 626: | 626: | 626: | 627: | 628: | 628: | 631: | 632: | 632: | 633: | 633: |

Qс : 0.130: 0.113: 0.118: 0.129: 0.125: 0.127: 0.126: 0.127: 0.113: 0.126: 0.124: 0.123: 0.123: 0.111: 0.113:  
Фоп: 248 : 286 : 281 : 260 : 273 : 249 : 247 : 258 : 284 : 257 : 251 : 260 : 248 : 283 : 280 :  
Uоп: 7.00 : 7.00 : 7.00 : 7.00 : 7.00 : 7.00 : 7.00 : 7.00 : 7.00 : 7.00 : 7.00 : 7.00 : 7.00 : 7.00 : 7.00 :  
: : : : : : : : : : : : : : : : :  
Ви : 0.073: 0.081: 0.083: 0.085: 0.087: 0.073: 0.068: 0.082: 0.080: 0.080: 0.072: 0.079: 0.068: 0.077: 0.079:  
Ки : 6007 : 6007 : 6007 : 6007 : 6007 : 6007 : 6007 : 6007 : 6007 : 6007 : 6007 : 6007 : 6007 : 6007 : 6007 :  
Ви : 0.019: 0.013: 0.017: 0.020: 0.018: 0.019: 0.020: 0.019: 0.014: 0.018: 0.018: 0.018: 0.018: 0.014: 0.016:  
Ки : 6002 : 6002 : 6002 : 6002 : 6002 : 6002 : 0001 : 6002 : 6002 : 6002 : 6002 : 6002 : 6002 : 6002 : 6002 :  
Ви : 0.017: 0.013: 0.012: 0.014: 0.013: 0.015: 0.017: 0.014: 0.013: 0.014: 0.014: 0.014: 0.017: 0.013: 0.013:  
Ки : 0001 : 0002 : 0002 : 0002 : 0002 : 0001 : 6002 : 0002 : 0002 : 0002 : 0002 : 0002 : 0001 : 0002 : 0002 :  
~~~~~

|    |      |      |      |      |      |      |      |      |      |      |      |      |      |      |      |
|----|------|------|------|------|------|------|------|------|------|------|------|------|------|------|------|
| y= | 245: | 299: | 321: | 147: | 237: | 249: | 129: | 250: | 291: | 313: | 404: | 224: | 249: | 305: | 229: |
| x= | 634: | 635: | 636: | 640: | 640: | 640: | 642: | 642: | 642: | 642: | 642: | 643: | 643: | 645: | 646: |

Qс : 0.121: 0.122: 0.121: 0.110: 0.117: 0.118: 0.106: 0.116: 0.117: 0.117: 0.104: 0.115: 0.116: 0.115: 0.113:  
Фоп: 262 : 253 : 249 : 279 : 263 : 261 : 282 : 261 : 254 : 251 : 237 : 265 : 261 : 252 : 265 :  
Uоп: 7.00 : 7.00 : 7.00 : 7.00 : 7.00 : 7.00 : 7.00 : 7.00 : 7.00 : 7.00 : 7.00 : 7.00 : 7.00 : 7.00 : 7.00 :  
: : : : : : : : : : : : : : : : :  
Ви : 0.079: 0.071: 0.068: 0.076: 0.077: 0.076: 0.073: 0.074: 0.070: 0.066: 0.052: 0.076: 0.074: 0.066: 0.074:  
Ки : 6007 : 6007 : 6007 : 6007 : 6007 : 6007 : 6007 : 6007 : 6007 : 6007 : 6007 : 6007 : 6007 : 6007 : 6007 :  
Ви : 0.017: 0.017: 0.017: 0.015: 0.018: 0.018: 0.014: 0.017: 0.017: 0.017: 0.019: 0.018: 0.018: 0.017: 0.016:  
Ки : 6002 : 6002 : 6002 : 6002 : 6002 : 6002 : 6002 : 6002 : 6002 : 6002 : 0001 : 6002 : 6002 : 6002 : 6002 :  
Ви : 0.014: 0.014: 0.015: 0.013: 0.014: 0.014: 0.013: 0.014: 0.014: 0.014: 0.015: 0.013: 0.014: 0.014: 0.014:  
Ки : 0002 : 0002 : 0001 : 0002 : 0002 : 0002 : 0002 : 0002 : 0002 : 0001 : 6002 : 0002 : 0002 : 0002 : 0002 :  
~~~~~

|    |      |      |      |      |      |      |      |      |      |      |      |      |      |      |      |
|----|------|------|------|------|------|------|------|------|------|------|------|------|------|------|------|
| y= | 216: | 241: | 284: | 146: | 137: | 393: | 410: | 297: | 214: | 388: | 232: | 273: | 136: | 289: | 154: |
| x= | 647: | 648: | 648: | 649: | 650: | 650: | 650: | 651: | 652: | 653: | 654: | 654: | 656: | 657: | 658: |

Qс : 0.112: 0.112: 0.113: 0.104: 0.102: 0.103: 0.100: 0.112: 0.109: 0.103: 0.108: 0.109: 0.099: 0.108: 0.100:  
Фоп: 267 : 263 : 256 : 279 : 280 : 240 : 237 : 254 : 267 : 240 : 264 : 258 : 280 : 255 : 277 :  
Uоп: 7.00 : 7.00 : 7.00 : 7.00 : 7.00 : 7.00 : 7.00 : 7.00 : 7.00 : 7.00 : 7.00 : 7.00 : 7.00 : 7.00 : 7.00 :  
: : : : : : : : : : : : : : : : :  
Ви : 0.074: 0.072: 0.067: 0.071: 0.069: 0.051: 0.049: 0.064: 0.071: 0.052: 0.070: 0.066: 0.066: 0.063: 0.067:

Ки : 6007 : 6007 : 6007 : 6007 : 6007 : 6007 : 6007 : 6007 : 6007 : 6007 : 6007 : 6007 : 6007 : 6007 :  
Ви : 0.016: 0.016: 0.016: 0.014: 0.015: 0.019: 0.018: 0.016: 0.016: 0.018: 0.017: 0.016: 0.014: 0.016: 0.015:  
Ки : 6002 : 6002 : 6002 : 6002 : 6002 : 0001 : 0001 : 6002 : 6002 : 0001 : 6002 : 6002 : 6002 : 6002 : 6002 :  
Ви : 0.014: 0.014: 0.014: 0.013: 0.013: 0.014: 0.014: 0.014: 0.013: 0.015: 0.013: 0.014: 0.013: 0.014: 0.013:  
Ки : 0002 : 0002 : 0002 : 0002 : 0002 : 6002 : 6002 : 0002 : 0002 : 6002 : 0002 : 0002 : 0002 : 0002 : 0002 :  
~~~~~

|    |      |      |      |      |      |      |      |      |      |      |      |      |      |      |      |
|----|------|------|------|------|------|------|------|------|------|------|------|------|------|------|------|
| y= | 230: | 379: | 398: | 203: | 265: | 223: | 220: | 392: | 197: | 372: | 394: | 279: | 145: | 191: | 257: |
| x= | 658: | 658: | 658: | 659: | 660: | 661: | 662: | 662: | 663: | 663: | 663: | 664: | 665: | 666: | 666: |

Qc : 0.106: 0.102: 0.099: 0.104: 0.106: 0.104: 0.103: 0.098: 0.102: 0.101: 0.097: 0.104: 0.096: 0.100: 0.103:  
Фоп: 265 : 242 : 239 : 269 : 259 : 266 : 266 : 241 : 270 : 243 : 240 : 257 : 279 : 271 : 261 :  
Uоп: 7.00 : 7.00 : 7.00 : 7.00 : 7.00 : 7.00 : 7.00 : 7.00 : 7.00 : 7.00 : 7.00 : 7.00 : 7.00 : 7.00 : 7.00 :  
: : : : : : : : : : : : : : : : :  
Ви : 0.068: 0.051: 0.049: 0.068: 0.065: 0.067: 0.066: 0.048: 0.066: 0.051: 0.048: 0.062: 0.064: 0.065: 0.062:  
Ки : 6007 : 6007 : 6007 : 6007 : 6007 : 6007 : 6007 : 6007 : 6007 : 6007 : 6007 : 6007 : 6007 : 6007 : 6007 :  
Ви : 0.015: 0.018: 0.018: 0.016: 0.016: 0.015: 0.016: 0.018: 0.015: 0.017: 0.017: 0.016: 0.013: 0.015: 0.015:  
Ки : 6002 : 0001 : 0001 : 6002 : 6002 : 6002 : 6002 : 0001 : 6002 : 0001 : 0001 : 6002 : 0002 : 6002 : 6002 :  
Ви : 0.014: 0.014: 0.014: 0.013: 0.014: 0.014: 0.013: 0.014: 0.013: 0.014: 0.014: 0.014: 0.013: 0.013: 0.014:  
Ки : 0002 : 6002 : 6002 : 0002 : 0002 : 0002 : 0002 : 6002 : 0002 : 6002 : 6002 : 0002 : 6002 : 0002 : 0002 :  
~~~~~

|    |      |      |      |      |      |      |      |      |      |      |      |      |      |      |      |
|----|------|------|------|------|------|------|------|------|------|------|------|------|------|------|------|
| y= | 271: | 210: | 249: | 359: | 386: | 379: | 204: | 244: | 379: | 262: | 198: | 236: | 360: | 254: | 345: |
| x= | 668: | 670: | 670: | 670: | 671: | 672: | 673: | 673: | 673: | 675: | 678: | 679: | 679: | 680: | 681: |

Qc : 0.102: 0.099: 0.101: 0.099: 0.096: 0.096: 0.097: 0.099: 0.096: 0.099: 0.094: 0.096: 0.095: 0.096: 0.096:  
Фоп: 259 : 268 : 262 : 246 : 242 : 243 : 269 : 263 : 243 : 260 : 270 : 264 : 246 : 262 : 248 :  
Uоп: 7.00 : 7.00 : 7.00 : 7.00 : 7.00 : 7.00 : 7.00 : 7.00 : 7.00 : 7.00 : 7.00 : 7.00 : 7.00 : 7.00 : 7.00 :  
: : : : : : : : : : : : : : : : :  
Ви : 0.060: 0.063: 0.062: 0.050: 0.047: 0.048: 0.062: 0.061: 0.048: 0.059: 0.060: 0.059: 0.048: 0.057: 0.050:  
Ки : 6007 : 6007 : 6007 : 6007 : 6007 : 6007 : 6007 : 6007 : 6007 : 6007 : 6007 : 6007 : 6007 : 6007 : 6007 :  
Ви : 0.014: 0.015: 0.015: 0.017: 0.017: 0.017: 0.014: 0.014: 0.017: 0.015: 0.014: 0.014: 0.015: 0.014: 0.014:  
Ки : 6002 : 6002 : 6002 : 0001 : 0001 : 0001 : 6002 : 6002 : 0001 : 6002 : 6002 : 6002 : 0001 : 0002 : 0001 :  
Ви : 0.014: 0.013: 0.014: 0.014: 0.013: 0.014: 0.013: 0.014: 0.014: 0.014: 0.013: 0.014: 0.014: 0.013: 0.014:  
Ки : 0002 : 0002 : 0002 : 6002 : 6002 : 6002 : 0002 : 0002 : 6002 : 0002 : 0002 : 0002 : 6002 : 6002 : 6002 :  
~~~~~

|    |      |      |      |      |      |      |      |      |      |      |      |      |      |      |      |
|----|------|------|------|------|------|------|------|------|------|------|------|------|------|------|------|
| y= | 366: | 250: | 352: | 225: | 366: | 242: | 331: | 220: | 351: | 357: | 138: | 139: | 234: | 317: | 400: |
| x= | 682: | 683: | 684: | 687: | 688: | 689: | 690: | 691: | 692: | 693: | 695: | 696: | 697: | 698: | 699: |

Qc : 0.093: 0.095: 0.094: 0.092: 0.091: 0.092: 0.093: 0.090: 0.091: 0.090: 0.083: 0.083: 0.088: 0.090: 0.084:  
Фоп: 246 : 262 : 248 : 266 : 246 : 264 : 251 : 267 : 248 : 247 : 279 : 279 : 265 : 253 : 242 :  
~~~~~

Уоп: 7.00 : 7.00 : 7.00 : 7.00 : 7.00 : 7.00 : 7.00 : 7.00 : 7.00 : 7.00 : 7.00 : 7.00 : 7.00 : 7.00 : 7.00 :  
 : : : : : : : : : : : : : : : : : :  
 Ви : 0.046: 0.057: 0.047: 0.056: 0.046: 0.055: 0.048: 0.055: 0.046: 0.046: 0.053: 0.052: 0.053: 0.048: 0.041:  
 Ки : 6007 : 6007 : 6007 : 6007 : 6007 : 6007 : 6007 : 6007 : 6007 : 6007 : 6007 : 6007 : 6007 : 6007 : 6007 :  
 Ви : 0.016: 0.014: 0.016: 0.014: 0.015: 0.014: 0.014: 0.014: 0.014: 0.014: 0.013: 0.013: 0.014: 0.013: 0.015:  
 Ки : 0001 : 6002 : 0001 : 6002 : 0001 : 0002 : 0002 : 0002 : 0001 : 0001 : 0002 : 0002 : 0002 : 0002 : 0001 :  
 Ви : 0.013: 0.014: 0.013: 0.014: 0.013: 0.013: 0.013: 0.013: 0.013: 0.013: 0.012: 0.012: 0.013: 0.013: 0.013:  
 Ки : 0002 : 0002 : 0002 : 0002 : 0002 : 6002 : 0001 : 6002 : 0002 : 0002 : 6002 : 6002 : 6002 : 6002 : 0002 :  
 ~~~~~

|    |      |      |      |      |      |      |      |      |      |      |      |      |      |      |      |
|----|------|------|------|------|------|------|------|------|------|------|------|------|------|------|------|
| y= | 226: | 338: | 129: | 320: | 309: | 393: | 148: | 212: | 143: | 324: | 139: | 300: | 119: | 320: | 386: |
| x= | 702: | 702: | 703: | 703: | 704: | 705: | 706: | 706: | 707: | 708: | 710: | 710: | 711: | 711: | 712: |

Qc : 0.086: 0.088: 0.079: 0.088: 0.088: 0.083: 0.080: 0.084: 0.079: 0.086: 0.078: 0.086: 0.076: 0.085: 0.081:  
 Фоп: 266 : 250 : 280 : 253 : 254 : 243 : 277 : 268 : 278 : 253 : 279 : 256 : 281 : 253 : 245 :  
 Уоп: 7.00 : 7.00 : 7.00 : 7.00 : 7.00 : 7.00 : 7.00 : 7.00 : 7.00 : 7.00 : 7.00 : 7.00 : 7.00 : 7.00 : 7.00 :  
 : : : : : : : : : : : : : : : : : :  
 Ви : 0.052: 0.045: 0.050: 0.046: 0.047: 0.040: 0.050: 0.051: 0.050: 0.044: 0.049: 0.046: 0.047: 0.045: 0.039:  
 Ки : 6007 : 6007 : 6007 : 6007 : 6007 : 6007 : 6007 : 6007 : 6007 : 6007 : 6007 : 6007 : 6007 : 6007 : 6007 :  
 Ви : 0.013: 0.013: 0.013: 0.013: 0.013: 0.014: 0.013: 0.013: 0.013: 0.013: 0.013: 0.013: 0.012: 0.013: 0.014:  
 Ки : 0002 : 0002 : 0002 : 0002 : 0002 : 0001 : 0002 : 0002 : 0002 : 0002 : 0002 : 0002 : 0002 : 0002 : 0001 :  
 Ви : 0.013: 0.013: 0.012: 0.012: 0.013: 0.013: 0.012: 0.013: 0.012: 0.012: 0.012: 0.011: 0.012: 0.011: 0.012: 0.013:  
 Ки : 6002 : 6002 : 6002 : 6002 : 6002 : 0002 : 6002 : 6002 : 6002 : 0001 : 6002 : 6002 : 6002 : 6002 : 0002 :  
 ~~~~~

|    |      |      |      |      |      |      |      |      |      |      |      |      |      |      |      |
|----|------|------|------|------|------|------|------|------|------|------|------|------|------|------|------|
| y= | 135: | 409: | 196: | 214: | 315: | 401: | 287: | 126: | 376: | 306: | 200: | 280: | 290: | 378: | 391: |
| x= | 713: | 713: | 714: | 714: | 715: | 717: | 718: | 720: | 720: | 721: | 723: | 723: | 723: | 723: | 723: |

Qc : 0.077: 0.079: 0.081: 0.082: 0.084: 0.079: 0.083: 0.074: 0.080: 0.082: 0.078: 0.081: 0.081: 0.079: 0.078:  
 Фоп: 279 : 242 : 271 : 268 : 254 : 243 : 258 : 280 : 246 : 256 : 270 : 259 : 258 : 246 : 245 :  
 Уоп: 7.00 : 7.00 : 7.00 : 7.00 : 7.00 : 7.00 : 7.00 : 7.00 : 7.00 : 7.00 : 7.00 : 7.00 : 7.00 : 7.00 : 7.00 :  
 : : : : : : : : : : : : : : : : : :  
 Ви : 0.048: 0.038: 0.048: 0.049: 0.044: 0.038: 0.045: 0.046: 0.039: 0.043: 0.046: 0.044: 0.043: 0.039: 0.037:  
 Ки : 6007 : 6007 : 6007 : 6007 : 6007 : 6007 : 6007 : 6007 : 6007 : 6007 : 6007 : 6007 : 6007 : 6007 : 6007 :  
 Ви : 0.013: 0.014: 0.013: 0.013: 0.013: 0.013: 0.013: 0.013: 0.013: 0.013: 0.013: 0.013: 0.013: 0.013: 0.013:  
 Ки : 0002 : 0001 : 0002 : 0002 : 0002 : 0001 : 0002 : 0002 : 0002 : 0002 : 0002 : 0002 : 0002 : 0002 : 0001 :  
 Ви : 0.011: 0.013: 0.011: 0.012: 0.012: 0.013: 0.012: 0.011: 0.013: 0.011: 0.011: 0.012: 0.011: 0.013: 0.013:  
 Ки : 6002 : 0002 : 6002 : 6002 : 6002 : 0002 : 6002 : 6002 : 0001 : 6002 : 6002 : 6002 : 6002 : 6002 : 0001 : 0002 :  
 ~~~~~

|    |      |
|----|------|
| y= | 392: |
| x= | 723: |



```

-----:
Qс : 0.078:
Фоп: 245 :
Uоп: 7.00 :
 :
Ви : 0.037:
Ки : 6007 :
Ви : 0.013:
Ки : 0001 :
Ви : 0.013:
Ки : 0002 :
~~~~~

```

Результаты расчета в точке максимума ПК ЭРА v2.5. Модель: МРК-2014  
 Координаты точки : X= 522.0 м, Y= 325.0 м

Максимальная суммарная концентрация | Cs= 0.29627 доли ПДК |  
 ~~~~~

Достигается при опасном направлении 238 град.
 и скорости ветра 7.00 м/с

Всего источников: 9. В таблице заказано вкладчиков не более чем с 95% вклада
 ВКЛАДЫ ИСТОЧНИКОВ

Ном.	Код	Тип	Выброс	Вклад	Вклад в%	Сум. %	Коэф.влияния
----	<Об-П>-<Ис>	---	М- (Mq) --	-С [доли ПДК]	-----	-----	b=C/M ---
1	000201 6007	П1	0.1340	0.188035	63.5	63.5	1.4032485
2	000201 0001	Т	0.0420	0.041153	13.9	77.4	0.979839802
3	000201 6002	П1	0.0484	0.037187	12.6	89.9	0.768317640
4	000201 6004	П1	0.0091	0.014136	4.8	94.7	1.5466435
5	000201 0002	Т	0.1950	0.012437	4.2	98.9	0.063777484
			В сумме =	0.292948	98.9		
			Суммарный вклад остальных =	0.003325	1.1		

9. Результаты расчета по границе санзоны.

ПК ЭРА v2.5. Модель: МРК-2014

Город :006 Карабалыкский рйаон.

Объект :0002 Производственная база ТОО "Тенгри1".

Вар.расч. :1 Расч.год: 2025 Расчет проводился 23.08.2025 10:02

Группа суммации :__ ПЛ=2902 Взвешенные частицы (116)

2908 Пыль неорганическая, содержащая двуокись кремния в %: 70-20 (шамот, цемент, пыль цементного производства - глина, глинистый сланец, доменный шлак, песок, клинкер, зола, кремнезем, зола углей казахстанских месторождений) (494)

2937 Пыль зерновая /по грибам хранения/ (487)

Расчет проводился по всем санитарным зонам внутри расч. прямоугольника 001

Всего просчитано точек: 70

Фоновая концентрация не задана

Направление ветра: автоматический поиск опасного направления от 0 до 360 град.

Скорость ветра: автоматический поиск опасной скорости от 0.5 до 7.0(Умр) м/с

Расшифровка обозначений

Qс - суммарная концентрация [доли ПДК]	
Фоп- опасное направл. ветра [угл. град.]	
Уоп- опасная скорость ветра [м/с]	
Ви - вклад ИСТОЧНИКА в Qс [доли ПДК]	
Ки - код источника для верхней строки Ви	

| ~~~~~~|

| -При расчете по группе суммации концентр. в мг/м3 не печатается|

~~~~~|

|      |        |        |        |        |        |        |        |        |        |        |        |        |        |        |        |
|------|--------|--------|--------|--------|--------|--------|--------|--------|--------|--------|--------|--------|--------|--------|--------|
| y=   | 155:   | 168:   | 181:   | 195:   | 209:   | 223:   | 237:   | 251:   | 263:   | 276:   | 289:   | 298:   | 306:   | 315:   | 324:   |
| x=   | 168:   | 165:   | 162:   | 163:   | 163:   | 166:   | 169:   | 172:   | 183:   | 195:   | 206:   | 220:   | 235:   | 249:   | 263:   |
| Qс : | 0.532: | 0.485: | 0.443: | 0.421: | 0.405: | 0.402: | 0.398: | 0.392: | 0.410: | 0.427: | 0.434: | 0.454: | 0.475: | 0.481: | 0.478: |
| Фоп: | 76 :   | 81 :   | 85 :   | 90 :   | 94 :   | 99 :   | 104 :  | 109 :  | 114 :  | 121 :  | 127 :  | 134 :  | 140 :  | 147 :  | 154 :  |
| Уоп: | 7.00 : | 7.00 : | 7.00 : | 7.00 : | 7.00 : | 7.00 : | 7.00 : | 7.00 : | 7.00 : | 7.00 : | 7.00 : | 7.00 : | 7.00 : | 7.00 : | 7.00 : |
| :    | :      | :      | :      | :      | :      | :      | :      | :      | :      | :      | :      | :      | :      | :      | :      |
| Ви : | 0.351: | 0.347: | 0.353: | 0.358: | 0.363: | 0.368: | 0.368: | 0.364: | 0.382: | 0.403: | 0.408: | 0.430: | 0.449: | 0.454: | 0.450: |
| Ки : | 6007 : | 6007 : | 6007 : | 6007 : | 6007 : | 6007 : | 6007 : | 6007 : | 6007 : | 6007 : | 6007 : | 6007 : | 6007 : | 6007 : | 6007 : |
| Ви : | 0.147: | 0.110: | 0.062: | 0.038: | 0.016: | 0.016: | 0.016: | 0.016: | 0.018: | 0.017: | 0.019: | 0.017: | 0.020: | 0.021: | 0.022: |
| Ки : | 6002 : | 6002 : | 6002 : | 6002 : | 6004 : | 6004 : | 6004 : | 6004 : | 6004 : | 6004 : | 6004 : | 6004 : | 6004 : | 6004 : | 6004 : |
| Ви : | 0.015: | 0.013: | 0.015: | 0.014: | 0.015: | 0.008: | 0.008: | 0.008: | 0.008: | 0.006: | 0.006: | 0.005: | 0.005: | 0.005: | 0.005: |
| Ки : | 6004 : | 6004 : | 6004 : | 6004 : | 6002 : | 0002 : | 0002 : | 0002 : | 0002 : | 0002 : | 0002 : | 0002 : | 0002 : | 0002 : | 0002 : |

|      |        |        |        |        |        |        |        |        |        |        |        |        |        |        |        |
|------|--------|--------|--------|--------|--------|--------|--------|--------|--------|--------|--------|--------|--------|--------|--------|
| y=   | 330:   | 336:   | 342:   | 348:   | 352:   | 356:   | 360:   | 364:   | 365:   | 365:   | 366:   | 360:   | 355:   | 349:   | 338:   |
| x=   | 279:   | 294:   | 309:   | 324:   | 340:   | 356:   | 371:   | 387:   | 402:   | 417:   | 432:   | 446:   | 461:   | 475:   | 486:   |
| Qс : | 0.484: | 0.477: | 0.466: | 0.448: | 0.435: | 0.419: | 0.400: | 0.380: | 0.367: | 0.354: | 0.332: | 0.328: | 0.321: | 0.323: | 0.341: |
| Фоп: | 161 :  | 167 :  | 174 :  | 180 :  | 186 :  | 192 :  | 197 :  | 201 :  | 206 :  | 210 :  | 213 :  | 218 :  | 221 :  | 225 :  | 229 :  |
| Уоп: | 7.00 : | 7.00 : | 7.00 : | 7.00 : | 7.00 : | 7.00 : | 7.00 : | 7.00 : | 7.00 : | 7.00 : | 7.00 : | 7.00 : | 7.00 : | 7.00 : | 7.00 : |
| :    | :      | :      | :      | :      | :      | :      | :      | :      | :      | :      | :      | :      | :      | :      | :      |
| Ви : | 0.452: | 0.441: | 0.428: | 0.406: | 0.387: | 0.362: | 0.335: | 0.311: | 0.289: | 0.272: | 0.255: | 0.245: | 0.238: | 0.228: | 0.227: |
| Ки : | 6007 : | 6007 : | 6007 : | 6007 : | 6007 : | 6007 : | 6007 : | 6007 : | 6007 : | 6007 : | 6007 : | 6007 : | 6007 : | 6007 : | 6007 : |
| Ви : | 0.025: | 0.028: | 0.027: | 0.028: | 0.028: | 0.027: | 0.029: | 0.032: | 0.043: | 0.047: | 0.042: | 0.048: | 0.043: | 0.043: | 0.044: |



Ви : 0.378: 0.366: 0.343: 0.364: 0.363: 0.361: 0.355: 0.355: 0.346: 0.351:  
 Ки : 6007 : 6007 : 6007 : 6007 : 6007 : 6007 : 6007 : 6007 : 6007 : 6007 :  
 Ви : 0.055: 0.110: 0.179: 0.206: 0.224: 0.217: 0.194: 0.174: 0.145: 0.147:  
 Ки : 6002 : 6002 : 6002 : 6002 : 6002 : 6002 : 6002 : 6002 : 6002 : 6002 :  
 Ви : 0.023: 0.022: 0.022: 0.021: 0.021: 0.019: 0.018: 0.016: 0.014: 0.015:  
 Ки : 6004 : 6004 : 6004 : 6004 : 0001 : 6004 : 6004 : 6004 : 6004 : 6004 :

~~~~~

Результаты расчета в точке максимума ПК ЭРА v2.5. Модель: МРК-2014
 Координаты точки : X= 188.0 м, Y= 112.0 м

Максимальная суммарная концентрация | Cs= 0.64830 доли ПДК |

~~~~~

Достигается при опасном направлении 57 град.  
 и скорости ветра 7.00 м/с

Всего источников: 9. В таблице заказано вкладчиков не более чем с 95% вклада

#### ВКЛАДЫ ИСТОЧНИКОВ

| Ном. | Код             | Тип | Выброс                      | Вклад         | Вклад в% | Сум. % | Коэф.влияния   |
|------|-----------------|-----|-----------------------------|---------------|----------|--------|----------------|
| ---- | <Об-П>-<Ис> --- | --- | М- (Мq) --                  | -С [доли ПДК] | -----    | -----  | ---- b=C/M --- |
| 1    | 000201 6007     | П1  | 0.1340                      | 0.362550      | 55.9     | 55.9   | 2.7055979      |
| 2    | 000201 6002     | П1  | 0.0484                      | 0.224368      | 34.6     | 90.5   | 4.6356988      |
| 3    | 000201 0001     | Т   | 0.0420                      | 0.021382      | 3.3      | 93.8   | 0.509088218    |
| 4    | 000201 6004     | П1  | 0.0091                      | 0.020697      | 3.2      | 97.0   | 2.2644782      |
|      |                 |     | В сумме =                   | 0.628997      | 97.0     |        |                |
|      |                 |     | Суммарный вклад остальных = | 0.019304      | 3.0      |        |                |

~~~~~

10. Результаты расчета в фиксированных точках.

ПК ЭРА v2.5. Модель: МРК-2014

Группа точек 001

Город :006 Карабалыкский рйаон.

Объект :0002 Производственная база ТОО "Тенгри1".

Вар.расч. :1 Расч.год: 2025 Расчет проводился 23.08.2025 10:02

Группа суммации :__ПЛ=2902 Взвешенные частицы (116)

2908 Пыль неорганическая, содержащая двуокись кремния в %: 70-20 (шамот,
 цемент, пыль цементного производства - глина, глинистый сланец,
 доменный шлак, песок, клинкер, зола, кремнезем, зола углей
 казахстанских месторождений) (494)

2937 Пыль зерновая /по грибам хранения/ (487)

Фоновая концентрация не задана

Направление ветра: автоматический поиск опасного направления от 0 до 360 град.

Скорость ветра: автоматический поиск опасной скорости от 0.5 до 7.0 (Uмр) м/с

Точка 1. Расчетная точка.

Координаты точки : X= 164.0 м, Y= 172.0 м

Максимальная суммарная концентрация | Cs= 0.47011 доли ПДК |
~~~~~

Достигается при опасном направлении 82 град.  
и скорости ветра 7.00 м/с

Всего источников: 9. В таблице заказано вкладчиков 3, но не более 95% вклада  
ВКЛАДЫ ИСТОЧНИКОВ

| Ном. | Код         | Тип | Выброс                      | Вклад         | Вклад в% | Сум. % | Коеф.влияния |
|------|-------------|-----|-----------------------------|---------------|----------|--------|--------------|
| ---- | <Об-П>-<Ис> | --- | М- (Мq) --                  | -С [доли ПДК] | -----    | -----  | b=С/М ---    |
| 1    | 000201 6007 | П1  | 0.1340                      | 0.352731      | 75.0     | 75.0   | 2.6323178    |
| 2    | 000201 6002 | П1  | 0.0484                      | 0.088656      | 18.9     | 93.9   | 1.8317406    |
| 3    | 000201 6004 | П1  | 0.0091                      | 0.014371      | 3.1      | 96.9   | 1.5723070    |
|      |             |     | В сумме =                   | 0.455758      | 96.9     |        |              |
|      |             |     | Суммарный вклад остальных = | 0.014355      | 3.1      |        |              |

Точка 2. Расчетная точка.

Координаты точки : X= 307.0 м, Y= 341.0 м

Максимальная суммарная концентрация | Cs= 0.46910 доли ПДК |  
~~~~~

Достигается при опасном направлении 173 град.
и скорости ветра 7.00 м/с

Всего источников: 9. В таблице заказано вкладчиков 3, но не более 95% вклада
ВКЛАДЫ ИСТОЧНИКОВ

Ном.	Код	Тип	Выброс	Вклад	Вклад в%	Сум. %	Коеф.влияния
----	<Об-П>-<Ис>	---	М- (Мq) --	-С [доли ПДК]	-----	-----	b=С/М ---
1	000201 6007	П1	0.1340	0.431623	92.0	92.0	3.2210679
2	000201 6004	П1	0.0091	0.027849	5.9	97.9	3.0469518
			В сумме =	0.459472	97.9		
			Суммарный вклад остальных =	0.009624	2.1		

Точка 3. Расчетная точка.

Координаты точки : X= 444.0 м, Y= 361.0 м

Максимальная суммарная концентрация | Cs= 0.32913 доли ПДК |
~~~~~

Достигается при опасном направлении 217 град.  
и скорости ветра 7.00 м/с

Всего источников: 9. В таблице заказано вкладчиков 3, но не более 95% вклада  
ВКЛАДЫ ИСТОЧНИКОВ

| Ном. | Код         | Тип | Выброс                      | Вклад    | Вклад в% | Сум. % | Коеф.влияния |
|------|-------------|-----|-----------------------------|----------|----------|--------|--------------|
| 1    | 000201 6007 | П1  | 0.1340                      | 0.248342 | 75.5     | 75.5   | 1.8533000    |
| 2    | 000201 6002 | П1  | 0.0484                      | 0.045831 | 13.9     | 89.4   | 0.946931541  |
| 3    | 000201 6004 | П1  | 0.0091                      | 0.019528 | 5.9      | 95.3   | 2.1365793    |
|      |             |     | В сумме =                   | 0.313702 | 95.3     |        |              |
|      |             |     | Суммарный вклад остальных = | 0.015430 | 4.7      |        |              |

Точка 4. Расчетная точка.

Координаты точки : X= 523.0 м, Y= 291.0 м

Максимальная суммарная концентрация | Cs= 0.30371 доли ПДК |

Достигается при опасном направлении 245 град.  
и скорости ветра 7.00 м/с

Всего источников: 9. В таблице заказано вкладчиков 3, но не более 95% вклада

#### ВКЛАДЫ ИСТОЧНИКОВ

| Ном. | Код         | Тип | Выброс                      | Вклад    | Вклад в% | Сум. % | Коеф.влияния |
|------|-------------|-----|-----------------------------|----------|----------|--------|--------------|
| 1    | 000201 6007 | П1  | 0.1340                      | 0.216856 | 71.4     | 71.4   | 1.6183246    |
| 2    | 000201 6002 | П1  | 0.0484                      | 0.043134 | 14.2     | 85.6   | 0.891194046  |
| 3    | 000201 6004 | П1  | 0.0091                      | 0.014719 | 4.8      | 90.5   | 1.6104375    |
| 4    | 000201 0001 | Т   | 0.0420                      | 0.013589 | 4.5      | 94.9   | 0.323558003  |
| 5    | 000201 0002 | Т   | 0.1950                      | 0.011669 | 3.8      | 98.8   | 0.059839502  |
|      |             |     | В сумме =                   | 0.299967 | 98.8     |        |              |
|      |             |     | Суммарный вклад остальных = | 0.003746 | 1.2      |        |              |

Точка 5. Расчетная точка.

Координаты точки : X= 479.0 м, Y= 122.0 м

Максимальная суммарная концентрация | Cs= 0.36030 доли ПДК |

Достигается при опасном направлении 296 град.  
и скорости ветра 7.00 м/с

Всего источников: 9. В таблице заказано вкладчиков 3, но не более 95% вклада

#### ВКЛАДЫ ИСТОЧНИКОВ

| Ном. | Код         | Тип | Выброс                      | Вклад    | Вклад в% | Сум. % | Коеф.влияния |
|------|-------------|-----|-----------------------------|----------|----------|--------|--------------|
| 1    | 000201 6007 | П1  | 0.1340                      | 0.325360 | 90.3     | 90.3   | 2.4280572    |
| 2    | 000201 6004 | П1  | 0.0091                      | 0.014468 | 4.0      | 94.3   | 1.5828800    |
| 3    | 000201 6002 | П1  | 0.0484                      | 0.011801 | 3.3      | 97.6   | 0.243817285  |
|      |             |     | В сумме =                   | 0.351628 | 97.6     |        |              |
|      |             |     | Суммарный вклад остальных = | 0.008676 | 2.4      |        |              |

Точка 6. Расчетная точка.

Координаты точки : X= 283.0 м, Y= 61.0 м

Максимальная суммарная концентрация | Cs= 0.47465 доли ПДК |

Достигается при опасном направлении 17 град.

и скорости ветра 7.00 м/с

Всего источников: 9. В таблице заказано вкладчиков 3, но не более 95% вклада

ВКЛАДЫ ИСТОЧНИКОВ

| Ном. | Код            | Тип | Выброс                      | Вклад         | Вклад в% | Сум. % | Кэф.влияния |
|------|----------------|-----|-----------------------------|---------------|----------|--------|-------------|
| ---- | <Об-П>-<Ис>--- | --- | М- (Мq) --                  | -С [доли ПДК] | -----    | -----  | b=С/М ---   |
| 1    | 000201 6007    | П1  | 0.1340                      | 0.436438      | 91.9     | 91.9   | 3.2569995   |
| 2    | 000201 6004    | П1  | 0.0091                      | 0.025361      | 5.3      | 97.3   | 2.7747178   |
|      |                |     | В сумме =                   | 0.461799      | 97.3     |        |             |
|      |                |     | Суммарный вклад остальных = | 0.012853      | 2.7      |        |             |

1. Объем хранения зерна на складе 1000 тонн в год.
2. Объем подработки зерна на ЗАВ 20 (очистка зерновых) 2500 тонн в год.
3. Объем сушки зерна на зерносушилке АТМ UNIVERSAL 12 -200 тонн в год.
4. Объем потребления топлива (дизельное) на сушильном агрегате 4 литра на 1 тонну сушки зерна.
5. Объем хранения ГСМ (диз. топлива в емкостях) 5 тонн в год.

Кислород 10 кг/год.

Байсакалов Е.Е.



**№ 2008363**

Жер учаскесінің кадастрлік нөмірі (коды) **12-182-003-256**

Меншік иесі **Ботагоз Есенжоловна Байсакалова, Спортивный көш., 5 үй, Карабалык п., Карабалык ауд., Қостанай обл.**

Жер учаскесінің құқығы - **жеке меншігі**

Жер учаскесінің көлемі - **0,2325 га.**

Жер учаскесін пайдалану нысаны - **өндірістік ғимараттарын орналастыру**

Жер учаскесін пайдаланудағы шектеулер мен ауыртпашылықтар: **Жоқ**

Жер учаскесінің бөлінілуі - **бөлінбейді**

Актінің берілу негізі **1999 жылғы 10 желтоқсандағы № 2-1968 сатып алу-сату шарты**

Кадастровый номер земельного участка (код) **12-182-003-256**

Собственник **Байсакалова Ботагоз Есенжоловна, ул. Спортивная, д. 5, п. Карабалык, Карабалыкский район, Костанайской области**

Преподна земельный участок - **частная собственность**

Площадь земельного участка - **0,2325 га.**

Целевое назначение земельного участка - **для размещения производственных помещений**

Ограничения в использовании и обременения земельного участка: **Нет**

Делимость земельного участка - **неделимый**


Основание выдачи акта **договор купли-продажи от 10 декабря 1999 года № 2-1968**

№ 2008363

**Жер учаскесінің ЖОСПАРЫ  
ПЛАН земельного участка**

Учаскенің орналасқан жері Гоголь көш., 6 үй, Карабалык п.,  
Карабалык ауд., Қостанай обл.

Местоположение участка ул. Гоголя, д. 6, п. Карабалык,  
Карабалыкский район, Костанайской области

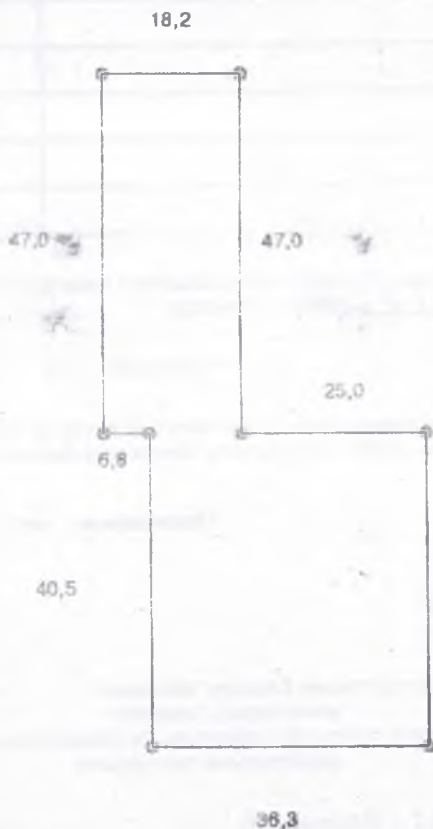

|                                                                      |             |                        |                             |
|----------------------------------------------------------------------|-------------|------------------------|-----------------------------|
| ТАНАЙ ОНЫҢ БОСЫНША ЖАЛҒЫЗМАЙТҮН<br>КЕҢІНДЕГІ ОРТАЛЫҒЫН ҚАРАСЫП СЫЗБА |             | ТІРКЕУ ІСІНІ<br>№ 2541 | ТІРКЕЛГЕН КҮН<br>10.10.2006 |
| ІРҮМ № 2006-2541                                                     | 182-003-256 | ТҮРІК №                | ШІІ                         |
| ҚАЛ                                                                  |             | ҚАЛ                    | ҚАЛ                         |

Масштаб 1: 1000

**№ 3243681**

**Жер учаскесінің кадастрлық нөмірі(коды) - 12-182-003-237**

**Меншік иесі - Бахытжамал Мухамедкалиевна Байсакалова, Қостанай облысы, Қарабалық ауданы, Қарабалық к., Спортивный көш., 11 үй, 1 п.**

**Жер учаскесіне жеке меншік құқығы - ортақ үлестік меншік, үлес - 0,2456 га.**

**Жер учаскесінің көлемі - 0,2456 га.**

**Жер учаскесін мақсатты тағайындау - өндірістік ғимараттар мен құрылыстарды орналастыру үшін**

**Жер учаскесін пайдаланудағы шектеулер мен ауыртпалықтар - жоқ**

**Жер учаскесінің бөлінілуі - бөлінбейді**

**Актінің берілу негізі - 2001 жылғы 20 шілдедегі №2008 жер учаскесі үлесін сатып алу-сату шарты**

**Кадастровый номер земельного участка(код) - 12-182-003-237**

**Собственник - Байсакалова Бахытжамал Мухамедкалиевна, Костанайская область, Карабалыкский район, п.Карабалык, ул.Спортивная, д.11, кв.1**

**Право частной собственности на земельный участок - общая долевая собственность, доля - 0,2456 га.**

**Площадь земельного участка - 0,2456 га.**

**Целевое назначение земельного участка - для размещения производственных зданий и сооружений**

**Ограничения в использовании и обременения земельного участка - нет**

**Делимость земельного участка - неделимый**


**Основание выдачи акта - договор купли-продажи доли земельного участка от 20 июля 2001 года №2008**

№ 3243681

**Жер учаскесінің ЖОСПАРЫ**  
**ПЛАН земельного участка**  
**12-182-003-237**

Учаскенің орналасқан жері - Қостанай облысы, Қарабалық ауданы,  
Қарабалық к., Гоголь көш., 6 үй

Местоположение участка - Костанайская область, Карабалыкский район, п.  
Карабалык, ул. Гоголя, д. 6

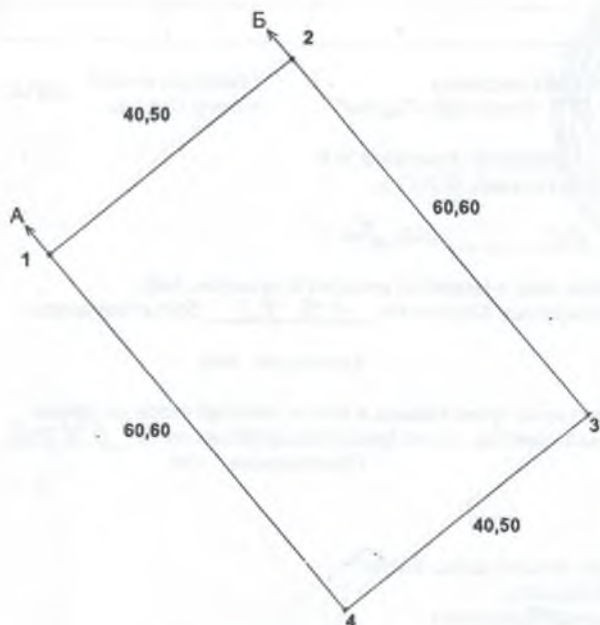

Описание смежеств:  
от А до Б земли ТОО "Ак-Бидай-Агро"  
от Б до А земли Байсакаловой Б.М