

РЕСПУБЛИКА КАЗАХСТАН  
**ТОО «ЭНЕРГОИНФОРМПРОЕКТ»**  
ГСЛ №18004763

Заказчик: филиал АО «НК «Қазақстан темір жолы»  
Дирекция по модернизации вокзального хозяйства»

## **РАБОЧИЙ ПРОЕКТ**

Разработка ПСД «Реконструкция перрона и платформы,  
расположенные вдоль железнодорожных путей на объекте  
«Сарышаган», расположенные по адресу: РК, Карагандинская  
обл.,ст.Сарышаган»

Раздел проекта Генеральный план

Том 2. Альбом 1  
03/2025-ГП

г. Темиртау - 2025 г.

РЕСПУБЛИКА КАЗАХСТАН  
**ТОО «ЭНЕРГОИНФОРМПРОЕКТ»**  
ГСЛ №18004763

Заказчик: филиал АО «НК «Қазақстан темір жолы»  
Дирекция по модернизации вокзального хозяйства»

## РАБОЧИЙ ПРОЕКТ

Разработка ПСД «Реконструкция перрона и платформы,  
расположенные вдоль железнодорожных путей на объекте  
«Сарышаган», расположенные по адресу: РК, Карагандинская  
обл.,ст.Сарышаган»

Раздел проекта Генеральный план

Том 2. Альбом 1  
03/2025-ГП

Руководитель проектного отдела


Главный инженер проекта



Жданов П.А.




Жантаракова Д.М.

г. Темиртау - 2025 г.

Ведомость ссылочных и прилагаемых документов				
Обозначение		Наименование		Примечание
ГОСТ 21.508-93		Правила выполнения рабочей документации генеральных планов предприятий, сооружений и жилищно-гражданских объектов		
СП РК 2.04.-01-2017		Строительная климатология		
Технико – экономические показатели генерального плана				
Поз.	Наименование		ед. изм.	Кол.
1	Площадь участка боковая платформа		га	0,202
2	Площадь участка островная платформа № 2		га	0,182
3	Площадь участка островная платформа № 3		га	0,2001
4	Площадь застройки боковая платформа		м²	1680,40
5	Площадь застройки островная платформа № 2		м²	1201,53
6	Площадь застройки островная платформа № 3		м²	1845,96
Ведомость рабочих чертежей основного комплекта ГП				
Лист	Наименование		Примечание	
1	Общие данные			
2	План ситуационный М 1:1000			
3	План разбивочный М 1:500			
4	Сводный план инженерных сетей М 1:500			
5	План благоустройства территории М 1:500			
Проект разработан в соответствии с действующими нормами, правилами, инструкциями и государственными стандартами и предусматривает мероприятия, обеспечивающие взрывобезопасность и пожаробезопасность при эксплуатации.				
ГИП:  Жантаракова Д.М.				

Общие указания:  
Комплект чертежей рабочего проекта “Реконструкция перрона и платформы, расположенные вдоль железнодорожных путей на объекте “Сарышаган”, расположенные по адресу: РК, Карагандинская обл., ст. Сарышаган” выполнен на основании задания на проектирование, инженерно-геодезических изысканий, а также нормативных документов, действующих на территории РК.  
Боковая платформа: кадастровый номер участка: 09-102-036-086; госакт № 0165027.  
Островная платформа № 2: кадастровый номер участка: 09-102-036-087; госакт № 0165030.  
Островная платформа № 3: кадастровый номер участка: 09-102-036-088; госакт № 0165026.  
Исследуемая территория относится к I В климатическому подрайону, согласно схематической карте климатического районирования для строительства СП РК 2.04-01-2017.  
Система координат местная. Система высот Балтийская.  
Исходные данные для разработки рабочего проекта приведены в томе – общая пояснительная записка и чертежи.  
Все работы выполнять с высоким качеством из высококачественных материалов и изделий.

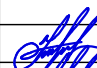
Ведомость основных комплектов рабочих чертежей		
Обозначение	Наименование	Примечание
ГП	Генеральный план	Том 2. Альбом 1
КР	Конструктивные решения	Том 2. Альбом 2
ЭН	Электроосвещение наружное	Том 2. Альбом 3
ГС	Система громкой связи	Том 2. Альбом 4
НВН	Наружное видеонаблюдение	Том 2. Альбом 5

03/2025-ГП						
Разработка ПСД “Реконструкция перрона и платформы, расположенные вдоль железнодорожных путей на объекте “Сарышаган”, расположенные по адресу: РК, Карагандинская обл., ст. Сарышаган”						
Изм.	Кол.уч.	Лист	№ док	Подп.	Дата	
						Реконструкция перрона и платформы на станции “Сарышаган”
						Стадия
						Лист
						Листов
Проверил	Жантаракова		10.25			Общие данные
Норм контроль	Жантаракова		10.25			
Разработ.	Дурманов		10.25			
						ТОО “ЭнергоИнформПроект”






“Реконструкция перрона и платформы, расположенные вдоль железнодорожных путей на объекте “Сарышаган”,  
расположенные по адресу: РК, Карагандинская обл., ст. Сарышаган”

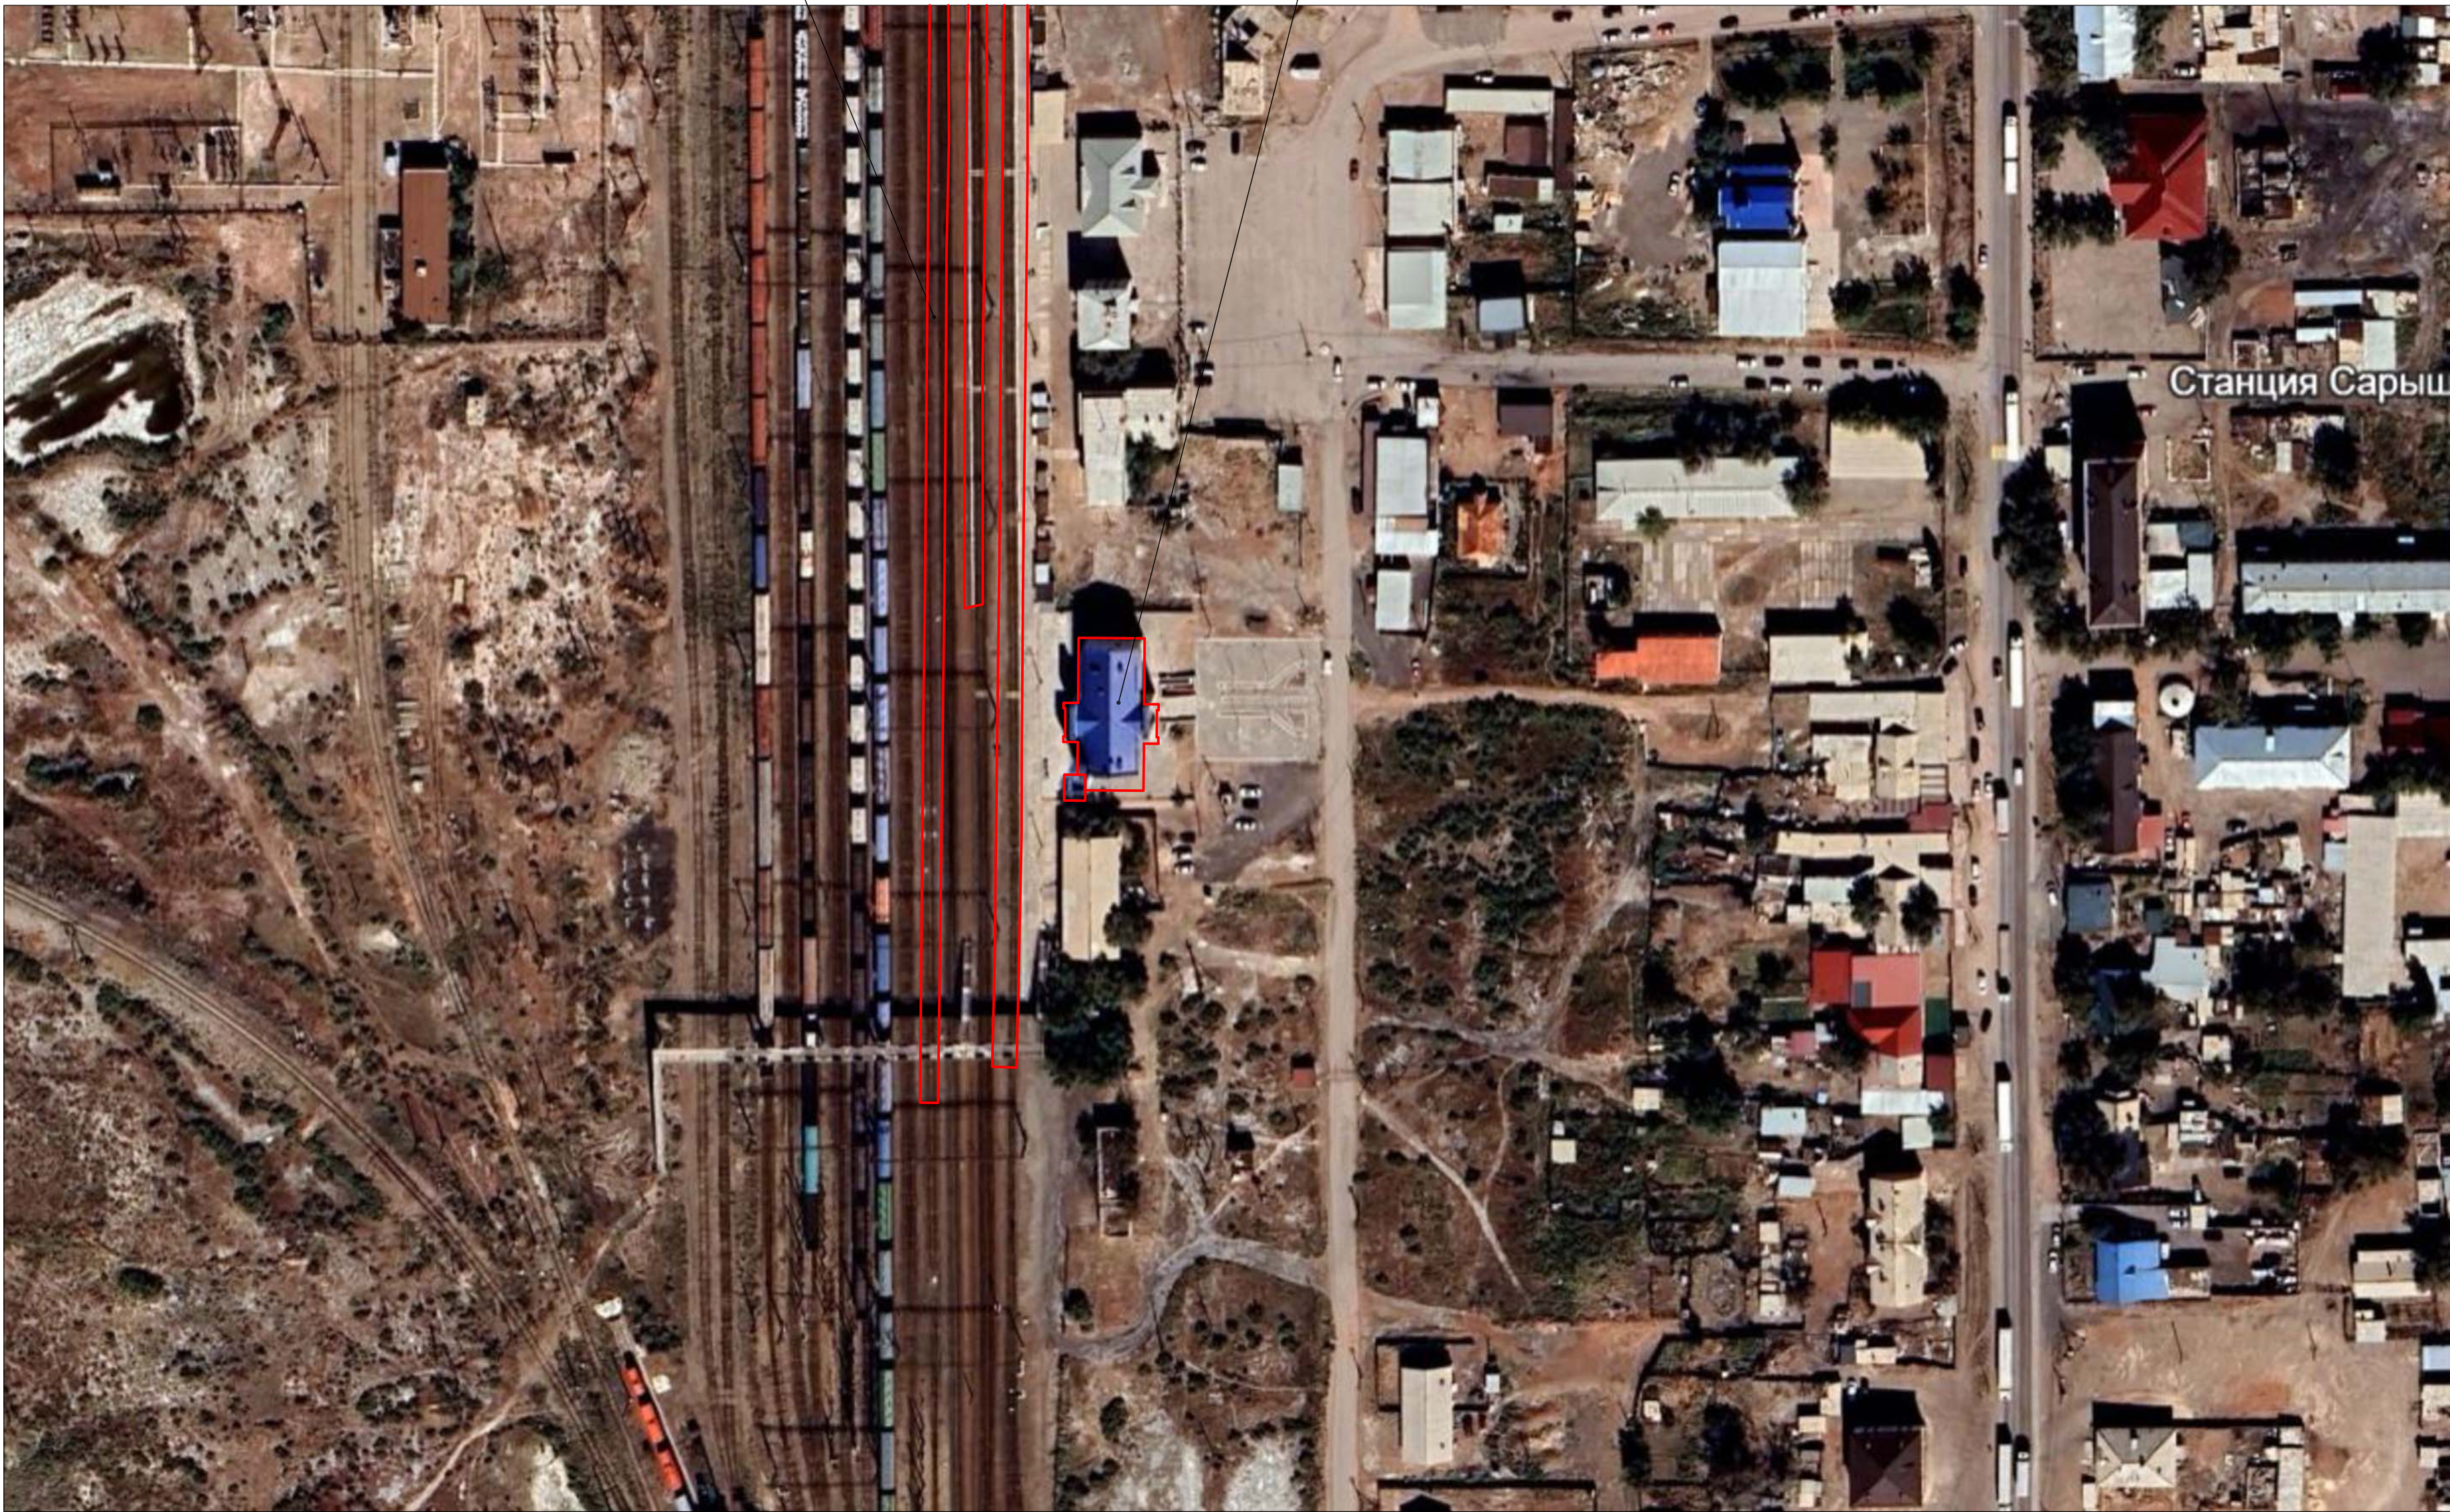
станция Сарышаган



Инв. № подл.	Подпись и дата	Взам. инв. №

						03/2025-ГП			
						Разработка ПСД "Реконструкция перрона и платформы, расположенные вдоль железнодорожных путей на объекте "Сарышаган", расположенные по адресу: РК, Карагандинская обл., ст. Сарышаган"			
Изм.	Кол.уч.	Лист	№°док	Подп.	Дата	Реконструкция перрона и платформы на станции "Сарышаган"	Стадия	Лист	Листов
							РП	2	
Проверил	Жантаракова				10.25				
Норм. контрол.	Жантаракова				10.25	План ситуационный М 1:1000	ТОО "ЭнергоИнформПроект"		
Разработ.	Дурманов				10.25				



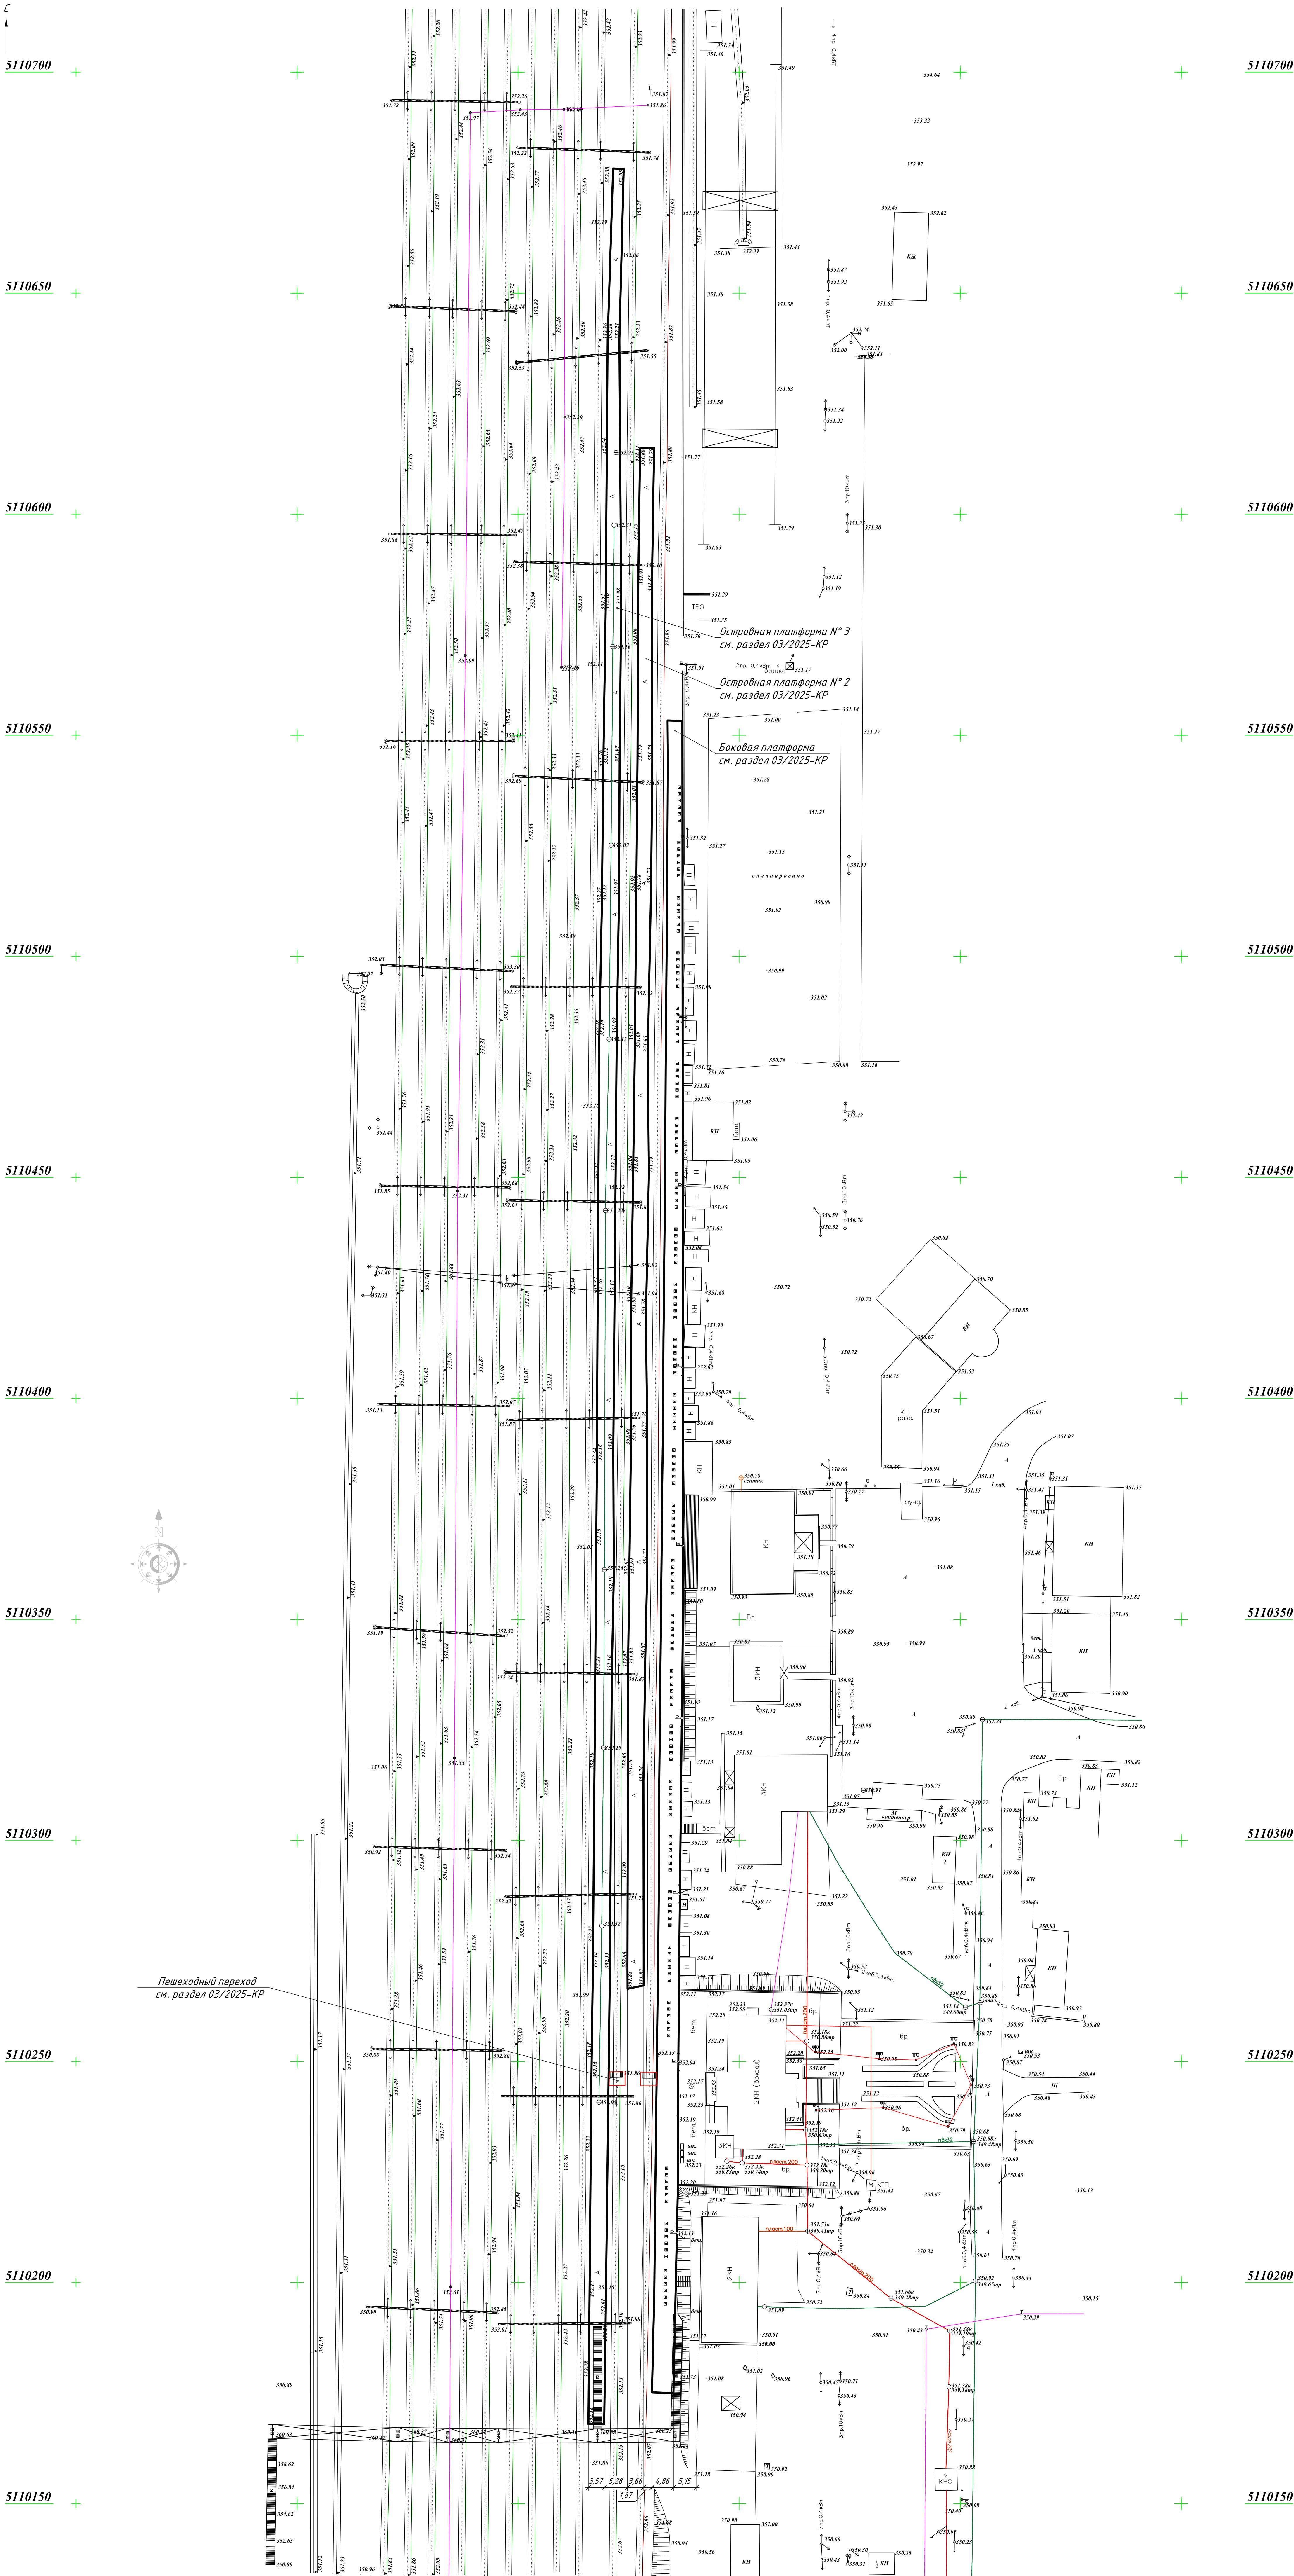

5110700

5110650

5110600

5110550

5110500

5110450

5110400

5110350

5110300

5110250

5110200


5110150

Экспликация зданий и сооружений					
Номер на плане	Наименование	Этажность	Количество		Площадь
			Встроен.	Полу-встроен.	
1	Боковая платформа				6680,40
2	Островная платформа № 2				1201,53
3	Островная платформа № 3				9845,96

- Условные обозначения:
- 2 КН (вокзал) - существующая станция "Сарышаган";
  - существующая канализационная сеть;
  - существующая водопроводная сеть;
  - платформы, подлежащие реконструкции, см. раздел 03/2025-КР;
  - \*\*\*\*\* - проектируемые наделы со сканьями, см. раздел 03/2025-КР.

03/2025-ГП					
Разработка ПСД "Реконструкция перрона и платформы, расположенные вдоль железнодорожных путей на объекте "Сарышаган", расположенные по адресу: РК, Карагандинская обл., ст. Сарышаган"					
Изм.	Кол.уч.	Лист	№ док.	Подп.	Дата
Реконструкция перрона и платформы на станции "Сарышаган"				Специал.	Лист
				РП	3
Проектировщик	Житаракова	10.25			
Нач. контроля	Житаракова	10.25			
Разработчик	Житонов	10.25			
План разбивочный М 1:500					ТОО "ЭнергоИнформПроект"



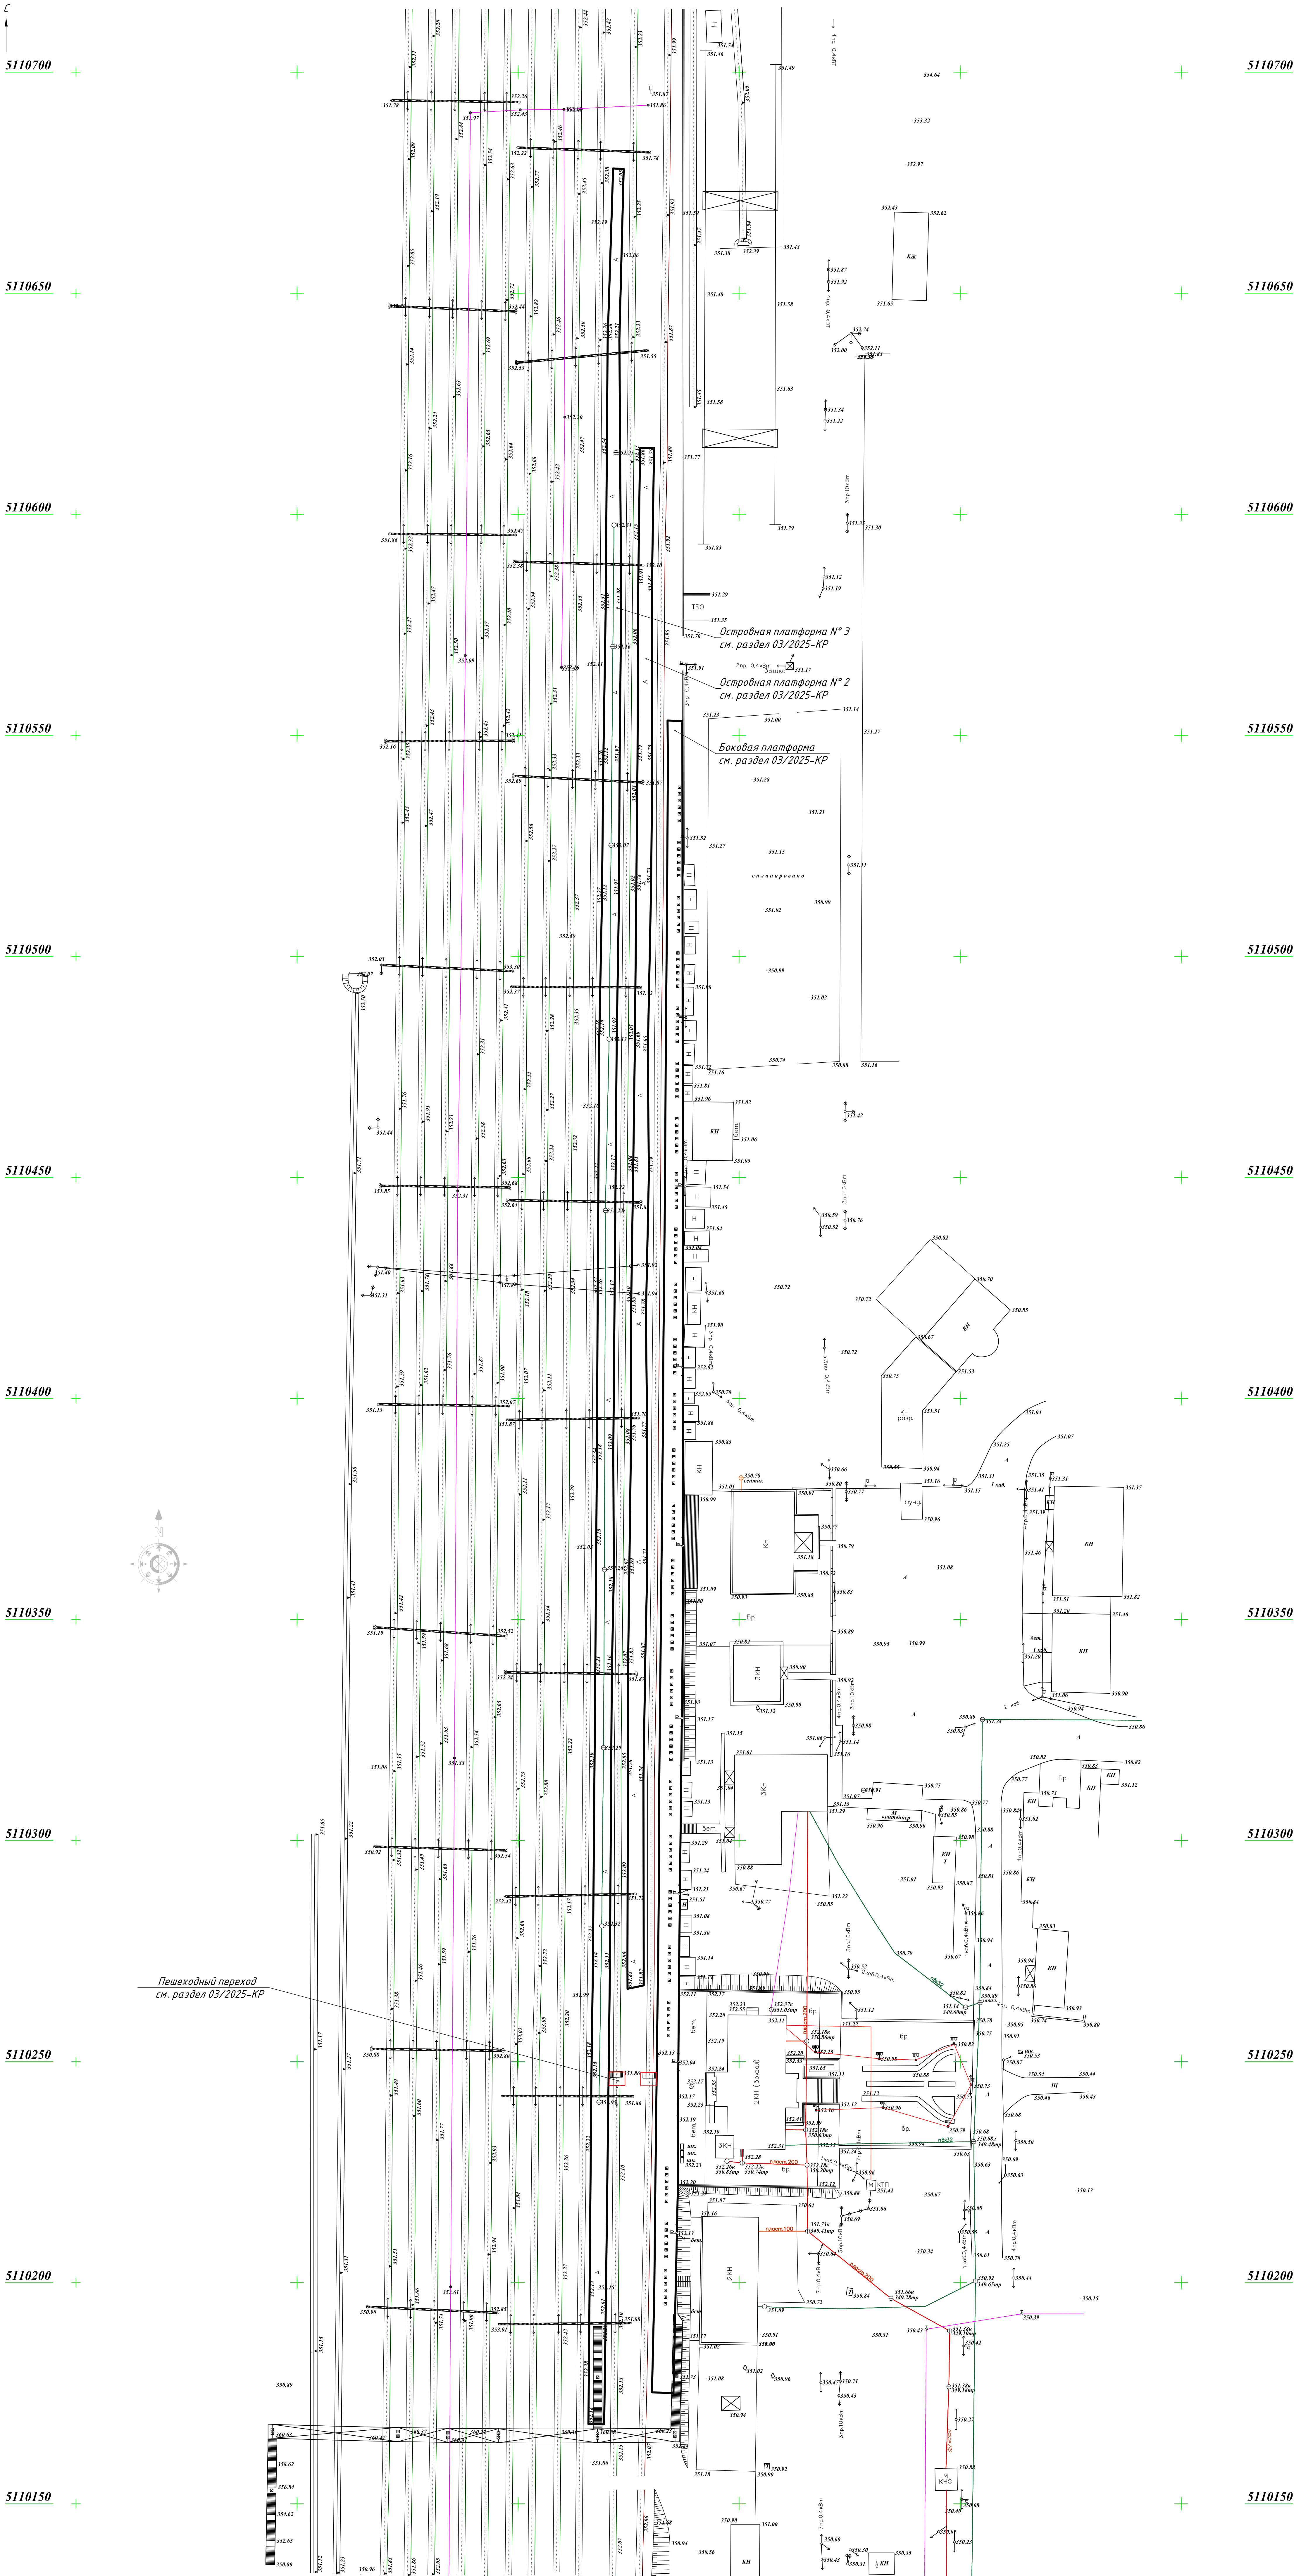


Экспликация зданий и сооружений					
Номер на плане	Наименование	Этажность	Количество		Площадь
			зданий	зданий	
1	Боковая платформа				6680,40
2	Островная платформа № 2				1201,53
3	Островная платформа № 3				1845,96

- Условные обозначения:
- 2 КН (вокзал) - существующая станция "Сарышаган";
  - существующая канализационная сеть;
  - существующая водопроводная сеть;
  - платформы, подлежащие реконструкции, см. раздел 03/2025-КР;
  - \*\*\*\*\* - проектируемые наделы со сканьями, см. раздел 03/2025-КР.

03/2025-ГП					
Разработка ПСД "Реконструкция перрона и платформы, расположенные вдоль железнодорожных путей на объекте "Сарышаган", расположенные по адресу: РК, Карагандинская обл., ст. Сарышаган"					
Изм.	Кол.ч.	Лист	№ док.	Подп.	Дата
Реконструкция перрона и платформы на станции "Сарышаган"					Стр. 4
Проектировщик	Жапаров	10.25			Лист 4
Проверка	Жапаров	10.25			Лист 4
Разработчик	Жапаров	10.25			Лист 4



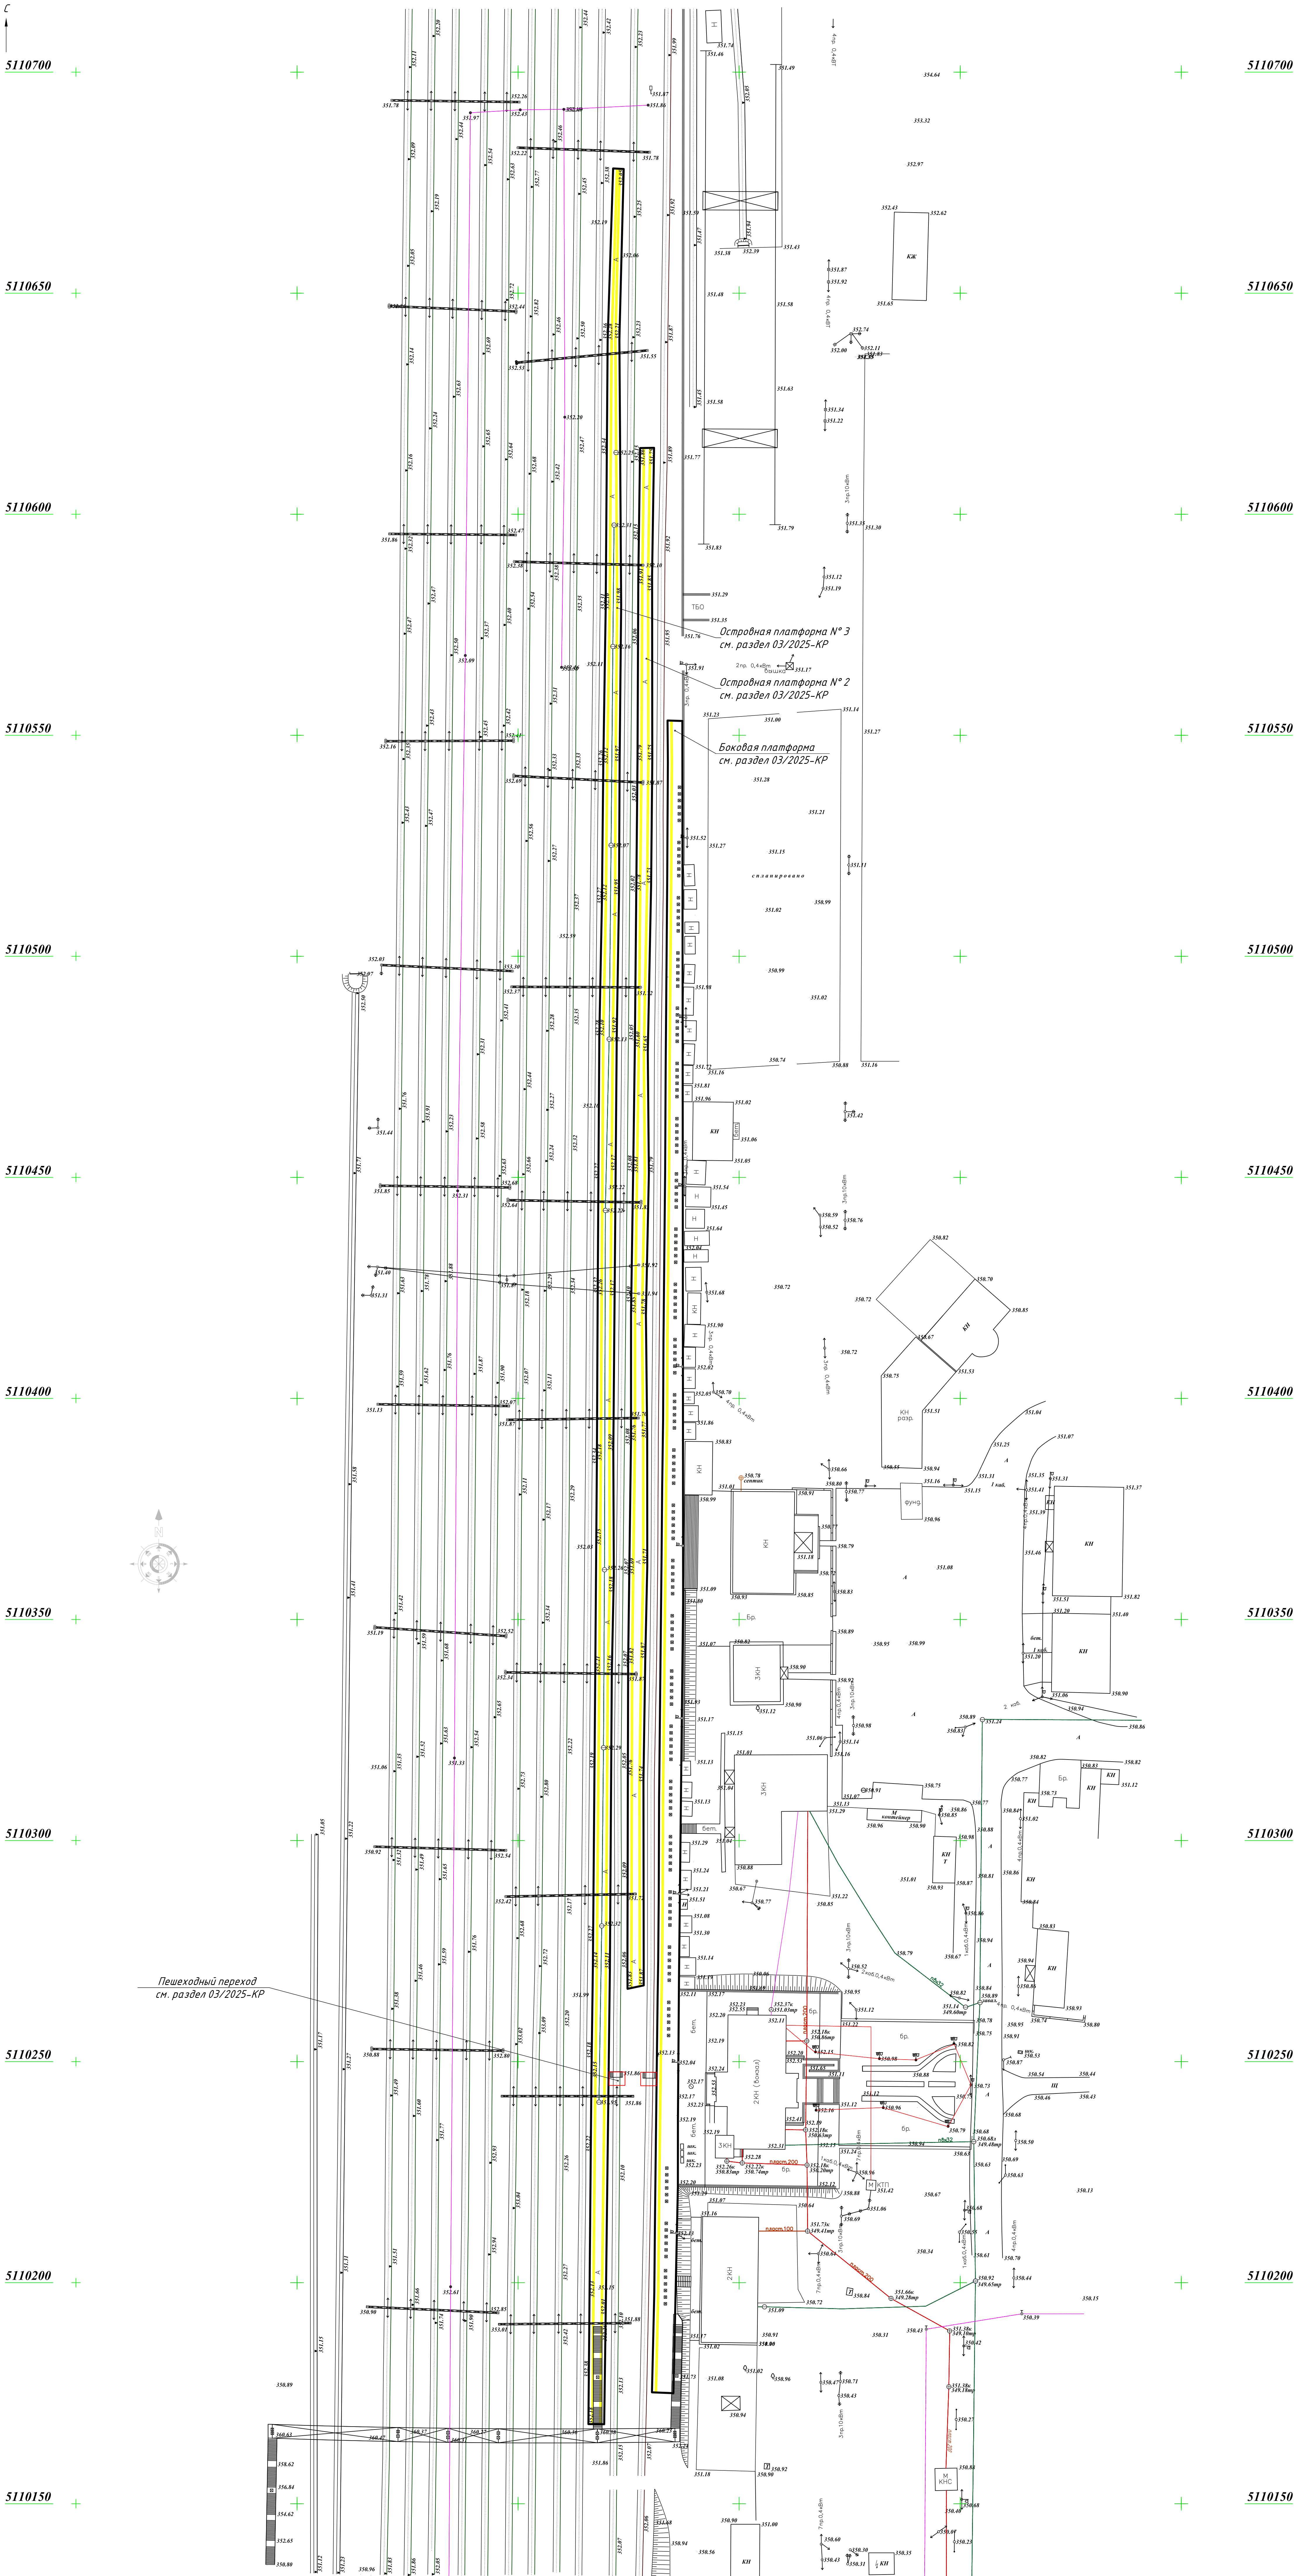

Экспликация зданий и сооружений				
Наименование	Этажность	Площадь	Площадь	Площадь
1 Боковая платформа		1680,40		
2 Островная платформа № 2		1201,53		
3 Островная платформа № 3		9845,96		

Ведомость малых архитектурных форм				
Поз	Обозначение	Наименование	кол-во	Примечание
4	Проектируемый навес	см. раздел 03/2025-КР	26	

- Условные обозначения:
- 2 КН (вокзал) - существующая станция "Сарышаган";
  - существующая канализационная сеть;
  - существующая водопроводная сеть;
  - платформы, подлежащие реконструкции, см. раздел 03/2025-КР;
  - \*\*\*\*\* - проектируемые навесы со скамьями, см. раздел 03/2025-КР;
  - проектируемая тактильная плитка 300х300 мм, см. раздел 03/2025-КР

03/2025-ГП				
Разработка ПСД "Реконструкция перрона и платформы, расположенные вдоль железнодорожных путей на объекте "Сарышаган", расположенные по адресу: РК, Карагандинская обл., ст. Сарышаган"				
Изм.	Кол.уч.	Лист	№ док.	Подп.
Реконструкция перрона и платформы на станции "Сарышаган"				Склад
Проектировщик	Житаракова	10.25		
Нач. контроля	Житаракова	10.25		
Разработчик	Житонов	10.25		
План благоустройства территории М 1:500				ТОО "ЭнергоИнформПроект"