



*ТОО "RAS Group Project" г. Алматы
ГСЛ № 08854*

*«Многофункциональный жилой комплекс, со встроенными, отдельно стоящими нежилыми зданиями, помещениями и паркингами, расположенный севернее улицы Фадеева, западнее улицы 2-я Братская, Алатауского района, г. Алматы». 3-я очередь строительства.
Блоки 13-23. (без наружных инженерных сетей).*

РАБОЧИЙ ПРОЕКТ

Генеральный план

Том-2

Альбом: 019-0-ГП

Алматы 2025г.



ТОО "RAS Group Project" г. Алматы
ГСЛ № 08854

*«Многофункциональный жилой комплекс, со встроенными, отдельно стоящими нежилыми зданиями, помещениями и паркингами, расположенный севернее улицы Фадеева, западнее улицы 2-я Братская, Алатауского района, г. Алматы». 3-я очередь строительства.
Блоки 13-23. (без наружных инженерных сетей).*

РАБОЧИЙ ПРОЕКТ

Генеральный план

Том-2

Альбом: 019-0-ГП

Генеральный директор

Главный архитектор проекта

Главный инженер проекта



Кабдолдин Р.М.

Филиппова Н.

Чащин А.

Алматы 2025г.

ВЕДОМОСТЬ ОСНОВНЫХ КОМПЛЕКТОВ РАБОЧИХ ЧЕРТЕЖЕЙ

Обозначение	Наименование	Примечание
ОПЗ	Общая пояснительная записка	Том-1
ГП	Генеральный план	Том-2
АР	Архитектурные решения	Том-3
КЖ	Конструкции железобетонные	Том-4
ЭОМ	Электротехнические решения	Том-5
ЭОФ	Электроосвещение фасадов	Том-5.1
ОВ	Отопление, вентиляция и кондиционирование воздуха	Том-6
ВК	Водопровод и канализация	Том-7
АПС	Автоматическая пожарная сигнализация	Том-8
ОС	Охранные системы	Том-9
СС	Системы связи	Том-10
АПТ	Автоматическое пажаротушение	Том-11
ПОС	Проект организации строительства	Том-12
СМ	Сметная документация	Том-13
КМ.И	Конструкции металлические. Изделия	Том-14
МОПБ	Мероприятия по обеспечению пожарной безопасности	Том-15

ВЕДОМОСТЬ ЧЕРТЕЖЕЙ ОСНОВНОГО КОМПЛЕКСА ГП

№ п/п	Наименование	Примечание
1	Общие данные	
2.1	Ситуационный план М 1:10000	
2.2	Ситуационный план М 1:2000	
3	Разбивочный план	
4	План организации рельефа	
5	Ведомость водоотводных сооружений	
6	План земляных масс	
7	Подпорные стены, лестницы и пандусы.	
8	План покрытий проездов, тротуаров и площадок	
9.1	Конструкции покрытий. Узлы сопряжения поверхностей (по эксплуатируемой кровле)	
9.2	Конструкции покрытий. Узлы сопряжения поверхностей (по грунту)	
10	План благоустройства и озеленения территории	
11	План расположение малых архитектурных форм и переносных изделий	
12	План мероприятий для маломобильных групп населения (МГН)	
13	Места сбора при ЧС	
14	Схема пожарных проездов	

СХЕМА ПО КАДАСТРОВЫМ УЧАСТКАМ

Настоящий рабочий проект выполнен в соответствии с государственными нормами, правилами, стандартами и межгосударственными нормативами, действующими на территории Республики Казахстан.

Главный инженер проекта / Чашин А. /

Согласовано: Горбунов Е.

Согласовано: Егоров Д.А.

Согласовано: Филиппов Н.

Согласовано: Асиков А.

Взам. инв. №

Дата

Подпись и дата

Инв. № подл.

ВЕДОМОСТЬ ССЫЛОЧНЫХ И ПРИЛАГАЕМЫХ ДОКУМЕНТОВ

Обозначение	Наименование
СП РК 3.01-101-2013	Планировка и застройка городских и сельских населенных пунктов
СН РК 3.01-01-2013	Планировка и застройка городских и сельских населенных пунктов
СП РК 3.01-105-2013 СН РК 3.01-105-2013	Благоустройства территорий населенных пунктов
СП РК 3.02-101-2012 СН РК 3.02-01-2018	Здания жилые многоквартирные
СП РК 3.03-105-2014 СН РК 3.03-05-2014	Стоянки автомобилей
СН РК 4.02.12-2002	Нормы технологического проектирования малометражных отопительных котлов на газообразном и жидком топливе. противопожарные требования
ГОСТ 21.508-2020	СПДС. Правила выполнения рабочей документации генеральных планов предприятий, сооружений и жилищно-гражданских объектов
ГОСТ 21.204-93	Условные графические обозначения и изображения элементов генеральных планов и сооружений транспорта
КР ДМС-2 от 11 января 2022г.	Об утверждении Санитарных правил «Санитарно-эпидемиологические требования к санитарно-защитным зонам объектов, являющихся объектами воздействия на среду обитания и здоровье человека»
КР ДМС-331/2020 от 25 декабря 2020г	Об утверждении Санитарных правил «Санитарно-эпидемиологические требования к сбору, использованию, применению, обезвреживанию, транспортировке, хранению и захоронению отходов производства и потребления»
Приказ Министра по чрезвычайным ситуациям РК от 17 августа 2021 года № 405 (с изменениями от 24.10.2023г.)	Об утверждении технического регламента «Общие требования к пожарной
АГСК-3 (по состоянию на 2025г.)	Перечень строительных конструкций, изделий и строительных материалов
СТУ ТОО «Global Fire Protection» от 2025г.	для объекта: «для объекта «Многофункциональный жилой комплекс, со встроенными, отдельно стоящими нежилыми зданиями, помещениями и паркингами, расположенный севернее улицы Фадеева, западнее улицы 2-я Братская, Алауаского района, г. Алматы. 3 очередь строительства»

ТЕХНИКО-ЭКОНОМИЧЕСКИЕ ПОКАЗАТЕЛИ ПО ГЕНПЛАНУ

Поз.	Наименование	ед.изм	количество	
			в границах по акту	прилегающая территория
1	Площадь участка (20-321-023-001, 20-321-023-031), в т.ч.:	га	3,7727	
	проектируемая площадь участка	га	1,9412	
2	Общая площадь застройки, в т.ч.:	м²	5649,09	
	пятна 13-22	м²	5342,30	
	подпорные стены, лестницы и пандусы	м²	99,31	
	пятно 23 (рампа)	м²	149,0	
	РП	м²	58,48	
3	Площадь покрытий на уровне земли, в т.ч.	м²	6749,67	116,82
	проезды (тип I)	м²	3228,78	97,62
	тротуары и площадки (тип II)	м²	1443,75	19,20
	отмостка (тип III)	м²	438,31	
	проезды (тип IV)	м²	1119,59	
	угровые площадки (тип V)	м²	519,24	
4	Площадь покрытий на эксплуатируемой кровле, в т.ч	м²	1375,99	
	проезды (тип VI)	м²	619,13	
	тротуары и площадки (тип VII)	м²	266,23	
	отмостка (тип VIII)	м²	93,29	
	угровые площадки (тип IX)	м²	397,34	
5	Площадь озеленения, в т.ч.:	м²	5637,25	
	озеленение газонами на уровне земли	м²	4137,49	
	экопарковки на уровне земли (тип X)	м²	1134,27	
	озеленение газонами на эксплуатируемой кровле	м²	365,51	
	Процент застройки	%	29,10	
	Процент покрытий	%	41,86	
	Процент озеленения	%	29,04	

ОБЩИЕ УКАЗАНИЯ

«Многофункциональный жилой комплекс, со встроенными, отдельно стоящими нежилыми зданиями, помещениями и паркингами, расположенный севернее улицы Фадеева, западнее улицы 2-я Братская, Алауаского района, г. Алматы» (без наружных инженерных сетей), разработан на основании:

- гос. АКТЫ № 20-321-023-001, № 20-321-023-031;
- задание на проектирование от 14.06.2021г.;
- АПЗ № 48435 от 2025-04-23г.;
- эскизный проект № 25042025001024 от 2025-04-23г.;
- топографическая съемка масштаба 1:500, выполненная ТОО "GeoLineKZ" от 25.12.2023г.
- инженерно-геологические изыскания, выполненные ТОО "КазГИИЗ" от 2024г.
- специальные технические условия по пожарной безопасности №91-МС от 15.05.2025 г, разработанные ТОО «Global Fire Protection»

Градостроительное и архитектурно-планировочное решения выполнены в соответствии с требованиями Закона РК "Об архитектурной, градостроительной и строительной деятельности в Республике Казахстан" № 242-113 РК от 16.07.01 г. и нормативными документами, действующими на территории РК.

Рабочий проект многоквартирных жилых домов разработан для строительства в г. Алматы, район Алауаский, улица Фадеева, уч. 38. Въезд на территорию комплекса осуществляется с двух улиц: ул. Ясная поляна и ул. Фадеева. По внутреннему периметру комплекса запроектирован проезд, обеспечивающий доступ ко всем подъездам зданий, а так же используемый для проезда пожарной техники и специализированного транспорта в целях обеспечения охраны общественного порядка, эвакуации людей и спасения материальных ценностей при возникновении чрезвычайных ситуаций. Конструкции дорожных одежд обеспечивающие проезд для пожарной техники рассчитаны на нагрузку от пожарных автомобилей на менее 160 тонн на ось.

За отм. ±0,000 проектируемых зданий приняты отметки уровня чистого пола первого этажа: Блоков 13-22 на отметке +753,90;

Для обеспечения жильцов парковочными местами в соответствии задания на проектирование предусмотрены парковочные места на участке и в паркинге. Благоустройство включает: озеленение в виде газонов, посадки деревьев и кустарников, установку малых архитектурных форм, скамеек и урн.

На территории комплекса предусмотрены мероприятия обеспечивающие беспрепятственный доступ и перемещение маломобильных групп населения. Уклоны пешеходных дорожек и тротуаров, не превышают: продольный - 5%, поперечный -2%. В местах пересечения проездов и пешеходных дорожек с тротуарами, бортовые камни заглубляются с устройством плавных примыканий для обеспечения проезда колясок, санок и т.д. Перепад высот в местах съезда на проезжую часть не превышает 0,015 м., при этом бордюрные пандусы на пешеходных переходах полностью располагаются в пределах пешеходной зоны и не выступают на проезд. Вдоль пешеходных тротуаров предусмотрены места отдыха со скамейками. На путях передвижения инвалидов применяется покрытие пешеходных дорожек из твердых шероховатых материалов (тротуарная плитка), предотвращающих скольжение.

План организации рельефа разработан на основании топографической съемки с учетом прилегающей территории и обеспечивая нормальные продольные уклоны проездов и тротуаров. Сток поверхностных вод от здания осуществляется по верху покрытий проездов и площадок в лотки, далее за пределы участка, в существующую арычную систему города.

Разработка наружных сетей будет выполняться отдельным проектом.

Количество жителей - 1433 жителя
Полезная площадь помещений общественного назначения - 1020,74м²

Расчет потребности в парковочных местах для жителей - по заданию на проектирование.
Расчет потребности в парковочных местах, согласно СП РК 3.02-101-2012" п.4.4.7.5:

-Гостевые и жильцы 40 м/м на 1000 жителей: $\frac{40}{1000} \times 1433 = 57 \text{ м/м}$
-Коммерция (1 м/м на 17м²) - 1080,74/17=60м/м


Итого парковочных мест по требованию -117 м/м.
Всего парковочных мест - 118 м/м в т.ч.,
- в паркинге (Блок 23) - 42 м/м (из них - 4 для МГН)
- на участке - 76 м/м (из них -4 для МГН)

Расчет обеспеченности спортивных, игровых и площадок для отдыха:
СП РК 3.01-105-2013 4.12.4
Площадь д/игровых площадок 0.5 х 1433 жит. = 716,5 м² (на участке -793,83м²)
СП РК 3.01-105-2013 4.12.17
Площадь площадок для отдыха 0.1 х 1433 жит. = 143,3 м² (на участке -198,20м²)

Расчет накопления бытовых отходов и количество устанавливаемых контейнеров для ТБО (Согласно СП РК 3.01-101-2013* приложение Ж, таблица Ж.1 - Нормы накопления бытовых отходов):
Количество твердых бытовых отходов от прочих жилых зданий составляет - 1100-1500 л./на 1чел. в год (300-450 кг./на 1чел. в год). Согласно примечанию №2 - для городов III и IV климатических районов норму накопления бытовых отходов в год следует увеличивать на 10%.
Для расчета принимаем единицу измерения твердых бытовых отходов в литрах (1100 л./на 1чел. в год). С учетом увеличения на 10%, количество бытовых отходов - 1210л./на 1 чел. в год.
Количество человек в жилых помещениях - 1433 чел.
Количество человек в ком. помещениях - 155 чел.
Расчет количества бытовых отходов на 1 чел. в сутки: 1210 / 365=3,31 л.
Расчет количества бытовых отходов на помещения жилого назначения в сутки: 3,31 х (1433+155) = 5256,28 л.
Количество контейнеров для ТБО предусмотренных по проекту - 5 шт.
Объем одного подземного контейнера - 5 000 л.
Расчет срока накопления контейнеров: (5000л х 5шт.) / 5256,28=4,75
Контейнеры в количестве 5 шт., объемом 5000л., заполнятся за 4,75 суток.
Вывоз мусора ежедневный.


Изм.	Кол.уч.	Лист	Ндок.	Подпись	Дата
ГИП	Чашин А.				09.2025
ГАП	Филиппова Н.				09.2025
Выполнил	Дубовицкая М.				09.2025
Проверил					
Н.контроль	Приколов				09.2025

019-0-ГП					
«Многофункциональный жилой комплекс, со встроенными, отдельно стоящими нежилыми зданиями, помещениями и паркингами, расположенный севернее улицы Фадеева, западнее улицы 2-я Братская, Алауаского района, г. Алматы. 3-я очередь строительства. Блоки 13-23. (без наружных инженерных сетей).					
Общеплощадочные материалы			Стадия	Лист	Листов
			РП	1	14
Общие данные					
			RAS Group Project г. Алматы		

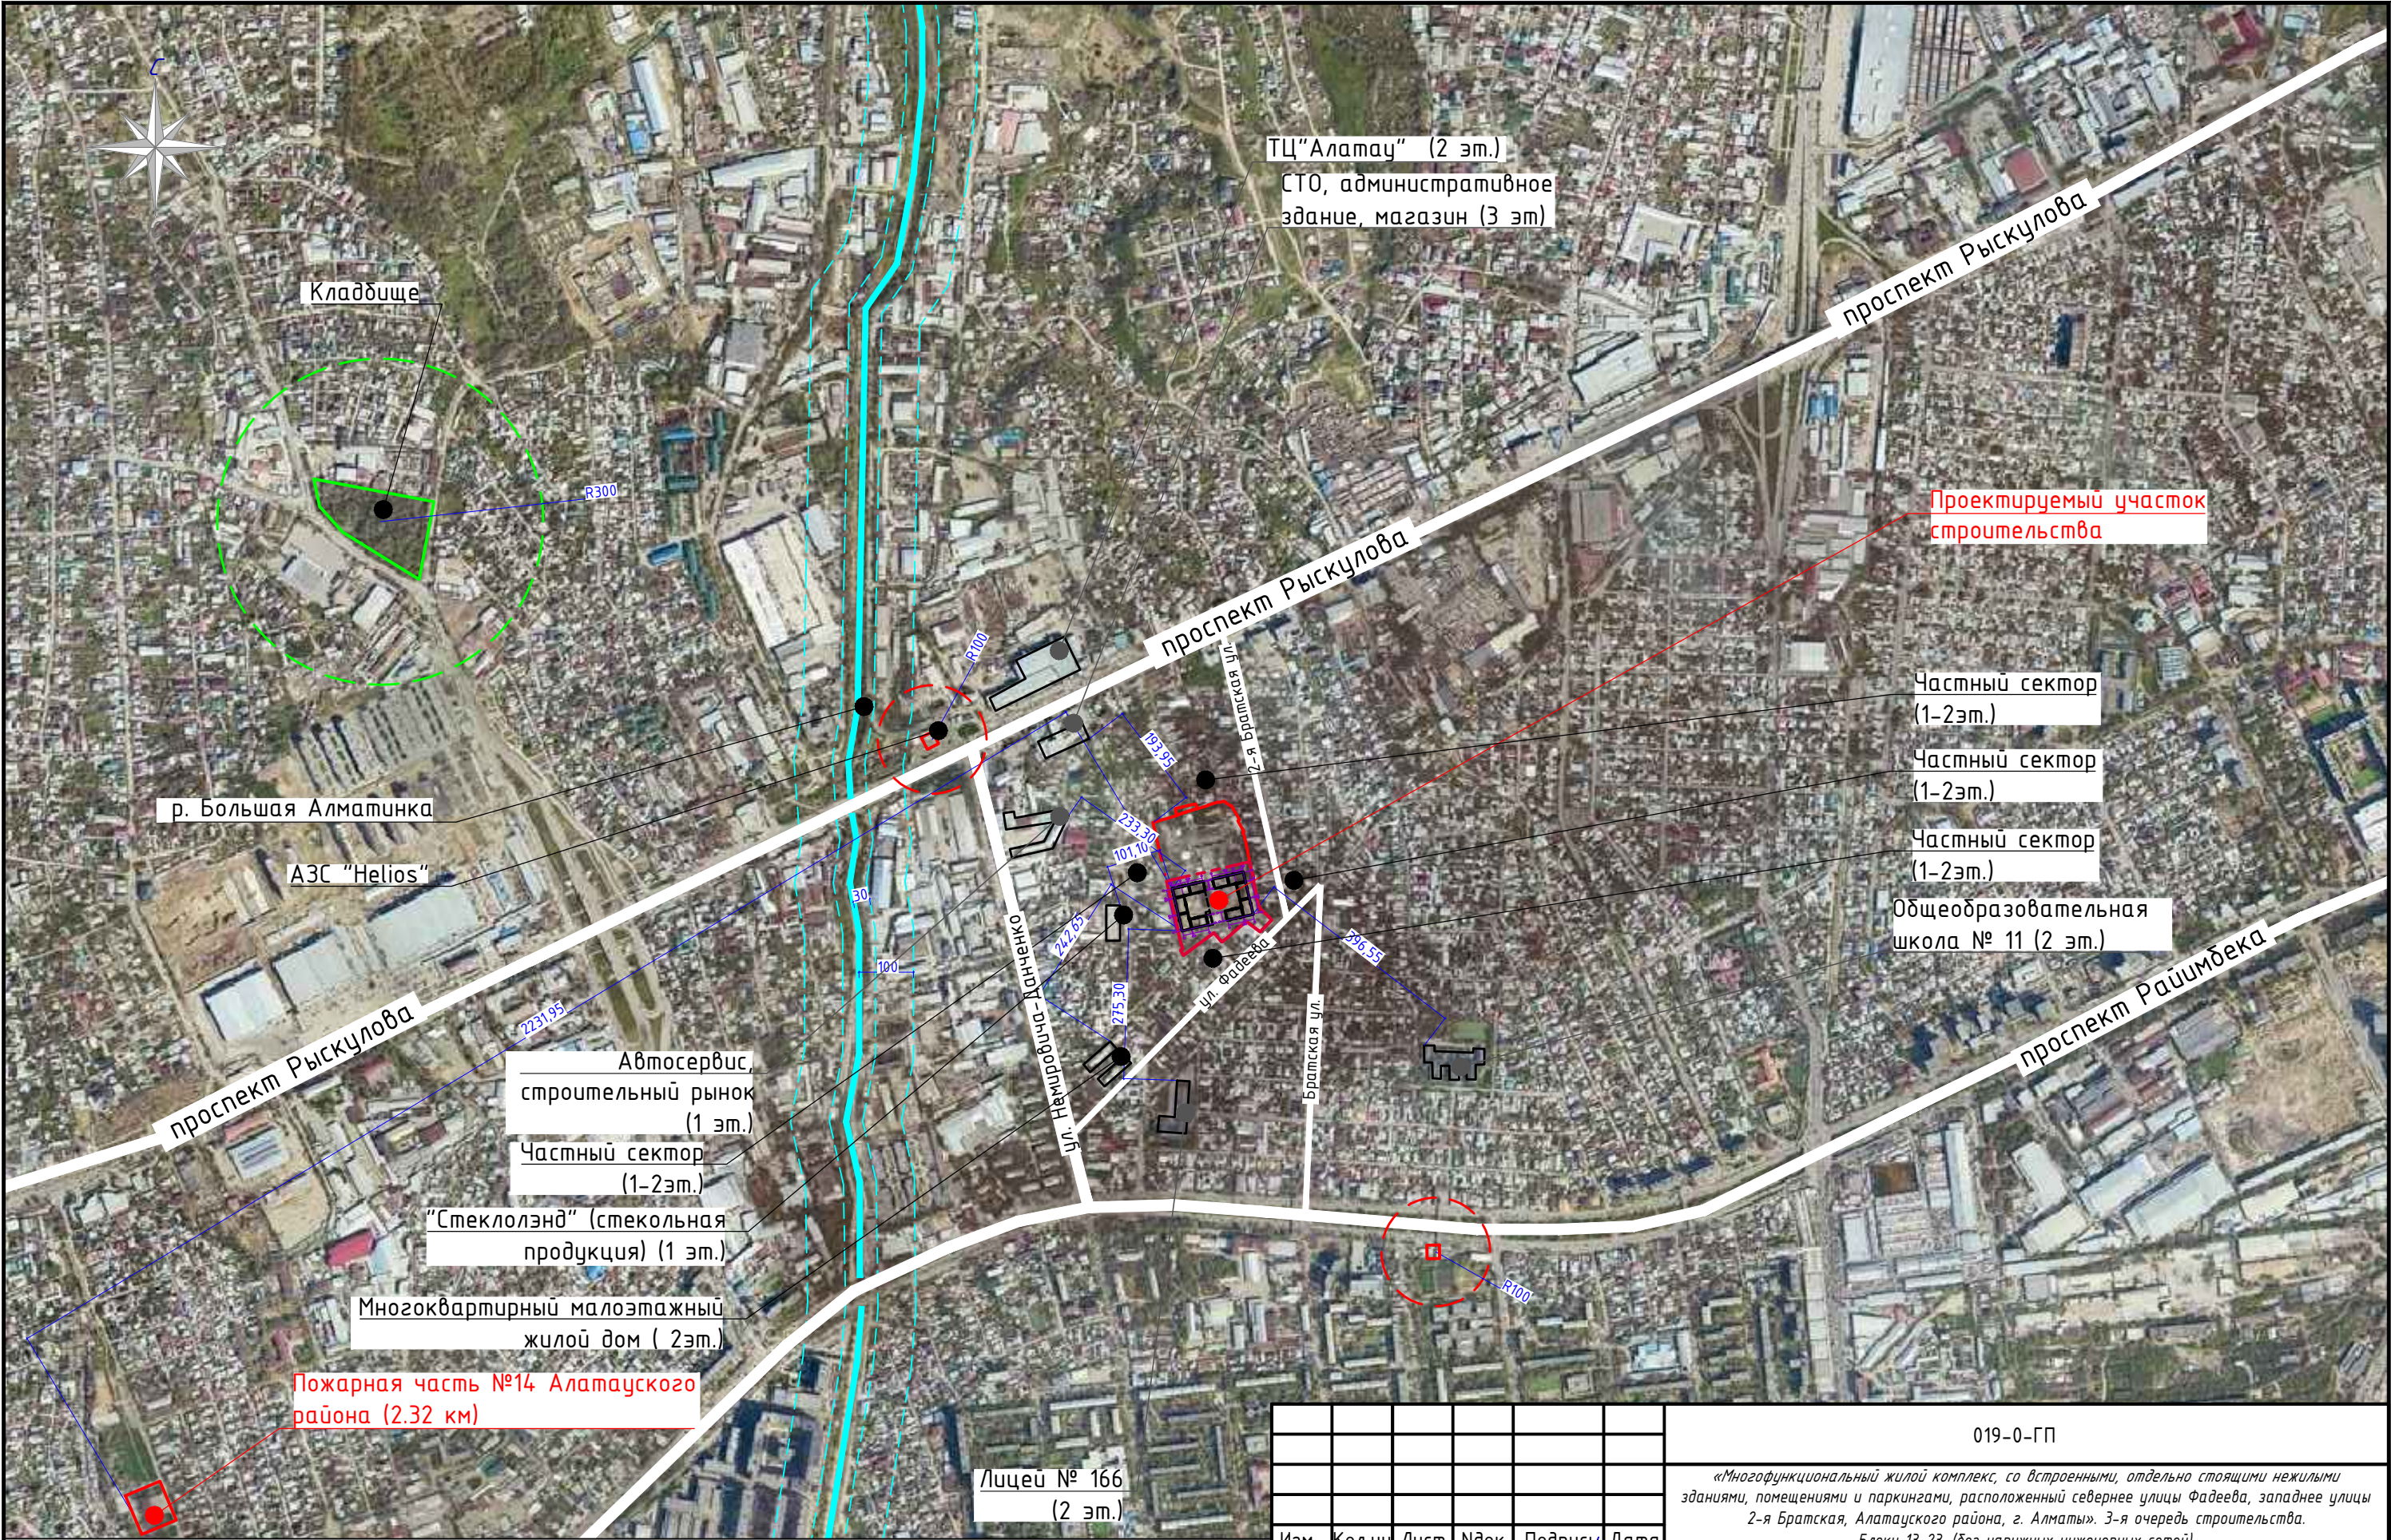


1. Ближайшая пожарная часть (Пожарная часть №14) Алатауского района находится в радиусе 2,32 км (адрес: Карпатская улица, 16) от проектируемого участка. Расстояние от пожарного депо по маршруту следования составляет 4,5 км, расчетное время прибытия первых пожарных подразделений к месту вызова проектируемого жилого комплекса составляет 9,45 мин.	Изм.	Кол.уч.	Лист	Ндок.	Подпись	Дата	Блоки 13-23. (без наружных инженерных сетей).			
	ГИП		Чашин А.			09.2025	Общеплощадочные материалы	Стадия	Лист	Листов
	ГАП		Филиппова Н.			09.2025		РП	2.1	
	Выполнил		Дубовицкая М.			09.2025				
	Проверил						Ситуационный план М 1:10000		RAS Group Project г. Алматы	
	Н.контроль		Приколов			09.2025				

1. Ближайшая пожарная часть (Пожарная часть №14) Алатауского района находится в радиусе 2,32 км (адрес: Карпатская улица, 16) от проектируемого участка. Расстояние от пожарного депо по маршруту следования составляет 4,5 км, расчетное время прибытия первых пожарных подразделений к месту вызова проектируемого жилого комплекса составляет 9,45 мин.

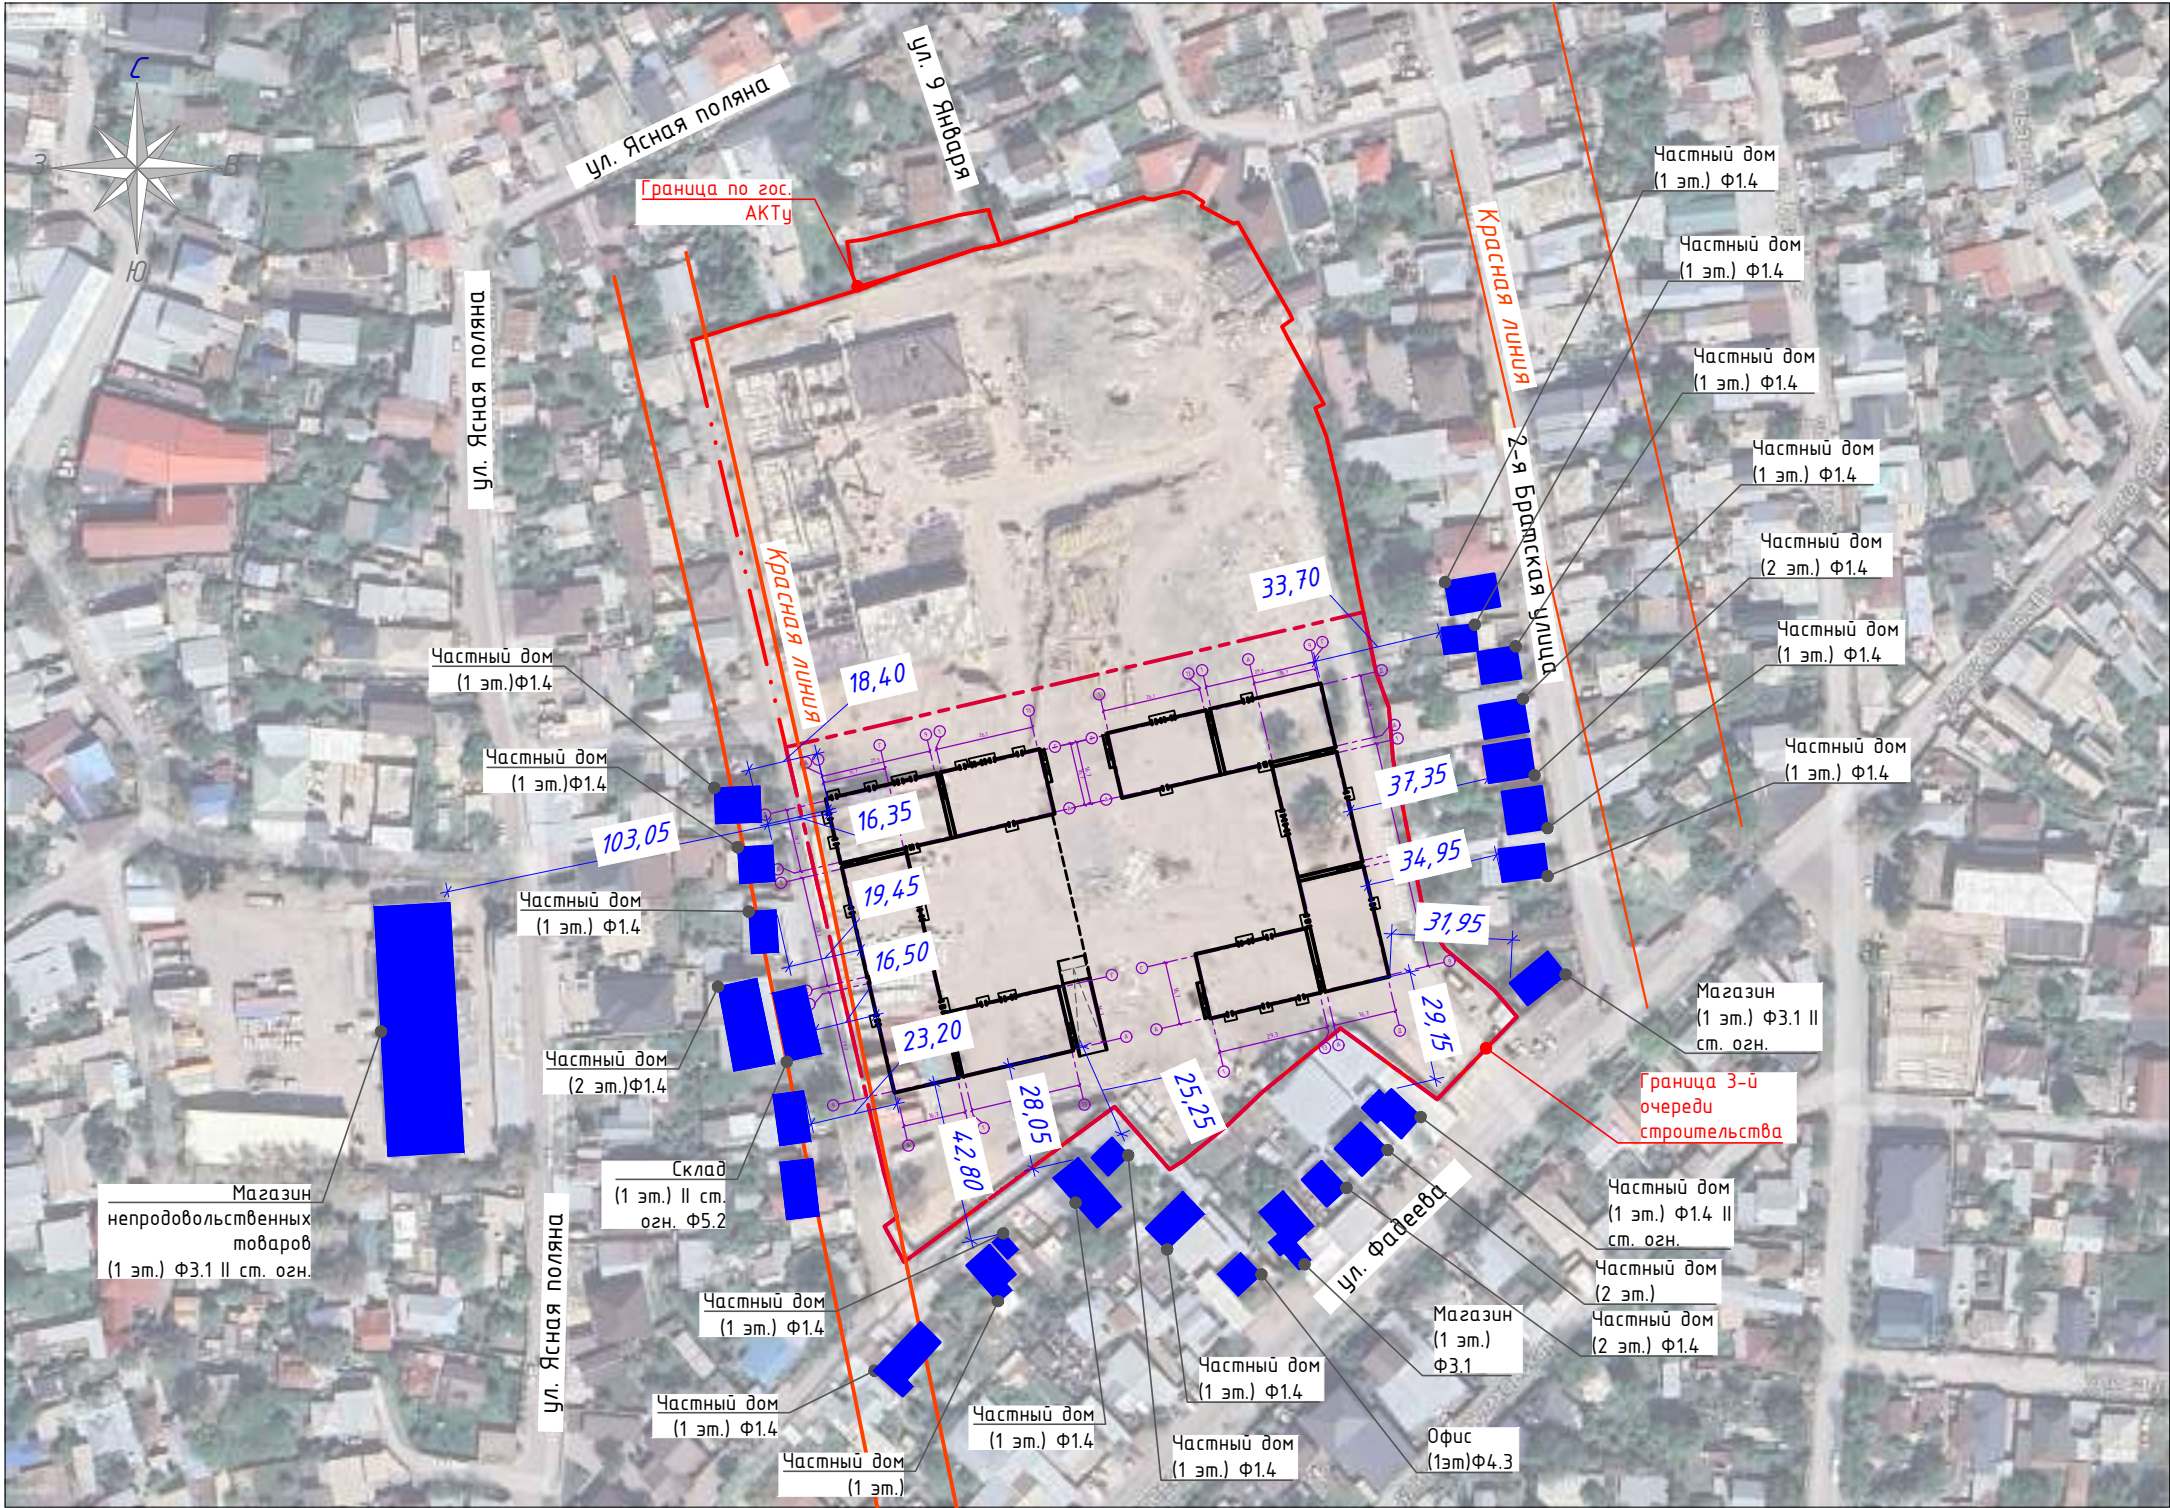


						019-0-ГП			
						«Многофункциональный жилой комплекс, со встроенными, отдельно стоящими нежилыми зданиями, помещениями и паркингами, расположенный севернее улицы Фадеева, западнее улицы 2-я Братская, Алатауского района, г. Алматы». 3-я очередь строительства. Блоки 13-23. (без наружных инженерных сетей).			
Изм.	Кол.уч	Лист	Ндок.	Подпись	Дата	Общеплощадочные материалы	Стадия	Лист	Листов
ГИП		Чащин А.			09.2025		РП	2.2	
ГАП		Филиппова Н.			09.2025				
Выполнил		Дубовицкая М.			09.2025				
Проверил						Ситуационный план М 1:2000		RAS Group Project г. Алматы	
Н.контроль		Приколов			09.2025				
									Формат А3

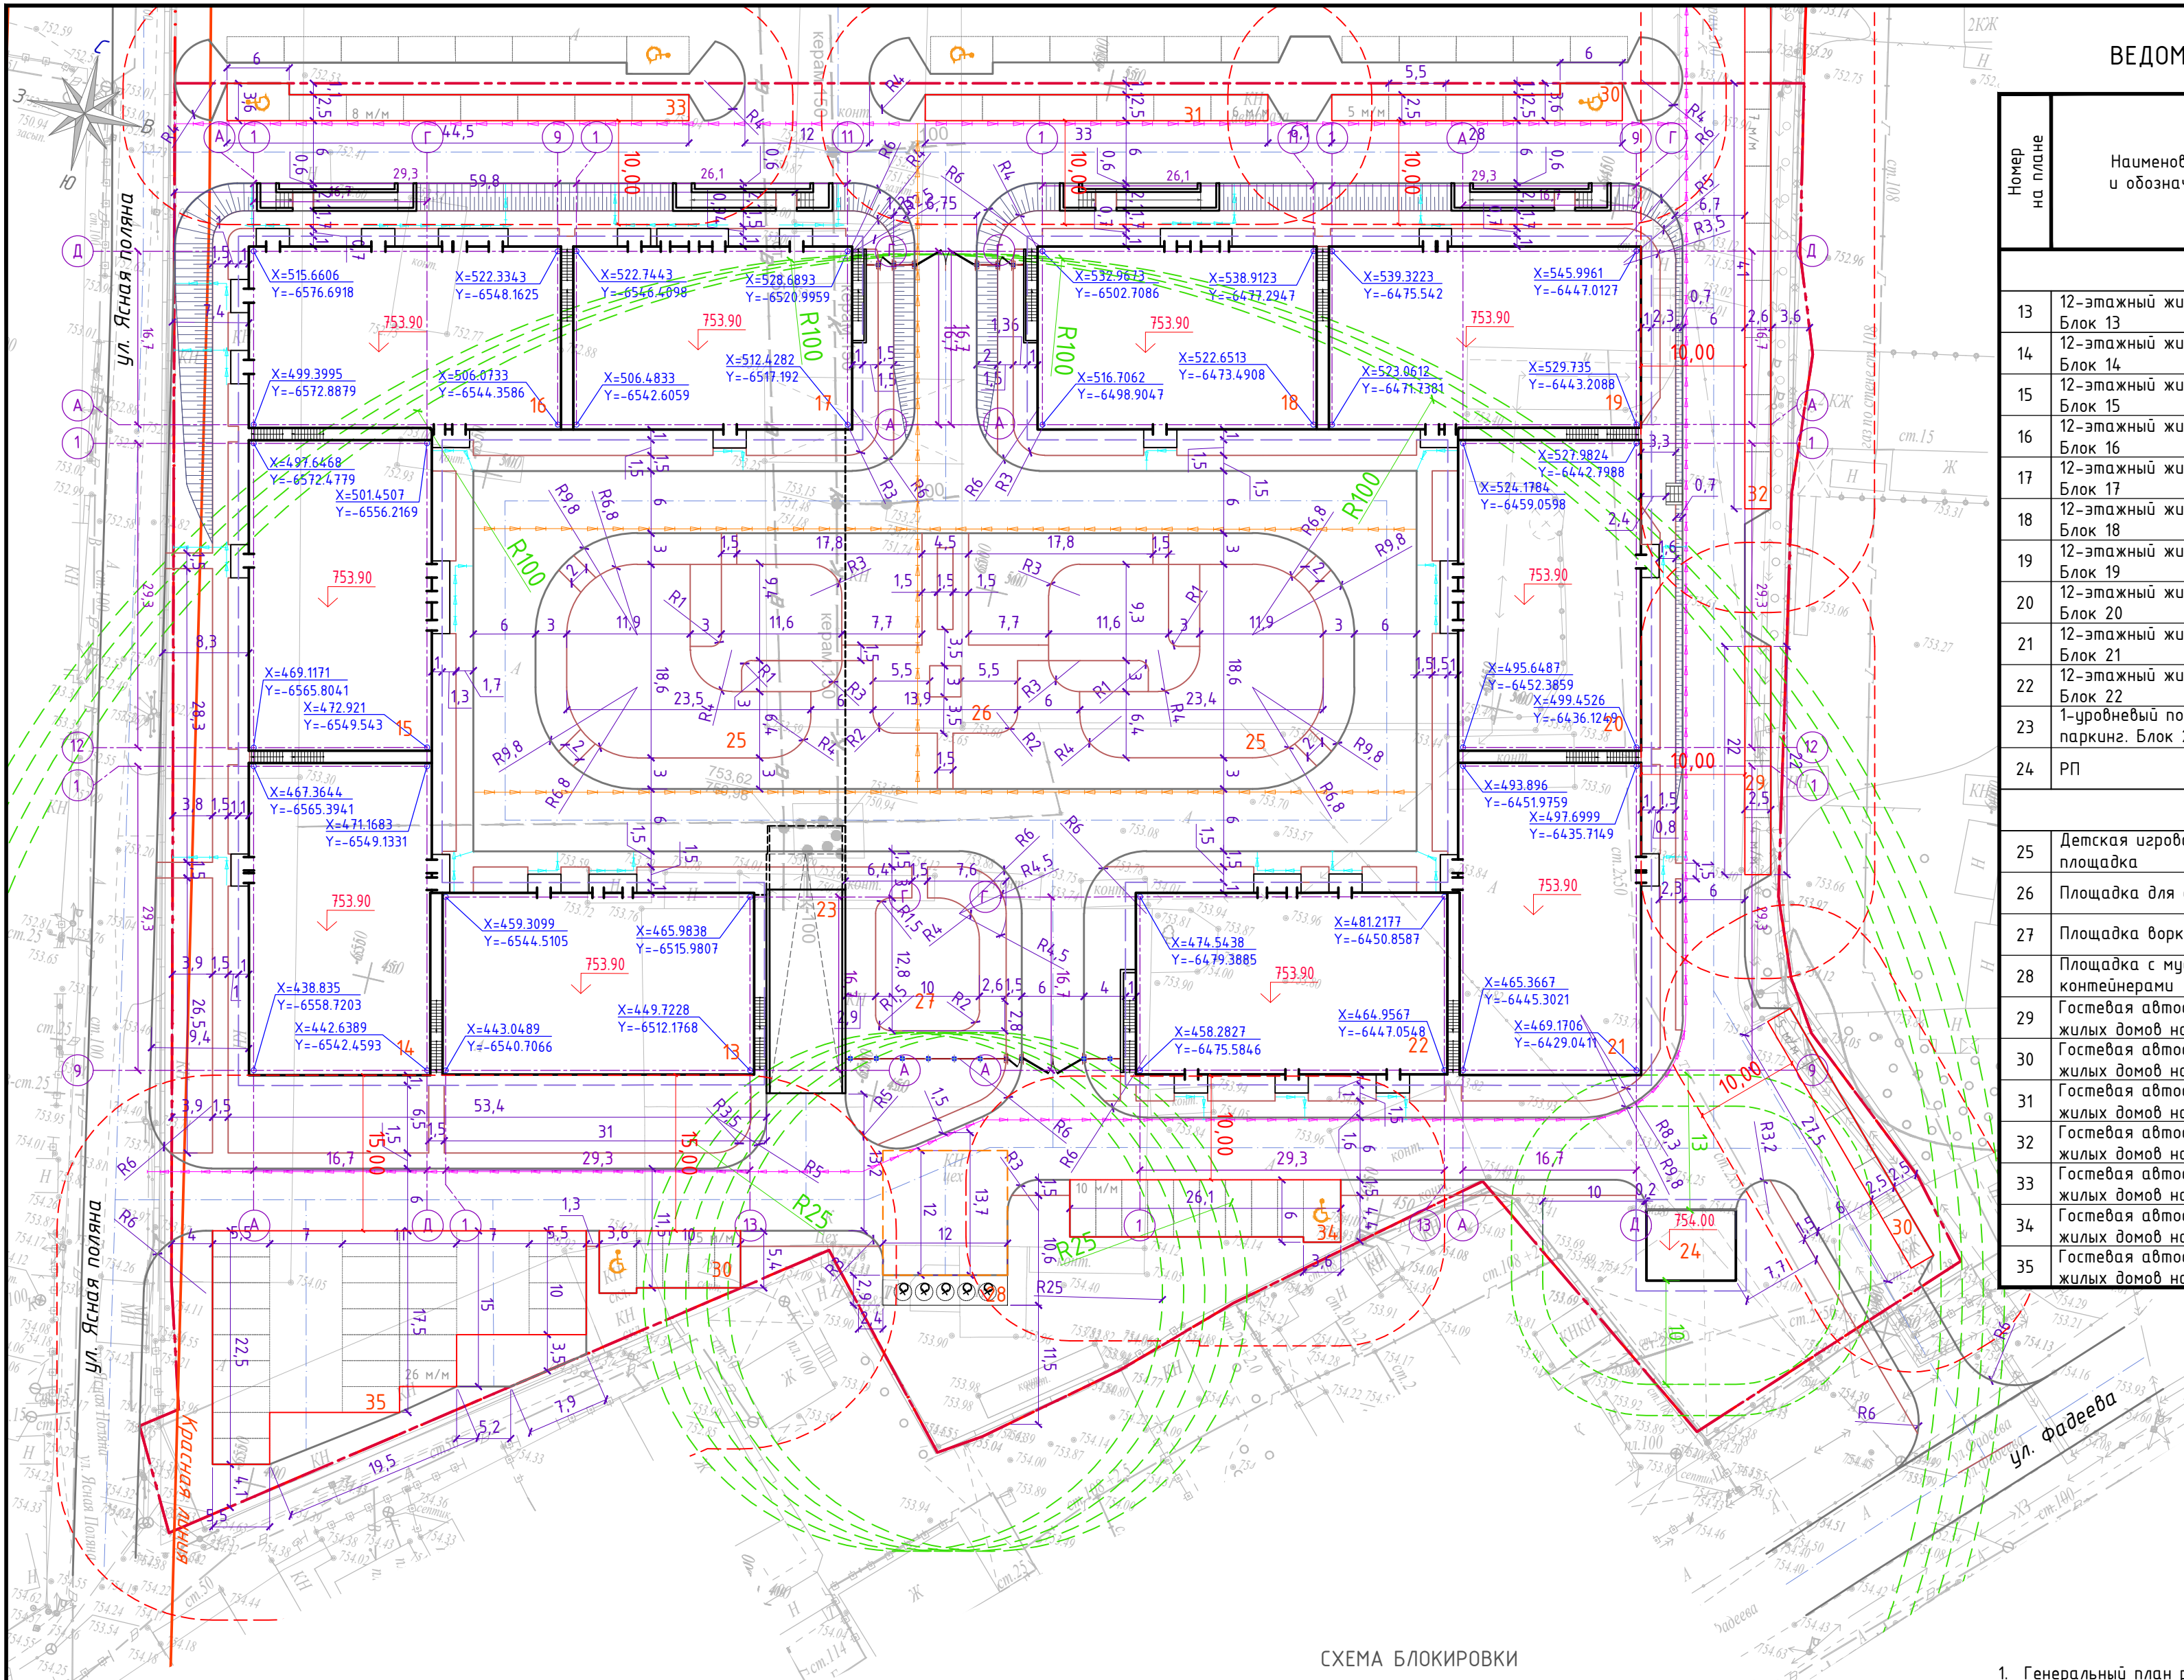

ВЕДОМОСТЬ ЖИЛЫХ И ОБЩЕСТВЕННЫХ ЗДАНИЙ И СООРУЖЕНИЙ

Номер на плане	Наименование и обозначение	Этажность	Количество				Площадь, м²				Строительный объем, м³	
			зданий	квартир		застройки		общая нормируемая		здания	всего	
				здания	всего	здания	всего	здания	всего			
3-очередь строительства												
13	12-этажный жилой дом. Блок 13	12	1	71	71	545,82	545,82	5366,05	5366,05	23727,92	23727,92	
14	12-этажный жилой дом. Блок 14	12	1	59	59	532,48	532,48	5433,74	5433,74	24002,65	24002,65	
15	12-этажный жилой дом. Блок 15	12	1	48	48	568,77	568,77	5479,66	5479,66	23786,33	23786,33	
16	12-этажный жилой дом. Блок 16	12	1	33	33	550,63	550,63	5590,24	5590,24	23847,50	23847,50	
17	12-этажный жилой дом. Блок 17	12	1	44	44	473,45	473,45	4876,18	4876,18	21324,05	21324,05	
18	12-этажный жилой дом. Блок 18	12	1	47	47	473,45	473,45	4824,35	4824,35	21324,05	21324,05	
19	12-этажный жилой дом. Блок 19	12	1	36	36	550,63	550,63	5550,58	5550,58	23874,50	23874,50	
20	12-этажный жилой дом. Блок 20	12	1	48	48	568,77	568,77	5480,96	5480,96	23786,33	23786,33	
21	12-этажный жилой дом. Блок 21	12	1	59	59	532,48	532,48	5445,49	5445,49	24002,65	24002,65	
22	12-этажный жилой дом. Блок 22	12	1	71	71	545,82	545,82	5424,36	5424,36	23727,92	23727,92	
23	1-уровневый подземный паркинг. Блок 23	1	1	-	-	1969,84	1969,84	1725,00	1725,00	8470,31	8470,31	
24	РП	1	1	-	-	58,48	58,48	58,48	58,48	175,44	175,44	
Итого:			516			7370,62		55255,09		242076,63		
25	Детская игровая площадка		2			793,83						
26	Площадка для отдыха		1			198,20						
27	Площадка воркаут		1			122,75						
28	Площадка с мусорными контейнерами		1			34,8						
29	Гостевая автостоянка жилых домов на 4 м/м		1			58,72						
30	Гостевая автостоянка жилых домов на 5 м/м		3			230,15						
31	Гостевая автостоянка жилых домов на 6 м/м		1			86,29						
32	Гостевая автостоянка жилых домов на 7 м/м		1			109,35						
33	Гостевая автостоянка жилых домов на 8 м/м		1			122,33						
34	Гостевая автостоянка жилых домов на 10 м/м		1			145,17						
35	Гостевая автостоянка жилых домов на 26 м/м		1			387,23						

СХЕМА БЛОКИРОВКИ

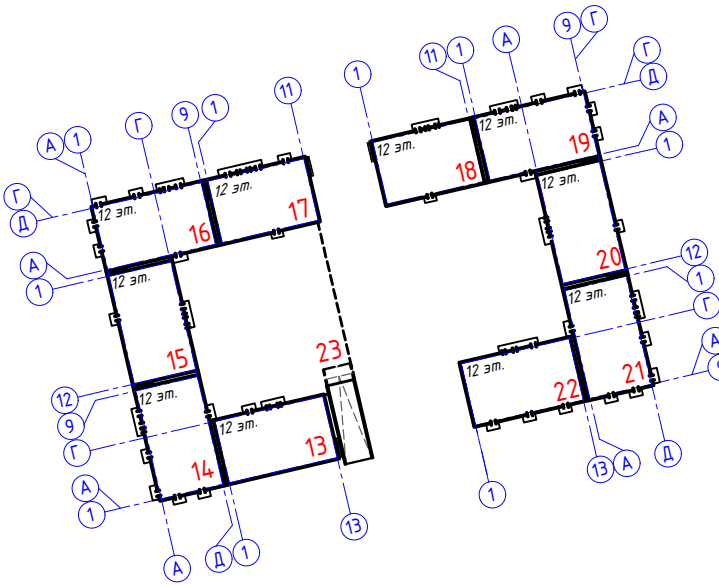


- Генеральный план разработан на основе топографической съемки, выполненной в масштабе М1:500 ТОО "GeoLineKZ" от 25.12.2023г.
- Система координат, система высот-городская.
- Перед началом производства работ уточнить положение подземных инженерных систем и коммуникаций. Работы вблизи инженерных сетей вести с соблюдением мер безопасности.
- Все размеры даны в метрах.
- Данный лист смотри совместно с листом ГП-4, 10, 13

						019-0-ГП			
						«Многофункциональный жилой комплекс, со встроенными, отдельно стоящими нежилыми зданиями, помещениями и паркингами, расположенный севернее улицы Фадеева, западнее улицы 2-я Братская, Алатауского района, г. Алматы». 3-я очередь строительства. Блоки 13-23. (без наружных инженерных сетей).			
Изм.	Кол.уч	Лист	Ндок.	Подпись	Дата	Общеплощадочные материалы	Стадия	Лист	Листов
ГИП		Чашин А.			09.2025		РП	15	
ГАП		Филиппова Н.			09.2025				
Выполнил		Дудовицкая М.			09.2025				
Проверил						Схема расположения въездов/выездов и вентиляционных шахт М 1:500	 RAS Group Project г. Алматы		
Н.контроль		Приколов			09.2025				


Номер на плане	Наименование и обозначение	Этажность	Количество				Площадь, м²				Строительный объем, м³	
			зданий	квартир		застройку		общая нормируемая		здания	всего	
				зда-ния	все-го	зда-ния	всего	зда-ния	всего			
3-очередь строительства												
13	12-этажный жилой дом. Блок 13	12	1	71	71	545,82	545,82	5366,05	5366,05	23727,92	23727,92	
14	12-этажный жилой дом. Блок 14	12	1	59	59	532,48	532,48	5433,74	5433,74	24002,65	24002,65	
15	12-этажный жилой дом. Блок 15	12	1	48	48	568,77	568,77	5479,66	5479,66	23786,33	23786,33	
16	12-этажный жилой дом. Блок 16	12	1	33	33	550,63	550,63	5590,24	5590,24	23847,50	23847,50	
17	12-этажный жилой дом. Блок 17	12	1	44	44	473,45	473,45	4876,18	4876,18	21324,05	21324,05	
18	12-этажный жилой дом. Блок 18	12	1	47	47	473,45	473,45	4824,35	4824,35	21324,05	21324,05	
19	12-этажный жилой дом. Блок 19	12	1	36	36	550,63	550,63	5550,58	5550,58	23874,50	23874,50	
20	12-этажный жилой дом. Блок 20	12	1	48	48	568,77	568,77	5480,96	5480,96	23786,33	23786,33	
21	12-этажный жилой дом. Блок 21	12	1	59	59	532,48	532,48	5445,49	5445,49	24002,65	24002,65	
22	12-этажный жилой дом. Блок 22	12	1	71	71	545,82	545,82	5424,36	5424,36	23727,92	23727,92	
23	1-уровневый подземный паркинг. Блок 23	1	1	-	-	1969,84	1969,84	1725,00	1725,00	8470,31	8470,31	
24	РП	1	1	-	-	58,48	58,48	58,48	58,48	175,44	175,44	
Итого:					516		7370,62		55255,09		242076,63	
25	Детская игровая площадка		2			793,83						
26	Площадка для отдыха		1			198,20						
27	Площадка воркаут		1			122,75						
28	Площадка с мусорными контейнерами		1			34,8						
29	Гостевая автостоянка жилых домов на 4 м/м		1			58,72						
30	Гостевая автостоянка жилых домов на 5 м/м		3			230,15						
31	Гостевая автостоянка жилых домов на 6 м/м		1			86,29						
32	Гостевая автостоянка жилых домов на 7 м/м		1			109,35						
33	Гостевая автостоянка жилых домов на 8 м/м		1			122,33						
34	Гостевая автостоянка жилых домов на 10 м/м		1			145,17						
35	Гостевая автостоянка жилых домов на 26 м/м		1			387,23						

	Наименование	Прим.
	Красные линии	
	Граница участка по акту	
	Граница очередности	
	Здания и сооружения	
	Абсолютная отметка нуля	
	Проектные отметки	
	Фактические отметки рельефа	
	Провальный уклон в %	
	Расстояние	
	Лоток водоотводный, каскадный, BetoMax Drive DN200	
	Лоток водоотводный, каскадный, BetoMax Drive DN150	
	Лоток водоотводный BetoMax Drive DN150 (возле крылец)	

- | | | | | | | | | | | | |
|------------|---------|---------------|-------|------------------|---------|--|---|--------------------------------|--------|--|--|
| | | | | | | 019-0-ГП | | | | | |
| | | | | | | «Многофункциональный жилой комплекс, со встроенными, отдельно стоящими нежилыми зданиями, помещениями и паркингами, расположенный севернее улицы Фадеева, западнее улицы 2-я Братская, Алатауского района, г. Алматы». 3-я очередь строительства.
Блоки 13-23. (без наружных инженерных сетей). | | | | | |
| Изм. | Кол.уч. | Лист | Ндок. | Подпись | Дата | Общеплощадочные материалы | Стадия | Лист | Листов | | |
| ГИП | | Чащин А. | | <i>[подпись]</i> | 09.2025 | | РП | 4 | | | |
| ГАП | | Филиппова Н. | | <i>[подпись]</i> | 09.2025 | | | | | | |
| Выполнил | | Дубовицкая М. | | <i>[подпись]</i> | 09.2025 | | | | | | |
| Проверил | | | | | | План организации рельефа
М 1:500 |  | RAS Group Project
г. Алматы | | | |
| Н.контроль | | Приколовтов | | <i>[подпись]</i> | 09.2025 | | | | | | |

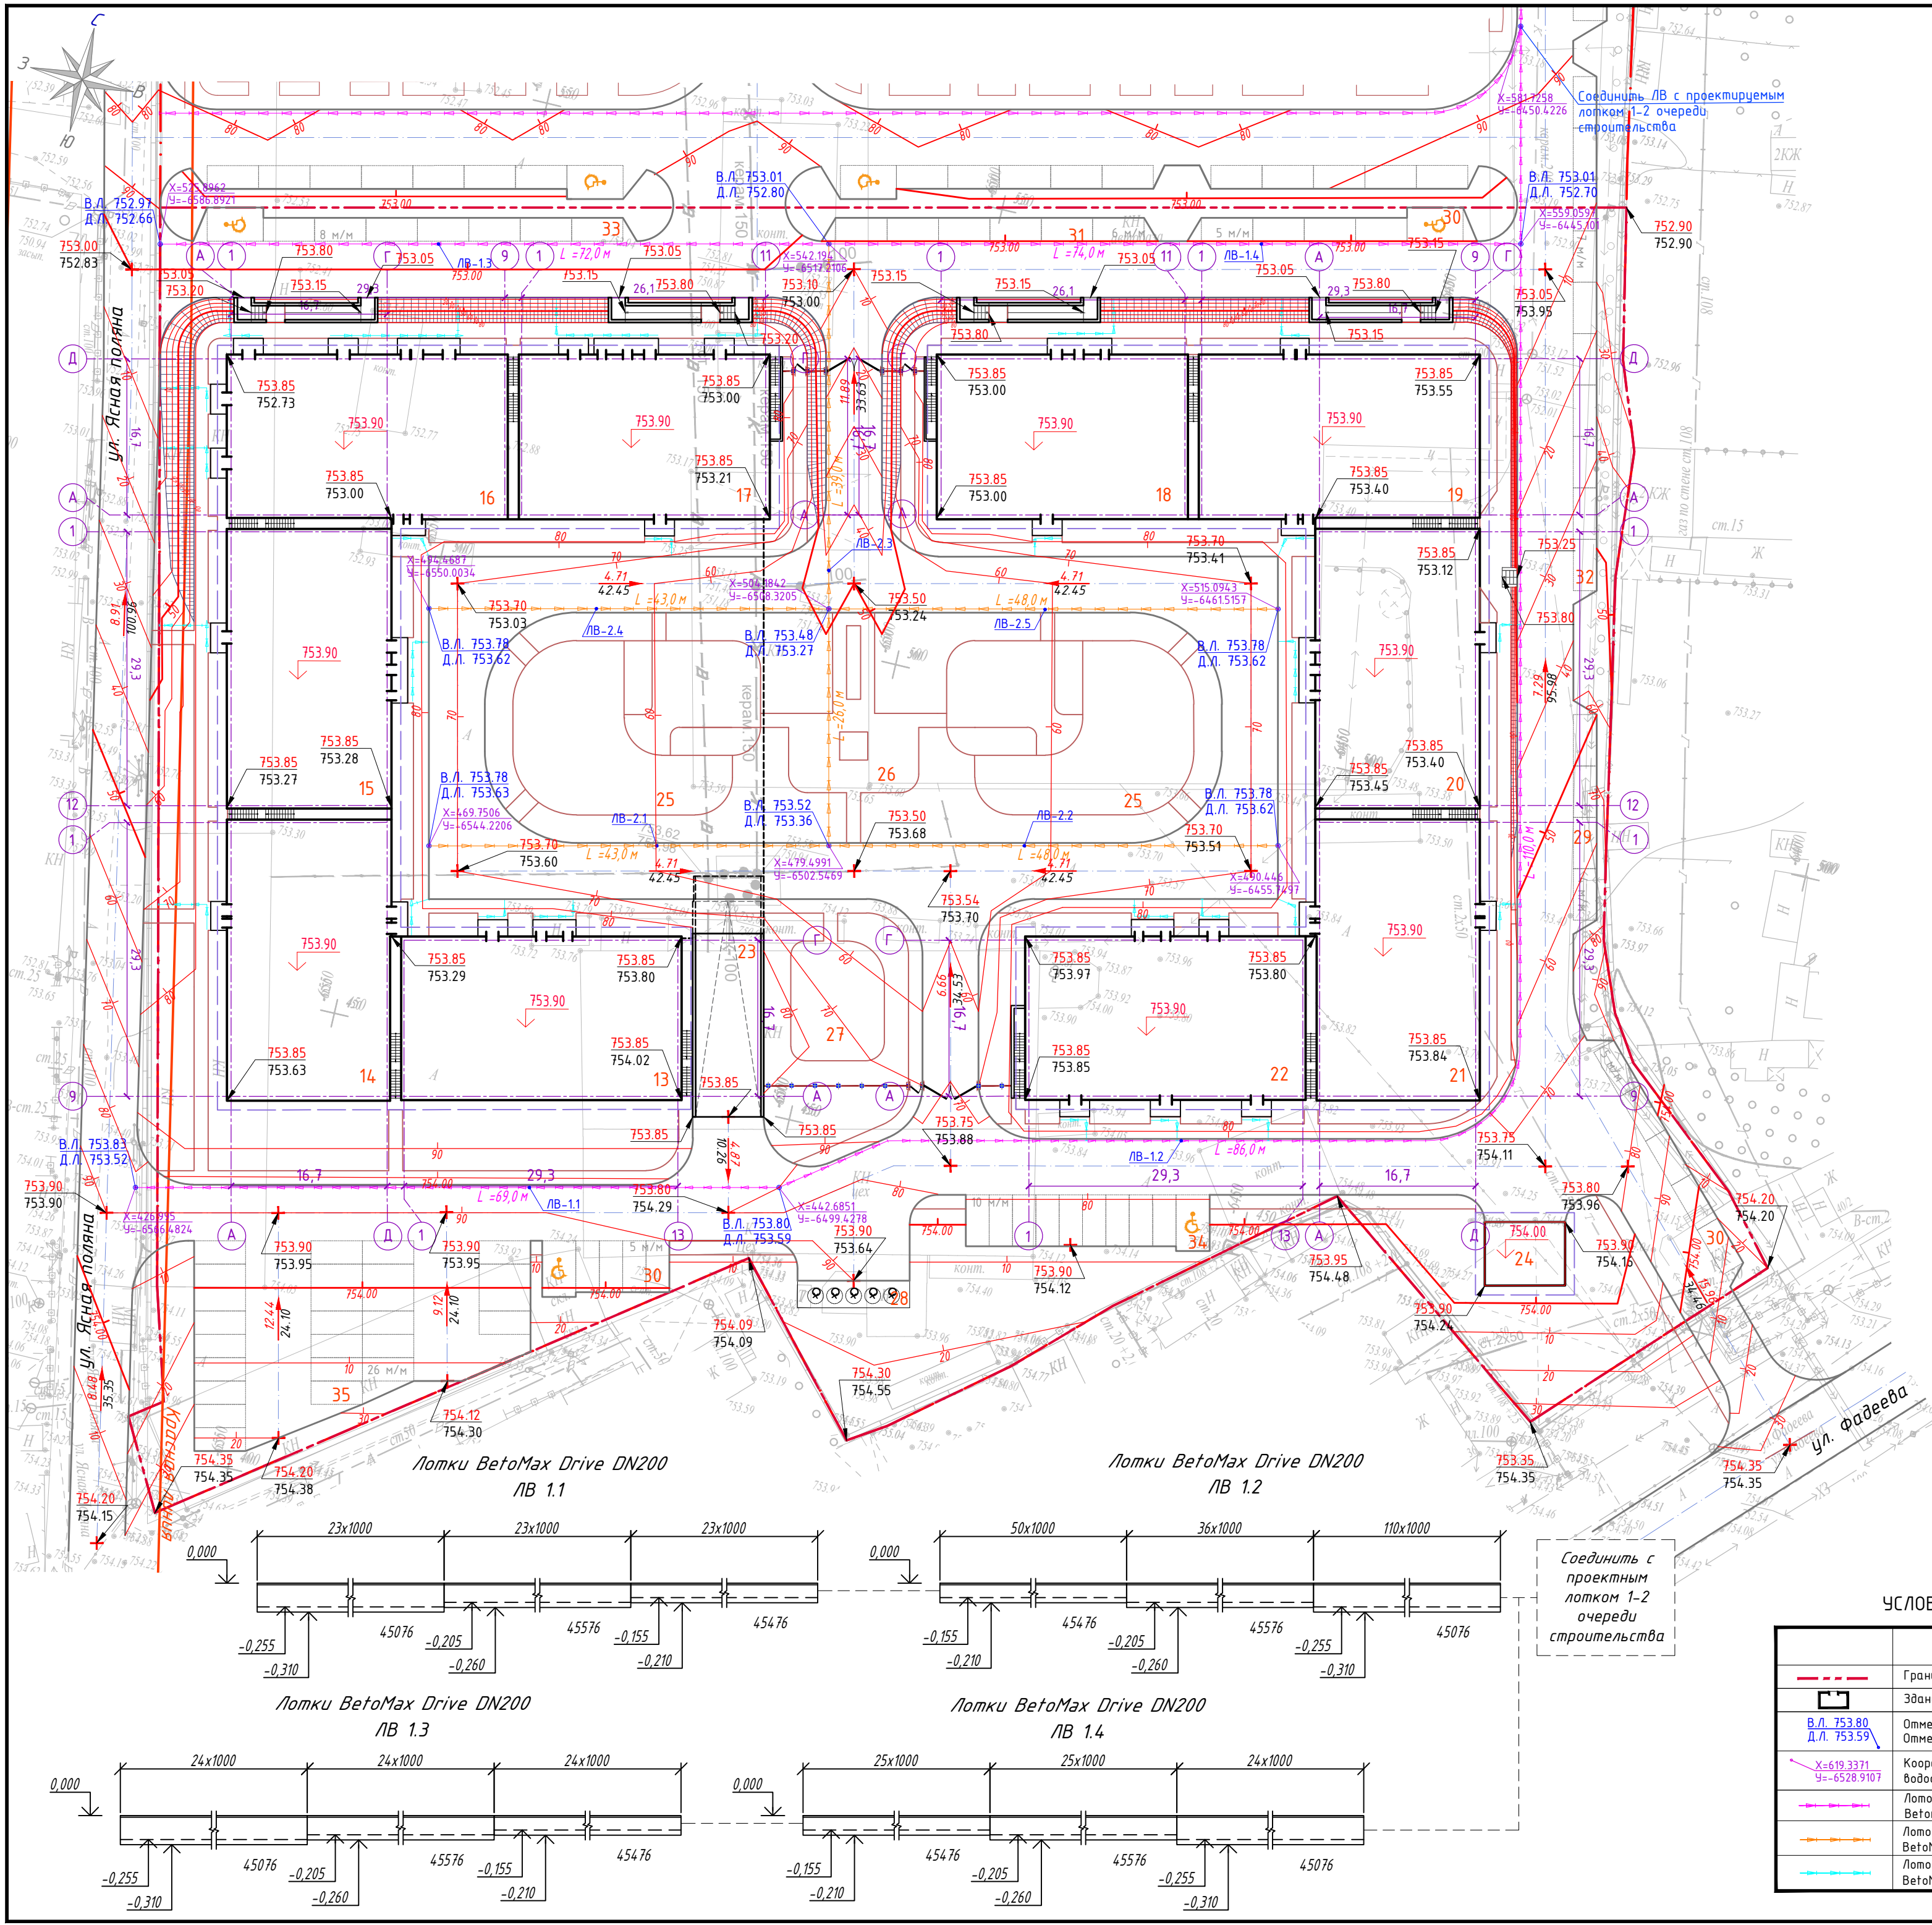


Вид соору-жения	Координата оси или номер сооружения	Координата (пикетаж)		Длина (м)	Тип укреп-ления или конструкция	Примечание
		начала	конца			
Лоток	ЛБ-1.1 (Лоток каскадный BetaMax Drive DN 200 с решеткой щелевой чугунной (комплект), м.п. класс нагрузки (C250))	X=442.6851 Y=-6499.4278	X=426.995 Y=-6566.4824	23	ЛБ-20.26.21-Б-3 бет.	Артикул 45476
				23	ЛБ-20.26.26-Б-3 бет.	Артикул 45576
				23	ЛБ-20.26.31-Б-3 бет.	Артикул 45076
Заглушка торцевая	ЛБ-1.2 (Лоток каскадный BetaMax Drive DN 200 с решеткой щелевой чугунной (комплект), м.п. класс нагрузки (C250))	X=442.6851 Y=-6499.4278	X=581.7258 Y=-6450.4226	1	Заглушка торцевая стальная ЗЛБ-20.26.21-Б-ОС	Артикул 6151-4Б-О
				50	ЛБ-20.26.21-Б-3 бет.	Артикул 45476
Лоток	ЛБ-1.3 (Лоток каскадный BetaMax Drive DN 200 с решеткой щелевой чугунной (комплект), м.п. класс нагрузки (C250))	X=542.194 Y=-6517.2106	X=525.8962 Y=-6586.8921	36	ЛБ-20.26.26-Б-3 бет.	Артикул 45576
				110	ЛБ-20.26.31-Б-3 бет.	Артикул 45076
				24	ЛБ-20.26.21-Б-3 бет.	Артикул 45476
Заглушка торцевая	ЛБ-1.4 (Лоток каскадный BetaMax Drive DN 200 с решеткой щелевой чугунной (комплект), м.п. класс нагрузки (C250))	X=542.194 Y=-6517.2106	X=559.0597 Y=-6445.101	24	ЛБ-20.26.26-Б-3 бет.	Артикул 45576
				24	ЛБ-20.26.31-Б-3 бет.	Артикул 45076
				1	Заглушка торцевая стальная ЗЛБ-20.26.21-Б-ОС	Артикул 6151-4Б-О
Лоток	ЛБ-2.1 (Лоток BetaMax Drive DN 150 с решеткой щелевой чугунной (комплект), м.п. класс нагрузки (C250))	X=469.7506 Y=-6544.2206	X=479.4991 Y=-6502.5469	25	ЛБ-20.26.21-Б-3 бет.	Артикул 45476
				25	ЛБ-20.26.26-Б-3 бет.	Артикул 45576
Лоток	ЛБ-2.2 (Лоток BetaMax Drive DN 150 с решеткой щелевой чугунной (комплект), м.п. класс нагрузки (C250))	X=469.7506 Y=-6544.2206	X=479.4991 Y=-6502.5469	24	ЛБ-20.26.31-Б-3 бет.	Артикул 45076
				43	ЛБ-15.21.16-Б-3 бет.	Артикул 42476
Лоток	ЛБ-2.3 (Лоток каскадный BetaMax Drive DN 150 с решеткой щелевой чугунной (комплект), м.п. класс нагрузки (C250))	X=479.4991 Y=-6502.2469	X=542.194 Y=-6517.2106	48	ЛБ-15.21.16-Б-3 бет.	Артикул 42476
				15	ЛБ-15.21.16-Б-3 бет.	Артикул 42576
Лоток	ЛБ-2.4 (Лоток BetaMax Drive DN 150 с решеткой щелевой чугунной (комплект), м.п. класс нагрузки (C250))	X=494.4687 Y=-6550.0034	X=504.1842 Y=-6508.3205	50	ЛБ-15.21.16-Б-3 бет.	Артикул 42576
				43	ЛБ-15.21.16-Б-3 бет.	Артикул 42476
Лоток	ЛБ-2.5 (Лоток BetaMax Drive DN 150 с решеткой щелевой чугунной (комплект), м.п. класс нагрузки (C250))	X=515.0943 Y=-6461.5157	X=504.1842 Y=-6508.3205	48	ЛБ-15.21.16-Б-3 бет.	Артикул 42476
				4	Заглушка торцевая стальная ЗЛБ-15.21.16-Б-ОС	Артикул 6121-5Б-О
Заглушка торцевая	Лоток каскадный BetaMax Drive DN 150 с решеткой щелевой чугунной (комплект), м.п. класс нагрузки (C250)	согласно разм.привязок к крыльцам	согласно разм.привязок к крыльцам	194	ЛБ-15.21.16-Б-3 бет.	Артикул 42476
				26	Заглушка торцевая стальная ЗЛБ-15.21.16-Б-ОС	Артикул 6121-5Б-О

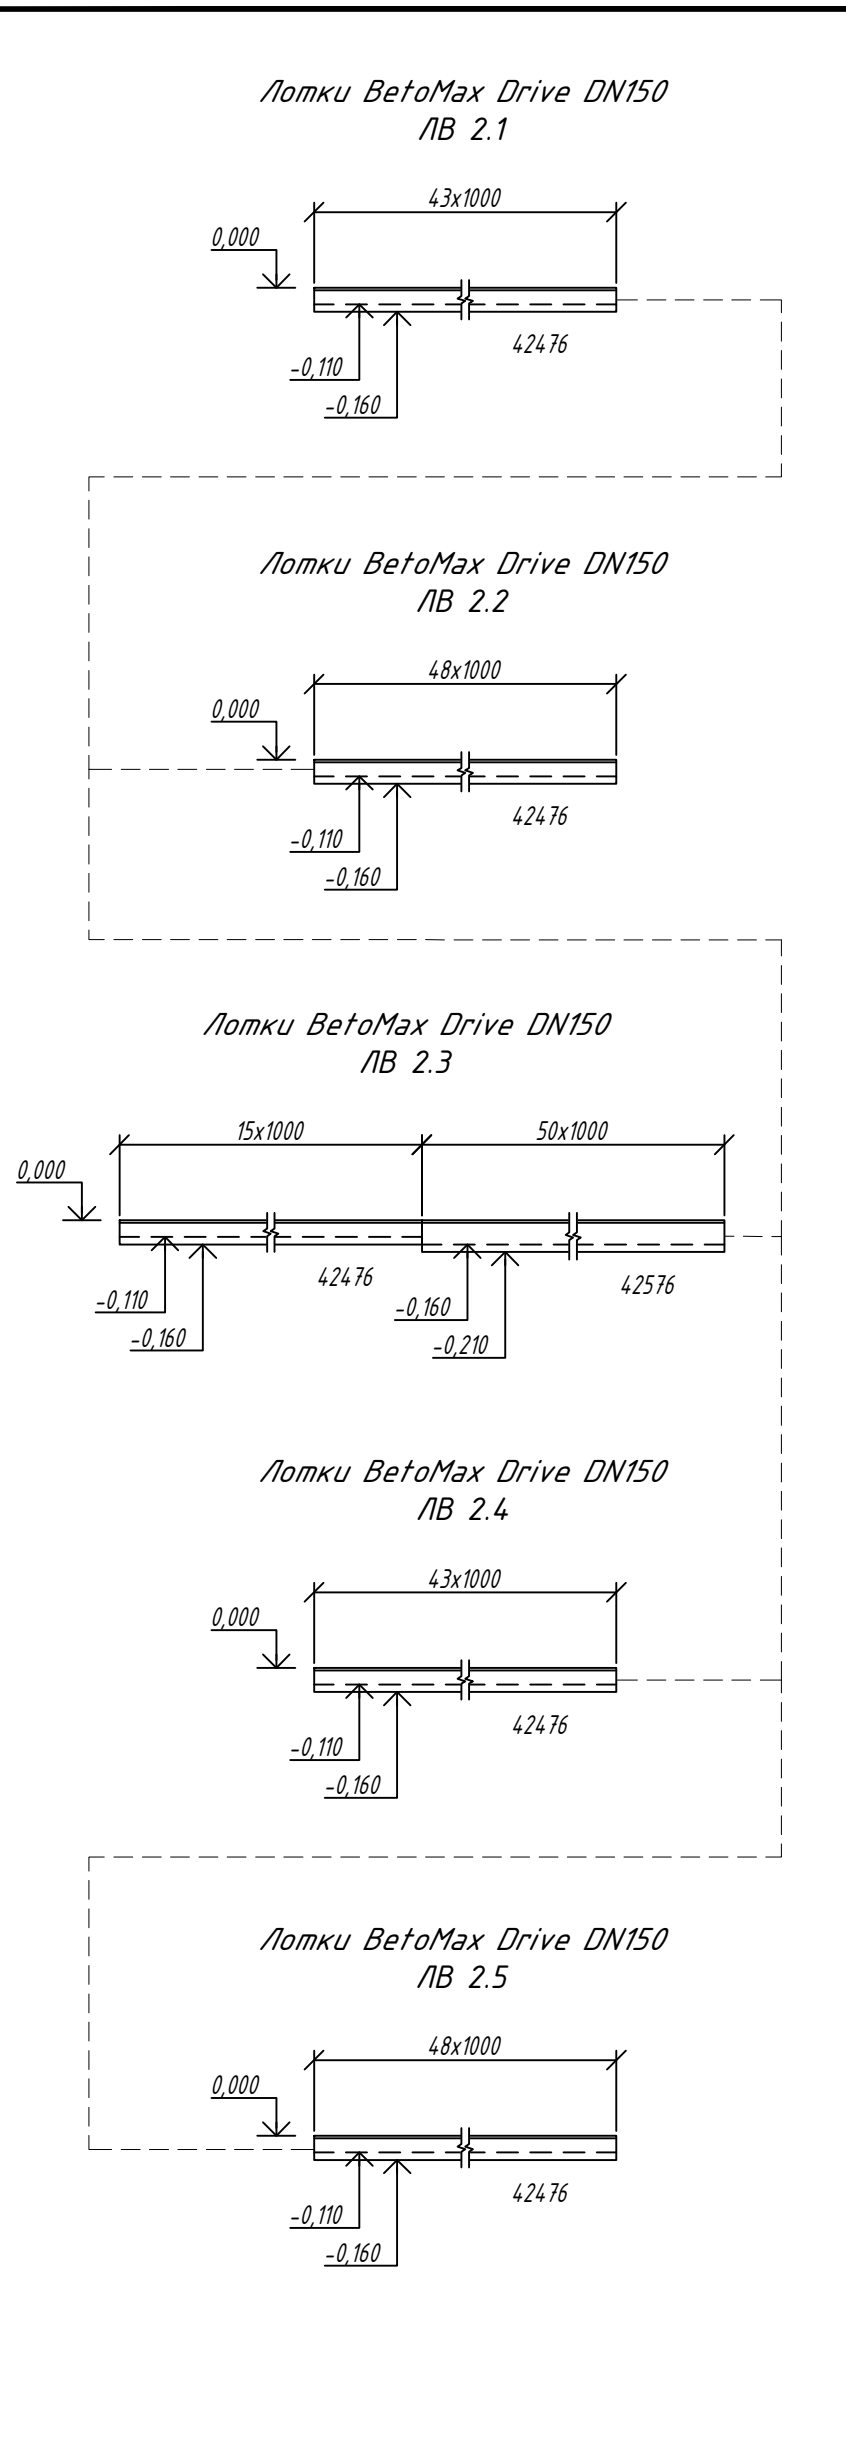


УСЛОВНЫЕ ОБОЗНАЧЕНИЯ

	Наименование	Прим.
---	Граница очередности	
□	Здания и сооружения	
В.Л. 753.80 Д.Л. 753.59	Отметка верха лотка водоотводного Отметка дна лотка водоотводного	
X=619.3371 Y=-6528.9107	Координаты начала/конца лотка водоотводного	
---	Лоток водоотводный, каскадный, BetaMax Drive DN200	
---	Лоток водоотводный, каскадный, BetaMax Drive DN150	
---	Лоток водоотводный BetaMax Drive DN150 (возле крылец)	


019-0-ГП				
«Многофункциональный жилой комплекс, со встроенными, отдельно стоящими нежилыми зданиями, помещениями и паркингами, расположенный севернее улицы Фадеева, западнее улицы 2-я Братская, Алатауского района, г. Алматы». 3-я очередь строительства. Блоки 13-23 (без наружных инженерных сетей).				
Изм.	Кол.уч.	Лист	Ндк.	Подпись
ГП	Нащин А.	09.2025		
ГП	Филиппова Н.	09.2025		
Выполнил	Дубовицкая М.	09.2025		
Проверил	Приколатов	09.2025		
Н.контроль	Приколатов	09.2025		
Общеплощадочные материалы				
РП				
5				
Ведомость водоотводных сооружений М 1:500				
RAS Group Project г. Алматы				

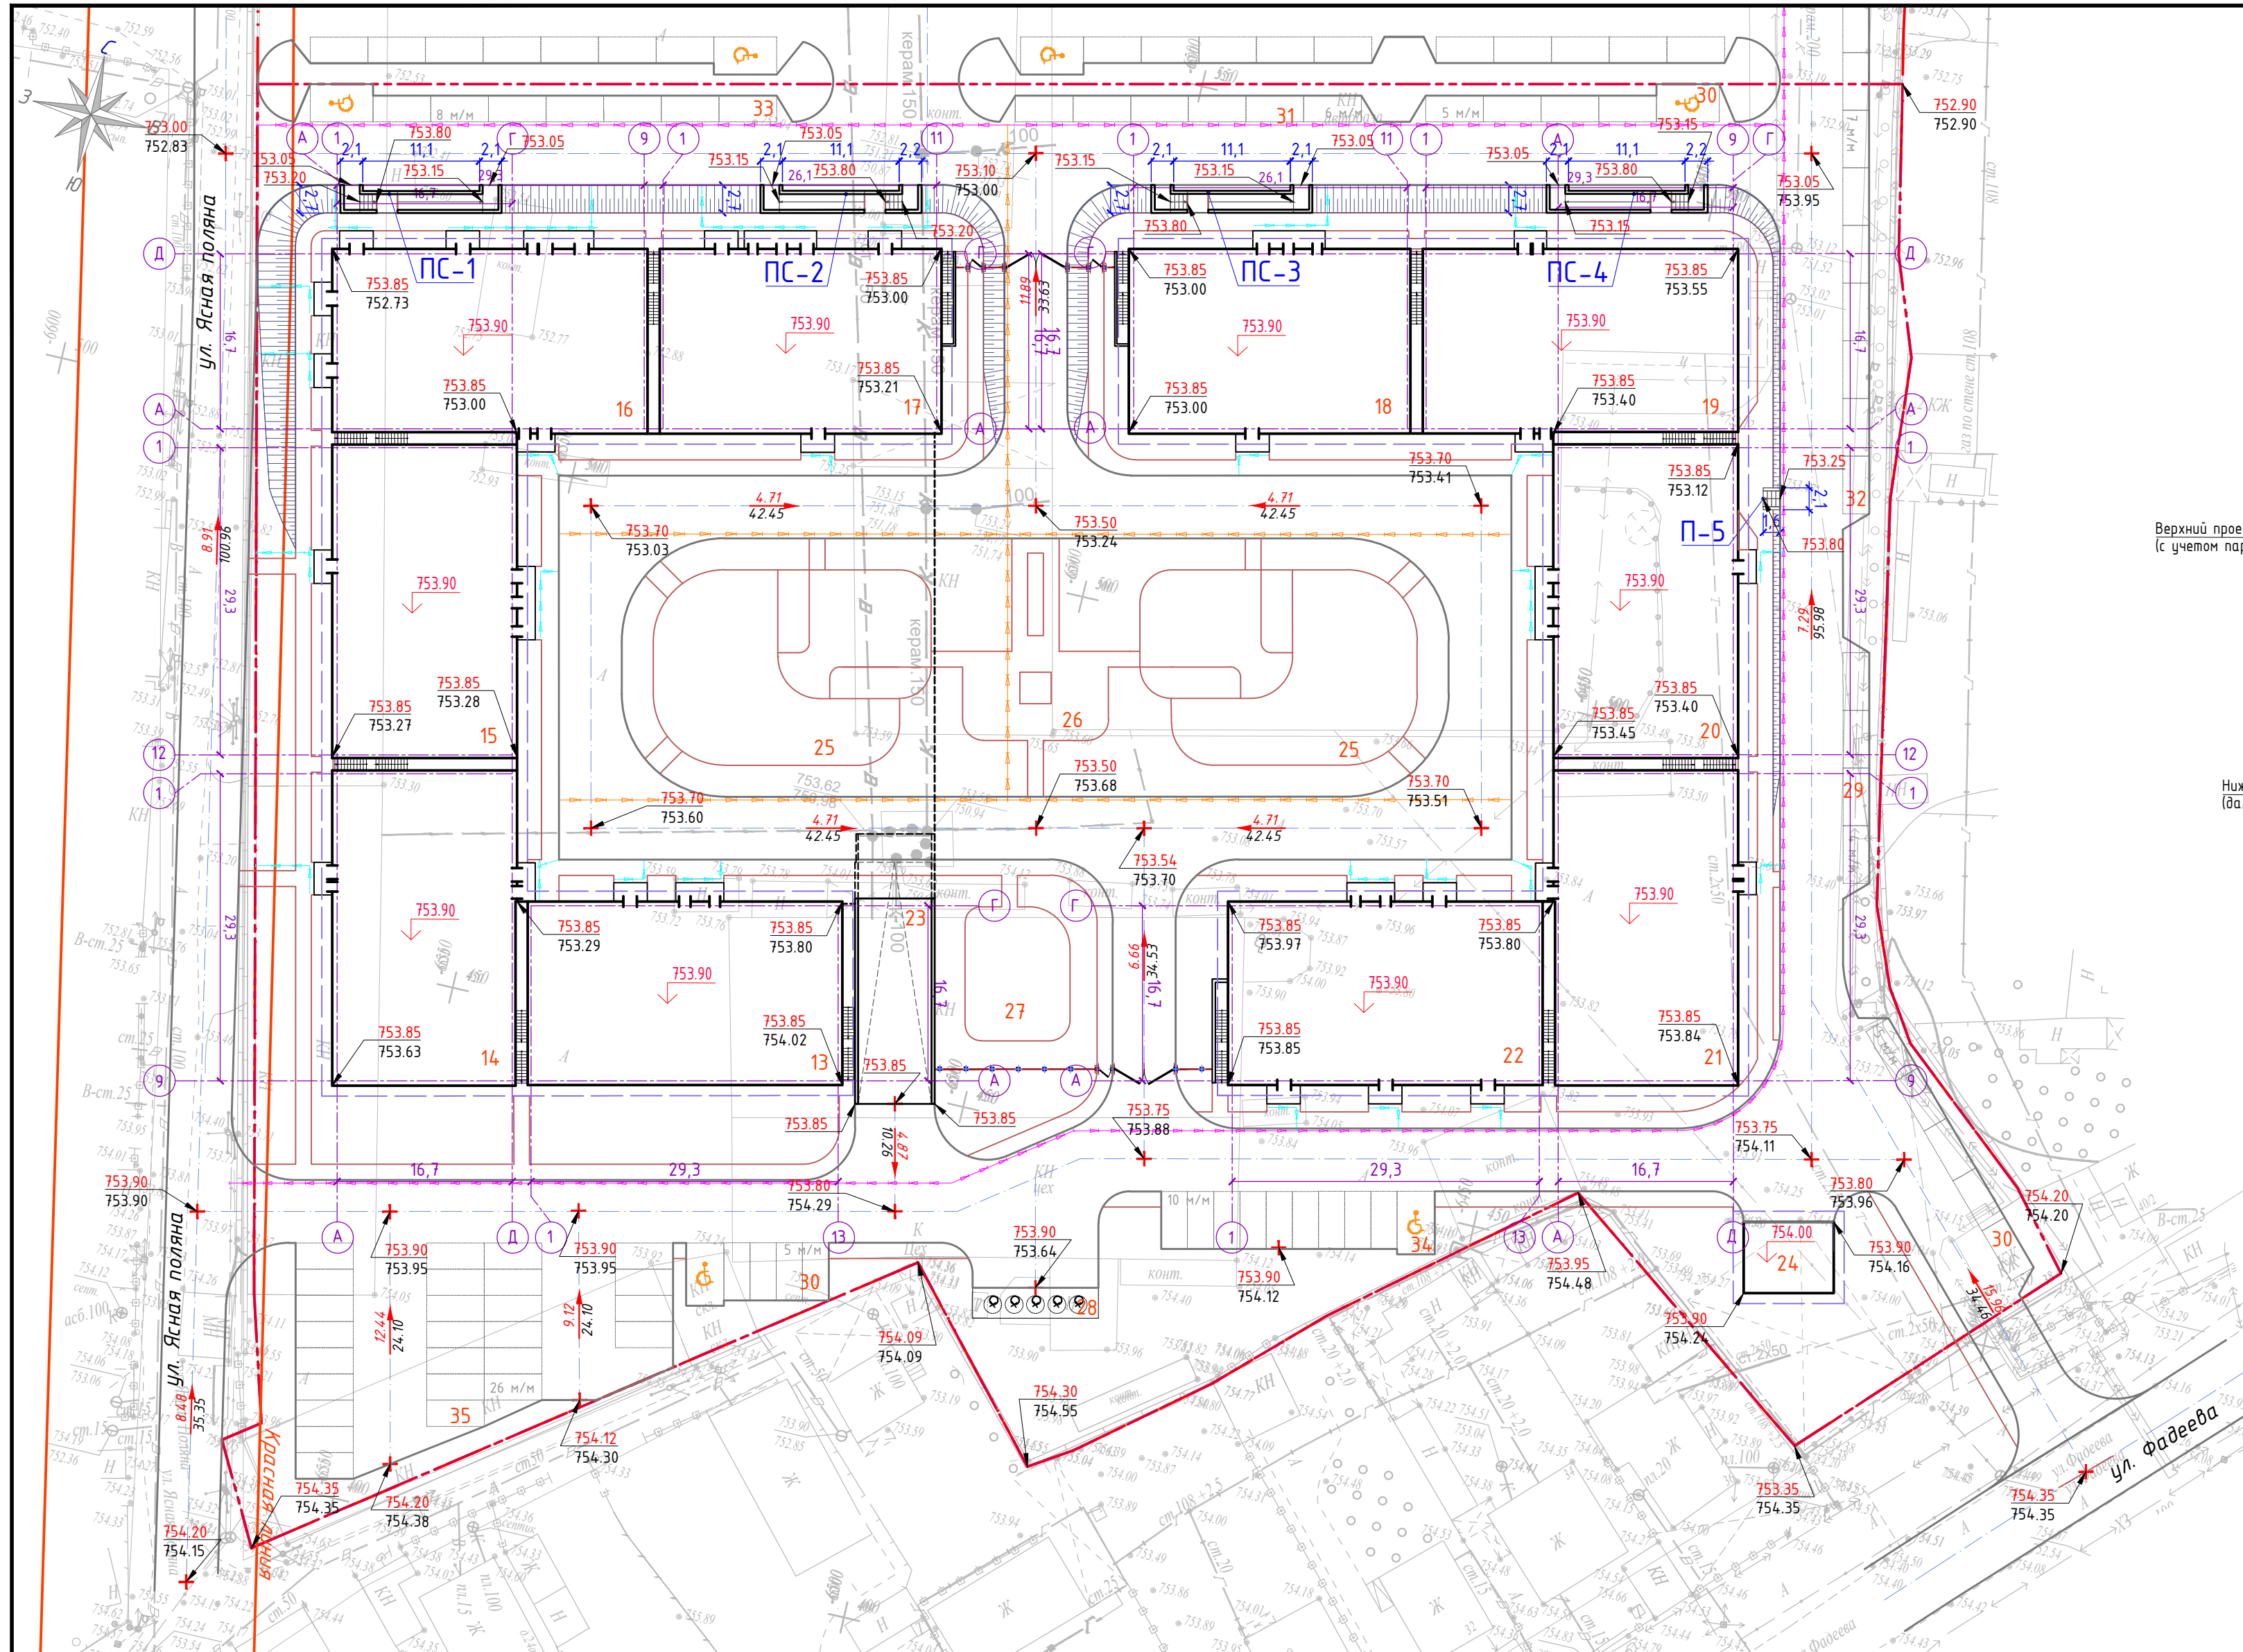


Фрагмент ПС-1, ПС-3

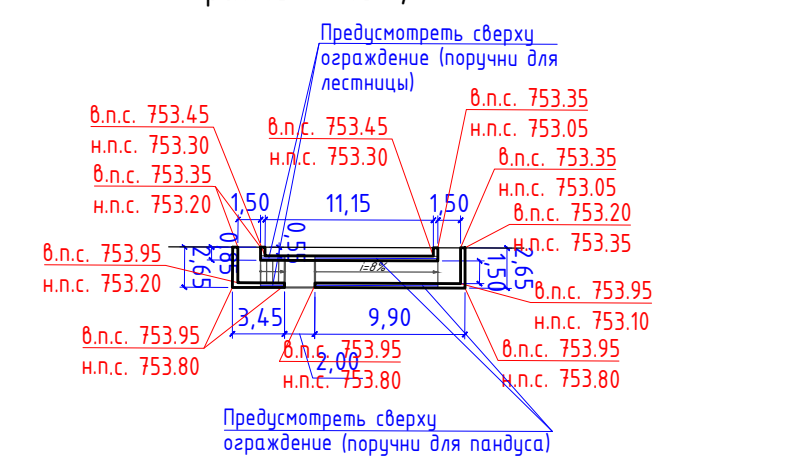


Развертка подпорной стен ПС-1, ПС-3

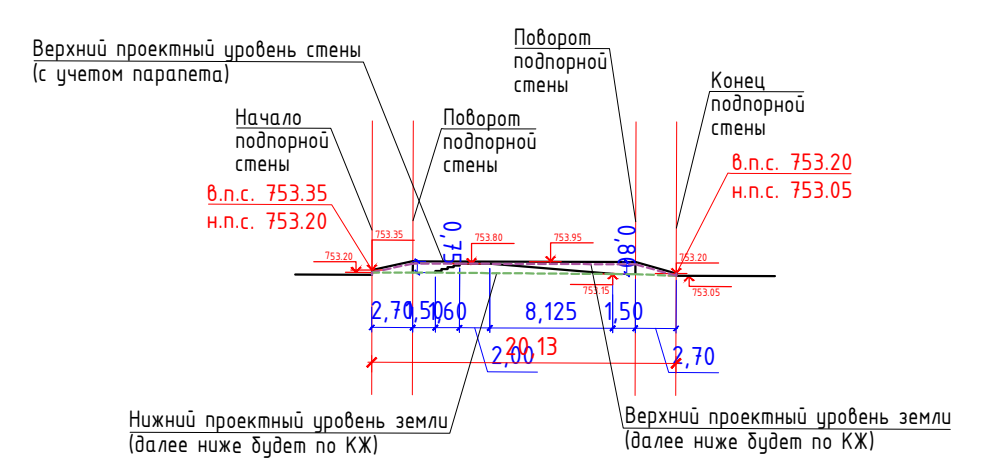


Фрагмент ПС-2, ПС-4

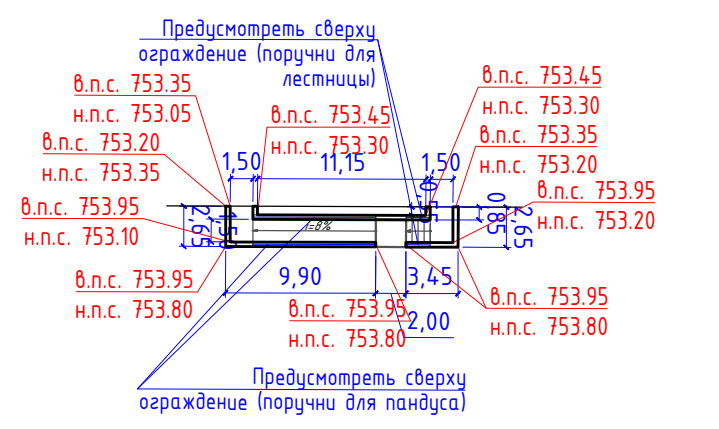


Развертка подпорной стен ПС-1, ПС-3

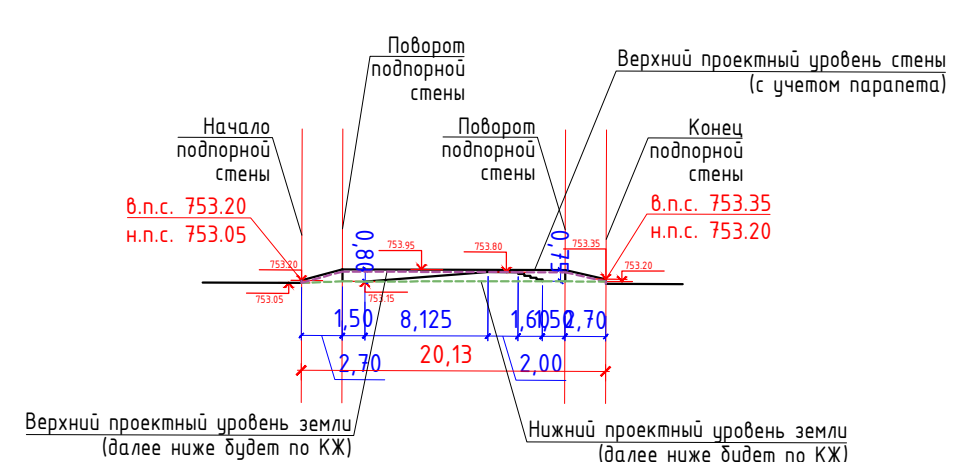

Фрагмент ПС-5

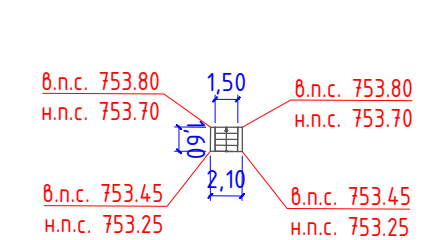


Развертка ПС-5

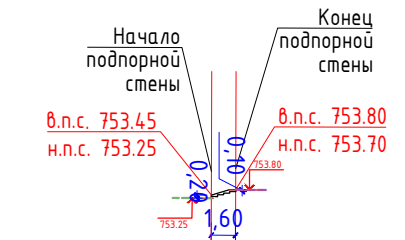


УСЛОВНЫЕ ОБОЗНАЧЕНИЯ

	Наименование	Прим.
	Красные линии	
	Граница участка по акту	
	Граница очередности	
	Здания и сооружения	
	Абсолютная отметка нуля	
	Лоток водоотводный, каскадный, BetoMax Drive DN200	
	Лоток водоотводный, каскадный, BetoMax Drive DN150	
	Лоток водоотводный BetoMax Drive DN150 (возле крылец)	

						019-0-ГП			
						«Многофункциональный жилой комплекс, со встроенными, отдельно стоящими нежилыми зданиями, помещениями и паркингами, расположенный севернее улицы Фадеева, западнее улицы 2-я Братская, Алатауского района, г. Алматы». 3-я очередь строительства. Блоки 13-23. (без наружных инженерных сетей).			
Изм.	Кол.чл.	Лист	Издок.	Подпись	Дата	Общеплощадочные материалы	Стадия	Лист	Листов
ГИП		Чашин А.			09.2025		РП	7	
ГАП		Филиппова Н.			09.2025				
Выполнил		Дубовицкая М.			09.2025				
Проверил									
Н.контроль		Приколотов			09.2025	Подпорные стены, лестницы и пандусы. М 1:500		RAS Group Project г. Алматы	

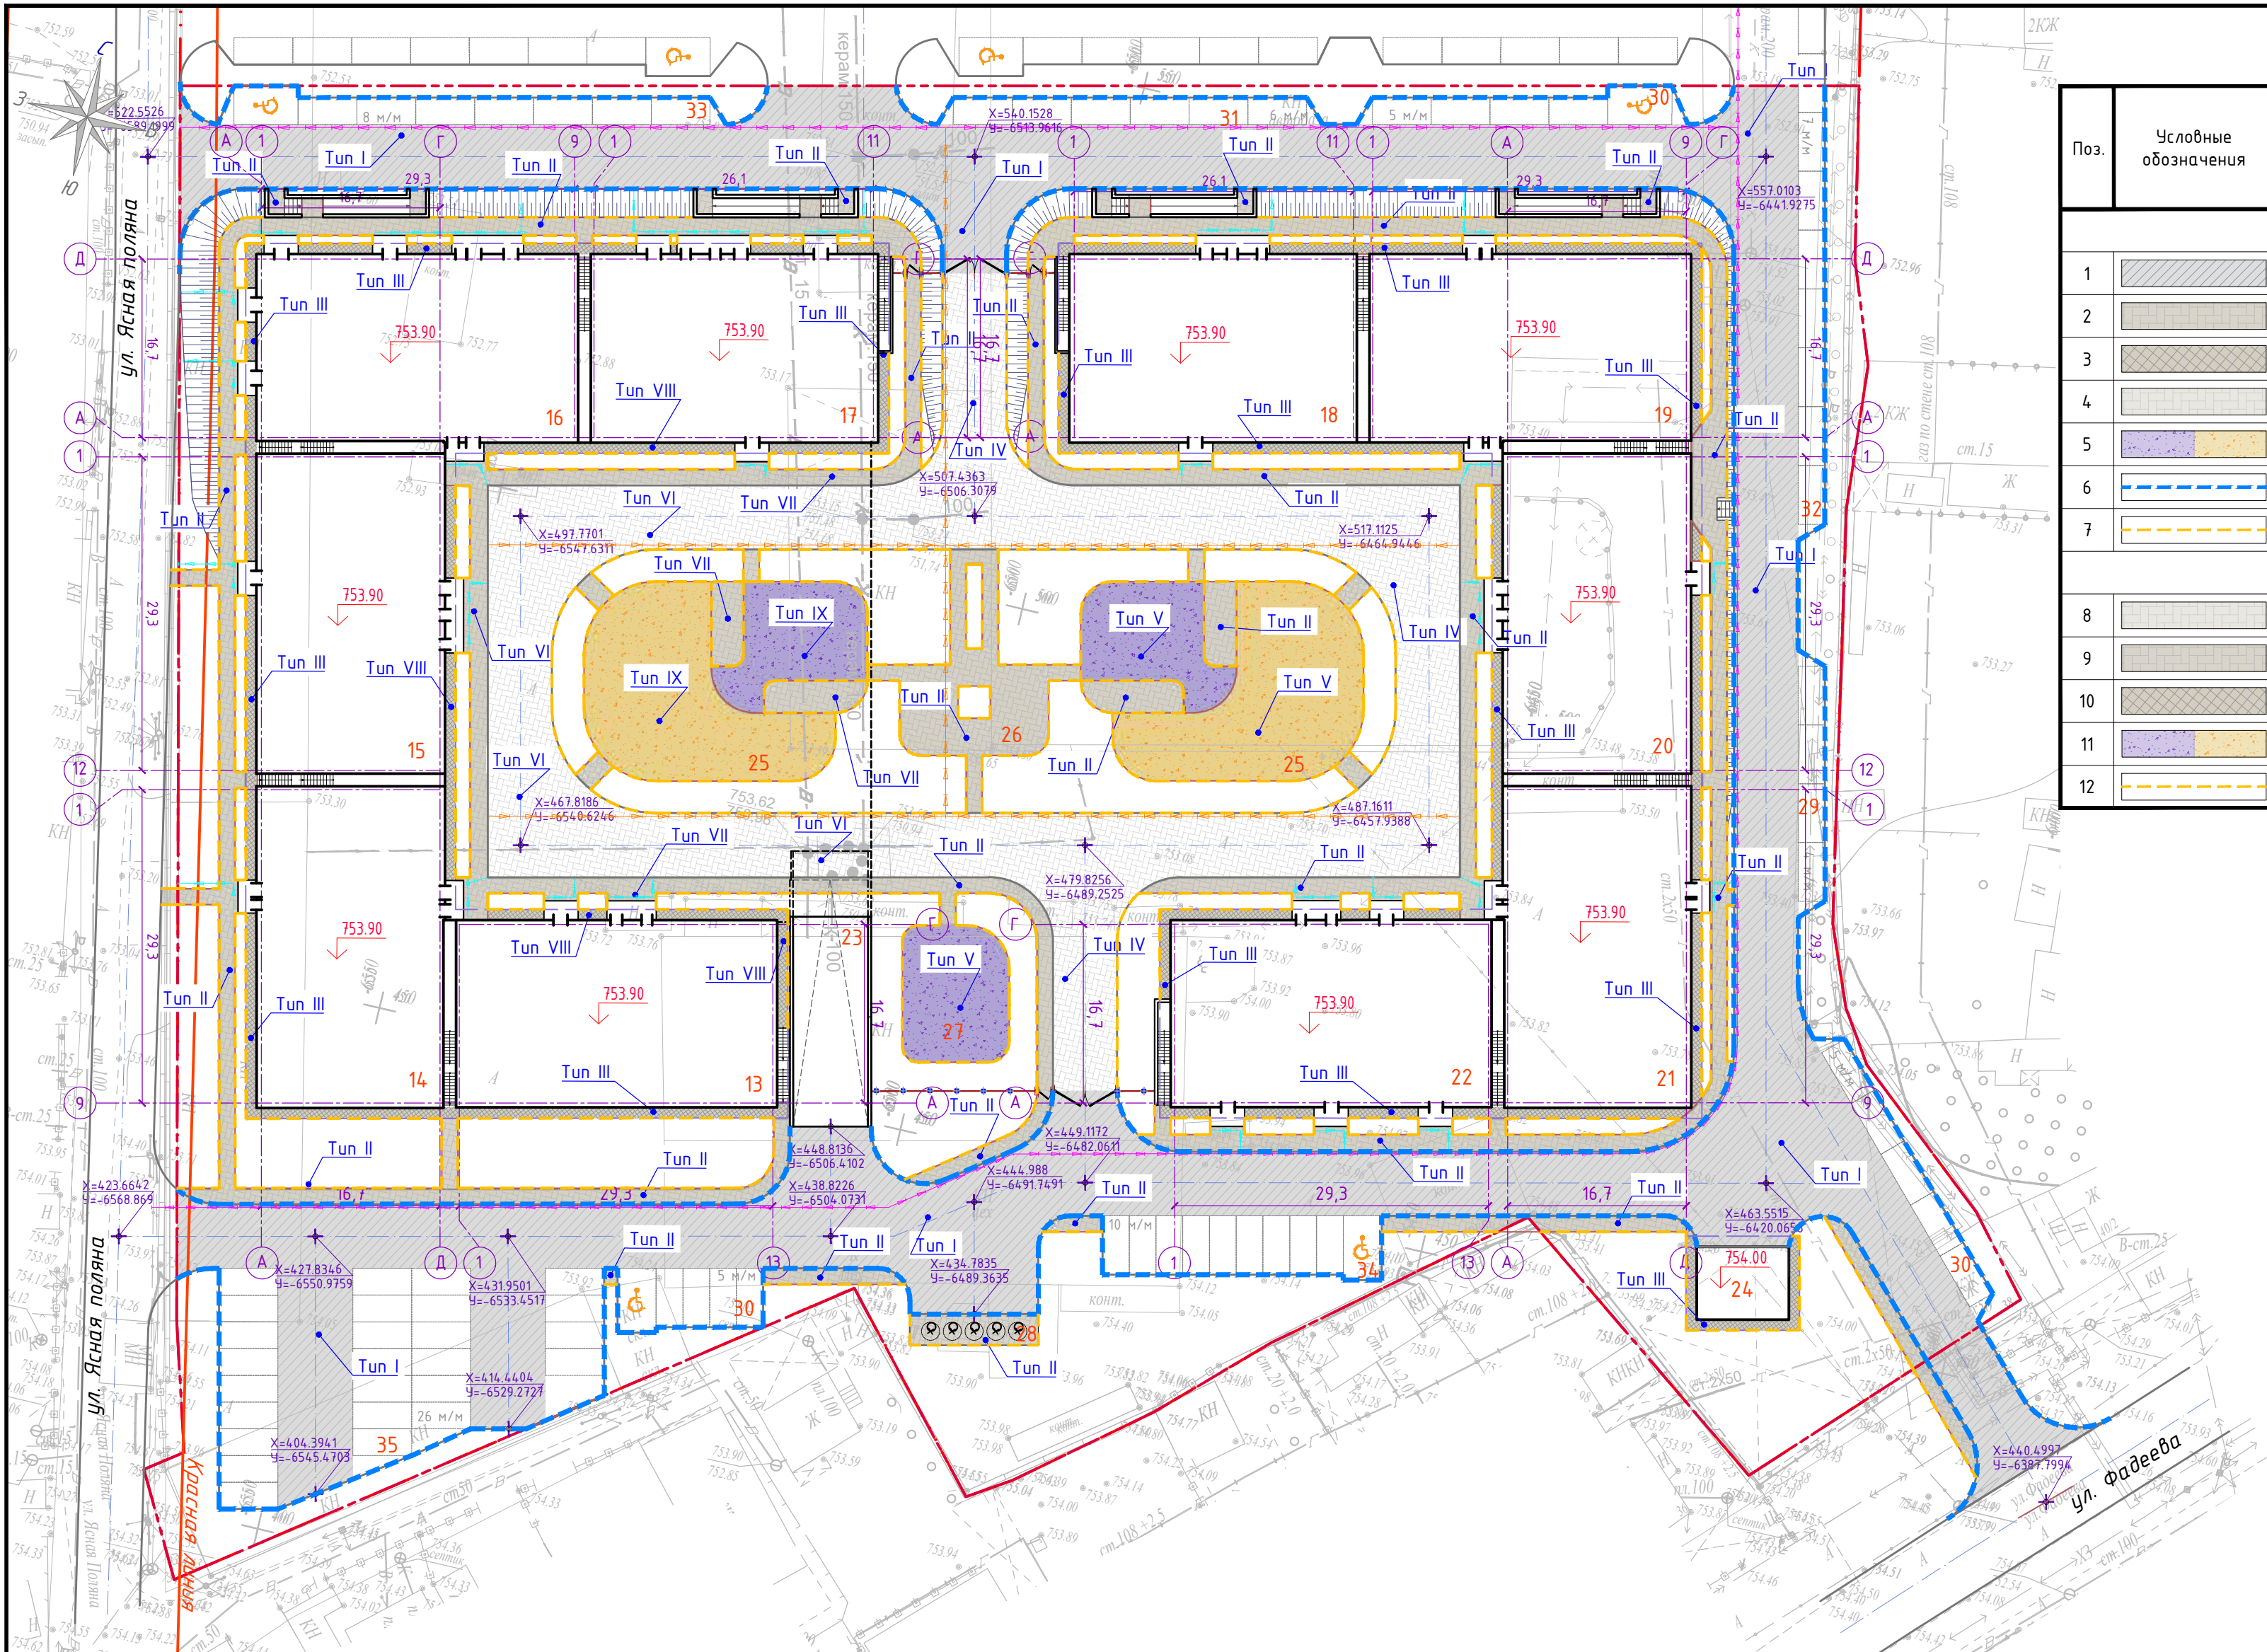


ВЕДОМОСТЬ ПРОЕЗДОВ, ДОРОЖЕК И ПЛОЩАДОК

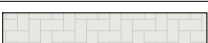Поз.	Условные обозначения	Наименование	Тип	Площадь покрытий, м²		Примечание
				в границах участка	прилегающая территория	
Покрывтия по грунту						
1		Проезд (асфальтобетон)	I	3228,78	97,62	
2		Тротуары и площадки (тротуарная плитка)	II	1443,75	19,20	
3		Отмостка (тротуарная плитка)	III	438,31		
4		Проезд (тротуарная плитка)	IV	1119,59		
5		Игровые площадки (тартановое покрытие)	V	519,24		
6		БР 100.30.15 (Код АГСК 255-101-0103-0003)		904 м.п.	34 м.п.	
7		БР 100.20.8 (Код АГСК 255-101-0106-0001)		1817 м.п.	16 м.п.	
Покрывтия по кровле паркинга						
8		Проезд (тротуарная плитка)	VI	619,13		
9		Тротуары и площадки (тротуарная плитка)	VII	266,23		
10		Отмостка (тротуарная плитка)	VIII	93,29		
11		Игровые площадки (тартановое покрытие)	IX	397,34		
12		БР 100.20.8 (Код АГСК 255-101-0106-0001)		408 м.п.		

УСЛОВНЫЕ ОБОЗНАЧЕНИЯ

	Наименование	Прим.
	Красные линии	
	Граница участка по акту	
	Граница очередности	
	Здания и сооружения	
	Абсолютная отметка нуля	
	Координаты в местах пересечения осей проездов, в переломных точках проектного рельефа	
	Откос	
	Ограждение двора	
	Лоток водоотводный, каскадный, BetoMax Drive DN200	
	Лоток водоотводный, каскадный, BetoMax Drive DN150	
	Лоток водоотводный BetoMax Drive DN150 (возле крылец)	


СХЕМА БЛОКИРОВКИ

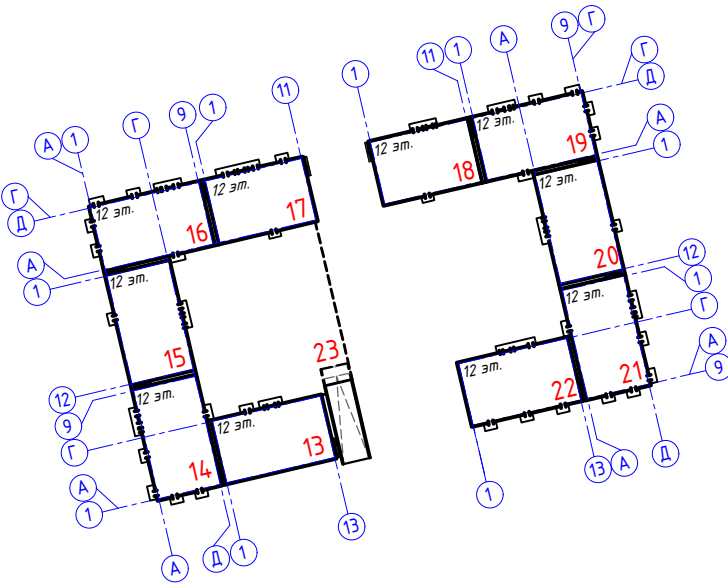


Примечания:
1. Данный лист смотри совместно с листом ГП-4
2. В местах пересечения тротуаров с проезжей частью необходимо устроить пандус уклоном не более 8%.
См. л. "Узел сопряжение проезда для МГН". Перепад высот между нижней гранью съезда и проезжей части не должен превышать 0,015м.
3. Для обеспечения поверхностного водоотвода от здания, проектом предусмотрена отмостка шириной 1м.
4. Расход материалов на крыльца даны в разделе АР

019-0-ГП							
«Многофункциональный жилой комплекс, со встроенными, отдельно стоящими нежилыми зданиями, помещениями и паркингами, расположенный севернее улицы Фадеева, западнее улицы 2-я Братская, Алатауского района, г. Алматы. 3-я очередь строительства. Блоки 13-23 (без наружных инженерных сетей).							
Изм.	Кол.уч	Лист	Ндок.	Подпись	Дата	Общеплощадочные материалы	
ГИП	Чашин А.				09.2025		
ГАП	Филиппова Н.				09.2025		
Выполнил	Дудовицкая М.				09.2025		
Проверил						План покрытий проездов, тротуаров и площадок М:1:500	
Н.контроль	Приколов				09.2025		
							RAS Group Project г. Алматы


ТИП - VI
Покрытие проезда (на кровле паркинга)

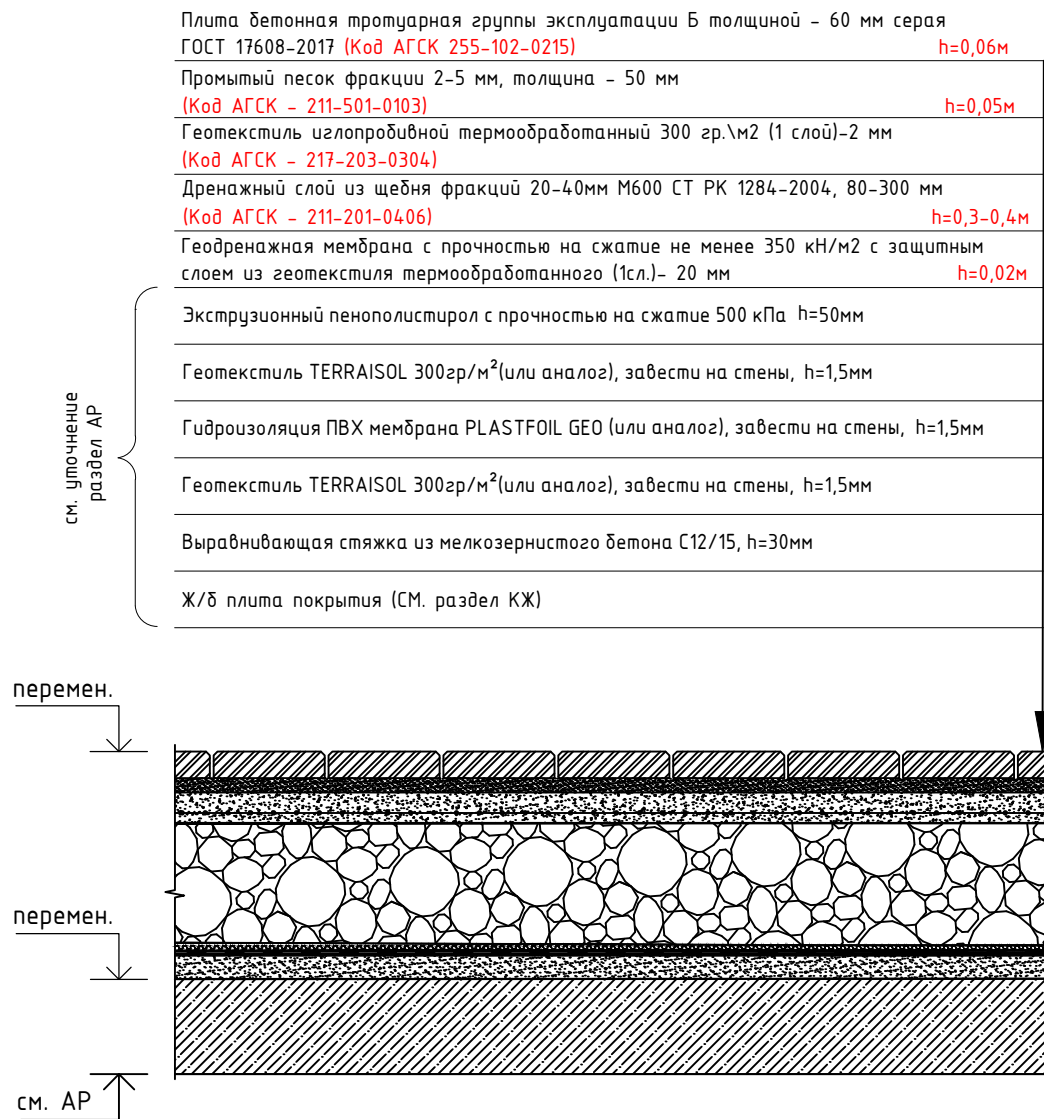


ТИП - VII
Покрытие тротуаров и площадок (на кровле паркинга)

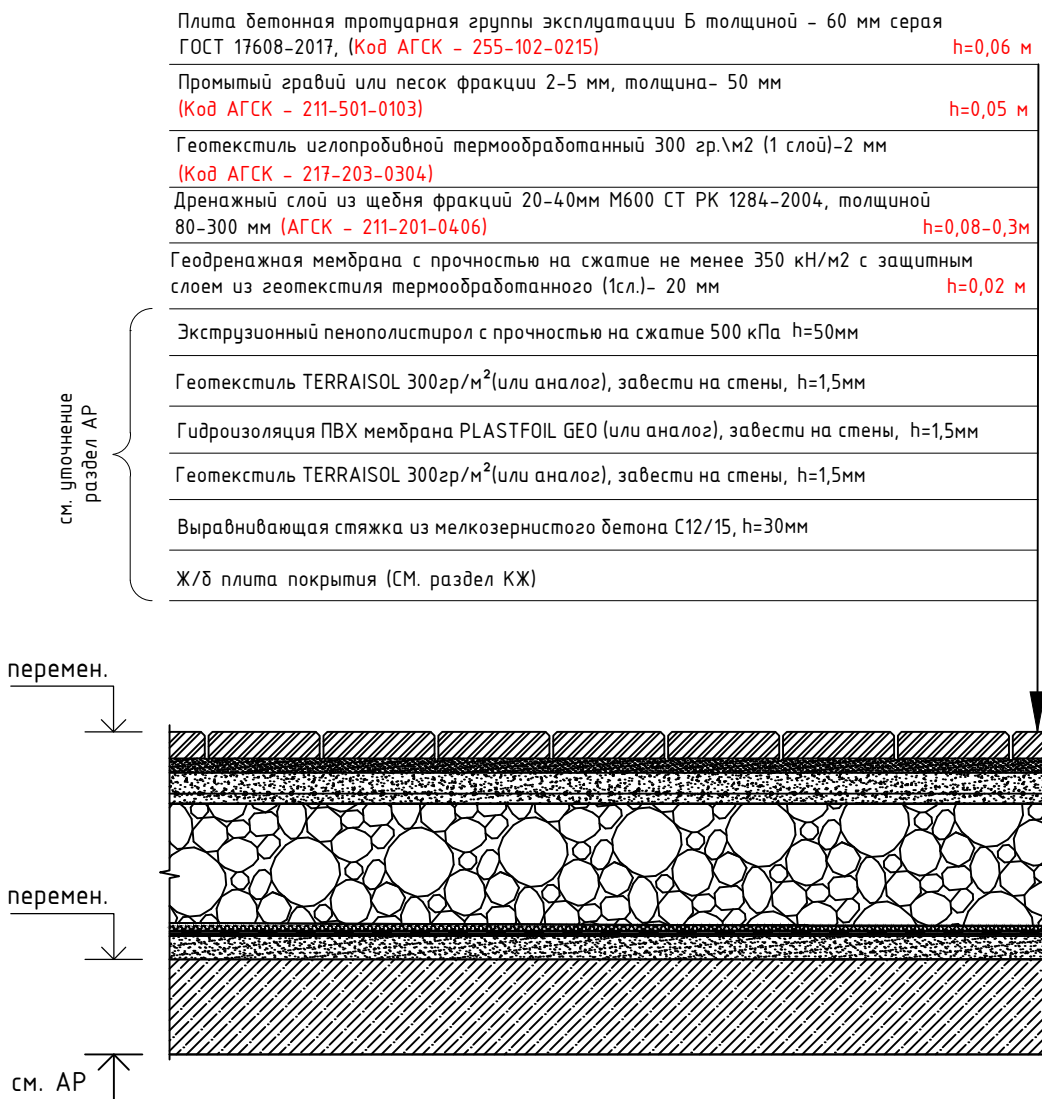


ТИП - IX
Покрытие игровых площадок
(на кровле паркинга)

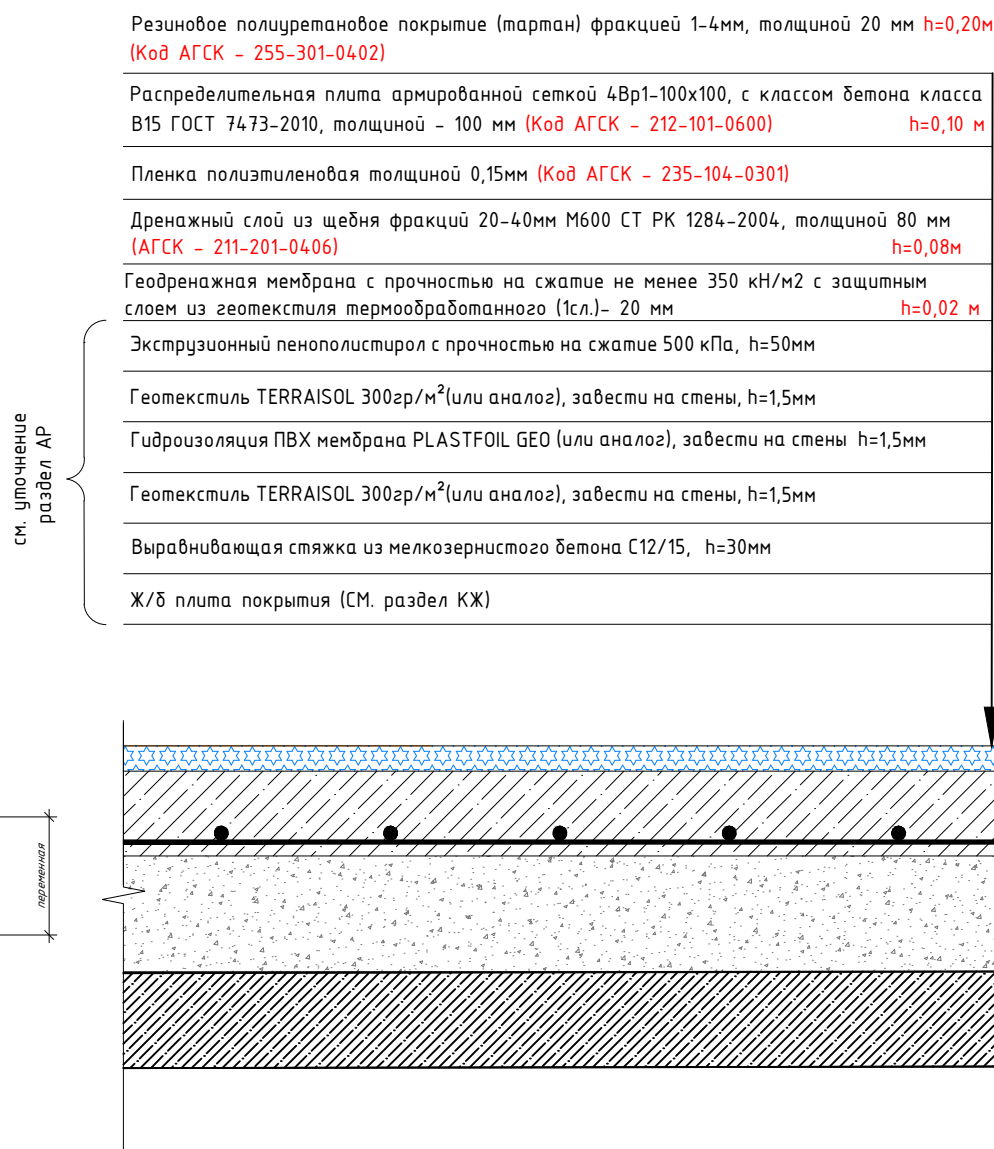


Узел устройства стойки
спортивного/игрового инвентаря

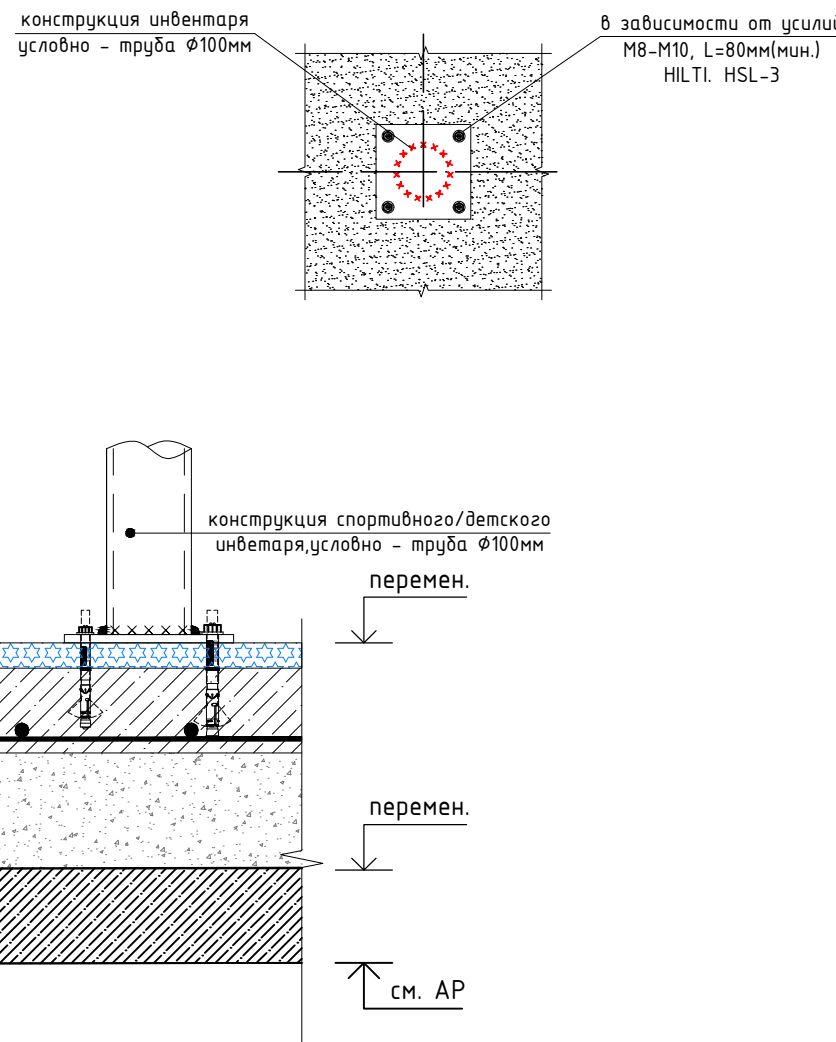


Отмостка/крыльцо – тротуар в местах пешеходного доступа
(на кровле паркинга)

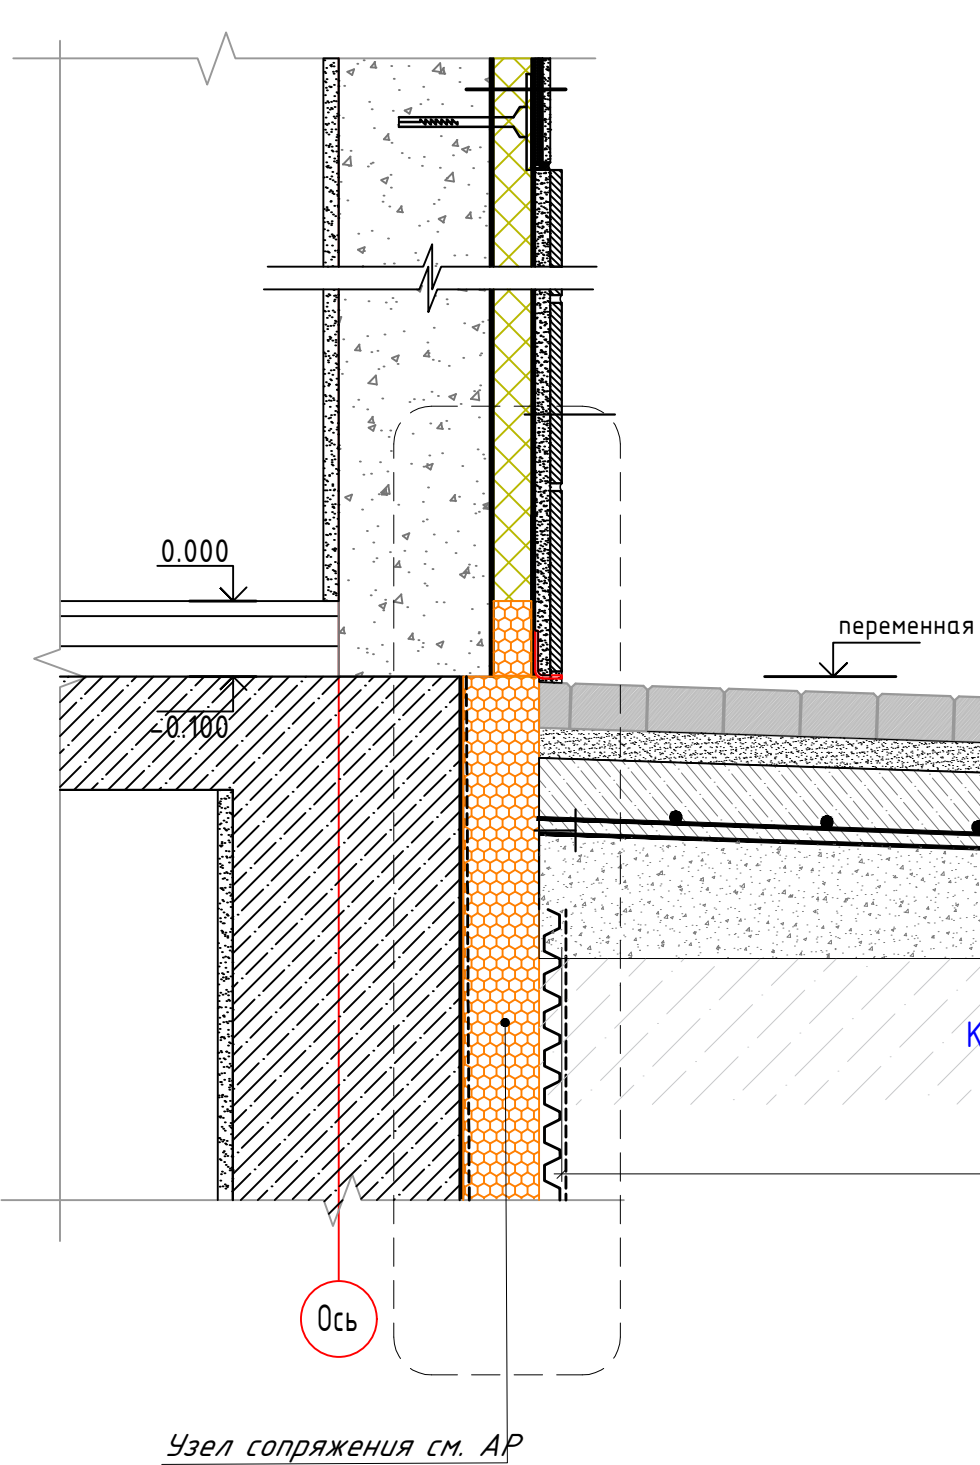

ТИП VIII
Покрытие отмостки/крылец
(на кровле паркинга)

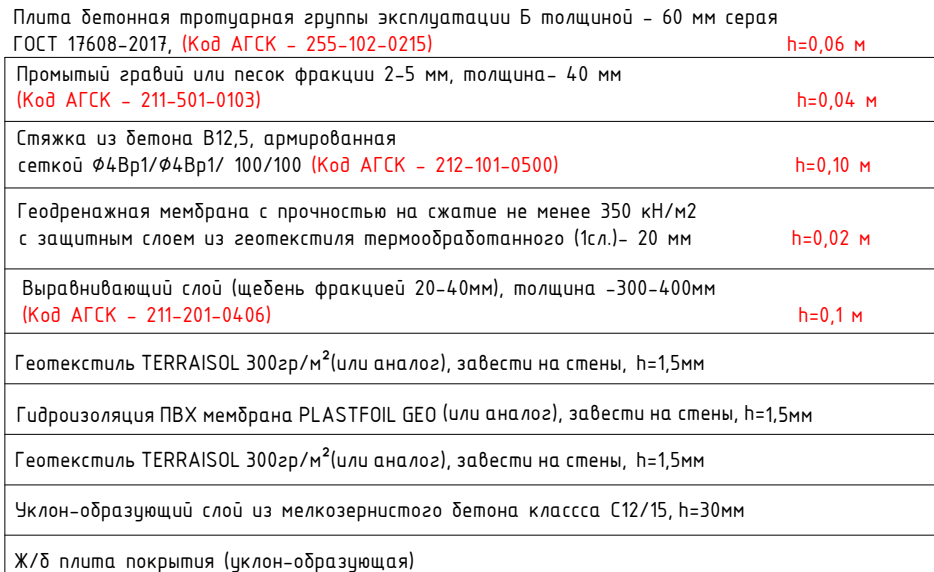


Газон ТИП 1.3
(на кровле паркинга)

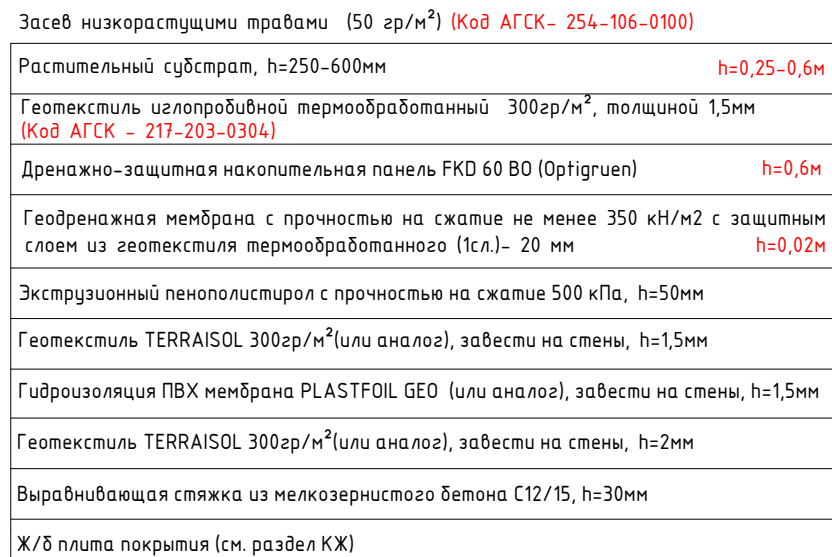

Камень бортовой БР 100.20.8 ГОСТ6665-91 (Код АГСК 255-101-0106-0001)
Бетон В15 (ГОСТ 74.73-2010) (Код АГСК 212-101-0600)
Щебень фр.20-40 мм, М800 (СТ РК 1284-2004) (Код АГСК 255-101-0103-0003)

						019-0-ГП			
						«Многофункциональный жилой комплекс, со встроенными, отдельно стоящими нежилыми зданиями, помещениями и паркингами, расположенный севернее улицы Фадеева, западнее улицы 2-я Братская, Алатауского района, г. Алматы». 3-я очередь строительства. Блоки 13-23. (без наружных инженерных сетей).			
Изм.	Кол.уч	Лист	Ндок.	Подпись	Дата	Общеплощадочные материалы	Стадия	Лист	Листов
ГИП		Чашин А.			09.2025		РП	9.1	
ГАП		Филиппова Н.			09.2025				
Выполнил		Дудовицкая М.			09.2025				
Проверил									
Н.контроль		Приколов			09.2025	Конструкции покрытий. Узлы сопряжения поверхностей (по эксплуатируемой кровле)		RAS Group Project г. Алматы	

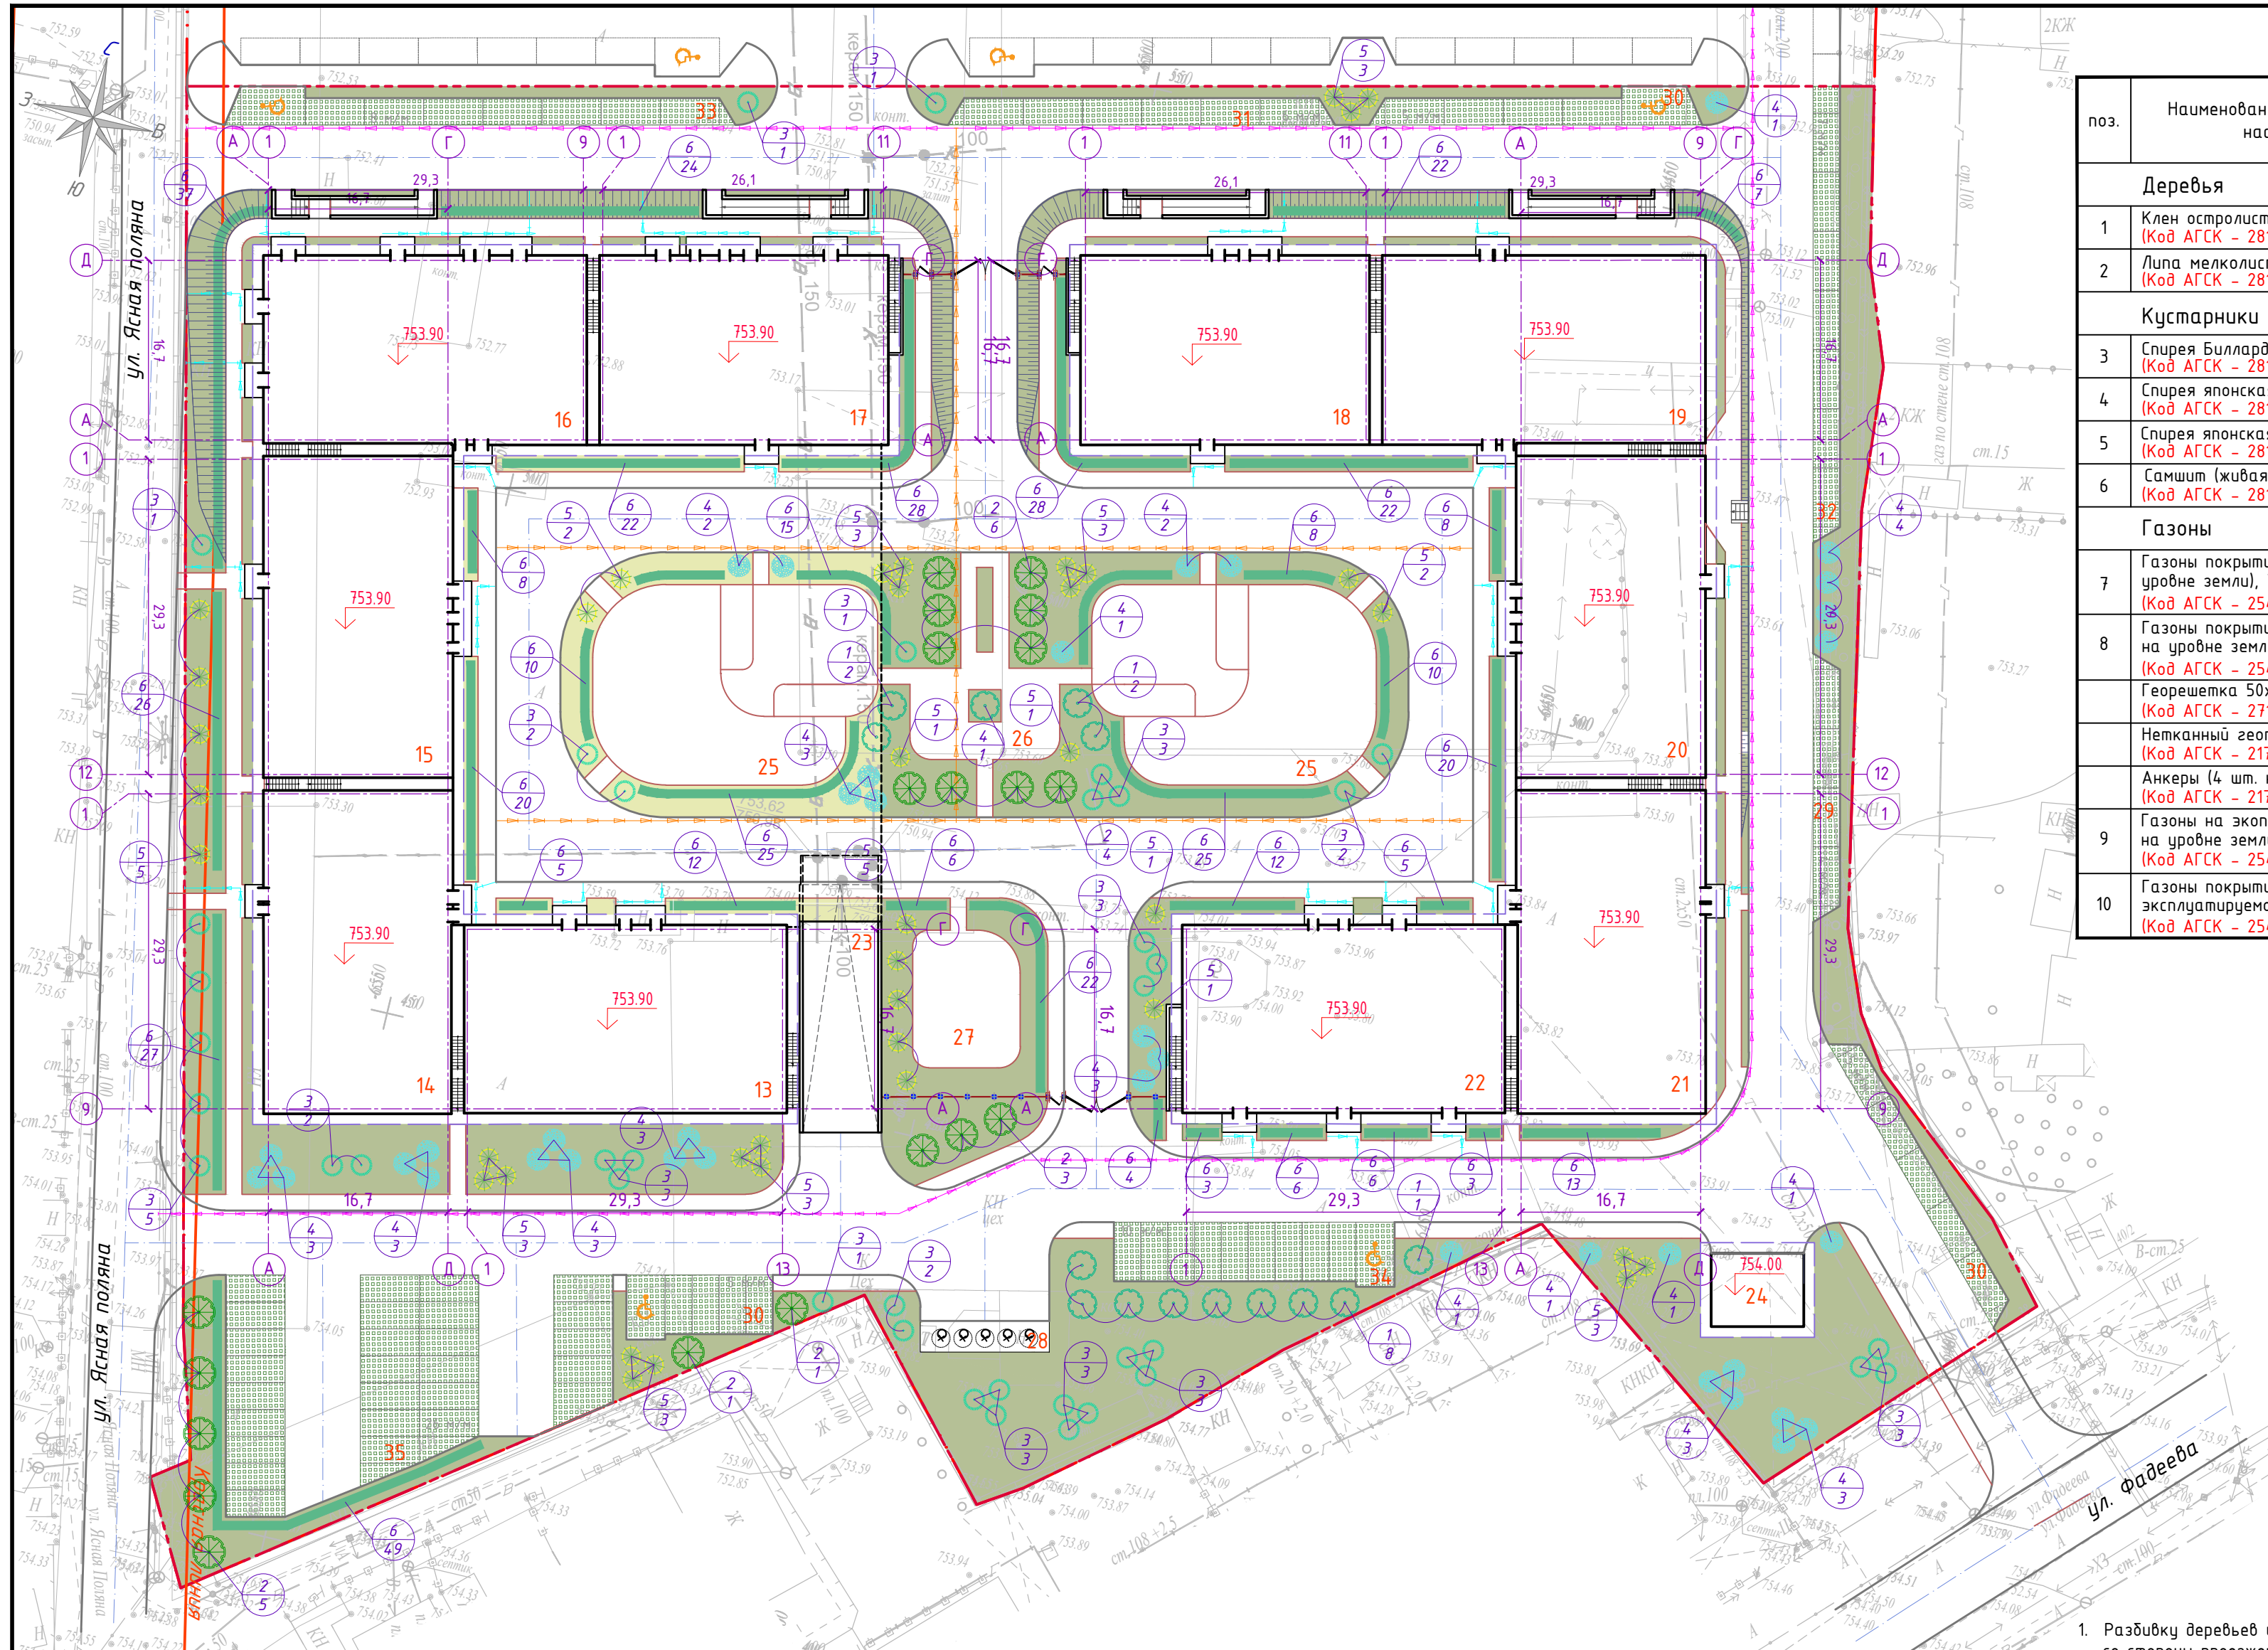


ВЕДОМОСТЬ ЭЛЕМЕНТОВ ОЗЕЛЕНЕНИЯ

поз.	Наименование породы и вида насаждения	Ед. изм.	Количество	возраст, лет	условные обозначения	Примечание
Деревья						
1	Клен остролистный (Код АГСК - 281-101-1201)	шт.	14	5-7		h=2,5-3м, саженец с комом 0.8х0.8х0,5
2	Липа мелколиственная (Код АГСК - 281-101-0203)	шт.	13	5-7		h=2,5-3м, саженец с комом 1.0х1.0х0,6
Кустарники						
3	Спирея Булларда (Код АГСК - 281-201-1202)	шт.	37	5-7		h=1м, саженец без кома
4	Спирея японская Литтл приппесс (Код АГСК - 281-201-1215)	шт.	38	3-5		h=1м, саженец без кома
5	Спирея японская Голдфлейм (Код АГСК - 281-201-1213)	шт.	39	5-7		h=1м, саженец без кома
6	Самшит (живая изгородь) (Код АГСК - 281-201-1600)	м.п.	555 п.м.	3-5		траншея саженец 0,7х0,7 бшт. саженцев на 1 м/п при 2х рядной посадке
Газоны						
7	Газоны покрытие (озеленение на урбне земли), Тип 1.1 (Код АГСК - 254-106-0100)	м²	3745,03	семена		50г/м² травосмеси, посев в грунт
8	Газоны покрытие (озеленение на урбне земли, откосы), Тип 1.2 (Код АГСК - 254-105-0201)	м²	392,46	дерн		
	Георешетка 50х50х50мм (Код АГСК - 271-702-0313)					
	Нетканый геотекстиль (Код АГСК - 217-203-0300)					
	Анкеры (4 шт. на 1 м²) (Код АГСК - 217-103-2200)	шт.	1570			
9	Газоны на экопокрытиях (озеленение на урбне земли), Тип X (Код АГСК - 254-106-0100)	м²	1134,27	семена		50г/м² травосмеси, посев в грунт
10	Газоны покрытие, Тип 1.3 (озеленение эксплуатируемой кровли паркинга) (Код АГСК - 254-106-0100)	м²	365,51	семена		50г/м² травосмеси, посев в грунт


УСЛОВНЫЕ ОБОЗНАЧЕНИЯ

	Наименование	Прим.
	Красные линии	
	Граница участка по акту	
	Граница очередности	
	Здания и сооружения	
	Откос	
	Ограждение двора (см. 1 очередь)	
	Номер породы по ведомости	
	Количество	

СХЕМА БЛОКИРОВКИ

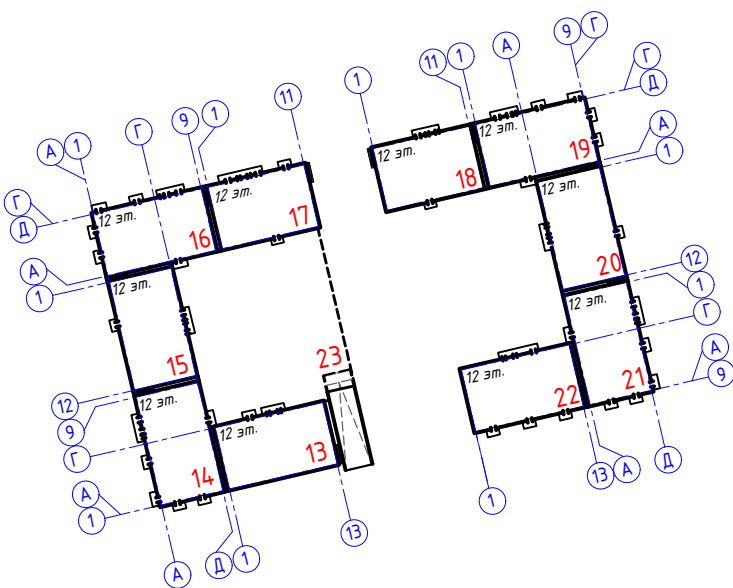

Газоны Тип-1.2
(озеленение на откосах, по грунту)

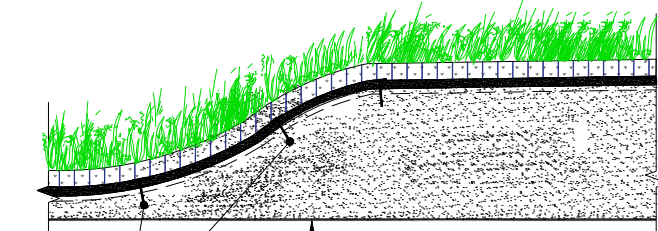

Дерн (Код АГСК - 254-105-0201)

Плодородный грунт, h=250 мм


Георешетка 50х50х50мм (в теле почвы на 50 мм)
(Код АГСК - 271-702-0313)

Нетканый геотекстиль (Код АГСК - 217-203-0304)

Уплотненный грунт (коэффициент=0,95)

- Разбивку деревьев и кустарников вести от края газонов с отступом 0.5 м для кустарников и 0.7 м для деревьев; со стороны проезжей части отступ от бортового камня принимать: для кустарников 1 м, для деревьев 2 м.
- Размер посадочных ям для высадки деревьев 1.9мх1.9мх0.85м (Объем ямы -3,07 м³). Яму на 100% засыпать плодородным грунтом.
- Ряды из кустарника следует высаживать в траншеи шириной 0.5 метра, глубиной 0.5 метра при однорядной посадке.
- Размер посадочных ям для высадки кустарников без кома - 0,5мх0,5м. Яму на 100% засыпать плодородным грунтом.
- Высота деревьев 2.5м, кустарников 0.7-1м.
- Посев семян газонных трав 50г/м.
- Модули георешеток крепить между собой к основанию грунта при помощи анкеров. Установка анкеров с шагом 1 м в шахматном порядке.
- Работы по озеленению производить по окончании строительства и прокладки инженерных сетей.


						019-0-ГП				
						«Многофункциональный жилой комплекс, со встроенными, отдельно стоящими нежилыми зданиями, помещениями и паркингами, расположенный севернее улицы Фадеева, западнее улицы 2-я Братская, Алатауского района, г. Алматы». 3-я очередь строительства. Блоки 13-23. (без наружных инженерных сетей).				
Изм.	Кол.уч.	Лист	Ндок.	Подпись	Дата	Общеплощадочные материалы		Стадия	Лист	Листов
ГИП		Чашин А.			09.2025			РП	10	
ГАП		Филиппова Н.			09.2025					
Выполнил		Дубовицкая М.			09.2025					
Проверил						План благоустройства и озеленения территории М 1:500			RAS Group Project г. Алматы	
Н.контроль		Приколов Н.			09.2025					

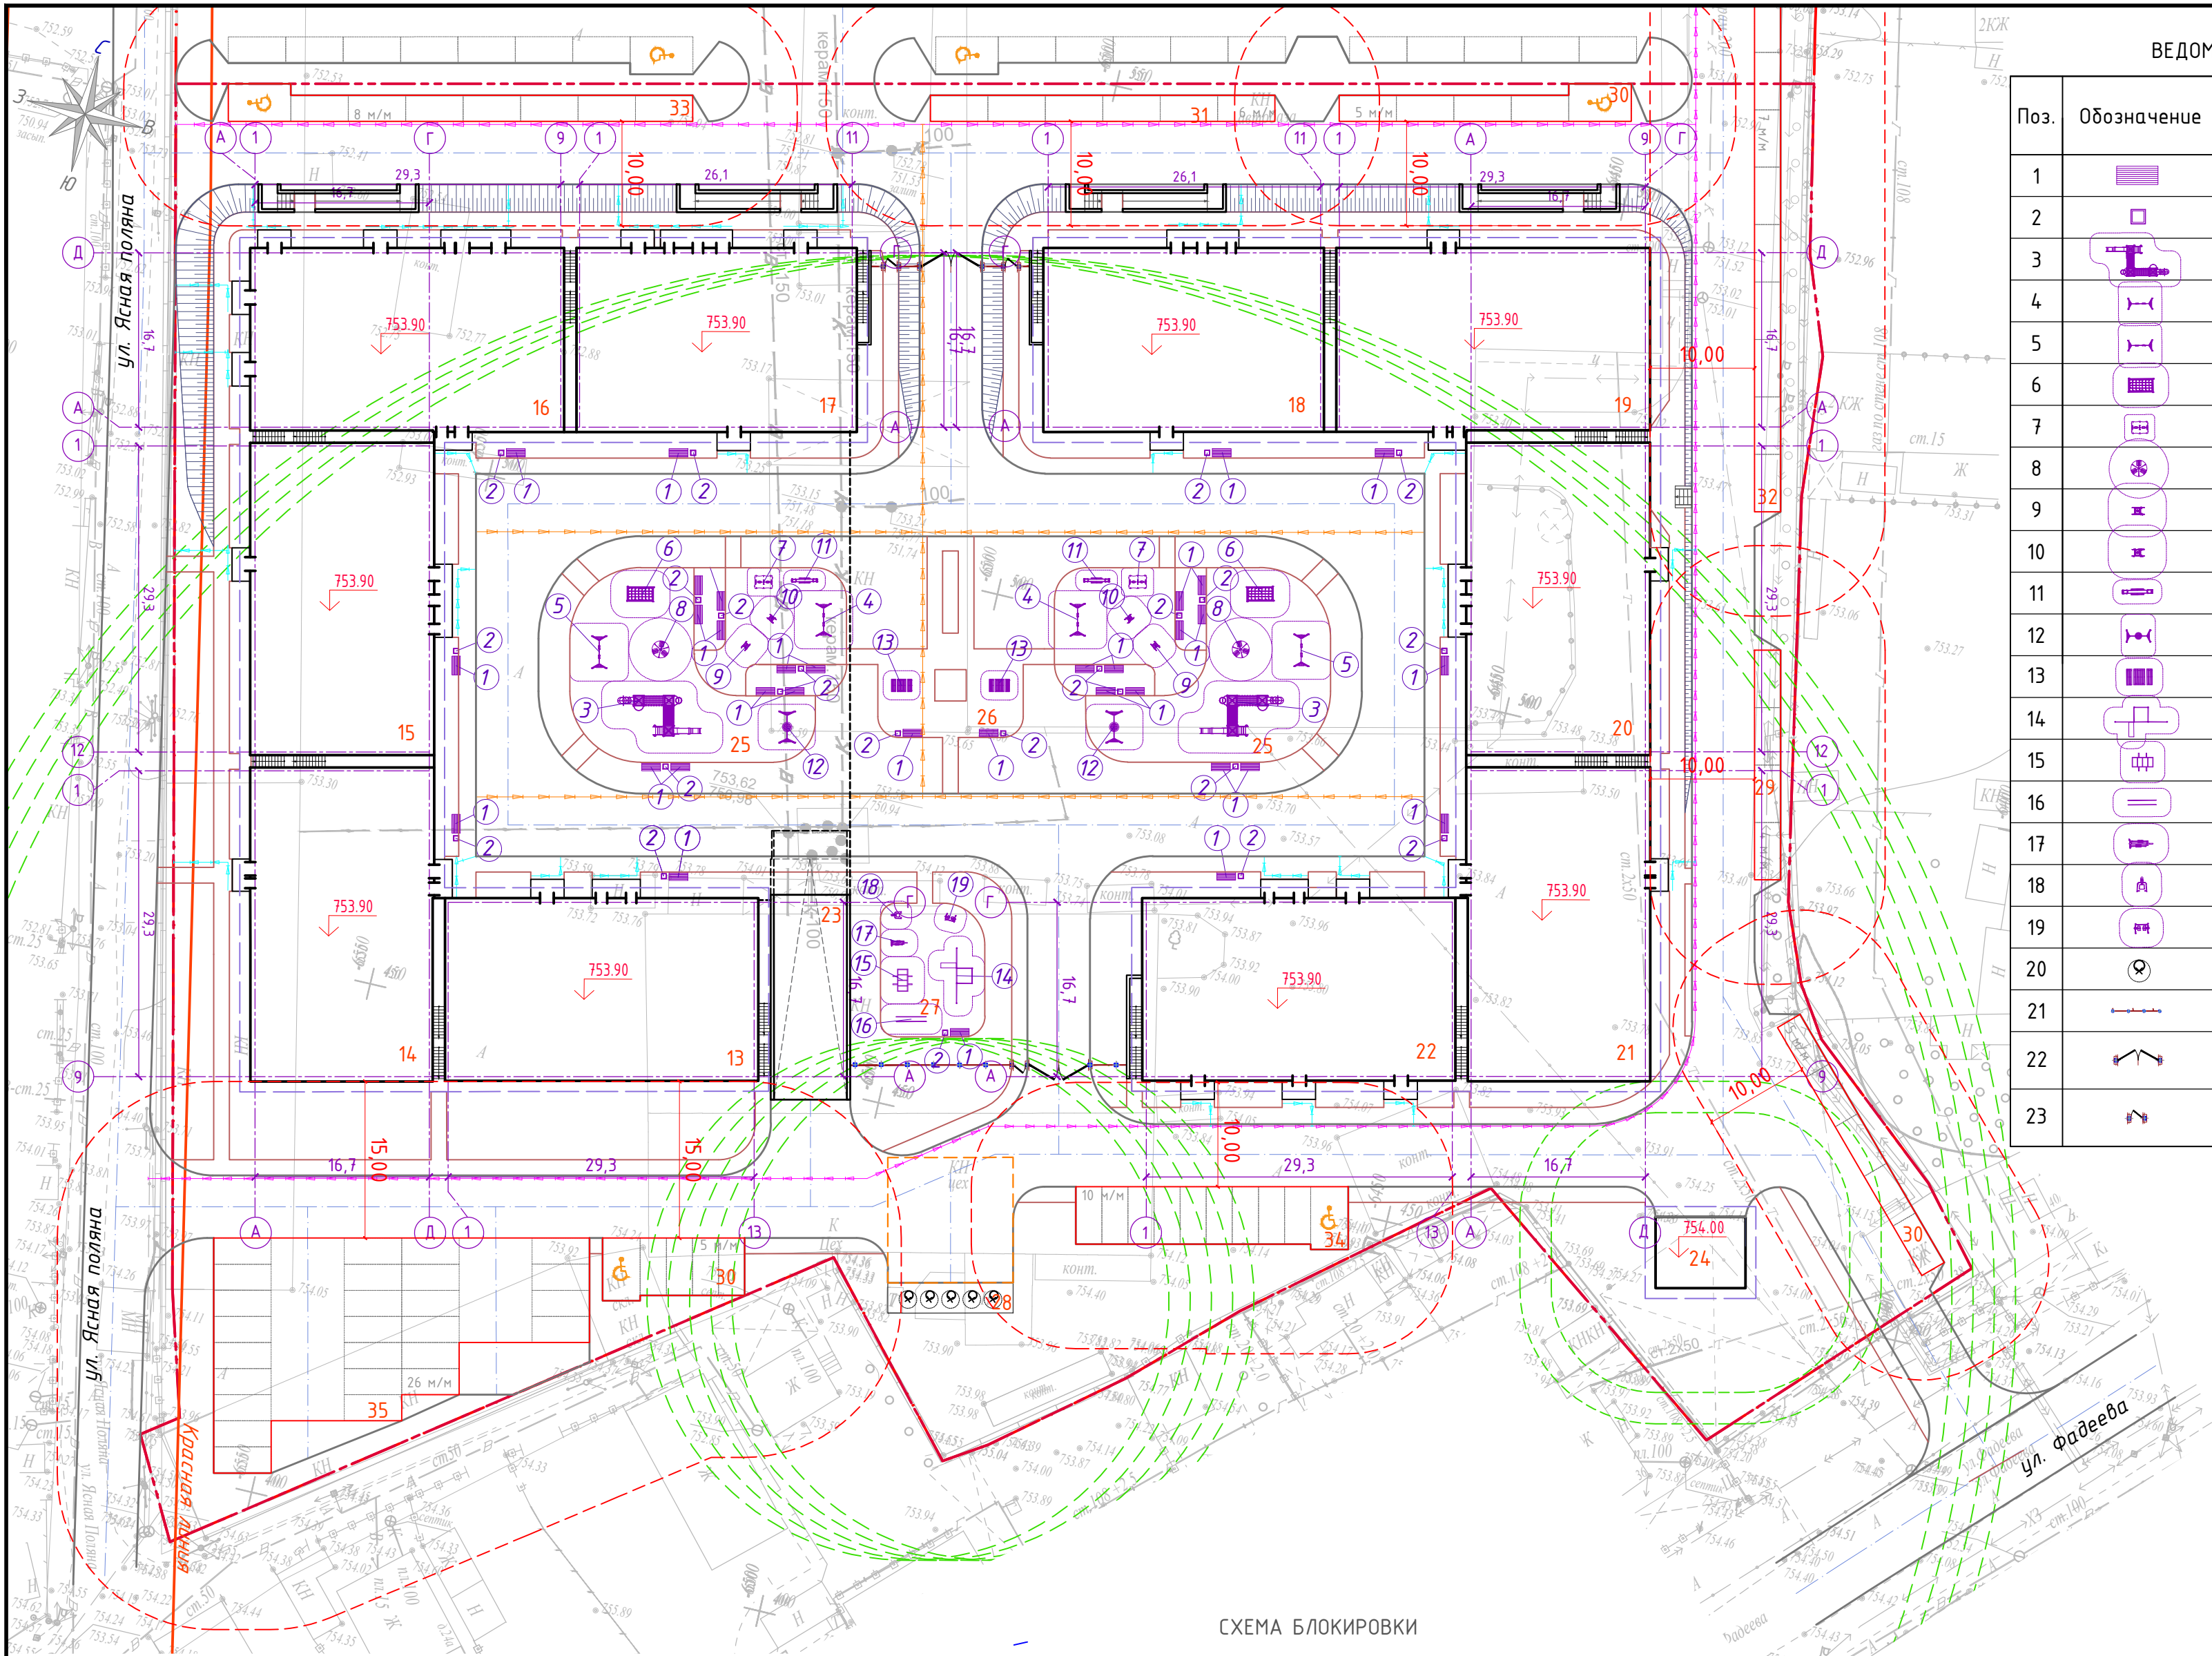

ВЕДОМОСТЬ МАЛЫХ АРХИТЕКТУРНЫХ ФОРМ И ПЕРЕНОСНЫХ ИЗДЕЛИЙ

Поз.	Обозначение	Наименование	Количество	Примечание
1		Скамья, модель СМ 5	33	8601-0302-0320 УСН РК 8.02-03-2025
2		Урна со вставкой	23	8601-0303-0206 УСН РК 8.02-03-2025
3		Детский игровой комплекс	2	8601-0113-0113 УСН РК 8.02-03-2025
4		Качели подвесные двойные, сиденья со спинкой	2	8601-0104-0407 УСН РК 8.02-03-2025
5		Качели подвесные двойные, сиденья без спинки	2	8601-0104-0405 УСН РК 8.02-03-2025
6		Детский игровой комплекс	2	8601-0201-0110 УСН РК 8.02-03-2025
7		Домик-беседка с счетами	2	8601-0106-0116 УСН РК 8.02-03-2025
8		Карусель "Ромашка"	2	8601-0101-0105 УСН РК 8.02-03-2025
9		Качалка на пружине "Самолет"	2	8601-0104-0512 УСН РК 8.02-03-2025
10		Качалка на пружине "Касатка"	2	8601-0104-0511 УСН РК 8.02-03-2025
11		Качалка-балансир "Малая"	2	8601-0104-0104 УСН РК 8.02-03-2025
12		Качели подвесные "Гнездо"	2	8601-0104-0410 УСН РК 8.02-03-2025
13		Шахматный стол со скамьями	2	8601-0301-0301 УСН РК 8.02-03-2025
14		Спортивный комплекс	1	8601-02014-0119 УСН РК 8.02-03-2025
15		Шведская стенка	1	8601-0204-0201 УСН РК 8.02-03-2025
16		Брусья параллельные, при высоте -1,7 м	1	8601-0213-0201 УСН РК 8.02-03-2025
17		Тренажер "Лыжный ход"	1	8601-0216-0108 УСН РК 8.02-03-2025
18		Тренажер "Жим от груди"	1	8601-0216-0109 УСН РК 8.02-03-2025
19		Тренажер "Скороход"	1	8601-0216-0109 УСН РК 8.02-03-2025
20		Контейнер для ТБО заглубляемый "Бетонная капсула", (V=5м³)	5	8601-0307-0401 УСН РК 8.02-03-2025
21		Ограждение из профильных труб, с металлическими стойками размеры 2,5х2,0м	13	8601-0602-0803 УСН РК 8.02-03-2025
22		Ворота распашные из профильных труб, с металлическими стойками размером проема 6,0х2,0м	2	8601-0605-0301 УСН РК 8.02-03-2025
23		Калитка из профильных труб, с металлическими стойками размером проема 1,5х2,0м	3	8601-0605-0701 УСН РК 8.02-03-2025

СХЕМА БЛОКИРОВКИ

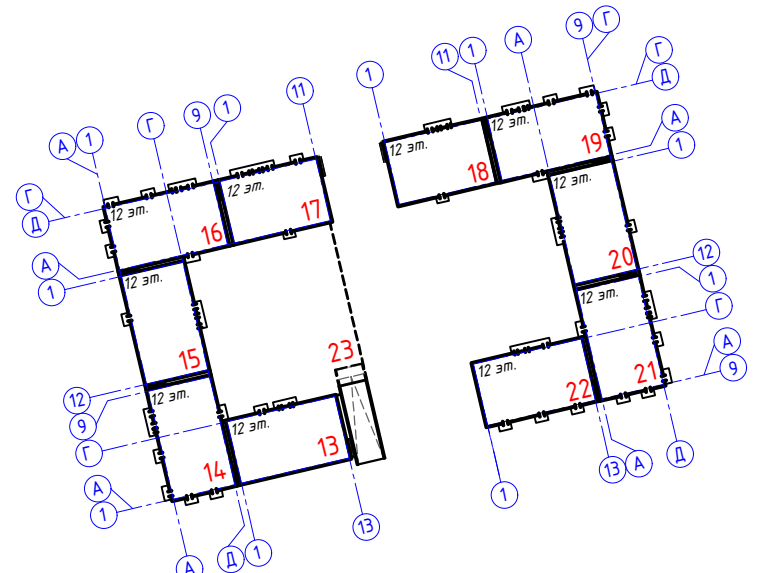

УСЛОВНЫЕ ОБОЗНАЧЕНИЯ

	Наименование	Прим.
	Красные линии	
	Граница участка по акту	
	Граница очередности	
	Здания и сооружения	
	Откос	
	Ограждение двора	

						019-0-ГП			
						«Многофункциональный жилой комплекс, со встроенными, отдельно стоящими нежилыми зданиями, помещениями и паркингами, расположенный севернее улицы Фадеева, западнее улицы 2-я Братская, Алатауского района, г. Алматы». 3-я очередь строительства. Блоки 13-23. (без наружных инженерных сетей).			
Изм.	Кол.уч	Лист	Ндок.	Подпись	Дата	Общеплощадочные материалы	Стадия	Лист	Листов
ГИП		Чашин А.			09.2025		РП	11	
ГАП		Филиппова Н.			09.2025				
Выполнил		Дубовицкая М.			09.2025				
Проверил						План расположение малых архитектурных форм и переносных изделий М 1:500	 RAS Group Project г. Алматы		
Н.контроль		Приколов В.			09.2025				


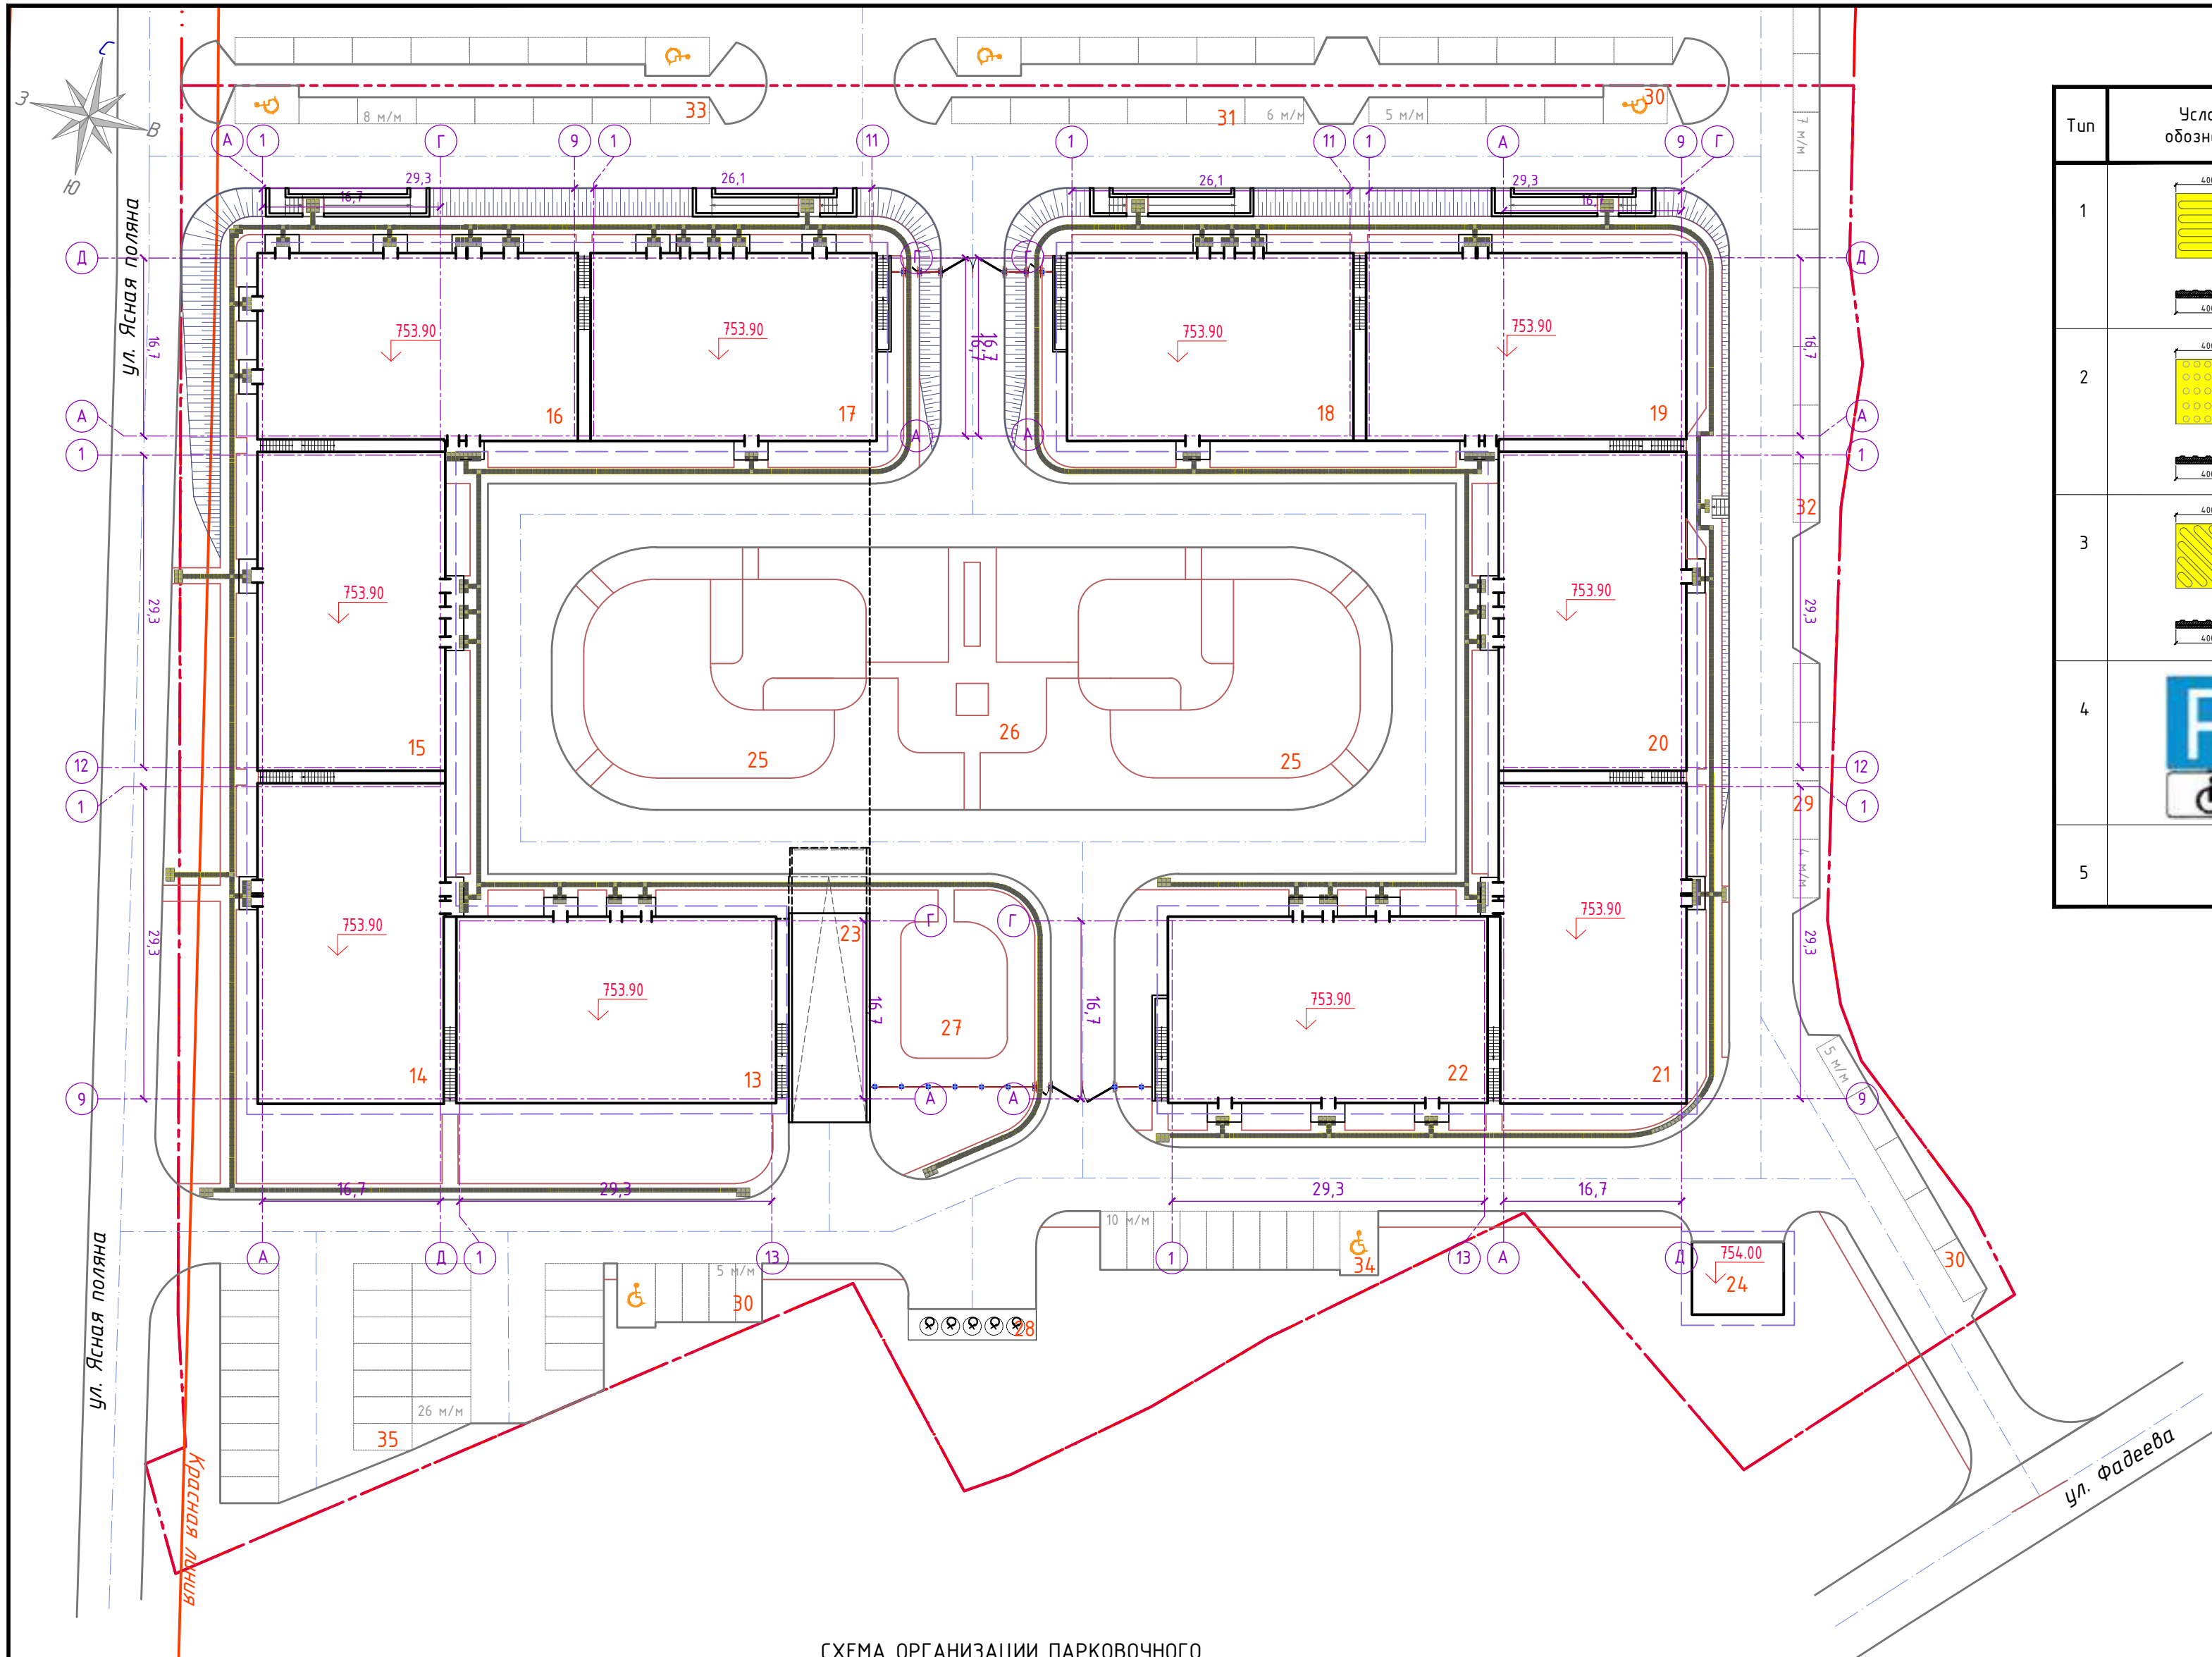


СХЕМА ОРГАНИЗАЦИИ ПАРКОВОЧНОГО
МАШИНО-МЕСТА ДЛЯ МГН

Место для размещения
автомобиля, выделено разметкой
и обозначено специальным
символом

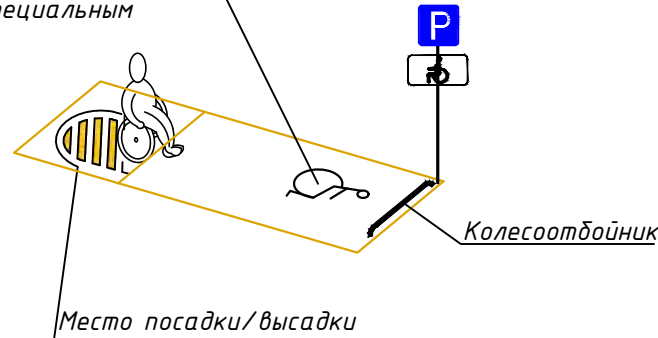


ТАКТИЛЬНЫЕ НАПОЛЬНЫЕ УКАЗАТЕЛИ


Тип	Условное обозначение	Размер знака, мм	Наименование	Ед. изм.	Количество
1		400x300	Тактильная плитка Тун-1 "Направляющий", марка бетона М300 Код АГСК - 251-104-0103	шт.	741
2		400x400	Тактильная плитка Тун-2 "Предупреждающий", марка бетона М300 Код АГСК - 251-104-0103	шт.	148
3		400x400	Тактильная плитка Тун-3 "Поворотная", марка бетона М300 Код АГСК - 251-104-0103	шт.	153
4			Парковка для инвалидов: Комплект знаков "Парковка для инвалидов" Зона установки знаков на высоте Н=1,2-1,6 м от поверхности земли	шт.	4
5			Колесотбойник	шт.	4

Схема монтажа направляющих и предупреждающих
Брайлевых дорожек для незрячих и слабовидящих людей
Плитки тактильные дорожные из бетона ГОСТ Р 52875-2018


Узел "А"
Предупреждение при выходе
в здание и на дорогу

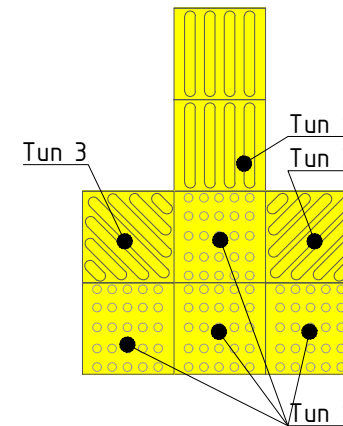


Узел "Б"
Предупреждение при
выходе в здание
повернув на 90°

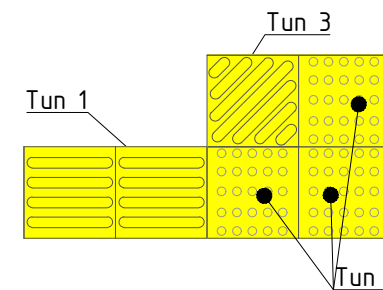

Узел "В"
Предупреждение при
повороте дорожки

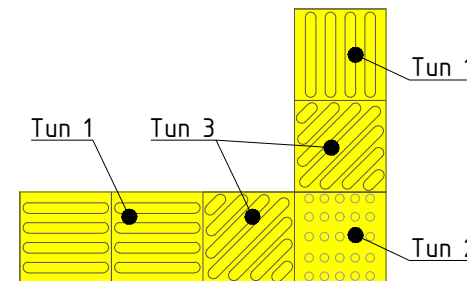

019-0-ГП					
«Многофункциональный жилой комплекс, со встроенными, отдельно стоящими нежилыми зданиями, помещениями и паркингами, расположенный севернее улицы Фадеева, западнее улицы 2-я Братская, Алатауского района, г. Алматы. 3-я очередь строительства. Блоки 13-23 (без наружных инженерных сетей).					
Изм.	Кол.уч.	Лист	Ндок.	Подпись	Дата
ГИП	Чашин А.				09.2025
ГАП	Филиппова Н.				09.2025
Выполнил	Дубовицкая М.				09.2025
Проверил					
Н.контроль	Приколотов				09.2025
Общеплощадочные материалы				Стадия	Лист
				РП	12
План мероприятий для маломобильных групп населения (МГН) М 1:500				RAS Group Project г. Алматы	

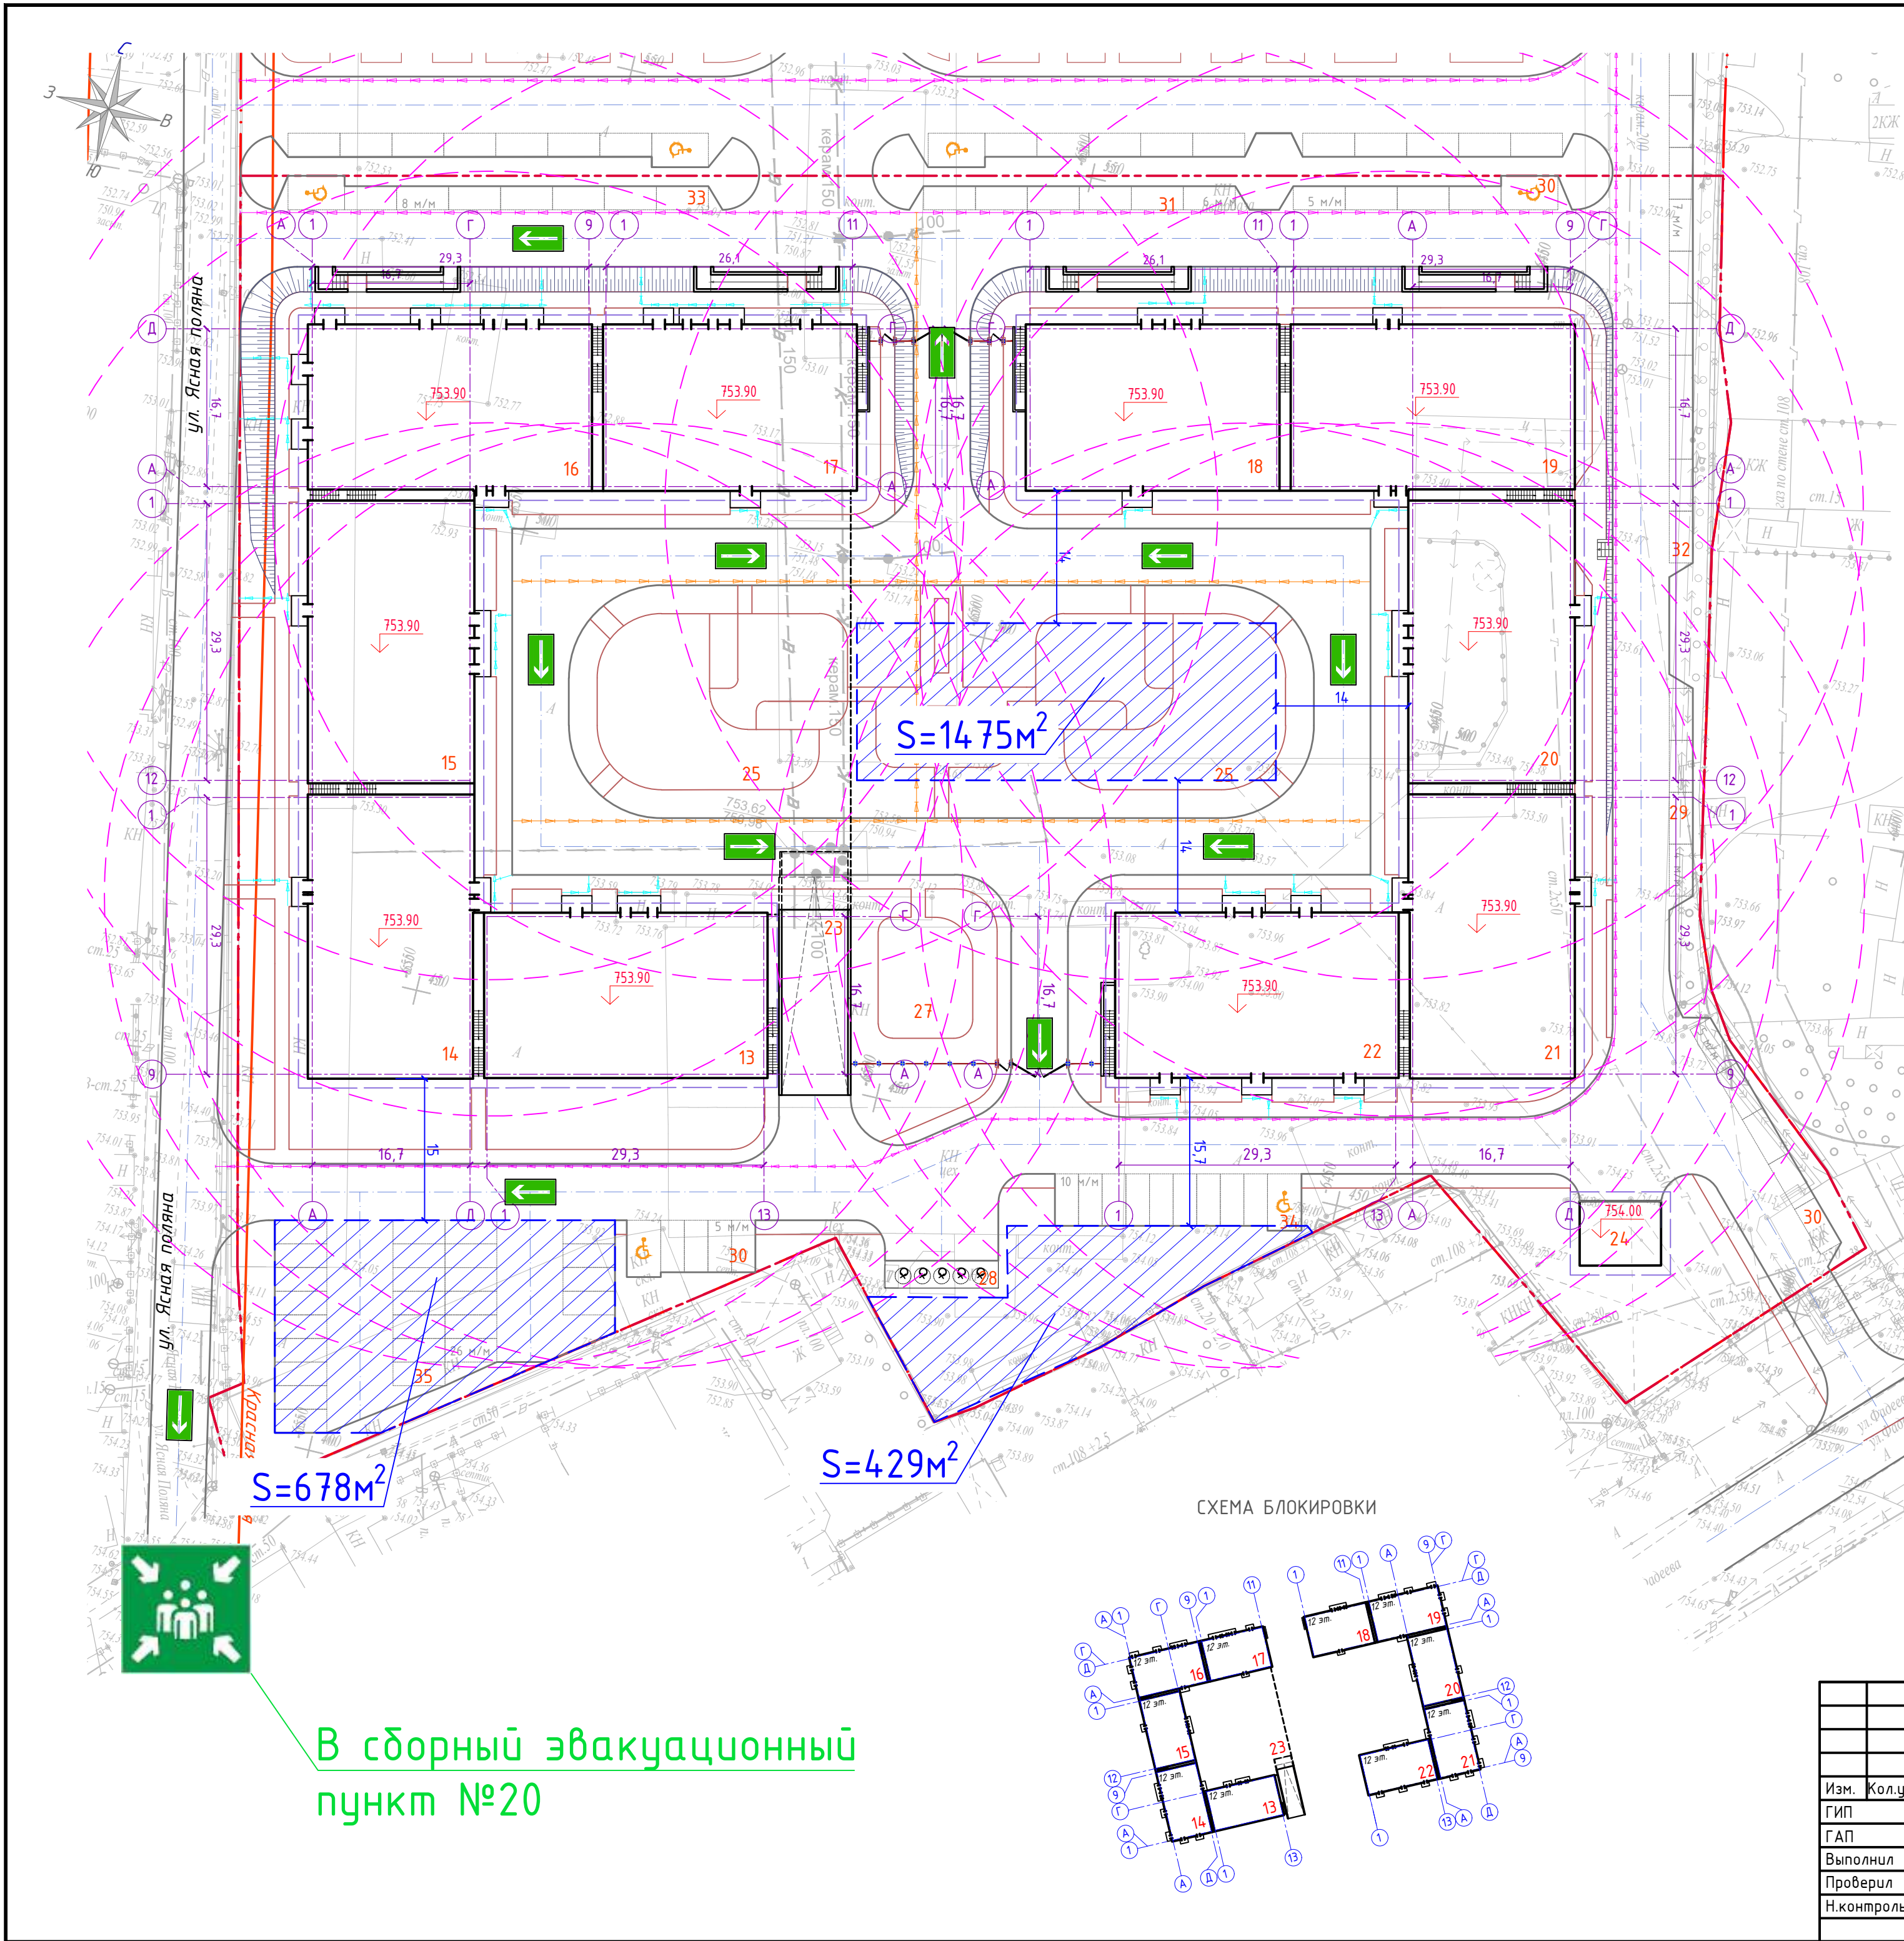

Приказ Министра внутренних дел Республики Казахстан от 6 марта 2015 года № 190. Зарегистрирован в Министерстве юстиции Республики Казахстан 14 апреля 2015 года № 10716. ОБНОВЛЕННЫЙ с изменениями на: 12.08.2022

Правила организации и ведения мероприятий гражданской обороны.
Глава 5. Эвакуационные мероприятия

48. Сборные эвакуационные пункты предназначены для сбора и регистрации эвакуируемых и их отправки в пункты посадки и на исходные пункты движения. Администрация сборных эвакуационных пунктов назначается заблаговременно постановлениями местных исполнительных органов, приказами по организациям. Сборные эвакуационные пункты подчиняются в своей деятельности эвакуационным комиссиям.

Каждому сборному пункту присваивается порядковый номер. Все сборные эвакуационные пункты в обязательном порядке обеспечиваются прямой связью с соответствующими эвакуационными комиссиями, исходными пунктами маршрутов пешей эвакуации, с пунктами посадки и транспортными органами, осуществляющими перевозку эвакуируемых. При необходимости на сборных эвакуационных пунктах создаются пункты выдачи противогазов населению.

На сборном эвакуационном пункте разрабатываются следующие документы:

- 1) обязанности должностных лиц сборного эвакуационного пункта;
- 2) список личного состава сборного эвакуационного пункта, порядок оповещения (адрес, номер телефонов);
- 3) выписка из решения местных исполнительных органов об организации сборного эвакуационного пункта и назначении личного состава;
- 4) список телефонов, организаций, отправляемых со сборного эвакуационного пункта, эвакуационных комиссий (городской, районной), пунктов посадки на транспорт;
- 5) список организаций на территории сборного эвакуационного пункта и сроки их отправки;
- 6) схема (план) территории сборного эвакуационного пункта и помещений по их назначению;
- 7) перечень закрепленных за сборным эвакуационным пунктом ближайших защитных сооружений;
- 8) график прибытия и отправки автоколонн, обслуживающих сборный эвакуационный пункт;
- 9) образец заявки на перевозку;
- 10) образец эвакуационного удостоверения и информация о его выдаче.

49. Промежуточные пункты эвакуации создаются, если районы постоянного размещения находятся на удалении более сурочного перехода, за пределами зон возможных разрушений, вблизи путей сообщения. Они предназначены для кратковременного размещения (отдыха) эвакуируемого населения, его перерегистрации, проведения при необходимости дозиметрического, противохимического контроля, санитарной обработки людей и отправки их в места расселения в безопасной зоне.

						019-0-ГП			
						«Многофункциональный жилой комплекс, со встроенными, отдельно стоящими нежилыми зданиями, помещениями и паркингами, расположенный севернее улицы Фадеева, западнее улицы 2-я Братская, Алатауского района, г. Алматы». 3-я очередь строительства. Блоки 13-23. (без наружных инженерных сетей).			
Изм.	Кол.уч.	Лист	Ндок.	Подпись	Дата	Общеплощадочные материалы	Стадия	Лист	Листов
ГИП		Чашин А.			09.2025		РП	13	
ГАП		Филиппова Н.			09.2025				
Выполнил		Дубовицкая М.			09.2025				
Проверил						Места сбора при ЧС М 1:500		RAS Group Project г. Алматы	
Н.контроль		Приколов Н.			09.2025				


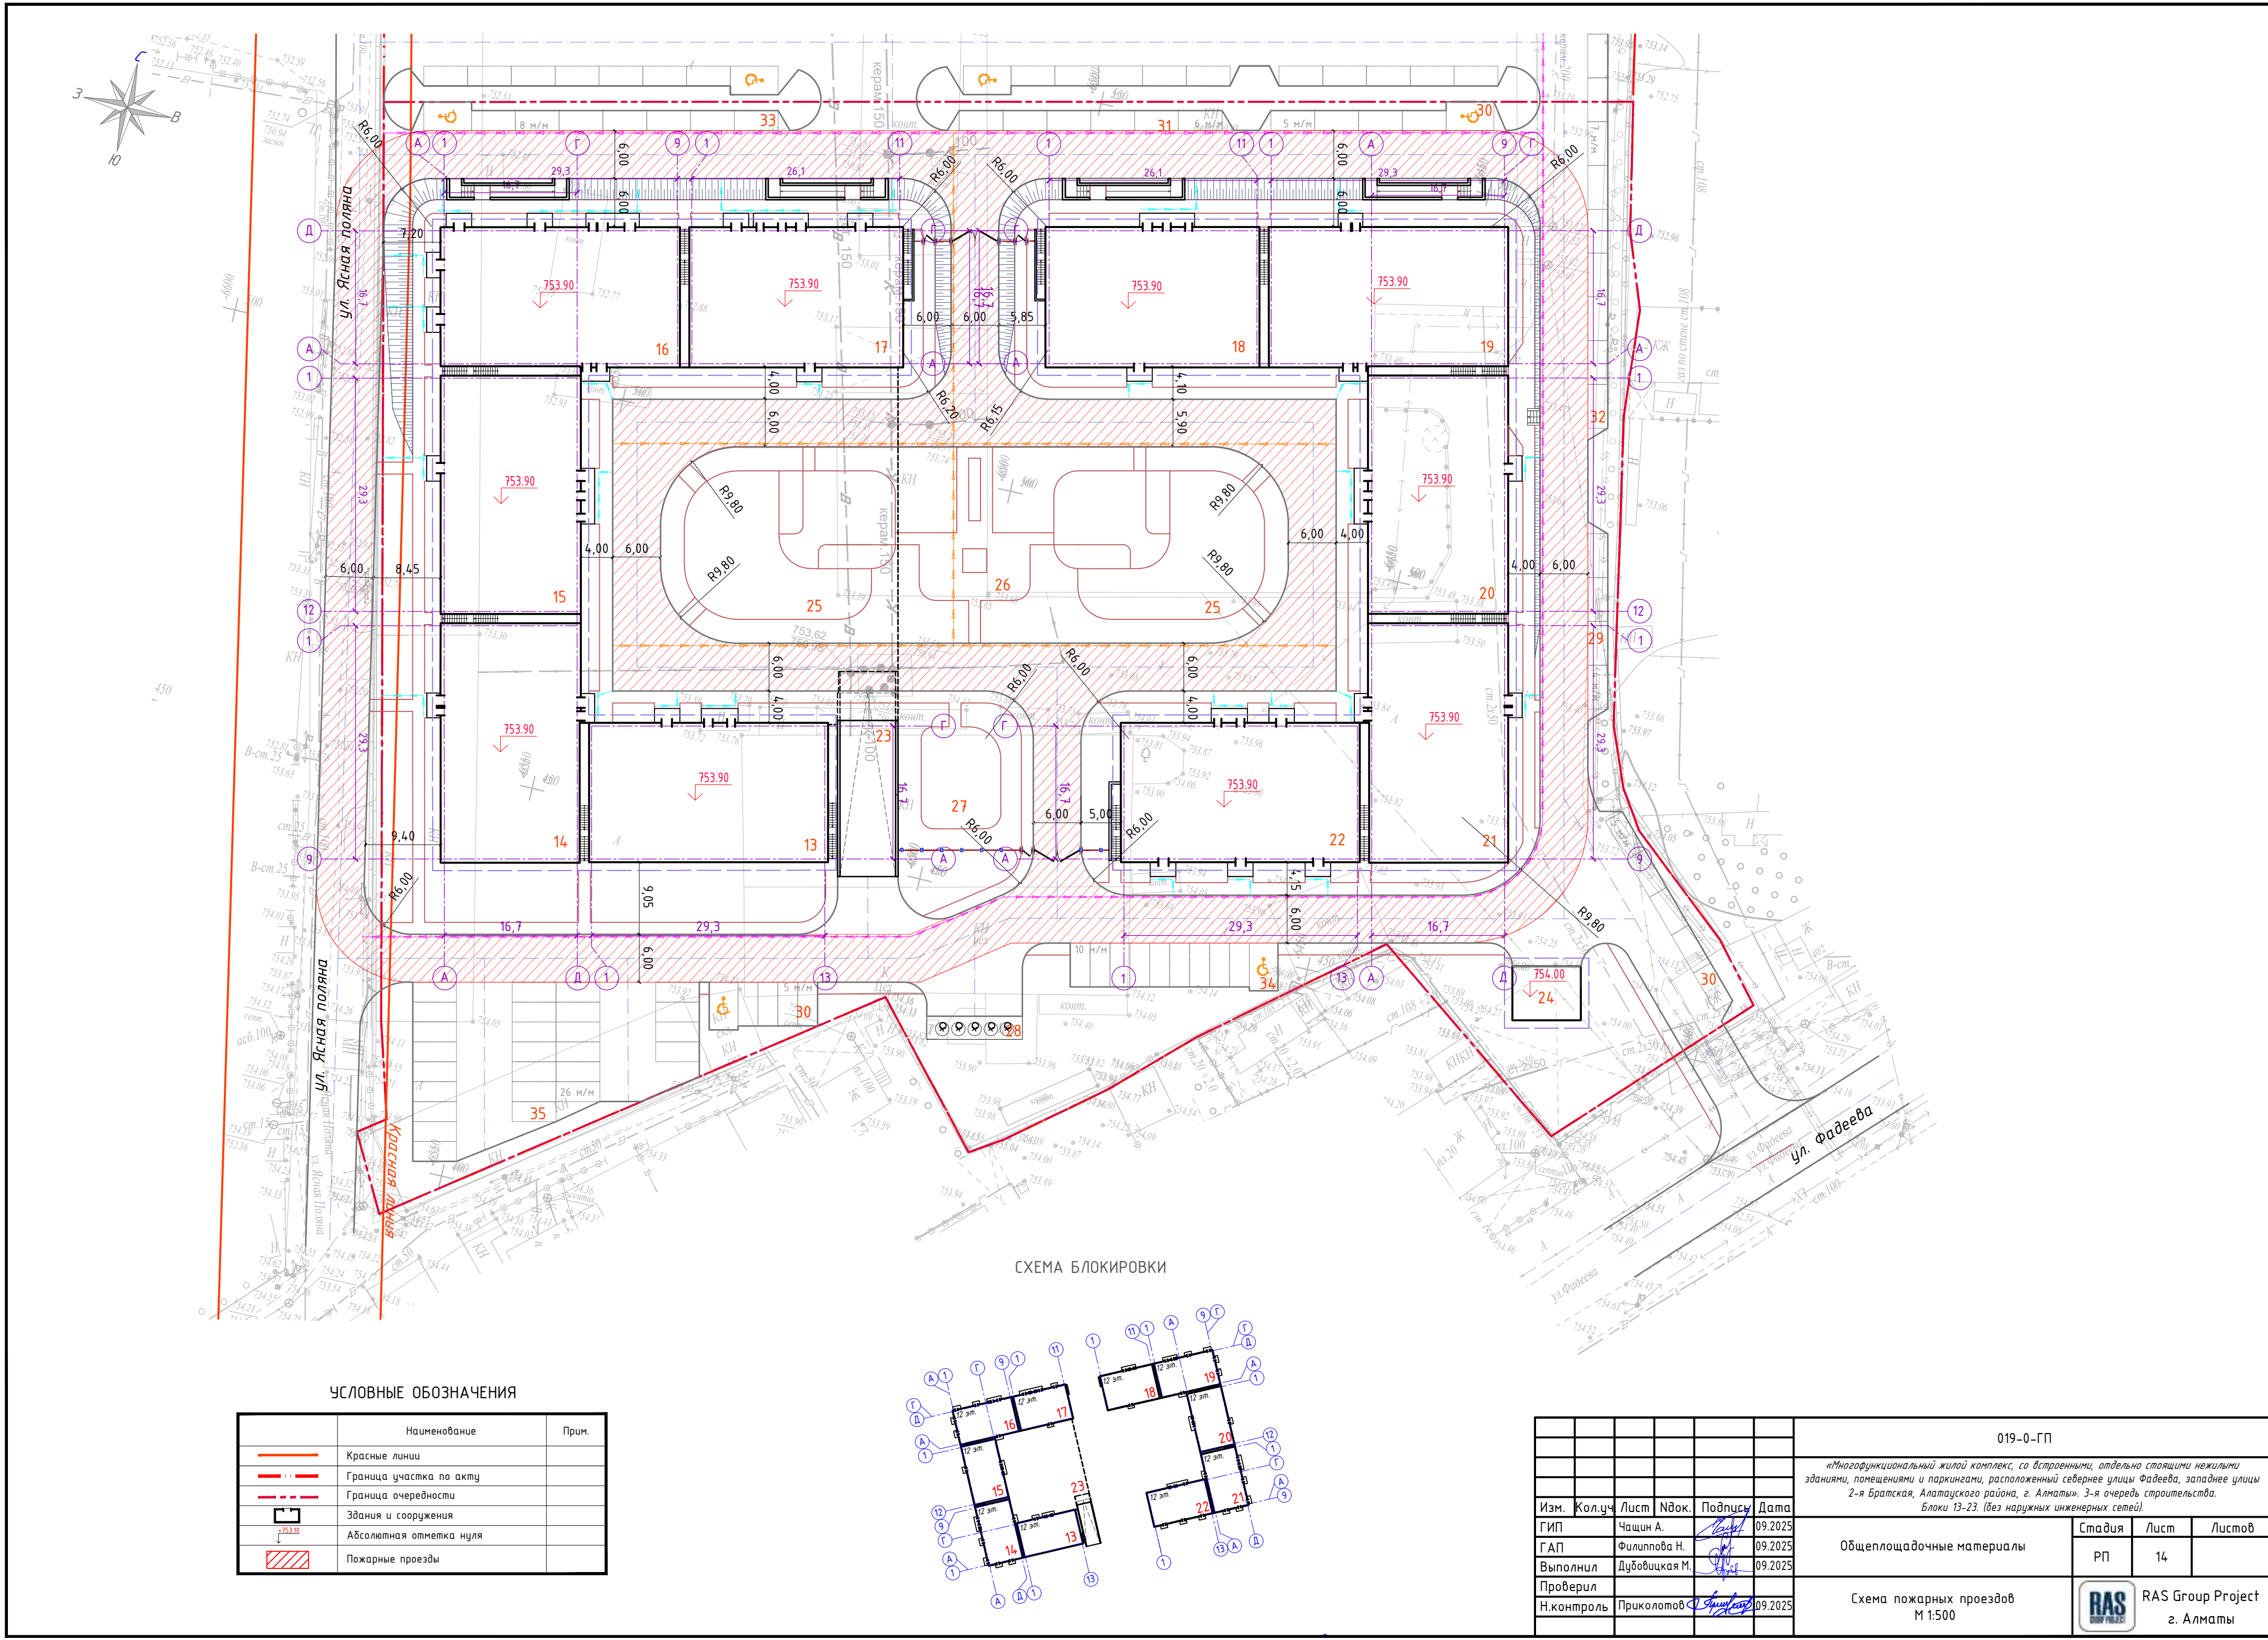


СХЕМА БЛОКИРОВКИ

УСЛОВНЫЕ ОБОЗНАЧЕНИЯ

Наименование	Прим.
Красные линии	
Граница участка по акту	
Граница очередности	
Здания и сооружения	
Абсолютная отметка нуля	
Пожарные проезды	

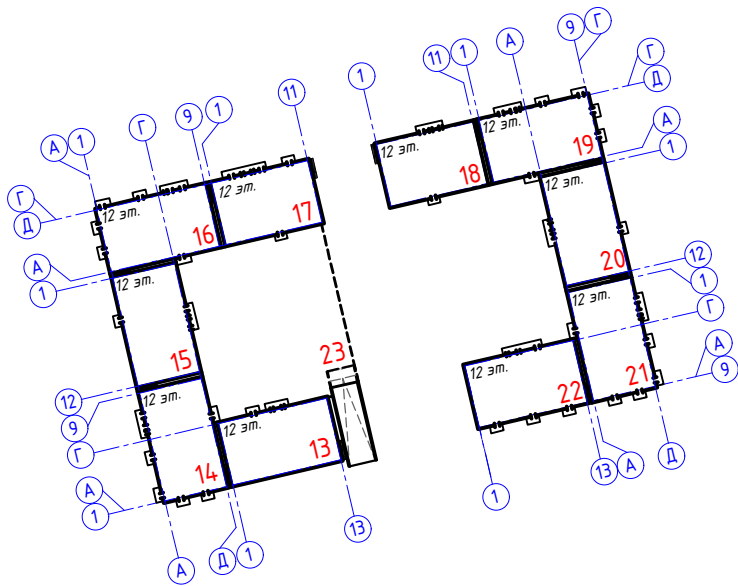

019-0-ГП				
«Многофункциональный жилой комплекс, со встроенными, отдельно стоящими нежилыми зданиями, помещениями и паркингами, расположенный севернее улицы Фадеева, западнее улицы 2-я Братская, Алатауского района, г. Алматы. 3-я очередь строительства. Блоки 13-23 (без наружных инженерных сетей).				
Изм.	Кол.уч.	Лист	№ док.	Подпись
ГП	Чашин А.	09.2025		
ГАП	Филиппова Н.	09.2025		
Выполнил	Дудовицкая М.	09.2025		
Проверил				
Н.контроль	Приколотов	09.2025		
Общеплощадочные материалы			Стадия	Лист
			РП	14
Схема пожарных проездов М 1:500			RAS Group Project г. Алматы	