



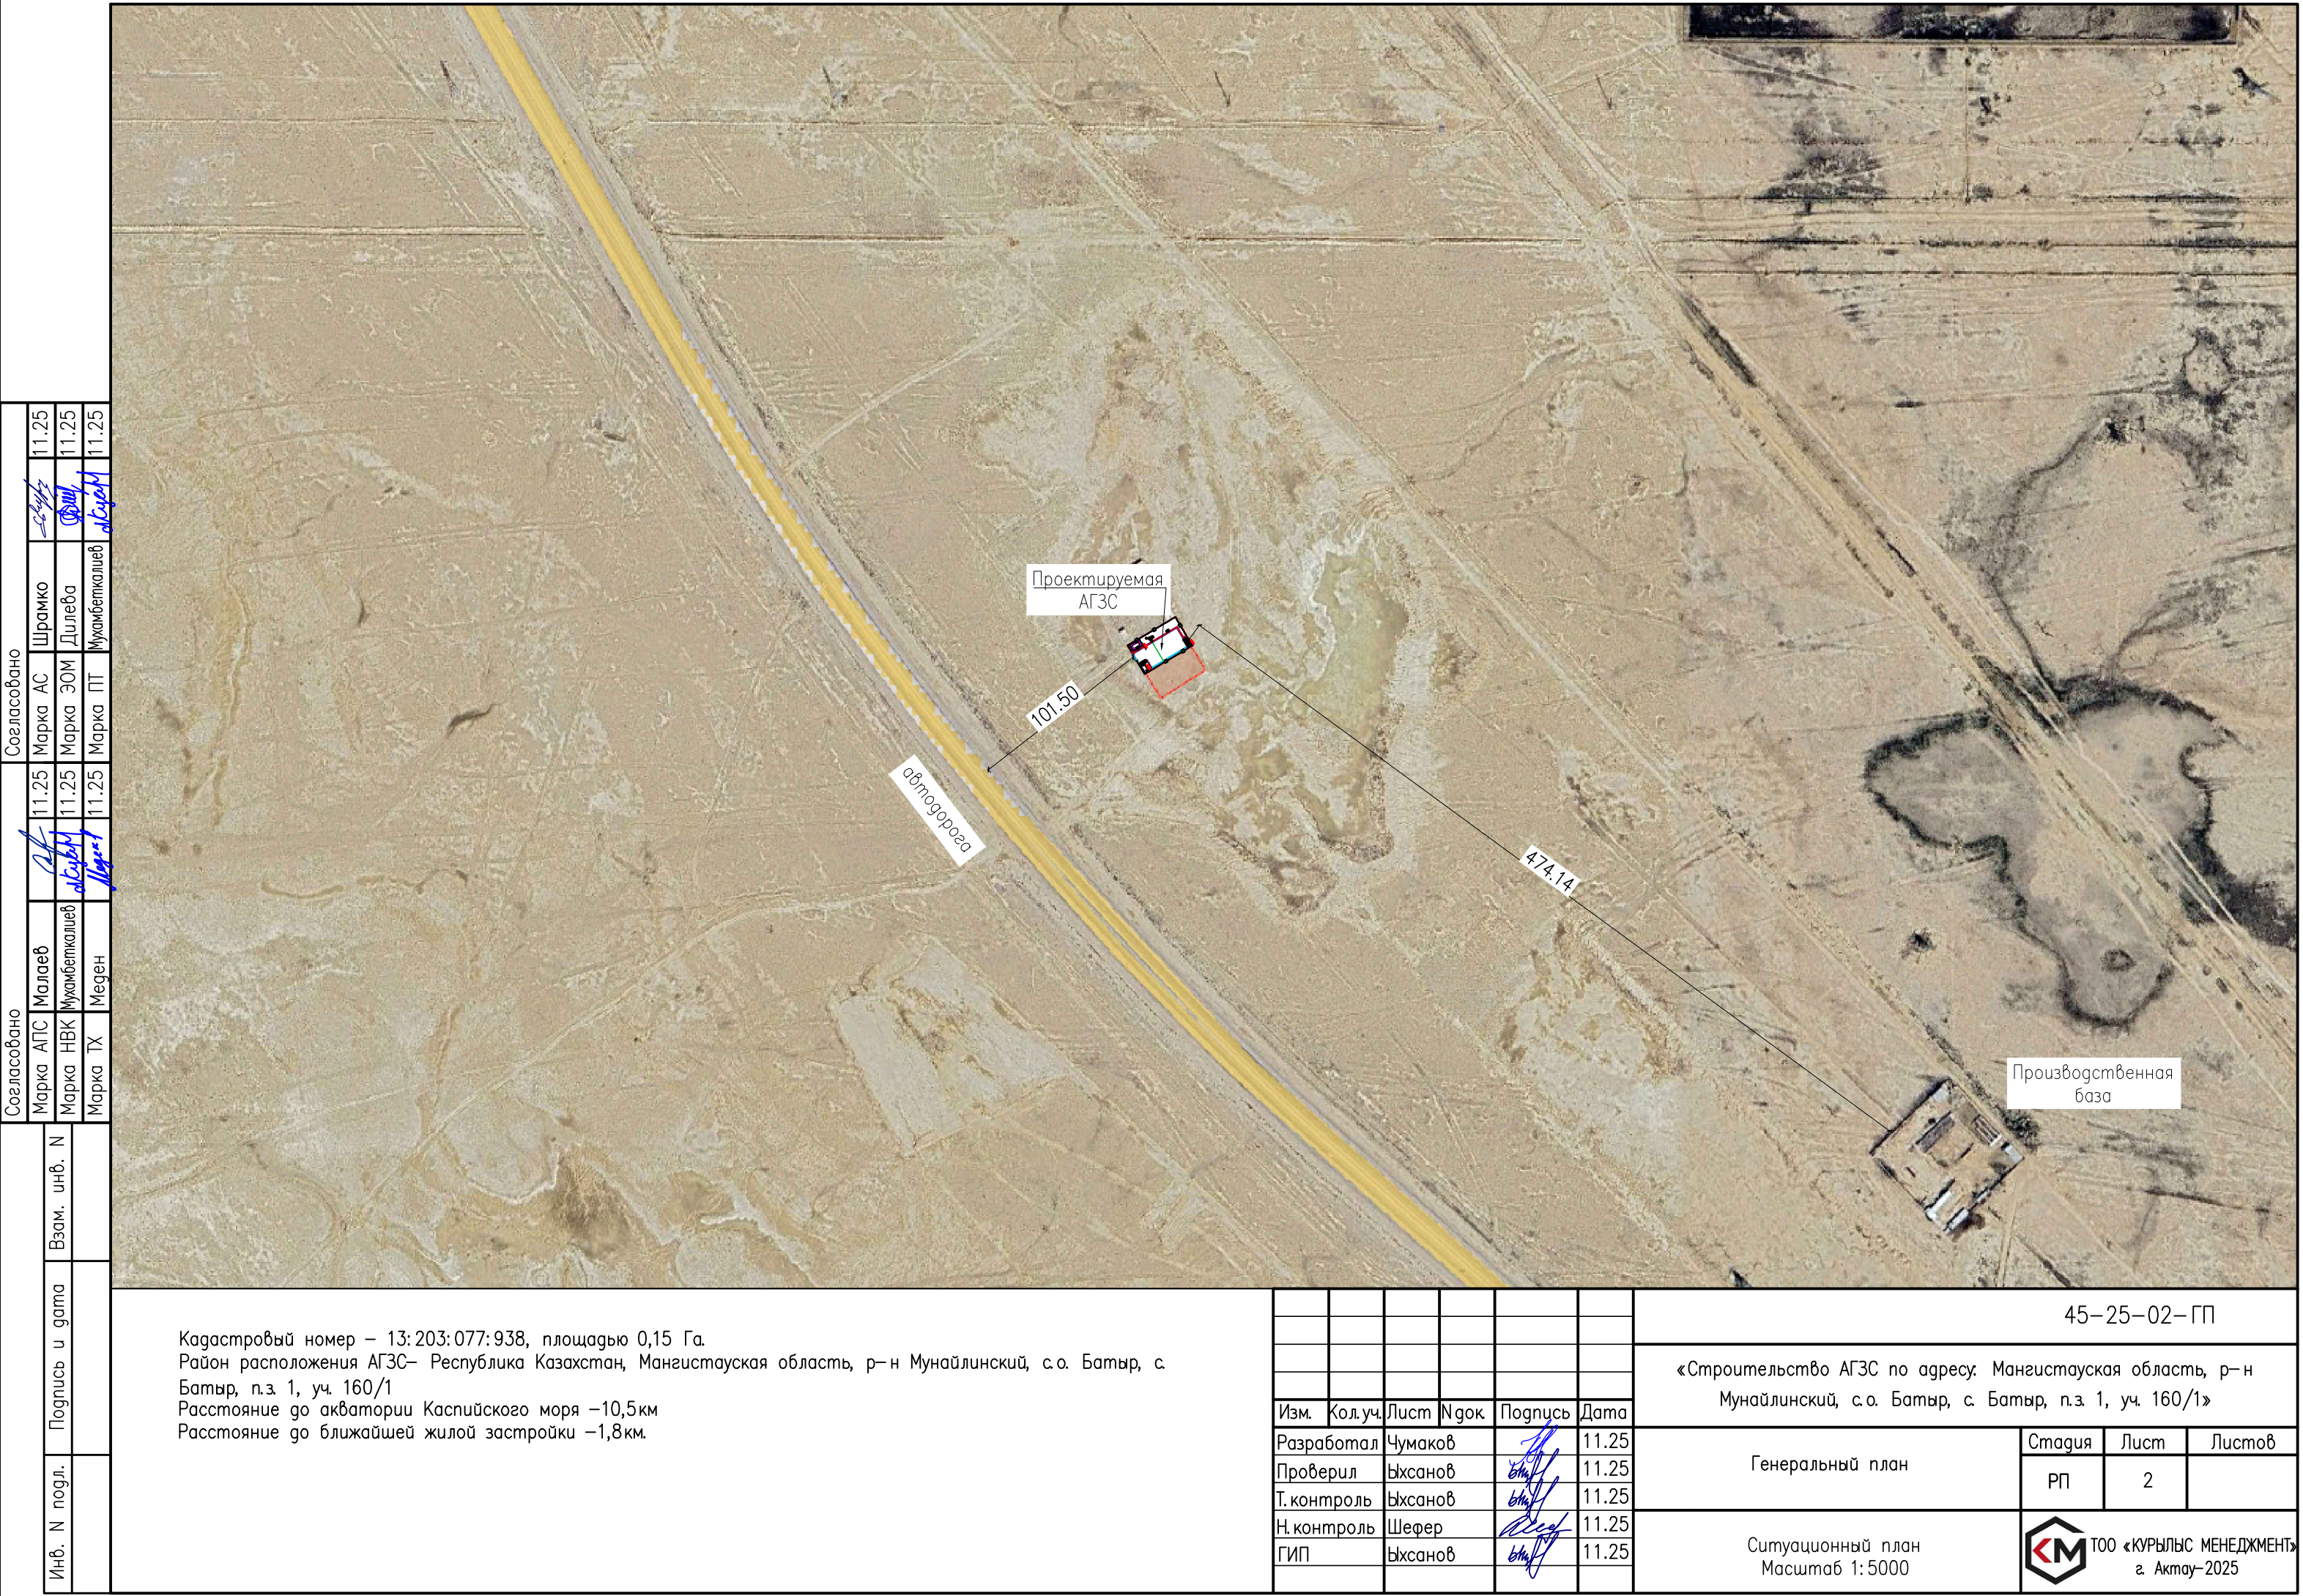


Согласовано		11.25	Шрамко	11.25
Согласовано		11.25	Дилеба	11.25
Согласовано		11.25	Мухамбеткалиев	11.25
Согласовано		11.25	Меден	11.25
Согласовано		11.25	Малаев	11.25
Согласовано		11.25	Мухамбеткалиев	11.25
Согласовано		11.25	Меден	11.25
Согласовано		11.25	Малаев	11.25
Согласовано		11.25	Мухамбеткалиев	11.25
Согласовано		11.25	Меден	11.25

Кадастровый номер – 13:203:077:938, площадью 0,15 Га.
Район расположения АГЗС– Республика Казахстан, Мангистауская область, р-н Мунайлинский, с.о. Батыр, с. Батыр, п.з 1, уч. 160/1
Расстояние до акватории Каспийского моря –10,5км
Расстояние до ближайшей жилой застройки –1,8км.

45-25-02-ГП					
«Строительство АГЗС по адресу: Мангистауская область, р-н Мунайлинский, с.о. Батыр, с. Батыр, п.з 1, уч. 160/1»					
Изм.	Кол.уч.	Лист	№ док	Подпись	Дата
Разработал	Чумаков				11.25
Проверил	Ыхсанов				11.25
Т. контроль	Ыхсанов				11.25
Н. контроль	Шефер				11.25
ГИП	Ыхсанов				11.25
Генеральный план				Стадия	Лист
Ситуационный план Масштаб 1:5000				РП	2
				Листов	
				ООО «КУРЫЛЫС МЕНЕДЖМЕНТ» г. Актау-2025	

			Согласовано			Согласовано		
Инв. N подл.	Подп. и дата	Взам. инв. N	Марка АПС	Малаев	<i>Малаев</i>	11.25	Марка АС	Шрамко
			Марка НБК	Мухамбеталиев	<i>Мухамбеталиев</i>	11.25	Марка ЭОМ	Дилеба
			Марка ТХ	Месен	<i>Месен</i>	11.25	Марка ПТ	Мухамбеталиев

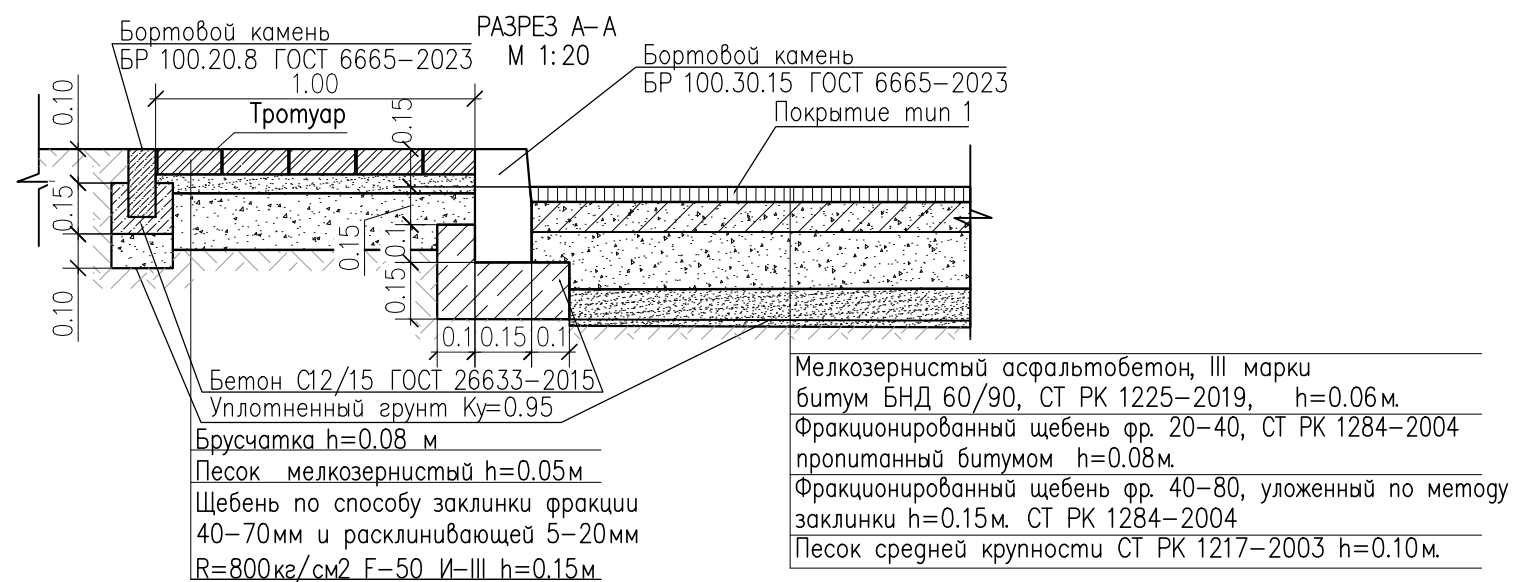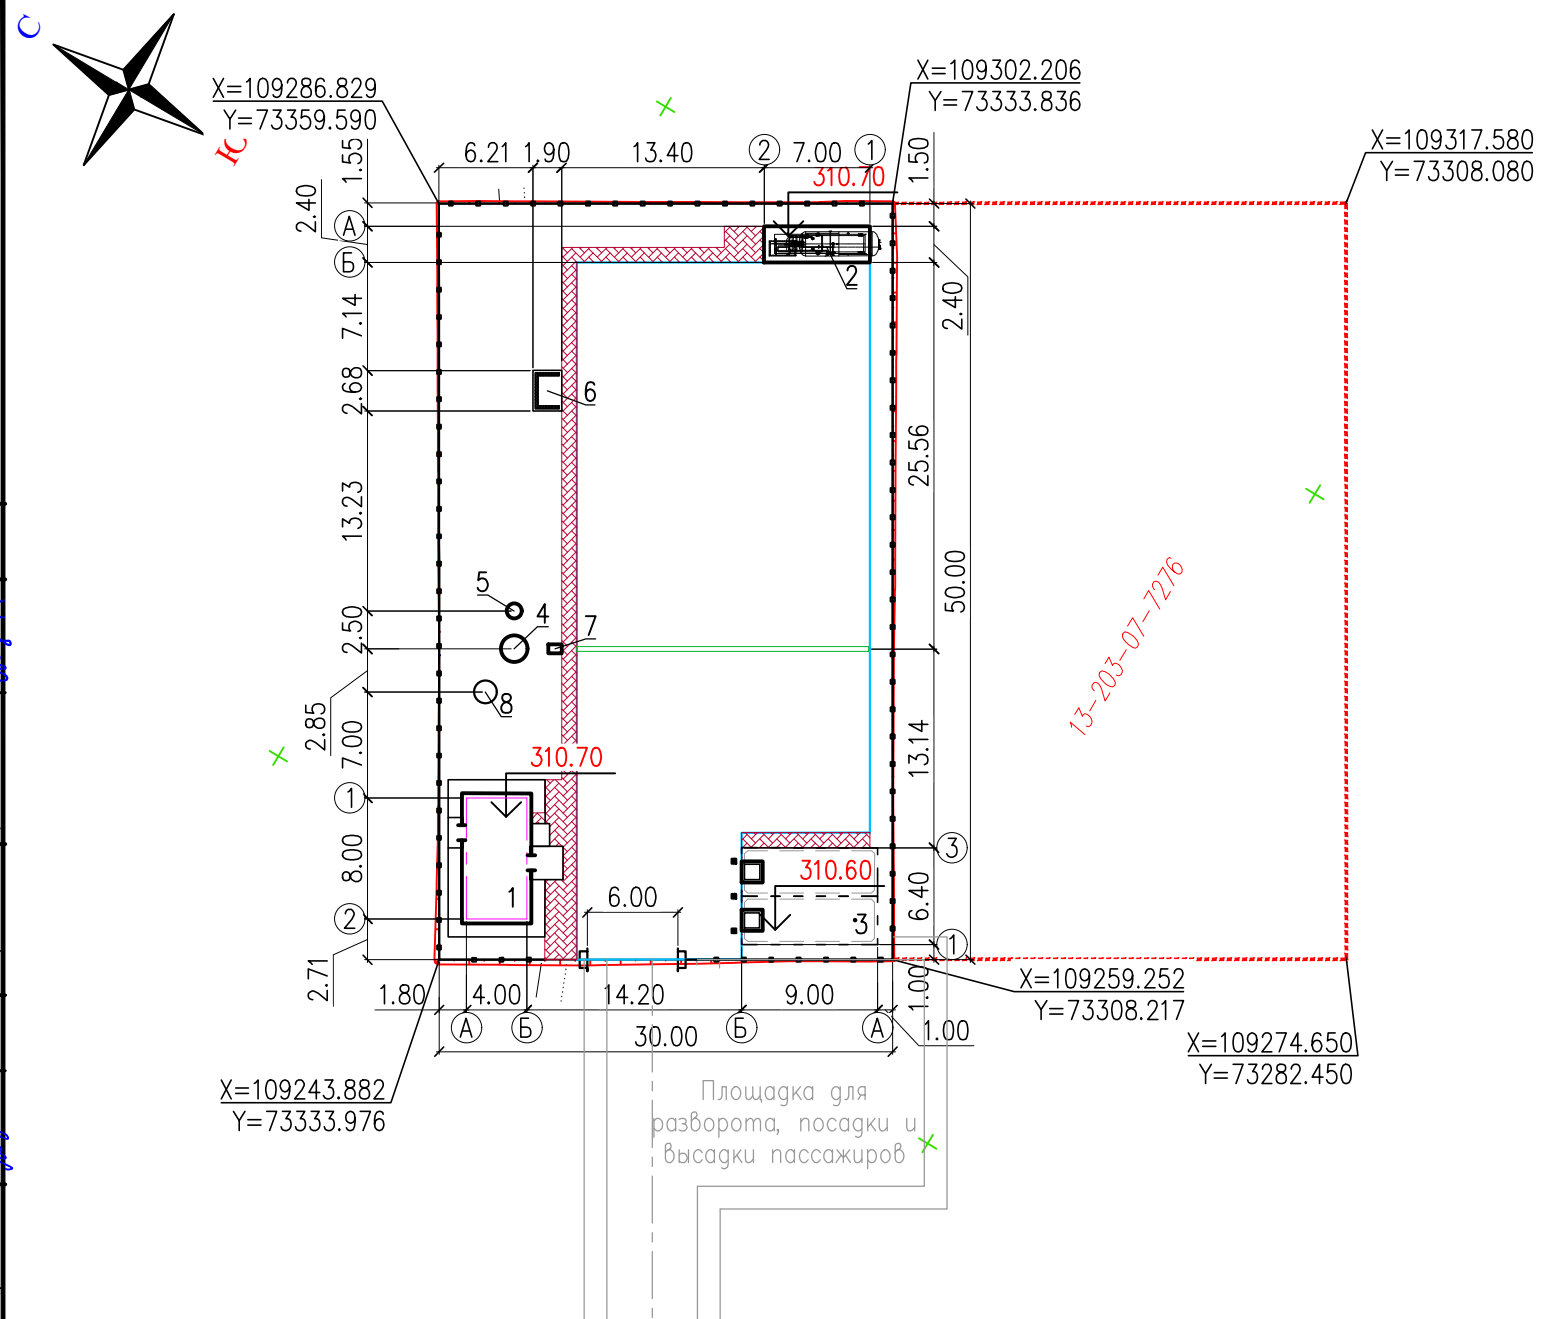

ЭКСПЛИКАЦИЯ ЗДАНИЙ И СООРУЖЕНИЙ			
№ по плану	Наименование сооружения и установленного оборудования	Кол-во	Примечание
1	Операторная	1	
2	Моноблок V=10м3	1	
3	Пожарный резервуар V=112м3	1	
4	Бензомаслоотделитель	1	см. раздел НК
5	Мокрый колодец МК Ø1000	1	см. раздел НК
6	Площадка для контейнеров ТБО	1	
7	Песколовка	1	
8	Септик однокамерный V=3.5м3	1	см. раздел НК

УСЛОВНЫЕ ОБОЗНАЧЕНИЯ	
Обозначение	Наименование
	Проектируемые здания и сооружения
	Координатная сетка
	Отметка 0.00 зданий и сооружений
	Ограждение с воротами (см. марку АС)
	Дренажный лоток

						45–25–02–ГП					
						«Строительство АГЗС по адресу: Мангистауская область, р-н Мунайлинский, с.о. Батыр, с. Батыр, п.з 1, уч. 160/1»					
Изм.	Кол.уч.	Лист	№ док	Подпись	Дата						
Разработал	Чумаков				11.25	Генеральный план			Стадия	Лист	Листов
Проверил	Ыхсанов				11.25				РП	3	
Т. контроль	Ыхсанов				11.25	Разбивочный план.			 ТОО «КУРЫЛЫС МЕНЕДЖМЕНТ» г. Актау–2025		
Н. контроль	Шефер				11.25						
ГИП	Ыхсанов				11.25						
						М1:500					

