


“КҮМБЕЗ Компаниясы”
ЖАУАПКЕРШІЛІГІ ШЕКТЕУЛІ
СЕРІКТЕСТІГІ

Мемлекеттік лицензия ГСЛ №07744, 26.02.2001ж.

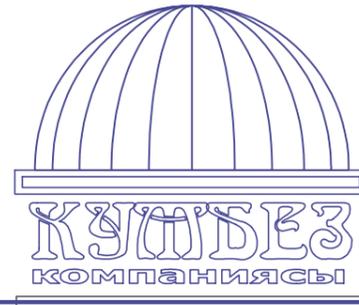

ТОВАРИЩЕСТВО С ОГРАНИЧЕННОЙ
ОТВЕТСТВЕННОСТЬЮ
“Компания КУМБЕЗ”

Государственная лицензия ГСЛ №07744 от 26.02.2001г.

Рабочий проект

Строительство предприятия по сборке медицинского
оборудования в г.Алматы, микрорайон Алатау, участок 1/1

Договор : 13/2025


Альбом 1.0

ГП - 13/2025 - Генеральный план

Алматы 2025 г.

“КҮМБЕЗ Компаниясы”
ЖАУАПКЕРІШІЛІГІ ШЕКТЕУЛІ
СЕРІКТЕСТІГІ

Мемлекеттік лицензия ГСЛ №07744, 26.02.2001ж.

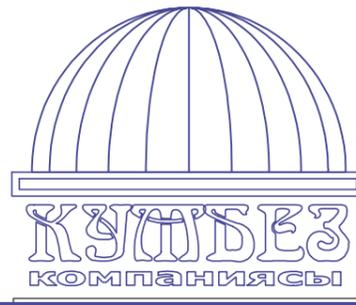

ТОВАРИЩЕСТВО С ОГРАНИЧЕННОЙ
ОТВЕТСТВЕННОСТЬЮ
“Компания КУМБЕЗ”

Государственная лицензия ГСЛ №07744 от 26.02.2001г.

Рабочий проект

Строительство предприятия по сборке медицинского
оборудования в г.Алматы, микрорайон Алатау, участок 1/1

Договор : 13/2025

Альбом 1.0

ГП - 13/2025 - Генеральный план



Директор ТОО "Компания Кумбез"



Аманжолов Д.Б.

Алматы 2025 г.

Ситуационный план
М 1:5000

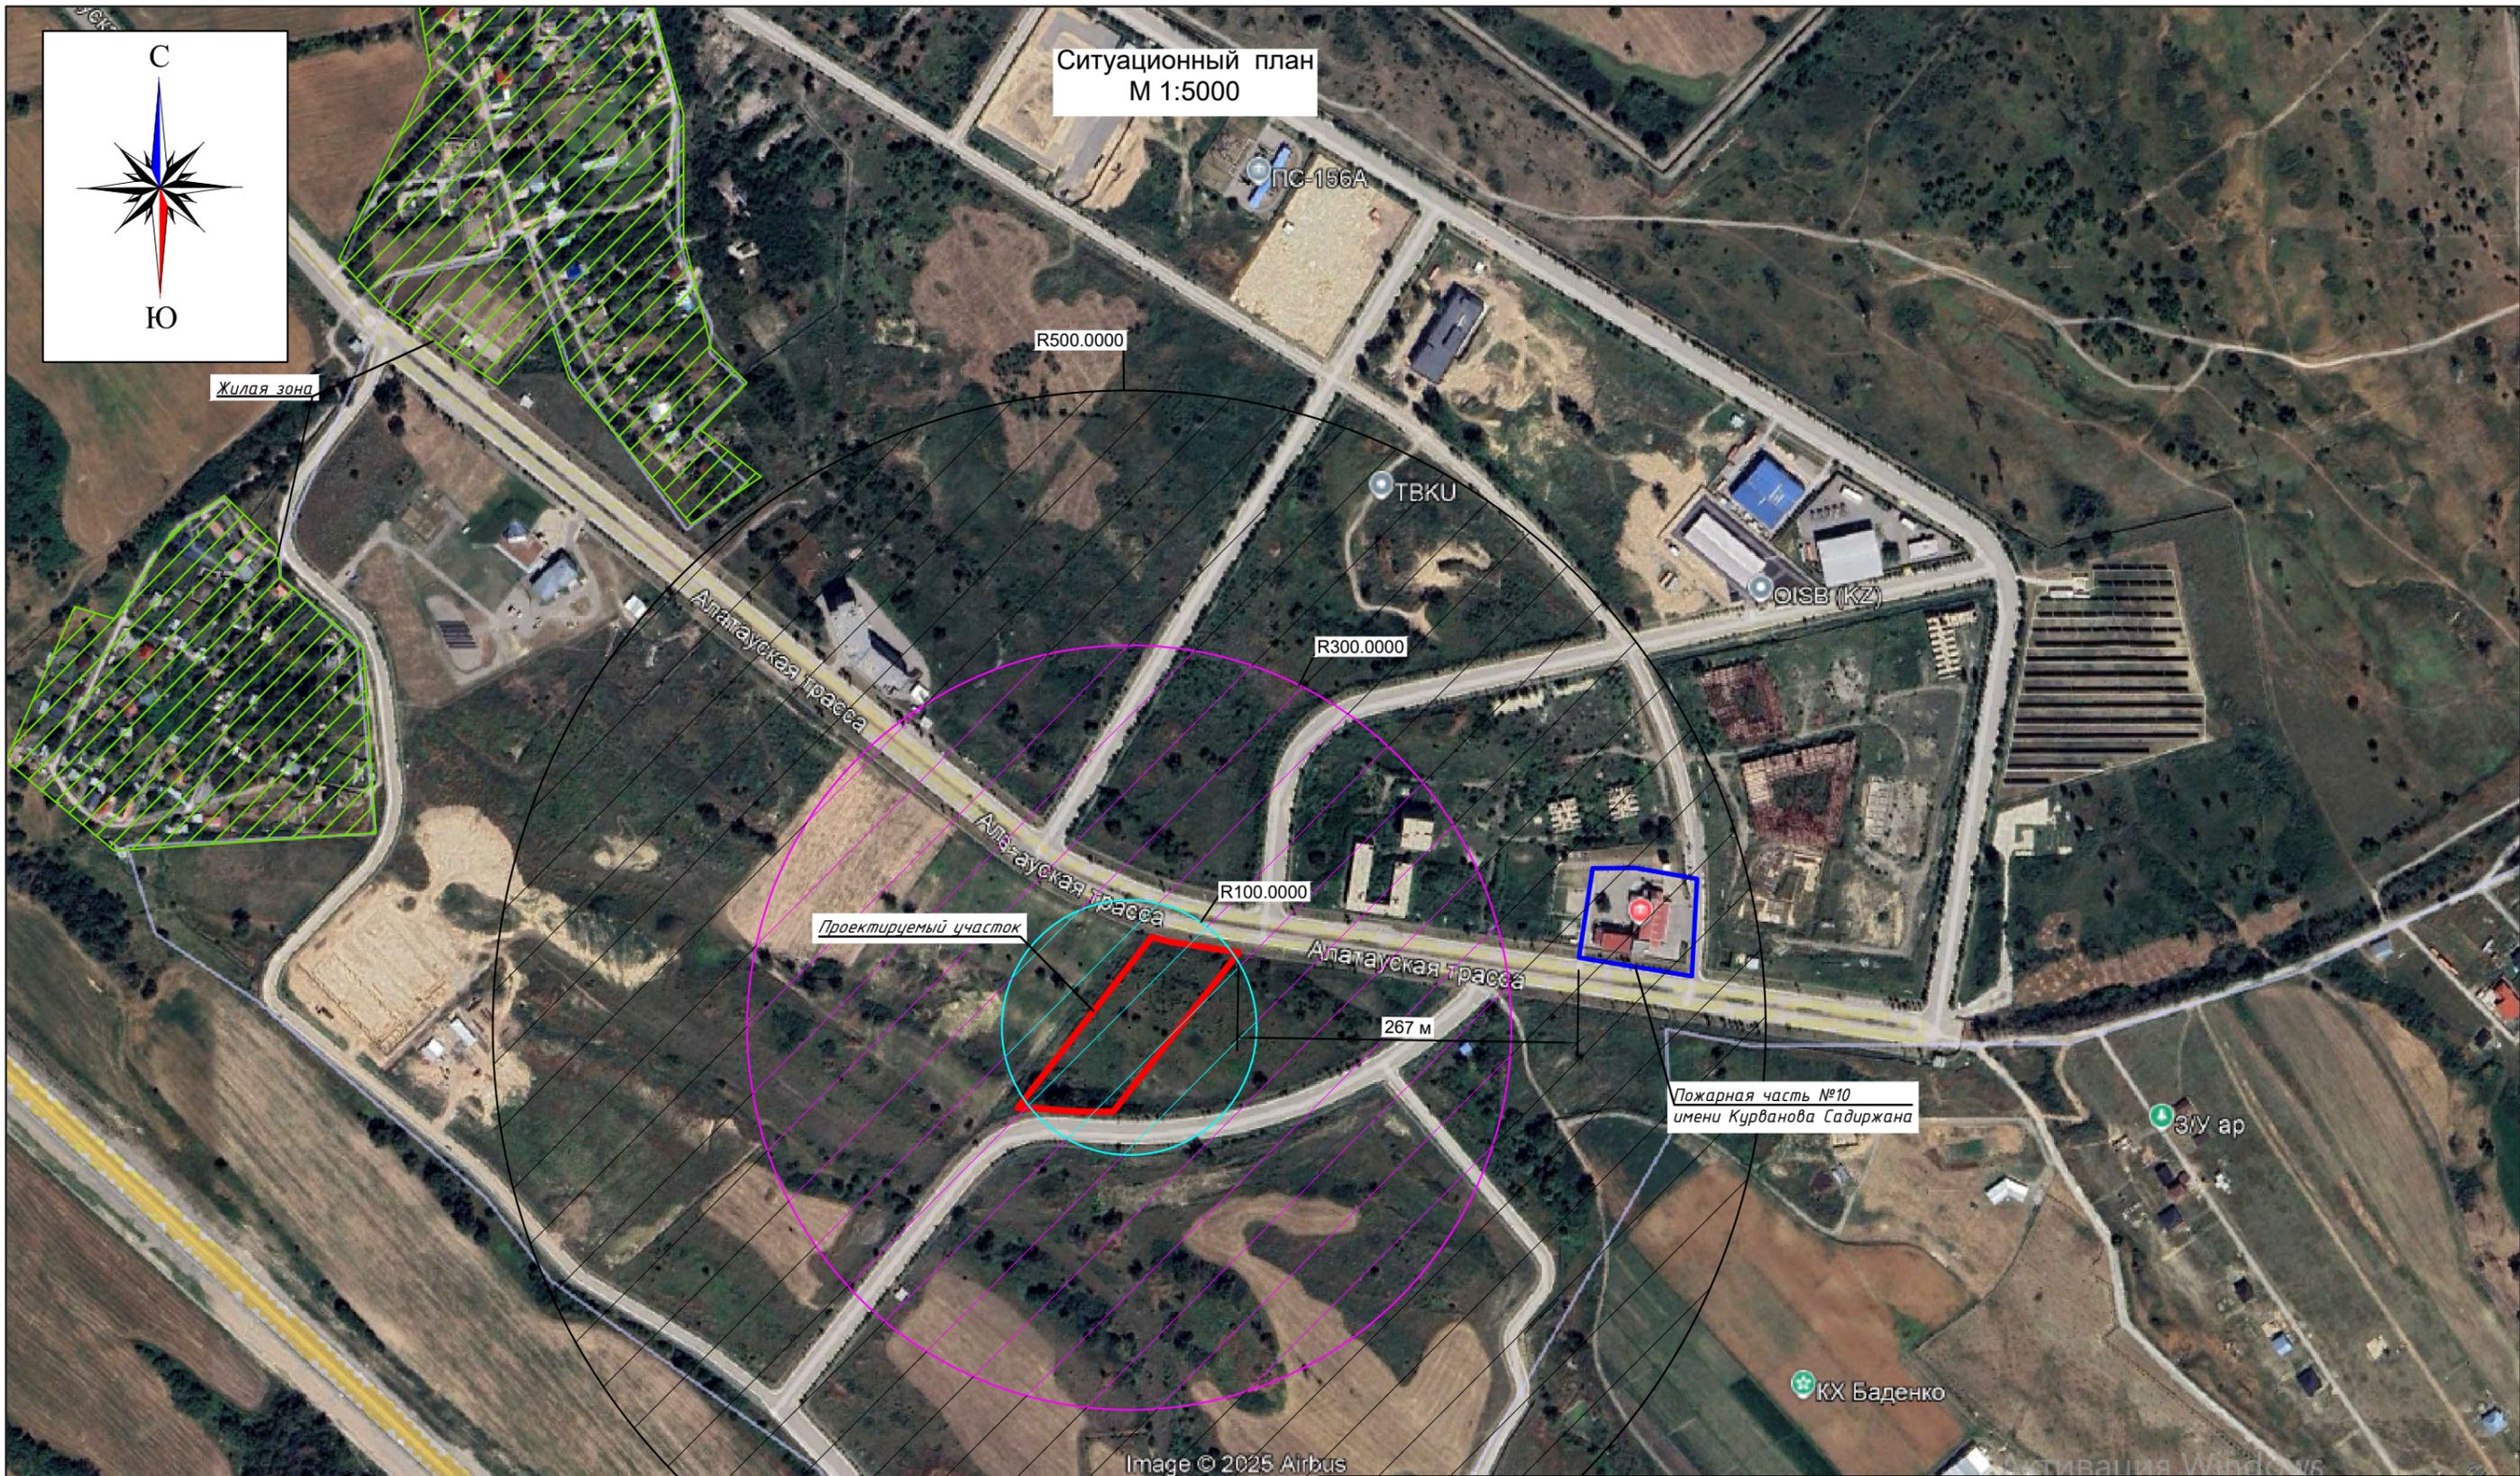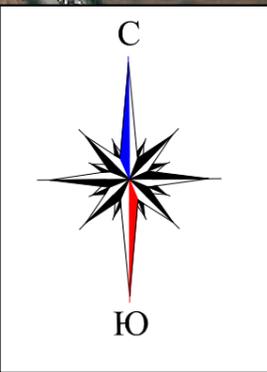

Примечание:

1. Расстояние от Пожарной части до проектируемого участка 267 м.
2. Время до прибытия пожарной техники до участка 1 мин.
3. В радиусе 500 м отсутствуют общественные здания и торговые центры, жилые зоны.

Изм	Колуч.	Лист	№ док	Подп	Дата
ГИП		Шукелов		<i>[Signature]</i>	
ГАП		Иманбекова		<i>[Signature]</i>	
Разработал		Конурбаев		<i>[Signature]</i>	
Норм.конт		Шукелов		<i>[Signature]</i>	

13/2025 - ГП

Строительство завода по сборке медицинского оборудования в г. Алматы, микрорайон Алатау, участок 1/1

Цех сборки медицинских изделий


Стадия	Лист	Листов
РП	2	

Ситуационный план




г. Алматы
2025г.

Формат А3

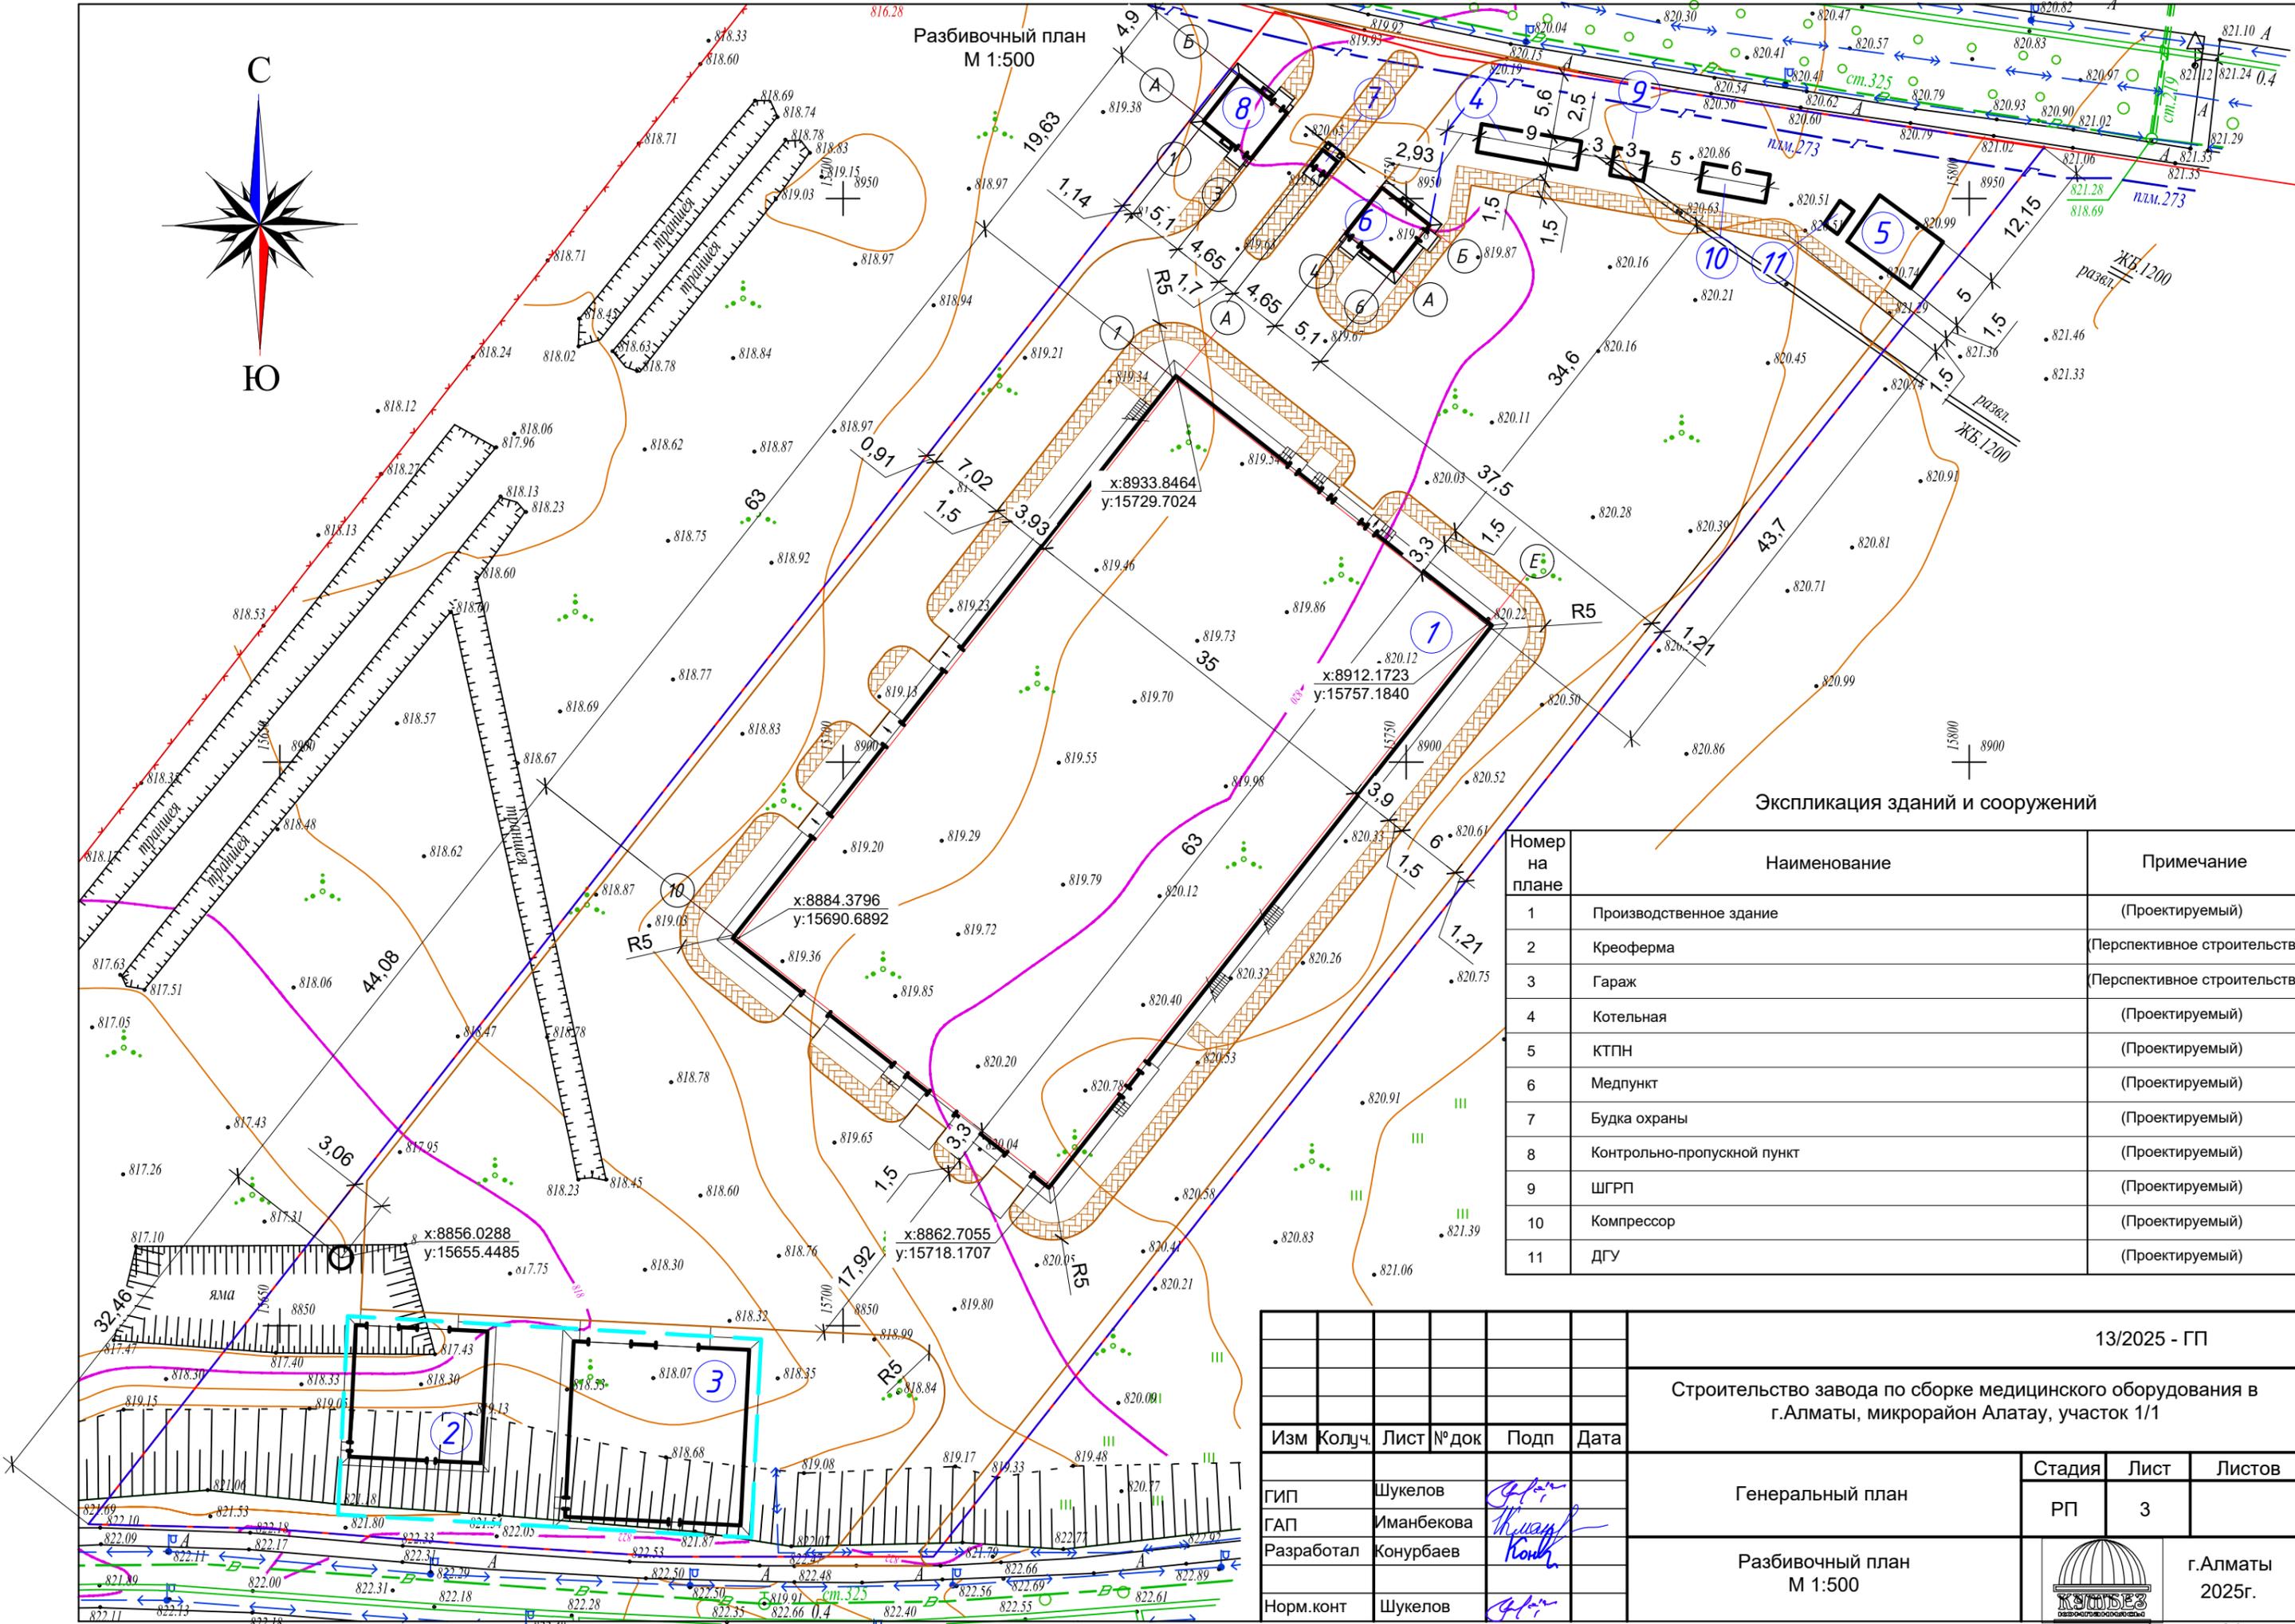


Разбивочный план
М 1:500

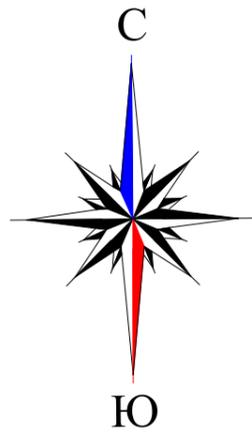

Экспликация зданий и сооружений

Номер на плане	Наименование	Примечание
1	Производственное здание	(Проектируемый)
2	Креоферма	(Перспективное строительство)
3	Гараж	(Перспективное строительство)
4	Котельная	(Проектируемый)
5	КТПН	(Проектируемый)
6	Медпункт	(Проектируемый)
7	Будка охраны	(Проектируемый)
8	Контрольно-пропускной пункт	(Проектируемый)
9	ШГРП	(Проектируемый)
10	Компрессор	(Проектируемый)
11	ДГУ	(Проектируемый)

						13/2025 - ГП			
						Строительство завода по сборке медицинского оборудования в г.Алматы, микрорайон Алатау, участок 1/1			
Изм	Колуч	Лист	№ док	Подп	Дата	Генеральный план	Стадия	Лист	Листов
ГИП							РП	3	
ГАП	Шукелов								
Разработал	Иманбекова					Разбивочный план М 1:500			
	Конурбаев								
Норм.конт	Шукелов						г.Алматы 2025г.		
							Формат А3		

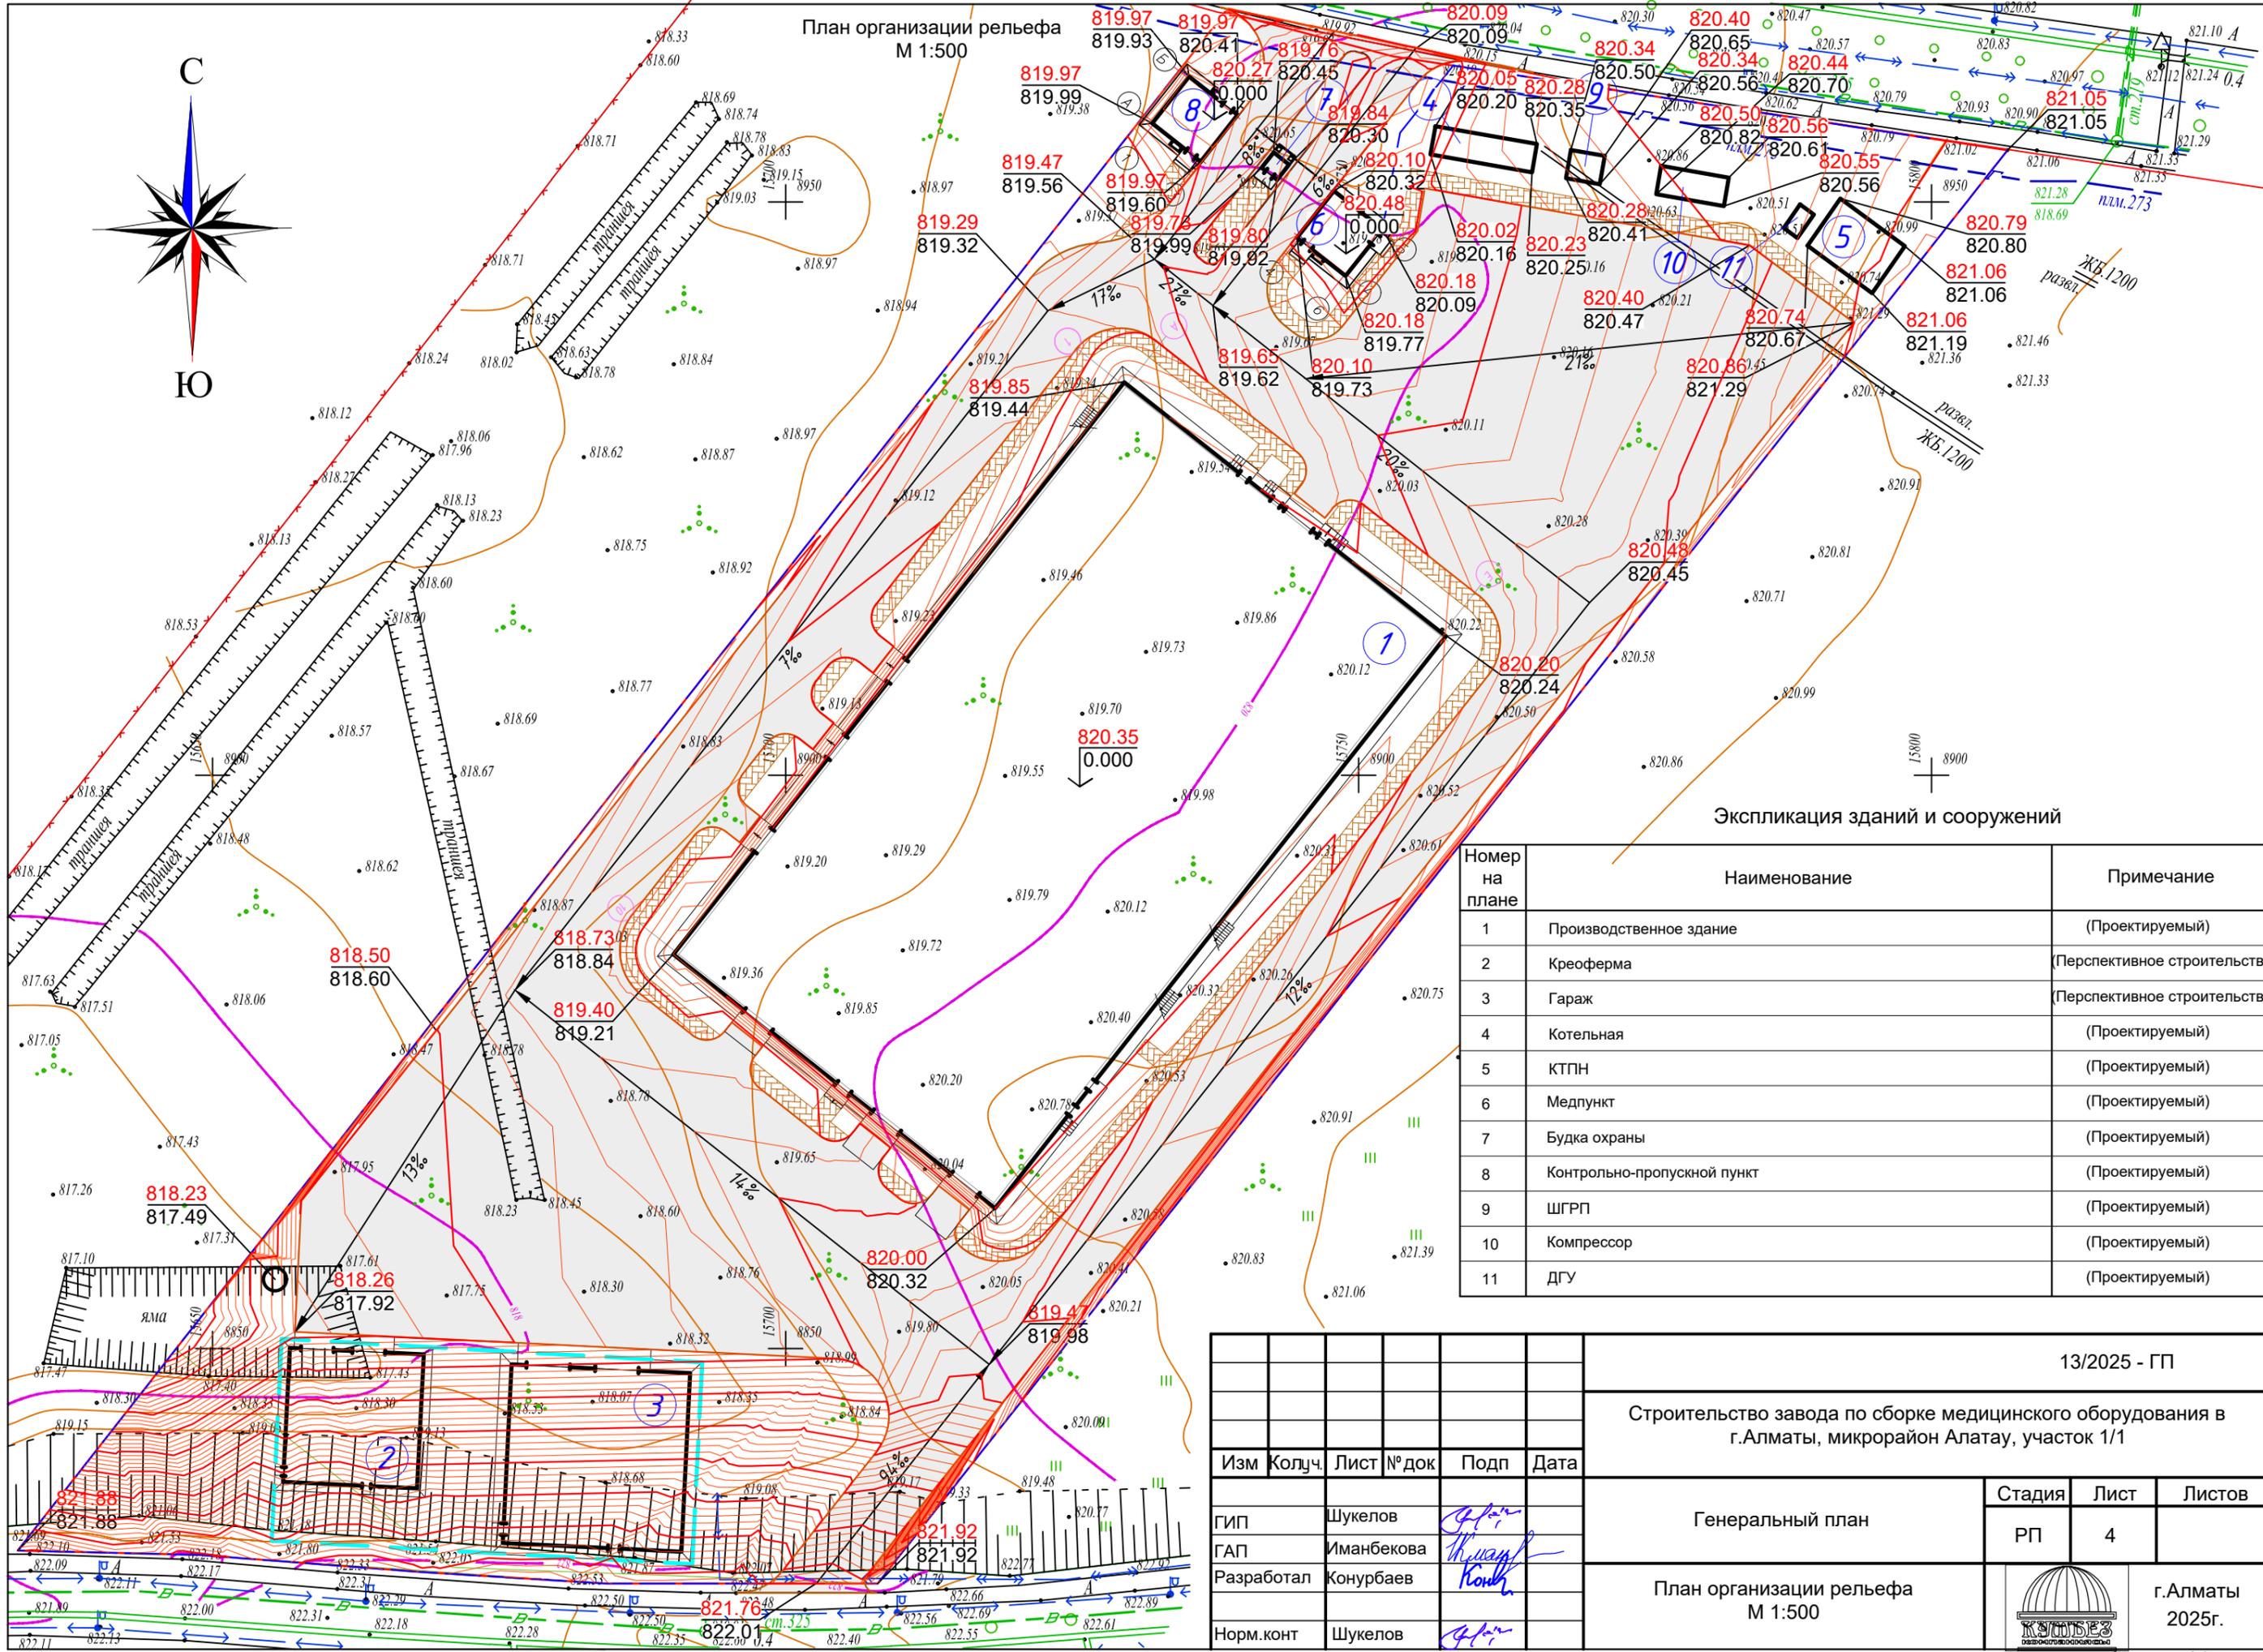


План организации рельефа
М 1:500


Экспликация зданий и сооружений

Номер на плане	Наименование	Примечание
1	Производственное здание	(Проектируемый)
2	Креоферма	(Перспективное строительство)
3	Гараж	(Перспективное строительство)
4	Котельная	(Проектируемый)
5	КТПН	(Проектируемый)
6	Медпункт	(Проектируемый)
7	Будка охраны	(Проектируемый)
8	Контрольно-пропускной пункт	(Проектируемый)
9	ШГРП	(Проектируемый)
10	Компрессор	(Проектируемый)
11	ДГУ	(Проектируемый)

						13/2025 - ГП		
						Строительство завода по сборке медицинского оборудования в г.Алматы, микрорайон Алатау, участок 1/1		
Изм	Колуч	Лист	№ док	Подп	Дата	Генеральный план		
ГИП	Шукелов			<i>Шукелов</i>				
ГАП	Иманбекова			<i>Иманбекова</i>		РП	4	
Разработал	Конурбаев			<i>Конурбаев</i>		План организации рельефа М 1:500		г.Алматы 2025г.
Норм.конт	Шукелов			<i>Шукелов</i>				Формат А3

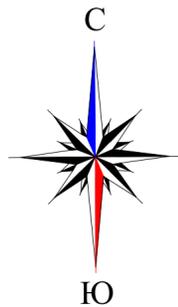

План земляных масс
М 1:500

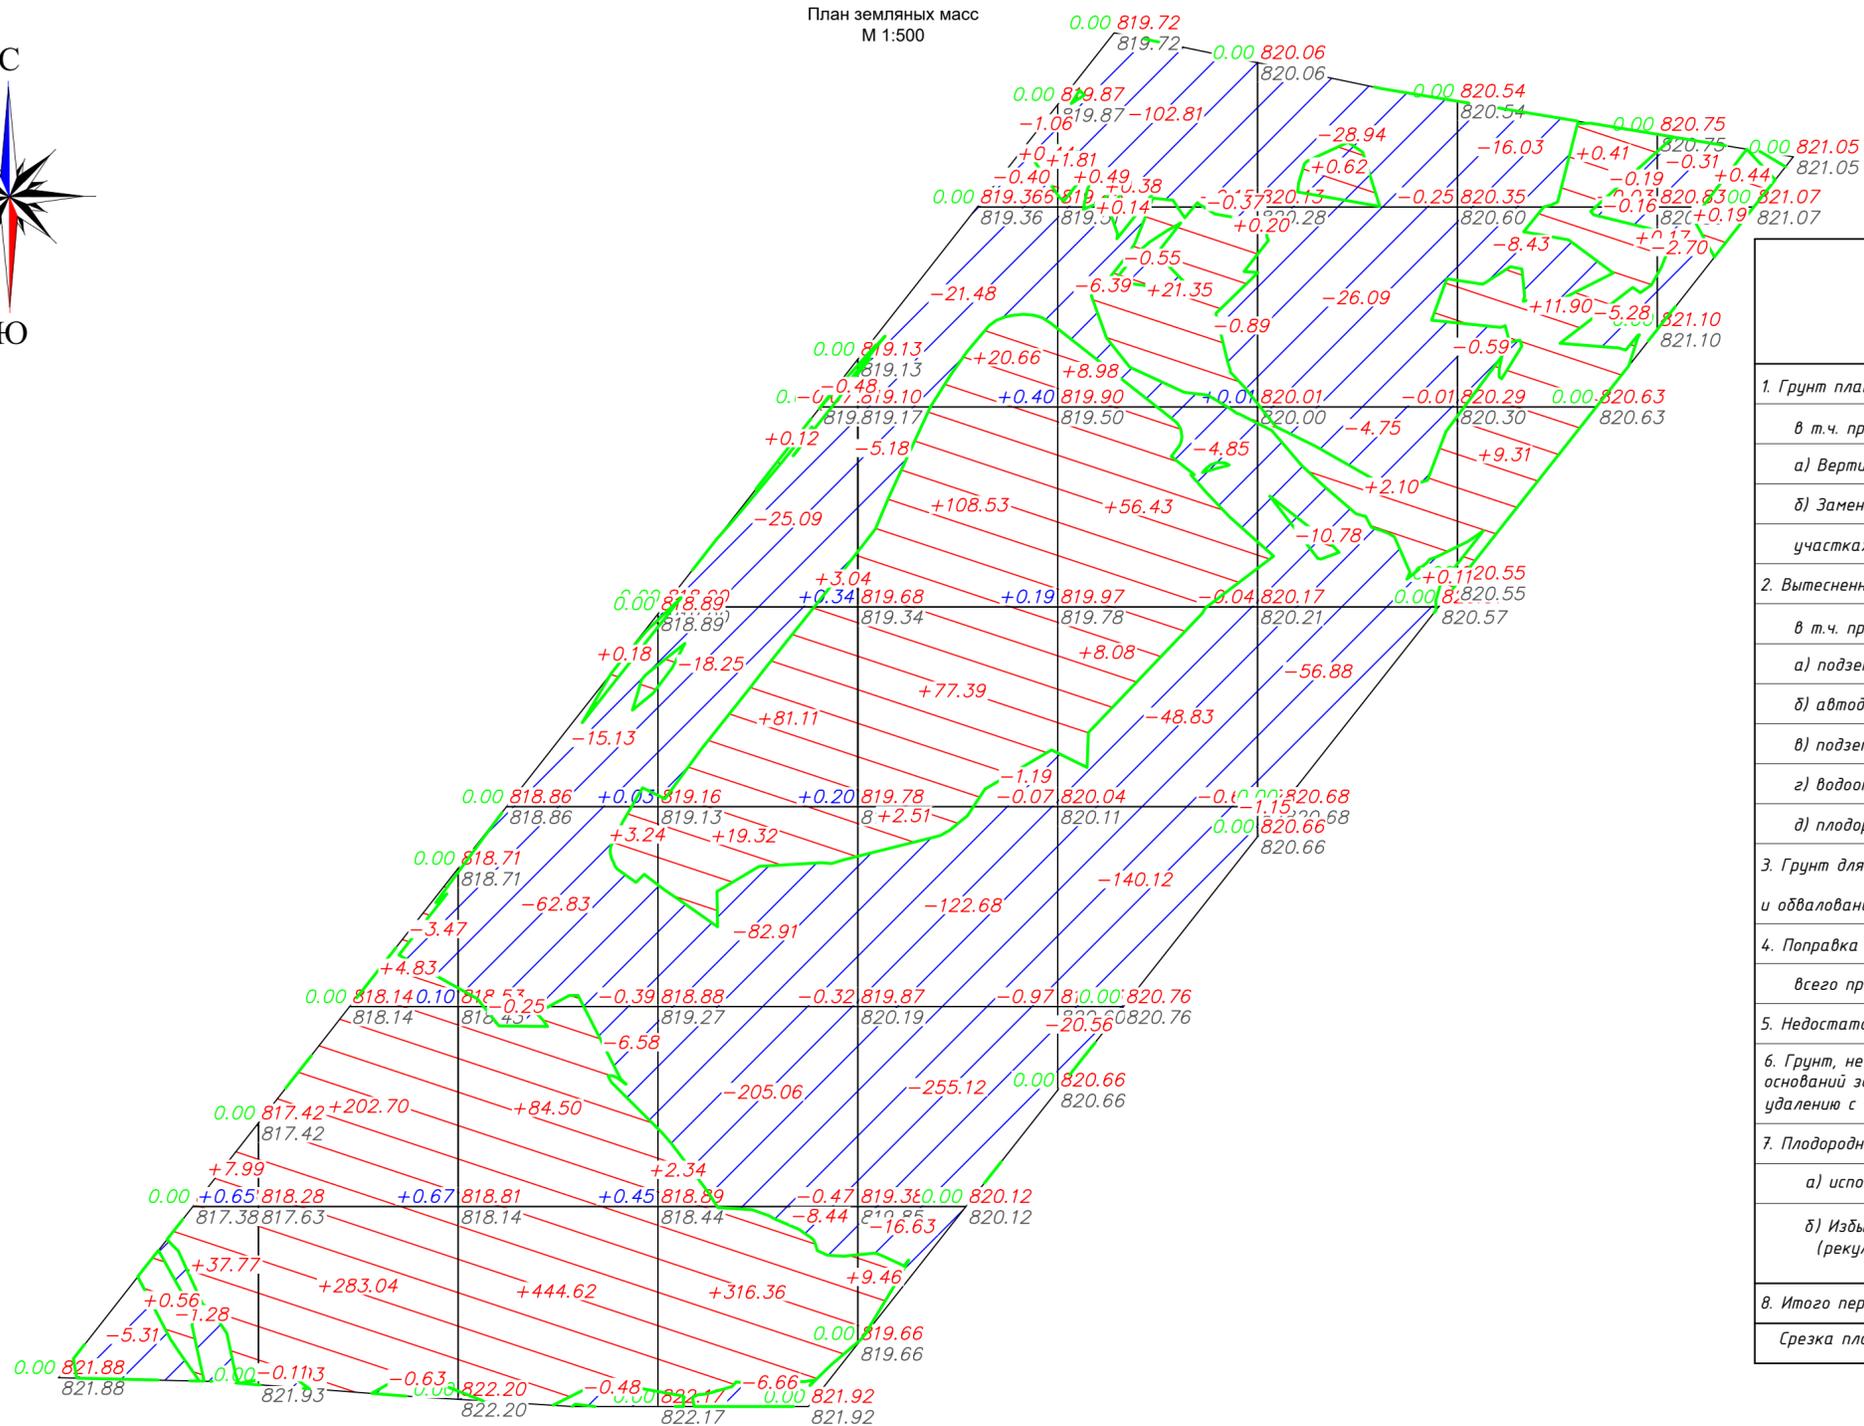


Ведомость объемов земляных масс

Наименование грунта	Количество, м ³				Примечание
	Заводская территория		Предзаводская территория		
	Насыпь (+)	Выемка (-)	Насыпь (+)	Выемка (-)	
1. Грунт планировки территории	3842.82				ГП
в т.ч. при устройстве:					
а) Вертикальная планировка	1833.82	1354.35			
б) Замена плодородного слоя почвы на участках насыпи минеральным грунтом	2009				
2. Вытесненный грунт		2322			
в т.ч. при устройстве:					
а) подземных частей зданий и сооружений					см. КЖ
б) автодорожных покрытий		2322			ГП
в) подземных сетей					
г) водоотводных сооружений					
д) плодородной почвы на участках озеленения					
3. Грунт для устройства высоких полов зданий и обвалований сооружений					
4. Поправка на уплотнение (K = 0,95)	202.25				Инж. геол. изыскания
всего пригодного грунта	4045.07	3676.35			
5. Недостаток пригодного грунта		368.72			ГП
6. Грунт, не пригодный для устройства насыпи оснований зданий, сооружений и подлежащий удалению с территории (торф).					
7. Плодородный грунт, всего, в т.ч.:		2009			ГП
а) используемый для озеленения территории	57				
б) Избыток плодородного грунта (рекультивация земель)		1952			
8. Итого перерабатываемого грунта	4045.07	4045.07			
Срезка плодородного грунта согласно отчету по геологии 0,2 м					

Итого, м	Насыпь	+46.32	+490.57	+532.54	+422.29	+218.99	+97.66	+3.03	+21.62	+0.80	Всего, м	+1833.82
	Выемка	-6.59	-4.21	-85.27	-346.89	-423.74	-325.37	-128.59	-30.68	-3.01		-1354.35

Площадь картограммы – 10045.99 м², в т.ч.:
насыпь – 4561.57 м², выемка – 5484.42 м²

Условные обозначения

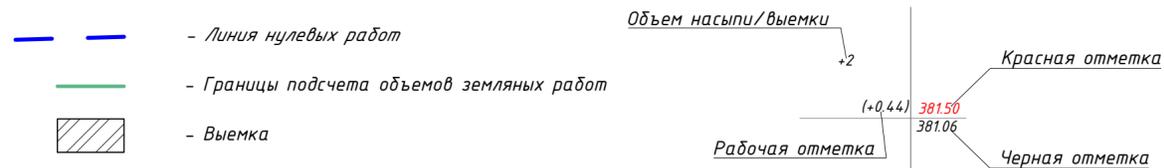

					13/2025 - ГП			
					Строительство завода по сборке медицинского оборудования в г.Алматы, микрорайон Алатау, участок 1/1			
Изм	Колуч	Лист	№ док	Подп	Дата			
ГИП	Шукелов					Генеральный план		
ГАП	Иманбекова					РП	5	Листов
Разработал	Конурбаев					План земляных масс М 1:500		
Норм.конт	Шукелов					г.Алматы 2025г.		
						Формат А2		