


Заказчик:

ТОО «Pana Complex Semey»

Директор

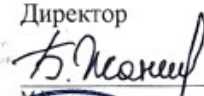

Джанабаев Б.К.



РАБОЧИЙ ПРОЕКТ

**«Строительство котельной мощностью 7.5 МВт в г.Семей.
Гостиница «PanaComplexSemey», адрес Ильяшева, 45»**

Раздел «Охрана окружающей среды»

Разработчик:
ТОО «Эко Каспан»
Директор



Б.Есиркепов

г. Астана- 2026г.

Оглавление

Оглавление.....	4
1. Общие сведения о планируемой деятельности.....	6
2. Оценка воздействия на окружающую среду.....	24
2.1 Оценка воздействия на состояние атмосферного воздуха.....	24
2.1.1 Источники и масштабы расчетного химического загрязнения проектируемого объекта.....	27
2.1.2 Мероприятия по предотвращению (сокращению) выбросов в атмосферный воздух.....	29
2.1.3 Расчеты количества выбросов загрязняющих веществ в атмосферу и определение нормативов допустимых выбросов.....	30
2.1.4 Оценка последствий загрязнения и мероприятия по снижению отрицательного воздействия.....	31
2.1.5 Предложения по организации мониторинга и контроля за состоянием атмосферного воздуха.....	32
2.1.6 Разработка мероприятий по регулированию выбросов в период особо неблагоприятных метеорологических условий (НМУ)...	32
Таблицы, сформированные ПК «ЭРА-Воздух» на период строительства....	34
2.2 Оценка воздействия на состояние вод.....	67
2.2.1 Потребность намечаемой деятельности в водных ресурсах	67
2.2.2 Характеристика источников водоснабжения.....	67
2.2.3 Поверхностные воды.....	67
2.2.4 Меры по снижению отрицательного воздействия на поверхностные и подземные воды.....	67
2.2.5 Подземные воды.....	68
2.3 Оценка воздействия на недра.....	70
2.4 Оценка воздействия на окружающую среду отходов производства и потребления.....	71
2.4.1 Виды и объемы образования отходов.....	71
2.4.2 Особенности загрязнения территории отходами производства и потребления (опасные свойства и физическое состояние отходов)	74
2.4.3 Рекомендации по управлению отходами.....	77
2.4.4 Лимиты накопления и захоронения отходов.....	79
2.5 Оценка физических воздействия на окружающую среду.....	81
2.5.1 Оценка возможного теплового, электромагнитного, шумового, воздействия и других типов воздействия, а также их последствий.....	81

2.5.2	Характеристика радиационной обстановки в районе работ	82
2.6	Оценка воздействий на земельные ресурсы и почвы.....	83
2.6.1	Состояние и условия землепользования.....	83
2.6.2	Характеристика ожидаемого воздействия на почвенный покров	84
2.7	Оценка воздействия на растительность и животный мир.....	85
2.7.1	Современное состояние растительности и животного мира в зоне воздействия объекта.....	85
2.7.2	Источники воздействия на растительность и животный мир	85
2.8	Оценка воздействий на социально-экономическую среду....	87
2.8.1	Современные социально-экономические условия жизни местного населения, характеристика его трудовой деятельности.....	87
2.8.2	Обеспеченность объекта трудовыми ресурсами.....	88
2.8.3	Влияние намечаемой деятельности на регионально-территориальное природопользование.....	89
2.8.4	Прогноз изменений социально-экономических условий жизни местного населения.....	89
2.8.5	Санитарно-эпидемиологическое состояние территории и прогноз его изменений в результате намечаемой деятельности;.....	90
3.	Оценка экологического риска реализации намечаемой деятельности	91
3.1	Ценность природных комплексов и их устойчивость к воздействию намечаемой деятельности.....	91
3.2	Комплексная оценка последствий воздействия на окружающую среду при нормальном (без аварий) режиме эксплуатации объекта	92
3.3	Оценка последствий аварийных ситуаций.....	95
	Список использованных источников.....	98
	ПРИЛОЖЕНИЯ.....	103
	Приложение А. Протокол расчета выбросов загрязняющих веществ на период строительства.....	104
	Приложение Б. Результаты расчетов рассеивания загрязняющих веществ на период строительства.....	148
	Приложение В.....	336

1. ОБЩИЕ СВЕДЕНИЯ О ПЛАНИРУЕМОЙ ДЕЯТЕЛЬНОСТИ

Инициатор намечаемой деятельности:

ТОО "PANA COMPLEX SEMEY"

ОКЭД: Предоставление услуг гостиницами с ресторанами, за исключением гостиниц, находящихся на придорожной полосе

БИН:240840030851.

Классификация намечаемой деятельности в соответствии с Экологическим кодексом РК [1]:

Согласно «Инструкции по определению категории объекта, оказывающего негативное воздействие на окружающую среду» отсутствие вида деятельности в Приложения 2 Кодекса; наличие выбросов загрязняющих веществ в окружающую среду от 10 до 500 тонн в год при эксплуатации объекта, накопление на объекте отходов: для неопасных отходов - от 10 до 100 000 тонн в год, для опасных отходов - от 1 до 5 000 тонн в год является основанием отнесения объекта к III категории.

В соответствии с п.11 ст.39 Экологического Кодекса нормативы эмиссий не устанавливаются для объектов III и IV категорий.

Санитарная классификация:

Санитарными правилами «Санитарно-эпидемиологические требования к санитарно-защитным зонам объектов, являющихся объектами воздействия на среду обитания и здоровье человека», утвержденным приказом Министра здравоохранения Республики Казахстан от 11 января 2022 года №ҚР ДСМ-2, строительные работы не классифицируются, и санитарно-защитная зона для них не устанавливается.

Санитарными правилами «Санитарно-эпидемиологические требования к санитарно-защитным зонам объектов, являющихся объектами воздействия на среду обитания и здоровье человека», утвержденным приказом Министра здравоохранения Республики Казахстан от 11 января 2022 года №ҚР ДСМ-2, для проектируемой котельной С33 устанавливается расчетным путем и обосновывается проектом С33.

Место расположения и характеристика участка:

Проектируемый объект расположен по адресу: Область Абай, г.Семей, улица Ильяшева, 45.

Проект водогрейной котельной выполнен на основании технического задания на проектирование, требований СН РК 4.02-05-2013 «Котельные установки».

Водогрейная котельная предназначена для централизованного теплоснабжения комплекса зданий.

Котельная — отдельно-стоящая. Установленная мощность котельной принята с учетом дальнейшего расширения и составляет 7,5 МВт.

Котельная относится к объектам II (нормального) сложного уровня ответственности.

По надежности отпуска тепла потребителям котельная относится ко второй категории.

Расчетная температура наружного воздуха — минус 35,7 °С. Система теплоснабжения четырехтрубная ЗКДВЧГ.

Теплоносителем на нужды отопления и вентиляции является вода с параметрами $T_1-T_2 = (85-65) ^\circ\text{C}$.

Теплоносителем на нужды горячего водоснабжения является вода с параметрами $T_3-T_4 = 55 ^\circ\text{C}$.

В котельной предусмотрена установка трех водогрейных котлов КСВр–2,5ПА мощностью 2,5 МВт каждый, производства фирмы ТОО «VASHKENT TECHNOLOGY». Топливом котельной является природный газ. Котельное оборудование принято по заданию заказчика. Два котла предназначены на отопление и вентиляцию, третий котел предназначен на нужды горячего водоснабжения зданий и сооружений

Технические характеристики котла

№ п/п	Наименование показателя	Единица измерения	Кол-во
1	Количество установленных котлов КСВр–2,5ПА	комплект	3
2	Теплопроизводительность котла	кВт	2500,0
3	КПД	%	82
4	Полный расход топлива на один котел	кг/час	576,0
5	Температура обратной сетевой воды на входе в котел	°С	70
6	Температура прямой сетевой воды на выходе из котла	°С	95
7	Максимальное давление воды на входе в котел	кгс/см ²	3,0

Тепловая схема T_1-T_2 котельной выполнена 2-х контурной: котел–теплообменник и теплообменник–тепловые сети. Температурный график первого контура $T_1-T_2 = (95-70) ^\circ\text{C}$, второго контура $T_1-T_2 = (85-65) ^\circ\text{C}$.

Циркуляция теплоносителя в контуре котел–теплообменник осуществляется насосами TD100–27/2 (2 насоса рабочих и 1 резервный) производительностью 86,0 м³/ч, напор – 26 м.

Циркуляция теплоносителя в контуре теплообменник–тепловые сети осуществляется насосами TD100–27/2 производительностью 103 м³/ч, напор – 25 м (2 раб., 1 рез.).

Защита котлов и системы теплоснабжения от тепловых расширений в системе производится установкой мембранных расширительных баков закрытого типа емкостью 1600 л (контур теплообменник–тепловые сети) и двумя баками закрытого типа емкостью 200 л (контур котел–теплообменник). Учитывая требования по качеству исходной воды для питания котлов, приготовление воды для котлового контура осуществляется автоматической двухколонной установкой умягчения воды FST74DU производительностью 10 м³/час (1 шт.) фирмы «Эргономика» г. Караганда.

Подпитка внутреннего контура осуществляется автоматическими подпиточными насосами СНФ2–20 производительностью 2,6 м³/ч, напором (1 насос рабочий, 1 резервный), из бака запаса воды. Подпитка тепловой сети (наружного контура) осуществляется автоматическими подпиточными насосами СНФ4–40 (1 раб. и 1 резервный, производительностью насос рабочий, 1–резервный) производительностью 3,5 м³/ч, напор 30 м из бака запаса воды.

Технологическое оборудование, применяемое в проекте, полностью комплектной поставки, включая все необходимые приборы для безаварийной работы технологического оборудования, приборы КИП, датчики горения и прочее оборудование, необходимое для регулировки технологического процесса. В проекте предусмотрено только подключение технологического оборудования. Шкафы управления насосами расположены в операторной, шкафы управления дымососами, вентиляторами, дутьевой горелкой у котлов.

Трубопроводная арматура принята фирмы «FAF» Турция.

В качестве основного топлива принят сжиженный газ, в качестве резервного топлива — Карагандинский усредненный уголь с $Q_{\text{H}}=4550$ ккал/кг.

В случае применения топлива — уголь, топка ручная.

Расход топлива в расходном складе составляет $(576,0 \text{ кг} \times 3) \times 24 \times 3 \text{ суток} = 124416,0 \text{ кг} = 124,0 \text{ т}$.

Высота насыпи угля — 2,9 м. Основным складом угля является существующее здание ангара. Существующий ангар из листового железа, полы — утрамбованный грунт. Расход топлива на 7-ми суточный запас составляет — 29,0 т.

Для удаления очаговой остаточной золы котлов в конце топки предусмотрена механизированная система удаления золы.

Для установки скребкового транспортера золоудаления. Для сбора очаговых остатков предусмотрен контейнер емкостью 3,4 м³. Затем шлак и зола вывозятся автотранспортом в места хранения или на нужды строительства и благоустройства.

Для механической очистки дымовых газов предусмотрена установка группы из 3-х циклонов ЦН15–400×СП ДУ 500.

Для обеспечения полного сгорания топлива предусмотрен циклон 3-х ступенчатый вентилятор Вр12–26–4. Для обеспечения тяги установлен 3 дымососа ДН–6,3. Продукты сгорания топлива по системе газохода через дымовую трубу выбрасываются в атмосферу. Для выброса дымовых газов в атмосферу предусмотрена одна дымовая труба Ду=800 мм высотой 20 м. Для ремонтных работ в котельной предусмотрены автопогрузчик, грузоподъемное оборудование, подъемная электролебедка и компрессор.

Смирку спецодежду необходимо производить в централизованных прачечных, согласно п. 108 ЕПЗ СП № 174 от 28.02.2015 г. Санитарно-эпидемиологические требования к зданиям и сооружениям производственного назначения.

Согласно п. 21 санитарных правил вышеуказанных требований организация трудового процесса предусматривает мероприятия по совершенствованию трудового процесса и профилактике утомляемости и травматизма, механизацию и автоматизацию трудоемких процессов, использование смены вида деятельности, внедрение рационального режима труда и отдыха. Состав санитарно-бытовых помещений предусмотрен в зависимости от группы производственных процессов в соответствии с санитарными нормами (СП № 174 от 28.02.2015 г.).

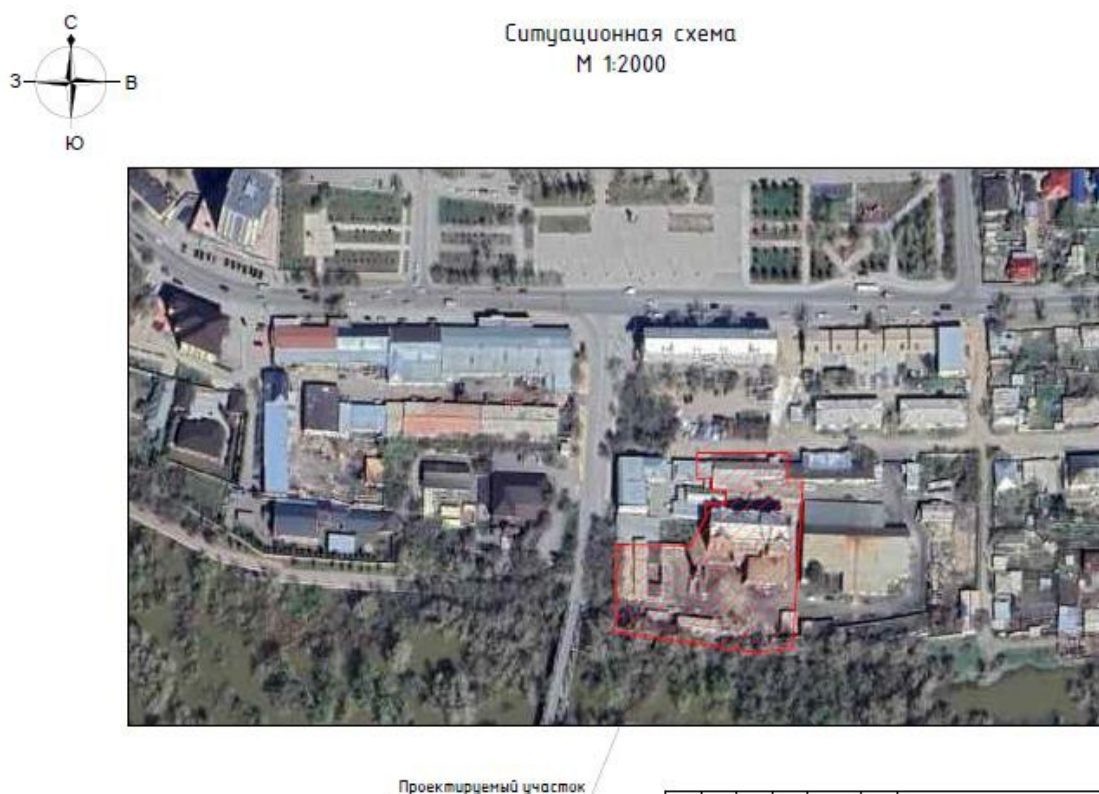


Рис.1 Ситуационная карта-схема месторасположения объекта

Общая продолжительность строительства 2 месяцев. Начало строительства 3 квартал 2026 года.

Водоснабжение в период строительства — привозное. Питьевое водоснабжение предусмотрено бутилированной водой.

Водоснабжение объекта в период эксплуатации предусмотрены от сельского центрального водопровода.

Водоотведение осуществляется в канализационную сеть санаторий.

2. ОЦЕНКА ВОЗДЕЙСТВИЯ НА ОКРУЖАЮЩУЮ СРЕДУ

2.1 Оценка воздействия на состояние атмосферного воздуха

Климатический район – IIIА; согласно СП РК 2.04-01-2017 Расчетная нагрузка веса снегового покрова – III район; 100 кгс/м², согласно СП РК 2.04-01-2017 Нормативная нагрузка ветрового давления – III район; 56 кгс/м², согласно СП РК 2.04-01-2017 Расчетная зимняя температура наружного воздуха наиболее холодной пятидневки – –35.7 °С согласно СП РК 2.04-01-2017

- Класс функциональной пожарной опасности здания (СНиП РК 2.02-05-2009 "Пожарная безопасность зданий и сооружений") - Ф5.1

За относительную отметку ± 0.000 принят уровень чистого пола 1-го этажа.

2.1.1 Источники и масштабы расчетного химического загрязнения проектируемого объекта

Основным видом воздействия объекта на состояние воздушной среды является загрязнение атмосферного воздуха выбросами загрязняющих веществ.

В период строительства в атмосферу будут поступать выделения, обусловленные: работой автотранспорта, доставляющего стройматериалы, конструкции и оборудование, работой строительной и дорожной техники; сварочно-резательными работами; сжиганием дизельного топлива и разогревом битума в битумном котле; работой дизельного двигателя компрессорной установки; пересыпкой пылящих строительных материалов и грунта строительной техникой; укладкой асфальта, битумными работами; электросварочными работами; лакокрасочными работами.

Источники выбросов ЗВ на период строительства:

- ист.0001-001 Компрессоры передвижные с двигателем внутреннего сгорания
- ист.0002-002 Котлы битумные передвижные
- ист.6001-003 Спецтехника (передвижные источники)
- ист.6002-004 Земляные работы. Экскаваторы на гусеничном ходу "обратная лопата", 1 м³
- ист.6003-005 Земляные работы. Бульдозеры, 79 кВт
- ист.6004-006 Сварочные работы
- ист.6005-007 Сварка пластиковых труб
- ист.6006-008 Аппарат для газовой сварки и резки
- ист.6007-009 Перфоратор электрический
- ист.6008-010 Станки для резки арматуры
- ист.6009-011 Машины шлифовальные электрические

- ист.6010-012 Фреза столярная
- ист.6011-013 Покрасочные работы
- ист.6012-014 Медницкие работы
- ист.6013-015 Разгрузка сыпучих стройматериалов
- ист.6014-016 Дрели электрические

Всего проектом предусмотрено 16 источников выбросов, в т. ч. 2 – организованные, 14 - неорганизованные.

В период эксплуатации. Источниками загрязнения атмосферного воздуха являются отопительные котлы и газовая колонка, работающие на природном газе.

- ист. 0001 отопительный котел. Время работы котла – 24 час/сут, 180 дней в году. Расход природного газа – 65,0 тыс.м³/год. Выбросы загрязняющих веществ осуществляются через трубу высотой 5,0 м, диаметром 0,2 м.

- ист. 0002 отопительный котел. Время работы котла – 24 час/сут, 180 дней в году. Расход природного газа – 65,0 тыс.м³/год. Выбросы загрязняющих веществ осуществляются через трубу высотой 5,0 м, диаметром 0,2 м.

- ист. 0003 газовая колонка. Время работы – 8 час/сут, 251 дней в году. Расход природного газа – 7,5 тыс.м³/год. Выбросы загрязняющих веществ осуществляются через вытяжную трубу высотой 5,0 м, диаметром 0,2 м.

Всего проектом предусмотрено 3 организованных источника выбросов.

В таблицах «Перечень загрязняющих веществ, выбрасываемых в атмосферу» приведен перечень загрязняющих веществ, выбрасываемых в атмосферу для стационарных источников отдельно на периоды *строительства и эксплуатации объекта*.

Каждый источник выброса характеризуется размерами, высотой, конфигурацией, интенсивностью выброса (выделения) загрязняющих веществ в атмосферу, ориентацией и расположением на местности. Данные, характеризующие параметры выбросов от источников предприятия определены на основе проектных данных и представлены в таблице «Параметры выбросов загрязняющих веществ в атмосферу для расчета нормативов допустимых выбросов» на периоды *строительства и эксплуатации объекта*.

Залповые источники выбросов в атмосферу проектом не предусматриваются.

Согласно п. 19 «Методики определения нормативов эмиссий в окружающую среду» [12] аварийные выбросы, связанные с возможными аварийными ситуациями (аварии, инциденты за исключением технологически неизбежного сжигания газа), не нормируются. Оператор организует учет фактических аварийных выбросов за истекший год для расчета экологических платежей.

2.1.2 Мероприятия по предотвращению (сокращению) выбросов в атмосферный воздух

Строительство. Учитывая, что основными источниками выбросов загрязняющих веществ в атмосферу в период строительства будут являться работающие двигатели автотранспорта и строительной техники, основные мероприятия по уменьшению выбросов в атмосферу включают:

- комплектацию парка техники строительными машинами с силовыми установками, обеспечивающими минимальные удельные выбросы вредных веществ в атмосферу (оксид углерода, углеводороды, оксиды азота и т.д.);
- осуществление запуска и прогрева двигателей транспортных средств строительных машин по утвержденному графику с обязательной диагностикой выхлопа загрязняющих веществ;
- контроль работы техники в период вынужденного простоя или технического перерыва в работе (стоянка техники в эти периоды разрешается только при неработающем двигателе);
- рассредоточение во время работы строительных машин и механизмов, не задействованных в едином непрерывном технологическом процессе;
- движение транспорта по установленной схеме, недопущение неконтролируемых поездок;
- обеспечение профилактического ремонта дизельных механизмов;
- четкую организацию работы автозаправщика - заправка строительных машин топливом и смазочными материалами в трассовых условиях должна осуществляться только закрытым способом;
- увлажнение грунта, отходов и других сыпучих материалов при погрузочных работах;
- контроль за соблюдением технологии производства работ.
- применение пылеподавления на дорогах при интенсивном движении транспорта в засушливые периоды года путем орошения дорог поливомоечными автомобилями;

К общим воздухоохраным мероприятиям при производстве строительно-монтажных работ относятся следующие:

- строгое соблюдение правил противопожарной безопасности при выполнении всех работ;
- проверка и приведение в исправное состояние всех емкостей и резервуаров, где будут храниться масла, дизельное топливо, бензин;
- запрет на сжигание образующегося в процессе проведения работ строительного и бытового мусора.

При выборе строительных машин и механизмов предпочтение должно (при равных условиях) отдаваться технике с электрическим приводом.

Реализация предложенного комплекса мероприятий по охране атмосферного воздуха в сочетании с хорошей организацией производственного процесса и производственного контроля за состоянием окружающей среды позволит обеспечить соблюдение нормативов

допустимых выбросов (НДВ) и уменьшить негативную нагрузку на воздушный бассейн при проведении работ.

Эксплуатация. Ввиду незначительности выбросов загрязняющих веществ в период эксплуатации объекта какие-либо мероприятия по их снижению проектом не предусматриваются.

2.1.3 Расчеты количества выбросов загрязняющих веществ в атмосферу и определение нормативов допустимых выбросов

Для получения данных о параметрах выбросов проектируемых и реконструируемых объектов были применены расчетные методы. Расчетные (расчетно-аналитические) методы базируются на удельных технологических показателях, балансовых схемах, закономерностях протекания физико-химических процессов производства.

Расчеты выбросов от каждого источника выделения (выброса) проводились с учетом максимальных мощностей, нагрузок работы технологического оборудования, проектного годового фонда времени его работы.

Протоколы расчетов выбросов по каждому источнику на периоды *строительства* и эксплуатации представлены в Приложении А.

Нормативы определяются расчетным путем с применением метода моделирования рассеивания приземных концентраций загрязняющих веществ таким образом, чтобы общая нагрузка на атмосферный воздух в пределах области воздействия не приводила к нарушению установленных экологических нормативов качества окружающей среды или целевых показателей качества окружающей среды, а также на территории ближайшей жилой зоны, расчетные максимально разовые концентрации загрязняющих веществ в приземном слое атмосферного воздуха не превышали соответствующие экологические нормативы качества с учетом фоновых концентраций.

Расчеты рассеивания загрязняющих веществ на периоды *строительства* и эксплуатации объекта производились по программному комплексу «ЭРА» (версия 2.5) фирмы Логос-плюс, предназначенному для широкого класса задач в области охраны атмосферного воздуха, связанных с расчетами загрязнения атмосферы вредными веществами, содержащихся в выбросах предприятий и Методик расчетов, утвержденных приказом Министра охраны окружающей среды РК № 100-п от 18.04.08 г. Программный комплекс согласован в ГГО им. А.И. Воейкова (письмо № 1865/25 от 26.11.2010 г.) и рекомендован МПРООС для использования на территории РК (письмо № 09-335 от 04.02.2002 г.).

Так как на расстоянии равном 50 высотам наиболее высокого источника предприятия, перепад высот не превышает 50 м, безразмерный коэффициент, учитывающий влияние рельефа местности (h), принят равным 1,0.

Для оценки воздействия намечаемой деятельности на атмосферный воздух и расчета НДВ параметры выбросов загрязняющих веществ в атмосферу представлены в виде таблицы «Параметры выбросов загрязняющих веществ в атмосферу для расчета нормативов допустимых выбросов» для периода *строительства и эксплуатации*.

Расчёт рассеивания загрязняющих веществ выполнен с учётом метеорологических характеристик рассматриваемого региона, приведенных в таблице «Метеорологические характеристики и коэффициенты, определяющие условия рассеивания загрязняющих веществ, в атмосфере города».

Результаты расчетов приведены в виде полей максимальных концентраций на рисунках (Приложение Б) и в таблице «Перечень источников, дающих наибольшие вклады в уровень загрязнения».

Так как, согласно расчету, общая нагрузка на атмосферный воздух в пределах области воздействия, а также на территории ближайшей жилой зоны, расчетные максимально разовые концентрации загрязняющих веществ в приземном слое атмосферного воздуха не превышают соответствующие экологические нормативы качества (гигиенические нормативы, утвержденные государственным органом в сфере санитарно-эпидемиологического благополучия населения в соответствии с законодательством РК в области здравоохранения) выбросы в период *строительства и эксплуатации* объекта предлагаются в качестве нормативов допустимого воздействия.

Предельно-допустимые концентрации (ПДК) загрязняющих веществ в атмосферном воздухе населенных мест приняты согласно «Гигиеническим нормативам к атмосферному воздуху в городских и сельских населенных пунктах» [18].

2.1.4 Оценка последствий загрязнения и мероприятия по снижению отрицательного воздействия

Результаты расчетов рассеивания загрязняющих веществ на периоды *строительства и эксплуатации* объекта, выполненные по программному комплексу «ЭРА» (версия 3.0) показывают, что общая нагрузка на атмосферный воздух в пределах области воздействия, а также на территории ближайшей жилой зоны, расчетные максимально разовые концентрации загрязняющих веществ в приземном слое атмосферного воздуха не превышают соответствующие экологические нормативы качества (гигиенические нормативы, утвержденные государственным органом в сфере санитарно-эпидемиологического благополучия населения в соответствии с законодательством РК в области здравоохранения).

Разработка дополнительных мероприятий по снижению отрицательного воздействия к указанным в разделе 2.1.4 не требуется.

2.1.5 Предложения по организации мониторинга и контроля за состоянием атмосферного воздуха

Проектируемый объект относится к III категории объектов, оказывающих негативное воздействие на окружающую среду. В соответствии с требованиями действующего экологического законодательства производственный экологический контроль для данного объекта не предусматривается.

2.1.6 Разработка мероприятий по регулированию выбросов в период особо неблагоприятных метеорологических условий (НМУ)

Под неблагоприятными метеорологическими условиями понимаются метеорологические условия, способствующие накоплению загрязняющих веществ в приземном слое атмосферного воздуха в концентрациях, представляющих опасность для жизни и (или) здоровья людей.

При возникновении неблагоприятных метеорологических условий в городских и иных населенных пунктах местные исполнительные органы соответствующих административно-территориальных единиц обеспечивают незамедлительное распространение необходимой информации среди населения, а также вводят временные меры по регулированию выбросов загрязняющих веществ в атмосферный воздух на период неблагоприятных метеорологических условий.

В периоды кратковременного загрязнения атмосферного воздуха в городских и иных населенных пунктах, вызванного неблагоприятными метеорологическими условиями, юридические лица, индивидуальные предприниматели, имеющие стационарные источники выбросов в пределах соответствующих административно-территориальных единиц, обязаны соблюдать временно введенные местным исполнительным органом соответствующей административно-территориальной единицы требования по снижению выбросов стационарных источников вплоть до частичной или полной остановки их эксплуатации.

Информация о существующих или прогнозных неблагоприятных метеорологических условиях предоставляется Национальной гидрометеорологической службой в соответствующий местный исполнительный орган и территориальное подразделение уполномоченного органа в области охраны окружающей среды, которые обеспечивают контроль за проведением юридическими лицами, индивидуальными предпринимателями мероприятий по уменьшению выбросов загрязняющих веществ в атмосферный воздух на период действия неблагоприятных метеорологических условий.

Неблагоприятные метеорологические условия прогнозируются в населенных пунктах, обеспеченных стационарными постами наблюдения.

В связи с отсутствием источников загрязнения атмосферного воздуха соответствующие мероприятия по регулированию выбросов для проектируемого объекта не разрабатываются. Строительно-монтажные работы носят кратковременный характер.

Таблицы, сформированные ПК «ЭРА-Воздух» на период строительства

ЭРА v3.0

Таблица 3.1.

Перечень загрязняющих веществ, выбрасываемых в атмосферу

Абайская область, «Строительство котельной»

Код ЗВ	Наименование загрязняющего вещества	ЭНК, мг/м3	ПДК максималь- ная разо- вая, мг/м3	ПДК среднесу- точная, мг/м3	ОБУВ, мг/м3	Класс опас- ности ЗВ	Выброс вещества с учетом очистки, г/с	Выброс вещества с учетом очистки, т/год (М)
1	2	3	4	5	6	7	8	9
0123	Железо (II, III) оксиды (дижелезо триоксид, Железа оксид) /в пересчете на железо/ (274)			0.04		3	0.024575	0.030111
0143	Марганец и его соединения /в пересчете на марганца (IV) оксид/ (327)		0.01	0.001		2	0.0008056	0.00306514
0168	Олово оксид /в пересчете на олово/ (Олово (II) оксид) (446)			0.02		3	0.0000033	0.0000001356
0184	Свинец и его неорганические соединения /в пересчете на свинец/ (513)		0.001	0.0003		1	0.0000075	0.0000002556
0190	диСурьма триоксид /в пересчете на сурьму/ (Сурьма трехокись, Сурьма (III) оксид) (533)			0.02		3	0.0000000533	0.00000000096
0301	Азота (IV) диоксид (Азота диоксид) (4)		0.2	0.04		2	0.078188889	0.0594416
0304	Азот (II) оксид (Азота оксид) (6)		0.4	0.06		3	0.012702944	0.009656207
0328	Углерод (Сажа, Углерод черный) (583)		0.15	0.05		3	0.006826444	0.0072549
0330	Сера диоксид (Ангидрид сернистый, Сернистый газ, Сера (IV) оксид) (516)		0.5	0.05		3	0.017245556	0.007085
0337	Углерод оксид (Окись углерода, Угарный газ) (584)		5	3		4	0.124645	0.05216009
0342	Фтористые газообразные соединения /в пересчете на фтор/ (617)		0.02	0.005		2	0.0000111	0.00000676
0616	Диметилбензол (смесь о-, м-, п-изомеров) (203)		0.2			3	0.0448	0.07065212
0621	Метилбензол (349)		0.6			3	0.01722	0.00731645
0703	Бенз/а/пирен (3,4-Бензпирен) (54)			0.000001		1	0.000000004	0.000000007
0827	Хлорэтилен (Винилхлорид,			0.01		1	0.000002166	0.00000567

Значение М/ЭНК
10
0.752775
3.06514
0.00000678
0.000852
0.00000005
1.48604
0.16093678
0.145098
0.1417
0.0173867
0.001352
0.3532606
0.01219408
0.007
0.000567

ЭРА v3.0

Таблица 3.1.

Перечень загрязняющих веществ, выбрасываемых в атмосферу

Абайская область, «Строительство котельной»

Код ЗВ	Наименование загрязняющего вещества	ЭНК, мг/м3	ПДК максималь- ная разо- вая, мг/м3	ПДК среднесу- точная, мг/м3	ОБУВ, мг/м3	Класс опас- ности ЗВ	Выброс вещества с учетом очистки, г/с	Выброс вещества с учетом очистки, т/год (М)
1	2	3	4	5	6	7	8	9
1210	Этиленхлорид) (646)		0.1			4	0.00341	0.00142088
1325	Бутилацетат (Уксусной кислоты бутиловый эфир) (110)		0.05	0.01		2	0.000041667	0.000072
1401	Формальдегид (Метаналь) (609)		0.35			4	0.00778	0.00308
1411	Пропан-2-он (Ацетон) (470)		0.04			3	0.00414	0.0000149
2732	Циклогексанон (654)				1.2		0.017883	0.012083
2752	Керосин (654*)				1		0.0278	0.0559345
2754	Уайт-спирит (1294*)		1			4	0.01873	0.003587
2902	Алканы C12-19 /в пересчете на С/ (Углеводороды предельные C12-C19 (в пересчете на С); Растворитель РПК-265П) (10)		0.5	0.15		3	0.01738	0.001203
2908	Взвешенные частицы (116)		0.3	0.1		3	0.53963	0.39424416
2930	Пыль неорганическая, содержащая двуокись кремния в %: 70-20 (шамот, цемент, пыль цементного производства - глина, глинистый сланец, доменный шлак, песок, клинкер, зола, кремнезем, зола углей казахстанских месторождений) (494)				0.04		0.0066	0.0003924
	Пыль абразивная (Корунд белый, Монокорунд) (1027*)							
	В С Е Г О :						0.9704282233	0.7187871762
Примечания: 1. В колонке 9: "М" - выброс ЗВ, т/год; при отсутствии ЭНК используется ПДКс.с. или (при отсутствии ПДКс.с.) или (при отсутствии ПДКм.р.) ОБУВ 2. Способ сортировки: по возрастанию кода ЗВ (колонка 1)								

Значение М/ЭНК
10
0.0142088
0.0072
0.0088
0.0003725
0.01006917
0.0559345
0.003587
0.00802
3.9424416
0.00981
10.2047526
ПДКм.р.

Перечень загрязняющих веществ, выбрасываемых в атмосферу
Без передвижных источников

Абайская область, «Строительство котельной»

Код ЗВ	Наименование загрязняющего вещества	ЭНК, мг/м3	ПДК максималь- ная разо- вая, мг/м3	ПДК среднесу- точная, мг/м3	ОБУВ, мг/м3	Класс опас- ности ЗВ	Выброс вещества с учетом очистки, г/с	Выброс вещества с учетом очистки, т/год (М)
1	2	3	4	5	6	7	8	9
0123	Железо (II, III) оксиды (дижелезо триоксид, Железа оксид) /в пересчете на железо/ (274)			0.04		3	0.024575	0.030111
0143	Марганец и его соединения /в пересчете на марганца (IV) оксид/ (327)		0.01	0.001		2	0.0008056	0.00306514
0168	Олово оксид /в пересчете на олово/ (Олово (II) оксид) (446)			0.02		3	0.0000033	0.0000001356
0184	Свинец и его неорганические соединения /в пересчете на свинец/ (513)		0.001	0.0003		1	0.0000075	0.0000002556
0190	диСурьма триоксид /в пересчете на сурьму/ (Сурьма трехокись, Сурьма (III) оксид) (533)			0.02		3	0.0000000533	0.00000000096
0301	Азота (IV) диоксид (Азота диоксид) (4)		0.2	0.04		2	0.013028889	0.0062116
0304	Азот (II) оксид (Азота оксид) (6)		0.4	0.06		3	0.002116944	0.001009207
0328	Углерод (Сажа, Углерод черный) (583)		0.15	0.05		3	0.000194444	0.00036
0330	Сера диоксид (Ангидрид сернистый, Сернистый газ, Сера (IV) оксид) (516)		0.5	0.05		3	0.007885556	0.001304
0337	Углерод оксид (Окись углерода, Угарный газ) (584)		5	3		4	0.033685	0.00829009
0342	Фтористые газообразные соединения /в пересчете на фтор/ (617)		0.02	0.005		2	0.0000111	0.00000676
0616	Диметилбензол (смесь о-, м-, п-изомеров) (203)		0.2			3	0.0448	0.07065212
0621	Метилбензол (349)		0.6			3	0.01722	0.00731645
0703	Бенз/а/пирен (3,4-Бензпирен) (54)			0.000001		1	0.000000004	0.000000007
0827	Хлорэтилен (Винилхлорид,			0.01		1	0.000002166	0.00000567

Значение М/ЭНК
10
0.752775
3.06514
0.00000678
0.000852
0.00000005
0.15529
0.01682012
0.0072
0.02608
0.00276336
0.001352
0.3532606
0.01219408
0.007
0.000567

ЭРА v3.0

Таблица 3.1.

Перечень загрязняющих веществ, выбрасываемых в атмосферу
Без передвижных источников

Абайская область, «Строительство котельной»

Код ЗВ	Наименование загрязняющего вещества	ЭНК, мг/м3	ПДК максималь- ная разо- вая, мг/м3	ПДК среднесу- точная, мг/м3	ОБУВ, мг/м3	Класс опас- ности ЗВ	Выброс вещества с учетом очистки, г/с	Выброс вещества с учетом очистки, т/год (М)
1	2	3	4	5	6	7	8	9
1210	Этиленхлорид) (646)		0.1			4	0.00341	0.00142088
1325	Бутилацетат (Уксусной кислоты бутиловый эфир) (110)		0.05	0.01		2	0.000041667	0.000072
1401	Формальдегид (Метаналь) (609)		0.35			4	0.00778	0.00308
1411	Пропан-2-он (Ацетон) (470)		0.04			3	0.00414	0.0000149
2752	Циклогексанон (654)					3	0.0278	0.0559345
2754	Уайт-спирит (1294*)		1			4	0.01873	0.003587
2902	Алканы C12-19 /в пересчете на С/ (Углеводороды предельные C12-C19 (в пересчете на С); Растворитель РПК-265П) (10)		0.5	0.15		3	0.01738	0.001203
2908	Взвешенные частицы (116)		0.3	0.1		3	0.53963	0.39424416
2930	Пыль неорганическая, содержащая двуокись кремния в %: 70-20 (шамот, цемент, пыль цементного производства - глина, глинистый сланец, доменный шлак, песок, клинкер, зола, кремнезем, зола углей казахстанских месторождений) (494)				0.04		0.0066	0.0003924
	Пыль абразивная (Корунд белый, Монокорунд) (1027*)							
	В С Е Г О :						0.7698472233	0.5882812762
Примечания: 1. В колонке 9: "М" - выброс ЗВ, т/год; при отсутствии ЭНК используется ПДКс.с. или (при отсутствии ПДКс.с.) или (при отсутствии ПДКм.р.) ОБУВ 2. Способ сортировки: по возрастанию кода ЗВ (колонка 1)								

Значение М/ЭНК
10
0.0142088
0.0072
0.0088
0.0003725
0.0559345
0.003587
0.00802
3.9424416
0.00981
8.45167539
ПДКм.р.

Параметры выбросов загрязняющих веществ в атмосферу для расчета нормативов допустимых выбросов на 2025-2026 годы

Абайская область, «Строительство котельной»

Про изв одс тво	Цех	Источник выделения загрязняющих веществ		Число часов рабо- ты в году	Наименование источника выброса вредных веществ	Номер источ ника выбро сов	Высо та источ ника выбро сов, м	Диа- метр устья трубы м	Параметры газовой смеси на выходе из трубы при максимальной разовой нагрузке			Координаты источника на карте-схеме, м			
		Наименование	Коли чест во, шт.									точечного источ. /1-го конца лин. /центра площад- ного источника		2-го конца лин. /длина, ширина площадного источника	
1	2	3	4	5	6	7	8	9	10	11	12	X1 13	Y1 14	X2 15	Y2 16
001		Компрессоры передвижные с двигателем внутреннего сгорания	1	9	Труба дымовая	0001	3	0.15	10	0.1767146	90	223	321		
001		Котлы битумные передвижные	1	28	Труба дымовая	0002	3	0.15	10	0.1767146	90	200	305		

ЭРА v3.0

Таблица 3.3

Параметры выбросов загрязняющих веществ в атмосферу для расчета нормативов допустимых выбросов на 2025-2026 годы

Абайская область, «Строительство котельной»

Номер источника выбросов	Наименование газоочистных установок, тип и мероприятия по сокращению выбросов	Вещество по которому производится газоочистка	Коэфф обесп газоочисткой, %	Средняя эксплуат степень очистки/мах.степ очистки%	Код вещества	Наименование вещества	Выброс загрязняющего вещества			Год достижения НДВ
							г/с	мг/нм3	т/год	
7	17	18	19	20	21	22	23	24	25	26
0001					0301	Площадка 1				
						Азота (IV) диоксид (	0.002288889	17.223	0.004128	2025
						Азота диоксид) (4)				
						0304 Азот (II) оксид (	0.000371944	2.799	0.0006708	2025
						Азота оксид) (6)				
						0328 Углерод (Сажа,	0.000194444	1.463	0.00036	2025
						Углерод черный) (583)				
						0330 Сера диоксид (	0.000305556	2.299	0.00054	2025
						Ангидрид сернистый,				
						Сернистый газ, Сера (				
0002					0337	IV) оксид) (516)				
						Углерод оксид (Окись	0.002	15.049	0.0036	2025
						углерода, Угарный				
						газ) (584)				
						0703 Бенз/а/пирен (3,4-	0.000000004	0.00003	0.000000007	2025
						Бензпирен) (54)				
						1325 Формальдегид (	0.000041667	0.314	0.000072	2025
					2754	Метаналь) (609)				
						Алканы C12-19 /в	0.001	7.524	0.0018	2025
						пересчете на C/ (				
						Углеводороды				
					0301	предельные C12-C19 (в				
						пересчете на C);				
						Растворитель РПК-				
						265П) (10)				
						Азота (IV) диоксид (	0.00207	15.575	0.000209	2025
						Азота диоксид) (4)				

ЭРА v3.0

Таблица 3.3

Параметры выбросов загрязняющих веществ в атмосферу для расчета нормативов допустимых выбросов на 2025-2026 годы

Абайская область, «Строительство котельной»

Про изв одс тво	Цех	Источник выделения загрязняющих веществ		Число часов рабо- ты в году	Наименование источника выброса вредных веществ	Номер источ ника выбро сов	Высо та источ ника выбро сов, м	Диа- метр устья трубы м	Параметры газовой смеси на выходе из трубы при максимальной разовой нагрузке			Координаты источника на карте-схеме, м			
		Наименование	Коли чест во, шт.									точечного источ. /1-го конца лин. /центра площад- ного источника		2-го конца лин. /длина, ширина площадного источника	
									ско- рость м/с	объем на 1 трубу, м3/с	тем- пер. оС				
												X1	Y1	X2	Y2
1	2	3	4	5	6	7	8	9	10	11	12	13	14	15	16
001		Спецтехника (передвижные источники)	1	307	Неорганизованный ист.	6001	2.5					253	311	13	11

ЭРА v3.0

Таблица 3.3

Параметры выбросов загрязняющих веществ в атмосферу для расчета нормативов допустимых выбросов на 2025-2026 годы

Абайская область, «Строительство котельной»

Номер источника выбросов	Наименование газоочистных установок, тип и мероприятия по сокращению выбросов	Вещество по которому производится газоочистка	Коэфф обесп газочисткой, %	Средняя эксплуат степень очистки/мах.степ очистки%	Код вещества	Наименование вещества	Выброс загрязняющего вещества			Год достижения НДВ
							г/с	мг/нм3	т/год	
7	17	18	19	20	21	22	23	24	25	26
6001					0304	Азот (II) оксид (Азота оксид) (6)	0.000337	2.536	0.0000339	2025
					0330	Сера диоксид (Ангидрид сернистый, Сернистый газ, Сера (IV) оксид) (516)	0.00758	57.035	0.000764	2025
					0337	Углерод оксид (Окись углерода, Угарный газ) (584)	0.01793	134.912	0.001807	2025
					2754	Алканы C12-19 /в пересчете на C/ (Углеводороды предельные C12-C19 (в пересчете на C); Растворитель РПК-265П) (10)	0.01773	133.408	0.001787	2025
					0301	Азота (IV) диоксид (Азота диоксид) (4)	0.06516		0.05323	2025
					0304	Азот (II) оксид (Азота оксид) (6)	0.010586		0.008647	2025
					0328	Углерод (Сажа, Углерод черный) (583)	0.006632		0.0068949	2025
					0330	Сера диоксид (Ангидрид сернистый, Сернистый газ, Сера (IV) оксид) (516)	0.00936		0.005781	2025
					0337	Углерод оксид (Окись	0.09096		0.04387	2025

ЭРА v3.0

Таблица 3.3

Параметры выбросов загрязняющих веществ в атмосферу для расчета нормативов допустимых выбросов на 2025-2026 годы

Абайская область, «Строительство котельной»

Производство	Цех	Источник выделения загрязняющих веществ		Число часов работы в году	Наименование источника выброса вредных веществ	Номер источника выбросов	Высота источника выбросов, м	Диаметр устья трубы, м	Параметры газовой смеси на выходе из трубы при максимальной разовой нагрузке			Координаты источника на карте-схеме, м			
		Наименование	Количество, шт.						скорость м/с	объем на 1 трубу, м3/с	температура, °C	точечного источника /1-го конца линии /центра площадного источника		2-го конца линии /длина, ширина площадного источника	
												X1	Y1	X2	Y2
1	2	3	4	5	6	7	8	9	10	11	12	13	14	15	16
001		Земляные работы. Экскаваторы на гусеничном ходу "обратная лопата", 1 м3	1	67	Неорганизованный ист.	6002	2.5					253	311	6	5
001		Земляные работы. Бульдозеры, 79 кВт	1	46	Неорганизованный ист.	6003	2.5					253	311	6	5

ЭРА v3.0

Таблица 3.3

Параметры выбросов загрязняющих веществ в атмосферу для расчета нормативов допустимых выбросов на 2025-2026 годы

Абайская область, «Строительство котельной»

Номер источника выбросов	Наименование газоочистных установок, тип и мероприятия по сокращению выбросов	Вещество по которому производится газоочистка	Коэфф обесп газочисткой, %	Средняя эксплуат степень очистки/мах.степ очистки%	Код вещества	Наименование вещества	Выброс загрязняющего вещества			Год достижения НДВ
							г/с	мг/нм3	т/год	
7	17	18	19	20	21	22	23	24	25	26
6002					2732 2908	углерода, Угарный газ) (584) Керосин (654*) Пыль неорганическая, содержащая двуокись кремния в %: 70-20 (шамот, цемент, пыль цементного производства - глина, глинистый сланец, доменный шлак, песок, клинкер, зола, кремнезем, зола углей казахстанских месторождений) (494)	0.017883 0.086		0.012083 0.01083	
6003					2908	Пыль неорганическая, содержащая двуокись кремния в %: 70-20 (шамот, цемент, пыль цементного производства - глина, глинистый сланец, доменный шлак, песок, клинкер, зола, кремнезем, зола углей казахстанских месторождений) (494)	0.25		0.0414	

Параметры выбросов загрязняющих веществ в атмосферу для расчета нормативов допустимых выбросов на 2025-2026 годы

Абайская область, «Строительство котельной»

Про изв одс тво	Цех	Источник выделения загрязняющих веществ		Число часов рабо- ты в году	Наименование источника выброса вредных веществ	Номер источ ника выбро сов	Высо та источ ника выбро сов, м	Диа- метр устья трубы м	Параметры газовой смес и на выходе из трубы при максимальной разовой нагрузке			Координаты источника на карте-схеме, м			
		Наименование	Коли чест во, шт.									точечного источ. /1-го конца лин. /центра площад- ного источника		2-го конца лин. /длина, ширина площадного источника	
									ско- рость м/с	объем на 1 трубу, м3/с	тем- пер. оС				
												X1	Y1	X2	Y2
1	2	3	4	5	6	7	8	9	10	11	12	13	14	15	16
001		Сварочные работы	1	1620	Неорганизованный ист.	6004	2.5					253	311	6	5
001		Сварка пластиковых труб	1	727	Неорганизованный ист.	6005	2.5					253	311	6	5
001		Аппарат для газовой сварки и резки	1	58	Неорганизованный ист.	6006	2.5					253	311	6	5

ЭРА v3.0

Таблица 3.3

Параметры выбросов загрязняющих веществ в атмосферу для расчета нормативов допустимых выбросов на 2025-2026 годы

Абайская область, «Строительство котельной»

Номер источника выбросов	Наименование газоочистных установок, тип и мероприятия по сокращению выбросов	Вещество по которому производится газоочистка	Коэфф обесп газочисткой, %	Средняя эксплуат степень очистки/мах.степ очистки%	Код вещества	Наименование вещества	Выброс загрязняющего вещества			Год достижения НДВ
							г/с	мг/нм3	т/год	
7	17	18	19	20	21	22	23	24	25	26
6004					0123	Железо (II, III) оксиды (дижелезо триоксид, Железа оксид) /в пересчете на железо/ (274)	0.004325		0.025881	2025
					0143	Марганец и его соединения /в пересчете на марганца (IV) оксид/ (327)	0.0005		0.00300134	
					0342	Фтористые газообразные соединения /в пересчете на фтор/ (617)	0.0000111		0.00000676	
6005					0337	Углерод оксид (Окись углерода, Угарный газ) (584)	0.000005		0.00001309	
					0827	Хлорэтилен (Винилхлорид, Этиленхлорид) (646)	0.000002166		0.00000567	
6006					0123	Железо (II, III) оксиды (дижелезо триоксид, Железа оксид) /в пересчете на железо/ (274)	0.02025		0.00423	
					0143	Марганец и его соединения /в	0.0003056		0.0000638	

ЭРА v3.0

Таблица 3.3

Параметры выбросов загрязняющих веществ в атмосферу для расчета нормативов допустимых выбросов на 2025-2026 годы

Абайская область, «Строительство котельной»

Про изв одс тво	Цех	Источник выделения загрязняющих веществ		Число часов рабо- ты в году	Наименование источника выброса вредных веществ	Номер источ ника выбро сов	Высо та источ ника выбро сов, м	Диа- метр устья трубы м	Параметры газовой смеси на выходе из трубы при максимальной разовой нагрузке			Координаты источника на карте-схеме, м			
		Наименование	Коли чест во, шт.									точечного источ. /1-го конца лин. /центра площад- ного источника		2-го конца лин. /длина, ширина площадного источника	
									ско- рость м/с	объем на 1 трубу, м3/с	тем- пер. оС				
1	2	3	4	5	6	7	8	9	10	11	12	13	14	15	16
001		Перфоратор электрический	1	751	Неорганизованный ист.	6007	2.5					253	311	6	5
001		Станки для резки арматуры	1	3	Неорганизованный ист.	6008	2.5					253	311	6	5
001		Машины	1	4	Неорганизованный	6009	2.5					253	311	6	5

ЭРА v3.0

Таблица 3.3

Параметры выбросов загрязняющих веществ в атмосферу для расчета нормативов допустимых выбросов на 2025-2026 годы

Абайская область, «Строительство котельной»

Номер источника выбросов	Наименование газоочистных установок, тип и мероприятия по сокращению выбросов	Вещество по которому производится газоочистка	Коэфф обесп газоочисткой, %	Средняя эксплуат степень очистки/мах.степ очистки%	Код вещества	Наименование вещества	Выброс загрязняющего вещества			Год достижения НДВ
							г/с	мг/м3	т/год	
7	17	18	19	20	21	22	23	24	25	26
6007						пересчете на марганца (IV) оксид/ (327)				
					0301	Азота (IV) диоксид (Азота диоксид) (4)	0.00867		0.0018746	2025
					0304	Азот (II) оксид (Азота оксид) (6)	0.001408		0.000304507	2025
					0337	Углерод оксид (Окись углерода, Угарный газ) (584)	0.01375		0.00287	2025
6008					2908	Пыль неорганическая, содержащая двуокись кремния в %: 70-20 (шамот, цемент, пыль цементного производства - глина, глинистый сланец, доменный шлак, песок, клинкер, зола, кремнезем, зола углей казахстанских месторождений) (494)	0.1		0.2704	
					2902	Взвешенные частицы (116)	0.011		0.000594	
					2930	Пыль абразивная (Корунд белый, Монокорунд) (1027*)	0.0046		0.0002484	
6009					2902	Взвешенные частицы (	0.0036		0.000259	

Параметры выбросов загрязняющих веществ в атмосферу для расчета нормативов допустимых выбросов на 2025-2026 годы

Абайская область, «Строительство котельной»

Про изв одс тво	Цех	Источник выделения загрязняющих веществ		Число часов рабо- ты в году	Наименование источника выброса вредных веществ	Номер источ ника выбро сов	Высо та источ ника выбро сов, м	Диа- метр устья трубы м	Параметры газовой смеси на выходе из трубы при максимальной разовой нагрузке			Координаты источника на карте-схеме, м			
		Наименование	Коли чест во, шт.						ско- рость м/с	объем на 1 трубу, м3/с	тем- пер. оС	точечного источ. /1-го конца лин. /центра площад- ного источника		2-го конца лин. /длина, ширина площадного источника	
												X1	Y1	X2	Y2
1	2	3	4	5	6	7	8	9	10	11	12	13	14	15	16
		шлифовальные электрические			ист.										
001		Фреза столярная	1	7	Неорганизованный ист.	6010	2.5					253	311	6	5
001		Покрасочные работы	1	65	Неорганизованный ист.	6011	2.5					253	311	6	5
001		Медницкие работы	1	5	Неорганизованный ист.	6012	2.5					253	311	6	5

ЭРА v3.0

Таблица 3.3

Параметры выбросов загрязняющих веществ в атмосферу для расчета нормативов допустимых выбросов на 2025-2026 годы

Абайская область, «Строительство котельной»

Номер источника выбросов	Наименование газоочистных установок, тип и мероприятия по сокращению выбросов	Вещество по которому производится газоочистка	Коэфф обесп газочисткой, %	Средняя эксплуат степень очистки/мах.степ очистки%	Код вещества	Наименование вещества	Выброс загрязняющего вещества			Год достижения НДВ
							г/с	мг/м3	т/год	
7	17	18	19	20	21	22	23	24	25	26
6010					2930	116) Пыль абразивная (Корунд белый, Монокорунд) (1027*)	0.002		0.000144	
					2902	Взвешенные частицы (116)	0.00278		0.00035	
6011					0616	Диметилбензол (смесь о-, м-, п- изомеров) (203)	0.0448		0.07065212	
6012					0621	Метилбензол (349)	0.01722		0.00731645	
					1210	Бутилацетат (Уксусной кислоты бутиловый эфир) (110)	0.00341		0.00142088	
					1401	Пропан-2-он (Ацетон) (470)	0.00778		0.00308	
					1411	Циклогексанон (654)	0.00414		0.0000149	
					2752	Уайт-спирит (1294*)	0.0278		0.0559345	
					0168	Олово оксид /в пересчете на олово/ (Олово (II) оксид) (446)	0.0000033		0.0000001356	
					0184	Свинец и его неорганические соединения /в пересчете на свинец/ (513)	0.0000075		0.0000002556	
					0190	диСурьма триоксид /в	0.000000053		0.000000001	

ЭРА v3.0

Таблица 3.3

Параметры выбросов загрязняющих веществ в атмосферу для расчета нормативов допустимых выбросов на 2025-2026 годы

Абайская область, «Строительство котельной»

Про-изв-одс-тво	Цех	Источник выделения загрязняющих веществ		Число часов работы в году	Наименование источника выброса вредных веществ	Номер источника выбросов	Высота источника выбросов, м	Диаметр устья трубы, м	Параметры газовой смеси на выходе из трубы при максимальной разовой нагрузке			Координаты источника на карте-схеме, м			
		Наименование	Количество, шт.									точечного источ. /1-го конца лин. /центра площадного источника		2-го конца лин. /длина, ширина площадного источника	
									скорость м/с	объем на 1 трубу, м3/с	темпер. оС				
												X1	Y1	X2	Y2
1	2	3	4	5	6	7	8	9	10	11	12	13	14	15	16
001		Разгрузка сыпучих стройматериалов	1	10	Неорганизованный ист.	6013	2.5					253	311	6	5
001		Дрели электрические	1	199	Неорганизованный ист.	6014	2.5					253	311	6	5

Параметры выбросов загрязняющих веществ в атмосферу для расчета нормативов допустимых выбросов на 2025-2026 годы

Абайская область, «Строительство котельной»

Номер источника выбросов	Наименование газоочистных установок, тип и мероприятия по сокращению выбросов	Вещество по которому производится газоочистка	Коэфф обесп газоочисткой, %	Средняя эксплуат степень очистки/тах.степ очистки%	Код вещества	Наименование вещества	Выброс загрязняющего вещества			Год достижения НДВ
							г/с	мг/м3	т/год	
7	17	18	19	20	21	22	23	24	25	26
6013					2908	пересчете на сурьму/ (Сурьма трехокись, Сурьма (III) оксид) (533)	0.00363		0.00001416	
6014					2908	Пыль неорганическая, содержащая двуокись кремния в %: 70-20 (шамот, цемент, пыль цементного производства - глина, глинистый сланец, доменный шлак, песок, клинкер, зола, кремнезем, зола углей казахстанских месторождений) (494)	0.1		0.0716	
					2908	Пыль неорганическая, содержащая двуокись кремния в %: 70-20 (шамот, цемент, пыль цементного производства - глина, глинистый сланец, доменный шлак, песок, клинкер, зола, кремнезем, зола углей казахстанских				

Параметры выбросов загрязняющих веществ в атмосферу для расчета нормативов допустимых выбросов на 2025-2026 годы

Абайская область, «Строительство котельной»

Про изв одс тво	Цех	Источник выделения загрязняющих веществ		Число часов рабо- ты в году	Наименование источника выброса вредных веществ	Номер источ ника выбро сов	Высо та источ ника выбро сов, м	Диа- метр устья трубы м	Параметры газовойсмеси на выходе из трубы при максимальной разовой нагрузке			Координаты источника на карте-схеме, м			
		точечного источ. /1-го конца лин. /центра площад- ного источника										2-го конца лин. /длина, ширина площадного источника			
									ско- рость м/с	объем на 1 трубу, м3/с	тем- пер. оС			X1 13	Y1 14
1	2	3	4	5	6	7	8	9	10	11	12	13	14	15	16

ЭРА v3.0

Таблица 3.3

Параметры выбросов загрязняющих веществ в атмосферу для расчета нормативов допустимых выбросов на 2025-2026 годы

Абайская область, «Строительство котельной»

Номер источ ника выбро сов	Наименование газоочистных установок, тип и мероприятия по сокращению выбросов	Вещество по кото рому произво дится газо- очистка	Коэфф обесп газо- очист кой, %	Средняя эксплуат степень очистки/ мах. степ очистки%	Код ве- ще- ства	Наименование вещества	Выброс загрязняющего вещества			Год дос- тиже ния НДВ
							г/с	мг/м3	т/год	
7	17	18	19	20	21	22	23	24	25	26
						месторождений) (494)				

Определение необходимости расчетов приземных концентраций по веществам

Абайская область, «Строительство котельной»

Код загр. вещества	Наименование вещества	ПДК максим. разовая, мг/м3	ПДК средне-суточная, мг/м3	ОБУВ ориентир. безопасн. УВ, мг/м3	Выброс вещества г/с (М)	Средневзвешенная высота, м (Н)	М/(ПДК*Н) для Н>10 М/ПДК для Н<10	Необходимость проведения расчетов
1	2	3	4	5	6	7	8	9
0123	Железо (II, III) оксиды (дижелезо триоксид, Железа оксид) /в пересчете на железо/ (274)		0.04		0.024575	2.5	0.0614	Нет
0143	Марганец и его соединения /в пересчете на марганца (IV) оксид/ (327)	0.01	0.001		0.0008056	2.5	0.0806	Нет
0168	Олово оксид /в пересчете на олово/ (Олово (II) оксид) (446)		0.02		0.0000033	2.5	0.0000165	Нет
0190	диСурьма триоксид /в пересчете на сурьму/ (Сурьма трехокись, Сурьма (III) оксид) (533)		0.02		0.0000000533	2.5	0.000000267	Нет
0304	Азот (II) оксид (Азота оксид) (6)	0.4	0.06		0.012702944	2.53	0.0318	Нет
0328	Углерод (Сажа, Углерод черный) (583)	0.15	0.05		0.006826444	2.51	0.0455	Нет
0337	Углерод оксид (Окись углерода, Угарный газ) (584)	5	3		0.124645	2.58	0.0249	Нет
0616	Диметилбензол (смесь о-, м-, п- изомеров) (203)	0.2			0.0448	2.5	0.224	Да
0621	Метилбензол (349)	0.6			0.01722	2.5	0.0287	Нет
0703	Бенз/а/пирен (3,4-Бензпирен) (54)		0.000001		0.000000004	3	0.0004	Нет
0827	Хлорэтилен (Винилхлорид, Этиленхлорид) (646)		0.01		0.000002166	2.5	0.00002166	Нет
1210	Бутилацетат (Уксусной кислоты бутиловый эфир) (110)	0.1			0.00341	2.5	0.0341	Нет
1325	Формальдегид (Метаналь) (609)	0.05	0.01		0.000041667	3	0.0008	Нет
1401	Пропан-2-он (Ацетон) (470)	0.35			0.00778	2.5	0.0222	Нет
1411	Циклогексанон (654)	0.04			0.00414	2.5	0.1035	Да
2732	Керосин (654*)			1.2	0.017883	2.5	0.0149	Нет
2752	Уайт-спирит (1294*)			1	0.0278	2.5	0.0278	Нет
2754	Алканы C12-19 /в пересчете на C/ (Углеводороды предельные C12-C19 (в	1			0.01873	3	0.0187	Нет

Определение необходимости расчетов приземных концентраций по веществам

Абайская область, «Строительство котельной»

Код загр. вещества	Наименование вещества	ПДК максим. разовая, мг/м3	ПДК средне-суточная, мг/м3	ОБУВ ориентир. безопасн. УВ, мг/м3	Выброс вещества г/с (М)	Средневзвешенная высота, м (Н)	М/(ПДК*Н) для Н>10 м/ПДК для Н<10	Необходимость проведения расчетов
1	2	3	4	5	6	7	8	9
2902	пересчете на С); Растворитель РПК-265П) (10)							
2908	Взвешенные частицы (116)	0.5	0.15		0.01738	2.5	0.0348	Нет
2930	Пыль неорганическая, содержащая двуокись кремния в %: 70-20 (шамот, цемент, пыль цементного производства - глина, глинистый сланец, доменный шлак, песок, клинкер, зола, кремнезем, зола углей казахстанских месторождений) (494)	0.3	0.1		0.53963	2.5	1.7988	Да
2930	Пыль абразивная (Корунд белый, Монокорунд) (1027*)			0.04	0.0066	2.5	0.165	Да
Вещества, обладающие эффектом суммарного вредного воздействия								
0184	Свинец и его неорганические соединения /в пересчете на свинец/ (513)	0.001	0.0003		0.0000075	2.5	0.0075	Нет
0301	Азота (IV) диоксид (Азота диоксид) (4)	0.2	0.04		0.078188889	2.53	0.3909	Да
0330	Сера диоксид (Ангидрид сернистый, Сернистый газ, Сера (IV) оксид) (516)	0.5	0.05		0.017245556	2.73	0.0345	Нет
0342	Фтористые газообразные соединения /в пересчете на фтор/ (617)	0.02	0.005		0.0000111	2.5	0.0006	Нет
Примечания: 1. Необходимость расчетов концентраций определяется согласно п.58 МРК-2014. Значение параметра в колонке 8 должно быть >0.01 при Н>10 и >0.1 при Н<10, где Н - средневзвешенная высота ИЗА, которая определяется по стандартной формуле: $\text{Сумма}(Н_i \cdot М_i) / \text{Сумма}(М_i)$, где $Н_i$ - фактическая высота ИЗА, $М_i$ - выброс ЗВ, г/с 2. При отсутствии ПДКм.р. берется ОБУВ, при отсутствии ОБУВ - ПДКс.с.								

Перечень источников, дающих наибольшие вклады в уровень загрязнения

Абайская область, «Строительство котельной»

Код вещества / группы суммации	Наименование вещества	Расчетная максимальная приземная концентрация (общая и без учета фона) доля ПДК / мг/м3		Координаты точек с максимальной приземной конц.		Источники, дающие наибольший вклад в макс. концентрацию			Принадлежность источника (производство, цех, участок)
		в жилой зоне	В пределах зоны воздействия	в жилой зоне X/Y	В пределах зоны воз- действия X/Y	N ист.	% вклада		
							ЖЗ	Область воздей- ствия	
1	2	3	4	5	6	7	8	9	10
Существующее положение (2025 год) З а г р я з н я ю щ и е в е щ е с т в а :									
0143	Марганец и его соединения /в пересчете на марганца (IV) оксид/ (327)	0.1821361/0.0018214		262/390		6004	100		Период строительства
0301	Азота (IV) диоксид (Азота диоксид) (4)	0.4389821/0.0877964		375/299	385/319	6001	96.5		Период строительства
						0002		99.8	Период строительства
0328	Углерод (Сажа, Углерод черный) (583)	0.1482784/0.0222418		262/390	385/319	6001	100		Период строительства
						0002		100	Период строительства
0616	Диметилбензол (смесь о-, м-, п- изомеров) (203)	0.2989312/0.0597862		322/389		6011	100		Период строительства
1411	Циклогексанон (654)	0.1381222/0.0055249		322/389		6011	100		Период строительства
2908	Пыль неорганическая, содержащая двуокись кремния в %: 70-20 (шамот, цемент, пыль цементного производства -	0.4241295/0.1272389		202/392		6002	90.3		Период строительства
						6013	9.7		Период строительства

Перечень источников, дающих наибольшие вклады в уровень загрязнения

Абайская область, «Строительство котельной»

Код вещества / группы суммации	Наименование вещества	Расчетная максимальная приземная концентрация (общая и без учета фона) доля ПДК / мг/м3		Координаты точек с максимальной приземной конц.		Источники, дающие наибольший вклад в макс. концентрацию			Принадлежность источника (производство, цех, участок)
		в жилой зоне	В пределах зоны воздействия	в жилой зоне X/Y	В пределах зоны воз- действия X/Y	N ист.	% вклада		
							ЖЗ	Область воздей- ствия	
1	2	3	4	5	6	7	8	9	10
2930	глина, глинистый сланец, доменный шлак, песок, клинкер, зола, кремнезем, зола углей казахстанских месторождений) (494) Пыль абразивная (Корунд белый, Монокорунд) (1027*)	0.1821361/0.0072854		262/390		6009	100		Период строительства
Г р у п п ы с у м м а ц и и :									
07(31) 0301	Азота (IV) диоксид (Азота диоксид) (4)	0.4747597		376/312	385/319	6001	94.2		Период строительства
0330	Сера диоксид (Ангидрид сернистый, Сернистый газ, Сера (IV) оксид) (516)					0002	4	99.8	Период строительства
35(27) 0184	Свинец и его неорганические соединения /в пересчете на свинец/ (513)	0.0584286		376/312		6001	41.6		Период строительства
						6012	37.5		Период строительства
0330	Сера диоксид (Ангидрид сернистый, Сернистый газ, Сера (IV) оксид) (516)					0002	20.3		Период строительства

Перечень источников, дающих наибольшие вклады в уровень загрязнения

Абайская область, «Строительство котельной»

Код вещества / группы суммации	Наименование вещества	Расчетная максимальная приземная концентрация (общая и без учета фона) доля ПДК / мг/м3		Координаты точек с максимальной приземной конц.		Источники, дающие наибольший вклад в макс. концентрацию			Принадлежность источника (производство, цех, участок)
		в жилой зоне	В пределах зоны воздействия	в жилой зоне X/Y	В пределах зоны воз- действия X/Y	N ист.	% вклада		
							ЖЗ	Область воздей- ствия	
1	2	3	4	5	6	7	8	9	10
2902	Взвешенные частицы (116) Пыль неорганическая, содержащая двуокись кремния в %: 70-20 (шамот, цемент, пыль цементного производства - глина, глинистый сланец, доменный шлак, песок, клинкер, зола, кремнезем, зола углей казахстанских месторождений) (494) Пыль абразивная (Корунд белый, Монокорунд) (1027*)	0.3146501	Пы л и :	262/390		6002	72.2		Период строительства Период строительства Период строительства
2908						6009	13		
2930						6013	8.4		
Примечание: * перед координатами точки означает, что она принадлежит зоне с особыми условиями. Расчетную концентрацию в таких точках надо сравнивать с 0.8 экологического норматива качества									

ЭРА v3.0

Таблица 2. Декларируемое количество выбросов загрязняющих веществ
в атмосферный воздух по (г/сек, т/год)

Декларируемый год: 2025-2026			
Номер источника загрязнения	Наименование загрязняющего вещества	г/с	т/год
1	2	3	4
0001	(0301) Азота (IV) диоксид (Азота диоксид) (4)	0.002288889	0.004128
	(0304) Азот (II) оксид (Азота оксид) (6)	0.000371944	0.0006708
	(0328) Углерод (Сажа, Углерод черный) (583)	0.000194444	0.00036
	(0330) Сера диоксид (Ангидрид сернистый, Сернистый газ, Сера (IV) оксид) (516)	0.000305556	0.00054
	(0337) Углерод оксид (Окись углерода, Угарный газ) (584)	0.002	0.0036
	(0703) Бенз/а/пирен (3,4-Бензпирен) (54)	0.000000004	0.000000007
	(1325) Формальдегид (Метаналь) (609)	0.000041667	0.000072
	(2754) Алканы C12-19 /в пересчете на C/ (Углеводороды предельные C12-C19 (в пересчете на C); Растворитель РПК-265П) (10)	0.001	0.0018
	(0301) Азота (IV) диоксид (Азота диоксид) (4)	0.00207	0.000209
	(0304) Азот (II) оксид (Азота оксид) (6)	0.000337	0.0000339
0002	(0330) Сера диоксид (Ангидрид сернистый, Сернистый газ, Сера (IV) оксид) (516)	0.00758	0.000764
	(0337) Углерод оксид (Окись углерода, Угарный газ) (584)	0.01793	0.001807
	(2754) Алканы C12-19 /в	0.01773	0.001787

6002	пересчете на С/ (Углеводороды предельные С12-С19 (в пересчете на С); Растворитель РПК-265П) (10)	0.086	0.01083
6003	(2908) Пыль неорганическая, содержащая двуокись кремния в %: 70-20 (шамот, цемент, пыль цементного производства - глина, глинистый сланец, доменный шлак, песок, клинкер, зола, кремнезем, зола углей казахстанских месторождений) (494)	0.25	0.0414
6004	(2908) Пыль неорганическая, содержащая двуокись кремния в %: 70-20 (шамот, цемент, пыль цементного производства - глина, глинистый сланец, доменный шлак, песок, клинкер, зола, кремнезем, зола углей казахстанских месторождений) (494)		
6005	(0123) Железо (II, III) оксиды (диЖелезо триоксид, Железа оксид) /в пересчете на железо/ (274)	0.004325	0.025881
	(0143) Марганец и его соединения /в пересчете на марганца (IV) оксид/ (327)	0.0005	0.00300134
	(0342) Фтористые газообразные соединения /в пересчете на фтор/ (617)	0.0000111	0.00000676
	(0337) Углерод оксид (Окись углерода, Угарный газ) (584)	0.000005	0.00001309
	(0827) Хлорэтилен (Винилхлорид, Этиленхлорид) (646)	0.000002166	0.00000567
6006	(0123) Железо (II, III) оксиды (диЖелезо триоксид, Железа оксид) /в пересчете на	0.02025	0.00423

	железо/ (274)		
	(0143) Марганец и его соединения /в пересчете на марганца (IV) оксид/ (327)	0.0003056	0.0000638
	(0301) Азота (IV) диоксид (Азота диоксид) (4)	0.00867	0.0018746
	(0304) Азот (II) оксид (Азота оксид) (6)	0.001408	0.000304507
	(0337) Углерод оксид (Окись углерода, Угарный газ) (584)	0.01375	0.00287
6007	(2908) Пыль неорганическая, содержащая двуокись кремния в %: 70-20 (шамот, цемент, пыль цементного производства - глина, глинистый сланец, доменный шлак, песок, клинкер, зола, кремнезем, зола углей казахстанских месторождений) (494)	0.1	0.2704
6008	(2902) Взвешенные частицы (116)	0.011	0.000594
	(2930) Пыль абразивная (Корунд белый, Монокорунд) (1027*)	0.0046	0.0002484
6009	(2902) Взвешенные частицы (116)	0.0036	0.000259
	(2930) Пыль абразивная (Корунд белый, Монокорунд) (1027*)	0.002	0.000144
6010	(2902) Взвешенные частицы (116)	0.00278	0.00035
6011	(0616) Диметилбензол (смесь о-, м-, п- изомеров) (203)	0.0448	0.07065212
	(0621) Метилбензол (349)	0.01722	0.00731645
	(1210) Бутилацетат (Уксусной кислоты бутиловый эфир) (110)	0.00341	0.00142088
	(1401) Пропан-2-он (Ацетон) (470)	0.00778	0.00308
	(1411) Циклогексанон (654)	0.00414	0.0000149
	(2752) Уайт-спирит (1294*)	0.0278	0.0559345

6012	(0168) Олово оксид /в пересчете на олово/ (Олово (II) оксид) (446)	0.0000033	0.0000001356
	(0184) Свинец и его неорганические соединения /в пересчете на свинец/ (513)	0.0000075	0.0000002556
	(0190) диСурьма триоксид /в пересчете на сурьму/ (Сурьма трехокись, Сурьма (III) оксид) (533)	0.0000000533	0.00000000096
6013	(2908) Пыль неорганическая, содержащая двуокись кремния в %: 70-20 (шамот, цемент, пыль цементного производства - глина, глинистый сланец, доменный шлак, песок, клинкер, зола, кремнезем, зола углей казахстанских месторождений) (494)	0.00363	0.00001416
6014	(2908) Пыль неорганическая, содержащая двуокись кремния в %: 70-20 (шамот, цемент, пыль цементного производства - глина, глинистый сланец, доменный шлак, песок, клинкер, зола, кремнезем, зола углей казахстанских месторождений) (494)	0.1	0.0716
Всего:		0.7698472233	0.58828127616

Таблицы, сформированные ПК «ЭРА-Воздух» на период эксплуатации

ЭРА v3.0

Таблица 3.1.

Перечень загрязняющих веществ, выбрасываемых в атмосферу
на существующее положение

Абайская область, Котельная

Код ЗВ	Н а и м е н о в а н и е загрязняющего вещества	ЭНК, мг/м3	ПДК максималь- ная разо- вая, мг/м3	ПДК среднесу- точная, мг/м3	ОБУВ, мг/м3	Класс опас- ности ЗВ	Выброс вещества с учетом очистки, г/с	Выброс вещества с учетом очистки, т/год (М)
1	2	3	4	5	6	7	8	9
0301	Азота (IV) диоксид (Азота диоксид) (4)		0.2	0.04		2	0.01814	0.20588
0304	Азот (II) оксид (Азота оксид) (6)		0.4	0.06		3	0.002946	0.033444
0337	Углерод оксид (Окись углерода, Угарный газ) (584)		5	3		4	0.09118	1.0084
	В С Е Г О :						0.112266	1.247724
Примечания: 1. В колонке 9: "М" - выброс ЗВ, т/год; при отсутствии ЭНК используется ПДКс.с. или (при отсутствии ПДКс.с.) или (при отсутствии ПДКм.р.) ОБУВ 2. Способ сортировки: по возрастанию кода ЗВ (колонка 1)								

Значение М/ЭНК
10
5.147
0.5574 0.33613333
6.04053333
ПДКм.р.

ЭРА v3.0

Таблица 3.3

Параметры выбросов загрязняющих веществ в атмосферу для расчета нормативов допустимых выбросов на 2026 год

Абайская область, Котельная

Прод- ство	Цех	Источник выделения загрязняющих веществ		Число часов рабо- ты в году	Наименование источника выброса вредных веществ	Номер источ- ника выбро- сов	Высо- та источ- ника выбро- сов, м	Диа- метр устья трубы м	Параметры газовой смеси на выходе из трубы при максимальной разовой нагрузке			Координаты источника на карте-схеме, м			
		Наименование	Коли- чест- во, шт.						ско- рость м/с	объем на 1 трубу, м3/с	тем- пер. оС	точечного источ. /1-го конца лин. /центра площад- ного источника		2-го конца лин. /длина, ширина площадного источника	
												X1	Y1	X2	Y2
1	2	3	4	5	6	7	8	9	10	11	12	13	14	15	16
001		Котел	1	4320	дымовая труба	0001	5	0.2	5	0.15708	140	-191	247		
001		Котел	1	4320	дымовая труба	0002	5	0.2	5	0.15708	140	-191	247		
001		Газовая колонка	1	2008	Вытяжная труба	0003	5	0.2	5	0.0883575	140	-191	247		

Площадка 1

ЭРА v3.0

Таблица 3.3

Параметры выбросов загрязняющих веществ в атмосферу для расчета нормативов допустимых выбросов на 2026 год

Абайская область, Котельная

Номер источника выбросов	Наименование газоочистных установок, тип и мероприятия по сокращению выбросов	Вещество по которому производится газоочистка	Коэфф обесп газоочисткой, %	Средняя эксплуат степень очистки/тах.степ очистки%	Код вещества	Наименование вещества	Выброс загрязняющего вещества			Год достижения НДВ
							г/с	мг/нм3	т/год	
7	17	18	19	20	21	22	23	24	25	26
0001					0301	Площадка 1				
						Азота (IV) диоксид (Азота диоксид) (4)	0.00766	73.773	0.0948	2026
						Азот (II) оксид (Азота оксид) (6)	0.001244	11.981	0.0154	2026
0002					0337	Углерод оксид (Окись углерода, Угарный газ) (584)	0.03654	351.913	0.452	2026
						Азота (IV) диоксид (Азота диоксид) (4)	0.00766	73.773	0.0948	2026
						Азот (II) оксид (Азота оксид) (6)	0.001244	11.981	0.0154	2026
0003					0337	Углерод оксид (Окись углерода, Угарный газ) (584)	0.03654	351.913	0.452	2026
						Азота (IV) диоксид (Азота диоксид) (4)	0.00282	48.283	0.01628	2026
						Азот (II) оксид (Азота оксид) (6)	0.000458	7.842	0.002644	2026
					0337	Углерод оксид (Окись углерода, Угарный газ) (584)	0.0181	309.901	0.1044	2026

ЭРА v3.0

Таблица 2.2

Определение необходимости расчетов приземных концентраций по веществам
на существующее положение

Абайская область, Котельная

Код загр. веще- ства	Н а и м е н о в а н и е вещества	ПДК максим. разовая, мг/м3	ПДК средне- суточная, мг/м3	ОБУВ ориентир. безопасн. УВ, мг/м3	Выброс вещества г/с (М)	Средневзве- шенная высота, м (Н)	М/(ПДК*Н) для Н>10 М/ПДК для Н<10	Необхо- димость проведе- ния расчетов
1	2	3	4	5	6	7	8	9
0301	Азота (IV) диоксид (Азота диоксид) (4)	0.2	0.04		0.01814	4.53	0.0907	Нет
0304	Азот (II) оксид (Азота оксид) (6)	0.4	0.06		0.002946	4.53	0.0074	Нет
0337	Углерод оксид (Окись углерода, Угарный газ) (584)	5	3		0.09118	4.4	0.0182	Нет
Примечания: 1. Необходимость расчетов концентраций определяется согласно п.58 МРК-2014. Значение параметра в колонке 8 должно быть >0.01 при Н>10 и >0.1 при Н<10, где Н - средневзвешенная высота ИЗА, которая определяется по стандартной формуле: $\text{Сумма}(\text{Н}_i * \text{М}_i) / \text{Сумма}(\text{М}_i)$, где Н_i - фактическая высота ИЗА, М_i - выброс ЗВ, г/с 2. При отсутствии ПДКм.р. берется ОБУВ, при отсутствии ОБУВ - ПДКс.с.								

ЭРА v3.0

Таблица 2. Декларируемое количество выбросов загрязняющих веществ в атмосферный воздух по (г/сек, т/год)

Абайская область, Котельная

Декларируемый год: 2026-2034

Номер источника загрязнения	Наименование загрязняющего вещества	г/с	т/год
1	2	3	4
0001	(0301) Азота (IV) диоксид (Азота диоксид) (4)	0.00766	0.0948
	(0304) Азот (II) оксид (Азота оксид) (6)	0.001244	0.0154
	(0337) Углерод оксид (Окись углерода, Угарный газ) (584)	0.03654	0.452
0002	(0301) Азота (IV) диоксид (Азота диоксид) (4)	0.00766	0.0948
	(0304) Азот (II) оксид (Азота оксид) (6)	0.001244	0.0154
	(0337) Углерод оксид (Окись углерода, Угарный газ) (584)	0.03654	0.452
0003	(0301) Азота (IV) диоксид (Азота диоксид) (4)	0.00282	0.01628
	(0304) Азот (II) оксид (Азота оксид) (6)	0.000458	0.002644
	(0337) Углерод оксид (Окись углерода, Угарный газ) (584)	0.0181	0.1044
Всего:		0.112266	1.247724

2.2 Оценка воздействия на состояние вод

2.2.1 Потребность намечаемой деятельности в водных ресурсах

Строительство.

Продолжительность строительства 2 мес.

Суточная потребность питьевой воды, норма – 25 л/сут

$Q = 5 \cdot 25 = 125 \text{ л (0,125 м}^3\text{/сут)}$

$125 \text{ л} \cdot 60 \text{ дней} = 7500 \text{ л} / 1000 = 7,5 \text{ м}^3\text{/год}$

Объем воды на хозяйственно-питьевые нужды составит 7,50 м³.

Эксплуатация. Источник водоснабжения - городские сети водопровода.

2.2.2 Характеристика источников водоснабжения

Строительство. Водоснабжение в период строительства – привозное. Питьевое водоснабжение предусмотрено бутилированной водой.

Эксплуатация. Источник водоснабжения - городские сети водопровода.

Система канализации принята хозяйственно-бытовая, самотечная. Сброс сточных вод запроектирован в сеть городской канализации.

2.2.3 Поверхностные воды

2.2.3.1 Гидрографическая характеристика территории

Гидрографическая сеть района представлена рекой Иртыш, которая протекает с юга на расстоянии около 200 метров от участка работ. Проектируемый объект в водохранную зону и полосу реки Иртыш, установленной постановлением акимата ВКО от 14.01.2009 года № 287. На основании ст. 40, 116 Водного кодекса РК требуется согласование проектной документации по производству строительных и иных работ Ертисской бассейновой инспекцией по регулированию использования и охране водных ресурсов.

Иртыш (хант. Тангат, каз. Ертіс, кит. упр. 额尔齐斯河, палл. Ээрцисыхэ) — река, протекающая на территориях Китая (Синьцзян-Уйгурский автономный район), Казахстана и России (Омская и Тюменская области). Является левым и крупнейшим притоком Оби. Длина Иртыша составляет 4248 км, что превышает длину самой Оби на 598 км. Иртыш вместе с Обью — самый протяжённый водоток в России, третий по протяжённости в Азии и шестой в мире (5410 км). Площадь бассейна — 1 643 000 км². Годовой сток равен 94,6 км³.

Река берёт своё начало на западных склонах Монгольского Алтая, где до впадение в озеро Зайсан известна под названием Чёрный Иртыш. Регулируется Бухтарминским и Усть-Каменогорским водохранилищами в промежутке между Зайсаном и Усть-Каменогорском. До Семья в Иртыш впадают Бухтарма и Уба.

2.2.4 Меры по снижению отрицательного воздействия на поверхностные и подземные воды

Структура мер по снижению и предотвращению воздействия включает в себя:

- предотвращение у источника, снижение у источника;
- уменьшение на месте;
- ослабление у рецептора;
- восстановление или исправление;
- компенсация возмещением.

Строительство. Комплекс мероприятий организационного, технологического и технического характера по снижению отрицательного воздействия на этапе *строительства* включает в себя меры по предотвращению или снижению у источника:

- выполнение строительных работ строго в границах отведенных площадок;
- временное накопление отходов производства и потребления в специальных емкостях, в отведенных для этих целей местах;
- антикоррозийная защита емкостей хранения ГСМ и химреагентов;
- исключение сброса сточных вод в окружающую среду;
- регулярная уборка рабочих площадей в период проведения работ;
- своевременное удаление образующихся отходов со строительных площадок;
- тщательная уборка территории после окончания работ и рекультивация нарушенных земель.

Эксплуатация. Меры по предотвращению или снижения отрицательного воздействия предприятия в период *эксплуатации* на водные ресурсы включают следующие мероприятия.

Отвод поверхностных сточных вод с территории будет осуществляться сетью открытых водостоков, что позволит предотвратить их неконтролируемый сброс на рельеф местности и подземные водные горизонты. Сеть открытых водостоков состоит из лотков, канав и каналов. Также для открытых водостоков используются лотки и кюветы автомобильных дорог.

Основным мероприятием по охране водных ресурсов для производства в целом будет являться организация системы очистки и повторного использования дождевых сточных вод и исключение сброса сточных вод в водные объекты и на рельеф местности.

2.2.5 Подземные воды

2.2.5.1 Гидрогеологические параметры описания района

Грунтовые воды в период изысканий (март 2024г.) скважинами до глубины 10,0м не вскрыты.

2.2.5.2 Оценка влияния объекта в период строительства и эксплуатации на качество и количество подземных вод, вероятность их загрязнения

Описанное выше воздействие намечаемой деятельности на поверхностные воды аналогично воздействию и на подземные воды.

Потенциальными источниками загрязнения подземных вод в районе полигона являются:

- устройства системы сбора и отвода поверхностного стока и производственного стока;
- хозяйственно-бытовые сточные воды.

Хозяйственно-бытовые сточные воды, образующиеся от жизнедеятельности персонала строительной организации, накапливаются в герметичных емкостях (биотуалет) и регулярно вывозятся на очистные сооружения, что исключает возможность негативного воздействия данного вида стоков на качество подземных вод.

Решающим фактором в предотвращении загрязнения подземных вод в районе объекта будет являться их глубокое залегание. Грунтовые воды на исследуемой площадке не вскрыты. Угроза загрязнения подземных вод практически исключается мощной перекрывающей толщей коренных неогеновых глин и алевролитов.

2.2.5.3 Обоснование мероприятий по защите подземных вод от загрязнения и истощения

Комплекс мероприятий организационного, технологического и технического характера по снижению отрицательного воздействия на подземные воды на этапе строительства включает в себя меры по предотвращению или снижению у источника:

- выполнение строительных работ строго в границах отведенных площадок;
- временное накопление отходов производства и потребления в специальных емкостях, в отведенных для этих целей местах;
- антикоррозийная защита емкостей хранения ГСМ и химреагентов;
- исключение сброса сточных вод в окружающую среду;
- регулярная уборка рабочих площадей в период проведения работ;
- своевременное удаление образующихся отходов со строительных площадок;
- тщательная уборка территории после окончания работ и рекультивация нарушенных земель.

2.3 Оценка воздействия на недра

В районе участка изысканий отсутствуют месторождения полезных ископаемых. Использование недр в процессе строительства и эксплуатации предприятия не предусматривается.

Какие-либо редкие геологические обнажения, минеральные образования, палеонтологические объекты и участки недр, объявленные в установленном порядке заповедниками, памятниками природы, истории и культуры в районе предприятия не выявлены.

2.4 Оценка воздействия на окружающую среду отходов производства и потребления

2.4.1 Виды и объемы образования отходов

Строительство. В период производства строительно-монтажных работ будут образовываться следующие отходы:

- Строительный мусор, включающий в себя остатки строительных материалов;
- Огарки сварочных электродов, образующиеся при производстве сварочных работ;
- Тара из-под краски, образующаяся при производстве лакокрасочных работ.

Отходы, образуемые при плановом техническом обслуживании и ремонте (ТО и ТР) автотранспорта, строительных машин и механизмов, задействованных при строительстве, не учитываются, так как подлежат учету в организациях, производящих работы по строительству, на балансе которых находится данная техника. Выполнение ремонтных работ на территории объекта не предусмотрено.

При ежедневном обслуживании строительных машин и механизмов образуются отходы в виде промасленной ветоши, которые классифицируются как обтирочный материал, загрязненный нефтью или нефтепродуктами (содержание нефти или нефтепродуктов менее 15%).

В результате жизнедеятельности работников, занятых на строительных работах при реконструкции полигона, будут образовываться твердые коммунальные отходы, которые классифицируются как твердые бытовые (коммунальные) отходы.

Ниже приведены расчеты объемов образования отходов в период строительства.

Расчет объемов образования ТБО

Удельная санитарная норма образования бытовых отходов на промышленных предприятиях на одного человека	0,3
Среднесписочная численность работающих, чел	5
Продолжительность строительства, мес.	2
Средняя плотность отходов, т/м ³	0,25
Количество отходов, т/год	0,0625

Строительный мусор – 5,0 т.

В процессе строительных работ так же образуются строительные отходы в виде обломков кирпича, мелкие обломки всевозможных материалов. Данный вид отходов применяются в процессе строительных работ для заделок и перекрытий выемок. Сыпучие отходы, образуемые на этапе подготовки к строительству, песок, щебень, глины используются в благоустройстве территории. Проектируемый объект является новым

строительством, в связи с этим объем строительных отходов в виде крупных обломков кирпича и бетона, листов шифера, демонтированных деревянных полов, панелей и т. д. исключены. Строительные материалы доставляются в рассчитанных и просчитанных объемах и раз мерах для исключения материальных затрат и лишних объемов образования отходов.

Расчет объемов образования огарков сварочных электродов

Фактический расход электродов, $M_{ост}$, т/год	Остаток электрода от массы электрода, α	Объем образования огарков, N , т/год
1,734905	0,015	0,02602

$N = M_{ост} \cdot \alpha$, т/год, где $M_{ост}$ - фактический расход электродов, т/год; α - остаток электрода, $\alpha = 0.015$ от массы электрода.

Расчет объемов образования жестяных банок из-под краски:

Вид тары (краски)	Масса краски в таре, M_k , т/год	Масса тары, M , т/год	Содержание остатков краски в таре в долях	Объем образования тары, N , т/год
ЛКМ	0,299152	0,153	0,01	0,15599

$N = \sum M_i \cdot n + \sum M_{ki} \cdot \alpha_i$, т/год, где M_i - масса i -го вида тары, т/год; n - число видов тары; M_{ki} - масса краски в i -ой таре, т/год; α_i - содержание остатков краски в i -той таре в долях от M_{ki} (0.01-0.05).

Расчет норматива образования промасленной ветоши производится согласно п. 2.32. «Методики разработки проектов нормативов предельного размещения отходов производства и потребления» [34].

Объем образования промасленной ветоши рассчитывается по формуле:

$$N = M_o + M + W, \text{ т/год}$$

где M_o - количество ветоши, поступающее на предприятие за год
0,06017 т/год

M - норматив содержания в ветоши масла - $0,12 \times M_o$;

W - норматив содержания в ветоши влаги - $0,15 \times M_o$.

Объем образования промасленной ветоши составит:

$$N = 0,06017 + (0,12 \times 0,06017) + (0,15 \times 0,06017) = 0,0764 \text{ т/год}.$$

Данные о расходе основных строительных материалов приняты в соответствии проектными решениями по организации строительства. В настоящем разделе учтены только те строительные материалы, которые расходуются в наибольших объемах. Соответственно, образование и порядок обращения отходов, образующихся в процессе строительства, рассматривались именно по этой группе строительных материалов.

Детали заводского изготовления, поступающие на площадку в готовом виде, при производстве работ с соблюдением требований стандартов, строительных норм и правил, не должны давать трудно устранимых потерь и отходов.

Перечень, источники и объем образования отходов на стадии строительства представлены ниже (Таблица 2.19).

Таблица 2.1 – Перечень и масса отходов в период строительства

№ п/п	Наименование отхода	Отходообразующий процесс	Кол-во отходов, т/год
1	2	3	4
1.	Тара из-под краски	Лакокрасочные работы	0,15599
2	Обтирочный материал	Обслуживание строительных машин и механизмов	0,0764
3	Строительный мусор	Общестроительные работы	5,0
4	Огарки сварочных электродов	Сварочные работы	0,02602
5	Твердые бытовые отходы	Жизнедеятельность персонала строительной организации	0,0625

Эксплуатация. В процессе эксплуатации будут образовываться следующие отходы: твердые бытовые отходы; отработанные лампы.

Территория освещается люминесцентными (ртутьсодержащими) лампами. Расчет норматива отработанных ламп производится согласно п. 2.43 [34].

Объем образования отработанных ламп рассчитывается по формуле:

$$N = n \times T / T_p, \text{ шт/год},$$

$$M_{рл} = N \times m_{рл}, \text{ т/год}$$

Исходные данные для расчета объема образования отработанных ламп представлены в таблице:

Марка ламп	n, шт.	T, ч/год	T _p , ч	m _{рл} , т
ДРЛ 250	63	4380	12000	0,000219
ДРЛ 400	27	4380	15000	0,000274
ЛД 36	273	4380	13000	0,000240
Итого:	363			

Итого отработанных ламп по маркам:

Марка ламп	N, шт/год	M _{рл} , т/год
ДРЛ 250	22,995	0,0050
ДРЛ 400	7,884	0,0022
ЛД 36	91,98	0,0221
Итого:	122,859	0,0293

От персонала

Удельная санитарная норма образования бытовых отходов на промышленных предприятиях на одного человека	0,3
Среднесписочная численность, чел	9
Продолжительность, мес.	12
Средняя плотность отходов, т/м ³	0,25
Количество отходов, т/год	0,675

Смет с территории. Площадь убираемых территорий - $S \text{ м}^2 = 100$. Нормативное количество смета - $0.005 \text{ т/м}^2 \text{ год}$. Количество отхода - $M = S \cdot 0.005 = 0,5 \text{ т/год}$.

Перечень, источники и объем образования отходов на период эксплуатации представлены ниже (Таблица 2.20).

Таблица 2.2 – Перечень и масса отходов

№ п/п	Наименование отхода	Отходообразующий процесс	Кол-во отходов, т/год
1	2	3	4
1	Отработанные лампы	Освещение помещений и территории	0,0293
2	Твердые бытовые отходы	Персонала	0,675
3	Смет с территории	Уборка территории	0,5

2.4.2 Особенности загрязнения территории отходами производства и потребления (опасные свойства и физическое состояние отходов)

Уровень воздействия отходов на окружающую среду в общем случае определяется их качественно-количественными характеристиками, условиями временного накопления, условиями размещения, принятыми способами переработки и утилизации.

Перечень, состав, физико-химические характеристики отходов производства и потребления, образующихся в результате строительства и эксплуатации предприятия представлены ниже (Таблица 2.21).

Таблица 2.3 – Перечень, состав и физико-химические свойства отходов производства и потребления

№ п/п	Наименование видов отходов	Технологический процесс, где происходит образование отходов	Физико-химическая характеристика отходов		
			Растворимость в воде	Агрегатное состояние	Содержание основных компонентов, % массы
1	2	3	4	5	6
<i>Стадия строительства</i>					
1	Строительный мусор	Общестроительные работы	н/р	Твердый	Бетон - 20,0% Кирпич - 20,0% Песок, пыль - 15,0% Стекло - 5,0% Стекловолокно - 5,0 Полимерные материалы - 10,0 Ткань х/б - 3,0 Щебень - 12,0 Древесина - 10,0
2	Огарки сварочных электродов	Сварочные работы	н/р	Твердые	Железо - 96-97; Обмазка (типа Ti(CO)) - 2-3; Прочие - 1.
3	Тара из-под краски	Лакокрасочные работы	н/р	Твердая	Жесть - 94-99, Краска - 5-1.
4	Обтирочный материал, загрязненный нефтью или нефтепродуктами	Обслуживание строительных машин и механизмов	н/р	Твердый	Тряпье - 73; Масло - 12; Влага - 15.
5	Твердые бытовые (коммунальные) отходы	Непроизводственная деятельность персонала предприятия	н/р	Твердые	Бумага и древесина – 60; Тряпье - 7; Пищевые отходы -10; Стеклобой - 6; Металлы - 5; Пластмассы - 12.

№ п/п	Наименование видов отходов	Технологический процесс, где происходит образование отходов	Физико-химическая характеристика отходов		
			Растворимость в воде	Агрегатное состояние	Содержание основных компонентов, % массы
1	2	3	4	5	6
<i>Стадия эксплуатации</i>					
1	Отработанные лампы	Освещение помещений и территории	н/р	Твердый	Стекло – 92,0; Ртуть – 0,02; Другие металлы – 2,0; Прочие – 5,98.
2	Твердые бытовые отходы	Жизнедеятельность персонала строительной организации	н/р	Твердый	Бумага и древесина – 60; Тряпье - 7; Пищевые отходы -10; Стеклобой - 6; Металлы - 5; Пластмассы - 12.

Образующиеся при строительстве и эксплуатации отходы не обладают опасными свойствами. При соблюдении требований по управлению отходами загрязнение окружающей среды не прогнозируется.

2.4.3 Рекомендации по управлению отходами

В соответствии с п. 1 ст. 319 Экологического кодекса РК [1] под управлением отходами понимаются операции, осуществляемые в отношении отходов с момента их образования до окончательного удаления.

К операциям по управлению отходами на проектируемом объекте относятся:

- накопление отходов на месте их образования;
- сбор отходов;
- транспортировка отходов.

Временное складирование отходов (накопление отходов) в процессе *строительства и эксплуатации* объекта осуществляется в специально установленных местах на месте образования на срок не более шести месяцев до даты их сбора (передачи специализированным организациям).

Накопление отходов предусматривается в специально установленных и оборудованных соответствующим образом местах (на площадках, в складах, хранилищах, контейнерах и иных объектах хранения).

Передача отдельных видов отходов осуществляется на основании заключенных договоров, и оформляется документально с организациями, имеющими соответствующую квалификацию.

Строительство. Все отходы, образующиеся на стадии строительства временно складировются на специальной площадке на территории строительства и по мере накопления вывозятся специализированным автотранспортом для утилизации или захоронения.

Строительный мусор. Образуется в процессе строительно-монтажных работ. Сбор и временное накопление отходов осуществляется в металлическом контейнере с последующим вывозом их по мере накопления спецорганизацией для дальнейшей утилизации.

Огарки сварочных электродов. Образуются при сварочных работах. Для временного хранения данного вида отходов предусмотрен металлический ящик. По мере накопления отходы вывозятся в спецорганизацию для дальнейшей утилизации.

Тара из под ЛКМ. Образуются при лакокрасочных работах. Для временного хранения данного вида отходов предусмотрен металлический контейнер. По мере накопления отходы вывозятся в спецорганизацию для дальнейшей утилизации.

Твердые бытовые отходы накапливаются в контейнере, расположенном на территории строительной площадки. Обустройство мест (площадок) для сбора твердых бытовых отходов выполнено в соответствии с п. 55, 56 Санитарных правил «Санитарно-эпидемиологические требования к сбору, использованию, применению, обезвреживанию, транспортировке,

хранению и захоронению отходов производства и потребления (Приказ МЗ РК от 23.04.2018 г. №187; ст. 290 Экологический Кодекс РК).

Для сбора твердых бытовых отходов (ТБО) предусмотрен передвижной крупногабаритный контейнер вместимостью 0,5 м³, расположенный на специально оборудованной площадке.

Вывоз ТБО осуществляется своевременно. Сроки хранения отходов в контейнерах при температуре 0 оС и ниже – не более трех суток, при плюсовой температуре - не более суток.

Помасленная ветошь образуется в процессе использования обтирочного материала для протирки механизмов. Складируется в металлический ящик с последующей передачей в спецорганизации для дальнейшей утилизации.

Эксплуатация. Сбор и временное хранение отходов производства на предприятии осуществляется с последующим вывозом самостоятельно или специализированными субъектами путем заключения соответствующих договоров для дальнейшего обезвреживания, захоронения, использования или утилизации.

Обустройство мест (площадок) для сбора *твердых бытовых отходов* выполнено в соответствии с п. 55, 56 Санитарных правил «Санитарно-эпидемиологические требования к сбору, использованию, применению, обезвреживанию, транспортировке, хранению и захоронению отходов производства и потребления (Приказ МЗ РК от 23.04.2018 г. №187; ст. 290 Экологический Кодекс РК).

Проектом предусмотрено место (площадка) для сбора твердых бытовых отходов. Выделена специальная площадка для размещения контейнеров для сбора отходов с подъездами для транспорта. Площадку устраивают с твердым покрытием и ограждают с трех сторон на высоту, исключающей возможность распространения (разноса) отходов ветром, но не менее 1,5 м.

Для временного хранения коммунальных отходов и смета с территории уличное коммунально-бытовое оборудование представлено различными видами мусоросборников – контейнеров и урн.

Для сбора твердых бытовых отходов (ТБО) из урн и из здания предусмотрены передвижные крупногабаритные контейнеры вместимостью 0,75 м³. Количество контейнеров для ТБО – 1 шт. и 1 контейнер для сбора пищевых отходов. Контейнеры для сбора ТБО оснащают крышками. Контейнерная площадку размещается на расстоянии не менее 25 м от жилых и общественных зданий, детских объектов, спортивных площадок и мест отдыха населения. ТБО один раз в три дня вывозятся на полигон ТБО по договору с коммунальными службами.

Отработанные лампы размещаются в специальные контейнеры для сбора ртутьсодержащих ламп на территории контейнерной площадки для обеспечения их безопасного сбора (п. 26 Типовых правил благоустройства территорий городов и населенных пунктов. Приказ Министра национальной

экономики РК от 20.03.2015 № 235). Вывозятся с территории по договору со специализированной организацией, занимающейся демеркуризацией ламп с периодичностью 1 раз в шесть месяцев.

2.4.4 Лимиты накопления и захоронения отходов

Лимиты накопления и лимиты захоронения отходов устанавливаются в целях обеспечения охраны окружающей среды и благоприятных условий для жизни и (или) здоровья человека, уменьшения количества подлежащих захоронению отходов и стимулирования их подготовки к повторному использованию, переработки и утилизации.

Лимиты накопления отходов устанавливаются для каждого конкретного места накопления отходов, входящего в состав объектов I и II категорий, в виде предельного количества (массы) отходов по их видам, разрешенных для складирования в соответствующем месте накопления.

Места накопления отходов предназначены для временного складирования отходов на месте образования на срок не более шести месяцев до даты их сбора (передачи специализированным организациям) или самостоятельного вывоза на объект, где данные отходы будут подвергнуты операциям по восстановлению или удалению.

Захоронение отходов проектом не предусмотрено, лимиты захоронения не устанавливаются.

Декларируемое количество отходов представлено в таблицах 2.22-2.23.

**Таблица 2.22 - Декларируемое количество неопасных отходов на 2026г.
(при строительстве)**

Наименование отхода	Количество образования, т/год	Количество накопления, т/год
1	2	3
Тара из-под краски - 08 01 12 (Отходы красок и лаков, за исключением упомянутых в 08 01 11)	0,15599	0,15599
Ветошь - 15 02 03 (Абсорбенты, фильтровальные материалы, ткани для вытирания, защитная одежда, за исключением упомянутых в 15 02 02)	0,0764	0,0764
Огарки сварочных электродов - 12 01 13 (Отходы сварки)	0,02602	0,02602
Твердые бытовые отходы (20 03 01, смешанные коммунальные отходы)	0,0625	0,0625
Строительный мусор (17 09 04 - Смешанные отходы)	5,0	5,0

строительства и сноса, за исключением упомянутых в 17 09 01, 17 09 02 и 17 09 03)		
Зеркальные		
перечень отходов	-	-

**Таблица 2.23 - Декларируемое количество неопасных отходов на 2026г.
(при эксплуатации)**

Наименование отходов	Количество образования, т/год	Количество накопления, т/год
1	2	3
Не опасные отходы		
Светодиодные лампы (20 01 36 - списанное электрическое и электронное оборудование)	0,0293	0,0293
Твердые бытовые отходы (20 03 01, смешанные коммунальные отходы) (от персонала)	0,675	0,675
Отходы уборки улиц, 20 03 03	0,5	0,5
ВСЕГО:	1,2043	1,2043

2.5 Оценка физических воздействия на окружающую среду

2.5.1 Оценка возможного теплового, электромагнитного, шумового, воздействия и других типов воздействия, а также их последствий

Основным типом физического воздействия на окружающую среду в период строительства будет являться шумовое воздействие.

Оценка воздействия физических факторов произведена согласно требованиям действующего нормативного документа (санитарные правила): «Гигиенические нормативы к физическим факторам, оказывающим воздействие на человека» утвержденные приказом Министра национальной экономики Республики Казахстан от 28 февраля 2015 года № 169.

При проведении строительных работ используется строительная техника, шум от которой может достигать до 100 дБА. Шум от стройплощадки зависит от характера выполняемых работ и расстояния до жилой застройки. Затухание звука от стройплощадки составляет около 4 дБа при удвоении расстояния.

В таблице 7.1 приведены данные о шуме стройплощадок в зависимости от вида строительных работ, которые показывают, что на расстоянии 30м шум колеблется в пределах от 63 до 85 дБА.

Таблица 2.4

Затухание звука от стройплощадок

Вид строительных работ	Эквивалентные уровни звука, дБА, на расстоянии от стройплощадки, м	
	15	30
Погрузочные	67	63
Земляные	73	69

Для уменьшения уровней акустического воздействия от подобных источников применяют несколько основных методов снижения шума:

- использование современной техники с низкими акустическими характеристиками (минус состоит в том, что при таких видах работ, как, сверление и резание материалов шум возникает уже не от оборудования, а от его контакта с объектами строительства);
- использование акустических экранов по периметру строительной площадки;
- применение шумозащитных капотов и кожухов на стационарные строительные установки (достигается эффект только для стационарных установок).

Шум, образующийся в ходе строительных работ, носит временный и локальный характер.

Основываясь на опыте строительства объектов по схожим проектам можно предположить, что уровень шума будет ниже уровня, рекомендованного в нормативных документах. Из-за строительства незначительно увеличится интенсивность транспортного потока по

существующим дорогам и на подъездных и примыкающих дорогах ведущих к проектируемым объектам.

Строительные машины и механизмы будут являться так же источником вибрации. Данный уровень воздействия при строительстве незначителен и не сопряжен с неудобствами для жителей близлежащих домов.

Технологические процессы, в которых, применяется динамическое оборудование при строительстве не предусмотрены.

Вследствие потерь энергии энергетическими системами и приборами строительной техники и оборудования возникает электромагнитное излучение. Действующие стандарты ограничивают электромагнитное излучение техники и оборудования по всем параметрам. Они учитываются при конструировании энергетических систем строительной техники и оборудования.

Период эксплуатации

На территории проектируемого объекта отсутствуют значительные источники физических воздействий на окружающую среду.

Источники шума и электромагнитных излучений размещаются в хозяйственной зоне, на значительном удалении от основных зданий объекта и ближайших жилых домов, с учетом требуемых санитарных разрывов.

2.5.2 Характеристика радиационной обстановки в районе работ

На территории отсутствует зона техногенного радиоактивного загрязнения вследствие крупных радиационных аварий, а так же нет объектов, являющихся потенциальными источниками радиационных загрязнений (АЭС, ТЭЦ, предприятий по добыче, переработке и использованию минерального сырья с повышенным содержанием природных радионуклидов и т.д.).

Радиационных аномалий на участке изысканий не обнаружено. Показатели радиационной безопасности территории соответствуют требованиям санитарных правил и гигиенических нормативов [16, 17].

2.6 Оценка воздействий на земельные ресурсы и почвы

2.6.1 Состояние и условия землепользования

Инженерно-геологические условия площадки

В пределах площадки по номенклатурному виду и просадочным свойствам выделены два инженерно-геологических элемента (ИГЭ):

ИГЭ-1 -суглинок коричневый, макropористый, твёрдой консистенции, с включением гравия до 5-15 %, просадочный, мощностью от 0,8 до 1,2 м;

ИГЭ-2- гравийно-галечники с суглинистым заполнителем до 30 % и включением валунов до 20%, вскрытой мощностью 4,8-5,2 и более метров.

Засоленность и агрессивность грунтов

По результатам химического анализа «водной вытяжки» грунтов, до глубины 6,0 м, по содержанию легко и среднерастворимых солей, грунты площадки по ГОСТ 25100- 96 – незасоленные, редко-слабозасоленные. Величина сухого остатка колеблется в пределах 0,1-0,6 %.

По нормативному содержанию сульфатов в пересчете на ионы SO_4 – грунты площадки по СП РК 2.01-101-2013 на бетон марки W4 по водонепроницаемости на портландцемент по ГОСТ 10178-среднеагрессивные, на портландцемент по ГОСТ 10178 с содержанием в клинкере C3S-не более 65% C3A-не более 7%, C3A +C4AF-не более 22% и шлакопортландцемент – неагрессивные. Нормативное содержание $SO_4=1057,8$ мг/кг.

По нормативному содержанию хлоридов в перерасчете на ионы Cl- грунты площадки по СП РК 2.01-101-2013 на арматуру железобетонных конструкций - неагрессивные. Нормативное содержание Cl=166,7 мг/кг.

2.6.2 Характеристика ожидаемого воздействия на почвенный покров

Намечаемая деятельность связана с незначительной трансформацией естественных ландшафтов, в т. ч. изменением рельефа местности.

Минимизация негативного воздействия при эксплуатации проектируемых объектов на земельные ресурсы, ландшафты и почвы достигается путем применения технологий, направленных на ресурсосбережение, сокращение эмиссий в окружающую среду.

Предотвращение загрязнения почв на прилегающих территориях путем своевременной ликвидации аварийных просыпей отходов, проливов нефтепродуктов и других загрязняющих веществ решается путем организованного отвода и очистки поверхностных сточных вод; сокращения выбросов загрязняющих веществ в атмосферный воздух, оборудования двигателей специальной техники поддонами для сбора утечки масел.

В результате реализации вышеприведенного комплекса мер по предотвращению при эксплуатации предприятия отрицательное воздействие на земельные ресурсы и почвы не прогнозируется.

2.7 Оценка воздействия на растительность и животный мир

2.7.1 Современное состояние растительности и животного мира в зоне воздействия объекта

Район размещения объекта находится под влиянием интенсивного многокомпонентного антропогенного воздействия города и промышленных предприятий, поэтому естественная растительность со значительным участием сорных видов встречается, как правило, на участках, оставленных без внимания промышленностью и градостроительством.

Естественный растительный покров присутствует на незастроенных участках и представлен кустарниковой, травянистой степной растительностью. Кустарник, растущий в основном в ложбинах, представлен жимолостью, карагайником. Деревья представлены кленом, топодем, березой и карагачом.

Травяной покров местности представлен степным разнотравьем. Среди разновидностей трав встречается типчак, ковыль красноватый, вейник, полынь.

Редких и исчезающих растений в зоне влияния предприятия нет.

Естественные пищевые и лекарственные растения отсутствуют. Согласно кадастров учетной документации сельскохозяйственные угодья в рассматриваемом районе отсутствуют.

Животный мир рассматриваемого района представлен преимущественно мелкими грызунами, пресмыкающимися и пернатыми.

Класс млекопитающих представлен мелкими млекопитающими из отряда грызунов: полевая мышь, полевка - экономка. Непосредственно на площадке животные отсутствуют в связи с близостью действующего объекта.

Из птиц обычный домовый воробей, сорока, ворон, скворец. Среди животных, обитающих в районе, занесенных в Красную книгу нет.

2.7.2 Источники воздействия на растительность и животный мир

Учитывая скудность растительного и животного мира на территории исследуемого участка, антропогенную трансформацию естественных экологических систем в результате использования участка под пастбища, нанесение какого-либо значительного ущерба в результате эксплуатации проектируемого объекта не прогнозируется.

Объекты растительного мира, произрастающие на участке, не представляют ценности как объекты, подлежащие охране или ресурсы, используемые в качестве сырья или корма для скота. Все они широко распространены на прилегающих территориях и их уничтожение на локальных участках не представляет опасности для популяции.

2.8 Оценка воздействий на социально-экономическую среду

2.8.1 Современные социально-экономические условия жизни местного населения, характеристика его трудовой деятельности

Абайская область, или область Абай (каз. Абай облысы / Abai oblysy) — административ-но-территориальная единица Республики Казахстан, граничащая с Россией на севере и Китаем на юго-востоке. Регион расположен в северо-восточной части страны, географиче-ски большей своей частью занимающая Казахский мелкосопочник, меньшей (северная часть) — Западно-сибирскую равнину. По территории области протекает крупнейшая река Казахстана — Иртыш. Административный центр и крупнейший город — город Семей (до 2007 г. — Семипалатинск). Образована 8 июня 2022 года. Физико-географическая характеристика География Область расположена на востоке Казахстана, граничит на востоке с Восточно-Казахстанской областью, на юге — с Жетысуской областью, на западе — с Карагандин-ской областью, на северо-западе — с Павлодарской областью Казахстана, на севере — с Россией (Алтайский край), на юго-востоке — с Китаем (Синьцзян-Уйгурский автономный район). Рельеф Большую часть области занимает восточная часть Казахского мелкосопочника и пред-ставляет собой волнистую равнину с высотами 500—700 м. На юго-востоке простирается Тарбагатайский хребет высотой до 3 000 м, отделяющий Зайсанскую и Балхаш-Алакольскую котловины. Северная часть области покрыта степью на чернозёмных почвах, но в большей части об-ласти преобладает пустынная степь. Гидрография Более 40 % всех водных запасов Казахстана сосредоточены на востоке страны. Главной водной артерией области является река Иртыш, на котором расположена Шуль-бинская ГЭС. В Абайской области расположены множество озёр, самыми крупными из которых явля-ются Алаколь и Сасыкколь, а также Шульбинское водохранилище. Климат Климат резко континентальный, с большими суточными и годовыми амплитудами темпе-ратуры воздуха. Зима суровая, лето жаркое. Средняя температура января составляет -17°C , июля $+21^{\circ}\text{C}$, атмосферных осадков выпадает 300 мм в год. Средняя годовая скорость ветра составляет 2,3 м/с, средняя годовая влажность воздуха — 66 %. История На территории области Абай в XIX веке проживали такие племена Среднего жуза как: найманы (роды бура, тауке, каратай, каракерей, матай, садыр, тортуыл, теристанбал, акнайман, байжигит, жумык, карауылжасак, сыбан), аргыны (роды басентиин, каракесек, тобыкты), таракты, керей и уаки. В 1939—1997 годах на данной территории была Семипалатинская область с административным центром в Семипалатинске (с 2007 года — Семей). Семипалатинская область бы-ла образована указом Президиума Верховного Совета СССР 14 октября 1939 года и про-должала существовать в Республике Казахстан. 3 мая 1997 года указом Президента Нур-султана

Назарбаева Семипалатинская область была упразднена, а её территория вошла в состав Восточно-Казахстанской области.

16 марта 2022 года президент Республики Казахстан Касым-Жомарт Токаев во время сов-местного заседания палат парламента выступил с посланием народу Казахстана, где пред-ложил создать Абайскую область: ...в Семипалатинском регионе предлагается создать Абайскую область. Город Семей ста-нет областным центром новой области. Этот вопрос давно поднимали жители этого реги-она. Сейчас в этом регионе множество нерешённых проблем, очень изношена внутренняя инфраструктура. Область была образована 8 июня 2022 года в соответствии с указом президента Казахста-на от 4 мая 2022 года. В состав области Абай вошли те же территории, что до 1997 года входили в состав бывшей Семипалатинской области. Согласно поправкам в Конституцию, утверждённым после референдума в июне 2022, а также указу президента от 8 июня 2022 года, акимы областей избираются по новым пра-вилам, в ходе голосования в маслихатах областных центров, городов республиканского значения, столицы. 11 июня 2022 года в ходе открытого голосования депутатами маслихата всех уровней, расположенных на территории области, на должность акима Абайской области избран Нурлан Уранхаев. По результатам голосования, 25 депутатов поддержали кандидатуру Асхата Смаилова, а 89 отдали свой голос за Нурлана Уранхаева. Указ о назначении Н.Т. Уранхаева на должность акима области подписан президентом Токаевым в этот же день. Административное деление области (2024-) В процессе подготовки к образованию области был произведён целый ряд административных преобразований: был разделён Тарбагатайский район, на его месте созданы два района — Тарбагатайский район сокращённого размера с административным центром в селе Акжар (он остался в составе Восточно-Казахстанской области), а также Аксуатский район с административ-ным центром в селе Аксуат, который передан в область Абай. был образован Самарский район с административным центром в селе Самарское путём выделения из состава Кокпектинского района; новообразованный Самарский район остал-ся в составе Восточно-Казахстанской области, а сокращённый Кокпектинский район пе-редан в состав области Абай. В 2023 году были образованы 2 района: Маканчинский район с административным центром в селе Маканчи путём выделения из состава Урджарского района; Жанасемейский район с административным центром на территории города Семей путем выделения из состава города Семей Абралинского, Айнабулакского, Акбулакского, Алга-басского, Иртышского, Новобаженовского, Озерского, Приречного, Жиеналинского, До-стыкского, Караоленского, Кокентауского сельских округов и посёлков Шульбинска и Ча-гана. Область состоит из 10 районов и 2 городов областного подчинения: Абайский район, Ак-суатский район, Аягозский район, Бескарагайский район, Бородулихинский район, Жар-минский район,

Кокпектинский район, Урджарский район, Маканчинский район, Жанасемейский район, город Курчатова, город Семей. Экономика Промышленность В числе базовых отраслей экономики легкая, горнодобывающая, обрабатывающая, пище-вая, металлургическая промышленность. На территории области Абай работают два крупных горнорудных предприятия — Акто-гайский ГОК и Бакырчикский ГОК. Сельское хозяйство На 2022 год объём валовой продукции сельского хозяйства составил 428 млрд. тенге. Во всех категориях хозяйств насчитывается:

По состоянию на 01.07.2022г. Крупный рогатый скот, тыс. голов - 861,3; Свиньи, тыс. голов - 11,6; Овцы и козы, тыс. голов - 1444,2; Лошади, тыс. голов - 361,5; Птица, тыс. голов - 1710,6. Население Крупнейший этнос по районам области по оценке на начало 2023 года Численность населения области Абай 2022 - 611 888 чел. 2023 - 610 158 чел.

2.8.2 Обеспеченность объекта трудовыми ресурсами

Реализация проекта даст возможность создания рабочих мест на этапе строительства, а также на этапе эксплуатации. Персоналу на площадке представится возможность работать с современными технологиями, следовательно, заинтересованные рабочие смогут пройти обучение.

Населенные пункты в районе проектируемого предприятия имеют достаточные трудовые ресурсы для обеспечения потребностей проектируемого объекта. На всех рабочих специальностях и частично ИТР будет задействовано местное население.

2.8.3 Влияние намечаемой деятельности на регионально-территориальное природопользование

В целом воздействие производственной и хозяйственной деятельности на окружающую среду проектируемого предприятия оценивается как вполне допустимое при несомненно крупном социально-экономическом эффекте — обеспечении занятости населения, получения ценного ликвидного продукта — цветных металлов, с вытекающими из этого другими положительными последствиями.

2.8.4 Прогноз изменений социально-экономических условий жизни местного населения

В процессе оценки воздействия намечаемой деятельности на социально-экономическую среду рассмотрены компоненты двух блоков:

- социальной среды, включающей — трудовая занятость, доходы и уровень жизни населения, здоровье населения, рекреационные ресурсы;
- экономической среды, включающей — экономическое развитие территории, землепользование.

Интегральное воздействие на каждый компонент определялось в соответствии с критериями, учитывающими специфику социально-экономических условий региона путем суммирования баллов отдельно

отрицательных и отдельно положительных пространственных, временных воздействия и интенсивности воздействий. В результате интегральный уровень воздействия оценивается для компонентов:

- трудовая занятость ($3+5+2=10$) – среднее положительное воздействие;
- доходы и уровень жизни населения ($3+5+2=10$) – среднее положительное воздействие;
- здоровье населения (0) – воздействие отсутствует;
- рекреационные ресурсы ($-1-5-1=-7$) – среднее отрицательное воздействие;
- экономическое развитие территории ($3+5+3=11$) – высокое положительное воздействие;
- землепользование ($-1-5-1=-7$) – среднее отрицательное воздействие.

Таким образом, воздействие намечаемой деятельности на:

- экономическое развитие территории оценивается как высокое положительное;
- трудовую занятость, доходы и уровень жизни населения оценивается как среднее положительное воздействие;
- рекреационные ресурсы и землепользование оценивается как среднее отрицательное.

Воздействие на здоровье населения оценивается как нулевое.

В целом эксплуатация производства в безаварийном режиме принесет огромную пользу для местной, региональной и национальной экономики.

2.8.5 Санитарно-эпидемиологическое состояние территории и прогноз его изменений в результате намечаемой деятельности;

При реализации проектных решений объекта (при нормальных условиях эксплуатации объекта и возможных аварийных ситуациях); ухудшение социально-экономических условий жизни местного населения не прогнозируется. Санитарно-эпидемиологическое состояние территории в результате намечаемой деятельности не ухудшится ввиду значительной удаленности жилой застройки от предприятия.

Намечаемая деятельность:

- не приведет к сверхнормативному загрязнению атмосферного воздуха в населенных пунктах;
- не приведет к загрязнению и истощению водных ресурсов, используемых населением для питьевых, культурно-бытовых и рекреационных целей;
- не связана с изъятием земель, используемых населением для сельскохозяйственных и рекреационных целей;
- не приведет к утрате традиционных мест отдыха населения.

3. ОЦЕНКА ЭКОЛОГИЧЕСКОГО РИСКА РЕАЛИЗАЦИИ НАМЕЧАЕМОЙ ДЕЯТЕЛЬНОСТИ

3.1 Ценность природных комплексов и их устойчивость к воздействию намечаемой деятельности

Промплощадка проектируемого предприятия размещена за пределами особо охраняемых природных территорий, водоохранных зон водных объектов и вне земель государственного лесного фонда.

Природоохранная ценность экосистем, прилегающих к участкам строительства, определяется следующими критериями: наличие мест обитания редких видов флоры и фауны, растительных сообществ, ценного генофонда, средоформирующих функций, стокоформирующего потенциала, полифункциональности экосистем, степени их антропогенной трансформации, потенциала естественного восстановления и т.п.

На прилегающей к проектируемому предприятию территории в основном преобладают низкокочажимые с различной степенью устойчивости, преобразованные и трансформированные (сельскохозяйственные земли, деградированные степи), относящиеся к городской застройке. Они утратили потенциал биоразнообразия и возможность естественного восстановления, но сохраняют резерв средоформирующего каркаса после улучшения и санации с использованием компенсационных мер.

Намечаемой деятельностью не будут затронуты высококочажимые, высококочаживительные и среднезначимые экосистемы.

Оценка устойчивости прилегающих к предприятию ландшафтов к антропогенному воздействию на основе комплексных критериев, включает геологические, геоморфологические, почвенные и геоботанические особенности. Выделено 3 класса устойчивости ландшафтов: неустойчивые, среднеустойчивые и устойчивые. К неустойчивым относятся все горные лесные ландшафты, а также степные ландшафты денудационных, эрозионно-денудационных приподнятых равнин и аккумулятивных озерно-аллювиальных равнин. Неустойчивость последних, связана не столько с антропогенными факторами, а больше, с периодической трансгрессией и регрессией рек. Поэтому во временном аспекте эти ландшафты не устойчивы, а антропогенные нагрузки могут стимулировать различные негативные процессы.

Намечаемой деятельностью не будут затронуты неустойчивые и среднеустойчивые экосистемы так как все они находятся в основном в пределах территорий особо охраняемых природных территорий. Проектируемое производство не может повлечь изменения естественного облика охраняемых ландшафтов, нарушение устойчивости экологических систем за пределами участков строительства и не угрожает сохранению и воспроизводству особо ценных природных ресурсов.

3.2 Комплексная оценка последствий воздействия на окружающую среду при нормальном (без аварий) режиме эксплуатации объекта

Комплексной (интегральной) оценкой воздействия намечаемой деятельностью по сути является значимость воздействия, определяемая в соответствии с «Методическими указаниями по проведению оценки воздействия хозяйственной деятельности на окружающую среду», утвержденными приказом Министра охраны окружающей среды Республики Казахстан от 29 октября 2010 г № 270-п [31].

В настоящем ОВОС выполнена оценка воздействия на каждый компонент окружающей среды, затрагиваемый при проведении работ.

Оценка воздействия проведена по трем показателям: пространственный, временной масштабы воздействия и величина воздействия (интенсивность). Для оценки значимости воздействия определен комплексный балл, т. е. интегральная оценка воздействия на следующие компоненты: атмосферный воздух, поверхностные и подземные воды, почвенный покров, растительный и животный мир, геологическую среду.

На основе покомпонентной оценки воздействия на окружающую среду путем комплексирования ранее полученных уровней воздействия, в соответствии с изложенными методиками, выполнена интегральная оценка деятельности.

Комплексная оценка воздействия всех операций, производимых при производстве, позволяет сделать вывод о том, какая природная среда оказывается под наибольшим влиянием со стороны факторов воздействия.

Расчёт комплексной оценки и значимости воздействия на природную среду приведён в таблице 5.1.

Таблица 3.5 - Расчёт значимости воздействия на компоненты природной среды

Компоненты природной среды	Источник и вид воздействия	Пространственный масштаб	Временной масштаб	Интенсивность воздействия	Значимость воздействия в баллах	Категория значимости
1	2	3	4	5	6	7
Воздушная среда	Выбросы загрязняющих веществ в атмосферу	Ограниченное воздействие (2)	Многолетнее воздействие (4)	Незначительное воздействие (1)	8	Низкая значимость
	Шум	Локальное воздействие (1)	Многолетнее воздействие (4)	Незначительное воздействие (1)	4	Низкая значимость
Поверхностные воды	Химическое загрязнение поверхностных (талых и дождевых) сточных вод в пределах территории завода, их организованный отвод и очистка, предотвращающие химическое загрязнение поверхностных водных объектов	Локальное воздействие (1)	Многолетнее воздействие (4)	Незначительное воздействие (1)	4	Низкая значимость
Подземные воды	Химическое загрязнение подземных вод отсутствует, ввиду предотвращения инфильтрации поверхностного стока в подземные горизонты	Локальное воздействие (1)	Многолетнее воздействие (4)	Незначительное воздействие (1)	4	Низкая значимость
	Изъятие водных ресурсов из действующего водозабора в пределах разрешения на специальное водопользование	Локальное воздействие (1)	Многолетнее воздействие (4)	Незначительное воздействие (1)	4	Низкая значимость
Земельные ресурсы	Объекты размещаются на существующей прмплощадке,	Локальное воздействие (1)	Многолетнее воздействие (4)	Незначительное воздействие (1)	4	Низкая значимость

Компоненты природной среды	Источник и вид воздействия	Пространственный масштаб	Временной масштаб	Интенсивность воздействия	Значимость воздействия в баллах	Категория значимости
1	2	3	4	5	6	7
	изъятие земель не предусматривается					
Почвы	Механические нарушения на территории завода	Локальное воздействие (1)	Многолетнее воздействие (4)	Незначительное воздействие (1)	4	Низкая значимость
	Загрязнение почв химическими веществами	Локальное воздействие (1)	Многолетнее воздействие (4)	Незначительное воздействие (1)	4	Низкая значимость
Растительный и животный мир	Объекты размещаются на существующей прмплощадке, изъятие земель не предусматривается, физическое воздействие отсутствует	Локальное воздействие (1)	Многолетнее воздействие (4)	Незначительное воздействие (1)	4	Низкая значимость
	Отсутствие интегрального воздействия на растительность и животный мир в районе предприятия, изменение видового разнообразия не прогнозируется	Локальное воздействие (1)	Многолетнее воздействие (4)	Незначительное воздействие (1)	4	Низкая значимость

Как следует из вышеприведенного расчета при нормальном (без аварий) режиме строительства и эксплуатации объекта воздействие низкой значимости будет отмечаться на все компоненты.

Воздействие низкой значимости имеет место, когда последствия испытываются, но величина воздействия достаточно низка (при смягчении или без смягчения), а также находится в пределах допустимых стандартов или рецепторы имеют низкую чувствительность/ценность.

В целом положительное интегральное воздействие прогнозируется на социально-экономическую среду, а отрицательное воздействие на компоненты природной среды от планируемой деятельности не выходит за пределы среднего уровня.

Анализ покомпонентного и интегрального воздействия на окружающую среду позволяет сделать вывод о том, что предусмотренные проектом работы, при условии соблюдения технических решений (штатная ситуация) не оказывает значимого негативного воздействия на окружающую среду. В тоже время, оказывается умеренное положительное воздействие на социально-экономическую сферу.

3.3 Оценка последствий аварийных ситуаций

Транспортная авария. Около 75% всех аварий на автомобильном транспорте происходит из-за нарушения водителями правил дорожного движения. Наиболее опасными видами нарушений по-прежнему остаются превышение скорости, игнорирование дорожных знаков, выезд на полосу встречного движения и управление автомобилем в нетрезвом состоянии. Очень часто приводят к авариям плохие дороги (главным образом скользкие), неисправность машин (на первом месте – тормоза, на втором – рулевое управление, на третьем – колеса и шины). Особенную опасность представляют аварии при транспортировке опасных веществ, в данном случае серной кислоты и мышьяксодержащего кека.

Опасность транспортной аварии на проектируемом предприятии для людей заключается в нарушении нормальной жизнедеятельности организма и возможности отдаленных генетических последствий, а при определенных обстоятельствах – в летальном исходе при попадании веществ в организм через органы дыхания, кожу, слизистые оболочки, раны и вместе с пищей. Для окружающей среды опасность заключается в загрязнении земель, водных объектов, повреждении растительности.

Наиболее распространенными источниками возникновения чрезвычайных ситуаций техногенного характера являются пожары и взрывы, которые происходят на промышленных объектах.

Пожар – это вышедший из-под контроля процесс горения, уничтожающий материальные ценности и создающий угрозу жизни и здоровью людей. Основными причинами пожара являются: неисправности в электрических сетях, нарушение технологического режима и мер пожарной безопасности.

Основными опасными факторами пожара являются тепловое излучение, высокая температура, отравляющее действие дыма (продуктов сгорания: окиси углерода и др.) и снижение видимости при задымлении. Критическими значениями параметров для человека, при длительном воздействии указанных значений опасных факторов пожара, являются:

- температура – 70 °С;
- плотность теплового излучения – 1,26 кВт/м²;
- концентрация окиси углерода – 0,1% объема;
- видимость в зоне задымления – 6-12 м.

Взрыв – это горение, сопровождающееся освобождением большого количества энергии в ограниченном объеме за короткий промежуток времени. Взрыв приводит к образованию и распространению со сверхзвуковой скоростью взрывной ударной волны (с избыточным давлением более 5 кПа), оказывающей ударное механическое воздействие на окружающие предметы.

Основными поражающими факторами взрыва являются воздушная ударная волна и осколочные поля, образуемые летящими обломками различного рода объектов, технологического оборудования, взрывных устройств. Конкретно оценка воздействия при аварийных ситуациях проводится точно также, как и при безаварийной деятельности. Воздействие аварийных ситуаций, описанных выше, оценивается как локальное, кратковременное, сильное, средней значимости

В настоящем РООС использована ступенчатая матрица, базирующаяся на матрице риска, представленной в Международном стандарте СТ РК ИСО 17776-2004.

В матрице экологического риска используются баллы значимости воздействия, полученные при оценке воздействия аварий. Если вероятность появления конкретного воздействия крайне мала, то даже при высокой значимости воздействия, вероятность негативных последствий может соответствовать низкому экологическому риску (терпимый риск).

Матрица экологического риска для аварийных ситуаций предприятия представлена в таблице 5.2. Представленная матрица показывает, что экологический риск рассмотренных аварийных ситуаций не достигает высокого уровня экологического риска ни для одного компонента природной среды.

Таблица 3.6 - Матрица экологического риска

Последствия (воздействия) в баллах					Частота аварий (число случаев в год)					
Значимость воздействия	Компоненты природной среды				$<10^{-6}$	$\geq 10^{-6}$ $<10^{-4}$	$\geq 10^{-4}$ $<10^{-3}$	$\geq 10^{-3}$ $<10^{-1}$	$\geq 10^{-1} < 1$	≥ 1
	Атмосферный воздух	Недра	Земельные ресурсы	Водные ресурсы	Практически невозможная авария	Редкая авария	Маловероятная авария	Случайная авария	Вероятная авария	Частая
0-10	1			1				x x x x		
11-21	16		16		Низкий риск			x x		
22-32								x x		
33-43										
44-54						Средний риск			Высокий риск	
55-64										

СПИСОК ИСПОЛЬЗОВАННЫХ ИСТОЧНИКОВ

1. Экологический кодекс Республики Казахстан [Электронный ресурс]. Кодекс Республики Казахстан от 2 января 2021 года № 400-VI ЗРК. - Режим доступа: <https://adilet.zan.kz/rus/docs/K2100000400>.
2. «Инструкция по определению категории объекта, оказывающего негативное воздействие на окружающую среду» (Приложение к приказу Министра экологии, геологии и природных ресурсов РК от 13 июля 2021 года № 246).
3. Земельный кодекс Республики Казахстан [Электронный ресурс]. Кодекс Республики Казахстан от 20 июня 2003 года № 442. - Режим доступа: <http://adilet.zan.kz/rus/docs/K030000442>.
4. Об утверждении Методики определения нормативов эмиссий в окружающую среду. Приказ Министра экологии, геологии и природных ресурсов Республики Казахстан от 10 марта 2021 года № 63.. [Электронный ресурс] – Режим доступа: <https://adilet.zan.kz/rus/docs/V2100022317>.
5. О здоровье народа и системе здравоохранения [Электронный ресурс]. Кодекс от 24 июня 2021 года № 52-VII ЗРК: <https://adilet.zan.kz/rus/docs/Z2100000052#z103>.
6. Об архитектурной, градостроительной и строительной деятельности в Республике Казахстан [Электронный ресурс]. Закон Республики Казахстан от 16 июля 2001 года № 242. - Режим доступа: <http://adilet.zan.kz/rus/docs/Z010000242>.
7. Об особо охраняемых природных территориях. [Электронный ресурс]. Закон Республики Казахстан от 7 июля 2006 года N 175. - Режим доступа: <http://adilet.zan.kz/rus/docs/Z060000175>.
8. О гражданской защите. [Электронный ресурс]. Закон Республики Казахстан от 11 апреля 2014 года № 188-V ЗРК. - Режим доступа: <http://adilet.zan.kz/rus/docs/Z1400000188>.
9. Об утверждении Инструкции по организации и проведению экологической оценки [Электронный ресурс]. Приказ Министра экологии, геологии и природных ресурсов Республики Казахстан от 30 июля 2021 года № 280: <https://adilet.zan.kz/rus/docs/V2100023809>.
10. Об утверждении Методики определения нормативов эмиссий в окружающую среду [Электронный ресурс]. Приказ Министра экологии, геологии и природных ресурсов Республики Казахстан от 10 марта 2021 года № 63. – Режим доступа: <https://adilet.zan.kz/rus/docs/V2100022317>.
11. Об утверждении Классификатора отходов [Электронный ресурс]. Приказ и.о. Министра экологии, геологии и природных ресурсов Республики Казахстан от 6 августа 2021 года № 314. Зарегистрирован в Министерстве юстиции Республики Казахстан 9 августа 2021 года № 23903.– Режим доступа: <https://adilet.zan.kz/rus/docs/V2100023903#z152>.
12. Об утверждении Методики расчета платы за эмиссии в окружающую среду [Электронный ресурс]. Приказ Министра охраны

окружающей среды Республики Казахстан от 8 апреля 2009 года № 68-п. – Режим доступа: http://adilet.zan.kz/rus/docs/V090005672_z6.

13. Об утверждении Правил ведения автоматизированного мониторинга эмиссий в окружающую среду при проведении производственного экологического контроля и требований к отчетности по результатам производственного экологического контроля [Электронный ресурс]. Приказ Министра экологии, геологии и природных ресурсов Республики Казахстан от 22 июня 2021 года № 208. Зарегистрирован в Министерстве юстиции Республики Казахстан 22 июля 2021 года № 23659.. – Режим доступа: https://adilet.zan.kz/rus/docs/V2100023659_z6.

14. О внесении изменений в приказ исполняющего обязанности Министра здравоохранения Республики Казахстан от 11 января 2022 года № ҚР ДСМ-2 "Об утверждении Санитарных правил "Санитарно-эпидемиологические требования к санитарно-защитным зонам объектов, являющихся объектами воздействия на среду обитания и здоровье человека" Приказ и.о. Министра здравоохранения Республики Казахстан от 4 мая 2024 года № 18. Зарегистрирован в Министерстве юстиции Республики Казахстан 6 мая 2024 года № 34340: https://adilet.zan.kz/rus/docs/V2400034340_z6

15. Об утверждении Гигиенических нормативов к атмосферному воздуху в городских и сельских населенных пунктах, на территориях промышленных организаций Приказ Министра здравоохранения Республики Казахстан от 2 августа 2022 года № ҚР ДСМ-70. Зарегистрирован в Министерстве юстиции Республики Казахстан 3 августа 2022 года № 29011: https://adilet.zan.kz/rus/docs/V2200029011_z10

16. Об утверждении гигиенических нормативов к обеспечению радиационной безопасности Приказ Министра здравоохранения Республики Казахстан от 2 августа 2022 года № ҚР ДСМ-71. Зарегистрирован в Министерстве юстиции Республики Казахстан 3 августа 2022 года № 29012: <https://adilet.zan.kz/rus/docs/V2200029012>.

17. Об утверждении Гигиенических нормативов к физическим факторам, оказывающим воздействие на человека [Электронный ресурс]. Приказ Министра здравоохранения Республики Казахстан от 16 февраля 2022 года № ҚР ДСМ-15. Зарегистрирован в Министерстве юстиции Республики Казахстан 17 февраля 2022 года № 26831.- Режим доступа: https://adilet.zan.kz/rus/docs/V2200026831_z10.

18. Об утверждении Санитарных правил "Санитарно-эпидемиологические требования к водоемосточникам, местам водозабора для хозяйственно-питьевых целей, хозяйственно-питьевому водоснабжению и местам культурно-бытового водопользования и безопасности водных объектов" [Электронный ресурс]. Приказ Министра здравоохранения Республики Казахстан от 20 февраля 2023 года № 26. Зарегистрирован в Министерстве юстиции Республики Казахстан 20 февраля 2023 года № 31934.- Режим доступа: https://adilet.zan.kz/rus/docs/V2300031934_z6.

19. Об утверждении Гигиенических нормативов к безопасности среды обитания

Приказ Министра здравоохранения Республики Казахстан от 21 апреля 2021 года № ҚР ДСМ -32. Зарегистрирован в Министерстве юстиции Республики Казахстан 22 апреля 2021 года № 22595:

<https://adilet.zan.kz/rus/docs/V2100022595>

20. Об утверждении перечня отходов для размещения на полигонах различных классов [Электронный ресурс]. Приказ Министра экологии, геологии и природных ресурсов Республики Казахстан от 7 сентября 2021 года № 361. Зарегистрирован в Министерстве юстиции Республики Казахстан 8 сентября 2021 года № 24280- Режим доступа:

<https://adilet.zan.kz/rus/docs/V2100024280#z44>.

21. О внесении изменений и дополнений в некоторые приказы министерств здравоохранения и национальной экономики Республики Казахстан Приказ Министра здравоохранения Республики Казахстан от 5 апреля 2023 года № 60. Зарегистрирован в Министерстве юстиции Республики Казахстан 5 апреля 2023 года № 32238:

<https://adilet.zan.kz/rus/docs/V2300032238#z256>

22. «Справочника по климату СССР», вып. 18, 1989 г.

23. Об утверждении Правил разработки программы управления отходами [Электронный ресурс]. Приказ и.о. Министра экологии, геологии и природных ресурсов Республики Казахстан от 9 августа 2021 года № 318. Зарегистрирован в Министерстве юстиции Республики Казахстан 9 августа 2021 года № 23917. - Режим доступа:

<https://adilet.zan.kz/rus/docs/V2100023917#z10>.

24. О признании утратившими силу некоторых приказов

Приказ и.о. Министра экологии, геологии и природных ресурсов Республики Казахстан от 4 августа 2021 года № 289:

<https://adilet.zan.kz/rus/docs/V2100023880>

25. О внесении изменения в приказ Министра экологии, геологии и природных ресурсов Республики Казахстан от 9 августа 2021 года № 319 "Об утверждении Правил выдачи экологических разрешений, представления декларации о воздействии на окружающую среду, а также форм бланков экологического разрешения на воздействие и порядка их заполнения"

Приказ Министра экологии и природных ресурсов Республики Казахстан от 14 сентября 2023 года № 256:

<https://adilet.zan.kz/rus/docs/V2300033427>

26. Рекомендации по оформлению и содержанию проектов нормативов предельно допустимых выбросов в атмосферу (ПДВ) для предприятий Республики Казахстан. РНД 211.2.02.02-97.

27. СП РК 2.04-01-2017. Строительная климатология (с изменениями от 01.08.2018 г.).

28. Методические указания по проведению оценки воздействия хозяйственной деятельности на окружающую среду (утверждены приказом МООС РК от 29 октября 2010 года № 270-п).

29. ГОСТ 17.4.3.02-85 (СТ СЭВ 4471-84) «Охрана природы. Почвы. Требования к охране плодородного слоя почвы при производстве земляных работ» [Электронный ресурс]. - Режим доступа: https://online.zakon.kz/Document/?doc_id=30039535#pos=1;-109.

30. Кодекс Республики Казахстан от 25 декабря 2017 года № 120-VI ЗРК «О налогах и других обязательных платежах в бюджет (Налоговый кодекс)».

31. Методика разработки проектов нормативов предельного размещения отходов производства и потребления (Приложение № 16 к приказу Министра охраны окружающей среды Республики Казахстан от 18.04.2008 г. № 100-п).

32. Климатические характеристики условий распространения примесей в атмосфере. Л.-1983 г.

33. Методика расчета концентраций вредных веществ в атмосферном воздухе от выбросов предприятий. Приложение № 12 к приказу Министра окружающей среды и водных ресурсов РК от 12 июня 2014 года № 221-Ө.

34. ГОСТ 17.5.3.06-85. «Охрана природы (ССОП). Земли. Требования к определению норм снятия плодородного слоя почвы при производстве земляных работ».

35. Интерактивные земельно-кадастровые карты. <http://aisgzk.kz/aisgzk/ru/content/maps/>.

36. Об утверждении Правил обеспечения промышленной безопасности для опасных производственных объектов в нефтехимической, нефтеперерабатывающей отраслях, нефтебаз и автозаправочных станций. Приказ Министра по инвестициям и развитию Республики Казахстан от 30 декабря 2014 года № 342.

37. Сборник методик по расчету выбросов вредных веществ в атмосферу различными производствами, Алматы, 1996 г.;

38. Методика расчета нормативов выбросов от неорганизованных источников, Астана, 2008- Приложение №13 к приказу Министра охраны окружающей среды Республики Казахстан №100 –п;

39. «Методика расчета валовых выбросов вредных веществ в атмосферу для предприятий нефтепереработки и нефтехимии». Приложение № 2 к приказу Министра окружающей среды и водных ресурсов РК от 12 июня 2014 года № 221-Ө;

40. РНД 211.2.02.03-2004. Методика расчета выбросов загрязняющих веществ в атмосферу при сварочных работах (по величинам удельных выбросов). Астана, 2005;

41. Методика расчета выбросов вредных веществ от предприятий дорожно-строительной отрасли, в том числе от асфальтобетонных заводов»,

Астана, 2008. Приложение №12 к приказу Министра охраны окружающей среды Республики Казахстан № 100-п,

42. Методика расчета выбросов загрязняющих веществ в атмосферу от предприятий по производству строительных материалов. Приложение №11 к Приказу Министра ООС РК от «18» 04 2008 года №100 –п.;

43. РД 52.04.52-85 «Регулирование выбросов при неблагоприятных метеорологических условиях»;

44. О внесении изменений и дополнений в некоторые приказы министерств здравоохранения и национальной экономики Республики Казахстан

Приказ Министра здравоохранения Республики Казахстан от 5 апреля 2023 года № 60. Зарегистрирован в Министерстве юстиции Республики Казахстан 5 апреля 2023 года № 32238:

<https://adilet.zan.kz/rus/docs/V2300032238#z859>

45. «Методика расчета сброса ливневых стоков с территории населенных пунктов и предприятий» (приложение к приказу Министра охраны окружающей среды РК от 5 августа 2011 года № 203-ө).

46. РНД 03.1.0.3.01-96 «Порядок нормирования объемов образования и размещения отходов производства» Алматы 1996 г.

47. ГОСТ-1639-93 (ГОСТ-6825-74) «Лампы люминесцентные трубчатые для общего освещения».

48. Справочник химика, том 5, изд-во «Химия», Москва, 1969 г.

49. Кузьмин Р. С. Компонентный состав отходов. Часть 1. Казань.: Дом печати, 2007.

50. РД 52.04.186-89 Руководство по контролю загрязнения атмосферы (Часть I. Разделы 1-5).

51. О признании утратившим силу приказа Министра энергетики Республики Казахстан от 11 июля 2016 года № 312 "Об утверждении Правил учета отходов производства и потребления"

Приказ Министра экологии, геологии и природных ресурсов Республики Казахстан от 16 августа 2022 года № 575: <https://adilet.zan.kz/rus/docs/V2200029185/compare>.

52. Об утверждении формы отчета по инвентаризации отходов и инструкции по ее заполнению. Приказ и.о. Министра экологии, геологии и природных ресурсов Республики Казахстан от 18 января 2022 года № 14. Зарегистрирован в Министерстве юстиции Республики Казахстан 20 января 2022 года № 26577. Режим доступа - <https://adilet.zan.kz/rus/docs/V2200026577#z12>

53. «Защита от шума. Справочник проектировщика». М., Стройиздат, 1974.

54. Сафонов В. В. «Шум реконструкции зданий и сооружений, проблемы его снижения на прилегающих территориях».

55. Каталог шумовых характеристик технологического оборудования. (к СНиП II-12-77).

ПРИЛОЖЕНИЯ

Приложение А. Протокол расчета выбросов загрязняющих веществ на период строительства

РАСЧЕТ ВАЛОВЫХ ВЫБРОСОВ

Город N 098, Абайская область

Объект N 0002, Вариант 1 «Строительство котельной»

Источник загрязнения N 0001, Труба дымовая

Источник выделения N 001, Компрессоры передвижные с двигателем внутреннего сгорания

Список литературы:

1. "Методика расчета выбросов загрязняющих веществ в атмосферу от стационарных дизельных установок. РНД 211.2.02.04-2004". Астана, 2004 г.

Исходные данные:

Производитель стационарной дизельной установки (СДУ): отечественный

Расход топлива стационарной дизельной установки за год $B_{год}$, т, 0.12

Эксплуатационная мощность стационарной дизельной установки P_s , кВт, 1

Удельный расход топлива на экспл./номин. режиме работы двигателя b_s , г/кВт*ч, 200

Температура отработавших газов $T_{ог}$, К, 274

Используемая природоохранная технология: процент очистки указан самостоятельно

1. Оценка расхода и температуры отработавших газов

Расход отработавших газов $G_{ог}$, кг/с:

$$G_{ог} = 8.72 \cdot 10^{-6} \cdot b_s \cdot P_s = 8.72 \cdot 10^{-6} \cdot 200 \cdot 1 = 0.001744 \quad (A.3)$$

Удельный вес отработавших газов $\gamma_{ог}$, кг/м³:

$$\gamma_{ог} = 1.31 / (1 + T_{ог} / 273) = 1.31 / (1 + 274 / 273) = 0.653802559 \quad (A.5)$$

где 1.31 - удельный вес отработавших газов при температуре, равной 0 гр.С, кг/м³;

Объемный расход отработавших газов $Q_{ог}$, м³/с:

$$Q_{ог} = G_{ог} / \gamma_{ог} = 0.001744 / 0.653802559 = 0.002667472 \quad (A.4)$$

2. Расчет максимального из разовых и валового выбросов

Таблица значений выбросов e_{mi} г/кВт*ч стационарной дизельной установки до капитального ремонта

Группа	CO	NOx	CH	C	SO2	CH2O	БП
A	7.2	10.3	3.6	0.7	1.1	0.15	1.3E-5

Таблица значений выбросов q_{zi} г/кг.топл. стационарной дизельной установки до капитального ремонта

Группа	CO	NOx	CH	C	SO2	CH2O	БП
A	30	43	15	3	4.5	0.6	5.5E-5

Расчет максимального из разовых выброса M_i , г/с:

$$M_i = e_{mi} * P_3 / 3600 \quad (1)$$

Расчет валового выброса W_i , т/год:

$$W_i = q_{mi} * B_{200} / 1000 \quad (2)$$

Коэффициенты трансформации приняты на уровне максимально установленных значений, т.е. 0.8 - для NO₂ и 0.13 - для NO

Примесь:0337 Углерод оксид (Оксид углерода, Угарный газ) (584)

$$M_i = e_{mi} * P_3 / 3600 = 7.2 * 1 / 3600 = 0.002$$

$$W_i = q_{mi} * B_{200} = 30 * 0.12 / 1000 = 0.0036$$

Примесь:0301 Азота (IV) диоксид (Азота диоксид) (4)

$$M_i = (e_{mi} * P_3 / 3600) * 0.8 = (10.3 * 1 / 3600) * 0.8 = 0.002288889$$

$$W_i = (q_{mi} * B_{200} / 1000) * 0.8 = (43 * 0.12 / 1000) * 0.8 = 0.004128$$

Примесь:2754 Алканы C12-19 /в пересчете на С/ (Углеводороды предельные C12-C19 (в пересчете на С); Растворитель РПК-265П) (10)

$$M_i = e_{mi} * P_3 / 3600 = 3.6 * 1 / 3600 = 0.001$$

$$W_i = q_{mi} * B_{200} / 1000 = 15 * 0.12 / 1000 = 0.0018$$

Примесь:0328 Углерод (Сажа, Углерод черный) (583)

$$M_i = e_{mi} * P_3 / 3600 = 0.7 * 1 / 3600 = 0.000194444$$

$$W_i = q_{mi} * B_{200} / 1000 = 3 * 0.12 / 1000 = 0.00036$$

Примесь:0330 Сера диоксид (Ангидрид сернистый, Сернистый газ, Сера (IV) оксид) (516)

$$M_i = e_{mi} * P_3 / 3600 = 1.1 * 1 / 3600 = 0.000305556$$

$$W_i = q_{mi} * B_{200} / 1000 = 4.5 * 0.12 / 1000 = 0.00054$$

Примесь:1325 Формальдегид (Метаналь) (609)

$$M_i = e_{mi} * P_3 / 3600 = 0.15 * 1 / 3600 = 0.000041667$$

$$W_i = q_{mi} * B_{200} = 0.6 * 0.12 / 1000 = 0.000072$$

Примесь:0703 Бенз/а/пирен (3,4-Бензпирен) (54)

$$M_i = e_{mi} * P_3 / 3600 = 0.000013 * 1 / 3600 = 0.000000004$$

$$W_i = q_{mi} * B_{200} = 0.000055 * 0.12 / 1000 = 0.000000007$$

Примесь:0304 Азот (II) оксид (Азота оксид) (6)

$$M_i = (e_{mi} * P_3 / 3600) * 0.13 = (10.3 * 1 / 3600) * 0.13 = 0.000371944$$

$$W_i = (q_{mi} * B_{200} / 1000) * 0.13 = (43 * 0.12 / 1000) * 0.13 = 0.0006708$$

Итого выбросы по веществам:

Код	Примесь	г/сек без очистки	т/год без очистки	% очистки	г/сек с очисткой	т/год с очисткой
0301	Азота (IV) диоксид (Азота диоксид) (4)	0.002288889	0.004128	0	0.002288889	0.004128
0304	Азот (II) оксид (Азота оксид) (6)	0.000371944	0.0006708	0	0.000371944	0.0006708
0328	Углерод (Сажа,	0.000194444	0.00036	0	0.000194444	0.00036

	Углерод черный) (583)					
0330	Сера диоксид (Ангидрид сернистый, Сернистый газ, Сера (IV) оксид) (516)	0.000305556	0.00054	0	0.000305556	0.00054
0337	Углерод оксид (Окись углерода, Угарный газ) (584)	0.002	0.0036	0	0.002	0.0036
0703	Бенз/а/пирен (3,4- Бензпирен) (54)	0.0000000004	0.0000000007	0	0.0000000004	0.0000000007
1325	Формальдегид (Метаналь) (609)	0.000041667	0.000072	0	0.000041667	0.000072
2754	Алканы C12-19 /в пересчете на C/ (Углеводороды предельные C12- C19 (в пересчете на C); Растворитель РПК-265П) (10)	0.001	0.0018	0	0.001	0.0018

Источник загрязнения N 0002, Труба дымовая

Источник выделения N 0002 02, Котлы битумные передвижные

Список литературы:

1. Методика расчета выбросов вредных веществ от предприятий дорожно-строительной отрасли, в т.ч. АБЗ. Приложение №12 к Приказу Министра охраны окружающей среды Республики Казахстан от 18.04.2008 №100-п
2. "Сборник методик по расчету выбросов вредных в атмосферу различными производствами". Алматы, КазЭКОЭКСП, 1996 г.
- п.6. Методика расчета выбросов вредных веществ при работе асфальтобетонных заводов

Тип источника выделения: Битумоплавильная установка

Время работы оборудования, ч/год, **$T = 28$**

Расчет выбросов при сжигания топлива

Вид топлива: жидкое

Марка топлива : Дизельное топливо

Зольность топлива, %(Прил. 2.1), **$AR = 0.1$**

Сернистость топлива, %(Прил. 2.1), **$SR = 0.3$**

Содержание сероводорода в топливе, %(Прил. 2.1), **$H_2S = 0$**

Низшая теплота сгорания, МДж/кг(Прил. 2.1), **$QR = 42.75$**

Расход топлива, т/год, **$BT = 0.13$**

Примесь: 0330 Сера диоксид (Ангидрид сернистый, Сернистый газ, Сера (IV) оксид) (516)

Доля диоксида серы, связываемого летучей золой топлива, $N1SO2 = 0.02$

Валовый выброс ЗВ, т/год (3.12), $\underline{M} = 0.02 \cdot BT \cdot SR \cdot (1-N1SO2) \cdot (1-N2SO2) + 0.0188 \cdot H2S \cdot BT = 0.02 \cdot 0.13 \cdot 0.3 \cdot (1-0.02) \cdot (1-0) + 0.0188 \cdot 0 \cdot 0.13 = 0.000764$

Максимальный разовый выброс ЗВ, г/с (3.14), $\underline{G} = \underline{M} \cdot 10^6 / (3600 \cdot \underline{T}) = 0.000764 \cdot 10^6 / (3600 \cdot 28) = 0.00758$

Примесь: 0337 Углерод оксид (Окись углерода, Угарный газ) (584)

Потери теплоты вследствие химической неполноты сгорания топлива, %, $Q3 = 0.5$

Потери теплоты вследствие механической неполноты сгорания топлива, %, $Q4 = 0$

Коэффициент, учитывающий долю потери теплоты вследствие химической неполноты сгорания топлива, $R = 0.65$

Выход оксида углерода, кг/т (3.19), $CCO = Q3 \cdot R \cdot QR = 0.5 \cdot 0.65 \cdot 42.75 = 13.9$

Валовый выброс, т/год (3.18), $\underline{M} = 0.001 \cdot CCO \cdot BT \cdot (1-Q4 / 100) = 0.001 \cdot 13.9 \cdot 0.13 \cdot (1-0 / 100) = 0.001807$

Максимальный разовый выброс, г/с (3.17), $\underline{G} = \underline{M} \cdot 10^6 / (3600 \cdot \underline{T}) = 0.001807 \cdot 10^6 / (3600 \cdot 28) = 0.01793$

$NOX = 1$

Выбросы оксидов азота

Производительность установки, т/час, $PUST = 0.5$

Кол-во окислов азота, кг/1 Гдж тепла (табл. 3.5), $KNO2 = 0.047$

Коэфф. снижения выбросов азота в результате технических решений, $B = 0$

Валовый выброс оксидов азота, т/год (ф-ла 3.15), $M = 0.001 \cdot BT \cdot QR \cdot KNO2 \cdot (1-B) = 0.001 \cdot 0.13 \cdot 42.75 \cdot 0.047 \cdot (1-0) = 0.000261$

Максимальный разовый выброс оксидов азота, г/с, $G = M \cdot 10^6 / (3600 \cdot \underline{T}) = 0.000261 \cdot 10^6 / (3600 \cdot 28) = 0.00259$

Коэффициент трансформации для диоксида азота, $NO2 = 0.8$

Коэффициент трансформации для оксида азота, $NO = 0.13$

Примесь: 0301 Азота (IV) диоксид (Азота диоксид) (4)

Валовый выброс диоксида азота, т/год, $\underline{M} = NO2 \cdot M = 0.8 \cdot 0.000261 = 0.000209$

Максимальный разовый выброс диоксида азота, г/с, $\underline{G} = NO2 \cdot G = 0.8 \cdot 0.00259 = 0.00207$

Примесь: 0304 Азот (II) оксид (Азота оксид) (6)

Валовый выброс оксида азота, т/год, $\underline{M} = NO \cdot M = 0.13 \cdot 0.000261 = 0.0000339$

Максимальный разовый выброс оксида азота, г/с, $\underline{G} = NO \cdot G = 0.13 \cdot 0.00259 = 0.000337$

Примесь: 2754 Алканы C12-19 /в пересчете на С/ (Углеводороды предельные C12-C19 (в пересчете на С); Растворитель РПК-265П) (10)

Объем производства битума, т/год, $MY = 1.7867474$

Валовый выброс, т/год (ф-ла 6.7[1]), $\underline{M} = (1 \cdot MY) / 1000 = (1 \cdot 1.7867474) / 1000 = 0.001787$

Максимальный разовый выброс, г/с, $\underline{G} = \underline{M} \cdot 10^6 / (\underline{T} \cdot 3600) = 0.001787 \cdot 10^6 / (28 \cdot 3600) = 0.01773$

Итого:

Код	Наименование ЗВ	Выброс г/с	Выброс т/год
0301	Азота (IV) диоксид (Азота диоксид) (4)	0.00207	0.000209
0304	Азот (II) оксид (Азота оксид) (6)	0.000337	0.0000339
0330	Сера диоксид (Ангидрид сернистый, Сернистый газ, Сера (IV) оксид) (516)	0.00758	0.000764
0337	Углерод оксид (Окись углерода, Угарный газ) (584)	0.01793	0.001807
2754	Алканы C12-19 /в пересчете на C/ (Углеводороды предельные C12-C19 (в пересчете на C); Растворитель РПК-265П) (10)	0.01773	0.001787

Источник загрязнения N 6001, Неорганизованный ист.

Источник выделения N 6001 03, Спецтехника (передвижные источники)

Список литературы:

1. Методика расчета выбросов загрязняющих веществ от автотранспортных предприятий (раздел 3) Приложение №3 к Приказу Министра охраны окружающей среды Республики Казахстан от 18.04.2008 №100-п

2. Методика расчета выбросов загрязняющих веществ от предприятий дорожно-строительной отрасли (раздел 4)

Приложение №12 к Приказу Министра охраны окружающей среды Республики Казахстан от 18.04.2008 №100-п

**РАСЧЕТ ВЫБРОСОВ ЗАГРЯЗНЯЮЩИХ ВЕЩЕСТВ
ПРИ РАБОТЕ И ДВИЖЕНИИ АВТОМОБИЛЕЙ ПО ТЕРРИТОРИИ**

Расчетный период: Теплый период ($t > 5$)

Температура воздуха за расчетный период, град. С, **$T = 30$**

Тип машины: Грузовые автомобили дизельные свыше 5 до 8 т (иномарки)

Тип топлива: Дизельное топливо

Количество рабочих дней в году, дн., **$DN = 38$**

Наибольшее количество автомобилей, работающих на территории в течении 30 мин, **$NK1 = 1$**

Общ. количество автомобилей данной группы за расчетный период, шт., **$NK = 1$**

Коэффициент выпуска (выезда), **$A = 1$**

Экологический контроль не проводится

Суммарный пробег с нагрузкой, км/день, **$L1N = 20$**

Суммарное время работы двигателя на холостом ходу, мин/день, **$TXS = 5$**

Макс. пробег с нагрузкой за 30 мин, км, **$L2N = 5$**

Макс. время работы двигателя на холостом ходу в течение 30 мин, мин, **$TXM = 5$**

Суммарный пробег 1 автомобиля без нагрузки по территории п/п, км, **$L1 = 10$**

Максимальный пробег 1 автомобиля без нагрузки за 30 мин, км, **$L2 = 5$**

Примесь: 0337 Углерод оксид (Окись углерода, Угарный газ) (584)

Пробеговые выбросы ЗВ, г/км, (табл.3.11), $ML = 4.1$
 Удельные выбросы ЗВ при работе на холостом ходу, г/мин,
 (табл.3.12), $MXX = 0.54$

Выброс ЗВ в день при движении и работе на территории,г, $M1 = ML \cdot L1 + 1.3 \cdot ML \cdot L1N + MXX \cdot TXS = 4.1 \cdot 10 + 1.3 \cdot 4.1 \cdot 20 + 0.54 \cdot 5 = 150.3$
 Валовый выброс ЗВ, т/год, $M = A \cdot M1 \cdot NK \cdot DN \cdot 10^{-6} = 1 \cdot 150.3 \cdot 1 \cdot 38 \cdot 10^{-6} = 0.00571$
 Максимальный разовый выброс ЗВ одним автомобилем, г за 30 мин, $M2 = ML \cdot L2 + 1.3 \cdot ML \cdot L2N + MXX \cdot TXM = 4.1 \cdot 5 + 1.3 \cdot 4.1 \cdot 5 + 0.54 \cdot 5 = 49.85$
 Максимальный разовый выброс ЗВ, г/с, $G = M2 \cdot NK1 / 30 / 60 = 49.85 \cdot 1 / 30 / 60 = 0.0277$

Примесь: 2732 Керосин (654*)

Пробеговые выбросы ЗВ, г/км, (табл.3.11), $ML = 0.6$
 Удельные выбросы ЗВ при работе на холостом ходу, г/мин,
 (табл.3.12), $MXX = 0.27$

Выброс ЗВ в день при движении и работе на территории,г, $M1 = ML \cdot L1 + 1.3 \cdot ML \cdot L1N + MXX \cdot TXS = 0.6 \cdot 10 + 1.3 \cdot 0.6 \cdot 20 + 0.27 \cdot 5 = 22.95$
 Валовый выброс ЗВ, т/год, $M = A \cdot M1 \cdot NK \cdot DN \cdot 10^{-6} = 1 \cdot 22.95 \cdot 1 \cdot 38 \cdot 10^{-6} = 0.000872$
 Максимальный разовый выброс ЗВ одним автомобилем, г за 30 мин, $M2 = ML \cdot L2 + 1.3 \cdot ML \cdot L2N + MXX \cdot TXM = 0.6 \cdot 5 + 1.3 \cdot 0.6 \cdot 5 + 0.27 \cdot 5 = 8.25$
 Максимальный разовый выброс ЗВ, г/с, $G = M2 \cdot NK1 / 30 / 60 = 8.25 \cdot 1 / 30 / 60 = 0.00458$

РАСЧЕТ выбросов оксидов азота:

Пробеговые выбросы ЗВ, г/км, (табл.3.11), $ML = 3$
 Удельные выбросы ЗВ при работе на холостом ходу, г/мин,
 (табл.3.12), $MXX = 0.29$

Выброс ЗВ в день при движении и работе на территории,г, $M1 = ML \cdot L1 + 1.3 \cdot ML \cdot L1N + MXX \cdot TXS = 3 \cdot 10 + 1.3 \cdot 3 \cdot 20 + 0.29 \cdot 5 = 109.5$
 Валовый выброс ЗВ, т/год, $M = A \cdot M1 \cdot NK \cdot DN \cdot 10^{-6} = 1 \cdot 109.5 \cdot 1 \cdot 38 \cdot 10^{-6} = 0.00416$
 Максимальный разовый выброс ЗВ одним автомобилем, г за 30 мин, $M2 = ML \cdot L2 + 1.3 \cdot ML \cdot L2N + MXX \cdot TXM = 3 \cdot 5 + 1.3 \cdot 3 \cdot 5 + 0.29 \cdot 5 = 35.95$
 Максимальный разовый выброс ЗВ, г/с, $G = M2 \cdot NK1 / 30 / 60 = 35.95 \cdot 1 / 30 / 60 = 0.01997$

С учетом трансформации оксидов азота получаем:

Примесь: 0301 Азота (IV) диоксид (Азота диоксид) (4)

Валовый выброс, т/год, $\_M\_ = 0.8 \cdot M = 0.8 \cdot 0.00416 = 0.00333$
 Максимальный разовый выброс,г/с, $GS = 0.8 \cdot G = 0.8 \cdot 0.01997 = 0.01598$

Примесь: 0304 Азот (II) оксид (Азота оксид) (6)

Валовый выброс, т/год, $\_M\_ = 0.13 \cdot M = 0.13 \cdot 0.00416 = 0.000541$
 Максимальный разовый выброс,г/с, $GS = 0.13 \cdot G = 0.13 \cdot 0.01997 = 0.002596$

Примесь: 0328 Углерод (Сажа, Углерод черный) (583)

Пробеговые выбросы ЗВ, г/км, (табл.3.11), $ML = 0.15$
 Удельные выбросы ЗВ при работе на холостом ходу, г/мин,
 (табл.3.12), $MXX = 0.012$

Выброс ЗВ в день при движении и работе на территории,г, $M1 = ML \cdot L1 + 1.3 \cdot ML \cdot L1N + MXX \cdot TXS = 0.15 \cdot 10 + 1.3 \cdot 0.15 \cdot 20 + 0.012 \cdot 5 = 5.46$
 Валовый выброс ЗВ, т/год, $M = A \cdot M1 \cdot NK \cdot DN \cdot 10^{-6} = 1 \cdot 5.46 \cdot 1 \cdot 38 \cdot 10^{-6} = 0.0002075$
 Максимальный разовый выброс ЗВ одним автомобилем, г за 30 мин, $M2 = ML \cdot L2 + 1.3 \cdot ML \cdot L2N + MXX \cdot TXM = 0.15 \cdot 5 + 1.3 \cdot 0.15 \cdot 5 + 0.012 \cdot 5 = 1.785$
 Максимальный разовый выброс ЗВ, г/с, $G = M2 \cdot NK1 / 30 / 60 = 1.785 \cdot 1 / 30 / 60 = 0.000992$

Примесь: 0330 Сера диоксид (Ангидрид сернистый, Сернистый газ, Сера (IV) оксид) (516)

Пробеговые выбросы ЗВ, г/км, (табл.3.11), $ML = 0.4$
 Удельные выбросы ЗВ при работе на холостом ходу, г/мин,
 (табл.3.12), $MXX = 0.081$

Выброс ЗВ в день при движении и работе на территории,г, $M1 = ML \cdot L1 + 1.3 \cdot ML \cdot L1N + MXX \cdot TXS = 0.4 \cdot 10 + 1.3 \cdot 0.4 \cdot 20 + 0.081 \cdot 5 = 14.8$
 Валовый выброс ЗВ, т/год, $M = A \cdot M1 \cdot NK \cdot DN \cdot 10^{-6} = 1 \cdot 14.8 \cdot 1 \cdot 38 \cdot 10^{-6} = 0.000562$
 Максимальный разовый выброс ЗВ одним автомобилем, г за 30 мин, $M2 = ML \cdot L2 + 1.3 \cdot ML \cdot L2N + MXX \cdot TXM = 0.4 \cdot 5 + 1.3 \cdot 0.4 \cdot 5 + 0.081 \cdot 5 = 5$
 Максимальный разовый выброс ЗВ, г/с, $G = M2 \cdot NK1 / 30 / 60 = 5 \cdot 1 / 30 / 60 = 0.00278$

Тип машины: Грузовые автомобили дизельные свыше 8 до 16 т (иномарки)

Тип топлива: Дизельное топливо

Количество рабочих дней в году, дн., $DN = 38$

Наибольшее количество автомобилей, работающих на территории в течении 30 мин, $NK1 = 1$

Общ. количество автомобилей данной группы за расчетный период, шт., $NK = 1$

Коэффициент выпуска (выезда), $A = 1$

Экологический контроль не проводится

Суммарный пробег с нагрузкой, км/день, $L1N = 20$

Суммарное время работы двигателя на холостом ходу, мин/день, $TXS = 5$

Макс. пробег с нагрузкой за 30 мин, км, $L2N = 5$

Макс. время работы двигателя на холостом ходу в течение 30 мин, мин, $TXM = 5$

Суммарный пробег 1 автомобиля без нагрузки по территории п/п, км, $L1 = 10$

Максимальный пробег 1 автомобиля без нагрузки за 30 мин, км, $L2 = 5$

Примесь: 0337 Углерод оксид (Окись углерода, Угарный газ) (584)

Пробеговые выбросы ЗВ, г/км, (табл.3.11), $ML = 4.9$
 Удельные выбросы ЗВ при работе на холостом ходу, г/мин,
 (табл.3.12), $MXX = 0.84$

Выброс ЗВ в день при движении и работе на территории, $M1 = ML \cdot L1 + 1.3 \cdot ML \cdot L1N + MXX \cdot TXS = 4.9 \cdot 10 + 1.3 \cdot 4.9 \cdot 20 + 0.84 \cdot 5 = 180.6$

Валовый выброс ЗВ, т/год, $M = A \cdot M1 \cdot NK \cdot DN \cdot 10^{-6} = 1 \cdot 180.6 \cdot 1 \cdot 38 \cdot 10^{-6} = 0.00686$

Максимальный разовый выброс ЗВ одним автомобилем, г за 30 мин, $M2 = ML \cdot L2 + 1.3 \cdot ML \cdot L2N + MXX \cdot TXM = 4.9 \cdot 5 + 1.3 \cdot 4.9 \cdot 5 + 0.84 \cdot 5 = 60.6$

Максимальный разовый выброс ЗВ, г/с, $G = M2 \cdot NK1 / 30 / 60 = 60.6 \cdot 1 / 30 / 60 = 0.0337$

Примесь: 2732 Керосин (654*)

Пробеговые выбросы ЗВ, г/км, (табл.3.11), $ML = 0.7$

Удельные выбросы ЗВ при работе на холостом ходу, г/мин, (табл.3.12), $MXX = 0.42$

Выброс ЗВ в день при движении и работе на территории, $M1 = ML \cdot L1 + 1.3 \cdot ML \cdot L1N + MXX \cdot TXS = 0.7 \cdot 10 + 1.3 \cdot 0.7 \cdot 20 + 0.42 \cdot 5 = 27.3$

Валовый выброс ЗВ, т/год, $M = A \cdot M1 \cdot NK \cdot DN \cdot 10^{-6} = 1 \cdot 27.3 \cdot 1 \cdot 38 \cdot 10^{-6} = 0.001037$

Максимальный разовый выброс ЗВ одним автомобилем, г за 30 мин, $M2 = ML \cdot L2 + 1.3 \cdot ML \cdot L2N + MXX \cdot TXM = 0.7 \cdot 5 + 1.3 \cdot 0.7 \cdot 5 + 0.42 \cdot 5 = 10.15$

Максимальный разовый выброс ЗВ, г/с, $G = M2 \cdot NK1 / 30 / 60 = 10.15 \cdot 1 / 30 / 60 = 0.00564$

РАСЧЕТ выбросов оксидов азота:

Пробеговые выбросы ЗВ, г/км, (табл.3.11), $ML = 3.4$

Удельные выбросы ЗВ при работе на холостом ходу, г/мин, (табл.3.12), $MXX = 0.46$

Выброс ЗВ в день при движении и работе на территории, $M1 = ML \cdot L1 + 1.3 \cdot ML \cdot L1N + MXX \cdot TXS = 3.4 \cdot 10 + 1.3 \cdot 3.4 \cdot 20 + 0.46 \cdot 5 = 124.7$

Валовый выброс ЗВ, т/год, $M = A \cdot M1 \cdot NK \cdot DN \cdot 10^{-6} = 1 \cdot 124.7 \cdot 1 \cdot 38 \cdot 10^{-6} = 0.00474$

Максимальный разовый выброс ЗВ одним автомобилем, г за 30 мин, $M2 = ML \cdot L2 + 1.3 \cdot ML \cdot L2N + MXX \cdot TXM = 3.4 \cdot 5 + 1.3 \cdot 3.4 \cdot 5 + 0.46 \cdot 5 = 41.4$

Максимальный разовый выброс ЗВ, г/с, $G = M2 \cdot NK1 / 30 / 60 = 41.4 \cdot 1 / 30 / 60 = 0.023$

С учетом трансформации оксидов азота получаем:

Примесь: 0301 Азота (IV) диоксид (Азота диоксид) (4)

Валовый выброс, т/год, $_M = 0.8 \cdot M = 0.8 \cdot 0.00474 = 0.00379$

Максимальный разовый выброс, г/с, $GS = 0.8 \cdot G = 0.8 \cdot 0.023 = 0.0184$

Примесь: 0304 Азот (II) оксид (Азота оксид) (6)

Валовый выброс, т/год, $_M = 0.13 \cdot M = 0.13 \cdot 0.00474 = 0.000616$

Максимальный разовый выброс, г/с, $GS = 0.13 \cdot G = 0.13 \cdot 0.023 = 0.00299$

Примесь: 0328 Углерод (Сажа, Углерод черный) (583)

Пробеговые выбросы ЗВ, г/км, (табл.3.11), $ML = 0.2$

Удельные выбросы ЗВ при работе на холостом ходу, г/мин, (табл.3.12), $MXX = 0.019$

Выброс ЗВ в день при движении и работе на территории, г, $M1 = ML \cdot L1 + 1.3 \cdot ML \cdot L1N + MXX \cdot TXS = 0.2 \cdot 10 + 1.3 \cdot 0.2 \cdot 20 + 0.019 \cdot 5 = 7.3$

Валовый выброс ЗВ, т/год, $M = A \cdot M1 \cdot NK \cdot DN \cdot 10^{-6} = 1 \cdot 7.3 \cdot 1 \cdot 38 \cdot 10^{-6} = 0.0002774$

Максимальный разовый выброс ЗВ одним автомобилем, г за 30 мин, $M2 = ML \cdot L2 + 1.3 \cdot ML \cdot L2N + MXX \cdot TXM = 0.2 \cdot 5 + 1.3 \cdot 0.2 \cdot 5 + 0.019 \cdot 5 = 2.395$

Максимальный разовый выброс ЗВ, г/с, $G = M2 \cdot NK1 / 30 / 60 = 2.395 \cdot 1 / 30 / 60 = 0.00133$

Примесь: 0330 Сера диоксид (Ангидрид сернистый, Сернистый газ, Сера (IV) оксид) (516)

Пробеговые выбросы ЗВ, г/км, (табл.3.11), $ML = 0.475$

Удельные выбросы ЗВ при работе на холостом ходу, г/мин, (табл.3.12), $MXX = 0.1$

Выброс ЗВ в день при движении и работе на территории, г, $M1 = ML \cdot L1 + 1.3 \cdot ML \cdot L1N + MXX \cdot TXS = 0.475 \cdot 10 + 1.3 \cdot 0.475 \cdot 20 + 0.1 \cdot 5 = 17.6$

Валовый выброс ЗВ, т/год, $M = A \cdot M1 \cdot NK \cdot DN \cdot 10^{-6} = 1 \cdot 17.6 \cdot 1 \cdot 38 \cdot 10^{-6} = 0.000669$

Максимальный разовый выброс ЗВ одним автомобилем, г за 30 мин, $M2 = ML \cdot L2 + 1.3 \cdot ML \cdot L2N + MXX \cdot TXM = 0.475 \cdot 5 + 1.3 \cdot 0.475 \cdot 5 + 0.1 \cdot 5 = 5.96$

Максимальный разовый выброс ЗВ, г/с, $G = M2 \cdot NK1 / 30 / 60 = 5.96 \cdot 1 / 30 / 60 = 0.00331$

Тип машины: Трактор (К), N ДВС = 36 - 60 кВт

Вид топлива: дизельное топливо

Температура воздуха за расчетный период, град. С, $T = 30$

Количество рабочих дней в периоде, $DN = 38$

Общее кол-во дорожных машин данной группы, шт., $NK = 1$

Коэффициент выпуска (выезда), $A = 1$

Наибольшее количество дорожных машин, работающих на территории в течении 30 мин, шт, $NK1 = 1$

Суммарное время движения без нагрузки 1 машины в день, мин, $TV1 = 30$

Суммарное время движения 1 машины с нагрузкой в день, мин, $TV1N = 270$

Суммарное время работы 1 машины на хол. ходу, мин, $TXS = 10$

Макс время движения без нагрузки 1 машины за 30 мин, мин, $TV2 = 10$

Макс время движения с нагрузкой 1 машины за 30 мин, мин, $TV2N = 5$

Макс.время работы машин на хол. ходу за 30 мин, мин, $TXM = 5$

Примесь: 0337 Углерод оксид (Окись углерода, Угарный газ) (584)

Удельный выброс машин при прогреве, г/мин, (табл. 4.5 [2]), $MPR = 1.4$

Удельный выброс машин на хол. ходу, г/мин, (табл. 4.2 [2]), $MXX = 1.44$

Пробеговой выброс машин при движении, г/мин, (табл. 4.6 [2]), $ML = 0.77$

Выброс 1 машины при работе на территории, г, $M1 = ML \cdot TV1 + 1.3 \cdot ML \cdot TV1N + MXX \cdot TXS = 0.77 \cdot 30 + 1.3 \cdot 0.77 \cdot 270 + 1.44 \cdot 10 = 307.8$

Максимальный выброс 1 машины при работе на территории, г за 30 мин, $M2 = ML \cdot TV2 + 1.3 \cdot ML \cdot TV2N + MXX \cdot TXM = 0.77 \cdot 10 + 1.3 \cdot 0.77 \cdot 5 + 1.44 \cdot 5 = 19.9$

Валовый выброс ЗВ, т/год (4.8), $M = A \cdot M1 \cdot NK \cdot DN / 10^6 = 1 \cdot 307.8 \cdot 1 \cdot 38 / 10^6 = 0.0117$

Максимальный разовый выброс ЗВ, г/с

$$G = M2 \cdot NK1 / 30 / 60 = 19.9 \cdot 1 / 30 / 60 = 0.01106$$

Примесь: 2732 Керосин (654*)

Удельный выброс машин при прогреве, г/мин, (табл. 4.5 [2]), **MPR = 0.18**

Удельный выброс машин на хол. ходу, г/мин, (табл. 4.2 [2]), **MXX = 0.18**

Пробеговой выброс машин при движении, г/мин, (табл. 4.6 [2]), **ML = 0.26**

Выброс 1 машины при работе на территории, г, **$M1 = ML \cdot TV1 + 1.3 \cdot ML \cdot TV1N + MXX \cdot TXS = 0.26 \cdot 30 + 1.3 \cdot 0.26 \cdot 270 + 0.18 \cdot 10 = 100.9$**

Максимальный выброс 1 машины при работе на территории, г за 30 мин, **$M2 = ML \cdot TV2 + 1.3 \cdot ML \cdot TV2N + MXX \cdot TXM = 0.26 \cdot 10 + 1.3 \cdot 0.26 \cdot 5 + 0.18 \cdot 5 = 5.19$**

Валовый выброс ЗВ, т/год (4.8), **$M = A \cdot M1 \cdot NK \cdot DN / 10^6 = 1 \cdot 100.9 \cdot 1 \cdot 38 / 10^6 = 0.003834$**

Максимальный разовый выброс ЗВ, г/с

$$G = M2 \cdot NK1 / 30 / 60 = 5.19 \cdot 1 / 30 / 60 = 0.002883$$

РАСЧЕТ выбросов оксидов азота

Удельный выброс машин при прогреве, г/мин, (табл. 4.5 [2]), **MPR = 0.29**

Удельный выброс машин на хол. ходу, г/мин, (табл. 4.2 [2]), **MXX = 0.29**

Пробеговой выброс машин при движении, г/мин, (табл. 4.6 [2]), **ML = 1.49**

Выброс 1 машины при работе на территории, г, **$M1 = ML \cdot TV1 + 1.3 \cdot ML \cdot TV1N + MXX \cdot TXS = 1.49 \cdot 30 + 1.3 \cdot 1.49 \cdot 270 + 0.29 \cdot 10 = 570.6$**

Максимальный выброс 1 машины при работе на территории, г за 30 мин, **$M2 = ML \cdot TV2 + 1.3 \cdot ML \cdot TV2N + MXX \cdot TXM = 1.49 \cdot 10 + 1.3 \cdot 1.49 \cdot 5 + 0.29 \cdot 5 = 26.04$**

Валовый выброс ЗВ, т/год (4.8), **$M = A \cdot M1 \cdot NK \cdot DN / 10^6 = 1 \cdot 570.6 \cdot 1 \cdot 38 / 10^6 = 0.0217$**

Максимальный разовый выброс ЗВ, г/с

$$G = M2 \cdot NK1 / 30 / 60 = 26.04 \cdot 1 / 30 / 60 = 0.01447$$

С учетом трансформации оксидов азота получаем:

Примесь: 0301 Азота (IV) диоксид (Азота диоксид) (4)

Валовый выброс, т/год, **$\_M\_ = 0.8 \cdot M = 0.8 \cdot 0.0217 = 0.01736$**

Максимальный разовый выброс, г/с, **$GS = 0.8 \cdot G = 0.8 \cdot 0.01447 = 0.01158$**

Примесь: 0304 Азот (II) оксид (Азота оксид) (6)

Валовый выброс, т/год, **$\_M\_ = 0.13 \cdot M = 0.13 \cdot 0.0217 = 0.00282$**

Максимальный разовый выброс, г/с, **$GS = 0.13 \cdot G = 0.13 \cdot 0.01447 = 0.00188$**

Примесь: 0328 Углерод (Саж, Углерод черный) (583)

Удельный выброс машин при прогреве, г/мин, (табл. 4.5 [2]), **MPR = 0.04**

Удельный выброс машин на хол. ходу, г/мин, (табл. 4.2 [2]), **MXX = 0.04**

Пробеговой выброс машин при движении, г/мин, (табл. 4.6 [2]), **ML = 0.17**

Выброс 1 машины при работе на территории, г, **$M1 = ML \cdot TV1 + 1.3 \cdot ML \cdot TV1N + MXX \cdot TXS = 0.17 \cdot 30 + 1.3 \cdot 0.17 \cdot 270 + 0.04 \cdot 10 = 65.2$**

Максимальный выброс 1 машины при работе на территории, г за 30 мин, **$M2 = ML \cdot TV2 + 1.3 \cdot ML \cdot TV2N + MXX \cdot TXM = 0.17 \cdot 10 + 1.3 \cdot 0.17 \cdot 5 + 0.04 \cdot 5 = 3.005$**

Валовый выброс ЗВ, т/год (4.8), $M = A \cdot M1 \cdot NK \cdot DN / 10^6 = 1 \cdot 65.2 \cdot 1 \cdot 38 / 10^6 = 0.00248$

Максимальный разовый выброс ЗВ, г/с

$$G = M2 \cdot NK1 / 30 / 60 = 3.005 \cdot 1 / 30 / 60 = 0.00167$$

Примесь: 0330 Сера диоксид (Ангидрид сернистый, Сернистый газ, Сера (IV) оксид) (516)

Удельный выброс машин при прогреве, г/мин, (табл. 4.5 [2]), $MPR = 0.058$

Удельный выброс машин на хол. ходу, г/мин, (табл. 4.2 [2]), $MXX = 0.058$

Пробеговый выброс машин при движении, г/мин, (табл. 4.6 [2]), $ML = 0.12$

$$\text{Выброс 1 машины при работе на территории, г, } M1 = ML \cdot TV1 + 1.3 \cdot ML \cdot TV1N + MXX \cdot TXS = 0.12 \cdot 30 + 1.3 \cdot 0.12 \cdot 270 + 0.058 \cdot 10 = 46.3$$

$$\text{Максимальный выброс 1 машины при работе на территории, г за 30 мин, } M2 = ML \cdot TV2 + 1.3 \cdot ML \cdot TV2N + MXX \cdot TXM = 0.12 \cdot 10 + 1.3 \cdot 0.12 \cdot 5 + 0.058 \cdot 5 = 2.27$$

Валовый выброс ЗВ, т/год (4.8), $M = A \cdot M1 \cdot NK \cdot DN / 10^6 = 1 \cdot 46.3 \cdot 1 \cdot 38 / 10^6 = 0.00176$

Максимальный разовый выброс ЗВ, г/с

$$G = M2 \cdot NK1 / 30 / 60 = 2.27 \cdot 1 / 30 / 60 = 0.00126$$

Тип машины: Трактор (К), N ДВС = 61 - 100 кВт

Вид топлива: дизельное топливо

Температура воздуха за расчетный период, град. С, $T = 30$

Количество рабочих дней в периоде, $DN = 38$

Общее кол-во дорожных машин данной группы, шт., $NK = 1$

Коэффициент выпуска (выезда), $A = 1$

Наибольшее количество дорожных машин, работающих на территории в течении 30 мин, шт, $NK1 = 1$

Суммарное время движения без нагрузки 1 машины в день, мин, $TV1 = 30$

Суммарное время движения 1 машины с нагрузкой в день, мин, $TV1N = 270$

Суммарное время работы 1 машины на хол. ходу, мин, $TXS = 10$

Макс время движения без нагрузки 1 машины за 30 мин, мин, $TV2 = 10$

Макс время движения с нагрузкой 1 машины за 30 мин, мин, $TV2N = 5$

Макс.время работы машин на хол. ходу за 30 мин, мин, $TXM = 5$

Примесь: 0337 Углерод оксид (Окись углерода, Угарный газ) (584)

Удельный выброс машин при прогреве, г/мин, (табл. 4.5 [2]), $MPR = 2.4$

Удельный выброс машин на хол. ходу, г/мин, (табл. 4.2 [2]), $MXX = 2.4$

Пробеговый выброс машин при движении, г/мин, (табл. 4.6 [2]), $ML = 1.29$

$$\text{Выброс 1 машины при работе на территории, г, } M1 = ML \cdot TV1 + 1.3 \cdot ML \cdot TV1N + MXX \cdot TXS = 1.29 \cdot 30 + 1.3 \cdot 1.29 \cdot 270 + 2.4 \cdot 10 = 515.5$$

$$\text{Максимальный выброс 1 машины при работе на территории, г за 30 мин, } M2 = ML \cdot TV2 + 1.3 \cdot ML \cdot TV2N + MXX \cdot TXM = 1.29 \cdot 10 + 1.3 \cdot 1.29 \cdot 5 + 2.4 \cdot 5 = 33.3$$

Валовый выброс ЗВ, т/год (4.8), $M = A \cdot M1 \cdot NK \cdot DN / 10^6 = 1 \cdot 515.5 \cdot 1 \cdot 38 / 10^6 = 0.0196$

Максимальный разовый выброс ЗВ, г/с

$$G = M2 \cdot NK1 / 30 / 60 = 33.3 \cdot 1 / 30 / 60 = 0.0185$$

Примесь: 2732 Керосин (654*)

Удельный выброс машин при прогреве, г/мин, (табл. 4.5 [2]), $MPR = 0.3$

Удельный выброс машин на хол. ходу, г/мин, (табл. 4.2 [2]), $MXX = 0.3$

Пробеговой выброс машин при движении, г/мин, (табл. 4.6 [2]), $ML = 0.43$

Выброс 1 машины при работе на территории, г, $M1 = ML \cdot TV1 + 1.3 \cdot ML \cdot TV1N + MXX \cdot TXS = 0.43 \cdot 30 + 1.3 \cdot 0.43 \cdot 270 + 0.3 \cdot 10 = 166.8$

Максимальный выброс 1 машины при работе на территории, г за 30 мин, $M2 = ML \cdot TV2 + 1.3 \cdot ML \cdot TV2N + MXX \cdot TXM = 0.43 \cdot 10 + 1.3 \cdot 0.43 \cdot 5 + 0.3 \cdot 5 = 8.6$

Валовый выброс ЗВ, т/год (4.8), $M = A \cdot M1 \cdot NK \cdot DN / 10^6 = 1 \cdot 166.8 \cdot 1 \cdot 38 / 10^6 = 0.00634$

Максимальный разовый выброс ЗВ, г/с

$G = M2 \cdot NK1 / 30 / 60 = 8.6 \cdot 1 / 30 / 60 = 0.00478$

РАСЧЕТ выбросов оксидов азота

Удельный выброс машин при прогреве, г/мин, (табл. 4.5 [2]), $MPR = 0.48$

Удельный выброс машин на хол. ходу, г/мин, (табл. 4.2 [2]), $MXX = 0.48$

Пробеговой выброс машин при движении, г/мин, (табл. 4.6 [2]), $ML = 2.47$

Выброс 1 машины при работе на территории, г, $M1 = ML \cdot TV1 + 1.3 \cdot ML \cdot TV1N + MXX \cdot TXS = 2.47 \cdot 30 + 1.3 \cdot 2.47 \cdot 270 + 0.48 \cdot 10 = 945.9$

Максимальный выброс 1 машины при работе на территории, г за 30 мин, $M2 = ML \cdot TV2 + 1.3 \cdot ML \cdot TV2N + MXX \cdot TXM = 2.47 \cdot 10 + 1.3 \cdot 2.47 \cdot 5 + 0.48 \cdot 5 = 43.16$

Валовый выброс ЗВ, т/год (4.8), $M = A \cdot M1 \cdot NK \cdot DN / 10^6 = 1 \cdot 945.9 \cdot 1 \cdot 38 / 10^6 = 0.03594$

Максимальный разовый выброс ЗВ, г/с

$G = M2 \cdot NK1 / 30 / 60 = 43.16 \cdot 1 / 30 / 60 = 0.024$

С учетом трансформации оксидов азота получаем:

Примесь: 0301 Азота (IV) диоксид (Азота диоксид) (4)

Валовый выброс, т/год, $_{M} = 0.8 \cdot M = 0.8 \cdot 0.03594 = 0.02875$

Максимальный разовый выброс, г/с, $GS = 0.8 \cdot G = 0.8 \cdot 0.024 = 0.0192$

Примесь: 0304 Азот (II) оксид (Азота оксид) (6)

Валовый выброс, т/год, $_{M} = 0.13 \cdot M = 0.13 \cdot 0.03594 = 0.00467$

Максимальный разовый выброс, г/с, $GS = 0.13 \cdot G = 0.13 \cdot 0.024 = 0.00312$

Примесь: 0328 Углерод (Сажа, Углерод черный) (583)

Удельный выброс машин при прогреве, г/мин, (табл. 4.5 [2]), $MPR = 0.06$

Удельный выброс машин на хол. ходу, г/мин, (табл. 4.2 [2]), $MXX = 0.06$

Пробеговой выброс машин при движении, г/мин, (табл. 4.6 [2]), $ML = 0.27$

Выброс 1 машины при работе на территории, г, $M1 = ML \cdot TV1 + 1.3 \cdot ML \cdot TV1N + MXX \cdot TXS = 0.27 \cdot 30 + 1.3 \cdot 0.27 \cdot 270 + 0.06 \cdot 10 = 103.5$

Максимальный выброс 1 машины при работе на территории, г за 30 мин, $M2 = ML \cdot TV2 + 1.3 \cdot ML \cdot TV2N + MXX \cdot TXM = 0.27 \cdot 10 + 1.3 \cdot 0.27 \cdot 5 + 0.06 \cdot 5 = 4.755$

Валовый выброс ЗВ, т/год (4.8), $M = A \cdot M1 \cdot NK \cdot DN / 10^6 = 1 \cdot 103.5 \cdot 1 \cdot 38 / 10^6 = 0.00393$

Максимальный разовый выброс ЗВ, г/с

$G = M2 \cdot NK1 / 30 / 60 = 4.755 \cdot 1 / 30 / 60 = 0.00264$

Примесь: 0330 Сера диоксид (Ангидрид сернистый, Сернистый газ, Сера (IV) оксид) (516)

Удельный выброс машин при прогреве, г/мин, (табл. 4.5 [2]), $MPR = 0.097$

Удельный выброс машин на хол. ходу, г/мин, (табл. 4.2 [2]), $MXX = 0.097$

Пробеговый выброс машин при движении, г/мин, (табл. 4.6 [2]), $ML = 0.19$

Выброс 1 машины при работе на территории, г, $M1 = ML \cdot TV1 + 1.3 \cdot ML \cdot TV1N + MXX \cdot Txs = 0.19 \cdot 30 + 1.3 \cdot 0.19 \cdot 270 + 0.097 \cdot 10 = 73.4$

Максимальный выброс 1 машины при работе на территории, г за 30 мин, $M2 = ML \cdot TV2 + 1.3 \cdot ML \cdot TV2N + MXX \cdot TXM = 0.19 \cdot 10 + 1.3 \cdot 0.19 \cdot 5 + 0.097 \cdot 5 = 3.62$

Валовый выброс ЗВ, т/год (4.8), $M = A \cdot M1 \cdot NK \cdot DN / 10^6 = 1 \cdot 73.4 \cdot 1 \cdot 38 / 10^6 = 0.00279$

Максимальный разовый выброс ЗВ, г/с

$G = M2 \cdot NK1 / 30 / 60 = 3.62 \cdot 1 / 30 / 60 = 0.00201$

ИТОГО выбросы по периоду: Теплый период ($t > 5$)

Тип машины: Грузовые автомобили дизельные свыше 5 до 8 т (иномарки)										
Dn, сут	Nk, шт	A	Nk1 шт.	L1, км	L1n, км	Txs, мин	L2, км	L2n, км	Txm, мин	
38	1	1.00	1	10	20	5	5	5	5	
ЗВ	Mxx, г/мин	ML, г/км	г/с			т/год				
0337	0.54	4.1	0.0277			0.00571				
2732	0.27	0.6	0.00458			0.000872				
0301	0.29	3	0.01598			0.00333				
0304	0.29	3	0.002596			0.000541				
0328	0.012	0.15	0.000992			0.0002075				
0330	0.081	0.4	0.00278			0.000562				

Тип машины: Грузовые автомобили дизельные свыше 8 до 16 т (иномарки)										
Dn, сут	Nk, шт	A	Nk1 шт.	L1, км	L1n, км	Txs, мин	L2, км	L2n, км	Txm, мин	
38	1	1.00	1	10	20	5	5	5	5	
ЗВ	Mxx, г/мин	ML, г/км	г/с			т/год				
0337	0.84	4.9	0.0337			0.00686				
2732	0.42	0.7	0.00564			0.001037				
0301	0.46	3.4	0.0184			0.00379				
0304	0.46	3.4	0.00299			0.000616				
0328	0.019	0.2	0.00133			0.0002774				
0330	0.1	0.475	0.00331			0.000669				

Тип машины: Трактор (К), N ДВС = 36 - 60 кВт										

<i>Dn, сум</i>	<i>Nk, шт</i>	<i>A</i>	<i>Nk1 шт.</i>	<i>Tv1, мин</i>	<i>Tv1n, мин</i>	<i>Txs, мин</i>	<i>Tv2, мин</i>	<i>Tv2n, мин</i>	<i>Txm, мин</i>	
38	1	1.00	1	30	270	10	10	5	5	
<i>ЗВ</i>	<i>Mxx, г/мин</i>	<i>MI, г/мин</i>	<i>г/с</i>			<i>т/год</i>				
0337	1.44	0.77	0.01106			0.0117				
2732	0.18	0.26	0.002883			0.003834				
0301	0.29	1.49	0.01158			0.01736				
0304	0.29	1.49	0.00188			0.00282				
0328	0.04	0.17	0.00167			0.00248				
0330	0.058	0.12	0.00126			0.00176				

<i>Тип машины: Трактор (К), N ДВС = 61 - 100 кВт</i>										
<i>Dn, сум</i>	<i>Nk, шт</i>	<i>A</i>	<i>Nk1 шт.</i>	<i>Tv1, мин</i>	<i>Tv1n, мин</i>	<i>Txs, мин</i>	<i>Tv2, мин</i>	<i>Tv2n, мин</i>	<i>Txm, мин</i>	
38	1	1.00	1	30	270	10	10	5	5	
<i>ЗВ</i>	<i>Mxx, г/мин</i>	<i>MI, г/мин</i>	<i>г/с</i>			<i>т/год</i>				
0337	2.4	1.29	0.0185			0.0196				
2732	0.3	0.43	0.00478			0.00634				
0301	0.48	2.47	0.0192			0.02875				
0304	0.48	2.47	0.00312			0.00467				
0328	0.06	0.27	0.00264			0.00393				
0330	0.097	0.19	0.00201			0.00279				

<i>ВСЕГО по периоду: Теплый период (t>5)</i>			
<i>Код</i>	<i>Примесь</i>	<i>Выброс г/с</i>	<i>Выброс т/год</i>
0337	Углерод оксид (Окись углерода, Угарный газ) (584)	0.09096	0.04387
2732	Керосин (654*)	0.017883	0.012083
0301	Азота (IV) диоксид (Азота диоксид) (4)	0.06516	0.05323
0328	Углерод (Сажа, Углерод черный) (583)	0.006632	0.0068949
0330	Сера диоксид (Ангидрид сернистый, Сернистый газ, Сера (IV) оксид) (516)	0.00936	0.005781
0304	Азот (II) оксид (Азота оксид) (6)	0.010586	0.008647

ИТОГО ВЫБРОСЫ ОТ СТОЯНКИ АВТОМОБИЛЕЙ

<i>Код</i>	<i>Наименование ЗВ</i>	<i>Выброс г/с</i>	<i>Выброс т/год</i>
0301	Азота (IV) диоксид (Азота диоксид) (4)	0.06516	0.05323
0304	Азот (II) оксид (Азота оксид) (6)	0.010586	0.008647
0328	Углерод (Сажа, Углерод черный) (583)	0.006632	0.0068949
0330	Сера диоксид (Ангидрид сернистый, Сернистый газ, Сера (IV) оксид) (516)	0.00936	0.005781
0337	Углерод оксид (Окись углерода, Угарный газ) (584)	0.09096	0.04387
2732	Керосин (654*)	0.017883	0.012083

Максимальные разовые выбросы достигнуты в теплый период

Источник загрязнения N 6002, Неорганизованный ист.

Источник выделения N 6002 04, Земляные работы. Экскаваторы на гусеничном ходу "обратная лопата", 1 мЗ

Список литературы:

1. Методика расчета нормативов выбросов от неорганизованных источников Приложение №8 к Приказу Министра охраны окружающей среды и водных ресурсов Республики Казахстан от 12.06.2014 г. № 221-Г
2. Методика расчета выбросов загрязняющих веществ в атмосферу от предприятий по производству строительных материалов Приложение №11 к Приказу Министра охраны окружающей среды Республики Казахстан от 18.04.2008 №100-п

Тип источника выделения: Строительная площадка

Материал: Глина

Примесь: 2908 Пыль неорганическая, содержащая двуокись кремния в %: 70-20 (шамот, цемент, пыль цементного производства - глина, глинистый сланец, доменный шлак, песок, клинкер, зола, кремнезем, зола углей казахстанских месторождений) (494)

Вид работ: Выемочно-погрузочные работы

Влажность материала, %, $VL = 10$

Коэфф., учитывающий влажность материала(табл.4), $K5 = 0.01$

Доля пылевой фракции в материале(табл.1), $P1 = 0.05$

Доля пыли, переходящей в аэрозоль(табл.1), $P2 = 0.02$

Скорость ветра в зоне работы экскаватора (средняя), м/с, $G3SR = 4.7$

Коэфф.учитывающий среднюю скорость ветра(табл.2), $P3SR = 1.2$

Скорость ветра в зоне работы экскаватора (максимальная), м/с, $G3 = 12$

Коэфф. учитывающий максимальную скорость ветра(табл.2), $P3 = 2.3$

Коэффициент, учитывающий местные условия(табл.3), $P6 = 0.5$

Размер куска материала, мм, $G7 = 70$

Коэффициент, учитывающий крупность материала(табл.5), $P5 = 0.4$

Высота падения материала, м, $GB = 1$

Коэффициент, учитывающий высоту падения материала(табл.7), $B = 0.5$

Количество перерабатываемой экскаватором породы, т/час, $G = 134.7$

Максимальный разовый выброс, г/с (8), $\_G\_ = P1 \cdot P2 \cdot P3 \cdot K5 \cdot P5 \cdot P6 \cdot B \cdot G \cdot 10^6 / 3600$
 $= 0.05 \cdot 0.02 \cdot 2.3 \cdot 0.01 \cdot 0.4 \cdot 0.5 \cdot 0.5 \cdot 134.7 \cdot 10^6 / 3600 = 0.086$

Время работы экскаватора в год, часов, $RT = 67$

Валовый выброс, т/год, $\_M\_ = P1 \cdot P2 \cdot P3SR \cdot K5 \cdot P5 \cdot P6 \cdot B \cdot G \cdot RT = 0.05 \cdot 0.02 \cdot 1.2 \cdot 0.01 \cdot 0.4 \cdot 0.5 \cdot 0.5 \cdot 134.7 \cdot 67 = 0.01083$

Итого выбросы от источника выделения: 004 Земляные работы. Экскаваторы на гусеничном ходу "обратная лопата", 1 мЗ

Код	Наименование ЗВ	Выброс г/с	Выброс т/год
2908	Пыль неорганическая, содержащая двуокись кремния в %: 70-20 (шамот, цемент, пыль цементного производства - глина, глинистый сланец, доменный шлак, песок, клинкер, зола, кремнезем, зола углей казахстанских месторождений) (494)	0.086	0.01083

Источник загрязнения N 6003, Неорганизованный ист.

Источник выделения N 6003 05, Земляные работы. Бульдозеры, 79 кВт

Список литературы:

1. Методика расчета нормативов выбросов от неорганизованных источников Приложение №8 к Приказу Министра охраны окружающей среды и водных ресурсов Республики Казахстан от 12.06.2014 г. № 221-Г
2. Методика расчета выбросов загрязняющих веществ в атмосферу от предприятий по производству строительных материалов Приложение №11 к Приказу Министра охраны окружающей среды Республики Казахстан от 18.04.2008 №100-п

Тип источника выделения: Строительная площадка

Материал: Глина

Примесь: 2908 Пыль неорганическая, содержащая двуокись кремния в %: 70-20 (шамот, цемент, пыль цементного производства - глина, глинистый сланец, доменный шлак, песок, клинкер, зола, кремнезем, зола углей казахстанских месторождений) (494)

Вид работ: Буровые и др. работы связанные с пылевыведением

Оборудование: Бульдозер при работе по сухой погоде

Интенсивность пылевыведения от единицы оборудования, г/ч(табл.16), $G = 900$

Количество одновременно работающего данного оборудования, шт., $N = 1$

Максимальный разовый выброс, г/ч, $GC = N \cdot G \cdot (1-N1) = 1 \cdot 900 \cdot (1-0) = 900$

Максимальный разовый выброс, г/с (9), $G = GC / 3600 = 900 / 3600 = 0.25$

Время работы в год, часов, $RT = 46$

Валовый выброс, т/год, $M = GC \cdot RT \cdot 10^{-6} = 900 \cdot 46 \cdot 10^{-6} = 0.0414$

Итого выбросы от источника выделения: 005 Земляные работы. Бульдозеры, 79 кВт

Код	Наименование ЗВ	Выброс г/с	Выброс т/год
2908	Пыль неорганическая, содержащая двуокись кремния в %: 70-20 (шамот, цемент, пыль цементного производства - глина, глинистый сланец, доменный шлак, песок, клинкер, зола, кремнезем, зола углей казахстанских месторождений) (494)	0.25	0.0414

Источник загрязнения N 6004, Неорганизованный ист.
Источник выделения N 6004 06, Сварочные работы

Список литературы:

Методика расчета выбросов загрязняющих веществ в атмосферу при сварочных работах (по величинам удельных выбросов). РНД 211.2.02.03-2004. Астана, 2005

Коэффициент трансформации оксидов азота в NO₂, **KNO₂ = 0.8**
Коэффициент трансформации оксидов азота в NO, **KNO = 0.13**

РАСЧЕТ выбросов ЗВ от сварки металлов

Вид сварки: Ручная дуговая сварка сталей штучными электродами

Электрод (сварочный материал): Э42

Расход сварочных материалов, кг/год, **B = 1685.55**

Фактический максимальный расход сварочных материалов, с учетом дискретности работы оборудования, кг/час, **BMAX = 1.04**

Удельное выделение сварочного аэрозоля,
г/кг расходуемого материала (табл. 1, 3), **GIS = 16.7**
в том числе:

Примесь: 0123 Железо (II, III) оксиды (диЖелезо триоксид, Железа оксид) /в пересчете на железо/ (274)

Удельное выделение загрязняющих веществ,

г/кг расходуемого материала (табл. 1, 3), **GIS = 14.97**

Валовый выброс, т/год (5.1), **_M_ = GIS · B / 10⁶ = 14.97 · 1685.55 / 10⁶ = 0.02523**

Максимальный из разовых выброс, г/с (5.2), **_G_ = GIS · BMAX / 3600 = 14.97 · 1.04 / 3600 = 0.004325**

Примесь: 0143 Марганец и его соединения /в пересчете на марганца (IV) оксид/ (327)

Удельное выделение загрязняющих веществ,

г/кг расходуемого материала (табл. 1, 3), **GIS = 1.73**

Валовый выброс, т/год (5.1), **_M_ = GIS · B / 10⁶ = 1.73 · 1685.55 / 10⁶ = 0.002916**

Максимальный из разовых выброс, г/с (5.2), **_G_ = GIS · BMAX / 3600 = 1.73 · 1.04 / 3600 = 0.0005**

ИТОГО:

Код	Наименование ЗВ	Выброс г/с	Выброс т/год
0123	Железо (II, III) оксиды (диЖелезо триоксид, Железа оксид) /в пересчете на железо/ (274)	0.004325	0.02523
0143	Марганец и его соединения /в пересчете на марганца (IV) оксид/ (327)	0.0005	0.002916

Список литературы:

Методика расчета выбросов загрязняющих веществ в атмосферу при сварочных работах (по величинам удельных выбросов). РНД 211.2.02.03-2004. Астана, 2005

Коэффициент трансформации оксидов азота в NO₂, **KNO₂ = 0.8**

Коэффициент трансформации оксидов азота в NO, **KNO = 0.13**

РАСЧЕТ выбросов ЗВ от сварки металлов

Вид сварки: Ручная дуговая сварка сталей штучными электродами

Электрод (сварочный материал): Э42А

Расход сварочных материалов, кг/год, **B = 32.455**

Фактический максимальный расход сварочных материалов, с учетом дискретности работы оборудования, кг/час, **BMAX = 0.1**

Удельное выделение сварочного аэрозоля,

г/кг расходуемого материала (табл. 1, 3), **GIS = 16.7**

в том числе:

Примесь: 0123 Железо (II, III) оксиды (диЖелезо триоксид, Железа оксид) /в пересчете на железо/ (274)

Удельное выделение загрязняющих веществ,

г/кг расходуемого материала (табл. 1, 3), **GIS = 14.97**

Валовый выброс, т/год (5.1), **$\underline{M} = GIS \cdot B / 10^6 = 14.97 \cdot 32.455 / 10^6 = 0.000486$**

Максимальный из разовых выброс, г/с (5.2), **$\underline{G} = GIS \cdot BMAX / 3600 = 14.97 \cdot 0.1 / 3600 = 0.000416$**

Примесь: 0143 Марганец и его соединения /в пересчете на марганца (IV) оксид/ (327)

Удельное выделение загрязняющих веществ,

г/кг расходуемого материала (табл. 1, 3), **GIS = 1.73**

Валовый выброс, т/год (5.1), **$\underline{M} = GIS \cdot B / 10^6 = 1.73 \cdot 32.455 / 10^6 = 0.0000561$**

Максимальный из разовых выброс, г/с (5.2), **$\underline{G} = GIS \cdot BMAX / 3600 = 1.73 \cdot 0.1 / 3600 = 0.0000481$**

ИТОГО:

Код	Наименование ЗВ	Выброс г/с	Выброс т/год
0123	Железо (II, III) оксиды (диЖелезо триоксид, Железа оксид) /в пересчете на железо/ (274)	0.004325	0.025716
0143	Марганец и его соединения /в пересчете на марганца (IV) оксид/ (327)	0.0005	0.0029721

Список литературы:

Методика расчета выбросов загрязняющих веществ в атмосферу при сварочных работах (по величинам удельных выбросов). РНД 211.2.02.03-2004. Астана, 2005

Коэффициент трансформации оксидов азота в NO_2 , $K_{\text{NO}_2} = 0.8$

Коэффициент трансформации оксидов азота в NO , $K_{\text{NO}} = 0.13$

РАСЧЕТ выбросов ЗВ от сварки металлов

Вид сварки: Ручная дуговая сварка сталей штучными электродами

Электрод (сварочный материал): Э46

Расход сварочных материалов, кг/год, $B = 16.899$

Фактический максимальный расход сварочных материалов, с учетом дискретности работы оборудования, кг/час, $B_{\text{MAX}} = 0.1$

Удельное выделение сварочного аэрозоля,

г/кг расходуемого материала (табл. 1, 3), $GIS = 11.5$

в том числе:

Примесь: 0123 Железо (II, III) оксиды (диЖелезо триоксид, Железа оксид) /в пересчете на железо/ (274)

Удельное выделение загрязняющих веществ,

г/кг расходуемого материала (табл. 1, 3), $GIS = 9.77$

Валовый выброс, т/год (5.1), $M = GIS \cdot B / 10^6 = 9.77 \cdot 16.899 / 10^6 = 0.000165$

Максимальный из разовых выброс, г/с (5.2), $G = GIS \cdot B_{\text{MAX}} / 3600 = 9.77 \cdot 0.1 / 3600 = 0.0002714$

Примесь: 0143 Марганец и его соединения /в пересчете на марганца (IV) оксид/ (327)

Удельное выделение загрязняющих веществ,

г/кг расходуемого материала (табл. 1, 3), $GIS = 1.73$

Валовый выброс, т/год (5.1), $M = GIS \cdot B / 10^6 = 1.73 \cdot 16.899 / 10^6 = 0.00002924$

Максимальный из разовых выброс, г/с (5.2), $G = GIS \cdot B_{\text{MAX}} / 3600 = 1.73 \cdot 0.1 / 3600 = 0.0000481$

Газы:

Примесь: 0342 Фтористые газообразные соединения /в пересчете на фтор/ (617)

Удельное выделение загрязняющих веществ,

г/кг расходуемого материала (табл. 1, 3), $GIS = 0.4$

Валовый выброс, т/год (5.1), $M = GIS \cdot B / 10^6 = 0.4 \cdot 16.899 / 10^6 = 0.00000676$

Максимальный из разовых выброс, г/с (5.2), $G = GIS \cdot B_{\text{MAX}} / 3600 = 0.4 \cdot 0.1 / 3600 = 0.0000111$

ИТОГО:

Код	Наименование ЗВ	Выброс г/с	Выброс т/год
0123	Железо (II, III) оксиды (диЖелезо триоксид, Железа оксид) /в пересчете на железо/ (274)	0.004325	0.025881
0143	Марганец и его соединения /в пересчете на марганца (IV) оксид/ (327)	0.0005	0.00300134
0342	Фтористые газообразные соединения /в пересчете на фтор/ (617)	0.0000111	0.00000676

Источник загрязнения N 6005, Неорганизованный ист.
Источник выделения N 6005 07, Сварка пластиковых труб

Список литературы:

1. Методика расчета выбросов вредных веществ в атмосферу при работе с пластмассовыми материалами
Приложение №5 к Приказу Министра охраны окружающей среды и водных ресурсов Республики Казахстан от 12.06.2014 г. № 221-Г
2. Сборник "Нормативные показатели удельных выбросов вредных веществ в атмосферу от основных видов технологического оборудования отрасли". Харьков, 1991г.
3. "Удельные показатели образования вредных веществ от основных видов технологического оборудования...", М, 2006 г.

Вид работ: Сварка пластиковых труб

Количество проведенных сварок стыков, шт./год, $N = 1454$
"Чистое" время работы, час/год, $T = 727$

Примесь: 0337 Углерод оксид (Оксид углерода, Угарный газ) (584)

Удельное выделение загрязняющего вещества, г/на 1 сварку(табл.12), $Q = 0.009$
Валовый выброс ЗВ, т/год (3), $M = Q \cdot N / 10^6 = 0.009 \cdot 1454 / 10^6 = 0.00001309$
Максимальный разовый выброс ЗВ, г/с (4), $G = M \cdot 10^6 / (T \cdot 3600) = 0.00001309 \cdot 10^6 / (727 \cdot 3600) = 0.000005$

Примесь: 0827 Хлорэтилен (Винилхлорид, Этиленхлорид) (646)

Удельное выделение загрязняющего вещества, г/на 1 сварку(табл.12), $Q = 0.0039$
Валовый выброс ЗВ, т/год (3), $M = Q \cdot N / 10^6 = 0.0039 \cdot 1454 / 10^6 = 0.00000567$
Максимальный разовый выброс ЗВ, г/с (4), $G = M \cdot 10^6 / (T \cdot 3600) = 0.00000567 \cdot 10^6 / (727 \cdot 3600) = 0.000002166$

Итого выбросы:

Код	Наименование ЗВ	Выброс г/с	Выброс т/год
0337	Углерод оксид (Оксид углерода, Угарный газ) (584)	0.000005	0.00001309
0827	Хлорэтилен (Винилхлорид, Этиленхлорид) (646)	0.000002166	0.00000567

Источник загрязнения N 6006, Неорганизованный ист.
Источник выделения N 6006 08, Аппарат для газовой сварки и резки

Список литературы:

Методика расчета выбросов загрязняющих веществ в атмосферу при сварочных работах (по величинам удельных выбросов). РНД 211.2.02.03-2004. Астана, 2005

Коэффициент трансформации оксидов азота в NO₂, **KNO₂ = 0.8**

Коэффициент трансформации оксидов азота в NO, **KNO = 0.13**

РАСЧЕТ выбросов ЗВ от сварки металлов

Вид сварки: Газовая сварка стали ацетилен-кислородным пламенем

Расход сварочных материалов, кг/год, **B = 0.6703**

Фактический максимальный расход сварочных материалов, с учетом дискретности работы оборудования, кг/час, **BMAX = 0.6703**

Газы:

Расчет выбросов оксидов азота:

Удельное выделение загрязняющих веществ, г/кг расходуемого материала (табл. 1, 3), **GIS = 22**

С учетом трансформации оксидов азота получаем:

Примесь: 0301 Азота (IV) диоксид (Азота диоксид) (4)

Валовый выброс, т/год (5.1), **$\underline{M} = KNO_2 \cdot GIS \cdot B / 10^6 = 0.8 \cdot 22 \cdot 0.6703 / 10^6 = 0.0000118$**

Максимальный из разовых выброс, г/с (5.2), **$\underline{G} = KNO_2 \cdot GIS \cdot BMAX / 3600 = 0.8 \cdot 22 \cdot 0.6703 / 3600 = 0.00328$**

Примесь: 0304 Азот (II) оксид (Азота оксид) (6)

Валовый выброс, т/год (5.1), **$\underline{M} = KNO \cdot GIS \cdot B / 10^6 = 0.13 \cdot 22 \cdot 0.6703 / 10^6 = 0.000001917$**

Максимальный из разовых выброс, г/с (5.2), **$\underline{G} = KNO \cdot GIS \cdot BMAX / 3600 = 0.13 \cdot 22 \cdot 0.6703 / 3600 = 0.000533$**

Вид сварки: Газовая сварка стали с использованием пропан-бутановой смеси

Расход сварочных материалов, кг/год, **B = 4.40382435**

Фактический максимальный расход сварочных материалов, с учетом дискретности работы оборудования, кг/час, **BMAX = 0.1**

Газы:

Расчет выбросов оксидов азота:

Удельное выделение загрязняющих веществ,

г/кг расходуемого материала (табл. 1, 3), $GIS = 15$

С учетом трансформации оксидов азота получаем:

Примесь: 0301 Азота (IV) диоксид (Азота диоксид) (4)

Валовый выброс, т/год (5.1), $M = KNO_2 \cdot GIS \cdot B / 10^6 = 0.8 \cdot 15 \cdot 4.40382435 / 10^6 = 0.0000528$

Максимальный из разовых выброс, г/с (5.2), $G = KNO_2 \cdot GIS \cdot BMAX / 3600 = 0.8 \cdot 15 \cdot 0.1 / 3600 = 0.000333$

Примесь: 0304 Азот (II) оксид (Азота оксид) (6)

Валовый выброс, т/год (5.1), $M = KNO \cdot GIS \cdot B / 10^6 = 0.13 \cdot 15 \cdot 4.40382435 / 10^6 = 0.00000859$

Максимальный из разовых выброс, г/с (5.2), $G = KNO \cdot GIS \cdot BMAX / 3600 = 0.13 \cdot 15 \cdot 0.1 / 3600 = 0.0000542$

Коэффициент трансформации оксидов азота в NO_2 , $KNO_2 = 0.8$

Коэффициент трансформации оксидов азота в NO , $KNO = 0.13$

РАСЧЕТ выбросов ЗВ от резки металлов

Вид резки: Газовая

Разрезаемый материал: Сталь углеродистая

Толщина материала, мм (табл. 4), $L = 5$

Способ расчета выбросов: по времени работы оборудования

Время работы одной единицы оборудования, час/год, $T = 58$

Удельное выделение сварочного аэрозоля, г/ч (табл. 4), $GT = 74$

в том числе:

Примесь: 0143 Марганец и его соединения /в пересчете на марганца (IV) оксид/ (327)

Удельное выделение, г/ч (табл. 4), $GT = 1.1$

Валовый выброс ЗВ, т/год (6.1), $M = GT \cdot T / 10^6 = 1.1 \cdot 58 / 10^6 = 0.0000638$

Максимальный разовый выброс ЗВ, г/с (6.2), $G = GT / 3600 = 1.1 / 3600 = 0.0003056$

Примесь: 0123 Железо (II, III) оксиды (диЖелезо триоксид, Железа оксид) /в пересчете на железо/ (274)

Удельное выделение, г/ч (табл. 4), $GT = 72.9$

Валовый выброс ЗВ, т/год (6.1), $M = GT \cdot T / 10^6 = 72.9 \cdot 58 / 10^6 = 0.00423$

Максимальный разовый выброс ЗВ, г/с (6.2), $G = GT / 3600 = 72.9 / 3600 = 0.02025$

Газы:

Примесь: 0337 Углерод оксид (Окись углерода, Угарный газ) (584)

Удельное выделение, г/ч (табл. 4), $GT = 49.5$

Валовый выброс ЗВ, т/год (6.1), $M = GT \cdot T / 10^6 = 49.5 \cdot 58 / 10^6 = 0.00287$

Максимальный разовый выброс ЗВ, г/с (6.2), $G = GT / 3600 = 49.5 / 3600 = 0.01375$

Расчет выбросов оксидов азота:

Удельное выделение, г/ч (табл. 4), $GT = 39$

С учетом трансформации оксидов азота получаем:

Примесь: 0301 Азота (IV) диоксид (Азота диоксид) (4)

Валовый выброс ЗВ, т/год (6.1), $M = KNO_2 \cdot GT \cdot T / 10^6 = 0.8 \cdot 39 \cdot 58 / 10^6 = 0.00181$

Максимальный разовый выброс ЗВ, г/с (6.2), $G = KNO_2 \cdot GT / 3600 = 0.8 \cdot 39 / 3600 = 0.00867$

Примесь: 0304 Азот (II) оксид (Азота оксид) (6)

Валовый выброс ЗВ, т/год (6.1), $M = KNO \cdot GT \cdot T / 10^6 = 0.13 \cdot 39 \cdot 58 / 10^6 = 0.000294$

Максимальный разовый выброс ЗВ, г/с (6.2), $G = KNO \cdot GT / 3600 = 0.13 \cdot 39 / 3600 = 0.001408$

ИТОГО:

Код	Наименование ЗВ	Выброс г/с	Выброс т/год
0123	Железо (II, III) оксиды (диЖелезо триоксид, Железа оксид) /в пересчете на железо/ (274)	0.02025	0.00423
0143	Марганец и его соединения /в пересчете на марганца (IV) оксид/ (327)	0.0003056	0.0000638
0301	Азота (IV) диоксид (Азота диоксид) (4)	0.00867	0.0018746
0304	Азот (II) оксид (Азота оксид) (6)	0.001408	0.000304507
0337	Углерод оксид (Окись углерода, Угарный газ) (584)	0.01375	0.00287

Источник загрязнения N 6007, Неорганизованный ист.

Источник выделения N 6007 09, Перфоратор электрический

Список литературы:

1. Методика расчета нормативов выбросов от неорганизованных источников Приложение №8 к Приказу Министра охраны окружающей среды и водных ресурсов Республики Казахстан от 12.06.2014 г. № 221-Г
2. Методика расчета выбросов загрязняющих веществ в атмосферу от предприятий по производству строительных материалов Приложение №11 к Приказу Министра охраны окружающей среды Республики Казахстан от 18.04.2008 №100-п

Тип источника выделения: Строительная площадка

Примесь: 2908 Пыль неорганическая, содержащая двуокись кремния в %: 70-20 (шамот, цемент, пыль цементного производства - глина, глинистый сланец, доменный шлак, песок, клинкер, зола, кремнезем, зола углей казахстанских месторождений) (494)

Вид работ: работы связанные с пылевыведением

Оборудование: Перфоратор

Интенсивность пылевыведения от единицы оборудования, г/ч(табл.16), $G = 360$

Количество одновременно работающего данного оборудования, шт., $N = 1$

Максимальный разовый выброс, г/ч, $GC = N \cdot G \cdot (1-N1) = 1 \cdot 360 \cdot (1-0) = 360$

Максимальный разовый выброс, г/с (9), $G_ = GC / 3600 = 360 / 3600 = 0.1$

Время работы в год, часов, $RT = 751$

Валовый выброс, т/год, $M_ = GC \cdot RT \cdot 10^{-6} = 360 \cdot 751 \cdot 10^{-6} = 0.2704$

Итого выбросы от источника выделения: 009 Перфоратор электрический

Код	Наименование ЗВ	Выброс г/с	Выброс т/год
2908	Пыль неорганическая, содержащая двуокись кремния в %: 70-20 (шамот, цемент, пыль цементного производства - глина, глинистый сланец, доменный шлак, песок, клинкер, зола, кремнезем, зола углей казахстанских месторождений) (494)	0.1	0.2704

Источник загрязнения N 6008, Неорганизованный ист.

Источник выделения N 6008 10, Станки для резки арматуры

Список литературы:

Методика расчета выбросов загрязняющих веществ в атмосферу при механической обработке металлов (по величинам удельных выбросов). РНД 211.2.02.06-2004. Астана, 2005

Технология обработки: Механическая обработка металлов

Оборудование работает на открытом воздухе

Тип расчета: без охлаждения

Вид оборудования: Отрезные станки (арматурная сталь)

Фактический годовой фонд времени работы одной единицы оборудования, ч/год, $T_ = 3$

Число станков данного типа, шт., $KOLIV_ = 1$

Число станков данного типа, работающих одновременно, шт., $NS1 = 1$

Примесь: 2930 Пыль абразивная (Корунд белый, Монокорунд) (1027*)

Удельный выброс, г/с (табл. 1), $GV = 0.023$

Коэффициент гравитационного оседания (п. 5.3.2), $KN = 0.2$

Валовый выброс, т/год (1), $M_ = 3600 \cdot GV \cdot T_ \cdot KOLIV_ / 10^6 = 3600 \cdot 0.023 \cdot 3 \cdot 1 / 10^6 = 0.0002484$

Максимальный из разовых выброс, г/с (2), $G_ = KN \cdot GV \cdot NS1 = 0.2 \cdot 0.023 \cdot 1 = 0.0046$

Примесь: 2902 Взвешенные частицы (116)

Удельный выброс, г/с (табл. 1), $GV = 0.055$

Коэффициент гравитационного оседания (п. 5.3.2), $KN = 0.2$

Валовый выброс, т/год (1), $M = 3600 \cdot GV \cdot T \cdot KOLIV / 10^6 = 3600 \cdot 0.055 \cdot 3 \cdot 1 / 10^6 = 0.000594$

Максимальный из разовых выброс, г/с (2), $G = KN \cdot GV \cdot NS1 = 0.2 \cdot 0.055 \cdot 1 = 0.011$

ИТОГО:

Код	Наименование ЗВ	Выброс г/с	Выброс т/год
2902	Взвешенные частицы (116)	0.011	0.000594
2930	Пыль абразивная (Корунд белый, Монокорунд) (1027*)	0.0046	0.0002484

Источник загрязнения N 6009, Неорганизованный ист.

Источник выделения N 6009 11, Машины шлифовальные электрические

Список литературы:

Методика расчета выбросов загрязняющих веществ в атмосферу при механической обработке металлов (по величинам удельных выбросов). РНД 211.2.02.06-2004. Астана, 2005

Технология обработки: Механическая обработка металлов

Оборудование работает на открытом воздухе

Тип расчета: без охлаждения

Вид оборудования: Круглошлифовальные станки, с диаметром шлифовального круга - 100 мм

Фактический годовой фонд времени работы одной единицы оборудования, ч/год, $T = 4$

Число станков данного типа, шт., $KOLIV = 1$

Число станков данного типа, работающих одновременно, шт., $NS1 = 1$

Примесь: 2930 Пыль абразивная (Корунд белый, Монокорунд) (1027*)

Удельный выброс, г/с (табл. 1), $GV = 0.01$

Коэффициент гравитационного оседания (п. 5.3.2), $KN = 0.2$

Валовый выброс, т/год (1), $M = 3600 \cdot GV \cdot T \cdot KOLIV / 10^6 = 3600 \cdot 0.01 \cdot 4 \cdot 1 / 10^6 = 0.000144$

Максимальный из разовых выброс, г/с (2), $G = KN \cdot GV \cdot NS1 = 0.2 \cdot 0.01 \cdot 1 = 0.002$

Примесь: 2902 Взвешенные частицы (116)

Удельный выброс, г/с (табл. 1), $GV = 0.018$

Коэффициент гравитационного оседания (п. 5.3.2), $KN = 0.2$

Валовый выброс, т/год (1), $M = 3600 \cdot GV \cdot T \cdot KOLIV / 10^6 = 3600 \cdot 0.018 \cdot 4 \cdot 1 / 10^6 = 0.000259$

Максимальный из разовых выброс, г/с (2), $G = KN \cdot GV \cdot NS1 = 0.2 \cdot 0.018 \cdot 1 = 0.0036$

ИТОГО:

Код	Наименование ЗВ	Выброс г/с	Выброс т/год
2902	Взвешенные частицы (116)	0.0036	0.000259
2930	Пыль абразивная (Корунд белый, Монокорунд) (1027*)	0.002	0.000144

Источник загрязнения N 6010, Неорганизованный ист.

Источник выделения N 6010 12, Фреза столярная

Список литературы:

Методика расчета выбросов загрязняющих веществ в атмосферу при механической обработке металлов (по величинам удельных выбросов). РНД 211.2.02.06-2004. Астана, 2005

Технология обработки: Механическая обработка чугуна

Оборудование работает на открытом воздухе

Тип расчета: без охлаждения

Технологическая операция: Обработка резанием чугунных деталей

Вид станков: Фрезерные станки

Фактический годовой фонд времени работы одной единицы оборудования, ч/год, $T = 7$

Число станков данного типа, шт., $KOLIV = 1$

Число станков данного типа, работающих одновременно, шт., $NS1 = 1$

Примесь: 2902 Взвешенные частицы (116)

Удельный выброс, г/с (табл. 4), $GV = 0.0139$

Коэффициент гравитационного оседания (п. 5.3.2), $KN = 0.2$

Валовый выброс, т/год (1), $M = 3600 \cdot GV \cdot T \cdot KOLIV / 10^6 = 3600 \cdot 0.0139 \cdot 7 \cdot 1 / 10^6 = 0.00035$

Максимальный из разовых выброс, г/с (2), $G = KN \cdot GV \cdot NS1 = 0.2 \cdot 0.0139 \cdot 1 = 0.00278$

ИТОГО:

Код	Наименование ЗВ	Выброс г/с	Выброс т/год
2902	Взвешенные частицы (116)	0.00278	0.00035

Источник загрязнения N 6011, Неорганизованный ист.

Источник выделения N 6011 13, Покрасочные работы

Список литературы:

Методика расчета выбросов загрязняющих веществ в атмосферу при нанесении лакокрасочных материалов (по величинам удельных выбросов). РНД 211.2.02.05-2004. Астана, 2005

Технологический процесс: окраска и сушка

Фактический годовой расход ЛКМ, тонн, $MS = 0.1321997$

Максимальный часовой расход ЛКМ, с учетом дискретности работы оборудования, кг, $MS1 = 0.3$

Марка ЛКМ: Краска масляная

Способ окраски: Кистью, валиком

Доля летучей части (растворителя) в ЛКМ (табл. 2), %, $F2 = 45$

Примесь: 0616 Диметилбензол (смесь о-, м-, п- изомеров) (203)

Доля вещества в летучей части ЛКМ (табл. 2), %, $FPI = 50$

Доля растворителя, при окраске и сушке

для данного способа окраски (табл. 3), %, $DP = 100$

Валовый выброс ЗВ (3-4), т/год, $\_M\_ = MS \cdot F2 \cdot FPI \cdot DP \cdot 10^{-6} = 0.1321997 \cdot 45 \cdot 50 \cdot 100 \cdot 10^{-6} = 0.02974$

Максимальный из разовых выброс ЗВ (5-6), г/с, $\_G\_ = MS1 \cdot F2 \cdot FPI \cdot DP / (3.6 \cdot 10^6) = 0.3 \cdot 45 \cdot 50 \cdot 100 / (3.6 \cdot 10^6) = 0.01875$

Примесь: 2752 Уайт-спирит (1294*)

Доля вещества в летучей части ЛКМ (табл. 2), %, $FPI = 50$

Доля растворителя, при окраске и сушке

для данного способа окраски (табл. 3), %, $DP = 100$

Валовый выброс ЗВ (3-4), т/год, $\_M\_ = MS \cdot F2 \cdot FPI \cdot DP \cdot 10^{-6} = 0.1321997 \cdot 45 \cdot 50 \cdot 100 \cdot 10^{-6} = 0.02974$

Максимальный из разовых выброс ЗВ (5-6), г/с, $\_G\_ = MS1 \cdot F2 \cdot FPI \cdot DP / (3.6 \cdot 10^6) = 0.3 \cdot 45 \cdot 50 \cdot 100 / (3.6 \cdot 10^6) = 0.01875$

Итого:

Код	Наименование ЗВ	Выброс г/с	Выброс т/год
0616	Диметилбензол (смесь о-, м-, п- изомеров) (203)	0.01875	0.02974
2752	Уайт-спирит (1294*)	0.01875	0.02974

Список литературы:

Методика расчета выбросов загрязняющих веществ в атмосферу при нанесении лакокрасочных материалов (по величинам удельных выбросов). РНД 211.2.02.05-2004. Астана, 2005

Технологический процесс: окраска и сушка

Фактический годовой расход ЛКМ, тонн, $MS = 0.043608$

Максимальный часовой расход ЛКМ, с учетом дискретности работы оборудования, кг, $MS1 = 0.3$

Марка ЛКМ: Олифа "Оксоль"

Способ окраски: Кистью, валиком

Доля летучей части (растворителя) в ЛКМ (табл. 2), %, $F2 = 45$

Примесь: 0616 Диметилбензол (смесь о-, м-, п- изомеров) (203)

Доля вещества в летучей части ЛКМ (табл. 2), %, $FPI = 50$

Доля растворителя, при окраске и сушке

для данного способа окраски (табл. 3), %, $DP = 100$

Валовый выброс ЗВ (3-4), т/год, $\underline{M} = MS \cdot F2 \cdot FPI \cdot DP \cdot 10^{-6} = 0.043608 \cdot 45 \cdot 50 \cdot 100 \cdot 10^{-6} = 0.00981$

Максимальный из разовых выброс ЗВ (5-6), г/с, $\underline{G} = MS1 \cdot F2 \cdot FPI \cdot DP / (3.6 \cdot 10^6) = 0.3 \cdot 45 \cdot 50 \cdot 100 / (3.6 \cdot 10^6) = 0.01875$

Примесь: 2752 Уайт-спирит (1294*)

Доля вещества в летучей части ЛКМ (табл. 2), %, $FPI = 50$

Доля растворителя, при окраске и сушке

для данного способа окраски (табл. 3), %, $DP = 100$

Валовый выброс ЗВ (3-4), т/год, $\underline{M} = MS \cdot F2 \cdot FPI \cdot DP \cdot 10^{-6} = 0.043608 \cdot 45 \cdot 50 \cdot 100 \cdot 10^{-6} = 0.00981$

Максимальный из разовых выброс ЗВ (5-6), г/с, $\underline{G} = MS1 \cdot F2 \cdot FPI \cdot DP / (3.6 \cdot 10^6) = 0.3 \cdot 45 \cdot 50 \cdot 100 / (3.6 \cdot 10^6) = 0.01875$

Итого:

Код	Наименование ЗВ	Выброс г/с	Выброс т/год
0616	Диметилбензол (смесь о-, м-, п- изомеров) (203)	0.01875	0.03955
2752	Уайт-спирит (1294*)	0.01875	0.03955

Список литературы:

Методика расчета выбросов загрязняющих веществ в атмосферу при нанесении лакокрасочных материалов (по величинам удельных выбросов). РНД 211.2.02.05-2004. Астана, 2005

Технологический процесс: окраска и сушка

Фактический годовой расход ЛКМ, тонн, $MS = 0.0162269$

Максимальный часовой расход ЛКМ, с учетом дискретности работы оборудования, кг, $MS1 = 0.3$

Марка ЛКМ: Лак БТ-123

Способ окраски: Кистью, валиком

Доля летучей части (растворителя) в ЛКМ (табл. 2), %, $F2 = 56$

Примесь: 0616 Диметилбензол (смесь о-, м-, п- изомеров) (203)

Доля вещества в летучей части ЛКМ (табл. 2), %, $FPI = 96$

Доля растворителя, при окраске и сушке

для данного способа окраски (табл. 3), %, $DP = 100$

Валовый выброс ЗВ (3-4), т/год, $MS \cdot F2 \cdot FPI \cdot DP \cdot 10^{-6} = 0.0162269 \cdot 56 \cdot 96 \cdot 100 \cdot 10^{-6} = 0.00872$

Максимальный из разовых выброс ЗВ (5-6), г/с, $MS1 \cdot F2 \cdot FPI \cdot DP / (3.6 \cdot 10^6) = 0.3 \cdot 56 \cdot 96 \cdot 100 / (3.6 \cdot 10^6) = 0.0448$

Примесь: 2752 Уайт-спирит (1294*)

Доля вещества в летучей части ЛКМ (табл. 2), %, $FPI = 4$

Доля растворителя, при окраске и сушке

для данного способа окраски (табл. 3), %, $DP = 100$

Валовый выброс ЗВ (3-4), т/год, $MS \cdot F2 \cdot FPI \cdot DP \cdot 10^{-6} = 0.0162269 \cdot 56 \cdot 4 \cdot 100 \cdot 10^{-6} = 0.0003635$

Максимальный из разовых выброс ЗВ (5-6), г/с, $MS1 \cdot F2 \cdot FPI \cdot DP / (3.6 \cdot 10^6) = 0.3 \cdot 56 \cdot 4 \cdot 100 / (3.6 \cdot 10^6) = 0.001867$

Итого:

Код	Наименование ЗВ	Выброс г/с	Выброс т/год
0616	Диметилбензол (смесь о-, м-, п- изомеров) (203)	0.0448	0.04827
2752	Уайт-спирит (1294*)	0.01875	0.0399135

Список литературы:

Методика расчета выбросов загрязняющих веществ в атмосферу при нанесении лакокрасочных материалов (по величинам удельных выбросов). РНД 211.2.02.05-2004. Астана, 2005

Технологический процесс: окраска и сушка

Фактический годовой расход ЛКМ, тонн, $MS = 0.03105$

Максимальный часовой расход ЛКМ, с учетом дискретности работы оборудования, кг, $MS1 = 0.3$

Марка ЛКМ: Краска перхлорвиниловая фасадная ХВ-161

Способ окраски: Кистью, валиком

Доля летучей части (растворителя) в ЛКМ (табл. 2), %, $F2 = 27$

Примесь: 1401 Пропан-2-он (Ацетон) (470)

Доля вещества в летучей части ЛКМ (табл. 2), %, $FPI = 26$

Доля растворителя, при окраске и сушке

для данного способа окраски (табл. 3), %, $DP = 100$

Валовый выброс ЗВ (3-4), т/год, $\underline{M} = MS \cdot F2 \cdot FPI \cdot DP \cdot 10^{-6} = 0.03105 \cdot 27 \cdot 26 \cdot 100 \cdot 10^{-6} = 0.00218$

Максимальный из разовых выброс ЗВ (5-6), г/с, $\underline{G} = MS1 \cdot F2 \cdot FPI \cdot DP / (3.6 \cdot 10^6) = 0.3 \cdot 27 \cdot 26 \cdot 100 / (3.6 \cdot 10^6) = 0.00585$

Примесь: 1210 Бутилацетат (Уксусной кислоты бутиловый эфир) (110)

Доля вещества в летучей части ЛКМ (табл. 2), %, $FPI = 12$

Доля растворителя, при окраске и сушке

для данного способа окраски (табл. 3), %, $DP = 100$

Валовый выброс ЗВ (3-4), т/год, $\underline{M} = MS \cdot F2 \cdot FPI \cdot DP \cdot 10^{-6} = 0.03105 \cdot 27 \cdot 12 \cdot 100 \cdot 10^{-6} = 0.001006$

Максимальный из разовых выброс ЗВ (5-6), г/с, $\underline{G} = MS1 \cdot F2 \cdot FPI \cdot DP / (3.6 \cdot 10^6) = 0.3 \cdot 27 \cdot 12 \cdot 100 / (3.6 \cdot 10^6) = 0.0027$

Примесь: 0621 Метилбензол (349)

Доля вещества в летучей части ЛКМ (табл. 2), %, $FPI = 62$

Доля растворителя, при окраске и сушке

для данного способа окраски (табл. 3), %, $DP = 100$

Валовый выброс ЗВ (3-4), т/год, $\underline{M} = MS \cdot F2 \cdot FPI \cdot DP \cdot 10^{-6} = 0.03105 \cdot 27 \cdot 62 \cdot 100 \cdot 10^{-6} = 0.0052$

Максимальный из разовых выброс ЗВ (5-6), г/с, $\underline{G} = MS1 \cdot F2 \cdot FPI \cdot DP / (3.6 \cdot 10^6) = 0.3 \cdot 27 \cdot 62 \cdot 100 / (3.6 \cdot 10^6) = 0.01395$

Итого:

Код	Наименование ЗВ	Выброс г/с	Выброс т/год
0616	Диметилбензол (смесь о-, м-, п- изомеров) (203)	0.0448	0.04827
0621	Метилбензол (349)	0.01395	0.0052
1210	Бутилацетат (Уксусной кислоты бутиловый эфир) (110)	0.0027	0.001006
1401	Пропан-2-он (Ацетон) (470)	0.00585	0.00218
2752	Уайт-спирит (1294*)	0.01875	0.0399135

Список литературы:

Методика расчета выбросов загрязняющих веществ в атмосферу при нанесении лакокрасочных материалов (по величинам удельных выбросов). РНД 211.2.02.05-2004. Астана, 2005

Технологический процесс: окраска и сушка

Фактический годовой расход ЛКМ, тонн, $MS = 0.02686$

Максимальный часовой расход ЛКМ, с учетом дискретности работы оборудования, кг,
 $MS1 = 0.3$

Марка ЛКМ: Лак БТ-577

Способ окраски: Кистью, валиком

Доля летучей части (растворителя) в ЛКМ (табл. 2), %, **$F2 = 63$**

Примесь: 0616 Диметилбензол (смесь о-, м-, п- изомеров) (203)

Доля вещества в летучей части ЛКМ (табл. 2), %, **$FPI = 57.4$**

Доля растворителя, при окраске и сушке

для данного способа окраски (табл. 3), %, **$DP = 100$**

Валовый выброс ЗВ (3-4), т/год, **$\underline{M} = MS \cdot F2 \cdot FPI \cdot DP \cdot 10^{-6} = 0.02686 \cdot 63 \cdot 57.4 \cdot 100 \cdot 10^{-6} = 0.00971$**

Максимальный из разовых выброс ЗВ (5-6), г/с, **$\underline{G} = MS1 \cdot F2 \cdot FPI \cdot DP / (3.6 \cdot 10^6) = 0.3 \cdot 63 \cdot 57.4 \cdot 100 / (3.6 \cdot 10^6) = 0.03014$**

Примесь: 2752 Уайт-спирит (1294*)

Доля вещества в летучей части ЛКМ (табл. 2), %, **$FPI = 42.6$**

Доля растворителя, при окраске и сушке

для данного способа окраски (табл. 3), %, **$DP = 100$**

Валовый выброс ЗВ (3-4), т/год, **$\underline{M} = MS \cdot F2 \cdot FPI \cdot DP \cdot 10^{-6} = 0.02686 \cdot 63 \cdot 42.6 \cdot 100 \cdot 10^{-6} = 0.00721$**

Максимальный из разовых выброс ЗВ (5-6), г/с, **$\underline{G} = MS1 \cdot F2 \cdot FPI \cdot DP / (3.6 \cdot 10^6) = 0.3 \cdot 63 \cdot 42.6 \cdot 100 / (3.6 \cdot 10^6) = 0.02237$**

Итого:

Код	Наименование ЗВ	Выброс г/с	Выброс т/год
0616	Диметилбензол (смесь о-, м-, п- изомеров) (203)	0.0448	0.05798
0621	Метилбензол (349)	0.01395	0.0052
1210	Бутилацетат (Уксусной кислоты бутиловый эфир) (110)	0.0027	0.001006
1401	Пропан-2-он (Ацетон) (470)	0.00585	0.00218
2752	Уайт-спирит (1294*)	0.02237	0.0471235

Список литературы:

Методика расчета выбросов загрязняющих веществ в атмосферу при нанесении лакокрасочных материалов (по величинам удельных выбросов). РНД 211.2.02.05-2004. Астана, 2005

Технологический процесс: окраска и сушка

Фактический годовой расход ЛКМ, тонн, **$MS = 0.02050985$**

Максимальный часовой расход ЛКМ, с учетом дискретности работы оборудования, кг,
 $MS1 = 0.3$

Марка ЛКМ: Эмаль ПФ-115

Способ окраски: Кистью, валиком

Доля летучей части (растворителя) в ЛКМ (табл. 2), %, **$F2 = 45$**

Примесь: 0616 Диметилбензол (смесь о-, м-, п- изомеров) (203)

Доля вещества в летучей части ЛКМ (табл. 2), %, **$FPI = 50$**

Доля растворителя, при окраске и сушке

для данного способа окраски (табл. 3), %, **$DP = 100$**

Валовый выброс ЗВ (3-4), т/год, **$\underline{M} = MS \cdot F2 \cdot FPI \cdot DP \cdot 10^{-6} = 0.02050985 \cdot 45 \cdot 50 \cdot 100 \cdot 10^{-6} = 0.004615$**

Максимальный из разовых выброс ЗВ (5-6), г/с, **$\underline{G} = MS1 \cdot F2 \cdot FPI \cdot DP / (3.6 \cdot 10^6) = 0.3 \cdot 45 \cdot 50 \cdot 100 / (3.6 \cdot 10^6) = 0.01875$**

Примесь: 2752 Уайт-спирит (1294*)

Доля вещества в летучей части ЛКМ (табл. 2), %, **$FPI = 50$**

Доля растворителя, при окраске и сушке

для данного способа окраски (табл. 3), %, **$DP = 100$**

Валовый выброс ЗВ (3-4), т/год, **$\underline{M} = MS \cdot F2 \cdot FPI \cdot DP \cdot 10^{-6} = 0.02050985 \cdot 45 \cdot 50 \cdot 100 \cdot 10^{-6} = 0.004615$**

Максимальный из разовых выброс ЗВ (5-6), г/с, **$\underline{G} = MS1 \cdot F2 \cdot FPI \cdot DP / (3.6 \cdot 10^6) = 0.3 \cdot 45 \cdot 50 \cdot 100 / (3.6 \cdot 10^6) = 0.01875$**

Итого:

Код	Наименование ЗВ	Выброс г/с	Выброс т/год
0616	Диметилбензол (смесь о-, м-, п- изомеров) (203)	0.0448	0.062595
0621	Метилбензол (349)	0.01395	0.0052
1210	Бутилацетат (Уксусной кислоты бутиловый эфир) (110)	0.0027	0.001006
1401	Пропан-2-он (Ацетон) (470)	0.00585	0.00218
2752	Уайт-спирит (1294*)	0.02237	0.0517385

Список литературы:

Методика расчета выбросов загрязняющих веществ в атмосферу при нанесении лакокрасочных материалов (по величинам удельных выбросов). РНД 211.2.02.05-2004. Астана, 2005

Технологический процесс: окраска и сушка

Фактический годовой расход ЛКМ, тонн, **$MS = 0.011403$**

Максимальный часовой расход ЛКМ, с учетом дискретности работы оборудования, кг,
 $MS1 = 0.2$

Марка ЛКМ: Олифа натуральная

Способ окраски: Кистью, валиком

Доля летучей части (растворителя) в ЛКМ (табл. 2), %, **$F2 = 45$**

Примесь: 0616 Диметилбензол (смесь о-, м-, п- изомеров) (203)

Доля вещества в летучей части ЛКМ (табл. 2), %, **$FPI = 50$**

Доля растворителя, при окраске и сушке

для данного способа окраски (табл. 3), %, **$DP = 100$**

Валовый выброс ЗВ (3-4), т/год, **$\underline{M} = MS \cdot F2 \cdot FPI \cdot DP \cdot 10^{-6} = 0.011403 \cdot 45 \cdot 50 \cdot 100 \cdot 10^{-6} = 0.002566$**

Максимальный из разовых выброс ЗВ (5-6), г/с, **$\underline{G} = MS1 \cdot F2 \cdot FPI \cdot DP / (3.6 \cdot 10^6) = 0.2 \cdot 45 \cdot 50 \cdot 100 / (3.6 \cdot 10^6) = 0.0125$**

Примесь: 2752 Уайт-спирит (1294*)

Доля вещества в летучей части ЛКМ (табл. 2), %, **$FPI = 50$**

Доля растворителя, при окраске и сушке

для данного способа окраски (табл. 3), %, **$DP = 100$**

Валовый выброс ЗВ (3-4), т/год, **$\underline{M} = MS \cdot F2 \cdot FPI \cdot DP \cdot 10^{-6} = 0.011403 \cdot 45 \cdot 50 \cdot 100 \cdot 10^{-6} = 0.002566$**

Максимальный из разовых выброс ЗВ (5-6), г/с, **$\underline{G} = MS1 \cdot F2 \cdot FPI \cdot DP / (3.6 \cdot 10^6) = 0.2 \cdot 45 \cdot 50 \cdot 100 / (3.6 \cdot 10^6) = 0.0125$**

Итого:

Код	Наименование ЗВ	Выброс г/с	Выброс т/год
0616	Диметилбензол (смесь о-, м-, п- изомеров) (203)	0.0448	0.065161
0621	Метилбензол (349)	0.01395	0.0052
1210	Бутилацетат (Уксусной кислоты бутиловый эфир) (110)	0.0027	0.001006
1401	Пропан-2-он (Ацетон) (470)	0.00585	0.00218
2752	Уайт-спирит (1294*)	0.02237	0.0543045

Список литературы:

Методика расчета выбросов загрязняющих веществ в атмосферу при нанесении лакокрасочных материалов (по величинам удельных выбросов). РНД 211.2.02.05-2004. Астана, 2005

Технологический процесс: окраска и сушка

Фактический годовой расход ЛКМ, тонн, **$MS = 0.0121681$**

Максимальный часовой расход ЛКМ, с учетом дискретности работы оборудования, кг,
 $MS1 = 0.2$

Марка ЛКМ: Грунтовка ГФ-021

Способ окраски: Кистью, валиком

Доля летучей части (растворителя) в ЛКМ (табл. 2), %, **$F2 = 45$**

Примесь: 0616 Диметилбензол (смесь о-, м-, п- изомеров) (203)

Доля вещества в летучей части ЛКМ (табл. 2), %, **$FPI = 100$**

Доля растворителя, при окраске и сушке

для данного способа окраски (табл. 3), %, **$DP = 100$**

Валовый выброс ЗВ (3-4), т/год, **$M = MS \cdot F2 \cdot FPI \cdot DP \cdot 10^{-6} = 0.0121681 \cdot 45 \cdot 100 \cdot 100 \cdot 10^{-6} = 0.00548$**

Максимальный из разовых выброс ЗВ (5-6), г/с, **$G = MS1 \cdot F2 \cdot FPI \cdot DP / (3.6 \cdot 10^6) = 0.2 \cdot 45 \cdot 100 \cdot 100 / (3.6 \cdot 10^6) = 0.025$**

Итого:

Код	Наименование ЗВ	Выброс г/с	Выброс т/год
0616	Диметилбензол (смесь о-, м-, п- изомеров) (203)	0.0448	0.070641
0621	Метилбензол (349)	0.01395	0.0052
1210	Бутилацетат (Уксусной кислоты бутиловый эфир) (110)	0.0027	0.001006
1401	Пропан-2-он (Ацетон) (470)	0.00585	0.00218
2752	Уайт-спирит (1294*)	0.02237	0.0543045

Список литературы:

Методика расчета выбросов загрязняющих веществ в атмосферу при нанесении лакокрасочных материалов (по величинам удельных выбросов). РНД 211.2.02.05-2004. Астана, 2005

Технологический процесс: окраска и сушка

Фактический годовой расход ЛКМ, тонн, **$MS = 0.00335495$**

Максимальный часовой расход ЛКМ, с учетом дискретности работы оборудования, кг,
 $MS1 = 0.1$

Марка ЛКМ: Растворитель для ЛКМ

Способ окраски: Кистью, валиком

Доля летучей части (растворителя) в ЛКМ (табл. 2), %, **$F2 = 100$**

Примесь: 1401 Пропан-2-он (Ацетон) (470)

Доля вещества в летучей части ЛКМ (табл. 2), %, $FPI = 26$

Доля растворителя, при окраске и сушке

для данного способа окраски (табл. 3), %, $DP = 100$

Валовый выброс ЗВ (3-4), т/год, $\underline{M} = MS \cdot F2 \cdot FPI \cdot DP \cdot 10^{-6} = 0.00335495 \cdot 100 \cdot 26 \cdot 100 \cdot 10^{-6} = 0.000872$

Максимальный из разовых выброс ЗВ (5-6), г/с, $\underline{G} = MS1 \cdot F2 \cdot FPI \cdot DP / (3.6 \cdot 10^6) = 0.1 \cdot 100 \cdot 26 \cdot 100 / (3.6 \cdot 10^6) = 0.00722$

Примесь: 1210 Бутилацетат (Уксусной кислоты бутиловый эфир) (110)

Доля вещества в летучей части ЛКМ (табл. 2), %, $FPI = 12$

Доля растворителя, при окраске и сушке

для данного способа окраски (табл. 3), %, $DP = 100$

Валовый выброс ЗВ (3-4), т/год, $\underline{M} = MS \cdot F2 \cdot FPI \cdot DP \cdot 10^{-6} = 0.00335495 \cdot 100 \cdot 12 \cdot 100 \cdot 10^{-6} = 0.0004026$

Максимальный из разовых выброс ЗВ (5-6), г/с, $\underline{G} = MS1 \cdot F2 \cdot FPI \cdot DP / (3.6 \cdot 10^6) = 0.1 \cdot 100 \cdot 12 \cdot 100 / (3.6 \cdot 10^6) = 0.00333$

Примесь: 0621 Метилбензол (349)

Доля вещества в летучей части ЛКМ (табл. 2), %, $FPI = 62$

Доля растворителя, при окраске и сушке

для данного способа окраски (табл. 3), %, $DP = 100$

Валовый выброс ЗВ (3-4), т/год, $\underline{M} = MS \cdot F2 \cdot FPI \cdot DP \cdot 10^{-6} = 0.00335495 \cdot 100 \cdot 62 \cdot 100 \cdot 10^{-6} = 0.00208$

Максимальный из разовых выброс ЗВ (5-6), г/с, $\underline{G} = MS1 \cdot F2 \cdot FPI \cdot DP / (3.6 \cdot 10^6) = 0.1 \cdot 100 \cdot 62 \cdot 100 / (3.6 \cdot 10^6) = 0.01722$

Итого:

Код	Наименование ЗВ	Выброс г/с	Выброс т/год
0616	Диметилбензол (смесь о-, м-, п- изомеров) (203)	0.0448	0.070641
0621	Метилбензол (349)	0.01722	0.00728
1210	Бутилацетат (Уксусной кислоты бутиловый эфир) (110)	0.00333	0.0014086
1401	Пропан-2-он (Ацетон) (470)	0.00722	0.003052
2752	Уайт-спирит (1294*)	0.02237	0.0543045

Список литературы:

Методика расчета выбросов загрязняющих веществ в атмосферу при нанесении лакокрасочных материалов (по величинам удельных выбросов). РНД 211.2.02.05-2004. Астана, 2005

Технологический процесс: окраска и сушка

Фактический годовой расход ЛКМ, тонн, $MS = 0.00162864$

Максимальный часовой расход ЛКМ, с учетом дискретности работы оборудования, кг,
 $MS1 = 0.1$

Марка ЛКМ: Растворитель Уайт-спирит

Способ окраски: Кистью, валиком

Доля летучей части (растворителя) в ЛКМ (табл. 2), %, **$F2 = 100$**

Примесь: 2752 Уайт-спирит (1294*)

Доля вещества в летучей части ЛКМ (табл. 2), %, **$FPI = 100$**

Доля растворителя, при окраске и сушке

для данного способа окраски (табл. 3), %, **$DP = 100$**

Валовый выброс ЗВ (3-4), т/год, **$\underline{M} = MS \cdot F2 \cdot FPI \cdot DP \cdot 10^{-6} = 0.00162864 \cdot 100 \cdot 100 \cdot 100 \cdot 10^{-6} = 0.00163$**

Максимальный из разовых выброс ЗВ (5-6), г/с, **$\underline{G} = MS1 \cdot F2 \cdot FPI \cdot DP / (3.6 \cdot 10^6) = 0.1 \cdot 100 \cdot 100 \cdot 100 / (3.6 \cdot 10^6) = 0.0278$**

Итого:

Код	Наименование ЗВ	Выброс г/с	Выброс т/год
0616	Диметилбензол (смесь о-, м-, п- изомеров) (203)	0.0448	0.070641
0621	Метилбензол (349)	0.01722	0.00728
1210	Бутилацетат (Уксусной кислоты бутиловый эфир) (110)	0.00333	0.0014086
1401	Пропан-2-он (Ацетон) (470)	0.00722	0.003052
2752	Уайт-спирит (1294*)	0.0278	0.0559345

Список литературы:

Методика расчета выбросов загрязняющих веществ в атмосферу при нанесении лакокрасочных материалов (по величинам удельных выбросов). РНД 211.2.02.05-2004. Астана, 2005

Технологический процесс: окраска и сушка

Фактический годовой расход ЛКМ, тонн, **$MS = 0.00015$**

Максимальный часовой расход ЛКМ, с учетом дискретности работы оборудования, кг,
 $MS1 = 0.15$

Марка ЛКМ: Эмаль ХС-720

Способ окраски: Кистью, валиком

Доля летучей части (растворителя) в ЛКМ (табл. 2), %, **$F2 = 68.5$**

Примесь: 1401 Пропан-2-он (Ацетон) (470)

Доля вещества в летучей части ЛКМ (табл. 2), %, $FPI = 27.26$

Доля растворителя, при окраске и сушке

для данного способа окраски (табл. 3), %, $DP = 100$

Валовый выброс ЗВ (3-4), т/год, $\underline{M} = MS \cdot F2 \cdot FPI \cdot DP \cdot 10^{-6} = 0.00015 \cdot 68.5 \cdot 27.26 \cdot 100 \cdot 10^{-6} = 0.000028$

Максимальный из разовых выброс ЗВ (5-6), г/с, $\underline{G} = MS1 \cdot F2 \cdot FPI \cdot DP / (3.6 \cdot 10^6) = 0.15 \cdot 68.5 \cdot 27.26 \cdot 100 / (3.6 \cdot 10^6) = 0.00778$

Примесь: 1210 Бутилацетат (Уксусной кислоты бутиловый эфир) (110)

Доля вещества в летучей части ЛКМ (табл. 2), %, $FPI = 11.95$

Доля растворителя, при окраске и сушке

для данного способа окраски (табл. 3), %, $DP = 100$

Валовый выброс ЗВ (3-4), т/год, $\underline{M} = MS \cdot F2 \cdot FPI \cdot DP \cdot 10^{-6} = 0.00015 \cdot 68.5 \cdot 11.95 \cdot 100 \cdot 10^{-6} = 0.00001228$

Максимальный из разовых выброс ЗВ (5-6), г/с, $\underline{G} = MS1 \cdot F2 \cdot FPI \cdot DP / (3.6 \cdot 10^6) = 0.15 \cdot 68.5 \cdot 11.95 \cdot 100 / (3.6 \cdot 10^6) = 0.00341$

Примесь: 0616 Диметилбензол (смесь о-, м-, п- изомеров) (203)

Доля вещества в летучей части ЛКМ (табл. 2), %, $FPI = 10.82$

Доля растворителя, при окраске и сушке

для данного способа окраски (табл. 3), %, $DP = 100$

Валовый выброс ЗВ (3-4), т/год, $\underline{M} = MS \cdot F2 \cdot FPI \cdot DP \cdot 10^{-6} = 0.00015 \cdot 68.5 \cdot 10.82 \cdot 100 \cdot 10^{-6} = 0.00001112$

Максимальный из разовых выброс ЗВ (5-6), г/с, $\underline{G} = MS1 \cdot F2 \cdot FPI \cdot DP / (3.6 \cdot 10^6) = 0.15 \cdot 68.5 \cdot 10.82 \cdot 100 / (3.6 \cdot 10^6) = 0.00309$

Примесь: 0621 Метилбензол (349)

Доля вещества в летучей части ЛКМ (табл. 2), %, $FPI = 35.47$

Доля растворителя, при окраске и сушке

для данного способа окраски (табл. 3), %, $DP = 100$

Валовый выброс ЗВ (3-4), т/год, $\underline{M} = MS \cdot F2 \cdot FPI \cdot DP \cdot 10^{-6} = 0.00015 \cdot 68.5 \cdot 35.47 \cdot 100 \cdot 10^{-6} = 0.00003645$

Максимальный из разовых выброс ЗВ (5-6), г/с, $\underline{G} = MS1 \cdot F2 \cdot FPI \cdot DP / (3.6 \cdot 10^6) = 0.15 \cdot 68.5 \cdot 35.47 \cdot 100 / (3.6 \cdot 10^6) = 0.01012$

Примесь: 1411 Циклогексанон (654)

Доля вещества в летучей части ЛКМ (табл. 2), %, $FPI = 14.5$

Доля растворителя, при окраске и сушке

для данного способа окраски (табл. 3), %, $DP = 100$

Валовый выброс ЗВ (3-4), т/год, $\underline{M} = MS \cdot F2 \cdot FPI \cdot DP \cdot 10^{-6} = 0.00015 \cdot 68.5 \cdot 14.5 \cdot 100 \cdot 10^{-6} = 0.0000149$

Максимальный из разовых выброс ЗВ (5-6), г/с, $\underline{G} = MS1 \cdot F2 \cdot FPI \cdot DP / (3.6 \cdot 10^6) = 0.15 \cdot 68.5 \cdot 14.5 \cdot 100 / (3.6 \cdot 10^6) = 0.00414$

Итого:

Код	Наименование ЗВ	Выброс г/с	Выброс т/год
0616	Диметилбензол (смесь о-, м-, п- изомеров)	0.0448	0.07065212

	(203)		
0621	Метилбензол (349)	0.01722	0.00731645
1210	Бутилацетат (Уксусной кислоты бутиловый эфир) (110)	0.00341	0.00142088
1401	Пропан-2-он (Ацетон) (470)	0.00778	0.00308
1411	Циклогексанон (654)	0.00414	0.0000149
2752	Уайт-спирит (1294*)	0.0278	0.0559345

Источник загрязнения N 6012, Неорганизованный ист.

Источник выделения N 6012 14, Медницкие работы

Список литературы:

1. Методика расчета выбросов загрязняющих веществ от автотранспортных предприятий (раздел 4.10. Медницкие работы) Приложение №3 к Приказу Министра охраны окружающей среды Республики Казахстан от 18.04.2008 №100-п

РАСЧЕТ ВЫБРОСОВ ЗВ ПРИ ПРОВЕДЕНИИ МЕДНИЦКИХ РАБОТ

Вид выполняемых работ: Пайка электропаяльниками мощностью 20-60 кВт

Марка применяемого материала: ПОС-30

"Чистое" время работы оборудования, час/год, $T = 5$

Количество израсходованного припоя за год, кг, $M = 4.085$

Примесь: 0184 Свинец и его неорганические соединения /в пересчете на свинец/ (513)

Удельное выделение ЗВ, г/с(табл.4.8), $Q = 0.0000075$

Валовый выброс, т/год (4.29), $\_M\_ = Q \cdot T \cdot 3600 \cdot 10^{-6} = 0.0000075 \cdot 5 \cdot 3600 \cdot 10^{-6} = 0.000000135$

Максимальный разовый выброс ЗВ, г/с (4.31), $\_G\_ = (\_M\_ \cdot 10^6) / (T \cdot 3600) = (0.000000135 \cdot 10^6) / (5 \cdot 3600) = 0.0000075$

Примесь: 0168 Олово оксид /в пересчете на олово/ (Олово (II) оксид) (446)

Удельное выделение ЗВ, г/с(табл.4.8), $Q = 0.0000033$

Валовый выброс, т/год (4.29), $\_M\_ = Q \cdot T \cdot 3600 \cdot 10^{-6} = 0.0000033 \cdot 5 \cdot 3600 \cdot 10^{-6} = 0.0000000594$

Максимальный разовый выброс ЗВ, г/с (4.31), $\_G\_ = (\_M\_ \cdot 10^6) / (T \cdot 3600) = (0.0000000594 \cdot 10^6) / (5 \cdot 3600) = 0.0000033$

Код	Наименование ЗВ	Выброс г/с	Выброс т/год
0168	Олово оксид /в пересчете на олово/ (Олово (II) оксид) (446)	0.0000033	0.0000000594
0184	Свинец и его неорганические соединения /в пересчете на свинец/ (513)	0.0000075	0.000000135

Список литературы:

1. Методика расчета выбросов загрязняющих веществ от автотранспортных предприятий (раздел 4.10. Медницкие работы) Приложение №3 к Приказу Министра охраны окружающей среды Республики Казахстан от 18.04.2008 №100-п

РАСЧЕТ ВЫБРОСОВ ЗВ ПРИ ПРОВЕДЕНИИ МЕДНИЦКИХ РАБОТ

Вид выполняемых работ: Пайка электропаяльниками мощностью 20-60 кВт

Марка применяемого материала: ПОС-40

"Чистое" время работы оборудования, час/год, $T = 5$

Количество израсходованного припоя за год, кг, $M = 0.116$

Примесь: 0184 Свинец и его неорганические соединения /в пересчете на свинец/ (513)

Удельное выделение ЗВ, г/с(табл.4.8), $Q = 0.000005$

Валовый выброс, т/год (4.29), $\_M\_ = Q \cdot T \cdot 3600 \cdot 10^{-6} = 0.000005 \cdot 5 \cdot 3600 \cdot 10^{-6} = 0.00000009$

Максимальный разовый выброс ЗВ, г/с (4.31), $\_G\_ = (\_M\_ \cdot 10^6) / (T \cdot 3600) = (0.00000009 \cdot 10^6) / (5 \cdot 3600) = 0.000005$

Примесь: 0168 Олово оксид /в пересчете на олово/ (Олово (II) оксид) (446)

Удельное выделение ЗВ, г/с(табл.4.8), $Q = 0.0000033$

Валовый выброс, т/год (4.29), $\_M\_ = Q \cdot T \cdot 3600 \cdot 10^{-6} = 0.0000033 \cdot 5 \cdot 3600 \cdot 10^{-6} = 0.0000000594$

Максимальный разовый выброс ЗВ, г/с (4.31), $\_G\_ = (\_M\_ \cdot 10^6) / (T \cdot 3600) = (0.0000000594 \cdot 10^6) / (5 \cdot 3600) = 0.0000033$

Код	Наименование ЗВ	Выброс г/с	Выброс т/год
0168	Олово оксид /в пересчете на олово/ (Олово (II) оксид) (446)	0.0000033	0.0000001188
0184	Свинец и его неорганические соединения /в пересчете на свинец/ (513)	0.0000075	0.000000225

Список литературы:

1. Методика расчета выбросов загрязняющих веществ от автотранспортных предприятий (раздел 4.10. Медницкие работы) Приложение №3 к Приказу Министра охраны окружающей среды Республики Казахстан от 18.04.2008 №100-п

РАСЧЕТ ВЫБРОСОВ ЗВ ПРИ ПРОВЕДЕНИИ МЕДНИЦКИХ РАБОТ

Вид выполняемых работ: Пайка паяльниками с косвенным нагревом

Марка применяемого материала: Оловянно-свинцовые припои (сурьмянистые) ПОССу 30-2, 40-0.5, 18-2

"Чистое" время работы оборудования, час/год, $T = 5$

Количество израсходованного припоя за год, кг, $M = 0.06$

Примесь: 0184 Свинец и его неорганические соединения /в пересчете на свинец/ (513)

Удельное выделение ЗВ, г/кг(табл.4.8), $Q = 0.51$

Валовый выброс, т/год (4.28), $\_M\_ = Q \cdot M \cdot 10^{-6} = 0.51 \cdot 0.06 \cdot 10^{-6} = 0.0000000306$

Максимальный разовый выброс ЗВ, г/с (4.31), $\_G\_ = (\_M\_ \cdot 10^6) / (T \cdot 3600) = (0.0000000306 \cdot 10^6) / (5 \cdot 3600) = 0.0000017$

Примесь: 0168 Олово оксид /в пересчете на олово/ (Олово (II) оксид) (446)

Удельное выделение ЗВ, г/кг(табл.4.8), $Q = 0.28$

Валовый выброс, т/год (4.28), $\_M\_ = Q \cdot M \cdot 10^{-6} = 0.28 \cdot 0.06 \cdot 10^{-6} = 0.0000000168$

Максимальный разовый выброс ЗВ, г/с (4.31), $\_G\_ = (\_M\_ \cdot 10^6) / (T \cdot 3600) = (0.0000000168 \cdot 10^6) / (5 \cdot 3600) = 0.000000933$

Примесь: 0190 диСурьма триоксид /в пересчете на сурьму/ (Сурьма трехокись, Сурьма (III) оксид) (533)

Удельное выделение ЗВ, г/кг(табл.4.8), $Q = 0.016$

Валовый выброс, т/год (4.28), $\_M\_ = Q \cdot M \cdot 10^{-6} = 0.016 \cdot 0.06 \cdot 10^{-6} = 0.00000000096$

Максимальный разовый выброс ЗВ, г/с (4.31), $\_G\_ = (\_M\_ \cdot 10^6) / (T \cdot 3600) = (0.0000000001 \cdot 10^6) / (5 \cdot 3600) = 0.0000000533$

Код	Наименование ЗВ	Выброс г/с	Выброс т/год
0168	Олово оксид /в пересчете на олово/ (Олово (II) оксид) (446)	0.0000033	0.0000001356
0184	Свинец и его неорганические соединения /в пересчете на свинец/ (513)	0.0000075	0.0000002556
0190	диСурьма триоксид /в пересчете на сурьму/ (Сурьма трехокись, Сурьма (III) оксид) (533)	0.0000000533	0.00000000096

Источник загрязнения N 6013, Неорганизованный ист.

Источник выделения N 6013 15, Разгрузка сыпучих стройматериалов

Список литературы:

Методика расчета нормативов выбросов от неорганизованных источников п. 3 Расчетный метод определения выбросов в атмосферу от предприятий по производству строительных материалов

Приложение №11 к Приказу Министра охраны окружающей среды Республики Казахстан от 18.04.2008 №100-п

Коэффициент гравитационного осаждения твердых компонентов, п.2.3, $KOC = 0.4$

Тип источника выделения: Погрузочно-разгрузочные работы, пересыпки, статическое хранение пылящих материалов

п.3.1.Погрузочно-разгрузочные работы, пересыпки пылящих материалов

Материал: Щебень из изверж. пород крупн. до 20мм

Весовая доля пылевой фракции в материале(табл.3.1.1), $K1 = 0.03$

Доля пыли, переходящей в аэрозоль(табл.3.1.1), $K2 = 0.015$

Примесь: 2908 Пыль неорганическая, содержащая двуокись кремния в %: 70-20 (шамот, цемент, пыль цементного производства - глина, глинистый сланец, доменный шлак, песок, клинкер, зола, кремнезем, зола углей казахстанских месторождений) (494)

Материал негранулирован. Коэффициент K_e принимается равным 1

Степень открытости: с 3-х сторон

Загрузочный рукав не применяется

Коэффициент, учитывающий степень защищенности узла(табл.3.1.3), $K4 = 0.5$

Скорость ветра (среднегодовая), м/с, $G3SR = 4.7$

Коэфф., учитывающий среднегодовую скорость ветра(табл.3.1.2), $K3SR = 1.2$

Скорость ветра (максимальная), м/с, $G3 = 12$

Коэфф., учитывающий максимальную скорость ветра(табл.3.1.2), $K3 = 2$

Влажность материала, %, $VL = 8$

Коэфф., учитывающий влажность материала(табл.3.1.4), $K5 = 0.4$

Размер куска материала, мм, $G7 = 10$

Коэффициент, учитывающий крупность материала(табл.3.1.5), $K7 = 0.5$

Высота падения материала, м, $GB = 1$

Коэффициент, учитывающий высоту падения материала(табл.3.1.7), $B = 0.5$

Грузоподъемность одного автосамосвала до 10 т, коэффициент, $K9 = 0.2$

Суммарное количество перерабатываемого материала, т/час, $GMAX = 3.63$

Суммарное количество перерабатываемого материала, т/год, $GGOD = 3.63$

Эффективность средств пылеподавления, в долях единицы, $NJ = 0$

Вид работ: Разгрузка

Максимальный разовый выброс, г/с (3.1.1), $GC = K1 \cdot K2 \cdot K3 \cdot K4 \cdot K5 \cdot K7 \cdot K8 \cdot K9 \cdot K_e \cdot B \cdot GMAX \cdot 10^6 / 3600 \cdot (1-NJ) = 0.03 \cdot 0.015 \cdot 2 \cdot 0.5 \cdot 0.4 \cdot 0.5 \cdot 1 \cdot 0.2 \cdot 1 \cdot 0.5 \cdot 3.63 \cdot 10^6 / 3600 \cdot (1-0) = 0.00907$

Валовый выброс, т/год (3.1.2), $MC = K1 \cdot K2 \cdot K3SR \cdot K4 \cdot K5 \cdot K7 \cdot K8 \cdot K9 \cdot K_e \cdot B \cdot GGOD \cdot (1-NJ) = 0.03 \cdot 0.015 \cdot 1.2 \cdot 0.5 \cdot 0.4 \cdot 0.5 \cdot 1 \cdot 0.2 \cdot 1 \cdot 0.5 \cdot 3.63 \cdot (1-0) = 0.0000196$

Максимальный разовый выброс, г/с (3.2.1), $G = MAX(G, GC) = 0.00907$

Сумма выбросов, т/год (3.2.4), $M = M + MC = 0 + 0.0000196 = 0.0000196$

п.3.1.Погрузочно-разгрузочные работы, пересыпки пылящих материалов

Материал: Щебень из изверж. пород крупн. от 20мм и более

Весовая доля пылевой фракции в материале(табл.3.1.1), $K1 = 0.02$

Доля пыли, переходящей в аэрозоль(табл.3.1.1), $K2 = 0.01$

Примесь: 2908 Пыль неорганическая, содержащая двуокись кремния в %: 70-20 (шамот, цемент, пыль цементного производства - глина, глинистый сланец, доменный шлак, песок, клинкер, зола, кремнезем, зола углей казахстанских месторождений) (494)

Материал негранулирован. Коэффициент K_e принимается равным 1

Степень открытости: с 3-х сторон

Загрузочный рукав не применяется

Коэффициент, учитывающий степень защищенности узла(табл.3.1.3), $K_4 = 0.5$

Скорость ветра (среднегодовая), м/с, $G_{3SR} = 4.7$

Коэфф., учитывающий среднегодовую скорость ветра(табл.3.1.2), $K_{3SR} = 1.2$

Скорость ветра (максимальная), м/с, $G_3 = 12$

Коэфф., учитывающий максимальную скорость ветра(табл.3.1.2), $K_3 = 2$

Влажность материала, %, $VL = 8$

Коэфф., учитывающий влажность материала(табл.3.1.4), $K_5 = 0.4$

Размер куска материала, мм, $G_7 = 40$

Коэффициент, учитывающий крупность материала(табл.3.1.5), $K_7 = 0.5$

Высота падения материала, м, $GB = 1$

Коэффициент, учитывающий высоту падения материала(табл.3.1.7), $B = 0.5$

Грузоподъемность одного автосамосвала до 10 т, коэффициент, $K_9 = 0.2$

Суммарное количество перерабатываемого материала, т/час, $G_{MAX} = 4.79$

Суммарное количество перерабатываемого материала, т/год, $G_{GOD} = 4.79$

Эффективность средств пылеподавления, в долях единицы, $NJ = 0$

Вид работ: Разгрузка

Максимальный разовый выброс, г/с (3.1.1), $GC = K_1 \cdot K_2 \cdot K_3 \cdot K_4 \cdot K_5 \cdot K_7 \cdot K_8 \cdot K_9 \cdot K_e \cdot B \cdot G_{MAX} \cdot 10^6 / 3600 \cdot (1-NJ) = 0.02 \cdot 0.01 \cdot 2 \cdot 0.5 \cdot 0.4 \cdot 0.5 \cdot 1 \cdot 0.2 \cdot 1 \cdot 0.5 \cdot 4.79 \cdot 10^6 / 3600 \cdot (1-0) = 0.00532$

Валовый выброс, т/год (3.1.2), $MC = K_1 \cdot K_2 \cdot K_{3SR} \cdot K_4 \cdot K_5 \cdot K_7 \cdot K_8 \cdot K_9 \cdot K_e \cdot B \cdot G_{GOD} \cdot (1-NJ) = 0.02 \cdot 0.01 \cdot 1.2 \cdot 0.5 \cdot 0.4 \cdot 0.5 \cdot 1 \cdot 0.2 \cdot 1 \cdot 0.5 \cdot 4.79 \cdot (1-0) = 0.0000115$

Максимальный разовый выброс, г/с (3.2.1), $G = \max(G, GC) = 0.00907$

Сумма выбросов, т/год (3.2.4), $M = M + MC = 0.0000196 + 0.0000115 = 0.0000311$

п.3.1.Погрузочно-разгрузочные работы, пересыпки пылящих материалов

Материал: Гравий

Весовая доля пылевой фракции в материале(табл.3.1.1), $K_1 = 0.01$

Доля пыли, переходящей в аэрозоль(табл.3.1.1), $K_2 = 0.001$

Примесь: 2908 Пыль неорганическая, содержащая двуокись кремния в %: 70-20 (шамот, цемент, пыль цементного производства - глина, глинистый сланец, доменный шлак, песок, клинкер, зола, кремнезем, зола углей казахстанских месторождений) (494)

Материал негранулирован. Коэффициент K_e принимается равным 1

Степень открытости: с 3-х сторон

Загрузочный рукав не применяется

Коэффициент, учитывающий степень защищенности узла(табл.3.1.3), $K_4 = 0.5$

Скорость ветра (среднегодовая), м/с, $G_{3SR} = 4.7$

Коэфф., учитывающий среднегодовую скорость ветра(табл.3.1.2), $K_{3SR} = 1.2$

Скорость ветра (максимальная), м/с, $G_3 = 12$

Коэфф., учитывающий максимальную скорость ветра(табл.3.1.2), $K_3 = 2$

Влажность материала, %, $VL = 8$

Коэфф., учитывающий влажность материала(табл.3.1.4), $K_5 = 0.4$

Размер куска материала, мм, $G_7 = 40$

Коэффициент, учитывающий крупность материала(табл.3.1.5), $K_7 = 0.5$

Высота падения материала, м, $GB = 1$

Коэффициент, учитывающий высоту падения материала(табл.3.1.7), $B = 0.5$

Грузоподъемность одного автосамосвала до 10 т, коэффициент, $K9 = 0.2$

Суммарное количество перерабатываемого материала, т/час, $GMAX = 10$

Суммарное количество перерабатываемого материала, т/год, $GGOD = 36.12$

Эффективность средств пылеподавления, в долях единицы, $NJ = 0$

Вид работ: Разгрузка

Максимальный разовый выброс, г/с (3.1.1), $GC = K1 \cdot K2 \cdot K3 \cdot K4 \cdot K5 \cdot K7 \cdot K8 \cdot K9 \cdot KE \cdot B \cdot GMAX \cdot 10^6 / 3600 \cdot (1-NJ) = 0.01 \cdot 0.001 \cdot 2 \cdot 0.5 \cdot 0.4 \cdot 0.5 \cdot 1 \cdot 0.2 \cdot 1 \cdot 0.5 \cdot 10 \cdot 10^6 / 3600 \cdot (1-0) = 0.000556$

Валовый выброс, т/год (3.1.2), $MC = K1 \cdot K2 \cdot K3SR \cdot K4 \cdot K5 \cdot K7 \cdot K8 \cdot K9 \cdot KE \cdot B \cdot GGOD \cdot (1-NJ) = 0.01 \cdot 0.001 \cdot 1.2 \cdot 0.5 \cdot 0.4 \cdot 0.5 \cdot 1 \cdot 0.2 \cdot 1 \cdot 0.5 \cdot 36.12 \cdot (1-0) = 0.000004334$

Максимальный разовый выброс, г/с (3.2.1), $G = MAX(G, GC) = 0.00907$

Сумма выбросов, т/год (3.2.4), $M = M + MC = 0.0000311 + 0.000004334 = 0.0000354$

С учетом коэффициента гравитационного осаждения

Валовый выброс, т/год, $M = KOC \cdot M = 0.4 \cdot 0.0000354 = 0.00001416$

Максимальный разовый выброс, $G = KOC \cdot G = 0.4 \cdot 0.00907 = 0.00363$

Итоговая таблица:

Код	Наименование ЗВ	Выброс г/с	Выброс т/год
2908	Пыль неорганическая, содержащая двуокись кремния в %: 70-20 (шамот, цемент, пыль цементного производства - глина, глинистый сланец, доменный шлак, песок, клинкер, зола, кремнезем, зола углей казахстанских месторождений) (494)	0.00363	0.00001416

Источник загрязнения N 6014, Неорганизованный ист.

Источник выделения N 6014 16, Дрели электрические

Список литературы:

1. Методика расчета нормативов выбросов от неорганизованных источников Приложение №8 к Приказу Министра охраны окружающей среды и водных ресурсов Республики Казахстан от 12.06.2014 г. № 221-Г
2. Методика расчета выбросов загрязняющих веществ в атмосферу от предприятий по производству строительных материалов Приложение №11 к Приказу Министра охраны окружающей среды Республики Казахстан от 18.04.2008 №100-п

Тип источника выделения: Строительная площадка

Примесь: 2908 Пыль неорганическая, содержащая двуокись кремния в %: 70-20 (шамот, цемент, пыль цементного производства - глина, глинистый сланец, доменный шлак, песок, клинкер, зола, кремнезем, зола углей казахстанских месторождений) (494)

Вид работ: работы связанные с пылевыведением

Оборудование: Дрели

Интенсивность пылевыведения от единицы оборудования, г/ч(табл.16), $G = 360$

Количество одновременно работающего данного оборудования, шт., $N = 1$

Максимальный разовый выброс, г/ч, $GC = N \cdot G \cdot (1-N1) = 1 \cdot 360 \cdot (1-0) = 360$

Максимальный разовый выброс, г/с (9), $G = GC / 3600 = 360 / 3600 = 0.1$

Время работы в год, часов, $RT = 199$

Валовый выброс, т/год, $M = GC \cdot RT \cdot 10^{-6} = 360 \cdot 199 \cdot 10^{-6} = 0.0716$

Итого выбросы от источника выделения: 016 Дрели электрические

Код	Наименование ЗВ	Выброс г/с	Выброс т/год
2908	Пыль неорганическая, содержащая двуокись кремния в %: 70-20 (шамот, цемент, пыль цементного производства - глина, глинистый сланец, доменный шлак, песок, клинкер, зола, кремнезем, зола углей казахстанских месторождений) (494)	0.1	0.0716

Протокол расчета выбросов загрязняющих веществ на период эксплуатации

РАСЧЕТ ВАЛОВЫХ ВЫБРОСОВ

Город Н 061, Абайская область

Объект Н 0007, Вариант 1 Котельная

Источник загрязнения Н 0001, Дымовая труба

Источник выделения Н 0001 01, Котел

Список литературы:

"Сборник методик по расчету выбросов вредных в атмосферу различными производствами". Алматы, КазЭКОЭКСП, 1996 г.

п.2. Расчет выбросов вредных веществ при сжигании топлива в котлах производительностью до 30 т/час

Вид топлива, $K3 = \text{Газ (природный)}$

Расход топлива, тыс.м3/год, $BT = 65.0$

Расход топлива, л/с, $BG = 5.25$

Месторождение, $M = \text{Бухара-Урал}$

Низшая теплота сгорания рабочего топлива, ккал/м3(прил. 2.1), $QR = 6648$

Пересчет в МДж, $QR = QR \cdot 0.004187 = 6648 \cdot 0.004187 = 27.84$

Средняя зольность топлива, %(прил. 2.1), $AR = 0$

Предельная зольность топлива, % не более(прил. 2.1), $A1R = 0$

Среднее содержание серы в топливе, %(прил. 2.1), $SR = 0$

Предельное содержание серы в топливе, % не более(прил. 2.1), $S1R = 0$

РАСЧЕТ ВЫБРОСОВ ОКИСЛОВ АЗОТА

Примесь: 0301 Азота (IV) диоксид (Азота диоксид) (4)

Номинальная тепловая мощность котлоагрегата, кВт, $Q_N = 40$

Фактическая мощность котлоагрегата, кВт, $Q_F = 32$

Кол-во окислов азота, кг/1 Гдж тепла (рис. 2.1 или 2.2), $KNO = 0.0693$

Коэфф. снижения выбросов азота в рез-те техн. решений, $B = 0$

Кол-во окислов азота, кг/1 Гдж тепла (ф-ла 2.7а), $KNO = KNO \cdot (Q_F / Q_N)^{0.25}$
 $= 0.0693 \cdot (32 / 40)^{0.25} = 0.0655$

Выброс окислов азота, т/год (ф-ла 2.7), $MNOT = 0.001 \cdot BT \cdot QR \cdot KNO \cdot (1-B) =$
 $0.001 \cdot 65 \cdot 27.84 \cdot 0.0655 \cdot (1-0) = 0.1185$

Выброс окислов азота, г/с (ф-ла 2.7), $MNOG = 0.001 \cdot BG \cdot QR \cdot KNO \cdot (1-B) =$
 $0.001 \cdot 5.25 \cdot 27.84 \cdot 0.0655 \cdot (1-0) = 0.00957$

Выброс азота диоксида (0301), т/год, $_M = 0.8 \cdot MNOT = 0.8 \cdot 0.1185 = 0.0948$

Выброс азота диоксида (0301), г/с, $_G = 0.8 \cdot MNOG = 0.8 \cdot 0.00957 = 0.00766$

Примесь: 0304 Азот (II) оксид (Азота оксид) (6)

Выброс азота оксида (0304), т/год, $_M = 0.13 \cdot MNOT = 0.13 \cdot 0.1185 = 0.0154$

Выброс азота оксида (0304), г/с, $_G = 0.13 \cdot MNOG = 0.13 \cdot 0.00957 = 0.001244$

РАСЧЕТ ВЫБРОСОВ ОКИСИ УГЛЕРОДА

Примесь: 0337 Углерод оксид (Окись углерода, Угарный газ) (584)

Потери тепла от механической неполноты сгорания, %(табл. 2.2), $Q_4 = 0$

Тип топки: Камерная топка

Потери тепла от химической неполноты сгорания, %(табл. 2.2), $Q_3 = 0.5$

Коэффициент, учитывающий долю потери тепла, $R = 0.5$

Выход окиси углерода в кг/тонн или кг/тыс.м3 (ф-ла 2.5), $CCO = Q_3 \cdot R \cdot QR =$
 $0.5 \cdot 0.5 \cdot 27.84 = 6.96$

Выбросы окиси углерода, т/год (ф-ла 2.4), $_M = 0.001 \cdot BT \cdot CCO \cdot (1-Q_4 / 100) =$
 $0.001 \cdot 65 \cdot 6.96 \cdot (1-0 / 100) = 0.452$

Выбросы окиси углерода, г/с (ф-ла 2.4), $_G = 0.001 \cdot BG \cdot CCO \cdot (1-Q_4 / 100) =$
 $0.001 \cdot 5.25 \cdot 6.96 \cdot (1-0 / 100) = 0.03654$

Итого:

Код	Наименование ЗВ	Выброс г/с	Выброс т/год
0301	Азота (IV) диоксид (Азота диоксид) (4)	0.00766	0.0948
0304	Азот (II) оксид (Азота оксид) (6)	0.001244	0.0154
0337	Углерод оксид (Окись углерода, Угарный газ) (584)	0.03654	0.452

Источник загрязнения N 0002, Дымовая труба

Источник выделения N 0002 01, Котел

Список литературы:

"Сборник методик по расчету выбросов вредных в атмосферу различными производствами". Алматы, КазЭКОЭКСП, 1996 г.

п.2. Расчет выбросов вредных веществ при сжигании топлива в котлах производительностью до 30 т/час

Вид топлива, **КЗ = Газ (природный)**

Расход топлива, тыс.м3/год, **BT = 65.0**

Расход топлива, л/с, **BG = 5.25**

Месторождение, **М = Бухара-Урал**

Низшая теплота сгорания рабочего топлива, ккал/м3(прил. 2.1), **QR = 6648**

Пересчет в МДж, **QR = QR·0.004187 = 6648·0.004187 = 27.84**

Средняя зольность топлива, %(прил. 2.1), **AR = 0**

Предельная зольность топлива, % не более(прил. 2.1), **A1R = 0**

Среднее содержание серы в топливе, %(прил. 2.1), **SR = 0**

Предельное содержание серы в топливе, % не более(прил. 2.1), **S1R = 0**

РАСЧЕТ ВЫБРОСОВ ОКИСЛОВ АЗОТА

Примесь: 0301 Азота (IV) диоксид (Азота диоксид) (4)

Номинальная тепловая мощность котлоагрегата, кВт, **QN = 40**

Фактическая мощность котлоагрегата, кВт, **QF = 32**

Кол-во окислов азота, кг/1 Гдж тепла (рис. 2.1 или 2.2), **KNO = 0.0693**

Коэфф. снижения выбросов азота в рез-те техн. решений, **B = 0**

Кол-во окислов азота, кг/1 Гдж тепла (ф-ла 2.7а), **KNO = KNO·(QF / QN)^{0.25}**
= 0.0693·(32 / 40)^{0.25} = 0.0655

Выброс окислов азота, т/год (ф-ла 2.7), **MNOT = 0.001·BT·QR·KNO·(1-B) =**
0.001·65·27.84·0.0655·(1-0) = 0.1185

Выброс окислов азота, г/с (ф-ла 2.7), **MNOG = 0.001·BG·QR·KNO·(1-B) =**
0.001·5.25·27.84·0.0655·(1-0) = 0.00957

Выброс азота диоксида (0301), т/год, **_M_ = 0.8·MNOT = 0.8·0.1185 = 0.0948**

Выброс азота диоксида (0301), г/с, **_G_ = 0.8·MNOG = 0.8·0.00957 = 0.00766**

Примесь: 0304 Азот (II) оксид (Азота оксид) (6)

Выброс азота оксида (0304), т/год, **_M_ = 0.13·MNOT = 0.13·0.1185 = 0.0154**

Выброс азота оксида (0304), г/с, **_G_ = 0.13·MNOG = 0.13·0.00957 = 0.001244**

РАСЧЕТ ВЫБРОСОВ ОКИСИ УГЛЕРОДА

Примесь: 0337 Углерод оксид (Окись углерода, Угарный газ) (584)

Потери тепла от механической неполноты сгорания, %(табл. 2.2), **Q4 = 0**

Тип топки: Камерная топка

Потери тепла от химической неполноты сгорания, %(табл. 2.2), **Q3 = 0.5**

Коэффициент, учитывающий долю потери тепла, **R = 0.5**

Выход окиси углерода в кг/тонн или кг/тыс.м3 (ф-ла 2.5), **CCO = Q3·R·QR =**
0.5·0.5·27.84 = 6.96

Выбросы окиси углерода, т/год (ф-ла 2.4), **_M_ = 0.001·BT·CCO·(1-Q4 / 100) =**
0.001·65·6.96·(1-0 / 100) = 0.452

Выбросы окиси углерода, г/с (ф-ла 2.4), **_G_ = 0.001·BG·CCO·(1-Q4 / 100) =**
0.001·5.25·6.96·(1-0 / 100) = 0.03654

Итого:

Код	Наименование ЗВ	Выброс г/с	Выброс т/год
0301	Азота (IV) диоксид (Азота диоксид) (4)	0.00766	0.0948

0304	Азот (II) оксид (Азота оксид) (6)	0.001244	0.0154
0337	Углерод оксид (Окись углерода, Угарный газ) (584)	0.03654	0.452

Источник загрязнения N 0003, Вытяжная труба

Источник выделения N 0003, Газовая колонка

Список литературы:

"Сборник методик по расчету выбросов вредных в атмосферу различными производствами". Алматы, КазЭКОЭКСП, 1996 г.

п.2. Расчет выбросов вредных веществ при сжигании топлива в котлах производительностью до 30 т/час

Вид топлива, **КЗ = Газ (природный)**

Расход топлива, тыс.м3/год, **BT = 15.0**

Расход топлива, л/с, **BG = 2.6**

Месторождение, **М = Бухара-Урал**

Низшая теплота сгорания рабочего топлива, ккал/м3(прил. 2.1), **QR = 6648**

Пересчет в МДж, **QR = QR·0.004187 = 6648·0.004187 = 27.84**

Средняя зольность топлива, %(прил. 2.1), **AR = 0**

Предельная зольность топлива, % не более(прил. 2.1), **A1R = 0**

Среднее содержание серы в топливе, %(прил. 2.1), **SR = 0**

Предельное содержание серы в топливе, % не более(прил. 2.1), **S1R = 0**

РАСЧЕТ ВЫБРОСОВ ОКИСЛОВ АЗОТА

Примесь: 0301 Азота (IV) диоксид (Азота диоксид) (4)

Номинальная тепловая мощность котлоагрегата, кВт, **QN = 12**

Фактическая мощность котлоагрегата, кВт, **QF = 9.6**

Кол-во окислов азота, кг/1 Гдж тепла (рис. 2.1 или 2.2), **KNO = 0.0515**

Коэфф. снижения выбросов азота в рез-те техн. решений, **B = 0**

Кол-во окислов азота, кг/1 Гдж тепла (ф-ла 2.7а), **KNO = KNO·(QF / QN)^{0.25}**
= 0.0515·(9.6 / 12)^{0.25} = 0.0487

Выброс окислов азота, т/год (ф-ла 2.7), **MNOT = 0.001·BT·QR·KNO·(1-B) =**
0.001·15.0·27.84·0.0487·(1-0) = 0.02034

Выброс окислов азота, г/с (ф-ла 2.7), **MNOG = 0.001·BG·QR·KNO·(1-B) =**
0.001·2.6·27.84·0.0487·(1-0) = 0.003526

Выброс азота диоксида (0301), т/год, **_M_ = 0.8·MNOT = 0.8·0.02034 = 0.01628**

Выброс азота диоксида (0301), г/с, **_G_ = 0.8·MNOG = 0.8·0.003526 = 0.00282**

Примесь: 0304 Азот (II) оксид (Азота оксид) (6)

Выброс азота оксида (0304), т/год, **_M_ = 0.13·MNOT = 0.13·0.02034 = 0.002644**

Выброс азота оксида (0304), г/с, **_G_ = 0.13·MNOG = 0.13·0.003526 = 0.000458**

РАСЧЕТ ВЫБРОСОВ ОКИСИ УГЛЕРОДА

Примесь: 0337 Углерод оксид (Окись углерода, Угарный газ) (584)

Потери тепла от механической неполноты сгорания, %(табл. 2.2), $Q_4 = 0$

Тип топки: Камерная топка

Потери тепла от химической неполноты сгорания, %(табл. 2.2), $Q_3 = 0.5$

Коэффициент, учитывающий долю потери тепла, $R = 0.5$

Выход окиси углерода в кг/тонн или кг/тыс.м³ (ф-ла 2.5), $CCO = Q_3 \cdot R \cdot QR = 0.5 \cdot 0.5 \cdot 27.84 = 6.96$

Выбросы окиси углерода, т/год (ф-ла 2.4), $M = 0.001 \cdot BT \cdot CCO \cdot (1 - Q_4 / 100) = 0.001 \cdot 15.0 \cdot 6.96 \cdot (1 - 0 / 100) = 0.1044$



Выбросы окиси углерода, г/с (ф-ла 2.4), $G = 0.001 \cdot BG \cdot CCO \cdot (1 - Q_4 / 100) = 0.001 \cdot 2.6 \cdot 6.96 \cdot (1 - 0 / 100) = 0.0181$

Итого:

<i>Код</i>	<i>Наименование ЗВ</i>	<i>Выброс г/с</i>	<i>Выброс т/год</i>
0301	Азота (IV) диоксид (Азота диоксид) (4)	0.00282	0.01628
0304	Азот (II) оксид (Азота оксид) (6)	0.000458	0.002644
0337	Углерод оксид (Окись углерода, Угарный газ) (584)	0.0181	0.1044

Приложение Б. Результаты расчетов рассеивания загрязняющих веществ на период строительства

Город : 098
 Объект : 0002
 ПК ЭРА v3.0 Модель: МРК-2014
 0301 Азота (IV) диоксид (Азота диоксид) (4)

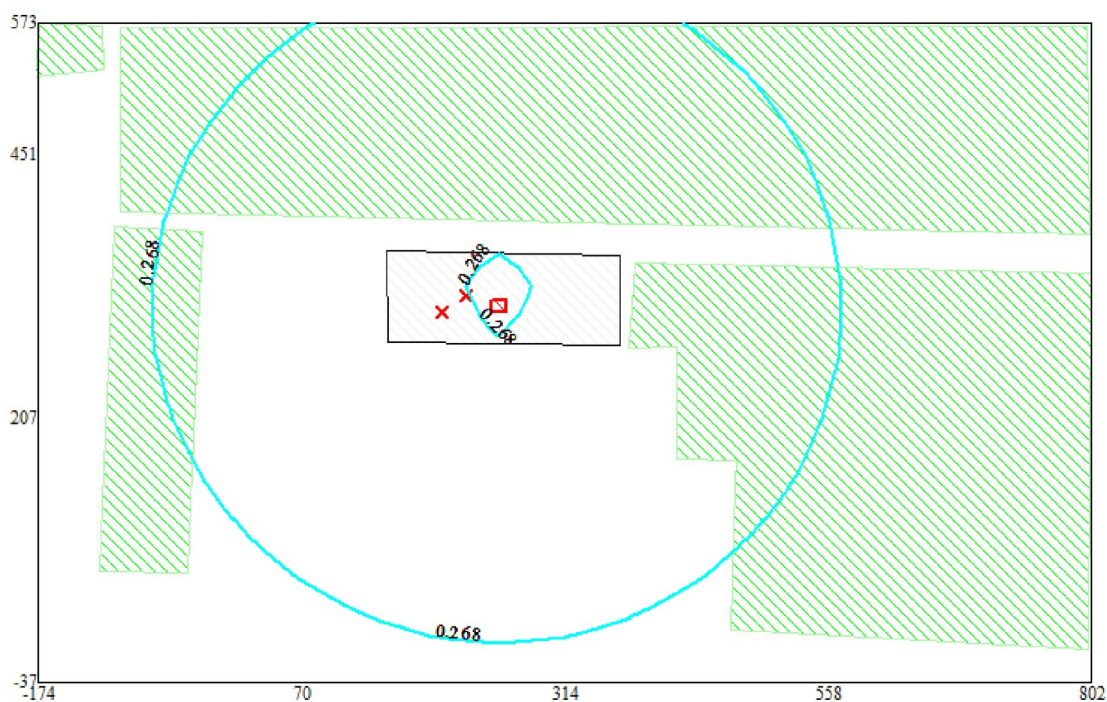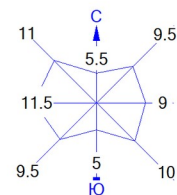

Условные обозначения:
 Жилые зоны, группа N 01
 Территория предприятия
 Расч. прямоугольник N 01


Изолинии в долях ПДК
 0.268 ПДК

0 55 165м.
 Масштаб 1:5500

Макс концентрация 0.4380464 ПДК достигается в точке $x=375$ $y=329$
 При опасном направлении 262° и опасной скорости ветра 12 м/с
 Расчетный прямоугольник № 1, ширина 976 м, высота 610 м,
 шаг расчетной сетки 61 м, количество расчетных точек 17×11
 Расчет на существующее положение.

Город : 098
 Объект : 0002
 ПК ЭРА v3.0 Модель: МРК-2014

2908 Пыль неорганическая, содержащая двуокись кремния в %: 70-20 (шамот, цемент, пыль цементного производства - глина, глинистый сланец, доменный шлак, песок, клинкер, зола, кремнезем, зола углей казахстанских месторождений) (494)

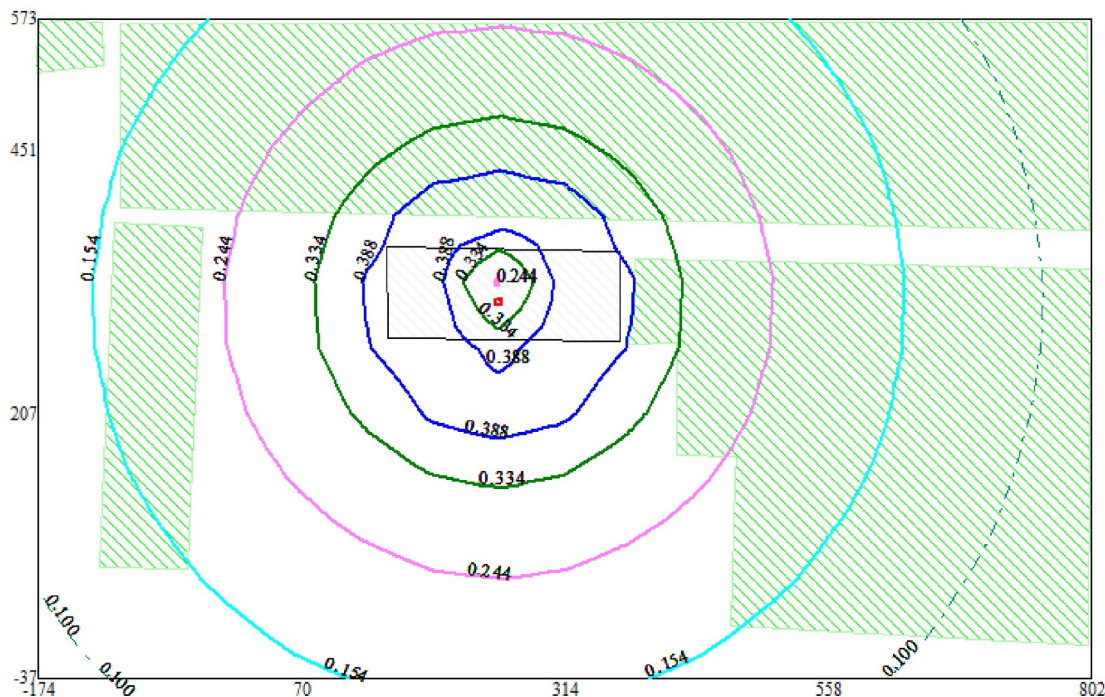



Условные обозначения:
 Жилые зоны, группа N 01
 Территория предприятия
 Расч. прямоугольник N 01

Изолинии в долях ПДК
 0.100 ПДК
 0.154 ПДК
 0.244 ПДК
 0.334 ПДК
 0.388 ПДК

0 55 165м.
 Масштаб 1:5500

Макс концентрация 0.4240441 ПДК достигается в точке $x=253$ $y=390$
 При опасном направлении 180° и опасной скорости ветра 12 м/с
 Расчетный прямоугольник № 1, ширина 976 м, высота 610 м,
 шаг расчетной сетки 61 м, количество расчетных точек 17×11
 Расчет на существующее положение.

Город : 098 Мактааральский район
 Объект : 0002 Строительство 3-х этажных 36-ти квартирных жилых домов Вар.№ 1
 ПК ЭРА v3.0 Модель: МРК-2014
 2930 Пыль абразивная (Корунд белый, Монокорунд) (1027*)

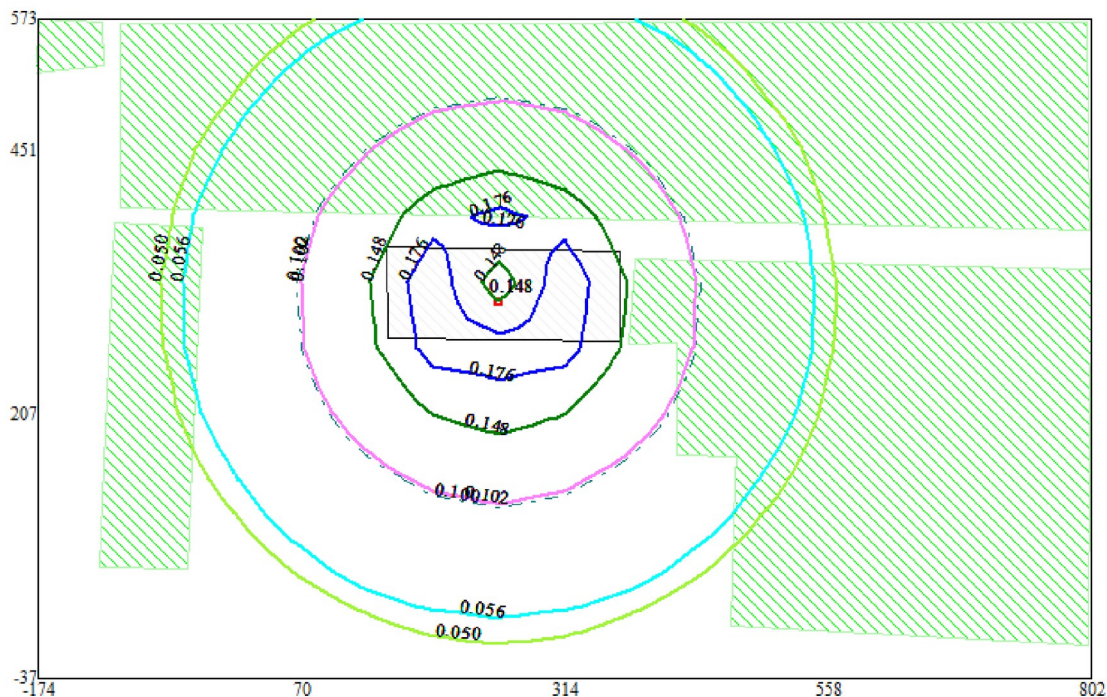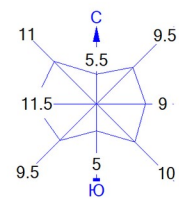



Условные обозначения:
 Жилые зоны, группа N 01
 Территория предприятия
 Расч. прямоугольник N 01

Изолинии в долях ПДК
 0.050 ПДК
 0.056 ПДК
 0.100 ПДК
 0.102 ПДК
 0.148 ПДК
 0.176 ПДК

0 55 165м.
 Масштаб 1:5500

Макс концентрация 0.194391 ПДК достигается в точке $x = 192$ $y = 329$
 При опасном направлении 106° и опасной скорости ветра 12 м/с
 Расчетный прямоугольник № 1, ширина 976 м, высота 610 м,
 шаг расчетной сетки 61 м, количество расчетных точек 17×11
 Расчет на существующее положение.

Город : 098 Мактааральский район
 Объект : 0002 Строительство 3-х этажных 36-ти квартирных жилых домов Вар.№ 1
 ПК ЭРА v3.0 Модель: МРК-2014
 6007 0301+0330

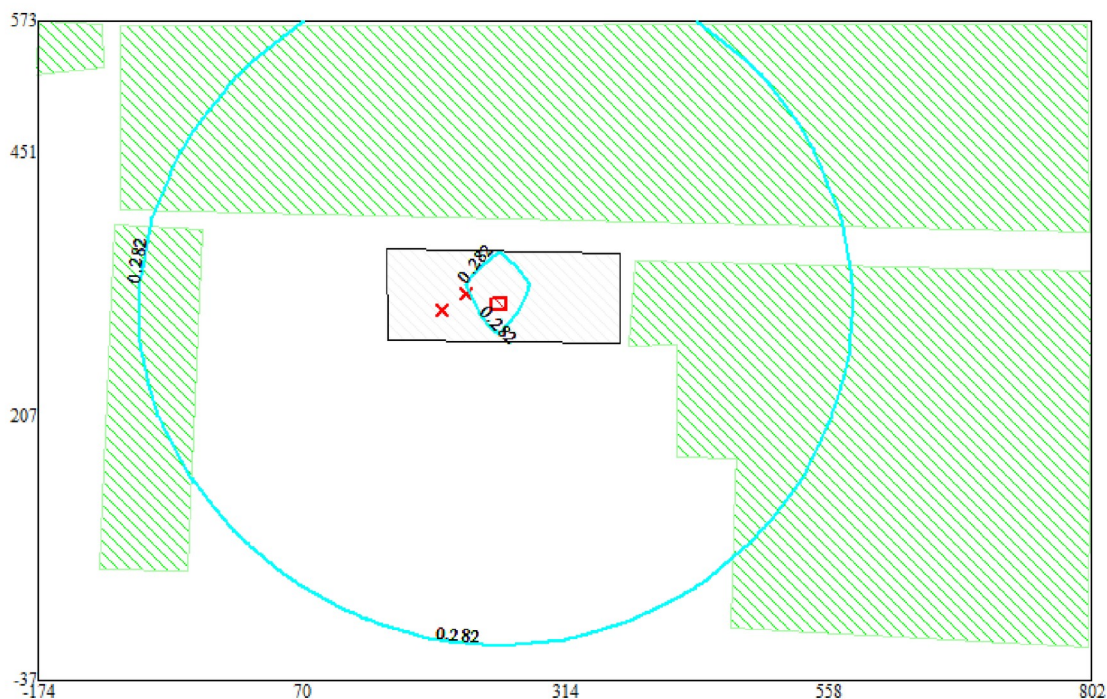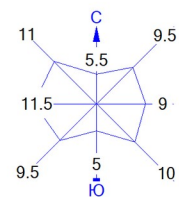



Условные обозначения:
 Жилые зоны, группа N 01
 Территория предприятия
 Расч. прямоугольник N 01

Изолинии в долях ПДК
 0.282 ПДК

0 55 165м.
 Масштаб 1:5500

Макс концентрация 0.4748432 ПДК достигается в точке $x=375$ $y=329$
 При опасном направлении 262° и опасной скорости ветра 12 м/с
 Расчетный прямоугольник № 1, ширина 976 м, высота 610 м,
 шаг расчетной сетки 61 м, количество расчетных точек 17×11
 Расчет на существующее положение.

Город : 098 Мактааральский район
 Объект : 0002 Строительство 3-х этажных 36-ти квартирных жилых домов Вар.№ 1
 ПК ЭРА v3.0 Модель: МРК-2014
 6035 0184+0330

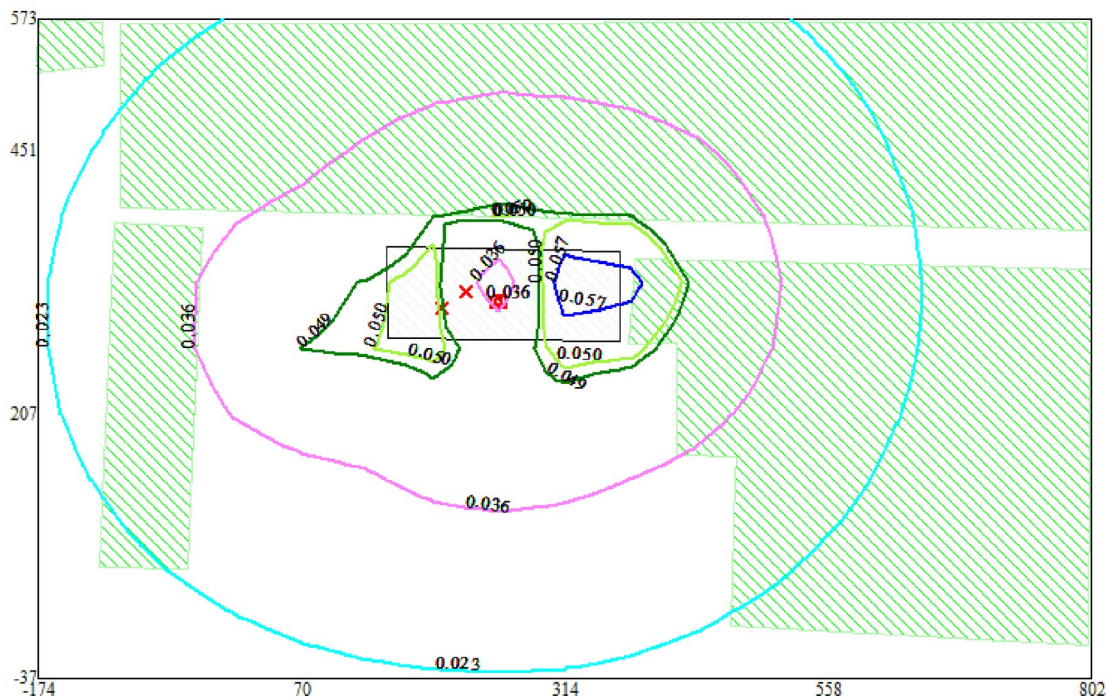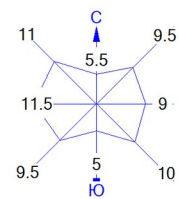



Условные обозначения:
 Жилые зоны, группа N 01
 Территория предприятия
 Расч. прямоугольник N 01

Изолинии в долях ПДК
 0.023 ПДК
 0.036 ПДК
 0.049 ПДК
 0.050 ПДК
 0.057 ПДК

0 55 165м.
 Масштаб 1:5500

Макс концентрация 0.0617274 ПДК достигается в точке $x=314$ $y=329$
 При опасном направлении 254° и опасной скорости ветра 12 м/с
 Расчетный прямоугольник № 1, ширина 976 м, высота 610 м,
 шаг расчетной сетки 61 м, количество расчетных точек 17×11
 Расчет на существующее положение.

Город : 098 Мактааральский район
 Объект : 0002 Строительство 3-х этажных 36-ти квартирных жилых домов Вар.№ 1
 ПК ЭРА v3.0 Модель: МРК-2014
 __ПЛ 2902+2908+2930

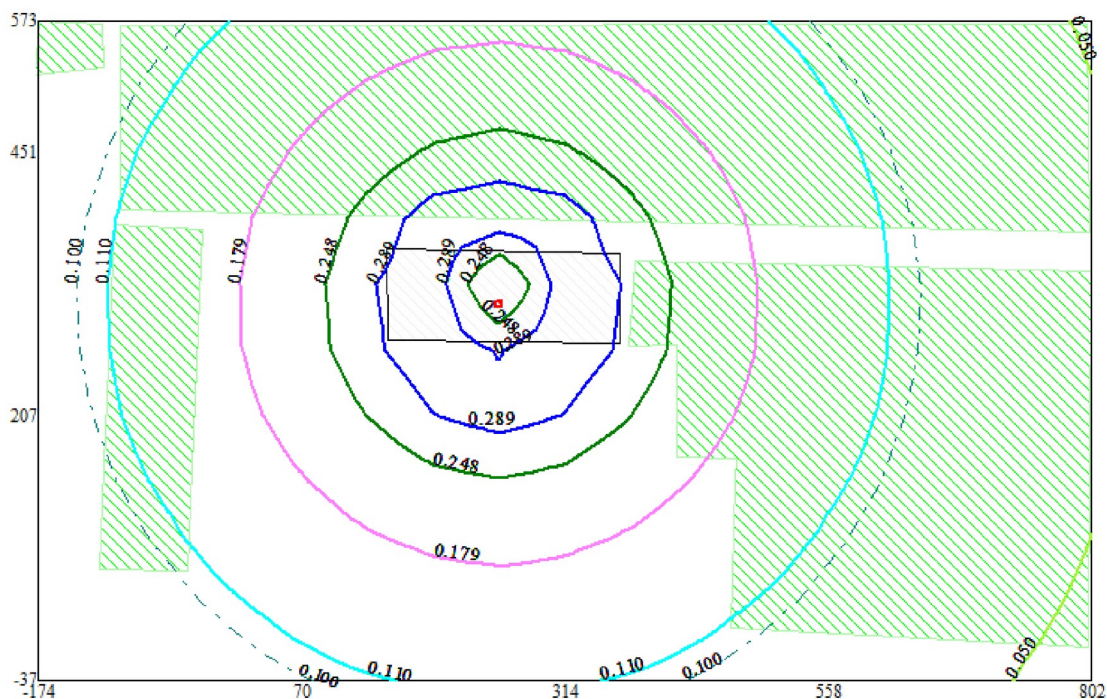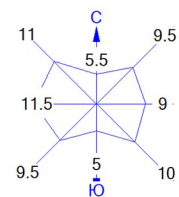



Условные обозначения:
 Жилые зоны, группа N 01
 Территория предприятия
 Расч. прямоугольник N 01

Изолинии в долях ПДК
 0.050 ПДК
 0.100 ПДК
 0.110 ПДК
 0.179 ПДК
 0.248 ПДК
 0.289 ПДК

0 55 165м.
 Масштаб 1:5500

Макс концентрация 0.3162462 ПДК достигается в точке $x = 192$ $y = 268$
 При опасном направлении 55° и опасной скорости ветра 12 м/с
 Расчетный прямоугольник № 1, ширина 976 м, высота 610 м,
 шаг расчетной сетки 61 м, количество расчетных точек 17×11
 Расчет на существующее положение.

Город : 098 Мактааральский район
 Объект : 0002 Строительство 3-х этажных 36-ти квартирных жилых домов Вар.№ 1
 ПК ЭРА v3.0 Модель: МРК-2014
 0616 Диметилбензол (смесь о-, м-, п- изомеров) (203)

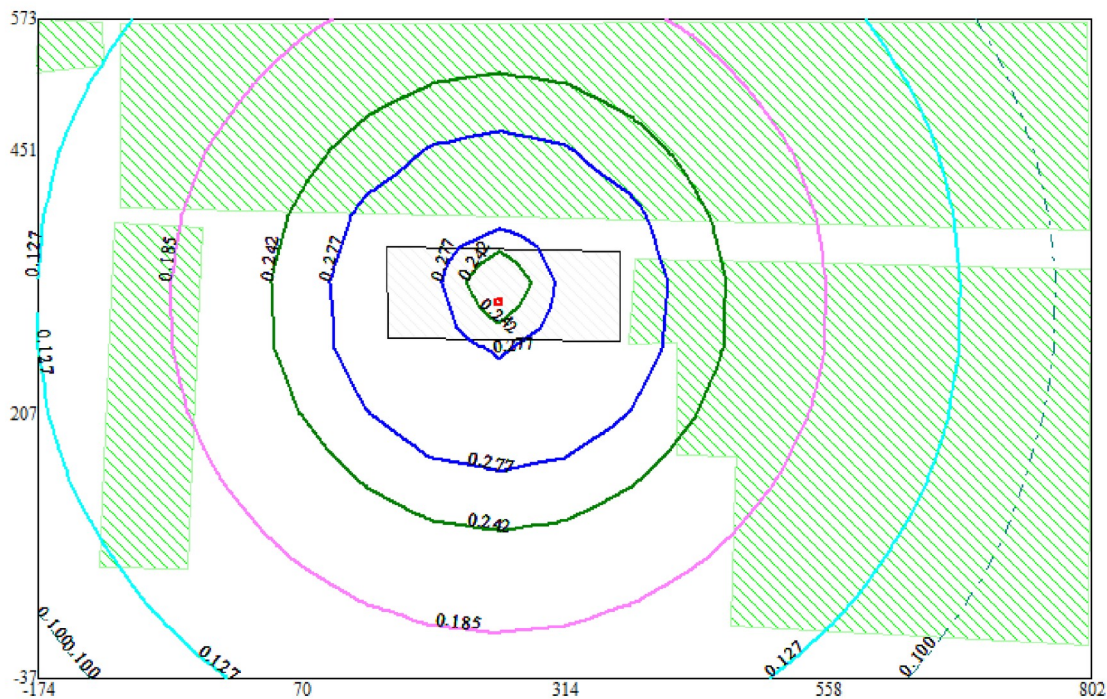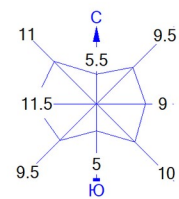



Условные обозначения:
 Жилые зоны, группа N 01
 Территория предприятия
 Расч. прямоугольник N 01

Изолинии в долях ПДК
 0.100 ПДК
 0.127 ПДК
 0.185 ПДК
 0.242 ПДК
 0.277 ПДК

0 55 165м.
 Масштаб 1:5500

Макс концентрация 0.2995877 ПДК достигается в точке $x=253$ $y=207$
 При опасном направлении 0° и опасной скорости ветра 12 м/с
 Расчетный прямоугольник № 1, ширина 976 м, высота 610 м,
 шаг расчетной сетки 61 м, количество расчетных точек 17×11
 Расчет на существующее положение.

Город : 098 Мактааральский район
 Объект : 0002 Строительство 3-х этажных 36-ти квартирных жилых домов Вар.№ 1
 ПК ЭРА v3.0 Модель: МРК-2014
 1411 Циклогексанон (654)

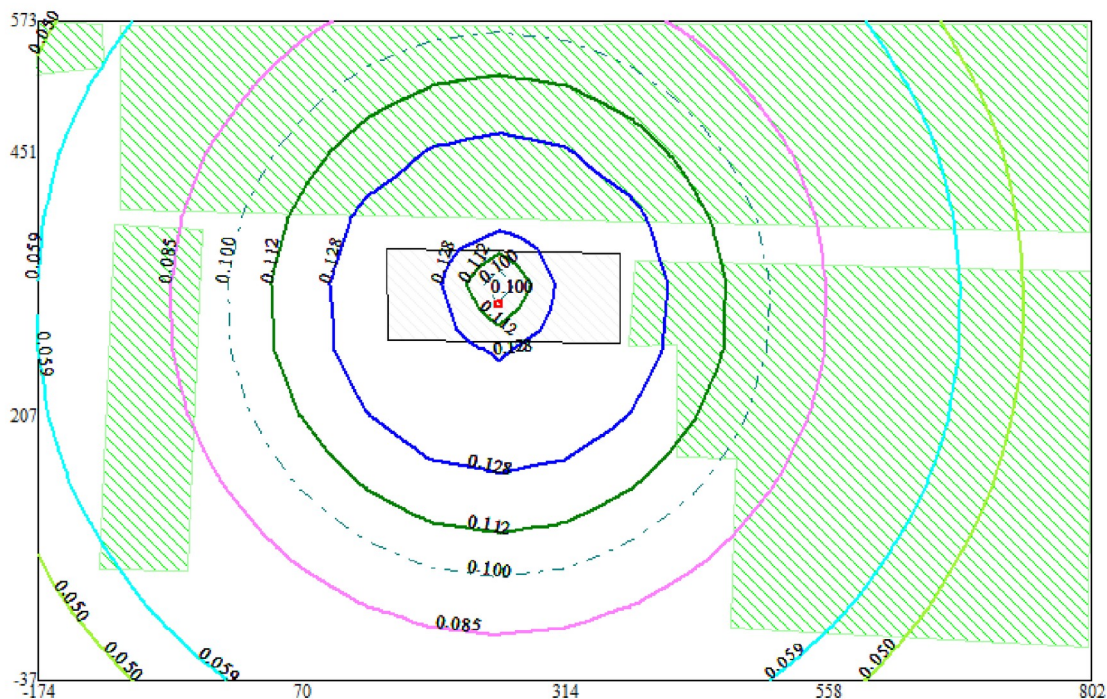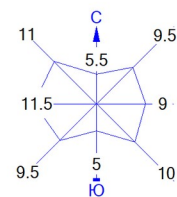

Условные обозначения:
 Жилые зоны, группа N 01
 Территория предприятия
 Расч. прямоугольник N 01

Изолинии в долях ПДК
 0.050 ПДК
 0.059 ПДК
 0.085 ПДК
 0.100 ПДК
 0.112 ПДК
 0.128 ПДК

0 55 165м.
 Масштаб 1:5500

Макс концентрация 0.1384256 ПДК достигается в точке $x=253$ $y=207$
 При опасном направлении 0° и опасной скорости ветра 12 м/с
 Расчетный прямоугольник № 1, ширина 976 м, высота 610 м,
 шаг расчетной сетки 61 м, количество расчетных точек 17×11
 Расчет на существующее положение.

1. Общие сведения.

Расчет проведен на ПК "ЭРА" v3.0 фирмы НПП "Логос-Плюс", Новосибирск

ЗаклЮчение экспертизы Министерства природных ресурсов и Росгидромета
на программу: письмо № 140-09213/20и от 30.11.2020

2. Параметры города

ПК ЭРА v3.0. Модель: МРК-2014

Название: Абайская область

Коэффициент А = 200

Скорость ветра Умр = 12.0 м/с

Средняя скорость ветра = 4.7 м/с

Температура летняя = 40.0 град.С

Температура зимняя = -15.0 град.С

Коэффициент рельефа = 1.00

Площадь города = 0.0 кв.км

Угол между направлением на СЕВЕР и осью Х = 90.0 угловых градусов

3. Исходные параметры источников.

ПК ЭРА v3.0. Модель: МРК-2014

Город :098 Абайская область .

Объект :0002 «Строительство котельной» .

Вар.расч. :1 Расч.год: 2026 (СП) Расчет проводился 05.06.2026 10:30

Примесь :0123 - Железо (II, III) оксиды (диЖелезо триоксид, Железа оксид) /в пересчете на
железо/ (274)

ПДКм.р для примеси 0123 = 0.4 мг/м3 (=10ПДКс.с.)

Коэффициент рельефа (КР): индивидуальный с источников

Коэффициент оседания (F): индивидуальный с источников

Код	Тип	Н	D	Wo	V1	T	X1	Y1	X2	Y2	Alf	F	КР	Ди	Выброс
<Об-П>	<Ис>	~	~	~	~	~	~	~	~	~	~	~	~	~	~
000201	6004	П1	2.5			0.0	253	311	6	5	0.3	1.000	0	0.0043250	

4. Расчетные параметры См, Ум, Хм

ПК ЭРА v3.0. Модель: МРК-2014

Город :098 Абайская область .

Объект :0002 «Строительство котельной» .

Вар.расч. :1 Расч.год: 2026 (СП) Расчет проводился 05.06.2026 10:30

Сезон :ЛЕТО (температура воздуха 40.0 град.С)

Примесь :0123 - Железо (II, III) оксиды (диЖелезо триоксид, Железа оксид) /в пересчете на
железо/ (274)

ПДКм.р для примеси 0123 = 0.4 мг/м3 (=10ПДКс.с.)

Источники										Их расчетные параметры		
Номер	Код	М	Тип	См	Um	Xm						
1	000201 6004	0.004325	П1	0.688324	0.50	7.1						
Суммарный Мq =				0.004325 г/с								
Сумма См по всем источникам =				0.688324 долей ПДК								
Средневзвешенная опасная скорость ветра =				0.50 м/с								

5. Управляющие параметры расчета

ПК ЭРА v3.0. Модель: МРК-2014

Город :098 Абайская область .

Объект :0002 «Строительство котельной» .

Вар.расч. :1 Расч.год: 2026 (СП) Расчет проводился 05.06.2026 10:30

Сезон :ЛЕТО (температура воздуха 40.0 град.С)

Примесь :0123 - Железо (II, III) оксиды (диЖелезо триоксид, Железа оксид) /в пересчете на
железо/ (274)

ПДКм.р для примеси 0123 = 0.4 мг/м3 (=10ПДКс.с.)

Фоновая концентрация не задана

Расчет по прямоугольнику 001 : 976х610 с шагом 61

Расчет по территории жилой застройки. Покрытие РП 001

Направление ветра: автоматический поиск опасного направления от 0 до 360 град.

Скорость ветра фиксированная = 12.0 м/с
Средневзвешенная опасная скорость ветра $U_{св}$ = 0.5 м/с

6. Результаты расчета в виде таблицы.

ПК ЭРА v3.0. Модель: МРК-2014

Город :098 Абайская область .

Объект :0002 «Строительство котельной» .

Вар.расч. :1 Расч.год: 2026 (СП) Расчет проводился 05.06.2026 10:30

Примесь :0123 - Железо (II, III) оксиды (диЖелезо триоксид, Железа оксид) /в пересчете на железо/ (274)

ПДКм.р для примеси 0123 = 0.4 мг/м³ (=10ПДКс.с.)

Расчет проводился на прямоугольнике 1

с параметрами: координаты центра X= 314, Y= 268

размеры: длина(по X)= 976, ширина(по Y)= 610, шаг сетки= 61

Фоновая концентрация не задана

Направление ветра: автоматический поиск опасного направления от 0 до 360 град.

Скорость ветра фиксированная = 12.0 м/с

Расшифровка обозначений

| Qс - суммарная концентрация [доли ПДК] |

| Cс - суммарная концентрация [мг/м.куб] |

| Фоп- опасное направл. ветра [угл. град.] |

~~~~~|  
| -Если в расчете один источник, то его вклад и код не печатаются |

| -Если одно направл.(скорость) ветра, то Фоп (Uоп) не печатается |

| -Если в строке Cтах=< 0.05 ПДК, то Фоп,Uоп,Ви,Ки не печатаются |

y= 573 : Y-строка 1 Cтах= 0.014 долей ПДК (x= 253.0; напр.ветра=180)

-----;

x= -174: -113: -52: 9: 70: 131: 192: 253: 314: 375: 436: 497: 558: 619: 680: 741:

-----:-----:-----:-----:-----:-----:-----:-----:-----:-----:-----:-----:-----:-----;

Qс : 0.004: 0.006: 0.007: 0.009: 0.010: 0.012: 0.014: 0.014: 0.014: 0.012: 0.010: 0.009: 0.007: 0.006: 0.004: 0.003:

Cс : 0.002: 0.002: 0.003: 0.003: 0.004: 0.005: 0.005: 0.006: 0.005: 0.005: 0.004: 0.003: 0.003: 0.002: 0.002: 0.001:

~~~~~

~~~~~

----

x= 802:

-----;

Qс : 0.002:

Cс : 0.001:

~~~~~

y= 512 : Y-строка 2 Cтах= 0.020 долей ПДК (x= 253.0; напр.ветра=180)

-----;

x= -174: -113: -52: 9: 70: 131: 192: 253: 314: 375: 436: 497: 558: 619: 680: 741:

-----:-----:-----:-----:-----:-----:-----:-----:-----:-----:-----:-----:-----:-----;

Qс : 0.005: 0.007: 0.008: 0.011: 0.013: 0.016: 0.019: 0.020: 0.019: 0.016: 0.013: 0.011: 0.008: 0.007: 0.005: 0.004:

Cс : 0.002: 0.003: 0.003: 0.004: 0.005: 0.007: 0.008: 0.008: 0.008: 0.007: 0.005: 0.004: 0.003: 0.003: 0.002: 0.001:

~~~~~

~~~~~

x= 802:

-----;

Qс : 0.003:

Cс : 0.001:

~~~~~

y= 451 : Y-строка 3 Cтах= 0.029 долей ПДК (x= 253.0; напр.ветра=180)

-----;

x= -174: -113: -52: 9: 70: 131: 192: 253: 314: 375: 436: 497: 558: 619: 680: 741:

-----:-----:-----:-----:-----:-----:-----:-----:-----:-----:-----:-----:-----:-----;

Qс : 0.006: 0.007: 0.010: 0.013: 0.017: 0.022: 0.027: 0.029: 0.027: 0.022: 0.017: 0.013: 0.010: 0.007: 0.006: 0.004:

Cс : 0.002: 0.003: 0.004: 0.005: 0.007: 0.009: 0.011: 0.011: 0.011: 0.009: 0.007: 0.005: 0.004: 0.003: 0.002: 0.002:

~~~~~

~~~~~

----

x= 802:

-----;

Qс : 0.003:

Cс : 0.001:

~~~~~

y= 390 : Y-строка 4 Cтах= 0.040 долей ПДК (x= 253.0; напр.ветра=180)

-----;

x= -174: -113: -52: 9: 70: 131: 192: 253: 314: 375: 436: 497: 558: 619: 680: 741:

```

-----;-----;-----;-----;-----;-----;-----;-----;-----;-----;
Qc : 0.006: 0.008: 0.011: 0.015: 0.020: 0.028: 0.036: 0.040: 0.036: 0.028: 0.020: 0.015: 0.011: 0.008: 0.006: 0.005:
Cc : 0.002: 0.003: 0.004: 0.006: 0.008: 0.011: 0.014: 0.016: 0.014: 0.011: 0.008: 0.006: 0.004: 0.003: 0.002: 0.002:
~~~~~
-----
x= 802:
-----;
Qc : 0.003:
Cc : 0.001:
~~~~~

y= 329 : Y-строка 5 Стах= 0.042 долей ПДК (х= 192.0; напр.ветра=106)
-----;
x= -174: -113: -52: 9: 70: 131: 192: 253: 314: 375: 436: 497: 558: 619: 680: 741:
-----;-----;-----;-----;-----;-----;-----;-----;-----;-----;
Qc : 0.006: 0.008: 0.011: 0.015: 0.022: 0.032: 0.042: 0.029: 0.042: 0.032: 0.022: 0.015: 0.011: 0.008: 0.006: 0.005:
Cc : 0.003: 0.003: 0.004: 0.006: 0.009: 0.013: 0.017: 0.011: 0.017: 0.013: 0.009: 0.006: 0.004: 0.003: 0.003: 0.002:
~~~~~
-----
x= 802:
-----;
Qc : 0.003:
Cc : 0.001:
~~~~~

y= 268 : Y-строка 6 Стах= 0.041 долей ПДК (х= 253.0; напр.ветра= 0)
-----;
x= -174: -113: -52: 9: 70: 131: 192: 253: 314: 375: 436: 497: 558: 619: 680: 741:
-----;-----;-----;-----;-----;-----;-----;-----;-----;-----;
Qc : 0.006: 0.008: 0.011: 0.015: 0.022: 0.030: 0.040: 0.041: 0.040: 0.030: 0.022: 0.015: 0.011: 0.008: 0.006: 0.005:
Cc : 0.003: 0.003: 0.004: 0.006: 0.009: 0.012: 0.016: 0.016: 0.016: 0.012: 0.009: 0.006: 0.004: 0.003: 0.003: 0.002:
~~~~~
-----
x= 802:
-----;
Qc : 0.003:
Cc : 0.001:
~~~~~

y= 207 : Y-строка 7 Стах= 0.035 долей ПДК (х= 253.0; напр.ветра= 0)
-----;
x= -174: -113: -52: 9: 70: 131: 192: 253: 314: 375: 436: 497: 558: 619: 680: 741:
-----;-----;-----;-----;-----;-----;-----;-----;-----;-----;
Qc : 0.006: 0.008: 0.010: 0.014: 0.019: 0.025: 0.032: 0.035: 0.032: 0.025: 0.019: 0.014: 0.010: 0.008: 0.006: 0.004:
Cc : 0.002: 0.003: 0.004: 0.006: 0.008: 0.010: 0.013: 0.014: 0.013: 0.010: 0.008: 0.006: 0.004: 0.003: 0.002: 0.002:
~~~~~
-----
x= 802:
-----;
Qc : 0.003:
Cc : 0.001:
~~~~~

y= 146 : Y-строка 8 Стах= 0.025 долей ПДК (х= 253.0; напр.ветра= 0)
-----;
x= -174: -113: -52: 9: 70: 131: 192: 253: 314: 375: 436: 497: 558: 619: 680: 741:
-----;-----;-----;-----;-----;-----;-----;-----;-----;-----;
Qc : 0.006: 0.007: 0.009: 0.012: 0.015: 0.019: 0.023: 0.025: 0.023: 0.019: 0.015: 0.012: 0.009: 0.007: 0.006: 0.004:
Cc : 0.002: 0.003: 0.004: 0.005: 0.006: 0.008: 0.009: 0.010: 0.009: 0.008: 0.006: 0.005: 0.004: 0.003: 0.002: 0.002:
~~~~~
-----
x= 802:
-----;
Qc : 0.003:
Cc : 0.001:
~~~~~

y= 85 : Y-строка 9 Стах= 0.017 долей ПДК (х= 253.0; напр.ветра= 0)
-----;
x= -174: -113: -52: 9: 70: 131: 192: 253: 314: 375: 436: 497: 558: 619: 680: 741:
-----;-----;-----;-----;-----;-----;-----;-----;-----;-----;
Qc : 0.005: 0.006: 0.008: 0.010: 0.012: 0.014: 0.016: 0.017: 0.016: 0.014: 0.012: 0.010: 0.008: 0.006: 0.005: 0.003:
Cc : 0.002: 0.003: 0.003: 0.004: 0.005: 0.006: 0.007: 0.007: 0.007: 0.006: 0.005: 0.004: 0.003: 0.003: 0.002: 0.001:

```

```

~~~~~
-----
x= 802:
-----;
Qc : 0.003:
Cc : 0.001:
~~~~~

```

```

-----
y= 24 : Y-строка 10 Стах= 0.012 долей ПДК (х= 253.0; напр.ветра= 0)
-----;
x= -174 : -113: -52: 9: 70: 131: 192: 253: 314: 375: 436: 497: 558: 619: 680: 741:
-----;
Qc : 0.004: 0.006: 0.007: 0.008: 0.009: 0.011: 0.012: 0.012: 0.012: 0.011: 0.009: 0.008: 0.007: 0.006: 0.004: 0.003:
Cc : 0.002: 0.002: 0.003: 0.003: 0.004: 0.004: 0.005: 0.005: 0.005: 0.004: 0.004: 0.003: 0.003: 0.002: 0.002: 0.001:
~~~~~

```

```

-----
x= 802:
-----;
Qc : 0.002:
Cc : 0.001:
~~~~~

```

```

-----
y= -37 : Y-строка 11 Стах= 0.009 долей ПДК (х= 253.0; напр.ветра= 0)
-----;
x= -174 : -113: -52: 9: 70: 131: 192: 253: 314: 375: 436: 497: 558: 619: 680: 741:
-----;
Qc : 0.003: 0.004: 0.006: 0.007: 0.007: 0.008: 0.009: 0.009: 0.009: 0.008: 0.007: 0.007: 0.006: 0.004: 0.003: 0.003:
Cc : 0.001: 0.002: 0.002: 0.003: 0.003: 0.003: 0.004: 0.004: 0.004: 0.003: 0.003: 0.003: 0.002: 0.002: 0.001: 0.001:
~~~~~

```

```

-----
x= 802:
-----;
Qc : 0.002:
Cc : 0.001:
~~~~~

```

Результаты расчета в точке максимума ПК ЭРА v3.0. Модель: МРК-2014
Координаты точки : X= 192.0 м, Y= 329.0 м

Максимальная суммарная концентрация | Cs= 0.0420370 доли ПДКмр|
| 0.0168148 мг/м3 |

Достигается при опасном направлении 106 град.
и скорости ветра 12.00 м/с

Всего источников: 1. В таблице заказано вкладчиков не более чем с 95% вклада

ВКЛАДЫ ИСТОЧНИКОВ

Ном.	Код	Тип	Выброс	Вклад	Вклад в%	Сум. %	Коэф.влияния
1	000201 6004	П1	0.004325	0.042037	100.0	100.0	9.7195482
			В сумме =		0.042037	100.0	

7. Суммарные концентрации в узлах расчетной сетки.

ПК ЭРА v3.0. Модель: МРК-2014

Город :098 Абайская область .

Объект :0002 «Строительство котельной» .

Вар.расч. :1 Расч.год: 2026 (СП) Расчет проводился 05.06.2026 10:30

Примесь :0123 - Железо (II, III) оксиды (диЖелезо триоксид, Железа оксид) /в пересчете на железо/ (274)

ПДКм.р для примеси 0123 = 0.4 мг/м3 (=10ПДКс.с.)

Параметры расчетного прямоугольника No 1

| Координаты центра : X= 314 м; Y= 268 |
| Длина и ширина : L= 976 м; B= 610 м |
| Шаг сетки (dX=dY) : D= 61 м |

Фоновая концентрация не задана

Направление ветра: автоматический поиск опасного направления от 0 до 360 град.

Скорость ветра фиксированная = 12.0 м/с

(Символ ^ означает наличие источника вблизи расчетного узла)

	1	2	3	4	5	6	7	8	9	10	11	12	13	14	15	16	17
*	-----	-----	-----	-----	-----	-----	-----	-----	-----	C-----	-----	-----	-----	-----	-----	-----	-----
1-	0.004	0.006	0.007	0.009	0.010	0.012	0.014	0.014	0.014	0.012	0.010	0.009	0.007	0.006	0.004	0.003	0.002
2-	0.005	0.007	0.008	0.011	0.013	0.016	0.019	0.020	0.019	0.016	0.013	0.011	0.008	0.007	0.005	0.004	0.003
3-	0.006	0.007	0.010	0.013	0.017	0.022	0.027	0.029	0.027	0.022	0.017	0.013	0.010	0.007	0.006	0.004	0.003
4-	0.006	0.008	0.011	0.015	0.020	0.028	0.036	0.040	0.036	0.028	0.020	0.015	0.011	0.008	0.006	0.005	0.003
5-	0.006	0.008	0.011	0.015	0.022	0.032	0.042	0.029	0.042	0.032	0.022	0.015	0.011	0.008	0.006	0.005	0.003
6-C	0.006	0.008	0.011	0.015	0.022	0.030	0.040	0.041	0.040	0.030	0.022	0.015	0.011	0.008	0.006	0.005	0.003
7-	0.006	0.008	0.010	0.014	0.019	0.025	0.032	0.035	0.032	0.025	0.019	0.014	0.010	0.008	0.006	0.004	0.003
8-	0.006	0.007	0.009	0.012	0.015	0.019	0.023	0.025	0.023	0.019	0.015	0.012	0.009	0.007	0.006	0.004	0.003
9-	0.005	0.006	0.008	0.010	0.012	0.014	0.016	0.017	0.016	0.014	0.012	0.010	0.008	0.006	0.005	0.003	0.003
10-	0.004	0.006	0.007	0.008	0.009	0.011	0.012	0.012	0.012	0.011	0.009	0.008	0.007	0.006	0.004	0.003	0.002
11-	0.003	0.004	0.006	0.007	0.007	0.008	0.009	0.009	0.009	0.008	0.007	0.007	0.006	0.004	0.003	0.003	0.002
	-----	-----	-----	-----	-----	-----	-----	-----	-----	C-----	-----	-----	-----	-----	-----	-----	-----
	1	2	3	4	5	6	7	8	9	10	11	12	13	14	15	16	17

В целом по расчетному прямоугольнику:
 Максимальная концентрация -----> $C_m = 0.0420370$ долей ПДК_{мр}
 $= 0.0168148$ мг/м³
 Достигается в точке с координатами: $X_m = 192.0$ м
 (X-столбец 7, Y-строка 5) $Y_m = 329.0$ м
 При опасном направлении ветра : 106 град.
 и заданной скорости ветра : 12.00 м/с

8. Результаты расчета по жилой застройке.

ПК ЭРА v3.0. Модель: МРК-2014
 Город :098 Абайская область .
 Объект :0002 «Строительство котельной» .
 Вар.расч. :1 Расч.год: 2026 (СП) Расчет проводился 05.06.2026 10:30
 Примесь :0123 - Железо (II, III) оксиды (диЖелезо триоксид, Железа оксид) /в пересчете на железо/ (274)
 ПДК_{м.р} для примеси 0123 = 0.4 мг/м³ (=10ПДК_{с.с.})

Расчет проводился по всем жилым зонам внутри расч. прямоугольника 001
 Всего просчитано точек: 187
 Фоновая концентрация не задана
 Направление ветра: автоматический поиск опасного направления от 0 до 360 град.
 Скорость ветра фиксированная = 12.0 м/с

Расшифровка обозначений
 | Qс - суммарная концентрация [доли ПДК] |
 | Cс - суммарная концентрация [мг/м.куб] |
 | Фоп- опасное направл. ветра [угл. град.] |
 |~~~~~|~~~~~|
 | -Если в расчете один источник, то его вклад и код не печатаются |
 | -Если одно направл.(скорость) ветра, то Фоп (Uоп) не печатается |
 |~~~~~|~~~~~|

y= 396: 569: 438: 499: 560: 569: 395: 438: 499: 560: 369: 381: 328: 308: 275:

x= 22: 22: 24: 24: 24: 81: 82: 85: 85: 85: -22: -22: -24: -25: -26:

Qс : 0.015: 0.009: 0.014: 0.012: 0.010: 0.011: 0.021: 0.019: 0.015: 0.011: 0.013: 0.013: 0.013: 0.013:
 Cс : 0.006: 0.004: 0.006: 0.005: 0.004: 0.004: 0.008: 0.008: 0.006: 0.005: 0.005: 0.005: 0.005: 0.005:

~

y= 247: 222: 186: 169: 117: 125: 64: 438: 499: 560: 397: 569: 369: 308: 247:

x= -27: -28: -30: -31: -33: -33: -35: -37: -37: -37: -38: -38: -43: -45: -48:

Qс : 0.012: 0.012: 0.011: 0.011: 0.009: 0.009: 0.008: 0.011: 0.009: 0.008: 0.011: 0.008: 0.011: 0.012:
 Cс : 0.005: 0.005: 0.004: 0.004: 0.004: 0.004: 0.003: 0.004: 0.004: 0.003: 0.005: 0.003: 0.005: 0.004:

~

```

y= 186: 125: 383: 65: 399: 438: 456: 499: 512: 560: 569: 569: 393: 438: 499:
-----:-----:-----:-----:-----:-----:-----:-----:-----:-----:-----:-----:-----:-----:-----:-----:
x= -51: -53: -62: -76: -98: -98: -98: -98: -98: -98: -98: 141: 142: 146: 146:
-----:-----:-----:-----:-----:-----:-----:-----:-----:-----:-----:-----:-----:-----:-----:-----:
Qc : 0.010: 0.009: 0.010: 0.007: 0.009: 0.008: 0.008: 0.007: 0.007: 0.006: 0.006: 0.013: 0.029: 0.025: 0.018:
Cc : 0.004: 0.003: 0.004: 0.003: 0.003: 0.003: 0.003: 0.003: 0.003: 0.003: 0.002: 0.005: 0.012: 0.010: 0.007:
~~~~~
~

y= 560: 569: 392: 438: 499: 560: 569: 390: 438: 499: 560: 570: 389: 438: 499:
-----:-----:-----:-----:-----:-----:-----:-----:-----:-----:-----:-----:-----:-----:-----:-----:
x= 146: 201: 202: 207: 207: 207: 260: 262: 268: 268: 268: 320: 322: 329: 329:
-----:-----:-----:-----:-----:-----:-----:-----:-----:-----:-----:-----:-----:-----:-----:-----:
Qc : 0.013: 0.014: 0.037: 0.030: 0.021: 0.015: 0.014: 0.039: 0.031: 0.021: 0.015: 0.014: 0.035: 0.027: 0.020:
Cc : 0.005: 0.006: 0.015: 0.012: 0.008: 0.006: 0.006: 0.016: 0.012: 0.009: 0.006: 0.005: 0.014: 0.011: 0.008:
~~~~~
~

y= 560: 273: 299: 312: 352: 570: 387: 438: 499: 560: 170: 177: 222: 238: 274:
-----:-----:-----:-----:-----:-----:-----:-----:-----:-----:-----:-----:-----:-----:-----:-----:
x= 329: 373: 375: 376: 379: 380: 381: 390: 390: 390: 418: 418: 418: 418: 418:
-----:-----:-----:-----:-----:-----:-----:-----:-----:-----:-----:-----:-----:-----:-----:-----:
Qc : 0.014: 0.031: 0.032: 0.032: 0.030: 0.012: 0.027: 0.022: 0.017: 0.012: 0.018: 0.019: 0.022: 0.023: 0.024:
Cc : 0.006: 0.012: 0.013: 0.013: 0.012: 0.005: 0.011: 0.009: 0.007: 0.005: 0.007: 0.007: 0.009: 0.009: 0.010:
~~~~~
~

y= 299: 350: 570: 386: 438: 499: 560: 12: 55: 58: 103: 116: 148: 169: 177:
-----:-----:-----:-----:-----:-----:-----:-----:-----:-----:-----:-----:-----:-----:-----:-----:
x= 436: 439: 439: 441: 451: 451: 451: 468: 469: 469: 470: 471: 472: 473: 479:
-----:-----:-----:-----:-----:-----:-----:-----:-----:-----:-----:-----:-----:-----:-----:-----:
Qc : 0.022: 0.021: 0.010: 0.020: 0.016: 0.013: 0.010: 0.008: 0.010: 0.010: 0.011: 0.012: 0.013: 0.014: 0.014:
Cc : 0.009: 0.009: 0.004: 0.008: 0.007: 0.005: 0.004: 0.003: 0.004: 0.004: 0.005: 0.005: 0.005: 0.006: 0.006:
~~~~~
~

y= 238: 299: 570: 349: 385: 438: 499: 560: 9: 55: 116: 177: 238: 299: 570:
-----:-----:-----:-----:-----:-----:-----:-----:-----:-----:-----:-----:-----:-----:-----:-----:
x= 479: 497: 499: 500: 501: 512: 512: 512: 523: 530: 532: 540: 540: 558: 559:
-----:-----:-----:-----:-----:-----:-----:-----:-----:-----:-----:-----:-----:-----:-----:-----:
Qc : 0.016: 0.016: 0.009: 0.015: 0.014: 0.012: 0.010: 0.009: 0.007: 0.008: 0.009: 0.011: 0.012: 0.011: 0.007:
Cc : 0.006: 0.006: 0.003: 0.006: 0.006: 0.005: 0.004: 0.003: 0.003: 0.003: 0.004: 0.004: 0.005: 0.004: 0.003:
~~~~~
~

y= 347: 383: 438: 499: 560: 6: 55: 116: 177: 238: 570: 299: 346: 382: 3:
-----:-----:-----:-----:-----:-----:-----:-----:-----:-----:-----:-----:-----:-----:-----:-----:
x= 560: 561: 573: 573: 573: 578: 591: 593: 601: 601: 618: 619: 620: 621: 633:
-----:-----:-----:-----:-----:-----:-----:-----:-----:-----:-----:-----:-----:-----:-----:-----:
Qc : 0.011: 0.011: 0.009: 0.008: 0.007: 0.006: 0.007: 0.007: 0.008: 0.009: 0.006: 0.008: 0.008: 0.008: 0.005:
Cc : 0.004: 0.004: 0.004: 0.003: 0.003: 0.002: 0.003: 0.003: 0.003: 0.004: 0.002: 0.003: 0.003: 0.003: 0.002:
~~~~~
~

y= 438: 499: 560: 55: 116: 177: 238: 570: 299: 344: 380: 0: 438: 499: 560:
-----:-----:-----:-----:-----:-----:-----:-----:-----:-----:-----:-----:-----:-----:-----:-----:
x= 634: 634: 634: 652: 654: 662: 662: 678: 680: 681: 681: 688: 695: 695: 695:
-----:-----:-----:-----:-----:-----:-----:-----:-----:-----:-----:-----:-----:-----:-----:-----:
Qc : 0.007: 0.007: 0.006: 0.005: 0.006: 0.006: 0.007: 0.004: 0.006: 0.006: 0.006: 0.004: 0.006: 0.005: 0.004:
Cc : 0.003: 0.003: 0.002: 0.002: 0.002: 0.003: 0.003: 0.002: 0.003: 0.003: 0.003: 0.001: 0.002: 0.002: 0.002:
~~~~~
~

y= 55: 116: 177: 238: 570: 299: 343: 379: -3: 438: 499: 560: 55: 116: 177:
-----:-----:-----:-----:-----:-----:-----:-----:-----:-----:-----:-----:-----:-----:-----:-----:
x= 713: 715: 723: 723: 738: 741: 741: 741: 743: 756: 756: 756: 774: 776: 784:
-----:-----:-----:-----:-----:-----:-----:-----:-----:-----:-----:-----:-----:-----:-----:-----:
Qc : 0.004: 0.004: 0.005: 0.005: 0.003: 0.005: 0.005: 0.005: 0.003: 0.004: 0.003: 0.003: 0.003: 0.003: 0.003:
Cc : 0.001: 0.002: 0.002: 0.002: 0.001: 0.002: 0.002: 0.002: 0.001: 0.002: 0.001: 0.001: 0.001: 0.001: 0.001:
~~~~~
~

y= 238: 560: 570: -6: 499: 522: 52: 55: 110: 116: 438: 474: 168: 177: 225:
-----:-----:-----:-----:-----:-----:-----:-----:-----:-----:-----:-----:-----:-----:-----:-----:
x= 784: 797: 797: 798: 798: 798: 799: 799: 799: 799: 799: 799: 800: 800: 800:
-----:-----:-----:-----:-----:-----:-----:-----:-----:-----:-----:-----:-----:-----:-----:-----:
Qc : 0.004: 0.003: 0.003: 0.002: 0.003: 0.003: 0.002: 0.003: 0.003: 0.003: 0.003: 0.003: 0.003: 0.003: 0.003:

```


ПК ЭРА v3.0. Модель: МРК-2014

Фоновая концентрация не задана

Средневзвешенная опасная скорость ветра $U_{св} = 0.5 \text{ м/с}$

ПК ЭРА v3.0. Модель: МРК-2014

Скорость ветра фиксированная = 12.0 м/с

~~~~~

-----

~~~~~

~~~~~

-----

~~~~~

.....

~~~~~



y= 451 : Y-строка 3 Стах= 0.133 долей ПДК (х= 253.0; напр.ветра=180)

x= -174 : -113: -52: 9: 70: 131: 192: 253: 314: 375: 436: 497: 558: 619: 680: 741:

Qc : 0.027: 0.035: 0.045: 0.059: 0.077: 0.101: 0.123: 0.133: 0.123: 0.101: 0.077: 0.059: 0.045: 0.035: 0.027: 0.019:

Cc : 0.000: 0.000: 0.000: 0.001: 0.001: 0.001: 0.001: 0.001: 0.001: 0.001: 0.001: 0.000: 0.000: 0.000: 0.000:

Фоп: 108 : 111 : 115 : 120 : 127 : 139 : 156 : 180 : 204 : 221 : 233 : 240 : 245 : 249 : 252 : 254 :

x= 802:

Qc : 0.014:

Cc : 0.000:

Фоп: 256 :

y= 390 : Y-строка 4 Стах= 0.183 долей ПДК (х= 253.0; напр.ветра=180)

x= -174 : -113: -52: 9: 70: 131: 192: 253: 314: 375: 436: 497: 558: 619: 680: 741:

Qc : 0.029: 0.037: 0.049: 0.067: 0.093: 0.129: 0.166: 0.183: 0.166: 0.129: 0.093: 0.067: 0.049: 0.037: 0.029: 0.021:

Cc : 0.000: 0.000: 0.000: 0.001: 0.001: 0.001: 0.002: 0.002: 0.002: 0.001: 0.001: 0.001: 0.000: 0.000: 0.000: 0.000:

Фоп: 100 : 102 : 105 : 108 : 113 : 123 : 142 : 180 : 218 : 237 : 247 : 252 : 255 : 258 : 260 : 261 :

x= 802:

Qc : 0.015:

Cc : 0.000:

Фоп: 262 :

y= 329 : Y-строка 5 Стах= 0.194 долей ПДК (х= 192.0; напр.ветра=106)

x= -174 : -113: -52: 9: 70: 131: 192: 253: 314: 375: 436: 497: 558: 619: 680: 741:

Qc : 0.030: 0.039: 0.052: 0.072: 0.102: 0.146: 0.194: 0.133: 0.194: 0.146: 0.102: 0.072: 0.052: 0.039: 0.030: 0.022:

Cc : 0.000: 0.000: 0.001: 0.001: 0.001: 0.001: 0.002: 0.001: 0.002: 0.001: 0.001: 0.001: 0.001: 0.000: 0.000: 0.000:

Фоп: 92 : 93 : 93 : 94 : 96 : 98 : 106 : 180 : 254 : 262 : 264 : 266 : 267 : 267 : 268 : 268 :

x= 802:

Qc : 0.015:

Cc : 0.000:

Фоп: 268 :

y= 268 : Y-строка 6 Стах= 0.188 долей ПДК (х= 253.0; напр.ветра= 0)

x= -174 : -113: -52: 9: 70: 131: 192: 253: 314: 375: 436: 497: 558: 619: 680: 741:

Qc : 0.030: 0.038: 0.051: 0.070: 0.100: 0.141: 0.187: 0.188: 0.187: 0.141: 0.100: 0.070: 0.051: 0.038: 0.030: 0.022:

Cc : 0.000: 0.000: 0.001: 0.001: 0.001: 0.001: 0.002: 0.002: 0.002: 0.001: 0.001: 0.001: 0.001: 0.000: 0.000: 0.000:

Фоп: 84 : 83 : 82 : 80 : 77 : 71 : 55 : 0 : 305 : 289 : 283 : 280 : 278 : 277 : 276 : 275 :

x= 802:

Qc : 0.015:

Cc : 0.000:

Фоп: 274 :

y= 207 : Y-строка 7 Стах= 0.162 долей ПДК (х= 253.0; напр.ветра= 0)

x= -174 : -113: -52: 9: 70: 131: 192: 253: 314: 375: 436: 497: 558: 619: 680: 741:

Qc : 0.028: 0.036: 0.048: 0.064: 0.087: 0.117: 0.148: 0.162: 0.148: 0.117: 0.087: 0.064: 0.048: 0.036: 0.028: 0.020:

Cc : 0.000: 0.000: 0.000: 0.001: 0.001: 0.001: 0.001: 0.002: 0.001: 0.001: 0.001: 0.001: 0.000: 0.000: 0.000: 0.000:

Фоп: 76 : 74 : 71 : 67 : 60 : 50 : 30 : 0 : 330 : 310 : 300 : 293 : 289 : 286 : 284 : 282 :

---  
 x= 802:  
 -----;  
 Qc : 0.014:  
 Cc : 0.000:  
 Фоп: 281 :  
 ~~~~~

y= 146 : Y-строка 8 Cmax= 0.114 долей ПДК (x= 253.0; напр.ветра= 0)

-----;
 x= -174: -113: -52: 9: 70: 131: 192: 253: 314: 375: 436: 497: 558: 619: 680: 741:
 -----;
 Qc : 0.026: 0.033: 0.042: 0.055: 0.071: 0.090: 0.107: 0.114: 0.107: 0.090: 0.071: 0.055: 0.042: 0.033: 0.026: 0.018:
 Cc : 0.000: 0.000: 0.000: 0.001: 0.001: 0.001: 0.001: 0.001: 0.001: 0.001: 0.001: 0.001: 0.000: 0.000: 0.000: 0.000:
 Фоп: 69 : 66 : 62 : 56 : 48 : 36 : 20 : 0 : 340 : 324 : 312 : 304 : 298 : 294 : 291 : 289 :
 ~~~~~

---  
 x= 802:  
 -----;  
 Qc : 0.013:  
 Cc : 0.000:  
 Фоп: 287 :  
 ~~~~~

y= 85 : Y-строка 9 Cmax= 0.080 долей ПДК (x= 253.0; напр.ветра= 0)

-----;
 x= -174: -113: -52: 9: 70: 131: 192: 253: 314: 375: 436: 497: 558: 619: 680: 741:
 -----;
 Qc : 0.023: 0.029: 0.036: 0.045: 0.056: 0.067: 0.076: 0.080: 0.076: 0.067: 0.056: 0.045: 0.036: 0.029: 0.023: 0.016:
 Cc : 0.000: 0.000: 0.000: 0.000: 0.001: 0.001: 0.001: 0.001: 0.001: 0.001: 0.001: 0.000: 0.000: 0.000: 0.000: 0.000:
 Фоп: 62 : 58 : 53 : 47 : 39 : 28 : 15 : 0 : 345 : 332 : 321 : 313 : 307 : 302 : 298 : 295 :
 ~~~~~

---  
 x= 802:  
 -----;  
 Qc : 0.012:  
 Cc : 0.000:  
 Фоп: 292 :  
 ~~~~~

y= 24 : Y-строка 10 Cmax= 0.057 долей ПДК (x= 253.0; напр.ветра= 0)

-----;
 x= -174: -113: -52: 9: 70: 131: 192: 253: 314: 375: 436: 497: 558: 619: 680: 741:
 -----;
 Qc : 0.018: 0.026: 0.031: 0.037: 0.044: 0.050: 0.055: 0.057: 0.055: 0.050: 0.044: 0.037: 0.031: 0.026: 0.018: 0.014:
 Cc : 0.000: 0.000: 0.000: 0.000: 0.000: 0.001: 0.001: 0.001: 0.001: 0.001: 0.000: 0.000: 0.000: 0.000: 0.000: 0.000:
 Фоп: 56 : 52 : 47 : 40 : 33 : 23 : 12 : 0 : 348 : 337 : 327 : 320 : 313 : 308 : 304 : 300 :
 ~~~~~

---  
 x= 802:  
 -----;  
 Qc : 0.011:  
 Cc : 0.000:  
 Фоп: 298 :  
 ~~~~~

y= -37 : Y-строка 11 Cmax= 0.042 долей ПДК (x= 253.0; напр.ветра= 0)

-----;
 x= -174: -113: -52: 9: 70: 131: 192: 253: 314: 375: 436: 497: 558: 619: 680: 741:
 -----;
 Qc : 0.015: 0.020: 0.026: 0.030: 0.034: 0.038: 0.041: 0.042: 0.041: 0.038: 0.034: 0.030: 0.026: 0.020: 0.015: 0.012:
 Cc : 0.000: 0.000: 0.000: 0.000: 0.000: 0.000: 0.000: 0.000: 0.000: 0.000: 0.000: 0.000: 0.000: 0.000: 0.000: 0.000:
 ~~~~~

---  
 x= 802:  
 -----;  
 Qc : 0.010:  
 Cc : 0.000:  
 ~~~~~

Результаты расчета в точке максимума ПК ЭРА v3.0. Модель: МРК-2014
 Координаты точки : X= 192.0 м, Y= 329.0 м

Максимальная суммарная концентрация | Cs= 0.1943910 доли ПДКмр|
 | 0.0019439 мг/м3 |

Достигается при опасном направлении 106 град.
 и скорости ветра 12.00 м/с

Всего источников: 1. В таблице заказано вкладчиков не более чем с 95% вклада

ВКЛАДЫ ИСТОЧНИКОВ

Ном.	Код	Тип	Выброс	Вклад	Вклад в%	Сум. %	Коэф.влияния
1	000201 6004	П1	0.00050000	0.194391	100.0	100.0	388.7818909
В сумме =				0.194391	100.0		

7. Суммарные концентрации в узлах расчетной сетки.

ПК ЭРА v3.0. Модель: МРК-2014

Город :098 Абайская область .

Объект :0002 «Строительство котельной» .

Вар.расч. :1 Расч.год: 2026 (СП) Расчет проводился 05.06.2026 10:30

Примесь :0143 - Марганец и его соединения /в пересчете на марганца (IV) оксид/ (327)

ПДКм.р для примеси 0143 = 0.01 мг/м3

Параметры расчетного прямоугольника No 1

Координаты центра : X= 314 м; Y= 268 |
 Длина и ширина : L= 976 м; B= 610 м |
 Шаг сетки (dX=dY) : D= 61 м |

Фоновая концентрация не задана

Направление ветра: автоматический поиск опасного направления от 0 до 360 град.

Скорость ветра фиксированная = 12.0 м/с

(Символ ^ означает наличие источника вблизи расчетного узла)

	1	2	3	4	5	6	7	8	9	10	11	12	13	14	15	16	17
*-	0.020	0.027	0.033	0.040	0.048	0.056	0.063	0.065	0.063	0.056	0.048	0.040	0.033	0.027	0.020	0.015	0.011
1-	0.020	0.027	0.033	0.040	0.048	0.056	0.063	0.065	0.063	0.056	0.048	0.040	0.033	0.027	0.020	0.015	0.011
2-	0.025	0.031	0.039	0.049	0.062	0.076	0.087	0.092	0.087	0.076	0.062	0.049	0.039	0.031	0.025	0.017	0.013
3-	0.027	0.035	0.045	0.059	0.077	0.101	0.123	0.133	0.123	0.101	0.077	0.059	0.045	0.035	0.027	0.019	0.014
4-	0.029	0.037	0.049	0.067	0.093	0.129	0.166	0.183	0.166	0.129	0.093	0.067	0.049	0.037	0.029	0.021	0.015
5-	0.030	0.039	0.052	0.072	0.102	0.146	0.194	0.133	0.194	0.146	0.102	0.072	0.052	0.039	0.030	0.022	0.015
6-	0.030	0.038	0.051	0.070	0.100	0.141	0.187	0.188	0.187	0.141	0.100	0.070	0.051	0.038	0.030	0.022	0.015
7-	0.028	0.036	0.048	0.064	0.087	0.117	0.148	0.162	0.148	0.117	0.087	0.064	0.048	0.036	0.028	0.020	0.014
8-	0.026	0.033	0.042	0.055	0.071	0.090	0.107	0.114	0.107	0.090	0.071	0.055	0.042	0.033	0.026	0.018	0.013
9-	0.023	0.029	0.036	0.045	0.056	0.067	0.076	0.080	0.076	0.067	0.056	0.045	0.036	0.029	0.023	0.016	0.012
10-	0.018	0.026	0.031	0.037	0.044	0.050	0.055	0.057	0.055	0.050	0.044	0.037	0.031	0.026	0.018	0.014	0.011
11-	0.015	0.020	0.026	0.030	0.034	0.038	0.041	0.042	0.041	0.038	0.034	0.030	0.026	0.020	0.015	0.012	0.010
-	0.020	0.027	0.033	0.040	0.048	0.056	0.063	0.065	0.063	0.056	0.048	0.040	0.033	0.027	0.020	0.015	0.011

В целом по расчетному прямоугольнику:

Максимальная концентрация -----> См = 0.1943910 долей ПДКмр
 = 0.0019439 мг/м3

Достигается в точке с координатами: Хм = 192.0 м

(Х-столбец 7, Y-строка 5) Ум = 329.0 м

При опасном направлении ветра : 106 град.

и заданной скорости ветра : 12.00 м/с

8. Результаты расчета по жилой застройке.

ПК ЭРА v3.0. Модель: МРК-2014

Город :098 Абайская область .

Объект :0002 «Строительство котельной» .

Вар.расч. :1 Расч.год: 2026 (СП) Расчет проводился 05.06.2026 10:30

Примесь :0143 - Марганец и его соединения /в пересчете на марганца (IV) оксид/ (327)

ПДКм.р для примеси 0143 = 0.01 мг/м3

Расчет проводился по всем жилым зонам внутри расч. прямоугольника 001
 Всего просчитано точек: 187
 Фоновая концентрация не задана
 Направление ветра: автоматический поиск опасного направления от 0 до 360 град.
 Скорость ветра фиксированная = 12.0 м/с

Расшифровка обозначений
 | Qc - суммарная концентрация [доли ПДК] |
 | Cc - суммарная концентрация [мг/м.куб] |
 | Фоп- опасное направл. ветра [угл. град.] |
 |~~~~~|~~~~~|
 | -Если в расчете один источник, то его вклад и код не печатаются |
 | -Если одно направл.(скорость) ветра, то Фоп (Uоп) не печатается |
 ~~~~~

y= 396: 569: 438: 499: 560: 569: 395: 438: 499: 560: 369: 381: 328: 308: 275:  
 ~~~~~  
 x= 22: 22: 24: 24: 24: 81: 82: 85: 85: 85: -22: -22: -24: -25: -26:
 ~~~~~  
 Qc : 0.071: 0.042: 0.065: 0.054: 0.044: 0.051: 0.098: 0.087: 0.069: 0.053: 0.059: 0.058: 0.060: 0.059:  
 Cc : 0.001: 0.000: 0.001: 0.001: 0.000: 0.001: 0.001: 0.001: 0.001: 0.001: 0.001: 0.001: 0.001: 0.001:  
 Фоп: 110 : 138 : 119 : 129 : 137 : 146 : 116 : 127 : 138 : 146 : 102 : 104 : 94 : 89 : 83 :  
 ~~~~~  
 ~

y= 247: 222: 186: 169: 117: 125: 64: 438: 499: 560: 397: 569: 369: 308: 247:
 ~~~~~  
 x= -27: -28: -30: -31: -33: -33: -35: -37: -37: -37: -38: -38: -43: -45: -48:  
 ~~~~~  
 Qc : 0.057: 0.055: 0.051: 0.049: 0.043: 0.043: 0.036: 0.049: 0.043: 0.036: 0.052: 0.035: 0.053: 0.054: 0.051:
 Cc : 0.001: 0.001: 0.001: 0.000: 0.000: 0.000: 0.000: 0.000: 0.000: 0.000: 0.001: 0.000: 0.001: 0.001: 0.001:
 Фоп: 77 : 72 : 66 : 63 : 56 : 57 : 49 : 114 : 123 : 131 : 106 : 132 : 101 : 89 : 78 :
 ~~~~~  
 ~

y= 186: 125: 383: 65: 399: 438: 456: 499: 512: 560: 569: 569: 393: 438: 499:  
 ~~~~~  
 x= -51: -53: -62: -76: -98: -98: -98: -98: -98: -98: -98: -98: 141: 142: 146: 146:
 ~~~~~  
 Qc : 0.046: 0.040: 0.047: 0.032: 0.040: 0.038: 0.036: 0.034: 0.033: 0.029: 0.029: 0.059: 0.134: 0.114: 0.084:  
 Cc : 0.000: 0.000: 0.000: 0.000: 0.000: 0.000: 0.000: 0.000: 0.000: 0.000: 0.000: 0.001: 0.001: 0.001: 0.001:  
 Фоп: 68 : 59 : 103 : 53 : 104 : 110 : 112 : 118 : 120 : 125 : 126 : 157 : 126 : 140 : 150 :  
 ~~~~~  
 ~

y= 560: 569: 392: 438: 499: 560: 569: 390: 438: 499: 560: 570: 389: 438: 499:
 ~~~~~  
 x= 146: 201: 202: 207: 207: 207: 260: 262: 268: 268: 268: 320: 322: 329: 329:  
 ~~~~~  
 Qc : 0.062: 0.065: 0.170: 0.137: 0.096: 0.068: 0.066: 0.182: 0.142: 0.099: 0.070: 0.063: 0.162: 0.127: 0.091:
 Cc : 0.001: 0.001: 0.002: 0.001: 0.001: 0.001: 0.001: 0.002: 0.001: 0.001: 0.001: 0.001: 0.002: 0.001: 0.001:
 Фоп: 157 : 169 : 148 : 160 : 166 : 170 : 182 : 186 : 187 : 185 : 183 : 195 : 221 : 211 : 202 :
 ~~~~~  
 ~

y= 560: 273: 299: 312: 352: 570: 387: 438: 499: 560: 170: 177: 222: 238: 274:  
 ~~~~~  
 x= 329: 373: 375: 376: 379: 380: 381: 390: 390: 390: 418: 418: 418: 418: 418:
 ~~~~~  
 Qc : 0.066: 0.144: 0.147: 0.146: 0.139: 0.057: 0.126: 0.100: 0.077: 0.058: 0.084: 0.086: 0.100: 0.104: 0.111:  
 Cc : 0.001: 0.001: 0.001: 0.001: 0.001: 0.001: 0.001: 0.001: 0.001: 0.001: 0.001: 0.001: 0.001: 0.001: 0.001:  
 Фоп: 197 : 288 : 276 : 270 : 252 : 206 : 239 : 227 : 216 : 209 : 311 : 309 : 298 : 294 : 283 :  
 ~~~~~  
 ~

y= 299: 350: 570: 386: 438: 499: 560: 12: 55: 58: 103: 116: 148: 169: 177:
 ~~~~~  
 x= 436: 439: 439: 441: 451: 451: 451: 468: 469: 469: 470: 471: 472: 473: 479:  
 ~~~~~  
 Qc : 0.102: 0.098: 0.048: 0.091: 0.075: 0.061: 0.048: 0.038: 0.045: 0.045: 0.053: 0.055: 0.061: 0.065: 0.065:
 Cc : 0.001: 0.001: 0.000: 0.001: 0.001: 0.001: 0.000: 0.000: 0.000: 0.000: 0.001: 0.001: 0.001: 0.001: 0.001:
 Фоп: 274 : 258 : 216 : 248 : 237 : 226 : 218 : 324 : 320 : 320 : 314 : 312 : 307 : 303 : 301 :
 ~~~~~  
 ~

y= 238: 299: 570: 349: 385: 438: 499: 560: 9: 55: 116: 177: 238: 299: 570:  
 ~~~~~

РООС

x= 479: 497: 499: 500: 501: 512: 512: 512: 523: 530: 532: 540: 540: 558: 559:

Qc : 0.075: 0.072: 0.040: 0.070: 0.066: 0.057: 0.048: 0.040: 0.033: 0.037: 0.044: 0.049: 0.054: 0.052: 0.033:

Cc : 0.001: 0.001: 0.000: 0.001: 0.001: 0.001: 0.000: 0.000: 0.000: 0.000: 0.000: 0.000: 0.001: 0.001: 0.000:

Фоп: 288 : 273 : 224 : 261 : 253 : 244 : 234 : 226 : 318 : 313 : 305 : 295 : 284 : 272 : 230 :

~

y= 347: 383: 438: 499: 560: 6: 55: 116: 177: 238: 570: 299: 346: 382: 3:

x= 560: 561: 573: 573: 573: 578: 591: 593: 601: 601: 618: 619: 620: 621: 633:

Qc : 0.051: 0.049: 0.043: 0.038: 0.033: 0.028: 0.030: 0.035: 0.038: 0.041: 0.027: 0.039: 0.038: 0.037: 0.022:

Cc : 0.001: 0.000: 0.000: 0.000: 0.000: 0.000: 0.000: 0.000: 0.000: 0.000: 0.000: 0.000: 0.000: 0.000: 0.000:

Фоп: 263 : 257 : 248 : 240 : 232 : 313 : 307 : 300 : 291 : 282 : 235 : 272 : 265 : 259 : 309 :

~

y= 438: 499: 560: 55: 116: 177: 238: 570: 299: 344: 380: 0: 438: 499: 560:

x= 634: 634: 634: 652: 654: 662: 662: 678: 680: 681: 681: 688: 695: 695:

Qc : 0.033: 0.030: 0.027: 0.025: 0.028: 0.029: 0.031: 0.021: 0.030: 0.029: 0.029: 0.016: 0.026: 0.024: 0.019:

Cc : 0.000: 0.000: 0.000: 0.000: 0.000: 0.000: 0.000: 0.000: 0.000: 0.000: 0.000: 0.000: 0.000: 0.000: 0.000:

~

y= 55: 116: 177: 238: 570: 299: 343: 379: -3: 438: 499: 560: 55: 116: 177:

x= 713: 715: 723: 723: 738: 741: 741: 741: 743: 756: 756: 756: 774: 776: 784:

Qc : 0.017: 0.020: 0.022: 0.025: 0.015: 0.022: 0.022: 0.021: 0.013: 0.018: 0.016: 0.014: 0.013: 0.014: 0.015:

Cc : 0.000: 0.000: 0.000: 0.000: 0.000: 0.000: 0.000: 0.000: 0.000: 0.000: 0.000: 0.000: 0.000: 0.000: 0.000:

~

y= 238: 560: 570: -6: 499: 522: 52: 55: 110: 116: 438: 474: 168: 177: 225:

x= 784: 797: 797: 798: 798: 798: 799: 799: 799: 799: 799: 799: 800: 800: 800:

Qc : 0.016: 0.012: 0.012: 0.010: 0.013: 0.013: 0.012: 0.012: 0.013: 0.013: 0.014: 0.014: 0.014: 0.014: 0.015:

Cc : 0.000: 0.000: 0.000: 0.000: 0.000: 0.000: 0.000: 0.000: 0.000: 0.000: 0.000: 0.000: 0.000: 0.000: 0.000:

~

y= 377: 426: 238: 283: 299: 341: 385: 369: 332: 308: 279: 247: 225: 172: 186:

x= 800: 800: 801: 801: 801: 802: -103: -104: -105: -106: -108: -109: -110: -112: -112:

Qc : 0.015: 0.014: 0.015: 0.015: 0.015: 0.015: 0.039: 0.040: 0.040: 0.040: 0.039: 0.038: 0.037: 0.035: 0.035:

Cc : 0.000: 0.000: 0.000: 0.000: 0.000: 0.000: 0.000: 0.000: 0.000: 0.000: 0.000: 0.000: 0.000: 0.000: 0.000:

~

y= 529: 119: 125: 570: 66: 526: 572:

x= -113: -114: -114: -114: -117: -144: -173:

Qc : 0.030: 0.031: 0.032: 0.027: 0.028: 0.027: 0.020:

Cc : 0.000: 0.000: 0.000: 0.000: 0.000: 0.000: 0.000:

~

Результаты расчета в точке максимума ПК ЭРА v3.0. Модель: МРК-2014

Координаты точки : X= 262.0 м, Y= 390.0 м

Максимальная суммарная концентрация | Cs= 0.1821361 доли ПДКмр|

| 0.0018214 мг/м3 |

Достигается при опасном направлении 186 град.

и скорости ветра 12.00 м/с

Всего источников: 1. В таблице заказано вкладчиков не более чем с 95% вклада

ВКЛАДЫ ИСТОЧНИКОВ

Ном.	Код	Тип	Выброс	Вклад	Вклад в%	Сум. %	Коэф.влияния
1	000201 6004	П1	0.00050000	0.182136	100.0	100.0	364.2722778
В сумме =				0.182136	100.0		

-----|<Об-П>-<Ис>|---|М-(Мq)--|C[доли ПДК]|-----|-----|b=C/М ---|

| 1 |000201 6004| П1| 0.00050000| 0.182136 | 100.0 | 100.0 | 364.2722778 |

| В сумме = 0.182136 100.0 |

~

3. Исходные параметры источников.

ПК ЭРА v3.0. Модель: МРК-2014

Город :098 Абайская область .

Объект :0002 «Строительство котельной» .

Вар.расч. :1 Расч.год: 2026 (СП) Расчет проводился 05.06.2026 10:30

Примесь :0168 - Олово оксид /в пересчете на олово/ (Олово (II) оксид) (446)

ПДКм.р для примеси 0168 = 0.2 мг/м3 (=10ПДКс.с.)

Коэффициент рельефа (КР): индивидуальный с источников

Коэффициент оседания (F): индивидуальный с источников

Код	Тип	Н	D	Wo	V1	T	X1	Y1	X2	Y2	Alf	F	КР	Ди	Выброс
000201	6012	П1	2.5			0.0	253	311	6	5	0.3	1.000	0	0.0000033	

4. Расчетные параметры См,Um,Xм

ПК ЭРА v3.0. Модель: МРК-2014

Город :098 Абайская область .

Объект :0002 «Строительство котельной» .

Вар.расч. :1 Расч.год: 2026 (СП) Расчет проводился 05.06.2026 10:30

Сезон :ЛЕТО (температура воздуха 40.0 град.С)

Примесь :0168 - Олово оксид /в пересчете на олово/ (Олово (II) оксид) (446)

ПДКм.р для примеси 0168 = 0.2 мг/м3 (=10ПДКс.с.)

- Для линейных и площадных источников выброс является суммарным по									
всей площади, а Cm - концентрация одиночного источника,									
расположенного в центре симметрии, с суммарным M									
~~									
Источники					Их расчетные параметры				
Номер	Код	M	Тип	Cm	Um	Xm			
-п/п-	-об-п>-<ис>	-----	----	[доли ПДК]	[м/с]	[м]	---		
1	000201 6012	0.00000330	П1	0.001050	0.50	7.1			
~~									
Суммарный Mq = 0.00000330 г/с									
Сумма Cm по всем источникам =					0.001050	долей ПДК			

Средневзвешенная опасная скорость ветра = 0.50 м/с									

Дальнейший расчет нецелесообразен: Сумма Cm < 0.05 долей ПДК									

5. Управляющие параметры расчета

ПК ЭРА v3.0. Модель: МРК-2014

Город :098 Абайская область .

Объект :0002 «Строительство котельной» .

Вар.расч. :1 Расч.год: 2026 (СП) Расчет проводился 05.06.2026 10:30

Сезон :ЛЕТО (температура воздуха 40.0 град.С)

Примесь :0168 - Олово оксид /в пересчете на олово/ (Олово (II) оксид) (446)

ПДКм.р для примеси 0168 = 0.2 мг/м3 (=10ПДКс.с.)

Фоновая концентрация не задана

Расчет по прямоугольнику 001 : 976x610 с шагом 61

Расчет по территории жилой застройки. Покрытие РП 001

Направление ветра: автоматический поиск опасного направления от 0 до 360 град.

Скорость ветра фиксированная = 12.0 м/с

Средневзвешенная опасная скорость ветра Uсв= 0.5 м/с

6. Результаты расчета в виде таблицы.

ПК ЭРА v3.0. Модель: МРК-2014

Город :098 Абайская область .

Объект :0002 «Строительство котельной» .

Вар.расч. :1 Расч.год: 2026 (СП) Расчет проводился 05.06.2026 10:30

Примесь :0168 - Олово оксид /в пересчете на олово/ (Олово (II) оксид) (446)

ПДКм.р для примеси 0168 = 0.2 мг/м3 (=10ПДКс.с.)

Расчет не проводился: См < 0.05 долей ПДК

7. Суммарные концентрации в узлах расчетной сетки.

ПК ЭРА v3.0. Модель: МРК-2014

Город :098 Абайская область .

Объект :0002 «Строительство котельной» .

Вар.расч.:1 Расч.год: 2026 (СП) Расчет проводился 05.06.2026 10:30
Примесь :0168 - Олово оксид /в пересчете на олово/ (Олово (II) оксид) (446)
ПДКм.р для примеси 0168 = 0.2 мг/м3 (=10ПДКс.с.)

Расчет не проводился: См < 0.05 долей ПДК

8. Результаты расчета по жилой застройке.

ПК ЭРА v3.0. Модель: МРК-2014

Город :098 Абайская область .

Объект :0002 «Строительство котельной» .

Вар.расч.:1 Расч.год: 2026 (СП) Расчет проводился 05.06.2026 10:30

Примесь :0168 - Олово оксид /в пересчете на олово/ (Олово (II) оксид) (446)

ПДКм.р для примеси 0168 = 0.2 мг/м3 (=10ПДКс.с.)

Расчет не проводился: См < 0.05 долей ПДК

3. Исходные параметры источников.

ПК ЭРА v3.0. Модель: МРК-2014

Город :098 Абайская область .

Объект :0002 «Строительство котельной» .

Вар.расч.:1 Расч.год: 2026 (СП) Расчет проводился 05.06.2026 10:30

Примесь :0184 - Свинец и его неорганические соединения /в пересчете на свинец/ (513)

ПДКм.р для примеси 0184 = 0.001 мг/м3

Коэффициент рельефа (КР): индивидуальный с источников

Коэффициент оседания (F): индивидуальный с источников

Код	Тип	Н	D	Wo	V1	T	X1	Y1	X2	Y2	Alf	F	КР	Ди	Выброс
<Об>П>~<Ис>	~	~	~	~	~	~	~	~	~	~	~	~	~	~	~
000201	6012	П1	2.5			0.0	253	311	6	5	0.3	1.000	0	0.0000075	

4. Расчетные параметры См,Um,Xм

ПК ЭРА v3.0. Модель: МРК-2014

Город :098 Абайская область .

Объект :0002 «Строительство котельной» .

Вар.расч.:1 Расч.год: 2026 (СП) Расчет проводился 05.06.2026 10:30

Сезон :ЛЕТО (температура воздуха 40.0 град.С)

Примесь :0184 - Свинец и его неорганические соединения /в пересчете на свинец/ (513)

ПДКм.р для примеси 0184 = 0.001 мг/м3

- Для линейных и площадных источников выброс является суммарным по															
всей площади, а См - концентрация одиночного источника,															
расположенного в центре симметрии, с суммарным М															
~~															
Источники								Их расчетные параметры							
Номер	Код	M	Тип	См	Um	Xm									
-п/п-	<об-п>-<ис>	-----	----	[доли ПДК]	----	[м/с]	----	[м]	----						
1	000201 6012	0.00000750	П1	0.477450	0.50	7.1									
~~															
Суммарный Мq = 0.00000750 г/с															
Сумма См по всем источникам =								0.477450 долей ПДК							

Средневзвешенная опасная скорость ветра =								0.50 м/с							

5. Управляющие параметры расчета

ПК ЭРА v3.0. Модель: МРК-2014

Город :098 Абайская область .

Объект :0002 «Строительство котельной» .

Вар.расч.:1 Расч.год: 2026 (СП) Расчет проводился 05.06.2026 10:30

Сезон :ЛЕТО (температура воздуха 40.0 град.С)

Примесь :0184 - Свинец и его неорганические соединения /в пересчете на свинец/ (513)

ПДКм.р для примеси 0184 = 0.001 мг/м3

Фоновая концентрация не задана

Расчет по прямоугольнику 001 : 976x610 с шагом 61

Расчет по территории жилой застройки. Покрытие РП 001

Направление ветра: автоматический поиск опасного направления от 0 до 360 град.

Скорость ветра фиксированная = 12.0 м/с

Средневзвешенная опасная скорость ветра Uсв= 0.5 м/с

 x= 802:
 -----;
 Qc : 0.002:
 Cc : 0.000:
 ~~~~~

y= 329 : Y-строка 5 Стах= 0.029 долей ПДК (x= 192.0; напр.ветра=106)

-----;  
 x= -174 : -113: -52: 9: 70: 131: 192: 253: 314: 375: 436: 497: 558: 619: 680: 741:  
 -----;  
 Qc : 0.004: 0.006: 0.008: 0.011: 0.015: 0.022: 0.029: 0.020: 0.029: 0.022: 0.015: 0.011: 0.008: 0.006: 0.004: 0.003:  
 Cc : 0.000: 0.000: 0.000: 0.000: 0.000: 0.000: 0.000: 0.000: 0.000: 0.000: 0.000: 0.000: 0.000: 0.000: 0.000: 0.000:  
 ~~~~~

 x= 802:
 -----;
 Qc : 0.002:
 Cc : 0.000:
 ~~~~~

y= 268 : Y-строка 6 Стах= 0.028 долей ПДК (x= 253.0; напр.ветра= 0)

-----;  
 x= -174 : -113: -52: 9: 70: 131: 192: 253: 314: 375: 436: 497: 558: 619: 680: 741:  
 -----;  
 Qc : 0.004: 0.006: 0.008: 0.011: 0.015: 0.021: 0.028: 0.028: 0.028: 0.021: 0.015: 0.011: 0.008: 0.006: 0.004: 0.003:  
 Cc : 0.000: 0.000: 0.000: 0.000: 0.000: 0.000: 0.000: 0.000: 0.000: 0.000: 0.000: 0.000: 0.000: 0.000: 0.000: 0.000:  
 ~~~~~

 x= 802:
 -----;
 Qc : 0.002:
 Cc : 0.000:
 ~~~~~

y= 207 : Y-строка 7 Стах= 0.024 долей ПДК (x= 253.0; напр.ветра= 0)

-----;  
 x= -174 : -113: -52: 9: 70: 131: 192: 253: 314: 375: 436: 497: 558: 619: 680: 741:  
 -----;  
 Qc : 0.004: 0.005: 0.007: 0.010: 0.013: 0.018: 0.022: 0.024: 0.022: 0.018: 0.013: 0.010: 0.007: 0.005: 0.004: 0.003:  
 Cc : 0.000: 0.000: 0.000: 0.000: 0.000: 0.000: 0.000: 0.000: 0.000: 0.000: 0.000: 0.000: 0.000: 0.000: 0.000: 0.000:  
 ~~~~~

 x= 802:
 -----;
 Qc : 0.002:
 Cc : 0.000:
 ~~~~~

y= 146 : Y-строка 8 Стах= 0.017 долей ПДК (x= 253.0; напр.ветра= 0)

-----;  
 x= -174 : -113: -52: 9: 70: 131: 192: 253: 314: 375: 436: 497: 558: 619: 680: 741:  
 -----;  
 Qc : 0.004: 0.005: 0.006: 0.008: 0.011: 0.013: 0.016: 0.017: 0.016: 0.013: 0.011: 0.008: 0.006: 0.005: 0.004: 0.003:  
 Cc : 0.000: 0.000: 0.000: 0.000: 0.000: 0.000: 0.000: 0.000: 0.000: 0.000: 0.000: 0.000: 0.000: 0.000: 0.000: 0.000:  
 ~~~~~

 x= 802:
 -----;
 Qc : 0.002:
 Cc : 0.000:
 ~~~~~

y= 85 : Y-строка 9 Стах= 0.012 долей ПДК (x= 253.0; напр.ветра= 0)

-----;  
 x= -174 : -113: -52: 9: 70: 131: 192: 253: 314: 375: 436: 497: 558: 619: 680: 741:  
 -----;  
 Qc : 0.003: 0.004: 0.005: 0.007: 0.008: 0.010: 0.011: 0.012: 0.011: 0.010: 0.008: 0.007: 0.005: 0.004: 0.003: 0.002:  
 Cc : 0.000: 0.000: 0.000: 0.000: 0.000: 0.000: 0.000: 0.000: 0.000: 0.000: 0.000: 0.000: 0.000: 0.000: 0.000: 0.000:  
 ~~~~~

 x= 802:
 -----;
 ~~~~~



|     |       
|-----|-------|-------|-------|-------|-------|-------|-------|-------|-------|-------|-------|-------|-------|-------|-------|-------|-------|----|----|
| 3-  | 0.004 | 0.005 | 0.007 | 0.009 | 0.012 | 0.015 | 0.018 | 0.020 | 0.018 | 0.015 | 0.012 | 0.009 | 0.007 | 0.005 | 0.004 | 0.003 | 0.002 | -  | 3  |
| 4-  | 0.004 | 0.006 | 0.007 | 0.010 | 0.014 | 0.019 | 0.025 | 0.027 | 0.025 | 0.019 | 0.014 | 0.010 | 0.007 | 0.006 | 0.004 | 0.003 | 0.002 | -  | 4  |
| 5-  | 0.004 | 0.006 | 0.008 | 0.011 | 0.015 | 0.022 | 0.029 | 0.020 | 0.029 | 0.022 | 0.015 | 0.011 | 0.008 | 0.006 | 0.004 | 0.003 | 0.002 | -  | 5  |
| 6-С | 0.004 | 0.006 | 0.008 | 0.011 | 0.015 | 0.021 | 0.028 | 0.028 | 0.028 | 0.021 | 0.015 | 0.011 | 0.008 | 0.006 | 0.004 | 0.003 | 0.002 | С- | 6  |
| 7-  | 0.004 | 0.005 | 0.007 | 0.010 | 0.013 | 0.018 | 0.022 | 0.024 | 0.022 | 0.018 | 0.013 | 0.010 | 0.007 | 0.005 | 0.004 | 0.003 | 0.002 | -  | 7  |
| 8-  | 0.004 | 0.005 | 0.006 | 0.008 | 0.011 | 0.013 | 0.016 | 0.017 | 0.016 | 0.013 | 0.011 | 0.008 | 0.006 | 0.005 | 0.004 | 0.003 | 0.002 | -  | 8  |
| 9-  | 0.003 | 0.004 | 0.005 | 0.007 | 0.008 | 0.010 | 0.011 | 0.012 | 0.011 | 0.010 | 0.008 | 0.007 | 0.005 | 0.004 | 0.003 | 0.002 | 0.002 | -  | 9  |
| 10- | 0.003 | 0.004 | 0.005 | 0.006 | 0.007 | 0.008 | 0.008 | 0.009 | 0.008 | 0.008 | 0.007 | 0.006 | 0.005 | 0.004 | 0.003 | 0.002 | 0.002 | -  | 10 |
| 11- | 0.002 | 0.003 | 0.004 | 0.005 | 0.005 | 0.006 | 0.006 | 0.006 | 0.006 | 0.006 | 0.005 | 0.005 | 0.004 | 0.003 | 0.002 | 0.002 | 0.001 | -  | 11 |
|     | 1     | 2     | 3     | 4     | 5     | 6     | 7     | 8     | 9     | 10    | 11    | 12    | 13    | 14    | 15    | 16    | 17    |    |    |

В целом по расчетному прямоугольнику:  
 Максимальная концентрация ----->  $C_m = 0.0291586$  долей ПДК<sub>мр</sub>  
 = 0.0000292 мг/м<sup>3</sup>  
 Достигается в точке с координатами:  $X_m = 192.0$  м  
 (Х-столбец 7, Y-строка 5)  $Y_m = 329.0$  м  
 При опасном направлении ветра : 106 град.  
 и заданной скорости ветра : 12.00 м/с

#### 8. Результаты расчета по жилой застройке.

ПК ЭРА v3.0. Модель: МРК-2014

Город :098 Абайская область .

Объект :0002 «Строительство котельной» .

Вар.расч. :1 Расч.год: 2026 (СП) Расчет проводился 05.06.2026 10:31

Примесь :0184 - Свинец и его неорганические соединения /в пересчете на свинец/ (513)

ПДК<sub>мр</sub> для примеси 0184 = 0.001 мг/м<sup>3</sup>

Расчет проводился по всем жилым зонам внутри расч. прямоугольника 001

Всего просчитано точек: 187

Фоновая концентрация не задана

Направление ветра: автоматический поиск опасного направления от 0 до 360 град.

Скорость ветра фиксированная = 12.0 м/с

Расшифровка\_обозначений  
 | Qс - суммарная концентрация [доли ПДК] |  
 | Cс - суммарная концентрация [мг/м.куб] |  
 | Фоп- опасное направл. ветра [ угл. град.] |  
 ~~~~~  
 | -Если в расчете один источник, то его вклад и код не печатаются |
 | -Если одно направл.(скорость) ветра, то Фоп (Uоп) не печатается |
 ~~~~~

y= 396: 569: 438: 499: 560: 569: 395: 438: 499: 560: 369: 381: 328: 308: 275:

x= 22: 22: 24: 24: 24: 81: 82: 85: 85: 85: -22: -22: -24: -25: -26:

Qс : 0.011: 0.006: 0.010: 0.008: 0.007: 0.008: 0.015: 0.013: 0.010: 0.008: 0.009: 0.009: 0.009: 0.009:

Cс : 0.000: 0.000: 0.000: 0.000: 0.000: 0.000: 0.000: 0.000: 0.000: 0.000: 0.000: 0.000: 0.000: 0.000:

~

y= 247: 222: 186: 169: 117: 125: 64: 438: 499: 560: 397: 569: 369: 308: 247:

x= -27: -28: -30: -31: -33: -33: -35: -37: -37: -37: -38: -38: -43: -45: -48:

Qс : 0.009: 0.008: 0.008: 0.007: 0.006: 0.007: 0.005: 0.007: 0.006: 0.005: 0.008: 0.005: 0.008: 0.008:

Cс : 0.000: 0.000: 0.000: 0.000: 0.000: 0.000: 0.000: 0.000: 0.000: 0.000: 0.000: 0.000: 0.000: 0.000:

~

y= 186: 125: 383: 65: 399: 438: 456: 499: 512: 560: 569: 569: 393: 438: 499:

x= -51: -53: -62: -76: -98: -98: -98: -98: -98: -98: -98: 141: 142: 146: 146:

Qс : 0.007: 0.006: 0.007: 0.005: 0.006: 0.006: 0.005: 0.005: 0.005: 0.004: 0.004: 0.009: 0.020: 0.017: 0.013:

Cс : 0.000: 0.000: 0.000: 0.000: 0.000: 0.000: 0.000: 0.000: 0.000: 0.000: 0.000: 0.000: 0.000: 0.000:



[illegible]

Cc : 0.000; 0.000; 0.000; 0.000; 0.000; 0.000; 0.000; 0.000;

В сумме = 0.027320 100.0

Коэффициент оседания (F): индивидуальный с источников



Сезон :ЛЕТО (температура воздуха 40.0 град.С)  
Примесь :0301 - Азота (IV) диоксид (Азота диоксид) (4)  
ПДКм.р для примеси 0301 = 0.2 мг/м3

|   |        |      |          |                |                        |                |      |  |  |
|---|--------|------|----------|----------------|------------------------|----------------|------|--|--|
| - Для линейных и площадных источников выброс является суммарным по всей площади, а С <sub>м</sub> - концентрация одиночного источника, расположенного в центре симметрии, с суммарным М |        |      |          |                |                        |                |      |  |  |
| Источники   |        |      |          |                | Их расчетные параметры |                |      |  |  |
| Номер   | Код    | М    | Тип      | С <sub>м</sub> | U <sub>м</sub>         | X <sub>м</sub> |      |  |  |
| п/п   | об-п   | ис   |          | [доли ПДК]     | [м/с]                  | [м]            |      |  |  |
| 1   | 000201 | 0001 | 0.002289 | T              | 0.084440               | 0.93           | 26.3 |  |  |
| 2   | 000201 | 0002 | 0.002070 | T              | 0.076365               | 0.93           | 26.3 |  |  |
| 3   | 000201 | 6001 | 0.065160 | П1             | 6.913482               | 0.50           | 14.3 |  |  |
| Суммарный М <sub>q</sub> = 0.069519 г/с   |        |      |          |                |                        |                |      |  |  |
| Сумма С <sub>м</sub> по всем источникам =   |        |      |          |                | 7.074286 долей ПДК     |                |      |  |  |
| Средневзвешенная опасная скорость ветра = 0.51 м/с   |        |      |          |                |                        |                |      |  |  |

##### 5. Управляющие параметры расчета

ПК ЭРА v3.0. Модель: МРК-2014

Город :098 Абайская область

Объект :0002 «Строительство котельной»

Вар.расч.:1 Расч.год: 2026 (СП) Расчет проводился 05.06.2026 10:31

Сезон :ЛЕТО (температура воздуха 40.0 град.С)

Примесь :0301 - Азота (IV) диоксид (Азота диоксид) (4)

ПДКм.р для примеси 0301 = 0.2 мг/м3

Фоновая концентрация не задана

Расчет по прямоугольнику 001 : 976x610 с шагом 61

Расчет по территории жилой застройки. Покрытие РП 001

Направление ветра: автоматический поиск опасного направления от 0 до 360 град.

Скорость ветра фиксированная = 12.0 м/с

Средневзвешенная опасная скорость ветра U<sub>св</sub>= 0.51 м/с

##### 6. Результаты расчета в виде таблицы.

ПК ЭРА v3.0. Модель: МРК-2014

Город :098 Абайская область

Объект :0002 «Строительство котельной»

Вар.расч.:1 Расч.год: 2026 (СП) Расчет проводился 05.06.2026 10:31

Примесь :0301 - Азота (IV) диоксид (Азота диоксид) (4)

ПДКм.р для примеси 0301 = 0.2 мг/м3

Расчет проводился на прямоугольнике 1

с параметрами: координаты центра X= 314, Y= 268

размеры: длина(по X)= 976, ширина(по Y)= 610, шаг сетки= 61

Фоновая концентрация не задана

Направление ветра: автоматический поиск опасного направления от 0 до 360 град.

Скорость ветра фиксированная = 12.0 м/с

|   |  |  |  |  |  |  |  |  |  |
|---|--|--|--|--|--|--|--|--|--|
| Расшифровка обозначений                                                                              |  |  |  |  |  |  |  |  |  |
| Q <sub>с</sub> - суммарная концентрация [доли ПДК]                                                   |  |  |  |  |  |  |  |  |  |
| C <sub>с</sub> - суммарная концентрация [мг/м.куб]                                                   |  |  |  |  |  |  |  |  |  |
| Фоп- опасное направл. ветра [ угл. град.]                                                            |  |  |  |  |  |  |  |  |  |
| В <sub>и</sub> - вклад ИСТОЧНИКА в Q <sub>с</sub> [доли ПДК]                                         |  |  |  |  |  |  |  |  |  |
| К <sub>и</sub> - код источника для верхней строки В <sub>и</sub>                                     |  |  |  |  |  |  |  |  |  |
| ~~~~~                                                                                                |  |  |  |  |  |  |  |  |  |
| -Если одно направл.(скорость) ветра, то Фоп (Uоп) не печатается                                      |  |  |  |  |  |  |  |  |  |
| -Если в строке C <sub>тах</sub> <= 0.05 ПДК, то Фоп,Uоп,В <sub>и</sub> ,К <sub>и</sub> не печатаются |  |  |  |  |  |  |  |  |  |
| ~~~~~                                                                                                |  |  |  |  |  |  |  |  |  |

y= 573 : Y-строка 1 C<sub>тах</sub>= 0.308 долей ПДК (x= 253.0; напр.ветра=180)

x= -174: -113: -52: 9: 70: 131: 192: 253: 314: 375: 436: 497: 558: 619: 680: 741:

Q<sub>с</sub> : 0.157: 0.181: 0.208: 0.236: 0.263: 0.286: 0.302: 0.308: 0.302: 0.286: 0.263: 0.235: 0.206: 0.180: 0.156: 0.136:  
C<sub>с</sub> : 0.031: 0.036: 0.042: 0.047: 0.053: 0.057: 0.060: 0.062: 0.060: 0.057: 0.053: 0.047: 0.041: 0.036: 0.031: 0.027:  
Фоп: 122 : 126 : 131 : 137 : 145 : 155 : 167 : 180 : 193 : 205 : 215 : 223 : 229 : 235 : 239 : 242 :  
:  
В<sub>и</sub> : 0.150: 0.174: 0.200: 0.228: 0.256: 0.280: 0.297: 0.303: 0.297: 0.280: 0.256: 0.228: 0.200: 0.173: 0.150: 0.130:  
К<sub>и</sub> : 6001 : 6001 : 6001 : 6001 : 6001 : 6001 : 6001 : 6001 : 6001 : 6001 : 6001 : 6001 : 6001 : 6001 : 6001 : 6001 :  
В<sub>и</sub> : 0.004: 0.005: 0.005: 0.005: 0.005: 0.005: 0.004: 0.004: 0.004: 0.004: 0.004: 0.004: 0.004: 0.004: 0.003: 0.003:  
К<sub>и</sub> : 0001 : 0001 : 0001 : 0001 : 0001 : 0001 : 0001 : 0001 : 0001 : 0001 : 0001 : 0001 : 0001 : 0001 : 0001 : 0001 :





Ки : 0002 :

~~~~~

у= 390 : Y-строка 4 Стах= 0.417 долей ПДК (х= 314.0; напр.ветра=218)

-----;

х= -174 : -113: -52: 9: 70: 131: 192: 253: 314: 375: 436: 497: 558: 619: 680: 741:

-----;

Qc : 0.191: 0.228: 0.271: 0.321: 0.371: 0.416: 0.417: 0.395: 0.417: 0.414: 0.372: 0.320: 0.269: 0.226: 0.189: 0.160:

Cc : 0.038: 0.046: 0.054: 0.064: 0.074: 0.083: 0.083: 0.079: 0.083: 0.083: 0.074: 0.064: 0.054: 0.045: 0.038: 0.032:

Фоп: 101 : 102 : 105 : 108 : 113 : 123 : 142 : 180 : 218 : 237 : 247 : 252 : 256 : 258 : 260 : 261 :

: : : : : : : : : : : : : : : :

Ви : 0.181: 0.217: 0.259: 0.309: 0.361: 0.407: 0.416: 0.395: 0.416: 0.407: 0.361: 0.309: 0.259: 0.217: 0.182: 0.153:

Ки : 6001 : 6001 : 6001 : 6001 : 6001 : 6001 : 6001 : 6001 : 6001 : 6001 : 6001 : 6001 : 6001 : 6001 : 6001 : 6001 :

Ви : 0.005: 0.006: 0.007: 0.008: 0.009: 0.008: 0.000: : : 0.004: 0.006: 0.006: 0.005: 0.005: 0.004: 0.003:

Ки : 0001 : 0001 : 0001 : 0001 : 0001 : 0001 : 0001 : : : 0002 : 0002 : 0001 : 0001 : 0001 : 0001 : 0001 :

Ви : 0.004: 0.005: 0.005: 0.004: 0.002: : : : : 0.003: 0.006: 0.005: 0.005: 0.004: 0.004: 0.003:

Ки : 0002 : 0002 : 0002 : 0002 : 0002 : : : : : 0001 : 0001 : 0002 : 0002 : 0002 : 0002 : 0002 :

~~~~~

~~~~~

х= 802:

-----;

Qc : 0.136:

Cc : 0.027:

Фоп: 262 :

: :

Ви : 0.130:

Ки : 6001 :

Ви : 0.003:

Ки : 0001 :

Ви : 0.003:

Ки : 0002 :

~~~~~

у= 329 : Y-строка 5 Стах= 0.438 долей ПДК (х= 375.0; напр.ветра=262)

-----;

х= -174 : -113: -52: 9: 70: 131: 192: 253: 314: 375: 436: 497: 558: 619: 680: 741:

-----;

Qc : 0.195: 0.234: 0.280: 0.334: 0.390: 0.433: 0.393: 0.144: 0.393: 0.438: 0.389: 0.332: 0.277: 0.232: 0.193: 0.163:

Cc : 0.039: 0.047: 0.056: 0.067: 0.078: 0.087: 0.079: 0.029: 0.079: 0.088: 0.078: 0.066: 0.055: 0.046: 0.039: 0.033:

Фоп: 92 : 93 : 93 : 94 : 96 : 98 : 106 : 177 : 254 : 262 : 264 : 266 : 267 : 267 : 268 : 268 :

: : : : : : : : : : : : : : : :

Ви : 0.185: 0.222: 0.267: 0.319: 0.375: 0.423: 0.384: 0.144: 0.384: 0.423: 0.375: 0.319: 0.267: 0.222: 0.185: 0.156:

Ки : 6001 : 6001 : 6001 : 6001 : 6001 : 6001 : 6001 : 6001 : 6001 : 6001 : 6001 : 6001 : 6001 : 6001 : 6001 : 6001 :

Ви : 0.005: 0.006: 0.007: 0.008: 0.008: 0.009: 0.009: : 0.007: 0.008: 0.007: 0.007: 0.006: 0.005: 0.004: 0.004:

Ки : 0001 : 0001 : 0001 : 0001 : 0001 : 0001 : 0001 : : 0002 : 0002 : 0002 : 0001 : 0001 : 0001 : 0001 : 0001 :

Ви : 0.005: 0.006: 0.006: 0.007: 0.007: 0.001: : : 0.002: 0.007: 0.006: 0.005: 0.004: 0.004: 0.003:

Ки : 0002 : 0002 : 0002 : 0002 : 0002 : 0002 : : : 0001 : 0001 : 0001 : 0002 : 0002 : 0002 : 0002 : 0002 :

~~~~~

~~~~~

х= 802:

-----;

Qc : 0.138:

Cc : 0.028:

Фоп: 268 :

: :

Ви : 0.132:

Ки : 6001 :

Ви : 0.003:

Ки : 0001 :

Ви : 0.003:

Ки : 0002 :

~~~~~

у= 268 : Y-строка 6 Стах= 0.432 долей ПДК (х= 375.0; напр.ветра=289)

-----;

х= -174 : -113: -52: 9: 70: 131: 192: 253: 314: 375: 436: 497: 558: 619: 680: 741:

-----;

Qc : 0.194: 0.232: 0.278: 0.331: 0.385: 0.423: 0.398: 0.307: 0.406: 0.432: 0.385: 0.329: 0.276: 0.230: 0.192: 0.162:

Cc : 0.039: 0.046: 0.056: 0.066: 0.077: 0.085: 0.080: 0.061: 0.081: 0.086: 0.077: 0.066: 0.055: 0.046: 0.038: 0.032:

Фоп: 84 : 83 : 82 : 80 : 77 : 70 : 55 : 0 : 305 : 289 : 283 : 280 : 278 : 277 : 276 : 275 :

: : : : : : : : : : : : : : : :

Ви : 0.185: 0.221: 0.265: 0.317: 0.372: 0.418: 0.398: 0.307: 0.398: 0.419: 0.372: 0.317: 0.265: 0.221: 0.185: 0.155:

Ки : 6001 : 6001 : 6001 : 6001 : 6001 : 6001 : 6001 : 6001 : 6001 : 6001 : 6001 : 6001 : 6001 : 6001 : 6001 : 6001 :

Ви : 0.005: 0.006: 0.007: 0.008: 0.008: 0.003: : : 0.007: 0.009: 0.008: 0.007: 0.006: 0.005: 0.004: 0.004:

Ки : 0002 : 0002 : 0002 : 0002 : 0002 : 0002 : : : 0001 : 0001 : 0001 : 0001 : 0001 : 0001 : 0001 : 0001 :

Ви : 0.005: 0.006: 0.006: 0.007: 0.005: 0.002: : : : 0.004: 0.006: 0.005: 0.005: 0.004: 0.003: 0.003:


~~~~~

y= 85 : Y-строка 9 Стах= 0.340 долей ПДК (x= 253.0; напр.ветра= 0)

x= -174 : -113: -52: 9: 70: 131: 192: 253: 314: 375: 436: 497: 558: 619: 680: 741:

Qc : 0.166: 0.192: 0.222: 0.254: 0.285: 0.312: 0.332: 0.340: 0.333: 0.313: 0.287: 0.254: 0.221: 0.191: 0.165: 0.142:  
 Cc : 0.033: 0.038: 0.044: 0.051: 0.057: 0.062: 0.066: 0.068: 0.067: 0.063: 0.057: 0.051: 0.044: 0.038: 0.033: 0.028:  
 Фоп: 62 : 58 : 53 : 47 : 39 : 28 : 15 : 0 : 345 : 332 : 321 : 313 : 306 : 302 : 298 : 295 :  
 : : : : : : : : : : : : : : : : : :  
 Ви : 0.158: 0.184: 0.213: 0.246: 0.279: 0.307: 0.328: 0.336: 0.328: 0.307: 0.279: 0.246: 0.213: 0.184: 0.158: 0.136:  
 Ки : 6001 : 6001 : 6001 : 6001 : 6001 : 6001 : 6001 : 6001 : 6001 : 6001 : 6001 : 6001 : 6001 : 6001 : 6001 : 6001 :  
 Ви : 0.004: 0.004: 0.005: 0.004: 0.004: 0.004: 0.003: 0.004: 0.004: 0.005: 0.005: 0.005: 0.005: 0.004: 0.004: 0.003:  
 Ки : 0001 : 0001 : 0001 : 0001 : 0001 : 0001 : 0001 : 0001 : 0001 : 0001 : 0001 : 0001 : 0001 : 0001 : 0001 : 0001 :  
 Ви : 0.004: 0.004: 0.004: 0.004: 0.002: 0.001: 0.001: : 0.001: 0.001: 0.002: 0.003: 0.003: 0.003: 0.003: 0.002:  
 Ки : 0002 : 0002 : 0002 : 0002 : 0002 : 0002 : 0002 : : 0002 : 0002 : 0002 : 0002 : 0002 : 0002 : 0002 : 0002 :

~~~~~

x= 802:

Qc : 0.122:
 Cc : 0.024:
 Фоп: 292 :
 : :
 Ви : 0.117:
 Ки : 6001 :
 Ви : 0.003:
 Ки : 0001 :
 Ви : 0.002:
 Ки : 0002 :

~~~~~

y= 24 : Y-строка 10 Стах= 0.287 долей ПДК (x= 253.0; напр.ветра= 0)

x= -174 : -113: -52: 9: 70: 131: 192: 253: 314: 375: 436: 497: 558: 619: 680: 741:

Qc : 0.152: 0.174: 0.197: 0.223: 0.246: 0.267: 0.282: 0.287: 0.282: 0.268: 0.247: 0.222: 0.197: 0.173: 0.151: 0.131:  
 Cc : 0.030: 0.035: 0.039: 0.045: 0.049: 0.053: 0.056: 0.057: 0.056: 0.054: 0.049: 0.044: 0.039: 0.035: 0.030: 0.026:  
 Фоп: 56 : 52 : 47 : 40 : 32 : 23 : 12 : 0 : 348 : 337 : 327 : 320 : 313 : 308 : 304 : 300 :  
 : : : : : : : : : : : : : : : : : :  
 Ви : 0.145: 0.167: 0.190: 0.215: 0.240: 0.262: 0.277: 0.282: 0.277: 0.262: 0.240: 0.215: 0.190: 0.167: 0.145: 0.126:  
 Ки : 6001 : 6001 : 6001 : 6001 : 6001 : 6001 : 6001 : 6001 : 6001 : 6001 : 6001 : 6001 : 6001 : 6001 : 6001 : 6001 :  
 Ви : 0.003: 0.004: 0.004: 0.004: 0.004: 0.004: 0.004: 0.004: 0.004: 0.005: 0.005: 0.004: 0.004: 0.004: 0.003: 0.003:  
 Ки : 0001 : 0001 : 0001 : 0001 : 0001 : 0001 : 0001 : 0001 : 0001 : 0001 : 0001 : 0001 : 0001 : 0001 : 0001 : 0001 :  
 Ви : 0.003: 0.003: 0.003: 0.003: 0.003: 0.002: 0.001: 0.001: 0.001: 0.002: 0.002: 0.002: 0.003: 0.003: 0.002: 0.002:  
 Ки : 0002 : 0002 : 0002 : 0002 : 0002 : 0002 : 0002 : 0002 : 0002 : 0002 : 0002 : 0002 : 0002 : 0002 : 0002 : 0002 :

~~~~~

x= 802:

Qc : 0.114:
 Cc : 0.023:
 Фоп: 298 :
 : :
 Ви : 0.110:
 Ки : 6001 :
 Ви : 0.003:
 Ки : 0001 :
 Ви : 0.002:
 Ки : 0002 :

~~~~~

y= -37 : Y-строка 11 Стах= 0.241 долей ПДК (x= 253.0; напр.ветра= 0)

x= -174 : -113: -52: 9: 70: 131: 192: 253: 314: 375: 436: 497: 558: 619: 680: 741:

Qc : 0.137: 0.155: 0.174: 0.193: 0.211: 0.227: 0.237: 0.241: 0.237: 0.226: 0.212: 0.193: 0.173: 0.154: 0.137: 0.120:  
 Cc : 0.027: 0.031: 0.035: 0.039: 0.042: 0.045: 0.047: 0.048: 0.047: 0.045: 0.042: 0.039: 0.035: 0.031: 0.027: 0.024:  
 Фоп: 51 : 46 : 41 : 35 : 28 : 19 : 10 : 0 : 350 : 341 : 332 : 325 : 319 : 313 : 309 : 305 :  
 : : : : : : : : : : : : : : : : : :  
 Ви : 0.131: 0.149: 0.168: 0.187: 0.205: 0.220: 0.231: 0.235: 0.231: 0.220: 0.205: 0.187: 0.168: 0.148: 0.131: 0.115:  
 Ки : 6001 : 6001 : 6001 : 6001 : 6001 : 6001 : 6001 : 6001 : 6001 : 6001 : 6001 : 6001 : 6001 : 6001 : 6001 : 6001 :  
 Ви : 0.003: 0.003: 0.004: 0.004: 0.004: 0.004: 0.004: 0.004: 0.004: 0.004: 0.004: 0.004: 0.004: 0.003: 0.003: 0.003:  
 Ки : 0001 : 0001 : 0001 : 0001 : 0001 : 0001 : 0001 : 0001 : 0001 : 0001 : 0001 : 0001 : 0001 : 0001 : 0001 : 0001 :  
 Ви : 0.003: 0.003: 0.003: 0.003: 0.002: 0.002: 0.002: 0.002: 0.002: 0.002: 0.002: 0.002: 0.002: 0.002: 0.002: 0.002:  
 Ки : 0002 : 0002 : 0002 : 0002 : 0002 : 0002 : 0002 : 0002 : 0002 : 0002 : 0002 : 0002 : 0002 : 0002 : 0002 : 0002 :

```

~~~~~

x= 802:
-----:
Qс : 0.106:
Cс : 0.021:
Фоп: 302 :
:
Ви : 0.102:
Ки : 6001 :
Ви : 0.002:
Ки : 0001 :
Ви : 0.002:
Ки : 0002 :
~~~~~

```

Результаты расчета в точке максимума ПК ЭРА v3.0. Модель: МРК-2014  
Координаты точки : X= 375.0 м, Y= 329.0 м

Максимальная суммарная концентрация | Cs= 0.4380464 доли ПДКмр|  
| 0.0876093 мг/м3 |

Достигается при опасном направлении 262 град.  
и скорости ветра 12.00 м/с

Всего источников: 3. В таблице заказано вкладчиков не более чем с 95% вклада

#### ВКЛАДЫ\_ИСТОЧНИКОВ

| Ном.                        | Код    | Тип  | Выброс | Вклад    | Вклад в% | Сум. % | Коэф.влияния |
|-----------------------------|--------|------|--------|----------|----------|--------|--------------|
| 1                           | 000201 | 6001 | П1     | 0.0652   | 0.423154 | 96.6   | 6.4940791    |
| В сумме =                   |        |      |        | 0.423154 | 96.6     |        |              |
| Суммарный вклад остальных = |        |      |        | 0.014892 | 3.4      |        |              |

#### 7. Суммарные концентрации в узлах расчетной сетки.

ПК ЭРА v3.0. Модель: МРК-2014

Город :098 Абайская область .

Объект :0002 «Строительство котельной» .

Вар.расч. :1 Расч.год: 2026 (СП) Расчет проводился 05.06.2026 10:31

Примесь :0301 - Азота (IV) диоксид (Азота диоксид) (4)

ПДКм.р для примеси 0301 = 0.2 мг/м3

#### \_\_\_\_Параметры\_расчетного\_прямоугольника\_№ 1\_\_\_\_

| Координаты центра : X= 314 м; Y= 268 |  
| Длина и ширина : L= 976 м; B= 610 м |  
| Шаг сетки (dX=dY) : D= 61 м |

Фоновая концентрация не задана

Направление ветра: автоматический поиск опасного направления от 0 до 360 град.

Скорость ветра фиксированная = 12.0 м/с

(Символ ^ означает наличие источника вблизи расчетного узла)

|    | 1     | 2     | 3     | 4     | 5     | 6     | 7     | 8     | 9     | 10    | 11    | 12    | 13    | 14    | 15    | 16    | 17    |
|----|-------|-------|-------|-------|-------|-------|-------|-------|-------|-------|-------|-------|-------|-------|-------|-------|-------|
| *- | 0.157 | 0.181 | 0.208 | 0.236 | 0.263 | 0.286 | 0.302 | 0.308 | 0.302 | 0.286 | 0.263 | 0.235 | 0.206 | 0.180 | 0.156 | 0.136 | 0.118 |
| 1- | 0.171 | 0.200 | 0.232 | 0.267 | 0.303 | 0.333 | 0.354 | 0.361 | 0.354 | 0.332 | 0.301 | 0.266 | 0.231 | 0.198 | 0.170 | 0.146 | 0.125 |
| 2- | 0.183 | 0.216 | 0.254 | 0.297 | 0.340 | 0.379 | 0.401 | 0.410 | 0.400 | 0.378 | 0.340 | 0.296 | 0.252 | 0.214 | 0.181 | 0.154 | 0.131 |
| 3- | 0.191 | 0.228 | 0.271 | 0.321 | 0.371 | 0.416 | 0.417 | 0.395 | 0.417 | 0.414 | 0.372 | 0.320 | 0.269 | 0.226 | 0.189 | 0.160 | 0.136 |
| 4- | 0.195 | 0.234 | 0.280 | 0.334 | 0.390 | 0.433 | 0.393 | 0.144 | 0.393 | 0.438 | 0.389 | 0.332 | 0.277 | 0.232 | 0.193 | 0.163 | 0.138 |
| 5- | 0.194 | 0.232 | 0.278 | 0.331 | 0.385 | 0.423 | 0.398 | 0.307 | 0.406 | 0.432 | 0.385 | 0.329 | 0.276 | 0.230 | 0.192 | 0.162 | 0.137 |
| 6- | 0.188 | 0.224 | 0.266 | 0.312 | 0.358 | 0.396 | 0.421 | 0.416 | 0.424 | 0.403 | 0.360 | 0.312 | 0.264 | 0.222 | 0.186 | 0.158 | 0.134 |
| 7- | 0.178 | 0.209 | 0.245 | 0.285 | 0.324 | 0.358 | 0.383 | 0.392 | 0.385 | 0.361 | 0.326 | 0.285 | 0.244 | 0.208 | 0.177 | 0.151 | 0.129 |
| 8- | 0.166 | 0.192 | 0.222 | 0.254 | 0.285 | 0.312 | 0.332 | 0.340 | 0.333 | 0.313 | 0.287 | 0.254 | 0.221 | 0.191 | 0.165 | 0.142 | 0.122 |
| 9- | 0.152 | 0.174 | 0.197 | 0.223 | 0.246 | 0.267 | 0.282 | 0.287 | 0.282 | 0.268 | 0.247 | 0.222 | 0.197 | 0.173 | 0.151 | 0.131 | 0.114 |

|    |       |       |       |       |       |       |       |       |       |       |       |       |       |       |       |       |       |    |
|----|-------|-------|-------|-------|-------|-------|-------|-------|-------|-------|-------|-------|-------|-------|-------|-------|-------|----|
| 11 | 0.137 | 0.155 | 0.174 | 0.193 | 0.211 | 0.227 | 0.237 | 0.241 | 0.237 | 0.226 | 0.212 | 0.193 | 0.173 | 0.154 | 0.137 | 0.120 | 0.106 | 11 |
| 1  | 2     | 3     | 4     | 5     | 6     | 7     | 8     | 9     | 10    | 11    | 12    | 13    | 14    | 15    | 16    | 17    |       |    |

В целом по расчетному прямоугольнику:  
 Максимальная концентрация ----->  $C_m = 0.4380464$  долей ПДК<sub>мр</sub>  
 = 0.0876093 мг/м<sup>3</sup>  
 Достигается в точке с координатами:  $X_m = 375.0$  м  
 ( X-столбец 10, Y-строка 5)  $Y_m = 329.0$  м  
 При опасном направлении ветра : 262 град.  
 и заданной скорости ветра : 12.00 м/с

#### 8. Результаты расчета по жилой застройке.

ПК ЭРА v3.0. Модель: МРК-2014

Город :098 Абайская область .

Объект :0002 «Строительство котельной» .

Вар.расч. :1 Расч.год: 2026 (СП) Расчет проводился 05.06.2026 10:31

Примесь :0301 - Азота (IV) диоксид (Азота диоксид) (4)

ПДК<sub>м.р</sub> для примеси 0301 = 0.2 мг/м<sup>3</sup>

Расчет проводился по всем жилым зонам внутри расч. прямоугольника 001

Всего просчитано точек: 187

Фоновая концентрация не задана

Направление ветра: автоматический поиск опасного направления от 0 до 360 град.

Скорость ветра фиксированная = 12.0 м/с

#### Расшифровка\_обозначений

|                                           |  |
|-------------------------------------------|--|
| Qc - суммарная концентрация [доли ПДК]    |  |
| Cc - суммарная концентрация [мг/м.куб]    |  |
| Фоп- опасное направл. ветра [ угл. град.] |  |
| Ви - вклад ИСТОЧНИКА в Qc [доли ПДК]      |  |
| Ки - код источника для верхней строки Ви  |  |

~~~~~

| -Если одно направл.(скорость) ветра, то Фоп (Uоп) не печатается |

~~~~~

y= 396: 569: 438: 499: 560: 569: 395: 438: 499: 560: 369: 381: 328: 308: 275:

x= 22: 22: 24: 24: 24: 81: 82: 85: 85: 85: -22: -22: -24: -25: -26:

Qc: 0.330: 0.244: 0.314: 0.283: 0.249: 0.270: 0.380: 0.359: 0.319: 0.278: 0.301: 0.297: 0.303: 0.304: 0.300:

Cc: 0.066: 0.049: 0.063: 0.057: 0.050: 0.054: 0.076: 0.072: 0.064: 0.056: 0.060: 0.059: 0.061: 0.061: 0.060:

Фоп: 110: 138: 119: 130: 138: 146: 116: 127: 138: 146: 102: 104: 94: 89: 83:

: : : : : : : : : : : : : : :

Ви: 0.318: 0.236: 0.304: 0.273: 0.241: 0.263: 0.369: 0.351: 0.312: 0.271: 0.287: 0.285: 0.289: 0.289: 0.287:

Ки: 6001: 6001: 6001: 6001: 6001: 6001: 6001: 6001: 6001: 6001: 6001: 6001: 6001: 6001: 6001:

Ви: 0.008: 0.005: 0.008: 0.007: 0.006: 0.005: 0.009: 0.008: 0.006: 0.006: 0.008: 0.008: 0.007: 0.007: 0.007:

Ки: 0001: 0001: 0001: 0001: 0001: 0001: 0001: 0001: 0001: 0001: 0001: 0001: 0001: 0001: 0002:

Ви: 0.004: 0.002: 0.003: 0.003: 0.003: 0.001: 0.001: 0.001: 0.001: 0.001: 0.006: 0.005: 0.007: 0.007: 0.006:

Ки: 0002: 0002: 0002: 0002: 0002: 0002: 0002: 0002: 0002: 0002: 0002: 0002: 0002: 0002: 0001:

~~~~~

~

y= 247: 222: 186: 169: 117: 125: 64: 438: 499: 560: 397: 569: 369: 308: 247:

x= -27: -28: -30: -31: -33: -33: -35: -37: -37: -37: -38: -38: -43: -45: -48:

Qc: 0.295: 0.288: 0.275: 0.268: 0.245: 0.249: 0.222: 0.269: 0.246: 0.220: 0.280: 0.216: 0.283: 0.286: 0.278:

Cc: 0.059: 0.058: 0.055: 0.054: 0.049: 0.050: 0.044: 0.054: 0.049: 0.044: 0.056: 0.043: 0.057: 0.057: 0.056:

Фоп: 77: 72: 66: 63: 56: 57: 49: 114: 123: 131: 107: 132: 101: 89: 78:

: : : : : : : : : : : : : : :

Ви: 0.282: 0.275: 0.264: 0.257: 0.237: 0.240: 0.214: 0.258: 0.237: 0.212: 0.268: 0.207: 0.270: 0.273: 0.265:

Ки: 6001: 6001: 6001: 6001: 6001: 6001: 6001: 6001: 6001: 6001: 6001: 6001: 6001: 6001: 6001:

Ви: 0.007: 0.007: 0.006: 0.005: 0.004: 0.005: 0.004: 0.007: 0.006: 0.005: 0.007: 0.005: 0.007: 0.007: 0.007:

Ки: 0002: 0002: 0002: 0002: 0001: 0001: 0001: 0001: 0001: 0001: 0001: 0001: 0001: 0001: 0002:

Ви: 0.006: 0.006: 0.005: 0.005: 0.004: 0.004: 0.004: 0.003: 0.003: 0.005: 0.003: 0.006: 0.007: 0.007: 0.006:

Ки: 0001: 0001: 0001: 0001: 0002: 0002: 0002: 0002: 0002: 0002: 0002: 0002: 0002: 0002: 0001:

~~~~~

~

y= 186: 125: 383: 65: 399: 438: 456: 499: 512: 560: 569: 569: 393: 438: 499:

x= -51: -53: -62: -76: -98: -98: -98: -98: -98: -98: -98: 141: 142: 146: 146:

Qc: 0.259: 0.237: 0.265: 0.203: 0.237: 0.228: 0.223: 0.211: 0.207: 0.192: 0.189: 0.292: 0.418: 0.395: 0.349:

[illegible]

|       |        |        |        |        |        |        |        |        |        |        |        |        |        |        |        |
|-------|--------|--------|--------|--------|--------|--------|--------|--------|--------|--------|--------|--------|--------|--------|--------|
| y=    | 560:   | 569:   | 392:   | 438:   | 499:   | 560:   | 569:   | 390:   | 438:   | 499:   | 560:   | 570:   | 389:   | 438:   | 499:   |
| x=    | 146:   | 201:   | 202:   | 207:   | 207:   | 207:   | 260:   | 262:   | 268:   | 268:   | 268:   | 320:   | 322:   | 329:   | 329:   |
| Qc :  | 0.301: | 0.307: | 0.414: | 0.414: | 0.368: | 0.315: | 0.311: | 0.394: | 0.417: | 0.372: | 0.318: | 0.303: | 0.419: | 0.406: | 0.361: |
| Cс :  | 0.060: | 0.061: | 0.083: | 0.083: | 0.074: | 0.063: | 0.062: | 0.079: | 0.083: | 0.074: | 0.064: | 0.061: | 0.084: | 0.081: | 0.072: |
| Фоп : | 157 :  | 169 :  | 148 :  | 160 :  | 166 :  | 170 :  | 182 :  | 186 :  | 187 :  | 185 :  | 184 :  | 195 :  | 222 :  | 211 :  | 202 :  |
| Ви :  | 0.295: | 0.302: | 0.414: | 0.413: | 0.365: | 0.310: | 0.306: | 0.394: | 0.416: | 0.369: | 0.313: | 0.297: | 0.418: | 0.404: | 0.357: |
| Kи :  | 6001 : | 6001 : | 6001 : | 6001 : | 6001 : | 6001 : | 6001 : | 6001 : | 6001 : | 6001 : | 6001 : | 6001 : | 6001 : | 6001 : | 6001 : |
| Ки :  | 0.005: | 0.004: | :      | 0.001: | 0.003: | 0.004: | 0.004: | :      | 0.000: | 0.002: | 0.004: | 0.004: | 0.001: | 0.001: | 0.003: |
| Кн :  | 0001 : | 0001 : | :      | 0001 : | 0001 : | 0001 : | 0001 : | :      | 0001 : | 0001 : | 0001 : | 0001 : | 0001 : | 0001 : | 0001 : |
| Вн :  | 0.001: | 0.001: | :      | :      | 0.001: | 0.001: | :      | :      | 0.001: | 0.002: | 0.001: | 0.001: | 0.001: | :      | :      |
| Ки :  | 0002 : | 0002 : | :      | :      | 0002 : | 0002 : | :      | :      | 0002 : | 0002 : | 0002 : | 0002 : | 0002 : | :      | :      |

[illegible][illegible][illegible]

|       |  |  |  |  |  |  |  |  |  |  |  |  |  |  |
|-------|--|--|--|--|--|--|--|--|--|--|--|--|--|--|
| ~~~~~ |  |  |  |  |  |  |  |  |  |  |  |  |  |  |
| ~     |  |  |  |  |  |  |  |  |  |  |  |  |  |  |
```

: : : : : : : : : : : : : : : :
Ви : 0.131: 0.129: 0.131: 0.132: 0.132: 0.132: 0.224: 0.226: 0.227: 0.227: 0.225: 0.222: 0.218: 0.207: 0.210:
Ки : 6001 : 6001 : 6001 : 6001 : 6001 : 6001 : 6001 : 6001 : 6001 : 6001 : 6001 : 6001 : 6001 : 6001 : 6001 :
Ви : 0.003: 0.003: 0.003: 0.003: 0.003: 0.003: 0.006: 0.006: 0.006: 0.006: 0.006: 0.006: 0.005: 0.005: 0.005:
Ки : 0001 : 0001 : 0001 : 0001 : 0001 : 0001 : 0001 : 0001 : 0001 : 0001 : 0002 : 0002 : 0002 : 0002 : 0002 :
Ви : 0.003: 0.003: 0.003: 0.003: 0.003: 0.003: 0.005: 0.005: 0.006: 0.006: 0.006: 0.005: 0.005: 0.005: 0.005:
Ки : 0002 : 0002 : 0002 : 0002 : 0002 : 0002 : 0002 : 0002 : 0002 : 0002 : 0001 : 0001 : 0001 : 0001 : 0001 :

```

```

y= 529: 119: 125: 570: 66: 526: 572:
-----:-----:-----:-----:-----:-----:
x= -113: -114: -114: -114: -117: -144: -173:
-----:-----:-----:-----:-----:-----:
Qс : 0.195: 0.202: 0.204: 0.182: 0.185: 0.181: 0.158:
Cс : 0.039: 0.040: 0.041: 0.036: 0.037: 0.036: 0.032:
Фоп: 121 : 62 : 63 : 125 : 56 : 119 : 122 :
: : : : : : :
Ви : 0.186: 0.193: 0.195: 0.174: 0.177: 0.172: 0.151:
Ки : 6001 : 6001 : 6001 : 6001 : 6001 : 6001 : 6001 :
Ви : 0.005: 0.004: 0.004: 0.005: 0.004: 0.005: 0.004:
Ки : 0001 : 0002 : 0002 : 0001 : 0001 : 0001 : 0001 :
Ви : 0.003: 0.004: 0.004: 0.003: 0.004: 0.004: 0.003:
Ки : 0002 : 0001 : 0001 : 0002 : 0002 : 0002 : 0002 :

```

Результаты расчета в точке максимума ПК ЭРА v3.0. Модель: МРК-2014  
Координаты точки : X= 375.0 м, Y= 299.0 м

Максимальная суммарная концентрация | Cs= 0.4389821 доли ПДКмр|  
| 0.0877964 мг/м3 |

Достигается при опасном направлении 276 град.  
и скорости ветра 12.00 м/с

Всего источников: 3. В таблице заказано вкладчиков не более чем с 95% вклада

#### ВКЛАДЫ ИСТОЧНИКОВ

| Источн.                     | Код    | Тип  | Выброс | Вклад    | Вклад в% | Сум. % | Коэф.влияния |
|-----------------------------|--------|------|--------|----------|----------|--------|--------------|
| 1                           | 000201 | 6001 | П1     | 0.0652   | 0.423561 | 96.5   | 96.5         |
| В сумме =                   |        |      |        | 0.423561 | 96.5     |        |              |
| Суммарный вклад остальных = |        |      |        | 0.015421 | 3.5      |        |              |

#### 9. Результаты расчета по границе санзоны.

ПК ЭРА v3.0. Модель: МРК-2014

Город :065 Абайская область

Объект :0128 «Строительство котельной».

Вар.расч.:1 Расч.год: 2026 (СП) Расчет проводился 15.10.2021 12:37

Примесь :0301 - Азота (IV) диоксид (Азота диоксид) (4)

ПДКм.р для примеси 0301 = 0.2 мг/м3

Расчет проводился по всем санитарным зонам внутри расч. прямоугольника 001

Всего просчитано точек: 54

Фоновая концентрация не задана

Направление ветра: автоматический поиск опасного направления от 0 до 360 град.

Скорость ветра фиксированная = 12.0 м/с

#### Расшифровка\_обозначений

|                                          |
|------------------------------------------|
| Qс - суммарная концентрация [доли ПДК]   |
| Cс - суммарная концентрация [мг/м.куб]   |
| Фоп- опасное направл. ветра [угл. град.] |
| Ви - вклад ИСТОЧНИКА в Qс [доли ПДК]     |
| Ки - код источника для верхней строки Ви |

-Если одно направл.(скорость) ветра, то Фоп (Uоп) не печатается

```

y= 223: 223: 223: 224: 226: 228: 231: 235: 239: 243: 248: 254: 259: 265: 271:
-----:-----:-----:-----:-----:-----:-----:-----:-----:
x= 371: 366: 360: 354: 348: 343: 338: 333: 328: 325: 321: 319: 317: 316: 315:
-----:-----:-----:-----:-----:-----:-----:-----:-----:
Qс : 0.313: 0.308: 0.305: 0.304: 0.302: 0.301: 0.302: 0.303: 0.307: 0.309: 0.315: 0.317: 0.324: 0.329: 0.338:
Cс : 0.063: 0.062: 0.061: 0.061: 0.060: 0.060: 0.060: 0.061: 0.061: 0.062: 0.063: 0.063: 0.065: 0.066: 0.068:
Фоп: 342 : 349 : 358 : 8 : 18 : 27 : 36 : 46 : 56 : 63 : 72 : 81 : 89 : 97 : 104 :
: : : : : : : : : : : : : : : :
Ви : 0.312: 0.308: 0.305: 0.303: 0.301: 0.300: 0.301: 0.302: 0.307: 0.308: 0.315: 0.317: 0.324: 0.329: 0.338:

```



Ки : 0002 : 0002 : 0002 : 0002 : 0002 : 0002 : 0002 : 0002 : 0002 : 0002 : 0002 : 0002 : 0002 : 0002 :  
 Ви : : : : 0.001: 0.001: 0.001: 0.001: 0.000: : : : : : : : : :  
 Ки : : : : 0001 : 0001 : 0001 : 0001 : 0001 : : : : : : : : : :  
 ~

y= 277: 283: 288: 294: 299: 304: 308: 312: 316: 319: 321: 322: 323: 323: 322:  
 -----  
 x= 315: 316: 317: 320: 322: 326: 330: 334: 339: 344: 350: 356: 361: 367: 373:  
 -----  
 Qc : 0.345: 0.352: 0.358: 0.364: 0.372: 0.379: 0.383: 0.390: 0.398: 0.405: 0.408: 0.411: 0.416: 0.418: 0.418:  
 Cc : 0.069: 0.070: 0.072: 0.073: 0.074: 0.076: 0.077: 0.078: 0.080: 0.081: 0.082: 0.082: 0.083: 0.084: 0.084:  
 Фоп: 111 : 118 : 124 : 131 : 137 : 143 : 149 : 154 : 160 : 166 : 172 : 177 : 182 : 187 : 193 :  
 : : : : : : : : : : : : : : : :  
 Ви : 0.345: 0.352: 0.358: 0.364: 0.372: 0.379: 0.383: 0.390: 0.398: 0.405: 0.408: 0.411: 0.415: 0.417: 0.418:  
 Ки : 0002 : 0002 : 0002 : 0002 : 0002 : 0002 : 0002 : 0002 : 0002 : 0002 : 0002 : 0002 : 0002 : 0002 : 0002 :  
 Ви : : : : : : : : : : : : : : : :  
 Ки : : : : : : : : : : : : : : : :  
 ~

y= 321: 319: 316: 313: 309: 305: 300: 295: 290: 284: 278: 272: 266: 260: 255:  
 -----  
 x= 379: 385: 390: 395: 399: 403: 407: 410: 412: 414: 415: 415: 415: 413: 412:  
 -----  
 Qc : 0.422: 0.423: 0.421: 0.421: 0.417: 0.415: 0.413: 0.409: 0.404: 0.400: 0.396: 0.389: 0.385: 0.374: 0.370:  
 Cc : 0.084: 0.085: 0.084: 0.084: 0.083: 0.083: 0.083: 0.082: 0.081: 0.080: 0.079: 0.078: 0.077: 0.075: 0.074:  
 Фоп: 198 : 204 : 209 : 214 : 219 : 224 : 230 : 236 : 240 : 246 : 252 : 258 : 264 : 270 : 275 :  
 : : : : : : : : : : : : : : : :  
 Ви : 0.421: 0.422: 0.420: 0.420: 0.416: 0.414: 0.413: 0.409: 0.404: 0.400: 0.396: 0.389: 0.385: 0.374: 0.370:  
 Ки : 0002 : 0002 : 0002 : 0002 : 0002 : 0002 : 0002 : 0002 : 0002 : 0002 : 0002 : 0002 : 0002 : 0002 : 0002 :  
 Ви : 0.001: 0.001: 0.001: 0.001: 0.001: 0.000: : : : : : : : : :  
 Ки : 0001 : 0001 : 0001 : 0001 : 0001 : 0001 : : : : : : : : : :  
 ~

y= 249: 244: 240: 235: 232: 229: 226: 225: 223:  
 -----  
 x= 409: 406: 402: 398: 393: 388: 383: 377: 371:  
 -----  
 Qc : 0.361: 0.355: 0.346: 0.341: 0.331: 0.326: 0.323: 0.314: 0.313:  
 Cc : 0.072: 0.071: 0.069: 0.068: 0.066: 0.065: 0.065: 0.063: 0.063:  
 Фоп: 282 : 289 : 295 : 303 : 309 : 317 : 325 : 333 : 342 :  
 : : : : : : : : : :  
 Ви : 0.361: 0.355: 0.346: 0.341: 0.331: 0.326: 0.323: 0.314: 0.312:  
 Ки : 0002 : 0002 : 0002 : 0002 : 0002 : 0002 : 0002 : 0002 : 0002 :  
 ~

Результаты расчета в точке максимума ПК ЭРА v3.0. Модель: МРК-2014  
 Координаты точки : X= 385.0 м, Y= 319.0 м

Максимальная суммарная концентрация | Cs= 0.4228923 доли ПДКмр|  
 | 0.0845785 мг/м3 |  
 ~~~~~

Достигается при опасном направлении 204 град.
 и скорости ветра 12.00 м/с

Всего источников: 3. В таблице заказано вкладчиков не более чем с 95% вклада

ВКЛАДЫ ИСТОЧНИКОВ

Ном.	Код	Тип	Выброс	Вклад	Вклад в%	Сум. %	Кэф.влияния
1	012801	0002	T	1.0667	0.422053	99.8	99.8
В сумме =				0.422053	99.8		
Суммарный вклад остальных =				0.000839	0.2		

3. Исходные параметры источников.

ПК ЭРА v3.0. Модель: МРК-2014

Город :098 Абайская область .

Объект :0002 «Строительство котельной» .

Вар.расч. :1 Расч.год: 2026 (СП) Расчет проводился 05.06.2026 10:31

Примесь :0304 - Азот (II) оксид (Азота оксид) (6)

ПДКм.р для примеси 0304 = 0.4 мг/м3

Коэффициент рельефа (КР): индивидуальный с источников

Коэффициент оседания (F): индивидуальный с источников

РООС

Код	Тип	Н	D	Wo	V1	T	X1	Y1	X2	Y2	Alf	F	KP	Ди	Выброс
<Об-П>	<Ис>	М	М	М	М	М	М	М	М	М	М	М	М	М	М
000201	0001	T	3.0	0.15	10.00	0.1767	90.0	223	321				1.0	1.000	0 0.0003719
000201	0002	T	3.0	0.15	10.00	0.1767	90.0	200	305				1.0	1.000	0 0.0003370
000201	6001	PI	2.5			0.0	253	311	13	11	0	1.0	1.000	0 0.0105860	

4. Расчетные параметры См,Um,Xм

ПК ЭРА v3.0. Модель: МРК-2014

Город :098 Абайская область .

Объект :0002 «Строительство котельной» .

Вар.расч.:1 Расч.год: 2026 (СП) Расчет проводился 05.06.2026 10:31

Сезон :ЛЕТО (температура воздуха 40.0 град.С)

Примесь :0304 - Азот (II) оксид (Азота оксид) (6)

ПДКм.р для примеси 0304 = 0.4 мг/м3

- Для линейных и площадных источников выброс является суммарным по всей площади, а См - концентрация одиночного источника, расположенного в центре симметрии, с суммарным М															
Источники								Их расчетные параметры							
Номер	Код	М	Тип	См	Um	Xm									
п/п	об-п	ис		доли ПДК	м/с	м									
1	000201 0001	0.000372	T	0.006861	0.93	26.3									
2	000201 0002	0.000337	T	0.006216	0.93	26.3									
3	000201 6001	0.010586	PI	0.561588	0.50	14.3									
Суммарный Мq = 0.011295 г/с															
Сумма См по всем источникам = 0.574665 долей ПДК															
Средневзвешенная опасная скорость ветра = 0.51 м/с															

5. Управляющие параметры расчета

ПК ЭРА v3.0. Модель: МРК-2014

Город :098 Абайская область .

Объект :0002 «Строительство котельной» .

Вар.расч.:1 Расч.год: 2026 (СП) Расчет проводился 05.06.2026 10:31

Сезон :ЛЕТО (температура воздуха 40.0 град.С)

Примесь :0304 - Азот (II) оксид (Азота оксид) (6)

ПДКм.р для примеси 0304 = 0.4 мг/м3

Фоновая концентрация не задана

Расчет по прямоугольнику 001 : 976х610 с шагом 61

Расчет по территории жилой застройки. Покрытие РП 001

Направление ветра: автоматический поиск опасного направления от 0 до 360 град.

Скорость ветра фиксированная = 12.0 м/с

Средневзвешенная опасная скорость ветра Uсв= 0.51 м/с

6. Результаты расчета в виде таблицы.

ПК ЭРА v3.0. Модель: МРК-2014

Город :098 Абайская область .

Объект :0002 «Строительство котельной» .

Вар.расч.:1 Расч.год: 2026 (СП) Расчет проводился 05.06.2026 10:31

Примесь :0304 - Азот (II) оксид (Азота оксид) (6)

ПДКм.р для примеси 0304 = 0.4 мг/м3

Расчет проводился на прямоугольнике 1

с параметрами: координаты центра X= 314, Y= 268

размеры: длина(по X)= 976, ширина(по Y)= 610, шаг сетки= 61

Фоновая концентрация не задана

Направление ветра: автоматический поиск опасного направления от 0 до 360 град.

Скорость ветра фиксированная = 12.0 м/с

Расшифровка обозначений															
Qс - суммарная концентрация [доли ПДК]															
Сс - суммарная концентрация [мг/м.куб]															
Фоп- опасное направл. ветра [угл. град.]															
Ви - вклад ИСТОЧНИКА в Qс [доли ПДК]															
Ки - код источника для верхней строки Ви															
-Если одно направл.(скорость) ветра, то Фоп (Uоп) не печатается															
-Если в строке Стах=< 0.05 ПДК, то Фоп,Uоп,Ви,Ки не печатаются															

y= 573 : Y-строка 1 Смах= 0.025 долей ПДК (x= 253.0; напр.ветра=180)

```
-----;
x= -174: -113: -52: 9: 70: 131: 192: 253: 314: 375: 436: 497: 558: 619: 680: 741:
-----;-----;-----;-----;-----;
Qc : 0.013: 0.015: 0.017: 0.019: 0.021: 0.023: 0.025: 0.025: 0.025: 0.023: 0.021: 0.019: 0.017: 0.015: 0.013: 0.011:
Cc : 0.005: 0.006: 0.007: 0.008: 0.009: 0.009: 0.010: 0.010: 0.010: 0.009: 0.009: 0.008: 0.007: 0.006: 0.005: 0.004:
~~~~~
-----
x= 802:
-----;
Qc : 0.010:
Cc : 0.004:
~~~~~
```

y= 512 : Y-строка 2 Смах= 0.029 долей ПДК (x= 253.0; напр.ветра=180)

```
-----;
x= -174: -113: -52: 9: 70: 131: 192: 253: 314: 375: 436: 497: 558: 619: 680: 741:
-----;-----;-----;-----;-----;
Qc : 0.014: 0.016: 0.019: 0.022: 0.025: 0.027: 0.029: 0.029: 0.029: 0.027: 0.024: 0.022: 0.019: 0.016: 0.014: 0.012:
Cc : 0.006: 0.006: 0.008: 0.009: 0.010: 0.011: 0.012: 0.012: 0.011: 0.011: 0.010: 0.009: 0.008: 0.006: 0.006: 0.005:
~~~~~
-----
x= 802:
-----;
Qc : 0.010:
Cc : 0.004:
~~~~~
```

y= 451 : Y-строка 3 Смах= 0.033 долей ПДК (x= 253.0; напр.ветра=180)

```
-----;
x= -174: -113: -52: 9: 70: 131: 192: 253: 314: 375: 436: 497: 558: 619: 680: 741:
-----;-----;-----;-----;-----;
Qc : 0.015: 0.018: 0.021: 0.024: 0.028: 0.031: 0.033: 0.033: 0.033: 0.031: 0.028: 0.024: 0.021: 0.017: 0.015: 0.013:
Cc : 0.006: 0.007: 0.008: 0.010: 0.011: 0.012: 0.013: 0.013: 0.013: 0.012: 0.011: 0.010: 0.008: 0.007: 0.006: 0.005:
~~~~~
-----
x= 802:
-----;
Qc : 0.011:
Cc : 0.004:
~~~~~
```

y= 390 : Y-строка 4 Смах= 0.034 долей ПДК (x= 314.0; напр.ветра=218)

```
-----;
x= -174: -113: -52: 9: 70: 131: 192: 253: 314: 375: 436: 497: 558: 619: 680: 741:
-----;-----;-----;-----;-----;
Qc : 0.015: 0.019: 0.022: 0.026: 0.030: 0.034: 0.034: 0.032: 0.034: 0.034: 0.030: 0.026: 0.022: 0.018: 0.015: 0.013:
Cc : 0.006: 0.007: 0.009: 0.010: 0.012: 0.014: 0.014: 0.013: 0.014: 0.013: 0.012: 0.010: 0.009: 0.007: 0.006: 0.005:
~~~~~
-----
x= 802:
-----;
Qc : 0.011:
Cc : 0.004:
~~~~~
```

y= 329 : Y-строка 5 Смах= 0.036 долей ПДК (x= 375.0; напр.ветра=262)

```
-----;
x= -174: -113: -52: 9: 70: 131: 192: 253: 314: 375: 436: 497: 558: 619: 680: 741:
-----;-----;-----;-----;-----;
Qc : 0.016: 0.019: 0.023: 0.027: 0.032: 0.035: 0.032: 0.012: 0.032: 0.036: 0.032: 0.027: 0.023: 0.019: 0.016: 0.013:
Cc : 0.006: 0.008: 0.009: 0.011: 0.013: 0.014: 0.013: 0.005: 0.013: 0.014: 0.013: 0.011: 0.009: 0.008: 0.006: 0.005:
~~~~~
-----
x= 802:
-----;
Qc : 0.011:
Cc : 0.004:
~~~~~
```

y= 268 : Y-строка 6 Смах= 0.035 долей ПДК (x= 375.0; напр.ветра=289)

```
-----;
x= -174: -113: -52: 9: 70: 131: 192: 253: 314: 375: 436: 497: 558: 619: 680: 741:
```

```

-----;-----;-----;-----;-----;-----;-----;-----;-----;-----;
Qc : 0.016: 0.019: 0.023: 0.027: 0.031: 0.034: 0.032: 0.025: 0.033: 0.035: 0.031: 0.027: 0.022: 0.019: 0.016: 0.013:
Cc : 0.006: 0.008: 0.009: 0.011: 0.013: 0.014: 0.013: 0.010: 0.013: 0.014: 0.013: 0.011: 0.009: 0.007: 0.006: 0.005:
~~~~~
-----
x= 802:
-----;
Qc : 0.011:
Cc : 0.004:
~~~~~

y= 207 : Y-строка 7 Стах= 0.034 долей ПДК (х= 314.0; напр.ветра=330)
-----;
x= -174: -113: -52: 9: 70: 131: 192: 253: 314: 375: 436: 497: 558: 619: 680: 741:
-----;-----;-----;-----;-----;-----;-----;-----;-----;-----;
Qc : 0.015: 0.018: 0.022: 0.025: 0.029: 0.032: 0.034: 0.034: 0.034: 0.033: 0.029: 0.025: 0.021: 0.018: 0.015: 0.013:
Cc : 0.006: 0.007: 0.009: 0.010: 0.012: 0.013: 0.014: 0.014: 0.014: 0.013: 0.012: 0.010: 0.009: 0.007: 0.006: 0.005:
~~~~~
-----
x= 802:
-----;
Qc : 0.011:
Cc : 0.004:
~~~~~

y= 146 : Y-строка 8 Стах= 0.032 долей ПДК (х= 253.0; напр.ветра= 0)
-----;
x= -174: -113: -52: 9: 70: 131: 192: 253: 314: 375: 436: 497: 558: 619: 680: 741:
-----;-----;-----;-----;-----;-----;-----;-----;-----;-----;
Qc : 0.014: 0.017: 0.020: 0.023: 0.026: 0.029: 0.031: 0.032: 0.031: 0.029: 0.027: 0.023: 0.020: 0.017: 0.014: 0.012:
Cc : 0.006: 0.007: 0.008: 0.009: 0.011: 0.012: 0.012: 0.013: 0.013: 0.012: 0.011: 0.009: 0.008: 0.007: 0.006: 0.005:
~~~~~
-----
x= 802:
-----;
Qc : 0.010:
Cc : 0.004:
~~~~~

y= 85 : Y-строка 9 Стах= 0.028 долей ПДК (х= 253.0; напр.ветра= 0)
-----;
x= -174: -113: -52: 9: 70: 131: 192: 253: 314: 375: 436: 497: 558: 619: 680: 741:
-----;-----;-----;-----;-----;-----;-----;-----;-----;-----;
Qc : 0.013: 0.016: 0.018: 0.021: 0.023: 0.025: 0.027: 0.028: 0.027: 0.025: 0.023: 0.021: 0.018: 0.016: 0.013: 0.012:
Cc : 0.005: 0.006: 0.007: 0.008: 0.009: 0.010: 0.011: 0.011: 0.011: 0.010: 0.009: 0.008: 0.007: 0.006: 0.005: 0.005:
~~~~~
-----
x= 802:
-----;
Qc : 0.010:
Cc : 0.004:
~~~~~

y= 24 : Y-строка 10 Стах= 0.023 долей ПДК (х= 253.0; напр.ветра= 0)
-----;
x= -174: -113: -52: 9: 70: 131: 192: 253: 314: 375: 436: 497: 558: 619: 680: 741:
-----;-----;-----;-----;-----;-----;-----;-----;-----;-----;
Qc : 0.012: 0.014: 0.016: 0.018: 0.020: 0.022: 0.023: 0.023: 0.023: 0.022: 0.020: 0.018: 0.016: 0.014: 0.012: 0.011:
Cc : 0.005: 0.006: 0.006: 0.007: 0.008: 0.009: 0.009: 0.009: 0.009: 0.009: 0.008: 0.007: 0.006: 0.006: 0.005: 0.004:
~~~~~
-----
x= 802:
-----;
Qc : 0.009:
Cc : 0.004:
~~~~~

y= -37 : Y-строка 11 Стах= 0.020 долей ПДК (х= 253.0; напр.ветра= 0)
-----;
x= -174: -113: -52: 9: 70: 131: 192: 253: 314: 375: 436: 497: 558: 619: 680: 741:
-----;-----;-----;-----;-----;-----;-----;-----;-----;-----;
Qc : 0.011: 0.013: 0.014: 0.016: 0.017: 0.018: 0.019: 0.020: 0.019: 0.018: 0.017: 0.016: 0.014: 0.013: 0.011: 0.010:
Cc : 0.004: 0.005: 0.006: 0.006: 0.007: 0.007: 0.008: 0.008: 0.008: 0.007: 0.007: 0.006: 0.006: 0.005: 0.004: 0.004:

```

 x= 802:
 -----;
 Qc : 0.009:
 Cc : 0.003:

Результаты расчета в точке максимума ПК ЭРА v3.0. Модель: МРК-2014
 Координаты точки : X= 375.0 м, Y= 329.0 м

Максимальная суммарная концентрация | Cs= 0.0355844 доли ПДКмр|
 | 0.0142338 мг/м3 |
 ~~~~~

Достигается при опасном направлении 262 град.  
 и скорости ветра 12.00 м/с

Всего источников: 3. В таблице заказано вкладчиков не более чем с 95% вклада

#### ВКЛАДЫ ИСТОЧНИКОВ

| Ном. | Код         | Тип | Выброс                      | Вклад    | Вклад в% | Сум. % | Коэф.влияния |
|------|-------------|-----|-----------------------------|----------|----------|--------|--------------|
| 1    | 000201 6001 | П1  | 0.0106                      | 0.034373 | 96.6     | 96.6   | 3.2470398    |
|      |             |     | В сумме =                   |          | 0.034373 | 96.6   |              |
|      |             |     | Суммарный вклад остальных = |          | 0.001211 | 3.4    |              |

#### 7. Суммарные концентрации в узлах расчетной сетки.

ПК ЭРА v3.0. Модель: МРК-2014

Город :098 Абайская область .

Объект :0002 «Строительство котельной» .

Вар.расч. :1 Расч.год: 2026 (СП) Расчет проводился 05.06.2026 10:31

Примесь :0304 - Азот (II) оксид (Азота оксид) (6)

ПДКм.р для примеси 0304 = 0.4 мг/м3

#### Параметры расчетного прямоугольника No 1

| Координаты центра : X= 314 м; Y= 268 |  
 | Длина и ширина : L= 976 м; B= 610 м |  
 | Шаг сетки (dX=dY) : D= 61 м |  
 ~~~~~

Фоновая концентрация не задана

Направление ветра: автоматический поиск опасного направления от 0 до 360 град.

Скорость ветра фиксированная = 12.0 м/с

(Символ ^ означает наличие источника вблизи расчетного узла)

1	2	3	4	5	6	7	8	9	10	11	12	13	14	15	16	17
*-----C-----																
1-	0.013	0.015	0.017	0.019	0.021	0.023	0.025	0.025	0.025	0.023	0.021	0.019	0.017	0.015	0.013	0.011
2-	0.014	0.016	0.019	0.022	0.025	0.027	0.029	0.029	0.029	0.027	0.024	0.022	0.019	0.016	0.014	0.012
3-	0.015	0.018	0.021	0.024	0.028	0.031	0.033	0.033	0.033	0.031	0.028	0.024	0.021	0.017	0.015	0.013
4-	0.015	0.019	0.022	0.026	0.030	0.034	0.034	0.032	0.034	0.034	0.030	0.026	0.022	0.018	0.015	0.013
5-	0.016	0.019	0.023	0.027	0.032	0.035	0.032	0.012	0.032	0.036	0.032	0.027	0.023	0.019	0.016	0.013
6-	0.016	0.019	0.023	0.027	0.031	0.034	0.032	0.025	0.033	0.035	0.031	0.027	0.022	0.019	0.016	0.013
7-	0.015	0.018	0.022	0.025	0.029	0.032	0.034	0.034	0.034	0.033	0.029	0.025	0.021	0.018	0.015	0.013
8-	0.014	0.017	0.020	0.023	0.026	0.029	0.031	0.032	0.031	0.029	0.027	0.023	0.020	0.017	0.014	0.012
9-	0.013	0.016	0.018	0.021	0.023	0.025	0.027	0.028	0.027	0.025	0.023	0.021	0.018	0.016	0.013	0.012
10-	0.012	0.014	0.016	0.018	0.020	0.022	0.023	0.023	0.023	0.022	0.020	0.018	0.016	0.014	0.012	0.011
11-	0.011	0.013	0.014	0.016	0.017	0.018	0.019	0.020	0.019	0.018	0.017	0.016	0.014	0.013	0.011	0.010
-----C-----																
1	2	3	4	5	6	7	8	9	10	11	12	13	14	15	16	17

В целом по расчетному прямоугольнику:
 Максимальная концентрация -----> Cm = 0.0355844 долей ПДКмр

= 0.0142338 мг/м3

Достигается в точке с координатами: Хм = 375.0 м

(Х-столбец 10, Y-строка 5) Ум = 329.0 м

При опасном направлении ветра : 262 град.

и заданной скорости ветра : 12.00 м/с

8. Результаты расчета по жилой застройке.

ПК ЭРА v3.0. Модель: МРК-2014

Город :098 Абайская область .

Объект :0002 «Строительство котельной» .

Вар.расч. :1 Расч.год: 2026 (СП) Расчет проводился 05.06.2026 10:31

Примесь :0304 - Азот (II) оксид (Азота оксид) (6)

ПДКм.р для примеси 0304 = 0.4 мг/м3

Расчет проводился по всем жилым зонам внутри расч. прямоугольника 001

Всего просчитано точек: 187

Фоновая концентрация не задана

Направление ветра: автоматический поиск опасного направления от 0 до 360 град.

Скорость ветра фиксированная = 12.0 м/с

Расшифровка обозначений

| Qс - суммарная концентрация [доли ПДК] |
 | Сс - суммарная концентрация [мг/м.куб] |
 | Фоп- опасное направл. ветра [угл. град.] |
 | Ви - вклад ИСТОЧНИКА в Qс [доли ПДК] |
 | Ки - код источника для верхней строки Ви |
 |~~~~~|~~~~~|
 |-Если одно направл.(скорость) ветра, то Фоп (Uоп) не печатается |
 |~~~~~|~~~~~|

y= 396: 569: 438: 499: 560: 569: 395: 438: 499: 560: 369: 381: 328: 308: 275:

x= 22: 22: 24: 24: 24: 81: 82: 85: 85: 85: -22: -22: -24: -25: -26:

Qс : 0.027: 0.020: 0.026: 0.023: 0.020: 0.022: 0.031: 0.029: 0.026: 0.023: 0.024: 0.024: 0.025: 0.025: 0.024:

Сс : 0.011: 0.008: 0.010: 0.009: 0.008: 0.009: 0.012: 0.012: 0.010: 0.009: 0.010: 0.010: 0.010: 0.010: 0.010:

~~~~~

y= 247: 222: 186: 169: 117: 125: 64: 438: 499: 560: 397: 569: 369: 308: 247:

x= -27: -28: -30: -31: -33: -33: -35: -37: -37: -37: -38: -38: -43: -45: -48:

Qс : 0.024: 0.023: 0.022: 0.022: 0.020: 0.020: 0.018: 0.022: 0.020: 0.018: 0.023: 0.018: 0.023: 0.023: 0.023:

Сс : 0.010: 0.009: 0.009: 0.009: 0.008: 0.008: 0.007: 0.009: 0.008: 0.007: 0.009: 0.007: 0.009: 0.009: 0.009:

~~~~~

y= 186: 125: 383: 65: 399: 438: 456: 499: 512: 560: 569: 569: 393: 438: 499:

x= -51: -53: -62: -76: -98: -98: -98: -98: -98: -98: -98: 141: 142: 146: 146:

Qс : 0.021: 0.019: 0.022: 0.016: 0.019: 0.019: 0.018: 0.017: 0.017: 0.016: 0.015: 0.024: 0.034: 0.032: 0.028:

Сс : 0.008: 0.008: 0.009: 0.007: 0.008: 0.007: 0.007: 0.007: 0.007: 0.006: 0.006: 0.009: 0.014: 0.013: 0.011:

~~~~~

y= 560: 569: 392: 438: 499: 560: 569: 390: 438: 499: 560: 570: 389: 438: 499:

x= 146: 201: 202: 207: 207: 207: 260: 262: 268: 268: 268: 320: 322: 329: 329:

Qс : 0.024: 0.025: 0.034: 0.034: 0.030: 0.026: 0.025: 0.032: 0.034: 0.030: 0.026: 0.025: 0.034: 0.033: 0.029:

Сс : 0.010: 0.010: 0.013: 0.013: 0.012: 0.010: 0.010: 0.013: 0.014: 0.012: 0.010: 0.010: 0.014: 0.013: 0.012:

~~~~~

y= 560: 273: 299: 312: 352: 570: 387: 438: 499: 560: 170: 177: 222: 238: 274:

x= 329: 373: 375: 376: 379: 380: 381: 390: 390: 390: 418: 418: 418: 418: 418:

Qс : 0.025: 0.035: 0.036: 0.036: 0.035: 0.023: 0.033: 0.031: 0.027: 0.024: 0.029: 0.029: 0.031: 0.032: 0.033:

Сс : 0.010: 0.014: 0.014: 0.014: 0.014: 0.009: 0.013: 0.012: 0.011: 0.009: 0.011: 0.012: 0.012: 0.013: 0.013:

~~~~~

y= 299: 350: 570: 386: 438: 499: 560: 12: 55: 58: 103: 116: 148: 169: 177:

x= ~~~~~

# ПООС

x= 436: 439: 439: 441: 451: 451: 451: 468: 469: 469: 470: 471: 472: 473: 479:

Qc : 0.032: 0.031: 0.021: 0.030: 0.027: 0.024: 0.021: 0.019: 0.020: 0.021: 0.023: 0.023: 0.025: 0.025: 0.025:

Cc : 0.013: 0.012: 0.009: 0.012: 0.011: 0.010: 0.009: 0.007: 0.008: 0.008: 0.009: 0.009: 0.010: 0.010: 0.010:

~

y= 238: 299: 570: 349: 385: 438: 499: 560: 9: 55: 116: 177: 238: 299: 570:

x= 479: 497: 499: 500: 501: 512: 512: 512: 523: 530: 532: 540: 540: 558: 559:

Qc : 0.027: 0.027: 0.019: 0.027: 0.026: 0.024: 0.021: 0.019: 0.017: 0.018: 0.020: 0.022: 0.023: 0.023: 0.017:

Cc : 0.011: 0.011: 0.008: 0.011: 0.010: 0.009: 0.009: 0.008: 0.007: 0.007: 0.008: 0.009: 0.009: 0.009: 0.007:

~

y= 347: 383: 438: 499: 560: 6: 55: 116: 177: 238: 570: 299: 346: 382: 3:

x= 560: 561: 573: 573: 573: 578: 591: 593: 601: 601: 618: 619: 620: 621: 633:

Qc : 0.022: 0.022: 0.020: 0.018: 0.017: 0.015: 0.016: 0.017: 0.018: 0.019: 0.015: 0.019: 0.019: 0.018: 0.013:

Cc : 0.009: 0.009: 0.008: 0.007: 0.007: 0.006: 0.006: 0.007: 0.007: 0.008: 0.006: 0.008: 0.007: 0.007: 0.005:

~

y= 438: 499: 560: 55: 116: 177: 238: 570: 299: 344: 380: 0: 438: 499: 560:

x= 634: 634: 634: 652: 654: 662: 662: 678: 680: 681: 681: 688: 695: 695: 695:

Qc : 0.017: 0.016: 0.014: 0.014: 0.015: 0.016: 0.016: 0.013: 0.016: 0.016: 0.015: 0.012: 0.014: 0.013: 0.012:

Cc : 0.007: 0.006: 0.006: 0.005: 0.006: 0.006: 0.007: 0.005: 0.006: 0.006: 0.006: 0.005: 0.006: 0.005: 0.005:

~

y= 55: 116: 177: 238: 570: 299: 343: 379: -3: 438: 499: 560: 55: 116: 177:

x= 713: 715: 723: 723: 738: 741: 741: 741: 743: 756: 756: 756: 774: 776: 784:

Qc : 0.012: 0.013: 0.013: 0.014: 0.011: 0.013: 0.013: 0.013: 0.010: 0.012: 0.012: 0.011: 0.010: 0.011: 0.011:

Cc : 0.005: 0.005: 0.005: 0.005: 0.004: 0.005: 0.005: 0.005: 0.004: 0.005: 0.005: 0.004: 0.004: 0.004: 0.004:

~

y= 238: 560: 570: -6: 499: 522: 52: 55: 110: 116: 438: 474: 168: 177: 225:

x= 784: 797: 797: 798: 798: 798: 799: 799: 799: 799: 799: 799: 800: 800: 800:

Qc : 0.012: 0.010: 0.010: 0.009: 0.010: 0.010: 0.010: 0.010: 0.010: 0.010: 0.011: 0.011: 0.011: 0.011: 0.011:

Cc : 0.005: 0.004: 0.004: 0.004: 0.004: 0.004: 0.004: 0.004: 0.004: 0.004: 0.004: 0.004: 0.004: 0.004: 0.004:

~

y= 377: 426: 238: 283: 299: 341: 385: 369: 332: 308: 279: 247: 225: 172: 186:

x= 800: 800: 801: 801: 801: 802: -103: -104: -105: -106: -108: -109: -110: -112: -112:

Qc : 0.011: 0.011: 0.011: 0.011: 0.011: 0.011: 0.019: 0.019: 0.019: 0.019: 0.019: 0.019: 0.019: 0.018: 0.018:

Cc : 0.004: 0.004: 0.004: 0.004: 0.004: 0.004: 0.008: 0.008: 0.008: 0.008: 0.008: 0.008: 0.007: 0.007: 0.007:

~

y= 529: 119: 125: 570: 66: 526: 572:

x= -113: -114: -114: -114: -117: -144: -173:

Qc : 0.016: 0.016: 0.017: 0.015: 0.015: 0.015: 0.013:

Cc : 0.006: 0.007: 0.007: 0.006: 0.006: 0.006: 0.005:

~

Результаты расчета в точке максимума ПК ЭРА v3.0. Модель: МРК-2014

Координаты точки : X= 375.0 м, Y= 299.0 м

Максимальная суммарная концентрация | Cs= 0.0356602 доли ПДКмр|

| 0.0142641 мг/м3 |

Достигается при опасном направлении 276 град.  
и скорости ветра 12.00 м/с

Всего источников: 3. В таблице заказано вкладчиков не более чем с 95% вклада

#### ВКЛАДЫ\_ИСТОЧНИКОВ

| Ном.                        | Код    | Тип  | Выброс | Вклад    | Вклад в% | Сум. % | Коэф.влияния |
|-----------------------------|--------|------|--------|----------|----------|--------|--------------|
| 1                           | 000201 | 6001 | П1     | 0.0106   | 0.034406 | 96.5   | 96.5         |
| В сумме =                   |        |      |        | 0.034406 | 96.5     |        |              |
| Суммарный вклад остальных = |        |      |        | 0.001254 | 3.5      |        |              |

#### 9. Результаты расчета по границе санзоны.

ПК ЭРА v3.0. Модель: МРК-2014

Город :065 Абайская область

Объект :0128 «Строительство котельной».

Вар.расч. :1 Расч.год: 2026 (СП) Расчет проводился 15.10.2021 12:37

Примесь :0304 - Азот (II) оксид (Азота оксид) (6)

ПДКм.р для примеси 0304 = 0.4 мг/м3

Расчет проводился по всем санитарным зонам внутри расч. прямоугольника 001

Всего просчитано точек: 54

Фоновая концентрация не задана

Направление ветра: автоматический поиск опасного направления от 0 до 360 град.

Скорость ветра фиксированная = 12.0 м/с

#### Расшифровка обозначений

|                                                                 |  |
|-----------------------------------------------------------------|--|
| Qc - суммарная концентрация [доли ПДК]                          |  |
| Cc - суммарная концентрация [мг/м.куб]                          |  |
| Фоп - опасное направл. ветра [угл. град.]                       |  |
| Ви - вклад ИСТОЧНИКА в Qc [доли ПДК]                            |  |
| Ки - код источника для верхней строки Ви                        |  |
| -Если одно направл.(скорость) ветра, то Фоп (Uоп) не печатается |  |

y= 223: 223: 223: 224: 226: 228: 231: 235: 239: 243: 248: 254: 259: 265: 271:

x= 371: 366: 360: 354: 348: 343: 338: 333: 328: 325: 321: 319: 317: 316: 315:

Qc : 0.025: 0.025: 0.025: 0.025: 0.025: 0.024: 0.025: 0.025: 0.025: 0.025: 0.026: 0.026: 0.027: 0.027:

Cc : 0.010: 0.010: 0.010: 0.010: 0.010: 0.010: 0.010: 0.010: 0.010: 0.010: 0.010: 0.010: 0.011: 0.011: 0.011:

y= 277: 283: 288: 294: 299: 304: 308: 312: 316: 319: 321: 322: 323: 323: 322:

x= 315: 316: 317: 320: 322: 326: 330: 334: 339: 344: 350: 356: 361: 367: 373:

Qc : 0.028: 0.029: 0.029: 0.030: 0.030: 0.031: 0.031: 0.032: 0.032: 0.033: 0.033: 0.033: 0.034: 0.034: 0.034:

Cc : 0.011: 0.011: 0.012: 0.012: 0.012: 0.012: 0.012: 0.013: 0.013: 0.013: 0.013: 0.013: 0.014: 0.014: 0.014:

y= 321: 319: 316: 313: 309: 305: 300: 295: 290: 284: 278: 272: 266: 260: 255:

x= 379: 385: 390: 395: 399: 403: 407: 410: 412: 414: 415: 415: 415: 413: 412:

Qc : 0.034: 0.034: 0.034: 0.034: 0.034: 0.034: 0.034: 0.033: 0.033: 0.033: 0.032: 0.032: 0.031: 0.030: 0.030:

Cc : 0.014: 0.014: 0.014: 0.014: 0.014: 0.013: 0.013: 0.013: 0.013: 0.013: 0.013: 0.013: 0.012: 0.012: 0.012:

y= 249: 244: 240: 235: 232: 229: 226: 225: 223:

x= 409: 406: 402: 398: 393: 388: 383: 377: 371:

Qc : 0.029: 0.029: 0.028: 0.028: 0.027: 0.026: 0.026: 0.026: 0.025:

Cc : 0.012: 0.012: 0.011: 0.011: 0.011: 0.011: 0.010: 0.010: 0.010:

Результаты расчета в точке максимума ПК ЭРА v3.0. Модель: МРК-2014

Координаты точки : X= 385.0 м, Y= 319.0 м

Максимальная суммарная концентрация | Cs= 0.0343599 доли ПДКмр|

| 0.0137440 мг/м3 |

Достигается при опасном направлении 204 град.  
и скорости ветра 12.00 м/с



Всего источников: 3. В таблице заказано вкладчиков не более чем с 95% вклада

#### ВКЛАДЫ\_ИСТОЧНИКОВ

| Ном.                        | Код    | Тип  | Выброс | Вклад    | Вклад в% | Сум. % | Коэф.влияния       |
|-----------------------------|--------|------|--------|----------|----------|--------|--------------------|
| 1                           | 012801 | 0002 | T      | 0.1733   | 0.034292 | 99.8   | 99.8   0.197837785 |
| В сумме =                   |        |      |        | 0.034292 | 99.8     |        |                    |
| Суммарный вклад остальных = |        |      |        | 0.000068 | 0.2      |        |                    |

### 3. Исходные параметры источников.

ПК ЭРА v3.0. Модель: МРК-2014

Город :098 Абайская область .

Объект :0002 «Строительство котельной» .

Вар.расч. :1 Расч.год: 2026 (СП) Расчет проводился 05.06.2026 10:31

Примесь :0328 - Углерод (Сажа, Углерод черный) (583)

ПДКм.р для примеси 0328 = 0.15 мг/м3

Коэффициент рельефа (КР): индивидуальный с источников

Коэффициент оседания (F): индивидуальный с источников

| Код    | Тип  | H  | D   | Wo   | V1    | T      | X1   | Y1  | X2  | Y2 | Alf | F   | КР    | Ди         | Выброс    |
|--------|------|----|-----|------|-------|--------|------|-----|-----|----|-----|-----|-------|------------|-----------|
| 000201 | 0001 | T  | 3.0 | 0.15 | 10.00 | 0.1767 | 90.0 | 223 | 321 |    |     |     | 3.0   | 1.000      | 0.0001944 |
| 000201 | 6001 | П1 | 2.5 |      |       | 0.0    | 253  | 311 | 13  | 11 | 0.3 | 0.0 | 1.000 | 0.00066320 |           |

### 4. Расчетные параметры См,Um,Xм

ПК ЭРА v3.0. Модель: МРК-2014

Город :098 Абайская область .

Объект :0002 «Строительство котельной» .

Вар.расч. :1 Расч.год: 2026 (СП) Расчет проводился 05.06.2026 10:31

Сезон :ЛЕТО (температура воздуха 40.0 град.С)

Примесь :0328 - Углерод (Сажа, Углерод черный) (583)

ПДКм.р для примеси 0328 = 0.15 мг/м3

| - Для линейных и площадных источников выброс является суммарным по всей площади, а См - концентрация одиночного источника, расположенного в центре симметрии, с суммарным М |        |      |     |          |          |      |      |                        |        |      |     |          |      |     |  |
|---|--------|------|-----|----------|----------|------|------|------------------------|--------|------|-----|----------|------|-----|--|
| Источники   |        |      |     |          |          |      |      | Их расчетные параметры |        |      |     |          |      |     |  |
| Номер   | Код    | M    | Тип | См       | Um       | Xm   |      | Номер                  | Код    | M    | Тип | См       | Um   | Xm  |  |
| 1   | 000201 | 0001 | T   | 0.000194 | 0.028693 | 0.93 | 13.2 | 2                      | 000201 | 6001 | П1  | 2.814623 | 0.50 | 7.1 |  |
| Суммарный Мq = 0.006826 г/с   |        |      |     |          |          |      |      |                        |        |      |     |          |      |     |  |
| Сумма См по всем источникам = 2.843317 долей ПДК   |        |      |     |          |          |      |      |                        |        |      |     |          |      |     |  |
| Средневзвешенная опасная скорость ветра = 0.50 м/с   |        |      |     |          |          |      |      |                        |        |      |     |          |      |     |  |

### 5. Управляющие параметры расчета

ПК ЭРА v3.0. Модель: МРК-2014

Город :098 Абайская область .

Объект :0002 «Строительство котельной» .

Вар.расч. :1 Расч.год: 2026 (СП) Расчет проводился 05.06.2026 10:31

Сезон :ЛЕТО (температура воздуха 40.0 град.С)

Примесь :0328 - Углерод (Сажа, Углерод черный) (583)

ПДКм.р для примеси 0328 = 0.15 мг/м3

Фоновая концентрация не задана

Расчет по прямоугольнику 001 : 976х610 с шагом 61

Расчет по территории жилой застройки. Покрытие РП 001

Направление ветра: автоматический поиск опасного направления от 0 до 360 град.

Скорость ветра фиксированная = 12.0 м/с

Средневзвешенная опасная скорость ветра Uсв= 0.5 м/с

### 6. Результаты расчета в виде таблицы.

ПК ЭРА v3.0. Модель: МРК-2014

Город :098 Абайская область .

Объект :0002 «Строительство котельной» .

Вар.расч. :1 Расч.год: 2026 (СП) Расчет проводился 05.06.2026 10:31

Примесь :0328 - Углерод (Сажа, Углерод черный) (583)

ПДКм.р для примеси 0328 = 0.15 мг/м3



Сс : 0.004: 0.005: 0.006: 0.008: 0.010: 0.013: 0.016: 0.017: 0.016: 0.013: 0.010: 0.008: 0.006: 0.005: 0.004: 0.003:  
 Фоп: 108 : 111 : 115 : 120 : 127 : 139 : 157 : 180 : 204 : 221 : 233 : 240 : 245 : 249 : 252 : 254 :  
 : : : : : : : : : : : : : : : : : :  
 Ви : 0.024: 0.031: 0.039: 0.052: 0.068: 0.088: 0.106: 0.114: 0.106: 0.088: 0.068: 0.052: 0.039: 0.031: 0.024: 0.017:  
 Ки : 6001 : 6001 : 6001 : 6001 : 6001 : 6001 : 6001 : 6001 : 6001 : 6001 : 6001 : 6001 : 6001 : 6001 : 6001 :  
 Ви : 0.001: 0.001: 0.001: 0.001: 0.001: 0.001: 0.001: : : 0.001: 0.001: 0.001: 0.001: 0.001: : :  
 Ки : 0001 : 0001 : 0001 : 0001 : 0001 : 0001 : 0001 : : : 0001 : 0001 : 0001 : 0001 : 0001 : : :

~~~~~

 х= 802:
 -----;
 Qc: 0.012:
 Сс : 0.002:
 Фоп: 256 :
 : :
 Ви : 0.012:
 Ки : 6001 :
 Ви : :
 Ки : :
 ~~~~~

у= 390 : Y-строка 4 Стах= 0.149 долей ПДК (х= 253.0; напр.ветра=180)

-----;  
 х= -174: -113: -52: 9: 70: 131: 192: 253: 314: 375: 436: 497: 558: 619: 680: 741:  
 -----;  
 Qc: 0.026: 0.034: 0.044: 0.061: 0.084: 0.114: 0.141: 0.149: 0.140: 0.112: 0.083: 0.060: 0.044: 0.034: 0.026: 0.019:  
 Сс : 0.004: 0.005: 0.007: 0.009: 0.013: 0.017: 0.021: 0.022: 0.021: 0.017: 0.012: 0.009: 0.007: 0.005: 0.004: 0.003:  
 Фоп: 100 : 102 : 105 : 108 : 113 : 123 : 142 : 180 : 218 : 237 : 247 : 252 : 256 : 258 : 260 : 261 :  
 : : : : : : : : : : : : : : : : : :  
 Ви : 0.025: 0.033: 0.043: 0.059: 0.082: 0.112: 0.140: 0.149: 0.140: 0.112: 0.082: 0.059: 0.043: 0.033: 0.025: 0.019:  
 Ки : 6001 : 6001 : 6001 : 6001 : 6001 : 6001 : 6001 : 6001 : 6001 : 6001 : 6001 : 6001 : 6001 : 6001 : 6001 :  
 Ви : 0.001: 0.001: 0.001: 0.001: 0.002: 0.002: : : : 0.001: 0.001: 0.001: 0.001: 0.001: 0.000: :  
 Ки : 0001 : 0001 : 0001 : 0001 : 0001 : 0001 : : : : 0001 : 0001 : 0001 : 0001 : 0001 : 0001 : :

~~~~~

 х= 802:
 -----;
 Qc: 0.013:
 Сс : 0.002:
 Фоп: 262 :
 : :
 Ви : 0.013:
 Ки : 6001 :
 Ви : :
 Ки : :
 ~~~~~

у= 329 : Y-строка 5 Стах= 0.160 долей ПДК (х= 192.0; напр.ветра=106)

-----;  
 х= -174: -113: -52: 9: 70: 131: 192: 253: 314: 375: 436: 497: 558: 619: 680: 741:  
 -----;  
 Qc: 0.027: 0.035: 0.047: 0.065: 0.091: 0.129: 0.160: 0.060: 0.157: 0.128: 0.091: 0.064: 0.046: 0.035: 0.027: 0.020:  
 Сс : 0.004: 0.005: 0.007: 0.010: 0.014: 0.019: 0.024: 0.009: 0.024: 0.019: 0.014: 0.010: 0.007: 0.005: 0.004: 0.003:  
 Фоп: 92 : 93 : 94 : 96 : 98 : 106 : 183 : 254 : 262 : 264 : 266 : 267 : 267 : 268 : 268 :  
 : : : : : : : : : : : : : : : : : :  
 Ви : 0.026: 0.034: 0.046: 0.063: 0.089: 0.126: 0.156: 0.060: 0.156: 0.126: 0.089: 0.063: 0.046: 0.034: 0.026: 0.020:  
 Ки : 6001 : 6001 : 6001 : 6001 : 6001 : 6001 : 6001 : 6001 : 6001 : 6001 : 6001 : 6001 : 6001 : 6001 : 6001 :  
 Ви : 0.001: 0.001: 0.001: 0.001: 0.002: 0.003: 0.003: : 0.000: 0.002: 0.001: 0.001: 0.001: 0.001: 0.000: :  
 Ки : 0001 : 0001 : 0001 : 0001 : 0001 : 0001 : 0001 : : 0001 : 0001 : 0001 : 0001 : 0001 : 0001 : :

~~~~~

 х= 802:
 -----;
 Qc: 0.014:
 Сс : 0.002:
 Фоп: 268 :
 : :
 Ви : 0.013:
 Ки : 6001 :
 Ви : :
 Ки : :
 ~~~~~

у= 268 : Y-строка 6 Стах= 0.156 долей ПДК (х= 314.0; напр.ветра=305)

-----;

```

x=-174:-113:-52: 9: 70: 131: 192: 253: 314: 375: 436: 497: 558: 619: 680: 741:
-----:
Qc : 0.027: 0.035: 0.046: 0.063: 0.088: 0.122: 0.154: 0.129: 0.156: 0.124: 0.089: 0.063: 0.046: 0.034: 0.027: 0.020:
Cc : 0.004: 0.005: 0.007: 0.009: 0.013: 0.018: 0.023: 0.019: 0.023: 0.019: 0.013: 0.009: 0.007: 0.005: 0.004: 0.003:
Фоп: 84: 83: 82: 80: 77: 71: 55: 0: 305: 289: 283: 280: 278: 277: 276: 275:
: : : : : : : : : : : : : : : :
Ви : 0.026: 0.034: 0.045: 0.062: 0.087: 0.122: 0.154: 0.129: 0.154: 0.122: 0.087: 0.062: 0.045: 0.034: 0.026: 0.019:
Ки : 6001 : 6001 : 6001 : 6001 : 6001 : 6001 : 6001 : 6001 : 6001 : 6001 : 6001 : 6001 : 6001 : 6001 : 6001 : 6001 :
Ви : 0.001: 0.001: 0.001: 0.001: 0.001: 0.000: : : 0.002: 0.002: 0.001: 0.001: 0.001: 0.001: 0.001: 0.000: :
Ки : 0001 : 0001 : 0001 : 0001 : 0001 : 0001 : : : 0001 : 0001 : 0001 : 0001 : 0001 : 0001 : 0001 : :

```

~~~~~

$$K_{II} : 0001 : 0001 : 0001 : 0001 : 0001 : \quad : \quad : \quad : 0001 : 0001 : 0001 : 0001 : 0001 : 0001 : 0001 : \quad :$$

~~~~~

$$K_{II}: 0001: 0001: 0001: 0001: 0001: 0001: \quad : 0001: 0001: 0001: 0001: 0001: 0001: 0001: 0001: \quad :$$

Ки : :



и скорости ветра 12.00 м/с

Всего источников: 2. В таблице заказано вкладчиков не более чем с 95% вклада

## ВКЛАДЫ ИСТОЧНИКОВ

| Ном.                        | Код         | Тип | Выброс   | Вклад    | Вклад в% | Сум. % | Коэф.влияния |
|-----------------------------|-------------|-----|----------|----------|----------|--------|--------------|
| 1                           | 000201 6001 | П1  | 0.006632 | 0.156407 | 98.0     | 98.0   | 23.5836964   |
| В сумме =                   |             |     | 0.156407 | 98.0     |          |        |              |
| Суммарный вклад остальных = |             |     | 0.003209 | 2.0      |          |        |              |

## 7. Суммарные концентрации в узлах расчетной сетки.

ПК ЭРА v3.0. Модель: МРК-2014

Город :098 Абайская область .

Объект :0002 «Строительство котельной» .

Вар.расч. :1 Расч.год: 2026 (СП) Расчет проводился 05.06.2026 10:31

Примесь :0328 - Углерод (Сажа, Углерод черный) (583)

ПДКм.р для примеси 0328 = 0.15 мг/м3

## Параметры расчетного прямоугольника No 1

Координаты центра : X= 314 м; Y= 268 |

Длина и ширина : L= 976 м; B= 610 м |

Шаг сетки (dX=dY) : D= 61 м |

Фоновая концентрация не задана

Направление ветра: автоматический поиск опасного направления от 0 до 360 град.

Скорость ветра фиксированная = 12.0 м/с

(Символ ^ означает наличие источника вблизи расчетного узла)

|     | 1     | 2     | 3     | 4     | 5     | 6     | 7     | 8     | 9     | 10    | 11    | 12    | 13    | 14    | 15    | 16    | 17    |
|-----|-------|-------|-------|-------|-------|-------|-------|-------|-------|-------|-------|-------|-------|-------|-------|-------|-------|
| *   | ----- | ----- | ----- | ----- | ----- | ----- | ----- | ----- | ----- | ----- | ----- | ----- | ----- | ----- | ----- | ----- | ----- |
| 1-  | 0.018 | 0.025 | 0.030 | 0.036 | 0.043 | 0.050 | 0.056 | 0.058 | 0.056 | 0.050 | 0.043 | 0.036 | 0.030 | 0.024 | 0.018 | 0.013 | 0.010 |
| 2-  | 0.023 | 0.028 | 0.035 | 0.044 | 0.055 | 0.067 | 0.077 | 0.081 | 0.077 | 0.067 | 0.055 | 0.044 | 0.035 | 0.028 | 0.022 | 0.015 | 0.011 |
| 3-  | 0.025 | 0.031 | 0.040 | 0.053 | 0.070 | 0.090 | 0.107 | 0.114 | 0.107 | 0.089 | 0.069 | 0.052 | 0.040 | 0.031 | 0.025 | 0.017 | 0.012 |
| 4-  | 0.026 | 0.034 | 0.044 | 0.061 | 0.084 | 0.114 | 0.141 | 0.149 | 0.140 | 0.112 | 0.083 | 0.060 | 0.044 | 0.034 | 0.026 | 0.019 | 0.013 |
| 5-  | 0.027 | 0.035 | 0.047 | 0.065 | 0.091 | 0.129 | 0.160 | 0.060 | 0.157 | 0.128 | 0.091 | 0.064 | 0.046 | 0.035 | 0.027 | 0.020 | 0.014 |
| 6-  | 0.027 | 0.035 | 0.046 | 0.063 | 0.088 | 0.122 | 0.154 | 0.129 | 0.156 | 0.124 | 0.089 | 0.063 | 0.046 | 0.034 | 0.027 | 0.020 | 0.013 |
| 7-  | 0.026 | 0.033 | 0.043 | 0.057 | 0.077 | 0.102 | 0.127 | 0.137 | 0.128 | 0.104 | 0.078 | 0.057 | 0.043 | 0.033 | 0.025 | 0.018 | 0.013 |
| 8-  | 0.024 | 0.030 | 0.038 | 0.049 | 0.063 | 0.079 | 0.094 | 0.100 | 0.094 | 0.080 | 0.063 | 0.049 | 0.038 | 0.030 | 0.024 | 0.017 | 0.012 |
| 9-  | 0.021 | 0.026 | 0.033 | 0.041 | 0.050 | 0.059 | 0.067 | 0.070 | 0.067 | 0.060 | 0.050 | 0.041 | 0.033 | 0.026 | 0.021 | 0.014 | 0.011 |
| 10- | 0.017 | 0.023 | 0.028 | 0.033 | 0.039 | 0.045 | 0.049 | 0.051 | 0.049 | 0.045 | 0.039 | 0.033 | 0.028 | 0.023 | 0.017 | 0.012 | 0.010 |
| 11- | 0.013 | 0.018 | 0.023 | 0.027 | 0.031 | 0.034 | 0.037 | 0.038 | 0.037 | 0.034 | 0.031 | 0.027 | 0.023 | 0.018 | 0.013 | 0.011 | 0.009 |
|     | ----- | ----- | ----- | ----- | ----- | ----- | ----- | ----- | ----- | ----- | ----- | ----- | ----- | ----- | ----- | ----- | ----- |
|     | 1     | 2     | 3     | 4     | 5     | 6     | 7     | 8     | 9     | 10    | 11    | 12    | 13    | 14    | 15    | 16    | 17    |

В целом по расчетному прямоугольнику:

Максимальная концентрация -----&gt; См = 0.1596161 долей ПДКмр

= 0.0239424 мг/м3

Достигается в точке с координатами: Хм = 192.0 м

(Х-столбец 7, Y-строка 5) Yм = 329.0 м

При опасном направлении ветра : 106 град.

и заданной скорости ветра : 12.00 м/с

## 8. Результаты расчета по жилой застройке.

ПК ЭРА v3.0. Модель: МРК-2014

Город :098 Абайская область .

Объект :0002 «Строительство котельной» .

Вар.расч. :1 Расч.год: 2026 (СП) Расчет проводился 05.06.2026 10:31

Примесь :0328 - Углерод (Сажа, Углерод черный) (583)

ПДКм.р для примеси 0328 = 0.15 мг/м3

Расчет проводился по всем жилым зонам внутри расч. прямоугольника 001

Всего просчитано точек: 187

Фоновая концентрация не задана

Направление ветра: автоматический поиск опасного направления от 0 до 360 град.

Скорость ветра фиксированная = 12.0 м/с

Расшифровка обозначений  
 | Qc - суммарная концентрация [доли ПДК] |  
 | Cc - суммарная концентрация [мг/м.куб] |  
 | Фоп- опасное направл. ветра [ угл. град.] |  
 | Ви - вклад ИСТОЧНИКА в Qc [доли ПДК] |  
 | Ки - код источника для верхней строки Ви |  
 |~~~~~|  
 |-Если одно направл.(скорость) ветра, то Фоп (Uоп) не печатается |  
 ~~~~~

y= 396: 569: 438: 499: 560: 569: 395: 438: 499: 560: 369: 381: 328: 308: 275:

x= 22: 22: 24: 24: 24: 81: 82: 85: 85: 85: -22: -22: -24: -25: -26:

Qc: 0.064: 0.038: 0.059: 0.049: 0.040: 0.045: 0.088: 0.078: 0.062: 0.048: 0.053: 0.052: 0.054: 0.054: 0.053:

Cc: 0.010: 0.006: 0.009: 0.007: 0.006: 0.007: 0.013: 0.012: 0.009: 0.007: 0.008: 0.008: 0.008: 0.008: 0.008:

Фоп: 110: 138: 119: 129: 137: 146: 116: 127: 138: 146: 102: 104: 93: 89: 83:

: : : : : : : : : : : : : : :

Ви: 0.063: 0.037: 0.057: 0.048: 0.039: 0.045: 0.086: 0.076: 0.060: 0.047: 0.052: 0.051: 0.053: 0.053: 0.052:

Ки: 6001: 6001: 6001: 6001: 6001: 6001: 6001: 6001: 6001: 6001: 6001: 6001: 6001: 6001: 6001:

Ви: 0.002: 0.001: 0.001: 0.001: 0.001: 0.001: 0.002: 0.002: 0.001: 0.001: 0.001: 0.001: 0.001: 0.001: 0.001:

Ки: 0001: 0001: 0001: 0001: 0001: 0001: 0001: 0001: 0001: 0001: 0001: 0001: 0001: 0001: 0001:

~

y= 247: 222: 186: 169: 117: 125: 64: 438: 499: 560: 397: 569: 369: 308: 247:

x= -27: -28: -30: -31: -33: -33: -35: -37: -37: -37: -38: -38: -43: -45: -48:

Qc: 0.051: 0.049: 0.046: 0.044: 0.038: 0.039: 0.033: 0.044: 0.038: 0.032: 0.047: 0.032: 0.048: 0.048: 0.046:

Cc: 0.008: 0.007: 0.007: 0.007: 0.006: 0.006: 0.005: 0.007: 0.006: 0.005: 0.007: 0.005: 0.007: 0.007: 0.007:

Фоп: 77: 72: 66: 63: 56: 57: 49: 114: 123: 131: 106: 132: 101: 89: 78:

: : : : : : : : : : : : : : :

Ви: 0.050: 0.048: 0.045: 0.043: 0.038: 0.038: 0.032: 0.043: 0.038: 0.032: 0.046: 0.031: 0.047: 0.047: 0.045:

Ки: 6001: 6001: 6001: 6001: 6001: 6001: 6001: 6001: 6001: 6001: 6001: 6001: 6001: 6001: 6001:

Ви: 0.001: 0.001: 0.001: 0.001: 0.001: 0.001: 0.001: 0.001: 0.001: 0.001: 0.001: 0.001: 0.001: 0.001: 0.001:

Ки: 0001: 0001: 0001: 0001: 0001: 0001: 0001: 0001: 0001: 0001: 0001: 0001: 0001: 0001: 0001:

~

y= 186: 125: 383: 65: 399: 438: 456: 499: 512: 560: 569: 569: 393: 438: 499:

x= -51: -53: -62: -76: -98: -98: -98: -98: -98: -98: -98: 141: 142: 146: 146:

Qc: 0.041: 0.036: 0.043: 0.029: 0.036: 0.034: 0.033: 0.030: 0.030: 0.027: 0.026: 0.052: 0.118: 0.100: 0.075:

Cc: 0.006: 0.005: 0.006: 0.004: 0.005: 0.005: 0.005: 0.005: 0.004: 0.004: 0.004: 0.008: 0.018: 0.015: 0.011:

Фоп: 68: 59: 103: 53: 104: 110: 112: 118: 120: 125: 126: 157: 127: 140: 150:

: : : : : : : : : : : : : : :

Ви: 0.041: 0.035: 0.042: 0.028: 0.035: 0.033: 0.032: 0.030: 0.029: 0.026: 0.025: 0.051: 0.116: 0.099: 0.074:

Ки: 6001: 6001: 6001: 6001: 6001: 6001: 6001: 6001: 6001: 6001: 6001: 6001: 6001: 6001: 6001:

Ви: 0.001: 0.001: 0.001: 0.001: 0.001: 0.001: 0.001: 0.001: 0.001: 0.001: 0.001: 0.001: 0.002: 0.001: 0.001:

Ки: 0001: 0001: 0001: 0001: 0001: 0001: 0001: 0001: 0001: 0001: 0001: 0001: 0001: 0001: 0001:

~

y= 560: 569: 392: 438: 499: 560: 569: 390: 438: 499: 560: 570: 389: 438: 499:

x= 146: 201: 202: 207: 207: 207: 260: 262: 268: 268: 268: 320: 322: 329: 329:

Qc: 0.055: 0.057: 0.143: 0.118: 0.085: 0.061: 0.059: 0.148: 0.122: 0.087: 0.062: 0.056: 0.138: 0.110: 0.080:

Cc: 0.008: 0.009: 0.021: 0.018: 0.013: 0.009: 0.009: 0.022: 0.018: 0.013: 0.009: 0.008: 0.021: 0.016: 0.012:

Фоп: 157: 169: 148: 160: 166: 170: 182: 186: 187: 185: 184: 195: 221: 211: 202:

: : : : : : : : : : : : : : :

Ви: 0.054: 0.057: 0.143: 0.118: 0.084: 0.060: 0.058: 0.148: 0.122: 0.086: 0.061: 0.055: 0.138: 0.110: 0.080:

Ки: 6001: 6001: 6001: 6001: 6001: 6001: 6001: 6001: 6001: 6001: 6001: 6001: 6001: 6001: 6001:

Ви: 0.001: 0.001: : : 0.001: 0.001: 0.001: : : 0.001: 0.001: 0.001: : : 0.001:

Ки: 0001: 0001: : : 0001: 0001: 0001: : : 0001: 0001: 0001: : : 0001:

~

y= 560: 273: 299: 312: 352: 570: 387: 438: 499: 560: 170: 177: 222: 238: 274:

x= 329: 373: 375: 376: 379: 380: 381: 390: 390: 390: 418: 418: 418: 418:

[illegible][illegible][illegible]

y =	347:	383:	438:	499:	560:	6:	55:	116:	177:	238:	570:	299:	346:	382:	3:
x =	560:	561:	573:	573:	573:	578:	591:	593:	601:	601:	618:	619:	620:	621:	633:
Qc :	0.046:	0.044:	0.038:	0.034:	0.029:	0.025:	0.027:	0.031:	0.034:	0.037:	0.025:	0.035:	0.034:	0.033:	0.020:
Cc :	0.007:	0.007:	0.006:	0.005:	0.004:	0.004:	0.004:	0.005:	0.005:	0.005:	0.004:	0.005:	0.005:	0.005:	0.003:

y=	438:	499:	560:	55:	116:	177:	238:	570:	299:	344:	380:	0:	438:	499:	560:
x=	634:	634:	634:	652:	654:	662:	662:	678:	680:	681:	681:	688:	695:	695:	695:
Qc :	0.030:	0.027:	0.024:	0.022:	0.025:	0.026:	0.028:	0.019:	0.027:	0.027:	0.026:	0.015:	0.024:	0.021:	0.017:
Cc :	0.004:	0.004:	0.004:	0.003:	0.004:	0.004:	0.004:	0.003:	0.004:	0.004:	0.004:	0.002:	0.004:	0.003:	0.003:

[illegible][illegible]

y= 377: 426: 238: 283: 299: 341: 385: 369: 332: 308: 279: 247: 225: 172: 186:


```

-----:-----:-----:-----:-----:-----:-----:-----:-----:-----:
x= 800: 800: 801: 801: 801: 802: -103: -104: -105: -106: -108: -109: -110: -112: -112:
-----:-----:-----:-----:-----:-----:-----:-----:-----:-----:
Qс : 0.013: 0.013: 0.013: 0.014: 0.014: 0.014: 0.035: 0.036: 0.036: 0.036: 0.036: 0.035: 0.034: 0.031: 0.032:
Cc : 0.002: 0.002: 0.002: 0.002: 0.002: 0.005: 0.005: 0.005: 0.005: 0.005: 0.005: 0.005: 0.005: 0.005: 0.005:
~~~~~
~

```

```

-----:-----:-----:-----:-----:-----:-----:-----:-----:-----:
y= 529: 119: 125: 570: 66: 526: 572:
-----:-----:-----:-----:-----:-----:-----:-----:-----:-----:
x= -113: -114: -114: -114: -117: -144: -173:
-----:-----:-----:-----:-----:-----:-----:-----:-----:-----:
Qс : 0.027: 0.028: 0.029: 0.025: 0.025: 0.024: 0.018:
Cc : 0.004: 0.004: 0.004: 0.004: 0.004: 0.004: 0.003:
~~~~~

```

Результаты расчета в точке максимума ПК ЭРА v3.0. Модель: МРК-2014
Координаты точки : X= 262.0 м, Y= 390.0 м

Максимальная суммарная концентрация | Cs= 0.1482784 доли ПДКмр|
| 0.0222418 мг/м3 |
~~~~~

Достигается при опасном направлении 186 град.  
и скорости ветра 12.00 м/с

Всего источников: 2. В таблице заказано вкладчиков не более чем с 95% вклада  
ВКЛАДЫ\_ИСТОЧНИКОВ

| Ном. | Код         | Тип | Выброс   | Вклад    | Вклад в% | Сум. % | Коеф.влияния |
|------|-------------|-----|----------|----------|----------|--------|--------------|
| 1    | 000201 6001 | П1  | 0.006632 | 0.148278 | 100.0    | 100.0  | 22.3580208   |

Остальные источники не влияют на данную точку.

#### 9. Результаты расчета по границе санзоны.

ПК ЭРА v3.0. Модель: МРК-2014

Город :065 Абайская область

Объект :0128 «Строительство котельной».

Вар.расч.:1 Расч.год: 2026 (СП) Расчет проводился 15.10.2021 12:37

Примесь :0328 - Углерод (Сажа, Углерод черный) (583)

ПДКм.р для примеси 0328 = 0.15 мг/м3

Расчет проводился по всем санитарным зонам внутри расч. прямоугольника 001

Всего просчитано точек: 54

Фоновая концентрация не задана

Направление ветра: автоматический поиск опасного направления от 0 до 360 град.

Скорость ветра фиксированная = 12.0 м/с

#### Расшифровка\_обозначений

| Qс - суммарная концентрация [доли ПДК] |  
| Cс - суммарная концентрация [мг/м.куб] |  
| Фоп- опасное направл. ветра [ угл. град.] |  
|~~~~~|  
| -Если в расчете один источник, то его вклад и код не печатаются |  
| -Если одно направл.(скорость) ветра, то Фоп (Uоп) не печатается |  
|~~~~~|

```

-----:-----:-----:-----:-----:-----:-----:-----:-----:-----:
y= 223: 223: 223: 224: 226: 228: 231: 235: 239: 243: 248: 254: 259: 265: 271:
-----:-----:-----:-----:-----:-----:-----:-----:-----:-----:
x= 371: 366: 360: 354: 348: 343: 338: 333: 328: 325: 321: 319: 317: 316: 315:
-----:-----:-----:-----:-----:-----:-----:-----:-----:-----:
Qс : 0.127: 0.123: 0.122: 0.120: 0.119: 0.118: 0.119: 0.120: 0.123: 0.124: 0.129: 0.130: 0.135: 0.138: 0.143:
Cc : 0.019: 0.019: 0.018: 0.018: 0.018: 0.018: 0.018: 0.018: 0.018: 0.019: 0.019: 0.020: 0.020: 0.021: 0.022:
Фоп: 342 : 349 : 358 : 8 : 18 : 27 : 36 : 46 : 56 : 63 : 72 : 81 : 89 : 97 : 104 :
~~~~~
~

```

```

-----:-----:-----:-----:-----:-----:-----:-----:-----:-----:
y= 277: 283: 288: 294: 299: 304: 308: 312: 316: 319: 321: 322: 323: 323: 322:
-----:-----:-----:-----:-----:-----:-----:-----:-----:-----:
x= 315: 316: 317: 320: 322: 326: 330: 334: 339: 344: 350: 356: 361: 367: 373:
-----:-----:-----:-----:-----:-----:-----:-----:-----:-----:
Qс : 0.148: 0.152: 0.156: 0.159: 0.164: 0.167: 0.170: 0.173: 0.177: 0.181: 0.182: 0.183: 0.186: 0.187: 0.187:
Cc : 0.022: 0.023: 0.023: 0.024: 0.025: 0.025: 0.025: 0.026: 0.027: 0.027: 0.027: 0.028: 0.028: 0.028: 0.028:
Фоп: 111 : 118 : 124 : 131 : 137 : 143 : 149 : 154 : 160 : 166 : 172 : 177 : 182 : 187 : 193 :
~~~~~
~

```

```

-----:-----:-----:-----:-----:-----:-----:-----:-----:-----:
y= 321: 319: 316: 313: 309: 305: 300: 295: 290: 284: 278: 272: 266: 260: 255:
-----:-----:-----:-----:-----:-----:-----:-----:-----:-----:

```

```

-----:-----:-----:-----:-----:-----:-----:-----:-----:-----:
x= 379: 385: 390: 395: 399: 403: 407: 410: 412: 414: 415: 415: 415: 413: 412:
-----:-----:-----:-----:-----:-----:-----:-----:-----:-----:
Qс : 0.188: 0.189: 0.188: 0.188: 0.186: 0.185: 0.184: 0.183: 0.180: 0.179: 0.176: 0.173: 0.170: 0.165: 0.163:
Cс : 0.028: 0.028: 0.028: 0.028: 0.028: 0.028: 0.028: 0.027: 0.027: 0.027: 0.026: 0.026: 0.026: 0.025: 0.024:
Фоп: 198 : 204 : 209 : 214 : 219 : 224 : 230 : 236 : 240 : 246 : 252 : 258 : 264 : 270 : 275 :
~~~~~
~

```

```

-----:-----:-----:-----:-----:-----:-----:-----:-----:-----:
y= 249: 244: 240: 235: 232: 229: 226: 225: 223:
-----:-----:-----:-----:-----:-----:-----:-----:-----:-----:
x= 409: 406: 402: 398: 393: 388: 383: 377: 371:
-----:-----:-----:-----:-----:-----:-----:-----:-----:-----:
Qс : 0.158: 0.154: 0.149: 0.146: 0.140: 0.136: 0.134: 0.128: 0.127:
Cс : 0.024: 0.023: 0.022: 0.022: 0.021: 0.020: 0.020: 0.019: 0.019:
Фоп: 282 : 289 : 295 : 303 : 309 : 317 : 325 : 333 : 342 :
~~~~~

```

Результаты расчета в точке максимума ПК ЭРА v3.0. Модель: МРК-2014

Координаты точки : X= 385.0 м, Y= 319.0 м

Максимальная суммарная концентрация | Cs= 0.1886133 доли ПДКмр|  
| 0.0282920 мг/м3 |

Достигается при опасном направлении 204 град.  
и скорости ветра 12.00 м/с

Всего источников: 1. В таблице заказано вкладчиков не более чем с 95% вклада

#### ВКЛАДЫ ИСТОЧНИКОВ

| Ном.      | Код         | Тип | Выброс | Вклад    | Вклад в% | Сум. % | Коеф.влияния |
|-----------|-------------|-----|--------|----------|----------|--------|--------------|
| 1         | 012801 0002 | T   | 0.0694 | 0.188613 | 100.0    | 100.0  | 2.7160335    |
| В сумме = |             |     |        | 0.188613 | 100.0    |        |              |

#### 3. Исходные параметры источников.

ПК ЭРА v3.0. Модель: МРК-2014

Город :098 Абайская область

Объект :0002 «Строительство котельной»

Вар.расч. :1 Расч.год: 2026 (СП) Расчет проводился 05.06.2026 10:31

Примесь :0330 - Сера диоксид (Ангидрид сернистый, Сернистый газ, Сера (IV) оксид) (516)

ПДКм.р для примеси 0330 = 0.5 мг/м3

Коэффициент рельефа (КР): индивидуальный с источников

Коэффициент оседания (F): индивидуальный с источников

| Код         | Тип | H   | D    | Wo    | V1     | T    | X1  | Y1  | X2 | Y2 | Alf | F     | KP | Ди        | Выброс |
|-------------|-----|-----|------|-------|--------|------|-----|-----|----|----|-----|-------|----|-----------|--------|
| 000201 0001 | T   | 3.0 | 0.15 | 10.00 | 0.1767 | 90.0 | 223 | 321 |    |    | 1.0 | 1.000 | 0  | 0.0003056 |        |
| 000201 0002 | T   | 3.0 | 0.15 | 10.00 | 0.1767 | 90.0 | 200 | 305 |    |    | 1.0 | 1.000 | 0  | 0.0075800 |        |
| 000201 6001 | П1  | 2.5 |      |       | 0.0    | 253  | 311 | 13  | 11 | 0  | 1.0 | 1.000 | 0  | 0.0093600 |        |

#### 4. Расчетные параметры См,Um,Xм

ПК ЭРА v3.0. Модель: МРК-2014

Город :098 Абайская область

Объект :0002 «Строительство котельной»

Вар.расч. :1 Расч.год: 2026 (СП) Расчет проводился 05.06.2026 10:31

Сезон :ЛЕТО (температура воздуха 40.0 град.С)

Примесь :0330 - Сера диоксид (Ангидрид сернистый, Сернистый газ, Сера (IV) оксид) (516)

ПДКм.р для примеси 0330 = 0.5 мг/м3

- Для линейных и площадных источников выброс является суммарным по |  
| всей площади, а Cm - концентрация одиночного источника, |  
| расположенного в центре симметрии, с суммарным M |

| Источники |             | Их расчетные параметры |     |          |      |      |
|-----------|-------------|------------------------|-----|----------|------|------|
| Номер     | Код         | M                      | Тип | Cm       | Um   | Xm   |
| 1         | 000201 0001 | 0.000306               | T   | 0.004509 | 0.93 | 26.3 |
| 2         | 000201 0002 | 0.007580               | T   | 0.111854 | 0.93 | 26.3 |
| 3         | 000201 6001 | 0.009360               | П1  | 0.397239 | 0.50 | 14.3 |

Суммарный Mq = 0.017246 г/с

Сумма Cm по всем источникам = 0.513602 долей ПДК

Средневзвешенная опасная скорость ветра = 0.60 м/с

##### 5. Управляющие параметры расчета

ПК ЭРА v3.0. Модель: МРК-2014

Город :098 Абайская область .

Объект :0002 «Строительство котельной» .

Вар.расч.:1 Расч.год: 2026 (СП) Расчет проводился 05.06.2026 10:31

Сезон :ЛЕТО (температура воздуха 40.0 град.С)

Примесь :0330 - Сера диоксид (Ангидрид сернистый, Сернистый газ, Сера (IV) оксид) (516)

ПДКм.р для примеси 0330 = 0.5 мг/м3

Фоновая концентрация не задана

Расчет по прямоугольнику 001 : 976х610 с шагом 61

Расчет по территории жилой застройки. Покрытие РП 001

Направление ветра: автоматический поиск опасного направления от 0 до 360 град.

Скорость ветра фиксированная = 12.0 м/с

Средневзвешенная опасная скорость ветра  $U_{св}$  = 0.6 м/с

##### 6. Результаты расчета в виде таблицы.

ПК ЭРА v3.0. Модель: МРК-2014

Город :098 Абайская область .

Объект :0002 «Строительство котельной» .

Вар.расч.:1 Расч.год: 2026 (СП) Расчет проводился 05.06.2026 10:31

Примесь :0330 - Сера диоксид (Ангидрид сернистый, Сернистый газ, Сера (IV) оксид) (516)

ПДКм.р для примеси 0330 = 0.5 мг/м3

Расчет проводился на прямоугольнике 1

с параметрами: координаты центра X= 314, Y= 268

размеры: длина(по X)= 976, ширина(по Y)= 610, шаг сетки= 61

Фоновая концентрация не задана

Направление ветра: автоматический поиск опасного направления от 0 до 360 град.

Скорость ветра фиксированная = 12.0 м/с

##### Расшифровка обозначений

| Qс - суммарная концентрация [доли ПДК] |

| Сс - суммарная концентрация [мг/м.куб] |

| Фоп- опасное направл. ветра [ угл. град.] |

| Ви - вклад ИСТОЧНИКА в Qс [доли ПДК] |

| Ки - код источника для верхней строки Ви |

~~~~~  
| -Если одно направл.(скорость) ветра, то Фоп (Uоп) не печатается |

| -Если в строке Стах=< 0.05 ПДК, то Фоп,Uоп,Ви,Ки не печатаются |

y= 573 : Y-строка 1 Стах= 0.020 долей ПДК (x= 375.0; напр.ветра=207)

-----;
x= -174: -113: -52: 9: 70: 131: 192: 253: 314: 375: 436: 497: 558: 619: 680: 741:

-----;
Qс : 0.014: 0.015: 0.017: 0.018: 0.018: 0.019: 0.019: 0.019: 0.020: 0.020: 0.020: 0.018: 0.017: 0.015: 0.013: 0.011:

Сс : 0.007: 0.008: 0.008: 0.009: 0.009: 0.009: 0.009: 0.010: 0.010: 0.010: 0.010: 0.009: 0.008: 0.007: 0.006: 0.006:

~~~~~

-----;  
x= 802:

-----;  
Qс : 0.010:

Сс : 0.005:

y= 512 : Y-строка 2 Стах= 0.023 долей ПДК (x= 375.0; напр.ветра=213)

-----;  
x= -174: -113: -52: 9: 70: 131: 192: 253: 314: 375: 436: 497: 558: 619: 680: 741:

-----;  
Qс : 0.015: 0.017: 0.019: 0.020: 0.020: 0.020: 0.021: 0.021: 0.022: 0.023: 0.023: 0.021: 0.019: 0.016: 0.014: 0.012:

Сс : 0.007: 0.008: 0.009: 0.010: 0.010: 0.010: 0.011: 0.011: 0.011: 0.011: 0.011: 0.009: 0.008: 0.007: 0.006:

~~~~~

-----;
x= 802:

-----;
Qс : 0.011:

Сс : 0.005:

y= 451 : Y-строка 3 Стах= 0.026 долей ПДК (x= 436.0; напр.ветра=234)

```

-----;
x= -174: -113: -52: 9: 70: 131: 192: 253: 314: 375: 436: 497: 558: 619: 680: 741:
-----;
Qc : 0.016: 0.019: 0.021: 0.022: 0.022: 0.022: 0.023: 0.024: 0.024: 0.025: 0.026: 0.024: 0.021: 0.018: 0.015: 0.013:
Cc : 0.008: 0.009: 0.011: 0.011: 0.011: 0.011: 0.012: 0.012: 0.012: 0.013: 0.013: 0.012: 0.010: 0.009: 0.008: 0.006:
~~~~~
-----
x= 802:
-----;
Qc : 0.011:
Cc : 0.006:
~~~~~

y= 390 : Y-строка 4 Стах= 0.030 долей ПДК (х= 375.0; напр.ветра=239)
-----;
x= -174: -113: -52: 9: 70: 131: 192: 253: 314: 375: 436: 497: 558: 619: 680: 741:
-----;
Qc : 0.017: 0.020: 0.023: 0.026: 0.025: 0.024: 0.024: 0.023: 0.024: 0.030: 0.030: 0.026: 0.022: 0.019: 0.016: 0.013:
Cc : 0.009: 0.010: 0.012: 0.013: 0.012: 0.012: 0.012: 0.011: 0.012: 0.015: 0.015: 0.013: 0.011: 0.009: 0.008: 0.007:
~~~~~
-----
x= 802:
-----;
Qc : 0.011:
Cc : 0.006:
~~~~~

y= 329 : Y-строка 5 Стах= 0.037 долей ПДК (х= 375.0; напр.ветра=262)
-----;
x= -174: -113: -52: 9: 70: 131: 192: 253: 314: 375: 436: 497: 558: 619: 680: 741:
-----;
Qc : 0.018: 0.021: 0.025: 0.029: 0.032: 0.027: 0.023: 0.013: 0.033: 0.037: 0.032: 0.027: 0.023: 0.019: 0.016: 0.014:
Cc : 0.009: 0.011: 0.013: 0.015: 0.016: 0.014: 0.011: 0.006: 0.017: 0.018: 0.016: 0.014: 0.011: 0.010: 0.008: 0.007:
~~~~~
-----
x= 802:
-----;
Qc : 0.012:
Cc : 0.006:
~~~~~

y= 268 : Y-строка 6 Стах= 0.034 долей ПДК (х= 70.0; напр.ветра= 76)
-----;
x= -174: -113: -52: 9: 70: 131: 192: 253: 314: 375: 436: 497: 558: 619: 680: 741:
-----;
Qc : 0.018: 0.021: 0.026: 0.030: 0.034: 0.029: 0.023: 0.018: 0.023: 0.031: 0.030: 0.027: 0.023: 0.019: 0.016: 0.014:
Cc : 0.009: 0.011: 0.013: 0.015: 0.017: 0.015: 0.011: 0.009: 0.012: 0.015: 0.015: 0.013: 0.011: 0.010: 0.008: 0.007:
~~~~~
-----
x= 802:
-----;
Qc : 0.012:
Cc : 0.006:
~~~~~

y= 207 : Y-строка 7 Стах= 0.027 долей ПДК (х= 70.0; напр.ветра= 58)
-----;
x= -174: -113: -52: 9: 70: 131: 192: 253: 314: 375: 436: 497: 558: 619: 680: 741:
-----;
Qc : 0.017: 0.020: 0.024: 0.027: 0.027: 0.023: 0.024: 0.024: 0.024: 0.025: 0.026: 0.024: 0.021: 0.018: 0.015: 0.013:
Cc : 0.009: 0.010: 0.012: 0.014: 0.014: 0.012: 0.012: 0.012: 0.012: 0.013: 0.013: 0.012: 0.011: 0.009: 0.008: 0.007:
~~~~~
-----
x= 802:
-----;
Qc : 0.011:
Cc : 0.006:
~~~~~

y= 146 : Y-строка 8 Стах= 0.023 долей ПДК (х= 9.0; напр.ветра= 54)
-----;
x= -174: -113: -52: 9: 70: 131: 192: 253: 314: 375: 436: 497: 558: 619: 680: 741:
-----;

```

РООС

Qc : 0.016: 0.019: 0.022: 0.023: 0.023: 0.022: 0.022: 0.023: 0.022: 0.023: 0.023: 0.022: 0.019: 0.017: 0.015: 0.013:
Cc : 0.008: 0.009: 0.011: 0.012: 0.012: 0.011: 0.011: 0.011: 0.011: 0.011: 0.011: 0.010: 0.008: 0.007: 0.006:

~~~~~

---  
x= 802:

-----;

Qc : 0.011:

Cc : 0.005:

~~~~~

y= 85 : Y-строка 9 Cmax= 0.021 долей ПДК (x= 70.0; напр.ветра= 36)

-----;

x= -174: -113: -52: 9: 70: 131: 192: 253: 314: 375: 436: 497: 558: 619: 680: 741:

-----:-----:-----:-----:-----:-----:-----:-----:-----:-----:-----:-----:-----:-----:-----:-----:-----;

Qc : 0.015: 0.017: 0.019: 0.020: 0.021: 0.020: 0.020: 0.020: 0.020: 0.020: 0.019: 0.017: 0.015: 0.013: 0.012:

Cc : 0.007: 0.009: 0.010: 0.010: 0.010: 0.010: 0.010: 0.010: 0.010: 0.010: 0.010: 0.009: 0.008: 0.007: 0.006:

~~~~~

~~~~~

x= 802:

-----;

Qc : 0.010:

Cc : 0.005:

~~~~~

y= 24 : Y-строка 10 Cmax= 0.019 долей ПДК (x= 70.0; напр.ветра= 30)

-----;

x= -174: -113: -52: 9: 70: 131: 192: 253: 314: 375: 436: 497: 558: 619: 680: 741:

-----:-----:-----:-----:-----:-----:-----:-----:-----:-----:-----:-----:-----:-----:-----:-----:-----;

Qc : 0.014: 0.015: 0.017: 0.018: 0.019: 0.019: 0.018: 0.018: 0.018: 0.018: 0.017: 0.015: 0.014: 0.012: 0.011:

Cc : 0.007: 0.008: 0.008: 0.009: 0.009: 0.009: 0.009: 0.009: 0.009: 0.009: 0.009: 0.008: 0.008: 0.007: 0.006: 0.005:

~~~~~

~~~~~

---  
x= 802:

-----;

Qc : 0.010:

Cc : 0.005:

~~~~~

y= -37 : Y-строка 11 Cmax= 0.017 долей ПДК (x= 192.0; напр.ветра= 8)

-----;

x= -174: -113: -52: 9: 70: 131: 192: 253: 314: 375: 436: 497: 558: 619: 680: 741:

-----:-----:-----:-----:-----:-----:-----:-----:-----:-----:-----:-----:-----:-----:-----:-----:-----;

Qc : 0.012: 0.014: 0.015: 0.016: 0.016: 0.017: 0.017: 0.017: 0.017: 0.016: 0.016: 0.015: 0.014: 0.012: 0.011: 0.010:

Cc : 0.006: 0.007: 0.007: 0.008: 0.008: 0.008: 0.008: 0.008: 0.008: 0.008: 0.008: 0.007: 0.007: 0.006: 0.006: 0.005:

~~~~~

~~~~~

x= 802:

-----;

Qc : 0.009:

Cc : 0.004:

~~~~~

Результаты расчета в точке максимума ПК ЭРА v3.0. Модель: МРК-2014

Координаты точки : X= 375.0 м, Y= 329.0 м

Максимальная суммарная концентрация | Cs= 0.0367967 доли ПДКмр|

| 0.0183984 мг/м3 |

~~~~~

Достигается при опасном направлении 262 град.

и скорости ветра 12.00 м/с

Всего источников: 3. В таблице заказано вкладчиков не более чем с 95% вклада

ВКЛАДЫ ИСТОЧНИКОВ

Источн.	Код	Тип	Выброс	Вклад	Вклад в%	Сум. %	Коэф.влияния
1	000201	6001	П1	0.009360	0.024314	66.1	2.5976319
2	000201	0002	Т	0.007580	0.012130	33.0	1.6002507
В сумме =				0.036444	99.0		
Суммарный вклад остальных =				0.000353	1.0		

-----|-----|-----|-----|-----|-----|-----|-----|-----|-----|-----|-----|-----|-----|-----|-----|-----;

| 1 | 000201 | 6001 | П1 | 0.009360 | 0.024314 | 66.1 | 66.1 | 2.5976319 |

| 2 | 000201 | 0002 | Т | 0.007580 | 0.012130 | 33.0 | 99.0 | 1.6002507 |

| В сумме = 0.036444 99.0 |

| Суммарный вклад остальных = 0.000353 1.0 |

~~~~~

7. Суммарные концентрации в узлах расчетной сетки.

ПК ЭРА v3.0. Модель: МРК-2014

Город :098 Абайская область .

Объект :0002 «Строительство котельной» .

Вар.расч. :1 Расч.год: 2026 (СП) Расчет проводился 05.06.2026 10:31

Примесь :0330 - Сера диоксид (Ангидрид сернистый, Сернистый газ, Сера (IV) оксид) (516)

ПДКм.р для примеси 0330 = 0.5 мг/м3

\_\_\_\_Параметры\_расчетного\_прямоугольника\_№ 1\_\_\_\_

| Координаты центра : X= 314 м; Y= 268 |

| Длина и ширина : L= 976 м; B= 610 м |

| Шаг сетки (dX=dY) : D= 61 м |

Фоновая концентрация не задана

Направление ветра: автоматический поиск опасного направления от 0 до 360 град.

Скорость ветра фиксированная = 12.0 м/с

(Символ ^ означает наличие источника вблизи расчетного узла)

|     | 1     | 2     | 3     | 4     | 5     | 6     | 7     | 8     | 9     | 10    | 11    | 12    | 13    | 14    | 15    | 16    | 17    |
|-----|-------|-------|-------|-------|-------|-------|-------|-------|-------|-------|-------|-------|-------|-------|-------|-------|-------|
| *-  | ----  | ----  | ----  | ----  | ----  | ----  | ----  | ----  | ----  | ----  | ----  | ----  | ----  | ----  | ----  | ----  | ----  |
| 1-  | 0.014 | 0.015 | 0.017 | 0.018 | 0.018 | 0.019 | 0.019 | 0.019 | 0.020 | 0.020 | 0.020 | 0.020 | 0.020 | 0.018 | 0.017 | 0.015 | 0.010 |
| 2-  | 0.015 | 0.017 | 0.019 | 0.020 | 0.020 | 0.020 | 0.021 | 0.021 | 0.022 | 0.023 | 0.023 | 0.021 | 0.019 | 0.016 | 0.014 | 0.012 | 0.011 |
| 3-  | 0.016 | 0.019 | 0.021 | 0.022 | 0.022 | 0.022 | 0.023 | 0.024 | 0.024 | 0.025 | 0.026 | 0.024 | 0.021 | 0.018 | 0.015 | 0.013 | 0.011 |
| 4-  | 0.017 | 0.020 | 0.023 | 0.026 | 0.025 | 0.024 | 0.024 | 0.023 | 0.024 | 0.030 | 0.030 | 0.026 | 0.022 | 0.019 | 0.016 | 0.013 | 0.011 |
| 5-  | 0.018 | 0.021 | 0.025 | 0.029 | 0.032 | 0.027 | 0.023 | 0.013 | 0.033 | 0.037 | 0.032 | 0.027 | 0.023 | 0.019 | 0.016 | 0.014 | 0.012 |
| 6-С | 0.018 | 0.021 | 0.026 | 0.030 | 0.034 | 0.029 | 0.023 | 0.018 | 0.023 | 0.031 | 0.030 | 0.027 | 0.023 | 0.019 | 0.016 | 0.014 | 0.012 |
| 7-  | 0.017 | 0.020 | 0.024 | 0.027 | 0.027 | 0.023 | 0.024 | 0.024 | 0.024 | 0.025 | 0.026 | 0.024 | 0.021 | 0.018 | 0.015 | 0.013 | 0.011 |
| 8-  | 0.016 | 0.019 | 0.022 | 0.023 | 0.023 | 0.022 | 0.022 | 0.023 | 0.022 | 0.023 | 0.023 | 0.022 | 0.019 | 0.017 | 0.015 | 0.013 | 0.011 |
| 9-  | 0.015 | 0.017 | 0.019 | 0.020 | 0.021 | 0.020 | 0.020 | 0.020 | 0.020 | 0.020 | 0.020 | 0.019 | 0.017 | 0.015 | 0.013 | 0.012 | 0.010 |
| 10- | 0.014 | 0.015 | 0.017 | 0.018 | 0.019 | 0.019 | 0.018 | 0.018 | 0.018 | 0.018 | 0.018 | 0.017 | 0.015 | 0.014 | 0.012 | 0.011 | 0.010 |
| 11- | 0.012 | 0.014 | 0.015 | 0.016 | 0.016 | 0.017 | 0.017 | 0.017 | 0.017 | 0.016 | 0.016 | 0.015 | 0.014 | 0.012 | 0.011 | 0.010 | 0.009 |
|     | ----  | ----  | ----  | ----  | ----  | ----  | ----  | ----  | ----  | ----  | ----  | ----  | ----  | ----  | ----  | ----  | ----  |
|     | 1     | 2     | 3     | 4     | 5     | 6     | 7     | 8     | 9     | 10    | 11    | 12    | 13    | 14    | 15    | 16    | 17    |

В целом по расчетному прямоугольнику:

Максимальная концентрация -----> См = 0.0367967 долей ПДКмр  
= 0.0183984 мг/м3

Достигается в точке с координатами: Хм = 375.0 м

(Х-столбец 10, Y-строка 5) Ум = 329.0 м

При опасном направлении ветра : 262 град.

и заданной скорости ветра : 12.00 м/с

#### 8. Результаты расчета по жилой застройке.

ПК ЭРА v3.0. Модель: МРК-2014

Город :098 Абайская область .

Объект :0002 «Строительство котельной» .

Вар.расч. :1 Расч.год: 2026 (СП) Расчет проводился 05.06.2026 10:31

Примесь :0330 - Сера диоксид (Ангидрид сернистый, Сернистый газ, Сера (IV) оксид) (516)

ПДКм.р для примеси 0330 = 0.5 мг/м3

Расчет проводился по всем жилым зонам внутри расч. прямоугольника 001

Всего просчитано точек: 187

Фоновая концентрация не задана

Направление ветра: автоматический поиск опасного направления от 0 до 360 град.

Скорость ветра фиксированная = 12.0 м/с

\_\_\_\_Расшифровка\_обозначений\_\_\_\_

| Qс - суммарная концентрация [доли ПДК] |

| Сс - суммарная концентрация [мг/м.куб] |

| Фоп- опасное направл. ветра [угл. град.] |

| Ви - вклад ИСТОЧНИКА в Qс [доли ПДК] |

| Ки - код источника для верхней строки Ви |

~~~~~  
| -Если одно направл.(скорость) ветра, то Фоп (Uоп) не печатается |
~~~~~

|       |        |        |        |        |        |        |        |        |        |        |        |        |        |        |        |
|-------|--------|--------|--------|--------|--------|--------|--------|--------|--------|--------|--------|--------|--------|--------|--------|
| y=    | 396:   | 569:   | 438:   | 499:   | 560:   | 569:   | 395:   | 438:   | 499:   | 560:   | 369:   | 381:   | 328:   | 308:   | 275:   |
| x=    | 22:    | 22:    | 24:    | 24:    | 24:    | 81:    | 82:    | 85:    | 85:    | 85:    | -22:   | -22:   | -24:   | -25:   | -26:   |
| Qc :  | 0.026: | 0.018: | 0.023: | 0.020: | 0.018: | 0.018: | 0.024: | 0.022: | 0.020: | 0.019: | 0.026: | 0.025: | 0.027: | 0.028: | 0.027: |
| Cc :  | 0.013: | 0.009: | 0.012: | 0.010: | 0.009: | 0.009: | 0.012: | 0.011: | 0.010: | 0.009: | 0.013: | 0.013: | 0.014: | 0.014: | 0.014: |
| ~~~~~ |        |        |        |        |        |        |        |        |        |        |        |        |        |        |        |
| ~     |        |        |        |        |        |        |        |        |        |        |        |        |        |        |        |
| y=    | 247:   | 222:   | 186:   | 169:   | 117:   | 125:   | 64:    | 438:   | 499:   | 560:   | 397:   | 569:   | 369:   | 308:   | 247:   |
| x=    | -27:   | -28:   | -30:   | -31:   | -33:   | -33:   | -35:   | -37:   | -37:   | -37:   | -38:   | -38:   | -43:   | -45:   | -48:   |
| Qc :  | 0.027: | 0.026: | 0.024: | 0.023: | 0.021: | 0.021: | 0.019: | 0.022: | 0.020: | 0.017: | 0.024: | 0.017: | 0.025: | 0.026: | 0.025: |
| Cc :  | 0.013: | 0.013: | 0.012: | 0.012: | 0.010: | 0.011: | 0.009: | 0.011: | 0.010: | 0.009: | 0.012: | 0.009: | 0.012: | 0.013: | 0.013: |
| ~~~~~ |        |        |        |        |        |        |        |        |        |        |        |        |        |        |        |
| ~     |        |        |        |        |        |        |        |        |        |        |        |        |        |        |        |
| y=    | 186:   | 125:   | 383:   | 65:    | 399:   | 438:   | 456:   | 499:   | 512:   | 560:   | 569:   | 569:   | 393:   | 438:   | 499:   |
| x=    | -51:   | -53:   | -62:   | -76:   | -98:   | -98:   | -98:   | -98:   | -98:   | -98:   | 141:   | 142:   | 146:   | 146:   |        |
| Qc :  | 0.023: | 0.021: | 0.023: | 0.018: | 0.021: | 0.020: | 0.019: | 0.018: | 0.017: | 0.016: | 0.016: | 0.019: | 0.024: | 0.023: | 0.021: |
| Cc :  | 0.012: | 0.010: | 0.012: | 0.009: | 0.010: | 0.010: | 0.010: | 0.009: | 0.009: | 0.008: | 0.008: | 0.009: | 0.012: | 0.011: | 0.010: |
| ~~~~~ |        |        |        |        |        |        |        |        |        |        |        |        |        |        |        |
| ~     |        |        |        |        |        |        |        |        |        |        |        |        |        |        |        |
| y=    | 560:   | 569:   | 392:   | 438:   | 499:   | 560:   | 569:   | 390:   | 438:   | 499:   | 560:   | 570:   | 389:   | 438:   | 499:   |
| x=    | 146:   | 201:   | 202:   | 207:   | 207:   | 207:   | 260:   | 262:   | 268:   | 268:   | 268:   | 320:   | 322:   | 329:   | 329:   |
| Qc :  | 0.019: | 0.019: | 0.024: | 0.024: | 0.021: | 0.019: | 0.020: | 0.023: | 0.024: | 0.022: | 0.020: | 0.020: | 0.025: | 0.024: | 0.022: |
| Cc :  | 0.009: | 0.010: | 0.012: | 0.012: | 0.011: | 0.010: | 0.010: | 0.011: | 0.012: | 0.011: | 0.010: | 0.010: | 0.012: | 0.012: | 0.011: |
| ~~~~~ |        |        |        |        |        |        |        |        |        |        |        |        |        |        |        |
| ~     |        |        |        |        |        |        |        |        |        |        |        |        |        |        |        |
| y=    | 560:   | 273:   | 299:   | 312:   | 352:   | 570:   | 387:   | 438:   | 499:   | 560:   | 170:   | 177:   | 222:   | 238:   | 274:   |
| x=    | 329:   | 373:   | 375:   | 376:   | 379:   | 380:   | 381:   | 390:   | 390:   | 390:   | 418:   | 418:   | 418:   | 418:   | 418:   |
| Qc :  | 0.020: | 0.032: | 0.035: | 0.037: | 0.035: | 0.020: | 0.031: | 0.027: | 0.023: | 0.021: | 0.024: | 0.024: | 0.027: | 0.029: | 0.031: |
| Cc :  | 0.010: | 0.016: | 0.018: | 0.018: | 0.017: | 0.010: | 0.015: | 0.013: | 0.012: | 0.010: | 0.012: | 0.012: | 0.014: | 0.014: | 0.016: |
| ~~~~~ |        |        |        |        |        |        |        |        |        |        |        |        |        |        |        |
| ~     |        |        |        |        |        |        |        |        |        |        |        |        |        |        |        |
| y=    | 299:   | 350:   | 570:   | 386:   | 438:   | 499:   | 560:   | 12:    | 55:    | 58:    | 103:   | 116:   | 148:   | 169:   | 177:   |
| x=    | 436:   | 439:   | 439:   | 441:   | 451:   | 451:   | 451:   | 468:   | 469:   | 469:   | 470:   | 471:   | 472:   | 473:   | 479:   |
| Qc :  | 0.032: | 0.032: | 0.020: | 0.030: | 0.026: | 0.023: | 0.020: | 0.017: | 0.019: | 0.019: | 0.020: | 0.021: | 0.022: | 0.023: | 0.024: |
| Cc :  | 0.016: | 0.016: | 0.010: | 0.015: | 0.013: | 0.011: | 0.010: | 0.008: | 0.009: | 0.009: | 0.010: | 0.010: | 0.011: | 0.012: | 0.012: |
| ~~~~~ |        |        |        |        |        |        |        |        |        |        |        |        |        |        |        |
| ~     |        |        |        |        |        |        |        |        |        |        |        |        |        |        |        |
| y=    | 238:   | 299:   | 570:   | 349:   | 385:   | 438:   | 499:   | 560:   | 9:     | 55:    | 116:   | 177:   | 238:   | 299:   | 570:   |
| x=    | 479:   | 497:   | 499:   | 500:   | 501:   | 512:   | 512:   | 512:   | 523:   | 530:   | 532:   | 540:   | 540:   | 558:   | 559:   |
| Qc :  | 0.026: | 0.027: | 0.018: | 0.027: | 0.026: | 0.024: | 0.021: | 0.019: | 0.016: | 0.017: | 0.019: | 0.021: | 0.023: | 0.023: | 0.017: |
| Cc :  | 0.013: | 0.014: | 0.009: | 0.014: | 0.013: | 0.012: | 0.011: | 0.009: | 0.008: | 0.009: | 0.010: | 0.011: | 0.012: | 0.011: | 0.008: |
| ~~~~~ |        |        |        |        |        |        |        |        |        |        |        |        |        |        |        |
| ~     |        |        |        |        |        |        |        |        |        |        |        |        |        |        |        |
| y=    | 347:   | 383:   | 438:   | 499:   | 560:   | 6:     | 55:    | 116:   | 177:   | 238:   | 570:   | 299:   | 346:   | 382:   | 3:     |
| x=    | 560:   | 561:   | 573:   | 573:   | 573:   | 578:   | 591:   | 593:   | 601:   | 601:   | 618:   | 619:   | 620:   | 621:   | 633:   |
| Qc :  | 0.023: | 0.022: | 0.020: | 0.019: | 0.017: | 0.014: | 0.015: | 0.017: | 0.018: | 0.020: | 0.015: | 0.019: | 0.019: | 0.019: | 0.013: |
| Cc :  | 0.011: | 0.011: | 0.010: | 0.009: | 0.008: | 0.007: | 0.008: | 0.009: | 0.009: | 0.010: | 0.007: | 0.010: | 0.010: | 0.009: | 0.007: |
| ~~~~~ |        |        |        |        |        |        |        |        |        |        |        |        |        |        |        |
| ~     |        |        |        |        |        |        |        |        |        |        |        |        |        |        |        |
| y=    | 438:   | 499:   | 560:   | 55:    | 116:   | 177:   | 238:   | 570:   | 299:   | 344:   | 380:   | 0:     | 438:   | 499:   | 560:   |
| x=    | 634:   | 634:   | 634:   | 652:   | 654:   | 662:   | 662:   | 678:   | 680:   | 681:   | 681:   | 688:   | 695:   | 695:   |        |
| Qc :  | 0.017: | 0.016: | 0.015: | 0.014: | 0.015: | 0.016: | 0.017: | 0.013: | 0.016: | 0.016: | 0.016: | 0.016: | 0.012: | 0.015: | 0.014: |
| Cc :  | 0.017: | 0.016: | 0.015: | 0.014: | 0.015: | 0.016: | 0.017: | 0.013: | 0.016: | 0.016: | 0.016: | 0.016: | 0.012: | 0.015: | 0.014: |

# РООС

Сс : 0.009: 0.008: 0.007: 0.007: 0.007: 0.008: 0.008: 0.007: 0.008: 0.008: 0.008: 0.006: 0.007: 0.007: 0.006:

y= 55: 116: 177: 238: 570: 299: 343: 379: -3: 438: 499: 560: 55: 116: 177:  
x= 713: 715: 723: 723: 738: 741: 741: 741: 743: 756: 756: 756: 774: 776: 784:

Qc : 0.012: 0.013: 0.013: 0.014: 0.011: 0.014: 0.014: 0.013: 0.010: 0.013: 0.012: 0.011: 0.011: 0.012:  
Cc : 0.006: 0.006: 0.007: 0.007: 0.006: 0.007: 0.007: 0.007: 0.005: 0.006: 0.006: 0.006: 0.005: 0.006: 0.006:

y= 238: 560: 570: -6: 499: 522: 52: 55: 110: 116: 438: 474: 168: 177: 225:  
x= 784: 797: 797: 798: 798: 798: 799: 799: 799: 799: 799: 799: 800: 800: 800:

Qc : 0.012: 0.010: 0.010: 0.009: 0.011: 0.011: 0.010: 0.010: 0.011: 0.011: 0.011: 0.011: 0.011: 0.011:  
Cc : 0.006: 0.005: 0.005: 0.005: 0.005: 0.005: 0.005: 0.005: 0.005: 0.005: 0.006: 0.005: 0.006: 0.006: 0.006:

y= 377: 426: 238: 283: 299: 341: 385: 369: 332: 308: 279: 247: 225: 172: 186:  
x= 800: 800: 801: 801: 801: 802: -103: -104: -105: -106: -108: -109: -110: -112: -112:

Qc : 0.012: 0.011: 0.011: 0.012: 0.012: 0.012: 0.021: 0.021: 0.022: 0.022: 0.022: 0.021: 0.021: 0.020: 0.020:  
Cc : 0.006: 0.006: 0.006: 0.006: 0.006: 0.006: 0.010: 0.011: 0.011: 0.011: 0.011: 0.011: 0.011: 0.010: 0.010:

y= 529: 119: 125: 570: 66: 526: 572:  
x= -113: -114: -114: -114: -117: -144: -173:  
Qc : 0.016: 0.018: 0.018: 0.015: 0.016: 0.016: 0.014:  
Cc : 0.008: 0.009: 0.009: 0.008: 0.008: 0.008: 0.007:

Результаты расчета в точке максимума ПК ЭРА v3.0. Модель: МРК-2014  
Координаты точки : X= 376.0 м, Y= 312.0 м

Максимальная суммарная концентрация | Cs= 0.0365199 доли ПДКмр|  
| 0.0182600 мг/м3 |

Достигается при опасном направлении 269 град.  
и скорости ветра 12.00 м/с

Всего источников: 3. В таблице заказано вкладчиков не более чем с 95% вклада

## ВКЛАДЫ ИСТОЧНИКОВ

| Ном.                        | Код         | Тип | Выброс   | Вклад    | Вклад в% | Сум. % | Коэф.влияния |
|-----------------------------|-------------|-----|----------|----------|----------|--------|--------------|
| 1                           | 000201 6001 | П1  | 0.009360 | 0.024282 | 66.5     | 66.5   | 2.5941923    |
| 2                           | 000201 0002 | Т   | 0.007580 | 0.011853 | 32.5     | 98.9   | 1.5637486    |
| В сумме =                   |             |     |          | 0.036135 | 98.9     |        |              |
| Суммарный вклад остальных = |             |     |          | 0.000385 | 1.1      |        |              |

## 9. Результаты расчета по границе санзоны.

ПК ЭРА v3.0. Модель: МРК-2014

Город :065 Абайская область

Объект :0128 «Строительство котельной».

Вар.расч. :1 Расч.год: 2026 (СП) Расчет проводился 15.10.2021 12:37

Примесь :0330 - Сера диоксид (Ангидрид сернистый, Сернистый газ, Сера (IV) оксид) (516)

ПДКм.р для примеси 0330 = 0.5 мг/м3

Расчет проводился по всем санитарным зонам внутри расч. прямоугольника 001

Всего просчитано точек: 54

Фоновая концентрация не задана

Направление ветра: автоматический поиск опасного направления от 0 до 360 град.

Скорость ветра фиксированная = 12.0 м/с

## Расшифровка обозначений

|                                          |  |
|------------------------------------------|--|
| Qc - суммарная концентрация [доли ПДК]   |  |
| Cc - суммарная концентрация [мг/м.куб]   |  |
| Фоп- опасное направл. ветра [угл. град.] |  |
| Ви - вклад ИСТОЧНИКА в Qc [доли ПДК]     |  |



| Ки - код источника для верхней строки Ви |  
| ~~~~~ |  
| -Если одно направл.(скорость) ветра, то Фоп (Uоп) не печатается |  
| ~~~~~ |

y= 223: 223: 223: 224: 226: 228: 231: 235: 239: 243: 248: 254: 259: 265: 271:  
-----  
x= 371: 366: 360: 354: 348: 343: 338: 333: 328: 325: 321: 319: 317: 316: 315:  
-----  
Qc : 0.020: 0.019: 0.019: 0.019: 0.019: 0.019: 0.019: 0.019: 0.019: 0.019: 0.020: 0.020: 0.020: 0.021: 0.021:  
Cc : 0.010: 0.010: 0.010: 0.009: 0.009: 0.009: 0.009: 0.009: 0.010: 0.010: 0.010: 0.010: 0.010: 0.010: 0.011:  
~~~~~

~
y= 277: 283: 288: 294: 299: 304: 308: 312: 316: 319: 321: 322: 323: 323: 322:

x= 315: 316: 317: 320: 322: 326: 330: 334: 339: 344: 350: 356: 361: 367: 373:

Qc : 0.022: 0.022: 0.022: 0.023: 0.023: 0.024: 0.024: 0.024: 0.025: 0.025: 0.026: 0.026: 0.026: 0.026: 0.026:
Cc : 0.011: 0.011: 0.011: 0.011: 0.012: 0.012: 0.012: 0.012: 0.012: 0.013: 0.013: 0.013: 0.013: 0.013: 0.013:
~~~~~

~  
y= 321: 319: 316: 313: 309: 305: 300: 295: 290: 284: 278: 272: 266: 260: 255:  
-----  
x= 379: 385: 390: 395: 399: 403: 407: 410: 412: 414: 415: 415: 415: 413: 412:  
-----  
Qc : 0.026: 0.026: 0.026: 0.026: 0.026: 0.026: 0.026: 0.026: 0.025: 0.025: 0.025: 0.024: 0.024: 0.023: 0.023:  
Cc : 0.013: 0.013: 0.013: 0.013: 0.013: 0.013: 0.013: 0.013: 0.013: 0.013: 0.012: 0.012: 0.012: 0.012: 0.012:  
~~~~~

~
y= 249: 244: 240: 235: 232: 229: 226: 225: 223:

x= 409: 406: 402: 398: 393: 388: 383: 377: 371:

Qc : 0.023: 0.022: 0.022: 0.021: 0.021: 0.020: 0.020: 0.020: 0.020:
Cc : 0.011: 0.011: 0.011: 0.011: 0.010: 0.010: 0.010: 0.010: 0.010:
~~~~~

Результаты расчета в точке максимума ПК ЭРА v3.0. Модель: МРК-2014  
Координаты точки : X= 385.0 м, Y= 319.0 м

Максимальная суммарная концентрация | Cs= 0.0263783 доли ПДКмр |  
| 0.0131892 мг/м3 |  
| ~~~~~ |

Достигается при опасном направлении 204 град.  
и скорости ветра 12.00 м/с

Всего источников: 2. В таблице заказано вкладчиков не более чем с 95% вклада

#### ВКЛАДЫ ИСТОЧНИКОВ

| [Ном.] | Код         | [Тип] | Выброс | Вклад    | Вклад в% | Сум. % | Коэф.влияния |
|--------|-------------|-------|--------|----------|----------|--------|--------------|
| 1      | 012801 0002 | T     | 0.1667 | 0.026378 | 100.0    | 100.0  | 0.158269644  |

Остальные источники не влияют на данную точку.

### 3. Исходные параметры источников.

ПК ЭРА v3.0. Модель: МРК-2014

Город :098 Абайская область .

Объект :0002 «Строительство котельной» .

Вар.расч. :1 Расч.год: 2026 (СП) Расчет проводился 05.06.2026 10:32

Примесь :0337 - Углерод оксид (Окись углерода, Угарный газ) (584)

ПДКм.р для примеси 0337 = 5.0 мг/м3

Коэффициент рельефа (КР): индивидуальный с источников

Коэффициент оседания (F): индивидуальный с источников

| Код         | [Тип] | H   | D    | Wo    | V1     | T    | X1  | Y1  | X2 | Y2 | Alf | F     | КР  | Ди        | Выброс    |
|-------------|-------|-----|------|-------|--------|------|-----|-----|----|----|-----|-------|-----|-----------|-----------|
| 000201 0001 | T     | 3.0 | 0.15 | 10.00 | 0.1767 | 90.0 | 223 | 321 |    |    |     |       | 1.0 | 1.000     | 0.0020000 |
| 000201 0002 | T     | 3.0 | 0.15 | 10.00 | 0.1767 | 90.0 | 200 | 305 |    |    |     |       | 1.0 | 1.000     | 0.0179300 |
| 000201 6001 | П1    | 2.5 |      |       | 0.0    | 253  | 311 | 13  | 11 | 0  | 1.0 | 1.000 | 0.0 | 0.0909600 |           |
| 000201 6005 | П1    | 2.5 |      |       | 0.0    | 253  | 311 | 6   | 5  | 0  | 1.0 | 1.000 | 0.0 | 0.0000050 |           |

### 4. Расчетные параметры См,Um,Хм

ПК ЭРА v3.0. Модель: МРК-2014

Город :098 Абайская область .

Объект :0002 «Строительство котельной» .

Вар.расч. :1 Расч.год: 2026 (СП) Расчет проводился 05.06.2026 10:32

Сезон :ЛЕТО (температура воздуха 40.0 град.С)

Примесь :0337 - Углерод оксид (Оксид углерода, Угарный газ) (584)

ПДКм.р для примеси 0337 = 5.0 мг/м3

|   |             |            |       |          |            |      |       |      |     |
|---|-------------|------------|-------|----------|------------|------|-------|------|-----|
| - Для линейных и площадных источников выброс является суммарным по всей площади, а См - концентрация одиночного источника, расположенного в центре симметрии, с суммарным М |             |            |       |          |            |      |       |      |     |
| Источники Их расчетные параметры   |             |            |       |          |            |      |       |      |     |
| Номер   | Код         | М          | Тип   | См       | Um         | Xm   |       |      |     |
| -п/п-   | -об-п-      | -<ис>      | ----- | ----     | [доли ПДК] | ---- | [м/с] | ---- | [м] |
| 1   | 000201 0001 | 0.002000   | T     | 0.002951 | 0.93       | 26.3 |       |      |     |
| 2   | 000201 0002 | 0.017930   | T     | 0.026458 | 0.93       | 26.3 |       |      |     |
| 3   | 000201 6001 | 0.090960   | П1    | 0.386035 | 0.50       | 14.3 |       |      |     |
| 4   | 000201 6005 | 0.00000500 | П1    | 0.000021 | 0.50       | 14.3 |       |      |     |
| Суммарный Мq = 0.110895 г/с   |             |            |       |          |            |      |       |      |     |
| Сумма См по всем источникам = 0.415466 долей ПДК   |             |            |       |          |            |      |       |      |     |
| Средневзвешенная опасная скорость ветра = 0.53 м/с   |             |            |       |          |            |      |       |      |     |

#### 5. Управляющие параметры расчета

ПК ЭРА v3.0. Модель: МРК-2014

Город :098 Абайская область .

Объект :0002 «Строительство котельной» .

Вар.расч. :1 Расч.год: 2026 (СП) Расчет проводился 05.06.2026 10:32

Сезон :ЛЕТО (температура воздуха 40.0 град.С)

Примесь :0337 - Углерод оксид (Оксид углерода, Угарный газ) (584)

ПДКм.р для примеси 0337 = 5.0 мг/м3

Фоновая концентрация не задана

Расчет по прямоугольнику 001 : 976х610 с шагом 61

Расчет по территории жилой застройки. Покрытие РП 001

Направление ветра: автоматический поиск опасного направления от 0 до 360 град.

Скорость ветра фиксированная = 12.0 м/с

Средневзвешенная опасная скорость ветра Усв= 0.53 м/с

#### 6. Результаты расчета в виде таблицы.

ПК ЭРА v3.0. Модель: МРК-2014

Город :098 Абайская область .

Объект :0002 «Строительство котельной» .

Вар.расч. :1 Расч.год: 2026 (СП) Расчет проводился 05.06.2026 10:32

Примесь :0337 - Углерод оксид (Оксид углерода, Угарный газ) (584)

ПДКм.р для примеси 0337 = 5.0 мг/м3

Расчет проводился на прямоугольнике 1

с параметрами: координаты центра X= 314, Y= 268

размеры: длина(по X)= 976, ширина(по Y)= 610, шаг сетки= 61

Фоновая концентрация не задана

Направление ветра: автоматический поиск опасного направления от 0 до 360 град.

Скорость ветра фиксированная = 12.0 м/с

|                                                                 |  |  |  |  |  |  |  |  |  |
|-----------------------------------------------------------------|--|--|--|--|--|--|--|--|--|
| Расшифровка обозначений                                         |  |  |  |  |  |  |  |  |  |
| Qc - суммарная концентрация [доли ПДК]                          |  |  |  |  |  |  |  |  |  |
| Cc - суммарная концентрация [мг/м.куб]                          |  |  |  |  |  |  |  |  |  |
| Фоп- опасное направл. ветра [угл. град.]                        |  |  |  |  |  |  |  |  |  |
| Ви - вклад ИСТОЧНИКА в Qc [доли ПДК]                            |  |  |  |  |  |  |  |  |  |
| Ки - код источника для верхней строки Ви                        |  |  |  |  |  |  |  |  |  |
| -Если одно направл.(скорость) ветра, то Фоп (Uоп) не печатается |  |  |  |  |  |  |  |  |  |
| -Если в строке Cmax=< 0.05 ПДК, то Фоп,Uоп,Ви,Ки не печатаются  |  |  |  |  |  |  |  |  |  |

y= 573 : Y-строка 1 Cmax= 0.017 долей ПДК (x= 253.0; напр.ветра=180)

x= -174: -113: -52: 9: 70: 131: 192: 253: 314: 375: 436: 497: 558: 619: 680: 741:

Qc : 0.010: 0.011: 0.012: 0.014: 0.015: 0.016: 0.017: 0.017: 0.017: 0.016: 0.015: 0.014: 0.012: 0.011: 0.009: 0.008:  
Cc : 0.048: 0.055: 0.062: 0.069: 0.075: 0.081: 0.085: 0.087: 0.086: 0.082: 0.077: 0.070: 0.062: 0.054: 0.047: 0.041:

```

~~~~~

x= 802:
-----;
Qc : 0.007:
Cc : 0.036:
~~~~~

y= 512 : Y-строка 2 Стах= 0.020 долей ПДК (х= 253.0; напр.ветра=180)
-----;
x= -174 : -113: -52: 9: 70: 131: 192: 253: 314: 375: 436: 497: 558: 619: 680: 741:
-----;
Qc : 0.010: 0.012: 0.014: 0.016: 0.017: 0.019: 0.020: 0.020: 0.020: 0.019: 0.018: 0.016: 0.014: 0.012: 0.010: 0.009:
Cc : 0.052: 0.060: 0.069: 0.078: 0.086: 0.093: 0.099: 0.101: 0.100: 0.095: 0.089: 0.080: 0.070: 0.060: 0.052: 0.044:
~~~~~

x= 802:
-----;
Qc : 0.008:
Cc : 0.038:
~~~~~

y= 451 : Y-строка 3 Стах= 0.023 долей ПДК (х= 253.0; напр.ветра=180)
-----;
x= -174 : -113: -52: 9: 70: 131: 192: 253: 314: 375: 436: 497: 558: 619: 680: 741:
-----;
Qc : 0.011: 0.013: 0.015: 0.017: 0.019: 0.021: 0.022: 0.023: 0.022: 0.022: 0.020: 0.018: 0.015: 0.013: 0.011: 0.009:
Cc : 0.056: 0.066: 0.076: 0.087: 0.096: 0.106: 0.112: 0.114: 0.112: 0.108: 0.101: 0.089: 0.076: 0.065: 0.055: 0.047:
~~~~~

x= 802:
-----;
Qc : 0.008:
Cc : 0.040:
~~~~~

y= 390 : Y-строка 4 Стах= 0.024 долей ПДК (х= 375.0; напр.ветра=238)
-----;
x= -174 : -113: -52: 9: 70: 131: 192: 253: 314: 375: 436: 497: 558: 619: 680: 741:
-----;
Qc : 0.012: 0.014: 0.017: 0.019: 0.021: 0.023: 0.023: 0.022: 0.023: 0.024: 0.022: 0.019: 0.016: 0.014: 0.012: 0.010:
Cc : 0.059: 0.070: 0.083: 0.095: 0.106: 0.115: 0.116: 0.110: 0.117: 0.121: 0.112: 0.097: 0.082: 0.069: 0.058: 0.049:
~~~~~

x= 802:
-----;
Qc : 0.008:
Cc : 0.041:
~~~~~

y= 329 : Y-строка 5 Стах= 0.027 долей ПДК (х= 375.0; напр.ветра=262)
-----;
x= -174 : -113: -52: 9: 70: 131: 192: 253: 314: 375: 436: 497: 558: 619: 680: 741:
-----;
Qc : 0.012: 0.015: 0.017: 0.021: 0.024: 0.024: 0.022: 0.008: 0.024: 0.027: 0.024: 0.020: 0.017: 0.014: 0.012: 0.010:
Cc : 0.061: 0.073: 0.087: 0.103: 0.118: 0.122: 0.109: 0.040: 0.120: 0.134: 0.118: 0.101: 0.084: 0.070: 0.059: 0.049:
~~~~~

x= 802:
-----;
Qc : 0.008:
Cc : 0.042:
~~~~~

y= 268 : Y-строка 6 Стах= 0.025 долей ПДК (х= 375.0; напр.ветра=289)
-----;
x= -174 : -113: -52: 9: 70: 131: 192: 253: 314: 375: 436: 497: 558: 619: 680: 741:
-----;
Qc : 0.012: 0.015: 0.017: 0.021: 0.024: 0.025: 0.022: 0.017: 0.023: 0.025: 0.023: 0.020: 0.017: 0.014: 0.012: 0.010:
Cc : 0.061: 0.073: 0.087: 0.103: 0.119: 0.123: 0.111: 0.086: 0.113: 0.125: 0.115: 0.099: 0.083: 0.070: 0.058: 0.049:
~~~~~

```

x= 802:  
-----;  
Qc : 0.008:  
Cc : 0.042:  
~~~~~

y= 207 : Y-строка 7 Cmax= 0.024 долей ПДК (x= 314.0; напр.ветра=330)

-----;  
x= -174 : -113: -52: 9: 70: 131: 192: 253: 314: 375: 436: 497: 558: 619: 680: 741:  
-----;  
Qc : 0.012: 0.014: 0.016: 0.019: 0.021: 0.022: 0.024: 0.023: 0.024: 0.023: 0.021: 0.018: 0.016: 0.013: 0.011: 0.010:  
Cc : 0.059: 0.070: 0.082: 0.095: 0.105: 0.111: 0.118: 0.116: 0.118: 0.114: 0.105: 0.092: 0.079: 0.067: 0.056: 0.048:  
~~~~~

-----  
x= 802:  
-----;  
Qc : 0.008:  
Cc : 0.041:  
~~~~~

y= 146 : Y-строка 8 Cmax= 0.022 долей ПДК (x= 253.0; напр.ветра= 0)

-----;  
x= -174 : -113: -52: 9: 70: 131: 192: 253: 314: 375: 436: 497: 558: 619: 680: 741:  
-----;  
Qc : 0.011: 0.013: 0.015: 0.017: 0.019: 0.020: 0.021: 0.022: 0.021: 0.020: 0.019: 0.017: 0.015: 0.013: 0.011: 0.009:  
Cc : 0.055: 0.065: 0.075: 0.085: 0.094: 0.101: 0.107: 0.109: 0.107: 0.102: 0.094: 0.084: 0.073: 0.063: 0.053: 0.046:  
~~~~~

-----  
x= 802:  
-----;  
Qc : 0.008:  
Cc : 0.039:  
~~~~~

y= 85 : Y-строка 9 Cmax= 0.019 долей ПДК (x= 253.0; напр.ветра= 0)

-----;  
x= -174 : -113: -52: 9: 70: 131: 192: 253: 314: 375: 436: 497: 558: 619: 680: 741:  
-----;  
Qc : 0.010: 0.012: 0.014: 0.015: 0.017: 0.018: 0.019: 0.019: 0.019: 0.018: 0.016: 0.015: 0.013: 0.011: 0.010: 0.009:  
Cc : 0.051: 0.059: 0.068: 0.076: 0.083: 0.089: 0.093: 0.095: 0.093: 0.089: 0.082: 0.074: 0.066: 0.057: 0.049: 0.043:  
~~~~~

-----  
x= 802:  
-----;  
Qc : 0.007:  
Cc : 0.037:  
~~~~~

y= 24 : Y-строка 10 Cmax= 0.016 долей ПДК (x= 253.0; напр.ветра= 0)

-----;  
x= -174 : -113: -52: 9: 70: 131: 192: 253: 314: 375: 436: 497: 558: 619: 680: 741:  
-----;  
Qc : 0.009: 0.011: 0.012: 0.013: 0.014: 0.015: 0.016: 0.016: 0.015: 0.014: 0.013: 0.012: 0.010: 0.009: 0.008:  
Cc : 0.047: 0.053: 0.060: 0.066: 0.072: 0.077: 0.080: 0.081: 0.080: 0.077: 0.072: 0.065: 0.059: 0.052: 0.045: 0.040:  
~~~~~

-----  
x= 802:  
-----;  
Qc : 0.007:  
Cc : 0.035:  
~~~~~

y= -37 : Y-строка 11 Cmax= 0.014 долей ПДК (x= 253.0; напр.ветра= 0)

-----;  
x= -174 : -113: -52: 9: 70: 131: 192: 253: 314: 375: 436: 497: 558: 619: 680: 741:  
-----;  
Qc : 0.008: 0.009: 0.011: 0.012: 0.012: 0.013: 0.014: 0.014: 0.014: 0.013: 0.012: 0.011: 0.010: 0.009: 0.008: 0.007:  
Cc : 0.042: 0.047: 0.053: 0.058: 0.062: 0.066: 0.068: 0.069: 0.068: 0.066: 0.062: 0.057: 0.052: 0.046: 0.041: 0.036:  
~~~~~

-----  
x= 802:  
-----;  
Qc : 0.006:

Сс : 0.032:

~~~~~

Результаты расчета в точке максимума ПК ЭРА v3.0. Модель: МРК-2014

Координаты точки : X= 375.0 м, Y= 329.0 м

Максимальная суммарная концентрация | Cs= 0.0267297 доли ПДКмр|  
| 0.1336485 мг/м3 |

Достигается при опасном направлении 262 град.  
и скорости ветра 12.00 м/с

Всего источников: 4. В таблице заказано вкладчиков не более чем с 95% вклада

ВКЛАДЫ ИСТОЧНИКОВ

| Ном.                        | Код         | Тип | Выброс | Вклад    | Вклад в% | Сум. % | Кэф.влияния |
|-----------------------------|-------------|-----|--------|----------|----------|--------|-------------|
| 1                           | 000201 6001 | П1  | 0.0910 | 0.023628 | 88.4     | 88.4   | 0.259763211 |
| 2                           | 000201 0002 | T   | 0.0179 | 0.002869 | 10.7     | 99.1   | 0.160025075 |
| В сумме =                   |             |     |        | 0.026497 | 99.1     |        |             |
| Суммарный вклад остальных = |             |     |        | 0.000232 | 0.9      |        |             |

7. Суммарные концентрации в узлах расчетной сетки.

ПК ЭРА v3.0. Модель: МРК-2014

Город :098 Абайская область .

Объект :0002 «Строительство котельной» .

Вар.расч. :1 Расч.год: 2026 (СП) Расчет проводился 05.06.2026 10:32

Примесь :0337 - Углерод оксид (Оксид углерода, Угарный газ) (584)

ПДКм.р для примеси 0337 = 5.0 мг/м3

\_\_\_\_Параметры\_расчетного\_прямоугольника\_№ 1\_\_\_\_

| Координаты центра : X= 314 м; Y= 268 |

| Длина и ширина : L= 976 м; B= 610 м |

| Шаг сетки (dX=dY) : D= 61 м |

Фоновая концентрация не задана

Направление ветра: автоматический поиск опасного направления от 0 до 360 град.

Скорость ветра фиксированная = 12.0 м/с

(Символ ^ означает наличие источника вблизи расчетного узла)

|     | 1     | 2     | 3     | 4     | 5     | 6     | 7     | 8     | 9     | 10    | 11    | 12    | 13    | 14    | 15    | 16    | 17    |
|-----|-------|-------|-------|-------|-------|-------|-------|-------|-------|-------|-------|-------|-------|-------|-------|-------|-------|
| *-  | ----- | ----- | ----- | ----- | ----- | ----- | ----- | ----- | ----- | ----- | ----- | ----- | ----- | ----- | ----- | ----- | ----- |
| 1-  | 0.010 | 0.011 | 0.012 | 0.014 | 0.015 | 0.016 | 0.017 | 0.017 | 0.017 | 0.016 | 0.015 | 0.014 | 0.012 | 0.011 | 0.009 | 0.008 | 0.007 |
| 2-  | 0.010 | 0.012 | 0.014 | 0.016 | 0.017 | 0.019 | 0.020 | 0.020 | 0.020 | 0.019 | 0.018 | 0.016 | 0.014 | 0.012 | 0.010 | 0.009 | 0.008 |
| 3-  | 0.011 | 0.013 | 0.015 | 0.017 | 0.019 | 0.021 | 0.022 | 0.023 | 0.022 | 0.022 | 0.020 | 0.018 | 0.015 | 0.013 | 0.011 | 0.009 | 0.008 |
| 4-  | 0.012 | 0.014 | 0.017 | 0.019 | 0.021 | 0.023 | 0.023 | 0.022 | 0.023 | 0.024 | 0.022 | 0.019 | 0.016 | 0.014 | 0.012 | 0.010 | 0.008 |
| 5-  | 0.012 | 0.015 | 0.017 | 0.021 | 0.024 | 0.024 | 0.022 | 0.008 | 0.024 | 0.027 | 0.024 | 0.020 | 0.017 | 0.014 | 0.012 | 0.010 | 0.008 |
| 6-  | 0.012 | 0.015 | 0.017 | 0.021 | 0.024 | 0.025 | 0.022 | 0.017 | 0.023 | 0.025 | 0.023 | 0.020 | 0.017 | 0.014 | 0.012 | 0.010 | 0.008 |
| 7-  | 0.012 | 0.014 | 0.016 | 0.019 | 0.021 | 0.022 | 0.024 | 0.023 | 0.024 | 0.023 | 0.021 | 0.018 | 0.016 | 0.013 | 0.011 | 0.010 | 0.008 |
| 8-  | 0.011 | 0.013 | 0.015 | 0.017 | 0.019 | 0.020 | 0.021 | 0.022 | 0.021 | 0.020 | 0.019 | 0.017 | 0.015 | 0.013 | 0.011 | 0.009 | 0.008 |
| 9-  | 0.010 | 0.012 | 0.014 | 0.015 | 0.017 | 0.018 | 0.019 | 0.019 | 0.019 | 0.018 | 0.016 | 0.015 | 0.013 | 0.011 | 0.010 | 0.009 | 0.007 |
| 10- | 0.009 | 0.011 | 0.012 | 0.013 | 0.014 | 0.015 | 0.016 | 0.016 | 0.016 | 0.015 | 0.014 | 0.013 | 0.012 | 0.010 | 0.009 | 0.008 | 0.007 |
| 11- | 0.008 | 0.009 | 0.011 | 0.012 | 0.012 | 0.013 | 0.014 | 0.014 | 0.014 | 0.013 | 0.012 | 0.011 | 0.010 | 0.009 | 0.008 | 0.007 | 0.006 |
|     | ----- | ----- | ----- | ----- | ----- | ----- | ----- | ----- | ----- | ----- | ----- | ----- | ----- | ----- | ----- | ----- | ----- |
|     | 1     | 2     | 3     | 4     | 5     | 6     | 7     | 8     | 9     | 10    | 11    | 12    | 13    | 14    | 15    | 16    | 17    |

В целом по расчетному прямоугольнику:

Максимальная концентрация -----> См = 0.0267297 долей ПДКмр  
= 0.1336485 мг/м3

Достигается в точке с координатами: Хм = 375.0 м

( X-столбец 10, Y-строка 5) Yм = 329.0 м

При опасном направлении ветра : 262 град.

и заданной скорости ветра : 12.00 м/с

8. Результаты расчета по жилой застройке.

ПК ЭРА v3.0. Модель: МРК-2014

Город :098 Абайская область .

Объект :0002 «Строительство котельной» .

Вар.расч. :1 Расч.год: 2026 (СП) Расчет проводился 05.06.2026 10:32

Примесь :0337 - Углерод оксид (Оксид углерода, Угарный газ) (584)

ПДКм.р для примеси 0337 = 5.0 мг/м3

Расчет проводился по всем жилым зонам внутри расч. прямоугольника 001

Всего просчитано точек: 187

Фоновая концентрация не задана

Направление ветра: автоматический поиск опасного направления от 0 до 360 град.

Скорость ветра фиксированная = 12.0 м/с

Расшифровка\_обозначений  
 | Qc - суммарная концентрация [доли ПДК] |  
 | Cc - суммарная концентрация [мг/м.куб] |  
 | Фоп- опасное направл. ветра [угл. град.] |  
 | Ви - вклад ИСТОЧНИКА в Qc [доли ПДК] |  
 | Ки - код источника для верхней строки Ви |  
 | ~~~~~ |  
 | -Если одно направл.(скорость) ветра, то Фоп (Uоп) не печатается |  
 | ~~~~~ |

y= 396: 569: 438: 499: 560: 569: 395: 438: 499: 560: 369: 381: 328: 308: 275:

x= 22: 22: 24: 24: 24: 81: 82: 85: 85: 85: -22: -22: -24: -25: -26:

Qc : 0.019: 0.014: 0.018: 0.016: 0.015: 0.015: 0.021: 0.020: 0.018: 0.016: 0.018: 0.018: 0.019: 0.019: 0.019:

Cc : 0.097: 0.071: 0.091: 0.082: 0.073: 0.077: 0.107: 0.101: 0.090: 0.079: 0.091: 0.090: 0.094: 0.094: 0.094:

~

y= 247: 222: 186: 169: 117: 125: 64: 438: 499: 560: 397: 569: 369: 308: 247:

x= -27: -28: -30: -31: -33: -33: -35: -37: -37: -37: -38: -38: -43: -45: -48:

Qc : 0.018: 0.018: 0.017: 0.016: 0.015: 0.015: 0.013: 0.016: 0.015: 0.013: 0.017: 0.013: 0.017: 0.018: 0.017:

Cc : 0.092: 0.089: 0.084: 0.082: 0.075: 0.076: 0.067: 0.081: 0.073: 0.065: 0.085: 0.064: 0.086: 0.089: 0.087:

~

y= 186: 125: 383: 65: 399: 438: 456: 499: 512: 560: 569: 569: 393: 438: 499:

x= -51: -53: -62: -76: -98: -98: -98: -98: -98: -98: -98: 141: 142: 146: 146:

Qc : 0.016: 0.015: 0.016: 0.012: 0.014: 0.014: 0.014: 0.013: 0.013: 0.012: 0.011: 0.017: 0.023: 0.022: 0.019:

Cc : 0.080: 0.073: 0.081: 0.062: 0.072: 0.069: 0.068: 0.064: 0.063: 0.058: 0.057: 0.083: 0.116: 0.110: 0.097:

~

y= 560: 569: 392: 438: 499: 560: 569: 390: 438: 499: 560: 570: 389: 438: 499:

x= 146: 201: 202: 207: 207: 207: 260: 262: 268: 268: 268: 320: 322: 329: 329:

Qc : 0.017: 0.017: 0.023: 0.023: 0.021: 0.018: 0.018: 0.022: 0.023: 0.021: 0.018: 0.017: 0.024: 0.023: 0.020:

Cc : 0.085: 0.087: 0.116: 0.115: 0.103: 0.089: 0.088: 0.110: 0.116: 0.104: 0.090: 0.086: 0.118: 0.114: 0.102:

~

y= 560: 273: 299: 312: 352: 570: 387: 438: 499: 560: 170: 177: 222: 238: 274:

x= 329: 373: 375: 376: 379: 380: 381: 390: 390: 390: 418: 418: 418: 418: 418:

Qc : 0.018: 0.025: 0.026: 0.027: 0.026: 0.017: 0.024: 0.022: 0.019: 0.017: 0.020: 0.020: 0.022: 0.023: 0.024:

Cc : 0.088: 0.126: 0.132: 0.133: 0.129: 0.083: 0.121: 0.110: 0.097: 0.084: 0.101: 0.102: 0.111: 0.113: 0.119:

~

y= 299: 350: 570: 386: 438: 499: 560: 12: 55: 58: 103: 116: 148: 169: 177:

x= 436: 439: 439: 441: 451: 451: 451: 468: 469: 469: 470: 471: 472: 473: 479:

Qc : 0.024: 0.023: 0.015: 0.022: 0.020: 0.018: 0.016: 0.013: 0.015: 0.015: 0.016: 0.017: 0.018: 0.018: 0.018:

Cc : 0.118: 0.116: 0.077: 0.111: 0.100: 0.089: 0.078: 0.067: 0.073: 0.074: 0.081: 0.083: 0.088: 0.092: 0.092:



|                             |                 |          |          |      |      |             |
|-----------------------------|-----------------|----------|----------|------|------|-------------|
| 1                           | 000201 6001  П1 | 0.0910   | 0.023597 | 88.5 | 88.5 | 0.259419203 |
| 2                           | 000201 0002  Т  | 0.0179   | 0.002804 | 10.5 | 99.0 | 0.156374872 |
| В сумме =                   |                 | 0.026401 | 99.0     |      |      |             |
| Суммарный вклад остальных = |                 | 0.000253 | 1.0      |      |      |             |

#### 9. Результаты расчета по границе санзоны.

ПК ЭРА v3.0. Модель: МРК-2014

Город :065 Абайская область

Объект :0128 «Строительство котельной».

Вар.расч. :1 Расч.год: 2026 (СП) Расчет проводился 15.10.2021 12:37

Примесь :0337 - Углерод оксид (Оксид углерода, Угарный газ) (584)

ПДКм.р для примеси 0337 = 5.0 мг/м3

Расчет проводился по всем санитарным зонам внутри расч. прямоугольника 001

Всего просчитано точек: 54

Фоновая концентрация не задана

Направление ветра: автоматический поиск опасного направления от 0 до 360 град.

Скорость ветра фиксированная = 12.0 м/с

Расшифровка обозначений

|                                          |
|------------------------------------------|
| Qс - суммарная концентрация [доли ПДК]   |
| Сс - суммарная концентрация [мг/м.куб]   |
| Фоп- опасное направл. ветра [угл. град.] |
| Ви - вклад ИСТОЧНИКА в Qс [доли ПДК]     |
| Ки - код источника для верхней строки Ви |

~

-Если одно направл.(скорость) ветра, то Фоп (Uоп) не печатается

|      |        |        |        |        |        |        |        |        |        |        |        |        |        |        |        |
|------|--------|--------|--------|--------|--------|--------|--------|--------|--------|--------|--------|--------|--------|--------|--------|
| y=   | 223:   | 223:   | 223:   | 224:   | 226:   | 228:   | 231:   | 235:   | 239:   | 243:   | 248:   | 254:   | 259:   | 265:   | 271:   |
| x=   | 371:   | 366:   | 360:   | 354:   | 348:   | 343:   | 338:   | 333:   | 328:   | 325:   | 321:   | 319:   | 317:   | 316:   | 315:   |
| Qс : | 0.010: | 0.010: | 0.010: | 0.010: | 0.010: | 0.010: | 0.010: | 0.010: | 0.010: | 0.010: | 0.010: | 0.010: | 0.011: | 0.012: | 0.012: |
| Сс : | 0.051: | 0.050: | 0.049: | 0.049: | 0.049: | 0.049: | 0.049: | 0.049: | 0.049: | 0.050: | 0.050: | 0.051: | 0.052: | 0.056: | 0.061: |

|      |        |        |        |        |        |        |        |        |        |        |        |        |        |        |        |
|------|--------|--------|--------|--------|--------|--------|--------|--------|--------|--------|--------|--------|--------|--------|--------|
| y=   | 277:   | 283:   | 288:   | 294:   | 299:   | 304:   | 308:   | 312:   | 316:   | 319:   | 321:   | 322:   | 323:   | 323:   | 322:   |
| x=   | 315:   | 316:   | 317:   | 320:   | 322:   | 326:   | 330:   | 334:   | 339:   | 344:   | 350:   | 356:   | 361:   | 367:   | 373:   |
| Qс : | 0.012: | 0.012: | 0.012: | 0.012: | 0.012: | 0.012: | 0.012: | 0.013: | 0.013: | 0.013: | 0.013: | 0.013: | 0.013: | 0.014: | 0.014: |
| Сс : | 0.059: | 0.058: | 0.058: | 0.059: | 0.060: | 0.061: | 0.062: | 0.063: | 0.064: | 0.066: | 0.066: | 0.067: | 0.067: | 0.068: | 0.068: |

|      |        |        |        |        |        |        |        |        |        |        |        |        |        |        |        |
|------|--------|--------|--------|--------|--------|--------|--------|--------|--------|--------|--------|--------|--------|--------|--------|
| y=   | 321:   | 319:   | 316:   | 313:   | 309:   | 305:   | 300:   | 295:   | 290:   | 284:   | 278:   | 272:   | 266:   | 260:   | 255:   |
| x=   | 379:   | 385:   | 390:   | 395:   | 399:   | 403:   | 407:   | 410:   | 412:   | 414:   | 415:   | 415:   | 415:   | 413:   | 412:   |
| Qс : | 0.014: | 0.014: | 0.014: | 0.014: | 0.014: | 0.013: | 0.013: | 0.013: | 0.013: | 0.013: | 0.013: | 0.013: | 0.012: | 0.012: | 0.012: |
| Сс : | 0.069: | 0.069: | 0.068: | 0.068: | 0.068: | 0.067: | 0.067: | 0.066: | 0.065: | 0.065: | 0.064: | 0.063: | 0.062: | 0.060: | 0.060: |

|      |        |        |        |        |        |        |        |        |        |
|------|--------|--------|--------|--------|--------|--------|--------|--------|--------|
| y=   | 249:   | 244:   | 240:   | 235:   | 232:   | 229:   | 226:   | 225:   | 223:   |
| x=   | 409:   | 406:   | 402:   | 398:   | 393:   | 388:   | 383:   | 377:   | 371:   |
| Qс : | 0.012: | 0.011: | 0.011: | 0.011: | 0.011: | 0.011: | 0.010: | 0.010: | 0.010: |
| Сс : | 0.058: | 0.057: | 0.056: | 0.055: | 0.053: | 0.053: | 0.052: | 0.051: | 0.051: |

Результаты расчета в точке максимума ПК ЭРА v3.0. Модель: МРК-2014

Координаты точки : X= 385.0 м, Y= 319.0 м

|                                           |                      |
|-------------------------------------------|----------------------|
| Максимальная суммарная концентрация   Cs= | 0.0137451 доли ПДКмр |
|                                           | 0.0687254 мг/м3      |

Достигается при опасном направлении 204 град.

и скорости ветра 12.00 м/с

Всего источников: 3. В таблице заказано вкладчиков не более чем с 95% вклада

ВКЛАДЫ ИСТОЧНИКОВ

| Источн. | Код | Тип | Выброс | Вклад | Вклад в % | Сум. % | Коэф.влияния |
|---------|-----|-----|--------|-------|-----------|--------|--------------|
|---------|-----|-----|--------|-------|-----------|--------|--------------|



```

|----|<Об-П>--<Ис>|---|---M-(Mq)--|C[доли ПДК]|-----|-----|---- b=C/M ---|
| 1 |012801 0002| T | 0.8611| 0.013629 | 99.2 | 99.2 | 0.015826996 |
| В сумме = 0.013629 99.2 |
Суммарный вклад остальных = 0.000116 0.8

```

### 3. Исходные параметры источников.

ПК ЭРА v3.0. Модель: МРК-2014

Город :098 Абайская область .

Объект :0002 «Строительство котельной» .

Вар.расч. :1 Расч.год: 2026 (СП) Расчет проводился 05.06.2026 10:32

Примесь :0342 - Фтористые газообразные соединения /в пересчете на фтор/ (617)

ПДКм.р для примеси 0342 = 0.02 мг/м3

Коэффициент рельефа (КР): индивидуальный с источников

Коэффициент оседания (F): индивидуальный с источников

| Код    | Тип  | Н  | D   | Wo | V1 | T   | X1  | Y1  | X2 | Y2 | Alf | F   | КР    | Ди | Выброс    |
|--------|------|----|-----|----|----|-----|-----|-----|----|----|-----|-----|-------|----|-----------|
| 000201 | 6004 | П1 | 2.5 |    |    | 0.0 | 253 | 311 | 6  | 5  | 0   | 1.0 | 1.000 | 0  | 0.0000111 |

### 4. Расчетные параметры См,Um,Xм

ПК ЭРА v3.0. Модель: МРК-2014

Город :098 Абайская область .

Объект :0002 «Строительство котельной» .

Вар.расч. :1 Расч.год: 2026 (СП) Расчет проводился 05.06.2026 10:32

Сезон :ЛЕТО (температура воздуха 40.0 град.С)

Примесь :0342 - Фтористые газообразные соединения /в пересчете на фтор/ (617)

ПДКм.р для примеси 0342 = 0.02 мг/м3

```

| - Для линейных и площадных источников выброс является суммарным по |
| всей площади, а См - концентрация одиночного источника, |
расположенного в центре симметрии, с суммарным М
Источники	Их расчетные параметры					
Номер	Код	М	Тип	См	Um	Xm
1	000201 6004	0.000011	П1	0.011777	0.50	14.3
Суммарный Mq = 0.000011 г/с
Сумма См по всем источникам = 0.011777 долей ПДК
Средневзвешенная опасная скорость ветра = 0.50 м/с
Дальнейший расчет нецелесообразен: Сумма См < 0.05 долей ПДК

```

### 5. Управляющие параметры расчета

ПК ЭРА v3.0. Модель: МРК-2014

Город :098 Абайская область .

Объект :0002 «Строительство котельной» .

Вар.расч. :1 Расч.год: 2026 (СП) Расчет проводился 05.06.2026 10:32

Сезон :ЛЕТО (температура воздуха 40.0 град.С)

Примесь :0342 - Фтористые газообразные соединения /в пересчете на фтор/ (617)

ПДКм.р для примеси 0342 = 0.02 мг/м3

Фоновая концентрация не задана

Расчет по прямоугольнику 001 : 976х610 с шагом 61

Расчет по территории жилой застройки. Покрытие РП 001

Направление ветра: автоматический поиск опасного направления от 0 до 360 град.

Скорость ветра фиксированная = 12.0 м/с

Средневзвешенная опасная скорость ветра Uсв= 0.5 м/с

### 6. Результаты расчета в виде таблицы.

ПК ЭРА v3.0. Модель: МРК-2014

Город :098 Абайская область .

Объект :0002 «Строительство котельной» .

Вар.расч. :1 Расч.год: 2026 (СП) Расчет проводился 05.06.2026 10:32

Примесь :0342 - Фтористые газообразные соединения /в пересчете на фтор/ (617)

ПДКм.р для примеси 0342 = 0.02 мг/м3

Расчет не проводился: См < 0.05 долей ПДК

7. Суммарные концентрации в узлах расчетной сетки.

ПК ЭРА v3.0. Модель: МРК-2014

Город :098 Абайская область .

Объект :0002 «Строительство котельной» .

Вар.расч. :1 Расч.год: 2026 (СП) Расчет проводился 05.06.2026 10:32

Примесь :0342 - Фтористые газообразные соединения /в пересчете на фтор/ (617)

ПДКм.р для примеси 0342 = 0.02 мг/м3

Расчет не проводился: См < 0.05 долей ПДК

8. Результаты расчета по жилой застройке.

ПК ЭРА v3.0. Модель: МРК-2014

Город :098 Абайская область .

Объект :0002 «Строительство котельной» .

Вар.расч. :1 Расч.год: 2026 (СП) Расчет проводился 05.06.2026 10:32

Примесь :0342 - Фтористые газообразные соединения /в пересчете на фтор/ (617)

ПДКм.р для примеси 0342 = 0.02 мг/м3

Расчет не проводился: См < 0.05 долей ПДК

3. Исходные параметры источников.

ПК ЭРА v3.0. Модель: МРК-2014

Город :098 Абайская область .

Объект :0002 «Строительство котельной» .

Вар.расч. :1 Расч.год: 2026 (СП) Расчет проводился 05.06.2026 10:32

Примесь :0616 - Диметилбензол (смесь о-, м-, п- изомеров) (203)

ПДКм.р для примеси 0616 = 0.2 мг/м3

Коэффициент рельефа (КР): индивидуальный с источников

Коэффициент оседания (F): индивидуальный с источников

| Код        | Тип  | Н  | D   | Wo | V1 | T   | X1  | Y1  | X2 | Y2 | Alf | F   | КР    | Ди | Выброс    |
|------------|------|----|-----|----|----|-----|-----|-----|----|----|-----|-----|-------|----|-----------|
| <Об>П><Ис> | ~    | ~  | ~   | ~  | ~  | ~   | ~   | ~   | ~  | ~  | ~   | ~   | ~     | ~  | ~         |
| 000201     | 6011 | П1 | 2.5 |    |    | 0.0 | 253 | 311 | 6  | 5  | 0   | 1.0 | 1.000 | 0  | 0.0448000 |

4. Расчетные параметры См,Um,Xm

ПК ЭРА v3.0. Модель: МРК-2014

Город :098 Абайская область .

Объект :0002 «Строительство котельной» .

Вар.расч. :1 Расч.год: 2026 (СП) Расчет проводился 05.06.2026 10:32

Сезон :ЛЕТО (температура воздуха 40.0 град.С)

Примесь :0616 - Диметилбензол (смесь о-, м-, п- изомеров) (203)

ПДКм.р для примеси 0616 = 0.2 мг/м3

|                                                                    |        |      |          |                    |          |       |       |                        |       |       |       |       |       |       |       |
|--------------------------------------------------------------------|--------|------|----------|--------------------|----------|-------|-------|------------------------|-------|-------|-------|-------|-------|-------|-------|
| - Для линейных и площадных источников выброс является суммарным по |        |      |          |                    |          |       |       |                        |       |       |       |       |       |       |       |
| всей площади, а См - концентрация одиночного источника,            |        |      |          |                    |          |       |       |                        |       |       |       |       |       |       |       |
| расположенного в центре симметрии, с суммарным М                   |        |      |          |                    |          |       |       |                        |       |       |       |       |       |       |       |
| ~~~~~                                                              |        |      |          |                    |          |       |       |                        |       |       |       |       |       |       |       |
| Источники                                                          |        |      |          |                    |          |       |       | Их расчетные параметры |       |       |       |       |       |       |       |
| Номер                                                              | Код    | M    | Тип      | См                 | Um       | Xm    |       |                        |       |       |       |       |       |       |       |
| п/п                                                                | <об>п  | <ис> | -----    | -----              | -----    | ----- | ----- | -----                  | ----- | ----- | ----- | ----- | ----- | ----- | ----- |
| 1                                                                  | 000201 | 6011 | 0.044800 | П1                 | 4.753284 | 0.50  | 14.3  |                        |       |       |       |       |       |       |       |
| ~~~~~                                                              |        |      |          |                    |          |       |       |                        |       |       |       |       |       |       |       |
| Суммарный Мq =                                                     |        |      |          | 0.044800 г/с       |          |       |       |                        |       |       |       |       |       |       |       |
| Сумма См по всем источникам =                                      |        |      |          | 4.753284 долей ПДК |          |       |       |                        |       |       |       |       |       |       |       |
| -----                                                              |        |      |          |                    |          |       |       |                        |       |       |       |       |       |       |       |
| Средневзвешенная опасная скорость ветра =                          |        |      |          | 0.50 м/с           |          |       |       |                        |       |       |       |       |       |       |       |

5. Управляющие параметры расчета

ПК ЭРА v3.0. Модель: МРК-2014

Город :098 Абайская область .

Объект :0002 «Строительство котельной» .

Вар.расч. :1 Расч.год: 2026 (СП) Расчет проводился 05.06.2026 10:32

Сезон :ЛЕТО (температура воздуха 40.0 град.С)

Примесь :0616 - Диметилбензол (смесь о-, м-, п- изомеров) (203)

ПДКм.р для примеси 0616 = 0.2 мг/м3

Фоновая концентрация не задана

Расчет по прямоугольнику 001 : 976х610 с шагом 61

Расчет по территории жилой застройки. Покрытие РП 001

Город :098 Абайская область .  
 Объект :0002 «Строительство котельной» .  
 Вар.расч.:1 Расч.год: 2026 (СП) Расчет проводился 05.06.2026 10:32  
 Примесь :0616 - Диметилбензол (смесь о-, м-, п- изомеров) (203)  
 ПДКм.р для примеси 0616 = 0.2 мг/м3

Расчет проводился на прямоугольнике 1  
с параметрами: координаты центра X= 314, Y= 268  
размеры: длина(по X)= 976, ширина(по Y)= 610, шаг сетки= 61  
Фоновая концентрация не задана  
Направление ветра: автоматический поиск опасного направления от 0 до 360 град.  
Скорость ветра фиксированная = 12.0 м/с

```
| Qс - суммарная концентрация [доли ПДК] |
| Сс - суммарная концентрация [мг/м.куб] |
| Фоп- опасное направл. ветра [угл. град.] |
~~~~~| ~~~~~  
|-Если в расчете один источник, то его вклад и код не печатаются |  
|-Если одно направл.(скорость) ветра, то Фоп (Uоп) не печатается |  
|-Если в строке Смax=< 0.05 ПДК, то Фоп,Uоп,Bи,Kи не печатаются |  
~~~~~
```

```

-----:
x= -174: -113: -52: 9: 70: 131: 192: 253: 314: 375: 436: 497: 558: 619: 680: 741:
-----:
Qc : 0.103: 0.120: 0.138: 0.157: 0.177: 0.194: 0.205: 0.210: 0.205: 0.194: 0.177: 0.157: 0.138: 0.120: 0.103: 0.090:
Cc : 0.021: 0.024: 0.028: 0.031: 0.035: 0.039: 0.041: 0.042: 0.041: 0.039: 0.035: 0.031: 0.028: 0.024: 0.021: 0.018:
Фоп: 122 : 126 : 131 : 137 : 145 : 155 : 167 : 180 : 193 : 205 : 215 : 223 : 229 : 234 : 238 : 242 :
~~~~~
-----
x= 802:
-----:
Qc : 0.078:
Cc : 0.016:
Фоп: 244 :
~~~~~

```

```
-----:
x= -174: -113: -52: 9: 70: 131: 192: 253: 314: 375: 436: 497: 558: 619: 680: 741:
-----:-----:-----:-----:
Qc : 0.112: 0.132: 0.154: 0.178: 0.204: 0.227: 0.243: 0.249: 0.243: 0.227: 0.204: 0.178: 0.154: 0.132: 0.112: 0.096:
Cc : 0.022: 0.026: 0.031: 0.036: 0.041: 0.045: 0.049: 0.050: 0.049: 0.045: 0.041: 0.036: 0.031: 0.026: 0.022: 0.019:
Фоп: 115 : 119 : 123 : 129 : 138 : 149 : 163 : 180 : 197 : 211 : 222 : 231 : 237 : 241 : 245 : 248 :
~~~~~
-----
x= 802:
-----:
Qc : 0.083:
Cc : 0.017:
Фоп: 250 :
```

```

-----;
x= -174: -113: -52: 9: 70: 131: 192: 253: 314: 375: 436: 497: 558: 619: 680: 741:
-----;
Qc : 0.120: 0.142: 0.168: 0.198: 0.229: 0.259: 0.280: 0.288: 0.280: 0.259: 0.229: 0.198: 0.168: 0.142: 0.120: 0.102:
Cc : 0.024: 0.028: 0.034: 0.040: 0.046: 0.052: 0.056: 0.058: 0.056: 0.052: 0.046: 0.040: 0.034: 0.028: 0.024: 0.020:
Фоп: 108 : 111 : 115 : 120 : 127 : 139 : 156 : 180 : 204 : 221 : 233 : 240 : 245 : 249 : 252 : 254 :
~~~~~

x= 802:
-----;
Qc : 0.087:
Cc : 0.017:

```

Фоп: 256 :

~~~~~

y= 390 : Y-строка 4 Стах= 0.299 долей ПДК (х= 192.0; напр.ветра=142)

-----;

x= -174 : -113: -52: 9: 70: 131: 192: 253: 314: 375: 436: 497: 558: 619: 680: 741:

-----;

Qc : 0.125: 0.150: 0.178: 0.213: 0.250: 0.286: 0.299: 0.295: 0.299: 0.286: 0.250: 0.213: 0.178: 0.150: 0.125: 0.106:

Cc : 0.025: 0.030: 0.036: 0.043: 0.050: 0.057: 0.060: 0.059: 0.060: 0.057: 0.050: 0.043: 0.036: 0.030: 0.025: 0.021:

Фоп: 100 : 102 : 105 : 108 : 113 : 123 : 142 : 180 : 218 : 237 : 247 : 252 : 255 : 258 : 260 : 261 :

~~~~~

~~~~~

-----

x= 802:

-----;

Qc : 0.090:

Cc : 0.018:

Фоп: 262 :

~~~~~

y= 329 : Y-строка 5 Стах= 0.298 долей ПДК (х= 131.0; напр.ветра= 98)

-----;

x= -174 : -113: -52: 9: 70: 131: 192: 253: 314: 375: 436: 497: 558: 619: 680: 741:

-----;

Qc : 0.128: 0.153: 0.184: 0.221: 0.260: 0.298: 0.290: 0.195: 0.290: 0.298: 0.260: 0.221: 0.184: 0.153: 0.128: 0.107:

Cc : 0.026: 0.031: 0.037: 0.044: 0.052: 0.060: 0.058: 0.039: 0.058: 0.060: 0.052: 0.044: 0.037: 0.031: 0.026: 0.021:

Фоп: 92 : 93 : 93 : 94 : 96 : 98 : 106 : 180 : 254 : 262 : 264 : 266 : 267 : 267 : 268 : 268 :

~~~~~

~~~~~

-----

x= 802:

-----;

Qc : 0.091:

Cc : 0.018:

Фоп: 268 :

~~~~~

y= 268 : Y-строка 6 Стах= 0.295 долей ПДК (х= 131.0; напр.ветра= 71)

-----;

x= -174 : -113: -52: 9: 70: 131: 192: 253: 314: 375: 436: 497: 558: 619: 680: 741:

-----;

Qc : 0.127: 0.152: 0.183: 0.219: 0.258: 0.295: 0.294: 0.273: 0.294: 0.295: 0.258: 0.219: 0.183: 0.152: 0.127: 0.107:

Cc : 0.025: 0.030: 0.037: 0.044: 0.052: 0.059: 0.059: 0.055: 0.059: 0.059: 0.052: 0.044: 0.037: 0.030: 0.025: 0.021:

Фоп: 84 : 83 : 82 : 80 : 77 : 71 : 55 : 0 : 305 : 289 : 283 : 280 : 278 : 277 : 276 : 275 :

~~~~~

~~~~~

-----

x= 802:

-----;

Qc : 0.090:

Cc : 0.018:

Фоп: 274 :

~~~~~

y= 207 : Y-строка 7 Стах= 0.300 долей ПДК (х= 253.0; напр.ветра= 0)

-----;

x= -174 : -113: -52: 9: 70: 131: 192: 253: 314: 375: 436: 497: 558: 619: 680: 741:

-----;

Qc : 0.123: 0.147: 0.175: 0.208: 0.242: 0.275: 0.299: 0.300: 0.299: 0.275: 0.242: 0.208: 0.175: 0.147: 0.123: 0.104:

Cc : 0.025: 0.029: 0.035: 0.042: 0.048: 0.055: 0.060: 0.060: 0.060: 0.055: 0.048: 0.042: 0.035: 0.029: 0.025: 0.021:

Фоп: 76 : 74 : 71 : 67 : 60 : 50 : 30 : 0 : 330 : 310 : 300 : 293 : 289 : 286 : 284 : 282 :

~~~~~

~~~~~

-----

x= 802:

-----;

Qc : 0.089:

Cc : 0.018:

Фоп: 281 :

~~~~~

y= 146 : Y-строка 8 Стах= 0.273 долей ПДК (х= 253.0; напр.ветра= 0)

-----;

x= -174 : -113: -52: 9: 70: 131: 192: 253: 314: 375: 436: 497: 558: 619: 680: 741:

-----;

Qc : 0.117: 0.138: 0.162: 0.190: 0.220: 0.246: 0.265: 0.273: 0.265: 0.246: 0.220: 0.190: 0.162: 0.138: 0.117: 0.100:

Cc : 0.023: 0.028: 0.032: 0.038: 0.044: 0.049: 0.053: 0.055: 0.053: 0.049: 0.044: 0.038: 0.032: 0.028: 0.023: 0.020:

Фоп: 69 : 66 : 62 : 56 : 48 : 36 : 20 : 0 : 340 : 324 : 312 : 304 : 298 : 294 : 291 : 289 :

```

~~~~~
-----
x= 802:
-----;
Qс : 0.085:
Cс : 0.017:
Фоп: 287 :
~~~~~

```

y= 85 : Y-строка 9 Cmax= 0.233 долей ПДК (x= 253.0; напр.ветра= 0)

```

-----;
x= -174: -113: -52: 9: 70: 131: 192: 253: 314: 375: 436: 497: 558: 619: 680: 741:
-----;
Qс : 0.109: 0.127: 0.147: 0.170: 0.193: 0.213: 0.227: 0.233: 0.227: 0.213: 0.193: 0.170: 0.147: 0.127: 0.109: 0.094:
Cс : 0.022: 0.025: 0.029: 0.034: 0.039: 0.043: 0.045: 0.047: 0.045: 0.043: 0.039: 0.034: 0.029: 0.025: 0.022: 0.019:
Фоп: 62 : 58 : 53 : 47 : 39 : 28 : 15 : 0 : 345 : 332 : 321 : 313 : 307 : 302 : 298 : 295 :
~~~~~

```

```

-----
x= 802:
-----;
Qс : 0.081:
Cс : 0.016:
Фоп: 292 :
~~~~~

```

y= 24 : Y-строка 10 Cmax= 0.195 долей ПДК (x= 253.0; напр.ветра= 0)

```

-----;
x= -174: -113: -52: 9: 70: 131: 192: 253: 314: 375: 436: 497: 558: 619: 680: 741:
-----;
Qс : 0.100: 0.115: 0.131: 0.148: 0.165: 0.181: 0.191: 0.195: 0.191: 0.181: 0.165: 0.148: 0.131: 0.115: 0.100: 0.087:
Cс : 0.020: 0.023: 0.026: 0.030: 0.033: 0.036: 0.038: 0.039: 0.038: 0.036: 0.033: 0.030: 0.026: 0.023: 0.020: 0.017:
Фоп: 56 : 52 : 47 : 40 : 33 : 23 : 12 : 0 : 348 : 337 : 327 : 320 : 313 : 308 : 304 : 300 :
~~~~~

```

```

-----
x= 802:
-----;
Qс : 0.076:
Cс : 0.015:
Фоп: 298 :
~~~~~

```

y= -37 : Y-строка 11 Cmax= 0.162 долей ПДК (x= 253.0; напр.ветра= 0)

```

-----;
x= -174: -113: -52: 9: 70: 131: 192: 253: 314: 375: 436: 497: 558: 619: 680: 741:
-----;
Qс : 0.091: 0.102: 0.115: 0.129: 0.142: 0.152: 0.160: 0.162: 0.160: 0.152: 0.142: 0.129: 0.115: 0.102: 0.091: 0.079:
Cс : 0.018: 0.020: 0.023: 0.026: 0.028: 0.030: 0.032: 0.032: 0.032: 0.030: 0.028: 0.026: 0.023: 0.020: 0.018: 0.016:
Фоп: 51 : 46 : 41 : 35 : 28 : 19 : 10 : 0 : 350 : 341 : 332 : 325 : 319 : 314 : 309 : 305 :
~~~~~

```

```

-----
x= 802:
-----;
Qс : 0.070:
Cс : 0.014:
Фоп: 302 :
~~~~~

```

Результаты расчета в точке максимума ПК ЭРА v3.0. Модель: МРК-2014  
Координаты точки : X= 253.0 м, Y= 207.0 м

Максимальная суммарная концентрация | Cs= 0.2995877 доли ПДКмр|  
| 0.0599175 мг/м3 |

Достигается при опасном направлении 0 град.  
и скорости ветра 12.00 м/с

Всего источников: 1. В таблице заказано вкладчиков не более чем с 95% вклада

#### ВКЛАДЫ ИСТОЧНИКОВ

| Ном.      | Код         | Тип | Выброс | Вклад    | Вклад в% | Сум. % | Кэф.влияния |
|-----------|-------------|-----|--------|----------|----------|--------|-------------|
| 1         | 000201 6011 | П1  | 0.0448 | 0.299588 | 100.0    | 100.0  | 6.6872249   |
| В сумме = |             |     |        | 0.299588 | 100.0    |        |             |

7. Суммарные концентрации в узлах расчетной сетки.

ПК ЭРА v3.0. Модель: МРК-2014

Город :098 Абайская область .

Объект :0002 «Строительство котельной» .

Вер.расч. :1 Расч.год: 2026 (СП) Расчет проводился 05.06.2026 10:32

Примесь :0616 - Диметилбензол (смесь о-, м-, п- изомеров) (203)

ПДКм.р для примеси 0616 = 0.2 мг/м3

Параметры\_расчетного\_прямоугольника\_№ 1\_\_\_\_\_

| Координаты центра : X= 314 м; Y= 268 |

| Длина и ширина : L= 976 м; B= 610 м |

| Шаг сетки (dX=dY) : D= 61 м |

~~~~~

Фоновая концентрация не задана

Направление ветра: автоматический поиск опасного направления от 0 до 360 град.

Скорость ветра фиксированная = 12.0 м/с

(Символ ^ означает наличие источника вблизи расчетного узла)

|     | 1     | 2     | 3     | 4     | 5     | 6     | 7     | 8     | 9     | 10     | 11    | 12    | 13    | 14    | 15    | 16    | 17               |
|-----|-------|-------|-------|-------|-------|-------|-------|-------|-------|--------|-------|-------|-------|-------|-------|-------|------------------|
| *-  | ----- | ----- | ----- | ----- | ----- | ----- | ----- | ----- | ----- | C----- | ----- | ----- | ----- | ----- | ----- | ----- | -----            |
| 1-  | 0.103 | 0.120 | 0.138 | 0.157 | 0.177 | 0.194 | 0.205 | 0.210 | 0.205 | 0.194  | 0.177 | 0.157 | 0.138 | 0.120 | 0.103 | 0.090 | 0.078  - 1       |
| 2-  | 0.112 | 0.132 | 0.154 | 0.178 | 0.204 | 0.227 | 0.243 | 0.249 | 0.243 | 0.227  | 0.204 | 0.178 | 0.154 | 0.132 | 0.112 | 0.096 | 0.083  - 2       |
| 3-  | 0.120 | 0.142 | 0.168 | 0.198 | 0.229 | 0.259 | 0.280 | 0.288 | 0.280 | 0.259  | 0.229 | 0.198 | 0.168 | 0.142 | 0.120 | 0.102 | 0.087  - 3       |
| 4-  | 0.125 | 0.150 | 0.178 | 0.213 | 0.250 | 0.286 | 0.299 | 0.295 | 0.299 | 0.286  | 0.250 | 0.213 | 0.178 | 0.150 | 0.125 | 0.106 | 0.090  - 4       |
| 5-  | 0.128 | 0.153 | 0.184 | 0.221 | 0.260 | 0.298 | 0.290 | 0.195 | 0.290 | 0.298  | 0.260 | 0.221 | 0.184 | 0.153 | 0.128 | 0.107 | 0.091  - 5       |
| 6-C | 0.127 | 0.152 | 0.183 | 0.219 | ^     | 0.258 | 0.295 | 0.294 | 0.273 | 0.294  | 0.295 | 0.258 | 0.219 | 0.183 | 0.152 | 0.127 | 0.107 0.090 C- 6 |
| 7-  | 0.123 | 0.147 | 0.175 | 0.208 | 0.242 | 0.275 | 0.299 | 0.300 | 0.299 | 0.275  | 0.242 | 0.208 | 0.175 | 0.147 | 0.123 | 0.104 | 0.089  - 7       |
| 8-  | 0.117 | 0.138 | 0.162 | 0.190 | 0.220 | 0.246 | 0.265 | 0.273 | 0.265 | 0.246  | 0.220 | 0.190 | 0.162 | 0.138 | 0.117 | 0.100 | 0.085  - 8       |
| 9-  | 0.109 | 0.127 | 0.147 | 0.170 | 0.193 | 0.213 | 0.227 | 0.233 | 0.227 | 0.213  | 0.193 | 0.170 | 0.147 | 0.127 | 0.109 | 0.094 | 0.081  - 9       |
| 10- | 0.100 | 0.115 | 0.131 | 0.148 | 0.165 | 0.181 | 0.191 | 0.195 | 0.191 | 0.181  | 0.165 | 0.148 | 0.131 | 0.115 | 0.100 | 0.087 | 0.076  -10       |
| 11- | 0.091 | 0.102 | 0.115 | 0.129 | 0.142 | 0.152 | 0.160 | 0.162 | 0.160 | 0.152  | 0.142 | 0.129 | 0.115 | 0.102 | 0.091 | 0.079 | 0.070  -11       |
|     | ----- | ----- | ----- | ----- | ----- | ----- | ----- | ----- | ----- | C----- | ----- | ----- | ----- | ----- | ----- | ----- | -----            |
|     | 1     | 2     | 3     | 4     | 5     | 6     | 7     | 8     | 9     | 10     | 11    | 12    | 13    | 14    | 15    | 16    | 17               |

В целом по расчетному прямоугольнику:

Максимальная концентрация -----> См = 0.2995877 долей ПДКмр

= 0.0599175 мг/м3

Достигается в точке с координатами: Хм = 253.0 м

( X-столбец 8, Y-строка 7) Yм = 207.0 м

При опасном направлении ветра : 0 град.

и заданной скорости ветра : 12.00 м/с

8. Результаты расчета по жилой застройке.

ПК ЭРА v3.0. Модель: МРК-2014

Город :098 Абайская область .

Объект :0002 «Строительство котельной» .

Вер.расч. :1 Расч.год: 2026 (СП) Расчет проводился 05.06.2026 10:32

Примесь :0616 - Диметилбензол (смесь о-, м-, п- изомеров) (203)

ПДКм.р для примеси 0616 = 0.2 мг/м3

Расчет проводился по всем жилым зонам внутри расч. прямоугольника 001

Всего просчитано точек: 187

Фоновая концентрация не задана

Направление ветра: автоматический поиск опасного направления от 0 до 360 град.

Скорость ветра фиксированная = 12.0 м/с

Расшифровка\_обозначений\_\_\_\_\_

| Qс - суммарная концентрация [доли ПДК] |

| Сс - суммарная концентрация [мг/м.куб] |

| Фоп- опасное направл. ветра [ угл. град.] |

~~~~~

| -Если в расчете один источник, то его вклад и код не печатаются |

| -Если одно направл.(скорость) ветра, то Фоп (Uоп) не печатается |

y= 396: 569: 438: 499: 560: 569: 395: 438: 499: 560: 369: 381: 328: 308: 275:

x= 22: 22: 24: 24: 24: 81: 82: 85: 85: 85: -22: -22: -24: -25: -26:

Qc: 0.220: 0.163: 0.210: 0.189: 0.167: 0.182: 0.256: 0.243: 0.216: 0.187: 0.198: 0.197: 0.200: 0.200: 0.198:

Cc: 0.044: 0.033: 0.042: 0.038: 0.033: 0.036: 0.051: 0.049: 0.043: 0.037: 0.040: 0.039: 0.040: 0.040: 0.040:

Фоп: 110: 138: 119: 129: 137: 146: 116: 127: 138: 146: 102: 104: 94: 89: 83:

y= 247: 222: 186: 169: 117: 125: 64: 438: 499: 560: 397: 569: 369: 308: 247:

x= -27: -28: -30: -31: -33: -33: -35: -37: -37: -37: -38: -38: -43: -45: -48:

Qc: 0.195: 0.190: 0.182: 0.177: 0.163: 0.166: 0.147: 0.178: 0.163: 0.146: 0.185: 0.143: 0.186: 0.188: 0.183:

Cc: 0.039: 0.038: 0.036: 0.035: 0.033: 0.033: 0.029: 0.036: 0.033: 0.029: 0.037: 0.029: 0.037: 0.038: 0.037:

Фоп: 77: 72: 66: 63: 56: 57: 49: 114: 123: 131: 106: 132: 101: 89: 78:

y= 186: 125: 383: 65: 399: 438: 456: 499: 512: 560: 569: 569: 393: 438: 499:

x= -51: -53: -62: -76: -98: -98: -98: -98: -98: -98: -98: 141: 142: 146: 146:

Qc: 0.172: 0.157: 0.175: 0.134: 0.155: 0.150: 0.147: 0.139: 0.137: 0.127: 0.125: 0.198: 0.289: 0.272: 0.239:

Cc: 0.034: 0.031: 0.035: 0.027: 0.031: 0.030: 0.029: 0.028: 0.027: 0.025: 0.025: 0.040: 0.058: 0.054: 0.048:

Фоп: 68: 59: 103: 53: 104: 110: 112: 118: 120: 125: 126: 157: 126: 140: 150:

y= 560: 569: 392: 438: 499: 560: 569: 390: 438: 499: 560: 570: 389: 438: 499:

x= 146: 201: 202: 207: 207: 207: 260: 262: 268: 268: 268: 320: 322: 329: 329:

Qc: 0.204: 0.209: 0.299: 0.291: 0.254: 0.215: 0.212: 0.294: 0.295: 0.257: 0.217: 0.206: 0.299: 0.284: 0.248:

Cc: 0.041: 0.042: 0.060: 0.058: 0.051: 0.043: 0.042: 0.059: 0.059: 0.051: 0.043: 0.041: 0.060: 0.057: 0.050:

Фоп: 157: 169: 148: 160: 166: 170: 182: 186: 187: 185: 183: 195: 221: 211: 202:

y= 560: 273: 299: 312: 352: 570: 387: 438: 499: 560: 170: 177: 222: 238: 274:

x= 329: 373: 375: 376: 379: 380: 381: 390: 390: 390: 418: 418: 418: 418: 418:

Qc: 0.211: 0.297: 0.299: 0.298: 0.293: 0.194: 0.283: 0.259: 0.228: 0.196: 0.238: 0.242: 0.258: 0.263: 0.270:

Cc: 0.042: 0.059: 0.060: 0.060: 0.059: 0.039: 0.057: 0.052: 0.046: 0.039: 0.048: 0.048: 0.052: 0.053: 0.054:

Фоп: 197: 288: 276: 270: 252: 206: 239: 227: 216: 209: 311: 309: 298: 294: 283:

y= 299: 350: 570: 386: 438: 499: 560: 12: 55: 58: 103: 116: 148: 169: 177:

x= 436: 439: 439: 441: 451: 451: 451: 468: 469: 469: 470: 471: 472: 473: 479:

Qc: 0.261: 0.256: 0.177: 0.248: 0.226: 0.202: 0.177: 0.152: 0.169: 0.169: 0.187: 0.192: 0.203: 0.210: 0.209:

Cc: 0.052: 0.051: 0.035: 0.050: 0.045: 0.040: 0.035: 0.030: 0.034: 0.034: 0.037: 0.038: 0.041: 0.042: 0.042:

Фоп: 274: 258: 216: 248: 237: 226: 218: 324: 320: 320: 314: 312: 307: 303: 301:

y= 238: 299: 570: 349: 385: 438: 499: 560: 9: 55: 116: 177: 238: 299: 570:

x= 479: 497: 499: 500: 501: 512: 512: 512: 523: 530: 532: 540: 540: 558: 559:

Qc: 0.225: 0.221: 0.157: 0.217: 0.211: 0.194: 0.176: 0.157: 0.137: 0.148: 0.166: 0.178: 0.189: 0.184: 0.138:

Cc: 0.045: 0.044: 0.031: 0.043: 0.042: 0.039: 0.035: 0.031: 0.027: 0.030: 0.033: 0.036: 0.038: 0.037: 0.028:

Фоп: 288: 273: 224: 261: 253: 244: 234: 226: 318: 313: 305: 295: 284: 272: 230:

y= 347: 383: 438: 499: 560: 6: 55: 116: 177: 238: 570: 299: 346: 382: 3:

x= 560: 561: 573: 573: 573: 578: 591: 593: 601: 601: 618: 619: 620: 621: 633:

Qc: 0.182: 0.178: 0.164: 0.151: 0.137: 0.121: 0.129: 0.142: 0.150: 0.158: 0.120: 0.153: 0.152: 0.150: 0.107:





ПДКм.р для примеси 0621 = 0.6 мг/м3

Коэффициент рельефа (КР): индивидуальный с источников

Коэффициент оседания (F): индивидуальный с источников

| Код        | Тип   | Н     | D     | Wo    | V1    | T     | X1    | Y1    | X2    | Y2    | Alf   | F     | КР    | Ди    | Выброс    |
|------------|-------|-------|-------|-------|-------|-------|-------|-------|-------|-------|-------|-------|-------|-------|-----------|
| <Об-П><Ис> | ~~~~~ | ~~~~~ | ~~~~~ | ~~~~~ | ~~~~~ | ~~~~~ | ~~~~~ | ~~~~~ | ~~~~~ | ~~~~~ | ~~~~~ | ~~~~~ | ~~~~~ | ~~~~~ | ~~~~~     |
| 000201     | 6011  | П1    | 2.5   |       |       | 0.0   | 253   | 311   | 6     | 5     | 0     | 1.0   | 1.000 | 0     | 0.0172200 |

#### 4. Расчетные параметры См, Ум, Хм

ПК ЭРА v3.0. Модель: МРК-2014

Город :098 Абайская область .

Объект :0002 «Строительство котельной» .

Вар.расч. :1 Расч.год: 2026 (СП) Расчет проводился 05.06.2026 10:32

Сезон :ЛЕТО (температура воздуха 40.0 град.С)

Примесь :0621 - Метилбензол (349)

ПДКм.р для примеси 0621 = 0.6 мг/м3

|                                                                    |             |          |       |          |       |       |       |       |       |                        |       |       |       |       |
|--------------------------------------------------------------------|-------------|----------|-------|----------|-------|-------|-------|-------|-------|------------------------|-------|-------|-------|-------|
| - Для линейных и площадных источников выброс является суммарным по |             |          |       |          |       |       |       |       |       |                        |       |       |       |       |
| всей площади, а См - концентрация одиночного источника,            |             |          |       |          |       |       |       |       |       |                        |       |       |       |       |
| расположенного в центре симметрии, с суммарным М                   |             |          |       |          |       |       |       |       |       |                        |       |       |       |       |
| ~~~~~                                                              |             |          |       |          |       |       |       |       |       |                        |       |       |       |       |
| Источники                                                          |             |          |       |          |       |       |       |       |       | Их расчетные параметры |       |       |       |       |
| Номер                                                              | Код         | M        | Тип   | См       | Um    | Xm    |       |       |       |                        |       |       |       |       |
| -п/п- <об-п>- <ис>                                                 | -----       | -----    | ----- | -----    | ----- | ----- | ----- | ----- | ----- | -----                  | ----- | ----- | ----- | ----- |
| 1                                                                  | 000201 6011 | 0.017220 | П1    | 0.609015 | 0.50  | 14.3  |       |       |       |                        |       |       |       |       |
| ~~~~~                                                              |             |          |       |          |       |       |       |       |       |                        |       |       |       |       |
| Суммарный Мq = 0.017220 г/с                                        |             |          |       |          |       |       |       |       |       |                        |       |       |       |       |
| Сумма См по всем источникам = 0.609015 долей ПДК                   |             |          |       |          |       |       |       |       |       |                        |       |       |       |       |
| -----                                                              |             |          |       |          |       |       |       |       |       |                        |       |       |       |       |
| Средневзвешенная опасная скорость ветра = 0.50 м/с                 |             |          |       |          |       |       |       |       |       |                        |       |       |       |       |

#### 5. Управляющие параметры расчета

ПК ЭРА v3.0. Модель: МРК-2014

Город :098 Абайская область .

Объект :0002 «Строительство котельной» .

Вар.расч. :1 Расч.год: 2026 (СП) Расчет проводился 05.06.2026 10:32

Сезон :ЛЕТО (температура воздуха 40.0 град.С)

Примесь :0621 - Метилбензол (349)

ПДКм.р для примеси 0621 = 0.6 мг/м3

Фоновая концентрация не задана

Расчет по прямоугольнику 001 : 976x610 с шагом 61

Расчет по территории жилой застройки. Покрытие РП 001

Направление ветра: автоматический поиск опасного направления от 0 до 360 град.

Скорость ветра фиксированная = 12.0 м/с

Средневзвешенная опасная скорость ветра Усв= 0.5 м/с

#### 6. Результаты расчета в виде таблицы.

ПК ЭРА v3.0. Модель: МРК-2014

Город :098 Абайская область .

Объект :0002 «Строительство котельной» .

Вар.расч. :1 Расч.год: 2026 (СП) Расчет проводился 05.06.2026 10:32

Примесь :0621 - Метилбензол (349)

ПДКм.р для примеси 0621 = 0.6 мг/м3

Расчет проводился на прямоугольнике 1

с параметрами: координаты центра X= 314, Y= 268

размеры: длина(по X)= 976, ширина(по Y)= 610, шаг сетки= 61

Фоновая концентрация не задана

Направление ветра: автоматический поиск опасного направления от 0 до 360 град.

Скорость ветра фиксированная = 12.0 м/с

| Расшифровка обозначений                                         |  |
|-----------------------------------------------------------------|--|
| Qс - суммарная концентрация [доли ПДК]                          |  |
| Сс - суммарная концентрация [мг/м.куб]                          |  |
| Фоп- опасное направл. ветра [ угл. град.]                       |  |
| ~~~~~                                                           |  |
| -Если в расчете один источник, то его вклад и код не печатаются |  |
| -Если одно направл.(скорость) ветра, то Фоп (Uоп) не печатается |  |
| -Если в строке Стах=< 0.05 ПДК, то Фоп,Uоп,Ви,Ки не печатаются  |  |
| ~~~~~                                                           |  |

y= 573 : Y-строка 1 Смах= 0.027 долей ПДК (x= 253.0; напр.ветра=180)

x= -174: -113: -52: 9: 70: 131: 192: 253: 314: 375: 436: 497: 558: 619: 680: 741:

Qc : 0.013: 0.015: 0.018: 0.020: 0.023: 0.025: 0.026: 0.027: 0.026: 0.025: 0.023: 0.020: 0.018: 0.015: 0.013: 0.011:  
Cc : 0.008: 0.009: 0.011: 0.012: 0.014: 0.015: 0.016: 0.016: 0.016: 0.015: 0.014: 0.012: 0.011: 0.009: 0.008: 0.007:

x= 802:

Qc : 0.010:  
Cc : 0.006:

y= 512 : Y-строка 2 Смах= 0.032 долей ПДК (x= 253.0; напр.ветра=180)

x= -174: -113: -52: 9: 70: 131: 192: 253: 314: 375: 436: 497: 558: 619: 680: 741:

Qc : 0.014: 0.017: 0.020: 0.023: 0.026: 0.029: 0.031: 0.032: 0.031: 0.029: 0.026: 0.023: 0.020: 0.017: 0.014: 0.012:  
Cc : 0.009: 0.010: 0.012: 0.014: 0.016: 0.017: 0.019: 0.019: 0.019: 0.017: 0.016: 0.014: 0.012: 0.010: 0.009: 0.007:

x= 802:

Qc : 0.011:  
Cc : 0.006:

y= 451 : Y-строка 3 Смах= 0.037 долей ПДК (x= 253.0; напр.ветра=180)

x= -174: -113: -52: 9: 70: 131: 192: 253: 314: 375: 436: 497: 558: 619: 680: 741:

Qc : 0.015: 0.018: 0.022: 0.025: 0.029: 0.033: 0.036: 0.037: 0.036: 0.033: 0.029: 0.025: 0.022: 0.018: 0.015: 0.013:  
Cc : 0.009: 0.011: 0.013: 0.015: 0.018: 0.020: 0.022: 0.022: 0.022: 0.020: 0.018: 0.015: 0.013: 0.011: 0.009: 0.008:

x= 802:

Qc : 0.011:  
Cc : 0.007:

y= 390 : Y-строка 4 Смах= 0.038 долей ПДК (x= 192.0; напр.ветра=142)

x= -174: -113: -52: 9: 70: 131: 192: 253: 314: 375: 436: 497: 558: 619: 680: 741:

Qc : 0.016: 0.019: 0.023: 0.027: 0.032: 0.037: 0.038: 0.038: 0.037: 0.032: 0.027: 0.023: 0.019: 0.016: 0.014:  
Cc : 0.010: 0.012: 0.014: 0.016: 0.019: 0.022: 0.023: 0.023: 0.023: 0.022: 0.019: 0.016: 0.014: 0.012: 0.010: 0.008:

x= 802:

Qc : 0.011:  
Cc : 0.007:

y= 329 : Y-строка 5 Смах= 0.038 долей ПДК (x= 131.0; напр.ветра= 98)

x= -174: -113: -52: 9: 70: 131: 192: 253: 314: 375: 436: 497: 558: 619: 680: 741:

Qc : 0.016: 0.020: 0.024: 0.028: 0.033: 0.038: 0.037: 0.025: 0.037: 0.038: 0.033: 0.028: 0.024: 0.020: 0.016: 0.014:  
Cc : 0.010: 0.012: 0.014: 0.017: 0.020: 0.023: 0.022: 0.015: 0.022: 0.023: 0.020: 0.017: 0.014: 0.012: 0.010: 0.008:

x= 802:

Qc : 0.012:  
Cc : 0.007:

y= 268 : Y-строка 6 Смах= 0.038 долей ПДК (x= 131.0; напр.ветра= 71)

x= -174: -113: -52: 9: 70: 131: 192: 253: 314: 375: 436: 497: 558: 619: 680: 741:

```

-----;-----;-----;-----;-----;-----;-----;-----;-----;-----;
Qc : 0.016: 0.020: 0.023: 0.028: 0.033: 0.038: 0.038: 0.035: 0.038: 0.038: 0.033: 0.028: 0.023: 0.020: 0.016: 0.014:
Cc : 0.010: 0.012: 0.014: 0.017: 0.020: 0.023: 0.023: 0.021: 0.023: 0.023: 0.020: 0.017: 0.014: 0.012: 0.010: 0.008:
~~~~~
-----;
x= 802:
-----;
Qc : 0.012:
Cc : 0.007:
~~~~~

y= 207 : Y-строка 7 Стах= 0.038 долей ПДК (х= 253.0; напр.ветра= 0)
-----;
x= -174: -113: -52: 9: 70: 131: 192: 253: 314: 375: 436: 497: 558: 619: 680: 741:
-----;-----;-----;-----;-----;-----;-----;-----;-----;-----;
Qc : 0.016: 0.019: 0.022: 0.027: 0.031: 0.035: 0.038: 0.038: 0.038: 0.035: 0.031: 0.027: 0.022: 0.019: 0.016: 0.013:
Cc : 0.009: 0.011: 0.013: 0.016: 0.019: 0.021: 0.023: 0.023: 0.021: 0.019: 0.016: 0.013: 0.011: 0.009: 0.008:
~~~~~
-----;
x= 802:
-----;
Qc : 0.011:
Cc : 0.007:
~~~~~

y= 146 : Y-строка 8 Стах= 0.035 долей ПДК (х= 253.0; напр.ветра= 0)
-----;
x= -174: -113: -52: 9: 70: 131: 192: 253: 314: 375: 436: 497: 558: 619: 680: 741:
-----;-----;-----;-----;-----;-----;-----;-----;-----;-----;
Qc : 0.015: 0.018: 0.021: 0.024: 0.028: 0.031: 0.034: 0.035: 0.034: 0.031: 0.028: 0.024: 0.021: 0.018: 0.015: 0.013:
Cc : 0.009: 0.011: 0.012: 0.015: 0.017: 0.019: 0.020: 0.021: 0.020: 0.019: 0.017: 0.015: 0.012: 0.011: 0.009: 0.008:
~~~~~
-----;
x= 802:
-----;
Qc : 0.011:
Cc : 0.007:
~~~~~

y= 85 : Y-строка 9 Стах= 0.030 долей ПДК (х= 253.0; напр.ветра= 0)
-----;
x= -174: -113: -52: 9: 70: 131: 192: 253: 314: 375: 436: 497: 558: 619: 680: 741:
-----;-----;-----;-----;-----;-----;-----;-----;-----;-----;
Qc : 0.014: 0.016: 0.019: 0.022: 0.025: 0.027: 0.029: 0.030: 0.029: 0.027: 0.025: 0.022: 0.019: 0.016: 0.014: 0.012:
Cc : 0.008: 0.010: 0.011: 0.013: 0.015: 0.016: 0.017: 0.018: 0.017: 0.016: 0.015: 0.013: 0.011: 0.010: 0.008: 0.007:
~~~~~
-----;
x= 802:
-----;
Qc : 0.010:
Cc : 0.006:
~~~~~

y= 24 : Y-строка 10 Стах= 0.025 долей ПДК (х= 253.0; напр.ветра= 0)
-----;
x= -174: -113: -52: 9: 70: 131: 192: 253: 314: 375: 436: 497: 558: 619: 680: 741:
-----;-----;-----;-----;-----;-----;-----;-----;-----;-----;
Qc : 0.013: 0.015: 0.017: 0.019: 0.021: 0.023: 0.024: 0.025: 0.024: 0.023: 0.021: 0.019: 0.017: 0.015: 0.013: 0.011:
Cc : 0.008: 0.009: 0.010: 0.011: 0.013: 0.014: 0.015: 0.015: 0.015: 0.014: 0.013: 0.011: 0.010: 0.009: 0.008: 0.007:
~~~~~
-----;
x= 802:
-----;
Qc : 0.010:
Cc : 0.006:
~~~~~

y= -37 : Y-строка 11 Стах= 0.021 долей ПДК (х= 253.0; напр.ветра= 0)
-----;
x= -174: -113: -52: 9: 70: 131: 192: 253: 314: 375: 436: 497: 558: 619: 680: 741:
-----;-----;-----;-----;-----;-----;-----;-----;-----;-----;
Qc : 0.012: 0.013: 0.015: 0.017: 0.018: 0.019: 0.020: 0.021: 0.020: 0.019: 0.018: 0.017: 0.015: 0.012: 0.010:
Cc : 0.007: 0.008: 0.009: 0.010: 0.011: 0.012: 0.012: 0.012: 0.012: 0.011: 0.010: 0.009: 0.008: 0.007: 0.006:

```

х= 802:

Qc : 0.009:

Cc : 0.005:

Результаты расчета в точке максимума ПК ЭРА v3.0. Модель: МРК-2014

Координаты точки : X= 253.0 м, Y= 207.0 м

Максимальная суммарная концентрация | Cs= 0.0383847 доли ПДКмр |  
| 0.0230308 мг/м3 |

Достигается при опасном направлении 0 град.  
и скорости ветра 12.00 м/с

Всего источников: 1. В таблице заказано вкладчиков не более чем с 95% вклада

#### ВКЛАДЫ ИСТОЧНИКОВ

| Ном.      | Код         | Тип | Выброс   | Вклад    | Вклад в% | Сум. % | Коэф.влияния |
|-----------|-------------|-----|----------|----------|----------|--------|--------------|
| 1         | 000201 6011 | П1  | 0.0172   | 0.038385 | 100.0    | 100.0  | 2.2290752    |
| В сумме = |             |     | 0.038385 | 100.0    |          |        |              |

#### 7. Суммарные концентрации в узлах расчетной сетки.

ПК ЭРА v3.0. Модель: МРК-2014

Город :098 Абайская область .

Объект :0002 «Строительство котельной» .

Вар.расч. :1 Расч.год: 2026 (СП) Расчет проводился 05.06.2026 10:32

Примесь :0621 - Метилбензол (349)

ПДКм.р для примеси 0621 = 0.6 мг/м3

#### Параметры расчетного прямоугольника\_Но 1

Координаты центра : X= 314 м; Y= 268 |  
Длина и ширина : L= 976 м; B= 610 м |  
Шаг сетки (dX=dY) : D= 61 м |

Фоновая концентрация не задана

Направление ветра: автоматический поиск опасного направления от 0 до 360 град.

Скорость ветра фиксированная = 12.0 м/с

(Символ ^ означает наличие источника вблизи расчетного узла)

|     | 1     | 2     | 3     | 4     | 5     | 6     | 7     | 8     | 9     | 10    | 11    | 12    | 13    | 14    | 15    | 16    | 17    |
|-----|-------|-------|-------|-------|-------|-------|-------|-------|-------|-------|-------|-------|-------|-------|-------|-------|-------|
| *-  | 0.013 | 0.015 | 0.018 | 0.020 | 0.023 | 0.025 | 0.026 | 0.027 | 0.026 | 0.025 | 0.023 | 0.020 | 0.018 | 0.015 | 0.013 | 0.011 | 0.010 |
| 1-  | 0.013 | 0.015 | 0.018 | 0.020 | 0.023 | 0.025 | 0.026 | 0.027 | 0.026 | 0.025 | 0.023 | 0.020 | 0.018 | 0.015 | 0.013 | 0.011 | 0.010 |
| 2-  | 0.014 | 0.017 | 0.020 | 0.023 | 0.026 | 0.029 | 0.031 | 0.032 | 0.031 | 0.029 | 0.026 | 0.023 | 0.020 | 0.017 | 0.014 | 0.012 | 0.011 |
| 3-  | 0.015 | 0.018 | 0.022 | 0.025 | 0.029 | 0.033 | 0.036 | 0.037 | 0.036 | 0.033 | 0.029 | 0.025 | 0.022 | 0.018 | 0.015 | 0.013 | 0.011 |
| 4-  | 0.016 | 0.019 | 0.023 | 0.027 | 0.032 | 0.037 | 0.038 | 0.038 | 0.038 | 0.037 | 0.032 | 0.027 | 0.023 | 0.019 | 0.016 | 0.014 | 0.011 |
| 5-  | 0.016 | 0.020 | 0.024 | 0.028 | 0.033 | 0.038 | 0.037 | 0.025 | 0.037 | 0.038 | 0.033 | 0.028 | 0.024 | 0.020 | 0.016 | 0.014 | 0.012 |
| 6-С | 0.016 | 0.020 | 0.023 | 0.028 | 0.033 | 0.038 | 0.038 | 0.035 | 0.038 | 0.038 | 0.033 | 0.028 | 0.023 | 0.020 | 0.016 | 0.014 | 0.012 |
| 7-  | 0.016 | 0.019 | 0.022 | 0.027 | 0.031 | 0.035 | 0.038 | 0.038 | 0.038 | 0.035 | 0.031 | 0.027 | 0.022 | 0.019 | 0.016 | 0.013 | 0.011 |
| 8-  | 0.015 | 0.018 | 0.021 | 0.024 | 0.028 | 0.031 | 0.034 | 0.035 | 0.034 | 0.031 | 0.028 | 0.024 | 0.021 | 0.018 | 0.015 | 0.013 | 0.011 |
| 9-  | 0.014 | 0.016 | 0.019 | 0.022 | 0.025 | 0.027 | 0.029 | 0.030 | 0.029 | 0.027 | 0.025 | 0.022 | 0.019 | 0.016 | 0.014 | 0.012 | 0.010 |
| 10- | 0.013 | 0.015 | 0.017 | 0.019 | 0.021 | 0.023 | 0.024 | 0.025 | 0.024 | 0.023 | 0.021 | 0.019 | 0.017 | 0.015 | 0.013 | 0.011 | 0.010 |
| 11- | 0.012 | 0.013 | 0.015 | 0.017 | 0.018 | 0.019 | 0.020 | 0.021 | 0.020 | 0.019 | 0.018 | 0.017 | 0.015 | 0.013 | 0.012 | 0.010 | 0.009 |
| -   | 0.013 | 0.015 | 0.018 | 0.020 | 0.023 | 0.025 | 0.026 | 0.027 | 0.026 | 0.025 | 0.023 | 0.020 | 0.018 | 0.015 | 0.013 | 0.011 | 0.010 |

В целом по расчетному прямоугольнику:  
Максимальная концентрация -----> См = 0.0383847 долей ПДКмр  
= 0.0230308 мг/м3

Достигается в точке с координатами:  $X_m = 253.0$  м  
( X-столбец 8, Y-строка 7)  $Y_m = 207.0$  м  
При опасном направлении ветра : 0 град.  
и заданной скорости ветра : 12.00 м/с

#### 8. Результаты расчета по жилой застройке.

ПК ЭРА v3.0. Модель: МРК-2014

Город :098 Абайская область .

Объект :0002 «Строительство котельной» .

Вар.расч. :1 Расч.год: 2026 (СП) Расчет проводился 05.06.2026 10:32

Примесь :0621 - Метилбензол (349)

ПДКм.р для примеси 0621 = 0.6 мг/м3

Расчет проводился по всем жилым зонам внутри расч. прямоугольника 001

Всего просчитано точек: 187

Фоновая концентрация не задана

Направление ветра: автоматический поиск опасного направления от 0 до 360 град.

Скорость ветра фиксированная = 12.0 м/с

#### Расшифровка обозначений

| Qс - суммарная концентрация [доли ПДК] |

| Cс - суммарная концентрация [мг/м.куб] |

| Фоп- опасное направл. ветра [ угл. град.] |

~~~~~|  
| -Если в расчете один источник, то его вклад и код не печатаются |  
| -Если одно направл.(скорость) ветра, то Фоп (Uоп) не печатается |

y= 396: 569: 438: 499: 560: 569: 395: 438: 499: 560: 369: 381: 328: 308: 275:

x= 22: 22: 24: 24: 24: 81: 82: 85: 85: 85: -22: -22: -24: -25: -26:

Qс : 0.028: 0.021: 0.027: 0.024: 0.021: 0.023: 0.033: 0.031: 0.028: 0.024: 0.025: 0.026: 0.025:

Cс : 0.017: 0.013: 0.016: 0.015: 0.013: 0.014: 0.020: 0.019: 0.017: 0.014: 0.015: 0.015: 0.015:

y= 247: 222: 186: 169: 117: 125: 64: 438: 499: 560: 397: 569: 369: 308: 247:

x= -27: -28: -30: -31: -33: -33: -35: -37: -37: -37: -38: -38: -43: -45: -48:

Qс : 0.025: 0.024: 0.023: 0.023: 0.021: 0.021: 0.019: 0.023: 0.021: 0.019: 0.024: 0.018: 0.024: 0.023:

Cс : 0.015: 0.015: 0.014: 0.014: 0.013: 0.013: 0.011: 0.014: 0.013: 0.011: 0.014: 0.011: 0.014: 0.014:

y= 186: 125: 383: 65: 399: 438: 456: 499: 512: 560: 569: 569: 393: 438: 499:

x= -51: -53: -62: -76: -98: -98: -98: -98: -98: -98: -98: 141: 142: 146: 146:

Qс : 0.022: 0.020: 0.022: 0.017: 0.020: 0.019: 0.019: 0.018: 0.018: 0.016: 0.016: 0.025: 0.037: 0.035: 0.031:

Cс : 0.013: 0.012: 0.013: 0.010: 0.012: 0.012: 0.011: 0.011: 0.011: 0.010: 0.010: 0.015: 0.022: 0.021: 0.018:

y= 560: 569: 392: 438: 499: 560: 569: 390: 438: 499: 560: 570: 389: 438: 499:

x= 146: 201: 202: 207: 207: 207: 260: 262: 268: 268: 268: 320: 322: 329: 329:

Qс : 0.026: 0.027: 0.038: 0.037: 0.033: 0.027: 0.027: 0.038: 0.038: 0.033: 0.028: 0.026: 0.038: 0.036: 0.032:

Cс : 0.016: 0.016: 0.023: 0.022: 0.020: 0.016: 0.016: 0.023: 0.023: 0.020: 0.017: 0.016: 0.023: 0.022: 0.019:

y= 560: 273: 299: 312: 352: 570: 387: 438: 499: 560: 170: 177: 222: 238: 274:

x= 329: 373: 375: 376: 379: 380: 381: 390: 390: 390: 418: 418: 418: 418: 418:

Qс : 0.027: 0.038: 0.038: 0.038: 0.038: 0.025: 0.036: 0.033: 0.029: 0.025: 0.030: 0.031: 0.033: 0.034: 0.035:

Cс : 0.016: 0.023: 0.023: 0.023: 0.023: 0.015: 0.022: 0.020: 0.018: 0.015: 0.018: 0.019: 0.020: 0.020: 0.021:

y= 299: 350: 570: 386: 438: 499: 560: 12: 55: 58: 103: 116: 148: 169: 177:

x= 436: 439: 439: 441: 451: 451: 451: 468: 469: 469: 470: 471: 472: 473: 479:



| Ном.      | Код         | Тип | Выброс | Вклад    | Вклад в% | Сум. % | Коэф.влияния |
|-----------|-------------|-----|--------|----------|----------|--------|--------------|
| 1         | 000201 6011 | П1  | 0.0172 | 0.038301 | 100.0    | 100.0  | 2.2241902    |
| В сумме = |             |     |        | 0.038301 | 100.0    |        |              |

### 3. Исходные параметры источников.

ПК ЭРА v3.0. Модель: МРК-2014

Город :098 Абайская область .

Объект :0002 «Строительство котельной» .

Вар.расч. :1 Расч.год: 2026 (СП) Расчет проводился 05.06.2026 10:32

Примесь :0703 - Бенз/а/пирен (3,4-Бензпирен) (54)

ПДКм.р для примеси 0703 = 0.00001 мг/м3 (=10ПДКс.с.)

Коэффициент рельефа (КР): индивидуальный с источников

Коэффициент оседания (F): индивидуальный с источников

| Код         | Тип | Н   | D    | Wo    | V1     | T    | X1  | Y1  | X2 | Y2 | Alf | F     | КР | Ди | Выброс |
|-------------|-----|-----|------|-------|--------|------|-----|-----|----|----|-----|-------|----|----|--------|
| 000201 0001 | T   | 3.0 | 0.15 | 10.00 | 0.1767 | 90.0 | 223 | 321 |    |    | 3.0 | 1.000 | 0  |    | 4E-9   |

### 4. Расчетные параметры См,Um,Xм

ПК ЭРА v3.0. Модель: МРК-2014

Город :098 Абайская область .

Объект :0002 «Строительство котельной» .

Вар.расч. :1 Расч.год: 2026 (СП) Расчет проводился 05.06.2026 10:32

Сезон :ЛЕТО (температура воздуха 40.0 град.С)

Примесь :0703 - Бенз/а/пирен (3,4-Бензпирен) (54)

ПДКм.р для примеси 0703 = 0.00001 мг/м3 (=10ПДКс.с.)

| Источники                                     |             |              |     |          | Их расчетные параметры |           |  |  |  |
|-----------------------------------------------|-------------|--------------|-----|----------|------------------------|-----------|--|--|--|
| Номер                                         | Код         | M            | Тип | См       | Um                     | Xm        |  |  |  |
| 1                                             | 000201 0001 | 3.9999999E-9 | T   | 0.008854 | 0.93                   | 13.2      |  |  |  |
| Суммарный Mq = 3.9999999E-9 г/с               |             |              |     |          |                        |           |  |  |  |
| Сумма См по всем источникам =                 |             |              |     |          | 0.008854               | долей ПДК |  |  |  |
| Средневзвешенная опасная скорость ветра =     |             |              |     |          | 0.93                   | м/с       |  |  |  |
| Дальнейший расчет нецелесообразен: Сумма См < |             |              |     |          | 0.05                   | долей ПДК |  |  |  |

### 5. Управляющие параметры расчета

ПК ЭРА v3.0. Модель: МРК-2014

Город :098 Абайская область .

Объект :0002 «Строительство котельной» .

Вар.расч. :1 Расч.год: 2026 (СП) Расчет проводился 05.06.2026 10:32

Сезон :ЛЕТО (температура воздуха 40.0 град.С)

Примесь :0703 - Бенз/а/пирен (3,4-Бензпирен) (54)

ПДКм.р для примеси 0703 = 0.00001 мг/м3 (=10ПДКс.с.)

Фоновая концентрация не задана

Расчет по прямоугольнику 001 : 976х610 с шагом 61

Расчет по территории жилой застройки. Покрытие РП 001

Направление ветра: автоматический поиск опасного направления от 0 до 360 град.

Скорость ветра фиксированная = 12.0 м/с

Средневзвешенная опасная скорость ветра Uсв= 0.93 м/с

### 6. Результаты расчета в виде таблицы.

ПК ЭРА v3.0. Модель: МРК-2014

Город :098 Абайская область .

Объект :0002 «Строительство котельной» .

Вар.расч. :1 Расч.год: 2026 (СП) Расчет проводился 05.06.2026 10:32

Примесь :0703 - Бенз/а/пирен (3,4-Бензпирен) (54)

ПДКм.р для примеси 0703 = 0.00001 мг/м3 (=10ПДКс.с.)

Расчет не проводился: См < 0.05 долей ПДК

### 7. Суммарные концентрации в узлах расчетной сетки.

ПК ЭРА v3.0. Модель: МРК-2014

Город :098 Абайская область .

Объект :0002 «Строительство котельной»  
 Вар.расч. :1 Расч.год: 2026 (СП) Расчет проводился 05.06.2026 10:32  
 Примесь :0703 - Бенз/а/пирен (3,4-Бензпирен) (54)  
 ПДКм.р для примеси 0703 = 0.00001 мг/мЗ (=10ПДКс.с.)

Расчет не проводился: См < 0.05 долей ПДК

#### 8. Результаты расчета по жилой застройке.

ПК ЭРА v3.0. Модель: МРК-2014

Город :098 Абайская область

Объект :0002 «Строительство котельной»

Вар.расч. :1 Расч.год: 2026 (СП) Расчет проводился 05.06.2026 10:32

Примесь :0703 - Бенз/а/пирен (3,4-Бензпирен) (54)

ПДКм.р для примеси 0703 = 0.00001 мг/мЗ (=10ПДКс.с.)

Расчет не проводился: См < 0.05 долей ПДК

#### 9. Результаты расчета по границе санзоны.

ПК ЭРА v3.0. Модель: МРК-2014

Город :065 Абайская область

Объект :0128 «Строительство котельной»

Вар.расч. :1 Расч.год: 2026 (СП) Расчет проводился 15.10.2021 12:37

Примесь :0703 - Бенз/а/пирен (3,4-Бензпирен) (54)

ПДКм.р для примеси 0703 = 0.00001 мг/мЗ (=10ПДКс.с.)

Расчет проводился по всем санитарным зонам внутри расч. прямоугольника 001

Всего просчитано точек: 54

Фоновая концентрация не задана

Направление ветра: автоматический поиск опасного направления от 0 до 360 град.

Скорость ветра фиксированная = 12.0 м/с

#### Расшифровка обозначений

| Qс - суммарная концентрация [доли ПДК] |  
 | Сс - суммарная концентрация [мг/м.куб] |  
 | Фоп - опасное направл. ветра [ угл. град.] |  
 ~~~~~  
 | -Если в расчете один источник, то его вклад и код не печатаются |  
 | -Если одно направл.(скорость) ветра, то Фоп (Uоп) не печатается |  
 ~~~~~

y= 223: 223: 223: 224: 226: 228: 231: 235: 239: 243: 248: 254: 259: 265: 271:

x= 371: 366: 360: 354: 348: 343: 338: 333: 328: 325: 321: 319: 317: 316: 315:

Qс: 0.046: 0.044: 0.044: 0.043: 0.043: 0.043: 0.043: 0.043: 0.044: 0.045: 0.046: 0.047: 0.048: 0.050: 0.052:

Сс: 0.000: 0.000: 0.000: 0.000: 0.000: 0.000: 0.000: 0.000: 0.000: 0.000: 0.000: 0.000: 0.000: 0.000: 0.000:

Фоп: 342: 349: 358: 8: 18: 27: 36: 46: 56: 63: 72: 81: 89: 97: 104:

~

y= 277: 283: 288: 294: 299: 304: 308: 312: 316: 319: 321: 322: 323: 323: 322:

x= 315: 316: 317: 320: 322: 326: 330: 334: 339: 344: 350: 356: 361: 367: 373:

Qс: 0.053: 0.055: 0.056: 0.057: 0.059: 0.060: 0.061: 0.062: 0.064: 0.065: 0.066: 0.066: 0.067: 0.067: 0.067:

Сс: 0.000: 0.000: 0.000: 0.000: 0.000: 0.000: 0.000: 0.000: 0.000: 0.000: 0.000: 0.000: 0.000: 0.000: 0.000:

Фоп: 111: 118: 124: 131: 137: 143: 149: 154: 160: 166: 172: 177: 182: 187: 193:

~

y= 321: 319: 316: 313: 309: 305: 300: 295: 290: 284: 278: 272: 266: 260: 255:

x= 379: 385: 390: 395: 399: 403: 407: 410: 412: 414: 415: 415: 415: 413: 412:

Qс: 0.068: 0.068: 0.068: 0.068: 0.067: 0.067: 0.066: 0.066: 0.065: 0.064: 0.063: 0.062: 0.061: 0.059: 0.059:

Сс: 0.000: 0.000: 0.000: 0.000: 0.000: 0.000: 0.000: 0.000: 0.000: 0.000: 0.000: 0.000: 0.000: 0.000: 0.000:

Фоп: 198: 204: 209: 214: 219: 224: 230: 236: 240: 246: 252: 258: 264: 270: 275:

~

y= 249: 244: 240: 235: 232: 229: 226: 225: 223:

x= 409: 406: 402: 398: 393: 388: 383: 377: 371:

Qс: 0.057: 0.056: 0.054: 0.052: 0.050: 0.049: 0.048: 0.046:



Сс : 0.000: 0.000: 0.000: 0.000: 0.000: 0.000: 0.000: 0.000: 0.000:

Фоп: 282 : 289 : 295 : 303 : 309 : 317 : 325 : 333 : 342 :

Результаты расчета в точке максимума ПК ЭРА v3.0. Модель: МРК-2014

Координаты точки : X= 385.0 м, Y= 319.0 м

Максимальная суммарная концентрация | Cs= 0.0679144 доли ПДКмр|  
| 0.0000007 мг/м3 |

Достигается при опасном направлении 204 град.  
и скорости ветра 12.00 м/с

Всего источников: 1. В таблице заказано вкладчиков не более чем с 95% вклада

#### ВКЛАДЫ\_ИСТОЧНИКОВ

| Ном.      | Код         | Тип | Выброс     | Вклад    | Вклад в% | Сум. % | Коэф.влияния |
|-----------|-------------|-----|------------|----------|----------|--------|--------------|
| 1         | 012801 0002 | T   | 0.00000167 | 0.067914 | 100.0    | 100.0  | 40740.48     |
| В сумме = |             |     |            | 0.067914 | 100.0    |        |              |

#### 3. Исходные параметры источников.

ПК ЭРА v3.0. Модель: МРК-2014

Город :098 Абайская область .

Объект :0002 «Строительство котельной» .

Вар.расч. :1 Расч.год: 2026 (СП) Расчет проводился 05.06.2026 10:32

Примесь :0827 - Хлорэтилен (Винилхлорид, Этиленхлорид) (646)

ПДКм.р для примеси 0827 = 0.1 мг/м3 (=10ПДКс.с.)

Коэффициент рельефа (КР): индивидуальный с источников

Коэффициент оседания (F): индивидуальный с источников

| Код         | Тип | Н   | D | Wo | V1 | T   | X1  | Y1  | X2 | Y2 | Alf | F     | КР | Ди        | Выброс |
|-------------|-----|-----|---|----|----|-----|-----|-----|----|----|-----|-------|----|-----------|--------|
| 000201 6005 | П1  | 2.5 |   |    |    | 0.0 | 253 | 311 | 6  | 5  | 0.1 | 1.000 | 0  | 0.0000022 |        |

#### 4. Расчетные параметры См,Um,Xm

ПК ЭРА v3.0. Модель: МРК-2014

Город :098 Абайская область .

Объект :0002 «Строительство котельной» .

Вар.расч. :1 Расч.год: 2026 (СП) Расчет проводился 05.06.2026 10:32

Сезон :ЛЕТО (температура воздуха 40.0 град.С)

Примесь :0827 - Хлорэтилен (Винилхлорид, Этиленхлорид) (646)

ПДКм.р для примеси 0827 = 0.1 мг/м3 (=10ПДКс.с.)

- Для линейных и площадных источников выброс является суммарным по всей площади, а См - концентрация одиночного источника, расположенного в центре симметрии, с суммарным М

| Источники                                                    |             | Их расчетные параметры |           |          |      |      |
|--------------------------------------------------------------|-------------|------------------------|-----------|----------|------|------|
| Номер                                                        | Код         | М                      | Тип       | См       | Um   | Xm   |
| 1                                                            | 000201 6005 | 0.00000217             | П1        | 0.000460 | 0.50 | 14.3 |
| Суммарный Мq =                                               |             | 0.00000217 г/с         |           |          |      |      |
| Сумма См по всем источникам =                                |             | 0.000460               | долей ПДК |          |      |      |
| Средневзвешенная опасная скорость ветра =                    |             | 0.50 м/с               |           |          |      |      |
| Дальнейший расчет нецелесообразен: Сумма См < 0.05 долей ПДК |             |                        |           |          |      |      |

#### 5. Управляющие параметры расчета

ПК ЭРА v3.0. Модель: МРК-2014

Город :098 Абайская область .

Объект :0002 «Строительство котельной» .

Вар.расч. :1 Расч.год: 2026 (СП) Расчет проводился 05.06.2026 10:32

Сезон :ЛЕТО (температура воздуха 40.0 град.С)

Примесь :0827 - Хлорэтилен (Винилхлорид, Этиленхлорид) (646)

ПДКм.р для примеси 0827 = 0.1 мг/м3 (=10ПДКс.с.)

Фоновая концентрация не задана

Расчет по прямоугольнику 001 : 976x610 с шагом 61

Расчет по территории жилой застройки. Покрытие РП 001

Направление ветра: автоматический поиск опасного направления от 0 до 360 град.  
Скорость ветра фиксированная = 12.0 м/с  
Средневзвешенная опасная скорость ветра  $U_{св} = 0.5$  м/с

6. Результаты расчета в виде таблицы.

ПК ЭРА v3.0. Модель: МРК-2014

Город :098 Абайская область .

Объект :0002 «Строительство котельной» .

Вар.расч. :1 Расч.год: 2026 (СП) Расчет проводился 05.06.2026 10:32

Примесь :0827 - Хлорэтилен (Винилхлорид, Этиленхлорид) (646)

ПДКм.р для примеси 0827 = 0.1 мг/м<sup>3</sup> (=10ПДКс.с.)

Расчет не проводился:  $C_m < 0.05$  долей ПДК

7. Суммарные концентрации в узлах расчетной сетки.

ПК ЭРА v3.0. Модель: МРК-2014

Город :098 Абайская область .

Объект :0002 «Строительство котельной» .

Вар.расч. :1 Расч.год: 2026 (СП) Расчет проводился 05.06.2026 10:32

Примесь :0827 - Хлорэтилен (Винилхлорид, Этиленхлорид) (646)

ПДКм.р для примеси 0827 = 0.1 мг/м<sup>3</sup> (=10ПДКс.с.)

Расчет не проводился:  $C_m < 0.05$  долей ПДК

8. Результаты расчета по жилой застройке.

ПК ЭРА v3.0. Модель: МРК-2014

Город :098 Абайская область .

Объект :0002 «Строительство котельной» .

Вар.расч. :1 Расч.год: 2026 (СП) Расчет проводился 05.06.2026 10:32

Примесь :0827 - Хлорэтилен (Винилхлорид, Этиленхлорид) (646)

ПДКм.р для примеси 0827 = 0.1 мг/м<sup>3</sup> (=10ПДКс.с.)

Расчет не проводился:  $C_m < 0.05$  долей ПДК

3. Исходные параметры источников.

ПК ЭРА v3.0. Модель: МРК-2014

Город :098 Абайская область .

Объект :0002 «Строительство котельной» .

Вар.расч. :1 Расч.год: 2026 (СП) Расчет проводился 05.06.2026 10:33

Примесь :1210 - Бутилацетат (Уксусной кислоты бутиловый эфир) (110)

ПДКм.р для примеси 1210 = 0.1 мг/м<sup>3</sup>

Коэффициент рельефа (КР): индивидуальный с источников

Коэффициент оседания (F): индивидуальный с источников

| Код    | Тип  | H  | D   | Wo | V1 | T   | X1  | Y1  | X2 | Y2 | Alf | F   | KP    | Ди | Выброс    |
|--------|------|----|-----|----|----|-----|-----|-----|----|----|-----|-----|-------|----|-----------|
| <Об-П> | <Ис> | ~  | ~   | ~  | ~  | ~   | ~   | ~   | ~  | ~  | ~   | ~   | ~     | ~  | ~         |
| 000201 | 6011 | П1 | 2.5 |    |    | 0.0 | 253 | 311 | 6  | 5  | 0   | 1.0 | 1.000 | 0  | 0.0034100 |

4. Расчетные параметры  $C_m$ ,  $U_m$ ,  $X_m$

ПК ЭРА v3.0. Модель: МРК-2014

Город :098 Абайская область .

Объект :0002 «Строительство котельной» .

Вар.расч. :1 Расч.год: 2026 (СП) Расчет проводился 05.06.2026 10:33

Сезон :ЛЕТО (температура воздуха 40.0 град.С)

Примесь :1210 - Бутилацетат (Уксусной кислоты бутиловый эфир) (110)

ПДКм.р для примеси 1210 = 0.1 мг/м<sup>3</sup>

|                                                                    |        |      |     |          |          |       |      |                        |  |  |  |  |  |  |  |
|--------------------------------------------------------------------|--------|------|-----|----------|----------|-------|------|------------------------|--|--|--|--|--|--|--|
| - Для линейных и площадных источников выброс является суммарным по |        |      |     |          |          |       |      |                        |  |  |  |  |  |  |  |
| всей площади, а $C_m$ - концентрация одиночного источника,         |        |      |     |          |          |       |      |                        |  |  |  |  |  |  |  |
| расположенного в центре симметрии, с суммарным M                   |        |      |     |          |          |       |      |                        |  |  |  |  |  |  |  |
| -----                                                              |        |      |     |          |          |       |      |                        |  |  |  |  |  |  |  |
| Источники                                                          |        |      |     |          |          |       |      | Их расчетные параметры |  |  |  |  |  |  |  |
| Номер                                                              | Код    | M    | Тип | $C_m$    | $U_m$    | $X_m$ |      |                        |  |  |  |  |  |  |  |
| п/п <об-п> <ис> ----- ---- -[доли ПДК] - [м/с] - [м] ---           |        |      |     |          |          |       |      |                        |  |  |  |  |  |  |  |
| 1                                                                  | 000201 | 6011 | П1  | 0.003410 | 0.723603 | 0.50  | 14.3 |                        |  |  |  |  |  |  |  |
| -----                                                              |        |      |     |          |          |       |      |                        |  |  |  |  |  |  |  |
| Суммарный $M_q = 0.003410$ г/с                                     |        |      |     |          |          |       |      |                        |  |  |  |  |  |  |  |
| Сумма $C_m$ по всем источникам = 0.723603 долей ПДК                |        |      |     |          |          |       |      |                        |  |  |  |  |  |  |  |
| -----                                                              |        |      |     |          |          |       |      |                        |  |  |  |  |  |  |  |
| Средневзвешенная опасная скорость ветра = 0.50 м/с                 |        |      |     |          |          |       |      |                        |  |  |  |  |  |  |  |

## 5. Управляющие параметры расчета

ПК ЭРА v3.0. Модель: МРК-2014

Город :098 Абайская область .

Объект :0002 «Строительство котельной» .

Вар.расч. :1 Расч.год: 2026 (СП) Расчет проводился 05.06.2026 10:33

Сезон :ЛЕТО (температура воздуха 40.0 град.С)

Примесь :1210 - Бутилацетат (Уксусной кислоты бутиловый эфир) (110)

ПДКм.р для примеси 1210 = 0.1 мг/м3

Фоновая концентрация не задана

Расчет по прямоугольнику 001 : 976х610 с шагом 61

Расчет по территории жилой застройки. Покрытие РП 001

Направление ветра: автоматический поиск опасного направления от 0 до 360 град.

Скорость ветра фиксированная = 12.0 м/с

Средневзвешенная опасная скорость ветра Усв= 0.5 м/с

## 6. Результаты расчета в виде таблицы.

ПК ЭРА v3.0. Модель: МРК-2014

Город :098 Абайская область .

Объект :0002 «Строительство котельной» .

Вар.расч. :1 Расч.год: 2026 (СП) Расчет проводился 05.06.2026 10:33

Примесь :1210 - Бутилацетат (Уксусной кислоты бутиловый эфир) (110)

ПДКм.р для примеси 1210 = 0.1 мг/м3

Расчет проводился на прямоугольнике 1

с параметрами: координаты центра X= 314, Y= 268

размеры: длина(по X)= 976, ширина(по Y)= 610, шаг сетки= 61

Фоновая концентрация не задана

Направление ветра: автоматический поиск опасного направления от 0 до 360 град.

Скорость ветра фиксированная = 12.0 м/с

### Расшифровка обозначений

| Qс - суммарная концентрация [доли ПДК] |

| Сс - суммарная концентрация [мг/м.куб] |

| Фоп- опасное напрвл. ветра [ угл. град.] |

| ~~~~~~ |

| -Если в расчете один источник, то его вклад и код не печатаются |

| -Если одно напрвл.(скорость) ветра, то Фоп (Uоп) не печатается |

| -Если в строке Стах=< 0.05 ПДК, то Фоп, Uоп, Ви, Ки не печатаются |

| ~~~~~~ |

y= 573 : Y-строка 1 Стах= 0.032 долей ПДК (x= 253.0; напр.ветра=180)

-----;

x= -174: -113: -52: 9: 70: 131: 192: 253: 314: 375: 436: 497: 558: 619: 680: 741:

-----:-----:-----:-----:-----:-----:-----:-----:-----:-----:-----:-----:-----:-----:-----:-----;

Qс : 0.016: 0.018: 0.021: 0.024: 0.027: 0.029: 0.031: 0.032: 0.031: 0.029: 0.027: 0.024: 0.021: 0.018: 0.016: 0.014:

Сс : 0.002: 0.002: 0.002: 0.002: 0.003: 0.003: 0.003: 0.003: 0.003: 0.003: 0.003: 0.002: 0.002: 0.002: 0.002: 0.001:

~~~~~

~~~~~

----

x= 802:

-----;

Qс : 0.012:

Сс : 0.001:

~~~~~

y= 512 : Y-строка 2 Стах= 0.038 долей ПДК (x= 253.0; напр.ветра=180)

-----;

x= -174: -113: -52: 9: 70: 131: 192: 253: 314: 375: 436: 497: 558: 619: 680: 741:

-----:-----:-----:-----:-----:-----:-----:-----:-----:-----:-----:-----:-----:-----:-----:-----;

Qс : 0.017: 0.020: 0.023: 0.027: 0.031: 0.034: 0.037: 0.038: 0.037: 0.034: 0.031: 0.027: 0.023: 0.020: 0.017: 0.015:

Сс : 0.002: 0.002: 0.002: 0.003: 0.003: 0.003: 0.004: 0.004: 0.004: 0.003: 0.003: 0.003: 0.002: 0.002: 0.002: 0.001:

~~~~~

~~~~~

----

x= 802:

-----;

Qс : 0.013:

Сс : 0.001:

~~~~~

y= 451 : Y-строка 3 Стах= 0.044 долей ПДК (x= 253.0; напр.ветра=180)

-----;

x= -174: -113: -52: 9: 70: 131: 192: 253: 314: 375: 436: 497: 558: 619: 680: 741:

```

-----;-----;-----;-----;-----;-----;-----;-----;-----;-----;
Qc : 0.018: 0.022: 0.026: 0.030: 0.035: 0.039: 0.043: 0.044: 0.043: 0.039: 0.035: 0.030: 0.026: 0.022: 0.018: 0.016:
Cc : 0.002: 0.002: 0.003: 0.003: 0.003: 0.004: 0.004: 0.004: 0.004: 0.004: 0.003: 0.003: 0.003: 0.002: 0.002: 0.002:
~~~~~
-----
x= 802:
-----;
Qc : 0.013:
Cc : 0.001:
~~~~~

y= 390 : Y-строка 4 Стах= 0.046 долей ПДК (х= 314.0; напр.ветра=218)
-----;
x= -174: -113: -52: 9: 70: 131: 192: 253: 314: 375: 436: 497: 558: 619: 680: 741:
-----;-----;-----;-----;-----;-----;-----;-----;-----;-----;
Qc : 0.019: 0.023: 0.027: 0.032: 0.038: 0.043: 0.046: 0.045: 0.046: 0.043: 0.038: 0.032: 0.027: 0.023: 0.019: 0.016:
Cc : 0.002: 0.002: 0.003: 0.003: 0.004: 0.004: 0.005: 0.004: 0.005: 0.004: 0.004: 0.003: 0.003: 0.002: 0.002: 0.002:
~~~~~
-----
x= 802:
-----;
Qc : 0.014:
Cc : 0.001:
~~~~~

y= 329 : Y-строка 5 Стах= 0.045 долей ПДК (х= 131.0; напр.ветра= 98)
-----;
x= -174: -113: -52: 9: 70: 131: 192: 253: 314: 375: 436: 497: 558: 619: 680: 741:
-----;-----;-----;-----;-----;-----;-----;-----;-----;-----;
Qc : 0.019: 0.023: 0.028: 0.034: 0.040: 0.045: 0.044: 0.030: 0.044: 0.045: 0.040: 0.034: 0.028: 0.023: 0.019: 0.016:
Cc : 0.002: 0.002: 0.003: 0.003: 0.004: 0.005: 0.004: 0.003: 0.004: 0.005: 0.004: 0.003: 0.003: 0.002: 0.002: 0.002:
~~~~~
-----
x= 802:
-----;
Qc : 0.014:
Cc : 0.001:
~~~~~

y= 268 : Y-строка 6 Стах= 0.045 долей ПДК (х= 131.0; напр.ветра= 71)
-----;
x= -174: -113: -52: 9: 70: 131: 192: 253: 314: 375: 436: 497: 558: 619: 680: 741:
-----;-----;-----;-----;-----;-----;-----;-----;-----;-----;
Qc : 0.019: 0.023: 0.028: 0.033: 0.039: 0.045: 0.045: 0.041: 0.045: 0.045: 0.039: 0.033: 0.028: 0.023: 0.019: 0.016:
Cc : 0.002: 0.002: 0.003: 0.003: 0.004: 0.004: 0.004: 0.004: 0.004: 0.004: 0.004: 0.003: 0.003: 0.002: 0.002: 0.002:
~~~~~
-----
x= 802:
-----;
Qc : 0.014:
Cc : 0.001:
~~~~~

y= 207 : Y-строка 7 Стах= 0.046 долей ПДК (х= 253.0; напр.ветра= 0)
-----;
x= -174: -113: -52: 9: 70: 131: 192: 253: 314: 375: 436: 497: 558: 619: 680: 741:
-----;-----;-----;-----;-----;-----;-----;-----;-----;-----;
Qc : 0.019: 0.022: 0.027: 0.032: 0.037: 0.042: 0.046: 0.046: 0.046: 0.042: 0.037: 0.032: 0.027: 0.022: 0.019: 0.016:
Cc : 0.002: 0.002: 0.003: 0.003: 0.004: 0.004: 0.005: 0.005: 0.005: 0.004: 0.004: 0.003: 0.003: 0.002: 0.002: 0.002:
~~~~~
-----
x= 802:
-----;
Qc : 0.013:
Cc : 0.001:
~~~~~

y= 146 : Y-строка 8 Стах= 0.042 долей ПДК (х= 253.0; напр.ветра= 0)
-----;
x= -174: -113: -52: 9: 70: 131: 192: 253: 314: 375: 436: 497: 558: 619: 680: 741:
-----;-----;-----;-----;-----;-----;-----;-----;-----;-----;
Qc : 0.018: 0.021: 0.025: 0.029: 0.033: 0.037: 0.040: 0.042: 0.040: 0.037: 0.033: 0.029: 0.025: 0.021: 0.018: 0.015:
Cc : 0.002: 0.002: 0.002: 0.003: 0.003: 0.004: 0.004: 0.004: 0.004: 0.004: 0.003: 0.003: 0.002: 0.002: 0.002: 0.002:

```

```

~~~~~
-----
x= 802:
-----;
Qc : 0.013:
Cc : 0.001:
~~~~~

y= 85 : Y-строка 9 Cmax= 0.035 долей ПДК (x= 253.0; напр.ветра= 0)
-----;
x= -174: -113: -52: 9: 70: 131: 192: 253: 314: 375: 436: 497: 558: 619: 680: 741:
-----;
Qc : 0.017: 0.019: 0.022: 0.026: 0.029: 0.032: 0.035: 0.035: 0.035: 0.032: 0.029: 0.026: 0.022: 0.019: 0.017: 0.014:
Cc : 0.002: 0.002: 0.002: 0.003: 0.003: 0.003: 0.003: 0.004: 0.003: 0.003: 0.003: 0.003: 0.002: 0.002: 0.002: 0.001:
~~~~~

-----
x= 802:
-----;
Qc : 0.012:
Cc : 0.001:
~~~~~

y= 24 : Y-строка 10 Cmax= 0.030 долей ПДК (x= 253.0; напр.ветра= 0)
-----;
x= -174: -113: -52: 9: 70: 131: 192: 253: 314: 375: 436: 497: 558: 619: 680: 741:
-----;
Qc : 0.015: 0.017: 0.020: 0.023: 0.025: 0.028: 0.029: 0.030: 0.029: 0.028: 0.025: 0.023: 0.020: 0.017: 0.015: 0.013:
Cc : 0.002: 0.002: 0.002: 0.002: 0.003: 0.003: 0.003: 0.003: 0.003: 0.003: 0.003: 0.002: 0.002: 0.002: 0.002: 0.001:
~~~~~

-----
x= 802:
-----;
Qc : 0.012:
Cc : 0.001:
~~~~~

y= -37 : Y-строка 11 Cmax= 0.025 долей ПДК (x= 253.0; напр.ветра= 0)
-----;
x= -174: -113: -52: 9: 70: 131: 192: 253: 314: 375: 436: 497: 558: 619: 680: 741:
-----;
Qc : 0.014: 0.016: 0.018: 0.020: 0.022: 0.023: 0.024: 0.025: 0.024: 0.023: 0.022: 0.020: 0.018: 0.016: 0.014: 0.012:
Cc : 0.001: 0.002: 0.002: 0.002: 0.002: 0.002: 0.002: 0.002: 0.002: 0.002: 0.002: 0.002: 0.002: 0.002: 0.001: 0.001:
~~~~~

-----
x= 802:
-----;
Qc : 0.011:
Cc : 0.001:
~~~~~

```

Результаты расчета в точке максимума ПК ЭРА v3.0. Модель: МРК-2014  
Координаты точки : X= 253.0 м, Y= 207.0 м

Максимальная суммарная концентрация | Cs= 0.0456069 доли ПДКмр|  
| 0.0045607 мг/м3 |

Достигается при опасном направлении 0 град.  
и скорости ветра 12.00 м/с

Всего источников: 1. В таблице заказано вкладчиков не более чем с 95% вклада  
ВКЛАДЫ ИСТОЧНИКОВ

| Ном.      | Код         | Тип | Выброс   | Вклад    | Вклад в% | Сум. % | Коеф.влияния |
|-----------|-------------|-----|----------|----------|----------|--------|--------------|
| 1         | 000201 6011 | П1  | 0.003410 | 0.045607 | 100.0    | 100.0  | 13.3744507   |
| В сумме = |             |     |          | 0.045607 | 100.0    |        |              |

7. Суммарные концентрации в узлах расчетной сетки.

ПК ЭРА v3.0. Модель: МРК-2014

Город :098 Абайская область .

Объект :0002 «Строительство котельной» .

Вар.расч. :1 Расч.год: 2026 (СП) Расчет проводился 05.06.2026 10:33

Примесь :1210 - Бутилацетат (Уксусной кислоты бутиловый эфир) (110)  
ПДКм.р для примеси 1210 = 0.1 мг/м3

Параметры расчетного прямоугольника\_No 1\_\_\_\_\_

| Координаты центра : X= 314 м; Y= 268 |  
| Длина и ширина : L= 976 м; B= 610 м |  
| Шаг сетки (dX=dY) : D= 61 м |

Фоновая концентрация не задана

Направление ветра: автоматический поиск опасного направления от 0 до 360 град.

Скорость ветра фиксированная = 12.0 м/с

(Символ ^ означает наличие источника вблизи расчетного узла)

|     | 1     | 2     | 3     | 4     | 5     | 6     | 7     | 8     | 9     | 10    | 11    | 12    | 13    | 14    | 15    | 16    | 17    |
|-----|-------|-------|-------|-------|-------|-------|-------|-------|-------|-------|-------|-------|-------|-------|-------|-------|-------|
| *-  | ----- | ----- | ----- | ----- | ----- | ----- | ----- | ----- | ----- | ----- | ----- | ----- | ----- | ----- | ----- | ----- | ----- |
| 1-  | 0.016 | 0.018 | 0.021 | 0.024 | 0.027 | 0.029 | 0.031 | 0.032 | 0.031 | 0.029 | 0.027 | 0.024 | 0.021 | 0.018 | 0.016 | 0.014 | 0.012 |
| 2-  | 0.017 | 0.020 | 0.023 | 0.027 | 0.031 | 0.034 | 0.037 | 0.038 | 0.037 | 0.034 | 0.031 | 0.027 | 0.023 | 0.020 | 0.017 | 0.015 | 0.013 |
| 3-  | 0.018 | 0.022 | 0.026 | 0.030 | 0.035 | 0.039 | 0.043 | 0.044 | 0.043 | 0.039 | 0.035 | 0.030 | 0.026 | 0.022 | 0.018 | 0.016 | 0.013 |
| 4-  | 0.019 | 0.023 | 0.027 | 0.032 | 0.038 | 0.043 | 0.046 | 0.045 | 0.046 | 0.043 | 0.038 | 0.032 | 0.027 | 0.023 | 0.019 | 0.016 | 0.014 |
| 5-  | 0.019 | 0.023 | 0.028 | 0.034 | 0.040 | 0.045 | 0.044 | 0.030 | 0.044 | 0.045 | 0.040 | 0.034 | 0.028 | 0.023 | 0.019 | 0.016 | 0.014 |
| 6-  | 0.019 | 0.023 | 0.028 | 0.033 | 0.039 | 0.045 | 0.045 | 0.041 | 0.045 | 0.045 | 0.039 | 0.033 | 0.028 | 0.023 | 0.019 | 0.016 | 0.014 |
| 7-  | 0.019 | 0.022 | 0.027 | 0.032 | 0.037 | 0.042 | 0.046 | 0.046 | 0.046 | 0.042 | 0.037 | 0.032 | 0.027 | 0.022 | 0.019 | 0.016 | 0.013 |
| 8-  | 0.018 | 0.021 | 0.025 | 0.029 | 0.033 | 0.037 | 0.040 | 0.042 | 0.040 | 0.037 | 0.033 | 0.029 | 0.025 | 0.021 | 0.018 | 0.015 | 0.013 |
| 9-  | 0.017 | 0.019 | 0.022 | 0.026 | 0.029 | 0.032 | 0.035 | 0.035 | 0.035 | 0.032 | 0.029 | 0.026 | 0.022 | 0.019 | 0.017 | 0.014 | 0.012 |
| 10- | 0.015 | 0.017 | 0.020 | 0.023 | 0.025 | 0.028 | 0.029 | 0.030 | 0.029 | 0.028 | 0.025 | 0.023 | 0.020 | 0.017 | 0.015 | 0.013 | 0.012 |
| 11- | 0.014 | 0.016 | 0.018 | 0.020 | 0.022 | 0.023 | 0.024 | 0.025 | 0.024 | 0.023 | 0.022 | 0.020 | 0.018 | 0.016 | 0.014 | 0.012 | 0.011 |
|     | ----- | ----- | ----- | ----- | ----- | ----- | ----- | ----- | ----- | ----- | ----- | ----- | ----- | ----- | ----- | ----- | ----- |
|     | 1     | 2     | 3     | 4     | 5     | 6     | 7     | 8     | 9     | 10    | 11    | 12    | 13    | 14    | 15    | 16    | 17    |

В целом по расчетному прямоугольнику:

Максимальная концентрация -----> С<sub>м</sub> = 0.0456069 долей ПДК<sub>мр</sub>  
= 0.0045607 мг/м3

Достигается в точке с координатами: Х<sub>м</sub> = 253.0 м

(Х-столбец 8, Y-строка 7) Y<sub>м</sub> = 207.0 м

При опасном направлении ветра : 0 град.

и заданной скорости ветра : 12.00 м/с

#### 8. Результаты расчета по жилой застройке.

ПК ЭРА v3.0. Модель: МРК-2014

Город :098 Абайская область .

Объект :0002 «Строительство котельной» .

Вар.расч.:1 Расч.год: 2026 (СП) Расчет проводился 05.06.2026 10:33

Примесь :1210 - Бутилацетат (Уксусной кислоты бутиловый эфир) (110)

ПДКм.р для примеси 1210 = 0.1 мг/м3

Расчет проводился по всем жилым зонам внутри расч. прямоугольника 001

Всего просчитано точек: 187

Фоновая концентрация не задана

Направление ветра: автоматический поиск опасного направления от 0 до 360 град.

Скорость ветра фиксированная = 12.0 м/с

Расшифровка обозначений

| Qс - суммарная концентрация [доли ПДК] |  
| Сс - суммарная концентрация [мг/м.куб] |  
| Фоп- опасное направл. ветра [угл. град.] |

| -Если в расчете один источник, то его вклад и код не печатаются |

| -Если одно направл.(скорость) ветра, то Фоп (Uоп) не печатается |

y= 396: 569: 438: 499: 560: 569: 395: 438: 499: 560: 369: 381: 328: 308: 275:

x= 22: 22: 24: 24: 24: 81: 82: 85: 85: 85: -22: -22: -24: -25: -26:

Qc : 0.033: 0.025: 0.032: 0.029: 0.025: 0.028: 0.039: 0.037: 0.033: 0.028: 0.030: 0.030: 0.030: 0.030: 0.030:  
Cc : 0.003: 0.002: 0.003: 0.003: 0.003: 0.003: 0.004: 0.004: 0.003: 0.003: 0.003: 0.003: 0.003: 0.003: 0.003:

~

y= 247: 222: 186: 169: 117: 125: 64: 438: 499: 560: 397: 569: 369: 308: 247:

x= -27: -28: -30: -31: -33: -33: -35: -37: -37: -37: -38: -38: -43: -45: -48:

Qc : 0.030: 0.029: 0.028: 0.027: 0.025: 0.025: 0.022: 0.027: 0.025: 0.022: 0.028: 0.022: 0.028: 0.029: 0.028:  
Cc : 0.003: 0.003: 0.003: 0.003: 0.002: 0.003: 0.002: 0.003: 0.002: 0.002: 0.003: 0.002: 0.003: 0.003: 0.003:

~

y= 186: 125: 383: 65: 399: 438: 456: 499: 512: 560: 569: 569: 393: 438: 499:

x= -51: -53: -62: -76: -98: -98: -98: -98: -98: -98: -98: 141: 142: 146: 146:

Qc : 0.026: 0.024: 0.027: 0.020: 0.024: 0.023: 0.022: 0.021: 0.021: 0.019: 0.019: 0.030: 0.044: 0.041: 0.036:  
Cc : 0.003: 0.002: 0.003: 0.002: 0.002: 0.002: 0.002: 0.002: 0.002: 0.002: 0.002: 0.003: 0.004: 0.004: 0.004:

~

y= 560: 569: 392: 438: 499: 560: 569: 390: 438: 499: 560: 570: 389: 438: 499:

x= 146: 201: 202: 207: 207: 207: 260: 262: 268: 268: 268: 320: 322: 329: 329:

Qc : 0.031: 0.032: 0.045: 0.044: 0.039: 0.033: 0.032: 0.045: 0.045: 0.039: 0.033: 0.031: 0.046: 0.043: 0.038:  
Cc : 0.003: 0.003: 0.005: 0.004: 0.004: 0.003: 0.003: 0.004: 0.004: 0.004: 0.003: 0.003: 0.005: 0.004: 0.004:

~

y= 560: 273: 299: 312: 352: 570: 387: 438: 499: 560: 170: 177: 222: 238: 274:

x= 329: 373: 375: 376: 379: 380: 381: 390: 390: 390: 418: 418: 418: 418: 418:

Qc : 0.032: 0.045: 0.045: 0.045: 0.045: 0.030: 0.043: 0.039: 0.035: 0.030: 0.036: 0.037: 0.039: 0.040: 0.041:  
Cc : 0.003: 0.005: 0.005: 0.005: 0.004: 0.003: 0.004: 0.004: 0.003: 0.003: 0.004: 0.004: 0.004: 0.004: 0.004:

~

y= 299: 350: 570: 386: 438: 499: 560: 12: 55: 58: 103: 116: 148: 169: 177:

x= 436: 439: 439: 441: 451: 451: 451: 468: 469: 469: 470: 471: 472: 473: 479:

Qc : 0.040: 0.039: 0.027: 0.038: 0.034: 0.031: 0.027: 0.023: 0.026: 0.026: 0.028: 0.029: 0.031: 0.032: 0.032:  
Cc : 0.004: 0.004: 0.003: 0.004: 0.003: 0.003: 0.003: 0.002: 0.003: 0.003: 0.003: 0.003: 0.003: 0.003: 0.003:

~

y= 238: 299: 570: 349: 385: 438: 499: 560: 9: 55: 116: 177: 238: 299: 570:

x= 479: 497: 499: 500: 501: 512: 512: 512: 523: 530: 532: 540: 540: 558: 559:

Qc : 0.034: 0.034: 0.024: 0.033: 0.032: 0.030: 0.027: 0.024: 0.021: 0.023: 0.025: 0.027: 0.029: 0.028: 0.021:  
Cc : 0.003: 0.003: 0.002: 0.003: 0.003: 0.003: 0.003: 0.002: 0.002: 0.002: 0.003: 0.003: 0.003: 0.003: 0.002:

~

y= 347: 383: 438: 499: 560: 6: 55: 116: 177: 238: 570: 299: 346: 382: 3:

x= 560: 561: 573: 573: 573: 578: 591: 593: 601: 601: 618: 619: 620: 621: 633:

Qc : 0.028: 0.027: 0.025: 0.023: 0.021: 0.018: 0.020: 0.022: 0.023: 0.024: 0.018: 0.023: 0.023: 0.016:  
Cc : 0.003: 0.003: 0.002: 0.002: 0.002: 0.002: 0.002: 0.002: 0.002: 0.002: 0.002: 0.002: 0.002: 0.002:

~

y= 438: 499: 560: 55: 116: 177: 238: 570: 299: 344: 380: 0: 438: 499: 560:

x= 634: 634: 634: 652: 654: 662: 662: 678: 680: 681: 681: 688: 695: 695: 695:

Qc : 0.021: 0.020: 0.018: 0.017: 0.018: 0.019: 0.020: 0.016: 0.019: 0.019: 0.019: 0.014: 0.018: 0.017: 0.015:  
Cc : 0.002: 0.002: 0.002: 0.002: 0.002: 0.002: 0.002: 0.002: 0.002: 0.002: 0.002: 0.001: 0.002: 0.002: 0.002:

~

y= 55: 116: 177: 238: 570: 299: 343: 379: -3: 438: 499: 560: 55: 116: 177:

```

-----:-----:-----:-----:-----:-----:-----:-----:-----:
x= 713: 715: 723: 723: 738: 741: 741: 741: 743: 756: 756: 756: 774: 776: 784:
-----:-----:-----:-----:-----:-----:-----:-----:-----:
Qc : 0.015: 0.016: 0.016: 0.017: 0.014: 0.016: 0.016: 0.016: 0.013: 0.015: 0.014: 0.013: 0.013: 0.013: 0.014:
Cc : 0.001: 0.002: 0.002: 0.002: 0.001: 0.002: 0.002: 0.002: 0.001: 0.002: 0.001: 0.001: 0.001: 0.001: 0.001:
~~~~~
~

y= 238: 560: 570: -6: 499: 522: 52: 55: 110: 116: 438: 474: 168: 177: 225:
-----:-----:-----:-----:-----:-----:-----:-----:-----:
x= 784: 797: 797: 798: 798: 798: 799: 799: 799: 799: 799: 799: 800: 800: 800:
-----:-----:-----:-----:-----:-----:-----:-----:-----:
Qc : 0.014: 0.012: 0.012: 0.011: 0.013: 0.013: 0.012: 0.012: 0.013: 0.013: 0.013: 0.013: 0.013: 0.013: 0.014:
Cc : 0.001: 0.001: 0.001: 0.001: 0.001: 0.001: 0.001: 0.001: 0.001: 0.001: 0.001: 0.001: 0.001: 0.001: 0.001:
~~~~~
~

y= 377: 426: 238: 283: 299: 341: 385: 369: 332: 308: 279: 247: 225: 172: 186:
-----:-----:-----:-----:-----:-----:-----:-----:-----:
x= 800: 800: 801: 801: 801: 802: -103: -104: -105: -106: -108: -109: -110: -112: -112:
-----:-----:-----:-----:-----:-----:-----:-----:-----:
Qc : 0.014: 0.013: 0.014: 0.014: 0.014: 0.014: 0.024: 0.024: 0.024: 0.024: 0.024: 0.023: 0.023: 0.022: 0.022:
Cc : 0.001: 0.001: 0.001: 0.001: 0.001: 0.001: 0.002: 0.002: 0.002: 0.002: 0.002: 0.002: 0.002: 0.002: 0.002:
~~~~~
~

y= 529: 119: 125: 570: 66: 526: 572:
-----:-----:-----:-----:-----:-----:-----:-----:-----:
x= -113: -114: -114: -114: -117: -144: -173:
-----:-----:-----:-----:-----:-----:-----:-----:-----:
Qc : 0.020: 0.020: 0.020: 0.018: 0.019: 0.018: 0.016:
Cc : 0.002: 0.002: 0.002: 0.002: 0.002: 0.002: 0.002:
~~~~~

```

Результаты расчета в точке максимума ПК ЭРА v3.0. Модель: МРК-2014  
 Координаты точки : X= 322.0 м, Y= 389.0 м

Максимальная суммарная концентрация | Cs= 0.0455069 доли ПДКмр|  
 | 0.0045507 мг/м3 |  
 ~~~~~

Достигается при опасном направлении 221 град.  
 и скорости ветра 12.00 м/с

Всего источников: 1. В таблице заказано вкладчиков не более чем с 95% вклада

#### ВКЛАДЫ ИСТОЧНИКОВ

| Ном.      | Код         | Тип  | Выброс   | Вклад       | Вклад в% | Сум. % | Коэф.влияния |
|-----------|-------------|------|----------|-------------|----------|--------|--------------|
| ----      | <Об-П>      | <Ис> | М-(Мq)   | С[доли ПДК] | -----    | -----  | b=C/M        |
| 1         | 000201 6011 | П1   | 0.003410 | 0.045507    | 100.0    | 100.0  | 13.3451424   |
| В сумме = |             |      |          | 0.045507    | 100.0    |        |              |

#### 3. Исходные параметры источников.

ПК ЭРА v3.0. Модель: МРК-2014

Город :098 Абайская область .

Объект :0002 «Строительство котельной» .

Вар.расч. :1 Расч.год: 2026 (СП) Расчет проводился 05.06.2026 10:33

Примесь :1325 - Формальдегид (Метаналь) (609)

ПДКм.р для примеси 1325 = 0.05 мг/м3

Коэффициент рельефа (КР): индивидуальный с источников

Коэффициент оседания (F): индивидуальный с источников

| Код         | Тип    | Н   | D    | Wo    | V1     | T    | X1  | Y1  | X2 | Y2 | Alf | F | КР  | Ди    | Выброс    |
|-------------|--------|-----|------|-------|--------|------|-----|-----|----|----|-----|---|-----|-------|-----------|
| <Об-П>      | >~<Ис> | ~   | ~    | ~     | ~      | ~    | ~   | ~   | ~  | ~  | ~   | ~ | ~   | ~     | ~         |
| 000201 0001 | T      | 3.0 | 0.15 | 10.00 | 0.1767 | 90.0 | 223 | 321 |    |    |     |   | 1.0 | 1.000 | 0.0000417 |

#### 4. Расчетные параметры См,Um,Хм

ПК ЭРА v3.0. Модель: МРК-2014

Город :098 Абайская область .

Объект :0002 «Строительство котельной» .

Вар.расч. :1 Расч.год: 2026 (СП) Расчет проводился 05.06.2026 10:33

Сезон :ЛЕТО (температура воздуха 40.0 град.С)

Примесь :1325 - Формальдегид (Метаналь) (609)

ПДКм.р для примеси 1325 = 0.05 мг/м3



| Источники                                                    |             |          |     |          | Их расчетные параметры |      |  |
|--------------------------------------------------------------|-------------|----------|-----|----------|------------------------|------|--|
| Номер                                                        | Код         | М        | Тип | См       | Um                     | Xm   |  |
| п/п                                                          | об-п        | ис       |     | доли ПДК | м/с                    | м    |  |
| 1                                                            | 000201 0001 | 0.000042 | T   | 0.006149 | 0.93                   | 26.3 |  |
| Суммарный Mq = 0.000042 г/с                                  |             |          |     |          |                        |      |  |
| Сумма См по всем источникам = 0.006149 долей ПДК             |             |          |     |          |                        |      |  |
| Средневзвешенная опасная скорость ветра = 0.93 м/с           |             |          |     |          |                        |      |  |
| Дальнейший расчет нецелесообразен: Сумма См < 0.05 долей ПДК |             |          |     |          |                        |      |  |

##### 5. Управляющие параметры расчета

ПК ЭРА v3.0. Модель: МРК-2014

Город :098 Абайская область .

Объект :0002 «Строительство котельной» .

Вар.расч. :1 Расч.год: 2026 (СП) Расчет проводился 05.06.2026 10:33

Сезон :ЛЕТО (температура воздуха 40.0 град.С)

Примесь :1325 - Формальдегид (Метаналь) (609)

ПДКм.р для примеси 1325 = 0.05 мг/м3

Фоновая концентрация не задана

Расчет по прямоугольнику 001 : 976x610 с шагом 61

Расчет по территории жилой застройки. Покрытие РП 001

Направление ветра: автоматический поиск опасного направления от 0 до 360 град.

Скорость ветра фиксированная = 12.0 м/с

Средневзвешенная опасная скорость ветра Uсв= 0.93 м/с

##### 6. Результаты расчета в виде таблицы.

ПК ЭРА v3.0. Модель: МРК-2014

Город :098 Абайская область .

Объект :0002 «Строительство котельной» .

Вар.расч. :1 Расч.год: 2026 (СП) Расчет проводился 05.06.2026 10:33

Примесь :1325 - Формальдегид (Метаналь) (609)

ПДКм.р для примеси 1325 = 0.05 мг/м3

Расчет не проводился: См < 0.05 долей ПДК

##### 7. Суммарные концентрации в узлах расчетной сетки.

ПК ЭРА v3.0. Модель: МРК-2014

Город :098 Абайская область .

Объект :0002 «Строительство котельной» .

Вар.расч. :1 Расч.год: 2026 (СП) Расчет проводился 05.06.2026 10:33

Примесь :1325 - Формальдегид (Метаналь) (609)

ПДКм.р для примеси 1325 = 0.05 мг/м3

Расчет не проводился: См < 0.05 долей ПДК

##### 8. Результаты расчета по жилой застройке.

ПК ЭРА v3.0. Модель: МРК-2014

Город :098 Абайская область .

Объект :0002 «Строительство котельной» .

Вар.расч. :1 Расч.год: 2026 (СП) Расчет проводился 05.06.2026 10:33

Примесь :1325 - Формальдегид (Метаналь) (609)

ПДКм.р для примеси 1325 = 0.05 мг/м3

Расчет не проводился: См < 0.05 долей ПДК

##### 9. Результаты расчета по границе санзоны.

ПК ЭРА v3.0. Модель: МРК-2014

Город :065 Абайская область

Объект :0128 «Строительство котельной».

Вар.расч. :1 Расч.год: 2026 (СП) Расчет проводился 15.10.2021 12:37

Примесь :1325 - Формальдегид (Метаналь) (609)

ПДКм.р для примеси 1325 = 0.05 мг/м3

Расчет проводился по всем санитарным зонам внутри расч. прямоугольника 001

Всего просчитано точек: 54

Фоновая концентрация не задана

Направление ветра: автоматический поиск опасного направления от 0 до 360 град.

Скорость ветра фиксированная = 12.0 м/с

| Расшифровка обозначений                                                                                       |  |  |  |  |  |  |  |  |  |  |  |  |  |  |
|---|--|--|--|--|--|--|--|--|--|--|--|--|--|--|
| Qс - суммарная концентрация [доли ПДК]                                                                        |  |  |  |  |  |  |  |  |  |  |  |  |  |  |
| Cс - суммарная концентрация [мг/м.куб]                                                                        |  |  |  |  |  |  |  |  |  |  |  |  |  |  |
| Фоп- опасное направл. ветра [ угл. град.]                                                                     |  |  |  |  |  |  |  |  |  |  |  |  |  |  |
| ~~~~~~   |  |  |  |  |  |  |  |  |  |  |  |  |  |  |
| -Если в расчете один источник, то его вклад и код не печатаются                                               |  |  |  |  |  |  |  |  |  |  |  |  |  |  |
| -Если одно направл.(скорость) ветра, то Фоп (Uоп) не печатается                                               |  |  |  |  |  |  |  |  |  |  |  |  |  |  |
| ~~~~~~   |  |  |  |  |  |  |  |  |  |  |  |  |  |  |
| y= 223: 223: 223: 224: 226: 228: 231: 235: 239: 243: 248: 254: 259: 265: 271:                                 |  |  |  |  |  |  |  |  |  |  |  |  |  |  |
| -----   |  |  |  |  |  |  |  |  |  |  |  |  |  |  |
| x= 371: 366: 360: 354: 348: 343: 338: 333: 328: 325: 321: 319: 317: 316: 315:                                 |  |  |  |  |  |  |  |  |  |  |  |  |  |  |
| -----   |  |  |  |  |  |  |  |  |  |  |  |  |  |  |
| Qс : 0.020: 0.019: 0.019: 0.019: 0.019: 0.019: 0.019: 0.019: 0.019: 0.019: 0.020: 0.020: 0.020: 0.021: 0.021: |  |  |  |  |  |  |  |  |  |  |  |  |  |  |
| Cс : 0.001: 0.001: 0.001: 0.001: 0.001: 0.001: 0.001: 0.001: 0.001: 0.001: 0.001: 0.001: 0.001: 0.001: 0.001: |  |  |  |  |  |  |  |  |  |  |  |  |  |  |
| ~~~~~~   |  |  |  |  |  |  |  |  |  |  |  |  |  |  |
| y= 277: 283: 288: 294: 299: 304: 308: 312: 316: 319: 321: 322: 323: 323: 322:                                 |  |  |  |  |  |  |  |  |  |  |  |  |  |  |
| -----   |  |  |  |  |  |  |  |  |  |  |  |  |  |  |
| x= 315: 316: 317: 320: 322: 326: 330: 334: 339: 344: 350: 356: 361: 367: 373:                                 |  |  |  |  |  |  |  |  |  |  |  |  |  |  |
| -----   |  |  |  |  |  |  |  |  |  |  |  |  |  |  |
| Qс : 0.022: 0.022: 0.022: 0.023: 0.023: 0.024: 0.024: 0.024: 0.025: 0.025: 0.026: 0.026: 0.026: 0.026: 0.026: |  |  |  |  |  |  |  |  |  |  |  |  |  |  |
| Cс : 0.001: 0.001: 0.001: 0.001: 0.001: 0.001: 0.001: 0.001: 0.001: 0.001: 0.001: 0.001: 0.001: 0.001: 0.001: |  |  |  |  |  |  |  |  |  |  |  |  |  |  |
| ~~~~~~   |  |  |  |  |  |  |  |  |  |  |  |  |  |  |
| y= 321: 319: 316: 313: 309: 305: 300: 295: 290: 284: 278: 272: 266: 260: 255:                                 |  |  |  |  |  |  |  |  |  |  |  |  |  |  |
| -----   |  |  |  |  |  |  |  |  |  |  |  |  |  |  |
| x= 379: 385: 390: 395: 399: 403: 407: 410: 412: 414: 415: 415: 415: 413: 412:                                 |  |  |  |  |  |  |  |  |  |  |  |  |  |  |
| -----   |  |  |  |  |  |  |  |  |  |  |  |  |  |  |
| Qс : 0.026: 0.026: 0.026: 0.026: 0.026: 0.026: 0.026: 0.026: 0.025: 0.025: 0.025: 0.024: 0.024: 0.023: 0.023: |  |  |  |  |  |  |  |  |  |  |  |  |  |  |
| Cс : 0.001: 0.001: 0.001: 0.001: 0.001: 0.001: 0.001: 0.001: 0.001: 0.001: 0.001: 0.001: 0.001: 0.001: 0.001: |  |  |  |  |  |  |  |  |  |  |  |  |  |  |
| ~~~~~~   |  |  |  |  |  |  |  |  |  |  |  |  |  |  |
| y= 249: 244: 240: 235: 232: 229: 226: 225: 223:                                                               |  |  |  |  |  |  |  |  |  |  |  |  |  |  |
| -----   |  |  |  |  |  |  |  |  |  |  |  |  |  |  |
| x= 409: 406: 402: 398: 393: 388: 383: 377: 371:                                                               |  |  |  |  |  |  |  |  |  |  |  |  |  |  |
| -----   |  |  |  |  |  |  |  |  |  |  |  |  |  |  |
| Qс : 0.023: 0.022: 0.022: 0.021: 0.021: 0.020: 0.020: 0.020: 0.020:                                           |  |  |  |  |  |  |  |  |  |  |  |  |  |  |
| Cс : 0.001: 0.001: 0.001: 0.001: 0.001: 0.001: 0.001: 0.001: 0.001:                                           |  |  |  |  |  |  |  |  |  |  |  |  |  |  |
| ~~~~~~   |  |  |  |  |  |  |  |  |  |  |  |  |  |  |

Результаты расчета в точке максимума ПК ЭРА v3.0. Модель: МРК-2014  
Координаты точки : X= 385.0 м, Y= 319.0 м

Максимальная суммарная концентрация | Cs= 0.0263783 доли ПДКмр|  
| 0.0013189 мг/м3 |

Достигается при опасном направлении 204 град.  
и скорости ветра 12.00 м/с

Всего источников: 1. В таблице заказано вкладчиков не более чем с 95% вклада

| ВКЛАДЫ ИСТОЧНИКОВ |           |         |        |          |                  |        |              |           |  |
|-------------------|-----------|---------|--------|----------|------------------|--------|--------------|-----------|--|
| [Ном.]            | Код       | [Тип]   | Выброс | Вклад    | Вклад в%         | Сум. % | Коэф.влияния | b=C/M --- |  |
| ----              | <Об-П>--- | <Ис>--- | ----   | М(Мq)--- | С[доли ПДК]----- | -----  | -----        | b=C/M --- |  |
| 1                 | 012801    | 0002    | T      | 0.0167   | 0.026378         | 100.0  | 100.0        | 1.5826966 |  |
| В сумме =         |           |         |        | 0.026378 | 100.0            |        |              |           |  |

### 3. Исходные параметры источников.

ПК ЭРА v3.0. Модель: МРК-2014

Город :098 Абайская область .

Объект :0002 «Строительство котельной» .

Вар.расч. :1 Расч.год: 2026 (СП) Расчет проводился 05.06.2026 10:33

Примесь :1401 - Пропан-2-он (Ацетон) (470)

ПДКм.р для примеси 1401 = 0.35 мг/м3

Коэффициент рельефа (КР): индивидуальный с источников

Коэффициент оседания (F): индивидуальный с источников

| Код    | Тип  | H  | D   | Wo | V1 | T   | X1  | Y1  | X2 | Y2 | Alf | F   | КР    | Ди | Выброс    |
|--------|------|----|-----|----|----|-----|-----|-----|----|----|-----|-----|-------|----|-----------|
| 000201 | 6011 | П1 | 2.5 |    |    | 0.0 | 253 | 311 | 6  | 5  | 0   | 1.0 | 1.000 | 0  | 0.0077800 |

4. Расчетные параметры См, Ум, Хм

ПК ЭРА v3.0. Модель: МРК-2014

Город :098 Абайская область .

Объект :0002 «Строительство котельной» .

Вар.расч. :1 Расч.год: 2026 (СП) Расчет проводился 05.06.2026 10:33

Сезон :ЛЕТО (температура воздуха 40.0 град.С)

Примесь :1401 - Пропан-2-он (Ацетон) (470)

ПДКм.р для примеси 1401 = 0.35 мг/м3

|                                                                    |             |          |     |          |                        |      |  |  |  |
|--------------------------------------------------------------------|-------------|----------|-----|----------|------------------------|------|--|--|--|
| - Для линейных и площадных источников выброс является суммарным по |             |          |     |          |                        |      |  |  |  |
| всей площади, а См - концентрация одиночного источника,            |             |          |     |          |                        |      |  |  |  |
| расположенного в центре симметрии, с суммарным М                   |             |          |     |          |                        |      |  |  |  |
| ~~~~~                                                              |             |          |     |          |                        |      |  |  |  |
| Источники                                                          |             |          |     |          | Их расчетные параметры |      |  |  |  |
| Номер                                                              | Код         | М        | Тип | См       | Um                     | Xm   |  |  |  |
| -п/п- <об-п>-<ис> ----- ---- -[доли ПДК]- -[м/с]- -[м]---          |             |          |     |          |                        |      |  |  |  |
| 1                                                                  | 000201 6011 | 0.007780 | П1  | 0.471691 | 0.50                   | 14.3 |  |  |  |
| ~~~~~                                                              |             |          |     |          |                        |      |  |  |  |
| Суммарный Мq = 0.007780 г/с                                        |             |          |     |          |                        |      |  |  |  |
| Сумма См по всем источникам = 0.471691 долей ПДК                   |             |          |     |          |                        |      |  |  |  |
| -----                                                              |             |          |     |          |                        |      |  |  |  |
| Средневзвешенная опасная скорость ветра = 0.50 м/с                 |             |          |     |          |                        |      |  |  |  |

5. Управляющие параметры расчета

ПК ЭРА v3.0. Модель: МРК-2014

Город :098 Абайская область .

Объект :0002 «Строительство котельной» .

Вар.расч. :1 Расч.год: 2026 (СП) Расчет проводился 05.06.2026 10:33

Сезон :ЛЕТО (температура воздуха 40.0 град.С)

Примесь :1401 - Пропан-2-он (Ацетон) (470)

ПДКм.р для примеси 1401 = 0.35 мг/м3

Фоновая концентрация не задана

Расчет по прямоугольнику 001 : 976x610 с шагом 61

Расчет по территории жилой застройки. Покрытие РП 001

Направление ветра: автоматический поиск опасного направления от 0 до 360 град.

Скорость ветра фиксированная = 12.0 м/с

Средневзвешенная опасная скорость ветра Усв= 0.5 м/с

6. Результаты расчета в виде таблицы.

ПК ЭРА v3.0. Модель: МРК-2014

Город :098 Абайская область .

Объект :0002 «Строительство котельной» .

Вар.расч. :1 Расч.год: 2026 (СП) Расчет проводился 05.06.2026 10:33

Примесь :1401 - Пропан-2-он (Ацетон) (470)

ПДКм.р для примеси 1401 = 0.35 мг/м3

Расчет проводился на прямоугольнике 1

с параметрами: координаты центра Х= 314, Y= 268

размеры: длина(по Х)= 976, ширина(по Y)= 610, шаг сетки= 61

Фоновая концентрация не задана

Направление ветра: автоматический поиск опасного направления от 0 до 360 град.

Скорость ветра фиксированная = 12.0 м/с

| Расшифровка_обозначений                                         |  |
|-----------------------------------------------------------------|--|
| Qс - суммарная концентрация [доли ПДК]                          |  |
| Сс - суммарная концентрация [мг/м.куб]                          |  |
| Фоп- опасное направл. ветра [ угл. град.]                       |  |
| ~~~~~                                                           |  |
| -Если в расчете один источник, то его вклад и код не печатаются |  |
| -Если одно направл.(скорость) ветра, то Фоп (Uоп) не печатается |  |
| -Если в строке Стах=< 0.05 ПДК, то Фоп,Uоп,Ви,Ки не печатаются  |  |
| ~~~~~                                                           |  |

y= 573 : Y-строка 1 Стах= 0.021 долей ПДК (х= 253.0; напр.ветра=180)

x= -174 : -113: -52: 9: 70: 131: 192: 253: 314: 375: 436: 497: 558: 619: 680: 741:

Qс : 0.010: 0.012: 0.014: 0.016: 0.018: 0.019: 0.020: 0.021: 0.020: 0.019: 0.018: 0.016: 0.014: 0.012: 0.010: 0.009:

Сс : 0.004: 0.004: 0.005: 0.005: 0.006: 0.007: 0.007: 0.007: 0.007: 0.007: 0.006: 0.005: 0.005: 0.004: 0.004: 0.003:

x= 802:  
-----;  
Qc : 0.008:  
Cc : 0.003:  
~~~~~

y= 512 : Y-строка 2 Cmax= 0.025 долей ПДК (x= 253.0; напр.ветра=180)

-----;  
x= -174: -113: -52: 9: 70: 131: 192: 253: 314: 375: 436: 497: 558: 619: 680: 741:  
-----;  
Qc : 0.011: 0.013: 0.015: 0.018: 0.020: 0.022: 0.024: 0.025: 0.024: 0.022: 0.020: 0.018: 0.015: 0.013: 0.011: 0.010:  
Cc : 0.004: 0.005: 0.005: 0.006: 0.007: 0.008: 0.008: 0.009: 0.008: 0.008: 0.007: 0.006: 0.005: 0.005: 0.004: 0.003:  
~~~~~

-----  
x= 802:  
-----;  
Qc : 0.008:  
Cc : 0.003:  
~~~~~

y= 451 : Y-строка 3 Cmax= 0.029 долей ПДК (x= 253.0; напр.ветра=180)

-----;  
x= -174: -113: -52: 9: 70: 131: 192: 253: 314: 375: 436: 497: 558: 619: 680: 741:  
-----;  
Qc : 0.012: 0.014: 0.017: 0.020: 0.023: 0.026: 0.028: 0.029: 0.028: 0.026: 0.023: 0.020: 0.017: 0.014: 0.012: 0.010:  
Cc : 0.004: 0.005: 0.006: 0.007: 0.008: 0.009: 0.010: 0.010: 0.010: 0.009: 0.008: 0.007: 0.006: 0.005: 0.004: 0.004:  
~~~~~

-----  
x= 802:  
-----;  
Qc : 0.009:  
Cc : 0.003:  
~~~~~

y= 390 : Y-строка 4 Cmax= 0.030 долей ПДК (x= 192.0; напр.ветра=142)

-----;  
x= -174: -113: -52: 9: 70: 131: 192: 253: 314: 375: 436: 497: 558: 619: 680: 741:  
-----;  
Qc : 0.012: 0.015: 0.018: 0.021: 0.025: 0.028: 0.030: 0.029: 0.030: 0.028: 0.025: 0.021: 0.018: 0.015: 0.012: 0.010:  
Cc : 0.004: 0.005: 0.006: 0.007: 0.009: 0.010: 0.010: 0.010: 0.010: 0.010: 0.009: 0.007: 0.006: 0.005: 0.004: 0.004:  
~~~~~

-----  
x= 802:  
-----;  
Qc : 0.009:  
Cc : 0.003:  
~~~~~

y= 329 : Y-строка 5 Cmax= 0.030 долей ПДК (x= 131.0; напр.ветра= 98)

-----;  
x= -174: -113: -52: 9: 70: 131: 192: 253: 314: 375: 436: 497: 558: 619: 680: 741:  
-----;  
Qc : 0.013: 0.015: 0.018: 0.022: 0.026: 0.030: 0.029: 0.019: 0.029: 0.030: 0.026: 0.022: 0.018: 0.015: 0.013: 0.011:  
Cc : 0.004: 0.005: 0.006: 0.008: 0.009: 0.010: 0.010: 0.007: 0.010: 0.010: 0.009: 0.008: 0.006: 0.005: 0.004: 0.004:  
~~~~~

-----  
x= 802:  
-----;  
Qc : 0.009:  
Cc : 0.003:  
~~~~~

y= 268 : Y-строка 6 Cmax= 0.029 долей ПДК (x= 375.0; напр.ветра=289)

-----;  
x= -174: -113: -52: 9: 70: 131: 192: 253: 314: 375: 436: 497: 558: 619: 680: 741:  
-----;  
Qc : 0.013: 0.015: 0.018: 0.022: 0.026: 0.029: 0.029: 0.027: 0.029: 0.029: 0.026: 0.022: 0.018: 0.015: 0.013: 0.011:  
Cc : 0.004: 0.005: 0.006: 0.008: 0.009: 0.010: 0.010: 0.009: 0.010: 0.010: 0.009: 0.008: 0.006: 0.005: 0.004: 0.004:  
~~~~~

-----  
x= 802:  
-----;  
Qc : 0.009:

Сс : 0.003:

~~~~~

y= 207 : Y-строка 7 Стах= 0.030 долей ПДК (х= 253.0; напр.ветра= 0)

-----;

x= -174 : -113: -52: 9: 70: 131: 192: 253: 314: 375: 436: 497: 558: 619: 680: 741:

-----;

Qc : 0.012: 0.015: 0.017: 0.021: 0.024: 0.027: 0.030: 0.030: 0.030: 0.027: 0.024: 0.021: 0.017: 0.015: 0.012: 0.010:

Сс : 0.004: 0.005: 0.006: 0.007: 0.008: 0.010: 0.010: 0.010: 0.010: 0.010: 0.008: 0.007: 0.006: 0.005: 0.004: 0.004:

~~~~~

----

x= 802:

-----;

Qc : 0.009:

Сс : 0.003:

~~~~~

y= 146 : Y-строка 8 Стах= 0.027 долей ПДК (х= 253.0; напр.ветра= 0)

-----;

x= -174 : -113: -52: 9: 70: 131: 192: 253: 314: 375: 436: 497: 558: 619: 680: 741:

-----;

Qc : 0.012: 0.014: 0.016: 0.019: 0.022: 0.024: 0.026: 0.027: 0.026: 0.024: 0.022: 0.019: 0.016: 0.014: 0.012: 0.010:

Сс : 0.004: 0.005: 0.006: 0.007: 0.008: 0.009: 0.009: 0.009: 0.009: 0.009: 0.008: 0.007: 0.006: 0.005: 0.004: 0.003:

~~~~~

----

x= 802:

-----;

Qc : 0.008:

Сс : 0.003:

~~~~~

y= 85 : Y-строка 9 Стах= 0.023 долей ПДК (х= 253.0; напр.ветра= 0)

-----;

x= -174 : -113: -52: 9: 70: 131: 192: 253: 314: 375: 436: 497: 558: 619: 680: 741:

-----;

Qc : 0.011: 0.013: 0.015: 0.017: 0.019: 0.021: 0.023: 0.023: 0.023: 0.021: 0.019: 0.017: 0.015: 0.013: 0.011: 0.009:

Сс : 0.004: 0.004: 0.005: 0.006: 0.007: 0.007: 0.008: 0.008: 0.007: 0.007: 0.006: 0.005: 0.004: 0.004: 0.003:

~~~~~

----

x= 802:

-----;

Qc : 0.008:

Сс : 0.003:

~~~~~

y= 24 : Y-строка 10 Стах= 0.019 долей ПДК (х= 253.0; напр.ветра= 0)

-----;

x= -174 : -113: -52: 9: 70: 131: 192: 253: 314: 375: 436: 497: 558: 619: 680: 741:

-----;

Qc : 0.010: 0.011: 0.013: 0.015: 0.016: 0.018: 0.019: 0.019: 0.019: 0.018: 0.016: 0.015: 0.013: 0.011: 0.010: 0.009:

Сс : 0.003: 0.004: 0.005: 0.005: 0.006: 0.006: 0.007: 0.007: 0.007: 0.006: 0.006: 0.005: 0.005: 0.004: 0.003: 0.003:

~~~~~

----

x= 802:

-----;

Qc : 0.008:

Сс : 0.003:

~~~~~

y= -37 : Y-строка 11 Стах= 0.016 долей ПДК (х= 253.0; напр.ветра= 0)

-----;

x= -174 : -113: -52: 9: 70: 131: 192: 253: 314: 375: 436: 497: 558: 619: 680: 741:

-----;

Qc : 0.009: 0.010: 0.011: 0.013: 0.014: 0.015: 0.016: 0.016: 0.016: 0.015: 0.014: 0.013: 0.011: 0.010: 0.009: 0.008:

Сс : 0.003: 0.004: 0.004: 0.004: 0.005: 0.005: 0.006: 0.006: 0.006: 0.005: 0.005: 0.004: 0.004: 0.004: 0.003: 0.003:

~~~~~

----

x= 802:

-----;

Qc : 0.007:

Сс : 0.002:

~~~~~

Результаты расчета в точке максимума ПК ЭРА v3.0. Модель: МРК-2014  
Координаты точки : X= 253.0 м, Y= 207.0 м

Максимальная суммарная концентрация | Cs= 0.0297295 доли ПДКмр |  
| 0.0104053 мг/м3 |

Достигается при опасном направлении 0 град.  
и скорости ветра 12.00 м/с

Всего источников: 1. В таблице заказано вкладчиков не более чем с 95% вклада

#### ВКЛАДЫ ИСТОЧНИКОВ

| Ном.      | Код         | Тип | Выброс   | Вклад    | Вклад в % | Сум. % | Коэф. влияния |
|-----------|-------------|-----|----------|----------|-----------|--------|---------------|
| 1         | 000201 6011 | П1  | 0.007780 | 0.029729 | 100.0     | 100.0  | 3.8212719     |
| В сумме = |             |     |          | 0.029729 | 100.0     |        |               |

#### 7. Суммарные концентрации в узлах расчетной сетки.

ПК ЭРА v3.0. Модель: МРК-2014

Город :098 Абайская область .

Объект :0002 «Строительство котельной» .

Вар.расч. :1 Расч.год: 2026 (СП) Расчет проводился 05.06.2026 10:33

Примесь :1401 - Пропан-2-он (Ацетон) (470)

ПДКм.р для примеси 1401 = 0.35 мг/м3

#### Параметры расчетного прямоугольника No 1

Координаты центра : X= 314 м; Y= 268 |  
Длина и ширина : L= 976 м; B= 610 м |  
Шаг сетки (dX=dY) : D= 61 м |

Фоновая концентрация не задана

Направление ветра: автоматический поиск опасного направления от 0 до 360 град.

Скорость ветра фиксированная = 12.0 м/с

(Символ ^ означает наличие источника вблизи расчетного узла)

|     | 1     | 2     | 3     | 4     | 5     | 6     | 7     | 8     | 9     | 10    | 11    | 12    | 13    | 14    | 15    | 16    | 17    |
|-----|-------|-------|-------|-------|-------|-------|-------|-------|-------|-------|-------|-------|-------|-------|-------|-------|-------|
| *-  | 0.010 | 0.012 | 0.014 | 0.016 | 0.018 | 0.019 | 0.020 | 0.021 | 0.020 | 0.019 | 0.018 | 0.016 | 0.014 | 0.012 | 0.010 | 0.009 | 0.008 |
| 1-  | 0.011 | 0.013 | 0.015 | 0.018 | 0.020 | 0.022 | 0.024 | 0.025 | 0.024 | 0.022 | 0.020 | 0.018 | 0.015 | 0.013 | 0.011 | 0.010 | 0.008 |
| 2-  | 0.012 | 0.014 | 0.017 | 0.020 | 0.023 | 0.026 | 0.028 | 0.029 | 0.028 | 0.026 | 0.023 | 0.020 | 0.017 | 0.014 | 0.012 | 0.010 | 0.009 |
| 3-  | 0.012 | 0.015 | 0.018 | 0.021 | 0.025 | 0.028 | 0.030 | 0.029 | 0.030 | 0.028 | 0.025 | 0.021 | 0.018 | 0.015 | 0.012 | 0.010 | 0.009 |
| 4-  | 0.013 | 0.015 | 0.018 | 0.022 | 0.026 | 0.030 | 0.029 | 0.019 | 0.029 | 0.030 | 0.026 | 0.022 | 0.018 | 0.015 | 0.013 | 0.011 | 0.009 |
| 5-  | 0.013 | 0.015 | 0.018 | 0.022 | 0.026 | 0.029 | 0.029 | 0.027 | 0.029 | 0.029 | 0.026 | 0.022 | 0.018 | 0.015 | 0.013 | 0.011 | 0.009 |
| 6-  | 0.012 | 0.015 | 0.017 | 0.021 | 0.024 | 0.027 | 0.030 | 0.030 | 0.030 | 0.027 | 0.024 | 0.021 | 0.017 | 0.015 | 0.012 | 0.010 | 0.009 |
| 7-  | 0.012 | 0.014 | 0.016 | 0.019 | 0.022 | 0.024 | 0.026 | 0.027 | 0.026 | 0.024 | 0.022 | 0.019 | 0.016 | 0.014 | 0.012 | 0.010 | 0.008 |
| 8-  | 0.011 | 0.013 | 0.015 | 0.017 | 0.019 | 0.021 | 0.023 | 0.023 | 0.023 | 0.021 | 0.019 | 0.017 | 0.015 | 0.013 | 0.011 | 0.009 | 0.008 |
| 9-  | 0.010 | 0.011 | 0.013 | 0.015 | 0.016 | 0.018 | 0.019 | 0.019 | 0.019 | 0.018 | 0.016 | 0.015 | 0.013 | 0.011 | 0.010 | 0.009 | 0.008 |
| 10- | 0.009 | 0.010 | 0.011 | 0.013 | 0.014 | 0.015 | 0.016 | 0.016 | 0.016 | 0.015 | 0.014 | 0.013 | 0.011 | 0.010 | 0.009 | 0.008 | 0.007 |
| 11- | 0.009 | 0.010 | 0.011 | 0.013 | 0.014 | 0.015 | 0.016 | 0.016 | 0.016 | 0.015 | 0.014 | 0.013 | 0.011 | 0.010 | 0.009 | 0.008 | 0.007 |

В целом по расчетному прямоугольнику:

Максимальная концентрация -----> См = 0.0297295 долей ПДКмр  
= 0.0104053 мг/м3

Достигается в точке с координатами: Хм = 253.0 м

( X-столбец 8, Y-строка 7) Yм = 207.0 м

При опасном направлении ветра : 0 град.

и заданной скорости ветра : 12.00 м/с

#### 8. Результаты расчета по жилой застройке.

ПК ЭРА v3.0. Модель: МРК-2014

Город :098 Абайская область .

Объект :0002 «Строительство котельной»  
 Вар.расч. :1 Расч.год: 2026 (СП) Расчет проводился 05.06.2026 10:33  
 Примесь :1401 - Пропан-2-он (Ацетон) (470)  
 ПДКм.р для примеси 1401 = 0.35 мг/м3

Расчет проводился по всем жилым зонам внутри расч. прямоугольника 001  
 Всего просчитано точек: 187  
 Фоновая концентрация не задана  
 Направление ветра: автоматический поиск опасного направления от 0 до 360 град.  
 Скорость ветра фиксированная = 12.0 м/с

Расшифровка\_обозначений  
 | Qc - суммарная концентрация [доли ПДК] |  
 | Cc - суммарная концентрация [мг/м.куб] |  
 | Фоп- опасное направл. ветра [ угл. град.] |  
 |~~~~~|~~~~~|  
 | -Если в расчете один источник, то его вклад и код не печатаются |  
 | -Если одно направл.(скорость) ветра, то Фоп (Uоп) не печатается |  
 ~~~~~

y= 396: 569: 438: 499: 560: 569: 395: 438: 499: 560: 369: 381: 328: 308: 275:

x= 22: 22: 24: 24: 24: 81: 82: 85: 85: 85: -22: -22: -24: -25: -26:

Qc : 0.022: 0.016: 0.021: 0.019: 0.017: 0.018: 0.025: 0.024: 0.021: 0.019: 0.020: 0.020: 0.020: 0.020:

Cc : 0.008: 0.006: 0.007: 0.007: 0.006: 0.006: 0.009: 0.008: 0.007: 0.007: 0.007: 0.007: 0.007: 0.007:

~

y= 247: 222: 186: 169: 117: 125: 64: 438: 499: 560: 397: 569: 369: 308: 247:

x= -27: -28: -30: -31: -33: -33: -35: -37: -37: -37: -38: -38: -43: -45: -48:

Qc : 0.019: 0.019: 0.018: 0.018: 0.016: 0.016: 0.015: 0.018: 0.016: 0.014: 0.018: 0.014: 0.019: 0.018:

Cc : 0.007: 0.007: 0.006: 0.006: 0.006: 0.006: 0.005: 0.006: 0.006: 0.005: 0.006: 0.005: 0.006: 0.006:

~

y= 186: 125: 383: 65: 399: 438: 456: 499: 512: 560: 569: 569: 393: 438: 499:

x= -51: -53: -62: -76: -98: -98: -98: -98: -98: -98: -98: 141: 142: 146: 146:

Qc : 0.017: 0.016: 0.017: 0.013: 0.015: 0.015: 0.015: 0.014: 0.014: 0.013: 0.012: 0.020: 0.029: 0.027: 0.024:

Cc : 0.006: 0.005: 0.006: 0.005: 0.005: 0.005: 0.005: 0.005: 0.005: 0.004: 0.004: 0.007: 0.010: 0.009: 0.008:

~

y= 560: 569: 392: 438: 499: 560: 569: 390: 438: 499: 560: 570: 389: 438: 499:

x= 146: 201: 202: 207: 207: 207: 260: 262: 268: 268: 268: 320: 322: 329: 329:

Qc : 0.020: 0.021: 0.030: 0.029: 0.025: 0.021: 0.021: 0.029: 0.029: 0.025: 0.022: 0.020: 0.030: 0.028: 0.025:

Cc : 0.007: 0.007: 0.010: 0.010: 0.009: 0.007: 0.007: 0.010: 0.010: 0.009: 0.008: 0.007: 0.010: 0.010: 0.009:

~

y= 560: 273: 299: 312: 352: 570: 387: 438: 499: 560: 170: 177: 222: 238: 274:

x= 329: 373: 375: 376: 379: 380: 381: 390: 390: 390: 418: 418: 418: 418: 418:

Qc : 0.021: 0.029: 0.030: 0.030: 0.029: 0.019: 0.028: 0.026: 0.023: 0.019: 0.024: 0.024: 0.026: 0.026: 0.027:

Cc : 0.007: 0.010: 0.010: 0.010: 0.010: 0.007: 0.010: 0.009: 0.008: 0.007: 0.008: 0.008: 0.009: 0.009: 0.009:

~

y= 299: 350: 570: 386: 438: 499: 560: 12: 55: 58: 103: 116: 148: 169: 177:

x= 436: 439: 439: 441: 451: 451: 451: 468: 469: 469: 470: 471: 472: 473: 479:

Qc : 0.026: 0.025: 0.018: 0.025: 0.022: 0.020: 0.018: 0.015: 0.017: 0.017: 0.019: 0.019: 0.020: 0.021: 0.021:

Cc : 0.009: 0.009: 0.006: 0.009: 0.008: 0.007: 0.006: 0.005: 0.006: 0.006: 0.006: 0.007: 0.007: 0.007: 0.007:

~

y= 238: 299: 570: 349: 385: 438: 499: 560: 9: 55: 116: 177: 238: 299: 570:

x= 479: 497: 499: 500: 501: 512: 512: 512: 523: 530: 532: 540: 540: 558: 559:

QC : 0.022: 0.022: 0.016: 0.022: 0.021: 0.019: 0.018: 0.016: 0.014: 0.015: 0.016: 0.018: 0.019: 0.018: 0.014:  
Cc : 0.008: 0.008: 0.005: 0.008: 0.007: 0.007: 0.006: 0.005: 0.005: 0.005: 0.006: 0.006: 0.007: 0.006: 0.005:



Город :098 Абайская область .  
 Объект :0002 «Строительство котельной» .  
 Вар.расч. :1 Расч.год: 2026 (СП) Расчет проводился 05.06.2026 10:33  
 Примесь :1411 - Циклогексанон (654)  
 ПДКм.р для примеси 1411 = 0.04 мг/м3

Коэффициент рельефа (КР): индивидуальный с источников  
 Коэффициент оседания (F): индивидуальный с источников

| Код    | Тип  | Н  | D   | Wo | V1 | T   | X1  | Y1  | X2 | Y2 | Alf | F   | КР    | Ди | Выброс    |
|--------|------|----|-----|----|----|-----|-----|-----|----|----|-----|-----|-------|----|-----------|
| 000201 | 6011 | П1 | 2.5 |    |    | 0.0 | 253 | 311 | 6  | 5  | 0   | 1.0 | 1.000 | 0  | 0.0041400 |

#### 4. Расчетные параметры См,Um,Xм

ПК ЭРА v3.0. Модель: МРК-2014

Город :098 Абайская область .  
 Объект :0002 «Строительство котельной» .  
 Вар.расч. :1 Расч.год: 2026 (СП) Расчет проводился 05.06.2026 10:33  
 Сезон :ЛЕТО (температура воздуха 40.0 град.С)  
 Примесь :1411 - Циклогексанон (654)  
 ПДКм.р для примеси 1411 = 0.04 мг/м3

|                                                                    |             |       |          |       |          |       |                        |       |       |       |       |       |       |
|--------------------------------------------------------------------|-------------|-------|----------|-------|----------|-------|------------------------|-------|-------|-------|-------|-------|-------|
| - Для линейных и площадных источников выброс является суммарным по |             |       |          |       |          |       |                        |       |       |       |       |       |       |
| всей площади, а См - концентрация одиночного источника,            |             |       |          |       |          |       |                        |       |       |       |       |       |       |
| расположенного в центре симметрии, с суммарным М                   |             |       |          |       |          |       |                        |       |       |       |       |       |       |
| ~~~~~                                                              |             |       |          |       |          |       |                        |       |       |       |       |       |       |
| Источники                                                          |             |       |          |       |          |       | Их расчетные параметры |       |       |       |       |       |       |
| Номер                                                              | Код         | M     | Тип      | См    | Um       | Xm    |                        |       |       |       |       |       |       |
| -п/п-                                                              | -об-п-      | -<ис> | -----    | ----- | -----    | ----- | -----                  | ----- | ----- | ----- | ----- | ----- | ----- |
| 1                                                                  | 000201 6011 |       | 0.004140 | П1    | 2.196272 | 0.50  | 14.3                   |       |       |       |       |       |       |
| ~~~~~                                                              |             |       |          |       |          |       |                        |       |       |       |       |       |       |
| Суммарный Мq = 0.004140 г/с                                        |             |       |          |       |          |       |                        |       |       |       |       |       |       |
| Сумма См по всем источникам =                                      |             |       |          |       |          |       | 2.196272 долей ПДК     |       |       |       |       |       |       |
| -----                                                              |             |       |          |       |          |       |                        |       |       |       |       |       |       |
| Средневзвешенная опасная скорость ветра =                          |             |       |          |       |          |       | 0.50 м/с               |       |       |       |       |       |       |

#### 5. Управляющие параметры расчета

ПК ЭРА v3.0. Модель: МРК-2014

Город :098 Абайская область .  
 Объект :0002 «Строительство котельной» .  
 Вар.расч. :1 Расч.год: 2026 (СП) Расчет проводился 05.06.2026 10:33  
 Сезон :ЛЕТО (температура воздуха 40.0 град.С)  
 Примесь :1411 - Циклогексанон (654)  
 ПДКм.р для примеси 1411 = 0.04 мг/м3

Фоновая концентрация не задана

Расчет по прямоугольнику 001 : 976x610 с шагом 61  
 Расчет по территории жилой застройки. Покрытие РП 001  
 Направление ветра: автоматический поиск опасного направления от 0 до 360 град.  
 Скорость ветра фиксированная = 12.0 м/с  
 Средневзвешенная опасная скорость ветра Усв= 0.5 м/с

#### 6. Результаты расчета в виде таблицы.

ПК ЭРА v3.0. Модель: МРК-2014

Город :098 Абайская область .  
 Объект :0002 «Строительство котельной» .  
 Вар.расч. :1 Расч.год: 2026 (СП) Расчет проводился 05.06.2026 10:33  
 Примесь :1411 - Циклогексанон (654)  
 ПДКм.р для примеси 1411 = 0.04 мг/м3

Расчет проводился на прямоугольнике 1  
 с параметрами: координаты центра X= 314, Y= 268  
 размеры: длина(по X)= 976, ширина(по Y)= 610, шаг сетки= 61  
 Фоновая концентрация не задана  
 Направление ветра: автоматический поиск опасного направления от 0 до 360 град.  
 Скорость ветра фиксированная = 12.0 м/с

| Расшифровка обозначений                                         |  |
|-----------------------------------------------------------------|--|
| Qс - суммарная концентрация [доли ПДК]                          |  |
| Сс - суммарная концентрация [мг/м.куб]                          |  |
| Фоп- опасное направл. ветра [ угл. град.]                       |  |
| ~~~~~                                                           |  |
| -Если в расчете один источник, то его вклад и код не печатаются |  |

| -Если одно направл.(скорость) ветра, то Фоп (Uоп) не печатается |  
 | -Если в строке Cmax=< 0.05 ПДК, то Фоп,Uоп,Ви,Ки не печатаются |

y= 573 : Y-строка 1 Cmax= 0.097 долей ПДК (x= 253.0; напр.ветра=180)

x= -174 : -113: -52: 9: 70: 131: 192: 253: 314: 375: 436: 497: 558: 619: 680: 741:

Qc : 0.048: 0.055: 0.064: 0.073: 0.082: 0.089: 0.095: 0.097: 0.095: 0.089: 0.082: 0.073: 0.064: 0.055: 0.048: 0.041:  
 Cc : 0.002: 0.002: 0.003: 0.003: 0.003: 0.004: 0.004: 0.004: 0.004: 0.004: 0.003: 0.003: 0.003: 0.002: 0.002: 0.002:  
 Фоп: 122 : 126 : 131 : 137 : 145 : 155 : 167 : 180 : 193 : 205 : 215 : 223 : 229 : 234 : 238 : 242 :

x= 802:

Qc : 0.036:  
 Cc : 0.001:  
 Фоп: 244 :

y= 512 : Y-строка 2 Cmax= 0.115 долей ПДК (x= 253.0; напр.ветра=180)

x= -174 : -113: -52: 9: 70: 131: 192: 253: 314: 375: 436: 497: 558: 619: 680: 741:

Qc : 0.052: 0.061: 0.071: 0.082: 0.094: 0.105: 0.112: 0.115: 0.112: 0.105: 0.094: 0.082: 0.071: 0.061: 0.052: 0.044:  
 Cc : 0.002: 0.002: 0.003: 0.003: 0.004: 0.004: 0.004: 0.005: 0.004: 0.004: 0.004: 0.003: 0.003: 0.002: 0.002: 0.002:  
 Фоп: 115 : 119 : 123 : 129 : 138 : 149 : 163 : 180 : 197 : 211 : 222 : 231 : 237 : 241 : 245 : 248 :

x= 802:

Qc : 0.038:  
 Cc : 0.002:  
 Фоп: 250 :

y= 451 : Y-строка 3 Cmax= 0.133 долей ПДК (x= 253.0; напр.ветра=180)

x= -174 : -113: -52: 9: 70: 131: 192: 253: 314: 375: 436: 497: 558: 619: 680: 741:

Qc : 0.055: 0.066: 0.078: 0.092: 0.106: 0.120: 0.129: 0.133: 0.129: 0.120: 0.106: 0.092: 0.078: 0.066: 0.055: 0.047:  
 Cc : 0.002: 0.003: 0.003: 0.004: 0.004: 0.005: 0.005: 0.005: 0.005: 0.005: 0.004: 0.004: 0.003: 0.003: 0.002: 0.002:  
 Фоп: 108 : 111 : 115 : 120 : 127 : 139 : 156 : 180 : 204 : 221 : 233 : 240 : 245 : 249 : 252 : 254 :

x= 802:

Qc : 0.040:  
 Cc : 0.002:  
 Фоп: 256 :

y= 390 : Y-строка 4 Cmax= 0.138 долей ПДК (x= 192.0; напр.ветра=142)

x= -174 : -113: -52: 9: 70: 131: 192: 253: 314: 375: 436: 497: 558: 619: 680: 741:

Qc : 0.058: 0.069: 0.082: 0.099: 0.115: 0.132: 0.138: 0.136: 0.138: 0.132: 0.115: 0.099: 0.082: 0.069: 0.058: 0.049:  
 Cc : 0.002: 0.003: 0.003: 0.004: 0.005: 0.005: 0.006: 0.005: 0.006: 0.005: 0.005: 0.004: 0.003: 0.003: 0.002: 0.002:  
 Фоп: 100 : 102 : 105 : 108 : 113 : 123 : 142 : 180 : 218 : 237 : 247 : 252 : 255 : 258 : 260 : 261 :

x= 802:

Qc : 0.041:  
 Cc : 0.002:  
 Фоп: 262 :

y= 329 : Y-строка 5 Cmax= 0.138 долей ПДК (x= 131.0; напр.ветра= 98)

x= -174 : -113: -52: 9: 70: 131: 192: 253: 314: 375: 436: 497: 558: 619: 680: 741:

Qc : 0.059: 0.071: 0.085: 0.102: 0.120: 0.138: 0.134: 0.090: 0.134: 0.138: 0.120: 0.102: 0.085: 0.071: 0.059: 0.050:  
 Cc : 0.002: 0.003: 0.003: 0.004: 0.005: 0.006: 0.005: 0.004: 0.005: 0.006: 0.005: 0.004: 0.003: 0.003: 0.002: 0.002:

$y = 268$  : Y-строка 6  $C_{\max} = 0.136$  долей ПДК ( $x = 131.0$ ; напр.ветра = 71)

$y = 207$ : Y-строка 7  $C_{\max} = 0.138$  долей ПДК ( $x = 253.0$ ; напр. ветра = 0)

$y = 146$ : Y-строка 8  $C_{max} = 0.126$  долей ПДК ( $x = 253.0$ ; напр. ветра = 0)

$y = 85$  : Y-строка 9  $C_{\max} = 0.107$  долей ПДК ( $x = 253.0$ ; напр.ветра= 0)

$x = 802$ ;  
 -----;  
 $Q_c : 0.037$ ;  
 $C_c : 0.001$ ;  
 $\Phi_{оп} : 292$  ;

y= 24 : Y-строка 10 Стах= 0.090 долей ПДК (х= 253.0; напр.ветра= 0)

x= -174 : -113: -52: 9: 70: 131: 192: 253: 314: 375: 436: 497: 558: 619: 680: 741:

Qc : 0.046: 0.053: 0.061: 0.069: 0.076: 0.084: 0.088: 0.090: 0.088: 0.084: 0.076: 0.069: 0.061: 0.053: 0.046: 0.040:

Cc : 0.002: 0.002: 0.002: 0.003: 0.003: 0.003: 0.004: 0.004: 0.004: 0.003: 0.003: 0.003: 0.002: 0.002: 0.002: 0.002:

Фоп: 56 : 52 : 47 : 40 : 33 : 23 : 12 : 0 : 348 : 337 : 327 : 320 : 313 : 308 : 304 : 300 :

x= 802:

Qc : 0.035:

Cc : 0.001:

Фоп: 298 :

y= -37 : Y-строка 11 Стах= 0.075 долей ПДК (х= 253.0; напр.ветра= 0)

x= -174 : -113: -52: 9: 70: 131: 192: 253: 314: 375: 436: 497: 558: 619: 680: 741:

Qc : 0.042: 0.047: 0.053: 0.060: 0.065: 0.070: 0.074: 0.075: 0.074: 0.070: 0.065: 0.060: 0.053: 0.047: 0.042: 0.037:

Cc : 0.002: 0.002: 0.002: 0.002: 0.003: 0.003: 0.003: 0.003: 0.003: 0.003: 0.003: 0.002: 0.002: 0.002: 0.002: 0.001:

Фоп: 51 : 46 : 41 : 35 : 28 : 19 : 10 : 0 : 350 : 341 : 332 : 325 : 319 : 314 : 309 : 305 :

x= 802:

Qc : 0.032:

Cc : 0.001:

Фоп: 302 :

Результаты расчета в точке максимума ПК ЭРА v3.0. Модель: МРК-2014

Координаты точки : X= 253.0 м, Y= 207.0 м

Максимальная суммарная концентрация | Cs= 0.1384256 доли ПДКмр|

| 0.0055370 мг/м3 |

Достигается при опасном направлении 0 град.  
и скорости ветра 12.00 м/с

Всего источников: 1. В таблице заказано вкладчиков не более чем с 95% вклада

#### ВКЛАДЫ ИСТОЧНИКОВ

| Ном.      | Код         | Тип | Выброс   | Вклад    | Вклад в% | Сум. % | Кэф.влияния |
|-----------|-------------|-----|----------|----------|----------|--------|-------------|
| 1         | 000201 6011 | П1  | 0.004140 | 0.138426 | 100.0    | 100.0  | 33.4361267  |
| В сумме = |             |     |          | 0.138426 | 100.0    |        |             |

#### 7. Суммарные концентрации в узлах расчетной сетки.

ПК ЭРА v3.0. Модель: МРК-2014

Город :098 Абайская область .

Объект :0002 «Строительство котельной» .

Вар.расч. :1 Расч.год: 2026 (СП) Расчет проводился 05.06.2026 10:33

Примесь :1411 - Циклогексанон (654)

ПДКм.р для примеси 1411 = 0.04 мг/м3

#### Параметры\_расчетного\_прямоугольника\_№ 1\_\_\_\_\_

| Координаты центра : X= 314 м; Y= 268 |

| Длина и ширина : L= 976 м; B= 610 м |

| Шаг сетки (dX=dY) : D= 61 м |

Фоновая концентрация не задана

Направление ветра: автоматический поиск опасного направления от 0 до 360 град.

Скорость ветра фиксированная = 12.0 м/с

(Символ ^ означает наличие источника вблизи расчетного узла)

| 1            | 2     | 3     | 4     | 5     | 6     | 7     | 8     | 9     | 10    | 11    | 12    | 13    | 14    | 15    | 16    | 17    |
|--------------|-------|-------|-------|-------|-------|-------|-------|-------|-------|-------|-------|-------|-------|-------|-------|-------|
| *-----C----- |       |       |       |       |       |       |       |       |       |       |       |       |       |       |       |       |
| 1            | 0.048 | 0.055 | 0.064 | 0.073 | 0.082 | 0.089 | 0.095 | 0.097 | 0.095 | 0.089 | 0.082 | 0.073 | 0.064 | 0.055 | 0.048 | 0.036 |

# РООС

|   |       
|---|-------|-------|-------|-------|-------|-------|-------|-------|-------|-------|-------|-------|-------|-------|-------|-------|-------|----|-----|
| 2-   | 0.052 | 0.061 | 0.071 | 0.082 | 0.094 | 0.105 | 0.112 | 0.115 | 0.112 | 0.105 | 0.094 | 0.082 | 0.071 | 0.061 | 0.052 | 0.044 | 0.038 |    | - 2 |
| 3-   | 0.055 | 0.066 | 0.078 | 0.092 | 0.106 | 0.120 | 0.129 | 0.133 | 0.129 | 0.120 | 0.106 | 0.092 | 0.078 | 0.066 | 0.055 | 0.047 | 0.040 |    | - 3 |
| 4-   | 0.058 | 0.069 | 0.082 | 0.099 | 0.115 | 0.132 | 0.138 | 0.136 | 0.138 | 0.132 | 0.115 | 0.099 | 0.082 | 0.069 | 0.058 | 0.049 | 0.041 |    | - 4 |
| 5-   | 0.059 | 0.071 | 0.085 | 0.102 | 0.120 | 0.138 | 0.134 | 0.090 | 0.134 | 0.138 | 0.120 | 0.102 | 0.085 | 0.071 | 0.059 | 0.050 | 0.042 |    | - 5 |
| 6-С   | 0.059 | 0.070 | 0.085 | 0.101 | 0.119 | 0.136 | 0.136 | 0.126 | 0.136 | 0.136 | 0.119 | 0.101 | 0.085 | 0.070 | 0.059 | 0.049 | 0.042 | С- | 6   |
| 7-   | 0.057 | 0.068 | 0.081 | 0.096 | 0.112 | 0.127 | 0.138 | 0.138 | 0.138 | 0.127 | 0.112 | 0.096 | 0.081 | 0.068 | 0.057 | 0.048 | 0.041 |    | - 7 |
| 8-   | 0.054 | 0.064 | 0.075 | 0.088 | 0.101 | 0.113 | 0.123 | 0.126 | 0.123 | 0.113 | 0.101 | 0.088 | 0.075 | 0.064 | 0.054 | 0.046 | 0.039 |    | - 8 |
| 9-   | 0.050 | 0.059 | 0.068 | 0.078 | 0.089 | 0.098 | 0.105 | 0.107 | 0.105 | 0.098 | 0.089 | 0.078 | 0.068 | 0.059 | 0.050 | 0.043 | 0.037 |    | - 9 |
| 10-   | 0.046 | 0.053 | 0.061 | 0.069 | 0.076 | 0.084 | 0.088 | 0.090 | 0.088 | 0.084 | 0.076 | 0.069 | 0.061 | 0.053 | 0.046 | 0.040 | 0.035 |    | -10 |
| 11-   | 0.042 | 0.047 | 0.053 | 0.060 | 0.065 | 0.070 | 0.074 | 0.075 | 0.074 | 0.070 | 0.065 | 0.060 | 0.053 | 0.047 | 0.042 | 0.037 | 0.032 |    | -11 |
| ----- ----- ----- ----- ----- ----- ----- ----- ----- ----- ----- ----- ----- ----- ----- ----- ----- ----- ----- ----- |       |       |       |       |       |       |       |       |       |       |       |       |       |       |       |       |       |    |     |
| 1 2 3 4 5 6 7 8 9 10 11 12 13 14 15 16 17                                                                               |       |       |       |       |       |       |       |       |       |       |       |       |       |       |       |       |       |    |     |

В целом по расчетному прямоугольнику:  
Максимальная концентрация -----> С<sub>м</sub> = 0.1384256 долей ПДК<sub>мр</sub>  
= 0.0055370 мг/м<sup>3</sup>  
Достигается в точке с координатами: Х<sub>м</sub> = 253.0 м  
(Х-столбец 8, Y-строка 7) Y<sub>м</sub> = 207.0 м  
При опасном направлении ветра : 0 град.  
и заданной скорости ветра : 12.00 м/с

## 8. Результаты расчета по жилой застройке.

ПК ЭРА v3.0. Модель: МРК-2014  
Город :098 Абайская область .  
Объект :0002 «Строительство котельной» .  
Вар.расч. :1 Расч.год: 2026 (СП) Расчет проводился 05.06.2026 10:33  
Примесь :1411 - Циклогексанон (654)  
ПДК<sub>м.р</sub> для примеси 1411 = 0.04 мг/м<sup>3</sup>

Расчет проводился по всем жилым зонам внутри расч. прямоугольника 001  
Всего просчитано точек: 187  
Фоновая концентрация не задана  
Направление ветра: автоматический поиск опасного направления от 0 до 360 град.  
Скорость ветра фиксированная = 12.0 м/с

Расшифровка\_обозначений  
| Qс - суммарная концентрация [доли ПДК] |  
| Сс - суммарная концентрация [мг/м.куб] |  
| Фоп- опасное направл. ветра [ угл. град.] |  
|~~~~~|~~~~~|  
| -Если в расчете один источник, то его вклад и код не печатаются |  
| -Если одно направл.(скорость) ветра, то Фоп (Uоп) не печатается |  
|~~~~~|~~~~~|

y= 396: 569: 438: 499: 560: 569: 395: 438: 499: 560: 369: 381: 328: 308: 275:

x= 22: 22: 24: 24: 24: 81: 82: 85: 85: 85: -22: -22: -24: -25: -26:

Qс : 0.101: 0.075: 0.097: 0.087: 0.077: 0.084: 0.118: 0.112: 0.100: 0.086: 0.092: 0.091: 0.092: 0.091:

Сс : 0.004: 0.003: 0.004: 0.003: 0.003: 0.003: 0.005: 0.004: 0.004: 0.003: 0.004: 0.004: 0.004: 0.004:

Фоп: 110 : 138 : 119 : 129 : 137 : 146 : 116 : 127 : 138 : 146 : 102 : 104 : 94 : 89 : 83 :

~

y= 247: 222: 186: 169: 117: 125: 64: 438: 499: 560: 397: 569: 369: 308: 247:

x= -27: -28: -30: -31: -33: -33: -35: -37: -37: -37: -38: -38: -43: -45: -48:

Qс : 0.090: 0.088: 0.084: 0.082: 0.075: 0.076: 0.068: 0.082: 0.075: 0.067: 0.085: 0.066: 0.086: 0.087: 0.085:

Сс : 0.004: 0.004: 0.003: 0.003: 0.003: 0.003: 0.003: 0.003: 0.003: 0.003: 0.003: 0.003: 0.003: 0.003: 0.003:

Фоп: 77 : 72 : 66 : 63 : 56 : 57 : 49 : 114 : 123 : 131 : 106 : 132 : 101 : 89 : 78 :

~

y= 186: 125: 383: 65: 399: 438: 456: 499: 512: 560: 569: 569: 393: 438: 499:

x= -51: -53: -62: -76: -98: -98: -98: -98: -98: -98: -98: -98: 141: 142: 146: 146:

```

-----:-----:-----:-----:-----:-----:-----:-----:-----:-----:
Qc : 0.079: 0.073: 0.081: 0.062: 0.072: 0.069: 0.068: 0.064: 0.063: 0.059: 0.058: 0.091: 0.134: 0.126: 0.110:
Cc : 0.003: 0.003: 0.003: 0.002: 0.003: 0.003: 0.003: 0.003: 0.003: 0.002: 0.002: 0.004: 0.005: 0.005: 0.004:
Фоп: 68 : 59 : 103 : 53 : 104 : 110 : 112 : 118 : 120 : 125 : 126 : 157 : 126 : 140 : 150 :
~~~~~
~

-----:-----:-----:-----:-----:-----:-----:-----:-----:-----:
y=  560: 569: 392: 438: 499: 560: 569: 390: 438: 499: 560: 570: 389: 438: 499:
-----:-----:-----:-----:-----:-----:-----:-----:-----:-----:
x=  146: 201: 202: 207: 207: 207: 260: 262: 268: 268: 268: 320: 322: 329: 329:
-----:-----:-----:-----:-----:-----:-----:-----:-----:-----:
Qc : 0.094: 0.096: 0.138: 0.135: 0.117: 0.099: 0.098: 0.136: 0.136: 0.119: 0.100: 0.095: 0.138: 0.131: 0.115:
Cc : 0.004: 0.004: 0.006: 0.005: 0.005: 0.004: 0.004: 0.005: 0.005: 0.005: 0.004: 0.004: 0.006: 0.005: 0.005:
Фоп: 157 : 169 : 148 : 160 : 166 : 170 : 182 : 186 : 187 : 185 : 183 : 195 : 221 : 211 : 202 :
~~~~~
~

-----:-----:-----:-----:-----:-----:-----:-----:-----:-----:
y= 560: 273: 299: 312: 352: 570: 387: 438: 499: 560: 170: 177: 222: 238: 274:
-----:-----:-----:-----:-----:-----:-----:-----:-----:-----:
x= 329: 373: 375: 376: 379: 380: 381: 390: 390: 390: 418: 418: 418: 418: 418:
-----:-----:-----:-----:-----:-----:-----:-----:-----:-----:
Qc : 0.097: 0.137: 0.138: 0.138: 0.136: 0.090: 0.131: 0.119: 0.106: 0.091: 0.110: 0.112: 0.119: 0.121: 0.125:
Cc : 0.004: 0.005: 0.006: 0.006: 0.005: 0.004: 0.005: 0.005: 0.004: 0.004: 0.004: 0.004: 0.005: 0.005: 0.005:
Фоп: 197 : 288 : 276 : 270 : 252 : 206 : 239 : 227 : 216 : 209 : 311 : 309 : 298 : 294 : 283 :
~~~~~
~

-----:-----:-----:-----:-----:-----:-----:-----:-----:-----:
y=  299: 350: 570: 386: 438: 499: 560: 12: 55: 58: 103: 116: 148: 169: 177:
-----:-----:-----:-----:-----:-----:-----:-----:-----:-----:
x=  436: 439: 439: 441: 451: 451: 451: 468: 469: 469: 470: 471: 472: 473: 479:
-----:-----:-----:-----:-----:-----:-----:-----:-----:-----:
Qc : 0.120: 0.119: 0.082: 0.115: 0.105: 0.094: 0.082: 0.070: 0.078: 0.078: 0.086: 0.089: 0.094: 0.097: 0.097:
Cc : 0.005: 0.005: 0.003: 0.005: 0.004: 0.004: 0.003: 0.003: 0.003: 0.003: 0.003: 0.004: 0.004: 0.004: 0.004:
Фоп: 274 : 258 : 216 : 248 : 237 : 226 : 218 : 324 : 320 : 320 : 314 : 312 : 307 : 303 : 301 :
~~~~~
~

-----:-----:-----:-----:-----:-----:-----:-----:-----:-----:
y= 238: 299: 570: 349: 385: 438: 499: 560: 9: 55: 116: 177: 238: 299: 570:
-----:-----:-----:-----:-----:-----:-----:-----:-----:-----:
x= 479: 497: 499: 500: 501: 512: 512: 512: 523: 530: 532: 540: 540: 558: 559:
-----:-----:-----:-----:-----:-----:-----:-----:-----:-----:
Qc : 0.104: 0.102: 0.073: 0.100: 0.098: 0.090: 0.082: 0.072: 0.063: 0.069: 0.077: 0.082: 0.088: 0.085: 0.064:
Cc : 0.004: 0.004: 0.003: 0.004: 0.004: 0.004: 0.003: 0.003: 0.003: 0.003: 0.003: 0.003: 0.003: 0.004: 0.003:
Фоп: 288 : 273 : 224 : 261 : 253 : 244 : 234 : 226 : 318 : 313 : 305 : 295 : 284 : 272 : 230 :
~~~~~
~

-----:-----:-----:-----:-----:-----:-----:-----:-----:-----:
y=  347: 383: 438: 499: 560: 6: 55: 116: 177: 238: 570: 299: 346: 382: 3:
-----:-----:-----:-----:-----:-----:-----:-----:-----:-----:
x=  560: 561: 573: 573: 573: 578: 591: 593: 601: 601: 618: 619: 620: 621: 633:
-----:-----:-----:-----:-----:-----:-----:-----:-----:-----:
Qc : 0.084: 0.082: 0.076: 0.070: 0.063: 0.056: 0.060: 0.066: 0.070: 0.073: 0.056: 0.071: 0.070: 0.069: 0.050:
Cc : 0.003: 0.003: 0.003: 0.003: 0.003: 0.002: 0.002: 0.003: 0.003: 0.003: 0.002: 0.003: 0.003: 0.003: 0.002:
Фоп: 263 : 257 : 248 : 240 : 232 : 313 : 307 : 300 : 291 : 282 : 235 : 272 : 265 : 259 : 309 :
~~~~~
~

-----:-----:-----:-----:-----:-----:-----:-----:-----:-----:
y= 438: 499: 560: 55: 116: 177: 238: 570: 299: 344: 380: 0: 438: 499: 560:
-----:-----:-----:-----:-----:-----:-----:-----:-----:-----:
x= 634: 634: 634: 652: 654: 662: 662: 678: 680: 681: 681: 688: 695: 695: 695:
-----:-----:-----:-----:-----:-----:-----:-----:-----:-----:
Qc : 0.064: 0.060: 0.055: 0.052: 0.056: 0.059: 0.061: 0.048: 0.059: 0.059: 0.058: 0.044: 0.054: 0.051: 0.047:
Cc : 0.003: 0.002: 0.002: 0.002: 0.002: 0.002: 0.002: 0.002: 0.002: 0.002: 0.002: 0.002: 0.002: 0.002: 0.002:
Фоп: 252 : 244 : 237 : 303 : 296 : 288 : 280 : 239 : 272 : 266 : 261 : 306 : 254 : 247 : 241 :
~~~~~
~

-----:-----:-----:-----:-----:-----:-----:-----:-----:-----:
y=  55: 116: 177: 238: 570: 299: 343: 379: -3: 438: 499: 560: 55: 116: 177:
-----:-----:-----:-----:-----:-----:-----:-----:-----:-----:
x=  713: 715: 723: 723: 738: 741: 741: 741: 743: 756: 756: 756: 774: 776: 784:
-----:-----:-----:-----:-----:-----:-----:-----:-----:-----:
Qc : 0.045: 0.048: 0.050: 0.051: 0.042: 0.050: 0.050: 0.049: 0.038: 0.046: 0.043: 0.041: 0.039: 0.041: 0.042:
Cc : 0.002: 0.002: 0.002: 0.002: 0.002: 0.002: 0.002: 0.002: 0.002: 0.002: 0.002: 0.002: 0.002: 0.002: 0.002:
Фоп: 299 : 293 : 286 : 279 : 242 : 271 : 266 : 262 : 303 : 256 : 250 : 244 : 296 : 290 : 284 :
~~~~~
~

-----:-----:-----:-----:-----:-----:-----:-----:-----:-----:
y= 238: 560: 570: -6: 499: 522: 52: 55: 110: 116: 438: 474: 168: 177: 225:

```

```

-----:-----:-----:-----:-----:-----:-----:-----:-----:-----:-----:-----:
x= 784: 797: 797: 798: 798: 798: 799: 799: 799: 799: 799: 800: 800: 800:
-----:-----:-----:-----:-----:-----:-----:-----:-----:-----:-----:-----:
Qc : 0.044: 0.037: 0.036: 0.034: 0.039: 0.038: 0.036: 0.037: 0.039: 0.039: 0.041: 0.040: 0.040: 0.042:
Cc : 0.002: 0.001: 0.001: 0.001: 0.002: 0.002: 0.001: 0.001: 0.002: 0.002: 0.002: 0.002: 0.002: 0.002:
~~~~~
~

```

```

-----:-----:-----:-----:-----:-----:-----:-----:-----:-----:-----:-----:
y= 377: 426: 238: 283: 299: 341: 385: 369: 332: 308: 279: 247: 225: 172: 186:
-----:-----:-----:-----:-----:-----:-----:-----:-----:-----:-----:-----:
x= 800: 800: 801: 801: 801: 802: -103: -104: -105: -106: -108: -109: -110: -112: -112:
-----:-----:-----:-----:-----:-----:-----:-----:-----:-----:-----:-----:
Qc : 0.042: 0.041: 0.042: 0.042: 0.042: 0.042: 0.071: 0.072: 0.072: 0.072: 0.071: 0.069: 0.066: 0.067:
Cc : 0.002: 0.002: 0.002: 0.002: 0.002: 0.002: 0.003: 0.003: 0.003: 0.003: 0.003: 0.003: 0.003: 0.003:
Фоп: 263 : 258 : 278 : 273 : 271 : 267 : 102 : 99 : 93 : 90 : 85 : 80 : 77 : 69 : 71 :
~~~~~
~

```

```

-----:-----:-----:-----:-----:-----:-----:-----:-----:-----:-----:-----:
y= 529: 119: 125: 570: 66: 526: 572:
-----:-----:-----:-----:-----:-----:-----:-----:-----:-----:-----:-----:
x= -113: -114: -114: -114: -117: -144: -173:
-----:-----:-----:-----:-----:-----:-----:-----:-----:-----:-----:-----:
Qc : 0.059: 0.061: 0.062: 0.055: 0.056: 0.055: 0.048:
Cc : 0.002: 0.002: 0.002: 0.002: 0.002: 0.002: 0.002:
Фоп: 121 : 62 : 63 : 125 : 56 : 118 : 121 :
~~~~~
~

```

Результаты расчета в точке максимума ПК ЭРА v3.0. Модель: МРК-2014  
Координаты точки : X= 322.0 м, Y= 389.0 м

Максимальная суммарная концентрация | Cs= 0.1381222 доли ПДКмр |  
| 0.0055249 мг/м3 |  
~~~~~

Достигается при опасном направлении 221 град.
и скорости ветра 12.00 м/с
Всего источников: 1. В таблице заказано вкладчиков не более чем с 95% вклада
ВКЛАДЫ_ИСТОЧНИКОВ

[Ном.]	Код	[Тип]	Выброс	Вклад	[Вклад в%]	Сум. %	Коэф.влияния
1	000201 6001	П1	0.004140	0.138122	100.0	100.0	33.3628578
В сумме = 0.138122				100.0			

3. Исходные параметры источников.

ПК ЭРА v3.0. Модель: МРК-2014

Город :098 Абайская область .

Объект :0002 «Строительство котельной» .

Вар.расч. :1 Расч.год: 2026 (СП) Расчет проводился 05.06.2026 10:33

Примесь :2732 - Керосин (654*)

ПДКм.р для примеси 2732 = 1.2 мг/м3 (ОБУВ)

Коэффициент рельефа (КР): индивидуальный с источников

Коэффициент оседания (F): индивидуальный с источников

Код	Тип	H	D	Wo	V1	T	X1	Y1	X2	Y2	Alf	F	КР	Ди	Выброс
000201 6001	П1	2.5			0.0	253	311	13	11	0	1.0	1.000	0	0.0178830	

4. Расчетные параметры См,Um,Xм

ПК ЭРА v3.0. Модель: МРК-2014

Город :098 Абайская область .

Объект :0002 «Строительство котельной» .

Вар.расч. :1 Расч.год: 2026 (СП) Расчет проводился 05.06.2026 10:33

Сезон :ЛЕТО (температура воздуха 40.0 град.С)

Примесь :2732 - Керосин (654*)

ПДКм.р для примеси 2732 = 1.2 мг/м3 (ОБУВ)

- Для линейных и площадных источников выброс является суммарным по															
всей площади, а См - концентрация одиночного источника,															
расположенного в центре симметрии, с суммарным М															
~~															
Источники								Их расчетные параметры							
[Номер]	Код	M	[Тип]	См	Um	Xm									
-п/п- <об-п>-<ис> ----- ----- -[доли ПДК]- [м/с]- -----[м]---															

1 000201 6001 0.017883 П1 0.316231 0.50 14.3
~~
Суммарный Мq = 0.017883 г/с
Сумма См по всем источникам = 0.316231 долей ПДК

Средневзвешенная опасная скорость ветра = 0.50 м/с
~~

5. Управляющие параметры расчета

ПК ЭРА v3.0. Модель: МРК-2014

Город :098 Абайская область .

Объект :0002 «Строительство котельной» .

Вар.расч. :1 Расч.год: 2026 (СП) Расчет проводился 05.06.2026 10:33

Сезон :ЛЕТО (температура воздуха 40.0 град.С)

Примесь :2732 - Керосин (654*)

ПДКм.р для примеси 2732 = 1.2 мг/м3 (ОБУВ)

Фоновая концентрация не задана

Расчет по прямоугольнику 001 : 976х610 с шагом 61

Расчет по территории жилой застройки. Покрытие РП 001

Направление ветра: автоматический поиск опасного направления от 0 до 360 град.

Скорость ветра фиксированная = 12.0 м/с

Средневзвешенная опасная скорость ветра Усв= 0.5 м/с

6. Результаты расчета в виде таблицы.

ПК ЭРА v3.0. Модель: МРК-2014

Город :098 Абайская область .

Объект :0002 «Строительство котельной» .

Вар.расч. :1 Расч.год: 2026 (СП) Расчет проводился 05.06.2026 10:33

Примесь :2732 - Керосин (654*)

ПДКм.р для примеси 2732 = 1.2 мг/м3 (ОБУВ)

Расчет проводился на прямоугольнике 1

с параметрами: координаты центра X= 314, Y= 268

размеры: длина(по X)= 976, ширина(по Y)= 610, шаг сетки= 61

Фоновая концентрация не задана

Направление ветра: автоматический поиск опасного направления от 0 до 360 град.

Скорость ветра фиксированная = 12.0 м/с

Расшифровка_обозначений	
Qc - суммарная концентрация [доли ПДК]	
Cc - суммарная концентрация [мг/м.куб]	
Фоп- опасное направл. ветра [угл. град.]	
~~	~~~~~
-Если в расчете один источник, то его вклад и код не печатаются	
-Если одно направл.(скорость) ветра, то Фоп (Uоп) не печатается	
-Если в строке Стах=< 0.05 ПДК, то Фоп,Уоп,Ви,Ки не печатаются	
~~	

у= 573 : Y-строка 1 Стах= 0.014 долей ПДК (х= 253.0; напр.ветра=180)

-----:

х= -174: -113: -52: 9: 70: 131: 192: 253: 314: 375: 436: 497: 558: 619: 680: 741:

-----:

Qc : 0.007: 0.008: 0.009: 0.010: 0.012: 0.013: 0.014: 0.014: 0.014: 0.013: 0.012: 0.010: 0.009: 0.008: 0.007: 0.006:

Cc : 0.008: 0.010: 0.011: 0.013: 0.014: 0.015: 0.016: 0.017: 0.016: 0.015: 0.014: 0.013: 0.011: 0.010: 0.008: 0.007:

~~~~~

-----

х= 802:

-----:

Qc : 0.005:

Cc : 0.006:

~~~~~

у= 512 : Y-строка 2 Стах= 0.016 долей ПДК (х= 253.0; напр.ветра=180)

-----:

х= -174: -113: -52: 9: 70: 131: 192: 253: 314: 375: 436: 497: 558: 619: 680: 741:

-----:

Qc : 0.007: 0.009: 0.010: 0.012: 0.013: 0.015: 0.016: 0.016: 0.016: 0.015: 0.013: 0.012: 0.010: 0.009: 0.007: 0.006:

Cc : 0.009: 0.010: 0.012: 0.014: 0.016: 0.018: 0.019: 0.020: 0.019: 0.018: 0.016: 0.014: 0.012: 0.010: 0.009: 0.008:

~~~~~

-----

х= 802:

-----:

Qc : 0.006:



Сс : 0.007:

~~~~~

y= 451 : Y-строка 3 Стах= 0.019 долей ПДК (х= 253.0; напр.ветра=180)

-----;

x= -174 : -113: -52: 9: 70: 131: 192: 253: 314: 375: 436: 497: 558: 619: 680: 741:

-----;

Qc : 0.008: 0.009: 0.011: 0.013: 0.015: 0.017: 0.018: 0.019: 0.018: 0.017: 0.015: 0.013: 0.011: 0.009: 0.008: 0.007:

Cc : 0.010: 0.011: 0.013: 0.016: 0.018: 0.020: 0.022: 0.022: 0.022: 0.020: 0.018: 0.016: 0.013: 0.011: 0.010: 0.008:

~~~~~

~~~~~

x= 802:

-----;

Qc : 0.006:

Cc : 0.007:

~~~~~

y= 390 : Y-строка 4 Стах= 0.019 долей ПДК (х= 192.0; напр.ветра=142)

-----;

x= -174 : -113: -52: 9: 70: 131: 192: 253: 314: 375: 436: 497: 558: 619: 680: 741:

-----;

Qc : 0.008: 0.010: 0.012: 0.014: 0.016: 0.019: 0.019: 0.018: 0.019: 0.019: 0.016: 0.014: 0.012: 0.010: 0.008: 0.007:

Cc : 0.010: 0.012: 0.014: 0.017: 0.020: 0.022: 0.023: 0.022: 0.023: 0.022: 0.020: 0.017: 0.014: 0.012: 0.010: 0.008:

~~~~~

~~~~~

-----

x= 802:

-----;

Qc : 0.006:

Cc : 0.007:

~~~~~

y= 329 : Y-строка 5 Стах= 0.019 долей ПДК (х= 131.0; напр.ветра= 98)

-----;

x= -174 : -113: -52: 9: 70: 131: 192: 253: 314: 375: 436: 497: 558: 619: 680: 741:

-----;

Qc : 0.008: 0.010: 0.012: 0.015: 0.017: 0.019: 0.018: 0.007: 0.018: 0.019: 0.017: 0.015: 0.012: 0.010: 0.008: 0.007:

Cc : 0.010: 0.012: 0.015: 0.018: 0.021: 0.023: 0.021: 0.008: 0.021: 0.023: 0.021: 0.018: 0.015: 0.012: 0.010: 0.009:

~~~~~

~~~~~

x= 802:

-----;

Qc : 0.006:

Cc : 0.007:

~~~~~

y= 268 : Y-строка 6 Стах= 0.019 долей ПДК (х= 131.0; напр.ветра= 71)

-----;

x= -174 : -113: -52: 9: 70: 131: 192: 253: 314: 375: 436: 497: 558: 619: 680: 741:

-----;

Qc : 0.008: 0.010: 0.012: 0.014: 0.017: 0.019: 0.018: 0.014: 0.018: 0.019: 0.017: 0.014: 0.012: 0.010: 0.008: 0.007:

Cc : 0.010: 0.012: 0.015: 0.017: 0.020: 0.023: 0.022: 0.017: 0.022: 0.023: 0.020: 0.017: 0.015: 0.012: 0.010: 0.009:

~~~~~

~~~~~

-----

x= 802:

-----;

Qc : 0.006:

Cc : 0.007:

~~~~~

y= 207 : Y-строка 7 Стах= 0.019 долей ПДК (х= 192.0; напр.ветра= 30)

-----;

x= -174 : -113: -52: 9: 70: 131: 192: 253: 314: 375: 436: 497: 558: 619: 680: 741:

-----;

Qc : 0.008: 0.010: 0.012: 0.014: 0.016: 0.018: 0.019: 0.019: 0.019: 0.018: 0.016: 0.014: 0.012: 0.010: 0.008: 0.007:

Cc : 0.010: 0.012: 0.014: 0.017: 0.019: 0.022: 0.023: 0.023: 0.023: 0.022: 0.019: 0.017: 0.014: 0.012: 0.010: 0.008:

~~~~~

~~~~~

x= 802:

-----;

Qc : 0.006:

Cc : 0.007:

~~~~~

y= 146 : Y-строка 8 Cmax= 0.018 долей ПДК (x= 253.0; напр.ветра= 0)

x= -174 : -113: -52: 9: 70: 131: 192: 253: 314: 375: 436: 497: 558: 619: 680: 741:

Qc : 0.008: 0.009: 0.011: 0.013: 0.015: 0.016: 0.017: 0.018: 0.017: 0.016: 0.015: 0.013: 0.011: 0.009: 0.008: 0.007:  
Cc : 0.009: 0.011: 0.013: 0.015: 0.017: 0.019: 0.021: 0.021: 0.021: 0.019: 0.017: 0.015: 0.013: 0.011: 0.009: 0.008:

x= 802:

Qc : 0.006:  
Cc : 0.007:

y= 85 : Y-строка 9 Cmax= 0.015 долей ПДК (x= 253.0; напр.ветра= 0)

x= -174 : -113: -52: 9: 70: 131: 192: 253: 314: 375: 436: 497: 558: 619: 680: 741:

Qc : 0.007: 0.008: 0.010: 0.011: 0.013: 0.014: 0.015: 0.015: 0.015: 0.014: 0.013: 0.011: 0.010: 0.008: 0.007: 0.006:  
Cc : 0.009: 0.010: 0.012: 0.014: 0.015: 0.017: 0.018: 0.018: 0.018: 0.017: 0.015: 0.014: 0.012: 0.010: 0.009: 0.007:

x= 802:

Qc : 0.005:  
Cc : 0.006:

y= 24 : Y-строка 10 Cmax= 0.013 долей ПДК (x= 253.0; напр.ветра= 0)

x= -174 : -113: -52: 9: 70: 131: 192: 253: 314: 375: 436: 497: 558: 619: 680: 741:

Qc : 0.007: 0.008: 0.009: 0.010: 0.011: 0.012: 0.013: 0.013: 0.013: 0.012: 0.011: 0.010: 0.009: 0.008: 0.007: 0.006:  
Cc : 0.008: 0.009: 0.010: 0.012: 0.013: 0.014: 0.015: 0.015: 0.015: 0.014: 0.013: 0.012: 0.010: 0.009: 0.008: 0.007:

x= 802:

Qc : 0.005:  
Cc : 0.006:

y= -37 : Y-строка 11 Cmax= 0.011 долей ПДК (x= 253.0; напр.ветра= 0)

x= -174 : -113: -52: 9: 70: 131: 192: 253: 314: 375: 436: 497: 558: 619: 680: 741:

Qc : 0.006: 0.007: 0.008: 0.009: 0.009: 0.010: 0.011: 0.011: 0.011: 0.010: 0.009: 0.009: 0.008: 0.007: 0.006: 0.005:  
Cc : 0.007: 0.008: 0.009: 0.010: 0.011: 0.012: 0.013: 0.013: 0.013: 0.012: 0.011: 0.010: 0.009: 0.008: 0.007: 0.006:

x= 802:

Qc : 0.005:  
Cc : 0.006:

Результаты расчета в точке максимума ПК ЭРА v3.0. Модель: МРК-2014  
Координаты точки : X= 131.0 м, Y= 329.0 м

Максимальная суммарная концентрация | Cs= 0.0193556 доли ПДКмр|  
| 0.0232267 мг/м3 |

Достигается при опасном направлении 98 град.  
и скорости ветра 12.00 м/с

Всего источников: 1. В таблице заказано вкладчиков не более чем с 95% вклада

#### ВКЛАДЫ ИСТОЧНИКОВ

| Ном.      | Код         | Тип | Выброс | Вклад    | Вклад в% | Сум. % | Коэф.влияния |
|-----------|-------------|-----|--------|----------|----------|--------|--------------|
| 1         | 000201 6001 | П1  | 0.0179 | 0.019356 | 100.0    | 100.0  | 1.0823466    |
| В сумме = |             |     |        | 0.019356 | 100.0    |        |              |

7. Суммарные концентрации в узлах расчетной сетки.

ПК ЭРА v3.0. Модель: МРК-2014

Город :098 Абайская область .

Объект :0002 «Строительство котельной» .

Вар.расч. :1 Расч.год: 2026 (СП) Расчет проводился 05.06.2026 10:33

Примесь :2732 - Керосин (654\*)

ПДКм.р для примеси 2732 = 1.2 мг/м3 (ОБУВ)

\_\_\_\_Параметры\_расчетного\_прямоугольника\_№ 1\_\_\_\_

| Координаты центра : X= 314 м; Y= 268 |

| Длина и ширина : L= 976 м; B= 610 м |

| Шаг сетки (dX=dY) : D= 61 м |

~~~~~

Фоновая концентрация не задана

Направление ветра: автоматический поиск опасного направления от 0 до 360 град.

Скорость ветра фиксированная = 12.0 м/с

(Символ ^ означает наличие источника вблизи расчетного узла)

	1	2	3	4	5	6	7	8	9	10	11	12	13	14	15	16	17
*-	-----	-----	-----	-----	-----	-----	-----	-----	-----	C-----	-----	-----	-----	-----	-----	-----	-----
1-	0.007	0.008	0.009	0.010	0.012	0.013	0.014	0.014	0.014	0.013	0.012	0.010	0.009	0.008	0.007	0.006	0.005 - 1
2-	0.007	0.009	0.010	0.012	0.013	0.015	0.016	0.016	0.016	0.015	0.013	0.012	0.010	0.009	0.007	0.006	0.006 - 2
3-	0.008	0.009	0.011	0.013	0.015	0.017	0.018	0.019	0.018	0.017	0.015	0.013	0.011	0.009	0.008	0.007	0.006 - 3
4-	0.008	0.010	0.012	0.014	0.016	0.019	0.019	0.018	0.019	0.019	0.016	0.014	0.012	0.010	0.008	0.007	0.006 - 4
5-	0.008	0.010	0.012	0.015	0.017	0.019	0.018	0.007	0.018	0.019	0.017	0.015	0.012	0.010	0.008	0.007	0.006 - 5
6-	0.008	0.010	0.012	0.014	0.017	0.019	0.018	0.014	0.018	0.019	0.017	0.014	0.012	0.010	0.008	0.007	0.006 C- 6
7-	0.008	0.010	0.012	0.014	0.016	0.018	0.019	0.019	0.019	0.018	0.016	0.014	0.012	0.010	0.008	0.007	0.006 - 7
8-	0.008	0.009	0.011	0.013	0.015	0.016	0.017	0.018	0.017	0.016	0.015	0.013	0.011	0.009	0.008	0.007	0.006 - 8
9-	0.007	0.008	0.010	0.011	0.013	0.014	0.015	0.015	0.015	0.014	0.013	0.011	0.010	0.008	0.007	0.006	0.005 - 9
10-	0.007	0.008	0.009	0.010	0.011	0.012	0.013	0.013	0.013	0.012	0.011	0.010	0.009	0.008	0.007	0.006	0.005 -10
11-	0.006	0.007	0.008	0.009	0.009	0.010	0.011	0.011	0.011	0.010	0.009	0.009	0.008	0.007	0.006	0.005	0.005 -11
	-----	-----	-----	-----	-----	-----	-----	-----	-----	C-----	-----	-----	-----	-----	-----	-----	-----
	1	2	3	4	5	6	7	8	9	10	11	12	13	14	15	16	17

В целом по расчетному прямоугольнику:

Максимальная концентрация -----> См = 0.0193556 долей ПДКмр

= 0.0232267 мг/м3

Достигается в точке с координатами: Хм = 131.0 м

(Х-столбец 6, Y-строка 5) Yм = 329.0 м

При опасном направлении ветра : 98 град.

и заданной скорости ветра : 12.00 м/с

8. Результаты расчета по жилой застройке.

ПК ЭРА v3.0. Модель: МРК-2014

Город :098 Абайская область .

Объект :0002 «Строительство котельной» .

Вар.расч. :1 Расч.год: 2026 (СП) Расчет проводился 05.06.2026 10:33

Примесь :2732 - Керосин (654*)

ПДКм.р для примеси 2732 = 1.2 мг/м3 (ОБУВ)

Расчет проводился по всем жилым зонам внутри расч. прямоугольника 001

Всего просчитано точек: 187

Фоновая концентрация не задана

Направление ветра: автоматический поиск опасного направления от 0 до 360 град.

Скорость ветра фиксированная = 12.0 м/с

____Расшифровка_обозначений____

| Qс - суммарная концентрация [доли ПДК] |

| Cс - суммарная концентрация [мг/м.куб] |

| Фоп- опасное напрвл. ветра [угл. град.] |

~~~~~

| -Если в расчете один источник, то его вклад и код не печатаются |

| -Если одно напрвл.(скорость) ветра, то Фоп (Uоп) не печатается |

|      |        |        |        |        |        |        |        |        |        |        |        |        |        |        |        |
|------|--------|--------|--------|--------|--------|--------|--------|--------|--------|--------|--------|--------|--------|--------|--------|
| y=   | 396:   | 569:   | 438:   | 499:   | 560:   | 569:   | 395:   | 438:   | 499:   | 560:   | 369:   | 381:   | 328:   | 308:   | 275:   |
| x=   | 22:    | 22:    | 24:    | 24:    | 24:    | 81:    | 82:    | 85:    | 85:    | 85:    | -22:   | -22:   | -24:   | -25:   | -26:   |
| Qc : | 0.015: | 0.011: | 0.014: | 0.013: | 0.011: | 0.012: | 0.017: | 0.016: | 0.014: | 0.012: | 0.013: | 0.013: | 0.013: | 0.013: | 0.013: |
| Cc : | 0.017: | 0.013: | 0.017: | 0.015: | 0.013: | 0.014: | 0.020: | 0.019: | 0.017: | 0.015: | 0.016: | 0.016: | 0.016: | 0.016: | 0.016: |
| ~    |        |        |        |        |        |        |        |        |        |        |        |        |        |        |        |
| y=   | 247:   | 222:   | 186:   | 169:   | 117:   | 125:   | 64:    | 438:   | 499:   | 560:   | 397:   | 569:   | 369:   | 308:   | 247:   |
| x=   | -27:   | -28:   | -30:   | -31:   | -33:   | -33:   | -35:   | -37:   | -37:   | -37:   | -38:   | -38:   | -43:   | -45:   | -48:   |
| Qc : | 0.013: | 0.013: | 0.012: | 0.012: | 0.011: | 0.011: | 0.010: | 0.012: | 0.011: | 0.010: | 0.012: | 0.009: | 0.012: | 0.012: | 0.012: |
| Cc : | 0.015: | 0.015: | 0.014: | 0.014: | 0.013: | 0.013: | 0.012: | 0.014: | 0.013: | 0.012: | 0.015: | 0.011: | 0.015: | 0.015: | 0.015: |
| ~    |        |        |        |        |        |        |        |        |        |        |        |        |        |        |        |
| y=   | 186:   | 125:   | 383:   | 65:    | 399:   | 438:   | 456:   | 499:   | 512:   | 560:   | 569:   | 569:   | 393:   | 438:   | 499:   |
| x=   | -51:   | -53:   | -62:   | -76:   | -98:   | -98:   | -98:   | -98:   | -98:   | -98:   | 141:   | 142:   | 146:   | 146:   |        |
| Qc : | 0.011: | 0.010: | 0.012: | 0.009: | 0.010: | 0.010: | 0.010: | 0.009: | 0.009: | 0.008: | 0.008: | 0.013: | 0.019: | 0.018: | 0.016: |
| Cc : | 0.014: | 0.013: | 0.014: | 0.011: | 0.012: | 0.012: | 0.012: | 0.011: | 0.011: | 0.010: | 0.010: | 0.016: | 0.023: | 0.021: | 0.019: |
| ~    |        |        |        |        |        |        |        |        |        |        |        |        |        |        |        |
| y=   | 560:   | 569:   | 392:   | 438:   | 499:   | 560:   | 569:   | 390:   | 438:   | 499:   | 560:   | 570:   | 389:   | 438:   | 499:   |
| x=   | 146:   | 201:   | 202:   | 207:   | 207:   | 207:   | 260:   | 262:   | 268:   | 268:   | 268:   | 320:   | 322:   | 329:   | 329:   |
| Qc : | 0.014: | 0.014: | 0.019: | 0.019: | 0.017: | 0.014: | 0.014: | 0.018: | 0.019: | 0.017: | 0.014: | 0.014: | 0.019: | 0.018: | 0.016: |
| Cc : | 0.016: | 0.017: | 0.023: | 0.023: | 0.020: | 0.017: | 0.017: | 0.022: | 0.023: | 0.020: | 0.017: | 0.016: | 0.023: | 0.022: | 0.020: |
| ~    |        |        |        |        |        |        |        |        |        |        |        |        |        |        |        |
| y=   | 560:   | 273:   | 299:   | 312:   | 352:   | 570:   | 387:   | 438:   | 499:   | 560:   | 170:   | 177:   | 222:   | 238:   | 274:   |
| x=   | 329:   | 373:   | 375:   | 376:   | 379:   | 380:   | 381:   | 390:   | 390:   | 390:   | 418:   | 418:   | 418:   | 418:   | 418:   |
| Qc : | 0.014: | 0.019: | 0.019: | 0.019: | 0.019: | 0.013: | 0.018: | 0.017: | 0.015: | 0.013: | 0.016: | 0.016: | 0.017: | 0.017: | 0.018: |
| Cc : | 0.017: | 0.023: | 0.023: | 0.023: | 0.023: | 0.015: | 0.022: | 0.020: | 0.018: | 0.016: | 0.019: | 0.019: | 0.020: | 0.021: | 0.021: |
| ~    |        |        |        |        |        |        |        |        |        |        |        |        |        |        |        |
| y=   | 299:   | 350:   | 570:   | 386:   | 438:   | 499:   | 560:   | 12:    | 55:    | 58:    | 103:   | 116:   | 148:   | 169:   | 177:   |
| x=   | 436:   | 439:   | 439:   | 441:   | 451:   | 451:   | 451:   | 468:   | 469:   | 469:   | 470:   | 471:   | 472:   | 473:   | 479:   |
| Qc : | 0.017: | 0.017: | 0.012: | 0.016: | 0.015: | 0.013: | 0.012: | 0.010: | 0.011: | 0.011: | 0.012: | 0.013: | 0.013: | 0.014: | 0.014: |
| Cc : | 0.021: | 0.020: | 0.014: | 0.020: | 0.018: | 0.016: | 0.014: | 0.012: | 0.013: | 0.013: | 0.015: | 0.015: | 0.016: | 0.017: | 0.017: |
| ~    |        |        |        |        |        |        |        |        |        |        |        |        |        |        |        |
| y=   | 238:   | 299:   | 570:   | 349:   | 385:   | 438:   | 499:   | 560:   | 9:     | 55:    | 116:   | 177:   | 238:   | 299:   | 570:   |
| x=   | 479:   | 497:   | 499:   | 500:   | 501:   | 512:   | 512:   | 512:   | 523:   | 530:   | 532:   | 540:   | 540:   | 558:   | 559:   |
| Qc : | 0.015: | 0.015: | 0.010: | 0.014: | 0.014: | 0.013: | 0.012: | 0.010: | 0.009: | 0.010: | 0.011: | 0.012: | 0.013: | 0.012: | 0.009: |
| Cc : | 0.018: | 0.018: | 0.013: | 0.017: | 0.017: | 0.015: | 0.014: | 0.012: | 0.011: | 0.012: | 0.013: | 0.014: | 0.015: | 0.015: | 0.011: |
| ~    |        |        |        |        |        |        |        |        |        |        |        |        |        |        |        |
| y=   | 347:   | 383:   | 438:   | 499:   | 560:   | 6:     | 55:    | 116:   | 177:   | 238:   | 570:   | 299:   | 346:   | 382:   | 3:     |
| x=   | 560:   | 561:   | 573:   | 573:   | 573:   | 578:   | 591:   | 593:   | 601:   | 601:   | 618:   | 619:   | 620:   | 621:   | 633:   |
| Qc : | 0.012: | 0.012: | 0.011: | 0.010: | 0.009: | 0.008: | 0.009: | 0.009: | 0.010: | 0.011: | 0.008: | 0.010: | 0.010: | 0.010: | 0.007: |
| Cc : | 0.014: | 0.014: | 0.013: | 0.012: | 0.011: | 0.010: | 0.010: | 0.011: | 0.012: | 0.013: | 0.010: | 0.012: | 0.012: | 0.012: | 0.009: |
| ~    |        |        |        |        |        |        |        |        |        |        |        |        |        |        |        |
| y=   | 438:   | 499:   | 560:   | 55:    | 116:   | 177:   | 238:   | 570:   | 299:   | 344:   | 380:   | 0:     | 438:   | 499:   | 560:   |
| x=   | 634:   | 634:   | 634:   | 652:   | 654:   | 662:   | 662:   | 678:   | 680:   | 681:   | 681:   | 688:   | 695:   | 695:   |        |

## POOC

Qc : 0.009: 0.009: 0.008: 0.007: 0.008: 0.008: 0.009: 0.007: 0.008: 0.008: 0.008: 0.006: 0.008: 0.007: 0.007:  
Cc : 0.011: 0.010: 0.009: 0.009: 0.010: 0.010: 0.011: 0.008: 0.010: 0.010: 0.010: 0.008: 0.009: 0.009: 0.008:

~

y= 55: 116: 177: 238: 570: 299: 343: 379: -3: 438: 499: 560: 55: 116: 177:

x= 713: 715: 723: 723: 738: 741: 741: 741: 743: 756: 756: 756: 774: 776: 784:

Qc : 0.006: 0.007: 0.007: 0.007: 0.006: 0.007: 0.007: 0.007: 0.006: 0.007: 0.006: 0.006: 0.006: 0.006: 0.006:  
Cc : 0.008: 0.008: 0.009: 0.009: 0.007: 0.009: 0.009: 0.008: 0.007: 0.008: 0.007: 0.007: 0.007: 0.007:

~

y= 238: 560: 570: -6: 499: 522: 52: 55: 110: 116: 438: 474: 168: 177: 225:

x= 784: 797: 797: 798: 798: 798: 799: 799: 799: 799: 799: 799: 800: 800: 800:

QC : 0.006: 0.005: 0.005: 0.005: 0.006: 0.006: 0.005: 0.005: 0.006: 0.006: 0.006: 0.006: 0.006: 0.006: 0.006:  
CC : 0.008: 0.006: 0.006: 0.006: 0.007: 0.007: 0.006: 0.006: 0.007: 0.007: 0.007: 0.007: 0.007: 0.007: 0.007:

~

v= 377: 426: 238: 283: 299: 341: 385: 369: 332: 308: 279: 247: 225: 172: 186:

x= 800: 800: 801: 801: 801: 802: -103: -104: -105: -106: -108: -109: -110: -112: -112:

Qc : 0.006: 0.006: 0.006: 0.006: 0.006: 0.006: 0.010: 0.010: 0.010: 0.010: 0.010: 0.010: 0.009: 0.010:  
Cc : 0.007: 0.007: 0.007: 0.007: 0.007: 0.007: 0.012: 0.012: 0.012: 0.012: 0.012: 0.012: 0.012: 0.011: 0.012:

~

y= 529: 119: 125: 570: 66: 526: 572:

```
-----:-----:-----:-----:-----:-----:-----:
x= -113: -114: -114: -114: -117: -144: -173:
```

Qc : 0.009: 0.009: 0.009: 0.008: 0.008: 0.008: 0.007:  
Cc : 0.010: 0.011: 0.011: 0.010: 0.010: 0.009: 0.008:

Результаты расчета в точке максимума ПК ЭРА v3.0. Модель: МРК-2014  
Координаты точки : X= 375.0 м, Y= 299.0 м

|                                                                |
|----------------------------------------------------------------|
| Максимальная суммарная концентрация   Cs= 0.0193742 доли ПДКмр |
| 0.0232491 мг/м3                                                |

Достигается при опасном направлении 276 град.  
и скорости ветра 12.00 м/с

Всего источников: 1. В таблице заказано вкладчиков не более чем с 95% вклада

## ВКЛАДЫ ИСТОЧНИКОВ

| Номер     | Код    | Тип  | Выброс | Вклад    | Вклад в %    | Сум. % | Коэф.влияния      |
|-----------|--------|------|--------|----------|--------------|--------|-------------------|
| ----      | <Об-П> | -Ис< | ----   | М-(Мг)   | -С[доли ПДК] | -----  | -----b=С/М----    |
| 1         | 000201 | 6001 | П1     | 0.0179   | 0.019374     | 100.0  | 100.0   1.0833870 |
| В сумме = |        |      |        | 0.019374 | 100.0        |        |                   |

### 3. Исходные параметры источников.

ПК ЭРА v3.0. Модель: МРК-2014

Город :098 Абайская область

Объект :0002 «Строительство котельной»

Вер.расч. :1    Расч.год: 2026 (СП)    Расчет проводился 05.06.2026    10:33

Примесь :2752 - Уайт-спирит (1294\*)

ПДК<sub>м.р</sub> для примеси 2752 = 1.0 мг/м<sup>3</sup> (ОБУВ)

Коэффициент рельефа (КР): индивидуальный с источников

Коэффициент оседания (F): индивидуальный с источников

| Код       | Тип   | H     | D     | Wo    | V1    | T     | X1    | Y1    | X2    | Y2    | Alf   | F     | KP      | Ди    | Выброс |
|-----------|-------|-------|-------|-------|-------|-------|-------|-------|-------|-------|-------|-------|---------|-------|--------|
| <Об~П~Ис> | ~~~~~ | ~~~~~ | ~~~~~ | ~~~~~ | ~~~~~ | ~~~~~ | ~~~~~ | ~~~~~ | ~~~~~ | ~~~~~ | ~~~~~ | ~~~~~ | ~~~~~   | ~~~~~ | ~~~~~  |
| 000201    | 6011  | П1    | 2.5   |       |       | 0.0   | 253   | 311   | 6     | 5     | 0.1   | 0.1   | 0.00278 | 000   |        |

#### 4. Расчетные параметры $C_m, U_m, X_m$

ПК ЭРА v3.0. Модель: МРК-2014

Город :098 Абайская область

Объект :0002 «Строительство котельной» .

Вар.расч.:1 Расч.год: 2026 (СП) Расчет проводился 05.06.2026 10:33  
 Сезон :ЛЕТО (температура воздуха 40.0 град.С)  
 Примесь :2752 - Уайт-спирит (1294\*)  
 ПДКм.р для примеси 2752 = 1.0 мг/м3 (ОБУВ)

|                                                                     |             |          |            |                |                        |                |        |  |  |
|---------------------------------------------------------------------|-------------|----------|------------|----------------|------------------------|----------------|--------|--|--|
| - Для линейных и площадных источников выброс является суммарным по  |             |          |            |                |                        |                |        |  |  |
| всей площади, а С <sub>м</sub> - концентрация одиночного источника, |             |          |            |                |                        |                |        |  |  |
| расположенного в центре симметрии, с суммарным М                    |             |          |            |                |                        |                |        |  |  |
| ~~~~~                                                               |             |          |            |                |                        |                |        |  |  |
| Источники                                                           |             |          |            |                | Их расчетные параметры |                |        |  |  |
| Номер                                                               | Код         | М        | Тип        | С <sub>м</sub> | U <sub>м</sub>         | X <sub>м</sub> |        |  |  |
| -п/п- <об-п>-<ис>                                                   | ----- ----- |          | [доли ПДК] |                | [м/с]                  |                | [м]--- |  |  |
| 1                                                                   | 000201 6011 | 0.027800 | П1         | 0.589917       | 0.50                   | 14.3           |        |  |  |
| ~~~~~                                                               |             |          |            |                |                        |                |        |  |  |
| Суммарный М <sub>q</sub> = 0.027800 г/с                             |             |          |            |                |                        |                |        |  |  |
| Сумма С <sub>м</sub> по всем источникам = 0.589917 долей ПДК        |             |          |            |                |                        |                |        |  |  |
| -----                                                               |             |          |            |                |                        |                |        |  |  |
| Средневзвешенная опасная скорость ветра = 0.50 м/с                  |             |          |            |                |                        |                |        |  |  |

##### 5. Управляющие параметры расчета

ПК ЭРА v3.0. Модель: МРК-2014

Город :098 Абайская область .

Объект :0002 «Строительство котельной» .

Вар.расч.:1 Расч.год: 2026 (СП) Расчет проводился 05.06.2026 10:33

Сезон :ЛЕТО (температура воздуха 40.0 град.С)

Примесь :2752 - Уайт-спирит (1294\*)

ПДКм.р для примеси 2752 = 1.0 мг/м3 (ОБУВ)

Фоновая концентрация не задана

Расчет по прямоугольнику 001 : 976х610 с шагом 61

Расчет по территории жилой застройки. Покрытие РП 001

Направление ветра: автоматический поиск опасного направления от 0 до 360 град.

Скорость ветра фиксированная = 12.0 м/с

Средневзвешенная опасная скорость ветра U<sub>св</sub>= 0.5 м/с

##### 6. Результаты расчета в виде таблицы.

ПК ЭРА v3.0. Модель: МРК-2014

Город :098 Абайская область .

Объект :0002 «Строительство котельной» .

Вар.расч.:1 Расч.год: 2026 (СП) Расчет проводился 05.06.2026 10:33

Примесь :2752 - Уайт-спирит (1294\*)

ПДКм.р для примеси 2752 = 1.0 мг/м3 (ОБУВ)

Расчет проводился на прямоугольнике 1

с параметрами: координаты центра X= 314, Y= 268

размеры: длина(по X)= 976, ширина(по Y)= 610, шаг сетки= 61

Фоновая концентрация не задана

Направление ветра: автоматический поиск опасного направления от 0 до 360 град.

Скорость ветра фиксированная = 12.0 м/с

| Расшифровка обозначений                                         |  |
|-----------------------------------------------------------------|--|
| Qс - суммарная концентрация [доли ПДК]                          |  |
| Cс - суммарная концентрация [мг/м.куб]                          |  |
| Фоп- опасное направл. ветра [ угл. град.]                       |  |
| ~~~~~                                                           |  |
| -Если в расчете один источник, то его вклад и код не печатаются |  |
| -Если одно направл.(скорость) ветра, то Фоп (Uоп) не печатается |  |
| -Если в строке Cтах=< 0.05 ПДК, то Фоп,Uоп,Ви,Ки не печатаются  |  |
| ~~~~~                                                           |  |

у= 573 : Y-строка 1 C<sub>тах</sub>= 0.026 долей ПДК (x= 253.0; напр.ветра=180)

-----  
 x= -174: -113: -52: 9: 70: 131: 192: 253: 314: 375: 436: 497: 558: 619: 680: 741:

-----  
 Q<sub>с</sub> : 0.013: 0.015: 0.017: 0.020: 0.022: 0.024: 0.025: 0.026: 0.025: 0.024: 0.022: 0.020: 0.017: 0.015: 0.013: 0.011:  
 C<sub>с</sub> : 0.013: 0.015: 0.017: 0.020: 0.022: 0.024: 0.025: 0.026: 0.025: 0.024: 0.022: 0.020: 0.017: 0.015: 0.013: 0.011:

-----  
 x= 802:  
 -----

Q<sub>с</sub> : 0.010:  
 C<sub>с</sub> : 0.010:

y= 512 : Y-строка 2 Стах= 0.031 долей ПДК (х= 253.0; напр.ветра=180)

x= -174: -113: -52: 9: 70: 131: 192: 253: 314: 375: 436: 497: 558: 619: 680: 741:

Qc : 0.014: 0.016: 0.019: 0.022: 0.025: 0.028: 0.030: 0.031: 0.030: 0.028: 0.025: 0.022: 0.019: 0.016: 0.014: 0.012:

Cc : 0.014: 0.016: 0.019: 0.022: 0.025: 0.028: 0.030: 0.031: 0.030: 0.028: 0.025: 0.022: 0.019: 0.016: 0.014: 0.012:

x= 802:

Qc : 0.010:

Cc : 0.010:

y= 451 : Y-строка 3 Стах= 0.036 долей ПДК (х= 253.0; напр.ветра=180)

x= -174: -113: -52: 9: 70: 131: 192: 253: 314: 375: 436: 497: 558: 619: 680: 741:

Qc : 0.015: 0.018: 0.021: 0.025: 0.028: 0.032: 0.035: 0.036: 0.035: 0.032: 0.028: 0.025: 0.021: 0.018: 0.015: 0.013:

Cc : 0.015: 0.018: 0.021: 0.025: 0.028: 0.032: 0.035: 0.036: 0.035: 0.032: 0.028: 0.025: 0.021: 0.018: 0.015: 0.013:

x= 802:

Qc : 0.011:

Cc : 0.011:

y= 390 : Y-строка 4 Стах= 0.037 долей ПДК (х= 192.0; напр.ветра=142)

x= -174: -113: -52: 9: 70: 131: 192: 253: 314: 375: 436: 497: 558: 619: 680: 741:

Qc : 0.016: 0.019: 0.022: 0.026: 0.031: 0.035: 0.037: 0.037: 0.037: 0.035: 0.031: 0.026: 0.022: 0.019: 0.016: 0.013:

Cc : 0.016: 0.019: 0.022: 0.026: 0.031: 0.035: 0.037: 0.037: 0.037: 0.035: 0.031: 0.026: 0.022: 0.019: 0.016: 0.013:

x= 802:

Qc : 0.011:

Cc : 0.011:

y= 329 : Y-строка 5 Стах= 0.037 долей ПДК (х= 131.0; напр.ветра= 98)

x= -174: -113: -52: 9: 70: 131: 192: 253: 314: 375: 436: 497: 558: 619: 680: 741:

Qc : 0.016: 0.019: 0.023: 0.027: 0.032: 0.037: 0.036: 0.024: 0.036: 0.037: 0.032: 0.027: 0.023: 0.019: 0.016: 0.013:

Cc : 0.016: 0.019: 0.023: 0.027: 0.032: 0.037: 0.036: 0.024: 0.036: 0.037: 0.032: 0.027: 0.023: 0.019: 0.016: 0.013:

x= 802:

Qc : 0.011:

Cc : 0.011:

y= 268 : Y-строка 6 Стах= 0.037 долей ПДК (х= 131.0; напр.ветра= 71)

x= -174: -113: -52: 9: 70: 131: 192: 253: 314: 375: 436: 497: 558: 619: 680: 741:

Qc : 0.016: 0.019: 0.023: 0.027: 0.032: 0.037: 0.037: 0.034: 0.037: 0.037: 0.032: 0.027: 0.023: 0.019: 0.016: 0.013:

Cc : 0.016: 0.019: 0.023: 0.027: 0.032: 0.037: 0.037: 0.034: 0.037: 0.037: 0.032: 0.027: 0.023: 0.019: 0.016: 0.013:

x= 802:

Qc : 0.011:

Cc : 0.011:

y= 207 : Y-строка 7 Стах= 0.037 долей ПДК (х= 253.0; напр.ветра= 0)

# РООС

x= -174: -113: -52: 9: 70: 131: 192: 253: 314: 375: 436: 497: 558: 619: 680: 741:

-----;  
 Qc : 0.015: 0.018: 0.022: 0.026: 0.030: 0.034: 0.037: 0.037: 0.037: 0.034: 0.030: 0.026: 0.022: 0.018: 0.015: 0.013:  
 Cc : 0.015: 0.018: 0.022: 0.026: 0.030: 0.034: 0.037: 0.037: 0.037: 0.034: 0.030: 0.026: 0.022: 0.018: 0.015: 0.013:  
 ~~~~~~  
 ~~~~~~

-----  
 x= 802:  
 -----;  
 Qc : 0.011:  
 Cc : 0.011:  
 ~~~~~~

y= 146 : Y-строка 8 Стах= 0.034 долей ПДК (x= 253.0; напр.ветра= 0)

-----;
 x= -174: -113: -52: 9: 70: 131: 192: 253: 314: 375: 436: 497: 558: 619: 680: 741:
 -----;
 Qc : 0.015: 0.017: 0.020: 0.024: 0.027: 0.030: 0.033: 0.034: 0.033: 0.030: 0.027: 0.024: 0.020: 0.017: 0.015: 0.012:
 Cc : 0.015: 0.017: 0.020: 0.024: 0.027: 0.030: 0.033: 0.034: 0.033: 0.030: 0.027: 0.024: 0.020: 0.017: 0.015: 0.012:
 ~~~~~~  
 ~~~~~~

 x= 802:
 -----;
 Qc : 0.011:
 Cc : 0.011:
 ~~~~~~

y= 85 : Y-строка 9 Стах= 0.029 долей ПДК (x= 253.0; напр.ветра= 0)

-----;  
 x= -174: -113: -52: 9: 70: 131: 192: 253: 314: 375: 436: 497: 558: 619: 680: 741:  
 -----;  
 Qc : 0.014: 0.016: 0.018: 0.021: 0.024: 0.026: 0.028: 0.029: 0.028: 0.026: 0.024: 0.021: 0.018: 0.016: 0.014: 0.012:  
 Cc : 0.014: 0.016: 0.018: 0.021: 0.024: 0.026: 0.028: 0.029: 0.028: 0.026: 0.024: 0.021: 0.018: 0.016: 0.014: 0.012:  
 ~~~~~~  
 ~~~~~~

-----  
 x= 802:  
 -----;  
 Qc : 0.010:  
 Cc : 0.010:  
 ~~~~~~

y= 24 : Y-строка 10 Стах= 0.024 долей ПДК (x= 253.0; напр.ветра= 0)

-----;
 x= -174: -113: -52: 9: 70: 131: 192: 253: 314: 375: 436: 497: 558: 619: 680: 741:
 -----;
 Qc : 0.012: 0.014: 0.016: 0.018: 0.021: 0.022: 0.024: 0.024: 0.024: 0.022: 0.021: 0.018: 0.016: 0.014: 0.012: 0.011:
 Cc : 0.012: 0.014: 0.016: 0.018: 0.021: 0.022: 0.024: 0.024: 0.024: 0.022: 0.021: 0.018: 0.016: 0.014: 0.012: 0.011:
 ~~~~~~  
 ~~~~~~

 x= 802:
 -----;
 Qc : 0.009:
 Cc : 0.009:
 ~~~~~~

y= -37 : Y-строка 11 Стах= 0.020 долей ПДК (x= 253.0; напр.ветра= 0)

-----;  
 x= -174: -113: -52: 9: 70: 131: 192: 253: 314: 375: 436: 497: 558: 619: 680: 741:  
 -----;  
 Qc : 0.011: 0.013: 0.014: 0.016: 0.018: 0.019: 0.020: 0.020: 0.020: 0.019: 0.018: 0.016: 0.014: 0.013: 0.011: 0.010:  
 Cc : 0.011: 0.013: 0.014: 0.016: 0.018: 0.019: 0.020: 0.020: 0.020: 0.019: 0.018: 0.016: 0.014: 0.013: 0.011: 0.010:  
 ~~~~~~  
 ~~~~~~

-----  
 x= 802:  
 -----;  
 Qc : 0.009:  
 Cc : 0.009:  
 ~~~~~~

Результаты расчета в точке максимума ПК ЭРА v3.0. Модель: МРК-2014
 Координаты точки : X= 253.0 м, Y= 207.0 м

Максимальная суммарная концентрация | Cs= 0.0371810 доли ПДКмр|

| 0.0371810 мг/м3 |

Достигается при опасном направлении 0 град.
и скорости ветра 12.00 м/с

Всего источников: 1. В таблице заказано вкладчиков не более чем с 95% вклада

ВКЛАДЫ_ИСТОЧНИКОВ

Ном.	Код	Тип	Выброс	Вклад	Вклад в%	Сум. %	Коэф.влияния
1	000201 6011	П1	0.0278	0.037181	100.0	100.0	1.3374451
В сумме =			0.037181	100.0			

7. Суммарные концентрации в узлах расчетной сетки.

ПК ЭРА v3.0. Модель: МРК-2014

Город :098 Абайская область

Объект :0002 «Строительство котельной»

Вар.расч.:1 Расч.год: 2026 (СП) Расчет проводился 05.06.2026 10:33

Примесь :2752 - Уайт-спирит (1294*)

ПДКм.р для примеси 2752 = 1.0 мг/м3 (ОБУВ)

Параметры расчетного прямоугольника No 1

Координаты центра : X= 314 м; Y= 268 |

Длина и ширина : L= 976 м; B= 610 м |

Шаг сетки (dX=dY) : D= 61 м |

Фоновая концентрация не задана

Направление ветра: автоматический поиск опасного направления от 0 до 360 град.

Скорость ветра фиксированная = 12.0 м/с

(Символ ^ означает наличие источника вблизи расчетного узла)

	1	2	3	4	5	6	7	8	9	10	11	12	13	14	15	16	17
*-	0.013	0.015	0.017	0.020	0.022	0.024	0.025	0.026	0.025	0.024	0.022	0.020	0.017	0.015	0.013	0.011	0.010
1-	0.013	0.015	0.017	0.020	0.022	0.024	0.025	0.026	0.025	0.024	0.022	0.020	0.017	0.015	0.013	0.011	0.010
2-	0.014	0.016	0.019	0.022	0.025	0.028	0.030	0.031	0.030	0.028	0.025	0.022	0.019	0.016	0.014	0.012	0.010
3-	0.015	0.018	0.021	0.025	0.028	0.032	0.035	0.036	0.035	0.032	0.028	0.025	0.021	0.018	0.015	0.013	0.011
4-	0.016	0.019	0.022	0.026	0.031	0.035	0.037	0.037	0.037	0.035	0.031	0.026	0.022	0.019	0.016	0.013	0.011
5-	0.016	0.019	0.023	0.027	0.032	0.037	0.036	0.034	0.036	0.037	0.032	0.027	0.023	0.019	0.016	0.013	0.011
6-^	0.016	0.019	0.023	0.027	0.032	0.037	0.037	0.034	0.037	0.037	0.032	0.027	0.023	0.019	0.016	0.013	0.011
7-	0.015	0.018	0.022	0.026	0.030	0.034	0.037	0.037	0.037	0.034	0.030	0.026	0.022	0.018	0.015	0.013	0.011
8-	0.015	0.017	0.020	0.024	0.027	0.030	0.033	0.034	0.033	0.030	0.027	0.024	0.020	0.017	0.015	0.012	0.011
9-	0.014	0.016	0.018	0.021	0.024	0.026	0.028	0.029	0.028	0.026	0.024	0.021	0.018	0.016	0.014	0.012	0.010
10-	0.012	0.014	0.016	0.018	0.021	0.022	0.024	0.024	0.024	0.022	0.021	0.018	0.016	0.014	0.012	0.011	0.009
11-	0.011	0.013	0.014	0.016	0.018	0.019	0.020	0.020	0.020	0.019	0.018	0.016	0.014	0.013	0.011	0.010	0.009
-	0.013	0.015	0.017	0.020	0.022	0.024	0.025	0.026	0.025	0.024	0.022	0.020	0.017	0.015	0.013	0.011	0.010

В целом по расчетному прямоугольнику:

Максимальная концентрация -----> Cм = 0.0371810 долей ПДКмр

= 0.0371810 мг/м3

Достигается в точке с координатами: Xм = 253.0 м

(X-столбец 8, Y-строка 7) Yм = 207.0 м

При опасном направлении ветра : 0 град.

и заданной скорости ветра : 12.00 м/с

8. Результаты расчета по жилой застройке.

ПК ЭРА v3.0. Модель: МРК-2014

Город :098 Абайская область

Объект :0002 «Строительство котельной»

Вар.расч.:1 Расч.год: 2026 (СП) Расчет проводился 05.06.2026 10:33

Примесь :2752 - Уайт-спирит (1294*)

ПДКм.р для примеси 2752 = 1.0 мг/м3 (ОБУВ)

Расчет проводился по всем жилым зонам внутри расч. прямоугольника 001
 Всего просчитано точек: 187
 Фоновая концентрация не задана
 Направление ветра: автоматический поиск опасного направления от 0 до 360 град.
 Скорость ветра фиксированная = 12.0 м/с

Расшифровка обозначений
 | Qс - суммарная концентрация [доли ПДК] |
 | Cс - суммарная концентрация [мг/м.куб] |
 | Фоп- опасное направл. ветра [угл. град.] |
 |~~~~~|~~~~~|
 | -Если в расчете один источник, то его вклад и код не печатаются |
 | -Если одно направл.(скорость) ветра, то Фоп (Uоп) не печатается |
 ~~~~~

y= 396: 569: 438: 499: 560: 569: 395: 438: 499: 560: 369: 381: 328: 308: 275:

x= 22: 22: 24: 24: 24: 81: 82: 85: 85: 85: -22: -22: -24: -25: -26:

Qс : 0.027: 0.020: 0.026: 0.023: 0.021: 0.023: 0.032: 0.030: 0.027: 0.023: 0.025: 0.024: 0.025: 0.025: 0.025:  
 Cс : 0.027: 0.020: 0.026: 0.023: 0.021: 0.023: 0.032: 0.030: 0.027: 0.023: 0.025: 0.024: 0.025: 0.025: 0.025:

~

y= 247: 222: 186: 169: 117: 125: 64: 438: 499: 560: 397: 569: 369: 308: 247:

x= -27: -28: -30: -31: -33: -33: -35: -37: -37: -37: -38: -38: -43: -45: -48:

Qс : 0.024: 0.024: 0.023: 0.022: 0.020: 0.021: 0.018: 0.022: 0.020: 0.018: 0.023: 0.018: 0.023: 0.023: 0.023:  
 Cс : 0.024: 0.024: 0.023: 0.022: 0.020: 0.021: 0.018: 0.022: 0.020: 0.018: 0.023: 0.018: 0.023: 0.023: 0.023:

~

y= 186: 125: 383: 65: 399: 438: 456: 499: 512: 560: 569: 569: 393: 438: 499:

x= -51: -53: -62: -76: -98: -98: -98: -98: -98: -98: -98: 141: 142: 146: 146:

Qс : 0.021: 0.019: 0.022: 0.017: 0.019: 0.019: 0.018: 0.017: 0.017: 0.016: 0.015: 0.025: 0.036: 0.034: 0.030:  
 Cс : 0.021: 0.019: 0.022: 0.017: 0.019: 0.019: 0.018: 0.017: 0.017: 0.016: 0.015: 0.025: 0.036: 0.034: 0.030:

~

y= 560: 569: 392: 438: 499: 560: 569: 390: 438: 499: 560: 570: 389: 438: 499:

x= 146: 201: 202: 207: 207: 207: 260: 262: 268: 268: 268: 320: 322: 329: 329:

Qс : 0.025: 0.026: 0.037: 0.036: 0.031: 0.027: 0.026: 0.037: 0.037: 0.032: 0.027: 0.026: 0.037: 0.035: 0.031:  
 Cс : 0.025: 0.026: 0.037: 0.036: 0.031: 0.027: 0.026: 0.037: 0.037: 0.032: 0.027: 0.026: 0.037: 0.035: 0.031:

~

y= 560: 273: 299: 312: 352: 570: 387: 438: 499: 560: 170: 177: 222: 238: 274:

x= 329: 373: 375: 376: 379: 380: 381: 390: 390: 390: 418: 418: 418: 418: 418:

Qс : 0.026: 0.037: 0.037: 0.037: 0.036: 0.024: 0.035: 0.032: 0.028: 0.024: 0.030: 0.030: 0.032: 0.033: 0.033:  
 Cс : 0.026: 0.037: 0.037: 0.037: 0.036: 0.024: 0.035: 0.032: 0.028: 0.024: 0.030: 0.030: 0.032: 0.033: 0.033:

~

y= 299: 350: 570: 386: 438: 499: 560: 12: 55: 58: 103: 116: 148: 169: 177:

x= 436: 439: 439: 441: 451: 451: 451: 468: 469: 469: 470: 471: 472: 473: 479:

Qс : 0.032: 0.032: 0.022: 0.031: 0.028: 0.025: 0.022: 0.019: 0.021: 0.021: 0.023: 0.024: 0.025: 0.026: 0.026:  
 Cс : 0.032: 0.032: 0.022: 0.031: 0.028: 0.025: 0.022: 0.019: 0.021: 0.021: 0.023: 0.024: 0.025: 0.026: 0.026:

~

y= 238: 299: 570: 349: 385: 438: 499: 560: 9: 55: 116: 177: 238: 299: 570:

x= 479: 497: 499: 500: 501: 512: 512: 512: 523: 530: 532: 540: 540: 558: 559:

Qс : 0.028: 0.027: 0.020: 0.027: 0.026: 0.024: 0.022: 0.019: 0.017: 0.018: 0.021: 0.022: 0.024: 0.023: 0.017:  
 Cс : 0.028: 0.027: 0.020: 0.027: 0.026: 0.024: 0.022: 0.019: 0.017: 0.018: 0.021: 0.022: 0.024: 0.023: 0.017:

~

# РООС

y= 347: 383: 438: 499: 560: 6: 55: 116: 177: 238: 570: 299: 346: 382: 3:

x= 560: 561: 573: 573: 573: 578: 591: 593: 601: 601: 618: 619: 620: 621: 633:

Qc : 0.023: 0.022: 0.020: 0.019: 0.017: 0.015: 0.016: 0.018: 0.019: 0.020: 0.015: 0.019: 0.019: 0.013:

Cc : 0.023: 0.022: 0.020: 0.019: 0.017: 0.015: 0.016: 0.018: 0.019: 0.020: 0.015: 0.019: 0.019: 0.013:

~

y= 438: 499: 560: 55: 116: 177: 238: 570: 299: 344: 380: 0: 438: 499: 560:

x= 634: 634: 634: 652: 654: 662: 662: 678: 680: 681: 681: 688: 695: 695:

Qc : 0.017: 0.016: 0.015: 0.014: 0.015: 0.016: 0.016: 0.013: 0.016: 0.016: 0.016: 0.012: 0.014: 0.014: 0.013:

Cc : 0.017: 0.016: 0.015: 0.014: 0.015: 0.016: 0.016: 0.013: 0.016: 0.016: 0.016: 0.012: 0.014: 0.014: 0.013:

~

y= 55: 116: 177: 238: 570: 299: 343: 379: -3: 438: 499: 560: 55: 116: 177:

x= 713: 715: 723: 723: 738: 741: 741: 741: 743: 756: 756: 756: 774: 776: 784:

Qc : 0.012: 0.013: 0.013: 0.014: 0.011: 0.013: 0.013: 0.013: 0.010: 0.012: 0.012: 0.011: 0.010: 0.011: 0.011:

Cc : 0.012: 0.013: 0.013: 0.014: 0.011: 0.013: 0.013: 0.013: 0.010: 0.012: 0.012: 0.011: 0.010: 0.011: 0.011:

~

y= 238: 560: 570: -6: 499: 522: 52: 55: 110: 116: 438: 474: 168: 177: 225:

x= 784: 797: 797: 798: 798: 798: 799: 799: 799: 799: 799: 799: 800: 800: 800:

Qc : 0.012: 0.010: 0.010: 0.009: 0.011: 0.010: 0.010: 0.010: 0.010: 0.010: 0.011: 0.011: 0.011: 0.011: 0.011:

Cc : 0.012: 0.010: 0.010: 0.009: 0.011: 0.010: 0.010: 0.010: 0.010: 0.010: 0.011: 0.011: 0.011: 0.011: 0.011:

~

y= 377: 426: 238: 283: 299: 341: 385: 369: 332: 308: 279: 247: 225: 172: 186:

x= 800: 800: 801: 801: 801: 802: -103: -104: -105: -106: -108: -109: -110: -112: -112:

Qc : 0.011: 0.011: 0.011: 0.011: 0.011: 0.011: 0.019: 0.019: 0.019: 0.019: 0.019: 0.019: 0.019: 0.018: 0.018:

Cc : 0.011: 0.011: 0.011: 0.011: 0.011: 0.011: 0.019: 0.019: 0.019: 0.019: 0.019: 0.019: 0.019: 0.018: 0.018:

~

y= 529: 119: 125: 570: 66: 526: 572:

x= -113: -114: -114: -114: -117: -144: -173:

Qc : 0.016: 0.016: 0.017: 0.015: 0.015: 0.015: 0.013:

Cc : 0.016: 0.016: 0.017: 0.015: 0.015: 0.015: 0.013:

~

Результаты расчета в точке максимума ПК ЭРА v3.0. Модель: МРК-2014

Координаты точки : X= 322.0 м, Y= 389.0 м

Максимальная суммарная концентрация | Cs= 0.0370995 доли ПДКмр|

| 0.0370995 мг/м3 |

Достигается при опасном направлении 221 град.

и скорости ветра 12.00 м/с

Всего источников: 1. В таблице заказано вкладчиков не более чем с 95% вклада

## ВКЛАДЫ\_ИСТОЧНИКОВ

| Ном.      | Код         | Тип | Выброс | Вклад    | Вклад в% | Сум. % | Коэф.влияния |
|-----------|-------------|-----|--------|----------|----------|--------|--------------|
| 1         | 000201 6011 | П1  | 0.0278 | 0.037099 | 100.0    | 100.0  | 1.3345143    |
| В сумме = |             |     |        | 0.037099 | 100.0    |        |              |

## 3. Исходные параметры источников.

ПК ЭРА v3.0. Модель: МРК-2014

Город :098 Абайская область .

Объект :0002 «Строительство котельной» .

Вар.расч. :1 Расч.год: 2026 (СП) Расчет проводился 05.06.2026 10:33

Примесь :2754 - Алканы C12-19 /в пересчете на C/ (Углеводороды предельные C12-C19 (в пересчете на C); Растворитель РПК-265П) (10)

ПДКм.р для примеси 2754 = 1.0 мг/м3

Коэффициент рельефа (КР): индивидуальный с источников  
Коэффициент оседания (F): индивидуальный с источников

| Код         | Тип | H   | D    | Wo    | V1     | T    | X1  | Y1  | X2 | Y2 | Alf | F | КР  | Ди    | Выброс      |
|-------------|-----|-----|------|-------|--------|------|-----|-----|----|----|-----|---|-----|-------|-------------|
| <Об>П><Ис>  |     |     |      |       |        |      |     |     |    |    |     |   |     |       |             |
| 000201 0001 | T   | 3.0 | 0.15 | 10.00 | 0.1767 | 90.0 | 223 | 321 |    |    |     |   | 1.0 | 1.000 | 0 0.0010000 |
| 000201 0002 | T   | 3.0 | 0.15 | 10.00 | 0.1767 | 90.0 | 200 | 305 |    |    |     |   | 1.0 | 1.000 | 0 0.0177300 |

#### 4. Расчетные параметры См,Um,Хм

ПК ЭРА v3.0. Модель: МРК-2014

Город :098 Абайская область .

Объект :0002 «Строительство котельной» .

Вар.расч.:1 Расч.год: 2026 (СП) Расчет проводился 05.06.2026 10:33

Сезон :ЛЕТО (температура воздуха 40.0 град.С)

Примесь :2754 - Алканы С12-19 /в пересчете на С/ (Углеводороды предельные С12-С19 (в пересчете на С); Растворитель РПК-265П) (10)

ПДКм.р для примеси 2754 = 1.0 мг/м3

| Источники                                          |              |          |      |            | Их расчетные параметры |        |     |
|----------------------------------------------------|--------------|----------|------|------------|------------------------|--------|-----|
| Номер                                              | Код          | М        | Тип  | См         | Um                     | Xm     |     |
| -п/п-                                              | <об-п>-<ис>- | -----    | ---- | [доли ПДК] | --[м/с]                | ---[м] | --- |
| 1                                                  | 000201 0001  | 0.001000 | T    | 0.007378   | 0.93                   | 26.3   |     |
| 2                                                  | 000201 0002  | 0.017730 | T    | 0.130816   | 0.93                   | 26.3   |     |
| ~~~~~                                              |              |          |      |            |                        |        |     |
| Суммарный Mq = 0.018730 г/с                        |              |          |      |            |                        |        |     |
| Сумма См по всем источникам =                      |              |          |      |            | 0.138194 долей ПДК     |        |     |
| -----                                              |              |          |      |            |                        |        |     |
| Средневзвешенная опасная скорость ветра = 0.93 м/с |              |          |      |            |                        |        |     |
|                                                    |              |          |      |            |                        |        |     |

#### 5. Управляющие параметры расчета

ПК ЭРА v3.0. Модель: МРК-2014

Город :098 Абайская область .

Объект :0002 «Строительство котельной» .

Вар.расч.:1 Расч.год: 2026 (СП) Расчет проводился 05.06.2026 10:33

Сезон :ЛЕТО (температура воздуха 40.0 град.С)

Примесь :2754 - Алканы С12-19 /в пересчете на С/ (Углеводороды предельные С12-С19 (в пересчете на С); Растворитель РПК-265П) (10)

ПДКм.р для примеси 2754 = 1.0 мг/м3

Фоновая концентрация не задана

Расчет по прямоугольнику 001 : 976х610 с шагом 61

Расчет по территории жилой застройки. Покрытие РП 001

Направление ветра: автоматический поиск опасного направления от 0 до 360 град.

Скорость ветра фиксированная = 12.0 м/с

Средневзвешенная опасная скорость ветра Усв= 0.93 м/с

#### 6. Результаты расчета в виде таблицы.

ПК ЭРА v3.0. Модель: МРК-2014

Город :098 Абайская область .

Объект :0002 «Строительство котельной» .

Вар.расч.:1 Расч.год: 2026 (СП) Расчет проводился 05.06.2026 10:33

Примесь :2754 - Алканы С12-19 /в пересчете на С/ (Углеводороды предельные С12-С19 (в пересчете на С); Растворитель РПК-265П) (10)

ПДКм.р для примеси 2754 = 1.0 мг/м3

Расчет проводился на прямоугольнике 1

с параметрами: координаты центра X= 314, Y= 268

размеры: длина(по X)= 976, ширина(по Y)= 610, шаг сетки= 61

Фоновая концентрация не задана

Направление ветра: автоматический поиск опасного направления от 0 до 360 град.

Скорость ветра фиксированная = 12.0 м/с

| Расшифровка обозначений                                         |  |
|-----------------------------------------------------------------|--|
| Qс - суммарная концентрация [доли ПДК]                          |  |
| Сс - суммарная концентрация [мг/м.куб]                          |  |
| Фоп- опасное направл. ветра [угл. град.]                        |  |
| Ви - вклад ИСТОЧНИКА в Qс [доли ПДК]                            |  |
| Ки - код источника для верхней строки Ви                        |  |
| -Если одно направл.(скорость) ветра, то Фоп (Uоп) не печатается |  |
| -Если в строке Смax=< 0.05 ПДК, то Фоп,Uоп,Ви,Ки не печатаются  |  |

```

~~~~~
y= 573 : Y-строка 1 Стах= 0.012 долей ПДК (х= 192.0; напр.ветра=178)
-----;
x= -174 : -113: -52: 9: 70: 131: 192: 253: 314: 375: 436: 497: 558: 619: 680: 741:
-----;-----;-----;-----;-----;-----;-----;-----;-----;-----;
Qc : 0.007: 0.008: 0.009: 0.010: 0.011: 0.011: 0.012: 0.012: 0.011: 0.010: 0.009: 0.008: 0.007: 0.006: 0.005: 0.005:
Cc : 0.007: 0.008: 0.009: 0.010: 0.011: 0.011: 0.012: 0.012: 0.011: 0.010: 0.009: 0.008: 0.007: 0.006: 0.005: 0.005:
~~~~~
-----
x= 802:
-----;
Qc : 0.004:
Cc : 0.004:
~~~~~

y= 512 : Y-строка 2 Стах= 0.014 долей ПДК (х= 192.0; напр.ветра=178)
-----;
x= -174 : -113: -52: 9: 70: 131: 192: 253: 314: 375: 436: 497: 558: 619: 680: 741:
-----;-----;-----;-----;-----;-----;-----;-----;-----;-----;
Qc : 0.007: 0.009: 0.010: 0.011: 0.012: 0.013: 0.014: 0.013: 0.013: 0.012: 0.010: 0.009: 0.008: 0.007: 0.006: 0.005:
Cc : 0.007: 0.009: 0.010: 0.011: 0.012: 0.013: 0.014: 0.013: 0.013: 0.012: 0.010: 0.009: 0.008: 0.007: 0.006: 0.005:
~~~~~
-----
x= 802:
-----;
Qc : 0.004:
Cc : 0.004:
~~~~~

y= 451 : Y-строка 3 Стах= 0.015 долей ПДК (х= 192.0; напр.ветра=177)
-----;
x= -174 : -113: -52: 9: 70: 131: 192: 253: 314: 375: 436: 497: 558: 619: 680: 741:
-----;-----;-----;-----;-----;-----;-----;-----;-----;-----;
Qc : 0.008: 0.009: 0.011: 0.012: 0.014: 0.015: 0.015: 0.015: 0.015: 0.013: 0.012: 0.010: 0.009: 0.007: 0.006: 0.005:
Cc : 0.008: 0.009: 0.011: 0.012: 0.014: 0.015: 0.015: 0.015: 0.015: 0.013: 0.012: 0.010: 0.009: 0.007: 0.006: 0.005:
~~~~~
-----
x= 802:
-----;
Qc : 0.005:
Cc : 0.005:
~~~~~

y= 390 : Y-строка 4 Стах= 0.016 долей ПДК (х= 314.0; напр.ветра=233)
-----;
x= -174 : -113: -52: 9: 70: 131: 192: 253: 314: 375: 436: 497: 558: 619: 680: 741:
-----;-----;-----;-----;-----;-----;-----;-----;-----;-----;
Qc : 0.008: 0.010: 0.012: 0.014: 0.015: 0.016: 0.016: 0.016: 0.016: 0.014: 0.012: 0.011: 0.009: 0.008: 0.006: 0.005:
Cc : 0.008: 0.010: 0.012: 0.014: 0.015: 0.016: 0.016: 0.016: 0.016: 0.014: 0.012: 0.011: 0.009: 0.008: 0.006: 0.005:
~~~~~
-----
x= 802:
-----;
Qc : 0.005:
Cc : 0.005:
~~~~~

y= 329 : Y-строка 5 Стах= 0.016 долей ПДК (х= 314.0; напр.ветра=258)
-----;
x= -174 : -113: -52: 9: 70: 131: 192: 253: 314: 375: 436: 497: 558: 619: 680: 741:
-----;-----;-----;-----;-----;-----;-----;-----;-----;-----;
Qc : 0.009: 0.010: 0.012: 0.014: 0.016: 0.015: 0.014: 0.015: 0.016: 0.015: 0.013: 0.011: 0.009: 0.008: 0.007: 0.006:
Cc : 0.009: 0.010: 0.012: 0.014: 0.016: 0.015: 0.014: 0.015: 0.016: 0.015: 0.013: 0.011: 0.009: 0.008: 0.007: 0.006:
~~~~~
-----
x= 802:
-----;
Qc : 0.005:
Cc : 0.005:
~~~~~

y= 268 : Y-строка 6 Стах= 0.016 долей ПДК (х= 131.0; напр.ветра= 62)

```

```

-----;
x= -174: -113: -52: 9: 70: 131: 192: 253: 314: 375: 436: 497: 558: 619: 680: 741:
-----;
Qc : 0.009: 0.010: 0.012: 0.014: 0.016: 0.016: 0.014: 0.015: 0.016: 0.014: 0.013: 0.011: 0.009: 0.008: 0.006: 0.006:
Cc : 0.009: 0.010: 0.012: 0.014: 0.016: 0.016: 0.014: 0.015: 0.016: 0.014: 0.013: 0.011: 0.009: 0.008: 0.006: 0.006:
~~~~~
-----
x= 802:
-----;
Qc : 0.005:
Cc : 0.005:
~~~~~

y= 207 : Y-строка 7 Стах= 0.016 долей ПДК (х= 131.0; напр.ветра= 35)
-----;
x= -174: -113: -52: 9: 70: 131: 192: 253: 314: 375: 436: 497: 558: 619: 680: 741:
-----;
Qc : 0.008: 0.010: 0.012: 0.014: 0.015: 0.016: 0.016: 0.016: 0.015: 0.014: 0.012: 0.010: 0.009: 0.007: 0.006: 0.005:
Cc : 0.008: 0.010: 0.012: 0.014: 0.015: 0.016: 0.016: 0.016: 0.015: 0.014: 0.012: 0.010: 0.009: 0.007: 0.006: 0.005:
~~~~~
-----
x= 802:
-----;
Qc : 0.005:
Cc : 0.005:
~~~~~

y= 146 : Y-строка 8 Стах= 0.015 долей ПДК (х= 192.0; напр.ветра= 3)
-----;
x= -174: -113: -52: 9: 70: 131: 192: 253: 314: 375: 436: 497: 558: 619: 680: 741:
-----;
Qc : 0.008: 0.009: 0.011: 0.012: 0.014: 0.015: 0.015: 0.015: 0.014: 0.013: 0.011: 0.010: 0.008: 0.007: 0.006: 0.005:
Cc : 0.008: 0.009: 0.011: 0.012: 0.014: 0.015: 0.015: 0.015: 0.014: 0.013: 0.011: 0.010: 0.008: 0.007: 0.006: 0.005:
~~~~~
-----
x= 802:
-----;
Qc : 0.005:
Cc : 0.005:
~~~~~

y= 85 : Y-строка 9 Стах= 0.013 долей ПДК (х= 192.0; напр.ветра= 2)
-----;
x= -174: -113: -52: 9: 70: 131: 192: 253: 314: 375: 436: 497: 558: 619: 680: 741:
-----;
Qc : 0.007: 0.009: 0.010: 0.011: 0.012: 0.013: 0.013: 0.013: 0.012: 0.011: 0.010: 0.009: 0.008: 0.007: 0.006: 0.005:
Cc : 0.007: 0.009: 0.010: 0.011: 0.012: 0.013: 0.013: 0.013: 0.012: 0.011: 0.010: 0.009: 0.008: 0.007: 0.006: 0.005:
~~~~~
-----
x= 802:
-----;
Qc : 0.004:
Cc : 0.004:
~~~~~

y= 24 : Y-строка 10 Стах= 0.011 долей ПДК (х= 192.0; напр.ветра= 2)
-----;
x= -174: -113: -52: 9: 70: 131: 192: 253: 314: 375: 436: 497: 558: 619: 680: 741:
-----;
Qc : 0.007: 0.008: 0.009: 0.010: 0.010: 0.011: 0.011: 0.011: 0.011: 0.010: 0.009: 0.008: 0.007: 0.006: 0.005: 0.005:
Cc : 0.007: 0.008: 0.009: 0.010: 0.010: 0.011: 0.011: 0.011: 0.011: 0.010: 0.009: 0.008: 0.007: 0.006: 0.005: 0.005:
~~~~~
-----
x= 802:
-----;
Qc : 0.004:
Cc : 0.004:
~~~~~

y= -37 : Y-строка 11 Стах= 0.009 долей ПДК (х= 192.0; напр.ветра= 1)
-----;
x= -174: -113: -52: 9: 70: 131: 192: 253: 314: 375: 436: 497: 558: 619: 680: 741:
-----;

```

Qc : 0.006: 0.007: 0.008: 0.008: 0.009: 0.009: 0.009: 0.009: 0.009: 0.008: 0.008: 0.007: 0.006: 0.006: 0.005: 0.004:  
Cc : 0.006: 0.007: 0.008: 0.008: 0.009: 0.009: 0.009: 0.009: 0.009: 0.008: 0.008: 0.007: 0.006: 0.006: 0.005: 0.004:

~~~~~  
-----

x= 802:

-----;

Qc : 0.004:

Cc : 0.004:

~~~~~

Результаты расчета в точке максимума ПК ЭРА v3.0. Модель: МРК-2014

Координаты точки : X= 131.0 м, Y= 207.0 м

Максимальная суммарная концентрация | Cs= 0.0164281 доли ПДКмр|

| 0.0164281 мг/м3 |

~~~~~

Достигается при опасном направлении 35 град.

и скорости ветра 12.00 м/с

Всего источников: 2. В таблице заказано вкладчиков не более чем с 95% вклада

ВКЛАДЫ ИСТОЧНИКОВ

| Ном.                        | Код         | Тип | Выброс | Вклад    | Вклад в% | Сум. % | Коэф.влияния |
|-----------------------------|-------------|-----|--------|----------|----------|--------|--------------|
| 1                           | 000201 0002 | T   | 0.0177 | 0.015751 | 95.9     | 95.9   | 0.888361990  |
| В сумме =                   |             |     |        | 0.015751 | 95.9     |        |              |
| Суммарный вклад остальных = |             |     |        | 0.000677 | 4.1      |        |              |

-----|<Об-П>-<Ис>|---|---М-(Мq)--|С[доли ПДК]|-----|-----|---- b=C/М ---|

| 1 |000201 0002| T | 0.0177| 0.015751| 95.9 | 95.9 |0.888361990 |

| В сумме = 0.015751 95.9 |

| Суммарный вклад остальных = 0.000677 4.1 |

~~~~~

#### 7. Суммарные концентрации в узлах расчетной сетки.

ПК ЭРА v3.0. Модель: МРК-2014

Город :098 Абайская область .

Объект :0002 «Строительство котельной» .

Вар.расч. :1 Расч.год: 2026 (СП) Расчет проводился 05.06.2026 10:33

Примесь :2754 - Алканы C12-19 /в пересчете на С/ (Углеводороды предельные C12-C19 (в

пересчете на С); Растворитель РПК-265П) (10)

ПДКм.р для примеси 2754 = 1.0 мг/м3

\_\_\_\_Параметры\_расчетного\_прямоугольника\_№ 1\_\_\_\_

| Координаты центра : X= 314 м; Y= 268 |

| Длина и ширина : L= 976 м; B= 610 м |

| Шаг сетки (dX=dY) : D= 61 м |

~~~~~

Фоновая концентрация не задана

Направление ветра: автоматический поиск опасного направления от 0 до 360 град.

Скорость ветра фиксированная = 12.0 м/с

(Символ ^ означает наличие источника вблизи расчетного узла)

|     | 1     | 2     | 3     | 4     | 5     | 6     | 7     | 8     | 9     | 10    | 11    | 12    | 13    | 14    | 15    | 16    | 17    |
|-----|-------|-------|-------|-------|-------|-------|-------|-------|-------|-------|-------|-------|-------|-------|-------|-------|-------|
| *-  | ----- | ----- | ----- | ----- | ----- | ----- | ----- | ----- | ----- | ----- | ----- | ----- | ----- | ----- | ----- | ----- | ----- |
| 1-  | 0.007 | 0.008 | 0.009 | 0.010 | 0.011 | 0.011 | 0.012 | 0.012 | 0.011 | 0.010 | 0.009 | 0.008 | 0.007 | 0.006 | 0.005 | 0.005 | 0.004 |
| 2-  | 0.007 | 0.009 | 0.010 | 0.011 | 0.012 | 0.013 | 0.014 | 0.013 | 0.013 | 0.012 | 0.010 | 0.009 | 0.008 | 0.007 | 0.006 | 0.005 | 0.004 |
| 3-  | 0.008 | 0.009 | 0.011 | 0.012 | 0.014 | 0.015 | 0.015 | 0.015 | 0.015 | 0.013 | 0.012 | 0.010 | 0.009 | 0.007 | 0.006 | 0.005 | 0.005 |
| 4-  | 0.008 | 0.010 | 0.012 | 0.014 | 0.015 | 0.016 | 0.016 | 0.016 | 0.016 | 0.014 | 0.012 | 0.011 | 0.009 | 0.008 | 0.006 | 0.005 | 0.005 |
| 5-  | 0.009 | 0.010 | 0.012 | 0.014 | 0.016 | 0.015 | 0.014 | 0.015 | 0.016 | 0.015 | 0.013 | 0.011 | 0.009 | 0.008 | 0.007 | 0.006 | 0.005 |
| 6-  | 0.009 | 0.010 | 0.012 | 0.014 | 0.016 | 0.016 | 0.014 | 0.015 | 0.016 | 0.014 | 0.013 | 0.011 | 0.009 | 0.008 | 0.006 | 0.006 | 0.005 |
| 7-  | 0.008 | 0.010 | 0.012 | 0.014 | 0.015 | 0.016 | 0.016 | 0.016 | 0.015 | 0.014 | 0.012 | 0.010 | 0.009 | 0.007 | 0.006 | 0.005 | 0.005 |
| 8-  | 0.008 | 0.009 | 0.011 | 0.012 | 0.014 | 0.015 | 0.015 | 0.015 | 0.014 | 0.013 | 0.011 | 0.010 | 0.008 | 0.007 | 0.006 | 0.005 | 0.005 |
| 9-  | 0.007 | 0.009 | 0.010 | 0.011 | 0.012 | 0.013 | 0.013 | 0.013 | 0.012 | 0.011 | 0.010 | 0.009 | 0.008 | 0.007 | 0.006 | 0.005 | 0.004 |
| 10- | 0.007 | 0.008 | 0.009 | 0.010 | 0.010 | 0.011 | 0.011 | 0.011 | 0.011 | 0.010 | 0.009 | 0.008 | 0.007 | 0.006 | 0.005 | 0.005 | 0.004 |
| 11- | 0.006 | 0.007 | 0.008 | 0.008 | 0.009 | 0.009 | 0.009 | 0.009 | 0.009 | 0.008 | 0.008 | 0.007 | 0.006 | 0.006 | 0.005 | 0.004 | 0.004 |
|     | ----- | ----- | ----- | ----- | ----- | ----- | ----- | ----- | ----- | ----- | ----- | ----- | ----- | ----- | ----- | ----- | ----- |
|     | 1     | 2     | 3     | 4     | 5     | 6     | 7     | 8     | 9     | 10    | 11    | 12    | 13    | 14    | 15    | 16    | 17    |

В целом по расчетному прямоугольнику:  
 Максимальная концентрация ----->  $C_m = 0.0164281$  долей ПДК<sub>мр</sub>  
 $= 0.0164281$  мг/м<sup>3</sup>  
 Достигается в точке с координатами:  $X_m = 131.0$  м  
 (X-столбец 6, Y-строка 7)  $Y_m = 207.0$  м  
 При опасном направлении ветра : 35 град.  
 и заданной скорости ветра : 12.00 м/с

#### 8. Результаты расчета по жилой застройке.

ПК ЭРА v3.0. Модель: МРК-2014

Город :098 Абайская область .

Объект :0002 «Строительство котельной» .

Вар.расч. :1 Расч.год: 2026 (СП) Расчет проводился 05.06.2026 10:33

Примесь :2754 - Алканы C12-19 /в пересчете на C/ (Углеводороды предельные C12-C19 (в пересчете на C); Растворитель РПК-265П) (10)

ПДК<sub>м.р</sub> для примеси 2754 = 1.0 мг/м<sup>3</sup>

Расчет проводился по всем жилым зонам внутри расч. прямоугольника 001

Всего просчитано точек: 187

Фоновая концентрация не задана

Направление ветра: автоматический поиск опасного направления от 0 до 360 град.

Скорость ветра фиксированная = 12.0 м/с

| Расшифровка_обозначений                                         |  |
|-----------------------------------------------------------------|--|
| Qc - суммарная концентрация [доли ПДК]                          |  |
| Cc - суммарная концентрация [мг/м.куб]                          |  |
| Фоп- опасное направл. ветра [угл. град.]                        |  |
| Ви - вклад ИСТОЧНИКА в Qc [доли ПДК]                            |  |
| Ки - код источника для верхней строки Ви                        |  |
| -----                                                           |  |
| -Если одно направл.(скорость) ветра, то Фоп (Uоп) не печатается |  |
| -----                                                           |  |

y= 396: 569: 438: 499: 560: 569: 395: 438: 499: 560: 369: 381: 328: 308: 275:

x= 22: 22: 24: 24: 24: 81: 82: 85: 85: 85: -22: -22: -24: -25: -26:

Qc : 0.014: 0.010: 0.013: 0.012: 0.010: 0.011: 0.015: 0.014: 0.013: 0.011: 0.013: 0.013: 0.013: 0.013:

Cc : 0.014: 0.010: 0.013: 0.012: 0.010: 0.011: 0.015: 0.014: 0.013: 0.011: 0.013: 0.013: 0.013: 0.013:

~

y= 247: 222: 186: 169: 117: 125: 64: 438: 499: 560: 397: 569: 369: 308: 247:

x= -27: -28: -30: -31: -33: -33: -35: -37: -37: -37: -38: -38: -43: -45: -48:

Qc : 0.013: 0.013: 0.012: 0.012: 0.011: 0.011: 0.010: 0.012: 0.010: 0.009: 0.012: 0.009: 0.012: 0.012:

Cc : 0.013: 0.013: 0.012: 0.012: 0.011: 0.011: 0.010: 0.012: 0.010: 0.009: 0.012: 0.009: 0.012: 0.012:

~

y= 186: 125: 383: 65: 399: 438: 456: 499: 512: 560: 569: 569: 393: 438: 499:

x= -51: -53: -62: -76: -98: -98: -98: -98: -98: -98: -98: -98: 141: 142: 146: 146:

Qc : 0.011: 0.010: 0.011: 0.009: 0.010: 0.010: 0.010: 0.009: 0.009: 0.008: 0.008: 0.012: 0.016: 0.015: 0.014:

Cc : 0.011: 0.010: 0.011: 0.009: 0.010: 0.010: 0.010: 0.009: 0.009: 0.008: 0.008: 0.012: 0.016: 0.015: 0.014:

~

y= 560: 569: 392: 438: 499: 560: 569: 390: 438: 499: 560: 570: 389: 438: 499:

x= 146: 201: 202: 207: 207: 207: 260: 262: 268: 268: 268: 320: 322: 329: 329:

Qc : 0.012: 0.012: 0.016: 0.016: 0.014: 0.012: 0.012: 0.016: 0.016: 0.014: 0.012: 0.011: 0.016: 0.015: 0.013:

Cc : 0.012: 0.012: 0.016: 0.016: 0.014: 0.012: 0.012: 0.016: 0.016: 0.014: 0.012: 0.011: 0.016: 0.015: 0.013:

~

y= 560: 273: 299: 312: 352: 570: 387: 438: 499: 560: 170: 177: 222: 238: 274:

x= 329: 373: 375: 376: 379: 380: 381: 390: 390: 390: 418: 418: 418: 418: 418:

Qc : 0.011: 0.015: 0.015: 0.015: 0.015: 0.010: 0.014: 0.013: 0.012: 0.010: 0.012: 0.012: 0.013: 0.013: 0.013:

Cc : 0.011: 0.015: 0.015: 0.015: 0.015: 0.010: 0.014: 0.013: 0.012: 0.010: 0.012: 0.012: 0.013: 0.013: 0.013:



## Охрана окружающей среды

Максимальная суммарная концентрация | Cs= 0.0161752 доли ПДКмр|  
| 0.0161752 мг/м3 |

Достигается при опасном направлении 216 град.  
и скорости ветра 12.00 м/с

Всего источников: 2. В таблице заказано вкладчиков не более чем с 95% вклада

#### ВКЛАДЫ ИСТОЧНИКОВ

| Ном. | Код         | Тип | Выброс                      | Вклад    | Вклад в% | Сум. % | Коэф.влияния |
|------|-------------|-----|-----------------------------|----------|----------|--------|--------------|
| 1    | 000201 0002 | T   | 0.0177                      | 0.015722 | 97.2     | 97.2   | 0.886758208  |
|      |             |     | В сумме =                   | 0.015722 | 97.2     |        |              |
|      |             |     | Суммарный вклад остальных = | 0.000453 | 2.8      |        |              |

#### 9. Результаты расчета по границе санзоны.

ПК ЭРА v3.0. Модель: МРК-2014

Город :065 Абайская область

Объект :0128 «Строительство котельной».

Вар.расч. :1 Расч.год: 2026 (СП) Расчет проводился 15.10.2021 12:37

Примесь :2754 - Алканы C12-19 /в пересчете на С/ (Углеводороды предельные C12-C19 (в пересчете на С); Растворитель РПК-265П) (10)

ПДКм.р для примеси 2754 = 1.0 мг/м3

Расчет проводился по всем санитарным зонам внутри расч. прямоугольника 001

Всего просчитано точек: 54

Фоновая концентрация не задана

Направление ветра: автоматический поиск опасного направления от 0 до 360 град.

Скорость ветра фиксированная = 12.0 м/с

#### Расшифровка обозначений

| Qс - суммарная концентрация [доли ПДК] |  
| Сс - суммарная концентрация [мг/м.куб] |  
| Фоп- опасное направл. ветра [ угл. град.] |

~  
| -Если в расчете один источник, то его вклад и код не печатаются |  
| -Если одно направл.(скорость) ветра, то Фоп (Uоп) не печатается |  
~

y= 223: 223: 223: 224: 226: 228: 231: 235: 239: 243: 248: 254: 259: 265: 271:

x= 371: 366: 360: 354: 348: 343: 338: 333: 328: 325: 321: 319: 317: 316: 315:

Qс : 0.024: 0.023: 0.023: 0.023: 0.023: 0.023: 0.023: 0.023: 0.023: 0.023: 0.024: 0.024: 0.024: 0.025: 0.025:

Сс : 0.024: 0.023: 0.023: 0.023: 0.023: 0.023: 0.023: 0.023: 0.023: 0.023: 0.024: 0.024: 0.024: 0.025: 0.025:

~

y= 277: 283: 288: 294: 299: 304: 308: 312: 316: 319: 321: 322: 323: 323: 322:

x= 315: 316: 317: 320: 322: 326: 330: 334: 339: 344: 350: 356: 361: 367: 373:

Qс : 0.026: 0.027: 0.027: 0.028: 0.028: 0.029: 0.029: 0.029: 0.030: 0.031: 0.031: 0.031: 0.031: 0.032: 0.032:

Сс : 0.026: 0.027: 0.027: 0.028: 0.028: 0.029: 0.029: 0.029: 0.030: 0.031: 0.031: 0.031: 0.031: 0.032: 0.032:

~

y= 321: 319: 316: 313: 309: 305: 300: 295: 290: 284: 278: 272: 266: 260: 255:

x= 379: 385: 390: 395: 399: 403: 407: 410: 412: 414: 415: 415: 415: 413: 412:

Qс : 0.032: 0.032: 0.032: 0.032: 0.031: 0.031: 0.031: 0.031: 0.031: 0.030: 0.030: 0.029: 0.029: 0.028: 0.028:

Сс : 0.032: 0.032: 0.032: 0.032: 0.031: 0.031: 0.031: 0.031: 0.031: 0.030: 0.030: 0.029: 0.029: 0.028: 0.028:

~

y= 249: 244: 240: 235: 232: 229: 226: 225: 223:

x= 409: 406: 402: 398: 393: 388: 383: 377: 371:

Qс : 0.027: 0.027: 0.026: 0.026: 0.025: 0.025: 0.024: 0.024: 0.024:

Сс : 0.027: 0.027: 0.026: 0.026: 0.025: 0.025: 0.024: 0.024: 0.024:

~

Результаты расчета в точке максимума ПК ЭРА v3.0. Модель: МРК-2014

Координаты точки : X= 385.0 м, Y= 319.0 м

Максимальная суммарная концентрация | Cs= 0.0318738 доли ПДКмр|  
| 0.0318738 мг/м3 |

Достигается при опасном направлении 204 град.  
и скорости ветра 12.00 м/с

Всего источников: 1. В таблице заказано вкладчиков не более чем с 95% вклада

#### ВКЛАДЫ ИСТОЧНИКОВ

| Ном.      | Код         | Тип | Выброс | Вклад    | Вклад в% | Сум. % | Коэф.влияния |
|-----------|-------------|-----|--------|----------|----------|--------|--------------|
| 1         | 012801 0002 | T   | 0.4028 | 0.031874 | 100.0    | 100.0  | 0.079134934  |
| В сумме = |             |     |        | 0.031874 | 100.0    |        |              |

#### 3. Исходные параметры источников.

ПК ЭРА v3.0. Модель: МРК-2014

Город :098 Абайская область .

Объект :0002 «Строительство котельной» .

Вар.расч. :1 Расч.год: 2026 (СП) Расчет проводился 05.06.2026 10:33

Примесь :2902 - Взвешенные частицы (116)

ПДКм.р для примеси 2902 = 0.5 мг/м3

Коэффициент рельефа (КР): индивидуальный с источников

Коэффициент оседания (F): индивидуальный с источников

| Код         | Тип | H   | D | Wo | V1 | T   | X1  | Y1  | X2 | Y2 | Alf | F     | КР | Ди        | Выброс |
|-------------|-----|-----|---|----|----|-----|-----|-----|----|----|-----|-------|----|-----------|--------|
| 000201 6009 | П1  | 2.5 |   |    |    | 0.0 | 253 | 311 | 6  | 5  | 0.3 | 1.000 | 0  | 0.0036000 |        |
| 000201 6010 | П1  | 2.5 |   |    |    | 0.0 | 253 | 311 | 6  | 5  | 0.3 | 1.000 | 0  | 0.0027800 |        |

#### 4. Расчетные параметры См,Um,Xм

ПК ЭРА v3.0. Модель: МРК-2014

Город :098 Абайская область .

Объект :0002 «Строительство котельной» .

Вар.расч. :1 Расч.год: 2026 (СП) Расчет проводился 05.06.2026 10:33

Сезон :ЛЕТО (температура воздуха 40.0 град.С)

Примесь :2902 - Взвешенные частицы (116)

ПДКм.р для примеси 2902 = 0.5 мг/м3

- Для линейных и площадных источников выброс является суммарным по |  
всей площади, а См - концентрация одиночного источника, |  
расположенного в центре симметрии, с суммарным М |

| Источники                                 |             |          |     | Их расчетные параметры |      |     |  |
|-------------------------------------------|-------------|----------|-----|------------------------|------|-----|--|
| Номер                                     | Код         | M        | Тип | См                     | Um   | Xm  |  |
| 1                                         | 000201 6009 | 0.003600 | П1  | 0.458352               | 0.50 | 7.1 |  |
| 2                                         | 000201 6010 | 0.002780 | П1  | 0.353950               | 0.50 | 7.1 |  |
| Суммарный Мq =                            |             |          |     | 0.006380 г/с           |      |     |  |
| Сумма См по всем источникам =             |             |          |     | 0.812302 долей ПДК     |      |     |  |
| Средневзвешенная опасная скорость ветра = |             |          |     | 0.50 м/с               |      |     |  |

#### 5. Управляющие параметры расчета

ПК ЭРА v3.0. Модель: МРК-2014

Город :098 Абайская область .

Объект :0002 «Строительство котельной» .

Вар.расч. :1 Расч.год: 2026 (СП) Расчет проводился 05.06.2026 10:33

Сезон :ЛЕТО (температура воздуха 40.0 град.С)

Примесь :2902 - Взвешенные частицы (116)

ПДКм.р для примеси 2902 = 0.5 мг/м3

Фоновая концентрация не задана

Расчет по прямоугольнику 001 : 976х610 с шагом 61

Расчет по территории жилой застройки. Покрытие РП 001

Направление ветра: автоматический поиск опасного направления от 0 до 360 град.

Скорость ветра фиксированная = 12.0 м/с

Средневзвешенная опасная скорость ветра Усв= 0.5 м/с

#### 6. Результаты расчета в виде таблицы.

ПК ЭРА v3.0. Модель: МРК-2014

Город :098 Абайская область .

Объект :0002 «Строительство котельной»  
 Вар.расч. :1 Расч.год: 2026 (СП) Расчет проводился 05.06.2026 10:33  
 Примесь :2902 - Взвешенные частицы (116)  
 ПДКм.р для примеси 2902 = 0.5 мг/м3

Расчет проводился на прямоугольнике 1  
 с параметрами: координаты центра X= 314, Y= 268  
 размеры: длина(по X)= 976, ширина(по Y)= 610, шаг сетки= 61  
 Фоновая концентрация не задана  
 Направление ветра: автоматический поиск опасного направления от 0 до 360 град.  
 Скорость ветра фиксированная = 12.0 м/с

Расшифровка\_обозначений  
 | Qc - суммарная концентрация [доли ПДК] |  
 | Cc - суммарная концентрация [мг/м.куб] |  
 | Фоп- опасное направл. ветра [ угл. град.] |  
 | Ви - вклад ИСТОЧНИКА в Qc [доли ПДК] |  
 | Ки - код источника для верхней строки Ви |  
 |~~~~~|~~~~~|  
 | -Если одно направл.(скорость) ветра, то Фоп (Уоп) не печатается |  
 | -Если в строке Cmax=< 0.05 ПДК, то Фоп,Уоп,Ви,Ки не печатаются |  
 |~~~~~|~~~~~|

y= 573 : Y-строка 1 Cmax= 0.017 долей ПДК (x= 253.0; напр.ветра=180)

x= -174: -113: -52: 9: 70: 131: 192: 253: 314: 375: 436: 497: 558: 619: 680: 741:

Qc : 0.005: 0.007: 0.008: 0.010: 0.012: 0.014: 0.016: 0.017: 0.016: 0.014: 0.012: 0.010: 0.008: 0.007: 0.005: 0.004:  
 Cc : 0.003: 0.003: 0.004: 0.005: 0.006: 0.007: 0.008: 0.008: 0.008: 0.007: 0.006: 0.005: 0.004: 0.003: 0.003: 0.002:

x= 802:

Qc : 0.003:  
 Cc : 0.001:

y= 512 : Y-строка 2 Cmax= 0.024 долей ПДК (x= 253.0; напр.ветра=180)

x= -174: -113: -52: 9: 70: 131: 192: 253: 314: 375: 436: 497: 558: 619: 680: 741:

Qc : 0.006: 0.008: 0.010: 0.012: 0.016: 0.019: 0.022: 0.024: 0.022: 0.019: 0.016: 0.012: 0.010: 0.008: 0.006: 0.004:  
 Cc : 0.003: 0.004: 0.005: 0.006: 0.008: 0.010: 0.011: 0.012: 0.011: 0.010: 0.008: 0.006: 0.005: 0.004: 0.003: 0.002:

x= 802:

Qc : 0.003:  
 Cc : 0.002:

y= 451 : Y-строка 3 Cmax= 0.034 долей ПДК (x= 253.0; напр.ветра=180)

x= -174: -113: -52: 9: 70: 131: 192: 253: 314: 375: 436: 497: 558: 619: 680: 741:

Qc : 0.007: 0.009: 0.011: 0.015: 0.020: 0.026: 0.031: 0.034: 0.031: 0.026: 0.020: 0.015: 0.011: 0.009: 0.007: 0.005:  
 Cc : 0.003: 0.004: 0.006: 0.007: 0.010: 0.013: 0.016: 0.017: 0.016: 0.013: 0.010: 0.007: 0.006: 0.004: 0.003: 0.002:

x= 802:

Qc : 0.004:  
 Cc : 0.002:

y= 390 : Y-строка 4 Cmax= 0.047 долей ПДК (x= 253.0; напр.ветра=180)

x= -174: -113: -52: 9: 70: 131: 192: 253: 314: 375: 436: 497: 558: 619: 680: 741:

Qc : 0.007: 0.010: 0.013: 0.017: 0.024: 0.033: 0.042: 0.047: 0.042: 0.033: 0.024: 0.017: 0.013: 0.010: 0.007: 0.005:  
 Cc : 0.004: 0.005: 0.006: 0.009: 0.012: 0.016: 0.021: 0.023: 0.021: 0.016: 0.012: 0.009: 0.006: 0.005: 0.004: 0.003:

x= 802:

-----;  
 Qc : 0.004;  
 Cc : 0.002;  
 ~~~~~

y= 329 : Y-строка 5 Стах= 0.050 долей ПДК (х= 192.0; напр.ветра=106)

-----;  
 x= -174 : -113: -52: 9: 70: 131: 192: 253: 314: 375: 436: 497: 558: 619: 680: 741:

-----;  
 Qc : 0.008: 0.010: 0.013: 0.018: 0.026: 0.037: 0.050: 0.034: 0.050: 0.037: 0.026: 0.018: 0.013: 0.010: 0.008: 0.006;  
 Cc : 0.004: 0.005: 0.007: 0.009: 0.013: 0.019: 0.025: 0.017: 0.025: 0.019: 0.013: 0.009: 0.007: 0.005: 0.004: 0.003;  
 ~~~~~

-----;  
 x= 802:  
 -----;  
 Qc : 0.004;  
 Cc : 0.002;  
 ~~~~~

y= 268 : Y-строка 6 Стах= 0.048 долей ПДК (х= 253.0; напр.ветра= 0)

-----;  
 x= -174 : -113: -52: 9: 70: 131: 192: 253: 314: 375: 436: 497: 558: 619: 680: 741:

-----;  
 Qc : 0.008: 0.010: 0.013: 0.018: 0.025: 0.036: 0.048: 0.048: 0.036: 0.025: 0.018: 0.013: 0.010: 0.008: 0.006;  
 Cc : 0.004: 0.005: 0.007: 0.009: 0.013: 0.018: 0.024: 0.024: 0.024: 0.018: 0.013: 0.009: 0.007: 0.005: 0.004: 0.003;  
 ~~~~~

-----;  
 x= 802:  
 -----;  
 Qc : 0.004;  
 Cc : 0.002;  
 ~~~~~

y= 207 : Y-строка 7 Стах= 0.041 долей ПДК (х= 253.0; напр.ветра= 0)

-----;  
 x= -174 : -113: -52: 9: 70: 131: 192: 253: 314: 375: 436: 497: 558: 619: 680: 741:

-----;  
 Qc : 0.007: 0.009: 0.012: 0.016: 0.022: 0.030: 0.038: 0.041: 0.038: 0.030: 0.022: 0.016: 0.012: 0.009: 0.007: 0.005;  
 Cc : 0.004: 0.005: 0.006: 0.008: 0.011: 0.015: 0.019: 0.021: 0.019: 0.015: 0.011: 0.008: 0.006: 0.005: 0.004: 0.003;  
 ~~~~~

-----;  
 x= 802:  
 -----;  
 Qc : 0.004;  
 Cc : 0.002;  
 ~~~~~

y= 146 : Y-строка 8 Стах= 0.029 долей ПДК (х= 253.0; напр.ветра= 0)

-----;  
 x= -174 : -113: -52: 9: 70: 131: 192: 253: 314: 375: 436: 497: 558: 619: 680: 741:

-----;  
 Qc : 0.007: 0.008: 0.011: 0.014: 0.018: 0.023: 0.027: 0.029: 0.027: 0.023: 0.018: 0.014: 0.011: 0.008: 0.007: 0.005;  
 Cc : 0.003: 0.004: 0.005: 0.007: 0.009: 0.011: 0.014: 0.015: 0.014: 0.011: 0.009: 0.007: 0.005: 0.004: 0.003: 0.002;  
 ~~~~~

-----;  
 x= 802:  
 -----;  
 Qc : 0.003;  
 Cc : 0.002;  
 ~~~~~

y= 85 : Y-строка 9 Стах= 0.020 долей ПДК (х= 253.0; напр.ветра= 0)

-----;  
 x= -174 : -113: -52: 9: 70: 131: 192: 253: 314: 375: 436: 497: 558: 619: 680: 741:

-----;  
 Qc : 0.006: 0.008: 0.009: 0.012: 0.014: 0.017: 0.019: 0.020: 0.019: 0.017: 0.014: 0.012: 0.009: 0.008: 0.006: 0.004;  
 Cc : 0.003: 0.004: 0.005: 0.006: 0.007: 0.009: 0.010: 0.010: 0.010: 0.009: 0.007: 0.006: 0.005: 0.004: 0.003: 0.002;  
 ~~~~~

-----;  
 x= 802:  
 -----;  
 Qc : 0.003;  
 Cc : 0.002;

~~~~~

y= 24 : Y-строка 10 Cmax= 0.015 долей ПДК (x= 253.0; напр.ветра= 0)

-----;

x= -174 : -113: -52: 9: 70: 131: 192: 253: 314: 375: 436: 497: 558: 619: 680: 741:

-----;-----;-----;-----;-----;-----;-----;-----;-----;-----;

Qc : 0.005: 0.007: 0.008: 0.009: 0.011: 0.013: 0.014: 0.015: 0.014: 0.013: 0.011: 0.009: 0.008: 0.007: 0.005: 0.004:

Cc : 0.002: 0.003: 0.004: 0.005: 0.006: 0.006: 0.007: 0.007: 0.007: 0.006: 0.006: 0.005: 0.004: 0.003: 0.002: 0.002:

~~~~~

~~~~~

-----

x= 802:

-----;

Qc : 0.003:

Cc : 0.001:

~~~~~

y= -37 : Y-строка 11 Cmax= 0.011 долей ПДК (x= 253.0; напр.ветра= 0)

-----;

x= -174 : -113: -52: 9: 70: 131: 192: 253: 314: 375: 436: 497: 558: 619: 680: 741:

-----;-----;-----;-----;-----;-----;-----;-----;-----;-----;

Qc : 0.004: 0.005: 0.007: 0.008: 0.009: 0.010: 0.010: 0.011: 0.010: 0.010: 0.009: 0.008: 0.007: 0.005: 0.004: 0.003:

Cc : 0.002: 0.002: 0.003: 0.004: 0.004: 0.005: 0.005: 0.005: 0.005: 0.005: 0.004: 0.004: 0.003: 0.002: 0.002: 0.002:

~~~~~

~~~~~

-----

x= 802:

-----;

Qc : 0.002:

Cc : 0.001:

~~~~~

Результаты расчета в точке максимума ПК ЭРА v3.0. Модель: МРК-2014

Координаты точки : X= 192.0 м, Y= 329.0 м

Максимальная суммарная концентрация | Cs= 0.0496086 доли ПДКмр|

| 0.0248043 мг/м3 |

~~~~~

Достигается при опасном направлении 106 град.

и скорости ветра 12.00 м/с

Всего источников: 2. В таблице заказано вкладчиков не более чем с 95% вклада

ВКЛАДЫ ИСТОЧНИКОВ

| Ном. | Код         | Тип | Выброс    | Вклад    | Вклад в % | Сум. % | Коэф.влияния |
|------|-------------|-----|-----------|----------|-----------|--------|--------------|
| 1    | 000201 6009 | П1  | 0.003600  | 0.027992 | 56.4      | 56.4   | 7.7756381    |
| 2    | 000201 6010 | П1  | 0.002780  | 0.021616 | 43.6      | 100.0  | 7.7756386    |
|      |             |     | В сумме = | 0.049609 | 100.0     |        |              |

-----|<Об-П>-<Ис>|---|---М-(Мq)--|С[доли ПДК]|-----|-----|---- b=C/М ---|

| 1 |000201 6009| П1| 0.003600| 0.027992| 56.4 | 56.4 | 7.7756381 |

| 2 |000201 6010| П1| 0.002780| 0.021616| 43.6 | 100.0 | 7.7756386 |

| В сумме = 0.049609 100.0 |

~~~~~

## 7. Суммарные концентрации в узлах расчетной сетки.

ПК ЭРА v3.0. Модель: МРК-2014

Город :098 Абайская область .

Объект :0002 «Строительство котельной» .

Вар.расч. :1 Расч.год: 2026 (СП) Расчет проводился 05.06.2026 10:33

Примесь :2902 - Взвешенные частицы (116)

ПДКм.р для примеси 2902 = 0.5 мг/м3

\_\_\_\_Параметры\_расчетного\_прямоугольника\_No 1\_\_\_\_

| Координаты центра : X= 314 м; Y= 268 |

| Длина и ширина : L= 976 м; B= 610 м |

| Шаг сетки (dX=dY) : D= 61 м |

~~~~~

Фоновая концентрация не задана

Направление ветра: автоматический поиск опасного направления от 0 до 360 град.

Скорость ветра фиксированная = 12.0 м/с

(Символ ^ означает наличие источника вблизи расчетного узла)

1 2 3 4 5 6 7 8 9 10 11 12 13 14 15 16 17

\*-|-----|-----|-----|-----|-----|-----|-----|-----|-----|-----|-----|-----|-----|-----|-----|-----|

1-| 0.005 0.007 0.008 0.010 0.012 0.014 0.016 0.017 0.016 0.014 0.012 0.010 0.008 0.007 0.005 0.004 0.003 | - 1

|

2-| 0.006 0.008 0.010 0.012 0.016 0.019 0.022 0.024 0.022 0.019 0.016 0.012 0.010 0.008 0.006 0.004 0.003 | - 2

|

# РООС

|   |       
|---|-------|-------|-------|-------|-------|-------|-------|-------|-------|-------|-------|-------|-------|-------|-------|-------|-------|----|----|
| 3-   | 0.007 | 0.009 | 0.011 | 0.015 | 0.020 | 0.026 | 0.031 | 0.034 | 0.031 | 0.026 | 0.020 | 0.015 | 0.011 | 0.009 | 0.007 | 0.005 | 0.004 |    | 3  |
| 4-   | 0.007 | 0.010 | 0.013 | 0.017 | 0.024 | 0.033 | 0.042 | 0.047 | 0.042 | 0.033 | 0.024 | 0.017 | 0.013 | 0.010 | 0.007 | 0.005 | 0.004 |    | 4  |
| 5-   | 0.008 | 0.010 | 0.013 | 0.018 | 0.026 | 0.037 | 0.050 | 0.034 | 0.050 | 0.037 | 0.026 | 0.018 | 0.013 | 0.010 | 0.008 | 0.006 | 0.004 |    | 5  |
| 6-С   | 0.008 | 0.010 | 0.013 | 0.018 | 0.025 | 0.036 | 0.048 | 0.048 | 0.048 | 0.036 | 0.025 | 0.018 | 0.013 | 0.010 | 0.008 | 0.006 | 0.004 | С- | 6  |
| 7-   | 0.007 | 0.009 | 0.012 | 0.016 | 0.022 | 0.030 | 0.038 | 0.041 | 0.038 | 0.030 | 0.022 | 0.016 | 0.012 | 0.009 | 0.007 | 0.005 | 0.004 |    | 7  |
| 8-   | 0.007 | 0.008 | 0.011 | 0.014 | 0.018 | 0.023 | 0.027 | 0.029 | 0.027 | 0.023 | 0.018 | 0.014 | 0.011 | 0.008 | 0.007 | 0.005 | 0.003 |    | 8  |
| 9-   | 0.006 | 0.008 | 0.009 | 0.012 | 0.014 | 0.017 | 0.019 | 0.020 | 0.019 | 0.017 | 0.014 | 0.012 | 0.009 | 0.008 | 0.006 | 0.004 | 0.003 |    | 9  |
| 10-   | 0.005 | 0.007 | 0.008 | 0.009 | 0.011 | 0.013 | 0.014 | 0.015 | 0.014 | 0.013 | 0.011 | 0.009 | 0.008 | 0.007 | 0.005 | 0.004 | 0.003 |    | 10 |
| 11-   | 0.004 | 0.005 | 0.007 | 0.008 | 0.009 | 0.010 | 0.010 | 0.011 | 0.010 | 0.010 | 0.009 | 0.008 | 0.007 | 0.005 | 0.004 | 0.003 | 0.002 |    | 11 |
| ----- ----- ----- ----- ----- ----- ----- ----- ----- ----- ----- ----- ----- ----- ----- ----- ----- ----- ----- ----- |       |       |       |       |       |       |       |       |       |       |       |       |       |       |       |       |       |    |    |
|   | 1     | 2     | 3     | 4     | 5     | 6     | 7     | 8     | 9     | 10    | 11    | 12    | 13    | 14    | 15    | 16    | 17    |    |    |

В целом по расчетному прямоугольнику:  
Максимальная концентрация -----> См = 0.0496086 долей ПДКмр  
= 0.0248043 мг/м3  
Достигается в точке с координатами: Хм = 192.0 м  
( Х-столбец 7, Y-строка 5) Yм = 329.0 м  
При опасном направлении ветра : 106 град.  
и заданной скорости ветра : 12.00 м/с

## 8. Результаты расчета по жилой застройке.

ПК ЭРА v3.0. Модель: МРК-2014

Город :098 Абайская область .

Объект :0002 «Строительство котельной» .

Вар.расч. :1 Расч.год: 2026 (СП) Расчет проводился 05.06.2026 10:33

Примесь :2902 - Взвешенные частицы (116)

ПДКм.р для примеси 2902 = 0.5 мг/м3

Расчет проводился по всем жилым зонам внутри расч. прямоугольника 001

Всего просчитано точек: 187

Фоновая концентрация не задана

Направление ветра: автоматический поиск опасного направления от 0 до 360 град.

Скорость ветра фиксированная = 12.0 м/с

### Расшифровка\_обозначений

| Qс - суммарная концентрация [доли ПДК] |  
| Сс - суммарная концентрация [мг/м.куб] |  
| Фоп- опасное направл. ветра [ угл. град.] |  
| Ви - вклад ИСТОЧНИКА в Qс [доли ПДК] |  
| Ки - код источника для верхней строки Ви |  
|~~~~~|~~~~~|  
| -Если одно направл.(скорость) ветра, то Фоп (Uоп) не печатается |  
|~~~~~|~~~~~|

y= 396: 569: 438: 499: 560: 569: 395: 438: 499: 560: 369: 381: 328: 308: 275:

x= 22: 22: 24: 24: 24: 81: 82: 85: 85: 85: -22: -22: -24: -25: -26:

Qс : 0.018: 0.011: 0.017: 0.014: 0.011: 0.013: 0.025: 0.022: 0.018: 0.014: 0.015: 0.015: 0.015: 0.015:  
Сс : 0.009: 0.005: 0.008: 0.007: 0.006: 0.006: 0.013: 0.011: 0.009: 0.007: 0.008: 0.007: 0.008: 0.007:

~

y= 247: 222: 186: 169: 117: 125: 64: 438: 499: 560: 397: 569: 369: 308: 247:

x= -27: -28: -30: -31: -33: -33: -35: -37: -37: -37: -38: -38: -43: -45: -48:

Qс : 0.015: 0.014: 0.013: 0.012: 0.011: 0.011: 0.009: 0.012: 0.011: 0.009: 0.013: 0.009: 0.013: 0.013:  
Сс : 0.007: 0.007: 0.006: 0.006: 0.005: 0.006: 0.005: 0.006: 0.005: 0.005: 0.007: 0.004: 0.007: 0.007:

~

y= 186: 125: 383: 65: 399: 438: 456: 499: 512: 560: 569: 569: 393: 438: 499:

x= -51: -53: -62: -76: -98: -98: -98: -98: -98: -98: -98: 141: 142: 146: 146:

Qс : 0.012: 0.010: 0.012: 0.008: 0.010: 0.010: 0.009: 0.009: 0.008: 0.007: 0.015: 0.034: 0.029: 0.021:  
Сс : 0.006: 0.005: 0.006: 0.004: 0.005: 0.005: 0.005: 0.004: 0.004: 0.004: 0.007: 0.017: 0.014: 0.011:





```

-----:-----:-----:-----:-----:-----:-----:-----:-----:-----:
Qc : 0.004: 0.004: 0.004: 0.004: 0.004: 0.004: 0.010: 0.010: 0.010: 0.010: 0.010: 0.010: 0.010: 0.009: 0.009:
Cc : 0.002: 0.002: 0.002: 0.002: 0.002: 0.002: 0.005: 0.005: 0.005: 0.005: 0.005: 0.005: 0.005: 0.004: 0.005:
~~~~~
~
-----:-----:-----:-----:-----:-----:-----:-----:-----:-----:
y= 529: 119: 125: 570: 66: 526: 572:
-----:-----:-----:-----:-----:-----:-----:-----:-----:-----:
x= -113: -114: -114: -114: -117: -144: -173:
-----:-----:-----:-----:-----:-----:-----:-----:-----:-----:
Qc : 0.008: 0.008: 0.008: 0.007: 0.007: 0.007: 0.005:
Cc : 0.004: 0.004: 0.004: 0.003: 0.004: 0.003: 0.003:
~~~~~

```

Результаты расчета в точке максимума ПК ЭРА v3.0. Модель: МРК-2014  
Координаты точки : X= 262.0 м, Y= 390.0 м

Максимальная суммарная концентрация | Cs= 0.0464811 доли ПДКмр|  
| 0.0232406 мг/м3 |  
~~~~~

Достигается при опасном направлении 186 град.  
и скорости ветра 12.00 м/с

Всего источников: 2. В таблице заказано вкладчиков не более чем с 95% вклада

#### ВКЛАДЫ ИСТОЧНИКОВ

| Источ.    | Код         | Тип | Выброс   | Вклад    | Вклад в% | Сум. % | Кэф.влияния |
|-----------|-------------|-----|----------|----------|----------|--------|-------------|
| 1         | 000201 6009 | П1  | 0.003600 | 0.026228 | 56.4     | 56.4   | 7.2854462   |
| 2         | 000201 6010 | П1  | 0.002780 | 0.020254 | 43.6     | 100.0  | 7.2854466   |
| В сумме = |             |     |          | 0.046481 | 100.0    |        |             |

### 3. Исходные параметры источников.

ПК ЭРА v3.0. Модель: МРК-2014

Город :098 Абайская область .

Объект :0002 «Строительство котельной» .

Вар.расч. :1 Расч.год: 2026 (СП) Расчет проводился 05.06.2026 10:33

Примесь :2908 - Пыль неорганическая, содержащая двуокись кремния в %: 70-20 (шамот, цемент, пыль цементного производства - глина, глинистый сланец, доменный шлак, песок, клинкер, зола, кремнезем, зола углей казахстанских месторождений) (494)  
ПДКм.р для примеси 2908 = 0.3 мг/м3

Коэффициент рельефа (КР): индивидуальный с источников

Коэффициент оседания (F): индивидуальный с источников

| Код         | Тип | Н   | D | Wo | V1  | T   | X1  | Y1 | X2 | Y2  | Alf   | F | КР        | Ди | Выброс |
|-------------|-----|-----|---|----|-----|-----|-----|----|----|-----|-------|---|-----------|----|--------|
| 000201 6002 | П1  | 2.5 |   |    | 0.0 | 253 | 311 | 6  | 5  | 0.3 | 1.000 | 0 | 0.0860000 |    |        |
| 000201 6013 | П1  | 2.5 |   |    | 0.0 | 253 | 311 | 6  | 5  | 0.3 | 1.000 | 0 | 0.0036300 |    |        |

### 4. Расчетные параметры См,Um,Xм

ПК ЭРА v3.0. Модель: МРК-2014

Город :098 Абайская область .

Объект :0002 «Строительство котельной» .

Вар.расч. :1 Расч.год: 2026 (СП) Расчет проводился 05.06.2026 10:33

Сезон :ЛЕТО (температура воздуха 40.0 град.С)

Примесь :2908 - Пыль неорганическая, содержащая двуокись кремния в %: 70-20 (шамот, цемент, пыль цементного производства - глина, глинистый сланец, доменный шлак, песок, клинкер, зола, кремнезем, зола углей казахстанских месторождений) (494)  
ПДКм.р для примеси 2908 = 0.3 мг/м3

```

| - Для линейных и площадных источников выброс является суммарным по |
| всей площади, а См - концентрация одиночного источника, |
| расположенного в центре симметрии, с суммарным М |
|~~~~~|
Источники	Их расчетные параметры						
Номер	Код	М	Тип	См	Um	Xm	
п/п-	об-п-	ис	-----	-----	-----	-----	-----
1	000201 6002	0.086000	П1	6.094868	0.50	11.4	
2	000201 6013	0.003630	П1	0.770287	0.50	7.1	
~~							
Суммарный Мq = 0.089630 г/с							
Сумма См по всем источникам = 6.865154 долей ПДК							

Средневзвешенная опасная скорость ветра = 0.50 м/с							

```

# 5. Управляющие параметры расчета

ПК ЭРА v3.0. Модель: МРК-2014

Город :098 Абайская область .

Объект :0002 «Строительство котельной» .

Вар.расч. :1 Расч.год: 2026 (СП) Расчет проводился 05.06.2026 10:33

Сезон :ЛЕТО (температура воздуха 40.0 град.С)

Примесь :2908 - Пыль неорганическая, содержащая двуокись кремния в %: 70-20 (шамот, цемент, пыль цементного производства - глина, глинистый сланец, доменный шлак, песок, клинкер, зола, кремнезем, зола углей казахстанских месторождений) (494)

ПДКм.р для примеси 2908 = 0.3 мг/м3

Фоновая концентрация не задана

Расчет по прямоугольнику 001 : 976х610 с шагом 61

Расчет по территории жилой застройки. Покрытие РП 001

Направление ветра: автоматический поиск опасного направления от 0 до 360 град.

Скорость ветра фиксированная = 12.0 м/с

Средневзвешенная опасная скорость ветра Uсв= 0.5 м/с

# 6. Результаты расчета в виде таблицы.

ПК ЭРА v3.0. Модель: МРК-2014

Город :098 Абайская область .

Объект :0002 «Строительство котельной» .

Вар.расч. :1 Расч.год: 2026 (СП) Расчет проводился 05.06.2026 10:33

Примесь :2908 - Пыль неорганическая, содержащая двуокись кремния в %: 70-20 (шамот, цемент, пыль цементного производства - глина, глинистый сланец, доменный шлак, песок, клинкер, зола, кремнезем, зола углей казахстанских месторождений) (494)

ПДКм.р для примеси 2908 = 0.3 мг/м3

Расчет проводился на прямоугольнике 1

с параметрами: координаты центра X= 314, Y= 268

размеры: длина(по X)= 976, ширина(по Y)= 610, шаг сетки= 61

Фоновая концентрация не задана

Направление ветра: автоматический поиск опасного направления от 0 до 360 град.

Скорость ветра фиксированная = 12.0 м/с

## Расшифровка обозначений

| Qс - суммарная концентрация [доли ПДК] |

| Сс - суммарная концентрация [мг/м.куб] |

| Фоп- опасное направл. ветра [угл. град.] |

| Ви - вклад ИСТОЧНИКА в Qс [доли ПДК] |

| Ки - код источника для верхней строки Ви |

~~~~~|  
| -Если одно направл.(скорость) ветра, то Фоп (Uоп) не печатается |

| -Если в строке Стах=< 0.05 ПДК, то Фоп,Uоп,Ви,Ки не печатаются |

y= 573 : Y-строка 1 Стах= 0.237 долей ПДК (х= 253.0; напр.ветра=180)

-----;  
x= -174 : -113: -52: 9: 70: 131: 192: 253: 314: 375: 436: 497: 558: 619: 680: 741:

-----;  
Qс : 0.100: 0.119: 0.140: 0.164: 0.190: 0.213: 0.230: 0.237: 0.230: 0.213: 0.190: 0.164: 0.140: 0.119: 0.100: 0.085:  
Сс : 0.030: 0.036: 0.042: 0.049: 0.057: 0.064: 0.069: 0.071: 0.069: 0.064: 0.057: 0.049: 0.042: 0.036: 0.030: 0.025:  
Фоп: 122 : 126 : 131 : 137 : 145 : 155 : 167 : 180 : 193 : 205 : 215 : 223 : 229 : 234 : 238 : 242 :  
: : : : : : : : : : : : : : : : :  
Ви : 0.095: 0.112: 0.132: 0.155: 0.178: 0.200: 0.215: 0.221: 0.215: 0.200: 0.178: 0.155: 0.132: 0.112: 0.095: 0.081:  
Ки : 6002 : 6002 : 6002 : 6002 : 6002 : 6002 : 6002 : 6002 : 6002 : 6002 : 6002 : 6002 : 6002 : 6002 : 6002 :  
Ви : 0.005: 0.007: 0.008: 0.010: 0.012: 0.014: 0.015: 0.016: 0.015: 0.014: 0.012: 0.010: 0.008: 0.007: 0.005: 0.004:  
Ки : 6013 : 6013 : 6013 : 6013 : 6013 : 6013 : 6013 : 6013 : 6013 : 6013 : 6013 : 6013 : 6013 : 6013 : 6013 :  
~~~~~

----  
x= 802:  
-----;  
Qс : 0.072:  
Сс : 0.022:  
Фоп: 244 :  
: :  
Ви : 0.069:  
Ки : 6002 :  
Ви : 0.003:  
Ки : 6013 :  
~~~~~

y= 512 : Y-строка 2 Стах= 0.300 долей ПДК (х= 253.0; напр.ветра=180)

```

-----;
x= -174: -113: -52: 9: 70: 131: 192: 253: 314: 375: 436: 497: 558: 619: 680: 741:
-----;
Qс: 0.111: 0.133: 0.160: 0.192: 0.228: 0.263: 0.289: 0.300: 0.289: 0.263: 0.228: 0.192: 0.160: 0.133: 0.111: 0.092:
Сс: 0.033: 0.040: 0.048: 0.057: 0.068: 0.079: 0.087: 0.090: 0.087: 0.079: 0.068: 0.057: 0.048: 0.040: 0.033: 0.028:
Фоп: 115 : 119 : 123 : 129 : 138 : 149 : 163 : 180 : 197 : 211 : 222 : 231 : 237 : 241 : 245 : 248 :
: : : : : : : : : : : : : : : :
Ви: 0.105: 0.125: 0.150: 0.180: 0.213: 0.244: 0.268: 0.277: 0.268: 0.244: 0.213: 0.180: 0.150: 0.125: 0.105: 0.088:
Ки: 6002 : 6002 : 6002 : 6002 : 6002 : 6002 : 6002 : 6002 : 6002 : 6002 : 6002 : 6002 : 6002 : 6002 : 6002 :
Ви: 0.006: 0.008: 0.009: 0.012: 0.015: 0.018: 0.021: 0.022: 0.021: 0.018: 0.015: 0.012: 0.009: 0.008: 0.006: 0.004:
Ки: 6013 : 6013 : 6013 : 6013 : 6013 : 6013 : 6013 : 6013 : 6013 : 6013 : 6013 : 6013 : 6013 : 6013 : 6013 :
~~~~~
-----
x= 802:
-----;
Qс: 0.078:
Сс: 0.023:
Фоп: 250 :
: :
Ви: 0.074:
Ки: 6002 :
Ви: 0.003:
Ки: 6013 :
~~~~~

y= 451 : Y-строка 3 Стах= 0.373 долей ПДК (x= 253.0; напр.ветра=180)
-----;
x= -174: -113: -52: 9: 70: 131: 192: 253: 314: 375: 436: 497: 558: 619: 680: 741:
-----;
Qс: 0.119: 0.146: 0.178: 0.220: 0.267: 0.317: 0.356: 0.373: 0.356: 0.317: 0.267: 0.220: 0.178: 0.146: 0.119: 0.098:
Сс: 0.036: 0.044: 0.054: 0.066: 0.080: 0.095: 0.107: 0.112: 0.107: 0.095: 0.080: 0.066: 0.054: 0.044: 0.036: 0.029:
Фоп: 108 : 111 : 115 : 120 : 127 : 139 : 156 : 180 : 204 : 221 : 233 : 240 : 245 : 249 : 252 : 254 :
: : : : : : : : : : : : : : : :
Ви: 0.113: 0.137: 0.168: 0.205: 0.248: 0.293: 0.326: 0.341: 0.326: 0.293: 0.248: 0.205: 0.168: 0.137: 0.113: 0.094:
Ки: 6002 : 6002 : 6002 : 6002 : 6002 : 6002 : 6002 : 6002 : 6002 : 6002 : 6002 : 6002 : 6002 : 6002 : 6002 :
Ви: 0.007: 0.008: 0.011: 0.014: 0.019: 0.024: 0.030: 0.032: 0.030: 0.024: 0.019: 0.014: 0.011: 0.008: 0.007: 0.005:
Ки: 6013 : 6013 : 6013 : 6013 : 6013 : 6013 : 6013 : 6013 : 6013 : 6013 : 6013 : 6013 : 6013 : 6013 : 6013 :
~~~~~
-----
x= 802:
-----;
Qс: 0.082:
Сс: 0.024:
Фоп: 256 :
: :
Ви: 0.078:
Ки: 6002 :
Ви: 0.003:
Ки: 6013 :
~~~~~

y= 390 : Y-строка 4 Стах= 0.424 долей ПДК (x= 253.0; напр.ветра=180)
-----;
x= -174: -113: -52: 9: 70: 131: 192: 253: 314: 375: 436: 497: 558: 619: 680: 741:
-----;
Qс: 0.125: 0.155: 0.192: 0.242: 0.301: 0.367: 0.420: 0.424: 0.420: 0.367: 0.301: 0.242: 0.192: 0.155: 0.125: 0.103:
Сс: 0.038: 0.046: 0.058: 0.073: 0.090: 0.110: 0.126: 0.127: 0.126: 0.110: 0.090: 0.073: 0.058: 0.046: 0.038: 0.031:
Фоп: 100 : 102 : 105 : 108 : 113 : 123 : 142 : 180 : 218 : 237 : 247 : 252 : 255 : 258 : 260 : 261 :
: : : : : : : : : : : : : : : :
Ви: 0.118: 0.146: 0.181: 0.226: 0.279: 0.336: 0.380: 0.380: 0.380: 0.336: 0.279: 0.226: 0.181: 0.146: 0.118: 0.098:
Ки: 6002 : 6002 : 6002 : 6002 : 6002 : 6002 : 6002 : 6002 : 6002 : 6002 : 6002 : 6002 : 6002 : 6002 : 6002 :
Ви: 0.007: 0.009: 0.012: 0.016: 0.022: 0.031: 0.040: 0.044: 0.040: 0.031: 0.022: 0.016: 0.012: 0.009: 0.007: 0.005:
Ки: 6013 : 6013 : 6013 : 6013 : 6013 : 6013 : 6013 : 6013 : 6013 : 6013 : 6013 : 6013 : 6013 : 6013 : 6013 :
~~~~~
-----
x= 802:
-----;
Qс: 0.085:
Сс: 0.025:
Фоп: 262 :
: :
Ви: 0.081:
Ки: 6002 :
Ви: 0.004:
Ки: 6013 :

```

~~~~~

y= 329 : Y-строка 5 Стах= 0.415 долей ПДК (х= 192.0; напр.ветра=106)

-----;

x= -174 : -113: -52: 9: 70: 131: 192: 253: 314: 375: 436: 497: 558: 619: 680: 741:

-----;

Qc : 0.128: 0.159: 0.200: 0.253: 0.319: 0.393: 0.415: 0.241: 0.415: 0.393: 0.319: 0.253: 0.200: 0.159: 0.128: 0.105:

Cc : 0.038: 0.048: 0.060: 0.076: 0.096: 0.118: 0.124: 0.072: 0.124: 0.118: 0.096: 0.076: 0.060: 0.048: 0.038: 0.031:

Фоп: 92 : 93 : 93 : 94 : 96 : 98 : 106 : 180 : 254 : 262 : 264 : 266 : 267 : 267 : 268 : 268 :

: : : : : : : : : : : : : : : :

Ви : 0.121: 0.150: 0.187: 0.236: 0.294: 0.358: 0.368: 0.209: 0.368: 0.358: 0.294: 0.236: 0.187: 0.150: 0.121: 0.099:

Ки : 6002 : 6002 : 6002 : 6002 : 6002 : 6002 : 6002 : 6002 : 6002 : 6002 : 6002 : 6002 : 6002 : 6002 : 6002 : 6002 :

Ви : 0.007: 0.009: 0.013: 0.017: 0.025: 0.035: 0.047: 0.032: 0.047: 0.035: 0.025: 0.017: 0.013: 0.009: 0.007: 0.005:

Ки : 6013 : 6013 : 6013 : 6013 : 6013 : 6013 : 6013 : 6013 : 6013 : 6013 : 6013 : 6013 : 6013 : 6013 : 6013 : 6013 :

~~~~~

~~~~~

x= 802:

-----;

Qc : 0.086:

Cc : 0.026:

Фоп: 268 :

: :

Ви : 0.082:

Ки : 6002 :

Ви : 0.004:

Ки : 6013 :

~~~~~

y= 268 : Y-строка 6 Стах= 0.423 долей ПДК (х= 192.0; напр.ветра= 55)

-----;

x= -174 : -113: -52: 9: 70: 131: 192: 253: 314: 375: 436: 497: 558: 619: 680: 741:

-----;

Qc : 0.128: 0.158: 0.198: 0.250: 0.315: 0.386: 0.423: 0.372: 0.423: 0.386: 0.315: 0.250: 0.198: 0.158: 0.128: 0.104:

Cc : 0.038: 0.047: 0.060: 0.075: 0.094: 0.116: 0.127: 0.112: 0.127: 0.116: 0.094: 0.075: 0.060: 0.047: 0.038: 0.031:

Фоп: 84 : 83 : 82 : 80 : 77 : 71 : 55 : 0 : 305 : 289 : 283 : 280 : 278 : 277 : 276 : 275 :

: : : : : : : : : : : : : : : :

Ви : 0.121: 0.149: 0.186: 0.233: 0.291: 0.351: 0.378: 0.327: 0.378: 0.351: 0.291: 0.233: 0.186: 0.149: 0.121: 0.099:

Ки : 6002 : 6002 : 6002 : 6002 : 6002 : 6002 : 6002 : 6002 : 6002 : 6002 : 6002 : 6002 : 6002 : 6002 : 6002 : 6002 :

Ви : 0.007: 0.009: 0.012: 0.017: 0.024: 0.034: 0.045: 0.046: 0.045: 0.034: 0.024: 0.017: 0.012: 0.009: 0.007: 0.005:

Ки : 6013 : 6013 : 6013 : 6013 : 6013 : 6013 : 6013 : 6013 : 6013 : 6013 : 6013 : 6013 : 6013 : 6013 : 6013 : 6013 :

~~~~~

~~~~~

-----  
x= 802:

-----;

Qc : 0.085:

Cc : 0.026:

Фоп: 274 :

: :

Ви : 0.082:

Ки : 6002 :

Ви : 0.004:

Ки : 6013 :

~~~~~

y= 207 : Y-строка 7 Стах= 0.415 долей ПДК (х= 253.0; напр.ветра= 0)

-----;

x= -174 : -113: -52: 9: 70: 131: 192: 253: 314: 375: 436: 497: 558: 619: 680: 741:

-----;

Qc : 0.123: 0.152: 0.188: 0.234: 0.288: 0.347: 0.396: 0.415: 0.396: 0.347: 0.288: 0.234: 0.188: 0.152: 0.123: 0.101:

Cc : 0.037: 0.045: 0.056: 0.070: 0.087: 0.104: 0.119: 0.125: 0.119: 0.104: 0.087: 0.070: 0.056: 0.045: 0.037: 0.030:

Фоп: 76 : 74 : 71 : 67 : 60 : 50 : 30 : 0 : 330 : 310 : 300 : 293 : 289 : 286 : 284 : 282 :

: : : : : : : : : : : : : : : :

Ви : 0.116: 0.143: 0.176: 0.218: 0.267: 0.319: 0.360: 0.376: 0.360: 0.319: 0.267: 0.218: 0.176: 0.143: 0.116: 0.096:

Ки : 6002 : 6002 : 6002 : 6002 : 6002 : 6002 : 6002 : 6002 : 6002 : 6002 : 6002 : 6002 : 6002 : 6002 : 6002 : 6002 :

Ви : 0.007: 0.009: 0.012: 0.015: 0.021: 0.028: 0.036: 0.039: 0.036: 0.028: 0.021: 0.015: 0.012: 0.009: 0.007: 0.005:

Ки : 6013 : 6013 : 6013 : 6013 : 6013 : 6013 : 6013 : 6013 : 6013 : 6013 : 6013 : 6013 : 6013 : 6013 : 6013 : 6013 :

~~~~~

~~~~~

x= 802:

-----;

Qc : 0.084:

Cc : 0.025:

Фоп: 281 :

: :

Ви : 0.080:

Ки : 6002 :
Ви : 0.003:
Ки : 6013 :

~~~~~

y= 146 : Y-строка 8 Стах= 0.342 долей ПДК (х= 253.0; напр.ветра= 0)

-----;

x= -174: -113: -52: 9: 70: 131: 192: 253: 314: 375: 436: 497: 558: 619: 680: 741:

-----;

Qс : 0.116: 0.141: 0.171: 0.209: 0.252: 0.294: 0.329: 0.342: 0.329: 0.294: 0.252: 0.209: 0.171: 0.141: 0.116: 0.096:

Сс : 0.035: 0.042: 0.051: 0.063: 0.075: 0.088: 0.099: 0.103: 0.099: 0.088: 0.075: 0.063: 0.051: 0.042: 0.035: 0.029:

Фоп: 69 : 66 : 62 : 56 : 48 : 36 : 20 : 0 : 340 : 324 : 312 : 304 : 298 : 294 : 291 : 289 :

: : : : : : : : : : : : : : : :

Ви : 0.110: 0.133: 0.161: 0.196: 0.234: 0.272: 0.303: 0.314: 0.303: 0.272: 0.234: 0.196: 0.161: 0.133: 0.110: 0.091:

Ки : 6002 : 6002 : 6002 : 6002 : 6002 : 6002 : 6002 : 6002 : 6002 : 6002 : 6002 : 6002 : 6002 : 6002 : 6002 : 6002 :

Ви : 0.006: 0.008: 0.010: 0.013: 0.017: 0.022: 0.026: 0.028: 0.026: 0.022: 0.017: 0.013: 0.010: 0.008: 0.006: 0.004:

Ки : 6013 : 6013 : 6013 : 6013 : 6013 : 6013 : 6013 : 6013 : 6013 : 6013 : 6013 : 6013 : 6013 : 6013 : 6013 : 6013 :

~~~~~

~~~~~

-----

x= 802:

-----;

Qс : 0.080:

Сс : 0.024:

Фоп: 287 :

: :

Ви : 0.077:

Ки : 6002 :

Ви : 0.003:

Ки : 6013 :

~~~~~

y= 85 : Y-строка 9 Стах= 0.272 долей ПДК (х= 253.0; напр.ветра= 0)

-----;

x= -174: -113: -52: 9: 70: 131: 192: 253: 314: 375: 436: 497: 558: 619: 680: 741:

-----;

Qс : 0.107: 0.127: 0.152: 0.181: 0.212: 0.241: 0.264: 0.272: 0.264: 0.241: 0.212: 0.181: 0.152: 0.127: 0.107: 0.089:

Сс : 0.032: 0.038: 0.045: 0.054: 0.064: 0.072: 0.079: 0.082: 0.079: 0.072: 0.064: 0.054: 0.045: 0.038: 0.032: 0.027:

Фоп: 62 : 58 : 53 : 47 : 39 : 28 : 15 : 0 : 345 : 332 : 321 : 313 : 307 : 302 : 298 : 295 :

: : : : : : : : : : : : : : : :

Ви : 0.101: 0.120: 0.143: 0.170: 0.198: 0.225: 0.245: 0.253: 0.245: 0.225: 0.198: 0.170: 0.143: 0.120: 0.101: 0.085:

Ки : 6002 : 6002 : 6002 : 6002 : 6002 : 6002 : 6002 : 6002 : 6002 : 6002 : 6002 : 6002 : 6002 : 6002 : 6002 : 6002 :

Ви : 0.006: 0.007: 0.009: 0.011: 0.014: 0.016: 0.018: 0.019: 0.018: 0.016: 0.014: 0.011: 0.009: 0.007: 0.006: 0.004:

Ки : 6013 : 6013 : 6013 : 6013 : 6013 : 6013 : 6013 : 6013 : 6013 : 6013 : 6013 : 6013 : 6013 : 6013 : 6013 : 6013 :

~~~~~

~~~~~

x= 802:

-----;

Qс : 0.075:

Сс : 0.023:

Фоп: 292 :

: :

Ви : 0.072:

Ки : 6002 :

Ви : 0.003:

Ки : 6013 :

~~~~~

y= 24 : Y-строка 10 Стах= 0.215 долей ПДК (х= 253.0; напр.ветра= 0)

-----;

x= -174: -113: -52: 9: 70: 131: 192: 253: 314: 375: 436: 497: 558: 619: 680: 741:

-----;

Qс : 0.096: 0.113: 0.132: 0.153: 0.175: 0.195: 0.210: 0.215: 0.210: 0.195: 0.175: 0.153: 0.132: 0.113: 0.096: 0.082:

Сс : 0.029: 0.034: 0.040: 0.046: 0.052: 0.059: 0.063: 0.064: 0.063: 0.059: 0.052: 0.046: 0.040: 0.034: 0.029: 0.024:

Фоп: 56 : 52 : 47 : 40 : 33 : 23 : 12 : 0 : 348 : 337 : 327 : 320 : 313 : 308 : 304 : 300 :

: : : : : : : : : : : : : : : :

Ви : 0.092: 0.107: 0.125: 0.144: 0.164: 0.183: 0.196: 0.201: 0.196: 0.183: 0.164: 0.144: 0.125: 0.107: 0.092: 0.078:

Ки : 6002 : 6002 : 6002 : 6002 : 6002 : 6002 : 6002 : 6002 : 6002 : 6002 : 6002 : 6002 : 6002 : 6002 : 6002 : 6002 :

Ви : 0.004: 0.006: 0.007: 0.009: 0.011: 0.012: 0.013: 0.014: 0.013: 0.012: 0.011: 0.009: 0.007: 0.006: 0.004: 0.003:

Ки : 6013 : 6013 : 6013 : 6013 : 6013 : 6013 : 6013 : 6013 : 6013 : 6013 : 6013 : 6013 : 6013 : 6013 : 6013 : 6013 :

~~~~~

~~~~~

-----

x= 802:

-----;

Qс : 0.070:

Сс : 0.021:

Фоп: 298 :

: :

Ви : 0.067:

Ки : 6002 :

Ви : 0.003:

Ки : 6013 :

~~~~~

у= -37 : Y-строка 11 Стах= 0.171 долей ПДК (х= 253.0; напр.ветра= 0)

-----;

х= -174: -113: -52: 9: 70: 131: 192: 253: 314: 375: 436: 497: 558: 619: 680: 741:

-----;

Qс : 0.086: 0.099: 0.114: 0.130: 0.145: 0.158: 0.167: 0.171: 0.167: 0.158: 0.145: 0.130: 0.114: 0.099: 0.086: 0.074:

Сс : 0.026: 0.030: 0.034: 0.039: 0.043: 0.047: 0.050: 0.051: 0.050: 0.047: 0.043: 0.039: 0.034: 0.030: 0.026: 0.022:

Фоп: 51: 46: 41: 35: 28: 19: 10: 0: 350: 341: 332: 325: 319: 314: 309: 305:

: : : : : : : : : : : : : : : :

Ви : 0.082: 0.094: 0.108: 0.122: 0.136: 0.149: 0.157: 0.160: 0.157: 0.149: 0.136: 0.122: 0.108: 0.094: 0.082: 0.071:

Ки : 6002 : 6002 : 6002 : 6002 : 6002 : 6002 : 6002 : 6002 : 6002 : 6002 : 6002 : 6002 : 6002 : 6002 : 6002 :

Ви : 0.004: 0.005: 0.006: 0.007: 0.008: 0.009: 0.010: 0.010: 0.010: 0.009: 0.008: 0.007: 0.006: 0.005: 0.004: 0.003:

Ки : 6013 : 6013 : 6013 : 6013 : 6013 : 6013 : 6013 : 6013 : 6013 : 6013 : 6013 : 6013 : 6013 : 6013 : 6013 :

~~~~~

----

х= 802:

-----;

Qс : 0.064:

Сс : 0.019:

Фоп: 302 :

: :

Ви : 0.062:

Ки : 6002 :

Ви : 0.002:

Ки : 6013 :

~~~~~

Результаты расчета в точке максимума ПК ЭРА v3.0. Модель: МРК-2014

Координаты точки : X= 253.0 м, Y= 390.0 м

Максимальная суммарная концентрация | Cs= 0.4240441 доли ПДКмр|

| 0.1272132 мг/м3 |

~~~~~

Достигается при опасном направлении 180 град.

и скорости ветра 12.00 м/с

Всего источников: 2. В таблице заказано вкладчиков не более чем с 95% вклада

#### ВКЛАДЫ ИСТОЧНИКОВ

| Ном. | Код    | Тип  | Выброс | Вклад     | Вклад в% | Сум. % | Кэф.влияния |
|------|--------|------|--------|-----------|----------|--------|-------------|
| 1    | 000201 | 6002 | П1     | 0.0860    | 0.379713 | 89.5   | 89.5        |
| 2    | 000201 | 6013 | П1     | 0.003630  | 0.044331 | 10.5   | 100.0       |
|      |        |      |        | В сумме = | 0.424044 | 100.0  |             |

~~~~~

7. Суммарные концентрации в узлах расчетной сетки.

ПК ЭРА v3.0. Модель: МРК-2014

Город :098 Абайская область .

Объект :0002 «Строительство котельной» .

Вар.расч. :1 Расч.год: 2026 (СП) Расчет проводился 05.06.2026 10:33

Примесь :2908 - Пыль неорганическая, содержащая двуокись кремния в %: 70-20 (шамот, цемент, пыль цементного производства - глина, глинистый сланец, доменный шлак, песок, клинкер, зола, кремнезем, зола углей казахстанских месторождений) (494)

ПДКм.р для примеси 2908 = 0.3 мг/м3

Параметры расчетного прямоугольника No 1_____

| Координаты центра : X= 314 м; Y= 268 |

| Длина и ширина : L= 976 м; B= 610 м |

| Шаг сетки (dX=dY) : D= 61 м |

~~~~~

Фоновая концентрация не задана

Направление ветра: автоматический поиск опасного направления от 0 до 360 град.

Скорость ветра фиксированная = 12.0 м/с

(Символ ^ означает наличие источника вблизи расчетного узла)

1 2 3 4 5 6 7 8 9 10 11 12 13 14 15 16 17

## POOC

|     | 1     | 2     | 3     | 4     | 5     | 6     | 7     | 8     | 9     | 10    | 11    | 12    | 13    | 14    | 15    | 16    | 17    |
|-----|-------|-------|-------|-------|-------|-------|-------|-------|-------|-------|-------|-------|-------|-------|-------|-------|-------|
| 1-  | 0.100 | 0.119 | 0.140 | 0.164 | 0.190 | 0.213 | 0.230 | 0.237 | 0.230 | 0.213 | 0.190 | 0.164 | 0.140 | 0.119 | 0.100 | 0.085 | 0.072 |
| 2-  | 0.111 | 0.133 | 0.160 | 0.192 | 0.228 | 0.263 | 0.289 | 0.300 | 0.289 | 0.263 | 0.228 | 0.192 | 0.160 | 0.133 | 0.111 | 0.092 | 0.078 |
| 3-  | 0.119 | 0.146 | 0.178 | 0.220 | 0.267 | 0.317 | 0.356 | 0.373 | 0.356 | 0.317 | 0.267 | 0.220 | 0.178 | 0.146 | 0.119 | 0.098 | 0.082 |
| 4-  | 0.125 | 0.155 | 0.192 | 0.242 | 0.301 | 0.367 | 0.420 | 0.424 | 0.420 | 0.367 | 0.301 | 0.242 | 0.192 | 0.155 | 0.125 | 0.103 | 0.085 |
| 5-  | 0.128 | 0.159 | 0.200 | 0.253 | 0.319 | 0.393 | 0.415 | 0.241 | 0.415 | 0.393 | 0.319 | 0.253 | 0.200 | 0.159 | 0.128 | 0.105 | 0.086 |
| 6-C | 0.128 | 0.158 | 0.198 | 0.250 | 0.315 | 0.386 | 0.423 | 0.372 | 0.423 | 0.386 | 0.315 | 0.250 | 0.198 | 0.158 | 0.128 | 0.104 | 0.085 |
| 7-  | 0.123 | 0.152 | 0.188 | 0.234 | 0.288 | 0.347 | 0.396 | 0.415 | 0.396 | 0.347 | 0.288 | 0.234 | 0.188 | 0.152 | 0.123 | 0.101 | 0.084 |
| 8-  | 0.116 | 0.141 | 0.171 | 0.209 | 0.252 | 0.294 | 0.329 | 0.342 | 0.329 | 0.294 | 0.252 | 0.209 | 0.171 | 0.141 | 0.116 | 0.096 | 0.080 |
| 9-  | 0.107 | 0.127 | 0.152 | 0.181 | 0.212 | 0.241 | 0.264 | 0.272 | 0.264 | 0.241 | 0.212 | 0.181 | 0.152 | 0.127 | 0.107 | 0.089 | 0.075 |
| 10- | 0.096 | 0.113 | 0.132 | 0.153 | 0.175 | 0.195 | 0.210 | 0.215 | 0.210 | 0.195 | 0.175 | 0.153 | 0.132 | 0.113 | 0.096 | 0.082 | 0.070 |
| 11- | 0.086 | 0.099 | 0.114 | 0.130 | 0.145 | 0.158 | 0.167 | 0.171 | 0.167 | 0.158 | 0.145 | 0.130 | 0.114 | 0.099 | 0.086 | 0.074 | 0.064 |

В целом по расчетному прямоугольнику:  
Максимальная концентрация ----->  $C_m = 0.4240441$  долей ПДК<sub>Мр</sub>  
= 0.1272132 мг/м<sup>3</sup>  
Достигается в точке с координатами:  $X_m = 253.0$  м  
(X-столбец 8, Y-строка 4)  $Y_m = 390.0$  м  
При опасном направлении ветра : 180 град.  
и заданной скорости ветра : 12.00 м/с

## 8. Результаты расчета по жилой застройке.

ПК ЭРА v3.0. Модель: МРК-2014

Город :098 Абайская область .

Объект :0002 «Строительство котельной»

Вар.расч. :1    Расч.год: 2026 (СП)    Расчет проводился 05.06.2026    10:33

Примесь :2908 - Пыль неорганическая, содержащая двуокись кремния в %: 70-20 (шамот, цемент, пыль цементного производства - глина, глинистый сланец, доменный шлак, песок, клинкер, зола, кремнезем, зола углей казахстанских месторождений) (494)

ПДК<sub>м.р</sub> для примеси 2908 = 0.3 мг/м<sup>3</sup>

Расчет проводился по всем жилым зонам внутри расч. прямоугольника 001

Всего просчитано точек: 187

Фоновая концентрация не задана

Направление ветра: автоматический поиск опасного направления от 0 до 360 град.

Скорость ветра фиксированная = 12.0 м/с

| Расшифровка обозначений                                         |  |  |
|-----------------------------------------------------------------|--|--|
| Qс - суммарная концентрация [доли ПДК]                          |  |  |
| Сс - суммарная концентрация [мг/м.куб]                          |  |  |
| Фоп- опасное направл. ветра [угл. град.]                        |  |  |
| Ви - вклад ИСТОЧНИКА в Qс [доли ПДК]                            |  |  |
| Ки - код источника для верхней строки Ви                        |  |  |
| ~~~~~                                                           |  |  |
| -Если одно направл.(скорость) ветра, то Фоп (Uоп) не печатается |  |  |

y= 396: 569: 438: 499: 560: 569: 395: 438: 499: 560: 369: 381: 328: 308: 275:

x= 22: 22: 24: 24: 24: 81: 82: 85: 85: 85: -22: -22: -24: -25: -26:

Qc : 0.252: 0.172: 0.237: 0.207: 0.176: 0.196: 0.312: 0.289: 0.246: 0.204: 0.220: 0.217: 0.222: 0.222: 0.219:

Cc : 0.076: 0.051: 0.071: 0.062: 0.053: 0.059: 0.094: 0.087: 0.074: 0.061: 0.066: 0.065: 0.067: 0.067: 0.066:

Фоп: 110 : 138 : 119 : 129 : 137 : 146 : 116 : 127 : 138 : 146 : 102 : 104 : 94 : 89 : 83 :

[illegible]

Ви : 0.235: 0.161: 0.221: 0.194: 0.166: 0.184: 0.288: 0.268: 0.229: 0.191: 0.206: 0.203: 0.208: 0.208: 0.205:

[illegible]

Вн : 0.017: 0.010: 0.016: 0.013: 0.011: 0.012: 0.024: 0.021: 0.017: 0.013: 0.014: 0.014: 0.014: 0.014:

[illegible]

~~~~~

y= 247: 222: 186: 169: 117: 125: 64: 438: 499: 560: 397: 569: 369: 308: 247:

x= -27: -28: -30: -31: -33: -33: -35: -37: -37: -37: -38: -38: -43: -45: -48:

 Qc : 0.215: 0.208: 0.197: 0.191: 0.172: 0.175: 0.152: 0.192: 0.172: 0.150: 0.201: 0.147: 0.203: 0.206: 0.199:
 Cc : 0.064: 0.062: 0.059: 0.057: 0.052: 0.053: 0.046: 0.057: 0.052: 0.045: 0.060: 0.044: 0.061: 0.062: 0.060:
 Фоп: 77 : 72 : 66 : 63 : 56 : 57 : 49 : 114 : 123 : 131 : 106 : 132 : 101 : 89 : 78 :
 : : : : : : : : : : : : : : : :
 Ви : 0.201: 0.195: 0.185: 0.179: 0.162: 0.164: 0.143: 0.180: 0.162: 0.142: 0.189: 0.138: 0.190: 0.193: 0.186:
 Ки : 6002 : 6002 : 6002 : 6002 : 6002 : 6002 : 6002 : 6002 : 6002 : 6002 : 6002 : 6002 : 6002 : 6002 : 6002 :
 Ви : 0.014: 0.013: 0.012: 0.012: 0.010: 0.011: 0.009: 0.012: 0.010: 0.009: 0.013: 0.008: 0.013: 0.013: 0.012:
 Ки : 6013 : 6013 : 6013 : 6013 : 6013 : 6013 : 6013 : 6013 : 6013 : 6013 : 6013 : 6013 : 6013 : 6013 : 6013 :
 ~~~~~~  
 ~

y= 186: 125: 383: 65: 399: 438: 456: 499: 512: 560: 569: 569: 393: 438: 499:

-----  
 x= -51: -53: -62: -76: -98: -98: -98: -98: -98: -98: -98: 141: 142: 146: 146:  
 -----  
 Qc : 0.183: 0.164: 0.187: 0.136: 0.162: 0.156: 0.151: 0.142: 0.139: 0.127: 0.125: 0.219: 0.375: 0.341: 0.282:  
 Cc : 0.055: 0.049: 0.056: 0.041: 0.049: 0.047: 0.045: 0.043: 0.042: 0.038: 0.037: 0.066: 0.112: 0.102: 0.085:  
 Фоп: 68 : 59 : 103 : 53 : 104 : 110 : 112 : 118 : 120 : 125 : 126 : 157 : 126 : 140 : 150 :  
 : : : : : : : : : : : : : : : :  
 Ви : 0.172: 0.154: 0.176: 0.128: 0.153: 0.146: 0.143: 0.134: 0.131: 0.120: 0.118: 0.205: 0.342: 0.313: 0.262:  
 Ки : 6002 : 6002 : 6002 : 6002 : 6002 : 6002 : 6002 : 6002 : 6002 : 6002 : 6002 : 6002 : 6002 : 6002 : 6002 :  
 Ви : 0.011: 0.010: 0.011: 0.008: 0.010: 0.009: 0.009: 0.008: 0.008: 0.007: 0.007: 0.014: 0.032: 0.027: 0.020:  
 Ки : 6013 : 6013 : 6013 : 6013 : 6013 : 6013 : 6013 : 6013 : 6013 : 6013 : 6013 : 6013 : 6013 : 6013 : 6013 :  
 ~~~~~~  
 ~

y= 560: 569: 392: 438: 499: 560: 569: 390: 438: 499: 560: 570: 389: 438: 499:

 x= 146: 201: 202: 207: 207: 207: 260: 262: 268: 268: 268: 320: 322: 329: 329:

 Qc : 0.228: 0.235: 0.424: 0.379: 0.308: 0.244: 0.240: 0.423: 0.387: 0.313: 0.248: 0.231: 0.414: 0.363: 0.298:
 Cc : 0.069: 0.071: 0.127: 0.114: 0.092: 0.073: 0.072: 0.127: 0.116: 0.094: 0.074: 0.069: 0.124: 0.109: 0.089:
 Фоп: 157 : 169 : 148 : 160 : 166 : 170 : 182 : 186 : 187 : 185 : 183 : 195 : 221 : 211 : 202 :
 : : : : : : : : : : : : : : : :
 Ви : 0.213: 0.219: 0.383: 0.346: 0.285: 0.228: 0.224: 0.379: 0.353: 0.289: 0.231: 0.216: 0.375: 0.332: 0.276:
 Ки : 6002 : 6002 : 6002 : 6002 : 6002 : 6002 : 6002 : 6002 : 6002 : 6002 : 6002 : 6002 : 6002 : 6002 : 6002 :
 Ви : 0.015: 0.016: 0.041: 0.033: 0.023: 0.016: 0.016: 0.044: 0.034: 0.024: 0.017: 0.015: 0.039: 0.031: 0.022:
 Ки : 6013 : 6013 : 6013 : 6013 : 6013 : 6013 : 6013 : 6013 : 6013 : 6013 : 6013 : 6013 : 6013 : 6013 : 6013 :
 ~~~~~~  
 ~

y= 560: 273: 299: 312: 352: 570: 387: 438: 499: 560: 170: 177: 222: 238: 274:

-----  
 x= 329: 373: 375: 376: 379: 380: 381: 390: 390: 390: 418: 418: 418: 418: 418:  
 -----  
 Qc : 0.238: 0.390: 0.394: 0.393: 0.383: 0.214: 0.362: 0.316: 0.265: 0.217: 0.281: 0.287: 0.315: 0.324: 0.337:  
 Cc : 0.071: 0.117: 0.118: 0.118: 0.115: 0.064: 0.109: 0.095: 0.080: 0.065: 0.084: 0.086: 0.094: 0.097: 0.101:  
 Фоп: 197 : 288 : 276 : 270 : 252 : 206 : 239 : 227 : 216 : 209 : 311 : 309 : 298 : 294 : 283 :  
 : : : : : : : : : : : : : : : :  
 Ви : 0.222: 0.355: 0.358: 0.358: 0.349: 0.200: 0.331: 0.292: 0.247: 0.203: 0.261: 0.266: 0.291: 0.299: 0.310:  
 Ки : 6002 : 6002 : 6002 : 6002 : 6002 : 6002 : 6002 : 6002 : 6002 : 6002 : 6002 : 6002 : 6002 : 6002 : 6002 :  
 Ви : 0.016: 0.035: 0.036: 0.035: 0.034: 0.014: 0.030: 0.024: 0.019: 0.014: 0.020: 0.021: 0.024: 0.025: 0.027:  
 Ки : 6013 : 6013 : 6013 : 6013 : 6013 : 6013 : 6013 : 6013 : 6013 : 6013 : 6013 : 6013 : 6013 : 6013 : 6013 :  
 ~~~~~~  
 ~

y= 299: 350: 570: 386: 438: 499: 560: 12: 55: 58: 103: 116: 148: 169: 177:

 x= 436: 439: 439: 441: 451: 451: 451: 468: 469: 469: 470: 471: 472: 473: 479:

 Qc : 0.320: 0.312: 0.190: 0.298: 0.262: 0.226: 0.190: 0.158: 0.179: 0.180: 0.204: 0.210: 0.227: 0.237: 0.236:
 Cc : 0.096: 0.094: 0.057: 0.089: 0.079: 0.068: 0.057: 0.047: 0.054: 0.054: 0.061: 0.063: 0.068: 0.071: 0.071:
 Фоп: 274 : 258 : 216 : 248 : 237 : 226 : 218 : 324 : 320 : 320 : 314 : 312 : 307 : 303 : 301 :
 : : : : : : : : : : : : : : : :
 Ви : 0.295: 0.289: 0.178: 0.276: 0.244: 0.211: 0.178: 0.149: 0.168: 0.169: 0.191: 0.197: 0.212: 0.221: 0.220:
 Ки : 6002 : 6002 : 6002 : 6002 : 6002 : 6002 : 6002 : 6002 : 6002 : 6002 : 6002 : 6002 : 6002 : 6002 : 6002 :
 Ви : 0.025: 0.024: 0.012: 0.022: 0.018: 0.015: 0.012: 0.009: 0.011: 0.011: 0.013: 0.013: 0.015: 0.016: 0.016:
 Ки : 6013 : 6013 : 6013 : 6013 : 6013 : 6013 : 6013 : 6013 : 6013 : 6013 : 6013 : 6013 : 6013 : 6013 : 6013 :
 ~~~~~~  
 ~

y= 238: 299: 570: 349: 385: 438: 499: 560: 9: 55: 116: 177: 238: 299: 570:

-----  
 x= 479: 497: 499: 500: 501: 512: 512: 512: 523: 530: 532: 540: 540: 558: 559:  
 -----  
 Qc : 0.260: 0.254: 0.164: 0.248: 0.239: 0.214: 0.189: 0.164: 0.139: 0.153: 0.176: 0.192: 0.207: 0.200: 0.141:



Сс : 0.078: 0.076: 0.049: 0.074: 0.072: 0.064: 0.057: 0.049: 0.042: 0.046: 0.053: 0.058: 0.062: 0.060: 0.042:  
 Фоп: 288 : 273 : 224 : 261 : 253 : 244 : 234 : 226 : 318 : 313 : 305 : 295 : 284 : 272 : 230 :  
 : : : : : : : : : : : : : : : :  
 Ви : 0.242: 0.236: 0.155: 0.231: 0.223: 0.200: 0.178: 0.154: 0.131: 0.144: 0.165: 0.180: 0.194: 0.188: 0.133:  
 Ки : 6002 : 6002 : 6002 : 6002 : 6002 : 6002 : 6002 : 6002 : 6002 : 6002 : 6002 : 6002 : 6002 : 6002 : 6002 :  
 Ви : 0.018: 0.017: 0.010: 0.017: 0.016: 0.014: 0.012: 0.010: 0.008: 0.009: 0.011: 0.012: 0.013: 0.013: 0.008:  
 Ки : 6013 : 6013 : 6013 : 6013 : 6013 : 6013 : 6013 : 6013 : 6013 : 6013 : 6013 : 6013 : 6013 : 6013 : 6013 :  
 ~

y= 347: 383: 438: 499: 560: 6: 55: 116: 177: 238: 570: 299: 346: 382: 3:  
 -----  
 x= 560: 561: 573: 573: 573: 578: 591: 593: 601: 601: 618: 619: 620: 621: 633:  
 -----  
 Qc : 0.197: 0.192: 0.173: 0.156: 0.139: 0.121: 0.130: 0.145: 0.156: 0.166: 0.120: 0.160: 0.158: 0.155: 0.104:  
 Сс : 0.059: 0.058: 0.052: 0.047: 0.042: 0.036: 0.039: 0.044: 0.047: 0.050: 0.036: 0.048: 0.047: 0.046: 0.031:  
 Фоп: 263 : 257 : 248 : 240 : 232 : 313 : 307 : 300 : 291 : 282 : 235 : 272 : 265 : 259 : 309 :  
 : : : : : : : : : : : : : : : :  
 Ви : 0.185: 0.180: 0.162: 0.147: 0.131: 0.114: 0.123: 0.137: 0.147: 0.156: 0.113: 0.150: 0.148: 0.146: 0.099:  
 Ки : 6002 : 6002 : 6002 : 6002 : 6002 : 6002 : 6002 : 6002 : 6002 : 6002 : 6002 : 6002 : 6002 : 6002 : 6002 :  
 Ви : 0.012: 0.012: 0.010: 0.009: 0.008: 0.007: 0.007: 0.008: 0.009: 0.010: 0.007: 0.009: 0.009: 0.009: 0.005:  
 Ки : 6013 : 6013 : 6013 : 6013 : 6013 : 6013 : 6013 : 6013 : 6013 : 6013 : 6013 : 6013 : 6013 : 6013 : 6013 :  
 ~

y= 438: 499: 560: 55: 116: 177: 238: 570: 299: 344: 380: 0: 438: 499: 560:  
 -----  
 x= 634: 634: 634: 652: 654: 662: 662: 678: 680: 681: 681: 688: 695: 695: 695:  
 -----  
 Qc : 0.140: 0.130: 0.117: 0.110: 0.121: 0.127: 0.134: 0.101: 0.128: 0.127: 0.126: 0.090: 0.115: 0.108: 0.098:  
 Сс : 0.042: 0.039: 0.035: 0.033: 0.036: 0.038: 0.040: 0.030: 0.039: 0.038: 0.038: 0.027: 0.035: 0.032: 0.029:  
 Фоп: 252 : 244 : 237 : 303 : 296 : 288 : 280 : 239 : 272 : 266 : 261 : 306 : 254 : 247 : 241 :  
 : : : : : : : : : : : : : : : :  
 Ви : 0.132: 0.122: 0.111: 0.104: 0.114: 0.120: 0.126: 0.096: 0.121: 0.120: 0.119: 0.086: 0.109: 0.102: 0.093:  
 Ки : 6002 : 6002 : 6002 : 6002 : 6002 : 6002 : 6002 : 6002 : 6002 : 6002 : 6002 : 6002 : 6002 : 6002 : 6002 :  
 Ви : 0.008: 0.007: 0.006: 0.006: 0.007: 0.007: 0.008: 0.005: 0.007: 0.007: 0.007: 0.004: 0.006: 0.006: 0.005:  
 Ки : 6013 : 6013 : 6013 : 6013 : 6013 : 6013 : 6013 : 6013 : 6013 : 6013 : 6013 : 6013 : 6013 : 6013 : 6013 :  
 ~

y= 55: 116: 177: 238: 570: 299: 343: 379: -3: 438: 499: 560: 55: 116: 177:  
 -----  
 x= 713: 715: 723: 723: 738: 741: 741: 741: 743: 756: 756: 756: 774: 776: 784:  
 -----  
 Qc : 0.092: 0.100: 0.105: 0.109: 0.086: 0.105: 0.104: 0.103: 0.078: 0.095: 0.089: 0.083: 0.078: 0.084: 0.087:  
 Сс : 0.028: 0.030: 0.031: 0.033: 0.026: 0.031: 0.031: 0.031: 0.023: 0.028: 0.027: 0.025: 0.024: 0.025: 0.026:  
 Фоп: 299 : 293 : 286 : 279 : 242 : 271 : 266 : 262 : 303 : 256 : 250 : 244 : 296 : 290 : 284 :  
 : : : : : : : : : : : : : : : :  
 Ви : 0.088: 0.095: 0.099: 0.104: 0.082: 0.099: 0.099: 0.098: 0.075: 0.090: 0.085: 0.080: 0.075: 0.080: 0.083:  
 Ки : 6002 : 6002 : 6002 : 6002 : 6002 : 6002 : 6002 : 6002 : 6002 : 6002 : 6002 : 6002 : 6002 : 6002 : 6002 :  
 Ви : 0.004: 0.005: 0.005: 0.006: 0.004: 0.005: 0.005: 0.005: 0.003: 0.004: 0.004: 0.003: 0.003: 0.003: 0.004:  
 Ки : 6013 : 6013 : 6013 : 6013 : 6013 : 6013 : 6013 : 6013 : 6013 : 6013 : 6013 : 6013 : 6013 : 6013 : 6013 :  
 ~

y= 238: 560: 570: -6: 499: 522: 52: 55: 110: 116: 438: 474: 168: 177: 225:  
 -----  
 x= 784: 797: 797: 798: 798: 798: 799: 799: 799: 799: 799: 800: 800: 800:  
 -----  
 Qc : 0.090: 0.074: 0.073: 0.068: 0.079: 0.078: 0.073: 0.074: 0.078: 0.078: 0.083: 0.081: 0.082: 0.083: 0.085:  
 Сс : 0.027: 0.022: 0.022: 0.020: 0.024: 0.023: 0.022: 0.022: 0.023: 0.024: 0.025: 0.024: 0.025: 0.025: 0.025:  
 Фоп: 278 : 245 : 245 : 300 : 251 : 249 : 295 : 295 : 290 : 290 : 257 : 253 : 285 : 284 : 279 :  
 : : : : : : : : : : : : : : : :  
 Ви : 0.086: 0.071: 0.071: 0.066: 0.076: 0.074: 0.070: 0.071: 0.075: 0.075: 0.080: 0.078: 0.079: 0.079: 0.081:  
 Ки : 6002 : 6002 : 6002 : 6002 : 6002 : 6002 : 6002 : 6002 : 6002 : 6002 : 6002 : 6002 : 6002 : 6002 : 6002 :  
 Ви : 0.004: 0.003: 0.003: 0.003: 0.003: 0.003: 0.003: 0.003: 0.003: 0.003: 0.003: 0.003: 0.003: 0.003: 0.004:  
 Ки : 6013 : 6013 : 6013 : 6013 : 6013 : 6013 : 6013 : 6013 : 6013 : 6013 : 6013 : 6013 : 6013 : 6013 : 6013 :  
 ~

y= 377: 426: 238: 283: 299: 341: 385: 369: 332: 308: 279: 247: 225: 172: 186:  
 -----  
 x= 800: 800: 801: 801: 801: 802: -103: -104: -105: -106: -108: -109: -110: -112: -112:  
 -----  
 Qc : 0.086: 0.084: 0.085: 0.086: 0.086: 0.086: 0.161: 0.162: 0.164: 0.163: 0.162: 0.159: 0.155: 0.146: 0.149:  
 Сс : 0.026: 0.025: 0.026: 0.026: 0.026: 0.026: 0.048: 0.049: 0.049: 0.049: 0.049: 0.048: 0.047: 0.044: 0.045:  
 Фоп: 263 : 258 : 278 : 273 : 271 : 267 : 102 : 99 : 93 : 85 : 80 : 77 : 69 : 71 :  
 : : : : : : : : : : : : : : : :  
 ~

Ви : 0.082: 0.080: 0.081: 0.083: 0.083: 0.082: 0.151: 0.153: 0.154: 0.154: 0.152: 0.149: 0.146: 0.138: 0.140:  
 Ки : 6002 : 6002 : 6002 : 6002 : 6002 : 6002 : 6002 : 6002 : 6002 : 6002 : 6002 : 6002 : 6002 : 6002 : 6002 :  
 Ви : 0.004: 0.003: 0.004: 0.004: 0.004: 0.004: 0.009: 0.010: 0.010: 0.010: 0.010: 0.009: 0.009: 0.008: 0.009:  
 Ки : 6013 : 6013 : 6013 : 6013 : 6013 : 6013 : 6013 : 6013 : 6013 : 6013 : 6013 : 6013 : 6013 : 6013 : 6013 :

~

y= 529: 119: 125: 570: 66: 526: 572:  
 -----;  
 x= -113: -114: -114: -114: -117: -144: -173:  
 -----;  
 Qс : 0.129: 0.134: 0.136: 0.119: 0.121: 0.118: 0.101:  
 Сс : 0.039: 0.040: 0.041: 0.036: 0.036: 0.035: 0.030:  
 Фоп: 121 : 62 : 63 : 125 : 56 : 118 : 121 :  
 : : : : : : : :  
 Ви : 0.122: 0.127: 0.128: 0.113: 0.115: 0.112: 0.096:  
 Ки : 6002 : 6002 : 6002 : 6002 : 6002 : 6002 : 6002 :  
 Ви : 0.007: 0.008: 0.008: 0.007: 0.007: 0.007: 0.005:  
 Ки : 6013 : 6013 : 6013 : 6013 : 6013 : 6013 : 6013 :  
 ~~~~~

Результаты расчета в точке максимума ПК ЭРА v3.0. Модель: МРК-2014
 Координаты точки : X= 202.0 м, Y= 392.0 м

Максимальная суммарная концентрация | Cs= 0.4241295 доли ПДКмр|
 | 0.1272389 мг/м3 |
 ~~~~~

Достигается при опасном направлении 148 град.  
 и скорости ветра 12.00 м/с

Всего источников: 2. В таблице заказано вкладчиков не более чем с 95% вклада

#### ВКЛАДЫ\_ИСТОЧНИКОВ

| Ном.      | Код         | Тип | Выброс   | Вклад    | Вклад в% | Сум. % | Коэф.влияния |
|-----------|-------------|-----|----------|----------|----------|--------|--------------|
| 1         | 000201 6002 | П1  | 0.0860   | 0.383092 | 90.3     | 90.3   | 4.4545550    |
| 2         | 000201 6013 | П1  | 0.003630 | 0.041038 | 9.7      | 100.0  | 11.3051786   |
| В сумме = |             |     |          | 0.424130 | 100.0    |        |              |

### 3. Исходные параметры источников.

ПК ЭРА v3.0. Модель: МРК-2014

Город :098 Абайская область .

Объект :0002 «Строительство котельной» .

Вар.расч. :1 Расч.год: 2026 (СП) Расчет проводился 05.06.2026 10:33

Примесь :2930 - Пыль абразивная (Корунд белый, Монокорунд) (1027\*)

ПДКм.р для примеси 2930 = 0.04 мг/м3 (ОБУВ)

Коэффициент рельефа (КР): индивидуальный с источников

Коэффициент оседания (F): индивидуальный с источников

| Код         | Тип | Н   | D | Wo | V1 | T   | X1  | Y1  | X2 | Y2 | Alf | F     | КР | Ди        | Выброс |
|-------------|-----|-----|---|----|----|-----|-----|-----|----|----|-----|-------|----|-----------|--------|
| 000201 6009 | П1  | 2.5 |   |    |    | 0.0 | 253 | 311 | 6  | 5  | 0.3 | 1.000 | 0  | 0.0020000 |        |

### 4. Расчетные параметры См,Um,Xм

ПК ЭРА v3.0. Модель: МРК-2014

Город :098 Абайская область .

Объект :0002 «Строительство котельной» .

Вар.расч. :1 Расч.год: 2026 (СП) Расчет проводился 05.06.2026 10:33

Сезон :ЛЕТО (температура воздуха 40.0 град.С)

Примесь :2930 - Пыль абразивная (Корунд белый, Монокорунд) (1027\*)

ПДКм.р для примеси 2930 = 0.04 мг/м3 (ОБУВ)

| - Для линейных и площадных источников выброс является суммарным по |  
 | всей площади, а См - концентрация одиночного источника, |  
 | расположенного в центре симметрии, с суммарным М |  
 ~~~~~  
 | Источники | Их расчетные параметры |
 ~~~~~  

| Номер | Код         | М        | Тип | См       | Um   | Xm  |
|-------|-------------|----------|-----|----------|------|-----|
| 1     | 000201 6009 | 0.002000 | П1  | 3.183003 | 0.50 | 7.1 |

 ~~~~~  
 | Суммарный Мq = 0.002000 г/с |
 | Сумма См по всем источникам = 3.183003 долей ПДК |
 ~~~~~

Средневзвешенная опасная скорость ветра = 0.50 м/с

##### 5. Управляющие параметры расчета

ПК ЭРА v3.0. Модель: МРК-2014

Город :098 Абайская область .

Объект :0002 «Строительство котельной» .

Вар.расч. :1 Расч.год: 2026 (СП) Расчет проводился 05.06.2026 10:33

Сезон :ЛЕТО (температура воздуха 40.0 град.С)

Примесь :2930 - Пыль абразивная (Корунд белый, Монокорунд) (1027\*)

ПДКм.р для примеси 2930 = 0.04 мг/м3 (ОБУВ)

Фоновая концентрация не задана

Расчет по прямоугольнику 001 : 976х610 с шагом 61

Расчет по территории жилой застройки. Покрытие РП 001

Направление ветра: автоматический поиск опасного направления от 0 до 360 град.

Скорость ветра фиксированная = 12.0 м/с

Средневзвешенная опасная скорость ветра  $U_{св}$  = 0.5 м/с

##### 6. Результаты расчета в виде таблицы.

ПК ЭРА v3.0. Модель: МРК-2014

Город :098 Абайская область .

Объект :0002 «Строительство котельной» .

Вар.расч. :1 Расч.год: 2026 (СП) Расчет проводился 05.06.2026 10:34

Примесь :2930 - Пыль абразивная (Корунд белый, Монокорунд) (1027\*)

ПДКм.р для примеси 2930 = 0.04 мг/м3 (ОБУВ)

Расчет проводился на прямоугольнике 1

с параметрами: координаты центра X= 314, Y= 268

размеры: длина(по X)= 976, ширина(по Y)= 610, шаг сетки= 61

Фоновая концентрация не задана

Направление ветра: автоматический поиск опасного направления от 0 до 360 град.

Скорость ветра фиксированная = 12.0 м/с

##### Расшифровка обозначений

| Qс - суммарная концентрация [доли ПДК] |

| Сс - суммарная концентрация [мг/м.куб] |

| Фоп- опасное направл. ветра [ угл. град.] |

~~~~~|~~~~~|

| -Если в расчете один источник, то его вклад и код не печатаются |

| -Если одно направл.(скорость) ветра, то Фоп (Uоп) не печатается |

| -Если в строке $С_{тах}$ < 0.05 ПДК, то Фоп, Uоп, Ви, Ки не печатаются |

~~~~~|~~~~~|

y= 573 : Y-строка 1  $С_{тах}$  = 0.065 долей ПДК ( $x$  = 253.0; напр.ветра=180)

-----;

x= -174: -113: -52: 9: 70: 131: 192: 253: 314: 375: 436: 497: 558: 619: 680: 741:

-----;-----;-----;-----;-----;-----;-----;-----;-----;-----;

Qс : 0.020: 0.027: 0.033: 0.040: 0.048: 0.056: 0.063: 0.065: 0.063: 0.056: 0.048: 0.040: 0.033: 0.027: 0.020: 0.015:

Сс : 0.001: 0.001: 0.001: 0.002: 0.002: 0.002: 0.003: 0.003: 0.003: 0.002: 0.002: 0.002: 0.001: 0.001: 0.001: 0.001:

Фоп: 122 : 126 : 131 : 137 : 145 : 155 : 167 : 180 : 193 : 205 : 215 : 223 : 229 : 234 : 238 : 242 :

~~~~~|~~~~~|

~~~~~|

----

x= 802:

-----;

Qс : 0.011:

Сс : 0.000:

Фоп: 244 :

~~~~~|

y= 512 : Y-строка 2 $С_{тах}$ = 0.092 долей ПДК (x = 253.0; напр.ветра=180)

-----;

x= -174: -113: -52: 9: 70: 131: 192: 253: 314: 375: 436: 497: 558: 619: 680: 741:

-----;-----;-----;-----;-----;-----;-----;-----;-----;-----;

Qс : 0.025: 0.031: 0.039: 0.049: 0.062: 0.076: 0.087: 0.092: 0.087: 0.076: 0.062: 0.049: 0.039: 0.031: 0.025: 0.017:

Сс : 0.001: 0.001: 0.002: 0.002: 0.002: 0.003: 0.003: 0.004: 0.003: 0.003: 0.002: 0.002: 0.002: 0.001: 0.001: 0.001:

Фоп: 115 : 119 : 123 : 129 : 138 : 149 : 163 : 180 : 197 : 211 : 222 : 231 : 237 : 241 : 245 : 248 :

~~~~~|~~~~~|

~~~~~|

x= 802:

-----;

Qс : 0.013:

Сс : 0.001:

Фоп: 250 :

~~~~~|

~~~~~

y= 451 : Y-строка 3 Смах= 0.133 долей ПДК (x= 253.0; напр.ветра=180)

-----;

x= -174 : -113: -52: 9: 70: 131: 192: 253: 314: 375: 436: 497: 558: 619: 680: 741:

-----;-----;-----;-----;-----;-----;-----;-----;-----;-----;

Qc : 0.027: 0.035: 0.045: 0.059: 0.077: 0.101: 0.123: 0.133: 0.123: 0.101: 0.077: 0.059: 0.045: 0.035: 0.027: 0.019:

Cc : 0.001: 0.001: 0.002: 0.002: 0.003: 0.004: 0.005: 0.005: 0.005: 0.004: 0.003: 0.002: 0.002: 0.001: 0.001: 0.001:

Фоп: 108 : 111 : 115 : 120 : 127 : 139 : 156 : 180 : 204 : 221 : 233 : 240 : 245 : 249 : 252 : 254 :

~~~~~

-----

x= 802:

-----;

Qc : 0.014:

Cc : 0.001:

Фоп: 256 :

~~~~~

y= 390 : Y-строка 4 Смах= 0.183 долей ПДК (x= 253.0; напр.ветра=180)

-----;

x= -174 : -113: -52: 9: 70: 131: 192: 253: 314: 375: 436: 497: 558: 619: 680: 741:

-----;-----;-----;-----;-----;-----;-----;-----;-----;-----;

Qc : 0.029: 0.037: 0.049: 0.067: 0.093: 0.129: 0.166: 0.183: 0.166: 0.129: 0.093: 0.067: 0.049: 0.037: 0.029: 0.021:

Cc : 0.001: 0.001: 0.002: 0.003: 0.004: 0.005: 0.007: 0.007: 0.007: 0.005: 0.004: 0.003: 0.002: 0.001: 0.001: 0.001:

Фоп: 100 : 102 : 105 : 108 : 113 : 123 : 142 : 180 : 218 : 237 : 247 : 252 : 255 : 258 : 260 : 261 :

~~~~~

-----

x= 802:

-----;

Qc : 0.015:

Cc : 0.001:

Фоп: 262 :

~~~~~

y= 329 : Y-строка 5 Смах= 0.194 долей ПДК (x= 192.0; напр.ветра=106)

-----;

x= -174 : -113: -52: 9: 70: 131: 192: 253: 314: 375: 436: 497: 558: 619: 680: 741:

-----;-----;-----;-----;-----;-----;-----;-----;-----;-----;

Qc : 0.030: 0.039: 0.052: 0.072: 0.102: 0.146: 0.194: 0.133: 0.194: 0.146: 0.102: 0.072: 0.052: 0.039: 0.030: 0.022:

Cc : 0.001: 0.002: 0.002: 0.003: 0.004: 0.006: 0.008: 0.005: 0.008: 0.006: 0.004: 0.003: 0.002: 0.002: 0.001: 0.001:

Фоп: 92 : 93 : 93 : 94 : 96 : 98 : 106 : 180 : 254 : 262 : 264 : 266 : 267 : 267 : 268 : 268 :

~~~~~

-----

x= 802:

-----;

Qc : 0.015:

Cc : 0.001:

Фоп: 268 :

~~~~~

y= 268 : Y-строка 6 Смах= 0.188 долей ПДК (x= 253.0; напр.ветра= 0)

-----;

x= -174 : -113: -52: 9: 70: 131: 192: 253: 314: 375: 436: 497: 558: 619: 680: 741:

-----;-----;-----;-----;-----;-----;-----;-----;-----;-----;

Qc : 0.030: 0.038: 0.051: 0.070: 0.100: 0.141: 0.187: 0.188: 0.187: 0.141: 0.100: 0.070: 0.051: 0.038: 0.030: 0.022:

Cc : 0.001: 0.002: 0.002: 0.003: 0.004: 0.006: 0.007: 0.008: 0.007: 0.006: 0.004: 0.003: 0.002: 0.002: 0.001: 0.001:

Фоп: 84 : 83 : 82 : 80 : 77 : 71 : 55 : 0 : 305 : 289 : 283 : 280 : 278 : 277 : 276 : 275 :

~~~~~

-----

x= 802:

-----;

Qc : 0.015:

Cc : 0.001:

Фоп: 274 :

~~~~~

y= 207 : Y-строка 7 Смах= 0.162 долей ПДК (x= 253.0; напр.ветра= 0)

-----;

x= -174 : -113: -52: 9: 70: 131: 192: 253: 314: 375: 436: 497: 558: 619: 680: 741:

-----;-----;-----;-----;-----;-----;-----;-----;-----;-----;

Qc : 0.028: 0.036: 0.048: 0.064: 0.087: 0.117: 0.148: 0.162: 0.148: 0.117: 0.087: 0.064: 0.048: 0.036: 0.028: 0.020:

Cc : 0.001: 0.001: 0.002: 0.003: 0.003: 0.005: 0.006: 0.006: 0.006: 0.005: 0.003: 0.003: 0.002: 0.001: 0.001: 0.001:

Фоп: 76 : 74 : 71 : 67 : 60 : 50 : 30 : 0 : 330 : 310 : 300 : 293 : 289 : 286 : 284 : 282 :

```

~~~~~
-----
x= 802:
-----;
Qс : 0.014:
Cс : 0.001:
Фоп: 281 :
~~~~~

y= 146 : Y-строка 8 Стах= 0.114 долей ПДК (х= 253.0; напр.ветра= 0)
-----;
x= -174 : -113: -52: 9: 70: 131: 192: 253: 314: 375: 436: 497: 558: 619: 680: 741:
-----;
Qс : 0.026: 0.033: 0.042: 0.055: 0.071: 0.090: 0.107: 0.114: 0.107: 0.090: 0.071: 0.055: 0.042: 0.033: 0.026: 0.018:
Cс : 0.001: 0.001: 0.002: 0.002: 0.003: 0.004: 0.004: 0.005: 0.004: 0.004: 0.003: 0.002: 0.002: 0.001: 0.001: 0.001:
Фоп: 69 : 66 : 62 : 56 : 48 : 36 : 20 : 0 : 340 : 324 : 312 : 304 : 298 : 294 : 291 : 289 :
~~~~~

-----
x= 802:
-----;
Qс : 0.013:
Cс : 0.001:
Фоп: 287 :
~~~~~

y= 85 : Y-строка 9 Стах= 0.080 долей ПДК (х= 253.0; напр.ветра= 0)
-----;
x= -174 : -113: -52: 9: 70: 131: 192: 253: 314: 375: 436: 497: 558: 619: 680: 741:
-----;
Qс : 0.023: 0.029: 0.036: 0.045: 0.056: 0.067: 0.076: 0.080: 0.076: 0.067: 0.056: 0.045: 0.036: 0.029: 0.023: 0.016:
Cс : 0.001: 0.001: 0.001: 0.002: 0.002: 0.003: 0.003: 0.003: 0.003: 0.003: 0.002: 0.002: 0.001: 0.001: 0.001: 0.001:
Фоп: 62 : 58 : 53 : 47 : 39 : 28 : 15 : 0 : 345 : 332 : 321 : 313 : 307 : 302 : 298 : 295 :
~~~~~

-----
x= 802:
-----;
Qс : 0.012:
Cс : 0.000:
Фоп: 292 :
~~~~~

y= 24 : Y-строка 10 Стах= 0.057 долей ПДК (х= 253.0; напр.ветра= 0)
-----;
x= -174 : -113: -52: 9: 70: 131: 192: 253: 314: 375: 436: 497: 558: 619: 680: 741:
-----;
Qс : 0.018: 0.026: 0.031: 0.037: 0.044: 0.050: 0.055: 0.057: 0.055: 0.050: 0.044: 0.037: 0.031: 0.026: 0.018: 0.014:
Cс : 0.001: 0.001: 0.001: 0.001: 0.002: 0.002: 0.002: 0.002: 0.002: 0.002: 0.002: 0.001: 0.001: 0.001: 0.001: 0.001:
Фоп: 56 : 52 : 47 : 40 : 33 : 23 : 12 : 0 : 348 : 337 : 327 : 320 : 313 : 308 : 304 : 300 :
~~~~~

-----
x= 802:
-----;
Qс : 0.011:
Cс : 0.000:
Фоп: 298 :
~~~~~

y= -37 : Y-строка 11 Стах= 0.042 долей ПДК (х= 253.0; напр.ветра= 0)
-----;
x= -174 : -113: -52: 9: 70: 131: 192: 253: 314: 375: 436: 497: 558: 619: 680: 741:
-----;
Qс : 0.015: 0.020: 0.026: 0.030: 0.034: 0.038: 0.041: 0.042: 0.041: 0.038: 0.034: 0.030: 0.026: 0.020: 0.015: 0.012:
Cс : 0.001: 0.001: 0.001: 0.001: 0.001: 0.002: 0.002: 0.002: 0.002: 0.002: 0.001: 0.001: 0.001: 0.001: 0.000:
~~~~~

-----
x= 802:
-----;
Qс : 0.010:
Cс : 0.000:
~~~~~

```

Координаты точки : X= 192.0 м, Y= 329.0 м

Максимальная суммарная концентрация | Cs= 0.1943910 доли ПДКмр |
| 0.0077756 мг/м3 |

Достигается при опасном направлении 106 град.
и скорости ветра 12.00 м/с

Всего источников: 1. В таблице заказано вкладчиков не более чем с 95% вклада

ВКЛАДЫ ИСТОЧНИКОВ

Ном.	Код	Тип	Выброс	Вклад	Вклад в%	Сум. %	Кэф.влияния
1	000201 6009	П1	0.002000	0.194391	100.0	100.0	97.1954727
В сумме =				0.194391	100.0		

7. Суммарные концентрации в узлах расчетной сетки.

ПК ЭРА v3.0. Модель: МРК-2014

Город :098 Абайская область .

Объект :0002 «Строительство котельной» .

Вар.расч. :1 Расч.год: 2026 (СП) Расчет проводился 05.06.2026 10:34

Примесь :2930 - Пыль абразивная (Корунд белый, Монокорунд) (1027*)

ПДКм.р для примеси 2930 = 0.04 мг/м3 (ОБУВ)

Параметры расчетного прямоугольника_No 1

Координаты центра : X= 314 м; Y= 268 м |
Длина и ширина : L= 976 м; B= 610 м |
Шаг сетки (dX=dY) : D= 61 м |

Фоновая концентрация не задана

Направление ветра: автоматический поиск опасного направления от 0 до 360 град.

Скорость ветра фиксированная = 12.0 м/с

(Символ ^ означает наличие источника вблизи расчетного узла)

	1	2	3	4	5	6	7	8	9	10	11	12	13	14	15	16	17
*-	0.020	0.027	0.033	0.040	0.048	0.056	0.063	0.065	0.063	0.056	0.048	0.040	0.033	0.027	0.020	0.015	0.011
1-	0.020	0.027	0.033	0.040	0.048	0.056	0.063	0.065	0.063	0.056	0.048	0.040	0.033	0.027	0.020	0.015	0.011
2-	0.025	0.031	0.039	0.049	0.062	0.076	0.087	0.092	0.087	0.076	0.062	0.049	0.039	0.031	0.025	0.017	0.013
3-	0.027	0.035	0.045	0.059	0.077	0.101	0.123	0.133	0.123	0.101	0.077	0.059	0.045	0.035	0.027	0.019	0.014
4-	0.029	0.037	0.049	0.067	0.093	0.129	0.166	0.183	0.166	0.129	0.093	0.067	0.049	0.037	0.029	0.021	0.015
5-	0.030	0.039	0.052	0.072	0.102	0.146	0.194	0.133	0.194	0.146	0.102	0.072	0.052	0.039	0.030	0.022	0.015
6-^	0.030	0.038	0.051	0.070	0.100	0.141	0.187	0.188	0.187	0.141	0.100	0.070	0.051	0.038	0.030	0.022	0.015
7-	0.028	0.036	0.048	0.064	0.087	0.117	0.148	0.162	0.148	0.117	0.087	0.064	0.048	0.036	0.028	0.020	0.014
8-	0.026	0.033	0.042	0.055	0.071	0.090	0.107	0.114	0.107	0.090	0.071	0.055	0.042	0.033	0.026	0.018	0.013
9-	0.023	0.029	0.036	0.045	0.056	0.067	0.076	0.080	0.076	0.067	0.056	0.045	0.036	0.029	0.023	0.016	0.012
10-	0.018	0.026	0.031	0.037	0.044	0.050	0.055	0.057	0.055	0.050	0.044	0.037	0.031	0.026	0.018	0.014	0.011
11-	0.015	0.020	0.026	0.030	0.034	0.038	0.041	0.042	0.041	0.038	0.034	0.030	0.026	0.020	0.015	0.012	0.010
-	0.020	0.027	0.033	0.040	0.048	0.056	0.063	0.065	0.063	0.056	0.048	0.040	0.033	0.027	0.020	0.015	0.011

В целом по расчетному прямоугольнику:

Максимальная концентрация -----> См = 0.1943910 долей ПДКмр
= 0.0077756 мг/м3

Достигается в точке с координатами: Хм = 192.0 м

(Х-столбец 7, Y-строка 5) Yм = 329.0 м

При опасном направлении ветра : 106 град.

и заданной скорости ветра : 12.00 м/с

8. Результаты расчета по жилой застройке.

ПК ЭРА v3.0. Модель: МРК-2014

Город :098 Абайская область .

Объект :0002 «Строительство котельной» .

Вар.расч. :1 Расч.год: 2026 (СП) Расчет проводился 05.06.2026 10:34

Примесь :2930 - Пыль абразивная (Корунд белый, Монокорунд) (1027*)
ПДКм.р для примеси 2930 = 0.04 мг/м3 (ОБУВ)

Расчет проводился по всем жилым зонам внутри расч. прямоугольника 001
Всего просчитано точек: 187
Фоновая концентрация не задана
Направление ветра: автоматический поиск опасного направления от 0 до 360 град.
Скорость ветра фиксированная = 12.0 м/с

Расшифровка обозначений
| Qс - суммарная концентрация [доли ПДК] |
| Cс - суммарная концентрация [мг/м.куб] |
| Фоп- опасное направл. ветра [угл. град.] |
| ~~~~~ |
| -Если в расчете один источник, то его вклад и код не печатаются |
| -Если одно направл.(скорость) ветра, то Фоп (Uоп) не печатается |
| ~~~~~ |

y= 396: 569: 438: 499: 560: 569: 395: 438: 499: 560: 369: 381: 328: 308: 275:

x= 22: 22: 24: 24: 24: 81: 82: 85: 85: 85: -22: -22: -24: -25: -26:

Qс: 0.071: 0.042: 0.065: 0.054: 0.044: 0.051: 0.098: 0.087: 0.069: 0.053: 0.059: 0.058: 0.060: 0.060: 0.059:

Cс: 0.003: 0.002: 0.003: 0.002: 0.002: 0.002: 0.004: 0.003: 0.003: 0.002: 0.002: 0.002: 0.002: 0.002: 0.002:

Фоп: 110: 138: 119: 129: 137: 146: 116: 127: 138: 146: 102: 104: 94: 89: 83:

~

y= 247: 222: 186: 169: 117: 125: 64: 438: 499: 560: 397: 569: 369: 308: 247:

x= -27: -28: -30: -31: -33: -33: -35: -37: -37: -37: -38: -38: -43: -45: -48:

Qс: 0.057: 0.055: 0.051: 0.049: 0.043: 0.043: 0.036: 0.049: 0.043: 0.036: 0.052: 0.035: 0.053: 0.054: 0.051:

Cс: 0.002: 0.002: 0.002: 0.002: 0.002: 0.002: 0.001: 0.002: 0.002: 0.001: 0.002: 0.001: 0.002: 0.002: 0.002:

Фоп: 77: 72: 66: 63: 56: 57: 49: 114: 123: 131: 106: 132: 101: 89: 78:

~

y= 186: 125: 383: 65: 399: 438: 456: 499: 512: 560: 569: 569: 393: 438: 499:

x= -51: -53: -62: -76: -98: -98: -98: -98: -98: -98: -98: 141: 142: 146: 146:

Qс: 0.046: 0.040: 0.047: 0.032: 0.040: 0.038: 0.036: 0.034: 0.033: 0.029: 0.029: 0.059: 0.134: 0.114: 0.084:

Cс: 0.002: 0.002: 0.002: 0.001: 0.002: 0.002: 0.001: 0.001: 0.001: 0.001: 0.001: 0.002: 0.005: 0.005: 0.003:

Фоп: 68: 59: 103: 53: 104: 110: 112: 118: 120: 125: 126: 157: 126: 140: 150:

~

y= 560: 569: 392: 438: 499: 560: 569: 390: 438: 499: 560: 570: 389: 438: 499:

x= 146: 201: 202: 207: 207: 207: 260: 262: 268: 268: 268: 320: 322: 329: 329:

Qс: 0.062: 0.065: 0.170: 0.137: 0.096: 0.068: 0.066: 0.182: 0.142: 0.099: 0.070: 0.063: 0.162: 0.127: 0.091:

Cс: 0.002: 0.003: 0.007: 0.005: 0.004: 0.003: 0.003: 0.007: 0.006: 0.004: 0.003: 0.003: 0.006: 0.005: 0.004:

Фоп: 157: 169: 148: 160: 166: 170: 182: 186: 187: 185: 183: 195: 221: 211: 202:

~

y= 560: 273: 299: 312: 352: 570: 387: 438: 499: 560: 170: 177: 222: 238: 274:

x= 329: 373: 375: 376: 379: 380: 381: 390: 390: 390: 418: 418: 418: 418: 418:

Qс: 0.066: 0.144: 0.147: 0.146: 0.139: 0.057: 0.126: 0.100: 0.077: 0.058: 0.084: 0.086: 0.100: 0.104: 0.111:

Cс: 0.003: 0.006: 0.006: 0.006: 0.006: 0.002: 0.005: 0.004: 0.003: 0.002: 0.003: 0.003: 0.004: 0.004: 0.004:

Фоп: 197: 288: 276: 270: 252: 206: 239: 227: 216: 209: 311: 309: 298: 294: 283:

~

y= 299: 350: 570: 386: 438: 499: 560: 12: 55: 58: 103: 116: 148: 169: 177:

x= 436: 439: 439: 441: 451: 451: 451: 468: 469: 469: 470: 471: 472: 473: 479:

Qс: 0.102: 0.098: 0.048: 0.091: 0.075: 0.061: 0.048: 0.038: 0.045: 0.045: 0.053: 0.055: 0.061: 0.065: 0.065:

Cс: 0.004: 0.004: 0.002: 0.004: 0.003: 0.002: 0.002: 0.002: 0.002: 0.002: 0.002: 0.002: 0.002: 0.003: 0.003:

Фоп: 274: 258: 216: 248: 237: 226: 218: 324: 320: 320: 314: 312: 307: 303: 301:

~

РООС

y= 238: 299: 570: 349: 385: 438: 499: 560: 9: 55: 116: 177: 238: 299: 570:

x= 479: 497: 499: 500: 501: 512: 512: 512: 523: 530: 532: 540: 540: 558: 559:

Qc : 0.075: 0.072: 0.040: 0.070: 0.066: 0.057: 0.048: 0.040: 0.033: 0.037: 0.044: 0.049: 0.054: 0.052: 0.033:

Cc : 0.003: 0.003: 0.002: 0.003: 0.003: 0.002: 0.002: 0.002: 0.001: 0.001: 0.002: 0.002: 0.002: 0.002: 0.001:

Фоп: 288 : 273 : 224 : 261 : 253 : 244 : 234 : 226 : 318 : 313 : 305 : 295 : 284 : 272 : 230 :

~

y= 347: 383: 438: 499: 560: 6: 55: 116: 177: 238: 570: 299: 346: 382: 3:

x= 560: 561: 573: 573: 573: 578: 591: 593: 601: 601: 618: 619: 620: 621: 633:

Qc : 0.051: 0.049: 0.043: 0.038: 0.033: 0.028: 0.030: 0.035: 0.038: 0.041: 0.027: 0.039: 0.038: 0.037: 0.022:

Cc : 0.002: 0.002: 0.002: 0.002: 0.001: 0.001: 0.001: 0.001: 0.002: 0.002: 0.001: 0.002: 0.002: 0.001: 0.001:

Фоп: 263 : 257 : 248 : 240 : 232 : 313 : 307 : 300 : 291 : 282 : 235 : 272 : 265 : 259 : 309 :

~

y= 438: 499: 560: 55: 116: 177: 238: 570: 299: 344: 380: 0: 438: 499: 560:

x= 634: 634: 634: 652: 654: 662: 662: 678: 680: 681: 681: 688: 695: 695: 695:

Qc : 0.033: 0.030: 0.027: 0.025: 0.028: 0.029: 0.031: 0.021: 0.030: 0.029: 0.029: 0.016: 0.026: 0.024: 0.019:

Cc : 0.001: 0.001: 0.001: 0.001: 0.001: 0.001: 0.001: 0.001: 0.001: 0.001: 0.001: 0.001: 0.001: 0.001: 0.001:

~

y= 55: 116: 177: 238: 570: 299: 343: 379: -3: 438: 499: 560: 55: 116: 177:

x= 713: 715: 723: 723: 738: 741: 741: 741: 743: 756: 756: 756: 774: 776: 784:

Qc : 0.017: 0.020: 0.022: 0.025: 0.015: 0.022: 0.022: 0.021: 0.013: 0.018: 0.016: 0.014: 0.013: 0.014: 0.015:

Cc : 0.001: 0.001: 0.001: 0.001: 0.001: 0.001: 0.001: 0.001: 0.001: 0.001: 0.001: 0.001: 0.001: 0.001: 0.001:

~

y= 238: 560: 570: -6: 499: 522: 52: 55: 110: 116: 438: 474: 168: 177: 225:

x= 784: 797: 797: 798: 798: 798: 799: 799: 799: 799: 799: 799: 800: 800: 800:

Qc : 0.016: 0.012: 0.012: 0.010: 0.013: 0.013: 0.012: 0.012: 0.013: 0.013: 0.014: 0.014: 0.014: 0.014: 0.015:

Cc : 0.001: 0.000: 0.000: 0.000: 0.001: 0.001: 0.000: 0.000: 0.001: 0.001: 0.001: 0.001: 0.001: 0.001: 0.001:

~

y= 377: 426: 238: 283: 299: 341: 385: 369: 332: 308: 279: 247: 225: 172: 186:

x= 800: 800: 801: 801: 801: 802: -103: -104: -105: -106: -108: -109: -110: -112: -112:

Qc : 0.015: 0.014: 0.015: 0.015: 0.015: 0.015: 0.039: 0.040: 0.040: 0.040: 0.039: 0.038: 0.037: 0.035: 0.035:

Cc : 0.001: 0.001: 0.001: 0.001: 0.001: 0.001: 0.002: 0.002: 0.002: 0.002: 0.002: 0.002: 0.001: 0.001: 0.001:

~

y= 529: 119: 125: 570: 66: 526: 572:

x= -113: -114: -114: -114: -117: -144: -173:

Qc : 0.030: 0.031: 0.032: 0.027: 0.028: 0.027: 0.020:

Cc : 0.001: 0.001: 0.001: 0.001: 0.001: 0.001: 0.001:

Результаты расчета в точке максимума ПК ЭРА v3.0. Модель: МРК-2014

Координаты точки : X= 262.0 м, Y= 390.0 м

Максимальная суммарная концентрация | Cs= 0.1821361 доли ПДКмр|

| 0.0072854 мг/м3 |

Достигается при опасном направлении 186 град.

и скорости ветра 12.00 м/с

Всего источников: 1. В таблице заказано вкладчиков не более чем с 95% вклада

ВКЛАДЫ_ИСТОЧНИКОВ

|Ном.| Код |Тип| Выброс | Вклад |Вклад в%| Сум. %| Коэф.влияния |

|----|<Об-П>--<Ис>|---|---М-(Мq)--|С[доли ПДК]|-----|-----|---- b=C/М ---|

| 1 |000201 6009| П1| 0.002000| 0.182136 | 100.0 | 100.0 | 91.0680695 |

| В сумме = 0.182136 100.0 |
 ~~~~~

### 3. Исходные параметры источников.

ПК ЭРА v3.0. Модель: МРК-2014

Город :098 Абайская область .

Объект :0002 «Строительство котельной» .

Вар.расч. :1 Расч.год: 2026 (СП) Расчет проводился 05.06.2026 10:34

Группа суммации :6007=0301 Азота (IV) диоксид (Азота диоксид) (4)

0330 Сера диоксид (Ангидрид сернистый, Сернистый газ, Сера (IV) оксид)  
 (516)

Коэффициент рельефа (КР): индивидуальный с источников

Коэффициент оседания (F): индивидуальный с источников

| Код                                                                                        | Тип  | H  | D   | Wo   | V1    | T      | X1   | Y1  | X2  | Y2 | Alf | F   | КР    | Ди          | Выброс      |
|--------------------------------------------------------------------------------------------|------|----|-----|------|-------|--------|------|-----|-----|----|-----|-----|-------|-------------|-------------|
| <Об~П>~<Ис> ~~~~~ М~~~~ М~~~~ М/с~ М3/с~ градС ~~~~М~~~~ М~~~~ М~~~~ М~~~~ гр.~ ~~~~~ Т/с~ |      |    |     |      |       |        |      |     |     |    |     |     |       |             |             |
| ----- Примесь 0301-----                                                                    |      |    |     |      |       |        |      |     |     |    |     |     |       |             |             |
| 000201                                                                                     | 0001 | T  | 3.0 | 0.15 | 10.00 | 0.1767 | 90.0 | 223 | 321 |    |     |     | 1.0   | 1.000       | 0 0.0022889 |
| 000201                                                                                     | 0002 | T  | 3.0 | 0.15 | 10.00 | 0.1767 | 90.0 | 200 | 305 |    |     |     | 1.0   | 1.000       | 0 0.0020700 |
| 000201                                                                                     | 6001 | П1 | 2.5 |      |       | 0.0    | 253  | 311 | 13  | 11 | 0   | 1.0 | 1.000 | 0 0.0651600 |             |
| ----- Примесь 0330-----                                                                    |      |    |     |      |       |        |      |     |     |    |     |     |       |             |             |
| 000201                                                                                     | 0001 | T  | 3.0 | 0.15 | 10.00 | 0.1767 | 90.0 | 223 | 321 |    |     |     | 1.0   | 1.000       | 0 0.0003056 |
| 000201                                                                                     | 0002 | T  | 3.0 | 0.15 | 10.00 | 0.1767 | 90.0 | 200 | 305 |    |     |     | 1.0   | 1.000       | 0 0.0075800 |
| 000201                                                                                     | 6001 | П1 | 2.5 |      |       | 0.0    | 253  | 311 | 13  | 11 | 0   | 1.0 | 1.000 | 0 0.0093600 |             |

### 4. Расчетные параметры См,Um,Xм

ПК ЭРА v3.0. Модель: МРК-2014

Город :098 Абайская область .

Объект :0002 «Строительство котельной» .

Вар.расч. :1 Расч.год: 2026 (СП) Расчет проводился 05.06.2026 10:34

Сезон :ЛЕТО (температура воздуха 40.0 град.С)

Группа суммации :6007=0301 Азота (IV) диоксид (Азота диоксид) (4)

0330 Сера диоксид (Ангидрид сернистый, Сернистый газ, Сера (IV) оксид)  
 (516)

|                                                                               |             |          |     |          |      |      |  |                        |  |  |  |  |  |  |  |
|-------------------------------------------------------------------------------|-------------|----------|-----|----------|------|------|--|------------------------|--|--|--|--|--|--|--|
| - Для групп суммации выброс $M_q = M_1/ПДК_1 + ... + M_n/ПДК_n$ , а суммарная |             |          |     |          |      |      |  |                        |  |  |  |  |  |  |  |
| концентрация $C_m = C_{m1}/ПДК_1 + ... + C_{mn}/ПДК_n$                        |             |          |     |          |      |      |  |                        |  |  |  |  |  |  |  |
| - Для линейных и площадных источников выброс является суммарным по            |             |          |     |          |      |      |  |                        |  |  |  |  |  |  |  |
| всей площади, а $C_m$ - концентрация одиночного источника,                    |             |          |     |          |      |      |  |                        |  |  |  |  |  |  |  |
| расположенного в центре симметрии, с суммарным $M$                            |             |          |     |          |      |      |  |                        |  |  |  |  |  |  |  |
| ~~~~~                                                                         |             |          |     |          |      |      |  |                        |  |  |  |  |  |  |  |
| Источники                                                                     |             |          |     |          |      |      |  | Их расчетные параметры |  |  |  |  |  |  |  |
| Номер                                                                         | Код         | Mq       | Тип | Cm       | Um   | Xm   |  |                        |  |  |  |  |  |  |  |
| -п/п- <об-п>-<ис> ----- ---- -[доли ПДК]- --[м/с]-- ----[м]---                |             |          |     |          |      |      |  |                        |  |  |  |  |  |  |  |
| 1                                                                             | 000201 0001 | 0.012056 | T   | 0.088948 | 0.93 | 26.3 |  |                        |  |  |  |  |  |  |  |
| 2                                                                             | 000201 0002 | 0.025510 | T   | 0.188219 | 0.93 | 26.3 |  |                        |  |  |  |  |  |  |  |
| 3                                                                             | 000201 6001 | 0.344520 | П1  | 7.310721 | 0.50 | 14.3 |  |                        |  |  |  |  |  |  |  |
| ~~~~~                                                                         |             |          |     |          |      |      |  |                        |  |  |  |  |  |  |  |
| Суммарный $M_q = 0.382086$ (сумма $M_q/ПДК$ по всем примесям)                 |             |          |     |          |      |      |  |                        |  |  |  |  |  |  |  |
| Сумма $C_m$ по всем источникам = 7.587889 долей ПДК                           |             |          |     |          |      |      |  |                        |  |  |  |  |  |  |  |
| -----                                                                         |             |          |     |          |      |      |  |                        |  |  |  |  |  |  |  |
| Средневзвешенная опасная скорость ветра = 0.52 м/с                            |             |          |     |          |      |      |  |                        |  |  |  |  |  |  |  |

### 5. Управляющие параметры расчета

ПК ЭРА v3.0. Модель: МРК-2014

Город :098 Абайская область .

Объект :0002 «Строительство котельной» .

Вар.расч. :1 Расч.год: 2026 (СП) Расчет проводился 05.06.2026 10:34

Сезон :ЛЕТО (температура воздуха 40.0 град.С)

Группа суммации :6007=0301 Азота (IV) диоксид (Азота диоксид) (4)

0330 Сера диоксид (Ангидрид сернистый, Сернистый газ, Сера (IV) оксид)  
 (516)

Фоновая концентрация не задана

Расчет по прямоугольнику 001 : 976x610 с шагом 61

Расчет по территории жилой застройки. Покрытие РП 001

Направление ветра: автоматический поиск опасного направления от 0 до 360 град.

Скорость ветра фиксированная = 12.0 м/с

Средневзвешенная опасная скорость ветра  $U_{св} = 0.52$  м/с

### 6. Результаты расчета в виде таблицы.

ПК ЭРА v3.0. Модель: МРК-2014

Город :098 Абайская область .

Объект :0002 «Строительство котельной» .

Вар.расч. :1 Расч.год: 2026 (СП) Расчет проводился 05.06.2026 10:34

Группа суммации :6007=0301 Азота (IV) диоксид (Азота диоксид) (4)

0330 Сера диоксид (Ангидрид сернистый, Сернистый газ, Сера (IV) оксид)  
(516)

Расчет проводился на прямоугольнике 1

с параметрами: координаты центра X= 314, Y= 268

размеры: длина(по X)= 976, ширина(по Y)= 610, шаг сетки= 61

Фоновая концентрация не задана

Направление ветра: автоматический поиск опасного направления от 0 до 360 град.

Скорость ветра фиксированная = 12.0 м/с

#### Расшифровка обозначений

| Qс - суммарная концентрация [доли ПДК] |  
| Фоп- опасное направл. ветра [ угл. град.] |  
| Ви - вклад ИСТОЧНИКА в Qс [доли ПДК] |  
| Ки - код источника для верхней строки Ви |  
|~~~~~|  
| -При расчете по группе суммации концентр. в мг/м3 не печатается |  
| -Если одно направл.(скорость) ветра, то Фоп (Uоп) не печатается |  
| -Если в строке Стах=< 0.05 ПДК, то Фоп,Uоп,Ви,Ки не печатаются |  
|~~~~~|

y= 573 : Y-строка 1 Стах= 0.327 долей ПДК (х= 253.0; напр.ветра=180)

x= -174 : -113: -52: 9: 70: 131: 192: 253: 314: 375: 436: 497: 558: 619: 680: 741:

Qс : 0.171: 0.196: 0.224: 0.253: 0.281: 0.304: 0.321: 0.327: 0.321: 0.306: 0.282: 0.253: 0.223: 0.195: 0.169: 0.147:

Фоп: 122 : 126 : 131 : 137 : 145 : 155 : 167 : 180 : 193 : 205 : 215 : 223 : 230 : 235 : 239 : 242 :

: : : : : : : : : : : : : : : : :

Ви : 0.159: 0.183: 0.211: 0.241: 0.271: 0.296: 0.314: 0.321: 0.314: 0.296: 0.271: 0.241: 0.210: 0.183: 0.159: 0.138:

Ки : 6001 : 6001 : 6001 : 6001 : 6001 : 6001 : 6001 : 6001 : 6001 : 6001 : 6001 : 6001 : 6001 : 6001 : 6001 : 6001 :

Ви : 0.008: 0.008: 0.007: 0.006: 0.006: 0.005: 0.005: 0.004: 0.004: 0.005: 0.007: 0.008: 0.008: 0.008: 0.007: 0.006:

Ки : 0002 : 0002 : 0002 : 0001 : 0001 : 0001 : 0001 : 0001 : 0001 : 0001 : 0002 : 0002 : 0002 : 0002 : 0002 : 0002 :

Ви : 0.004: 0.005: 0.005: 0.006: 0.004: 0.003: 0.002: 0.002: 0.003: 0.004: 0.004: 0.004: 0.004: 0.004: 0.004: 0.003:

Ки : 0001 : 0001 : 0001 : 0002 : 0002 : 0002 : 0002 : 0002 : 0001 : 0001 : 0001 : 0001 : 0001 : 0001 : 0001 : 0001 :

~~~~~

x= 802:

Qс : 0.128:

Фоп: 245 :

: :

Ви : 0.119:

Ки : 6001 :

Ви : 0.006:

Ки : 0002 :

Ви : 0.003:

Ки : 0001 :

~~~~~

y= 512 : Y-строка 2 Стах= 0.383 долей ПДК (х= 253.0; напр.ветра=180)

x= -174 : -113: -52: 9: 70: 131: 192: 253: 314: 375: 436: 497: 558: 619: 680: 741:

Qс : 0.185: 0.216: 0.250: 0.286: 0.322: 0.353: 0.375: 0.383: 0.375: 0.354: 0.323: 0.287: 0.250: 0.214: 0.184: 0.158:

Фоп: 115 : 119 : 124 : 130 : 138 : 149 : 163 : 180 : 197 : 211 : 223 : 231 : 237 : 241 : 245 : 248 :

: : : : : : : : : : : : : : : : :

Ви : 0.173: 0.202: 0.235: 0.273: 0.312: 0.346: 0.370: 0.379: 0.370: 0.346: 0.310: 0.273: 0.236: 0.202: 0.173: 0.148:

Ки : 6001 : 6001 : 6001 : 6001 : 6001 : 6001 : 6001 : 6001 : 6001 : 6001 : 6001 : 6001 : 6001 : 6001 : 6001 : 6001 :

Ви : 0.008: 0.009: 0.009: 0.007: 0.007: 0.006: 0.004: 0.003: 0.003: 0.004: 0.009: 0.010: 0.009: 0.008: 0.008: 0.007:

Ки : 0002 : 0002 : 0002 : 0001 : 0001 : 0001 : 0001 : 0001 : 0001 : 0001 : 0002 : 0002 : 0002 : 0002 : 0002 : 0002 :

Ви : 0.005: 0.005: 0.006: 0.007: 0.004: 0.002: 0.001: 0.001: 0.002: 0.003: 0.005: 0.005: 0.005: 0.004: 0.004: 0.003:

Ки : 0001 : 0001 : 0001 : 0002 : 0002 : 0002 : 0002 : 0002 : 0001 : 0001 : 0001 : 0001 : 0001 : 0001 : 0001 : 0001 :

~~~~~

x= 802:

Qс : 0.136:

Фоп: 250 :

: :

Ви : 0.127:

Ки : 6001 :

Ви : 0.006:
Ки : 0002 :
Ви : 0.003:
Ки : 0001 :

~~~~~

y= 451 : Y-строка 3 Стах= 0.433 долей ПДК (х= 253.0; напр.ветра=180)

-----;

х= -174: -113: -52: 9: 70: 131: 192: 253: 314: 375: 436: 497: 558: 619: 680: 741:

-----;

Qc: 0.199: 0.234: 0.275: 0.319: 0.362: 0.401: 0.424: 0.433: 0.424: 0.403: 0.366: 0.319: 0.273: 0.232: 0.197: 0.167:

Фоп: 108 : 111 : 115 : 120 : 128 : 139 : 157 : 180 : 204 : 221 : 233 : 240 : 246 : 249 : 252 : 254 :

: : : : : : : : : : : : : : : :

Ви : 0.184: 0.218: 0.258: 0.303: 0.350: 0.395: 0.421: 0.432: 0.422: 0.395: 0.350: 0.303: 0.257: 0.218: 0.184: 0.156:

Ки : 6001 : 6001 : 6001 : 6001 : 6001 : 6001 : 6001 : 6001 : 6001 : 6001 : 6001 : 6001 : 6001 : 6001 : 6001 : 6001 :

Ви : 0.009: 0.010: 0.010: 0.008: 0.008: 0.006: 0.003: 0.001: 0.002: 0.005: 0.010: 0.011: 0.011: 0.009: 0.008: 0.007:

Ки : 0002 : 0002 : 0002 : 0001 : 0001 : 0001 : 0001 : 0001 : 0001 : 0002 : 0002 : 0002 : 0002 : 0002 : 0002 : 0002 :

Ви : 0.005: 0.006: 0.007: 0.008: 0.004: : : : 0.001: 0.003: 0.005: 0.005: 0.005: 0.004: 0.004: 0.003:

Ки : 0001 : 0001 : 0001 : 0002 : 0002 : : : : 0002 : 0001 : 0001 : 0001 : 0001 : 0001 : 0001 : 0001 :

~~~~~

~~~~~

х= 802:

-----;

Qc: 0.142:

Фоп: 256 :

: :

Ви : 0.133:

Ки : 6001 :

Ви : 0.006:

Ки : 0002 :

Ви : 0.003:

Ки : 0001 :

~~~~~

y= 390 : Y-строка 4 Стах= 0.443 долей ПДК (х= 375.0; напр.ветра=237)

-----;

х= -174: -113: -52: 9: 70: 131: 192: 253: 314: 375: 436: 497: 558: 619: 680: 741:

-----;

Qc: 0.208: 0.248: 0.294: 0.346: 0.395: 0.439: 0.440: 0.417: 0.441: 0.443: 0.402: 0.346: 0.291: 0.245: 0.205: 0.173:

Фоп: 101 : 102 : 105 : 108 : 114 : 123 : 142 : 180 : 218 : 237 : 247 : 252 : 256 : 258 : 260 : 261 :

: : : : : : : : : : : : : : : :

Ви : 0.192: 0.230: 0.274: 0.327: 0.380: 0.431: 0.440: 0.417: 0.440: 0.431: 0.381: 0.327: 0.274: 0.230: 0.192: 0.162:

Ки : 6001 : 6001 : 6001 : 6001 : 6001 : 6001 : 6001 : 6001 : 6001 : 6001 : 6001 : 6001 : 6001 : 6001 : 6001 : 6001 :

Ви : 0.011: 0.012: 0.013: 0.011: 0.010: 0.009: 0.001: : 0.001: 0.009: 0.015: 0.014: 0.012: 0.010: 0.009: 0.007:

Ки : 0002 : 0002 : 0002 : 0002 : 0001 : 0001 : 0001 : : 0002 : 0002 : 0002 : 0002 : 0002 : 0002 : 0002 : 0002 :

Ви : 0.005: 0.006: 0.007: 0.009: 0.006: : : : 0.003: 0.006: 0.006: 0.006: 0.005: 0.004: 0.004:

Ки : 0001 : 0001 : 0001 : 0001 : 0002 : : : : 0001 : 0001 : 0001 : 0001 : 0001 : 0001 : 0001 : 0001 :

~~~~~

~~~~~

х= 802:

-----;

Qc: 0.147:

Фоп: 262 :

: :

Ви : 0.138:

Ки : 6001 :

Ви : 0.006:

Ки : 0002 :

Ви : 0.003:

Ки : 0001 :

~~~~~

y= 329 : Y-строка 5 Стах= 0.475 долей ПДК (х= 375.0; напр.ветра=262)

-----;

х= -174: -113: -52: 9: 70: 131: 192: 253: 314: 375: 436: 497: 558: 619: 680: 741:

-----;

Qc: 0.213: 0.255: 0.305: 0.363: 0.422: 0.460: 0.416: 0.153: 0.426: 0.475: 0.421: 0.359: 0.300: 0.251: 0.209: 0.176:

Фоп: 92 : 93 : 93 : 94 : 96 : 98 : 106 : 183 : 254 : 262 : 264 : 266 : 267 : 267 : 268 : 268 :

: : : : : : : : : : : : : : : :

Ви : 0.196: 0.235: 0.282: 0.338: 0.397: 0.447: 0.406: 0.153: 0.406: 0.447: 0.397: 0.338: 0.282: 0.235: 0.196: 0.165:

Ки : 6001 : 6001 : 6001 : 6001 : 6001 : 6001 : 6001 : 6001 : 6001 : 6001 : 6001 : 6001 : 6001 : 6001 : 6001 : 6001 :

Ви : 0.011: 0.014: 0.015: 0.017: 0.017: 0.009: 0.009: : 0.018: 0.020: 0.018: 0.015: 0.012: 0.011: 0.009: 0.008:

Ки : 0002 : 0002 : 0002 : 0002 : 0002 : 0001 : 0001 : : 0002 : 0002 : 0002 : 0002 : 0002 : 0002 : 0002 : 0002 :

Ви : 0.005: 0.006: 0.007: 0.008: 0.009: 0.003: : : 0.002: 0.007: 0.007: 0.007: 0.006: 0.005: 0.004: 0.004:

Ки : 0001 : 0001 : 0001 : 0001 : 0001 : 0002 : : : 0001 : 0001 : 0001 : 0001 : 0001 : 0001 : 0001 : 0001 :

```

~~~~~

х= 802:
-----;
Qс: 0.149:
Фоп: 268 :
: :
Ви: 0.140:
Ки: 6001 :
Ви: 0.006:
Ки: 0002 :
Ви: 0.003:
Ки: 0001 :
~~~~~

```

у= 268 : Y-строка 6 Стах= 0.462 долей ПДК (х= 375.0; напр.ветра=289)

```

-----;
х= -174: -113: -52: 9: 70: 131: 192: 253: 314: 375: 436: 497: 558: 619: 680: 741:
-----;
Qс: 0.212: 0.254: 0.304: 0.361: 0.418: 0.452: 0.421: 0.325: 0.429: 0.462: 0.415: 0.355: 0.298: 0.249: 0.208: 0.175:
Фоп: 84: 83: 82: 80: 77: 70: 55: 0: 305: 289: 283: 280: 278: 277: 276: 275:
: : : : : : : : : : : : : : : :
Ви: 0.195: 0.234: 0.281: 0.335: 0.393: 0.442: 0.421: 0.325: 0.421: 0.443: 0.393: 0.335: 0.281: 0.234: 0.195: 0.164:
Ки: 6001 : 6001 : 6001 : 6001 : 6001 : 6001 : 6001 : 6001 : 6001 : 6001 : 6001 : 6001 : 6001 : 6001 : 6001 :
Ви: 0.012: 0.014: 0.017: 0.019: 0.020: 0.008: : : 0.008: 0.010: 0.014: 0.013: 0.012: 0.010: 0.009: 0.007:
Ки: 0002 : 0002 : 0002 : 0002 : 0002 : 0002 : : : 0001 : 0001 : 0002 : 0002 : 0002 : 0002 : 0002 : 0002 :
Ви: 0.005: 0.006: 0.006: 0.007: 0.006: 0.002: : : : 0.009: 0.009: 0.007: 0.006: 0.005: 0.004: 0.004:
Ки: 0001 : 0001 : 0001 : 0001 : 0001 : 0001 : : : : 0002 : 0001 : 0001 : 0001 : 0001 : 0001 : 0001 :
~~~~~

```

```

~~~~~
-----
х= 802:
-----;
Qс: 0.148:
Фоп: 274 :
: :
Ви: 0.139:
Ки: 6001 :
Ви: 0.006:
Ки: 0002 :
Ви: 0.003:
Ки: 0001 :
~~~~~

```

у= 207 : Y-строка 7 Стах= 0.448 долей ПДК (х= 314.0; напр.ветра=330)

```

-----;
х= -174: -113: -52: 9: 70: 131: 192: 253: 314: 375: 436: 497: 558: 619: 680: 741:
-----;
Qс: 0.206: 0.244: 0.289: 0.338: 0.385: 0.419: 0.445: 0.440: 0.448: 0.428: 0.386: 0.335: 0.284: 0.240: 0.202: 0.171:
Фоп: 76: 74: 71: 67: 60: 49: 30: 0: 330: 310: 299: 293: 289: 286: 284: 282:
: : : : : : : : : : : : : : : :
Ви: 0.189: 0.226: 0.269: 0.318: 0.370: 0.416: 0.445: 0.440: 0.445: 0.416: 0.369: 0.318: 0.269: 0.226: 0.189: 0.160:
Ки: 6001 : 6001 : 6001 : 6001 : 6001 : 6001 : 6001 : 6001 : 6001 : 6001 : 6001 : 6001 : 6001 : 6001 : 6001 :
Ви: 0.011: 0.013: 0.015: 0.014: 0.010: 0.002: : : 0.003: 0.008: 0.009: 0.010: 0.010: 0.009: 0.008: 0.007:
Ки: 0002 : 0002 : 0002 : 0002 : 0002 : 0001 : : : 0001 : 0001 : 0002 : 0002 : 0002 : 0002 : 0002 : 0002 :
Ви: 0.005: 0.005: 0.006: 0.006: 0.005: 0.001: : : : 0.003: 0.008: 0.007: 0.006: 0.005: 0.004: 0.004:
Ки: 0001 : 0001 : 0001 : 0001 : 0001 : 0002 : : : : 0002 : 0001 : 0001 : 0001 : 0001 : 0001 : 0001 :
~~~~~

```

```

~~~~~

х= 802:
-----;
Qс: 0.145:
Фоп: 281 :
: :
Ви: 0.136:
Ки: 6001 :
Ви: 0.006:
Ки: 0002 :
Ви: 0.003:
Ки: 0001 :
~~~~~

```

у= 146 : Y-строка 8 Стах= 0.414 долей ПДК (х= 253.0; напр.ветра= 0)

```

-----;
х= -174: -113: -52: 9: 70: 131: 192: 253: 314: 375: 436: 497: 558: 619: 680: 741:
-----;

```

# РООС

Qc : 0.194: 0.228: 0.266: 0.307: 0.346: 0.379: 0.405: 0.414: 0.407: 0.384: 0.348: 0.306: 0.263: 0.225: 0.191: 0.163:  
 Фоп: 69 : 66 : 61 : 56 : 48 : 36 : 20 : 0 : 340 : 323 : 312 : 304 : 298 : 294 : 291 : 289 :  
 : : : : : : : : : : : : : : : : : :  
 Ви : 0.180: 0.212: 0.248: 0.292: 0.336: 0.374: 0.403: 0.412: 0.403: 0.374: 0.336: 0.292: 0.249: 0.212: 0.180: 0.153:  
 Ки : 6001 : 6001 : 6001 : 6001 : 6001 : 6001 : 6001 : 6001 : 6001 : 6001 : 6001 : 6001 : 6001 : 6001 : 6001 :  
 Ви : 0.010: 0.011: 0.013: 0.010: 0.006: 0.003: 0.002: 0.002: 0.004: 0.007: 0.007: 0.008: 0.009: 0.008: 0.007: 0.006:  
 Ки : 0002 : 0002 : 0002 : 0002 : 0002 : 0001 : 0001 : 0001 : 0001 : 0001 : 0001 : 0002 : 0002 : 0002 : 0002 :  
 Ви : 0.004: 0.005: 0.005: 0.005: 0.004: 0.002: : : : 0.003: 0.006: 0.006: 0.006: 0.005: 0.004: 0.004:  
 Ки : 0001 : 0001 : 0001 : 0001 : 0001 : 0002 : : : : 0002 : 0002 : 0001 : 0001 : 0001 : 0001 : 0001 :

-----  
 х= 802:  
 -----;

Qc : 0.140:  
 Фоп: 287 :  
 : :  
 Ви : 0.131:  
 Ки : 6001 :  
 Ви : 0.006:  
 Ки : 0002 :  
 Ви : 0.003:  
 Ки : 0001 :  
 ~~~~~

у= 85 : Y-строка 9 Стах= 0.360 долей ПДК (х= 253.0; напр.ветра= 0)

-----;
 х= -174: -113: -52: 9: 70: 131: 192: 253: 314: 375: 436: 497: 558: 619: 680: 741:

-----;
 Qc : 0.181: 0.209: 0.241: 0.274: 0.305: 0.332: 0.352: 0.360: 0.353: 0.334: 0.306: 0.272: 0.238: 0.206: 0.178: 0.153:
 Фоп: 62 : 58 : 53 : 47 : 39 : 28 : 15 : 0 : 345 : 331 : 321 : 313 : 306 : 302 : 298 : 295 :
 : : : : : : : : : : : : : : : : : :
 Ви : 0.167: 0.195: 0.226: 0.260: 0.295: 0.325: 0.347: 0.355: 0.347: 0.324: 0.295: 0.260: 0.225: 0.195: 0.167: 0.144:
 Ки : 6001 : 6001 : 6001 : 6001 : 6001 : 6001 : 6001 : 6001 : 6001 : 6001 : 6001 : 6001 : 6001 : 6001 : 6001 :
 Ви : 0.009: 0.010: 0.010: 0.009: 0.006: 0.004: 0.003: 0.004: 0.005: 0.006: 0.006: 0.008: 0.007: 0.007: 0.006:
 Ки : 0002 : 0002 : 0002 : 0002 : 0002 : 0001 : 0001 : 0001 : 0001 : 0001 : 0001 : 0002 : 0002 : 0002 : 0002 :
 Ви : 0.004: 0.004: 0.005: 0.005: 0.004: 0.003: 0.001: 0.001: 0.002: 0.004: 0.005: 0.005: 0.005: 0.004: 0.004: 0.003:
 Ки : 0001 : 0001 : 0001 : 0001 : 0001 : 0002 : 0002 : 0002 : 0002 : 0002 : 0002 : 0001 : 0001 : 0001 : 0001 : 0001 :

 х= 802:
 -----;

Qc : 0.133:
 Фоп: 292 :
 : :
 Ви : 0.124:
 Ки : 6001 :
 Ви : 0.006:
 Ки : 0002 :
 Ви : 0.003:
 Ки : 0001 :
 ~~~~~

у= 24 : Y-строка 10 Стах= 0.305 долей ПДК (х= 253.0; напр.ветра= 0)

-----;  
 х= -174: -113: -52: 9: 70: 131: 192: 253: 314: 375: 436: 497: 558: 619: 680: 741:

-----;  
 Qc : 0.165: 0.188: 0.213: 0.240: 0.264: 0.285: 0.299: 0.305: 0.300: 0.286: 0.264: 0.239: 0.212: 0.187: 0.163: 0.142:  
 Фоп: 56 : 52 : 46 : 40 : 32 : 23 : 12 : 0 : 348 : 337 : 327 : 319 : 313 : 308 : 304 : 300 :  
 : : : : : : : : : : : : : : : : : :  
 Ви : 0.153: 0.176: 0.200: 0.228: 0.253: 0.277: 0.293: 0.298: 0.293: 0.277: 0.253: 0.227: 0.201: 0.176: 0.153: 0.133:  
 Ки : 6001 : 6001 : 6001 : 6001 : 6001 : 6001 : 6001 : 6001 : 6001 : 6001 : 6001 : 6001 : 6001 : 6001 : 6001 :  
 Ви : 0.008: 0.008: 0.009: 0.008: 0.007: 0.004: 0.004: 0.004: 0.005: 0.005: 0.006: 0.007: 0.007: 0.006: 0.006:  
 Ки : 0002 : 0002 : 0002 : 0002 : 0002 : 0001 : 0001 : 0001 : 0001 : 0001 : 0002 : 0002 : 0002 : 0002 : 0002 :  
 Ви : 0.004: 0.004: 0.004: 0.004: 0.005: 0.004: 0.003: 0.003: 0.003: 0.004: 0.005: 0.005: 0.004: 0.004: 0.003: 0.003:  
 Ки : 0001 : 0001 : 0001 : 0001 : 0001 : 0001 : 0002 : 0002 : 0002 : 0002 : 0001 : 0001 : 0001 : 0001 : 0001 :

-----  
 х= 802:  
 -----;

Qc : 0.124:  
 Фоп: 297 :  
 : :  
 Ви : 0.116:  
 Ки : 6001 :  
 Ви : 0.005:

Ки : 0002 :  
Ви : 0.003:  
Ки : 0001 :  
~~~~~

y= -37 : Y-строка 11 Стах= 0.257 долей ПДК (х= 253.0; напр.ветра= 0)

x= -174: -113: -52: 9: 70: 131: 192: 253: 314: 375: 436: 497: 558: 619: 680: 741:

Qс: 0.149: 0.168: 0.189: 0.208: 0.227: 0.243: 0.253: 0.257: 0.253: 0.242: 0.227: 0.208: 0.187: 0.166: 0.148: 0.130:
Фоп: 51: 46: 41: 35: 27: 19: 10: 0: 350: 340: 332: 325: 319: 313: 309: 305 :
: : : : : : : : : : : : : : : :
Ви: 0.139: 0.157: 0.177: 0.198: 0.215: 0.233: 0.245: 0.248: 0.245: 0.232: 0.217: 0.198: 0.177: 0.157: 0.139: 0.122:
Ки: 6001 : 6001 : 6001 : 6001 : 6001 : 6001 : 6001 : 6001 : 6001 : 6001 : 6001 : 6001 : 6001 : 6001 : 6001 :
Ви: 0.007: 0.008: 0.008: 0.007: 0.007: 0.005: 0.004: 0.004: 0.004: 0.005: 0.005: 0.006: 0.006: 0.006: 0.005:
Ки: 0002 : 0002 : 0002 : 0002 : 0002 : 0002 : 0001 : 0001 : 0002 : 0002 : 0002 : 0002 : 0002 : 0002 : 0002 :
Ви: 0.003: 0.004: 0.004: 0.004: 0.004: 0.004: 0.004: 0.004: 0.004: 0.005: 0.004: 0.004: 0.004: 0.003: 0.003:
Ки: 0001 : 0001 : 0001 : 0001 : 0001 : 0001 : 0001 : 0002 : 0002 : 0001 : 0001 : 0001 : 0001 : 0001 : 0001 :
~~~~~

x= 802:

Qс: 0.115:  
Фоп: 302 :  
: :  
Ви: 0.108:  
Ки: 6001 :  
Ви: 0.005:  
Ки: 0002 :  
Ви: 0.003:  
Ки: 0001 :  
~~~~~

Результаты расчета в точке максимума ПК ЭРА v3.0. Модель: МРК-2014
Координаты точки : X= 375.0 м, Y= 329.0 м

Максимальная суммарная концентрация | Cs= 0.4748432 доли ПДКмр|

Достигается при опасном направлении 262 град.
и скорости ветра 12.00 м/с

Всего источников: 3. В таблице заказано вкладчиков не более чем с 95% вклада

ВКЛАДЫ ИСТОЧНИКОВ

Ном.	Код	Тип	Выброс	Вклад	Вклад в%	Сум. %	Кэф.влияния
1	000201	6001	П1	0.3445	0.447468	94.2	1.2988161
2	000201	0002	T	0.0255	0.020411	4.3	0.800125420
В сумме =				0.467879	98.5		
Суммарный вклад остальных =				0.006964	1.5		

7. Суммарные концентрации в узлах расчетной сетки.

ПК ЭРА v3.0. Модель: МРК-2014

Город :098 Абайская область .

Объект :0002 «Строительство котельной» .

Вар.расч. :1 Расч.год: 2026 (СП) Расчет проводился 05.06.2026 10:34

Группа суммации :6007=0301 Азота (IV) диоксид (Азота диоксид) (4)

0330 Сера диоксид (Ангидрид сернистый, Сернистый газ, Сера (IV) оксид)
(516)

Параметры_расчетного_прямоугольника_No 1_____

| Координаты центра : X= 314 м; Y= 268 |
| Длина и ширина : L= 976 м; B= 610 м |
| Шаг сетки (dX=dY) : D= 61 м |

Фоновая концентрация не задана

Направление ветра: автоматический поиск опасного направления от 0 до 360 град.

Скорость ветра фиксированная = 12.0 м/с

(Символ ^ означает наличие источника вблизи расчетного узла)

1	2	3	4	5	6	7	8	9	10	11	12	13	14	15	16	17	
*-----C-----																	
1	0.171	0.196	0.224	0.253	0.281	0.304	0.321	0.327	0.321	0.306	0.282	0.253	0.223	0.195	0.169	0.147	0.128

2-	0.185	0.216	0.250	0.286	0.322	0.353	0.375	0.383	0.375	0.354	0.323	0.287	0.250	0.214	0.184	0.158	0.136	-	2
3-	0.199	0.234	0.275	0.319	0.362	0.401	0.424	0.433	0.424	0.403	0.366	0.319	0.273	0.232	0.197	0.167	0.142	-	3
4-	0.208	0.248	0.294	0.346	0.395	0.439	0.440	0.417	0.441	0.443	0.402	0.346	0.291	0.245	0.205	0.173	0.147	-	4
5-	0.213	0.255	0.305	0.363	0.422	0.460	0.416	0.153	0.426	0.475	0.421	0.359	0.300	0.251	0.209	0.176	0.149	-	5
6-С	0.212	0.254	0.304	0.361	0.418	0.452	0.421	0.325	0.429	0.462	0.415	0.355	0.298	0.249	0.208	0.175	0.148	С-	6
7-	0.206	0.244	0.289	0.338	0.385	0.419	0.445	0.440	0.448	0.428	0.386	0.335	0.284	0.240	0.202	0.171	0.145	-	7
8-	0.194	0.228	0.266	0.307	0.346	0.379	0.405	0.414	0.407	0.384	0.348	0.306	0.263	0.225	0.191	0.163	0.140	-	8
9-	0.181	0.209	0.241	0.274	0.305	0.332	0.352	0.360	0.353	0.334	0.306	0.272	0.238	0.206	0.178	0.153	0.133	-	9
10-	0.165	0.188	0.213	0.240	0.264	0.285	0.299	0.305	0.300	0.286	0.264	0.239	0.212	0.187	0.163	0.142	0.124	-	10
11-	0.149	0.168	0.189	0.208	0.227	0.243	0.253	0.257	0.253	0.242	0.227	0.208	0.187	0.166	0.148	0.130	0.115	-	11
	1	2	3	4	5	6	7	8	9	10	11	12	13	14	15	16	17		

В целом по расчетному прямоугольнику:
 Безразмерная макс. концентрация ---> $C_m = 0.4748432$
 Достигается в точке с координатами: $X_m = 375.0$ м
 (X-столбец 10, Y-строка 5) $Y_m = 329.0$ м
 При опасном направлении ветра : 262 град.
 и заданной скорости ветра : 12.00 м/с

8. Результаты расчета по жилой застройке.

ПК ЭРА v3.0. Модель: МРК-2014

Город :098 Абайская область .

Объект :0002 «Строительство котельной» .

Вар.расч.:1 Расч.год: 2026 (СП) Расчет проводился 05.06.2026 10:34

Группа суммации :6007=0301 Азота (IV) диоксид (Азота диоксид) (4)

0330 Сера диоксид (Ангидрид сернистый, Сернистый газ, Сера (IV) оксид)
 (516)

Расчет проводился по всем жилым зонам внутри расч. прямоугольника 001

Всего просчитано точек: 187

Фоновая концентрация не задана

Направление ветра: автоматический поиск опасного направления от 0 до 360 град.

Скорость ветра фиксированная = 12.0 м/с

Расшифровка обозначений

| Qс - суммарная концентрация [доли ПДК] |
 | Фоп- опасное направл. ветра [угл. град.] |
 | Ви - вклад ИСТОЧНИКА в Qс [доли ПДК] |
 | Ки - код источника для верхней строки Ви |
 ~~~~~  
 | -При расчете по группе суммации концентр. в мг/м3 не печатается |  
 | -Если одно направл.(скорость) ветра, то Фоп (Uоп) не печатается |  
 ~~~~~

y= 396: 569: 438: 499: 560: 569: 395: 438: 499: 560: 369: 381: 328: 308: 275:

x= 22: 22: 24: 24: 24: 81: 82: 85: 85: 85: -22: -22: -24: -25: -26:

Qс: 0.354: 0.261: 0.336: 0.302: 0.267: 0.287: 0.403: 0.381: 0.339: 0.296: 0.326: 0.321: 0.331: 0.331: 0.328:

Фоп: 110: 138: 119: 130: 138: 147: 116: 127: 138: 146: 102: 104: 94: 89: 83:

: : : : : : : : : : : : : : :

Ви : 0.336: 0.250: 0.321: 0.289: 0.255: 0.277: 0.390: 0.371: 0.330: 0.287: 0.304: 0.301: 0.306: 0.306: 0.303:

Ки : 6001 : 6001 : 6001 : 6001 : 6001 : 6001 : 6001 : 6001 : 6001 : 6001 : 6001 : 6001 : 6001 : 6001 : 6001 :

Ви : 0.009: 0.006: 0.008: 0.007: 0.006: 0.006: 0.010: 0.008: 0.007: 0.006: 0.014: 0.012: 0.017: 0.017: 0.018:

Ки : 0002 : 0001 : 0001 : 0001 : 0001 : 0001 : 0001 : 0001 : 0001 : 0001 : 0002 : 0002 : 0002 : 0002 : 0002 :

Ви : 0.009: 0.005: 0.007: 0.006: 0.006: 0.005: 0.003: 0.002: 0.002: 0.004: 0.008: 0.008: 0.007: 0.008: 0.007:

Ки : 0001 : 0002 : 0002 : 0002 : 0002 : 0002 : 0002 : 0002 : 0002 : 0001 : 0001 : 0001 : 0001 : 0001 : 0001 :

~~~~~  
 ~

y= 247: 222: 186: 169: 117: 125: 64: 438: 499: 560: 397: 569: 369: 308: 247:

x= -27: -28: -30: -31: -33: -33: -35: -37: -37: -37: -38: -38: -43: -45: -48:

Qс: 0.322: 0.314: 0.299: 0.291: 0.265: 0.269: 0.240: 0.291: 0.265: 0.237: 0.304: 0.232: 0.307: 0.312: 0.303:

Фоп: 77: 72: 66: 63: 56: 57: 49: 114: 123: 131: 107: 132: 101: 89: 78:

: : : : : : : : : : : : : : : :  
 Ви: 0.298: 0.291: 0.279: 0.272: 0.250: 0.254: 0.226: 0.273: 0.250: 0.224: 0.283: 0.219: 0.286: 0.288: 0.281:  
 Ки: 6001: 6001: 6001: 6001: 6001: 6001: 6001: 6001: 6001: 6001: 6001: 6001: 6001: 6001: 6001:  
 Ви: 0.017: 0.016: 0.014: 0.013: 0.010: 0.011: 0.009: 0.010: 0.008: 0.007: 0.013: 0.007: 0.014: 0.016: 0.016:  
 Ки: 0002: 0002: 0002: 0002: 0002: 0002: 0002: 0002: 0002: 0002: 0002: 0002: 0002: 0002: 0002:  
 Ви: 0.006: 0.006: 0.006: 0.006: 0.005: 0.005: 0.005: 0.007: 0.006: 0.006: 0.007: 0.006: 0.008: 0.007: 0.006:  
 Ки: 0001: 0001: 0001: 0001: 0001: 0001: 0001: 0001: 0001: 0001: 0001: 0001: 0001: 0001: 0001:

~

y= 186: 125: 383: 65: 399: 438: 456: 499: 512: 560: 569: 569: 393: 438: 499:

x= -51: -53: -62: -76: -98: -98: -98: -98: -98: -98: -98: 141: 142: 146: 146:

Qc: 0.282: 0.257: 0.288: 0.220: 0.257: 0.247: 0.242: 0.228: 0.224: 0.207: 0.204: 0.311: 0.442: 0.417: 0.369:  
 Фоп: 67: 58: 103: 53: 104: 110: 113: 118: 120: 126: 127: 157: 127: 140: 150:

: : : : : : : : : : : : : : : :  
 Ви: 0.262: 0.239: 0.268: 0.206: 0.239: 0.231: 0.225: 0.214: 0.210: 0.194: 0.190: 0.302: 0.435: 0.412: 0.364:  
 Ки: 6001: 6001: 6001: 6001: 6001: 6001: 6001: 6001: 6001: 6001: 6001: 6001: 6001: 6001: 6001:  
 Ви: 0.014: 0.012: 0.013: 0.010: 0.012: 0.011: 0.011: 0.009: 0.009: 0.008: 0.008: 0.006: 0.008: 0.005: 0.005:  
 Ки: 0002: 0002: 0002: 0002: 0002: 0002: 0002: 0002: 0002: 0002: 0002: 0001: 0001: 0001: 0001:  
 Ви: 0.006: 0.005: 0.007: 0.004: 0.006: 0.006: 0.006: 0.006: 0.006: 0.005: 0.005: 0.003: : : 0.001:  
 Ки: 0001: 0001: 0001: 0001: 0001: 0001: 0001: 0001: 0001: 0001: 0001: 0001: 0002: : : 0.002:

~

y= 560: 569: 392: 438: 499: 560: 569: 390: 438: 499: 560: 570: 389: 438: 499:

x= 146: 201: 202: 207: 207: 207: 260: 262: 268: 268: 268: 320: 322: 329: 329:

Qc: 0.320: 0.326: 0.438: 0.437: 0.389: 0.335: 0.330: 0.417: 0.441: 0.393: 0.338: 0.323: 0.444: 0.430: 0.383:  
 Фоп: 157: 169: 148: 160: 166: 170: 182: 186: 187: 185: 184: 195: 222: 211: 202:

: : : : : : : : : : : : : : : :  
 Ви: 0.312: 0.319: 0.437: 0.436: 0.386: 0.328: 0.323: 0.417: 0.440: 0.390: 0.331: 0.314: 0.442: 0.427: 0.378:  
 Ки: 6001: 6001: 6001: 6001: 6001: 6001: 6001: 6001: 6001: 6001: 6001: 6001: 6001: 6001: 6001:  
 Ви: 0.005: 0.005: : 0.001: 0.003: 0.005: 0.004: : 0.000: 0.003: 0.004: 0.004: 0.001: 0.001: 0.003:  
 Ки: 0001: 0001: : 0001: 0001: 0001: 0001: : 0001: 0001: 0001: 0001: 0002: 0001: 0001:  
 Ви: 0.002: 0.002: : : : 0.002: 0.003: : : 0.001: 0.003: 0.004: 0.001: 0.001: 0.002:  
 Ки: 0002: 0002: : : : 0.002: 0.002: : : 0.002: 0.002: 0.002: 0.001: 0.002: 0.002:

~

y= 560: 273: 299: 312: 352: 570: 387: 438: 499: 560: 170: 177: 222: 238: 274:

x= 329: 373: 375: 376: 379: 380: 381: 390: 390: 390: 418: 418: 418: 418: 418:

Qc: 0.329: 0.465: 0.473: 0.475: 0.464: 0.306: 0.441: 0.404: 0.358: 0.310: 0.376: 0.382: 0.410: 0.418: 0.432:  
 Фоп: 197: 287: 276: 270: 252: 206: 240: 227: 216: 209: 310: 309: 298: 294: 283:

: : : : : : : : : : : : : : : :  
 Ви: 0.322: 0.444: 0.448: 0.447: 0.442: 0.297: 0.425: 0.394: 0.349: 0.301: 0.363: 0.369: 0.393: 0.400: 0.410:  
 Ки: 6001: 6001: 6001: 6001: 6001: 6001: 6001: 6001: 6001: 6001: 6001: 6001: 6001: 6001: 6001:  
 Ви: 0.004: 0.011: 0.016: 0.019: 0.017: 0.005: 0.012: 0.007: 0.005: 0.006: 0.007: 0.007: 0.009: 0.009: 0.013:  
 Ки: 0001: 0002: 0002: 0002: 0002: 0002: 0002: 0002: 0002: 0002: 0001: 0001: 0001: 0001: 0002:  
 Ви: 0.003: 0.010: 0.009: 0.009: 0.005: 0.004: 0.004: 0.003: 0.004: 0.004: 0.006: 0.005: 0.008: 0.009: 0.009:  
 Ки: 0002: 0001: 0001: 0001: 0001: 0001: 0001: 0001: 0001: 0001: 0002: 0002: 0002: 0002: 0001:

~

y= 299: 350: 570: 386: 438: 499: 560: 12: 55: 58: 103: 116: 148: 169: 177:

x= 436: 439: 439: 441: 451: 451: 451: 468: 469: 469: 470: 471: 472: 473: 479:

Qc: 0.422: 0.415: 0.283: 0.398: 0.362: 0.324: 0.283: 0.244: 0.269: 0.271: 0.298: 0.306: 0.324: 0.336: 0.335:  
 Фоп: 274: 258: 216: 248: 238: 227: 219: 324: 320: 319: 314: 312: 306: 303: 300:

: : : : : : : : : : : : : : : :  
 Ви: 0.398: 0.391: 0.271: 0.379: 0.344: 0.310: 0.271: 0.234: 0.258: 0.259: 0.286: 0.293: 0.309: 0.321: 0.318:  
 Ки: 6001: 6001: 6001: 6001: 6001: 6001: 6001: 6001: 6001: 6001: 6001: 6001: 6001: 6001: 6001:  
 Ви: 0.016: 0.017: 0.007: 0.014: 0.012: 0.009: 0.008: 0.006: 0.006: 0.007: 0.006: 0.006: 0.008: 0.008: 0.009:  
 Ки: 0002: 0002: 0002: 0002: 0002: 0002: 0002: 0002: 0002: 0002: 0002: 0002: 0002: 0002: 0002:  
 Ви: 0.008: 0.007: 0.004: 0.005: 0.006: 0.005: 0.005: 0.005: 0.005: 0.006: 0.006: 0.006: 0.007: 0.007: 0.007:  
 Ки: 0001: 0001: 0001: 0001: 0001: 0001: 0001: 0001: 0001: 0001: 0001: 0001: 0001: 0001: 0001:

~

y= 238: 299: 570: 349: 385: 438: 499: 560: 9: 55: 116: 177: 238: 299: 570:

x= 479: 497: 499: 500: 501: 512: 512: 512: 523: 530: 532: 540: 540: 558: 559:



```

-----:-----:-----:-----:-----:-----:-----:-----:-----:-----:
Qс : 0.363: 0.359: 0.254: 0.353: 0.343: 0.314: 0.285: 0.252: 0.220: 0.239: 0.268: 0.288: 0.308: 0.301: 0.224:
Фоп: 288 : 273 : 224 : 261 : 254 : 244 : 234 : 226 : 318 : 313 : 305 : 295 : 284 : 272 : 230 :
: : : : : : : : : : : : : : : :
Ви : 0.345: 0.338: 0.241: 0.332: 0.323: 0.297: 0.270: 0.240: 0.210: 0.228: 0.254: 0.273: 0.290: 0.283: 0.212:
Ки : 6001 : 6001 : 6001 : 6001 : 6001 : 6001 : 6001 : 6001 : 6001 : 6001 : 6001 : 6001 : 6001 : 6001 : 6001 :
Ви : 0.011: 0.014: 0.008: 0.015: 0.014: 0.012: 0.009: 0.008: 0.006: 0.006: 0.008: 0.009: 0.011: 0.012: 0.008:
Ки : 0002 : 0002 : 0002 : 0002 : 0002 : 0002 : 0002 : 0002 : 0002 : 0002 : 0002 : 0002 : 0002 : 0002 : 0002 :
Ви : 0.008: 0.007: 0.004: 0.006: 0.006: 0.005: 0.005: 0.004: 0.005: 0.005: 0.006: 0.006: 0.006: 0.006: 0.004:
Ки : 0001 : 0001 : 0001 : 0001 : 0001 : 0001 : 0001 : 0001 : 0001 : 0001 : 0001 : 0001 : 0001 : 0001 : 0001 :
~
~
-----:-----:-----:-----:-----:-----:-----:-----:-----:-----:
y= 347: 383: 438: 499: 560: 6: 55: 116: 177: 238: 570: 299: 346: 382: 3:
-----:-----:-----:-----:-----:-----:-----:-----:-----:-----:
x= 560: 561: 573: 573: 573: 578: 591: 593: 601: 601: 618: 619: 620: 621: 633:
-----:-----:-----:-----:-----:-----:-----:-----:-----:-----:
Qс : 0.297: 0.291: 0.266: 0.246: 0.221: 0.197: 0.210: 0.230: 0.245: 0.258: 0.197: 0.251: 0.249: 0.245: 0.174:
Фоп: 263 : 257 : 248 : 240 : 232 : 313 : 307 : 300 : 291 : 282 : 235 : 272 : 265 : 259 : 309 :
: : : : : : : : : : : : : : : :
Ви : 0.279: 0.274: 0.251: 0.231: 0.209: 0.186: 0.198: 0.218: 0.231: 0.243: 0.185: 0.236: 0.233: 0.230: 0.165:
Ки : 6001 : 6001 : 6001 : 6001 : 6001 : 6001 : 6001 : 6001 : 6001 : 6001 : 6001 : 6001 : 6001 : 6001 : 6001 :
Ви : 0.012: 0.012: 0.010: 0.010: 0.008: 0.006: 0.007: 0.008: 0.009: 0.010: 0.008: 0.010: 0.010: 0.010: 0.006:
Ки : 0002 : 0002 : 0002 : 0002 : 0002 : 0002 : 0002 : 0002 : 0002 : 0002 : 0002 : 0002 : 0002 : 0002 : 0002 :
Ви : 0.006: 0.006: 0.005: 0.005: 0.004: 0.004: 0.004: 0.005: 0.005: 0.005: 0.004: 0.005: 0.005: 0.005: 0.004:
Ки : 0001 : 0001 : 0001 : 0001 : 0001 : 0001 : 0001 : 0001 : 0001 : 0001 : 0001 : 0001 : 0001 : 0001 : 0001 :
~
~
-----:-----:-----:-----:-----:-----:-----:-----:-----:-----:
y= 438: 499: 560: 55: 116: 177: 238: 570: 299: 344: 380: 0: 438: 499: 560:
-----:-----:-----:-----:-----:-----:-----:-----:-----:-----:
x= 634: 634: 634: 652: 654: 662: 662: 678: 680: 681: 681: 688: 695: 695: 695:
-----:-----:-----:-----:-----:-----:-----:-----:-----:-----:
Qс : 0.225: 0.210: 0.193: 0.182: 0.198: 0.207: 0.217: 0.171: 0.209: 0.208: 0.206: 0.154: 0.191: 0.180: 0.167:
Фоп: 252 : 244 : 237 : 303 : 296 : 288 : 280 : 239 : 272 : 266 : 261 : 305 : 254 : 247 : 241 :
: : : : : : : : : : : : : : : :
Ви : 0.211: 0.198: 0.181: 0.172: 0.186: 0.195: 0.203: 0.160: 0.196: 0.195: 0.193: 0.145: 0.179: 0.169: 0.156:
Ки : 6001 : 6001 : 6001 : 6001 : 6001 : 6001 : 6001 : 6001 : 6001 : 6001 : 6001 : 6001 : 6001 : 6001 : 6001 :
Ви : 0.009: 0.009: 0.008: 0.006: 0.007: 0.008: 0.009: 0.007: 0.009: 0.009: 0.009: 0.006: 0.008: 0.007: 0.007:
Ки : 0002 : 0002 : 0002 : 0002 : 0002 : 0002 : 0002 : 0002 : 0002 : 0002 : 0002 : 0002 : 0002 : 0002 : 0002 :
Ви : 0.005: 0.004: 0.004: 0.004: 0.004: 0.004: 0.005: 0.003: 0.004: 0.004: 0.004: 0.003: 0.004: 0.004: 0.003:
Ки : 0001 : 0001 : 0001 : 0001 : 0001 : 0001 : 0001 : 0001 : 0001 : 0001 : 0001 : 0001 : 0001 : 0001 : 0001 :
~
~
-----:-----:-----:-----:-----:-----:-----:-----:-----:-----:
y= 55: 116: 177: 238: 570: 299: 343: 379: -3: 438: 499: 560: 55: 116: 177:
-----:-----:-----:-----:-----:-----:-----:-----:-----:-----:
x= 713: 715: 723: 723: 738: 741: 741: 741: 743: 756: 756: 756: 774: 776: 784:
-----:-----:-----:-----:-----:-----:-----:-----:-----:-----:
Qс : 0.158: 0.169: 0.176: 0.182: 0.149: 0.176: 0.176: 0.174: 0.136: 0.162: 0.154: 0.144: 0.137: 0.145: 0.150:
Фоп: 299 : 293 : 286 : 279 : 242 : 271 : 266 : 262 : 303 : 256 : 250 : 244 : 296 : 290 : 284 :
: : : : : : : : : : : : : : : :
Ви : 0.149: 0.159: 0.165: 0.171: 0.139: 0.165: 0.165: 0.163: 0.128: 0.152: 0.144: 0.135: 0.129: 0.136: 0.140:
Ки : 6001 : 6001 : 6001 : 6001 : 6001 : 6001 : 6001 : 6001 : 6001 : 6001 : 6001 : 6001 : 6001 : 6001 : 6001 :
Ви : 0.006: 0.007: 0.007: 0.008: 0.006: 0.008: 0.008: 0.007: 0.005: 0.007: 0.007: 0.006: 0.006: 0.006: 0.006:
Ки : 0002 : 0002 : 0002 : 0002 : 0002 : 0002 : 0002 : 0002 : 0002 : 0002 : 0002 : 0002 : 0002 : 0002 : 0002 :
Ви : 0.003: 0.004: 0.004: 0.004: 0.003: 0.004: 0.004: 0.004: 0.003: 0.003: 0.003: 0.003: 0.003: 0.003: 0.003:
Ки : 0001 : 0001 : 0001 : 0001 : 0001 : 0001 : 0001 : 0001 : 0001 : 0001 : 0001 : 0001 : 0001 : 0001 : 0001 :
~
~
-----:-----:-----:-----:-----:-----:-----:-----:-----:-----:
y= 238: 560: 570: -6: 499: 522: 52: 55: 110: 116: 438: 474: 168: 177: 225:
-----:-----:-----:-----:-----:-----:-----:-----:-----:-----:
x= 784: 797: 797: 798: 798: 798: 799: 799: 799: 799: 799: 799: 800: 800: 800:
-----:-----:-----:-----:-----:-----:-----:-----:-----:-----:
Qс : 0.155: 0.131: 0.130: 0.121: 0.139: 0.136: 0.129: 0.130: 0.137: 0.137: 0.145: 0.141: 0.143: 0.144: 0.147:
Фоп: 278 : 246 : 245 : 300 : 251 : 249 : 295 : 295 : 290 : 290 : 257 : 253 : 285 : 284 : 279 :
: : : : : : : : : : : : : : : :
Ви : 0.145: 0.122: 0.121: 0.113: 0.130: 0.127: 0.121: 0.121: 0.128: 0.129: 0.136: 0.132: 0.134: 0.135: 0.138:
Ки : 6001 : 6001 : 6001 : 6001 : 6001 : 6001 : 6001 : 6001 : 6001 : 6001 : 6001 : 6001 : 6001 : 6001 : 6001 :
Ви : 0.007: 0.006: 0.006: 0.005: 0.006: 0.006: 0.005: 0.005: 0.006: 0.006: 0.006: 0.006: 0.006: 0.006: 0.006:
Ки : 0002 : 0002 : 0002 : 0002 : 0002 : 0002 : 0002 : 0002 : 0002 : 0002 : 0002 : 0002 : 0002 : 0002 : 0002 :
Ви : 0.003: 0.003: 0.003: 0.003: 0.003: 0.003: 0.003: 0.003: 0.003: 0.003: 0.003: 0.003: 0.003: 0.003: 0.003:
Ки : 0001 : 0001 : 0001 : 0001 : 0001 : 0001 : 0001 : 0001 : 0001 : 0001 : 0001 : 0001 : 0001 : 0001 : 0001 :
~
~
-----:-----:-----:-----:-----:-----:-----:-----:-----:-----:
y= 377: 426: 238: 283: 299: 341: 385: 369: 332: 308: 279: 247: 225: 172: 186:

```

```

-----:-----:-----:-----:-----:-----:-----:-----:-----:-----:
x= 800: 800: 801: 801: 801: 802: -103: -104: -105: -106: -108: -109: -110: -112: -112:
-----:-----:-----:-----:-----:-----:-----:-----:-----:-----:
Qс : 0.149: 0.145: 0.147: 0.150: 0.150: 0.149: 0.256: 0.258: 0.260: 0.260: 0.259: 0.254: 0.249: 0.236: 0.240:
Фоп: 263 : 258 : 278 : 273 : 271 : 267 : 102 : 99 : 93 : 90 : 85 : 80 : 77 : 69 : 71 :
: : : : : : : : : : : : : : : :
Ви : 0.139: 0.136: 0.138: 0.140: 0.140: 0.139: 0.237: 0.239: 0.241: 0.240: 0.238: 0.235: 0.230: 0.219: 0.222:
Ки : 6001 : 6001 : 6001 : 6001 : 6001 : 6001 : 6001 : 6001 : 6001 : 6001 : 6001 : 6001 : 6001 : 6001 : 6001 :
Ви : 0.006: 0.006: 0.006: 0.006: 0.006: 0.006: 0.013: 0.013: 0.014: 0.014: 0.014: 0.014: 0.012: 0.013: 0.013:
Ки : 0002 : 0002 : 0002 : 0002 : 0002 : 0002 : 0002 : 0002 : 0002 : 0002 : 0002 : 0002 : 0002 : 0002 : 0002 :
Ви : 0.003: 0.003: 0.003: 0.003: 0.003: 0.003: 0.006: 0.006: 0.006: 0.006: 0.006: 0.006: 0.005: 0.005: 0.005:
Ки : 0001 : 0001 : 0001 : 0001 : 0001 : 0001 : 0001 : 0001 : 0001 : 0001 : 0001 : 0001 : 0001 : 0001 : 0001 :

```

```

-----:-----:-----:-----:-----:-----:-----:-----:-----:-----:
y= 529: 119: 125: 570: 66: 526: 572:
-----:-----:-----:-----:-----:-----:-----:-----:-----:-----:
x= -113: -114: -114: -114: -117: -144: -173:
-----:-----:-----:-----:-----:-----:-----:-----:-----:-----:
Qс : 0.211: 0.220: 0.221: 0.196: 0.201: 0.196: 0.171:
Фоп: 121 : 62 : 63 : 125 : 56 : 119 : 122 :
: : : : : : : : : :
Ви : 0.197: 0.204: 0.206: 0.184: 0.187: 0.182: 0.159:
Ки : 6001 : 6001 : 6001 : 6001 : 6001 : 6001 : 6001 :
Ви : 0.008: 0.011: 0.011: 0.007: 0.010: 0.009: 0.008:
Ки : 0002 : 0002 : 0002 : 0002 : 0002 : 0002 : 0002 :
Ви : 0.005: 0.005: 0.005: 0.005: 0.004: 0.005: 0.004:
Ки : 0001 : 0001 : 0001 : 0001 : 0001 : 0001 : 0001 :

```

Результаты расчета в точке максимума ПК ЭРА v3.0. Модель: МРК-2014  
Координаты точки : X= 376.0 м, Y= 312.0 м

Максимальная суммарная концентрация | Cs= 0.4747597 доли ПДКмр|

Достигается при опасном направлении 270 град.  
и скорости ветра 12.00 м/с

Всего источников: 3. В таблице заказано вкладчиков не более чем с 95% вклада

#### ВКЛАДЫ ИСТОЧНИКОВ

| Ном. | Код         | Тип | Выброс                      | Вклад    | Вклад в% | Сум. % | Кэф.влияния |
|------|-------------|-----|-----------------------------|----------|----------|--------|-------------|
| 1    | 000201 6001 | П1  | 0.3445                      | 0.447313 | 94.2     | 94.2   | 1.2983668   |
| 2    | 000201 0002 | Т   | 0.0255                      | 0.018896 | 4.0      | 98.2   | 0.740747273 |
|      |             |     | В сумме =                   | 0.466210 | 98.2     |        |             |
|      |             |     | Суммарный вклад остальных = | 0.008550 | 1.8      |        |             |

#### 9. Результаты расчета по границе санзоны.

ПК ЭРА v3.0. Модель: МРК-2014

Город :065 Абайская область

Объект :0128 «Строительство котельной».

Вар.расч.:1 Расч.год: 2026 (СП) Расчет проводился 15.10.2021 12:37

Группа суммации :6007=0301 Азота (IV) диоксид (Азота диоксид) (4)

0330 Сера диоксид (Ангидрид сернистый, Сернистый газ, Сера (IV) оксид)  
(516)

Расчет проводился по всем санитарным зонам внутри расч. прямоугольника 001

Всего просчитано точек: 54

Фоновая концентрация не задана

Направление ветра: автоматический поиск опасного направления от 0 до 360 град.

Скорость ветра фиксированная = 12.0 м/с

#### Расшифровка обозначений

|                                                                 |
|-----------------------------------------------------------------|
| Qс - суммарная концентрация [доли ПДК]                          |
| Фоп- опасное направл. ветра [угл. град.]                        |
| Ви - вклад ИСТОЧНИКА в Qс [доли ПДК]                            |
| Ки - код источника для верхней строки Ви                        |
| ~~~~~~                                                          |
| -При расчете по группе суммации концентр. в мг/м3 не печатается |
| -Если одно направл.(скорость) ветра, то Фоп (Uоп) не печатается |

```

-----:-----:-----:-----:-----:-----:-----:-----:-----:-----:
y= 223: 223: 223: 224: 226: 228: 231: 235: 239: 243: 248: 254: 259: 265: 271:
-----:-----:-----:-----:-----:-----:-----:-----:-----:-----:
x= 371: 366: 360: 354: 348: 343: 338: 333: 328: 325: 321: 319: 316: 315:
-----:-----:-----:-----:-----:-----:-----:-----:-----:-----:

```

Qс: 0.332: 0.327: 0.324: 0.323: 0.321: 0.320: 0.321: 0.322: 0.327: 0.328: 0.335: 0.337: 0.344: 0.349: 0.359:  
 Фоп: 342: 349: 358: 8: 18: 27: 36: 46: 56: 63: 72: 81: 89: 97: 104:  
 : : : : : : : : : : : : : : : :  
 Ви: 0.332: 0.327: 0.324: 0.322: 0.320: 0.319: 0.320: 0.321: 0.326: 0.328: 0.335: 0.337: 0.344: 0.349: 0.359:  
 Ки: 0002: 0002: 0002: 0002: 0002: 0002: 0002: 0002: 0002: 0002: 0002: 0002: 0002: 0002: 0002:  
 Ви: : : : 0.001: 0.001: 0.001: 0.001: 0.000: : : : : : : : : :  
 Ки: : : : 0001: 0001: 0001: 0001: 0001: : : : : : : : : :  
 ~~~~~

y= 277: 283: 288: 294: 299: 304: 308: 312: 316: 319: 321: 322: 323: 323: 322:

 x= 315: 316: 317: 320: 322: 326: 330: 334: 339: 344: 350: 356: 361: 367: 373:

 Qс: 0.367: 0.374: 0.381: 0.387: 0.395: 0.402: 0.407: 0.415: 0.423: 0.431: 0.434: 0.437: 0.442: 0.444: 0.444:
 Фоп: 111: 118: 124: 131: 137: 143: 149: 154: 160: 166: 172: 177: 182: 187: 193:
 : : : : : : : : : : : : : : : :
 Ви: 0.366: 0.373: 0.381: 0.387: 0.395: 0.402: 0.407: 0.415: 0.423: 0.430: 0.434: 0.436: 0.441: 0.444: 0.444:
 Ки: 0002: 0002: 0002: 0002: 0002: 0002: 0002: 0002: 0002: 0002: 0002: 0002: 0002: 0002: 0002:
 Ви: : : : : : : : : : : : : 0.001: 0.001:
 Ки: : : : : : : : : : : : : 0001: 0001:
 ~~~~~

y= 321: 319: 316: 313: 309: 305: 300: 295: 290: 284: 278: 272: 266: 260: 255:  
 -----  
 x= 379: 385: 390: 395: 399: 403: 407: 410: 412: 414: 415: 415: 415: 413: 412:  
 -----  
 Qс: 0.448: 0.449: 0.447: 0.447: 0.443: 0.441: 0.439: 0.435: 0.430: 0.425: 0.421: 0.413: 0.409: 0.398: 0.393:  
 Фоп: 198: 204: 209: 214: 219: 224: 230: 236: 240: 246: 252: 258: 264: 270: 275:  
 : : : : : : : : : : : : : : : :  
 Ви: 0.447: 0.448: 0.446: 0.446: 0.442: 0.440: 0.439: 0.434: 0.429: 0.425: 0.421: 0.413: 0.409: 0.398: 0.393:  
 Ки: 0002: 0002: 0002: 0002: 0002: 0002: 0002: 0002: 0002: 0002: 0002: 0002: 0002: 0002: 0002:  
 Ви: 0.001: 0.001: 0.001: 0.001: 0.001: 0.000: : : : : : : : : :  
 Ки: 0001: 0001: 0001: 0001: 0001: 0001: : : : : : : : : :  
 ~~~~~

y= 249: 244: 240: 235: 232: 229: 226: 225: 223:

 x= 409: 406: 402: 398: 393: 388: 383: 377: 371:

 Qс: 0.384: 0.377: 0.368: 0.362: 0.352: 0.346: 0.343: 0.334: 0.332:
 Фоп: 282: 289: 295: 303: 309: 317: 325: 333: 342:
 : : : : : : : : : : : : : : : :
 Ви: 0.384: 0.377: 0.368: 0.362: 0.352: 0.346: 0.343: 0.334: 0.332:
 Ки: 0002: 0002: 0002: 0002: 0002: 0002: 0002: 0002: 0002: 0002: : : : : : : : : :
 ~~~~~

Результаты расчета в точке максимума ПК ЭРА v3.0. Модель: МРК-2014  
 Координаты точки: X= 385.0 м, Y= 319.0 м

Максимальная суммарная концентрация | Cs= 0.4492706 доли ПДКмр|

Достигается при опасном направлении 204 град.  
 и скорости ветра 12.00 м/с

Всего источников: 3. В таблице заказано вкладчиков не более чем с 95% вклада

#### ВКЛАДЫ ИСТОЧНИКОВ

| Ном.                        | Код         | Тип | Выброс | Вклад    | Вклад в% | Сум. % | Кэф.влияния |
|-----------------------------|-------------|-----|--------|----------|----------|--------|-------------|
| 1                           | 012801 0002 | T   | 5.6667 | 0.448432 | 99.8     | 99.8   | 0.079134934 |
| В сумме =                   |             |     |        | 0.448432 | 99.8     |        |             |
| Суммарный вклад остальных = |             |     |        | 0.000839 | 0.2      |        |             |

### 3. Исходные параметры источников.

ПК ЭРА v3.0. Модель: МРК-2014

Город :098 Абайская область .

Объект :0002 «Строительство котельной» .

Вар.расч. :1 Расч.год: 2026 (СП) Расчет проводился 05.06.2026 10:34

Группа суммации :6035=0184 Свинец и его неорганические соединения /в пересчете на свинец/ (513)  
 0330 Сера диоксид (Ангидрид сернистый, Сернистый газ, Сера (IV) оксид)  
 (516)

Коэффициент рельефа (КР): индивидуальный с источников

Коэффициент оседания (F): индивидуальный с источников

(516)

|   |             |          |      |                        |           |            |       |
|---|-------------|----------|------|------------------------|-----------|------------|-------|
| - Для групп суммации выброс $M_q = M_1/ПДК_1 + \dots + M_n/ПДК_n$ , а суммарная концентрация $C_m = C_{m1}/ПДК_1 + \dots + C_{mn}/ПДК_n$                                       |             |          |      |                        |           |            |       |
| - Для групп суммаций, включающих примеси с различными коэфф. оседания, нормированный выброс указывается для каждой примеси отдельно вместе с коэффициентом оседания (F)        |             |          |      |                        |           |            |       |
| - Для линейных и площадных источников выброс является суммарным по всей площади, а $C_m$ - концентрация одиночного источника, расположенного в центре симметрии, с суммарным M |             |          |      |                        |           |            |       |
| ~~~~~   |             |          |      |                        |           |            |       |
| Источники   |             |          |      | Их расчетные параметры |           |            |       |
| Номер   | Код         | $M_q$    | Тип  | $C_m$                  | $U_m$     | $X_m$      | F     |
| -п/п-   | -об-п->-ис> | -----    | ---- | -доли ПДК-             | --[м/с]-- | ----[м]--- | ----- |
| 1   | 000201 6012 | 0.007500 | П1   | 0.477450               | 0.50      | 7.1        | 3.0   |
| 2   | 000201 0001 | 0.000611 | T    | 0.004509               | 0.93      | 26.3       | 1.0   |
| 3   | 000201 0002 | 0.015160 | T    | 0.111854               | 0.93      | 26.3       | 1.0   |
| 4   | 000201 6001 | 0.018720 | П1   | 0.397239               | 0.50      | 14.3       | 1.0   |
| ~~~~~   |             |          |      |                        |           |            |       |
| Суммарный $M_q = 0.041991$ (сумма $M_q/ПДК$ по всем примесям)   |             |          |      |                        |           |            |       |
| Сумма $C_m$ по всем источникам = 0.991052 долей ПДК   |             |          |      |                        |           |            |       |
| ~~~~~   |             |          |      |                        |           |            |       |
| Средневзвешенная опасная скорость ветра = 0.55 м/с   |             |          |      |                        |           |            |       |

(516)

Средневзвешенная опасная скорость ветра  $U_{св} = 0.55 \text{ м/с}$

(516)

Направление ветра: автоматический поиск опасного направления от 0 до 360 град.

Скорость ветра фиксированная = 12.0 м/с

```

Расшифровка_обозначений
| Qc - суммарная концентрация [доли ПДК] |
| Фоп- опасное направл. ветра [ угл. град.] |
| Ви - вклад ИСТОЧНИКА в Qc [доли ПДК] |
| Ки - код источника для верхней строки Ви |
|~~~~~|~~~~~|
| -При расчете по группе суммации концентр. в мг/м3 не печатается |
| -Если одно направл.(скорость) ветра, то Фоп (Уоп) не печатается |
| -Если в строке Стах=< 0.05 ПДК, то Фоп,Уоп,Ви,Ки не печатаются |
|~~~~~|~~~~~|

y= 573 : Y-строка 1 Стах= 0.029 долей ПДК (х= 314.0; напр.ветра=194)
-----:
x= -174: -113: -52: 9: 70: 131: 192: 253: 314: 375: 436: 497: 558: 619: 680: 741:
-----:
Qc : 0.017: 0.019: 0.021: 0.023: 0.025: 0.027: 0.028: 0.029: 0.029: 0.028: 0.027: 0.024: 0.022: 0.019: 0.016: 0.014:
~~~~~
~~~~~
----
x= 802:
-----:
Qc : 0.012:
~~~~~

y= 512 : Y-строка 2 Стах= 0.035 долей ПДК (х= 253.0; напр.ветра=180)
-----:
x= -174: -113: -52: 9: 70: 131: 192: 253: 314: 375: 436: 497: 558: 619: 680: 741:
-----:
Qc : 0.019: 0.021: 0.024: 0.027: 0.029: 0.031: 0.034: 0.035: 0.035: 0.034: 0.031: 0.028: 0.024: 0.021: 0.018: 0.015:
~~~~~
~~~~~

x= 802:
-----:
Qc : 0.012:
~~~~~

y= 451 : Y-строка 3 Стах= 0.043 долей ПДК (х= 253.0; напр.ветра=180)
-----:
x= -174: -113: -52: 9: 70: 131: 192: 253: 314: 375: 436: 497: 558: 619: 680: 741:
-----:
Qc : 0.020: 0.024: 0.028: 0.031: 0.033: 0.037: 0.041: 0.043: 0.042: 0.040: 0.037: 0.032: 0.027: 0.023: 0.019: 0.016:
~~~~~
~~~~~
----
x= 802:
-----:
Qc : 0.013:
~~~~~

y= 390 : Y-строка 4 Стах= 0.050 долей ПДК (х= 253.0; напр.ветра=180)
-----:
x= -174: -113: -52: 9: 70: 131: 192: 253: 314: 375: 436: 497: 558: 619: 680: 741:
-----:
Qc : 0.022: 0.026: 0.031: 0.035: 0.038: 0.043: 0.049: 0.050: 0.049: 0.049: 0.044: 0.036: 0.030: 0.024: 0.020: 0.017:
~~~~~
~~~~~

x= 802:
-----:
Qc : 0.014:
~~~~~

y= 329 : Y-строка 5 Стах= 0.062 долей ПДК (х= 314.0; напр.ветра=254)
-----:
x= -174: -113: -52: 9: 70: 131: 192: 253: 314: 375: 436: 497: 558: 619: 680: 741:
-----:
Qc : 0.022: 0.027: 0.033: 0.040: 0.047: 0.049: 0.052: 0.028: 0.062: 0.059: 0.048: 0.038: 0.031: 0.025: 0.021: 0.017:
Фоп: 93: 93: 94: 95: 97: 99: 106: 180: 254: 262: 264: 266: 267: 267: 267: 268:
: : : : : : : : : : : : : : :
Ви: 0.011: 0.013: 0.015: 0.018: 0.021: 0.024: 0.029: 0.020: 0.029: 0.024: 0.022: 0.018: 0.015: 0.013: 0.011: 0.009:
Ки: 6001: 6001: 6001: 6001: 6001: 6001: 6012: 6012: 6012: 6001: 6001: 6001: 6001: 6001: 6001: 6001:
Ви: 0.007: 0.008: 0.010: 0.011: 0.015: 0.022: 0.022: 0.008: 0.022: 0.022: 0.015: 0.011: 0.008: 0.006: 0.005: 0.004:
Ки: 0002: 0002: 0002: 0002: 6012: 6012: 6001: 6001: 6001: 6012: 6012: 6012: 6012: 0002: 0002: 0002:
Ви: 0.004: 0.006: 0.008: 0.011: 0.011: 0.003: 0.000: : 0.010: 0.012: 0.010: 0.009: 0.007: 0.006: 0.004: 0.003:
Ки: 6012: 6012: 6012: 6012: 0002: 0002: 0001: : 0002: 0002: 0002: 0002: 0002: 6012: 6012: 6012:

```

```

~~~~~

х= 802:
-----:
Qс : 0.014:
Фоп: 268 :
: :
Ви : 0.008:
Ки : 6001 :
Ви : 0.004:
Ки : 0002 :
Ви : 0.002:
Ки : 6012 :
~~~~~

у= 268 : Y-строка 6 Стах= 0.051 долей ПДК (х= 314.0; напр.ветра=305)
-----:
х= -174: -113: -52: 9: 70: 131: 192: 253: 314: 375: 436: 497: 558: 619: 680: 741:
-----:
Qс : 0.022: 0.027: 0.033: 0.041: 0.049: 0.050: 0.051: 0.046: 0.051: 0.051: 0.045: 0.037: 0.030: 0.025: 0.020: 0.017:
Фоп: 84 : 83 : 82 : 80 : 76 : 70 : 55 : 0 : 305 : 288 : 282 : 279 : 278 : 276 : 275 :
: : : : : : : : : : : : : : : :
Ви : 0.011: 0.013: 0.015: 0.018: 0.021: 0.024: 0.028: 0.028: 0.028: 0.023: 0.021: 0.018: 0.015: 0.013: 0.011: 0.009:
Ки : 6001 : 6001 : 6001 : 6001 : 6001 : 6001 : 6012 : 6012 : 6012 : 6001 : 6001 : 6001 : 6001 : 6001 : 6001 : 6001 :
Ви : 0.007: 0.008: 0.010: 0.011: 0.015: 0.021: 0.023: 0.018: 0.023: 0.021: 0.015: 0.010: 0.008: 0.006: 0.005: 0.004:
Ки : 0002 : 0002 : 0002 : 0002 : 6012 : 6012 : 6001 : 6001 : 6001 : 6012 : 6012 : 6012 : 6012 : 0002 : 0002 : 0002 :
Ви : 0.004: 0.006: 0.008: 0.011: 0.013: 0.005: : : : 0.007: 0.009: 0.008: 0.007: 0.006: 0.004: 0.003:
Ки : 6012 : 6012 : 6012 : 6012 : 0002 : 0002 : : : : 0002 : 0002 : 0002 : 0002 : 6012 : 6012 : 6012 :
~~~~~

х= 802:
-----:
Qс : 0.014:
Фоп: 274 :
: :
Ви : 0.008:
Ки : 6001 :
Ви : 0.004:
Ки : 0002 :
Ви : 0.002:
Ки : 6012 :
~~~~~

у= 207 : Y-строка 7 Стах= 0.048 долей ПДК (х= 253.0; напр.ветра= 0)
-----:
х= -174: -113: -52: 9: 70: 131: 192: 253: 314: 375: 436: 497: 558: 619: 680: 741:
-----:
Qс : 0.022: 0.026: 0.031: 0.036: 0.040: 0.041: 0.046: 0.048: 0.047: 0.043: 0.039: 0.034: 0.028: 0.024: 0.020: 0.016:
~~~~~

х= 802:
-----:
Qс : 0.013:
~~~~~

у= 146 : Y-строка 8 Стах= 0.040 долей ПДК (х= 253.0; напр.ветра= 0)
-----:
х= -174: -113: -52: 9: 70: 131: 192: 253: 314: 375: 436: 497: 558: 619: 680: 741:
-----:
Qс : 0.020: 0.024: 0.028: 0.031: 0.033: 0.035: 0.038: 0.040: 0.038: 0.036: 0.033: 0.030: 0.025: 0.022: 0.018: 0.015:
~~~~~

х= 802:
-----:
Qс : 0.013:
~~~~~

у= 85 : Y-строка 9 Стах= 0.032 долей ПДК (х= 253.0; напр.ветра= 0)
-----:
х= -174: -113: -52: 9: 70: 131: 192: 253: 314: 375: 436: 497: 558: 619: 680: 741:
-----:
Qс : 0.018: 0.021: 0.024: 0.027: 0.029: 0.030: 0.031: 0.032: 0.032: 0.030: 0.028: 0.026: 0.023: 0.020: 0.017: 0.014:
~~~~~

```

-----  
 x= 802:  
 -----;  
 Qc : 0.012:  
 ~~~~~

y= 24 : Y-строка 10 Cmax= 0.027 долей ПДК (x= 253.0; напр.ветра=359)

-----;  
 x= -174: -113: -52: 9: 70: 131: 192: 253: 314: 375: 436: 497: 558: 619: 680: 741:  
 -----;  
 Qc : 0.016: 0.019: 0.021: 0.023: 0.025: 0.026: 0.026: 0.027: 0.027: 0.026: 0.024: 0.022: 0.020: 0.018: 0.015: 0.013:  
 ~~~~~

-----  
 x= 802:  
 -----;  
 Qc : 0.011:  
 ~~~~~

y= -37 : Y-строка 11 Cmax= 0.023 долей ПДК (x= 253.0; напр.ветра=359)

-----;  
 x= -174: -113: -52: 9: 70: 131: 192: 253: 314: 375: 436: 497: 558: 619: 680: 741:  
 -----;  
 Qc : 0.014: 0.016: 0.018: 0.020: 0.021: 0.022: 0.023: 0.023: 0.023: 0.022: 0.021: 0.019: 0.017: 0.015: 0.013: 0.012:  
 ~~~~~

-----  
 x= 802:  
 -----;  
 Qc : 0.010:  
 ~~~~~

Результаты расчета в точке максимума ПК ЭРА v3.0. Модель: МРК-2014  
 Координаты точки : X= 314.0 м, Y= 329.0 м

Максимальная суммарная концентрация | Cs= 0.0617274 доли ПДКмр|

Достигается при опасном направлении 254 град.  
 и скорости ветра 12.00 м/с

Всего источников: 4. В таблице заказано вкладчиков не более чем с 95% вклада

#### ВКЛАДЫ ИСТОЧНИКОВ

| Ном.                        | Код         | Тип | Выброс   | Вклад    | Вклад в% | Сум. % | Кэф.влияния |
|-----------------------------|-------------|-----|----------|----------|----------|--------|-------------|
| 1                           | 000201 6012 | П1  | 0.007500 | 0.029159 | 47.2     | 47.2   | 3.8878191   |
| 2                           | 000201 6001 | П1  | 0.0187   | 0.022086 | 35.8     | 83.0   | 1.1798229   |
| 3                           | 000201 0002 | Т   | 0.0152   | 0.010401 | 16.8     | 99.9   | 0.686052859 |
| В сумме =                   |             |     |          | 0.061645 | 99.9     |        |             |
| Суммарный вклад остальных = |             |     |          | 0.000082 | 0.1      |        |             |

#### 7. Суммарные концентрации в узлах расчетной сетки.

ПК ЭРА v3.0. Модель: МРК-2014

Город :098 Абайская область

Объект :0002 «Строительство котельной»

Вар.расч. :1 Расч.год: 2026 (СП) Расчет проводился 05.06.2026 10:34

Группа суммации :6035=0184 Свинец и его неорганические соединения /в пересчете на свинец/ (513)  
 0330 Сера диоксид (Ангидрид сернистый, Сернистый газ, Сера (IV) оксид)  
 (516)

#### Параметры\_расчетного\_прямоугольника\_Но 1

| Координаты центра : X= 314 м; Y= 268 |  
 | Длина и ширина : L= 976 м; B= 610 м |  
 | Шаг сетки (dX=dY) : D= 61 м |

Фоновая концентрация не задана

Направление ветра: автоматический поиск опасного направления от 0 до 360 град.

Скорость ветра фиксированная = 12.0 м/с

(Символ ^ означает наличие источника вблизи расчетного узла)

| 1            | 2     | 3     | 4     | 5     | 6     | 7     | 8     | 9     | 10    | 11    | 12    | 13    | 14    | 15    | 16    | 17    |
|--------------|-------|-------|-------|-------|-------|-------|-------|-------|-------|-------|-------|-------|-------|-------|-------|-------|
| *-----C----- |       |       |       |       |       |       |       |       |       |       |       |       |       |       |       |       |
| 1            | 0.017 | 0.019 | 0.021 | 0.023 | 0.025 | 0.027 | 0.028 | 0.029 | 0.029 | 0.028 | 0.027 | 0.024 | 0.022 | 0.019 | 0.016 | 0.014 |
|              |       |       |       |       |       |       |       |       |       |       |       |       |       |       |       |       |

# РООС

|   |       
|---|-------|-------|-------|-------|-------|-------|-------|-------|-------|-------|-------|-------|-------|-------|-------|-------|-------|----|----|
| 2-   | 0.019 | 0.021 | 0.024 | 0.027 | 0.029 | 0.031 | 0.034 | 0.035 | 0.035 | 0.034 | 0.031 | 0.028 | 0.024 | 0.021 | 0.018 | 0.015 | 0.012 | -  | 2  |
| 3-   | 0.020 | 0.024 | 0.028 | 0.031 | 0.033 | 0.037 | 0.041 | 0.043 | 0.042 | 0.040 | 0.037 | 0.032 | 0.027 | 0.023 | 0.019 | 0.016 | 0.013 | -  | 3  |
| 4-   | 0.022 | 0.026 | 0.031 | 0.035 | 0.038 | 0.043 | 0.049 | 0.050 | 0.049 | 0.049 | 0.044 | 0.036 | 0.030 | 0.024 | 0.020 | 0.017 | 0.014 | -  | 4  |
| 5-   | 0.022 | 0.027 | 0.033 | 0.040 | 0.047 | 0.049 | 0.052 | 0.028 | 0.062 | 0.059 | 0.048 | 0.038 | 0.031 | 0.025 | 0.021 | 0.017 | 0.014 | -  | 5  |
| 6-С   | 0.022 | 0.027 | 0.033 | 0.041 | 0.049 | 0.050 | 0.051 | 0.046 | 0.051 | 0.051 | 0.045 | 0.037 | 0.030 | 0.025 | 0.020 | 0.017 | 0.014 | С- | 6  |
| 7-   | 0.022 | 0.026 | 0.031 | 0.036 | 0.040 | 0.041 | 0.046 | 0.048 | 0.047 | 0.043 | 0.039 | 0.034 | 0.028 | 0.024 | 0.020 | 0.016 | 0.013 | -  | 7  |
| 8-   | 0.020 | 0.024 | 0.028 | 0.031 | 0.033 | 0.035 | 0.038 | 0.040 | 0.038 | 0.036 | 0.033 | 0.030 | 0.025 | 0.022 | 0.018 | 0.015 | 0.013 | -  | 8  |
| 9-   | 0.018 | 0.021 | 0.024 | 0.027 | 0.029 | 0.030 | 0.031 | 0.032 | 0.032 | 0.030 | 0.028 | 0.026 | 0.023 | 0.020 | 0.017 | 0.014 | 0.012 | -  | 9  |
| 10-   | 0.016 | 0.019 | 0.021 | 0.023 | 0.025 | 0.026 | 0.026 | 0.027 | 0.027 | 0.026 | 0.024 | 0.022 | 0.020 | 0.018 | 0.015 | 0.013 | 0.011 | -  | 10 |
| 11-   | 0.014 | 0.016 | 0.018 | 0.020 | 0.021 | 0.022 | 0.023 | 0.023 | 0.023 | 0.022 | 0.021 | 0.019 | 0.017 | 0.015 | 0.013 | 0.012 | 0.010 | -  | 11 |
| ----- ----- ----- ----- ----- ----- ----- ----- ----- ----- ----- ----- ----- ----- ----- ----- ----- ----- ----- ----- |       |       |       |       |       |       |       |       |       |       |       |       |       |       |       |       |       |    |    |
| 1 2 3 4 5 6 7 8 9 10 11 12 13 14 15 16 17                                                                               |       |       |       |       |       |       |       |       |       |       |       |       |       |       |       |       |       |    |    |

В целом по расчетному прямоугольнику:  
 Безразмерная макс. концентрация --->  $C_m = 0.0617274$   
 Достигается в точке с координатами:  $X_m = 314.0$  м  
 ( X-столбец 9, Y-строка 5)  $Y_m = 329.0$  м  
 При опасном направлении ветра : 254 град.  
 и заданной скорости ветра : 12.00 м/с

## 8. Результаты расчета по жилой застройке.

ПК ЭРА v3.0. Модель: МРК-2014

Город :098 Абайская область .

Объект :0002 «Строительство котельной» .

Вар.расч. :1 Расч.год: 2026 (СП) Расчет проводился 05.06.2026 10:34

Группа суммации :6035=0184 Свинец и его неорганические соединения /в пересчете на свинец/ (513)

0330 Сера диоксид (Ангидрид сернистый, Сернистый газ, Сера (IV) оксид)  
 (516)

Расчет проводился по всем жилым зонам внутри расч. прямоугольника 001

Всего просчитано точек: 187

Фоновая концентрация не задана

Направление ветра: автоматический поиск опасного направления от 0 до 360 град.

Скорость ветра фиксированная = 12.0 м/с

### Расшифровка\_обозначений

|                                                                 |
|-----------------------------------------------------------------|
| Qс - суммарная концентрация [доли ПДК]                          |
| Фоп- опасное направл. ветра [ угл. град.]                       |
| Ви - вклад ИСТОЧНИКА в Qс [доли ПДК]                            |
| Ки - код источника для верхней строки Ви                        |
| ~~~~~ ~~~~~                                                     |
| -При расчете по группе суммации концентр. в мг/м3 не печатается |
| -Если одно направл.(скорость) ветра, то Фоп (Uоп) не печатается |
| ~~~~~ ~~~~~                                                     |

y= 396: 569: 438: 499: 560: 569: 395: 438: 499: 560: 369: 381: 328: 308: 275:

x= 22: 22: 24: 24: 24: 81: 82: 85: 85: 85: -22: -22: -24: -25: -26:

Qс : 0.036: 0.024: 0.032: 0.028: 0.025: 0.026: 0.039: 0.035: 0.030: 0.026: 0.034: 0.034: 0.036: 0.037: 0.036:

y= 247: 222: 186: 169: 117: 125: 64: 438: 499: 560: 397: 569: 369: 308: 247:

x= -27: -28: -30: -31: -33: -33: -35: -37: -37: -37: -38: -38: -43: -45: -48:

Qс : 0.035: 0.034: 0.032: 0.031: 0.027: 0.028: 0.024: 0.029: 0.026: 0.023: 0.031: 0.022: 0.032: 0.034: 0.033:

y= 186: 125: 383: 65: 399: 438: 456: 499: 512: 560: 569: 569: 393: 438: 499:

x= -51: -53: -62: -76: -98: -98: -98: -98: -98: -98: -98: 141: 142: 146: 146:

Qс : 0.030: 0.026: 0.030: 0.022: 0.027: 0.025: 0.024: 0.023: 0.022: 0.020: 0.020: 0.027: 0.044: 0.040: 0.033:





```

-----:-----:-----:-----:-----:-----:-----:-----:-----:-----:
Qс : 0.014: 0.013: 0.014: 0.014: 0.014: 0.014: 0.027: 0.027: 0.028: 0.028: 0.028: 0.027: 0.027: 0.025: 0.025:
~~~~~
~
-----
y= 529: 119: 125: 570: 66: 526: 572:
-----:-----:-----:-----:-----:-----:
x= -113: -114: -114: -114: -117: -144: -173:
-----:-----:-----:-----:-----:-----:
Qс : 0.021: 0.023: 0.023: 0.019: 0.020: 0.020: 0.017:
~~~~~

```

Результаты расчета в точке максимума ПК ЭРА v3.0. Модель: МРК-2014  
Координаты точки : X= 376.0 м, Y= 312.0 м

Максимальная суммарная концентрация | Cs= 0.0584286 доли ПДКмр|

Достигается при опасном направлении 269 град.  
и скорости ветра 12.00 м/с

Всего источников: 4. В таблице заказано вкладчиков не более чем с 95% вклада

#### ВКЛАДЫ ИСТОЧНИКОВ

| Ном. | Код         | Тип | Выброс                      | Вклад    | Вклад в% | Сум. % | Коэф.влияния |
|------|-------------|-----|-----------------------------|----------|----------|--------|--------------|
| 1    | 000201 6001 | П1  | 0.0187                      | 0.024282 | 41.6     | 41.6   | 1.2970961    |
| 2    | 000201 6012 | П1  | 0.007500                    | 0.021909 | 37.5     | 79.1   | 2.9211566    |
| 3    | 000201 0002 | Т   | 0.0152                      | 0.011853 | 20.3     | 99.3   | 0.781874299  |
|      |             |     | В сумме =                   |          | 0.058044 | 99.3   |              |
|      |             |     | Суммарный вклад остальных = |          | 0.000385 | 0.7    |              |

### 3. Исходные параметры источников.

ПК ЭРА v3.0. Модель: МРК-2014

Город :098 Абайская область .

Объект :0002 «Строительство котельной» .

Вар.расч. :1 Расч.год: 2026 (СП) Расчет проводился 05.06.2026 10:34

Группа суммации :6041=0330 Сера диоксид (Ангидрид сернистый, Сернистый газ, Сера (IV) оксид)  
(516)

0342 Фтористые газообразные соединения /в пересчете на фтор/ (617)

Коэффициент рельефа (КР): индивидуальный с источников

Коэффициент оседания (F): индивидуальный с источников

| Код                                                                       | Тип | H   | D    | Wo    | V1     | T    | X1  | Y1  | X2 | Y2 | Alf | F     | КР  | Ди        | Выброс    |
|---------------------------------------------------------------------------|-----|-----|------|-------|--------|------|-----|-----|----|----|-----|-------|-----|-----------|-----------|
| <Об~П>~<Ис>~~~~~ М~ М~ М/с~ м3/с~ градС ~~~~~ М~ М~ М~ М~ гр.~ ~~~~~ Г/с~ |     |     |      |       |        |      |     |     |    |    |     |       |     |           |           |
| ----- Примесь 0330-----                                                   |     |     |      |       |        |      |     |     |    |    |     |       |     |           |           |
| 000201 0001                                                               | Т   | 3.0 | 0.15 | 10.00 | 0.1767 | 90.0 | 223 | 321 |    |    |     |       | 1.0 | 1.000     | 0.0003056 |
| 000201 0002                                                               | Т   | 3.0 | 0.15 | 10.00 | 0.1767 | 90.0 | 200 | 305 |    |    |     |       | 1.0 | 1.000     | 0.0075800 |
| 000201 6001                                                               | П1  | 2.5 |      |       | 0.0    | 253  | 311 | 13  | 11 | 0  | 1.0 | 1.000 | 0   | 0.0093600 |           |
| ----- Примесь 0342-----                                                   |     |     |      |       |        |      |     |     |    |    |     |       |     |           |           |
| 000201 6004                                                               | П1  | 2.5 |      |       | 0.0    | 253  | 311 | 6   | 5  | 0  | 1.0 | 1.000 | 0   | 0.0000111 |           |

### 4. Расчетные параметры См,Um,Xм

ПК ЭРА v3.0. Модель: МРК-2014

Город :098 Абайская область .

Объект :0002 «Строительство котельной» .

Вар.расч. :1 Расч.год: 2026 (СП) Расчет проводился 05.06.2026 10:34

Сезон :ЛЕТО (температура воздуха 40.0 град.С)

Группа суммации :6041=0330 Сера диоксид (Ангидрид сернистый, Сернистый газ, Сера (IV) оксид)  
(516)

0342 Фтористые газообразные соединения /в пересчете на фтор/ (617)

|                                                                     |             |          |     |          |      |      |  |                        |             |          |     |          |      |      |  |
|---------------------------------------------------------------------|-------------|----------|-----|----------|------|------|--|------------------------|-------------|----------|-----|----------|------|------|--|
| - Для групп суммации выброс Mq = M1/ПДК1 +...+ Mn/ПДКп, а суммарная |             |          |     |          |      |      |  |                        |             |          |     |          |      |      |  |
| концентрация См = См1/ПДК1 +...+ Смп/ПДКп                           |             |          |     |          |      |      |  |                        |             |          |     |          |      |      |  |
| - Для линейных и площадных источников выброс является суммарным по  |             |          |     |          |      |      |  |                        |             |          |     |          |      |      |  |
| всей площади, а См - концентрация одиночного источника,             |             |          |     |          |      |      |  |                        |             |          |     |          |      |      |  |
| расположенного в центре симметрии, с суммарным М                    |             |          |     |          |      |      |  |                        |             |          |     |          |      |      |  |
| ~~~~~                                                               |             |          |     |          |      |      |  |                        |             |          |     |          |      |      |  |
| Источники                                                           |             |          |     |          |      |      |  | Их расчетные параметры |             |          |     |          |      |      |  |
| Номер                                                               | Код         | Mq       | Тип | См       | Um   | Xm   |  | Номер                  | Код         | Mq       | Тип | См       | Um   | Xm   |  |
| -п/п- <об-п>-<ис> ----- ----- ----- ----- ----- -----               |             |          |     |          |      |      |  |                        |             |          |     |          |      |      |  |
| 1                                                                   | 000201 0001 | 0.000611 | Т   | 0.004509 | 0.93 | 26.3 |  | 1                      | 000201 0001 | 0.000611 | Т   | 0.004509 | 0.93 | 26.3 |  |
| 2                                                                   | 000201 0002 | 0.015160 | Т   | 0.111854 | 0.93 | 26.3 |  | 2                      | 000201 0002 | 0.015160 | Т   | 0.111854 | 0.93 | 26.3 |  |
| 3                                                                   | 000201 6001 | 0.018720 | П1  | 0.397239 | 0.50 | 14.3 |  | 3                      | 000201 6001 | 0.018720 | П1  | 0.397239 | 0.50 | 14.3 |  |
| 4                                                                   | 000201 6004 | 0.000555 | П1  | 0.011777 | 0.50 | 14.3 |  | 4                      | 000201 6004 | 0.000555 | П1  | 0.011777 | 0.50 | 14.3 |  |

|                                                         |  |
|---------------------------------------------------------|--|
| Суммарный Мq = 0.035046 (сумма Мq/ПДК по всем примесям) |  |
| Сумма См по всем источникам = 0.525379 долей ПДК        |  |
| -----                                                   |  |
| Средневзвешенная опасная скорость ветра = 0.60 м/с      |  |

##### 5. Управляющие параметры расчета

ПК ЭРА v3.0. Модель: МРК-2014

Город :098 Абайская область .

Объект :0002 «Строительство котельной» .

Вар.расч. :1 Расч.год: 2026 (СП) Расчет проводился 05.06.2026 10:34

Сезон :ЛЕТО (температура воздуха 40.0 град.С)

Группа суммации :6041=0330 Сера диоксид (Ангидрид сернистый, Сернистый газ, Сера (IV) оксид)  
(516)

0342 Фтористые газообразные соединения /в пересчете на фтор/ (617)

Фоновая концентрация не задана

Расчет по прямоугольнику 001 : 976х610 с шагом 61

Расчет по территории жилой застройки. Покрытие РП 001

Направление ветра: автоматический поиск опасного направления от 0 до 360 град.

Скорость ветра фиксированная = 12.0 м/с

Средневзвешенная опасная скорость ветра Усв= 0.6 м/с

##### 6. Результаты расчета в виде таблицы.

ПК ЭРА v3.0. Модель: МРК-2014

Город :098 Абайская область .

Объект :0002 «Строительство котельной» .

Вар.расч. :1 Расч.год: 2026 (СП) Расчет проводился 05.06.2026 10:34

Группа суммации :6041=0330 Сера диоксид (Ангидрид сернистый, Сернистый газ, Сера (IV) оксид)  
(516)

0342 Фтористые газообразные соединения /в пересчете на фтор/ (617)

Расчет проводился на прямоугольнике 1

с параметрами: координаты центра X= 314, Y= 268

размеры: длина(по X)= 976, ширина(по Y)= 610, шаг сетки= 61

Фоновая концентрация не задана

Направление ветра: автоматический поиск опасного направления от 0 до 360 град.

Скорость ветра фиксированная = 12.0 м/с

| Расшифровка_обозначений                                         |  |
|-----------------------------------------------------------------|--|
| Qc - суммарная концентрация [доли ПДК]                          |  |
| Фоп- опасное направл. ветра [угл. град.]                        |  |
| Ви - вклад ИСТОЧНИКА в Qc [доли ПДК]                            |  |
| Ки - код источника для верхней строки Ви                        |  |
| -----                                                           |  |
| -При расчете по группе суммации концентр. в мг/м3 не печатается |  |
| -Если одно направл.(скорость) ветра, то Фоп (Uоп) не печатается |  |
| -Если в строке Cmax=< 0.05 ПДК, то Фоп,Uоп,Ви,Ки не печатаются  |  |
| -----                                                           |  |

y= 573 : Y-строка 1 Cmax= 0.021 долей ПДК (x= 375.0; напр.ветра=207)

x= -174: -113: -52: 9: 70: 131: 192: 253: 314: 375: 436: 497: 558: 619: 680: 741:

Qc : 0.014: 0.016: 0.017: 0.018: 0.019: 0.019: 0.019: 0.020: 0.020: 0.021: 0.020: 0.019: 0.017: 0.015: 0.013: 0.012:

x= 802:

Qc : 0.010:

y= 512 : Y-строка 2 Cmax= 0.023 долей ПДК (x= 375.0; напр.ветра=213)

x= -174: -113: -52: 9: 70: 131: 192: 253: 314: 375: 436: 497: 558: 619: 680: 741:

Qc : 0.015: 0.017: 0.019: 0.020: 0.020: 0.021: 0.021: 0.022: 0.022: 0.023: 0.023: 0.021: 0.019: 0.017: 0.014: 0.012:

x= 802:

Qc : 0.011:

y= 451 : Y-строка 3 Стах= 0.026 долей ПДК (х= 436.0; напр.ветра=234)

x= -174: -113: -52: 9: 70: 131: 192: 253: 314: 375: 436: 497: 558: 619: 680: 741:  
-----;  
-----;  
Qс : 0.017: 0.019: 0.021: 0.023: 0.022: 0.023: 0.024: 0.024: 0.024: 0.026: 0.026: 0.024: 0.021: 0.018: 0.015: 0.013:

-----;  
-----;  
Qс : 0.011:

y= 390 : Y-строка 4 Стах= 0.031 долей ПДК (х= 375.0; напр.ветра=239)

x= -174: -113: -52: 9: 70: 131: 192: 253: 314: 375: 436: 497: 558: 619: 680: 741:  
-----;  
-----;  
Qс : 0.018: 0.021: 0.024: 0.026: 0.026: 0.025: 0.025: 0.023: 0.025: 0.031: 0.031: 0.027: 0.023: 0.019: 0.016: 0.014:

-----;  
-----;  
Qс : 0.012:

y= 329 : Y-строка 5 Стах= 0.038 долей ПДК (х= 375.0; напр.ветра=262)

x= -174: -113: -52: 9: 70: 131: 192: 253: 314: 375: 436: 497: 558: 619: 680: 741:  
-----;  
-----;  
Qс : 0.018: 0.022: 0.026: 0.030: 0.033: 0.028: 0.023: 0.013: 0.034: 0.038: 0.033: 0.028: 0.023: 0.020: 0.016: 0.014:

-----;  
-----;  
Qс : 0.012:

y= 268 : Y-строка 6 Стах= 0.035 долей ПДК (х= 70.0; напр.ветра= 76)

x= -174: -113: -52: 9: 70: 131: 192: 253: 314: 375: 436: 497: 558: 619: 680: 741:  
-----;  
-----;  
Qс : 0.018: 0.022: 0.026: 0.031: 0.035: 0.030: 0.024: 0.018: 0.024: 0.032: 0.031: 0.027: 0.023: 0.019: 0.016: 0.014:

-----;  
-----;  
Qс : 0.012:

y= 207 : Y-строка 7 Стах= 0.028 долей ПДК (х= 70.0; напр.ветра= 58)

x= -174: -113: -52: 9: 70: 131: 192: 253: 314: 375: 436: 497: 558: 619: 680: 741:  
-----;  
-----;  
Qс : 0.018: 0.021: 0.024: 0.028: 0.028: 0.024: 0.025: 0.025: 0.025: 0.026: 0.027: 0.025: 0.022: 0.019: 0.016: 0.013:

-----;  
-----;  
Qс : 0.011:

y= 146 : Y-строка 8 Стах= 0.024 долей ПДК (х= 9.0; напр.ветра= 54)

x= -174: -113: -52: 9: 70: 131: 192: 253: 314: 375: 436: 497: 558: 619: 680: 741:  
-----;  
-----;  
Qс : 0.017: 0.019: 0.022: 0.024: 0.024: 0.022: 0.023: 0.023: 0.023: 0.023: 0.023: 0.022: 0.020: 0.017: 0.015: 0.013:

-----;  
-----;  
Qс : 0.011:

y= 85 : Y-строка 9 Стах= 0.021 долей ПДК (x= 70.0; напр.ветра= 37)

x= -174: -113: -52: 9: 70: 131: 192: 253: 314: 375: 436: 497: 558: 619: 680: 741:

Qc : 0.015: 0.017: 0.019: 0.021: 0.021: 0.021: 0.020: 0.021: 0.021: 0.021: 0.021: 0.019: 0.018: 0.016: 0.014: 0.012:

x= 802:

Qc : 0.010:

y= 24 : Y-строка 10 Стах= 0.019 долей ПДК (x= 131.0; напр.ветра= 21)

x= -174: -113: -52: 9: 70: 131: 192: 253: 314: 375: 436: 497: 558: 619: 680: 741:

Qc : 0.014: 0.015: 0.017: 0.018: 0.019: 0.019: 0.019: 0.019: 0.019: 0.019: 0.018: 0.017: 0.016: 0.014: 0.013: 0.011:

x= 802:

Qc : 0.010:

y= -37 : Y-строка 11 Стах= 0.017 долей ПДК (x= 253.0; напр.ветра=358)

x= -174: -113: -52: 9: 70: 131: 192: 253: 314: 375: 436: 497: 558: 619: 680: 741:

Qc : 0.012: 0.014: 0.015: 0.016: 0.017: 0.017: 0.017: 0.017: 0.017: 0.017: 0.016: 0.015: 0.014: 0.013: 0.011: 0.010:

x= 802:

Qc : 0.009:

Результаты расчета в точке максимума ПК ЭРА v3.0. Модель: МРК-2014

Координаты точки : X= 375.0 м, Y= 329.0 м

Максимальная суммарная концентрация | Cs= 0.0375354 доли ПДКмр|

Достигается при опасном направлении 262 град.  
и скорости ветра 12.00 м/с

Всего источников: 4. В таблице заказано вкладчиков не более чем с 95% вклада

#### ВКЛАДЫ ИСТОЧНИКОВ

| Ном.                        | Код         | Тип | Выброс | Вклад    | Вклад в% | Сум. % | Коэф.влияния |
|-----------------------------|-------------|-----|--------|----------|----------|--------|--------------|
| 1                           | 000201 6001 | П1  | 0.0187 | 0.024314 | 64.8     | 64.8   | 1.2988160    |
| 2                           | 000201 0002 | Т   | 0.0152 | 0.012130 | 32.3     | 97.1   | 0.800125360  |
| В сумме =                   |             |     |        | 0.036444 | 97.1     |        |              |
| Суммарный вклад остальных = |             |     |        | 0.001092 | 2.9      |        |              |

#### 7. Суммарные концентрации в узлах расчетной сетки.

ПК ЭРА v3.0. Модель: МРК-2014

Город :098 Абайская область .

Объект :0002 «Строительство котельной» .

Вар.расч.:1 Расч.год: 2026 (СП) Расчет проводился 05.06.2026 10:34

Группа суммации :6041=0330 Сера диоксид (Ангидрид сернистый, Сернистый газ, Сера (IV) оксид)  
(516)

0342 Фтористые газообразные соединения /в пересчете на фтор/ (617)

#### Параметры расчетного прямоугольника No 1

Координаты центра : X= 314 м; Y= 268 |  
Длина и ширина : L= 976 м; B= 610 м |  
Шаг сетки (dX=dY) : D= 61 м |

Фоновая концентрация не задана

Направление ветра: автоматический поиск опасного направления от 0 до 360 град.

Скорость ветра фиксированная = 12.0 м/с

(Символ ^ означает наличие источника вблизи расчетного узла)

|     | 1     | 2     | 3     | 4     | 5     | 6     | 7     | 8     | 9     | 10    | 11    | 12    | 13    | 14    | 15    | 16    | 17    |
|-----|-------|-------|-------|-------|-------|-------|-------|-------|-------|-------|-------|-------|-------|-------|-------|-------|-------|
| *   | ----  | ----  | ----  | ----  | ----  | ----  | ----  | ----  | ----  | ----  | ----  | ----  | ----  | ----  | ----  | ----  | ----  |
| 1-  | 0.014 | 0.016 | 0.017 | 0.018 | 0.019 | 0.019 | 0.019 | 0.019 | 0.020 | 0.020 | 0.021 | 0.020 | 0.019 | 0.017 | 0.015 | 0.013 | 0.012 |
| 2-  | 0.015 | 0.017 | 0.019 | 0.020 | 0.020 | 0.021 | 0.021 | 0.022 | 0.022 | 0.023 | 0.023 | 0.021 | 0.019 | 0.017 | 0.014 | 0.012 | 0.011 |
| 3-  | 0.017 | 0.019 | 0.021 | 0.023 | 0.022 | 0.023 | 0.024 | 0.024 | 0.024 | 0.026 | 0.026 | 0.024 | 0.021 | 0.018 | 0.015 | 0.013 | 0.011 |
| 4-  | 0.018 | 0.021 | 0.024 | 0.026 | 0.026 | 0.025 | 0.025 | 0.023 | 0.025 | 0.031 | 0.031 | 0.027 | 0.023 | 0.019 | 0.016 | 0.014 | 0.012 |
| 5-  | 0.018 | 0.022 | 0.026 | 0.030 | 0.033 | 0.028 | 0.023 | 0.013 | 0.034 | 0.038 | 0.033 | 0.028 | 0.023 | 0.020 | 0.016 | 0.014 | 0.012 |
| 6-C | 0.018 | 0.022 | 0.026 | 0.031 | 0.035 | 0.030 | 0.024 | 0.018 | 0.024 | 0.032 | 0.031 | 0.027 | 0.023 | 0.019 | 0.016 | 0.014 | 0.012 |
| 7-  | 0.018 | 0.021 | 0.024 | 0.028 | 0.028 | 0.024 | 0.025 | 0.025 | 0.025 | 0.026 | 0.027 | 0.025 | 0.022 | 0.019 | 0.016 | 0.013 | 0.011 |
| 8-  | 0.017 | 0.019 | 0.022 | 0.024 | 0.024 | 0.022 | 0.023 | 0.023 | 0.023 | 0.023 | 0.023 | 0.022 | 0.020 | 0.017 | 0.015 | 0.013 | 0.011 |
| 9-  | 0.015 | 0.017 | 0.019 | 0.021 | 0.021 | 0.021 | 0.020 | 0.021 | 0.021 | 0.021 | 0.021 | 0.019 | 0.018 | 0.016 | 0.014 | 0.012 | 0.010 |
| 10- | 0.014 | 0.015 | 0.017 | 0.018 | 0.019 | 0.019 | 0.019 | 0.019 | 0.019 | 0.019 | 0.018 | 0.017 | 0.016 | 0.014 | 0.013 | 0.011 | 0.010 |
| 11- | 0.012 | 0.014 | 0.015 | 0.016 | 0.017 | 0.017 | 0.017 | 0.017 | 0.017 | 0.017 | 0.016 | 0.015 | 0.014 | 0.013 | 0.011 | 0.010 | 0.009 |
|     | ----  | ----  | ----  | ----  | ----  | ----  | ----  | ----  | ----  | ----  | ----  | ----  | ----  | ----  | ----  | ----  | ----  |
|     | 1     | 2     | 3     | 4     | 5     | 6     | 7     | 8     | 9     | 10    | 11    | 12    | 13    | 14    | 15    | 16    | 17    |

В целом по расчетному прямоугольнику:  
 Безразмерная макс. концентрация --->  $C_m = 0.0375354$   
 Достигается в точке с координатами:  $X_m = 375.0$  м  
 ( X-столбец 10, Y-строка 5)  $Y_m = 329.0$  м  
 При опасном направлении ветра : 262 град.  
 и заданной скорости ветра : 12.00 м/с

#### 8. Результаты расчета по жилой застройке.

ПК ЭРА v3.0. Модель: МРК-2014  
 Город :098 Абайская область .  
 Объект :0002 «Строительство котельной» .  
 Вар.расч. :1 Расч.год: 2026 (СП) Расчет проводился 05.06.2026 10:34  
 Группа суммации :6041=0330 Сера диоксид (Ангидрид сернистый, Сернистый газ, Сера (IV) оксид)  
 (516)  
 0342 Фтористые газообразные соединения /в пересчете на фтор/ (617)

Расчет проводился по всем жилым зонам внутри расч. прямоугольника 001  
 Всего просчитано точек: 187  
 Фоновая концентрация не задана  
 Направление ветра: автоматический поиск опасного направления от 0 до 360 град.  
 Скорость ветра фиксированная = 12.0 м/с

Расшифровка обозначений  
 | Qc - суммарная концентрация [доли ПДК] |  
 | Фоп- опасное направл. ветра [ угл. град.] |  
 | Ви - вклад ИСТОЧНИКА в Qc [доли ПДК] |  
 | Ки - код источника для верхней строки Ви |  
 |~~~~~|~~~~~|  
 | -При расчете по группе суммации концентр. в мг/м3 не печатается |  
 | -Если одно направл.(скорость) ветра, то Фоп (Uоп) не печатается |  
 |~~~~~|~~~~~|

y= 396: 569: 438: 499: 560: 569: 395: 438: 499: 560: 369: 381: 328: 308: 275:

x= 22: 22: 24: 24: 24: 81: 82: 85: 85: 85: -22: -22: -24: -25: -26:

Qc : 0.026: 0.018: 0.024: 0.021: 0.019: 0.019: 0.025: 0.023: 0.021: 0.019: 0.026: 0.026: 0.028: 0.028: 0.028:

~

y= 247: 222: 186: 169: 117: 125: 64: 438: 499: 560: 397: 569: 369: 308: 247:

x= -27: -28: -30: -31: -33: -33: -35: -37: -37: -37: -38: -38: -43: -45: -48:

Qc : 0.027: 0.026: 0.025: 0.024: 0.021: 0.022: 0.019: 0.022: 0.020: 0.018: 0.024: 0.017: 0.025: 0.027: 0.026:

~

|       |        |        |        |        |        |        |        |        |        |        |        |        |        |        |        |
|-------|--------|--------|--------|--------|--------|--------|--------|--------|--------|--------|--------|--------|--------|--------|--------|
| y=    | 186:   | 125:   | 383:   | 65:    | 399:   | 438:   | 456:   | 499:   | 512:   | 560:   | 569:   | 569:   | 393:   | 438:   | 499:   |
| x=    | -51:   | -53:   | -62:   | -76:   | -98:   | -98:   | -98:   | -98:   | -98:   | -98:   | 141:   | 142:   | 146:   | 146:   |        |
| Qc :  | 0.024: | 0.021: | 0.024: | 0.018: | 0.021: | 0.020: | 0.020: | 0.018: | 0.018: | 0.016: | 0.016: | 0.019: | 0.025: | 0.023: | 0.021: |
| ~~~~~ |        |        |        |        |        |        |        |        |        |        |        |        |        |        |        |
| ~     |        |        |        |        |        |        |        |        |        |        |        |        |        |        |        |
| y=    | 560:   | 569:   | 392:   | 438:   | 499:   | 560:   | 569:   | 390:   | 438:   | 499:   | 560:   | 570:   | 389:   | 438:   | 499:   |
| x=    | 146:   | 201:   | 202:   | 207:   | 207:   | 207:   | 260:   | 262:   | 268:   | 268:   | 320:   | 322:   | 329:   | 329:   |        |
| Qc :  | 0.019: | 0.020: | 0.025: | 0.024: | 0.022: | 0.020: | 0.020: | 0.023: | 0.025: | 0.022: | 0.020: | 0.020: | 0.026: | 0.025: | 0.023: |
| ~~~~~ |        |        |        |        |        |        |        |        |        |        |        |        |        |        |        |
| ~     |        |        |        |        |        |        |        |        |        |        |        |        |        |        |        |
| y=    | 560:   | 273:   | 299:   | 312:   | 352:   | 570:   | 387:   | 438:   | 499:   | 560:   | 170:   | 177:   | 222:   | 238:   | 274:   |
| x=    | 329:   | 373:   | 375:   | 376:   | 379:   | 380:   | 381:   | 390:   | 390:   | 390:   | 418:   | 418:   | 418:   | 418:   | 418:   |
| Qc :  | 0.021: | 0.032: | 0.036: | 0.037: | 0.036: | 0.021: | 0.032: | 0.027: | 0.024: | 0.021: | 0.025: | 0.025: | 0.028: | 0.029: | 0.032: |
| ~~~~~ |        |        |        |        |        |        |        |        |        |        |        |        |        |        |        |
| ~     |        |        |        |        |        |        |        |        |        |        |        |        |        |        |        |
| y=    | 299:   | 350:   | 570:   | 386:   | 438:   | 499:   | 560:   | 12:    | 55:    | 58:    | 103:   | 116:   | 148:   | 169:   | 177:   |
| x=    | 436:   | 439:   | 439:   | 441:   | 451:   | 451:   | 451:   | 468:   | 469:   | 469:   | 470:   | 471:   | 472:   | 473:   | 479:   |
| Qc :  | 0.033: | 0.032: | 0.020: | 0.030: | 0.027: | 0.023: | 0.020: | 0.017: | 0.019: | 0.019: | 0.021: | 0.021: | 0.023: | 0.024: | 0.024: |
| ~~~~~ |        |        |        |        |        |        |        |        |        |        |        |        |        |        |        |
| ~     |        |        |        |        |        |        |        |        |        |        |        |        |        |        |        |
| y=    | 238:   | 299:   | 570:   | 349:   | 385:   | 438:   | 499:   | 560:   | 9:     | 55:    | 116:   | 177:   | 238:   | 299:   | 570:   |
| x=    | 479:   | 497:   | 499:   | 500:   | 501:   | 512:   | 512:   | 512:   | 523:   | 530:   | 532:   | 540:   | 540:   | 558:   | 559:   |
| Qc :  | 0.027: | 0.028: | 0.019: | 0.028: | 0.027: | 0.024: | 0.021: | 0.019: | 0.016: | 0.018: | 0.020: | 0.022: | 0.023: | 0.023: | 0.017: |
| ~~~~~ |        |        |        |        |        |        |        |        |        |        |        |        |        |        |        |
| ~     |        |        |        |        |        |        |        |        |        |        |        |        |        |        |        |
| y=    | 347:   | 383:   | 438:   | 499:   | 560:   | 6:     | 55:    | 116:   | 177:   | 238:   | 570:   | 299:   | 346:   | 382:   | 3:     |
| x=    | 560:   | 561:   | 573:   | 573:   | 573:   | 578:   | 591:   | 593:   | 601:   | 601:   | 618:   | 619:   | 620:   | 621:   | 633:   |
| Qc :  | 0.023: | 0.023: | 0.021: | 0.019: | 0.017: | 0.015: | 0.016: | 0.017: | 0.019: | 0.020: | 0.015: | 0.020: | 0.019: | 0.019: | 0.013: |
| ~~~~~ |        |        |        |        |        |        |        |        |        |        |        |        |        |        |        |
| ~     |        |        |        |        |        |        |        |        |        |        |        |        |        |        |        |
| y=    | 438:   | 499:   | 560:   | 55:    | 116:   | 177:   | 238:   | 570:   | 299:   | 344:   | 380:   | 0:     | 438:   | 499:   | 560:   |
| x=    | 634:   | 634:   | 634:   | 652:   | 654:   | 662:   | 662:   | 678:   | 680:   | 681:   | 681:   | 688:   | 695:   | 695:   | 695:   |
| Qc :  | 0.018: | 0.016: | 0.015: | 0.014: | 0.015: | 0.016: | 0.017: | 0.013: | 0.016: | 0.016: | 0.016: | 0.012: | 0.015: | 0.014: | 0.013: |
| ~~~~~ |        |        |        |        |        |        |        |        |        |        |        |        |        |        |        |
| ~     |        |        |        |        |        |        |        |        |        |        |        |        |        |        |        |
| y=    | 55:    | 116:   | 177:   | 238:   | 570:   | 299:   | 343:   | 379:   | -3:    | 438:   | 499:   | 560:   | 55:    | 116:   | 177:   |
| x=    | 713:   | 715:   | 723:   | 723:   | 738:   | 741:   | 741:   | 741:   | 743:   | 756:   | 756:   | 756:   | 774:   | 776:   | 784:   |
| Qc :  | 0.012: | 0.013: | 0.014: | 0.014: | 0.012: | 0.014: | 0.014: | 0.014: | 0.011: | 0.013: | 0.012: | 0.011: | 0.011: | 0.011: | 0.012: |
| ~~~~~ |        |        |        |        |        |        |        |        |        |        |        |        |        |        |        |
| ~     |        |        |        |        |        |        |        |        |        |        |        |        |        |        |        |
| y=    | 238:   | 560:   | 570:   | -6:    | 499:   | 522:   | 52:    | 55:    | 110:   | 116:   | 438:   | 474:   | 168:   | 177:   | 225:   |
| x=    | 784:   | 797:   | 797:   | 798:   | 798:   | 798:   | 799:   | 799:   | 799:   | 799:   | 799:   | 799:   | 800:   | 800:   | 800:   |
| Qc :  | 0.012: | 0.010: | 0.010: | 0.009: | 0.011: | 0.011: | 0.010: | 0.010: | 0.011: | 0.011: | 0.011: | 0.011: | 0.011: | 0.011: | 0.012: |
| ~~~~~ |        |        |        |        |        |        |        |        |        |        |        |        |        |        |        |
| ~     |        |        |        |        |        |        |        |        |        |        |        |        |        |        |        |
| y=    | 377:   | 426:   | 238:   | 283:   | 299:   | 341:   | 385:   | 369:   | 332:   | 308:   | 279:   | 247:   | 225:   | 172:   | 186:   |
| x=    | 800:   | 800:   | 801:   | 801:   | 801:   | 802:   | -103:  | -104:  | -105:  | -106:  | -108:  | -109:  | -110:  | -112:  | -112:  |
| Qc :  | 0.012: | 0.012: | 0.012: | 0.012: | 0.012: | 0.012: | 0.021: | 0.022: | 0.022: | 0.022: | 0.022: | 0.022: | 0.021: | 0.020: | 0.020: |





| п/п-<br>                                                | <об-п>-<br> | <ис>-<br> | ----- -----  | [доли ПДК]-<br> | [м/с]-<br> | [м]-<br> | ---- |
|---------------------------------------------------------|-------------|-----------|--------------|-----------------|------------|----------|------|
| 1                                                       | 000201 6009 |           | 0.011200  П1 | 0.712993        | 0.50       | 7.1      |      |
| 2                                                       | 000201 6010 |           | 0.005560  П1 | 0.353950        | 0.50       | 7.1      |      |
| 3                                                       | 000201 6002 |           | 0.172000  П1 | 3.656921        | 0.50       | 11.4     |      |
| 4                                                       | 000201 6013 |           | 0.007260  П1 | 0.462172        | 0.50       | 7.1      |      |
| ~~~~~                                                   |             |           |              |                 |            |          |      |
| Суммарный Мq = 0.196020 (сумма Мq/ПДК по всем примесям) |             |           |              |                 |            |          |      |
| Сумма См по всем источникам = 5.186036 долей ПДК        |             |           |              |                 |            |          |      |
| -----                                                   |             |           |              |                 |            |          |      |
| Средневзвешенная опасная скорость ветра = 0.50 м/с      |             |           |              |                 |            |          |      |

##### 5. Управляющие параметры расчета

ПК ЭРА v3.0. Модель: МРК-2014

Город :098 Абайская область .

Объект :0002 «Строительство котельной» .

Вар.расч. :1 Расч.год: 2026 (СП) Расчет проводился 05.06.2026 10:34

Сезон :ЛЕТО (температура воздуха 40.0 град.С)

Группа суммации : \_\_ПЛ=2902 Взвешенные частицы (116)

2908 Пыль неорганическая, содержащая двуокись кремния в %: 70-20 (шамот, цемент, пыль цементного производства - глина, глинистый сланец, доменный шлак, песок, клинкер, зола, кремнезем, зола углей казахстанских месторождений) (494)

2930 Пыль абразивная (Корунд белый, Монокорунд) (1027\*)

Фоновая концентрация не задана

Расчет по прямоугольнику 001 : 976х610 с шагом 61

Расчет по территории жилой застройки. Покрытие РП 001

Направление ветра: автоматический поиск опасного направления от 0 до 360 град.

Скорость ветра фиксированная = 12.0 м/с

Средневзвешенная опасная скорость ветра Усв= 0.5 м/с

##### 6. Результаты расчета в виде таблицы.

ПК ЭРА v3.0. Модель: МРК-2014

Город :098 Абайская область .

Объект :0002 «Строительство котельной» .

Вар.расч. :1 Расч.год: 2026 (СП) Расчет проводился 05.06.2026 10:34

Группа суммации : \_\_ПЛ=2902 Взвешенные частицы (116)

2908 Пыль неорганическая, содержащая двуокись кремния в %: 70-20 (шамот, цемент, пыль цементного производства - глина, глинистый сланец, доменный шлак, песок, клинкер, зола, кремнезем, зола углей казахстанских месторождений) (494)

2930 Пыль абразивная (Корунд белый, Монокорунд) (1027\*)

Расчет проводился на прямоугольнике 1

с параметрами: координаты центра X= 314, Y= 268

размеры: длина(по X)= 976, ширина(по Y)= 610, шаг сетки= 61

Фоновая концентрация не задана

Направление ветра: автоматический поиск опасного направления от 0 до 360 град.

Скорость ветра фиксированная = 12.0 м/с

##### Расшифровка обозначений

| Qс - суммарная концентрация [доли ПДК] |

| Фоп- опасное направл. ветра [ угл. град.] |

| Ви - вклад ИСТОЧНИКА в Qс [доли ПДК] |

| Ки - код источника для верхней строки Ви |

~~~~~

| -При расчете по группе суммации концентр. в мг/м3 не печатается |

| -Если одно направл.(скорость) ветра, то Фоп (Uоп) не печатается |

| -Если в строке Стах=< 0.05 ПДК, то Фоп,Уоп,Ви,Ки не печатаются |

~~~~~

у= 573 : Y-строка 1 Стах= 0.164 долей ПДК (х= 253.0; напр.ветра=180)

-----

х= -174 : -113 : -52 : 9 : 70 : 131 : 192 : 253 : 314 : 375 : 436 : 497 : 558 : 619 : 680 : 741 :

-----

Qс : 0.067 : 0.080 : 0.095 : 0.112 : 0.130 : 0.147 : 0.159 : 0.164 : 0.159 : 0.147 : 0.130 : 0.112 : 0.095 : 0.080 : 0.067 : 0.056 :

Фоп: 122 : 126 : 131 : 137 : 145 : 155 : 167 : 180 : 193 : 205 : 215 : 223 : 229 : 234 : 238 : 242 :

: : : : : : : : : : : : : : : : :

Ви : 0.057 : 0.067 : 0.079 : 0.093 : 0.107 : 0.120 : 0.129 : 0.133 : 0.129 : 0.120 : 0.107 : 0.093 : 0.079 : 0.067 : 0.057 : 0.049 :

Ки : 6002 : 6002 : 6002 : 6002 : 6002 : 6002 : 6002 : 6002 : 6002 : 6002 : 6002 : 6002 : 6002 : 6002 : 6002 : 6002 :

Ви : 0.005 : 0.006 : 0.007 : 0.009 : 0.011 : 0.013 : 0.014 : 0.015 : 0.014 : 0.013 : 0.011 : 0.009 : 0.007 : 0.006 : 0.005 : 0.003 :

Ки : 6009 : 6009 : 6009 : 6009 : 6009 : 6009 : 6009 : 6009 : 6009 : 6009 : 6009 : 6009 : 6009 : 6009 : 6009 : 6009 :

Ви : 0.003 : 0.004 : 0.005 : 0.006 : 0.007 : 0.008 : 0.009 : 0.009 : 0.008 : 0.007 : 0.006 : 0.005 : 0.004 : 0.003 : 0.002 :

Ки : 6013 : 6013 : 6013 : 6013 : 6013 : 6013 : 6013 : 6013 : 6013 : 6013 : 6013 : 6013 : 6013 : 6013 : 6013 : 6013 :

```

~~~~~
-----
х= 802:
-----;
Qс: 0.047:
Фоп: 244 :
: :
Ви: 0.042:
Ки: 6002 :
Ви: 0.003:
Ки: 6009 :
Ви: 0.002:
Ки: 6013 :
~~~~~

```

```

у= 512 : Y-строка 2 Стах= 0.211 долей ПДК (х= 253.0; напр.ветра=180)
-----;
х= -174: -113: -52: 9: 70: 131: 192: 253: 314: 375: 436: 497: 558: 619: 680: 741:
-----;
Qс: 0.075: 0.090: 0.109: 0.131: 0.157: 0.183: 0.203: 0.211: 0.203: 0.183: 0.157: 0.131: 0.109: 0.090: 0.075: 0.061:
Фоп: 115: 119: 123: 129: 138: 149: 163: 180: 197: 211: 222: 231: 237: 241: 245: 248 :
: : : : : : : : : : : : : : : :
Ви: 0.063: 0.075: 0.090: 0.108: 0.128: 0.147: 0.161: 0.166: 0.161: 0.147: 0.128: 0.108: 0.090: 0.075: 0.063: 0.053:
Ки: 6002 : 6002 : 6002 : 6002 : 6002 : 6002 : 6002 : 6002 : 6002 : 6002 : 6002 : 6002 : 6002 : 6002 : 6002 :
Ви: 0.006: 0.007: 0.009: 0.011: 0.014: 0.017: 0.020: 0.021: 0.020: 0.017: 0.014: 0.011: 0.009: 0.007: 0.006: 0.004:
Ки: 6009 : 6009 : 6009 : 6009 : 6009 : 6009 : 6009 : 6009 : 6009 : 6009 : 6009 : 6009 : 6009 : 6009 : 6009 :
Ви: 0.004: 0.005: 0.006: 0.007: 0.009: 0.011: 0.013: 0.013: 0.013: 0.011: 0.009: 0.007: 0.006: 0.005: 0.004: 0.002:
Ки: 6013 : 6013 : 6013 : 6013 : 6013 : 6013 : 6013 : 6013 : 6013 : 6013 : 6013 : 6013 : 6013 : 6013 : 6013 :
~~~~~

```

```

-----
х= 802:
-----;
Qс: 0.051:
Фоп: 250 :
: :
Ви: 0.045:
Ки: 6002 :
Ви: 0.003:
Ки: 6009 :
Ви: 0.002:
Ки: 6013 :
~~~~~

```

```

у= 451 : Y-строка 3 Стах= 0.268 долей ПДК (х= 253.0; напр.ветра=180)
-----;
х= -174: -113: -52: 9: 70: 131: 192: 253: 314: 375: 436: 497: 558: 619: 680: 741:
-----;
Qс: 0.081: 0.099: 0.122: 0.151: 0.186: 0.224: 0.255: 0.268: 0.255: 0.224: 0.186: 0.151: 0.122: 0.099: 0.081: 0.065:
Фоп: 108: 111: 115: 120: 127: 139: 156: 180: 204: 221: 233: 240: 245: 249: 252: 254 :
: : : : : : : : : : : : : : : :
Ви: 0.068: 0.082: 0.101: 0.123: 0.149: 0.176: 0.196: 0.204: 0.196: 0.176: 0.149: 0.123: 0.101: 0.082: 0.068: 0.056:
Ки: 6002 : 6002 : 6002 : 6002 : 6002 : 6002 : 6002 : 6002 : 6002 : 6002 : 6002 : 6002 : 6002 : 6002 : 6002 :
Ви: 0.006: 0.008: 0.010: 0.013: 0.017: 0.023: 0.027: 0.030: 0.027: 0.023: 0.017: 0.013: 0.010: 0.008: 0.006: 0.004:
Ки: 6009 : 6009 : 6009 : 6009 : 6009 : 6009 : 6009 : 6009 : 6009 : 6009 : 6009 : 6009 : 6009 : 6009 : 6009 :
Ви: 0.004: 0.005: 0.006: 0.009: 0.011: 0.015: 0.018: 0.019: 0.018: 0.015: 0.011: 0.009: 0.006: 0.005: 0.004: 0.003:
Ки: 6013 : 6013 : 6013 : 6013 : 6013 : 6013 : 6013 : 6013 : 6013 : 6013 : 6013 : 6013 : 6013 : 6013 : 6013 :
~~~~~

```

```

-----
х= 802:
-----;
Qс: 0.054:
Фоп: 256 :
: :
Ви: 0.047:
Ки: 6002 :
Ви: 0.003:
Ки: 6009 :
Ви: 0.002:
Ки: 6013 :
~~~~~

```

```

у= 390 : Y-строка 4 Стах= 0.316 долей ПДК (х= 253.0; напр.ветра=180)
-----;
х= -174: -113: -52: 9: 70: 131: 192: 253: 314: 375: 436: 497: 558: 619: 680: 741:
-----;

```

Qc : 0.085: 0.105: 0.132: 0.168: 0.212: 0.263: 0.308: 0.316: 0.308: 0.263: 0.212: 0.168: 0.132: 0.105: 0.085: 0.069:  
 Фоп: 100 : 102 : 105 : 108 : 113 : 123 : 142 : 180 : 218 : 237 : 247 : 252 : 255 : 258 : 260 : 261 :  
 : : : : : : : : : : : : : : : : : :  
 Ви : 0.071: 0.087: 0.108: 0.135: 0.167: 0.201: 0.228: 0.228: 0.228: 0.201: 0.167: 0.135: 0.108: 0.087: 0.071: 0.059:  
 Ки : 6002 : 6002 : 6002 : 6002 : 6002 : 6002 : 6002 : 6002 : 6002 : 6002 : 6002 : 6002 : 6002 : 6002 : 6002 :  
 Ви : 0.006: 0.008: 0.011: 0.015: 0.021: 0.029: 0.037: 0.041: 0.037: 0.029: 0.021: 0.015: 0.011: 0.008: 0.006: 0.005:  
 Ки : 6009 : 6009 : 6009 : 6009 : 6009 : 6009 : 6009 : 6009 : 6009 : 6009 : 6009 : 6009 : 6009 : 6009 : 6009 :  
 Ви : 0.004: 0.005: 0.007: 0.010: 0.013: 0.019: 0.024: 0.027: 0.024: 0.019: 0.013: 0.010: 0.007: 0.005: 0.004: 0.003:  
 Ки : 6013 : 6013 : 6013 : 6013 : 6013 : 6013 : 6013 : 6013 : 6013 : 6013 : 6013 : 6013 : 6013 : 6013 : 6013 :  
 ~~~~~

----  
 х= 802:  
 -----;  
 Qc : 0.056:  
 Фоп: 262 :  
 : :  
 Ви : 0.049:  
 Ки : 6002 :  
 Ви : 0.003:  
 Ки : 6009 :  
 Ви : 0.002:  
 Ки : 6013 :  
 ~~~~~

у= 329 : Y-строка 5 Стах= 0.314 долей ПДК (х= 192.0; напр.ветра=106)

-----;  
 х= -174: -113: -52: 9: 70: 131: 192: 253: 314: 375: 436: 497: 558: 619: 680: 741:  
 -----;  
 Qc : 0.087: 0.109: 0.137: 0.176: 0.226: 0.285: 0.314: 0.189: 0.314: 0.285: 0.226: 0.176: 0.137: 0.109: 0.087: 0.070:  
 Фоп: 92 : 93 : 93 : 94 : 96 : 98 : 106 : 180 : 254 : 262 : 264 : 266 : 267 : 267 : 268 : 268 :  
 : : : : : : : : : : : : : : : : : :  
 Ви : 0.073: 0.090: 0.112: 0.142: 0.177: 0.215: 0.221: 0.126: 0.221: 0.215: 0.177: 0.142: 0.112: 0.090: 0.073: 0.060:  
 Ки : 6002 : 6002 : 6002 : 6002 : 6002 : 6002 : 6002 : 6002 : 6002 : 6002 : 6002 : 6002 : 6002 : 6002 : 6002 :  
 Ви : 0.007: 0.009: 0.012: 0.016: 0.023: 0.033: 0.044: 0.030: 0.044: 0.033: 0.023: 0.016: 0.012: 0.009: 0.007: 0.005:  
 Ки : 6009 : 6009 : 6009 : 6009 : 6009 : 6009 : 6009 : 6009 : 6009 : 6009 : 6009 : 6009 : 6009 : 6009 : 6009 :  
 Ви : 0.004: 0.006: 0.008: 0.010: 0.015: 0.021: 0.028: 0.019: 0.028: 0.021: 0.015: 0.010: 0.008: 0.006: 0.004: 0.003:  
 Ки : 6013 : 6013 : 6013 : 6013 : 6013 : 6013 : 6013 : 6013 : 6013 : 6013 : 6013 : 6013 : 6013 : 6013 : 6013 :  
 ~~~~~

----  
 х= 802:  
 -----;  
 Qc : 0.057:  
 Фоп: 268 :  
 : :  
 Ви : 0.049:  
 Ки : 6002 :  
 Ви : 0.003:  
 Ки : 6009 :  
 Ви : 0.002:  
 Ки : 6013 :  
 ~~~~~

у= 268 : Y-строка 6 Стах= 0.316 долей ПДК (х= 192.0; напр.ветра= 55)

-----;  
 х= -174: -113: -52: 9: 70: 131: 192: 253: 314: 375: 436: 497: 558: 619: 680: 741:  
 -----;  
 Qc : 0.087: 0.108: 0.136: 0.174: 0.222: 0.279: 0.316: 0.286: 0.316: 0.279: 0.222: 0.174: 0.136: 0.108: 0.087: 0.070:  
 Фоп: 84 : 83 : 82 : 80 : 77 : 71 : 55 : 0 : 305 : 289 : 283 : 280 : 278 : 277 : 276 : 275 :  
 : : : : : : : : : : : : : : : : : :  
 Ви : 0.072: 0.089: 0.112: 0.140: 0.174: 0.211: 0.227: 0.196: 0.227: 0.211: 0.174: 0.140: 0.112: 0.089: 0.072: 0.059:  
 Ки : 6002 : 6002 : 6002 : 6002 : 6002 : 6002 : 6002 : 6002 : 6002 : 6002 : 6002 : 6002 : 6002 : 6002 : 6002 :  
 Ви : 0.007: 0.009: 0.011: 0.016: 0.022: 0.032: 0.042: 0.042: 0.032: 0.022: 0.016: 0.011: 0.009: 0.007: 0.005:  
 Ки : 6009 : 6009 : 6009 : 6009 : 6009 : 6009 : 6009 : 6009 : 6009 : 6009 : 6009 : 6009 : 6009 : 6009 : 6009 :  
 Ви : 0.004: 0.006: 0.007: 0.010: 0.014: 0.020: 0.027: 0.027: 0.027: 0.020: 0.014: 0.010: 0.007: 0.006: 0.004: 0.003:  
 Ки : 6013 : 6013 : 6013 : 6013 : 6013 : 6013 : 6013 : 6013 : 6013 : 6013 : 6013 : 6013 : 6013 : 6013 : 6013 :  
 ~~~~~

----  
 х= 802:  
 -----;  
 Qc : 0.056:  
 Фоп: 274 :  
 : :  
 Ви : 0.049:  
 Ки : 6002 :  
 Ви : 0.003:

Ки : 6009 :  
 Ви : 0.002:  
 Ки : 6013 :  
 ~~~~~

y= 207 : Y-строка 7 Стах= 0.304 долей ПДК (х= 253.0; напр.ветра= 0)

x= -174: -113: -52: 9: 70: 131: 192: 253: 314: 375: 436: 497: 558: 619: 680: 741:

Qc: 0.083: 0.103: 0.129: 0.162: 0.202: 0.248: 0.287: 0.304: 0.287: 0.248: 0.202: 0.162: 0.129: 0.103: 0.083: 0.068:

Фоп: 76 : 74 : 71 : 67 : 60 : 50 : 30 : 0 : 330 : 310 : 300 : 293 : 289 : 286 : 284 : 282 :

: : : : : : : : : : : : : : : :

Ви : 0.070: 0.086: 0.106: 0.131: 0.160: 0.191: 0.216: 0.226: 0.216: 0.191: 0.160: 0.131: 0.106: 0.086: 0.070: 0.058:

Ки : 6002 : 6002 : 6002 : 6002 : 6002 : 6002 : 6002 : 6002 : 6002 : 6002 : 6002 : 6002 : 6002 : 6002 : 6002 :

Ви : 0.006: 0.008: 0.011: 0.014: 0.019: 0.026: 0.033: 0.036: 0.033: 0.026: 0.019: 0.014: 0.011: 0.008: 0.006: 0.005:

Ки : 6009 : 6009 : 6009 : 6009 : 6009 : 6009 : 6009 : 6009 : 6009 : 6009 : 6009 : 6009 : 6009 : 6009 : 6009 :

Ви : 0.004: 0.005: 0.007: 0.009: 0.013: 0.017: 0.022: 0.024: 0.022: 0.017: 0.013: 0.009: 0.007: 0.005: 0.004: 0.003:

Ки : 6013 : 6013 : 6013 : 6013 : 6013 : 6013 : 6013 : 6013 : 6013 : 6013 : 6013 : 6013 : 6013 : 6013 : 6013 :

~~~~~

~~~~~

x= 802:

~~~~~:

Qc: 0.055:

Фоп: 281 :

: :

Ви : 0.048:

Ки : 6002 :

Ви : 0.003:

Ки : 6009 :

Ви : 0.002:

Ки : 6013 :

~~~~~

y= 146 : Y-строка 8 Стах= 0.244 долей ПДК (х= 253.0; напр.ветра= 0)

x= -174: -113: -52: 9: 70: 131: 192: 253: 314: 375: 436: 497: 558: 619: 680: 741:

Qc: 0.079: 0.095: 0.117: 0.144: 0.175: 0.206: 0.233: 0.244: 0.233: 0.206: 0.175: 0.144: 0.117: 0.095: 0.079: 0.064:

Фоп: 69 : 66 : 62 : 56 : 48 : 36 : 20 : 0 : 340 : 324 : 312 : 304 : 298 : 294 : 291 : 289 :

: : : : : : : : : : : : : : : :

Ви : 0.066: 0.080: 0.096: 0.117: 0.141: 0.163: 0.182: 0.189: 0.182: 0.163: 0.141: 0.117: 0.096: 0.080: 0.066: 0.055:

Ки : 6002 : 6002 : 6002 : 6002 : 6002 : 6002 : 6002 : 6002 : 6002 : 6002 : 6002 : 6002 : 6002 : 6002 : 6002 :

Ви : 0.006: 0.007: 0.009: 0.012: 0.016: 0.020: 0.024: 0.026: 0.024: 0.020: 0.016: 0.012: 0.009: 0.007: 0.006: 0.004:

Ки : 6009 : 6009 : 6009 : 6009 : 6009 : 6009 : 6009 : 6009 : 6009 : 6009 : 6009 : 6009 : 6009 : 6009 : 6009 :

Ви : 0.004: 0.005: 0.006: 0.008: 0.010: 0.013: 0.016: 0.017: 0.016: 0.013: 0.010: 0.008: 0.006: 0.005: 0.004: 0.003:

Ки : 6013 : 6013 : 6013 : 6013 : 6013 : 6013 : 6013 : 6013 : 6013 : 6013 : 6013 : 6013 : 6013 : 6013 : 6013 :

~~~~~

~~~~~

x= 802:

~~~~~:

Qc: 0.053:

Фоп: 287 :

: :

Ви : 0.046:

Ки : 6002 :

Ви : 0.003:

Ки : 6009 :

Ви : 0.002:

Ки : 6013 :

~~~~~

y= 85 : Y-строка 9 Стах= 0.190 долей ПДК (х= 253.0; напр.ветра= 0)

x= -174: -113: -52: 9: 70: 131: 192: 253: 314: 375: 436: 497: 558: 619: 680: 741:

Qc: 0.072: 0.086: 0.103: 0.124: 0.146: 0.167: 0.184: 0.190: 0.184: 0.167: 0.146: 0.124: 0.103: 0.086: 0.072: 0.059:

Фоп: 62 : 58 : 53 : 47 : 39 : 28 : 15 : 0 : 345 : 332 : 321 : 313 : 307 : 302 : 298 : 295 :

: : : : : : : : : : : : : : : :

Ви : 0.061: 0.072: 0.086: 0.102: 0.119: 0.135: 0.147: 0.152: 0.147: 0.135: 0.119: 0.102: 0.086: 0.072: 0.061: 0.051:

Ки : 6002 : 6002 : 6002 : 6002 : 6002 : 6002 : 6002 : 6002 : 6002 : 6002 : 6002 : 6002 : 6002 : 6002 : 6002 :

Ви : 0.005: 0.007: 0.008: 0.010: 0.013: 0.015: 0.017: 0.018: 0.017: 0.015: 0.013: 0.010: 0.008: 0.007: 0.005: 0.004:

Ки : 6009 : 6009 : 6009 : 6009 : 6009 : 6009 : 6009 : 6009 : 6009 : 6009 : 6009 : 6009 : 6009 : 6009 : 6009 :

Ви : 0.003: 0.004: 0.005: 0.007: 0.008: 0.010: 0.011: 0.012: 0.011: 0.010: 0.008: 0.007: 0.005: 0.004: 0.003: 0.002:

Ки : 6013 : 6013 : 6013 : 6013 : 6013 : 6013 : 6013 : 6013 : 6013 : 6013 : 6013 : 6013 : 6013 : 6013 : 6013 :

~~~~~

~~~~~

```

х= 802:
-----;
Qc : 0.049:
Фоп: 292 :
: :
Ви : 0.043:
Ки : 6002 :
Ви : 0.003:
Ки : 6009 :
Ви : 0.002:
Ки : 6013 :
~~~~~

```

y= 24 : Y-строка 10 Стах= 0.148 долей ПДК (х= 253.0; напр.ветра= 0)

```

-----;
х= -174: -113: -52: 9: 70: 131: 192: 253: 314: 375: 436: 497: 558: 619: 680: 741:
-----;
Qc : 0.064: 0.077: 0.090: 0.104: 0.120: 0.134: 0.144: 0.148: 0.144: 0.134: 0.120: 0.104: 0.090: 0.077: 0.064: 0.054:
Фоп: 56 : 52 : 47 : 40 : 33 : 23 : 12 : 0 : 348 : 337 : 327 : 320 : 313 : 308 : 304 : 300 :
: : : : : : : : : : : : : : : :
Ви : 0.055: 0.064: 0.075: 0.087: 0.099: 0.110: 0.118: 0.121: 0.118: 0.110: 0.099: 0.087: 0.075: 0.064: 0.055: 0.047:
Ки : 6002 : 6002 : 6002 : 6002 : 6002 : 6002 : 6002 : 6002 : 6002 : 6002 : 6002 : 6002 : 6002 : 6002 : 6002 :
Ви : 0.004: 0.006: 0.007: 0.008: 0.010: 0.011: 0.012: 0.013: 0.012: 0.011: 0.010: 0.008: 0.007: 0.006: 0.004: 0.003:
Ки : 6009 : 6009 : 6009 : 6009 : 6009 : 6009 : 6009 : 6009 : 6009 : 6009 : 6009 : 6009 : 6009 : 6009 : 6009 :
Ви : 0.003: 0.004: 0.004: 0.005: 0.006: 0.007: 0.008: 0.008: 0.007: 0.006: 0.005: 0.004: 0.004: 0.003: 0.002:
Ки : 6013 : 6013 : 6013 : 6013 : 6013 : 6013 : 6013 : 6013 : 6013 : 6013 : 6013 : 6013 : 6013 : 6013 : 6013 :
~~~~~

```

```

х= 802:
-----;
Qc : 0.046:
Фоп: 298 :
: :
Ви : 0.040:
Ки : 6002 :
Ви : 0.002:
Ки : 6009 :
Ви : 0.002:
Ки : 6013 :
~~~~~

```

y= -37 : Y-строка 11 Стах= 0.116 долей ПДК (х= 253.0; напр.ветра= 0)

```

-----;
х= -174: -113: -52: 9: 70: 131: 192: 253: 314: 375: 436: 497: 558: 619: 680: 741:
-----;
Qc : 0.056: 0.066: 0.077: 0.088: 0.098: 0.108: 0.114: 0.116: 0.114: 0.108: 0.098: 0.088: 0.077: 0.066: 0.056: 0.048:
Фоп: 51 : 46 : 41 : 35 : 28 : 19 : 10 : 0 : 350 : 341 : 332 : 325 : 319 : 314 : 309 : 305 :
: : : : : : : : : : : : : : : :
Ви : 0.049: 0.056: 0.065: 0.073: 0.082: 0.089: 0.094: 0.096: 0.094: 0.089: 0.082: 0.073: 0.065: 0.056: 0.049: 0.043:
Ки : 6002 : 6002 : 6002 : 6002 : 6002 : 6002 : 6002 : 6002 : 6002 : 6002 : 6002 : 6002 : 6002 : 6002 : 6002 :
Ви : 0.003: 0.004: 0.006: 0.007: 0.008: 0.009: 0.009: 0.009: 0.009: 0.009: 0.008: 0.007: 0.006: 0.004: 0.003: 0.003:
Ки : 6009 : 6009 : 6009 : 6009 : 6009 : 6009 : 6009 : 6009 : 6009 : 6009 : 6009 : 6009 : 6009 : 6009 : 6009 :
Ви : 0.002: 0.003: 0.004: 0.004: 0.005: 0.006: 0.006: 0.006: 0.006: 0.006: 0.005: 0.004: 0.004: 0.003: 0.002: 0.002:
Ки : 6013 : 6013 : 6013 : 6013 : 6013 : 6013 : 6013 : 6013 : 6013 : 6013 : 6013 : 6013 : 6013 : 6013 : 6013 :
~~~~~

```

```

х= 802:
-----;
Qc : 0.042:
Фоп: 302 :
: :
Ви : 0.037:
Ки : 6002 :
Ви : 0.002:
Ки : 6009 :
Ви : 0.001:
Ки : 6013 :
~~~~~

```

Результаты расчета в точке максимума ПК ЭРА v3.0. Модель: МРК-2014  
Координаты точки : X= 192.0 м, Y= 268.0 м

Максимальная суммарная концентрация | Cs= 0.3162462 доли ПДКмр|

Достигается при опасном направлении 55 град.  
и скорости ветра 12.00 м/с

Всего источников: 4. В таблице заказано вкладчиков не более чем с 95% вклада

ВКЛАДЫ\_ИСТОЧНИКОВ

| Ном.      | Код         | Тип | Выброс   | Вклад    | Вклад в% | Сум. % | Коэф.влияния |
|-----------|-------------|-----|----------|----------|----------|--------|--------------|
| 1         | 000201 6002 | П1  | 0.1720   | 0.226565 | 71.6     | 71.6   | 1.3172388    |
| 2         | 000201 6009 | П1  | 0.0112   | 0.041816 | 13.2     | 84.9   | 3.7336011    |
| 3         | 000201 6013 | П1  | 0.007260 | 0.027106 | 8.6      | 93.4   | 3.7336009    |
| 4         | 000201 6010 | П1  | 0.005560 | 0.020759 | 6.6      | 100.0  | 3.7336011    |
| В сумме = |             |     | 0.316246 | 100.0    |          |        |              |

7. Суммарные концентрации в узлах расчетной сетки.

ПК ЭРА v3.0. Модель: МРК-2014

Город :098 Абайская область .

Объект :0002 «Строительство котельной» .

Вар.расч. :1 Расч.год: 2026 (СП) Расчет проводился 05.06.2026 10:34

Группа суммации : ПЛ=2902 Взвешенные частицы (116)

2908 Пыль неорганическая, содержащая двуокись кремния в %: 70-20 (шамот, цемент, пыль цементного производства - глина, глинистый сланец, доменный шлак, песок, клинкер, зола, кремнезем, зола углей казахстанских месторождений) (494)  
2930 Пыль абразивная (Корунд белый, Монокорунд) (1027\*)

Параметры\_расчетного\_прямоугольника\_No 1

Координаты центра : X= 314 м; Y= 268 м  
Длина и ширина : L= 976 м; B= 610 м  
Шаг сетки (dX=dY) : D= 61 м

Фоновая концентрация не задана

Направление ветра: автоматический поиск опасного направления от 0 до 360 град.

Скорость ветра фиксированная = 12.0 м/с

(Символ ^ означает наличие источника вблизи расчетного узла)

|     | 1           | 2     | 3     | 4     | 5     | 6     | 7     | 8     | 9     | 10    | 11    | 12    | 13    | 14    | 15    | 16    | 17    |      |
|-----|-------------|-------|-------|-------|-------|-------|-------|-------|-------|-------|-------|-------|-------|-------|-------|-------|-------|------|
| *   | -----C----- |       |       |       |       |       |       |       |       |       |       |       |       |       |       |       |       |      |
| 1-  | 0.067       | 0.080 | 0.095 | 0.112 | 0.130 | 0.147 | 0.159 | 0.164 | 0.159 | 0.147 | 0.130 | 0.112 | 0.095 | 0.080 | 0.067 | 0.056 | 0.047 | - 1  |
| 2-  | 0.075       | 0.090 | 0.109 | 0.131 | 0.157 | 0.183 | 0.203 | 0.211 | 0.203 | 0.183 | 0.157 | 0.131 | 0.109 | 0.090 | 0.075 | 0.061 | 0.051 | - 2  |
| 3-  | 0.081       | 0.099 | 0.122 | 0.151 | 0.186 | 0.224 | 0.255 | 0.268 | 0.255 | 0.224 | 0.186 | 0.151 | 0.122 | 0.099 | 0.081 | 0.065 | 0.054 | - 3  |
| 4-  | 0.085       | 0.105 | 0.132 | 0.168 | 0.212 | 0.263 | 0.308 | 0.316 | 0.308 | 0.263 | 0.212 | 0.168 | 0.132 | 0.105 | 0.085 | 0.069 | 0.056 | - 4  |
| 5-  | 0.087       | 0.109 | 0.137 | 0.176 | 0.226 | 0.285 | 0.314 | 0.189 | 0.314 | 0.285 | 0.226 | 0.176 | 0.137 | 0.109 | 0.087 | 0.070 | 0.057 | - 5  |
| 6-C | 0.087       | 0.108 | 0.136 | 0.174 | 0.222 | 0.279 | 0.316 | 0.286 | 0.316 | 0.279 | 0.222 | 0.174 | 0.136 | 0.108 | 0.087 | 0.070 | 0.056 | C- 6 |
| 7-  | 0.083       | 0.103 | 0.129 | 0.162 | 0.202 | 0.248 | 0.287 | 0.304 | 0.287 | 0.248 | 0.202 | 0.162 | 0.129 | 0.103 | 0.083 | 0.068 | 0.055 | - 7  |
| 8-  | 0.079       | 0.095 | 0.117 | 0.144 | 0.175 | 0.206 | 0.233 | 0.244 | 0.233 | 0.206 | 0.175 | 0.144 | 0.117 | 0.095 | 0.079 | 0.064 | 0.053 | - 8  |
| 9-  | 0.072       | 0.086 | 0.103 | 0.124 | 0.146 | 0.167 | 0.184 | 0.190 | 0.184 | 0.167 | 0.146 | 0.124 | 0.103 | 0.086 | 0.072 | 0.059 | 0.049 | - 9  |
| 10- | 0.064       | 0.077 | 0.090 | 0.104 | 0.120 | 0.134 | 0.144 | 0.148 | 0.144 | 0.134 | 0.120 | 0.104 | 0.090 | 0.077 | 0.064 | 0.054 | 0.046 | - 10 |
| 11- | 0.056       | 0.066 | 0.077 | 0.088 | 0.098 | 0.108 | 0.114 | 0.116 | 0.114 | 0.108 | 0.098 | 0.088 | 0.077 | 0.066 | 0.056 | 0.048 | 0.042 | - 11 |
|     | -----C----- |       |       |       |       |       |       |       |       |       |       |       |       |       |       |       |       |      |
|     | 1           | 2     | 3     | 4     | 5     | 6     | 7     | 8     | 9     | 10    | 11    | 12    | 13    | 14    | 15    | 16    | 17    |      |

Вар.расч.:1 Расч.год: 2026 (СП) Расчет проводился 05.06.2026 10:34  
 Группа суммации : \_\_ПЛ=2902 Взвешенные частицы (116)  
 2908 Пыль неорганическая, содержащая двуокись кремния в %: 70-20 (шамот,  
 цемент, пыль цементного производства - глина, глинистый сланец,  
 доменный шлак, песок, клинкер, зола, кремнезем, зола углей  
 казахстанских месторождений) (494)  
 2930 Пыль абразивная (Корунд белый, Монокорунд) (1027\*)

Расчет проводился по всем жилым зонам внутри расч. прямоугольника 001  
 Всего просчитано точек: 187  
 Фоновая концентрация не задана  
 Направление ветра: автоматический поиск опасного направления от 0 до 360 град.  
 Скорость ветра фиксированная = 12.0 м/с

Расшифровка\_обозначений  
 | Qс - суммарная концентрация [доли ПДК] |  
 | Фоп- опасное направл. ветра [угл. град.] |  
 | Ви - вклад ИСТОЧНИКА в Qс [доли ПДК] |  
 | Ки - код источника для верхней строки Ви |  
 |~~~~~|~~~~~|  
 |-При расчете по группе суммации концентр. в мг/м3 не печатается |  
 |-Если одно направл.(скорость) ветра, то Фоп (Uоп) не печатается |  
 |~~~~~|~~~~~|

y= 396: 569: 438: 499: 560: 569: 395: 438: 499: 560: 369: 381: 328: 308: 275:  
 -----  
 x= 22: 22: 24: 24: 24: 81: 82: 85: 85: 85: -22: -22: -24: -25: -26:  
 -----  
 Qс: 0.175: 0.117: 0.164: 0.142: 0.121: 0.135: 0.220: 0.203: 0.171: 0.140: 0.152: 0.150: 0.153: 0.151:  
 Фоп: 110: 138: 119: 129: 137: 146: 116: 127: 138: 146: 102: 104: 94: 89: 83:  
 : : : : : : : : : : : : : : :  
 Ви: 0.141: 0.097: 0.133: 0.116: 0.099: 0.111: 0.173: 0.161: 0.138: 0.115: 0.123: 0.122: 0.125: 0.125: 0.123:  
 Ки: 6002: 6002: 6002: 6002: 6002: 6002: 6002: 6002: 6002: 6002: 6002: 6002: 6002: 6002: 6002:  
 Ви: 0.016: 0.010: 0.015: 0.012: 0.010: 0.011: 0.022: 0.020: 0.015: 0.012: 0.013: 0.013: 0.013: 0.013: 0.013:  
 Ки: 6009: 6009: 6009: 6009: 6009: 6009: 6009: 6009: 6009: 6009: 6009: 6009: 6009: 6009: 6009:  
 Ви: 0.010: 0.006: 0.009: 0.008: 0.006: 0.007: 0.014: 0.013: 0.010: 0.008: 0.009: 0.008: 0.009: 0.009: 0.009:  
 Ки: 6013: 6013: 6013: 6013: 6013: 6013: 6013: 6013: 6013: 6013: 6013: 6013: 6013: 6013: 6013:  
 ~~~~~  
 ~

y= 247: 222: 186: 169: 117: 125: 64: 438: 499: 560: 397: 569: 369: 308: 247:

 x= -27: -28: -30: -31: -33: -33: -35: -37: -37: -37: -38: -38: -43: -45: -48:

 Qс: 0.148: 0.143: 0.135: 0.131: 0.118: 0.120: 0.103: 0.131: 0.118: 0.102: 0.138: 0.100: 0.140: 0.141: 0.136:
 Фоп: 77: 72: 66: 63: 56: 57: 49: 114: 123: 131: 106: 132: 101: 89: 78:
 : : : : : : : : : : : : : : :
 Ви: 0.121: 0.117: 0.111: 0.107: 0.097: 0.099: 0.086: 0.108: 0.097: 0.085: 0.113: 0.083: 0.114: 0.116: 0.112:
 Ки: 6002: 6002: 6002: 6002: 6002: 6002: 6002: 6002: 6002: 6002: 6002: 6002: 6002: 6002: 6002:
 Ви: 0.013: 0.012: 0.011: 0.011: 0.010: 0.010: 0.008: 0.011: 0.010: 0.008: 0.012: 0.008: 0.012: 0.012: 0.011:
 Ки: 6009: 6009: 6009: 6009: 6009: 6009: 6009: 6009: 6009: 6009: 6009: 6009: 6009: 6009: 6009:
 Ви: 0.008: 0.008: 0.007: 0.007: 0.006: 0.006: 0.005: 0.007: 0.006: 0.005: 0.008: 0.005: 0.008: 0.008: 0.007:
 Ки: 6013: 6013: 6013: 6013: 6013: 6013: 6013: 6013: 6013: 6013: 6013: 6013: 6013: 6013: 6013:
 ~~~~~  
 ~

y= 186: 125: 383: 65: 399: 438: 456: 499: 512: 560: 569: 569: 393: 438: 499:  
 -----  
 x= -51: -53: -62: -76: -98: -98: -98: -98: -98: -98: -98: 141: 142: 146: 146:  
 -----  
 Qс: 0.125: 0.112: 0.128: 0.092: 0.111: 0.106: 0.103: 0.097: 0.094: 0.086: 0.085: 0.151: 0.270: 0.243: 0.197:  
 Фоп: 68: 59: 103: 53: 104: 110: 112: 118: 120: 125: 126: 157: 126: 140: 150:  
 : : : : : : : : : : : : : : :  
 Ви: 0.103: 0.093: 0.105: 0.077: 0.092: 0.088: 0.086: 0.081: 0.079: 0.072: 0.071: 0.123: 0.205: 0.188: 0.157:  
 Ки: 6002: 6002: 6002: 6002: 6002: 6002: 6002: 6002: 6002: 6002: 6002: 6002: 6002: 6002: 6002:  
 Ви: 0.010: 0.009: 0.011: 0.007: 0.009: 0.008: 0.008: 0.008: 0.007: 0.007: 0.006: 0.013: 0.030: 0.025: 0.019:  
 Ки: 6009: 6009: 6009: 6009: 6009: 6009: 6009: 6009: 6009: 6009: 6009: 6009: 6009: 6009: 6009:  
 Ви: 0.007: 0.006: 0.007: 0.005: 0.006: 0.005: 0.005: 0.005: 0.005: 0.004: 0.004: 0.008: 0.019: 0.016: 0.012:  
 Ки: 6013: 6013: 6013: 6013: 6013: 6013: 6013: 6013: 6013: 6013: 6013: 6013: 6013: 6013: 6013:  
 ~~~~~  
 ~

y= 560: 569: 392: 438: 499: 560: 569: 390: 438: 499: 560: 570: 389: 438: 499:

 x= 146: 201: 202: 207: 207: 207: 260: 262: 268: 268: 268: 320: 322: 329: 329:

 Qс: 0.158: 0.163: 0.311: 0.273: 0.217: 0.169: 0.166: 0.315: 0.280: 0.221: 0.172: 0.160: 0.303: 0.260: 0.209:
 Фоп: 157: 169: 148: 160: 166: 170: 182: 186: 187: 185: 183: 195: 221: 211: 202:

```

: : : : : : : : : : : : : : : :
Ви: 0.128: 0.132: 0.230: 0.208: 0.171: 0.137: 0.134: 0.227: 0.212: 0.173: 0.139: 0.129: 0.225: 0.199: 0.165:
Ки: 6002: 6002: 6002: 6002: 6002: 6002: 6002: 6002: 6002: 6002: 6002: 6002: 6002: 6002: 6002:
Ви: 0.014: 0.014: 0.038: 0.031: 0.022: 0.015: 0.015: 0.041: 0.032: 0.022: 0.016: 0.014: 0.036: 0.028: 0.020:
Ки: 6009: 6009: 6009: 6009: 6009: 6009: 6009: 6009: 6009: 6009: 6009: 6009: 6009: 6009: 6009:
Ви: 0.009: 0.009: 0.025: 0.020: 0.014: 0.010: 0.010: 0.026: 0.021: 0.014: 0.010: 0.009: 0.024: 0.018: 0.013:
Ки: 6013: 6013: 6013: 6013: 6013: 6013: 6013: 6013: 6013: 6013: 6013: 6013: 6013: 6013: 6013:

```

~

```

y= 560: 273: 299: 312: 352: 570: 387: 438: 499: 560: 170: 177: 222: 238: 274:
-----
x= 329: 373: 375: 376: 379: 380: 381: 390: 390: 390: 418: 418: 418: 418: 418:
-----
Qс: 0.165: 0.282: 0.286: 0.285: 0.276: 0.147: 0.259: 0.223: 0.185: 0.150: 0.197: 0.201: 0.222: 0.229: 0.239:
Фоп: 197: 288: 276: 270: 252: 206: 239: 227: 216: 209: 311: 309: 298: 294: 283:
: : : : : : : : : : : : : : : :
Ви: 0.133: 0.213: 0.215: 0.215: 0.209: 0.120: 0.199: 0.175: 0.148: 0.122: 0.156: 0.160: 0.174: 0.179: 0.186:
Ки: 6002: 6002: 6002: 6002: 6002: 6002: 6002: 6002: 6002: 6002: 6002: 6002: 6002: 6002:
Ви: 0.015: 0.032: 0.033: 0.033: 0.031: 0.013: 0.028: 0.022: 0.017: 0.013: 0.019: 0.019: 0.022: 0.023: 0.025:
Ки: 6009: 6009: 6009: 6009: 6009: 6009: 6009: 6009: 6009: 6009: 6009: 6009: 6009: 6009:
Ви: 0.010: 0.021: 0.021: 0.021: 0.020: 0.008: 0.018: 0.015: 0.011: 0.008: 0.012: 0.013: 0.014: 0.015: 0.016:
Ки: 6013: 6013: 6013: 6013: 6013: 6013: 6013: 6013: 6013: 6013: 6013: 6013: 6013: 6013:

```

~

```

y= 299: 350: 570: 386: 438: 499: 560: 12: 55: 58: 103: 116: 148: 169: 177:
-----
x= 436: 439: 439: 441: 451: 451: 451: 468: 469: 469: 470: 471: 472: 473: 479:
-----
Qс: 0.226: 0.220: 0.130: 0.209: 0.183: 0.156: 0.130: 0.108: 0.122: 0.123: 0.140: 0.145: 0.156: 0.164: 0.163:
Фоп: 274: 258: 216: 248: 237: 226: 218: 324: 320: 320: 314: 312: 307: 303: 301:
: : : : : : : : : : : : : : : :
Ви: 0.177: 0.173: 0.107: 0.165: 0.146: 0.127: 0.107: 0.089: 0.101: 0.101: 0.115: 0.118: 0.127: 0.133: 0.132:
Ки: 6002: 6002: 6002: 6002: 6002: 6002: 6002: 6002: 6002: 6002: 6002: 6002: 6002: 6002:
Ви: 0.023: 0.022: 0.011: 0.020: 0.017: 0.014: 0.011: 0.009: 0.010: 0.010: 0.012: 0.012: 0.014: 0.015: 0.015:
Ки: 6009: 6009: 6009: 6009: 6009: 6009: 6009: 6009: 6009: 6009: 6009: 6009: 6009: 6009:
Ви: 0.015: 0.014: 0.007: 0.013: 0.011: 0.009: 0.007: 0.006: 0.007: 0.007: 0.008: 0.008: 0.009: 0.009: 0.009:
Ки: 6013: 6013: 6013: 6013: 6013: 6013: 6013: 6013: 6013: 6013: 6013: 6013: 6013: 6013:

```

~

```

y= 238: 299: 570: 349: 385: 438: 499: 560: 9: 55: 116: 177: 238: 299: 570:
-----
x= 479: 497: 499: 500: 501: 512: 512: 512: 523: 530: 532: 540: 540: 558: 559:
-----
Qс: 0.181: 0.176: 0.112: 0.172: 0.166: 0.147: 0.130: 0.112: 0.094: 0.104: 0.120: 0.132: 0.143: 0.138: 0.096:
Фоп: 288: 273: 224: 261: 253: 244: 234: 226: 318: 313: 305: 295: 284: 272: 230:
: : : : : : : : : : : : : : : :
Ви: 0.145: 0.142: 0.093: 0.139: 0.134: 0.120: 0.107: 0.092: 0.079: 0.087: 0.099: 0.108: 0.117: 0.113: 0.080:
Ки: 6002: 6002: 6002: 6002: 6002: 6002: 6002: 6002: 6002: 6002: 6002: 6002: 6002: 6002:
Ви: 0.017: 0.016: 0.009: 0.016: 0.015: 0.013: 0.011: 0.009: 0.007: 0.008: 0.010: 0.011: 0.012: 0.012: 0.007:
Ки: 6009: 6009: 6009: 6009: 6009: 6009: 6009: 6009: 6009: 6009: 6009: 6009: 6009: 6009:
Ви: 0.011: 0.010: 0.006: 0.010: 0.010: 0.008: 0.007: 0.006: 0.005: 0.005: 0.006: 0.007: 0.008: 0.008: 0.005:
Ки: 6013: 6013: 6013: 6013: 6013: 6013: 6013: 6013: 6013: 6013: 6013: 6013: 6013: 6013:

```

~

```

y= 347: 383: 438: 499: 560: 6: 55: 116: 177: 238: 570: 299: 346: 382: 3:
-----
x= 560: 561: 573: 573: 573: 578: 591: 593: 601: 601: 618: 619: 620: 621: 633:
-----
Qс: 0.135: 0.132: 0.118: 0.106: 0.094: 0.082: 0.088: 0.099: 0.106: 0.113: 0.081: 0.109: 0.107: 0.105: 0.070:
Фоп: 263: 257: 248: 240: 232: 313: 307: 300: 291: 282: 235: 272: 265: 259: 309:
: : : : : : : : : : : : : : : :
Ви: 0.111: 0.108: 0.097: 0.088: 0.079: 0.068: 0.074: 0.082: 0.088: 0.094: 0.068: 0.090: 0.089: 0.087: 0.060:
Ки: 6002: 6002: 6002: 6002: 6002: 6002: 6002: 6002: 6002: 6002: 6002: 6002: 6002: 6002:
Ви: 0.011: 0.011: 0.010: 0.008: 0.007: 0.006: 0.007: 0.008: 0.008: 0.009: 0.006: 0.009: 0.009: 0.008: 0.005:
Ки: 6009: 6009: 6009: 6009: 6009: 6009: 6009: 6009: 6009: 6009: 6009: 6009: 6009: 6009:
Ви: 0.007: 0.007: 0.006: 0.005: 0.005: 0.004: 0.004: 0.005: 0.005: 0.006: 0.004: 0.006: 0.006: 0.005: 0.003:
Ки: 6013: 6013: 6013: 6013: 6013: 6013: 6013: 6013: 6013: 6013: 6013: 6013: 6013: 6013:

```

~

```

y= 438: 499: 560: 55: 116: 177: 238: 570: 299: 344: 380: 0: 438: 499: 560:
-----
x= 634: 634: 634: 652: 654: 662: 662: 678: 680: 681: 681: 688: 695: 695:
-----

```


Qc : 0.095: 0.088: 0.079: 0.074: 0.082: 0.086: 0.091: 0.068: 0.087: 0.086: 0.085: 0.059: 0.078: 0.073: 0.065:
 Фоп: 252 : 244 : 237 : 303 : 296 : 288 : 280 : 239 : 272 : 266 : 261 : 306 : 254 : 247 : 241 :
 : : : : : : : : : : : : : : : :
 Ви : 0.079: 0.073: 0.066: 0.062: 0.068: 0.072: 0.076: 0.058: 0.073: 0.072: 0.071: 0.052: 0.065: 0.061: 0.056:
 Ки : 6002 : 6002 : 6002 : 6002 : 6002 : 6002 : 6002 : 6002 : 6002 : 6002 : 6002 : 6002 : 6002 : 6002 :
 Ви : 0.007: 0.007: 0.006: 0.006: 0.006: 0.007: 0.007: 0.005: 0.007: 0.007: 0.007: 0.004: 0.006: 0.005: 0.004:
 Ки : 6009 : 6009 : 6009 : 6009 : 6009 : 6009 : 6009 : 6009 : 6009 : 6009 : 6009 : 6009 : 6009 : 6009 :
 Ви : 0.005: 0.004: 0.004: 0.004: 0.004: 0.004: 0.005: 0.003: 0.004: 0.004: 0.004: 0.002: 0.004: 0.003: 0.003:
 Ки : 6013 : 6013 : 6013 : 6013 : 6013 : 6013 : 6013 : 6013 : 6013 : 6013 : 6013 : 6013 : 6013 : 6013 :

~

y= 55: 116: 177: 238: 570: 299: 343: 379: -3: 438: 499: 560: 55: 116: 177:

 x= 713: 715: 723: 723: 738: 741: 741: 741: 743: 756: 756: 756: 774: 776: 784:

 Qc : 0.061: 0.067: 0.070: 0.074: 0.057: 0.070: 0.070: 0.069: 0.051: 0.063: 0.059: 0.054: 0.051: 0.055: 0.057:
 Фоп: 299 : 293 : 286 : 279 : 242 : 271 : 266 : 262 : 303 : 256 : 250 : 244 : 296 : 290 : 284 :
 : : : : : : : : : : : : : : : :
 Ви : 0.053: 0.057: 0.060: 0.062: 0.049: 0.060: 0.059: 0.059: 0.045: 0.054: 0.051: 0.048: 0.045: 0.048: 0.050:
 Ки : 6002 : 6002 : 6002 : 6002 : 6002 : 6002 : 6002 : 6002 : 6002 : 6002 : 6002 : 6002 : 6002 : 6002 :
 Ви : 0.004: 0.005: 0.005: 0.006: 0.003: 0.005: 0.005: 0.005: 0.003: 0.004: 0.004: 0.003: 0.003: 0.003: 0.003:
 Ки : 6009 : 6009 : 6009 : 6009 : 6009 : 6009 : 6009 : 6009 : 6009 : 6009 : 6009 : 6009 : 6009 : 6009 :
 Ви : 0.002: 0.003: 0.003: 0.004: 0.002: 0.003: 0.003: 0.003: 0.002: 0.003: 0.002: 0.002: 0.002: 0.002: 0.002:
 Ки : 6013 : 6013 : 6013 : 6013 : 6013 : 6013 : 6013 : 6013 : 6013 : 6013 : 6013 : 6013 : 6013 : 6013 :

~

y= 238: 560: 570: -6: 499: 522: 52: 55: 110: 116: 438: 474: 168: 177: 225:

 x= 784: 797: 797: 798: 798: 798: 799: 799: 799: 799: 799: 799: 800: 800: 800:

 Qc : 0.059: 0.049: 0.048: 0.044: 0.052: 0.051: 0.048: 0.048: 0.051: 0.051: 0.055: 0.053: 0.054: 0.054: 0.056:
 Фоп: 278 : 245 : 245 : 300 : 251 : 249 : 295 : 295 : 290 : 290 : 257 : 253 : 285 : 284 : 279 :
 : : : : : : : : : : : : : : : :
 Ви : 0.051: 0.043: 0.042: 0.039: 0.046: 0.045: 0.042: 0.042: 0.045: 0.045: 0.048: 0.047: 0.047: 0.047: 0.049:
 Ки : 6002 : 6002 : 6002 : 6002 : 6002 : 6002 : 6002 : 6002 : 6002 : 6002 : 6002 : 6002 : 6002 : 6002 :
 Ви : 0.004: 0.003: 0.003: 0.002: 0.003: 0.003: 0.003: 0.003: 0.003: 0.003: 0.003: 0.003: 0.003: 0.003: 0.003:
 Ки : 6009 : 6009 : 6009 : 6009 : 6009 : 6009 : 6009 : 6009 : 6009 : 6009 : 6009 : 6009 : 6009 : 6009 :
 Ви : 0.002: 0.002: 0.002: 0.002: 0.002: 0.002: 0.002: 0.002: 0.002: 0.002: 0.002: 0.002: 0.002: 0.002: 0.002:
 Ки : 6013 : 6013 : 6013 : 6013 : 6013 : 6013 : 6013 : 6013 : 6013 : 6013 : 6013 : 6013 : 6013 : 6013 :

~

y= 377: 426: 238: 283: 299: 341: 385: 369: 332: 308: 279: 247: 225: 172: 186:

 x= 800: 800: 801: 801: 801: 802: -103: -104: -105: -106: -108: -109: -110: -112: -112:

 Qc : 0.056: 0.055: 0.056: 0.057: 0.057: 0.057: 0.110: 0.111: 0.112: 0.111: 0.110: 0.108: 0.106: 0.099: 0.101:
 Фоп: 263 : 258 : 278 : 273 : 271 : 267 : 102 : 99 : 93 : 90 : 85 : 80 : 77 : 69 : 71 :
 : : : : : : : : : : : : : : : :
 Ви : 0.049: 0.048: 0.049: 0.050: 0.050: 0.049: 0.091: 0.092: 0.092: 0.092: 0.091: 0.090: 0.088: 0.083: 0.084:
 Ки : 6002 : 6002 : 6002 : 6002 : 6002 : 6002 : 6002 : 6002 : 6002 : 6002 : 6002 : 6002 : 6002 : 6002 :
 Ви : 0.003: 0.003: 0.003: 0.003: 0.003: 0.003: 0.009: 0.009: 0.009: 0.009: 0.009: 0.009: 0.008: 0.008: 0.008:
 Ки : 6009 : 6009 : 6009 : 6009 : 6009 : 6009 : 6009 : 6009 : 6009 : 6009 : 6009 : 6009 : 6009 : 6009 :
 Ви : 0.002: 0.002: 0.002: 0.002: 0.002: 0.002: 0.006: 0.006: 0.006: 0.006: 0.006: 0.006: 0.005: 0.005: 0.005:
 Ки : 6013 : 6013 : 6013 : 6013 : 6013 : 6013 : 6013 : 6013 : 6013 : 6013 : 6013 : 6013 : 6013 : 6013 :

~

y= 529: 119: 125: 570: 66: 526: 572:

 x= -113: -114: -114: -114: -117: -144: -173:

 Qc : 0.088: 0.091: 0.092: 0.081: 0.082: 0.080: 0.067:
 Фоп: 121 : 62 : 63 : 125 : 56 : 118 : 121 :
 : : : : : : : : : : : : : : : :
 Ви : 0.073: 0.076: 0.077: 0.068: 0.069: 0.067: 0.057:
 Ки : 6002 : 6002 : 6002 : 6002 : 6002 : 6002 : 6002 :
 Ви : 0.007: 0.007: 0.007: 0.006: 0.006: 0.006: 0.005:
 Ки : 6009 : 6009 : 6009 : 6009 : 6009 : 6009 : 6009 :
 Ви : 0.004: 0.005: 0.005: 0.004: 0.004: 0.004: 0.003:
 Ки : 6013 : 6013 : 6013 : 6013 : 6013 : 6013 : 6013 :

~~~~~

Результаты расчета в точке максимума ПК ЭРА v3.0. Модель: МРК-2014  
 Координаты точки : X= 262.0 м, Y= 390.0 м

Максимальная суммарная концентрация | Cs= 0.3146501 доли ПДК<sub>мр</sub> |  
 ~~~~~

Достигается при опасном направлении 186 град.
 и скорости ветра 12.00 м/с

Всего источников: 4. В таблице заказано вкладчиков не более чем с 95% вклада

ВКЛАДЫ ИСТОЧНИКОВ

Ном.	Код	Тип	Выброс	Вклад	Вклад в%	Сум. %	Коэф.влияния
----	<Об-П>	<Ис>	---	М-(М _г)	---C[доли ПДК]	-----	b=C/М ---
1	000201 6002	П1	0.1720	0.227152	72.2	72.2	1.3206508
2	000201 6009	П1	0.0112	0.040798	13.0	85.2	3.6427226
3	000201 6013	П1	0.007260	0.026446	8.4	93.6	3.6427228
4	000201 6010	П1	0.005560	0.020254	6.4	100.0	3.6427233
			В сумме =		0.314650	100.0	

Приложение В. Дополнительная документация

1 - 1



ЛИЦЕНЗИЯ

01344P

Выдана	<u>Товарищество с ограниченной ответственностью "ЭКО КАСПАН"</u> Республика Казахстан, г.Астана, район "Алматы", ЖУБАНОВА, дом № 10, 85, БИН: 050640017887 (полное наименование, местонахождение, бизнес-идентификационный номер юридического лица / полностью фамилия, имя, отчество (в случае наличия), индивидуальный идентификационный номер физического лица)
на занятие	<u>Выполнение работ и оказание услуг в области охраны окружающей среды</u> (наименование конкретного лицензируемого вида деятельности в соответствии с Законом Республики Казахстан «О лицензировании»)
Вид лицензии	<u>генеральная</u>
Особые условия действия лицензии	(в соответствии со статьей 9-1 Закона Республики Казахстан «О лицензировании»)
Лицензиар	<u>Республиканское государственное учреждение «Комитет экологического регулирования и контроля Министерства энергетики Республики Казахстан» . Министерство энергетики Республики Казахстан.</u> (полное наименование лицензиара)
Руководитель (уполномоченное лицо)	(фамилия и инициалы руководителя (уполномоченного лица) лицензиара)
Место выдачи	<u>г.Астана</u>



ПРИЛОЖЕНИЕ К ЛИЦЕНЗИИ

Номер лицензии 01344Р
Дата выдачи лицензии 15.04.2010 год

Подвид(ы) лицензируемого вида деятельности

(наименование подвида лицензируемого вида деятельности в соответствии с Законом Республики Казахстан «О лицензировании»)

- Природоохранное проектирование, нормирование для 1 категории хозяйственной и иной деятельности

Производственная база

(место нахождения)

Лицензиат

Товарищество с ограниченной ответственностью "ЭКО КАСПАН"

Республика Казахстан, г.Астана, район "Алматы", ЖУБАНОВА, дом № 10, 85, БИН: 050640017887

(полное наименование, местонахождение, бизнес идентификационный номер юридического лица / полностью фамилия, имя, отчество (в случае наличия), индивидуальный идентификационный номер физического лица)

Лицензиар

Республиканское государственное учреждение «Комитет экологического регулирования и контроля Министерства энергетики Республики Казахстан»,
Министерство энергетики Республики Казахстан,
(полное наименование лицензиара)

Руководитель
(уполномоченное лицо)

фамилия и инициалы руководителя (уполномоченного лица) лицензиара

Номер приложения к
лицензии

Дата выдачи приложения
к лицензии 15.04.2010

Срок действия лицензии

Место выдачи г.Астана