

*Молочно –товарная ферма на 964 головы дойного стада
в районе с.Сугатовка, Шемонаихинского района, ВКО.*

Генеральный план.

РАБОЧИЕ ЧЕРТЕЖИ

Молочно –товарная ферма на 964 головы дойного стада
в районе с.Сугатовка, Шемонаихинского района, ВКО.

Генеральный план.

РАБОЧИЕ ЧЕРТЕЖИ

Директор:

ГИП:



А.В.Зверев

С.В.Азеев

Усть –Каменогорск
2025

Ведомость рабочих чертежей марки ГП

Лист	Наименование	Примечание
1	Общие данные. Ситуационная схема. М 1:2000	
2	Разбивочный план. План благоустройства территории. М1:500	
3	План организации рельефа. Сводный план инженерных сетей. М1:500	
4	План земляных масс. М1:500	

ОСНОВНЫЕ ПОКАЗАТЕЛИ ПО ГЕНПЛАНУ


Элементы территории	Площадь	
	Га	%
Площадь участка №05-080-005-079	10	
Площадь в границе проектирования, м2	83082	100
Площадь застройки, м2	19440	23
Площадь покрытий, м2	26312	36
Площадь озеленения, м2	37330,23	41

Общие данные:

Рабочий проект "Молочно-товарная ферма на 964 головы дойного стада в районе села Сугатовка, Шемонаихинского района, ВКО " разработан на основании:

- Задания на проектирование ;
- Земельно-кадастровым планом земельного участка;
- Топографической съемки ;
- Инженерно-геологических изысканий ;
- Система высот – Балтийская. Система координат – местная.

						12/02-2024 – ГП			
						Молочно-товарная ферма на 964 головы дойного стада в районе села Сугатовка, Шемонаихинского района, ВКО			
Изм.	К.уч.	Лист	Ндок.	Подпись	Дата	Генеральный план	Стадия	Лист	Листов
ГИП	Азеев С.В.				04.2024		РП	1	4
Разработал	Филиппов Д.				04.2024				
Проверил	Королева Е.В.				04.2024				
						Общие данные. Ситуационная схема.	ТОО "KazSipProject"		
Н. контр.	Азеев С.В.				04.2024				

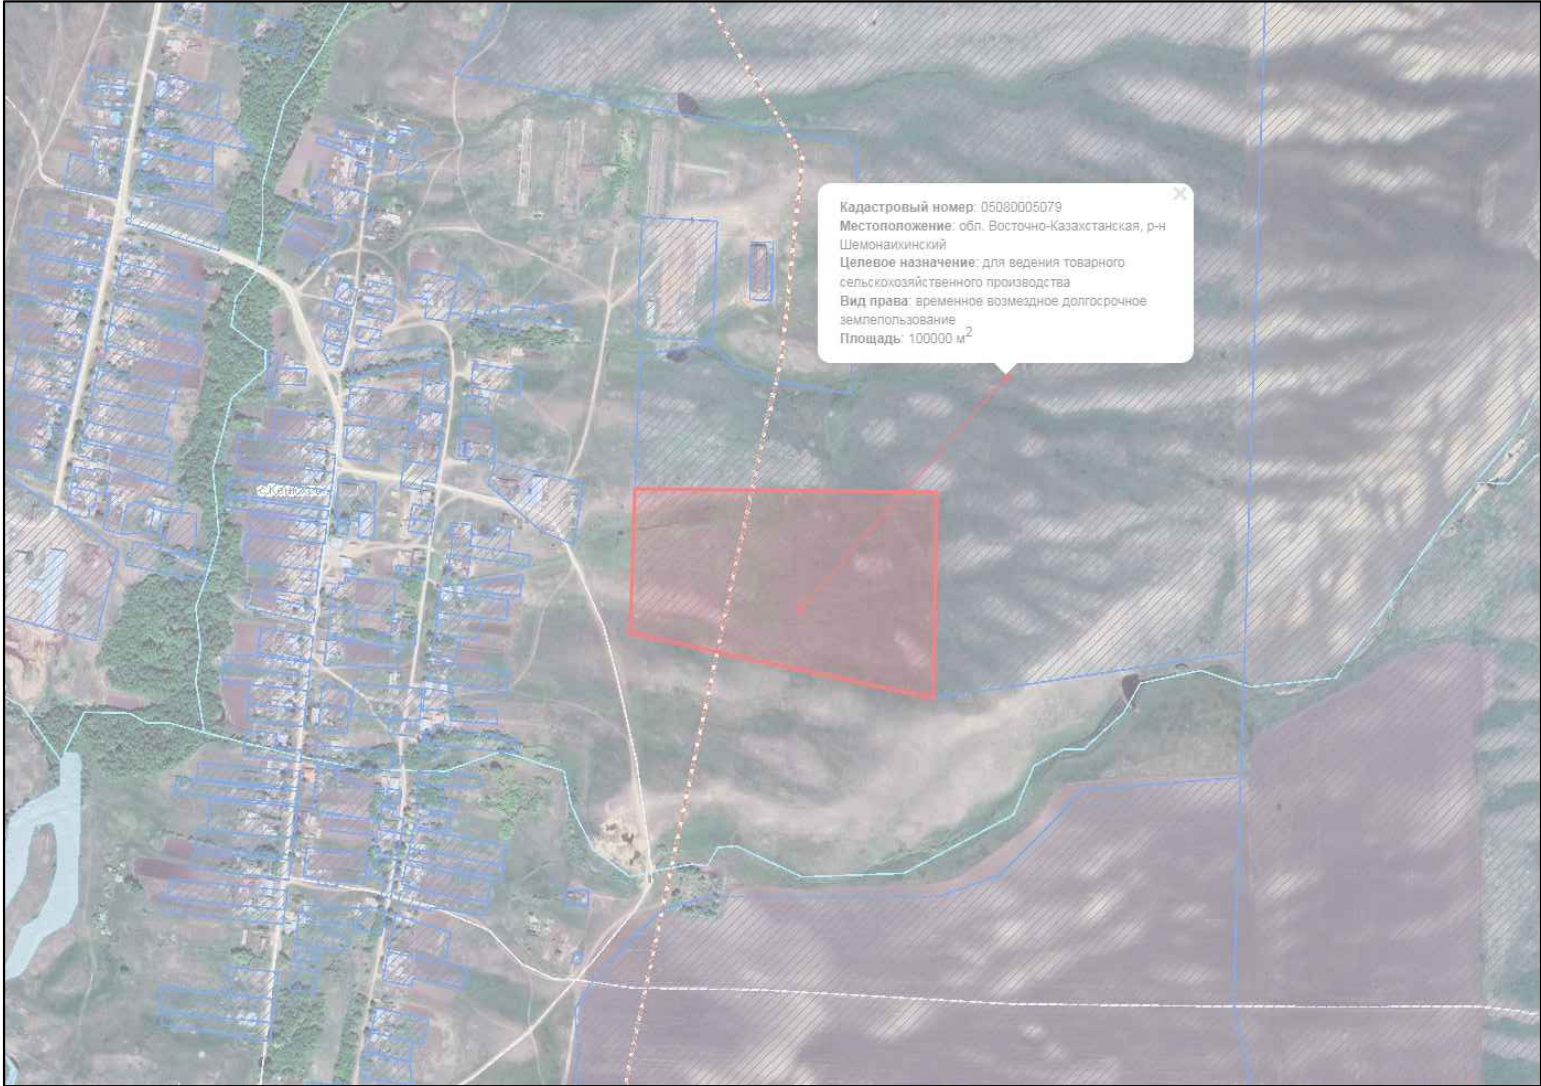


Кадастровый номер: 05080005079
Местоположение: обл. Восточно-Казахстанская, р-н Шемонаихинский
Целевое назначение: для ведения товарного сельскохозяйственного производства
Вид права: временное возмездное долгосрочное землепользование
Площадь: 100000 м²

Технические решения, принятые в проекте, соответствуют требованиям экологических, санитарно-гигиенических, противопожарных и других норм, действующих на территории Республики Казахстан, и обеспечивают безопасную для жизни и здоровья людей эксплуатацию помещений при соблюдении предусмотренных проектом нормами и законами мероприятий и правил эксплуатации.

Главный инженер проекта



Азеев С.В.




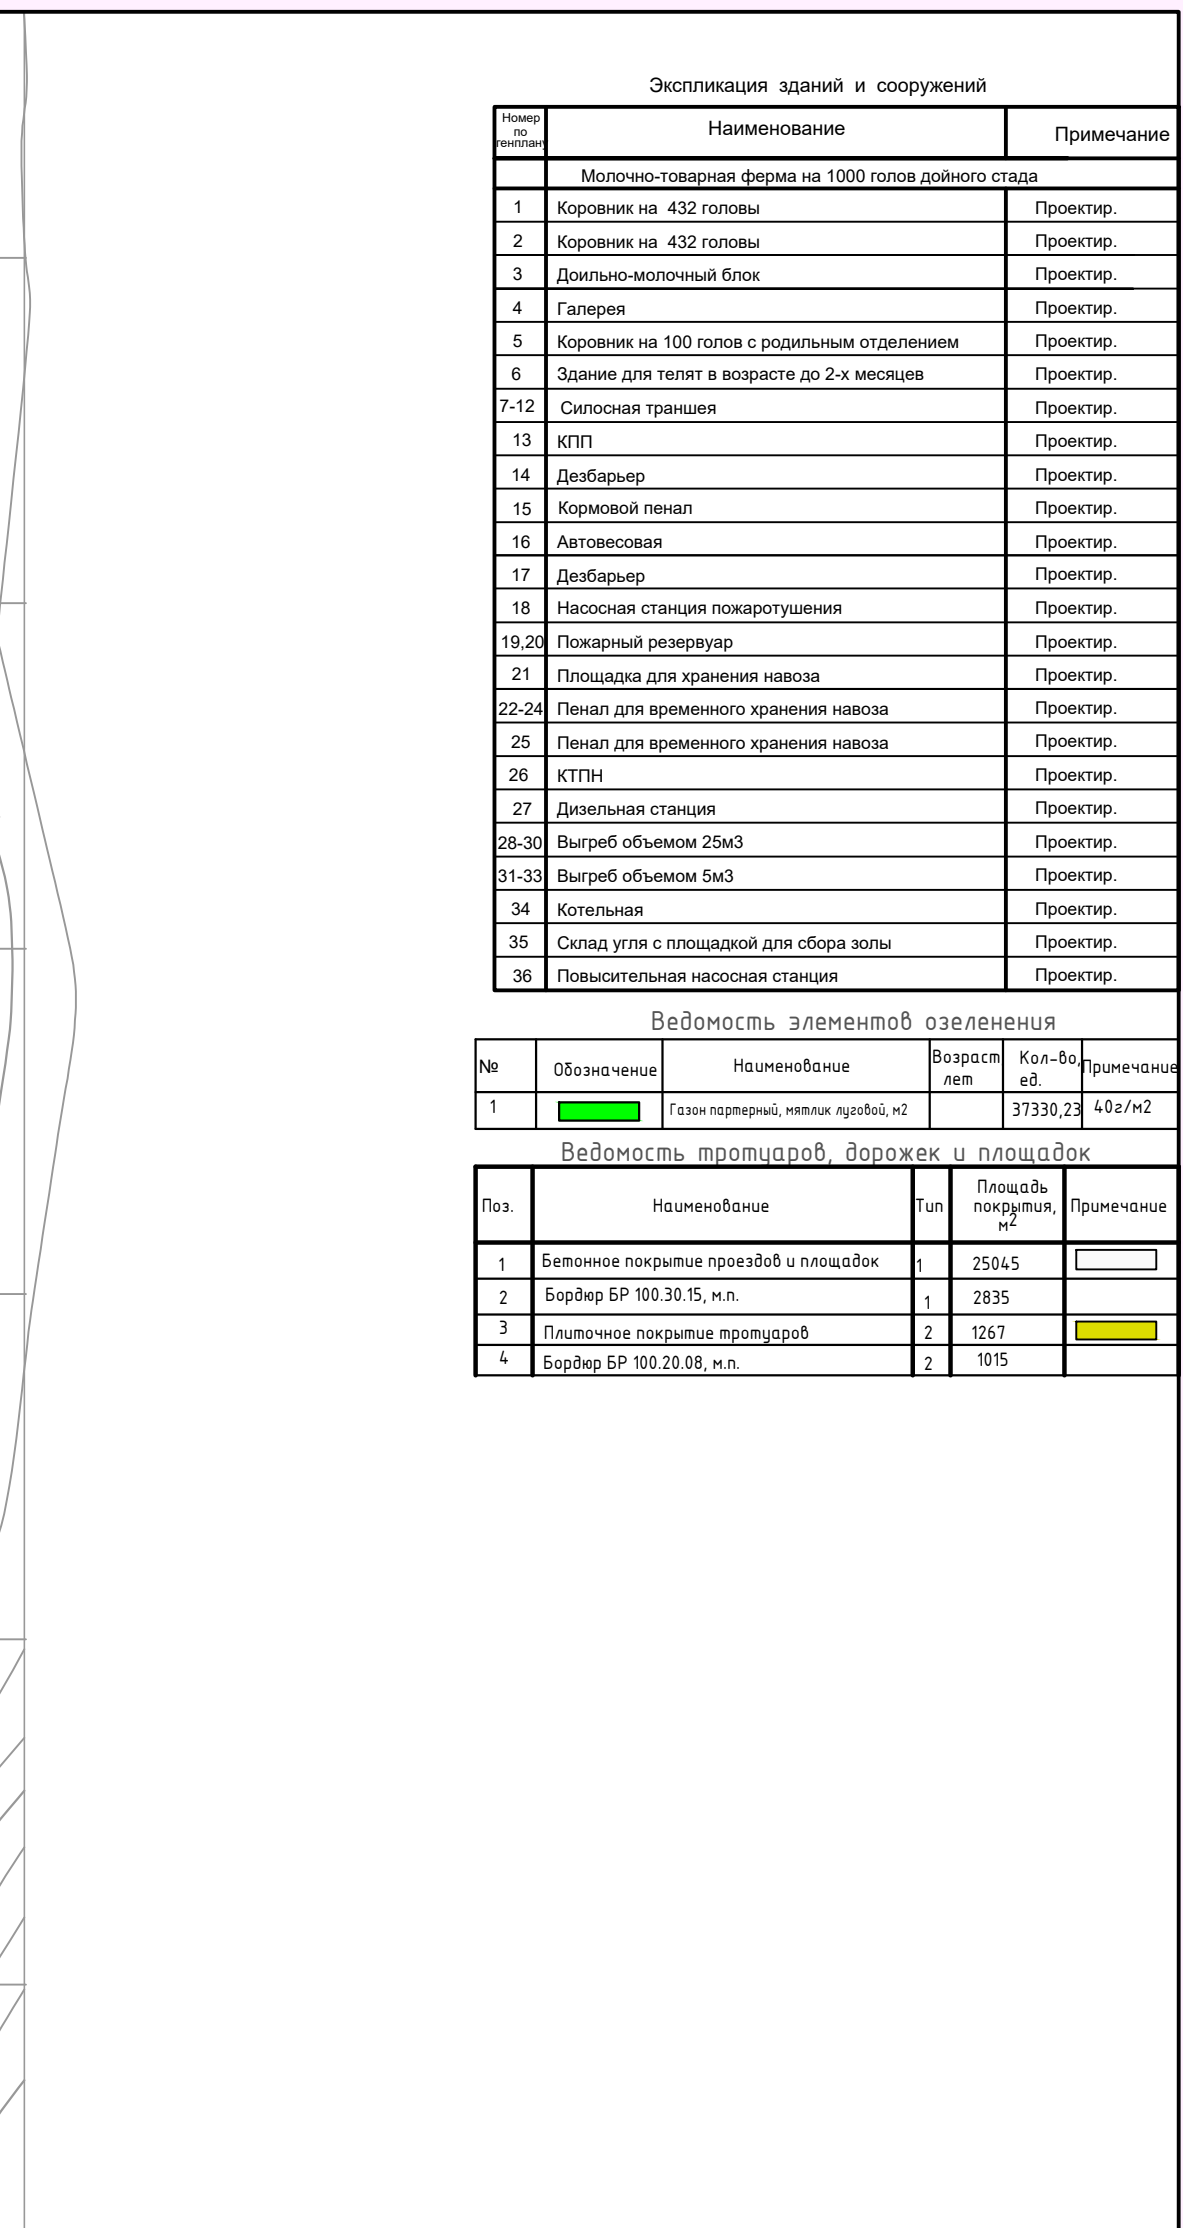

Ведомость элементов озеленения					
№	Обозначение	Наименование	Возраст лет	Кол-во ед.	Примечание
1		Газон партерный, мятлик луговой, м2		37330,23	40г/м2


Ведомость троттуаров, дорожек и площадок					
Поз.	Наименование	Тип	Площадь покрытия, м ²		Примечание
1	Бетонное покрытие проездов и площадок	1	25045		
2	Бордюр БР 100.30.15, м.п.	1	2835		
3	Плиточное покрытие троттуаров	2	1267		
4	Бордюр БР 100.20.08, м.п.	2	1015		

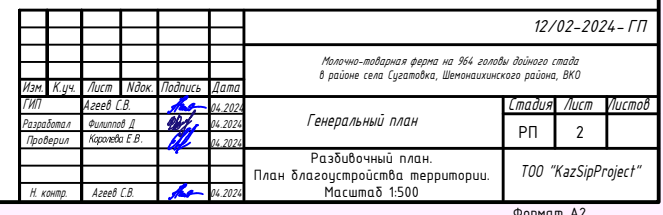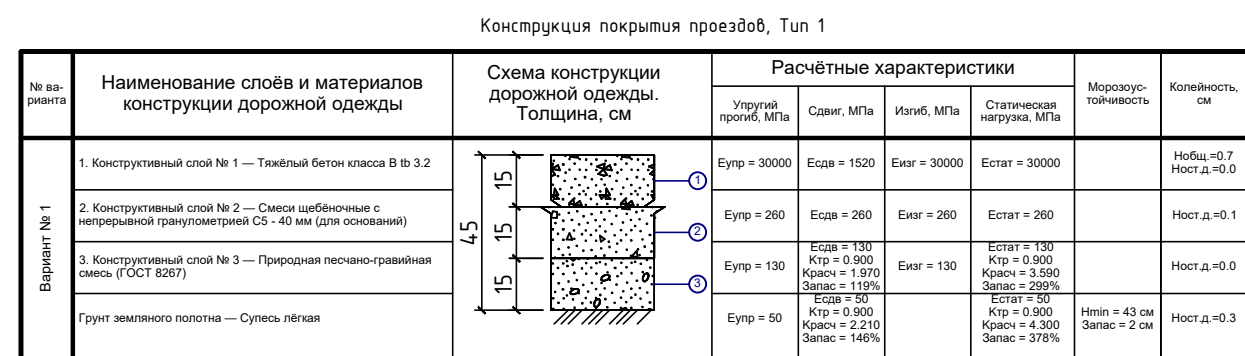

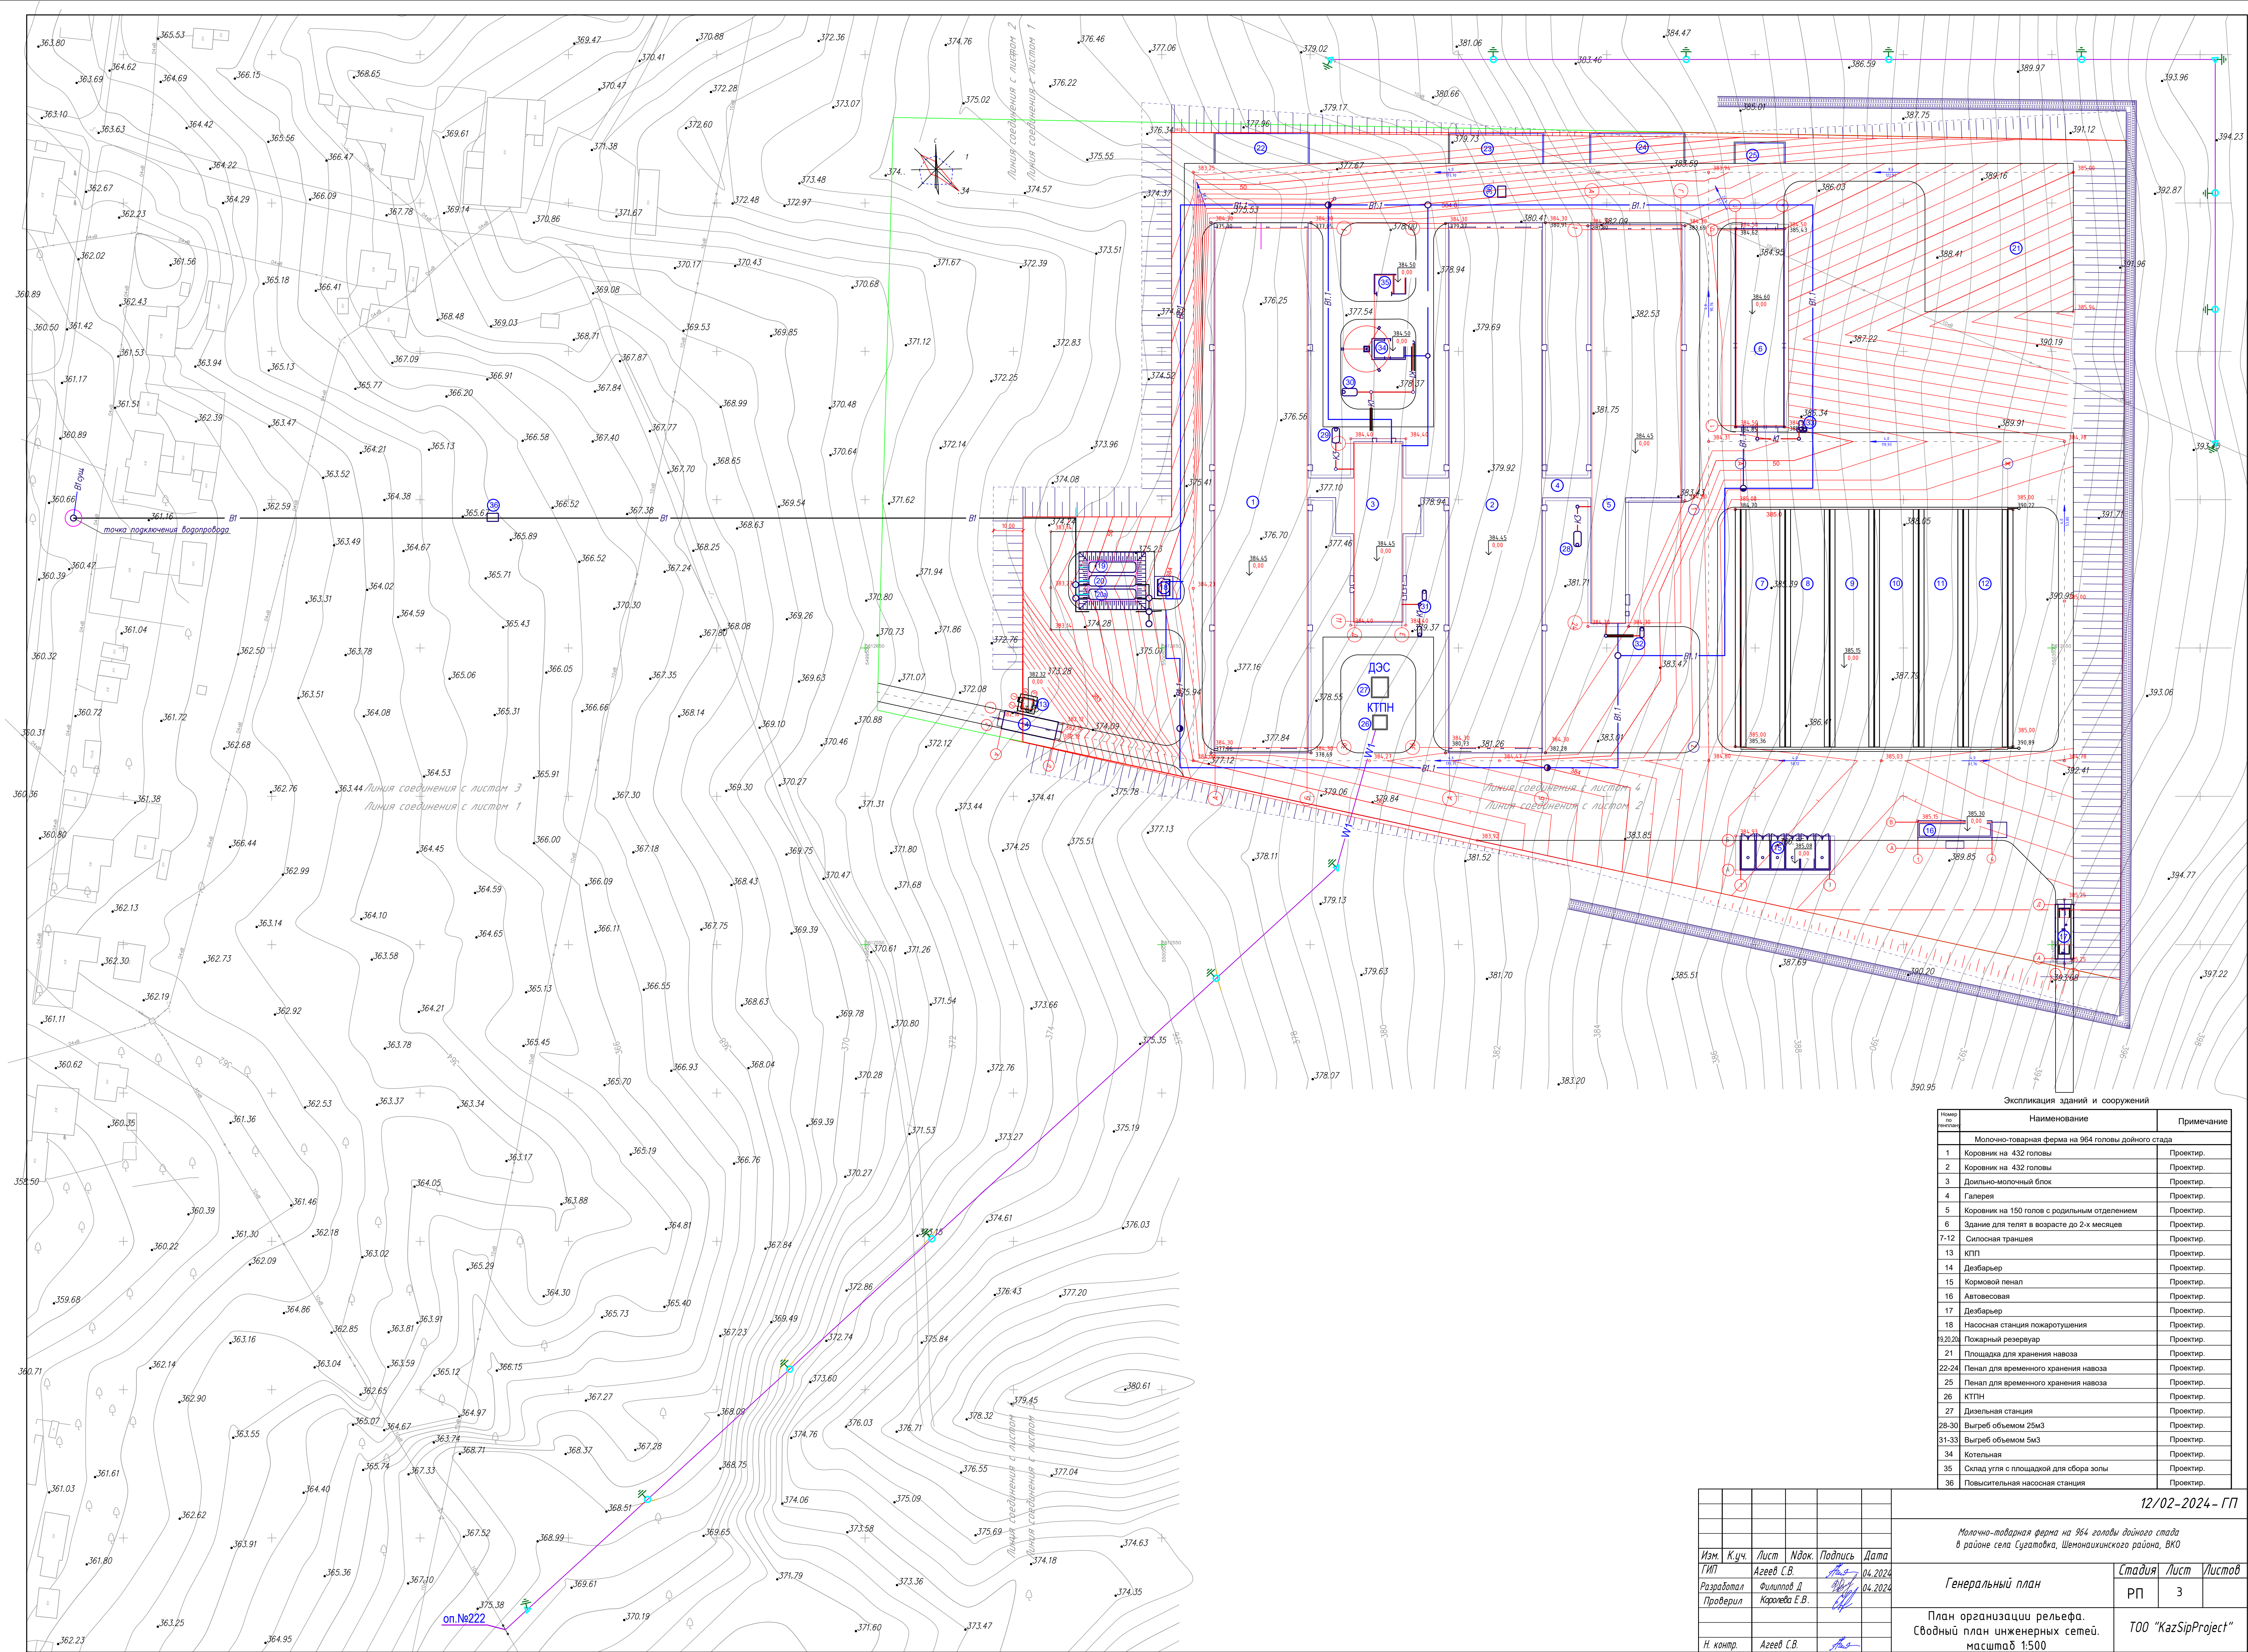

Номер варианта	Наименование	Примечание
	Молочно-товарная ферма на 964 головы дойного стада	
1	Коровник на 432 головы	Проектир.
2	Коровник на 432 головы	Проектир.
3	Дойльно-молочный блок	Проектир.
4	Галерея	Проектир.
5	Коровник на 150 голов с родильным отделением	Проектир.
6	Здание для телят в возрасте до 2-х месяцев	Проектир.
7-12	Силосная траншея	Проектир.
13	КПГ	Проектир.
14	Дезбарьер	Проектир.
15	Кормовой пенал	Проектир.
16	Автогосева	Проектир.
17	Дезбарьер	Проектир.
18	Насосная станция пожаротушения	Проектир.
9.20.28	Пожарный резервуар	Проектир.
21	Площадка для хранения навоза	Проектир.
22-24	Пенал для временного хранения навоза	Проектир.
25	Пенал для временного хранения навоза	Проектир.
26	КТГП	Проектир.
27	Дизельная станция	Проектир.
28-30	Выбреб объемом 25м3	Проектир.
31-33	Выбреб объемом 5м3	Проектир.
34	Котельная	Проектир.
35	Склад угля с площадкой для обора золы	Проектир.
36	Повысительная насосная станция	Проектир.

						12/02-2024 – ГП			
						Молочно-товарная ферма на 964 головы дойного стада в районе села Суеговатки, Шемонаихинского района, ВКО			
Изм.	К.уч.	Лист	Ндоп.	Подпись	Дата		Студия	Лист	Листов
ГМП		Азеев С.В.		<i>Азеев С.В.</i>	04.02.2024	Генеральный план			
Разработал	Д	Филиппов Д		<i>Филиппов Д</i>	04.02.2024			РП	3
Проверил		Каралева Е.В.		<i>Каралева Е.В.</i>					
Н. контр.						Азеев С.В.	<i>Азеев С.В.</i>	ТОО "KazSipProject"	

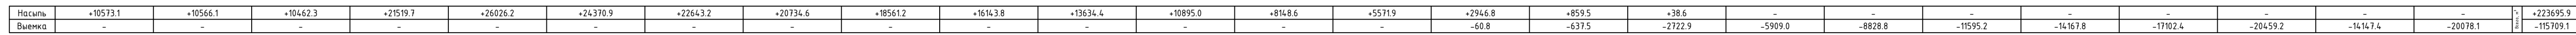

План сечения почвенно-растительного азота, М 1:2000

h=0.2 м
S=83082 м²
V=16616,4

Примечания:
-Картограмма разработана в программе Civil 3D
-Объемы грунта менее 0,1м3 в подсчете не учтены

12/02-2024-ГП

Молочно-товарная ферма на 964 головы дойного стада
в районе села Сугатовка, Шеонаухинского района, ВКО

Генеральный план	Стадия	Лист	Листов
	РП	4	

План организации рельефа.
масштаб 1:500

T00 "KazSipProject"

Формат А0