

Республика Казахстан
ТОО "КокшеСтройПроект"
Государственная лицензия
№15001258


Рабочий проект

Раздел ГП

Строительство площадки для временного хранения куриного помета
ТОО "Акқөл Құс"

Заказчик: ТОО "Акқөл Құс"

Генпроектировщик: ТОО "КокшеСтройПроект"

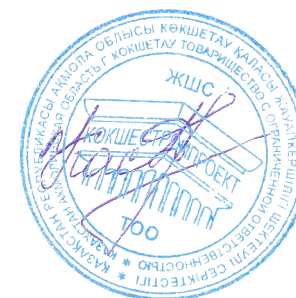

Касымова Д. К.

г. Кокшетау 2025г.

Ведомость рабочих чертежей марки ГП

Лист	Наименование	Примечание
ГП-1	Общие данные.	
ГП-2	Ситуационная схема. М1:2000	
ГП-3	Разбивочный план. М1:1000	
ГП-4	План организации рельефа. М1:1000	
ГП-5	План земляных масс. М1:1000	
ГП-6	План благоустройства. М1:1000	

Ведомость ссылочных и прилагаемых документов

Обозначение	Наименование	Примечание
	Ссылочные	
ГОСТ 21.508-93*	"Правила выполнения рабочих документации генеральных планов предприятий, сооружений и жилищно-гражданских объектов".	
ГОСТ 21.204-93	"Условные графические обозначения и изображения элементов генеральных планов и сооружений транспорта".	
СН РК 2.02-01-2014	"Пожарная безопасность зданий и сооружений".	
СП РК 2.02-101-2014*		

Настоящий проект выполнен в соответствии с действующими строительными нормами и правилами и предусматривает мероприятия, обеспечивающие взрыво и пожаробезопасность при эксплуатации зданий и сооружений.

Главный инженер проекта


Касимова Д. К.

Общие указания:

- Чертежи выполнены на основании:
 - задания на проектирование, утвержденного Заказчиком;
 - инженерно-геологических изысканий;
 - топо-геодезических изысканий, выполненных ТОО "Акмола Геодезия" в августе 2025 г.Система координат: местная, система высот: Балтийская. М 1:500.
- Горизонтальную разбивку производить от углов участка, закрепленных на местности.
- Вертикальная планировка выполнена методом проектных горизонталей.
- Все размеры даны в метрах.

						ГП
						Заказчик: ТОО "Аккөл Құс"
Изм.	Кол.уч	Лист	№ док	Подпись	Дата	
Директор	Касимова Д.					Строительство площадки для временного хранения куриного помета ТОО "Аккөл Құс"
Выполнил	Шапарь Д.					Общие данные
						ТОО "КокшеСтройПроект" Государственная лицензия №15001258

Ситуационная схема М1:2000

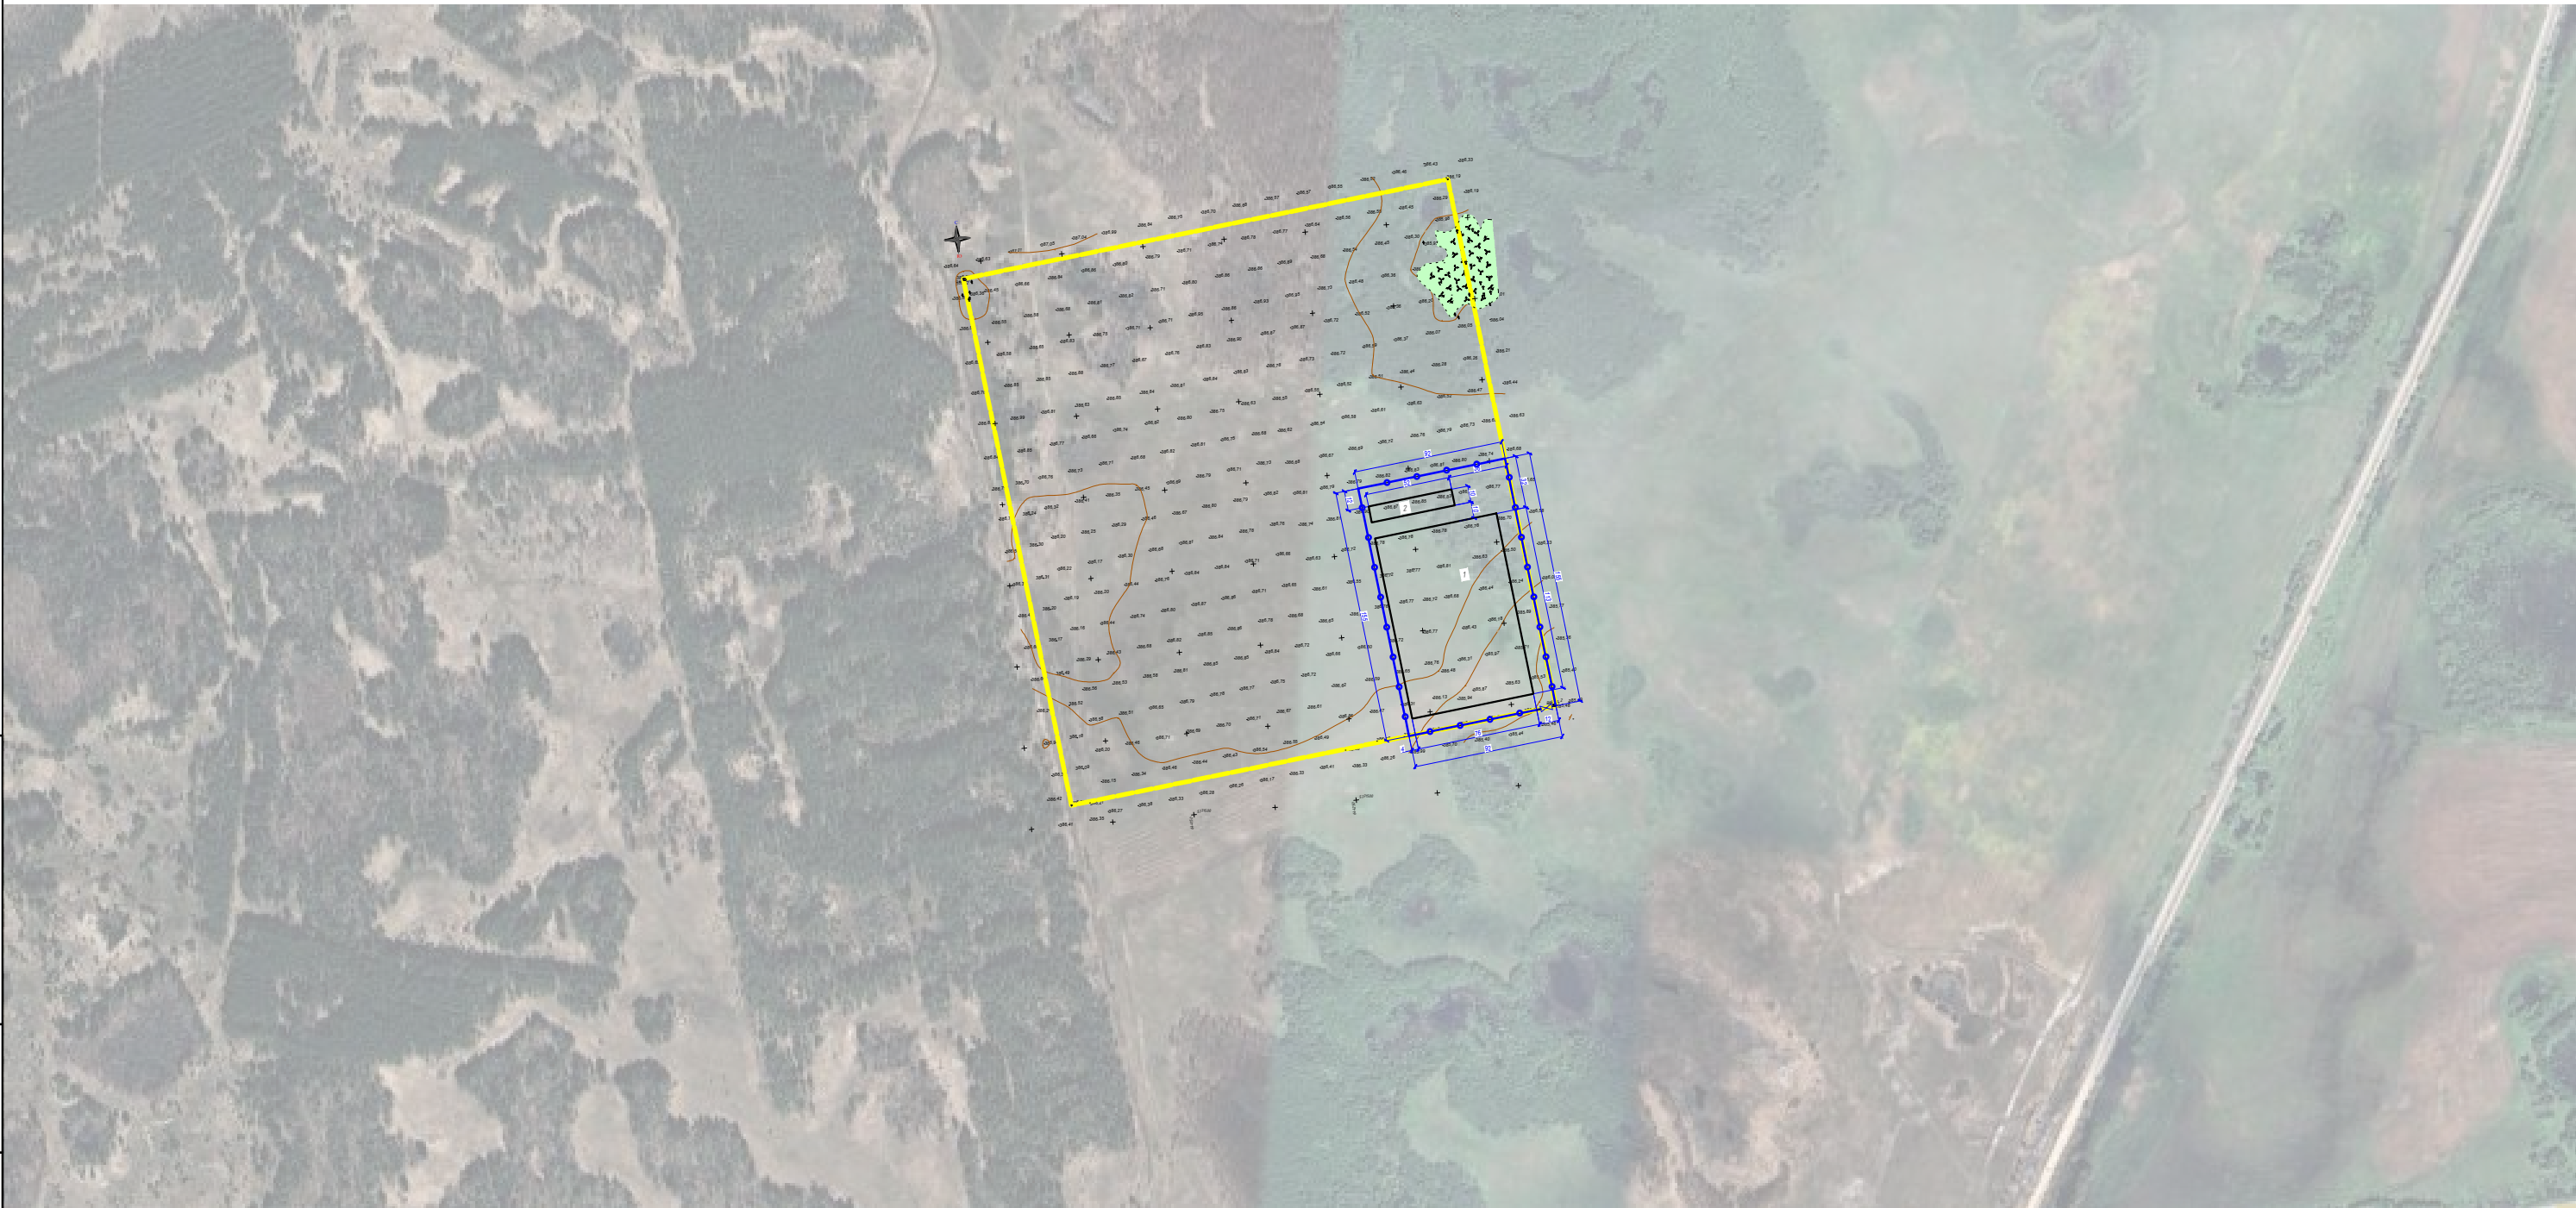

Условные обозначения

— Граница земельного участка (кадастровый номер 01-001-006-943) площадь 10,00 га

						ГП			
						Заказчик: ТОО "Ақкөл Құс"			
Изм.	Кол.уч	Лист	№ док	Подпись	Дата	Строительство площадки для временного хранения куриного помета ТОО "Ақкөл Құс"	Стадия	Лист	Листов
Директор	Касымов Д.						РП	2	
Выполнил	Шапарь Д.						Ситуационная схема. М1:2000	ТОО "КокшеСтройПроект" Государственная лицензия №15001258	

This topographic map shows a construction site with numerous elevation points marked with crosses and numerical values. The map includes contour lines and a proposed building footprint outlined in blue. The footprint is divided into two main sections, labeled 1 and 2. Section 1 is a large rectangular area, and Section 2 is a smaller rectangular area within it. The map also shows a road or path on the left side, marked with a dashed line and a red arrow. A north arrow is located in the top left corner. The map is titled 'РАЗРЕЗЫ И ПЛАН. 1:1000' at the top.

Номер по генплану	Наименование	Кол.	Примечание
1	Площадка для буртования	1	Проект.
2	Хранение ПСП	1	Проект.

№ п/п	Наименование	Ед. изм.	Кол-во
1	Площадь участка в границах землеотвода	га	10,087
1.1	Площадь застройки	м ²	9108
1.2	Площадь покрытия / вне участка	м ²	5152
1.3	Площадь озеленения, в т.ч.:	м ²	-
	Площадь под газоном посевным / вне участка	м ²	-
	Площадь под посадочными местами	м ²	-
1.4	Площадь прочая, в т.ч.:	м ²	-
	Площадь под бортовыми камнями	м ²	-
	Площадь под резервной территорией	м ²	-

						ГП				
						Заказчик: ТОО "Ақкөл Құс"				
Изм.	Кол.уч	Лист	№ док	Подпись	Дата					
Директор	Касымова Д.					Строительство площадки для временного хранения куриного помета ТОО "Ақкөл Құс"		Стадия	Лист	Листов
								РП	3	
Выполнил	Шапарь Д.					Разбивочный план. М 1:1000		ТОО "КокшеСтройПроект" Государственная лицензия №15001258		

[illegible]

Номер по генплану	Наименование	Кол.	Примечание
1	Площадка для буртования	1	Проект.
2	Хранение ПСП	1	Проект.

+0,00	+292,78	Рабочая	Проектная (красная)
	292,78		Существующая

+20

Объем грунта в кубах данного контура


----- Граница участка

Насыпь
Выемка

Граница планируемого участка под навозохранилище

						ГП			
						Заказчик: ТОО "Аккел Кус"			
Изм.	Кол.уч	Лист	№ док	Подпись	Дата				
						Строительство площадки для временного хранения куриного помета ТОО "Аккел Кус"	Стадия	Лист	Листов
Директор	Касымова Д.						РП	4	
Выполнил	Шапарь Д.					План организации рельефа. М 1:1000	ТОО "КокшеСтройПроект" Государственная лицензия №15001258		

План земляных масс. М1:1000

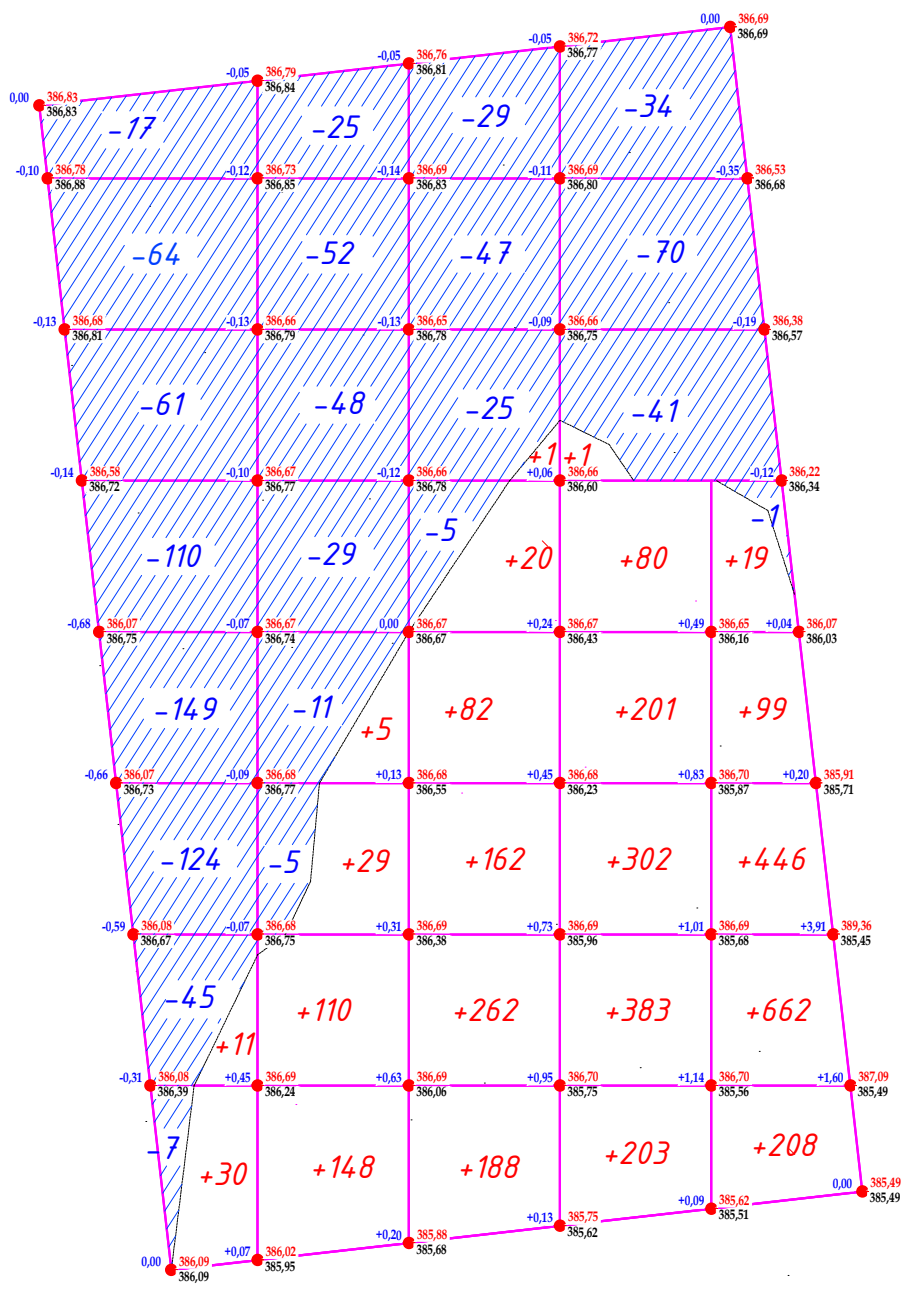

Наименование грунта	Количество, м ³		Примечание
	Насыпь (+)	Выемка (-)	
Грунт планировки территории	3652	999	
в том числе под зданием	2029	614	
Снятие плодородного слоя почвы при h=0,3 и S=14260м ²	-	4278*	
Замена плодородного слоя почвы на участках насыпи минеральным грунтом	4278	-	
Замена грунта плодородной почвой на участках озеленения	-	-	
Избыточный грунт от устройства:			
- фундаментов и подвалов зданий и сооружений;	-	5152,8	
- корыта под одежду дорог и площадок с дорожным покрытием;	-	1362,9	
Поправка на уплотнение (остаточное разрыхление) грунта 10%	365,2	-	
Итого:	8295,2	11792,7	
в том числе непригодного для насыпи грунта	-	4278	
Избыток плодородной почвы (не требует вывоза)	4278	-	
Недостаток грунта	-	780,5	
Баланс:	12573,2	12573,2	

Примечания:
1. Плодородную почву складируют на участке для последующего смешивания с куриным пометом. Вывозить её не требуется

Итого м ³	Насыпь (+)	+41	+292	+715	+1170	+1434	Всего м ³	+3652
	Выемка (-)	-560	-170	-106	-145	-1		-999

						ГП			
						Заказчик: ТОО "Аққол Құс"			
Изм.	Кол.уч	Лист	№ док	Подпись	Дата	Строительство площадки для временного хранения куриного помета ТОО "Аққол Құс"	Стадия	Лист	Листов
Директор	Касымова Д.						РП	5	
Выполнил	Шапарь Д.						ТОО "КокшеСтройПроект" Государственная лицензия №15001258		
						План земляных масс. М1:1000			

СОГЛАСОВАНО

Раздел АР

Раздел АС

взам.инв.№

подпись и дата

инв. № подл.

План благоустройства. М1:1000



Экспликация зданий и сооружений

Номер по генплану	Наименование	Кол.	Примечание
1	Площадка для буртования	1	Проект.
2	Хранение ПСП	1	Проект.


Ведомость тротуаров, дорожек, площадок

Поз.	Эскиз	Наименование	Площадь покрытия, м ²	Бордюр из борт. камня	
				Тип	Кол., шт.
1		Покрытие проезда тип I (щебеночное покрытие)	3894,09		

Ведомость малых архитектурных форм и переносных изделий

Поз.	Обозначение	Наименование	Кол-во	Примечания
1		Ограждение, h=2,5 м,	п.м.	8601-0602-0701
2		Ворота распашные 6,0х2,0	1	8601-0605-0301

Покрытие проезда тип1

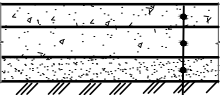

1. Щебень по СТ РК 1284-2004 М800 фракцией 20-40мм	-0,15м
2. Щебень по СТ РК 1284-2004 М800 фракцией 40-70мм	-0,20м
3. Уплотненный грунт	

						ГП			
						Заказчик: ТОО "Ақкөл Құс"			
Изм.	Кол.уч	Лист	№ док	Подпись	Дата				
Директор	Касымова Д.					Строительство площадки для временного хранения куриного помета ТОО "Ақкөл Құс"	Стадия	Лист	Листов
							РП	6	
Выполнил	Шапарь Д.					План благоустройства. М1:1000	ТОО "КокшеСтройПроект" Государственная лицензия №15001258		