

Заказчик проекта: ТОО «Тайынша Агро Экспорт»

Утверждаю

Директор ТОО «Тайынша Агро Экспорт»


Баритов С.К.
«Тайынша Агро Экспорт»
31 января 2025 г.


ОТЧЕТ О ВОЗМОЖНЫХ ВОЗДЕЙСТВИЯХ

Строительство селекционно-гибридного центра
СГЦ600, СКО, Тайыншинский район, с. Виноградовка

РАЗРАБОТЧИК ПРОЕКТА

Директор

ТОО «NordEcoConsult»


Батаев В.А.


г. Петропавловск, 2026

Проект разработан ТОО «NordEcoConsult», г.л. 01816Р от 26 февраля 2016 г. (Приложение 4) в соответствии с государственными нормами, правилами и стандартами, действующими на территории Республики Казахстан.

РК, г. Петропавловск, ул. С. Муканова, 50, каб. 308

8-705-800-23-63

vibatalov@ya.ru

СОДЕРЖАНИЕ

ВВЕДЕНИЕ.....	8
1. ОТЧЕТ О ВОЗМОЖНЫХ ВОЗДЕЙСТВИЯХ	11
1.1. Описание предполагаемого места осуществления намечаемой деятельности	11
1.2. Описание состояния окружающей среды на предполагаемой затрагиваемой территории на момент составления отчета.....	12
1.3. Описание изменений окружающей среды, которые могут произойти в случае отказа от начала намечаемой деятельности	18
1.4. Информация о категории земель и целях использования земель в ходе строительства и эксплуатации объектов, необходимых для осуществления намечаемой деятельности	18
1.5. Информация о показателях объектов, необходимых для осуществления намечаемой деятельности, включая их мощность, габариты (площадь занимаемых земель, высота), другие физические и технические характеристики, влияющие на воздействия на окружающую среду, сведения о производственном процессе, в том числе об ожидаемой производительности предприятия, его потребности в энергии, природных ресурсах, сырье и материалах	18
1.5.1. Общие сведения о намечаемой деятельности.....	19
1.5.2. Сведения о производственном процессе	19
1.5.3. Сведения о сырьевой базе, потребности в топливе, воде, тепловой и электрической энергии, комплексном использовании сырья, отходов производства, вторичных энергоресурсов	22
1.6. Описание планируемых к применению наилучших доступных технологий – для объектов I категории, требующих получения комплексного экологического разрешения в соответствии с пунктом 1 статьи 111 Кодексом	22
1.7. Описание работ по утилизации существующих зданий, строений, сооружений, оборудования и способов их выполнения, если эти работы необходимы для целей реализации намечаемой деятельности	23
1.8. Информация об ожидаемых видах, характеристиках и количестве эмиссий в окружающую среду, иных вредных антропогенных воздействиях на окружающую среду, связанных со строительством и эксплуатацией объектов для осуществления рассматриваемой деятельности, включая воздействие на воды, атмосферный воздух, почвы, недра, а также вибрации, шумовые, электромагнитные, тепловые и радиационные воздействия.....	23
1.8.1. Оценка воздействия предприятия на атмосферный воздух. Краткая характеристика технологии производства с точки зрения загрязнения атмосферы.	27
1.8.2. Обоснование полноты и достоверности исходных данных (т/год, г/сек).....	33
1.8.3. Проведение расчётов и предложения по нормативам выбросов загрязняющих веществ.....	33
1.8.4. План мероприятий по регулированию выбросов на период неблагоприятных метеоусловий.	37
1.8.5. Обоснование санитарно-защитной зоны (СЗЗ)	38
1.8.6. Организация контроля за выбросами.....	39
1.8.7. Оценка воздействия на состояние атмосферного воздуха	39
1.8.8. Мероприятиями по охране окружающей среды	40
1.9. Оценка воздействия на водные ресурсы.....	41
1.9.1. Краткие гидрографические и гидрогеологические условия района	41
1.9.2. Характеристика источников воздействия на подземные воды при производстве работ	41
1.9.3. Водопотребление и водоотведение предприятия	41
1.9.4. Мониторинг воздействия на водные ресурсы	43
1.9.5. Оценка воздействия на поверхностные и подземные воды	43
1.9.6. Мероприятия по охране поверхностных вод и подземных вод	43

1.10. Оценка воздействия на недра.....	43
1.10.1. Природоохранные мероприятий по сохранению недр	44
1.11. Оценка воздействия на земельные ресурсы и почвенно-растительный покров.....	44
1.11.1. Мероприятия по минимизации отрицательного воздействия на земельные ресурсы и почвенно-растительный покров.....	44
1.11.2. Мониторинг почвенно-растительного покрова	45
1.11.3. Оценка воздействия намечаемой деятельности на почвенно-растительный покров и земельные ресурсы.....	46
1.12. Оценка воздействия на животный мир	46
1.12.1. Мероприятия по минимизации отрицательного воздействия на животный мир	47
1.13. Физические факторы влияния на окружающую среду	47
1.13.1. Мероприятия по снижению акустического, вибрационного и электромагнитного и теплового излучений	53
1.13.2. Оценка воздействия физических факторов на окружающую среду	54
1.14. Информация об ожидаемых видах, характеристиках и количестве отходов, которые будут образованы в ходе строительства и эксплуатации объектов в рамках намечаемой деятельности, в том числе отходов, образуемых в результате осуществления постутилизации существующих зданий, строений, сооружений, оборудования.....	54
1.14.1. Общие сведения об отходах	55
1.14.2. Основные виды, расчет и обоснование объемов образования и накопления отходов, образующихся на период строительных работ	56
1.14.3. Расчет образования отходов на период строительных работ.....	57
1.14.4. Основные виды, расчет и обоснование объемов образования и накопления отходов, образующихся на период эксплуатации.....	57
1.14.5. Расчет образования отходов на период эксплуатации	58
Лимиты накопления отходов производства и потребления на период строительства.....	58
1.14.6. Система управления отходами.....	60
1.14.7. Оценка воздействия намечаемой деятельности на окружающую среду	63
1.14.8. Мероприятия, обеспечивающие снижение негативного влияния размещаемых отходов на окружающую среду.....	64
2. ОПИСАНИЕ ЗАТРАГИВАЕМОЙ ТЕРРИТОРИИ С УКАЗАНИЕМ ЧИСЛЕННОСТИ ЕЕ НАСЕЛЕНИЯ, УЧАСТКОВ, НА КОТОРЫХ МОГУТ БЫТЬ ОБНАРУЖЕНЫ ВЫБРОСЫ, СБРОСЫ И ИНЫЕ НЕГАТИВНЫЕ ВОЗДЕЙСТВИЯ НАМЕЧАЕМОЙ ДЕЯТЕЛЬНОСТИ НА ОКРУЖАЮЩУЮ СРЕДУ, С УЧЕТОМ ИХ ХАРАКТЕРИСТИК И СПОСОБНОСТИ ПЕРЕНОСА В ОКРУЖАЮЩУЮ СРЕДУ; УЧАСТКОВ ИЗВЛЕЧЕНИЯ ПРИРОДНЫХ РЕСУРСОВ И ЗАХОРОНЕНИЯ ОТХОДОВ	65
2.1. Состояние социальной сферы и экономика региона.....	65
2.1. Оценка воздействия намечаемой деятельности на социальную среду.....	67
3. ОПИСАНИЕ ВОЗМОЖНЫХ ВАРИАНТОВ ОСУЩЕСТВЛЕНИЯ НАМЕЧАЕМОЙ ДЕЯТЕЛЬНОСТИ С УЧЕТОМ ЕЕ ОСОБЕННОСТЕЙ И ВОЗМОЖНОГО ВОЗДЕЙСТВИЯ НА ОКРУЖАЮЩУЮ СРЕДУ, ВКЛЮЧАЯ ВАРИАНТ, ВЫБРАННЫЙ ИНИЦИАТОРОМ НАМЕЧАЕМОЙ ДЕЯТЕЛЬНОСТИ ДЛЯ ПРИМЕНЕНИЯ, ОБОСНОВАНИЕ ЕГО ВЫБОРА, ОПИСАНИЕ ДРУГИХ ВОЗМОЖНЫХ РАЦИОНАЛЬНЫХ ВАРИАНТОВ, В ТОМ ЧИСЛЕ РАЦИОНАЛЬНОГО ВАРИАНТА, НАИБОЛЕЕ БЛАГОПРИЯТНОГО С ТОЧКИ ЗРЕНИЯ ОХРАНЫ ЖИЗНИ И (ИЛИ) ЗДОРОВЬЯ ЛЮДЕЙ, ОКРУЖАЮЩЕЙ СРЕДЫ.....	69
4. ВАРИАНТЫ ОСУЩЕСТВЛЕНИЯ НАМЕЧАЕМОЙ ДЕЯТЕЛЬНОСТИ.....	70
5. ИНФОРМАЦИЯ О КОМПОНЕНТАХ ПРИРОДНОЙ СРЕДЫ И ИНЫХ ОБЪЕКТАХ, КОТОРЫЕ МОГУТ БЫТЬ ПОДВЕРЖЕНЫ СУЩЕСТВЕННЫМ ВОЗДЕЙСТВИЯМ НАМЕЧАЕМОЙ	

ДЕЯТЕЛЬНОСТИ:	71
5.1. Жизнь и (или) здоровье людей, условия их проживания и деятельности	71
5.2. Биоразнообразие (в том числе растительный и животный мир, генетические ресурсы, природные, ареалы растений и диких животных, пути миграции диких животных, экосистемы)	72
5.2.1. Мероприятия по охране флоры и фауны	72
5.3. Земли (в том числе изъятие земель), почвы (в том числе включая органический состав, эрозию, уплотнение, иные формы деградации)	73
5.4. Воды (в том числе гидроморфологические изменения, количество и качество вод)	73
5.5. Атмосферный воздух (в том числе риски нарушения экологических нормативов его качества, целевых показателей качества, а при их отсутствии – ориентировочно безопасных уровней воздействия на него)	73
5.6. Сопrotивляемость к изменению климата экологических и социально-экономических систем	74
5.7. Материальные активы, объекты историко-культурного наследия (в том числе архитектурные и археологические), ландшафты	74
6. ОПИСАНИЕ ВОЗМОЖНЫХ СУЩЕСТВЕННЫХ ВОЗДЕЙСТВИЙ (ПРЯМЫХ И КОСВЕННЫХ, КУМУЛЯТИВНЫХ, ТРАНСГРАНИЧНЫХ, КРАТКОСРОЧНЫХ И ДОЛГОСРОЧНЫХ, ПОЛОЖИТЕЛЬНЫХ И ОТРИЦАТЕЛЬНЫХ) НАМЕЧАЕМОЙ ДЕЯТЕЛЬНОСТИ НА ОБЪЕКТЫ, ПЕРЕЧИСЛЕННЫЕ В ПУНКТЕ 6 НАСТОЯЩЕГО ПРИЛОЖЕНИЯ, ВОЗНИКАЮЩИХ В РЕЗУЛЬТАТЕ	76
6.1 Строительства и эксплуатации объектов, предназначенных для осуществления намечаемой деятельности, в том числе работ по утилизации существующих объектов в случаях необходимости их проведения	76
7. ОБОСНОВАНИЕ ПРЕДЕЛЬНЫХ КОЛИЧЕСТВЕННЫХ И КАЧЕСТВЕННЫХ ПОКАЗАТЕЛЕЙ ЭМИССИЙ, ФИЗИЧЕСКИХ ВОЗДЕЙСТВИЙ НА ОКРУЖАЮЩУЮ СРЕДУ, ВЫБОРА ОПЕРАЦИЙ ПО УПРАВЛЕНИЮ ОТХОДАМИ	77
8. ОБОСНОВАНИЕ ПРЕДЕЛЬНОГО КОЛИЧЕСТВА НАКОПЛЕНИЯ ОТХОДОВ ПО ИХ ВИДАМ	80
9. ОБОСНОВАНИЕ ПРЕДЕЛЬНЫХ ОБЪЕМОВ ЗАХОРОНЕНИЯ ОТХОДОВ ПО ИХ ВИДАМ, ЕСЛИ ТАКОЕ ЗАХОРОНЕНИЕ ПРЕДУСМОТРЕНО В РАМКАХ НАМЕЧАЕМОЙ ДЕЯТЕЛЬНОСТИ	81
10. ИНФОРМАЦИЯ ОБ ОПРЕДЕЛЕНИИ ВЕРОЯТНОСТИ ВОЗНИКНОВЕНИЯ АВАРИЙ И ОПАСНЫХ ПРИРОДНЫХ ЯВЛЕНИЙ, ХАРАКТЕРНЫХ СООТВЕТСТВЕННО ДЛЯ НАМЕЧАЕМОЙ ДЕЯТЕЛЬНОСТИ И ПРЕДПОЛАГАЕМОГО МЕСТА ЕЕ ОСУЩЕСТВЛЕНИЯ, ОПИСАНИЕ ВОЗМОЖНЫХ СУЩЕСТВЕННЫХ ВРЕДНЫХ ВОЗДЕЙСТВИЙ НА ОКРУЖАЮЩУЮ СРЕДУ, СВЯЗАННЫХ С РИСКАМИ ВОЗНИКНОВЕНИЯ АВАРИЙ И ОПАСНЫХ ПРИРОДНЫХ ЯВЛЕНИЙ, С УЧЕТОМ ВОЗМОЖНОСТИ ПРОВЕДЕНИЯ МЕРОПРИЯТИЙ ПО ИХ ПРЕДОТВРАЩЕНИЮ И ЛИКВИДАЦИИ	82
10.1 Вероятность возникновения отклонений, аварий и инцидентов в ходе намечаемой деятельности	82
10.2 Вероятность возникновения стихийных бедствий в предполагаемом месте осуществления намечаемой деятельности и вокруг него	83
10.3 Вероятность возникновения неблагоприятных последствий в результате аварий, инцидентов, природных стихийных бедствий в предполагаемом месте осуществления намечаемой деятельности и вокруг него	83
10.4 Всевозможные неблагоприятные последствия для окружающей среды, которые могут возникнуть в результате инцидента, аварии, стихийного природного явления	83
10.5 Примерные масштабы неблагоприятных последствий	83
10.6 Меры по предотвращению последствий инцидентов, аварий, природных стихийных бедствий, включая оповещение населения, и оценка их надежности	84
10.7 Планы ликвидации последствий инцидентов, аварий, природных стихийных бедствий, предотвращения и минимизации дальнейших негативных последствий для окружающей среды, жизни, здоровья и деятельности человека	86

10.8 Профилактика, мониторинг и ранее предупреждение инцидентов аварий, их последствий, а также последствий взаимодействия намечаемой деятельности со стихийными природными явлениями	87
11. ОПИСАНИЕ ПРЕДУСМАТРИВАЕМЫХ ДЛЯ ПЕРИОДОВ СТРОИТЕЛЬСТВА И ЭКСПЛУАТАЦИИ ОБЪЕКТА МЕР ПО ПРЕДОТВРАЩЕНИЮ, СОКРАЩЕНИЮ, СМЯГЧЕНИЮ ВЫЯВЛЕННЫХ СУЩЕСТВЕННЫХ ВОЗДЕЙСТВИЙ НАМЕЧАЕМОЙ ДЕЯТЕЛЬНОСТИ НА ОКРУЖАЮЩУЮ СРЕДУ, В ТОМ ЧИСЛЕ ПРЕДЛАГАЕМЫХ МЕРОПРИЯТИЙ ПО УПРАВЛЕНИЮ ОТХОДАМИ, А ТАКЖЕ ПРИ НАЛИЧИИ НЕОПРЕДЕЛЕННОСТИ В ОЦЕНКЕ ВОЗМОЖНЫХ СУЩЕСТВЕННЫХ ВОЗДЕЙСТВИЙ – ПРЕДЛАГАЕМЫХ МЕР ПО МОНИТОРИНГУ ВОЗДЕЙСТВИЙ (ВКЛЮЧАЯ НЕОБХОДИМОСТЬ ПРОВЕДЕНИЯ ПОСЛЕПРОЕКТНОГО АНАЛИЗА ФАКТИЧЕСКИХ ВОЗДЕЙСТВИЙ В ХОДЕ РЕАЛИЗАЦИИ НАМЕЧАЕМОЙ ДЕЯТЕЛЬНОСТИ В СРАВНЕНИИ С ИНФОРМАЦИЕЙ, ПРИВЕДЕННОЙ В ОТЧЕТЕ О ВОЗМОЖНЫХ ВОЗДЕЙСТВИЯХ)	88
12. МЕРЫ ПО СОХРАНЕНИЮ И КОМПЕНСАЦИИ ПОТЕРИ БИОРАЗНООБРАЗИЯ, ПРЕДУСМОТРЕННЫЕ ПУНКТОМ 2 СТАТЬИ 240 И ПУНКТОМ 2 СТАТЬИ 241 КОДЕКСА.....	90
13. ОЦЕНКА ВОЗМОЖНЫХ НЕОБРАТИМЫХ ВОЗДЕЙСТВИЙ НА ОКРУЖАЮЩУЮ СРЕДУ И ОБОСНОВАНИЕ НЕОБХОДИМОСТИ ВЫПОЛНЕНИЯ ОПЕРАЦИЙ, ВЛЕКУЩИХ ТАКИЕ ВОЗДЕЙСТВИЯ, В ТОМ ЧИСЛЕ СРАВНИТЕЛЬНЫЙ АНАЛИЗ ПОТЕРЬ ОТ НЕОБРАТИМЫХ ВОЗДЕЙСТВИЙ И ВЫГОДЫ ОТ ОПЕРАЦИЙ, ВЫЗЫВАЮЩИХ ЭТИ ПОТЕРИ, В ЭКОЛОГИЧЕСКОМ, КУЛЬТУРНОМ, ЭКОНОМИЧЕСКОМ И СОЦИАЛЬНОМ КОНТЕКСТАХ.....	91
14. ЦЕЛИ, МАСШТАБЫ И СРОКИ ПРОВЕДЕНИЯ ПОСЛЕПРОЕКТНОГО АНАЛИЗА, ТРЕБОВАНИЯ К ЕГО СОДЕРЖАНИЮ, СРОКИ ПРЕДСТАВЛЕНИЯ ОТЧЕТОВ О ПОСЛЕПРОЕКТНОМ АНАЛИЗЕ УПОЛНОМОЧЕННОМУ ОРГАНУ	95
15. СПОСОБЫ И МЕРЫ ВОССТАНОВЛЕНИЯ ОКРУЖАЮЩЕЙ СРЕДЫ НА СЛУЧАИ ПРЕКРАЩЕНИЯ НАМЕЧАЕМОЙ ДЕЯТЕЛЬНОСТИ, ОПРЕДЕЛЕННЫЕ НА НАЧАЛЬНОЙ СТАДИИ ЕЕ ОСУЩЕСТВЛЕНИЯ.....	96
16. ОПИСАНИЕ МЕТОДОЛОГИИ ИССЛЕДОВАНИЙ И СВЕДЕНИЯ ОБ ИСТОЧНИКАХ ЭКОЛОГИЧЕСКОЙ ИНФОРМАЦИИ, ИСПОЛЬЗОВАННОЙ ПРИ СОСТАВЛЕНИИ ОТЧЕТА О ВОЗМОЖНЫХ ВОЗДЕЙСТВИЯХ.....	97
17. ОПИСАНИЕ ТРУДНОСТЕЙ, ВОЗНИКШИХ ПРИ ПРОВЕДЕНИИ РАБОТ.....	99
18. СПИСОК ИСПОЛЬЗОВАННЫХ ДОКУМЕНТОВ.....	100
19. КРАТКОЕ НЕТЕХНИЧЕСКОЕ РЕЗЮМЕ С ОБОБЩЕНИЕМ ИНФОРМАЦИИ, УКАЗАННОЙ В ПУНКТАХ 1 – 17 НАСТОЯЩЕГО ПРИЛОЖЕНИЯ, В ЦЕЛЯХ ИНФОРМИРОВАНИЯ ЗАИНТЕРЕСОВАННОЙ ОБЩЕСТВЕННОСТИ В СВЯЗИ С ЕЕ УЧАСТИЕМ В ОЦЕНКЕ ВОЗДЕЙСТВИЯ НА ОКРУЖАЮЩУЮ СРЕДУ	102
ПРИЛОЖЕНИЯ	110
ПРИЛОЖЕНИЕ 1. СИТУАЦИОННАЯ КАРТА-СХЕМА РАСПОЛОЖЕНИЯ.....	111
ПРИЛОЖЕНИЕ 2 КАРТА-СХЕМА.....	112
ПРИЛОЖЕНИЕ 2.1 - СХЕМА РАЗМЕЩЕНИЯ ПРОИЗВОДСТВЕННОГО КОНТРОЛЯ	114
ПРИЛОЖЕНИЕ 3 РАСЧЕТ ВЫБРОСОВ ЗАГРЯЗНЯЮЩИХ ВЕЩЕСТВ.....	116
ПРИЛОЖЕНИЕ 4 ЛИЦЕНЗИЯ НА ВЫПОЛНЕНИЕ РАБОТ И ОКАЗАНИЕ УСЛУГ В ОБЛАСТИ ОХРАНЫ ОКРУЖАЮЩЕЙ СРЕДЫ	299
ПРИЛОЖЕНИЕ 5 ЗАКЛЮЧЕНИЕ ОБ ОПРЕДЕЛЕНИИ СФЕРЫ ОХВАТА ОЦЕНКИ ВОЗДЕЙСТВИЯ НА ОКРУЖАЮЩУЮ СРЕДУ И (ИЛИ) СКРИНИНГА ВОЗДЕЙСТВИЯ НАМЕЧАЕМОЙ ДЕЯТЕЛЬНОСТИ.....	301
ПРИЛОЖЕНИЕ 6 СПРАВКИ РГП «КАЗГИДРОМЕТ».....	302
ПРИЛОЖЕНИЕ 7 РЕЗУЛЬТАТ РАСЧЕТА РАССЕВАНИЯ ЗВ НА ГРАНИЦЕ СЗЗ И ЖИЛОЙ ЗОНЫ (ПЕРИОД ЭКСПЛУАТАЦИИ)	304
ПРИЛОЖЕНИЕ 8 – ПАРАМЕТРЫ ВЫБРОСОВ	403
ПРИЛОЖЕНИЕ 9 - ПЕРЕЧЕНЬ ЗВ.....	436
ПРИЛОЖЕНИЕ 10 - ПЕРЕЧЕНЬ ИСТОЧНИКОВ, ДАЮЩИХ НАИБОЛЬШИЙ ВКЛАД.....	438

ПРИЛОЖЕНИЕ 11 - РАСЧЕТ ОБРАЗОВАНИЯ ОТХОДОВ	443

ПРИЛОЖЕНИЕ 12 - НОРМАТИВЫ ВЫБРОСОВ НА ПЕРИОД СМР И ЭКСПЛУАТАЦИИ.....	456

ВВЕДЕНИЕ

Настоящий отчет о возможных воздействиях на окружающую среду (далее Отчет) выполнен к проекту Строительство селекционно-гибридного центра СГЦ600, СКО, Тайыншинский район, с. Виноградовка и представляет собой процесс выявления, изучения, описания и оценки возможных прямых и косвенных существенных воздействий реализации намечаемой деятельности на окружающую среду.

Оценка воздействия на окружающую среду – процесс выявления, изучения, описания и оценки на основе соответствующих исследований возможных существенных воздействий на окружающую среду при реализации намечаемой деятельности, включающий в себя стадии, предусмотренные статьей 67 Экологического Кодекса Республики Казахстан.

Основная цель настоящего Отчета – определение экологических и иных последствий, принимаемых управленческих и хозяйственных решений, разработка рекомендаций по оздоровлению окружающей среды, предотвращение уничтожения, деградации, повреждения и истощения естественных экологических систем и природных ресурсов.

Отчет о воздействии на окружающую среду разработан на основании:

- Приложение 2 к Инструкции по организации и проведению экологической оценки на основании Приказа Министра экологии, геологии и природных ресурсов Республики Казахстан от 30 июля 2021 года № 280 «Об утверждении Инструкции по организации и проведению экологической оценки»;
- Экологического Кодекса РК от 2 января 2021 года № 400-VI ЗРК;
- Приказа Министра экологии, геологии и природных ресурсов Республики Казахстан от 13 июля 2021 года № 246. Зарегистрирован в Министерстве юстиции Республики Казахстан 15 июля 2021 года № 23538 «Об утверждении Инструкции по определению категории объекта, оказывающего негативное воздействие на окружающую среду».

На этапе описания состояния компонентов окружающей среды приведена обобщенная характеристика природной среды в районе намечаемой деятельности, рассмотрены основные направления хозяйственного использования территории и определены принципиальные позиции по оценке воздействия на окружающую среду, включающие в себя:

- 1) виды воздействия намечаемой деятельности на окружающую среду, их взаимодействие с уже существующими видами воздействия на рассматриваемой территории (типы нарушений, наименование и количество загрязнителей);
- 2) характеристики ориентировочных выбросов загрязняющих веществ в атмосферу;
- 3) основные решения по ограничению или нейтрализации отрицательных последствий от реализации намечаемой деятельности, способствующие снижению воздействия на окружающую среду.

При выполнении Отчета определены потенциально возможные изменения в компонентах окружающей среды при реализации намечаемой деятельности.

Характеристики и параметры воздействия на окружающую среду определялись в соответствии с проектными решениями и исходными данными, предоставленными Заказчиком.

Определение категории предприятия

Производственный объект относится к 1-ой категории опасности в соответствии с приложением 2 разделом 1 пункт 7 подпункт 7.5.2: интенсивное выращивание птицы или свиней: более 2 тыс. голов – для свиней (весом более 30 кг). (Заключение об определении сферы охвата оценки воздействия на окружающую среду и (или) скрининга воздействия намечаемой деятельности предоставлено в приложении 5).

Источники выбросов на период строительно-монтажных работ объединены в один неорганизованный источник загрязнения атмосферы. Загрязнение атмосферного воздуха будет обусловлено выбросами 17 загрязняющих веществ: Железо (II, III) оксиды (в пересчете на железо) (диЖелезо триоксид, Железа оксид) (274), Марганец и его соединения (в пересчете на марганца (IV) оксид) (327), Олово оксид (в пересчете на олово) (Олово (II) оксид) (446), Свинец и его неорганические соединения /в пересчете на свинец/ (513), Азота (IV) диоксид (Азота

диоксид) (4), Углерод оксид (Окись углерода, Угарный газ) (584), Фтористые газообразные соединения /в пересчете на фтор/ (617), Фториды неорганические плохо растворимые - (алюминия фторид, кальция фторид, натрия гексафторалюминат) (Фториды неорганические плохо растворимые /в пересчете на фтор/) (615), Диметилбензол (смесь о-, м-, п- изомеров) (203), Метилбензол (349), Хлорэтилен (Винилхлорид, Этиленхлорид) (646), Бутилацетат (Уксусной кислоты бутиловый эфир) (110), Пропан-2-он (Ацетон) (470), Циклогексанон (654), Уайт-спирит (1294*), Алканы C12-19 /в пересчете на C/ (Углеводороды предельные C12-C19 (в пересчете на C); Растворитель РПК-265П) (10), Пыль неорганическая, содержащая двуокись кремния в %: 70-20 (шамот, цемент, пыль цементного производства - глина, глинистый сланец, доменный шлак, песок, клинкер, зола, кремнезем, зола углей казахстанских месторождений) (494).

Общий объем валовых выбросов загрязняющих веществ составляет 12.674 тонн/период.

На период эксплуатации установлено 35 источников выбросов загрязняющих веществ.

В атмосферный воздух будет выделяться 29 загрязняющих веществ, таких как:

1 класс:

2 класс: Аллюминий оксид (диАлюминий триоксид) (в пересчете на аллюминий) (20), Марганец и его соединения (в пересчете на марганца (IV) оксид) (327), Азота (IV) диоксид; Гидрохлорид; Серная кислота (517), Сероводород; Фтористые газообразные соединения; Гидроксibenзол (155), Проп-2-ен-1-аль (Акролеин, Акрилальдегид) (474), Формальдегид (Метаналь) (609), Метиламин (Монометиламин) (341)

3 класс: Железо (II, III) оксиды; Азот (II) оксид; Углерод (сажа); Сера диоксид; Метанол (Метиловый спирт) (338), Пропаналь (Пропионовый альдегид, Метилуксусный альдегид) (465), Гексановая кислота (Капроновая), Взвешенные частицы;

4 класс: Аммиак; Углерод оксид; Бутан, Диметилсульфид (227), Метантиол (Метилмеркаптан) (339), Алканы C12-19 /в пересчете на C/ (Углеводороды предельные C12-C19 (в пересчете на C); Растворитель РПК-265П) (10).

ОБУВ: Метан (727*), Этилформиат (Муравьиной кислоты этиловый эфир) (1486*), Пыль комбикормовая /в пересчете на белок/ (1044*), Пыль меховая (шерстяная, пуховая) (1050*).

Общий объем валовых выбросов загрязняющих веществ на 2026-2035 годы составляет 74.21 т/год

Перечень отходов, образуемых на период СМР представлен 9 наименованиями: Ветошь промасленная, Тара из-под ЛКМ, Отходы кистей и валиков загрязненные ЛКМ, Твердо-бытовые отходы (коммунальные), Огарки сварочных электродов, Смеси бетона, кирпича, черепицы, Отходы дерева, Отходы пластмассы, Отходы металла.

Объем образования отходов на период СМР составит 7.325 т/период.

Перечень отходов образуемых на период эксплуатации будет представлен 27 видами отходов: ТБО, Песок, загрязнённый нефтепродуктами, Отработанные свинцовокислотные аккумуляторные батареи, Отработанные масляные фильтры, Отработанные топливные фильтры, Отработанные моторные масла, Отработанные трансмиссионные масла, Ветошь промасленная, Острый инструментарий, Отработанные воздушные фильтры, Лом черных металлов, Отработанные шины, Огарки сварочных электродов, Смет с территории, Тара из-под медикаментов (полиэтиленовые мешки), Тара из-под медикаментов (канистра (бутыль) пластиковая), Тара из-под медикаментов (пластиковое ведро), Тара из-под медикаментов (стеклянная бутыль), Тара из-под медикаментов (металлическая банка), СИЗ и спец. Одежда, Отходы пластмассы, Перевязочный материал, Отходы животноводства (свиная навозная жижа), Падеж животных, Зола от инсинератора, Пыль абразивно-металлическая, Лом абразивных кругов (изделий), Шлам очистных сооружений мойки авторанспорта, Стружка черных металлов.

Объем образования отходов на период эксплуатации составит 73 797.3912 т/год (2026-2035 годы).

Объем изложения достаточен для анализа принятых проектных решений и обеспечения охраны окружающей среды от негативного воздействия объекта исследования на компоненты окружающей среды в рамках действующего предприятия.

Работы выполнены в соответствии с действующими нормативно-методическими и законодательными документами, принятыми в Республике Казахстан.

Заказчик:

ТОО «ТайыншаАгроЭкспорт»

Юридический адрес: РК, СКО, Тайыншинский район, Чермошнянский сельский округ, село Новоивановка, Промышленная зона Новоивановка, здание 1А, БИН 220340030884.

Разработчик проекта:

ТОО «NordEcoConsult»

г.л. 01816Р от 26 февраля 2016 г.

РК, г. Петропавловск, ул. Муканова, 50, каб. 308

8-705-800-23-63

vibatalov@yandex.ru

1. ОТЧЕТ О ВОЗМОЖНЫХ ВОЗДЕЙСТВИЯХ

1.1. Описание предполагаемого места осуществления намечаемой деятельности

Наименование объекта: ТОО «Тайынша Агро Экспорт».

Юридический адрес: РК, СКО, Тайыншинский район, Чермошнянский сельский округ, село Новоивановка, Промышленная зона Новоивановка, здание 1А, БИН 220340030884.

Фактический адрес: СКО, Тайыншинский район, с. Виноградовка.

При выборе земельного участка проведен анализ свободных земельных участков области. При выборе земельного участка учитывались такие факторы как соблюдение санитарно-защитной зоны, расстояние до селитебной зоны, соблюдение водоохранных зон, отсутствие ООПТ и земель лесного фонда. Для строительства комплекса выделялся другой земельный участок, на расстоянии 300 метров до жилой застройки, но от данного участка отказались, т.к. СЗЗ не соблюдалась.

В административном отношении участок строительства находится СКО, Тайыншинский район, с. Виноградовка. Общая площадь земельного участка составляет 30.5 га. Расстояние до ближайшей селитебной зоны с. Виноградовка более 4 км.

Географические координаты расположения участка:

Точка 1 - 53°51'14.50"N 69°57'17.60"E

Точка 2 – 53°51'14.15"N 69°57'55.99"E

Точка 3 – 53°50'57.86"N 69°57'16.10"E

Точка 4 - 53°51'00.67"N 69°57'57.34"E

Основной вид деятельности – выращивание чистопородных племенных свиней нескольких пород.

Разделом «Генеральный план» предусмотрено:

- размещение на участке зданий и сооружений;
- размещение технологического оборудования;
- устройство отмошту проектируемых зданий и сооружений;
- устройство проездов и площадок с покрытием из асфальтобетона;
- вертикальная планировка территории;
- благоустройство и озеленение территории;

Продолжительность СМР 12 месяцев. Начало строительства – март 2026 года.

Начало эксплуатации по мере строительства объектов.

В административном отношении участок строительства находится СКО, Тайыншинский район, с. Виноградовка. Общая площадь земельного участка составляет 30.5 га.

Расстояние до ближайшей селитебной зоны с. Виноградовка более 4 км. Земельный участок под строительство не располагается в пределах особо охраняемых природных территорий и их охранных зон, селитебных территорий, на территориях лесопарковых, курортных, лечебно-оздоровительных, рекреационных зон, на водосборных площадях подземных водных объектов, которые используются в целях питьевого и хозяйственно-питьевого водоснабжения, а также территориях, отнесенных к объектам историко-культурного наследия.

Ситуационная карта схема предоставлена в приложении 1.

Таким образом, функциональное использование территории в районе расположения предприятия вполне рационально, соответствует специфике предприятия и позволяет осуществлять поставленные производственные и технологические задачи на должном уровне.

1.2. Описание состояния окружающей среды на предполагаемой затрагиваемой территории на момент составления отчета

Климатические условия региона

Район строительства СГЦ расположен на южной окраине Западно-Сибирской низменности и является составной частью Ишимской плоской, местами гривистой равнины. Формирование климата обусловлено климатообразующими процессами (теплооборот, влагооборот атмосферы и атмосферная циркуляция), географическими факторами (географическая широта, удаленность от океанов, рельеф). Господство умеренных воздушных масс, положение в центре материка, равнинный рельеф придают климату резко-континентальный характер: большие среднегодовые и абсолютные амплитуды температуры воздуха, недостаточное увлажнение, холодная продолжительная зима с устойчивым снежным покровом, короткое теплое лето.

Средняя годовая температура воздуха составляет от $+0,3^{\circ}\text{C}$ до $+1,2^{\circ}\text{C}$, средняя годовая амплитуда температуры воздуха – 37°C , абсолютная амплитуда температуры воздуха – около $8,5^{\circ}\text{C}$, средняя годовая относительная влажность – 75%, среднее годовое количество осадков – 340-400 мм. Равнинный рельеф способствует адвекции арктических воздушных масс, приводящих к поздним весенним и ранним осенним заморозкам.

Тепловой режим. Интенсивность солнечной радиации зависит от географической широты, которая определяет полуденную высоту Солнца над горизонтом, от продолжительности дня и режима облачности. На севере области в течение года полуденная высота Солнца изменяется от 110 до 580, на юге – от 190 до 660. Продолжительность дня соответственно меняется на севере от 7 часов 5 минут до 17 часов 17 минут, а на юге от 8 часов 18 минут до 16 часов 00 минут. Солнечная инсоляция (освещение) сильно ослабляется облачностью. В годовом ходе облачности максимум наблюдается в ноябре-январе, когда вероятность пасмурного неба составляет до 70%. Продолжительность солнечного сияния за год составляет в среднем 1900-2000 часов с максимумом в июне-июле, когда облачность невелика, а полуденная высота Солнца наивысшая при самом длинном дне. Такое сочетание способствует хорошему прогреванию территории в летнее время.

Суммарная солнечная радиация составляет около $95 \text{ ккал/см}^2 \text{ год}$. Поглощенная радиация колеблется от $66-68 \text{ ккал/см}^2 \text{ год}$ на севере до $77-79 \text{ ккал/см}^2 \text{ год}$ на юге. Эффективное излучение на севере области составляет $39-45 \text{ ккал/см}^2 \text{ год}$, на юге $45-48 \text{ ккал/см}^2 \text{ год}$. Следовательно, радиационный баланс изменяется по территории области от $23-24 \text{ ккал/см}^2 \text{ год}$ на севере до $27-28 \text{ ккал/см}^2 \text{ год}$ на юге. В связи с тем, что зимой при наличии снежного покрова потеря тепла почти в 2 раза превышает поглощенную радиацию, радиационный баланс с ноября по март становится отрицательным. Летом, вследствие значительного увеличения поглощенной радиации при небольшом увеличении эффективного излучения, радиационный баланс возрастает и достигает максимума в июне.

Самым холодным месяцем является январь, когда среднемесячные температуры составляют $-18,5^{\circ}\text{C}$ – $-19,5^{\circ}\text{C}$, а наиболее теплым – июль, среднемесячная температура воздуха $+18,8^{\circ}\text{C}$, $+19,5^{\circ}\text{C}$.

Зима продолжительная, холодная, с устойчивыми отрицательными температурами воздуха, сильными ветрами и частыми метелями. Переход к средним суточным отрицательным температурам, т.е. от осеннего к зимнему сезону, наблюдается 21-25 октября. Следовательно, зима наступает в последней декаде октября и длится более 5 месяцев. Редкие оттепели, до 6-9 дней за сезон, связаны с адвекцией теплых воздушных масс в циклонах или периферией отрога Азиатского максимума.

Весна короткая, сухая и прохладная, начинается со второй половины апреля. Переход средних суточных температур через 0°C происходит 12-14 апреля. Этот период обуславливает начало общего снеготаяния, оттаивание поверхностных слоев почвы и преобладание осадков в виде дождя. С этого времени наблюдается интенсивное повышение температуры воздуха. Однако нередки возвраты холодов и осадки в виде снега. Переход среднесуточных температур через $+5^{\circ}\text{C}$ весной происходит 22-25 апреля. Этот период характерен началом вегетации для большинства растений и началом разворачивания сельскохозяйственных работ.

Продолжительность периода с температурами выше $+5^{\circ}\text{C}$, т.е. вегетационного периода, составляет в пределах области 162-166 дней. Переход среднесуточных температур через $+10^{\circ}\text{C}$ происходит в среднем 8-11 мая.

Лето теплое, короткое, несмотря на сравнительно большое количество осадков, сухое. Продолжительность теплого периода (среднесуточная температура больше 0°C) колеблется от 188 до 195 дней, средняя продолжительность безморозного периода 109-129 дней. Число дней с температурами выше 10°C колеблется в пределах 129-134. Термический режим за вегетационный период, т.е. сумма температур выше 5°C , составляет 2326-2417 $^{\circ}\text{C}$, а выше 10°C – 2050-2171 $^{\circ}\text{C}$.

Вероятность лет с абсолютным максимум температуры воздуха $+40^{\circ}\text{C}$ невелика и равна 10-15%, т.е. они повторяются 1-2 раза в 10 лет.

Осень прохладная, пасмурная, нередко дождливая. Похолодание идет быстро. Ранние осенние заморозки наступают с третьей декады августа. Переход среднесуточных температур через 0°C происходит в период с 20 по 25 октября, через 5°C со 2 по 8 ноября. Интенсивность нарастания отрицательных температур осенью составляет 0,3 $^{\circ}\text{C}$ за один день, что свидетельствует о несколько замедленном развитии осенне-зимних процессов в сравнение с весенними процессами.

Режим увлажнения. Среднегодовые суммы осадков по области колеблются в пределах 299-340 мм и могут испытывать резкие колебания от года к году. В аномально влажные годы выпадает более 400 мм осадков. В засушливые годы суммы осадков могут составлять 65-70% от среднемноголетних. Для территории области в течение года характерен типичный континентальный ход осадков, с максимумом в июне-июле и минимумом в феврале-марте. По всей области около 80-85% годовой суммы осадков выпадает в теплый период (апрель-октябрь) и только 15-20% - в холодный период (ноябрь-март).

Летом осадки выпадают преимущественно в виде ливней, во время которых иногда может выпасть до 50-70 мм в сутки и обложных дождей. Ливни чаще всего наблюдаются с начала июня по август, с максимумом в июле.

В холодный период осадки более продолжительны, но менее интенсивны. Выпадают они преимущественно в виде снега и реже в виде дождя, захватывая более широкие полосы.

Сравнительно небольшие суммы зимних осадков не способствуют формированию высокого снежного покрова, средняя мощность которого составляет 25-30 см. Устойчивый снежный покров образуется в среднем в начале ноября. Наибольшей высоты (20-30 см) он достигает в первой половине марта. В многоснежные зимы высота его может достигать на открытых местах до 50 см, а в малоснежные – падает до 10-15 см. Средние многолетние запасы воды в снежном покрове перед началом весеннего снеготаяния составляет 60-80 мм, в малоснежные уменьшаются до 30-40 мм, а в многоснежные превышают 100 мм. Продолжительность залегания устойчивого снежного покрова составляет 150-170 дней. Для зимнего периода характерна частая повторяемость метелей: в среднем 8 метелей в месяц.

Разрушение устойчивого снежного покрова начинается в середине апреля. Однако в отдельные годы он разрушается в конце марта, в другие же может лежать и всю первую декаду мая. Снег, хотя и редко, может выпадать по области и во второй половине мая. Данные о высоте снежного покрова и продолжительности его залегания являются только приближенными, т.к. высота и продолжительность залегания снежного покрова во многом зависит от местных физико-географических условий. Сильные и частые ветры способствуют накоплению больших масс снега в днищах лощин, балок, оврагов, в колках и лесополосах, на наветренной стороне различных препятствий, оголяя в то же время повышенные участки. Роль снежного покрова очень велика, т.к. именно талые воды обеспечивают необходимый запас влаги в почве на весенний период, а иногда даже и на первую половину лета, и вместе с этим они дают основной поверхностный сток и питают грунтовые воды.

О влажности воздуха над данной территорией можно судить по величине абсолютной и относительной влажности, а также по дефициту влаги. Абсолютная влажность воздуха максимального значения достигает в июле (14 гПа), а минимума - в январе (1,5 гПа). Средняя годовая величина абсолютной влажности воздуха составляет около 6,7 гПа.

Для практики сельского хозяйства большое значение в пределах области имеет

относительная влажность воздуха, особенно в 13 часов, когда она бывает наиболее низкой по сравнению с другими сроками наблюдений. Относительная влажность воздуха наибольшего значения достигает в декабре – 88% и наименьшего – в мае – 58%. Средняя годовая величина относительной влажности воздуха составляет около 76%. Число дней с относительной влажностью воздуха в 13 часов менее 30%, являющейся показателем суховейных явлений большой интенсивности, составляет 21-29, заметно увеличиваясь к югу и юго-востоку.

С ходом относительной влажности связано и колебание дефицита влажности (недостатки насыщения). Величина его больше летом, в июне-июле (8,2-8,6 гПа) и меньше зимою, в январе (0,2-0,3 гПа). Средняя годовая величина составляет около 3,1 гПа.

Атмосферная циркуляция. Система воздушных течений, связанная с изменением атмосферного давления, влияет на тепловой режим и режим осадков. Циркуляционный режим рассматриваемой территории в значительной мере определяется положением внутри громадного материка Евразия.

Зимний период отличается устойчивыми отрицательными температурами и малым количеством осадков, что связано с преобладанием антициклональных условий. Это обусловлено распространением западного отрога Азиатского максимума (Сибирского антициклона) и антициклонами, приходящими из районов Скандинавии, формирующихся на арктическом фронте между арктическими и умеренными воздушными массами. Подавляющее число циклонов умеренных широт возникает на главных атмосферных фронтах тропосферы, т.е. либо на полярном фронте, разделяющем тропический воздух и воздух умеренных широт, либо на арктическом фронте, разделяющем воздух умеренных широт и арктический воздух. В передней части циклонов преобладают юго-западные ветры, сопровождающиеся облачностью, снегопадами и некоторым потеплением. В теплый период повторяемость антициклональных условий уменьшается за счет возрастания интенсивности солнечной радиации, разрушения Азиатского максимума. Повторяемость циклонов возрастает, господствующими ветрами остаются юго-западные со скоростью 3,5-5,7 м/сек.

К началу лета солнечная радиация достигает максимума. Циклонические условия возникают чаще, что связано с их перемещением по атмосферным фронтам с запада на восток. Большое значение в этот период преобладает трансформация воздушных масс. Более холодные воздушные массы умеренного пояса, поступающие с запада, северо-запада и арктические воздушные массы, приходящие с севера, прогреваются, насыщаются влагой. Так как прогревание происходит быстрее, чем увлажнение, относительная влажность падает и устанавливается ясная сухая погода. Поэтому смена циклонов и антициклонов по температурным условиям почти заметна. Летом преобладают северо-западные ветры со средней скоростью 3,0-4,5 м/сек. Осенью с уменьшением потока солнечной радиации происходит перестройка летнего типа циркуляции в зимний, усиливаются температурные различия между воздушными массами различного генезиса.

При средней годовой скорости ветра 4-5 м/сек, наибольшая скорость наблюдается в зимнее время, особенно в феврале – марте (6,4 - 6,7 м/сек), а наименьшая – в августе (3,6 - 4,3 м/сек). Сильные ветры, скоростью более 15 м/сек, чаще всего отмечаются в апреле и мае, когда число дней в месяц может достигать 5-6.

Атмосферные явления. К указанным явлениям относятся метели, гололед, пыльные бури, град, засухи и суховеи, туманы, грозы. Метели в пределах области в основном бывают связаны с проходящими циклонами. Число дней с метелями составляет 23 - 35 дней в год с наибольшей повторяемостью в декабре-марте, когда в месяц бывает 6-8 дней с метелями. Метели вносят большие изменения в распределение снежного покрова по территории области. После них повышенные и равнинные участки местности обычно оказываются оголенными от снега, тем самым лишены запаса почвенной влаги весной. Наоборот, в пониженных участках и колках снег накапливается в большом количестве. Кроме того, сильные метели, образуя снежные заносы, нарушают нормальную работу транспорта и прежде всего автотранспорта.

Явления гололеда отмечаются в области с октября по май с наибольшей повторяемостью в ноябре и марте. Число дней с гололедом и невелико: 4-5 дней за холодный сезон. Пыльные бури наблюдаются в области с апреля по октябрь, с наибольшей повторяемостью в мае и июне. В

среднем за летний период дней с пыльными бурями насчитывается около 3. Особенно большой вред причиняют они сельскохозяйственным растениям в мае, когда верхние слои почвы при высоких температурах сильно иссушаются, а неокрепшие яровые еще не могут защитить эти слои почвы от сдувания ветром.

Град – сравнительно редкое явление в области. В среднем с градом за лето насчитывается 1-2 дня, с наибольшей повторяемостью в июне. Хотя град выпадает редко и узкой полосой, но он может нанести большой ущерб сельскохозяйственным растениям и даже пастбищам.

Засухи и суховеи являются одним из неблагоприятных явлений природы для сельскохозяйственного производства в пределах области. Засухи в области – нередкое явление. Повторяемость засух в области составляет около 20%, несколько увеличиваясь в южных и юго-восточных районах. Продолжительность засух бывает от нескольких дней до нескольких месяцев (более 2-х месяцев в 1955 году). Нередким явлением в области бывают и суховеи. Погода с суховеями в известной степени сходна с погодой при засухе, но черты засушливости при них выражены сильнее. В пределах области максимальное количество дней с суховеями в теплом сезоне составляет 5-9. Чаще всего суховеями ветрами бывают ветры юга юго-западных направлений, дующие в мае и июне. Засухи и суховеи вызывают усиленное испарение и транспирацию растениями.

Изменение горизонтальной видимости обусловлено туманами, метелями, снегопадами. Максимальная повторяемость горизонтальной видимости менее 2000 м наблюдается в октябре-марте. Максимум повторяемости туманов наблюдается в октябре: повторяемость 7% от числа дней в данном месяце. Минимальная горизонтальная видимость составляет 100 м.

Грозы бывают с мая по сентябрь. Наибольшая повторяемость гроз в июне-августе 88 %. В суточном ходе грозы отмечаются в любую часть суток, однако 73 % приходится на период от 12 до 21 часа, т.е. в период наибольшего прогрева воздуха и подстилающей поверхности. Максимальная повторяемость горизонтальной видимости менее 2000м наблюдается в октябре-марте. Чаще грозы длятся менее двух часов (повторяемость 75 %).

Современное состояние воздушной среды

Атмосферный воздух городских территорий, в сравнении с сельскими населенными пунктами, характеризуется большим уровнем загрязнения, что во многом обусловлено наличием в городах крупных промышленных объектов, а также значительно большей интенсивностью транспортных потоков.

Основными источниками поступления загрязняющих веществ в атмосферный воздух в Северо-Казахстанской области являются объекты энергетики, промышленные предприятия и автотранспорт. Согласно отчетным данным (отчеты по результатам производственного экологического контроля), общее количество выбросов загрязняющих веществ в Северо-Казахстанской области составило 27,127 тыс. тонн.

Областной центр, г. Петропавловск вносит наибольший вклад в загрязнение воздушного бассейна СКО. Здесь расположено предприятие, дающее около 46,9% валовых выбросов загрязняющих веществ от стационарных источников области — АО «СевКазЭнерго» (ТЭЦ-2).

Метеорологические (климатические) условия оказывают существенное влияние на перенос и рассеивание вредных примесей, поступающих в атмосферу. К основным факторам, определяющим рассеивание примесей в атмосфере, относятся ветра и температурная стратификация атмосферы. На формирование уровня загрязнения воздуха оказывают также влияние туманы, осадки и радиационный режим. Характеристика состояния окружающей природной среды определяется значениями фоновых концентраций загрязняющих веществ.

Значения фоновых концентраций вредных веществ в атмосферном воздухе в данном населенном пункте не определяются.

Согласно приказа № 110-п от 16 апреля 2012 года «Методика определения нормативов эмиссий в окружающую среду» концентрация каждого вредного вещества не должна превышать 1,0 ПДК (п. 23).

- климатическими особенностями территории, определяющими условия рассеивания

загрязняющих компонентов;

▪ ингредиентным составом, объемами выбросов ЗВ и характеристиками источников вредных выбросов (высота, диаметр, скорость, объем ГВС, площадь пыления).

Геологические особенности. Северо-Казахстанская область, располагаясь на стыке Западно-Сибирской эпигерцинской плиты и древнепалеозойского Казахского щита, отличается своеобразием геологического строения и длительной сложной историей развития. Кристаллический фундамент Западно-Сибирской плиты, залегающий в основании равнинной части территории СКО, имеет неровную ступенеобразную поверхность, разбит трещинами, глубинными разломами, на отдельные блоки, смещенные относительно друг друга.

В геолого-литологическом строении территории изысканий принимают участие нижнечетвертичные озерно-аллювиальные суглинки, подстилаемые глинами неогена. Суглинки (IaQ1) коричневые карбонатизированные зернистые неслоистые твердые до тугопластичных. Мощность слоя от 0,25-3 м. Глина (IaN) серая озелененная в виде пятен с горошинами гидроокислов железа и марганца, с включениями известковых конкреций 5-30%, комковатые, твердые до полутвердых.

К особенностям литосферных процессов относятся:

- глубокое сезонное промерзание, достигающее в отдельные годы до 3 м;
- формирование одиночных и групповых западин вследствие реализации просадочных свойств пород;
- заболачивание отдельных участков;
- континентальное засоление пород на участках неглубокого залегания грунтовых вод.

Инженерно-геологические условия участка.

Инженерно-геологические работы по объекту выполнены ТОО «ИзысканиеПлатинум» в соответствии с техническим заданием ТОО «ТайыншаАгроЭкспорт».

В геолого-литологическом строении принимают участие почвенно-растительный слой современного четвертичного возраста (QIV), аллювиальные отложения современного четвертичного возраста (aQIV) и отложения неогена (N2).

Почвенно-растительный слой прикрывают сверху аллювиальные отложения и представлен суглинком гумусированным, с корнями травы и кустов.

Аллювиальные отложения подстилают почвенно-растительный слой с глубины 0,40-0,70 м до 4,40-5,60 м и представлены суглинком, коричневого цвета, от тугопластичной до мягкопластичной консистенции, с пятнами ожелезнения.

Под ним с глубины 4,40-5,60 м до разведанной глубины 7,00 м залегает отложения неогена и представлены глиной набухающей, пестроцветная (от коричневатого-серых до буровато-коричневых), от полутвердой до тугопластичной консистенции, ожелезненная, с кремнисто-известковыми включениями, конкрециями и стяжениями.

Современное состояние почвенного покрова

Современное состояние почвенного покрова оценивалось по данным РГП «Казгидромет», предоставленных в информационных бюллетенях о состоянии окружающей среды по Северо-Казахстанской области. В пробах почвы, отобранных в различных районах, содержания меди находились в пределах 0,31-13,1 мг/кг, свинца – 2,12-32,7 мг/кг, цинка – 0,84-5,20 мг/кг, хрома 1,24 - 5,56 мг/кг и кадмия – 0,10-0,63 мг/кг. В остальных пробах почвы, отобранных на полях содержание всех определяемых примесей, находились в пределах допустимой нормы.

Характеристика растительного и животного мира

В черте г. Петропавловска находятся много зеленых насаждений. С учетом имеющихся массивов (Мещанский лес, Куйбышевская роща, «Теплые кусты» и др.), а также искусственных лесонасаждений из разных пород был создан плотный зеленый барьер не только вокруг города, но и вдоль трасс, подходящих к нему. При этом использовались виды растений, имеющие высокий средний бонитет 2-39. В целом был использован богатый ассортимент древесно-

кустарниковых растений, но с преобладанием интродуцированных – сосна обыкновенная, дуб черенчатый, тополь бальзамический, акация желтая и другие.

Городские леса служат для очищения воздушного бассейна городов, снижения шума, регулируемого отдыха населения. Здесь необходимо выращивать насаждения устойчивые к негативным антропогенным воздействиям (загазованности, уплотнению почвы, агрессивности грунтовых вод, повреждению деревьев и т.д.). Кроме лесных насаждений в городе нужно предусматривать защитные лесные полосы вдоль железных и автомобильных дорог общего пользования международного и республиканского значения. Эти полосы включают леса, примыкающие к полосам отвода действующих и строящихся железных дорог от снежных заносов, эрозионного воздействия талых и ливневых вод, снижения уровня шума и неприятных аэродинамических воздействий, для выполнения санитарно-гигиенических и эстетических функций. Растительность в зоне воздействия объекта намечаемой деятельности представлена луговыми травами, произрастающими на разнотравно-злаковых лугах с переходом к сельскохозяйственным землям на месте богато разнотравно-красноковыльных и богато разнотравно-морковниково-красноковыльных степей в сочетании с березовыми и осиново-березовыми лесами. На территории объекта проектирования, редких и исчезающих видов растений, занесенных в Красную книгу, не произрастает.

По данным сотрудников кафедры биологии СКГУ в г. Петропавловск зафиксировано 28 видов млекопитающих, такие как домовая мышь, серая крыса, хомяк, заяц-беляк обитают повсеместно и являются фоновыми. В то же время большая группа их приурочена к определенным территориям – краснощекий суслик, барсук. Есть среди животных и акклиматизанты – белка и ондатра.

На данной территории города богаче, по сравнению с млекопитающими, представлен набор птиц. Наиболее достоверные сведения собраны по птицам водно-болотного комплекса. Как показывает собранные сведения список птиц только водно-болотного комплекса, не включая куликов, насчитывает 33 вида. Входят они в 4 отряда: поганки-3 вида, пластинчато-клювые – 21 вид, пастушковые-2 вида, чайки-7. Таким образом, из этого комплекса самым многообразным является отряд пластинчатоклювые. Богато представлен отряд воробьиных, который состоит из ряда семейств. Наиболее известны из них семейство вороновые – серая ворона, грач, сорока, галка; скворцовые - обыкновенный скворец; трясогузковые – белая и желтая трясогузки, ткачиковые - домовый и полевой воробьи; синицевые - большая синица, лазоревка и т.д.

В постройках человека из млекопитающих встречаются домовая мышь и серая крыса. В парках обитает белка, полевая мышь и обыкновенная лесная мышь. На дачных участках часто поселяются обыкновенный ёж и обыкновенная слепушонка и другие.

Из птиц антропогенных биотопов наиболее многочисленны сизый голубь и домовый воробей. В зимний период в населенных пунктах кормятся сороки, вороны, большие синицы. В постоянных и временных водоемах на прилегающих территориях обитает большое количество водных (точнее, амфибионтных насекомых), среди которых немало кровососов: комаров, мошек, мокрецов, слепней и др.

Животный мир в зоне воздействия объекта намечаемой деятельности представлен в основном насекомыми, мелкими грызунами и птицами. В связи с техногенной освоенностью территории и расположением объекта намечаемой деятельности в черте населенного пункта животные в непосредственной близости от объекта не замечены.

1.3. Описание изменений окружающей среды, которые могут произойти в случае отказа от начала намечаемой деятельности

Охват изменений в состоянии всех объектов охраны окружающей среды и антропогенных объектов, на которые намечаемая деятельность может оказывать существенные воздействия, выявленные при определении сферы охвата и при подготовке отчета о возможных воздействиях.

В процессе оценки воздействия на окружающую среду проводится оценка воздействия на следующие объекты, в том числе в их взаимосвязи и взаимодействии:

- 1) атмосферный воздух;
- 2) поверхностные и подземные воды;
- 3) ландшафты;
- 4) земли и почвенный покров;
- 5) растительный мир;
- 6) животный мир;
- 7) состояние экологических систем и экосистемных услуг;
- 8) биоразнообразие;
- 9) состояние здоровья и условия жизни населения;
- 10) объекты, представляющие особую экологическую, научную, историко-культурную и рекреационную ценность.

Полнота и уровень детализации достоверной информации об изменениях состояния окружающей среды должны быть не ниже уровня, достижимого при затратах на исследование, не превышающих выгоды от него

Детализированная информация представлена об изменениях состояния окружающей среды представлена в разделах 5, 7, 8, 9.

1.4. Информация о категории земель и целях использования земель в ходе строительства и эксплуатации объектов, необходимых для осуществления намечаемой деятельности

При выборе земельного участка проведен анализ свободных земельных участков Тайыншинского и близлежащих районов. При выборе земельного участка учитывались такие факторы как соблюдение санитарно-защитной зоны, расстояние до селитебной зоны, соблюдение водоохранных зон, отсутствие ООПТ и земель лесного фонда. Для строительства комплекса выделялся другой земельный участок, на расстоянии 300 метров до жилой застройки, но от данного участка отказались, т.к. СЗЗ не соблюдалась.

В административном отношении участок строительства находится СКО, Тайыншинский район, с. Виноградовка. Общая площадь земельного участка составляет 30.5 га. Расстояние до ближайшей селитебной зоны с. Виноградовка более 4 км. Расстояние до ближайших водных объектов: река Шагалады более 4 км, до озера Шаглытениз более 20 км.

В радиусе одного километра отсутствуют другие производственные объекты.

Географические координаты расположения участка:

Точка 1 - 53°51'14.50"N 69°57'17.60"E

Точка 2 – 53°51'14.15"N 69°57'55.99"E

Точка 3 – 53°50'57.86"N 69°57'16.10"E

Точка 4 - 53°51'00.67"N 69°57'57.34"E

1.5. Информация о показателях объектов, необходимых для осуществления намечаемой деятельности, включая их мощность, габариты (площадь занимаемых земель, высота), другие физические и технические характеристики, влияющие на воздействия на окружающую среду, сведения о производственном процессе, в том числе об ожидаемой производительности предприятия, его потребности в энергии, природных ресурсах, сырье и материалах

1.5.1. Общие сведения о намечаемой деятельности

Предусмотрено:

- размещение на участке зданий и сооружений;
- размещение технологического оборудования;
- устройство отмотку проектируемых зданий и сооружений;
- устройство проездов и площадок с покрытием из асфальтобетона;
- вертикальная планировка территории;
- благоустройство и озеленение территории;

1.5.2. Сведения о производственном процессе***На период строительства***

В период СМР предусматривается строительство следующих объектов: Санпропускник, Здание ожидания, Здание осеменения, Здание опороса, Здание дорасщивания, Здание Откорм-1, Здание Откорм-2, Отгрузочная, здание карантин, 2 лагуны, Здание ремонтного хозяйства, хозяйственный корпус, автомойка, инсинератор.

Основными источниками воздействия на окружающую среду при строительных работах будут следующие виды деятельности:

Снятие ПРС

Выемочные (земляные) работы. Рытье котлованов при прокладке коммуникаций и под фундаменты корпусов и зданий, и лагун.

Хранение ПРС и грунта. В дальнейшем выемочный объем снятого грунта будет использован для планировки территории

Погрузочно-разгрузочные работы инертных материалов используемых при устройстве фундаментов. Расчет выбросов от пересыпки песка не проводятся ввиду того, что влажность материала более 3%.

Возводимые здания и сооружения каркасного типа. При строительстве выполняются следующие работы: проведение лакокрасочных работ, сварочные работы, газосварочные, медницкие работы, гидроизоляционные работы, пайка пластиковых труб.

На период СМР на территории предусматривается установка типового передвижного вагончика, система отопления электрическая, вода привозная, водоотведение в биотуалет.

На период эксплуатации

Целью проведения оценки воздействия является Строительство селекционно-гибридного центра СГЦ600. Производственная мощность предприятия – 5200 гол/год (100 голов в неделю).

Структура СГЦ:

Санпропускник

Корпус осеменения

Корпус ожидания

Корпус опороса

Корпус дорасщивания

Корпус откорма

Корпус откорма

Отгрузочная

Дезбарьер

Контрольно-пропускной пункт

Санпропускник и карантинный блок

Испарительная

Газгольдер

Трансформаторная подстанция

Дизель-генераторная установка

Канализационная насосная станция

Скважина

Насосная пожаротушения

Водопроводная насосная станция
Бункеры
Пожарный резервуар
Лагуны
Переходная галерея
Гараж
Здание ремонтного хозяйства
Хозяйственный корпус
Площадка отдыха и занятий спортом
Септик
Автомойка
Инсинератор

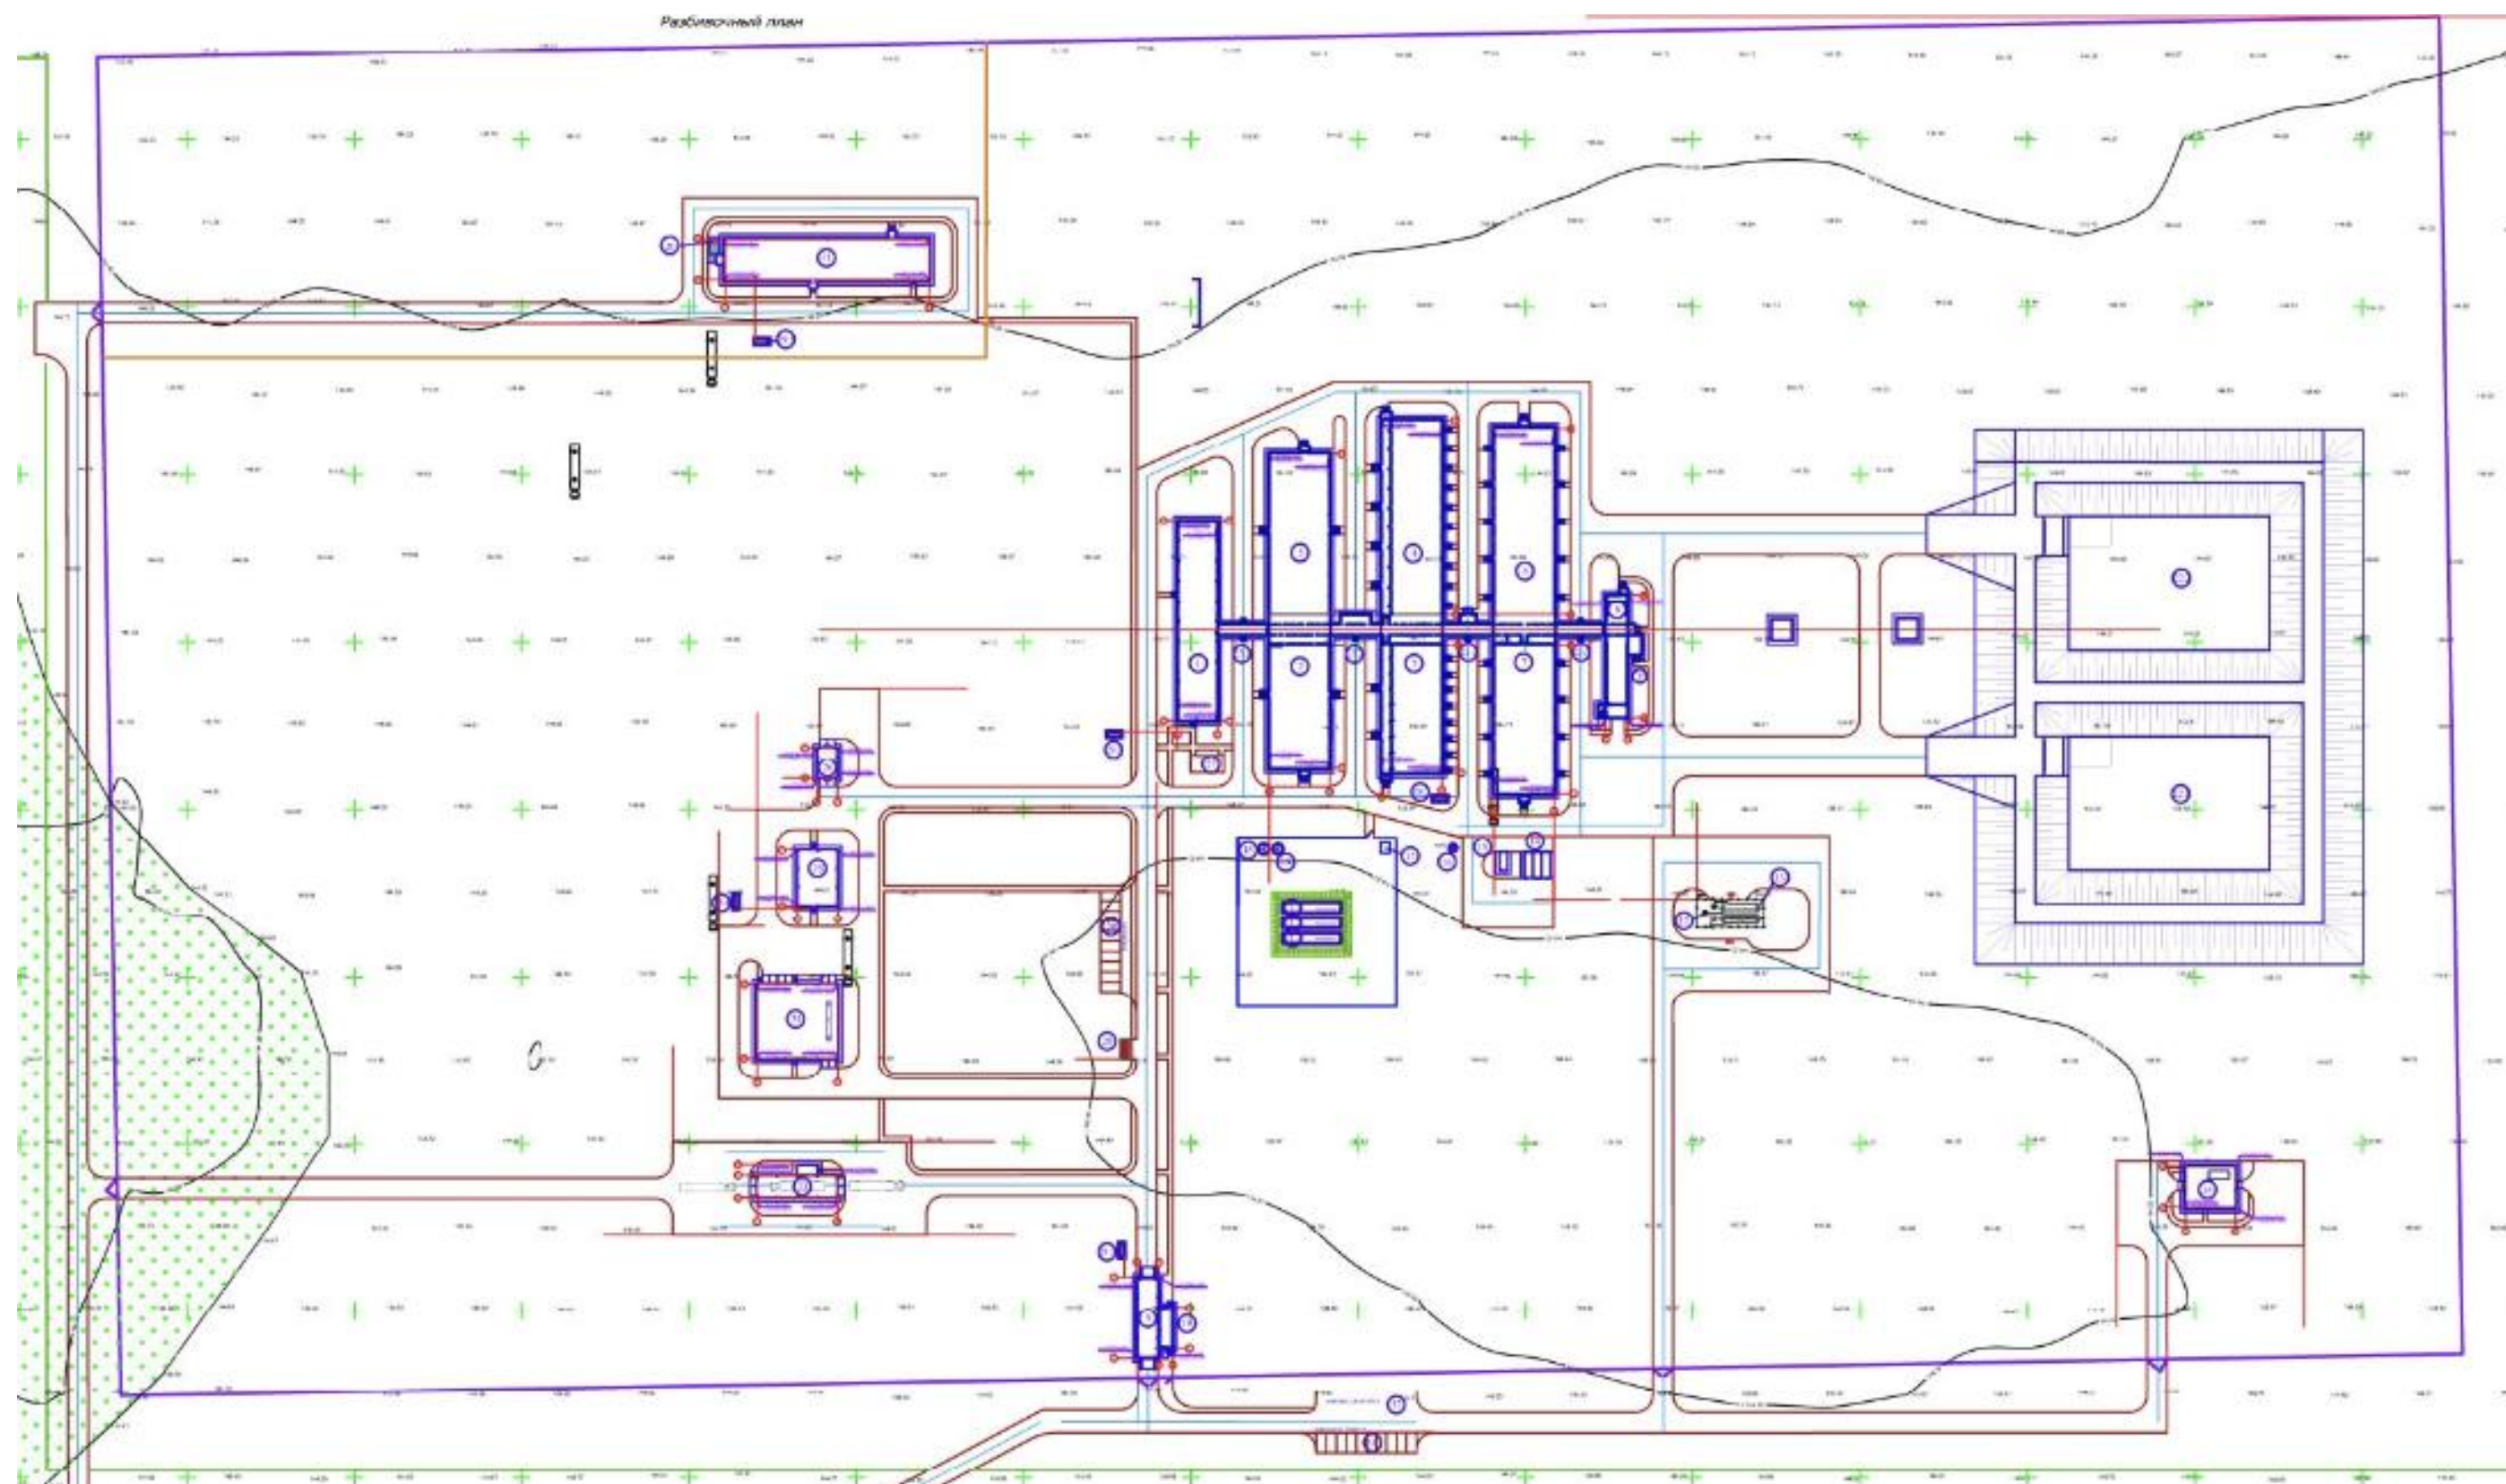


Рисунок 1 – Экспликация помещений СГЦ

1.5.3. Сведения о сырьевой базе, потребности в топливе, воде, тепловой и электрической энергии, комплексном использовании сырья, отходов производства, вторичных энергоресурсов

Сведения о сырьевой базе

Доставка сырья на производство осуществляется грузовым автотранспортом, который принадлежит организациям, поставляющим сырьё на предприятие. Приобретение сырья для производства планируется на внутреннем рынке в соответствии с рыночными ценами.

Потребность в электроэнергии

Электроснабжение на период строительства и эксплуатации централизованное.

Основной потребитель электроэнергии — это технологическое оборудование предприятия в целом.

Потребность в воде

На период СМР будет использоваться привозная вода отдельно питьевого и технического качества по договору. Вода будет использоваться на хоз.питьевые нужды. Водоотведение — биотуалет с последующим вывозом по договору.

На период эксплуатации.

Питьевое и хозяйственно-бытовое водоснабжение за счет привозной воды. На производственные нужды за счет скважин. Коммунально-бытовое и производственное водоснабжение предприятия (хоз-питьевые нужды – 3697.45 м³/год, производственные нужды – 100 699 м³/год). Хозяйственно-бытовые стоки собираются в септики и вывозятся по договору. Производственные стоки (навоз) самотеком по трубам поступают в КНС и затем насосами перекачиваются в соответствующую лагуну.

Потребность в теплоснабжении

Источниками теплоснабжения на предприятии будут являться котельные, а так же газовые пушки.

1.6. Описание планируемых к применению наилучших доступных технологий – для объектов I категории, требующих получения комплексного экологического разрешения в соответствии с пунктом 1 статьи 111 Кодексом

При проведении работ предприятие старается использовать технологическое оборудование, соответствующее передовому научно-техническому уровню.

В настоящее время одним из основных показателей, предъявляемых к типу используемого оборудования, является их производительность, высокая точность, многооперационность, управляемость, доступность и безопасность. Использование в различных отраслях промышленности экономически развитых стран, данного типа оборудования и их аналогов, с учетом их соответствия требованиям между народных стандартов, свидетельствует о их соответствии передовому научно-техническому уровню.

Надлежащее функционирование и соответствие техническим условиям применяемого на предприятии оборудования обеспечивается за счет регулярного ремонта и контроля исправности.

На момент ввода предприятия в эксплуатацию все технологическое оборудование, используемое предприятием, будет находиться в должном техническом состоянии, что создаст необходимые условия для качественного решения всех производственных задач.

В соответствии с вышеизложенным, применяемые на предприятии технологии, учитывая специфику предприятия и характер производимых работ, вполне соответствуют предъявляемым к ним требованиям.

Используемые технологические оборудования соответствуют противопожарным, санитарным и экологическим требованиям и при использовании оборудования с соблюдением правил безопасности и согласно инструкции по эксплуатации гарантийный срок службы увеличивается в несколько раз.

Критериями для выбора оборудования являются:

- характер работ;
- производительность технологических оборудования;
- малоотходность или безотходность технологий;
- минимум затрат на приобретение и эксплуатацию оборудования.

В процессе проведения работ будут образовываться коммунальные и производственные отходы. Отходы производства и потребления должны собираться, храниться, обезвреживаться, транспортироваться в места утилизации или захоронения (или после переработки использоваться повторно).

Применение передовых технологий и надежного оборудования значительно снижают риск загрязнения окружающей среды вследствие аварий.

Технологическое оборудование принято по всем рассматриваемым вариантам, исходя из оценки местных условий и возможностей по перечисленным критериям, концентрация вредных выбросов в пределах допустимого.

И дополнительные мероприятия по уменьшению выбросов загрязняющих веществ в атмосферу не требуются.

Поскольку НДТ для данного производства отсутствует в РК, то применить его не представляется возможным. В дальнейшем предприятием будут изучены и внедрены НДТ.

1.7. Описание работ по погребению существующих зданий, строений, сооружений, оборудования и способов их выполнения, если эти работы необходимы для целей реализации намечаемой деятельности

Для целей реализации намечаемой деятельности выполнение работ по погребению существующих зданий, строений, сооружений, оборудования не требуется.

До начала строительства на площадке предусматриваются земляные работы (планировка): производится разработка (выемка) почвенно-растительного слоя. Почвенно-растительный слой хранится на производственной площадке.

1.8. Информация об ожидаемых видах, характеристиках и количестве эмиссий в окружающую среду, иных вредных антропогенных воздействиях на окружающую среду, связанных со строительством и эксплуатацией объектов для осуществления рассматриваемой деятельности, включая воздействие на воды, атмосферный воздух, почвы, недра, а также вибрации, шумовые, электромагнитные, тепловые и радиационные воздействия

Методика оценки воздействия на окружающую среду и социально-экономическую сферу

Проведение оценки воздействия на окружающую среду является сложной задачей, поскольку приходится рассматривать множество факторов из различных сфер исследования.

Кроме того, не все характеристики можно точно проанализировать и придать им количественную оценку. В этом случае прибегают к одному из методов экспертного оценивания, в соответствии с «Методическими указаниями по проведению оценки воздействия хозяйственной деятельности на окружающую среду» (Астана 2009, Приказ МООН РК №270-О от 29.10.2010 г.).

Методика оценки воздействия на окружающую природную среду

Значимость воздействия, являющаяся результирующим показателем оцениваемого воздействия на конкретный компонент природной среды, оценивается по следующим параметрам:

- пространственный масштаб;
- временной масштаб;
- интенсивность.

Методика основана на балльной системе оценок. Здесь использовано четыре уровня

оценки. В таблице 1.8.1. представлены количественные характеристики критериев оценки.

Пространственный параметр воздействия определяется на основе анализа проектных технологических решений, математического моделирования процессов распространения загрязнения в окружающей среде или на основе экспертных оценок возможных последствий от воздействия намечаемой деятельности.

Приведенное в таблице разделение пространственных масштабов опирается на характерные размеры площади воздействия, которые известны из практики. В таблице также приведена количественная оценка пространственных параметров воздействия в условных баллах (рейтинг относительного воздействия).

Временной параметр воздействия на отдельные компоненты природной среды определяется на основе технического анализа, аналитических или экспертных оценок и выражается в четырех категориях.

Величина (интенсивность) воздействия также оценивается в баллах.

Для определения значимости (интегральной оценки) воздействия намечаемой деятельности на отдельный элемент окружающей среды выполняется комплексирование полученных для данного компонента окружающей среды показателей воздействия.

Комплексный балл воздействия определяется путем перемножения баллов показателей воздействия по площади, по времени и интенсивности. Значимость воздействия определяется по трем градациям. Градации интегральной оценки приведены в таблице 1.1.

Результаты комплексной оценки воздействия производственных работ на окружающую среду в штатном режиме работ представляются в табличной форме. Для каждого вида деятельности определяются основные технологические процессы. Для каждого процесса определяются источники и факторы воздействия. С учетом природоохранных мер по уменьшению воздействия определяются ожидаемые последствия на ту или иную природную среду, и этим воздействиям дается интегральная оценка.

В результате получается матрица, в которой в горизонтальных графах дается перечень природных сред, а по вертикали – перечень видов деятельности и соответствующие им источники и факторы воздействия.

На пересечении этих граф выставляется показатель интегральной оценки (воздействие высокой, средней и низкой значимости). Такая таблица дает наглядное представление о прогнозируемых воздействиях на компоненты окружающей среды.

Таблица 1.1.

Шкала масштабов воздействия и градация экологических последствий

Масштаб воздействия (рейтинг относительного воздействия и нарушения)	Показатели воздействия и ранжирование потенциальных нарушений
Пространственный масштаб воздействия	
Локальный (1)	площадь воздействия до 1 км ² , воздействие на удалении до 100 м от линейного объекта
Ограниченный (2)	площадь воздействия до 10 км ² , воздействие на удалении до 1 км от линейного объекта
Территориальный (3)	площадь воздействия от 10 до 100 км ² , воздействие на удалении от 1 до 10 км от линейного объекта
Региональный (4)	площадь воздействия более 100 км ² , воздействие на удалении более 10 км от линейного объекта
Временной масштаб воздействия	
Кратковременный (1)	Воздействие наблюдается до 6 месяцев
Средней продолжительности (2)	Воздействие отмечается в период от 6 месяцев до 1 года
Продолжительный (3)	Воздействия отмечаются в период от 1 до 3 лет
Многолетний (постоянный) (4)	Воздействия отмечаются в период от 3 лет и более
Интенсивность воздействия (обратимость изменения)	
Незначительный (1)	Изменения в природной среде не превышают существующие пределы природной изменчивости

Слабый (2)	Изменения в природной среде превышают пределы природной изменчивости. Природная среда полностью само восстанавливается
Умеренный (3)	Изменения в природной среде, превышающие пределы природной изменчивости, приводят к нарушению отдельных компонентов природной среды. Природная среда сохраняет способность к самовосстановлению
Сильный (4)	Изменения в природной среде приводят к значительным нарушениям компонентов природной среды и/или экосистемы. Отдельные компоненты природной среды теряют способность к самовосстановлению
Интегральная оценка воздействия (суммарная значимость воздействия)	
Низкая (1-8)	Последствия испытываются, но величина воздействия достаточно низка (при смягчении или без смягчения), а также находится в пределах допустимых стандартов или рецепторы имеют низкую чувствительность/ценность
Средняя (9-27)	Может иметь широкий диапазон, начиная от порогового значения, ниже которого воздействие является низким, до уровня, почти нарушающего узаконенный предел.
Высокая (28-64)	Превышены допустимые пределы интенсивности нагрузки на компонент природной среды или отмечаются воздействия большого масштаба, особенно в отношении ценных/чувствительных ресурсов

Таблица 1.2.

Матрица оценки воздействия на окружающую среду в штатном режиме

Категории воздействия, балл			Категории значимости	
Пространственный масштаб	Временной масштаб	Интенсивность воздействия	Баллы	Значимость
<u>Локальное</u> 1	<u>Кратковременное</u> 1	<u>Незначительное</u> 1	1 - 8	Воздействие низкой значимости
<u>Ограниченное</u> 2	<u>Средней продолжительности</u> 2	<u>Слабое</u> 2	9 - 27	Воздействие средней значимости
<u>Местное</u> 3	<u>Продолжительное</u> 3	<u>Умеренное</u> 3	28 - 64	Воздействие высокой значимости
<u>Региональное</u> 4	<u>Многолетнее</u> 4	<u>Сильное</u> 4		

В отличие от социальной сферы, для природной среды не учитывается нулевое воздействие. Это связано с тем, что в отличие от социальной сферы, при любой деятельности будет оказываться воздействие на природную среду. Нулевое воздействие будет только при отсутствии планируемой деятельности.

Методика оценки воздействия на социально-экономическую сферу

При оценке изменений в состоянии показателей социально - экономической среды в данной методике используются приемы получения полуколичественной оценки в форме баллов.

Значимость воздействия непосредственно зависит от его физической величины.

Понятие величины охватывает несколько факторов, среди которых основными являются:

- масштаб распространения воздействия (пространственный масштаб);
- масштаб продолжительности воздействия (временной масштаб);
- масштаб интенсивности воздействия.

Для каждого компонента социально - экономической среды уровни значимых площадных, временных воздействий и воздействий интенсивности дифференцируются по градациям. Для оценки всей совокупности последствий намечаемой деятельности на социальные и экономические условия, принимается пятиуровневая градация (с 1 до 5 баллов, с

отрицательным и положительным знаком, ранжирующая как отрицательные, так и положительные факторы воздействия. Балл «0» проявляется в том случае, когда отрицательные воздействия компенсируются тем же уровнем положительных воздействий).

Каждую градацию воздействия проекта на компоненты социально – экономической среды определяют соответствующие критерии, представленные в таблице 1.3.

Характеристика критериев учитывает специфику социально-экономических условий республики и базируется на данных анализа многочисленных проектов, реализуемых на территории Республики Казахстан.

Таблица 1.3

Шкала масштабов воздействия и градация экологических последствий на социально- экономическую среду

Масштаб воздействия (рейтинг относительного воздействия и нарушения)	Показатели воздействия и ранжирование потенциальных нарушений
Пространственный масштаб воздействия	
Нулевое (0)	Воздействие отсутствует
Точечное (1)	Воздействие проявляется на территории размещения объектов проекта
Локальное (2)	Воздействие проявляется на территории близлежащих населенных пунктов
Местное (3)	Воздействие проявляется на территории одного или нескольких административных районов
Региональное (4)	Воздействие проявляется на территории области
Национальное (5)	Воздействие проявляется на территории нескольких смежных областей или республики в целом
Временной масштаб воздействия	
Нулевое (0)	Воздействие отсутствует
Кратковременное (1)	Воздействие проявляется на протяжении менее 3-х месяцев
Средней продолжительности (2)	Воздействие проявляется на протяжении от одного сезона (больше 3 – х месяцев) до 1 года
Долговременное (3)	Воздействие проявляется в течение продолжительного периода (больше 1 года, но меньше 3-х лет). Обычно охватывает временные рамки строительства объектов проекта
Продолжительное (4)	Продолжительность воздействия от 3-х до 5 лет. Обычно соответствует выводу объекта на проектную мощность
Постоянное (5)	Продолжительность воздействия более 5 лет
Интенсивность воздействия (обратимость изменения)	
Нулевое (0)	Воздействие отсутствует
Незначительное (1)	Положительные и отрицательные отклонения в социально-экономической сфере соответствуют существовавшим до начала реализации проекта колебаниям изменчивости этого показателя
Слабое (2)	Положительные и отрицательные отклонения в социально-экономической сфере превышают существующие тенденции в изменении условий проживания в населенных пунктах
Умеренное (3)	Положительные и отрицательные отклонения в социально-экономической сфере превышают существующие условия среднерайонного уровня
Значительное (4)	Положительные и отрицательные отклонения в социально-экономической сфере превышают существующие условия среднеобластного уровня
Сильное (5)	Положительные и отрицательные отклонения в социально-экономической сфере превышают существующие условия среднереспубликанского уровня

Интегральная оценка воздействия представляет собой 2-х ступенчатый процесс.

На первом этапе, в соответствии с градациями масштабов воздействия, суммируются баллы отдельно отрицательных и отдельно положительных пространственных, временных воздействий и интенсивности воздействий для получения комплексного балла по каждому выявленному виду воздействия для каждого рассматриваемого компонента. Получается итоговый балл отрицательных или положительных воздействий.

На втором этапе для каждого рассматриваемого компонента определяется

интегрированный балл посредством суммирования итоговых отрицательных или положительных воздействий.

Балл полученной интегральной оценки позволяет определить интегрированный, итоговый уровень воздействия (высокий, средний, низкий) на конкретный компонент социально-экономической среды, представленный в таблице 1.4.

Таблица 1.4.

Матрица оценки воздействия на социально-экономическую сферу в штатном режиме

Итоговый балл	Итоговое воздействие
от плюс 1 до плюс 5	Низкое положительное воздействие
от плюс 6 до плюс 10	Среднее положительное воздействие
от плюс 11 до плюс 15	Высокое положительное воздействие
0	Воздействие отсутствует
от минус 1 до минус 5	Низкое отрицательное воздействие
от минус 6 до минус 10	Среднее отрицательное воздействие
от минус 11 до минус 15	Высокое отрицательное воздействие

1.8.1. Оценка воздействия предприятия на атмосферный воздух. Краткая характеристика технологии производства с точки зрения загрязнения атмосферы.

При характеристике воздействия на окружающую среду основное внимание уделяется негативным последствиям, для оценки которых разработан ряд количественных характеристик, отражающих эти изменения.

При проведении строительных работ источники будут носить продолжительный характер воздействия (12 месяцев), на период эксплуатации основными источниками воздействия на атмосферный воздух будут дымовые трубы и вентиляционные системы производственных зданий.

В данном проекте рассмотрена потенциальная возможность воздействия на атмосферный воздух от намечаемой деятельности.

В результате проведенных расчетов было выявлено 17 загрязняющих атмосферный воздух веществ, образующихся в процессе **строительных работ**, в том числе: Железо (II, III) оксиды (в пересчете на железо) (диЖелезо триоксид, Железа оксид) (274), Марганец и его соединения (в пересчете на марганца (IV) оксид) (327), Олово оксид (в пересчете на олово) (Олово (II) оксид) (446), Свинец и его неорганические соединения /в пересчете на свинец/ (513), Азота (IV) диоксид (Азота диоксид) (4), Углерод оксид (Окись углерода, Угарный газ) (584), Фтористые газообразные соединения /в пересчете на фтор/ (617), Фториды неорганические плохо растворимые - (алюминия фторид, кальция фторид, натрия гексафторалюминат) (Фториды неорганические плохо растворимые /в пересчете на фтор/) (615), Диметилбензол (смесь о-, м-, п-изомеров) (203), Метилбензол (349), Хлорэтилен (Винилхлорид, Этиленхлорид) (646), Бутилацетат (Уксусной кислоты бутиловый эфир) (110), Пропан-2-он (Ацетон) (470), Циклогексанон (654), Уайт-спирит (1294*), Алканы C12-19 /в пересчете на C/ (Углеводороды предельные C12-C19 (в пересчете на C); Растворитель РПК-265П) (10), Пыль неорганическая, содержащая двуокись кремния в %: 70-20 (шамот, цемент, пыль цементного производства - глина, глинистый сланец, доменный шлак, песок, клинкер, зола, кремнезем, зола углей казахстанских месторождений) (494).

Все источники выбросов объединены в один неорганизованный источник загрязнения атмосферного воздуха (**ИЗА 6001**).

Валовый выброс вредных веществ в атмосферу от источников **на период проведения строительных работ** ориентировочно составит 11.409 тонн.

Источники эмиссий загрязняющих веществ в атмосферу на период строительно-монтажных работ

В период СМР предусматривается строительство следующих объектов: В период СМР предусматривается строительство следующих объектов: Санпропускник, Здание ожидания, Здание осеменения, Здание опороса, Здание дорашивания, Здание Откорм-1, Здание Откорм-2, Отгрузочная, здание карантина, 2 лагуны, Здание ремонтного хозяйства, хозяйственный корпус, автомойка, инсинератор.

Основными источниками воздействия на окружающую среду при строительных работах будут следующие виды деятельности:

1. Выемочные, погрузо-разгрузочные работы.
2. Сварочные работы
3. Лакокрасочные работы
4. Газосварочные работы
5. Пайка пластиковых труб
6. Медницкие работы
6. Гидроизоляция кровли и фундамента

Снятие ПРС

Выемочные (земляные) работы. Рытье котлованов при прокладке коммуникаций и под фундаменты корпусов и зданий, и лагун.

Хранение ПРС и грунта. В дальнейшем выемочный объем снятого грунта будет использован для планировки территории

Погрузочно-разгрузочные работы инертных материалов используемых при устройстве фундаментов. Расчет выбросов от пересыпки песка не проводится ввиду того, что влажность материала более 3%.

Возводимые здания и сооружения каркасного типа. При строительстве выполняются следующие работы: проведение лакокрасочных работ, сварочные работы, газосварочные, медницкие работы, гидроизоляционные работы, пайка пластиковых труб.

На период СМР на территории предусматривается установка типового передвижного вагончика, система отопления электрическая, вода привозная, водоотведение в биотуалет.

Показатели по генплану

№ п/п	Наименование	Ед. изм.	Кол-во на участке		Кол-во вне участка
			м²	%	
1	Площадь участка по госакту	га	30,5	100	-
2	Площадь застройки:	м²		-	-
	Санпропускник	м²	741		
	Корпус осеменения	м²	802	-	-
	Корпус ожидания	м²	1004	-	-
	Корпус опороса	м²	1238	-	-
	Корпус дорашивания	м²	857	-	-
	Корпус откорма	м²	1176	-	-
	Корпус откорма	м²	959		
	Отгрузочная	м²	278	-	-
	Дезбарьер	м²	186	-	-
	Контрольно-пропускной пункт	м²	57	-	-
	Санпропускник и карантинный блок	м²	842	-	-
	Испарительная	м²	1	-	-
	Газгольдер	м²	169	-	-
	Трансформаторная подстанция	м²	61	-	-
	Дизель-генераторная установка	м²	13	-	-
	Канализационная насосная станция	м²	3	-	-

	Скважина	м ²	9	-	-
	Насосная пожаротушения	м ²	8		
	Водопроводная насосная станция	м ²	8		
	Бункеры	м ²	48		
	Пожарный резервуар	м ²	286		
	Лагуны	м ²	4800		
	Переходная галерея	м ²	267		
	Гараж	м ²	624		
	Здание ремонтного хозяйства	м ²	214		
	Хозяйственный корпус	м ²	80		
	Площадка отдыха и занятий спортом	м ²	51		
	Септик	м ²	30		
	Автомойка	м ²	209		
	Инсинератор	м ²	218		
3	Площадь площадки мусорных контейнеров:	м ²	20		
4	Площадь отмостки	м ²	1492		
5	Площадь монолитного, бетонного покрытия по проезду	м ²	17 942		
6	Площадь бетонного покрытия по дорожкам	м ²	1497		
7	Площадь щебеночного покрытия по проезду	м ²	2 418		
8	Площадь брусчатки по площадке отдыха	м ²	51		
9	Площадь уплотненного грунта	м ²	5 963		

Параметры источников загрязняющих веществ на весь период строительства и на период эксплуатации представлены в приложении 9. Перечень загрязняющих веществ на весь период строительных работ и на период эксплуатации представлен в приложении 10.

Источники эмиссий загрязняющих веществ в атмосферу на период эксплуатации

Производственная мощность предприятия – 5200 гол/год (100 голов в неделю).

Структура СГЦ:

Санпропускник

Корпус осеменения

Корпус ожидания

Корпус опороса

Корпус доразивания

Корпус откорма

Корпус откорма

Отгрузочная

Дезбарьер

Контрольно-пропускной пункт

Санпропускник и карантинный блок

Испарительная

Газгольдер

Трансформаторная подстанция

Дизель-генераторная установка

Канализационная насосная станция

Скважина

Насосная пожаротушения

Водопроводная насосная станция

Бункеры

Пожарный резервуар

Лагуны

Переходная галерея

Гараж

Здание ремонтного хозяйства

Хозяйственный корпус
 Площадка отдыха и занятий спортом
 Септик
 Автомойка
 Инсинератор

Режим работы предприятия

- непрерывная рабочая неделя;
- количество рабочих дней в году – 365;
- количество смен для производственного персонала – 1;
- продолжительность смены – 8 ч.

Технологический процесс эксплуатации СГЦ

Селекционно-гибридный центр (СГЦ) - вид организации по племенному животноводству, располагающей стадом чистопородных племенных животных нескольких пород, осуществляющей деятельность по выведению, совершенствованию и воспроизводству специализированных сочетающихся линий путем замкнутого линейного разведения.

На проектируемом Комплексе СГЦ-600 планируется содержание стада чистопородных племенных свиней двух пород: йоркшир и ландрас. Первичное комплектование стада племенными животными будет осуществляться путем импорта чистых пород йоркшир и ландрас. Дальнейшее разведение и совершенствование племенных и продуктивных качеств свиней будет проводиться на основе сформированных специализированных линий методом внутрипопуляционной селекции в соответствии с селекционными программами совершенствования разводимых пород и (или) линий.

Основным видом деятельности является выращивание чистопородных племенных свиней нескольких пород. СГЦ (Селекционно-гибридный центр) включает в себя: Санпропускник, Корпус осеменения, Корпус ожидания, Корпус опороса, Корпус дорастивания, Корпус откорма 1, Корпус откорма 2, Отгрузочная, Дезбарьер, Контрольно-пропускной пункт, Санпропускник и карантинный блок, Испарительная, Газгольдер, Трансформаторная подстанция, Дизель-генераторная установка, Канализационная насосная станция, Скважина, Насосная пожаротушения, Водопроводная насосная станция, Бункеры, Пожарный резервуар, Лагуны, Переходная галерея, Гараж, Здание ремонтного хозяйства, Хозяйственный корпус, Площадка отдыха и занятий спортом, Септики, Автомойка, Инсинератор. Отгрузочная предусмотрена на 100 гол., животные находятся перед непосредственной отгрузкой, не предусматривает систему кормления, обеспечен системой навозоудаления.

Все свиньи находятся в индивидуальных станках. Эта система содержания позволяет обеспечить лучшее обслуживание свиноматок и позволяет животным избежать дополнительных стрессов во время данного периода

Количество голов по половозрастным группам:

Здание №	Половозрастные группы	кол-во голов, гол
2	Супоросные свиноматки	340
3	Супоросные и холостые свиноматки	160
	Ремонтный молодняк	80
	Хряки-пробники	4
	Всего в здании №3	244
4	Свиноматки подсосные с приплодом	160
5	Поросята-отъемыши	1200

6	Откормочные свиньи	1000
7	Откормочные свиньи	800
9	Ремонтный молодняк / холостые свиноматки	180
	Хряки-производители	20
	Всего в здании №9	200
ВСЕГО		3944

Единовременное содержание – 3944 шт. С учетом коэффициента оборачиваемости 3 выращивание 11 832 гол/год.

Отопление производственных зданий предусмотрено от воздухонагревателей Jet-Master GP40 ACU, Jet-Master GP70 ACU.

Отгрузочная - напольный газовый котел Kiturami KSG 150 HiFin 150 кВт в количестве 2 шт., один из которых находится в резерве. JetMaster GP 70 ACU (70 кВт) 2 шт.

Санпропускник и карантин - Напольный газовый котел Kiturami KSG 50 HiFin 50 кВт в количестве 2 шт., один из которых находится в резерве. JetMaster GP 70 ACU (70 кВт) 6 шт.

Откорм 1, Откорм 2 - JetMaster GP 70 ACU (70 кВт) 18 шт.

Осеменение и ожидание - JetMaster GP 70 ACU (70 кВт) 10 шт

Дорашивание и опорос - JetMaster GP 40 ACU (40кВт) 16шт, JetMaster GP 70 ACU (70кВт) 12 шт. Котлы и газовые пушки работают 20 ч/сут, 218 дней/год.

Суммарный расход газа за 218 дней (218 дней отопительный сезон) составляет 2126.801 тонн. Так же есть аварийный дизельный генератор. Сварочные работы, слесарные проводятся по мере необходимости. Падеж животных утилизируется в инсинераторе BRENNER.

Система кормления – Сухое кормление комбикормами;

Поскольку потребность в кормах на начало периода и к его окончанию значительно рознятся, предварительный расчет произведен по усредненным нормам для разных половозрастных групп, которые составляют:

Свиноматки холостые и супоросные: 3-4 кг/сут;

Свиноматки подсосные: 7 кг/сут;

Поросята-сосуны: 0,3 кг/сут;

Поросята-отъемыши: 1 кг/сут;

Откормочные свиньи: 3 кг/сут

Для подачи в корпуса и раздачи корма в кормушки предусмотрены централизованные, автоматические кормолинии по немецкой технологии «Dry Rapid».

Кормление животных осуществляется сухими кормами, хранящимися в силосных бункерах, расположенных возле каждого корпуса. Бункеры рассчитаны на трехдневный объем корма.

Система удаления навоза – периодического действия. Для всех производственных помещений СГЦ принята немецкая самотечная, периодического действия система удаления навоза.

полы:

- В корпусах для осеменения, ожидания и откорма, в карантинном блоке и в отгрузочной – бетонные решетчатые полы.

- В корпусах для опороса и дорашивания – пластиковый с элементами из чугуна (в опоросе под свиноматками) решетчатый пол

Процесс удаления навоза:

1. Экскременты животных через решетчатые полы попадают в монолитные бетонные

каналы (ванны), расположенные под ними.

2. Слив из ванны закупорен резиновой пробкой и находится в прямке уровнем ниже дна ванн на 100 мм, подсоединен к канализационной трубе Ø250.

3. Канализационная труба Ø250 соединена с магистральной трубой Ø315, расположенной вдоль переходной галереи.

4. Навоз вместе с водой от промывки накапливается в ваннах не более 14 дней, но не выше уровня 450 мм от уровня дна ванны.

5. Удаление навоза происходит путем последовательного открытия пробок с помощью крюка из нержавеющей стали.

6. Далее навоз самотеком по трубам поступает в КНС и затем насосами перекачивается в соответствующую лагуну.

Для нормального функционирования системы недопустимо высыхание навоза в ваннах. Необходимо регулярно производить мытье полов, перегородок и кормушек, а также необходимо наполнять ванны водой до уровня 100-150 мм от днища, после спуска навоза.

Хранение навоза в лагунах:

Лагуны рассчитаны на объем, обеспечивающий хранение навоза в течении 9-ти месяцев перед дальнейшим использованием для внесения в поля. Принято 2 лагуны объемом каждая, при стандартном уклоне стенок 1:2, глубине 5 м (глубина заполнения 4,5 м) каждая по дну размерами 20 x 35 м. По мере заполнения лагун навозная жижа вывозится на поля в качестве удобрений.

Вентиляция. В зданиях зданиях предусмотрены вытяжные камины.

Контроль состояния грунтовых вод

Для контроля состояния грунтовых вод, в санитарно-защитной зоне предприятия проектом предусматривается устройство контрольных скважин (3 шт, см. приложение 2.2).

Одна скважина устраивается выше лагун для отбора проб воды, на которую не влияют загрязнения с лагун. Эти пробы воды характеризуют исходное состояние грунтовых вод

На противоположной стороне лагун, по течению грунтовых вод, на расстоянии 100-150 метров от контрольной скважины, определяющей исходное состояние подземных вод, закладывают две скважины отбора проб воды, для анализа определения влияния на подземные воды стоков.

Конструкция скважины, колодца или шурфа должна надежно защитить грунтовые воды от случайных загрязнений.

В отобранных пробах воды определяют содержание нитритов, аммиака, нитратов, кальция, гидрокарбонатов, хлоридов, сульфатов, железа, лития, БПК, ХПК, органического углерода, магния, рН, хрома, кадмия, цианидов, мышьяка, свинца, меди, бария, ртути, сухого остатка и др. Если в пробах содержание определяемых веществ превысит ПДК, необходимо принять меры по ограничению поступления загрязняющих веществ в грунтовые воды до уровня ПДК.

Контроль состояния воздушной среды

Система мониторинга предусматривает постоянное наблюдение за воздушной средой.

Для этого необходимо ежеквартально выполнять анализы проб воздуха на границе санитарной зоны. Периодичность исследований и количество определяемых показателей задаются проектом и согласовываются с органами охраны окружающей среды. При исследовании проб воздуха обычно определяется содержание сероводорода, метана, аммиака, бензола, окиси углерода и др.

В случае выявления загрязнения воздушной атмосферы выше ПДК на границе санитарной зоны, либо выше ПДК рабочей зоны, в соответствии с действующими нормативными документами принимаются меры, позволяющие снизить уровень загрязнения.

Контроль состояния растений и почвы

Мониторинг не предусматривается

Газовый мониторинг

Мониторинг не предусматривается

1.8.2. Обоснование полноты и достоверности исходных данных (т/год, г/сек)

Исходные данные (г/сек, т/год), принятые для расчетов НДВ, установлены расчетным методом. Для определения количественных выбросов использованы действующие утвержденные методики:

- Методика расчета выбросов вредных веществ от предприятий дорожно-строительной отрасли, в т.ч. АБЗ. Приложение №12 к Приказу Министра охраны окружающей среды Республики Казахстан от 18.04.2008 №100-п;
- "Сборник методик по расчету выбросов вредных в атмосферу различными производствами". Алматы, КазЭКОЭКСП, 1996 г.;
- Методика расчета нормативов выбросов от неорганизованных источников Приложение №8 к Приказу Министра охраны окружающей среды и водных ресурсов Республики Казахстан от 12.06.2014 г. № 221-Ө;
- Методика расчета выбросов загрязняющих веществ в атмосферу от предприятий по производству строительных материалов Приложение №11 к Приказу Министра охраны окружающей среды Республики Казахстан от 18.04.2008 №100-п;
- Методика расчета нормативов выбросов вредных веществ от стационарных дизельных установок Приложение №9 к Приказу Министра охраны окружающей среды и водных ресурсов Республики Казахстан от 12.06.2014 г. № 221-Г;
- Методика расчета выбросов загрязняющих веществ от автотранспортных предприятий (раздел 4.10. Медницкие работы) Приложение №3 к Приказу Министра охраны окружающей среды Республики Казахстан от 18.04.2008 №100-п;
- Методика расчета выбросов загрязняющих веществ в атмосферу при нанесении лакокрасочных материалов (по величинам удельных выбросов). РНД 211.2.02.05-2004. Астана, 2005;
- Методика расчета выбросов загрязняющих веществ от автотранспортных предприятий. п. 4.6 Аккумуляторные работы Приложение №3 к Приказу Министра охраны окружающей среды Республики Казахстан от 18.04.2008 №100-п;
- Методика расчета выбросов загрязняющих веществ в атмосферу от объектов 4 категории, п.4. От животноводческих комплексов и звероферм. Приложение № 7 к Приказу Министра охраны окружающей среды и водных ресурсов Республики Казахстан от 12.06.2014 г. № 221-Г;
- Методические указания расчета выбросов от предприятий, осуществляющих хранение и реализацию нефтепродуктов (нефтебазы, АЗС) и других жидкостей и газов. Приложение к приказу МООС РК от 29.07.2011 №196;
- Методика расчета выбросов загрязняющих веществ в атмосферу при сварочных работах (по величинам удельных выбросов). РНД 211.2.02.03-2004. Астана, 2005;
- Методика расчета выбросов загрязняющих веществ в атмосферу при механической обработке металлов (по величинам удельных выбросов). РНД 211.2.02.06-2004. Астана, 2005;
- Методика расчета выбросов вредных веществ в атмосферу при работе с пластмассовыми материалами. Приложение №5 к Приказу Министра охраны окружающей среды и водных ресурсов Республики Казахстан от 12.06.2014 г. № 221-Ө;
- техническими характеристиками применяемого оборудования.

Все обосновывающие расчеты на рассматриваемый проектом период приведены в приложении 3. Расчеты выбросов проводились с учетом максимальных мощностей, нагрузок работы технологического оборудования, времени его работы.

1.8.3. Проведение расчётов и предложения по нормативам выбросов загрязняющих веществ

Предложения по нормативам выбросов загрязняющих веществ на период строительства и эксплуатации объекта приведены в приложении 11.

Основные сведения об условиях проведения расчетов

Расчет загрязнения воздушного бассейна производился на персональном компьютере по унифицированному программному комплексу «Эра», версия 3.0, предназначенному для расчета полей концентрации вредных веществ в приземном слое атмосферы, содержащихся в выбросах предприятий, с целью установления предельно допустимых выбросов.

Программа согласована с ГГО имени А. И. Воейкова в соответствии с «Инструкцией по нормированию выбросов загрязняющих веществ в атмосферу» разрешена Министерством природных ресурсов и охраны окружающей среды к применению в Республики Казахстан.

Расчет максимальных приземных концентраций вредных веществ позволяет выделить зоны с нормативным качеством воздуха и повышенным содержанием отдельных ингредиентов по отношению к ПДК.

В исходные данные для расчета рассеивания вредных веществ в атмосфере внесены координаты источников выбросов, точек с границ санитарно-защитной, в которых необходимо произвести расчет приземных концентраций загрязняющих веществ.

Размер расчетного прямоугольника ширина 14000, высота 12000, расчетный шаг 250 м.

Расчет рассеивания загрязняющих веществ произведен без учета фоновых концентраций, т.к. в данном районе отсутствуют наблюдения за состоянием атмосферного воздуха. (Справка выдана РГП Казгидромет по Северо-Казахстанской области Приложение 6).

Метеорологические характеристики и коэффициенты, определяющие условия рассеивания загрязняющих веществ в атмосфере города

Район сейсмичен. Рельеф местности ровный с перепадом высот не более 50 м на 1 км, безразмерный коэффициент, учитывающий влияние рельефа местности – 1.

Значение коэффициента температурной стратификации А, соответствующее неблагоприятным метеорологическим условиям, при которых концентрация вредных веществ в атмосферном воздухе максимальна, принимается равным 200.

Метеорологические характеристики и коэффициенты определяющие условия рассеивания загрязняющих веществ в атмосфере представлены в таблице

Наименование характеристик	Величина
Коэффициент, зависящий от стратификации атмосферы, А	200
Коэффициент рельефа местности в городе	1.00
Средняя максимальная температура воздуха наиболее жаркого месяца года, град.С	24.9
Средняя температура наружного воздуха наиболее холодного месяца (для котельных, работающих по отопительному графику), град С	-18.1
Среднегодовая роза ветров, %	
С	9.0
СВ	8.0
В	9.0
ЮВ	9.0
Ю	8.0
ЮЗ	32.0
З	14.0
СЗ	11.0
Среднегодовая скорость ветра, м/с	5.7
Скорость ветра (по средним многолетним данным), повторяемость превышения которой составляет 5 %, м/с	9.0

В данном проекте проведены расчеты уровня загрязнения атмосферы на период эксплуатации объекта, а также определены максимальные приземные концентрации, создаваемые выбросами загрязняющих веществ, на картах рассеивания загрязняющих веществ

изображены:

- изолинии расчетных концентраций загрязняющих веществ;
- значение максимальных приземных концентраций на расчетном прямоугольнике;
- значение максимальной приземной концентрации на границе СЗЗ.

Проведение расчета рассеивания на период строительства нецелесообразно в виду неорганизованности источников выбросов и неодновременности работы техники и оборудования.

Анализ результатов расчета рассеивания показал, что расчетные максимальные концентрации по всем ингредиентам на границе жилой зоны составляют менее 1,0 ПДК, т.е. нормативное качество воздуха на границе жилой зоны (ЖЗ) обеспечивается и соответствует приказу Министра здравоохранения Республики Казахстан от 2 августа 2022 года № ҚР ДСМ-70 «Об утверждении Гигиенических нормативов к атмосферному воздуху в городских и сельских населенных пунктах, на территориях промышленных организаций».

Результаты расчета рассеивания загрязняющих веществ в приземном слое атмосферы показали, что максимальные концентрации загрязняющих веществ не превышают норм ПДК на границе СЗЗ (приложение 7):

Анализ результатов расчета ожидаемого загрязнения атмосферы вредными веществами
СВОДНАЯ ТАБЛИЦА РЕЗУЛЬТАТОВ РАСЧЕТОВ

Код	ЗВ	Наименование загрязняющих веществ и состав групп суммаций	РП	СЗЗ	ЖЗ	Граница области возд.	Территория предприятия	Колич. ИЗА	ПДК (ОБУВ) мг/м ³	ПДКсс мг/м ³	Класс опасности
0101		Алюминий оксид (диАлюминий триоксид) (в пересчете на алюминий) (20)	См<0.05	См<0.05	См<0.05	нет расч.	нет расч.	1	0.1000000*	0.0100000	2
0123		Железо (II, III) оксиды (в пересчете на железо) (диЖелезо триоксид, Железа оксид) (274)	0.255708	0.000803	0.000138	нет расч.	нет расч.	2	0.4000000*	0.0400000	3
0143		Марганец и его соединения (в пересчете на марганца (IV) оксид) (327)	1.807266	0.005131	0.000842	нет расч.	нет расч.	1	0.0100000	0.0010000	2
0301		Азота (IV) диоксид (Азота диоксид) (4)	13.988462	0.441887	0.086621	нет расч.	нет расч.	12	0.2000000	0.0400000	2
0303		Аммиак (32)	7.248471	0.220368	0.040021	нет расч.	нет расч.	9	0.2000000	0.0400000	4
0304		Азот (II) оксид (Азота оксид) (6)	9.077386	0.262198	0.046561	нет расч.	нет расч.	12	0.4000000	0.0600000	3
0316		Гидрохлорид (Соляная кислота, Водород хлорид) (163)	См<0.05	См<0.05	См<0.05	нет расч.	нет расч.	1	0.2000000	0.1000000	2
0322		Серная кислота (517)	См<0.05	См<0.05	См<0.05	нет расч.	нет расч.	1	0.3000000	0.1000000	2
0328		Углерод (Сажа, Углерод черный) (583)	7.097390	0.046534	0.006273	нет расч.	нет расч.	1	0.1500000	0.0500000	3
0330		Сера диоксид (Ангидрид сернистый, Сернистый газ, Сера (IV) оксид) (516)	1.859443	0.053940	0.009834	нет расч.	нет расч.	12	0.5000000	0.0500000	3
0333		Сероводород (Дигидросульфид) (518)	14.025770	0.416147	0.073948	нет расч.	нет расч.	9	0.0080000	0.0008000*	2
0337		Углерод оксид (Оксис углерода, Угарный газ) (584)	0.474219	0.026081	0.005365	нет расч.	нет расч.	12	5.0000000	3.0000000	4
0342		Фтористые газообразные соединения /в пересчете на фтор/ (617)	0.201879	0.008712	0.001292	нет расч.	нет расч.	2	0.0200000	0.0050000	2
0402		Бутан (99)	0.013303	0.000188	0.000036	нет расч.	нет расч.	1	200.000000	20.0000000*	4
0410		Метан (727*)	См<0.05	См<0.05	См<0.05	нет расч.	нет расч.	7	50.0000000	5.0000000*	-
1052		Метанол (Метиловый спирт) (338)	См<0.05	См<0.05	См<0.05	нет расч.	нет расч.	7	1.0000000	0.5000000	3
1071		Гидроксибензол (155)	0.037380	0.008703	0.001446	нет расч.	нет расч.	7	0.0100000	0.0030000	2
1246		Этилформиат (Муравьиной кислоты этиловый эфир) (1486*)	0.152917	0.035603	0.005916	нет расч.	нет расч.	7	0.0200000	0.0020000*	-
1301		Проп-2-ен-1-аль (Акролеин, Акрилальдегид) (474)	3.715489	0.106130	0.018439	нет расч.	нет расч.	1	0.0300000	0.0100000	2
1314		Пропаналь (Пропионовый альдегид, Метилуксусный альдегид) (465)	0.152917	0.035603	0.005916	нет расч.	нет расч.	7	0.0100000	0.0010000*	3
1325		Формальдегид (Метаналь) (609)	2.229294	0.063678	0.011063	нет расч.	нет расч.	1	0.0500000	0.0100000	2
1531		Гексановая кислота (Капроновая кислота) (137)	0.084954	0.019780	0.003286	нет расч.	нет расч.	7	0.0100000	0.0050000	3
1707		Диметилсульфид (227)	0.067114	0.015626	0.002596	нет расч.	нет расч.	7	0.0800000	0.0080000*	4
1715		Метантиол (Метилмеркаптан) (339)	См<0.05	См<0.05	См<0.05	нет расч.	нет расч.	7	0.0060000	0.0006000*	4
1849		Метиламин (Монометиламин) (341)	0.169908	0.039559	0.006573	нет расч.	нет расч.	7	0.0040000	0.0010000	2
2754		Алканы C12-19 /в пересчете на C19 (Углеводороды предельные C12-C19) (в пересчете на C); Растворитель РПК-265П) (10)	1.114647	0.031839	0.005532	нет расч.	нет расч.	1	1.0000000	0.1000000*	4
2902		Взвешенные частицы (116)	0.155181	0.002578	0.000216	нет расч.	нет расч.	2	0.5000000	0.1500000	3
2911		Пыль комбикормовая /в пересчете на белок/ (1044*)	16.705606	0.467275	0.051001	нет расч.	нет расч.	17	0.0100000	0.0010000*	-
2920		Пыль меховая (шерстяная, пуховая) (1050*)	1.514331	0.128900	0.011289	нет расч.	нет расч.	7	0.0300000	0.0030000*	-
01		0303 + 0333	21.275965	0.636379	0.113977	нет расч.	нет расч.	9			
02		0303 + 0333 + 1325	21.786747	0.672702	0.123879	нет расч.	нет расч.	10			
03		0303 + 1325	7.769948	0.261761	0.050028	нет расч.	нет расч.	10			
07		0301 + 0330	15.847850	0.494899	0.096378	нет расч.	нет расч.	12			
08		0301 + 0330 + 0337 + 1071	16.322058	0.522228	0.103165	нет расч.	нет расч.	12			
37		0333 + 1325	14.538253	0.453817	0.083859	нет расч.	нет расч.	10			
40		0330 + 1071	1.859443	0.057532	0.011779	нет расч.	нет расч.	12			
41		0330 + 0342	1.903671	0.058910	0.010791	нет расч.	нет расч.	13			

Строительство селекционно-гибридного центра СГЦ600, СКО, Тайыншинский район, с. Виноградовка

42	0322 + 0330	1.859443	0.053983	0.009844	нет расч.	нет расч.	13				
44	0330 + 0333	14.454247	0.448246	0.082622	нет расч.	нет расч.	14				

Примечания:

1. Таблица отсортирована по увеличению значений по коду загрязняющих веществ
2. "Звездочка" (*) в графе "ПДК_{мр} (ОБУВ)" означает, что соответствующее значение взято как 10ПДК_{сс}.
3. "Звездочка" (*) в графе "ПДК_{сс}" означает, что соответствующее значение взято как ПДК_{мр}/10.
4. Значения максимальной из разовых концентраций в графах "РП" (по расчетному прямоугольнику), "СЗЗ" (по санитарно-защитной зоне), "ЖЗ" (в жилой зоне), на границе области воздействия и зоне "Территория предприятия" приведены в долях ПДК_{мр}.

Карты изолиний загрязняющих веществ представлены в приложении 7. Перечень источников, дающих наибольшие вклады в уровень загрязнения атмосферы, по промплощадке приведен в приложении 11.

При правильной эксплуатации объектов производства воздействие на атмосферный воздух на территории расположения предприятия будет незначительным и не повлечет за собой необратимых процессов.

1.8.4. План мероприятий по регулированию выбросов на период неблагоприятных метеоусловий

Загрязнение приземного слоя воздуха, в большей степени зависит метеорологических условий. В отдельные периоды, когда метеоусловия способствуют накоплению вредных веществ в приземном слое атмосферы, концентрации примесей в воздухе могут резко возрастать. Задача в том, чтобы в эти периоды не допускать возникновения высокого уровня загрязнения.

Под регулированием выбросов вредных веществ в атмосферу понимается их кратное сокращение в периоды неблагоприятных метеорологических условий (НМУ), приводящих к формированию высокого уровня воздуха. К неблагоприятным метеорологическим условиям (НМУ) относятся: пыльные бури, гололед, штормовой ветер, туман, штиль.

Неблагоприятные метеорологические условия могут помешать нормальному режиму работы.

Любой из этих неблагоприятных факторов может привести к нештатной ситуации, связанной с риском для жизни обслуживающего персонала и нанесением вреда окружающей среде.

Поэтому необходимо в период НМУ предусмотреть мероприятия, которые должны обеспечить сокращение концентраций загрязняющих веществ в приземном слое атмосферы.

Согласно методическим указаниям «Регулирование выбросов при неблагоприятных метеорологических условиях» РД 52.04-52-85 мероприятия по сокращению выбросов в период НМУ разрабатываются для трех режимов работы. При разработке мероприятий по регулированию выбросов следует учитывать вклад различных источников в создание приземных концентраций примесей. В каждом конкретном случае необходимо определить, на каких источниках следует сокращать выбросы в первую очередь, чтобы получить наибольший эффект. Для эффективного предотвращения повышения уровня загрязнения воздуха в периоды НМУ следует в первую очередь сокращать низкие, рассредоточенные, холодные выбросы.

Согласно методическим указаниям «Регулирование выбросов при неблагоприятных метеорологических условиях» РД 52.04-52-85 мероприятия по сокращению выбросов в период НМУ разрабатываются для трех режимов работы. В зависимости от ожидаемого уровня загрязнения атмосферы составляются предупреждения 3-х степеней, которым соответствует три регламента работы предприятий в периоды НМУ.

Степень предупреждения и соответствующий ей режим работы предприятий в каждом конкретном населенном пункте устанавливают местные органы Казгидромета:

Предупреждение первой степени составляется в случае, если ожидается один из комплексов НМУ, при этом концентрации в воздухе одного или нескольких контролируемых веществ выше ПДК;

Второй степени – если предсказывается два таких комплекса одновременно, и неблагоприятное направление ветра, когда ожидаются концентрации одного или нескольких контролируемых веществ выше 3 ПДК;

Предупреждение третьей степени составляется в случае, если при сократившихся НМУ ожидаются концентрации в воздухе одного или нескольких вредных веществ выше 5 ПДК.

Размер сокращения выбросов для каждого объекта в каждом конкретном случае устанавливают и корректируют местные органы Казгидромета. Снижение концентраций загрязняющих веществ в приземном слое должно составлять:

- по первому режиму – 15-20 %;
- по второму режиму – 20-40 %;
- по третьему режиму – 40-60 %.

Для первого режима работы разрабатываются мероприятия, обеспечивающие сокращение выбросов, а, следовательно, и концентрации загрязняющих веществ в атмосферу на 20%. Мероприятия данного режима носят в основном организационно-технический характер и не приводят к снижению производительности. План мероприятий для первого режима:

- регулирование топливной аппаратуры ДВС агрегатов и спецтехники;
- запретить работу оборудования на форсированном режиме;
- рассредоточить во времени работу технологических агрегатов, не участвующих в

едином непрерывном технологическом процессе, при работе которых выбросы вредных веществ в атмосферу достигают максимальных значений;

- переход на сокращенный режим работы (снижение производительности на 20%) в период НМУ.

Для второго режима работы разработанные мероприятия обеспечивают снижение выбросов загрязняющих веществ на 20-40%. План мероприятий для второго режима:

- переход на сокращенный режим работы (снижение производительности на 20- 40%) в период НМУ;

При третьем режиме работы предприятий мероприятия должны обеспечить сокращение концентраций загрязняющих веществ в приземном слое атмосферы примерно на 40-60 %, а в некоторых особо опасных условиях следует полностью прекратить выбросы. Мероприятия третьего режима включают в себя все мероприятия, разработанные для первого и второго режимов, а также мероприятия, осуществление которых позволяет снизить выбросы загрязняющих веществ за счет временного сокращения производительности.

При разработке мероприятий по сокращению выбросов при третьем режиме целесообразно учитывать следующие мероприятия общего характера:

- снизить нагрузку или остановить работу источников со значительными выделениями загрязняющих веществ;
- перераспределить нагрузку производств и технологических линий на более эффективное оборудование;
- остановить пусковые работы на аппаратах и технологических линиях, сопровождающиеся выбросами в атмосферу;

Эти мероприятия носят организационно-технический характер, они не требуют существенных затрат.

1.8.5. Обоснование санитарно-защитной зоны (СЗЗ)

Санитарно-защитная зона – территория, отделяющая зоны специального назначения, а также промышленные организации и другие производственные, коммунальные и складские объекты в населенном пункте от близлежащих селитебных территорий, зданий и сооружений жилищно-гражданского назначения в целях ослабления воздействия на них неблагоприятных факторов.

Согласно п.4 Санитарных правил от 11.01.2022 года №КР ДСМ-2 (с изменениями от 31.12.2025 г.) СЗЗ устанавливается вокруг объектов, являющихся объектами (источниками) воздействия на среду обитания и здоровье человека, с целью обеспечения безопасности населения, размер которой обеспечивает уменьшение воздействия загрязнения на атмосферный воздух (химического, биологического, физического) до значений, установленных гигиеническими нормативами, утверждаемых согласно подпункту 113) пункта 15 Положения (далее – гигиенические нормативы), а для объектов I и II класса опасности – как до значений, установленных гигиеническими нормативами, так и до величин приемлемого риска для здоровья населения. По своему функциональному назначению СЗЗ является защитным барьером, обеспечивающим уровень безопасности населения при эксплуатации объекта в штатном режиме.

Объектами (источниками) воздействия на среду обитания и здоровье человека являются объекты, для которых уровни создаваемого загрязнения за пределами территории (промышленной площадки) объекта превышают 0,1 предельно-допустимую концентрацию (далее ПДК) и (или) предельно-допустимый уровень (далее – ПДУ) или вклад в загрязнение жилых зон превышает 0,1 ПДК.

Минимальные размеры СЗЗ объектов устанавливаются в соответствии с приложением 1 к Санитарным правилам от 11.01.2022 года №КР ДСМ-2.

В соответствии с п.п.1, п.40, Раздела 10 Приложения 1 Санитарных правил "Санитарно-эпидемиологические требования к санитарно-защитным зонам объектов, являющихся объектами воздействия на среду обитания и здоровье человека" № КР ДСМ-2 от 11 января 2022 года «хозяйства по выращиванию свиней от 100 до 5000 голов и выше» относится к объектам I класса санитарной классификации и размер санитарно-защитной зоны составляет - 1000 м от границ территории

промышленной площадки.

1.8.6. Организация контроля за выбросами

Мониторинг эмиссий – наблюдение за количеством и качеством промышленных эмиссий от источников загрязнения. Мониторинг эмиссий включает в себя определение количественных и качественных показателей выбросов и сбросов.

Производственный мониторинг эмиссий на источниках выбросов, на границе СЗЗ и на территории прилегающей жилой зоны будет осуществлён в рамках **программы производственного экологического контроля**, разрабатываемого для предприятия совместно с документацией на получение разрешения. Производственный экологический контроль на предприятии будет заключаться в наблюдении за параметрами технологического процесса, для подтверждения того, что показатели деятельности природопользователя находятся в диапазоне, который считается оптимальным в экологическом отношении.

Мониторинг атмосферного воздуха должен осуществляться специализированными аккредитованными лабораториями (центрами) на договорных основах или собственной аккредитованной лабораторией.

Ответственность за организацию контроля и своевременную отчетность по результатам возлагается на руководителя.

Производственный мониторинг включает в себя разделы по проведению контроля за качеством окружающей среды на границе СЗЗ и жилой зоны.

В соответствии с п. 5 СП № ҚР ДСМ-2, перечень показателей для проведения лабораторных исследований определяется на основании результата расчета рассеивания химических веществ, вклад в загрязнение жилых зон которых превышает 0,1 ПДК.

1.8.7. Оценка воздействия на состояние атмосферного воздуха

Результаты расчета рассеивания выбрасываемых в атмосферу при эксплуатации предприятия показали, что приземные концентрации на границе санитарно-защитной зоны (СЗЗ) по всем веществам не превышают ПДК. Расстояние до ближайшей жилой застройки с. Виноградовка более 4 км в западном направлении, следовательно, и негативное влияние на здоровье населения незначительное.

Контроль уровня загрязнения атмосферного воздуха на границе санитарно-защитной зоны предприятия предусматривается проектом Предварительного (расчётного) размера санитарно-защитной зоны (СЗЗ).

Анализируя ориентировочные данные о количестве выбросов загрязняющих веществ в атмосферу и используя шкалу масштабов воздействия, можно сделать вывод, что воздействие на атмосферный воздух будет следующим:

Потенциальный источник воздействия	Пространственный масштаб	Временной масштаб	Интенсивность воздействия	Значимость воздействия
Период строительно-монтажных работ				
СМР	Локальный 1	Продолжительный 3	Умеренная 3	Средняя 9
Период эксплуатации				
Эксплуатация	Локальный 1	Постоянный 4	Слабая 2	Низкая 8

Таким образом, интегральная оценка воздействия на атмосферный воздух составляет 9 баллов для периода строительно-монтажных работ (СМР) и 8 баллов для периода эксплуатации.

На этапе СМР воздействию присваивается средняя категория значимости, что предполагает широкий диапазон влияния: от минимальных пороговых значений до уровней, приближающихся к установленным законодательством пределам.

В период эксплуатации значимость воздействия классифицируется как низкая - последствия испытываются, но величина воздействия достаточно низка в пределах допустимых стандартов.

1.8.8. Мероприятиями по охране окружающей среды

Мероприятиями по охране окружающей среды является комплекс технологических, технических, организационных, социальных и экономических мер, направленных на охрану окружающей среды и улучшение ее качества.

К мероприятиям по охране окружающей среды относятся мероприятия:

- 1) направленные на обеспечение экологической безопасности;
- 2) улучшающие состояние компонентов окружающей среды посредством повышения качественных характеристик окружающей среды;
- 3) способствующие стабилизации и улучшению состояния экологических систем, сохранению биологического разнообразия, рациональному использованию и воспроизводству природных ресурсов;
- 4) предупреждающие и предотвращающие нанесение ущерба окружающей среде и здоровью населения;
- 5) совершенствующие методы и технологии, направленные на охрану окружающей среды, рациональное природопользование и внедрение международных стандартов управления охраной окружающей среды.

С целью снижения негативного воздействия на качество воздушного бассейна на период строительно-монтажных работ предпринимаются следующие действия:

- регламентированный режим строительных работ;
- орошение внутриплощадных дорог с целью пылеподавления;
- транспортировка сыпучих материалов будет осуществляться с применением брезентового или другого вида укрытия, исключающего выброс ЗВ;
- поддержание технического состояния транспортных средств и строительной техники в соответствии с нормативными требованиями по выбросам загрязняющих веществ, имеющих соответствующие сертификаты и разрешение на строительные работы.

С целью снижения негативного воздействия на качество воздушного бассейна на период эксплуатации предпринимаются следующие действия:

- периодическая проверка оборудования на предмет износа и нарушения его деятельности;
- установка циклонов на котельные с целью очистки от пыли неорганической;
- правильная эксплуатация технологического оборудования.;
- проведение инструментальных исследований на источниках и на границе СЗЗ.

Расчет рассеивания показал, что при эксплуатации рассматриваемого объекта суммарные расчетные максимальные приземные концентрации по всем загрязняющим веществам, поступающим в атмосферу при работе источников выбросов, с учетом фоновое загрязнение района расположения объекта, оказываются ниже предельно допустимого значения 1,0 ПДК на границе, предлагаемой СЗЗ. Таким образом, разработка дополнительных природоохранных мероприятий по фактору воздействия объекта на атмосферный воздух не требуется.

1.9. Оценка воздействия на водные ресурсы

1.9.1. Краткие гидрографические и гидрогеологические условия района

Поверхностные воды

Участок, на котором будет осуществляться проведение работ, расположен в СКО, Тайыншинский район, с. Виноградовка. Расположение водного объекта: Расстояние до ближайших водных объектов: река Шагалады более 4 км, до озера Шаглытениз более 20 км.

Речная сеть Северо-Казахстанской области развита слабо. Поверхностные воды области представлены транзитной р. Есиль (Ишим), являющейся притоком системы Оби, малыми реками внутреннего стока, многочисленными озерами и болотами, а также искусственными водоемами - водохранилища, пруды и котлованы. Всего на территории области запроектировано 86 водных объектов.

Р. Есиль. Главный водоток области р. Есиль берет начало в Сарыарке в горах Нияз на высоте 560 м над уровнем моря и впадает в р. Ертис (Иртыш). Формирование стока р. Есиль происходит в пределах Казахского мелкосопочника, где он принимает свои главные притоки Жабай, Акканбурлук, Иманбурлук с Сарыозеком. В равнинной части в пределах области в него впадают ручьи Теренсай, Шудасай, Баганаты, Коктерекский, Александровский, Омутнинский.

Есиль относится к рекам с повышенной минерализацией воды, что обусловлено засушливостью климата и высокой соленостью подземных вод, подпитывающих реку. Общая минерализация 0,5-0,8 г/л, а в меженный период этот показатель возрастает до 1,2 г/л. Вода жесткая. По химическому составу на разных участках течения она неодинаковая, но преобладающим является гидрокарбонатный класс. В пределах области русло реки зарегулировано Сергеевским и Петропавловским водохранилищами.

Озера. Общее количество озер в области более 3 тысяч с суммарной площадью 4600 км². Озерность территории около 3,5 % - самая высокая среди северных областей Казахстана. Наибольший показатель отмечается в Уалихановском районе – 8,23 %; в Акжарском – 5,55 %; Жамбылском – 5,54 %. Довольно высока озерность в пригородной зоне Петропавловска – 6,5 %.

Озера разнообразны по химическому составу и степени минерализации воды. Преобладают водоемы, относящиеся к гидрокарбонатному и хлоридному классам, редко – к сульфидному. Минерализацией колеблется от 0,4 до 300 г/л (самосадочные). К пресным относят те, которые имеют соленость до 1 г/л. Воду таких озер используют для бытовых нужд и орошения. Солончатые водоемы имеют минерализацию от 1 до 25 г/л, воду соленостью до 2 г/л можно использовать в случае нужды для питья, а до 3,5 г/л – для водопоя скота. При концентрации 25-50 г/л и выше воду относят к категории соленой.

Подземные воды

Участок, выделенный под строительство предприятия находится на расстоянии более 4 км от реки Шагалады, более 20 км до озера Шаглытениз.

Подземные воды на участке работ вскрыты в аллювиальных отложениях современного четвертичного возраста. Установившийся УПВ по замеру на 03.02.2025 г. зафиксирован на глубине 2,70-4,00 м от поверхности земли, на отметках 140,82-141,07 м. По химическому составу сульфатно-хлоридно-натриевая-калиевая. Максимальное положение УПВ следует принять на 1,0 м выше приведенного.

1.9.2. Характеристика источников воздействия на подземные воды при производстве работ

Постоянные водотоки и водоемы в пределах земельных отводов под промплощадкой отсутствуют. Все производственные процессы протекают как на территории производственной площадки, так и внутри помещений.

1.9.3. Водопотребление и водоотведение предприятия

Период строительства

Питьевой режим работающих обеспечивается путем доставки воды питьевого качества в бутылках и обеспечением питьевой водой непосредственно на рабочем месте.

Система водоотведения на период строительно-монтажных работ от санитарно-бытовых помещений осуществляется устройством мобильных туалетных кабин «Биотуалет». По мере заполнения биотуалетов их содержимое будет откачиваться ассенизационными машинами, и вывозится согласно договора специализированными предприятиями.

Расчет водопотребления (и водоотведения) на период строительных работ проведен согласно штатному расписанию в соответствии с СП РК 4.01.101-2012 «Внутренний водопровод и канализация зданий и сооружений».

Водопотребление на хоз.питьевые нужды составит 1 125 м³/период.

Расход воды на наружное пожаротушение – 2,5 л/сек.

Период эксплуатации

На период эксплуатации предприятия вода будет использоваться на хозяйственно-питьевые нужды рабочего персонала и технологический процесс производства.

Питьевое и хозяйственно-бытовое водоснабжение за счет привозной воды. На производственные нужды за счет скважин. Доставка питьевой воды предполагается по договору. Вода в технологическом процессе используется на поение животных, удаление навоза и промывку каналов, мытье кормушек и уборку помещений, нужды автомойки

Расход воды на производство:

Расход воды на производство:										
Водопотребители		Кол-во	Кол-во* с коэф 3	Нормы расхода воды, л/сут				Расход, л/сут	Расход воды/сут, м3	Расход воды/год, м3
				Всего	в том числе на					
					Поение животных	Удаление навоза и промывку каналов	Мытье кормушек и уборку помещений			
1	Хряки-пробники, гол	4	12	24.5	10	7	7.5	294	0.294	107.31
2	Хряки-производители	20	60	24.5	10	7	7.5	1470	1.47	536.55
3	Свиноматки супоросные и холостые, гол	500	1500	26	12	7	7	39000	39	14235
4	Свиноматки подсосные с приплодом, гол	160	480	47	20	7	20	22560	22.56	8234.4
5	Ремонтные свиньи, гол	260	780	17.5	6	7	4.5	13650	13.65	4982.25
6	Поросята-отъемыши, гол	1200	3600	11.5	3	7	1.5	41400	41.4	15111
7	Откармливаемые свиньи, гол	1800	5400	17.5	6	7	4.5	94500	94.5	34492.5
ИТОГО Расход воды из скважин									212.874	77699
8	Рабочие, чел	85		25	-	-	-		2.13	777.45
9	Душевые сетки, шт	16		500	-	-	-		8	2920
ИТОГО Расход питьевой воды									10.13	3697.45
Общий расход воды									223.004	81 396.46

На период СМР: водоснабжение питьевой водой за счет привозной воды: 1 125 м³ в период. Водоотведение в биотуалет, объем сточных вод по мере наполнения вывозится по договору. Объем водоотведения на период СМР 1 125 м³.

На период эксплуатации: Производственные нужды – 100 699 м³/год, в т.ч на автомойку. Хоз-питьевые нужды – 3697.45 м³/год. Расход воды на пожаротушение 2.5 л/с.

1.9.4. Мониторинг воздействия на водные ресурсы

Предприятие не осуществляет сбросов производственных сточных вод непосредственно в подземные и поверхностные водные объекты прилегающей территории, поэтому прямого воздействия на поверхностные воды не оказывает, следовательно, и мониторинг поверхностных водных ресурсов не предусматривается.

1.9.5. Оценка воздействия на поверхностные и подземные воды

Основное воздействие намечаемой деятельности на поверхностные воды в районе непосредственного осуществления планируемых работ и в зоне гидрологического влияния будет не существенным. Все производственные процессы протекают как на территории производственной площадки, так и внутри помещений.

Потенциальный источник воздействия	Пространственный масштаб	Временной масштаб	Интенсивность воздействия	Значимость воздействия
Период строительно-монтажных работ				
СМР	Локальный 1	Продолжительный 3	Слабая 2	Низкая 6
Период эксплуатации				
Эксплуатация	Локальный 1	Постоянный 4	Слабая 2	Низкая 8

Таким образом, интегральная оценка воздействия на атмосферный воздух составляет 6 баллов для периода строительно-монтажных работ (СМР) и 8 баллов для периода эксплуатации.

На этапе СМР и в период эксплуатации воздействию присваивается низкая категория значимости - последствия испытываются, но величина воздействия достаточна низка в пределах допустимых стандартов.

1.9.6. Мероприятия по охране поверхностных вод и подземных вод

Для уменьшения загрязнения окружающей среды и в целях рационального использования водных ресурсов предусматривается комплекс следующих основных мероприятий:

- сбор отходов в герметичные контейнеры и своевременный вывоз на специализированные предприятия для размещения или утилизации;
- своевременная уборка территории строительной площадки от мусора;
- использование очистных сооружений на автомойке;
- установка приборов учета потребляемой и отводимой воды;
- для исключения подтопления грунтовыми и поверхностными водами территории в период строительства и эксплуатации необходимо предусмотреть комплексную инженерную защиту (дренажные системы горизонтальные и водоотводящие скважины, организация поверхностного стока, локальную защиту отдельных сооружений, создание надёжной защиты водоотведения, строгий контроль за утечками из водопровода и т.д.);
- соблюдение природоохранных требований законодательных и нормативных актов Республики Казахстан Водный Кодекс; РНД 211.2.03.02-97, 1997), внутренних документов и стандартов компании.

1.10. Оценка воздействия на недра

В данном разделе рассмотрены основные источники и виды воздействия на геологическую среду от намечаемой деятельности по строительству и эксплуатации.

При производстве СМР необходимо соблюдать утвержденные в установленном порядке стандарты, нормы, правила и регламентирующие условия сохранения недр.

На период СМР и эксплуатации деятельность предприятия **не предполагает** добычу минеральных и сырьевых ресурсов, полезных ископаемых, подземных вод, а также захоронение вредных веществ и отходов производства в недра. По характеру производства в процессе

строительства и эксплуатации объекта **воздействия на недра не осуществляются.**

1.10.1. Природоохранные мероприятия по сохранению недр

При реализации СМР природоохранных мероприятий по сохранению недр не требуется.

1.11. Оценка воздействия на земельные ресурсы и почвенно-растительный покров

При строительстве проектируемого объекта отрицательному воздействию может быть подвергнута, в основном, верхняя часть геологической среды.

Для строительных работ будут использованы инертные материалы, такие как:

- 1 щебень фр.5-10;
- 2 щебень фр. 20-40.
- 3 Песок

Все материалы доставляются на предприятие сторонними организациями по мере необходимости работ. Хранение материалов на территории строительной площадки осуществляется непродолжительное время до момента использования материалов в строительных целях.

Заправка автотранспорта на территории строительной площадки не осуществляется, что снижает воздействие почвы и земельные ресурсы.

При строительстве будет осуществляться снятие верхнего слоя грунта и планировка территории. В дальнейшем выемочный объем снятого грунта будет использован для озеленения территории предприятия; плодородный слой земли после снятия перемещается в резерв с целью использования для рекультивации нарушенных земель или землевания малопродуктивных угодий.

1.11.1. Мероприятия по минимизации отрицательного воздействия на земельные ресурсы и почвенно-растительный покров

Отходы должны быть защищены от влияния атмосферных осадков и не воздействовать на почву. Их воздействие на окружающую среду может проявиться только при несоблюдении правил сбора и хранения.

Проектом предусматривается проведение комплекса мероприятий при временном складировании и хранении производственных и бытовых отходов с целью уменьшения и сокращения вредного влияния на окружающую среду.

Основными мероприятиями за соблюдением охраны почв являются:




- ✓ Соблюдение требований ст. 65 Земельного Кодекса РК;
- ✓ Тщательная регламентация проведения работ, связанных с загрязнением и нарушением рельефа;
- ✓ Выбор участка для временного складирования отходов, свободного от возможной растительности и почвенного покрова;
- ✓ Временный характер складирования отходов в металлических контейнерах на специально оборудованных площадках, до момента их вывоза сторонними организациям.
- ✓ Организация системы сбора, транспортировки и утилизации отходов.
- ✓ Обеспечить сохранность поверхностного слоя почв участка от загрязнения ГСМ, бытовыми отходами и др.;
- ✓ Обеспечить прокладывание проездов для автотранспорта по участку с максимальным использованием существующей дорожной сети;
- ✓ Принятие мер по оперативной очистке территории, загрязненной нефтью, нефтепродуктами и другими загрязнителями; неукоснительное выполнение мер по охране земель от загрязнения, разрушения и истощения;
- ✓ Охрана растительности, сохранение редких растительных сообществ, флористических комплексов и их местообитания на прилегающих к месту ведения работ территориях.
- ✓ При строительстве будет осуществляться снятие верхнего слоя грунта и планировка территории. В дальнейшем выемочный объем снятого грунта будет использован для озеленения территории предприятия; плодородный слой земли после снятия перемещается в

резерв с целью использования для рекультивации нарушенных земель или землевания малопродуктивных угодий.

Благоустройство СЗЗ

Для создания нормальных санитарно-гигиенических условий работы, трудящихся на территории порта предусматриваются мероприятия по благоустройству. Они сводятся к устройству тротуаров, организации мест кратковременного отдыха и озеленению.

При организации СЗЗ необходимо учесть следующее: одним из основных ее факторов является обеспечение защиты воздушной среды населенных пунктов от промышленных загрязнений. В качестве мероприятий применяется озеленение зон газоустойчивыми древесно-кустарниковыми насаждениями. Растения, используемые для озеленения СЗЗ, должны быть эффективными в санитарном отношении и достаточно устойчивыми к загрязнению атмосферы и почв промышленными выбросами. Вновь создаваемые зеленые насаждения решаются посадками плотной структуры изолирующего типа, которые создают на пути загрязненного воздушного потока механическую преграду, осаждая и поглощая часть вредных выбросов, или посадками ажурной структуры фильтрующего типа, выполняющими роль механического и биологического фильтра загрязненного воздушного потока. Деревья основной породы в изолирующих посадках высаживаются через 3 м в ряду при расстоянии 3 м между рядами: расстояние между деревьями сопутствующих пород 2-2,5 м; крупные кустарники высаживаются на расстоянии 1-1,5 м друг от друга; мелкие - 0,5 м при ширине междурядий 2-1,5 м.

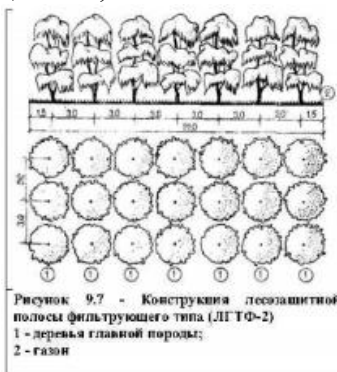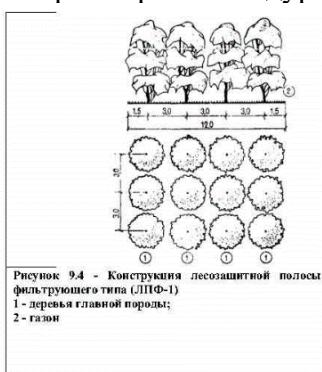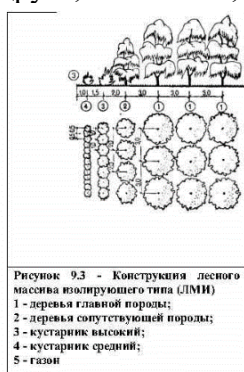

Планировочная организация СЗЗ основывается на зонировании ее территории с выделением трех основных зон:

- промышленного защитного озеленения (15-56 %) общей площади СЗЗ;
- приселетного защитного озеленения (20-58 %);
- планировочного использования (15-45 %).

В промышленной зоне размещают посадки изолирующего типа (деревья: береза бородавчатая, сосна обыкновенная, липа, тополь канадский, клен остролистный; кустарники: рябина красная, сирень, смородина красная или черная, шиповник обыкновенный) для сокращения поступления вредных веществ на защитные территории. Их располагают у границ предприятия. Обычно они имеют вид плотных полос.

В приселетной зоне размещают посадки фильтрующего типа (деревья: лиственница сибирская, ясень обыкновенный, тополь канадский; кустарники: шиповник обыкновенный, сирень), они являются основными в защитных насаждениях.

Общая площадь озеленения будет составлять 260 424 м².

Кроме того, с целью соблюдения санитарно-эпидемиологического законодательства, после получения заключения на Отчет о возможных воздействиях предполагается получить санитарно-эпидемиологическое заключения о соответствии проекта обоснования санитарно-защитной зоны.

1.11.2. Мониторинг почвенно-растительного покрова

Мониторинг почвенно-растительного слоя будет заключаться в визуальном методе контроля.

Визуальный метод используется для ежедневного наблюдения за состоянием земель.

Сущность визуального метода контроля заключается в осмотре потенциальных источников загрязнения и их регистрации, предварительной оценке степени загрязнения почв и состояния растительности и т.д. Визуальный мониторинг может осуществляться персоналом предприятия, который в случае аварии должен сигнализировать руководству.

Мероприятия по ведению контроля охраны окружающей среды выполняются постоянно и регулярно в течение всего времени эксплуатации предприятия.

1.11.3. Оценка воздействия намечаемой деятельности на почвенно-растительный покров и земельные ресурсы

В целом воздействие на состояние земельных ресурсов и почвенного покрова, при соблюдении проектных природоохранных требований, можно оценить следующим образом:

Потенциальный источник воздействия	Пространственный масштаб	Временной масштаб	Интенсивность воздействия	Значимость воздействия
Период строительно-монтажных работ				
Строительство	Локальный 1	Продолжительный 3	Незначительная 1	Низкая 3
Период эксплуатации				
Эксплуатация	Локальный 1	Постоянный 4	Незначительная 1	Низкая 4

Таким образом, интегральная оценка составляет 3 и 4 балла, категория значимости воздействия на земельные ресурсы и почвенный покров на период строительства и эксплуатации присваивается низкая.

В период эксплуатации и строительства последствия испытываются, но величина воздействия достаточно низка (при смягчении или без смягчения), а также находится в пределах допустимых стандартов или рецепторы имеют низкую чувствительность/ценность.

1.12. Оценка воздействия на животный мир

Воздействие на животный мир выражается через нарушение привычных мест обитания животных, а также влияния внешнего шума на период строительства.

Одним из факторов, влияющих на состояние животного мира, является нарушение привычных, и свойственных каждому виду мест обитания животных.

Реализация проекта не повлечет за собой вытеснение и нарушения мест обитания животных. В пределах рассматриваемой территории нет природных заповедников.

Обитающие в районе места намечаемой деятельности животные приспособились к изменённым условиям на прилегающих территориях. Такими животными являются мыши, полевки, птицы отряда воробьиных и другие.

Немаловажную роль во влиянии на состояние животного мира играет фактор внешнего шума. Обитающие вблизи места проведения намечаемой деятельности животные адаптировались к шуму транспорта. Проектные решения не повлекут за собой существенного отрицательного влияния шума на животный мир.

В целом оценивая воздействие на животных, обитающих на прилегающей территории строительства, можно сделать вывод, что негативные факторы влияния на животный мир не изменятся.

Негативного воздействия на наземных животных в связи с утратой мест обитания на стадии эксплуатации не предполагается.

Воздействия, связанные с фактором беспокойства, будут аналогичны таким воздействиям на стадии строительства. Источниками постоянного шума будут технологическое оборудование и автотранспорт. При соблюдении проектных показателей звукового давления расчетный уровень шума за территориями технологических площадок не будет превышать установленных нормативов, а интенсивность движения автомобильного транспорта в период эксплуатации будет значительно ниже, чем при строительстве.

Птицы

На стадии эксплуатации прямого воздействия на птиц не ожидается. Факторы беспокойства будут такими же, как на стадии строительства. При этом площадь, на которой воздействие может проявляться, существенно снизится. Дальнейших утрат (после окончания строительства) территорий местообитаний на стадии эксплуатации не предполагается.

1.12.1. Мероприятия по минимизации отрицательного воздействия на животный мир

В соответствии со ст. 17 Закона Республики Казахстан от 9 июля 2004 года № 593 «Об охране, воспроизводстве и использовании животного мира», несмотря на минимальное воздействие, для снижения негативного влияния на животный мир в целом.

Будут выполняться мероприятия по сохранению среды обитания и условий размножения объектов животного мира, путей миграции и мест концентрации животных, а также по обеспечению неприкосновенности участков, представляющих особую ценность в качестве среды обитания диких животных. Необходимо выполнение следующих мероприятий:

- предусмотреть ограждение, с целью недопущения попадания животных на территорию.
- поддержание в чистоте территории площадки и прилегающих площадей;
- установка птицеотпугивающих устройств с целью недопущения обитания и гнездования на территории предприятия;
- запрет на охоту и прикармливание животных и птиц;
- предупреждение возникновения пожаров.

1.13. Физические факторы влияния на окружающую среду

Из физических факторов воздействия на окружающую среду и людей, в процессе работ, можно выделить:

- воздействие шума;
- воздействие вибрации;
- тепловое излучение;
- электромагнитное излучение.

Шумы

Слышимые звуковые непериодические колебания с непрерывным спектром воспринимаются как шумы. Различают источники шума естественного и техногенного происхождения.

Источники шума естественного происхождения. В реальной атмосфере вне зависимости от человека всегда присутствуют шумы естественного происхождения с весьма широким спектральным диапазоном от инфразвука с частотами $3 \cdot 10^{-3}$ Гц до ультразвука и гиперзвука.

Источниками инфразвуковых шумов могут быть различные метеорологические и географические явления, такие, как магнитные бури, полярные сияния, движения воздуха в кучевых и грозовых облаках, ураганы, землетрясения. В слышимой области частот под действием ветра всегда создается звуковой фон. В природе при обтекании потоком воздуха различных тел (углов зданий, гребней морских волн и т.п.) за счет отрыва вихрей образуется инфразвуковые колебания и слышимые низкие частоты.

Источники шума техногенного происхождения. К источникам шума техногенного происхождения относятся все применяемые в современной технике механизмы, оборудование и транспорт, которые создают значительное загрязнение окружающей среды.

Техногенный шумовой фон создается источниками, находящимися в постройках, сооружениях, зданиях и на территориях между ними.

Примерами источников шумов техногенного происхождения являются: транспорт, техническое оборудование промышленных и бытовых объектов, вентиляционные установки, санитарно-техническое оборудование, теплоэнергетические системы, электромеханические устройства и т.д.

Техногенные шумы по физической природе происхождения могут быть квалифицированы на следующие группы:

- механические шумы, возникающие при взаимодействии различных деталей в

механизмах, (одиночные или периодические удары), а также при вибрациях поверхностных устройств, машин, оборудования и т.п.;

- электромагнитные шумы, возникающие вследствие колебаний деталей и элементов электромагнитных устройств под действием электромагнитных полей (дрессели, трансформаторы, статоры, роторы и т.п.);
- аэродинамические шумы, возникающие в результате вихревых процессов в газах (адиабатическое расширение сжатого газа или пара из замкнутого объема в атмосферу; возмущения, возникающие при движении тел с большими скоростями в газовой среде, при вращении лопаток турбин и т.п.);
- гидродинамические шумы, вызываемые различными процессами в жидкостях (возникновение гидравлического удара при быстром сокращении кавитационных пузырей, кавитация в ультразвуковом технологическом оборудовании и т.п.).

На этапе строительства воздействие на компоненты природной среды проявится в наибольшей степени, что связано с проведением комплекса строительных, ремонтных и других подготовительных работ на площадке.

Биологическое действие шумов

Шумы, особенно техногенного происхождения, вредно действуют на организм человека, что проявляется в специфическом поражении слухового аппарата и неспецифических изменений других органов и систем человека. В медицине существует термин «шумовая болезнь», сопровождаемая гипертонией, гипотонией и другими расстройствами.

При воздействии на человека шумов имеют значения их уровень, характер, спектральный состав, продолжительность воздействия и индивидуальность чувствительности.

При продолжительном воздействии интенсивных шумов могут быть значительные расстройства деятельности нервной и эндокринной систем, сосудистого тонуса, желудочно-кишечного тракта, прогрессирующая тугоухость, обусловленная невритом преддверно-улиткового нерва. При профессиональной тугоухости, как правило, происходит нарушение восприятия частот в диапазоне от 4000 до 8000 Гц.

При уровне звукового давления более 100 дБ на частотах 2-5 Гц происходит осязаемое движение барабанных перепонки, головная боль, затруднение глотания. При повышении уровня до 125-137 дБ на указанных частотах могут возникать вибрация грудной клетки, летаргия, чувство «падения».

Инфразвук неблагоприятно действует на вестибулярный аппарат и приводит к уменьшению слуховой чувствительности, а с частотами 15-20 Гц вызывает чувство страха.

Естественные природные звуки на экологическом благополучии человека, как правило, не отражаются. Звуковой дискомфорт создают антропогенные источники шума, которые повышают утомляемость человека, снижают его умственные возможности, значительно понижают производительность труда, вызывают нервные перегрузки, шумовые стрессы и т. д. Высокие уровни шума (> 60 дБ) вызывают многочисленные жалобы, при 90 дБ органы слуха начинают деградировать, 110—120 дБ считается болевым порогом, а уровень антропогенного шума свыше 130 дБ — разрушительный для органа слуха предел. Замечено, что при силе шума в 180 дБ в металле появляются трещины.

При длительном воздействии техногенных шумов возникает бессонница, расстройство органов пищеварения, нарушение вкусовых ощущений и зрения, появление повышенной нервозности, раздражительности и т.п. При воздействии интенсивных шумов (взрыв, ударная волна и т.д.) с уровнем звука до 130 дБ возникает болевое ощущение, а при уровнях звука более 140 дБ происходит поражение слухового аппарата. Предел переносимости интенсивного шума определяется величиной 154 дБ. При этом появляется удушье, сильная головная боль, нарушение зрительных восприятий, тошнота и т.д.

В связи с тем, что шум является вредным производственным фактором, а в ряде случаев и опасным, предельно допустимые уровни для шумов разных видов сравнивают с эквивалентными уровнями непрерывных шумов.

Таблица 1.9.

Предельно допустимые дозы шумов

Продолжительность воздействия, ч	8	4	2	1	0,5	0,25	0,12	0,02	0,01
Предельно допустимые дозы (по шкале А), дБ	90	93	96	99	102	105	108	117	120

Таблица 1.10.

Предельные уровни шума

Частота, Гц	1 - 7	8 - 11	12 - 20	20 - 100
Предельные уровни шума, дБ	150	145	140	135

Целью расчета уровня шумового воздействия является расчет уровней звука в период работы предприятия его соответствия на внешней границе, границе СЗЗ и за ее пределами гигиеническим нормативам уровней шума (ПДУ).

В качестве критерия для оценки уровня шумового воздействия применялись ПДУ звука и звукового давления, указанные в Приложении 2 приказа Министерства здравоохранения РК от 16 февраля 2022 года № ҚР ДСМ-15 «Об утверждении Гигиенических нормативов к физическим факторам, оказывающим воздействие на человека».

Расчет уровней шума выполнен с использованием ПК ЭРА-Шум. Расчеты уровня шумового (акустического) воздействия выполнены на максимальную производительность оборудования с учетом его одновременной работы. Воздействие шума от совокупности источников в любой точке выполнено с учетом дифракции и отражения звука препятствиями в соответствии с действующим в РК нормативным документом СН РК 2.04-02-2011 «Защита от шума» и действующим международным стандартом (ГОСТ 31295.2-2005 – Акустика – ослабление шума при распространении в открытом пространстве).

Расчеты уровней шума проведены по расчетному прямоугольнику, на границе СЗЗ и жилой зоны. По результатам моделирования акустического воздействия, превышения нормативных требований 45 дБ(А) в ночное время и 55дБ(А) в дневное время суток, в контрольных точках на границе ЖЗ не прогнозируется.

Протокол расчета уровня шума с картографическими данными предоставлен в приложении 10 Проекта.

Комплекс мероприятий по снижению шума

При разработке или выборе методов защиты окружающей среды от шумов принимается целый комплекс мероприятий, включающий:

- выбор соответствующего оборудования и оптимальных режимов работы;
- снижение коэффициента направленности шумового излучения относительно интересующей территории;
- организационно-технические мероприятия по профилактике в части своевременного ремонта и смазки оборудования;
- запрещение работы на устаревшем оборудовании, производящего повышенный уровень шума.

Процесс снижения шума включают в себя следующие мероприятия: звукопоглощение, звукоизоляция и глушение.

Проектными решениями предусмотрено применение современного оборудования, при котором уровни звука, вибрации и освещения будут обеспечены в пределах, установленных соответствующими санитарными и строительными нормами.

Применяемые меры по минимизации воздействия шума и используемое оборудование позволяют говорить о том, что на рабочих местах не будут превышать установленные нормы.

В связи с этим, сверхнормативное воздействие шумовых факторов на людей и другие живые организмы за пределами СЗЗ не ожидается.

Вибрация.

В общем, под термином вибрация принимаются механические упругие колебания в различных средах. Вибрации делятся на вредные и полезные. Вредные вибрации создают не только шумовые загрязнения окружающей среды, неблагоприятно воздействуя на человеческий организм,

но и представляют определенную опасность для различных инженерных сооружений, вызывая в ряде случаев их разрушение. Полезные вибрации используются в ряде технологических процессов (виброуплотнение бетона, вибровакуумные установки и т.д.), но и в этом случае необходимо применение соответствующих мер защиты.

Особенность действия вибрации заключается в том, что эти механические упругие колебания распространяются по фунту и оказывают свое воздействие на фундаменты различных сооружений, вызывая затем звуковые колебания в виде структурного шума.

Зона действия вибраций определяется величиной их затухания в упругой среде (грунте) и в среднем эта величина составляет примерно 1 дБ/м.

Предельно допустимый уровень (ПДУ) вибрации — это уровень фактора, который при ежедневной (кроме выходных дней) работе, но не более 40 часов в неделю в течение всего рабочего стажа не должен вызывать заболеваний или отклонений в состоянии здоровья, обнаруживаемых современными методами исследований в процессе работы или в отдаленные сроки жизни настоящего и последующих поколений. Соблюдение ПДУ вибрации не исключает нарушение здоровья у сверх чувствительных лиц.

Снижение воздействия вибрации достигается путем снижения собственно вибраций как в источнике их возникновения, так и на путях распространения упругих колебаний в различных средах. Данная задача, в основном, решается конструктивно в процессе начального проектирования различных механизмов.

Основным источником вибрационного воздействия на объекте автотранспорт. **Общее вибрационное воздействие намечаемой деятельности оценивается как допустимое. При реализации намечаемой деятельности уровень вибрации на границе жилых массивов в практическом отображении не изменится, так как селитебная территория находится на удаленном расстоянии от места намечаемой деятельности.**

Электромагнитные воздействия.

Любое техническое устройство, использующее либо вырабатывающее электрическую энергию, является источником электромагнитных полей (ЭМП), излучаемых во внешнее пространство.

Особенностью облучения в городских условиях является воздействие на население как суммарного электромагнитного фона (интегральный параметр), таких сильных ЭМП от отдельных источников (дифференциальный параметр).

К основным источникам ЭМП антропогенного происхождения относятся телевизионные и радиолокационные станции, мощные радиотехнические объекты, высоковольтные линии электропередач промышленной частоты, плазменные, лазерные и рентгеновские установки, атомные и ядерные реакторы и т.п. Следует отметить техногенные источники электромагнитных и других физических полей специального назначения, применяемые в радиоэлектронном противодействии и размещаемые на стационарных и передвижных объектах на земле, воде, под водой, в воздухе.

Спектральная интенсивность некоторых техногенных источников ЭМП может существенным образом отличаться от эволюционно сложившегося естественного электромагнитного фона, к которым привык человек и другие живые организмы биосферы.

Электромагнитные излучения антропогенных источников («электромагнитное загрязнение») представляют большую сложность с точки зрения, как анализа, так и ограничения интенсивностей облучения. Это обусловлено следующими основными причинами:

- в большинстве случаев невозможно ограничение эмиссионного воздействия на ОС;
- невозможна замена данного фактора на другой, менее токсичный;
- невозможна «очистка» эфира от нежелательных излучений;
- не приемлем методический подход, состоящий в ограничении ЭМП до природного фона;
- вероятно, долговременное воздействие ЭМП (круглосуточно и даже на протяжении ряда лет);
- возможно воздействие на большие контингенты людей, включая детей, стариков и

- больных;
- трудно статистически описать параметры излучений многих источников, распределенных в пространстве и имеющих различные режимы работы.
- ЭМП от отдельных источников могут быть классифицированы по нескольким признакам, наиболее общий из которых - частота ЭМП.

Электромагнитный фон в городских условиях имеет выраженный временной максимум от 10.00 до 22.00, причем в суточном распределении наибольший динамический диапазон изменения электромагнитного фона приходится на зимнее время, а наименьший - на лето. Для частотного распределения электромагнитного фона характерна многомодульность. Наиболее характерные полосы частот: 50...1000 Гц (до 20-й гармоники частоты 50 Гц) - энергоснабжение, 1...32 МГц - вещание коротковолновых станций, 66...960 МГц - телевизионное и радиовещание, радио-телефонные системы, радиорелейные линии связи.

В настоящее время отсутствуют нормативно-правовые акты в области нормирования уровней электромагнитных полей от технологического оборудования. Вследствие этого учет и контроль электромагнитного воздействия объекта на окружающую среду осуществляется путем анализа и сопоставления данных фоновых материалов и научных исследований в данной области.

Нормативный ПДУ напряженности электрического поля в жилых помещениях составляет 500В/м. Кроме того, определены следующие ПДУ для электрических полей, излучаемых воздушными ЛЭП напряжением 300 кВ и выше: внутри жилых зданий - 500В/м; на территории зоны жилой застройки - 1кВ/м; в населенной местности вне зоны жилой застройки, а также на территориях огороженных садов - 5 кВ/м; на участках пересечения высоковольтных линий с автомобильными дорогами категории 1-4 - 10 кВ/м; в населенной местности - 15кВ/м; в труднодоступной местности и на участках, специально выгороженных для исключения доступа населения - 20 кВ/м.

Способ защиты окружающей среды от воздействия ЭМП расстоянием и временем является основным, включающим в себя как технические, так и организационные мероприятия.

Специфика намечаемой деятельности не предусматривает наличие источников значительного электромагнитного излучения, способных повлиять на уровень электромагнитного фона. Общее электромагнитное воздействие объектов намечаемой деятельности на электромагнитный фон вне площадки работ исключается.

Тепловые воздействия.

Тепловое загрязнение является результатом повышения температуры среды, возникающее при отводе воды от систем охлаждения в водные объекты или при выбросе потоков дымовых газов в атмосферный воздух. Тепловое загрязнение является специфическим видом воздействия на окружающую среду, которое в локальном плане оказывает негативное воздействие на флору и фауну, в частности на трофическую цепь обитателей водоемов, что ведет к снижению рыбных запасов и ухудшению качества питьевой воды. В глобальном плане тепловое загрязнение сопутствует выбросам веществ, вызывающих парниковый эффект в атмосфере.

Объемы выхлопных газов при работе техники (с учетом значительности площади, на которой проводятся работы) крайне незначительны и не могут повлиять на природный температурный уровень района.

В производственных и бытовых помещениях будут соблюдаться все требования к микроклимату в соответствии с Гигиеническими нормативами к физическим факторам, оказывающим воздействие на человека (приказ Министра здравоохранения РК от 16 февраля 2022 года № ҚР ДСМ-15), а также иных НПА, регламентирующих требования к физическим факторам и микроклимату.

Тепловое излучение на рассматриваемом предприятии дают котлы и газовые пушки для производства тепловой энергии. Температура уходящих дымовых газов при 100% мощности котла составит 167⁰С и менее. Температура в помещении будет составлять 22-25⁰С. Сами тепловые сети спроектированы с учетом минимальных потерь тепловой энергии и соответственно минимального расхода топлива.

Таким образом, влияние котлов и газовых пушек на тепловое загрязнение окружающей среды в пределах промплощадки будет минимальным.

Тепловое воздействие на водные объекты при реализации намечаемой деятельности исключается в виду отсутствия эмиссий в водную среду от объекта.

Радиационные воздействия.

Наблюдение за радиоактивным загрязнением приземного слоя атмосферы на территории СКО проводилось на метеорологической станции г. Петропавловска путем пятисуточного отбора проб воздуха горизонтальными планшетами.

Результаты наблюдения за уровнем гамма-излучения в г. Петропавловск информируют о том, что средняя величина плотности выпадений составила 1,7 Бк/м², что не превышает предельно допустимый уровень.

В соответствии с п.2.5 НРБ-99/2009 при осуществлении оценки воздействия ионизирующего излучения объекта при нормальной эксплуатации источников излучения следует руководствоваться следующими основными принципами:

- не превышение допустимых пределов индивидуальных доз облучения граждан от всех источников излучения (принцип нормирования);
- запрещение всех видов деятельности по использованию источников излучения, при которых полученная для человека и общества польза не превышает риск возможного вреда, причиненного дополнительным облучением (принцип обоснования);
- поддержание на возможно низком и достижимом уровне с учетом экономических и социальных факторов индивидуальных доз облучения и числа облучаемых лиц при использовании любого источника излучения (принцип оптимизации).

Уровень радиационного воздействия от источников объекта определяется в мкЗв/ч с учетом воздействия в течение 24 часов. В соответствии с санитарными правилами «Нормы радиационной безопасности» (НРБ-99/2009) основополагающим критерием оценки воздействия ионизирующих излучений на окружающую среду является уровень воздействия на организм человека, как часть биосферы. Так, устанавливаются следующие категории облучаемых лиц:

- персонал (группы А и Б);
- все население, включая лиц из персонала, вне сферы и условий их производственной деятельности.

Для категорий облучаемых лиц устанавливаются три класса нормативов (НРБ-99/2009):

- основные пределы доз (ПД);
- допустимые уровни монофакторного воздействия, являющиеся производными от основных пределов доз;
- контрольные уровни (дозы, уровни, активности, плотности потоков и др.).

При этом принцип необходимости оценки воздействия ионизирующего излучения не распространяется на источники излучения, создающие при любых условиях обращения с ними (п.1.4 НРБ-99/2009):

- индивидуальную годовую эффективную дозу не более 10 мкЗв;
- индивидуальную годовую эквивалентную дозу в коже не более 50 мЗв и в хрусталике не более 15 мЗв;
- коллективную эффективную годовую дозу не более 1 чел.-Зв, либо, когда при коллективной дозе более 1 чел.
- Зв оценка по принципу оптимизации показывает нецелесообразность снижения селективной дозы.

С учетом специфики намечаемой деятельности при реализации проектных решений источники рационального воздействия отсутствуют. Радиационный фон, присутствующий на рассматриваемой территории, является естественным, сложившимся для данного района местности. Согласно НРБ-99/2009, хозяйственная деятельность на данной территории по радиационному фактору не ограничивается.

Радиационный фон - не превышает установленных уровней допустимого воздействия. В связи с этим и в соответствии с НРБ-99/2009 оценка воздействия потенциальных ионизирующих излучений не проводится. **Нормирование допустимых радиационного воздействия и эмиссий радиоактивных веществ не выполняется в виду отсутствия источников радиационного**

воздействия.

Таким образом, при реализации проектных решений воздействие по радиационному фактору оценивается как допустимое, так как при этом выполняются требования НРБ-99/2009 (п.2.5) в части соблюдения принципов минимизации радиационного воздействия.

1.13.1. Мероприятия по снижению акустического, вибрационного и электромагнитного и теплового излучений

При организации рабочего места следует принимать все необходимые меры по снижению шума, воздействующего на человека на рабочих местах до значений, не превышающих допустимые:

1. применение средств и методов коллективной защиты;
2. применение средств индивидуальной защиты.

Зоны с уровнем звука или эквивалентным уровнем звука выше 80 дБ(А) должны быть обозначены знаками безопасности. Работающих в этих зонах администрация должна снабжать средствами индивидуальной защиты.

В зоне акустического дискомфорта снижение шумового воздействия осуществляется следующими способами:

- снижение шума в источнике (усовершенствование производственных процессов, использование малозумных технических средств, регламентация интенсивности движения, замена шумных технологических процессов и механизмов бесшумными или менее шумными и т.д.);
- систему сборки деталей агрегата, при которой сводится к минимуму ошибки в сочленениях деталей (перекосы, неверные расстояния между центрами и т.п.);
- применение смазки соударяющихся деталей вязкими жидкостями;
- оснащение агрегатов, создающих чрезмерный шум вследствие вихреобразования или выхлопа воздуха и газов (вентиляторы, воздуходувки, пневматические инструменты и машины, ДВС и т.п.) специальными глушителями;
- изменение направленности излучения шума (рациональное ориентирование источников шумообразования относительно рабочих мест);
- снижение шума на пути его распространения (применение специальных искусственных сооружений, применение шумоизоляционных материалов, использование рельефа местности);
- слежение за исправным техническим состоянием применяемого оборудования;
- использование мер личной профилактики, в том числе лечебно-профилактических мер, средств индивидуальной защиты и т.д.

Вибрационная безопасность труда должна обеспечиваться:

- соблюдением правил и условий эксплуатации машин и введения технологических процессов, использованием машин только в соответствии с их назначением;
- исключением контакта работающих с вибрирующими поверхностями за пределами рабочего места или зоны введения ограждений, предупреждающих знаков, использованием предупреждающих надписей, окраски, сигнализации, блокировки и т.п.;
- применением средств индивидуальной защиты от вибрации;
- виброизоляция с помощью виброизолирующих опор, упругих прокладок, конструктивных разрывов, резонаторов, кожухов и других;
- снижение вибрации, возникающей при работе оборудования, путем увеличения жесткости и вибродемпфирующих свойств конструкций и материалов, стабилизации прочности и других свойств деталей;
- введением и соблюдением режимов труда и отдыха, в наибольшей мере снижающих неблагоприятное воздействие вибрации на человека;
- контролем вибрационных характеристик машин и вибрационной нагрузки, соблюдением требований вибробезопасности и выполнением предусмотренных для условий эксплуатации мероприятий.

Уровни электромагнитных полей на рабочих местах контролируются измерением в диапазоне частот 60 кГц – 300 мГц напряженности электрической и магнитной составляющих, в диапазоне частот 300 мГц – 300 гГц плотности потока энергии ЭМП с учетом времени пребывания персонала в зоне облучения. Для измерений в диапазоне частот 60 кГц – 300 мГц следует использовать приборы, предназначенные для определения среднего квадратического значения напряженности электрической и магнитной составляющих поля с погрешностью $\leq 30\%$.

Способами защиты от инфракрасных излучений являются: теплоизоляция горячих поверхностей, охлаждение теплоизлучающих поверхностей, удаление рабочего от источника теплового излучения (автоматизация и механизация производственных процессов, дистанционное управление), применение аэрации, воздушного душирования, экранирование источников излучения; применение кабин или поверхностей с радиационным охлаждением; использование СИЗ, в качестве которых применяются: спецодежда из хлопчатобумажной ткани с огнестойкой пропиткой; спецобувь для защиты от повышенных температур, защитные очки со стеклами-светофильтрами из желто-зеленого или синего стекла; рукавицы; защитные каски. Интенсивность интегрального инфракрасного излучения измеряют актинометрами, а спектральную интенсивность излучения – инфракрасными спектрометрами, такими как, ИКС-10, ИКС-12, ИКС-14 и др.

1.13.2. Оценка воздействия физических факторов на окружающую среду

Оценка значимости физических факторов воздействия на природную среду осуществляется на основании методологии, рекомендованной в «Методических указаниях по проведению оценки воздействия хозяйственной деятельности на окружающую среду» (утверждены приказом МООСРК 29 октября 2010 г. №270-п).

Расчет значимости физических факторов воздействия на окружающую среду:

Компоненты природной среды	Источник и вид воздействия	Пространственный масштаб	Временной масштаб	Интенсивность воздействия	Значимость воздействия в баллах	Категория значимости воздействия
Период строительно-монтажных работ						
Физические факторы воздействия	Шум	Локальный 1	Продолжительное 3	Слабое 2	6	Низкая значимость
	Электромагнитное воздействие	-	-	-	-	-
	Вибрация	Локальный 1	Продолжительное 3	Слабое 2	6	Низкая значимость
	Инфракрасное излучение (тепловое воздействие)	-	-	-	-	-
	Ионизирующее излучение	-	-	-	-	-
Результирующая значимость воздействия (период СМР)					Низкая значимость	
Период эксплуатации						
Физические факторы воздействия	Шум	Локальный 1	Постоянный 4	Слабая 2	8	Низкая значимость
	Электромагнитное воздействие	-	-	-	-	-
	Вибрация	Локальный 1	Постоянный 4	Слабая 2	8	Низкая значимость
	Инфракрасное излучение (тепловое воздействие)	Локальный 1	Постоянный 4	Слабая 2	8	Низкая значимость
	Ионизирующее излучение	-	-	-	-	-
Результирующая значимость воздействия (период эксплуатации)					Низкая значимость	

Таким образом, общее воздействие физических факторов на окружающую среду оценивается как допустимое (низкая значимость воздействия).

1.14. Информация об ожидаемых видах, характеристиках и количестве отходов, которые будут образованы в ходе строительства и эксплуатации объектов в рамках

намечаемой деятельности, в том числе отходов, образуемых в результате осуществления погребения существующих зданий, строений, сооружений, оборудования

1.14.1. Общие сведения об отходах

Для соблюдения экологических требований и норм Республики Казахстан по предотвращению возможного загрязнения окружающей среды, на предприятии необходимо проведение политики управления отходами.

Проведение политики управления отходами позволит минимизировать риск для здоровья и безопасности работников и окружающей природной среды. Составной частью данной политики является система управления отходами, контролирующая безопасное размещение различных типов отходов.

При реализации проектных решений объекта будут образовываться бытовые и производственные отходы, которые при неправильном обращении и хранении могут оказать негативное воздействие на природную среду.

Согласно статье 338 Экологического Кодекса Республики Казахстан от 02 января 2021 года, виды отходов определяются на основании классификатора отходов, утвержденного уполномоченным органом в области охраны окружающей среды.

Классификатор отходов разрабатывается с учетом происхождения и состава каждого вида отходов и в необходимых случаях определяет лимитирующие показатели концентрации опасных веществ в целях их отнесения к опасным или неопасным. Каждый вид отходов в классификаторе отходов идентифицируется путем присвоения шестизначного кода. Виды отходов относятся к опасным или неопасным в соответствии с классификатором отходов с учетом требований вышеуказанного Кодекса. Отдельные виды отходов в классификаторе отходов могут быть определены одновременно как опасные и неопасные с присвоением различных кодов («зеркальные» виды отходов) в зависимости от уровней концентрации содержащихся в них опасных веществ или степени влияния опасных характеристик вида отходов на жизнь и (или) здоровье людей и окружающую среду.

Соответственно, отходы, образованные в процессе проведения строительно-монтажных работ, будут относиться к опасным или неопасным отходам, в зависимости от классификатора отходов. Коды опасности отходов определены на основе Классификатора отходов, утвержденного Приказом и.о. Министра экологии, геологии и природных ресурсов Республики Казахстан от 6 августа 2021 года №314».

Согласно примечанию данного Классификатора отходов, «...1. Код отходов, обозначенный знаком (*) означает:

1. Отходы классифицируются как опасные отходы;
2. Обладает одним или более свойствами опасных отходов, приведенными в Приложении 1 настоящего «Классификатора».

Под накоплением отходов понимается временное складирование отходов в специально установленных местах в течение сроков, указанных в статье 320 Экологического Кодекса РК, осуществляемое в процессе образования отходов или дальнейшего управления ими до момента их окончательного восстановления или удаления.

Места накопления отходов предназначены для:

- временного складирования отходов на месте образования на срок не более шести месяцев до даты их сбора (передачи специализированным организациям) или самостоятельного вывоза на объект, где данные отходы будут подвергнуты операциям по восстановлению или удалению;
- временного складирования неопасных отходов в процессе их сбора (в контейнерах, на перевалочных и сортировочных станциях), за исключением вышедших из эксплуатации транспортных средств и (или) самоходной сельскохозяйственной техники, на срок не более трех месяцев до даты их вывоза на объект, где данные отходы будут подвергнуты операциям по восстановлению или удалению;
- временного складирования отходов на объекте, где данные отходы будут подвергнуты операциям по удалению или восстановлению, на срок не более шести месяцев до направления их на

восстановление или удаление.

Накопление отходов разрешается только в специально установленных и оборудованных в соответствии с требованиями законодательства Республики Казахстан местах (на площадках, в складах, хранилищах, контейнерах и иных объектах хранения).

Запрещается накопление отходов с превышением сроков, указанных выше и (или) с превышением установленных лимитов накопления отходов (для объектов I и II категорий) или объемов накопления отходов, указанных в декларации о воздействии на окружающую среду (для объектов III категории).

В период проведения строительно-монтажных работ и эксплуатации предприятия будет осуществляться накопление отходов на месте их образования. Все образующиеся на предприятии отходы до вывоза по договорам временно хранятся на территории предприятия.

Строительные отходы подлежат обязательному отделению от других видов отходов непосредственно на строительной площадке или в специальном месте. Смешивание строительных отходов с другими видами отходов запрещается, кроме случаев восстановления строительных отходов в соответствии с утвержденными проектными решениями. Запрещается накопление строительных отходов вне специально установленных мест.

Требования к площадкам временного хранения и ёмкостям сбора различных видов отходов, согласно Санитарных правил «Санитарно-эпидемиологические требования к сбору, использованию, применению, обезвреживанию, транспортировке, хранению и захоронению отходов производства и потребления» (Приказ и.о. Министра здравоохранения Республики Казахстан от 25 декабря 2020 года № КР ДСМ-331/2020 с изменениями от 17.04.2024 г.).

Площадки для временного хранения отходов располагают на территории производственного объекта с подветренной стороны. Площадки покрывают твёрдым и непроницаемым для токсичных отходов (веществ) материалом (асфальт). На площадке предусматривают защиту отходов от воздействия атмосферных осадков и ветра.

Отходы по мере их накопления собирают отдельно для каждой группы отходов в соответствии с классом опасности. Допускается накопление и временное хранение отходов сроком не более шести месяцев, до их передачи третьим лицам, осуществляющим работы по утилизации, переработке, а также удалению отходов, не подлежащих переработке или утилизации.

1.14.2. Основные виды, расчет и обоснование объемов образования и накопления отходов, образующихся на период строительных работ

На предприятии в процессе **строительных работ** образуется 9 видов отходов. Из которых 3 вида – опасные отходы и 6 видов – неопасных.

СМР:

Ветошь промасленная (15 02 02) образуется в результате ремонта и технического обслуживания автотранспорта, и станочного оборудования, насосного оборудования, ревизии резервуарного парка – 0.508 тонн;*

Тара из-под ЛКМ (15 01 10) образуется в результате лакокрасочных работ – 1.245 тонн;*

Отходы кистей и валиков загрязненные ЛКМ (17 09 03) – 0.0303 тонн;*

ТБО (20 03 01) образуются при обеспечении жизнедеятельности персонала 4.4 тонн;

Огарки сварочных электродов (12 01 13) образуются в результате проведения сварочных работ- 0,04 тонн;

Смеси бетона, кирпича, черепицы (17 01 07) образуется в результате проведения строительно-монтажных работ – 0.5 тонн;

Отходы дерева (17 02 01) образуется в результате проведения строительно-монтажных работ – 0.2 тонн;

Отходы пластмассы (17 02 03) образуется в результате проведения строительно-монтажных работ – 0.05 тонн;

Отходы металла (17 04 07) образуется в результате проведения строительно-монтажных работ – 0.35 тонн.

Отходы образуются на строительной площадке собираются в контейнеры с крышкой,

расположенные на площадке строительства. По мере накопления (не более 6 месяцев) транспортировочной партии отход будет передаваться специализированным организациям.

1.14.3. Расчет образования отходов на период строительных работ

Расчет общего количества отходов, образующихся в результате планируемых работ, проведен на основании:

- представленных в рабочей документации данных, необходимых для расчетов образования отходов;
- «Методики разработки проектов нормативов предельного размещения отходов производства и потребления» Приложение №16 к приказу Министра охраны окружающей среды РК от 18.04.2008 г. №100-п;
- «Методика расчета лимитов накопления отходов и лимитов захоронения отходов», утвержденная приказом Министра экологии, геологии и природных ресурсов Республики Казахстан от 22 июня 2021 года №206;
- РНД 03.1.0.3.01-96 «Порядок нормирования объемов образования и размещения отходов производства».

Расчет объемов образования отходов на период СМР представлен в приложении 12.

1.14.4. Основные виды, расчет и обоснование объемов образования и накопления отходов, образующихся на период эксплуатации

Отходы образования и накопления:

Песок, загрязнённый нефтепродуктами (17 05 03) образуется в результате разлива ГСМ – 0.2 т;*

Отработанные свинцовокислотные аккумуляторные батареи (16 06 01) образуются в результате ремонта автотранспорта – 0.2 т;*

Отработанные масляные фильтры (16 01 07) образуются в результате ремонта автотранспорта – 0.018 т;*

Отработанные топливные фильтры (15 02 02) образуются в результате ремонта автотранспорта – 0.0149 т;*

Отработанные моторные масла (13 02 06) образуются после истечения срока службы и вследствие снижения параметров качества при их использовании – 0.279 т;*

Отработанные трансмиссионные масла (13 02 06) образуются в результате ремонта автотранспорта – 0.069 т;*

Ветошь промасленная (15 02 02) образуется в результате ремонта и технического обслуживания автотранспорта – 0.254 т;*

Острый инструментарий (18 01 03) образуются в результате работы ветеринарного пункта – 1.822 т;*

Отработанные воздушные фильтры (15 02 03) образуются в результате ремонта автотранспорта – 0.022 т;

Лом черных металлов (12 01 01) образуется в результате проведения металлообрабатывающих операций – 0.683 т;

Отработанные шины (16 01 03) образуются после истечения срока годности и утраты своих технических качеств – 1.685 т;

Огарки сварочных электродов (12 01 13) образуются в результате проведения сварочных работ – 0.0075 т;

Твердо-бытовые отходы (коммунальные) (20 03 01) образуются при обеспечении жизнедеятельности обслуживающего персонала – 6.365 т;

Смет с территории (20 03 03) образуется при уборке территории – 104.895 т;

Тара из-под медикаментов (полиэтиленовые мешки) (15 01 10) образуются в результате работы ветеринарного пункта – 1.538 т;*

Тара из-под медикаментов (канистра (бутыль) пластиковая) (15 01 10) образуются в*

результате работы ветеринарного пункта - 5.857 т;

Тара из-под медикаментов (пластиковое ведро) (15 01 10*) образуются в результате работы ветеринарного пункта – 2.254 т;

Тара из-под медикаментов (стеклянная бутылка) (15 01 10*) образуются в результате работы ветеринарного пункта – 6.512 т;

Тара из-под медикаментов (металлическая банка) (15 01 10*) образуются в результате работы ветеринарного пункта – 0.197 т;

СИЗ и спец. одежда (15 02 03) образуется в виде пришедшей в негодность спецодежды, спецобуви и СИЗ, которые подлежат списанию, согласно норм – 5.017 т;

Отходы пластмассы (07 02 13) образуются в результате работы ветеринарного пункта – 9.491 т;

Перевязочный материал (18 01 04) образуются в результате работы ветеринарного пункта – 0.0108 т;

Отходы животноводства (свиная навозная жижа) (02 01 06) - образуются в процессе жизнедеятельности животных – 73 637.25 т;

Падеж животных (02 01 02) – образуется в результате потерь от падежа животных – 9 т;

Зола от инсинератора (10 01 01) – образуются в результате сжигания биологических отходов – 0.45 т;

Осадки очистных сооружений мойки автотранспорта (19 08 16) - образуются при зачистке отстойника сточных вод мойки автотранспорта – 3 т;

Стружка черных металлов (12 01 01) - образуется при инструментальной обработке металлов (станки) – 0.02 т;

Площадка для временного хранения образующихся отхода оборудована в соответствии с санитарными правилами. Хранение производится в контейнере. Срок временного складирования отходов на месте образования не более шести месяцев до даты их сбора. По мере накопления (не более 6 месяцев) транспортировочной партии отход будет передаваться специализированным организациям;

Образующиеся на период эксплуатации предприятия отходы подлежат сбору на специально отведённых участках территории промышленных площадок, а также внутри производственных помещений. Вывоз отходов с целью их дальнейшей переработки, утилизации и (или) удаления осуществляется на договорной основе с предприятиями, имеющими лицензию на обращение с опасными отходами и талон уведомления о начале деятельности с неопасными отходами согласно статье 336 пункт 1, 337 Экологического кодекса Республики Казахстан. Договора будут заключаться по мере образования отходов.

1.14.5. Расчет образования отходов на период эксплуатации

Расчет общего количества отходов, образующихся в результате планируемых работ, проведен на основании:

- представленных в рабочей документации данных, необходимых для расчетов образования отходов;

- «Методики разработки проектов нормативов предельного размещения отходов производства и потребления» Приложение №16 к приказу Министра охраны окружающей среды РК от 18.04.2008 г. №100-п;

- «Методика расчета лимитов накопления отходов и лимитов захоронения отходов», утвержденная приказом Министра экологии, геологии и природных ресурсов Республики Казахстан от 22 июня 2021 года №206;

- РНД 03.1.0.3.01-96 «Порядок нормирования объемов образования и размещения отходов производства».

Расчет образования отходов на период эксплуатации представлен в приложении 12.

Лимиты накопления отходов производства и потребления на период строительства

Наименование отходов	Объем накопленных отходов на существующее положение, тонн/год	Лимит накопления, тонн/год
1	2	3
Всего		7.325
в том числе отходов производства		2.925
отходов потребления		4.4
Опасные отходы		
Ветошь промасленная (15 02 02*)		0.508
Тара из-под ЛКМ (15 01 10*)		1.245
Отходы кистей и валиков загрязненные ЛКМ (17 09 03*)		0.0303
Неопасные отходы		
Твёрдо-бытовые отходы (коммунальные) (20 03 01)		4.4
Огарки сварочных электродов (12 01 13)		0.04
Смеси бетона, кирпича, черепицы (17 01 07)		0.5
Отходы дерева (17 02 01)		0.2
Отходы пластмассы (17 02 03)		0.05
Отходы металла (17 04 07)		0.35
Зеркальные		
перечень отходов	-	-

Лимиты накопления отходов производства и потребления
на период эксплуатации 2026-2035 1 гг

Наименование отходов	Объем накопленных отходов на существующее положение, тонн/год	Лимит накопления, тонн/год
1	2	3
Всего		73 797.3912
в том числе отходов производства		73 791
отходов потребления		6.365
Опасные отходы		
Песок, загрязнённый нефтепродуктами (17 05 03*)		0.2
Отработанные свинцовоокислотные аккумуляторные батареи (16 06 01*)		0.2
Отработанные масляные фильтры (16 01 07*)		0.018
Отработанные топливные фильтры (15 02 02*)		0.0149
Отработанные моторные масла (13 02 06*)		0.279
Отработанные трансмиссионные масла (13 02 06*)		0.069
Ветошь промасленная (15 02 02*)		0.254
Острый инструментарий (18 01 03*)		1.822
Тара из-под медикаментов (полиэтиленовые мешки) (15 01 10*)		1.538
Тара из-под медикаментов (канистра (бутыль) пластиковая) (15 01 10*)		5.857
Тара из-под медикаментов (пластиковое ведро) (15 01 10*)		2.254
Тара из-под медикаментов (стеклянная бутылка) (15 01 10*)		6.512
Тара из-под медикаментов (металлическая банка) (15 01 10*)		0.197
Неопасные отходы		
Отработанные воздушные фильтры (15 02 03)		0.022
Лом черных металлов (12 01 01)		0.683
Отработанные шины (16 01 03)		1.685
Огарки сварочных электродов (12 01 13)		0.0075
Твердо-бытовые отходы (коммунальные) (20 03 01)		6.365
Смет с территории (20 03 03)		104.895

СИЗ и спец. одежда (15 02 03)		5.017
Отходы пластмассы (07 02 13)		9.491
Перевязочный материал (18 01 04)		0.01108
Отходы животноводства (свиная навозная жижа) (02 01 06)		73637.25
Падеж животных (02 01 02)		9
Зола от инсинератора (10 01 01)		0.45
Осадки очистных сооружений мойки автотранспорта (19 08 16)		3
Стружка черных металлов (12 01 01)		0.02
Зеркальные		
перечень отходов		

1.14.6. Система управления отходами

Принцип иерархии

Образователи и владельцы отходов (Статья 329 ЭК) должны применять следующую иерархию мер по предотвращению образования отходов и управлению образовавшимися отходами в порядке убывания их предпочтительности в интересах охраны окружающей среды и обеспечения устойчивого развития Республики Казахстан:

1. предотвращение образования отходов;
2. подготовка отходов к повторному использованию;
3. переработка отходов;
4. утилизация отходов;
5. удаление отходов.

Под предотвращением образования отходов понимаются меры, предпринимаемые до того, как вещество, материал или продукция становятся отходами, и направленные на:

6. сокращение количества образуемых отходов (в том числе путем повторного использования продукции или увеличения срока ее службы);
7. снижение уровня негативного воздействия образовавшихся отходов на окружающую среду и здоровье людей;
8. уменьшение содержания вредных веществ в материалах или продукции.

Под повторным использованием понимается любая операция, при которой еще не ставшие отходами продукция или ее компоненты используются повторно по тому же назначению, для которого такая продукция или ее компоненты были созданы.

Отходы, которые не могут быть подвергнуты восстановлению, подлежат удалению безопасными методами, которые должны соответствовать требованиям статьи 327 Экологического Кодекса.

Под накоплением отходов (Статья 320 ЭК) понимается временное складирование отходов в специально установленных местах в течение указанных сроков, осуществляемое в процессе образования отходов или дальнейшего управления ими до момента их окончательного восстановления или удаления.

Временное складирование отходов на месте образования допускается на срок не более шести месяцев до даты их сбора (передачи специализированным организациям) или самостоятельного вывоза на объект, где данные отходы будут подвергнуты операциям по восстановлению или удалению.

Временное складирование неопасных отходов в процессе их сбора (в контейнерах, на перевалочных и сортировочных станциях), за исключением вышедших из эксплуатации транспортных средств и (или) самоходной сельскохозяйственной техники, допускается на срок не более трех месяцев до даты их вывоза на объект, где данные отходы будут подвергнуты операциям по восстановлению или удалению.

Принцип иерархии отходов представлен на рисунке 1.14.5.1.

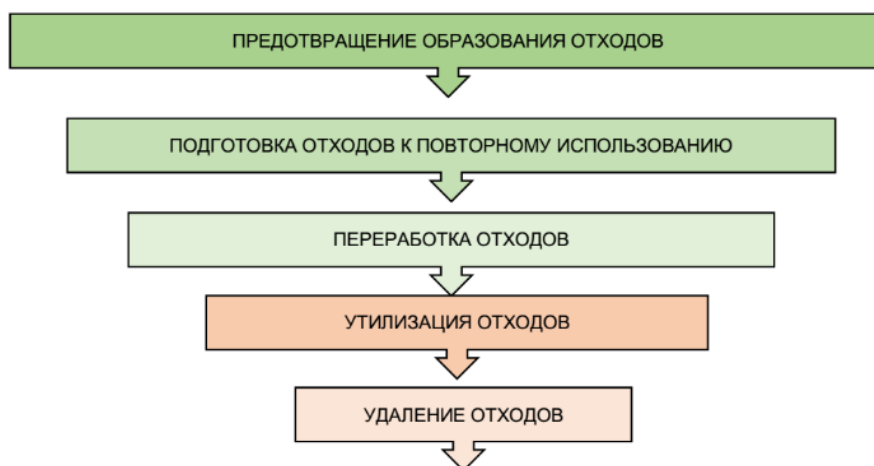


Рисунок 1.14.5.1 – Принцип иерархии обращения с отходами

Негативное воздействие отходов производства и потребления может проявляться при несоблюдении надлежащих требований, а также в результате непредвиденных ситуаций на отдельных стадиях транспортировки, хранения либо утилизации отходов в местах их сдачи.

Для минимизации воздействия влияния отходов на процесс жизнедеятельности окружающей среды необходима четко работающая схема сбора, хранения и утилизации отходов производства и потребления с учетом всех современных средств и технологий в этой области.

Для удовлетворения требований Республики Казахстан по недопущению загрязнения окружающей среды, должна проводиться политика управления отходами, которая позволит минимизировать риск для здоровья и безопасности работников и природной среды. Система управления отходами контролирует безопасное размещение различных типов отходов.

Проведение политики управления отходами позволит минимизировать риск для здоровья и безопасности работников и природной среды. Составной частью этой политики являются операции управления отходами.

Согласно Экологическому кодексу Республики Казахстан от 2 января 2021 года № 400-VI ЗРК (статья 319) под управлением отходами понимаются операции, осуществляемые в отношении отходов с момента их образования до окончательного удаления.

К операциям по управлению отходами относятся:

1. накопление отходов на месте их образования;
2. сбор отходов;
3. транспортировка отходов;
4. восстановление отходов;
5. удаление отходов;
6. вспомогательные операции, выполняемые в процессе осуществления операций, предусмотренных подпунктами 1), 2), 4) и 5) настоящего пункта;
7. проведение наблюдений за операциями по сбору, транспортировке, восстановлению и (или) удалению отходов;
8. деятельность по обслуживанию ликвидированных (закрытых, выведенных из эксплуатации) объектов удаления отходов.

Ниже рассмотрены операции управления отходами.

Накопление отходов

Под накоплением отходов понимается временное складирование отходов в специально установленных местах в течение установленных сроков, осуществляемое в процессе образования отходов или дальнейшего управления ими до момента их окончательного восстановления или удаления.

На данном предприятии хранение отходов не предусмотрено. Все отходы подлежат временному складированию, с последующим вывозом в специализированные организации по утилизации, обезвреживанию и безопасному удалению отходов.

Накопление отходов (временное складирование отходов) предусмотрено в специально установленных местах до даты их сбора и передачи специализированным организациям.

Временное складирование отходов производится строго в специализированных местах, в промаркированных ёмкостях или в специальных помещениях (промаркированных контейнерах) на специализированных площадках, что исключает загрязнение компонентов окружающей среды. При использовании подобных объектов исключается контакт размещённых в них отходов с почвой и водными объектами.

Для производственных отходов с целью оптимизации организации их обработки и удаления, а также облегчения утилизации предусмотрен отдельный сбор различных типов отходов. Отходы собираются в отдельные контейнера с четкой идентификацией для каждого типа отходов.

Накопление отходов будет производиться только в специально установленных и оборудованных в соответствии с требованиями законодательства Республики Казахстан местах (на площадках, в складах, хранилищах, контейнерах и иных объектах хранения).

Сбор отходов

Под сбором отходов понимается деятельность по организованному приему отходов от физических и юридических лиц специализированными организациями (Подрядчиками) в целях дальнейшего направления таких отходов на восстановление или удаление.

Транспортировка отходов

Под транспортировкой отходов понимается деятельность, связанная с перемещением отходов с помощью специализированных транспортных средств между местами их образования, накопления в процессе сбора, сортировки, обработки, восстановления и (или) удаления.

Транспортировка отходов осуществляется с соблюдением требований Экологического кодекса от 2 января 2021 года № 400-VI ЗРК.

Транспортировка всех отходов производится под строгим контролем, движение всех отходов регистрируется (т.е. тип, количество, характеристика, маршрут, номер маркировки, категория, отправная точка, место назначения).

Транспортировка опасных отходов должна быть сведена к минимуму и допускается при следующих условиях:

- наличие соответствующих упаковки и маркировки опасных отходов для целей транспортировки;
- наличие специально оборудованных и снабженных специальными знаками транспортных средств;
- наличие паспорта опасных отходов и документации для транспортировки и передачи опасных отходов с указанием количества транспортируемых опасных отходов, цели и места назначения их транспортировки;
- соблюдение требований безопасности при транспортировке опасных отходов, а также к выполнению погрузочно-разгрузочным работ.

Транспортировка (в том числе вывоз) твердых бытовых отходов должна осуществляться транспортными средствами, соответствующими требованиям настоящего Экологического Кодекса. Требования к транспортировке твердых бытовых отходов, окраске, снабжению специальными отличительными знаками и оборудованию транспортных средств, а также к погрузочно-разгрузочным работам устанавливаются национальными стандартами Республики Казахстан, включенными в перечень, утвержденный уполномоченным органом в области охраны окружающей среды.

Все виды отходов, образующиеся при строительстве и эксплуатации 2-ой нитки МГ вывозятся на договорной основе в специализированные предприятия, осуществляющие вывоз, транспортировку и размещение/ утилизацию/ обезвреживание отходов, имеющие все необходимые разрешительные документы.

Все транспортные операции по перемещению отходов с указанием объемов и сдачи в места постоянного или временного складирования фиксируются в журналах учёта.

Восстановление отходов

Восстановлением отходов признается любая операция, направленная на сокращение объемов отходов, главным назначением которой является использование отходов для выполнения какой-либо полезной функции в целях замещения других материалов, которые в противном случае были бы использованы для выполнения указанной функции, включая вспомогательные операции по подготовке данных отходов для выполнения такой функции, осуществляемые на конкретном производственном объекте или в определенном секторе экономики.

К операциям по восстановлению отходов относятся:

- подготовка отходов к повторному использованию. Подготовка отходов к повторному использованию включает в себя проверку состояния, очистку и (или) ремонт, посредством которых ставшие отходами продукция или ее компоненты подготавливаются для повторного использования без проведения какой-либо иной обработки.

- переработка отходов. Под переработкой отходов понимаются механические, физические, химические и (или) биологические процессы, направленные на извлечение из отходов полезных компонентов, сырья и (или) иных материалов, пригодных для использования в дальнейшем в производстве (изготовлении) продукции, материалов или веществ вне зависимости от их назначения, за исключением случаев, предусмотренных пунктом 4 настоящей статьи.

- утилизация отходов. Под утилизацией отходов понимается процесс использования отходов в иных, помимо переработки, целях, в том числе в качестве вторичного энергетического ресурса для извлечения тепловой или электрической энергии, производства различных видов топлива, а также в качестве вторичного материального ресурса для целей строительства, заполнения (закладки, засыпки) выработанных пространств (пустот) в земле или недрах, или в инженерных целях при создании или изменении ландшафтов.

Удаление отходов

Удалением отходов признается любая, не являющаяся восстановлением операция по захоронению или уничтожению отходов, включая вспомогательные операции по подготовке отходов к захоронению или уничтожению (в том числе по их сортировке, обработке, обезвреживанию).

Захоронение отходов – складирование отходов в местах, специально установленных для их безопасного хранения в течение неограниченного срока, без намерения их изъятия.

Уничтожение отходов – способ удаления отходов путем термических, химических или биологических процессов, в результате применения которого существенно снижаются объем и (или) масса и изменяются физическое состояние и химический состав отходов, но который не имеет в качестве своей главной цели производство продукции или извлечение энергии.

Предприятие практически все виды отходов передает на утилизацию специализированным организациям по договору.

В соответствии с Экологическим Кодексом Республики Казахстан срок временного складирования отходов на месте образования составляет не более шести месяцев (и не более 3-х дней для пищевых отходов) до даты их сбора (передачи специализированным организациям). Вывоз отходов с целью их дальнейшей переработки, утилизации и (или) удаления осуществляется на договорной основе с предприятиями, имеющими лицензию на обращение с опасными отходами и талон уведомления о начале деятельности с неопасными отходами согласно статье 336 пункт 1, 337 Экологического кодекса Республики Казахстан. Договора будут заключаться по мере образования отходов.

1.14.7. Оценка воздействия намечаемой деятельности на окружающую среду

Воздействие на окружающую среду отходов, которые будут образовываться в процессе проведения работ, будет сведено к минимуму при условии соблюдения правил сбора, складирования, вывоза, утилизации всех видов отходов.

В целом же воздействие отходов на состояние окружающей среды может быть оценено как:

Потенциальный источник воздействия	Пространственный масштаб	Временной масштаб	Интенсивность воздействия	Значимость воздействия
Период строительно-монтажных работ				
Строительство	Локальный 1	Продолжительное 3	Умеренная 3	Средняя 9
Период эксплуатации				
Эксплуатация	Локальный 1	Постоянный 4	Умеренная 3	Средняя 12

Таким образом, интегральная оценка составляет 9 баллов на период СМР и 12 баллов в период эксплуатации, соответственно по показателям матрицы оценки воздействия, категория значимости присваивается средняя – предполагается широкий диапазон влияния: от минимальных пороговых значений до уровней, приближающихся к установленным законодательством пределам.

В период эксплуатации значимость воздействия классифицируется как низкая - последствия испытываются, но величина воздействия достаточна низка в пределах допустимых стандартов.

1.14.8. Мероприятия, обеспечивающие снижение негативного влияния размещаемых отходов на окружающую среду

Решающим фактором, обеспечивающим снижение негативного влияния на окружающую среду отходов, размещаемых на предприятии, является процесс их утилизации. Для этого необходимо внедрение современных передовых технологий в данной области. Мероприятия, обеспечивающие снижение негативного влияния размещаемых отходов на окружающую среду и здоровье населения, с учетом внедрения прогрессивных малоотходных технологий, достижений наилучшей науки и практики включают в себя:

- организация и дооборудование мест накопления отходов, отвечающих предъявляемым требованиям;
- вывоз (с целью восстановления и (или) удаления) ранее накопленных отходов;
- организационные мероприятия (инструктаж персонала, назначение ответственных по операциям обращения с отходами, организация селективного сбора отходов и др.).

Организация мест временного складирования отходов.

Под накоплением отходов понимается временное складирование отходов в специально установленных местах в течение сроков, указанных в пункте 2 статьи 320 ЭК РК, осуществляемое в процессе образования отходов или дальнейшего управления ими до момента их окончательного восстановления или удаления. Образующиеся отходы подлежат временному складированию на территории предприятия. До момента вывоза отходов необходимо содержать в чистоте и производить своевременную санитарную уборку урн, контейнеров и площадок размещения и хранения отходов.

Организация и оборудование мест временного складирования отходов включает следующие мероприятия:

- использование достаточного количества специализированной тары для отходов;
- осуществление маркировки тары для временного складирования отходов;
- организация мест временного складирования, исключающих бой;
- своевременный вывоз образующихся отходов.

Отходы передаются специализированным организациям согласно договорным условиям.

Организационные мероприятия:

- сбор, накопление и утилизацию производить в соответствии с регламентом и паспортом опасности отхода;
- заключение договоров со специализированными предприятиями на вывоз отходов.

2. ОПИСАНИЕ ЗАТРАГИВАЕМОЙ ТЕРРИТОРИИ С УКАЗАНИЕМ ЧИСЛЕННОСТИ ЕЕ НАСЕЛЕНИЯ, УЧАСТКОВ, НА КОТОРЫХ МОГУТ БЫТЬ ОБНАРУЖЕНЫ ВЫБРОСЫ, СБРОСЫ И ИНЫЕ НЕГАТИВНЫЕ ВОЗДЕЙСТВИЯ НАМЕЧАЕМОЙ ДЕЯТЕЛЬНОСТИ НА ОКРУЖАЮЩУЮ СРЕДУ, С УЧЕТОМ ИХ ХАРАКТЕРИСТИК И СПОСОБНОСТИ ПЕРЕНОСА В ОКРУЖАЮЩУЮ СРЕДУ; УЧАСТКОВ ИЗВЛЕЧЕНИЯ ПРИРОДНЫХ РЕСУРСОВ И ЗАХОРОНЕНИЯ ОТХОДОВ

География Северо-Казахстанской области. Северо-Казахстанская область (СКО) расположена на самом севере Казахстана, а в физико-географическом отношении — на южной окраине Западно-Сибирской равнины и частично — на территории Казахского мелкосопочника (Сары-Арка). Территория области на севере граничит с Курганской, Тюменской и Омской областями Российской Федерации, на юге — с Акмолинской областью Республики Казахстан, на западе — с Костанайской и на востоке — с Павлодарской областями Республики Казахстан.

Водные ресурсы. Водные ресурсы области складываются из ресурсов реки Есиль с притоками Акан-Бурлук и Иман-Бурлук, рек Селеты, Чаглинка, Камысакты, Ащису, Карасу и других водотоков, имеется 2426 водоемов, 501 водоем являются рыбохозяйственными, из них 316 находятся в аренде.

Климат. Климат области резко континентальный. Лето короткое, теплое, зима продолжительная, морозная, с сильными ветрами и метелями. Минимальная температура воздуха составляет свыше -40°C , максимальная достигает $+44^{\circ}\text{C}$.

Рельеф. Рельеф территории разнообразный: большую часть занимают степи, мелкосопочники, равнинные слаборасчлененные и речные долины, горы, покрытые лесами. Почвы представлены обыкновенными черноземами и каштановыми, отличающимися тяжёлым механическим составом, повышенной солонцеватостью и за солением, низкой водопроницаемостью.

Полезные ископаемые. Территория области является частью Северо-Казахстанской ураново-рудной, алмазонасной и олово-редкометальной провинции. На ней выявлены значительные запасы минерального сырья, которые составляют в балансе Республики Казахстан: по олову — 65%, цирконию — 36,6%, урану — 19%, титану — 5%, вольфраму — 1,1%. Здесь имеется ряд значимых месторождений и рудопроявлений золота, серебра, технических и ювелирных алмазов, олова, титана, цветных и редких металлов, бурых углей.

Флора и фауна. Растительность представлена степными видами разнотравья и соответственно ландшафтам, особенно все верной части области, сосново-березовыми лесами, горно-сосновыми лесами, разнотравно-тырсовой растительностью, которая покрывает склоны гор.

Животный мир области отличается значительным богатством и разнообразием: не менее 378 видов позвоночных животных, из них млекопитающих 57 видов, птиц — 283 вида, пресмыкающихся — 5 видов, земноводных — 6 видов, рыб — около 30 видов.

2.1. Состояние социальной сферы и экономика региона

Стандартным способом оценки экономического развития региона является оценка уровня производства (к тому же, как правило, материального производства). Такая оценка является сегодня односторонней и недостаточной. Разработанные международными организациями подходы к оценке экономического развития стран заставляют при оценке уровня развития региона рассматривать не только объем производства, но и такие, например, аспекты, как образование, здравоохранение, состояние окружающей среды, равенство возможностей в экономической сфере, личная свобода и культура жизни. Вполне уместно в качестве интегрального показателя развития региона использовать индекс развития человека, разработанный и применяемый Программой развития ООН для оценки развития отдельных стран. При управлении экономическим развитием отдельного региона целесообразно выделять все вышеперечисленные относительно самостоятельные цели и осуществлять мониторинг их достижения. В частности, наряду с мониторингом состояния регионального производства и динамики денежных доходов населения необходимо отслеживать и другие важнейшие параметры экономического развития.

Наличие и уровень качества школ, детских садов, других образовательных учреждений и их

доступность, а также уровень образования и квалификации людей важнейшие параметры уровня развития любого региона. Снабжение продуктами питания, контроль за их качеством, соблюдение прав потребителей на розничном рынке — это также параметры оценки уровня регионального развития. Уровень физического и психического здоровья населения, продолжительность жизни, уровень развития системы здравоохранения и ее доступность, состояние окружающей среды — также важные оценочные критерии социально-экономического развития региона.

Петропавловск — город на севере Казахстана, административный центр Северо-Казахстанской области. Самый северный областной центр Казахстана, находится в Северном Казахстане в 40 км к югу от границы с Россией и в 185 км от Кокшетау (по автодороге А-1), в 428 км к северу от столицы Астаны, в 278 км к западу от Омска и в 273 км к юго-востоку от Кургана.

Основные показатели социально-экономического развития по данным Департамента статистики Северо-Казахстанской области:

Численность и миграция населения

Численность населения Северо-Казахстанской области на 1 марта 2025г. составила 520,5 тыс. человек, в том числе 258,1 тыс. человек (49,6%) — городских, 262,4 тыс. человек (50,4%) — сельских жителей.

Естественная убыль населения в январе-феврале 2025г. составила -350 человек (в соответствующем периоде предыдущего года — -222 человека).

За январь-февраль 2025г. число родившихся составило 705 человек (на 19,7% меньше, чем в январе-феврале 2024г.), число умерших составило 1055 человек (на 4,1% меньше, чем в январе-феврале 2024г.).

Сальдо миграции отрицательное и составило -1290 человек (в январе-феврале 2024г. — -2048 человек), в том числе во внешней миграции —13 человек (-1209), во внутренней — -1277 человек (-839).

Труд и доходы

Численность безработных в IV квартале 2024г. составила 13,1 тыс. человек.

Уровень безработицы составил 4,6% к численности рабочей силы.

Численность лиц, зарегистрированных в органах занятости в качестве безработных, на 1 апреля 2025г. составила 4792 человека, или 1,7% к численности рабочей силы.

Среднемесячная номинальная заработная плата, начисленная работникам (без малых предприятий, занимающихся предпринимательской деятельностью), в IV квартале 2024г. составила 315540 тенге, прирост к IV кварталу 2023г. составил 12,9%.

Индекс реальной заработной платы в IV квартале 2024г. составил 103,4%.

Среднедушевые номинальные денежные доходы населения по оценке в IV квартале 2024г. составили 214506 тенге, что на 10,8% выше, чем в IV квартале 2023г., темп роста реальных денежных доходов за указанный период — 1,5%.

Отраслевая статистика

Объем промышленного производства в январе-марте 2025г. составил 162254,8 млн. тенге в действующих ценах, что на 0,2% ниже, чем в январе-марте 2024г.

В снабжении электроэнергией, газом, паром, горячей водой и кондиционированным воздухом объемы производства снизились на 11,4%. В горнодобывающей промышленности объемы производства выросли на 20,1%, в обрабатывающей промышленности — на 0,1%, в водоснабжении, сборе, обработке и удалении отходов, деятельности по ликвидации загрязнений — на 8,1%.

Объем валового выпуска продукции (услуг) сельского хозяйства в январе-марте 2025 года составил 36382,9 млн. тенге, или 107,5% к январю-марту 2024г.

Объем грузооборота в январе-марте 2025г. составил 2463,7 млн. ткм (с учетом оценки объема грузооборота индивидуальных предпринимателей, занимающихся коммерческими перевозками), или 100,7% к январю-марту 2024г.

Объем пассажирооборота — 115,1 млн. пкм, или 74,2% к январю-марту 2024г.

Объем строительных работ (услуг) составил 18045,5 млн. тенге, или 128,8% к январю-марту 2024г.

В январе-марте 2025г. общая площадь введенного в эксплуатацию жилья увеличилась на

7,3% и составила 30,6 тыс. кв. м, из них в индивидуальных жилых домах – на 37,2% (29,8 тыс. кв. м). При этом, общая площадь введенных в эксплуатацию многоквартирных домов уменьшилась на 92,4% (0,6 тыс. кв. м).

Объем инвестиций в основной капитал в январе-марте 2025г. составил 76528,9 млн. тенге, или 78,2% к январю-марту 2024г.

Количество зарегистрированных юридических лиц по состоянию на 1 апреля 2025г. составило 11206 единиц и уменьшилось по сравнению с соответствующей датой предыдущего года на 1,9%, в том числе 10944 единицы с численностью работников менее 100 человек. Количество действующих юридических лиц составило 9259 единиц, среди которых 8997 единиц – малые предприятия. Количество зарегистрированных предприятий малого и среднего предпринимательства (юридические лица) в области составило 8383 единицы и уменьшилось по сравнению с соответствующей датой предыдущего года на 2,6%.

Экономика

Объем валового регионального продукта за январь-сентябрь 2024г. составил в текущих ценах 1809191,2 млн. тенге. По сравнению с январем-сентябрем 2023г. реальный ВРП увеличился на 8,4%. В структуре ВРП доля производства товаров составила 43%, услуг – 50,3%.

Индекс потребительских цен в марте 2025г., по сравнению с декабрем 2024г., составил 103,5%.

Цены на продовольственные товары выросли на 4,2%, непродовольственные товары – на 2,8%, платные услуги для населения – на 3,4%.

Цены предприятий-производителей промышленной продукции в марте 2025г., по сравнению с декабрем 2024г., повысились на 2,4%.

Объем розничной торговли в январе-марте 2025г. составил 89281 млн. тенге, или на 0,5% больше соответствующего периода 2024г.

Объем оптовой торговли в январе-марте 2025г. составил 116815,8 млн. тенге, или 119,4% к соответствующему периоду 2024г.

По предварительным данным в январе-феврале 2025г. взаимная торговля со странами ЕАЭС составила 82,7 млн. долларов США и по сравнению с январем-февралем 2024г. уменьшилась на 4,3%, в том числе экспорт – 9,8 млн. долларов США (на 48,6% меньше), импорт – 72,9 млн. долларов США (на 8,3% больше).

2.1. Оценка воздействия намечаемой деятельности на социальную среду

На *период строительства* будут задействованы трудовые ресурсы, а именно численность рабочего персонала будет составлять – **85 человек**. На *период эксплуатации* численность рабочего персонала будет составлять – **85 человек**. Комплектование кадрами строительно-монтажных бригад предполагается за счет постоянных кадровых рабочих (участие местного населения).

Условия работы соответствуют всем нормам и правилам техники безопасности при строительстве.

Помимо рабочих мест, созданных напрямую для целей строительства, будет иметь место привлечение местного населения к работам по вспомогательным видам деятельности, связанным с проектом. Это могут быть работы, связанные с использованием местной сферы услуг (поставка строительных материалов и оборудования, аренда транспорта, поставка пищевых продуктов и воды).

В проекте организации строительства определены санитарно-эпидемиологические требования к организации и производству строительных работ, которые в свою очередь изложены в нормативных документах РК. Детальные проработки санитарно-эпидемиологических требований к организации и проведению строительно-монтажных работ приведены в проекте организации строительства.

Производство работ на строительном объекте предусмотрены в технологической последовательности, при необходимости совмещения работ предусмотрены дополнительные мероприятия по обеспечению условий труда, отвечающих требованиям санитарных норм и правил.

Регулирование социальных отношений в процессе намечаемой деятельности (период

строительства):

- создание условий работы от работодателя и рабочего персонала, чтобы соответствовали всем нормам и правилам техники безопасности, при строительстве объекта.
- рабочий персонал должен быть обеспечен питьевой водой, питание производится в частных объектах общепита, не привязанных к объекту строительства.

Все лица, находящиеся на строительной площадке, обязаны носить защитные каски. Выдача, хранение и пользование спецодеждой, спецобувью и другими средствами индивидуальной защиты предусмотрены в соответствии с «Инструкцией о порядке выдачи, хранения и пользования спецодеждой, спецобувью и предохранительными приспособлениями», утвержденной соответствующими органами РК. С рабочим персоналом заключаются договора на выполнения работ, предусмотрена своевременная оплата согласно договору.

Проведение работ на строительной площадке с соблюдением норм и правил техники безопасности, промышленной санитарии, противопожарной безопасности обеспечит безопасное проведение работ и не вызовет дополнительной, нежелательной нагрузки на социально-бытовую инфраструктуру города. С точки зрения опасности техногенного загрязнения в районе строительства, анализ прямого и опосредованного воздействия от объекта позволяет говорить о том, что, **от строительства данного объекта отрицательного влияния на здоровье местного населения и рабочего персонала будет умеренным.**

Влияние планируемого объекта на регионально-территориальное природопользование - отмечается тем, что будет произведена посадка зеленых насаждений на территории и за территорией объекта, которая приведет к развитию зеленого фонда города Петропавловск.

Таким образом, объект при незначительном воздействии на окружающую среду в области социальных отношений будет иметь для населения положительное значение, а именно создание дополнительных рабочих мест для населения.

3. ОПИСАНИЕ ВОЗМОЖНЫХ ВАРИАНТОВ ОСУЩЕСТВЛЕНИЯ НАМЕЧАЕМОЙ ДЕЯТЕЛЬНОСТИ С УЧЕТОМ ЕЕ ОСОБЕННОСТЕЙ И ВОЗМОЖНОГО ВОЗДЕЙСТВИЯ НА ОКРУЖАЮЩУЮ СРЕДУ, ВКЛЮЧАЯ ВАРИАНТ, ВЫБРАННЫЙ ИНИЦИАТОРОМ НАМЕЧАЕМОЙ ДЕЯТЕЛЬНОСТИ ДЛЯ ПРИМЕНЕНИЯ, ОБОСНОВАНИЕ ЕГО ВЫБОРА, ОПИСАНИЕ ДРУГИХ ВОЗМОЖНЫХ РАЦИОНАЛЬНЫХ ВАРИАНТОВ, В ТОМ ЧИСЛЕ РАЦИОНАЛЬНОГО ВАРИАНТА, НАИБОЛЕЕ БЛАГОПРИЯТНОГО С ТОЧКИ ЗРЕНИЯ ОХРАНЫ ЖИЗНИ И (ИЛИ) ЗДОРОВЬЯ ЛЮДЕЙ, ОКРУЖАЮЩЕЙ СРЕДЫ

При выборе земельного участка проведен анализ свободных земельных участков Тайыншинского и близлежащих районов. При выборе земельного участка учитывались такие факторы как соблюдение санитарно-защитной зоны, расстояние до селитебной зоны, соблюдение водоохраных зон, отсутствие ООПТ и земель лесного фонда. Для строительства комплекса выделялся другой земельный участок, на расстоянии 300 метров до жилой застройки, но от данного участка отказались, т.к. СЗЗ не соблюдалась.

В административном отношении участок строительства находится СКО, Тайыншинский район, с. Виноградовка. Общая площадь земельного участка составляет 30.5 га. Расстояние до ближайшей селитебной зоны с. Виноградовка более 4 км. Расстояние до ближайших водных объектов: река Шагдалы более 4 км, до озера Шаглытениз более 20 км.

Географические координаты расположения участка:

Точка 1 - 53°51'14.50"N 69°57'17.60"E

Точка 2 – 53°51'14.15"N 69°57'55.99"E

Точка 3 – 53°50'57.86"N 69°57'16.10"E

Точка 4 - 53°51'00.67"N 69°57'57.34"E

Представленный вариант осуществления намечаемой деятельности предусмотрен с учетом следующих причин:

Создание и сохранение рабочих мест (занятость населения).

Создание рабочих мест- основа социально-экономического развития, при этом положительный эффект от их создания измеряется далеко не только заработной платой.

Рабочие места – это также сокращение уровня бедности, нормальное функционирование городов, а кроме того - создание перспектив развития.

По мере создания новых рабочих мест, общество процветает, поскольку создаются благоприятные условия для всестороннего развития всех членов общества, что в свою очередь, снижает социальную напряженность. Политика в области охраны окружающей среды не должна стать препятствием для создания рабочих мест.

Поступление налоговых платежей в региональный бюджет.

Налоговые платежи являются важной составляющей в формировании государственного бюджета, за счет которого формируется большая часть доходов от населения, приобретаются крупные объемы продукции, создаются госрезервы. Стабильное поступление налоговых платежей для формирования бюджета имеют особую важность для всех сфер экономической жизни.

Отказ от реализации намечаемой деятельности не приведет к значительному улучшению экологических характеристик окружающей среды, но может привести к отказу от социально важных для региона и в целом для Казахстана видов деятельности.

4. ВАРИАНТЫ ОСУЩЕСТВЛЕНИЯ НАМЕЧАЕМОЙ ДЕЯТЕЛЬНОСТИ

При выборе земельного участка проведен анализ свободных земельных участков Тайыншинского и близлежащих районов. При выборе земельного участка учитывались такие факторы как соблюдение санитарно-защитной зоны, расстояние до селитебной зоны, соблюдение водоохранных зон, отсутствие ООПТ и земель лесного фонда. Для строительства комплекса выделялся другой земельный участок, на расстоянии 300 метров до жилой застройки, но от данного участка отказались, т.к. СЗЗ не соблюдалась.

5. ИНФОРМАЦИЯ О КОМПОНЕНТАХ ПРИРОДНОЙ СРЕДЫ И ИНЫХ ОБЪЕКТАХ, КОТОРЫЕ МОГУТ БЫТЬ ПОДВЕРЖЕНЫ СУЩЕСТВЕННЫМ ВОЗДЕЙСТВИЯМ НАМЕЧАЕМОЙ ДЕЯТЕЛЬНОСТИ:

Согласно п.1 ст. 183 ЭК РК производственный экологический контроль проводится операторами объектов I и II категорий на основе **программы производственного экологического контроля**, являющейся частью **экологического разрешения**. Согласно п. 3 ст. 121 Экологического Кодекса проект программы производственного экологического контроля будет предоставлен с пакетом документов на получение экологического разрешения на воздействие.

5.1. Жизнь и (или) здоровье людей, условия их проживания и деятельности

Поскольку производственная площадка предприятия не граничит с жилыми массивами и находится на значительном расстоянии от жилой застройки, а анализ уровня воздействия объекта на границе СЗЗ показал отсутствие превышений нормативных показателей, как по выбросам химических примесей, так и по уровню физического воздействия, рекомендуется регулярно производить мониторинг технологических процессов с целью недопущения отклонений от регламента производства, своевременно осуществлять плановый ремонт существующих механизмов. Соблюдение технологии производства и техники безопасности позволит избежать нештатных ситуаций, сверхнормативных выбросов и превышения показателей гигиенических нормативов на границе санитарно-защитной зоны.

В период эксплуатации производственного объекта также предусмотрены мероприятия организационного характера: регулярный текущий ремонт и ревизия всего применяемого оборудования с целью недопущения возникновения аварийных ситуаций; тщательная технологическая регламентация проведения работ, визуальное обследование территории на соответствие содержания промплощадки санитарными экологическим требованиям.

В целом, химическое и физическое воздействия на состояние окружающей природной среды от производственного объекта, подтвержденные расчетами приземных концентраций, уровнем шума на рабочих местах, не превышающие допустимые значения, будет незначительным.

Потенциальное положительное воздействие на экономическую и социальную сферы.

Проведение планируемых работ не вызовет нежелательной нагрузки на социально-бытовую инфраструктуру населенных пунктов района.

В то же время, определенное возрастание спроса на рабочую силу на период СМР и его эксплуатации положительно скажутся на увеличении занятости местного населения.

Дополнительный экономический эффект в районе может быть получен за счет привлечения местных подрядчиков для выполнения определенных видов работ: транспортные услуги, поставка строительных материалов.

Планируемые работы, не приведут к значительному загрязнению окружающей природной среды, что не отобразится негативно на здоровье населения.

Будут предусмотрены все необходимые меры для обеспечения нормальных санитарно-гигиенических условий работы и отдыха персонала, его медицинского обслуживания.

Все работники пройдут инструктаж по соблюдению правил личной гигиены, с учетом региональных особенностей, поэтому повышение эпидемиологического риска в районе работ мало вероятно.

При привлечение местных трудовых ресурсов снижает вероятность заболеваний среди рабочих, адаптированных к местным климатическим условиям.

Меры по смягчению воздействия на социально-экономическую сферу:

Мерами по усилению положительных и смягчению отрицательных воздействий на социально-экономическую среду являются:

1. В части трудовой занятости:
 - Организация специальных обучающих курсов по подготовке кадров;

- Использование местной сферы вспомогательных и сопутствующих услуг.
- 2. В части отношения населения к намечаемой деятельности:
- Совместное участие заказчика проекта, местных органов исполнительной власти и их санитарных служб в выполнении услуг водоснабжения, канализации и переработки отходов.

5.2. Биоразнообразие (в том числе растительный и животный мир, генетические ресурсы, природные, ареалы растений и диких животных, пути миграции диких животных, экосистемы)

Растительность представлена степными видами разнотравья и соответственно ландшафтам, особенно все верной части области, сосново-березовыми лесами, горно-сосновыми лесами, разнотравно-тырсовой растительностью, которая покрывает склоны гор.

Животный мир области отличается значительным богатством и разнообразием: не менее 378 видов позвоночных животных, из них млекопитающих 57 видов, птиц — 283 вида, пресмыкающихся — 5 видов, земноводных — 6 видов, рыб — около 30 видов.

Зона воздействия объекта на животный мир ограничивается границами земельного участка предприятия (прямое воздействие, заключается в вытеснении за пределы мест обитания) и санитарно-защитной зоны (косвенное воздействие, крайне опосредованное через эмиссии в атмосферный воздух). Мониторинг животного мира в процессе осуществления намечаемой деятельности не предусматривается.

Влияние на животный мир так же, как и на человека, может осуществляться через две среды: гидросферу и биосферу.

В результате загрязнения грунтовых вод, воздушной среды и почв у животных нарушается минеральный обмен, вследствие которого возможны изменения в костях, задержка роста и другие нарушения.

Растительность в пределах производственной площадки отсутствует.

Редкие и исчезающие растения, занесённые в Красную книгу, в районе расположения объекта не наблюдаются. Естественные пищевые и лекарственные растения отсутствуют.

В непосредственной близости от объекта растительность преимущественно степная, полупустынная.

Представители фауны- типичные для данной местности.

Наиболее многочисленными видами представлен отряд грызунов. Сурок-колонии сурков или отдельные семьи встречаются на пастбищах преимущественно со злаково-разнотравным растительным покровом. Из мышевидных грызунов встречается домовая мышь, лесная мышь, приуроченные к залежным участкам с сорной травянистой растительностью. Из хомячков отмечены джунгарский, а также обыкновенный хомяк, которые питаются самыми разнообразными кормами. Семейство кунных представлено лаской, степным хорьком, перевязкой, барсуком.

Встречаются летучие мыши (рукокрылые).

Климат обуславливает бедность фауны представителей земноводных и пресмыкающихся.

Из птиц чаще всего встречаются воробьиные, ласточковые, голубиные виды.

Испрашиваемый участок расположен на территории охотничьего хозяйства «Соколовское». На территории Охотхозяйства встречаются виды животных, занесенные в перечень редких и находящихся под угрозой исчезновения (Красная книга Республики Казахстан), а именно лебедь-кликун, серый журавль, лесная куница, кудрявый пеликан. Во время весенне-осенних миграций гусь пискалька и краснозобая казарка.

На юго-восточной границе испрашиваемого участка, расположено безымянное болото, которое является гнездопригодным участком для водоплавающей и околоводной дичи.

5.2.1. Мероприятия по охране флоры и фауны

Система охраны растительного и животного мира складывается, с одной стороны, из мер по охране самих животных и растений от прямого истребления, а с другой — из мер по сохранению их среды обитания

Растительный мир:

- перемещение спецтехники и транспорта ограничить специально отведенными дорогами и не допускать несанкционированного проезда внедорожной сети.
- снижение активности передвижения транспортных средств ночью.
- поддержание в чистоте территории проведения работ и прилегающих площадей.

Животный мир:

- воспитание (информационная кампания) для персонала и населения в духе гуманного и бережного отношения к животным.
- поддержание в чистоте территории площадки и прилегающих площадей.
- снижение активности передвижения транспортных средств ночью.
- предупреждение возникновения пожаров;

5.3. Земли (в том числе изъятие земель), почвы (в том числе включая органический состав, эрозию, уплотнение, иные формы деградации)

При строительстве проектируемого объекта отрицательному воздействию может быть подвергнута, в основном, верхняя часть геологической среды.

Для строительных работ будут использованы инертные материалы, такие как:

- 1 Щебень фр.5-20
- 2 Щебень фр. 20-80
- 3 Песок

Все материалы доставляются на предприятие сторонними организациями по мере необходимости работ. Хранение материалов на территории строительной площадки осуществляется непродолжительное время до момента использования материалов в строительных целях.

Заправка автотранспорта на территории строительной площадки не осуществляется, что снижает воздействие почвы и земельные ресурсы.

При строительстве будет осуществляться снятие верхнего слоя грунта и планировка территории. В дальнейшем выемочный объём снятого грунта будет использован для озеленения территории предприятия; плодородный слой земли после снятия перемещается в резерв с целью использования для рекультивации нарушенных земель или землевания малопродуктивных угодий.

Вырубка зеленых насаждений на территории строительства не предусматривается.

5.4. Воды (в том числе гидроморфологические изменения, количество и качество вод)

Постоянные водотоки и водоемы в пределах земельных отводов под промплощадкой отсутствуют. Все производственные процессы протекают внутри помещения предприятия. В этой связи, исключается попадание загрязняющих веществ с поверхностными осадками в почву и подземные воды.

5.5. Атмосферный воздух (в том числе риски нарушения экологических нормативов его качества, целевых показателей качества, а при их отсутствии – ориентировочно безопасных уровней воздействия на него)

Наблюдения за загрязнением атмосферного воздуха, проводимые как составная часть государственного мониторинга окружающей среды, осуществляется государственным подразделением «Казгидромет».

Производственный мониторинг эмиссий на источниках выбросов, на границе СЗЗ и на территории прилегающей жилой зоны будет осуществлён в рамках **программы производственного экологического контроля**, разрабатываемого для предприятия совместно с документацией на получение разрешения. Производственный экологический контроль на предприятии будет заключаться в наблюдении за параметрами технологического процесса, для подтверждения того, что показатели деятельности природопользователя находятся в диапазоне, который считается оптимальным в экологическом отношении.

Мониторинг атмосферного воздуха должен осуществляться специализированными аккредитованными лабораториями (центрами) на договорных основах или собственной

аккредитованной лабораторией.

Ответственность за организацию контроля и своевременную отчетность по результатам возлагается на руководителя.

Производственный мониторинг включает в себя разделы по проведению контроля за качеством окружающей среды на границе СЗЗ и жилой зоны.

В соответствии с п. 5 СП № ҚР ДСМ-2, перечень показателей для проведения лабораторных исследований определяется на основании результата расчета рассеивания химических веществ, вклад в загрязнение жилых зон которых превышает 0,1 ПДК.

5.6. Сопrotивляемость к изменению климата экологических и социально-экономических систем

Одной из мер по борьбе с изменением климата является сокращение выбросов загрязняющих веществ в атмосферу.

Используемое современное оборудование, оснащено различными видами технических средств, способствующих уменьшению образования и выделения выбросов, при выполнении различных видов операций.

Сброс загрязняющих веществ со сточными водами в естественные или искусственные водные объекты, рельеф местности, недра не предусматривается.

Естественный ландшафт в районе объекта нарушен частично. К факторам негативного потенциального воздействия на почвенно-растительный покров при СМР относятся:

- Нарушение и повреждение земной поверхности, механические нарушения почвенно-растительного покрова;
- Дорожная дигрессия;
- Нарушения естественных форм рельефа, изменение условий дренированности территории.

При правильно организованном обслуживании оборудования, техники и автотранспорта; выполнении основных требований по охране окружающей среды: выполнение запланированных требований в управлении отходами - воздействие на окружающую среду будет **незначительно**.

При этом, отказ от реализации намечаемой деятельности не приведет к значительному улучшению экологических характеристик окружающей среды, но может привести к отказу от социально важных для региона и в целом для Казахстана видов деятельности.

5.7. Материальные активы, объекты историко-культурного наследия (в том числе архитектурные и археологические), ландшафты

Историко-культурное наследие, как важнейшее свидетельство исторической судьбы каждого народа, как основа и неперемнное условие его настоящего и будущего развития, как составная часть всей человеческой цивилизации, требует постоянной защиты от всех опасностей. Обеспечение этого в Республике Казахстан является гражданским долгом.

Следует отметить, что ответственность за сохранность памятников предусмотрена действующим законодательством РК. Нарушения законодательства по охране памятников истории и культуры влекут за собой установленную материальную, административную и уголовную ответственность.

В непосредственной близости от района расположения объекта историко-архитектурные памятники, охраняемые объекты, археологические ценности, а также особо охраняемые и ценные природные комплексы (заповедники, заказники, памятники природы) отсутствуют.

Реализация данного проекта предусматривается вдали от охраняемых объектов и не затрагивает памятников, состоящих на учете в органах охраны памятников Комитета культуры РК, имеющих архитектурно-художественную ценность и представляющих научный интерес в изучении народного зодчества Казахстана

Предприятие располагается в СКО, Тайыншинский район. В соответствии с Государственным списком памятников истории и культуры местного значения Северо-Казахстанской области (Постановление акимата Северо-Казахстанской области от 12 мая 2020 года

№ 111) на территории объекта памятники историко-культурного наследия отсутствуют. В случае обнаружения остатков древних сооружений, артефактов и иных признаков материальной культуры, будут остановлены все строительные работы, а также будет сообщено о находках в местные исполнительные органы или иную компетентную организацию.

6. ОПИСАНИЕ ВОЗМОЖНЫХ СУЩЕСТВЕННЫХ ВОЗДЕЙСТВИЙ (ПРЯМЫХ И КОСВЕННЫХ, КУМУЛЯТИВНЫХ, ТРАНСГРАНИЧНЫХ, КРАТКОСРОЧНЫХ И ДОЛГОСРОЧНЫХ, ПОЛОЖИТЕЛЬНЫХ И ОТРИЦАТЕЛЬНЫХ) НАМЕЧАЕМОЙ ДЕЯТЕЛЬНОСТИ НА ОБЪЕКТЫ, ПЕРЕЧИСЛЕННЫЕ В ПУНКТЕ 6 НАСТОЯЩЕГО ПРИЛОЖЕНИЯ, ВОЗНИКАЮЩИХ В РЕЗУЛЬТАТЕ

6.1 Строительства и эксплуатации объектов, предназначенных для осуществления намечаемой деятельности, в том числе работ по погребению существующих объектов в случаях необходимости их проведения

Строительство объектов, необходимых для намечаемой деятельности охарактеризовано в разделе 1.5. Описание эксплуатации объектов, предназначенных для осуществления намечаемой деятельности описаны в разделе 1.8.

На данном этапе проектирования не предусматривается работ по погребению и демонтажу зданий. В дальнейшем, в случае необходимости данные работы будут учтены в проектных материалах.

7. ОБОСНОВАНИЕ ПРЕДЕЛЬНЫХ КОЛИЧЕСТВЕННЫХ И КАЧЕСТВЕННЫХ ПОКАЗАТЕЛЕЙ ЭМИССИЙ, ФИЗИЧЕСКИХ ВОЗДЕЙСТВИЙ НА ОКРУЖАЮЩУЮ СРЕДУ, ВЫБОРА ОПЕРАЦИЙ ПО УПРАВЛЕНИЮ ОТХОДАМИ

Обоснование предельных количественных и качественных показателей эмиссий в атмосферный воздух

Качество атмосферного воздуха, как одного из компонентов природной среды, является важным аспектом при оценке воздействия предприятия на окружающую среду и здоровье населения.

Обоснование данных о выбросах загрязняющих веществ в атмосферу от источников выделения в период строительных работ и эксплуатации объекта выполнено с учетом действующих методик, расходного сырья и материалов.

Количественные и качественные характеристики выбросов были определены согласно методик расчета выбросов вредных веществ, на основании следующих нормативных документов:

Методика расчета выбросов вредных веществ от предприятий дорожно-строительной отрасли, в т.ч. АБЗ. Приложение №12 к Приказу Министра охраны окружающей среды Республики Казахстан от 18.04.2008 №100-п;

"Сборник методик по расчету выбросов вредных в атмосферу различными производствами". Алматы, КазЭКОЭКСП, 1996 г.;

Методика расчета нормативов выбросов от неорганизованных источников Приложение №8 к Приказу Министра охраны окружающей среды и водных ресурсов Республики Казахстан от 12.06.2014 г. № 221-Ө;

Методика расчета выбросов загрязняющих веществ в атмосферу от предприятий по производству строительных материалов Приложение №11 к Приказу Министра охраны окружающей среды Республики Казахстан от 18.04.2008 №100-п;

- Методика расчета нормативов выбросов вредных веществ от стационарных дизельных установок Приложение №9 к Приказу Министра охраны окружающей среды и водных ресурсов Республики Казахстан от 12.06.2014 г. № 221-Г;

Методика расчета выбросов загрязняющих веществ от автотранспортных предприятий (раздел 4.10. Меднические работы) Приложение №3 к Приказу Министра охраны окружающей среды Республики Казахстан от 18.04.2008 №100-п;

Методика расчета выбросов загрязняющих веществ в атмосферу при нанесении лакокрасочных материалов (по величинам удельных выбросов). РНД 211.2.02.05-2004. Астана, 2005;

Методика расчета выбросов загрязняющих веществ от автотранспортных предприятий. п. 4.6 Аккумуляторные работы Приложение №3 к Приказу Министра охраны окружающей среды Республики Казахстан от 18.04.2008 №100-п;

- Методика расчета выбросов загрязняющих веществ в атмосферу от объектов 4 категории, п.4. От животноводческих комплексов и звероферм. Приложение № 7 к Приказу Министра охраны окружающей среды и водных ресурсов Республики Казахстан от 12.06.2014 г. № 221-Г;

- Методические указания расчета выбросов от предприятий, осуществляющих хранение и реализацию нефтепродуктов (нефтебазы, АЗС) и других жидкостей и газов. Приложение к приказу МООС РК от 29.07.2011 №196;

Методика расчета выбросов загрязняющих веществ в атмосферу при сварочных работах (по величинам удельных выбросов). РНД 211.2.02.03-2004. Астана, 2005;

Методика расчета выбросов загрязняющих веществ в атмосферу при механической обработке металлов (по величинам удельных выбросов). РНД 211.2.02.06-2004. Астана, 2005;

Методика расчета выбросов вредных веществ в атмосферу при работе с пластмассовыми материалами. Приложение №5 к Приказу Министра охраны окружающей среды и водных ресурсов Республики Казахстан от 12.06.2014 г. № 221-Ө;

- техническими характеристиками применяемого оборудования.

Все обосновывающие расчеты на рассматриваемый проектом период приведены в приложении 3. Расчеты выбросов проводились с учетом максимальных мощностей, нагрузок работы технологического оборудования, времени его работы.

Обоснование предельных количественных и качественных показателей эмиссий в водные объекты

Сбросы загрязняющих веществ в водные объекты, на рельеф местности не предусмотрены. Водоотведение на период строительства предусматривается в биотуалеты. По мере наполнения биотуалеты опорожняются ассенизационными машинами, и вывозятся согласно договора специализированными предприятиями.

На период эксплуатации образующиеся хозяйственно-бытовые стоки собираются в септики и вывозятся по договору. Производственные стоки (навоз) самотеком по трубам поступают в КНС и затем насосами перекачиваются в соответствующую лагуну.

Обоснование предельных количественных и качественных показателей физических воздействий на окружающую среду

Согласно «Инструкции по проведению инвентаризации вредных физических воздействий на атмосферный воздух и их источников» под вредным физическим воздействием на атмосферный воздух и их источников понимают вредное воздействие шума, вибрации, ионизирующего излучения, температурного и других физических факторов, изменяющих температурные, энергетические, волновые, радиационные и другие физические свойства атмосферного воздуха, влияющие на здоровье человека и окружающую среду

Проектными решениями предусмотрено применение современного оборудования, при котором уровни звука, вибрации, тепла и освещения будут обеспечены в пределах, установленных соответствующими санитарными и строительными нормами. В связи с этим, сверхнормативное воздействие физических факторов на людей и другие живые организмы за пределами СЗЗ не ожидается.

Обоснование выбора операций по управлению отходами

В период эксплуатации накопление и размещение отходов на месте их образования осуществляется в соответствии с соблюдением экологических требований на специально оборудованной площадке на территории предприятия.

В период проведения строительных работ на территории рассматриваемого объекта образуются:

СМР:

Ветошь промасленная (15 02 02*)

Тара из-под ЛКМ (15 01 10*)

Отходы кистей и валиков загрязненные ЛКМ (17 09 03*)

ТБО (20 03 01)

Огарки сварочных электродов (12 01 13)

Смеси бетона, кирпича, черепицы (17 01 07)

Отходы дерева (17 02 01)

Отходы пластмассы (17 02 03)

Отходы металла (17 04 07)

В период эксплуатации на территории рассматриваемого объекта образуются:

Песок, загрязнённый нефтепродуктами (17 05 03*)

Отработанные свинцовоокислотные аккумуляторные батареи (16 06 01*)

Отработанные масляные фильтры (16 01 07*)

Отработанные топливные фильтры (15 02 02)
Отработанные моторные масла (13 02 06*)
Отработанные трансмиссионные масла (13 02 06*)
Ветошь промасленная (15 02 02*)
Острый инструментарий (18 01 03*)
Отработанные воздушные фильтры (15 02 03)
Лом черных металлов (12 01 01)
Отработанные шины (16 01 03)
Огарки сварочных электродов (12 01 13)
Твердо-бытовые отходы (коммунальные) (20 03 01)
Смет с территории (20 03 03)
Тара из-под медикаментов (полиэтиленовые мешки) (15 01 10)
Тара из-под медикаментов (канистра (бутыль) пластиковая) (15 01 10*)
Тара из-под медикаментов (пластиковое ведро) (15 01 10*)
Тара из-под медикаментов (стеклянная бутылка) (15 01 10*)
Тара из-под медикаментов (металлическая банка) (15 01 10*)
СИЗ и спец. одежда (15 02 03)
Отходы пластмассы (07 02 13)
Перевязочный материал (18 01 04)
Отходы животноводства (свиная навозная жижа) (02 01 06)
Падеж животных (02 01 02)
Зола от инсинератора (10 01 01)
Осадки очистных сооружений мойки автотранспорта (19 08 16)
Стружка черных металлов (12 01 01)

Все образующиеся на период СМР и эксплуатации предприятия отходы подлежат сбору на специально отведённых участках территории промышленных площадок, а также внутри производственных помещений. В соответствии с Экологическим Кодексом Республики Казахстан срок временного складирования отходов на месте образования составляет не более шести месяцев (и не более 3-х дней для пищевых отходов) до даты их сбора (передачи специализированным организациям). Вывоз отходов с целью их дальнейшей переработки, утилизации и (или) удаления осуществляется на договорной основе с предприятиями, имеющими лицензию на обращение с опасными отходами и талон уведомления о начале деятельности с неопасными отходами согласно статье 336 пункт 1, 337 Экологического кодекса Республики Казахстан. Договора будут заключаться по мере образования отходов.

8. ОБОСНОВАНИЕ ПРЕДЕЛЬНОГО КОЛИЧЕСТВА НАКОПЛЕНИЯ ОТХОДОВ ПО ИХ ВИДАМ

Расчет общего количества отходов, образующихся в результате планируемых работ, проведен на основании:

- представленных в рабочей документации данных, необходимых для расчетов образования отходов;
- «Методики разработки проектов нормативов предельного размещения отходов производства и потребления» Приложение №16 к приказу Министра охраны окружающей среды РК от 18.04.2008 г. №100-п;
- «Методика расчета лимитов накопления отходов и лимитов захоронения отходов», утвержденная приказом Министра экологии, геологии и природных ресурсов Республики Казахстан от 22 июня 2021 года №206;
- РНД 03.1.0.3.01-96 «Порядок нормирования объемов образования и размещения отходов производства».

Обоснование предельного количества накопления отходов по их видам приведено в приложении 12.

**9. ОБОСНОВАНИЕ ПРЕДЕЛЬНЫХ ОБЪЕМОВ ЗАХОРОНЕНИЯ ОТХОДОВ ПО
ИХ ВИДАМ, ЕСЛИ ТАКОЕ ЗАХОРОНЕНИЕ ПРЕДУСМОТРЕНО В РАМКАХ
НАМЕЧАЕМОЙ ДЕЯТЕЛЬНОСТИ**

Захоронение отходов не осуществляется.

10. ИНФОРМАЦИЯ ОБ ОПРЕДЕЛЕНИИ ВЕРОЯТНОСТИ ВОЗНИКНОВЕНИЯ АВАРИЙ И ОПАСНЫХ ПРИРОДНЫХ ЯВЛЕНИЙ, ХАРАКТЕРНЫХ СООТВЕТСТВЕННО ДЛЯ НАМЕЧАЕМОЙ ДЕЯТЕЛЬНОСТИ И ПРЕДПОЛАГАЕМОГО МЕСТА ЕЕ ОСУЩЕСТВЛЕНИЯ, ОПИСАНИЕ ВОЗМОЖНЫХ СУЩЕСТВЕННЫХ ВРЕДНЫХ ВОЗДЕЙСТВИЙ НА ОКРУЖАЮЩУЮ СРЕДУ, СВЯЗАННЫХ С РИСКАМИ ВОЗНИКНОВЕНИЯ АВАРИЙ И ОПАСНЫХ ПРИРОДНЫХ ЯВЛЕНИЙ, С УЧЕТОМ ВОЗМОЖНОСТИ ПРОВЕДЕНИЯ МЕРОПРИЯТИЙ ПО ИХ ПРЕДОТВРАЩЕНИЮ И ЛИКВИДАЦИИ

10.1 Вероятность возникновения отклонений, аварий и инцидентов в ходе намечаемой деятельности

Для повышения надежности работы и предотвращения аварийных ситуаций проектирование и эксплуатация объектов намечаемой деятельности будет выполнено в строгом соответствии с действующими нормами.

Оптимальное управление объектами намечаемой деятельности создает условия наиболее благоприятного получения заданного практического результата – обеспечения безаварийной работы.

Одна из главных проблем оценки экологического риска является правильное прогнозирование возникновения и развития непредвиденных обстоятельств, заблаговременное их предупреждение. Очень важно разработать меры по локализации аварийных ситуаций с целью сужения зоны разрушений, оказания своевременной помощи.

Осуществление производственной программы проведения работ требует оценки экологического риска как функции вероятного события.

Оценка вероятности возникновения аварийных ситуаций используется для определения или оценки следующих явлений:

1. потенциальные события или опасности, которые могут привести к аварийным ситуациям, а также к вероятным катастрофическим воздействиям на окружающую среду при осуществлении конкретного проекта;
2. вероятность и возможность наступления такого события;
3. потенциальная величина или масштаб экологических последствий, которые могут быть причинены в случае наступления такого события.

Борьба с осложнениями и авариями требует больших затрат материальных и трудовых ресурсов, ведет к потере времени, что снижает производительность, повышает затраты, вызывает увеличение продолжительности простоев и ремонтных работ. Поэтому знание причин аварий, своевременная разработка мероприятий по их предупреждению, быстрая ликвидация возникших осложнений приобретают большое практическое значение.

К возможным видам аварий и инцидентов в ходе намечаемой деятельности относятся:

- Пожар или возгорание отходов или горючих материалов;
- Короткое замыкание;
- Аварийного пролива нефтепродуктов;
- Возгорание источника питания сварочной дуги;
- Полное отключение электроэнергии;
- Возникновение аварии на участке хранения газа.

В целях максимально возможного снижения вероятности возникновения отклонений, аварий и инцидентов в ходе намечаемой деятельности, на ежегодной основе, предусматривается разработка плана ликвидации аварий включающего в себя:

-Порядок действий и распределение обязанностей между участвующими в ликвидации аварий лицами;

-Список должностных лиц предприятия и других органов, которые должны быть немедленно извещены об аварии и должны участвовать в ликвидации аварии.

Строгое соблюдение всех планов и инструкций плана ликвидации аварий, а также регулярные тренировки персонала, позволяют свести к минимуму риск возникновения ЧС на

объекте.

10.2 Вероятность возникновения стихийных бедствий в предполагаемом месте осуществления намечаемой деятельности и вокруг него

Участок находится в сейсмобезопасном районе, поэтому исключены опасные явления экзогенного характера типа селей, наводнений, оползней и др.

Рельеф местности и планировка исключает также чрезвычайные ситуации от ливневых стоков. Степень интенсивности опасных явлений **невысока**.

10.3 Вероятность возникновения неблагоприятных последствий в результате аварий, инцидентов, природных стихийных бедствий в предполагаемом месте осуществления намечаемой деятельности и вокруг него

Авария – это разрушение зданий, сооружений и (или) технических устройств, неконтролируемые взрыв и (или) выброс опасных веществ (Закон Республики Казахстан от 11 апреля 2014 года № 188-V «О гражданской защите»).

Под антропогенными факторами понимаются быстрые разрушительные изменения окружающей среды, обусловленные деятельностью человека или созданных им технических устройств и производств. Как правило, аварийные ситуации возникают вследствие нарушения регламента работы оборудования или норм его эксплуатации.

К антропогенным факторам относятся факторы производственной среды и трудового процесса.

Возможные техногенные аварии, которые могут быть при проведении работ на проектируемом производстве, можно разделить на следующие категории:

- аварийные ситуации с технологическим оборудованием;
- аварийные ситуации, связанные с автотранспортной техникой.

10.4 Всевозможные неблагоприятные последствия для окружающей среды, которые могут возникнуть в результате инцидента, аварии, стихийного природного явления

Оценка рисков аварий на включает анализ пожаров, проливов нефтепродуктов. Ключевые меры: создание противопожарных полос и обучение персонала.

Предотвращение основано на строгом соблюдении технологий складирования, изоляции отходов и инженерном контроле.

10.5 Примерные масштабы неблагоприятных последствий

В соответствии с Международным стандартом ISO 17776 и СТ РК 1.56-2005 процесс проведения анализа риска включает следующие основные этапы:

- определение (скрининг) опасных производственных процессов (HAZID);
- оценка риска (QRA);
- предложения по устранению или уменьшению степени риска.

Определение опасных производственных процессов (скрининг)

Основные задачи этапа идентификации опасностей состоят в выявлении и четком описании всех производственных объектов (процессов), как потенциальных источников опасностей, прогнозе сценариев возникновения аварийных ситуаций и ликвидации их последствий.

По типу деятельности потенциально опасные объекты и производства делятся на:

- стационарные объекты и производства с ограниченной площадью;
- передвижные объекты и производства.

Идентификация опасностей завершается следующими действиями:

- решение прекратить дальнейший анализ ввиду незначительности опасностей или достаточности полученных предварительных оценок по отдельным источникам воздействия;
- решение о проведении более детального анализа опасностей и оценки риска;
- выработка предварительных рекомендаций по уменьшению опасностей.

Оценка риска (QRA)

После выявления опасных факторов, производится оценка проистекающего из них риска. Оценка риска включает в себя два элемента: оценку риска и управление риском.

Оценка экологического риска строится на анализе источника риска, факторов риска, особенностей конкретной экологической обстановки и механизма взаимодействия между ними.

Определение вероятности (частоты) чрезвычайных ситуаций.

После составления списка опасностей, которые будут детально анализироваться в дальнейшем, необходимо определить частоту (вероятность) возникновения этих событий.

Оценка последствий аварийных ситуаций

В соответствии с ISO 17776 и СТ РК 1.56-2005 при оценке рисков можно использовать, в частности, математическое моделирование. Уровень загрязнения (полученный на основе математического моделирования), возникающего от конкретного события, необходимо сравнивать с известными токсодозами, нормативами загрязнения природной среды, чтобы определить возможные последствия для природной среды.

Конкретно оценка воздействия при аварийных ситуациях проводится точно также как и при безаварийной деятельности. С учетом времени действия аварии определяется динамика снижения воздействия и, в случае совокупного воздействия, определяются средневзвешенные значения.

Оценка завершается определением комплексного воздействия и его значимости, разработкой предложений по стратегии ликвидации аварии.

Предложения по устранению или снижению степени риска

Так как экологический риск представляет собой комбинацию вероятности или частоты возникновения определенной опасности и величины последствий такого события, следовательно, рекомендации по уменьшению рисков от аварии должны сводиться к снижению вероятности аварий и минимизации последствий.

Оценка масштабов воздействия при аварийных ситуациях

Такие виды аварийных ситуаций, короткое замыкание, полное отключение электроэнергии с учетом разработанных мероприятий по ликвидации последствий аварий, не подлежат оценке по значимости воздействия. Уровень потенциального воздействия на окружающую среду при возникновении подобных аварийных ситуаций будет крайне низким и не требует отдельной оценки.

К наиболее опасной, с точки зрения воздействия на окружающую среду, аварийной ситуации на проектируемом объекте относится:

- Пожары;
- возникновение аварии на участке хранения газа.

Оценка значимости воздействия намечаемой деятельности осуществляется на основании рекомендованной методологии.

Для указанных аварийных ситуаций в таблице 1.12 рассчитаны баллы значимости воздействия аварии для различных компонентов природной среды.

Таблица 1.12 - Расчет баллов значимости воздействия аварийной ситуации для различных компонентов природной среды

Потенциальный источник воздействия	Пространственный масштаб	Временной масштаб	Интенсивность воздействия	Значимость воздействия
Период строительно-монтажных работ				
СМР	Локальный 1	Продолжительное 3	Сильное 4	Средняя 12
Период эксплуатации				
Эксплуатация	Локальный 1	Постоянный 4	Сильное 4	Средняя 16

В целом экологический риск намечаемой деятельности на период СМР и эксплуатации оценивается как - средний.

10.6 Меры по предотвращению последствий инцидентов, аварий, природных стихийных бедствий, включая оповещение населения, и оценка их надежности

Основными мерами по предупреждению аварийных ситуаций является строгое соблюдение

технологической и производственной дисциплины, своевременное изучение плана ликвидации аварий, выполнение проектных решений, проведение регулярных тренингов с персоналом и оперативный контроль. Предупреждение чрезвычайных ситуаций - комплекс мероприятий, проводимых заблаговременно и направленных на максимально возможное уменьшение риска возникновения чрезвычайных ситуаций, сохранение здоровья и жизни людей, снижение размеров ущерба и материальных потерь.

В целях предотвращения аварийных ситуаций, в рамках разработки документации, необходимо учесть следующие моменты:

- технологический процесс спроектировать с учетом противопожарных мер;
- разработать планы осмотров и ремонтов технологического оборудования;
- разработать план ликвидации аварий.

Решения по предотвращению и минимизации рисков

Мониторинг и контроль:

- Обучение персонала действиям в аварийных ситуациях.
- Организация противопожарных полос и обеспечение доступа к источникам воды.

Ключевые меры предотвращения включают - обучение персонала и соблюдение стандартов безопасности. Данные меры помогают минимизировать риски аварийных ситуаций, и обеспечить минимизацию экологического и социального ущерба.

Ликвидация чрезвычайных ситуаций - спасательные, аварийно-восстановительные и другие неотложные работы, проводимые при возникновении чрезвычайных ситуаций и направленные на спасение жизни людей, и сохранение их здоровья, снижение размеров ущерба и материальных потерь, а также на локализацию зон чрезвычайных ситуаций.

Основными принципами защиты населения, окружающей среды и объектов хозяйствования при чрезвычайных ситуациях природного и техногенного характера являются:

- информирование населения и организаций о прогнозируемых чрезвычайных ситуациях, мерах по их предупреждению и ликвидации;
- заблаговременное определение степени риска и вредности деятельности организаций и граждан, если она представляет потенциальную опасность, обучение населения методам защиты и осуществление мероприятий по предупреждению чрезвычайных ситуаций;
- обязательность проведения спасательных, аварийно-восстановительных и других неотложных работ по ликвидации чрезвычайных ситуаций, оказание экстренной медицинской помощи, социальная защита населения и пострадавших работников, возмещение вреда, причиненного вследствие чрезвычайных ситуаций здоровью, имуществу граждан, окружающей среде и объектам хозяйствования;
- участие сил гражданской обороны в мероприятиях по предупреждению и ликвидации чрезвычайных ситуаций природного и техногенного характера.

Организации, независимо от форм собственности и ведомственной принадлежности, обязаны в области чрезвычайных ситуаций природного и техногенного характера:

- планировать и проводить мероприятия по повышению устойчивости своего функционирования и обеспечению безопасности работников и населения;
- обучать работников методам защиты и действиям при чрезвычайных ситуациях в составе невоенизированных формирований, создавать и поддерживать в постоянной готовности локальные системы оповещения о чрезвычайных ситуациях;
- проводить защитные мероприятия, спасательные, аварийно-восстановительные и другие неотложные работы по ликвидации чрезвычайных ситуаций на подведомственных объектах производственного и социального назначения и на прилегающих к ним территориях в соответствии с утвержденными планами;
- в случаях, предусмотренных законодательством, обеспечивать возмещение ущерба, причиненного вследствие чрезвычайных ситуаций работникам и другим гражданам, проводить

после ликвидации чрезвычайных ситуаций мероприятия по оздоровлению окружающей среды, восстановлению хозяйственной деятельности, организаций и граждан.

Участники ликвидации чрезвычайных ситуаций от общественных объединений должны иметь специальную подготовку, подтвержденную государственной аттестацией.

В процессе реализации намечаемой деятельности производство всех видов работ должно выполняться в строгом соответствии с проектной документацией и действующими нормами и правилами по технике безопасности.

10.7 Планы ликвидации последствий инцидентов, аварий, природных стихийных бедствий, предотвращения и минимизации дальнейших негативных последствий для окружающей среды, жизни, здоровья и деятельности человека

Борьба с осложнениями и авариями требует больших затрат материальных и трудовых ресурсов, ведет к потере времени, что снижает производительность, повышает затраты, вызывает увеличение продолжительности простоев и ремонтных работ. Поэтому знание причин аварий, своевременная разработка мероприятий по их предупреждению, быстрая ликвидация возникших осложнений приобретают большое практическое значение.

На объекте намечаемой деятельности дирекцией назначаются лица, ответственные за эксплуатацию и безопасную работу, разрабатываются инструкции по эксплуатации и действиям персонала в случае аварийных ситуаций, проводится обучение персонала, составляются графики противопоаварийных тренировок, рабочие места обеспечиваются необходимыми защитными средствами.

Мероприятия по предупреждению производственных аварий и пожаров.

1. Наличие согласованных с пожарными частями района оперативных планов пожаротушения.
2. Обеспечение соблюдения правил охраны труда и пожарной безопасности.
3. Исправность оборудования и средств пожаротушения.
4. Соответствие объектов требованиям правил технической эксплуатации.
5. Организация учебы обслуживающего персонала и периодичность проверки знаний соответствующим комиссиям с выдачей им удостоверений установленного образца.
6. Прохождение работниками всех видов инструктажей по безопасности и охране труда.
7. Организация проведения инженерно-технических мероприятий, направленных на предотвращение потерь людских и материальных ценностей.
8. Наличие «узких мест» и принимаемые меры по их устранению, включение мероприятий по устранению «узких мест» в годовые планы социального и экономического развития.
9. Наличие планов ликвидации аварий, согласованных с аварийно-спасательными формированиями.
10. Организация режима охраны, контроль за состоянием ограждений территорий, внедрение и совершенствование инженерно-технических средств охраны объектов.

План действий при аварийных ситуациях по недопущению и (или) ликвидации последствий загрязнения окружающей среды на период эксплуатации

1. Соблюдения требований законодательства Республики Казахстан, в области обращения с отходами;
2. Соблюдения в процессе производственной деятельности нормативов образования, временного накопления отходов и лимитов на их размещение;
3. Выполнения планов мероприятий по охране окружающей среды;
4. Соблюдения природоохранных требований в области обращения с отходами производства и потребления, установленных разрешительной документацией;
5. Ведение «Журнала регистрации движения отходов»;
6. Проведение инструктажа работников на рабочем месте по обращению с опасными отходами;
7. Соблюдение техники безопасности, при выполнении работ;

8. Своевременное проведение технических осмотров и ремонта оборудования;
9. Соблюдение режимов работы оборудования и технического регламента;
10. Временное хранение отходов должно осуществляться в соответствии с требованиями Правил пожарной безопасности;
11. Соблюдение требований к захоронению отходов;
12. Электрооборудование и электропроводка должны соответствовать условиям данного помещения, с учетом требований нормативных актов в области электробезопасности;
13. В складских помещениях должны быть предусмотрены средства индивидуальной защиты, аптечка для оказания первой медицинской помощи;
14. Персонал, занятый сбором, хранением и транспортировкой отходов, должен быть обеспечен спецодеждой (костюмом, рукавицами и/или резиновыми перчатками, резиновыми сапогами и/или специальными пластиковыми бахилами к ботинкам), а при необходимости и средствами индивидуальной защиты (очки или маска защитная, респиратор или противогаз и т.д.);
15. Автомашин и иные транспортные средства, перевозящие пожароопасные отходы, также должны быть оборудованы огнетушителями и средствами первой помощи пострадавшим.

10.8 Профилактика, мониторинг и ранее предупреждение инцидентов аварий, их последствий, а также последствий взаимодействия намечаемой деятельности со стихийными природными явлениями

Для обеспечения безопасности, снижения вероятности возникновения и тяжести последствий аварийных ситуаций проектом предусмотрен комплекс специальных мероприятий в соответствии с требованиями следующих нормативно-технических документов:

Закона Республики Казахстан "О гражданской защите" (с изменениями и дополнениями по состоянию на 24.11.2021 г.);

Все технические решения направлены на обеспечение безаварийной эксплуатации в соответствии с требованиями действующих на территории Республики Казахстан нормативных документов.

С целью обеспечения безопасности при ведении тех. процесса предусматриваются следующие мероприятия:

- все оборудование отличается высокой степенью надежности и герметичности;
- оснащение обслуживающего персонала спецодеждой и средствами индивидуальной защиты органов слуха и зрения.

11. ОПИСАНИЕ ПРЕДУСМАТРИВАЕМЫХ ДЛЯ ПЕРИОДОВ СТРОИТЕЛЬСТВА И ЭКСПЛУАТАЦИИ ОБЪЕКТА МЕР ПО ПРЕДОТВРАЩЕНИЮ, СОКРАЩЕНИЮ, СМЯГЧЕНИЮ ВЫЯВЛЕННЫХ СУЩЕСТВЕННЫХ ВОЗДЕЙСТВИЙ НАМЕЧАЕМОЙ ДЕЯТЕЛЬНОСТИ НА ОКРУЖАЮЩУЮ СРЕДУ, В ТОМ ЧИСЛЕ ПРЕДЛАГАЕМЫХ МЕРОПРИЯТИЙ ПО УПРАВЛЕНИЮ ОТХОДАМИ, А ТАКЖЕ ПРИ НАЛИЧИИ НЕОПРЕДЕЛЕННОСТИ В ОЦЕНКЕ ВОЗМОЖНЫХ СУЩЕСТВЕННЫХ ВОЗДЕЙСТВИЙ – ПРЕДЛАГАЕМЫХ МЕР ПО МОНИТОРИНГУ ВОЗДЕЙСТВИЙ (ВКЛЮЧАЯ НЕОБХОДИМОСТЬ ПРОВЕДЕНИЯ ПОСЛЕПРОЕКТНОГО АНАЛИЗА ФАКТИЧЕСКИХ ВОЗДЕЙСТВИЙ В ХОДЕ РЕАЛИЗАЦИИ НАМЕЧАЕМОЙ ДЕЯТЕЛЬНОСТИ В СРАВНЕНИИ С ИНФОРМАЦИЕЙ, ПРИВЕДЕННОЙ В ОТЧЕТЕ О ВОЗМОЖНЫХ ВОЗДЕЙСТВИЯХ)

Мероприятия по предотвращению, снижению воздействия предприятия на атмосферный воздух

С целью снижения негативного воздействия на качество воздушного бассейна на период строительно-монтажных работ предпринимаются следующие действия:

- регламентированный режим строительных работ;
- транспортировка сыпучих материалов будет осуществляться с применением брезентового или другого вида укрытия, исключающего выброс ЗВ;
- поддержание технического состояния транспортных средств и строительной техники в соответствии с нормативными требованиями по выбросам загрязняющих веществ, имеющих соответствующие сертификаты и разрешение на строительные работы.

С целью снижения негативного воздействия на качество воздушного бассейна на период эксплуатации предпринимаются следующие действия:

- периодическая проверка оборудования на предмет износа и нарушения его деятельности;
- установка циклонов на котельных для очистки выбросов ЗВ от пыли неорганической;
- правильная эксплуатация технологического оборудования.

При реализации вышеперечисленных мероприятий воздействие на атмосферный воздух будет минимальным и не приведет к существенному изменению состояния воздушного бассейна в районе размещения объекта.

Мероприятия по предотвращению (снижению) воздействия, охране и рациональному использованию поверхностных и подземных вод

С целью снижения негативного воздействия на водные ресурсы предпринимаются следующие действия:

- планировка территории с целью организованного отведения ливневых стоков с площадки;
- соблюдение технологии захоронения отходов;
- недопущение сброса сточных вод на рельеф местности;
- сбор отходов в герметичные контейнеры и своевременный вывоз на специализированные предприятия для размещения или утилизации;
- своевременная уборка территории строительной площадки от мусора;
- использование очистных сооружений на автомойке;
- соблюдение природоохранных требований законодательных и нормативных актов Республики Казахстан Водный Кодекс; РНД 211.2.03.02-97, 1997), внутренних документов и стандартов компании.

При реализации вышеперечисленных мероприятий воздействие на водные ресурсы будет минимальным и не приведет к существенному изменению состояния водных ресурсов, расположенных в непосредственной близости к территории объекта.

Мероприятия по предотвращению (снижению) воздействия на земельные ресурсы и

почвенно-растительный покров

- ✓ Соблюдение требований ст. 65 Земельного Кодекса РК;
- ✓ Тщательная регламентация проведения работ, связанных с загрязнением и нарушением рельефа;
- ✓ Выбор участка для временного складирования отходов, свободного от возможной растительности и почвенного покрова;
- ✓ Временный характер складирования отходов в металлических контейнерах на специально оборудованных площадках, до момента их вывоза сторонними организациям.
- ✓ Организация системы сбора, транспортировки и утилизации отходов.
- ✓ Обеспечить сохранность поверхностного слоя почв участка от загрязнения ГСМ, бытовыми отходами и др.;
- ✓ Обеспечить прокладывание проездов для автотранспорта по участку с максимальным использованием существующей дорожной сети;
- ✓ Охрана растительности, сохранение редких растительных сообществ, флористических комплексов и их местообитания на прилегающих к месту ведения работ территориях.

Мероприятия по минимизации отрицательного воздействия на животный мир

- поддержание в чистоте территории площадки и прилегающих площадей;
- предупреждение возникновения пожаров.

Мероприятия по предотвращению (снижению) воздействия отходов производства на окружающую среду

Внедрение мероприятий, создающих целесообразный сбор, размещение, хранение, и утилизацию отходов необходимо в целях обеспечения и поддержания стабильной экологической обстановки на предприятии и избежания аварийных ситуаций.

Ответственный исполнитель по мероприятиям в области обращения с отходами должен быть проинструктирован о мерах безопасности в связи с классификацией опасности отходов, и своевременно уметь решать создающиеся проблемы в случае возникновения аварийных ситуаций.

Для предотвращения негативного влияния отходов на окружающую среду необходимо соблюдение основных критериев безопасности:

- создание своевременной системы сбора, транспортировки и складирования отходов в специально отведенные и обустроенные места, согласованные со специально уполномоченными органами в области охраны окружающей среды и санитарно-эпидемиологического контроля;
- организация учета образования и складирования отходов;
- первичной сортировки отходов;
- соблюдение правил техники безопасности при обращении с отходами;
- разработка плана действия по предотвращению возможных аварийных ситуаций;
- периодический визуальный контроль мест складирования отходов.

Таким образом, при выполнении вышеперечисленных мероприятий и строгом соблюдении всех санитарно-эпидемиологических и экологических норм влияние отходов производства и потребления будет минимальным.

12. МЕРЫ ПО СОХРАНЕНИЮ И КОМПЕНСАЦИИ ПОТЕРИ БИОРАЗНООБРАЗИЯ, ПРЕДУСМОТРЕННЫЕ ПУНКТОМ 2 СТАТЬИ 240 И ПУНКТОМ 2 СТАТЬИ 241 КОДЕКСА

С целью сохранения представителей животного мира до начала СМР произвести осмотр территории и в случае обнаружения представителей животного мира, вывезти их за пределы территории.

В связи с этим, угроза потери биоразнообразия на территории объекта минимальна, и соответственно компенсация по их потере не требуется.

13. ОЦЕНКА ВОЗМОЖНЫХ НЕОБРАТИМЫХ ВОЗДЕЙСТВИЙ НА ОКРУЖАЮЩУЮ СРЕДУ И ОБОСНОВАНИЕ НЕОБХОДИМОСТИ ВЫПОЛНЕНИЯ ОПЕРАЦИЙ, ВЛЕКУЩИХ ТАКИЕ ВОЗДЕЙСТВИЯ, В ТОМ ЧИСЛЕ СРАВНИТЕЛЬНЫЙ АНАЛИЗ ПОТЕРЬ ОТ НЕОБРАТИМЫХ ВОЗДЕЙСТВИЙ И ВЫГОДЫ ОТ ОПЕРАЦИЙ, ВЫЗЫВАЮЩИХ ЭТИ ПОТЕРИ, В ЭКОЛОГИЧЕСКОМ, КУЛЬТУРНОМ, ЭКОНОМИЧЕСКОМ И СОЦИАЛЬНОМ КОНТЕКСТАХ

Сравнительный анализ потерь от необратимых воздействий и выгоды от операций, вызывающих эти потери в экологическом, культурном и социальном контекстах.

Характеристика возможных форм негативного воздействия на окружающую среду:

Воздействия на окружающую среду могут быть разделены на технологически обусловленные и не обусловленные. Технологически обусловленные — это воздействия, объективно возникающие вследствие производства работ, протекания технологических процессов и формирования техногенных потоков веществ.

Характеристика возможных форм негативного воздействия на окружающую среду:

1. Воздействие на состояние воздушного бассейна в период СМР может происходить путем поступления загрязняющих веществ, образующихся при проведении работ. Масштаб воздействия - в пределах границ санитарно-защитной зоны (1000 м).

Воздействие на состояние воздушного бассейна в *период эксплуатации* предприятия может происходить путем поступления загрязняющих веществ, образующихся от основного технологического процесса. Масштаб воздействия - в пределах границ санитарно-защитной зоны (1000 м).

2. Физические факторы воздействия. Источником шумового воздействия является шум, создаваемый при работе используемой техники и оборудования. Возникающий при работе техники шум, по характеру спектра относится к широкополосному шуму, уровень звука которого непрерывно изменяется во времени и является эпизодическим процессом. Масштаб воздействия – в пределах границ установленной санитарно-защитной зоны (1000 м).

3. Воздействие на земельные ресурсы и почвенно-растительный покров.

При строительстве и эксплуатации проектируемого предприятия воздействию подвергается верхняя часть геологической среды и почвенный покров в границах земельного отвода. На этапе строительно-монтажных работ воздействие носит механический характер: происходит снятие плодородного слоя почвы, выемка грунта.

Дополнительный риск связан с возможными аварийными проливами горюче-смазочных материалов от работающей строительной техники.

В период эксплуатации воздействие на земельные ресурсы сохраняется.

Масштаб воздействия локализуется в пределах санитарно-защитной зоны объекта (1000 метров).

4. Воздействие на животный мир. Ввиду исторически сложившегося фактора беспокойства, животный мир не подвержен видовому изменению, соответственно воздействие на животный мир не происходит. Масштаб воздействия – в пределах границ установленной санитарно-защитной зоны (1000 м).

5. Воздействие отходов на окружающую среду. При СМР и производственной деятельности происходит образование и накопление производственных и твердых бытовых отходов. Отходы производства и потребления собираются в специальные емкости и вывозятся сторонним организациям на договорной основе. Масштаб воздействия - в пределах земельного участка.

Положительные формы воздействия, представлены следующими видами:

Создание и сохранение рабочих мест (занятость населения). Создание рабочих мест – основа основ социально-экономического развития, при этом положительный эффект их создания измеряется далеко не только заработной платой.

1. Рабочие места – это также сокращение уровня бедности, нормальное функционирование городов, а кроме того - создание перспектив развития. По мере создания новых рабочих мест, общество процветает, поскольку создаются благоприятные условия для всестороннего развития

всех членов общества, что в свою очередь, снижает социальную напряженность.

Политика в области охраны окружающей среды не должна стать препятствием для создания рабочих мест.

2. Поступление налоговых платежей в региональный бюджет. Налоговые платежи являются важной составляющей в формировании государственного бюджета, за счет которого формируется большая часть доходов от населения, приобретаются крупные объемы продукции, создаются госрезервы. Стабильное поступление налоговых платежей для формирования бюджета имеют особую важность для всех сфер экономической жизни.

3. На территории проведения работ зарегистрированных памятников историко-культурного наследия не имеется.

4. Территория проведения работ находится за пределами земель государственного лесного фонда и особо охраняемых природных территорий.

5. Объект располагается на значительном расстоянии от поверхностных водотоков, вне водоохраных зон. Сброс стоков на водосборные площади и в природные водные объекты исключен. Изъятия водных ресурсов из природных объектов не требуется.

Технологически не обусловленные воздействия связаны с различного рода отступлениями от проектных решений и экологически неграмотным поведением персонала, в процессе производственной деятельности в штатных ситуациях, а также при авариях.

Перечисленные выше и иные негативные дополнительные источники и факторы воздействия на компоненты окружающей среды, основные природоохранные мероприятия обобщены в таблице 1.13.

Таблица 1.13

Источники и факторы воздействия на компоненты окружающей среды, и основные мероприятия по их снижению

Компоненты окружающей среды	Факторы воздействия на окружающую среду	Мероприятия по снижению отрицательного техногенного воздействия на окружающую среду
Атмосфера	Выбросы загрязняющих веществ Спецтехника и автотранспорт. Работа оборудования	Выполнение всех проектных природоохранных решений. Контроль за состоянием атмосферного воздуха.
Водные ресурсы	Нарушение целостности канализации. Несанкционированное размещение отходов	Герметизация технологических процессов Проведение противокоррозионных мероприятий трубопроводных систем Осмотр технического состояния канализационной системы Контроль за техническим состоянием транспортных средств Применение конструктивных решений, исключающий подпор грунтовых вод или уменьшение инфильтрационного питания
Недра	-	Тщательное планирование размещения различных сооружений.
Ландшафты	Механические нарушения. Возникновение техногенных форм рельефа. Оврагообразование и эрозия.	Запрет на движение транспорта вне дорог. Очистка территории от мусора, металлолома и излишнего оборудования.
Почвенно-растительный покров	Нарушение и загрязнение почвенно-растительного слоя Уничтожение травяного покрова. Тепловое и электромагнитное воздействие. Иссущение.	Инвентаризация, сбор отходов в специально оборудованных местах, своевременный вывоз отходов. Противопожарные мероприятия. Запрет на движение транспорта вне дорог. Визуальное наблюдение за состоянием растительности на территории производственных объектов.
Животный мир	Фактор беспокойства, Шум от работающих механизмов	Соблюдение норм шумового воздействия.

Для объективной комплексной оценки воздействия на окружающую среду на проектный период надо классифицировать величину воздействия на каждый компонент окружающей среды в отдельности, используя три основных показателя – пространственного и временного масштабов воздействия и его величины (интенсивности).

Используемые критерии оценки основаны на рекомендациях действующих методологических разработок (представлены в разделе 1 данного проекта) с учетом уровня принятых технологических решений реализации проекта и особенностей природных и климатических условий.

На основе покомпонентной оценки воздействия на окружающую среду путем комплексирования ранее полученных уровней воздействия, в соответствии с изложенными методиками, выполнена интегральная оценка намечаемой деятельности.

Матрица воздействия реализации проекта на природную среду сведена в таблицу 1.14.

Таблица 1.14.

Комплексная оценка воздействия на компоненты окружающей среды при реализации проектных решений

Компоненты окружающей среды	Категории воздействия, балл			Категория значимости
	Пространственный масштаб	Временный масштаб	Интенсивность	
Период строительно-монтажных работ				
Атмосферный воздух	Локальный (1)	Продолжительный (3)	Умеренная (3)	Средняя (9)
Период эксплуатации				
Атмосферный воздух	Локальный (1)	Постоянный (4)	Слабая (2)	Низкая (8)
Период строительно-монтажных работ				
Отходы	Локальный (1)	Продолжительный (3)	Умеренная (3)	Средняя (9)
Период эксплуатации				
Отходы	Локальное (1)	Постоянный (4)	Умеренная (3)	Средняя (12)
Период строительно-монтажных работ				
Подземные и поверхностные воды	Локальное (1)	Продолжительный (3)	Слабая (2)	Низкая (6)
Период эксплуатации				
Подземные и поверхностные воды	Локальное (1)	Продолжительный (3)	Слабая (2)	Низкая (6)
Период строительно-монтажных работ				
Почва	Локальный (1)	Продолжительный (3)	Незначительная (1)	Низкая (3)
Период эксплуатации				
Почва	Локальный (1)	Постоянный (4)	Незначительная (1)	Низкая (4)
Период строительно-монтажных работ				
Растительность	Локальный (1)	Продолжительный (3)	Незначительная (1)	Низкая (3)
Период эксплуатации				
Растительность	Локальный (1)	Постоянный (4)	Незначительная (1)	Низкая (4)
Период строительно-монтажных работ				
Животный мир	Локальный (1)	Продолжительный (3)	Незначительная (1)	Низкая (3)
Период эксплуатации				
Животный мир	Локальный (1)	Постоянный (4)	Незначительная (1)	Низкая (4)
Период строительно-монтажных работ				
Физическое воздействие	Локальный (1)	Продолжительный (3)	Слабая (2)	Низкая (6)
Период эксплуатации				
Физическое воздействие	Локальный (1)	Постоянный (4)	Слабая (2)	Низкая (8)
Итого:	СМР			Низкая (5,57)
	Эксплуатация			Низкая (6,57)

Для определения комплексной оценки воздействия на компоненты окружающей среды находим среднее значение от покомпонентного балла категории значимости. Как следует и приведенной матрицы, интегральное воздействие (низкое значение) при реализации проектных решений составляет 5,57 баллов на период СМР, что соответствует **низкому уровню воздействия на компоненты окружающей среды**, и 6,57 балл на период эксплуатации предприятия, что так же соответствует **низкому уровню воздействия на компоненты окружающей среды**.

Последствия испытываются, но величина воздействия достаточно низка (при смягчении или

без смягчения), а также находится в пределах допустимых стандартов или рецепторы имеют низкую чувствительность/ценность.

Таким образом, реализация проектных решений при соблюдении норм технической и экологической безопасности, проведении технологических и природоохранных мероприятий не приведет к значительным изменениям в компонентах окружающей среды, и не повлияет на абиотические и биотические связи территории расположения.

Оценка воздействия объекта на социально-экономическую среду

Основным показателем состояния изменений социально-экономической среды может считаться уровень жизни населения, который состоит из набора признаков, отражающих реально выражаемые в количественном отношении показатели и вытекающие из них экономические последствия.

Основные компоненты социально-экономической среды, которые будут подвергаться тем или иным воздействиям представлены в таблице 1.15.

Таблица 1.15

Компоненты социально-экономической среды	Характеристика воздействия на социально-экономическую среду	Мероприятия по снижению отрицательного техногенного воздействия на социально-экономическую среду
Трудовая занятость	Дополнительные рабочие места	Положительное воздействие
Доходы и уровень жизни населения	Увеличение доходов населения, увеличение покупательской способности, повышение уровня и качества жизни, развитие инфраструктуры	Положительное воздействие
Здоровье населения	Профессиональные заболевания	Соблюдение правил техники безопасности и охраны труда
Демографическая ситуация	Приток молодежи	Положительное воздействие
Образование и научно-техническая сфера	Потребность в Квалифицированных специалистах, улучшение качества знаний	Положительное воздействие
Рекреационные ресурсы	-	-
Экономическое развитие территории	Инвестиционная привлекательность региона, экономический и промышленный потенциал региона, поступление налоговых поступлений в местный бюджет	Положительное воздействие
Наземный транспорт	Дополнительные средства из местного бюджета для финансирования ремонта и строительства дорог	Положительное воздействие
Внешнеэкономическая деятельность	Экономический и промышленный потенциал региона, инвестиционная привлекательность региона	Положительное воздействие

Производственная деятельность в рамках реализации проекта будет осуществляться в пределах Северо-Казахстанской области и может повлечь за собой изменение социальных условий региона как в сторону улучшения благ и увеличения выгод местного населения в сферах экономики, просвещения, здравоохранения и других, так и сторону ухудшения социальной и экологической ситуации в результате непредвиденных неблагоприятных последствий аварийных ситуаций. Однако вероятность возникновения аварийных ситуаций незначительна.

В целом, работы, согласно интегральной оценке, внесут низкое отрицательное воздействие по некоторым компонентам, и от средних до высоких положительных изменений в социально-экономическую сферу региона в зависимости от компонента.

14. ЦЕЛИ, МАСШТАБЫ И СРОКИ ПРОВЕДЕНИЯ ПОСЛЕПРОЕКТНОГО АНАЛИЗА, ТРЕБОВАНИЯ К ЕГО СОДЕРЖАНИЮ, СРОКИ ПРЕДСТАВЛЕНИЯ ОТЧЕТОВ О ПОСЛЕПРОЕКТНОМ АНАЛИЗЕ УПОЛНОМОЧЕННОМУ ОРГАНУ

Согласно Экологическому кодексу республики Казахстан (Статья 67. Стадии оценки воздействия на окружающую среду) послепроектный анализ фактических воздействий при реализации намечаемой деятельности является последней стадией проведения оценки воздействия на окружающую среду.

Проведение послепроектного анализа необходимо для данного объекта.

В соответствии со Статьей 78 ЭК РК послепроектный анализ фактических воздействий при реализации намечаемой деятельности (далее – послепроектный анализ) будет проведен составителем отчета о возможных воздействиях.

Цель проведения послепроектного анализа - подтверждение соответствия реализованной намечаемой деятельности отчету о возможных воздействиях и заключению по результатам проведения оценки воздействия на окружающую среду.

Сроки проведения послепроектного анализа - послепроектный анализ будет начат не ранее чем через двенадцать месяцев и завершён не позднее чем через восемнадцать месяцев после начала эксплуатации соответствующего объекта, оказывающего негативное воздействие на окружающую среду.

Не позднее срока, указанного выше, составитель отчета о возможных воздействиях подготавливает и подписывает заключение по результатам послепроектного анализа, в котором делается вывод о соответствии или несоответствии реализованной намечаемой деятельности отчету о возможных воздействиях и заключению по результатам оценки воздействия на окружающую среду. В случае выявления несоответствий в заключении по результатам послепроектного анализа приводится подробное описание таких несоответствий.

Составитель направляет подписанное заключение по результатам послепроектного анализа оператору соответствующего объекта и в уполномоченный орган в области охраны окружающей среды в течение двух рабочих дней с даты подписания заключения по результатам послепроектного анализа.

Уполномоченный орган в области охраны окружающей среды в течение двух рабочих дней с даты получения заключения по результатам послепроектного анализа размещает его на официальном интернет-ресурсе.

Порядок проведения послепроектного анализа и форма заключения по результатам послепроектного анализа определяются и утверждаются уполномоченным органом в области охраны окружающей среды.

Получение уполномоченным органом в области охраны окружающей среды заключения по результатам послепроектного анализа является основанием для проведения профилактического контроля без посещения субъекта (объекта) контроля.

15. СПОСОБЫ И МЕРЫ ВОССТАНОВЛЕНИЯ ОКРУЖАЮЩЕЙ СРЕДЫ НА СЛУЧАИ ПРЕКРАЩЕНИЯ НАМЕЧАЕМОЙ ДЕЯТЕЛЬНОСТИ, ОПРЕДЕЛЕННЫЕ НА НАЧАЛЬНОЙ СТАДИИ ЕЕ ОСУЩЕСТВЛЕНИЯ

Для уменьшения влияния работ на состояние окружающей среды предусматривается комплекс мероприятий:

- Упорядоченное движение транспорта и другой техники по территории работ, разработка оптимальных схем движения.
- Применение новейшего отечественного и импортного оборудования, с учетом максимального сгорания топлива и минимальными выбросами ЗВ в ОС;
- Техосмотр и техобслуживание автотранспорта и спецтехники, а также контроль токсичности выбросов, что обеспечивается плановыми проверками работающего на участках работ транспорта;
- Соблюдение природоохранных требований законодательных и нормативных актов Республики Казахстан, внутренних документов и стандартов компании;
- Применение современных технологий ведения работ;
- Использование экологически безопасных техники и горюче-смазочных материалов;
- Проведение земляных работ в наиболее благоприятные периоды с наименьшим негативным воздействием на почвы и растительность (зима);
- Установка специализированных контейнеров для мусора;
- Утилизация отходов.

16. ОПИСАНИЕ МЕТОДОЛОГИИ ИССЛЕДОВАНИЙ И СВЕДЕНИЯ ОБ ИСТОЧНИКАХ ЭКОЛОГИЧЕСКОЙ ИНФОРМАЦИИ, ИСПОЛЬЗОВАННОЙ ПРИ СОСТАВЛЕНИИ ОТЧЕТА О ВОЗМОЖНЫХ ВОЗДЕЙСТВИЯХ

Методологические аспекты оценки воздействия выполнялись на определении трех параметров:

- пространственного масштаба воздействия;
- временного масштаба воздействия;
- интенсивности воздействия.

Общая схема для оценки воздействия:

1. Выявление воздействий
2. Снижение и предотвращение воздействий
3. Оценка значимости остаточных воздействий

По каждому выявленному возможному воздействию на окружающую среду проводится оценка его существенности.

Воздействие на окружающую среду признается существенным во всех случаях, кроме случаев соблюдения в совокупности следующих условий:

1. воздействие на окружающую среду, в силу его вероятности, частоты, продолжительности, сроков выполнения работ, пространственного охвата, места его осуществления, кумулятивного характера и других параметров, а также с учетом указанных в заявлении о намечаемой деятельности мер по предупреждению, исключению и снижению такого воздействия и (или) по устранению его последствий:

2. не приведет к деградации экологических систем, истощению природных ресурсов, включая дефицитные и уникальные природные ресурсы;

3. не приведет к нарушению экологических нормативов качества окружающей среды;

4. не приведет к ухудшению условий проживания людей и их деятельности, включая: состояние окружающей среды, влияющей на здоровье людей; посещение мест отдыха, туризма, культовых сооружений и иных объектов; заготовку природных ресурсов, использование транспортных и других объектов; осуществление населением сельскохозяйственной деятельности, народных промыслов или иной деятельности;

5. не приведет к ухудшению состояния территорий и объектов, осуществляемых в особо охраняемых природных территориях, в их охранных зонах, на землях оздоровительного, рекреационного и историко-культурного назначения; в пределах природных ареалов редких и находящихся под угрозой исчезновения видов животных и растений; на участках размещения элементов экологической сети, связанных с системой особо охраняемых природных территорий; на территории (акватории), на которой компонентам природной среды нанесен экологический ущерб; на территории (акватории), на которой выявлены исторические загрязнения; в черте населенного пункта или его пригородной зоны; на территории с чрезвычайной экологической ситуацией или в зоне экологического бедствия;

6. не повлечет негативных трансграничных воздействий на окружающую среду;

7. не приведет к следующим последствиям:

– потере биоразнообразия в части объектов растительного и (или) животного мира или их сообществ, являющихся редкими или уникальными, и имеется риск их уничтожения и невозможности воспроизводства;

– потере биоразнообразия в части объектов растительного и (или) животного мира или их сообществ, являющихся составной частью уникального ландшафта, и имеется риск его уничтожения и невозможности восстановления;

– потере биоразнообразия и отсутствуют участки с условиями, пригодными для компенсации потери биоразнообразия без ухудшения состояния экосистем;

– потере биоразнообразия и отсутствуют технологии или методы для компенсации потери биоразнообразия;

– потере биоразнообразия и компенсация потери биоразнообразия невозможна по иным причинам.

Описания состояния окружающей среды выполнены с использованием материалов из общедоступных источников информации:

- Министерством охраны окружающей среды Республики Казахстан и его областными территориальными управлениям;
- подзаконные акты, сопутствующие Экологическому кодексу Республики Казахстан от 2 января 2021 года;
- утвержденные методики расчета выбросов вредных веществ к Приказу Министра охраны окружающей среды Республики Казахстан;
- данные сайта РГП «КАЗГИДРОМЕТ» <https://www.kazhydromet.kz/ru>;
- научными и исследовательскими организациями;
- другие общедоступные данные.

17. ОПИСАНИЕ ТРУДНОСТЕЙ, ВОЗНИКШИХ ПРИ ПРОВЕДЕНИИ РАБОТ

Трудности, связанные с отсутствием технических возможностей и недостаточным уровнем современных научных знаний при проектировании намечаемой деятельности, отсутствуют.

18. СПИСОК ИСПОЛЬЗОВАННЫХ ДОКУМЕНТОВ

- Экологический кодекс Республики Казахстан от 2 января 2021 года №400-VI
- Водный кодекс Республики Казахстан от 9 июля 2003 года № 481-II (с изменениями и дополнениями по состоянию на 25.01.2021г.);
- Земельный кодекс Республики Казахстан от 20 июня 2003 года № 442-II (с изменениями и дополнениями по состоянию на 02.01.2021 г.);
- Закон Республики Казахстан от 13 декабря 2005 года № 93-III «Об обязательном экологическом страховании» (с изменениями и дополнениями по состоянию на 01.01.2020 г.);
- Закон Республики Казахстан от 16 мая 2014 года № 202-V «О разрешениях и уведомлениях» (с изменениями и дополнениями по состоянию на 01.01.2021 г.);
- Кодекс Республики Казахстан от 27 декабря 2017 года № 125-VI «О недрах и недропользовании» (с изменениями и дополнениями по состоянию на 02.01.2021 г.);
- Кодекс Республики Казахстан от 7 июля 2020 года №360-VI ЗРК «О здоровье народа и системе здравоохранения»;
- РНД 211.2.02.02-97 «Рекомендациями по оформлению и содержанию проекта нормативов ПДВ для предприятий»;
- РД 52.04.52-95 Мероприятия в период НМУ.
- Санитарных правил «Санитарно-эпидемиологические требования к санитарно-защитным зонам объектов, являющихся объектами воздействия на среду обитания и здоровье человека» утвержденным приказом исполняющий обязанности Министра здравоохранения Республики Казахстан от 11 января 2022 года № ҚР ДСМ-2 (с изменениями от 04.05.2024 г.).
- Инструкция по организации и проведению экологической оценки, №280 от 30.07.2021г. и Экологическим Кодексом РК от 2 января 2021 года № 400-VI.
- Методика определения нормативов эмиссий в окружающую среду, Приказ Министра экологии, геологии и природных ресурсов Республики Казахстан от 10 марта 2021 года № 63;
- РНД 211.2.05.01-2000. Рекомендации по охране почв, растительности, животного мира в составе раздела "Охрана окружающей среды" в проектах хозяйственной деятельности. - Кокшетау, 2000;
- Приказ и.о. Министра экологии, геологии и природных ресурсов Республики Казахстан от 9 августа 2021 года № 319. "Об утверждении Правил выдачи экологических разрешений, представления декларации о воздействии на окружающую среду, а также форм бланков экологического разрешения на воздействие и порядка их заполнения".
- Санитарные правила «Санитарно-эпидемиологические требования к водоемостникам, местам водозабора для хозяйственно-питьевых целей, хозяйственно-питьевому водоснабжению и местам культурно-бытового водопользования и безопасности водных объектов», утв. Приказ Министра здравоохранения Республики Казахстан от 20 февраля 2023 года № 26;
- Санитарные правила «Санитарно-эпидемиологические требования к сбору, использованию, применению, обезвреживанию, транспортировке, хранению и захоронению отходов производства и потребления», утв. Приказом и.о. Министра здравоохранения Республики Казахстан от 25 декабря 2020 года №ҚР ДСМ-331/2020 (с изменениями от 17.04.2024 г.);
- Санитарные правила «Санитарно-эпидемиологические требования к зданиям и сооружениям производственного назначения», утв. Приказом Министра здравоохранения РК от 3 августа 2021 года № ҚР ДСМ-72 (с изменениями от 28.06.2024 г.);
- Гигиенические нормативы № ҚР ДСМ-71 от 2 августа 2022 года «Об утверждении гигиенических нормативов к обеспечению радиационной безопасности»;
- Санитарные правила «Санитарно-эпидемиологические требования к обеспечению радиационной безопасности», утв. Приказом Министра здравоохранения Республики Казахстан от 15 декабря 2020 года № ҚР ДСМ-275/2020 (с изменениями от 05.04.2023 г.);
- Приказ Министра здравоохранения Республики Казахстан от 16 февраля 2022 года №ҚР

- ДСМ -15 «Об утверждении гигиенических нормативов к физическим факторам, оказывающим воздействие на человека»;
- Приказ Министра здравоохранения Республики Казахстан от 21 апреля 2021 года №ҚР ДСМ -32 «Об утверждении Гигиенических нормативов к безопасности среды обитания»;
 - Санитарные правила «Санитарно-эпидемиологические требования к объектам промышленности» утв. Приказом Министра здравоохранения Республики Казахстан от 11 февраля 2022 года № ҚР ДСМ -13 (с изменениями от 05.04.2023 г.);
 - Гигиенический норматив к атмосферному воздуху в городских и сельских населенных пунктах, на территориях промышленных организаций, утв. Приказом Министра здравоохранения РК от 2 августа 2022 года № ҚР ДСМ-70;
 - Санитарные правила «Санитарно-эпидемиологические требования к осуществлению производственного контроля» утв. Приказом Министра здравоохранения РК от 7 апреля 2023 года № 62;
 - «Гигиенические нормативы к физическим факторам, оказывающим воздействие на человека», утв. приказом МЗ РК от 17 февраля 2022 года № ҚР ДСМ-15.

19. КРАТКОЕ НЕТЕХНИЧЕСКОЕ РЕЗЮМЕ С ОБОБЩЕНИЕМ ИНФОРМАЦИИ, УКАЗАННОЙ В ПУНКТАХ 1 – 17 НАСТОЯЩЕГО ПРИЛОЖЕНИЯ, В ЦЕЛЯХ ИНФОРМИРОВАНИЯ ЗАИНТЕРЕСОВАННОЙ ОБЩЕСТВЕННОСТИ В СВЯЗИ С ЕЕ УЧАСТИЕМ В ОЦЕНКЕ ВОЗДЕЙСТВИЯ НА ОКРУЖАЮЩУЮ СРЕДУ

В настоящем отчёте о возможных воздействиях рассматривается намечаемая деятельность – Строительство селекционно-гибридного центра СГЦ600, СКО, Тайыншинский район, с. Виноградовка.

При выборе земельного участка проведен анализ свободных земельных участков области. При выборе земельного участка учитывались такие факторы как соблюдение санитарно-защитной зоны, расстояние до селитебной зоны, соблюдение водоохранных зон, отсутствие ООПТ и земель лесного фонда. Для строительства комплекса выделялся другой земельный участок, на расстоянии 300 метров до жилой застройки, но от данного участка отказались, т.к. СЗЗ не соблюдалась.

В административном отношении участок строительства находится СКО, Тайыншинский район, с. Виноградовка. Общая площадь земельного участка составляет 30.5 га. Расстояние до ближайшей селитебной зоны с. Виноградовка более 4 км.

Географические координаты расположения участка:

Точка 1 - 53°51'14.50"N 69°57'17.60"E

Точка 2 – 53°51'14.15"N 69°57'55.99"E

Точка 3 – 53°50'57.86"N 69°57'16.10"E

Точка 4 - 53°51'00.67"N 69°57'57.34"E

Целью проведения оценки воздействия является Строительство селекционно-гибридного центра СГЦ600. Производственная мощность предприятия – 5200 гол/год (100 голов в неделю).

Структура СГЦ: Санпропускник, Корпус осеменения, Корпус ожидания, Корпус опороса, Корпус дорастивания, Корпус откорма, Корпус откорма, Отгрузочная, Дезбарьер, Контрольно-пропускной пункт, Санпропускник и карантинный блок, Испарительная, Газгольдер, Трансформаторная подстанция, Дизель-генераторная установка, Канализационная насосная станция, Скважина, Насосная пожаротушения, Водопроводная насосная станция, Бункеры, Пожарный резервуар, Лагуны, Переходная галерея, Гараж, Здание ремонтного хозяйства, Хозяйственный корпус, Площадка отдыха и занятий спортом, Септик, Автомойка, Инсинератор.

Продолжительность СМР 12 месяцев. Начало строительства – март 2026 года. Начало эксплуатации по мере строительства объектов

В соответствии с Экологическим Кодексом РК от 2 января 2021 года № 400-VI ЗКР объект относится к I категории.

Намечаемый объём работ и эксплуатация предприятия будет осуществляться за пределами особо охраняемых природных территорий, вне их охранных зон, за пределами земель оздоровительного, рекреационного и историко-культурного назначения.

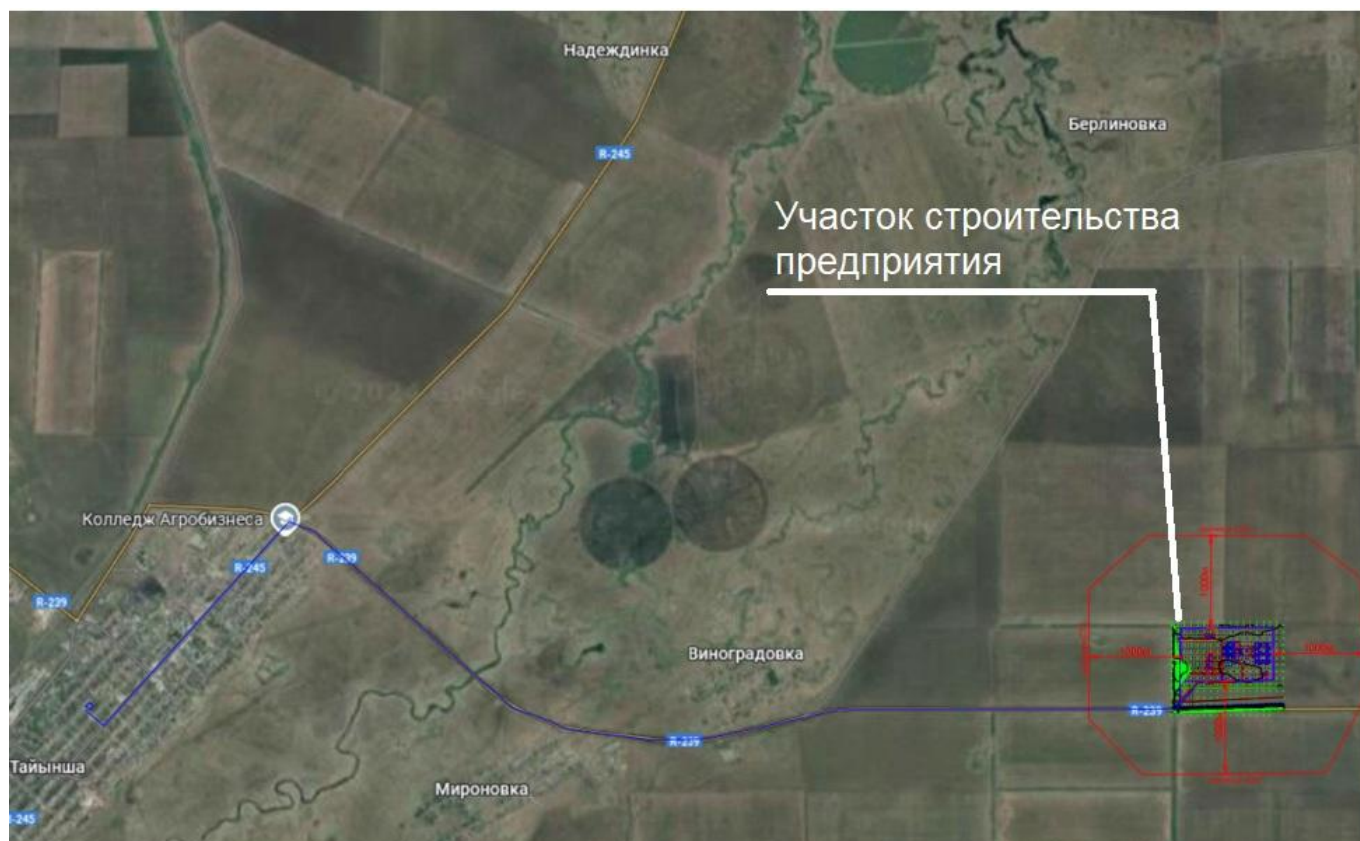


Рис. 1. Карта района расположения объекта

Инициатор намечаемой деятельности: ТОО «Тайынша Агро Экспорт».

Юридический адрес: РК, СКО, Тайыншинский район, Чермошнянский сельский округ, село Новоивановка, Промышленная зона Новоивановка, здание 1А, БИН 220340030884.

Строительство. В период СМР предусматривается строительство следующих объектов: Санпропускник, Здание ожидания, Здание осеменения, Здание опороса, Здание дорастивания, Здание Откорм-1, Здание Откорм-2, Отгрузочная, здание карантина, 2 лагуны, Здание ремонтного хозяйства, хозяйственный корпус, автомойка, инсинератор.

Основными источниками воздействия на окружающую среду при строительных работах будут следующие виды деятельности:

Снятие ПРС

Выемочные (земляные) работы. Рытье котлованов при прокладке коммуникаций и под фундаменты корпусов и зданий, и лагун.

Хранение ПРС и грунта. В дальнейшем выемочный объем снятого грунта будет использован для планировки территории

Погрузочно-разгрузочные работы инертных материалов используемых при устройстве фундаментов. Расчет выбросов от пересыпки песка не проводятся ввиду того, что влажность материала более 3%.

Возводимые здания и сооружения каркасного типа. При строительстве выполняются следующие работы: проведение лакокрасочных работ, сварочные работы, газосварочные, медницкие работы, гидроизоляционные работы, пайка пластиковых труб.

На период СМР на территории предусматривается установка типового передвижного вагончика, система отопления электрическая, вода привозная, водоотведение в биотуалет.

Эксплуатация.

Основным видом деятельности является выращивание чистопородных племенных свиней нескольких пород. СГЦ (Селекционно-гибридный центр) включает в себя: Санпропускник, Корпус осеменения, Корпус ожидания, Корпус опороса, Корпус дорастивания, Корпус откорма 1, Корпус откорма 2, Отгрузочная, Дезбарьер, Контрольно-пропускной пункт, Санпропускник и карантинный

блок, Испарительная, Газгольдер, Трансформаторная подстанция, Дизель-генераторная установка, Канализационная насосная станция, Скважина, Насосная пожаротушения, Водопроводная насосная станция, Бункеры, Пожарный резервуар, Лагуны, Переходная галерея, Гараж, Здание ремонтного хозяйства, Хозяйственный корпус, Площадка отдыха и занятий спортом, Септики, Автомойка, Инсинератор. Отгрузочная предусмотрена на 100 гол., животные находятся перед непосредственной отгрузкой, не предусматривает систему кормления, обеспечен системой навозоудаления.

Все свиньи находятся в индивидуальных станках. Эта система содержания позволяет обеспечить лучшее обслуживание свиноматок и позволяет животным избежать дополнительных стрессов во время данного периода.

Единовременное содержание – 3944 шт. С учетом коэффициента оборачиваемости 3 выращивания 11 832 гол/год.

Отопление производственных зданий предусмотрено от воздухонагревателей Jet-Master GP40 ACU, Jet-Master GP70 ACU.

Отгрузочная - напольный газовый котел Kiturami KSG 150 HiFin 150 кВт в количестве 2 шт., один из которых находится в резерве. JetMaster GP 70 ACU (70 кВт) 2 шт.

Санпропускник и карантин - Напольный газовый котел Kiturami KSG 50 HiFin 50 кВт в количестве 2 шт., один из которых находится в резерве. JetMaster GP 70 ACU (70 кВт) 6 шт.

Откорм 1, Откорм 2 - JetMaster GP 70 ACU (70 кВт) 18 шт.

Осеменение и ожидание - JetMaster GP 70 ACU (70 кВт) 10 шт

Дорашивание и опорос - JetMaster GP 40 ACU (40кВт) 16шт, JetMaster GP 70 ACU (70кВт) 12 шт. Котлы и газовые пушки работают 20 ч/сут, 218 дней/год.

Суммарный расход газа за 218 дней (218 дней отопительный сезон) составляет 2126.801 тонн. Так же есть аварийный дизельный генератор. Сварочные работы, слесарные проводятся по мере необходимости. Падеж животных утилизируется в инсинераторе BRENNER.

Система кормления – Сухое кормление комбикормами;

Поскольку потребность в кормах на начало периода и к его окончанию значительно рознятся, предварительный расчет произведен по усредненным нормам для разных половозрастных групп, которые составляют:

Свиноматки холостые и супоросные: 3-4 кг/сут;

Свиноматки подсосные: 7 кг/сут;

Поросята-сосуны: 0,3 кг/сут;

Поросята-отъемыши: 1 кг/сут;

Откормочные свиньи: 3 кг/сут

Для подачи в корпуса и раздачи корма в кормушки предусмотрены централизованные, автоматические кормолинии по немецкой технологии «Dry Rapid».

Кормление животных осуществляется сухими кормами, хранящимися в силосных бункерах, расположенных возле каждого корпуса. Бункеры рассчитаны на трехдневный объем корма.

Система удаления навоза – периодического действия. Для всех производственных помещений СГЦ принята немецкая самотечная, периодического действия система удаления навоза.

полы:

- В корпусах для осеменения, ожидания и откорма, в карантинном блоке и в отгрузочной – бетонные решетчатые полы.

- В корпусах для опороса и дорашивания – пластиковый с элементами из чугуна (в опоросе под свиноматками) решетчатый пол

Процесс удаления навоза:

1. Экскременты животных через решетчатые полы попадают в монолитные бетонные каналы (ванны), расположенные под ними.

2. Слив из ванны закупорен резиновой пробкой и находится в приемке уровнем ниже дна ванн на 100 мм, подсоединен к канализационной трубе Ø250.

3. Канализационная труба Ø250 соединена с магистральной трубой Ø315, расположенной вдоль переходной галереи.
4. Навоз вместе с водой от промывки накапливается в ваннах не более 14 дней, но не выше уровня 450 мм от уровня дна ванны.
5. Удаление навоза происходит путем последовательного открытия пробок с помощью крюка из нержавеющей стали.
6. Далее навоз самотеком по трубам поступает в КНС и затем насосами перекачивается в соответствующую лагуну.

Для нормального функционирования системы недопустимо высыхание навоза в ваннах. Необходимо регулярно производить мытье полов, перегородок и кормушек, а также необходимо наполнять ванны водой до уровня 100-150 мм от дна, после спуска навоза.

Хранение навоза в лагунах:

Лагуны рассчитаны на объем, обеспечивающий хранение навоза в течении 9-ти месяцев перед дальнейшим использованием для внесения в поля. Принято 2 лагуны объемом каждая, при стандартном уклоне стенок 1:2, глубине 5 м (глубина заполнения 4,5 м) каждая по дну размерами 20 x 35 м. По мере заполнения лагун навозная жижа вывозится на поля в качестве удобрений.

Вентиляция. В зданиях зданиях предусмотрены вытяжные каминные каналы.

Источники выбросов на период строительно-монтажных работ объединены в один неорганизованный источник загрязнения атмосферы. Загрязнение атмосферного воздуха будет обусловлено выбросами 17 загрязняющих веществ: Железо (II, III) оксиды (в пересчете на железо) (диЖелезо триоксид, Железа оксид) (274), Марганец и его соединения (в пересчете на марганца (IV) оксид) (327), Олово оксид (в пересчете на олово) (Олово (II) оксид) (446), Свинец и его неорганические соединения /в пересчете на свинец/ (513), Азота (IV) диоксид (Азота диоксид) (4), Углерод оксид (Оксид углерода, Угарный газ) (584), Фтористые газообразные соединения /в пересчете на фтор/ (617), Фториды неорганические плохо растворимые - (алюминия фторид, кальция фторид, натрия гексафторалюминат) (Фториды неорганические плохо растворимые /в пересчете на фтор/) (615), Диметилбензол (смесь о-, м-, п- изомеров) (203), Метилбензол (349), Хлорэтилен (Винилхлорид, Этиленхлорид) (646), Бутилацетат (Уксусной кислоты бутиловый эфир) (110), Пропан-2-он (Ацетон) (470), Циклогексанон (654), Уайт-спирит (1294*), Алканы C12-19 /в пересчете на C/ (Углеводороды предельные C12-C19 (в пересчете на C); Растворитель РПК-265П) (10), Пыль неорганическая, содержащая двуокись кремния в %: 70-20 (шамот, цемент, пыль цементного производства - глина, глинистый сланец, доменный шлак, песок, клинкер, зола, кремнезем, зола углей казахстанских месторождений) (494).

Общий объем валовых выбросов загрязняющих веществ составляет 12.674 тонн/период.

На период эксплуатации установлено 35 источников выбросов загрязняющих веществ.

В атмосферный воздух будет выделяться 29 загрязняющих веществ, таких как:

1 класс:

2 класс: Алюминий оксид (диАлюминий триоксид) (в пересчете на алюминий) (20), Марганец и его соединения (в пересчете на марганца (IV) оксид) (327), Азота (IV) диоксид; Гидрохлорид; Серная кислота (517), Сероводород; Фтористые газообразные соединения; Гидроксibenзол (155), Проп-2-ен-1-аль (Акролеин, Акрилальдегид) (474), Формальдегид (Метаналь) (609), Метиламин (Монометиламин) (341)

3 класс: Железо (II, III) оксиды; Азот (II) оксид; Углерод (сажа); Сера диоксид; Метанол (Метиловый спирт) (338), Пропаналь (Пропионовый альдегид, Метилуксусный альдегид) (465), Гексановая кислота (Капроновая), Взвешенные частицы;

4 класс: Аммиак; Углерод оксид; Бутан, Диметилсульфид (227), Метантиол (Метилмеркаптан) (339), Алканы C12-19 /в пересчете на C/ (Углеводороды предельные C12-C19 (в

пересчете на С); Растворитель РПК-265П) (10).

ОБУВ: Метан (727*), Этилформиат (Муравьиной кислоты этиловый эфир) (1486*), Пыль комбикормовая /в пересчете на белок/ (1044*), Пыль меховая (шерстяная, пуховая) (1050*).

Общий объем валовых выбросов загрязняющих веществ на 2026-2035 годы составляет 74.21 т/год

Сведения о сырьевой базе, потребности в топливе, воде, тепловой и электрической энергии, комплексном использовании сырья, отходов производства, вторичных энергоресурсов

Сведения о сырьевой базе

Доставка сырья на производство осуществляется грузовым автотранспортом, который принадлежит организациям, поставляющим сырьё на предприятие. Приобретение сырья для производства планируется на внутреннем рынке в соответствии с рыночными ценами.

Потребность в электроэнергии

Электроснабжение на период строительства и эксплуатации централизованное.

Основной потребитель электроэнергии — это технологическое оборудование предприятия в целом.

Потребность в воде

На период СМР будет использоваться привозная вода отдельно питьевого и технического качества по договору. Вода будет использоваться на хоз.питьевые нужды. Водоотведение — биотуалет с последующим вывозом по договору.

На период эксплуатации.

Питьевое и хозяйственно-бытовое водоснабжение за счет привозной воды. На производственные нужды за счет скважин. Коммунально-бытовое и производственное водоснабжение предприятия (хоз-питьевые нужды – 3697.45 м3/год, производственные нужды – 100 699 м3/год). Хозяйственно-бытовые стоки собираются в септики и вывозятся по договору. Производственные стоки (навоз) самотеком по трубам поступают в КНС и затем насосами перекачиваются в соответствующую лагуну.

Потребность в теплоснабжении

Источниками теплоснабжения на предприятии будут являться котельные, а так же газовые пушки.

Краткое описание возможных рациональных вариантов осуществления намечаемой деятельности и обоснование выбранного варианта

При выборе земельного участка проведен анализ свободных земельных участков Тайыншинского и близлежащих районов. При выборе земельного участка учитывались такие факторы как соблюдение санитарно-защитной зоны, расстояние до селитебной зоны, соблюдение водоохранных зон, отсутствие ООПТ и земель лесного фонда. Для строительства комплекса выделялся другой земельный участок, на расстоянии 300 метров до жилой застройки, но от данного участка отказались, т.к. СЗЗ не соблюдалась.

Информация о компонентах природной среды и иных объектах, которые могут быть подвержены существенным воздействиям намечаемой деятельности

Жизнь и (или) здоровье людей, условия их проживания и деятельности

Проведение планируемых работ не вызовет нежелательной нагрузки на социально-бытовую инфраструктуру населенных пунктов района.

В то же время, определенное возрастание спроса на рабочую силу на период СМР и эксплуатации положительно скажутся на увеличении занятости местного населения.

Дополнительный экономический эффект в районе может быть получен за счет привлечения местных подрядчиков для выполнения определенных видов работ: транспортные услуги, поставка

строительных материалов и оборудования.

Планируемые работы, не приведут к значительному загрязнению окружающей природной среды, что не отобразится негативно на здоровье населения.

Биоразнообразие (в том числе растительный и животный мир, генетические ресурсы, природные, ареалы растений и диких животных, пути миграции диких животных, экосистемы)

Зона воздействия объекта на животный мир ограничивается границами земельного участка предприятия (прямое воздействие, заключается в вытеснении за пределы мест обитания) и санитарно-защитной зоны (косвенное воздействие, крайне опосредованное через эмиссии в атмосферный воздух).

Проектом предусмотрено строгое соблюдение мероприятий по охране животного мира.

Воды (в том числе гидроморфологические изменения, количество и качество вод)

Предприятие не будет осуществлять сбросов непосредственно в поверхностные водные объекты прилегающей территории, поэтому воздействие на подземные и поверхностные воды не окажет.

Атмосферный воздух

Производственный мониторинг эмиссий на источниках выбросов, на границе СЗЗ и на территории прилегающей жилой зоны будет осуществлён в рамках программы производственного экологического контроля.

Материальные активы, объекты историко-культурного наследия (в том числе архитектурные и археологические), ландшафты

Реализация данного проекта предусматривается вдали от охраняемых объектов и не затрагивает памятников, состоящих на учете в органах охраны памятников Комитета культуры РК, имеющих архитектурно-художественную ценность и представляющих научный интерес в изучении народного зодчества Казахстана.

В соответствии с Государственным списком памятников истории и культуры местного значения Северо-Казахстанской области (Постановление акимата Северо-Казахстанской области от 12 мая 2020 года № 111) на территории объекта памятники историко-культурного наследия отсутствуют.

Отходы производства и потребления.

СМР: Ветошь промасленная (15 02 02*)

Тара из-под ЛКМ (15 01 10*)

Отходы кистей и валиков загрязненные ЛКМ (17 09 03*)

ТБО (20 03 01)

Огарки сварочных электродов (12 01 13)

Смеси бетона, кирпича, черепицы (17 01 07)

Отходы дерева (17 02 01)

Отходы пластмассы (17 02 03)

Отходы металла (17 04 07)

В период эксплуатации на территории рассматриваемого объекта образуются:

Песок, загрязнённый нефтепродуктами (17 05 03*)

Отработанные свинцовокислотные аккумуляторные батареи (16 06 01*)

Отработанные масляные фильтры (16 01 07*)

Отработанные топливные фильтры (15 02 02)

Отработанные моторные масла (13 02 06*)

Отработанные трансмиссионные масла (13 02 06*)
Ветошь промасленная (15 02 02*)
Острый инструментарий (18 01 03*)
Отработанные воздушные фильтры (15 02 03)
Лом черных металлов (12 01 01)
Отработанные шины (16 01 03)
Огарки сварочных электродов (12 01 13)
Твердо-бытовые отходы (коммунальные) (20 03 01)
Смет с территории (20 03 03)
Тара из-под медикаментов (полиэтиленовые мешки) (15 01 10)
Тара из-под медикаментов (канистра (бутыль) пластиковая) (15 01 10*)
Тара из-под медикаментов (пластиковое ведро) (15 01 10*)
Тара из-под медикаментов (стеклянная бутылка) (15 01 10*)
Тара из-под медикаментов (металлическая банка) (15 01 10*)
СИЗ и спец. одежда (15 02 03)
Отходы пластмассы (07 02 13)
Перевязочный материал (18 01 04)
Отходы животноводства (свиная навозная жижа) (02 01 06)
Падеж животных (02 01 02)
Зола от инсинератора (10 01 01)
Осадки очистных сооружений мойки автотранспорта (19 08 16)
Стружка черных металлов (12 01 01)

Аварийные ситуации.

Основные аварийные ситуации на предприятии

Пожары и возгорания. Ключевые меры: создание противопожарных полос и обучение персонала.

Ликвидация чрезвычайных ситуаций - спасательные, аварийно-восстановительные и другие неотложные работы, проводимые при возникновении чрезвычайных ситуаций и направленные на спасение жизни людей, и сохранение их здоровья, снижение размеров ущерба и материальных потерь, а также на локализацию зон чрезвычайных ситуаций.

Основными принципами защиты населения, окружающей среды и объектов хозяйствования при чрезвычайных ситуациях природного и техногенного характера являются:

- информирование населения и организаций о прогнозируемых чрезвычайных ситуациях, мерах по их предупреждению и ликвидации;

- заблаговременное определение степени риска и вредности деятельности организаций и граждан, если она представляет потенциальную опасность, обучение населения методам защиты и осуществление мероприятий по предупреждению чрезвычайных ситуаций;

- обязательность проведения спасательных, аварийно-восстановительных и других неотложных работ по ликвидации чрезвычайных ситуаций, оказание экстренной медицинской помощи, социальная защита населения и пострадавших работников, возмещение вреда, причиненного вследствие чрезвычайных ситуаций здоровью, имуществу граждан, окружающей среде и объектам хозяйствования;

- участие сил гражданской обороны в мероприятиях по предупреждению и ликвидации чрезвычайных ситуаций природного и техногенного характера.

Организации, независимо от форм собственности и ведомственной принадлежности, обязаны в области чрезвычайных ситуаций природного и техногенного характера:

- планировать и проводить мероприятия по повышению устойчивости своего

функционирования и обеспечению безопасности работников и населения;

- обучать работников методам защиты и действиям при чрезвычайных ситуациях в составе невоенизированных формирований, создавать и поддерживать в постоянной готовности локальные системы оповещения о чрезвычайных ситуациях;

- проводить защитные мероприятия, спасательные, аварийно-восстановительные и другие неотложные работы по ликвидации чрезвычайных ситуаций на подведомственных объектах производственного и социального назначения и на прилегающих к ним территориях в соответствии с утвержденными планами;


- в случаях, предусмотренных законодательством, обеспечивать возмещение ущерба, причиненного вследствие чрезвычайных ситуаций работникам и другим гражданам, проводить после ликвидации чрезвычайных ситуаций мероприятия по оздоровлению окружающей среды, восстановлению хозяйственной деятельности, организаций и граждан.

Участники ликвидации чрезвычайных ситуаций от общественных объединений должны иметь специальную подготовку, подтвержденную государственной аттестацией.

В процессе реализации намечаемой деятельности производство всех видов работ должно выполняться в строгом соответствии с проектной документацией и действующими нормами и правилами по технике безопасности.



ПРИЛОЖЕНИЯ

ПРИЛОЖЕНИЕ 1. СИТУАЦИОННАЯ КАРТА-СХЕМА РАСПОЛОЖЕНИЯ

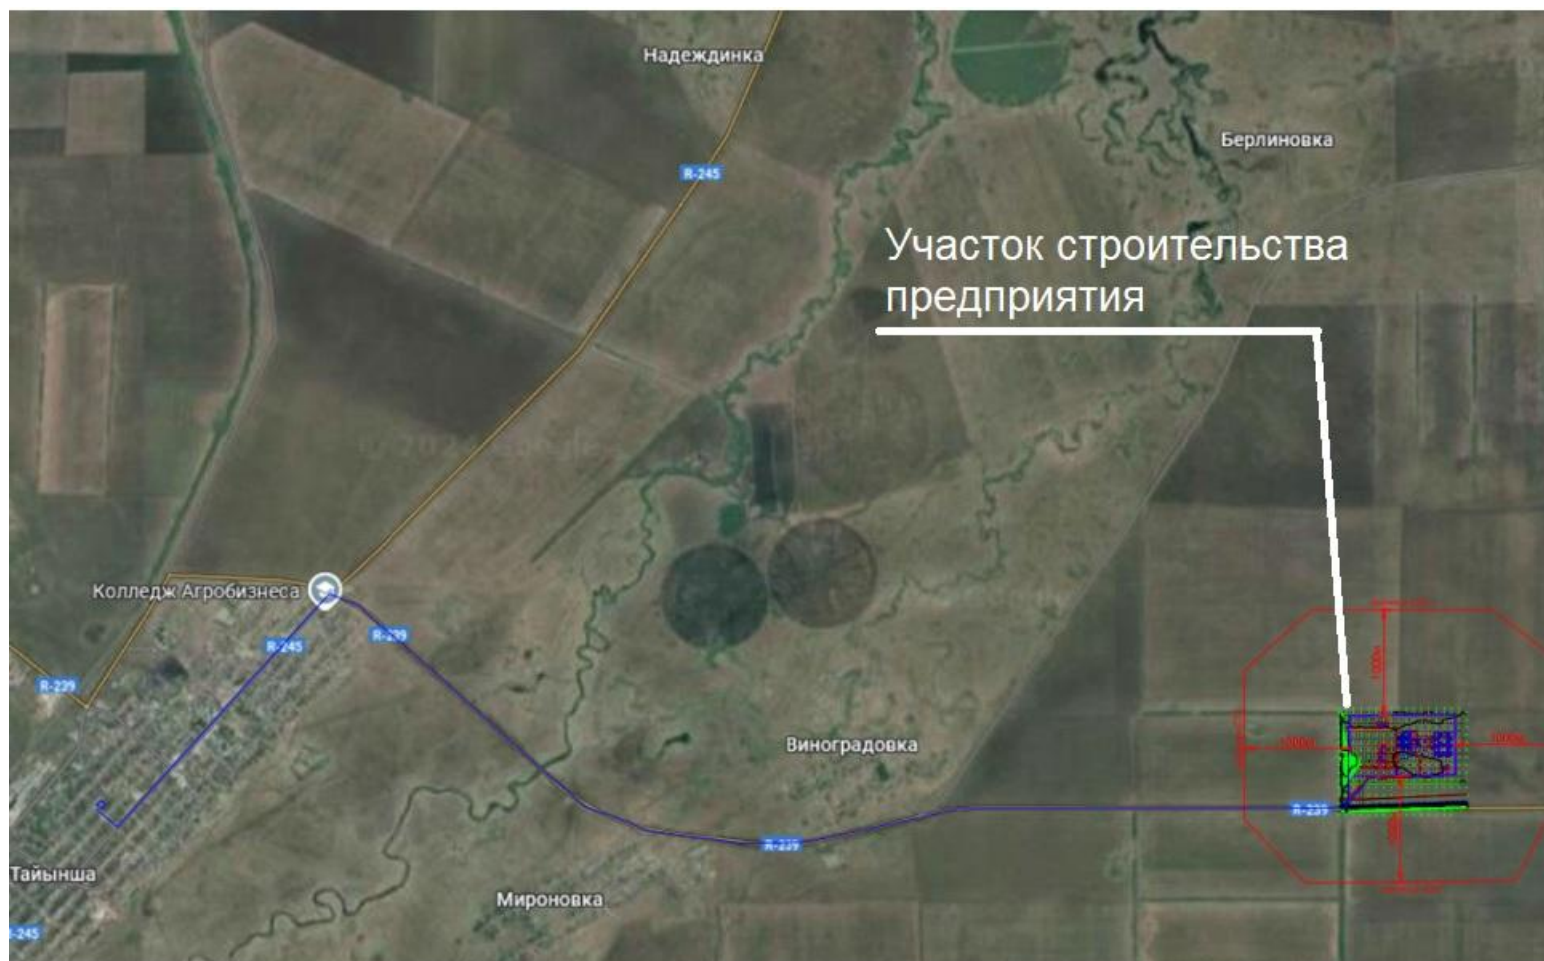

ПРИЛОЖЕНИЕ 2 КАРТА-СХЕМА

Город : 024 СКО, Тайыншинский р-н
Объект : 0050 СГЦ 600 Вар.№ 1
ПК ЭРА v3.0

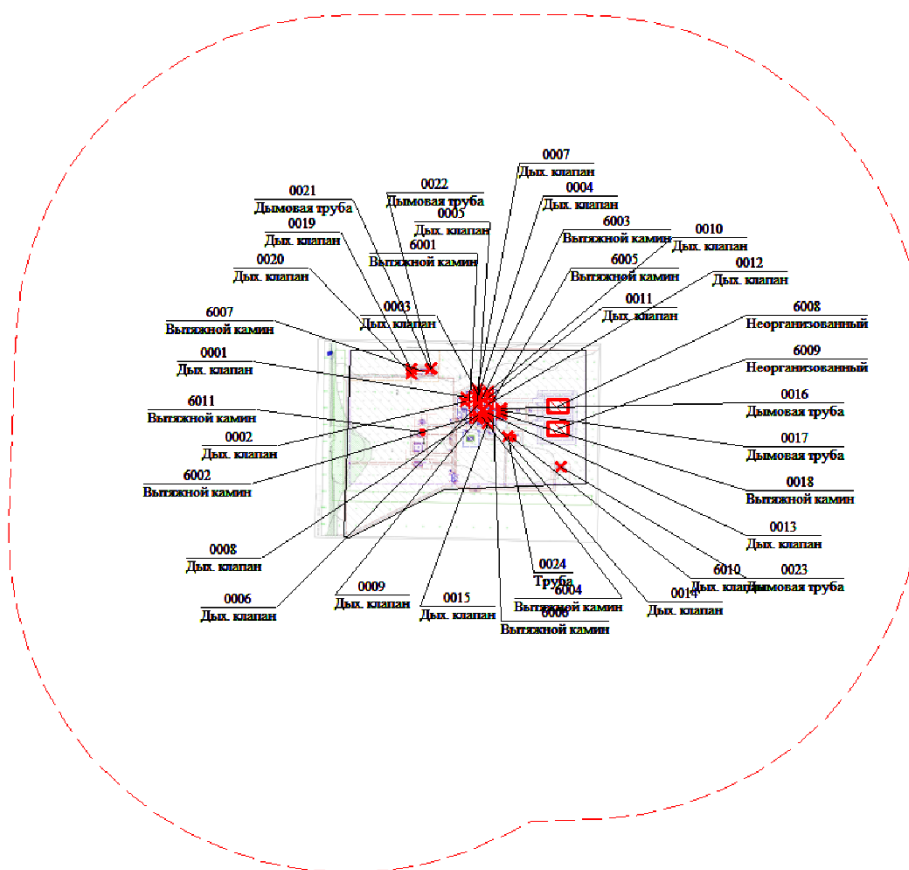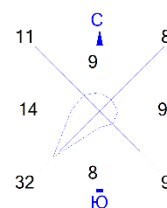



Условные обозначения:

- Территория предприятия
- Санитарно-защитные зоны, группа N 01
- Источники загрязнения
- Расч. прямоугольник N 01

0 150 450м.
Масштаб 1:15000

ПРИЛОЖЕНИЕ 2.1 - СХЕМА РАЗМЕЩЕНИЯ ПРОИЗВОДСТВЕННОГО КОНТРОЛЯ

Город : 024 СКО, Тайыншинский р-н
Объект : 0050 СГЦ 600 Вар.№ 1
ПК ЭРА v3.0

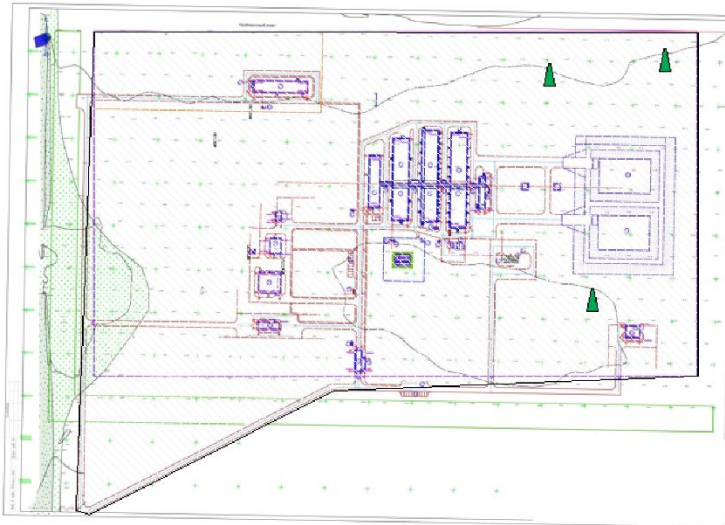
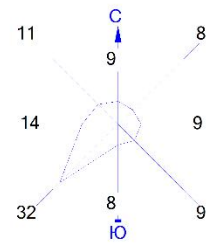


Условные обозначения:

- Территория предприятия
- Санитарно-защитные зоны, группа N 01
- Контрольные скважины
- Расч. прямоугольник N 01

0 59 177м.
Масштаб 1:5900

Город : 024 СКО, Тайыншинский р-н
Объект : 0050 СГЦ 600 Вар.№ 1
ПК ЭРА v3.0

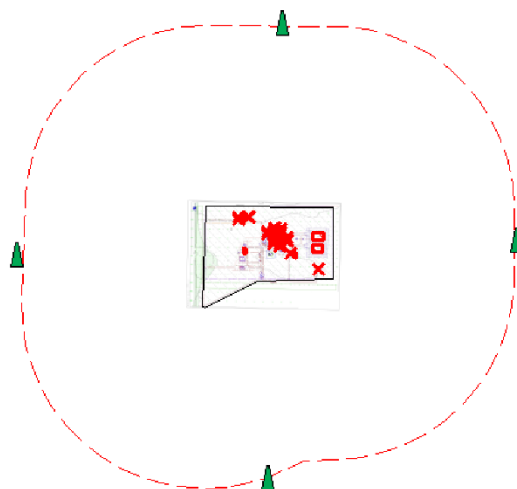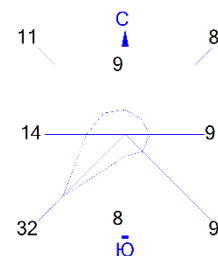

Условные обозначения:

- Жилые зоны, группа N 01
- Территория предприятия
- Санитарно-защитные зоны, группа N 01
- Посты контроля (воздух)
- Источники загрязнения
- Расч. прямоугольник N 01

0 300 900м.
Масштаб 1:30000

ПРИЛОЖЕНИЕ 3 РАСЧЕТ ВЫБРОСОВ ЗАГРЯЗНЯЮЩИХ ВЕЩЕСТВ

РАСЧЕТ ВАЛОВЫХ ВЫБРОСОВ (СМР)

Источник загрязнения: 6001

Источник выделения: 6001 01, Снятие ПРС

Список литературы:

"Сборник методик по расчету выбросов вредных в атмосферу различными производствами". Алматы, КазЭКОЭКСП, 1996 г.
п.9.3. Расчет выбросов вредных веществ неорганизованными источниками
Примечание: некоторые вспомогательные коэффициенты для пылящих материалов (кроме угля) взяты из: "Методических указаний по расчету выбросов загрязняющих веществ в атмосферу предприятиями строительной индустрии. Предприятия нерудных материалов и пористых заполнителей", Алма-Ата, НПО Амал, 1992г.

Вид работ: Расчет выбросов при погрузочно-разгрузочных работах (п. 9.3.3)
Материал: Глина

Влажность материала в диапазоне: 10 - 100 %

Коэфф., учитывающий влажность материала (табл.9.1), $K_0 = 0.1$

Скорость ветра в диапазоне: 5.0 - 7.0 м/с

Коэфф., учитывающий среднегодовую скорость ветра (табл.9.2), $K_1 = 1.4$

Местные условия: склады, хранилища открытые с 4-х сторон

Коэфф., учитывающий степень защищенности узла (табл.9.4), $K_4 = 1$

Высота падения материала, м, $GB = 1.5$

Коэффициент, учитывающий высоту падения материала (табл.9.5), $K_5 = 0.6$

Удельное выделение твердых частиц с тонны материала, г/т, $Q = 80$

Эффективность применяемых средств пылеподавления (определяется экспериментально, либо принимается по справочным данным), доли единицы, $N = 0$

Количество отгружаемого (перегружаемого) материала, т/год, $MGOD = 7000$

Максимальное количество отгружаемого (перегружаемого) материала, т/час, $MH = 30$

Примесь: 2908 Пыль неорганическая, содержащая двуокись кремния в %: 70-20 (шамот, цемент, пыль цементного производства - глина, глинистый сланец, доменный шлак, песок, клинкер, зола, кремнезем, зола углей казахстанских месторождений) (494)

Количество твердых частиц, выделяющихся при погрузочно-разгрузочных работах:

Валовый выброс, т/год (9.24), $\underline{M} = K_0 \cdot K_1 \cdot K_4 \cdot K_5 \cdot Q \cdot MGOD \cdot (1-N) \cdot 10^{-6} = 0.1 \cdot 1.4 \cdot 1 \cdot 0.6 \cdot 80 \cdot 7000 \cdot (1-0) \cdot 10^{-6} = 0.04704$

Максимальный из разовых выброс, г/с (9.25), $\underline{G} = K_0 \cdot K_1 \cdot K_4 \cdot K_5 \cdot Q \cdot MH \cdot (1-N) / 3600 = 0.1 \cdot 1.4 \cdot 1 \cdot 0.6 \cdot 80 \cdot 30 \cdot (1-0) / 3600 = 0.056$

Итого выбросы:

Код	Наименование ЗВ	Выброс г/с	Выброс т/год
2908	Пыль неорганическая, содержащая двуокись кремния в %: 70-20 (шамот, цемент, пыль цементного производства - глина, глинистый сланец, доменный шлак, песок, клинкер, зола, кремнезем, зола углей казахстанских	0.056	0.04704

месторождений) (494)		

Источник загрязнения: 6001

Источник выделения: 6001 02, Выемочные работы

Список литературы:

"Сборник методик по расчету выбросов вредных в атмосферу различными производствами". Алматы, КазЭКОЭКСП, 1996 г.

п.9.3. Расчет выбросов вредных веществ неорганизованными источниками

Примечание: некоторые вспомогательные коэффициенты для пылящих материалов (кроме угля) взяты из: "Методических указаний по расчету выбросов загрязняющих веществ в атмосферу предприятиями строительной индустрии. Предприятия нерудных материалов и пористых заполнителей", Алма-Ата, НПО Амал, 1992г.

Вид работ: Расчет выбросов при погрузочно-разгрузочных работах (п. 9.3.3)

Материал: Глина

Влажность материала в диапазоне: 10 - 100 %

Коэфф., учитывающий влажность материала (табл.9.1), $K_0 = 0.1$

Скорость ветра в диапазоне: 5.0 - 7.0 м/с

Коэфф., учитывающий среднегодовую скорость ветра (табл.9.2), $K_1 = 1.4$

Местные условия: склады, хранилища открытые с 4-х сторон

Коэфф., учитывающий степень защищенности узла (табл.9.4), $K_4 = 1$

Высота падения материала, м, $GB = 1.5$

Коэффициент, учитывающий высоту падения материала (табл.9.5), $K_5 = 0.6$

Удельное выделение твердых частиц с тонны материала, г/т, $Q = 80$

Эффективность применяемых средств пылеподавления (определяется экспериментально, либо принимается по справочным данным), доли единицы, $N = 0$

Количество отгружаемого (перегружаемого) материала, т/год, $MGOD = 25000$

Максимальное количество отгружаемого (перегружаемого) материала, т/час, $MH = 30$

Примесь: 2908 Пыль неорганическая, содержащая двуокись кремния в %: 70-20 (шамот, цемент, пыль цементного производства - глина, глинистый сланец, доменный шлак, песок, клинкер, зола, кремнезем, зола углей казахстанских месторождений) (494)

Количество твердых частиц, выделяющихся при погрузочно-разгрузочных работах:

Валовый выброс, т/год (9.24), $M = K_0 \cdot K_1 \cdot K_4 \cdot K_5 \cdot Q \cdot MGOD \cdot (1-N) \cdot 10^{-6} = 0.1 \cdot 1.4 \cdot 1 \cdot 0.6 \cdot 80 \cdot 25000 \cdot (1-0) \cdot 10^{-6} = 0.168$

Максимальный из разовых выброс, г/с (9.25), $G = K_0 \cdot K_1 \cdot K_4 \cdot K_5 \cdot Q \cdot MH \cdot (1-N) / 3600 = 0.1 \cdot 1.4 \cdot 1 \cdot 0.6 \cdot 80 \cdot 30 \cdot (1-0) / 3600 = 0.056$

Итого выбросы:

Код	Наименование ЗВ	Выброс г/с	Выброс т/год
2908	Пыль неорганическая, содержащая двуокись кремния в %: 70-20 (шамот, цемент, пыль цементного производства - глина, глинистый сланец, доменный шлак, песок, клинкер, зола, кремнезем, зола углей казахстанских месторождений) (494)	0.056	0.168

Источник загрязнения: 6001

Источник выделения: 6001 03, Засыпка грунта

Список литературы:

"Сборник методик по расчету выбросов вредных в атмосферу различными производствами". Алматы, КазЭКОЭКСП, 1996 г.

п.9.3. Расчет выбросов вредных веществ неорганизованными источниками

Примечание: некоторые вспомогательные коэффициенты для пылящих материалов (кроме угля) взяты из: "Методических указаний по расчету выбросов загрязняющих веществ в атмосферу предприятиями строительной индустрии. Предприятия нерудных материалов и пористых заполнителей", Алма-Ата, НПО Амал, 1992г.

Вид работ: Расчет выбросов при погрузочно-разгрузочных работах (п. 9.3.3)

Материал: Глина

Влажность материала в диапазоне: 10 - 100 %

Коэфф., учитывающий влажность материала (табл.9.1), **$K_0 = 0.1$**

Скорость ветра в диапазоне: 5.0 - 7.0 м/с

Коэфф., учитывающий среднегодовую скорость ветра (табл.9.2), **$K_1 = 1.4$**

Местные условия: склады, хранилища открытые с 4-х сторон

Коэфф., учитывающий степень защищенности узла (табл.9.4), **$K_4 = 1$**

Высота падения материала, м, **$GB = 1.5$**

Коэффициент, учитывающий высоту падения материала (табл.9.5), **$K_5 = 0.6$**

Удельное выделение твердых частиц с тонны материала, г/т, **$Q = 80$**

Эффективность применяемых средств пылеподавления (определяется экспериментально, либо принимается по справочным данным), доли единицы, **$N = 0$**

Количество отгружаемого (перегружаемого) материала, т/год, **$MGOD = 25000$**

Максимальное количество отгружаемого (перегружаемого) материала, т/час, **$MH = 30$**

Примесь: 2908 Пыль неорганическая, содержащая двуокись кремния в %: 70-20 (шамот, цемент, пыль цементного производства - глина, глинистый сланец, доменный шлак, песок, клинкер, зола, кремнезем, зола углей казахстанских месторождений) (494)

Количество твердых частиц, выделяющихся при погрузочно-разгрузочных работах:

Валовый выброс, т/год (9.24), **$\underline{M} = K_0 \cdot K_1 \cdot K_4 \cdot K_5 \cdot Q \cdot MGOD \cdot (1-N) \cdot 10^{-6} = 0.1 \cdot 1.4 \cdot 1 \cdot 0.6 \cdot 80 \cdot 25000 \cdot (1-0) \cdot 10^{-6} = 0.168$**

Максимальный из разовых выброс, г/с (9.25), **$\underline{G} = K_0 \cdot K_1 \cdot K_4 \cdot K_5 \cdot Q \cdot MH \cdot (1-N) / 3600 = 0.1 \cdot 1.4 \cdot 1 \cdot 0.6 \cdot 80 \cdot 30 \cdot (1-0) / 3600 = 0.056$**

Итого выбросы:

Код	Наименование ЗВ	Выброс г/с	Выброс т/год
2908	Пыль неорганическая, содержащая двуокись кремния в %: 70-20 (шамот, цемент, пыль цементного производства - глина, глинистый сланец, доменный шлак, песок, клинкер, зола, кремнезем, зола углей казахстанских месторождений) (494)	0.056	0.168

Источник загрязнения: 6001

Источник выделения: 6001 04, Склад хранения прс и грунта

Список литературы:

"Сборник методик по расчету выбросов вредных в атмосферу различными производствами". Алматы, КазЭКОЭКСП, 1996 г.

п.9.3. Расчет выбросов вредных веществ неорганизованными источниками

Примечание: некоторые вспомогательные коэффициенты для пылящих материалов (кроме угля) взяты из: "Методических указаний по расчету выбросов загрязняющих веществ в атмосферу предприятиями строительной индустрии. Предприятия нерудных материалов и пористых заполнителей", Алма-Ата, НПО Амал, 1992г.

Вид работ: Расчет выбросов от складов пылящих материалов (п. 9.3.2)

Материал: Глина

Влажность материала в диапазоне: 10 - 100 %

Коэфф., учитывающий влажность материала (табл.9.1), $K_0 = 0.1$

Скорость ветра в диапазоне: 5.0 - 7.0 м/с

Коэфф., учитывающий среднегодовую скорость ветра (табл.9.2), $K_1 = 1.4$

Местные условия: склады, хранилища открытые с 4-х сторон

Коэфф., учитывающий степень защищенности узла (табл.9.4), $K_4 = 1$

Высота падения материала, м, $GB = 1.5$

Коэффициент, учитывающий высоту падения материала (табл.9.5), $K_5 = 0.6$

Удельное выделение твердых частиц с тонны материала, г/т, $Q = 80$

Эффективность применяемых средств пылеподавления (определяется экспериментально, либо принимается по справочным данным), доли единицы, $N = 0$

Количество материала, поступающего на склад, т/год, $MGOD = 10000$

Максимальное количество материала, поступающего на склад, т/час, $MH = 30$

Удельная сдуваемость твердых частиц с поверхности

штабеля материала, $w = 4 \cdot 10^{-6}$ кг/м²·с

Размер куска в диапазоне: 5 - 10 мм

Коэффициент, учитывающий размер материала (табл. 5 [2]), $F = 0.6$

Площадь основания штабелей материала, м², $S = 500$

Коэффициент, учитывающий профиль поверхности складированного материала, $K_6 = 1.45$

Примесь: 2908 Пыль неорганическая, содержащая двуокись кремния в %: 70-20 (шамот, цемент, пыль цементного производства - глина, глинистый сланец, доменный шлак, песок, клинкер, зола, кремнезем, зола углей казахстанских месторождений) (494)

Количество твердых частиц, выделяющихся в процессе формирования склада:

Валовый выброс, т/год (9.18), $M1 = K_0 \cdot K_1 \cdot K_4 \cdot K_5 \cdot Q \cdot MGOD \cdot (1-N) \cdot 10^{-6} = 0.1 \cdot 1.4 \cdot 1 \cdot 0.6 \cdot 80 \cdot 10000 \cdot (1-0) \cdot 10^{-6} = 0.0672$

Максимальный из разовых выброс, г/с (9.19), $G1 = K_0 \cdot K_1 \cdot K_4 \cdot K_5 \cdot Q \cdot MH \cdot (1-N) / 3600 = 0.1 \cdot 1.4 \cdot 1 \cdot 0.6 \cdot 80 \cdot 30 \cdot (1-0) / 3600 = 0.056$

Количество твердых частиц, сдуваемых с поверхности склада:

Валовый выброс, т/год (9.20), $M2 = 31.5 \cdot K_0 \cdot K_1 \cdot K_4 \cdot K_6 \cdot w \cdot 10^{-6} \cdot F \cdot S \cdot (1-N) \cdot 1000 = 31.5 \cdot 0.1 \cdot 1.4 \cdot 1 \cdot 1.45 \cdot 4 \cdot 10^{-6} \cdot 0.6 \cdot 500 \cdot (1-0) \cdot 1000 = 7.67$

Максимальный из разовых выброс, г/с (9.22), $G2 = K_0 \cdot K_1 \cdot K_4 \cdot K_6 \cdot w \cdot 10^{-6} \cdot F \cdot S \cdot (1-N) \cdot 1000 = 0.1 \cdot 1.4 \cdot 1 \cdot 1.45 \cdot 4 \cdot 10^{-6} \cdot 0.6 \cdot 500 \cdot (1-0) \cdot 1000 = 0.2436$

Итого валовый выброс, т/год, $\underline{M} = M1 + M2 = 0.0672 + 7.67 = 7.7372$
 Максимальный из разовых выброс, г/с, $\underline{G} = 0.2436$
 наблюдается в процессе сдувания

Итого выбросы:

Код	Наименование ЗВ	Выброс г/с	Выброс т/год
2908	Пыль неорганическая, содержащая двуокись кремния в %: 70-20 (шамот, цемент, пыль цементного производства - глина, глинистый сланец, доменный шлак, песок, клинкер, зола, кремнезем, зола углей казахстанских месторождений) (494)	0.2436	7.7372

Источник загрязнения: 6001

Источник выделения: 6001 05, Погрузо-разгрузочные работы (щебень фр. 5-10 мм)

Список литературы:

"Сборник методик по расчету выбросов вредных в атмосферу различными производствами". Алматы, КазЭКОЭКСП, 1996 г.
 п.9.3. Расчет выбросов вредных веществ неорганизованными источниками
 Примечание: некоторые вспомогательные коэффициенты для пылящих материалов (кроме угля) взяты из: "Методических указаний по расчету выбросов загрязняющих веществ в атмосферу предприятиями строительной индустрии. Предприятия нерудных материалов и пористых заполнителей", Алма-Ата, НПО Амал, 1992г.

Вид работ: Расчет выбросов при погрузочно-разгрузочных работах (п. 9.3.3)
 Материал: Щебень из осад. пород крупн. до 20мм

Влажность материала в диапазоне: 5.0 - 7.0 %

Коэфф., учитывающий влажность материала (табл.9.1), $K0 = 1$

Скорость ветра в диапазоне: 5.0 - 7.0 м/с

Коэфф., учитывающий среднегодовую скорость ветра (табл.9.2), $K1 = 1.4$

Местные условия: склады, хранилища открытые с 4-х сторон

Коэфф., учитывающий степень защищенности узла (табл.9.4), $K4 = 1$

Высота падения материала, м, $GB = 1.5$

Коэффициент, учитывающий высоту падения материала (табл.9.5), $K5 = 0.6$

Удельное выделение твердых частиц с тонны материала, г/т, $Q = 180$

Эффективность применяемых средств пылеподавления (определяется экспериментально, либо принимается по справочным данным), доли единицы, $N = 0$

Количество отгружаемого (перегружаемого) материала, т/год, $MGOD = 2388.302$

Максимальное количество отгружаемого (перегружаемого) материала, т/час, $MH = 30$

Примесь: 2908 Пыль неорганическая, содержащая двуокись кремния в %: 70-20 (шамот, цемент, пыль цементного производства - глина, глинистый сланец, доменный шлак, песок, клинкер, зола, кремнезем, зола углей казахстанских месторождений) (494)

Количество твердых частиц, выделяющихся при погрузочно-разгрузочных работах:

Валовый выброс, т/год (9.24), $\underline{M} = K0 \cdot K1 \cdot K4 \cdot K5 \cdot Q \cdot MGOD \cdot (1-N) \cdot 10^{-6} = 1 \cdot 1.4 \cdot 1 \cdot 0.6 \cdot 180 \cdot 2388.302 \cdot (1-0) \cdot 10^{-6} = 0.3611112624$

Максимальный из разовых выброс, г/с (9.25), $\underline{G} = K_0 \cdot K_1 \cdot K_4 \cdot K_5 \cdot Q \cdot MN \cdot (1-N) / 3600 = 1 \cdot 1.4 \cdot 1 \cdot 0.6 \cdot 180 \cdot 30 \cdot (1-0) / 3600 = 1.26$

Итого выбросы:

Код	Наименование ЗВ	Выброс г/с	Выброс т/год
2908	Пыль неорганическая, содержащая двуокись кремния в %: 70-20 (шамот, цемент, пыль цементного производства - глина, глинистый сланец, доменный шлак, песок, клинкер, зола, кремнезем, зола углей казахстанских месторождений) (494)	1.26	0.3611112624

Источник загрязнения: 6001

Источник выделения: 6001 06, Погрузо-разгрузочные работы (щебень фр. 20-40 мм)

Список литературы:

"Сборник методик по расчету выбросов вредных в атмосферу различными производствами". Алматы, КазЭКОЭКСП, 1996 г.
п.9.3. Расчет выбросов вредных веществ неорганизованными источниками
Примечание: некоторые вспомогательные коэффициенты для пылящих материалов (кроме угля) взяты из: "Методических указаний по расчету выбросов загрязняющих веществ в атмосферу предприятиями строительной индустрии. Предприятия нерудных материалов и пористых заполнителей", Алма-Ата, НПО Амал, 1992г.

Вид работ: Расчет выбросов при погрузочно-разгрузочных работах (п. 9.3.3)

Материал: Щебень из осад. пород крупн. от 20мм и более

Влажность материала в диапазоне: 5.0 - 7.0 %

Коэфф., учитывающий влажность материала (табл.9.1), $K_0 = 1$

Скорость ветра в диапазоне: 5.0 - 7.0 м/с

Коэфф., учитывающий среднегодовую скорость ветра (табл.9.2), $K_1 = 1.4$

Местные условия: склады, хранилища открытые с 4-х сторон

Коэфф., учитывающий степень защищенности узла (табл.9.4), $K_4 = 1$

Высота падения материала, м, $GB = 1.5$

Коэффициент, учитывающий высоту падения материала (табл.9.5), $K_5 = 0.6$

Удельное выделение твердых частиц с тонны материала, г/т, $Q = 80$

Эффективность применяемых средств пылеподавления (определяется экспериментально, либо принимается по справочным данным), доли единицы, $N = 0$

Количество отгружаемого (перегружаемого) материала, т/год, $MGOD = 6186.74$

Максимальное количество отгружаемого (перегружаемого) материала, т/час, $MN = 30$

Примесь: 2908 Пыль неорганическая, содержащая двуокись кремния в %: 70-20 (шамот, цемент, пыль цементного производства - глина, глинистый сланец, доменный шлак, песок, клинкер, зола, кремнезем, зола углей казахстанских месторождений) (494)

Количество твердых частиц, выделяющихся при погрузочно-разгрузочных работах:

Валовый выброс, т/год (9.24), $\underline{M} = K_0 \cdot K_1 \cdot K_4 \cdot K_5 \cdot Q \cdot MGOD \cdot (1-N) \cdot 10^{-6} = 1 \cdot 1.4 \cdot 1 \cdot 0.6 \cdot 80 \cdot 6186.74 \cdot (1-0) \cdot 10^{-6} = 0.415748928$

Максимальный из разовых выброс, г/с (9.25), $\underline{G} = K_0 \cdot K_1 \cdot K_4 \cdot K_5 \cdot Q \cdot MN \cdot (1-N) / 3600 = 1 \cdot 1.4 \cdot 1 \cdot 0.6 \cdot 80 \cdot 30 \cdot (1-0) / 3600 = 0.56$

Итого выбросы:

Код	Наименование ЗВ	Выброс г/с	Выброс т/год
2908	Пыль неорганическая, содержащая двуокись кремния в %: 70-20 (шамот, цемент, пыль цементного производства - глина, глинистый сланец, доменный шлак, песок, клинкер, зола, кремнезем, зола углей казахстанских месторождений) (494)	0.56	0.415748928

Источник загрязнения: 6001

Источник выделения: 6001 07, Газосварочные

Список литературы:

Методика расчета выбросов загрязняющих веществ в атмосферу при сварочных работах (по величинам удельных выбросов). РНД 211.2.02.03-2004. Астана, 2005

Степень очистки, доли ед., $\eta = 0$

РАСЧЕТ выбросов ЗВ от резки металлов

Вид резки: Газовая

Разрезаемый материал: Сталь углеродистая

Толщина материала, мм (табл. 4), $L = 5$

Способ расчета выбросов: по времени работы оборудования

Время работы одной единицы оборудования, час/год, $T = 4300$

Число единицы оборудования на участке, $N_{уст} = 1$

Число единицы оборудования, работающих одновременно, $N_{уст}^{MAX} = 1$

Удельное выделение сварочного аэрозоля, г/ч (табл. 4), $K^x = 74$
в том числе:

Примесь: 0143 Марганец и его соединения (в пересчете на марганца (IV) оксид) (327)

Удельное выделение, г/ч (табл. 4), $K^x = 1.1$

Степень очистки, доли ед., $\eta = 0$

Валовый выброс ЗВ, т/год (6.1), $МГОД = K^x \cdot T \cdot N_{уст} / 10^6 \cdot (1-\eta) = 1.1 \cdot 4300 \cdot 1 / 10^6 \cdot (1-0) = 0.00473$

Максимальный разовый выброс ЗВ, г/с (6.2), $МСЕК = K^x \cdot N_{уст}^{MAX} / 3600 \cdot (1-\eta) = 1.1 \cdot 1 / 3600 \cdot (1-0) = 0.0003056$

Примесь: 0123 Железо (II, III) оксиды (в пересчете на железо) (ди)Железо триоксид, Железа оксид) (274)

Удельное выделение, г/ч (табл. 4), $K^x = 72.9$

Степень очистки, доли ед., $\eta = 0$

Валовый выброс ЗВ, т/год (6.1), $МГОД = K^x \cdot T \cdot N_{уст} / 10^6 \cdot (1-\eta) = 72.9 \cdot 4300 \cdot 1 / 10^6 \cdot (1-0) = 0.3135$

Максимальный разовый выброс ЗВ, г/с (6.2), $MSEK = K^x \cdot N_{уст}^{MAX} / 3600 \cdot (1-\eta)$
 $= 72.9 \cdot 1 / 3600 \cdot (1-0) = 0.02025$

 Газы:

Примесь: 0337 Углерод оксид (Окись углерода, Угарный газ) (584)

Удельное выделение, г/ч (табл. 4), $K^x = 49.5$

Степень очистки, доли ед., $\eta = 0$

Валовый выброс ЗВ, т/год (6.1), $MГОД = K^x \cdot T \cdot N_{уст} / 10^6 \cdot (1-\eta) = 49.5 \cdot 4300 \cdot 1 / 10^6 \cdot (1-0) = 0.213$

Максимальный разовый выброс ЗВ, г/с (6.2), $MSEK = K^x \cdot N_{уст}^{MAX} / 3600 \cdot (1-\eta)$
 $= 49.5 \cdot 1 / 3600 \cdot (1-0) = 0.01375$

Примесь: 0301 Азота (IV) диоксид (Азота диоксид) (4)

Удельное выделение, г/ч (табл. 4), $K^x = 39$

Степень очистки, доли ед., $\eta = 0$

Валовый выброс ЗВ, т/год (6.1), $MГОД = K^x \cdot T \cdot N_{уст} / 10^6 \cdot (1-\eta) = 39 \cdot 4300 \cdot 1 / 10^6 \cdot (1-0) = 0.1677$

Максимальный разовый выброс ЗВ, г/с (6.2), $MSEK = K^x \cdot N_{уст}^{MAX} / 3600 \cdot (1-\eta)$
 $= 39 \cdot 1 / 3600 \cdot (1-0) = 0.01083$

ИТОГО:

Код	Наименование ЗВ	Выброс г/с	Выброс т/год
0123	Железо (II, III) оксиды (в пересчете на железо) (диЖелезо триоксид, Железа оксид) (274)	0.02025	0.3135
0143	Марганец и его соединения (в пересчете на марганца (IV) оксид) (327)	0.0003056	0.00473
0301	Азота (IV) диоксид (Азота диоксид) (4)	0.01083	0.1677
0337	Углерод оксид (Окись углерода, Угарный газ) (584)	0.01375	0.213

Источник загрязнения: 6001

Источник выделения: 6001 12, Медницкие работы

Список литературы:

1. Методика расчета выбросов загрязняющих веществ от автотранспортных предприятий (раздел 4.10. Медницкие работы) Приложение №3 к Приказу Министра охраны окружающей среды Республики Казахстан от 18.04.2008 №100-п

РАСЧЕТ ВЫБРОСОВ ЗВ ПРИ ПРОВЕДЕНИИ МЕДНИЦКИХ РАБОТ

Вид выполняемых работ: Пайка паяльниками с косвенным нагревом

Марка применяемого материала: Оловянно-свинцовые припои (безсурьмянистые) ПОС-30, 40, 60, 70

"Чистое" время работы оборудования, час/год, $T = 10$

Количество израсходованного припоя за год, кг, $M = 2.3$

Примесь: 0184 Свинец и его неорганические соединения /в пересчете на

свинец/ (513)

Удельное выделение ЗВ, г/кг (табл.4.8), $Q = 0.51$

Валовый выброс, т/год (4.28), $\underline{M} = Q \cdot M \cdot 10^{-6} = 0.51 \cdot 2.3 \cdot 10^{-6} =$

0.000001173

Максимальный разовый выброс ЗВ, г/с (4.31), $\underline{G} = (\underline{M} \cdot 10^6) / (T \cdot 3600)$

$= (0.000001173 \cdot 10^6) / (10 \cdot 3600) = 0.00003258333$

Примесь: 0168 Олово оксид (в пересчете на олово) (Олово (II) оксид) (446)

Удельное выделение ЗВ, г/кг (табл.4.8), $Q = 0.28$

Валовый выброс, т/год (4.28), $\underline{M} = Q \cdot M \cdot 10^{-6} = 0.28 \cdot 2.3 \cdot 10^{-6} =$

0.000000644

Максимальный разовый выброс ЗВ, г/с (4.31), $\underline{G} = (\underline{M} \cdot 10^6) / (T \cdot 3600)$

$= (0.000000644 \cdot 10^6) / (10 \cdot 3600) = 0.00001788889$

Код	Наименование ЗВ	Выброс г/с	Выброс т/год
0168	Олово оксид (в пересчете на олово) (Олово (II) оксид) (446)	0.00001788889	0.000000644
0184	Свинец и его неорганические соединения /в пересчете на свинец/ (513)	0.00003258333	0.000001173

Источник загрязнения: 6001

Источник выделения: 6001 13, Пайка пластиковых труб

Список литературы:

1. Методика расчета выбросов вредных веществ в атмосферу при работе с пластмассовыми материалами
Приложение №5 к Приказу Министра охраны окружающей среды и водных ресурсов Республики Казахстан от 12.06.2014 г. № 221-Г
2. Сборник "Нормативные показатели удельных выбросов вредных веществ в атмосферу от основных видов технологического оборудования отрасли". Харьков, 1991г.
3. "Удельные показатели образования вредных веществ от основных видов технологического оборудования...", М, 2006 г.

Вид работ: Сварка пластиковых окон из ПВХ

Количество проведенных сварок стыков, шт./год, $N = 550$

"Чистое" время работы, час/год, $\underline{T} = 270$

Примесь: 0337 Углерод оксид (Окись углерода, Угарный газ) (584)

Удельное выделение загрязняющего вещества, г/на 1 сварку (табл.12), $Q =$

0.009

Валовый выброс ЗВ, т/год (3), $\underline{M} = Q \cdot N / 10^6 = 0.009 \cdot 550 / 10^6 =$

0.00000495

Максимальный разовый выброс ЗВ, г/с (4), $\underline{G} = \underline{M} \cdot 10^6 / (\underline{T} \cdot 3600) =$

$0.00000495 \cdot 10^6 / (270 \cdot 3600) = 0.00000509259$

Примесь: 0827 Хлорэтилен (Винилхлорид, Этиленхлорид) (646)

Удельное выделение загрязняющего вещества, г/на 1 сварку (табл.12), $Q =$

0.0039

Валовый выброс ЗВ, т/год (3), $\underline{M} = Q \cdot N / 10^6 = 0.0039 \cdot 550 / 10^6 =$

0.000002145

Максимальный разовый выброс ЗВ, г/с (4), $\underline{G} = \underline{M} \cdot 10^6 / (\underline{T} \cdot 3600) =$

$$0.000002145 \cdot 10^6 / (270 \cdot 3600) = 0.00000220679$$

Итого выбросы:

Код	Наименование ЗВ	Выброс г/с	Выброс т/год
0337	Углерод оксид (Оксид углерода, Угарный газ) (584)	0.00000509259	0.00000495
0827	Хлорэтилен (Винилхлорид, Этиленхлорид) (646)	0.00000220679	0.000002145

Источник загрязнения: 6001

Источник выделения: 6001 14, Гидроизоляция кровли и фундамента

Список литературы:

1. Методика расчета выбросов вредных веществ от предприятий дорожно-строительной отрасли, в т.ч. АВЗ. Приложение №12 к Приказу Министра охраны окружающей среды Республики Казахстан от 18.04.2008 №100-п
2. "Сборник методик по расчету выбросов вредных в атмосферу различными производствами". Алматы, КазЭКОЭКСП, 1996 г.
- п.6. Методика расчета выбросов вредных веществ при работе асфальтобетонных заводов

Время работы оборудования, ч/год, $T = 850$

Примесь: 2754 Алканы C12-19 /в пересчете на С/ (Углеводороды предельные C12-C19 (в пересчете на С); Растворитель РПК-265П) (10)

Объем производства битума, т/год, $M_Y = 57.51$

Валовый выброс, т/год (ф-ла 6.7[1]), $M = (1 \cdot M_Y) / 1000 = (1 \cdot 57.51) / 1000 = 0.05751$

Максимальный разовый выброс, г/с, $G = M \cdot 10^6 / (T \cdot 3600) = 0.05751 \cdot 10^6 / (850 \cdot 3600) = 0.01879411765$

Итого:

Код	Наименование ЗВ	Выброс г/с	Выброс т/год
2754	Алканы C12-19 /в пересчете на С/ (Углеводороды предельные C12-C19 (в пересчете на С); Растворитель РПК-265П) (10)	0.01879411765	0.05751

Источник загрязнения: 6001

Источник выделения: 6001 10, Сварочные работы

Список литературы:

Методика расчета выбросов загрязняющих веществ в атмосферу при сварочных работах (по величинам удельных выбросов). РНД 211.2.02.03-2004. Астана, 2005

Степень очистки, доли ед., $\eta = 0$

РАСЧЕТ выбросов ЗВ от сварки металлов

Вид сварки: Ручная дуговая сварка сталей штучными электродами

Электрод (сварочный материал): АНО-6

Расход сварочных материалов, кг/год, $ВГОД = 2364$

Фактический максимальный расход сварочных материалов,

с учетом дискретности работы оборудования, кг/час, $ВЧАС = 2$

Удельное выделение сварочного аэрозоля,

г/кг расходуемого материала (табл. 1, 3), $K_M^X = 16.7$

в том числе:

Примесь: 0123 Железо (II, III) оксиды (в пересчете на железо) (диЖелезо триоксид, Железа оксид) (274)

Удельное выделение загрязняющих веществ,

г/кг расходуемого материала (табл. 1, 3), $K_M^X = 14.97$

Степень очистки, доли ед., $\eta = 0$

Валовый выброс, т/год (5.1), $МГОД = K_M^X \cdot ВГОД / 10^6 \cdot (1-\eta) = 14.97 \cdot 2364 / 10^6 \cdot (1-0) = 0.0354$

Максимальный из разовых выброс, г/с (5.2), $МСЕК = K_M^X \cdot ВЧАС / 3600 \cdot (1-\eta) = 14.97 \cdot 2 / 3600 \cdot (1-0) = 0.00832$

Примесь: 0143 Марганец и его соединения (в пересчете на марганца (IV) оксид) (327)

Удельное выделение загрязняющих веществ,

г/кг расходуемого материала (табл. 1, 3), $K_M^X = 1.73$

Степень очистки, доли ед., $\eta = 0$

Валовый выброс, т/год (5.1), $МГОД = K_M^X \cdot ВГОД / 10^6 \cdot (1-\eta) = 1.73 \cdot 2364 / 10^6 \cdot (1-0) = 0.00409$

Максимальный из разовых выброс, г/с (5.2), $МСЕК = K_M^X \cdot ВЧАС / 3600 \cdot (1-\eta) = 1.73 \cdot 2 / 3600 \cdot (1-0) = 0.000961$

Вид сварки: Ручная дуговая сварка сталей штучными электродами

Электрод (сварочный материал): УОНИ-13/45

Расход сварочных материалов, кг/год, $ВГОД = 342$

Фактический максимальный расход сварочных материалов,

с учетом дискретности работы оборудования, кг/час, $ВЧАС = 2$

Удельное выделение сварочного аэрозоля,

г/кг расходуемого материала (табл. 1, 3), $K_M^X = 16.31$

в том числе:

Примесь: 0123 Железо (II, III) оксиды (в пересчете на железо) (диЖелезо триоксид, Железа оксид) (274)

Удельное выделение загрязняющих веществ,

г/кг расходуемого материала (табл. 1, 3), $K_M^X = 10.69$

Степень очистки, доли ед., $\eta = 0$

Валовый выброс, т/год (5.1), $МГОД = K_M^X \cdot ВГОД / 10^6 \cdot (1-\eta) = 10.69 \cdot 342 / 10^6 \cdot (1-0) = 0.003656$

Максимальный из разовых выброс, г/с (5.2), $МСЕК = K_M^X \cdot ВЧАС / 3600 \cdot (1-\eta) = 10.69 \cdot 2 / 3600 \cdot (1-0) = 0.00594$

Примесь: 0143 Марганец и его соединения (в пересчете на марганца (IV) оксид) (327)

Удельное выделение загрязняющих веществ,

г/кг расходуемого материала (табл. 1, 3), $K_M^X = 0.92$

Степень очистки, доли ед., $\eta = 0$

Валовый выброс, т/год (5.1), $МГОД = K_M^X \cdot ВГОД / 10^6 \cdot (1-\eta) = 0.92 \cdot 342 / 10^6 \cdot (1-0) = 0.0003146$

Максимальный из разовых выброс, г/с (5.2), $МСЕК = K_M^X \cdot ВЧАС / 3600 \cdot (1-\eta) = 0.92 \cdot 2 / 3600 \cdot (1-0) = 0.000511$

Примесь: 2908 Пыль неорганическая, содержащая двуокись кремния в %: 70-20 (шамот, цемент, пыль цементного производства - глина, глинистый сланец, доменный шлак, песок, клинкер, зола, кремнезем, зола углей казахстанских месторождений) (494)

Удельное выделение загрязняющих веществ,

г/кг расходуемого материала (табл. 1, 3), $K_M^X = 1.4$

Степень очистки, доли ед., $\eta = 0$

Валовый выброс, т/год (5.1), $МГОД = K_M^X \cdot ВГОД / 10^6 \cdot (1-\eta) = 1.4 \cdot 342 / 10^6 \cdot (1-0) = 0.000479$

Максимальный из разовых выброс, г/с (5.2), $МСЕК = K_M^X \cdot ВЧАС / 3600 \cdot (1-\eta) = 1.4 \cdot 2 / 3600 \cdot (1-0) = 0.000778$

Примесь: 0344 Фториды неорганические плохо растворимые - (алюминия фторид, кальция фторид, натрия гексафторалюминат) (фториды неорганические плохо растворимые /в пересчете на фтор/) (615)

Удельное выделение загрязняющих веществ,

г/кг расходуемого материала (табл. 1, 3), $K_M^X = 3.3$

Степень очистки, доли ед., $\eta = 0$

Валовый выброс, т/год (5.1), $МГОД = K_M^X \cdot ВГОД / 10^6 \cdot (1-\eta) = 3.3 \cdot 342 / 10^6 \cdot (1-0) = 0.001129$

Максимальный из разовых выброс, г/с (5.2), $МСЕК = K_M^X \cdot ВЧАС / 3600 \cdot (1-\eta) = 3.3 \cdot 2 / 3600 \cdot (1-0) = 0.001833$

Газы:

Примесь: 0342 Фтористые газообразные соединения /в пересчете на фтор/ (617)

Удельное выделение загрязняющих веществ,

г/кг расходуемого материала (табл. 1, 3), $K_M^X = 0.75$

Степень очистки, доли ед., $\eta = 0$

Валовый выброс, т/год (5.1), $МГОД = K_M^X \cdot ВГОД / 10^6 \cdot (1-\eta) = 0.75 \cdot 342 / 10^6 \cdot (1-0) = 0.0002565$

Максимальный из разовых выброс, г/с (5.2), $МСЕК = K_M^X \cdot ВЧАС / 3600 \cdot (1-\eta) = 0.75 \cdot 2 / 3600 \cdot (1-0) = 0.000417$

Примесь: 0301 Азота (IV) диоксид (Азота диоксид) (4)

Удельное выделение загрязняющих веществ,

г/кг расходуемого материала (табл. 1, 3), $K_M^X = 1.5$

Степень очистки, доли ед., $\eta = 0$

Валовый выброс, т/год (5.1), $МГОД = K_M^X \cdot ВГОД / 10^6 \cdot (1-\eta) = 1.5 \cdot 342 / 10^6 \cdot (1-0) = 0.000513$

Максимальный из разовых выброс, г/с (5.2), $МСЕК = K_M^X \cdot ВЧАС / 3600 \cdot (1-\eta) = 1.5 \cdot 2 / 3600 \cdot (1-0) = 0.000833$

Примесь: 0337 Углерод оксид (Окись углерода, Угарный газ) (584)

Удельное выделение загрязняющих веществ,

г/кг расходуемого материала (табл. 1, 3), $K_M^X = 13.3$

Степень очистки, доли ед., $\eta = 0$

Валовый выброс, т/год (5.1), $МГОД = K_M^X \cdot ВГОД / 10^6 \cdot (1-\eta) = 13.3 \cdot 342 / 10^6 \cdot (1-0) = 0.00455$

Максимальный из разовых выброс, г/с (5.2), $МСЕК = K_M^X \cdot ВЧАС / 3600 \cdot (1-\eta) = 13.3 \cdot 2 / 3600 \cdot (1-0) = 0.00739$

ИТОГО:

Код	Наименование ЗВ	Выброс г/с	Выброс т/год
0123	Железо (II, III) оксиды (в пересчете на железо) (диЖелезо триоксид, Железа оксид) (274)	0.00832	0.039056
0143	Марганец и его соединения (в пересчете на марганца (IV) оксид) (327)	0.000961	0.0044046
0301	Азота (IV) диоксид (Азота диоксид) (4)	0.000833	0.000513
0337	Углерод оксид (Окись углерода, Угарный газ) (584)	0.00739	0.00455
0342	Фтористые газообразные соединения /в пересчете на фтор/ (617)	0.000417	0.0002565
0344	Фториды неорганические плохо растворимые - (алюминия фторид, кальция фторид, натрия гексафторалюминат) (Фториды неорганические плохо растворимые /в пересчете на фтор/) (615)	0.001833	0.001129
2908	Пыль неорганическая, содержащая двуокись кремния в %: 70-20 (шамот, цемент, пыль цементного производства - глина, глинистый сланец, доменный шлак, песок, клинкер, зола, кремнезем, зола углей казахстанских месторождений) (494)	0.000778	0.000479

Источник загрязнения: 6001

Источник выделения: 6001 14, Битумоплавильная установка

Список литературы:

1. Методика расчета выбросов вредных веществ от предприятий дорожно-строительной отрасли, в т.ч. АВЗ. Приложение №12 к Приказу Министра охраны окружающей среды Республики Казахстан от 18.04.2008 №100-п
2. "Сборник методик по расчету выбросов вредных в атмосферу различными производствами". Алматы, КазЭКОЭКСП, 1996 г.
- п.6. Методика расчета выбросов вредных веществ при работе

асфальтобетонных заводов

Тип источника выделения: Битумоплавильная установка

Время работы оборудования, ч/год, $T = 850$ **Примесь: 2754 Алканы C12-19 /в пересчете на C/ (Углеводороды предельные C12-C19 (в пересчете на C); Растворитель РПК-265П) (10)**Объем производства битума, т/год, $MU = 57.51$ Валовый выброс, т/год (ф-ла 6.7[1]), $M = (1 \cdot MU) / 1000 = (1 \cdot 57.51) / 1000 = 0.05751$ Максимальный разовый выброс, г/с, $G = M \cdot 10^6 / (T \cdot 3600) = 0.05751 \cdot 10^6 / (850 \cdot 3600) = 0.01879411765$

Итого:

Код	Наименование ЗВ	Выброс г/с	Выброс т/год
2754	Алканы C12-19 /в пересчете на C/ (Углеводороды предельные C12-C19 (в пересчете на C); Растворитель РПК-265П) (10)	0.01879411765	0.05751

Источник загрязнения: 6001**Источник выделения: 6001 13, Покрасочные работы (Ксилол)**

Список литературы:

Методика расчета выбросов загрязняющих веществ в атмосферу при нанесении лакокрасочных материалов (по величинам удельных выбросов). РНД 211.2.02.05-2004. Астана, 2005

Технологический процесс: окраска и сушка

Фактический годовой расход ЛКМ, тонн, $MS = 0.025$ Максимальный часовой расход ЛКМ, с учетом дискретности работы оборудования, кг, $MS1 = 10$

Марка ЛКМ: Растворитель Ксилол

Способ окраски: Кистью, валиком

Доля летучей части (растворителя) в ЛКМ (табл. 2), %, $F2 = 100$ **Примесь: 0616 Диметилбензол (смесь о-, м-, п- изомеров) (203)**Доля вещества в летучей части ЛКМ (табл. 2), %, $FPI = 100$

Доля растворителя, при окраске и сушке

для данного способа окраски (табл. 3), %, $DP = 100$ Валовый выброс ЗВ (3-4), т/год, $M = MS \cdot F2 \cdot FPI \cdot DP \cdot 10^{-6} = 0.025 \cdot 100 \cdot 100 \cdot 100 \cdot 10^{-6} = 0.025$ Максимальный из разовых выброс ЗВ (5-6), г/с, $G = MS1 \cdot F2 \cdot FPI \cdot DP / (3.6 \cdot 10^6) = 10 \cdot 100 \cdot 100 \cdot 100 / (3.6 \cdot 10^6) = 2.77777777778$

Итого:

Код	Наименование ЗВ	Выброс г/с	Выброс т/год
0616	Диметилбензол (смесь о-, м-, п- изомеров) (203)	2.77777777778	0.025

Источник загрязнения: 6001**Источник выделения: 6001 14, Покрасочные работы (ГФ-021)**

Список литературы:

Методика расчета выбросов загрязняющих веществ в атмосферу при нанесении лакокрасочных материалов (по величинам удельных выбросов). РНД 211.2.02.05-2004. Астана, 2005

Технологический процесс: окраска и сушка

Фактический годовой расход ЛКМ, тонн, **MS = 0.401**

Максимальный часовой расход ЛКМ, с учетом дискретности работы оборудования, кг, **MS1 = 10**

Марка ЛКМ: Грунтовка ГФ-021

Способ окраски: Кистью, валиком

Доля летучей части (растворителя) в ЛКМ (табл. 2), %, **F2 = 45**

Примесь: 0616 Диметилбензол (смесь о-, м-, п- изомеров) (203)

Доля вещества в летучей части ЛКМ (табл. 2), %, **FPI = 100**

Доля растворителя, при окраске и сушке

для данного способа окраски (табл. 3), %, **DP = 100**

Валовый выброс ЗВ (3-4), т/год, **$\underline{M} = MS \cdot F2 \cdot FPI \cdot DP \cdot 10^{-6} = 0.401 \cdot 45 \cdot 100 \cdot 100 \cdot 10^{-6} = 0.18045$**

Максимальный из разовых выброс ЗВ (5-6), г/с, **$\underline{G} = MS1 \cdot F2 \cdot FPI \cdot DP / (3.6 \cdot 10^6) = 10 \cdot 45 \cdot 100 \cdot 100 / (3.6 \cdot 10^6) = 1.25$**

Итого:

Код	Наименование ЗВ	Выброс г/с	Выброс т/год
0616	Диметилбензол (смесь о-, м-, п- изомеров) (203)	1.25	0.18045

Источник загрязнения: 6001

Источник выделения: 6001 15, Покрасочные работы (ХС-04)

Список литературы:

Методика расчета выбросов загрязняющих веществ в атмосферу при нанесении лакокрасочных материалов (по величинам удельных выбросов). РНД 211.2.02.05-2004. Астана, 2005

Технологический процесс: окраска и сушка

Фактический годовой расход ЛКМ, тонн, **MS = 0.0165**

Максимальный часовой расход ЛКМ, с учетом дискретности работы оборудования, кг, **MS1 = 10**

Марка ЛКМ: Грунтовка ХС-04

Способ окраски: Кистью, валиком

Доля летучей части (растворителя) в ЛКМ (табл. 2), %, **F2 = 67**

Примесь: 1401 Пропан-2-он (Ацетон) (470)

Доля вещества в летучей части ЛКМ (табл. 2), %, **FPI = 26**

Доля растворителя, при окраске и сушке

для данного способа окраски (табл. 3), %, **DP = 100**

Валовый выброс ЗВ (3-4), т/год, **$\underline{M} = MS \cdot F2 \cdot FPI \cdot DP \cdot 10^{-6} = 0.0165 \cdot 67 \cdot 26 \cdot 100 \cdot 10^{-6} = 0.0028743$**

Максимальный из разовых выброс ЗВ (5-6), г/с, **$\underline{G} = MS1 \cdot F2 \cdot FPI \cdot DP /$**

$$(3.6 \cdot 10^6) = 10 \cdot 67 \cdot 26 \cdot 100 / (3.6 \cdot 10^6) = 0.48388888889$$

Примесь: 1210 Бутилацетат (Уксусной кислоты бутиловый эфир) (110)

Доля вещества в летучей части ЛКМ (табл. 2), %, **FPI = 12**

Доля растворителя, при окраске и сушке

для данного способа окраски (табл. 3), %, **DP = 100**

$$\text{Валовый выброс ЗВ (3-4), т/год, } \underline{M} = MS \cdot F2 \cdot FPI \cdot DP \cdot 10^{-6} = 0.0165 \cdot 67 \cdot 12 \cdot 100 \cdot 10^{-6} = 0.0013266$$

$$\text{Максимальный из разовых выброс ЗВ (5-6), г/с, } \underline{G} = MS1 \cdot F2 \cdot FPI \cdot DP / (3.6 \cdot 10^6) = 10 \cdot 67 \cdot 12 \cdot 100 / (3.6 \cdot 10^6) = 0.22333333333$$

Примесь: 0621 Метилбензол (349)

Доля вещества в летучей части ЛКМ (табл. 2), %, **FPI = 62**

Доля растворителя, при окраске и сушке

для данного способа окраски (табл. 3), %, **DP = 100**

$$\text{Валовый выброс ЗВ (3-4), т/год, } \underline{M} = MS \cdot F2 \cdot FPI \cdot DP \cdot 10^{-6} = 0.0165 \cdot 67 \cdot 62 \cdot 100 \cdot 10^{-6} = 0.0068541$$

$$\text{Максимальный из разовых выброс ЗВ (5-6), г/с, } \underline{G} = MS1 \cdot F2 \cdot FPI \cdot DP / (3.6 \cdot 10^6) = 10 \cdot 67 \cdot 62 \cdot 100 / (3.6 \cdot 10^6) = 1.15388888889$$

Итого:

Код	Наименование ЗВ	Выброс г/с	Выброс т/год
0621	Метилбензол (349)	1.15388888889	0.0068541
1210	Бутилацетат (Уксусной кислоты бутиловый эфир) (110)	0.22333333333	0.0013266
1401	Пропан-2-он (Ацетон) (470)	0.48388888889	0.0028743

Источник загрязнения: 6001

Источник выделения: 6001 16, Уайт-спирит

Список литературы:

Методика расчета выбросов загрязняющих веществ в атмосферу при нанесении лакокрасочных материалов (по величинам удельных выбросов). РНД 211.2.02.05-2004. Астана, 2005

Технологический процесс: окраска и сушка

Фактический годовой расход ЛКМ, тонн, **MS = 0.248**

Максимальный часовой расход ЛКМ, с учетом дискретности работы оборудования, кг, **MS1 = 10**

Марка ЛКМ: Растворитель Уайт-спирит

Способ окраски: Пневматический

Доля летучей части (растворителя) в ЛКМ (табл. 2), %, **F2 = 100**

Примесь: 2752 Уайт-спирит (1294*)

Доля вещества в летучей части ЛКМ (табл. 2), %, **FPI = 100**

Доля растворителя, при окраске и сушке

для данного способа окраски (табл. 3), %, **DP = 100**

$$\text{Валовый выброс ЗВ (3-4), т/год, } \underline{M} = MS \cdot F2 \cdot FPI \cdot DP \cdot 10^{-6} = 0.248 \cdot 100 \cdot 100 \cdot 100 \cdot 10^{-6} = 0.248$$

$$\text{Максимальный из разовых выброс ЗВ (5-6), г/с, } \underline{G} = MS1 \cdot F2 \cdot FPI \cdot DP / (3.6 \cdot 10^6) = 10 \cdot 100 \cdot 100 \cdot 100 / (3.6 \cdot 10^6) = 2.77777777778$$

Итого:

Код	Наименование ЗВ	Выброс г/с	Выброс т/год
2752	Уайт-спирит (1294*)	2.77777777778	0.248

Источник загрязнения: 6001

Источник выделения: 6001 17, Покрасочные работы (ПФ-14)

Список литературы:

Методика расчета выбросов загрязняющих веществ в атмосферу при нанесении лакокрасочных материалов (по величинам удельных выбросов). РНД 211.2.02.05-2004. Астана, 2005

Технологический процесс: окраска и сушка

Фактический годовой расход ЛКМ, тонн, **MS = 0.0118**

Максимальный часовой расход ЛКМ, с учетом дискретности работы оборудования, кг, **MS1 = 10**

Марка ЛКМ: Эмаль ПФ-14

Способ окраски: Кистью, валиком

Доля летучей части (растворителя) в ЛКМ (табл. 2), %, **F2 = 45**

Примесь: 0616 Диметилбензол (смесь о-, м-, п- изомеров) (203)

Доля вещества в летучей части ЛКМ (табл. 2), %, **FPI = 50**

Доля растворителя, при окраске и сушке

для данного способа окраски (табл. 3), %, **DP = 100**

Валовый выброс ЗВ (3-4), т/год, $\underline{M} = MS \cdot F2 \cdot FPI \cdot DP \cdot 10^{-6} = 0.0118 \cdot 45 \cdot 50 \cdot 100 \cdot 10^{-6} = 0.002655$

Максимальный из разовых выброс ЗВ (5-6), г/с, $\underline{G} = MS1 \cdot F2 \cdot FPI \cdot DP / (3.6 \cdot 10^6) = 10 \cdot 45 \cdot 50 \cdot 100 / (3.6 \cdot 10^6) = 0.625$

Примесь: 2752 Уайт-спирит (1294*)

Доля вещества в летучей части ЛКМ (табл. 2), %, **FPI = 50**

Доля растворителя, при окраске и сушке

для данного способа окраски (табл. 3), %, **DP = 100**

Валовый выброс ЗВ (3-4), т/год, $\underline{M} = MS \cdot F2 \cdot FPI \cdot DP \cdot 10^{-6} = 0.0118 \cdot 45 \cdot 50 \cdot 100 \cdot 10^{-6} = 0.002655$

Максимальный из разовых выброс ЗВ (5-6), г/с, $\underline{G} = MS1 \cdot F2 \cdot FPI \cdot DP / (3.6 \cdot 10^6) = 10 \cdot 45 \cdot 50 \cdot 100 / (3.6 \cdot 10^6) = 0.625$

Итого:

Код	Наименование ЗВ	Выброс г/с	Выброс т/год
0616	Диметилбензол (смесь о-, м-, п- изомеров) (203)	0.625	0.002655
2752	Уайт-спирит (1294*)	0.625	0.002655

Источник загрязнения: 6001

Источник выделения: 6001 18, Покрасочные работы (ХВ-161)

Список литературы:

Методика расчета выбросов загрязняющих веществ в атмосферу при нанесении лакокрасочных материалов (по величинам удельных выбросов). РНД 211.2.02.05-2004. Астана, 2005

Технологический процесс: окраска и сушка

Фактический годовой расход ЛКМ, тонн, **MS = 0.0065**

Максимальный часовой расход ЛКМ, с учетом дискретности работы оборудования, кг, **$MS1 = 6.5$**

Марка ЛКМ: Эмаль ХВ-161

Способ окраски: Кистью, валиком

Доля летучей части (растворителя) в ЛКМ (табл. 2), %, **$F2 = 78.5$**

Примесь: 1401 Пропан-2-он (Ацетон) (470)

Доля вещества в летучей части ЛКМ (табл. 2), %, **$FPI = 13.33$**

Доля растворителя, при окраске и сушке

для данного способа окраски (табл. 3), %, **$DP = 100$**

Валовый выброс ЗВ (3-4), т/год, **$\underline{M} = MS \cdot F2 \cdot FPI \cdot DP \cdot 10^{-6} = 0.0065 \cdot 78.5 \cdot 13.33 \cdot 100 \cdot 10^{-6} = 0.00068016325$**

Максимальный из разовых выброс ЗВ (5-6), г/с, **$\underline{G} = MS1 \cdot F2 \cdot FPI \cdot DP / (3.6 \cdot 10^6) = 6.5 \cdot 78.5 \cdot 13.33 \cdot 100 / (3.6 \cdot 10^6) = 0.18893423611$**

Примесь: 1210 Бутилацетат (Уксусной кислоты бутиловый эфир) (110)

Доля вещества в летучей части ЛКМ (табл. 2), %, **$FPI = 30$**

Доля растворителя, при окраске и сушке

для данного способа окраски (табл. 3), %, **$DP = 100$**

Валовый выброс ЗВ (3-4), т/год, **$\underline{M} = MS \cdot F2 \cdot FPI \cdot DP \cdot 10^{-6} = 0.0065 \cdot 78.5 \cdot 30 \cdot 100 \cdot 10^{-6} = 0.00153075$**

Максимальный из разовых выброс ЗВ (5-6), г/с, **$\underline{G} = MS1 \cdot F2 \cdot FPI \cdot DP / (3.6 \cdot 10^6) = 6.5 \cdot 78.5 \cdot 30 \cdot 100 / (3.6 \cdot 10^6) = 0.42520833333$**

Примесь: 0616 Диметилбензол (смесь о-, м-, п- изомеров) (203)

Доля вещества в летучей части ЛКМ (табл. 2), %, **$FPI = 34.45$**

Доля растворителя, при окраске и сушке

для данного способа окраски (табл. 3), %, **$DP = 100$**

Валовый выброс ЗВ (3-4), т/год, **$\underline{M} = MS \cdot F2 \cdot FPI \cdot DP \cdot 10^{-6} = 0.0065 \cdot 78.5 \cdot 34.45 \cdot 100 \cdot 10^{-6} = 0.00175781125$**

Максимальный из разовых выброс ЗВ (5-6), г/с, **$\underline{G} = MS1 \cdot F2 \cdot FPI \cdot DP / (3.6 \cdot 10^6) = 6.5 \cdot 78.5 \cdot 34.45 \cdot 100 / (3.6 \cdot 10^6) = 0.48828090278$**

Примесь: 0621 Метилбензол (349)

Доля вещества в летучей части ЛКМ (табл. 2), %, **$FPI = 22.22$**

Доля растворителя, при окраске и сушке

для данного способа окраски (табл. 3), %, **$DP = 100$**

Валовый выброс ЗВ (3-4), т/год, **$\underline{M} = MS \cdot F2 \cdot FPI \cdot DP \cdot 10^{-6} = 0.0065 \cdot 78.5 \cdot 22.22 \cdot 100 \cdot 10^{-6} = 0.0011337755$**

Максимальный из разовых выброс ЗВ (5-6), г/с, **$\underline{G} = MS1 \cdot F2 \cdot FPI \cdot DP / (3.6 \cdot 10^6) = 6.5 \cdot 78.5 \cdot 22.22 \cdot 100 / (3.6 \cdot 10^6) = 0.31493763889$**

Итого:

Код	Наименование ЗВ	Выброс г/с	Выброс т/год
0616	Диметилбензол (смесь о-, м-, п- изомеров) (203)	0.48828090278	0.00175781125
0621	Метилбензол (349)	0.31493763889	0.0011337755
1210	Бутилацетат (Уксусной кислоты бутиловый эфир) (110)	0.42520833333	0.00153075

1401	Пропан-2-он (Ацетон) (470)	0.18893423611	0.00068016325

Источник загрязнения: 6001

Источник выделения: 6001 20, Покрасочные работы (БТ-177)

Список литературы:

Методика расчета выбросов загрязняющих веществ в атмосферу при нанесении лакокрасочных материалов (по величинам удельных выбросов). РНД 211.2.02.05-2004. Астана, 2005

Технологический процесс: окраска и сушка

Фактический годовой расход ЛКМ, тонн, **MS = 0.076**

Максимальный часовой расход ЛКМ, с учетом дискретности работы оборудования, кг, **MS1 = 10**

Марка ЛКМ: Лак БТ-177

Способ окраски: Кистью, валиком

Доля летучей части (растворителя) в ЛКМ (табл. 2), %, **F2 = 63**

Примесь: 0616 Диметилбензол (смесь о-, м-, п- изомеров) (203)

Доля вещества в летучей части ЛКМ (табл. 2), %, **FPI = 57.4**

Доля растворителя, при окраске и сушке

для данного способа окраски (табл. 3), %, **DP = 100**

Валовый выброс ЗВ (3-4), т/год, **$\underline{M} = MS \cdot F2 \cdot FPI \cdot DP \cdot 10^{-6} = 0.076 \cdot 63 \cdot 57.4 \cdot 100 \cdot 10^{-6} = 0.02748312$**

Максимальный из разовых выброс ЗВ (5-6), г/с, **$\underline{G} = MS1 \cdot F2 \cdot FPI \cdot DP / (3.6 \cdot 10^6) = 10 \cdot 63 \cdot 57.4 \cdot 100 / (3.6 \cdot 10^6) = 1.0045$**

Примесь: 2752 Уайт-спирит (1294*)

Доля вещества в летучей части ЛКМ (табл. 2), %, **FPI = 42.6**

Доля растворителя, при окраске и сушке

для данного способа окраски (табл. 3), %, **DP = 100**

Валовый выброс ЗВ (3-4), т/год, **$\underline{M} = MS \cdot F2 \cdot FPI \cdot DP \cdot 10^{-6} = 0.076 \cdot 63 \cdot 42.6 \cdot 100 \cdot 10^{-6} = 0.02039688$**

Максимальный из разовых выброс ЗВ (5-6), г/с, **$\underline{G} = MS1 \cdot F2 \cdot FPI \cdot DP / (3.6 \cdot 10^6) = 10 \cdot 63 \cdot 42.6 \cdot 100 / (3.6 \cdot 10^6) = 0.7455$**

Итого:

Код	Наименование ЗВ	Выброс г/с	Выброс т/год
0616	Диметилбензол (смесь о-, м-, п- изомеров) (203)	1.0045	0.02748312
2752	Уайт-спирит (1294*)	0.7455	0.02039688

Источник загрязнения: 6001

Источник выделения: 6001 21, Шпатлевка ХВ-005

Список литературы:

Методика расчета выбросов загрязняющих веществ в атмосферу при нанесении лакокрасочных материалов (по величинам удельных выбросов). РНД 211.2.02.05-2004. Астана, 2005

Технологический процесс: окраска и сушка

Фактический годовой расход ЛКМ, тонн, **MS = 1.083**

Максимальный часовой расход ЛКМ, с учетом дискретности работы оборудования, кг, **MS1 = 10**

Марка ЛКМ: Шпатлевка ХВ-005

Способ окраски: Кистью, валиком

Доля летучей части (растворителя) в ЛКМ (табл. 2), %, **F2 = 67**

Примесь: 1401 Пропан-2-он (Ацетон) (470)

Доля вещества в летучей части ЛКМ (табл. 2), %, **FPI = 25.8**

Доля растворителя, при окраске и сушке

для данного способа окраски (табл. 3), %, **DP = 100**

Валовый выброс ЗВ (3-4), т/год, **$\underline{M} = MS \cdot F2 \cdot FPI \cdot DP \cdot 10^{-6} = 1.083 \cdot 67 \cdot 25.8 \cdot 100 \cdot 10^{-6} = 0.18720738$**

Максимальный из разовых выброс ЗВ (5-6), г/с, **$\underline{G} = MS1 \cdot F2 \cdot FPI \cdot DP / (3.6 \cdot 10^6) = 10 \cdot 67 \cdot 25.8 \cdot 100 / (3.6 \cdot 10^6) = 0.48016666667$**

Примесь: 1210 Бутилацетат (Уксусной кислоты бутиловый эфир) (110)

Доля вещества в летучей части ЛКМ (табл. 2), %, **FPI = 12.1**

Доля растворителя, при окраске и сушке

для данного способа окраски (табл. 3), %, **DP = 100**

Валовый выброс ЗВ (3-4), т/год, **$\underline{M} = MS \cdot F2 \cdot FPI \cdot DP \cdot 10^{-6} = 1.083 \cdot 67 \cdot 12.1 \cdot 100 \cdot 10^{-6} = 0.08779881$**

Максимальный из разовых выброс ЗВ (5-6), г/с, **$\underline{G} = MS1 \cdot F2 \cdot FPI \cdot DP / (3.6 \cdot 10^6) = 10 \cdot 67 \cdot 12.1 \cdot 100 / (3.6 \cdot 10^6) = 0.22519444444$**

Примесь: 0621 Метилбензол (349)

Доля вещества в летучей части ЛКМ (табл. 2), %, **FPI = 62.1**

Доля растворителя, при окраске и сушке

для данного способа окраски (табл. 3), %, **DP = 100**

Валовый выброс ЗВ (3-4), т/год, **$\underline{M} = MS \cdot F2 \cdot FPI \cdot DP \cdot 10^{-6} = 1.083 \cdot 67 \cdot 62.1 \cdot 100 \cdot 10^{-6} = 0.45060381$**

Максимальный из разовых выброс ЗВ (5-6), г/с, **$\underline{G} = MS1 \cdot F2 \cdot FPI \cdot DP / (3.6 \cdot 10^6) = 10 \cdot 67 \cdot 62.1 \cdot 100 / (3.6 \cdot 10^6) = 1.15575$**

Итого:

Код	Наименование ЗВ	Выброс г/с	Выброс т/год
0621	Метилбензол (349)	1.15575	0.45060381
1210	Бутилацетат (Уксусной кислоты бутиловый эфир) (110)	0.22519444444	0.08779881
1401	Пропан-2-он (Ацетон) (470)	0.48016666667	0.18720738

Источник загрязнения: 6001

Источник выделения: 6001 23, Лак битумный БТ-577

Список литературы:

Методика расчета выбросов загрязняющих веществ в атмосферу при нанесении лакокрасочных материалов (по величинам удельных выбросов). РНД 211.2.02.05-2004. Астана, 2005

Технологический процесс: окраска и сушка

Фактический годовой расход ЛКМ, тонн, **MS = 0.028**

Максимальный часовой расход ЛКМ, с учетом дискретности работы оборудования, кг, **MS1 = 10**

Марка ЛКМ: Лак БТ-577

Способ окраски: Кистью, валиком

Доля летучей части (растворителя) в ЛКМ (табл. 2), %, $F2 = 63$

Примесь: 0616 Диметилбензол (смесь о-, м-, п- изомеров) (203)

Доля вещества в летучей части ЛКМ (табл. 2), %, $FPI = 57.4$

Доля растворителя, при окраске и сушке

для данного способа окраски (табл. 3), %, $DP = 100$

Валовый выброс ЗВ (3-4), т/год, $\underline{M} = MS \cdot F2 \cdot FPI \cdot DP \cdot 10^{-6} = 0.028 \cdot 63 \cdot 57.4 \cdot 100 \cdot 10^{-6} = 0.01012536$

Максимальный из разовых выброс ЗВ (5-6), г/с, $\underline{G} = MS1 \cdot F2 \cdot FPI \cdot DP / (3.6 \cdot 10^6) = 10 \cdot 63 \cdot 57.4 \cdot 100 / (3.6 \cdot 10^6) = 1.0045$

Примесь: 2752 Уайт-спирит (1294*)

Доля вещества в летучей части ЛКМ (табл. 2), %, $FPI = 42.6$

Доля растворителя, при окраске и сушке

для данного способа окраски (табл. 3), %, $DP = 100$

Валовый выброс ЗВ (3-4), т/год, $\underline{M} = MS \cdot F2 \cdot FPI \cdot DP \cdot 10^{-6} = 0.028 \cdot 63 \cdot 42.6 \cdot 100 \cdot 10^{-6} = 0.00751464$

Максимальный из разовых выброс ЗВ (5-6), г/с, $\underline{G} = MS1 \cdot F2 \cdot FPI \cdot DP / (3.6 \cdot 10^6) = 10 \cdot 63 \cdot 42.6 \cdot 100 / (3.6 \cdot 10^6) = 0.7455$

Итого:

Код	Наименование ЗВ	Выброс г/с	Выброс т/год
0616	Диметилбензол (смесь о-, м-, п-изомеров) (203)	1.0045	0.01012536
2752	Уайт-спирит (1294*)	0.7455	0.00751464

Источник загрязнения: 6001

Источник выделения: 6001 24, Лак битумный БТ-123

Список литературы:

Методика расчета выбросов загрязняющих веществ в атмосферу при нанесении лакокрасочных материалов (по величинам удельных выбросов). РНД 211.2.02.05-2004. Астана, 2005

Технологический процесс: окраска и сушка

Фактический годовой расход ЛКМ, тонн, $MS = 0.186$

Максимальный часовой расход ЛКМ, с учетом дискретности работы оборудования, кг, $MS1 = 10$

Марка ЛКМ: Лак БТ-123

Способ окраски: Кистью, валиком

Доля летучей части (растворителя) в ЛКМ (табл. 2), %, $F2 = 63$

Примесь: 0616 Диметилбензол (смесь о-, м-, п- изомеров) (203)

Доля вещества в летучей части ЛКМ (табл. 2), %, $FPI = 57.4$

Доля растворителя, при окраске и сушке

для данного способа окраски (табл. 3), %, $DP = 100$

Валовый выброс ЗВ (3-4), т/год, $\underline{M} = MS \cdot F2 \cdot FPI \cdot DP \cdot 10^{-6} = 0.186 \cdot 63 \cdot 57.4 \cdot 100 \cdot 10^{-6} = 0.06726132$

Максимальный из разовых выброс ЗВ (5-6), г/с, $\underline{G} = MS1 \cdot F2 \cdot FPI \cdot DP /$

$$(3.6 \cdot 10^6) = 10 \cdot 63 \cdot 57.4 \cdot 100 / (3.6 \cdot 10^6) = 1.0045$$

Примесь: 2752 Уайт-спирит (1294*)

Доля вещества в летучей части ЛКМ (табл. 2), %, **FPI = 42.6**

Доля растворителя, при окраске и сушке

для данного способа окраски (табл. 3), %, **DP = 100**

$$\text{Валовый выброс ЗВ (3-4), т/год, } \underline{M} = MS \cdot F2 \cdot FPI \cdot DP \cdot 10^{-6} = 0.186 \cdot 63 \cdot 42.6 \cdot 100 \cdot 10^{-6} = 0.04991868$$

$$\text{Максимальный из разовых выброс ЗВ (5-6), г/с, } \underline{G} = MS1 \cdot F2 \cdot FPI \cdot DP / (3.6 \cdot 10^6) = 10 \cdot 63 \cdot 42.6 \cdot 100 / (3.6 \cdot 10^6) = 0.7455$$

Итого:

Код	Наименование ЗВ	Выброс г/с	Выброс т/год
0616	Диметилбензол (смесь о-, м-, п-изомеров) (203)	1.0045	0.06726132
2752	Уайт-спирит (1294*)	0.7455	0.04991868

Источник загрязнения: 6001

Источник выделения: 6001 25, Растворитель Р-4

Список литературы:

Методика расчета выбросов загрязняющих веществ в атмосферу при нанесении лакокрасочных материалов (по величинам удельных выбросов). РНД 211.2.02.05-2004. Астана, 2005

Технологический процесс: окраска и сушка

Фактический годовой расход ЛКМ, тонн, **MS = 0.335**

Максимальный часовой расход ЛКМ, с учетом дискретности работы оборудования, кг, **MS1 = 10**

Марка ЛКМ: Растворитель Р-4

Способ окраски: Пневматический

Доля летучей части (растворителя) в ЛКМ (табл. 2), %, **F2 = 100**

Примесь: 1401 Пропан-2-он (Ацетон) (470)

Доля вещества в летучей части ЛКМ (табл. 2), %, **FPI = 26**

Доля растворителя, при окраске и сушке

для данного способа окраски (табл. 3), %, **DP = 100**

$$\text{Валовый выброс ЗВ (3-4), т/год, } \underline{M} = MS \cdot F2 \cdot FPI \cdot DP \cdot 10^{-6} = 0.335 \cdot 100 \cdot 26 \cdot 100 \cdot 10^{-6} = 0.0871$$

$$\text{Максимальный из разовых выброс ЗВ (5-6), г/с, } \underline{G} = MS1 \cdot F2 \cdot FPI \cdot DP / (3.6 \cdot 10^6) = 10 \cdot 100 \cdot 26 \cdot 100 / (3.6 \cdot 10^6) = 0.7222222222$$

Примесь: 1210 Бутилацетат (Уксусной кислоты бутиловый эфир) (110)

Доля вещества в летучей части ЛКМ (табл. 2), %, **FPI = 12**

Доля растворителя, при окраске и сушке

для данного способа окраски (табл. 3), %, **DP = 100**

$$\text{Валовый выброс ЗВ (3-4), т/год, } \underline{M} = MS \cdot F2 \cdot FPI \cdot DP \cdot 10^{-6} = 0.335 \cdot 100 \cdot 12 \cdot 100 \cdot 10^{-6} = 0.0402$$

$$\text{Максимальный из разовых выброс ЗВ (5-6), г/с, } \underline{G} = MS1 \cdot F2 \cdot FPI \cdot DP / (3.6 \cdot 10^6) = 10 \cdot 100 \cdot 12 \cdot 100 / (3.6 \cdot 10^6) = 0.3333333333$$

Примесь: 0621 Метилбензол (349)

Доля вещества в летучей части ЛКМ (табл. 2), %, **FPI = 62**

Доля растворителя, при окраске и сушке

для данного способа окраски (табл. 3), %, **DP = 100**

Валовый выброс ЗВ (3-4), т/год, **$\underline{M} = MS \cdot F2 \cdot FPI \cdot DP \cdot 10^{-6} = 0.335 \cdot 100 \cdot 62 \cdot 100 \cdot 10^{-6} = 0.2077$**

Максимальный из разовых выброс ЗВ (5-6), г/с, **$\underline{G} = MS1 \cdot F2 \cdot FPI \cdot DP / (3.6 \cdot 10^6) = 10 \cdot 100 \cdot 62 \cdot 100 / (3.6 \cdot 10^6) = 1.7222222222$**

Итого:

Код	Наименование ЗВ	Выброс г/с	Выброс т/год
0621	Метилбензол (349)	1.72222222222	0.2077
1210	Бутилацетат (Уксусной кислоты бутиловый эфир) (110)	0.33333333333	0.0402
1401	Пропан-2-он (Ацетон) (470)	0.72222222222	0.0871

Источник загрязнения: 6001

Источник выделения: 6001 26, Краска масляная МА-15 Г

Список литературы:

Методика расчета выбросов загрязняющих веществ в атмосферу при нанесении лакокрасочных материалов (по величинам удельных выбросов). РНД 211.2.02.05-2004. Астана, 2005

Технологический процесс: окраска и сушка

Фактический годовой расход ЛКМ, тонн, **MS = 1.1322**

Максимальный часовой расход ЛКМ, с учетом дискретности работы оборудования, кг, **MS1 = 10**

Марка ЛКМ: Эмаль МА-15

Способ окраски: Кистью, валиком

Доля летучей части (растворителя) в ЛКМ (табл. 2), %, **F2 = 45**

Примесь: 0616 Диметилбензол (смесь о-, м-, п- изомеров) (203)

Доля вещества в летучей части ЛКМ (табл. 2), %, **FPI = 50**

Доля растворителя, при окраске и сушке

для данного способа окраски (табл. 3), %, **DP = 100**

Валовый выброс ЗВ (3-4), т/год, **$\underline{M} = MS \cdot F2 \cdot FPI \cdot DP \cdot 10^{-6} = 1.1322 \cdot 45 \cdot 50 \cdot 100 \cdot 10^{-6} = 0.254745$**

Максимальный из разовых выброс ЗВ (5-6), г/с, **$\underline{G} = MS1 \cdot F2 \cdot FPI \cdot DP / (3.6 \cdot 10^6) = 10 \cdot 45 \cdot 50 \cdot 100 / (3.6 \cdot 10^6) = 0.625$**

Примесь: 2752 Уайт-спирит (1294*)

Доля вещества в летучей части ЛКМ (табл. 2), %, **FPI = 50**

Доля растворителя, при окраске и сушке

для данного способа окраски (табл. 3), %, **DP = 100**

Валовый выброс ЗВ (3-4), т/год, **$\underline{M} = MS \cdot F2 \cdot FPI \cdot DP \cdot 10^{-6} = 1.1322 \cdot 45 \cdot 50 \cdot 100 \cdot 10^{-6} = 0.254745$**

Максимальный из разовых выброс ЗВ (5-6), г/с, **$\underline{G} = MS1 \cdot F2 \cdot FPI \cdot DP / (3.6 \cdot 10^6) = 10 \cdot 45 \cdot 50 \cdot 100 / (3.6 \cdot 10^6) = 0.625$**

Итого:

Код	Наименование ЗВ	Выброс г/с	Выброс т/год

0616	Диметилбензол (смесь о-, м-, п-изомеров) (203)	0.625	0.254745
2752	Уайт-спирит (1294*)	0.625	0.254745

Источник загрязнения: 6001

Источник выделения: 6001 27, ХС-720

Список литературы:

Методика расчета выбросов загрязняющих веществ в атмосферу при нанесении лакокрасочных материалов (по величинам удельных выбросов). РНД 211.2.02.05-2004. Астана, 2005

Технологический процесс: окраска и сушка

Фактический годовой расход ЛКМ, тонн, **MS = 0.0015**

Максимальный часовой расход ЛКМ, с учетом дискретности работы оборудования, кг, **MS1 = 1.5**

Марка ЛКМ: Эмаль ХС-759

Способ окраски: Кистью, валиком

Доля летучей части (растворителя) в ЛКМ (табл. 2), %, **F2 = 69**

Примесь: 1401 Пропан-2-он (Ацетон) (470)

Доля вещества в летучей части ЛКМ (табл. 2), %, **FPI = 27.58**

Доля растворителя, при окраске и сушке

для данного способа окраски (табл. 3), %, **DP = 100**

Валовый выброс ЗВ (3-4), т/год, $\underline{M} = MS \cdot F2 \cdot FPI \cdot DP \cdot 10^{-6} = 0.0015 \cdot 69 \cdot 27.58 \cdot 100 \cdot 10^{-6} = 0.000285453$

Максимальный из разовых выброс ЗВ (5-6), г/с, $\underline{G} = MS1 \cdot F2 \cdot FPI \cdot DP / (3.6 \cdot 10^6) = 1.5 \cdot 69 \cdot 27.58 \cdot 100 / (3.6 \cdot 10^6) = 0.0792925$

Примесь: 1210 Бутилацетат (Уксусной кислоты бутиловый эфир) (110)

Доля вещества в летучей части ЛКМ (табл. 2), %, **FPI = 11.96**

Доля растворителя, при окраске и сушке

для данного способа окраски (табл. 3), %, **DP = 100**

Валовый выброс ЗВ (3-4), т/год, $\underline{M} = MS \cdot F2 \cdot FPI \cdot DP \cdot 10^{-6} = 0.0015 \cdot 69 \cdot 11.96 \cdot 100 \cdot 10^{-6} = 0.000123786$

Максимальный из разовых выброс ЗВ (5-6), г/с, $\underline{G} = MS1 \cdot F2 \cdot FPI \cdot DP / (3.6 \cdot 10^6) = 1.5 \cdot 69 \cdot 11.96 \cdot 100 / (3.6 \cdot 10^6) = 0.034385$

Примесь: 0621 Метилбензол (349)

Доля вещества в летучей части ЛКМ (табл. 2), %, **FPI = 46.06**

Доля растворителя, при окраске и сушке

для данного способа окраски (табл. 3), %, **DP = 100**

Валовый выброс ЗВ (3-4), т/год, $\underline{M} = MS \cdot F2 \cdot FPI \cdot DP \cdot 10^{-6} = 0.0015 \cdot 69 \cdot 46.06 \cdot 100 \cdot 10^{-6} = 0.000476721$

Максимальный из разовых выброс ЗВ (5-6), г/с, $\underline{G} = MS1 \cdot F2 \cdot FPI \cdot DP / (3.6 \cdot 10^6) = 1.5 \cdot 69 \cdot 46.06 \cdot 100 / (3.6 \cdot 10^6) = 0.1324225$

Примесь: 1411 Циклогексанон (654)

Доля вещества в летучей части ЛКМ (табл. 2), %, **FPI = 14.4**

Доля растворителя, при окраске и сушке

для данного способа окраски (табл. 3), %, **DP = 100**

Валовый выброс ЗВ (3-4), т/год, $\underline{M} = MS \cdot F2 \cdot FPI \cdot DP \cdot 10^{-6} = 0.0015 \cdot 69 \cdot 14.4 \cdot 100 \cdot 10^{-6} = 0.00014904$

Максимальный из разовых выброс ЗВ (5-6), г/с, $\underline{G} = MS1 \cdot F2 \cdot FPI \cdot DP / (3.6 \cdot 10^6) = 1.5 \cdot 69 \cdot 14.4 \cdot 100 / (3.6 \cdot 10^6) = 0.0414$

Итого:

Код	Наименование ЗВ	Выброс г/с	Выброс т/год
0621	Метилбензол (349)	0.1324225	0.000476721
1210	Бутилацетат (Уксусной кислоты бутиловый эфир) (110)	0.034385	0.000123786
1401	Пропан-2-он (Ацетон) (470)	0.0792925	0.000285453
1411	Циклогексанон (654)	0.0414	0.00014904

Источник загрязнения: 6001

Источник выделения: 6001 28, ПФ-115

Список литературы:

Методика расчета выбросов загрязняющих веществ в атмосферу при нанесении лакокрасочных материалов (по величинам удельных выбросов). РНД 211.2.02.05-2004. Астана, 2005

Технологический процесс: окраска и сушка

Фактический годовой расход ЛКМ, тонн, $MS = 1.52$

Максимальный часовой расход ЛКМ, с учетом дискретности работы оборудования, кг, $MS1 = 10$

Марка ЛКМ: Эмаль ПФ-115

Способ окраски: Кистью, валиком

Доля летучей части (растворителя) в ЛКМ (табл. 2), %, $F2 = 45$

Примесь: 0616 Диметилбензол (смесь о-, м-, п- изомеров) (203)

Доля вещества в летучей части ЛКМ (табл. 2), %, $FPI = 50$

Доля растворителя, при окраске и сушке

для данного способа окраски (табл. 3), %, $DP = 100$

Валовый выброс ЗВ (3-4), т/год, $\underline{M} = MS \cdot F2 \cdot FPI \cdot DP \cdot 10^{-6} = 1.52 \cdot 45 \cdot 50 \cdot 100 \cdot 10^{-6} = 0.342$

Максимальный из разовых выброс ЗВ (5-6), г/с, $\underline{G} = MS1 \cdot F2 \cdot FPI \cdot DP / (3.6 \cdot 10^6) = 10 \cdot 45 \cdot 50 \cdot 100 / (3.6 \cdot 10^6) = 0.625$

Примесь: 2752 Уайт-спирит (1294*)

Доля вещества в летучей части ЛКМ (табл. 2), %, $FPI = 50$

Доля растворителя, при окраске и сушке

для данного способа окраски (табл. 3), %, $DP = 100$

Валовый выброс ЗВ (3-4), т/год, $\underline{M} = MS \cdot F2 \cdot FPI \cdot DP \cdot 10^{-6} = 1.52 \cdot 45 \cdot 50 \cdot 100 \cdot 10^{-6} = 0.342$

Максимальный из разовых выброс ЗВ (5-6), г/с, $\underline{G} = MS1 \cdot F2 \cdot FPI \cdot DP / (3.6 \cdot 10^6) = 10 \cdot 45 \cdot 50 \cdot 100 / (3.6 \cdot 10^6) = 0.625$

Итого:

Код	Наименование ЗВ	Выброс г/с	Выброс т/год
0616	Диметилбензол (смесь о-, м-, п- изомеров) (203)	0.625	0.342
2752	Уайт-спирит (1294*)	0.625	0.342

РАСЧЕТ ВАЛОВЫХ ВЫБРОСОВ (Эксплуатация)

Источник загрязнения: 0001

Источник выделения: 0001 01, Бункер

Список литературы:

1. Инструкция о порядке составления отчетов об охране воздушного бассейна по форме 2-ТП (воздух) на предприятия отрасли хлебопродуктов Республики Казахстан, Алматы, "Астык", 1994 г.
2. Инструкция N 9-12/87 о порядке составления отчетов об охране воздушного бассейна по форме 2-ТП (воздух) на предприятиях по хранению и переработке зерна, ВНИИЗ ВНПО "Зернопродукт", М., 1988 г.

Тип производства, **PR = Комбикормовые предприятия**

Тип пылеуловителя, **DT = Рукавный фильтр РЦИ**

Площадь фильтрующей поверхности рукавного фильтра, кв.м., **FI = 2.09**

Удельная нагрузка, м3/с*м2, **QL = 0.1**

Расход воздуха, тыс.куб.м./ч, **Q = 3.6 · QL · FI = 3.6 · 0.1 · 2.09 = 0.752**

Время работы аспирационной сети, час/сут, **_S_ = 2**

Общее время работы аспирационной сети, час/год, **_T_ = 730**

Годовой период работы асп. сети, сут/год, **T = _T_ / _S_ = 730 / 2 = 365**

Общее количество оборудования входящего в данную асп. сеть, шт, **TOTAL = 1**

Тип аспирируемого оборудования, **AS = Бункеры**

Количество оборудования данного типа в асп. сети, шт, **ASNUM = 1**

Конц. пыли в воздухе, отходящем от оборудования данного типа (табл. 4), г/м3, **Z = 2.2**

Концентрация пыли от данного оборудования с учетом его кол-ва, г/м3, **Z = Z · ASNUM = 2.2 · 1 = 2.2**

Сумма всех концентраций в асп. сети, г/м3, **ZTOTAL = ZTOTAL + Z = 0 + 2.2 = 2.2**

Расчетная концентрация в асп. сети, г/м3, **Z = ZTOTAL / ASTOTAL = 2.2 / 1 = 2.2**

Конц. пыли в воздухе, отходящем от асп. сети (ф-ла 4.5), г/м3, **Z = 2.200**

КПД очистки, %, **KPD = 99**

Конц. пыли в воздухе, выбрасываемом в атмосферу, г/куб.м, **ZVIX = Z · (100-KPD) / 100 = 2.2 · (100-99) / 100 = 0.022**

Примесь: 2911 Пыль комбикормовая /в пересчете на белок/ (1044*)

Кол-во пыли, отходящей от оборудования асп. сети, г/с, **_G_ = Q · Z / 3.6 = 0.752 · 2.2 / 3.6 = 0.4596**

Кол-во пыли, отходящей от оборудования асп. сети (ф-ла 4.4), т/год, **_M_ = 0.001 · T · Q · Z · _S_ = 0.001 · 365 · 0.752 · 2.2 · 2 = 1.2077**

Кол-во выбрасываемой в атмосферу пыли с учетом очистки, г/с, **G = _G_ · (100-_KPD_) / 100 = 0.4596 · (100-99) / 100 = 0.0046**

Кол-во выбрасываемой в атмосферу пыли с учетом очистки, т/год, **M = _M_ · (100-_KPD_) / 100 = 1.2077 · (100-99) / 100 = 0.0121**

ИТОГО (до очистки) :

Код	Наименование ЗВ	Выброс г/с	Выброс т/год
2911	Пыль комбикормовая /в пересчете на белок/ (1044*)	0.4596	1.2077

ИТОГО (с учетом очистки) :

Код	Наименование ЗВ	Выброс г/с	Выброс т/год
2911	Пыль комбикормовая /в пересчете на белок/ (1044*)	0.0046	0.01208

Источник загрязнения: 6001, Вытяжной камин**Источник выделения: 6001 01, ферма ожидания (свиноматки супоросные)**

Список литературы:

1. Методика расчета выбросов загрязняющих веществ в атмосферу от объектов 4 категории, п.4. От животноводческих комплексов и звероферм. Приложение № 7 к Приказу Министра охраны окружающей среды и водных ресурсов Республики Казахстан от 12.06.2014 г. № 221-Г

Тип комплекса: Животноводческий

Количество часов работы в год, **$T = 8760$**

Способ содержания животных: в помещении, оборудованном местными отсосами

Коэффициент эффективности местных отсосов, от 0 до 1, **$KOTS = 0.9$**

Выбросы пыли, не уловленной местным отсосом, будут умножаться на 0.4

Тип животного: Свинья

Количество голов в помещение (на площадке), **$N = 1020$** Масса животного, кг, **$M = 250$** **Примесь: 0303 Аммиак (32)**Удельное выделение ЗВ, 10^{-6} г/с на 1ц.живой массы (табл.4.1), **$QI = 10.2$** Максимальный разовый выброс, г/с (4.1), **$G = QI \cdot M \cdot N / 10^8 = 10.2 \cdot 250 \cdot 1020 / 10^8 = 0.02601$** Валовый выброс, т/год (4.2), **$M = G \cdot T \cdot 3600 / 10^6 = 0.02601 \cdot 8760 \cdot 3600 / 10^6 = 0.82025136$** **Примесь: 0333 Сероводород (Дигидросульфид) (518)**Удельное выделение ЗВ, 10^{-6} г/с на 1ц.живой массы (табл.4.1), **$QI = 0.4$** Максимальный разовый выброс, г/с (4.1), **$G = QI \cdot M \cdot N / 10^8 = 0.4 \cdot 250 \cdot 1020 / 10^8 = 0.00102$** Валовый выброс, т/год (4.2), **$M = G \cdot T \cdot 3600 / 10^6 = 0.00102 \cdot 8760 \cdot 3600 / 10^6 = 0.03216672$** **Примесь: 0410 Метан (727*)**Удельное выделение ЗВ, 10^{-6} г/с на 1ц.живой массы (табл.4.1), **$QI = 51.8$** Максимальный разовый выброс, г/с (4.1), **$G = QI \cdot M \cdot N / 10^8 = 51.8 \cdot 250 \cdot 1020 / 10^8 = 0.13209$** Валовый выброс, т/год (4.2), **$M = G \cdot T \cdot 3600 / 10^6 = 0.13209 \cdot 8760 \cdot 3600 / 10^6 = 4.16559024$** **Примесь: 1052 Метанол (Метиловый спирт) (338)**Удельное выделение ЗВ, 10^{-6} г/с на 1ц.живой массы (табл.4.1), **$QI = 1.12$** Максимальный разовый выброс, г/с (4.1), **$G = QI \cdot M \cdot N / 10^8 = 1.12 \cdot 250 \cdot 1020 / 10^8 = 0.002856$** Валовый выброс, т/год (4.2), **$M = G \cdot T \cdot 3600 / 10^6 = 0.002856 \cdot 8760 \cdot 3600 / 10^6 = 0.090066816$** **Примесь: 1071 Гидроксibenзол (155)**

Удельное выделение ЗВ, 10^{-6} г/с на 1ц.живой массы (табл.4.1), $QI = 0.11$
 Максимальный разовый выброс, г/с (4.1), $\underline{G} = QI \cdot M \cdot N / 10^8 = 0.11 \cdot 250 \cdot 1020 / 10^8 = 0.0002805$
 Валовый выброс, т/год (4.2), $\underline{M} = \underline{G} \cdot \underline{T} \cdot 3600 / 10^6 = 0.0002805 \cdot 8760 \cdot 3600 / 10^6 = 0.008845848$

Примесь: 1246 Этилформиат (Муравьиной кислоты этиловый эфир) (1486*)

Удельное выделение ЗВ, 10^{-6} г/с на 1ц.живой массы (табл.4.1), $QI = 0.9$
 Максимальный разовый выброс, г/с (4.1), $\underline{G} = QI \cdot M \cdot N / 10^8 = 0.9 \cdot 250 \cdot 1020 / 10^8 = 0.002295$
 Валовый выброс, т/год (4.2), $\underline{M} = \underline{G} \cdot \underline{T} \cdot 3600 / 10^6 = 0.002295 \cdot 8760 \cdot 3600 / 10^6 = 0.07237512$

Примесь: 1314 Пропаналь (Пропионовый альдегид, Метилуксусный альдегид) (465)

Удельное выделение ЗВ, 10^{-6} г/с на 1ц.живой массы (табл.4.1), $QI = 0.45$
 Максимальный разовый выброс, г/с (4.1), $\underline{G} = QI \cdot M \cdot N / 10^8 = 0.45 \cdot 250 \cdot 1020 / 10^8 = 0.0011475$
 Валовый выброс, т/год (4.2), $\underline{M} = \underline{G} \cdot \underline{T} \cdot 3600 / 10^6 = 0.0011475 \cdot 8760 \cdot 3600 / 10^6 = 0.03618756$

Примесь: 1531 Гексановая кислота (Капроновая кислота) (137)

Удельное выделение ЗВ, 10^{-6} г/с на 1ц.живой массы (табл.4.1), $QI = 0.25$
 Максимальный разовый выброс, г/с (4.1), $\underline{G} = QI \cdot M \cdot N / 10^8 = 0.25 \cdot 250 \cdot 1020 / 10^8 = 0.0006375$
 Валовый выброс, т/год (4.2), $\underline{M} = \underline{G} \cdot \underline{T} \cdot 3600 / 10^6 = 0.0006375 \cdot 8760 \cdot 3600 / 10^6 = 0.0201042$

Примесь: 1707 Диметилсульфид (227)

Удельное выделение ЗВ, 10^{-6} г/с на 1ц.живой массы (табл.4.1), $QI = 1.58$
 Максимальный разовый выброс, г/с (4.1), $\underline{G} = QI \cdot M \cdot N / 10^8 = 1.58 \cdot 250 \cdot 1020 / 10^8 = 0.004029$
 Валовый выброс, т/год (4.2), $\underline{M} = \underline{G} \cdot \underline{T} \cdot 3600 / 10^6 = 0.004029 \cdot 8760 \cdot 3600 / 10^6 = 0.127058544$

Примесь: 1715 Метантиол (Метилмеркаптан) (339)

Удельное выделение ЗВ, 10^{-6} г/с на 1ц.живой массы (табл.4.1), $QI = 0.008$
 Максимальный разовый выброс, г/с (4.1), $\underline{G} = QI \cdot M \cdot N / 10^8 = 0.008 \cdot 250 \cdot 1020 / 10^8 = 0.0000204$
 Валовый выброс, т/год (4.2), $\underline{M} = \underline{G} \cdot \underline{T} \cdot 3600 / 10^6 = 0.0000204 \cdot 8760 \cdot 3600 / 10^6 = 0.0006433344$

Примесь: 1849 Метиламин (Монометиламин) (341)

Удельное выделение ЗВ, 10^{-6} г/с на 1ц.живой массы (табл.4.1), $QI = 0.2$
 Максимальный разовый выброс, г/с (4.1), $\underline{G} = QI \cdot M \cdot N / 10^8 = 0.2 \cdot 250 \cdot 1020 / 10^8 = 0.00051$
 Валовый выброс, т/год (4.2), $\underline{M} = \underline{G} \cdot \underline{T} \cdot 3600 / 10^6 = 0.00051 \cdot 8760 \cdot 3600 / 10^6 = 0.01608336$

Примесь: 0380 Углерод диоксид

Удельное выделение ЗВ, 10^{-6} г/с на 1ц.живой массы (табл.4.1), $QI = 3108$
 Максимальный разовый выброс, г/с (4.1), $\underline{G} = QI \cdot M \cdot N / 10^8 = 3108 \cdot 250 \cdot 1020 / 10^8 = 7.9254$
 Валовый выброс, т/год (4.2), $\underline{M} = \underline{G} \cdot \underline{T} \cdot 3600 / 10^6 = 7.9254 \cdot 8760 \cdot 3600 / 10^6 = 249.9354144$

Примесь: 2920 Пыль меховая (шерстяная, пуховая) (1050*)

Удельное выделение ЗВ, 10^{-6} г/с на 1ц.живой массы (табл.4.1), $QI = 5.3$
 С учетом поправочных коэффициентов и эффективности местных отсосов, $QI = QI \cdot KOTS + 0.4 \cdot (1-KOTS) = 5.3 \cdot 0.9 + 0.4 \cdot (1-0.9) = 4.81$
 Максимальный разовый выброс, г/с (4.1), $\underline{G} = QI \cdot M \cdot N / 10^8 = 4.81 \cdot 250 \cdot 1020 / 10^8 = 0.0122655$
 Валовый выброс, т/год (4.2), $\underline{M} = \underline{G} \cdot \underline{T} \cdot 3600 / 10^6 = 0.0122655 \cdot 8760 \cdot 3600 / 10^6 = 0.386804808$

ИТОГО:

Код	Наименование ЗВ	Выброс г/с	Выброс т/год
0303	Аммиак (32)	0.02601	1.09366848
0333	Сероводород (Дигидросульфид) (518)	0.00102	0.04288896
0380	Углерод диоксид	7.9254	333.2472192
0410	Метан (727*)	0.13209	5.55412032
1052	Метанол (Метиловый спирт) (338)	0.002856	0.120089088
1071	Гидроксibenзол (155)	0.0002805	0.011794464
1246	Этилформиат (Муравьиной кислоты этиловый эфир) (1486*)	0.002295	0.09650016
1314	Пропаналь (Пропионовый альдегид, Метилуксусный альдегид) (465)	0.0011475	0.04825008
1531	Гексановая кислота (Капроновая кислота) (137)	0.0006375	0.0268056
1707	Диметилсульфид (227)	0.004029	0.169411392
1715	Метантиол (Метилмеркаптан) (339)	0.0000204	0.0008577792
1849	Метиламин (Монометиламин) (341)	0.00051	0.02144448
2920	Пыль меховая (шерстяная, пуховая) (1050*)	0.0122655	0.515739744

Источник загрязнения: 6001, Вытяжной камин

Источник выделения: 6001 02, Газовые пушки JetMaster 70ACU (70кВт)

Список литературы:

"Сборник методик по расчету выбросов вредных в атмосферу различными производствами". Алматы, КазЭКОЭКСП, 1996 г.
 п.2. Расчет выбросов вредных веществ при сжигании топлива в котлах производительностью до 30 т/час

Вид топлива, $K3 =$ Газ сжиженный (напр. СПБТ и др.)

Расход топлива, т/год, $BT = 32.319$

Расход топлива, г/с, $BG = 2.06$

Марка топлива, $M =$ Сжиженный газ СПБТ по ГОСТ 20448-90

Низшая теплота сгорания рабочего топлива, ккал/кг (прил. 2.1), $QR = 10800$

Пересчет в МДж, $QR = QR \cdot 0.004187 = 10800 \cdot 0.004187 = 45.22$

Средняя зольность топлива, % (прил. 2.1), $AR = 0$

Предельная зольность топлива, % не более (прил. 2.1), $A1R = 0$

Среднее содержание серы в топливе, % (прил. 2.1), $SR = 0.01$

Предельное содержание серы в топливе, % не более (прил. 2.1), $S1R = 0.01$

РАСЧЕТ ВЫБРОСОВ ОКИСЛОВ АЗОТА

Примесь: 0301 Азота (IV) диоксид (Азота диоксид) (4)

Номинальная тепловая мощность котлоагрегата, кВт, $Q_N = 70$

Фактическая мощность котлоагрегата, кВт, $Q_F = 70$

Кол-во окислов азота, кг/1 Гдж тепла (рис. 2.1 или 2.2), $KNO = 0.0767$

Коэфф. снижения выбросов азота в рез-те техн. решений, $B = 0$

Кол-во окислов азота, кг/1 Гдж тепла (ф-ла 2.7а), $KNO = KNO \cdot (Q_F / Q_N)^{0.25}$
 $= 0.0767 \cdot (70 / 70)^{0.25} = 0.0767$

Выброс окислов азота, т/год (ф-ла 2.7), $MNOT = 0.001 \cdot BT \cdot QR \cdot KNO \cdot (1-B)$
 $= 0.001 \cdot 32.319 \cdot 45.22 \cdot 0.0767 \cdot (1-0) = 0.112$

Выброс окислов азота, г/с (ф-ла 2.7), $MNOG = 0.001 \cdot BG \cdot QR \cdot KNO \cdot (1-B)$
 $= 0.001 \cdot 2.06 \cdot 45.22 \cdot 0.0767 \cdot (1-0) = 0.00714$

Выброс азота диоксида (0301), т/год, $\underline{M} = 0.8 \cdot MNOT = 0.8 \cdot 0.112 = 0.0896$

Выброс азота диоксида (0301), г/с, $\underline{G} = 0.8 \cdot MNOG = 0.8 \cdot 0.00714 = 0.005712$

Примесь: 0304 Азот (II) оксид (Азота оксид) (6)

Выброс азота оксида (0304), т/год, $\underline{M} = 0.13 \cdot MNOT = 0.13 \cdot 0.112 = 0.01456$

Выброс азота оксида (0304), г/с, $\underline{G} = 0.13 \cdot MNOG = 0.13 \cdot 0.00714 = 0.0009282$

РАСЧЕТ ВЫБРОСОВ ОКИСЛОВ СЕРЫ

Примесь: 0330 Сера диоксид (Ангидрид сернистый, Сернистый газ, Сера (IV) оксид) (516)

Доля окислов серы, связываемых летучей золой топлива (п. 2.2), $NSO_2 = 0$

Содержание сероводорода в топливе, % (прил. 2.1), $H_2S = 0.003$

Выбросы окислов серы, т/год (ф-ла 2.2), $\underline{M} = 0.02 \cdot BT \cdot SR \cdot (1-NSO_2) + 0.0188 \cdot H_2S \cdot BT$
 $= 0.02 \cdot 32.319 \cdot 0.01 \cdot (1-0) + 0.0188 \cdot 0.003 \cdot 32.319 = 0.0082865916$

Выбросы окислов серы, г/с (ф-ла 2.2), $\underline{G} = 0.02 \cdot BG \cdot S1R \cdot (1-NSO_2) + 0.0188 \cdot H_2S \cdot BG$
 $= 0.02 \cdot 2.06 \cdot 0.01 \cdot (1-0) + 0.0188 \cdot 0.003 \cdot 2.06 = 0.000528184$

РАСЧЕТ ВЫБРОСОВ ОКИСИ УГЛЕРОДА

Примесь: 0337 Углерод оксид (Окись углерода, Угарный газ) (584)

Потери тепла от механической неполноты сгорания, % (табл. 2.2), $Q_4 = 0$

Тип топки: Камерная топка

Потери тепла от химической неполноты сгорания, % (табл. 2.2), $Q_3 = 0.5$

Коэффициент, учитывающий долю потери тепла, $R = 0.5$

Выход окиси углерода в кг/тонн или кг/тыс.м³ (ф-ла 2.5), $CCO = Q_3 \cdot R \cdot QR$
 $= 0.5 \cdot 0.5 \cdot 45.22 = 11.3$

Выбросы окиси углерода, т/год (ф-ла 2.4), $\underline{M} = 0.001 \cdot BT \cdot CCO \cdot (1-Q_4 / 100)$
 $= 0.001 \cdot 32.319 \cdot 11.3 \cdot (1-0 / 100) = 0.3652047$

Выбросы окиси углерода, г/с (ф-ла 2.4), $\underline{G} = 0.001 \cdot BG \cdot CCO \cdot (1-Q_4 / 100)$
 $= 0.001 \cdot 2.06 \cdot 11.3 \cdot (1-0 / 100) = 0.023278$

Итого:

Код	Наименование ЗВ	Выброс г/с	Выброс т/год
0301	Азота (IV) диоксид (Азота диоксид) (4)	0.005712	0.0896
0304	Азот (II) оксид (Азота оксид) (6)	0.0009282	0.01456

0330	Сера диоксид (Ангидрид сернистый, Сернистый газ, Сера (IV) оксид) (516)	0.000528184	0.0082865916
0337	Углерод оксид (Окись углерода, Угарный газ) (584)	0.023278	0.3652047

Источник загрязнения: 6001, Вытяжной камин

Источник выделения: 6001 03, Газовые пушки JetMaster 70ACU (70кВт)

Список литературы:

"Сборник методик по расчету выбросов вредных в атмосферу различными производствами". Алматы, КазЭКОЭКСП, 1996 г.
п.2. Расчет выбросов вредных веществ при сжигании топлива в котлах производительностью до 30 т/час

Вид топлива, **КЗ = Газ сжиженный (напр. СПБТ и др.)**

Расход топлива, т/год, **ВТ = 32.319**

Расход топлива, г/с, **ВГ = 2.06**

Марка топлива, **М = Сжиженный газ СПБТ по ГОСТ 20448-90**

Низшая теплота сгорания рабочего топлива, ккал/кг (прил. 2.1), **QR = 10800**

Пересчет в МДж, **QR = QR · 0.004187 = 10800 · 0.004187 = 45.22**

Средняя зольность топлива, % (прил. 2.1), **AR = 0**

Предельная зольность топлива, % не более (прил. 2.1), **AIR = 0**

Среднее содержание серы в топливе, % (прил. 2.1), **SR = 0.01**

Предельное содержание серы в топливе, % не более (прил. 2.1), **SIR = 0.01**

РАСЧЕТ ВЫБРОСОВ ОКИСЛОВ АЗОТА

Примесь: 0301 Азота (IV) диоксид (Азота диоксид) (4)

Номинальная тепловая мощность котлоагрегата, кВт, **QN = 70**

Фактическая мощность котлоагрегата, кВт, **QF = 70**

Кол-во окислов азота, кг/1 Гдж тепла (рис. 2.1 или 2.2), **KNO = 0.0767**

Кэфф. снижения выбросов азота в рез-те техн. решений, **B = 0**

Кол-во окислов азота, кг/1 Гдж тепла (ф-ла 2.7а), **KNO = KNO · (QF / QN)^{0.25} = 0.0767 · (70 / 70)^{0.25} = 0.0767**

Выброс окислов азота, т/год (ф-ла 2.7), **MNOT = 0.001 · ВТ · QR · KNO · (1-B) = 0.001 · 32.319 · 45.22 · 0.0767 · (1-0) = 0.112**

Выброс окислов азота, г/с (ф-ла 2.7), **MNOG = 0.001 · ВГ · QR · KNO · (1-B) = 0.001 · 2.06 · 45.22 · 0.0767 · (1-0) = 0.00714**

Выброс азота диоксида (0301), т/год, **M = 0.8 · MNOT = 0.8 · 0.112 = 0.0896**

Выброс азота диоксида (0301), г/с, **G = 0.8 · MNOG = 0.8 · 0.00714 = 0.005712**

Примесь: 0304 Азот (II) оксид (Азота оксид) (6)

Выброс азота оксида (0304), т/год, **M = 0.13 · MNOT = 0.13 · 0.112 = 0.01456**

Выброс азота оксида (0304), г/с, **G = 0.13 · MNOG = 0.13 · 0.00714 = 0.0009282**

РАСЧЕТ ВЫБРОСОВ ОКИСЛОВ СЕРЫ

Примесь: 0330 Сера диоксид (Ангидрид сернистый, Сернистый газ, Сера (IV) оксид) (516)

Доля окислов серы, связываемых летучей золой топлива (п. 2.2), **NSO2 = 0**

Содержание сероводорода в топливе, % (прил. 2.1), **H2S = 0.003**

Выбросы окислов серы, т/год (ф-ла 2.2), $\underline{M} = 0.02 \cdot BT \cdot SR \cdot (1-NSO2) + 0.0188 \cdot H2S \cdot BT = 0.02 \cdot 32.319 \cdot 0.01 \cdot (1-0) + 0.0188 \cdot 0.003 \cdot 32.319 = 0.0082865916$

Выбросы окислов серы, г/с (ф-ла 2.2), $\underline{G} = 0.02 \cdot BG \cdot S1R \cdot (1-NSO2) + 0.0188 \cdot H2S \cdot BG = 0.02 \cdot 2.06 \cdot 0.01 \cdot (1-0) + 0.0188 \cdot 0.003 \cdot 2.06 = 0.000528184$

РАСЧЕТ ВЫБРОСОВ ОКИСИ УГЛЕРОДА

Примесь: 0337 Углерод оксид (Окись углерода, Угарный газ) (584)

Потери тепла от механической неполноты сгорания, % (табл. 2.2), $Q4 = 0$

Тип топки: Камерная топка

Потери тепла от химической неполноты сгорания, % (табл. 2.2), $Q3 = 0.5$

Коэффициент, учитывающий долю потери тепла, $R = 0.5$

Выход окиси углерода в кг/тонн или кг/тыс.м³ (ф-ла 2.5), $CCO = Q3 \cdot R \cdot QR = 0.5 \cdot 0.5 \cdot 45.22 = 11.3$

Выбросы окиси углерода, т/год (ф-ла 2.4), $\underline{M} = 0.001 \cdot BT \cdot CCO \cdot (1-Q4 / 100) = 0.001 \cdot 32.319 \cdot 11.3 \cdot (1-0 / 100) = 0.3652047$

Выбросы окиси углерода, г/с (ф-ла 2.4), $\underline{G} = 0.001 \cdot BG \cdot CCO \cdot (1-Q4 / 100) = 0.001 \cdot 2.06 \cdot 11.3 \cdot (1-0 / 100) = 0.023278$

Итого:

Код	Наименование ЗВ	Выброс г/с	Выброс т/год
0301	Азота (IV) диоксид (Азота диоксид) (4)	0.005712	0.0896
0304	Азот (II) оксид (Азота оксид) (6)	0.0009282	0.01456
0330	Сера диоксид (Ангидрид сернистый, Сернистый газ, Сера (IV) оксид) (516)	0.000528184	0.0082865916
0337	Углерод оксид (Окись углерода, Угарный газ) (584)	0.023278	0.3652047

Источник загрязнения: 6001, Вытяжной камин

Источник выделения: 6001 04, Газовые пушки JetMaster 70ACU (70кВт)

Список литературы:

"Сборник методик по расчету выбросов вредных в атмосферу различными производствами". Алматы, КазЭКОЭКСП, 1996 г.

п.2. Расчет выбросов вредных веществ при сжигании топлива в котлах производительностью до 30 т/час

Вид топлива, $K3 =$ Газ сжиженный (напр. СПБТ и др.)

Расход топлива, т/год, $BT = 32.319$

Расход топлива, г/с, $BG = 2.06$

Марка топлива, $M =$ Сжиженный газ СПБТ по ГОСТ 20448-90

Низшая теплота сгорания рабочего топлива, ккал/кг (прил. 2.1), $QR = 10800$

Пересчет в МДж, $QR = QR \cdot 0.004187 = 10800 \cdot 0.004187 = 45.22$

Средняя зольность топлива, % (прил. 2.1), $AR = 0$

Предельная зольность топлива, % не более (прил. 2.1), $A1R = 0$

Среднее содержание серы в топливе, % (прил. 2.1), $SR = 0.01$

Предельное содержание серы в топливе, % не более (прил. 2.1), $S1R = 0.01$

РАСЧЕТ ВЫБРОСОВ ОКИСЛОВ АЗОТА

Примесь: 0301 Азота (IV) диоксид (Азота диоксид) (4)

Номинальная тепловая мощность котлоагрегата, кВт, $QN = 70$

Фактическая мощность котлоагрегата, кВт, $QF = 70$

Кол-во окислов азота, кг/1 Гдж тепла (рис. 2.1 или 2.2), $KNO = 0.0767$

Коэфф. снижения выбросов азота в рез-те техн. решений, $B = 0$

Кол-во окислов азота, кг/1 Гдж тепла (ф-ла 2.7а), $KNO = KNO \cdot (QF / QN)^{0.25}$
 $= 0.0767 \cdot (70 / 70)^{0.25} = 0.0767$

Выброс окислов азота, т/год (ф-ла 2.7), $MNOT = 0.001 \cdot BT \cdot QR \cdot KNO \cdot (1-B)$
 $= 0.001 \cdot 32.319 \cdot 45.22 \cdot 0.0767 \cdot (1-0) = 0.112$

Выброс окислов азота, г/с (ф-ла 2.7), $MNOG = 0.001 \cdot BG \cdot QR \cdot KNO \cdot (1-B)$
 $= 0.001 \cdot 2.06 \cdot 45.22 \cdot 0.0767 \cdot (1-0) = 0.00714$

Выброс азота диоксида (0301), т/год, $\underline{M} = 0.8 \cdot MNOT = 0.8 \cdot 0.112 = 0.0896$

Выброс азота диоксида (0301), г/с, $\underline{G} = 0.8 \cdot MNOG = 0.8 \cdot 0.00714 = 0.005712$

Примесь: 0304 Азот (II) оксид (Азота оксид) (6)

Выброс азота оксида (0304), т/год, $\underline{M} = 0.13 \cdot MNOT = 0.13 \cdot 0.112 = 0.01456$

Выброс азота оксида (0304), г/с, $\underline{G} = 0.13 \cdot MNOG = 0.13 \cdot 0.00714 = 0.0009282$

РАСЧЕТ ВЫБРОСОВ ОКИСЛОВ СЕРЫ

Примесь: 0330 Сера диоксид (Ангидрид сернистый, Сернистый газ, Сера (IV) оксид) (516)

Доля окислов серы, связываемых летучей золой топлива (п. 2.2), $NSO2 = 0$

Содержание сероводорода в топливе, % (прил. 2.1), $H2S = 0.003$

Выбросы окислов серы, т/год (ф-ла 2.2), $\underline{M} = 0.02 \cdot BT \cdot SR \cdot (1-NSO2) + 0.0188 \cdot H2S \cdot BT = 0.02 \cdot 32.319 \cdot 0.01 \cdot (1-0) + 0.0188 \cdot 0.003 \cdot 32.319$
 $= 0.0082865916$

Выбросы окислов серы, г/с (ф-ла 2.2), $\underline{G} = 0.02 \cdot BG \cdot S1R \cdot (1-NSO2) + 0.0188 \cdot H2S \cdot BG = 0.02 \cdot 2.06 \cdot 0.01 \cdot (1-0) + 0.0188 \cdot 0.003 \cdot 2.06 = 0.000528184$

РАСЧЕТ ВЫБРОСОВ ОКИСИ УГЛЕРОДА

Примесь: 0337 Углерод оксид (Окись углерода, Угарный газ) (584)

Потери тепла от механической неполноты сгорания, % (табл. 2.2), $Q4 = 0$

Тип топки: Камерная топка

Потери тепла от химической неполноты сгорания, % (табл. 2.2), $Q3 = 0.5$

Коэффициент, учитывающий долю потери тепла, $R = 0.5$

Выход окиси углерода в кг/тонн или кг/тыс.м3 (ф-ла 2.5), $CCO = Q3 \cdot R \cdot QR$
 $= 0.5 \cdot 0.5 \cdot 45.22 = 11.3$

Выбросы окиси углерода, т/год (ф-ла 2.4), $\underline{M} = 0.001 \cdot BT \cdot CCO \cdot (1-Q4 / 100) = 0.001 \cdot 32.319 \cdot 11.3 \cdot (1-0 / 100) = 0.3652047$

Выбросы окиси углерода, г/с (ф-ла 2.4), $\underline{G} = 0.001 \cdot BG \cdot CCO \cdot (1-Q4 / 100) = 0.001 \cdot 2.06 \cdot 11.3 \cdot (1-0 / 100) = 0.023278$

Итого:

Код	Наименование ЗВ	Выброс г/с	Выброс т/год
0301	Азота (IV) диоксид (Азота диоксид) (4)	0.005712	0.0896
0304	Азот (II) оксид (Азота оксид) (6)	0.0009282	0.01456
0330	Сера диоксид (Ангидрид сернистый, Сернистый газ, Сера (IV) оксид) (516)	0.000528184	0.0082865916
0337	Углерод оксид (Окись углерода, Угарный газ) (584)	0.023278	0.3652047

Источник загрязнения: 6001, Вытяжной камин

Источник выделения: 6001 05, Газовые пушки JetMaster 70ACU (70кВт)

Список литературы:

"Сборник методик по расчету выбросов вредных в атмосферу различными производствами". Алматы, КазЭКОЭКСП, 1996 г.
 п.2. Расчет выбросов вредных веществ при сжигании топлива в котлах производительностью до 30 т/час

Вид топлива, **КЗ = Газ сжиженный (напр. СПБТ и др.)**

Расход топлива, т/год, **ВТ = 32.319**

Расход топлива, г/с, **ВГ = 2.06**

Марка топлива, **М = Сжиженный газ СПБТ по ГОСТ 20448-90**

Низшая теплота сгорания рабочего топлива, ккал/кг (прил. 2.1), **QR = 10800**

Пересчет в МДж, **QR = QR · 0.004187 = 10800 · 0.004187 = 45.22**

Средняя зольность топлива, % (прил. 2.1), **AR = 0**

Предельная зольность топлива, % не более (прил. 2.1), **AR = 0**

Среднее содержание серы в топливе, % (прил. 2.1), **SR = 0.01**

Предельное содержание серы в топливе, % не более (прил. 2.1), **S1R = 0.01**

РАСЧЕТ ВЫБРОСОВ ОКИСЛОВ АЗОТА

Примесь: 0301 Азота (IV) диоксид (Азота диоксид) (4)

Номинальная тепловая мощность котлоагрегата, кВт, **QN = 70**

Фактическая мощность котлоагрегата, кВт, **QF = 70**

Кол-во окислов азота, кг/1 Гдж тепла (рис. 2.1 или 2.2), **KNO = 0.0767**

Коэфф. снижения выбросов азота в рез-те техн. решений, **B = 0**

Кол-во окислов азота, кг/1 Гдж тепла (ф-ла 2.7а), **KNO = KNO · (QF / QN)^{0.25} = 0.0767 · (70 / 70)^{0.25} = 0.0767**

Выброс окислов азота, т/год (ф-ла 2.7), **MNOT = 0.001 · ВТ · QR · KNO · (1-B) = 0.001 · 32.319 · 45.22 · 0.0767 · (1-0) = 0.112**

Выброс окислов азота, г/с (ф-ла 2.7), **MNOG = 0.001 · ВГ · QR · KNO · (1-B) = 0.001 · 2.06 · 45.22 · 0.0767 · (1-0) = 0.00714**

Выброс азота диоксида (0301), т/год, **M = 0.8 · MNOT = 0.8 · 0.112 = 0.0896**

Выброс азота диоксида (0301), г/с, **G = 0.8 · MNOG = 0.8 · 0.00714 = 0.005712**

Примесь: 0304 Азот (II) оксид (Азота оксид) (6)

Выброс азота оксида (0304), т/год, **M = 0.13 · MNOT = 0.13 · 0.112 = 0.01456**

Выброс азота оксида (0304), г/с, **G = 0.13 · MNOG = 0.13 · 0.00714 = 0.0009282**

РАСЧЕТ ВЫБРОСОВ ОКИСЛОВ СЕРЫ

Примесь: 0330 Сера диоксид (Ангидрид сернистый, Сернистый газ, Сера (IV) оксид) (516)

Доля окислов серы, связываемых летучей золой топлива (п. 2.2), **NSO2 = 0**

Содержание сероводорода в топливе, % (прил. 2.1), **H2S = 0.003**

Выбросы окислов серы, т/год (ф-ла 2.2), **M = 0.02 · ВТ · SR · (1-NSO2) + 0.0188 · H2S · ВТ = 0.02 · 32.319 · 0.01 · (1-0) + 0.0188 · 0.003 · 32.319 = 0.0082865916**

Выбросы окислов серы, г/с (ф-ла 2.2), **G = 0.02 · ВГ · S1R · (1-NSO2) + 0.0188 · H2S · ВГ = 0.02 · 2.06 · 0.01 · (1-0) + 0.0188 · 0.003 · 2.06 = 0.000528184**

РАСЧЕТ ВЫБРОСОВ ОКИСИ УГЛЕРОДА

Примесь: 0337 Углерод оксид (Окись углерода, Угарный газ) (584)

Потери тепла от механической неполноты сгорания, % (табл. 2.2), $Q_4 = 0$

Тип топки: Камерная топка

Потери тепла от химической неполноты сгорания, % (табл. 2.2), $Q_3 = 0.5$

Коэффициент, учитывающий долю потери тепла, $R = 0.5$

Выход окиси углерода в кг/тонн или кг/тыс.м³ (ф-ла 2.5), $CCO = Q_3 \cdot R \cdot QR$
 $= 0.5 \cdot 0.5 \cdot 45.22 = 11.3$

Выбросы окиси углерода, т/год (ф-ла 2.4), $M = 0.001 \cdot BT \cdot CCO \cdot (1 - Q_4 / 100) = 0.001 \cdot 32.319 \cdot 11.3 \cdot (1 - 0 / 100) = 0.3652047$

Выбросы окиси углерода, г/с (ф-ла 2.4), $G = 0.001 \cdot BG \cdot CCO \cdot (1 - Q_4 / 100) = 0.001 \cdot 2.06 \cdot 11.3 \cdot (1 - 0 / 100) = 0.023278$

Итого:

Код	Наименование ЗВ	Выброс г/с	Выброс т/год
0301	Азота (IV) диоксид (Азота диоксид) (4)	0.005712	0.0896
0304	Азот (II) оксид (Азота оксид) (6)	0.0009282	0.01456
0330	Сера диоксид (Ангидрид сернистый, Сернистый газ, Сера (IV) оксид) (516)	0.000528184	0.0082865916
0337	Углерод оксид (Окись углерода, Угарный газ) (584)	0.023278	0.3652047

Источник загрязнения: 6001, Вытяжной камин

Источник выделения: 6001 06, Газовые пушки JetMaster 70ACU (70кВт)

Список литературы:

"Сборник методик по расчету выбросов вредных в атмосферу различными производствами". Алматы, КазЭКОЭКСП, 1996 г.

п.2. Расчет выбросов вредных веществ при сжигании топлива в котлах производительностью до 30 т/час

Вид топлива, $K_3 =$ Газ сжиженный (напр. СПБТ и др.)

Расход топлива, т/год, $BT = 32.319$

Расход топлива, г/с, $BG = 2.06$

Марка топлива, $M =$ Сжиженный газ СПБТ по ГОСТ 20448-90

Низшая теплота сгорания рабочего топлива, ккал/кг (прил. 2.1), $QR = 10800$

Пересчет в МДж, $QR = QR \cdot 0.004187 = 10800 \cdot 0.004187 = 45.22$

Средняя зольность топлива, % (прил. 2.1), $AR = 0$

Предельная зольность топлива, % не более (прил. 2.1), $A_{1R} = 0$

Среднее содержание серы в топливе, % (прил. 2.1), $SR = 0.01$

Предельное содержание серы в топливе, % не более (прил. 2.1), $S_{1R} = 0.01$

РАСЧЕТ ВЫБРОСОВ ОКИСЛОВ АЗОТА

Примесь: 0301 Азота (IV) диоксид (Азота диоксид) (4)

Номинальная тепловая мощность котлоагрегата, кВт, $QN = 70$

Фактическая мощность котлоагрегата, кВт, $QF = 70$

Кол-во окислов азота, кг/1 Гдж тепла (рис. 2.1 или 2.2), $KNO = 0.0767$

Коэфф. снижения выбросов азота в рез-те техн. решений, $B = 0$

Кол-во окислов азота, кг/1 Гдж тепла (ф-ла 2.7а), $KNO = KNO \cdot (QF / QN)^{0.25}$
 $= 0.0767 \cdot (70 / 70)^{0.25} = 0.0767$

Выброс окислов азота, т/год (ф-ла 2.7), $MNOT = 0.001 \cdot BT \cdot QR \cdot KNO \cdot (1 - B) = 0.001 \cdot 32.319 \cdot 45.22 \cdot 0.0767 \cdot (1 - 0) = 0.112$

Выброс окислов азота, г/с (ф-ла 2.7), $MNOG = 0.001 \cdot BG \cdot QR \cdot KNO \cdot (1 - B)$

$$= 0.001 \cdot 2.06 \cdot 45.22 \cdot 0.0767 \cdot (1-0) = 0.00714$$

$$\text{Выброс азота диоксида (0301), т/год, } \underline{M} = 0.8 \cdot MNOT = 0.8 \cdot 0.112 = 0.0896$$

$$\text{Выброс азота диоксида (0301), г/с, } \underline{G} = 0.8 \cdot MNOG = 0.8 \cdot 0.00714 = 0.005712$$

Примесь: 0304 Азот (II) оксид (Азота оксид) (6)

$$\text{Выброс азота оксида (0304), т/год, } \underline{M} = 0.13 \cdot MNOT = 0.13 \cdot 0.112 =$$

$$0.01456$$

$$\text{Выброс азота оксида (0304), г/с, } \underline{G} = 0.13 \cdot MNOG = 0.13 \cdot 0.00714 =$$

$$0.0009282$$

РАСЧЕТ ВЫБРОСОВ ОКИСЛОВ СЕРЫ

Примесь: 0330 Сера диоксид (Ангидрид сернистый, Сернистый газ, Сера (IV) оксид) (516)

$$\text{Доля окислов серы, связываемых летучей золой топлива (п. 2.2), } NSO_2 = 0$$

$$\text{Содержание сероводорода в топливе, \% (прил. 2.1), } H_2S = 0.003$$

$$\text{Выбросы окислов серы, т/год (ф-ла 2.2), } \underline{M} = 0.02 \cdot BT \cdot SR \cdot (1-NSO_2) + 0.0188 \cdot H_2S \cdot BT = 0.02 \cdot 32.319 \cdot 0.01 \cdot (1-0) + 0.0188 \cdot 0.003 \cdot 32.319 = 0.0082865916$$

$$\text{Выбросы окислов серы, г/с (ф-ла 2.2), } \underline{G} = 0.02 \cdot BG \cdot S1R \cdot (1-NSO_2) + 0.0188 \cdot H_2S \cdot BG = 0.02 \cdot 2.06 \cdot 0.01 \cdot (1-0) + 0.0188 \cdot 0.003 \cdot 2.06 = 0.000528184$$

РАСЧЕТ ВЫБРОСОВ ОКИСИ УГЛЕРОДА

Примесь: 0337 Углерод оксид (Окись углерода, Угарный газ) (584)

$$\text{Потери тепла от механической неполноты сгорания, \% (табл. 2.2), } Q_4 = 0$$

Тип топки: Камерная топка

$$\text{Потери тепла от химической неполноты сгорания, \% (табл. 2.2), } Q_3 = 0.5$$

$$\text{Коэффициент, учитывающий долю потери тепла, } R = 0.5$$

$$\text{Выход окиси углерода в кг/тонн или кг/тыс.м3 (ф-ла 2.5), } CCO = Q_3 \cdot R \cdot QR = 0.5 \cdot 0.5 \cdot 45.22 = 11.3$$

$$\text{Выбросы окиси углерода, т/год (ф-ла 2.4), } \underline{M} = 0.001 \cdot BT \cdot CCO \cdot (1-Q_4 / 100) = 0.001 \cdot 32.319 \cdot 11.3 \cdot (1-0 / 100) = 0.3652047$$

$$\text{Выбросы окиси углерода, г/с (ф-ла 2.4), } \underline{G} = 0.001 \cdot BG \cdot CCO \cdot (1-Q_4 / 100) = 0.001 \cdot 2.06 \cdot 11.3 \cdot (1-0 / 100) = 0.023278$$

Итого:

Код	Наименование ЗВ	Выброс г/с	Выброс т/год
0301	Азота (IV) диоксид (Азота диоксид) (4)	0.005712	0.0896
0304	Азот (II) оксид (Азота оксид) (6)	0.0009282	0.01456
0330	Сера диоксид (Ангидрид сернистый, Сернистый газ, Сера (IV) оксид) (516)	0.000528184	0.0082865916
0337	Углерод оксид (Окись углерода, Угарный газ) (584)	0.023278	0.3652047

Источник загрязнения: 6001, Вытяжной камин

Источник выделения: 6001 04, Газовые пушки JetMaster 70ACU (70кВт)

Список литературы:

"Сборник методик по расчету выбросов вредных в атмосферу различными производствами". Алматы, КазЭКОЭКСП, 1996 г.

п.2. Расчет выбросов вредных веществ при сжигании топлива в котлах производительностью до 30 т/час

Вид топлива, **КЗ = Газ сжиженный (напр. СПБТ и др.)**

Расход топлива, т/год, **ВТ = 32.319**

Расход топлива, г/с, **ВГ = 2.06**

Марка топлива, **М = Сжиженный газ СПБТ по ГОСТ 20448-90**

Низшая теплота сгорания рабочего топлива, ккал/кг (прил. 2.1), **QR = 10800**

Пересчет в МДж, **QR = QR · 0.004187 = 10800 · 0.004187 = 45.22**

Средняя зольность топлива, % (прил. 2.1), **AR = 0**

Предельная зольность топлива, % не более (прил. 2.1), **A1R = 0**

Среднее содержание серы в топливе, % (прил. 2.1), **SR = 0.01**

Предельное содержание серы в топливе, % не более (прил. 2.1), **S1R = 0.01**

РАСЧЕТ ВЫБРОСОВ ОКИСЛОВ АЗОТА

Примесь: 0301 Азота (IV) диоксид (Азота диоксид) (4)

Номинальная тепловая мощность котлоагрегата, кВт, **QN = 70**

Фактическая мощность котлоагрегата, кВт, **QF = 70**

Кол-во окислов азота, кг/1 Гдж тепла (рис. 2.1 или 2.2), **KNO = 0.0767**

Коэфф. снижения выбросов азота в рез-те техн. решений, **B = 0**

Кол-во окислов азота, кг/1 Гдж тепла (ф-ла 2.7а), **KNO = KNO · (QF / QN)^{0.25} = 0.0767 · (70 / 70)^{0.25} = 0.0767**

Выброс окислов азота, т/год (ф-ла 2.7), **MNOT = 0.001 · ВТ · QR · KNO · (1-B) = 0.001 · 32.319 · 45.22 · 0.0767 · (1-0) = 0.112**

Выброс окислов азота, г/с (ф-ла 2.7), **MNOG = 0.001 · ВГ · QR · KNO · (1-B) = 0.001 · 2.06 · 45.22 · 0.0767 · (1-0) = 0.00714**

Выброс азота диоксида (0301), т/год, **_M_ = 0.8 · MNOT = 0.8 · 0.112 = 0.0896**

Выброс азота диоксида (0301), г/с, **_G_ = 0.8 · MNOG = 0.8 · 0.00714 = 0.005712**

Примесь: 0304 Азот (II) оксид (Азота оксид) (6)

Выброс азота оксида (0304), т/год, **_M_ = 0.13 · MNOT = 0.13 · 0.112 = 0.01456**

Выброс азота оксида (0304), г/с, **_G_ = 0.13 · MNOG = 0.13 · 0.00714 = 0.0009282**

РАСЧЕТ ВЫБРОСОВ ОКИСЛОВ СЕРЫ

Примесь: 0330 Сера диоксид (Ангидрид сернистый, Сернистый газ, Сера (IV) оксид) (516)

Доля окислов серы, связываемых летучей золой топлива (п. 2.2), **NSO2 = 0**

Содержание сероводорода в топливе, % (прил. 2.1), **H2S = 0.003**

Выбросы окислов серы, т/год (ф-ла 2.2), **_M_ = 0.02 · ВТ · SR · (1-NSO2) + 0.0188 · H2S · ВТ = 0.02 · 32.319 · 0.01 · (1-0) + 0.0188 · 0.003 · 32.319 = 0.0082865916**

Выбросы окислов серы, г/с (ф-ла 2.2), **_G_ = 0.02 · ВГ · S1R · (1-NSO2) + 0.0188 · H2S · ВГ = 0.02 · 2.06 · 0.01 · (1-0) + 0.0188 · 0.003 · 2.06 = 0.000528184**

РАСЧЕТ ВЫБРОСОВ ОКИСИ УГЛЕРОДА

Примесь: 0337 Углерод оксид (Окись углерода, Угарный газ) (584)

Потери тепла от механической неполноты сгорания, % (табл. 2.2), **Q4 = 0**

Тип топки: Камерная топка

Потери тепла от химической неполноты сгорания, % (табл. 2.2), $Q_3 = 0.5$

Коэффициент, учитывающий долю потери тепла, $R = 0.5$

Выход окиси углерода в кг/тонн или кг/тыс.м³ (ф-ла 2.5), $CCO = Q_3 \cdot R \cdot QR = 0.5 \cdot 0.5 \cdot 45.22 = 11.3$

Выбросы окиси углерода, т/год (ф-ла 2.4), $M = 0.001 \cdot BT \cdot CCO \cdot (1 - Q_4 / 100) = 0.001 \cdot 32.319 \cdot 11.3 \cdot (1 - 0 / 100) = 0.3652047$

Выбросы окиси углерода, г/с (ф-ла 2.4), $G = 0.001 \cdot BG \cdot CCO \cdot (1 - Q_4 / 100) = 0.001 \cdot 2.06 \cdot 11.3 \cdot (1 - 0 / 100) = 0.023278$

Итого:

Код	Наименование ЗВ	Выброс г/с	Выброс т/год
0301	Азота (IV) диоксид (Азота диоксид) (4)	0.005712	0.0896
0304	Азот (II) оксид (Азота оксид) (6)	0.0009282	0.01456
0330	Сера диоксид (Ангидрид сернистый, Сернистый газ, Сера (IV) оксид) (516)	0.000528184	0.0082865916
0337	Углерод оксид (Окись углерода, Угарный газ) (584)	0.023278	0.3652047

Источник загрязнения: 0002

Источник выделения: 0002 01, Бункер

Список литературы:

1. Инструкция о порядке составления отчетов об охране воздушного бассейна по форме 2-ТП (воздух) на предприятия отрасли хлебопродуктов Республики Казахстан, Алматы, "Астык", 1994 г.
2. Инструкция N 9-12/87 о порядке составления отчетов об охране воздушного бассейна по форме 2-ТП (воздух) на предприятиях по хранению и переработке зерна, ВНИИЗ ВПО "Зернопродукт", М., 1988 г.

Тип производства, $PR =$ Комбикормовые предприятия

Тип пылеуловителя, $DT =$ Рукавный фильтр РЦИ

Площадь фильтрующей поверхности рукавного фильтра, кв.м., $FI = 2.09$

Удельная нагрузка, м³/с*м², $QL = 0.1$

Расход воздуха, тыс.куб.м./ч, $Q = 3.6 \cdot QL \cdot FI = 3.6 \cdot 0.1 \cdot 2.09 = 0.752$

Время работы аспирационной сети, час/сут, $S = 2$

Общее время работы аспирационной сети, час/год, $T = 730$

Годовой период работы асп. сети, сут/год, $T = T / S = 730 / 2 = 365$

Общее количество оборудования входящего в данную асп. сеть, шт, $TOTAL = 1$

Тип аспирируемого оборудования, $AS =$ Бункеры

Количество оборудования данного типа в асп. сети, шт, $ASNUM = 1$

Конц. пыли в воздухе, отходящем от оборудования данного типа (табл. 4), г/м³, $Z = 2.2$

Концентрация пыли от данного оборудования с учетом его кол-ва, г/м³, $Z = Z \cdot ASNUM = 2.2 \cdot 1 = 2.2$

Сумма всех концентраций в асп. сети, г/м³, $ZTOTAL = ZTOTAL + Z = 0 + 2.2 = 2.2$

Расчетная концентрация в асп. сети, г/м³, $Z = ZTOTAL / ASTOTAL = 2.2 / 1 = 2.2$

Конц. пыли в воздухе, отходящем от асп. сети (ф-ла 4.5), г/м³, $Z = 2.200$

КПД очистки, %, $KPD = 99$

Конц. пыли в воздухе, выбрасываемом в атмосферу, г/куб.м, $ZVIX = Z \cdot (100 - KPD) / 100 = 2.2 \cdot (100 - 99) / 100 = 0.022$

Примесь: 2911 Пыль комбикормовая /в пересчете на белок/ (1044*)

Кол-во пыли, отходящей от оборудования асп. сети, г/с, $\underline{G} = Q \cdot Z / 3.6 = 0.752 \cdot 2.2 / 3.6 = 0.4596$

Кол-во пыли, отходящей от оборудования асп. сети (ф-ла 4.4), т/год, $\underline{M} = 0.001 \cdot T \cdot Q \cdot Z \cdot \underline{S} = 0.001 \cdot 365 \cdot 0.752 \cdot 2.2 \cdot 2 = 1.2077$

Кол-во выбрасываемой в атмосферу пыли с учетом очистки, г/с, $G = \underline{G} \cdot (100 - \underline{KPD}) / 100 = 0.4596 \cdot (100 - 99) / 100 = 0.0046$

Кол-во выбрасываемой в атмосферу пыли с учетом очистки, т/год, $M = \underline{M} \cdot (100 - \underline{KPD}) / 100 = 1.2077 \cdot (100 - 99) / 100 = 0.0121$

ИТОГО (до очистки) :

Код	Наименование ЗВ	Выброс г/с	Выброс т/год
2911	Пыль комбикормовая /в пересчете на белок/ (1044*)	0.4596	1.2077

ИТОГО (с учетом очистки) :

Код	Наименование ЗВ	Выброс г/с	Выброс т/год
2911	Пыль комбикормовая /в пересчете на белок/ (1044*)	0.0046	0.01208

Источник загрязнения: 6002, Вытяжной камин

Источник выделения: 6002 01, Ферма осеменения (свиноматки супоросные)

Список литературы:

1. Методика расчета выбросов загрязняющих веществ в атмосферу от объектов 4 категории, п.4. От животноводческих комплексов и звероферм. Приложение № 7 к Приказу Министра охраны окружающей среды и водных ресурсов Республики Казахстан от 12.06.2014 г. № 221-Г

Тип комплекса: Животноводческий

Количество часов работы в год, $\underline{T} = 8760$

Способ содержания животных: в помещении, оборудованном местными отсосами

Коэффициент эффективности местных отсосов, от 0 до 1, $KOTS = 0.9$

Выбросы пыли, не уловленной местным отсосом, будут умножаться на 0.4

Тип животного: Свинья

Количество голов в помещении (на площадке), $N = 450$

Масса животного, кг, $M = 250$

Примесь: 0303 Аммиак (32)

Удельное выделение ЗВ, 10^{-6} г/с на 1ц.живой массы (табл.4.1), $QI = 10.2$

Максимальный разовый выброс, г/с (4.1), $\underline{G} = QI \cdot M \cdot N / 10^8 = 10.2 \cdot 250 \cdot 450 / 10^8 = 0.011475$

Валовый выброс, т/год (4.2), $\underline{M} = \underline{G} \cdot \underline{T} \cdot 3600 / 10^6 = 0.011475 \cdot 8760 \cdot 3600 / 10^6 = 0.3618756$

Примесь: 0333 Сероводород (Дигидросульфид) (518)

Удельное выделение ЗВ, 10^{-6} г/с на 1ц.живой массы (табл.4.1), $QI = 0.4$

Максимальный разовый выброс, г/с (4.1), $\underline{G} = QI \cdot M \cdot N / 10^8 = 0.4 \cdot 250 \cdot 450 / 10^8 = 0.00045$

Валовый выброс, т/год (4.2), $\underline{M} = \underline{G} \cdot \underline{T} \cdot 3600 / 10^6 = 0.00045 \cdot 8760 \cdot 3600 / 10^6 = 0.0141912$

Примесь: 0410 Метан (727*)

Удельное выделение ЗВ, 10^{-6} г/с на 1ц.живой массы (табл.4.1), $QI = 51.8$

Максимальный разовый выброс, г/с (4.1), $\underline{G} = QI \cdot M \cdot N / 10^8 = 51.8 \cdot 250 \cdot 450 / 10^8 = 0.058275$

Валовый выброс, т/год (4.2), $\underline{M} = \underline{G} \cdot \underline{T} \cdot 3600 / 10^6 = 0.058275 \cdot 8760 \cdot 3600 / 10^6 = 1.8377604$

Примесь: 1052 Метанол (Метиловый спирт) (338)

Удельное выделение ЗВ, 10^{-6} г/с на 1ц.живой массы (табл.4.1), $QI = 1.12$

Максимальный разовый выброс, г/с (4.1), $\underline{G} = QI \cdot M \cdot N / 10^8 = 1.12 \cdot 250 \cdot 450 / 10^8 = 0.00126$

Валовый выброс, т/год (4.2), $\underline{M} = \underline{G} \cdot \underline{T} \cdot 3600 / 10^6 = 0.00126 \cdot 8760 \cdot 3600 / 10^6 = 0.03973536$

Примесь: 1071 Гидроксibenзол (155)

Удельное выделение ЗВ, 10^{-6} г/с на 1ц.живой массы (табл.4.1), $QI = 0.11$

Максимальный разовый выброс, г/с (4.1), $\underline{G} = QI \cdot M \cdot N / 10^8 = 0.11 \cdot 250 \cdot 450 / 10^8 = 0.00012375$

Валовый выброс, т/год (4.2), $\underline{M} = \underline{G} \cdot \underline{T} \cdot 3600 / 10^6 = 0.00012375 \cdot 8760 \cdot 3600 / 10^6 = 0.00390258$

Примесь: 1246 Этилформиат (Муравьиной кислоты этиловый эфир) (1486*)

Удельное выделение ЗВ, 10^{-6} г/с на 1ц.живой массы (табл.4.1), $QI = 0.9$

Максимальный разовый выброс, г/с (4.1), $\underline{G} = QI \cdot M \cdot N / 10^8 = 0.9 \cdot 250 \cdot 450 / 10^8 = 0.0010125$

Валовый выброс, т/год (4.2), $\underline{M} = \underline{G} \cdot \underline{T} \cdot 3600 / 10^6 = 0.0010125 \cdot 8760 \cdot 3600 / 10^6 = 0.0319302$

Примесь: 1314 Пропаналь (Пропионовый альдегид, Метилуксусный альдегид) (465)

Удельное выделение ЗВ, 10^{-6} г/с на 1ц.живой массы (табл.4.1), $QI = 0.45$

Максимальный разовый выброс, г/с (4.1), $\underline{G} = QI \cdot M \cdot N / 10^8 = 0.45 \cdot 250 \cdot 450 / 10^8 = 0.00050625$

Валовый выброс, т/год (4.2), $\underline{M} = \underline{G} \cdot \underline{T} \cdot 3600 / 10^6 = 0.00050625 \cdot 8760 \cdot 3600 / 10^6 = 0.0159651$

Примесь: 1531 Гексановая кислота (Капроновая кислота) (137)

Удельное выделение ЗВ, 10^{-6} г/с на 1ц.живой массы (табл.4.1), $QI = 0.25$

Максимальный разовый выброс, г/с (4.1), $\underline{G} = QI \cdot M \cdot N / 10^8 = 0.25 \cdot 250 \cdot 450 / 10^8 = 0.00028125$

Валовый выброс, т/год (4.2), $\underline{M} = \underline{G} \cdot \underline{T} \cdot 3600 / 10^6 = 0.00028125 \cdot 8760 \cdot 3600 / 10^6 = 0.0088695$

Примесь: 1707 Диметилсульфид (227)

Удельное выделение ЗВ, 10^{-6} г/с на 1ц.живой массы (табл.4.1), $QI = 1.58$

Максимальный разовый выброс, г/с (4.1), $\underline{G} = QI \cdot M \cdot N / 10^8 = 1.58 \cdot 250 \cdot 450 / 10^8 = 0.0017775$

Валовый выброс, т/год (4.2), $\underline{M} = \underline{G} \cdot \underline{T} \cdot 3600 / 10^6 = 0.0017775 \cdot 8760 \cdot 3600 / 10^6 = 0.05605524$

Примесь: 1715 Метантиол (Метилмеркаптан) (339)

Удельное выделение ЗВ, 10^{-6} г/с на 1ц.живой массы (табл.4.1), $QI = 0.008$

Максимальный разовый выброс, г/с (4.1), $\underline{G} = QI \cdot M \cdot N / 10^8 = 0.008 \cdot 250 \cdot 450 / 10^8 = 0.000009$

Валовый выброс, т/год (4.2), $\underline{M} = \underline{G} \cdot \underline{T} \cdot 3600 / 10^6 = 0.000009 \cdot 8760 \cdot 3600 / 10^6 = 0.000283824$

Примесь: 1849 Метиламин (Монометиламин) (341)

Удельное выделение ЗВ, 10^{-6} г/с на 1ц.живой массы (табл.4.1), $QI = 0.2$

Максимальный разовый выброс, г/с (4.1), $\underline{G} = QI \cdot M \cdot N / 10^8 = 0.2 \cdot 250 \cdot 450 / 10^8 = 0.000225$

Валовый выброс, т/год (4.2), $\underline{M} = \underline{G} \cdot \underline{T} \cdot 3600 / 10^6 = 0.000225 \cdot 8760 \cdot 3600 / 10^6 = 0.0070956$

Примесь: 0380 Углерод диоксид

Удельное выделение ЗВ, 10^{-6} г/с на 1ц.живой массы (табл.4.1), $QI = 3108$

Максимальный разовый выброс, г/с (4.1), $\underline{G} = QI \cdot M \cdot N / 10^8 = 3108 \cdot 250 \cdot 450 / 10^8 = 3.4965$

Валовый выброс, т/год (4.2), $\underline{M} = \underline{G} \cdot \underline{T} \cdot 3600 / 10^6 = 3.4965 \cdot 8760 \cdot 3600 / 10^6 = 110.265624$

Примесь: 2920 Пыль меховая (шерстяная, пуховая) (1050*)

Удельное выделение ЗВ, 10^{-6} г/с на 1ц.живой массы (табл.4.1), $QI = 5.3$

С учетом поправочных коэффициентов и эффективности местных отсосов, $QI = QI \cdot KOTS + 0.4 \cdot (1-KOTS) = 5.3 \cdot 0.9 + 0.4 \cdot (1-0.9) = 4.81$

Максимальный разовый выброс, г/с (4.1), $\underline{G} = QI \cdot M \cdot N / 10^8 = 4.81 \cdot 250 \cdot 450 / 10^8 = 0.00541125$

Валовый выброс, т/год (4.2), $\underline{M} = \underline{G} \cdot \underline{T} \cdot 3600 / 10^6 = 0.00541125 \cdot 8760 \cdot 3600 / 10^6 = 0.17064918$

ИТОГО:

Код	Наименование ЗВ	Выброс г/с	Выброс т/год
0303	Аммиак (32)	0.011475	0.3618756
0333	Сероводород (Дигидросульфид) (518)	0.00045	0.0141912
0380	Углерод диоксид	3.4965	110.265624
0410	Метан (727*)	0.058275	1.8377604
1052	Метанол (Метиловый спирт) (338)	0.00126	0.03973536
1071	Гидроксibenзол (155)	0.00012375	0.00390258
1246	Этилформиат (Муравьиной кислоты этиловый эфир) (1486*)	0.0010125	0.0319302
1314	Пропаналь (Пропионовый альдегид, Метилуксусный альдегид) (465)	0.00050625	0.0159651
1531	Гексановая кислота (Капроновая кислота) (137)	0.00028125	0.0088695
1707	Диметилсульфид (227)	0.0017775	0.05605524
1715	Метантиол (Метилмеркаптан) (339)	0.000009	0.000283824
1849	Метиламин (Монометиламин) (341)	0.000225	0.0070956
2920	Пыль меховая (шерстяная, пуховая) (1050*)	0.00541125	0.17064918

Источник загрязнения: 6002, Вытяжной камин**Источник выделения: 6002 02, Ферма осеменения (свиноматки холостые)**

Список литературы:

1. Методика расчета выбросов загрязняющих веществ в атмосферу от объектов 4 категории, п.4. От животноводческих комплексов и звероферм. Приложение № 7 к Приказу Министра охраны окружающей среды и водных ресурсов Республики Казахстан от 12.06.2014 г. № 221-Г

Тип комплекса: Животноводческий

Количество часов работы в год, $T = 8760$

Способ содержания животных: в помещении, оборудованном местными отсосами

Коэффициент эффективности местных отсосов, от 0 до 1, $KOTS = 0.9$

Выбросы пыли, не уловленной местным отсосом, будут умножаться на 0.4

Тип животного: Свинья

Количество голов в помещении (на площадке), $N = 30$ Масса животного, кг, $M = 220$ **Примесь: 0303 Аммиак (32)**Удельное выделение ЗВ, 10^{-6} г/с на 1ц.живой массы (табл.4.1), $QI = 10.2$ Максимальный разовый выброс, г/с (4.1), $G = QI \cdot M \cdot N / 10^8 = 10.2 \cdot 220 \cdot 30 / 10^8 = 0.0006732$ Валовый выброс, т/год (4.2), $M = G \cdot T \cdot 3600 / 10^6 = 0.0006732 \cdot 8760 \cdot 3600 / 10^6 = 0.0212300352$ **Примесь: 0333 Сероводород (Дигидросульфид) (518)**Удельное выделение ЗВ, 10^{-6} г/с на 1ц.живой массы (табл.4.1), $QI = 0.4$ Максимальный разовый выброс, г/с (4.1), $G = QI \cdot M \cdot N / 10^8 = 0.4 \cdot 220 \cdot 30 / 10^8 = 0.0000264$ Валовый выброс, т/год (4.2), $M = G \cdot T \cdot 3600 / 10^6 = 0.0000264 \cdot 8760 \cdot 3600 / 10^6 = 0.0008325504$ **Примесь: 0410 Метан (727*)**Удельное выделение ЗВ, 10^{-6} г/с на 1ц.живой массы (табл.4.1), $QI = 51.8$ Максимальный разовый выброс, г/с (4.1), $G = QI \cdot M \cdot N / 10^8 = 51.8 \cdot 220 \cdot 30 / 10^8 = 0.0034188$ Валовый выброс, т/год (4.2), $M = G \cdot T \cdot 3600 / 10^6 = 0.0034188 \cdot 8760 \cdot 3600 / 10^6 = 0.1078152768$ **Примесь: 1052 Метанол (Метиловый спирт) (338)**Удельное выделение ЗВ, 10^{-6} г/с на 1ц.живой массы (табл.4.1), $QI = 1.12$ Максимальный разовый выброс, г/с (4.1), $G = QI \cdot M \cdot N / 10^8 = 1.12 \cdot 220 \cdot 30 / 10^8 = 0.00007392$ Валовый выброс, т/год (4.2), $M = G \cdot T \cdot 3600 / 10^6 = 0.00007392 \cdot 8760 \cdot 3600 / 10^6 = 0.00233114112$ **Примесь: 1071 Гидроксibenзол (155)**Удельное выделение ЗВ, 10^{-6} г/с на 1ц.живой массы (табл.4.1), $QI = 0.11$ Максимальный разовый выброс, г/с (4.1), $G = QI \cdot M \cdot N / 10^8 = 0.11 \cdot 220 \cdot 30 / 10^8 = 0.00000726$ Валовый выброс, т/год (4.2), $M = G \cdot T \cdot 3600 / 10^6 = 0.00000726 \cdot$

$$8760 \cdot 3600 / 10^6 = 0.00022895136$$

Примесь: 1246 Этилформиат (Муравьиной кислоты этиловый эфир) (1486*)

Удельное выделение ЗВ, 10^{-6} г/с на 1ц.живой массы (табл.4.1), $QI = 0.9$

Максимальный разовый выброс, г/с (4.1), $\underline{G} = QI \cdot M \cdot N / 10^8 = 0.9 \cdot 220 \cdot 30 / 10^8 = 0.0000594$

Валовый выброс, т/год (4.2), $\underline{M} = \underline{G} \cdot \underline{T} \cdot 3600 / 10^6 = 0.0000594 \cdot 8760 \cdot 3600 / 10^6 = 0.0018732384$

Примесь: 1314 Пропаналь (Пропионовый альдегид, Метилуксусный альдегид) (465)

Удельное выделение ЗВ, 10^{-6} г/с на 1ц.живой массы (табл.4.1), $QI = 0.45$

Максимальный разовый выброс, г/с (4.1), $\underline{G} = QI \cdot M \cdot N / 10^8 = 0.45 \cdot 220 \cdot 30 / 10^8 = 0.0000297$

Валовый выброс, т/год (4.2), $\underline{M} = \underline{G} \cdot \underline{T} \cdot 3600 / 10^6 = 0.0000297 \cdot 8760 \cdot 3600 / 10^6 = 0.0009366192$

Примесь: 1531 Гексановая кислота (Капроновая кислота) (137)

Удельное выделение ЗВ, 10^{-6} г/с на 1ц.живой массы (табл.4.1), $QI = 0.25$

Максимальный разовый выброс, г/с (4.1), $\underline{G} = QI \cdot M \cdot N / 10^8 = 0.25 \cdot 220 \cdot 30 / 10^8 = 0.0000165$

Валовый выброс, т/год (4.2), $\underline{M} = \underline{G} \cdot \underline{T} \cdot 3600 / 10^6 = 0.0000165 \cdot 8760 \cdot 3600 / 10^6 = 0.000520344$

Примесь: 1707 Диметилсульфид (227)

Удельное выделение ЗВ, 10^{-6} г/с на 1ц.живой массы (табл.4.1), $QI = 1.58$

Максимальный разовый выброс, г/с (4.1), $\underline{G} = QI \cdot M \cdot N / 10^8 = 1.58 \cdot 220 \cdot 30 / 10^8 = 0.00010428$

Валовый выброс, т/год (4.2), $\underline{M} = \underline{G} \cdot \underline{T} \cdot 3600 / 10^6 = 0.00010428 \cdot 8760 \cdot 3600 / 10^6 = 0.00328857408$

Примесь: 1715 Метантиол (Метилмеркаптан) (339)

Удельное выделение ЗВ, 10^{-6} г/с на 1ц.живой массы (табл.4.1), $QI = 0.008$

Максимальный разовый выброс, г/с (4.1), $\underline{G} = QI \cdot M \cdot N / 10^8 = 0.008 \cdot 220 \cdot 30 / 10^8 = 0.000000528$

Валовый выброс, т/год (4.2), $\underline{M} = \underline{G} \cdot \underline{T} \cdot 3600 / 10^6 = 0.000000528 \cdot 8760 \cdot 3600 / 10^6 = 0.00001665101$

Примесь: 1849 Метиламин (Монометиламин) (341)

Удельное выделение ЗВ, 10^{-6} г/с на 1ц.живой массы (табл.4.1), $QI = 0.2$

Максимальный разовый выброс, г/с (4.1), $\underline{G} = QI \cdot M \cdot N / 10^8 = 0.2 \cdot 220 \cdot 30 / 10^8 = 0.0000132$

Валовый выброс, т/год (4.2), $\underline{M} = \underline{G} \cdot \underline{T} \cdot 3600 / 10^6 = 0.0000132 \cdot 8760 \cdot 3600 / 10^6 = 0.0004162752$

Примесь: 0380 Углерод диоксид

Удельное выделение ЗВ, 10^{-6} г/с на 1ц.живой массы (табл.4.1), $QI = 3108$

Максимальный разовый выброс, г/с (4.1), $\underline{G} = QI \cdot M \cdot N / 10^8 = 3108 \cdot 220 \cdot 30 / 10^8 = 0.205128$

Валовый выброс, т/год (4.2), $\underline{M} = \underline{G} \cdot \underline{T} \cdot 3600 / 10^6 = 0.205128 \cdot 8760 \cdot 3600 / 10^6 = 6.468916608$

Примесь: 2920 Пыль меховая (шерстяная, пуховая) (1050*)

Удельное выделение ЗВ, 10^{-6} г/с на 1ц.живой массы (табл.4.1), $QI = 5.3$

С учетом поправочных коэффициентов и эффективности местных отсосов, $QI = QI \cdot KOTS + 0.4 \cdot (1-KOTS) = 5.3 \cdot 0.9 + 0.4 \cdot (1-0.9) = 4.81$

Максимальный разовый выброс, г/с (4.1), $\underline{G} = QI \cdot M \cdot N / 10^8 = 4.81 \cdot 220 \cdot 30 / 10^8 = 0.00031746$

Валовый выброс, т/год (4.2), $\underline{M} = \underline{G} \cdot \underline{T} \cdot 3600 / 10^6 = 0.00031746 \cdot 8760 \cdot 3600 / 10^6 = 0.01001141856$

ИТОГО:

Код	Наименование ЗВ	Выброс г/с	Выброс т/год
0303	Аммиак (32)	0.0006732	0.0212300352
0333	Сероводород (Дигидросульфид) (518)	0.0000264	0.0008325504
0380	Углерод диоксид	0.205128	6.468916608
0410	Метан (727*)	0.0034188	0.1078152768
1052	Метанол (Метиловый спирт) (338)	0.00007392	0.00233114112
1071	Гидроксibenзол (155)	0.00000726	0.00022895136
1246	Этилформиат (Муравьиной кислоты этиловый эфир) (1486*)	0.0000594	0.0018732384
1314	Пропаналь (Пропионовый альдегид, Метилуксусный альдегид) (465)	0.0000297	0.0009366192
1531	Гексановая кислота (Капроновая кислота) (137)	0.0000165	0.000520344
1707	Диметилсульфид (227)	0.00010428	0.00328857408
1715	Метантиол (Метилмеркаптан) (339)	0.000000528	0.00001665101
1849	Метиламин (Монометиламин) (341)	0.0000132	0.0004162752
2920	Пыль меховая (шерстяная, пуховая) (1050*)	0.00031746	0.01001141856

Источник загрязнения: 6002, Вытяжной камин

Источник выделения: 6002 03, Ферма осеменения (ремонтный молодняк)

Список литературы:

1. Методика расчета выбросов загрязняющих веществ в атмосферу от объектов 4 категории, п.4. От животноводческих комплексов и звероферм. Приложение № 7 к Приказу Министра охраны окружающей среды и водных ресурсов Республики Казахстан от 12.06.2014 г. № 221-Г

Тип комплекса: Животноводческий

Количество часов работы в год, $\underline{T} = 8760$

Способ содержания животных: в помещении, оборудованном местными отсосами

Коэффициент эффективности местных отсосов, от 0 до 1, $KOTS = 0.9$

Выбросы пыли, не уловленной местным отсосом, будут умножаться на 0.4

Тип животного: Свинья

Количество голов в помещении (на площадке), $N = 240$

Масса животного, кг, $M = 70$

Примесь: 0303 Аммиак (32)

Удельное выделение ЗВ, 10^{-6} г/с на 1ц.живой массы (табл.4.1), $QI = 10.2$

Максимальный разовый выброс, г/с (4.1), $\underline{G} = QI \cdot M \cdot N / 10^8 = 10.2 \cdot 70 \cdot 240 / 10^8 = 0.0017136$

Валовый выброс, т/год (4.2), $\underline{M} = \underline{G} \cdot \underline{T} \cdot 3600 / 10^6 = 0.0017136 \cdot 8760 \cdot 3600 / 10^6 = 0.0540400896$

Примесь: 0333 Сероводород (Дигидросульфид) (518)

Удельное выделение ЗВ, 10^{-6} г/с на 1ц.живой массы (табл.4.1), $QI = 0.4$
Максимальный разовый выброс, г/с (4.1), $\underline{G} = QI \cdot M \cdot N / 10^8 = 0.4 \cdot 70 \cdot 240 / 10^8 = 0.0000672$
Валовый выброс, т/год (4.2), $\underline{M} = \underline{G} \cdot \underline{T} \cdot 3600 / 10^6 = 0.0000672 \cdot 8760 \cdot 3600 / 10^6 = 0.0021192192$

Примесь: 0410 Метан (727*)

Удельное выделение ЗВ, 10^{-6} г/с на 1ц.живой массы (табл.4.1), $QI = 51.8$
Максимальный разовый выброс, г/с (4.1), $\underline{G} = QI \cdot M \cdot N / 10^8 = 51.8 \cdot 70 \cdot 240 / 10^8 = 0.0087024$
Валовый выброс, т/год (4.2), $\underline{M} = \underline{G} \cdot \underline{T} \cdot 3600 / 10^6 = 0.0087024 \cdot 8760 \cdot 3600 / 10^6 = 0.2744388864$

Примесь: 1052 Метанол (Метиловый спирт) (338)

Удельное выделение ЗВ, 10^{-6} г/с на 1ц.живой массы (табл.4.1), $QI = 1.12$
Максимальный разовый выброс, г/с (4.1), $\underline{G} = QI \cdot M \cdot N / 10^8 = 1.12 \cdot 70 \cdot 240 / 10^8 = 0.00018816$
Валовый выброс, т/год (4.2), $\underline{M} = \underline{G} \cdot \underline{T} \cdot 3600 / 10^6 = 0.00018816 \cdot 8760 \cdot 3600 / 10^6 = 0.00593381376$

Примесь: 1071 Гидроксibenзол (155)

Удельное выделение ЗВ, 10^{-6} г/с на 1ц.живой массы (табл.4.1), $QI = 0.11$
Максимальный разовый выброс, г/с (4.1), $\underline{G} = QI \cdot M \cdot N / 10^8 = 0.11 \cdot 70 \cdot 240 / 10^8 = 0.00001848$
Валовый выброс, т/год (4.2), $\underline{M} = \underline{G} \cdot \underline{T} \cdot 3600 / 10^6 = 0.00001848 \cdot 8760 \cdot 3600 / 10^6 = 0.00058278528$

Примесь: 1246 Этилформиат (Муравьиной кислоты этиловый эфир) (1486*)

Удельное выделение ЗВ, 10^{-6} г/с на 1ц.живой массы (табл.4.1), $QI = 0.9$
Максимальный разовый выброс, г/с (4.1), $\underline{G} = QI \cdot M \cdot N / 10^8 = 0.9 \cdot 70 \cdot 240 / 10^8 = 0.0001512$
Валовый выброс, т/год (4.2), $\underline{M} = \underline{G} \cdot \underline{T} \cdot 3600 / 10^6 = 0.0001512 \cdot 8760 \cdot 3600 / 10^6 = 0.0047682432$

Примесь: 1314 Пропаналь (Пропионовый альдегид, Метилуксусный альдегид) (465)

Удельное выделение ЗВ, 10^{-6} г/с на 1ц.живой массы (табл.4.1), $QI = 0.45$
Максимальный разовый выброс, г/с (4.1), $\underline{G} = QI \cdot M \cdot N / 10^8 = 0.45 \cdot 70 \cdot 240 / 10^8 = 0.0000756$
Валовый выброс, т/год (4.2), $\underline{M} = \underline{G} \cdot \underline{T} \cdot 3600 / 10^6 = 0.0000756 \cdot 8760 \cdot 3600 / 10^6 = 0.0023841216$

Примесь: 1531 Гексановая кислота (Капроновая кислота) (137)

Удельное выделение ЗВ, 10^{-6} г/с на 1ц.живой массы (табл.4.1), $QI = 0.25$
Максимальный разовый выброс, г/с (4.1), $\underline{G} = QI \cdot M \cdot N / 10^8 = 0.25 \cdot 70 \cdot 240 / 10^8 = 0.000042$
Валовый выброс, т/год (4.2), $\underline{M} = \underline{G} \cdot \underline{T} \cdot 3600 / 10^6 = 0.000042 \cdot 8760 \cdot 3600 / 10^6$

$$\cdot 3600 / 10^6 = 0.001324512$$

Примесь: 1707 Диметилсульфид (227)

Удельное выделение ЗВ, 10^{-6} г/с на 1ц.живой массы (табл.4.1), $QI = 1.58$

Максимальный разовый выброс, г/с (4.1), $\underline{G} = QI \cdot M \cdot N / 10^8 = 1.58 \cdot 70 \cdot 240 / 10^8 = 0.00026544$

Валовый выброс, т/год (4.2), $\underline{M} = \underline{G} \cdot \underline{T} \cdot 3600 / 10^6 = 0.00026544 \cdot 8760 \cdot 3600 / 10^6 = 0.00837091584$

Примесь: 1715 Метантиол (Метилмеркаптан) (339)

Удельное выделение ЗВ, 10^{-6} г/с на 1ц.живой массы (табл.4.1), $QI = 0.008$

Максимальный разовый выброс, г/с (4.1), $\underline{G} = QI \cdot M \cdot N / 10^8 = 0.008 \cdot 70 \cdot 240 / 10^8 = 0.000001344$

Валовый выброс, т/год (4.2), $\underline{M} = \underline{G} \cdot \underline{T} \cdot 3600 / 10^6 = 0.000001344 \cdot 8760 \cdot 3600 / 10^6 = 0.00004238438$

Примесь: 1849 Метиламин (Монометиламин) (341)

Удельное выделение ЗВ, 10^{-6} г/с на 1ц.живой массы (табл.4.1), $QI = 0.2$

Максимальный разовый выброс, г/с (4.1), $\underline{G} = QI \cdot M \cdot N / 10^8 = 0.2 \cdot 70 \cdot 240 / 10^8 = 0.0000336$

Валовый выброс, т/год (4.2), $\underline{M} = \underline{G} \cdot \underline{T} \cdot 3600 / 10^6 = 0.0000336 \cdot 8760 \cdot 3600 / 10^6 = 0.0010596096$

Примесь: 0380 Углерод диоксид

Удельное выделение ЗВ, 10^{-6} г/с на 1ц.живой массы (табл.4.1), $QI = 3108$

Максимальный разовый выброс, г/с (4.1), $\underline{G} = QI \cdot M \cdot N / 10^8 = 3108 \cdot 70 \cdot 240 / 10^8 = 0.522144$

Валовый выброс, т/год (4.2), $\underline{M} = \underline{G} \cdot \underline{T} \cdot 3600 / 10^6 = 0.522144 \cdot 8760 \cdot 3600 / 10^6 = 16.466333184$

Примесь: 2920 Пыль меховая (шерстяная, пуховая) (1050*)

Удельное выделение ЗВ, 10^{-6} г/с на 1ц.живой массы (табл.4.1), $QI = 5.3$

С учетом поправочных коэффициентов и эффективности местных отсосов, $QI = QI \cdot KOTS + 0.4 \cdot (1-KOTS) = 5.3 \cdot 0.9 + 0.4 \cdot (1-0.9) = 4.81$

Максимальный разовый выброс, г/с (4.1), $\underline{G} = QI \cdot M \cdot N / 10^8 = 4.81 \cdot 70 \cdot 240 / 10^8 = 0.00080808$

Валовый выброс, т/год (4.2), $\underline{M} = \underline{G} \cdot \underline{T} \cdot 3600 / 10^6 = 0.00080808 \cdot 8760 \cdot 3600 / 10^6 = 0.02548361088$

ИТОГО:

Код	Наименование ЗВ	Выброс г/с	Выброс т/год
0303	Аммиак (32)	0.0017136	0.0540400896
0333	Сероводород (Дигидросульфид) (518)	0.0000672	0.0021192192
0380	Углерод диоксид	0.522144	16.466333184
0410	Метан (727*)	0.0087024	0.2744388864
1052	Метанол (Метиловый спирт) (338)	0.00018816	0.00593381376
1071	Гидроксibenзол (155)	0.00001848	0.00058278528
1246	Этилформиат (Муравьиной кислоты этиловый эфир) (1486*)	0.0001512	0.0047682432
1314	Пропаналь (Пропионовый альдегид, Метилуксусный альдегид) (465)	0.0000756	0.0023841216
1531	Гексановая кислота (Капроновая	0.000042	0.001324512

	кислота) (137)		
1707	Диметилсульфид (227)	0.00026544	0.00837091584
1715	Метантиол (Метилмеркаптан) (339)	0.000001344	0.00004238438
1849	Метиламин (Монометиламин) (341)	0.0000336	0.0010596096
2920	Пыль меховая (шерстяная, пуховая) (1050*)	0.00080808	0.02548361088

Источник загрязнения: 6002, Вытяжной камин

Источник выделения: 6002 04, Ферма осеменения (хряки)

Список литературы:

1. Методика расчета выбросов загрязняющих веществ в атмосферу от объектов 4 категории, п.4. От животноводческих комплексов и звероферм. Приложение № 7 к Приказу Министра охраны окружающей среды и водных ресурсов Республики Казахстан от 12.06.2014 г. № 221-Г

Тип комплекса: Животноводческий

Количество часов работы в год, **$T = 8760$**

Способ содержания животных: в помещении, оборудованном местными отсосами

Коэффициент эффективности местных отсосов, от 0 до 1, **$KOTS = 0.9$**

Выбросы пыли, не уловленной местным отсосом, будут умножаться на 0.4

Тип животного: Свинья

Количество голов в помещении (на площадке), **$N = 12$**

Масса животного, кг, **$M = 290$**

Примесь: 0303 Аммиак (32)

Удельное выделение ЗВ, 10^{-6} г/с на 1ц.живой массы (табл.4.1), **$QI = 10.2$**

Максимальный разовый выброс, г/с (4.1), **$G = QI \cdot M \cdot N / 10^8 = 10.2 \cdot 290 \cdot 12 / 10^8 = 0.00035496$**

Валовый выброс, т/год (4.2), **$M = G \cdot T \cdot 3600 / 10^6 = 0.00035496 \cdot 8760 \cdot 3600 / 10^6 = 0.01119401856$**

Примесь: 0333 Сероводород (Дигидросульфид) (518)

Удельное выделение ЗВ, 10^{-6} г/с на 1ц.живой массы (табл.4.1), **$QI = 0.4$**

Максимальный разовый выброс, г/с (4.1), **$G = QI \cdot M \cdot N / 10^8 = 0.4 \cdot 290 \cdot 12 / 10^8 = 0.00001392$**

Валовый выброс, т/год (4.2), **$M = G \cdot T \cdot 3600 / 10^6 = 0.00001392 \cdot 8760 \cdot 3600 / 10^6 = 0.00043898112$**

Примесь: 0410 Метан (727*)

Удельное выделение ЗВ, 10^{-6} г/с на 1ц.живой массы (табл.4.1), **$QI = 51.8$**

Максимальный разовый выброс, г/с (4.1), **$G = QI \cdot M \cdot N / 10^8 = 51.8 \cdot 290 \cdot 12 / 10^8 = 0.00180264$**

Валовый выброс, т/год (4.2), **$M = G \cdot T \cdot 3600 / 10^6 = 0.00180264 \cdot 8760 \cdot 3600 / 10^6 = 0.05684805504$**

Примесь: 1052 Метанол (Метиловый спирт) (338)

Удельное выделение ЗВ, 10^{-6} г/с на 1ц.живой массы (табл.4.1), **$QI = 1.12$**

Максимальный разовый выброс, г/с (4.1), **$G = QI \cdot M \cdot N / 10^8 = 1.12 \cdot 290 \cdot 12 / 10^8 = 0.000038976$**

Валовый выброс, т/год (4.2), **$M = G \cdot T \cdot 3600 / 10^6 = 0.000038976 \cdot 8760 \cdot 3600 / 10^6 = 0.00122914714$**

Примесь: 1071 Гидроксibenзол (155)

Удельное выделение ЗВ, 10^{-6} г/с на 1ц.живой массы (табл.4.1), $QI = 0.11$
Максимальный разовый выброс, г/с (4.1), $\underline{G} = QI \cdot M \cdot N / 10^8 = 0.11 \cdot 290 \cdot 12 / 10^8 = 0.000003828$
Валовый выброс, т/год (4.2), $\underline{M} = \underline{G} \cdot \underline{T} \cdot 3600 / 10^6 = 0.000003828 \cdot 8760 \cdot 3600 / 10^6 = 0.00012071981$

Примесь: 1246 Этилформиат (Муравьиной кислоты этиловый эфир) (1486*)

Удельное выделение ЗВ, 10^{-6} г/с на 1ц.живой массы (табл.4.1), $QI = 0.9$
Максимальный разовый выброс, г/с (4.1), $\underline{G} = QI \cdot M \cdot N / 10^8 = 0.9 \cdot 290 \cdot 12 / 10^8 = 0.00003132$
Валовый выброс, т/год (4.2), $\underline{M} = \underline{G} \cdot \underline{T} \cdot 3600 / 10^6 = 0.00003132 \cdot 8760 \cdot 3600 / 10^6 = 0.00098770752$

Примесь: 1314 Пропаналь (Пропионовый альдегид, Метилуксусный альдегид) (465)

Удельное выделение ЗВ, 10^{-6} г/с на 1ц.живой массы (табл.4.1), $QI = 0.45$
Максимальный разовый выброс, г/с (4.1), $\underline{G} = QI \cdot M \cdot N / 10^8 = 0.45 \cdot 290 \cdot 12 / 10^8 = 0.00001566$
Валовый выброс, т/год (4.2), $\underline{M} = \underline{G} \cdot \underline{T} \cdot 3600 / 10^6 = 0.00001566 \cdot 8760 \cdot 3600 / 10^6 = 0.00049385376$

Примесь: 1531 Гексановая кислота (Капроновая кислота) (137)

Удельное выделение ЗВ, 10^{-6} г/с на 1ц.живой массы (табл.4.1), $QI = 0.25$
Максимальный разовый выброс, г/с (4.1), $\underline{G} = QI \cdot M \cdot N / 10^8 = 0.25 \cdot 290 \cdot 12 / 10^8 = 0.0000087$
Валовый выброс, т/год (4.2), $\underline{M} = \underline{G} \cdot \underline{T} \cdot 3600 / 10^6 = 0.0000087 \cdot 8760 \cdot 3600 / 10^6 = 0.0002743632$

Примесь: 1707 Диметилсульфид (227)

Удельное выделение ЗВ, 10^{-6} г/с на 1ц.живой массы (табл.4.1), $QI = 1.58$
Максимальный разовый выброс, г/с (4.1), $\underline{G} = QI \cdot M \cdot N / 10^8 = 1.58 \cdot 290 \cdot 12 / 10^8 = 0.000054984$
Валовый выброс, т/год (4.2), $\underline{M} = \underline{G} \cdot \underline{T} \cdot 3600 / 10^6 = 0.000054984 \cdot 8760 \cdot 3600 / 10^6 = 0.00173397542$

Примесь: 1715 Метантиол (Метилмеркаптан) (339)

Удельное выделение ЗВ, 10^{-6} г/с на 1ц.живой массы (табл.4.1), $QI = 0.008$
Максимальный разовый выброс, г/с (4.1), $\underline{G} = QI \cdot M \cdot N / 10^8 = 0.008 \cdot 290 \cdot 12 / 10^8 = 0.0000002784$
Валовый выброс, т/год (4.2), $\underline{M} = \underline{G} \cdot \underline{T} \cdot 3600 / 10^6 = 0.0000002784 \cdot 8760 \cdot 3600 / 10^6 = 0.00000877962$

Примесь: 1849 Метиламин (Монометиламин) (341)

Удельное выделение ЗВ, 10^{-6} г/с на 1ц.живой массы (табл.4.1), $QI = 0.2$
Максимальный разовый выброс, г/с (4.1), $\underline{G} = QI \cdot M \cdot N / 10^8 = 0.2 \cdot 290 \cdot 12 / 10^8 = 0.00000696$
Валовый выброс, т/год (4.2), $\underline{M} = \underline{G} \cdot \underline{T} \cdot 3600 / 10^6 = 0.00000696 \cdot 8760 \cdot 3600 / 10^6 = 0.00021949056$

Примесь: 0380 Углерод диоксид

Удельное выделение ЗВ, 10^{-6} г/с на 1ц.живой массы (табл.4.1), $QI = 3108$

Максимальный разовый выброс, г/с (4.1), $\underline{G} = QI \cdot M \cdot N / 10^8 = 3108 \cdot 290 \cdot 12 / 10^8 = 0.1081584$

Валовый выброс, т/год (4.2), $\underline{M} = \underline{G} \cdot \underline{T} \cdot 3600 / 10^6 = 0.1081584 \cdot 8760 \cdot 3600 / 10^6 = 3.4108833024$

Примесь: 2920 Пыль меховая (шерстяная, пуховая) (1050*)

Удельное выделение ЗВ, 10^{-6} г/с на 1ц.живой массы (табл.4.1), $QI = 5.3$

С учетом поправочных коэффициентов и эффективности местных отсосов, $QI = QI \cdot KOTS + 0.4 \cdot (1-KOTS) = 5.3 \cdot 0.9 + 0.4 \cdot (1-0.9) = 4.81$

Максимальный разовый выброс, г/с (4.1), $\underline{G} = QI \cdot M \cdot N / 10^8 = 4.81 \cdot 290 \cdot 12 / 10^8 = 0.000167388$

Валовый выброс, т/год (4.2), $\underline{M} = \underline{G} \cdot \underline{T} \cdot 3600 / 10^6 = 0.000167388 \cdot 8760 \cdot 3600 / 10^6 = 0.00527874797$

ИТОГО:

Код	Наименование ЗВ	Выброс г/с	Выброс т/год
0303	Аммиак (32)	0.00035496	0.01119401856
0333	Сероводород (Дигидросульфид) (518)	0.00001392	0.00043898112
0380	Углерод диоксид	0.1081584	3.4108833024
0410	Метан (727*)	0.00180264	0.05684805504
1052	Метанол (Метиловый спирт) (338)	0.000038976	0.00122914714
1071	Гидроксibenзол (155)	0.000003828	0.00012071981
1246	Этилформиат (Муравьиной кислоты этиловый эфир) (1486*)	0.00003132	0.00098770752
1314	Пропаналь (Пропионовый альдегид, Метилуксусный альдегид) (465)	0.00001566	0.00049385376
1531	Гексановая кислота (Капроновая кислота) (137)	0.0000087	0.0002743632
1707	Диметилсульфид (227)	0.000054984	0.00173397542
1715	Метантиол (Метилмеркаптан) (339)	0.0000002784	0.00000877962
1849	Метиламин (Монометиламин) (341)	0.00000696	0.00021949056
2920	Пыль меховая (шерстяная, пуховая) (1050*)	0.000167388	0.00527874797

Источник загрязнения: 6002, Вытяжной камин

Источник выделения: 6002 05, Газовые пушки JetMaster 70ACU (70кВт)

Список литературы:

"Сборник методик по расчету выбросов вредных в атмосферу различными производствами". Алматы, КазЭКОЭКСП, 1996 г.
п.2. Расчет выбросов вредных веществ при сжигании топлива в котлах производительностью до 30 т/час

Вид топлива, **КЗ = Газ сжиженный (напр. СПБТ и др.)**

Расход топлива, т/год, **ВТ = 32.319**

Расход топлива, г/с, **ВГ = 2.06**

Марка топлива, **М = Сжиженный газ СПБТ по ГОСТ 20448-90**

Низшая теплота сгорания рабочего топлива, ккал/кг (прил. 2.1), **QR = 10800**

Пересчет в МДж, **QR = QR · 0.004187 = 10800 · 0.004187 = 45.22**

Средняя зольность топлива, % (прил. 2.1), **AR = 0**

Предельная зольность топлива, % не более (прил. 2.1), **A1R = 0**

Среднее содержание серы в топливе, % (прил. 2.1), **SR = 0.01**

Предельное содержание серы в топливе, % не более (прил. 2.1), **S1R = 0.01**

РАСЧЕТ ВЫБРОСОВ ОКИСЛОВ АЗОТА

Примесь: 0301 Азота (IV) диоксид (Азота диоксид) (4)

Номинальная тепловая мощность котлоагрегата, кВт, **QN = 70**

Фактическая мощность котлоагрегата, кВт, **QF = 70**

Кол-во окислов азота, кг/1 Гдж тепла (рис. 2.1 или 2.2), **KNO = 0.0767**

Кoeff. снижения выбросов азота в рез-те техн. решений, **B = 0**

Кол-во окислов азота, кг/1 Гдж тепла (ф-ла 2.7а), **KNO = KNO · (QF / QN)^{0.25}**
= 0.0767 · (70 / 70)^{0.25} = 0.0767

Выброс окислов азота, т/год (ф-ла 2.7), **MNOT = 0.001 · BT · QR · KNO · (1-B)**
= 0.001 · 32.319 · 45.22 · 0.0767 · (1-0) = 0.112

Выброс окислов азота, г/с (ф-ла 2.7), **MNOG = 0.001 · BG · QR · KNO · (1-B)**
= 0.001 · 2.06 · 45.22 · 0.0767 · (1-0) = 0.00714

Выброс азота диоксида (0301), т/год, **_M_ = 0.8 · MNOT = 0.8 · 0.112 = 0.0896**

Выброс азота диоксида (0301), г/с, **_G_ = 0.8 · MNOG = 0.8 · 0.00714 =**
0.005712

Примесь: 0304 Азот (II) оксид (Азота оксид) (6)

Выброс азота оксида (0304), т/год, **_M_ = 0.13 · MNOT = 0.13 · 0.112 =**
0.01456

Выброс азота оксида (0304), г/с, **_G_ = 0.13 · MNOG = 0.13 · 0.00714 =**
0.0009282

РАСЧЕТ ВЫБРОСОВ ОКИСЛОВ СЕРЫ

Примесь: 0330 Сера диоксид (Ангидрид сернистый, Сернистый газ, Сера (IV) оксид) (516)

Доля окислов серы, связываемых летучей золой топлива (п. 2.2), **NSO2 = 0**

Содержание сероводорода в топливе, % (прил. 2.1), **H2S = 0.003**

Выбросы окислов серы, т/год (ф-ла 2.2), **_M_ = 0.02 · BT · SR · (1-NSO2) +**
0.0188 · H2S · BT = 0.02 · 32.319 · 0.01 · (1-0) + 0.0188 · 0.003 · 32.319
= 0.0082865916

Выбросы окислов серы, г/с (ф-ла 2.2), **_G_ = 0.02 · BG · S1R · (1-NSO2) +**
0.0188 · H2S · BG = 0.02 · 2.06 · 0.01 · (1-0) + 0.0188 · 0.003 · 2.06 =
0.000528184

РАСЧЕТ ВЫБРОСОВ ОКИСИ УГЛЕРОДА

Примесь: 0337 Углерод оксид (Окись углерода, Угарный газ) (584)

Потери тепла от механической неполноты сгорания, % (табл. 2.2), **Q4 = 0**

Тип топки: Камерная топка

Потери тепла от химической неполноты сгорания, % (табл. 2.2), **Q3 = 0.5**

Кoeffициент, учитывающий долю потери тепла, **R = 0.5**

Выход окиси углерода в кг/тонн или кг/тыс.м3 (ф-ла 2.5), **CCO = Q3 · R · QR**
= 0.5 · 0.5 · 45.22 = 11.3

Выбросы окиси углерода, т/год (ф-ла 2.4), **_M_ = 0.001 · BT · CCO · (1-Q4 /**
100) = 0.001 · 32.319 · 11.3 · (1-0 / 100) = 0.3652047

Выбросы окиси углерода, г/с (ф-ла 2.4), **_G_ = 0.001 · BG · CCO · (1-Q4 /**
100) = 0.001 · 2.06 · 11.3 · (1-0 / 100) = 0.023278

Итого:

Код	Наименование ЗВ	Выброс г/с	Выброс т/год
0301	Азота (IV) диоксид (Азота диоксид) (4)	0.005712	0.0896
0304	Азот (II) оксид (Азота оксид) (6)	0.0009282	0.01456
0330	Сера диоксид (Ангидрид сернистый, Сернистый газ, Сера (IV) оксид) (516)	0.000528184	0.0082865916
0337	Углерод оксид (Окись углерода, Угарный газ) (584)	0.023278	0.3652047

Источник загрязнения: 6002, Вытяжной камин

Источник выделения: 6002 06, Газовые пушки JetMaster 70ACU (70кВт)

Список литературы:

"Сборник методик по расчету выбросов вредных в атмосферу различными производствами". Алматы, КазЭКОЭКСП, 1996 г.

п.2. Расчет выбросов вредных веществ при сжигании топлива в котлах производительностью до 30 т/час

Вид топлива, **КЗ = Газ сжиженный (напр. СПБТ и др.)**

Расход топлива, т/год, **ВТ = 32.319**

Расход топлива, г/с, **ВГ = 2.06**

Марка топлива, **М = Сжиженный газ СПБТ по ГОСТ 20448-90**

Низшая теплота сгорания рабочего топлива, ккал/кг (прил. 2.1), **QR = 10800**

Пересчет в МДж, **QR = QR · 0.004187 = 10800 · 0.004187 = 45.22**

Средняя зольность топлива, % (прил. 2.1), **AR = 0**

Предельная зольность топлива, % не более (прил. 2.1), **A1R = 0**

Среднее содержание серы в топливе, % (прил. 2.1), **SR = 0.01**

Предельное содержание серы в топливе, % не более (прил. 2.1), **S1R = 0.01**

РАСЧЕТ ВЫБРОСОВ ОКИСЛОВ АЗОТА

Примесь: 0301 Азота (IV) диоксид (Азота диоксид) (4)

Номинальная тепловая мощность котлоагрегата, кВт, **QN = 70**

Фактическая мощность котлоагрегата, кВт, **QF = 70**

Кол-во окислов азота, кг/1 Гдж тепла (рис. 2.1 или 2.2), **KNO = 0.0767**

Коэфф. снижения выбросов азота в рез-те техн. решений, **B = 0**

Кол-во окислов азота, кг/1 Гдж тепла (ф-ла 2.7а), **KNO = KNO · (QF / QN)^{0.25} = 0.0767 · (70 / 70)^{0.25} = 0.0767**

Выброс окислов азота, т/год (ф-ла 2.7), **MNOT = 0.001 · ВТ · QR · KNO · (1-B) = 0.001 · 32.319 · 45.22 · 0.0767 · (1-0) = 0.112**

Выброс окислов азота, г/с (ф-ла 2.7), **MNOG = 0.001 · ВГ · QR · KNO · (1-B) = 0.001 · 2.06 · 45.22 · 0.0767 · (1-0) = 0.00714**

Выброс азота диоксида (0301), т/год, **_M_ = 0.8 · MNOT = 0.8 · 0.112 = 0.0896**

Выброс азота диоксида (0301), г/с, **_G_ = 0.8 · MNOG = 0.8 · 0.00714 = 0.005712**

Примесь: 0304 Азот (II) оксид (Азота оксид) (6)

Выброс азота оксида (0304), т/год, **_M_ = 0.13 · MNOT = 0.13 · 0.112 = 0.01456**

Выброс азота оксида (0304), г/с, **_G_ = 0.13 · MNOG = 0.13 · 0.00714 = 0.0009282**

РАСЧЕТ ВЫБРОСОВ ОКИСЛОВ СЕРЫ

Примесь: 0330 Сера диоксид (Ангидрид сернистый, Сернистый газ, Сера (IV)

оксид) (516)

Доля окислов серы, связываемых летучей золой топлива (п. 2.2), $NSO2 = 0$

Содержание сероводорода в топливе, % (прил. 2.1), $H2S = 0.003$

Выбросы окислов серы, т/год (ф-ла 2.2), $\underline{M} = 0.02 \cdot BT \cdot SR \cdot (1-NSO2) + 0.0188 \cdot H2S \cdot BT = 0.02 \cdot 32.319 \cdot 0.01 \cdot (1-0) + 0.0188 \cdot 0.003 \cdot 32.319 = 0.0082865916$

Выбросы окислов серы, г/с (ф-ла 2.2), $\underline{G} = 0.02 \cdot BG \cdot S1R \cdot (1-NSO2) + 0.0188 \cdot H2S \cdot BG = 0.02 \cdot 2.06 \cdot 0.01 \cdot (1-0) + 0.0188 \cdot 0.003 \cdot 2.06 = 0.000528184$

РАСЧЕТ ВЫБРОСОВ ОКИСИ УГЛЕРОДА

Примесь: 0337 Углерод оксид (Окись углерода, Угарный газ) (584)

Потери тепла от механической неполноты сгорания, % (табл. 2.2), $Q4 = 0$

Тип топки: Камерная топка

Потери тепла от химической неполноты сгорания, % (табл. 2.2), $Q3 = 0.5$

Коэффициент, учитывающий долю потери тепла, $R = 0.5$

Выход окиси углерода в кг/тонн или кг/тыс.м³ (ф-ла 2.5), $CCO = Q3 \cdot R \cdot QR = 0.5 \cdot 0.5 \cdot 45.22 = 11.3$

Выбросы окиси углерода, т/год (ф-ла 2.4), $\underline{M} = 0.001 \cdot BT \cdot CCO \cdot (1-Q4 / 100) = 0.001 \cdot 32.319 \cdot 11.3 \cdot (1-0 / 100) = 0.3652047$

Выбросы окиси углерода, г/с (ф-ла 2.4), $\underline{G} = 0.001 \cdot BG \cdot CCO \cdot (1-Q4 / 100) = 0.001 \cdot 2.06 \cdot 11.3 \cdot (1-0 / 100) = 0.023278$

Итого:

Код	Наименование ЗВ	Выброс г/с	Выброс т/год
0301	Азота (IV) диоксид (Азота диоксид) (4)	0.005712	0.0896
0304	Азот (II) оксид (Азота оксид) (6)	0.0009282	0.01456
0330	Сера диоксид (Ангидрид сернистый, Сернистый газ, Сера (IV) оксид) (516)	0.000528184	0.0082865916
0337	Углерод оксид (Окись углерода, Угарный газ) (584)	0.023278	0.3652047

Источник загрязнения: 6002, Вытяжной камин

Источник выделения: 6002 07, Газовые пушки JetMaster 70ACU (70кВт)

Список литературы:

"Сборник методик по расчету выбросов вредных в атмосферу различными производствами". Алматы, КазЭКОЭКСП, 1996 г.

п.2. Расчет выбросов вредных веществ при сжигании топлива в котлах производительностью до 30 т/час

Вид топлива, $K3 =$ Газ сжиженный (напр. СПБТ и др.)

Расход топлива, т/год, $BT = 32.319$

Расход топлива, г/с, $BG = 2.06$

Марка топлива, $M =$ Сжиженный газ СПБТ по ГОСТ 20448-90

Низшая теплота сгорания рабочего топлива, ккал/кг (прил. 2.1), $QR = 10800$

Пересчет в МДж, $QR = QR \cdot 0.004187 = 10800 \cdot 0.004187 = 45.22$

Средняя зольность топлива, % (прил. 2.1), $AR = 0$

Предельная зольность топлива, % не более (прил. 2.1), $A1R = 0$

Среднее содержание серы в топливе, % (прил. 2.1), $SR = 0.01$

Предельное содержание серы в топливе, % не более (прил. 2.1), $S1R = 0.01$

РАСЧЕТ ВЫБРОСОВ ОКИСЛОВ АЗОТА

Примесь: 0301 Азота (IV) диоксид (Азота диоксид) (4)

Номинальная тепловая мощность котлоагрегата, кВт, $Q_N = 70$

Фактическая мощность котлоагрегата, кВт, $Q_F = 70$

Кол-во окислов азота, кг/1 Гдж тепла (рис. 2.1 или 2.2), $KNO = 0.0767$

Коэфф. снижения выбросов азота в рез-те техн. решений, $B = 0$

Кол-во окислов азота, кг/1 Гдж тепла (ф-ла 2.7а), $KNO = KNO \cdot (Q_F / Q_N)^{0.25}$
 $= 0.0767 \cdot (70 / 70)^{0.25} = 0.0767$

Выброс окислов азота, т/год (ф-ла 2.7), $MNOT = 0.001 \cdot BT \cdot QR \cdot KNO \cdot (1-B)$
 $= 0.001 \cdot 32.319 \cdot 45.22 \cdot 0.0767 \cdot (1-0) = 0.112$

Выброс окислов азота, г/с (ф-ла 2.7), $MNOG = 0.001 \cdot BG \cdot QR \cdot KNO \cdot (1-B)$
 $= 0.001 \cdot 2.06 \cdot 45.22 \cdot 0.0767 \cdot (1-0) = 0.00714$

Выброс азота диоксида (0301), т/год, $\underline{M} = 0.8 \cdot MNOT = 0.8 \cdot 0.112 = 0.0896$

Выброс азота диоксида (0301), г/с, $\underline{G} = 0.8 \cdot MNOG = 0.8 \cdot 0.00714 = 0.005712$

Примесь: 0304 Азот (II) оксид (Азота оксид) (6)

Выброс азота оксида (0304), т/год, $\underline{M} = 0.13 \cdot MNOT = 0.13 \cdot 0.112 = 0.01456$

Выброс азота оксида (0304), г/с, $\underline{G} = 0.13 \cdot MNOG = 0.13 \cdot 0.00714 = 0.0009282$

РАСЧЕТ ВЫБРОСОВ ОКИСЛОВ СЕРЫ

Примесь: 0330 Сера диоксид (Ангидрид сернистый, Сернистый газ, Сера (IV) оксид) (516)

Доля окислов серы, связываемых летучей золой топлива (п. 2.2), $NSO_2 = 0$

Содержание сероводорода в топливе, % (прил. 2.1), $H_2S = 0.003$

Выбросы окислов серы, т/год (ф-ла 2.2), $\underline{M} = 0.02 \cdot BT \cdot SR \cdot (1-NSO_2) + 0.0188 \cdot H_2S \cdot BT = 0.02 \cdot 32.319 \cdot 0.01 \cdot (1-0) + 0.0188 \cdot 0.003 \cdot 32.319$
 $= 0.0082865916$

Выбросы окислов серы, г/с (ф-ла 2.2), $\underline{G} = 0.02 \cdot BG \cdot S1R \cdot (1-NSO_2) + 0.0188 \cdot H_2S \cdot BG = 0.02 \cdot 2.06 \cdot 0.01 \cdot (1-0) + 0.0188 \cdot 0.003 \cdot 2.06 = 0.000528184$

РАСЧЕТ ВЫБРОСОВ ОКИСИ УГЛЕРОДА

Примесь: 0337 Углерод оксид (Окись углерода, Угарный газ) (584)

Потери тепла от механической неполноты сгорания, % (табл. 2.2), $Q_4 = 0$

Тип топки: Камерная топка

Потери тепла от химической неполноты сгорания, % (табл. 2.2), $Q_3 = 0.5$

Коэффициент, учитывающий долю потери тепла, $R = 0.5$

Выход окиси углерода в кг/тонн или кг/тыс.м³ (ф-ла 2.5), $CCO = Q_3 \cdot R \cdot QR$
 $= 0.5 \cdot 0.5 \cdot 45.22 = 11.3$

Выбросы окиси углерода, т/год (ф-ла 2.4), $\underline{M} = 0.001 \cdot BT \cdot CCO \cdot (1-Q_4 / 100) = 0.001 \cdot 32.319 \cdot 11.3 \cdot (1-0 / 100) = 0.3652047$

Выбросы окиси углерода, г/с (ф-ла 2.4), $\underline{G} = 0.001 \cdot BG \cdot CCO \cdot (1-Q_4 / 100) = 0.001 \cdot 2.06 \cdot 11.3 \cdot (1-0 / 100) = 0.023278$

Итого:

Код	Наименование ЗВ	Выброс г/с	Выброс т/год
0301	Азота (IV) диоксид (Азота диоксид) (4)	0.005712	0.0896
0304	Азот (II) оксид (Азота оксид) (6)	0.0009282	0.01456

0330	Сера диоксид (Ангидрид сернистый, Сернистый газ, Сера (IV) оксид) (516)	0.000528184	0.0082865916
0337	Углерод оксид (Окись углерода, Угарный газ) (584)	0.023278	0.3652047

Источник загрязнения: 6002, Вытяжной камин

Источник выделения: 6002 08, Газовые пушки JetMaster 70ACU (70кВт)

Список литературы:

"Сборник методик по расчету выбросов вредных в атмосферу различными производствами". Алматы, КазЭКОЭКСП, 1996 г.
п.2. Расчет выбросов вредных веществ при сжигании топлива в котлах производительностью до 30 т/час

Вид топлива, **КЗ = Газ сжиженный (напр. СПБТ и др.)**

Расход топлива, т/год, **ВТ = 32.319**

Расход топлива, г/с, **ВГ = 2.06**

Марка топлива, **М = Сжиженный газ СПБТ по ГОСТ 20448-90**

Низшая теплота сгорания рабочего топлива, ккал/кг (прил. 2.1), **QR = 10800**

Пересчет в МДж, **QR = QR · 0.004187 = 10800 · 0.004187 = 45.22**

Средняя зольность топлива, % (прил. 2.1), **AR = 0**

Предельная зольность топлива, % не более (прил. 2.1), **A1R = 0**

Среднее содержание серы в топливе, % (прил. 2.1), **SR = 0.01**

Предельное содержание серы в топливе, % не более (прил. 2.1), **S1R = 0.01**

РАСЧЕТ ВЫБРОСОВ ОКИСЛОВ АЗОТА

Примесь: 0301 Азота (IV) диоксид (Азота диоксид) (4)

Номинальная тепловая мощность котлоагрегата, кВт, **QN = 70**

Фактическая мощность котлоагрегата, кВт, **QF = 70**

Кол-во окислов азота, кг/1 Гдж тепла (рис. 2.1 или 2.2), **KNO = 0.0767**

Кэфф. снижения выбросов азота в рез-те техн. решений, **B = 0**

Кол-во окислов азота, кг/1 Гдж тепла (ф-ла 2.7а), **KNO = KNO · (QF / QN)^{0.25} = 0.0767 · (70 / 70)^{0.25} = 0.0767**

Выброс окислов азота, т/год (ф-ла 2.7), **MNOT = 0.001 · ВТ · QR · KNO · (1-B) = 0.001 · 32.319 · 45.22 · 0.0767 · (1-0) = 0.112**

Выброс окислов азота, г/с (ф-ла 2.7), **MNOG = 0.001 · ВГ · QR · KNO · (1-B) = 0.001 · 2.06 · 45.22 · 0.0767 · (1-0) = 0.00714**

Выброс азота диоксида (0301), т/год, **_M_ = 0.8 · MNOT = 0.8 · 0.112 = 0.0896**

Выброс азота диоксида (0301), г/с, **_G_ = 0.8 · MNOG = 0.8 · 0.00714 = 0.005712**

Примесь: 0304 Азот (II) оксид (Азота оксид) (6)

Выброс азота оксида (0304), т/год, **_M_ = 0.13 · MNOT = 0.13 · 0.112 = 0.01456**

Выброс азота оксида (0304), г/с, **_G_ = 0.13 · MNOG = 0.13 · 0.00714 = 0.0009282**

РАСЧЕТ ВЫБРОСОВ ОКИСЛОВ СЕРЫ

Примесь: 0330 Сера диоксид (Ангидрид сернистый, Сернистый газ, Сера (IV) оксид) (516)

Доля окислов серы, связываемых летучей золой топлива (п. 2.2), **NSO2 = 0**

Содержание сероводорода в топливе, % (прил. 2.1), $H_2S = 0.003$

Выбросы окислов серы, т/год (ф-ла 2.2), $\underline{M} = 0.02 \cdot BT \cdot SR \cdot (1-NSO_2) + 0.0188 \cdot H_2S \cdot BT = 0.02 \cdot 32.319 \cdot 0.01 \cdot (1-0) + 0.0188 \cdot 0.003 \cdot 32.319 = 0.0082865916$

Выбросы окислов серы, г/с (ф-ла 2.2), $\underline{G} = 0.02 \cdot BG \cdot S1R \cdot (1-NSO_2) + 0.0188 \cdot H_2S \cdot BG = 0.02 \cdot 2.06 \cdot 0.01 \cdot (1-0) + 0.0188 \cdot 0.003 \cdot 2.06 = 0.000528184$

РАСЧЕТ ВЫБРОСОВ ОКИСИ УГЛЕРОДА

Примесь: 0337 Углерод оксид (Окись углерода, Угарный газ) (584)

Потери тепла от механической неполноты сгорания, % (табл. 2.2), $Q_4 = 0$

Тип топки: Камерная топка

Потери тепла от химической неполноты сгорания, % (табл. 2.2), $Q_3 = 0.5$

Коэффициент, учитывающий долю потери тепла, $R = 0.5$

Выход окиси углерода в кг/тонн или кг/тыс.м³ (ф-ла 2.5), $CCO = Q_3 \cdot R \cdot QR = 0.5 \cdot 0.5 \cdot 45.22 = 11.3$

Выбросы окиси углерода, т/год (ф-ла 2.4), $\underline{M} = 0.001 \cdot BT \cdot CCO \cdot (1-Q_4 / 100) = 0.001 \cdot 32.319 \cdot 11.3 \cdot (1-0 / 100) = 0.3652047$

Выбросы окиси углерода, г/с (ф-ла 2.4), $\underline{G} = 0.001 \cdot BG \cdot CCO \cdot (1-Q_4 / 100) = 0.001 \cdot 2.06 \cdot 11.3 \cdot (1-0 / 100) = 0.023278$

Итого:

Код	Наименование ЗВ	Выброс г/с	Выброс т/год
0301	Азота (IV) диоксид (Азота диоксид) (4)	0.005712	0.0896
0304	Азот (II) оксид (Азота оксид) (6)	0.0009282	0.01456
0330	Сера диоксид (Ангидрид сернистый, Сернистый газ, Сера (IV) оксид) (516)	0.000528184	0.0082865916
0337	Углерод оксид (Окись углерода, Угарный газ) (584)	0.023278	0.3652047

Источник загрязнения: 0003

Источник выделения: 0003 01, Бункер

Список литературы:

1. Инструкция о порядке составления отчетов об охране воздушного бассейна по форме 2-ТП (воздух) на предприятия отрасли хлебопродуктов Республики Казахстан, Алматы, "Астык", 1994 г.
2. Инструкция N 9-12/87 о порядке составления отчетов об охране воздушного бассейна по форме 2-ТП (воздух) на предприятиях по хранению и переработке зерна, ВНИИЗ ВНПО "Зернопродукт", М., 1988 г.

Тип производства, $PR =$ Комбикормовые предприятия

Тип пылеуловителя, $DT =$ Рукавный фильтр РЦИ

Площадь фильтрующей поверхности рукавного фильтра, кв.м., $FI = 2.09$

Удельная нагрузка, м³/с*м², $QL = 0.1$

Расход воздуха, тыс.куб.м./ч, $Q = 3.6 \cdot QL \cdot FI = 3.6 \cdot 0.1 \cdot 2.09 = 0.752$

Время работы аспирационной сети, час/сут, $\underline{S} = 2$

Общее время работы аспирационной сети, час/год, $\underline{T} = 730$

Годовой период работы асп. сети, сут/год, $T = \underline{T} / \underline{S} = 730 / 2 = 365$

Общее количество оборудования входящего в данную асп. сеть, шт, $TOTAL = 1$

Тип аспирируемого оборудования, $AS =$ Бункеры

Количество оборудования данного типа в асп. сети, шт, $ASNUM = 1$

Конц. пыли в воздухе, отходящем от оборудования данного типа (табл. 4), г/м³, $Z = 2.2$

Концентрация пыли от данного оборудования с учетом его кол-ва, г/м³, $Z = Z \cdot AS_{NUM} = 2.2 \cdot 1 = 2.2$

Сумма всех концентраций в асп. сети, г/м³, $Z_{TOTAL} = Z_{TOTAL} + Z = 0 + 2.2 = 2.2$

Расчетная концентрация в асп. сети, г/м³, $Z = Z_{TOTAL} / AS_{TOTAL} = 2.2 / 1 = 2.2$

Конц. пыли в воздухе, отходящем от асп. сети (ф-ла 4.5), г/м³, $Z = 2.200$

КПД очистки, %, $KPD = 99$

Конц. пыли в воздухе, выбрасываемом в атмосферу, г/куб.м, $ZVIX = Z \cdot (100 - KPD) / 100 = 2.2 \cdot (100 - 99) / 100 = 0.022$

Примесь: 2911 Пыль комбикормовая /в пересчете на белок/ (1044*)

Кол-во пыли, отходящей от оборудования асп. сети, г/с, $G = Q \cdot Z / 3.6 = 0.752 \cdot 2.2 / 3.6 = 0.4596$

Кол-во пыли, отходящей от оборудования асп. сети (ф-ла 4.4), т/год, $M = 0.001 \cdot T \cdot Q \cdot Z \cdot S = 0.001 \cdot 365 \cdot 0.752 \cdot 2.2 \cdot 2 = 1.2077$

Кол-во выбрасываемой в атмосферу пыли с учетом очистки, г/с, $G = G \cdot (100 - KPD) / 100 = 0.4596 \cdot (100 - 99) / 100 = 0.0046$

Кол-во выбрасываемой в атмосферу пыли с учетом очистки, т/год, $M = M \cdot (100 - KPD) / 100 = 1.2077 \cdot (100 - 99) / 100 = 0.0121$

ИТОГО (до очистки) :

Код	Наименование ЗВ	Выброс г/с	Выброс т/год
2911	Пыль комбикормовая /в пересчете на белок/ (1044*)	0.4596	1.2077

ИТОГО (с учетом очистки) :

Код	Наименование ЗВ	Выброс г/с	Выброс т/год
2911	Пыль комбикормовая /в пересчете на белок/ (1044*)	0.0046	0.01208

Источник загрязнения: 0004

Источник выделения: 0004 01, Бункер

Список литературы:

1. Инструкция о порядке составления отчетов об охране воздушного бассейна по форме 2-ТП (воздух) на предприятия отрасли хлебопродуктов Республики Казахстан, Алматы, "Астык", 1994 г.
2. Инструкция N 9-12/87 о порядке составления отчетов об охране воздушного бассейна по форме 2-ТП (воздух) на предприятиях по хранению и переработке зерна, ВНИИЗ ВНПО "Зернопродукт", М., 1988 г.

Тип производства, $PR =$ Комбикормовые предприятия

Тип пылеуловителя, $DT =$ Рукавный фильтр РЦИ

Площадь фильтрующей поверхности рукавного фильтра, кв.м., $FI = 2.09$

Удельная нагрузка, м³/с*м², $QL = 0.1$

Расход воздуха, тыс.куб.м./ч, $Q = 3.6 \cdot QL \cdot FI = 3.6 \cdot 0.1 \cdot 2.09 = 0.752$

Время работы аспирационной сети, час/сут, $S = 2$

Общее время работы аспирационной сети, час/год, $T = 730$

Годовой период работы асп. сети, сут/год, $T = T / S = 730 / 2 = 365$

Общее количество оборудования входящего в данную асп. сеть, шт, $TOTAL = 1$

Тип аспирируемого оборудования, $AS =$ Бункеры

Количество оборудования данного типа в асп. сети, шт, **ASNUM = 1**

Конц. пыли в воздухе, отходящем от оборудования данного типа (табл. 4), г/м³, **Z = 2.2**

Концентрация пыли от данного оборудования с учетом его кол-ва, г/м³, **Z = Z · ASNUM = 2.2 · 1 = 2.2**

Сумма всех концентраций в асп. сети, г/м³, **ZTOTAL = ZTOTAL + Z = 0 + 2.2 = 2.2**

Расчетная концентрация в асп. сети, г/м³, **Z = ZTOTAL / ASTOTAL = 2.2 / 1 = 2.2**

Конц. пыли в воздухе, отходящем от асп. сети (ф-ла 4.5), г/м³, **Z = 2.200**

КПД очистки, %, **KPD = 99**

Конц. пыли в воздухе, выбрасываемом в атмосферу, г/куб.м, **ZVIX = Z · (100-KPD) / 100 = 2.2 · (100-99) / 100 = 0.022**

Примесь: 2911 Пыль комбикормовая /в пересчете на белок/ (1044*)

Кол-во пыли, отходящей от оборудования асп. сети, г/с, **_G_ = Q · Z / 3.6 = 0.752 · 2.2 / 3.6 = 0.4596**

Кол-во пыли, отходящей от оборудования асп. сети (ф-ла 4.4), т/год, **_M_ = 0.001 · T · Q · Z · _S_ = 0.001 · 365 · 0.752 · 2.2 · 2 = 1.2077**

Кол-во выбрасываемой в атмосферу пыли с учетом очистки, г/с, **G = _G_ · (100-_KPD_) / 100 = 0.4596 · (100-99) / 100 = 0.0046**

Кол-во выбрасываемой в атмосферу пыли с учетом очистки, т/год, **M = _M_ · (100-_KPD_) / 100 = 1.2077 · (100-99) / 100 = 0.0121**

ИТОГО (до очистки) :

Код	Наименование ЗВ	Выброс г/с	Выброс т/год
2911	Пыль комбикормовая /в пересчете на белок/ (1044*)	0.4596	1.2077

ИТОГО (с учетом очистки) :

Код	Наименование ЗВ	Выброс г/с	Выброс т/год
2911	Пыль комбикормовая /в пересчете на белок/ (1044*)	0.0046	0.01208

Источник загрязнения: 0005

Источник выделения: 0005 01, Бункер

Список литературы:

1. Инструкция о порядке составления отчетов об охране воздушного бассейна по форме 2-ТП (воздух) на предприятия отрасли хлебопродуктов Республики Казахстан, Алматы, "Астык", 1994 г.
2. Инструкция N 9-12/87 о порядке составления отчетов об охране воздушного бассейна по форме 2-ТП (воздух) на предприятиях по хранению и переработке зерна, ВНИИЗ ВНПО "Зернопродукт", М., 1988 г.

Тип производства, **PR = Комбикормовые предприятия**

Тип пылеуловителя, **DT = Рукавный фильтр РЦИ**

Площадь фильтрующей поверхности рукавного фильтра, кв.м., **FI = 2.09**

Удельная нагрузка, м³/с*м², **QL = 0.1**

Расход воздуха, тыс.куб.м./ч, **Q = 3.6 · QL · FI = 3.6 · 0.1 · 2.09 = 0.752**

Время работы аспирационной сети, час/сут, **_S_ = 2**

Общее время работы аспирационной сети, час/год, **_T_ = 730**

Годовой период работы асп. сети, сут/год, **T = _T_ / _S_ = 730 / 2 = 365**

Общее количество оборудования входящего в данную асп. сеть, шт, **TOTAL = 1**

Тип аспирируемого оборудования, **AS = Бункеры**

Количество оборудования данного типа в асп. сети, шт, **ASNUM = 1**

Конц. пыли в воздухе, отходящем от оборудования данного типа (табл. 4), г/м³, **Z = 2.2**

Концентрация пыли от данного оборудования с учетом его кол-ва, г/м³, **Z = Z · ASNUM = 2.2 · 1 = 2.2**

Сумма всех концентраций в асп. сети, г/м³, **ZTOTAL = ZTOTAL + Z = 0 + 2.2 = 2.2**

Расчетная концентрация в асп. сети, г/м³, **Z = ZTOTAL / ASTOTAL = 2.2 / 1 = 2.2**

Конц. пыли в воздухе, отходящем от асп. сети (ф-ла 4.5), г/м³, **Z = 2.200**

КПД очистки, %, **KPD = 99**

Конц. пыли в воздухе, выбрасываемом в атмосферу, г/куб.м, **ZVIX = Z · (100 - KPD) / 100 = 2.2 · (100 - 99) / 100 = 0.022**

Примесь: 2911 Пыль комбикормовая /в пересчете на белок/ (1044*)

Кол-во пыли, отходящей от оборудования асп. сети, г/с, **_G_ = Q · Z / 3.6 = 0.752 · 2.2 / 3.6 = 0.4596**

Кол-во пыли, отходящей от оборудования асп. сети (ф-ла 4.4), т/год, **_M_ = 0.001 · T · Q · Z · _S_ = 0.001 · 365 · 0.752 · 2.2 · 2 = 1.2077**

Кол-во выбрасываемой в атмосферу пыли с учетом очистки, г/с, **G = _G_ · (100 - KPD) / 100 = 0.4596 · (100 - 99) / 100 = 0.0046**

Кол-во выбрасываемой в атмосферу пыли с учетом очистки, т/год, **M = _M_ · (100 - KPD) / 100 = 1.2077 · (100 - 99) / 100 = 0.0121**

ИТОГО (до очистки) :

Код	Наименование ЗВ	Выброс г/с	Выброс т/год
2911	Пыль комбикормовая /в пересчете на белок/ (1044*)	0.4596	1.2077

ИТОГО (с учетом очистки) :

Код	Наименование ЗВ	Выброс г/с	Выброс т/год
2911	Пыль комбикормовая /в пересчете на белок/ (1044*)	0.0046	0.01208

Источник загрязнения: 0006

Источник выделения: 0006 01, Бункер

Список литературы:

1. Инструкция о порядке составления отчетов об охране воздушного бассейна по форме 2-ТП (воздух) на предприятия отрасли хлебопродуктов Республики Казахстан, Алматы, "Астык", 1994 г.
2. Инструкция N 9-12/87 о порядке составления отчетов об охране воздушного бассейна по форме 2-ТП (воздух) на предприятиях по хранению и переработке зерна, ВНИИЗ ВНПО "Зернопродукт", М., 1988 г.

Тип производства, **PR = Комбикормовые предприятия**

Тип пылеуловителя, **DT = Рукавный фильтр РЦИ**

Площадь фильтрующей поверхности рукавного фильтра, кв.м., **FI = 2.09**

Удельная нагрузка, м³/с*м², **QL = 0.1**

Расход воздуха, тыс.куб.м./ч, **Q = 3.6 · QL · FI = 3.6 · 0.1 · 2.09 = 0.752**

Время работы аспирационной сети, час/сут, **_S_ = 2**

Общее время работы аспирационной сети, час/год, **_T_ = 730**

Годовой период работы асп. сети, сут/год, $T = \frac{T}{S} = 730 / 2 = 365$
Общее количество оборудования входящего в данную асп. сеть, шт, $TOTAL = 1$

Тип аспирируемого оборудования, $AS =$ Бункеры

Количество оборудования данного типа в асп. сети, шт, $ASNUM = 1$

Конц. пыли в воздухе, отходящем от оборудования данного типа (табл. 4),
г/м³, $Z = 2.2$

Концентрация пыли от данного оборудования с учетом его кол-ва, г/м³, $Z = Z \cdot ASNUM = 2.2 \cdot 1 = 2.2$

Сумма всех концентраций в асп. сети, г/м³, $ZTOTAL = ZTOTAL + Z = 0 + 2.2 = 2.2$

Расчетная концентрация в асп. сети, г/м³, $Z = ZTOTAL / ASTOTAL = 2.2 / 1 = 2.2$

Конц. пыли в воздухе, отходящем от асп. сети (ф-ла 4.5), г/м³, $Z = 2.200$

КПД очистки, %, $KPD = 99$

Конц. пыли в воздухе, выбрасываемом в атмосферу, г/куб.м, $ZVIX = Z \cdot (100 - KPD) / 100 = 2.2 \cdot (100 - 99) / 100 = 0.022$

Примесь: 2911 Пыль комбикормовая /в пересчете на белок/ (1044*)

Кол-во пыли, отходящей от оборудования асп. сети, г/с, $G = Q \cdot Z / 3.6 = 0.752 \cdot 2.2 / 3.6 = 0.4596$

Кол-во пыли, отходящей от оборудования асп. сети (ф-ла 4.4), т/год, $M = 0.001 \cdot T \cdot Q \cdot Z \cdot S = 0.001 \cdot 365 \cdot 0.752 \cdot 2.2 \cdot 2 = 1.2077$

Кол-во выбрасываемой в атмосферу пыли с учетом очистки, г/с, $G = G \cdot (100 - KPD) / 100 = 0.4596 \cdot (100 - 99) / 100 = 0.0046$

Кол-во выбрасываемой в атмосферу пыли с учетом очистки, т/год, $M = M \cdot (100 - KPD) / 100 = 1.2077 \cdot (100 - 99) / 100 = 0.0121$

ИТОГО (до очистки) :

Код	Наименование ЗВ	Выброс г/с	Выброс т/год
2911	Пыль комбикормовая /в пересчете на белок/ (1044*)	0.4596	1.2077

ИТОГО (с учетом очистки) :

Код	Наименование ЗВ	Выброс г/с	Выброс т/год
2911	Пыль комбикормовая /в пересчете на белок/ (1044*)	0.0046	0.01208

Источник загрязнения: 0007

Источник выделения: 0007 01, Бункер

Список литературы:

1. Инструкция о порядке составления отчетов об охране воздушного бассейна по форме 2-ТП (воздух) на предприятия отрасли хлебопродуктов Республики Казахстан, Алматы, "Астык", 1994 г.
2. Инструкция N 9-12/87 о порядке составления отчетов об охране воздушного бассейна по форме 2-ТП (воздух) на предприятиях по хранению и переработке зерна, ВНИИЗ ВНПО "Зернопродукт", М., 1988 г.

Тип производства, $PR =$ Комбикормовые предприятия

Тип пылеуловителя, $DT =$ Рукавный фильтр РЦИ

Площадь фильтрующей поверхности рукавного фильтра, кв.м., $FI = 2.09$

Удельная нагрузка, м³/с*м², $QL = 0.1$

Расход воздуха, тыс.куб.м./ч, $Q = 3.6 \cdot Q_L \cdot FI = 3.6 \cdot 0.1 \cdot 2.09 = 0.752$

Время работы аспирационной сети, час/сут, $_S = 2$

Общее время работы аспирационной сети, час/год, $_T = 730$

Годовой период работы асп. сети, сут/год, $T = _T / _S = 730 / 2 = 365$

Общее количество оборудования входящего в данную асп. сеть, шт, $TOTAL = 1$

Тип аспирируемого оборудования, $AS = \text{Бункеры}$

Количество оборудования данного типа в асп. сети, шт, $ASNUM = 1$

Конц. пыли в воздухе, отходящем от оборудования данного типа (табл. 4), г/м³, $Z = 2.2$

Концентрация пыли от данного оборудования с учетом его кол-ва, г/м³, $Z = Z \cdot ASNUM = 2.2 \cdot 1 = 2.2$

Сумма всех концентраций в асп. сети, г/м³, $ZTOTAL = ZTOTAL + Z = 0 + 2.2 = 2.2$

Расчетная концентрация в асп. сети, г/м³, $Z = ZTOTAL / ASTOTAL = 2.2 / 1 = 2.2$

Конц. пыли в воздухе, отходящем от асп. сети (ф-ла 4.5), г/м³, $Z = 2.200$

КПД очистки, %, $KPD = 99$

Конц. пыли в воздухе, выбрасываемом в атмосферу, г/куб.м, $ZVIX = Z \cdot (100 - KPD) / 100 = 2.2 \cdot (100 - 99) / 100 = 0.022$

Примесь: 2911 Пыль комбикормовая /в пересчете на белок/ (1044*)

Кол-во пыли, отходящей от оборудования асп. сети, г/с, $_G = Q \cdot Z / 3.6 = 0.752 \cdot 2.2 / 3.6 = 0.4596$

Кол-во пыли, отходящей от оборудования асп. сети (ф-ла 4.4), т/год, $_M = 0.001 \cdot T \cdot Q \cdot Z \cdot _S = 0.001 \cdot 365 \cdot 0.752 \cdot 2.2 \cdot 2 = 1.2077$

Кол-во выбрасываемой в атмосферу пыли с учетом очистки, г/с, $G = _G \cdot (100 - KPD) / 100 = 0.4596 \cdot (100 - 99) / 100 = 0.0046$

Кол-во выбрасываемой в атмосферу пыли с учетом очистки, т/год, $M = _M \cdot (100 - KPD) / 100 = 1.2077 \cdot (100 - 99) / 100 = 0.0121$

ИТОГО (до очистки) :

Код	Наименование ЗВ	Выброс г/с	Выброс т/год
2911	Пыль комбикормовая /в пересчете на белок/ (1044*)	0.4596	1.2077

ИТОГО (с учетом очистки) :

Код	Наименование ЗВ	Выброс г/с	Выброс т/год
2911	Пыль комбикормовая /в пересчете на белок/ (1044*)	0.0046	0.01208

Источник загрязнения: 6003, Вытяжной камин

Источник выделения: 6003 01, Ферма опороса (свиноматки подсосные)

Список литературы:

1. Методика расчета выбросов загрязняющих веществ в атмосферу от объектов 4 категории, п.4. От животноводческих комплексов и звероферм. Приложение № 7 к Приказу Министра охраны окружающей среды и водных ресурсов Республики Казахстан от 12.06.2014 г. № 221-Г

Тип комплекса: Животноводческий

Количество часов работы в год, $_T = 8760$

Способ содержания животных: в помещении, оборудованном местными отсосами

Коэффициент эффективности местных отсосов, от 0 до 1, **KOTS = 0.9**

Выбросы пыли, не уловленной местным отсосом, будут умножаться на 0.4

Тип животного: Свинья

Количество голов в помещении (на площадке), **N = 480**

Масса животного, кг, **M = 240**

Примесь: 0303 Аммиак (32)

Удельное выделение ЗВ, 10^{-6} г/с на 1ц.живой массы (табл.4.1), **QI = 10.2**

Максимальный разовый выброс, г/с (4.1), $\underline{G} = QI \cdot M \cdot N / 10^8 = 10.2 \cdot 240 \cdot 480 / 10^8 = 0.0117504$

Валовый выброс, т/год (4.2), $\underline{M} = \underline{G} \cdot \underline{T} \cdot 3600 / 10^6 = 0.0117504 \cdot 8760 \cdot 3600 / 10^6 = 0.3705606144$

Примесь: 0333 Сероводород (Дигидросульфид) (518)

Удельное выделение ЗВ, 10^{-6} г/с на 1ц.живой массы (табл.4.1), **QI = 0.4**

Максимальный разовый выброс, г/с (4.1), $\underline{G} = QI \cdot M \cdot N / 10^8 = 0.4 \cdot 240 \cdot 480 / 10^8 = 0.0004608$

Валовый выброс, т/год (4.2), $\underline{M} = \underline{G} \cdot \underline{T} \cdot 3600 / 10^6 = 0.0004608 \cdot 8760 \cdot 3600 / 10^6 = 0.0145317888$

Примесь: 0410 Метан (727*)

Удельное выделение ЗВ, 10^{-6} г/с на 1ц.живой массы (табл.4.1), **QI = 51.8**

Максимальный разовый выброс, г/с (4.1), $\underline{G} = QI \cdot M \cdot N / 10^8 = 51.8 \cdot 240 \cdot 480 / 10^8 = 0.0596736$

Валовый выброс, т/год (4.2), $\underline{M} = \underline{G} \cdot \underline{T} \cdot 3600 / 10^6 = 0.0596736 \cdot 8760 \cdot 3600 / 10^6 = 1.8818666496$

Примесь: 1052 Метанол (Метиловый спирт) (338)

Удельное выделение ЗВ, 10^{-6} г/с на 1ц.живой массы (табл.4.1), **QI = 1.12**

Максимальный разовый выброс, г/с (4.1), $\underline{G} = QI \cdot M \cdot N / 10^8 = 1.12 \cdot 240 \cdot 480 / 10^8 = 0.00129024$

Валовый выброс, т/год (4.2), $\underline{M} = \underline{G} \cdot \underline{T} \cdot 3600 / 10^6 = 0.00129024 \cdot 8760 \cdot 3600 / 10^6 = 0.04068900864$

Примесь: 1071 Гидроксибензол (155)

Удельное выделение ЗВ, 10^{-6} г/с на 1ц.живой массы (табл.4.1), **QI = 0.11**

Максимальный разовый выброс, г/с (4.1), $\underline{G} = QI \cdot M \cdot N / 10^8 = 0.11 \cdot 240 \cdot 480 / 10^8 = 0.00012672$

Валовый выброс, т/год (4.2), $\underline{M} = \underline{G} \cdot \underline{T} \cdot 3600 / 10^6 = 0.00012672 \cdot 8760 \cdot 3600 / 10^6 = 0.00399624192$

Примесь: 1246 Этилформиат (Муравьиной кислоты этиловый эфир) (1486*)

Удельное выделение ЗВ, 10^{-6} г/с на 1ц.живой массы (табл.4.1), **QI = 0.9**

Максимальный разовый выброс, г/с (4.1), $\underline{G} = QI \cdot M \cdot N / 10^8 = 0.9 \cdot 240 \cdot 480 / 10^8 = 0.0010368$

Валовый выброс, т/год (4.2), $\underline{M} = \underline{G} \cdot \underline{T} \cdot 3600 / 10^6 = 0.0010368 \cdot 8760 \cdot 3600 / 10^6 = 0.0326965248$

Примесь: 1314 Пропаналь (Пропионовый альдегид, Метилуксусный альдегид)

(465)

Удельное выделение ЗВ, 10^{-6} г/с на 1ц.живой массы (табл.4.1), $QI = 0.45$

Максимальный разовый выброс, г/с (4.1), $\underline{G} = QI \cdot M \cdot N / 10^8 = 0.45 \cdot 240 \cdot 480 / 10^8 = 0.0005184$

Валовый выброс, т/год (4.2), $\underline{M} = \underline{G} \cdot \underline{T} \cdot 3600 / 10^6 = 0.0005184 \cdot 8760 \cdot 3600 / 10^6 = 0.0163482624$

Примесь: 1531 Гексановая кислота (Капроновая кислота) (137)

Удельное выделение ЗВ, 10^{-6} г/с на 1ц.живой массы (табл.4.1), $QI = 0.25$

Максимальный разовый выброс, г/с (4.1), $\underline{G} = QI \cdot M \cdot N / 10^8 = 0.25 \cdot 240 \cdot 480 / 10^8 = 0.000288$

Валовый выброс, т/год (4.2), $\underline{M} = \underline{G} \cdot \underline{T} \cdot 3600 / 10^6 = 0.000288 \cdot 8760 \cdot 3600 / 10^6 = 0.009082368$

Примесь: 1707 Диметилсульфид (227)

Удельное выделение ЗВ, 10^{-6} г/с на 1ц.живой массы (табл.4.1), $QI = 1.58$

Максимальный разовый выброс, г/с (4.1), $\underline{G} = QI \cdot M \cdot N / 10^8 = 1.58 \cdot 240 \cdot 480 / 10^8 = 0.00182016$

Валовый выброс, т/год (4.2), $\underline{M} = \underline{G} \cdot \underline{T} \cdot 3600 / 10^6 = 0.00182016 \cdot 8760 \cdot 3600 / 10^6 = 0.05740056576$

Примесь: 1715 Метантиол (Метилмеркаптан) (339)

Удельное выделение ЗВ, 10^{-6} г/с на 1ц.живой массы (табл.4.1), $QI = 0.008$

Максимальный разовый выброс, г/с (4.1), $\underline{G} = QI \cdot M \cdot N / 10^8 = 0.008 \cdot 240 \cdot 480 / 10^8 = 0.000009216$

Валовый выброс, т/год (4.2), $\underline{M} = \underline{G} \cdot \underline{T} \cdot 3600 / 10^6 = 0.000009216 \cdot 8760 \cdot 3600 / 10^6 = 0.00029063578$

Примесь: 1849 Метиламин (Монометиламин) (341)

Удельное выделение ЗВ, 10^{-6} г/с на 1ц.живой массы (табл.4.1), $QI = 0.2$

Максимальный разовый выброс, г/с (4.1), $\underline{G} = QI \cdot M \cdot N / 10^8 = 0.2 \cdot 240 \cdot 480 / 10^8 = 0.0002304$

Валовый выброс, т/год (4.2), $\underline{M} = \underline{G} \cdot \underline{T} \cdot 3600 / 10^6 = 0.0002304 \cdot 8760 \cdot 3600 / 10^6 = 0.0072658944$

Примесь: 0380 Углерод диоксид

Удельное выделение ЗВ, 10^{-6} г/с на 1ц.живой массы (табл.4.1), $QI = 3108$

Максимальный разовый выброс, г/с (4.1), $\underline{G} = QI \cdot M \cdot N / 10^8 = 3108 \cdot 240 \cdot 480 / 10^8 = 3.580416$

Валовый выброс, т/год (4.2), $\underline{M} = \underline{G} \cdot \underline{T} \cdot 3600 / 10^6 = 3.580416 \cdot 8760 \cdot 3600 / 10^6 = 112.911998976$

Примесь: 2920 Пыль меховая (шерстяная, пуховая) (1050*)

Удельное выделение ЗВ, 10^{-6} г/с на 1ц.живой массы (табл.4.1), $QI = 5.3$

С учетом поправочных коэффициентов и эффективности местных отсосов, $QI = QI \cdot KOTS + 0.4 \cdot (1-KOTS) = 5.3 \cdot 0.9 + 0.4 \cdot (1-0.9) = 4.81$

Максимальный разовый выброс, г/с (4.1), $\underline{G} = QI \cdot M \cdot N / 10^8 = 4.81 \cdot 240 \cdot 480 / 10^8 = 0.00554112$

Валовый выброс, т/год (4.2), $\underline{M} = \underline{G} \cdot \underline{T} \cdot 3600 / 10^6 = 0.00554112 \cdot$

8760 · 3600 / 10⁶ = 0.17474476032

ИТОГО:

Код	Наименование ЗВ	Выброс г/с	Выброс т/год
0303	Аммиак (32)	0.0117504	0.3705606144
0333	Сероводород (Дигидросульфид) (518)	0.0004608	0.0145317888
0380	Углерод диоксид	3.580416	112.911998976
0410	Метан (727*)	0.0596736	1.8818666496
1052	Метанол (Метиловый спирт) (338)	0.00129024	0.04068900864
1071	Гидроксibenзол (155)	0.00012672	0.00399624192
1246	Этилформиат (Муравьиной кислоты этиловый эфир) (1486*)	0.0010368	0.0326965248
1314	Пропаналь (Пропионовый альдегид, Метилуксусный альдегид) (465)	0.0005184	0.0163482624
1531	Гексановая кислота (Капроновая кислота) (137)	0.000288	0.009082368
1707	Диметилсульфид (227)	0.00182016	0.05740056576
1715	Метантиол (Метилмеркаптан) (339)	0.000009216	0.00029063578
1849	Метиламин (Монометиламин) (341)	0.0002304	0.0072658944
2920	Пыль меховая (шерстяная, пуховая) (1050*)	0.00554112	0.17474476032

Источник загрязнения: 6003, Вытяжной камин

Источник выделения: 6003 02, Газовые пушки JetMaster 70ACU (70кВт)

Список литературы:

"Сборник методик по расчету выбросов вредных в атмосферу различными производствами". Алматы, КазЭКОЭКСП, 1996 г.

п.2. Расчет выбросов вредных веществ при сжигании топлива в котлах производительностью до 30 т/час

Вид топлива, **кЗ = Газ сжиженный (напр. СПБТ и др.)**

Расход топлива, т/год, **ВТ = 32.319**

Расход топлива, г/с, **ВГ = 2.06**

Марка топлива, **М = Сжиженный газ СПБТ по ГОСТ 20448-90**

Низшая теплота сгорания рабочего топлива, ккал/кг (прил. 2.1), **Q_R = 10800**

Пересчет в МДж, **Q_R = Q_R · 0.004187 = 10800 · 0.004187 = 45.22**

Средняя зольность топлива, % (прил. 2.1), **AR = 0**

Предельная зольность топлива, % не более (прил. 2.1), **A_{1R} = 0**

Среднее содержание серы в топливе, % (прил. 2.1), **SR = 0.01**

Предельное содержание серы в топливе, % не более (прил. 2.1), **S_{1R} = 0.01**

РАСЧЕТ ВЫБРОСОВ ОКИСЛОВ АЗОТА

Примесь: 0301 Азота (IV) диоксид (Азота диоксид) (4)

Номинальная тепловая мощность котлоагрегата, кВт, **Q_N = 70**

Фактическая мощность котлоагрегата, кВт, **Q_F = 70**

Кол-во окислов азота, кг/1 Гдж тепла (рис. 2.1 или 2.2), **K_{NO} = 0.0767**

Кэфф. снижения выбросов азота в рез-те техн. решений, **B = 0**

Кол-во окислов азота, кг/1 Гдж тепла (ф-ла 2.7а), **K_{NO} = K_{NO} · (Q_F / Q_N)^{0.25} = 0.0767 · (70 / 70)^{0.25} = 0.0767**

Выброс окислов азота, т/год (ф-ла 2.7), **M_{NOT} = 0.001 · ВТ · Q_R · K_{NO} · (1-B) = 0.001 · 32.319 · 45.22 · 0.0767 · (1-0) = 0.112**

Выброс окислов азота, г/с (ф-ла 2.7), **M_{NOG} = 0.001 · ВГ · Q_R · K_{NO} · (1-B) = 0.001 · 2.06 · 45.22 · 0.0767 · (1-0) = 0.00714**

Выброс азота диоксида (0301), т/год, **M = 0.8 · M_{NOT} = 0.8 · 0.112 = 0.0896**

Выброс азота диоксида (0301), г/с, $\underline{G} = 0.8 \cdot MNOG = 0.8 \cdot 0.00714 = 0.005712$

Примесь: 0304 Азот (II) оксид (Азота оксид) (6)

Выброс азота оксида (0304), т/год, $\underline{M} = 0.13 \cdot MNOT = 0.13 \cdot 0.112 = 0.01456$

Выброс азота оксида (0304), г/с, $\underline{G} = 0.13 \cdot MNOG = 0.13 \cdot 0.00714 = 0.0009282$

РАСЧЕТ ВЫБРОСОВ ОКИСЛОВ СЕРЫ

Примесь: 0330 Сера диоксид (Ангидрид сернистый, Сернистый газ, Сера (IV) оксид) (516)

Доля окислов серы, связываемых летучей золой топлива (п. 2.2), $NSO2 = 0$

Содержание сероводорода в топливе, % (прил. 2.1), $H2S = 0.003$

Выбросы окислов серы, т/год (ф-ла 2.2), $\underline{M} = 0.02 \cdot BT \cdot SR \cdot (1-NSO2) + 0.0188 \cdot H2S \cdot BT = 0.02 \cdot 32.319 \cdot 0.01 \cdot (1-0) + 0.0188 \cdot 0.003 \cdot 32.319 = 0.0082865916$

Выбросы окислов серы, г/с (ф-ла 2.2), $\underline{G} = 0.02 \cdot BG \cdot S1R \cdot (1-NSO2) + 0.0188 \cdot H2S \cdot BG = 0.02 \cdot 2.06 \cdot 0.01 \cdot (1-0) + 0.0188 \cdot 0.003 \cdot 2.06 = 0.000528184$

РАСЧЕТ ВЫБРОСОВ ОКИСИ УГЛЕРОДА

Примесь: 0337 Углерод оксид (Окись углерода, Угарный газ) (584)

Потери тепла от механической неполноты сгорания, % (табл. 2.2), $Q4 = 0$

Тип топки: Камерная топка

Потери тепла от химической неполноты сгорания, % (табл. 2.2), $Q3 = 0.5$

Коэффициент, учитывающий долю потери тепла, $R = 0.5$

Выход окиси углерода в кг/тонн или кг/тыс.м³ (ф-ла 2.5), $CCO = Q3 \cdot R \cdot QR = 0.5 \cdot 0.5 \cdot 45.22 = 11.3$

Выбросы окиси углерода, т/год (ф-ла 2.4), $\underline{M} = 0.001 \cdot BT \cdot CCO \cdot (1-Q4 / 100) = 0.001 \cdot 32.319 \cdot 11.3 \cdot (1-0 / 100) = 0.3652047$

Выбросы окиси углерода, г/с (ф-ла 2.4), $\underline{G} = 0.001 \cdot BG \cdot CCO \cdot (1-Q4 / 100) = 0.001 \cdot 2.06 \cdot 11.3 \cdot (1-0 / 100) = 0.023278$

Итого:

Код	Наименование ЗВ	Выброс г/с	Выброс т/год
0301	Азота (IV) диоксид (Азота диоксид) (4)	0.005712	0.0896
0304	Азот (II) оксид (Азота оксид) (6)	0.0009282	0.01456
0330	Сера диоксид (Ангидрид сернистый, Сернистый газ, Сера (IV) оксид) (516)	0.000528184	0.0082865916
0337	Углерод оксид (Окись углерода, Угарный газ) (584)	0.023278	0.3652047

Источник загрязнения: 6003, Вытяжной камин

Источник выделения: 6003 3, Газовые пушки JetMaster 70ACU (70кВт)

Список литературы:

"Сборник методик по расчету выбросов вредных в атмосферу различными производствами". Алматы, КазЭКОЭКСП, 1996 г.

п.2. Расчет выбросов вредных веществ при сжигании топлива в котлах производительностью до 30 т/час

Вид топлива, $K3 =$ Газ сжиженный (напр. СПБТ и др.)

Расход топлива, т/год, $BT = 32.319$

Расход топлива, г/с, **$BG = 2.06$**

Марка топлива, **$M = \text{Сжиженный газ СПБТ по ГОСТ 20448-90}$**

Низшая теплота сгорания рабочего топлива, ккал/кг (прил. 2.1), **$QR = 10800$**

Пересчет в МДж, **$QR = QR \cdot 0.004187 = 10800 \cdot 0.004187 = 45.22$**

Средняя зольность топлива, % (прил. 2.1), **$AR = 0$**

Предельная зольность топлива, % не более (прил. 2.1), **$AIR = 0$**

Среднее содержание серы в топливе, % (прил. 2.1), **$SR = 0.01$**

Предельное содержание серы в топливе, % не более (прил. 2.1), **$SIR = 0.01$**

РАСЧЕТ ВЫБРОСОВ ОКИСЛОВ АЗОТА

Примесь: 0301 Азота (IV) диоксид (Азота диоксид) (4)

Номинальная тепловая мощность котлоагрегата, кВт, **$QN = 70$**

Фактическая мощность котлоагрегата, кВт, **$QF = 70$**

Кол-во окислов азота, кг/1 Гдж тепла (рис. 2.1 или 2.2), **$KNO = 0.0767$**

Коефф. снижения выбросов азота в рез-те техн. решений, **$B = 0$**

Кол-во окислов азота, кг/1 Гдж тепла (ф-ла 2.7а), **$KNO = KNO \cdot (QF / QN)^{0.25} = 0.0767 \cdot (70 / 70)^{0.25} = 0.0767$**

Выброс окислов азота, т/год (ф-ла 2.7), **$MNOT = 0.001 \cdot BT \cdot QR \cdot KNO \cdot (1-B) = 0.001 \cdot 32.319 \cdot 45.22 \cdot 0.0767 \cdot (1-0) = 0.112$**

Выброс окислов азота, г/с (ф-ла 2.7), **$MNOG = 0.001 \cdot BG \cdot QR \cdot KNO \cdot (1-B) = 0.001 \cdot 2.06 \cdot 45.22 \cdot 0.0767 \cdot (1-0) = 0.00714$**

Выброс азота диоксида (0301), т/год, **$\underline{M} = 0.8 \cdot MNOT = 0.8 \cdot 0.112 = 0.0896$**

Выброс азота диоксида (0301), г/с, **$\underline{G} = 0.8 \cdot MNOG = 0.8 \cdot 0.00714 = 0.005712$**

Примесь: 0304 Азот (II) оксид (Азота оксид) (6)

Выброс азота оксида (0304), т/год, **$\underline{M} = 0.13 \cdot MNOT = 0.13 \cdot 0.112 = 0.01456$**

Выброс азота оксида (0304), г/с, **$\underline{G} = 0.13 \cdot MNOG = 0.13 \cdot 0.00714 = 0.0009282$**

РАСЧЕТ ВЫБРОСОВ ОКИСЛОВ СЕРЫ

Примесь: 0330 Сера диоксид (Ангидрид сернистый, Сернистый газ, Сера (IV) оксид) (516)

Доля окислов серы, связываемых летучей золой топлива (п. 2.2), **$NSO2 = 0$**

Содержание сероводорода в топливе, % (прил. 2.1), **$H2S = 0.003$**

Выбросы окислов серы, т/год (ф-ла 2.2), **$\underline{M} = 0.02 \cdot BT \cdot SR \cdot (1-NSO2) + 0.0188 \cdot H2S \cdot BT = 0.02 \cdot 32.319 \cdot 0.01 \cdot (1-0) + 0.0188 \cdot 0.003 \cdot 32.319 = 0.0082865916$**

Выбросы окислов серы, г/с (ф-ла 2.2), **$\underline{G} = 0.02 \cdot BG \cdot SIR \cdot (1-NSO2) + 0.0188 \cdot H2S \cdot BG = 0.02 \cdot 2.06 \cdot 0.01 \cdot (1-0) + 0.0188 \cdot 0.003 \cdot 2.06 = 0.000528184$**

РАСЧЕТ ВЫБРОСОВ ОКИСИ УГЛЕРОДА

Примесь: 0337 Углерод оксид (Окись углерода, Угарный газ) (584)

Потери тепла от механической неполноты сгорания, % (табл. 2.2), **$Q4 = 0$**

Тип топki: Камерная топка

Потери тепла от химической неполноты сгорания, % (табл. 2.2), **$Q3 = 0.5$**

Коеффициент, учитывающий долю потери тепла, **$R = 0.5$**

Выход окиси углерода в кг/тонн или кг/тыс.м³ (ф-ла 2.5), $CCO = Q_3 \cdot R \cdot QR = 0.5 \cdot 0.5 \cdot 45.22 = 11.3$

Выбросы окиси углерода, т/год (ф-ла 2.4), $M = 0.001 \cdot VT \cdot CCO \cdot (1 - Q_4 / 100) = 0.001 \cdot 32.319 \cdot 11.3 \cdot (1 - 0 / 100) = 0.3652047$

Выбросы окиси углерода, г/с (ф-ла 2.4), $G = 0.001 \cdot BG \cdot CCO \cdot (1 - Q_4 / 100) = 0.001 \cdot 2.06 \cdot 11.3 \cdot (1 - 0 / 100) = 0.023278$

Итого:

Код	Наименование ЗВ	Выброс г/с	Выброс т/год
0301	Азота (IV) диоксид (Азота диоксид) (4)	0.005712	0.0896
0304	Азот (II) оксид (Азота оксид) (6)	0.0009282	0.01456
0330	Сера диоксид (Ангидрид сернистый, Сернистый газ, Сера (IV) оксид) (516)	0.000528184	0.0082865916
0337	Углерод оксид (Окись углерода, Угарный газ) (584)	0.023278	0.3652047

Источник загрязнения: 6003, Вытяжной камин

Источник выделения: 6003 04, Газовые пушки JetMaster 70ACU (70кВт)

Список литературы:

"Сборник методик по расчету выбросов вредных в атмосферу различными производствами". Алматы, КазЭКОЭКСП, 1996 г.

п.2. Расчет выбросов вредных веществ при сжигании топлива в котлах производительностью до 30 т/час

Вид топлива, **КЗ = Газ сжиженный (напр. СПБТ и др.)**

Расход топлива, т/год, **VT = 32.319**

Расход топлива, г/с, **BG = 2.06**

Марка топлива, **М = Сжиженный газ СПБТ по ГОСТ 20448-90**

Низшая теплота сгорания рабочего топлива, ккал/кг (прил. 2.1), **QR = 10800**

Пересчет в МДж, $QR = QR \cdot 0.004187 = 10800 \cdot 0.004187 = 45.22$

Средняя зольность топлива, % (прил. 2.1), **AR = 0**

Предельная зольность топлива, % не более (прил. 2.1), **A1R = 0**

Среднее содержание серы в топливе, % (прил. 2.1), **SR = 0.01**

Предельное содержание серы в топливе, % не более (прил. 2.1), **S1R = 0.01**

РАСЧЕТ ВЫБРОСОВ ОКИСЛОВ АЗОТА

Примесь: 0301 Азота (IV) диоксид (Азота диоксид) (4)

Номинальная тепловая мощность котлоагрегата, кВт, **QN = 70**

Фактическая мощность котлоагрегата, кВт, **QF = 70**

Кол-во окислов азота, кг/1 Гдж тепла (рис. 2.1 или 2.2), **KNO = 0.0767**

Козэфф. снижения выбросов азота в рез-те техн. решений, **B = 0**

Кол-во окислов азота, кг/1 Гдж тепла (ф-ла 2.7а), $KNO = KNO \cdot (QF / QN)^{0.25} = 0.0767 \cdot (70 / 70)^{0.25} = 0.0767$

Выброс окислов азота, т/год (ф-ла 2.7), $MNOT = 0.001 \cdot VT \cdot QR \cdot KNO \cdot (1 - B) = 0.001 \cdot 32.319 \cdot 45.22 \cdot 0.0767 \cdot (1 - 0) = 0.112$

Выброс окислов азота, г/с (ф-ла 2.7), $MNOG = 0.001 \cdot BG \cdot QR \cdot KNO \cdot (1 - B) = 0.001 \cdot 2.06 \cdot 45.22 \cdot 0.0767 \cdot (1 - 0) = 0.00714$

Выброс азота диоксида (0301), т/год, $M = 0.8 \cdot MNOT = 0.8 \cdot 0.112 = 0.0896$

Выброс азота диоксида (0301), г/с, $G = 0.8 \cdot MNOG = 0.8 \cdot 0.00714 = 0.005712$

Примесь: 0304 Азот (II) оксид (Азота оксид) (6)

Выброс азота оксида (0304), т/год, $M = 0.13 \cdot MNOT = 0.13 \cdot 0.112 = 0.01456$

Выброс азота оксида (0304), г/с, $\underline{G} = 0.13 \cdot MNOG = 0.13 \cdot 0.00714 = 0.0009282$

РАСЧЕТ ВЫБРОСОВ ОКИСЛОВ СЕРЫ

Примесь: 0330 Сера диоксид (Ангидрид сернистый, Сернистый газ, Сера (IV) оксид) (516)

Доля окислов серы, связываемых летучей золой топлива (п. 2.2), $NSO2 = 0$

Содержание сероводорода в топливе, % (прил. 2.1), $H2S = 0.003$

Выбросы окислов серы, т/год (ф-ла 2.2), $\underline{M} = 0.02 \cdot BT \cdot SR \cdot (1-NSO2) + 0.0188 \cdot H2S \cdot BT = 0.02 \cdot 32.319 \cdot 0.01 \cdot (1-0) + 0.0188 \cdot 0.003 \cdot 32.319 = 0.0082865916$

Выбросы окислов серы, г/с (ф-ла 2.2), $\underline{G} = 0.02 \cdot BG \cdot S1R \cdot (1-NSO2) + 0.0188 \cdot H2S \cdot BG = 0.02 \cdot 2.06 \cdot 0.01 \cdot (1-0) + 0.0188 \cdot 0.003 \cdot 2.06 = 0.000528184$

РАСЧЕТ ВЫБРОСОВ ОКИСИ УГЛЕРОДА

Примесь: 0337 Углерод оксид (Окись углерода, Угарный газ) (584)

Потери тепла от механической неполноты сгорания, % (табл. 2.2), $Q4 = 0$

Тип топки: Камерная топка

Потери тепла от химической неполноты сгорания, % (табл. 2.2), $Q3 = 0.5$

Коэффициент, учитывающий долю потери тепла, $R = 0.5$

Выход окиси углерода в кг/тонн или кг/тыс.м3 (ф-ла 2.5), $CCO = Q3 \cdot R \cdot QR = 0.5 \cdot 0.5 \cdot 45.22 = 11.3$

Выбросы окиси углерода, т/год (ф-ла 2.4), $\underline{M} = 0.001 \cdot BT \cdot CCO \cdot (1-Q4 / 100) = 0.001 \cdot 32.319 \cdot 11.3 \cdot (1-0 / 100) = 0.3652047$

Выбросы окиси углерода, г/с (ф-ла 2.4), $\underline{G} = 0.001 \cdot BG \cdot CCO \cdot (1-Q4 / 100) = 0.001 \cdot 2.06 \cdot 11.3 \cdot (1-0 / 100) = 0.023278$

Итого:

Код	Наименование ЗВ	Выброс г/с	Выброс т/год
0301	Азота (IV) диоксид (Азота диоксид) (4)	0.005712	0.0896
0304	Азот (II) оксид (Азота оксид) (6)	0.0009282	0.01456
0330	Сера диоксид (Ангидрид сернистый, Сернистый газ, Сера (IV) оксид) (516)	0.000528184	0.0082865916
0337	Углерод оксид (Окись углерода, Угарный газ) (584)	0.023278	0.3652047

Источник загрязнения: 6003, Вытяжной камин

Источник выделения: 6003 05, Газовые пушки JetMaster 70ACU (70кВт)

Список литературы:

"Сборник методик по расчету выбросов вредных в атмосферу различными производствами". Алматы, КазЭКОЭКСП, 1996 г.

п.2. Расчет выбросов вредных веществ при сжигании топлива в котлах производительностью до 30 т/час

Вид топлива, $K3 =$ Газ сжиженный (напр. СПБТ и др.)

Расход топлива, т/год, $BT = 32.319$

Расход топлива, г/с, $BG = 2.06$

Марка топлива, $M =$ Сжиженный газ СПБТ по ГОСТ 20448-90

Низшая теплота сгорания рабочего топлива, ккал/кг (прил. 2.1), $QR = 10800$

Пересчет в МДж, $QR = QR \cdot 0.004187 = 10800 \cdot 0.004187 = 45.22$

Средняя зольность топлива, % (прил. 2.1), $AR = 0$

Предельная зольность топлива, % не более (прил. 2.1), $A1R = 0$

Среднее содержание серы в топливе, % (прил. 2.1), $SR = 0.01$

Предельное содержание серы в топливе, % не более (прил. 2.1), $S1R = 0.01$

РАСЧЕТ ВЫБРОСОВ ОКИСЛОВ АЗОТА

Примесь: 0301 Азота (IV) диоксид (Азота диоксид) (4)

Номинальная тепловая мощность котлоагрегата, кВт, $QN = 70$

Фактическая мощность котлоагрегата, кВт, $QF = 70$

Кол-во окислов азота, кг/1 Гдж тепла (рис. 2.1 или 2.2), $KNO = 0.0767$

Коэфф. снижения выбросов азота в рез-те техн. решений, $B = 0$

Кол-во окислов азота, кг/1 Гдж тепла (ф-ла 2.7а), $KNO = KNO \cdot (QF / QN)^{0.25}$
 $= 0.0767 \cdot (70 / 70)^{0.25} = 0.0767$

Выброс окислов азота, т/год (ф-ла 2.7), $MNOT = 0.001 \cdot BT \cdot QR \cdot KNO \cdot (1-B)$
 $= 0.001 \cdot 32.319 \cdot 45.22 \cdot 0.0767 \cdot (1-0) = 0.112$

Выброс окислов азота, г/с (ф-ла 2.7), $MNOG = 0.001 \cdot BG \cdot QR \cdot KNO \cdot (1-B)$
 $= 0.001 \cdot 2.06 \cdot 45.22 \cdot 0.0767 \cdot (1-0) = 0.00714$

Выброс азота диоксида (0301), т/год, $\underline{M} = 0.8 \cdot MNOT = 0.8 \cdot 0.112 = 0.0896$

Выброс азота диоксида (0301), г/с, $\underline{G} = 0.8 \cdot MNOG = 0.8 \cdot 0.00714 = 0.005712$

Примесь: 0304 Азот (II) оксид (Азота оксид) (6)

Выброс азота оксида (0304), т/год, $\underline{M} = 0.13 \cdot MNOT = 0.13 \cdot 0.112 = 0.01456$

Выброс азота оксида (0304), г/с, $\underline{G} = 0.13 \cdot MNOG = 0.13 \cdot 0.00714 = 0.0009282$

РАСЧЕТ ВЫБРОСОВ ОКИСЛОВ СЕРЫ

Примесь: 0330 Сера диоксид (Ангидрид сернистый, Сернистый газ, Сера (IV) оксид) (516)

Доля окислов серы, связываемых летучей золой топлива (п. 2.2), $NSO2 = 0$

Содержание сероводорода в топливе, % (прил. 2.1), $H2S = 0.003$

Выбросы окислов серы, т/год (ф-ла 2.2), $\underline{M} = 0.02 \cdot BT \cdot SR \cdot (1-NSO2) + 0.0188 \cdot H2S \cdot BT = 0.02 \cdot 32.319 \cdot 0.01 \cdot (1-0) + 0.0188 \cdot 0.003 \cdot 32.319$
 $= 0.0082865916$

Выбросы окислов серы, г/с (ф-ла 2.2), $\underline{G} = 0.02 \cdot BG \cdot S1R \cdot (1-NSO2) + 0.0188 \cdot H2S \cdot BG = 0.02 \cdot 2.06 \cdot 0.01 \cdot (1-0) + 0.0188 \cdot 0.003 \cdot 2.06 = 0.000528184$

РАСЧЕТ ВЫБРОСОВ ОКИСИ УГЛЕРОДА

Примесь: 0337 Углерод оксид (Окись углерода, Угарный газ) (584)

Потери тепла от механической неполноты сгорания, % (табл. 2.2), $Q4 = 0$

Тип топки: Камерная топка

Потери тепла от химической неполноты сгорания, % (табл. 2.2), $Q3 = 0.5$

Коэффициент, учитывающий долю потери тепла, $R = 0.5$

Выход окиси углерода в кг/тонн или кг/тыс.м3 (ф-ла 2.5), $CCO = Q3 \cdot R \cdot QR$
 $= 0.5 \cdot 0.5 \cdot 45.22 = 11.3$

Выбросы окиси углерода, т/год (ф-ла 2.4), $\underline{M} = 0.001 \cdot BT \cdot CCO \cdot (1-Q4 / 100) = 0.001 \cdot 32.319 \cdot 11.3 \cdot (1-0 / 100) = 0.3652047$

Выбросы окиси углерода, г/с (ф-ла 2.4), $\underline{G} = 0.001 \cdot BG \cdot CCO \cdot (1-Q4 / 100) = 0.001 \cdot 2.06 \cdot 11.3 \cdot (1-0 / 100) = 0.023278$

Итого:

Код	Наименование ЗВ	Выброс г/с	Выброс т/год
0301	Азота (IV) диоксид (Азота диоксид) (4)	0.005712	0.0896
0304	Азот (II) оксид (Азота оксид) (6)	0.0009282	0.01456
0330	Сера диоксид (Ангидрид сернистый, Сернистый газ, Сера (IV) оксид) (516)	0.000528184	0.0082865916
0337	Углерод оксид (Окись углерода, Угарный газ) (584)	0.023278	0.3652047

Источник загрязнения: 6003, Вытяжной камин

Источник выделения: 6003 06, Газовые пушки JetMaster 70ACU (70кВт)

Список литературы:

"Сборник методик по расчету выбросов вредных в атмосферу различными производствами". Алматы, КазЭКОЭКСП, 1996 г.

п.2. Расчет выбросов вредных веществ при сжигании топлива в котлах производительностью до 30 т/час

Вид топлива, **КЗ = Газ сжиженный (напр. СПБТ и др.)**

Расход топлива, т/год, **ВТ = 32.319**

Расход топлива, г/с, **ВГ = 2.06**

Марка топлива, **М = Сжиженный газ СПБТ по ГОСТ 20448-90**

Низшая теплота сгорания рабочего топлива, ккал/кг (прил. 2.1), **QR = 10800**

Пересчет в МДж, **QR = QR · 0.004187 = 10800 · 0.004187 = 45.22**

Средняя зольность топлива, % (прил. 2.1), **AR = 0**

Предельная зольность топлива, % не более (прил. 2.1), **A1R = 0**

Среднее содержание серы в топливе, % (прил. 2.1), **SR = 0.01**

Предельное содержание серы в топливе, % не более (прил. 2.1), **S1R = 0.01**

РАСЧЕТ ВЫБРОСОВ ОКИСЛОВ АЗОТА

Примесь: 0301 Азота (IV) диоксид (Азота диоксид) (4)

Номинальная тепловая мощность котлоагрегата, кВт, **QN = 70**

Фактическая мощность котлоагрегата, кВт, **QF = 70**

Кол-во окислов азота, кг/1 Гдж тепла (рис. 2.1 или 2.2), **KNO = 0.0767**

Коэфф. снижения выбросов азота в рез-те техн. решений, **B = 0**

Кол-во окислов азота, кг/1 Гдж тепла (ф-ла 2.7а), **KNO = KNO · (QF / QN)^{0.25} = 0.0767 · (70 / 70)^{0.25} = 0.0767**

Выброс окислов азота, т/год (ф-ла 2.7), **MNOT = 0.001 · ВТ · QR · KNO · (1-B) = 0.001 · 32.319 · 45.22 · 0.0767 · (1-0) = 0.112**

Выброс окислов азота, г/с (ф-ла 2.7), **MNOG = 0.001 · ВГ · QR · KNO · (1-B) = 0.001 · 2.06 · 45.22 · 0.0767 · (1-0) = 0.00714**

Выброс азота диоксида (0301), т/год, **_M_ = 0.8 · MNOT = 0.8 · 0.112 = 0.0896**

Выброс азота диоксида (0301), г/с, **_G_ = 0.8 · MNOG = 0.8 · 0.00714 = 0.005712**

Примесь: 0304 Азот (II) оксид (Азота оксид) (6)

Выброс азота оксида (0304), т/год, **_M_ = 0.13 · MNOT = 0.13 · 0.112 = 0.01456**

Выброс азота оксида (0304), г/с, **_G_ = 0.13 · MNOG = 0.13 · 0.00714 = 0.0009282**

РАСЧЕТ ВЫБРОСОВ ОКИСЛОВ СЕРЫ

Примесь: 0330 Сера диоксид (Ангидрид сернистый, Сернистый газ, Сера (IV)

оксид) (516)

Доля окислов серы, связываемых летучей золой топлива (п. 2.2), $NSO2 = 0$

Содержание сероводорода в топливе, % (прил. 2.1), $H2S = 0.003$

Выбросы окислов серы, т/год (ф-ла 2.2), $\underline{M} = 0.02 \cdot BT \cdot SR \cdot (1-NSO2) + 0.0188 \cdot H2S \cdot BT = 0.02 \cdot 32.319 \cdot 0.01 \cdot (1-0) + 0.0188 \cdot 0.003 \cdot 32.319 = 0.0082865916$

Выбросы окислов серы, г/с (ф-ла 2.2), $\underline{G} = 0.02 \cdot BG \cdot S1R \cdot (1-NSO2) + 0.0188 \cdot H2S \cdot BG = 0.02 \cdot 2.06 \cdot 0.01 \cdot (1-0) + 0.0188 \cdot 0.003 \cdot 2.06 = 0.000528184$

РАСЧЕТ ВЫБРОСОВ ОКИСИ УГЛЕРОДА

Примесь: 0337 Углерод оксид (Окись углерода, Угарный газ) (584)

Потери тепла от механической неполноты сгорания, % (табл. 2.2), $Q4 = 0$

Тип топки: Камерная топка

Потери тепла от химической неполноты сгорания, % (табл. 2.2), $Q3 = 0.5$

Коэффициент, учитывающий долю потери тепла, $R = 0.5$

Выход окиси углерода в кг/тонн или кг/тыс.м³ (ф-ла 2.5), $CCO = Q3 \cdot R \cdot QR = 0.5 \cdot 0.5 \cdot 45.22 = 11.3$

Выбросы окиси углерода, т/год (ф-ла 2.4), $\underline{M} = 0.001 \cdot BT \cdot CCO \cdot (1-Q4 / 100) = 0.001 \cdot 32.319 \cdot 11.3 \cdot (1-0 / 100) = 0.3652047$

Выбросы окиси углерода, г/с (ф-ла 2.4), $\underline{G} = 0.001 \cdot BG \cdot CCO \cdot (1-Q4 / 100) = 0.001 \cdot 2.06 \cdot 11.3 \cdot (1-0 / 100) = 0.023278$

Итого:

Код	Наименование ЗВ	Выброс г/с	Выброс т/год
0301	Азота (IV) диоксид (Азота диоксид) (4)	0.005712	0.0896
0304	Азот (II) оксид (Азота оксид) (6)	0.0009282	0.01456
0330	Сера диоксид (Ангидрид сернистый, Сернистый газ, Сера (IV) оксид) (516)	0.000528184	0.0082865916
0337	Углерод оксид (Окись углерода, Угарный газ) (584)	0.023278	0.3652047

Источник загрязнения: 6003, Вытяжной камин

Источник выделения: 6003 07, Газовые пушки JetMaster 70ACU (70кВт)

Список литературы:

"Сборник методик по расчету выбросов вредных в атмосферу различными производствами". Алматы, КазЭКОЭКСП, 1996 г.

п.2. Расчет выбросов вредных веществ при сжигании топлива в котлах производительностью до 30 т/час

Вид топлива, $K3 =$ Газ сжиженный (напр. СПБТ и др.)

Расход топлива, т/год, $BT = 32.319$

Расход топлива, г/с, $BG = 2.06$

Марка топлива, $M =$ Сжиженный газ СПБТ по ГОСТ 20448-90

Низшая теплота сгорания рабочего топлива, ккал/кг (прил. 2.1), $QR = 10800$

Пересчет в МДж, $QR = QR \cdot 0.004187 = 10800 \cdot 0.004187 = 45.22$

Средняя зольность топлива, % (прил. 2.1), $AR = 0$

Предельная зольность топлива, % не более (прил. 2.1), $A1R = 0$

Среднее содержание серы в топливе, % (прил. 2.1), $SR = 0.01$

Предельное содержание серы в топливе, % не более (прил. 2.1), $S1R = 0.01$

РАСЧЕТ ВЫБРОСОВ ОКИСЛОВ АЗОТА

Примесь: 0301 Азота (IV) диоксид (Азота диоксид) (4)

Номинальная тепловая мощность котлоагрегата, кВт, $Q_N = 70$
 Фактическая мощность котлоагрегата, кВт, $Q_F = 70$
 Кол-во окислов азота, кг/1 Гдж тепла (рис. 2.1 или 2.2), $KNO = 0.0767$
 Коэфф. снижения выбросов азота в рез-те техн. решений, $B = 0$
 Кол-во окислов азота, кг/1 Гдж тепла (ф-ла 2.7а), $KNO = KNO \cdot (Q_F / Q_N)^{0.25}$
 $= 0.0767 \cdot (70 / 70)^{0.25} = 0.0767$
 Выброс окислов азота, т/год (ф-ла 2.7), $MNOT = 0.001 \cdot BT \cdot QR \cdot KNO \cdot (1-B)$
 $= 0.001 \cdot 32.319 \cdot 45.22 \cdot 0.0767 \cdot (1-0) = 0.112$
 Выброс окислов азота, г/с (ф-ла 2.7), $MNOG = 0.001 \cdot BG \cdot QR \cdot KNO \cdot (1-B)$
 $= 0.001 \cdot 2.06 \cdot 45.22 \cdot 0.0767 \cdot (1-0) = 0.00714$
 Выброс азота диоксида (0301), т/год, $\underline{M} = 0.8 \cdot MNOT = 0.8 \cdot 0.112 = 0.0896$
 Выброс азота диоксида (0301), г/с, $\underline{G} = 0.8 \cdot MNOG = 0.8 \cdot 0.00714 =$
0.005712

Примесь: 0304 Азот (II) оксид (Азота оксид) (6)

Выброс азота оксида (0304), т/год, $\underline{M} = 0.13 \cdot MNOT = 0.13 \cdot 0.112 =$
0.01456
 Выброс азота оксида (0304), г/с, $\underline{G} = 0.13 \cdot MNOG = 0.13 \cdot 0.00714 =$
0.0009282

РАСЧЕТ ВЫБРОСОВ ОКИСЛОВ СЕРЫ

Примесь: 0330 Сера диоксид (Ангидрид сернистый, Сернистый газ, Сера (IV) оксид) (516)

Доля окислов серы, связываемых летучей золой топлива (п. 2.2), $NSO2 = 0$
 Содержание сероводорода в топливе, % (прил. 2.1), $H2S = 0.003$
 Выбросы окислов серы, т/год (ф-ла 2.2), $\underline{M} = 0.02 \cdot BT \cdot SR \cdot (1-NSO2) +$
 $0.0188 \cdot H2S \cdot BT = 0.02 \cdot 32.319 \cdot 0.01 \cdot (1-0) + 0.0188 \cdot 0.003 \cdot 32.319$
 $= 0.0082865916$
 Выбросы окислов серы, г/с (ф-ла 2.2), $\underline{G} = 0.02 \cdot BG \cdot S1R \cdot (1-NSO2) +$
 $0.0188 \cdot H2S \cdot BG = 0.02 \cdot 2.06 \cdot 0.01 \cdot (1-0) + 0.0188 \cdot 0.003 \cdot 2.06 =$
0.000528184

РАСЧЕТ ВЫБРОСОВ ОКИСИ УГЛЕРОДА

Примесь: 0337 Углерод оксид (Окись углерода, Угарный газ) (584)

Потери тепла от механической неполноты сгорания, % (табл. 2.2), $Q4 = 0$
 Тип топки: Камерная топка
 Потери тепла от химической неполноты сгорания, % (табл. 2.2), $Q3 = 0.5$
 Коэффициент, учитывающий долю потери тепла, $R = 0.5$
 Выход окиси углерода в кг/тонн или кг/тыс.м3 (ф-ла 2.5), $CCO = Q3 \cdot R \cdot QR$
 $= 0.5 \cdot 0.5 \cdot 45.22 = 11.3$
 Выбросы окиси углерода, т/год (ф-ла 2.4), $\underline{M} = 0.001 \cdot BT \cdot CCO \cdot (1-Q4 /$
 $100) = 0.001 \cdot 32.319 \cdot 11.3 \cdot (1-0 / 100) = 0.3652047$
 Выбросы окиси углерода, г/с (ф-ла 2.4), $\underline{G} = 0.001 \cdot BG \cdot CCO \cdot (1-Q4 /$
 $100) = 0.001 \cdot 2.06 \cdot 11.3 \cdot (1-0 / 100) = 0.023278$

Итого:

Код	Наименование ЗВ	Выброс г/с	Выброс т/год
0301	Азота (IV) диоксид (Азота диоксид) (4)	0.005712	0.0896
0304	Азот (II) оксид (Азота оксид) (6)	0.0009282	0.01456
0330	Сера диоксид (Ангидрид сернистый, Сернистый газ, Сера (IV) оксид) (516)	0.000528184	0.0082865916

0337	Углерод оксид (Оксид углерода, Угарный газ) (584)	0.023278	0.3652047

Источник загрязнения: 6003, Вытяжной камин

Источник выделения: 6003 08, Газовые пушки JetMaster 70ACU (70кВт)

Список литературы:

"Сборник методик по расчету выбросов вредных в атмосферу различными производствами". Алматы, КазЭКОЭКСП, 1996 г.

п.2. Расчет выбросов вредных веществ при сжигании топлива в котлах производительностью до 30 т/час

Вид топлива, **КЗ = Газ сжиженный (напр. СПБТ и др.)**

Расход топлива, т/год, **ВТ = 32.319**

Расход топлива, г/с, **ВГ = 2.06**

Марка топлива, **М = Сжиженный газ СПБТ по ГОСТ 20448-90**

Низшая теплота сгорания рабочего топлива, ккал/кг (прил. 2.1), **QR = 10800**

Пересчет в МДж, **QR = QR · 0.004187 = 10800 · 0.004187 = 45.22**

Средняя зольность топлива, % (прил. 2.1), **AR = 0**

Предельная зольность топлива, % не более (прил. 2.1), **A1R = 0**

Среднее содержание серы в топливе, % (прил. 2.1), **SR = 0.01**

Предельное содержание серы в топливе, % не более (прил. 2.1), **S1R = 0.01**

РАСЧЕТ ВЫБРОСОВ ОКИСЛОВ АЗОТА

Примесь: 0301 Азота (IV) диоксид (Азота диоксид) (4)

Номинальная тепловая мощность котлоагрегата, кВт, **QN = 70**

Фактическая мощность котлоагрегата, кВт, **QF = 70**

Кол-во окислов азота, кг/1 Гдж тепла (рис. 2.1 или 2.2), **KNO = 0.0767**

Кoeff. снижения выбросов азота в рез-те техн. решений, **B = 0**

Кол-во окислов азота, кг/1 Гдж тепла (ф-ла 2.7а), **KNO = KNO · (QF / QN)^{0.25} = 0.0767 · (70 / 70)^{0.25} = 0.0767**

Выброс окислов азота, т/год (ф-ла 2.7), **MNOT = 0.001 · ВТ · QR · KNO · (1-B) = 0.001 · 32.319 · 45.22 · 0.0767 · (1-0) = 0.112**

Выброс окислов азота, г/с (ф-ла 2.7), **MNOG = 0.001 · ВГ · QR · KNO · (1-B) = 0.001 · 2.06 · 45.22 · 0.0767 · (1-0) = 0.00714**

Выброс азота диоксида (0301), т/год, **_M_ = 0.8 · MNOT = 0.8 · 0.112 = 0.0896**

Выброс азота диоксида (0301), г/с, **_G_ = 0.8 · MNOG = 0.8 · 0.00714 = 0.005712**

Примесь: 0304 Азот (II) оксид (Азота оксид) (6)

Выброс азота оксида (0304), т/год, **_M_ = 0.13 · MNOT = 0.13 · 0.112 = 0.01456**

Выброс азота оксида (0304), г/с, **_G_ = 0.13 · MNOG = 0.13 · 0.00714 = 0.0009282**

РАСЧЕТ ВЫБРОСОВ ОКИСЛОВ СЕРЫ

Примесь: 0330 Сера диоксид (Ангидрид сернистый, Сернистый газ, Сера (IV) оксид) (516)

Доля окислов серы, связываемых летучей золой топлива (п. 2.2), **NSO2 = 0**

Содержание сероводорода в топливе, % (прил. 2.1), **H2S = 0.003**

Выбросы окислов серы, т/год (ф-ла 2.2), **_M_ = 0.02 · ВТ · SR · (1-NSO2) + 0.0188 · H2S · ВТ = 0.02 · 32.319 · 0.01 · (1-0) + 0.0188 · 0.003 · 32.319**

= 0.0082865916

Выбросы окислов серы, г/с (ф-ла 2.2), $\underline{G} = 0.02 \cdot BG \cdot S1R \cdot (1-NSO2) + 0.0188 \cdot H2S \cdot BG = 0.02 \cdot 2.06 \cdot 0.01 \cdot (1-0) + 0.0188 \cdot 0.003 \cdot 2.06 = 0.000528184$

РАСЧЕТ ВЫБРОСОВ ОКИСИ УГЛЕРОДА

Примесь: 0337 Углерод оксид (Окись углерода, Угарный газ) (584)

Потери тепла от механической неполноты сгорания, % (табл. 2.2), $Q4 = 0$

Тип топки: Камерная топка

Потери тепла от химической неполноты сгорания, % (табл. 2.2), $Q3 = 0.5$

Коэффициент, учитывающий долю потери тепла, $R = 0.5$

Выход окиси углерода в кг/тонн или кг/тыс.м³ (ф-ла 2.5), $CCO = Q3 \cdot R \cdot QR = 0.5 \cdot 0.5 \cdot 45.22 = 11.3$

Выбросы окиси углерода, т/год (ф-ла 2.4), $\underline{M} = 0.001 \cdot BT \cdot CCO \cdot (1-Q4 / 100) = 0.001 \cdot 32.319 \cdot 11.3 \cdot (1-0 / 100) = 0.3652047$

Выбросы окиси углерода, г/с (ф-ла 2.4), $\underline{G} = 0.001 \cdot BG \cdot CCO \cdot (1-Q4 / 100) = 0.001 \cdot 2.06 \cdot 11.3 \cdot (1-0 / 100) = 0.023278$

Итого:

Код	Наименование ЗВ	Выброс г/с	Выброс т/год
0301	Азота (IV) диоксид (Азота диоксид) (4)	0.005712	0.0896
0304	Азот (II) оксид (Азота оксид) (6)	0.0009282	0.01456
0330	Сера диоксид (Ангидрид сернистый, Сернистый газ, Сера (IV) оксид) (516)	0.000528184	0.0082865916
0337	Углерод оксид (Окись углерода, Угарный газ) (584)	0.023278	0.3652047

Источник загрязнения: 6003, Вытяжной камин

Источник выделения: 6003 09, Газовые пушки JetMaster 70ACU (70кВт)

Список литературы:

"Сборник методик по расчету выбросов вредных в атмосферу различными производствами". Алматы, КазЭКОЭКСП, 1996 г.

п.2. Расчет выбросов вредных веществ при сжигании топлива в котлах производительностью до 30 т/час

Вид топлива, $K3 =$ Газ сжиженный (напр. СПБТ и др.)

Расход топлива, т/год, $BT = 32.319$

Расход топлива, г/с, $BG = 2.06$

Марка топлива, $M =$ Сжиженный газ СПБТ по ГОСТ 20448-90

Низшая теплота сгорания рабочего топлива, ккал/кг (прил. 2.1), $QR = 10800$

Пересчет в МДж, $QR = QR \cdot 0.004187 = 10800 \cdot 0.004187 = 45.22$

Средняя зольность топлива, % (прил. 2.1), $AR = 0$

Предельная зольность топлива, % не более (прил. 2.1), $A1R = 0$

Среднее содержание серы в топливе, % (прил. 2.1), $SR = 0.01$

Предельное содержание серы в топливе, % не более (прил. 2.1), $S1R = 0.01$

РАСЧЕТ ВЫБРОСОВ ОКИСЛОВ АЗОТА

Примесь: 0301 Азота (IV) диоксид (Азота диоксид) (4)

Номинальная тепловая мощность котлоагрегата, кВт, $QN = 70$

Фактическая мощность котлоагрегата, кВт, $QF = 70$

Кол-во окислов азота, кг/1 Гдж тепла (рис. 2.1 или 2.2), $KNO = 0.0767$

Коэфф. снижения выбросов азота в рез-те техн. решений, $B = 0$

Кол-во окислов азота, кг/1 Гдж тепла (ф-ла 2.7а), $KNO = KNO \cdot (QF / QN)^{0.25}$

$$= 0.0767 \cdot (70 / 70)^{0.25} = 0.0767$$

$$\text{Выброс окислов азота, т/год (ф-ла 2.7), } MNOT = 0.001 \cdot BT \cdot QR \cdot KNO \cdot (1-B) = 0.001 \cdot 32.319 \cdot 45.22 \cdot 0.0767 \cdot (1-0) = 0.112$$

$$\text{Выброс окислов азота, г/с (ф-ла 2.7), } MNOG = 0.001 \cdot BG \cdot QR \cdot KNO \cdot (1-B) = 0.001 \cdot 2.06 \cdot 45.22 \cdot 0.0767 \cdot (1-0) = 0.00714$$

$$\text{Выброс азота диоксида (0301), т/год, } \underline{M} = 0.8 \cdot MNOT = 0.8 \cdot 0.112 = 0.0896$$

$$\text{Выброс азота диоксида (0301), г/с, } \underline{G} = 0.8 \cdot MNOG = 0.8 \cdot 0.00714 = 0.005712$$

Примесь: 0304 Азот (II) оксид (Азота оксид) (6)

$$\text{Выброс азота оксида (0304), т/год, } \underline{M} = 0.13 \cdot MNOT = 0.13 \cdot 0.112 = 0.01456$$

$$\text{Выброс азота оксида (0304), г/с, } \underline{G} = 0.13 \cdot MNOG = 0.13 \cdot 0.00714 = 0.0009282$$

РАСЧЕТ ВЫБРОСОВ ОКИСЛОВ СЕРЫ

Примесь: 0330 Сера диоксид (Ангидрид сернистый, Сернистый газ, Сера (IV) оксид) (516)

$$\text{Доля окислов серы, связываемых летучей золой топлива (п. 2.2), } NSO_2 = 0$$

$$\text{Содержание сероводорода в топливе, \% (прил. 2.1), } H_2S = 0.003$$

$$\text{Выбросы окислов серы, т/год (ф-ла 2.2), } \underline{M} = 0.02 \cdot BT \cdot SR \cdot (1-NSO_2) + 0.0188 \cdot H_2S \cdot BT = 0.02 \cdot 32.319 \cdot 0.01 \cdot (1-0) + 0.0188 \cdot 0.003 \cdot 32.319 = 0.0082865916$$

$$\text{Выбросы окислов серы, г/с (ф-ла 2.2), } \underline{G} = 0.02 \cdot BG \cdot S1R \cdot (1-NSO_2) + 0.0188 \cdot H_2S \cdot BG = 0.02 \cdot 2.06 \cdot 0.01 \cdot (1-0) + 0.0188 \cdot 0.003 \cdot 2.06 = 0.000528184$$

РАСЧЕТ ВЫБРОСОВ ОКИСИ УГЛЕРОДА

Примесь: 0337 Углерод оксид (Окись углерода, Угарный газ) (584)

$$\text{Потери тепла от механической неполноты сгорания, \% (табл. 2.2), } Q_4 = 0$$

Тип топки: Камерная топка

$$\text{Потери тепла от химической неполноты сгорания, \% (табл. 2.2), } Q_3 = 0.5$$

$$\text{Коэффициент, учитывающий долю потери тепла, } R = 0.5$$

$$\text{Выход окиси углерода в кг/тонн или кг/тыс.м3 (ф-ла 2.5), } CCO = Q_3 \cdot R \cdot QR = 0.5 \cdot 0.5 \cdot 45.22 = 11.3$$

$$\text{Выбросы окиси углерода, т/год (ф-ла 2.4), } \underline{M} = 0.001 \cdot BT \cdot CCO \cdot (1-Q_4 / 100) = 0.001 \cdot 32.319 \cdot 11.3 \cdot (1-0 / 100) = 0.3652047$$

$$\text{Выбросы окиси углерода, г/с (ф-ла 2.4), } \underline{G} = 0.001 \cdot BG \cdot CCO \cdot (1-Q_4 / 100) = 0.001 \cdot 2.06 \cdot 11.3 \cdot (1-0 / 100) = 0.023278$$

Итого:

Код	Наименование ЗВ	Выброс г/с	Выброс т/год
0301	Азота (IV) диоксид (Азота диоксид) (4)	0.005712	0.0896
0304	Азот (II) оксид (Азота оксид) (6)	0.0009282	0.01456
0330	Сера диоксид (Ангидрид сернистый, Сернистый газ, Сера (IV) оксид) (516)	0.000528184	0.0082865916
0337	Углерод оксид (Окись углерода, Угарный газ) (584)	0.023278	0.3652047

Источник загрязнения: 6003, Вытяжной камин

Источник выделения: 6003 10, Газовые пушки JetMaster 70ACU (70кВт)

Список литературы:

"Сборник методик по расчету выбросов вредных в атмосферу

различными производствами". Алматы, КазЭКОЭКСП, 1996 г.

п.2. Расчет выбросов вредных веществ при сжигании топлива в котлах производительностью до 30 т/час

Вид топлива, **к3 = Газ сжиженный (напр. СПБТ и др.)**

Расход топлива, т/год, **BT = 32.319**

Расход топлива, г/с, **BG = 2.06**

Марка топлива, **М = Сжиженный газ СПБТ по ГОСТ 20448-90**

Низшая теплота сгорания рабочего топлива, ккал/кг (прил. 2.1), **QR = 10800**

Пересчет в МДж, **QR = QR · 0.004187 = 10800 · 0.004187 = 45.22**

Средняя зольность топлива, % (прил. 2.1), **AR = 0**

Предельная зольность топлива, % не более (прил. 2.1), **A1R = 0**

Среднее содержание серы в топливе, % (прил. 2.1), **SR = 0.01**

Предельное содержание серы в топливе, % не более (прил. 2.1), **S1R = 0.01**

РАСЧЕТ ВЫБРОСОВ ОКИСЛОВ АЗОТА

Примесь: 0301 Азота (IV) диоксид (Азота диоксид) (4)

Номинальная тепловая мощность котлоагрегата, кВт, **QN = 70**

Фактическая мощность котлоагрегата, кВт, **QF = 70**

Кол-во окислов азота, кг/1 Гдж тепла (рис. 2.1 или 2.2), **KNO = 0.0767**

Кoeff. снижения выбросов азота в рез-те техн. решений, **B = 0**

Кол-во окислов азота, кг/1 Гдж тепла (ф-ла 2.7а), **KNO = KNO · (QF / QN)^{0.25} = 0.0767 · (70 / 70)^{0.25} = 0.0767**

Выброс окислов азота, т/год (ф-ла 2.7), **MNOT = 0.001 · BT · QR · KNO · (1-B) = 0.001 · 32.319 · 45.22 · 0.0767 · (1-0) = 0.112**

Выброс окислов азота, г/с (ф-ла 2.7), **MNOG = 0.001 · BG · QR · KNO · (1-B) = 0.001 · 2.06 · 45.22 · 0.0767 · (1-0) = 0.00714**

Выброс азота диоксида (0301), т/год, **M = 0.8 · MNOT = 0.8 · 0.112 = 0.0896**

Выброс азота диоксида (0301), г/с, **G = 0.8 · MNOG = 0.8 · 0.00714 = 0.005712**

Примесь: 0304 Азот (II) оксид (Азота оксид) (6)

Выброс азота оксида (0304), т/год, **M = 0.13 · MNOT = 0.13 · 0.112 = 0.01456**

Выброс азота оксида (0304), г/с, **G = 0.13 · MNOG = 0.13 · 0.00714 = 0.0009282**

РАСЧЕТ ВЫБРОСОВ ОКИСЛОВ СЕРЫ

Примесь: 0330 Сера диоксид (Ангидрид сернистый, Сернистый газ, Сера (IV) оксид) (516)

Доля окислов серы, связываемых летучей золой топлива (п. 2.2), **NSO2 = 0**

Содержание сероводорода в топливе, % (прил. 2.1), **H2S = 0.003**

Выбросы окислов серы, т/год (ф-ла 2.2), **M = 0.02 · BT · SR · (1-NSO2) + 0.0188 · H2S · BT = 0.02 · 32.319 · 0.01 · (1-0) + 0.0188 · 0.003 · 32.319 = 0.0082865916**

Выбросы окислов серы, г/с (ф-ла 2.2), **G = 0.02 · BG · S1R · (1-NSO2) + 0.0188 · H2S · BG = 0.02 · 2.06 · 0.01 · (1-0) + 0.0188 · 0.003 · 2.06 = 0.000528184**

РАСЧЕТ ВЫБРОСОВ ОКИСИ УГЛЕРОДА

Примесь: 0337 Углерод оксид (Окись углерода, Угарный газ) (584)

Потери тепла от механической неполноты сгорания, % (табл. 2.2), $Q_4 = 0$

Тип топки: Камерная топка

Потери тепла от химической неполноты сгорания, % (табл. 2.2), $Q_3 = 0.5$

Коэффициент, учитывающий долю потери тепла, $R = 0.5$

Выход окиси углерода в кг/тонн или кг/тыс.м³ (ф-ла 2.5), $CCO = Q_3 \cdot R \cdot QR$
 $= 0.5 \cdot 0.5 \cdot 45.22 = 11.3$

Выбросы окиси углерода, т/год (ф-ла 2.4), $M = 0.001 \cdot BT \cdot CCO \cdot (1 - Q_4 / 100) = 0.001 \cdot 32.319 \cdot 11.3 \cdot (1 - 0 / 100) = 0.3652047$

Выбросы окиси углерода, г/с (ф-ла 2.4), $G = 0.001 \cdot BG \cdot CCO \cdot (1 - Q_4 / 100) = 0.001 \cdot 2.06 \cdot 11.3 \cdot (1 - 0 / 100) = 0.023278$

Итого:

Код	Наименование ЗВ	Выброс г/с	Выброс т/год
0301	Азота (IV) диоксид (Азота диоксид) (4)	0.005712	0.0896
0304	Азот (II) оксид (Азота оксид) (6)	0.0009282	0.01456
0330	Сера диоксид (Ангидрид сернистый, Сернистый газ, Сера (IV) оксид) (516)	0.000528184	0.0082865916
0337	Углерод оксид (Окись углерода, Угарный газ) (584)	0.023278	0.3652047

Источник загрязнения: 6003, Вытяжной камин

Источник выделения: 6003 11, Газовые пушки JetMaster 70ACU (70кВт)

Список литературы:

"Сборник методик по расчету выбросов вредных в атмосферу различными производствами". Алматы, КазЭКОЭКСП, 1996 г.

п.2. Расчет выбросов вредных веществ при сжигании топлива в котлах производительностью до 30 т/час

Вид топлива, $K_3 =$ Газ сжиженный (напр. СПБТ и др.)

Расход топлива, т/год, $BT = 32.319$

Расход топлива, г/с, $BG = 2.06$

Марка топлива, $M =$ Сжиженный газ СПБТ по ГОСТ 20448-90

Низшая теплота сгорания рабочего топлива, ккал/кг (прил. 2.1), $QR = 10800$

Пересчет в МДж, $QR = QR \cdot 0.004187 = 10800 \cdot 0.004187 = 45.22$

Средняя зольность топлива, % (прил. 2.1), $AR = 0$

Предельная зольность топлива, % не более (прил. 2.1), $A1R = 0$

Среднее содержание серы в топливе, % (прил. 2.1), $SR = 0.01$

Предельное содержание серы в топливе, % не более (прил. 2.1), $S1R = 0.01$

РАСЧЕТ ВЫБРОСОВ ОКИСЛОВ АЗОТА

Примесь: 0301 Азота (IV) диоксид (Азота диоксид) (4)

Номинальная тепловая мощность котлоагрегата, кВт, $QN = 70$

Фактическая мощность котлоагрегата, кВт, $QF = 70$

Кол-во окислов азота, кг/1 Гдж тепла (рис. 2.1 или 2.2), $KNO = 0.0767$

Коэфф. снижения выбросов азота в рез-те техн. решений, $B = 0$

Кол-во окислов азота, кг/1 Гдж тепла (ф-ла 2.7а), $KNO = KNO \cdot (QF / QN)^{0.25}$
 $= 0.0767 \cdot (70 / 70)^{0.25} = 0.0767$

Выброс окислов азота, т/год (ф-ла 2.7), $MNOT = 0.001 \cdot BT \cdot QR \cdot KNO \cdot (1 - B) = 0.001 \cdot 32.319 \cdot 45.22 \cdot 0.0767 \cdot (1 - 0) = 0.112$

Выброс окислов азота, г/с (ф-ла 2.7), $MNOG = 0.001 \cdot BG \cdot QR \cdot KNO \cdot (1 - B) = 0.001 \cdot 2.06 \cdot 45.22 \cdot 0.0767 \cdot (1 - 0) = 0.00714$

Выброс азота диоксида (0301), т/год, $M = 0.8 \cdot MNOT = 0.8 \cdot 0.112 = 0.0896$

Выброс азота диоксида (0301), г/с, $\underline{G} = 0.8 \cdot MNOG = 0.8 \cdot 0.00714 = 0.005712$

Примесь: 0304 Азот (II) оксид (Азота оксид) (6)

Выброс азота оксида (0304), т/год, $\underline{M} = 0.13 \cdot MNOT = 0.13 \cdot 0.112 = 0.01456$

Выброс азота оксида (0304), г/с, $\underline{G} = 0.13 \cdot MNOG = 0.13 \cdot 0.00714 = 0.0009282$

РАСЧЕТ ВЫБРОСОВ ОКИСЛОВ СЕРЫ

Примесь: 0330 Сера диоксид (Ангидрид сернистый, Сернистый газ, Сера (IV) оксид) (516)

Доля окислов серы, связываемых летучей золой топлива (п. 2.2), $NSO2 = 0$

Содержание сероводорода в топливе, % (прил. 2.1), $H2S = 0.003$

Выбросы окислов серы, т/год (ф-ла 2.2), $\underline{M} = 0.02 \cdot BT \cdot SR \cdot (1-NSO2) + 0.0188 \cdot H2S \cdot BT = 0.02 \cdot 32.319 \cdot 0.01 \cdot (1-0) + 0.0188 \cdot 0.003 \cdot 32.319 = 0.0082865916$

Выбросы окислов серы, г/с (ф-ла 2.2), $\underline{G} = 0.02 \cdot BG \cdot S1R \cdot (1-NSO2) + 0.0188 \cdot H2S \cdot BG = 0.02 \cdot 2.06 \cdot 0.01 \cdot (1-0) + 0.0188 \cdot 0.003 \cdot 2.06 = 0.000528184$

РАСЧЕТ ВЫБРОСОВ ОКИСИ УГЛЕРОДА

Примесь: 0337 Углерод оксид (Окись углерода, Угарный газ) (584)

Потери тепла от механической неполноты сгорания, % (табл. 2.2), $Q4 = 0$

Тип топки: Камерная топка

Потери тепла от химической неполноты сгорания, % (табл. 2.2), $Q3 = 0.5$

Коэффициент, учитывающий долю потери тепла, $R = 0.5$

Выход окиси углерода в кг/тонн или кг/тыс.м³ (ф-ла 2.5), $CCO = Q3 \cdot R \cdot QR = 0.5 \cdot 0.5 \cdot 45.22 = 11.3$

Выбросы окиси углерода, т/год (ф-ла 2.4), $\underline{M} = 0.001 \cdot BT \cdot CCO \cdot (1-Q4 / 100) = 0.001 \cdot 32.319 \cdot 11.3 \cdot (1-0 / 100) = 0.3652047$

Выбросы окиси углерода, г/с (ф-ла 2.4), $\underline{G} = 0.001 \cdot BG \cdot CCO \cdot (1-Q4 / 100) = 0.001 \cdot 2.06 \cdot 11.3 \cdot (1-0 / 100) = 0.023278$

Итого:

Код	Наименование ЗВ	Выброс г/с	Выброс т/год
0301	Азота (IV) диоксид (Азота диоксид) (4)	0.005712	0.0896
0304	Азот (II) оксид (Азота оксид) (6)	0.0009282	0.01456
0330	Сера диоксид (Ангидрид сернистый, Сернистый газ, Сера (IV) оксид) (516)	0.000528184	0.0082865916
0337	Углерод оксид (Окись углерода, Угарный газ) (584)	0.023278	0.3652047

Источник загрязнения: 6003, Вытяжной камин

Источник выделения: 6003 12, Газовые пушки JetMaster 70ACU (70кВт)

Список литературы:

"Сборник методик по расчету выбросов вредных в атмосферу различными производствами". Алматы, КазЭКОЭКСП, 1996 г.

п.2. Расчет выбросов вредных веществ при сжигании топлива в котлах производительностью до 30 т/час

Вид топлива, $K3 =$ Газ сжиженный (напр. СПБТ и др.)

Расход топлива, т/год, **$BT = 32.319$**

Расход топлива, г/с, **$BG = 2.06$**

Марка топлива, **$M = \text{Сжиженный газ СПБТ по ГОСТ 20448-90}$**

Низшая теплота сгорания рабочего топлива, ккал/кг (прил. 2.1), **$QR = 10800$**

Пересчет в МДж, **$QR = QR \cdot 0.004187 = 10800 \cdot 0.004187 = 45.22$**

Средняя зольность топлива, % (прил. 2.1), **$AR = 0$**

Предельная зольность топлива, % не более (прил. 2.1), **$AIR = 0$**

Среднее содержание серы в топливе, % (прил. 2.1), **$SR = 0.01$**

Предельное содержание серы в топливе, % не более (прил. 2.1), **$SIR = 0.01$**

РАСЧЕТ ВЫБРОСОВ ОКИСЛОВ АЗОТА

Примесь: 0301 Азота (IV) диоксид (Азота диоксид) (4)

Номинальная тепловая мощность котлоагрегата, кВт, **$QN = 70$**

Фактическая мощность котлоагрегата, кВт, **$QF = 70$**

Кол-во окислов азота, кг/1 Гдж тепла (рис. 2.1 или 2.2), **$KNO = 0.0767$**

Коэфф. снижения выбросов азота в рез-те техн. решений, **$B = 0$**

Кол-во окислов азота, кг/1 Гдж тепла (ф-ла 2.7а), **$KNO = KNO \cdot (QF / QN)^{0.25} = 0.0767 \cdot (70 / 70)^{0.25} = 0.0767$**

Выброс окислов азота, т/год (ф-ла 2.7), **$MNOT = 0.001 \cdot BT \cdot QR \cdot KNO \cdot (1-B) = 0.001 \cdot 32.319 \cdot 45.22 \cdot 0.0767 \cdot (1-0) = 0.112$**

Выброс окислов азота, г/с (ф-ла 2.7), **$MNOG = 0.001 \cdot BG \cdot QR \cdot KNO \cdot (1-B) = 0.001 \cdot 2.06 \cdot 45.22 \cdot 0.0767 \cdot (1-0) = 0.00714$**

Выброс азота диоксида (0301), т/год, **$\underline{M} = 0.8 \cdot MNOT = 0.8 \cdot 0.112 = 0.0896$**

Выброс азота диоксида (0301), г/с, **$\underline{G} = 0.8 \cdot MNOG = 0.8 \cdot 0.00714 = 0.005712$**

Примесь: 0304 Азот (II) оксид (Азота оксид) (6)

Выброс азота оксида (0304), т/год, **$\underline{M} = 0.13 \cdot MNOT = 0.13 \cdot 0.112 = 0.01456$**

Выброс азота оксида (0304), г/с, **$\underline{G} = 0.13 \cdot MNOG = 0.13 \cdot 0.00714 = 0.0009282$**

РАСЧЕТ ВЫБРОСОВ ОКИСЛОВ СЕРЫ

Примесь: 0330 Сера диоксид (Ангидрид сернистый, Сернистый газ, Сера (IV) оксид) (516)

Доля окислов серы, связываемых летучей золой топлива (п. 2.2), **$NSO2 = 0$**

Содержание сероводорода в топливе, % (прил. 2.1), **$H2S = 0.003$**

Выбросы окислов серы, т/год (ф-ла 2.2), **$\underline{M} = 0.02 \cdot BT \cdot SR \cdot (1-NSO2) + 0.0188 \cdot H2S \cdot BT = 0.02 \cdot 32.319 \cdot 0.01 \cdot (1-0) + 0.0188 \cdot 0.003 \cdot 32.319 = 0.0082865916$**

Выбросы окислов серы, г/с (ф-ла 2.2), **$\underline{G} = 0.02 \cdot BG \cdot SIR \cdot (1-NSO2) + 0.0188 \cdot H2S \cdot BG = 0.02 \cdot 2.06 \cdot 0.01 \cdot (1-0) + 0.0188 \cdot 0.003 \cdot 2.06 = 0.000528184$**

РАСЧЕТ ВЫБРОСОВ ОКИСИ УГЛЕРОДА

Примесь: 0337 Углерод оксид (Окись углерода, Угарный газ) (584)

Потери тепла от механической неполноты сгорания, % (табл. 2.2), **$Q4 = 0$**

Тип топки: Камерная топка

Потери тепла от химической неполноты сгорания, % (табл. 2.2), **$Q3 = 0.5$**

Коэффициент, учитывающий долю потери тепла, $R = 0.5$

Выход окиси углерода в кг/тонн или кг/тыс.м³ (ф-ла 2.5), $CCO = Q_3 \cdot R \cdot QR = 0.5 \cdot 0.5 \cdot 45.22 = 11.3$

Выбросы окиси углерода, т/год (ф-ла 2.4), $M = 0.001 \cdot BT \cdot CCO \cdot (1 - Q_4 / 100) = 0.001 \cdot 32.319 \cdot 11.3 \cdot (1 - 0 / 100) = 0.3652047$

Выбросы окиси углерода, г/с (ф-ла 2.4), $G = 0.001 \cdot BG \cdot CCO \cdot (1 - Q_4 / 100) = 0.001 \cdot 2.06 \cdot 11.3 \cdot (1 - 0 / 100) = 0.023278$

Итого:

Код	Наименование ЗВ	Выброс г/с	Выброс т/год
0301	Азота (IV) диоксид (Азота диоксид) (4)	0.005712	0.0896
0304	Азот (II) оксид (Азота оксид) (6)	0.0009282	0.01456
0330	Сера диоксид (Ангидрид сернистый, Сернистый газ, Сера (IV) оксид) (516)	0.000528184	0.0082865916
0337	Углерод оксид (Окись углерода, Угарный газ) (584)	0.023278	0.3652047

Источник загрязнения: 6003, Вытяжной камин

Источник выделения: 6003 13, Газовые пушки JetMaster 70ACU (70кВт)

Список литературы:

"Сборник методик по расчету выбросов вредных в атмосферу различными производствами". Алматы, КазЭКОЭКСП, 1996 г.

п.2. Расчет выбросов вредных веществ при сжигании топлива в котлах производительностью до 30 т/час

Вид топлива, $K_3 =$ Газ сжиженный (напр. СПБТ и др.)

Расход топлива, т/год, $BT = 32.319$

Расход топлива, г/с, $BG = 2.06$

Марка топлива, $M =$ Сжиженный газ СПБТ по ГОСТ 20448-90

Низшая теплота сгорания рабочего топлива, ккал/кг (прил. 2.1), $QR = 10800$

Пересчет в МДж, $QR = QR \cdot 0.004187 = 10800 \cdot 0.004187 = 45.22$

Средняя зольность топлива, % (прил. 2.1), $AR = 0$

Предельная зольность топлива, % не более (прил. 2.1), $AlR = 0$

Среднее содержание серы в топливе, % (прил. 2.1), $SR = 0.01$

Предельное содержание серы в топливе, % не более (прил. 2.1), $SIR = 0.01$

РАСЧЕТ ВЫБРОСОВ ОКИСЛОВ АЗОТА

Примесь: 0301 Азота (IV) диоксид (Азота диоксид) (4)

Номинальная тепловая мощность котлоагрегата, кВт, $QN = 70$

Фактическая мощность котлоагрегата, кВт, $QF = 70$

Кол-во окислов азота, кг/1 Гдж тепла (рис. 2.1 или 2.2), $KNO = 0.0767$

Коэфф. снижения выбросов азота в рез-те техн. решений, $B = 0$

Кол-во окислов азота, кг/1 Гдж тепла (ф-ла 2.7а), $KNO = KNO \cdot (QF / QN)^{0.25} = 0.0767 \cdot (70 / 70)^{0.25} = 0.0767$

Выброс окислов азота, т/год (ф-ла 2.7), $MNOT = 0.001 \cdot BT \cdot QR \cdot KNO \cdot (1 - B) = 0.001 \cdot 32.319 \cdot 45.22 \cdot 0.0767 \cdot (1 - 0) = 0.112$

Выброс окислов азота, г/с (ф-ла 2.7), $MNOG = 0.001 \cdot BG \cdot QR \cdot KNO \cdot (1 - B) = 0.001 \cdot 2.06 \cdot 45.22 \cdot 0.0767 \cdot (1 - 0) = 0.00714$

Выброс азота диоксида (0301), т/год, $M = 0.8 \cdot MNOT = 0.8 \cdot 0.112 = 0.0896$

Выброс азота диоксида (0301), г/с, $G = 0.8 \cdot MNOG = 0.8 \cdot 0.00714 = 0.005712$

Примесь: 0304 Азот (II) оксид (Азота оксид) (6)

Выброс азота оксида (0304), т/год, $\underline{M} = 0.13 \cdot MNOT = 0.13 \cdot 0.112 =$
0.01456

Выброс азота оксида (0304), г/с, $\underline{G} = 0.13 \cdot MNOG = 0.13 \cdot 0.00714 =$
0.0009282

РАСЧЕТ ВЫБРОСОВ ОКИСЛОВ СЕРЫ

Примесь: 0330 Сера диоксид (Ангидрид сернистый, Сернистый газ, Сера (IV) оксид) (516)

Доля окислов серы, связываемых летучей золой топлива (п. 2.2), $NSO2 = 0$

Содержание сероводорода в топливе, % (прил. 2.1), $H2S = 0.003$

Выбросы окислов серы, т/год (ф-ла 2.2), $\underline{M} = 0.02 \cdot BT \cdot SR \cdot (1-NSO2) +$
 $0.0188 \cdot H2S \cdot BT = 0.02 \cdot 32.319 \cdot 0.01 \cdot (1-0) + 0.0188 \cdot 0.003 \cdot 32.319$
= 0.0082865916

Выбросы окислов серы, г/с (ф-ла 2.2), $\underline{G} = 0.02 \cdot BG \cdot S1R \cdot (1-NSO2) +$
 $0.0188 \cdot H2S \cdot BG = 0.02 \cdot 2.06 \cdot 0.01 \cdot (1-0) + 0.0188 \cdot 0.003 \cdot 2.06 =$
0.000528184

РАСЧЕТ ВЫБРОСОВ ОКИСИ УГЛЕРОДА

Примесь: 0337 Углерод оксид (Окись углерода, Угарный газ) (584)

Потери тепла от механической неполноты сгорания, % (табл. 2.2), $Q4 = 0$

Тип топки: Камерная топка

Потери тепла от химической неполноты сгорания, % (табл. 2.2), $Q3 = 0.5$

Коэффициент, учитывающий долю потери тепла, $R = 0.5$

Выход окиси углерода в кг/тонн или кг/тыс.м3 (ф-ла 2.5), $CCO = Q3 \cdot R \cdot QR$
= 0.5 \cdot 0.5 \cdot 45.22 = 11.3

Выбросы окиси углерода, т/год (ф-ла 2.4), $\underline{M} = 0.001 \cdot BT \cdot CCO \cdot (1-Q4 /$
 $100) = 0.001 \cdot 32.319 \cdot 11.3 \cdot (1-0 / 100) =$ **0.3652047**

Выбросы окиси углерода, г/с (ф-ла 2.4), $\underline{G} = 0.001 \cdot BG \cdot CCO \cdot (1-Q4 /$
 $100) = 0.001 \cdot 2.06 \cdot 11.3 \cdot (1-0 / 100) =$ **0.023278**

Итого:

Код	Наименование ЗВ	Выброс г/с	Выброс т/год
0301	Азота (IV) диоксид (Азота диоксид) (4)	0.005712	0.0896
0304	Азот (II) оксид (Азота оксид) (6)	0.0009282	0.01456
0330	Сера диоксид (Ангидрид сернистый, Сернистый газ, Сера (IV) оксид) (516)	0.000528184	0.0082865916
0337	Углерод оксид (Окись углерода, Угарный газ) (584)	0.023278	0.3652047

Источник загрязнения: 0008

Источник выделения: 0008 01, Бункер

Список литературы:

1. Инструкция о порядке составления отчетов об охране воздушного бассейна по форме 2-ТП (воздух) на предприятия отрасли хлебопродуктов Республики Казахстан, Алматы, "Астык", 1994 г.
2. Инструкция N 9-12/87 о порядке составления отчетов об охране воздушного бассейна по форме 2-ТП (воздух) на предприятиях по хранению и переработке зерна, ВНИИЗ ВНПО "Зернопродукт", М., 1988 г.

Тип производства, $PR =$ **Комбикормовые предприятия**

Тип пылеуловителя, $DT =$ **Рукавный фильтр РЦИ**

Площадь фильтрующей поверхности рукавного фильтра, кв.м., $FI =$ **2.09**

Удельная нагрузка, м³/с*м², $Q_L = 0.1$

Расход воздуха, тыс.куб.м./ч, $Q = 3.6 \cdot Q_L \cdot FI = 3.6 \cdot 0.1 \cdot 2.09 = 0.752$

Время работы аспирационной сети, час/сут, $S = 2$

Общее время работы аспирационной сети, час/год, $T = 730$

Годовой период работы асп. сети, сут/год, $T = T / S = 730 / 2 = 365$

Общее количество оборудования входящего в данную асп. сеть, шт, $TOTAL = 1$

Тип аспирируемого оборудования, $AS = \text{Бункеры}$

Количество оборудования данного типа в асп. сети, шт, $ASNUM = 1$

Конц. пыли в воздухе, отходящем от оборудования данного типа (табл. 4),

г/м³, $Z = 2.2$

Концентрация пыли от данного оборудования с учетом его кол-ва, г/м³, $Z = Z \cdot ASNUM = 2.2 \cdot 1 = 2.2$

Сумма всех концентраций в асп. сети, г/м³, $ZTOTAL = ZTOTAL + Z = 0 + 2.2 = 2.2$

Расчетная концентрация в асп. сети, г/м³, $Z = ZTOTAL / ASTOTAL = 2.2 / 1 = 2.2$

Конц. пыли в воздухе, отходящем от асп. сети (ф-ла 4.5), г/м³, $Z = 2.200$

КПД очистки, %, $KPD = 99$

Конц. пыли в воздухе, выбрасываемом в атмосферу, г/куб.м, $ZVIX = Z \cdot (100 - KPD) / 100 = 2.2 \cdot (100 - 99) / 100 = 0.022$

Примесь: 2911 Пыль комбикормовая /в пересчете на белок/ (1044*)

Кол-во пыли, отходящей от оборудования асп. сети, г/с, $G = Q \cdot Z / 3.6 = 0.752 \cdot 2.2 / 3.6 = 0.4596$

Кол-во пыли, отходящей от оборудования асп. сети (ф-ла 4.4), т/год, $M = 0.001 \cdot T \cdot Q \cdot Z \cdot S = 0.001 \cdot 365 \cdot 0.752 \cdot 2.2 \cdot 2 = 1.2077$

Кол-во выбрасываемой в атмосферу пыли с учетом очистки, г/с, $G = G \cdot (100 - KPD) / 100 = 0.4596 \cdot (100 - 99) / 100 = 0.0046$

Кол-во выбрасываемой в атмосферу пыли с учетом очистки, т/год, $M = M \cdot (100 - KPD) / 100 = 1.2077 \cdot (100 - 99) / 100 = 0.0121$

ИТОГО (до очистки) :

Код	Наименование ЗВ	Выброс г/с	Выброс т/год
2911	Пыль комбикормовая /в пересчете на белок/ (1044*)	0.4596	1.2077

ИТОГО (с учетом очистки) :

Код	Наименование ЗВ	Выброс г/с	Выброс т/год
2911	Пыль комбикормовая /в пересчете на белок/ (1044*)	0.0046	0.01208

Источник загрязнения: 0009

Источник выделения: 0009 01, Бункер

Список литературы:

1. Инструкция о порядке составления отчетов об охране воздушного бассейна по форме 2-ТП (воздух) на предприятия отрасли хлебопродуктов Республики Казахстан, Алматы, "Астык", 1994 г.
2. Инструкция N 9-12/87 о порядке составления отчетов об охране воздушного бассейна по форме 2-ТП (воздух) на предприятиях по хранению и переработке зерна, ВНИИЗ ВНПО "Зернопродукт", М., 1988 г.

Тип производства, $PR = \text{Комбикормовые предприятия}$

Тип пылеуловителя, **DT = Рукавный фильтр РЦИ**

Площадь фильтрующей поверхности рукавного фильтра, кв.м., **FI = 2.09**

Удельная нагрузка, м³/с*м², **QL = 0.1**

Расход воздуха, тыс.куб.м./ч, **Q = 3.6 · QL · FI = 3.6 · 0.1 · 2.09 = 0.752**

Время работы аспирационной сети, час/сут, **S = 2**

Общее время работы аспирационной сети, час/год, **T = 730**

Годовой период работы асп. сети, сут/год, **T = T / S = 730 / 2 = 365**

Общее количество оборудования входящего в данную асп. сеть, шт, **TOTAL = 1**

Тип аспирируемого оборудования, **AS = Бункеры**

Количество оборудования данного типа в асп. сети, шт, **ASNUM = 1**

Конц. пыли в воздухе, отходящем от оборудования данного типа (табл. 4), г/м³, **Z = 2.2**

Концентрация пыли от данного оборудования с учетом его кол-ва, г/м³, **Z = Z · ASNUM = 2.2 · 1 = 2.2**

Сумма всех концентраций в асп. сети, г/м³, **ZTOTAL = ZTOTAL + Z = 0 + 2.2 = 2.2**

Расчетная концентрация в асп. сети, г/м³, **Z = ZTOTAL / ASTOTAL = 2.2 / 1 = 2.2**

Конц. пыли в воздухе, отходящем от асп. сети (ф-ла 4.5), г/м³, **Z = 2.200**

КПД очистки, %, **KPD = 99**

Конц. пыли в воздухе, выбрасываемом в атмосферу, г/куб.м, **ZVIX = Z · (100 - KPD) / 100 = 2.2 · (100 - 99) / 100 = 0.022**

Примесь: 2911 Пыль комбикормовая /в пересчете на белок/ (1044*)

Кол-во пыли, отходящей от оборудования асп. сети, г/с, **G = Q · Z / 3.6 = 0.752 · 2.2 / 3.6 = 0.4596**

Кол-во пыли, отходящей от оборудования асп. сети (ф-ла 4.4), т/год, **M = 0.001 · T · Q · Z · S = 0.001 · 365 · 0.752 · 2.2 · 2 = 1.2077**

Кол-во выбрасываемой в атмосферу пыли с учетом очистки, г/с, **G = G · (100 - KPD) / 100 = 0.4596 · (100 - 99) / 100 = 0.0046**

Кол-во выбрасываемой в атмосферу пыли с учетом очистки, т/год, **M = M · (100 - KPD) / 100 = 1.2077 · (100 - 99) / 100 = 0.0121**

ИТОГО (до очистки) :

Код	Наименование ЗВ	Выброс г/с	Выброс т/год
2911	Пыль комбикормовая /в пересчете на белок/ (1044*)	0.4596	1.2077

ИТОГО (с учетом очистки) :

Код	Наименование ЗВ	Выброс г/с	Выброс т/год
2911	Пыль комбикормовая /в пересчете на белок/ (1044*)	0.0046	0.01208

Источник загрязнения: 6004, Вытяжной камин

Источник выделения: 6004 01, Ферма доращивания (поросята 26-42д)

Список литературы:

1. Методика расчета выбросов загрязняющих веществ в атмосферу от объектов 4 категории, п.4. От животноводческих комплексов и звероферм. Приложение № 7 к Приказу Министра охраны окружающей среды и водных ресурсов Республики Казахстан от 12.06.2014 г. № 221-Г

Тип комплекса: Животноводческий

Количество часов работы в год, $T = 8760$

Способ содержания животных: в помещении, оборудованном местными отсосами

Коэффициент эффективности местных отсосов, от 0 до 1, $KOTS = 0.9$

Выбросы пыли, не уловленной местным отсосом, будут умножаться на 0.4

Тип животного: Свинья

Количество голов в помещении (на площадке), $N = 900$

Масса животного, кг, $M = 12.5$

Примесь: 0303 Аммиак (32)

Удельное выделение ЗВ, 10^{-6} г/с на 1ц.живой массы (табл.4.1), $QI = 10.2$

Максимальный разовый выброс, г/с (4.1), $G = QI \cdot M \cdot N / 10^8 = 10.2 \cdot 12.5 \cdot 900 / 10^8 = 0.0011475$

Валовый выброс, т/год (4.2), $M = G \cdot T \cdot 3600 / 10^6 = 0.0011475 \cdot 8760 \cdot 3600 / 10^6 = 0.03618756$

Примесь: 0333 Сероводород (Дигидросульфид) (518)

Удельное выделение ЗВ, 10^{-6} г/с на 1ц.живой массы (табл.4.1), $QI = 0.4$

Максимальный разовый выброс, г/с (4.1), $G = QI \cdot M \cdot N / 10^8 = 0.4 \cdot 12.5 \cdot 900 / 10^8 = 0.000045$

Валовый выброс, т/год (4.2), $M = G \cdot T \cdot 3600 / 10^6 = 0.000045 \cdot 8760 \cdot 3600 / 10^6 = 0.00141912$

Примесь: 0410 Метан (727*)

Удельное выделение ЗВ, 10^{-6} г/с на 1ц.живой массы (табл.4.1), $QI = 51.8$

Максимальный разовый выброс, г/с (4.1), $G = QI \cdot M \cdot N / 10^8 = 51.8 \cdot 12.5 \cdot 900 / 10^8 = 0.0058275$

Валовый выброс, т/год (4.2), $M = G \cdot T \cdot 3600 / 10^6 = 0.0058275 \cdot 8760 \cdot 3600 / 10^6 = 0.18377604$

Примесь: 1052 Метанол (Метиловый спирт) (338)

Удельное выделение ЗВ, 10^{-6} г/с на 1ц.живой массы (табл.4.1), $QI = 1.12$

Максимальный разовый выброс, г/с (4.1), $G = QI \cdot M \cdot N / 10^8 = 1.12 \cdot 12.5 \cdot 900 / 10^8 = 0.000126$

Валовый выброс, т/год (4.2), $M = G \cdot T \cdot 3600 / 10^6 = 0.000126 \cdot 8760 \cdot 3600 / 10^6 = 0.003973536$

Примесь: 1071 Гидроксибензол (155)

Удельное выделение ЗВ, 10^{-6} г/с на 1ц.живой массы (табл.4.1), $QI = 0.11$

Максимальный разовый выброс, г/с (4.1), $G = QI \cdot M \cdot N / 10^8 = 0.11 \cdot 12.5 \cdot 900 / 10^8 = 0.000012375$

Валовый выброс, т/год (4.2), $M = G \cdot T \cdot 3600 / 10^6 = 0.000012375 \cdot 8760 \cdot 3600 / 10^6 = 0.000390258$

Примесь: 1246 Этилформиат (Муравьиной кислоты этиловый эфир) (1486*)

Удельное выделение ЗВ, 10^{-6} г/с на 1ц.живой массы (табл.4.1), $QI = 0.9$

Максимальный разовый выброс, г/с (4.1), $G = QI \cdot M \cdot N / 10^8 = 0.9 \cdot 12.5 \cdot 900 / 10^8 = 0.00010125$

Валовый выброс, т/год (4.2), $M = G \cdot T \cdot 3600 / 10^6 = 0.00010125 \cdot$

$$8760 \cdot 3600 / 10^6 = 0.00319302$$

Примесь: 1314 Пропаналь (Пропионовый альдегид, Метилуксусный альдегид) (465)

Удельное выделение ЗВ, 10^{-6} г/с на 1ц.живой массы (табл.4.1), $QI = 0.45$

Максимальный разовый выброс, г/с (4.1), $\underline{G} = QI \cdot M \cdot N / 10^8 = 0.45 \cdot 12.5 \cdot 900 / 10^8 = 0.000050625$

Валовый выброс, т/год (4.2), $\underline{M} = \underline{G} \cdot \underline{T} \cdot 3600 / 10^6 = 0.000050625 \cdot 8760 \cdot 3600 / 10^6 = 0.00159651$

Примесь: 1531 Гексановая кислота (Капроновая кислота) (137)

Удельное выделение ЗВ, 10^{-6} г/с на 1ц.живой массы (табл.4.1), $QI = 0.25$

Максимальный разовый выброс, г/с (4.1), $\underline{G} = QI \cdot M \cdot N / 10^8 = 0.25 \cdot 12.5 \cdot 900 / 10^8 = 0.000028125$

Валовый выброс, т/год (4.2), $\underline{M} = \underline{G} \cdot \underline{T} \cdot 3600 / 10^6 = 0.000028125 \cdot 8760 \cdot 3600 / 10^6 = 0.00088695$

Примесь: 1707 Диметилсульфид (227)

Удельное выделение ЗВ, 10^{-6} г/с на 1ц.живой массы (табл.4.1), $QI = 1.58$

Максимальный разовый выброс, г/с (4.1), $\underline{G} = QI \cdot M \cdot N / 10^8 = 1.58 \cdot 12.5 \cdot 900 / 10^8 = 0.00017775$

Валовый выброс, т/год (4.2), $\underline{M} = \underline{G} \cdot \underline{T} \cdot 3600 / 10^6 = 0.00017775 \cdot 8760 \cdot 3600 / 10^6 = 0.005605524$

Примесь: 1715 Метантиол (Метилмеркаптан) (339)

Удельное выделение ЗВ, 10^{-6} г/с на 1ц.живой массы (табл.4.1), $QI = 0.008$

Максимальный разовый выброс, г/с (4.1), $\underline{G} = QI \cdot M \cdot N / 10^8 = 0.008 \cdot 12.5 \cdot 900 / 10^8 = 0.0000009$

Валовый выброс, т/год (4.2), $\underline{M} = \underline{G} \cdot \underline{T} \cdot 3600 / 10^6 = 0.0000009 \cdot 8760 \cdot 3600 / 10^6 = 0.0000283824$

Примесь: 1849 Метиламин (Монометиламин) (341)

Удельное выделение ЗВ, 10^{-6} г/с на 1ц.живой массы (табл.4.1), $QI = 0.2$

Максимальный разовый выброс, г/с (4.1), $\underline{G} = QI \cdot M \cdot N / 10^8 = 0.2 \cdot 12.5 \cdot 900 / 10^8 = 0.0000225$

Валовый выброс, т/год (4.2), $\underline{M} = \underline{G} \cdot \underline{T} \cdot 3600 / 10^6 = 0.0000225 \cdot 8760 \cdot 3600 / 10^6 = 0.00070956$

Примесь: 0380 Углерод диоксид

Удельное выделение ЗВ, 10^{-6} г/с на 1ц.живой массы (табл.4.1), $QI = 3108$

Максимальный разовый выброс, г/с (4.1), $\underline{G} = QI \cdot M \cdot N / 10^8 = 3108 \cdot 12.5 \cdot 900 / 10^8 = 0.34965$

Валовый выброс, т/год (4.2), $\underline{M} = \underline{G} \cdot \underline{T} \cdot 3600 / 10^6 = 0.34965 \cdot 8760 \cdot 3600 / 10^6 = 11.0265624$

Примесь: 2920 Пыль меховая (шерстяная, пуховая) (1050*)

Удельное выделение ЗВ, 10^{-6} г/с на 1ц.живой массы (табл.4.1), $QI = 5.3$

С учетом поправочных коэффициентов и эффективности местных отсосов, $QI = QI \cdot KOTS + 0.4 \cdot (1-KOTS) = 5.3 \cdot 0.9 + 0.4 \cdot (1-0.9) = 4.81$

Максимальный разовый выброс, г/с (4.1), $\underline{G} = QI \cdot M \cdot N / 10^8 = 4.81 \cdot$

$12.5 \cdot 900 / 10^8 = 0.000541125$

Валовый выброс, т/год (4.2), $\underline{M} = \underline{G} \cdot \underline{T} \cdot 3600 / 10^6 = 0.000541125 \cdot$

$8760 \cdot 3600 / 10^6 = 0.017064918$

ИТОГО:

Код	Наименование ЗВ	Выброс г/с	Выброс т/год
0303	Аммиак (32)	0.0011475	0.03618756
0333	Сероводород (Дигидросульфид) (518)	0.000045	0.00141912
0380	Углерод диоксид	0.34965	11.0265624
0410	Метан (727*)	0.0058275	0.18377604
1052	Метанол (Метиловый спирт) (338)	0.000126	0.003973536
1071	Гидроксibenзол (155)	0.000012375	0.000390258
1246	Этилформиат (Муравьиной кислоты этиловый эфир) (1486*)	0.00010125	0.00319302
1314	Пропаналь (Пропионовый альдегид, Метилуксусный альдегид) (465)	0.000050625	0.00159651
1531	Гексановая кислота (Капроновая кислота) (137)	0.000028125	0.00088695
1707	Диметилсульфид (227)	0.00017775	0.005605524
1715	Метантиол (Метилмеркаптан) (339)	0.0000009	0.0000283824
1849	Метиламин (Монометиламин) (341)	0.0000225	0.00070956
2920	Пыль меховая (шерстяная, пуховая) (1050*)	0.000541125	0.017064918

Источник загрязнения: 6004, Вытяжной камин

Источник выделения: 6004 02, Ферма доразивания (поросята 43-60д)

Список литературы:

1. Методика расчета выбросов загрязняющих веществ в атмосферу от объектов 4 категории, п.4. От животноводческих комплексов и звероферм. Приложение № 7 к Приказу Министра охраны окружающей среды и водных ресурсов Республики Казахстан от 12.06.2014 г. № 221-Г

Тип комплекса: Животноводческий

Количество часов работы в год, $\underline{T} = 8760$

Способ содержания животных: в помещении, оборудованном местными отсосами

Коэффициент эффективности местных отсосов, от 0 до 1, $KOTS = 0.9$

Выбросы пыли, не уловленной местным отсосом, будут умножаться на 0.4

Тип животного: Свинья

Количество голов в помещении (на площадке), $N = 1350$

Масса животного, кг, $M = 20$

Примесь: 0303 Аммиак (32)

Удельное выделение ЗВ, 10^{-6} г/с на 1ц.живой массы (табл.4.1), $QI = 10.2$

Максимальный разовый выброс, г/с (4.1), $\underline{G} = QI \cdot M \cdot N / 10^8 = 10.2 \cdot 20 \cdot 1350 / 10^8 = 0.002754$

Валовый выброс, т/год (4.2), $\underline{M} = \underline{G} \cdot \underline{T} \cdot 3600 / 10^6 = 0.002754 \cdot 8760 \cdot 3600 / 10^6 = 0.086850144$

Примесь: 0333 Сероводород (Дигидросульфид) (518)

Удельное выделение ЗВ, 10^{-6} г/с на 1ц.живой массы (табл.4.1), $QI = 0.4$

Максимальный разовый выброс, г/с (4.1), $\underline{G} = QI \cdot M \cdot N / 10^8 = 0.4 \cdot 20 \cdot 1350 / 10^8 = 0.000108$

Валовый выброс, т/год (4.2), $\underline{M} = \underline{G} \cdot \underline{T} \cdot 3600 / 10^6 = 0.000108 \cdot 8760$

$$\cdot 3600 / 10^6 = 0.003405888$$

Примесь: 0410 Метан (727*)

Удельное выделение ЗВ, 10^{-6} г/с на 1ц.живой массы (табл.4.1), $QI = 51.8$

Максимальный разовый выброс, г/с (4.1), $\underline{G} = QI \cdot M \cdot N / 10^8 = 51.8 \cdot 20 \cdot 1350 / 10^8 = 0.013986$

Валовый выброс, т/год (4.2), $\underline{M} = \underline{G} \cdot \underline{T} \cdot 3600 / 10^6 = 0.013986 \cdot 8760 \cdot 3600 / 10^6 = 0.441062496$

Примесь: 1052 Метанол (Метиловый спирт) (338)

Удельное выделение ЗВ, 10^{-6} г/с на 1ц.живой массы (табл.4.1), $QI = 1.12$

Максимальный разовый выброс, г/с (4.1), $\underline{G} = QI \cdot M \cdot N / 10^8 = 1.12 \cdot 20 \cdot 1350 / 10^8 = 0.0003024$

Валовый выброс, т/год (4.2), $\underline{M} = \underline{G} \cdot \underline{T} \cdot 3600 / 10^6 = 0.0003024 \cdot 8760 \cdot 3600 / 10^6 = 0.0095364864$

Примесь: 1071 Гидроксibenзол (155)

Удельное выделение ЗВ, 10^{-6} г/с на 1ц.живой массы (табл.4.1), $QI = 0.11$

Максимальный разовый выброс, г/с (4.1), $\underline{G} = QI \cdot M \cdot N / 10^8 = 0.11 \cdot 20 \cdot 1350 / 10^8 = 0.0000297$

Валовый выброс, т/год (4.2), $\underline{M} = \underline{G} \cdot \underline{T} \cdot 3600 / 10^6 = 0.0000297 \cdot 8760 \cdot 3600 / 10^6 = 0.0009366192$

Примесь: 1246 Этилформиат (Муравьиной кислоты этиловый эфир) (1486*)

Удельное выделение ЗВ, 10^{-6} г/с на 1ц.живой массы (табл.4.1), $QI = 0.9$

Максимальный разовый выброс, г/с (4.1), $\underline{G} = QI \cdot M \cdot N / 10^8 = 0.9 \cdot 20 \cdot 1350 / 10^8 = 0.000243$

Валовый выброс, т/год (4.2), $\underline{M} = \underline{G} \cdot \underline{T} \cdot 3600 / 10^6 = 0.000243 \cdot 8760 \cdot 3600 / 10^6 = 0.007663248$

Примесь: 1314 Пропаналь (Пропионовый альдегид, Метилуксусный альдегид) (465)

Удельное выделение ЗВ, 10^{-6} г/с на 1ц.живой массы (табл.4.1), $QI = 0.45$

Максимальный разовый выброс, г/с (4.1), $\underline{G} = QI \cdot M \cdot N / 10^8 = 0.45 \cdot 20 \cdot 1350 / 10^8 = 0.0001215$

Валовый выброс, т/год (4.2), $\underline{M} = \underline{G} \cdot \underline{T} \cdot 3600 / 10^6 = 0.0001215 \cdot 8760 \cdot 3600 / 10^6 = 0.003831624$

Примесь: 1531 Гексановая кислота (Капроновая кислота) (137)

Удельное выделение ЗВ, 10^{-6} г/с на 1ц.живой массы (табл.4.1), $QI = 0.25$

Максимальный разовый выброс, г/с (4.1), $\underline{G} = QI \cdot M \cdot N / 10^8 = 0.25 \cdot 20 \cdot 1350 / 10^8 = 0.0000675$

Валовый выброс, т/год (4.2), $\underline{M} = \underline{G} \cdot \underline{T} \cdot 3600 / 10^6 = 0.0000675 \cdot 8760 \cdot 3600 / 10^6 = 0.00212868$

Примесь: 1707 Диметилсульфид (227)

Удельное выделение ЗВ, 10^{-6} г/с на 1ц.живой массы (табл.4.1), $QI = 1.58$

Максимальный разовый выброс, г/с (4.1), $\underline{G} = QI \cdot M \cdot N / 10^8 = 1.58 \cdot 20 \cdot 1350 / 10^8 = 0.0004266$

Валовый выброс, т/год (4.2), $\underline{M} = \underline{G} \cdot \underline{T} \cdot 3600 / 10^6 = 0.0004266 \cdot 8760 \cdot 3600 / 10^6 = 0.0134532576$

Примесь: 1715 Метантиол (Метилмеркаптан) (339)

Удельное выделение ЗВ, 10^{-6} г/с на 1ц.живой массы (табл.4.1), $QI = 0.008$

Максимальный разовый выброс, г/с (4.1), $\underline{G} = QI \cdot M \cdot N / 10^8 = 0.008 \cdot 20 \cdot 1350 / 10^8 = 0.00000216$

Валовый выброс, т/год (4.2), $\underline{M} = \underline{G} \cdot \underline{T} \cdot 3600 / 10^6 = 0.00000216 \cdot 8760 \cdot 3600 / 10^6 = 0.00006811776$

Примесь: 1849 Метиламин (Монометиламин) (341)

Удельное выделение ЗВ, 10^{-6} г/с на 1ц.живой массы (табл.4.1), $QI = 0.2$

Максимальный разовый выброс, г/с (4.1), $\underline{G} = QI \cdot M \cdot N / 10^8 = 0.2 \cdot 20 \cdot 1350 / 10^8 = 0.000054$

Валовый выброс, т/год (4.2), $\underline{M} = \underline{G} \cdot \underline{T} \cdot 3600 / 10^6 = 0.000054 \cdot 8760 \cdot 3600 / 10^6 = 0.001702944$

Примесь: 0380 Углерод диоксид

Удельное выделение ЗВ, 10^{-6} г/с на 1ц.живой массы (табл.4.1), $QI = 3108$

Максимальный разовый выброс, г/с (4.1), $\underline{G} = QI \cdot M \cdot N / 10^8 = 3108 \cdot 20 \cdot 1350 / 10^8 = 0.83916$

Валовый выброс, т/год (4.2), $\underline{M} = \underline{G} \cdot \underline{T} \cdot 3600 / 10^6 = 0.83916 \cdot 8760 \cdot 3600 / 10^6 = 26.46374976$

Примесь: 2920 Пыль меховая (шерстяная, пуховая) (1050*)

Удельное выделение ЗВ, 10^{-6} г/с на 1ц.живой массы (табл.4.1), $QI = 5.3$

С учетом поправочных коэффициентов и эффективности местных отсосов, $QI = QI \cdot KOTS + 0.4 \cdot (1-KOTS) = 5.3 \cdot 0.9 + 0.4 \cdot (1-0.9) = 4.81$

Максимальный разовый выброс, г/с (4.1), $\underline{G} = QI \cdot M \cdot N / 10^8 = 4.81 \cdot 20 \cdot 1350 / 10^8 = 0.0012987$

Валовый выброс, т/год (4.2), $\underline{M} = \underline{G} \cdot \underline{T} \cdot 3600 / 10^6 = 0.0012987 \cdot 8760 \cdot 3600 / 10^6 = 0.0409558032$

ИТОГО:

Код	Наименование ЗВ	Выброс г/с	Выброс т/год
0303	Аммиак (32)	0.002754	0.086850144
0333	Сероводород (Дигидросульфид) (518)	0.000108	0.003405888
0380	Углерод диоксид	0.83916	26.46374976
0410	Метан (727*)	0.013986	0.441062496
1052	Метанол (Метиловый спирт) (338)	0.0003024	0.0095364864
1071	Гидроксibenзол (155)	0.0000297	0.0009366192
1246	Этилформиат (Муравьиной кислоты этиловый эфир) (1486*)	0.000243	0.007663248
1314	Пропаналь (Пропионовый альдегид, Метилуксусный альдегид) (465)	0.0001215	0.003831624
1531	Гексановая кислота (Капроновая кислота) (137)	0.0000675	0.00212868
1707	Диметилсульфид (227)	0.0004266	0.0134532576
1715	Метантиол (Метилмеркаптан) (339)	0.00000216	0.00006811776
1849	Метиламин (Монометиламин) (341)	0.000054	0.001702944
2920	Пыль меховая (шерстяная, пуховая) (1050*)	0.0012987	0.0409558032

Источник загрязнения: 6004, Вытяжной камин

Источник выделения: 6004 03, Ферма дорастивания (поросята 60-106д)

Список литературы:

1. Методика расчета выбросов загрязняющих веществ в атмосферу от объектов 4 категории, п.4. От животноводческих комплексов и звероферм. Приложение № 7 к Приказу Министра охраны окружающей среды и водных ресурсов Республики Казахстан от 12.06.2014 г. № 221-Г

Тип комплекса: Животноводческий

Количество часов работы в год, $T = 8760$

Способ содержания животных: в помещении, оборудованном местными отсосами

Коэффициент эффективности местных отсосов, от 0 до 1, $KOTS = 0.9$

Выбросы пыли, не уловленной местным отсосом, будут умножаться на 0.4

Тип животного: Свинья

Количество голов в помещение (на площадке), $N = 1350$

Масса животного, кг, $M = 25$

Примесь: 0303 Аммиак (32)

Удельное выделение ЗВ, 10^{-6} г/с на 1ц.живой массы (табл.4.1), $QI = 10.2$

Максимальный разовый выброс, г/с (4.1), $G = QI \cdot M \cdot N / 10^8 = 10.2 \cdot 25 \cdot 1350 / 10^8 = 0.0034425$

Валовый выброс, т/год (4.2), $M = G \cdot T \cdot 3600 / 10^6 = 0.0034425 \cdot 8760 \cdot 3600 / 10^6 = 0.10856268$

Примесь: 0333 Сероводород (Дигидросульфид) (518)

Удельное выделение ЗВ, 10^{-6} г/с на 1ц.живой массы (табл.4.1), $QI = 0.4$

Максимальный разовый выброс, г/с (4.1), $G = QI \cdot M \cdot N / 10^8 = 0.4 \cdot 25 \cdot 1350 / 10^8 = 0.000135$

Валовый выброс, т/год (4.2), $M = G \cdot T \cdot 3600 / 10^6 = 0.000135 \cdot 8760 \cdot 3600 / 10^6 = 0.00425736$

Примесь: 0410 Метан (727*)

Удельное выделение ЗВ, 10^{-6} г/с на 1ц.живой массы (табл.4.1), $QI = 51.8$

Максимальный разовый выброс, г/с (4.1), $G = QI \cdot M \cdot N / 10^8 = 51.8 \cdot 25 \cdot 1350 / 10^8 = 0.0174825$

Валовый выброс, т/год (4.2), $M = G \cdot T \cdot 3600 / 10^6 = 0.0174825 \cdot 8760 \cdot 3600 / 10^6 = 0.55132812$

Примесь: 1052 Метанол (Метиловый спирт) (338)

Удельное выделение ЗВ, 10^{-6} г/с на 1ц.живой массы (табл.4.1), $QI = 1.12$

Максимальный разовый выброс, г/с (4.1), $G = QI \cdot M \cdot N / 10^8 = 1.12 \cdot 25 \cdot 1350 / 10^8 = 0.000378$

Валовый выброс, т/год (4.2), $M = G \cdot T \cdot 3600 / 10^6 = 0.000378 \cdot 8760 \cdot 3600 / 10^6 = 0.011920608$

Примесь: 1071 Гидроксибензол (155)

Удельное выделение ЗВ, 10^{-6} г/с на 1ц.живой массы (табл.4.1), $QI = 0.11$

Максимальный разовый выброс, г/с (4.1), $G = QI \cdot M \cdot N / 10^8 = 0.11 \cdot 25 \cdot 1350 / 10^8 = 0.000037125$

Валовый выброс, т/год (4.2), $M = G \cdot T \cdot 3600 / 10^6 = 0.000037125 \cdot$

$$8760 \cdot 3600 / 10^6 = 0.001170774$$

Примесь: 1246 Этилформиат (Муравьиной кислоты этиловый эфир) (1486*)

Удельное выделение ЗВ, 10^{-6} г/с на 1ц.живой массы (табл.4.1), $QI = 0.9$

Максимальный разовый выброс, г/с (4.1), $\underline{G} = QI \cdot M \cdot N / 10^8 = 0.9 \cdot 25 \cdot 1350 / 10^8 = 0.00030375$

Валовый выброс, т/год (4.2), $\underline{M} = \underline{G} \cdot \underline{T} \cdot 3600 / 10^6 = 0.00030375 \cdot 8760 \cdot 3600 / 10^6 = 0.00957906$

Примесь: 1314 Пропаналь (Пропионовый альдегид, Метилуксусный альдегид) (465)

Удельное выделение ЗВ, 10^{-6} г/с на 1ц.живой массы (табл.4.1), $QI = 0.45$

Максимальный разовый выброс, г/с (4.1), $\underline{G} = QI \cdot M \cdot N / 10^8 = 0.45 \cdot 25 \cdot 1350 / 10^8 = 0.000151875$

Валовый выброс, т/год (4.2), $\underline{M} = \underline{G} \cdot \underline{T} \cdot 3600 / 10^6 = 0.000151875 \cdot 8760 \cdot 3600 / 10^6 = 0.00478953$

Примесь: 1531 Гексановая кислота (Капроновая кислота) (137)

Удельное выделение ЗВ, 10^{-6} г/с на 1ц.живой массы (табл.4.1), $QI = 0.25$

Максимальный разовый выброс, г/с (4.1), $\underline{G} = QI \cdot M \cdot N / 10^8 = 0.25 \cdot 25 \cdot 1350 / 10^8 = 0.000084375$

Валовый выброс, т/год (4.2), $\underline{M} = \underline{G} \cdot \underline{T} \cdot 3600 / 10^6 = 0.000084375 \cdot 8760 \cdot 3600 / 10^6 = 0.00266085$

Примесь: 1707 Диметилсульфид (227)

Удельное выделение ЗВ, 10^{-6} г/с на 1ц.живой массы (табл.4.1), $QI = 1.58$

Максимальный разовый выброс, г/с (4.1), $\underline{G} = QI \cdot M \cdot N / 10^8 = 1.58 \cdot 25 \cdot 1350 / 10^8 = 0.00053325$

Валовый выброс, т/год (4.2), $\underline{M} = \underline{G} \cdot \underline{T} \cdot 3600 / 10^6 = 0.00053325 \cdot 8760 \cdot 3600 / 10^6 = 0.016816572$

Примесь: 1715 Метантиол (Метилмеркаптан) (339)

Удельное выделение ЗВ, 10^{-6} г/с на 1ц.живой массы (табл.4.1), $QI = 0.008$

Максимальный разовый выброс, г/с (4.1), $\underline{G} = QI \cdot M \cdot N / 10^8 = 0.008 \cdot 25 \cdot 1350 / 10^8 = 0.0000027$

Валовый выброс, т/год (4.2), $\underline{M} = \underline{G} \cdot \underline{T} \cdot 3600 / 10^6 = 0.0000027 \cdot 8760 \cdot 3600 / 10^6 = 0.0000851472$

Примесь: 1849 Метиламин (Монометиламин) (341)

Удельное выделение ЗВ, 10^{-6} г/с на 1ц.живой массы (табл.4.1), $QI = 0.2$

Максимальный разовый выброс, г/с (4.1), $\underline{G} = QI \cdot M \cdot N / 10^8 = 0.2 \cdot 25 \cdot 1350 / 10^8 = 0.0000675$

Валовый выброс, т/год (4.2), $\underline{M} = \underline{G} \cdot \underline{T} \cdot 3600 / 10^6 = 0.0000675 \cdot 8760 \cdot 3600 / 10^6 = 0.00212868$

Примесь: 0380 Углерод диоксид

Удельное выделение ЗВ, 10^{-6} г/с на 1ц.живой массы (табл.4.1), $QI = 3108$

Максимальный разовый выброс, г/с (4.1), $\underline{G} = QI \cdot M \cdot N / 10^8 = 3108 \cdot 25 \cdot 1350 / 10^8 = 1.04895$

Валовый выброс, т/год (4.2), $\underline{M} = \underline{G} \cdot \underline{T} \cdot 3600 / 10^6 = 1.04895 \cdot 8760 \cdot 3600 / 10^6 = 33.0796872$

Примесь: 2920 Пыль меховая (шерстяная, пуховая) (1050*)

Удельное выделение ЗВ, 10^{-6} г/с на 1ц.живой массы (табл.4.1), $QI = 5.3$

С учетом поправочных коэффициентов и эффективности местных отсосов, $QI = QI \cdot KOTS + 0.4 \cdot (1-KOTS) = 5.3 \cdot 0.9 + 0.4 \cdot (1-0.9) = 4.81$

Максимальный разовый выброс, г/с (4.1), $\underline{G} = QI \cdot M \cdot N / 10^8 = 4.81 \cdot 25 \cdot 1350 / 10^8 = 0.001623375$

Валовый выброс, т/год (4.2), $\underline{M} = \underline{G} \cdot \underline{T} \cdot 3600 / 10^6 = 0.001623375 \cdot 8760 \cdot 3600 / 10^6 = 0.051194754$

ИТОГО:

Код	Наименование ЗВ	Выброс г/с	Выброс т/год
0303	Аммиак (32)	0.0034425	0.10856268
0333	Сероводород (Дигидросульфид) (518)	0.000135	0.00425736
0380	Углерод диоксид	1.04895	33.0796872
0410	Метан (727*)	0.0174825	0.55132812
1052	Метанол (Метиловый спирт) (338)	0.000378	0.011920608
1071	Гидроксibenзол (155)	0.000037125	0.001170774
1246	Этилформиат (Муравьиной кислоты этиловый эфир) (1486*)	0.00030375	0.00957906
1314	Пропаналь (Пропионовый альдегид, Метилуксусный альдегид) (465)	0.000151875	0.00478953
1531	Гексановая кислота (Капроновая кислота) (137)	0.000084375	0.00266085
1707	Диметилсульфид (227)	0.00053325	0.016816572
1715	Метантиол (Метилмеркаптан) (339)	0.0000027	0.0000851472
1849	Метиламин (Монометиламин) (341)	0.0000675	0.00212868
2920	Пыль меховая (шерстяная, пуховая) (1050*)	0.001623375	0.051194754

Источник загрязнения: 6004, Вытяжной камин

Источник выделения: 6004 05, Газовые пушки JetMaster 40ACU (40кВт)

Список литературы:

"Сборник методик по расчету выбросов вредных в атмосферу различными производствами". Алматы, КазЭКОЭКСП, 1996 г.
п.2. Расчет выбросов вредных веществ при сжигании топлива в котлах производительностью до 30 т/час

Вид топлива, $K3 =$ Газ сжиженный (напр. СПБТ и др.)

Расход топлива, т/год, $BT = 18.47$

Расход топлива, г/с, $BG = 1.18$

Марка топлива, $M =$ Сжиженный газ СПБТ по ГОСТ 20448-90

Низшая теплота сгорания рабочего топлива, ккал/кг (прил. 2.1), $QR = 10800$

Пересчет в МДж, $QR = QR \cdot 0.004187 = 10800 \cdot 0.004187 = 45.22$

Средняя зольность топлива, % (прил. 2.1), $AR = 0$

Предельная зольность топлива, % не более (прил. 2.1), $A1R = 0$

Среднее содержание серы в топливе, % (прил. 2.1), $SR = 0.01$

Предельное содержание серы в топливе, % не более (прил. 2.1), $S1R = 0.01$

РАСЧЕТ ВЫБРОСОВ ОКИСЛОВ АЗОТА

Примесь: 0301 Азота (IV) диоксид (Азота диоксид) (4)

Номинальная тепловая мощность котлоагрегата, кВт, $QN = 40$

Фактическая мощность котлоагрегата, кВт, $Q_F = 40$

Кол-во окислов азота, кг/1 Гдж тепла (рис. 2.1 или 2.2), $KNO = 0.0693$

Коефф. снижения выбросов азота в рез-те техн. решений, $B = 0$

Кол-во окислов азота, кг/1 Гдж тепла (ф-ла 2.7а), $KNO = KNO \cdot (Q_F / Q_N)^{0.25} = 0.0693 \cdot (40 / 40)^{0.25} = 0.0693$

Выброс окислов азота, т/год (ф-ла 2.7), $MNOT = 0.001 \cdot BT \cdot QR \cdot KNO \cdot (1-B) = 0.001 \cdot 18.47 \cdot 45.22 \cdot 0.0693 \cdot (1-0) = 0.0579$

Выброс окислов азота, г/с (ф-ла 2.7), $MNOG = 0.001 \cdot BG \cdot QR \cdot KNO \cdot (1-B) = 0.001 \cdot 1.18 \cdot 45.22 \cdot 0.0693 \cdot (1-0) = 0.0037$

Выброс азота диоксида (0301), т/год, $\underline{M} = 0.8 \cdot MNOT = 0.8 \cdot 0.0579 = 0.04632$

Выброс азота диоксида (0301), г/с, $\underline{G} = 0.8 \cdot MNOG = 0.8 \cdot 0.0037 = 0.00296$

Примесь: 0304 Азот (II) оксид (Азота оксид) (6)

Выброс азота оксида (0304), т/год, $\underline{M} = 0.13 \cdot MNOT = 0.13 \cdot 0.0579 = 0.007527$

Выброс азота оксида (0304), г/с, $\underline{G} = 0.13 \cdot MNOG = 0.13 \cdot 0.0037 = 0.000481$

РАСЧЕТ ВЫБРОСОВ ОКИСЛОВ СЕРЫ

Примесь: 0330 Сера диоксид (Ангидрид сернистый, Сернистый газ, Сера (IV) оксид) (516)

Доля окислов серы, связываемых летучей золой топлива (п. 2.2), $NSO2 = 0$

Содержание сероводорода в топливе, % (прил. 2.1), $H2S = 0.003$

Выбросы окислов серы, т/год (ф-ла 2.2), $\underline{M} = 0.02 \cdot BT \cdot SR \cdot (1-NSO2) + 0.0188 \cdot H2S \cdot BT = 0.02 \cdot 18.47 \cdot 0.01 \cdot (1-0) + 0.0188 \cdot 0.003 \cdot 18.47 = 0.004735708$

Выбросы окислов серы, г/с (ф-ла 2.2), $\underline{G} = 0.02 \cdot BG \cdot S1R \cdot (1-NSO2) + 0.0188 \cdot H2S \cdot BG = 0.02 \cdot 1.18 \cdot 0.01 \cdot (1-0) + 0.0188 \cdot 0.003 \cdot 1.18 = 0.000302552$

РАСЧЕТ ВЫБРОСОВ ОКИСИ УГЛЕРОДА

Примесь: 0337 Углерод оксид (Окись углерода, Угарный газ) (584)

Потери тепла от механической неполноты сгорания, % (табл. 2.2), $Q4 = 0$

Тип топки: Камерная топка

Потери тепла от химической неполноты сгорания, % (табл. 2.2), $Q3 = 0.5$

Коеффициент, учитывающий долю потери тепла, $R = 0.5$

Выход окиси углерода в кг/тонн или кг/тыс.м3 (ф-ла 2.5), $CCO = Q3 \cdot R \cdot QR = 0.5 \cdot 0.5 \cdot 45.22 = 11.3$

Выбросы окиси углерода, т/год (ф-ла 2.4), $\underline{M} = 0.001 \cdot BT \cdot CCO \cdot (1-Q4 / 100) = 0.001 \cdot 18.47 \cdot 11.3 \cdot (1-0 / 100) = 0.208711$

Выбросы окиси углерода, г/с (ф-ла 2.4), $\underline{G} = 0.001 \cdot BG \cdot CCO \cdot (1-Q4 / 100) = 0.001 \cdot 1.18 \cdot 11.3 \cdot (1-0 / 100) = 0.013334$

Итого:

Код	Наименование ЗВ	Выброс г/с	Выброс т/год
0301	Азота (IV) диоксид (Азота диоксид) (4)	0.00296	0.04632
0304	Азот (II) оксид (Азота оксид) (6)	0.000481	0.007527
0330	Сера диоксид (Ангидрид сернистый, Сернистый газ, Сера (IV) оксид) (516)	0.000302552	0.004735708
0337	Углерод оксид (Окись углерода, Угарный газ) (584)	0.013334	0.208711

Источник загрязнения: 6004, Вытяжной камин

Источник выделения: 6004 06, Газовые пушки JetMaster 40ACU (40кВт)

Список литературы:

"Сборник методик по расчету выбросов вредных в атмосферу различными производствами". Алматы, КазЭКОЭКСП, 1996 г.

п.2. Расчет выбросов вредных веществ при сжигании топлива в котлах производительностью до 30 т/час

Вид топлива, **КЗ = Газ сжиженный (напр. СПБТ и др.)**

Расход топлива, т/год, **ВТ = 18.47**

Расход топлива, г/с, **ВГ = 1.18**

Марка топлива, **М = Сжиженный газ СПБТ по ГОСТ 20448-90**

Низшая теплота сгорания рабочего топлива, ккал/кг (прил. 2.1), **QR = 10800**

Пересчет в МДж, **QR = QR · 0.004187 = 10800 · 0.004187 = 45.22**

Средняя зольность топлива, % (прил. 2.1), **AR = 0**

Предельная зольность топлива, % не более (прил. 2.1), **AlR = 0**

Среднее содержание серы в топливе, % (прил. 2.1), **SR = 0.01**

Предельное содержание серы в топливе, % не более (прил. 2.1), **S1R = 0.01**

РАСЧЕТ ВЫБРОСОВ ОКИСЛОВ АЗОТА

Примесь: 0301 Азота (IV) диоксид (Азота диоксид) (4)

Номинальная тепловая мощность котлоагрегата, кВт, **QN = 40**

Фактическая мощность котлоагрегата, кВт, **QF = 40**

Кол-во окислов азота, кг/1 Гдж тепла (рис. 2.1 или 2.2), **KNO = 0.0693**

Коэфф. снижения выбросов азота в рез-те техн. решений, **B = 0**

Кол-во окислов азота, кг/1 Гдж тепла (ф-ла 2.7а), **KNO = KNO · (QF / QN)^{0.25} = 0.0693 · (40 / 40)^{0.25} = 0.0693**

Выброс окислов азота, т/год (ф-ла 2.7), **MNOT = 0.001 · ВТ · QR · KNO · (1-B) = 0.001 · 18.47 · 45.22 · 0.0693 · (1-0) = 0.0579**

Выброс окислов азота, г/с (ф-ла 2.7), **MNOG = 0.001 · ВГ · QR · KNO · (1-B) = 0.001 · 1.18 · 45.22 · 0.0693 · (1-0) = 0.0037**

Выброс азота диоксида (0301), т/год, **_M_ = 0.8 · MNOT = 0.8 · 0.0579 = 0.04632**

Выброс азота диоксида (0301), г/с, **_G_ = 0.8 · MNOG = 0.8 · 0.0037 = 0.00296**

Примесь: 0304 Азот (II) оксид (Азота оксид) (6)

Выброс азота оксида (0304), т/год, **_M_ = 0.13 · MNOT = 0.13 · 0.0579 = 0.007527**

Выброс азота оксида (0304), г/с, **_G_ = 0.13 · MNOG = 0.13 · 0.0037 = 0.000481**

РАСЧЕТ ВЫБРОСОВ ОКИСЛОВ СЕРЫ

Примесь: 0330 Сера диоксид (Ангидрид сернистый, Сернистый газ, Сера (IV) оксид) (516)

Доля окислов серы, связываемых летучей золой топлива (п. 2.2), **NSO2 = 0**

Содержание сероводорода в топливе, % (прил. 2.1), **H2S = 0.003**

Выбросы окислов серы, т/год (ф-ла 2.2), **_M_ = 0.02 · ВТ · SR · (1-NSO2) + 0.0188 · H2S · ВТ = 0.02 · 18.47 · 0.01 · (1-0) + 0.0188 · 0.003 · 18.47 = 0.004735708**

Выбросы окислов серы, г/с (ф-ла 2.2), **_G_ = 0.02 · ВГ · S1R · (1-NSO2) +**

$$0.0188 \cdot H_2S \cdot BG = 0.02 \cdot 1.18 \cdot 0.01 \cdot (1-0) + 0.0188 \cdot 0.003 \cdot 1.18 = 0.000302552$$

РАСЧЕТ ВЫБРОСОВ ОКИСИ УГЛЕРОДА

Примесь: 0337 Углерод оксид (Окись углерода, Угарный газ) (584)

Потери тепла от механической неполноты сгорания, % (табл. 2.2), $Q_4 = 0$

Тип топki: Камерная топка

Потери тепла от химической неполноты сгорания, % (табл. 2.2), $Q_3 = 0.5$

Коэффициент, учитывающий долю потери тепла, $R = 0.5$

Выход окиси углерода в кг/тонн или кг/тыс.м³ (ф-ла 2.5), $CCO = Q_3 \cdot R \cdot QR = 0.5 \cdot 0.5 \cdot 45.22 = 11.3$

Выбросы окиси углерода, т/год (ф-ла 2.4), $\underline{M} = 0.001 \cdot BT \cdot CCO \cdot (1-Q_4 / 100) = 0.001 \cdot 18.47 \cdot 11.3 \cdot (1-0 / 100) = 0.208711$

Выбросы окиси углерода, г/с (ф-ла 2.4), $\underline{G} = 0.001 \cdot BG \cdot CCO \cdot (1-Q_4 / 100) = 0.001 \cdot 1.18 \cdot 11.3 \cdot (1-0 / 100) = 0.013334$

Итого:

Код	Наименование ЗВ	Выброс г/с	Выброс т/год
0301	Азота (IV) диоксид (Азота диоксид) (4)	0.00296	0.04632
0304	Азот (II) оксид (Азота оксид) (6)	0.000481	0.007527
0330	Сера диоксид (Ангидрид сернистый, Сернистый газ, Сера (IV) оксид) (516)	0.000302552	0.004735708
0337	Углерод оксид (Окись углерода, Угарный газ) (584)	0.013334	0.208711

Источник загрязнения: 6004, Вытяжной камин

Источник выделения: 6004 07, Газовые пушки JetMaster 40ACU (40кВт)

Список литературы:

"Сборник методик по расчету выбросов вредных в атмосферу различными производствами". Алматы, КазЭКОЭКСП, 1996 г.
п.2. Расчет выбросов вредных веществ при сжигании топлива в котлах производительностью до 30 т/час

Вид топлива, $K_3 =$ Газ сжиженный (напр. СПБТ и др.)

Расход топлива, т/год, $BT = 18.47$

Расход топлива, г/с, $BG = 1.18$

Марка топлива, $M =$ Сжиженный газ СПБТ по ГОСТ 20448-90

Низшая теплота сгорания рабочего топлива, ккал/кг (прил. 2.1), $QR = 10800$

Пересчет в МДж, $QR = QR \cdot 0.004187 = 10800 \cdot 0.004187 = 45.22$

Средняя зольность топлива, % (прил. 2.1), $AR = 0$

Предельная зольность топлива, % не более (прил. 2.1), $A1R = 0$

Среднее содержание серы в топливе, % (прил. 2.1), $SR = 0.01$

Предельное содержание серы в топливе, % не более (прил. 2.1), $S1R = 0.01$

РАСЧЕТ ВЫБРОСОВ ОКИСЛОВ АЗОТА

Примесь: 0301 Азота (IV) диоксид (Азота диоксид) (4)

Номинальная тепловая мощность котлоагрегата, кВт, $QN = 40$

Фактическая мощность котлоагрегата, кВт, $QF = 40$

Кол-во окислов азота, кг/1 Гдж тепла (рис. 2.1 или 2.2), $KNO = 0.0693$

Коэфф. снижения выбросов азота в рез-те техн. решений, $B = 0$

Кол-во окислов азота, кг/1 Гдж тепла (ф-ла 2.7а), $KNO = KNO \cdot (QF / QN)^{0.25} = 0.0693 \cdot (40 / 40)^{0.25} = 0.0693$

Выброс окислов азота, т/год (ф-ла 2.7), $MNOT = 0.001 \cdot BT \cdot QR \cdot KNO \cdot (1-B) = 0.001 \cdot 18.47 \cdot 45.22 \cdot 0.0693 \cdot (1-0) = 0.0579$

Выброс окислов азота, г/с (ф-ла 2.7), $MNOG = 0.001 \cdot BG \cdot QR \cdot KNO \cdot (1-B) = 0.001 \cdot 1.18 \cdot 45.22 \cdot 0.0693 \cdot (1-0) = 0.0037$

Выброс азота диоксида (0301), т/год, $\underline{M} = 0.8 \cdot MNOT = 0.8 \cdot 0.0579 = 0.04632$

Выброс азота диоксида (0301), г/с, $\underline{G} = 0.8 \cdot MNOG = 0.8 \cdot 0.0037 = 0.00296$

Примесь: 0304 Азот (II) оксид (Азота оксид) (6)

Выброс азота оксида (0304), т/год, $\underline{M} = 0.13 \cdot MNOT = 0.13 \cdot 0.0579 = 0.007527$

Выброс азота оксида (0304), г/с, $\underline{G} = 0.13 \cdot MNOG = 0.13 \cdot 0.0037 = 0.000481$

РАСЧЕТ ВЫБРОСОВ ОКИСЛОВ СЕРЫ

Примесь: 0330 Сера диоксид (Ангидрид сернистый, Сернистый газ, Сера (IV) оксид) (516)

Доля окислов серы, связываемых летучей золой топлива (п. 2.2), $NSO2 = 0$

Содержание сероводорода в топливе, % (прил. 2.1), $H2S = 0.003$

Выбросы окислов серы, т/год (ф-ла 2.2), $\underline{M} = 0.02 \cdot BT \cdot SR \cdot (1-NSO2) + 0.0188 \cdot H2S \cdot BT = 0.02 \cdot 18.47 \cdot 0.01 \cdot (1-0) + 0.0188 \cdot 0.003 \cdot 18.47 = 0.004735708$

Выбросы окислов серы, г/с (ф-ла 2.2), $\underline{G} = 0.02 \cdot BG \cdot S1R \cdot (1-NSO2) + 0.0188 \cdot H2S \cdot BG = 0.02 \cdot 1.18 \cdot 0.01 \cdot (1-0) + 0.0188 \cdot 0.003 \cdot 1.18 = 0.000302552$

РАСЧЕТ ВЫБРОСОВ ОКИСИ УГЛЕРОДА

Примесь: 0337 Углерод оксид (Окись углерода, Угарный газ) (584)

Потери тепла от механической неполноты сгорания, % (табл. 2.2), $Q4 = 0$

Тип топки: Камерная топка

Потери тепла от химической неполноты сгорания, % (табл. 2.2), $Q3 = 0.5$

Коэффициент, учитывающий долю потери тепла, $R = 0.5$

Выход окиси углерода в кг/тонн или кг/тыс.м³ (ф-ла 2.5), $CCO = Q3 \cdot R \cdot QR = 0.5 \cdot 0.5 \cdot 45.22 = 11.3$

Выбросы окиси углерода, т/год (ф-ла 2.4), $\underline{M} = 0.001 \cdot BT \cdot CCO \cdot (1-Q4 / 100) = 0.001 \cdot 18.47 \cdot 11.3 \cdot (1-0 / 100) = 0.208711$

Выбросы окиси углерода, г/с (ф-ла 2.4), $\underline{G} = 0.001 \cdot BG \cdot CCO \cdot (1-Q4 / 100) = 0.001 \cdot 1.18 \cdot 11.3 \cdot (1-0 / 100) = 0.013334$

Итого:

Код	Наименование ЗВ	Выброс г/с	Выброс т/год
0301	Азота (IV) диоксид (Азота диоксид) (4)	0.00296	0.04632
0304	Азот (II) оксид (Азота оксид) (6)	0.000481	0.007527
0330	Сера диоксид (Ангидрид сернистый, Сернистый газ, Сера (IV) оксид) (516)	0.000302552	0.004735708
0337	Углерод оксид (Окись углерода, Угарный газ) (584)	0.013334	0.208711

Источник загрязнения: 6004, Вытяжной камин

Источник выделения: 6004 08, Газовые пушки JetMaster 40ACU (40кВт)

Список литературы:

"Сборник методик по расчету выбросов вредных в атмосферу

различными производствами". Алматы, КазЭКОЭКСП, 1996 г.

п.2. Расчет выбросов вредных веществ при сжигании топлива в котлах производительностью до 30 т/час

Вид топлива, **КЗ = Газ сжиженный (напр. СПБТ и др.)**

Расход топлива, т/год, **ВТ = 18.47**

Расход топлива, г/с, **ВГ = 1.18**

Марка топлива, **М = Сжиженный газ СПБТ по ГОСТ 20448-90**

Низшая теплота сгорания рабочего топлива, ккал/кг (прил. 2.1), **QR = 10800**

Пересчет в МДж, **QR = QR · 0.004187 = 10800 · 0.004187 = 45.22**

Средняя зольность топлива, % (прил. 2.1), **AR = 0**

Предельная зольность топлива, % не более (прил. 2.1), **A1R = 0**

Среднее содержание серы в топливе, % (прил. 2.1), **SR = 0.01**

Предельное содержание серы в топливе, % не более (прил. 2.1), **S1R = 0.01**

РАСЧЕТ ВЫБРОСОВ ОКИСЛОВ АЗОТА

Примесь: 0301 Азота (IV) диоксид (Азота диоксид) (4)

Номинальная тепловая мощность котлоагрегата, кВт, **QN = 40**

Фактическая мощность котлоагрегата, кВт, **QF = 40**

Кол-во окислов азота, кг/1 Гдж тепла (рис. 2.1 или 2.2), **KNO = 0.0693**

Коефф. снижения выбросов азота в рез-те техн. решений, **B = 0**

Кол-во окислов азота, кг/1 Гдж тепла (ф-ла 2.7а), **KNO = KNO · (QF / QN)^{0.25} = 0.0693 · (40 / 40)^{0.25} = 0.0693**

Выброс окислов азота, т/год (ф-ла 2.7), **MNOT = 0.001 · ВТ · QR · KNO · (1-B) = 0.001 · 18.47 · 45.22 · 0.0693 · (1-0) = 0.0579**

Выброс окислов азота, г/с (ф-ла 2.7), **MNOG = 0.001 · ВГ · QR · KNO · (1-B) = 0.001 · 1.18 · 45.22 · 0.0693 · (1-0) = 0.0037**

Выброс азота диоксида (0301), т/год, **_M_ = 0.8 · MNOT = 0.8 · 0.0579 = 0.04632**

Выброс азота диоксида (0301), г/с, **_G_ = 0.8 · MNOG = 0.8 · 0.0037 = 0.00296**

Примесь: 0304 Азот (II) оксид (Азота оксид) (6)

Выброс азота оксида (0304), т/год, **_M_ = 0.13 · MNOT = 0.13 · 0.0579 = 0.007527**

Выброс азота оксида (0304), г/с, **_G_ = 0.13 · MNOG = 0.13 · 0.0037 = 0.000481**

РАСЧЕТ ВЫБРОСОВ ОКИСЛОВ СЕРЫ

Примесь: 0330 Сера диоксид (Ангидрид сернистый, Сернистый газ, Сера (IV) оксид) (516)

Доля окислов серы, связываемых летучей золой топлива (п. 2.2), **NSO2 = 0**

Содержание сероводорода в топливе, % (прил. 2.1), **H2S = 0.003**

Выбросы окислов серы, т/год (ф-ла 2.2), **_M_ = 0.02 · ВТ · SR · (1-NSO2) + 0.0188 · H2S · ВТ = 0.02 · 18.47 · 0.01 · (1-0) + 0.0188 · 0.003 · 18.47 = 0.004735708**

Выбросы окислов серы, г/с (ф-ла 2.2), **_G_ = 0.02 · ВГ · S1R · (1-NSO2) + 0.0188 · H2S · ВГ = 0.02 · 1.18 · 0.01 · (1-0) + 0.0188 · 0.003 · 1.18 = 0.000302552**

РАСЧЕТ ВЫБРОСОВ ОКИСИ УГЛЕРОДА

Примесь: 0337 Углерод оксид (Окись углерода, Угарный газ) (584)

Потери тепла от механической неполноты сгорания, % (табл. 2.2), $Q_4 = 0$

Тип топки: Камерная топка

Потери тепла от химической неполноты сгорания, % (табл. 2.2), $Q_3 = 0.5$

Коэффициент, учитывающий долю потери тепла, $R = 0.5$

Выход окиси углерода в кг/тонн или кг/тыс.м³ (ф-ла 2.5), $CCO = Q_3 \cdot R \cdot QR$
 $= 0.5 \cdot 0.5 \cdot 45.22 = 11.3$

Выбросы окиси углерода, т/год (ф-ла 2.4), $M = 0.001 \cdot BT \cdot CCO \cdot (1 - Q_4 / 100) = 0.001 \cdot 18.47 \cdot 11.3 \cdot (1 - 0 / 100) = 0.208711$

Выбросы окиси углерода, г/с (ф-ла 2.4), $G = 0.001 \cdot BG \cdot CCO \cdot (1 - Q_4 / 100) = 0.001 \cdot 1.18 \cdot 11.3 \cdot (1 - 0 / 100) = 0.013334$

Итого:

Код	Наименование ЗВ	Выброс г/с	Выброс т/год
0301	Азота (IV) диоксид (Азота диоксид) (4)	0.00296	0.04632
0304	Азот (II) оксид (Азота оксид) (6)	0.000481	0.007527
0330	Сера диоксид (Ангидрид сернистый, Сернистый газ, Сера (IV) оксид) (516)	0.000302552	0.004735708
0337	Углерод оксид (Окись углерода, Угарный газ) (584)	0.013334	0.208711

Источник загрязнения: 6004, Вытяжной камин

Источник выделения: 6004 09, Газовые пушки JetMaster 40ACU (40кВт)

Список литературы:

"Сборник методик по расчету выбросов вредных в атмосферу различными производствами". Алматы, КазЭКОЭКСП, 1996 г.

п.2. Расчет выбросов вредных веществ при сжигании топлива в котлах производительностью до 30 т/час

Вид топлива, $K_3 =$ Газ сжиженный (напр. СПБТ и др.)

Расход топлива, т/год, $BT = 18.47$

Расход топлива, г/с, $BG = 1.18$

Марка топлива, $M =$ Сжиженный газ СПБТ по ГОСТ 20448-90

Низшая теплота сгорания рабочего топлива, ккал/кг (прил. 2.1), $QR = 10800$

Пересчет в МДж, $QR = QR \cdot 0.004187 = 10800 \cdot 0.004187 = 45.22$

Средняя зольность топлива, % (прил. 2.1), $AR = 0$

Предельная зольность топлива, % не более (прил. 2.1), $A1R = 0$

Среднее содержание серы в топливе, % (прил. 2.1), $SR = 0.01$

Предельное содержание серы в топливе, % не более (прил. 2.1), $S1R = 0.01$

РАСЧЕТ ВЫБРОСОВ ОКИСЛОВ АЗОТА

Примесь: 0301 Азота (IV) диоксид (Азота диоксид) (4)

Номинальная тепловая мощность котлоагрегата, кВт, $QN = 40$

Фактическая мощность котлоагрегата, кВт, $QF = 40$

Кол-во окислов азота, кг/1 Гдж тепла (рис. 2.1 или 2.2), $KNO = 0.0693$

Коэфф. снижения выбросов азота в рез-те техн. решений, $B = 0$

Кол-во окислов азота, кг/1 Гдж тепла (ф-ла 2.7а), $KNO = KNO \cdot (QF / QN)^{0.25}$
 $= 0.0693 \cdot (40 / 40)^{0.25} = 0.0693$

Выброс окислов азота, т/год (ф-ла 2.7), $MNOT = 0.001 \cdot BT \cdot QR \cdot KNO \cdot (1 - B) = 0.001 \cdot 18.47 \cdot 45.22 \cdot 0.0693 \cdot (1 - 0) = 0.0579$

Выброс окислов азота, г/с (ф-ла 2.7), $MNOG = 0.001 \cdot BG \cdot QR \cdot KNO \cdot (1 - B) = 0.001 \cdot 1.18 \cdot 45.22 \cdot 0.0693 \cdot (1 - 0) = 0.0037$

Выброс азота диоксида (0301), т/год, $M = 0.8 \cdot MNOT = 0.8 \cdot 0.0579 =$

0.04632

Выброс азота диоксида (0301), г/с, $\underline{G} = 0.8 \cdot MNOG = 0.8 \cdot 0.0037 = 0.00296$

Примесь: 0304 Азот (II) оксид (Азота оксид) (6)

Выброс азота оксида (0304), т/год, $\underline{M} = 0.13 \cdot MNOT = 0.13 \cdot 0.0579 =$

0.007527

Выброс азота оксида (0304), г/с, $\underline{G} = 0.13 \cdot MNOG = 0.13 \cdot 0.0037 =$

0.000481

РАСЧЕТ ВЫБРОСОВ ОКИСЛОВ СЕРЫ

Примесь: 0330 Сера диоксид (Ангидрид сернистый, Сернистый газ, Сера (IV) оксид) (516)

Доля окислов серы, связываемых летучей золой топлива (п. 2.2), $NSO2 = 0$

Содержание сероводорода в топливе, % (прил. 2.1), $H2S = 0.003$

Выбросы окислов серы, т/год (ф-ла 2.2), $\underline{M} = 0.02 \cdot BT \cdot SR \cdot (1-NSO2) + 0.0188 \cdot H2S \cdot BT = 0.02 \cdot 18.47 \cdot 0.01 \cdot (1-0) + 0.0188 \cdot 0.003 \cdot 18.47 =$
0.004735708

Выбросы окислов серы, г/с (ф-ла 2.2), $\underline{G} = 0.02 \cdot BG \cdot S1R \cdot (1-NSO2) + 0.0188 \cdot H2S \cdot BG = 0.02 \cdot 1.18 \cdot 0.01 \cdot (1-0) + 0.0188 \cdot 0.003 \cdot 1.18 =$
0.000302552

РАСЧЕТ ВЫБРОСОВ ОКИСИ УГЛЕРОДА

Примесь: 0337 Углерод оксид (Окись углерода, Угарный газ) (584)

Потери тепла от механической неполноты сгорания, % (табл. 2.2), $Q4 = 0$

Тип топки: Камерная топка

Потери тепла от химической неполноты сгорания, % (табл. 2.2), $Q3 = 0.5$

Коэффициент, учитывающий долю потери тепла, $R = 0.5$

Выход окиси углерода в кг/тонн или кг/тыс.м³ (ф-ла 2.5), $CCO = Q3 \cdot R \cdot QR = 0.5 \cdot 0.5 \cdot 45.22 = 11.3$

Выбросы окиси углерода, т/год (ф-ла 2.4), $\underline{M} = 0.001 \cdot BT \cdot CCO \cdot (1-Q4 / 100) = 0.001 \cdot 18.47 \cdot 11.3 \cdot (1-0 / 100) = 0.208711$

Выбросы окиси углерода, г/с (ф-ла 2.4), $\underline{G} = 0.001 \cdot BG \cdot CCO \cdot (1-Q4 / 100) = 0.001 \cdot 1.18 \cdot 11.3 \cdot (1-0 / 100) = 0.013334$

Итого:

Код	Наименование ЗВ	Выброс г/с	Выброс т/год
0301	Азота (IV) диоксид (Азота диоксид) (4)	0.00296	0.04632
0304	Азот (II) оксид (Азота оксид) (6)	0.000481	0.007527
0330	Сера диоксид (Ангидрид сернистый, Сернистый газ, Сера (IV) оксид) (516)	0.000302552	0.004735708
0337	Углерод оксид (Окись углерода, Угарный газ) (584)	0.013334	0.208711

Источник загрязнения: 6004, Вытяжной камин

Источник выделения: 6004 10, Газовые пушки JetMaster 40ACU (40кВт)

Список литературы:

"Сборник методик по расчету выбросов вредных в атмосферу различными производствами". Алматы, КазЭКОЭКСП, 1996 г.

п.2. Расчет выбросов вредных веществ при сжигании топлива в котлах производительностью до 30 т/час

Вид топлива, $K3 =$ Газ сжиженный (напр. СПБТ и др.)

Расход топлива, т/год, $BT = 18.47$

Расход топлива, г/с, **BG = 1.18**

Марка топлива, **M = Сжиженный газ СПБТ по ГОСТ 20448-90**

Низшая теплота сгорания рабочего топлива, ккал/кг (прил. 2.1), **QR = 10800**

Пересчет в МДж, **QR = QR · 0.004187 = 10800 · 0.004187 = 45.22**

Средняя зольность топлива, % (прил. 2.1), **AR = 0**

Предельная зольность топлива, % не более (прил. 2.1), **A1R = 0**

Среднее содержание серы в топливе, % (прил. 2.1), **SR = 0.01**

Предельное содержание серы в топливе, % не более (прил. 2.1), **S1R = 0.01**

РАСЧЕТ ВЫБРОСОВ ОКИСЛОВ АЗОТА

Примесь: 0301 Азота (IV) диоксид (Азота диоксид) (4)

Номинальная тепловая мощность котлоагрегата, кВт, **QN = 40**

Фактическая мощность котлоагрегата, кВт, **QF = 40**

Кол-во окислов азота, кг/1 Гдж тепла (рис. 2.1 или 2.2), **KNO = 0.0693**

Козэфф. снижения выбросов азота в рез-те техн. решений, **B = 0**

Кол-во окислов азота, кг/1 Гдж тепла (ф-ла 2.7а), **KNO = KNO · (QF / QN)^{0.25} = 0.0693 · (40 / 40)^{0.25} = 0.0693**

Выброс окислов азота, т/год (ф-ла 2.7), **MNOT = 0.001 · BT · QR · KNO · (1-B) = 0.001 · 18.47 · 45.22 · 0.0693 · (1-0) = 0.0579**

Выброс окислов азота, г/с (ф-ла 2.7), **MNOG = 0.001 · BG · QR · KNO · (1-B) = 0.001 · 1.18 · 45.22 · 0.0693 · (1-0) = 0.0037**

Выброс азота диоксида (0301), т/год, **_M_ = 0.8 · MNOT = 0.8 · 0.0579 = 0.04632**

Выброс азота диоксида (0301), г/с, **_G_ = 0.8 · MNOG = 0.8 · 0.0037 = 0.00296**

Примесь: 0304 Азот (II) оксид (Азота оксид) (6)

Выброс азота оксида (0304), т/год, **_M_ = 0.13 · MNOT = 0.13 · 0.0579 = 0.007527**

Выброс азота оксида (0304), г/с, **_G_ = 0.13 · MNOG = 0.13 · 0.0037 = 0.000481**

РАСЧЕТ ВЫБРОСОВ ОКИСЛОВ СЕРЫ

Примесь: 0330 Сера диоксид (Ангидрид сернистый, Сернистый газ, Сера (IV) оксид) (516)

Доля окислов серы, связываемых летучей золой топлива (п. 2.2), **NSO2 = 0**

Содержание сероводорода в топливе, % (прил. 2.1), **H2S = 0.003**

Выбросы окислов серы, т/год (ф-ла 2.2), **_M_ = 0.02 · BT · SR · (1-NSO2) + 0.0188 · H2S · BT = 0.02 · 18.47 · 0.01 · (1-0) + 0.0188 · 0.003 · 18.47 = 0.004735708**

Выбросы окислов серы, г/с (ф-ла 2.2), **_G_ = 0.02 · BG · S1R · (1-NSO2) + 0.0188 · H2S · BG = 0.02 · 1.18 · 0.01 · (1-0) + 0.0188 · 0.003 · 1.18 = 0.000302552**

РАСЧЕТ ВЫБРОСОВ ОКИСИ УГЛЕРОДА

Примесь: 0337 Углерод оксид (Окись углерода, Угарный газ) (584)

Потери тепла от механической неполноты сгорания, % (табл. 2.2), **Q4 = 0**

Тип топki: Камерная топка

Потери тепла от химической неполноты сгорания, % (табл. 2.2), **Q3 = 0.5**

Коэффициент, учитывающий долю потери тепла, **R = 0.5**

Выход окиси углерода в кг/тонн или кг/тыс.м³ (ф-ла 2.5), $CCO = Q_3 \cdot R \cdot QR = 0.5 \cdot 0.5 \cdot 45.22 = 11.3$

Выбросы окиси углерода, т/год (ф-ла 2.4), $\underline{M} = 0.001 \cdot BT \cdot CCO \cdot (1 - Q_4 / 100) = 0.001 \cdot 18.47 \cdot 11.3 \cdot (1 - 0 / 100) = 0.208711$

Выбросы окиси углерода, г/с (ф-ла 2.4), $\underline{G} = 0.001 \cdot BG \cdot CCO \cdot (1 - Q_4 / 100) = 0.001 \cdot 1.18 \cdot 11.3 \cdot (1 - 0 / 100) = 0.013334$

Итого:

Код	Наименование ЗВ	Выброс г/с	Выброс т/год
0301	Азота (IV) диоксид (Азота диоксид) (4)	0.00296	0.04632
0304	Азот (II) оксид (Азота оксид) (6)	0.000481	0.007527
0330	Сера диоксид (Ангидрид сернистый, Сернистый газ, Сера (IV) оксид) (516)	0.000302552	0.004735708
0337	Углерод оксид (Окись углерода, Угарный газ) (584)	0.013334	0.208711

Источник загрязнения: 6004, Вытяжной камин

Источник выделения: 6004 11, Газовые пушки JetMaster 40ACU (40кВт)

Список литературы:

"Сборник методик по расчету выбросов вредных в атмосферу различными производствами". Алматы, КазЭКОЭКСП, 1996 г.

п.2. Расчет выбросов вредных веществ при сжигании топлива в котлах производительностью до 30 т/час

Вид топлива, **КЗ = Газ сжиженный (напр. СПБТ и др.)**

Расход топлива, т/год, **BT = 18.47**

Расход топлива, г/с, **BG = 1.18**

Марка топлива, **М = Сжиженный газ СПБТ по ГОСТ 20448-90**

Низшая теплота сгорания рабочего топлива, ккал/кг (прил. 2.1), **QR = 10800**

Пересчет в МДж, $QR = QR \cdot 0.004187 = 10800 \cdot 0.004187 = 45.22$

Средняя зольность топлива, % (прил. 2.1), **AR = 0**

Предельная зольность топлива, % не более (прил. 2.1), **A1R = 0**

Среднее содержание серы в топливе, % (прил. 2.1), **SR = 0.01**

Предельное содержание серы в топливе, % не более (прил. 2.1), **S1R = 0.01**

РАСЧЕТ ВЫБРОСОВ ОКИСЛОВ АЗОТА

Примесь: 0301 Азота (IV) диоксид (Азота диоксид) (4)

Номинальная тепловая мощность котлоагрегата, кВт, **QN = 40**

Фактическая мощность котлоагрегата, кВт, **QF = 40**

Кол-во окислов азота, кг/1 Гдж тепла (рис. 2.1 или 2.2), **KNO = 0.0693**

Козэфф. снижения выбросов азота в рез-те техн. решений, **B = 0**

Кол-во окислов азота, кг/1 Гдж тепла (ф-ла 2.7а), $KNO = KNO \cdot (QF / QN)^{0.25} = 0.0693 \cdot (40 / 40)^{0.25} = 0.0693$

Выброс окислов азота, т/год (ф-ла 2.7), $MNOT = 0.001 \cdot BT \cdot QR \cdot KNO \cdot (1 - B) = 0.001 \cdot 18.47 \cdot 45.22 \cdot 0.0693 \cdot (1 - 0) = 0.0579$

Выброс окислов азота, г/с (ф-ла 2.7), $MNOG = 0.001 \cdot BG \cdot QR \cdot KNO \cdot (1 - B) = 0.001 \cdot 1.18 \cdot 45.22 \cdot 0.0693 \cdot (1 - 0) = 0.0037$

Выброс азота диоксида (0301), т/год, $\underline{M} = 0.8 \cdot MNOT = 0.8 \cdot 0.0579 = 0.04632$

Выброс азота диоксида (0301), г/с, $\underline{G} = 0.8 \cdot MNOG = 0.8 \cdot 0.0037 = 0.00296$

Примесь: 0304 Азот (II) оксид (Азота оксид) (6)

Выброс азота оксида (0304), т/год, $\underline{M} = 0.13 \cdot MNOT = 0.13 \cdot 0.0579 = 0.007527$

Выброс азота оксида (0304), г/с, $\underline{G} = 0.13 \cdot MNOG = 0.13 \cdot 0.0037 = 0.000481$

РАСЧЕТ ВЫБРОСОВ ОКИСЛОВ СЕРЫ

Примесь: 0330 Сера диоксид (Ангидрид сернистый, Сернистый газ, Сера (IV) оксид) (516)

Доля окислов серы, связываемых летучей золой топлива (п. 2.2), $NSO_2 = 0$

Содержание сероводорода в топливе, % (прил. 2.1), $H_2S = 0.003$

Выбросы окислов серы, т/год (ф-ла 2.2), $\underline{M} = 0.02 \cdot BT \cdot SR \cdot (1-NSO_2) + 0.0188 \cdot H_2S \cdot BT = 0.02 \cdot 18.47 \cdot 0.01 \cdot (1-0) + 0.0188 \cdot 0.003 \cdot 18.47 = 0.004735708$

Выбросы окислов серы, г/с (ф-ла 2.2), $\underline{G} = 0.02 \cdot BG \cdot S1R \cdot (1-NSO_2) + 0.0188 \cdot H_2S \cdot BG = 0.02 \cdot 1.18 \cdot 0.01 \cdot (1-0) + 0.0188 \cdot 0.003 \cdot 1.18 = 0.000302552$

РАСЧЕТ ВЫБРОСОВ ОКИСИ УГЛЕРОДА

Примесь: 0337 Углерод оксид (Окись углерода, Угарный газ) (584)

Потери тепла от механической неполноты сгорания, % (табл. 2.2), $Q_4 = 0$

Тип топki: Камерная топка

Потери тепла от химической неполноты сгорания, % (табл. 2.2), $Q_3 = 0.5$

Коэффициент, учитывающий долю потери тепла, $R = 0.5$

Выход окиси углерода в кг/тонн или кг/тыс.м³ (ф-ла 2.5), $CCO = Q_3 \cdot R \cdot QR = 0.5 \cdot 0.5 \cdot 45.22 = 11.3$

Выбросы окиси углерода, т/год (ф-ла 2.4), $\underline{M} = 0.001 \cdot BT \cdot CCO \cdot (1-Q_4 / 100) = 0.001 \cdot 18.47 \cdot 11.3 \cdot (1-0 / 100) = 0.208711$

Выбросы окиси углерода, г/с (ф-ла 2.4), $\underline{G} = 0.001 \cdot BG \cdot CCO \cdot (1-Q_4 / 100) = 0.001 \cdot 1.18 \cdot 11.3 \cdot (1-0 / 100) = 0.013334$

Итого:

Код	Наименование ЗВ	Выброс г/с	Выброс т/год
0301	Азота (IV) диоксид (Азота диоксид) (4)	0.00296	0.04632
0304	Азот (II) оксид (Азота оксид) (6)	0.000481	0.007527
0330	Сера диоксид (Ангидрид сернистый, Сернистый газ, Сера (IV) оксид) (516)	0.000302552	0.004735708
0337	Углерод оксид (Окись углерода, Угарный газ) (584)	0.013334	0.208711

Источник загрязнения: 6004, Вытяжной камин

Источник выделения: 6004 12, Газовые пушки JetMaster 40ACU (40кВт)

Список литературы:

"Сборник методик по расчету выбросов вредных в атмосферу различными производствами". Алматы, КазЭКОЭКСП, 1996 г.

п.2. Расчет выбросов вредных веществ при сжигании топлива в котлах производительностью до 30 т/час

Вид топлива, $K_3 =$ Газ сжиженный (напр. СПБТ и др.)

Расход топлива, т/год, $BT = 18.47$

Расход топлива, г/с, $BG = 1.18$

Марка топлива, $M =$ Сжиженный газ СПБТ по ГОСТ 20448-90

Низшая теплота сгорания рабочего топлива, ккал/кг (прил. 2.1), $QR = 10800$

Пересчет в МДж, $QR = QR \cdot 0.004187 = 10800 \cdot 0.004187 = 45.22$

Средняя зольность топлива, % (прил. 2.1), $AR = 0$

Предельная зольность топлива, % не более (прил. 2.1), $A1R = 0$

Среднее содержание серы в топливе, % (прил. 2.1), **SR = 0.01**

Предельное содержание серы в топливе, % не более (прил. 2.1), **S1R = 0.01**

РАСЧЕТ ВЫБРОСОВ ОКИСЛОВ АЗОТА

Примесь: 0301 Азота (IV) диоксид (Азота диоксид) (4)

Номинальная тепловая мощность котлоагрегата, кВт, **QN = 40**

Фактическая мощность котлоагрегата, кВт, **QF = 40**

Кол-во окислов азота, кг/1 Гдж тепла (рис. 2.1 или 2.2), **KNO = 0.0693**

Коефф. снижения выбросов азота в рез-те техн. решений, **B = 0**

Кол-во окислов азота, кг/1 Гдж тепла (ф-ла 2.7а), **KNO = KNO · (QF / QN)^{0.25}**
= 0.0693 · (40 / 40)^{0.25} = 0.0693

Выброс окислов азота, т/год (ф-ла 2.7), **MNOT = 0.001 · BT · QR · KNO · (1-B)**
= 0.001 · 18.47 · 45.22 · 0.0693 · (1-0) = 0.0579

Выброс окислов азота, г/с (ф-ла 2.7), **MNOG = 0.001 · BG · QR · KNO · (1-B)**
= 0.001 · 1.18 · 45.22 · 0.0693 · (1-0) = 0.0037

Выброс азота диоксида (0301), т/год, **_M_ = 0.8 · MNOT = 0.8 · 0.0579 =**
0.04632

Выброс азота диоксида (0301), г/с, **_G_ = 0.8 · MNOG = 0.8 · 0.0037 = 0.00296**

Примесь: 0304 Азот (II) оксид (Азота оксид) (6)

Выброс азота оксида (0304), т/год, **_M_ = 0.13 · MNOT = 0.13 · 0.0579 =**
0.007527

Выброс азота оксида (0304), г/с, **_G_ = 0.13 · MNOG = 0.13 · 0.0037 =**
0.000481

РАСЧЕТ ВЫБРОСОВ ОКИСЛОВ СЕРЫ

Примесь: 0330 Сера диоксид (Ангидрид сернистый, Сернистый газ, Сера (IV) оксид) (516)

Доля окислов серы, связываемых летучей золой топлива (п. 2.2), **NSO2 = 0**

Содержание сероводорода в топливе, % (прил. 2.1), **H2S = 0.003**

Выбросы окислов серы, т/год (ф-ла 2.2), **_M_ = 0.02 · BT · SR · (1-NSO2) +**
0.0188 · H2S · BT = 0.02 · 18.47 · 0.01 · (1-0) + 0.0188 · 0.003 · 18.47 =
0.004735708

Выбросы окислов серы, г/с (ф-ла 2.2), **_G_ = 0.02 · BG · S1R · (1-NSO2) +**
0.0188 · H2S · BG = 0.02 · 1.18 · 0.01 · (1-0) + 0.0188 · 0.003 · 1.18 =
0.000302552

РАСЧЕТ ВЫБРОСОВ ОКИСИ УГЛЕРОДА

Примесь: 0337 Углерод оксид (Окись углерода, Угарный газ) (584)

Потери тепла от механической неполноты сгорания, % (табл. 2.2), **Q4 = 0**

Тип топки: Камерная топка

Потери тепла от химической неполноты сгорания, % (табл. 2.2), **Q3 = 0.5**

Коеффициент, учитывающий долю потери тепла, **R = 0.5**

Выход окиси углерода в кг/тонн или кг/тыс.м3 (ф-ла 2.5), **CCO = Q3 · R · QR**
= 0.5 · 0.5 · 45.22 = 11.3

Выбросы окиси углерода, т/год (ф-ла 2.4), **_M_ = 0.001 · BT · CCO · (1-Q4 /**
100) = 0.001 · 18.47 · 11.3 · (1-0 / 100) = 0.208711

Выбросы окиси углерода, г/с (ф-ла 2.4), **_G_ = 0.001 · BG · CCO · (1-Q4 /**
100) = 0.001 · 1.18 · 11.3 · (1-0 / 100) = 0.013334

Итого:

Код	Наименование ЗВ	Выброс г/с	Выброс т/год
0301	Азота (IV) диоксид (Азота диоксид) (4)	0.00296	0.04632
0304	Азот (II) оксид (Азота оксид) (6)	0.000481	0.007527
0330	Сера диоксид (Ангидрид сернистый, Сернистый газ, Сера (IV) оксид) (516)	0.000302552	0.004735708
0337	Углерод оксид (Окись углерода, Угарный газ) (584)	0.013334	0.208711

Источник загрязнения: 6004, Вытяжной камин

Источник выделения: 6004 13, Газовые пушки JetMaster 40ACU (40кВт)

Список литературы:

"Сборник методик по расчету выбросов вредных в атмосферу различными производствами". Алматы, КазЭКОЭКСП, 1996 г.

п.2. Расчет выбросов вредных веществ при сжигании топлива в котлах производительностью до 30 т/час

Вид топлива, **КЗ = Газ сжиженный (напр. СПБТ и др.)**

Расход топлива, т/год, **ВТ = 18.47**

Расход топлива, г/с, **ВГ = 1.18**

Марка топлива, **М = Сжиженный газ СПБТ по ГОСТ 20448-90**

Низшая теплота сгорания рабочего топлива, ккал/кг (прил. 2.1), **QR = 10800**

Пересчет в МДж, **QR = QR · 0.004187 = 10800 · 0.004187 = 45.22**

Средняя зольность топлива, % (прил. 2.1), **AR = 0**

Предельная зольность топлива, % не более (прил. 2.1), **A1R = 0**

Среднее содержание серы в топливе, % (прил. 2.1), **SR = 0.01**

Предельное содержание серы в топливе, % не более (прил. 2.1), **S1R = 0.01**

РАСЧЕТ ВЫБРОСОВ ОКИСЛОВ АЗОТА

Примесь: 0301 Азота (IV) диоксид (Азота диоксид) (4)

Номинальная тепловая мощность котлоагрегата, кВт, **QN = 40**

Фактическая мощность котлоагрегата, кВт, **QF = 40**

Кол-во окислов азота, кг/1 Гдж тепла (рис. 2.1 или 2.2), **KNO = 0.0693**

Коэфф. снижения выбросов азота в рез-те техн. решений, **B = 0**

Кол-во окислов азота, кг/1 Гдж тепла (ф-ла 2.7а), **KNO = KNO · (QF / QN)^{0.25} = 0.0693 · (40 / 40)^{0.25} = 0.0693**

Выброс окислов азота, т/год (ф-ла 2.7), **MNOT = 0.001 · ВТ · QR · KNO · (1-B) = 0.001 · 18.47 · 45.22 · 0.0693 · (1-0) = 0.0579**

Выброс окислов азота, г/с (ф-ла 2.7), **MNOG = 0.001 · ВГ · QR · KNO · (1-B) = 0.001 · 1.18 · 45.22 · 0.0693 · (1-0) = 0.0037**

Выброс азота диоксида (0301), т/год, **_M_ = 0.8 · MNOT = 0.8 · 0.0579 = 0.04632**

Выброс азота диоксида (0301), г/с, **_G_ = 0.8 · MNOG = 0.8 · 0.0037 = 0.00296**

Примесь: 0304 Азот (II) оксид (Азота оксид) (6)

Выброс азота оксида (0304), т/год, **_M_ = 0.13 · MNOT = 0.13 · 0.0579 = 0.007527**

Выброс азота оксида (0304), г/с, **_G_ = 0.13 · MNOG = 0.13 · 0.0037 = 0.000481**

РАСЧЕТ ВЫБРОСОВ ОКИСЛОВ СЕРЫ

Примесь: 0330 Сера диоксид (Ангидрид сернистый, Сернистый газ, Сера (IV)

оксид) (516)

Доля окислов серы, связываемых летучей золой топлива (п. 2.2), $NSO2 = 0$

Содержание сероводорода в топливе, % (прил. 2.1), $H2S = 0.003$

Выбросы окислов серы, т/год (ф-ла 2.2), $\underline{M} = 0.02 \cdot BT \cdot SR \cdot (1-NSO2) + 0.0188 \cdot H2S \cdot BT = 0.02 \cdot 18.47 \cdot 0.01 \cdot (1-0) + 0.0188 \cdot 0.003 \cdot 18.47 = 0.004735708$

Выбросы окислов серы, г/с (ф-ла 2.2), $\underline{G} = 0.02 \cdot BG \cdot S1R \cdot (1-NSO2) + 0.0188 \cdot H2S \cdot BG = 0.02 \cdot 1.18 \cdot 0.01 \cdot (1-0) + 0.0188 \cdot 0.003 \cdot 1.18 = 0.000302552$

РАСЧЕТ ВЫБРОСОВ ОКИСИ УГЛЕРОДА

Примесь: 0337 Углерод оксид (Окись углерода, Угарный газ) (584)

Потери тепла от механической неполноты сгорания, % (табл. 2.2), $Q4 = 0$

Тип топки: Камерная топка

Потери тепла от химической неполноты сгорания, % (табл. 2.2), $Q3 = 0.5$

Коэффициент, учитывающий долю потери тепла, $R = 0.5$

Выход окиси углерода в кг/тонн или кг/тыс.м3 (ф-ла 2.5), $CCO = Q3 \cdot R \cdot QR = 0.5 \cdot 0.5 \cdot 45.22 = 11.3$

Выбросы окиси углерода, т/год (ф-ла 2.4), $\underline{M} = 0.001 \cdot BT \cdot CCO \cdot (1-Q4 / 100) = 0.001 \cdot 18.47 \cdot 11.3 \cdot (1-0 / 100) = 0.208711$

Выбросы окиси углерода, г/с (ф-ла 2.4), $\underline{G} = 0.001 \cdot BG \cdot CCO \cdot (1-Q4 / 100) = 0.001 \cdot 1.18 \cdot 11.3 \cdot (1-0 / 100) = 0.013334$

Итого:

Код	Наименование ЗВ	Выброс г/с	Выброс т/год
0301	Азота (IV) диоксид (Азота диоксид) (4)	0.00296	0.04632
0304	Азот (II) оксид (Азота оксид) (6)	0.000481	0.007527
0330	Сера диоксид (Ангидрид сернистый, Сернистый газ, Сера (IV) оксид) (516)	0.000302552	0.004735708
0337	Углерод оксид (Окись углерода, Угарный газ) (584)	0.013334	0.208711

Источник загрязнения: 6004, Вытяжной камин

Источник выделения: 6004 14, Газовые пушки JetMaster 40ACU (40кВт)

Список литературы:

"Сборник методик по расчету выбросов вредных в атмосферу различными производствами". Алматы, КазЭКОЭКСП, 1996 г.

п.2. Расчет выбросов вредных веществ при сжигании топлива в котлах производительностью до 30 т/час

Вид топлива, $K3 =$ Газ сжиженный (напр. СПБТ и др.)

Расход топлива, т/год, $BT = 18.47$

Расход топлива, г/с, $BG = 1.18$

Марка топлива, $M =$ Сжиженный газ СПБТ по ГОСТ 20448-90

Низшая теплота сгорания рабочего топлива, ккал/кг (прил. 2.1), $QR = 10800$

Пересчет в МДж, $QR = QR \cdot 0.004187 = 10800 \cdot 0.004187 = 45.22$

Средняя зольность топлива, % (прил. 2.1), $AR = 0$

Предельная зольность топлива, % не более (прил. 2.1), $A1R = 0$

Среднее содержание серы в топливе, % (прил. 2.1), $SR = 0.01$

Предельное содержание серы в топливе, % не более (прил. 2.1), $S1R = 0.01$

РАСЧЕТ ВЫБРОСОВ ОКИСЛОВ АЗОТА

Примесь: 0301 Азота (IV) диоксид (Азота диоксид) (4)

Номинальная тепловая мощность котлоагрегата, кВт, $Q_N = 40$

Фактическая мощность котлоагрегата, кВт, $Q_F = 40$

Кол-во окислов азота, кг/1 Гдж тепла (рис. 2.1 или 2.2), $KNO = 0.0693$

Коефф. снижения выбросов азота в рез-те техн. решений, $B = 0$

Кол-во окислов азота, кг/1 Гдж тепла (ф-ла 2.7а), $KNO = KNO \cdot (Q_F / Q_N)^{0.25}$
 $= 0.0693 \cdot (40 / 40)^{0.25} = 0.0693$

Выброс окислов азота, т/год (ф-ла 2.7), $MNOT = 0.001 \cdot BT \cdot QR \cdot KNO \cdot (1-B)$
 $= 0.001 \cdot 18.47 \cdot 45.22 \cdot 0.0693 \cdot (1-0) = 0.0579$

Выброс окислов азота, г/с (ф-ла 2.7), $MNOG = 0.001 \cdot BG \cdot QR \cdot KNO \cdot (1-B)$
 $= 0.001 \cdot 1.18 \cdot 45.22 \cdot 0.0693 \cdot (1-0) = 0.0037$

Выброс азота диоксида (0301), т/год, $M = 0.8 \cdot MNOT = 0.8 \cdot 0.0579 = 0.04632$

Выброс азота диоксида (0301), г/с, $G = 0.8 \cdot MNOG = 0.8 \cdot 0.0037 = 0.00296$

Примесь: 0304 Азот (II) оксид (Азота оксид) (6)

Выброс азота оксида (0304), т/год, $M = 0.13 \cdot MNOT = 0.13 \cdot 0.0579 = 0.007527$

Выброс азота оксида (0304), г/с, $G = 0.13 \cdot MNOG = 0.13 \cdot 0.0037 = 0.000481$

РАСЧЕТ ВЫБРОСОВ ОКИСЛОВ СЕРЫ

Примесь: 0330 Сера диоксид (Ангидрид сернистый, Сернистый газ, Сера (IV) оксид) (516)

Доля окислов серы, связываемых летучей золой топлива (п. 2.2), $NSO_2 = 0$

Содержание сероводорода в топливе, % (прил. 2.1), $H_2S = 0.003$

Выбросы окислов серы, т/год (ф-ла 2.2), $M = 0.02 \cdot BT \cdot SR \cdot (1-NSO_2) + 0.0188 \cdot H_2S \cdot BT$
 $= 0.02 \cdot 18.47 \cdot 0.01 \cdot (1-0) + 0.0188 \cdot 0.003 \cdot 18.47 = 0.004735708$

Выбросы окислов серы, г/с (ф-ла 2.2), $G = 0.02 \cdot BG \cdot S1R \cdot (1-NSO_2) + 0.0188 \cdot H_2S \cdot BG$
 $= 0.02 \cdot 1.18 \cdot 0.01 \cdot (1-0) + 0.0188 \cdot 0.003 \cdot 1.18 = 0.000302552$

РАСЧЕТ ВЫБРОСОВ ОКИСИ УГЛЕРОДА

Примесь: 0337 Углерод оксид (Окись углерода, Угарный газ) (584)

Потери тепла от механической неполноты сгорания, % (табл. 2.2), $Q_4 = 0$

Тип топки: Камерная топка

Потери тепла от химической неполноты сгорания, % (табл. 2.2), $Q_3 = 0.5$

Коеффициент, учитывающий долю потери тепла, $R = 0.5$

Выход окиси углерода в кг/тонн или кг/тыс.м3 (ф-ла 2.5), $CCO = Q_3 \cdot R \cdot QR$
 $= 0.5 \cdot 0.5 \cdot 45.22 = 11.3$

Выбросы окиси углерода, т/год (ф-ла 2.4), $M = 0.001 \cdot BT \cdot CCO \cdot (1-Q_4 / 100)$
 $= 0.001 \cdot 18.47 \cdot 11.3 \cdot (1-0 / 100) = 0.208711$

Выбросы окиси углерода, г/с (ф-ла 2.4), $G = 0.001 \cdot BG \cdot CCO \cdot (1-Q_4 / 100)$
 $= 0.001 \cdot 1.18 \cdot 11.3 \cdot (1-0 / 100) = 0.013334$

Итого:

Код	Наименование ЗВ	Выброс г/с	Выброс т/год
0301	Азота (IV) диоксид (Азота диоксид) (4)	0.00296	0.04632
0304	Азот (II) оксид (Азота оксид) (6)	0.000481	0.007527
0330	Сера диоксид (Ангидрид сернистый, Сернистый газ, Сера (IV) оксид) (516)	0.000302552	0.004735708

0337	Углерод оксид (Оксид углерода, Угарный газ) (584)	0.013334	0.208711

Источник загрязнения: 6004, Вытяжной камин

Источник выделения: 6004 15, Газовые пушки JetMaster 40ACU (40кВт)

Список литературы:

"Сборник методик по расчету выбросов вредных в атмосферу различными производствами". Алматы, КазЭКОЭКСП, 1996 г.

п.2. Расчет выбросов вредных веществ при сжигании топлива в котлах производительностью до 30 т/час

Вид топлива, **КЗ = Газ сжиженный (напр. СПБТ и др.)**

Расход топлива, т/год, **ВТ = 18.47**

Расход топлива, г/с, **ВГ = 1.18**

Марка топлива, **М = Сжиженный газ СПБТ по ГОСТ 20448-90**

Низшая теплота сгорания рабочего топлива, ккал/кг (прил. 2.1), **QR = 10800**

Пересчет в МДж, **QR = QR · 0.004187 = 10800 · 0.004187 = 45.22**

Средняя зольность топлива, % (прил. 2.1), **AR = 0**

Предельная зольность топлива, % не более (прил. 2.1), **A1R = 0**

Среднее содержание серы в топливе, % (прил. 2.1), **SR = 0.01**

Предельное содержание серы в топливе, % не более (прил. 2.1), **S1R = 0.01**

РАСЧЕТ ВЫБРОСОВ ОКИСЛОВ АЗОТА

Примесь: 0301 Азота (IV) диоксид (Азота диоксид) (4)

Номинальная тепловая мощность котлоагрегата, кВт, **QN = 40**

Фактическая мощность котлоагрегата, кВт, **QF = 40**

Кол-во окислов азота, кг/1 Гдж тепла (рис. 2.1 или 2.2), **KNO = 0.0693**

Кoeff. снижения выбросов азота в рез-те техн. решений, **B = 0**

Кол-во окислов азота, кг/1 Гдж тепла (ф-ла 2.7а), **KNO = KNO · (QF / QN)^{0.25} = 0.0693 · (40 / 40)^{0.25} = 0.0693**

Выброс окислов азота, т/год (ф-ла 2.7), **MNOT = 0.001 · ВТ · QR · KNO · (1-B) = 0.001 · 18.47 · 45.22 · 0.0693 · (1-0) = 0.0579**

Выброс окислов азота, г/с (ф-ла 2.7), **MNOG = 0.001 · ВГ · QR · KNO · (1-B) = 0.001 · 1.18 · 45.22 · 0.0693 · (1-0) = 0.0037**

Выброс азота диоксида (0301), т/год, **_M_ = 0.8 · MNOT = 0.8 · 0.0579 = 0.04632**

Выброс азота диоксида (0301), г/с, **_G_ = 0.8 · MNOG = 0.8 · 0.0037 = 0.00296**

Примесь: 0304 Азот (II) оксид (Азота оксид) (6)

Выброс азота оксида (0304), т/год, **_M_ = 0.13 · MNOT = 0.13 · 0.0579 = 0.007527**

Выброс азота оксида (0304), г/с, **_G_ = 0.13 · MNOG = 0.13 · 0.0037 = 0.000481**

РАСЧЕТ ВЫБРОСОВ ОКИСЛОВ СЕРЫ

Примесь: 0330 Сера диоксид (Ангидрид сернистый, Сернистый газ, Сера (IV) оксид) (516)

Доля окислов серы, связываемых летучей золой топлива (п. 2.2), **NSO2 = 0**

Содержание сероводорода в топливе, % (прил. 2.1), **H2S = 0.003**

Выбросы окислов серы, т/год (ф-ла 2.2), **_M_ = 0.02 · ВТ · SR · (1-NSO2) + 0.0188 · H2S · ВТ = 0.02 · 18.47 · 0.01 · (1-0) + 0.0188 · 0.003 · 18.47 =**

0.004735708

Выбросы окислов серы, г/с (ф-ла 2.2), $\underline{G} = 0.02 \cdot BG \cdot S1R \cdot (1-NSO2) + 0.0188 \cdot H2S \cdot BG = 0.02 \cdot 1.18 \cdot 0.01 \cdot (1-0) + 0.0188 \cdot 0.003 \cdot 1.18 = 0.000302552$

РАСЧЕТ ВЫБРОСОВ ОКИСИ УГЛЕРОДА

Примесь: 0337 Углерод оксид (Окись углерода, Угарный газ) (584)

Потери тепла от механической неполноты сгорания, % (табл. 2.2), $Q4 = 0$

Тип топки: Камерная топка

Потери тепла от химической неполноты сгорания, % (табл. 2.2), $Q3 = 0.5$

Коэффициент, учитывающий долю потери тепла, $R = 0.5$

Выход окиси углерода в кг/тонн или кг/тыс.м3 (ф-ла 2.5), $CCO = Q3 \cdot R \cdot QR = 0.5 \cdot 0.5 \cdot 45.22 = 11.3$

Выбросы окиси углерода, т/год (ф-ла 2.4), $\underline{M} = 0.001 \cdot BT \cdot CCO \cdot (1-Q4 / 100) = 0.001 \cdot 18.47 \cdot 11.3 \cdot (1-0 / 100) = 0.208711$

Выбросы окиси углерода, г/с (ф-ла 2.4), $\underline{G} = 0.001 \cdot BG \cdot CCO \cdot (1-Q4 / 100) = 0.001 \cdot 1.18 \cdot 11.3 \cdot (1-0 / 100) = 0.013334$

Итого:

Код	Наименование ЗВ	Выброс г/с	Выброс т/год
0301	Азота (IV) диоксид (Азота диоксид) (4)	0.00296	0.04632
0304	Азот (II) оксид (Азота оксид) (6)	0.000481	0.007527
0330	Сера диоксид (Ангидрид сернистый, Сернистый газ, Сера (IV) оксид) (516)	0.000302552	0.004735708
0337	Углерод оксид (Окись углерода, Угарный газ) (584)	0.013334	0.208711

Источник загрязнения: 6004, Вытяжной камин

Источник выделения: 6004 16, Газовые пушки JetMaster 40ACU (40кВт)

Список литературы:

"Сборник методик по расчету выбросов вредных в атмосферу различными производствами". Алматы, КазЭКОЭКСП, 1996 г.

п.2. Расчет выбросов вредных веществ при сжигании топлива в котлах производительностью до 30 т/час

Вид топлива, $K3 =$ Газ сжиженный (напр. СПБТ и др.)

Расход топлива, т/год, $BT = 18.47$

Расход топлива, г/с, $BG = 1.18$

Марка топлива, $M =$ Сжиженный газ СПБТ по ГОСТ 20448-90

Низшая теплота сгорания рабочего топлива, ккал/кг (прил. 2.1), $QR = 10800$

Пересчет в МДж, $QR = QR \cdot 0.004187 = 10800 \cdot 0.004187 = 45.22$

Средняя зольность топлива, % (прил. 2.1), $AR = 0$

Предельная зольность топлива, % не более (прил. 2.1), $A1R = 0$

Среднее содержание серы в топливе, % (прил. 2.1), $SR = 0.01$

Предельное содержание серы в топливе, % не более (прил. 2.1), $S1R = 0.01$

РАСЧЕТ ВЫБРОСОВ ОКИСЛОВ АЗОТА

Примесь: 0301 Азота (IV) диоксид (Азота диоксид) (4)

Номинальная тепловая мощность котлоагрегата, кВт, $QN = 40$

Фактическая мощность котлоагрегата, кВт, $QF = 40$

Кол-во окислов азота, кг/1 Гдж тепла (рис. 2.1 или 2.2), $KNO = 0.0693$

Коэфф. снижения выбросов азота в рез-те техн. решений, $B = 0$

Кол-во окислов азота, кг/1 Гдж тепла (ф-ла 2.7а), $KNO = KNO \cdot (QF / QN)^{0.25}$
 $= 0.0693 \cdot (40 / 40)^{0.25} = 0.0693$

Выброс окислов азота, т/год (ф-ла 2.7), $MNOT = 0.001 \cdot BT \cdot QR \cdot KNO \cdot (1-B)$
 $= 0.001 \cdot 18.47 \cdot 45.22 \cdot 0.0693 \cdot (1-0) = 0.0579$

Выброс окислов азота, г/с (ф-ла 2.7), $MNOG = 0.001 \cdot BG \cdot QR \cdot KNO \cdot (1-B)$
 $= 0.001 \cdot 1.18 \cdot 45.22 \cdot 0.0693 \cdot (1-0) = 0.0037$

Выброс азота диоксида (0301), т/год, $M = 0.8 \cdot MNOT = 0.8 \cdot 0.0579 =$
0.04632

Выброс азота диоксида (0301), г/с, $G = 0.8 \cdot MNOG = 0.8 \cdot 0.0037 = 0.00296$

Примесь: 0304 Азот (II) оксид (Азота оксид) (6)

Выброс азота оксида (0304), т/год, $M = 0.13 \cdot MNOT = 0.13 \cdot 0.0579 =$
0.007527

Выброс азота оксида (0304), г/с, $G = 0.13 \cdot MNOG = 0.13 \cdot 0.0037 =$
0.000481

РАСЧЕТ ВЫБРОСОВ ОКИСЛОВ СЕРЫ

Примесь: 0330 Сера диоксид (Ангидрид сернистый, Сернистый газ, Сера (IV) оксид) (516)

Доля окислов серы, связываемых летучей золой топлива (п. 2.2), $NSO2 = 0$

Содержание сероводорода в топливе, % (прил. 2.1), $H2S = 0.003$

Выбросы окислов серы, т/год (ф-ла 2.2), $M = 0.02 \cdot BT \cdot SR \cdot (1-NSO2) +$
 $0.0188 \cdot H2S \cdot BT = 0.02 \cdot 18.47 \cdot 0.01 \cdot (1-0) + 0.0188 \cdot 0.003 \cdot 18.47 =$
0.004735708

Выбросы окислов серы, г/с (ф-ла 2.2), $G = 0.02 \cdot BG \cdot SR \cdot (1-NSO2) +$
 $0.0188 \cdot H2S \cdot BG = 0.02 \cdot 1.18 \cdot 0.01 \cdot (1-0) + 0.0188 \cdot 0.003 \cdot 1.18 =$
0.000302552

РАСЧЕТ ВЫБРОСОВ ОКИСИ УГЛЕРОДА

Примесь: 0337 Углерод оксид (Окись углерода, Угарный газ) (584)

Потери тепла от механической неполноты сгорания, % (табл. 2.2), $Q4 = 0$

Тип топки: Камерная топка

Потери тепла от химической неполноты сгорания, % (табл. 2.2), $Q3 = 0.5$

Коэффициент, учитывающий долю потери тепла, $R = 0.5$

Выход окиси углерода в кг/тонн или кг/тыс.м3 (ф-ла 2.5), $CCO = Q3 \cdot R \cdot QR$
 $= 0.5 \cdot 0.5 \cdot 45.22 = 11.3$

Выбросы окиси углерода, т/год (ф-ла 2.4), $M = 0.001 \cdot BT \cdot CCO \cdot (1-Q4 /$
 $100) = 0.001 \cdot 18.47 \cdot 11.3 \cdot (1-0 / 100) = 0.208711$

Выбросы окиси углерода, г/с (ф-ла 2.4), $G = 0.001 \cdot BG \cdot CCO \cdot (1-Q4 /$
 $100) = 0.001 \cdot 1.18 \cdot 11.3 \cdot (1-0 / 100) = 0.013334$

Итого:

Код	Наименование ЗВ	Выброс г/с	Выброс т/год
0301	Азота (IV) диоксид (Азота диоксид) (4)	0.00296	0.04632
0304	Азот (II) оксид (Азота оксид) (6)	0.000481	0.007527
0330	Сера диоксид (Ангидрид сернистый, Сернистый газ, Сера (IV) оксид) (516)	0.000302552	0.004735708
0337	Углерод оксид (Окись углерода, Угарный газ) (584)	0.013334	0.208711

Источник загрязнения: 6004, Вытяжной камин

Источник выделения: 6004 17, Газовые пушки JetMaster 40ACU (40кВт)

Список литературы:

"Сборник методик по расчету выбросов вредных в атмосферу различными производствами". Алматы, КазЭКОЭКСП, 1996 г.
п.2. Расчет выбросов вредных веществ при сжигании топлива в котлах производительностью до 30 т/час

Вид топлива, **КЗ = Газ сжиженный (напр. СПБТ и др.)**

Расход топлива, т/год, **ВТ = 18.47**

Расход топлива, г/с, **ВГ = 1.18**

Марка топлива, **М = Сжиженный газ СПБТ по ГОСТ 20448-90**

Низшая теплота сгорания рабочего топлива, ккал/кг (прил. 2.1), **QR = 10800**

Пересчет в МДж, **QR = QR · 0.004187 = 10800 · 0.004187 = 45.22**

Средняя зольность топлива, % (прил. 2.1), **AR = 0**

Предельная зольность топлива, % не более (прил. 2.1), **AR = 0**

Среднее содержание серы в топливе, % (прил. 2.1), **SR = 0.01**

Предельное содержание серы в топливе, % не более (прил. 2.1), **S1R = 0.01**

РАСЧЕТ ВЫБРОСОВ ОКИСЛОВ АЗОТА

Примесь: 0301 Азота (IV) диоксид (Азота диоксид) (4)

Номинальная тепловая мощность котлоагрегата, кВт, **QN = 40**

Фактическая мощность котлоагрегата, кВт, **QF = 40**

Кол-во окислов азота, кг/1 Гдж тепла (рис. 2.1 или 2.2), **KNO = 0.0693**

Коэфф. снижения выбросов азота в рез-те техн. решений, **B = 0**

Кол-во окислов азота, кг/1 Гдж тепла (ф-ла 2.7а), **KNO = KNO · (QF / QN)^{0.25} = 0.0693 · (40 / 40)^{0.25} = 0.0693**

Выброс окислов азота, т/год (ф-ла 2.7), **MNOT = 0.001 · ВТ · QR · KNO · (1-B) = 0.001 · 18.47 · 45.22 · 0.0693 · (1-0) = 0.0579**

Выброс окислов азота, г/с (ф-ла 2.7), **MNOG = 0.001 · ВГ · QR · KNO · (1-B) = 0.001 · 1.18 · 45.22 · 0.0693 · (1-0) = 0.0037**

Выброс азота диоксида (0301), т/год, **_M_ = 0.8 · MNOT = 0.8 · 0.0579 = 0.04632**

Выброс азота диоксида (0301), г/с, **_G_ = 0.8 · MNOG = 0.8 · 0.0037 = 0.00296**

Примесь: 0304 Азот (II) оксид (Азота оксид) (6)

Выброс азота оксида (0304), т/год, **_M_ = 0.13 · MNOT = 0.13 · 0.0579 = 0.007527**

Выброс азота оксида (0304), г/с, **_G_ = 0.13 · MNOG = 0.13 · 0.0037 = 0.000481**

РАСЧЕТ ВЫБРОСОВ ОКИСЛОВ СЕРЫ

Примесь: 0330 Сера диоксид (Ангидрид сернистый, Сернистый газ, Сера (IV) оксид) (516)

Доля окислов серы, связываемых летучей золой топлива (п. 2.2), **NSO2 = 0**

Содержание сероводорода в топливе, % (прил. 2.1), **H2S = 0.003**

Выбросы окислов серы, т/год (ф-ла 2.2), **_M_ = 0.02 · ВТ · SR · (1-NSO2) + 0.0188 · H2S · ВТ = 0.02 · 18.47 · 0.01 · (1-0) + 0.0188 · 0.003 · 18.47 = 0.004735708**

Выбросы окислов серы, г/с (ф-ла 2.2), **_G_ = 0.02 · ВГ · S1R · (1-NSO2) + 0.0188 · H2S · ВГ = 0.02 · 1.18 · 0.01 · (1-0) + 0.0188 · 0.003 · 1.18 = 0.000302552**

РАСЧЕТ ВЫБРОСОВ ОКИСИ УГЛЕРОДА

Примесь: 0337 Углерод оксид (Окись углерода, Угарный газ) (584)

Потери тепла от механической неполноты сгорания, % (табл. 2.2), $Q_4 = 0$

Тип топки: Камерная топка

Потери тепла от химической неполноты сгорания, % (табл. 2.2), $Q_3 = 0.5$

Коэффициент, учитывающий долю потери тепла, $R = 0.5$

Выход окиси углерода в кг/тонн или кг/тыс.м³ (ф-ла 2.5), $CCO = Q_3 \cdot R \cdot QR$
 $= 0.5 \cdot 0.5 \cdot 45.22 = 11.3$

Выбросы окиси углерода, т/год (ф-ла 2.4), $\underline{M} = 0.001 \cdot BT \cdot CCO \cdot (1 - Q_4 / 100) = 0.001 \cdot 18.47 \cdot 11.3 \cdot (1 - 0 / 100) = 0.208711$

Выбросы окиси углерода, г/с (ф-ла 2.4), $\underline{G} = 0.001 \cdot BG \cdot CCO \cdot (1 - Q_4 / 100) = 0.001 \cdot 1.18 \cdot 11.3 \cdot (1 - 0 / 100) = 0.013334$

Итого:

Код	Наименование ЗВ	Выброс г/с	Выброс т/год
0301	Азота (IV) диоксид (Азота диоксид) (4)	0.00296	0.04632
0304	Азот (II) оксид (Азота оксид) (6)	0.000481	0.007527
0330	Сера диоксид (Ангидрид сернистый, Сернистый газ, Сера (IV) оксид) (516)	0.000302552	0.004735708
0337	Углерод оксид (Окись углерода, Угарный газ) (584)	0.013334	0.208711

Источник загрязнения: 6004, Вытяжной камин

Источник выделения: 6004 18, Газовые пушки JetMaster 40ACU (40кВт)

Список литературы:

"Сборник методик по расчету выбросов вредных в атмосферу различными производствами". Алматы, КазЭКОЭКСП, 1996 г.

п.2. Расчет выбросов вредных веществ при сжигании топлива в котлах производительностью до 30 т/час

Вид топлива, $K_3 =$ Газ сжиженный (напр. СПБТ и др.)

Расход топлива, т/год, $BT = 18.47$

Расход топлива, г/с, $BG = 1.18$

Марка топлива, $M =$ Сжиженный газ СПБТ по ГОСТ 20448-90

Низшая теплота сгорания рабочего топлива, ккал/кг (прил. 2.1), $QR = 10800$

Пересчет в МДж, $QR = QR \cdot 0.004187 = 10800 \cdot 0.004187 = 45.22$

Средняя зольность топлива, % (прил. 2.1), $AR = 0$

Предельная зольность топлива, % не более (прил. 2.1), $A_{1R} = 0$

Среднее содержание серы в топливе, % (прил. 2.1), $SR = 0.01$

Предельное содержание серы в топливе, % не более (прил. 2.1), $S_{1R} = 0.01$

РАСЧЕТ ВЫБРОСОВ ОКИСЛОВ АЗОТА

Примесь: 0301 Азота (IV) диоксид (Азота диоксид) (4)

Номинальная тепловая мощность котлоагрегата, кВт, $QN = 40$

Фактическая мощность котлоагрегата, кВт, $QF = 40$

Кол-во окислов азота, кг/1 Гдж тепла (рис. 2.1 или 2.2), $KNO = 0.0693$

Коэфф. снижения выбросов азота в рез-те техн. решений, $B = 0$

Кол-во окислов азота, кг/1 Гдж тепла (ф-ла 2.7а), $KNO = KNO \cdot (QF / QN)^{0.25}$
 $= 0.0693 \cdot (40 / 40)^{0.25} = 0.0693$

Выброс окислов азота, т/год (ф-ла 2.7), $MNOT = 0.001 \cdot BT \cdot QR \cdot KNO \cdot (1 - B) = 0.001 \cdot 18.47 \cdot 45.22 \cdot 0.0693 \cdot (1 - 0) = 0.0579$

Выброс окислов азота, г/с (ф-ла 2.7), $MNOG = 0.001 \cdot BG \cdot QR \cdot KNO \cdot (1 - B)$

$$= 0.001 \cdot 1.18 \cdot 45.22 \cdot 0.0693 \cdot (1-0) = 0.0037$$

Выброс азота диоксида (0301), т/год, $\underline{M} = 0.8 \cdot MNOT = 0.8 \cdot 0.0579 = 0.04632$

Выброс азота диоксида (0301), г/с, $\underline{G} = 0.8 \cdot MNOG = 0.8 \cdot 0.0037 = 0.00296$

Примесь: 0304 Азот (II) оксид (Азота оксид) (6)

Выброс азота оксида (0304), т/год, $\underline{M} = 0.13 \cdot MNOT = 0.13 \cdot 0.0579 = 0.007527$

Выброс азота оксида (0304), г/с, $\underline{G} = 0.13 \cdot MNOG = 0.13 \cdot 0.0037 = 0.000481$

РАСЧЕТ ВЫБРОСОВ ОКИСЛОВ СЕРЫ

Примесь: 0330 Сера диоксид (Ангидрид сернистый, Сернистый газ, Сера (IV) оксид) (516)

Доля окислов серы, связываемых летучей золой топлива (п. 2.2), $NSO2 = 0$

Содержание сероводорода в топливе, % (прил. 2.1), $H2S = 0.003$

Выбросы окислов серы, т/год (ф-ла 2.2), $\underline{M} = 0.02 \cdot BT \cdot SR \cdot (1-NSO2) + 0.0188 \cdot H2S \cdot BT = 0.02 \cdot 18.47 \cdot 0.01 \cdot (1-0) + 0.0188 \cdot 0.003 \cdot 18.47 = 0.004735708$

Выбросы окислов серы, г/с (ф-ла 2.2), $\underline{G} = 0.02 \cdot BG \cdot S1R \cdot (1-NSO2) + 0.0188 \cdot H2S \cdot BG = 0.02 \cdot 1.18 \cdot 0.01 \cdot (1-0) + 0.0188 \cdot 0.003 \cdot 1.18 = 0.000302552$

РАСЧЕТ ВЫБРОСОВ ОКИСИ УГЛЕРОДА

Примесь: 0337 Углерод оксид (Окись углерода, Угарный газ) (584)

Потери тепла от механической неполноты сгорания, % (табл. 2.2), $Q4 = 0$

Тип топки: Камерная топка

Потери тепла от химической неполноты сгорания, % (табл. 2.2), $Q3 = 0.5$

Коэффициент, учитывающий долю потери тепла, $R = 0.5$

Выход окиси углерода в кг/тонн или кг/тыс.м3 (ф-ла 2.5), $CCO = Q3 \cdot R \cdot QR = 0.5 \cdot 0.5 \cdot 45.22 = 11.3$

Выбросы окиси углерода, т/год (ф-ла 2.4), $\underline{M} = 0.001 \cdot BT \cdot CCO \cdot (1-Q4 / 100) = 0.001 \cdot 18.47 \cdot 11.3 \cdot (1-0 / 100) = 0.208711$

Выбросы окиси углерода, г/с (ф-ла 2.4), $\underline{G} = 0.001 \cdot BG \cdot CCO \cdot (1-Q4 / 100) = 0.001 \cdot 1.18 \cdot 11.3 \cdot (1-0 / 100) = 0.013334$

Итого:

Код	Наименование ЗВ	Выброс г/с	Выброс т/год
0301	Азота (IV) диоксид (Азота диоксид) (4)	0.00296	0.04632
0304	Азот (II) оксид (Азота оксид) (6)	0.000481	0.007527
0330	Сера диоксид (Ангидрид сернистый, Сернистый газ, Сера (IV) оксид) (516)	0.000302552	0.004735708
0337	Углерод оксид (Окись углерода, Угарный газ) (584)	0.013334	0.208711

Источник загрязнения: 0010

Источник выделения: 0010 01, Бункер

Список литературы:

1. Инструкция о порядке составления отчетов об охране воздушного бассейна по форме 2-ТП (воздух) на предприятия отрасли хлебопродуктов Республики Казахстан, Алматы, "Астык", 1994 г.
2. Инструкция N 9-12/87 о порядке составления отчетов об охране воздушного

бассейна по форме 2-ТП (воздух) на предприятиях по хранению и переработке зерна, ВНИИЗ ВНПО "Зернопродукт", М., 1988 г.

Тип производства, **PR = Комбикормовые предприятия**

Тип пылеуловителя, **DT = Рукавный фильтр РЦИ**

Площадь фильтрующей поверхности рукавного фильтра, кв.м., **FI = 2.09**

Удельная нагрузка, м³/с*м², **QL = 0.1**

Расход воздуха, тыс.куб.м./ч, **Q = 3.6 · QL · FI = 3.6 · 0.1 · 2.09 = 0.752**

Время работы аспирационной сети, час/сут, **_S_ = 2**

Общее время работы аспирационной сети, час/год, **_T_ = 730**

Годовой период работы асп. сети, сут/год, **T = _T_ / _S_ = 730 / 2 = 365**

Общее количество оборудования входящего в данную асп. сеть, шт, **TOTAL = 1**

Тип аспирируемого оборудования, **AS = Бункеры**

Количество оборудования данного типа в асп. сети, шт, **ASNUM = 1**

Конц. пыли в воздухе, отходящем от оборудования данного типа (табл. 4), г/м³, **Z = 2.2**

Концентрация пыли от данного оборудования с учетом его кол-ва, г/м³, **Z = Z · ASNUM = 2.2 · 1 = 2.2**

Сумма всех концентраций в асп. сети, г/м³, **ZTOTAL = ZTOTAL + Z = 0 + 2.2 = 2.2**

Расчетная концентрация в асп. сети, г/м³, **Z = ZTOTAL / ASTOTAL = 2.2 / 1 = 2.2**

Конц. пыли в воздухе, отходящем от асп. сети (ф-ла 4.5), г/м³, **Z = 2.200**

КПД очистки, %, **KPD = 99**

Конц. пыли в воздухе, выбрасываемом в атмосферу, г/куб.м, **ZVIX = Z · (100-KPD) / 100 = 2.2 · (100-99) / 100 = 0.022**

Примесь: 2911 Пыль комбикормовая /в пересчете на белок/ (1044*)

Кол-во пыли, отходящей от оборудования асп. сети, г/с, **_G_ = Q · Z / 3.6 = 0.752 · 2.2 / 3.6 = 0.4596**

Кол-во пыли, отходящей от оборудования асп. сети (ф-ла 4.4), т/год, **_M_ = 0.001 · T · Q · Z · _S_ = 0.001 · 365 · 0.752 · 2.2 · 2 = 1.2077**

Кол-во выбрасываемой в атмосферу пыли с учетом очистки, г/с, **G = _G_ · (100-KPD) / 100 = 0.4596 · (100-99) / 100 = 0.0046**

Кол-во выбрасываемой в атмосферу пыли с учетом очистки, т/год, **M = _M_ · (100-KPD) / 100 = 1.2077 · (100-99) / 100 = 0.0121**

ИТОГО (до очистки) :

Код	Наименование ЗВ	Выброс г/с	Выброс т/год
2911	Пыль комбикормовая /в пересчете на белок/ (1044*)	0.4596	1.2077

ИТОГО (с учетом очистки) :

Код	Наименование ЗВ	Выброс г/с	Выброс т/год
2911	Пыль комбикормовая /в пересчете на белок/ (1044*)	0.0046	0.01208

Источник загрязнения: 0011

Источник выделения: 0011 01, Бункер

Список литературы:

1. Инструкция о порядке составления отчетов об охране воздушного бассейна

по форме 2-ТП (воздух) на предприятия отрасли хлебопродуктов

Республики Казахстан, Алматы, "Астык", 1994 г.

2. Инструкция N 9-12/87 о порядке составления отчетов об охране воздушного бассейна по форме 2-ТП (воздух) на предприятиях по хранению и переработке зерна, ВНИИЗ ВНПО "Зернопродукт", М., 1988 г.

Тип производства, **PR = Комбикормовые предприятия**

Тип пылеуловителя, **DT = Рукавный фильтр РЦИ**

Площадь фильтрующей поверхности рукавного фильтра, кв.м., **FI = 2.09**

Удельная нагрузка, м3/с*м2, **QL = 0.1**

Расход воздуха, тыс.куб.м./ч, **Q = 3.6 · QL · FI = 3.6 · 0.1 · 2.09 = 0.752**

Время работы аспирационной сети, час/сут, **_S_ = 2**

Общее время работы аспирационной сети, час/год, **_T_ = 730**

Годовой период работы асп. сети, сут/год, **T = _T_ / _S_ = 730 / 2 = 365**

Общее количество оборудования входящего в данную асп. сеть, шт, **TOTAL = 1**

Тип аспирируемого оборудования, **AS = Бункеры**

Количество оборудования данного типа в асп. сети, шт, **ASNUM = 1**

Конц. пыли в воздухе, отходящем от оборудования данного типа (табл. 4), г/м3, **Z = 2.2**

Концентрация пыли от данного оборудования с учетом его кол-ва, г/м3, **Z = Z · ASNUM = 2.2 · 1 = 2.2**

Сумма всех концентраций в асп. сети, г/м3, **ZTOTAL = ZTOTAL + Z = 0 + 2.2 = 2.2**

Расчетная концентрация в асп. сети, г/м3, **Z = ZTOTAL / ASTOTAL = 2.2 / 1 = 2.2**

Конц. пыли в воздухе, отходящем от асп. сети (ф-ла 4.5), г/м3, **Z = 2.200**

КПД очистки, %, **KPD = 99**

Конц. пыли в воздухе, выбрасываемом в атмосферу, г/куб.м, **ZVIX = Z · (100 - KPD) / 100 = 2.2 · (100 - 99) / 100 = 0.022**

Примесь: 2911 Пыль комбикормовая /в пересчете на белок/ (1044*)

Кол-во пыли, отходящей от оборудования асп. сети, г/с, **_G_ = Q · Z / 3.6 = 0.752 · 2.2 / 3.6 = 0.4596**

Кол-во пыли, отходящей от оборудования асп. сети (ф-ла 4.4), т/год, **_M_ = 0.001 · T · Q · Z · _S_ = 0.001 · 365 · 0.752 · 2.2 · 2 = 1.2077**

Кол-во выбрасываемой в атмосферу пыли с учетом очистки, г/с, **G = _G_ · (100 - KPD) / 100 = 0.4596 · (100 - 99) / 100 = 0.0046**

Кол-во выбрасываемой в атмосферу пыли с учетом очистки, т/год, **M = _M_ · (100 - KPD) / 100 = 1.2077 · (100 - 99) / 100 = 0.0121**

ИТОГО (до очистки) :

Код	Наименование ЗВ	Выброс г/с	Выброс т/год
2911	Пыль комбикормовая /в пересчете на белок/ (1044*)	0.4596	1.2077

ИТОГО (с учетом очистки) :

Код	Наименование ЗВ	Выброс г/с	Выброс т/год
2911	Пыль комбикормовая /в пересчете на белок/ (1044*)	0.0046	0.01208

Источник загрязнения: 0012

Источник выделения: 0012 01, Бункер

Список литературы:

1. Инструкция о порядке составления отчетов об охране воздушного бассейна по форме 2-ТП (воздух) на предприятия отрасли хлебопродуктов Республики Казахстан, Алматы, "Астык", 1994 г.
2. Инструкция N 9-12/87 о порядке составления отчетов об охране воздушного бассейна по форме 2-ТП (воздух) на предприятиях по хранению и переработке зерна, ВНИИЗ ВНПО "Зернопродукт", М., 1988 г.

Тип производства, **PR** = Комбикормовые предприятия

Тип пылеуловителя, **DT** = Рукавный фильтр РЦИ

Площадь фильтрующей поверхности рукавного фильтра, кв.м., **FI** = 2.09

Удельная нагрузка, м3/с*м2, **QL** = 0.1

Расход воздуха, тыс.куб.м./ч, **Q** = $3.6 \cdot QL \cdot FI = 3.6 \cdot 0.1 \cdot 2.09 = 0.752$

Время работы аспирационной сети, час/сут, **_S_** = 2

Общее время работы аспирационной сети, час/год, **_T_** = 730

Годовой период работы асп. сети, сут/год, **T** = $_T_ / _S_ = 730 / 2 = 365$

Общее количество оборудования входящего в данную асп. сеть, шт, **TOTAL** = 1

Тип аспирируемого оборудования, **AS** = Бункеры

Количество оборудования данного типа в асп. сети, шт, **ASNUM** = 1

Конц. пыли в воздухе, отходящем от оборудования данного типа (табл. 4), г/м3, **Z** = 2.2

Концентрация пыли от данного оборудования с учетом его кол-ва, г/м3, **Z** = $Z \cdot ASNUM = 2.2 \cdot 1 = 2.2$

Сумма всех концентраций в асп. сети, г/м3, **ZTOTAL** = $ZTOTAL + Z = 0 + 2.2 = 2.2$

Расчетная концентрация в асп. сети, г/м3, **Z** = $ZTOTAL / ASTOTAL = 2.2 / 1 = 2.2$

Конц. пыли в воздухе, отходящем от асп. сети (ф-ла 4.5), г/м3, **Z** = 2.200

КПД очистки, %, **KPD** = 99

Конц. пыли в воздухе, выбрасываемом в атмосферу, г/куб.м, **ZVIX** = $Z \cdot (100 - KPD) / 100 = 2.2 \cdot (100 - 99) / 100 = 0.022$

Примесь: 2911 Пыль комбикормовая /в пересчете на белок/ (1044*)

Кол-во пыли, отходящей от оборудования асп. сети, г/с, **_G_** = $Q \cdot Z / 3.6 = 0.752 \cdot 2.2 / 3.6 = 0.4596$

Кол-во пыли, отходящей от оборудования асп. сети (ф-ла 4.4), т/год, **_M_** = $0.001 \cdot T \cdot Q \cdot Z \cdot _S_ = 0.001 \cdot 365 \cdot 0.752 \cdot 2.2 \cdot 2 = 1.2077$

Кол-во выбрасываемой в атмосферу пыли с учетом очистки, г/с, **G** = $_G_ \cdot (100 - KPD) / 100 = 0.4596 \cdot (100 - 99) / 100 = 0.0046$

Кол-во выбрасываемой в атмосферу пыли с учетом очистки, т/год, **M** = $_M_ \cdot (100 - KPD) / 100 = 1.2077 \cdot (100 - 99) / 100 = 0.0121$

ИТОГО (до очистки) :

Код	Наименование ЗВ	Выброс г/с	Выброс т/год
2911	Пыль комбикормовая /в пересчете на белок/ (1044*)	0.4596	1.2077

ИТОГО (с учетом очистки) :

Код	Наименование ЗВ	Выброс г/с	Выброс т/год
2911	Пыль комбикормовая /в пересчете на белок/ (1044*)	0.0046	0.01208

Источник загрязнения: 6005, Вытяжной камин

Источник выделения: 6005 01, Ферма Откорма-1 (Откормочные свиньи до 70кг)

Список литературы:

1. Методика расчета выбросов загрязняющих веществ в атмосферу от объектов 4 категории, п.4. От животноводческих комплексов и звероферм. Приложение № 7 к Приказу Министра охраны окружающей среды и водных ресурсов Республики Казахстан от 12.06.2014 г. № 221-Г

Тип комплекса: Животноводческий

Количество часов работы в год, $T = 8760$

Способ содержания животных: в помещении, оборудованном местными отсосами

Коэффициент эффективности местных отсосов, от 0 до 1, $KOTS = 0.9$

Выбросы пыли, не уловленной местным отсосом, будут умножаться на 0.4

Тип животного: Свинья

Количество голов в помещении (на площадке), $N = 1380$

Масса животного, кг, $M = 70$

Примесь: 0303 Аммиак (32)

Удельное выделение ЗВ, 10^{-6} г/с на 1ц.живой массы (табл.4.1), $QI = 10.2$

Максимальный разовый выброс, г/с (4.1), $G = QI \cdot M \cdot N / 10^8 = 10.2 \cdot 70 \cdot 1380 / 10^8 = 0.0098532$

Валовый выброс, т/год (4.2), $M = G \cdot T \cdot 3600 / 10^6 = 0.0098532 \cdot 8760 \cdot 3600 / 10^6 = 0.3107305152$

Примесь: 0333 Сероводород (Дигидросульфид) (518)

Удельное выделение ЗВ, 10^{-6} г/с на 1ц.живой массы (табл.4.1), $QI = 0.4$

Максимальный разовый выброс, г/с (4.1), $G = QI \cdot M \cdot N / 10^8 = 0.4 \cdot 70 \cdot 1380 / 10^8 = 0.0003864$

Валовый выброс, т/год (4.2), $M = G \cdot T \cdot 3600 / 10^6 = 0.0003864 \cdot 8760 \cdot 3600 / 10^6 = 0.0121855104$

Примесь: 0410 Метан (727*)

Удельное выделение ЗВ, 10^{-6} г/с на 1ц.живой массы (табл.4.1), $QI = 51.8$

Максимальный разовый выброс, г/с (4.1), $G = QI \cdot M \cdot N / 10^8 = 51.8 \cdot 70 \cdot 1380 / 10^8 = 0.0500388$

Валовый выброс, т/год (4.2), $M = G \cdot T \cdot 3600 / 10^6 = 0.0500388 \cdot 8760 \cdot 3600 / 10^6 = 1.5780235968$

Примесь: 1052 Метанол (Метиловый спирт) (338)

Удельное выделение ЗВ, 10^{-6} г/с на 1ц.живой массы (табл.4.1), $QI = 1.12$

Максимальный разовый выброс, г/с (4.1), $G = QI \cdot M \cdot N / 10^8 = 1.12 \cdot 70 \cdot 1380 / 10^8 = 0.00108192$

Валовый выброс, т/год (4.2), $M = G \cdot T \cdot 3600 / 10^6 = 0.00108192 \cdot 8760 \cdot 3600 / 10^6 = 0.03411942912$

Примесь: 1071 Гидроксибензол (155)

Удельное выделение ЗВ, 10^{-6} г/с на 1ц.живой массы (табл.4.1), $QI = 0.11$

Максимальный разовый выброс, г/с (4.1), $G = QI \cdot M \cdot N / 10^8 = 0.11 \cdot 70 \cdot 1380 / 10^8 = 0.00010626$

Валовый выброс, т/год (4.2), $M = G \cdot T \cdot 3600 / 10^6 = 0.00010626 \cdot$

$$8760 \cdot 3600 / 10^6 = 0.00335101536$$

Примесь: 1246 Этилформиат (Муравьиной кислоты этиловый эфир) (1486*)

Удельное выделение ЗВ, 10^{-6} г/с на 1ц.живой массы (табл.4.1), $QI = 0.9$

Максимальный разовый выброс, г/с (4.1), $\underline{G} = QI \cdot M \cdot N / 10^8 = 0.9 \cdot 70 \cdot 1380 / 10^8 = 0.0008694$

Валовый выброс, т/год (4.2), $\underline{M} = \underline{G} \cdot \underline{T} \cdot 3600 / 10^6 = 0.0008694 \cdot 8760 \cdot 3600 / 10^6 = 0.0274173984$

Примесь: 1314 Пропаналь (Пропионовый альдегид, Метилуксусный альдегид) (465)

Удельное выделение ЗВ, 10^{-6} г/с на 1ц.живой массы (табл.4.1), $QI = 0.45$

Максимальный разовый выброс, г/с (4.1), $\underline{G} = QI \cdot M \cdot N / 10^8 = 0.45 \cdot 70 \cdot 1380 / 10^8 = 0.0004347$

Валовый выброс, т/год (4.2), $\underline{M} = \underline{G} \cdot \underline{T} \cdot 3600 / 10^6 = 0.0004347 \cdot 8760 \cdot 3600 / 10^6 = 0.0137086992$

Примесь: 1531 Гексановая кислота (Капроновая кислота) (137)

Удельное выделение ЗВ, 10^{-6} г/с на 1ц.живой массы (табл.4.1), $QI = 0.25$

Максимальный разовый выброс, г/с (4.1), $\underline{G} = QI \cdot M \cdot N / 10^8 = 0.25 \cdot 70 \cdot 1380 / 10^8 = 0.0002415$

Валовый выброс, т/год (4.2), $\underline{M} = \underline{G} \cdot \underline{T} \cdot 3600 / 10^6 = 0.0002415 \cdot 8760 \cdot 3600 / 10^6 = 0.007615944$

Примесь: 1707 Диметилсульфид (227)

Удельное выделение ЗВ, 10^{-6} г/с на 1ц.живой массы (табл.4.1), $QI = 1.58$

Максимальный разовый выброс, г/с (4.1), $\underline{G} = QI \cdot M \cdot N / 10^8 = 1.58 \cdot 70 \cdot 1380 / 10^8 = 0.00152628$

Валовый выброс, т/год (4.2), $\underline{M} = \underline{G} \cdot \underline{T} \cdot 3600 / 10^6 = 0.00152628 \cdot 8760 \cdot 3600 / 10^6 = 0.04813276608$

Примесь: 1715 Метантиол (Метилмеркаптан) (339)

Удельное выделение ЗВ, 10^{-6} г/с на 1ц.живой массы (табл.4.1), $QI = 0.008$

Максимальный разовый выброс, г/с (4.1), $\underline{G} = QI \cdot M \cdot N / 10^8 = 0.008 \cdot 70 \cdot 1380 / 10^8 = 0.000007728$

Валовый выброс, т/год (4.2), $\underline{M} = \underline{G} \cdot \underline{T} \cdot 3600 / 10^6 = 0.000007728 \cdot 8760 \cdot 3600 / 10^6 = 0.00024371021$

Примесь: 1849 Метиламин (Монометиламин) (341)

Удельное выделение ЗВ, 10^{-6} г/с на 1ц.живой массы (табл.4.1), $QI = 0.2$

Максимальный разовый выброс, г/с (4.1), $\underline{G} = QI \cdot M \cdot N / 10^8 = 0.2 \cdot 70 \cdot 1380 / 10^8 = 0.0001932$

Валовый выброс, т/год (4.2), $\underline{M} = \underline{G} \cdot \underline{T} \cdot 3600 / 10^6 = 0.0001932 \cdot 8760 \cdot 3600 / 10^6 = 0.0060927552$

Примесь: 0380 Углерод диоксид

Удельное выделение ЗВ, 10^{-6} г/с на 1ц.живой массы (табл.4.1), $QI = 3108$

Максимальный разовый выброс, г/с (4.1), $\underline{G} = QI \cdot M \cdot N / 10^8 = 3108 \cdot 70 \cdot 1380 / 10^8 = 3.002328$

Валовый выброс, т/год (4.2), $\underline{M} = \underline{G} \cdot \underline{T} \cdot 3600 / 10^6 = 3.002328 \cdot 8760 \cdot 3600 / 10^6 = 94.681415808$

Примесь: 2920 Пыль меховая (шерстяная, пуховая) (1050*)

Удельное выделение ЗВ, 10^{-6} г/с на 1ц.живой массы (табл.4.1), $QI = 5.3$

С учетом поправочных коэффициентов и эффективности местных отсосов, $QI = QI \cdot KOTS + 0.4 \cdot (1-KOTS) = 5.3 \cdot 0.9 + 0.4 \cdot (1-0.9) = 4.81$

Максимальный разовый выброс, г/с (4.1), $\underline{G} = QI \cdot M \cdot N / 10^8 = 4.81 \cdot 70 \cdot 1380 / 10^8 = 0.00464646$

Валовый выброс, т/год (4.2), $\underline{M} = \underline{G} \cdot \underline{T} \cdot 3600 / 10^6 = 0.00464646 \cdot 8760 \cdot 3600 / 10^6 = 0.14653076256$

ИТОГО:

Код	Наименование ЗВ	Выброс г/с	Выброс т/год
0303	Аммиак (32)	0.0098532	0.3107305152
0333	Сероводород (Дигидросульфид) (518)	0.0003864	0.0121855104
0380	Углерод диоксид	3.002328	94.681415808
0410	Метан (727*)	0.0500388	1.5780235968
1052	Метанол (Метиловый спирт) (338)	0.00108192	0.03411942912
1071	Гидроксibenзол (155)	0.00010626	0.00335101536
1246	Этилформиат (Муравьиной кислоты этиловый эфир) (1486*)	0.0008694	0.0274173984
1314	Пропаналь (Пропионовый альдегид, Метилуксусный альдегид) (465)	0.0004347	0.0137086992
1531	Гексановая кислота (Капроновая кислота) (137)	0.0002415	0.007615944
1707	Диметилсульфид (227)	0.00152628	0.04813276608
1715	Метантиол (Метилмеркаптан) (339)	0.000007728	0.00024371021
1849	Метиламин (Монометиламин) (341)	0.0001932	0.0060927552
2920	Пыль меховая (шерстяная, пуховая) (1050*)	0.00464646	0.14653076256

Источник загрязнения: 6005, Вытяжной камин

Источник выделения: 6005 02, Ферма Откорма-1 (Откормочные свиньи более 70кг)

Список литературы:

1. Методика расчета выбросов загрязняющих веществ в атмосферу от объектов 4 категории, п.4. От животноводческих комплексов и звероферм. Приложение № 7 к Приказу Министра охраны окружающей среды и водных ресурсов Республики Казахстан от 12.06.2014 г. № 221-Г

Тип комплекса: Животноводческий

Количество часов работы в год, $\underline{T} = 8760$

Способ содержания животных: в помещении, оборудованном местными отсосами

Коэффициент эффективности местных отсосов, от 0 до 1, $KOTS = 0.9$

Выбросы пыли, не уловленной местным отсосом, будут умножаться на 0.4

Тип животного: Свинья

Количество голов в помещении (на площадке), $N = 1620$

Масса животного, кг, $M = 110$

Примесь: 0303 Аммиак (32)

Удельное выделение ЗВ, 10^{-6} г/с на 1ц.живой массы (табл.4.1), $QI = 10.2$

Максимальный разовый выброс, г/с (4.1), $\underline{G} = QI \cdot M \cdot N / 10^8 = 10.2 \cdot 110 \cdot 1620 / 10^8 = 0.0181764$

Валовый выброс, т/год (4.2), $\underline{M} = \underline{G} \cdot \underline{T} \cdot 3600 / 10^6 = 0.0181764 \cdot$

$$8760 \cdot 3600 / 10^6 = 0.5732109504$$

Примесь: 0333 Сероводород (Дигидросульфид) (518)

Удельное выделение ЗВ, 10^{-6} г/с на 1ц.живой массы (табл.4.1), $QI = 0.4$

Максимальный разовый выброс, г/с (4.1), $\underline{G} = QI \cdot M \cdot N / 10^8 = 0.4 \cdot 110 \cdot 1620 / 10^8 = 0.0007128$

Валовый выброс, т/год (4.2), $\underline{M} = \underline{G} \cdot \underline{T} \cdot 3600 / 10^6 = 0.0007128 \cdot 8760 \cdot 3600 / 10^6 = 0.0224788608$

Примесь: 0410 Метан (727*)

Удельное выделение ЗВ, 10^{-6} г/с на 1ц.живой массы (табл.4.1), $QI = 51.8$

Максимальный разовый выброс, г/с (4.1), $\underline{G} = QI \cdot M \cdot N / 10^8 = 51.8 \cdot 110 \cdot 1620 / 10^8 = 0.0923076$

Валовый выброс, т/год (4.2), $\underline{M} = \underline{G} \cdot \underline{T} \cdot 3600 / 10^6 = 0.0923076 \cdot 8760 \cdot 3600 / 10^6 = 2.9110124736$

Примесь: 1052 Метанол (Метиловый спирт) (338)

Удельное выделение ЗВ, 10^{-6} г/с на 1ц.живой массы (табл.4.1), $QI = 1.12$

Максимальный разовый выброс, г/с (4.1), $\underline{G} = QI \cdot M \cdot N / 10^8 = 1.12 \cdot 110 \cdot 1620 / 10^8 = 0.00199584$

Валовый выброс, т/год (4.2), $\underline{M} = \underline{G} \cdot \underline{T} \cdot 3600 / 10^6 = 0.00199584 \cdot 8760 \cdot 3600 / 10^6 = 0.06294081024$

Примесь: 1071 Гидроксibenзол (155)

Удельное выделение ЗВ, 10^{-6} г/с на 1ц.живой массы (табл.4.1), $QI = 0.11$

Максимальный разовый выброс, г/с (4.1), $\underline{G} = QI \cdot M \cdot N / 10^8 = 0.11 \cdot 110 \cdot 1620 / 10^8 = 0.00019602$

Валовый выброс, т/год (4.2), $\underline{M} = \underline{G} \cdot \underline{T} \cdot 3600 / 10^6 = 0.00019602 \cdot 8760 \cdot 3600 / 10^6 = 0.00618168672$

Примесь: 1246 Этилформиат (Муравьиной кислоты этиловый эфир) (1486*)

Удельное выделение ЗВ, 10^{-6} г/с на 1ц.живой массы (табл.4.1), $QI = 0.9$

Максимальный разовый выброс, г/с (4.1), $\underline{G} = QI \cdot M \cdot N / 10^8 = 0.9 \cdot 110 \cdot 1620 / 10^8 = 0.0016038$

Валовый выброс, т/год (4.2), $\underline{M} = \underline{G} \cdot \underline{T} \cdot 3600 / 10^6 = 0.0016038 \cdot 8760 \cdot 3600 / 10^6 = 0.0505774368$

Примесь: 1314 Пропаналь (Пропионовый альдегид, Метилуксусный альдегид) (465)

Удельное выделение ЗВ, 10^{-6} г/с на 1ц.живой массы (табл.4.1), $QI = 0.45$

Максимальный разовый выброс, г/с (4.1), $\underline{G} = QI \cdot M \cdot N / 10^8 = 0.45 \cdot 110 \cdot 1620 / 10^8 = 0.0008019$

Валовый выброс, т/год (4.2), $\underline{M} = \underline{G} \cdot \underline{T} \cdot 3600 / 10^6 = 0.0008019 \cdot 8760 \cdot 3600 / 10^6 = 0.0252887184$

Примесь: 1531 Гексановая кислота (Капроновая кислота) (137)

Удельное выделение ЗВ, 10^{-6} г/с на 1ц.живой массы (табл.4.1), $QI = 0.25$

Максимальный разовый выброс, г/с (4.1), $\underline{G} = QI \cdot M \cdot N / 10^8 = 0.25 \cdot 110 \cdot 1620 / 10^8 = 0.0004455$

Валовый выброс, т/год (4.2), $\underline{M} = \underline{G} \cdot \underline{T} \cdot 3600 / 10^6 = 0.0004455 \cdot 8760 \cdot 3600 / 10^6 = 0.014049288$

Примесь: 1707 Диметилсульфид (227)

Удельное выделение ЗВ, 10^{-6} г/с на 1ц.живой массы (табл.4.1), $QI = 1.58$
 Максимальный разовый выброс, г/с (4.1), $\underline{G} = QI \cdot M \cdot N / 10^8 = 1.58 \cdot 110 \cdot 1620 / 10^8 = 0.00281556$
 Валовый выброс, т/год (4.2), $\underline{M} = \underline{G} \cdot \underline{T} \cdot 3600 / 10^6 = 0.00281556 \cdot 8760 \cdot 3600 / 10^6 = 0.08879150016$

Примесь: 1715 Метантиол (Метилмеркаптан) (339)

Удельное выделение ЗВ, 10^{-6} г/с на 1ц.живой массы (табл.4.1), $QI = 0.008$
 Максимальный разовый выброс, г/с (4.1), $\underline{G} = QI \cdot M \cdot N / 10^8 = 0.008 \cdot 110 \cdot 1620 / 10^8 = 0.000014256$
 Валовый выброс, т/год (4.2), $\underline{M} = \underline{G} \cdot \underline{T} \cdot 3600 / 10^6 = 0.000014256 \cdot 8760 \cdot 3600 / 10^6 = 0.00044957722$

Примесь: 1849 Метиламин (Монометиламин) (341)

Удельное выделение ЗВ, 10^{-6} г/с на 1ц.живой массы (табл.4.1), $QI = 0.2$
 Максимальный разовый выброс, г/с (4.1), $\underline{G} = QI \cdot M \cdot N / 10^8 = 0.2 \cdot 110 \cdot 1620 / 10^8 = 0.0003564$
 Валовый выброс, т/год (4.2), $\underline{M} = \underline{G} \cdot \underline{T} \cdot 3600 / 10^6 = 0.0003564 \cdot 8760 \cdot 3600 / 10^6 = 0.0112394304$

Примесь: 0380 Углерод диоксид

Удельное выделение ЗВ, 10^{-6} г/с на 1ц.живой массы (табл.4.1), $QI = 3108$
 Максимальный разовый выброс, г/с (4.1), $\underline{G} = QI \cdot M \cdot N / 10^8 = 3108 \cdot 110 \cdot 1620 / 10^8 = 5.538456$
 Валовый выброс, т/год (4.2), $\underline{M} = \underline{G} \cdot \underline{T} \cdot 3600 / 10^6 = 5.538456 \cdot 8760 \cdot 3600 / 10^6 = 174.660748416$

Примесь: 2920 Пыль меховая (шерстяная, пуховая) (1050*)

Удельное выделение ЗВ, 10^{-6} г/с на 1ц.живой массы (табл.4.1), $QI = 5.3$
 С учетом поправочных коэффициентов и эффективности местных отсосов, $QI = QI \cdot KOTS + 0.4 \cdot (1-KOTS) = 5.3 \cdot 0.9 + 0.4 \cdot (1-0.9) = 4.81$
 Максимальный разовый выброс, г/с (4.1), $\underline{G} = QI \cdot M \cdot N / 10^8 = 4.81 \cdot 110 \cdot 1620 / 10^8 = 0.00857142$
 Валовый выброс, т/год (4.2), $\underline{M} = \underline{G} \cdot \underline{T} \cdot 3600 / 10^6 = 0.00857142 \cdot 8760 \cdot 3600 / 10^6 = 0.27030830112$

ИТОГО:

Код	Наименование ЗВ	Выброс г/с	Выброс т/год
0303	Аммиак (32)	0.0181764	0.5732109504
0333	Сероводород (Дигидросульфид) (518)	0.0007128	0.0224788608
0380	Углерод диоксид	5.538456	174.660748416
0410	Метан (727*)	0.0923076	2.9110124736
1052	Метанол (Метиловый спирт) (338)	0.00199584	0.06294081024
1071	Гидроксibenзол (155)	0.00019602	0.00618168672
1246	Этилформиат (Муравьиной кислоты этиловый эфир) (1486*)	0.0016038	0.0505774368
1314	Пропаналь (Пропионовый альдегид, Метилуксусный альдегид) (465)	0.0008019	0.0252887184

1531	Гексановая кислота (Капроновая кислота) (137)	0.0004455	0.014049288
1707	Диметилсульфид (227)	0.00281556	0.08879150016
1715	Метантиол (Метилмеркаптан) (339)	0.000014256	0.00044957722
1849	Метиламин (Монометиламин) (341)	0.0003564	0.0112394304
2920	Пыль меховая (шерстяная, пуховая) (1050*)	0.00857142	0.27030830112

Источник загрязнения: 6005, Вытяжной камин

Источник выделения: 6005 03, Газовые пушки JetMaster 70ACU (70кВт)

Список литературы:

"Сборник методик по расчету выбросов вредных в атмосферу различными производствами". Алматы, КазЭКОЭКСП, 1996 г.

п.2. Расчет выбросов вредных веществ при сжигании топлива в котлах производительностью до 30 т/час

Вид топлива, **КЗ = Газ сжиженный (напр. СПБТ и др.)**

Расход топлива, т/год, **ВТ = 32.319**

Расход топлива, г/с, **ВГ = 2.06**

Марка топлива, **М = Сжиженный газ СПБТ по ГОСТ 20448-90**

Низшая теплота сгорания рабочего топлива, ккал/кг (прил. 2.1), **QR = 10800**

Пересчет в МДж, **QR = QR · 0.004187 = 10800 · 0.004187 = 45.22**

Средняя зольность топлива, % (прил. 2.1), **AR = 0**

Предельная зольность топлива, % не более (прил. 2.1), **A1R = 0**

Среднее содержание серы в топливе, % (прил. 2.1), **SR = 0.01**

Предельное содержание серы в топливе, % не более (прил. 2.1), **S1R = 0.01**

РАСЧЕТ ВЫБРОСОВ ОКИСЛОВ АЗОТА

Примесь: 0301 Азота (IV) диоксид (Азота диоксид) (4)

Номинальная тепловая мощность котлоагрегата, кВт, **QN = 70**

Фактическая мощность котлоагрегата, кВт, **QF = 70**

Кол-во окислов азота, кг/1 Гдж тепла (рис. 2.1 или 2.2), **KNO = 0.0767**

Кoeff. снижения выбросов азота в рез-те техн. решений, **B = 0**

Кол-во окислов азота, кг/1 Гдж тепла (ф-ла 2.7а), **KNO = KNO · (QF / QN)^{0.25} = 0.0767 · (70 / 70)^{0.25} = 0.0767**

Выброс окислов азота, т/год (ф-ла 2.7), **MNOT = 0.001 · ВТ · QR · KNO · (1-B) = 0.001 · 32.319 · 45.22 · 0.0767 · (1-0) = 0.112**

Выброс окислов азота, г/с (ф-ла 2.7), **MNOG = 0.001 · ВГ · QR · KNO · (1-B) = 0.001 · 2.06 · 45.22 · 0.0767 · (1-0) = 0.00714**

Выброс азота диоксида (0301), т/год, **_M_ = 0.8 · MNOT = 0.8 · 0.112 = 0.0896**

Выброс азота диоксида (0301), г/с, **_G_ = 0.8 · MNOG = 0.8 · 0.00714 = 0.005712**

Примесь: 0304 Азот (II) оксид (Азота оксид) (6)

Выброс азота оксида (0304), т/год, **_M_ = 0.13 · MNOT = 0.13 · 0.112 = 0.01456**

Выброс азота оксида (0304), г/с, **_G_ = 0.13 · MNOG = 0.13 · 0.00714 = 0.0009282**

РАСЧЕТ ВЫБРОСОВ ОКИСЛОВ СЕРЫ

Примесь: 0330 Сера диоксид (Ангидрид сернистый, Сернистый газ, Сера (IV)

оксид) (516)

Доля окислов серы, связываемых летучей золой топлива (п. 2.2), $NSO2 = 0$

Содержание сероводорода в топливе, % (прил. 2.1), $H2S = 0.003$

Выбросы окислов серы, т/год (ф-ла 2.2), $\underline{M} = 0.02 \cdot BT \cdot SR \cdot (1-NSO2) + 0.0188 \cdot H2S \cdot BT = 0.02 \cdot 32.319 \cdot 0.01 \cdot (1-0) + 0.0188 \cdot 0.003 \cdot 32.319 = 0.0082865916$

Выбросы окислов серы, г/с (ф-ла 2.2), $\underline{G} = 0.02 \cdot BG \cdot S1R \cdot (1-NSO2) + 0.0188 \cdot H2S \cdot BG = 0.02 \cdot 2.06 \cdot 0.01 \cdot (1-0) + 0.0188 \cdot 0.003 \cdot 2.06 = 0.000528184$

РАСЧЕТ ВЫБРОСОВ ОКИСИ УГЛЕРОДА

Примесь: 0337 Углерод оксид (Окись углерода, Угарный газ) (584)

Потери тепла от механической неполноты сгорания, % (табл. 2.2), $Q4 = 0$

Тип топки: Камерная топка

Потери тепла от химической неполноты сгорания, % (табл. 2.2), $Q3 = 0.5$

Коэффициент, учитывающий долю потери тепла, $R = 0.5$

Выход окиси углерода в кг/тонн или кг/тыс.м³ (ф-ла 2.5), $CCO = Q3 \cdot R \cdot QR = 0.5 \cdot 0.5 \cdot 45.22 = 11.3$

Выбросы окиси углерода, т/год (ф-ла 2.4), $\underline{M} = 0.001 \cdot BT \cdot CCO \cdot (1-Q4 / 100) = 0.001 \cdot 32.319 \cdot 11.3 \cdot (1-0 / 100) = 0.3652047$

Выбросы окиси углерода, г/с (ф-ла 2.4), $\underline{G} = 0.001 \cdot BG \cdot CCO \cdot (1-Q4 / 100) = 0.001 \cdot 2.06 \cdot 11.3 \cdot (1-0 / 100) = 0.023278$

Итого:

Код	Наименование ЗВ	Выброс г/с	Выброс т/год
0301	Азота (IV) диоксид (Азота диоксид) (4)	0.005712	0.0896
0304	Азот (II) оксид (Азота оксид) (6)	0.0009282	0.01456
0330	Сера диоксид (Ангидрид сернистый, Сернистый газ, Сера (IV) оксид) (516)	0.000528184	0.0082865916
0337	Углерод оксид (Окись углерода, Угарный газ) (584)	0.023278	0.3652047

Источник загрязнения: 6005, Вытяжной камин

Источник выделения: 6005 04, Газовые пушки JetMaster 70ACU (70кВт)

Список литературы:

"Сборник методик по расчету выбросов вредных в атмосферу различными производствами". Алматы, КазЭКОЭКСП, 1996 г.

п.2. Расчет выбросов вредных веществ при сжигании топлива в котлах производительностью до 30 т/час

Вид топлива, $K3 =$ Газ сжиженный (напр. СПБТ и др.)

Расход топлива, т/год, $BT = 32.319$

Расход топлива, г/с, $BG = 2.06$

Марка топлива, $M =$ Сжиженный газ СПБТ по ГОСТ 20448-90

Низшая теплота сгорания рабочего топлива, ккал/кг (прил. 2.1), $QR = 10800$

Пересчет в МДж, $QR = QR \cdot 0.004187 = 10800 \cdot 0.004187 = 45.22$

Средняя зольность топлива, % (прил. 2.1), $AR = 0$

Предельная зольность топлива, % не более (прил. 2.1), $A1R = 0$

Среднее содержание серы в топливе, % (прил. 2.1), $SR = 0.01$

Предельное содержание серы в топливе, % не более (прил. 2.1), $S1R = 0.01$

РАСЧЕТ ВЫБРОСОВ ОКИСЛОВ АЗОТА

Примесь: 0301 Азота (IV) диоксид (Азота диоксид) (4)Номинальная тепловая мощность котлоагрегата, кВт, $Q_N = 70$ Фактическая мощность котлоагрегата, кВт, $Q_F = 70$ Кол-во окислов азота, кг/1 Гдж тепла (рис. 2.1 или 2.2), $KNO = 0.0767$ Коэфф. снижения выбросов азота в рез-те техн. решений, $B = 0$ Кол-во окислов азота, кг/1 Гдж тепла (ф-ла 2.7а), $KNO = KNO \cdot (Q_F / Q_N)^{0.25} = 0.0767 \cdot (70 / 70)^{0.25} = 0.0767$ Выброс окислов азота, т/год (ф-ла 2.7), $MNOT = 0.001 \cdot BT \cdot QR \cdot KNO \cdot (1-B) = 0.001 \cdot 32.319 \cdot 45.22 \cdot 0.0767 \cdot (1-0) = 0.112$ Выброс окислов азота, г/с (ф-ла 2.7), $MNOG = 0.001 \cdot BG \cdot QR \cdot KNO \cdot (1-B) = 0.001 \cdot 2.06 \cdot 45.22 \cdot 0.0767 \cdot (1-0) = 0.00714$ Выброс азота диоксида (0301), т/год, $\underline{M} = 0.8 \cdot MNOT = 0.8 \cdot 0.112 = 0.0896$ Выброс азота диоксида (0301), г/с, $\underline{G} = 0.8 \cdot MNOG = 0.8 \cdot 0.00714 = 0.005712$ **Примесь: 0304 Азот (II) оксид (Азота оксид) (6)**Выброс азота оксида (0304), т/год, $\underline{M} = 0.13 \cdot MNOT = 0.13 \cdot 0.112 = 0.01456$ Выброс азота оксида (0304), г/с, $\underline{G} = 0.13 \cdot MNOG = 0.13 \cdot 0.00714 = 0.0009282$

РАСЧЕТ ВЫБРОСОВ ОКИСЛОВ СЕРЫ

Примесь: 0330 Сера диоксид (Ангидрид сернистый, Сернистый газ, Сера (IV) оксид) (516)Доля окислов серы, связываемых летучей золой топлива (п. 2.2), $NSO2 = 0$ Содержание сероводорода в топливе, % (прил. 2.1), $H2S = 0.003$ Выбросы окислов серы, т/год (ф-ла 2.2), $\underline{M} = 0.02 \cdot BT \cdot SR \cdot (1-NSO2) + 0.0188 \cdot H2S \cdot BT = 0.02 \cdot 32.319 \cdot 0.01 \cdot (1-0) + 0.0188 \cdot 0.003 \cdot 32.319 = 0.0082865916$ Выбросы окислов серы, г/с (ф-ла 2.2), $\underline{G} = 0.02 \cdot BG \cdot S1R \cdot (1-NSO2) + 0.0188 \cdot H2S \cdot BG = 0.02 \cdot 2.06 \cdot 0.01 \cdot (1-0) + 0.0188 \cdot 0.003 \cdot 2.06 = 0.000528184$

РАСЧЕТ ВЫБРОСОВ ОКИСИ УГЛЕРОДА

Примесь: 0337 Углерод оксид (Окись углерода, Угарный газ) (584)Потери тепла от механической неполноты сгорания, % (табл. 2.2), $Q4 = 0$

Тип топki: Камерная топка

Потери тепла от химической неполноты сгорания, % (табл. 2.2), $Q3 = 0.5$ Коэффициент, учитывающий долю потери тепла, $R = 0.5$ Выход окиси углерода в кг/тонн или кг/тыс.м3 (ф-ла 2.5), $CCO = Q3 \cdot R \cdot QR = 0.5 \cdot 0.5 \cdot 45.22 = 11.3$ Выбросы окиси углерода, т/год (ф-ла 2.4), $\underline{M} = 0.001 \cdot BT \cdot CCO \cdot (1-Q4 / 100) = 0.001 \cdot 32.319 \cdot 11.3 \cdot (1-0 / 100) = 0.3652047$ Выбросы окиси углерода, г/с (ф-ла 2.4), $\underline{G} = 0.001 \cdot BG \cdot CCO \cdot (1-Q4 / 100) = 0.001 \cdot 2.06 \cdot 11.3 \cdot (1-0 / 100) = 0.023278$

Итого:

Код	Наименование ЗВ	Выброс г/с	Выброс т/год
0301	Азота (IV) диоксид (Азота диоксид) (4)	0.005712	0.0896
0304	Азот (II) оксид (Азота оксид) (6)	0.0009282	0.01456
0330	Сера диоксид (Ангидрид сернистый,	0.000528184	0.0082865916

	Сернистый газ, Сера (IV) оксид) (516)		
0337	Углерод оксид (Окись углерода, Угарный газ) (584)	0.023278	0.3652047

Источник загрязнения: 6005, Вытяжной камин

Источник выделения: 6005 05, Газовые пушки JetMaster 70ACU (70кВт)

Список литературы:

"Сборник методик по расчету выбросов вредных в атмосферу различными производствами". Алматы, КазЭКОЭКСП, 1996 г.

п.2. Расчет выбросов вредных веществ при сжигании топлива в котлах производительностью до 30 т/час

Вид топлива, **КЗ = Газ сжиженный (напр. СПБТ и др.)**

Расход топлива, т/год, **ВТ = 32.319**

Расход топлива, г/с, **ВГ = 2.06**

Марка топлива, **М = Сжиженный газ СПБТ по ГОСТ 20448-90**

Низшая теплота сгорания рабочего топлива, ккал/кг (прил. 2.1), **QR = 10800**

Пересчет в МДж, **QR = QR · 0.004187 = 10800 · 0.004187 = 45.22**

Средняя зольность топлива, % (прил. 2.1), **AR = 0**

Предельная зольность топлива, % не более (прил. 2.1), **AIR = 0**

Среднее содержание серы в топливе, % (прил. 2.1), **SR = 0.01**

Предельное содержание серы в топливе, % не более (прил. 2.1), **SIR = 0.01**

РАСЧЕТ ВЫБРОСОВ ОКИСЛОВ АЗОТА

Примесь: 0301 Азота (IV) диоксид (Азота диоксид) (4)

Номинальная тепловая мощность котлоагрегата, кВт, **QN = 70**

Фактическая мощность котлоагрегата, кВт, **QF = 70**

Кол-во окислов азота, кг/1 Гдж тепла (рис. 2.1 или 2.2), **KNO = 0.0767**

Козфф. снижения выбросов азота в рез-те техн. решений, **B = 0**

Кол-во окислов азота, кг/1 Гдж тепла (ф-ла 2.7а), **KNO = KNO · (QF / QN)^{0.25} = 0.0767 · (70 / 70)^{0.25} = 0.0767**

Выброс окислов азота, т/год (ф-ла 2.7), **MNOT = 0.001 · ВТ · QR · KNO · (1-B) = 0.001 · 32.319 · 45.22 · 0.0767 · (1-0) = 0.112**

Выброс окислов азота, г/с (ф-ла 2.7), **MNOG = 0.001 · ВГ · QR · KNO · (1-B) = 0.001 · 2.06 · 45.22 · 0.0767 · (1-0) = 0.00714**

Выброс азота диоксида (0301), т/год, **М = 0.8 · MNOT = 0.8 · 0.112 = 0.0896**

Выброс азота диоксида (0301), г/с, **Г = 0.8 · MNOG = 0.8 · 0.00714 = 0.005712**

Примесь: 0304 Азот (II) оксид (Азота оксид) (6)

Выброс азота оксида (0304), т/год, **М = 0.13 · MNOT = 0.13 · 0.112 = 0.01456**

Выброс азота оксида (0304), г/с, **Г = 0.13 · MNOG = 0.13 · 0.00714 = 0.0009282**

РАСЧЕТ ВЫБРОСОВ ОКИСЛОВ СЕРЫ

Примесь: 0330 Сера диоксид (Ангидрид сернистый, Сернистый газ, Сера (IV) оксид) (516)

Доля окислов серы, связываемых летучей золой топлива (п. 2.2), **NSO2 = 0**

Содержание сероводорода в топливе, % (прил. 2.1), **H2S = 0.003**

Выбросы окислов серы, т/год (ф-ла 2.2), $\underline{M} = 0.02 \cdot BT \cdot SR \cdot (1-NSO_2) + 0.0188 \cdot H_2S \cdot BT = 0.02 \cdot 32.319 \cdot 0.01 \cdot (1-0) + 0.0188 \cdot 0.003 \cdot 32.319 = 0.0082865916$

Выбросы окислов серы, г/с (ф-ла 2.2), $\underline{G} = 0.02 \cdot BG \cdot S1R \cdot (1-NSO_2) + 0.0188 \cdot H_2S \cdot BG = 0.02 \cdot 2.06 \cdot 0.01 \cdot (1-0) + 0.0188 \cdot 0.003 \cdot 2.06 = 0.000528184$

РАСЧЕТ ВЫБРОСОВ ОКИСИ УГЛЕРОДА

Примесь: 0337 Углерод оксид (Окись углерода, Угарный газ) (584)

Потери тепла от механической неполноты сгорания, % (табл. 2.2), $Q_4 = 0$

Тип топки: Камерная топка

Потери тепла от химической неполноты сгорания, % (табл. 2.2), $Q_3 = 0.5$

Коэффициент, учитывающий долю потери тепла, $R = 0.5$

Выход окиси углерода в кг/тонн или кг/тыс.м³ (ф-ла 2.5), $CCO = Q_3 \cdot R \cdot QR = 0.5 \cdot 0.5 \cdot 45.22 = 11.3$

Выбросы окиси углерода, т/год (ф-ла 2.4), $\underline{M} = 0.001 \cdot BT \cdot CCO \cdot (1-Q_4 / 100) = 0.001 \cdot 32.319 \cdot 11.3 \cdot (1-0 / 100) = 0.3652047$

Выбросы окиси углерода, г/с (ф-ла 2.4), $\underline{G} = 0.001 \cdot BG \cdot CCO \cdot (1-Q_4 / 100) = 0.001 \cdot 2.06 \cdot 11.3 \cdot (1-0 / 100) = 0.023278$

Итого:

Код	Наименование ЗВ	Выброс г/с	Выброс т/год
0301	Азота (IV) диоксид (Азота диоксид) (4)	0.005712	0.0896
0304	Азот (II) оксид (Азота оксид) (6)	0.0009282	0.01456
0330	Сера диоксид (Ангидрид сернистый, Сернистый газ, Сера (IV) оксид) (516)	0.000528184	0.0082865916
0337	Углерод оксид (Окись углерода, Угарный газ) (584)	0.023278	0.3652047

Источник загрязнения: 6005, Вытяжной камин

Источник выделения: 6005 06, Газовые пушки JetMaster 70ACU (70кВт)

Список литературы:

"Сборник методик по расчету выбросов вредных в атмосферу различными производствами". Алматы, КазЭКОЭКСП, 1996 г.

п.2. Расчет выбросов вредных веществ при сжигании топлива в котлах производительностью до 30 т/час

Вид топлива, $K_3 =$ Газ сжиженный (напр. СПБТ и др.)

Расход топлива, т/год, $BT = 32.319$

Расход топлива, г/с, $BG = 2.06$

Марка топлива, $M =$ Сжиженный газ СПБТ по ГОСТ 20448-90

Низшая теплота сгорания рабочего топлива, ккал/кг (прил. 2.1), $QR = 10800$

Пересчет в МДж, $QR = QR \cdot 0.004187 = 10800 \cdot 0.004187 = 45.22$

Средняя зольность топлива, % (прил. 2.1), $AR = 0$

Предельная зольность топлива, % не более (прил. 2.1), $A1R = 0$

Среднее содержание серы в топливе, % (прил. 2.1), $SR = 0.01$

Предельное содержание серы в топливе, % не более (прил. 2.1), $S1R = 0.01$

РАСЧЕТ ВЫБРОСОВ ОКИСЛОВ АЗОТА

Примесь: 0301 Азота (IV) диоксид (Азота диоксид) (4)

Номинальная тепловая мощность котлоагрегата, кВт, $QN = 70$

Фактическая мощность котлоагрегата, кВт, $QF = 70$

Кол-во окислов азота, кг/1 Гдж тепла (рис. 2.1 или 2.2), $KNO = 0.0767$

Коэфф. снижения выбросов азота в рез-те техн. решений, $B = 0$

Кол-во окислов азота, кг/1 Гдж тепла (ф-ла 2.7а), $KNO = KNO \cdot (QF / QN)^{0.25}$
 $= 0.0767 \cdot (70 / 70)^{0.25} = 0.0767$

Выброс окислов азота, т/год (ф-ла 2.7), $MNOT = 0.001 \cdot BT \cdot QR \cdot KNO \cdot (1-B)$
 $= 0.001 \cdot 32.319 \cdot 45.22 \cdot 0.0767 \cdot (1-0) = 0.112$

Выброс окислов азота, г/с (ф-ла 2.7), $MNOG = 0.001 \cdot BG \cdot QR \cdot KNO \cdot (1-B)$
 $= 0.001 \cdot 2.06 \cdot 45.22 \cdot 0.0767 \cdot (1-0) = 0.00714$

Выброс азота диоксида (0301), т/год, $\underline{M} = 0.8 \cdot MNOT = 0.8 \cdot 0.112 = 0.0896$

Выброс азота диоксида (0301), г/с, $\underline{G} = 0.8 \cdot MNOG = 0.8 \cdot 0.00714 = 0.005712$

Примесь: 0304 Азот (II) оксид (Азота оксид) (6)

Выброс азота оксида (0304), т/год, $\underline{M} = 0.13 \cdot MNOT = 0.13 \cdot 0.112 = 0.01456$

Выброс азота оксида (0304), г/с, $\underline{G} = 0.13 \cdot MNOG = 0.13 \cdot 0.00714 = 0.0009282$

РАСЧЕТ ВЫБРОСОВ ОКИСЛОВ СЕРЫ

Примесь: 0330 Сера диоксид (Ангидрид сернистый, Сернистый газ, Сера (IV) оксид) (516)

Доля окислов серы, связываемых летучей золой топлива (п. 2.2), $NSO2 = 0$

Содержание сероводорода в топливе, % (прил. 2.1), $H2S = 0.003$

Выбросы окислов серы, т/год (ф-ла 2.2), $\underline{M} = 0.02 \cdot BT \cdot SR \cdot (1-NSO2) + 0.0188 \cdot H2S \cdot BT = 0.02 \cdot 32.319 \cdot 0.01 \cdot (1-0) + 0.0188 \cdot 0.003 \cdot 32.319$
 $= 0.0082865916$

Выбросы окислов серы, г/с (ф-ла 2.2), $\underline{G} = 0.02 \cdot BG \cdot S1R \cdot (1-NSO2) + 0.0188 \cdot H2S \cdot BG = 0.02 \cdot 2.06 \cdot 0.01 \cdot (1-0) + 0.0188 \cdot 0.003 \cdot 2.06 = 0.000528184$

РАСЧЕТ ВЫБРОСОВ ОКИСИ УГЛЕРОДА

Примесь: 0337 Углерод оксид (Окись углерода, Угарный газ) (584)

Потери тепла от механической неполноты сгорания, % (табл. 2.2), $Q4 = 0$

Тип топки: Камерная топка

Потери тепла от химической неполноты сгорания, % (табл. 2.2), $Q3 = 0.5$

Коэффициент, учитывающий долю потери тепла, $R = 0.5$

Выход окиси углерода в кг/тонн или кг/тыс.м3 (ф-ла 2.5), $CCO = Q3 \cdot R \cdot QR$
 $= 0.5 \cdot 0.5 \cdot 45.22 = 11.3$

Выбросы окиси углерода, т/год (ф-ла 2.4), $\underline{M} = 0.001 \cdot BT \cdot CCO \cdot (1-Q4 / 100) = 0.001 \cdot 32.319 \cdot 11.3 \cdot (1-0 / 100) = 0.3652047$

Выбросы окиси углерода, г/с (ф-ла 2.4), $\underline{G} = 0.001 \cdot BG \cdot CCO \cdot (1-Q4 / 100) = 0.001 \cdot 2.06 \cdot 11.3 \cdot (1-0 / 100) = 0.023278$

Итого:

Код	Наименование ЗВ	Выброс г/с	Выброс т/год
0301	Азота (IV) диоксид (Азота диоксид) (4)	0.005712	0.0896
0304	Азот (II) оксид (Азота оксид) (6)	0.0009282	0.01456
0330	Сера диоксид (Ангидрид сернистый, Сернистый газ, Сера (IV) оксид) (516)	0.000528184	0.0082865916
0337	Углерод оксид (Окись углерода, Угарный газ) (584)	0.023278	0.3652047

Источник загрязнения: 6005, Вытяжной камин

Источник выделения: 6005 07, Газовые пушки JetMaster 70ACU (70кВт)

Список литературы:

"Сборник методик по расчету выбросов вредных в атмосферу различными производствами". Алматы, КазЭКОЭКСП, 1996 г.

п.2. Расчет выбросов вредных веществ при сжигании топлива в котлах производительностью до 30 т/час

Вид топлива, **КЗ = Газ сжиженный (напр. СПБТ и др.)**

Расход топлива, т/год, **ВТ = 32.319**

Расход топлива, г/с, **BG = 2.06**

Марка топлива, **М = Сжиженный газ СПБТ по ГОСТ 20448-90**

Низшая теплота сгорания рабочего топлива, ккал/кг (прил. 2.1), **QR = 10800**

Пересчет в МДж, **QR = QR · 0.004187 = 10800 · 0.004187 = 45.22**

Средняя зольность топлива, % (прил. 2.1), **AR = 0**

Предельная зольность топлива, % не более (прил. 2.1), **AR = 0**

Среднее содержание серы в топливе, % (прил. 2.1), **SR = 0.01**

Предельное содержание серы в топливе, % не более (прил. 2.1), **S1R = 0.01**

РАСЧЕТ ВЫБРОСОВ ОКИСЛОВ АЗОТА

Примесь: 0301 Азота (IV) диоксид (Азота диоксид) (4)

Номинальная тепловая мощность котлоагрегата, кВт, **QN = 70**

Фактическая мощность котлоагрегата, кВт, **QF = 70**

Кол-во окислов азота, кг/1 Гдж тепла (рис. 2.1 или 2.2), **KNO = 0.0767**

Коэфф. снижения выбросов азота в рез-те техн. решений, **B = 0**

Кол-во окислов азота, кг/1 Гдж тепла (ф-ла 2.7а), **KNO = KNO · (QF / QN)^{0.25} = 0.0767 · (70 / 70)^{0.25} = 0.0767**

Выброс окислов азота, т/год (ф-ла 2.7), **MNOT = 0.001 · ВТ · QR · KNO · (1-B) = 0.001 · 32.319 · 45.22 · 0.0767 · (1-0) = 0.112**

Выброс окислов азота, г/с (ф-ла 2.7), **MNOG = 0.001 · BG · QR · KNO · (1-B) = 0.001 · 2.06 · 45.22 · 0.0767 · (1-0) = 0.00714**

Выброс азота диоксида (0301), т/год, **_M_ = 0.8 · MNOT = 0.8 · 0.112 = 0.0896**

Выброс азота диоксида (0301), г/с, **_G_ = 0.8 · MNOG = 0.8 · 0.00714 = 0.005712**

Примесь: 0304 Азот (II) оксид (Азота оксид) (6)

Выброс азота оксида (0304), т/год, **_M_ = 0.13 · MNOT = 0.13 · 0.112 = 0.01456**

Выброс азота оксида (0304), г/с, **_G_ = 0.13 · MNOG = 0.13 · 0.00714 = 0.0009282**

РАСЧЕТ ВЫБРОСОВ ОКИСЛОВ СЕРЫ

Примесь: 0330 Сера диоксид (Ангидрид сернистый, Сернистый газ, Сера (IV) оксид) (516)

Доля окислов серы, связываемых летучей золой топлива (п. 2.2), **NSO2 = 0**

Содержание сероводорода в топливе, % (прил. 2.1), **H2S = 0.003**

Выбросы окислов серы, т/год (ф-ла 2.2), **_M_ = 0.02 · ВТ · SR · (1-NSO2) + 0.0188 · H2S · ВТ = 0.02 · 32.319 · 0.01 · (1-0) + 0.0188 · 0.003 · 32.319 = 0.0082865916**

Выбросы окислов серы, г/с (ф-ла 2.2), **_G_ = 0.02 · BG · S1R · (1-NSO2) + 0.0188 · H2S · BG = 0.02 · 2.06 · 0.01 · (1-0) + 0.0188 · 0.003 · 2.06 = 0.000528184**

РАСЧЕТ ВЫБРОСОВ ОКИСИ УГЛЕРОДА

Примесь: 0337 Углерод оксид (Окись углерода, Угарный газ) (584)

Потери тепла от механической неполноты сгорания, % (табл. 2.2), $Q_4 = 0$

Тип топки: Камерная топка

Потери тепла от химической неполноты сгорания, % (табл. 2.2), $Q_3 = 0.5$

Коэффициент, учитывающий долю потери тепла, $R = 0.5$

Выход окиси углерода в кг/тонн или кг/тыс.м³ (ф-ла 2.5), $CCO = Q_3 \cdot R \cdot QR$
 $= 0.5 \cdot 0.5 \cdot 45.22 = 11.3$

Выбросы окиси углерода, т/год (ф-ла 2.4), $M = 0.001 \cdot BT \cdot CCO \cdot (1 - Q_4 / 100) = 0.001 \cdot 32.319 \cdot 11.3 \cdot (1 - 0 / 100) = 0.3652047$

Выбросы окиси углерода, г/с (ф-ла 2.4), $G = 0.001 \cdot BG \cdot CCO \cdot (1 - Q_4 / 100) = 0.001 \cdot 2.06 \cdot 11.3 \cdot (1 - 0 / 100) = 0.023278$

Итого:

Код	Наименование ЗВ	Выброс г/с	Выброс т/год
0301	Азота (IV) диоксид (Азота диоксид) (4)	0.005712	0.0896
0304	Азот (II) оксид (Азота оксид) (6)	0.0009282	0.01456
0330	Сера диоксид (Ангидрид сернистый, Сернистый газ, Сера (IV) оксид) (516)	0.000528184	0.0082865916
0337	Углерод оксид (Окись углерода, Угарный газ) (584)	0.023278	0.3652047

Источник загрязнения: 6005, Вытяжной камин

Источник выделения: 6005 08, Газовые пушки JetMaster 70ACU (70кВт)

Список литературы:

"Сборник методик по расчету выбросов вредных в атмосферу различными производствами". Алматы, КазЭКОЭКСП, 1996 г.
 п.2. Расчет выбросов вредных веществ при сжигании топлива в котлах производительностью до 30 т/час

Вид топлива, $K_3 =$ Газ сжиженный (напр. СПБТ и др.)

Расход топлива, т/год, $BT = 32.319$

Расход топлива, г/с, $BG = 2.06$

Марка топлива, $M =$ Сжиженный газ СПБТ по ГОСТ 20448-90

Низшая теплота сгорания рабочего топлива, ккал/кг (прил. 2.1), $QR = 10800$

Пересчет в МДж, $QR = QR \cdot 0.004187 = 10800 \cdot 0.004187 = 45.22$

Средняя зольность топлива, % (прил. 2.1), $AR = 0$

Предельная зольность топлива, % не более (прил. 2.1), $AlR = 0$

Среднее содержание серы в топливе, % (прил. 2.1), $SR = 0.01$

Предельное содержание серы в топливе, % не более (прил. 2.1), $SIR = 0.01$

РАСЧЕТ ВЫБРОСОВ ОКИСЛОВ АЗОТА

Примесь: 0301 Азота (IV) диоксид (Азота диоксид) (4)

Номинальная тепловая мощность котлоагрегата, кВт, $QN = 70$

Фактическая мощность котлоагрегата, кВт, $QF = 70$

Кол-во окислов азота, кг/1 Гдж тепла (рис. 2.1 или 2.2), $KNO = 0.0767$

Коэфф. снижения выбросов азота в рез-те техн. решений, $B = 0$

Кол-во окислов азота, кг/1 Гдж тепла (ф-ла 2.7а), $KNO = KNO \cdot (QF / QN)^{0.25}$
 $= 0.0767 \cdot (70 / 70)^{0.25} = 0.0767$

Выброс окислов азота, т/год (ф-ла 2.7), $MNOT = 0.001 \cdot BT \cdot QR \cdot KNO \cdot (1 - B) = 0.001 \cdot 32.319 \cdot 45.22 \cdot 0.0767 \cdot (1 - 0) = 0.112$

Выброс окислов азота, г/с (ф-ла 2.7), $MNOG = 0.001 \cdot BG \cdot QR \cdot KNO \cdot (1-B)$
 $= 0.001 \cdot 2.06 \cdot 45.22 \cdot 0.0767 \cdot (1-0) = 0.00714$

Выброс азота диоксида (0301), т/год, $\underline{M} = 0.8 \cdot MNOT = 0.8 \cdot 0.112 = 0.0896$

Выброс азота диоксида (0301), г/с, $\underline{G} = 0.8 \cdot MNOG = 0.8 \cdot 0.00714 = 0.005712$

Примесь: 0304 Азот (II) оксид (Азота оксид) (6)

Выброс азота оксида (0304), т/год, $\underline{M} = 0.13 \cdot MNOT = 0.13 \cdot 0.112 = 0.01456$

Выброс азота оксида (0304), г/с, $\underline{G} = 0.13 \cdot MNOG = 0.13 \cdot 0.00714 = 0.0009282$

РАСЧЕТ ВЫБРОСОВ ОКИСЛОВ СЕРЫ

Примесь: 0330 Сера диоксид (Ангидрид сернистый, Сернистый газ, Сера (IV) оксид) (516)

Доля окислов серы, связываемых летучей золой топлива (п. 2.2), $NSO2 = 0$

Содержание сероводорода в топливе, % (прил. 2.1), $H2S = 0.003$

Выбросы окислов серы, т/год (ф-ла 2.2), $\underline{M} = 0.02 \cdot BT \cdot SR \cdot (1-NSO2) + 0.0188 \cdot H2S \cdot BT = 0.02 \cdot 32.319 \cdot 0.01 \cdot (1-0) + 0.0188 \cdot 0.003 \cdot 32.319 = 0.0082865916$

Выбросы окислов серы, г/с (ф-ла 2.2), $\underline{G} = 0.02 \cdot BG \cdot S1R \cdot (1-NSO2) + 0.0188 \cdot H2S \cdot BG = 0.02 \cdot 2.06 \cdot 0.01 \cdot (1-0) + 0.0188 \cdot 0.003 \cdot 2.06 = 0.000528184$

РАСЧЕТ ВЫБРОСОВ ОКИСИ УГЛЕРОДА

Примесь: 0337 Углерод оксид (Окись углерода, Угарный газ) (584)

Потери тепла от механической неполноты сгорания, % (табл. 2.2), $Q4 = 0$

Тип топки: Камерная топка

Потери тепла от химической неполноты сгорания, % (табл. 2.2), $Q3 = 0.5$

Коэффициент, учитывающий долю потери тепла, $R = 0.5$

Выход окиси углерода в кг/тонн или кг/тыс.м3 (ф-ла 2.5), $CCO = Q3 \cdot R \cdot QR = 0.5 \cdot 0.5 \cdot 45.22 = 11.3$

Выбросы окиси углерода, т/год (ф-ла 2.4), $\underline{M} = 0.001 \cdot BT \cdot CCO \cdot (1-Q4 / 100) = 0.001 \cdot 32.319 \cdot 11.3 \cdot (1-0 / 100) = 0.3652047$

Выбросы окиси углерода, г/с (ф-ла 2.4), $\underline{G} = 0.001 \cdot BG \cdot CCO \cdot (1-Q4 / 100) = 0.001 \cdot 2.06 \cdot 11.3 \cdot (1-0 / 100) = 0.023278$

Итого:

Код	Наименование ЗВ	Выброс г/с	Выброс т/год
0301	Азота (IV) диоксид (Азота диоксид) (4)	0.005712	0.0896
0304	Азот (II) оксид (Азота оксид) (6)	0.0009282	0.01456
0330	Сера диоксид (Ангидрид сернистый, Сернистый газ, Сера (IV) оксид) (516)	0.000528184	0.0082865916
0337	Углерод оксид (Окись углерода, Угарный газ) (584)	0.023278	0.3652047

Источник загрязнения: 6005, Вытяжной камин

Источник выделения: 6005 09, Газовые пушки JetMaster 70ACU (70кВт)

Список литературы:

"Сборник методик по расчету выбросов вредных в атмосферу различными производствами". Алматы, КазЭКОЭКСП, 1996 г.

п.2. Расчет выбросов вредных веществ при сжигании топлива

в котлах производительностью до 30 т/час

Вид топлива, **КЗ = Газ сжиженный (напр. СПБТ и др.)**

Расход топлива, т/год, **ВТ = 32.319**

Расход топлива, г/с, **ВГ = 2.06**

Марка топлива, **М = Сжиженный газ СПБТ по ГОСТ 20448-90**

Низшая теплота сгорания рабочего топлива, ккал/кг (прил. 2.1), **QR = 10800**

Пересчет в МДж, **QR = QR · 0.004187 = 10800 · 0.004187 = 45.22**

Средняя зольность топлива, % (прил. 2.1), **AR = 0**

Предельная зольность топлива, % не более (прил. 2.1), **A1R = 0**

Среднее содержание серы в топливе, % (прил. 2.1), **SR = 0.01**

Предельное содержание серы в топливе, % не более (прил. 2.1), **S1R = 0.01**

РАСЧЕТ ВЫБРОСОВ ОКИСЛОВ АЗОТА

Примесь: 0301 Азота (IV) диоксид (Азота диоксид) (4)

Номинальная тепловая мощность котлоагрегата, кВт, **QN = 70**

Фактическая мощность котлоагрегата, кВт, **QF = 70**

Кол-во окислов азота, кг/1 Гдж тепла (рис. 2.1 или 2.2), **KNO = 0.0767**

Коэфф. снижения выбросов азота в рез-те техн. решений, **B = 0**

Кол-во окислов азота, кг/1 Гдж тепла (ф-ла 2.7а), **KNO = KNO · (QF / QN)^{0.25} = 0.0767 · (70 / 70)^{0.25} = 0.0767**

Выброс окислов азота, т/год (ф-ла 2.7), **MNOT = 0.001 · ВТ · QR · KNO · (1-B) = 0.001 · 32.319 · 45.22 · 0.0767 · (1-0) = 0.112**

Выброс окислов азота, г/с (ф-ла 2.7), **MNOG = 0.001 · ВГ · QR · KNO · (1-B) = 0.001 · 2.06 · 45.22 · 0.0767 · (1-0) = 0.00714**

Выброс азота диоксида (0301), т/год, **_M_ = 0.8 · MNOT = 0.8 · 0.112 = 0.0896**

Выброс азота диоксида (0301), г/с, **_G_ = 0.8 · MNOG = 0.8 · 0.00714 = 0.005712**

Примесь: 0304 Азот (II) оксид (Азота оксид) (6)

Выброс азота оксида (0304), т/год, **_M_ = 0.13 · MNOT = 0.13 · 0.112 = 0.01456**

Выброс азота оксида (0304), г/с, **_G_ = 0.13 · MNOG = 0.13 · 0.00714 = 0.0009282**

РАСЧЕТ ВЫБРОСОВ ОКИСЛОВ СЕРЫ

Примесь: 0330 Сера диоксид (Ангидрид сернистый, Сернистый газ, Сера (IV) оксид) (516)

Доля окислов серы, связываемых летучей золой топлива (п. 2.2), **NSO2 = 0**

Содержание сероводорода в топливе, % (прил. 2.1), **H2S = 0.003**

Выбросы окислов серы, т/год (ф-ла 2.2), **_M_ = 0.02 · ВТ · SR · (1-NSO2) + 0.0188 · H2S · ВТ = 0.02 · 32.319 · 0.01 · (1-0) + 0.0188 · 0.003 · 32.319 = 0.0082865916**

Выбросы окислов серы, г/с (ф-ла 2.2), **_G_ = 0.02 · ВГ · S1R · (1-NSO2) + 0.0188 · H2S · ВГ = 0.02 · 2.06 · 0.01 · (1-0) + 0.0188 · 0.003 · 2.06 = 0.000528184**

РАСЧЕТ ВЫБРОСОВ ОКИСИ УГЛЕРОДА

Примесь: 0337 Углерод оксид (Окись углерода, Угарный газ) (584)

Потери тепла от механической неполноты сгорания, % (табл. 2.2), $Q_4 = 0$

Тип топки: Камерная топка

Потери тепла от химической неполноты сгорания, % (табл. 2.2), $Q_3 = 0.5$

Коэффициент, учитывающий долю потери тепла, $R = 0.5$

Выход окиси углерода в кг/тонн или кг/тыс.м³ (ф-ла 2.5), $CCO = Q_3 \cdot R \cdot QR = 0.5 \cdot 0.5 \cdot 45.22 = 11.3$

Выбросы окиси углерода, т/год (ф-ла 2.4), $\underline{M} = 0.001 \cdot BT \cdot CCO \cdot (1 - Q_4 / 100) = 0.001 \cdot 32.319 \cdot 11.3 \cdot (1 - 0 / 100) = 0.3652047$

Выбросы окиси углерода, г/с (ф-ла 2.4), $\underline{G} = 0.001 \cdot BG \cdot CCO \cdot (1 - Q_4 / 100) = 0.001 \cdot 2.06 \cdot 11.3 \cdot (1 - 0 / 100) = 0.023278$

Итого:

Код	Наименование ЗВ	Выброс г/с	Выброс т/год
0301	Азота (IV) диоксид (Азота диоксид) (4)	0.005712	0.0896
0304	Азот (II) оксид (Азота оксид) (6)	0.0009282	0.01456
0330	Сера диоксид (Ангидрид сернистый, Сернистый газ, Сера (IV) оксид) (516)	0.000528184	0.0082865916
0337	Углерод оксид (Окись углерода, Угарный газ) (584)	0.023278	0.3652047

Источник загрязнения: 6005, Вытяжной камин

Источник выделения: 6005 10, Газовые пушки JetMaster 70ACU (70кВт)

Список литературы:

"Сборник методик по расчету выбросов вредных в атмосферу различными производствами". Алматы, КазЭКОЭКСП, 1996 г.

п.2. Расчет выбросов вредных веществ при сжигании топлива в котлах производительностью до 30 т/час

Вид топлива, $K_3 =$ Газ сжиженный (напр. СПБТ и др.)

Расход топлива, т/год, $BT = 32.319$

Расход топлива, г/с, $BG = 2.06$

Марка топлива, $M =$ Сжиженный газ СПБТ по ГОСТ 20448-90

Низшая теплота сгорания рабочего топлива, ккал/кг (прил. 2.1), $QR = 10800$

Пересчет в МДж, $QR = QR \cdot 0.004187 = 10800 \cdot 0.004187 = 45.22$

Средняя зольность топлива, % (прил. 2.1), $AR = 0$

Предельная зольность топлива, % не более (прил. 2.1), $A1R = 0$

Среднее содержание серы в топливе, % (прил. 2.1), $SR = 0.01$

Предельное содержание серы в топливе, % не более (прил. 2.1), $S1R = 0.01$

РАСЧЕТ ВЫБРОСОВ ОКИСЛОВ АЗОТА

Примесь: 0301 Азота (IV) диоксид (Азота диоксид) (4)

Номинальная тепловая мощность котлоагрегата, кВт, $QN = 70$

Фактическая мощность котлоагрегата, кВт, $QF = 70$

Кол-во окислов азота, кг/1 Гдж тепла (рис. 2.1 или 2.2), $KNO = 0.0767$

Коэфф. снижения выбросов азота в рез-те техн. решений, $B = 0$

Кол-во окислов азота, кг/1 Гдж тепла (ф-ла 2.7а), $KNO = KNO \cdot (QF / QN)^{0.25} = 0.0767 \cdot (70 / 70)^{0.25} = 0.0767$

Выброс окислов азота, т/год (ф-ла 2.7), $MNOT = 0.001 \cdot BT \cdot QR \cdot KNO \cdot (1 - B) = 0.001 \cdot 32.319 \cdot 45.22 \cdot 0.0767 \cdot (1 - 0) = 0.112$

Выброс окислов азота, г/с (ф-ла 2.7), $MNOG = 0.001 \cdot BG \cdot QR \cdot KNO \cdot (1 - B) = 0.001 \cdot 2.06 \cdot 45.22 \cdot 0.0767 \cdot (1 - 0) = 0.00714$

Выброс азота диоксида (0301), т/год, $\underline{M} = 0.8 \cdot MNOT = 0.8 \cdot 0.112 = 0.0896$

Выброс азота диоксида (0301), г/с, $\underline{G} = 0.8 \cdot MNOG = 0.8 \cdot 0.00714 =$

0.005712

Примесь: 0304 Азот (II) оксид (Азота оксид) (6)

Выброс азота оксида (0304), т/год, $\underline{M} = 0.13 \cdot MNOT = 0.13 \cdot 0.112 =$
0.01456

Выброс азота оксида (0304), г/с, $\underline{G} = 0.13 \cdot MNOG = 0.13 \cdot 0.00714 =$
0.0009282

РАСЧЕТ ВЫБРОСОВ ОКИСЛОВ СЕРЫ

Примесь: 0330 Сера диоксид (Ангидрид сернистый, Сернистый газ, Сера (IV) оксид) (516)

Доля окислов серы, связываемых летучей золой топлива (п. 2.2), $NSO2 = 0$

Содержание сероводорода в топливе, % (прил. 2.1), $H2S = 0.003$

Выбросы окислов серы, т/год (ф-ла 2.2), $\underline{M} = 0.02 \cdot BT \cdot SR \cdot (1-NSO2) +$
 $0.0188 \cdot H2S \cdot BT = 0.02 \cdot 32.319 \cdot 0.01 \cdot (1-0) + 0.0188 \cdot 0.003 \cdot 32.319$
= 0.0082865916

Выбросы окислов серы, г/с (ф-ла 2.2), $\underline{G} = 0.02 \cdot BG \cdot S1R \cdot (1-NSO2) +$
 $0.0188 \cdot H2S \cdot BG = 0.02 \cdot 2.06 \cdot 0.01 \cdot (1-0) + 0.0188 \cdot 0.003 \cdot 2.06 =$
0.000528184

РАСЧЕТ ВЫБРОСОВ ОКИСИ УГЛЕРОДА

Примесь: 0337 Углерод оксид (Окись углерода, Угарный газ) (584)

Потери тепла от механической неполноты сгорания, % (табл. 2.2), $Q4 = 0$

Тип топки: Камерная топка

Потери тепла от химической неполноты сгорания, % (табл. 2.2), $Q3 = 0.5$

Коэффициент, учитывающий долю потери тепла, $R = 0.5$

Выход окиси углерода в кг/тонн или кг/тыс.м3 (ф-ла 2.5), $CCO = Q3 \cdot R \cdot QR$
= 0.5 \cdot 0.5 \cdot 45.22 = 11.3

Выбросы окиси углерода, т/год (ф-ла 2.4), $\underline{M} = 0.001 \cdot BT \cdot CCO \cdot (1-Q4 /$
 $100) = 0.001 \cdot 32.319 \cdot 11.3 \cdot (1-0 / 100) =$ **0.3652047**

Выбросы окиси углерода, г/с (ф-ла 2.4), $\underline{G} = 0.001 \cdot BG \cdot CCO \cdot (1-Q4 /$
 $100) = 0.001 \cdot 2.06 \cdot 11.3 \cdot (1-0 / 100) =$ **0.023278**

Итого:

Код	Наименование ЗВ	Выброс г/с	Выброс т/год
0301	Азота (IV) диоксид (Азота диоксид) (4)	0.005712	0.0896
0304	Азот (II) оксид (Азота оксид) (6)	0.0009282	0.01456
0330	Сера диоксид (Ангидрид сернистый, Сернистый газ, Сера (IV) оксид) (516)	0.000528184	0.0082865916
0337	Углерод оксид (Окись углерода, Угарный газ) (584)	0.023278	0.3652047

Источник загрязнения: 6005, Вытяжной камин

Источник выделения: 6005 11, Газовые пушки JetMaster 70ACU (70кВт)

Список литературы:

"Сборник методик по расчету выбросов вредных в атмосферу различными производствами". Алматы, КазЭКОЭКСП, 1996 г.

п.2. Расчет выбросов вредных веществ при сжигании топлива в котлах производительностью до 30 т/час

Вид топлива, $K3 =$ Газ сжиженный (напр. СПБТ и др.)

Расход топлива, т/год, $BT = 32.319$

Расход топлива, г/с, $BG = 2.06$

Марка топлива, $M =$ Сжиженный газ СПБТ по ГОСТ 20448-90

Низшая теплота сгорания рабочего топлива, ккал/кг (прил. 2.1), $Q_R = 10800$

Пересчет в МДж, $Q_R = Q_R \cdot 0.004187 = 10800 \cdot 0.004187 = 45.22$

Средняя зольность топлива, % (прил. 2.1), $A_R = 0$

Предельная зольность топлива, % не более (прил. 2.1), $A_{1R} = 0$

Среднее содержание серы в топливе, % (прил. 2.1), $S_R = 0.01$

Предельное содержание серы в топливе, % не более (прил. 2.1), $S_{1R} = 0.01$

РАСЧЕТ ВЫБРОСОВ ОКИСЛОВ АЗОТА

Примесь: 0301 Азота (IV) диоксид (Азота диоксид) (4)

Номинальная тепловая мощность котлоагрегата, кВт, $Q_N = 70$

Фактическая мощность котлоагрегата, кВт, $Q_F = 70$

Кол-во окислов азота, кг/1 Гдж тепла (рис. 2.1 или 2.2), $K_{NO} = 0.0767$

Коэфф. снижения выбросов азота в рез-те техн. решений, $B = 0$

Кол-во окислов азота, кг/1 Гдж тепла (ф-ла 2.7а), $K_{NO} = K_{NO} \cdot (Q_F / Q_N)^{0.25}$
 $= 0.0767 \cdot (70 / 70)^{0.25} = 0.0767$

Выброс окислов азота, т/год (ф-ла 2.7), $M_{NOT} = 0.001 \cdot B_T \cdot Q_R \cdot K_{NO} \cdot (1-B)$
 $= 0.001 \cdot 32.319 \cdot 45.22 \cdot 0.0767 \cdot (1-0) = 0.112$

Выброс окислов азота, г/с (ф-ла 2.7), $M_{NOG} = 0.001 \cdot B_G \cdot Q_R \cdot K_{NO} \cdot (1-B)$
 $= 0.001 \cdot 2.06 \cdot 45.22 \cdot 0.0767 \cdot (1-0) = 0.00714$

Выброс азота диоксида (0301), т/год, $\underline{M} = 0.8 \cdot M_{NOT} = 0.8 \cdot 0.112 = 0.0896$

Выброс азота диоксида (0301), г/с, $\underline{G} = 0.8 \cdot M_{NOG} = 0.8 \cdot 0.00714 = 0.005712$

Примесь: 0304 Азот (II) оксид (Азота оксид) (6)

Выброс азота оксида (0304), т/год, $\underline{M} = 0.13 \cdot M_{NOT} = 0.13 \cdot 0.112 = 0.01456$

Выброс азота оксида (0304), г/с, $\underline{G} = 0.13 \cdot M_{NOG} = 0.13 \cdot 0.00714 = 0.0009282$

РАСЧЕТ ВЫБРОСОВ ОКИСЛОВ СЕРЫ

Примесь: 0330 Сера диоксид (Ангидрид сернистый, Сернистый газ, Сера (IV) оксид) (516)

Доля окислов серы, связываемых летучей золой топлива (п. 2.2), $NSO_2 = 0$

Содержание сероводорода в топливе, % (прил. 2.1), $H_2S = 0.003$

Выбросы окислов серы, т/год (ф-ла 2.2), $\underline{M} = 0.02 \cdot B_T \cdot S_R \cdot (1-NSO_2) + 0.0188 \cdot H_2S \cdot B_T$
 $= 0.02 \cdot 32.319 \cdot 0.01 \cdot (1-0) + 0.0188 \cdot 0.003 \cdot 32.319 = 0.0082865916$

Выбросы окислов серы, г/с (ф-ла 2.2), $\underline{G} = 0.02 \cdot B_G \cdot S_{1R} \cdot (1-NSO_2) + 0.0188 \cdot H_2S \cdot B_G$
 $= 0.02 \cdot 2.06 \cdot 0.01 \cdot (1-0) + 0.0188 \cdot 0.003 \cdot 2.06 = 0.000528184$

РАСЧЕТ ВЫБРОСОВ ОКИСИ УГЛЕРОДА

Примесь: 0337 Углерод оксид (Окись углерода, Угарный газ) (584)

Потери тепла от механической неполноты сгорания, % (табл. 2.2), $Q_4 = 0$

Тип топki: Камерная топка

Потери тепла от химической неполноты сгорания, % (табл. 2.2), $Q_3 = 0.5$

Коэффициент, учитывающий долю потери тепла, $R = 0.5$

Выход окиси углерода в кг/тонн или кг/тыс.м3 (ф-ла 2.5), $CCO = Q_3 \cdot R \cdot Q_R$
 $= 0.5 \cdot 0.5 \cdot 45.22 = 11.3$

Выбросы окиси углерода, т/год (ф-ла 2.4), $\underline{M} = 0.001 \cdot BT \cdot CCO \cdot (1-Q4 / 100) = 0.001 \cdot 32.319 \cdot 11.3 \cdot (1-0 / 100) = 0.3652047$

Выбросы окиси углерода, г/с (ф-ла 2.4), $\underline{G} = 0.001 \cdot BG \cdot CCO \cdot (1-Q4 / 100) = 0.001 \cdot 2.06 \cdot 11.3 \cdot (1-0 / 100) = 0.023278$

Итого:

Код	Наименование ЗВ	Выброс г/с	Выброс т/год
0301	Азота (IV) диоксид (Азота диоксид) (4)	0.005712	0.0896
0304	Азот (II) оксид (Азота оксид) (6)	0.0009282	0.01456
0330	Сера диоксид (Ангидрид сернистый, Сернистый газ, Сера (IV) оксид) (516)	0.000528184	0.0082865916
0337	Углерод оксид (Окись углерода, Угарный газ) (584)	0.023278	0.3652047

Источник загрязнения: 6005, Вытяжной камин

Источник выделения: 6005 12, Газовые пушки JetMaster 70ACU (70кВт)

Список литературы:

"Сборник методик по расчету выбросов вредных в атмосферу различными производствами". Алматы, КазЭКОЭКСП, 1996 г.

п.2. Расчет выбросов вредных веществ при сжигании топлива в котлах производительностью до 30 т/час

Вид топлива, **КЗ = Газ сжиженный (напр. СПБТ и др.)**

Расход топлива, т/год, **BT = 32.319**

Расход топлива, г/с, **BG = 2.06**

Марка топлива, **М = Сжиженный газ СПБТ по ГОСТ 20448-90**

Низшая теплота сгорания рабочего топлива, ккал/кг (прил. 2.1), **QR = 10800**

Пересчет в МДж, **QR = QR · 0.004187 = 10800 · 0.004187 = 45.22**

Средняя зольность топлива, % (прил. 2.1), **AR = 0**

Предельная зольность топлива, % не более (прил. 2.1), **A1R = 0**

Среднее содержание серы в топливе, % (прил. 2.1), **SR = 0.01**

Предельное содержание серы в топливе, % не более (прил. 2.1), **S1R = 0.01**

РАСЧЕТ ВЫБРОСОВ ОКИСЛОВ АЗОТА

Примесь: 0301 Азота (IV) диоксид (Азота диоксид) (4)

Номинальная тепловая мощность котлоагрегата, кВт, **QN = 70**

Фактическая мощность котлоагрегата, кВт, **QF = 70**

Кол-во окислов азота, кг/1 Гдж тепла (рис. 2.1 или 2.2), **KNO = 0.0767**

Коэфф. снижения выбросов азота в рез-те техн. решений, **B = 0**

Кол-во окислов азота, кг/1 Гдж тепла (ф-ла 2.7а), **KNO = KNO · (QF / QN)^{0.25} = 0.0767 · (70 / 70)^{0.25} = 0.0767**

Выброс окислов азота, т/год (ф-ла 2.7), **MNOT = 0.001 · BT · QR · KNO · (1-B) = 0.001 · 32.319 · 45.22 · 0.0767 · (1-0) = 0.112**

Выброс окислов азота, г/с (ф-ла 2.7), **MNOG = 0.001 · BG · QR · KNO · (1-B) = 0.001 · 2.06 · 45.22 · 0.0767 · (1-0) = 0.00714**

Выброс азота диоксида (0301), т/год, **M = 0.8 · MNOT = 0.8 · 0.112 = 0.0896**

Выброс азота диоксида (0301), г/с, **G = 0.8 · MNOG = 0.8 · 0.00714 = 0.005712**

Примесь: 0304 Азот (II) оксид (Азота оксид) (6)

Выброс азота оксида (0304), т/год, **M = 0.13 · MNOT = 0.13 · 0.112 = 0.01456**

Выброс азота оксида (0304), г/с, **G = 0.13 · MNOG = 0.13 · 0.00714 = 0.0009282**

РАСЧЕТ ВЫБРОСОВ ОКИСЛОВ СЕРЫ

Примесь: 0330 Сера диоксид (Ангидрид сернистый, Сернистый газ, Сера (IV) оксид) (516)

Доля окислов серы, связываемых летучей золой топлива (п. 2.2), $NSO2 = 0$

Содержание сероводорода в топливе, % (прил. 2.1), $H2S = 0.003$

Выбросы окислов серы, т/год (ф-ла 2.2), $\underline{M} = 0.02 \cdot BT \cdot SR \cdot (1-NSO2) + 0.0188 \cdot H2S \cdot BT = 0.02 \cdot 32.319 \cdot 0.01 \cdot (1-0) + 0.0188 \cdot 0.003 \cdot 32.319 = 0.0082865916$

Выбросы окислов серы, г/с (ф-ла 2.2), $\underline{G} = 0.02 \cdot BG \cdot S1R \cdot (1-NSO2) + 0.0188 \cdot H2S \cdot BG = 0.02 \cdot 2.06 \cdot 0.01 \cdot (1-0) + 0.0188 \cdot 0.003 \cdot 2.06 = 0.000528184$

РАСЧЕТ ВЫБРОСОВ ОКИСИ УГЛЕРОДА

Примесь: 0337 Углерод оксид (Окись углерода, Угарный газ) (584)

Потери тепла от механической неполноты сгорания, % (табл. 2.2), $Q4 = 0$

Тип топки: Камерная топка

Потери тепла от химической неполноты сгорания, % (табл. 2.2), $Q3 = 0.5$

Коэффициент, учитывающий долю потери тепла, $R = 0.5$

Выход окиси углерода в кг/тонн или кг/тыс.м3 (ф-ла 2.5), $CCO = Q3 \cdot R \cdot QR = 0.5 \cdot 0.5 \cdot 45.22 = 11.3$

Выбросы окиси углерода, т/год (ф-ла 2.4), $\underline{M} = 0.001 \cdot BT \cdot CCO \cdot (1-Q4 / 100) = 0.001 \cdot 32.319 \cdot 11.3 \cdot (1-0 / 100) = 0.3652047$

Выбросы окиси углерода, г/с (ф-ла 2.4), $\underline{G} = 0.001 \cdot BG \cdot CCO \cdot (1-Q4 / 100) = 0.001 \cdot 2.06 \cdot 11.3 \cdot (1-0 / 100) = 0.023278$

Итого:

Код	Наименование ЗВ	Выброс г/с	Выброс т/год
0301	Азота (IV) диоксид (Азота диоксид) (4)	0.005712	0.0896
0304	Азот (II) оксид (Азота оксид) (6)	0.0009282	0.01456
0330	Сера диоксид (Ангидрид сернистый, Сернистый газ, Сера (IV) оксид) (516)	0.000528184	0.0082865916
0337	Углерод оксид (Окись углерода, Угарный газ) (584)	0.023278	0.3652047

Источник загрязнения: 0013

Источник выделения: 0013 01, Бункер

Список литературы:

1. Инструкция о порядке составления отчетов об охране воздушного бассейна по форме 2-ТП (воздух) на предприятия отрасли хлебопродуктов Республики Казахстан, Алматы, "Астык", 1994 г.
2. Инструкция N 9-12/87 о порядке составления отчетов об охране воздушного бассейна по форме 2-ТП (воздух) на предприятиях по хранению и переработке зерна, ВНИИЗ ВНПО "Зернопродукт", М., 1988 г.

Тип производства, $PR =$ Комбикормовые предприятия

Тип пылеуловителя, $DT =$ Рукавный фильтр РЦИ

Площадь фильтрующей поверхности рукавного фильтра, кв.м., $FI = 2.09$

Удельная нагрузка, м3/с*м2, $QL = 0.1$

Расход воздуха, тыс.куб.м./ч, $Q = 3.6 \cdot QL \cdot FI = 3.6 \cdot 0.1 \cdot 2.09 = 0.752$

Время работы аспирационной сети, час/сут, $\underline{S} = 2$

Общее время работы аспирационной сети, час/год, $\underline{T} = 730$

Годовой период работы асп. сети, сут/год, $T = \frac{T}{S} = 730 / 2 = 365$

Общее количество оборудования входящего в данную асп. сеть, шт, $TOTAL = 1$

Тип аспирируемого оборудования, $AS =$ Бункеры

Количество оборудования данного типа в асп. сети, шт, $ASNUM = 1$

Конц. пыли в воздухе, отходящем от оборудования данного типа (табл. 4), г/м³, $Z = 2.2$

Концентрация пыли от данного оборудования с учетом его кол-ва, г/м³, $Z = Z \cdot ASNUM = 2.2 \cdot 1 = 2.2$

Сумма всех концентраций в асп. сети, г/м³, $ZTOTAL = ZTOTAL + Z = 0 + 2.2 = 2.2$

Расчетная концентрация в асп. сети, г/м³, $Z = ZTOTAL / ASTOTAL = 2.2 / 1 = 2.2$

Конц. пыли в воздухе, отходящем от асп. сети (ф-ла 4.5), г/м³, $Z = 2.200$

КПД очистки, %, $KPD = 99$

Конц. пыли в воздухе, выбрасываемом в атмосферу, г/куб.м, $ZVIX = Z \cdot (100 - KPD) / 100 = 2.2 \cdot (100 - 99) / 100 = 0.022$

Примесь: 2911 Пыль комбикормовая /в пересчете на белок/ (1044*)

Кол-во пыли, отходящей от оборудования асп. сети, г/с, $G = Q \cdot Z / 3.6 = 0.752 \cdot 2.2 / 3.6 = 0.4596$

Кол-во пыли, отходящей от оборудования асп. сети (ф-ла 4.4), т/год, $M = 0.001 \cdot T \cdot Q \cdot Z \cdot S = 0.001 \cdot 365 \cdot 0.752 \cdot 2.2 \cdot 2 = 1.2077$

Кол-во выбрасываемой в атмосферу пыли с учетом очистки, г/с, $G = G \cdot (100 - KPD) / 100 = 0.4596 \cdot (100 - 99) / 100 = 0.0046$

Кол-во выбрасываемой в атмосферу пыли с учетом очистки, т/год, $M = M \cdot (100 - KPD) / 100 = 1.2077 \cdot (100 - 99) / 100 = 0.0121$

ИТОГО (до очистки) :

Код	Наименование ЗВ	Выброс г/с	Выброс т/год
2911	Пыль комбикормовая /в пересчете на белок/ (1044*)	0.4596	1.2077

ИТОГО (с учетом очистки) :

Код	Наименование ЗВ	Выброс г/с	Выброс т/год
2911	Пыль комбикормовая /в пересчете на белок/ (1044*)	0.0046	0.01208

Источник загрязнения: 0014

Источник выделения: 0014 01, Бункер

Список литературы:

1. Инструкция о порядке составления отчетов об охране воздушного бассейна по форме 2-ТП (воздух) на предприятия отрасли хлебопродуктов Республики Казахстан, Алматы, "Астык", 1994 г.
2. Инструкция N 9-12/87 о порядке составления отчетов об охране воздушного бассейна по форме 2-ТП (воздух) на предприятиях по хранению и переработке зерна, ВНИИЗ ВНПО "Зернопродукт", М., 1988 г.

Тип производства, $PR =$ Комбикормовые предприятия

Тип пылеуловителя, $DT =$ Рукавный фильтр РЦИ

Площадь фильтрующей поверхности рукавного фильтра, кв.м., $FI = 2.09$

Удельная нагрузка, м³/с*м², $QL = 0.1$

Расход воздуха, тыс.куб.м./ч, $Q = 3.6 \cdot Q_L \cdot FI = 3.6 \cdot 0.1 \cdot 2.09 = 0.752$

Время работы аспирационной сети, час/сут, $_S = 2$

Общее время работы аспирационной сети, час/год, $_T = 730$

Годовой период работы асп. сети, сут/год, $T = _T / _S = 730 / 2 = 365$

Общее количество оборудования входящего в данную асп. сеть, шт, $TOTAL = 1$

Тип аспирируемого оборудования, $AS = \text{Бункеры}$

Количество оборудования данного типа в асп. сети, шт, $ASNUM = 1$

Конц. пыли в воздухе, отходящем от оборудования данного типа (табл. 4), г/м3, $Z = 2.2$

Концентрация пыли от данного оборудования с учетом его кол-ва, г/м3, $Z = Z \cdot ASNUM = 2.2 \cdot 1 = 2.2$

Сумма всех концентраций в асп. сети, г/м3, $ZTOTAL = ZTOTAL + Z = 0 + 2.2 = 2.2$

Расчетная концентрация в асп. сети, г/м3, $Z = ZTOTAL / ASTOTAL = 2.2 / 1 = 2.2$

Конц. пыли в воздухе, отходящем от асп. сети (ф-ла 4.5), г/м3, $Z = 2.200$

КПД очистки, %, $KPD = 99$

Конц. пыли в воздухе, выбрасываемом в атмосферу, г/куб.м, $ZVIX = Z \cdot (100 - KPD) / 100 = 2.2 \cdot (100 - 99) / 100 = 0.022$

Примесь: 2911 Пыль комбикормовая /в пересчете на белок/ (1044*)

Кол-во пыли, отходящей от оборудования асп. сети, г/с, $_G = Q \cdot Z / 3.6 = 0.752 \cdot 2.2 / 3.6 = 0.4596$

Кол-во пыли, отходящей от оборудования асп. сети (ф-ла 4.4), т/год, $_M = 0.001 \cdot T \cdot Q \cdot Z \cdot _S = 0.001 \cdot 365 \cdot 0.752 \cdot 2.2 \cdot 2 = 1.2077$

Кол-во выбрасываемой в атмосферу пыли с учетом очистки, г/с, $G = _G \cdot (100 - KPD) / 100 = 0.4596 \cdot (100 - 99) / 100 = 0.0046$

Кол-во выбрасываемой в атмосферу пыли с учетом очистки, т/год, $M = _M \cdot (100 - KPD) / 100 = 1.2077 \cdot (100 - 99) / 100 = 0.0121$

ИТОГО (до очистки) :

Код	Наименование ЗВ	Выброс г/с	Выброс т/год
2911	Пыль комбикормовая /в пересчете на белок/ (1044*)	0.4596	1.2077

ИТОГО (с учетом очистки) :

Код	Наименование ЗВ	Выброс г/с	Выброс т/год
2911	Пыль комбикормовая /в пересчете на белок/ (1044*)	0.0046	0.01208

Источник загрязнения: 0015

Источник выделения: 0015 01, Бункер

Список литературы:

1. Инструкция о порядке составления отчетов об охране воздушного бассейна по форме 2-ТП (воздух) на предприятия отрасли хлебопродуктов Республики Казахстан, Алматы, "Астык", 1994 г.
2. Инструкция N 9-12/87 о порядке составления отчетов об охране воздушного бассейна по форме 2-ТП (воздух) на предприятиях по хранению и переработке зерна, ВНИИЗ ВНПО "Зернопродукт", М., 1988 г.

Тип производства, $PR = \text{Комбикормовые предприятия}$

Тип пылеуловителя, **DT = Рукавный фильтр РЦИ**

Площадь фильтрующей поверхности рукавного фильтра, кв.м., **FI = 2.09**

Удельная нагрузка, м3/с*м2, **QL = 0.1**

Расход воздуха, тыс.куб.м./ч, **Q = 3.6 · QL · FI = 3.6 · 0.1 · 2.09 = 0.752**

Время работы аспирационной сети, час/сут, **_S_ = 2**

Общее время работы аспирационной сети, час/год, **_T_ = 730**

Годовой период работы асп. сети, сут/год, **T = _T_ / _S_ = 730 / 2 = 365**

Общее количество оборудования входящего в данную асп. сеть, шт, **TOTAL = 1**

Тип аспирируемого оборудования, **AS = Бункеры**

Количество оборудования данного типа в асп. сети, шт, **ASNUM = 1**

Конц. пыли в воздухе, отходящем от оборудования данного типа (табл. 4), г/м3, **Z = 2.2**

Концентрация пыли от данного оборудования с учетом его кол-ва, г/м3, **Z = Z · ASNUM = 2.2 · 1 = 2.2**

Сумма всех концентраций в асп. сети, г/м3, **ZTOTAL = ZTOTAL + Z = 0 + 2.2 = 2.2**

Расчетная концентрация в асп. сети, г/м3, **Z = ZTOTAL / ASTOTAL = 2.2 / 1 = 2.2**

Конц. пыли в воздухе, отходящем от асп. сети (ф-ла 4.5), г/м3, **Z = 2.200**

КПД очистки, %, **KPD = 99**

Конц. пыли в воздухе, выбрасываемом в атмосферу, г/куб.м, **ZVIX = Z · (100 - KPD) / 100 = 2.2 · (100 - 99) / 100 = 0.022**

Примесь: 2911 Пыль комбикормовая /в пересчете на белок/ (1044*)

Кол-во пыли, отходящей от оборудования асп. сети, г/с, **_G_ = Q · Z / 3.6 = 0.752 · 2.2 / 3.6 = 0.4596**

Кол-во пыли, отходящей от оборудования асп. сети (ф-ла 4.4), т/год, **_M_ = 0.001 · T · Q · Z · _S_ = 0.001 · 365 · 0.752 · 2.2 · 2 = 1.2077**

Кол-во выбрасываемой в атмосферу пыли с учетом очистки, г/с, **G = _G_ · (100 - KPD) / 100 = 0.4596 · (100 - 99) / 100 = 0.0046**

Кол-во выбрасываемой в атмосферу пыли с учетом очистки, т/год, **M = _M_ · (100 - KPD) / 100 = 1.2077 · (100 - 99) / 100 = 0.0121**

ИТОГО (до очистки) :

Код	Наименование ЗВ	Выброс г/с	Выброс т/год
2911	Пыль комбикормовая /в пересчете на белок/ (1044*)	0.4596	1.2077

ИТОГО (с учетом очистки) :

Код	Наименование ЗВ	Выброс г/с	Выброс т/год
2911	Пыль комбикормовая /в пересчете на белок/ (1044*)	0.0046	0.01208

Источник загрязнения: 6006, Вытяжной камин

Источник выделения: 6006 01, Ферма Откорма-2 (Откормочные свиньи до 70кг)

Список литературы:

1. Методика расчета выбросов загрязняющих веществ в атмосферу от объектов 4 категории, п.4. От животноводческих комплексов и звероферм. Приложение № 7 к Приказу Министра охраны окружающей среды и водных ресурсов Республики Казахстан от 12.06.2014 г. № 221-Г

Тип комплекса: Животноводческий

Количество часов работы в год, $T = 8760$

Способ содержания животных: в помещении, оборудованном местными отсосами

Коэффициент эффективности местных отсосов, от 0 до 1, $KOTS = 0.9$

Выбросы пыли, не уловленной местным отсосом, будут умножаться на 0.4

Тип животного: Свинья

Количество голов в помещении (на площадке), $N = 1710$

Масса животного, кг, $M = 70$

Примесь: 0303 Аммиак (32)

Удельное выделение ЗВ, 10^{-6} г/с на 1ц.живой массы (табл.4.1), $QI = 10.2$

Максимальный разовый выброс, г/с (4.1), $G = QI \cdot M \cdot N / 10^8 = 10.2 \cdot 70 \cdot 1710 / 10^8 = 0.0122094$

Валовый выброс, т/год (4.2), $M = G \cdot T \cdot 3600 / 10^6 = 0.0122094 \cdot 8760 \cdot 3600 / 10^6 = 0.3850356384$

Примесь: 0333 Сероводород (Дигидросульфид) (518)

Удельное выделение ЗВ, 10^{-6} г/с на 1ц.живой массы (табл.4.1), $QI = 0.4$

Максимальный разовый выброс, г/с (4.1), $G = QI \cdot M \cdot N / 10^8 = 0.4 \cdot 70 \cdot 1710 / 10^8 = 0.0004788$

Валовый выброс, т/год (4.2), $M = G \cdot T \cdot 3600 / 10^6 = 0.0004788 \cdot 8760 \cdot 3600 / 10^6 = 0.0150994368$

Примесь: 0410 Метан (727*)

Удельное выделение ЗВ, 10^{-6} г/с на 1ц.живой массы (табл.4.1), $QI = 51.8$

Максимальный разовый выброс, г/с (4.1), $G = QI \cdot M \cdot N / 10^8 = 51.8 \cdot 70 \cdot 1710 / 10^8 = 0.0620046$

Валовый выброс, т/год (4.2), $M = G \cdot T \cdot 3600 / 10^6 = 0.0620046 \cdot 8760 \cdot 3600 / 10^6 = 1.9553770656$

Примесь: 1052 Метанол (Метиловый спирт) (338)

Удельное выделение ЗВ, 10^{-6} г/с на 1ц.живой массы (табл.4.1), $QI = 1.12$

Максимальный разовый выброс, г/с (4.1), $G = QI \cdot M \cdot N / 10^8 = 1.12 \cdot 70 \cdot 1710 / 10^8 = 0.00134064$

Валовый выброс, т/год (4.2), $M = G \cdot T \cdot 3600 / 10^6 = 0.00134064 \cdot 8760 \cdot 3600 / 10^6 = 0.04227842304$

Примесь: 1071 Гидроксibenзол (155)

Удельное выделение ЗВ, 10^{-6} г/с на 1ц.живой массы (табл.4.1), $QI = 0.11$

Максимальный разовый выброс, г/с (4.1), $G = QI \cdot M \cdot N / 10^8 = 0.11 \cdot 70 \cdot 1710 / 10^8 = 0.00013167$

Валовый выброс, т/год (4.2), $M = G \cdot T \cdot 3600 / 10^6 = 0.00013167 \cdot 8760 \cdot 3600 / 10^6 = 0.00415234512$

Примесь: 1246 Этилформиат (Муравьиной кислоты этиловый эфир) (1486*)

Удельное выделение ЗВ, 10^{-6} г/с на 1ц.живой массы (табл.4.1), $QI = 0.9$

Максимальный разовый выброс, г/с (4.1), $G = QI \cdot M \cdot N / 10^8 = 0.9 \cdot 70 \cdot 1710 / 10^8 = 0.0010773$

Валовый выброс, т/год (4.2), $\underline{M} = \underline{G} \cdot \underline{T} \cdot 3600 / 10^6 = 0.0010773 \cdot 8760 \cdot 3600 / 10^6 = 0.0339737328$

Примесь: 1314 Пропаналь (Пропионовый альдегид, Метилуксусный альдегид) (465)

Удельное выделение ЗВ, 10^{-6} г/с на 1ц.живой массы (табл.4.1), $QI = 0.45$
 Максимальный разовый выброс, г/с (4.1), $\underline{G} = QI \cdot M \cdot N / 10^8 = 0.45 \cdot 70 \cdot 1710 / 10^8 = 0.00053865$
 Валовый выброс, т/год (4.2), $\underline{M} = \underline{G} \cdot \underline{T} \cdot 3600 / 10^6 = 0.00053865 \cdot 8760 \cdot 3600 / 10^6 = 0.0169868664$

Примесь: 1531 Гексановая кислота (Капроновая кислота) (137)

Удельное выделение ЗВ, 10^{-6} г/с на 1ц.живой массы (табл.4.1), $QI = 0.25$
 Максимальный разовый выброс, г/с (4.1), $\underline{G} = QI \cdot M \cdot N / 10^8 = 0.25 \cdot 70 \cdot 1710 / 10^8 = 0.00029925$
 Валовый выброс, т/год (4.2), $\underline{M} = \underline{G} \cdot \underline{T} \cdot 3600 / 10^6 = 0.00029925 \cdot 8760 \cdot 3600 / 10^6 = 0.009437148$

Примесь: 1707 Диметилсульфид (227)

Удельное выделение ЗВ, 10^{-6} г/с на 1ц.живой массы (табл.4.1), $QI = 1.58$
 Максимальный разовый выброс, г/с (4.1), $\underline{G} = QI \cdot M \cdot N / 10^8 = 1.58 \cdot 70 \cdot 1710 / 10^8 = 0.00189126$
 Валовый выброс, т/год (4.2), $\underline{M} = \underline{G} \cdot \underline{T} \cdot 3600 / 10^6 = 0.00189126 \cdot 8760 \cdot 3600 / 10^6 = 0.05964277536$

Примесь: 1715 Метантиол (Метилмеркаптан) (339)

Удельное выделение ЗВ, 10^{-6} г/с на 1ц.живой массы (табл.4.1), $QI = 0.008$
 Максимальный разовый выброс, г/с (4.1), $\underline{G} = QI \cdot M \cdot N / 10^8 = 0.008 \cdot 70 \cdot 1710 / 10^8 = 0.000009576$
 Валовый выброс, т/год (4.2), $\underline{M} = \underline{G} \cdot \underline{T} \cdot 3600 / 10^6 = 0.000009576 \cdot 8760 \cdot 3600 / 10^6 = 0.00030198874$

Примесь: 1849 Метиламин (Монометиламин) (341)

Удельное выделение ЗВ, 10^{-6} г/с на 1ц.живой массы (табл.4.1), $QI = 0.2$
 Максимальный разовый выброс, г/с (4.1), $\underline{G} = QI \cdot M \cdot N / 10^8 = 0.2 \cdot 70 \cdot 1710 / 10^8 = 0.0002394$
 Валовый выброс, т/год (4.2), $\underline{M} = \underline{G} \cdot \underline{T} \cdot 3600 / 10^6 = 0.0002394 \cdot 8760 \cdot 3600 / 10^6 = 0.0075497184$

Примесь: 0380 Углерод диоксид

Удельное выделение ЗВ, 10^{-6} г/с на 1ц.живой массы (табл.4.1), $QI = 3108$
 Максимальный разовый выброс, г/с (4.1), $\underline{G} = QI \cdot M \cdot N / 10^8 = 3108 \cdot 70 \cdot 1710 / 10^8 = 3.720276$
 Валовый выброс, т/год (4.2), $\underline{M} = \underline{G} \cdot \underline{T} \cdot 3600 / 10^6 = 3.720276 \cdot 8760 \cdot 3600 / 10^6 = 117.322623936$

Примесь: 2920 Пыль меховая (шерстяная, пуховая) (1050*)

Удельное выделение ЗВ, 10^{-6} г/с на 1ц.живой массы (табл.4.1), $QI = 5.3$
 С учетом поправочных коэффициентов и эффективности местных отсосов, $QI = QI$

$$\cdot KOTS + 0.4 \cdot (1-KOTS) = 5.3 \cdot 0.9 + 0.4 \cdot (1-0.9) = 4.81$$

$$\text{Максимальный разовый выброс, г/с (4.1), } \underline{G} = QI \cdot M \cdot N / 10^8 = 4.81 \cdot 70 \cdot 1710 / 10^8 = 0.00575757$$

$$\text{Валовый выброс, т/год (4.2), } \underline{M} = \underline{G} \cdot \underline{T} \cdot 3600 / 10^6 = 0.00575757 \cdot 8760 \cdot 3600 / 10^6 = 0.18157072752$$

ИТОГО:

Код	Наименование ЗВ	Выброс г/с	Выброс т/год
0303	Аммиак (32)	0.0122094	0.3850356384
0333	Сероводород (Дигидросульфид) (518)	0.0004788	0.0150994368
0380	Углерод диоксид	3.720276	117.322623936
0410	Метан (727*)	0.0620046	1.9553770656
1052	Метанол (Метиловый спирт) (338)	0.00134064	0.04227842304
1071	Гидроксibenзол (155)	0.00013167	0.00415234512
1246	Этилформиат (Муравьиной кислоты этиловый эфир) (1486*)	0.0010773	0.0339737328
1314	Пропаналь (Пропионовый альдегид, Метилуксусный альдегид) (465)	0.00053865	0.0169868664
1531	Гексановая кислота (Капроновая кислота) (137)	0.00029925	0.009437148
1707	Диметилсульфид (227)	0.00189126	0.05964277536
1715	Метантиол (Метилмеркаптан) (339)	0.000009576	0.00030198874
1849	Метиламин (Монометиламин) (341)	0.0002394	0.0075497184
2920	Пыль меховая (шерстяная, пуховая) (1050*)	0.00575757	0.18157072752

Источник загрязнения: 6006, Вытяжной камин**Источник выделения: 6006 02, Ферма Откорма-2 (Откормочные свиньи более 70кг)**

Список литературы:

1. Методика расчета выбросов загрязняющих веществ в атмосферу от объектов 4 категории, п.4. От животноводческих комплексов и звероферм. Приложение № 7 к Приказу Министра охраны окружающей среды и водных ресурсов Республики Казахстан от 12.06.2014 г. № 221-Г

Тип комплекса: Животноводческий

Количество часов работы в год, $\underline{T} = 8760$

Способ содержания животных: в помещении, оборудованном местными отсосами

Коэффициент эффективности местных отсосов, от 0 до 1, $KOTS = 0.9$

Выбросы пыли, не уловленной местным отсосом, будут умножаться на 0.4

Тип животного: Свинья

Количество голов в помещение (на площадке), $N = 1290$ Масса животного, кг, $M = 110$ **Примесь: 0303 Аммиак (32)**Удельное выделение ЗВ, 10^{-6} г/с на 1ц.живой массы (табл.4.1), $QI = 10.2$

$$\text{Максимальный разовый выброс, г/с (4.1), } \underline{G} = QI \cdot M \cdot N / 10^8 = 10.2 \cdot 110 \cdot 1290 / 10^8 = 0.0144738$$

$$\text{Валовый выброс, т/год (4.2), } \underline{M} = \underline{G} \cdot \underline{T} \cdot 3600 / 10^6 = 0.0144738 \cdot 8760 \cdot 3600 / 10^6 = 0.4564457568$$

Примесь: 0333 Сероводород (Дигидросульфид) (518)Удельное выделение ЗВ, 10^{-6} г/с на 1ц.живой массы (табл.4.1), $QI = 0.4$

Максимальный разовый выброс, г/с (4.1), $\underline{G} = QI \cdot M \cdot N / 10^8 = 0.4 \cdot 110 \cdot 1290 / 10^8 = 0.0005676$

Валовый выброс, т/год (4.2), $\underline{M} = \underline{G} \cdot \underline{T} \cdot 3600 / 10^6 = 0.0005676 \cdot 8760 \cdot 3600 / 10^6 = 0.0178998336$

Примесь: 0410 Метан (727*)

Удельное выделение ЗВ, 10^{-6} г/с на 1ц.живой массы (табл.4.1), $QI = 51.8$

Максимальный разовый выброс, г/с (4.1), $\underline{G} = QI \cdot M \cdot N / 10^8 = 51.8 \cdot 110 \cdot 1290 / 10^8 = 0.0735042$

Валовый выброс, т/год (4.2), $\underline{M} = \underline{G} \cdot \underline{T} \cdot 3600 / 10^6 = 0.0735042 \cdot 8760 \cdot 3600 / 10^6 = 2.3180284512$

Примесь: 1052 Метанол (Метиловый спирт) (338)

Удельное выделение ЗВ, 10^{-6} г/с на 1ц.живой массы (табл.4.1), $QI = 1.12$

Максимальный разовый выброс, г/с (4.1), $\underline{G} = QI \cdot M \cdot N / 10^8 = 1.12 \cdot 110 \cdot 1290 / 10^8 = 0.00158928$

Валовый выброс, т/год (4.2), $\underline{M} = \underline{G} \cdot \underline{T} \cdot 3600 / 10^6 = 0.00158928 \cdot 8760 \cdot 3600 / 10^6 = 0.05011953408$

Примесь: 1071 Гидроксibenзол (155)

Удельное выделение ЗВ, 10^{-6} г/с на 1ц.живой массы (табл.4.1), $QI = 0.11$

Максимальный разовый выброс, г/с (4.1), $\underline{G} = QI \cdot M \cdot N / 10^8 = 0.11 \cdot 110 \cdot 1290 / 10^8 = 0.00015609$

Валовый выброс, т/год (4.2), $\underline{M} = \underline{G} \cdot \underline{T} \cdot 3600 / 10^6 = 0.00015609 \cdot 8760 \cdot 3600 / 10^6 = 0.00492245424$

Примесь: 1246 Этилформиат (Муравьиной кислоты этиловый эфир) (1486*)

Удельное выделение ЗВ, 10^{-6} г/с на 1ц.живой массы (табл.4.1), $QI = 0.9$

Максимальный разовый выброс, г/с (4.1), $\underline{G} = QI \cdot M \cdot N / 10^8 = 0.9 \cdot 110 \cdot 1290 / 10^8 = 0.0012771$

Валовый выброс, т/год (4.2), $\underline{M} = \underline{G} \cdot \underline{T} \cdot 3600 / 10^6 = 0.0012771 \cdot 8760 \cdot 3600 / 10^6 = 0.0402746256$

Примесь: 1314 Пропаналь (Пропионовый альдегид, Метилуксусный альдегид) (465)

Удельное выделение ЗВ, 10^{-6} г/с на 1ц.живой массы (табл.4.1), $QI = 0.45$

Максимальный разовый выброс, г/с (4.1), $\underline{G} = QI \cdot M \cdot N / 10^8 = 0.45 \cdot 110 \cdot 1290 / 10^8 = 0.00063855$

Валовый выброс, т/год (4.2), $\underline{M} = \underline{G} \cdot \underline{T} \cdot 3600 / 10^6 = 0.00063855 \cdot 8760 \cdot 3600 / 10^6 = 0.0201373128$

Примесь: 1531 Гексановая кислота (Капроновая кислота) (137)

Удельное выделение ЗВ, 10^{-6} г/с на 1ц.живой массы (табл.4.1), $QI = 0.25$

Максимальный разовый выброс, г/с (4.1), $\underline{G} = QI \cdot M \cdot N / 10^8 = 0.25 \cdot 110 \cdot 1290 / 10^8 = 0.00035475$

Валовый выброс, т/год (4.2), $\underline{M} = \underline{G} \cdot \underline{T} \cdot 3600 / 10^6 = 0.00035475 \cdot 8760 \cdot 3600 / 10^6 = 0.011187396$

Примесь: 1707 Диметилсульфид (227)

Удельное выделение ЗВ, 10^{-6} г/с на 1ц.живой массы (табл.4.1), $QI = 1.58$

Максимальный разовый выброс, г/с (4.1), $G = QI \cdot M \cdot N / 10^8 = 1.58 \cdot 110 \cdot 1290 / 10^8 = 0.00224202$

Валовый выброс, т/год (4.2), $M = G \cdot T \cdot 3600 / 10^6 = 0.00224202 \cdot 8760 \cdot 3600 / 10^6 = 0.07070434272$

Примесь: 1715 Метантиол (Метилмеркаптан) (339)

Удельное выделение ЗВ, 10^{-6} г/с на 1ц.живой массы (табл.4.1), $QI = 0.008$

Максимальный разовый выброс, г/с (4.1), $G = QI \cdot M \cdot N / 10^8 = 0.008 \cdot 110 \cdot 1290 / 10^8 = 0.000011352$

Валовый выброс, т/год (4.2), $M = G \cdot T \cdot 3600 / 10^6 = 0.000011352 \cdot 8760 \cdot 3600 / 10^6 = 0.00035799667$

Примесь: 1849 Метиламин (Монометиламин) (341)

Удельное выделение ЗВ, 10^{-6} г/с на 1ц.живой массы (табл.4.1), $QI = 0.2$

Максимальный разовый выброс, г/с (4.1), $G = QI \cdot M \cdot N / 10^8 = 0.2 \cdot 110 \cdot 1290 / 10^8 = 0.0002838$

Валовый выброс, т/год (4.2), $M = G \cdot T \cdot 3600 / 10^6 = 0.0002838 \cdot 8760 \cdot 3600 / 10^6 = 0.0089499168$

Примесь: 0380 Углерод диоксид

Удельное выделение ЗВ, 10^{-6} г/с на 1ц.живой массы (табл.4.1), $QI = 3108$

Максимальный разовый выброс, г/с (4.1), $G = QI \cdot M \cdot N / 10^8 = 3108 \cdot 110 \cdot 1290 / 10^8 = 4.410252$

Валовый выброс, т/год (4.2), $M = G \cdot T \cdot 3600 / 10^6 = 4.410252 \cdot 8760 \cdot 3600 / 10^6 = 139.081707072$

Примесь: 2920 Пыль меховая (шерстяная, пуховая) (1050*)

Удельное выделение ЗВ, 10^{-6} г/с на 1ц.живой массы (табл.4.1), $QI = 5.3$

С учетом поправочных коэффициентов и эффективности местных отсосов, $QI = QI \cdot KOTS + 0.4 \cdot (1-KOTS) = 5.3 \cdot 0.9 + 0.4 \cdot (1-0.9) = 4.81$

Максимальный разовый выброс, г/с (4.1), $G = QI \cdot M \cdot N / 10^8 = 4.81 \cdot 110 \cdot 1290 / 10^8 = 0.00682539$

Валовый выброс, т/год (4.2), $M = G \cdot T \cdot 3600 / 10^6 = 0.00682539 \cdot 8760 \cdot 3600 / 10^6 = 0.21524549904$

ИТОГО:

Код	Наименование ЗВ	Выброс г/с	Выброс т/год
0303	Аммиак (32)	0.0144738	0.4564457568
0333	Сероводород (Дигидросульфид) (518)	0.0005676	0.0178998336
0380	Углерод диоксид	4.410252	139.081707072
0410	Метан (727*)	0.0735042	2.3180284512
1052	Метанол (Метиловый спирт) (338)	0.00158928	0.05011953408
1071	Гидроксibenзол (155)	0.00015609	0.00492245424
1246	Этилформиат (Муравьиной кислоты этиловый эфир) (1486*)	0.0012771	0.0402746256
1314	Пропаналь (Пропионовый альдегид, Метилуксусный альдегид) (465)	0.00063855	0.0201373128
1531	Гексановая кислота (Капроновая кислота) (137)	0.00035475	0.011187396
1707	Диметилсульфид (227)	0.00224202	0.07070434272
1715	Метантиол (Метилмеркаптан) (339)	0.000011352	0.00035799667
1849	Метиламин (Монометиламин) (341)	0.0002838	0.0089499168

2920	Пыль меховая (шерстяная, пуховая) (1050*)	0.00682539	0.21524549904

Источник загрязнения: 6006, Вытяжной камин

Источник выделения: 6006 03, Газовые пушки JetMaster 70ACU (70кВт)

Список литературы:

"Сборник методик по расчету выбросов вредных в атмосферу различными производствами". Алматы, КазЭКОЭКСП, 1996 г.

п.2. Расчет выбросов вредных веществ при сжигании топлива в котлах производительностью до 30 т/час

Вид топлива, **к3 = Газ сжиженный (напр. СПБТ и др.)**

Расход топлива, т/год, **ВТ = 32.319**

Расход топлива, г/с, **ВГ = 2.06**

Марка топлива, **М = Сжиженный газ СПБТ по ГОСТ 20448-90**

Низшая теплота сгорания рабочего топлива, ккал/кг (прил. 2.1), **QR = 10800**

Пересчет в МДж, **QR = QR · 0.004187 = 10800 · 0.004187 = 45.22**

Средняя зольность топлива, % (прил. 2.1), **AR = 0**

Предельная зольность топлива, % не более (прил. 2.1), **A1R = 0**

Среднее содержание серы в топливе, % (прил. 2.1), **SR = 0.01**

Предельное содержание серы в топливе, % не более (прил. 2.1), **S1R = 0.01**

РАСЧЕТ ВЫБРОСОВ ОКИСЛОВ АЗОТА

Примесь: 0301 Азота (IV) диоксид (Азота диоксид) (4)

Номинальная тепловая мощность котлоагрегата, кВт, **QN = 70**

Фактическая мощность котлоагрегата, кВт, **QF = 70**

Кол-во окислов азота, кг/1 Гдж тепла (рис. 2.1 или 2.2), **KNO = 0.0767**

Козэфф. снижения выбросов азота в рез-те техн. решений, **B = 0**

Кол-во окислов азота, кг/1 Гдж тепла (ф-ла 2.7а), **KNO = KNO · (QF / QN)^{0.25} = 0.0767 · (70 / 70)^{0.25} = 0.0767**

Выброс окислов азота, т/год (ф-ла 2.7), **MNOT = 0.001 · ВТ · QR · KNO · (1-B) = 0.001 · 32.319 · 45.22 · 0.0767 · (1-0) = 0.112**

Выброс окислов азота, г/с (ф-ла 2.7), **MNOG = 0.001 · ВГ · QR · KNO · (1-B) = 0.001 · 2.06 · 45.22 · 0.0767 · (1-0) = 0.00714**

Выброс азота диоксида (0301), т/год, **_M_ = 0.8 · MNOT = 0.8 · 0.112 = 0.0896**

Выброс азота диоксида (0301), г/с, **_G_ = 0.8 · MNOG = 0.8 · 0.00714 = 0.005712**

Примесь: 0304 Азот (II) оксид (Азота оксид) (6)

Выброс азота оксида (0304), т/год, **_M_ = 0.13 · MNOT = 0.13 · 0.112 = 0.01456**

Выброс азота оксида (0304), г/с, **_G_ = 0.13 · MNOG = 0.13 · 0.00714 = 0.0009282**

РАСЧЕТ ВЫБРОСОВ ОКИСЛОВ СЕРЫ

Примесь: 0330 Сера диоксид (Ангидрид сернистый, Сернистый газ, Сера (IV) оксид) (516)

Доля окислов серы, связываемых летучей золой топлива (п. 2.2), **NSO2 = 0**

Содержание сероводорода в топливе, % (прил. 2.1), **H2S = 0.003**

Выбросы окислов серы, т/год (ф-ла 2.2), **_M_ = 0.02 · ВТ · SR · (1-NSO2) +**

$$0.0188 \cdot H_2S \cdot BT = 0.02 \cdot 32.319 \cdot 0.01 \cdot (1-0) + 0.0188 \cdot 0.003 \cdot 32.319 = 0.0082865916$$

$$\text{Выбросы окислов серы, г/с (ф-ла 2.2), } \underline{G} = 0.02 \cdot BG \cdot S1R \cdot (1-NSO_2) + 0.0188 \cdot H_2S \cdot BG = 0.02 \cdot 2.06 \cdot 0.01 \cdot (1-0) + 0.0188 \cdot 0.003 \cdot 2.06 = 0.000528184$$

РАСЧЕТ ВЫБРОСОВ ОКИСИ УГЛЕРОДА

Примесь: 0337 Углерод оксид (Окись углерода, Угарный газ) (584)

Потери тепла от механической неполноты сгорания, % (табл. 2.2), $Q_4 = 0$

Тип топки: Камерная топка

Потери тепла от химической неполноты сгорания, % (табл. 2.2), $Q_3 = 0.5$

Коэффициент, учитывающий долю потери тепла, $R = 0.5$

$$\text{Выход окиси углерода в кг/тонн или кг/тыс.м}^3 \text{ (ф-ла 2.5), } CCO = Q_3 \cdot R \cdot QR = 0.5 \cdot 0.5 \cdot 45.22 = 11.3$$

$$\text{Выбросы окиси углерода, т/год (ф-ла 2.4), } \underline{M} = 0.001 \cdot BT \cdot CCO \cdot (1-Q_4 / 100) = 0.001 \cdot 32.319 \cdot 11.3 \cdot (1-0 / 100) = 0.3652047$$

$$\text{Выбросы окиси углерода, г/с (ф-ла 2.4), } \underline{G} = 0.001 \cdot BG \cdot CCO \cdot (1-Q_4 / 100) = 0.001 \cdot 2.06 \cdot 11.3 \cdot (1-0 / 100) = 0.023278$$

Итого:

Код	Наименование ЗВ	Выброс г/с	Выброс т/год
0301	Азота (IV) диоксид (Азота диоксид) (4)	0.005712	0.0896
0304	Азот (II) оксид (Азота оксид) (6)	0.0009282	0.01456
0330	Сера диоксид (Ангидрид сернистый, Сернистый газ, Сера (IV) оксид) (516)	0.000528184	0.0082865916
0337	Углерод оксид (Окись углерода, Угарный газ) (584)	0.023278	0.3652047

Источник загрязнения: 6006, Вытяжной камин

Источник выделения: 6006 04, Газовые пушки JetMaster 70ACU (70кВт)

Список литературы:

"Сборник методик по расчету выбросов вредных в атмосферу различными производствами". Алматы, КазЭКОЭКСП, 1996 г.

п.2. Расчет выбросов вредных веществ при сжигании топлива в котлах производительностью до 30 т/час

Вид топлива, $K_3 = \text{Газ сжиженный (напр. СПБТ и др.)}$

Расход топлива, т/год, $BT = 32.319$

Расход топлива, г/с, $BG = 2.06$

Марка топлива, $M = \text{Сжиженный газ СПБТ по ГОСТ 20448-90}$

Низшая теплота сгорания рабочего топлива, ккал/кг (прил. 2.1), $QR = 10800$

Пересчет в МДж, $QR = QR \cdot 0.004187 = 10800 \cdot 0.004187 = 45.22$

Средняя зольность топлива, % (прил. 2.1), $AR = 0$

Предельная зольность топлива, % не более (прил. 2.1), $A1R = 0$

Среднее содержание серы в топливе, % (прил. 2.1), $SR = 0.01$

Предельное содержание серы в топливе, % не более (прил. 2.1), $S1R = 0.01$

РАСЧЕТ ВЫБРОСОВ ОКИСЛОВ АЗОТА

Примесь: 0301 Азота (IV) диоксид (Азота диоксид) (4)

Номинальная тепловая мощность котлоагрегата, кВт, $QN = 70$

Фактическая мощность котлоагрегата, кВт, $QF = 70$

Кол-во окислов азота, кг/1 Гдж тепла (рис. 2.1 или 2.2), $KNO = 0.0767$

Коэфф. снижения выбросов азота в рез-те техн. решений, $B = 0$

Кол-во окислов азота, кг/1 Гдж тепла (ф-ла 2.7а), $KNO = KNO \cdot (QF / QN)^{0.25}$
 $= 0.0767 \cdot (70 / 70)^{0.25} = 0.0767$

Выброс окислов азота, т/год (ф-ла 2.7), $MNOT = 0.001 \cdot BT \cdot QR \cdot KNO \cdot (1-B)$
 $= 0.001 \cdot 32.319 \cdot 45.22 \cdot 0.0767 \cdot (1-0) = 0.112$

Выброс окислов азота, г/с (ф-ла 2.7), $MNOG = 0.001 \cdot BG \cdot QR \cdot KNO \cdot (1-B)$
 $= 0.001 \cdot 2.06 \cdot 45.22 \cdot 0.0767 \cdot (1-0) = 0.00714$

Выброс азота диоксида (0301), т/год, $\underline{M} = 0.8 \cdot MNOT = 0.8 \cdot 0.112 = 0.0896$

Выброс азота диоксида (0301), г/с, $\underline{G} = 0.8 \cdot MNOG = 0.8 \cdot 0.00714 = 0.005712$

Примесь: 0304 Азот (II) оксид (Азота оксид) (6)

Выброс азота оксида (0304), т/год, $\underline{M} = 0.13 \cdot MNOT = 0.13 \cdot 0.112 = 0.01456$

Выброс азота оксида (0304), г/с, $\underline{G} = 0.13 \cdot MNOG = 0.13 \cdot 0.00714 = 0.0009282$

РАСЧЕТ ВЫБРОСОВ ОКИСЛОВ СЕРЫ

Примесь: 0330 Сера диоксид (Ангидрид сернистый, Сернистый газ, Сера (IV) оксид) (516)

Доля окислов серы, связываемых летучей золой топлива (п. 2.2), $NSO2 = 0$

Содержание сероводорода в топливе, % (прил. 2.1), $H2S = 0.003$

Выбросы окислов серы, т/год (ф-ла 2.2), $\underline{M} = 0.02 \cdot BT \cdot SR \cdot (1-NSO2) + 0.0188 \cdot H2S \cdot BT = 0.02 \cdot 32.319 \cdot 0.01 \cdot (1-0) + 0.0188 \cdot 0.003 \cdot 32.319 = 0.0082865916$

Выбросы окислов серы, г/с (ф-ла 2.2), $\underline{G} = 0.02 \cdot BG \cdot S1R \cdot (1-NSO2) + 0.0188 \cdot H2S \cdot BG = 0.02 \cdot 2.06 \cdot 0.01 \cdot (1-0) + 0.0188 \cdot 0.003 \cdot 2.06 = 0.000528184$

РАСЧЕТ ВЫБРОСОВ ОКИСИ УГЛЕРОДА

Примесь: 0337 Углерод оксид (Окись углерода, Угарный газ) (584)

Потери тепла от механической неполноты сгорания, % (табл. 2.2), $Q4 = 0$

Тип топки: Камерная топка

Потери тепла от химической неполноты сгорания, % (табл. 2.2), $Q3 = 0.5$

Коэффициент, учитывающий долю потери тепла, $R = 0.5$

Выход окиси углерода в кг/тонн или кг/тыс.м3 (ф-ла 2.5), $CCO = Q3 \cdot R \cdot QR = 0.5 \cdot 0.5 \cdot 45.22 = 11.3$

Выбросы окиси углерода, т/год (ф-ла 2.4), $\underline{M} = 0.001 \cdot BT \cdot CCO \cdot (1-Q4 / 100) = 0.001 \cdot 32.319 \cdot 11.3 \cdot (1-0 / 100) = 0.3652047$

Выбросы окиси углерода, г/с (ф-ла 2.4), $\underline{G} = 0.001 \cdot BG \cdot CCO \cdot (1-Q4 / 100) = 0.001 \cdot 2.06 \cdot 11.3 \cdot (1-0 / 100) = 0.023278$

Итого:

Код	Наименование ЗВ	Выброс г/с	Выброс т/год
0301	Азота (IV) диоксид (Азота диоксид) (4)	0.005712	0.0896
0304	Азот (II) оксид (Азота оксид) (6)	0.0009282	0.01456
0330	Сера диоксид (Ангидрид сернистый, Сернистый газ, Сера (IV) оксид) (516)	0.000528184	0.0082865916
0337	Углерод оксид (Окись углерода, Угарный газ) (584)	0.023278	0.3652047

Источник загрязнения: 6006, Вытяжной камин

Источник выделения: 6006 05, Газовые пушки JetMaster 70ACU (70кВт)

Список литературы:

"Сборник методик по расчету выбросов вредных в атмосферу различными производствами". Алматы, КазЭКОЭКСП, 1996 г.
п.2. Расчет выбросов вредных веществ при сжигании топлива в котлах производительностью до 30 т/час

Вид топлива, **КЗ = Газ сжиженный (напр. СПБТ и др.)**

Расход топлива, т/год, **ВТ = 32.319**

Расход топлива, г/с, **ВГ = 2.06**

Марка топлива, **М = Сжиженный газ СПБТ по ГОСТ 20448-90**

Низшая теплота сгорания рабочего топлива, ккал/кг (прил. 2.1), **QR = 10800**

Пересчет в МДж, **QR = QR · 0.004187 = 10800 · 0.004187 = 45.22**

Средняя зольность топлива, % (прил. 2.1), **AR = 0**

Предельная зольность топлива, % не более (прил. 2.1), **AR = 0**

Среднее содержание серы в топливе, % (прил. 2.1), **SR = 0.01**

Предельное содержание серы в топливе, % не более (прил. 2.1), **SR = 0.01**

РАСЧЕТ ВЫБРОСОВ ОКИСЛОВ АЗОТА

Примесь: 0301 Азота (IV) диоксид (Азота диоксид) (4)

Номинальная тепловая мощность котлоагрегата, кВт, **QN = 70**

Фактическая мощность котлоагрегата, кВт, **QF = 70**

Кол-во окислов азота, кг/1 Гдж тепла (рис. 2.1 или 2.2), **KNO = 0.0767**

Коэфф. снижения выбросов азота в рез-те техн. решений, **B = 0**

Кол-во окислов азота, кг/1 Гдж тепла (ф-ла 2.7а), **KNO = KNO · (QF / QN)^{0.25} = 0.0767 · (70 / 70)^{0.25} = 0.0767**

Выброс окислов азота, т/год (ф-ла 2.7), **MNOT = 0.001 · ВТ · QR · KNO · (1-B) = 0.001 · 32.319 · 45.22 · 0.0767 · (1-0) = 0.112**

Выброс окислов азота, г/с (ф-ла 2.7), **MNOG = 0.001 · ВГ · QR · KNO · (1-B) = 0.001 · 2.06 · 45.22 · 0.0767 · (1-0) = 0.00714**

Выброс азота диоксида (0301), т/год, **M = 0.8 · MNOT = 0.8 · 0.112 = 0.0896**

Выброс азота диоксида (0301), г/с, **G = 0.8 · MNOG = 0.8 · 0.00714 = 0.005712**

Примесь: 0304 Азот (II) оксид (Азота оксид) (6)

Выброс азота оксида (0304), т/год, **M = 0.13 · MNOT = 0.13 · 0.112 = 0.01456**

Выброс азота оксида (0304), г/с, **G = 0.13 · MNOG = 0.13 · 0.00714 = 0.0009282**

РАСЧЕТ ВЫБРОСОВ ОКИСЛОВ СЕРЫ

Примесь: 0330 Сера диоксид (Ангидрид сернистый, Сернистый газ, Сера (IV) оксид) (516)

Доля окислов серы, связываемых летучей золой топлива (п. 2.2), **NSO2 = 0**

Содержание сероводорода в топливе, % (прил. 2.1), **H2S = 0.003**

Выбросы окислов серы, т/год (ф-ла 2.2), **M = 0.02 · ВТ · SR · (1-NSO2) + 0.0188 · H2S · ВТ = 0.02 · 32.319 · 0.01 · (1-0) + 0.0188 · 0.003 · 32.319 = 0.0082865916**

Выбросы окислов серы, г/с (ф-ла 2.2), **G = 0.02 · ВГ · SR · (1-NSO2) + 0.0188 · H2S · ВГ = 0.02 · 2.06 · 0.01 · (1-0) + 0.0188 · 0.003 · 2.06 = 0.000528184**

РАСЧЕТ ВЫБРОСОВ ОКИСИ УГЛЕРОДА

Примесь: 0337 Углерод оксид (Окись углерода, Угарный газ) (584)

Потери тепла от механической неполноты сгорания, % (табл. 2.2), $Q_4 = 0$

Тип топки: Камерная топка

Потери тепла от химической неполноты сгорания, % (табл. 2.2), $Q_3 = 0.5$

Коэффициент, учитывающий долю потери тепла, $R = 0.5$

Выход окиси углерода в кг/тонн или кг/тыс.м³ (ф-ла 2.5), $CCO = Q_3 \cdot R \cdot QR$
 $= 0.5 \cdot 0.5 \cdot 45.22 = 11.3$

Выбросы окиси углерода, т/год (ф-ла 2.4), $M = 0.001 \cdot BT \cdot CCO \cdot (1 - Q_4 / 100) = 0.001 \cdot 32.319 \cdot 11.3 \cdot (1 - 0 / 100) = 0.3652047$

Выбросы окиси углерода, г/с (ф-ла 2.4), $G = 0.001 \cdot BG \cdot CCO \cdot (1 - Q_4 / 100) = 0.001 \cdot 2.06 \cdot 11.3 \cdot (1 - 0 / 100) = 0.023278$

Итого:

Код	Наименование ЗВ	Выброс г/с	Выброс т/год
0301	Азота (IV) диоксид (Азота диоксид) (4)	0.005712	0.0896
0304	Азот (II) оксид (Азота оксид) (6)	0.0009282	0.01456
0330	Сера диоксид (Ангидрид сернистый, Сернистый газ, Сера (IV) оксид) (516)	0.000528184	0.0082865916
0337	Углерод оксид (Окись углерода, Угарный газ) (584)	0.023278	0.3652047

Источник загрязнения: 6006, Вытяжной камин

Источник выделения: 6006 06, Газовые пушки JetMaster 70ACU (70кВт)

Список литературы:

"Сборник методик по расчету выбросов вредных в атмосферу различными производствами". Алматы, КазЭКОЭКСП, 1996 г.

п.2. Расчет выбросов вредных веществ при сжигании топлива в котлах производительностью до 30 т/час

Вид топлива, $K_3 =$ Газ сжиженный (напр. СПБТ и др.)

Расход топлива, т/год, $BT = 32.319$

Расход топлива, г/с, $BG = 2.06$

Марка топлива, $M =$ Сжиженный газ СПБТ по ГОСТ 20448-90

Низшая теплота сгорания рабочего топлива, ккал/кг (прил. 2.1), $QR = 10800$

Пересчет в МДж, $QR = QR \cdot 0.004187 = 10800 \cdot 0.004187 = 45.22$

Средняя зольность топлива, % (прил. 2.1), $AR = 0$

Предельная зольность топлива, % не более (прил. 2.1), $AlR = 0$

Среднее содержание серы в топливе, % (прил. 2.1), $SR = 0.01$

Предельное содержание серы в топливе, % не более (прил. 2.1), $SIR = 0.01$

РАСЧЕТ ВЫБРОСОВ ОКИСЛОВ АЗОТА

Примесь: 0301 Азота (IV) диоксид (Азота диоксид) (4)

Номинальная тепловая мощность котлоагрегата, кВт, $QN = 70$

Фактическая мощность котлоагрегата, кВт, $QF = 70$

Кол-во окислов азота, кг/1 Гдж тепла (рис. 2.1 или 2.2), $KNO = 0.0767$

Коэфф. снижения выбросов азота в рез-те техн. решений, $B = 0$

Кол-во окислов азота, кг/1 Гдж тепла (ф-ла 2.7а), $KNO = KNO \cdot (QF / QN)^{0.25}$
 $= 0.0767 \cdot (70 / 70)^{0.25} = 0.0767$

Выброс окислов азота, т/год (ф-ла 2.7), $MNOT = 0.001 \cdot BT \cdot QR \cdot KNO \cdot (1 - B) = 0.001 \cdot 32.319 \cdot 45.22 \cdot 0.0767 \cdot (1 - 0) = 0.112$

Выброс окислов азота, г/с (ф-ла 2.7), $MNOG = 0.001 \cdot BG \cdot QR \cdot KNO \cdot (1-B)$
 $= 0.001 \cdot 2.06 \cdot 45.22 \cdot 0.0767 \cdot (1-0) = 0.00714$

Выброс азота диоксида (0301), т/год, $\underline{M} = 0.8 \cdot MNOT = 0.8 \cdot 0.112 = 0.0896$

Выброс азота диоксида (0301), г/с, $\underline{G} = 0.8 \cdot MNOG = 0.8 \cdot 0.00714 = 0.005712$

Примесь: 0304 Азот (II) оксид (Азота оксид) (6)

Выброс азота оксида (0304), т/год, $\underline{M} = 0.13 \cdot MNOT = 0.13 \cdot 0.112 = 0.01456$

Выброс азота оксида (0304), г/с, $\underline{G} = 0.13 \cdot MNOG = 0.13 \cdot 0.00714 = 0.0009282$

РАСЧЕТ ВЫБРОСОВ ОКИСЛОВ СЕРЫ

Примесь: 0330 Сера диоксид (Ангидрид сернистый, Сернистый газ, Сера (IV) оксид) (516)

Доля окислов серы, связываемых летучей золой топлива (п. 2.2), $NSO2 = 0$

Содержание сероводорода в топливе, % (прил. 2.1), $H2S = 0.003$

Выбросы окислов серы, т/год (ф-ла 2.2), $\underline{M} = 0.02 \cdot BT \cdot SR \cdot (1-NSO2) + 0.0188 \cdot H2S \cdot BT = 0.02 \cdot 32.319 \cdot 0.01 \cdot (1-0) + 0.0188 \cdot 0.003 \cdot 32.319 = 0.0082865916$

Выбросы окислов серы, г/с (ф-ла 2.2), $\underline{G} = 0.02 \cdot BG \cdot S1R \cdot (1-NSO2) + 0.0188 \cdot H2S \cdot BG = 0.02 \cdot 2.06 \cdot 0.01 \cdot (1-0) + 0.0188 \cdot 0.003 \cdot 2.06 = 0.000528184$

РАСЧЕТ ВЫБРОСОВ ОКИСИ УГЛЕРОДА

Примесь: 0337 Углерод оксид (Окись углерода, Угарный газ) (584)

Потери тепла от механической неполноты сгорания, % (табл. 2.2), $Q4 = 0$

Тип топки: Камерная топка

Потери тепла от химической неполноты сгорания, % (табл. 2.2), $Q3 = 0.5$

Коэффициент, учитывающий долю потери тепла, $R = 0.5$

Выход окиси углерода в кг/тонн или кг/тыс.м3 (ф-ла 2.5), $CCO = Q3 \cdot R \cdot QR = 0.5 \cdot 0.5 \cdot 45.22 = 11.3$

Выбросы окиси углерода, т/год (ф-ла 2.4), $\underline{M} = 0.001 \cdot BT \cdot CCO \cdot (1-Q4 / 100) = 0.001 \cdot 32.319 \cdot 11.3 \cdot (1-0 / 100) = 0.3652047$

Выбросы окиси углерода, г/с (ф-ла 2.4), $\underline{G} = 0.001 \cdot BG \cdot CCO \cdot (1-Q4 / 100) = 0.001 \cdot 2.06 \cdot 11.3 \cdot (1-0 / 100) = 0.023278$

Итого:

Код	Наименование ЗВ	Выброс г/с	Выброс т/год
0301	Азота (IV) диоксид (Азота диоксид) (4)	0.005712	0.0896
0304	Азот (II) оксид (Азота оксид) (6)	0.0009282	0.01456
0330	Сера диоксид (Ангидрид сернистый, Сернистый газ, Сера (IV) оксид) (516)	0.000528184	0.0082865916
0337	Углерод оксид (Окись углерода, Угарный газ) (584)	0.023278	0.3652047

Источник загрязнения: 6006, Вытяжной камин

Источник выделения: 6006 07, Газовые пушки JetMaster 70ACU (70кВт)

Список литературы:

"Сборник методик по расчету выбросов вредных в атмосферу различными производствами". Алматы, КазЭКОЭКСП, 1996 г.

п.2. Расчет выбросов вредных веществ при сжигании топлива
в котлах производительностью до 30 т/час

Вид топлива, **к3 = Газ сжиженный (напр. СПБТ и др.)**

Расход топлива, т/год, **ВТ = 32.319**

Расход топлива, г/с, **ВГ = 2.06**

Марка топлива, **М = Сжиженный газ СПБТ по ГОСТ 20448-90**

Низшая теплота сгорания рабочего топлива, ккал/кг (прил. 2.1), **QR = 10800**

Пересчет в МДж, **QR = QR · 0.004187 = 10800 · 0.004187 = 45.22**

Средняя зольность топлива, % (прил. 2.1), **AR = 0**

Предельная зольность топлива, % не более (прил. 2.1), **A1R = 0**

Среднее содержание серы в топливе, % (прил. 2.1), **SR = 0.01**

Предельное содержание серы в топливе, % не более (прил. 2.1), **S1R = 0.01**

РАСЧЕТ ВЫБРОСОВ ОКИСЛОВ АЗОТА

Примесь: 0301 Азота (IV) диоксид (Азота диоксид) (4)

Номинальная тепловая мощность котлоагрегата, кВт, **QN = 70**

Фактическая мощность котлоагрегата, кВт, **QF = 70**

Кол-во окислов азота, кг/1 Гдж тепла (рис. 2.1 или 2.2), **KNO = 0.0767**

Кэфф. снижения выбросов азота в рез-те техн. решений, **B = 0**

Кол-во окислов азота, кг/1 Гдж тепла (ф-ла 2.7а), **KNO = KNO · (QF / QN)^{0.25}**
= 0.0767 · (70 / 70)^{0.25} = 0.0767

Выброс окислов азота, т/год (ф-ла 2.7), **MNOT = 0.001 · ВТ · QR · KNO · (1-
В) = 0.001 · 32.319 · 45.22 · 0.0767 · (1-0) = 0.112**

Выброс окислов азота, г/с (ф-ла 2.7), **MNOG = 0.001 · ВГ · QR · KNO · (1-В)**
= 0.001 · 2.06 · 45.22 · 0.0767 · (1-0) = 0.00714

Выброс азота диоксида (0301), т/год, **М = 0.8 · MNOT = 0.8 · 0.112 = 0.0896**

Выброс азота диоксида (0301), г/с, **Г = 0.8 · MNOG = 0.8 · 0.00714 =**
0.005712

Примесь: 0304 Азот (II) оксид (Азота оксид) (6)

Выброс азота оксида (0304), т/год, **М = 0.13 · MNOT = 0.13 · 0.112 =**
0.01456

Выброс азота оксида (0304), г/с, **Г = 0.13 · MNOG = 0.13 · 0.00714 =**
0.0009282

РАСЧЕТ ВЫБРОСОВ ОКИСЛОВ СЕРЫ

Примесь: 0330 Сера диоксид (Ангидрид сернистый, Сернистый газ, Сера (IV) оксид) (516)

Доля окислов серы, связываемых летучей золой топлива (п. 2.2), **NSO2 = 0**

Содержание сероводорода в топливе, % (прил. 2.1), **H2S = 0.003**

Выбросы окислов серы, т/год (ф-ла 2.2), **М = 0.02 · ВТ · SR · (1-NSO2) +**
0.0188 · H2S · ВТ = 0.02 · 32.319 · 0.01 · (1-0) + 0.0188 · 0.003 · 32.319
= 0.0082865916

Выбросы окислов серы, г/с (ф-ла 2.2), **Г = 0.02 · ВГ · S1R · (1-NSO2) +**
0.0188 · H2S · ВГ = 0.02 · 2.06 · 0.01 · (1-0) + 0.0188 · 0.003 · 2.06 =
0.000528184

РАСЧЕТ ВЫБРОСОВ ОКИСИ УГЛЕРОДА

Примесь: 0337 Углерод оксид (Окись углерода, Угарный газ) (584)

Потери тепла от механической неполноты сгорания, % (табл. 2.2), $Q_4 = 0$

Тип топки: Камерная топка

Потери тепла от химической неполноты сгорания, % (табл. 2.2), $Q_3 = 0.5$

Коэффициент, учитывающий долю потери тепла, $R = 0.5$

Выход окиси углерода в кг/тонн или кг/тыс.м³ (ф-ла 2.5), $CCO = Q_3 \cdot R \cdot QR$
 $= 0.5 \cdot 0.5 \cdot 45.22 = 11.3$

Выбросы окиси углерода, т/год (ф-ла 2.4), $\underline{M} = 0.001 \cdot BT \cdot CCO \cdot (1 - Q_4 / 100) = 0.001 \cdot 32.319 \cdot 11.3 \cdot (1 - 0 / 100) = 0.3652047$

Выбросы окиси углерода, г/с (ф-ла 2.4), $\underline{G} = 0.001 \cdot BG \cdot CCO \cdot (1 - Q_4 / 100) = 0.001 \cdot 2.06 \cdot 11.3 \cdot (1 - 0 / 100) = 0.023278$

Итого:

Код	Наименование ЗВ	Выброс г/с	Выброс т/год
0301	Азота (IV) диоксид (Азота диоксид) (4)	0.005712	0.0896
0304	Азот (II) оксид (Азота оксид) (6)	0.0009282	0.01456
0330	Сера диоксид (Ангидрид сернистый, Сернистый газ, Сера (IV) оксид) (516)	0.000528184	0.0082865916
0337	Углерод оксид (Окись углерода, Угарный газ) (584)	0.023278	0.3652047

Источник загрязнения: 6006, Вытяжной камин

Источник выделения: 6006 08, Газовые пушки JetMaster 70ACU (70кВт)

Список литературы:

"Сборник методик по расчету выбросов вредных в атмосферу различными производствами". Алматы, КазЭКОЭКСП, 1996 г.

п.2. Расчет выбросов вредных веществ при сжигании топлива в котлах производительностью до 30 т/час

Вид топлива, $K_3 =$ Газ сжиженный (напр. СПБТ и др.)

Расход топлива, т/год, $BT = 32.319$

Расход топлива, г/с, $BG = 2.06$

Марка топлива, $M =$ Сжиженный газ СПБТ по ГОСТ 20448-90

Низшая теплота сгорания рабочего топлива, ккал/кг (прил. 2.1), $QR = 10800$

Пересчет в МДж, $QR = QR \cdot 0.004187 = 10800 \cdot 0.004187 = 45.22$

Средняя зольность топлива, % (прил. 2.1), $AR = 0$

Предельная зольность топлива, % не более (прил. 2.1), $A1R = 0$

Среднее содержание серы в топливе, % (прил. 2.1), $SR = 0.01$

Предельное содержание серы в топливе, % не более (прил. 2.1), $S1R = 0.01$

РАСЧЕТ ВЫБРОСОВ ОКИСЛОВ АЗОТА

Примесь: 0301 Азота (IV) диоксид (Азота диоксид) (4)

Номинальная тепловая мощность котлоагрегата, кВт, $QN = 70$

Фактическая мощность котлоагрегата, кВт, $QF = 70$

Кол-во окислов азота, кг/1 Гдж тепла (рис. 2.1 или 2.2), $KNO = 0.0767$

Коэфф. снижения выбросов азота в рез-те техн. решений, $B = 0$

Кол-во окислов азота, кг/1 Гдж тепла (ф-ла 2.7а), $KNO = KNO \cdot (QF / QN)^{0.25}$
 $= 0.0767 \cdot (70 / 70)^{0.25} = 0.0767$

Выброс окислов азота, т/год (ф-ла 2.7), $MNOT = 0.001 \cdot BT \cdot QR \cdot KNO \cdot (1 - B)$
 $= 0.001 \cdot 32.319 \cdot 45.22 \cdot 0.0767 \cdot (1 - 0) = 0.112$

Выброс окислов азота, г/с (ф-ла 2.7), $MNOG = 0.001 \cdot BG \cdot QR \cdot KNO \cdot (1 - B)$
 $= 0.001 \cdot 2.06 \cdot 45.22 \cdot 0.0767 \cdot (1 - 0) = 0.00714$

Выброс азота диоксида (0301), т/год, $\underline{M} = 0.8 \cdot MNOT = 0.8 \cdot 0.112 = 0.0896$

Выброс азота диоксида (0301), г/с, $\underline{G} = 0.8 \cdot MNOG = 0.8 \cdot 0.00714 =$

0.005712

Примесь: 0304 Азот (II) оксид (Азота оксид) (6)

Выброс азота оксида (0304), т/год, $\underline{M} = 0.13 \cdot MNOT = 0.13 \cdot 0.112 =$
0.01456

Выброс азота оксида (0304), г/с, $\underline{G} = 0.13 \cdot MNOG = 0.13 \cdot 0.00714 =$
0.0009282

РАСЧЕТ ВЫБРОСОВ ОКИСЛОВ СЕРЫ

Примесь: 0330 Сера диоксид (Ангидрид сернистый, Сернистый газ, Сера (IV) оксид) (516)

Доля окислов серы, связываемых летучей золой топлива (п. 2.2), $NSO2 = 0$

Содержание сероводорода в топливе, % (прил. 2.1), $H2S = 0.003$

Выбросы окислов серы, т/год (ф-ла 2.2), $\underline{M} = 0.02 \cdot BT \cdot SR \cdot (1-NSO2) +$
 $0.0188 \cdot H2S \cdot BT = 0.02 \cdot 32.319 \cdot 0.01 \cdot (1-0) + 0.0188 \cdot 0.003 \cdot 32.319$
= 0.0082865916

Выбросы окислов серы, г/с (ф-ла 2.2), $\underline{G} = 0.02 \cdot BG \cdot S1R \cdot (1-NSO2) +$
 $0.0188 \cdot H2S \cdot BG = 0.02 \cdot 2.06 \cdot 0.01 \cdot (1-0) + 0.0188 \cdot 0.003 \cdot 2.06 =$
0.000528184

РАСЧЕТ ВЫБРОСОВ ОКИСИ УГЛЕРОДА

Примесь: 0337 Углерод оксид (Окись углерода, Угарный газ) (584)

Потери тепла от механической неполноты сгорания, % (табл. 2.2), $Q4 = 0$

Тип топки: Камерная топка

Потери тепла от химической неполноты сгорания, % (табл. 2.2), $Q3 = 0.5$

Коэффициент, учитывающий долю потери тепла, $R = 0.5$

Выход окиси углерода в кг/тонн или кг/тыс.м3 (ф-ла 2.5), $CCO = Q3 \cdot R \cdot QR$
= 0.5 \cdot 0.5 \cdot 45.22 = 11.3

Выбросы окиси углерода, т/год (ф-ла 2.4), $\underline{M} = 0.001 \cdot BT \cdot CCO \cdot (1-Q4 /$
 $100) = 0.001 \cdot 32.319 \cdot 11.3 \cdot (1-0 / 100) =$ **0.3652047**

Выбросы окиси углерода, г/с (ф-ла 2.4), $\underline{G} = 0.001 \cdot BG \cdot CCO \cdot (1-Q4 /$
 $100) = 0.001 \cdot 2.06 \cdot 11.3 \cdot (1-0 / 100) =$ **0.023278**

Итого:

Код	Наименование ЗВ	Выброс г/с	Выброс т/год
0301	Азота (IV) диоксид (Азота диоксид) (4)	0.005712	0.0896
0304	Азот (II) оксид (Азота оксид) (6)	0.0009282	0.01456
0330	Сера диоксид (Ангидрид сернистый, Сернистый газ, Сера (IV) оксид) (516)	0.000528184	0.0082865916
0337	Углерод оксид (Окись углерода, Угарный газ) (584)	0.023278	0.3652047

Источник загрязнения: 6006, Вытяжной камин

Источник выделения: 6006 09, Газовые пушки JetMaster 70ACU (70кВт)

Список литературы:

"Сборник методик по расчету выбросов вредных в атмосферу различными производствами". Алматы, КазЭКОЭКСП, 1996 г.

п.2. Расчет выбросов вредных веществ при сжигании топлива в котлах производительностью до 30 т/час

Вид топлива, $K3 =$ Газ сжиженный (напр. СПБТ и др.)

Расход топлива, т/год, $BT = 32.319$

Расход топлива, г/с, $BG = 2.06$

Марка топлива, $M =$ Сжиженный газ СПБТ по ГОСТ 20448-90

Низшая теплота сгорания рабочего топлива, ккал/кг (прил. 2.1), $QR = 10800$

Пересчет в МДж, $QR = QR \cdot 0.004187 = 10800 \cdot 0.004187 = 45.22$

Средняя зольность топлива, % (прил. 2.1), $AR = 0$

Предельная зольность топлива, % не более (прил. 2.1), $AlR = 0$

Среднее содержание серы в топливе, % (прил. 2.1), $SR = 0.01$

Предельное содержание серы в топливе, % не более (прил. 2.1), $SIR = 0.01$

РАСЧЕТ ВЫБРОСОВ ОКИСЛОВ АЗОТА

Примесь: 0301 Азота (IV) диоксид (Азота диоксид) (4)

Номинальная тепловая мощность котлоагрегата, кВт, $QN = 70$

Фактическая мощность котлоагрегата, кВт, $QF = 70$

Кол-во окислов азота, кг/1 Гдж тепла (рис. 2.1 или 2.2), $KNO = 0.0767$

Коэфф. снижения выбросов азота в рез-те техн. решений, $B = 0$

Кол-во окислов азота, кг/1 Гдж тепла (ф-ла 2.7а), $KNO = KNO \cdot (QF / QN)^{0.25} = 0.0767 \cdot (70 / 70)^{0.25} = 0.0767$

Выброс окислов азота, т/год (ф-ла 2.7), $MNOT = 0.001 \cdot BT \cdot QR \cdot KNO \cdot (1-B) = 0.001 \cdot 32.319 \cdot 45.22 \cdot 0.0767 \cdot (1-0) = 0.112$

Выброс окислов азота, г/с (ф-ла 2.7), $MNOG = 0.001 \cdot BG \cdot QR \cdot KNO \cdot (1-B) = 0.001 \cdot 2.06 \cdot 45.22 \cdot 0.0767 \cdot (1-0) = 0.00714$

Выброс азота диоксида (0301), т/год, $\underline{M} = 0.8 \cdot MNOT = 0.8 \cdot 0.112 = 0.0896$

Выброс азота диоксида (0301), г/с, $\underline{G} = 0.8 \cdot MNOG = 0.8 \cdot 0.00714 = 0.005712$

Примесь: 0304 Азот (II) оксид (Азота оксид) (6)

Выброс азота оксида (0304), т/год, $\underline{M} = 0.13 \cdot MNOT = 0.13 \cdot 0.112 = 0.01456$

Выброс азота оксида (0304), г/с, $\underline{G} = 0.13 \cdot MNOG = 0.13 \cdot 0.00714 = 0.0009282$

РАСЧЕТ ВЫБРОСОВ ОКИСЛОВ СЕРЫ

Примесь: 0330 Сера диоксид (Ангидрид сернистый, Сернистый газ, Сера (IV) оксид) (516)

Доля окислов серы, связываемых летучей золой топлива (п. 2.2), $NSO2 = 0$

Содержание сероводорода в топливе, % (прил. 2.1), $H2S = 0.003$

Выбросы окислов серы, т/год (ф-ла 2.2), $\underline{M} = 0.02 \cdot BT \cdot SR \cdot (1-NSO2) + 0.0188 \cdot H2S \cdot BT = 0.02 \cdot 32.319 \cdot 0.01 \cdot (1-0) + 0.0188 \cdot 0.003 \cdot 32.319 = 0.0082865916$

Выбросы окислов серы, г/с (ф-ла 2.2), $\underline{G} = 0.02 \cdot BG \cdot SIR \cdot (1-NSO2) + 0.0188 \cdot H2S \cdot BG = 0.02 \cdot 2.06 \cdot 0.01 \cdot (1-0) + 0.0188 \cdot 0.003 \cdot 2.06 = 0.000528184$

РАСЧЕТ ВЫБРОСОВ ОКИСИ УГЛЕРОДА

Примесь: 0337 Углерод оксид (Окись углерода, Угарный газ) (584)

Потери тепла от механической неполноты сгорания, % (табл. 2.2), $Q4 = 0$

Тип топki: Камерная топка

Потери тепла от химической неполноты сгорания, % (табл. 2.2), $Q3 = 0.5$

Коэффициент, учитывающий долю потери тепла, $R = 0.5$

Выход окиси углерода в кг/тонн или кг/тыс.м3 (ф-ла 2.5), $CCO = Q3 \cdot R \cdot QR = 0.5 \cdot 0.5 \cdot 45.22 = 11.3$

Выбросы окиси углерода, т/год (ф-ла 2.4), $\underline{M} = 0.001 \cdot BT \cdot CCO \cdot (1-Q4 / 100) = 0.001 \cdot 32.319 \cdot 11.3 \cdot (1-0 / 100) = 0.3652047$

Выбросы окиси углерода, г/с (ф-ла 2.4), $\underline{G} = 0.001 \cdot BG \cdot CCO \cdot (1-Q4 / 100) = 0.001 \cdot 2.06 \cdot 11.3 \cdot (1-0 / 100) = 0.023278$

Итого:

Код	Наименование ЗВ	Выброс г/с	Выброс т/год
0301	Азота (IV) диоксид (Азота диоксид) (4)	0.005712	0.0896
0304	Азот (II) оксид (Азота оксид) (6)	0.0009282	0.01456
0330	Сера диоксид (Ангидрид сернистый, Сернистый газ, Сера (IV) оксид) (516)	0.000528184	0.0082865916
0337	Углерод оксид (Окись углерода, Угарный газ) (584)	0.023278	0.3652047

Источник загрязнения: 6006, Вытяжной камин

Источник выделения: 6006 10, Газовые пушки JetMaster 70ACU (70кВт)

Список литературы:

"Сборник методик по расчету выбросов вредных в атмосферу различными производствами". Алматы, КазЭКОЭКСП, 1996 г.

п.2. Расчет выбросов вредных веществ при сжигании топлива в котлах производительностью до 30 т/час

Вид топлива, **КЗ = Газ сжиженный (напр. СПБТ и др.)**

Расход топлива, т/год, **BT = 32.319**

Расход топлива, г/с, **BG = 2.06**

Марка топлива, **М = Сжиженный газ СПБТ по ГОСТ 20448-90**

Низшая теплота сгорания рабочего топлива, ккал/кг (прил. 2.1), **QR = 10800**

Пересчет в МДж, **QR = QR · 0.004187 = 10800 · 0.004187 = 45.22**

Средняя зольность топлива, % (прил. 2.1), **AR = 0**

Предельная зольность топлива, % не более (прил. 2.1), **A1R = 0**

Среднее содержание серы в топливе, % (прил. 2.1), **SR = 0.01**

Предельное содержание серы в топливе, % не более (прил. 2.1), **S1R = 0.01**

РАСЧЕТ ВЫБРОСОВ ОКИСЛОВ АЗОТА

Примесь: 0301 Азота (IV) диоксид (Азота диоксид) (4)

Номинальная тепловая мощность котлоагрегата, кВт, **QN = 70**

Фактическая мощность котлоагрегата, кВт, **QF = 70**

Кол-во окислов азота, кг/1 Гдж тепла (рис. 2.1 или 2.2), **KNO = 0.0767**

Коэфф. снижения выбросов азота в рез-те техн. решений, **B = 0**

Кол-во окислов азота, кг/1 Гдж тепла (ф-ла 2.7а), $KNO = KNO \cdot (QF / QN)^{0.25} = 0.0767 \cdot (70 / 70)^{0.25} = 0.0767$

Выброс окислов азота, т/год (ф-ла 2.7), $MNOT = 0.001 \cdot BT \cdot QR \cdot KNO \cdot (1-B) = 0.001 \cdot 32.319 \cdot 45.22 \cdot 0.0767 \cdot (1-0) = 0.112$

Выброс окислов азота, г/с (ф-ла 2.7), $MNOG = 0.001 \cdot BG \cdot QR \cdot KNO \cdot (1-B) = 0.001 \cdot 2.06 \cdot 45.22 \cdot 0.0767 \cdot (1-0) = 0.00714$

Выброс азота диоксида (0301), т/год, $\underline{M} = 0.8 \cdot MNOT = 0.8 \cdot 0.112 = 0.0896$

Выброс азота диоксида (0301), г/с, $\underline{G} = 0.8 \cdot MNOG = 0.8 \cdot 0.00714 = 0.005712$

Примесь: 0304 Азот (II) оксид (Азота оксид) (6)

Выброс азота оксида (0304), т/год, $\underline{M} = 0.13 \cdot MNOT = 0.13 \cdot 0.112 = 0.01456$

Выброс азота оксида (0304), г/с, $\underline{G} = 0.13 \cdot MNOG = 0.13 \cdot 0.00714 = 0.0009282$

РАСЧЕТ ВЫБРОСОВ ОКИСЛОВ СЕРЫ

Примесь: 0330 Сера диоксид (Ангидрид сернистый, Сернистый газ, Сера (IV) оксид) (516)

Доля окислов серы, связываемых летучей золой топлива (п. 2.2), $NSO_2 = 0$

Содержание сероводорода в топливе, % (прил. 2.1), $H_2S = 0.003$

Выбросы окислов серы, т/год (ф-ла 2.2), $\underline{M} = 0.02 \cdot BT \cdot SR \cdot (1-NSO_2) + 0.0188 \cdot H_2S \cdot BT = 0.02 \cdot 32.319 \cdot 0.01 \cdot (1-0) + 0.0188 \cdot 0.003 \cdot 32.319 = 0.0082865916$

Выбросы окислов серы, г/с (ф-ла 2.2), $\underline{G} = 0.02 \cdot BG \cdot S1R \cdot (1-NSO_2) + 0.0188 \cdot H_2S \cdot BG = 0.02 \cdot 2.06 \cdot 0.01 \cdot (1-0) + 0.0188 \cdot 0.003 \cdot 2.06 = 0.000528184$

РАСЧЕТ ВЫБРОСОВ ОКИСИ УГЛЕРОДА

Примесь: 0337 Углерод оксид (Окись углерода, Угарный газ) (584)

Потери тепла от механической неполноты сгорания, % (табл. 2.2), $Q_4 = 0$

Тип топки: Камерная топка

Потери тепла от химической неполноты сгорания, % (табл. 2.2), $Q_3 = 0.5$

Коэффициент, учитывающий долю потери тепла, $R = 0.5$

Выход окиси углерода в кг/тонн или кг/тыс.м³ (ф-ла 2.5), $CCO = Q_3 \cdot R \cdot QR = 0.5 \cdot 0.5 \cdot 45.22 = 11.3$

Выбросы окиси углерода, т/год (ф-ла 2.4), $\underline{M} = 0.001 \cdot BT \cdot CCO \cdot (1-Q_4 / 100) = 0.001 \cdot 32.319 \cdot 11.3 \cdot (1-0 / 100) = 0.3652047$

Выбросы окиси углерода, г/с (ф-ла 2.4), $\underline{G} = 0.001 \cdot BG \cdot CCO \cdot (1-Q_4 / 100) = 0.001 \cdot 2.06 \cdot 11.3 \cdot (1-0 / 100) = 0.023278$

Итого:

Код	Наименование ЗВ	Выброс г/с	Выброс т/год
0301	Азота (IV) диоксид (Азота диоксид) (4)	0.005712	0.0896
0304	Азот (II) оксид (Азота оксид) (6)	0.0009282	0.01456
0330	Сера диоксид (Ангидрид сернистый, Сернистый газ, Сера (IV) оксид) (516)	0.000528184	0.0082865916
0337	Углерод оксид (Окись углерода, Угарный газ) (584)	0.023278	0.3652047

Источник загрязнения: 0016

Источник выделения: 0016 01, Котельная Kiturami KSG 150 HiFin 150 кВт

Список литературы:

"Сборник методик по расчету выбросов вредных в атмосферу различными производствами". Алматы, КазЭКОЭКСП, 1996 г.
п.2. Расчет выбросов вредных веществ при сжигании топлива в котлах производительностью до 30 т/час

Вид топлива, $K_3 =$ Газ сжиженный (напр. СПБТ и др.)

Расход топлива, т/год, $BT = 217.27$

Расход топлива, г/с, $BG = 13.8$

Марка топлива, $M =$ Сжиженный газ СПБТ по ГОСТ 20448-90

Низшая теплота сгорания рабочего топлива, ккал/кг (прил. 2.1), $QR = 10800$

Пересчет в МДж, $QR = QR \cdot 0.004187 = 10800 \cdot 0.004187 = 45.22$

Средняя зольность топлива, % (прил. 2.1), $AR = 0$

Предельная зольность топлива, % не более (прил. 2.1), $A1R = 0$

Среднее содержание серы в топливе, % (прил. 2.1), $SR = 0.01$

Предельное содержание серы в топливе, % не более (прил. 2.1), $S1R = 0.01$

РАСЧЕТ ВЫБРОСОВ ОКИСЛОВ АЗОТА

Примесь: 0301 Азота (IV) диоксид (Азота диоксид) (4)

Номинальная тепловая мощность котлоагрегата, кВт, $Q_N = 150$

Фактическая мощность котлоагрегата, кВт, $Q_F = 150$

Кол-во окислов азота, кг/1 Гдж тепла (рис. 2.1 или 2.2), $KNO = 0.0816$

Козэфф. снижения выбросов азота в рез-те техн. решений, $B = 0$

Кол-во окислов азота, кг/1 Гдж тепла (ф-ла 2.7а), $KNO = KNO \cdot (Q_F / Q_N)^{0.25}$
 $= 0.0816 \cdot (150 / 150)^{0.25} = 0.0816$

Выброс окислов азота, т/год (ф-ла 2.7), $MNOT = 0.001 \cdot BT \cdot QR \cdot KNO \cdot (1 - B)$
 $= 0.001 \cdot 217.27 \cdot 45.22 \cdot 0.0816 \cdot (1 - 0) = 0.802$

Выброс окислов азота, г/с (ф-ла 2.7), $MNOG = 0.001 \cdot BG \cdot QR \cdot KNO \cdot (1 - B)$
 $= 0.001 \cdot 13.8 \cdot 45.22 \cdot 0.0816 \cdot (1 - 0) = 0.0509$

Выброс азота диоксида (0301), т/год, $M = 0.8 \cdot MNOT = 0.8 \cdot 0.802 = 0.6416$

Выброс азота диоксида (0301), г/с, $G = 0.8 \cdot MNOG = 0.8 \cdot 0.0509 = 0.04072$

Примесь: 0304 Азот (II) оксид (Азота оксид) (6)

Выброс азота оксида (0304), т/год, $M = 0.13 \cdot MNOT = 0.13 \cdot 0.802 =$
0.10426

Выброс азота оксида (0304), г/с, $G = 0.13 \cdot MNOG = 0.13 \cdot 0.0509 =$
0.006617

РАСЧЕТ ВЫБРОСОВ ОКИСЛОВ СЕРЫ

Примесь: 0330 Сера диоксид (Ангидрид сернистый, Сернистый газ, Сера (IV) оксид) (516)

Доля окислов серы, связываемых летучей золой топлива (п. 2.2), $NSO_2 = 0$

Содержание сероводорода в топливе, % (прил. 2.1), $H_2S = 0.003$

Выбросы окислов серы, т/год (ф-ла 2.2), $M = 0.02 \cdot BT \cdot SR \cdot (1 - NSO_2) +$
 $0.0188 \cdot H_2S \cdot BT = 0.02 \cdot 217.27 \cdot 0.01 \cdot (1 - 0) + 0.0188 \cdot 0.003 \cdot 217.27$
 $= 0.055708028$

Выбросы окислов серы, г/с (ф-ла 2.2), $G = 0.02 \cdot BG \cdot SR \cdot (1 - NSO_2) +$
 $0.0188 \cdot H_2S \cdot BG = 0.02 \cdot 13.8 \cdot 0.01 \cdot (1 - 0) + 0.0188 \cdot 0.003 \cdot 13.8 =$
0.00353832

РАСЧЕТ ВЫБРОСОВ ОКИСИ УГЛЕРОДА

Примесь: 0337 Углерод оксид (Окись углерода, Угарный газ) (584)

Потери тепла от механической неполноты сгорания, % (табл. 2.2), $Q_4 = 0$

Тип топки: Камерная топка

Потери тепла от химической неполноты сгорания, % (табл. 2.2), $Q_3 = 0.5$

Козэффициент, учитывающий долю потери тепла, $R = 0.5$

Выход окиси углерода в кг/тонн или кг/тыс.м3 (ф-ла 2.5), $CCO = Q_3 \cdot R \cdot QR$
 $= 0.5 \cdot 0.5 \cdot 45.22 = 11.3$

Выбросы окиси углерода, т/год (ф-ла 2.4), $M = 0.001 \cdot BT \cdot CCO \cdot (1 - Q_4 /$
 $100) = 0.001 \cdot 217.27 \cdot 11.3 \cdot (1 - 0 / 100) = 2.455151$

Выбросы окиси углерода, г/с (ф-ла 2.4), $G = 0.001 \cdot BG \cdot CCO \cdot (1 - Q_4 /$
 $100) = 0.001 \cdot 13.8 \cdot 11.3 \cdot (1 - 0 / 100) = 0.15594$

Итого:

Код	Наименование ЗВ	Выброс г/с	Выброс т/год
0301	Азота (IV) диоксид (Азота диоксид) (4)	0.04072	0.6416

0304	Азот (II) оксид (Азота оксид) (6)	0.006617	0.10426
0330	Сера диоксид (Ангидрид сернистый, Сернистый газ, Сера (IV) оксид) (516)	0.00353832	0.055708028
0337	Углерод оксид (Окись углерода, Угарный газ) (584)	0.15594	2.455151

Источник загрязнения: 0018

Источник выделения: 0018 01, Газовые пушки JetMaster 70ACU (70кВт)

Список литературы:

"Сборник методик по расчету выбросов вредных в атмосферу различными производствами". Алматы, КазЭКОЭКСП, 1996 г.
п.2. Расчет выбросов вредных веществ при сжигании топлива в котлах производительностью до 30 т/час

Вид топлива, **КЗ = Газ сжиженный (напр. СПБТ и др.)**

Расход топлива, т/год, **ВТ = 32.319**

Расход топлива, г/с, **ВГ = 2.06**

Марка топлива, **М = Сжиженный газ СПБТ по ГОСТ 20448-90**

Низшая теплота сгорания рабочего топлива, ккал/кг (прил. 2.1), **QR = 10800**

Пересчет в МДж, **QR = QR · 0.004187 = 10800 · 0.004187 = 45.22**

Средняя зольность топлива, % (прил. 2.1), **AR = 0**

Предельная зольность топлива, % не более (прил. 2.1), **AR = 0**

Среднее содержание серы в топливе, % (прил. 2.1), **SR = 0.01**

Предельное содержание серы в топливе, % не более (прил. 2.1), **SR = 0.01**

РАСЧЕТ ВЫБРОСОВ ОКИСЛОВ АЗОТА

Примесь: 0301 Азота (IV) диоксид (Азота диоксид) (4)

Номинальная тепловая мощность котлоагрегата, кВт, **QN = 70**

Фактическая мощность котлоагрегата, кВт, **QF = 70**

Кол-во окислов азота, кг/1 Гдж тепла (рис. 2.1 или 2.2), **KNO = 0.0767**

Коэфф. снижения выбросов азота в рез-те техн. решений, **B = 0**

Кол-во окислов азота, кг/1 Гдж тепла (ф-ла 2.7а), **KNO = KNO · (QF / QN)^{0.25} = 0.0767 · (70 / 70)^{0.25} = 0.0767**

Выброс окислов азота, т/год (ф-ла 2.7), **MNOT = 0.001 · ВТ · QR · KNO · (1-B) = 0.001 · 32.319 · 45.22 · 0.0767 · (1-0) = 0.112**

Выброс окислов азота, г/с (ф-ла 2.7), **MNOG = 0.001 · ВГ · QR · KNO · (1-B) = 0.001 · 2.06 · 45.22 · 0.0767 · (1-0) = 0.00714**

Выброс азота диоксида (0301), т/год, **_M_ = 0.8 · MNOT = 0.8 · 0.112 = 0.0896**

Выброс азота диоксида (0301), г/с, **_G_ = 0.8 · MNOG = 0.8 · 0.00714 = 0.005712**

Примесь: 0304 Азот (II) оксид (Азота оксид) (6)

Выброс азота оксида (0304), т/год, **_M_ = 0.13 · MNOT = 0.13 · 0.112 = 0.01456**

Выброс азота оксида (0304), г/с, **_G_ = 0.13 · MNOG = 0.13 · 0.00714 = 0.0009282**

РАСЧЕТ ВЫБРОСОВ ОКИСЛОВ СЕРЫ

Примесь: 0330 Сера диоксид (Ангидрид сернистый, Сернистый газ, Сера (IV) оксид) (516)

Доля окислов серы, связываемых летучей золой топлива (п. 2.2), $NSO_2 = 0$

Содержание сероводорода в топливе, % (прил. 2.1), $H_2S = 0.003$

Выбросы окислов серы, т/год (ф-ла 2.2), $\underline{M} = 0.02 \cdot BT \cdot SR \cdot (1-NSO_2) + 0.0188 \cdot H_2S \cdot BT = 0.02 \cdot 32.319 \cdot 0.01 \cdot (1-0) + 0.0188 \cdot 0.003 \cdot 32.319 = 0.0082865916$

Выбросы окислов серы, г/с (ф-ла 2.2), $\underline{G} = 0.02 \cdot BG \cdot S1R \cdot (1-NSO_2) + 0.0188 \cdot H_2S \cdot BG = 0.02 \cdot 2.06 \cdot 0.01 \cdot (1-0) + 0.0188 \cdot 0.003 \cdot 2.06 = 0.000528184$

РАСЧЕТ ВЫБРОСОВ ОКИСИ УГЛЕРОДА

Примесь: 0337 Углерод оксид (Окись углерода, Угарный газ) (584)

Потери тепла от механической неполноты сгорания, % (табл. 2.2), $Q_4 = 0$

Тип топки: Камерная топка

Потери тепла от химической неполноты сгорания, % (табл. 2.2), $Q_3 = 0.5$

Коэффициент, учитывающий долю потери тепла, $R = 0.5$

Выход окиси углерода в кг/тонн или кг/тыс.м³ (ф-ла 2.5), $CCO = Q_3 \cdot R \cdot QR = 0.5 \cdot 0.5 \cdot 45.22 = 11.3$

Выбросы окиси углерода, т/год (ф-ла 2.4), $\underline{M} = 0.001 \cdot BT \cdot CCO \cdot (1-Q_4 / 100) = 0.001 \cdot 32.319 \cdot 11.3 \cdot (1-0 / 100) = 0.3652047$

Выбросы окиси углерода, г/с (ф-ла 2.4), $\underline{G} = 0.001 \cdot BG \cdot CCO \cdot (1-Q_4 / 100) = 0.001 \cdot 2.06 \cdot 11.3 \cdot (1-0 / 100) = 0.023278$

Итого:

Код	Наименование ЗВ	Выброс г/с	Выброс т/год
0301	Азота (IV) диоксид (Азота диоксид) (4)	0.005712	0.0896
0304	Азот (II) оксид (Азота оксид) (6)	0.0009282	0.01456
0330	Сера диоксид (Ангидрид сернистый, Сернистый газ, Сера (IV) оксид) (516)	0.000528184	0.0082865916
0337	Углерод оксид (Окись углерода, Угарный газ) (584)	0.023278	0.3652047

Источник загрязнения: 0018

Источник выделения: 0018 02, Газовые пушки JetMaster 70ACU (70кВт)

Список литературы:

"Сборник методик по расчету выбросов вредных в атмосферу различными производствами". Алматы, КазЭКОЭКСП, 1996 г.

п.2. Расчет выбросов вредных веществ при сжигании топлива в котлах производительностью до 30 т/час

Вид топлива, $K_3 =$ Газ сжиженный (напр. СПБТ и др.)

Расход топлива, т/год, $BT = 32.319$

Расход топлива, г/с, $BG = 2.06$

Марка топлива, $M =$ Сжиженный газ СПБТ по ГОСТ 20448-90

Низшая теплота сгорания рабочего топлива, ккал/кг (прил. 2.1), $QR = 10800$

Пересчет в МДж, $QR = QR \cdot 0.004187 = 10800 \cdot 0.004187 = 45.22$

Средняя зольность топлива, % (прил. 2.1), $AR = 0$

Предельная зольность топлива, % не более (прил. 2.1), $A1R = 0$

Среднее содержание серы в топливе, % (прил. 2.1), $SR = 0.01$

Предельное содержание серы в топливе, % не более (прил. 2.1), $S1R = 0.01$

РАСЧЕТ ВЫБРОСОВ ОКИСЛОВ АЗОТА

Примесь: 0301 Азота (IV) диоксид (Азота диоксид) (4)

Номинальная тепловая мощность котлоагрегата, кВт, $Q_N = 70$

Фактическая мощность котлоагрегата, кВт, $Q_F = 70$

Кол-во окислов азота, кг/1 Гдж тепла (рис. 2.1 или 2.2), $KNO = 0.0767$

Коэфф. снижения выбросов азота в рез-те техн. решений, $B = 0$

Кол-во окислов азота, кг/1 Гдж тепла (ф-ла 2.7а), $KNO = KNO \cdot (Q_F / Q_N)^{0.25}$
 $= 0.0767 \cdot (70 / 70)^{0.25} = 0.0767$

Выброс окислов азота, т/год (ф-ла 2.7), $MNOT = 0.001 \cdot BT \cdot QR \cdot KNO \cdot (1-B)$
 $= 0.001 \cdot 32.319 \cdot 45.22 \cdot 0.0767 \cdot (1-0) = 0.112$

Выброс окислов азота, г/с (ф-ла 2.7), $MNOG = 0.001 \cdot BG \cdot QR \cdot KNO \cdot (1-B)$
 $= 0.001 \cdot 2.06 \cdot 45.22 \cdot 0.0767 \cdot (1-0) = 0.00714$

Выброс азота диоксида (0301), т/год, $\underline{M} = 0.8 \cdot MNOT = 0.8 \cdot 0.112 = 0.0896$

Выброс азота диоксида (0301), г/с, $\underline{G} = 0.8 \cdot MNOG = 0.8 \cdot 0.00714 =$
0.005712

Примесь: 0304 Азот (II) оксид (Азота оксид) (6)

Выброс азота оксида (0304), т/год, $\underline{M} = 0.13 \cdot MNOT = 0.13 \cdot 0.112 =$
0.01456

Выброс азота оксида (0304), г/с, $\underline{G} = 0.13 \cdot MNOG = 0.13 \cdot 0.00714 =$
0.0009282

РАСЧЕТ ВЫБРОСОВ ОКИСЛОВ СЕРЫ

Примесь: 0330 Сера диоксид (Ангидрид сернистый, Сернистый газ, Сера (IV) оксид) (516)

Доля окислов серы, связываемых летучей золой топлива (п. 2.2), $NSO_2 = 0$

Содержание сероводорода в топливе, % (прил. 2.1), $H_2S = 0.003$

Выбросы окислов серы, т/год (ф-ла 2.2), $\underline{M} = 0.02 \cdot BT \cdot SR \cdot (1-NSO_2) +$
 $0.0188 \cdot H_2S \cdot BT = 0.02 \cdot 32.319 \cdot 0.01 \cdot (1-0) + 0.0188 \cdot 0.003 \cdot 32.319$
 $= 0.0082865916$

Выбросы окислов серы, г/с (ф-ла 2.2), $\underline{G} = 0.02 \cdot BG \cdot S1R \cdot (1-NSO_2) +$
 $0.0188 \cdot H_2S \cdot BG = 0.02 \cdot 2.06 \cdot 0.01 \cdot (1-0) + 0.0188 \cdot 0.003 \cdot 2.06 =$
0.000528184

РАСЧЕТ ВЫБРОСОВ ОКИСИ УГЛЕРОДА

Примесь: 0337 Углерод оксид (Окись углерода, Угарный газ) (584)

Потери тепла от механической неполноты сгорания, % (табл. 2.2), $Q_4 = 0$

Тип топки: Камерная топка

Потери тепла от химической неполноты сгорания, % (табл. 2.2), $Q_3 = 0.5$

Коэффициент, учитывающий долю потери тепла, $R = 0.5$

Выход окиси углерода в кг/тонн или кг/тыс.м³ (ф-ла 2.5), $CCO = Q_3 \cdot R \cdot QR$
 $= 0.5 \cdot 0.5 \cdot 45.22 = 11.3$

Выбросы окиси углерода, т/год (ф-ла 2.4), $\underline{M} = 0.001 \cdot BT \cdot CCO \cdot (1-Q_4 /$
 $100) = 0.001 \cdot 32.319 \cdot 11.3 \cdot (1-0 / 100) = 0.3652047$

Выбросы окиси углерода, г/с (ф-ла 2.4), $\underline{G} = 0.001 \cdot BG \cdot CCO \cdot (1-Q_4 /$
 $100) = 0.001 \cdot 2.06 \cdot 11.3 \cdot (1-0 / 100) = 0.023278$

Итого:

Код	Наименование ЗВ	Выброс г/с	Выброс т/год
0301	Азота (IV) диоксид (Азота диоксид) (4)	0.005712	0.0896
0304	Азот (II) оксид (Азота оксид) (6)	0.0009282	0.01456
0330	Сера диоксид (Ангидрид сернистый, Сернистый газ, Сера (IV) оксид) (516)	0.000528184	0.0082865916
0337	Углерод оксид (Окись углерода, Угарный	0.023278	0.3652047

газ) (584)		

Источник загрязнения: 0019

Источник выделения: 0019 01, Бункер

Список литературы:

1. Инструкция о порядке составления отчетов об охране воздушного бассейна по форме 2-ТП (воздух) на предприятия отрасли хлебопродуктов Республики Казахстан, Алматы, "Астык", 1994 г.
2. Инструкция N 9-12/87 о порядке составления отчетов об охране воздушного бассейна по форме 2-ТП (воздух) на предприятиях по хранению и переработке зерна, ВНИИЗ ВНПО "Зернопродукт", М., 1988 г.

Тип производства, **PR = Комбикормовые предприятия**

Тип пылеуловителя, **DT = Рукавный фильтр РЦИ**

Площадь фильтрующей поверхности рукавного фильтра, кв.м., **FI = 2.09**

Удельная нагрузка, м3/с*м2, **QL = 0.1**

Расход воздуха, тыс.куб.м./ч, **Q = 3.6 · QL · FI = 3.6 · 0.1 · 2.09 = 0.752**

Время работы аспирационной сети, час/сут, **_S_ = 2**

Общее время работы аспирационной сети, час/год, **_T_ = 730**

Годовой период работы асп. сети, сут/год, **T = _T_ / _S_ = 730 / 2 = 365**

Общее количество оборудования входящего в данную асп. сеть, шт, **TOTAL = 1**

Тип аспирируемого оборудования, **AS = Бункеры**

Количество оборудования данного типа в асп. сети, шт, **ASNUM = 1**

Конц. пыли в воздухе, отходящем от оборудования данного типа (табл. 4), г/м3, **Z = 2.2**

Концентрация пыли от данного оборудования с учетом его кол-ва, г/м3, **Z = Z · ASNUM = 2.2 · 1 = 2.2**

Сумма всех концентраций в асп. сети, г/м3, **ZTOTAL = ZTOTAL + Z = 0 + 2.2 = 2.2**

Расчетная концентрация в асп. сети, г/м3, **Z = ZTOTAL / ASTOTAL = 2.2 / 1 = 2.2**

Конц. пыли в воздухе, отходящем от асп. сети (ф-ла 4.5), г/м3, **Z = 2.200**

КПД очистки, %, **KPD = 99**

Конц. пыли в воздухе, выбрасываемом в атмосферу, г/куб.м, **ZVIX = Z · (100-KPD) / 100 = 2.2 · (100-99) / 100 = 0.022**

Примесь: 2911 Пыль комбикормовая /в пересчете на белок/ (1044*)

Кол-во пыли, отходящей от оборудования асп. сети, г/с, **_G_ = Q · Z / 3.6 = 0.752 · 2.2 / 3.6 = 0.4596**

Кол-во пыли, отходящей от оборудования асп. сети (ф-ла 4.4), т/год, **_M_ = 0.001 · T · Q · Z · _S_ = 0.001 · 365 · 0.752 · 2.2 · 2 = 1.2077**

Кол-во выбрасываемой в атмосферу пыли с учетом очистки, г/с, **G = _G_ · (100-_KPD_) / 100 = 0.4596 · (100-99) / 100 = 0.0046**

Кол-во выбрасываемой в атмосферу пыли с учетом очистки, т/год, **M = _M_ · (100-_KPD_) / 100 = 1.2077 · (100-99) / 100 = 0.0121**

ИТОГО (до очистки) :

Код	Наименование ЗВ	Выброс г/с	Выброс т/год
2911	Пыль комбикормовая /в пересчете на белок/ (1044*)	0.4596	1.2077

ИТОГО (с учетом очистки) :

Код	Наименование ЗВ	Выброс г/с	Выброс т/год
2911	Пыль комбикормовая /в пересчете на белок/ (1044*)	0.0046	0.01208

Источник загрязнения: 0020**Источник выделения: 0020 01, Бункер**

Список литературы:

1. Инструкция о порядке составления отчетов об охране воздушного бассейна по форме 2-ТП (воздух) на предприятия отрасли хлебопродуктов Республики Казахстан, Алматы, "Астык", 1994 г.
2. Инструкция N 9-12/87 о порядке составления отчетов об охране воздушного бассейна по форме 2-ТП (воздух) на предприятиях по хранению и переработке зерна, ВНИИЗ ВПО "Зернопродукт", М., 1988 г.

Тип производства, **PR = Комбикормовые предприятия**Тип пылеуловителя, **DT = Рукавный фильтр РЦИ**Площадь фильтрующей поверхности рукавного фильтра, кв.м., **FI = 2.09**Удельная нагрузка, м3/с*м2, **QL = 0.1**Расход воздуха, тыс.куб.м./ч, **Q = 3.6 · QL · FI = 3.6 · 0.1 · 2.09 = 0.752**Время работы аспирационной сети, час/сут, **_S_ = 2**Общее время работы аспирационной сети, час/год, **_T_ = 730**Годовой период работы асп. сети, сут/год, **T = _T_ / _S_ = 730 / 2 = 365**Общее количество оборудования входящего в данную асп. сеть, шт, **TOTAL = 1**Тип аспирируемого оборудования, **AS = Бункеры**Количество оборудования данного типа в асп. сети, шт, **ASNUM = 1**Конц. пыли в воздухе, отходящем от оборудования данного типа (табл. 4), г/м3, **Z = 2.2**Концентрация пыли от данного оборудования с учетом его кол-ва, г/м3, **Z = Z · ASNUM = 2.2 · 1 = 2.2**Сумма всех концентраций в асп. сети, г/м3, **ZTOTAL = ZTOTAL + Z = 0 + 2.2 = 2.2**Расчетная концентрация в асп. сети, г/м3, **Z = ZTOTAL / ASTOTAL = 2.2 / 1 = 2.2**Конц. пыли в воздухе, отходящем от асп. сети (ф-ла 4.5), г/м3, **Z = 2.200**КПД очистки, %, **KPD = 99**Конц. пыли в воздухе, выбрасываемом в атмосферу, г/куб.м, **ZVIX = Z · (100-KPD) / 100 = 2.2 · (100-99) / 100 = 0.022****Примесь: 2911 Пыль комбикормовая /в пересчете на белок/ (1044*)**Кол-во пыли, отходящей от оборудования асп. сети, г/с, **_G_ = Q · Z / 3.6 = 0.752 · 2.2 / 3.6 = 0.4596**Кол-во пыли, отходящей от оборудования асп. сети (ф-ла 4.4), т/год, **_M_ = 0.001 · T · Q · Z · _S_ = 0.001 · 365 · 0.752 · 2.2 · 2 = 1.2077**Кол-во выбрасываемой в атмосферу пыли с учетом очистки, г/с, **G = _G_ · (100-_KPD_) / 100 = 0.4596 · (100-99) / 100 = 0.0046**Кол-во выбрасываемой в атмосферу пыли с учетом очистки, т/год, **M = _M_ · (100-_KPD_) / 100 = 1.2077 · (100-99) / 100 = 0.0121**

ИТОГО (до очистки) :

Код	Наименование ЗВ	Выброс г/с	Выброс т/год
2911	Пыль комбикормовая /в пересчете на	0.4596	1.2077

	белок/ (1044*)		

ИТОГО (с учетом очистки) :

Код	Наименование ЗВ	Выброс г/с	Выброс т/год
2911	Пыль комбикормовая /в пересчете на белок/ (1044*)	0.0046	0.01208

Источник загрязнения: 0021

Источник выделения: 0021 01, Котельная Kiturami KSG 50HiFin 50 кВт

Список литературы:

"Сборник методик по расчету выбросов вредных в атмосферу различными производствами". Алматы, КазЭКОЭКСП, 1996 г.
п.2. Расчет выбросов вредных веществ при сжигании топлива в котлах производительностью до 30 т/час

Вид топлива, **КЗ = Газ сжиженный (напр. СПБТ и др.)**

Расход топлива, т/год, **ВТ = 62.37**

Расход топлива, г/с, **ВГ = 3.97**

Марка топлива, **М = Сжиженный газ СПБТ по ГОСТ 20448-90**

Низшая теплота сгорания рабочего топлива, ккал/кг (прил. 2.1), **QR = 10800**

Пересчет в МДж, **QR = QR · 0.004187 = 10800 · 0.004187 = 45.22**

Средняя зольность топлива, % (прил. 2.1), **AR = 0**

Предельная зольность топлива, % не более (прил. 2.1), **A1R = 0**

Среднее содержание серы в топливе, % (прил. 2.1), **SR = 0.01**

Предельное содержание серы в топливе, % не более (прил. 2.1), **S1R = 0.01**

РАСЧЕТ ВЫБРОСОВ ОКИСЛОВ АЗОТА

Примесь: 0301 Азота (IV) диоксид (Азота диоксид) (4)

Номинальная тепловая мощность котлоагрегата, кВт, **QN = 50**

Фактическая мощность котлоагрегата, кВт, **QF = 50**

Кол-во окислов азота, кг/1 Гдж тепла (рис. 2.1 или 2.2), **KNO = 0.0726**

Коэфф. снижения выбросов азота в рез-те техн. решений, **B = 0**

Кол-во окислов азота, кг/1 Гдж тепла (ф-ла 2.7а), **KNO = KNO · (QF / QN)^{0.25} = 0.0726 · (50 / 50)^{0.25} = 0.0726**

Выброс окислов азота, т/год (ф-ла 2.7), **MNOT = 0.001 · ВТ · QR · KNO · (1-B) = 0.001 · 62.37 · 45.22 · 0.0726 · (1-0) = 0.2048**

Выброс окислов азота, г/с (ф-ла 2.7), **MNOG = 0.001 · ВГ · QR · KNO · (1-B) = 0.001 · 3.97 · 45.22 · 0.0726 · (1-0) = 0.01303**

Выброс азота диоксида (0301), т/год, **_M_ = 0.8 · MNOT = 0.8 · 0.2048 = 0.16384**

Выброс азота диоксида (0301), г/с, **_G_ = 0.8 · MNOG = 0.8 · 0.01303 = 0.010424**

Примесь: 0304 Азот (II) оксид (Азота оксид) (6)

Выброс азота оксида (0304), т/год, **_M_ = 0.13 · MNOT = 0.13 · 0.2048 = 0.026624**

Выброс азота оксида (0304), г/с, **_G_ = 0.13 · MNOG = 0.13 · 0.01303 = 0.0016939**

РАСЧЕТ ВЫБРОСОВ ОКИСЛОВ СЕРЫ

Примесь: 0330 Сера диоксид (Ангидрид сернистый, Сернистый газ, Сера (IV) оксид) (516)

Доля окислов серы, связываемых летучей золой топлива (п. 2.2), $NSO_2 = 0$

Содержание сероводорода в топливе, % (прил. 2.1), $H_2S = 0.003$

Выбросы окислов серы, т/год (ф-ла 2.2), $\underline{M} = 0.02 \cdot BT \cdot SR \cdot (1-NSO_2) + 0.0188 \cdot H_2S \cdot BT = 0.02 \cdot 62.37 \cdot 0.01 \cdot (1-0) + 0.0188 \cdot 0.003 \cdot 62.37 = 0.015991668$

Выбросы окислов серы, г/с (ф-ла 2.2), $\underline{G} = 0.02 \cdot BG \cdot S1R \cdot (1-NSO_2) + 0.0188 \cdot H_2S \cdot BG = 0.02 \cdot 3.97 \cdot 0.01 \cdot (1-0) + 0.0188 \cdot 0.003 \cdot 3.97 = 0.001017908$

РАСЧЕТ ВЫБРОСОВ ОКИСИ УГЛЕРОДА

Примесь: 0337 Углерод оксид (Окись углерода, Угарный газ) (584)

Потери тепла от механической неполноты сгорания, % (табл. 2.2), $Q_4 = 0$

Тип топки: Камерная топка

Потери тепла от химической неполноты сгорания, % (табл. 2.2), $Q_3 = 0.5$

Коэффициент, учитывающий долю потери тепла, $R = 0.5$

Выход окиси углерода в кг/тонн или кг/тыс.м³ (ф-ла 2.5), $CCO = Q_3 \cdot R \cdot QR = 0.5 \cdot 0.5 \cdot 45.22 = 11.3$

Выбросы окиси углерода, т/год (ф-ла 2.4), $\underline{M} = 0.001 \cdot BT \cdot CCO \cdot (1-Q_4 / 100) = 0.001 \cdot 62.37 \cdot 11.3 \cdot (1-0 / 100) = 0.704781$

Выбросы окиси углерода, г/с (ф-ла 2.4), $\underline{G} = 0.001 \cdot BG \cdot CCO \cdot (1-Q_4 / 100) = 0.001 \cdot 3.97 \cdot 11.3 \cdot (1-0 / 100) = 0.044861$

Итого:

Код	Наименование ЗВ	Выброс г/с	Выброс т/год
0301	Азота (IV) диоксид (Азота диоксид) (4)	0.010424	0.16384
0304	Азот (II) оксид (Азота оксид) (6)	0.0016939	0.026624
0330	Сера диоксид (Ангидрид сернистый, Сернистый газ, Сера (IV) оксид) (516)	0.001017908	0.015991668
0337	Углерод оксид (Окись углерода, Угарный газ) (584)	0.044861	0.704781

Источник загрязнения: 6007, Вытяжной камин

Источник выделения: 6007 01, Карантин (хряки)

Список литературы:

1. Методика расчета выбросов загрязняющих веществ в атмосферу от объектов 4 категории, п.4. От животноводческих комплексов и звероферм. Приложение № 7 к Приказу Министра охраны окружающей среды и водных ресурсов Республики Казахстан от 12.06.2014 г. № 221-Г

Тип комплекса: Животноводческий

Количество часов работы в год, $\underline{T} = 8760$

Способ содержания животных: в помещении, оборудованном местными отсосами

Коэффициент эффективности местных отсосов, от 0 до 1, $KOTS = 0.9$

Выбросы пыли, не уловленной местным отсосом, будут умножаться на 0.4

Тип животного: Свинья

Количество голов в помещении (на площадке), $N = 60$

Масса животного, кг, $M = 290$

Примесь: 0303 Аммиак (32)

Удельное выделение ЗВ, 10⁻⁶ г/с на 1ц.живой массы (табл.4.1), $QI = 10.2$

Максимальный разовый выброс, г/с (4.1), $\underline{G} = QI \cdot M \cdot N / 10^8 = 10.2 \cdot 290 \cdot 60 / 10^8 = 0.0017748$

Валовый выброс, т/год (4.2), $\underline{M} = \underline{G} \cdot \underline{T} \cdot 3600 / 10^6 = 0.0017748 \cdot 8760 \cdot 3600 / 10^6 = 0.0559700928$

Примесь: 0333 Сероводород (Дигидросульфид) (518)

Удельное выделение ЗВ, 10^{-6} г/с на 1ц.живой массы (табл.4.1), $QI = 0.4$

Максимальный разовый выброс, г/с (4.1), $\underline{G} = QI \cdot M \cdot N / 10^8 = 0.4 \cdot 290 \cdot 60 / 10^8 = 0.0000696$

Валовый выброс, т/год (4.2), $\underline{M} = \underline{G} \cdot \underline{T} \cdot 3600 / 10^6 = 0.0000696 \cdot 8760 \cdot 3600 / 10^6 = 0.0021949056$

Примесь: 0410 Метан (727*)

Удельное выделение ЗВ, 10^{-6} г/с на 1ц.живой массы (табл.4.1), $QI = 51.8$

Максимальный разовый выброс, г/с (4.1), $\underline{G} = QI \cdot M \cdot N / 10^8 = 51.8 \cdot 290 \cdot 60 / 10^8 = 0.0090132$

Валовый выброс, т/год (4.2), $\underline{M} = \underline{G} \cdot \underline{T} \cdot 3600 / 10^6 = 0.0090132 \cdot 8760 \cdot 3600 / 10^6 = 0.2842402752$

Примесь: 1052 Метанол (Метиловый спирт) (338)

Удельное выделение ЗВ, 10^{-6} г/с на 1ц.живой массы (табл.4.1), $QI = 1.12$

Максимальный разовый выброс, г/с (4.1), $\underline{G} = QI \cdot M \cdot N / 10^8 = 1.12 \cdot 290 \cdot 60 / 10^8 = 0.00019488$

Валовый выброс, т/год (4.2), $\underline{M} = \underline{G} \cdot \underline{T} \cdot 3600 / 10^6 = 0.00019488 \cdot 8760 \cdot 3600 / 10^6 = 0.00614573568$

Примесь: 1071 Гидроксibenзол (155)

Удельное выделение ЗВ, 10^{-6} г/с на 1ц.живой массы (табл.4.1), $QI = 0.11$

Максимальный разовый выброс, г/с (4.1), $\underline{G} = QI \cdot M \cdot N / 10^8 = 0.11 \cdot 290 \cdot 60 / 10^8 = 0.00001914$

Валовый выброс, т/год (4.2), $\underline{M} = \underline{G} \cdot \underline{T} \cdot 3600 / 10^6 = 0.00001914 \cdot 8760 \cdot 3600 / 10^6 = 0.00060359904$

Примесь: 1246 Этилформиат (Муравьиной кислоты этиловый эфир) (1486*)

Удельное выделение ЗВ, 10^{-6} г/с на 1ц.живой массы (табл.4.1), $QI = 0.9$

Максимальный разовый выброс, г/с (4.1), $\underline{G} = QI \cdot M \cdot N / 10^8 = 0.9 \cdot 290 \cdot 60 / 10^8 = 0.0001566$

Валовый выброс, т/год (4.2), $\underline{M} = \underline{G} \cdot \underline{T} \cdot 3600 / 10^6 = 0.0001566 \cdot 8760 \cdot 3600 / 10^6 = 0.0049385376$

Примесь: 1314 Пропаналь (Пропионовый альдегид, Метилуксусный альдегид) (465)

Удельное выделение ЗВ, 10^{-6} г/с на 1ц.живой массы (табл.4.1), $QI = 0.45$

Максимальный разовый выброс, г/с (4.1), $\underline{G} = QI \cdot M \cdot N / 10^8 = 0.45 \cdot 290 \cdot 60 / 10^8 = 0.0000783$

Валовый выброс, т/год (4.2), $\underline{M} = \underline{G} \cdot \underline{T} \cdot 3600 / 10^6 = 0.0000783 \cdot 8760 \cdot 3600 / 10^6 = 0.0024692688$

Примесь: 1531 Гексановая кислота (Капроновая кислота) (137)

Удельное выделение ЗВ, 10^{-6} г/с на 1ц.живой массы (табл.4.1), $QI = 0.25$

Максимальный разовый выброс, г/с (4.1), $\underline{G} = QI \cdot M \cdot N / 10^8 = 0.25 \cdot 290 \cdot 60 / 10^8 = 0.0000435$

Валовый выброс, т/год (4.2), $\underline{M} = \underline{G} \cdot \underline{T} \cdot 3600 / 10^6 = 0.0000435 \cdot 8760 \cdot 3600 / 10^6 = 0.001371816$

Примесь: 1707 Диметилсульфид (227)

Удельное выделение ЗВ, 10^{-6} г/с на 1ц.живой массы (табл.4.1), $QI = 1.58$

Максимальный разовый выброс, г/с (4.1), $\underline{G} = QI \cdot M \cdot N / 10^8 = 1.58 \cdot 290 \cdot 60 / 10^8 = 0.00027492$

Валовый выброс, т/год (4.2), $\underline{M} = \underline{G} \cdot \underline{T} \cdot 3600 / 10^6 = 0.00027492 \cdot 8760 \cdot 3600 / 10^6 = 0.00866987712$

Примесь: 1715 Метантиол (Метилмеркаптан) (339)

Удельное выделение ЗВ, 10^{-6} г/с на 1ц.живой массы (табл.4.1), $QI = 0.008$

Максимальный разовый выброс, г/с (4.1), $\underline{G} = QI \cdot M \cdot N / 10^8 = 0.008 \cdot 290 \cdot 60 / 10^8 = 0.000001392$

Валовый выброс, т/год (4.2), $\underline{M} = \underline{G} \cdot \underline{T} \cdot 3600 / 10^6 = 0.000001392 \cdot 8760 \cdot 3600 / 10^6 = 0.00004389811$

Примесь: 1849 Метиламин (Монометиламин) (341)

Удельное выделение ЗВ, 10^{-6} г/с на 1ц.живой массы (табл.4.1), $QI = 0.2$

Максимальный разовый выброс, г/с (4.1), $\underline{G} = QI \cdot M \cdot N / 10^8 = 0.2 \cdot 290 \cdot 60 / 10^8 = 0.0000348$

Валовый выброс, т/год (4.2), $\underline{M} = \underline{G} \cdot \underline{T} \cdot 3600 / 10^6 = 0.0000348 \cdot 8760 \cdot 3600 / 10^6 = 0.0010974528$

Примесь: 0380 Углерод диоксид

Удельное выделение ЗВ, 10^{-6} г/с на 1ц.живой массы (табл.4.1), $QI = 3108$

Максимальный разовый выброс, г/с (4.1), $\underline{G} = QI \cdot M \cdot N / 10^8 = 3108 \cdot 290 \cdot 60 / 10^8 = 0.540792$

Валовый выброс, т/год (4.2), $\underline{M} = \underline{G} \cdot \underline{T} \cdot 3600 / 10^6 = 0.540792 \cdot 8760 \cdot 3600 / 10^6 = 17.054416512$

Примесь: 2920 Пыль меховая (шерстяная, пуховая) (1050*)

Удельное выделение ЗВ, 10^{-6} г/с на 1ц.живой массы (табл.4.1), $QI = 5.3$

С учетом поправочных коэффициентов и эффективности местных отсосов, $QI = QI \cdot KOTS + 0.4 \cdot (1 - KOTS) = 5.3 \cdot 0.9 + 0.4 \cdot (1 - 0.9) = 4.81$

Максимальный разовый выброс, г/с (4.1), $\underline{G} = QI \cdot M \cdot N / 10^8 = 4.81 \cdot 290 \cdot 60 / 10^8 = 0.00083694$

Валовый выброс, т/год (4.2), $\underline{M} = \underline{G} \cdot \underline{T} \cdot 3600 / 10^6 = 0.00083694 \cdot 8760 \cdot 3600 / 10^6 = 0.02639373984$

ИТОГО:

Код	Наименование ЗВ	Выброс г/с	Выброс т/год
0303	Аммиак (32)	0.0017748	0.0559700928
0333	Сероводород (Дигидросульфид) (518)	0.0000696	0.0021949056
0380	Углерод диоксид	0.540792	17.054416512
0410	Метан (727*)	0.0090132	0.2842402752
1052	Метанол (Метиловый спирт) (338)	0.00019488	0.00614573568
1071	Гидроксibenзол (155)	0.00001914	0.00060359904
1246	Этилформиат (Муравьиной кислоты	0.0001566	0.0049385376

	этиловый эфир) (1486*)		
1314	Пропаналь (Пропионовый альдегид, Метилуксусный альдегид) (465)	0.0000783	0.0024692688
1531	Гексановая кислота (Капроновая кислота) (137)	0.0000435	0.001371816
1707	Диметилсульфид (227)	0.00027492	0.00866987712
1715	Метантиол (Метилмеркаптан) (339)	0.000001392	0.00004389811
1849	Метиламин (Монометиламин) (341)	0.0000348	0.0010974528
2920	Пыль меховая (шерстяная, пуховая) (1050*)	0.00083694	0.02639373984

Источник загрязнения: 6007, Вытяжной камин

Источник выделения: 6007 02, Карантин (ремонтный молодняк/скиноматки холостые)

Список литературы:

1. Методика расчета выбросов загрязняющих веществ в атмосферу от объектов 4 категории, п.4. От животноводческих комплексов и звероферм. Приложение № 7 к Приказу Министра охраны окружающей среды и водных ресурсов Республики Казахстан от 12.06.2014 г. № 221-Г

Тип комплекса: Животноводческий

Количество часов работы в год, $T = 8760$

Способ содержания животных: в помещении, оборудованном местными отсосами

Коэффициент эффективности местных отсосов, от 0 до 1, $KOTS = 0.9$

Выбросы пыли, не уловленной местным отсосом, будут умножаться на 0.4

Тип животного: Свинья

Количество голов в помещении (на площадке), $N = 540$

Масса животного, кг, $M = 220$

Примесь: 0303 Аммиак (32)

Удельное выделение ЗВ, 10^{-6} г/с на 1ц.живой массы (табл.4.1), $QI = 10.2$

Максимальный разовый выброс, г/с (4.1), $G = QI \cdot M \cdot N / 10^8 = 10.2 \cdot 220 \cdot 540 / 10^8 = 0.0121176$

Валовый выброс, т/год (4.2), $M = G \cdot T \cdot 3600 / 10^6 = 0.0121176 \cdot 8760 \cdot 3600 / 10^6 = 0.3821406336$

Примесь: 0333 Сероводород (Дигидросульфид) (518)

Удельное выделение ЗВ, 10^{-6} г/с на 1ц.живой массы (табл.4.1), $QI = 0.4$

Максимальный разовый выброс, г/с (4.1), $G = QI \cdot M \cdot N / 10^8 = 0.4 \cdot 220 \cdot 540 / 10^8 = 0.0004752$

Валовый выброс, т/год (4.2), $M = G \cdot T \cdot 3600 / 10^6 = 0.0004752 \cdot 8760 \cdot 3600 / 10^6 = 0.0149859072$

Примесь: 0410 Метан (727*)

Удельное выделение ЗВ, 10^{-6} г/с на 1ц.живой массы (табл.4.1), $QI = 51.8$

Максимальный разовый выброс, г/с (4.1), $G = QI \cdot M \cdot N / 10^8 = 51.8 \cdot 220 \cdot 540 / 10^8 = 0.0615384$

Валовый выброс, т/год (4.2), $M = G \cdot T \cdot 3600 / 10^6 = 0.0615384 \cdot 8760 \cdot 3600 / 10^6 = 1.9406749824$

Примесь: 1052 Метанол (Метиловый спирт) (338)

Удельное выделение ЗВ, 10^{-6} г/с на 1ц.живой массы (табл.4.1), $QI = 1.12$
 Максимальный разовый выброс, г/с (4.1), $\underline{G} = QI \cdot M \cdot N / 10^8 = 1.12 \cdot 220 \cdot 540 / 10^8 = 0.00133056$
 Валовый выброс, т/год (4.2), $\underline{M} = \underline{G} \cdot \underline{T} \cdot 3600 / 10^6 = 0.00133056 \cdot 8760 \cdot 3600 / 10^6 = 0.04196054016$

Примесь: 1071 Гидроксibenзол (155)

Удельное выделение ЗВ, 10^{-6} г/с на 1ц.живой массы (табл.4.1), $QI = 0.11$
 Максимальный разовый выброс, г/с (4.1), $\underline{G} = QI \cdot M \cdot N / 10^8 = 0.11 \cdot 220 \cdot 540 / 10^8 = 0.00013068$
 Валовый выброс, т/год (4.2), $\underline{M} = \underline{G} \cdot \underline{T} \cdot 3600 / 10^6 = 0.00013068 \cdot 8760 \cdot 3600 / 10^6 = 0.00412112448$

Примесь: 1246 Этилформиат (Муравьиной кислоты этиловый эфир) (1486*)

Удельное выделение ЗВ, 10^{-6} г/с на 1ц.живой массы (табл.4.1), $QI = 0.9$
 Максимальный разовый выброс, г/с (4.1), $\underline{G} = QI \cdot M \cdot N / 10^8 = 0.9 \cdot 220 \cdot 540 / 10^8 = 0.0010692$
 Валовый выброс, т/год (4.2), $\underline{M} = \underline{G} \cdot \underline{T} \cdot 3600 / 10^6 = 0.0010692 \cdot 8760 \cdot 3600 / 10^6 = 0.0337182912$

Примесь: 1314 Пропаналь (Пропионовый альдегид, Метилуксусный альдегид) (465)

Удельное выделение ЗВ, 10^{-6} г/с на 1ц.живой массы (табл.4.1), $QI = 0.45$
 Максимальный разовый выброс, г/с (4.1), $\underline{G} = QI \cdot M \cdot N / 10^8 = 0.45 \cdot 220 \cdot 540 / 10^8 = 0.0005346$
 Валовый выброс, т/год (4.2), $\underline{M} = \underline{G} \cdot \underline{T} \cdot 3600 / 10^6 = 0.0005346 \cdot 8760 \cdot 3600 / 10^6 = 0.0168591456$

Примесь: 1531 Гексановая кислота (Капроновая кислота) (137)

Удельное выделение ЗВ, 10^{-6} г/с на 1ц.живой массы (табл.4.1), $QI = 0.25$
 Максимальный разовый выброс, г/с (4.1), $\underline{G} = QI \cdot M \cdot N / 10^8 = 0.25 \cdot 220 \cdot 540 / 10^8 = 0.000297$
 Валовый выброс, т/год (4.2), $\underline{M} = \underline{G} \cdot \underline{T} \cdot 3600 / 10^6 = 0.000297 \cdot 8760 \cdot 3600 / 10^6 = 0.009366192$

Примесь: 1707 Диметилсульфид (227)

Удельное выделение ЗВ, 10^{-6} г/с на 1ц.живой массы (табл.4.1), $QI = 1.58$
 Максимальный разовый выброс, г/с (4.1), $\underline{G} = QI \cdot M \cdot N / 10^8 = 1.58 \cdot 220 \cdot 540 / 10^8 = 0.00187704$
 Валовый выброс, т/год (4.2), $\underline{M} = \underline{G} \cdot \underline{T} \cdot 3600 / 10^6 = 0.00187704 \cdot 8760 \cdot 3600 / 10^6 = 0.05919433344$

Примесь: 1715 Метантиол (Метилмеркаптан) (339)

Удельное выделение ЗВ, 10^{-6} г/с на 1ц.живой массы (табл.4.1), $QI = 0.008$
 Максимальный разовый выброс, г/с (4.1), $\underline{G} = QI \cdot M \cdot N / 10^8 = 0.008 \cdot 220 \cdot 540 / 10^8 = 0.000009504$
 Валовый выброс, т/год (4.2), $\underline{M} = \underline{G} \cdot \underline{T} \cdot 3600 / 10^6 = 0.000009504 \cdot 8760 \cdot 3600 / 10^6 = 0.00029971814$

Примесь: 1849 Метиламин (Монометиламин) (341)

Удельное выделение ЗВ, 10^{-6} г/с на 1ц.живой массы (табл.4.1), $QI = 0.2$
 Максимальный разовый выброс, г/с (4.1), $\underline{G} = QI \cdot M \cdot N / 10^8 = 0.2 \cdot 220 \cdot 540 / 10^8 = 0.0002376$
 Валовый выброс, т/год (4.2), $\underline{M} = \underline{G} \cdot \underline{T} \cdot 3600 / 10^6 = 0.0002376 \cdot 8760 \cdot 3600 / 10^6 = 0.0074929536$

Примесь: 0380 Углерод диоксид

Удельное выделение ЗВ, 10^{-6} г/с на 1ц.живой массы (табл.4.1), $QI = 3108$
 Максимальный разовый выброс, г/с (4.1), $\underline{G} = QI \cdot M \cdot N / 10^8 = 3108 \cdot 220 \cdot 540 / 10^8 = 3.692304$
 Валовый выброс, т/год (4.2), $\underline{M} = \underline{G} \cdot \underline{T} \cdot 3600 / 10^6 = 3.692304 \cdot 8760 \cdot 3600 / 10^6 = 116.440498944$

Примесь: 2920 Пыль меховая (шерстяная, пуховая) (1050*)

Удельное выделение ЗВ, 10^{-6} г/с на 1ц.живой массы (табл.4.1), $QI = 5.3$
 С учетом поправочных коэффициентов и эффективности местных отсосов, $QI = QI \cdot KOTS + 0.4 \cdot (1-KOTS) = 5.3 \cdot 0.9 + 0.4 \cdot (1-0.9) = 4.81$
 Максимальный разовый выброс, г/с (4.1), $\underline{G} = QI \cdot M \cdot N / 10^8 = 4.81 \cdot 220 \cdot 540 / 10^8 = 0.00571428$
 Валовый выброс, т/год (4.2), $\underline{M} = \underline{G} \cdot \underline{T} \cdot 3600 / 10^6 = 0.00571428 \cdot 8760 \cdot 3600 / 10^6 = 0.18020553408$

ИТОГО:

Код	Наименование ЗВ	Выброс г/с	Выброс т/год
0303	Аммиак (32)	0.0121176	0.3821406336
0333	Сероводород (Дигидросульфид) (518)	0.0004752	0.0149859072
0380	Углерод диоксид	3.692304	116.440498944
0410	Метан (727*)	0.0615384	1.9406749824
1052	Метанол (Метиловый спирт) (338)	0.00133056	0.04196054016
1071	Гидроксibenзол (155)	0.00013068	0.00412112448
1246	Этилформиат (Муравьиной кислоты этиловый эфир) (1486*)	0.0010692	0.0337182912
1314	Пропаналь (Пропионовый альдегид, Метилуксусный альдегид) (465)	0.0005346	0.0168591456
1531	Гексановая кислота (Капроновая кислота) (137)	0.000297	0.009366192
1707	Диметилсульфид (227)	0.00187704	0.05919433344
1715	Метантиол (Метилмеркаптан) (339)	0.000009504	0.00029971814
1849	Метиламин (Монометиламин) (341)	0.0002376	0.0074929536
2920	Пыль меховая (шерстяная, пуховая) (1050*)	0.00571428	0.18020553408

Источник загрязнения: 6007, Вытяжной камин

Источник выделения: 6007 03, Газовые пушки JetMaster 70ACU (70кВт)

Список литературы:

"Сборник методик по расчету выбросов вредных в атмосферу различными производствами". Алматы, КазЭКОЭКСП, 1996 г.
 п.2. Расчет выбросов вредных веществ при сжигании топлива в котлах производительностью до 30 т/час

Вид топлива, **КЗ = Газ сжиженный (напр. СПБТ и др.)**

Расход топлива, т/год, **ВТ = 32.319**

Расход топлива, г/с, **ВГ = 2.06**

Марка топлива, **М = Сжиженный газ СПБТ по ГОСТ 20448-90**

Низшая теплота сгорания рабочего топлива, ккал/кг (прил. 2.1), **QR = 10800**

Пересчет в МДж, **QR = QR · 0.004187 = 10800 · 0.004187 = 45.22**

Средняя зольность топлива, % (прил. 2.1), **AR = 0**

Предельная зольность топлива, % не более (прил. 2.1), **A1R = 0**

Среднее содержание серы в топливе, % (прил. 2.1), **SR = 0.01**

Предельное содержание серы в топливе, % не более (прил. 2.1), **S1R = 0.01**

РАСЧЕТ ВЫБРОСОВ ОКИСЛОВ АЗОТА

Примесь: 0301 Азота (IV) диоксид (Азота диоксид) (4)

Номинальная тепловая мощность котлоагрегата, кВт, **QN = 70**

Фактическая мощность котлоагрегата, кВт, **QF = 70**

Кол-во окислов азота, кг/1 Гдж тепла (рис. 2.1 или 2.2), **KNO = 0.0767**

Кoeff. снижения выбросов азота в рез-те техн. решений, **B = 0**

Кол-во окислов азота, кг/1 Гдж тепла (ф-ла 2.7а), **KNO = KNO · (QF / QN)^{0.25} = 0.0767 · (70 / 70)^{0.25} = 0.0767**

Выброс окислов азота, т/год (ф-ла 2.7), **MNOT = 0.001 · BT · QR · KNO · (1-B) = 0.001 · 32.319 · 45.22 · 0.0767 · (1-0) = 0.112**

Выброс окислов азота, г/с (ф-ла 2.7), **MNOG = 0.001 · BG · QR · KNO · (1-B) = 0.001 · 2.06 · 45.22 · 0.0767 · (1-0) = 0.00714**

Выброс азота диоксида (0301), т/год, **M = 0.8 · MNOT = 0.8 · 0.112 = 0.0896**

Выброс азота диоксида (0301), г/с, **G = 0.8 · MNOG = 0.8 · 0.00714 = 0.005712**

Примесь: 0304 Азот (II) оксид (Азота оксид) (6)

Выброс азота оксида (0304), т/год, **M = 0.13 · MNOT = 0.13 · 0.112 = 0.01456**

Выброс азота оксида (0304), г/с, **G = 0.13 · MNOG = 0.13 · 0.00714 = 0.0009282**

РАСЧЕТ ВЫБРОСОВ ОКИСЛОВ СЕРЫ

Примесь: 0330 Сера диоксид (Ангидрид сернистый, Сернистый газ, Сера (IV) оксид) (516)

Доля окислов серы, связываемых летучей золой топлива (п. 2.2), **NSO2 = 0**

Содержание сероводорода в топливе, % (прил. 2.1), **H2S = 0.003**

Выбросы окислов серы, т/год (ф-ла 2.2), **M = 0.02 · BT · SR · (1-NSO2) + 0.0188 · H2S · BT = 0.02 · 32.319 · 0.01 · (1-0) + 0.0188 · 0.003 · 32.319 = 0.0082865916**

Выбросы окислов серы, г/с (ф-ла 2.2), **G = 0.02 · BG · S1R · (1-NSO2) + 0.0188 · H2S · BG = 0.02 · 2.06 · 0.01 · (1-0) + 0.0188 · 0.003 · 2.06 = 0.000528184**

РАСЧЕТ ВЫБРОСОВ ОКИСИ УГЛЕРОДА

Примесь: 0337 Углерод оксид (Окись углерода, Угарный газ) (584)

Потери тепла от механической неполноты сгорания, % (табл. 2.2), **Q4 = 0**

Тип топki: Камерная топка

Потери тепла от химической неполноты сгорания, % (табл. 2.2), **Q3 = 0.5**

Кoeffициент, учитывающий долю потери тепла, **R = 0.5**

Выход окиси углерода в кг/тонн или кг/тыс.м3 (ф-ла 2.5), **CCO = Q3 · R · QR**

$$= 0.5 \cdot 0.5 \cdot 45.22 = 11.3$$

$$\text{Выбросы окиси углерода, т/год (ф-ла 2.4), } \underline{M} = 0.001 \cdot \text{ВТ} \cdot \text{ССО} \cdot (1 - Q_4 / 100) = 0.001 \cdot 32.319 \cdot 11.3 \cdot (1 - 0 / 100) = 0.3652047$$

$$\text{Выбросы окиси углерода, г/с (ф-ла 2.4), } \underline{G} = 0.001 \cdot \text{ВГ} \cdot \text{ССО} \cdot (1 - Q_4 / 100) = 0.001 \cdot 2.06 \cdot 11.3 \cdot (1 - 0 / 100) = 0.023278$$

Итого:

Код	Наименование ЗВ	Выброс г/с	Выброс т/год
0301	Азота (IV) диоксид (Азота диоксид) (4)	0.005712	0.0896
0304	Азот (II) оксид (Азота оксид) (6)	0.0009282	0.01456
0330	Сера диоксид (Ангидрид сернистый, Сернистый газ, Сера (IV) оксид) (516)	0.000528184	0.0082865916
0337	Углерод оксид (Окись углерода, Угарный газ) (584)	0.023278	0.3652047

Источник загрязнения: 6007, Вытяжной камин

Источник выделения: 6007 04, Газовые пушки JetMaster 70ACU (70кВт)

Список литературы:

"Сборник методик по расчету выбросов вредных в атмосферу различными производствами". Алматы, КазЭКОЭКСП, 1996 г.

п.2. Расчет выбросов вредных веществ при сжигании топлива в котлах производительностью до 30 т/час

Вид топлива, **КЗ = Газ сжиженный (напр. СПБТ и др.)**

Расход топлива, т/год, **ВТ = 32.319**

Расход топлива, г/с, **ВГ = 2.06**

Марка топлива, **М = Сжиженный газ СПБТ по ГОСТ 20448-90**

Низшая теплота сгорания рабочего топлива, ккал/кг (прил. 2.1), **QR = 10800**

Пересчет в МДж, **QR = QR · 0.004187 = 10800 · 0.004187 = 45.22**

Средняя зольность топлива, % (прил. 2.1), **AR = 0**

Предельная зольность топлива, % не более (прил. 2.1), **A1R = 0**

Среднее содержание серы в топливе, % (прил. 2.1), **SR = 0.01**

Предельное содержание серы в топливе, % не более (прил. 2.1), **S1R = 0.01**

РАСЧЕТ ВЫБРОСОВ ОКИСЛОВ АЗОТА

Примесь: 0301 Азота (IV) диоксид (Азота диоксид) (4)

Номинальная тепловая мощность котлоагрегата, кВт, **QN = 70**

Фактическая мощность котлоагрегата, кВт, **QF = 70**

Кол-во окислов азота, кг/1 Гдж тепла (рис. 2.1 или 2.2), **KNO = 0.0767**

Кэфф. снижения выбросов азота в рез-те техн. решений, **B = 0**

Кол-во окислов азота, кг/1 Гдж тепла (ф-ла 2.7а), **KNO = KNO · (QF / QN)^{0.25} = 0.0767 · (70 / 70)^{0.25} = 0.0767**

Выброс окислов азота, т/год (ф-ла 2.7), **MNOT = 0.001 · ВТ · QR · KNO · (1 - B) = 0.001 · 32.319 · 45.22 · 0.0767 · (1 - 0) = 0.112**

Выброс окислов азота, г/с (ф-ла 2.7), **MNOG = 0.001 · ВГ · QR · KNO · (1 - B) = 0.001 · 2.06 · 45.22 · 0.0767 · (1 - 0) = 0.00714**

Выброс азота диоксида (0301), т/год, **M = 0.8 · MNOT = 0.8 · 0.112 = 0.0896**

Выброс азота диоксида (0301), г/с, **G = 0.8 · MNOG = 0.8 · 0.00714 = 0.005712**

Примесь: 0304 Азот (II) оксид (Азота оксид) (6)

Выброс азота оксида (0304), т/год, **M = 0.13 · MNOT = 0.13 · 0.112 = 0.01456**

Выброс азота оксида (0304), г/с, $\underline{G} = 0.13 \cdot MNOG = 0.13 \cdot 0.00714 = 0.0009282$

РАСЧЕТ ВЫБРОСОВ ОКИСЛОВ СЕРЫ

Примесь: 0330 Сера диоксид (Ангидрид сернистый, Сернистый газ, Сера (IV) оксид) (516)

Доля окислов серы, связываемых летучей золой топлива (п. 2.2), $NSO2 = 0$

Содержание сероводорода в топливе, % (прил. 2.1), $H2S = 0.003$

Выбросы окислов серы, т/год (ф-ла 2.2), $\underline{M} = 0.02 \cdot BT \cdot SR \cdot (1-NSO2) + 0.0188 \cdot H2S \cdot BT = 0.02 \cdot 32.319 \cdot 0.01 \cdot (1-0) + 0.0188 \cdot 0.003 \cdot 32.319 = 0.0082865916$

Выбросы окислов серы, г/с (ф-ла 2.2), $\underline{G} = 0.02 \cdot BG \cdot S1R \cdot (1-NSO2) + 0.0188 \cdot H2S \cdot BG = 0.02 \cdot 2.06 \cdot 0.01 \cdot (1-0) + 0.0188 \cdot 0.003 \cdot 2.06 = 0.000528184$

РАСЧЕТ ВЫБРОСОВ ОКИСИ УГЛЕРОДА

Примесь: 0337 Углерод оксид (Окись углерода, Угарный газ) (584)

Потери тепла от механической неполноты сгорания, % (табл. 2.2), $Q4 = 0$

Тип топки: Камерная топка

Потери тепла от химической неполноты сгорания, % (табл. 2.2), $Q3 = 0.5$

Коэффициент, учитывающий долю потери тепла, $R = 0.5$

Выход окиси углерода в кг/тонн или кг/тыс.м3 (ф-ла 2.5), $CCO = Q3 \cdot R \cdot QR = 0.5 \cdot 0.5 \cdot 45.22 = 11.3$

Выбросы окиси углерода, т/год (ф-ла 2.4), $\underline{M} = 0.001 \cdot BT \cdot CCO \cdot (1-Q4 / 100) = 0.001 \cdot 32.319 \cdot 11.3 \cdot (1-0 / 100) = 0.3652047$

Выбросы окиси углерода, г/с (ф-ла 2.4), $\underline{G} = 0.001 \cdot BG \cdot CCO \cdot (1-Q4 / 100) = 0.001 \cdot 2.06 \cdot 11.3 \cdot (1-0 / 100) = 0.023278$

Итого:

Код	Наименование ЗВ	Выброс г/с	Выброс т/год
0301	Азота (IV) диоксид (Азота диоксид) (4)	0.005712	0.0896
0304	Азот (II) оксид (Азота оксид) (6)	0.0009282	0.01456
0330	Сера диоксид (Ангидрид сернистый, Сернистый газ, Сера (IV) оксид) (516)	0.000528184	0.0082865916
0337	Углерод оксид (Окись углерода, Угарный газ) (584)	0.023278	0.3652047

Источник загрязнения: 6007, Вытяжной камин

Источник выделения: 6007 05, Газовые пушки JetMaster 70ACU (70кВт)

Список литературы:

"Сборник методик по расчету выбросов вредных в атмосферу различными производствами". Алматы, КазЭКОЭКСП, 1996 г.

п.2. Расчет выбросов вредных веществ при сжигании топлива в котлах производительностью до 30 т/час

Вид топлива, $K3 =$ Газ сжиженный (напр. СПБТ и др.)

Расход топлива, т/год, $BT = 32.319$

Расход топлива, г/с, $BG = 2.06$

Марка топлива, $M =$ Сжиженный газ СПБТ по ГОСТ 20448-90

Низшая теплота сгорания рабочего топлива, ккал/кг (прил. 2.1), $QR = 10800$

Пересчет в МДж, $QR = QR \cdot 0.004187 = 10800 \cdot 0.004187 = 45.22$

Средняя зольность топлива, % (прил. 2.1), $AR = 0$

Предельная зольность топлива, % не более (прил. 2.1), **$A_{IR} = 0$**

Среднее содержание серы в топливе, % (прил. 2.1), **$SR = 0.01$**

Предельное содержание серы в топливе, % не более (прил. 2.1), **$S_{IR} = 0.01$**

РАСЧЕТ ВЫБРОСОВ ОКИСЛОВ АЗОТА

Примесь: 0301 Азота (IV) диоксид (Азота диоксид) (4)

Номинальная тепловая мощность котлоагрегата, кВт, **$Q_N = 70$**

Фактическая мощность котлоагрегата, кВт, **$Q_F = 70$**

Кол-во окислов азота, кг/1 Гдж тепла (рис. 2.1 или 2.2), **$KNO = 0.0767$**

Коэфф. снижения выбросов азота в рез-те техн. решений, **$B = 0$**

Кол-во окислов азота, кг/1 Гдж тепла (ф-ла 2.7а), **$KNO = KNO \cdot (Q_F / Q_N)^{0.25} = 0.0767 \cdot (70 / 70)^{0.25} = 0.0767$**

Выброс окислов азота, т/год (ф-ла 2.7), **$MNOT = 0.001 \cdot BT \cdot QR \cdot KNO \cdot (1-B) = 0.001 \cdot 32.319 \cdot 45.22 \cdot 0.0767 \cdot (1-0) = 0.112$**

Выброс окислов азота, г/с (ф-ла 2.7), **$MNOG = 0.001 \cdot BG \cdot QR \cdot KNO \cdot (1-B) = 0.001 \cdot 2.06 \cdot 45.22 \cdot 0.0767 \cdot (1-0) = 0.00714$**

Выброс азота диоксида (0301), т/год, **$\underline{M} = 0.8 \cdot MNOT = 0.8 \cdot 0.112 = 0.0896$**

Выброс азота диоксида (0301), г/с, **$\underline{G} = 0.8 \cdot MNOG = 0.8 \cdot 0.00714 = 0.005712$**

Примесь: 0304 Азот (II) оксид (Азота оксид) (6)

Выброс азота оксида (0304), т/год, **$\underline{M} = 0.13 \cdot MNOT = 0.13 \cdot 0.112 = 0.01456$**

Выброс азота оксида (0304), г/с, **$\underline{G} = 0.13 \cdot MNOG = 0.13 \cdot 0.00714 = 0.0009282$**

РАСЧЕТ ВЫБРОСОВ ОКИСЛОВ СЕРЫ

Примесь: 0330 Сера диоксид (Ангидрид сернистый, Сернистый газ, Сера (IV) оксид) (516)

Доля окислов серы, связываемых летучей золой топлива (п. 2.2), **$NSO_2 = 0$**

Содержание сероводорода в топливе, % (прил. 2.1), **$H_2S = 0.003$**

Выбросы окислов серы, т/год (ф-ла 2.2), **$\underline{M} = 0.02 \cdot BT \cdot SR \cdot (1-NSO_2) + 0.0188 \cdot H_2S \cdot BT = 0.02 \cdot 32.319 \cdot 0.01 \cdot (1-0) + 0.0188 \cdot 0.003 \cdot 32.319 = 0.0082865916$**

Выбросы окислов серы, г/с (ф-ла 2.2), **$\underline{G} = 0.02 \cdot BG \cdot S_{IR} \cdot (1-NSO_2) + 0.0188 \cdot H_2S \cdot BG = 0.02 \cdot 2.06 \cdot 0.01 \cdot (1-0) + 0.0188 \cdot 0.003 \cdot 2.06 = 0.000528184$**

РАСЧЕТ ВЫБРОСОВ ОКИСИ УГЛЕРОДА

Примесь: 0337 Углерод оксид (Окись углерода, Угарный газ) (584)

Потери тепла от механической неполноты сгорания, % (табл. 2.2), **$Q_4 = 0$**

Тип топки: Камерная топка

Потери тепла от химической неполноты сгорания, % (табл. 2.2), **$Q_3 = 0.5$**

Коэффициент, учитывающий долю потери тепла, **$R = 0.5$**

Выход окиси углерода в кг/тонн или кг/тыс.м³ (ф-ла 2.5), **$CCO = Q_3 \cdot R \cdot QR = 0.5 \cdot 0.5 \cdot 45.22 = 11.3$**

Выбросы окиси углерода, т/год (ф-ла 2.4), **$\underline{M} = 0.001 \cdot BT \cdot CCO \cdot (1-Q_4 / 100) = 0.001 \cdot 32.319 \cdot 11.3 \cdot (1-0 / 100) = 0.3652047$**

Выбросы окиси углерода, г/с (ф-ла 2.4), **$\underline{G} = 0.001 \cdot BG \cdot CCO \cdot (1-Q_4 /$**

$$100) = 0.001 \cdot 2.06 \cdot 11.3 \cdot (1-0 / 100) = 0.023278$$

Итого:

Код	Наименование ЗВ	Выброс г/с	Выброс т/год
0301	Азота (IV) диоксид (Азота диоксид) (4)	0.005712	0.0896
0304	Азот (II) оксид (Азота оксид) (6)	0.0009282	0.01456
0330	Сера диоксид (Ангидрид сернистый, Сернистый газ, Сера (IV) оксид) (516)	0.000528184	0.0082865916
0337	Углерод оксид (Окись углерода, Угарный газ) (584)	0.023278	0.3652047

Источник загрязнения: 6007, Вытяжной камин

Источник выделения: 6007 06, Газовые пушки JetMaster 70ACU (70кВт)

Список литературы:

"Сборник методик по расчету выбросов вредных в атмосферу различными производствами". Алматы, КазЭКОЭКСП, 1996 г.
п.2. Расчет выбросов вредных веществ при сжигании топлива в котлах производительностью до 30 т/час

Вид топлива, **КЗ = Газ сжиженный (напр. СПБТ и др.)**

Расход топлива, т/год, **ВТ = 32.319**

Расход топлива, г/с, **ВГ = 2.06**

Марка топлива, **М = Сжиженный газ СПБТ по ГОСТ 20448-90**

Низшая теплота сгорания рабочего топлива, ккал/кг (прил. 2.1), **QR = 10800**

Пересчет в МДж, **QR = QR · 0.004187 = 10800 · 0.004187 = 45.22**

Средняя зольность топлива, % (прил. 2.1), **AR = 0**

Предельная зольность топлива, % не более (прил. 2.1), **A1R = 0**

Среднее содержание серы в топливе, % (прил. 2.1), **SR = 0.01**

Предельное содержание серы в топливе, % не более (прил. 2.1), **S1R = 0.01**

РАСЧЕТ ВЫБРОСОВ ОКИСЛОВ АЗОТА

Примесь: 0301 Азота (IV) диоксид (Азота диоксид) (4)

Номинальная тепловая мощность котлоагрегата, кВт, **QN = 70**

Фактическая мощность котлоагрегата, кВт, **QF = 70**

Кол-во окислов азота, кг/1 Гдж тепла (рис. 2.1 или 2.2), **KNO = 0.0767**

Кэфф. снижения выбросов азота в рез-те техн. решений, **B = 0**

Кол-во окислов азота, кг/1 Гдж тепла (ф-ла 2.7а), **KNO = KNO · (QF / QN)^{0.25} = 0.0767 · (70 / 70)^{0.25} = 0.0767**

Выброс окислов азота, т/год (ф-ла 2.7), **MNOT = 0.001 · ВТ · QR · KNO · (1-B) = 0.001 · 32.319 · 45.22 · 0.0767 · (1-0) = 0.112**

Выброс окислов азота, г/с (ф-ла 2.7), **MNOG = 0.001 · ВГ · QR · KNO · (1-B) = 0.001 · 2.06 · 45.22 · 0.0767 · (1-0) = 0.00714**

Выброс азота диоксида (0301), т/год, **_M_ = 0.8 · MNOT = 0.8 · 0.112 = 0.0896**

Выброс азота диоксида (0301), г/с, **_G_ = 0.8 · MNOG = 0.8 · 0.00714 = 0.005712**

Примесь: 0304 Азот (II) оксид (Азота оксид) (6)

Выброс азота оксида (0304), т/год, **_M_ = 0.13 · MNOT = 0.13 · 0.112 = 0.01456**

Выброс азота оксида (0304), г/с, **_G_ = 0.13 · MNOG = 0.13 · 0.00714 = 0.0009282**

РАСЧЕТ ВЫБРОСОВ ОКИСЛОВ СЕРЫ

Примесь: 0330 Сера диоксид (Ангидрид сернистый, Сернистый газ, Сера (IV) оксид) (516)

Доля окислов серы, связываемых летучей золой топлива (п. 2.2), $NSO_2 = 0$

Содержание сероводорода в топливе, % (прил. 2.1), $H_2S = 0.003$

Выбросы окислов серы, т/год (ф-ла 2.2), $\underline{M} = 0.02 \cdot BT \cdot SR \cdot (1-NSO_2) + 0.0188 \cdot H_2S \cdot BT = 0.02 \cdot 32.319 \cdot 0.01 \cdot (1-0) + 0.0188 \cdot 0.003 \cdot 32.319 = 0.0082865916$

Выбросы окислов серы, г/с (ф-ла 2.2), $\underline{G} = 0.02 \cdot BG \cdot S1R \cdot (1-NSO_2) + 0.0188 \cdot H_2S \cdot BG = 0.02 \cdot 2.06 \cdot 0.01 \cdot (1-0) + 0.0188 \cdot 0.003 \cdot 2.06 = 0.000528184$

РАСЧЕТ ВЫБРОСОВ ОКИСИ УГЛЕРОДА

Примесь: 0337 Углерод оксид (Окись углерода, Угарный газ) (584)

Потери тепла от механической неполноты сгорания, % (табл. 2.2), $Q_4 = 0$

Тип топки: Камерная топка

Потери тепла от химической неполноты сгорания, % (табл. 2.2), $Q_3 = 0.5$

Коэффициент, учитывающий долю потери тепла, $R = 0.5$

Выход окиси углерода в кг/тонн или кг/тыс.м³ (ф-ла 2.5), $CCO = Q_3 \cdot R \cdot QR = 0.5 \cdot 0.5 \cdot 45.22 = 11.3$

Выбросы окиси углерода, т/год (ф-ла 2.4), $\underline{M} = 0.001 \cdot BT \cdot CCO \cdot (1-Q_4 / 100) = 0.001 \cdot 32.319 \cdot 11.3 \cdot (1-0 / 100) = 0.3652047$

Выбросы окиси углерода, г/с (ф-ла 2.4), $\underline{G} = 0.001 \cdot BG \cdot CCO \cdot (1-Q_4 / 100) = 0.001 \cdot 2.06 \cdot 11.3 \cdot (1-0 / 100) = 0.023278$

Итого:

Код	Наименование ЗВ	Выброс г/с	Выброс т/год
0301	Азота (IV) диоксид (Азота диоксид) (4)	0.005712	0.0896
0304	Азот (II) оксид (Азота оксид) (6)	0.0009282	0.01456
0330	Сера диоксид (Ангидрид сернистый, Сернистый газ, Сера (IV) оксид) (516)	0.000528184	0.0082865916
0337	Углерод оксид (Окись углерода, Угарный газ) (584)	0.023278	0.3652047

Источник загрязнения: 6007, Вытяжной камин

Источник выделения: 6007 07, Газовые пушки JetMaster 70ACU (70кВт)

Список литературы:

"Сборник методик по расчету выбросов вредных в атмосферу различными производствами". Алматы, КазЭКОЭКСП, 1996 г.
п.2. Расчет выбросов вредных веществ при сжигании топлива в котлах производительностью до 30 т/час

Вид топлива, $K_3 =$ Газ сжиженный (напр. СПБТ и др.)

Расход топлива, т/год, $BT = 32.319$

Расход топлива, г/с, $BG = 2.06$

Марка топлива, $M =$ Сжиженный газ СПБТ по ГОСТ 20448-90

Низшая теплота сгорания рабочего топлива, ккал/кг (прил. 2.1), $QR = 10800$

Пересчет в МДж, $QR = QR \cdot 0.004187 = 10800 \cdot 0.004187 = 45.22$

Средняя зольность топлива, % (прил. 2.1), $AR = 0$

Предельная зольность топлива, % не более (прил. 2.1), $A1R = 0$

Среднее содержание серы в топливе, % (прил. 2.1), $SR = 0.01$

Предельное содержание серы в топливе, % не более (прил. 2.1), $S1R = 0.01$

РАСЧЕТ ВЫБРОСОВ ОКИСЛОВ АЗОТА

Примесь: 0301 Азота (IV) диоксид (Азота диоксид) (4)

Номинальная тепловая мощность котлоагрегата, кВт, $Q_N = 70$

Фактическая мощность котлоагрегата, кВт, $Q_F = 70$

Кол-во окислов азота, кг/1 Гдж тепла (рис. 2.1 или 2.2), $KNO = 0.0767$

Козэфф. снижения выбросов азота в рез-те техн. решений, $B = 0$

Кол-во окислов азота, кг/1 Гдж тепла (ф-ла 2.7а), $KNO = KNO \cdot (Q_F / Q_N)^{0.25}$
 $= 0.0767 \cdot (70 / 70)^{0.25} = 0.0767$

Выброс окислов азота, т/год (ф-ла 2.7), $MNOT = 0.001 \cdot BT \cdot QR \cdot KNO \cdot (1 - B)$
 $= 0.001 \cdot 32.319 \cdot 45.22 \cdot 0.0767 \cdot (1 - 0) = 0.112$

Выброс окислов азота, г/с (ф-ла 2.7), $MNOG = 0.001 \cdot BG \cdot QR \cdot KNO \cdot (1 - B)$
 $= 0.001 \cdot 2.06 \cdot 45.22 \cdot 0.0767 \cdot (1 - 0) = 0.00714$

Выброс азота диоксида (0301), т/год, $\underline{M} = 0.8 \cdot MNOT = 0.8 \cdot 0.112 = 0.0896$

Выброс азота диоксида (0301), г/с, $\underline{G} = 0.8 \cdot MNOG = 0.8 \cdot 0.00714 = 0.005712$

Примесь: 0304 Азот (II) оксид (Азота оксид) (6)

Выброс азота оксида (0304), т/год, $\underline{M} = 0.13 \cdot MNOT = 0.13 \cdot 0.112 = 0.01456$

Выброс азота оксида (0304), г/с, $\underline{G} = 0.13 \cdot MNOG = 0.13 \cdot 0.00714 = 0.0009282$

РАСЧЕТ ВЫБРОСОВ ОКИСЛОВ СЕРЫ

Примесь: 0330 Сера диоксид (Ангидрид сернистый, Сернистый газ, Сера (IV) оксид) (516)

Доля окислов серы, связываемых летучей золой топлива (п. 2.2), $NSO2 = 0$

Содержание сероводорода в топливе, % (прил. 2.1), $H2S = 0.003$

Выбросы окислов серы, т/год (ф-ла 2.2), $\underline{M} = 0.02 \cdot BT \cdot SR \cdot (1 - NSO2) + 0.0188 \cdot H2S \cdot BT = 0.02 \cdot 32.319 \cdot 0.01 \cdot (1 - 0) + 0.0188 \cdot 0.003 \cdot 32.319$
 $= 0.0082865916$

Выбросы окислов серы, г/с (ф-ла 2.2), $\underline{G} = 0.02 \cdot BG \cdot S1R \cdot (1 - NSO2) + 0.0188 \cdot H2S \cdot BG = 0.02 \cdot 2.06 \cdot 0.01 \cdot (1 - 0) + 0.0188 \cdot 0.003 \cdot 2.06 = 0.000528184$

РАСЧЕТ ВЫБРОСОВ ОКИСИ УГЛЕРОДА

Примесь: 0337 Углерод оксид (Окись углерода, Угарный газ) (584)

Потери тепла от механической неполноты сгорания, % (табл. 2.2), $Q4 = 0$

Тип топки: Камерная топка

Потери тепла от химической неполноты сгорания, % (табл. 2.2), $Q3 = 0.5$

Коэффициент, учитывающий долю потери тепла, $R = 0.5$

Выход окиси углерода в кг/тонн или кг/тыс.м3 (ф-ла 2.5), $CCO = Q3 \cdot R \cdot QR$
 $= 0.5 \cdot 0.5 \cdot 45.22 = 11.3$

Выбросы окиси углерода, т/год (ф-ла 2.4), $\underline{M} = 0.001 \cdot BT \cdot CCO \cdot (1 - Q4 / 100)$
 $= 0.001 \cdot 32.319 \cdot 11.3 \cdot (1 - 0 / 100) = 0.3652047$

Выбросы окиси углерода, г/с (ф-ла 2.4), $\underline{G} = 0.001 \cdot BG \cdot CCO \cdot (1 - Q4 / 100)$
 $= 0.001 \cdot 2.06 \cdot 11.3 \cdot (1 - 0 / 100) = 0.023278$

Итого:

Код	Наименование ЗВ	Выброс г/с	Выброс т/год

0301	Азота (IV) диоксид (Азота диоксид) (4)	0.005712	0.0896
0304	Азот (II) оксид (Азота оксид) (6)	0.0009282	0.01456
0330	Сера диоксид (Ангидрид сернистый, Сернистый газ, Сера (IV) оксид) (516)	0.000528184	0.0082865916
0337	Углерод оксид (Окись углерода, Угарный газ) (584)	0.023278	0.3652047

Источник загрязнения: 6007, Вытяжной камин

Источник выделения: 6007 08, Газовые пушки JetMaster 70ACU (70кВт)

Список литературы:

"Сборник методик по расчету выбросов вредных в атмосферу различными производствами". Алматы, КазЭКОЭКСП, 1996 г.

п.2. Расчет выбросов вредных веществ при сжигании топлива в котлах производительностью до 30 т/час

Вид топлива, **КЗ = Газ сжиженный (напр. СПБТ и др.)**

Расход топлива, т/год, **ВТ = 32.319**

Расход топлива, г/с, **ВГ = 2.06**

Марка топлива, **М = Сжиженный газ СПБТ по ГОСТ 20448-90**

Низшая теплота сгорания рабочего топлива, ккал/кг (прил. 2.1), **QR = 10800**

Пересчет в МДж, **QR = QR · 0.004187 = 10800 · 0.004187 = 45.22**

Средняя зольность топлива, % (прил. 2.1), **AR = 0**

Предельная зольность топлива, % не более (прил. 2.1), **AR = 0**

Среднее содержание серы в топливе, % (прил. 2.1), **SR = 0.01**

Предельное содержание серы в топливе, % не более (прил. 2.1), **SR = 0.01**

РАСЧЕТ ВЫБРОСОВ ОКИСЛОВ АЗОТА

Примесь: 0301 Азота (IV) диоксид (Азота диоксид) (4)

Номинальная тепловая мощность котлоагрегата, кВт, **QN = 70**

Фактическая мощность котлоагрегата, кВт, **QF = 70**

Кол-во окислов азота, кг/1 Гдж тепла (рис. 2.1 или 2.2), **KNO = 0.0767**

Коэфф. снижения выбросов азота в рез-те техн. решений, **B = 0**

Кол-во окислов азота, кг/1 Гдж тепла (ф-ла 2.7а), **KNO = KNO · (QF / QN)^{0.25} = 0.0767 · (70 / 70)^{0.25} = 0.0767**

Выброс окислов азота, т/год (ф-ла 2.7), **MNOT = 0.001 · ВТ · QR · KNO · (1-B) = 0.001 · 32.319 · 45.22 · 0.0767 · (1-0) = 0.112**

Выброс окислов азота, г/с (ф-ла 2.7), **MNOG = 0.001 · ВГ · QR · KNO · (1-B) = 0.001 · 2.06 · 45.22 · 0.0767 · (1-0) = 0.00714**

Выброс азота диоксида (0301), т/год, **М = 0.8 · MNOT = 0.8 · 0.112 = 0.0896**

Выброс азота диоксида (0301), г/с, **Г = 0.8 · MNOG = 0.8 · 0.00714 = 0.005712**

Примесь: 0304 Азот (II) оксид (Азота оксид) (6)

Выброс азота оксида (0304), т/год, **М = 0.13 · MNOT = 0.13 · 0.112 = 0.01456**

Выброс азота оксида (0304), г/с, **Г = 0.13 · MNOG = 0.13 · 0.00714 = 0.0009282**

РАСЧЕТ ВЫБРОСОВ ОКИСЛОВ СЕРЫ

Примесь: 0330 Сера диоксид (Ангидрид сернистый, Сернистый газ, Сера (IV) оксид) (516)

Доля окислов серы, связываемых летучей золой топлива (п. 2.2), $NSO_2 = 0$

Содержание сероводорода в топливе, % (прил. 2.1), $H_2S = 0.003$

Выбросы окислов серы, т/год (ф-ла 2.2), $\underline{M} = 0.02 \cdot BT \cdot SR \cdot (1-NSO_2) + 0.0188 \cdot H_2S \cdot BT = 0.02 \cdot 32.319 \cdot 0.01 \cdot (1-0) + 0.0188 \cdot 0.003 \cdot 32.319 = 0.0082865916$

Выбросы окислов серы, г/с (ф-ла 2.2), $\underline{G} = 0.02 \cdot BG \cdot S1R \cdot (1-NSO_2) + 0.0188 \cdot H_2S \cdot BG = 0.02 \cdot 2.06 \cdot 0.01 \cdot (1-0) + 0.0188 \cdot 0.003 \cdot 2.06 = 0.000528184$

РАСЧЕТ ВЫБРОСОВ ОКИСИ УГЛЕРОДА

Примесь: 0337 Углерод оксид (Окись углерода, Угарный газ) (584)

Потери тепла от механической неполноты сгорания, % (табл. 2.2), $Q_4 = 0$

Тип топки: Камерная топка

Потери тепла от химической неполноты сгорания, % (табл. 2.2), $Q_3 = 0.5$

Коэффициент, учитывающий долю потери тепла, $R = 0.5$

Выход окиси углерода в кг/тонн или кг/тыс.м³ (ф-ла 2.5), $CCO = Q_3 \cdot R \cdot QR = 0.5 \cdot 0.5 \cdot 45.22 = 11.3$

Выбросы окиси углерода, т/год (ф-ла 2.4), $\underline{M} = 0.001 \cdot BT \cdot CCO \cdot (1-Q_4 / 100) = 0.001 \cdot 32.319 \cdot 11.3 \cdot (1-0 / 100) = 0.3652047$

Выбросы окиси углерода, г/с (ф-ла 2.4), $\underline{G} = 0.001 \cdot BG \cdot CCO \cdot (1-Q_4 / 100) = 0.001 \cdot 2.06 \cdot 11.3 \cdot (1-0 / 100) = 0.023278$

Итого:

Код	Наименование ЗВ	Выброс г/с	Выброс т/год
0301	Азота (IV) диоксид (Азота диоксид) (4)	0.005712	0.0896
0304	Азот (II) оксид (Азота оксид) (6)	0.0009282	0.01456
0330	Сера диоксид (Ангидрид сернистый, Сернистый газ, Сера (IV) оксид) (516)	0.000528184	0.0082865916
0337	Углерод оксид (Окись углерода, Угарный газ) (584)	0.023278	0.3652047

Источник загрязнения: 6008, 6009

Источник выделения: 6008 01, Лагуна 1, 6009 01, Лагуна 2

	вещество	Т, время	SV, площадь	SVMA X	Удельный выброс, г/с	т/год	г/сек
Лагуна 1	<u>0303 Аммиак (32)</u>	8760	6000	6000	0.00002839	5.371842	0.17034
	<u>0333 Сероводород (Дигидросульфид)</u>	8760	6000	6000	0.0000022	0.416275	0.0132
Лагуна 2	<u>0303 Аммиак (32)</u>	8760	6000	6000	0.00002839	5.371842	0.17034
	<u>0333 Сероводород (Дигидросульфид)</u>	8760	6000	6000	0.0000022	0.416275	0.0132

Источник загрязнения: 6010

Источник выделения N 001, Резервуары газа 2 шт. по 50м³

Список литературы:

Методические указания расчета выбросов от предприятий, осуществляющих хранение и реализацию нефтепродуктов (нефтебазы, АЗС) и других жидкостей и газов. Приложение к приказу МОС РК от 29.07.2011 №196

При сливе автомобильного газовева в цистерну ЦППЗ выброс газа происходит через сливной шланг после отключения от цистерны диаметром 38 мм и максимальным давлением в нем газа 1,6 МПа. Время продувки шланга - 4

секунды.

$$G = \mu \cdot p \cdot n \cdot F \cdot \sqrt{2g \cdot H} \cdot 10^3, \text{ г/сек}$$

где: μ – коэффициент истечения газа ($\mu = 0,62$);

p – плотность газа, кг/м ($p = 2,423 \text{ кг/м}$);

n – количество одновременно сливаемых цистерн, шт.

($n=1$);

F – площадь сечения выходного отверстия, м² ($F = \pi \cdot (d^2 / 4)$; $d = 0,038 \text{ м}$;
 $F = 0,001134 \text{ м}^2$);

g – ускорение свободного падения ($g = 9,8 \text{ м/с}^2$);

H – напор, под которым газ выходит из отверстия, соответственно давление в баллоне или выброс из продувочной свечи, м водяного столба (м вод ст):
 среднее рабочее давление, создаваемое насосами и компрессорами в системе при операциях слива-налива не более 1,6 МПа

$$1 \text{ м вод ст} = 9,81 \cdot 10^3 \text{ Па}$$

$$1 \text{ МПа} = 1,6 \cdot 10^6 \text{ Па}$$

$$H = 1,6 \cdot 10^6 / 9,81 \cdot 10^3 = 163 \text{ м вод ст.}$$

Секундный выброс при сливе одного газовева составит:

$$G = 0,62 \cdot 2,429 \cdot 1 \cdot 0,001134 \cdot \sqrt{2,0 \cdot 9,8 \cdot 163} \cdot 10^3 = 96,53 \text{ г/сек (для лета)}$$

$$G = 0,62 \cdot 2,224 \cdot 1 \cdot 0,001134 \cdot \sqrt{2,0 \cdot 9,8 \cdot 163} \cdot 10^3 = 88,38 \text{ г/сек (для зимы)}$$

В расчетах приземных концентраций загрязняющих веществ с применением нормативной методики расчета РНД 211.2.01-97 должны использоваться мощности выбросов загрязняющих веществ в атмосферу, отнесенные к 20-ти минутному интервалу времени.

Для источников загрязнения, выброс от которого осуществляется в течение времени

$T < 20$ минут, производится усреднение. Усреднение производится по формуле:

$$G_{20} = G \cdot T / 1200$$

где: T – продолжительность выброса ЗВ от источника. ($T = 4 \text{ сек}$).

$$G_{20} (\text{лето}) = 96,53 \cdot 4 / 1200 = 0,322 \text{ г/с}$$

$$G_{20} (\text{зима}) = 88,38 \cdot 4 / 1200 = 0,295 \text{ г/с}$$

В год производится слив 42 газовевов в резервуары.

Годовой выброс ЗВ при сливе газовевов составит:

$$G = 0,62 \cdot 2,429 \cdot 1 \cdot 0,001134 \cdot \sqrt{2,0 \cdot 9,8 \cdot 163} \cdot 10^3 = 96,53 \text{ г/сек (для лета)}$$

$$G = 0,62 \cdot 2,224 \cdot 1 \cdot 0,001134 \cdot \sqrt{2,0 \cdot 9,8 \cdot 163} \cdot 10^3 = 88,38 \text{ г/сек (для зимы)}$$

Примесь: 0402 Бутан (99)

$$M = 96,53 \text{ г/с} \cdot 4 \text{ сек} \cdot 20 \cdot 10^6 = 0.0077224 \text{ т/год (для лета)}$$

$$M = 88,38 \text{ г/с} \cdot 4 \text{ сек} \cdot 22 \cdot 10^6 = 0.0777744 \text{ т/год (для зимы)}$$

$$\text{Мощ} = 0.0038612 + 0.0035352 = 0.0854968 \text{ тонн в год}$$

Источник загрязнения: 6011

Источник выделения: 6011 01, Сварочные работы

Список литературы:

Методика расчета выбросов загрязняющих веществ в атмосферу при сварочных работах (по величинам удельных выбросов). РНД 211.2.02.03-2004. Астана, 2005

Степень очистки, доли ед., $\eta = 0$

РАСЧЕТ выбросов ЗВ от сварки металлов

Вид сварки: Ручная дуговая сварка сталей штучными электродами

Электрод (сварочный материал): МР-3

Расход сварочных материалов, кг/год, **ВГОД = 500**

Фактический максимальный расход сварочных материалов,
с учетом дискретности работы оборудования, кг/час, **ВЧАС = 2**

Удельное выделение сварочного аэрозоля,

г/кг расходуемого материала (табл. 1, 3), $K_M^X = 11.5$

в том числе:

Примесь: 0123 Железо (II, III) оксиды (в пересчете на железо) (диЖелезо триоксид, Железа оксид) (274)

Удельное выделение загрязняющих веществ,

г/кг расходуемого материала (табл. 1, 3), $K_M^X = 9.77$

Степень очистки, доли ед., $\eta = 0$

Валовый выброс, т/год (5.1), $МГОД = K_M^X \cdot ВГОД / 10^6 \cdot (1-\eta) = 9.77 \cdot 500 / 10^6 \cdot (1-0) = 0.004885$

Максимальный из разовых выброс, г/с (5.2), $МСЕК = K_M^X \cdot ВЧАС / 3600 \cdot (1-\eta) = 9.77 \cdot 2 / 3600 \cdot (1-0) = 0.00543$

Примесь: 0143 Марганец и его соединения (в пересчете на марганца (IV) оксид) (327)

Удельное выделение загрязняющих веществ,

г/кг расходуемого материала (табл. 1, 3), $K_M^X = 1.73$

Степень очистки, доли ед., $\eta = 0$

Валовый выброс, т/год (5.1), $МГОД = K_M^X \cdot ВГОД / 10^6 \cdot (1-\eta) = 1.73 \cdot 500 / 10^6 \cdot (1-0) = 0.000865$

Максимальный из разовых выброс, г/с (5.2), $МСЕК = K_M^X \cdot ВЧАС / 3600 \cdot (1-\eta) = 1.73 \cdot 2 / 3600 \cdot (1-0) = 0.000961$

Газы:

Примесь: 0342 Фтористые газообразные соединения /в пересчете на фтор/ (617)

Удельное выделение загрязняющих веществ,

г/кг расходуемого материала (табл. 1, 3), $K_M^X = 0.4$

Степень очистки, доли ед., $\eta = 0$

Валовый выброс, т/год (5.1), $МГОД = K_M^X \cdot ВГОД / 10^6 \cdot (1-\eta) = 0.4 \cdot 500 / 10^6 \cdot (1-0) = 0.0002$

Максимальный из разовых выброс, г/с (5.2), $МСЕК = K_M^X \cdot ВЧАС / 3600 \cdot (1-\eta) = 0.4 \cdot 2 / 3600 \cdot (1-0) = 0.0002222$

ИТОГО:

Код	Наименование ЗВ	Выброс г/с	Выброс т/год
0123	Железо (II, III) оксиды (в пересчете на железо) (диЖелезо триоксид, Железа оксид) (274)	0.00543	0.004885
0143	Марганец и его соединения (в пересчете на марганца (IV) оксид) (327)	0.000961	0.000865

0342	Фтористые газообразные соединения /в пересчете на фтор/ (617)	0.0002222	0.0002

Источник загрязнения: 6011

Источник выделения: 6011 02, фрезерно-сверлильный станок

Список литературы:

Методика расчета выбросов загрязняющих веществ в атмосферу при механической обработке металлов (по величинам удельных выбросов). РНД 211.2.02.06-2004. Астана, 2005

Технология обработки: Механическая обработка чугуна

Местный отсос пыли не проводится

Тип расчета: без охлаждения

Технологическая операция: Обработка резанием чугунных деталей

Вид станков: Сверлильные станки

Фактический годовой фонд времени работы одной единицы оборудования, ч/год,

$T = 250$

Число станков данного типа, шт., **$KOLIV = 1$**

Число станков данного типа, работающих одновременно, шт., **$NS1 = 1$**

Примесь: 2902 Взвешенные частицы (116)

Удельный выброс, г/с (табл. 4), **$GV = 0.0011$**

Коэффициент гравитационного оседания (п. 5.3.2), **$KN = 0.2$**

Валовый выброс, т/год (1), **$M = 3600 \cdot KN \cdot GV \cdot T \cdot KOLIV / 10^6 = 3600 \cdot 0.2 \cdot 0.0011 \cdot 250 \cdot 1 / 10^6 = 0.000198$**

Максимальный из разовых выброс, г/с (2), **$G = KN \cdot GV \cdot NS1 = 0.2 \cdot 0.0011 \cdot 1 = 0.00022$**

ИТОГО:

Код	Наименование ЗВ	Выброс г/с	Выброс т/год
2902	Взвешенные частицы (116)	0.00022	0.000198

Список литературы:

Методика расчета выбросов загрязняющих веществ в атмосферу при механической обработке металлов (по величинам удельных выбросов). РНД 211.2.02.06-2004. Астана, 2005

Технология обработки: Механическая обработка чугуна

Местный отсос пыли не проводится

Тип расчета: без охлаждения

Технологическая операция: Обработка резанием чугунных деталей

Вид станков: Фрезерные станки

Фактический годовой фонд времени работы одной единицы оборудования, ч/год,

$T = 250$

Число станков данного типа, шт., **$KOLIV = 1$**

Число станков данного типа, работающих одновременно, шт., **$NS1 = 1$**

Примесь: 2902 Взвешенные частицы (116)

Удельный выброс, г/с (табл. 4), **$GV = 0.0139$**

Коэффициент гравитационного оседания (п. 5.3.2), **$KN = 0.2$**

Валовый выброс, т/год (1), **$M = 3600 \cdot KN \cdot GV \cdot T \cdot KOLIV / 10^6 = 3600 \cdot 0.2 \cdot 0.0139 \cdot 250 \cdot 1 / 10^6 = 0.002502$**

Максимальный из разовых выброс, г/с (2), **$G = KN \cdot GV \cdot NS1 = 0.2 \cdot 0.0139$**

· 1 = 0.00278

ИТОГО:

Код	Наименование ЗВ	Выброс г/с	Выброс т/год
2902	Взвешенные частицы (116)	0.00278	0.0027

Источник загрязнения: 6011

Источник выделения: 6011 03, Токарный станок

Список литературы:

Методика расчета выбросов загрязняющих веществ в атмосферу при механической обработке металлов (по величинам удельных выбросов). РНД 211.2.02.06-2004. Астана, 2005

Технология обработки: Механическая обработка чугуна

Местный отсос пыли не проводится

Тип расчета: без охлаждения

Технологическая операция: Обработка резанием чугунных деталей

Вид станков: Токарные станки и автоматы малых и средних размеров

Фактический годовой фонд времени работы одной единицы оборудования, ч/год,

$\underline{T} = 500$

Число станков данного типа, шт., $\underline{KOLIV} = 1$

Число станков данного типа, работающих одновременно, шт., $NS1 = 1$

Примесь: 2902 Взвешенные частицы (116)

Удельный выброс, г/с (табл. 4), $GV = 0.0063$

Коэффициент гравитационного оседания (п. 5.3.2), $KN = 0.2$

Валовый выброс, т/год (1), $\underline{M} = 3600 \cdot KN \cdot GV \cdot \underline{T} \cdot \underline{KOLIV} / 10^6 = 3600 \cdot 0.2 \cdot 0.0063 \cdot 500 \cdot 1 / 10^6 = 0.002268$

Максимальный из разовых выброс, г/с (2), $\underline{G} = KN \cdot GV \cdot NS1 = 0.2 \cdot 0.0063 \cdot 1 = 0.00126$

ИТОГО:

Код	Наименование ЗВ	Выброс г/с	Выброс т/год
2902	Взвешенные частицы (116)	0.00126	0.002268

Источник загрязнения: 6011

Источник выделения: 6011 04, Зарядка аккумуляторных батарей

РАСЧЕТ ВЫБРОСОВ ЗВ ОТ АККУМУЛЯТОРНОГО УЧАСТКА

Список литературы:

1. Методика расчета выбросов загрязняющих веществ от автотранспортных предприятий. п. 4.6 Аккумуляторные работы Приложение №3 к Приказу Министра охраны окружающей среды Республики Казахстан от 18.04.2008 №100-п

Технологический процесс: Зарядка аккумуляторных батарей

Тип электролита: Серная кислота

Номинальная емкость батареи данного типа, А*ч., $Q1 = 650$

Количество проведенных зарядов за год, $A1 = 2190$

Максимальное количество батарей, присоединяемых одновременно к зарядному устройству, $N1 = 1$

Цикл проведения зарядки в день, ч, $T = 1$

Примесь: 0322 Серная кислота (517)

Удельное выделение серной кислоты, мг/а.ч, $Q = 1$

Валовый выброс, т/год (4.19), $\underline{M} = 0.9 \cdot Q \cdot Q1 \cdot A1 / 10^9 = 0.9 \cdot 1 \cdot 650 \cdot 2190 / 10^9 = 0.00128115$

Валовый выброс за день, т/день (4.20), $MSYT = 0.9 \cdot Q \cdot (Q1 \cdot N1) \cdot 10^{-9} = 0.9 \cdot 1 \cdot (650 \cdot 1) \cdot 10^{-9} = 0.000000585$

Максимальный разовый выброс, г/с (4.21), $\underline{G} = MSYT \cdot 10^6 / (3600 \cdot T) = 0.000000585 \cdot 10^6 / (3600 \cdot 1) = 0.0001625$

Код	Наименование ЗВ	Выброс г/с	Выброс т/год
0322	Серная кислота (517)	0.0001625	0.00128115

Источник загрязнения: 0023

Источник выделения: 0023 01, Инсинератор BRENER-3000

Список литературы:

"Сборник методик по расчету выбросов вредных в атмосферу различными производствами". Алматы, КазЭКОЭКСП, 1996 г.

п.2. Расчет выбросов вредных веществ при сжигании топлива в котлах производительностью до 30 т/час

Вид топлива, **КЗ = Газ сжиженный (напр. СПБТ и др.)**

Расход топлива, т/год, **BT = 18.4**

Расход топлива, г/с, **BG = 14**

Марка топлива, **М = Сжиженный газ СПБТ по ГОСТ 20448-90**

Низшая теплота сгорания рабочего топлива, ккал/кг (прил. 2.1), **QR = 10800**

Пересчет в МДж, **QR = QR · 0.004187 = 10800 · 0.004187 = 45.22**

Средняя зольность топлива, % (прил. 2.1), **AR = 0**

Предельная зольность топлива, % не более (прил. 2.1), **A1R = 0**

Среднее содержание серы в топливе, % (прил. 2.1), **SR = 0.01**

Предельное содержание серы в топливе, % не более (прил. 2.1), **S1R = 0.01**

РАСЧЕТ ВЫБРОСОВ ОКИСЛОВ АЗОТА

Примесь: 0301 Азота (IV) диоксид (Азота диоксид) (4)

Номинальная тепловая мощность котлоагрегата, кВт, **QN = 1190**

Фактическая мощность котлоагрегата, кВт, **QF = 1190**

Кол-во окислов азота, кг/1 Гдж тепла (рис. 2.1 или 2.2), **KNO = 0.0923**

Кoeff. снижения выбросов азота в рез-те техн. решений, **B = 0**

Кол-во окислов азота, кг/1 Гдж тепла (ф-ла 2.7а), $KNO = KNO \cdot (QF / QN)^{0.25} = 0.0923 \cdot (1190 / 1190)^{0.25} = 0.0923$

Выброс окислов азота, т/год (ф-ла 2.7), $MNOT = 0.001 \cdot BT \cdot QR \cdot KNO \cdot (1-B) = 0.001 \cdot 18.4 \cdot 45.22 \cdot 0.0923 \cdot (1-0) = 0.0768$

Выброс окислов азота, г/с (ф-ла 2.7), $MNOG = 0.001 \cdot BG \cdot QR \cdot KNO \cdot (1-B) = 0.001 \cdot 14 \cdot 45.22 \cdot 0.0923 \cdot (1-0) = 0.0584$

Выброс азота диоксида (0301), т/год, $\underline{M} = 0.8 \cdot MNOT = 0.8 \cdot 0.0768 = 0.06144$

Выброс азота диоксида (0301), г/с, $\underline{G} = 0.8 \cdot MNOG = 0.8 \cdot 0.0584 = 0.04672$

Примесь: 0304 Азот (II) оксид (Азота оксид) (6)

Выброс азота оксида (0304), т/год, $\underline{M} = 0.13 \cdot MNOT = 0.13 \cdot 0.0768 = 0.009984$

Выброс азота оксида (0304), г/с, $\underline{G} = 0.13 \cdot MNOG = 0.13 \cdot 0.0584 =$

0.007592

РАСЧЕТ ВЫБРОСОВ ОКИСЛОВ СЕРЫ

Примесь: 0330 Сера диоксид (Ангидрид сернистый, Сернистый газ, Сера (IV) оксид) (516)

Доля окислов серы, связываемых летучей золой топлива (п. 2.2), $NSO_2 = 0$

Содержание сероводорода в топливе, % (прил. 2.1), $H_2S = 0.003$

Выбросы окислов серы, т/год (ф-ла 2.2), $\underline{M} = 0.02 \cdot BT \cdot SR \cdot (1-NSO_2) + 0.0188 \cdot H_2S \cdot BT = 0.02 \cdot 18.4 \cdot 0.01 \cdot (1-0) + 0.0188 \cdot 0.003 \cdot 18.4 = 0.00471776$

Выбросы окислов серы, г/с (ф-ла 2.2), $\underline{G} = 0.02 \cdot BG \cdot S1R \cdot (1-NSO_2) + 0.0188 \cdot H_2S \cdot BG = 0.02 \cdot 14 \cdot 0.01 \cdot (1-0) + 0.0188 \cdot 0.003 \cdot 14 = 0.0035896$

РАСЧЕТ ВЫБРОСОВ ОКИСИ УГЛЕРОДА

Примесь: 0337 Углерод оксид (Окись углерода, Угарный газ) (584)

Потери тепла от механической неполноты сгорания, % (табл. 2.2), $Q_4 = 0$

Тип топки: Камерная топка

Потери тепла от химической неполноты сгорания, % (табл. 2.2), $Q_3 = 0.5$

Коэффициент, учитывающий долю потери тепла, $R = 0.5$

Выход окиси углерода в кг/тонн или кг/тыс.м³ (ф-ла 2.5), $CCO = Q_3 \cdot R \cdot QR = 0.5 \cdot 0.5 \cdot 45.22 = 11.3$

Выбросы окиси углерода, т/год (ф-ла 2.4), $\underline{M} = 0.001 \cdot BT \cdot CCO \cdot (1-Q_4 / 100) = 0.001 \cdot 18.4 \cdot 11.3 \cdot (1-0 / 100) = 0.20792$

Выбросы окиси углерода, г/с (ф-ла 2.4), $\underline{G} = 0.001 \cdot BG \cdot CCO \cdot (1-Q_4 / 100) = 0.001 \cdot 14 \cdot 11.3 \cdot (1-0 / 100) = 0.1582$

Итого:

Код	Наименование ЗВ	Выброс г/с	Выброс т/год
0301	Азота (IV) диоксид (Азота диоксид) (4)	0.04672	0.06144
0304	Азот (II) оксид (Азота оксид) (6)	0.007592	0.009984
0330	Сера диоксид (Ангидрид сернистый, Сернистый газ, Сера (IV) оксид) (516)	0.0035896	0.00471776
0337	Углерод оксид (Окись углерода, Угарный газ) (584)	0.1582	0.20792

Источник загрязнения: 0024

Источник выделения: 0024 01, Дизель-генераторная установка

Список литературы:

1. Методика расчета нормативов выбросов вредных веществ от стационарных дизельных установок

Приложение №9 к Приказу Министра охраны окружающей

среды и водных ресурсов Республики Казахстан от 12.06.2014 г. № 221-Г

Максимальный расход диз. топлива установкой, кг/час, $G_{FJMAX} = 135.24$

Годовой расход дизельного топлива, т/год, $G_{FGGO} = 6.762$

Примесь: 0301 Азота (IV) диоксид (Азота диоксид) (4)

Оценочное значение среднециклового выброса, г/кг топлива (табл.4), $E_3 = 30$

Максимальный разовый выброс, г/с, $\underline{G} = G_{FJMAX} \cdot E_3 / 3600 = 135.24 \cdot 30 / 3600 = 1.127$

Валовый выброс, т/год, $\underline{M} = G_{FGGO} \cdot E_3 / 10^3 = 6.762 \cdot 30 / 10^3 = 0.20286$

Примесь: 1325 Формальдегид (Метаналь) (609)

Оценочное значение среднециклового выброса, г/кг топлива (табл.4), $E_3 = 1.2$
Максимальный разовый выброс, г/с, $G_{FJMAX} = G_{FJMAX} \cdot E_3 / 3600 = 135.24 \cdot 1.2 / 3600 = 0.04508$

Валовый выброс, т/год, $M = G_{FGGO} \cdot E_3 / 10^3 = 6.762 \cdot 1.2 / 10^3 = 0.0081144$

Примесь: 0304 Азот (II) оксид (Азота оксид) (6)

Оценочное значение среднециклового выброса, г/кг топлива (табл.4), $E_3 = 39$
Максимальный разовый выброс, г/с, $G_{FJMAX} = G_{FJMAX} \cdot E_3 / 3600 = 135.24 \cdot 39 / 3600 = 1.4651$

Валовый выброс, т/год, $M = G_{FGGO} \cdot E_3 / 10^3 = 6.762 \cdot 39 / 10^3 = 0.263718$

Примесь: 0330 Сера диоксид (Ангидрид сернистый, Сернистый газ, Сера (IV) оксид) (516)

Оценочное значение среднециклового выброса, г/кг топлива (табл.4), $E_3 = 10$
Максимальный разовый выброс, г/с, $G_{FJMAX} = G_{FJMAX} \cdot E_3 / 3600 = 135.24 \cdot 10 / 3600 = 0.3756666667$

Валовый выброс, т/год, $M = G_{FGGO} \cdot E_3 / 10^3 = 6.762 \cdot 10 / 10^3 = 0.06762$

Примесь: 0337 Углерод оксид (Окись углерода, Угарный газ) (584)

Оценочное значение среднециклового выброса, г/кг топлива (табл.4), $E_3 = 25$
Максимальный разовый выброс, г/с, $G_{FJMAX} = G_{FJMAX} \cdot E_3 / 3600 = 135.24 \cdot 25 / 3600 = 0.9391666667$

Валовый выброс, т/год, $M = G_{FGGO} \cdot E_3 / 10^3 = 6.762 \cdot 25 / 10^3 = 0.16905$

Примесь: 2754 Алканы C12-19 /в пересчете на С/ (Углеводороды предельные C12-C19 (в пересчете на С); Растворитель РПК-265П) (10)

Оценочное значение среднециклового выброса, г/кг топлива (табл.4), $E_3 = 12$
Максимальный разовый выброс, г/с, $G_{FJMAX} = G_{FJMAX} \cdot E_3 / 3600 = 135.24 \cdot 12 / 3600 = 0.4508$

Валовый выброс, т/год, $M = G_{FGGO} \cdot E_3 / 10^3 = 6.762 \cdot 12 / 10^3 = 0.081144$

Примесь: 1301 Проп-2-ен-1-аль (Акролеин, Акрилальдегид) (474)

Оценочное значение среднециклового выброса, г/кг топлива (табл.4), $E_3 = 1.2$
Максимальный разовый выброс, г/с, $G_{FJMAX} = G_{FJMAX} \cdot E_3 / 3600 = 135.24 \cdot 1.2 / 3600 = 0.04508$

Валовый выброс, т/год, $M = G_{FGGO} \cdot E_3 / 10^3 = 6.762 \cdot 1.2 / 10^3 = 0.0081144$

Примесь: 0328 Углерод (Сажа, Углерод черный) (583)

Оценочное значение среднециклового выброса, г/кг топлива (табл.4), $E_3 = 5$
Максимальный разовый выброс, г/с, $G_{FJMAX} = G_{FJMAX} \cdot E_3 / 3600 = 135.24 \cdot 5 / 3600 = 0.1878333333$

Валовый выброс, т/год, $M = G_{FGGO} \cdot E_3 / 10^3 = 6.762 \cdot 5 / 10^3 = 0.03381$

Итоговая таблица:

Код	Наименование ЗВ	Выброс г/с	Выброс т/год
0301	Азота (IV) диоксид (Азота диоксид) (4)	1.127	0.20286

0304	Азот (II) оксид (Азота оксид) (6)	1.4651	0.263718
0328	Углерод (Сажа, Углерод черный) (583)	0.187833333333	0.03381
0330	Сера диоксид (Ангидрид сернистый, Сернистый газ, Сера (IV) оксид) (516)	0.375666666667	0.06762
0337	Углерод оксид (Окись углерода, Угарный газ) (584)	0.939166666667	0.16905
1301	Проп-2-ен-1-аль (Акролеин, Акрилальдегид) (474)	0.04508	0.0081144
1325	Формальдегид (Метаналь) (609)	0.04508	0.0081144
2754	Алканы C12-19 /в пересчете на C/ (Углеводороды предельные C12-C19 (в пересчете на C); Растворитель РПК-265П) (10)	0.4508	0.081144

**ПРИЛОЖЕНИЕ 4 ЛИЦЕНЗИЯ НА ВЫПОЛНЕНИЕ РАБОТ И ОКАЗАНИЕ УСЛУГ В ОБЛАСТИ
ОХРАНЫ ОКРУЖАЮЩЕЙ СРЕДЫ**



16003804



ЛИЦЕНЗИЯ

26.02.2016 года

01816P

Выдана

Товарищество с ограниченной ответственностью "NordEcoConsult" (НордЭкоКонсалт)

150000, Республика Казахстан, Северо-Казахстанская область, Петропавловск Г.А., г.Петропавловск, УЛИЦА ЖУМАБАЕВА, дом № 109., 403., БИН: 090240009780

(полное наименование, местонахождение, бизнес-идентификационный номер юридического лица (в том числе иностранного юридического лица), бизнес-идентификационный номер филиала или представительства иностранного юридического лица – в случае отсутствия бизнес-идентификационного номера у юридического лица/полностью фамилия, имя, отчество (в случае наличия), индивидуальный идентификационный номер физического лица)

на занятие

Выполнение работ и оказание услуг в области охраны окружающей среды

(наименование лицензируемого вида деятельности в соответствии с Законом Республики Казахстан «О разрешениях и уведомлениях»)

Особые условия

(в соответствии со статьей 36 Закона Республики Казахстан «О разрешениях и уведомлениях»)

Примечание

Неотчуждаемая, класс 1

(отчуждаемость, класс разрешения)

Лицензиар

Комитет экологического регулирования, контроля и государственной инспекции в нефтегазовом комплексе. Министерство энергетики Республики Казахстан.

(полное наименование лицензиара)

Руководитель

(уполномоченное лицо)

ЖОЛДАСОВ ЗУЛФУХАР САНСЫЗБАЕВИЧ






(фамилия, имя, отчество (в случае наличия))

Дата первичной выдачи

**Срок действия
лицензии**

Место выдачи

г.Астана

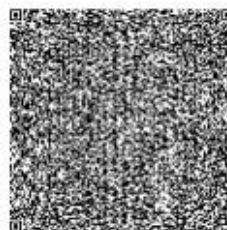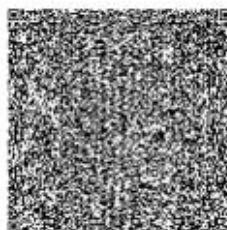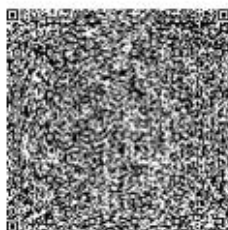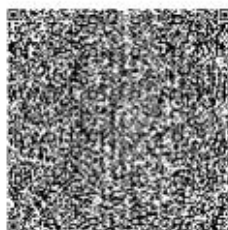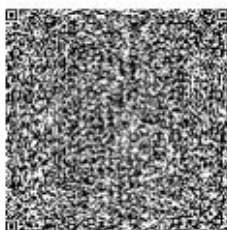

16003804



Страница 1 из 1

ПРИЛОЖЕНИЕ К ЛИЦЕНЗИИ

Номер лицензии 01816Р

Дата выдачи лицензии 26.02.2016 год

Подвид(ы) лицензируемого вида деятельности:

- Природоохранное проектирование, нормирование для I категории хозяйственной и иной деятельности

(наименование подвида лицензируемого вида деятельности в соответствии с Законом Республики Казахстан «О разрешениях и уведомлениях»)

Лицензиат

Товарищество с ограниченной ответственностью "NordEcoConsult" (НордЭкоКонсалт)

150000, Республика Казахстан, Северо-Казахстанская область, Петропавловск Г.А., г.Петропавловск, УЛИЦА ЖУМАБАЕВА, дом № 109., 403., БИН: 090240009780

(полное наименование, местонахождение, бизнес-идентификационный номер юридического лица (в том числе иностранного юридического лица), бизнес-идентификационный номер филиала или представительства иностранного юридического лица – в случае отсутствия бизнес-идентификационного номера у юридического лица/полностью фамилия, имя, отчество (в случае наличия), индивидуальный идентификационный номер физического лица)

Производственная база

г.Петропавловск, ул. М.Жумабаева, 109, к 403

(местонахождение)

Особые условия действия лицензии

(в соответствии со статьей 36 Закона Республики Казахстан «О разрешениях и уведомлениях»)

Лицензиар

Комитет экологического регулирования, контроля и государственной инспекции в нефтегазовом комплексе. Министерство энергетики Республики Казахстан.

(полное наименование органа, выдавшего приложение к лицензии)

Руководитель (уполномоченное лицо)

ЖОЛДАСОВ ЗУЛФУХАР САНСЫЗБАЕВИЧ

(фамилия, имя, отчество (в случае наличия))

Номер приложения

001






Срок действия

Дата выдачи приложения

26.02.2016

Место выдачи

г.Астана

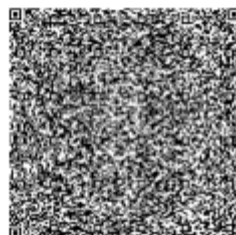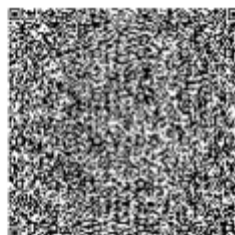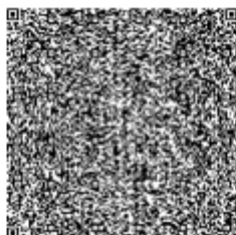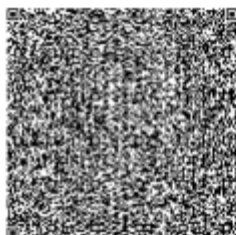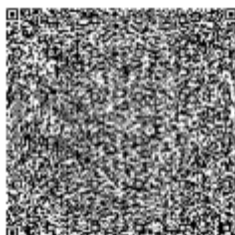

Осы құжат «Электронды құжат және электрондық цифрлық қолтабы туралы» Қазақстан Республикасының 2003 жылғы 7 қыркүйегі Заңы 7 бабының 1 тармағына сәйкес қолға тасымалданып құжатпен маңызы бірдей. Данный документ согласно пункту 1 статьи 7 ЗРК от 7 января 2003 года "ОС электронном документе и электронной цифровой подписи" равнозначен документу на бумажном носителе.

**ПРИЛОЖЕНИЕ 5 ЗАКЛЮЧЕНИЕ ОБ ОПРЕДЕЛЕНИИ СФЕРЫ ОХВАТА ОЦЕНКИ
ВОЗДЕЙСТВИЯ НА ОКРУЖАЮЩУЮ СРЕДУ И (ИЛИ) СКРИНИНГА ВОЗДЕЙСТВИЯ
НАМЕЧАЕМОЙ ДЕЯТЕЛЬНОСТИ**

ПРИЛОЖЕНИЕ 6 СПРАВКИ РГП «КАЗГИДРОМЕТ»

«КАЗГИДРОМЕТ» РМК

ҚАЗАҚСТАН
РЕСПУБЛИКАСЫ
ЭКОЛОГИЯ,
ЖӘНЕ ТАБИҒИ
РЕСУРСТАР
МИНИСТРЛІГІ

РГП «КАЗГИДРОМЕТ»

МИНИСТЕРСТВО
ЭКОЛОГИИ И
ПРИРОДНЫХ
РЕСУРСОВ
РЕСПУБЛИКИ
КАЗАХСТАН

01.04.2026

1. Город -
2. Адрес - **Северо-Казахстанская область, Тайыншинский район, Мироновский сельский округ**
4. Организация, запрашивающая фон - **ТОО \"Тайынша Агро Экспорт\"**
5. Объект, для которого устанавливается фон - **ТОО \"Тайынша Агро Экспорт\"**
6. Разрабатываемый проект - **ОВВ**
Перечень вредных веществ, по которым устанавливается фон: **Азота диоксид,**
7. **Взвеш.в-ва, Диоксид серы, Углерода оксид, Азота оксид, Сероводород, Углеводороды, Аммиак,**

В связи с отсутствием наблюдений за состоянием атмосферного воздуха в Северо-Казахстанская область, Тайыншинский район, Мироновский сельский округ выдача справки о фоновых концентрациях загрязняющих веществ в атмосферном воздухе не представляется возможным.

Приложение 1
Вх №280 от 20.05.2025
ТОО «NordEcoConsult»

Средняя летняя температура воздуха, tC	19,1
Средняя максимальная температура воздуха наиболее жаркого месяца (июль), tC	24,9
Средняя зимняя температура воздуха, tC	-13,2
Средняя температура воздуха наиболее холодного месяца (январь), tC	-21,2
Среднегодовая скорость ветра, м/сек	3,7

Повторяемость направлений ветра и штилей, % данные с 2020 г. по 2024 г.									
Направление	С	СВ	В	ЮВ	Ю	ЮЗ	З	СЗ	Штиль
Год	6	7	8	9	14	31	13	12	5



Примечание: Расчет параметра «Скорость ветра, повторяемость превышения которой за год составляет 5%» не входит в перечень продукции Государственного климатического кадастра.

Исп.: Д. Сарсенова
Тел.: 87152500341

1. Общие сведения.

| Заключение экспертизы Министерства природных ресурсов и Росгидромета
| № 01-03436/23и выдано 21.04.2023

2. Параметры города

3. Исходные параметры источников.

Код	Тип	Н	D	Wo	V1	T	X1	Y1	X2	Y2	Alfa	F	KP	Ди	Выброс
Ист.	Т	~	~	~	~	градC	~	~	~	~	~	~	~	~	~
0023	Т	9.0	0.41	7.00	0.9242	0.0	625.49	-349.40			~гр.	3.0	1.00	0	0.0008392

4. Расчетные параметры C_m, U_m, X_m

Коды источников уникальны в рамках всего предприятия

Источники				Их расчетные параметры		
Номер	Код	M	Тип	Cm	Um	Xm
п-п-Ист.				[доли ПДК]	[м/с]	[м]
1	0023	0.000839	T	0.026895	0.50	25.6
Суммарный Mq=		0.000839 г/с				
Сумма Cm по всем источникам =				0.026895 долей ПДК		
Средневзвешенная опасная скорость ветра =					0.50 м/с	
Дальнейший расчет нецелесообразен: Сумма Cm < 0.05 долей ПДК						

5. Управляющие параметры расчета

Фоновая концентрация не задана

6. Результаты расчета в виде таблицы.

Расчет не проводился: $См < 0.05$ долей ПДК

8. Результаты расчета по жилой застройке.

Расчет не проводился: $S_m < 0.05$ долей ПДК

9. Результаты расчета по границе санзоны.

ПК ЭРА v3.0. Модель: МРК-2014

Город :024 СКО, Тайыншинский р-н.

Объект :0050 СГЦ 600.

Вар.расч. :1 Расч.год: 2025 (СП) Расчет проводился 31.03.2026 22:07

Примесь :0101 - Алюминий оксид (диАлюминий триоксид) (в пересчете на алюминий) (20)

ПДКмр для примеси 0101 = 0.1 мг/м3 (=10ПДКсс)

Расчет не проводился: См < 0.05 долей ПДК

3. Исходные параметры источников.

ПК ЭРА v3.0. Модель: МРК-2014

Город :024 СКО, Тайыншинский р-н.

Объект :0050 СГЦ 600.

Вар.расч. :1 Расч.год: 2025 (СП) Расчет проводился 31.03.2026 22:07

Примесь :0123 - Железо (II, III) оксиды (в пересчете на железо) (диЖелезо триоксид, Железа оксид) (274)

ПДКмр для примеси 0123 = 0.4 мг/м3 (=10ПДКсс)

Коэффициент рельефа (КР): индивидуальный с источников

Коэффициент оседания (F): индивидуальный с источников

Коды источников уникальны в рамках всего предприятия

Код	Тип	H	D	Wo	V1	T	X1	Y1	X2	Y2	Alfa	F	КР	Ди	Выброс
Ист.	Т	9.0	0.41	7.00	0.9242	0.0	625.49	-349.40							
6011	П1	2.0				0.0	212.23	-245.74	2.00	2.00	0.00	3.0	1.00	0	0.0054300

4. Расчетные параметры См, Ум, Хм

ПК ЭРА v3.0. Модель: МРК-2014

Город :024 СКО, Тайыншинский р-н.

Объект :0050 СГЦ 600.

Вар.расч. :1 Расч.год: 2025 (СП) Расчет проводился 31.03.2026 22:07

Сезон :ЛЕТО (температура воздуха 24.9 град.С)

Примесь :0123 - Железо (II, III) оксиды (в пересчете на железо) (диЖелезо триоксид, Железа оксид) (274)

ПДКмр для примеси 0123 = 0.4 мг/м3 (=10ПДКсс)

Коды источников уникальны в рамках всего предприятия

- Для линейных и площадных источников выброс является суммарным по всей площади, а См - концентрация одиночного источника, расположенного в центре симметрии, с суммарным М							
Источники				Их расчетные параметры			
Номер	Код	М	Тип	См	Um	Xm	
п/п	Ист.			[доли ПДК]	[м/с]	[м]	
1	0023	0.002535	Т	0.020312	0.50	25.6	
2	6011	0.005430	П1	1.454556	0.50	5.7	
Суммарный Мq= 0.007965 г/с							
Сумма См по всем источникам =				1.474867 долей ПДК			
Средневзвешенная опасная скорость ветра =					0.50 м/с		

5. Управляющие параметры расчета

ПК ЭРА v3.0. Модель: МРК-2014

Город :024 СКО, Тайыншинский р-н.

Объект :0050 СГЦ 600.

Вар.расч. :1 Расч.год: 2025 (СП) Расчет проводился 31.03.2026 22:07

Сезон :ЛЕТО (температура воздуха 24.9 град.С)

Примесь :0123 - Железо (II, III) оксиды (в пересчете на железо) (диЖелезо триоксид, Железа оксид) (274)

ПДКмр для примеси 0123 = 0.4 мг/м3 (=10ПДКсс)

Фоновая концентрация не задана

Расчет по прямоугольнику 001 : 14000x12000 с шагом 250

Расчет по границе санзоны. Вся зона 001

Расчет по территории жилой застройки. Вся зона 001

Направление ветра: автоматический поиск опасного направления от 0 до 360 град.

Скорость ветра: автоматический поиск опасной скорости от 0.5 до 9.0(Умр) м/с

Средневзвешенная опасная скорость ветра Усв= 0.5 м/с

6. Результаты расчета в виде таблицы.

ПК ЭРА v3.0. Модель: МРК-2014

Город :024 СКО, Тайыншинский р-н.

Объект :0050 СГЦ 600.

Вар.расч. :1 Расч.год: 2025 (СП) Расчет проводился 31.03.2026 22:07

Примесь :0123 - Железо (II, III) оксиды (в пересчете на железо) (диЖелезо триоксид, Железа оксид) (274)

ПДКмр для примеси 0123 = 0.4 мг/м3 (=10ПДКсс)

Коды источников уникальны в рамках всего предприятия

Расчет проводился на прямоугольнике 1

с параметрами: координаты центра X= -328, Y= -239

размеры: длина(по X)= 14000, ширина(по Y)= 12000, шаг сетки= 250

Фоновая концентрация не задана

Направление ветра: автоматический поиск опасного направления от 0 до 360 град.

Скорость ветра: автоматический поиск опасной скорости от 0.5 до 9.0(Умр) м/с

Результаты расчета в точке максимума ПК ЭРА v3.0. Модель: МРК-2014

Координаты точки : X= 172.0 м, Y= -239.0 м

Максимальная суммарная концентрация	Cs=	0.2557084 доли ПДКмр
		0.1022834 мг/м3

Достигается при опасном направлении 100 град.

и скорости ветра 1.03 м/с

Всего источников: 2. В таблице заказано вкладчиков 20, но не более 95.0% вклада

ВКЛАДЫ ИСТОЧНИКОВ

Ном.	Код	Тип	Выброс	Вклад	Вклад в%	Сумма %	Коэфф. влияния
Ист.	М	(Mg)	С	[доли ПДК]			b=C/M
1	6011	П1	0.005430	0.2552896	99.84	99.84	47.0146523

В сумме =	0.2552896	99.84
Суммарный вклад остальных =	0.0004188	0.16 (1 источник)

8. Результаты расчета по жилой застройке.

ПК ЭРА v3.0. Модель: МРК-2014

Город :024 СКО, Тайыншинский р-н.

Объект :0050 СГЦ 600.

Вар.расч. :1 Расч.год: 2025 (СП) Расчет проводился 31.03.2026 22:07

Примесь :0123 - Железо (II, III) оксиды (в пересчете на железо) (диЖелезо триоксид, Железа оксид) (274)

ПДКмр для примеси 0123 = 0.4 мг/м³ (=10ПДКсс)

Коды источников уникальны в рамках всего предприятия

Расчет проводился по всей жилой зоне № 1

Расчетный шаг 50 м. Всего просчитано точек: 3731

Фоновая концентрация не задана

Направление ветра: автоматический поиск опасного направления от 0 до 360 град.

Скорость ветра: автоматический поиск опасной скорости от 0.5 до 9.0 (U_{мр}) м/с

Результаты расчета в точке максимума ПК ЭРА v3.0. Модель: МРК-2014

Координаты точки : X= -2984.5 м, Y= 777.8 м

Максимальная суммарная концентрация	Cs=	0.0001378 доли ПДКмр
		0.0000551 мг/м ³

Достигается при опасном направлении 108 град.

и скорости ветра 9.00 м/с

Всего источников: 2. В таблице заказано вкладчиков 20, но не более 95.0% вклада

ВКЛАДЫ ИСТОЧНИКОВ

Ном.	Код	Тип	Выброс	Вклад	Вклад в %	Сумма %	Коэфф. влияния
1	6011	П1	0.005430	0.0001189	86.28	86.28	0.021900039
2	0023	Т	0.002535	0.0000189	13.72	100.00	0.007460907

9. Результаты расчета по границе санзоны.

ПК ЭРА v3.0. Модель: МРК-2014

Город :024 СКО, Тайыншинский р-н.

Объект :0050 СГЦ 600.

Вар.расч. :1 Расч.год: 2025 (СП) Расчет проводился 31.03.2026 22:07

Примесь :0123 - Железо (II, III) оксиды (в пересчете на железо) (диЖелезо триоксид, Железа оксид) (274)

ПДКмр для примеси 0123 = 0.4 мг/м³ (=10ПДКсс)

Коды источников уникальны в рамках всего предприятия

Расчет проводился по всей санитарно-защитной зоне № 1

Расчетный шаг 50 м. Всего просчитано точек: 212

Фоновая концентрация не задана

Направление ветра: автоматический поиск опасного направления от 0 до 360 град.

Скорость ветра: автоматический поиск опасной скорости от 0.5 до 9.0 (U_{мр}) м/с

Результаты расчета в точке максимума ПК ЭРА v3.0. Модель: МРК-2014

Координаты точки : X= -1007.5 м, Y= -147.7 м

Максимальная суммарная концентрация	Cs=	0.0008033 доли ПДКмр
		0.0003213 мг/м ³

Достигается при опасном направлении 95 град.

и скорости ветра 9.00 м/с

Всего источников: 2. В таблице заказано вкладчиков 20, но не более 95.0% вклада

ВКЛАДЫ ИСТОЧНИКОВ

Ном.	Код	Тип	Выброс	Вклад	Вклад в %	Сумма %	Коэфф. влияния
1	6011	П1	0.005430	0.0007058	87.86	87.86	0.129980296
2	0023	Т	0.002535	0.0000975	12.14	100.00	0.038474094

3. Исходные параметры источников.

ПК ЭРА v3.0. Модель: МРК-2014

Город :024 СКО, Тайыншинский р-н.

Объект :0050 СГЦ 600.

Вар.расч. :1 Расч.год: 2025 (СП) Расчет проводился 31.03.2026 22:07

Примесь :0143 - Марганец и его соединения (в пересчете на марганца (IV) оксид) (327)

ПДКмр для примеси 0143 = 0.01 мг/м³

Коэффициент рельефа (КР): индивидуальный с источников

Коэффициент оседания (Г): индивидуальный с источников

Коды источников уникальны в рамках всего предприятия

Код	Тип	Н	D	Wo	V1	T	X1	Y1	X2	Y2	Alfa	F	КР	Ди	Выброс
Ист. 6011	П1	2.0				0.0	212.23	-245.74	2.00	2.00	0.00	3.0	1.00	0	0.0009610

4. Расчетные параметры См, Ум, Хм

ПК ЭРА v3.0. Модель: МРК-2014

Город :024 СКО, Тайыншинский р-н.

Объект :0050 СГЦ 600.

Вар.расч. :1 Расч.год: 2025 (СП) Расчет проводился 31.03.2026 22:07

Сезон :ЛЕТО (температура воздуха 24.9 град.С)

Примесь :0143 - Марганец и его соединения (в пересчете на марганца (IV) оксид) (327)

ПДКмр для примеси 0143 = 0.01 мг/м³

Коды источников уникальны в рамках всего предприятия

- Для линейных и площадных источников выброс является суммарным по всей площади, а См - концентрация одиночного источника, расположенного в центре симметрии, с суммарным М															
Источники Их расчетные параметры															
Номер	Код	М	Тип	См	Um	Xm									
п/п	Ист.			[доли ПДК]	[м/с]	[м]									

1	6011	0.000961	П1	10.297073	0.50	5.7
Суммарный Мq= 0.000961 г/с						
Сумма См по всем источникам = 10.297073 долей ПДК						
Средневзвешенная опасная скорость ветра = 0.50 м/с						

5. Управляющие параметры расчета

ПК ЭРА v3.0. Модель: МРК-2014

Город :024 СКО, Тайыншинский р-н.

Объект :0050 СГЦ 600.

Вар.расч. :1 Расч.год: 2025 (СП) Расчет проводился 31.03.2026 22:07

Сезон :ЛЕТО (температура воздуха 24.9 град.С)

Примесь :0143 - Марганец и его соединения (в пересчете на марганца (IV) оксид) (327)

ПДКмр для примеси 0143 = 0.01 мг/м3

Фоновая концентрация не задана

Расчет по прямоугольнику 001 : 14000x12000 с шагом 250

Расчет по границе санзоны. Вся зона 001

Расчет по территории жилой застройки. Вся зона 001

Направление ветра: автоматический поиск опасного направления от 0 до 360 град.

Скорость ветра: автоматический поиск опасной скорости от 0.5 до 9.0 (Uмр) м/с

Средневзвешенная опасная скорость ветра Усв= 0.5 м/с

6. Результаты расчета в виде таблицы.

ПК ЭРА v3.0. Модель: МРК-2014

Город :024 СКО, Тайыншинский р-н.

Объект :0050 СГЦ 600.

Вар.расч. :1 Расч.год: 2025 (СП) Расчет проводился 31.03.2026 22:07

Примесь :0143 - Марганец и его соединения (в пересчете на марганца (IV) оксид) (327)

ПДКмр для примеси 0143 = 0.01 мг/м3

Коды источников уникальны в рамках всего предприятия

Расчет проводился на прямоугольнике 1

с параметрами: координаты центра X= -328, Y= -239

размеры: длина (по X)= 14000, ширина (по Y)= 12000, шаг сетки= 250

Фоновая концентрация не задана

Направление ветра: автоматический поиск опасного направления от 0 до 360 град.

Скорость ветра: автоматический поиск опасной скорости от 0.5 до 9.0 (Uмр) м/с

Результаты расчета в точке максимума ПК ЭРА v3.0. Модель: МРК-2014

Координаты точки : X= 172.0 м, Y= -239.0 м

Максимальная суммарная концентрация	Cs=	1.8072655	доли ПДКмр
		0.0180727	мг/м3

Достигается при опасном направлении 100 град.

и скорости ветра 1.04 м/с

Всего источников: 1. В таблице заказано вкладчиков 20, но не более 95.0% вклада

ВКЛАДЫ ИСТОЧНИКОВ

Ном.	Код	Тип	Выброс	Вклад	Вклад в %	Сумма %	Коефф. влияния
Ист.	Ист.	Ист.	М (Мг)	С [доли ПДК]	-----	-----	b=C/M
1	6011	П1	0.00096100	1.8072655	100.00	100.00	1880.61
В сумме =				1.8072655	100.00		

8. Результаты расчета по жилой застройке.

ПК ЭРА v3.0. Модель: МРК-2014

Город :024 СКО, Тайыншинский р-н.

Объект :0050 СГЦ 600.

Вар.расч. :1 Расч.год: 2025 (СП) Расчет проводился 31.03.2026 22:07

Примесь :0143 - Марганец и его соединения (в пересчете на марганца (IV) оксид) (327)

ПДКмр для примеси 0143 = 0.01 мг/м3

Коды источников уникальны в рамках всего предприятия

Расчет проводился по всей жилой зоне № 1

Расчетный шаг 50 м. Всего просчитано точек: 3731

Фоновая концентрация не задана

Направление ветра: автоматический поиск опасного направления от 0 до 360 град.

Скорость ветра: автоматический поиск опасной скорости от 0.5 до 9.0 (Uмр) м/с

Результаты расчета в точке максимума ПК ЭРА v3.0. Модель: МРК-2014

Координаты точки : X= -2984.5 м, Y= 777.8 м

Максимальная суммарная концентрация	Cs=	0.0008418	доли ПДКмр
		0.0000084	мг/м3

Достигается при опасном направлении 108 град.

и скорости ветра 9.00 м/с

Всего источников: 1. В таблице заказано вкладчиков 20, но не более 95.0% вклада

ВКЛАДЫ ИСТОЧНИКОВ

Ном.	Код	Тип	Выброс	Вклад	Вклад в %	Сумма %	Коефф. влияния
Ист.	Ист.	Ист.	М (Мг)	С [доли ПДК]	-----	-----	b=C/M
1	6011	П1	0.00096100	0.0008418	100.00	100.00	0.876001418
В сумме =				0.0008418	100.00		

9. Результаты расчета по границе санзоны.

ПК ЭРА v3.0. Модель: МРК-2014

Город :024 СКО, Тайыншинский р-н.

Объект :0050 СГЦ 600.

Вар.расч. :1 Расч.год: 2025 (СП) Расчет проводился 31.03.2026 22:07

Примесь :0143 - Марганец и его соединения (в пересчете на марганца (IV) оксид) (327)

ПДКмр для примеси 0143 = 0.01 мг/м3

Коды источников уникальны в рамках всего предприятия

Расчет проводился по всей санитарно-защитной зоне № 1

Расчетный шаг 50 м. Всего просчитано точек: 212

Строительство селекционно-гибридного центра СГЦ600, СКО, Тайыншинский район, с. Виноградовка

Фоновая концентрация не задана

Направление ветра: автоматический поиск опасного направления от 0 до 360 град.

Скорость ветра: автоматический поиск опасной скорости от 0.5 до 9.0 (U_{мр}) м/с

Результаты расчета в точке максимума ПК ЭРА v3.0. Модель: МРК-2014

Координаты точки : X= 535.9 м, Y= -1406.4 м

Максимальная суммарная концентрация | Cs= 0.0051311 доли ПДК_{мр} |
 | 0.0000513 мг/м³ |
 ~~~~~

Достигается при опасном направлении 344 град.

и скорости ветра 9.00 м/с

Всего источников: 1. В таблице заказано вкладчиков 20, но не более 95.0% вклада

**ВКЛАДЫ ИСТОЧНИКОВ**

| Ном.      | Код  | Тип  | Выброс     | Вклад        | Вклад в %    | Сумма %      | Коэфф. влияния |
|-----------|------|------|------------|--------------|--------------|--------------|----------------|
| Ист.      | Ист. | Ист. | М (Mg)     | С [доли ПДК] | С [доли ПДК] | С [доли ПДК] | b=C/M          |
| 1         | 6011 | П1   | 0.00096100 | 0.0051311    | 100.00       | 100.00       | 5.3393703      |
| В сумме = |      |      | 0.0051311  | 100.00       |              |              |                |

**3. Исходные параметры источников.**

ПК ЭРА v3.0. Модель: МРК-2014

Город :024 СКО, Тайыншинский р-н.

Объект :0050 СГЦ 600.

Вар.расч. :1 Расч.год: 2025 (СП) Расчет проводился 31.03.2026 22:07

Примесь :0301 - Азота (IV) диоксид (Азота диоксид) (4)

ПДК<sub>мр</sub> для примеси 0301 = 0.2 мг/м<sup>3</sup>

Коэффициент рельефа (КР): индивидуальный с источников

Коэффициент оседания (F): индивидуальный с источников

Коды источников уникальны в рамках всего предприятия

| Код  | Тип  | H    | D    | Wo    | V1     | T    | X1     | Y1      | X2     | Y2      | Alfa | F    | KP   | Ди   | Выброс               |
|------|------|------|------|-------|--------|------|--------|---------|--------|---------|------|------|------|------|----------------------|
| Ист. | Ист. | Ист. | Ист. | Ист.  | Ист.   | Ист. | Ист.   | Ист.    | Ист.   | Ист.    | Ист. | Ист. | Ист. | Ист. | Ист.                 |
| 0016 | T    | 6.0  | 1.3  | 15.00 | 18.41  | 0.0  | 449.44 | -172.64 |        |         |      |      |      |      | 1.0 1.00 0 0.0407200 |
| 0018 | T    | 3.4  | 0.92 | 15.00 | 9.97   | 0.0  | 450.17 | -190.12 |        |         |      |      |      |      | 1.0 1.00 0 0.0114240 |
| 0021 | T    | 5.0  | 1.3  | 15.00 | 18.41  | 0.0  | 235.82 | -55.71  |        |         |      |      |      |      | 1.0 1.00 0 0.0104240 |
| 0023 | T    | 9.0  | 0.41 | 7.00  | 0.9242 | 0.0  | 625.49 | -349.40 |        |         |      |      |      |      | 1.0 1.00 0 0.0467200 |
| 0024 | T    | 2.8  | 0.50 | 7.00  | 1.37   | 0.0  | 469.66 | -257.60 |        |         |      |      |      |      | 1.0 1.00 0 1.127000  |
| 6001 | Л2   | 3.4  | 0.92 | 10.00 | 6.65   | 0.0  | 355.63 | -174.21 | 356.17 | -124.15 |      |      |      |      | 1.0 1.00 0 0.0342720 |
| 6002 | Л2   | 3.4  | 0.92 | 10.00 | 6.65   | 0.0  | 356.50 | -218.80 | 356.17 | -180.06 |      |      |      |      | 1.0 1.00 0 0.0228480 |
| 6003 | Л2   | 3.4  | 0.92 | 10.00 | 6.65   | 0.0  | 389.83 | -172.65 | 391.14 | -114.83 |      |      |      |      | 1.0 1.00 0 0.0685440 |
| 6004 | Л2   | 3.4  | 0.92 | 10.00 | 6.65   | 0.0  | 390.14 | -218.75 | 392.65 | -182.01 |      |      |      |      | 1.0 1.00 0 0.0414400 |
| 6005 | Л2   | 3.4  | 0.92 | 10.00 | 6.65   | 0.0  | 423.76 | -173.05 | 425.76 | -118.52 |      |      |      |      | 1.0 1.00 0 0.0571200 |
| 6006 | Л2   | 3.4  | 0.92 | 10.00 | 6.65   | 0.0  | 422.94 | -226.75 | 424.35 | -183.73 |      |      |      |      | 1.0 1.00 0 0.0456960 |
| 6007 | Л2   | 3.4  | 0.92 | 10.00 | 6.65   | 0.0  | 186.24 | -63.88  | 248.36 | -63.65  |      |      |      |      | 1.0 1.00 0 0.0342720 |

**4. Расчетные параметры См, Ум, Хм**

ПК ЭРА v3.0. Модель: МРК-2014

Город :024 СКО, Тайыншинский р-н.

Объект :0050 СГЦ 600.

Вар.расч. :1 Расч.год: 2025 (СП) Расчет проводился 31.03.2026 22:07

Сезон :ЛЕТО (температура воздуха 24.9 град.С)

Примесь :0301 - Азота (IV) диоксид (Азота диоксид) (4)

ПДК<sub>мр</sub> для примеси 0301 = 0.2 мг/м<sup>3</sup>

Коды источников уникальны в рамках всего предприятия

|   |      |          |      |           |       |       |      |                        |      |          |                     |           |       |       |      |
|---|------|----------|------|-----------|-------|-------|------|------------------------|------|----------|---------------------|-----------|-------|-------|------|
| - Для линейных и площадных источников выброс является суммарным по всей площади, а См - концентрация одиночного источника, расположенного в центре симметрии, с суммарным М |      |          |      |           |       |       |      |                        |      |          |                     |           |       |       |      |
| ~~~~~   |      |          |      |           |       |       |      |                        |      |          |                     |           |       |       |      |
| Источники   |      |          |      |           |       |       |      | Их расчетные параметры |      |          |                     |           |       |       |      |
| Номер   | Код  | М        | Тип  | См        | Um    | Xm    |      | Номер                  | Код  | М        | Тип                 | См        | Um    | Xm    |      |
| п/п   | Ист. | Ист.     | Ист. | Ист.      | Ист.  | Ист.  | Ист. | п/п                    | Ист. | Ист.     | Ист.                | Ист.      | Ист.  | Ист.  | Ист. |
| 1   | 0016 | 0.040720 | T    | 0.031702  | 8.94  | 193.5 |      | 1                      | 0016 | 0.040720 | T                   | 0.031702  | 8.94  | 193.5 |      |
| 2   | 0018 | 0.011424 | T    | 0.025770  | 11.61 | 125.0 |      | 2                      | 0018 | 0.011424 | T                   | 0.025770  | 11.61 | 125.0 |      |
| 3   | 0021 | 0.010424 | T    | 0.010349  | 10.73 | 176.6 |      | 3                      | 0021 | 0.010424 | T                   | 0.010349  | 10.73 | 176.6 |      |
| 4   | 0023 | 0.046720 | T    | 0.249563  | 0.50  | 51.3  |      | 4                      | 0023 | 0.046720 | T                   | 0.249563  | 0.50  | 51.3  |      |
| 5   | 0024 | 1.127000 | T    | 13.940958 | 1.63  | 51.9  |      | 5                      | 0024 | 1.127000 | T                   | 13.940958 | 1.63  | 51.9  |      |
| 6   | 6001 | 0.034272 | Л2   | 0.115967  | 7.74  | 102.0 |      | 6                      | 6001 | 0.034272 | Л2                  | 0.115967  | 7.74  | 102.0 |      |
| 7   | 6002 | 0.022848 | Л2   | 0.077311  | 7.74  | 102.0 |      | 7                      | 6002 | 0.022848 | Л2                  | 0.077311  | 7.74  | 102.0 |      |
| 8   | 6003 | 0.068544 | Л2   | 0.231933  | 7.74  | 102.0 |      | 8                      | 6003 | 0.068544 | Л2                  | 0.231933  | 7.74  | 102.0 |      |
| 9   | 6004 | 0.041440 | Л2   | 0.140221  | 7.74  | 102.0 |      | 9                      | 6004 | 0.041440 | Л2                  | 0.140221  | 7.74  | 102.0 |      |
| 10   | 6005 | 0.057120 | Л2   | 0.193278  | 7.74  | 102.0 |      | 10                     | 6005 | 0.057120 | Л2                  | 0.193278  | 7.74  | 102.0 |      |
| 11   | 6006 | 0.045696 | Л2   | 0.154622  | 7.74  | 102.0 |      | 11                     | 6006 | 0.045696 | Л2                  | 0.154622  | 7.74  | 102.0 |      |
| 12   | 6007 | 0.034272 | Л2   | 0.115967  | 7.74  | 102.0 |      | 12                     | 6007 | 0.034272 | Л2                  | 0.115967  | 7.74  | 102.0 |      |
| ~~~~~   |      |          |      |           |       |       |      |                        |      |          |                     |           |       |       |      |
| Суммарный М=   |      |          |      |           |       |       |      |                        |      |          | 1.540480 г/с        |           |       |       |      |
| Сумма См по всем источникам =   |      |          |      |           |       |       |      |                        |      |          | 15.287642 долей ПДК |           |       |       |      |
| ~~~~~   |      |          |      |           |       |       |      |                        |      |          |                     |           |       |       |      |
| Средневзвешенная опасная скорость ветра =   |      |          |      |           |       |       |      |                        |      |          | 2.06 м/с            |           |       |       |      |

**5. Управляющие параметры расчета**

ПК ЭРА v3.0. Модель: МРК-2014

Город :024 СКО, Тайыншинский р-н.

Объект :0050 СГЦ 600.

Вар.расч. :1 Расч.год: 2025 (СП) Расчет проводился 31.03.2026 22:07

Сезон :ЛЕТО (температура воздуха 24.9 град.С)

Примесь :0301 - Азота (IV) диоксид (Азота диоксид) (4)

ПДК<sub>мр</sub> для примеси 0301 = 0.2 мг/м<sup>3</sup>

Фоновая концентрация не задана

Расчет по прямоугольнику 001 : 14000x12000 с шагом 250

Расчет по границе санзоны. Вся зона 001

Расчет по территории жилой застройки. Вся зона 001

Направление ветра: автоматический поиск опасного направления от 0 до 360 град.

Скорость ветра: автоматический поиск опасной скорости от 0.5 до 9.0 (U<sub>мр</sub>) м/сСредневзвешенная опасная скорость ветра U<sub>св</sub> = 2.06 м/с



6. Результаты расчета в виде таблицы.

ПК ЭРА v3.0. Модель: МРК-2014

Город :024 СКО, Тайыншинский р-н.  
Объект :0050 СГЦ 600.  
Вар.расч. :1 Расч.год: 2025 (СП) Расчет проводился 31.03.2026 22:07  
Примесь :0301 - Азота (IV) диоксид (Азота диоксид) (4)  
ПДКмр для примеси 0301 = 0.2 мг/м3

Коды источников уникальны в рамках всего предприятия  
Расчет проводился на прямоугольнике 1  
с параметрами: координаты центра X= -328, Y= -239  
размеры: длина(по X)= 14000, ширина(по Y)= 12000, шаг сетки= 250  
Фоновая концентрация не задана  
Направление ветра: автоматический поиск опасного направления от 0 до 360 град.  
Скорость ветра: автоматический поиск опасной скорости от 0.5 до 9.0(Умр) м/с

Результаты расчета в точке максимума ПК ЭРА v3.0. Модель: МРК-2014  
Координаты точки : X= 422.0 м, Y= -239.0 м

|                                     |                           |
|-------------------------------------|---------------------------|
| Максимальная суммарная концентрация | Cs= 13.9884624 доли ПДКмр |
|                                     | 2.7976925 мг/м3           |

Достигается при опасном направлении 111 град.  
и скорости ветра 1.61 м/с

Всего источников: 12. В таблице заказано вкладчиков 20, но не более 95.0% вклада

| ВКЛАДЫ ИСТОЧНИКОВ           |      |      |            |                      |          |         |               |
|-----------------------------|------|------|------------|----------------------|----------|---------|---------------|
| Ном.                        | Код  | Тип  | Выброс     | Вклад                | Вклад в% | Сумма % | Коэфф.влияния |
| Ист.                        | Ист. | Ист. | М-(Mg)     | С[доли ПДК]          | Ист.     | Ист.    | Ист.          |
| 1                           | 0024 | Т    | 1.1270     | 13.9325199           | 99.60    | 99.60   | 12.3624849    |
| В сумме =                   |      |      | 13.9325199 | 99.60                |          |         |               |
| Суммарный вклад остальных = |      |      | 0.0559425  | 0.40 (11 источников) |          |         |               |

8. Результаты расчета по жилой застройке.

ПК ЭРА v3.0. Модель: МРК-2014

Город :024 СКО, Тайыншинский р-н.  
Объект :0050 СГЦ 600.  
Вар.расч. :1 Расч.год: 2025 (СП) Расчет проводился 31.03.2026 22:07  
Примесь :0301 - Азота (IV) диоксид (Азота диоксид) (4)  
ПДКмр для примеси 0301 = 0.2 мг/м3

Коды источников уникальны в рамках всего предприятия  
Расчет проводился по всей жилой зоне № 1  
Расчетный шаг 50 м. Всего просчитано точек: 3731  
Фоновая концентрация не задана  
Направление ветра: автоматический поиск опасного направления от 0 до 360 град.  
Скорость ветра: автоматический поиск опасной скорости от 0.5 до 9.0(Умр) м/с

Результаты расчета в точке максимума ПК ЭРА v3.0. Модель: МРК-2014  
Координаты точки : X= -2984.5 м, Y= 777.8 м

|                                     |                          |
|-------------------------------------|--------------------------|
| Максимальная суммарная концентрация | Cs= 0.0866206 доли ПДКмр |
|                                     | 0.0173241 мг/м3          |

Достигается при опасном направлении 106 град.  
и скорости ветра 1.98 м/с

Всего источников: 12. В таблице заказано вкладчиков 20, но не более 95.0% вклада

| ВКЛАДЫ ИСТОЧНИКОВ           |      |      |           |                     |          |         |               |
|-----------------------------|------|------|-----------|---------------------|----------|---------|---------------|
| Ном.                        | Код  | Тип  | Выброс    | Вклад               | Вклад в% | Сумма % | Коэфф.влияния |
| Ист.                        | Ист. | Ист. | М-(Mg)    | С[доли ПДК]         | Ист.     | Ист.    | Ист.          |
| 1                           | 0024 | Т    | 1.1270    | 0.0679944           | 78.50    | 78.50   | 0.060332250   |
| 2                           | 6003 | Л2   | 0.0685    | 0.0035081           | 4.05     | 82.55   | 0.051179688   |
| 3                           | 6005 | Л2   | 0.0571    | 0.0028689           | 3.31     | 85.86   | 0.050226018   |
| 4                           | 6006 | Л2   | 0.0457    | 0.0022867           | 2.64     | 88.50   | 0.050041243   |
| 5                           | 6004 | Л2   | 0.0414    | 0.0021093           | 2.44     | 90.93   | 0.050899174   |
| 6                           | 6007 | Л2   | 0.0343    | 0.0019342           | 2.23     | 93.17   | 0.056436006   |
| 7                           | 6001 | Л2   | 0.0343    | 0.0017874           | 2.06     | 95.23   | 0.052154373   |
| В сумме =                   |      |      | 0.0824890 | 95.23               |          |         |               |
| Суммарный вклад остальных = |      |      | 0.0041316 | 4.77 (5 источников) |          |         |               |

9. Результаты расчета по границе санзоны.

ПК ЭРА v3.0. Модель: МРК-2014

Город :024 СКО, Тайыншинский р-н.  
Объект :0050 СГЦ 600.  
Вар.расч. :1 Расч.год: 2025 (СП) Расчет проводился 31.03.2026 22:07  
Примесь :0301 - Азота (IV) диоксид (Азота диоксид) (4)  
ПДКмр для примеси 0301 = 0.2 мг/м3

Коды источников уникальны в рамках всего предприятия  
Расчет проводился по всей санитарно-защитной зоне № 1  
Расчетный шаг 50 м. Всего просчитано точек: 212  
Фоновая концентрация не задана  
Направление ветра: автоматический поиск опасного направления от 0 до 360 град.  
Скорость ветра: автоматический поиск опасной скорости от 0.5 до 9.0(Умр) м/с

Результаты расчета в точке максимума ПК ЭРА v3.0. Модель: МРК-2014  
Координаты точки : X= 535.9 м, Y= -1406.4 м

|                                     |                          |
|-------------------------------------|--------------------------|
| Максимальная суммарная концентрация | Cs= 0.4418871 доли ПДКмр |
|                                     | 0.0883774 мг/м3          |

Достигается при опасном направлении 356 град.  
и скорости ветра 9.00 м/с

Всего источников: 12. В таблице заказано вкладчиков 20, но не более 95.0% вклада

| ВКЛАДЫ ИСТОЧНИКОВ |      |      |        |             |          |         |               |
|-------------------|------|------|--------|-------------|----------|---------|---------------|
| Ном.              | Код  | Тип  | Выброс | Вклад       | Вклад в% | Сумма % | Коэфф.влияния |
| Ист.              | Ист. | Ист. | М-(Mg) | С[доли ПДК] | Ист.     | Ист.    | Ист.          |
| 1                 | 0024 | Т    | 1.1270 | 0.3805995   | 86.13    | 86.13   | 0.337710321   |
| 2                 | 6003 | Л2   | 0.0685 | 0.0119501   | 2.70     | 88.83   | 0.174342111   |

**Строительство селекционно-гибридного центра СГЦ600, СКО, Тайыншинский район, с. Виноградовка**

|                             |      |    |        |           |       |                |             |  |
|-----------------------------|------|----|--------|-----------|-------|----------------|-------------|--|
| 3                           | 6005 | Л2 | 0.0571 | 0.0109063 | 2.47  | 91.30          | 0.190935984 |  |
| 4                           | 6006 | Л2 | 0.0457 | 0.0094406 | 2.14  | 93.44          | 0.206596658 |  |
| 5                           | 6004 | Л2 | 0.0414 | 0.0076979 | 1.74  | 95.18          | 0.185760885 |  |
|                             |      |    |        |           |       |                |             |  |
| В сумме =                   |      |    |        | 0.4205945 | 95.18 |                |             |  |
| Суммарный вклад остальных = |      |    |        | 0.0212926 | 4.82  | (7 источников) |             |  |

**3. Исходные параметры источников.**

ПК ЭРА v3.0. Модель: МРК-2014  
 Город :024 СКО, Тайыншинский р-н.  
 Объект :0050 СГЦ 600.  
 Вар.расч. :1 Расч.год: 2025 (СП) Расчет проводился 31.03.2026 22:07  
 Примесь :0303 - Аммиак (32)  
 ПДКмр для примеси 0303 = 0.2 мг/м3

Коэффициент рельефа (КР): индивидуальный с источников  
 Коэффициент оседания (F): индивидуальный с источников  
 Коды источников уникальны в рамках всего предприятия

| Код   | Тип | H   | D    | Wo    | V1    | T      | X1     | Y1      | X2     | Y2      | Alfa  | F   | KP   | Ди | Выброс    |
|-------|-----|-----|------|-------|-------|--------|--------|---------|--------|---------|-------|-----|------|----|-----------|
| Ист.~ | ~   | ~   | ~    | ~     | ~м3/с | град.С | ~      | ~       | ~      | ~       | ~рп.~ | ~   | ~    | ~  | ~рп./с    |
| 6001  | Л2  | 3.4 | 0.92 | 10.00 | 6.65  | 0.0    | 355.63 | -174.21 | 356.17 | -124.15 |       | 1.0 | 1.00 | 0  | 0.0260100 |
| 6002  | Л2  | 3.4 | 0.92 | 10.00 | 6.65  | 0.0    | 356.50 | -218.80 | 356.17 | -180.06 |       | 1.0 | 1.00 | 0  | 0.0142168 |
| 6003  | Л2  | 3.4 | 0.92 | 10.00 | 6.65  | 0.0    | 389.83 | -172.65 | 391.14 | -114.83 |       | 1.0 | 1.00 | 0  | 0.0117504 |
| 6004  | Л2  | 3.4 | 0.92 | 10.00 | 6.65  | 0.0    | 390.14 | -218.75 | 392.65 | -182.01 |       | 1.0 | 1.00 | 0  | 0.0073440 |
| 6005  | Л2  | 3.4 | 0.92 | 10.00 | 6.65  | 0.0    | 423.76 | -173.05 | 425.76 | -118.52 |       | 1.0 | 1.00 | 0  | 0.0280296 |
| 6006  | Л2  | 3.4 | 0.92 | 10.00 | 6.65  | 0.0    | 422.94 | -226.75 | 424.35 | -183.73 |       | 1.0 | 1.00 | 0  | 0.0266832 |
| 6007  | Л2  | 3.4 | 0.92 | 10.00 | 6.65  | 0.0    | 186.24 | -63.88  | 248.36 | -63.65  |       | 1.0 | 1.00 | 0  | 0.0138924 |
| 6008  | П1  | 2.0 |      |       |       | 0.0    | 617.60 | -167.85 | 60.00  | 40.00   | 0.00  | 1.0 | 1.00 | 0  | 0.1703400 |
| 6009  | П1  | 2.0 |      |       |       | 0.0    | 615.94 | -233.89 | 60.00  | 40.00   | 0.00  | 1.0 | 1.00 | 0  | 0.1703400 |

**4. Расчетные параметры См, Ум, Хм**

ПК ЭРА v3.0. Модель: МРК-2014  
 Город :024 СКО, Тайыншинский р-н.  
 Объект :0050 СГЦ 600.  
 Вар.расч. :1 Расч.год: 2025 (СП) Расчет проводился 31.03.2026 22:07  
 Сезон :ЛЕТО (температура воздуха 24.9 град.С)  
 Примесь :0303 - Аммиак (32)  
 ПДКмр для примеси 0303 = 0.2 мг/м3

Коды источников уникальны в рамках всего предприятия

|   |      |              |     |                     |      |       |  |                        |      |          |     |           |      |       |  |
|---|------|--------------|-----|---------------------|------|-------|--|------------------------|------|----------|-----|-----------|------|-------|--|
| - Для линейных и площадных источников выброс является суммарным по всей площади, а См - концентрация одиночного источника, расположенного в центре симметрии, с суммарным М |      |              |     |                     |      |       |  |                        |      |          |     |           |      |       |  |
|   |      |              |     |                     |      |       |  |                        |      |          |     |           |      |       |  |
| Источники   |      |              |     |                     |      |       |  | Их расчетные параметры |      |          |     |           |      |       |  |
| Номер   | Код  | M            | Тип | См                  | Um   | Xm    |  | Номер                  | Код  | M        | Тип | См        | Um   | Xm    |  |
| 1   | 6001 | 0.026010     | Л2  | 0.088010            | 7.74 | 102.0 |  | 1                      | 6001 | 0.026010 | Л2  | 0.088010  | 7.74 | 102.0 |  |
| 2   | 6002 | 0.014217     | Л2  | 0.048105            | 7.74 | 102.0 |  | 2                      | 6002 | 0.014217 | Л2  | 0.048105  | 7.74 | 102.0 |  |
| 3   | 6003 | 0.011750     | Л2  | 0.039760            | 7.74 | 102.0 |  | 3                      | 6003 | 0.011750 | Л2  | 0.039760  | 7.74 | 102.0 |  |
| 4   | 6004 | 0.007344     | Л2  | 0.024850            | 7.74 | 102.0 |  | 4                      | 6004 | 0.007344 | Л2  | 0.024850  | 7.74 | 102.0 |  |
| 5   | 6005 | 0.028030     | Л2  | 0.094844            | 7.74 | 102.0 |  | 5                      | 6005 | 0.028030 | Л2  | 0.094844  | 7.74 | 102.0 |  |
| 6   | 6006 | 0.026683     | Л2  | 0.090288            | 7.74 | 102.0 |  | 6                      | 6006 | 0.026683 | Л2  | 0.090288  | 7.74 | 102.0 |  |
| 7   | 6007 | 0.013892     | Л2  | 0.047008            | 7.74 | 102.0 |  | 7                      | 6007 | 0.013892 | Л2  | 0.047008  | 7.74 | 102.0 |  |
| 8   | 6008 | 0.170340     | П1  | 30.419762           | 0.50 | 11.4  |  | 8                      | 6008 | 0.170340 | П1  | 30.419762 | 0.50 | 11.4  |  |
| 9   | 6009 | 0.170340     | П1  | 30.419762           | 0.50 | 11.4  |  | 9                      | 6009 | 0.170340 | П1  | 30.419762 | 0.50 | 11.4  |  |
|   |      |              |     |                     |      |       |  |                        |      |          |     |           |      |       |  |
| Суммарный Мq=   |      | 0.468606 г/с |     |                     |      |       |  |                        |      |          |     |           |      |       |  |
| Сумма См по всем источникам =   |      |              |     | 61.272392 долей ПДК |      |       |  |                        |      |          |     |           |      |       |  |
| Средневзвешенная опасная скорость ветра =   |      |              |     |                     |      |       |  |                        |      |          |     | 0.55 м/с  |      |       |  |

**5. Управляющие параметры расчета**

ПК ЭРА v3.0. Модель: МРК-2014  
 Город :024 СКО, Тайыншинский р-н.  
 Объект :0050 СГЦ 600.  
 Вар.расч. :1 Расч.год: 2025 (СП) Расчет проводился 31.03.2026 22:07  
 Сезон :ЛЕТО (температура воздуха 24.9 град.С)  
 Примесь :0303 - Аммиак (32)  
 ПДКмр для примеси 0303 = 0.2 мг/м3

Фоновая концентрация не задана

Расчет по прямоугольнику 001 : 14000x12000 с шагом 250  
 Расчет по границе санзоны. Вся зона 001  
 Расчет по территории жилой застройки. Вся зона 001  
 Направление ветра: автоматический поиск опасного направления от 0 до 360 град.  
 Скорость ветра: автоматический поиск опасной скорости от 0.5 до 9.0(Умр) м/с  
 Средневзвешенная опасная скорость ветра Усв= 0.55 м/с

**6. Результаты расчета в виде таблицы.**

ПК ЭРА v3.0. Модель: МРК-2014  
 Город :024 СКО, Тайыншинский р-н.  
 Объект :0050 СГЦ 600.  
 Вар.расч. :1 Расч.год: 2025 (СП) Расчет проводился 31.03.2026 22:07  
 Примесь :0303 - Аммиак (32)  
 ПДКмр для примеси 0303 = 0.2 мг/м3

Коды источников уникальны в рамках всего предприятия  
 Расчет проводился на прямоугольнике 1  
 с параметрами: координаты центра X= -328, Y= -239  
 размеры: длина (по X)= 14000, ширина (по Y)= 12000, шаг сетки= 250  
 Фоновая концентрация не задана  
 Направление ветра: автоматический поиск опасного направления от 0 до 360 град.  
 Скорость ветра: автоматический поиск опасной скорости от 0.5 до 9.0(Умр) м/с

Результаты расчета в точке максимума ПК ЭРА v3.0. Модель: МРК-2014  
 Координаты точки : X= 672.0 м, Y= -239.0 м

Максимальная суммарная концентрация | Cs= 7.2484713 доли ПДКмр |  
| 1.4496943 мг/м3 |

Достигается при опасном направлении 276 град.  
и скорости ветра 0.57 м/с

Всего источников: 9. В таблице заказано вкладчиков 20, но не более 95.0% вклада

| ВКЛАДЫ ИСТОЧНИКОВ           |      |      |         |              |          |                |               |       |  |
|-----------------------------|------|------|---------|--------------|----------|----------------|---------------|-------|--|
| Ном.                        | Код  | Тип  | Выброс  | Вклад        | Вклад в% | Сумма %        | Коэфф.влияния | b=C/M |  |
| Ист.                        | Ист. | Ист. | М- (Mq) | С [доли ПДК] |          |                |               |       |  |
| 1                           | 6009 | П1   | 0.1703  | 7.1257296    | 98.31    | 98.31          | 41.8323898    |       |  |
| В сумме =                   |      |      |         | 7.1257296    | 98.31    |                |               |       |  |
| Суммарный вклад остальных = |      |      |         | 0.1227417    | 1.69     | (8 источников) |               |       |  |

#### 8. Результаты расчета по жилой застройке.

ПК ЭРА v3.0. Модель: МРК-2014

Город :024 СКО, Тайыншинский р-н.

Объект :0050 СГЦ 600.

Вар.расч. :1 Расч.год: 2025 (СП)

Расчет проводился 31.03.2026 22:08

Примесь :0303 - Аммиак (32)

ПДКмр для примеси 0303 = 0.2 мг/м3

Коды источников уникальны в рамках всего предприятия

Расчет проводился по всей жилой зоне № 1

Расчетный шаг 50 м. Всего просчитано точек: 3731

Фоновая концентрация не задана

Направление ветра: автоматический поиск опасного направления от 0 до 360 град.

Скорость ветра: автоматический поиск опасной скорости от 0.5 до 9.0 (Uмр) м/с

Результаты расчета в точке максимума ПК ЭРА v3.0. Модель: МРК-2014

Координаты точки : X= -2984.5 м, Y= 777.8 м

Максимальная суммарная концентрация | Cs= 0.0400207 доли ПДКмр |  
| 0.0080041 мг/м3 |

Достигается при опасном направлении 105 град.  
и скорости ветра 4.09 м/с

Всего источников: 9. В таблице заказано вкладчиков 20, но не более 95.0% вклада

| ВКЛАДЫ ИСТОЧНИКОВ           |      |      |         |              |          |               |               |       |  |
|-----------------------------|------|------|---------|--------------|----------|---------------|---------------|-------|--|
| Ном.                        | Код  | Тип  | Выброс  | Вклад        | Вклад в% | Сумма %       | Коэфф.влияния | b=C/M |  |
| Ист.                        | Ист. | Ист. | М- (Mq) | С [доли ПДК] |          |               |               |       |  |
| 1                           | 6008 | П1   | 0.1703  | 0.0182191    | 45.52    | 45.52         | 0.106957108   |       |  |
| 2                           | 6009 | П1   | 0.1703  | 0.0180463    | 45.09    | 90.62         | 0.105942614   |       |  |
| 3                           | 6005 | Л2   | 0.0280  | 0.0008135    | 2.03     | 92.65         | 0.029022720   |       |  |
| 4                           | 6001 | Л2   | 0.0260  | 0.0007724    | 1.93     | 94.58         | 0.029697001   |       |  |
| 5                           | 6006 | Л2   | 0.0267  | 0.0007593    | 1.90     | 96.48         | 0.028455678   |       |  |
| В сумме =                   |      |      |         | 0.0386105    | 96.48    |               |               |       |  |
| Суммарный вклад остальных = |      |      |         | 0.0014101    | 3.52     | (4 источника) |               |       |  |

#### 9. Результаты расчета по границе санзоны.

ПК ЭРА v3.0. Модель: МРК-2014

Город :024 СКО, Тайыншинский р-н.

Объект :0050 СГЦ 600.

Вар.расч. :1 Расч.год: 2025 (СП)

Расчет проводился 31.03.2026 22:08

Примесь :0303 - Аммиак (32)

ПДКмр для примеси 0303 = 0.2 мг/м3

Коды источников уникальны в рамках всего предприятия

Расчет проводился по всей санитарно-защитной зоне № 1

Расчетный шаг 50 м. Всего просчитано точек: 212

Фоновая концентрация не задана

Направление ветра: автоматический поиск опасного направления от 0 до 360 град.

Скорость ветра: автоматический поиск опасной скорости от 0.5 до 9.0 (Uмр) м/с

Результаты расчета в точке максимума ПК ЭРА v3.0. Модель: МРК-2014

Координаты точки : X= 1701.4 м, Y= -199.8 м

Максимальная суммарная концентрация | Cs= 0.2203679 доли ПДКмр |  
| 0.0440736 мг/м3 |

Достигается при опасном направлении 270 град.  
и скорости ветра 0.77 м/с

Всего источников: 9. В таблице заказано вкладчиков 20, но не более 95.0% вклада

| ВКЛАДЫ ИСТОЧНИКОВ           |      |      |         |              |          |                |               |       |  |
|-----------------------------|------|------|---------|--------------|----------|----------------|---------------|-------|--|
| Ном.                        | Код  | Тип  | Выброс  | Вклад        | Вклад в% | Сумма %        | Коэфф.влияния | b=C/M |  |
| Ист.                        | Ист. | Ист. | М- (Mq) | С [доли ПДК] |          |                |               |       |  |
| 1                           | 6008 | П1   | 0.1703  | 0.1045609    | 47.45    | 47.45          | 0.613836527   |       |  |
| 2                           | 6009 | П1   | 0.1703  | 0.1042860    | 47.32    | 94.77          | 0.612222433   |       |  |
| 3                           | 6005 | Л2   | 0.0280  | 0.0026508    | 1.20     | 95.97          | 0.094570376   |       |  |
| В сумме =                   |      |      |         | 0.2114976    | 95.97    |                |               |       |  |
| Суммарный вклад остальных = |      |      |         | 0.0088702    | 4.03     | (6 источников) |               |       |  |

#### 3. Исходные параметры источников.

ПК ЭРА v3.0. Модель: МРК-2014

Город :024 СКО, Тайыншинский р-н.

Объект :0050 СГЦ 600.

Вар.расч. :1 Расч.год: 2025 (СП)

Расчет проводился 31.03.2026 22:08

Примесь :0304 - Азот (II) оксид (Азота оксид) (6)

ПДКмр для примеси 0304 = 0.4 мг/м3

Коэффициент рельефа (КР): индивидуальный с источников

Коэффициент оседания (F): индивидуальный с источников

Коды источников уникальны в рамках всего предприятия

| Код  | Тип  | Н    | D    | Wo   | V1   | T    | X1   | Y1   | X2   | Y2   | Alfa | F    | КР   | Ди   | Выброс |
|------|------|------|------|------|------|------|------|------|------|------|------|------|------|------|--------|
| Ист. | Ист. | Ист. | Ист. | Ист. | Ист. | Ист. | Ист. | Ист. | Ист. | Ист. | Ист. | Ист. | Ист. | Ист. | Ист.   |

## Строительство селекционно-гибридного центра СГЦ600, СКО, Тайыншинский район, с. Виноградовка

|      |    |     |      |       |        |     |        |         |        |         |     |      |   |           |
|------|----|-----|------|-------|--------|-----|--------|---------|--------|---------|-----|------|---|-----------|
| 0016 | Т  | 6.0 | 1.3  | 15.00 | 18.41  | 0.0 | 449.44 | -172.64 |        |         | 1.0 | 1.00 | 0 | 0.0066170 |
| 0018 | Т  | 3.4 | 0.92 | 15.00 | 9.97   | 0.0 | 450.17 | -190.12 |        |         | 1.0 | 1.00 | 0 | 0.0018564 |
| 0021 | Т  | 5.0 | 1.3  | 15.00 | 18.41  | 0.0 | 235.82 | -55.71  |        |         | 1.0 | 1.00 | 0 | 0.0016939 |
| 0023 | Т  | 9.0 | 0.41 | 7.00  | 0.9242 | 0.0 | 625.49 | -349.40 |        |         | 1.0 | 1.00 | 0 | 0.0353173 |
| 0024 | Т  | 2.8 | 0.50 | 7.00  | 1.37   | 0.0 | 469.66 | -257.60 |        |         | 1.0 | 1.00 | 0 | 1.465100  |
| 6001 | Л2 | 3.4 | 0.92 | 10.00 | 6.65   | 0.0 | 355.63 | -174.21 | 356.17 | -124.15 | 1.0 | 1.00 | 0 | 0.0055692 |
| 6002 | Л2 | 3.4 | 0.92 | 10.00 | 6.65   | 0.0 | 356.50 | -218.80 | 356.17 | -180.06 | 1.0 | 1.00 | 0 | 0.0037128 |
| 6003 | Л2 | 3.4 | 0.92 | 10.00 | 6.65   | 0.0 | 389.83 | -172.65 | 391.14 | -114.83 | 1.0 | 1.00 | 0 | 0.0111384 |
| 6004 | Л2 | 3.4 | 0.92 | 10.00 | 6.65   | 0.0 | 390.14 | -218.75 | 392.65 | -182.01 | 1.0 | 1.00 | 0 | 0.0067340 |
| 6005 | Л2 | 3.4 | 0.92 | 10.00 | 6.65   | 0.0 | 423.76 | -173.05 | 425.76 | -118.52 | 1.0 | 1.00 | 0 | 0.0092820 |
| 6006 | Л2 | 3.4 | 0.92 | 10.00 | 6.65   | 0.0 | 422.94 | -226.75 | 424.35 | -183.73 | 1.0 | 1.00 | 0 | 0.0074256 |
| 6007 | Л2 | 3.4 | 0.92 | 10.00 | 6.65   | 0.0 | 186.24 | -63.88  | 248.36 | -63.65  | 1.0 | 1.00 | 0 | 0.0055692 |

## 4. Расчетные параметры См, Ум, Хм

ПК ЭРА v3.0. Модель: МРК-2014

Город :024 СКО, Тайыншинский р-н.

Объект :0050 СГЦ 600.

Вар.расч. :1 Расч.год: 2025 (СП) Расчет проводился 31.03.2026 22:08

Сезон :ЛЕТО (температура воздуха 24.9 град.С)

Примесь :0304 - Азот (II) оксид (Азота оксид) (6)

ПДКмр для примеси 0304 = 0.4 мг/м3

Коды источников уникальны в рамках всего предприятия

|   |        |              |      |                        |           |             |
|---|--------|--------------|------|------------------------|-----------|-------------|
| - Для линейных и площадных источников выброс является суммарным по всей площади, а См - концентрация одиночного источника, расположенного в центре симметрии, с суммарным М |        |              |      |                        |           |             |
| ~~~~~   |        |              |      |                        |           |             |
| Источники   |        |              |      | Их расчетные параметры |           |             |
| Номер   | Код    | М            | Тип  | См                     | Um        | Xm          |
| -п/п-   | -Ист.- | -----        | ---- | -[доли ПДК]-           | --[м/с]-- | ----[м]---- |
| 1   | 0016   | 0.006617     | Т    | 0.002576               | 8.94      | 193.5       |
| 2   | 0018   | 0.001856     | Т    | 0.002094               | 11.61     | 125.0       |
| 3   | 0021   | 0.001694     | Т    | 0.000841               | 10.73     | 176.6       |
| 4   | 0023   | 0.035317     | Т    | 0.094327               | 0.50      | 51.3        |
| 5   | 0024   | 1.465100     | Т    | 9.061623               | 1.63      | 51.9        |
| 6   | 6001   | 0.005569     | Л2   | 0.009422               | 7.74      | 102.0       |
| 7   | 6002   | 0.003713     | Л2   | 0.006282               | 7.74      | 102.0       |
| 8   | 6003   | 0.011138     | Л2   | 0.018845               | 7.74      | 102.0       |
| 9   | 6004   | 0.006734     | Л2   | 0.011393               | 7.74      | 102.0       |
| 10   | 6005   | 0.009282     | Л2   | 0.015704               | 7.74      | 102.0       |
| 11   | 6006   | 0.007426     | Л2   | 0.012563               | 7.74      | 102.0       |
| 12   | 6007   | 0.005569     | Л2   | 0.009422               | 7.74      | 102.0       |
| ~~~~~   |        |              |      |                        |           |             |
| Суммарный Мс=   |        | 1.560016 г/с |      |                        |           |             |
| Сумма См по всем источникам =   |        |              |      | 9.245090 долей ПДК     |           |             |
| ~~~~~   |        |              |      |                        |           |             |
| Средневзвешенная опасная скорость ветра =   |        |              |      |                        | 1.67 м/с  |             |

## 5. Управляющие параметры расчета

ПК ЭРА v3.0. Модель: МРК-2014

Город :024 СКО, Тайыншинский р-н.

Объект :0050 СГЦ 600.

Вар.расч. :1 Расч.год: 2025 (СП) Расчет проводился 31.03.2026 22:08

Сезон :ЛЕТО (температура воздуха 24.9 град.С)

Примесь :0304 - Азот (II) оксид (Азота оксид) (6)

ПДКмр для примеси 0304 = 0.4 мг/м3

Фоновая концентрация не задана

Расчет по прямоугольнику 001 : 14000x12000 с шагом 250

Расчет по границе санзоны. Вся зона 001

Расчет по территории жилой застройки. Вся зона 001

Направление ветра: автоматический поиск опасного направления от 0 до 360 град.

Скорость ветра: автоматический поиск опасной скорости от 0.5 до 9.0 (Uмр) м/с

Средневзвешенная опасная скорость ветра Uсв= 1.67 м/с

## 6. Результаты расчета в виде таблицы.

ПК ЭРА v3.0. Модель: МРК-2014

Город :024 СКО, Тайыншинский р-н.

Объект :0050 СГЦ 600.

Вар.расч. :1 Расч.год: 2025 (СП) Расчет проводился 31.03.2026 22:08

Примесь :0304 - Азот (II) оксид (Азота оксид) (6)

ПДКмр для примеси 0304 = 0.4 мг/м3

Коды источников уникальны в рамках всего предприятия

Расчет проводился на прямоугольнике 1

с параметрами: координаты центра X= -328, Y= -239

размеры: длина (по X)= 14000, ширина (по Y)= 12000, шаг сетки= 250

Фоновая концентрация не задана

Направление ветра: автоматический поиск опасного направления от 0 до 360 град.

Скорость ветра: автоматический поиск опасной скорости от 0.5 до 9.0 (Uмр) м/с

Результаты расчета в точке максимума ПК ЭРА v3.0. Модель: МРК-2014

Координаты точки : X= 422.0 м, Y= -239.0 м

|                                     |     |                       |
|-------------------------------------|-----|-----------------------|
| Максимальная суммарная концентрация | Cs= | 9.0773859 долей ПДКмр |
|                                     |     | 3.6309544 мг/м3       |

Достигается при опасном направлении 111 град.

и скорости ветра 1.64 м/с

Всего источников: 12. В таблице заказано вкладчиков 20, но не более 95.0% вклада

## ВКЛАДЫ ИСТОЧНИКОВ

|                             |        |       |            |               |                      |         |                |
|-----------------------------|--------|-------|------------|---------------|----------------------|---------|----------------|
| Ном.                        | Код    | Тип   | Выброс     | Вклад         | Вклад в %            | Сумма % | Коэфф. влияния |
| -----                       | -----  | ----- | -----      | -----         | -----                | -----   | -----          |
| -Ист.-                      | -Ист.- | ----  | М-(Мг)---- | -С[доли ПДК]- | -----                | -----   | b=C/M-----     |
| 1                           | 0024   | Т     | 1.4651     | 9.0565042     | 99.77                | 99.77   | 6.1814919      |
| ~~~~~                       |        |       |            |               |                      |         |                |
| В сумме =                   |        |       |            | 9.0565042     | 99.77                |         |                |
| Суммарный вклад остальных = |        |       |            | 0.0208817     | 0.23 (11 источников) |         |                |



Дальнейший расчет нецелесообразен: Сумма См < 0.05 долей ПДК

5. Управляющие параметры расчета  
 ПК ЭРА v3.0. Модель: МРК-2014  
 Город :024 СКО, Тайыншинский р-н.  
 Объект :0050 СГЦ 600.  
 Вар.расч. :1 Расч.год: 2025 (СП) Расчет проводился 31.03.2026 22:08  
 Сезон :ЛЕТО (температура воздуха 24.9 град.С)  
 Примесь :0316 - Гидрохлорид (Соляная кислота, Водород хлорид) (163)  
 ПДКмр для примеси 0316 = 0.2 мг/м3  
 Фоновая концентрация не задана  
 Расчет по прямоугольнику 001 : 14000x12000 с шагом 250  
 Расчет по границе санзоны. Вся зона 001  
 Расчет по территории жилой застройки. Вся зона 001  
 Направление ветра: автоматический поиск опасного направления от 0 до 360 град.  
 Скорость ветра: автоматический поиск опасной скорости от 0.5 до 9.0(Умр) м/с  
 Средневзвешенная опасная скорость ветра Усв= 0.5 м/с

6. Результаты расчета в виде таблицы.  
 ПК ЭРА v3.0. Модель: МРК-2014  
 Город :024 СКО, Тайыншинский р-н.  
 Объект :0050 СГЦ 600.  
 Вар.расч. :1 Расч.год: 2025 (СП) Расчет проводился 31.03.2026 22:08  
 Примесь :0316 - Гидрохлорид (Соляная кислота, Водород хлорид) (163)  
 ПДКмр для примеси 0316 = 0.2 мг/м3

Расчет не проводился: См < 0.05 долей ПДК

8. Результаты расчета по жилой застройке.  
 ПК ЭРА v3.0. Модель: МРК-2014  
 Город :024 СКО, Тайыншинский р-н.  
 Объект :0050 СГЦ 600.  
 Вар.расч. :1 Расч.год: 2025 (СП) Расчет проводился 31.03.2026 22:08  
 Примесь :0316 - Гидрохлорид (Соляная кислота, Водород хлорид) (163)  
 ПДКмр для примеси 0316 = 0.2 мг/м3

Расчет не проводился: См < 0.05 долей ПДК

9. Результаты расчета по границе санзоны.  
 ПК ЭРА v3.0. Модель: МРК-2014  
 Город :024 СКО, Тайыншинский р-н.  
 Объект :0050 СГЦ 600.  
 Вар.расч. :1 Расч.год: 2025 (СП) Расчет проводился 31.03.2026 22:08  
 Примесь :0316 - Гидрохлорид (Соляная кислота, Водород хлорид) (163)  
 ПДКмр для примеси 0316 = 0.2 мг/м3

Расчет не проводился: См < 0.05 долей ПДК

3. Исходные параметры источников.  
 ПК ЭРА v3.0. Модель: МРК-2014  
 Город :024 СКО, Тайыншинский р-н.  
 Объект :0050 СГЦ 600.  
 Вар.расч. :1 Расч.год: 2025 (СП) Расчет проводился 31.03.2026 22:08  
 Примесь :0322 - Серная кислота (517)  
 ПДКмр для примеси 0322 = 0.3 мг/м3

Коэффициент рельефа (КР): индивидуальный с источников  
 Коэффициент оседания (F): индивидуальный с источников  
 Коды источников уникальны в рамках всего предприятия

| Код   | Тип | Н   | D | Wo | V1 | T   | X1     | Y1      | X2   | Y2   | Alfa | F   | КР   | Ди | Выброс    |
|-------|-----|-----|---|----|----|-----|--------|---------|------|------|------|-----|------|----|-----------|
| Ист.~ | ~   | ~   | ~ | ~  | ~  | ~   | ~      | ~       | ~    | ~    | ~    | ~   | ~    | ~  | ~         |
| 6011  | П1  | 2.0 |   |    |    | 0.0 | 212.23 | -245.74 | 2.00 | 2.00 | 0.00 | 1.0 | 1.00 | 0  | 0.0001625 |

4. Расчетные параметры См, Ум, Хм  
 ПК ЭРА v3.0. Модель: МРК-2014  
 Город :024 СКО, Тайыншинский р-н.  
 Объект :0050 СГЦ 600.  
 Вар.расч. :1 Расч.год: 2025 (СП) Расчет проводился 31.03.2026 22:08  
 Сезон :ЛЕТО (температура воздуха 24.9 град.С)  
 Примесь :0322 - Серная кислота (517)  
 ПДКмр для примеси 0322 = 0.3 мг/м3

Коды источников уникальны в рамках всего предприятия

| Источники                                                    |      |          |     | Их расчетные параметры |       |      |
|--------------------------------------------------------------|------|----------|-----|------------------------|-------|------|
| Номер                                                        | Код  | M        | Тип | См                     | Um    | Xm   |
| п/п-Ист.                                                     |      |          |     | [доли ПДК]             | [м/с] | [м]  |
| 1                                                            | 6011 | 0.000163 | П1  | 0.019346               | 0.50  | 11.4 |
| Суммарный Мq= 0.000163 т/с                                   |      |          |     |                        |       |      |
| Сумма См по всем источникам = 0.019346 долей ПДК             |      |          |     |                        |       |      |
| Средневзвешенная опасная скорость ветра = 0.50 м/с           |      |          |     |                        |       |      |
| Дальнейший расчет нецелесообразен: Сумма См < 0.05 долей ПДК |      |          |     |                        |       |      |

5. Управляющие параметры расчета  
 ПК ЭРА v3.0. Модель: МРК-2014  
 Город :024 СКО, Тайыншинский р-н.  
 Объект :0050 СГЦ 600.



6. Результаты расчета в виде таблицы.

ПК ЭРА v3.0. Модель: МРК-2014

Город :024 СКО, Тайыншинский р-н.  
 Объект :0050 СГЦ 600.  
 Вар.расч. :1 Расч.год: 2025 (СП) Расчет проводился 31.03.2026 22:08  
 Примесь :0328 - Углерод (Сажа, Углерод черный) (583)  
 ПДКмр для примеси 0328 = 0.15 мг/м3

Коды источников уникальны в рамках всего предприятия  
 Расчет проводился на прямоугольнике 1  
 с параметрами: координаты центра X= -328, Y= -239  
 размеры: длина(по X)= 14000, ширина(по Y)= 12000, шаг сетки= 250  
 Фоновая концентрация не задана  
 Направление ветра: автоматический поиск опасного направления от 0 до 360 град.  
 Скорость ветра: автоматический поиск опасной скорости от 0.5 до 9.0(Умр) м/с

Результаты расчета в точке максимума ПК ЭРА v3.0. Модель: МРК-2014  
 Координаты точки : X= 422.0 м, Y= -239.0 м

|                                     |                          |
|-------------------------------------|--------------------------|
| Максимальная суммарная концентрация | Cs= 7.0973902 доли ПДКмр |
|                                     | 1.0646086 мг/м3          |

Достигается при опасном направлении 111 град.  
 и скорости ветра 1.93 м/с

Всего источников: 1. В таблице заказано вкладчиков 20, но не более 95.0% вклада

| ВКЛАДЫ ИСТОЧНИКОВ |      |     |        |               |          |         |               |
|-------------------|------|-----|--------|---------------|----------|---------|---------------|
| Ном.              | Код  | Тип | Выброс | Вклад         | Вклад в% | Сумма % | Коэфф.влияния |
| Ист.              |      |     | M (Mg) | -C [доли ПДК] |          |         | b=C/M         |
| 1                 | 0024 | T   | 0.1878 | 7.0973902     | 100.00   | 100.00  | 37.7856407    |
| В сумме =         |      |     |        | 7.0973902     | 100.00   |         |               |

8. Результаты расчета по жилой застройке.

ПК ЭРА v3.0. Модель: МРК-2014

Город :024 СКО, Тайыншинский р-н.  
 Объект :0050 СГЦ 600.  
 Вар.расч. :1 Расч.год: 2025 (СП) Расчет проводился 31.03.2026 22:08  
 Примесь :0328 - Углерод (Сажа, Углерод черный) (583)  
 ПДКмр для примеси 0328 = 0.15 мг/м3

Коды источников уникальны в рамках всего предприятия  
 Расчет проводился по всей жилой зоне № 1  
 Расчетный шаг 50 м. Всего просчитано точек: 3731  
 Фоновая концентрация не задана  
 Направление ветра: автоматический поиск опасного направления от 0 до 360 град.  
 Скорость ветра: автоматический поиск опасной скорости от 0.5 до 9.0(Умр) м/с

Результаты расчета в точке максимума ПК ЭРА v3.0. Модель: МРК-2014  
 Координаты точки : X= -2984.5 м, Y= 777.8 м

|                                     |                          |
|-------------------------------------|--------------------------|
| Максимальная суммарная концентрация | Cs= 0.0062733 доли ПДКмр |
|                                     | 0.0009410 мг/м3          |

Достигается при опасном направлении 107 град.  
 и скорости ветра 0.50 м/с

Всего источников: 1. В таблице заказано вкладчиков 20, но не более 95.0% вклада

| ВКЛАДЫ ИСТОЧНИКОВ |      |     |        |               |          |         |               |
|-------------------|------|-----|--------|---------------|----------|---------|---------------|
| Ном.              | Код  | Тип | Выброс | Вклад         | Вклад в% | Сумма % | Коэфф.влияния |
| Ист.              |      |     | M (Mg) | -C [доли ПДК] |          |         | b=C/M         |
| 1                 | 0024 | T   | 0.1878 | 0.0062733     | 100.00   | 100.00  | 0.033398196   |
| В сумме =         |      |     |        | 0.0062733     | 100.00   |         |               |

9. Результаты расчета по границе санзоны.

ПК ЭРА v3.0. Модель: МРК-2014

Город :024 СКО, Тайыншинский р-н.  
 Объект :0050 СГЦ 600.  
 Вар.расч. :1 Расч.год: 2025 (СП) Расчет проводился 31.03.2026 22:08  
 Примесь :0328 - Углерод (Сажа, Углерод черный) (583)  
 ПДКмр для примеси 0328 = 0.15 мг/м3

Коды источников уникальны в рамках всего предприятия  
 Расчет проводился по всей санитарно-защитной зоне № 1  
 Расчетный шаг 50 м. Всего просчитано точек: 212  
 Фоновая концентрация не задана  
 Направление ветра: автоматический поиск опасного направления от 0 до 360 град.  
 Скорость ветра: автоматический поиск опасной скорости от 0.5 до 9.0(Умр) м/с

Результаты расчета в точке максимума ПК ЭРА v3.0. Модель: МРК-2014  
 Координаты точки : X= 535.9 м, Y= -1406.4 м

|                                     |                          |
|-------------------------------------|--------------------------|
| Максимальная суммарная концентрация | Cs= 0.0465345 доли ПДКмр |
|                                     | 0.0069802 мг/м3          |

Достигается при опасном направлении 357 град.  
 и скорости ветра 0.50 м/с

Всего источников: 1. В таблице заказано вкладчиков 20, но не более 95.0% вклада

| ВКЛАДЫ ИСТОЧНИКОВ |      |     |        |               |          |         |               |
|-------------------|------|-----|--------|---------------|----------|---------|---------------|
| Ном.              | Код  | Тип | Выброс | Вклад         | Вклад в% | Сумма % | Коэфф.влияния |
| Ист.              |      |     | M (Mg) | -C [доли ПДК] |          |         | b=C/M         |
| 1                 | 0024 | T   | 0.1878 | 0.0465345     | 100.00   | 100.00  | 0.247743919   |
| В сумме =         |      |     |        | 0.0465345     | 100.00   |         |               |

3. Исходные параметры источников.

ПК ЭРА v3.0. Модель: МРК-2014

Город :024 СКО, Тайыншинский р-н.  
 Объект :0050 СГЦ 600.



**Строительство селекционно-гибридного центра СГЦ600, СКО, Тайыншинский район, с. Виноградовка**

Вар.расч. :1 Расч.год: 2025 (СП) Расчет проводился 31.03.2026 22:08  
 Примесь :0330 - Сера диоксид (Ангидрид сернистый, Сернистый газ, Сера (IV) оксид) (516)  
 ПДКмр для примеси 0330 = 0.5 мг/м3

Коэффициент рельефа (КР): индивидуальный с источников  
 Коэффициент оседания (F): индивидуальный с источников  
 Коды источников уникальны в рамках всего предприятия

| Код   | Тип | H   | D    | Wo    | V1     | T   | X1     | Y1      | X2     | Y2      | Alfa | F | КР | Ди | Выброс               |
|-------|-----|-----|------|-------|--------|-----|--------|---------|--------|---------|------|---|----|----|----------------------|
| Ист.~ | ~   | ~   | ~    | ~     | ~      | ~   | ~      | ~       | ~      | ~       | ~    | ~ | ~  | ~  | ~                    |
| 0016  | Т   | 6.0 | 1.3  | 15.00 | 18.41  | 0.0 | 449.44 | -172.64 |        |         |      |   |    |    | 1.0 1.00 0 0.0035383 |
| 0018  | Т   | 3.4 | 0.92 | 15.00 | 9.97   | 0.0 | 450.17 | -190.12 |        |         |      |   |    |    | 1.0 1.00 0 0.0010564 |
| 0021  | Т   | 5.0 | 1.3  | 15.00 | 18.41  | 0.0 | 235.82 | -55.71  |        |         |      |   |    |    | 1.0 1.00 0 0.0010179 |
| 0023  | Т   | 9.0 | 0.41 | 7.00  | 0.9242 | 0.0 | 625.49 | -349.40 |        |         |      |   |    |    | 1.0 1.00 0 0.0035896 |
| 0024  | Т   | 2.8 | 0.50 | 7.00  | 1.37   | 0.0 | 469.66 | -257.60 |        |         |      |   |    |    | 1.0 1.00 0 0.3756667 |
| 6001  | Л2  | 3.4 | 0.92 | 10.00 | 6.65   | 0.0 | 355.63 | -174.21 | 356.17 | -124.15 |      |   |    |    | 1.0 1.00 0 0.0031691 |
| 6002  | Л2  | 3.4 | 0.92 | 10.00 | 6.65   | 0.0 | 356.50 | -218.80 | 356.17 | -180.06 |      |   |    |    | 1.0 1.00 0 0.0021127 |
| 6003  | Л2  | 3.4 | 0.92 | 10.00 | 6.65   | 0.0 | 389.83 | -172.65 | 391.14 | -114.83 |      |   |    |    | 1.0 1.00 0 0.0063382 |
| 6004  | Л2  | 3.4 | 0.92 | 10.00 | 6.65   | 0.0 | 390.14 | -218.75 | 392.65 | -182.01 |      |   |    |    | 1.0 1.00 0 0.0042357 |
| 6005  | Л2  | 3.4 | 0.92 | 10.00 | 6.65   | 0.0 | 423.76 | -173.05 | 425.76 | -118.52 |      |   |    |    | 1.0 1.00 0 0.0052818 |
| 6006  | Л2  | 3.4 | 0.92 | 10.00 | 6.65   | 0.0 | 422.94 | -226.75 | 424.35 | -183.73 |      |   |    |    | 1.0 1.00 0 0.0042255 |
| 6007  | Л2  | 3.4 | 0.92 | 10.00 | 6.65   | 0.0 | 186.24 | -63.88  | 248.36 | -63.65  |      |   |    |    | 1.0 1.00 0 0.0031691 |

## 4. Расчетные параметры См,Um,Xм

ПК ЭРА v3.0. Модель: МРК-2014

Город :024 СКО, Тайыншинский р-н.

Объект :0050 СГЦ 600.

Вар.расч. :1 Расч.год: 2025 (СП) Расчет проводился 31.03.2026 22:08

Сезон :ЛЕТО (температура воздуха 24.9 град.С)

Примесь :0330 - Сера диоксид (Ангидрид сернистый, Сернистый газ, Сера (IV) оксид) (516)

ПДКмр для примеси 0330 = 0.5 мг/м3

Коды источников уникальны в рамках всего предприятия

|   |       |              |     |                        |          |       |
|---|-------|--------------|-----|------------------------|----------|-------|
| - Для линейных и площадных источников выброс является суммарным по всей площади, а См - концентрация одиночного источника, расположенного в центре симметрии, с суммарным М |       |              |     |                        |          |       |
| Источники   |       |              |     | Их расчетные параметры |          |       |
| Номер   | Код   | М            | Тип | См                     | Um       | Xm    |
| -п/п-   | Ист.- |              |     | [доли ПДК]             | [м/с]    | [м]   |
| 1   | 0016  | 0.003538     | Т   | 0.001102               | 8.94     | 193.5 |
| 2   | 0018  | 0.001056     | Т   | 0.000953               | 11.61    | 125.0 |
| 3   | 0021  | 0.001018     | Т   | 0.000404               | 10.73    | 176.6 |
| 4   | 0023  | 0.003590     | Т   | 0.007670               | 0.50     | 51.3  |
| 5   | 0024  | 0.375667     | Т   | 1.858794               | 1.63     | 51.9  |
| 6   | 6001  | 0.003169     | Л2  | 0.004289               | 7.74     | 102.0 |
| 7   | 6002  | 0.002113     | Л2  | 0.002860               | 7.74     | 102.0 |
| 8   | 6003  | 0.006338     | Л2  | 0.008579               | 7.74     | 102.0 |
| 9   | 6004  | 0.004236     | Л2  | 0.005733               | 7.74     | 102.0 |
| 10   | 6005  | 0.005282     | Л2  | 0.007149               | 7.74     | 102.0 |
| 11   | 6006  | 0.004225     | Л2  | 0.005719               | 7.74     | 102.0 |
| 12   | 6007  | 0.003169     | Л2  | 0.004289               | 7.74     | 102.0 |
| Суммарный Мq=   |       | 0.413401 г/с |     |                        |          |       |
| Сумма См по всем источникам =   |       |              |     | 1.907542 долей ПДК     |          |       |
| Средневзвешенная опасная скорость ветра =   |       |              |     |                        | 1.76 м/с |       |

## 5. Управляющие параметры расчета

ПК ЭРА v3.0. Модель: МРК-2014

Город :024 СКО, Тайыншинский р-н.

Объект :0050 СГЦ 600.

Вар.расч. :1 Расч.год: 2025 (СП) Расчет проводился 31.03.2026 22:08

Сезон :ЛЕТО (температура воздуха 24.9 град.С)

Примесь :0330 - Сера диоксид (Ангидрид сернистый, Сернистый газ, Сера (IV) оксид) (516)

ПДКмр для примеси 0330 = 0.5 мг/м3

Фоновая концентрация не задана

Расчет по прямоугольнику 001 : 14000x12000 с шагом 250

Расчет по границе санзоны. Вся зона 001

Расчет по территории жилой застройки. Вся зона 001

Направление ветра: автоматический поиск опасного направления от 0 до 360 град.

Скорость ветра: автоматический поиск опасной скорости от 0.5 до 9.0(Умр) м/с

Средневзвешенная опасная скорость ветра Uсв= 1.76 м/с

## 6. Результаты расчета в виде таблицы.

ПК ЭРА v3.0. Модель: МРК-2014

Город :024 СКО, Тайыншинский р-н.

Объект :0050 СГЦ 600.

Вар.расч. :1 Расч.год: 2025 (СП) Расчет проводился 31.03.2026 22:08

Примесь :0330 - Сера диоксид (Ангидрид сернистый, Сернистый газ, Сера (IV) оксид) (516)

ПДКмр для примеси 0330 = 0.5 мг/м3

Коды источников уникальны в рамках всего предприятия

Расчет проводился на прямоугольнике 1

с параметрами: координаты центра X= -328, Y= -239

размеры: длина(по X)= 14000, ширина(по Y)= 12000, шаг сетки= 250

Фоновая концентрация не задана

Направление ветра: автоматический поиск опасного направления от 0 до 360 град.

Скорость ветра: автоматический поиск опасной скорости от 0.5 до 9.0(Умр) м/с

Результаты расчета в точке максимума ПК ЭРА v3.0. Модель: МРК-2014

Координаты точки : X= 422.0 м, Y= -239.0 м

|                                     |     |                       |
|-------------------------------------|-----|-----------------------|
| Максимальная суммарная концентрация | Cс= | 1.8594426 долей ПДКмр |
|                                     |     | 0.9297213 мг/м3       |

Достигается при опасном направлении 111 град.

и скорости ветра 1.64 м/с

Всего источников: 12. В таблице заказано вкладчиков 20, но не более 95.0% вклада

| ВКЛАДЫ ИСТОЧНИКОВ           |      |      |           |              |                 |         |                |
|-----------------------------|------|------|-----------|--------------|-----------------|---------|----------------|
| Ном.                        | Код  | Тип  | Выброс    | Вклад        | Вклад в %       | Сумма % | Коэфф. влияния |
| Ист.                        | Ист. | Ист. | М (Mg)    | С [доли ПДК] | С               | б=C/M   |                |
| 1                           | 0024 | Т    | 0.3757    | 1.8577447    | 99.91           | 99.91   | 4.9451900      |
| В сумме =                   |      |      | 1.8577447 | 99.91        |                 |         |                |
| Суммарный вклад остальных = |      |      | 0.0016979 | 0.09         | (11 источников) |         |                |

## 8. Результаты расчета по жилой застройке.

ПК ЭРА v3.0. Модель: МРК-2014

Город :024 СКО, Тайыншинский р-н.

Объект :0050 СГЦ 600.

Вар.расч. :1 Расч.год: 2025 (СП) Расчет проводился 31.03.2026 22:08

Примесь :0330 - Сера диоксид (Ангидрид сернистый, Сернистый газ, Сера (IV) оксид) (516)  
ПДКмр для примеси 0330 = 0.5 мг/м3

Коды источников уникальны в рамках всего предприятия

Расчет проводился по всей жилой зоне № 1

Расчетный шаг 50 м. Всего просчитано точек: 3731

Фоновая концентрация не задана

Направление ветра: автоматический поиск опасного направления от 0 до 360 град.

Скорость ветра: автоматический поиск опасной скорости от 0.5 до 9.0 (U<sub>мр</sub>) м/с

Результаты расчета в точке максимума ПК ЭРА v3.0. Модель: МРК-2014

Координаты точки : X= -2984.5 м, Y= 777.8 м

|                                     |     |                      |
|-------------------------------------|-----|----------------------|
| Максимальная суммарная концентрация | Cs= | 0.0098341 доли ПДКмр |
|                                     |     | 0.0049171 мг/м3      |

Достигается при опасном направлении 107 град.

и скорости ветра 2.23 м/с

Всего источников: 12. В таблице заказано вкладчиков 20, но не более 95.0% вклада

| ВКЛАДЫ ИСТОЧНИКОВ           |      |      |           |              |                |         |                |
|-----------------------------|------|------|-----------|--------------|----------------|---------|----------------|
| Ном.                        | Код  | Тип  | Выброс    | Вклад        | Вклад в %      | Сумма % | Коэфф. влияния |
| Ист.                        | Ист. | Ист. | М (Mg)    | С [доли ПДК] | С              | б=C/M   |                |
| 1                           | 0024 | Т    | 0.3757    | 0.0092028    | 93.58          | 93.58   | 0.024497136    |
| 2                           | 6003 | Л2   | 0.006338  | 0.0001145    | 1.16           | 94.74   | 0.018068574    |
| 3                           | 6005 | Л2   | 0.005282  | 0.0000936    | 0.95           | 95.70   | 0.017715763    |
| В сумме =                   |      |      | 0.0094109 | 95.70        |                |         |                |
| Суммарный вклад остальных = |      |      | 0.0004233 | 4.30         | (9 источников) |         |                |

## 9. Результаты расчета по границе санзоны.

ПК ЭРА v3.0. Модель: МРК-2014

Город :024 СКО, Тайыншинский р-н.

Объект :0050 СГЦ 600.

Вар.расч. :1 Расч.год: 2025 (СП) Расчет проводился 31.03.2026 22:08

Примесь :0330 - Сера диоксид (Ангидрид сернистый, Сернистый газ, Сера (IV) оксид) (516)  
ПДКмр для примеси 0330 = 0.5 мг/м3

Коды источников уникальны в рамках всего предприятия

Расчет проводился по всей санитарно-защитной зоне № 1

Расчетный шаг 50 м. Всего просчитано точек: 212

Фоновая концентрация не задана

Направление ветра: автоматический поиск опасного направления от 0 до 360 град.

Скорость ветра: автоматический поиск опасной скорости от 0.5 до 9.0 (U<sub>мр</sub>) м/с

Результаты расчета в точке максимума ПК ЭРА v3.0. Модель: МРК-2014

Координаты точки : X= 535.9 м, Y= -1406.4 м

|                                     |     |                      |
|-------------------------------------|-----|----------------------|
| Максимальная суммарная концентрация | Cs= | 0.0539402 доли ПДКмр |
|                                     |     | 0.0269701 мг/м3      |

Достигается при опасном направлении 357 град.

и скорости ветра 0.50 м/с

Всего источников: 12. В таблице заказано вкладчиков 20, но не более 95.0% вклада

| ВКЛАДЫ ИСТОЧНИКОВ           |      |      |           |              |                 |         |                |
|-----------------------------|------|------|-----------|--------------|-----------------|---------|----------------|
| Ном.                        | Код  | Тип  | Выброс    | Вклад        | Вклад в %       | Сумма % | Коэфф. влияния |
| Ист.                        | Ист. | Ист. | М (Mg)    | С [доли ПДК] | С               | б=C/M   |                |
| 1                           | 0024 | Т    | 0.3757    | 0.0530651    | 98.38           | 98.38   | 0.141255662    |
| В сумме =                   |      |      | 0.0530651 | 98.38        |                 |         |                |
| Суммарный вклад остальных = |      |      | 0.0008751 | 1.62         | (11 источников) |         |                |

## 3. Исходные параметры источников.

ПК ЭРА v3.0. Модель: МРК-2014

Город :024 СКО, Тайыншинский р-н.

Объект :0050 СГЦ 600.

Вар.расч. :1 Расч.год: 2025 (СП) Расчет проводился 31.03.2026 22:08

Примесь :0333 - Сероводород (Дигидросульфид) (518)

ПДКмр для примеси 0333 = 0.008 мг/м3

Коэффициент рельефа (КР): индивидуальный с источников

Коэффициент оседания (F): индивидуальный с источников

Коды источников уникальны в рамках всего предприятия

| Код  | Тип  | H    | D    | Wo    | V1   | T    | X1     | Y1      | X2     | Y2      | Alfa | F    | KP   | Ди        | Выброс    |
|------|------|------|------|-------|------|------|--------|---------|--------|---------|------|------|------|-----------|-----------|
| Ист. | Ист. | Ист. | Ист. | Ист.  | Ист. | Ист. | Ист.   | Ист.    | Ист.   | Ист.    | Ист. | Ист. | Ист. | Ист.      | Ист.      |
| 6001 | Л2   | 3.4  | 0.92 | 10.00 | 6.65 | 0.0  | 355.63 | -174.21 | 356.17 | -124.15 | 1.0  | 1.00 | 0    | 0.0010200 |           |
| 6002 | Л2   | 3.4  | 0.92 | 10.00 | 6.65 | 0.0  | 356.50 | -218.80 | 356.17 | -180.06 | 1.0  | 1.00 | 0    | 0.0005575 |           |
| 6003 | Л2   | 3.4  | 0.92 | 10.00 | 6.65 | 0.0  | 389.83 | -172.65 | 391.14 | -114.83 | 1.0  | 1.00 | 0    | 0.0004608 |           |
| 6004 | Л2   | 3.4  | 0.92 | 10.00 | 6.65 | 0.0  | 390.14 | -218.75 | 392.65 | -182.01 | 1.0  | 1.00 | 0    | 0.0002880 |           |
| 6005 | Л2   | 3.4  | 0.92 | 10.00 | 6.65 | 0.0  | 423.76 | -173.05 | 425.76 | -118.52 | 1.0  | 1.00 | 0    | 0.0010992 |           |
| 6006 | Л2   | 3.4  | 0.92 | 10.00 | 6.65 | 0.0  | 422.94 | -226.75 | 424.35 | -183.73 | 1.0  | 1.00 | 0    | 0.0010464 |           |
| 6007 | Л2   | 3.4  | 0.92 | 10.00 | 6.65 | 0.0  | 186.24 | -63.88  | 248.36 | -63.65  | 1.0  | 1.00 | 0    | 0.0005448 |           |
| 6008 | П1   | 2.0  |      |       |      | 0.0  | 617.60 | -167.85 | 60.00  | 40.00   | 0.00 | 1.0  | 1.00 | 0         | 0.0132000 |
| 6009 | П1   | 2.0  |      |       |      | 0.0  | 615.94 | -233.89 | 60.00  | 40.00   | 0.00 | 1.0  | 1.00 | 0         | 0.0132000 |

4. Расчетные параметры См, Ум, Хм  
 ПК ЭРА v3.0. Модель: МРК-2014  
 Город :024 СКО, Тайыншинский р-н.  
 Объект :0050 СГЦ 600.  
 Вар.расч. :1 Расч.год: 2025 (СП) Расчет проводился 31.03.2026 22:08  
 Сезон :ЛЕТО (температура воздуха 24.9 град.С)  
 Примесь :0333 - Сероводород (Дигидросульфид) (518)  
 ПДКмр для примеси 0333 = 0.008 мг/м3

Коды источников уникальны в рамках всего предприятия

|   |        |                      |     |                        |          |       |
|---|--------|----------------------|-----|------------------------|----------|-------|
| - Для линейных и площадных источников выброс является суммарным по всей площади, а См - концентрация одиночного источника, расположенного в центре симметрии, с суммарным М |        |                      |     |                        |          |       |
| ~~~~~   |        |                      |     |                        |          |       |
| Источники   |        |                      |     | Их расчетные параметры |          |       |
| Номер   | Код    | М                    | Тип | См                     | Um       | Xm    |
| -п/п-   | -Ист.- | -                    | -   | -[доли ПДК]-           | -[м/с]-  | -[м]- |
| 1   | 6001   | 0.001020             | Л2  | 0.086285               | 7.74     | 102.0 |
| 2   | 6002   | 0.000558             | Л2  | 0.047162               | 7.74     | 102.0 |
| 3   | 6003   | 0.000461             | Л2  | 0.038980               | 7.74     | 102.0 |
| 4   | 6004   | 0.000288             | Л2  | 0.024363               | 7.74     | 102.0 |
| 5   | 6005   | 0.001099             | Л2  | 0.092984               | 7.74     | 102.0 |
| 6   | 6006   | 0.001046             | Л2  | 0.088518               | 7.74     | 102.0 |
| 7   | 6007   | 0.000545             | Л2  | 0.046086               | 7.74     | 102.0 |
| 8   | 6008   | 0.013200             | П1  | 58.932259              | 0.50     | 11.4  |
| 9   | 6009   | 0.013200             | П1  | 58.932259              | 0.50     | 11.4  |
| ~~~~~   |        |                      |     |                        |          |       |
| Суммарный Мг=   |        | 0.031417 г/с         |     |                        |          |       |
| Сумма См по всем источникам =   |        | 118.288895 долей ПДК |     |                        |          |       |
| -----   |        |                      |     |                        |          |       |
| Средневзвешенная опасная скорость ветра =   |        |                      |     |                        | 0.53 м/с |       |
|   |        |                      |     |                        |          |       |

5. Управляющие параметры расчета  
 ПК ЭРА v3.0. Модель: МРК-2014  
 Город :024 СКО, Тайыншинский р-н.  
 Объект :0050 СГЦ 600.  
 Вар.расч. :1 Расч.год: 2025 (СП) Расчет проводился 31.03.2026 22:08  
 Сезон :ЛЕТО (температура воздуха 24.9 град.С)  
 Примесь :0333 - Сероводород (Дигидросульфид) (518)  
 ПДКмр для примеси 0333 = 0.008 мг/м3

Фоновая концентрация не задана

Расчет по прямоугольнику 001 : 14000x12000 с шагом 250  
 Расчет по границе санзоны. Вся зона 001  
 Расчет по территории жилой застройки. Вся зона 001  
 Направление ветра: автоматический поиск опасного направления от 0 до 360 град.  
 Скорость ветра: автоматический поиск опасной скорости от 0.5 до 9.0(Умр) м/с  
 Средневзвешенная опасная скорость ветра Усв= 0.53 м/с

6. Результаты расчета в виде таблицы.  
 ПК ЭРА v3.0. Модель: МРК-2014  
 Город :024 СКО, Тайыншинский р-н.  
 Объект :0050 СГЦ 600.  
 Вар.расч. :1 Расч.год: 2025 (СП) Расчет проводился 31.03.2026 22:08  
 Примесь :0333 - Сероводород (Дигидросульфид) (518)  
 ПДКмр для примеси 0333 = 0.008 мг/м3

Коды источников уникальны в рамках всего предприятия  
 Расчет проводился на прямоугольнике 1  
 с параметрами: координаты центра X= -328, Y= -239  
 размеры: длина(по X)= 14000, ширина(по Y)= 12000, шаг сетки= 250  
 Фоновая концентрация не задана  
 Направление ветра: автоматический поиск опасного направления от 0 до 360 град.  
 Скорость ветра: автоматический поиск опасной скорости от 0.5 до 9.0(Умр) м/с

Результаты расчета в точке максимума ПК ЭРА v3.0. Модель: МРК-2014  
 Координаты точки : X= 672.0 м, Y= -239.0 м

|                                     |                           |
|-------------------------------------|---------------------------|
| Максимальная суммарная концентрация | Cs= 14.0257702 доли ПДКмр |
|                                     | 0.1122062 мг/м3           |

Достигается при опасном направлении 277 град.  
 и скорости ветра 0.57 м/с

Всего источников: 9. В таблице заказано вкладчиков 20, но не более 95.0% вклада  
 ВКЛАДЫ ИСТОЧНИКОВ

| Вклад источников            |        |     |           |               |                     |         |               |
|-----------------------------|--------|-----|-----------|---------------|---------------------|---------|---------------|
| Ном.                        | Код    | Тип | Выброс    | Вклад         | Вклад в %           | Сумма % | Коэфф.влияния |
| -----                       | -Ист.- | --- | М-(Мг)--- | -С[доли ПДК]- | -----               | -----   | б=С/М -----   |
| 1                           | 6009   | П1  | 0.0132    | 13.7691431    | 98.17               | 98.17   | 1043.12       |
| ~~~~~                       |        |     |           |               |                     |         |               |
| В сумме =                   |        |     |           | 13.7691431    | 98.17               |         |               |
| Суммарный вклад остальных = |        |     |           | 0.2566271     | 1.83 (8 источников) |         |               |
| ~~~~~                       |        |     |           |               |                     |         |               |

8. Результаты расчета по жилой застройке.  
 ПК ЭРА v3.0. Модель: МРК-2014  
 Город :024 СКО, Тайыншинский р-н.  
 Объект :0050 СГЦ 600.  
 Вар.расч. :1 Расч.год: 2025 (СП) Расчет проводился 31.03.2026 22:09  
 Примесь :0333 - Сероводород (Дигидросульфид) (518)  
 ПДКмр для примеси 0333 = 0.008 мг/м3

Коды источников уникальны в рамках всего предприятия  
 Расчет проводился по всей жилой зоне № 1  
 Расчетный шаг 50 м. Всего просчитано точек: 3731  
 Фоновая концентрация не задана  
 Направление ветра: автоматический поиск опасного направления от 0 до 360 град.  
 Скорость ветра: автоматический поиск опасной скорости от 0.5 до 9.0(Умр) м/с

Результаты расчета в точке максимума ПК ЭРА v3.0. Модель: МРК-2014  
 Координаты точки : X= -2984.5 м, Y= 777.8 м

Максимальная суммарная концентрация | Cs= 0.0739484 доли ПДКмр |  
| 0.0005916 мг/м3 |

Достигается при опасном направлении 105 град.  
и скорости ветра 4.05 м/с

Всего источников: 9. В таблице заказано вкладчиков 20, но не более 95.0% вклада

| ВКЛАДЫ ИСТОЧНИКОВ           |      |      |         |              |           |                |   |                |  |
|-----------------------------|------|------|---------|--------------|-----------|----------------|---|----------------|--|
| Ном.                        | Код  | Тип  | Выброс  | Вклад        | Вклад в % | Сумма          | % | Коэфф. влияния |  |
| Ист.                        | Ист. | Ист. | М- (Мг) | С [доли ПДК] |           |                |   | b=C/M          |  |
| 1                           | 6008 | П1   | 0.0132  | 0.0353514    | 47.81     | 47.81          |   | 2.6781378      |  |
| 2                           | 6009 | П1   | 0.0132  | 0.0349089    | 47.21     | 95.01          |   | 2.6446140      |  |
| В сумме =                   |      |      |         | 0.0702603    | 95.01     |                |   |                |  |
| Суммарный вклад остальных = |      |      |         | 0.0036881    | 4.99      | (7 источников) |   |                |  |

#### 9. Результаты расчета по границе санзоны.

ПК ЭРА v3.0. Модель: МРК-2014

Город :024 СКО, Тайыншинский р-н.

Объект :0050 СГЦ 600.

Вар.расч. :1 Расч.год: 2025 (СП) Расчет проводился 31.03.2026 22:09

Примесь :0333 - Сероводород (Дигидросульфид) (518)

ПДКмр для примеси 0333 = 0.008 мг/м3

Коды источников уникальны в рамках всего предприятия

Расчет проводился по всей санитарно-защитной зоне № 1

Расчетный шаг 50 м. Всего просчитано точек: 212

Фоновая концентрация не задана

Направление ветра: автоматический поиск опасного направления от 0 до 360 град.

Скорость ветра: автоматический поиск опасной скорости от 0.5 до 9.0 (Uмр) м/с

Результаты расчета в точке максимума ПК ЭРА v3.0. Модель: МРК-2014

Координаты точки : X= 1701.4 м, Y= -199.8 м

Максимальная суммарная концентрация | Cs= 0.4161475 доли ПДКмр |  
| 0.0033292 мг/м3 |

Достигается при опасном направлении 270 град.  
и скорости ветра 0.74 м/с

Всего источников: 9. В таблице заказано вкладчиков 20, но не более 95.0% вклада

| ВКЛАДЫ ИСТОЧНИКОВ           |      |      |         |              |           |                |   |                |  |
|-----------------------------|------|------|---------|--------------|-----------|----------------|---|----------------|--|
| Ном.                        | Код  | Тип  | Выброс  | Вклад        | Вклад в % | Сумма          | % | Коэфф. влияния |  |
| Ист.                        | Ист. | Ист. | М- (Мг) | С [доли ПДК] |           |                |   | b=C/M          |  |
| 1                           | 6008 | П1   | 0.0132  | 0.2029424    | 48.77     | 48.77          |   | 15.3744240     |  |
| 2                           | 6009 | П1   | 0.0132  | 0.2024166    | 48.64     | 97.41          |   | 15.3345900     |  |
| В сумме =                   |      |      |         | 0.4053590    | 97.41     |                |   |                |  |
| Суммарный вклад остальных = |      |      |         | 0.0107885    | 2.59      | (7 источников) |   |                |  |

#### 3. Исходные параметры источников.

ПК ЭРА v3.0. Модель: МРК-2014

Город :024 СКО, Тайыншинский р-н.

Объект :0050 СГЦ 600.

Вар.расч. :1 Расч.год: 2025 (СП) Расчет проводился 31.03.2026 22:09

Примесь :0337 - Углерод оксид (Оксид углерода, Угарный газ) (584)

ПДКмр для примеси 0337 = 5.0 мг/м3

Коэффициент рельефа (КР): индивидуальный с источников

Коэффициент оседания (F): индивидуальный с источников

Коды источников уникальны в рамках всего предприятия

| Код  | Тип  | H    | D    | Wo    | V1     | T    | X1     | Y1      | X2     | Y2      | Alfa | F    | КР   | Ди   | Выброс    |
|------|------|------|------|-------|--------|------|--------|---------|--------|---------|------|------|------|------|-----------|
| Ист. | Ист. | Ист. | Ист. | Ист.  | Ист.   | Ист. | Ист.   | Ист.    | Ист.   | Ист.    | Ист. | Ист. | Ист. | Ист. | Ист.      |
| 0016 | Т    | 6.0  | 1.3  | 15.00 | 18.41  | 0.0  | 449.44 | -172.64 |        |         |      | 1.0  | 1.00 | 0    | 0.1559400 |
| 0018 | Т    | 3.4  | 0.92 | 15.00 | 9.97   | 0.0  | 450.17 | -190.12 |        |         |      | 1.0  | 1.00 | 0    | 0.0465560 |
| 0021 | Т    | 5.0  | 1.3  | 15.00 | 18.41  | 0.0  | 235.82 | -55.71  |        |         |      | 1.0  | 1.00 | 0    | 0.0448610 |
| 0023 | Т    | 9.0  | 0.41 | 7.00  | 0.9242 | 0.0  | 625.49 | -349.40 |        |         |      | 1.0  | 1.00 | 0    | 0.2044089 |
| 0024 | Т    | 2.8  | 0.50 | 7.00  | 1.37   | 0.0  | 469.66 | -257.60 |        |         |      | 1.0  | 1.00 | 0    | 0.9391667 |
| 6001 | Л2   | 3.4  | 0.92 | 10.00 | 6.65   | 0.0  | 355.63 | -174.21 | 356.17 | -124.15 |      | 1.0  | 1.00 | 0    | 0.1396680 |
| 6002 | Л2   | 3.4  | 0.92 | 10.00 | 6.65   | 0.0  | 356.50 | -218.80 | 356.17 | -180.06 |      | 1.0  | 1.00 | 0    | 0.0931120 |
| 6003 | Л2   | 3.4  | 0.92 | 10.00 | 6.65   | 0.0  | 389.83 | -172.65 | 391.14 | -114.83 |      | 1.0  | 1.00 | 0    | 0.2793360 |
| 6004 | Л2   | 3.4  | 0.92 | 10.00 | 6.65   | 0.0  | 390.14 | -218.75 | 392.65 | -182.01 |      | 1.0  | 1.00 | 0    | 0.1866760 |
| 6005 | Л2   | 3.4  | 0.92 | 10.00 | 6.65   | 0.0  | 423.76 | -173.05 | 425.76 | -118.52 |      | 1.0  | 1.00 | 0    | 0.2327800 |
| 6006 | Л2   | 3.4  | 0.92 | 10.00 | 6.65   | 0.0  | 422.94 | -226.75 | 424.35 | -183.73 |      | 1.0  | 1.00 | 0    | 0.1862240 |
| 6007 | Л2   | 3.4  | 0.92 | 10.00 | 6.65   | 0.0  | 186.24 | -63.88  | 248.36 | -63.65  |      | 1.0  | 1.00 | 0    | 0.1396680 |

#### 4. Расчетные параметры См, Ум, Хм

ПК ЭРА v3.0. Модель: МРК-2014

Город :024 СКО, Тайыншинский р-н.

Объект :0050 СГЦ 600.

Вар.расч. :1 Расч.год: 2025 (СП) Расчет проводился 31.03.2026 22:09

Сезон :ЛЕТО (температура воздуха 24.9 град.С)

Примесь :0337 - Углерод оксид (Оксид углерода, Угарный газ) (584)

ПДКмр для примеси 0337 = 5.0 мг/м3

Коды источников уникальны в рамках всего предприятия

| - Для линейных и площадных источников выброс является суммарным по всей площади, а См - концентрация одиночного источника, расположенного в центре симметрии, с суммарным М |      |          |      |          |       |       |      |                        |      |          |      |          |       |       |      |
|---|------|----------|------|----------|-------|-------|------|------------------------|------|----------|------|----------|-------|-------|------|
| Источники   |      |          |      |          |       |       |      | Их расчетные параметры |      |          |      |          |       |       |      |
| Номер   | Код  | М        | Тип  | См       | Um    | Xm    |      | Номер                  | Код  | М        | Тип  | См       | Um    | Xm    |      |
| п-п   | Ист. | Ист.     | Ист. | Ист.     | Ист.  | Ист.  | Ист. | п-п                    | Ист. | Ист.     | Ист. | Ист.     | Ист.  | Ист.  | Ист. |
| 1   | 0016 | 0.155940 | Т    | 0.004856 | 8.94  | 193.5 |      | 1                      | 0016 | 0.155940 | Т    | 0.004856 | 8.94  | 193.5 |      |
| 2   | 0018 | 0.046556 | Т    | 0.004201 | 11.61 | 125.0 |      | 2                      | 0018 | 0.046556 | Т    | 0.004201 | 11.61 | 125.0 |      |
| 3   | 0021 | 0.044861 | Т    | 0.001782 | 10.73 | 176.6 |      | 3                      | 0021 | 0.044861 | Т    | 0.001782 | 10.73 | 176.6 |      |
| 4   | 0023 | 0.204409 | Т    | 0.043675 | 0.50  | 51.3  |      | 4                      | 0023 | 0.204409 | Т    | 0.043675 | 0.50  | 51.3  |      |
| 5   | 0024 | 0.939167 | Т    | 0.464699 | 1.63  | 51.9  |      | 5                      | 0024 | 0.939167 | Т    | 0.464699 | 1.63  | 51.9  |      |
| 6   | 6001 | 0.139668 | Л2   | 0.018904 | 7.74  | 102.0 |      | 6                      | 6001 | 0.139668 | Л2   | 0.018904 | 7.74  | 102.0 |      |

## Строительство селекционно-гибридного центра СГЦ600, СКО, Тайыншинский район, с. Виноградовка

|       |                                           |  |          |  |           |  |    |  |          |  |      |  |       |
|-------|-------------------------------------------|--|----------|--|-----------|--|----|--|----------|--|------|--|-------|
|       | 7                                         |  | 6002     |  | 0.093112  |  | Л2 |  | 0.012603 |  | 7.74 |  | 102.0 |
|       | 8                                         |  | 6003     |  | 0.279336  |  | Л2 |  | 0.037808 |  | 7.74 |  | 102.0 |
|       | 9                                         |  | 6004     |  | 0.186676  |  | Л2 |  | 0.025266 |  | 7.74 |  | 102.0 |
|       | 10                                        |  | 6005     |  | 0.232780  |  | Л2 |  | 0.031506 |  | 7.74 |  | 102.0 |
|       | 11                                        |  | 6006     |  | 0.186224  |  | Л2 |  | 0.025205 |  | 7.74 |  | 102.0 |
|       | 12                                        |  | 6007     |  | 0.139668  |  | Л2 |  | 0.018904 |  | 7.74 |  | 102.0 |
| ~~~~~ |                                           |  |          |  |           |  |    |  |          |  |      |  |       |
|       | Суммарный Мс=                             |  | 2.648397 |  | г/с       |  |    |  |          |  |      |  |       |
|       | Сумма См по всем источникам =             |  | 0.689408 |  | долей ПДК |  |    |  |          |  |      |  |       |
| ----- |                                           |  |          |  |           |  |    |  |          |  |      |  |       |
|       | Средневзвешенная опасная скорость ветра = |  | 3.20     |  | м/с       |  |    |  |          |  |      |  |       |

## 5. Управляющие параметры расчета

ПК ЭРА v3.0. Модель: МРК-2014

Город :024 СКО, Тайыншинский р-н.

Объект :0050 СГЦ 600.

Вар.расч. :1 Расч.год: 2025 (СП) Расчет проводился 31.03.2026 22:09

Сезон :ЛЕТО (температура воздуха 24.9 град.С)

Примесь :0337 - Углерод оксид (Оксид углерода, Угарный газ) (584)

ПДКмр для примеси 0337 = 5.0 мг/м3

Фоновая концентрация не задана

Расчет по прямоугольнику 001 : 14000x12000 с шагом 250

Расчет по границе санзоны. Вся зона 001

Расчет по территории жилой застройки. Вся зона 001

Направление ветра: автоматический поиск опасного направления от 0 до 360 град.

Скорость ветра: автоматический поиск опасной скорости от 0.5 до 9.0 (Uмр) м/с

Средневзвешенная опасная скорость ветра Uсв= 3.2 м/с

## 6. Результаты расчета в виде таблицы.

ПК ЭРА v3.0. Модель: МРК-2014

Город :024 СКО, Тайыншинский р-н.

Объект :0050 СГЦ 600.

Вар.расч. :1 Расч.год: 2025 (СП) Расчет проводился 31.03.2026 22:09

Примесь :0337 - Углерод оксид (Оксид углерода, Угарный газ) (584)

ПДКмр для примеси 0337 = 5.0 мг/м3

Коды источников уникальны в рамках всего предприятия

Расчет проводился на прямоугольнике 1

с параметрами: координаты центра X= -328, Y= -239

размеры: длина (по X)= 14000, ширина (по Y)= 12000, шаг сетки= 250

Фоновая концентрация не задана

Направление ветра: автоматический поиск опасного направления от 0 до 360 град.

Скорость ветра: автоматический поиск опасной скорости от 0.5 до 9.0 (Uмр) м/с

Результаты расчета в точке максимума ПК ЭРА v3.0. Модель: МРК-2014

Координаты точки : X= 422.0 м, Y= -239.0 м

|                                     |     |                      |
|-------------------------------------|-----|----------------------|
| Максимальная суммарная концентрация | Cs= | 0.4742192 доли ПДКмр |
|                                     |     | 2.3710960 мг/м3      |

Достигается при опасном направлении 111 град.  
и скорости ветра 1.62 м/с

Всего источников: 12. В таблице заказано вкладчиков 20, но не более 95.0% вклада

## ВКЛАДЫ ИСТОЧНИКОВ

| Ном.                        | Код  | Тип  | Выброс    | Вклад                | Вклад в % | Сумма % | Коефф. влияния |
|-----------------------------|------|------|-----------|----------------------|-----------|---------|----------------|
| Ист.                        | Ист. | Ист. | М (Mg)    | С [доли ПДК]         | С         | С       | b=C/M          |
| 1                           | 0024 | Т    | 0.9392    | 0.4644695            | 97.94     | 97.94   | 0.494554758    |
| -----                       |      |      |           |                      |           |         |                |
| В сумме =                   |      |      | 0.4644695 | 97.94                |           |         |                |
| Суммарный вклад остальных = |      |      | 0.0097497 | 2.06 (11 источников) |           |         |                |

## 8. Результаты расчета по жилой застройке.

ПК ЭРА v3.0. Модель: МРК-2014

Город :024 СКО, Тайыншинский р-н.

Объект :0050 СГЦ 600.

Вар.расч. :1 Расч.год: 2025 (СП) Расчет проводился 31.03.2026 22:09

Примесь :0337 - Углерод оксид (Оксид углерода, Угарный газ) (584)

ПДКмр для примеси 0337 = 5.0 мг/м3

Коды источников уникальны в рамках всего предприятия

Расчет проводился по всей жилой зоне № 1

Расчетный шаг 50 м. Всего просчитано точек: 3731

Фоновая концентрация не задана

Направление ветра: автоматический поиск опасного направления от 0 до 360 град.

Скорость ветра: автоматический поиск опасной скорости от 0.5 до 9.0 (Uмр) м/с

Результаты расчета в точке максимума ПК ЭРА v3.0. Модель: МРК-2014

Координаты точки : X= -2984.5 м, Y= 777.8 м

|                                     |     |                      |
|-------------------------------------|-----|----------------------|
| Максимальная суммарная концентрация | Cs= | 0.0053645 доли ПДКмр |
|                                     |     | 0.0268225 мг/м3      |

Достигается при опасном направлении 106 град.  
и скорости ветра 1.93 м/с

Всего источников: 12. В таблице заказано вкладчиков 20, но не более 95.0% вклада

## ВКЛАДЫ ИСТОЧНИКОВ

| Ном. | Код  | Тип  | Выброс | Вклад        | Вклад в % | Сумма % | Коефф. влияния |
|------|------|------|--------|--------------|-----------|---------|----------------|
| Ист. | Ист. | Ист. | М (Mg) | С [доли ПДК] | С         | С       | b=C/M          |
| 1    | 0024 | Т    | 0.9392 | 0.0022565    | 42.06     | 42.06   | 0.002402616    |
| 2    | 6003 | Л2   | 0.2793 | 0.0005813    | 10.84     | 52.90   | 0.002081006    |
| 3    | 6005 | Л2   | 0.2328 | 0.0004754    | 8.86      | 61.76   | 0.002042085    |
| 4    | 6004 | Л2   | 0.1867 | 0.0003863    | 7.20      | 68.96   | 0.002069331    |
| 5    | 6006 | Л2   | 0.1862 | 0.0003788    | 7.06      | 76.02   | 0.002034255    |
| 6    | 6007 | Л2   | 0.1397 | 0.0003207    | 5.98      | 82.00   | 0.002296080    |
| 7    | 6001 | Л2   | 0.1397 | 0.0002962    | 5.52      | 87.52   | 0.002120723    |
| 8    | 6002 | Л2   | 0.0931 | 0.0001961    | 3.66      | 91.18   | 0.002106513    |
| 9    | 0016 | Т    | 0.1559 | 0.0001942    | 3.62      | 94.80   | 0.001245464    |
| 10   | 0023 | Т    | 0.2044 | 0.0001695    | 3.16      | 97.96   | 0.000829166    |

## Строительство селекционно-гибридного центра СГЦ600, СКО, Тайыншинский район, с. Виноградовка

|                             |           |                    |
|-----------------------------|-----------|--------------------|
| В сумме =                   | 0.0052550 | 97.96              |
| Суммарный вклад остальных = | 0.0001095 | 2.04 (2 источника) |

## 9. Результаты расчета по границе санзоны.

ПК ЭРА v3.0. Модель: МРК-2014

Город :024 СКО, Тайыншинский р-н.

Объект :0050 СГЦ 600.

Вар.расч.:1 Расч.год: 2025 (СП) Расчет проводился 31.03.2026 22:09

Примесь :0337 - Углерод оксид (Оксид углерода, Угарный газ) (584)

ПДКмр для примеси 0337 = 5.0 мг/м3

Коды источников уникальны в рамках всего предприятия

Расчет проводился по всей санитарно-защитной зоне № 1

Расчетный шаг 50 м. Всего просчитано точек: 212

Фоновая концентрация не задана

Направление ветра: автоматический поиск опасного направления от 0 до 360 град.

Скорость ветра: автоматический поиск опасной скорости от 0.5 до 9.0(Умр) м/с

Результаты расчета в точке максимума ПК ЭРА v3.0. Модель: МРК-2014

Координаты точки : X= 577.1 м, Y= -1404.7 м

|                                     |     |                      |
|-------------------------------------|-----|----------------------|
| Максимальная суммарная концентрация | Cs= | 0.0260810 доли ПДКмр |
|                                     |     | 0.1304048 мг/м3      |

Достигается при опасном направлении 353 град.

и скорости ветра 1.96 м/с

Всего источников: 12. В таблице заказано вкладчиков 20, но не более 95.0% вклада

## ВКЛАДЫ ИСТОЧНИКОВ

| Ном.                        | Код  | Тип  | Выброс    | Вклад              | Вклад в%    | Сумма %     | Коэфф.влияния |
|-----------------------------|------|------|-----------|--------------------|-------------|-------------|---------------|
| Ист.                        | Ист. | Ист. | М(Мг)     | С(доли ПДК)        | С(доли ПДК) | С(доли ПДК) | б=C/M         |
| 1                           | 0024 | Т    | 0.9392    | 0.0098989          | 37.95       | 37.95       | 0.010540106   |
| 2                           | 6003 | Л2   | 0.2793    | 0.0032442          | 12.44       | 50.39       | 0.011614073   |
| 3                           | 6005 | Л2   | 0.2328    | 0.0027549          | 10.56       | 60.96       | 0.011834590   |
| 4                           | 6006 | Л2   | 0.1862    | 0.0023514          | 9.02        | 69.97       | 0.012626535   |
| 5                           | 6004 | Л2   | 0.1867    | 0.0022921          | 8.79        | 78.76       | 0.012278367   |
| 6                           | 6001 | Л2   | 0.1397    | 0.0015580          | 5.97        | 84.73       | 0.011553361   |
| 7                           | 6002 | Л2   | 0.0931    | 0.0010815          | 4.15        | 88.88       | 0.011615173   |
| 8                           | 6007 | Л2   | 0.1397    | 0.0009974          | 3.82        | 92.71       | 0.007141364   |
| 9                           | 0023 | Т    | 0.2044    | 0.0007341          | 2.81        | 95.52       | 0.003591206   |
| В сумме =                   |      |      | 0.0249125 | 95.52              |             |             |               |
| Суммарный вклад остальных = |      |      | 0.0011685 | 4.48 (3 источника) |             |             |               |

## 3. Исходные параметры источников.

ПК ЭРА v3.0. Модель: МРК-2014

Город :024 СКО, Тайыншинский р-н.

Объект :0050 СГЦ 600.

Вар.расч.:1 Расч.год: 2025 (СП) Расчет проводился 31.03.2026 22:09

Примесь :0342 - Фтористые газообразные соединения /в пересчете на фтор/ (617)

ПДКмр для примеси 0342 = 0.02 мг/м3

Коэффициент рельефа (КР): индивидуальный с источников

Коэффициент оседания (F): индивидуальный с источников

Коды источников уникальны в рамках всего предприятия

| Код  | Тип  | Н    | D    | Wo   | V1     | T    | X1     | Y1      | X2   | Y2   | Alfa | F    | KP   | Ди          | Выброс      |
|------|------|------|------|------|--------|------|--------|---------|------|------|------|------|------|-------------|-------------|
| Ист. | Ист. | Ист. | Ист. | Ист. | Ист.   | Ист. | Ист.   | Ист.    | Ист. | Ист. | Ист. | Ист. | Ист. | Ист.        | Ист.        |
| 0023 | Т    | 9.0  | 0.41 | 7.00 | 0.9242 | 0.0  | 625.49 | -349.40 |      |      |      |      | 1.0  | 1.00        | 0 0.0036967 |
| 6011 | П1   | 2.0  |      |      |        | 0.0  | 212.23 | -245.74 | 2.00 | 2.00 | 0.00 | 1.0  | 1.00 | 0 0.0002222 |             |

## 4. Расчетные параметры См, Ум, Хм

ПК ЭРА v3.0. Модель: МРК-2014

Город :024 СКО, Тайыншинский р-н.

Объект :0050 СГЦ 600.

Вар.расч.:1 Расч.год: 2025 (СП) Расчет проводился 31.03.2026 22:09

Сезон :ЛЕТО (температура воздуха 24.9 град.С)

Примесь :0342 - Фтористые газообразные соединения /в пересчете на фтор/ (617)

ПДКмр для примеси 0342 = 0.02 мг/м3

Коды источников уникальны в рамках всего предприятия

| Для линейных и площадных источников выброс является суммарным по всей площади, а См - концентрация одиночного источника, расположенного в центре симметрии, с суммарным М |      |          |      |          |           |      |     |      |      |      |      |      |      |      |      |
|---|------|----------|------|----------|-----------|------|-----|------|------|------|------|------|------|------|------|
| Источники Их расчетные параметры   |      |          |      |          |           |      |     |      |      |      |      |      |      |      |      |
| Номер   | Код  | М        | Тип  | См       | Um        | Xm   | п/п | Ист. | Ист. | Ист. | Ист. | Ист. | Ист. | Ист. | Ист. |
| п/п   | Ист. | Ист.     | Ист. | Ист.     | Ист.      | Ист. | п/п | Ист. | Ист. | Ист. | Ист. | Ист. | Ист. | Ист. | Ист. |
| 1   | 0023 | 0.003697 | Т    | 0.197466 | 0.50      | 51.3 |     |      |      |      |      |      |      |      |      |
| 2   | 6011 | 0.000222 | П1   | 0.396811 | 0.50      | 11.4 |     |      |      |      |      |      |      |      |      |
| Суммарный Мq=   |      | 0.003919 | г/с  |          |           |      |     |      |      |      |      |      |      |      |      |
| Сумма См по всем источникам =   |      |          |      | 0.594277 | долей ПДК |      |     |      |      |      |      |      |      |      |      |
| Средневзвешенная опасная скорость ветра =   |      |          |      | 0.50     | м/с       |      |     |      |      |      |      |      |      |      |      |

## 5. Управляющие параметры расчета

ПК ЭРА v3.0. Модель: МРК-2014

Город :024 СКО, Тайыншинский р-н.

Объект :0050 СГЦ 600.

Вар.расч.:1 Расч.год: 2025 (СП) Расчет проводился 31.03.2026 22:09

Сезон :ЛЕТО (температура воздуха 24.9 град.С)

Примесь :0342 - Фтористые газообразные соединения /в пересчете на фтор/ (617)

ПДКмр для примеси 0342 = 0.02 мг/м3

Фоновая концентрация не задана

Расчет по прямоугольнику 001 : 14000x12000 с шагом 250

Расчет по границе санзоны. Вся зона 001

**Строительство селекционно-гибридного центра СГЦ600, СКО, Тайыншинский район, с. Виноградовка**

Расчет по территории жилой застройки. Вся зона 001  
 Направление ветра: автоматический поиск опасного направления от 0 до 360 град.  
 Скорость ветра: автоматический поиск опасной скорости от 0.5 до 9.0 (U<sub>мр</sub>) м/с  
 Средневзвешенная опасная скорость ветра U<sub>св</sub> = 0.5 м/с

**6. Результаты расчета в виде таблицы.**

ПК ЭРА v3.0. Модель: МРК-2014

Город :024 СКО, Тайыншинский р-н.

Объект :0050 СГЦ 600.

Вар.расч. :1 Расч.год: 2025 (СП) Расчет проводился 31.03.2026 22:09

Примесь :0342 - Фтористые газообразные соединения /в пересчете на фтор/ (617)  
 ПДК<sub>мр</sub> для примеси 0342 = 0.02 мг/м<sup>3</sup>

Коды источников уникальны в рамках всего предприятия

Расчет проводился на прямоугольнике 1

с параметрами: координаты центра X= -328, Y= -239

размеры: длина (по X)= 14000, ширина (по Y)= 12000, шаг сетки= 250

Фоновая концентрация не задана

Направление ветра: автоматический поиск опасного направления от 0 до 360 град.

Скорость ветра: автоматический поиск опасной скорости от 0.5 до 9.0 (U<sub>мр</sub>) м/с

Результаты расчета в точке максимума ПК ЭРА v3.0. Модель: МРК-2014

Координаты точки : X= 172.0 м, Y= -239.0 м

|                                     |     |                                  |
|-------------------------------------|-----|----------------------------------|
| Максимальная суммарная концентрация | Cs= | 0.2018794 доли ПДК <sub>мр</sub> |
|                                     |     | 0.0040376 мг/м <sup>3</sup>      |

Достигается при опасном направлении 100 град.

и скорости ветра 0.74 м/с

Всего источников: 2. В таблице заказано вкладчиков 20, но не более 95.0% вклада

**ВКЛАДЫ ИСТОЧНИКОВ**

| Ном.      | Код  | Тип  | Выброс     | Вклад        | Вклад в % | Сумма % | Коэфф. влияния |
|-----------|------|------|------------|--------------|-----------|---------|----------------|
| Ист.      | Ист. | Ист. | М- (Mg)    | С [доли ПДК] | С         | б=C/M   |                |
| 1         | 6011 | П1   | 0.00022220 | 0.1802226    | 89.27     | 89.27   | 811.0829468    |
| 2         | 0023 | Т    | 0.003697   | 0.0216568    | 10.73     | 100.00  | 5.8583956      |
| В сумме = |      |      |            | 0.2018794    | 100.00    |         |                |

**8. Результаты расчета по жилой застройке.**

ПК ЭРА v3.0. Модель: МРК-2014

Город :024 СКО, Тайыншинский р-н.

Объект :0050 СГЦ 600.

Вар.расч. :1 Расч.год: 2025 (СП) Расчет проводился 31.03.2026 22:09

Примесь :0342 - Фтористые газообразные соединения /в пересчете на фтор/ (617)  
 ПДК<sub>мр</sub> для примеси 0342 = 0.02 мг/м<sup>3</sup>

Коды источников уникальны в рамках всего предприятия

Расчет проводился по всей жилой зоне № 1

Расчетный шаг 50 м. Всего просчитано точек: 3731

Фоновая концентрация не задана

Направление ветра: автоматический поиск опасного направления от 0 до 360 град.

Скорость ветра: автоматический поиск опасной скорости от 0.5 до 9.0 (U<sub>мр</sub>) м/с

Результаты расчета в точке максимума ПК ЭРА v3.0. Модель: МРК-2014

Координаты точки : X= -2984.5 м, Y= 777.8 м

|                                     |     |                                  |
|-------------------------------------|-----|----------------------------------|
| Максимальная суммарная концентрация | Cs= | 0.0012920 доли ПДК <sub>мр</sub> |
|                                     |     | 0.0000258 мг/м <sup>3</sup>      |

Достигается при опасном направлении 107 град.

и скорости ветра 9.00 м/с

Всего источников: 2. В таблице заказано вкладчиков 20, но не более 95.0% вклада

**ВКЛАДЫ ИСТОЧНИКОВ**

| Ном.      | Код  | Тип  | Выброс     | Вклад        | Вклад в % | Сумма % | Коэфф. влияния |
|-----------|------|------|------------|--------------|-----------|---------|----------------|
| Ист.      | Ист. | Ист. | М- (Mg)    | С [доли ПДК] | С         | б=C/M   |                |
| 1         | 0023 | Т    | 0.003697   | 0.0010356    | 80.15     | 80.15   | 0.280142307    |
| 2         | 6011 | П1   | 0.00022220 | 0.0002564    | 19.85     | 100.00  | 1.1539814      |
| В сумме = |      |      |            | 0.0012920    | 100.00    |         |                |

**9. Результаты расчета по границе санзоны.**

ПК ЭРА v3.0. Модель: МРК-2014

Город :024 СКО, Тайыншинский р-н.

Объект :0050 СГЦ 600.

Вар.расч. :1 Расч.год: 2025 (СП) Расчет проводился 31.03.2026 22:09

Примесь :0342 - Фтористые газообразные соединения /в пересчете на фтор/ (617)  
 ПДК<sub>мр</sub> для примеси 0342 = 0.02 мг/м<sup>3</sup>

Коды источников уникальны в рамках всего предприятия

Расчет проводился по всей санитарно-защитной зоне № 1

Расчетный шаг 50 м. Всего просчитано точек: 212

Фоновая концентрация не задана

Направление ветра: автоматический поиск опасного направления от 0 до 360 град.

Скорость ветра: автоматический поиск опасной скорости от 0.5 до 9.0 (U<sub>мр</sub>) м/с

Результаты расчета в точке максимума ПК ЭРА v3.0. Модель: МРК-2014

Координаты точки : X= 1681.7 м, Y= -587.2 м

|                                     |     |                                  |
|-------------------------------------|-----|----------------------------------|
| Максимальная суммарная концентрация | Cs= | 0.0087119 доли ПДК <sub>мр</sub> |
|                                     |     | 0.0001742 мг/м <sup>3</sup>      |

Достигается при опасном направлении 283 град.

и скорости ветра 9.00 м/с

Всего источников: 2. В таблице заказано вкладчиков 20, но не более 95.0% вклада

**ВКЛАДЫ ИСТОЧНИКОВ**

| Ном. | Код  | Тип  | Выброс     | Вклад        | Вклад в % | Сумма % | Коэфф. влияния |
|------|------|------|------------|--------------|-----------|---------|----------------|
| Ист. | Ист. | Ист. | М- (Mg)    | С [доли ПДК] | С         | б=C/M   |                |
| 1    | 0023 | Т    | 0.003697   | 0.0079450    | 91.20     | 91.20   | 2.1492026      |
| 2    | 6011 | П1   | 0.00022220 | 0.0007669    | 8.80      | 100.00  | 3.4512849      |

В сумме = 0.0087119 100.00

## 3. Исходные параметры источников.

ПК ЭРА v3.0. Модель: МРК-2014

Город :024 СКО, Тайыншинский р-н.

Объект :0050 СГЦ 600.

Вар.расч. :1 Расч.год: 2025 (СП) Расчет проводился 31.03.2026 22:09

Примесь :0402 - Бутан (99)

ПДКмр для примеси 0402 = 200.0 мг/м3

Коэффициент рельефа (КР): индивидуальный с источников

Коэффициент оседания (F): индивидуальный с источников

Коды источников уникальны в рамках всего предприятия

| Код  | Тип | H   | D | Wo | V1 | T   | X1     | Y1      | X2   | Y2   | Alfa | F   | КР   | Ди | Выброс    |
|------|-----|-----|---|----|----|-----|--------|---------|------|------|------|-----|------|----|-----------|
| 6010 | П1  | 2.0 |   |    |    | 0.0 | 485.58 | -263.61 | 2.00 | 2.00 | 0.00 | 1.0 | 1.00 | 0  | 0.3220000 |

## 4. Расчетные параметры См, Ум, Хм

ПК ЭРА v3.0. Модель: МРК-2014

Город :024 СКО, Тайыншинский р-н.

Объект :0050 СГЦ 600.

Вар.расч. :1 Расч.год: 2025 (СП) Расчет проводился 31.03.2026 22:09

Сезон :ЛЕТО (температура воздуха 24.9 град.С)

Примесь :0402 - Бутан (99)

ПДКмр для примеси 0402 = 200.0 мг/м3

Коды источников уникальны в рамках всего предприятия

- Для линейных и площадных источников выброс является суммарным по всей площади, а См - концентрация одиночного источника, расположенного в центре симметрии, с суммарным М

| Источники                                         | Их расчетные параметры |
|---------------------------------------------------|------------------------|
| Номер   Код   М   Тип   См   Ум   Хм              |                        |
| -п/п-   -Ист.-   -[доли ПДК]-   -[м/с]-   -[м]-   |                        |
| 1   6010   0.322000   П1   0.057504   0.50   11.4 |                        |

Суммарный Мq= 0.322000 г/с  
Сумма См по всем источникам = 0.057504 долей ПДК  
Средневзвешенная опасная скорость ветра = 0.50 м/с

## 5. Управляющие параметры расчета

ПК ЭРА v3.0. Модель: МРК-2014

Город :024 СКО, Тайыншинский р-н.

Объект :0050 СГЦ 600.

Вар.расч. :1 Расч.год: 2025 (СП) Расчет проводился 31.03.2026 22:09

Сезон :ЛЕТО (температура воздуха 24.9 град.С)

Примесь :0402 - Бутан (99)

ПДКмр для примеси 0402 = 200.0 мг/м3

Фоновая концентрация не задана

Расчет по прямоугольнику 001 : 14000x12000 с шагом 250

Расчет по границе санзоны. Вся зона 001

Расчет по территории жилой застройки. Вся зона 001

Направление ветра: автоматический поиск опасного направления от 0 до 360 град.

Скорость ветра: автоматический поиск опасной скорости от 0.5 до 9.0(Умр) м/с

Средневзвешенная опасная скорость ветра Усв= 0.5 м/с

## 6. Результаты расчета в виде таблицы.

ПК ЭРА v3.0. Модель: МРК-2014

Город :024 СКО, Тайыншинский р-н.

Объект :0050 СГЦ 600.

Вар.расч. :1 Расч.год: 2025 (СП) Расчет проводился 31.03.2026 22:09

Примесь :0402 - Бутан (99)

ПДКмр для примеси 0402 = 200.0 мг/м3

Коды источников уникальны в рамках всего предприятия

Расчет проводился на прямоугольнике 1

с параметрами: координаты центра X= -328, Y= -239

размеры: длина (по X)= 14000, ширина (по Y)= 12000, шаг сетки= 250

Фоновая концентрация не задана

Направление ветра: автоматический поиск опасного направления от 0 до 360 град.

Скорость ветра: автоматический поиск опасной скорости от 0.5 до 9.0(Умр) м/с

Результаты расчета в точке максимума ПК ЭРА v3.0. Модель: МРК-2014

Координаты точки : X= 422.0 м, Y= -239.0 м

| Максимальная суммарная концентрация | Cs= | 0.0133031 доли ПДКмр |
|-------------------------------------|-----|----------------------|
|                                     |     | 2.6606159 мг/м3      |

Достигается при опасном направлении 111 град.

и скорости ветра 0.92 м/с

Всего источников: 1. В таблице заказано вкладчиков 20, но не более 95.0% вклада

ВКЛАДЫ ИСТОЧНИКОВ

| Ном.   | Код        | Тип             | Выброс    | Вклад     | Вклад в % | Сумма % | Коэфф. влияния |
|--------|------------|-----------------|-----------|-----------|-----------|---------|----------------|
| -Ист.- | -[М- (Mq)] | -[C[доли ПДК]-] | -[м/с]    | -[м]      | -[м/с]    | -[м]    | -[м/с]         |
| 1      | 6010       | П1              | 0.3220    | 0.0133031 | 100.00    | 100.00  | 0.041313913    |
|        |            |                 | В сумме = | 0.0133031 | 100.00    |         |                |

## 8. Результаты расчета по жилой застройке.

ПК ЭРА v3.0. Модель: МРК-2014

Город :024 СКО, Тайыншинский р-н.

Объект :0050 СГЦ 600.

Вар.расч. :1 Расч.год: 2025 (СП) Расчет проводился 31.03.2026 22:09



Примесь :0402 - Бутан (99)  
ПДКмр для примеси 0402 = 200.0 мг/м3

Коды источников уникальны в рамках всего предприятия  
Расчет проводился по всей жилой зоне № 1  
Расчетный шаг 50 м. Всего просчитано точек: 3731  
Фоновая концентрация не задана  
Направление ветра: автоматический поиск опасного направления от 0 до 360 град.  
Скорость ветра: автоматический поиск опасной скорости от 0.5 до 9.0(Умр) м/с

Результаты расчета в точке максимума ПК ЭРА v3.0. Модель: МРК-2014  
Координаты точки : X= -2984.5 м, Y= 777.8 м

Максимальная суммарная концентрация Cs= 0.0000358 доли ПДКмр  
0.0071524 мг/м3

Достигается при опасном направлении 107 град.  
и скорости ветра 3.91 м/с  
Всего источников: 1. В таблице заказано вкладчиков 20, но не более 95.0% вклада

| ВКЛАДЫ ИСТОЧНИКОВ |      |      |           |              |           |         |                |
|-------------------|------|------|-----------|--------------|-----------|---------|----------------|
| Ном.              | Код  | Тип  | Выброс    | Вклад        | Вклад в % | Сумма % | Коэфф. влияния |
| Ист.              | Ист. | Ист. | М (Mg)    | С [доли ПДК] | С         | С       | б=С/М          |
| 1                 | 6010 | П1   | 0.3220    | 0.0000358    | 100.00    | 100.00  | 0.00011063     |
| В сумме =         |      |      | 0.0000358 | 100.00       |           |         |                |

#### 9. Результаты расчета по границе санзоны.

ПК ЭРА v3.0. Модель: МРК-2014  
Город :024 СКО, Тайыншинский р-н.  
Объект :0050 СГЦ 600.  
Вар.расч. :1 Расч.год: 2025 (СП) Расчет проводился 31.03.2026 22:09  
Примесь :0402 - Бутан (99)  
ПДКмр для примеси 0402 = 200.0 мг/м3

Коды источников уникальны в рамках всего предприятия  
Расчет проводился по всей санитарно-защитной зоне № 1  
Расчетный шаг 50 м. Всего просчитано точек: 212  
Фоновая концентрация не задана  
Направление ветра: автоматический поиск опасного направления от 0 до 360 град.  
Скорость ветра: автоматический поиск опасной скорости от 0.5 до 9.0(Умр) м/с

Результаты расчета в точке максимума ПК ЭРА v3.0. Модель: МРК-2014  
Координаты точки : X= 535.9 м, Y= -1406.4 м

Максимальная суммарная концентрация Cs= 0.0001877 доли ПДКмр  
0.0375384 мг/м3

Достигается при опасном направлении 357 град.  
и скорости ветра 0.71 м/с  
Всего источников: 1. В таблице заказано вкладчиков 20, но не более 95.0% вклада

| ВКЛАДЫ ИСТОЧНИКОВ |      |      |           |              |           |         |                |
|-------------------|------|------|-----------|--------------|-----------|---------|----------------|
| Ном.              | Код  | Тип  | Выброс    | Вклад        | Вклад в % | Сумма % | Коэфф. влияния |
| Ист.              | Ист. | Ист. | М (Mg)    | С [доли ПДК] | С         | С       | б=С/М          |
| 1                 | 6010 | П1   | 0.3220    | 0.0001877    | 100.00    | 100.00  | 0.000582895    |
| В сумме =         |      |      | 0.0001877 | 100.00       |           |         |                |

#### 3. Исходные параметры источников.

ПК ЭРА v3.0. Модель: МРК-2014  
Город :024 СКО, Тайыншинский р-н.  
Объект :0050 СГЦ 600.  
Вар.расч. :1 Расч.год: 2025 (СП) Расчет проводился 31.03.2026 22:09  
Примесь :0410 - Метан (727\*)  
ПДКмр для примеси 0410 = 50.0 мг/м3 (ОБУВ)

Коэффициент рельефа (КР): индивидуальный с источников  
Коэффициент оседания (F): индивидуальный с источников  
Коды источников уникальны в рамках всего предприятия

| Код  | Тип  | Н    | D    | Wo    | V1   | T    | X1     | Y1      | X2     | Y2      | Alfa | F    | KP   | Ди        | Выброс |
|------|------|------|------|-------|------|------|--------|---------|--------|---------|------|------|------|-----------|--------|
| Ист. | Ист. | Ист. | Ист. | Ист.  | Ист. | Ист. | Ист.   | Ист.    | Ист.   | Ист.    | Ист. | Ист. | Ист. | Ист.      | Ист.   |
| 6001 | Л2   | 3.4  | 0.92 | 10.00 | 6.65 | 0.0  | 355.63 | -174.21 | 356.17 | -124.15 | 1.0  | 1.00 | 0    | 0.1320900 |        |
| 6002 | Л2   | 3.4  | 0.92 | 10.00 | 6.65 | 0.0  | 356.50 | -218.80 | 356.17 | -180.06 | 1.0  | 1.00 | 0    | 0.0721988 |        |
| 6003 | Л2   | 3.4  | 0.92 | 10.00 | 6.65 | 0.0  | 389.83 | -172.65 | 391.14 | -114.83 | 1.0  | 1.00 | 0    | 0.0596736 |        |
| 6004 | Л2   | 3.4  | 0.92 | 10.00 | 6.65 | 0.0  | 390.14 | -218.75 | 392.65 | -182.01 | 1.0  | 1.00 | 0    | 0.0372960 |        |
| 6005 | Л2   | 3.4  | 0.92 | 10.00 | 6.65 | 0.0  | 423.76 | -173.05 | 425.76 | -118.52 | 1.0  | 1.00 | 0    | 0.1423464 |        |
| 6006 | Л2   | 3.4  | 0.92 | 10.00 | 6.65 | 0.0  | 422.94 | -226.75 | 424.35 | -183.73 | 1.0  | 1.00 | 0    | 0.1355088 |        |
| 6007 | Л2   | 3.4  | 0.92 | 10.00 | 6.65 | 0.0  | 186.24 | -63.88  | 248.36 | -63.65  | 1.0  | 1.00 | 0    | 0.0705516 |        |

#### 4. Расчетные параметры См, Ум, Хм

ПК ЭРА v3.0. Модель: МРК-2014  
Город :024 СКО, Тайыншинский р-н.  
Объект :0050 СГЦ 600.  
Вар.расч. :1 Расч.год: 2025 (СП) Расчет проводился 31.03.2026 22:09  
Сезон :ЛЕТО (температура воздуха 24.9 град.С)  
Примесь :0410 - Метан (727\*)  
ПДКмр для примеси 0410 = 50.0 мг/м3 (ОБУВ)

Коды источников уникальны в рамках всего предприятия

| Источники Их расчетные параметры |      |          |     |          |      |       |     |      |          |     |          |      |       |     |      |
|----------------------------------|------|----------|-----|----------|------|-------|-----|------|----------|-----|----------|------|-------|-----|------|
| Номер                            | Код  | М        | Тип | См       | Um   | Xm    | п/п | Ист. | М        | Тип | См       | Um   | Xm    | п/п | Ист. |
| 1                                | 6001 | 0.132090 | Л2  | 0.001788 | 7.74 | 102.0 | 1   | 6001 | 0.132090 | Л2  | 0.001788 | 7.74 | 102.0 | 1   | 6001 |
| 2                                | 6002 | 0.072199 | Л2  | 0.000977 | 7.74 | 102.0 | 2   | 6002 | 0.072199 | Л2  | 0.000977 | 7.74 | 102.0 | 2   | 6002 |
| 3                                | 6003 | 0.059674 | Л2  | 0.000808 | 7.74 | 102.0 | 3   | 6003 | 0.059674 | Л2  | 0.000808 | 7.74 | 102.0 | 3   | 6003 |

Для линейных и площадных источников выброс является суммарным по всей площади, а См - концентрация одиночного источника, расположенного в центре симметрии, с суммарным М

## Строительство селекционно-гибридного центра СГЦ600, СКО, Тайыншинский район, с. Виноградовка

|                                                              |      |                    |    |          |      |       |
|--------------------------------------------------------------|------|--------------------|----|----------|------|-------|
| 4                                                            | 6004 | 0.037296           | Л2 | 0.000505 | 7.74 | 102.0 |
| 5                                                            | 6005 | 0.142346           | Л2 | 0.001927 | 7.74 | 102.0 |
| 6                                                            | 6006 | 0.135509           | Л2 | 0.001834 | 7.74 | 102.0 |
| 7                                                            | 6007 | 0.070552           | Л2 | 0.000955 | 7.74 | 102.0 |
| -----                                                        |      |                    |    |          |      |       |
| Суммарный Мд=                                                |      | 0.649665 г/с       |    |          |      |       |
| Сумма См по всем источникам =                                |      | 0.008793 долей ПДК |    |          |      |       |
| -----                                                        |      |                    |    |          |      |       |
| Средневзвешенная опасная скорость ветра =                    |      | 7.74 м/с           |    |          |      |       |
| -----                                                        |      |                    |    |          |      |       |
| Дальнейший расчет нецелесообразен: Сумма См < 0.05 долей ПДК |      |                    |    |          |      |       |

## 5. Управляющие параметры расчета

ПК ЭРА v3.0. Модель: МРК-2014

Город :024 СКО, Тайыншинский р-н.

Объект :0050 СГЦ 600.

Вар.расч. :1 Расч.год: 2025 (СП) Расчет проводился 31.03.2026 22:09

Сезон :ЛЕТО (температура воздуха 24.9 град.С)

Примесь :0410 - Метан (727\*)

ПДКмр для примеси 0410 = 50.0 мг/м3 (ОБУВ)

Фоновая концентрация не задана

Расчет по прямоугольнику 001 : 14000x12000 с шагом 250

Расчет по границе санзоны. Вся зона 001

Расчет по территории жилой застройки. Вся зона 001

Направление ветра: автоматический поиск опасного направления от 0 до 360 град.

Скорость ветра: автоматический поиск опасной скорости от 0.5 до 9.0 (Uмр) м/с

Средневзвешенная опасная скорость ветра Uсв= 7.74 м/с

## 6. Результаты расчета в виде таблицы.

ПК ЭРА v3.0. Модель: МРК-2014

Город :024 СКО, Тайыншинский р-н.

Объект :0050 СГЦ 600.

Вар.расч. :1 Расч.год: 2025 (СП) Расчет проводился 31.03.2026 22:09

Примесь :0410 - Метан (727\*)

ПДКмр для примеси 0410 = 50.0 мг/м3 (ОБУВ)

Расчет не проводился: См &lt; 0.05 долей ПДК

## 8. Результаты расчета по жилой застройке.

ПК ЭРА v3.0. Модель: МРК-2014

Город :024 СКО, Тайыншинский р-н.

Объект :0050 СГЦ 600.

Вар.расч. :1 Расч.год: 2025 (СП) Расчет проводился 31.03.2026 22:09

Примесь :0410 - Метан (727\*)

ПДКмр для примеси 0410 = 50.0 мг/м3 (ОБУВ)

Расчет не проводился: См &lt; 0.05 долей ПДК

## 9. Результаты расчета по границе санзоны.

ПК ЭРА v3.0. Модель: МРК-2014

Город :024 СКО, Тайыншинский р-н.

Объект :0050 СГЦ 600.

Вар.расч. :1 Расч.год: 2025 (СП) Расчет проводился 31.03.2026 22:09

Примесь :0410 - Метан (727\*)

ПДКмр для примеси 0410 = 50.0 мг/м3 (ОБУВ)

Расчет не проводился: См &lt; 0.05 долей ПДК

## 3. Исходные параметры источников.

ПК ЭРА v3.0. Модель: МРК-2014

Город :024 СКО, Тайыншинский р-н.

Объект :0050 СГЦ 600.

Вар.расч. :1 Расч.год: 2025 (СП) Расчет проводился 31.03.2026 22:09

Примесь :1052 - Метанол (Метиловый спирт) (338)

ПДКмр для примеси 1052 = 1.0 мг/м3

Коэффициент рельефа (КР): индивидуальный с источников

Коэффициент оседания (F): индивидуальный с источников

Коды источников уникальны в рамках всего предприятия

| Код   | Тип | H   | D    | Wo    | V1   | T   | X1     | Y1      | X2     | Y2      | Alfa | F   | КР   | Ди | Выброс    |
|-------|-----|-----|------|-------|------|-----|--------|---------|--------|---------|------|-----|------|----|-----------|
| Ист.~ | ~   | ~   | ~    | ~     | ~    | ~   | ~      | ~       | ~      | ~       | ~    | ~   | ~    | ~  | ~         |
| 6001  | Л2  | 3.4 | 0.92 | 10.00 | 6.65 | 0.0 | 355.63 | -174.21 | 356.17 | -124.15 |      | 1.0 | 1.00 | 0  | 0.0028560 |
| 6002  | Л2  | 3.4 | 0.92 | 10.00 | 6.65 | 0.0 | 356.50 | -218.80 | 356.17 | -180.06 |      | 1.0 | 1.00 | 0  | 0.0015611 |
| 6003  | Л2  | 3.4 | 0.92 | 10.00 | 6.65 | 0.0 | 389.83 | -172.65 | 391.14 | -114.83 |      | 1.0 | 1.00 | 0  | 0.0012902 |
| 6004  | Л2  | 3.4 | 0.92 | 10.00 | 6.65 | 0.0 | 390.14 | -218.75 | 392.65 | -182.01 |      | 1.0 | 1.00 | 0  | 0.0008064 |
| 6005  | Л2  | 3.4 | 0.92 | 10.00 | 6.65 | 0.0 | 423.76 | -173.05 | 425.76 | -118.52 |      | 1.0 | 1.00 | 0  | 0.0030778 |
| 6006  | Л2  | 3.4 | 0.92 | 10.00 | 6.65 | 0.0 | 422.94 | -226.75 | 424.35 | -183.73 |      | 1.0 | 1.00 | 0  | 0.0029299 |
| 6007  | Л2  | 3.4 | 0.92 | 10.00 | 6.65 | 0.0 | 186.24 | -63.88  | 248.36 | -63.65  |      | 1.0 | 1.00 | 0  | 0.0015254 |

## 4. Расчетные параметры См, Ум, Хм

ПК ЭРА v3.0. Модель: МРК-2014

Город :024 СКО, Тайыншинский р-н.

Объект :0050 СГЦ 600.

Вар.расч. :1 Расч.год: 2025 (СП) Расчет проводился 31.03.2026 22:09

Сезон :ЛЕТО (температура воздуха 24.9 град.С)

Примесь :1052 - Метанол (Метиловый спирт) (338)

ПДКмр для примеси 1052 = 1.0 мг/м3

Коды источников уникальны в рамках всего предприятия

|   |     |   |                        |    |    |    |
|---|-----|---|------------------------|----|----|----|
| - Для линейных и площадных источников выброс является суммарным по всей площади, а См - концентрация одиночного источника, расположенного в центре симметрии, с суммарным М |     |   |                        |    |    |    |
| -----   |     |   |                        |    |    |    |
| Источники   |     |   | Их расчетные параметры |    |    |    |
| Номер   | Код | М | Тип                    | См | Um | Xm |

| -п/п-                                                        | -Ист.- |                    | -[доли ПДК]- | -[м/с]-  | -[м]-        |
|--------------------------------------------------------------|--------|--------------------|--------------|----------|--------------|
| 1                                                            | 6001   | 0.002856           | Л2           | 0.001933 | 7.74   102.0 |
| 2                                                            | 6002   | 0.001561           | Л2           | 0.001056 | 7.74   102.0 |
| 3                                                            | 6003   | 0.001290           | Л2           | 0.000873 | 7.74   102.0 |
| 4                                                            | 6004   | 0.000806           | Л2           | 0.000546 | 7.74   102.0 |
| 5                                                            | 6005   | 0.003078           | Л2           | 0.002083 | 7.74   102.0 |
| 6                                                            | 6006   | 0.002930           | Л2           | 0.001983 | 7.74   102.0 |
| 7                                                            | 6007   | 0.001525           | Л2           | 0.001032 | 7.74   102.0 |
| ~~~~~                                                        |        |                    |              |          |              |
| Суммарный Мq=                                                |        | 0.014047 г/с       |              |          |              |
| Сумма См по всем источникам =                                |        | 0.009506 долей ПДК |              |          |              |
| ~~~~~                                                        |        |                    |              |          |              |
| Средневзвешенная опасная скорость ветра =                    |        |                    |              | 7.74 м/с |              |
| ~~~~~                                                        |        |                    |              |          |              |
| Дальнейший расчет нецелесообразен: Сумма См < 0.05 долей ПДК |        |                    |              |          |              |

## 5. Управляющие параметры расчета

ПК ЭРА v3.0. Модель: МРК-2014

Город :024 СКО, Тайнинский р-н.

Объект :0050 СГЦ 600.

Вар.расч. :1 Расч.год: 2025 (СП) Расчет проводился 31.03.2026 22:09

Сезон :ЛЕТО (температура воздуха 24.9 град.С)

Примесь :1052 - Метанол (Метиловый спирт) (338)

ПДКмр для примеси 1052 = 1.0 мг/м3

Фоновая концентрация не задана

Расчет по прямоугольнику 001 : 14000x12000 с шагом 250

Расчет по границе санзоны. Вся зона 001

Расчет по территории жилой застройки. Вся зона 001

Направление ветра: автоматический поиск опасного направления от 0 до 360 град.

Скорость ветра: автоматический поиск опасной скорости от 0.5 до 9.0(Умр) м/с

Средневзвешенная опасная скорость ветра Усв= 7.74 м/с

## 6. Результаты расчета в виде таблицы.

ПК ЭРА v3.0. Модель: МРК-2014

Город :024 СКО, Тайнинский р-н.

Объект :0050 СГЦ 600.

Вар.расч. :1 Расч.год: 2025 (СП) Расчет проводился 31.03.2026 22:09

Примесь :1052 - Метанол (Метиловый спирт) (338)

ПДКмр для примеси 1052 = 1.0 мг/м3

Расчет не проводился: См &lt; 0.05 долей ПДК

## 8. Результаты расчета по жилой застройке.

ПК ЭРА v3.0. Модель: МРК-2014

Город :024 СКО, Тайнинский р-н.

Объект :0050 СГЦ 600.

Вар.расч. :1 Расч.год: 2025 (СП) Расчет проводился 31.03.2026 22:09

Примесь :1052 - Метанол (Метиловый спирт) (338)

ПДКмр для примеси 1052 = 1.0 мг/м3

Расчет не проводился: См &lt; 0.05 долей ПДК

## 9. Результаты расчета по границе санзоны.

ПК ЭРА v3.0. Модель: МРК-2014

Город :024 СКО, Тайнинский р-н.

Объект :0050 СГЦ 600.

Вар.расч. :1 Расч.год: 2025 (СП) Расчет проводился 31.03.2026 22:09

Примесь :1052 - Метанол (Метиловый спирт) (338)

ПДКмр для примеси 1052 = 1.0 мг/м3

Расчет не проводился: См &lt; 0.05 долей ПДК

## 3. Исходные параметры источников.

ПК ЭРА v3.0. Модель: МРК-2014

Город :024 СКО, Тайнинский р-н.

Объект :0050 СГЦ 600.

Вар.расч. :1 Расч.год: 2025 (СП) Расчет проводился 31.03.2026 22:09

Примесь :1071 - Гидроксibenзол (155)

ПДКмр для примеси 1071 = 0.01 мг/м3

Коэффициент рельефа (КР): индивидуальный с источников

Коэффициент оседания (F): индивидуальный с источников

Коды источников уникальны в рамках всего предприятия

| Код  | Тип | H   | D    | Wo    | V1   | T     | X1     | Y1      | X2     | Y2      | Alfa | F    | KP | Ди        | Выброс |
|------|-----|-----|------|-------|------|-------|--------|---------|--------|---------|------|------|----|-----------|--------|
| Ист. | ~   | ~   | ~    | ~     | ~    | градС | ~      | ~       | ~      | ~       | ~    | ~    | ~  | ~         | ~      |
| 6001 | Л2  | 3.4 | 0.92 | 10.00 | 6.65 | 0.0   | 355.63 | -174.21 | 356.17 | -124.15 | 1.0  | 1.00 | 0  | 0.0002805 |        |
| 6002 | Л2  | 3.4 | 0.92 | 10.00 | 6.65 | 0.0   | 356.50 | -218.80 | 356.17 | -180.06 | 1.0  | 1.00 | 0  | 0.0001533 |        |
| 6003 | Л2  | 3.4 | 0.92 | 10.00 | 6.65 | 0.0   | 389.83 | -172.65 | 391.14 | -114.83 | 1.0  | 1.00 | 0  | 0.0001267 |        |
| 6004 | Л2  | 3.4 | 0.92 | 10.00 | 6.65 | 0.0   | 390.14 | -218.75 | 392.65 | -182.01 | 1.0  | 1.00 | 0  | 0.0000792 |        |
| 6005 | Л2  | 3.4 | 0.92 | 10.00 | 6.65 | 0.0   | 423.76 | -173.05 | 425.76 | -118.52 | 1.0  | 1.00 | 0  | 0.0003023 |        |
| 6006 | Л2  | 3.4 | 0.92 | 10.00 | 6.65 | 0.0   | 422.94 | -226.75 | 424.35 | -183.73 | 1.0  | 1.00 | 0  | 0.0002878 |        |
| 6007 | Л2  | 3.4 | 0.92 | 10.00 | 6.65 | 0.0   | 186.24 | -63.88  | 248.36 | -63.65  | 1.0  | 1.00 | 0  | 0.0001498 |        |

## 4. Расчетные параметры См, Ум, Хм

ПК ЭРА v3.0. Модель: МРК-2014

Город :024 СКО, Тайнинский р-н.

Объект :0050 СГЦ 600.

Вар.расч. :1 Расч.год: 2025 (СП) Расчет проводился 31.03.2026 22:09

Сезон :ЛЕТО (температура воздуха 24.9 град.С)

Примесь :1071 - Гидроксibenзол (155)

ПДКмр для примеси 1071 = 0.01 мг/м3

Коды источников уникальны в рамках всего предприятия

|                                                                 |
|-----------------------------------------------------------------|
| - Для линейных и площадных источников выброс является суммарным |
| по всей площади, а См - концентрация одиночного источника,      |

| расположенного в центре симметрии, с суммарным М   |      |          |                        |            |       |       |
|----------------------------------------------------|------|----------|------------------------|------------|-------|-------|
| Источники                                          |      |          | Их расчетные параметры |            |       |       |
| Номер                                              | Код  | М        | Тип                    | См         | Um    | Xm    |
| п/п                                                | Ист. |          |                        | [доли ПДК] | [м/с] | [м]   |
| 1                                                  | 6001 | 0.000281 | Л2                     | 0.018983   | 7.74  | 102.0 |
| 2                                                  | 6002 | 0.000153 | Л2                     | 0.010376   | 7.74  | 102.0 |
| 3                                                  | 6003 | 0.000127 | Л2                     | 0.008576   | 7.74  | 102.0 |
| 4                                                  | 6004 | 0.000079 | Л2                     | 0.005360   | 7.74  | 102.0 |
| 5                                                  | 6005 | 0.000302 | Л2                     | 0.020457   | 7.74  | 102.0 |
| 6                                                  | 6006 | 0.000288 | Л2                     | 0.019474   | 7.74  | 102.0 |
| 7                                                  | 6007 | 0.000150 | Л2                     | 0.010139   | 7.74  | 102.0 |
| Суммарный Мг= 0.001380 г/с                         |      |          |                        |            |       |       |
| Сумма См по всем источникам = 0.093363 долей ПДК   |      |          |                        |            |       |       |
| Средневзвешенная опасная скорость ветра = 7.74 м/с |      |          |                        |            |       |       |

## 5. Управляющие параметры расчета

ПК ЭРА v3.0. Модель: МРК-2014

Город :024 СКО, Тайыншинский р-н.

Объект :0050 СГЦ 600.

Вар.расч. :1 Расч.год: 2025 (СП) Расчет проводился 31.03.2026 22:09

Сезон :ЛЕТО (температура воздуха 24.9 град.С)

Примесь :1071 - Гидроксibenзол (155)

ПДКмр для примеси 1071 = 0.01 мг/м3

Фоновая концентрация не задана

Расчет по прямоугольнику 001 : 14000x12000 с шагом 250

Расчет по границе санзоны. Вся зона 001

Расчет по территории жилой застройки. Вся зона 001

Направление ветра: автоматический поиск опасного направления от 0 до 360 град.

Скорость ветра: автоматический поиск опасной скорости от 0.5 до 9.0(Умр) м/с

Средневзвешенная опасная скорость ветра Усв= 7.74 м/с

## 6. Результаты расчета в виде таблицы.

ПК ЭРА v3.0. Модель: МРК-2014

Город :024 СКО, Тайыншинский р-н.

Объект :0050 СГЦ 600.

Вар.расч. :1 Расч.год: 2025 (СП) Расчет проводился 31.03.2026 22:09

Примесь :1071 - Гидроксibenзол (155)

ПДКмр для примеси 1071 = 0.01 мг/м3

Коды источников уникальны в рамках всего предприятия

Расчет проводился на прямоугольнике 1

с параметрами: координаты центра X= -328, Y= -239

размеры: длина (по X)= 14000, ширина (по Y)= 12000, шаг сетки= 250

Фоновая концентрация не задана

Направление ветра: автоматический поиск опасного направления от 0 до 360 град.

Скорость ветра: автоматический поиск опасной скорости от 0.5 до 9.0(Умр) м/с

Результаты расчета в точке максимума ПК ЭРА v3.0. Модель: МРК-2014

Координаты точки : X= 422.0 м, Y= -239.0 м

|                                     |     |                      |
|-------------------------------------|-----|----------------------|
| Максимальная суммарная концентрация | Cs= | 0.0373798 доли ПДКмр |
|                                     |     | 0.0003738 мг/м3      |

Достигается при опасном направлении 2 град.

и скорости ветра 7.77 м/с

Всего источников: 7. В таблице заказано вкладчиков 20, но не более 95.0% вклада

ВКЛАДЫ ИСТОЧНИКОВ

| Ном.                        | Код  | Тип | Выброс     | Вклад        | Вклад в%            | Сумма % | Коэфф.влияния |
|-----------------------------|------|-----|------------|--------------|---------------------|---------|---------------|
| Ист.                        |      |     | М- (Мг)    | С [доли ПДК] |                     |         | b=C/M         |
| 1                           | 6005 | Л2  | 0.00030228 | 0.0201973    | 54.03               | 54.03   | 66.8165665    |
| 2                           | 6006 | Л2  | 0.00028776 | 0.0171549    | 45.89               | 99.93   | 59.6153259    |
| В сумме =                   |      |     |            | 0.0373522    | 99.93               |         |               |
| Суммарный вклад остальных = |      |     |            | 0.0000276    | 0.07 (5 источников) |         |               |

## 8. Результаты расчета по жилой застройке.

ПК ЭРА v3.0. Модель: МРК-2014

Город :024 СКО, Тайыншинский р-н.

Объект :0050 СГЦ 600.

Вар.расч. :1 Расч.год: 2025 (СП) Расчет проводился 31.03.2026 22:09

Примесь :1071 - Гидроксibenзол (155)

ПДКмр для примеси 1071 = 0.01 мг/м3

Коды источников уникальны в рамках всего предприятия

Расчет проводился по всей жилой зоне № 1

Расчетный шаг 50 м. Всего просчитано точек: 3731

Фоновая концентрация не задана

Направление ветра: автоматический поиск опасного направления от 0 до 360 град.

Скорость ветра: автоматический поиск опасной скорости от 0.5 до 9.0(Умр) м/с

Результаты расчета в точке максимума ПК ЭРА v3.0. Модель: МРК-2014

Координаты точки : X= -2984.5 м, Y= 777.8 м

|                                     |     |                      |
|-------------------------------------|-----|----------------------|
| Максимальная суммарная концентрация | Cs= | 0.0014460 доли ПДКмр |
|                                     |     | 0.0000145 мг/м3      |

Достигается при опасном направлении 106 град.

и скорости ветра 1.93 м/с

Всего источников: 7. В таблице заказано вкладчиков 20, но не более 95.0% вклада

ВКЛАДЫ ИСТОЧНИКОВ

| Ном. | Код  | Тип | Выброс     | Вклад        | Вклад в% | Сумма % | Коэфф.влияния |
|------|------|-----|------------|--------------|----------|---------|---------------|
| Ист. |      |     | М- (Мг)    | С [доли ПДК] |          |         | b=C/M         |
| 1    | 6005 | Л2  | 0.00030228 | 0.0003086    | 21.34    | 21.34   | 1.0210426     |
| 2    | 6001 | Л2  | 0.00028050 | 0.0002974    | 20.57    | 41.91   | 1.0603617     |
| 3    | 6006 | Л2  | 0.00028776 | 0.0002927    | 20.24    | 62.15   | 1.0171275     |
| 4    | 6007 | Л2  | 0.00014982 | 0.0001720    | 11.89    | 74.05   | 1.1480401     |

## Строительство селекционно-гибридного центра СГЦ600, СКО, Тайыншинский район, с. Виноградовка

|           |      |    |            |           |       |        |           |
|-----------|------|----|------------|-----------|-------|--------|-----------|
| 5         | 6002 | Л2 | 0.00015332 | 0.0001615 | 11.17 | 85.21  | 1.0532565 |
| 6         | 6003 | Л2 | 0.00012672 | 0.0001319 | 9.12  | 94.33  | 1.0405030 |
| 7         | 6004 | Л2 | 0.00007920 | 0.0000819 | 5.67  | 100.00 | 1.0346659 |
| В сумме = |      |    | 0.0014460  | 100.00    |       |        |           |

## 9. Результаты расчета по границе санзоны.

ПК ЭРА v3.0. Модель: МРК-2014

Город :024 СКО, Тайыншинский р-н.

Объект :0050 СГЦ 600.

Вар.расч.:1 Расч.год: 2025 (СП) Расчет проводился 31.03.2026 22:09

Примесь :1071 - Гидроксibenзол (155)

ПДКмр для примеси 1071 = 0.01 мг/м3

Коды источников уникальны в рамках всего предприятия

Расчет проводился по всей санитарно-защитной зоне № 1

Расчетный шаг 50 м. Всего просчитано точек: 212

Фоновая концентрация не задана

Направление ветра: автоматический поиск опасного направления от 0 до 360 град.

Скорость ветра: автоматический поиск опасной скорости от 0.5 до 9.0 (Uмр) м/с

Результаты расчета в точке максимума ПК ЭРА v3.0. Модель: МРК-2014

Координаты точки : X= 376.5 м, Y= 1000.3 м

|                                     |     |                      |
|-------------------------------------|-----|----------------------|
| Максимальная суммарная концентрация | Cs= | 0.0087030 доли ПДКмр |
|                                     |     | 0.0000870 мг/м3      |

Достигается при опасном направлении 180 град.

и скорости ветра 1.95 м/с

Всего источников: 7. В таблице заказано вкладчиков 20, но не более 95.0% вклада

ВКЛАДЫ ИСТОЧНИКОВ

| Ном.      | Код    | Тип    | Выброс     | Вклад         | Вклад в % | Сумма % | Коэфф. влияния |
|-----------|--------|--------|------------|---------------|-----------|---------|----------------|
| -Ист.-    | -Ист.- | -Ист.- | -М- (Мг)   | -С [доли ПДК] | -Ист.-    | -Ист.-  | b=C/M          |
| 1         | 6005   | Л2     | 0.00030228 | 0.0019830     | 22.78     | 22.78   | 6.5600281      |
| 2         | 6001   | Л2     | 0.00028050 | 0.0018857     | 21.67     | 44.45   | 6.7226582      |
| 3         | 6006   | Л2     | 0.00028776 | 0.0017740     | 20.38     | 64.84   | 6.1647410      |
| 4         | 6002   | Л2     | 0.00015332 | 0.0009747     | 11.20     | 76.04   | 6.3575506      |
| 5         | 6003   | Л2     | 0.00012672 | 0.0008601     | 9.88      | 85.92   | 6.7873368      |
| 6         | 6007   | Л2     | 0.00014982 | 0.0007213     | 8.29      | 94.21   | 4.8145380      |
| 7         | 6004   | Л2     | 0.00007920 | 0.0005042     | 5.79      | 100.00  | 6.3666906      |
| В сумме = |        |        | 0.0087030  | 100.00        |           |         |                |

## 3. Исходные параметры источников.

ПК ЭРА v3.0. Модель: МРК-2014

Город :024 СКО, Тайыншинский р-н.

Объект :0050 СГЦ 600.

Вар.расч.:1 Расч.год: 2025 (СП) Расчет проводился 31.03.2026 22:10

Примесь :1246 - Этилформиат (Муравьиной кислоты этиловый эфир) (1486\*)

ПДКмр для примеси 1246 = 0.02 мг/м3 (ОВУВ)

Коэффициент рельефа (КР): индивидуальный с источников

Коэффициент оседания (F): индивидуальный с источников

Коды источников уникальны в рамках всего предприятия

| Код    | Тип    | Н      | D      | Wo     | V1     | T      | X1     | Y1      | X2     | Y2      | Alfa   | F      | КР     | Ди        | Выброс |
|--------|--------|--------|--------|--------|--------|--------|--------|---------|--------|---------|--------|--------|--------|-----------|--------|
| Ист. ~ | Ист. ~ | Ист. ~ | Ист. ~ | Ист. ~ | Ист. ~ | Ист. ~ | Ист. ~ | Ист. ~  | Ист. ~ | Ист. ~  | Ист. ~ | Ист. ~ | Ист. ~ | Ист. ~    | Ист. ~ |
| 6001   | Л2     | 3.4    | 0.92   | 10.00  | 6.65   | 0.0    | 355.63 | -174.21 | 356.17 | -124.15 | 1.0    | 1.00   | 0      | 0.0022950 |        |
| 6002   | Л2     | 3.4    | 0.92   | 10.00  | 6.65   | 0.0    | 356.50 | -218.80 | 356.17 | -180.06 | 1.0    | 1.00   | 0      | 0.0012544 |        |
| 6003   | Л2     | 3.4    | 0.92   | 10.00  | 6.65   | 0.0    | 389.83 | -172.65 | 391.14 | -114.83 | 1.0    | 1.00   | 0      | 0.0010368 |        |
| 6004   | Л2     | 3.4    | 0.92   | 10.00  | 6.65   | 0.0    | 390.14 | -218.75 | 392.65 | -182.01 | 1.0    | 1.00   | 0      | 0.0006480 |        |
| 6005   | Л2     | 3.4    | 0.92   | 10.00  | 6.65   | 0.0    | 423.76 | -173.05 | 425.76 | -118.52 | 1.0    | 1.00   | 0      | 0.0024732 |        |
| 6006   | Л2     | 3.4    | 0.92   | 10.00  | 6.65   | 0.0    | 422.94 | -226.75 | 424.35 | -183.73 | 1.0    | 1.00   | 0      | 0.0023544 |        |
| 6007   | Л2     | 3.4    | 0.92   | 10.00  | 6.65   | 0.0    | 186.24 | -63.88  | 248.36 | -63.65  | 1.0    | 1.00   | 0      | 0.0012258 |        |

## 4. Расчетные параметры См, Ум, Хм

ПК ЭРА v3.0. Модель: МРК-2014

Город :024 СКО, Тайыншинский р-н.

Объект :0050 СГЦ 600.

Вар.расч.:1 Расч.год: 2025 (СП) Расчет проводился 31.03.2026 22:10

Сезон :ЛЕТО (температура воздуха 24.9 град.С)

Примесь :1246 - Этилформиат (Муравьиной кислоты этиловый эфир) (1486\*)

ПДКмр для примеси 1246 = 0.02 мг/м3 (ОВУВ)

Коды источников уникальны в рамках всего предприятия

|   |        |              |        |                        |         |       |  |  |  |
|---|--------|--------------|--------|------------------------|---------|-------|--|--|--|
| - Для линейных и площадных источников выброс является суммарным по всей площади, а См - концентрация одиночного источника, расположенного в центре симметрии, с суммарным М |        |              |        |                        |         |       |  |  |  |
| Источники   |        |              |        | Их расчетные параметры |         |       |  |  |  |
| Номер   | Код    | М            | Тип    | См                     | Um      | Хм    |  |  |  |
| -п/п-   | -Ист.- | -Ист.-       | -Ист.- | -[доли ПДК]-           | -[м/с]- | -[м]- |  |  |  |
| 1   | 6001   | 0.002295     | Л2     | 0.077656               | 7.74    | 102.0 |  |  |  |
| 2   | 6002   | 0.001254     | Л2     | 0.042446               | 7.74    | 102.0 |  |  |  |
| 3   | 6003   | 0.001037     | Л2     | 0.035082               | 7.74    | 102.0 |  |  |  |
| 4   | 6004   | 0.000648     | Л2     | 0.021926               | 7.74    | 102.0 |  |  |  |
| 5   | 6005   | 0.002473     | Л2     | 0.083686               | 7.74    | 102.0 |  |  |  |
| 6   | 6006   | 0.002354     | Л2     | 0.079666               | 7.74    | 102.0 |  |  |  |
| 7   | 6007   | 0.001226     | Л2     | 0.041478               | 7.74    | 102.0 |  |  |  |
| Суммарный М=   |        | 0.011288 г/с |        |                        |         |       |  |  |  |
| Сумма См по всем источникам =   |        |              |        | 0.381941 долей ПДК     |         |       |  |  |  |
| Средневзвешенная опасная скорость ветра = 7.74 м/с   |        |              |        |                        |         |       |  |  |  |

## 5. Управляющие параметры расчета

ПК ЭРА v3.0. Модель: МРК-2014

Город :024 СКО, Тайыншинский р-н.

**Строительство селекционно-гибридного центра СГЦ600, СКО, Тайыншинский район, с. Виноградовка**

Объект :0050 СГЦ 600.  
 Вар.расч. :1 Расч.год: 2025 (СП) Расчет проводился 31.03.2026 22:10  
 Сезон :ЛЕТО (температура воздуха 24.9 град.С)  
 Примесь :1246 - Этилформиат (Муравьиной кислоты этиловый эфир) (1486\*)  
 ПДКмр для примеси 1246 = 0.02 мг/м3 (ОБУВ)

Фоновая концентрация не задана

Расчет по прямоугольнику 001 : 14000x12000 с шагом 250  
 Расчет по границе санзоны. Вся зона 001  
 Расчет по территории жилой застройки. Вся зона 001  
 Направление ветра: автоматический поиск опасного направления от 0 до 360 град.  
 Скорость ветра: автоматический поиск опасной скорости от 0.5 до 9.0(Умр) м/с  
 Средневзвешенная опасная скорость ветра Усв= 7.74 м/с

## 6. Результаты расчета в виде таблицы.

ПК ЭРА v3.0. Модель: МРК-2014  
 Город :024 СКО, Тайыншинский р-н.  
 Объект :0050 СГЦ 600.  
 Вар.расч. :1 Расч.год: 2025 (СП) Расчет проводился 31.03.2026 22:10  
 Примесь :1246 - Этилформиат (Муравьиной кислоты этиловый эфир) (1486\*)  
 ПДКмр для примеси 1246 = 0.02 мг/м3 (ОБУВ)

Коды источников уникальны в рамках всего предприятия  
 Расчет проводился на прямоугольнике 1  
 с параметрами: координаты центра X= -328, Y= -239  
 размеры: длина(по X)= 14000, ширина(по Y)= 12000, шаг сетки= 250  
 Фоновая концентрация не задана  
 Направление ветра: автоматический поиск опасного направления от 0 до 360 град.  
 Скорость ветра: автоматический поиск опасной скорости от 0.5 до 9.0(Умр) м/с

Результаты расчета в точке максимума ПК ЭРА v3.0. Модель: МРК-2014  
 Координаты точки : X= 422.0 м, Y= -239.0 м

|                                     |     |                      |
|-------------------------------------|-----|----------------------|
| Максимальная суммарная концентрация | Cs= | 0.1529175 доли ПДКмр |
|                                     |     | 0.0030583 мг/м3      |

Достигается при опасном направлении 2 град.  
 и скорости ветра 7.77 м/с

Всего источников: 7. В таблице заказано вкладчиков 20, но не более 95.0% вклада

## ВКЛАДЫ ИСТОЧНИКОВ

| Ном.                        | Код  | Тип | Выброс    | Вклад               | Вклад в % | Сумма % | Коэфф.влияния |
|-----------------------------|------|-----|-----------|---------------------|-----------|---------|---------------|
| Ист.                        |      |     | М- (Мг)   | -С [доли ПДК]       |           |         | b=C/M         |
| 1                           | 6005 | Л2  | 0.002473  | 0.0826254           | 54.03     | 54.03   | 33.4082870    |
| 2                           | 6006 | Л2  | 0.002354  | 0.0701792           | 45.89     | 99.93   | 29.8076668    |
| В сумме =                   |      |     | 0.1528046 | 99.93               |           |         |               |
| Суммарный вклад остальных = |      |     | 0.0001129 | 0.07 (5 источников) |           |         |               |

## 8. Результаты расчета по жилой застройке.

ПК ЭРА v3.0. Модель: МРК-2014  
 Город :024 СКО, Тайыншинский р-н.  
 Объект :0050 СГЦ 600.  
 Вар.расч. :1 Расч.год: 2025 (СП) Расчет проводился 31.03.2026 22:10  
 Примесь :1246 - Этилформиат (Муравьиной кислоты этиловый эфир) (1486\*)  
 ПДКмр для примеси 1246 = 0.02 мг/м3 (ОБУВ)

Коды источников уникальны в рамках всего предприятия  
 Расчет проводился по всей жилой зоне № 1  
 Расчетный шаг 50 м. Всего просчитано точек: 3731  
 Фоновая концентрация не задана  
 Направление ветра: автоматический поиск опасного направления от 0 до 360 град.  
 Скорость ветра: автоматический поиск опасной скорости от 0.5 до 9.0(Умр) м/с

Результаты расчета в точке максимума ПК ЭРА v3.0. Модель: МРК-2014  
 Координаты точки : X= -2984.5 м, Y= 777.8 м

|                                     |     |                      |
|-------------------------------------|-----|----------------------|
| Максимальная суммарная концентрация | Cs= | 0.0059156 доли ПДКмр |
|                                     |     | 0.0001183 мг/м3      |

Достигается при опасном направлении 106 град.  
 и скорости ветра 1.93 м/с

Всего источников: 7. В таблице заказано вкладчиков 20, но не более 95.0% вклада

## ВКЛАДЫ ИСТОЧНИКОВ

| Ном.      | Код  | Тип | Выброс     | Вклад         | Вклад в % | Сумма % | Коэфф.влияния |
|-----------|------|-----|------------|---------------|-----------|---------|---------------|
| Ист.      |      |     | М- (Мг)    | -С [доли ПДК] |           |         | b=C/M         |
| 1         | 6005 | Л2  | 0.002473   | 0.0012626     | 21.34     | 21.34   | 0.510521293   |
| 2         | 6001 | Л2  | 0.002295   | 0.0012168     | 20.57     | 41.91   | 0.530180871   |
| 3         | 6006 | Л2  | 0.002354   | 0.0011974     | 20.24     | 62.15   | 0.508563817   |
| 4         | 6007 | Л2  | 0.001226   | 0.0007036     | 11.89     | 74.05   | 0.574020088   |
| 5         | 6002 | Л2  | 0.001254   | 0.0006606     | 11.17     | 85.21   | 0.526628196   |
| 6         | 6003 | Л2  | 0.001037   | 0.0005394     | 9.12      | 94.33   | 0.520251513   |
| 7         | 6004 | Л2  | 0.00064800 | 0.0003352     | 5.67      | 100.00  | 0.517332971   |
| В сумме = |      |     | 0.0059156  | 100.00        |           |         |               |

## 9. Результаты расчета по границе санзоны.

ПК ЭРА v3.0. Модель: МРК-2014  
 Город :024 СКО, Тайыншинский р-н.  
 Объект :0050 СГЦ 600.  
 Вар.расч. :1 Расч.год: 2025 (СП) Расчет проводился 31.03.2026 22:10  
 Примесь :1246 - Этилформиат (Муравьиной кислоты этиловый эфир) (1486\*)  
 ПДКмр для примеси 1246 = 0.02 мг/м3 (ОБУВ)

Коды источников уникальны в рамках всего предприятия  
 Расчет проводился по всей санитарно-защитной зоне № 1  
 Расчетный шаг 50 м. Всего просчитано точек: 212  
 Фоновая концентрация не задана  
 Направление ветра: автоматический поиск опасного направления от 0 до 360 град.  
 Скорость ветра: автоматический поиск опасной скорости от 0.5 до 9.0(Умр) м/с

*Отчет о возможных воздействиях*  
*Строительство селекционно-гибридного центра СГЦ600, СКО, Тайнинский район, с. Виноградовка*

Результаты расчета в точке максимума ПК ЭРА v3.0. Модель: МРК-2014  
Координаты точки : X= 376.5 м, Y= 1000.3 м

Максимальная суммарная концентрация | Cs= 0.0356032 доли ПДКмр |  
| 0.0007121 мг/м3 |

Достигается при опасном направлении 180 град.  
и скорости ветра 1.95 м/с  
Всего источников: 7. В таблице заказано вкладчиков 20, но не более 95.0% вклада  
ВКЛАДЫ ИСТОЧНИКОВ

| Ном.      | Код  | Тип | Выброс     | Вклад        | Вклад в % | Сумма % | Коэфф. влияния |
|-----------|------|-----|------------|--------------|-----------|---------|----------------|
| Ист.      |      |     | М (Мг)     | С [доли ПДК] |           |         | б=С/М          |
| 1         | 6005 | Л2  | 0.002473   | 0.0081121    | 22.78     | 22.78   | 3.2800145      |
| 2         | 6001 | Л2  | 0.002295   | 0.0077142    | 21.67     | 44.45   | 3.3613286      |
| 3         | 6006 | Л2  | 0.002354   | 0.0072571    | 20.38     | 64.84   | 3.0823703      |
| 4         | 6002 | Л2  | 0.001254   | 0.0039875    | 11.20     | 76.04   | 3.1787751      |
| 5         | 6003 | Л2  | 0.001037   | 0.0035186    | 9.88      | 85.92   | 3.3936682      |
| 6         | 6007 | Л2  | 0.001226   | 0.0029508    | 8.29      | 94.21   | 2.4072690      |
| 7         | 6004 | Л2  | 0.00064800 | 0.0020628    | 5.79      | 100.00  | 3.1833451      |
| В сумме = |      |     |            | 0.0356032    | 100.00    |         |                |

### 3. Исходные параметры источников.

ПК ЭРА v3.0. Модель: МРК-2014  
Город :024 СКО, Тайнинский р-н.  
Объект :0050 СГЦ 600.  
Вар.расч. :1 Расч.год: 2025 (СП) Расчет проводился 31.03.2026 22:10  
Примесь :1301 - Проп-2-ен-1-аль (Акролеин, Акрилальдегид) (474)  
ПДКмр для примеси 1301 = 0.03 мг/м3

Коэффициент рельефа (КР): индивидуальный с источников  
Коэффициент оседания (F): индивидуальный с источников  
Коды источников уникальны в рамках всего предприятия

| Код  | Тип | H   | D    | Wo   | V1   | T     | X1     | Y1      | X2 | Y2 | Alfa | F | КР  | Ди   | Выброс    |
|------|-----|-----|------|------|------|-------|--------|---------|----|----|------|---|-----|------|-----------|
| Ист. |     |     |      |      | м/с  | градС | м      | м       | м  | м  | град |   |     |      | г/с       |
| 0024 | T   | 2.8 | 0.50 | 7.00 | 1.37 | 0.0   | 469.66 | -257.60 |    |    |      |   | 1.0 | 1.00 | 0.0450800 |

### 4. Расчетные параметры См, Ум, Хм

ПК ЭРА v3.0. Модель: МРК-2014  
Город :024 СКО, Тайнинский р-н.  
Объект :0050 СГЦ 600.  
Вар.расч. :1 Расч.год: 2025 (СП) Расчет проводился 31.03.2026 22:10  
Сезон :ЛЕТО (температура воздуха 24.9 град.С)  
Примесь :1301 - Проп-2-ен-1-аль (Акролеин, Акрилальдегид) (474)  
ПДКмр для примеси 1301 = 0.03 мг/м3

Коды источников уникальны в рамках всего предприятия

| Источники                                 |      |          |     | Их расчетные параметры |       |      |  |
|-------------------------------------------|------|----------|-----|------------------------|-------|------|--|
| Номер                                     | Код  | М        | Тип | См                     | Um    | Xm   |  |
| п/п                                       | Ист. |          |     | [доли ПДК]             | [м/с] | [м]  |  |
| 1                                         | 0024 | 0.045080 | T   | 3.717589               | 1.63  | 51.9 |  |
| Суммарный Мг=                             |      |          |     | 0.045080 г/с           |       |      |  |
| Сумма См по всем источникам =             |      |          |     | 3.717589 долей ПДК     |       |      |  |
| Средневзвешенная опасная скорость ветра = |      |          |     | 1.63 м/с               |       |      |  |

### 5. Управляющие параметры расчета

ПК ЭРА v3.0. Модель: МРК-2014  
Город :024 СКО, Тайнинский р-н.  
Объект :0050 СГЦ 600.  
Вар.расч. :1 Расч.год: 2025 (СП) Расчет проводился 31.03.2026 22:10  
Сезон :ЛЕТО (температура воздуха 24.9 град.С)  
Примесь :1301 - Проп-2-ен-1-аль (Акролеин, Акрилальдегид) (474)  
ПДКмр для примеси 1301 = 0.03 мг/м3

Фоновая концентрация не задана

Расчет по прямоугольнику 001 : 14000x12000 с шагом 250  
Расчет по границе санзоны. Вся зона 001  
Расчет по территории жилой застройки. Вся зона 001  
Направление ветра: автоматический поиск опасного направления от 0 до 360 град.  
Скорость ветра: автоматический поиск опасной скорости от 0.5 до 9.0 (Uмр) м/с  
Средневзвешенная опасная скорость ветра Uсв= 1.63 м/с

### 6. Результаты расчета в виде таблицы.

ПК ЭРА v3.0. Модель: МРК-2014  
Город :024 СКО, Тайнинский р-н.  
Объект :0050 СГЦ 600.  
Вар.расч. :1 Расч.год: 2025 (СП) Расчет проводился 31.03.2026 22:10  
Примесь :1301 - Проп-2-ен-1-аль (Акролеин, Акрилальдегид) (474)  
ПДКмр для примеси 1301 = 0.03 мг/м3

Коды источников уникальны в рамках всего предприятия  
Расчет проводился на прямоугольнике 1  
с параметрами: координаты центра X= -328, Y= -239  
размеры: длина(по X)= 14000, ширина(по Y)= 12000, шаг сетки= 250  
Фоновая концентрация не задана  
Направление ветра: автоматический поиск опасного направления от 0 до 360 град.  
Скорость ветра: автоматический поиск опасной скорости от 0.5 до 9.0 (Uмр) м/с

Результаты расчета в точке максимума ПК ЭРА v3.0. Модель: МРК-2014  
Координаты точки : X= 422.0 м, Y= -239.0 м

Максимальная суммарная концентрация | Cs= 3.7154891 доли ПДКмр |  
| 0.1114647 мг/м3 |

**Строительство селекционно-гибридного центра СГЦ600, СКО, Тайыншинский район, с. Виноградовка**

Достигается при опасном направлении 111 град.  
и скорости ветра 1.64 м/с  
Всего источников: 1. В таблице заказано вкладчиков 20, но не более 95.0% вклада

| ВКЛАДЫ ИСТОЧНИКОВ |      |      |           |              |           |         |                |
|-------------------|------|------|-----------|--------------|-----------|---------|----------------|
| Ном.              | Код  | Тип  | Выброс    | Вклад        | Вклад в % | Сумма % | Коэфф. влияния |
| Ист.              | Ист. | Ист. | М- (Mg)   | С [доли ПДК] | Ист.      | Ист.    | Ист.           |
| 1                 | 0024 | Т    | 0.0451    | 3.7154891    | 100.00    | 100.00  | 82.4199066     |
| В сумме =         |      |      | 3.7154891 | 100.00       |           |         |                |

## 8. Результаты расчета по жилой застройке.

ПК ЭРА v3.0. Модель: МРК-2014  
Город :024 СКО, Тайыншинский р-н.  
Объект :0050 СГЦ 600.  
Вар.расч. :1 Расч.год: 2025 (СП) Расчет проводился 31.03.2026 22:10  
Примесь :1301 - Проп-2-ен-1-аль (Акролеин, Акрилальдегид) (474)  
ПДКмр для примеси 1301 = 0.03 мг/м3

Коды источников уникальны в рамках всего предприятия  
Расчет проводился по всей жилой зоне № 1  
Расчетный шаг 50 м. Всего просчитано точек: 3731  
Фоновая концентрация не задана  
Направление ветра: автоматический поиск опасного направления от 0 до 360 град.  
Скорость ветра: автоматический поиск опасной скорости от 0.5 до 9.0 (Uмр) м/с

Результаты расчета в точке максимума ПК ЭРА v3.0. Модель: МРК-2014  
Координаты точки : X= -2984.5 м, Y= 777.8 м

|                                     |     |                      |
|-------------------------------------|-----|----------------------|
| Максимальная суммарная концентрация | Cs= | 0.0184391 доли ПДКмр |
|                                     |     | 0.0005532 мг/м3      |

Достигается при опасном направлении 107 град.  
и скорости ветра 2.38 м/с  
Всего источников: 1. В таблице заказано вкладчиков 20, но не более 95.0% вклада

| ВКЛАДЫ ИСТОЧНИКОВ |      |      |           |              |           |         |                |
|-------------------|------|------|-----------|--------------|-----------|---------|----------------|
| Ном.              | Код  | Тип  | Выброс    | Вклад        | Вклад в % | Сумма % | Коэфф. влияния |
| Ист.              | Ист. | Ист. | М- (Mg)   | С [доли ПДК] | Ист.      | Ист.    | Ист.           |
| 1                 | 0024 | Т    | 0.0451    | 0.0184391    | 100.00    | 100.00  | 0.409031421    |
| В сумме =         |      |      | 0.0184391 | 100.00       |           |         |                |

## 9. Результаты расчета по границе санзоны.

ПК ЭРА v3.0. Модель: МРК-2014  
Город :024 СКО, Тайыншинский р-н.  
Объект :0050 СГЦ 600.  
Вар.расч. :1 Расч.год: 2025 (СП) Расчет проводился 31.03.2026 22:10  
Примесь :1301 - Проп-2-ен-1-аль (Акролеин, Акрилальдегид) (474)  
ПДКмр для примеси 1301 = 0.03 мг/м3

Коды источников уникальны в рамках всего предприятия  
Расчет проводился по всей санитарно-защитной зоне № 1  
Расчетный шаг 50 м. Всего просчитано точек: 212  
Фоновая концентрация не задана  
Направление ветра: автоматический поиск опасного направления от 0 до 360 град.  
Скорость ветра: автоматический поиск опасной скорости от 0.5 до 9.0 (Uмр) м/с

Результаты расчета в точке максимума ПК ЭРА v3.0. Модель: МРК-2014  
Координаты точки : X= 535.9 м, Y= -1406.4 м

|                                     |     |                      |
|-------------------------------------|-----|----------------------|
| Максимальная суммарная концентрация | Cs= | 0.1061302 доли ПДКмр |
|                                     |     | 0.0031839 мг/м3      |

Достигается при опасном направлении 357 град.  
и скорости ветра 0.50 м/с  
Всего источников: 1. В таблице заказано вкладчиков 20, но не более 95.0% вклада

| ВКЛАДЫ ИСТОЧНИКОВ |      |      |           |              |           |         |                |
|-------------------|------|------|-----------|--------------|-----------|---------|----------------|
| Ном.              | Код  | Тип  | Выброс    | Вклад        | Вклад в % | Сумма % | Коэфф. влияния |
| Ист.              | Ист. | Ист. | М- (Mg)   | С [доли ПДК] | Ист.      | Ист.    | Ист.           |
| 1                 | 0024 | Т    | 0.0451    | 0.1061302    | 100.00    | 100.00  | 2.3542631      |
| В сумме =         |      |      | 0.1061302 | 100.00       |           |         |                |

## 3. Исходные параметры источников.

ПК ЭРА v3.0. Модель: МРК-2014  
Город :024 СКО, Тайыншинский р-н.  
Объект :0050 СГЦ 600.  
Вар.расч. :1 Расч.год: 2025 (СП) Расчет проводился 31.03.2026 22:10  
Примесь :1314 - Пропаналь (Пропионовый альдегид, Метилуксусный альдегид) (465)  
ПДКмр для примеси 1314 = 0.01 мг/м3

Коэффициент рельефа (КР): индивидуальный с источников  
Коэффициент оседания (F): индивидуальный с источников  
Коды источников уникальны в рамках всего предприятия

| Код  | Тип  | Н    | D    | Wo    | V1   | T    | X1     | Y1      | X2     | Y2      | Alfa | F    | KP   | Ди        | Выброс |
|------|------|------|------|-------|------|------|--------|---------|--------|---------|------|------|------|-----------|--------|
| Ист. | Ист. | Ист. | Ист. | Ист.  | Ист. | Ист. | Ист.   | Ист.    | Ист.   | Ист.    | Ист. | Ист. | Ист. | Ист.      | Ист.   |
| 6001 | Л2   | 3.4  | 0.92 | 10.00 | 6.65 | 0.0  | 355.63 | -174.21 | 356.17 | -124.15 | 1.0  | 1.00 | 0    | 0.0011475 |        |
| 6002 | Л2   | 3.4  | 0.92 | 10.00 | 6.65 | 0.0  | 356.50 | -218.80 | 356.17 | -180.06 | 1.0  | 1.00 | 0    | 0.0006272 |        |
| 6003 | Л2   | 3.4  | 0.92 | 10.00 | 6.65 | 0.0  | 389.83 | -172.65 | 391.14 | -114.83 | 1.0  | 1.00 | 0    | 0.0005184 |        |
| 6004 | Л2   | 3.4  | 0.92 | 10.00 | 6.65 | 0.0  | 390.14 | -218.75 | 392.65 | -182.01 | 1.0  | 1.00 | 0    | 0.0003240 |        |
| 6005 | Л2   | 3.4  | 0.92 | 10.00 | 6.65 | 0.0  | 423.76 | -173.05 | 425.76 | -118.52 | 1.0  | 1.00 | 0    | 0.0012366 |        |
| 6006 | Л2   | 3.4  | 0.92 | 10.00 | 6.65 | 0.0  | 422.94 | -226.75 | 424.35 | -183.73 | 1.0  | 1.00 | 0    | 0.0011772 |        |
| 6007 | Л2   | 3.4  | 0.92 | 10.00 | 6.65 | 0.0  | 186.24 | -63.88  | 248.36 | -63.65  | 1.0  | 1.00 | 0    | 0.0006129 |        |

## 4. Расчетные параметры См, Ум, Хм

ПК ЭРА v3.0. Модель: МРК-2014  
Город :024 СКО, Тайыншинский р-н.  
Объект :0050 СГЦ 600.



**Строительство селекционно-гибридного центра СГЦ600, СКО, Тайыншинский район, с. Виноградовка**

Вар.расч. :1 Расч.год: 2025 (СП) Расчет проводился 31.03.2026 22:10  
 Сезон :ЛЕТО (температура воздуха 24.9 град.С)  
 Примесь :1314 - Пропаналь (Пропионовый альдегид, Метилуксусный альдегид) (465)  
 ПДКмр для примеси 1314 = 0.01 мг/м3

Коды источников уникальны в рамках всего предприятия

|   |        |              |      |                        |           |             |  |
|---|--------|--------------|------|------------------------|-----------|-------------|--|
| - Для линейных и площадных источников выброс является суммарным по всей площади, а См - концентрация одиночного источника, расположенного в центре симметрии, с суммарным М |        |              |      |                        |           |             |  |
| ~~~~~   |        |              |      |                        |           |             |  |
| Источники   |        |              |      | Их расчетные параметры |           |             |  |
| Номер   | Код    | М            | Тип  | См                     | Um        | Xm          |  |
| -п/п-   | -Ист.- | -----        | ---- | -[доли ПДК]-           | --[м/с]-- | ----[м]---- |  |
| 1   | 6001   | 0.001148     | Л2   | 0.077656               | 7.74      | 102.0       |  |
| 2   | 6002   | 0.000627     | Л2   | 0.042446               | 7.74      | 102.0       |  |
| 3   | 6003   | 0.000518     | Л2   | 0.035082               | 7.74      | 102.0       |  |
| 4   | 6004   | 0.000324     | Л2   | 0.021926               | 7.74      | 102.0       |  |
| 5   | 6005   | 0.001237     | Л2   | 0.083686               | 7.74      | 102.0       |  |
| 6   | 6006   | 0.001177     | Л2   | 0.079666               | 7.74      | 102.0       |  |
| 7   | 6007   | 0.000613     | Л2   | 0.041478               | 7.74      | 102.0       |  |
| ~~~~~   |        |              |      |                        |           |             |  |
| Суммарный Мс=   |        | 0.005644 г/с |      |                        |           |             |  |
| Сумма См по всем источникам =   |        |              |      | 0.381941 долей ПДК     |           |             |  |
| ~~~~~   |        |              |      |                        |           |             |  |
| Средневзвешенная опасная скорость ветра =   |        |              |      |                        | 7.74 м/с  |             |  |
| ~~~~~   |        |              |      |                        |           |             |  |

## 5. Управляющие параметры расчета

ПК ЭРА v3.0. Модель: МРК-2014

Город :024 СКО, Тайыншинский р-н.

Объект :0050 СГЦ 600.

Вар.расч. :1 Расч.год: 2025 (СП) Расчет проводился 31.03.2026 22:10

Сезон :ЛЕТО (температура воздуха 24.9 град.С)

Примесь :1314 - Пропаналь (Пропионовый альдегид, Метилуксусный альдегид) (465)

ПДКмр для примеси 1314 = 0.01 мг/м3

Фоновая концентрация не задана

Расчет по прямоугольнику 001 : 14000x12000 с шагом 250

Расчет по границе санзоны. Вся зона 001

Расчет по территории жилой застройки. Вся зона 001

Направление ветра: автоматический поиск опасного направления от 0 до 360 град.

Скорость ветра: автоматический поиск опасной скорости от 0.5 до 9.0(Умр) м/с

Средневзвешенная опасная скорость ветра Усв= 7.74 м/с

## 6. Результаты расчета в виде таблицы.

ПК ЭРА v3.0. Модель: МРК-2014

Город :024 СКО, Тайыншинский р-н.

Объект :0050 СГЦ 600.

Вар.расч. :1 Расч.год: 2025 (СП) Расчет проводился 31.03.2026 22:10

Примесь :1314 - Пропаналь (Пропионовый альдегид, Метилуксусный альдегид) (465)

ПДКмр для примеси 1314 = 0.01 мг/м3

Коды источников уникальны в рамках всего предприятия

Расчет проводился на прямоугольнике 1

с параметрами: координаты центра X= -328, Y= -239

размеры: длина(по X)= 14000, ширина(по Y)= 12000, шаг сетки= 250

Фоновая концентрация не задана

Направление ветра: автоматический поиск опасного направления от 0 до 360 град.

Скорость ветра: автоматический поиск опасной скорости от 0.5 до 9.0(Умр) м/с

Результаты расчета в точке максимума ПК ЭРА v3.0. Модель: МРК-2014

Координаты точки : X= 422.0 м, Y= -239.0 м

|                                     |     |                       |
|-------------------------------------|-----|-----------------------|
| Максимальная суммарная концентрация | Cs= | 0.1529175 долей ПДКмр |
|                                     |     | 0.0015292 мг/м3       |

Достигается при опасном направлении 2 град.

и скорости ветра 7.77 м/с

Всего источников: 7. В таблице заказано вкладчиков 20, но не более 95.0% вклада

## ВКЛАДЫ ИСТОЧНИКОВ

| Номер                       | Код   | Тип   | Выброс       | Вклад              | Вклад в %           | Сумма % | Коэфф.влияния |
|-----------------------------|-------|-------|--------------|--------------------|---------------------|---------|---------------|
| -----                       | ----- | ----- | М- (Мг)----- | -С [доли ПДК]----- | -----               | -----   | b=C/M -----   |
| 1                           | 6005  | Л2    | 0.001237     | 0.0826254          | 54.03               | 54.03   | 66.8165741    |
| 2                           | 6006  | Л2    | 0.001177     | 0.0701792          | 45.89               | 99.93   | 59.6153336    |
| ~~~~~                       |       |       |              |                    |                     |         |               |
| В сумме =                   |       |       |              | 0.1528046          | 99.93               |         |               |
| Суммарный вклад остальных = |       |       |              | 0.0001129          | 0.07 (5 источников) |         |               |
| ~~~~~                       |       |       |              |                    |                     |         |               |

## 8. Результаты расчета по жилой застройке.

ПК ЭРА v3.0. Модель: МРК-2014

Город :024 СКО, Тайыншинский р-н.

Объект :0050 СГЦ 600.

Вар.расч. :1 Расч.год: 2025 (СП) Расчет проводился 31.03.2026 22:10

Примесь :1314 - Пропаналь (Пропионовый альдегид, Метилуксусный альдегид) (465)

ПДКмр для примеси 1314 = 0.01 мг/м3

Коды источников уникальны в рамках всего предприятия

Расчет проводился по всей жилой зоне № 1

Расчетный шаг 50 м. Всего просчитано точек: 3731

Фоновая концентрация не задана

Направление ветра: автоматический поиск опасного направления от 0 до 360 град.

Скорость ветра: автоматический поиск опасной скорости от 0.5 до 9.0(Умр) м/с

Результаты расчета в точке максимума ПК ЭРА v3.0. Модель: МРК-2014

Координаты точки : X= -2984.5 м, Y= 777.8 м

|                                     |     |                       |
|-------------------------------------|-----|-----------------------|
| Максимальная суммарная концентрация | Cs= | 0.0059156 долей ПДКмр |
|                                     |     | 0.0000592 мг/м3       |

Достигается при опасном направлении 106 град.

## Строительство селекционно-гибридного центра СГЦ600, СКО, Тайыншинский район, с. Виноградовка

и скорости ветра 1.93 м/с  
Всего источников: 7. В таблице заказано вкладчиков 20, но не более 95.0% вклада

| ВКЛАДЫ ИСТОЧНИКОВ |      |     |            |              |           |         |                |
|-------------------|------|-----|------------|--------------|-----------|---------|----------------|
| Ном.              | Код  | Тип | Выброс     | Вклад        | Вклад в % | Сумма % | Коэфф. влияния |
| Ист.              | М    | Мг  | Мг/с       | С [доли ПДК] | б=C/M     |         |                |
| 1                 | 6005 | Л2  | 0.001237   | 0.0012626    | 21.34     | 21.34   | 1.0210426      |
| 2                 | 6001 | Л2  | 0.001148   | 0.0012168    | 20.57     | 41.91   | 1.0603617      |
| 3                 | 6006 | Л2  | 0.001177   | 0.0011974    | 20.24     | 62.15   | 1.0171276      |
| 4                 | 6007 | Л2  | 0.00061290 | 0.0007036    | 11.89     | 74.05   | 1.1480402      |
| 5                 | 6002 | Л2  | 0.00062721 | 0.0006606    | 11.17     | 85.21   | 1.0532564      |
| 6                 | 6003 | Л2  | 0.00051840 | 0.0005394    | 9.12      | 94.33   | 1.0405030      |
| 7                 | 6004 | Л2  | 0.00032400 | 0.0003352    | 5.67      | 100.00  | 1.0346659      |
| В сумме =         |      |     | 0.0059156  | 100.00       |           |         |                |

## 9. Результаты расчета по границе санзоны.

ПК ЭРА v3.0. Модель: МРК-2014

Город :024 СКО, Тайыншинский р-н.

Объект :0050 СГЦ 600.

Вар.расч.:1 Расч.год: 2025 (СП) Расчет проводился 31.03.2026 22:10

Примесь :1314 - Пропаналь (Пропионовый альдегид, Метилуксусный альдегид) (465)  
ПДКмр для примеси 1314 = 0.01 мг/м3

Коды источников уникальны в рамках всего предприятия

Расчет проводился по всей санитарно-защитной зоне № 1

Расчетный шаг 50 м. Всего просчитано точек: 212

Фоновая концентрация не задана

Направление ветра: автоматический поиск опасного направления от 0 до 360 град.

Скорость ветра: автоматический поиск опасной скорости от 0.5 до 9.0 (Uмр) м/с

Результаты расчета в точке максимума ПК ЭРА v3.0. Модель: МРК-2014

Координаты точки : X= 376.5 м, Y= 1000.3 м

|                                     |     |                      |
|-------------------------------------|-----|----------------------|
| Максимальная суммарная концентрация | Cs= | 0.0356032 доли ПДКмр |
|                                     |     | 0.0003560 мг/м3      |

Достигается при опасном направлении 180 град.

и скорости ветра 1.95 м/с

Всего источников: 7. В таблице заказано вкладчиков 20, но не более 95.0% вклада

| ВКЛАДЫ ИСТОЧНИКОВ |      |     |            |              |           |         |                |
|-------------------|------|-----|------------|--------------|-----------|---------|----------------|
| Ном.              | Код  | Тип | Выброс     | Вклад        | Вклад в % | Сумма % | Коэфф. влияния |
| Ист.              | М    | Мг  | Мг/с       | С [доли ПДК] | б=C/M     |         |                |
| 1                 | 6005 | Л2  | 0.001237   | 0.0081121    | 22.78     | 22.78   | 6.5600290      |
| 2                 | 6001 | Л2  | 0.001148   | 0.0077142    | 21.67     | 44.45   | 6.7226572      |
| 3                 | 6006 | Л2  | 0.001177   | 0.0072571    | 20.38     | 64.84   | 6.1647406      |
| 4                 | 6002 | Л2  | 0.00062721 | 0.0039875    | 11.20     | 76.04   | 6.3575501      |
| 5                 | 6003 | Л2  | 0.00051840 | 0.0035186    | 9.88      | 85.92   | 6.7873363      |
| 6                 | 6007 | Л2  | 0.00061290 | 0.0029508    | 8.29      | 94.21   | 4.8145380      |
| 7                 | 6004 | Л2  | 0.00032400 | 0.0020628    | 5.79      | 100.00  | 6.3666902      |
| В сумме =         |      |     | 0.0356032  | 100.00       |           |         |                |

## 3. Исходные параметры источников.

ПК ЭРА v3.0. Модель: МРК-2014

Город :024 СКО, Тайыншинский р-н.

Объект :0050 СГЦ 600.

Вар.расч.:1 Расч.год: 2025 (СП) Расчет проводился 31.03.2026 22:10

Примесь :1325 - Формальдегид (Метаналь) (609)

ПДКмр для примеси 1325 = 0.05 мг/м3

Коэффициент рельефа (КР): индивидуальный с источников

Коэффициент оседания (F): индивидуальный с источников

Коды источников уникальны в рамках всего предприятия

| Код  | Тип | Н   | D    | Wo   | V1   | T   | X1     | Y1      | X2 | Y2 | Alfa | F | КР  | Ди   | Выброс    |
|------|-----|-----|------|------|------|-----|--------|---------|----|----|------|---|-----|------|-----------|
| Ист. | ~   | ~   | ~    | ~    | ~    | ~   | ~      | ~       | ~  | ~  | ~    | ~ | ~   | ~    | ~         |
| 0024 | Т   | 2.8 | 0.50 | 7.00 | 1.37 | 0.0 | 469.66 | -257.60 |    |    |      |   | 1.0 | 1.00 | 0.0450800 |

## 4. Расчетные параметры См, Ум, Хм

ПК ЭРА v3.0. Модель: МРК-2014

Город :024 СКО, Тайыншинский р-н.

Объект :0050 СГЦ 600.

Вар.расч.:1 Расч.год: 2025 (СП) Расчет проводился 31.03.2026 22:10

Сезон :ЛЕТО (температура воздуха 24.9 град.С)

Примесь :1325 - Формальдегид (Метаналь) (609)

ПДКмр для примеси 1325 = 0.05 мг/м3

Коды источников уникальны в рамках всего предприятия

| Источники                                 |      |          |      | Их расчетные параметры |       |      |  |
|-------------------------------------------|------|----------|------|------------------------|-------|------|--|
| Номер                                     | Код  | М        | Тип  | См                     | Um    | Xm   |  |
| п/п                                       | Ист. | Мг/с     | Мг/с | [доли ПДК]             | [м/с] | [м]  |  |
| 1                                         | 0024 | 0.045080 | Т    | 2.230553               | 1.63  | 51.9 |  |
| Суммарный Мг=                             |      |          |      | 0.045080 г/с           |       |      |  |
| Сумма См по всем источникам =             |      |          |      | 2.230553 долей ПДК     |       |      |  |
| Средневзвешенная опасная скорость ветра = |      |          |      | 1.63 м/с               |       |      |  |

## 5. Управляющие параметры расчета

ПК ЭРА v3.0. Модель: МРК-2014

Город :024 СКО, Тайыншинский р-н.

Объект :0050 СГЦ 600.

Вар.расч.:1 Расч.год: 2025 (СП) Расчет проводился 31.03.2026 22:10

Сезон :ЛЕТО (температура воздуха 24.9 град.С)

Примесь :1325 - Формальдегид (Метаналь) (609)

ПДКмр для примеси 1325 = 0.05 мг/м3

Фоновая концентрация не задана

Расчет по прямоугольнику 001 : 14000x12000 с шагом 250  
 Расчет по границе санзоны. Вся зона 001  
 Расчет по территории жилой застройки. Вся зона 001  
 Направление ветра: автоматический поиск опасного направления от 0 до 360 град.  
 Скорость ветра: автоматический поиск опасной скорости от 0.5 до 9.0 (U<sub>мр</sub>) м/с  
 Средневзвешенная опасная скорость ветра U<sub>св</sub> = 1.63 м/с

**6. Результаты расчета в виде таблицы.**

ПК ЭРА v3.0. Модель: МРК-2014  
 Город :024 СКО, Тайыншинский р-н.  
 Объект :0050 СГЦ 600.  
 Вар.расч. :1 Расч.год: 2025 (СП) Расчет проводился 31.03.2026 22:10  
 Примесь :1325 - Формальдегид (Метаналь) (609)  
 ПДК<sub>мр</sub> для примеси 1325 = 0.05 мг/м<sup>3</sup>

Коды источников уникальны в рамках всего предприятия  
 Расчет проводился на прямоугольнике 1  
 с параметрами: координаты центра X= -328, Y= -239  
 размеры: длина (по X) = 14000, ширина (по Y) = 12000, шаг сетки= 250  
 Фоновая концентрация не задана  
 Направление ветра: автоматический поиск опасного направления от 0 до 360 град.  
 Скорость ветра: автоматический поиск опасной скорости от 0.5 до 9.0 (U<sub>мр</sub>) м/с

Результаты расчета в точке максимума ПК ЭРА v3.0. Модель: МРК-2014  
 Координаты точки : X= 422.0 м, Y= -239.0 м

|                                     |     |                                  |
|-------------------------------------|-----|----------------------------------|
| Максимальная суммарная концентрация | Cs= | 2.2292936 доли ПДК <sub>мр</sub> |
|                                     |     | 0.1114647 мг/м <sup>3</sup>      |

Достигается при опасном направлении 111 град.  
 и скорости ветра 1.64 м/с

Всего источников: 1. В таблице заказано вкладчиков 20, но не более 95.0% вклада

**ВКЛАДЫ ИСТОЧНИКОВ**

| Ном.      | Код  | Тип | Выброс  | Вклад         | Вклад в% | Сумма % | Коэфф. влияния |
|-----------|------|-----|---------|---------------|----------|---------|----------------|
| Ист.      |      |     | M- (Mg) | -C [доли ПДК] |          |         | b=C/M          |
| 1         | 0024 | T   | 0.0451  | 2.2292936     | 100.00   | 100.00  | 49.4519424     |
| В сумме = |      |     |         | 2.2292936     | 100.00   |         |                |

**8. Результаты расчета по жилой застройке.**

ПК ЭРА v3.0. Модель: МРК-2014  
 Город :024 СКО, Тайыншинский р-н.  
 Объект :0050 СГЦ 600.  
 Вар.расч. :1 Расч.год: 2025 (СП) Расчет проводился 31.03.2026 22:10  
 Примесь :1325 - Формальдегид (Метаналь) (609)  
 ПДК<sub>мр</sub> для примеси 1325 = 0.05 мг/м<sup>3</sup>

Коды источников уникальны в рамках всего предприятия  
 Расчет проводился по всей жилой зоне № 1  
 Расчетный шаг 50 м. Всего просчитано точек: 3731  
 Фоновая концентрация не задана  
 Направление ветра: автоматический поиск опасного направления от 0 до 360 град.  
 Скорость ветра: автоматический поиск опасной скорости от 0.5 до 9.0 (U<sub>мр</sub>) м/с

Результаты расчета в точке максимума ПК ЭРА v3.0. Модель: МРК-2014  
 Координаты точки : X= -2984.5 м, Y= 777.8 м

|                                     |     |                                  |
|-------------------------------------|-----|----------------------------------|
| Максимальная суммарная концентрация | Cs= | 0.0110635 доли ПДК <sub>мр</sub> |
|                                     |     | 0.0005532 мг/м <sup>3</sup>      |

Достигается при опасном направлении 107 град.  
 и скорости ветра 2.38 м/с

Всего источников: 1. В таблице заказано вкладчиков 20, но не более 95.0% вклада

**ВКЛАДЫ ИСТОЧНИКОВ**

| Ном.      | Код  | Тип | Выброс  | Вклад         | Вклад в% | Сумма % | Коэфф. влияния |
|-----------|------|-----|---------|---------------|----------|---------|----------------|
| Ист.      |      |     | M- (Mg) | -C [доли ПДК] |          |         | b=C/M          |
| 1         | 0024 | T   | 0.0451  | 0.0110635     | 100.00   | 100.00  | 0.245418862    |
| В сумме = |      |     |         | 0.0110635     | 100.00   |         |                |

**9. Результаты расчета по границе санзоны.**

ПК ЭРА v3.0. Модель: МРК-2014  
 Город :024 СКО, Тайыншинский р-н.  
 Объект :0050 СГЦ 600.  
 Вар.расч. :1 Расч.год: 2025 (СП) Расчет проводился 31.03.2026 22:10  
 Примесь :1325 - Формальдегид (Метаналь) (609)  
 ПДК<sub>мр</sub> для примеси 1325 = 0.05 мг/м<sup>3</sup>

Коды источников уникальны в рамках всего предприятия  
 Расчет проводился по всей санитарно-защитной зоне № 1  
 Расчетный шаг 50 м. Всего просчитано точек: 212  
 Фоновая концентрация не задана  
 Направление ветра: автоматический поиск опасного направления от 0 до 360 град.  
 Скорость ветра: автоматический поиск опасной скорости от 0.5 до 9.0 (U<sub>мр</sub>) м/с

Результаты расчета в точке максимума ПК ЭРА v3.0. Модель: МРК-2014  
 Координаты точки : X= 535.9 м, Y= -1406.4 м

|                                     |     |                                  |
|-------------------------------------|-----|----------------------------------|
| Максимальная суммарная концентрация | Cs= | 0.0636781 доли ПДК <sub>мр</sub> |
|                                     |     | 0.0031839 мг/м <sup>3</sup>      |

Достигается при опасном направлении 357 град.  
 и скорости ветра 0.50 м/с

Всего источников: 1. В таблице заказано вкладчиков 20, но не более 95.0% вклада

**ВКЛАДЫ ИСТОЧНИКОВ**

| Ном. | Код  | Тип | Выброс  | Вклад         | Вклад в% | Сумма % | Коэфф. влияния |
|------|------|-----|---------|---------------|----------|---------|----------------|
| Ист. |      |     | M- (Mg) | -C [доли ПДК] |          |         | b=C/M          |
| 1    | 0024 | T   | 0.0451  | 0.0636781     | 100.00   | 100.00  | 1.4125577      |

|           |           |        |
|-----------|-----------|--------|
| В сумме = | 0.0636781 | 100.00 |
|-----------|-----------|--------|

## 3. Исходные параметры источников.

ПК ЭРА v3.0. Модель: МРК-2014

Город :024 СКО, Тайыншинский р-н.

Объект :0050 СГЦ 600.

Вар.расч. :1 Расч.год: 2025 (СП) Расчет проводился 31.03.2026 22:10

Примесь :1531 - Гексановая кислота (Капроновая кислота) (137)

ПДКмр для примеси 1531 = 0.01 мг/м3

Коэффициент рельефа (КР): индивидуальный с источников

Коэффициент оседания (F): индивидуальный с источников

Коды источников уникальны в рамках всего предприятия

| Код    | Тип | H   | D    | Wo    | V1    | T     | X1     | Y1      | X2     | Y2      | Alfa  | F   | KP   | Ди | Выброс    |
|--------|-----|-----|------|-------|-------|-------|--------|---------|--------|---------|-------|-----|------|----|-----------|
| Ист. ~ | ~   | ~   | ~    | ~     | ~м3/с | градС | ~      | ~       | ~      | ~       | ~     | ~   | ~    | ~  | ~         |
| 6001   | Л2  | 3.4 | 0.92 | 10.00 | 6.65  | 0.0   | 355.63 | -174.21 | 356.17 | -124.15 | ~рп.~ | 1.0 | 1.00 | 0  | 0.0006375 |
| 6002   | Л2  | 3.4 | 0.92 | 10.00 | 6.65  | 0.0   | 356.50 | -218.80 | 356.17 | -180.06 |       | 1.0 | 1.00 | 0  | 0.0003485 |
| 6003   | Л2  | 3.4 | 0.92 | 10.00 | 6.65  | 0.0   | 389.83 | -172.65 | 391.14 | -114.83 |       | 1.0 | 1.00 | 0  | 0.0002880 |
| 6004   | Л2  | 3.4 | 0.92 | 10.00 | 6.65  | 0.0   | 390.14 | -218.75 | 392.65 | -182.01 |       | 1.0 | 1.00 | 0  | 0.0001800 |
| 6005   | Л2  | 3.4 | 0.92 | 10.00 | 6.65  | 0.0   | 423.76 | -173.05 | 425.76 | -118.52 |       | 1.0 | 1.00 | 0  | 0.0006870 |
| 6006   | Л2  | 3.4 | 0.92 | 10.00 | 6.65  | 0.0   | 422.94 | -226.75 | 424.35 | -183.73 |       | 1.0 | 1.00 | 0  | 0.0006540 |
| 6007   | Л2  | 3.4 | 0.92 | 10.00 | 6.65  | 0.0   | 186.24 | -63.88  | 248.36 | -63.65  |       | 1.0 | 1.00 | 0  | 0.0003405 |

## 4. Расчетные параметры См, Ум, Хм

ПК ЭРА v3.0. Модель: МРК-2014

Город :024 СКО, Тайыншинский р-н.

Объект :0050 СГЦ 600.

Вар.расч. :1 Расч.год: 2025 (СП) Расчет проводился 31.03.2026 22:10

Сезон :ЛЕТО (температура воздуха 24.9 град.С)

Примесь :1531 - Гексановая кислота (Капроновая кислота) (137)

ПДКмр для примеси 1531 = 0.01 мг/м3

Коды источников уникальны в рамках всего предприятия

|   |      |              |     |                        |          |       |  |  |  |
|---|------|--------------|-----|------------------------|----------|-------|--|--|--|
| - Для линейных и площадных источников выброс является суммарным по всей площади, а См - концентрация одиночного источника, расположенного в центре симметрии, с суммарным М |      |              |     |                        |          |       |  |  |  |
| Источники   |      |              |     | Их расчетные параметры |          |       |  |  |  |
| Номер   | Код  | М            | Тип | См                     | Um       | Xm    |  |  |  |
| п/п   | Ист. |              |     | [доли ПДК]             | [м/с]    | [м]   |  |  |  |
| 1   | 6001 | 0.000638     | Л2  | 0.043142               | 7.74     | 102.0 |  |  |  |
| 2   | 6002 | 0.000348     | Л2  | 0.023581               | 7.74     | 102.0 |  |  |  |
| 3   | 6003 | 0.000288     | Л2  | 0.019490               | 7.74     | 102.0 |  |  |  |
| 4   | 6004 | 0.000180     | Л2  | 0.012181               | 7.74     | 102.0 |  |  |  |
| 5   | 6005 | 0.000687     | Л2  | 0.046492               | 7.74     | 102.0 |  |  |  |
| 6   | 6006 | 0.000654     | Л2  | 0.044259               | 7.74     | 102.0 |  |  |  |
| 7   | 6007 | 0.000341     | Л2  | 0.023043               | 7.74     | 102.0 |  |  |  |
| Суммарный Мq=   |      | 0.003135 г/с |     |                        |          |       |  |  |  |
| Сумма См по всем источникам =   |      |              |     | 0.212189 долей ПДК     |          |       |  |  |  |
| Средневзвешенная опасная скорость ветра =   |      |              |     |                        | 7.74 м/с |       |  |  |  |

## 5. Управляющие параметры расчета

ПК ЭРА v3.0. Модель: МРК-2014

Город :024 СКО, Тайыншинский р-н.

Объект :0050 СГЦ 600.

Вар.расч. :1 Расч.год: 2025 (СП) Расчет проводился 31.03.2026 22:10

Сезон :ЛЕТО (температура воздуха 24.9 град.С)

Примесь :1531 - Гексановая кислота (Капроновая кислота) (137)

ПДКмр для примеси 1531 = 0.01 мг/м3

Фоновая концентрация не задана

Расчет по прямоугольнику 001 : 14000x12000 с шагом 250

Расчет по границе санзоны. Вся зона 001

Расчет по территории жилой застройки. Вся зона 001

Направление ветра: автоматический поиск опасного направления от 0 до 360 град.

Скорость ветра: автоматический поиск опасной скорости от 0.5 до 9.0 (Uмр) м/с

Средневзвешенная опасная скорость ветра Uсв= 7.74 м/с

## 6. Результаты расчета в виде таблицы.

ПК ЭРА v3.0. Модель: МРК-2014

Город :024 СКО, Тайыншинский р-н.

Объект :0050 СГЦ 600.

Вар.расч. :1 Расч.год: 2025 (СП) Расчет проводился 31.03.2026 22:10

Примесь :1531 - Гексановая кислота (Капроновая кислота) (137)

ПДКмр для примеси 1531 = 0.01 мг/м3

Коды источников уникальны в рамках всего предприятия

Расчет проводился на прямоугольнике 1

с параметрами: координаты центра X= -328, Y= -239

размеры: длина (по X)= 14000, ширина (по Y)= 12000, шаг сетки= 250

Фоновая концентрация не задана

Направление ветра: автоматический поиск опасного направления от 0 до 360 град.

Скорость ветра: автоматический поиск опасной скорости от 0.5 до 9.0 (Uмр) м/с

Результаты расчета в точке максимума ПК ЭРА v3.0. Модель: МРК-2014

Координаты точки : X= 422.0 м, Y= -239.0 м

|                                     |     |                      |
|-------------------------------------|-----|----------------------|
| Максимальная суммарная концентрация | Cs= | 0.0849541 доли ПДКмр |
|                                     |     | 0.0008495 мг/м3      |

Достигается при опасном направлении 2 град.

и скорости ветра 7.77 м/с

Всего источников: 7. В таблице заказано вкладчиков 20, но не более 95.0% вклада

ВКЛАДЫ ИСТОЧНИКОВ

| Ном. | Код | Тип | Выброс | Вклад | Вклад в % | Сумма % | Коэфф. влияния |
|------|-----|-----|--------|-------|-----------|---------|----------------|
|------|-----|-----|--------|-------|-----------|---------|----------------|

## Строительство селекционно-гибридного центра СГЦ600, СКО, Тайнинский район, с. Виноградовка

| Ист.                                                                | М- (Mg) | С [доли ПДК] | б=C/M |
|---------------------------------------------------------------------|---------|--------------|-------|
| 1   6005   Л2   0.00068700   0.0459030   54.03   54.03   66.8165665 |         |              |       |
| 2   6006   Л2   0.00065400   0.0389884   45.89   99.93   59.6153374 |         |              |       |
| В сумме = 0.0848914 99.93                                           |         |              |       |
| Суммарный вклад остальных = 0.0000627 0.07 (5 источников)           |         |              |       |

## 8. Результаты расчета по жилой застройке.

ПК ЭРА v3.0. Модель: МРК-2014  
 Город :024 СКО, Тайнинский р-н.  
 Объект :0050 СГЦ 600.  
 Вар.расч. :1 Расч.год: 2025 (СП) Расчет проводился 31.03.2026 22:10  
 Примесь :1531 - Гексановая кислота (Капроновая кислота) (137)  
 ПДКмр для примеси 1531 = 0.01 мг/м3

Коды источников уникальны в рамках всего предприятия  
 Расчет проводился по всей жилой зоне № 1  
 Расчетный шаг 50 м. Всего просчитано точек: 3731  
 Фоновая концентрация не задана  
 Направление ветра: автоматический поиск опасного направления от 0 до 360 град.  
 Скорость ветра: автоматический поиск опасной скорости от 0.5 до 9.0 (Uмр) м/с

Результаты расчета в точке максимума ПК ЭРА v3.0. Модель: МРК-2014  
 Координаты точки : X= -2984.5 м, Y= 777.8 м

|                                     |                          |
|-------------------------------------|--------------------------|
| Максимальная суммарная концентрация | Cs= 0.0032865 доли ПДКмр |
|                                     | 0.0000329 мг/м3          |

Достигается при опасном направлении 106 град.  
 и скорости ветра 1.93 м/с  
 Всего источников: 7. В таблице заказано вкладчиков 20, но не более 95.0% вклада

| Ист.                                                               | М- (Mg) | С [доли ПДК] | б=C/M |
|--------------------------------------------------------------------|---------|--------------|-------|
| 1   6005   Л2   0.00068700   0.0007015   21.34   21.34   1.0210426 |         |              |       |
| 2   6001   Л2   0.00063750   0.0006760   20.57   41.91   1.0603617 |         |              |       |
| 3   6006   Л2   0.00065400   0.0006652   20.24   62.15   1.0171278 |         |              |       |
| 4   6007   Л2   0.00034050   0.0003909   11.89   74.05   1.1480401 |         |              |       |
| 5   6002   Л2   0.00034845   0.0003670   11.17   85.21   1.0532564 |         |              |       |
| 6   6003   Л2   0.00028800   0.0002997   9.12   94.33   1.0405031  |         |              |       |
| 7   6004   Л2   0.00018000   0.0001862   5.67   100.00   1.0346659 |         |              |       |
| В сумме = 0.0032865 100.00                                         |         |              |       |

## 9. Результаты расчета по границе санзоны.

ПК ЭРА v3.0. Модель: МРК-2014  
 Город :024 СКО, Тайнинский р-н.  
 Объект :0050 СГЦ 600.  
 Вар.расч. :1 Расч.год: 2025 (СП) Расчет проводился 31.03.2026 22:10  
 Примесь :1531 - Гексановая кислота (Капроновая кислота) (137)  
 ПДКмр для примеси 1531 = 0.01 мг/м3

Коды источников уникальны в рамках всего предприятия  
 Расчет проводился по всей санитарно-защитной зоне № 1  
 Расчетный шаг 50 м. Всего просчитано точек: 212  
 Фоновая концентрация не задана  
 Направление ветра: автоматический поиск опасного направления от 0 до 360 град.  
 Скорость ветра: автоматический поиск опасной скорости от 0.5 до 9.0 (Uмр) м/с

Результаты расчета в точке максимума ПК ЭРА v3.0. Модель: МРК-2014  
 Координаты точки : X= 376.5 м, Y= 1000.3 м

|                                     |                          |
|-------------------------------------|--------------------------|
| Максимальная суммарная концентрация | Cs= 0.0197796 доли ПДКмр |
|                                     | 0.0001978 мг/м3          |

Достигается при опасном направлении 180 град.  
 и скорости ветра 1.95 м/с  
 Всего источников: 7. В таблице заказано вкладчиков 20, но не более 95.0% вклада

| Ист.                                                               | М- (Mg) | С [доли ПДК] | б=C/M |
|--------------------------------------------------------------------|---------|--------------|-------|
| 1   6005   Л2   0.00068700   0.0045067   22.78   22.78   6.5600290 |         |              |       |
| 2   6001   Л2   0.00063750   0.0042857   21.67   44.45   6.7226577 |         |              |       |
| 3   6006   Л2   0.00065400   0.0040317   20.38   64.84   6.1647420 |         |              |       |
| 4   6002   Л2   0.00034845   0.0022153   11.20   76.04   6.3575501 |         |              |       |
| 5   6003   Л2   0.00028800   0.0019548   9.88   85.92   6.7873373  |         |              |       |
| 6   6007   Л2   0.00034050   0.0016394   8.29   94.21   4.8145385  |         |              |       |
| 7   6004   Л2   0.00018000   0.0011460   5.79   100.00   6.3666906 |         |              |       |
| В сумме = 0.0197796 100.00                                         |         |              |       |

## 3. Исходные параметры источников.

ПК ЭРА v3.0. Модель: МРК-2014  
 Город :024 СКО, Тайнинский р-н.  
 Объект :0050 СГЦ 600.  
 Вар.расч. :1 Расч.год: 2025 (СП) Расчет проводился 31.03.2026 22:10  
 Примесь :1707 - Диметилсульфид (227)  
 ПДКмр для примеси 1707 = 0.08 мг/м3

Коэффициент рельефа (КР): индивидуальный с источников  
 Коэффициент оседания (F): индивидуальный с источников  
 Коды источников уникальны в рамках всего предприятия

| Ист. | Тип | H   | D    | Wo    | V1   | T   | X1     | Y1      | Y2     | Alfa    | F   | КР   | Ди | Выброс    |
|------|-----|-----|------|-------|------|-----|--------|---------|--------|---------|-----|------|----|-----------|
| 6001 | Л2  | 3.4 | 0.92 | 10.00 | 6.65 | 0.0 | 355.63 | -174.21 | 356.17 | -124.15 | 1.0 | 1.00 | 0  | 0.0040290 |
| 6002 | Л2  | 3.4 | 0.92 | 10.00 | 6.65 | 0.0 | 356.50 | -218.80 | 356.17 | -180.06 | 1.0 | 1.00 | 0  | 0.0022022 |
| 6003 | Л2  | 3.4 | 0.92 | 10.00 | 6.65 | 0.0 | 389.83 | -172.65 | 391.14 | -114.83 | 1.0 | 1.00 | 0  | 0.0018202 |
| 6004 | Л2  | 3.4 | 0.92 | 10.00 | 6.65 | 0.0 | 390.14 | -218.75 | 392.65 | -182.01 | 1.0 | 1.00 | 0  | 0.0011376 |

## Строительство селекционно-гибридного центра СГЦ600, СКО, Тайыншинский район, с. Виноградовка

|      |    |     |      |       |      |     |        |         |        |         |     |      |   |           |
|------|----|-----|------|-------|------|-----|--------|---------|--------|---------|-----|------|---|-----------|
| 6005 | Л2 | 3.4 | 0.92 | 10.00 | 6.65 | 0.0 | 423.76 | -173.05 | 425.76 | -118.52 | 1.0 | 1.00 | 0 | 0.0043418 |
| 6006 | Л2 | 3.4 | 0.92 | 10.00 | 6.65 | 0.0 | 422.94 | -226.75 | 424.35 | -183.73 | 1.0 | 1.00 | 0 | 0.0041333 |
| 6007 | Л2 | 3.4 | 0.92 | 10.00 | 6.65 | 0.0 | 186.24 | -63.88  | 248.36 | -63.65  | 1.0 | 1.00 | 0 | 0.0021520 |

## 4. Расчетные параметры См, Ум, Хм

ПК ЭРА v3.0. Модель: МРК-2014

Город :024 СКО, Тайыншинский р-н.

Объект :0050 СГЦ 600.

Вар.расч. :1 Расч.год: 2025 (СП) Расчет проводился 31.03.2026 22:10

Сезон :ЛЕТО (температура воздуха 24.9 град.С)

Примесь :1707 - Диметилсульфид (227)

ПДКмр для примеси 1707 = 0.08 мг/м3

Коды источников уникальны в рамках всего предприятия

|   |        |              |       |                        |          |       |  |  |  |
|---|--------|--------------|-------|------------------------|----------|-------|--|--|--|
| - Для линейных и площадных источников выброс является суммарным по всей площади, а См - концентрация одиночного источника, расположенного в центре симметрии, с суммарным М |        |              |       |                        |          |       |  |  |  |
| ~~~~~   |        |              |       |                        |          |       |  |  |  |
| Источники   |        |              |       | Их расчетные параметры |          |       |  |  |  |
| Номер   | Код    | М            | Тип   | См                     | Ум       | Хм    |  |  |  |
| -п/-   | -Ист.- | -----        | ----- | -[доли ПДК]            | -[м/с]   | -[м]  |  |  |  |
| 1   | 6001   | 0.004029     | Л2    | 0.034082               | 7.74     | 102.0 |  |  |  |
| 2   | 6002   | 0.002202     | Л2    | 0.018629               | 7.74     | 102.0 |  |  |  |
| 3   | 6003   | 0.001820     | Л2    | 0.015397               | 7.74     | 102.0 |  |  |  |
| 4   | 6004   | 0.001138     | Л2    | 0.009623               | 7.74     | 102.0 |  |  |  |
| 5   | 6005   | 0.004342     | Л2    | 0.036729               | 7.74     | 102.0 |  |  |  |
| 6   | 6006   | 0.004133     | Л2    | 0.034965               | 7.74     | 102.0 |  |  |  |
| 7   | 6007   | 0.002152     | Л2    | 0.018204               | 7.74     | 102.0 |  |  |  |
| ~~~~~   |        |              |       |                        |          |       |  |  |  |
| Суммарный Мq=   |        | 0.019816 г/с |       |                        |          |       |  |  |  |
| Сумма См по всем источникам =   |        |              |       | 0.167630 долей ПДК     |          |       |  |  |  |
| ~~~~~   |        |              |       |                        |          |       |  |  |  |
| Средневзвешенная опасная скорость ветра =   |        |              |       |                        | 7.74 м/с |       |  |  |  |

## 5. Управляющие параметры расчета

ПК ЭРА v3.0. Модель: МРК-2014

Город :024 СКО, Тайыншинский р-н.

Объект :0050 СГЦ 600.

Вар.расч. :1 Расч.год: 2025 (СП) Расчет проводился 31.03.2026 22:10

Сезон :ЛЕТО (температура воздуха 24.9 град.С)

Примесь :1707 - Диметилсульфид (227)

ПДКмр для примеси 1707 = 0.08 мг/м3

Фоновая концентрация не задана

Расчет по прямоугольнику 001 : 14000x12000 с шагом 250

Расчет по границе санзоны. Вся зона 001

Расчет по территории жилой застройки. Вся зона 001

Направление ветра: автоматический поиск опасного направления от 0 до 360 град.

Скорость ветра: автоматический поиск опасной скорости от 0.5 до 9.0 (Uмр) м/с

Средневзвешенная опасная скорость ветра Uсв = 7.74 м/с

## 6. Результаты расчета в виде таблицы.

ПК ЭРА v3.0. Модель: МРК-2014

Город :024 СКО, Тайыншинский р-н.

Объект :0050 СГЦ 600.

Вар.расч. :1 Расч.год: 2025 (СП) Расчет проводился 31.03.2026 22:10

Примесь :1707 - Диметилсульфид (227)

ПДКмр для примеси 1707 = 0.08 мг/м3

Коды источников уникальны в рамках всего предприятия

Расчет проводился на прямоугольнике 1

с параметрами: координаты центра X= -328, Y= -239

размеры: длина (по X)= 14000, ширина (по Y)= 12000, шаг сетки= 250

Фоновая концентрация не задана

Направление ветра: автоматический поиск опасного направления от 0 до 360 град.

Скорость ветра: автоматический поиск опасной скорости от 0.5 до 9.0 (Uмр) м/с

Результаты расчета в точке максимума ПК ЭРА v3.0. Модель: МРК-2014

Координаты точки : X= 422.0 м, Y= -239.0 м

|                                     |     |                       |
|-------------------------------------|-----|-----------------------|
| Максимальная суммарная концентрация | Cs= | 0.0671138 долей ПДКмр |
|                                     |     | 0.0053691 мг/м3       |

Достигается при опасном направлении 2 град.

и скорости ветра 7.77 м/с

Всего источников: 7. В таблице заказано вкладчиков 20, но не более 95.0% вклада

| ВКЛАДЫ ИСТОЧНИКОВ           |       |       |          |               |                     |         |                |
|-----------------------------|-------|-------|----------|---------------|---------------------|---------|----------------|
| Ном.                        | Код   | Тип   | Выброс   | Вклад         | Вклад в %           | Сумма % | Коэфф. влияния |
| -----                       | ----- | ----- | М- (Мг)  | -С [доли ПДК] | -----               | -----   | b=C/M          |
| 1                           | 6005  | Л2    | 0.004342 | 0.0362634     | 54.03               | 54.03   | 8.3520718      |
| 2                           | 6006  | Л2    | 0.004133 | 0.0308009     | 45.89               | 99.93   | 7.4519157      |
| -----                       |       |       |          |               |                     |         |                |
| В сумме =                   |       |       |          | 0.0670642     | 99.93               |         |                |
| Суммарный вклад остальных = |       |       |          | 0.0000496     | 0.07 (5 источников) |         |                |

## 8. Результаты расчета по жилой застройке.

ПК ЭРА v3.0. Модель: МРК-2014

Город :024 СКО, Тайыншинский р-н.

Объект :0050 СГЦ 600.

Вар.расч. :1 Расч.год: 2025 (СП) Расчет проводился 31.03.2026 22:10

Примесь :1707 - Диметилсульфид (227)

ПДКмр для примеси 1707 = 0.08 мг/м3

Коды источников уникальны в рамках всего предприятия

Расчет проводился по всей жилой зоне № 1

Расчетный шаг 50 м. Всего просчитано точек: 3731

Фоновая концентрация не задана

Направление ветра: автоматический поиск опасного направления от 0 до 360 град.

**Строительство селекционно-гибридного центра СГЦ600, СКО, Тайнинский район, с. Виноградовка**Скорость ветра: автоматический поиск опасной скорости от 0.5 до 9.0 (U<sub>мр</sub>) м/с

Результаты расчета в точке максимума ПК ЭРА v3.0. Модель: МРК-2014

Координаты точки : X= -2984.5 м, Y= 777.8 м

|                                     |     |                                  |
|-------------------------------------|-----|----------------------------------|
| Максимальная суммарная концентрация | Cs= | 0.0025963 доли ПДК <sub>мр</sub> |
|                                     |     | 0.0002077 мг/м3                  |

Достигается при опасном направлении 106 град.  
и скорости ветра 1.93 м/с

Всего источников: 7. В таблице заказано вкладчиков 20, но не более 95.0% вклада

| ВКЛАДЫ ИСТОЧНИКОВ |      |      |          |              |           |         |                |      |      |
|-------------------|------|------|----------|--------------|-----------|---------|----------------|------|------|
| Ном.              | Код  | Тип  | Выброс   | Вклад        | Вклад в % | Сумма % | Коэфф. влияния |      |      |
| Ист.              | Ист. | Ист. | М- (Mg)  | С [доли ПДК] | Ист.      | Ист.    | Ист.           | Ист. | Ист. |
| 1                 | 6005 | Л2   | 0.004342 | 0.0005542    | 21.34     | 21.34   | 0.127630323    |      |      |
| 2                 | 6001 | Л2   | 0.004029 | 0.0005340    | 20.57     | 41.91   | 0.132545203    |      |      |
| 3                 | 6006 | Л2   | 0.004133 | 0.0005255    | 20.24     | 62.15   | 0.127140954    |      |      |
| 4                 | 6007 | Л2   | 0.002152 | 0.0003088    | 11.89     | 74.05   | 0.143505022    |      |      |
| 5                 | 6002 | Л2   | 0.002202 | 0.0002899    | 11.17     | 85.21   | 0.131657287    |      |      |
| 6                 | 6003 | Л2   | 0.001820 | 0.0002367    | 9.12      | 94.33   | 0.130062893    |      |      |
| 7                 | 6004 | Л2   | 0.001138 | 0.0001471    | 5.67      | 100.00  | 0.129333243    |      |      |
| В сумме =         |      |      |          | 0.0025963    | 100.00    |         |                |      |      |

## 9. Результаты расчета по границе санзоны.

ПК ЭРА v3.0. Модель: МРК-2014

Город :024 СКО, Тайнинский р-н.

Объект :0050 СГЦ 600.

Вар.расч. :1 Расч.год: 2025 (СП) Расчет проводился 31.03.2026 22:10

Примесь :1707 - Диметилсульфид (227)

ПДК<sub>мр</sub> для примеси 1707 = 0.08 мг/м3

Коды источников уникальны в рамках всего предприятия

Расчет проводился по всей санитарно-защитной зоне № 1

Расчетный шаг 50 м. Всего просчитано точек: 212

Фоновая концентрация не задана

Направление ветра: автоматический поиск опасного направления от 0 до 360 град.

Скорость ветра: автоматический поиск опасной скорости от 0.5 до 9.0 (U<sub>мр</sub>) м/с

Результаты расчета в точке максимума ПК ЭРА v3.0. Модель: МРК-2014

Координаты точки : X= 376.5 м, Y= 1000.3 м

|                                     |     |                                  |
|-------------------------------------|-----|----------------------------------|
| Максимальная суммарная концентрация | Cs= | 0.0156259 доли ПДК <sub>мр</sub> |
|                                     |     | 0.0012501 мг/м3                  |

Достигается при опасном направлении 180 град.  
и скорости ветра 1.95 м/с

Всего источников: 7. В таблице заказано вкладчиков 20, но не более 95.0% вклада

| ВКЛАДЫ ИСТОЧНИКОВ |      |      |          |              |           |         |                |      |      |
|-------------------|------|------|----------|--------------|-----------|---------|----------------|------|------|
| Ном.              | Код  | Тип  | Выброс   | Вклад        | Вклад в % | Сумма % | Коэфф. влияния |      |      |
| Ист.              | Ист. | Ист. | М- (Mg)  | С [доли ПДК] | Ист.      | Ист.    | Ист.           | Ист. | Ист. |
| 1                 | 6005 | Л2   | 0.004342 | 0.0035603    | 22.78     | 22.78   | 0.820003569    |      |      |
| 2                 | 6001 | Л2   | 0.004029 | 0.0033857    | 21.67     | 44.45   | 0.840332091    |      |      |
| 3                 | 6006 | Л2   | 0.004133 | 0.0031851    | 20.38     | 64.84   | 0.770592570    |      |      |
| 4                 | 6002 | Л2   | 0.002202 | 0.0017501    | 11.20     | 76.04   | 0.794695258    |      |      |
| 5                 | 6003 | Л2   | 0.001820 | 0.0015443    | 9.88      | 85.92   | 0.848417044    |      |      |
| 6                 | 6007 | Л2   | 0.002152 | 0.0012951    | 8.29      | 94.21   | 0.601817250    |      |      |
| 7                 | 6004 | Л2   | 0.001138 | 0.0009053    | 5.79      | 100.00  | 0.795836329    |      |      |
| В сумме =         |      |      |          | 0.0156259    | 100.00    |         |                |      |      |

## 3. Исходные параметры источников.

ПК ЭРА v3.0. Модель: МРК-2014

Город :024 СКО, Тайнинский р-н.

Объект :0050 СГЦ 600.

Вар.расч. :1 Расч.год: 2025 (СП) Расчет проводился 31.03.2026 22:10

Примесь :1715 - Метантиол (Метилмеркаптан) (339)

ПДК<sub>мр</sub> для примеси 1715 = 0.006 мг/м3

Коэффициент рельефа (КР): индивидуальный с источников

Коэффициент оседания (F): индивидуальный с источников

Коды источников уникальны в рамках всего предприятия

| Код  | Тип  | H    | D    | Wo    | V1   | T    | X1     | Y1      | X2     | Y2      | Alfa | F    | KP   | Ди        | Выброс |
|------|------|------|------|-------|------|------|--------|---------|--------|---------|------|------|------|-----------|--------|
| Ист. | Ист. | Ист. | Ист. | Ист.  | Ист. | Ист. | Ист.   | Ист.    | Ист.   | Ист.    | Ист. | Ист. | Ист. | Ист.      | Ист.   |
| 6001 | Л2   | 3.4  | 0.92 | 10.00 | 6.65 | 0.0  | 355.63 | -174.21 | 356.17 | -124.15 | 1.0  | 1.00 | 0    | 0.0000204 |        |
| 6002 | Л2   | 3.4  | 0.92 | 10.00 | 6.65 | 0.0  | 356.50 | -218.80 | 356.17 | -180.06 | 1.0  | 1.00 | 0    | 0.0000112 |        |
| 6003 | Л2   | 3.4  | 0.92 | 10.00 | 6.65 | 0.0  | 389.83 | -172.65 | 391.14 | -114.83 | 1.0  | 1.00 | 0    | 0.0000092 |        |
| 6004 | Л2   | 3.4  | 0.92 | 10.00 | 6.65 | 0.0  | 390.14 | -218.75 | 392.65 | -182.01 | 1.0  | 1.00 | 0    | 0.0000058 |        |
| 6005 | Л2   | 3.4  | 0.92 | 10.00 | 6.65 | 0.0  | 423.76 | -173.05 | 425.76 | -118.52 | 1.0  | 1.00 | 0    | 0.0000220 |        |
| 6006 | Л2   | 3.4  | 0.92 | 10.00 | 6.65 | 0.0  | 422.94 | -226.75 | 424.35 | -183.73 | 1.0  | 1.00 | 0    | 0.0000209 |        |
| 6007 | Л2   | 3.4  | 0.92 | 10.00 | 6.65 | 0.0  | 186.24 | -63.88  | 248.36 | -63.65  | 1.0  | 1.00 | 0    | 0.0000109 |        |

## 4. Расчетные параметры См, Ум, Хм

ПК ЭРА v3.0. Модель: МРК-2014

Город :024 СКО, Тайнинский р-н.

Объект :0050 СГЦ 600.

Вар.расч. :1 Расч.год: 2025 (СП) Расчет проводился 31.03.2026 22:10

Сезон :ЛЕТО (температура воздуха 24.9 град.С)

Примесь :1715 - Метантиол (Метилмеркаптан) (339)

ПДК<sub>мр</sub> для примеси 1715 = 0.006 мг/м3

Коды источников уникальны в рамках всего предприятия

| - Для линейных и площадных источников выброс является суммарным по всей площади, а См - концентрация одиночного источника, расположенного в центре симметрии, с суммарным М |     |   |     |    |    |    |  |                        |     |   |     |    |    |    |  |
|---|-----|---|-----|----|----|----|--|------------------------|-----|---|-----|----|----|----|--|
| Источники   |     |   |     |    |    |    |  | Их расчетные параметры |     |   |     |    |    |    |  |
| Номер   | Код | М | Тип | См | Um | Xm |  | Номер                  | Код | М | Тип | См | Um | Xm |  |

| -п/п-                                                        | -Ист.- |                    | -[доли ПДК]- | -[м/с]-  | -[м]-        |
|--------------------------------------------------------------|--------|--------------------|--------------|----------|--------------|
| 1                                                            | 6001   | 0.000020           | Л2           | 0.002301 | 7.74   102.0 |
| 2                                                            | 6002   | 0.000011           | Л2           | 0.001258 | 7.74   102.0 |
| 3                                                            | 6003   | 0.00000922         | Л2           | 0.001039 | 7.74   102.0 |
| 4                                                            | 6004   | 0.00000576         | Л2           | 0.000650 | 7.74   102.0 |
| 5                                                            | 6005   | 0.000022           | Л2           | 0.002480 | 7.74   102.0 |
| 6                                                            | 6006   | 0.000021           | Л2           | 0.002360 | 7.74   102.0 |
| 7                                                            | 6007   | 0.000011           | Л2           | 0.001229 | 7.74   102.0 |
| ~~~~~                                                        |        |                    |              |          |              |
| Суммарный Мq=                                                |        | 0.000100 г/с       |              |          |              |
| Сумма См по всем источникам =                                |        | 0.011317 долей ПДК |              |          |              |
| ~~~~~                                                        |        |                    |              |          |              |
| Средневзвешенная опасная скорость ветра =                    |        | 7.74 м/с           |              |          |              |
| ~~~~~                                                        |        |                    |              |          |              |
| Дальнейший расчет нецелесообразен: Сумма См < 0.05 долей ПДК |        |                    |              |          |              |

## 5. Управляющие параметры расчета

ПК ЭРА v3.0. Модель: МРК-2014

Город :024 СКО, Тайнинский р-н.

Объект :0050 СГЦ 600.

Вар.расч. :1 Расч.год: 2025 (СП) Расчет проводился 31.03.2026 22:10

Сезон :ЛЕТО (температура воздуха 24.9 град.С)

Примесь :1715 - Метантиол (Метилмеркаптан) (339)

ПДКмр для примеси 1715 = 0.006 мг/м3

Фоновая концентрация не задана

Расчет по прямоугольнику 001 : 14000x12000 с шагом 250

Расчет по границе санзоны. Вся зона 001

Расчет по территории жилой застройки. Вся зона 001

Направление ветра: автоматический поиск опасного направления от 0 до 360 град.

Скорость ветра: автоматический поиск опасной скорости от 0.5 до 9.0(Умр) м/с

Средневзвешенная опасная скорость ветра Усв= 7.74 м/с

## 6. Результаты расчета в виде таблицы.

ПК ЭРА v3.0. Модель: МРК-2014

Город :024 СКО, Тайнинский р-н.

Объект :0050 СГЦ 600.

Вар.расч. :1 Расч.год: 2025 (СП) Расчет проводился 31.03.2026 22:10

Примесь :1715 - Метантиол (Метилмеркаптан) (339)

ПДКмр для примеси 1715 = 0.006 мг/м3

Расчет не проводился: См &lt; 0.05 долей ПДК

## 8. Результаты расчета по жилой застройке.

ПК ЭРА v3.0. Модель: МРК-2014

Город :024 СКО, Тайнинский р-н.

Объект :0050 СГЦ 600.

Вар.расч. :1 Расч.год: 2025 (СП) Расчет проводился 31.03.2026 22:10

Примесь :1715 - Метантиол (Метилмеркаптан) (339)

ПДКмр для примеси 1715 = 0.006 мг/м3

Расчет не проводился: См &lt; 0.05 долей ПДК

## 9. Результаты расчета по границе санзоны.

ПК ЭРА v3.0. Модель: МРК-2014

Город :024 СКО, Тайнинский р-н.

Объект :0050 СГЦ 600.

Вар.расч. :1 Расч.год: 2025 (СП) Расчет проводился 31.03.2026 22:10

Примесь :1715 - Метантиол (Метилмеркаптан) (339)

ПДКмр для примеси 1715 = 0.006 мг/м3

Расчет не проводился: См &lt; 0.05 долей ПДК

## 3. Исходные параметры источников.

ПК ЭРА v3.0. Модель: МРК-2014

Город :024 СКО, Тайнинский р-н.

Объект :0050 СГЦ 600.

Вар.расч. :1 Расч.год: 2025 (СП) Расчет проводился 31.03.2026 22:11

Примесь :1849 - Метиламин (Монометиламин) (341)

ПДКмр для примеси 1849 = 0.004 мг/м3

Коэффициент рельефа (КР): индивидуальный с источников

Коэффициент оседания (Ф): индивидуальный с источников

Коды источников уникальны в рамках всего предприятия

| Код  | Тип | Н   | D    | Wo    | V1   | T      | X1     | Y1      | X2     | Y2      | Alfa | F    | KP | Ди        | Выброс |
|------|-----|-----|------|-------|------|--------|--------|---------|--------|---------|------|------|----|-----------|--------|
| Ист. | ~   | ~   | ~    | ~     | ~    | град/с | ~      | ~       | ~      | ~       | ~    | ~    | ~  | ~         | ~      |
| 6001 | Л2  | 3.4 | 0.92 | 10.00 | 6.65 | 0.0    | 355.63 | -174.21 | 356.17 | -124.15 | 1.0  | 1.00 | 0  | 0.0005100 |        |
| 6002 | Л2  | 3.4 | 0.92 | 10.00 | 6.65 | 0.0    | 356.50 | -218.80 | 356.17 | -180.06 | 1.0  | 1.00 | 0  | 0.0002788 |        |
| 6003 | Л2  | 3.4 | 0.92 | 10.00 | 6.65 | 0.0    | 389.83 | -172.65 | 391.14 | -114.83 | 1.0  | 1.00 | 0  | 0.0002304 |        |
| 6004 | Л2  | 3.4 | 0.92 | 10.00 | 6.65 | 0.0    | 390.14 | -218.75 | 392.65 | -182.01 | 1.0  | 1.00 | 0  | 0.0001440 |        |
| 6005 | Л2  | 3.4 | 0.92 | 10.00 | 6.65 | 0.0    | 423.76 | -173.05 | 425.76 | -118.52 | 1.0  | 1.00 | 0  | 0.0005496 |        |
| 6006 | Л2  | 3.4 | 0.92 | 10.00 | 6.65 | 0.0    | 422.94 | -226.75 | 424.35 | -183.73 | 1.0  | 1.00 | 0  | 0.0005232 |        |
| 6007 | Л2  | 3.4 | 0.92 | 10.00 | 6.65 | 0.0    | 186.24 | -63.88  | 248.36 | -63.65  | 1.0  | 1.00 | 0  | 0.0002724 |        |

## 4. Расчетные параметры См, Ум, Хм

ПК ЭРА v3.0. Модель: МРК-2014

Город :024 СКО, Тайнинский р-н.

Объект :0050 СГЦ 600.

Вар.расч. :1 Расч.год: 2025 (СП) Расчет проводился 31.03.2026 22:11

Сезон :ЛЕТО (температура воздуха 24.9 град.С)

Примесь :1849 - Метиламин (Монометиламин) (341)

ПДКмр для примеси 1849 = 0.004 мг/м3

Коды источников уникальны в рамках всего предприятия

|                                                                 |
|-----------------------------------------------------------------|
| - Для линейных и площадных источников выброс является суммарным |
| по всей площади, а См - концентрация одиночного источника,      |



| расположенного в центре симметрии, с суммарным М |      |                    |                        |            |       |       |
|--------------------------------------------------|------|--------------------|------------------------|------------|-------|-------|
| Источники                                        |      |                    | Их расчетные параметры |            |       |       |
| Номер                                            | Код  | М                  | Тип                    | См         | Um    | Xm    |
| п/п                                              | Ист. |                    |                        | [доли ПДК] | [м/с] | [м]   |
| 1                                                | 6001 | 0.000510           | Л2                     | 0.086285   | 7.74  | 102.0 |
| 2                                                | 6002 | 0.000279           | Л2                     | 0.047162   | 7.74  | 102.0 |
| 3                                                | 6003 | 0.000230           | Л2                     | 0.038980   | 7.74  | 102.0 |
| 4                                                | 6004 | 0.000144           | Л2                     | 0.024363   | 7.74  | 102.0 |
| 5                                                | 6005 | 0.000550           | Л2                     | 0.092984   | 7.74  | 102.0 |
| 6                                                | 6006 | 0.000523           | Л2                     | 0.088518   | 7.74  | 102.0 |
| 7                                                | 6007 | 0.000272           | Л2                     | 0.046086   | 7.74  | 102.0 |
| Суммарный Мг=                                    |      | 0.002508 г/с       |                        |            |       |       |
| Сумма См по всем источникам =                    |      | 0.424379 долей ПДК |                        |            |       |       |
| Средневзвешенная опасная скорость ветра =        |      | 7.74 м/с           |                        |            |       |       |

## 5. Управляющие параметры расчета

ПК ЭРА v3.0. Модель: МРК-2014

Город :024 СКО, Тайыншинский р-н.

Объект :0050 СГЦ 600.

Вар.расч. :1 Расч.год: 2025 (СП) Расчет проводился 31.03.2026 22:11

Сезон :ЛЕТО (температура воздуха 24.9 град.С)

Примесь :1849 - Метиламин (Монометиламин) (341)

ПДКмр для примеси 1849 = 0.004 мг/м3

Фоновая концентрация не задана

Расчет по прямоугольнику 001 : 14000x12000 с шагом 250

Расчет по границе санзоны. Вся зона 001

Расчет по территории жилой застройки. Вся зона 001

Направление ветра: автоматический поиск опасного направления от 0 до 360 град.

Скорость ветра: автоматический поиск опасной скорости от 0.5 до 9.0(Умр) м/с

Средневзвешенная опасная скорость ветра Усв= 7.74 м/с

## 6. Результаты расчета в виде таблицы.

ПК ЭРА v3.0. Модель: МРК-2014

Город :024 СКО, Тайыншинский р-н.

Объект :0050 СГЦ 600.

Вар.расч. :1 Расч.год: 2025 (СП) Расчет проводился 31.03.2026 22:11

Примесь :1849 - Метиламин (Монометиламин) (341)

ПДКмр для примеси 1849 = 0.004 мг/м3

Коды источников уникальны в рамках всего предприятия

Расчет проводился на прямоугольнике 1

с параметрами: координаты центра X= -328, Y= -239

размеры: длина (по X)= 14000, ширина (по Y)= 12000, шаг сетки= 250

Фоновая концентрация не задана

Направление ветра: автоматический поиск опасного направления от 0 до 360 град.

Скорость ветра: автоматический поиск опасной скорости от 0.5 до 9.0(Умр) м/с

Результаты расчета в точке максимума ПК ЭРА v3.0. Модель: МРК-2014

Координаты точки : X= 422.0 м, Y= -239.0 м

|                                     |     |                      |
|-------------------------------------|-----|----------------------|
| Максимальная суммарная концентрация | Cs= | 0.1699082 доли ПДКмр |
|                                     |     | 0.0006796 мг/м3      |

Достигается при опасном направлении 2 град.

и скорости ветра 7.77 м/с

Всего источников: 7. В таблице заказано вкладчиков 20, но не более 95.0% вклада

ВКЛАДЫ ИСТОЧНИКОВ

| Ном.                        | Код  | Тип | Выброс     | Вклад               | Вклад в% | Сумма % | Коэфф.влияния |
|-----------------------------|------|-----|------------|---------------------|----------|---------|---------------|
| Ист.                        |      |     | М- (Mg)    | -С[доли ПДК]        |          |         | b=C/M         |
| 1                           | 6005 | Л2  | 0.00054960 | 0.0918059           | 54.03    | 54.03   | 167.0413971   |
| 2                           | 6006 | Л2  | 0.00052320 | 0.0779769           | 45.89    | 99.93   | 149.0383301   |
| В сумме =                   |      |     | 0.1697828  | 99.93               |          |         |               |
| Суммарный вклад остальных = |      |     | 0.0001254  | 0.07 (5 источников) |          |         |               |

## 8. Результаты расчета по жилой застройке.

ПК ЭРА v3.0. Модель: МРК-2014

Город :024 СКО, Тайыншинский р-н.

Объект :0050 СГЦ 600.

Вар.расч. :1 Расч.год: 2025 (СП) Расчет проводился 31.03.2026 22:11

Примесь :1849 - Метиламин (Монометиламин) (341)

ПДКмр для примеси 1849 = 0.004 мг/м3

Коды источников уникальны в рамках всего предприятия

Расчет проводился по всей жилой зоне № 1

Расчетный шаг 50 м. Всего просчитано точек: 3731

Фоновая концентрация не задана

Направление ветра: автоматический поиск опасного направления от 0 до 360 град.

Скорость ветра: автоматический поиск опасной скорости от 0.5 до 9.0(Умр) м/с

Результаты расчета в точке максимума ПК ЭРА v3.0. Модель: МРК-2014

Координаты точки : X= -2984.5 м, Y= 777.8 м

|                                     |     |                      |
|-------------------------------------|-----|----------------------|
| Максимальная суммарная концентрация | Cs= | 0.0065729 доли ПДКмр |
|                                     |     | 0.0000263 мг/м3      |

Достигается при опасном направлении 106 град.

и скорости ветра 1.93 м/с

Всего источников: 7. В таблице заказано вкладчиков 20, но не более 95.0% вклада

ВКЛАДЫ ИСТОЧНИКОВ

| Ном. | Код  | Тип | Выброс     | Вклад        | Вклад в% | Сумма % | Коэфф.влияния |
|------|------|-----|------------|--------------|----------|---------|---------------|
| Ист. |      |     | М- (Mg)    | -С[доли ПДК] |          |         | b=C/M         |
| 1    | 6005 | Л2  | 0.00054960 | 0.0014029    | 21.34    | 21.34   | 2.5526061     |
| 2    | 6001 | Л2  | 0.00051000 | 0.0013520    | 20.57    | 41.91   | 2.6509044     |
| 3    | 6006 | Л2  | 0.00052320 | 0.0013304    | 20.24    | 62.15   | 2.5428190     |
| 4    | 6007 | Л2  | 0.00027240 | 0.0007818    | 11.89    | 74.05   | 2.8701000     |

## Строительство селекционно-гибридного центра СГЦ600, СКО, Тайыншинский район, с. Виноградовка

|           |      |    |            |           |       |        |           |
|-----------|------|----|------------|-----------|-------|--------|-----------|
| 5         | 6002 | Л2 | 0.00027876 | 0.0007340 | 11.17 | 85.21  | 2.6331408 |
| 6         | 6003 | Л2 | 0.00023040 | 0.0005993 | 9.12  | 94.33  | 2.6012578 |
| 7         | 6004 | Л2 | 0.00014400 | 0.0003725 | 5.67  | 100.00 | 2.5866647 |
| В сумме = |      |    | 0.0065729  | 100.00    |       |        |           |

## 9. Результаты расчета по границе санзоны.

ПК ЭРА v3.0. Модель: МРК-2014

Город :024 СКО, Тайыншинский р-н.

Объект :0050 СГЦ 600.

Вар.расч.:1 Расч.год: 2025 (СП) Расчет проводился 31.03.2026 22:11

Примесь :1849 - Метиламин (Монометиламин) (341)

ПДКмр для примеси 1849 = 0.004 мг/м3

Коды источников уникальны в рамках всего предприятия

Расчет проводился по всей санитарно-защитной зоне № 1

Расчетный шаг 50 м. Всего просчитано точек: 212

Фоновая концентрация не задана

Направление ветра: автоматический поиск опасного направления от 0 до 360 град.

Скорость ветра: автоматический поиск опасной скорости от 0.5 до 9.0 (Uмр) м/с

Результаты расчета в точке максимума ПК ЭРА v3.0. Модель: МРК-2014

Координаты точки : X= 376.5 м, Y= 1000.3 м

|                                     |     |                      |
|-------------------------------------|-----|----------------------|
| Максимальная суммарная концентрация | Cs= | 0.0395591 доли ПДКмр |
|                                     |     | 0.0001582 мг/м3      |

Достигается при опасном направлении 180 град.

и скорости ветра 1.95 м/с

Всего источников: 7. В таблице заказано вкладчиков 20, но не более 95.0% вклада

ВКЛАДЫ ИСТОЧНИКОВ

| Ном.      | Код  | Тип  | Выброс     | Вклад        | Вклад в % | Сумма  | % | Коэфф. влияния |
|-----------|------|------|------------|--------------|-----------|--------|---|----------------|
| Ист.      | Ист. | Ист. | М (Мг)     | С [доли ПДК] |           |        |   | b=C/M          |
| 1         | 6005 | Л2   | 0.00054960 | 0.0090135    | 22.78     | 22.78  |   | 16.4000683     |
| 2         | 6001 | Л2   | 0.00051000 | 0.0085714    | 21.67     | 44.45  |   | 16.8066425     |
| 3         | 6006 | Л2   | 0.00052320 | 0.0080635    | 20.38     | 64.84  |   | 15.4118538     |
| 4         | 6002 | Л2   | 0.00027876 | 0.0044306    | 11.20     | 76.04  |   | 15.8938751     |
| 5         | 6003 | Л2   | 0.00023040 | 0.0039095    | 9.88      | 85.92  |   | 16.9683380     |
| 6         | 6007 | Л2   | 0.00027240 | 0.0032787    | 8.29      | 94.21  |   | 12.0363445     |
| 7         | 6004 | Л2   | 0.00014400 | 0.0022920    | 5.79      | 100.00 |   | 15.9167261     |
| В сумме = |      |      | 0.0395591  | 100.00       |           |        |   |                |

## 3. Исходные параметры источников.

ПК ЭРА v3.0. Модель: МРК-2014

Город :024 СКО, Тайыншинский р-н.

Объект :0050 СГЦ 600.

Вар.расч.:1 Расч.год: 2025 (СП) Расчет проводился 31.03.2026 22:11

Примесь :2754 - Алканы C12-19 /в пересчете на С/ (Углеводороды предельные C12-C19 (в пересчете на С);

Растворитель РПК-265П) (10)

ПДКмр для примеси 2754 = 1.0 мг/м3

Коэффициент рельефа (КР): индивидуальный с источников

Коэффициент оседания (F): индивидуальный с источников

Коды источников уникальны в рамках всего предприятия

| Код  | Тип  | N    | D    | Wo   | V1   | T    | X1     | Y1      | X2   | Y2   | Alfa | F    | КР   | Ди   | Выброс    |
|------|------|------|------|------|------|------|--------|---------|------|------|------|------|------|------|-----------|
| Ист. | Ист. | Ист. | Ист. | Ист. | Ист. | Ист. | Ист.   | Ист.    | Ист. | Ист. | Ист. | Ист. | Ист. | Ист. | Ист.      |
| 0024 | T    | 2.8  | 0.50 | 7.00 | 1.37 | 0.0  | 469.66 | -257.60 |      |      |      |      | 1.0  | 1.00 | 0.4508000 |

## 4. Расчетные параметры См, Ум, Хм

ПК ЭРА v3.0. Модель: МРК-2014

Город :024 СКО, Тайыншинский р-н.

Объект :0050 СГЦ 600.

Вар.расч.:1 Расч.год: 2025 (СП) Расчет проводился 31.03.2026 22:11

Сезон :ЛЕТО (температура воздуха 24.9 град.С)

Примесь :2754 - Алканы C12-19 /в пересчете на С/ (Углеводороды предельные C12-C19 (в пересчете на С);

Растворитель РПК-265П) (10)

ПДКмр для примеси 2754 = 1.0 мг/м3

Коды источников уникальны в рамках всего предприятия

| Источники                                 |      |              |     | Их расчетные параметры |       |      |
|-------------------------------------------|------|--------------|-----|------------------------|-------|------|
| Номер                                     | Код  | М            | Тип | См                     | Um    | Xm   |
| п/п                                       | Ист. |              |     | [доли ПДК]             | [м/с] | [м]  |
| 1                                         | 0024 | 0.450800     | T   | 1.115277               | 1.63  | 51.9 |
| Суммарный Мг=                             |      | 0.450800 г/с |     |                        |       |      |
| Сумма См по всем источникам =             |      |              |     | 1.115277 долей ПДК     |       |      |
| Средневзвешенная опасная скорость ветра = |      |              |     | 1.63 м/с               |       |      |

## 5. Управляющие параметры расчета

ПК ЭРА v3.0. Модель: МРК-2014

Город :024 СКО, Тайыншинский р-н.

Объект :0050 СГЦ 600.

Вар.расч.:1 Расч.год: 2025 (СП) Расчет проводился 31.03.2026 22:11

Сезон :ЛЕТО (температура воздуха 24.9 град.С)

Примесь :2754 - Алканы C12-19 /в пересчете на С/ (Углеводороды предельные C12-C19 (в пересчете на С);

Растворитель РПК-265П) (10)

ПДКмр для примеси 2754 = 1.0 мг/м3

Фоновая концентрация не задана

Расчет по прямоугольнику 001 : 14000x12000 с шагом 250

Расчет по границе санзоны. Вся зона 001

Расчет по территории жилой застройки. Вся зона 001

Направление ветра: автоматический поиск опасного направления от 0 до 360 град.

Скорость ветра: автоматический поиск опасной скорости от 0.5 до 9.0 (Uмр) м/с

Средневзвешенная опасная скорость ветра  $U_{св} = 1.63$  м/с

## 6. Результаты расчета в виде таблицы.

ПК ЭРА v3.0. Модель: МРК-2014

Город :024 СКО, Тайыншинский р-н.

Объект :0050 СГЦ 600.

Вар.расч.:1 Расч.год: 2025 (СП) Расчет проводился 31.03.2026 22:11

Примесь :2754 - Алканы C12-19 /в пересчете на С/ (Углеводороды предельные C12-C19 (в пересчете на С);  
Растворитель РПК-265П) (10)

ПДКмр для примеси 2754 = 1.0 мг/м3

Коды источников уникальны в рамках всего предприятия

Расчет проводился на прямоугольнике 1

с параметрами: координаты центра X= -328, Y= -239

размеры: длина(по X)= 14000, ширина(по Y)= 12000, шаг сетки= 250

Фоновая концентрация не задана

Направление ветра: автоматический поиск опасного направления от 0 до 360 град.

Скорость ветра: автоматический поиск опасной скорости от 0.5 до 9.0(Умр) м/с

Результаты расчета в точке максимума ПК ЭРА v3.0. Модель: МРК-2014

Координаты точки : X= 422.0 м, Y= -239.0 м

|                                     |     |                      |
|-------------------------------------|-----|----------------------|
| Максимальная суммарная концентрация | Cs= | 1.1146469 доли ПДКмр |
|                                     |     | 1.1146469 мг/м3      |

Достигается при опасном направлении 111 град.

и скорости ветра 1.64 м/с

Всего источников: 1. В таблице заказано вкладчиков 20, но не более 95.0% вклада

ВКЛАДЫ ИСТОЧНИКОВ

| Ном.      | Код  | Тип | Выброс | Вклад     | Вклад в% | Сумма % | Коэфф.влияния |
|-----------|------|-----|--------|-----------|----------|---------|---------------|
| 1         | 0024 | T   | 0.4508 | 1.1146469 | 100.00   | 100.00  | 2.4725974     |
| В сумме = |      |     |        | 1.1146469 | 100.00   |         |               |

## 8. Результаты расчета по жилой застройке.

ПК ЭРА v3.0. Модель: МРК-2014

Город :024 СКО, Тайыншинский р-н.

Объект :0050 СГЦ 600.

Вар.расч.:1 Расч.год: 2025 (СП) Расчет проводился 31.03.2026 22:11

Примесь :2754 - Алканы C12-19 /в пересчете на С/ (Углеводороды предельные C12-C19 (в пересчете на С);  
Растворитель РПК-265П) (10)

ПДКмр для примеси 2754 = 1.0 мг/м3

Коды источников уникальны в рамках всего предприятия

Расчет проводился по всей жилой зоне № 1

Расчетный шаг 50 м. Всего просчитано точек: 3731

Фоновая концентрация не задана

Направление ветра: автоматический поиск опасного направления от 0 до 360 град.

Скорость ветра: автоматический поиск опасной скорости от 0.5 до 9.0(Умр) м/с

Результаты расчета в точке максимума ПК ЭРА v3.0. Модель: МРК-2014

Координаты точки : X= -2984.5 м, Y= 777.8 м

|                                     |     |                      |
|-------------------------------------|-----|----------------------|
| Максимальная суммарная концентрация | Cs= | 0.0055317 доли ПДКмр |
|                                     |     | 0.0055317 мг/м3      |

Достигается при опасном направлении 107 град.

и скорости ветра 2.38 м/с

Всего источников: 1. В таблице заказано вкладчиков 20, но не более 95.0% вклада

ВКЛАДЫ ИСТОЧНИКОВ

| Ном.      | Код  | Тип | Выброс | Вклад     | Вклад в% | Сумма % | Коэфф.влияния |
|-----------|------|-----|--------|-----------|----------|---------|---------------|
| 1         | 0024 | T   | 0.4508 | 0.0055317 | 100.00   | 100.00  | 0.012270942   |
| В сумме = |      |     |        | 0.0055317 | 100.00   |         |               |

## 9. Результаты расчета по границе санзоны.

ПК ЭРА v3.0. Модель: МРК-2014

Город :024 СКО, Тайыншинский р-н.

Объект :0050 СГЦ 600.

Вар.расч.:1 Расч.год: 2025 (СП) Расчет проводился 31.03.2026 22:11

Примесь :2754 - Алканы C12-19 /в пересчете на С/ (Углеводороды предельные C12-C19 (в пересчете на С);  
Растворитель РПК-265П) (10)

ПДКмр для примеси 2754 = 1.0 мг/м3

Коды источников уникальны в рамках всего предприятия

Расчет проводился по всей санитарно-защитной зоне № 1

Расчетный шаг 50 м. Всего просчитано точек: 212

Фоновая концентрация не задана

Направление ветра: автоматический поиск опасного направления от 0 до 360 град.

Скорость ветра: автоматический поиск опасной скорости от 0.5 до 9.0(Умр) м/с

Результаты расчета в точке максимума ПК ЭРА v3.0. Модель: МРК-2014

Координаты точки : X= 535.9 м, Y= -1406.4 м

|                                     |     |                      |
|-------------------------------------|-----|----------------------|
| Максимальная суммарная концентрация | Cs= | 0.0318391 доли ПДКмр |
|                                     |     | 0.0318391 мг/м3      |

Достигается при опасном направлении 357 град.

и скорости ветра 0.50 м/с

Всего источников: 1. В таблице заказано вкладчиков 20, но не более 95.0% вклада

ВКЛАДЫ ИСТОЧНИКОВ

| Ном.      | Код  | Тип | Выброс | Вклад     | Вклад в% | Сумма % | Коэфф.влияния |
|-----------|------|-----|--------|-----------|----------|---------|---------------|
| 1         | 0024 | T   | 0.4508 | 0.0318391 | 100.00   | 100.00  | 0.070627891   |
| В сумме = |      |     |        | 0.0318391 | 100.00   |         |               |

### 3. Исходные параметры источников.

ПК ЭРА v3.0. Модель: МРК-2014  
Город :024 СКО, Тайыншинский р-н.  
Объект :0050 СГЦ 600.  
Вар.расч. :1 Расч.год: 2025 (СП) Расчет проводился 31.03.2026 22:11  
Примесь :2902 - Взвешенные частицы (116)  
ПДКмр для примеси 2902 = 0.5 мг/м3

Коэффициент рельефа (КР): индивидуальный с источников  
Коэффициент оседания (Ф): индивидуальный с источников  
Коды источников уникальны в рамках всего предприятия

| Код   | Тип | Н   | D    | Wo   | V1     | T   | X1     | Y1      | X2   | Y2   | Alfa | F   | КР   | Ди   | Выброс    |
|-------|-----|-----|------|------|--------|-----|--------|---------|------|------|------|-----|------|------|-----------|
| Ист.~ | ~   | ~   | ~    | ~    | ~      | ~   | ~      | ~       | ~    | ~    | ~    | ~   | ~    | ~    | ~         |
| 0023  | Т   | 9.0 | 0.41 | 7.00 | 0.9242 | 0.0 | 625.49 | -349.40 |      |      |      |     | 3.0  | 1.00 | 0.0243512 |
| 6011  | П1  | 2.0 |      |      |        | 0.0 | 212.23 | -245.74 | 2.00 | 2.00 | 0.00 | 3.0 | 1.00 | 0    | 0.0040400 |

### 4. Расчетные параметры См, Ум, Хм

ПК ЭРА v3.0. Модель: МРК-2014  
Город :024 СКО, Тайыншинский р-н.  
Объект :0050 СГЦ 600.  
Вар.расч. :1 Расч.год: 2025 (СП) Расчет проводился 31.03.2026 22:11  
Сезон :ЛЕТО (температура воздуха 24.9 град.С)  
Примесь :2902 - Взвешенные частицы (116)  
ПДКмр для примеси 2902 = 0.5 мг/м3

Коды источников уникальны в рамках всего предприятия

|   |      |          |     |            |       |      |  |                        |      |          |     |            |       |      |  |
|---|------|----------|-----|------------|-------|------|--|------------------------|------|----------|-----|------------|-------|------|--|
| - Для линейных и площадных источников выброс является суммарным по всей площади, а См - концентрация одиночного источника, расположенного в центре симметрии, с суммарным М |      |          |     |            |       |      |  |                        |      |          |     |            |       |      |  |
| Источники   |      |          |     |            |       |      |  | Их расчетные параметры |      |          |     |            |       |      |  |
| Номер   | Код  | M        | Тип | См         | Um    | Xm   |  | Номер                  | Код  | M        | Тип | См         | Um    | Xm   |  |
| п/п   | Ист. |          |     | [доли ПДК] | [м/с] | [м]  |  | п/п                    | Ист. |          |     | [доли ПДК] | [м/с] | [м]  |  |
| 1   | 0023 | 0.024351 | Т   | 0.156091   | 0.50  | 25.6 |  | 1                      | 0023 | 0.024351 | Т   | 0.156091   | 0.50  | 25.6 |  |
| 2   | 6011 | 0.004040 | П1  | 0.865768   | 0.50  | 5.7  |  | 2                      | 6011 | 0.004040 | П1  | 0.865768   | 0.50  | 5.7  |  |
| Суммарный Мq= 0.028391 г/с   |      |          |     |            |       |      |  |                        |      |          |     |            |       |      |  |
| Сумма См по всем источникам = 1.021859 долей ПДК   |      |          |     |            |       |      |  |                        |      |          |     |            |       |      |  |
| Средневзвешенная опасная скорость ветра = 0.50 м/с   |      |          |     |            |       |      |  |                        |      |          |     |            |       |      |  |

### 5. Управляющие параметры расчета

ПК ЭРА v3.0. Модель: МРК-2014  
Город :024 СКО, Тайыншинский р-н.  
Объект :0050 СГЦ 600.  
Вар.расч. :1 Расч.год: 2025 (СП) Расчет проводился 31.03.2026 22:11  
Сезон :ЛЕТО (температура воздуха 24.9 град.С)  
Примесь :2902 - Взвешенные частицы (116)  
ПДКмр для примеси 2902 = 0.5 мг/м3

Фоновая концентрация не задана

Расчет по прямоугольнику 001 : 14000x12000 с шагом 250  
Расчет по границе санзоны. Вся зона 001  
Расчет по территории жилой застройки. Вся зона 001  
Направление ветра: автоматический поиск опасного направления от 0 до 360 град.  
Скорость ветра: автоматический поиск опасной скорости от 0.5 до 9.0(Умр) м/с  
Средневзвешенная опасная скорость ветра Усв= 0.5 м/с

### 6. Результаты расчета в виде таблицы.

ПК ЭРА v3.0. Модель: МРК-2014  
Город :024 СКО, Тайыншинский р-н.  
Объект :0050 СГЦ 600.  
Вар.расч. :1 Расч.год: 2025 (СП) Расчет проводился 31.03.2026 22:11  
Примесь :2902 - Взвешенные частицы (116)  
ПДКмр для примеси 2902 = 0.5 мг/м3

Коды источников уникальны в рамках всего предприятия

Расчет проводился на прямоугольнике 1  
с параметрами: координаты центра X= -328, Y= -239  
размеры: длина (по X)= 14000, ширина (по Y)= 12000, шаг сетки= 250  
Фоновая концентрация не задана  
Направление ветра: автоматический поиск опасного направления от 0 до 360 град.  
Скорость ветра: автоматический поиск опасной скорости от 0.5 до 9.0(Умр) м/с

Результаты расчета в точке максимума ПК ЭРА v3.0. Модель: МРК-2014

Координаты точки : X= 172.0 м, Y= -239.0 м

|                                     |                           |
|-------------------------------------|---------------------------|
| Максимальная суммарная концентрация | Cs= 0.1551807 долей ПДКмр |
|                                     | 0.0775903 мг/м3           |

Достигается при опасном направлении 100 град.

и скорости ветра 1.05 м/с

Всего источников: 2. В таблице заказано вкладчиков 20, но не более 95.0% вклада

| Ном.                                                    | Код  | Тип | Выброс   | Вклад        | Вклад в% | Сумма | %          | Коэфф. влияния |
|---------------------------------------------------------|------|-----|----------|--------------|----------|-------|------------|----------------|
| Ист.                                                    |      |     | М (Мг)   | С [доли ПДК] |          |       |            | б=С/М          |
| 1                                                       | 6011 | П1  | 0.004040 | 0.1519493    | 97.92    | 97.92 | 37.6112099 |                |
| В сумме = 0.1519493 97.92                               |      |     |          |              |          |       |            |                |
| Суммарный вклад остальных = 0.0032314 2.08 (1 источник) |      |     |          |              |          |       |            |                |

### 8. Результаты расчета по жилой застройке.

ПК ЭРА v3.0. Модель: МРК-2014  
Город :024 СКО, Тайыншинский р-н.  
Объект :0050 СГЦ 600.  
Вар.расч. :1 Расч.год: 2025 (СП) Расчет проводился 31.03.2026 22:11

## Строительство селекционно-гибридного центра СГЦ600, СКО, Тайыншинский район, с. Виноградовка

Примесь :2902 - Взвешенные частицы (116)  
ПДКмр для примеси 2902 = 0.5 мг/м3

Коды источников уникальны в рамках всего предприятия  
Расчет проводился по всей жилой зоне № 1  
Расчетный шаг 50 м. Всего просчитано точек: 3731  
Фоновая концентрация не задана  
Направление ветра: автоматический поиск опасного направления от 0 до 360 град.  
Скорость ветра: автоматический поиск опасной скорости от 0.5 до 9.0(Умр) м/с

Результаты расчета в точке максимума ПК ЭРА v3.0. Модель: МРК-2014  
Координаты точки : X= -2984.5 м, Y= 777.8 м

Максимальная суммарная концентрация Cs= 0.0002163 доли ПДКмр  
0.0001081 мг/м3

Достигается при опасном направлении 107 град.  
и скорости ветра 9.00 м/с

Всего источников: 2. В таблице заказано вкладчиков 20, но не более 95.0% вклада

| ВКЛАДЫ ИСТОЧНИКОВ |      |      |          |           |           |         |                |       |      |
|-------------------|------|------|----------|-----------|-----------|---------|----------------|-------|------|
| Ном.              | Код  | Тип  | Выброс   | Вклад     | Вклад в % | Сумма % | Коэфф. влияния | b=C/M |      |
| Ист.              | Ист. | Ист. | Ист.     | Ист.      | Ист.      | Ист.    | Ист.           | Ист.  | Ист. |
| 1                 | 0023 | T    | 0.0244   | 0.0001460 | 67.52     | 67.52   | 0.005997314    |       |      |
| 2                 | 6011 | PI   | 0.004040 | 0.0000702 | 32.48     | 100.00  | 0.017387539    |       |      |
| В сумме =         |      |      |          | 0.0002163 | 100.00    |         |                |       |      |

## 9. Результаты расчета по границе санзоны.

ПК ЭРА v3.0. Модель: МРК-2014

Город :024 СКО, Тайыншинский р-н.

Объект :0050 СГЦ 600.

Вар.расч. :1 Расч.год: 2025 (СП) Расчет проводился 31.03.2026 22:11

Примесь :2902 - Взвешенные частицы (116)

ПДКмр для примеси 2902 = 0.5 мг/м3

Коды источников уникальны в рамках всего предприятия  
Расчет проводился по всей санитарно-защитной зоне № 1  
Расчетный шаг 50 м. Всего просчитано точек: 212  
Фоновая концентрация не задана  
Направление ветра: автоматический поиск опасного направления от 0 до 360 град.  
Скорость ветра: автоматический поиск опасной скорости от 0.5 до 9.0(Умр) м/с

Результаты расчета в точке максимума ПК ЭРА v3.0. Модель: МРК-2014  
Координаты точки : X= 1681.7 м, Y= -587.2 м

Максимальная суммарная концентрация Cs= 0.0025782 доли ПДКмр  
0.0012891 мг/м3

Достигается при опасном направлении 283 град.  
и скорости ветра 9.00 м/с

Всего источников: 2. В таблице заказано вкладчиков 20, но не более 95.0% вклада

| ВКЛАДЫ ИСТОЧНИКОВ |      |      |          |           |           |         |                |       |      |
|-------------------|------|------|----------|-----------|-----------|---------|----------------|-------|------|
| Ном.              | Код  | Тип  | Выброс   | Вклад     | Вклад в % | Сумма % | Коэфф. влияния | b=C/M |      |
| Ист.              | Ист. | Ист. | Ист.     | Ист.      | Ист.      | Ист.    | Ист.           | Ист.  | Ист. |
| 1                 | 0023 | T    | 0.0244   | 0.0022854 | 88.64     | 88.64   | 0.093851537    |       |      |
| 2                 | 6011 | PI   | 0.004040 | 0.0002928 | 11.36     | 100.00  | 0.072472014    |       |      |
| В сумме =         |      |      |          | 0.0025782 | 100.00    |         |                |       |      |

## 3. Исходные параметры источников.

ПК ЭРА v3.0. Модель: МРК-2014

Город :024 СКО, Тайыншинский р-н.

Объект :0050 СГЦ 600.

Вар.расч. :1 Расч.год: 2025 (СП) Расчет проводился 31.03.2026 22:11

Примесь :2911 - Пыль комбикормовая /в пересчете на белок/ (1044\*)

ПДКмр для примеси 2911 = 0.01 мг/м3 (ОБУВ)

Коэффициент рельефа (КР): индивидуальный с источников

Коэффициент оседания (F): индивидуальный с источников

Коды источников уникальны в рамках всего предприятия

| Код  | Тип  | H    | D    | Wo    | V1     | T    | X1     | Y1      | X2   | Y2   | Alfa | F    | КР   | Ди   | Выброс    |
|------|------|------|------|-------|--------|------|--------|---------|------|------|------|------|------|------|-----------|
| Ист. | Ист. | Ист. | Ист. | Ист.  | Ист.   | Ист. | Ист.   | Ист.    | Ист. | Ист. | Ист. | Ист. | Ист. | Ист. | Ист.      |
| 0001 | T    | 6.4  | 0.92 | 0.080 | 0.0532 | 0.0  | 343.10 | -139.09 |      |      |      |      | 2.5  | 1.00 | 0.0046000 |
| 0002 | T    | 5.6  | 2.1  | 0.080 | 0.2771 | 0.0  | 341.40 | -152.68 |      |      |      |      | 2.0  | 1.00 | 0.0046000 |
| 0003 | T    | 3.5  | 1.8  | 0.080 | 0.2036 | 0.0  | 378.32 | -128.80 |      |      |      |      | 2.0  | 1.00 | 0.0046000 |
| 0004 | T    | 3.5  | 1.8  | 0.080 | 0.2036 | 0.0  | 377.51 | -140.22 |      |      |      |      | 2.0  | 1.00 | 0.0046000 |
| 0005 | T    | 3.5  | 1.8  | 0.080 | 0.2036 | 0.0  | 379.51 | -151.80 |      |      |      |      | 2.0  | 1.00 | 0.0046000 |
| 0006 | T    | 3.5  | 1.8  | 0.080 | 0.2036 | 0.0  | 378.31 | -163.39 |      |      |      |      | 2.0  | 1.00 | 0.0046000 |
| 0007 | T    | 3.5  | 1.8  | 0.080 | 0.2036 | 0.0  | 378.31 | -117.45 |      |      |      |      | 2.0  | 1.00 | 0.0046000 |
| 0008 | T    | 6.3  | 2.8  | 0.080 | 0.4926 | 0.0  | 376.96 | -193.98 |      |      |      |      | 2.0  | 1.00 | 0.0046000 |
| 0009 | T    | 6.3  | 2.8  | 0.080 | 0.4926 | 0.0  | 376.96 | -205.76 |      |      |      |      | 2.0  | 1.00 | 0.0046000 |
| 0010 | T    | 5.6  | 2.1  | 0.080 | 0.2771 | 0.0  | 411.66 | -124.14 |      |      |      |      | 2.0  | 1.00 | 0.0046000 |
| 0011 | T    | 6.3  | 2.8  | 0.080 | 0.4926 | 0.0  | 412.38 | -141.97 |      |      |      |      | 2.0  | 1.00 | 0.0046000 |
| 0012 | T    | 6.5  | 3.7  | 0.080 | 0.8602 | 0.0  | 410.95 | -159.09 |      |      |      |      | 2.0  | 1.00 | 0.0046000 |
| 0013 | T    | 5.6  | 2.1  | 0.080 | 0.2771 | 0.0  | 408.17 | -188.65 |      |      |      |      | 2.0  | 1.00 | 0.0046000 |
| 0014 | T    | 5.4  | 2.8  | 0.080 | 0.4926 | 0.0  | 408.86 | -202.37 |      |      |      |      | 2.0  | 1.00 | 0.0046000 |
| 0015 | T    | 7.2  | 2.8  | 0.080 | 0.4926 | 0.0  | 408.85 | -216.77 |      |      |      |      | 2.0  | 1.00 | 0.0046000 |
| 0019 | T    | 3.5  | 1.8  | 15.00 | 38.17  | 0.0  | 179.92 | -56.09  |      |      |      |      | 2.0  | 1.00 | 0.0046000 |
| 0020 | T    | 4.4  | 1.8  | 0.080 | 0.2036 | 0.0  | 178.46 | -69.20  |      |      |      |      | 2.0  | 1.00 | 0.0046000 |

## 4. Расчетные параметры См, Ум, Хм

ПК ЭРА v3.0. Модель: МРК-2014

Город :024 СКО, Тайыншинский р-н.

Объект :0050 СГЦ 600.

Вар.расч. :1 Расч.год: 2025 (СП) Расчет проводился 31.03.2026 22:11

Сезон :ЛЕТО (температура воздуха 24.9 град.С)

Примесь :2911 - Пыль комбикормовая /в пересчете на белок/ (1044\*)

ПДКмр для примеси 2911 = 0.01 мг/м3 (ОБУВ)

Коды источников уникальны в рамках всего предприятия

| Источники                                 |        |                     |     | Их расчетные параметры |          |           |
|-------------------------------------------|--------|---------------------|-----|------------------------|----------|-----------|
| Номер                                     | Код    | М                   | Тип | См                     | Um       | Xm        |
| -п/п-                                     | -Ист.- | -                   | -   | -[доли ПДК]-           | --[м/с]- | ---[м]--- |
| 1                                         | 0001   | 0.004600            | Т   | 2.721972               | 0.50     | 22.8      |
| 2                                         | 0002   | 0.004600            | Т   | 2.973639               | 0.50     | 23.9      |
| 3                                         | 0003   | 0.004600            | Т   | 8.903652               | 0.50     | 15.0      |
| 4                                         | 0004   | 0.004600            | Т   | 8.903652               | 0.50     | 15.0      |
| 5                                         | 0005   | 0.004600            | Т   | 8.903652               | 0.50     | 15.0      |
| 6                                         | 0006   | 0.004600            | Т   | 8.903652               | 0.50     | 15.0      |
| 7                                         | 0007   | 0.004600            | Т   | 8.903652               | 0.50     | 15.0      |
| 8                                         | 0008   | 0.004600            | Т   | 2.259084               | 0.50     | 26.9      |
| 9                                         | 0009   | 0.004600            | Т   | 2.259084               | 0.50     | 26.9      |
| 10                                        | 0010   | 0.004600            | Т   | 2.973639               | 0.50     | 23.9      |
| 11                                        | 0011   | 0.004600            | Т   | 2.259084               | 0.50     | 26.9      |
| 12                                        | 0012   | 0.004600            | Т   | 2.100209               | 0.50     | 27.8      |
| 13                                        | 0013   | 0.004600            | Т   | 2.973639               | 0.50     | 23.9      |
| 14                                        | 0014   | 0.004600            | Т   | 3.236992               | 0.50     | 23.1      |
| 15                                        | 0015   | 0.004600            | Т   | 1.654314               | 0.50     | 30.8      |
| 16                                        | 0019   | 0.004600            | Т   | 0.204103               | 22.06    | 133.0     |
| 17                                        | 0020   | 0.004600            | Т   | 5.220003               | 0.50     | 18.8      |
| ~~~~~                                     |        |                     |     |                        |          |           |
| Суммарный Мq=                             |        | 0.078200 г/с        |     |                        |          |           |
| Сумма См по всем источникам =             |        | 75.354019 долей ПДК |     |                        |          |           |
| ~~~~~                                     |        |                     |     |                        |          |           |
| Средневзвешенная опасная скорость ветра = |        |                     |     |                        | 0.56 м/с |           |

## 5. Управляющие параметры расчета

ПК ЭРА v3.0. Модель: МРК-2014

Город :024 СКО, Тайыншинский р-н.

Объект :0050 СГЦ 600.

Вар.расч. :1 Расч.год: 2025 (СП) Расчет проводился 31.03.2026 22:11

Сезон :ЛЕТО (температура воздуха 24.9 град.С)

Примесь :2911 - Пыль комбикормовая /в пересчете на белок/ (1044\*)

ПДКмр для примеси 2911 = 0.01 мг/м3 (ОБУВ)

Фоновая концентрация не задана

Расчет по прямоугольнику 001 : 14000x12000 с шагом 250

Расчет по границе санзоны. Вся зона 001

Расчет по территории жилой застройки. Вся зона 001

Направление ветра: автоматический поиск опасного направления от 0 до 360 град.

Скорость ветра: автоматический поиск опасной скорости от 0.5 до 9.0(Умр) м/с

Средневзвешенная опасная скорость ветра Усв= 0.56 м/с

## 6. Результаты расчета в виде таблицы.

ПК ЭРА v3.0. Модель: МРК-2014

Город :024 СКО, Тайыншинский р-н.

Объект :0050 СГЦ 600.

Вар.расч. :1 Расч.год: 2025 (СП) Расчет проводился 31.03.2026 22:11

Примесь :2911 - Пыль комбикормовая /в пересчете на белок/ (1044\*)

ПДКмр для примеси 2911 = 0.01 мг/м3 (ОБУВ)

Коды источников уникальны в рамках всего предприятия

Расчет проводился на прямоугольнике 1

с параметрами: координаты центра X= -328, Y= -239

размеры: длина(по X)= 14000, ширина(по Y)= 12000, шаг сетки= 250

Фоновая концентрация не задана

Направление ветра: автоматический поиск опасного направления от 0 до 360 град.

Скорость ветра: автоматический поиск опасной скорости от 0.5 до 9.0(Умр) м/с

Результаты расчета в точке максимума ПК ЭРА v3.0. Модель: МРК-2014

Координаты точки : X= 422.0 м, Y= -239.0 м

|                                     |     |                        |
|-------------------------------------|-----|------------------------|
| Максимальная суммарная концентрация | Cs= | 16.7056065 долей ПДКмр |
|                                     |     | 0.1670561 мг/м3        |

Достигается при опасном направлении 336 град.  
и скорости ветра 0.60 м/с

Всего источников: 17. В таблице заказано вкладчиков 20, но не более 95.0% вклада

## ВКЛАДЫ ИСТОЧНИКОВ

| Ном.                        | Код  | Тип | Выброс   | Вклад       | Вклад в%           | Сумма % | Коэфф.влияния |
|-----------------------------|------|-----|----------|-------------|--------------------|---------|---------------|
| Ист.                        |      |     | М-(Mq)   | С[доли ПДК] |                    |         | b=C/M         |
| 1                           | 0014 | Т   | 0.004600 | 2.6128597   | 15.64              | 15.64   | 568.0130005   |
| 2                           | 0006 | Т   | 0.004600 | 1.8911322   | 11.32              | 26.96   | 411.1156921   |
| 3                           | 0013 | Т   | 0.004600 | 1.8655156   | 11.17              | 38.13   | 405.5468445   |
| 4                           | 0005 | Т   | 0.004600 | 1.6789355   | 10.05              | 48.18   | 364.9859619   |
| 5                           | 0015 | Т   | 0.004600 | 1.4601290   | 8.74               | 56.92   | 317.4193420   |
| 6                           | 0004 | Т   | 0.004600 | 1.4018998   | 8.39               | 65.31   | 304.7608337   |
| 7                           | 0003 | Т   | 0.004600 | 1.1886362   | 7.12               | 72.43   | 258.3991699   |
| 8                           | 0007 | Т   | 0.004600 | 0.9653092   | 5.78               | 78.20   | 209.8498230   |
| 9                           | 0012 | Т   | 0.004600 | 0.7421601   | 4.44               | 82.65   | 161.3391571   |
| 10                          | 0008 | Т   | 0.004600 | 0.6601160   | 3.95               | 86.60   | 143.5034637   |
| 11                          | 0011 | Т   | 0.004600 | 0.5478526   | 3.28               | 89.88   | 119.0983810   |
| 12                          | 0010 | Т   | 0.004600 | 0.4817411   | 2.88               | 92.76   | 104.7263260   |
| 13                          | 0001 | Т   | 0.004600 | 0.4669768   | 2.80               | 95.56   | 101.5166855   |
| ~~~~~                       |      |     |          |             |                    |         |               |
| В сумме =                   |      |     |          | 15.9632626  | 95.56              |         |               |
| Суммарный вклад остальных = |      |     |          | 0.7423439   | 4.44 (4 источника) |         |               |

## 8. Результаты расчета по жилой застройке.

ПК ЭРА v3.0. Модель: МРК-2014

Город :024 СКО, Тайыншинский р-н.

Объект :0050 СГЦ 600.

Вар.расч. :1 Расч.год: 2025 (СП) Расчет проводился 31.03.2026 22:11

Примесь :2911 - Пыль комбикормовая /в пересчете на белок/ (1044\*)

ПДКмр для примеси 2911 = 0.01 мг/м3 (ОБУВ)

Коды источников уникальны в рамках всего предприятия

Расчет проводился по всей жилой зоне № 1

**Строительство селекционно-гибридного центра СГЦ600, СКО, Тайнинский район, с. Виноградовка**

Расчетный шаг 50 м. Всего просчитано точек: 3731

Фоновая концентрация не задана

Направление ветра: автоматический поиск опасного направления от 0 до 360 град.

Скорость ветра: автоматический поиск опасной скорости от 0.5 до 9.0 (U<sub>мр</sub>) м/с

Результаты расчета в точке максимума ПК ЭРА v3.0. Модель: МРК-2014

Координаты точки : X= -2984.5 м, Y= 777.8 м

|                                     |     |                                  |
|-------------------------------------|-----|----------------------------------|
| Максимальная суммарная концентрация | Cs= | 0.0510014 доли ПДК <sub>мр</sub> |
|                                     |     | 0.0005100 мг/м <sup>3</sup>      |

Достигается при опасном направлении 105 град.  
и скорости ветра 9.00 м/с

Всего источников: 17. В таблице заказано вкладчиков 20, но не более 95.0% вклада

| ВКЛАДЫ ИСТОЧНИКОВ           |      |      |          |              |                   |         |                |       |  |
|-----------------------------|------|------|----------|--------------|-------------------|---------|----------------|-------|--|
| Ном.                        | Код  | Тип  | Выброс   | Вклад        | Вклад в %         | Сумма % | Коэфф. влияния | b=C/M |  |
| Ист.                        | Ист. | Ист. | М- (Mg)  | С [доли ПДК] |                   |         |                |       |  |
| 1                           | 0007 | T    | 0.004600 | 0.0037689    | 7.39              | 7.39    | 0.819330931    |       |  |
| 2                           | 0003 | T    | 0.004600 | 0.0037634    | 7.38              | 14.77   | 0.818140924    |       |  |
| 3                           | 0004 | T    | 0.004600 | 0.0037556    | 7.36              | 22.13   | 0.816429436    |       |  |
| 4                           | 0005 | T    | 0.004600 | 0.0037392    | 7.33              | 29.46   | 0.812872827    |       |  |
| 5                           | 0006 | T    | 0.004600 | 0.0037242    | 7.30              | 36.77   | 0.809608579    |       |  |
| 6                           | 0020 | T    | 0.004600 | 0.0036550    | 7.17              | 43.93   | 0.794560492    |       |  |
| 7                           | 0002 | T    | 0.004600 | 0.0028798    | 5.65              | 49.58   | 0.626033545    |       |  |
| 8                           | 0010 | T    | 0.004600 | 0.0028087    | 5.51              | 55.09   | 0.610579252    |       |  |
| 9                           | 0014 | T    | 0.004600 | 0.0027898    | 5.47              | 60.56   | 0.606468320    |       |  |
| 10                          | 0013 | T    | 0.004600 | 0.0027564    | 5.40              | 65.96   | 0.599212110    |       |  |
| 11                          | 0011 | T    | 0.004600 | 0.0026259    | 5.15              | 71.11   | 0.570847094    |       |  |
| 12                          | 0008 | T    | 0.004600 | 0.0026044    | 5.11              | 76.22   | 0.566165686    |       |  |
| 13                          | 0009 | T    | 0.004600 | 0.0025825    | 5.06              | 81.28   | 0.561408699    |       |  |
| 14                          | 0012 | T    | 0.004600 | 0.0025729    | 5.04              | 86.32   | 0.559316695    |       |  |
| 15                          | 0001 | T    | 0.004600 | 0.0024289    | 4.76              | 91.09   | 0.528017044    |       |  |
| 16                          | 0015 | T    | 0.004600 | 0.0023695    | 4.65              | 95.73   | 0.515115678    |       |  |
| В сумме =                   |      |      |          | 0.0488249    | 95.73             |         |                |       |  |
| Суммарный вклад остальных = |      |      |          | 0.0021765    | 4.27 (1 источник) |         |                |       |  |

## 9. Результаты расчета по границе санзоны.

ПК ЭРА v3.0. Модель: МРК-2014

Город :024 СКО, Тайнинский р-н.

Объект :0050 СГЦ 600.

Вар.расч. :1 Расч.год: 2025 (СП) Расчет проводился 31.03.2026 22:11

Примесь :2911 - Пыль комбикормовая /в пересчете на белок/ (1044\*)

ПДК<sub>мр</sub> для примеси 2911 = 0.01 мг/м<sup>3</sup> (ОБУВ)

Коды источников уникальны в рамках всего предприятия

Расчет проводился по всей санитарно-защитной зоне № 1

Расчетный шаг 50 м. Всего просчитано точек: 212

Фоновая концентрация не задана

Направление ветра: автоматический поиск опасного направления от 0 до 360 град.

Скорость ветра: автоматический поиск опасной скорости от 0.5 до 9.0 (U<sub>мр</sub>) м/с

Результаты расчета в точке максимума ПК ЭРА v3.0. Модель: МРК-2014

Координаты точки : X= 376.5 м, Y= 1000.3 м

|                                     |     |                                  |
|-------------------------------------|-----|----------------------------------|
| Максимальная суммарная концентрация | Cs= | 0.4672746 доли ПДК <sub>мр</sub> |
|                                     |     | 0.0046727 мг/м <sup>3</sup>      |

Достигается при опасном направлении 180 град.  
и скорости ветра 9.00 м/с

Всего источников: 17. В таблице заказано вкладчиков 20, но не более 95.0% вклада

| ВКЛАДЫ ИСТОЧНИКОВ           |      |      |          |              |                    |         |                |       |  |
|-----------------------------|------|------|----------|--------------|--------------------|---------|----------------|-------|--|
| Ном.                        | Код  | Тип  | Выброс   | Вклад        | Вклад в %          | Сумма % | Коэфф. влияния | b=C/M |  |
| Ист.                        | Ист. | Ист. | М- (Mg)  | С [доли ПДК] |                    |         |                |       |  |
| 1                           | 0010 | T    | 0.004600 | 0.0345459    | 7.39               | 7.39    | 7.5099688      |       |  |
| 2                           | 0002 | T    | 0.004600 | 0.0331436    | 7.09               | 14.49   | 7.2051291      |       |  |
| 3                           | 0013 | T    | 0.004600 | 0.0317393    | 6.79               | 21.28   | 6.8998384      |       |  |
| 4                           | 0007 | T    | 0.004600 | 0.0312962    | 6.70               | 27.98   | 6.8035178      |       |  |
| 5                           | 0011 | T    | 0.004600 | 0.0312778    | 6.69               | 34.67   | 6.7995138      |       |  |
| 6                           | 0003 | T    | 0.004600 | 0.0305845    | 6.55               | 41.21   | 6.6488051      |       |  |
| 7                           | 0014 | T    | 0.004600 | 0.0305751    | 6.54               | 47.76   | 6.6467609      |       |  |
| 8                           | 0008 | T    | 0.004600 | 0.0304500    | 6.52               | 54.27   | 6.6195717      |       |  |
| 9                           | 0012 | T    | 0.004600 | 0.0300518    | 6.43               | 60.71   | 6.5329890      |       |  |
| 10                          | 0009 | T    | 0.004600 | 0.0299393    | 6.41               | 67.11   | 6.5085511      |       |  |
| 11                          | 0004 | T    | 0.004600 | 0.0298998    | 6.40               | 73.51   | 6.4999461      |       |  |
| 12                          | 0005 | T    | 0.004600 | 0.0292215    | 6.25               | 79.77   | 6.3524909      |       |  |
| 13                          | 0006 | T    | 0.004600 | 0.0285841    | 6.12               | 85.88   | 6.2139325      |       |  |
| 14                          | 0001 | T    | 0.004600 | 0.0285192    | 6.10               | 91.99   | 6.1998219      |       |  |
| 15                          | 0015 | T    | 0.004600 | 0.0261310    | 5.59               | 97.58   | 5.6806579      |       |  |
| В сумме =                   |      |      |          | 0.4559588    | 97.58              |         |                |       |  |
| Суммарный вклад остальных = |      |      |          | 0.0113158    | 2.42 (2 источника) |         |                |       |  |

## 3. Исходные параметры источников.

ПК ЭРА v3.0. Модель: МРК-2014

Город :024 СКО, Тайнинский р-н.

Объект :0050 СГЦ 600.

Вар.расч. :1 Расч.год: 2025 (СП) Расчет проводился 31.03.2026 22:11

Примесь :2920 - Пыль меховая (шерстяная, пуховая) (1050\*)

ПДК<sub>мр</sub> для примеси 2920 = 0.03 мг/м<sup>3</sup> (ОБУВ)

Коэффициент рельефа (КР): индивидуальный с источников

Коэффициент оседания (F): индивидуальный с источников

Коды источников уникальны в рамках всего предприятия

| Код  | Тип  | H    | D    | Wo    | V1   | T    | X1     | Y1      | X2     | Y2      | Alfa | F    | КР   | Ди   | Выброс    |
|------|------|------|------|-------|------|------|--------|---------|--------|---------|------|------|------|------|-----------|
| Ист. | Ист. | Ист. | Ист. | Ист.  | Ист. | Ист. | Ист.   | Ист.    | Ист.   | Ист.    | Ист. | Ист. | Ист. | Ист. | Ист.      |
| 6001 | л2   | 3.4  | 0.92 | 10.00 | 6.65 | 0.0  | 355.63 | -174.21 | 356.17 | -124.15 |      | 3.0  | 1.00 | 0    | 0.0122655 |
| 6002 | л2   | 3.4  | 0.92 | 10.00 | 6.65 | 0.0  | 356.50 | -218.80 | 356.17 | -180.06 |      | 3.0  | 1.00 | 0    | 0.0067042 |
| 6003 | л2   | 3.4  | 0.92 | 10.00 | 6.65 | 0.0  | 389.83 | -172.65 | 391.14 | -114.83 |      | 3.0  | 1.00 | 0    | 0.0055411 |
| 6004 | л2   | 3.4  | 0.92 | 10.00 | 6.65 | 0.0  | 390.14 | -218.75 | 392.65 | -182.01 |      | 3.0  | 1.00 | 0    | 0.0034632 |

## Строительство селекционно-гибридного центра СГЦ600, СКО, Тайыншинский район, с. Виноградовка

|      |    |     |      |       |      |     |        |         |        |         |     |      |   |           |
|------|----|-----|------|-------|------|-----|--------|---------|--------|---------|-----|------|---|-----------|
| 6005 | Л2 | 3.4 | 0.92 | 10.00 | 6.65 | 0.0 | 423.76 | -173.05 | 425.76 | -118.52 | 3.0 | 1.00 | 0 | 0.0132179 |
| 6006 | Л2 | 3.4 | 0.92 | 10.00 | 6.65 | 0.0 | 422.94 | -226.75 | 424.35 | -183.73 | 3.0 | 1.00 | 0 | 0.0125830 |
| 6007 | Л2 | 3.4 | 0.92 | 10.00 | 6.65 | 0.0 | 186.24 | -63.88  | 248.36 | -63.65  | 3.0 | 1.00 | 0 | 0.0065512 |

## 4. Расчетные параметры См, Ум, Хм

ПК ЭРА v3.0. Модель: МРК-2014

Город :024 СКО, Тайыншинский р-н.

Объект :0050 СГЦ 600.

Вар.расч. :1 Расч.год: 2025 (СП) Расчет проводился 31.03.2026 22:11

Сезон :ЛЕТО (температура воздуха 24.9 град.С)

Примесь :2920 - Пыль меховая (шерстяная, пуховая) (1050\*)

ПДКмр для примеси 2920 = 0.03 мг/м3 (ОБУВ)

Коды источников уникальны в рамках всего предприятия

|   |        |              |       |                        |          |      |  |  |  |
|---|--------|--------------|-------|------------------------|----------|------|--|--|--|
| - Для линейных площадных источников выброс является суммарным по всей площади, а См - концентрация одиночного источника, расположенного в центре симметрии, с суммарным М |        |              |       |                        |          |      |  |  |  |
| ~~~~~   |        |              |       |                        |          |      |  |  |  |
| Источники   |        |              |       | Их расчетные параметры |          |      |  |  |  |
| Номер   | Код    | М            | Тип   | См                     | Um       | Xm   |  |  |  |
| -п/п-   | -Ист.- | -----        | ----- | -[доли ПДК]            | -[м/с]   | -[м] |  |  |  |
| 1   | 6001   | 0.012265     | Л2    | 0.830059               | 7.74     | 51.0 |  |  |  |
| 2   | 6002   | 0.006704     | Л2    | 0.453701               | 7.74     | 51.0 |  |  |  |
| 3   | 6003   | 0.005541     | Л2    | 0.374991               | 7.74     | 51.0 |  |  |  |
| 4   | 6004   | 0.003463     | Л2    | 0.234370               | 7.74     | 51.0 |  |  |  |
| 5   | 6005   | 0.013218     | Л2    | 0.894511               | 7.74     | 51.0 |  |  |  |
| 6   | 6006   | 0.012583     | Л2    | 0.851543               | 7.74     | 51.0 |  |  |  |
| 7   | 6007   | 0.006551     | Л2    | 0.443349               | 7.74     | 51.0 |  |  |  |
| ~~~~~   |        |              |       |                        |          |      |  |  |  |
| Суммарный Мq=   |        | 0.060326 г/с |       |                        |          |      |  |  |  |
| Сумма См по всем источникам =   |        |              |       | 4.082524 долей ПДК     |          |      |  |  |  |
| ~~~~~   |        |              |       |                        |          |      |  |  |  |
| Средневзвешенная опасная скорость ветра =   |        |              |       |                        | 7.74 м/с |      |  |  |  |

## 5. Управляющие параметры расчета

ПК ЭРА v3.0. Модель: МРК-2014

Город :024 СКО, Тайыншинский р-н.

Объект :0050 СГЦ 600.

Вар.расч. :1 Расч.год: 2025 (СП) Расчет проводился 31.03.2026 22:11

Сезон :ЛЕТО (температура воздуха 24.9 град.С)

Примесь :2920 - Пыль меховая (шерстяная, пуховая) (1050\*)

ПДКмр для примеси 2920 = 0.03 мг/м3 (ОБУВ)

Фоновая концентрация не задана

Расчет по прямоугольнику 001 : 14000x12000 с шагом 250

Расчет по границе санзоны. Вся зона 001

Расчет по территории жилой застройки. Вся зона 001

Направление ветра: автоматический поиск опасного направления от 0 до 360 град.

Скорость ветра: автоматический поиск опасной скорости от 0.5 до 9.0(Умр) м/с

Средневзвешенная опасная скорость ветра Усв= 7.74 м/с

## 6. Результаты расчета в виде таблицы.

ПК ЭРА v3.0. Модель: МРК-2014

Город :024 СКО, Тайыншинский р-н.

Объект :0050 СГЦ 600.

Вар.расч. :1 Расч.год: 2025 (СП) Расчет проводился 31.03.2026 22:11

Примесь :2920 - Пыль меховая (шерстяная, пуховая) (1050\*)

ПДКмр для примеси 2920 = 0.03 мг/м3 (ОБУВ)

Коды источников уникальны в рамках всего предприятия

Расчет проводился на прямоугольнике 1

с параметрами: координаты центра X= -328, Y= -239

размеры: длина (по X) = 14000, ширина (по Y) = 12000, шаг сетки= 250

Фоновая концентрация не задана

Направление ветра: автоматический поиск опасного направления от 0 до 360 град.

Скорость ветра: автоматический поиск опасной скорости от 0.5 до 9.0(Умр) м/с

Результаты расчета в точке максимума ПК ЭРА v3.0. Модель: МРК-2014

Координаты точки : X= 422.0 м, Y= -239.0 м

|                                     |     |                      |
|-------------------------------------|-----|----------------------|
| Максимальная суммарная концентрация | Cs= | 1.5143312 доли ПДКмр |
|                                     |     | 0.0454299 мг/м3      |

~~~~~

Достигается при опасном направлении 2 град.

и скорости ветра 8.20 м/с

Всего источников: 7. В таблице заказано вкладчиков 20, но не более 95.0% вклада

Но́м.	Ист.	Тип	Выброс	Вклад	Вклад в %	Сумма %	Коэфф. влияния
-----	-----	-----	-----	-----	-----	-----	-----
-Ист.-	-Ист.-		М- (Мг) --	-С [доли ПДК]			b=C/M
1	6006	Л2	0.0126	0.8026038	53.00	53.00	63.7852821
2	6005	Л2	0.0132	0.7108683	46.94	99.94	53.7811356

В сумме =				1.5134721	99.94		
Суммарный вклад остальных =				0.0008591	0.06 (5 источников)		

8. Результаты расчета по жилой застройке.

ПК ЭРА v3.0. Модель: МРК-2014

Город :024 СКО, Тайыншинский р-н.

Объект :0050 СГЦ 600.

Вар.расч. :1 Расч.год: 2025 (СП) Расчет проводился 31.03.2026 22:11

Примесь :2920 - Пыль меховая (шерстяная, пуховая) (1050*)

ПДКмр для примеси 2920 = 0.03 мг/м3 (ОБУВ)

Коды источников уникальны в рамках всего предприятия

Расчет проводился по всей жилой зоне № 1

Расчетный шаг 50 м. Всего просчитано точек: 3731

Фоновая концентрация не задана

Направление ветра: автоматический поиск опасного направления от 0 до 360 град.

Строительство селекционно-гибридного центра СГЦ600, СКО, Тайыншинский район, с. Виноградовка

Скорость ветра: автоматический поиск опасной скорости от 0.5 до 9.0 (Умр) м/с

Результаты расчета в точке максимума ПК ЭРА v3.0. Модель: МРК-2014

Координаты точки : X= -2984.5 м, Y= 777.8 м

Максимальная суммарная концентрация	Cs= 0.0112889 доли ПДК _{мр}
	0.0003387 мг/м ³

Достигается при опасном направлении 106 град.
и скорости ветра 1.94 м/с

Всего источников: 7. В таблице заказано вкладчиков 20, но не более 95.0% вклада

ВКЛАДЫ ИСТОЧНИКОВ

Ном.	Код	Тип	Выброс	Вклад	Вклад в %	Сумма %	Коэфф. влияния
Ист.	М	(Mg)	С [доли ПДК]	б=C/M			
1	6005	Л2	0.0132	0.0024129	21.37	21.37	0.182551414
2	6001	Л2	0.0123	0.0023207	20.56	41.93	0.189209267
3	6006	Л2	0.0126	0.0022893	20.28	62.21	0.181937069
4	6007	Л2	0.006551	0.0013353	11.83	74.04	0.203825340
5	6002	Л2	0.006704	0.0012606	11.17	85.21	0.188024700
6	6003	Л2	0.005541	0.0010298	9.12	94.33	0.185844198
7	6004	Л2	0.003463	0.0006403	5.67	100.00	0.184896395
В сумме =				0.0112889	100.00		

9. Результаты расчета по границе санзоны.

ПК ЭРА v3.0. Модель: МРК-2014

Город :024 СКО, Тайыншинский р-н.

Объект :0050 СГЦ 600.

Вар.расч. :1 Расч.год: 2025 (СП) Расчет проводился 31.03.2026 22:11

Примесь :2920 - Пыль меховая (шерстяная, пуховая) (1050*)

ПДК_{мр} для примеси 2920 = 0.03 мг/м³ (ОВУВ)

Коды источников уникальны в рамках всего предприятия

Расчет проводился по всей санитарно-защитной зоне № 1

Расчетный шаг 50 м. Всего просчитано точек: 212

Фоновая концентрация не задана

Направление ветра: автоматический поиск опасного направления от 0 до 360 град.

Скорость ветра: автоматический поиск опасной скорости от 0.5 до 9.0 (Умр) м/с

Результаты расчета в точке максимума ПК ЭРА v3.0. Модель: МРК-2014

Координаты точки : X= 376.5 м, Y= 1000.3 м

Максимальная суммарная концентрация	Cs= 0.1288998 доли ПДК _{мр}
	0.0038670 мг/м ³

Достигается при опасном направлении 180 град.
и скорости ветра 1.94 м/с

Всего источников: 7. В таблице заказано вкладчиков 20, но не более 95.0% вклада

ВКЛАДЫ ИСТОЧНИКОВ

Ном.	Код	Тип	Выброс	Вклад	Вклад в %	Сумма %	Коэфф. влияния
Ист.	М	(Mg)	С [доли ПДК]	б=C/M			
1	6005	Л2	0.0132	0.0295238	22.90	22.90	2.2336395
2	6001	Л2	0.0123	0.0280325	21.75	44.65	2.2854788
3	6006	Л2	0.0126	0.0258168	20.03	64.68	2.0517380
4	6002	Л2	0.006704	0.0142134	11.03	75.71	2.1200738
5	6003	Л2	0.005541	0.0128146	9.94	85.65	2.3126328
6	6007	Л2	0.006551	0.0111487	8.65	94.30	1.7017689
7	6004	Л2	0.003463	0.0073501	5.70	100.00	2.1223388
В сумме =				0.1288998	100.00		

3. Исходные параметры источников.

ПК ЭРА v3.0. Модель: МРК-2014

Город :024 СКО, Тайыншинский р-н.

Объект :0050 СГЦ 600.

Вар.расч. :1 Расч.год: 2025 (СП) Расчет проводился 31.03.2026 22:11

Группа суммации :6001=0303 Аммиак (32)
0333 Сероводород (Дигидросульфид) (518)

Коэффициент рельефа (КР): индивидуальный с источников

Коэффициент оседания (F): индивидуальный с источников

Коды источников уникальны в рамках всего предприятия

Код	Тип	H	D	Wo	V1	T	X1	Y1	X2	Y2	Alfa	F	КР	Ди	Выброс
Ист.	~	~	~	~	~	~	~	~	~	~	~	~	~	~	~
----- Примесь 0303 -----															
6001	Л2	3.4	0.92	10.00	6.65	0.0	355.63	-174.21	356.17	-124.15		1.0	1.00	0	0.0260100
6002	Л2	3.4	0.92	10.00	6.65	0.0	356.50	-218.80	356.17	-180.06		1.0	1.00	0	0.0142168
6003	Л2	3.4	0.92	10.00	6.65	0.0	389.83	-172.65	391.14	-114.83		1.0	1.00	0	0.0117504
6004	Л2	3.4	0.92	10.00	6.65	0.0	390.14	-218.75	392.65	-182.01		1.0	1.00	0	0.0073440
6005	Л2	3.4	0.92	10.00	6.65	0.0	423.76	-173.05	425.76	-118.52		1.0	1.00	0	0.0280296
6006	Л2	3.4	0.92	10.00	6.65	0.0	422.94	-226.75	424.35	-183.73		1.0	1.00	0	0.0266832
6007	Л2	3.4	0.92	10.00	6.65	0.0	186.24	-63.88	248.36	-63.65		1.0	1.00	0	0.0138924
6008	П1	2.0				0.0	617.60	-167.85	60.00	40.00	0.00	1.0	1.00	0	0.1703400
6009	П1	2.0				0.0	615.94	-233.89	60.00	40.00	0.00	1.0	1.00	0	0.1703400
----- Примесь 0333 -----															
6001	Л2	3.4	0.92	10.00	6.65	0.0	355.63	-174.21	356.17	-124.15		1.0	1.00	0	0.0010200
6002	Л2	3.4	0.92	10.00	6.65	0.0	356.50	-218.80	356.17	-180.06		1.0	1.00	0	0.0005575
6003	Л2	3.4	0.92	10.00	6.65	0.0	389.83	-172.65	391.14	-114.83		1.0	1.00	0	0.0004608
6004	Л2	3.4	0.92	10.00	6.65	0.0	390.14	-218.75	392.65	-182.01		1.0	1.00	0	0.0002880
6005	Л2	3.4	0.92	10.00	6.65	0.0	423.76	-173.05	425.76	-118.52		1.0	1.00	0	0.0010992
6006	Л2	3.4	0.92	10.00	6.65	0.0	422.94	-226.75	424.35	-183.73		1.0	1.00	0	0.0010464
6007	Л2	3.4	0.92	10.00	6.65	0.0	186.24	-63.88	248.36	-63.65		1.0	1.00	0	0.0005448
6008	П1	2.0				0.0	617.60	-167.85	60.00	40.00	0.00	1.0	1.00	0	0.0132000
6009	П1	2.0				0.0	615.94	-233.89	60.00	40.00	0.00	1.0	1.00	0	0.0132000

4. Расчетные параметры См, Ум, Хм

ПК ЭРА v3.0. Модель: МРК-2014

Город :024 СКО, Тайыншинский р-н.

Объект :0050 СГЦ 600.

Строительство селекционно-гибридного центра СГЦ600, СКО, Тайыншинский район, с. Виноградовка

Вар.расч. :1 Расч.год: 2025 (СП) Расчет проводился 31.03.2026 22:11
 Сезон :ЛЕТО (температура воздуха 24.9 град.С)
 Группа суммации :6001=0303 Аммиак (32)
 0333 Сероводород (Дигидросульфид) (518)

Коды источников уникальны в рамках всего предприятия

- Для групп суммации выброс $Mq = M1/ПДК1 + \dots + Mn/ПДКn$, а суммарная концентрация $Cm = Cm1/ПДК1 + \dots + Cmн/ПДКн$						
- Для линейных и площадных источников выброс является суммарным по всей площади, а Cm - концентрация одиночного источника, расположенного в центре симметрии, с суммарным M						
Номер	Код	Источники	Мq	Тип	Их расчетные параметры	
-п/п-	-Ист.-				См	Um
					---[м/с]---	---[м]---
1	6001		0.257550	Л2	0.174295	7.74
2	6002		0.140774	Л2	0.095268	7.74
3	6003		0.116352	Л2	0.078740	7.74
4	6004		0.072720	Л2	0.049213	7.74
5	6005		0.277548	Л2	0.187829	7.74
6	6006		0.264216	Л2	0.178806	7.74
7	6007		0.137562	Л2	0.093094	7.74
8	6008		2.501700	П1	89.352020	0.50
9	6009		2.501700	П1	89.352020	0.50
Суммарный $Mq = 6.270122$ (сумма $Mq/ПДК$ по всем примесям)						
Сумма Cm по всем источникам = 179.561279 долей ПДК						
Средневзвешенная опасная скорость ветра = 0.53 м/с						

5. Управляющие параметры расчета
 ПК ЭРА v3.0. Модель: МРК-2014
 Город :024 СКО, Тайыншинский р-н.
 Объект :0050 СГЦ 600.
 Вар.расч. :1 Расч.год: 2025 (СП) Расчет проводился 31.03.2026 22:11
 Сезон :ЛЕТО (температура воздуха 24.9 град.С)
 Группа суммации :6001=0303 Аммиак (32)
 0333 Сероводород (Дигидросульфид) (518)

Фоновая концентрация не задана

Расчет по прямоугольнику 001 : 14000x12000 с шагом 250
 Расчет по границе санзоны. Вся зона 001
 Расчет по территории жилой застройки. Вся зона 001
 Направление ветра: автоматический поиск опасного направления от 0 до 360 град.
 Скорость ветра: автоматический поиск опасной скорости от 0.5 до 9.0(Умр) м/с
 Средневзвешенная опасная скорость ветра $U_{св} = 0.53$ м/с

6. Результаты расчета в виде таблицы.
 ПК ЭРА v3.0. Модель: МРК-2014
 Город :024 СКО, Тайыншинский р-н.
 Объект :0050 СГЦ 600.
 Вар.расч. :1 Расч.год: 2025 (СП) Расчет проводился 31.03.2026 22:11
 Группа суммации :6001=0303 Аммиак (32)
 0333 Сероводород (Дигидросульфид) (518)

Коды источников уникальны в рамках всего предприятия
 Расчет проводился на прямоугольнике 1
 с параметрами: координаты центра $X = -328$, $Y = -239$
 размеры: длина (по X) = 14000, ширина (по Y) = 12000, шаг сетки= 250
 Фоновая концентрация не задана
 Направление ветра: автоматический поиск опасного направления от 0 до 360 град.
 Скорость ветра: автоматический поиск опасной скорости от 0.5 до 9.0(Умр) м/с

Условие на доминирование $H2S$ (0333)
 в 2-компонентной группе суммации 6001
 НЕ выполнено (вклад $H2S < 80\%$) в 2793 расчетных точках из 2793.
 Группу суммации НЕОБХОДИМО учитывать (согласно примеч. табл.3 к приказу
 Министра здравоохранения РК от 02.08.2008 №КР ДСМ-70).

Результаты расчета в точке максимума ПК ЭРА v3.0. Модель: МРК-2014
 Координаты точки : $X = 672.0$ м, $Y = -239.0$ м

Максимальная суммарная концентрация | $C_s = 21.2759647$ доли ПДКмр |

Достигается при опасном направлении 277 град.
 и скорости ветра 0.57 м/с
 Всего источников: 9. В таблице заказано вкладчиков 20, но не более 95.0% вклада

ВКЛАДЫ ИСТОЧНИКОВ						
Ном.	Код	Тип	Выброс	Вклад	Вклад в %	Сумма %
-----	-----	-----	-----	-----	-----	-----
-Ист.-	-Ист.-	-Ист.-	М- (Mq) --	С [доли ПДК] -	-----	-----
						b=C/M ----
1	6009	П1	2.5017	20.8765240	98.12	98.12
В сумме = 20.8765240 98.12						
Суммарный вклад остальных = 0.3994408 1.88 (8 источников)						

8. Результаты расчета по жилой застройке.
 ПК ЭРА v3.0. Модель: МРК-2014
 Город :024 СКО, Тайыншинский р-н.
 Объект :0050 СГЦ 600.
 Вар.расч. :1 Расч.год: 2025 (СП) Расчет проводился 31.03.2026 22:11
 Группа суммации :6001=0303 Аммиак (32)
 0333 Сероводород (Дигидросульфид) (518)

Коды источников уникальны в рамках всего предприятия
 Расчет проводился по всей жилой зоне № 1
 Расчетный шаг 50 м. Всего просчитано точек: 3731
 Фоновая концентрация не задана
 Направление ветра: автоматический поиск опасного направления от 0 до 360 град.
 Скорость ветра: автоматический поиск опасной скорости от 0.5 до 9.0(Умр) м/с

Условие на доминирование H₂S (0333)
в 2-компонентной группе суммации 6001
НЕ выполнено (вклад H₂S < 80%) в 3701 расчетных точках из 3731.
Группу суммации НЕОБХОДИМО учитывать (согласно примеч. табл.3 к приказу
Министра здравоохранения РК от 02.08.2008 №КР ДСМ-70).

Результаты расчета в точке максимума ПК ЭРА v3.0. Модель: МРК-2014
Координаты точки : X= -2984.5 м, Y= 777.8 м

Максимальная суммарная концентрация | Cs= 0.1139773 доли ПДК_{мр} |

Достигается при опасном направлении 105 град.
и скорости ветра 4.05 м/с
Всего источников: 9. В таблице заказано вкладчиков 20, но не более 95.0% вклада

ВКЛАДЫ ИСТОЧНИКОВ									
Ном.	Код	Тип	Выброс	Вклад	Вклад в %	Сумма %	Коэфф. влияния	b=C/M	
Ист.	Ист.	Ист.	Ист.	Ист.	Ист.	Ист.	Ист.	Ист.	Ист.
1	6008	П1	2.5017	0.0535992	47.03	47.03	0.021425104		
2	6009	П1	2.5017	0.0529283	46.44	93.46	0.021156916		
3	6005	Л2	0.2775	0.0016136	1.42	94.88	0.005813884		
4	6001	Л2	0.2576	0.0015323	1.34	96.22	0.005949530		
В сумме =				0.1096734	96.22				
Суммарный вклад остальных =				0.0043040	3.78	(5 источников)			

9. Результаты расчета по границе санзоны.

ПК ЭРА v3.0. Модель: МРК-2014
Город :024 СКО, Тайыншинский р-н.
Объект :0050 СГЦ 600.
Вар.расч. :1 Расч.год: 2025 (СП) Расчет проводился 31.03.2026 22:11
Группа суммации :6001=0303 Аммиак (32)
0333 Сероводород (Дигидросульфид) (518)

Коды источников уникальны в рамках всего предприятия
Расчет проводился по всей санитарно-защитной зоне № 1
Расчетный шаг 50 м. Всего просчитано точек: 212
Фоновая концентрация не задана
Направление ветра: автоматический поиск опасного направления от 0 до 360 град.
Скорость ветра: автоматический поиск опасной скорости от 0.5 до 9.0 (U_{мр}) м/с

Условие на доминирование H₂S (0333)
в 2-компонентной группе суммации 6001
НЕ выполнено (вклад H₂S < 80%) в 212 расчетных точках из 212.
Группу суммации НЕОБХОДИМО учитывать (согласно примеч. табл.3 к приказу
Министра здравоохранения РК от 02.08.2008 №КР ДСМ-70).

Результаты расчета в точке максимума ПК ЭРА v3.0. Модель: МРК-2014
Координаты точки : X= 1701.4 м, Y= -199.8 м

Максимальная суммарная концентрация | Cs= 0.6363792 доли ПДК_{мр} |

Достигается при опасном направлении 270 град.
и скорости ветра 0.76 м/с
Всего источников: 9. В таблице заказано вкладчиков 20, но не более 95.0% вклада

ВКЛАДЫ ИСТОЧНИКОВ									
Ном.	Код	Тип	Выброс	Вклад	Вклад в %	Сумма %	Коэфф. влияния	b=C/M	
Ист.	Ист.	Ист.	Ист.	Ист.	Ист.	Ист.	Ист.	Ист.	Ист.
1	6008	П1	2.5017	0.3073548	48.30	48.30	0.122858368		
2	6009	П1	2.5017	0.3065505	48.17	96.47	0.122536890		
В сумме =				0.6139053	96.47				
Суммарный вклад остальных =				0.0224739	3.53	(7 источников)			

3. Исходные параметры источников.

ПК ЭРА v3.0. Модель: МРК-2014
Город :024 СКО, Тайыншинский р-н.
Объект :0050 СГЦ 600.
Вар.расч. :1 Расч.год: 2025 (СП) Расчет проводился 31.03.2026 22:11
Группа суммации :6002=0303 Аммиак (32)
0333 Сероводород (Дигидросульфид) (518)
1325 Формальдегид (Метаналь) (609)

Коэффициент рельефа (КР): индивидуальный с источников
Коэффициент оседания (F): индивидуальный с источников
Коды источников уникальны в рамках всего предприятия

Код	Тип	H	D	Wo	V1	T	X1	Y1	X2	Y2	Alfa	F	KP	Ди	Выброс
Ист.	Ист.	Ист.	Ист.	Ист.	Ист.	Ист.	Ист.	Ист.	Ист.	Ист.	Ист.	Ист.	Ист.	Ист.	Ист.
Примесь 0303-----															
6001	Л2	3.4	0.92	10.00	6.65	0.0	355.63	-174.21	356.17	-124.15	1.0	1.00	0	0.0260100	
6002	Л2	3.4	0.92	10.00	6.65	0.0	356.50	-218.80	356.17	-180.06	1.0	1.00	0	0.0142168	
6003	Л2	3.4	0.92	10.00	6.65	0.0	389.83	-172.65	391.14	-114.83	1.0	1.00	0	0.0117504	
6004	Л2	3.4	0.92	10.00	6.65	0.0	390.14	-218.75	392.65	-182.01	1.0	1.00	0	0.0073440	
6005	Л2	3.4	0.92	10.00	6.65	0.0	423.76	-173.05	425.76	-118.52	1.0	1.00	0	0.0280296	
6006	Л2	3.4	0.92	10.00	6.65	0.0	422.94	-226.75	424.35	-183.73	1.0	1.00	0	0.0266832	
6007	Л2	3.4	0.92	10.00	6.65	0.0	186.24	-63.88	248.36	-63.65	1.0	1.00	0	0.0138924	
6008	П1	2.0				0.0	617.60	-167.85	60.00	40.00	0.00	1.0	1.00	0	0.1703400
6009	П1	2.0				0.0	615.94	-233.89	60.00	40.00	0.00	1.0	1.00	0	0.1703400
Примесь 0333-----															
6001	Л2	3.4	0.92	10.00	6.65	0.0	355.63	-174.21	356.17	-124.15	1.0	1.00	0	0.0010200	
6002	Л2	3.4	0.92	10.00	6.65	0.0	356.50	-218.80	356.17	-180.06	1.0	1.00	0	0.0005575	
6003	Л2	3.4	0.92	10.00	6.65	0.0	389.83	-172.65	391.14	-114.83	1.0	1.00	0	0.0004608	
6004	Л2	3.4	0.92	10.00	6.65	0.0	390.14	-218.75	392.65	-182.01	1.0	1.00	0	0.0002880	
6005	Л2	3.4	0.92	10.00	6.65	0.0	423.76	-173.05	425.76	-118.52	1.0	1.00	0	0.0010992	
6006	Л2	3.4	0.92	10.00	6.65	0.0	422.94	-226.75	424.35	-183.73	1.0	1.00	0	0.0010464	
6007	Л2	3.4	0.92	10.00	6.65	0.0	186.24	-63.88	248.36	-63.65	1.0	1.00	0	0.0005448	
6008	П1	2.0				0.0	617.60	-167.85	60.00	40.00	0.00	1.0	1.00	0	0.0132000
6009	П1	2.0				0.0	615.94	-233.89	60.00	40.00	0.00	1.0	1.00	0	0.0132000
Примесь 1325-----															
0024	Т	2.8	0.50	7.00	1.37	0.0	469.66	-257.60			1.0	1.00	0	0.0450800	

4. Расчетные параметры См, Ум, Хм

ПК ЭРА v3.0. Модель: МРК-2014

Город :024 СКО, Тайыншинский р-н.

Объект :0050 СГЦ 600.

Вар.расч. :1 Расч.год: 2025 (СП) Расчет проводился 31.03.2026 22:11

Сезон :ЛЕТО (температура воздуха 24.9 град.С)

Группа суммации :6002=0303 Аммиак (32)

0333 Сероводород (Дигидросульфид) (518)

1325 Формальдегид (Метаналь) (609)

Коды источников уникальны в рамках всего предприятия

- Для групп суммации выброс $Mq = M1/ПДК1 + \dots + Mn/ПДКn$, а суммарная концентрация $Cm = Cm1/ПДК1 + \dots + Cmn/ПДКn$						
- Для линейных и площадных источников выброс является суммарным по всей площади, а Cm - концентрация одиночного источника, расположенного в центре симметрии, с суммарным M						
~~						
Источники			Их расчетные параметры			
Номер	Код	Mq	Тип	Cm	Um	Xm
-п-п-	-Ист.-	-----	----	-[доли ПДК]-	---[м/с]---	----[м]----
1	6001	0.257550	Л2	0.174295	7.74	102.0
2	6002	0.140774	Л2	0.095268	7.74	102.0
3	6003	0.116352	Л2	0.078740	7.74	102.0
4	6004	0.072720	Л2	0.049213	7.74	102.0
5	6005	0.277548	Л2	0.187829	7.74	102.0
6	6006	0.264216	Л2	0.178806	7.74	102.0
7	6007	0.137562	Л2	0.093094	7.74	102.0
8	6008	2.501700	П1	89.352020	0.50	11.4
9	6009	2.501700	П1	89.352020	0.50	11.4
10	0024	0.901600	Т	2.230553	1.63	51.9
~~						
Суммарный $Mq= 7.171722$ (сумма $Mq/ПДК$ по всем примесям)						
Сумма Cm по всем источникам = 181.791840 долей ПДК						
~~						
Средневзвешенная опасная скорость ветра =					0.55 м/с	

5. Управляющие параметры расчета

ПК ЭРА v3.0. Модель: МРК-2014

Город :024 СКО, Тайыншинский р-н.

Объект :0050 СГЦ 600.

Вар.расч. :1 Расч.год: 2025 (СП) Расчет проводился 31.03.2026 22:11

Сезон :ЛЕТО (температура воздуха 24.9 град.С)

Группа суммации :6002=0303 Аммиак (32)

0333 Сероводород (Дигидросульфид) (518)

1325 Формальдегид (Метаналь) (609)

Фоновая концентрация не задана

Расчет по прямоугольнику 001 : 14000x12000 с шагом 250

Расчет по границе санзоны. Вся зона 001

Расчет по территории жилой застройки. Вся зона 001

Направление ветра: автоматический поиск опасного направления от 0 до 360 град.

Скорость ветра: автоматический поиск опасной скорости от 0.5 до 9.0 (Uмр) м/с

Средневзвешенная опасная скорость ветра $U_{св} = 0.55$ м/с

6. Результаты расчета в виде таблицы.

ПК ЭРА v3.0. Модель: МРК-2014

Город :024 СКО, Тайыншинский р-н.

Объект :0050 СГЦ 600.

Вар.расч. :1 Расч.год: 2025 (СП) Расчет проводился 31.03.2026 22:11

Группа суммации :6002=0303 Аммиак (32)

0333 Сероводород (Дигидросульфид) (518)

1325 Формальдегид (Метаналь) (609)

Коды источников уникальны в рамках всего предприятия

Расчет проводился на прямоугольнике 1

с параметрами: координаты центра $X = -328$, $Y = -239$

размеры: длина (по X) = 14000, ширина (по Y) = 12000, шаг сетки = 250

Фоновая концентрация не задана

Направление ветра: автоматический поиск опасного направления от 0 до 360 град.

Скорость ветра: автоматический поиск опасной скорости от 0.5 до 9.0 (Uмр) м/с

Условие на доминирование H_2S (0333)

в 3-компонентной группе суммации 6002

НЕ выполнено (вклад $H_2S < 70\%$) в 2793 расчетных точках из 2793.

Группу суммации НЕОБХОДИМО учитывать (согласно примеч. табл.3 к приказу

Министра здравоохранения РК от 02.08.2008 №РК ДСМ-70).

Результаты расчета в точке максимума ПК ЭРА v3.0. Модель: МРК-2014

Координаты точки : $X = 672.0$ м, $Y = -239.0$ м

Максимальная суммарная концентрация $Cs = 21.7867470$ долей ПДКмр

~~~~~

Достигается при опасном направлении 276 град.

и скорости ветра 0.57 м/с

Всего источников: 10. В таблице заказано вкладчиков 20, но не более 95.0% вклада

ВКЛАДЫ ИСТОЧНИКОВ

| Ном.                        | Код   | Тип   | Выброс | Вклад      | Вклад в % | Сумма %        | Коэфф. влияния |
|-----------------------------|-------|-------|--------|------------|-----------|----------------|----------------|
| -----                       | ----- | ----- | -----  | -----      | -----     | -----          | -----          |
| 1                           | 6009  | П1    | 2.5017 | 20.9304295 | 96.07     | 96.07          | 8.3664827      |
| В сумме =                   |       |       |        | 20.9304295 | 96.07     |                |                |
| Суммарный вклад остальных = |       |       |        | 0.8563175  | 3.93      | (9 источников) |                |

8. Результаты расчета по жилой застройке.

ПК ЭРА v3.0. Модель: МРК-2014

Город :024 СКО, Тайыншинский р-н.

Объект :0050 СГЦ 600.

## Строительство селекционно-гибридного центра СГЦ600, СКО, Тайыншинский район, с. Виноградовка

Вар.расч. :1 Расч.год: 2025 (СП) Расчет проводился 31.03.2026 22:11  
 Группа суммации :6002=0303 Аммиак (32)  
 0333 Сероводород (Дигидросульфид) (518)  
 1325 Формальдегид (Метаналь) (609)

Коды источников уникальны в рамках всего предприятия  
 Расчет проводился по всей жилой зоне № 1  
 Расчетный шаг 50 м. Всего просчитано точек: 3731  
 Фоновая концентрация не задана  
 Направление ветра: автоматический поиск опасного направления от 0 до 360 град.  
 Скорость ветра: автоматический поиск опасной скорости от 0.5 до 9.0 (U<sub>мр</sub>) м/с

Условие на доминирование H<sub>2</sub>S (0333)  
 в 3-компонентной группе суммации 6002  
 НЕ выполнено (вклад H<sub>2</sub>S < 70%) в 3716 расчетных точках из 3731.  
 Группу суммации НЕОБХОДИМО учитывать (согласно примеч. табл.3 к приказу  
 Министра здравоохранения РК от 02.08.2008 №КР ДСМ-70).

Результаты расчета в точке максимума ПК ЭРА v3.0. Модель: МРК-2014  
 Координаты точки : X= -2984.5 м, Y= 777.8 м

Максимальная суммарная концентрация | Cs= 0.1238793 доли ПДК<sub>мр</sub> |

Достигается при опасном направлении 105 град.  
 и скорости ветра 4.09 м/с

Всего источников: 10. В таблице заказано вкладчиков 20, но не более 95.0% вклада

| ВКЛАДЫ ИСТОЧНИКОВ           |      |      |        |           |           |                |               |       |      |
|-----------------------------|------|------|--------|-----------|-----------|----------------|---------------|-------|------|
| Ном.                        | Код  | Тип  | Выброс | Вклад     | Вклад в % | Сумма %        | Коэфф.влияния | b=C/M |      |
| Ист.                        | Ист. | Ист. | Ист.   | Ист.      | Ист.      | Ист.           | Ист.          | Ист.  | Ист. |
| 1                           | 6008 | П1   | 2.5017 | 0.0535149 | 43.20     | 43.20          | 0.021391423   |       |      |
| 2                           | 6009 | П1   | 2.5017 | 0.0530073 | 42.79     | 85.99          | 0.021188525   |       |      |
| 3                           | 0024 | Т    | 0.9016 | 0.0099200 | 8.01      | 94.00          | 0.011002688   |       |      |
| 4                           | 6005 | Л2   | 0.2775 | 0.0016110 | 1.30      | 95.30          | 0.005804544   |       |      |
| В сумме =                   |      |      |        | 0.1180533 | 95.30     |                |               |       |      |
| Суммарный вклад остальных = |      |      |        | 0.0058260 | 4.70      | (6 источников) |               |       |      |

## 9. Результаты расчета по границе санзоны.

ПК ЭРА v3.0. Модель: МРК-2014

Город :024 СКО, Тайыншинский р-н.

Объект :0050 СГЦ 600.

Вар.расч. :1 Расч.год: 2025 (СП) Расчет проводился 31.03.2026 22:11

Группа суммации :6002=0303 Аммиак (32)

0333 Сероводород (Дигидросульфид) (518)

1325 Формальдегид (Метаналь) (609)

Коды источников уникальны в рамках всего предприятия  
 Расчет проводился по всей санитарно-защитной зоне № 1  
 Расчетный шаг 50 м. Всего просчитано точек: 212  
 Фоновая концентрация не задана  
 Направление ветра: автоматический поиск опасного направления от 0 до 360 град.  
 Скорость ветра: автоматический поиск опасной скорости от 0.5 до 9.0 (U<sub>мр</sub>) м/с

Условие на доминирование H<sub>2</sub>S (0333)  
 в 3-компонентной группе суммации 6002  
 НЕ выполнено (вклад H<sub>2</sub>S < 70%) в 212 расчетных точках из 212.  
 Группу суммации НЕОБХОДИМО учитывать (согласно примеч. табл.3 к приказу  
 Министра здравоохранения РК от 02.08.2008 №КР ДСМ-70).

Результаты расчета в точке максимума ПК ЭРА v3.0. Модель: МРК-2014  
 Координаты точки : X= 1701.4 м, Y= -199.8 м

Максимальная суммарная концентрация | Cs= 0.6727025 доли ПДК<sub>мр</sub> |

Достигается при опасном направлении 270 град.  
 и скорости ветра 0.69 м/с

Всего источников: 10. В таблице заказано вкладчиков 20, но не более 95.0% вклада

| ВКЛАДЫ ИСТОЧНИКОВ           |      |      |        |           |           |                |               |       |      |
|-----------------------------|------|------|--------|-----------|-----------|----------------|---------------|-------|------|
| Ном.                        | Код  | Тип  | Выброс | Вклад     | Вклад в % | Сумма %        | Коэфф.влияния | b=C/M |      |
| Ист.                        | Ист. | Ист. | Ист.   | Ист.      | Ист.      | Ист.           | Ист.          | Ист.  | Ист. |
| 1                           | 6008 | П1   | 2.5017 | 0.3077680 | 45.75     | 45.75          | 0.123023540   |       |      |
| 2                           | 6009 | П1   | 2.5017 | 0.3069904 | 45.64     | 91.39          | 0.122712702   |       |      |
| 3                           | 0024 | Т    | 0.9016 | 0.0378352 | 5.62      | 97.01          | 0.041964531   |       |      |
| В сумме =                   |      |      |        | 0.6525936 | 97.01     |                |               |       |      |
| Суммарный вклад остальных = |      |      |        | 0.0201089 | 2.99      | (7 источников) |               |       |      |

## 3. Исходные параметры источников.

ПК ЭРА v3.0. Модель: МРК-2014

Город :024 СКО, Тайыншинский р-н.

Объект :0050 СГЦ 600.

Вар.расч. :1 Расч.год: 2025 (СП) Расчет проводился 31.03.2026 22:12

Группа суммации :6003=0303 Аммиак (32)

1325 Формальдегид (Метаналь) (609)

Коэффициент рельефа (КР): индивидуальный с источников  
 Коэффициент оседания (F): индивидуальный с источников  
 Коды источников уникальны в рамках всего предприятия

| Код                                                                                 | Тип | H   | D    | Wo    | V1   | T   | X1     | Y1      | X2     | Y2      | Alfa | F   | KP   | Ди   | Выброс    |           |
|-------------------------------------------------------------------------------------|-----|-----|------|-------|------|-----|--------|---------|--------|---------|------|-----|------|------|-----------|-----------|
| Ист.~ ~~ ~м~ ~м/с~ ~м3/с~ градC ~м~ ~м~ ~м~ ~м~ ~м~ ~м~ ~м~ ~гр.~ ~~ ~~ ~~ ~~ Г/с~~ |     |     |      |       |      |     |        |         |        |         |      |     |      |      |           |           |
| -----Примесь 0303-----                                                              |     |     |      |       |      |     |        |         |        |         |      |     |      |      |           |           |
| 6001                                                                                | Л2  | 3.4 | 0.92 | 10.00 | 6.65 | 0.0 | 355.63 | -174.21 | 356.17 | -124.15 |      |     | 1.0  | 1.00 | 0         | 0.0260100 |
| 6002                                                                                | Л2  | 3.4 | 0.92 | 10.00 | 6.65 | 0.0 | 356.50 | -218.80 | 356.17 | -180.06 |      |     | 1.0  | 1.00 | 0         | 0.0142168 |
| 6003                                                                                | Л2  | 3.4 | 0.92 | 10.00 | 6.65 | 0.0 | 389.83 | -172.65 | 391.14 | -114.83 |      |     | 1.0  | 1.00 | 0         | 0.0117504 |
| 6004                                                                                | Л2  | 3.4 | 0.92 | 10.00 | 6.65 | 0.0 | 390.14 | -218.75 | 392.65 | -182.01 |      |     | 1.0  | 1.00 | 0         | 0.0073440 |
| 6005                                                                                | Л2  | 3.4 | 0.92 | 10.00 | 6.65 | 0.0 | 423.76 | -173.05 | 425.76 | -118.52 |      |     | 1.0  | 1.00 | 0         | 0.0280296 |
| 6006                                                                                | Л2  | 3.4 | 0.92 | 10.00 | 6.65 | 0.0 | 422.94 | -226.75 | 424.35 | -183.73 |      |     | 1.0  | 1.00 | 0         | 0.0266832 |
| 6007                                                                                | Л2  | 3.4 | 0.92 | 10.00 | 6.65 | 0.0 | 186.24 | -63.88  | 248.36 | -63.65  |      |     | 1.0  | 1.00 | 0         | 0.0138924 |
| 6008                                                                                | П1  | 2.0 |      |       |      | 0.0 | 617.60 | -167.85 | 60.00  | 40.00   | 0.00 | 1.0 | 1.00 | 0    | 0.1703400 |           |
| 6009                                                                                | П1  | 2.0 |      |       |      | 0.0 | 615.94 | -233.89 | 60.00  | 40.00   | 0.00 | 1.0 | 1.00 | 0    | 0.1703400 |           |

----- Примесь 1325-----  
 0024 Т 2.8 0.50 7.00 1.37 0.0 469.66 -257.60 1.0 1.00 0 0.0450800

4. Расчетные параметры См, Ум, Хм  
 ПК ЭРА v3.0. Модель: МРК-2014  
 Город :024 СКО, Тайыншинский р-н.  
 Объект :0050 СГЦ 600.  
 Вар.расч. :1 Расч.год: 2025 (СП) Расчет проводился 31.03.2026 22:12  
 Сезон :ЛЕТО (температура воздуха 24.9 град.С)  
 Группа суммации :6003=0303 Аммиак (32)  
 1325 Формальдегид (Метаналь) (609)

Коды источников уникальны в рамках всего предприятия

|   |        |                                             |      |                        |           |       |
|---|--------|---------------------------------------------|------|------------------------|-----------|-------|
| - Для групп суммации выброс $M_q = M_1/ПДК_1 + \dots + M_n/ПДК_n$ , а суммарная концентрация $C_m = C_{m1}/ПДК_1 + \dots + C_{mn}/ПДК_n$                                       |        |                                             |      |                        |           |       |
| - Для линейных и площадных источников выброс является суммарным по всей площади, а $C_m$ - концентрация одиночного источника, расположенного в центре симметрии, с суммарным М |        |                                             |      |                        |           |       |
| ~~~~~   |        |                                             |      |                        |           |       |
| Источники   |        |                                             |      | Их расчетные параметры |           |       |
| Номер   | Код    | $M_q$                                       | Тип  | $C_m$                  | $U_m$     | $X_m$ |
| -п/п-   | -Ист.- | -----                                       | ---- | -[доли ПДК]-           | --[м/с]-- | ----  |
| 1   | 6001   | 0.130050                                    | Л2   | 0.088010               | 7.74      | 102.0 |
| 2   | 6002   | 0.071084                                    | Л2   | 0.048105               | 7.74      | 102.0 |
| 3   | 6003   | 0.058752                                    | Л2   | 0.039760               | 7.74      | 102.0 |
| 4   | 6004   | 0.036720                                    | Л2   | 0.024850               | 7.74      | 102.0 |
| 5   | 6005   | 0.140148                                    | Л2   | 0.094844               | 7.74      | 102.0 |
| 6   | 6006   | 0.133416                                    | Л2   | 0.090288               | 7.74      | 102.0 |
| 7   | 6007   | 0.069462                                    | Л2   | 0.047008               | 7.74      | 102.0 |
| 8   | 6008   | 0.851700                                    | П1   | 30.419762              | 0.50      | 11.4  |
| 9   | 6009   | 0.851700                                    | П1   | 30.419762              | 0.50      | 11.4  |
| 10   | 0024   | 0.901600                                    | Т    | 2.230553               | 1.63      | 51.9  |
| ~~~~~   |        |                                             |      |                        |           |       |
| Суммарный $M_q$ =   |        | 3.244632 (сумма $M_q/ПДК$ по всем примесям) |      |                        |           |       |
| Сумма $C_m$ по всем источникам =   |        | 63.502941 долей ПДК                         |      |                        |           |       |
| ~~~~~   |        |                                             |      |                        |           |       |
| Средневзвешенная опасная скорость ветра =   |        |                                             |      |                        | 0.59 м/с  |       |

5. Управляющие параметры расчета  
 ПК ЭРА v3.0. Модель: МРК-2014  
 Город :024 СКО, Тайыншинский р-н.  
 Объект :0050 СГЦ 600.  
 Вар.расч. :1 Расч.год: 2025 (СП) Расчет проводился 31.03.2026 22:12  
 Сезон :ЛЕТО (температура воздуха 24.9 град.С)  
 Группа суммации :6003=0303 Аммиак (32)  
 1325 Формальдегид (Метаналь) (609)

Фоновая концентрация не задана

Расчет по прямоугольнику 001 : 14000x12000 с шагом 250  
 Расчет по границе санзоны. Вся зона 001  
 Расчет по территории жилой застройки. Вся зона 001  
 Направление ветра: автоматический поиск опасного направления от 0 до 360 град.  
 Скорость ветра: автоматический поиск опасной скорости от 0.5 до 9.0(Умр) м/с  
 Средневзвешенная опасная скорость ветра Uсв= 0.59 м/с

6. Результаты расчета в виде таблицы.  
 ПК ЭРА v3.0. Модель: МРК-2014  
 Город :024 СКО, Тайыншинский р-н.  
 Объект :0050 СГЦ 600.  
 Вар.расч. :1 Расч.год: 2025 (СП) Расчет проводился 31.03.2026 22:12  
 Группа суммации :6003=0303 Аммиак (32)  
 1325 Формальдегид (Метаналь) (609)

Коды источников уникальны в рамках всего предприятия  
 Расчет проводился на прямоугольнике 1  
 с параметрами: координаты центра X= -328, Y= -239  
 размеры: длина(по X)= 14000, ширина(по Y)= 12000, шаг сетки= 250  
 Фоновая концентрация не задана  
 Направление ветра: автоматический поиск опасного направления от 0 до 360 град.  
 Скорость ветра: автоматический поиск опасной скорости от 0.5 до 9.0(Умр) м/с

Результаты расчета в точке максимума ПК ЭРА v3.0. Модель: МРК-2014  
 Координаты точки : X= 672.0 м, Y= -239.0 м

Максимальная суммарная концентрация | Cs= 7.7699480 долей ПДКмр |

Достигается при опасном направлении 275 град.

и скорости ветра 0.59 м/с

Всего источников: 10. В таблице заказано вкладчиков 20, но не более 95.0% вклада

ВКЛАДЫ ИСТОЧНИКОВ

| Ном.                        | Код   | Тип   | Выброс | Вклад     | Вклад в % | Сумма %        | Коэфф. влияния |
|-----------------------------|-------|-------|--------|-----------|-----------|----------------|----------------|
| -----                       | ----- | ----- | -----  | -----     | -----     | -----          | -----          |
| 1                           | 6009  | П1    | 0.8517 | 7.1347327 | 91.82     | 91.82          | 8.3770494      |
| 2                           | 0024  | Т     | 0.9016 | 0.5371482 | 6.91      | 98.74          | 0.595772207    |
| В сумме =                   |       |       |        | 7.6718807 | 98.74     |                |                |
| Суммарный вклад остальных = |       |       |        | 0.0980673 | 1.26      | (8 источников) |                |

8. Результаты расчета по жилой застройке.  
 ПК ЭРА v3.0. Модель: МРК-2014  
 Город :024 СКО, Тайыншинский р-н.  
 Объект :0050 СГЦ 600.  
 Вар.расч. :1 Расч.год: 2025 (СП) Расчет проводился 31.03.2026 22:12  
 Группа суммации :6003=0303 Аммиак (32)  
 1325 Формальдегид (Метаналь) (609)

Коды источников уникальны в рамках всего предприятия  
 Расчет проводился по всей жилой зоне № 1



4. Расчетные параметры См, Ум, Хм  
ПК ЭРА v3.0. Модель: МРК-2014

Город :024 СКО, Тайыншинский р-н.  
Объект :0050 СГЦ 600.  
Вар.расч. :1 Расч.год: 2025 (СП) Расчет проводился 31.03.2026 22:12  
Сезон :ЛЕТО (температура воздуха 24.9 град.С)  
Группа суммации :6007=0301 Азота (IV) диоксид (Азота диоксид) (4)  
0330 Сера диоксид (Ангидрид сернистый, Сернистый газ, Сера (IV) оксид) (516)

Коды источников уникальны в рамках всего предприятия

|   |        |          |                        |              |         |       |
|---|--------|----------|------------------------|--------------|---------|-------|
| - Для групп суммации выброс $Mq = M1/ПДК1 + \dots + Mn/ПДКп$ , а суммарная концентрация $Cm = Cm1/ПДК1 + \dots + Cmp/ПДКп$                                                      |        |          |                        |              |         |       |
| - Для линейных и площадных источников выброс является суммарным по всей площади, а $Cm$ - концентрация одиночного источника, расположенного в центре симметрии, с суммарным $M$ |        |          |                        |              |         |       |
| ~~~~~   |        |          |                        |              |         |       |
| Источники   |        |          | Их расчетные параметры |              |         |       |
| Номер   | Код    | $Mq$     | Тип                    | $Cm$         | $Um$    | $Xm$  |
| -п/п-   | -Ист.- | -----    |                        | -[доли ПДК]- | -[м/с]- | -[м]- |
| 1   | 0016   | 0.210677 | Т                      | 0.032804     | 8.94    | 193.5 |
| 2   | 0018   | 0.059233 | Т                      | 0.026724     | 11.61   | 125.0 |
| 3   | 0021   | 0.054156 | Т                      | 0.010753     | 10.73   | 176.6 |
| 4   | 0023   | 0.240779 | Т                      | 0.257232     | 0.50    | 51.3  |
| 5   | 0024   | 6.386333 | Т                      | 15.799751    | 1.63    | 51.9  |
| 6   | 6001   | 0.177698 | Л2                     | 0.120256     | 7.74    | 102.0 |
| 7   | 6002   | 0.118465 | Л2                     | 0.080171     | 7.74    | 102.0 |
| 8   | 6003   | 0.355396 | Л2                     | 0.240512     | 7.74    | 102.0 |
| 9   | 6004   | 0.215671 | Л2                     | 0.145954     | 7.74    | 102.0 |
| 10   | 6005   | 0.296164 | Л2                     | 0.200427     | 7.74    | 102.0 |
| 11   | 6006   | 0.236931 | Л2                     | 0.160341     | 7.74    | 102.0 |
| 12   | 6007   | 0.177698 | Л2                     | 0.120256     | 7.74    | 102.0 |
| ~~~~~   |        |          |                        |              |         |       |
| Суммарный $Mq= 8.529202$ (сумма $Mq/ПДК$ по всем примесям)   |        |          |                        |              |         |       |
| Сумма $Cm$ по всем источникам = 17.195183 долей ПДК   |        |          |                        |              |         |       |
| ~~~~~   |        |          |                        |              |         |       |
| Средневзвешенная опасная скорость ветра = 2.02 м/с   |        |          |                        |              |         |       |
| ~~~~~   |        |          |                        |              |         |       |

5. Управляющие параметры расчета

ПК ЭРА v3.0. Модель: МРК-2014

Город :024 СКО, Тайыншинский р-н.  
Объект :0050 СГЦ 600.  
Вар.расч. :1 Расч.год: 2025 (СП) Расчет проводился 31.03.2026 22:12  
Сезон :ЛЕТО (температура воздуха 24.9 град.С)  
Группа суммации :6007=0301 Азота (IV) диоксид (Азота диоксид) (4)  
0330 Сера диоксид (Ангидрид сернистый, Сернистый газ, Сера (IV) оксид) (516)

Фоновая концентрация не задана

Расчет по прямоугольнику 001 : 14000x12000 с шагом 250

Расчет по границе санзоны. Вся зона 001

Расчет по территории жилой застройки. Вся зона 001

Направление ветра: автоматический поиск опасного направления от 0 до 360 град.

Скорость ветра: автоматический поиск опасной скорости от 0.5 до 9.0(Умр) м/с

Средневзвешенная опасная скорость ветра  $U_{св} = 2.02$  м/с

6. Результаты расчета в виде таблицы.

ПК ЭРА v3.0. Модель: МРК-2014

Город :024 СКО, Тайыншинский р-н.  
Объект :0050 СГЦ 600.  
Вар.расч. :1 Расч.год: 2025 (СП) Расчет проводился 31.03.2026 22:12  
Группа суммации :6007=0301 Азота (IV) диоксид (Азота диоксид) (4)  
0330 Сера диоксид (Ангидрид сернистый, Сернистый газ, Сера (IV) оксид) (516)

Коды источников уникальны в рамках всего предприятия

Расчет проводился на прямоугольнике 1

с параметрами: координаты центра  $X = -328$ ,  $Y = -239$

размеры: длина(по  $X$ ) = 14000, ширина(по  $Y$ ) = 12000, шаг сетки= 250

Фоновая концентрация не задана

Направление ветра: автоматический поиск опасного направления от 0 до 360 град.

Скорость ветра: автоматический поиск опасной скорости от 0.5 до 9.0(Умр) м/с

Условие на доминирование  $NO_2$  (0301)

в 2-компонентной группе суммации 6007

НЕ выполнено (вклад  $NO_2 < 80\%$ ) в 2793 расчетных точках из 2793.

Группу суммации НЕОБХОДИМО учитывать (согласно примеч. табл.3 к приказу

Министра здравоохранения РК от 02.08.2008 №КР ДСМ-70).

Результаты расчета в точке максимума ПК ЭРА v3.0. Модель: МРК-2014

Координаты точки :  $X = 422.0$  м,  $Y = -239.0$  м

Максимальная суммарная концентрация  $Cs = 15.8478498$  доли ПДКмр

~~~~~  
Достигается при опасном направлении 111 град.

и скорости ветра 1.61 м/с

Всего источников: 12. В таблице заказано вкладчиков 20, но не более 95.0% вклада

ВКЛАДЫ ИСТОЧНИКОВ							
Ном.	Код	Тип	Выброс	Вклад	Вклад в %	Сумма %	Коэфф.влияния
-----	-----	-----	-----	-----	-----	-----	-----
-Ист.-	-Ист.-		-M-(Mq)-	-C[доли ПДК]-	-----	-----	b=C/M
1	0024	Т	6.3863	15.7901878	99.64	99.64	2.4724979
~~							
				В сумме =	15.7901878	99.64	
				Суммарный вклад остальных =	0.0576620	0.36 (11 источников)	
~~							

8. Результаты расчета по жилой застройке.

ПК ЭРА v3.0. Модель: МРК-2014

Город :024 СКО, Тайыншинский р-н.
Объект :0050 СГЦ 600.
Вар.расч. :1 Расч.год: 2025 (СП) Расчет проводился 31.03.2026 22:12
Группа суммации :6007=0301 Азота (IV) диоксид (Азота диоксид) (4)

Отчет о возможных воздействиях

Строительство селекционно-гибридного центра СГЦ600, СКО, Тайыншинский район, с. Виноградовка

0330 Сера диоксид (Ангидрид сернистый, Сернистый газ, Сера (IV) оксид) (516)

Коды источников уникальны в рамках всего предприятия

Расчет проводился по всей жилой зоне № 1

Расчетный шаг 50 м. Всего просчитано точек: 3731

Фоновая концентрация не задана

Направление ветра: автоматический поиск опасного направления от 0 до 360 град.

Скорость ветра: автоматический поиск опасной скорости от 0.5 до 9.0 (U_{мр}) м/с

Условие на доминирование NO₂ (0301)

в 2-компонентной группе суммации 6007

НЕ выполнено (вклад NO₂ < 80%) в 3161 расчетных точках из 3731.

Группу суммации НЕОБХОДИМО учитывать (согласно примеч. табл.3 к приказу

Министра здравоохранения РК от 02.08.2008 №РК ДСМ-70).

Результаты расчета в точке максимума ПК ЭРА v3.0. Модель: МРК-2014

Координаты точки : X= -2984.5 м, Y= 777.8 м

Максимальная суммарная концентрация | Cs= 0.0963785 доли ПДК_{мр} |

Достигается при опасном направлении 106 град.

и скорости ветра 2.00 м/с

Всего источников: 12. В таблице заказано вкладчиков 20, но не более 95.0% вклада

ВКЛАДЫ ИСТОЧНИКОВ

Ном.	Код	Тип	Выброс	Вклад	Вклад в %	Сумма %	Коэфф. влияния
Ист.	Ист.	Т	М (Мг)	С [доли ПДК]			b=C/M
1	0024	Т	6.3863	0.0771812	80.08	80.08	0.012085381
2	6003	Л2	0.3554	0.0036061	3.74	83.82	0.010146849
3	6005	Л2	0.2962	0.0029492	3.06	86.88	0.009958122
4	6006	Л2	0.2369	0.0023509	2.44	89.32	0.009922151
5	6004	Л2	0.2157	0.0021765	2.26	91.58	0.010091811
6	6007	Л2	0.1777	0.0019877	2.06	93.64	0.011185748
7	6001	Л2	0.1777	0.0018374	1.91	95.55	0.010339835
В сумме =				0.0920890	95.55		
Суммарный вклад остальных =				0.0042894	4.45 (5 источников)		

9. Результаты расчета по границе санзоны.

ПК ЭРА v3.0. Модель: МРК-2014

Город :024 СКО, Тайыншинский р-н.

Объект :0050 СГЦ 600.

Вар.расч. :1 Расч.год: 2025 (СП) Расчет проводился 31.03.2026 22:12

Группа суммации :6007=0301 Азота (IV) диоксид (Азота диоксид) (4)

0330 Сера диоксид (Ангидрид сернистый, Сернистый газ, Сера (IV) оксид) (516)

Коды источников уникальны в рамках всего предприятия

Расчет проводился по всей санитарно-защитной зоне № 1

Расчетный шаг 50 м. Всего просчитано точек: 212

Фоновая концентрация не задана

Направление ветра: автоматический поиск опасного направления от 0 до 360 град.

Скорость ветра: автоматический поиск опасной скорости от 0.5 до 9.0 (U_{мр}) м/с

Условие на доминирование NO₂ (0301)

в 2-компонентной группе суммации 6007

НЕ выполнено (вклад NO₂ < 80%) в 212 расчетных точках из 212.

Группу суммации НЕОБХОДИМО учитывать (согласно примеч. табл.3 к приказу

Министра здравоохранения РК от 02.08.2008 №РК ДСМ-70).

Результаты расчета в точке максимума ПК ЭРА v3.0. Модель: МРК-2014

Координаты точки : X= 535.9 м, Y= -1406.4 м

Максимальная суммарная концентрация | Cs= 0.4948992 доли ПДК_{мр} |

Достигается при опасном направлении 356 град.

и скорости ветра 9.00 м/с

Всего источников: 12. В таблице заказано вкладчиков 20, но не более 95.0% вклада

ВКЛАДЫ ИСТОЧНИКОВ

Ном.	Код	Тип	Выброс	Вклад	Вклад в %	Сумма %	Коэфф. влияния
Ист.	Ист.	Т	М (Мг)	С [доли ПДК]			b=C/M
1	0024	Т	6.3863	0.4313461	87.16	87.16	0.067542091
2	6003	Л2	0.3554	0.0123921	2.50	89.66	0.034868464
3	6005	Л2	0.2962	0.0113097	2.29	91.95	0.038187161
4	6006	Л2	0.2369	0.0097898	1.98	93.93	0.041319314
5	6004	Л2	0.2157	0.0080127	1.62	95.54	0.037152261
В сумме =				0.4728503	95.54		
Суммарный вклад остальных =				0.0220489	4.46 (7 источников)		

3. Исходные параметры источников.

ПК ЭРА v3.0. Модель: МРК-2014

Город :024 СКО, Тайыншинский р-н.

Объект :0050 СГЦ 600.

Вар.расч. :1 Расч.год: 2025 (СП) Расчет проводился 31.03.2026 22:12

Группа суммации :6008=0301 Азота (IV) диоксид (Азота диоксид) (4)

0330 Сера диоксид (Ангидрид сернистый, Сернистый газ, Сера (IV) оксид) (516)

0337 Углерод оксид (Оксид углерода, Угарный газ) (584)

1071 Гидроксibenзол (155)

Коэффициент рельефа (КР): индивидуальный с источников

Коэффициент оседания (F): индивидуальный с источников

Коды источников уникальны в рамках всего предприятия

Код	Тип	H	D	Wo	V1	T	X1	Y1	X2	Y2	Alfa	F	КР	Ди	Выброс
Ист.	Ист.	м	м	м/с	м3/с	градС	м	м	м	м	град			м	г/с
Примесь 0301-----															
0016	Т	6.0	1.3	15.00	18.41	0.0	449.44	-172.64					1.0	1.00	0.0407200
0018	Т	3.4	0.92	15.00	9.97	0.0	450.17	-190.12					1.0	1.00	0.0114240
0021	Т	5.0	1.3	15.00	18.41	0.0	235.82	-55.71					1.0	1.00	0.0104240
0023	Т	9.0	0.41	7.00	0.9242	0.0	625.49	-349.40					1.0	1.00	0.0467200
0024	Т	2.8	0.50	7.00	1.37	0.0	469.66	-257.60					1.0	1.00	0.1127000
6001	Л2	3.4	0.92	10.00	6.65	0.0	355.63	-174.21	356.17	-124.15			1.0	1.00	0.0342720

Строительство селекционно-гибридного центра СГЦ600, СКО, Тайнинский район, с. Виноградовка

6002	Л2	3.4	0.92	10.00	6.65	0.0	356.50	-218.80	356.17	-180.06	1.0	1.00	0	0.0228480
6003	Л2	3.4	0.92	10.00	6.65	0.0	389.83	-172.65	391.14	-114.83	1.0	1.00	0	0.0685440
6004	Л2	3.4	0.92	10.00	6.65	0.0	390.14	-218.75	392.65	-182.01	1.0	1.00	0	0.0414400
6005	Л2	3.4	0.92	10.00	6.65	0.0	423.76	-173.05	425.76	-118.52	1.0	1.00	0	0.0571200
6006	Л2	3.4	0.92	10.00	6.65	0.0	422.94	-226.75	424.35	-183.73	1.0	1.00	0	0.0456960
6007	Л2	3.4	0.92	10.00	6.65	0.0	186.24	-63.88	248.36	-63.65	1.0	1.00	0	0.0342720
----- Примесь 0330-----														
0016	Т	6.0	1.3	15.00	18.41	0.0	449.44	-172.64			1.0	1.00	0	0.0035383
0018	Т	3.4	0.92	15.00	9.97	0.0	450.17	-190.12			1.0	1.00	0	0.0010564
0021	Т	5.0	1.3	15.00	18.41	0.0	235.82	-55.71			1.0	1.00	0	0.0010179
0023	Т	9.0	0.41	7.00	0.9242	0.0	625.49	-349.40			1.0	1.00	0	0.0035896
0024	Т	2.8	0.50	7.00	1.37	0.0	469.66	-257.60			1.0	1.00	0	0.3756667
6001	Л2	3.4	0.92	10.00	6.65	0.0	355.63	-174.21	356.17	-124.15	1.0	1.00	0	0.0031691
6002	Л2	3.4	0.92	10.00	6.65	0.0	356.50	-218.80	356.17	-180.06	1.0	1.00	0	0.0021127
6003	Л2	3.4	0.92	10.00	6.65	0.0	389.83	-172.65	391.14	-114.83	1.0	1.00	0	0.0063382
6004	Л2	3.4	0.92	10.00	6.65	0.0	390.14	-218.75	392.65	-182.01	1.0	1.00	0	0.0042357
6005	Л2	3.4	0.92	10.00	6.65	0.0	423.76	-173.05	425.76	-118.52	1.0	1.00	0	0.0052818
6006	Л2	3.4	0.92	10.00	6.65	0.0	422.94	-226.75	424.35	-183.73	1.0	1.00	0	0.0042255
6007	Л2	3.4	0.92	10.00	6.65	0.0	186.24	-63.88	248.36	-63.65	1.0	1.00	0	0.0031691
----- Примесь 0337-----														
0016	Т	6.0	1.3	15.00	18.41	0.0	449.44	-172.64			1.0	1.00	0	0.1559400
0018	Т	3.4	0.92	15.00	9.97	0.0	450.17	-190.12			1.0	1.00	0	0.0465560
0021	Т	5.0	1.3	15.00	18.41	0.0	235.82	-55.71			1.0	1.00	0	0.0448610
0023	Т	9.0	0.41	7.00	0.9242	0.0	625.49	-349.40			1.0	1.00	0	0.2044089
0024	Т	2.8	0.50	7.00	1.37	0.0	469.66	-257.60			1.0	1.00	0	0.9391667
6001	Л2	3.4	0.92	10.00	6.65	0.0	355.63	-174.21	356.17	-124.15	1.0	1.00	0	0.1396680
6002	Л2	3.4	0.92	10.00	6.65	0.0	356.50	-218.80	356.17	-180.06	1.0	1.00	0	0.0931120
6003	Л2	3.4	0.92	10.00	6.65	0.0	389.83	-172.65	391.14	-114.83	1.0	1.00	0	0.2793360
6004	Л2	3.4	0.92	10.00	6.65	0.0	390.14	-218.75	392.65	-182.01	1.0	1.00	0	0.1866760
6005	Л2	3.4	0.92	10.00	6.65	0.0	423.76	-173.05	425.76	-118.52	1.0	1.00	0	0.2327800
6006	Л2	3.4	0.92	10.00	6.65	0.0	422.94	-226.75	424.35	-183.73	1.0	1.00	0	0.1862240
6007	Л2	3.4	0.92	10.00	6.65	0.0	186.24	-63.88	248.36	-63.65	1.0	1.00	0	0.1396680
----- Примесь 1071-----														
6001	Л2	3.4	0.92	10.00	6.65	0.0	355.63	-174.21	356.17	-124.15	1.0	1.00	0	0.0002805
6002	Л2	3.4	0.92	10.00	6.65	0.0	356.50	-218.80	356.17	-180.06	1.0	1.00	0	0.0001533
6003	Л2	3.4	0.92	10.00	6.65	0.0	389.83	-172.65	391.14	-114.83	1.0	1.00	0	0.0001267
6004	Л2	3.4	0.92	10.00	6.65	0.0	390.14	-218.75	392.65	-182.01	1.0	1.00	0	0.0000792
6005	Л2	3.4	0.92	10.00	6.65	0.0	423.76	-173.05	425.76	-118.52	1.0	1.00	0	0.0003023
6006	Л2	3.4	0.92	10.00	6.65	0.0	422.94	-226.75	424.35	-183.73	1.0	1.00	0	0.0002878
6007	Л2	3.4	0.92	10.00	6.65	0.0	186.24	-63.88	248.36	-63.65	1.0	1.00	0	0.0001498

4. Расчетные параметры См, Ум, Хм

ПК ЭРА v3.0. Модель: МРК-2014

Город :024 СКО, Тайнинский р-н.

Объект :0050 СГЦ 600.

Вар.расч. :1 Расч.год: 2025 (СП) Расчет проводился 31.03.2026 22:12

Сезон :ЛЕТО (температура воздуха 24.9 град.С)

Группа суммации :6008=0301 Азота (IV) диоксид (Азота диоксид) (4)
 0330 Сера диоксид (Ангидрид сернистый, Сернистый газ, Сера (IV) оксид) (516)
 0337 Углерод оксид (Окись углерода, Угарный газ) (584)
 1071 Гидроксibenзол (155)

Коды источников уникальны в рамках всего предприятия

- Для групп суммации выброс $Mq = M1/ПДК1 + ... + Mn/ПДКn$, а суммарная концентрация $Cm = Cm1/ПДК1 + ... + Cmn/ПДКn$						
- Для линейных и площадных источников выброс является суммарным по всей площади, а Cm - концентрация одиночного источника, расположенного в центре симметрии, с суммарным M						
~~						
Источники			Их расчетные параметры			
Номер	Код	Mq	Тип	Cm	Um	Xm
-п/п-	-Ист.-			-[доли ПДК]-	-[м/с]-	-[м]-
1	0016	0.241865	Т	0.037661	8.94	193.5
2	0018	0.068544	Т	0.030924	11.61	125.0
3	0021	0.063128	Т	0.012535	10.73	176.6
4	0023	0.281661	Т	0.300908	0.50	51.3
5	0024	6.574166	Т	16.264450	1.63	51.9
6	6001	0.233682	Л2	0.158143	7.74	102.0
7	6002	0.152420	Л2	0.103149	7.74	102.0
8	6003	0.423936	Л2	0.286895	7.74	102.0
9	6004	0.260927	Л2	0.176580	7.74	102.0
10	6005	0.372948	Л2	0.252390	7.74	102.0
11	6006	0.302952	Л2	0.205020	7.74	102.0
12	6007	0.220614	Л2	0.149299	7.74	102.0
~~						
Суммарный $Mq=$		9.196841 (сумма $Mq/ПДК$ по всем примесям)				
Сумма Cm по всем источникам =		17.977955 долей ПДК				
~~						
Средневзвешенная опасная скорость ветра =				2.10 м/с		

5. Управляющие параметры расчета

ПК ЭРА v3.0. Модель: МРК-2014

Город :024 СКО, Тайнинский р-н.

Объект :0050 СГЦ 600.

Вар.расч. :1 Расч.год: 2025 (СП) Расчет проводился 31.03.2026 22:12

Сезон :ЛЕТО (температура воздуха 24.9 град.С)

Группа суммации :6008=0301 Азота (IV) диоксид (Азота диоксид) (4)
 0330 Сера диоксид (Ангидрид сернистый, Сернистый газ, Сера (IV) оксид) (516)
 0337 Углерод оксид (Окись углерода, Угарный газ) (584)
 1071 Гидроксibenзол (155)

Фоновая концентрация не задана

Расчет по прямоугольнику 001 : 14000x12000 с шагом 250

Расчет по границе санзоны. Вся зона 001

Расчет по территории жилой застройки. Вся зона 001

Направление ветра: автоматический поиск опасного направления от 0 до 360 град.

Скорость ветра: автоматический поиск опасной скорости от 0.5 до 9.0 (Uмр) м/с

Средневзвешенная опасная скорость ветра Uсв= 2.1 м/с

6. Результаты расчета в виде таблицы.

Строительство селекционно-гибридного центра СГЦ600, СКО, Тайыншинский район, с. Виноградовка

ПК ЭРА v3.0. Модель: МРК-2014
 Город :024 СКО, Тайыншинский р-н.
 Объект :0050 СГЦ 600.
 Вар.расч. :1 Расч.год: 2025 (СП) Расчет проводился 31.03.2026 22:12
 Группа суммации :6008=0301 Азота (IV) диоксид (Азота диоксид) (4)
 0330 Сера диоксид (Ангидрид сернистый, Сернистый газ, Сера (IV) оксид) (516)
 0337 Углерод оксид (Окись углерода, Угарный газ) (584)
 1071 Гидроксibenзол (155)

Коды источников уникальны в рамках всего предприятия
 Расчет проводился на прямоугольнике 1
 с параметрами: координаты центра X= -328, Y= -239
 размеры: длина (по X)= 14000, ширина (по Y)= 12000, шаг сетки= 250
 Фоновая концентрация не задана
 Направление ветра: автоматический поиск опасного направления от 0 до 360 град.
 Скорость ветра: автоматический поиск опасной скорости от 0.5 до 9.0 (U_{мр}) м/с

Условие на доминирование NO₂ (0301)
 в 4-компонентной группе суммации 6008
 НЕ выполнено (вклад NO₂ < 60%) в 2793 расчетных точках из 2793.
 Группу суммации НЕОБХОДИМО учитывать (согласно примеч. табл.3 к приказу
 Министра здравоохранения РК от 02.08.2008 №КР ДСМ-70).

Результаты расчета в точке максимума ПК ЭРА v3.0. Модель: МРК-2014
 Координаты точки : X= 422.0 м, Y= -239.0 м

Максимальная суммарная концентрация | Cs= 16.3220577 доли ПДК_{мр} |

Достигается при опасном направлении 111 град.
 и скорости ветра 1.61 м/с
 Всего источников: 12. В таблице заказано вкладчиков 20, но не более 95.0% вклада

ВКЛАДЫ ИСТОЧНИКОВ							
Номер	Код	Тип	Выброс	Вклад	Вклад в %	Сумма %	Коэфф. влияния
Ист.	Ист.	Ист.	М (Мг)	С [доли ПДК]	С	С	b=C/M
1	0024	T	6.5742	16.2546062	99.59	99.59	2.4724956
			В сумме =	16.2546062	99.59		
			Суммарный вклад остальных =	0.0674515	0.41 (11 источников)		

8. Результаты расчета по жилой застройке.

ПК ЭРА v3.0. Модель: МРК-2014
 Город :024 СКО, Тайыншинский р-н.
 Объект :0050 СГЦ 600.
 Вар.расч. :1 Расч.год: 2025 (СП) Расчет проводился 31.03.2026 22:12
 Группа суммации :6008=0301 Азота (IV) диоксид (Азота диоксид) (4)
 0330 Сера диоксид (Ангидрид сернистый, Сернистый газ, Сера (IV) оксид) (516)
 0337 Углерод оксид (Окись углерода, Угарный газ) (584)
 1071 Гидроксibenзол (155)

Коды источников уникальны в рамках всего предприятия
 Расчет проводился по всей жилой зоне № 1
 Расчетный шаг 50 м. Всего просчитано точек: 3731
 Фоновая концентрация не задана
 Направление ветра: автоматический поиск опасного направления от 0 до 360 град.
 Скорость ветра: автоматический поиск опасной скорости от 0.5 до 9.0 (U_{мр}) м/с

Условие на доминирование NO₂ (0301)
 в 4-компонентной группе суммации 6008
 НЕ выполнено (вклад NO₂ < 60%) в 3341 расчетных точках из 3731.
 Группу суммации НЕОБХОДИМО учитывать (согласно примеч. табл.3 к приказу
 Министра здравоохранения РК от 02.08.2008 №КР ДСМ-70).

Результаты расчета в точке максимума ПК ЭРА v3.0. Модель: МРК-2014
 Координаты точки : X= -2984.5 м, Y= 777.8 м

Максимальная суммарная концентрация | Cs= 0.1031645 доли ПДК_{мр} |

Достигается при опасном направлении 106 град.
 и скорости ветра 1.94 м/с
 Всего источников: 12. В таблице заказано вкладчиков 20, но не более 95.0% вклада

ВКЛАДЫ ИСТОЧНИКОВ							
Номер	Код	Тип	Выброс	Вклад	Вклад в %	Сумма %	Коэфф. влияния
Ист.	Ист.	Ист.	М (Мг)	С [доли ПДК]	С	С	b=C/M
1	0024	T	6.5742	0.0790509	76.63	76.63	0.012024463
2	6003	Л2	0.4239	0.0044156	4.28	80.91	0.010415792
3	6005	Л2	0.3729	0.0038119	3.69	84.60	0.010221038
4	6006	Л2	0.3030	0.0030847	2.99	87.59	0.010182118
5	6004	Л2	0.2609	0.0027026	2.62	90.21	0.010357581
6	6007	Л2	0.2206	0.0025352	2.46	92.67	0.011491430
7	6001	Л2	0.2337	0.0024804	2.40	95.07	0.010614589
			В сумме =	0.0980813	95.07		
			Суммарный вклад остальных =	0.0050832	4.93 (5 источников)		

9. Результаты расчета по границе санзоны.

ПК ЭРА v3.0. Модель: МРК-2014
 Город :024 СКО, Тайыншинский р-н.
 Объект :0050 СГЦ 600.
 Вар.расч. :1 Расч.год: 2025 (СП) Расчет проводился 31.03.2026 22:12
 Группа суммации :6008=0301 Азота (IV) диоксид (Азота диоксид) (4)
 0330 Сера диоксид (Ангидрид сернистый, Сернистый газ, Сера (IV) оксид) (516)
 0337 Углерод оксид (Окись углерода, Угарный газ) (584)
 1071 Гидроксibenзол (155)

Коды источников уникальны в рамках всего предприятия
 Расчет проводился по всей санитарно-защитной зоне № 1
 Расчетный шаг 50 м. Всего просчитано точек: 212
 Фоновая концентрация не задана
 Направление ветра: автоматический поиск опасного направления от 0 до 360 град.
 Скорость ветра: автоматический поиск опасной скорости от 0.5 до 9.0 (U_{мр}) м/с

Условие на доминирование NO2 (0301)
в 4-компонентной группе суммации 6008
НЕ выполнено (вклад NO2 < 60%) в 212 расчетных точках из 212.
Группу суммации НЕОБХОДИМО учитывать (согласно примеч. табл.3 к приказу
Министра здравоохранения РК от 02.08.2008 №КР ДСМ-70).

Результаты расчета в точке максимума ПК ЭРА v3.0. Модель: МРК-2014
Координаты точки: X= 577.1 м, Y= -1404.7 м

Максимальная суммарная концентрация | Cs= 0.5222276 доли ПДКмр|

Достигается при опасном направлении 354 град.
и скорости ветра 9.00 м/с

Всего источников: 12. В таблице заказано вкладчиков 20, но не более 95.0% вклада

ВКЛАДЫ ИСТОЧНИКОВ									
Ном.	Код	Тип	Выброс	Вклад	Вклад в %	Сумма	%	Коэфф. влияния	b=C/M
Ист.	Ист.	Ист.	Ист.	Ист.	Ист.	Ист.	Ист.	Ист.	Ист.
1	0024	T	6.5742	0.4434758	84.92	84.92	0.067457311		
2	6003	L2	0.4239	0.0148669	2.85	87.77	0.035068695		
3	6005	L2	0.3729	0.0142427	2.73	90.49	0.038189635		
4	6006	L2	0.3030	0.0124847	2.39	92.88	0.041210111		
5	6004	L2	0.2609	0.0096885	1.86	94.74	0.037130885		
6	6001	L2	0.2337	0.0070396	1.35	96.09	0.030124886		
В сумме =			0.5017982	96.09					
Суммарный вклад остальных =			0.0204294	3.91 (6 источников)					

3. Исходные параметры источников.

ПК ЭРА v3.0. Модель: МРК-2014

Город :024 СКО, Тайыншинский р-н.

Объект :0050 СГЦ 600.

Вар.расч. :1 Расч.год: 2025 (СП) Расчет проводился 31.03.2026 22:12

Группа суммации :6037=0333 Сероводород (Дигидросульфид) (518)
1325 Формальдегид (Метаналь) (609)

Коэффициент рельефа (КР): индивидуальный с источников

Коэффициент оседания (F): индивидуальный с источников

Коды источников уникальны в рамках всего предприятия

Код	Тип	H	D	Wo	V1	T	X1	Y1	X2	Y2	Alfa	F	KP	Ди	Выброс
Ист.	Ист.	Ист.	Ист.	Ист.	Ист.	Ист.	Ист.	Ист.	Ист.	Ист.	Ист.	Ист.	Ист.	Ист.	Ист.
-----Примесь 0333-----															
6001	L2	3.4	0.92	10.00	6.65	0.0	355.63	-174.21	356.17	-124.15		1.0	1.00	0	0.0010200
6002	L2	3.4	0.92	10.00	6.65	0.0	356.50	-218.80	356.17	-180.06		1.0	1.00	0	0.0005575
6003	L2	3.4	0.92	10.00	6.65	0.0	389.83	-172.65	391.14	-114.83		1.0	1.00	0	0.0004608
6004	L2	3.4	0.92	10.00	6.65	0.0	390.14	-218.75	392.65	-182.01		1.0	1.00	0	0.0002880
6005	L2	3.4	0.92	10.00	6.65	0.0	423.76	-173.05	425.76	-118.52		1.0	1.00	0	0.0010992
6006	L2	3.4	0.92	10.00	6.65	0.0	422.94	-226.75	424.35	-183.73		1.0	1.00	0	0.0010464
6007	L2	3.4	0.92	10.00	6.65	0.0	186.24	-63.88	248.36	-63.65		1.0	1.00	0	0.0005448
6008	P1	2.0				0.0	617.60	-167.85	60.00	40.00	0.00	1.0	1.00	0	0.0132000
6009	P1	2.0				0.0	615.94	-233.89	60.00	40.00	0.00	1.0	1.00	0	0.0132000
-----Примесь 1325-----															
0024	T	2.8	0.50	7.00	1.37	0.0	469.66	-257.60				1.0	1.00	0	0.0450800

4. Расчетные параметры См, Ум, Хм

ПК ЭРА v3.0. Модель: МРК-2014

Город :024 СКО, Тайыншинский р-н.

Объект :0050 СГЦ 600.

Вар.расч. :1 Расч.год: 2025 (СП) Расчет проводился 31.03.2026 22:12

Сезон :ЛЕТО (температура воздуха 24.9 град.С)

Группа суммации :6037=0333 Сероводород (Дигидросульфид) (518)
1325 Формальдегид (Метаналь) (609)

Коды источников уникальны в рамках всего предприятия

- Для групп суммации выброс $Mq = M1/ПДК1 + \dots + Mn/ПДКn$, а суммарная концентрация $Cm = Cm1/ПДК1 + \dots + Cmn/ПДКn$															
- Для линейных и площадных источников выброс является суммарным по всей площади, а Cm - концентрация одиночного источника, расположенного в центре симметрии, с суммарным M															
Источники															
Номер	Код	Mq	Тип	Cm	Um	Xm									
п/п	Ист.	Ист.	Ист.	Ист.	Ист.	Ист.	Ист.	Ист.	Ист.	Ист.	Ист.	Ист.	Ист.	Ист.	Ист.
1	6001	0.127500	L2	0.086285	7.74	102.0									
2	6002	0.069690	L2	0.047162	7.74	102.0									
3	6003	0.057600	L2	0.038980	7.74	102.0									
4	6004	0.036000	L2	0.024363	7.74	102.0									
5	6005	0.137400	L2	0.092984	7.74	102.0									
6	6006	0.130800	L2	0.088518	7.74	102.0									
7	6007	0.068100	L2	0.046086	7.74	102.0									
8	6008	1.650000	P1	58.932255	0.50	11.4									
9	6009	1.650000	P1	58.932255	0.50	11.4									
10	0024	0.901600	T	2.230553	1.63	51.9									
Суммарный $Mq = 4.828690$ (сумма $Mq/ПДК$ по всем примесям)															
Сумма Cm по всем источникам = 120.519440 долей ПДК															
Средневзвешенная опасная скорость ветра = 0.55 м/с															

5. Управляющие параметры расчета

ПК ЭРА v3.0. Модель: МРК-2014

Город :024 СКО, Тайыншинский р-н.

Объект :0050 СГЦ 600.

Вар.расч. :1 Расч.год: 2025 (СП) Расчет проводился 31.03.2026 22:12

Сезон :ЛЕТО (температура воздуха 24.9 град.С)

Группа суммации :6037=0333 Сероводород (Дигидросульфид) (518)
1325 Формальдегид (Метаналь) (609)

Фоновая концентрация не задана

Расчет по прямоугольнику 001 : 14000x12000 с шагом 250
 Расчет по границе санзоны. Вся зона 001
 Расчет по территории жилой застройки. Вся зона 001
 Направление ветра: автоматический поиск опасного направления от 0 до 360 град.
 Скорость ветра: автоматический поиск опасной скорости от 0.5 до 9.0 (U_{мр}) м/с
 Средневзвешенная опасная скорость ветра U_{св} = 0.55 м/с

6. Результаты расчета в виде таблицы.

ПК ЭРА v3.0. Модель: МРК-2014
 Город : 024 СКО, Тайыншинский р-н.
 Объект : 0050 СГЦ 600.
 Вар.расч. : 1 Расч.год: 2025 (СП) Расчет проводился 31.03.2026 22:12
 Группа суммации : 6037=0333 Сероводород (Дигидросульфид) (518)
 1325 Формальдегид (Метаналь) (609)

Коды источников уникальны в рамках всего предприятия
 Расчет проводился на прямоугольнике 1
 с параметрами: координаты центра X= -328, Y= -239
 размеры: длина (по X)= 14000, ширина (по Y)= 12000, шаг сетки= 250
 Фоновая концентрация не задана
 Направление ветра: автоматический поиск опасного направления от 0 до 360 град.
 Скорость ветра: автоматический поиск опасной скорости от 0.5 до 9.0 (U_{мр}) м/с

Условие на доминирование H₂S (0333)
 в 2-компонентной группе суммации 6037
 НЕ выполнено (вклад H₂S < 80%) в 2565 расчетных точках из 2793.
 Группу суммации НЕОБХОДИМО учитывать (согласно примеч. табл.3 к приказу
 Министра здравоохранения РК от 02.08.2008 №КР ДСМ-70).

Результаты расчета в точке максимума ПК ЭРА v3.0. Модель: МРК-2014
 Координаты точки : X= 672.0 м, Y= -239.0 м

Максимальная суммарная концентрация | Cs= 14.5382528 доли ПДК_{мр} |

Достигается при опасном направлении 276 град.
 и скорости ветра 0.57 м/с

Всего источников: 10. В таблице заказано вкладчиков 20, но не более 95.0% вклада

ВКЛАДЫ ИСТОЧНИКОВ							
Ном.	Код	Тип	Выброс	Вклад	Вклад в %	Сумма %	Коэфф. влияния
Ист.	Ист.	Ист.	М- (Mg)	С [доли ПДК]	С	б=C/M	
1	6009	П1	1.6500	13.8046808	94.95	94.95	8.3664732
2	0024	Т	0.9016	0.5153321	3.54	98.50	0.571575105
В сумме =				14.3200130	98.50		
Суммарный вклад остальных =				0.2182398	1.50	(8 источников)	

8. Результаты расчета по жилой застройке.

ПК ЭРА v3.0. Модель: МРК-2014
 Город : 024 СКО, Тайыншинский р-н.
 Объект : 0050 СГЦ 600.
 Вар.расч. : 1 Расч.год: 2025 (СП) Расчет проводился 31.03.2026 22:12
 Группа суммации : 6037=0333 Сероводород (Дигидросульфид) (518)
 1325 Формальдегид (Метаналь) (609)

Коды источников уникальны в рамках всего предприятия
 Расчет проводился по всей жилой зоне № 1
 Расчетный шаг 50 м. Всего просчитано точек: 3731
 Фоновая концентрация не задана
 Направление ветра: автоматический поиск опасного направления от 0 до 360 град.
 Скорость ветра: автоматический поиск опасной скорости от 0.5 до 9.0 (U_{мр}) м/с

Условие на доминирование H₂S (0333)
 в 2-компонентной группе суммации 6037
 НЕ выполнено (вклад H₂S < 80%) в 2520 расчетных точках из 3731.
 Группу суммации НЕОБХОДИМО учитывать (согласно примеч. табл.3 к приказу
 Министра здравоохранения РК от 02.08.2008 №КР ДСМ-70).

Результаты расчета в точке максимума ПК ЭРА v3.0. Модель: МРК-2014
 Координаты точки : X= -2984.5 м, Y= 777.8 м

Максимальная суммарная концентрация | Cs= 0.0838587 доли ПДК_{мр} |

Достигается при опасном направлении 105 град.
 и скорости ветра 4.09 м/с

Всего источников: 10. В таблице заказано вкладчиков 20, но не более 95.0% вклада

ВКЛАДЫ ИСТОЧНИКОВ							
Ном.	Код	Тип	Выброс	Вклад	Вклад в %	Сумма %	Коэфф. влияния
Ист.	Ист.	Ист.	М- (Mg)	С [доли ПДК]	С	б=C/M	
1	6008	П1	1.6500	0.0352958	42.09	42.09	0.021391422
2	6009	П1	1.6500	0.0349611	41.69	83.78	0.021188524
3	0024	Т	0.9016	0.0099200	11.83	95.61	0.011002688
В сумме =				0.0801769	95.61		
Суммарный вклад остальных =				0.0036817	4.39	(7 источников)	

9. Результаты расчета по границе санзоны.

ПК ЭРА v3.0. Модель: МРК-2014
 Город : 024 СКО, Тайыншинский р-н.
 Объект : 0050 СГЦ 600.
 Вар.расч. : 1 Расч.год: 2025 (СП) Расчет проводился 31.03.2026 22:12
 Группа суммации : 6037=0333 Сероводород (Дигидросульфид) (518)
 1325 Формальдегид (Метаналь) (609)

Коды источников уникальны в рамках всего предприятия
 Расчет проводился по всей санитарно-защитной зоне № 1
 Расчетный шаг 50 м. Всего просчитано точек: 212
 Фоновая концентрация не задана
 Направление ветра: автоматический поиск опасного направления от 0 до 360 град.
 Скорость ветра: автоматический поиск опасной скорости от 0.5 до 9.0 (U_{мр}) м/с

Условие на доминирование Н2S (0333)
в 2-компонентной группе суммации 6037
НЕ выполнено (вклад Н2S < 80%) в 212 расчетных точках из 212.
Группу суммации НЕОБХОДИМО учитывать (согласно примеч. табл.3 к приказу
Министра здравоохранения РК от 02.08.2008 №РК ДСМ-70).

Результаты расчета в точке максимума ПК ЭРА v3.0. Модель: МРК-2014
Координаты точки : X= 1701.4 м, Y= -199.8 м

Максимальная суммарная концентрация | Cs= 0.4538171 доли ПДКмп|

Достигается при опасном направлении 270 град.
и скорости ветра 0.64 м/с

Всего источников: 10. В таблице заказано вкладчиков 20, но не более 95.0% вклада

ВКЛАДЫ ИСТОЧНИКОВ									
Ном.	Код	Тип	Выброс	Вклад	Вклад в %	Сумма	%	Коэфф. влияния	b=C/M
1	6008	П1	1.6500	0.2020810	44.53	44.53	0.122473314		
2	6009	П1	1.6500	0.2015834	44.42	88.95	0.122171745		
3	0024	Т	0.9016	0.0410177	9.04	97.99	0.045494348		
В сумме =				0.4446821	97.99				
Суммарный вклад остальных =				0.0091350	2.01	(7 источников)			

3. Исходные параметры источников.

ПК ЭРА v3.0. Модель: МРК-2014

Город :024 СКО, Тайыншинский р-н.

Объект :0050 СГЦ 600.

Вар.расч. :1 Расч.год: 2025 (СП) Расчет проводился 31.03.2026 22:12

Группа суммации :6040=0330 Сера диоксид (Ангидрид сернистый, Сернистый газ, Сера (IV) оксид) (516)
1071 Гидроксibenзол (155)

Коэффициент рельефа (КР): индивидуальный с источников

Коэффициент оседания (F): индивидуальный с источников

Коды источников уникальны в рамках всего предприятия

Код	Тип	H	D	Wo	V1	T	X1	Y1	X2	Y2	Alfa	F	КР	Ди	Выброс
Примесь 0330															
0016	Т	6.0	1.3	15.00	18.41	0.0	449.44	-172.64					1.0	1.00	0.0035383
0018	Т	3.4	0.92	15.00	9.97	0.0	450.17	-190.12					1.0	1.00	0.0010564
0021	Т	5.0	1.3	15.00	18.41	0.0	235.82	-55.71					1.0	1.00	0.0010179
0023	Т	9.0	0.41	7.00	0.9242	0.0	625.49	-349.40					1.0	1.00	0.0035896
0024	Т	2.8	0.50	7.00	1.37	0.0	469.66	-257.60					1.0	1.00	0.3756667
6001	Л2	3.4	0.92	10.00	6.65	0.0	355.63	-174.21	356.17	-124.15			1.0	1.00	0.0031691
6002	Л2	3.4	0.92	10.00	6.65	0.0	356.50	-218.80	356.17	-180.06			1.0	1.00	0.0021127
6003	Л2	3.4	0.92	10.00	6.65	0.0	389.83	-172.65	391.14	-114.83			1.0	1.00	0.0063382
6004	Л2	3.4	0.92	10.00	6.65	0.0	390.14	-218.75	392.65	-182.01			1.0	1.00	0.0042357
6005	Л2	3.4	0.92	10.00	6.65	0.0	423.76	-173.05	425.76	-118.52			1.0	1.00	0.0052818
6006	Л2	3.4	0.92	10.00	6.65	0.0	422.94	-226.75	424.35	-183.73			1.0	1.00	0.0042255
6007	Л2	3.4	0.92	10.00	6.65	0.0	186.24	-63.88	248.36	-63.65			1.0	1.00	0.0031691
Примесь 1071															
6001	Л2	3.4	0.92	10.00	6.65	0.0	355.63	-174.21	356.17	-124.15			1.0	1.00	0.0002805
6002	Л2	3.4	0.92	10.00	6.65	0.0	356.50	-218.80	356.17	-180.06			1.0	1.00	0.0001533
6003	Л2	3.4	0.92	10.00	6.65	0.0	389.83	-172.65	391.14	-114.83			1.0	1.00	0.0001267
6004	Л2	3.4	0.92	10.00	6.65	0.0	390.14	-218.75	392.65	-182.01			1.0	1.00	0.0000792
6005	Л2	3.4	0.92	10.00	6.65	0.0	423.76	-173.05	425.76	-118.52			1.0	1.00	0.0003023
6006	Л2	3.4	0.92	10.00	6.65	0.0	422.94	-226.75	424.35	-183.73			1.0	1.00	0.0002878
6007	Л2	3.4	0.92	10.00	6.65	0.0	186.24	-63.88	248.36	-63.65			1.0	1.00	0.0001498

4. Расчетные параметры См,Um,Xm

ПК ЭРА v3.0. Модель: МРК-2014

Город :024 СКО, Тайыншинский р-н.

Объект :0050 СГЦ 600.

Вар.расч. :1 Расч.год: 2025 (СП) Расчет проводился 31.03.2026 22:12

Сезон :ЛЕТО (температура воздуха 24.9 град.С)

Группа суммации :6040=0330 Сера диоксид (Ангидрид сернистый, Сернистый газ, Сера (IV) оксид) (516)
1071 Гидроксibenзол (155)

Коды источников уникальны в рамках всего предприятия

- Для групп суммации выброс $Mq = M1/ПДК1 + \dots + Mn/ПДКn$, а суммарная концентрация $Cm = Cm1/ПДК1 + \dots + Cmn/ПДКn$						
- Для линейных и площадных источников выброс является суммарным по всей площади, а Cm - концентрация одиночного источника, расположенного в центре симметрии, с суммарным M						

5. Управляющие параметры расчета

ПК ЭРА v3.0. Модель: МРК-2014

Город :024 СКО, Тайыншинский р-н.

Строительство селекционно-гибридного центра СГЦ600, СКО, Тайыншинский район, с. Виноградовка

Объект :0050 СГЦ 600.
 Вар.расч. :1 Расч.год: 2025 (СП) Расчет проводился 31.03.2026 22:12
 Сезон :ЛЕТО (температура воздуха 24.9 град.С)
 Группа суммации :6040=0330 Сера диоксид (Ангидрид сернистый, Сернистый газ, Сера (IV) оксид) (516)
 1071 Гидроксibenзол (155)

Фоновая концентрация не задана

Расчет по прямоугольнику 001 : 14000x12000 с шагом 250
 Расчет по границе санзоны. Вся зона 001
 Расчет по территории жилой застройки. Вся зона 001
 Направление ветра: автоматический поиск опасного направления от 0 до 360 град.
 Скорость ветра: автоматический поиск опасной скорости от 0.5 до 9.0(Умр) м/с
 Средневзвешенная опасная скорость ветра Усв= 2.03 м/с

6. Результаты расчета в виде таблицы.

ПК ЭРА v3.0. Модель: МРК-2014
 Город :024 СКО, Тайыншинский р-н.
 Объект :0050 СГЦ 600.
 Вар.расч. :1 Расч.год: 2025 (СП) Расчет проводился 31.03.2026 22:12
 Группа суммации :6040=0330 Сера диоксид (Ангидрид сернистый, Сернистый газ, Сера (IV) оксид) (516)
 1071 Гидроксibenзол (155)

Коды источников уникальны в рамках всего предприятия
 Расчет проводился на прямоугольнике 1
 с параметрами: координаты центра X= -328, Y= -239
 размеры: длина(по X)= 14000, ширина(по Y)= 12000, шаг сетки= 250
 Фоновая концентрация не задана
 Направление ветра: автоматический поиск опасного направления от 0 до 360 град.
 Скорость ветра: автоматический поиск опасной скорости от 0.5 до 9.0(Умр) м/с

Результаты расчета в точке максимума ПК ЭРА v3.0. Модель: МРК-2014
 Координаты точки : X= 422.0 м, Y= -239.0 м

Максимальная суммарная концентрация | Cs= 1.8594427 доли ПДКмр |

Достигается при опасном направлении 111 град.
 и скорости ветра 1.64 м/с
 Всего источников: 12. В таблице заказано вкладчиков 20, но не более 95.0% вклада

ВКЛАДЫ ИСТОЧНИКОВ									
Ном.	Код	Тип	Выброс	Вклад	Вклад в%	Сумма %	Коэфф.влияния	b=C/M	
Ист.	Ист.	Ист.	М(Мг)	С[доли ПДК]	Ист.	Ист.	Ист.	Ист.	Ист.
1	0024	Т	0.7513	1.8577448	99.91	99.91	2.4725986		
В сумме =			1.8577448	99.91					
Суммарный вклад остальных =			0.0016979	0.09 (11 источников)					

8. Результаты расчета по жилой застройке.

ПК ЭРА v3.0. Модель: МРК-2014
 Город :024 СКО, Тайыншинский р-н.
 Объект :0050 СГЦ 600.
 Вар.расч. :1 Расч.год: 2025 (СП) Расчет проводился 31.03.2026 22:12
 Группа суммации :6040=0330 Сера диоксид (Ангидрид сернистый, Сернистый газ, Сера (IV) оксид) (516)
 1071 Гидроксibenзол (155)

Коды источников уникальны в рамках всего предприятия
 Расчет проводился по всей жилой зоне № 1
 Расчетный шаг 50 м. Всего просчитано точек: 3731
 Фоновая концентрация не задана
 Направление ветра: автоматический поиск опасного направления от 0 до 360 град.
 Скорость ветра: автоматический поиск опасной скорости от 0.5 до 9.0(Умр) м/с

Результаты расчета в точке максимума ПК ЭРА v3.0. Модель: МРК-2014
 Координаты точки : X= -2984.5 м, Y= 777.8 м

Максимальная суммарная концентрация | Cs= 0.0111789 доли ПДКмр |

Достигается при опасном направлении 106 град.
 и скорости ветра 1.96 м/с
 Всего источников: 12. В таблице заказано вкладчиков 20, но не более 95.0% вклада

ВКЛАДЫ ИСТОЧНИКОВ									
Ном.	Код	Тип	Выброс	Вклад	Вклад в%	Сумма %	Коэфф.влияния	b=C/M	
Ист.	Ист.	Ист.	М(Мг)	С[доли ПДК]	Ист.	Ист.	Ист.	Ист.	Ист.
1	0024	Т	0.7513	0.0090507	80.96	80.96	0.012046169		
2	6005	Л2	0.0408	0.0004133	3.70	84.66	0.010132863		
3	6006	Л2	0.0372	0.0003758	3.36	88.02	0.010094927		
4	6001	Л2	0.0344	0.0003618	3.24	91.26	0.010522494		
5	6003	Л2	0.0253	0.0002617	2.34	93.60	0.010325616		
6	6007	Л2	0.0213	0.0002428	2.17	95.77	0.011389138		
В сумме =			0.0107062	95.77					
Суммарный вклад остальных =			0.0004727	4.23 (6 источников)					

9. Результаты расчета по границе санзоны.

ПК ЭРА v3.0. Модель: МРК-2014
 Город :024 СКО, Тайыншинский р-н.
 Объект :0050 СГЦ 600.
 Вар.расч. :1 Расч.год: 2025 (СП) Расчет проводился 31.03.2026 22:12
 Группа суммации :6040=0330 Сера диоксид (Ангидрид сернистый, Сернистый газ, Сера (IV) оксид) (516)
 1071 Гидроксibenзол (155)

Коды источников уникальны в рамках всего предприятия
 Расчет проводился по всей санитарно-защитной зоне № 1
 Расчетный шаг 50 м. Всего просчитано точек: 212
 Фоновая концентрация не задана
 Направление ветра: автоматический поиск опасного направления от 0 до 360 град.
 Скорость ветра: автоматический поиск опасной скорости от 0.5 до 9.0(Умр) м/с

Результаты расчета в точке максимума ПК ЭРА v3.0. Модель: МРК-2014
 Координаты точки : X= 535.9 м, Y= -1406.4 м

Отчет о возможных воздействиях
Строительство селекционно-гибридного центра СГЦ600, СКО, Тайыншинский район, с. Виноградовка

Максимальная суммарная концентрация | Cs= 0.0575316 доли ПДКмр |

Достигается при опасном направлении 356 град.
и скорости ветра 9.00 м/с
Всего источников: 12. В таблице заказано вкладчиков 20, но не более 95.0% вклада

ВКЛАДЫ ИСТОЧНИКОВ									
Ном.	Код	Тип	Выброс	Вклад	Вклад в%	Сумма %	Коэфф. влияния	b=C/M	
Ист.	Ист.	Ист.	Ист.	Ист.	Ист.	Ист.	Ист.	Ист.	Ист.
1	0024	Т	0.7513	0.0507466	88.21	88.21	0.067542098		
2	6005	Л2	0.0408	0.0015577	2.71	90.91	0.038187198		
3	6006	Л2	0.0372	0.0015382	2.67	93.59	0.041319329		
4	6001	Л2	0.0344	0.0010237	1.78	95.37	0.029768709		
В сумме =				0.0548662	95.37				
Суммарный вклад остальных =				0.0026654	4.63	(8 источников)			

3. Исходные параметры источников.

ПК ЭРА v3.0. Модель: МРК-2014

Город :024 СКО, Тайыншинский р-н.

Объект :0050 СГЦ 600.

Вар.расч. :1 Расч.год: 2025 (СП) Расчет проводился 31.03.2026 22:12

Группа суммации :6041=0330 Сера диоксид (Ангидрид сернистый, Сернистый газ, Сера (IV) оксид) (516)
0342 Фтористые газообразные соединения /в пересчете на фтор/ (617)

Коэффициент рельефа (КР): индивидуальный с источников

Коэффициент оседания (F): индивидуальный с источников

Коды источников уникальны в рамках всего предприятия

Код	Тип	H	D	Wo	V1	T	X1	Y1	X2	Y2	Alfa	F	КР	Ди	Выброс
Ист.	Ист.	Ист.	Ист.	Ист.	Ист.	Ист.	Ист.	Ист.	Ист.	Ист.	Ист.	Ист.	Ист.	Ист.	Ист.
Примесь 0330															
0016	Т	6.0	1.3	15.00	18.41	0.0	449.44	-172.64					1.0	1.00	0.0035383
0018	Т	3.4	0.92	15.00	9.97	0.0	450.17	-190.12					1.0	1.00	0.0010564
0021	Т	5.0	1.3	15.00	18.41	0.0	235.82	-55.71					1.0	1.00	0.0010179
0023	Т	9.0	0.41	7.00	0.9242	0.0	625.49	-349.40					1.0	1.00	0.0035896
0024	Т	2.8	0.50	7.00	1.37	0.0	469.66	-257.60					1.0	1.00	0.3756667
6001	Л2	3.4	0.92	10.00	6.65	0.0	355.63	-174.21	356.17	-124.15			1.0	1.00	0.0031691
6002	Л2	3.4	0.92	10.00	6.65	0.0	356.50	-218.80	356.17	-180.06			1.0	1.00	0.0021127
6003	Л2	3.4	0.92	10.00	6.65	0.0	389.83	-172.65	391.14	-114.83			1.0	1.00	0.0063382
6004	Л2	3.4	0.92	10.00	6.65	0.0	390.14	-218.75	392.65	-182.01			1.0	1.00	0.0042357
6005	Л2	3.4	0.92	10.00	6.65	0.0	423.76	-173.05	425.76	-118.52			1.0	1.00	0.0052818
6006	Л2	3.4	0.92	10.00	6.65	0.0	422.94	-226.75	424.35	-183.73			1.0	1.00	0.0042255
6007	Л2	3.4	0.92	10.00	6.65	0.0	186.24	-63.88	248.36	-63.65			1.0	1.00	0.0031691
Примесь 0342															
0023	Т	9.0	0.41	7.00	0.9242	0.0	625.49	-349.40					1.0	1.00	0.0036967
6011	П1	2.0				0.0	212.23	-245.74	2.00	2.00	0.00	1.0	1.00	0	0.0002222

4. Расчетные параметры См,Um,Xm

ПК ЭРА v3.0. Модель: МРК-2014

Город :024 СКО, Тайыншинский р-н.

Объект :0050 СГЦ 600.

Вар.расч. :1 Расч.год: 2025 (СП) Расчет проводился 31.03.2026 22:12

Сезон :ЛЕТО (температура воздуха 24.9 град.С)

Группа суммации :6041=0330 Сера диоксид (Ангидрид сернистый, Сернистый газ, Сера (IV) оксид) (516)
0342 Фтористые газообразные соединения /в пересчете на фтор/ (617)

Коды источников уникальны в рамках всего предприятия

- Для групп суммации выброс $Mq = M1/ПДК1 + ... + Mn/ПДКn$, а суммарная концентрация $Cm = Cm1/ПДК1 + ... + Cmn/ПДКn$															
- Для линейных и площадных источников выброс является суммарным по всей площади, а Cm - концентрация одиночного источника, расположенного в центре симметрии, с суммарным M															
Источники Их расчетные параметры															
Номер	Код	Mq	Тип	Cm	Um	Xm	п-п	Ист.	Ист.	Ист.	Ист.	Ист.	Ист.	Ист.	Ист.
1	0016	0.007077	Т	0.001102	8.94	193.5									
2	0018	0.002113	Т	0.000953	11.61	125.0									
3	0021	0.002036	Т	0.000404	10.73	176.6									
4	0023	0.192015	Т	0.205136	0.50	51.3									
5	0024	0.751333	Т	1.858795	1.63	51.9									
6	6001	0.006338	Л2	0.004289	7.74	102.0									
7	6002	0.004225	Л2	0.002860	7.74	102.0									
8	6003	0.012676	Л2	0.008579	7.74	102.0									
9	6004	0.008472	Л2	0.005733	7.74	102.0									
10	6005	0.010564	Л2	0.007149	7.74	102.0									
11	6006	0.008451	Л2	0.005719	7.74	102.0									
12	6007	0.006338	Л2	0.004289	7.74	102.0									
13	6011	0.011110	П1	0.396811	0.50	11.4									
Суммарный Mq= 1.022748 (сумма Mq/ПДК по всем примесям)															
Сумма Cm по всем источникам = 2.501818 долей ПДК															
Средневзвешенная опасная скорость ветра = 1.46 м/с															

5. Управляющие параметры расчета

ПК ЭРА v3.0. Модель: МРК-2014

Город :024 СКО, Тайыншинский р-н.

Объект :0050 СГЦ 600.

Вар.расч. :1 Расч.год: 2025 (СП) Расчет проводился 31.03.2026 22:12

Сезон :ЛЕТО (температура воздуха 24.9 град.С)

Группа суммации :6041=0330 Сера диоксид (Ангидрид сернистый, Сернистый газ, Сера (IV) оксид) (516)
0342 Фтористые газообразные соединения /в пересчете на фтор/ (617)

Фоновая концентрация не задана

Расчет по прямоугольнику 001 : 14000x12000 с шагом 250

Расчет по границе санзоны. Вся зона 001

Расчет по территории жилой застройки. Вся зона 001

Строительство селекционно-гибридного центра СГЦ600, СКО, Тайыншинский район, с. Виноградовка

Направление ветра: автоматический поиск опасного направления от 0 до 360 град.
 Скорость ветра: автоматический поиск опасной скорости от 0.5 до 9.0 (U_{мр}) м/с
 Средневзвешенная опасная скорость ветра U_{св} = 1.46 м/с

6. Результаты расчета в виде таблицы.

ПК ЭРА v3.0. Модель: МРК-2014

Город :024 СКО, Тайыншинский р-н.

Объект :0050 СГЦ 600.

Вар.расч. :1 Расч.год: 2025 (СП) Расчет проводился 31.03.2026 22:12

Группа суммации :6041=0330 Сера диоксид (Ангидрид сернистый, Сернистый газ, Сера (IV) оксид) (516)
 0342 Фтористые газообразные соединения /в пересчете на фтор/ (617)

Коды источников уникальны в рамках всего предприятия

Расчет проводился на прямоугольнике 1

с параметрами: координаты центра X= -328, Y= -239

размеры: длина (по X)= 14000, ширина (по Y)= 12000, шаг сетки= 250

Фоновая концентрация не задана

Направление ветра: автоматический поиск опасного направления от 0 до 360 град.

Скорость ветра: автоматический поиск опасной скорости от 0.5 до 9.0 (U_{мр}) м/с

Результаты расчета в точке максимума ПК ЭРА v3.0. Модель: МРК-2014

Координаты точки : X= 422.0 м, Y= -239.0 м

Максимальная суммарная концентрация | Cs= 1.9036708 доли ПДК_{мр} |

Достигается при опасном направлении 111 град.

и скорости ветра 1.62 м/с

Всего источников: 13. В таблице заказано вкладчиков 20, но не более 95.0% вклада

ВКЛАДЫ ИСТОЧНИКОВ									
Ном.	Код	Тип	Выброс	Вклад	Вклад в %	Сумма %	Коэфф. влияния	b=C/M	
Ист.	Ист.	Ист.	М- (Mg)	С [доли ПДК]	Ист.	Ист.	Ист.	Ист.	Ист.
1	0024	T	0.7513	1.8578782	97.59	97.59	2.4727759		
В сумме =				1.8578782	97.59				
Суммарный вклад остальных =				0.0457926	2.41 (12 источников)				

8. Результаты расчета по жилой застройке.

ПК ЭРА v3.0. Модель: МРК-2014

Город :024 СКО, Тайыншинский р-н.

Объект :0050 СГЦ 600.

Вар.расч. :1 Расч.год: 2025 (СП) Расчет проводился 31.03.2026 22:12

Группа суммации :6041=0330 Сера диоксид (Ангидрид сернистый, Сернистый газ, Сера (IV) оксид) (516)
 0342 Фтористые газообразные соединения /в пересчете на фтор/ (617)

Коды источников уникальны в рамках всего предприятия

Расчет проводился по всей жилой зоне № 1

Расчетный шаг 50 м. Всего просчитано точек: 3731

Фоновая концентрация не задана

Направление ветра: автоматический поиск опасного направления от 0 до 360 град.

Скорость ветра: автоматический поиск опасной скорости от 0.5 до 9.0 (U_{мр}) м/с

Результаты расчета в точке максимума ПК ЭРА v3.0. Модель: МРК-2014

Координаты точки : X= -2984.5 м, Y= 777.8 м

Максимальная суммарная концентрация | Cs= 0.0107913 доли ПДК_{мр} |

Достигается при опасном направлении 107 град.

и скорости ветра 2.23 м/с

Всего источников: 13. В таблице заказано вкладчиков 20, но не более 95.0% вклада

ВКЛАДЫ ИСТОЧНИКОВ									
Ном.	Код	Тип	Выброс	Вклад	Вклад в %	Сумма %	Коэфф. влияния	b=C/M	
Ист.	Ист.	Ист.	М- (Mg)	С [доли ПДК]	Ист.	Ист.	Ист.	Ист.	Ист.
1	0024	T	0.7513	0.0092028	85.28	85.28	0.012248585		
2	0023	T	0.1920	0.0007861	7.28	92.56	0.004094059		
3	6011	П1	0.0111	0.0002004	1.86	94.42	0.018039545		
4	6003	П2	0.0127	0.0001145	1.06	95.48	0.009034290		
В сумме =				0.0103038	95.48				
Суммарный вклад остальных =				0.0004875	4.52 (9 источников)				

9. Результаты расчета по границе санзоны.

ПК ЭРА v3.0. Модель: МРК-2014

Город :024 СКО, Тайыншинский р-н.

Объект :0050 СГЦ 600.

Вар.расч. :1 Расч.год: 2025 (СП) Расчет проводился 31.03.2026 22:12

Группа суммации :6041=0330 Сера диоксид (Ангидрид сернистый, Сернистый газ, Сера (IV) оксид) (516)
 0342 Фтористые газообразные соединения /в пересчете на фтор/ (617)

Коды источников уникальны в рамках всего предприятия

Расчет проводился по всей санитарно-защитной зоне № 1

Расчетный шаг 50 м. Всего просчитано точек: 212

Фоновая концентрация не задана

Направление ветра: автоматический поиск опасного направления от 0 до 360 град.

Скорость ветра: автоматический поиск опасной скорости от 0.5 до 9.0 (U_{мр}) м/с

Результаты расчета в точке максимума ПК ЭРА v3.0. Модель: МРК-2014

Координаты точки : X= 535.9 м, Y= -1406.4 м

Максимальная суммарная концентрация | Cs= 0.0589099 доли ПДК_{мр} |

Достигается при опасном направлении 357 град.

и скорости ветра 0.50 м/с

Всего источников: 13. В таблице заказано вкладчиков 20, но не более 95.0% вклада

ВКЛАДЫ ИСТОЧНИКОВ									
Ном.	Код	Тип	Выброс	Вклад	Вклад в %	Сумма %	Коэфф. влияния	b=C/M	
Ист.	Ист.	Ист.	М- (Mg)	С [доли ПДК]	Ист.	Ист.	Ист.	Ист.	Ист.
1	0024	T	0.7513	0.0530651	90.08	90.08	0.070627928		
2	0023	T	0.1920	0.0042405	7.20	97.28	0.022084251		
В сумме =				0.0573056	97.28				

Суммарный вклад остальных = 0.0016043 2.72 (11 источников)

3. Исходные параметры источников.

ПК ЭРА v3.0. Модель: МРК-2014

Город :024 СКО, Тайыншинский р-н.

Объект :0050 СГЦ 600.

Вар.расч. :1 Расч.год: 2025 (СП) Расчет проводился 31.03.2026 22:12

Группа суммации :6042=0322 Серная кислота (517)

0330 Сера диоксид (Ангидрид сернистый, Сернистый газ, Сера (IV) оксид) (516)

Коэффициент рельефа (КР): индивидуальный с источников

Коэффициент оседания (F): индивидуальный с источников

Коды источников уникальны в рамках всего предприятия

Код	Тип	H	D	Wo	V1	T	X1	Y1	X2	Y2	Alfa	F	КР	Ди	Выброс
Ист.	~	~	~	~	~	~	~	~	~	~	~	~	~	~	~
----- Примесь 0322-----															
6011	п1	2.0				0.0	212.23	-245.74	2.00	2.00	0.00	1.0	1.00	0	0.0001625
----- Примесь 0330-----															
0016	Т	6.0	1.3	15.00	18.41	0.0	449.44	-172.64					1.0	1.00	0.0035383
0018	Т	3.4	0.92	15.00	9.97	0.0	450.17	-190.12					1.0	1.00	0.0010564
0021	Т	5.0	1.3	15.00	18.41	0.0	235.82	-55.71					1.0	1.00	0.0010179
0023	Т	9.0	0.41	7.00	0.9242	0.0	625.49	-349.40					1.0	1.00	0.0035896
0024	Т	2.8	0.50	7.00	1.37	0.0	469.66	-257.60					1.0	1.00	0.3756667
6001	Л2	3.4	0.92	10.00	6.65	0.0	355.63	-174.21	356.17	-124.15			1.0	1.00	0.0031691
6002	Л2	3.4	0.92	10.00	6.65	0.0	356.50	-218.80	356.17	-180.06			1.0	1.00	0.0021127
6003	Л2	3.4	0.92	10.00	6.65	0.0	389.83	-172.65	391.14	-114.83			1.0	1.00	0.0063382
6004	Л2	3.4	0.92	10.00	6.65	0.0	390.14	-218.75	392.65	-182.01			1.0	1.00	0.0042357
6005	Л2	3.4	0.92	10.00	6.65	0.0	423.76	-173.05	425.76	-118.52			1.0	1.00	0.0052818
6006	Л2	3.4	0.92	10.00	6.65	0.0	422.94	-226.75	424.35	-183.73			1.0	1.00	0.0042255
6007	Л2	3.4	0.92	10.00	6.65	0.0	186.24	-63.88	248.36	-63.65			1.0	1.00	0.0031691

4. Расчетные параметры См, Ум, Хм

ПК ЭРА v3.0. Модель: МРК-2014

Город :024 СКО, Тайыншинский р-н.

Объект :0050 СГЦ 600.

Вар.расч. :1 Расч.год: 2025 (СП) Расчет проводился 31.03.2026 22:12

Сезон :ЛЕТО (температура воздуха 24.9 град.С)

Группа суммации :6042=0322 Серная кислота (517)

0330 Сера диоксид (Ангидрид сернистый, Сернистый газ, Сера (IV) оксид) (516)

Коды источников уникальны в рамках всего предприятия

- Для групп суммации выброс $Mq = M1/ПДК1 + ... + Mn/ПДКn$, а суммарная концентрация $Cm = Cm1/ПДК1 + ... + Cmn/ПДКn$						
- Для линейных и площадных источников выброс является суммарным по всей площади, а Cm - концентрация одиночного источника, расположенного в центре симметрии, с суммарным M						
~~						
Источники				Их расчетные параметры		
Номер	Код	Mq	Тип	Cm	Um	Xm
-п/п-	-Ист.-	-	-	-[доли ПДК]-	-[м/с]-	-[м]-
1	6011	0.000542	П1	0.019348	0.50	11.4
2	0016	0.007077	Т	0.001102	8.94	193.5
3	0018	0.002113	Т	0.000953	11.61	125.0
4	0021	0.002036	Т	0.000404	10.73	176.6
5	0023	0.007179	Т	0.007670	0.50	51.3
6	0024	0.751333	Т	1.858795	1.63	51.9
7	6001	0.006338	Л2	0.004289	7.74	102.0
8	6002	0.004225	Л2	0.002860	7.74	102.0
9	6003	0.012676	Л2	0.008579	7.74	102.0
10	6004	0.008472	Л2	0.005733	7.74	102.0
11	6005	0.010564	Л2	0.007149	7.74	102.0
12	6006	0.008451	Л2	0.005719	7.74	102.0
13	6007	0.006338	Л2	0.004289	7.74	102.0
~~						
Суммарный $Mq =$		0.827344 (сумма $Mq/ПДК$ по всем примесям)				
Сумма Cm по всем источникам =		1.926889 долей ПДК				
~~						
Средневзвешенная опасная скорость ветра =				1.74 м/с		

5. Управляющие параметры расчета

ПК ЭРА v3.0. Модель: МРК-2014

Город :024 СКО, Тайыншинский р-н.

Объект :0050 СГЦ 600.

Вар.расч. :1 Расч.год: 2025 (СП) Расчет проводился 31.03.2026 22:12

Сезон :ЛЕТО (температура воздуха 24.9 град.С)

Группа суммации :6042=0322 Серная кислота (517)

0330 Сера диоксид (Ангидрид сернистый, Сернистый газ, Сера (IV) оксид) (516)

Фоновая концентрация не задана

Расчет по прямоугольнику 001 : 14000x12000 с шагом 250

Расчет по границе санзоны. Вся зона 001

Расчет по территории жилой застройки. Вся зона 001

Направление ветра: автоматический поиск опасного направления от 0 до 360 град.

Скорость ветра: автоматический поиск опасной скорости от 0.5 до 9.0 (Uмр) м/с

Средневзвешенная опасная скорость ветра $U_{св} = 1.74$ м/с

6. Результаты расчета в виде таблицы.

ПК ЭРА v3.0. Модель: МРК-2014

Город :024 СКО, Тайыншинский р-н.

Объект :0050 СГЦ 600.

Вар.расч. :1 Расч.год: 2025 (СП) Расчет проводился 31.03.2026 22:12

Группа суммации :6042=0322 Серная кислота (517)

0330 Сера диоксид (Ангидрид сернистый, Сернистый газ, Сера (IV) оксид) (516)

Коды источников уникальны в рамках всего предприятия

Расчет проводился на прямоугольнике 1

с параметрами: координаты центра $X = -328$, $Y = -239$

Строительство селекционно-гибридного центра СГЦ600, СКО, Тайыншинский район, с. Виноградовка

размеры: длина (по X) = 14000, ширина (по Y) = 12000, шаг сетки = 250
 Фоновая концентрация не задана
 Направление ветра: автоматический поиск опасного направления от 0 до 360 град.
 Скорость ветра: автоматический поиск опасной скорости от 0.5 до 9.0 (Умр) м/с

Результаты расчета в точке максимума ПК ЭРА v3.0. Модель: МРК-2014
 Координаты точки : X= 422.0 м, Y= -239.0 м

Максимальная суммарная концентрация | Cs= 1.8594427 доли ПДКмр |
 ~~~~~

Достигается при опасном направлении 111 град.  
 и скорости ветра 1.64 м/с

Всего источников: 13. В таблице заказано вкладчиков 20, но не более 95.0% вклада

| ВКЛАДЫ ИСТОЧНИКОВ           |      |      |         |              |                      |         |                |
|-----------------------------|------|------|---------|--------------|----------------------|---------|----------------|
| Ном.                        | Код  | Тип  | Выброс  | Вклад        | Вклад в %            | Сумма % | Коэфф. влияния |
| Ист.                        | Ист. | Ист. | М- (Mg) | С [доли ПДК] | С                    | б=C/M   |                |
| 1                           | 0024 | T    | 0.7513  | 1.8577448    | 99.91                | 99.91   | 2.4725986      |
| В сумме =                   |      |      |         | 1.8577448    | 99.91                |         |                |
| Суммарный вклад остальных = |      |      |         | 0.0016979    | 0.09 (12 источников) |         |                |

## 8. Результаты расчета по жилой застройке.

ПК ЭРА v3.0. Модель: МРК-2014

Город : 024 СКО, Тайыншинский р-н.

Объект : 0050 СГЦ 600.

Вар.расч. : 1 Расч.год: 2025 (СП) Расчет проводился 31.03.2026 22:13

Группа суммации : 6042=0322 Серная кислота (517)

0330 Сера диоксид (Ангидрид сернистый, Сернистый газ, Сера (IV) оксид) (516)

Коды источников уникальны в рамках всего предприятия

Расчет проводился по всей жилой зоне № 1

Расчетный шаг 50 м. Всего просчитано точек: 3731

Фоновая концентрация не задана

Направление ветра: автоматический поиск опасного направления от 0 до 360 град.

Скорость ветра: автоматический поиск опасной скорости от 0.5 до 9.0 (Умр) м/с

Результаты расчета в точке максимума ПК ЭРА v3.0. Модель: МРК-2014  
 Координаты точки : X= -2984.5 м, Y= 777.8 м

Максимальная суммарная концентрация | Cs= 0.0098439 доли ПДКмр |  
 ~~~~~

Достигается при опасном направлении 107 град.
 и скорости ветра 2.23 м/с

Всего источников: 13. В таблице заказано вкладчиков 20, но не более 95.0% вклада

ВКЛАДЫ ИСТОЧНИКОВ							
Ном.	Код	Тип	Выброс	Вклад	Вклад в %	Сумма %	Коэфф. влияния
Ист.	Ист.	Ист.	М- (Mg)	С [доли ПДК]	С	б=C/M	
1	0024	T	0.7513	0.0092028	93.49	93.49	0.012248585
2	6003	L2	0.0127	0.0001145	1.16	94.65	0.009034290
3	6005	L2	0.0106	0.0000936	0.95	95.60	0.008857883
В сумме =				0.0094109	95.60		
Суммарный вклад остальных =				0.0004331	4.40 (10 источников)		

9. Результаты расчета по границе санзоны.

ПК ЭРА v3.0. Модель: МРК-2014

Город : 024 СКО, Тайыншинский р-н.

Объект : 0050 СГЦ 600.

Вар.расч. : 1 Расч.год: 2025 (СП) Расчет проводился 31.03.2026 22:13

Группа суммации : 6042=0322 Серная кислота (517)

0330 Сера диоксид (Ангидрид сернистый, Сернистый газ, Сера (IV) оксид) (516)

Коды источников уникальны в рамках всего предприятия

Расчет проводился по всей санитарно-защитной зоне № 1

Расчетный шаг 50 м. Всего просчитано точек: 212

Фоновая концентрация не задана

Направление ветра: автоматический поиск опасного направления от 0 до 360 град.

Скорость ветра: автоматический поиск опасной скорости от 0.5 до 9.0 (Умр) м/с

Результаты расчета в точке максимума ПК ЭРА v3.0. Модель: МРК-2014
 Координаты точки : X= 535.9 м, Y= -1406.4 м

Максимальная суммарная концентрация | Cs= 0.0539835 доли ПДКмр |
 ~~~~~

Достигается при опасном направлении 357 град.  
 и скорости ветра 0.50 м/с

Всего источников: 13. В таблице заказано вкладчиков 20, но не более 95.0% вклада

| ВКЛАДЫ ИСТОЧНИКОВ           |      |      |         |              |                      |         |                |
|-----------------------------|------|------|---------|--------------|----------------------|---------|----------------|
| Ном.                        | Код  | Тип  | Выброс  | Вклад        | Вклад в %            | Сумма % | Коэфф. влияния |
| Ист.                        | Ист. | Ист. | М- (Mg) | С [доли ПДК] | С                    | б=C/M   |                |
| 1                           | 0024 | T    | 0.7513  | 0.0530651    | 98.30                | 98.30   | 0.070627928    |
| В сумме =                   |      |      |         | 0.0530651    | 98.30                |         |                |
| Суммарный вклад остальных = |      |      |         | 0.0009184    | 1.70 (12 источников) |         |                |

## 3. Исходные параметры источников.

ПК ЭРА v3.0. Модель: МРК-2014

Город : 024 СКО, Тайыншинский р-н.

Объект : 0050 СГЦ 600.

Вар.расч. : 1 Расч.год: 2025 (СП) Расчет проводился 31.03.2026 22:13

Группа суммации : 6044=0330 Сера диоксид (Ангидрид сернистый, Сернистый газ, Сера (IV) оксид) (516)

0333 Сероводород (Дигидросульфид) (518)

Коэффициент рельефа (КР): индивидуальный с источников

Коэффициент оседания (F): индивидуальный с источников

Коды источников уникальны в рамках всего предприятия

| Код  | Тип  | N    | D    | Wo   | V1   | T    | X1   | Y1   | X2   | Y2   | Alfa | F    | КР   | Ди   | Выброс |
|------|------|------|------|------|------|------|------|------|------|------|------|------|------|------|--------|
| Ист. | Ист. | Ист. | Ист. | Ист. | Ист. | Ист. | Ист. | Ист. | Ист. | Ист. | Ист. | Ист. | Ист. | Ист. | Ист.   |

## Строительство селекционно-гибридного центра СГЦ600, СКО, Тайнинский район, с. Виноградовка

|                        |    |     |      |       |        |     |        |         |        |         |                           |
|------------------------|----|-----|------|-------|--------|-----|--------|---------|--------|---------|---------------------------|
| -----Примесь 0330----- |    |     |      |       |        |     |        |         |        |         |                           |
| 0016                   | T  | 6.0 | 1.3  | 15.00 | 18.41  | 0.0 | 449.44 | -172.64 |        | 1.0     | 1.00 0 0.0035383          |
| 0018                   | T  | 3.4 | 0.92 | 15.00 | 9.97   | 0.0 | 450.17 | -190.12 |        | 1.0     | 1.00 0 0.0010564          |
| 0021                   | T  | 5.0 | 1.3  | 15.00 | 18.41  | 0.0 | 235.82 | -55.71  |        | 1.0     | 1.00 0 0.0010179          |
| 0023                   | T  | 9.0 | 0.41 | 7.00  | 0.9242 | 0.0 | 625.49 | -349.40 |        | 1.0     | 1.00 0 0.0035896          |
| 0024                   | T  | 2.8 | 0.50 | 7.00  | 1.37   | 0.0 | 469.66 | -257.60 |        | 1.0     | 1.00 0 0.3756667          |
| 6001                   | Л2 | 3.4 | 0.92 | 10.00 | 6.65   | 0.0 | 355.63 | -174.21 | 356.17 | -124.15 | 1.0 1.00 0 0.0031691      |
| 6002                   | Л2 | 3.4 | 0.92 | 10.00 | 6.65   | 0.0 | 356.50 | -218.80 | 356.17 | -180.06 | 1.0 1.00 0 0.0021127      |
| 6003                   | Л2 | 3.4 | 0.92 | 10.00 | 6.65   | 0.0 | 389.83 | -172.65 | 391.14 | -114.83 | 1.0 1.00 0 0.0063382      |
| 6004                   | Л2 | 3.4 | 0.92 | 10.00 | 6.65   | 0.0 | 390.14 | -218.75 | 392.65 | -182.01 | 1.0 1.00 0 0.0042357      |
| 6005                   | Л2 | 3.4 | 0.92 | 10.00 | 6.65   | 0.0 | 423.76 | -173.05 | 425.76 | -118.52 | 1.0 1.00 0 0.0052818      |
| 6006                   | Л2 | 3.4 | 0.92 | 10.00 | 6.65   | 0.0 | 422.94 | -226.75 | 424.35 | -183.73 | 1.0 1.00 0 0.0042255      |
| 6007                   | Л2 | 3.4 | 0.92 | 10.00 | 6.65   | 0.0 | 186.24 | -63.88  | 248.36 | -63.65  | 1.0 1.00 0 0.0031691      |
| -----Примесь 0333----- |    |     |      |       |        |     |        |         |        |         |                           |
| 6001                   | Л2 | 3.4 | 0.92 | 10.00 | 6.65   | 0.0 | 355.63 | -174.21 | 356.17 | -124.15 | 1.0 1.00 0 0.0010200      |
| 6002                   | Л2 | 3.4 | 0.92 | 10.00 | 6.65   | 0.0 | 356.50 | -218.80 | 356.17 | -180.06 | 1.0 1.00 0 0.0005575      |
| 6003                   | Л2 | 3.4 | 0.92 | 10.00 | 6.65   | 0.0 | 389.83 | -172.65 | 391.14 | -114.83 | 1.0 1.00 0 0.0004608      |
| 6004                   | Л2 | 3.4 | 0.92 | 10.00 | 6.65   | 0.0 | 390.14 | -218.75 | 392.65 | -182.01 | 1.0 1.00 0 0.0002880      |
| 6005                   | Л2 | 3.4 | 0.92 | 10.00 | 6.65   | 0.0 | 423.76 | -173.05 | 425.76 | -118.52 | 1.0 1.00 0 0.0010992      |
| 6006                   | Л2 | 3.4 | 0.92 | 10.00 | 6.65   | 0.0 | 422.94 | -226.75 | 424.35 | -183.73 | 1.0 1.00 0 0.0010464      |
| 6007                   | Л2 | 3.4 | 0.92 | 10.00 | 6.65   | 0.0 | 186.24 | -63.88  | 248.36 | -63.65  | 1.0 1.00 0 0.0005448      |
| 6008                   | П1 | 2.0 |      |       |        | 0.0 | 617.60 | -167.85 | 60.00  | 40.00   | 0.00 1.0 1.00 0 0.0132000 |
| 6009                   | П1 | 2.0 |      |       |        | 0.0 | 615.94 | -233.89 | 60.00  | 40.00   | 0.00 1.0 1.00 0 0.0132000 |

## 4. Расчетные параметры См,Um,Xm

ПК ЭРА v3.0. Модель: МРК-2014

Город :024 СКО, Тайнинский р-н.

Объект :0050 СГЦ 600.

Вар.расч. :1 Расч.год: 2025 (СП) Расчет проводился 31.03.2026 22:13

Сезон :ЛЕТО (температура воздуха 24.9 град.С)

Группа суммации :6044=0330 Сера диоксид (Ангидрид сернистый, Сернистый газ, Сера (IV) оксид) (516)  
0333 Сероводород (Дигидросульфид) (518)

Коды источников уникальны в рамках всего предприятия

|   |      |                                            |     |                        |          |       |
|---|------|--------------------------------------------|-----|------------------------|----------|-------|
| - Для групп суммации выброс $Mq = M1/ПДК1 + ... + Mn/ПДКn$ , а суммарная концентрация $Cm = Cм1/ПДК1 + ... + Cмn/ПДКn$                                                          |      |                                            |     |                        |          |       |
| - Для линейных и площадных источников выброс является суммарным по всей площади, а $Cm$ - концентрация одиночного источника, расположенного в центре симметрии, с суммарным $M$ |      |                                            |     |                        |          |       |
| ~~~~~   |      |                                            |     |                        |          |       |
| Источники   |      |                                            |     | Их расчетные параметры |          |       |
| Номер   | Код  | $Mq$                                       | Тип | $Cm$                   | $Um$     | $Xm$  |
| п/п   | Ист. |                                            |     | [доли ПДК]             | [м/с]    | [м]   |
| 1   | 0016 | 0.007077                                   | T   | 0.001102               | 8.94     | 193.5 |
| 2   | 0018 | 0.002113                                   | T   | 0.000953               | 11.61    | 125.0 |
| 3   | 0021 | 0.002036                                   | T   | 0.000404               | 10.73    | 176.6 |
| 4   | 0023 | 0.007179                                   | T   | 0.007670               | 0.50     | 51.3  |
| 5   | 0024 | 0.751333                                   | T   | 1.858795               | 1.63     | 51.9  |
| 6   | 6001 | 0.133838                                   | Л2  | 0.090574               | 7.74     | 102.0 |
| 7   | 6002 | 0.073915                                   | Л2  | 0.050022               | 7.74     | 102.0 |
| 8   | 6003 | 0.070276                                   | Л2  | 0.047559               | 7.74     | 102.0 |
| 9   | 6004 | 0.044471                                   | Л2  | 0.030096               | 7.74     | 102.0 |
| 10   | 6005 | 0.147964                                   | Л2  | 0.100133               | 7.74     | 102.0 |
| 11   | 6006 | 0.139251                                   | Л2  | 0.094237               | 7.74     | 102.0 |
| 12   | 6007 | 0.074438                                   | Л2  | 0.050376               | 7.74     | 102.0 |
| 13   | 6008 | 1.650000                                   | П1  | 58.932255              | 0.50     | 11.4  |
| 14   | 6009 | 1.650000                                   | П1  | 58.932255              | 0.50     | 11.4  |
| ~~~~~   |      |                                            |     |                        |          |       |
| Суммарный $Mq =$   |      | 4.753892 (сумма $Mq/ПДК$ по всем примесям) |     |                        |          |       |
| Сумма $Cm$ по всем источникам =   |      | 120.196426 долей ПДК                       |     |                        |          |       |
| -----   |      |                                            |     |                        |          |       |
| Средневзвешенная опасная скорость ветра =   |      |                                            |     |                        | 0.55 м/с |       |

## 5. Управляющие параметры расчета

ПК ЭРА v3.0. Модель: МРК-2014

Город :024 СКО, Тайнинский р-н.

Объект :0050 СГЦ 600.

Вар.расч. :1 Расч.год: 2025 (СП) Расчет проводился 31.03.2026 22:13

Сезон :ЛЕТО (температура воздуха 24.9 град.С)

Группа суммации :6044=0330 Сера диоксид (Ангидрид сернистый, Сернистый газ, Сера (IV) оксид) (516)  
0333 Сероводород (Дигидросульфид) (518)

Фоновая концентрация не задана

Расчет по прямоугольнику 001 : 14000x12000 с шагом 250

Расчет по границе санзоны. Вся зона 001

Расчет по территории жилой застройки. Вся зона 001

Направление ветра: автоматический поиск опасного направления от 0 до 360 град.

Скорость ветра: автоматический поиск опасной скорости от 0.5 до 9.0 (Uмр) м/с

Средневзвешенная опасная скорость ветра Uсв= 0.55 м/с

## 6. Результаты расчета в виде таблицы.

ПК ЭРА v3.0. Модель: МРК-2014

Город :024 СКО, Тайнинский р-н.

Объект :0050 СГЦ 600.

Вар.расч. :1 Расч.год: 2025 (СП) Расчет проводился 31.03.2026 22:13

Группа суммации :6044=0330 Сера диоксид (Ангидрид сернистый, Сернистый газ, Сера (IV) оксид) (516)  
0333 Сероводород (Дигидросульфид) (518)

Коды источников уникальны в рамках всего предприятия

Расчет проводился на прямоугольнике 1

с параметрами: координаты центра X= -328, Y= -239

размеры: длина(по X)= 14000, ширина(по Y)= 12000, шаг сетки= 250

Фоновая концентрация не задана

Направление ветра: автоматический поиск опасного направления от 0 до 360 град.

Скорость ветра: автоматический поиск опасной скорости от 0.5 до 9.0 (Uмр) м/с

Условие на доминирование H2S (0333)

в 2-компонентной группе суммации 6044

НЕ выполнено (вклад H2S &lt; 80%) в 2508 расчетных точках из 2793.

Группу суммации НЕОБХОДИМО учитывать (согласно примеч. табл.3 к приказу

Министра здравоохранения РК от 02.08.2008 №КР ДСМ-70).

Результаты расчета в точке максимума ПК ЭРА v3.0. Модель: МРК-2014

Координаты точки : X= 672.0 м, Y= -239.0 м

Максимальная суммарная концентрация | Cs= 14.4542475 доли ПДК<sub>мр</sub> |

Достигается при опасном направлении 276 град.  
и скорости ветра 0.57 м/с  
Всего источников: 14. В таблице заказано вкладчиков 20, но не более 95.0% вклада

| ВКЛАДЫ ИСТОЧНИКОВ           |      |      |            |               |                 |         |                |
|-----------------------------|------|------|------------|---------------|-----------------|---------|----------------|
| Ном.                        | Код  | Тип  | Выброс     | Вклад         | Вклад в%        | Сумма % | Коэфф. влияния |
| Ист.                        | Ист. | Ист. | М- (Mg)    | -С [доли ПДК] |                 |         | b=C/M          |
| 1                           | 6009 | П1   | 1.6500     | 13.8046808    | 95.51           | 95.51   | 8.3664732      |
| В сумме =                   |      |      | 13.8046808 | 95.51         |                 |         |                |
| Суммарный вклад остальных = |      |      | 0.6495667  | 4.49          | (13 источников) |         |                |

## 8. Результаты расчета по жилой застройке.

ПК ЭРА v3.0. Модель: МРК-2014

Город :024 СКО, Тайыншинский р-н.

Объект :0050 СГЦ 600.

Вар.расч. :1 Расч.год: 2025 (СП) Расчет проводился 31.03.2026 22:13

Группа суммации :6044=0330 Сера диоксид (Ангидрид сернистый, Сернистый газ, Сера (IV) оксид) (516)

0333 Сероводород (Дигидросульфид) (518)

Коды источников уникальны в рамках всего предприятия

Расчет проводился по всей жилой зоне № 1

Расчетный шаг 50 м. Всего просчитано точек: 3731

Фоновая концентрация не задана

Направление ветра: автоматический поиск опасного направления от 0 до 360 град.

Скорость ветра: автоматический поиск опасной скорости от 0.5 до 9.0 (U<sub>мр</sub>) м/сУсловие на доминирование H<sub>2</sub>S (0333)

в 2-компонентной группе суммации 6044

НЕ выполнено (вклад H<sub>2</sub>S < 80%) в 2415 расчетных точках из 3731.

Группу суммации НЕОБХОДИМО учитывать (согласно примеч. табл.3 к приказу

Министра здравоохранения РК от 02.08.2008 №КР ДСМ-70).

Результаты расчета в точке максимума ПК ЭРА v3.0. Модель: МРК-2014

Координаты точки : X= -2984.5 м, Y= 777.8 м

Максимальная суммарная концентрация | Cs= 0.0826218 доли ПДК<sub>мр</sub> |

Достигается при опасном направлении 105 град.  
и скорости ветра 4.09 м/с  
Всего источников: 14. В таблице заказано вкладчиков 20, но не более 95.0% вклада

| ВКЛАДЫ ИСТОЧНИКОВ           |      |      |           |               |                 |         |                |
|-----------------------------|------|------|-----------|---------------|-----------------|---------|----------------|
| Ном.                        | Код  | Тип  | Выброс    | Вклад         | Вклад в%        | Сумма % | Коэфф. влияния |
| Ист.                        | Ист. | Ист. | М- (Mg)   | -С [доли ПДК] |                 |         | b=C/M          |
| 1                           | 6008 | П1   | 1.6500    | 0.0352958     | 42.72           | 42.72   | 0.021391422    |
| 2                           | 6009 | П1   | 1.6500    | 0.0349611     | 42.31           | 85.03   | 0.021188524    |
| 3                           | 0024 | Т    | 0.7513    | 0.0082667     | 10.01           | 95.04   | 0.011002696    |
| В сумме =                   |      |      | 0.0785236 | 95.04         |                 |         |                |
| Суммарный вклад остальных = |      |      | 0.0040982 | 4.96          | (11 источников) |         |                |

## 9. Результаты расчета по границе санзоны.

ПК ЭРА v3.0. Модель: МРК-2014

Город :024 СКО, Тайыншинский р-н.

Объект :0050 СГЦ 600.

Вар.расч. :1 Расч.год: 2025 (СП) Расчет проводился 31.03.2026 22:13

Группа суммации :6044=0330 Сера диоксид (Ангидрид сернистый, Сернистый газ, Сера (IV) оксид) (516)

0333 Сероводород (Дигидросульфид) (518)

Коды источников уникальны в рамках всего предприятия

Расчет проводился по всей санитарно-защитной зоне № 1

Расчетный шаг 50 м. Всего просчитано точек: 212

Фоновая концентрация не задана

Направление ветра: автоматический поиск опасного направления от 0 до 360 град.

Скорость ветра: автоматический поиск опасной скорости от 0.5 до 9.0 (U<sub>мр</sub>) м/сУсловие на доминирование H<sub>2</sub>S (0333)

в 2-компонентной группе суммации 6044

НЕ выполнено (вклад H<sub>2</sub>S < 80%) в 212 расчетных точках из 212.

Группу суммации НЕОБХОДИМО учитывать (согласно примеч. табл.3 к приказу

Министра здравоохранения РК от 02.08.2008 №КР ДСМ-70).

Результаты расчета в точке максимума ПК ЭРА v3.0. Модель: МРК-2014

Координаты точки : X= 1701.4 м, Y= -199.8 м

Максимальная суммарная концентрация | Cs= 0.4482460 доли ПДК<sub>мр</sub> |

Достигается при опасном направлении 270 град.  
и скорости ветра 0.67 м/с  
Всего источников: 14. В таблице заказано вкладчиков 20, но не более 95.0% вклада



| ВКЛАДЫ ИСТОЧНИКОВ           |      |      |           |               |                 |         |                |
|-----------------------------|------|------|-----------|---------------|-----------------|---------|----------------|
| Ном.                        | Код  | Тип  | Выброс    | Вклад         | Вклад в%        | Сумма % | Коэфф. влияния |
| Ист.                        | Ист. | Ист. | М- (Mg)   | -С [доли ПДК] |                 |         | b=C/M          |
| 1                           | 6008 | П1   | 1.6500    | 0.2027567     | 45.23           | 45.23   | 0.122882858    |
| 2                           | 6009 | П1   | 1.6500    | 0.2022496     | 45.12           | 90.35   | 0.122575536    |
| 3                           | 0024 | Т    | 0.7513    | 0.0324988     | 7.25            | 97.60   | 0.043254897    |
| В сумме =                   |      |      | 0.4375052 | 97.60         |                 |         |                |
| Суммарный вклад остальных = |      |      | 0.0107408 | 2.40          | (11 источников) |         |                |

Город : 024 СКО, Тайыншинский р-н

Объект : 0050 СГЦ 600 Вар.№ 1

ПК ЭРА v3.0 Модель: МРК-2014

0123 Железо (II, III) оксиды (в пересчете на железо) (диЖелезо триоксид, Железа оксид) (274)

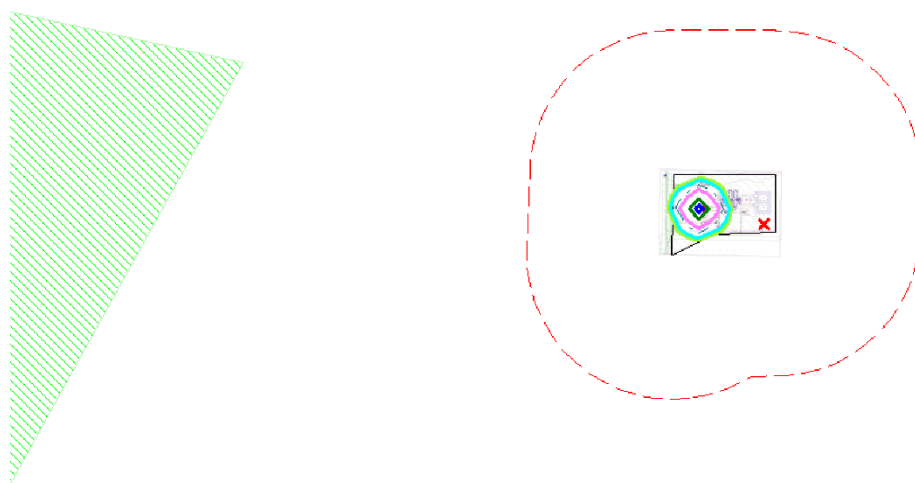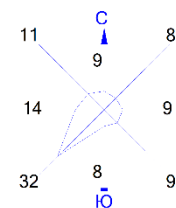

Условные обозначения:

- Жилые зоны, группа N 01
- Территория предприятия
- Санитарно-защитные зоны, группа N 01
- Расч. прямоугольник N 01



0 350 1050м.  
Масштаб 1:35000

Изолинии в долях ПДК

- 0.050 ПДК
- 0.064 ПДК
- 0.100 ПДК
- 0.128 ПДК
- 0.192 ПДК
- 0.230 ПДК

Макс концентрация 0.2557084 ПДК достигается в точке  $x=172$   $y=-239$   
При опасном направлении  $100^\circ$  и опасной скорости ветра 1.03 м/с  
Расчетный прямоугольник № 1, ширина 14000 м, высота 12000 м,  
шаг расчетной сетки 250 м, количество расчетных точек 57\*49  
Расчёт на существующее положение.

Город : 024 СКО, Тайыншинский р-н  
Объект : 0050 СГЦ 600 Вар.№ 1  
ПК ЭРА v3.0 Модель: МРК-2014  
0143 Марганец и его соединения (в пересчете на марганца (IV) оксид) (327)

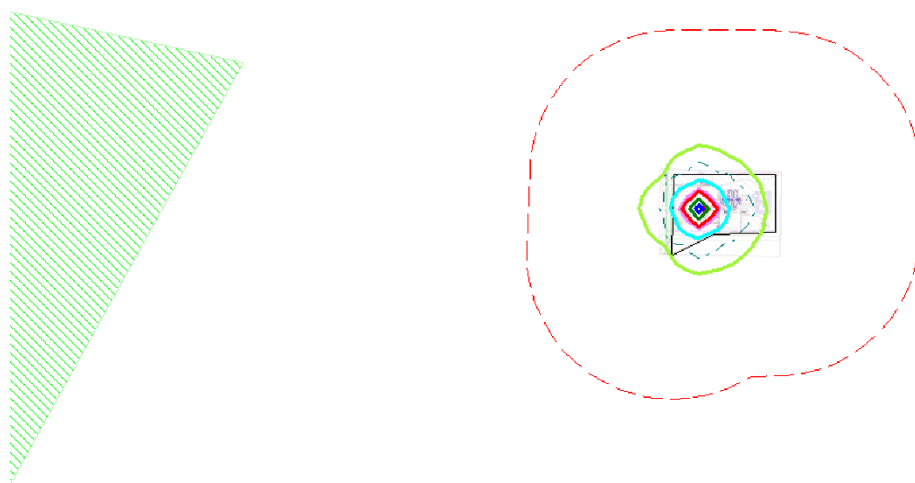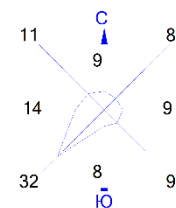

Условные обозначения:

- Жилые зоны, группа N 01
- Территория предприятия
- Санитарно-защитные зоны, группа N 01
- Расч. прямоугольник N 01



0 350 1050м.  
Масштаб 1:35000

Изолинии в долях ПДК

- 0.050 ПДК
- 0.100 ПДК
- 0.452 ПДК
- 0.904 ПДК
- 1.0 ПДК
- 1.355 ПДК
- 1.627 ПДК

Макс концентрация 1.8072655 ПДК достигается в точке  $x=172$   $y=-239$   
При опасном направлении  $100^\circ$  и опасной скорости ветра 1.04 м/с  
Расчетный прямоугольник № 1, ширина 14000 м, высота 12000 м,  
шаг расчетной сетки 250 м, количество расчетных точек 57\*49  
Расчет на существующее положение.



Город : 024 СКО, Тайыншинский р-н  
Объект : 0050 СГЦ 600 Вар.№ 1  
ПК ЭРА v3.0 Модель: МРК-2014  
0301 Азота (IV) диоксид (Азота диоксид) (4)

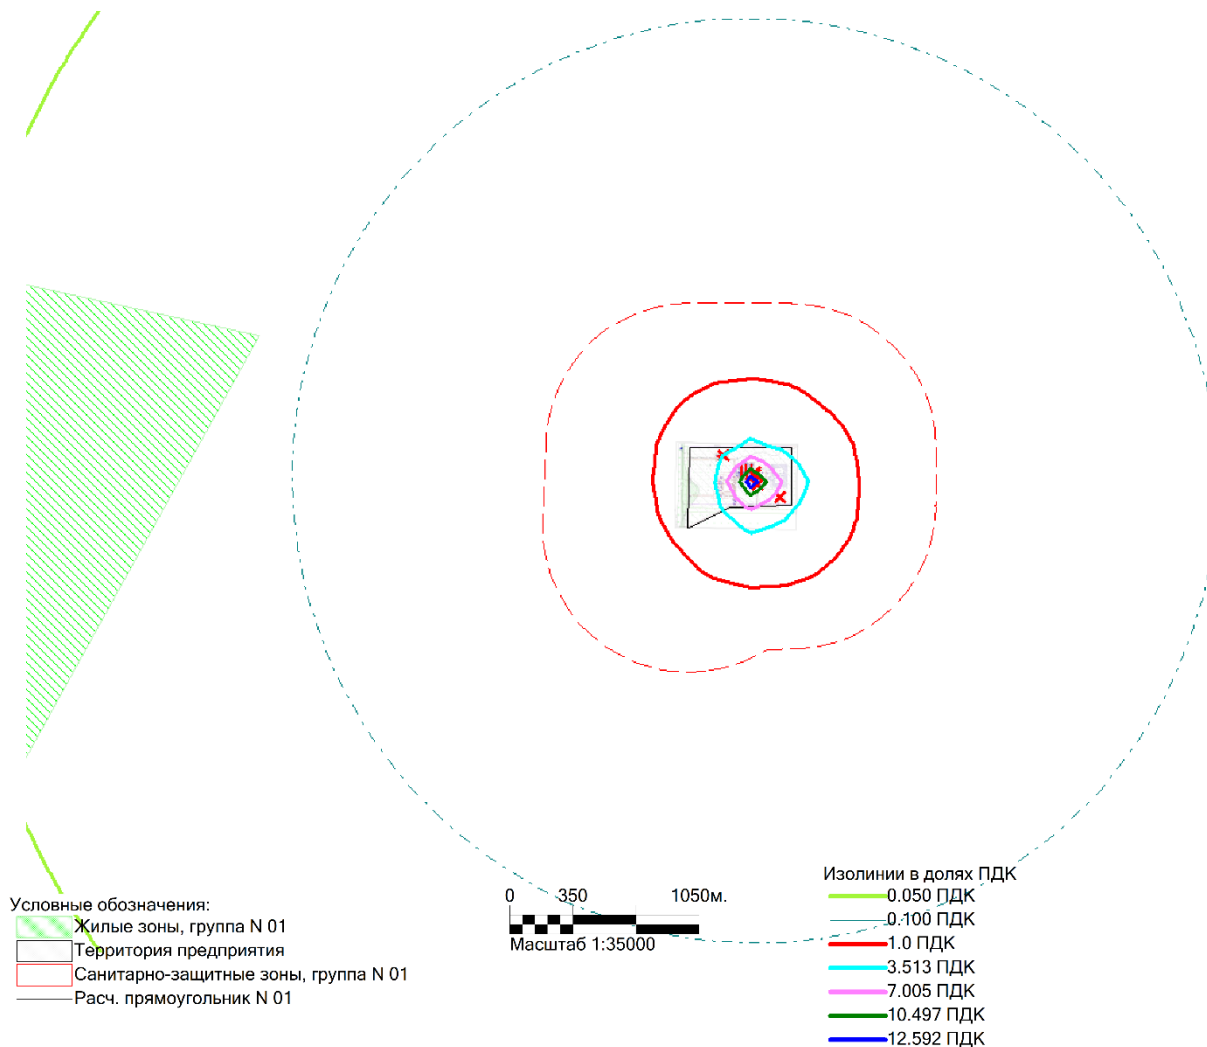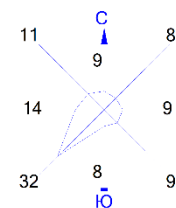

Макс концентрация 13.9884624 ПДК достигается в точке  $x=422$   $y=-239$   
При опасном направлении  $111^\circ$  и опасной скорости ветра  $1.61$  м/с  
Расчетный прямоугольник № 1, ширина  $14000$  м, высота  $12000$  м,  
шаг расчетной сетки  $250$  м, количество расчетных точек  $57 \times 49$   
Расчёт на существующее положение.





Город : 024 СКО, Тайыншинский р-н  
Объект : 0050 СГЦ 600 Вар.№ 1  
ПК ЭРА v3.0 Модель: МРК-2014  
0303 Аммиак (32)

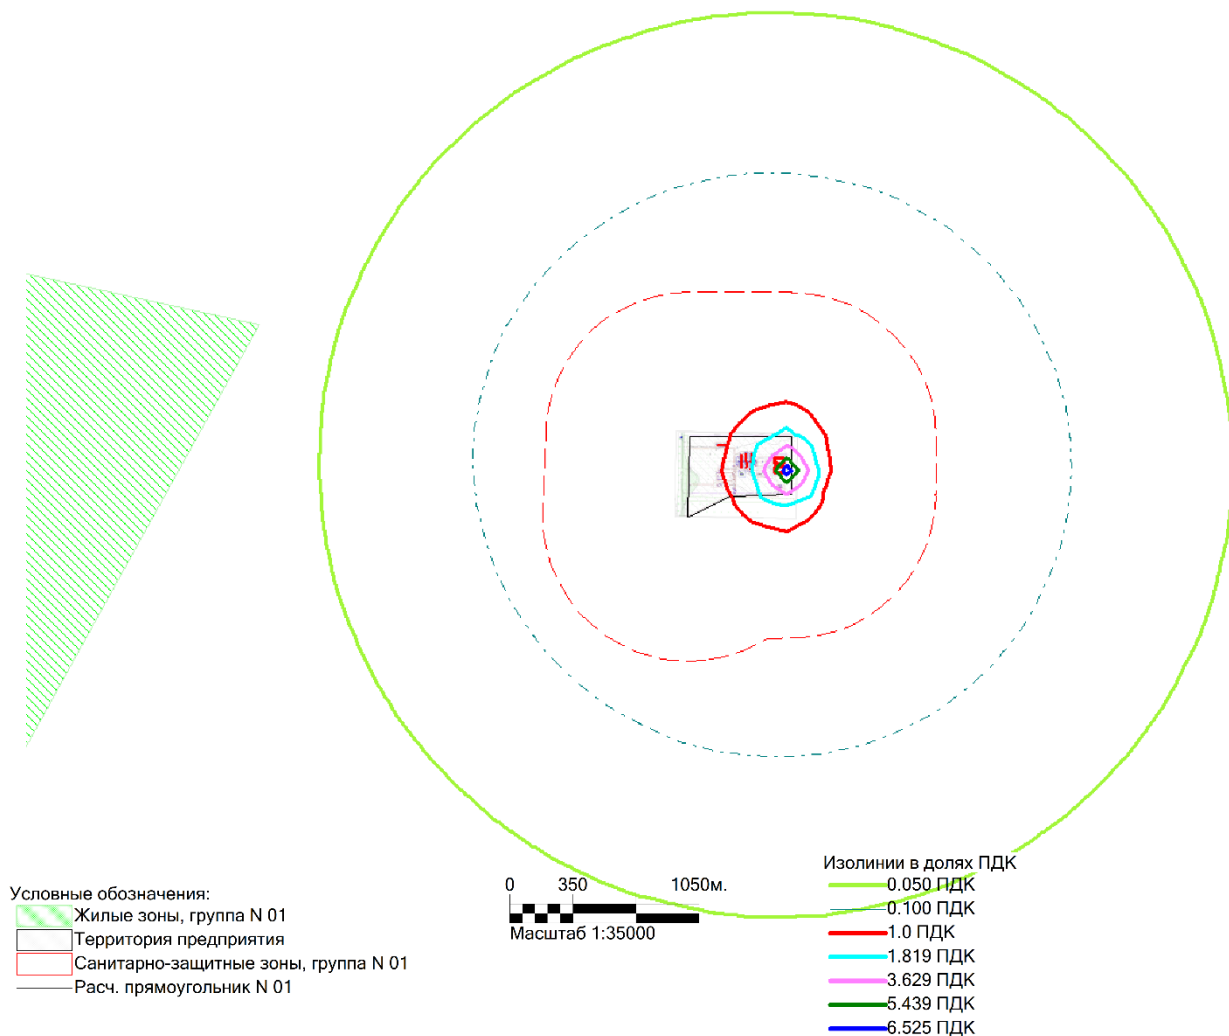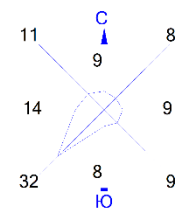




Макс концентрация 7.2484713 ПДК достигается в точке  $x=672$   $y=-239$   
При опасном направлении  $276^\circ$  и опасной скорости ветра  $0.57$  м/с  
Расчетный прямоугольник № 1, ширина  $14000$  м, высота  $12000$  м,  
шаг расчетной сетки  $250$  м, количество расчетных точек  $57 \times 49$   
Расчёт на существующее положение.

Город : 024 СКО, Тайыншинский р-н  
Объект : 0050 СГЦ 600 Вар.№ 1  
ПК ЭРА v3.0 Модель: МРК-2014  
0304 Азот (II) оксид (Азота оксид) (6)

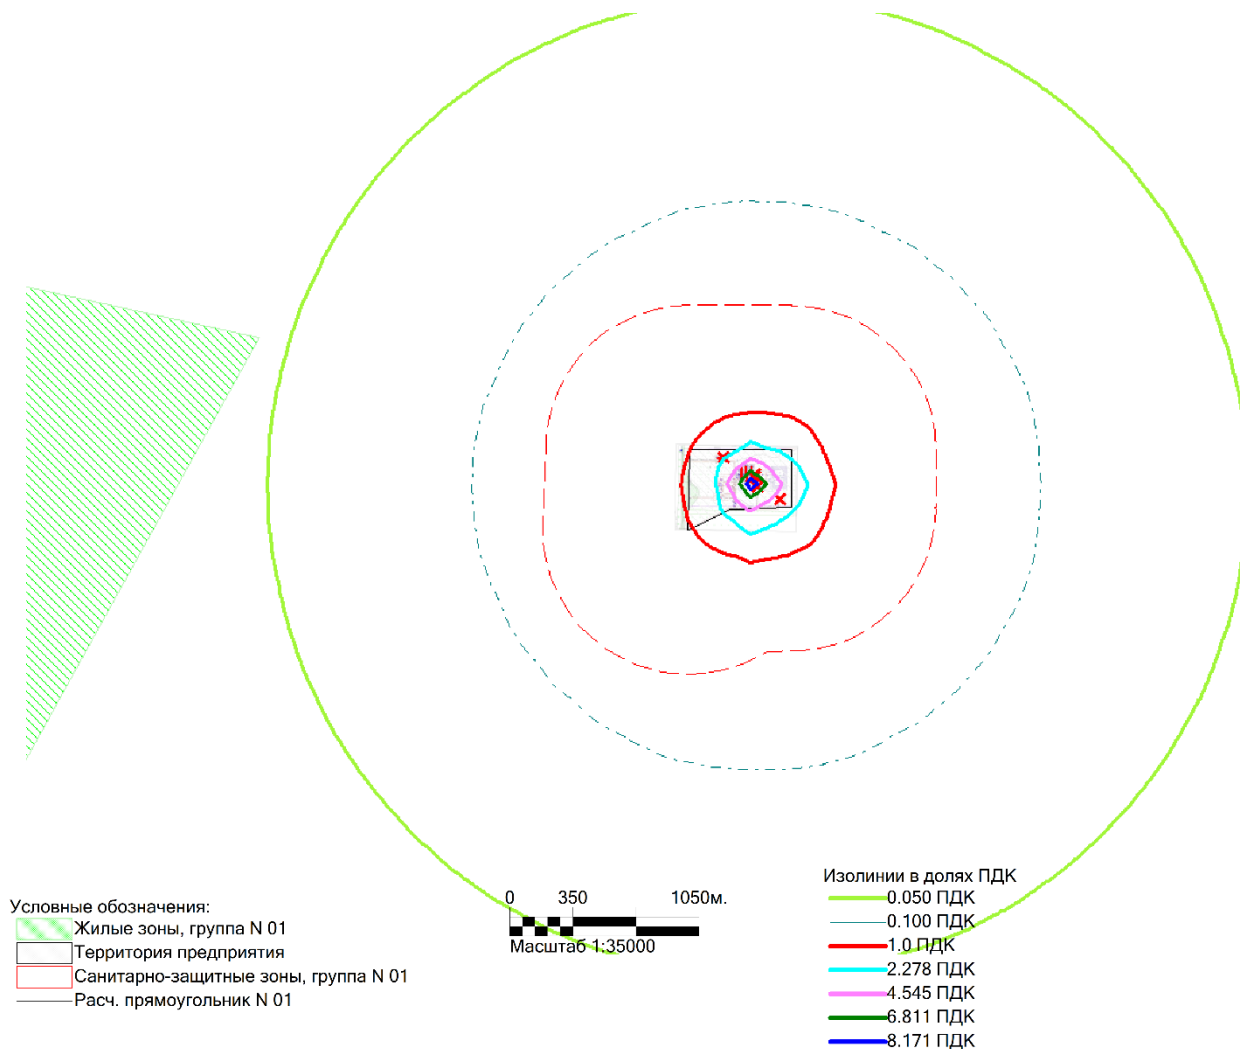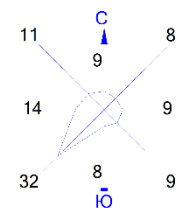


Макс концентрация 9.0773859 ПДК достигается в точке  $x=422$   $y=-239$   
При опасном направлении  $111^\circ$  и опасной скорости ветра 1.64 м/с  
Расчетный прямоугольник № 1, ширина 14000 м, высота 12000 м,  
шаг расчетной сетки 250 м, количество расчетных точек 57\*49  
Расчёт на существующее положение.

Город : 024 СКО, Тайыншинский р-н  
Объект : 0050 СГЦ 600 Вар.№ 1  
ПК ЭРА v3.0 Модель: МРК-2014  
0328 Углерод (Сажа, Углерод черный) (583)

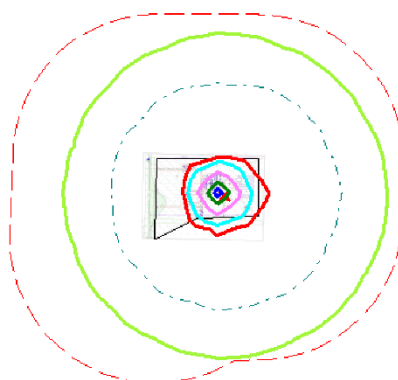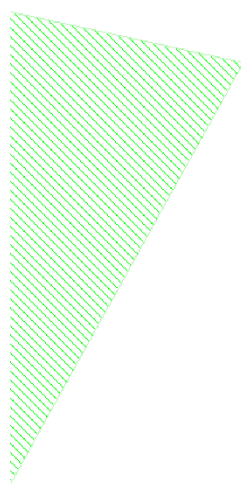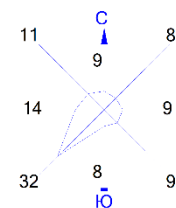

Условные обозначения:

- Жилые зоны, группа N 01
- Территория предприятия
- Санитарно-защитные зоны, группа N 01
- Расч. прямоугольник N 01


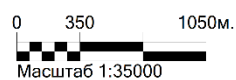


Изолинии в долях ПДК

- 0.050 ПДК
- 0.100 ПДК
- 1.0 ПДК
- 1.775 ПДК
- 3.549 ПДК
- 5.323 ПДК
- 6.388 ПДК

Макс концентрация 7.0973902 ПДК достигается в точке  $x=422$   $y=-239$   
При опасном направлении  $111^\circ$  и опасной скорости ветра 1.93 м/с  
Расчетный прямоугольник № 1, ширина 14000 м, высота 12000 м,  
шаг расчетной сетки 250 м, количество расчетных точек  $57 \times 49$   
Расчёт на существующее положение.

Город : 024 СКО, Тайыншинский р-н  
Объект : 0050 СГЦ 600 Вар.№ 1  
ПК ЭРА v3.0 Модель: МРК-2014  
0330 Сера диоксид (Ангидрид сернистый, Сернистый газ, Сера (IV) оксид) (516)

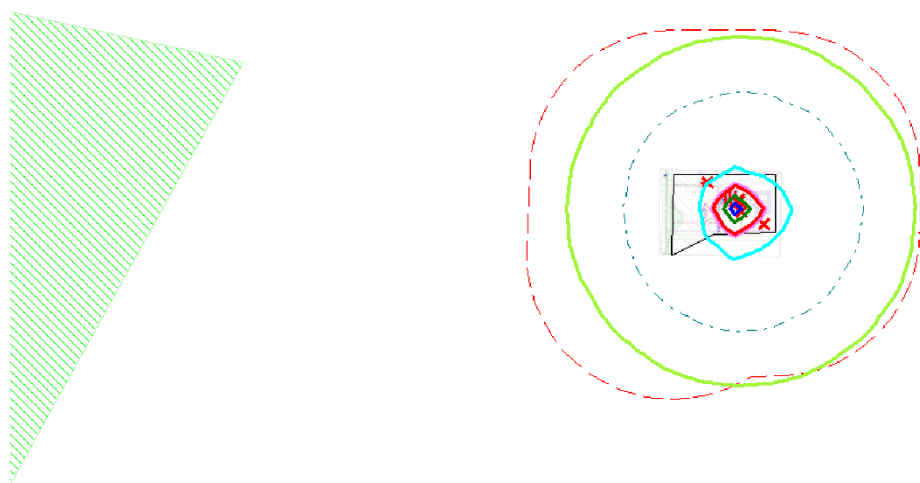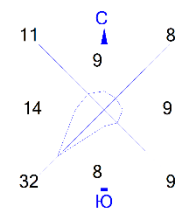

Условные обозначения:

- Жилые зоны, группа N 01
- Территория предприятия
- Санитарно-защитные зоны, группа N 01
- Расч. прямоугольник N 01



0 350 1050м.  
Масштаб 1:35000

Изолинии в долях ПДК

- 0.050 ПДК
- 0.100 ПДК
- 0.467 ПДК
- 0.931 ПДК
- 1.0 ПДК
- 1.395 ПДК
- 1.674 ПДК



Макс концентрация 1.8594426 ПДК достигается в точке  $x=422$   $y=-239$   
При опасном направлении  $111^\circ$  и опасной скорости ветра 1.64 м/с  
Расчетный прямоугольник № 1, ширина 14000 м, высота 12000 м,  
шаг расчетной сетки 250 м, количество расчетных точек  $57 \times 49$   
Расчет на существующее положение.

Город : 024 СКО, Тайыншинский р-н  
Объект : 0050 СГЦ 600 Вар.№ 1  
ПК ЭРА v3.0 Модель: МРК-2014  
0333 Сероводород (Дигидросульфид) (518)

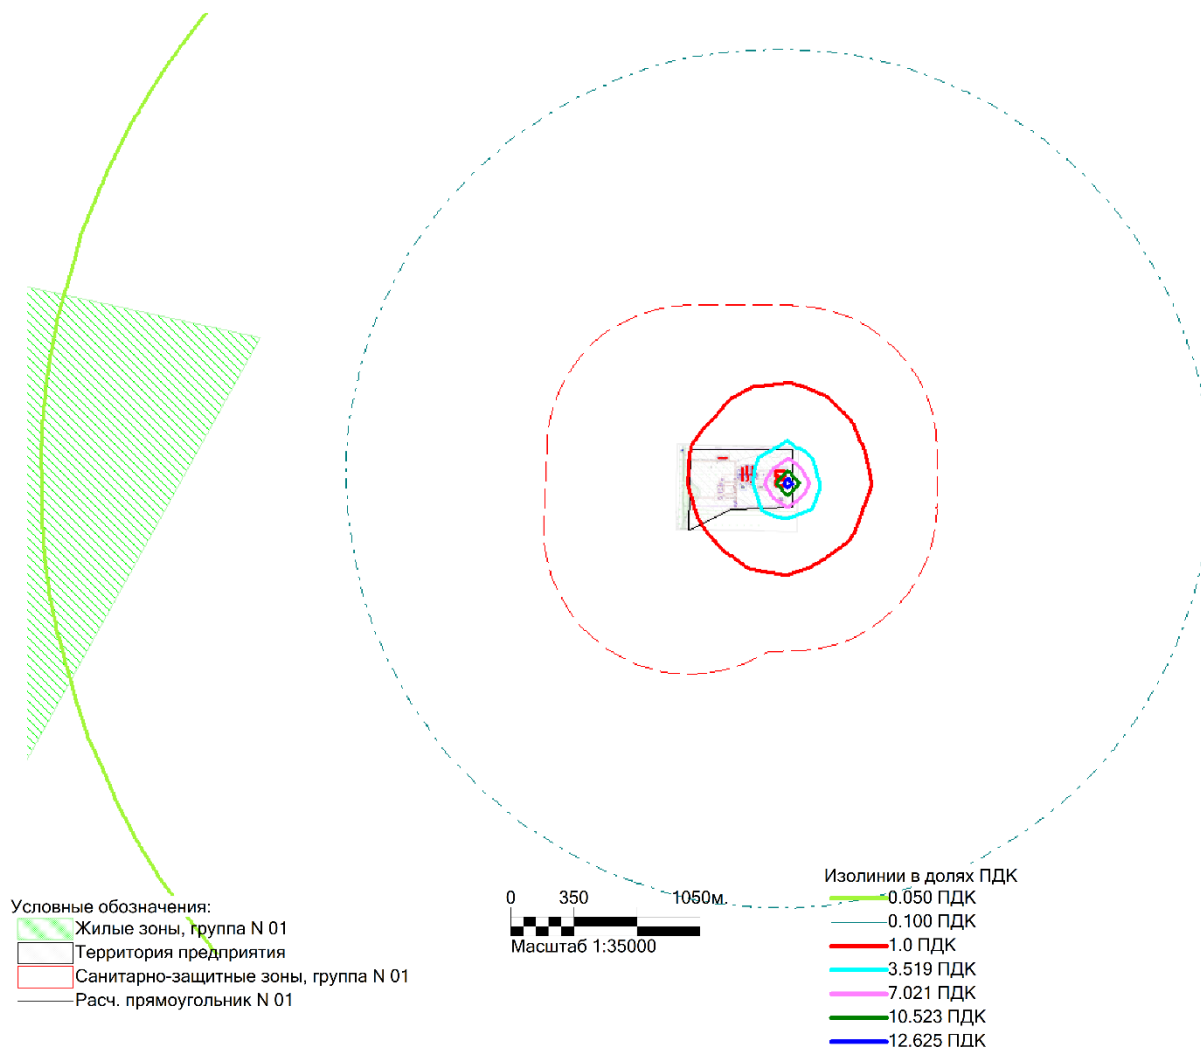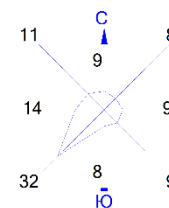

Макс концентрация 14.0257702 ПДК достигается в точке  $x=672$   $y=-239$   
При опасном направлении  $277^\circ$  и опасной скорости ветра  $0.57$  м/с  
Расчетный прямоугольник № 1, ширина  $14000$  м, высота  $12000$  м,  
шаг расчетной сетки  $250$  м, количество расчетных точек  $57 \times 49$   
Расчёт на существующее положение.

Город : 024 СКО, Тайыншинский р-н  
Объект : 0050 СГЦ 600 Вар.№ 1  
ПК ЭРА v3.0 Модель: МРК-2014  
0337 Углерод оксид (Оксид углерода, Угарный газ) (584)

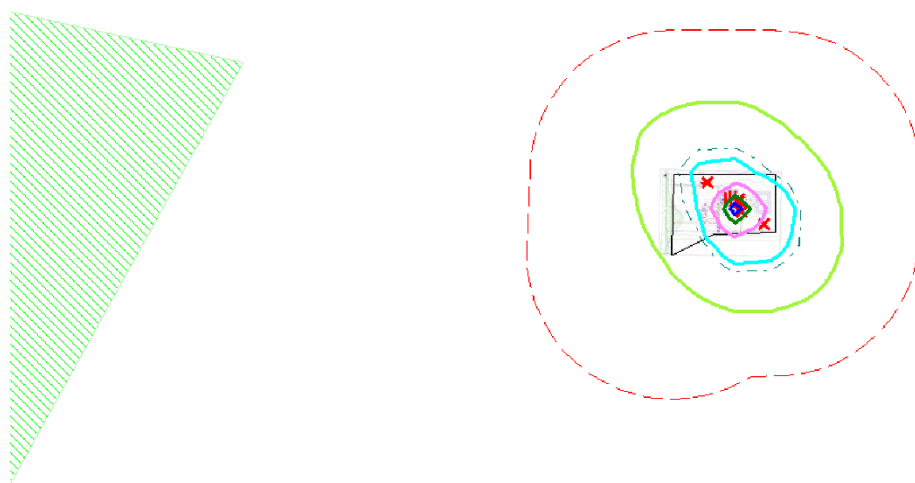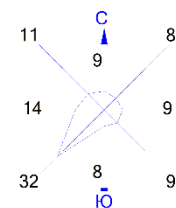

Условные обозначения:

- Жилые зоны, группа N 01
- Территория предприятия
- Санитарно-защитные зоны, группа N 01
- Расч. прямоугольник N 01



0 350 1050м.  
Масштаб 1:35000

Изолинии в долях ПДК

- 0.050 ПДК
- 0.100 ПДК
- 0.119 ПДК
- 0.238 ПДК
- 0.356 ПДК
- 0.427 ПДК

Макс концентрация 0.4742192 ПДК достигается в точке  $x=422$   $y=-239$   
При опасном направлении  $111^\circ$  и опасной скорости ветра 1.62 м/с  
Расчетный прямоугольник № 1, ширина 14000 м, высота 12000 м,  
шаг расчетной сетки 250 м, количество расчетных точек  $57 \times 49$   
Расчёт на существующее положение.

Город : 024 СКО, Тайыншинский р-н  
Объект : 0050 СГЦ 600 Вар.№ 1  
ПК ЭРА v3.0 Модель: МРК-2014  
0342 Фтористые газообразные соединения /в пересчете на фтор/ (617)

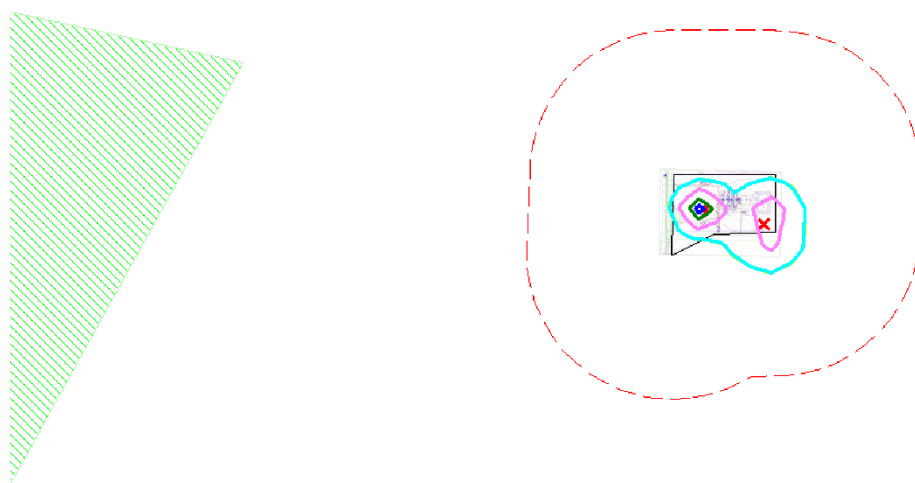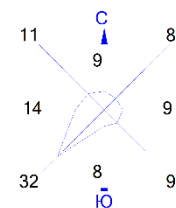

Условные обозначения:

- Жилые зоны, группа N 01
- Территория предприятия
- Санитарно-защитные зоны, группа N 01
- Расч. прямоугольник N 01



0 350 1050м.  
Масштаб 1:35000

Изолинии в долях ПДК

- 0.050 ПДК
- 0.051 ПДК
- 0.100 ПДК
- 0.101 ПДК
- 0.151 ПДК
- 0.182 ПДК

Макс концентрация 0.2018794 ПДК достигается в точке  $x=172$   $y=-239$   
При опасном направлении  $100^\circ$  и опасной скорости ветра 0.74 м/с  
Расчетный прямоугольник № 1, ширина 14000 м, высота 12000 м,  
шаг расчетной сетки 250 м, количество расчетных точек 57\*49  
Расчёт на существующее положение.

Город : 024 СКО, Тайыншинский р-н  
Объект : 0050 СГЦ 600 Вар.№ 1  
ПК ЭРА v3.0 Модель: МРК-2014  
0402 Бутан (99)

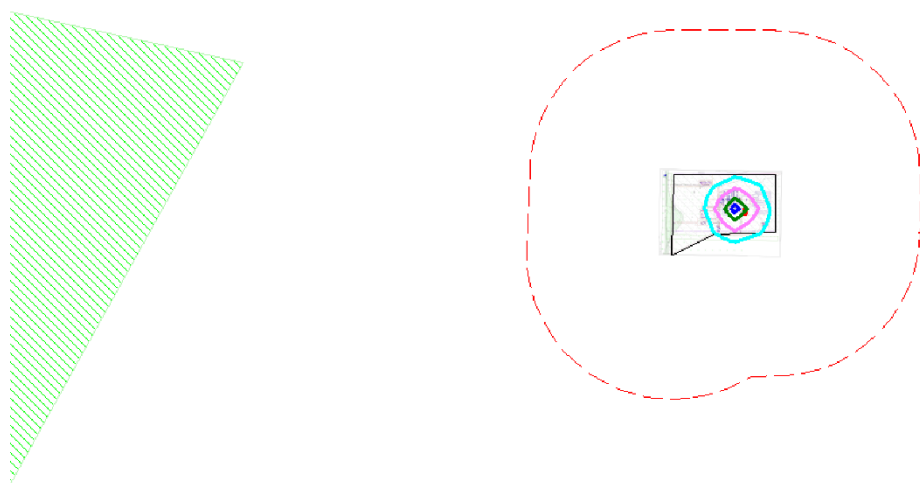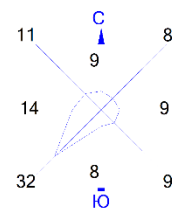

Условные обозначения:

- Жилые зоны, группа N 01
- Территория предприятия
- Санитарно-защитные зоны, группа N 01
- Расч. прямоугольник N 01

0 350 1050м.  
Масштаб 1:35000



Изолинии в долях ПДК

- 0.0033 ПДК
- 0.0067 ПДК
- 0.0100 ПДК
- 0.012 ПДК

Макс концентрация 0.0133031 ПДК достигается в точке  $x=422$   $y=-239$   
При опасном направлении  $111^\circ$  и опасной скорости ветра 0.92 м/с  
Расчетный прямоугольник № 1, ширина 14000 м, высота 12000 м,  
шаг расчетной сетки 250 м, количество расчетных точек  $57 \times 49$   
Расчёт на существующее положение.



Город : 024 СКО, Тайыншинский р-н  
Объект : 0050 СГЦ 600 Вар.№ 1  
ПК ЭРА v3.0 Модель: МРК-2014  
1071 Гидроксibenзол (155)

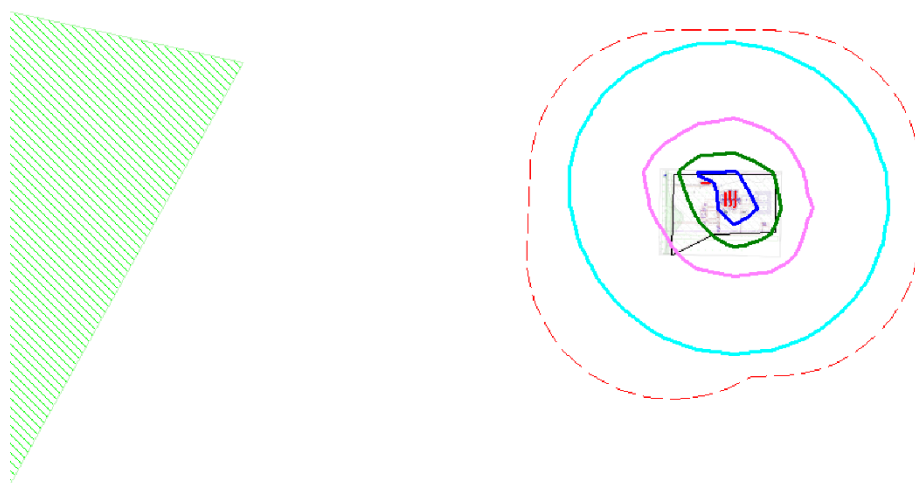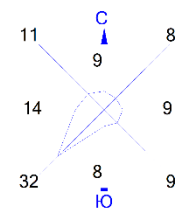

Условные обозначения:

- Жилые зоны, группа N 01
- Территория предприятия
- Санитарно-защитные зоны, группа N 01
- Расч. прямоугольник N 01



0 350 1050м.  
Масштаб 1:35000

Изолинии в долях ПДК

- 0.0096 ПДК
- 0.019 ПДК
- 0.028 ПДК
- 0.034 ПДК

Макс концентрация 0.0373798 ПДК достигается в точке  $x=422$   $y=-239$   
При опасном направлении  $2^\circ$  и опасной скорости ветра 7.77 м/с  
Расчетный прямоугольник № 1, ширина 14000 м, высота 12000 м,  
шаг расчетной сетки 250 м, количество расчетных точек 57\*49  
Расчёт на существующее положение.

Город : 024 СКО, Тайыншинский р-н  
Объект : 0050 СГЦ 600 Вар.№ 1  
ПК ЭРА v3.0 Модель: МРК-2014  
1246 Этилформиат (Муравьиной кислоты этиловый эфир) (1486\*)

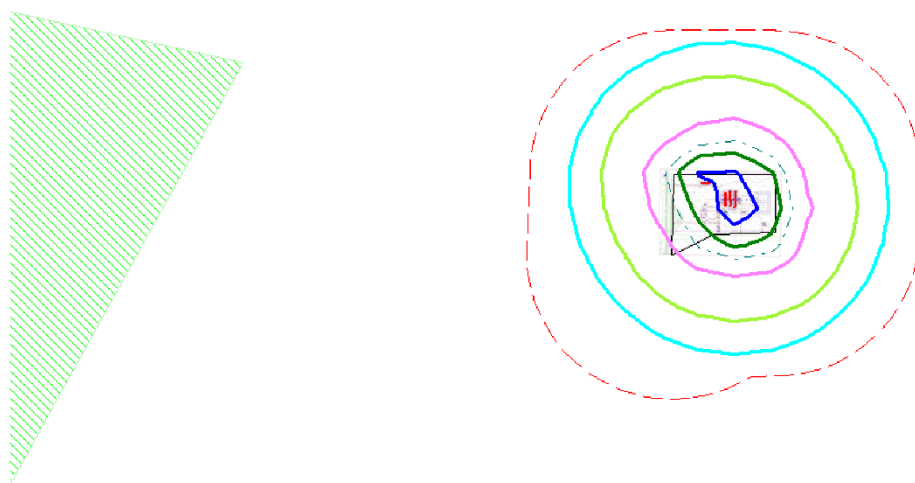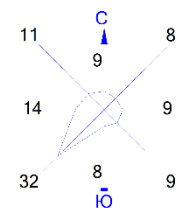

Условные обозначения:

- Жилые зоны, группа N 01
- Территория предприятия
- Санитарно-защитные зоны, группа N 01
- Расч. прямоугольник N 01



0 350 1050м.  
Масштаб 1:35000

Изолинии в долях ПДК

- 0.039 ПДК
- 0.050 ПДК
- 0.077 ПДК
- 0.100 ПДК
- 0.115 ПДК
- 0.138 ПДК

Макс концентрация 0.1529175 ПДК достигается в точке  $x=422$   $y=-239$   
При опасном направлении  $2^\circ$  и опасной скорости ветра 7.77 м/с  
Расчетный прямоугольник № 1, ширина 14000 м, высота 12000 м,  
шаг расчетной сетки 250 м, количество расчетных точек 57\*49  
Расчет на существующее положение.

Город : 024 СКО, Тайыншинский р-н  
Объект : 0050 СГЦ 600 Вар.№ 1  
ПК ЭРА v3.0 Модель: МРК-2014  
1301 Проп-2-ен-1-аль (Акролеин, Акрилальдегид) (474)

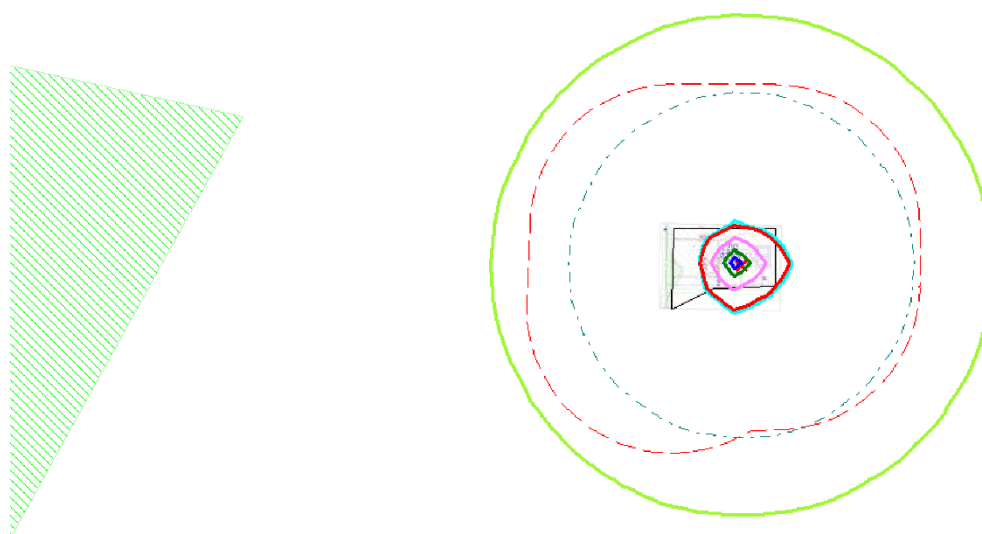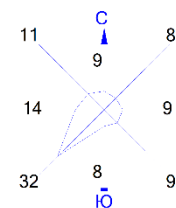

Условные обозначения:

- Жилые зоны, группа N 01
- Территория предприятия
- Санитарно-защитные зоны, группа N 01
- Расч. прямоугольник N 01



0 350 1050м.  
Масштаб 1:35000

Изолинии в долях ПДК

- 0.050 ПДК
- 0.100 ПДК
- 0.932 ПДК
- 1.0 ПДК
- 1.860 ПДК
- 2.788 ПДК
- 3.344 ПДК

Макс концентрация 3.7154891 ПДК достигается в точке  $x=422$   $y=-239$   
При опасном направлении  $111^\circ$  и опасной скорости ветра 1.64 м/с  
Расчетный прямоугольник № 1, ширина 14000 м, высота 12000 м,  
шаг расчетной сетки 250 м, количество расчетных точек  $57 \times 49$   
Расчёт на существующее положение.

Город : 024 СКО, Тайыншинский р-н  
Объект : 0050 СГЦ 600 Вар.№ 1  
ПК ЭРА v3.0 Модель: МРК-2014  
1314 Пропаналь (Пропионовый альдегид, Метилуксусный альдегид) (465)

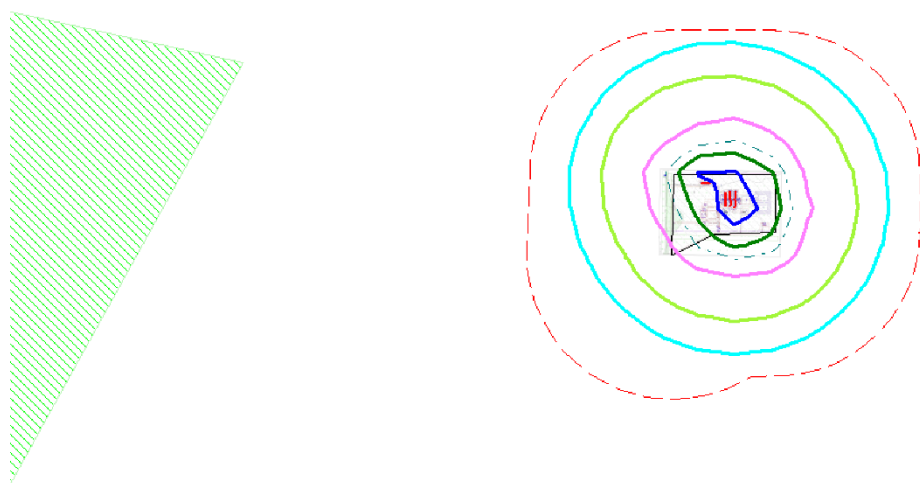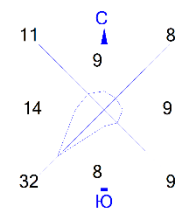

Условные обозначения:

- Жилые зоны, группа N 01
- Территория предприятия
- Санитарно-защитные зоны, группа N 01
- Расч. прямоугольник N 01



0 350 1050м.  
Масштаб 1:35000

Изолинии в долях ПДК

- 0.039 ПДК
- 0.050 ПДК
- 0.077 ПДК
- 0.100 ПДК
- 0.115 ПДК
- 0.138 ПДК

Макс концентрация 0.1529175 ПДК достигается в точке  $x=422$   $y=-239$   
При опасном направлении  $2^\circ$  и опасной скорости ветра 7.77 м/с  
Расчетный прямоугольник № 1, ширина 14000 м, высота 12000 м,  
шаг расчетной сетки 250 м, количество расчетных точек  $57 \times 49$   
Расчет на существующее положение.

Город : 024 СКО, Тайыншинский р-н  
Объект : 0050 СГЦ 600 Вар.№ 1  
ПК ЭРА v3.0 Модель: МРК-2014  
1325 Формальдегид (Метаналь) (609)

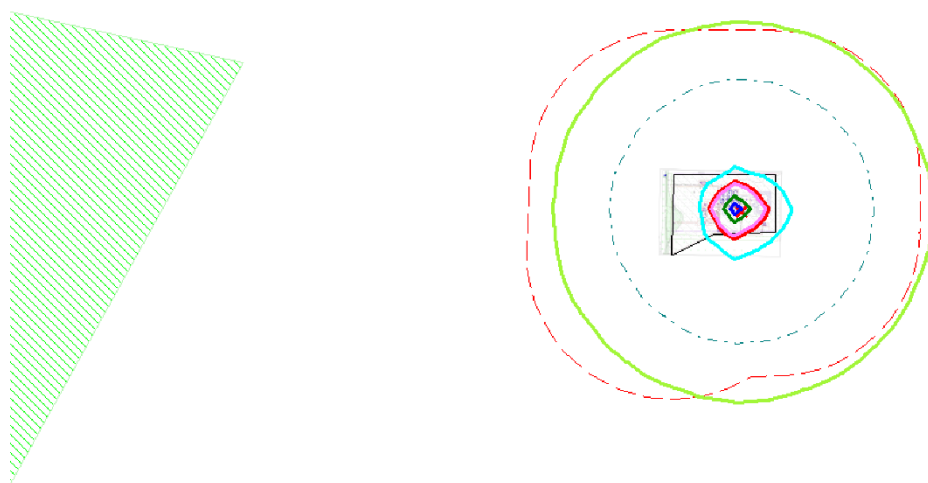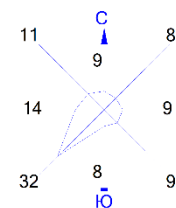

Условные обозначения:

- Жилые зоны, группа N 01
- Территория предприятия
- Санитарно-защитные зоны, группа N 01
- Расч. прямоугольник N 01



0 350 1050м.  
Масштаб 1:35000

Изолинии в долях ПДК

- 0.050 ПДК
- 0.100 ПДК
- 0.559 ПДК
- 1.0 ПДК
- 1.116 ПДК
- 1.673 ПДК
- 2.007 ПДК

Макс концентрация 2.2292936 ПДК достигается в точке  $x=422$   $y=-239$   
При опасном направлении  $111^\circ$  и опасной скорости ветра 1.64 м/с  
Расчетный прямоугольник № 1, ширина 14000 м, высота 12000 м,  
шаг расчетной сетки 250 м, количество расчетных точек  $57 \times 49$   
Расчёт на существующее положение.

Город : 024 СКО, Тайыншинский р-н  
Объект : 0050 СГЦ 600 Вар.№ 1  
ПК ЭРА v3.0 Модель: МРК-2014  
1531 Гексановая кислота (Капроновая кислота) (137)

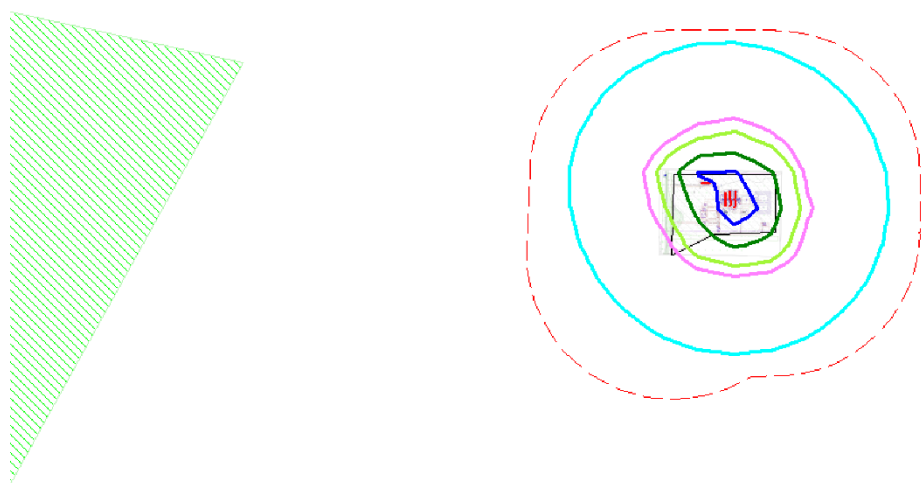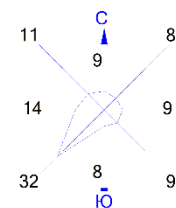

Условные обозначения:

- Жилые зоны, группа N 01
- Территория предприятия
- Санитарно-защитные зоны, группа N 01
- Расч. прямоугольник N 01




0 350 1050м.  
Масштаб 1:35000

Изолинии в долях ПДК

- 0.022 ПДК
- 0.043 ПДК
- 0.050 ПДК
- 0.064 ПДК
- 0.077 ПДК

Макс концентрация 0.0849541 ПДК достигается в точке  $x=422$   $y=-239$   
При опасном направлении  $2^\circ$  и опасной скорости ветра 7.77 м/с  
Расчетный прямоугольник № 1, ширина 14000 м, высота 12000 м,  
шаг расчетной сетки 250 м, количество расчетных точек  $57 \times 49$   
Расчёт на существующее положение.

Город : 024 СКО, Тайыншинский р-н  
Объект : 0050 СГЦ 600 Вар.№ 1  
ПК ЭРА v3.0 Модель: МРК-2014  
1707 Диметилсульфид (227)

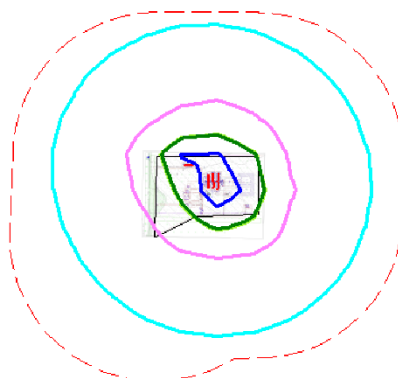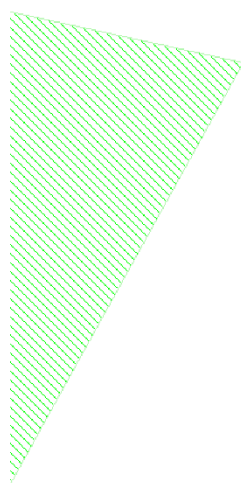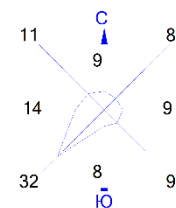

Условные обозначения:

- Жилые зоны, группа N 01
- Территория предприятия
- Санитарно-защитные зоны, группа N 01
- Расч. прямоугольник N 01




0 350 1050м.  
Масштаб 1:35000

Изолинии в долях ПДК

- 0.017 ПДК
- 0.034 ПДК
- 0.050 ПДК
- 0.060 ПДК

Макс концентрация 0.0671138 ПДК достигается в точке  $x=422$   $y=-239$   
При опасном направлении  $2^\circ$  и опасной скорости ветра 7.77 м/с  
Расчетный прямоугольник № 1, ширина 14000 м, высота 12000 м,  
шаг расчетной сетки 250 м, количество расчетных точек 57\*49  
Расчёт на существующее положение.

Город : 024 СКО, Тайыншинский р-н  
Объект : 0050 СГЦ 600 Вар.№ 1  
ПК ЭРА v3.0 Модель: МРК-2014  
1849 Метиламин (Монометиламин) (341)

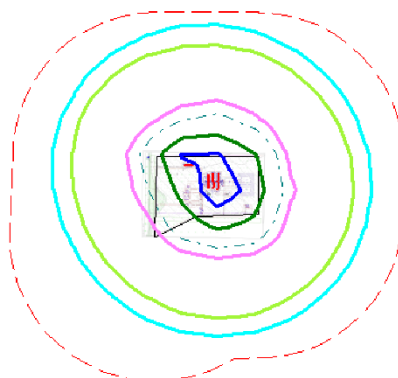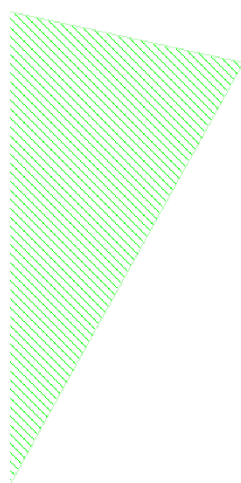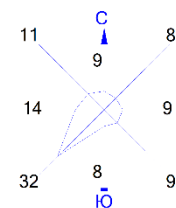

Условные обозначения:

- Жилые зоны, группа N 01
- Территория предприятия
- Санитарно-защитные зоны, группа N 01
- Расч. прямоугольник N 01

0 350 1050м.  
Масштаб 1:35000

Изолинии в долях ПДК

- 0.044 ПДК
- 0.050 ПДК
- 0.086 ПДК
- 0.100 ПДК
- 0.128 ПДК
- 0.153 ПДК

Макс концентрация 0.1699082 ПДК достигается в точке  $x=422$   $y=-239$   
При опасном направлении  $2^\circ$  и опасной скорости ветра 7.77 м/с  
Расчетный прямоугольник № 1, ширина 14000 м, высота 12000 м,  
шаг расчетной сетки 250 м, количество расчетных точек 57\*49  
Расчёт на существующее положение.





Город : 024 СКО, Тайыншинский р-н

Объект : 0050 СГЦ 600 Вар.№ 1

ПК ЭРА v3.0 Модель: МРК-2014

2754 Алканы С12-19 /в пересчете на С/ (Углеводороды предельные С12-С19 (в пересчете на С); Растворитель РПК-265П)  
(10)

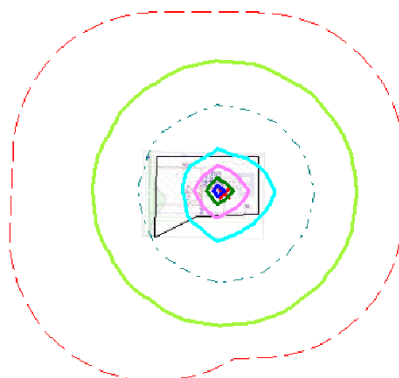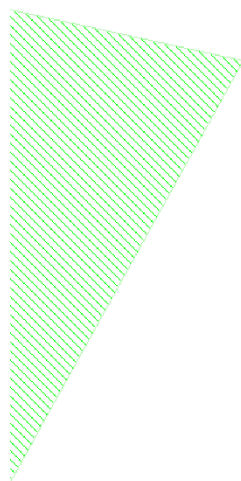

Условные обозначения:

- Жилые зоны, группа N 01
- Территория предприятия
- Санитарно-защитные зоны, группа N 01
- Расч. прямоугольник N 01



0 350 1050м.  
Масштаб 1:35000

Изолинии в долях ПДК

- 0.050 ПДК
- 0.100 ПДК
- 0.280 ПДК
- 0.558 ПДК
- 0.836 ПДК
- 1.0 ПДК
- 1.003 ПДК

Макс концентрация 1.1146469 ПДК достигается в точке  $x=422$   $y=-239$   
При опасном направлении  $111^\circ$  и опасной скорости ветра 1.64 м/с  
Расчетный прямоугольник № 1, ширина 14000 м, высота 12000 м,  
шаг расчетной сетки 250 м, количество расчетных точек  $57 \times 49$   
Расчёт на существующее положение.

Город : 024 СКО, Тайыншинский р-н  
Объект : 0050 СГЦ 600 Вар.№ 1  
ПК ЭРА v3.0 Модель: МРК-2014  
2902 Взвешенные частицы (116)

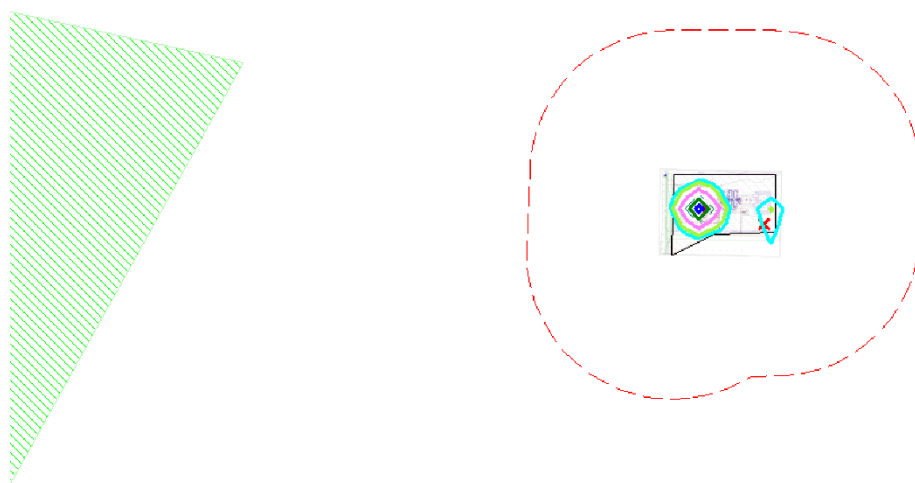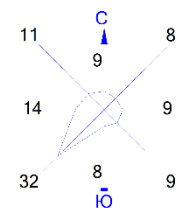

Условные обозначения:

- Жилые зоны, группа N 01
- Территория предприятия
- Санитарно-защитные зоны, группа N 01
- Расч. прямоугольник N 01



0 350 1050м.  
Масштаб 1:35000

Изолинии в долях ПДК

- 0.039 ПДК
- 0.050 ПДК
- 0.078 ПДК
- 0.100 ПДК
- 0.116 ПДК
- 0.140 ПДК



Макс концентрация 0.1551807 ПДК достигается в точке  $x=172$   $y=-239$   
При опасном направлении  $100^\circ$  и опасной скорости ветра 1.05 м/с  
Расчетный прямоугольник № 1, ширина 14000 м, высота 12000 м,  
шаг расчетной сетки 250 м, количество расчетных точек  $57 \times 49$   
Расчёт на существующее положение.

Город : 024 СКО, Тайыншинский р-н  
Объект : 0050 СГЦ 600 Вар.№ 1  
ПК ЭРА v3.0 Модель: МРК-2014  
2911 Пыль комбикормовая /в пересчете на белок/ (1044\*)

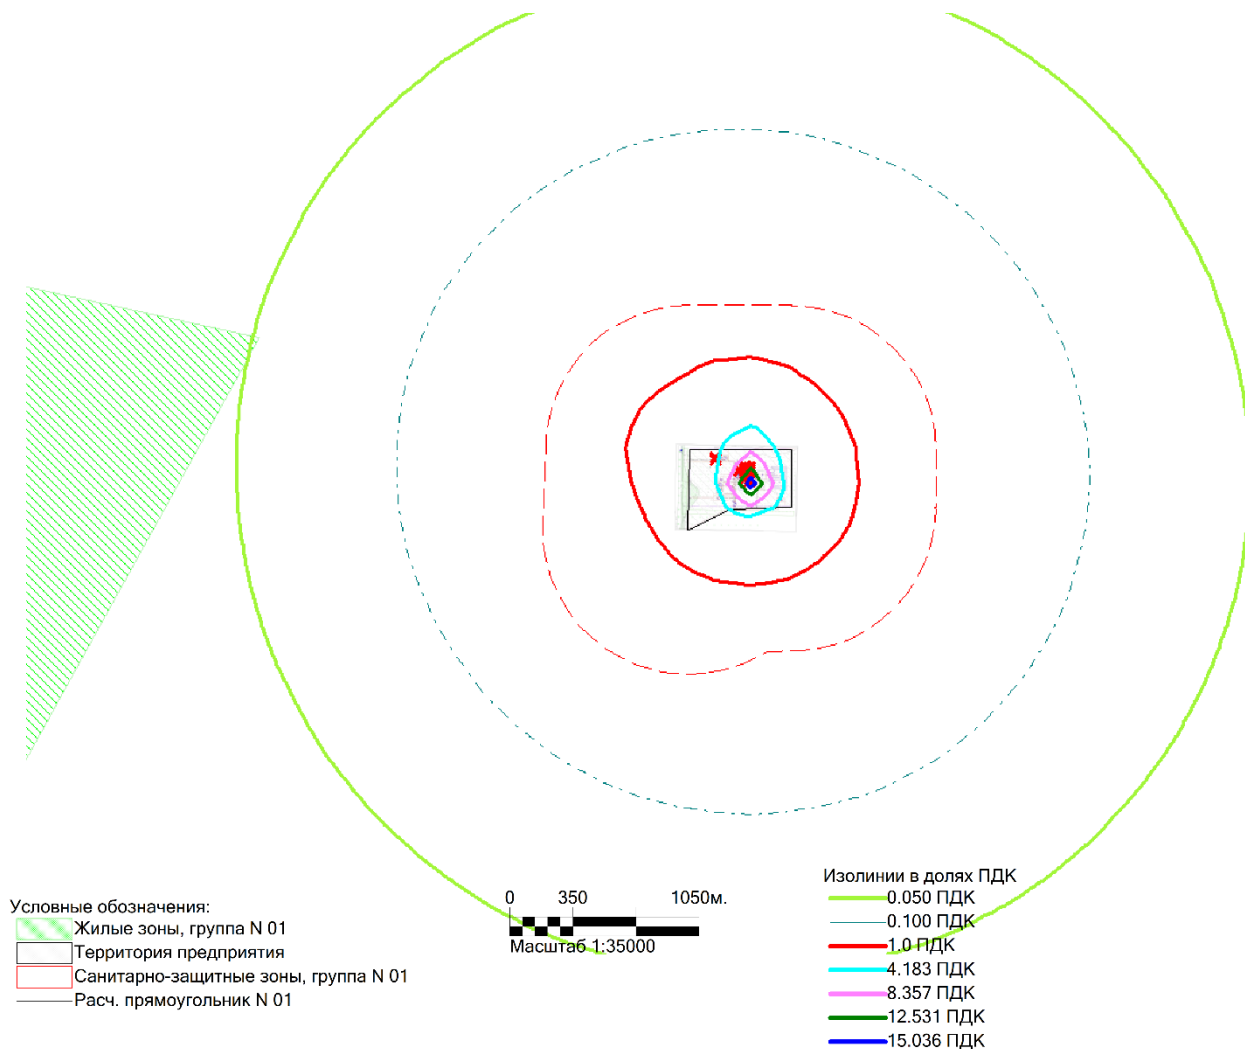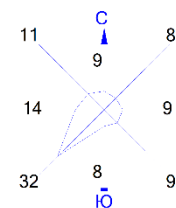

Макс концентрация 16.7056065 ПДК достигается в точке  $x=422$   $y=-239$   
При опасном направлении  $336^\circ$  и опасной скорости ветра  $0.6$  м/с  
Расчетный прямоугольник № 1, ширина  $14000$  м, высота  $12000$  м,  
шаг расчетной сетки  $250$  м, количество расчетных точек  $57 \times 49$   
Расчёт на существующее положение.

Город : 024 СКО, Тайыншинский р-н  
Объект : 0050 СГЦ 600 Вар.№ 1  
ПК ЭРА v3.0 Модель: МРК-2014  
2920 Пыль меховая (шерстяная, пуховая) (1050\*)

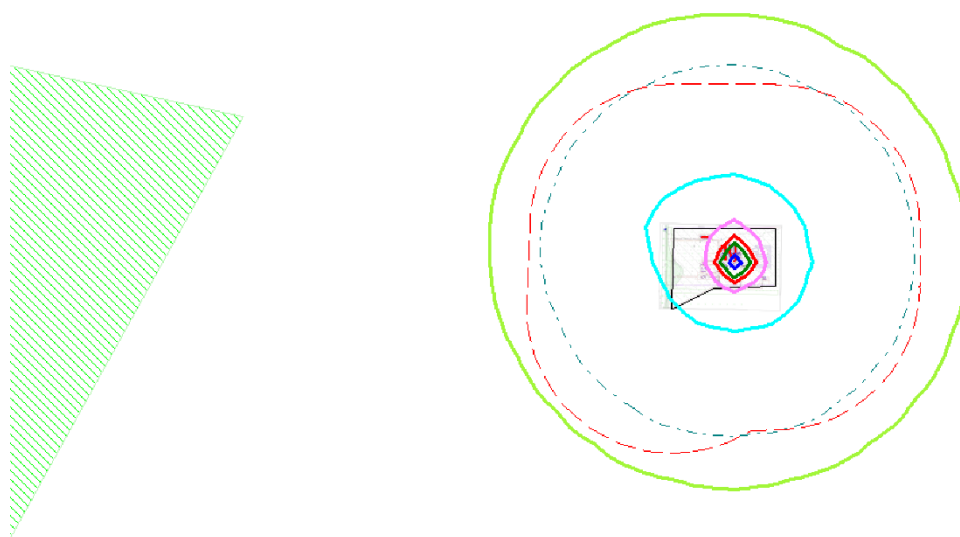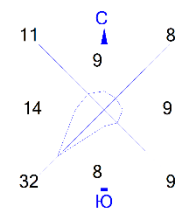

Условные обозначения:

- Жилые зоны, группа N 01
- Территория предприятия
- Санитарно-защитные зоны, группа N 01
- Расч. прямоугольник N 01



0 350 1050м.  
Масштаб 1:35000

Изолинии в долях ПДК

- 0.050 ПДК
- 0.100 ПДК
- 0.380 ПДК
- 0.758 ПДК
- 1.0 ПДК
- 1.136 ПДК
- 1.363 ПДК



Макс концентрация 1.5143312 ПДК достигается в точке  $x=422$   $y=-239$   
При опасном направлении  $2^\circ$  и опасной скорости ветра 8.2 м/с  
Расчетный прямоугольник № 1, ширина 14000 м, высота 12000 м,  
шаг расчетной сетки 250 м, количество расчетных точек 57\*49  
Расчёт на существующее положение.

Город : 024 СКО, Тайыншинский р-н  
Объект : 0050 СГЦ 600 Вар.№ 1  
ПК ЭРА v3.0 Модель: МРК-2014  
6001 0303+0333

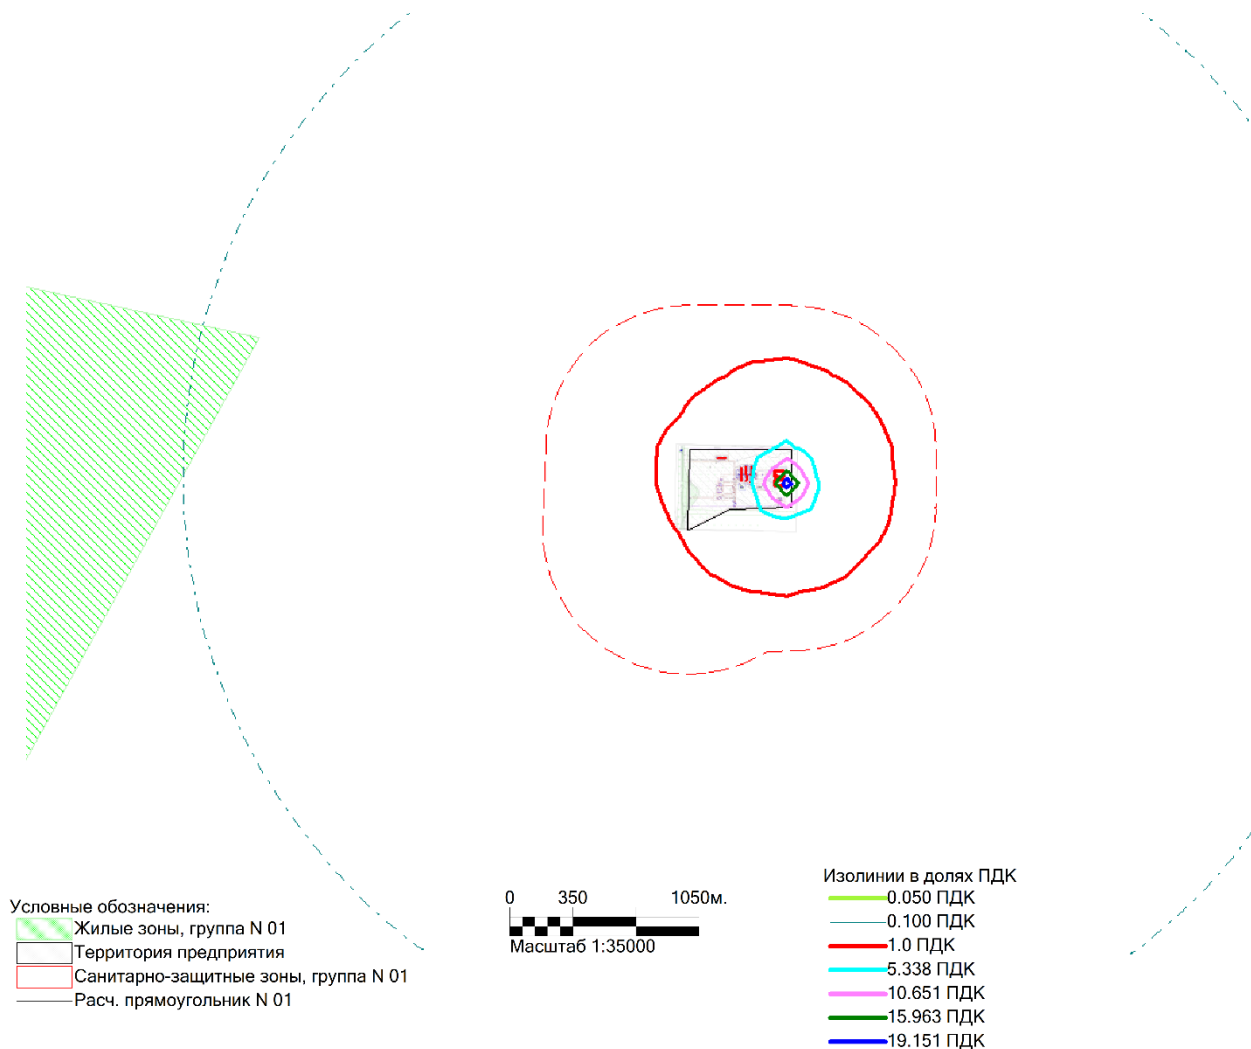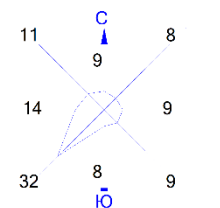



Макс концентрация 21.2759647 ПДК достигается в точке  $x=672$   $y=-239$   
При опасном направлении 277° и опасной скорости ветра 0.57 м/с  
Расчетный прямоугольник № 1, ширина 14000 м, высота 12000 м,  
шаг расчетной сетки 250 м, количество расчетных точек 57\*49  
Расчёт на существующее положение.

Город : 024 СКО, Тайыншинский р-н  
Объект : 0050 СГЦ 600 Вар.№ 1  
ПК ЭРА v3.0 Модель: МРК-2014  
6002 0303+0333+1325

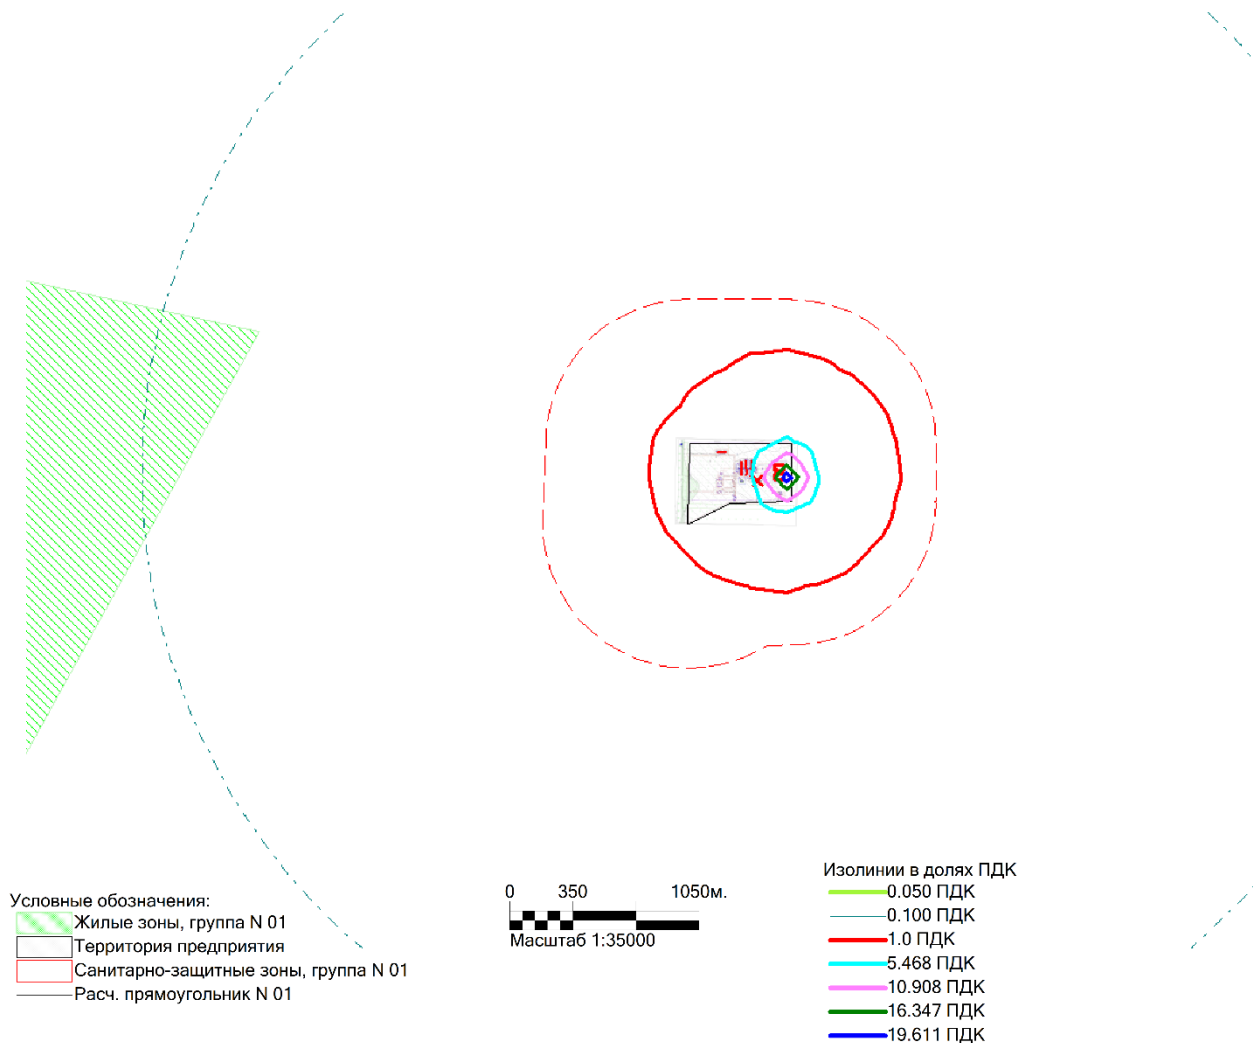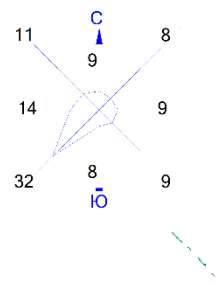



Макс концентрация 21.786747 ПДК достигается в точке  $x=672$   $y=-239$   
При опасном направлении 276° и опасной скорости ветра 0.57 м/с  
Расчетный прямоугольник № 1, ширина 14000 м, высота 12000 м,  
шаг расчетной сетки 250 м, количество расчетных точек 57\*49  
Расчёт на существующее положение.

Город : 024 СКО, Тайыншинский р-н  
Объект : 0050 СГЦ 600 Вар.№ 1  
ПК ЭРА v3.0 Модель: МРК-2014  
6003 0303+1325

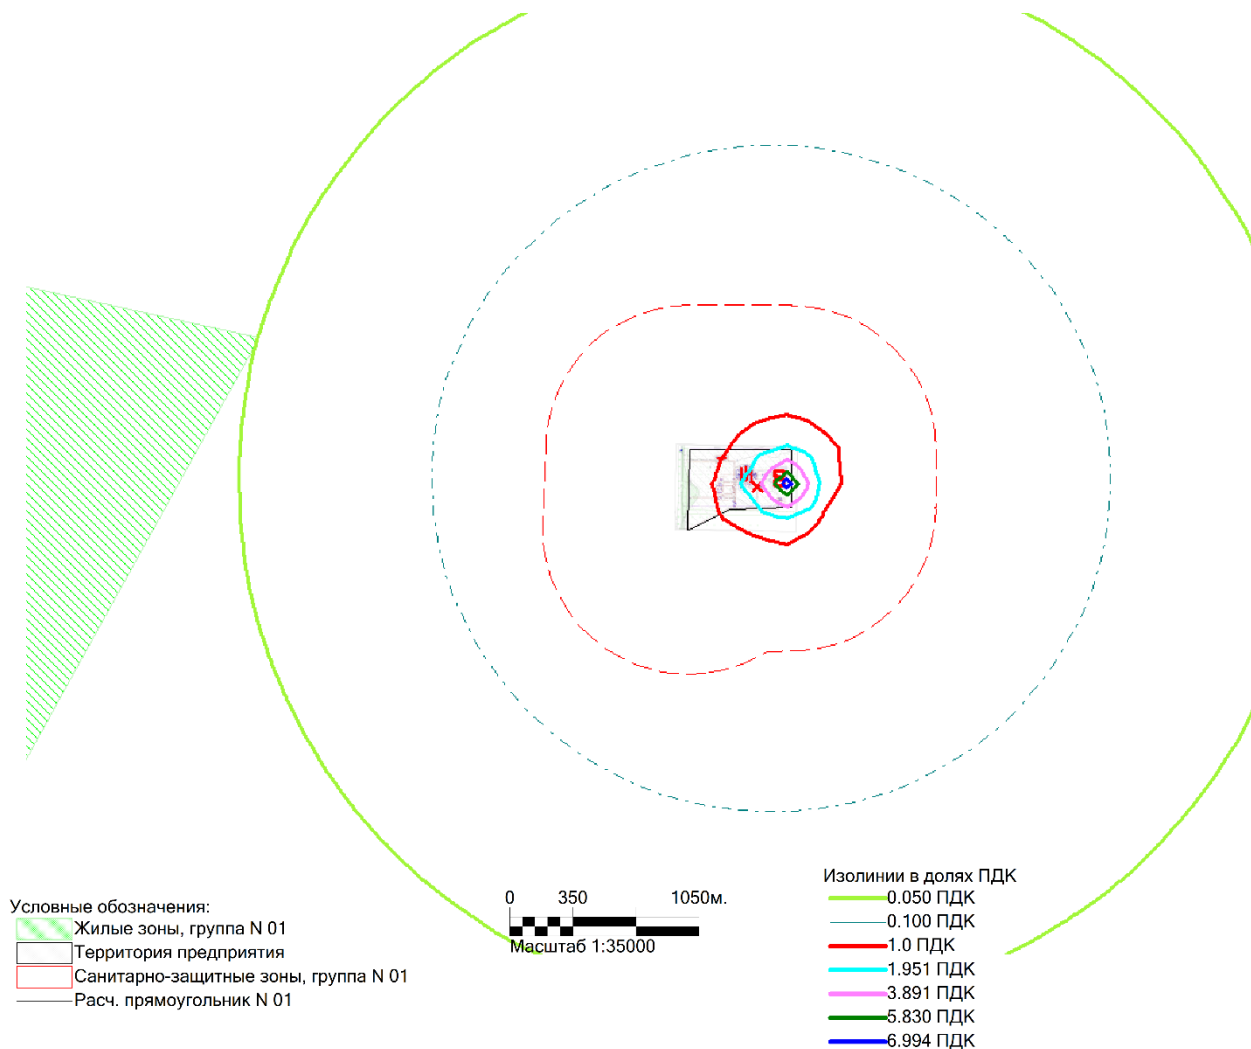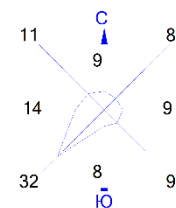

Макс концентрация 7.769948 ПДК достигается в точке  $x=672$   $y=-239$   
При опасном направлении  $275^\circ$  и опасной скорости ветра  $0.59$  м/с  
Расчетный прямоугольник № 1, ширина  $14000$  м, высота  $12000$  м,  
шаг расчетной сетки  $250$  м, количество расчетных точек  $57 \times 49$   
Расчёт на существующее положение.



Город : 024 СКО, Тайыншинский р-н  
Объект : 0050 СГЦ 600 Вар.№ 1  
ПК ЭРА v3.0 Модель: МРК-2014  
6007 0301+0330

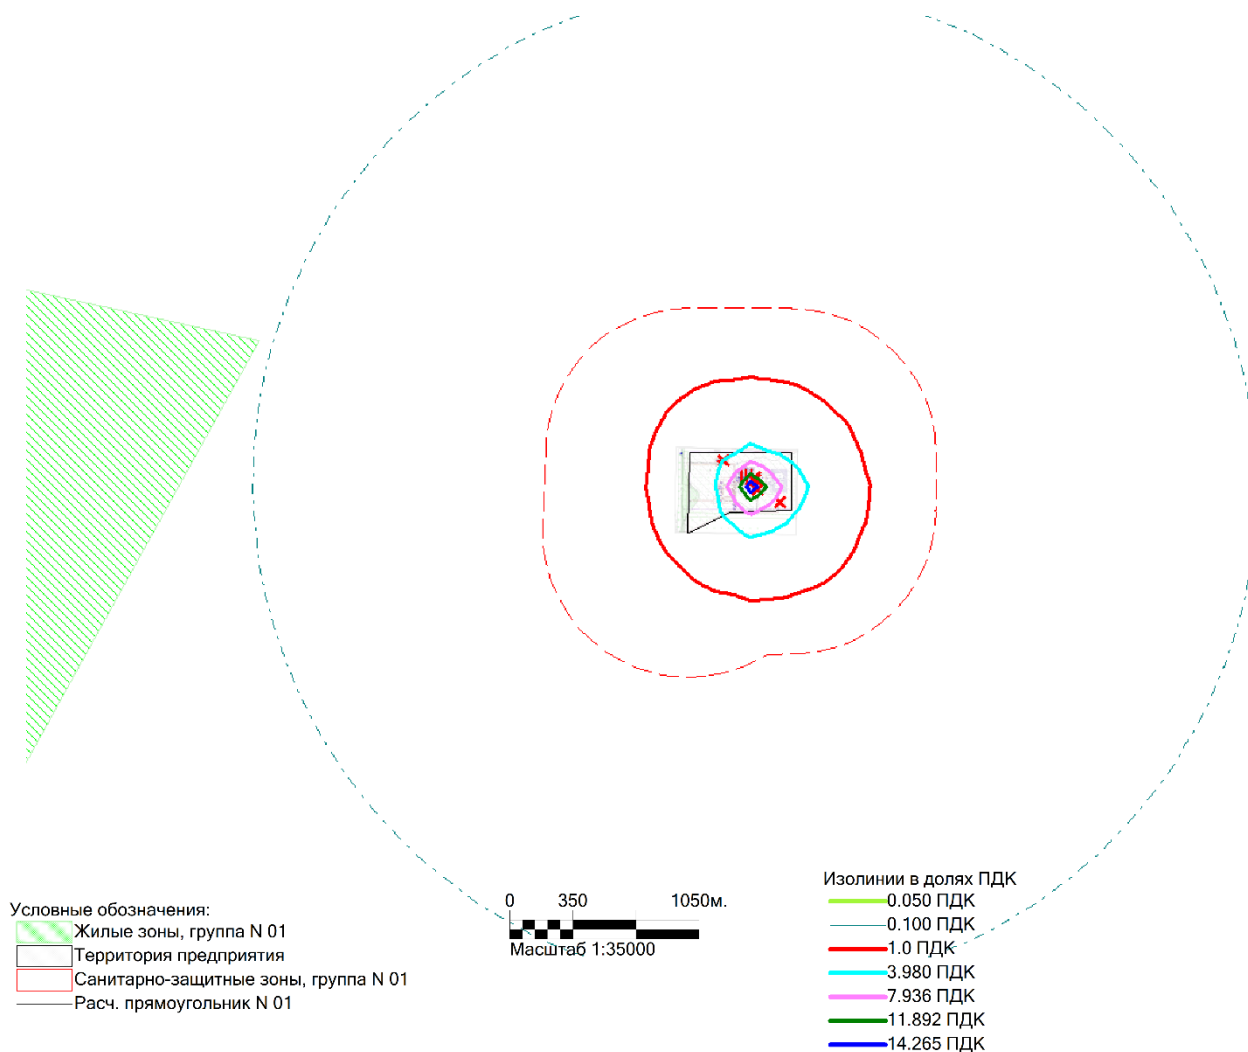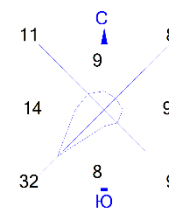

Макс концентрация 15.8478498 ПДК достигается в точке  $x=422$   $y=-239$   
При опасном направлении  $111^\circ$  и опасной скорости ветра  $1.61$  м/с  
Расчетный прямоугольник № 1, ширина  $14000$  м, высота  $12000$  м,  
шаг расчетной сетки  $250$  м, количество расчетных точек  $57 \times 49$   
Расчёт на существующее положение.





Город : 024 СКО, Тайыншинский р-н  
Объект : 0050 СГЦ 600 Вар.№ 1  
ПК ЭРА v3.0 Модель: МРК-2014  
6008 0301+0330+0337+1071

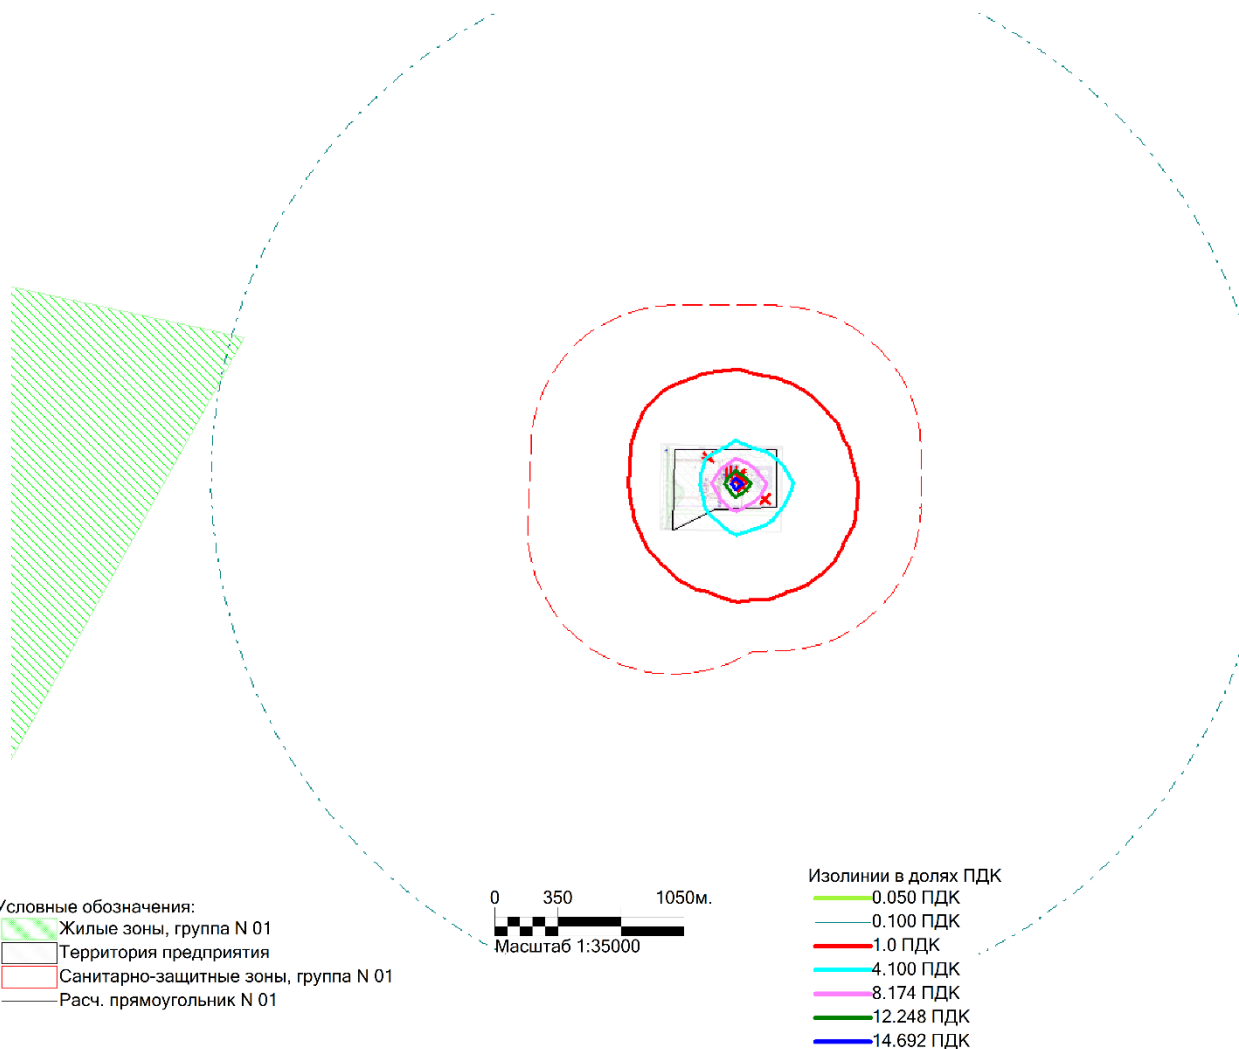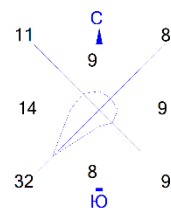



Макс концентрация 16.3220577 ПДК достигается в точке  $x=422$   $y=-239$   
При опасном направлении  $111^\circ$  и опасной скорости ветра  $1.61$  м/с  
Расчетный прямоугольник № 1, ширина  $14000$  м, высота  $12000$  м,  
шаг расчетной сетки  $250$  м, количество расчетных точек  $57 \times 49$   
Расчёт на существующее положение.

Город : 024 СКО, Тайыншинский р-н  
Объект : 0050 СГЦ 600 Вар.№ 1  
ПК ЭРА v3.0 Модель: МРК-2014  
6037 0333+1325

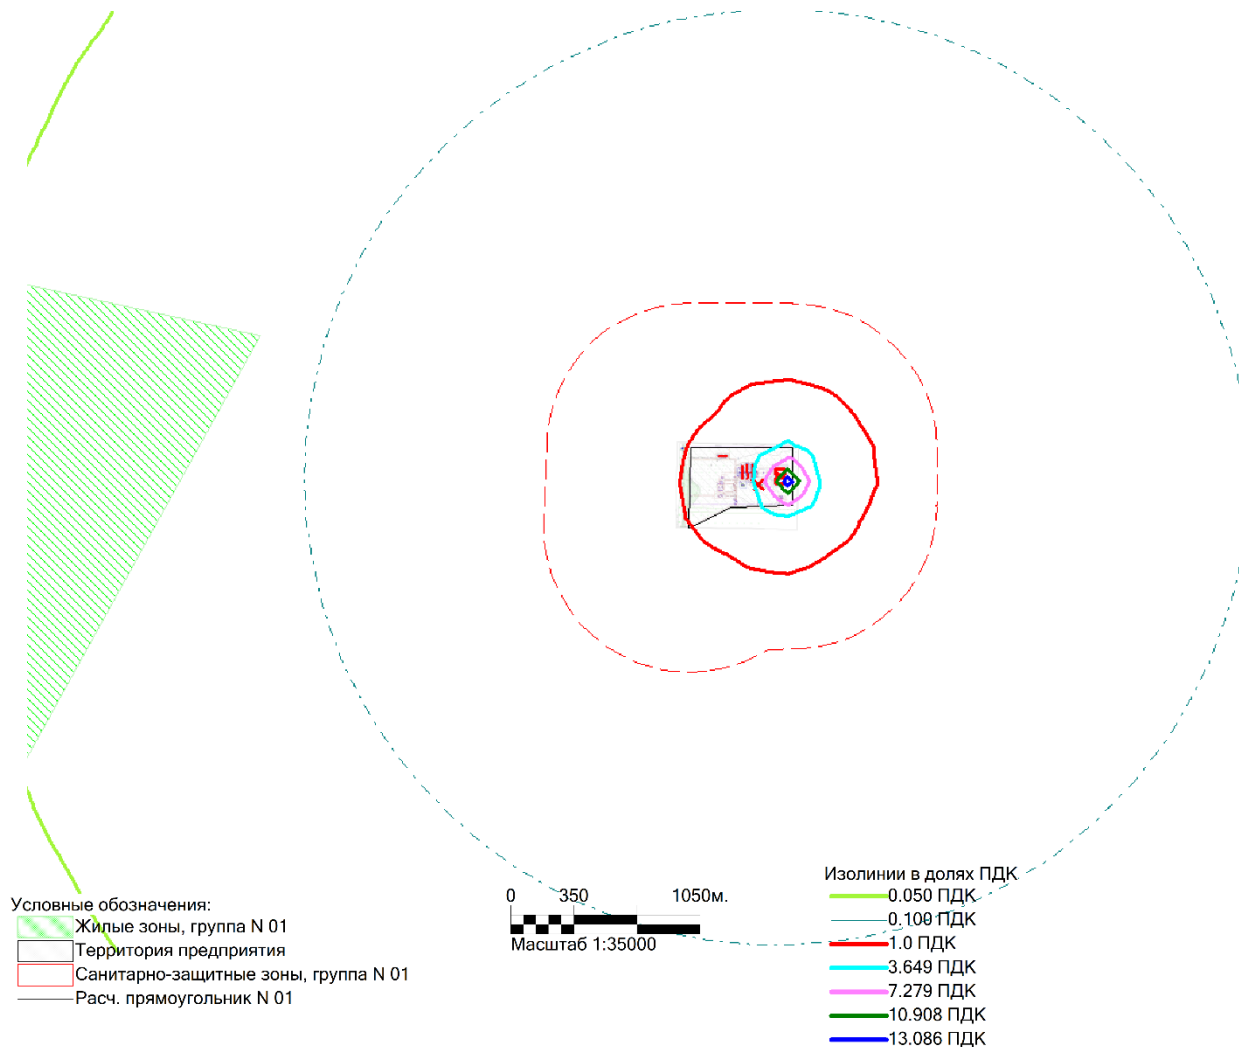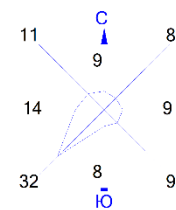

Макс концентрация 14.5382528 ПДК достигается в точке  $x=672$   $y=-239$   
При опасном направлении  $276^\circ$  и опасной скорости ветра  $0.57$  м/с  
Расчетный прямоугольник № 1, ширина  $14000$  м, высота  $12000$  м,  
шаг расчетной сетки  $250$  м, количество расчетных точек  $57 \times 49$   
Расчёт на существующее положение.

Город : 024 СКО, Тайыншинский р-н  
Объект : 0050 СГЦ 600 Вар.№ 1  
ПК ЭРА v3.0 Модель: МРК-2014  
6040 0330+1071

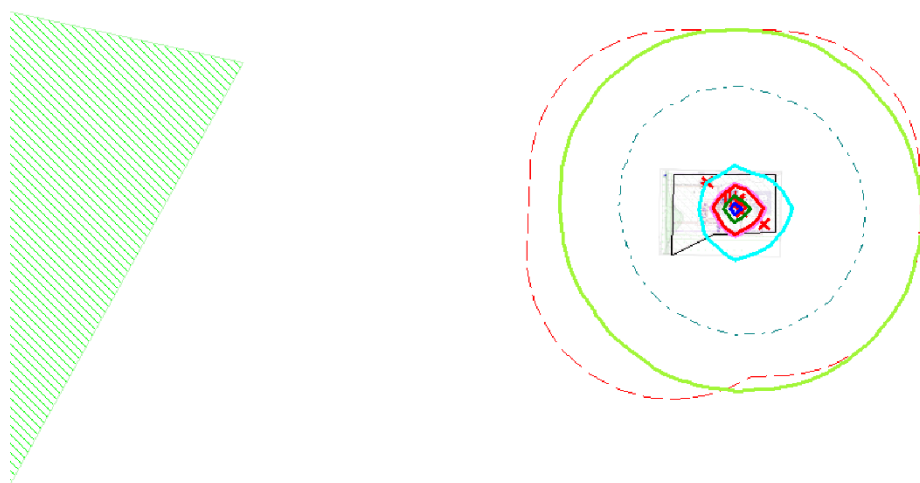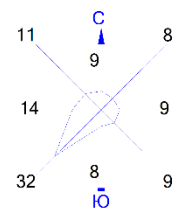

Условные обозначения:

- Жилые зоны, группа N 01
- Территория предприятия
- Санитарно-защитные зоны, группа N 01
- Расч. прямоугольник N 01



0 350 1050м.  
Масштаб 1:35000

Изолинии в долях ПДК

- 0.050 ПДК
- 0.100 ПДК
- 0.467 ПДК
- 0.931 ПДК
- 1.0 ПДК
- 1.395 ПДК
- 1.674 ПДК

Макс концентрация 1.8594427 ПДК достигается в точке  $x=422$   $y=-239$   
При опасном направлении  $111^\circ$  и опасной скорости ветра 1.64 м/с  
Расчетный прямоугольник № 1, ширина 14000 м, высота 12000 м,  
шаг расчетной сетки 250 м, количество расчетных точек  $57 \times 49$   
Расчёт на существующее положение.

Город : 024 СКО, Тайыншинский р-н  
Объект : 0050 СГЦ 600 Вар.№ 1  
ПК ЭРА v3.0 Модель: МРК-2014  
6041 0330+0342

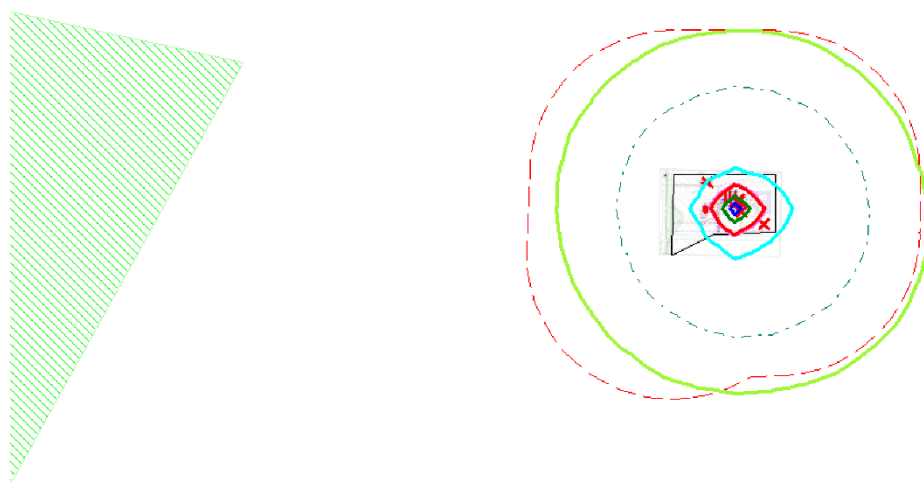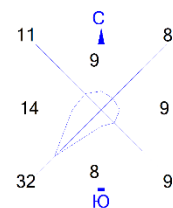

Условные обозначения:

- Жилые зоны, группа N 01
- Территория предприятия
- Санитарно-защитные зоны, группа N 01
- Расч. прямоугольник N 01



0 350 1050м.  
Масштаб 1:35000

Изолинии в долях ПДК

- 0.050 ПДК
- 0.100 ПДК
- 0.478 ПДК
- 0.953 ПДК
- 1.0 ПДК
- 1.428 ПДК
- 1.714 ПДК

Макс концентрация 1.9036708 ПДК достигается в точке  $x=422$   $y=-239$   
При опасном направлении  $111^\circ$  и опасной скорости ветра 1.62 м/с  
Расчетный прямоугольник № 1, ширина 14000 м, высота 12000 м,  
шаг расчетной сетки 250 м, количество расчетных точек  $57 \times 49$   
Расчёт на существующее положение.

Город : 024 СКО, Тайыншинский р-н  
Объект : 0050 СГЦ 600 Вар.№ 1  
ПК ЭРА v3.0 Модель: МРК-2014  
6042 0322+0330

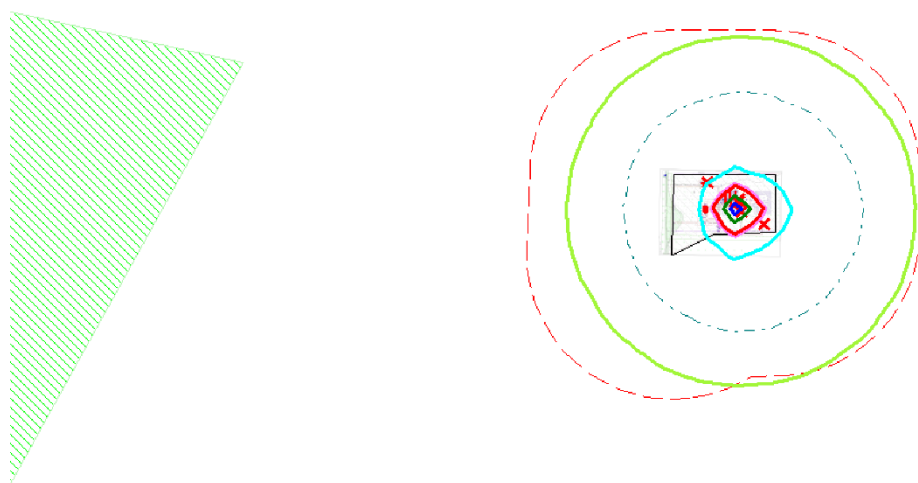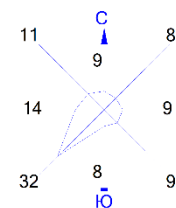

Условные обозначения:

- Жилые зоны, группа N 01
- Территория предприятия
- Санитарно-защитные зоны, группа N 01
- Расч. прямоугольник N 01



0 350 1050м.  
Масштаб 1:35000

Изолинии в долях ПДК

- 0.050 ПДК
- 0.100 ПДК
- 0.467 ПДК
- 0.931 ПДК
- 1.0 ПДК
- 1.395 ПДК
- 1.674 ПДК

Макс концентрация 1.8594427 ПДК достигается в точке  $x=422$   $y=-239$   
При опасном направлении  $111^\circ$  и опасной скорости ветра 1.64 м/с  
Расчетный прямоугольник № 1, ширина 14000 м, высота 12000 м,  
шаг расчетной сетки 250 м, количество расчетных точек  $57 \times 49$   
Расчёт на существующее положение.

Город : 024 СКО, Тайыншинский р-н  
Объект : 0050 СГЦ 600 Вар.№ 1  
ПК ЭРА v3.0 Модель: МРК-2014  
6044 0330+0333

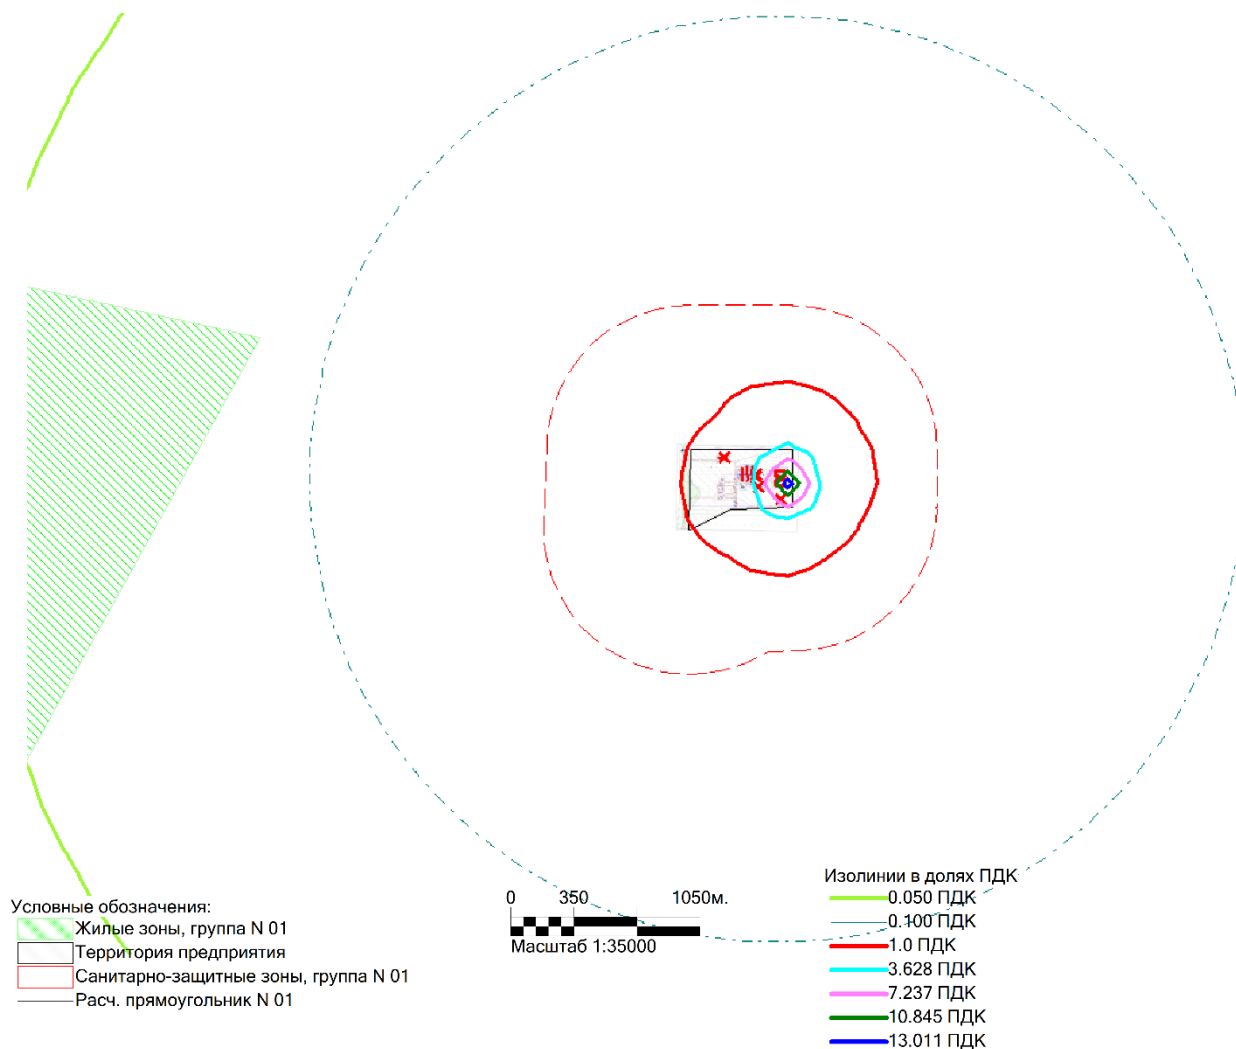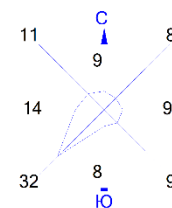

Макс концентрация 14.4542475 ПДК достигается в точке  $x=672$   $y=-239$   
При опасном направлении  $276^\circ$  и опасной скорости ветра  $0.57$  м/с  
Расчетный прямоугольник № 1, ширина  $14000$  м, высота  $12000$  м,  
шаг расчетной сетки  $250$  м, количество расчетных точек  $57 \times 49$   
Расчёт на существующее положение.

## **ПРИЛОЖЕНИЕ 8 – ПАРАМЕТРЫ ВЫБРОСОВ**

### **СТРОИТЕЛЬСТВО**

| Про-<br>изв<br>одс-<br>тво | Цех | Источник выделения<br>загрязняющих веществ   |                                                     | Число<br>часов<br>рабо-<br>ты<br>в<br>году                               | Наименование<br>источника выброса<br>вредных веществ | Номер<br>источ-<br>ника<br>выбро-<br>сов<br>на<br>карте<br>схеме | Высо-<br>та<br>источ-<br>ника<br>выбро-<br>сов,<br>м | Диа-<br>метр<br>устья<br>трубы<br>м | Параметры газовой смеси на выходе из трубы<br>при максимальной<br>разовой нагрузке |                                                                     |                                  | Координаты источника<br>на карте-схеме, м                                                            |          |                                                           |
|----------------------------|-----|---|-----------------------------------------------------|--------------------------------------------------------------------------|------------------------------------------------------|------------------------------------------------------------------|------------------------------------------------------|-------------------------------------|------------------------------------------------------------------------------------|---------------------------------------------------------------------|----------------------------------|---|----------|-----------------------------------------------------------|
|                            |     | Наименование   | Коли-<br>чест-<br>во,<br>шт.                        |                                                                          |                                                      |                                                                  |                                                      |                                     | скорость<br>м/с<br>(Т =<br>293.15 К<br>Р= 101.3<br>кПа)                            | объемный<br>расход,<br>м3/с<br>(Т =<br>293.15 К<br>Р= 101.3<br>кПа) | темпе-<br>ратура<br>смеси,<br>оС | точечного источ-<br>ника/1-го конца<br>линейного источ-<br>ника<br>/центра площад-<br>ного источника |          | 2-го конц<br>ного исто<br>/длина, ш<br>площадн<br>источни |
|                            |     |   |                                                     |                                                                          |                                                      |                                                                  |                                                      |                                     |                                                                                    |                                                                     |                                  |   |          |                                                           |
|                            |     |   |                                                     |                                                                          |                                                      |                                                                  |                                                      |                                     |                                                                                    |                                                                     |                                  |   |          |                                                           |
| 1                          | 2   | 3   | 4                                                   | 5                                                                        | 6                                                    | 7                                                                | 8                                                    | 9                                   | 10                                                                                 | 11                                                                  | 12                               | X1<br>13                                                                                             | Y1<br>14 | X2<br>15                                                  |
| 001                        |     | Снятие ПРС<br>Выемочные<br>работы<br>Засыпка грунта<br>Склад хранения<br>прс и грунта<br>Погрузо-<br>разгрузочные<br>работы (щебень<br>фр. 5-10 мм)<br>Погрузо-<br>разгрузочные<br>работы (щебень<br>фр. 20-40 мм)<br>Газосварочные<br>Медницкие<br>работы<br>Пайка<br>пластиковых<br>труб<br>Гидроизоляция<br>кровли и<br>фундамента | 1<br>1<br>1<br>1<br>1<br>1<br>1<br>1<br>1<br>1<br>1 | 2000<br>2000<br>2000<br>2000<br>2000<br>2000<br>4300<br>10<br>270<br>850 |                                                      | 6001                                                             | 2                                                    |                                     |                                                                                    |                                                                     |                                  | 0<br>0                                                                                               |          | Площадка<br>1                                             |



| а линей<br>чика<br>ирина<br>ого<br>ка | Наименование<br>газоочистных<br>установок,<br>тип и<br>мероприятия<br>по сокращению<br>выбросов | Вещество<br>по кото-<br>рому<br>произво-<br>дится<br>газо-<br>очистка | Коэфф<br>обесп<br>газо-<br>очист<br>кой,<br>% | Средне-<br>эксплуа-<br>тационная<br>степень<br>очистки/<br>максималь<br>ная<br>степень<br>очистки% | Код<br>веще-<br>ства | Наименование<br>вещества                                                                                 | Выброс загрязняющего вещества |        |             | Год<br>дос-<br>тиже<br>ния<br>НДВ |
|---------------------------------------|-------------------------------------------------------------------------------------------------|-----------------------------------------------------------------------|-----------------------------------------------|---|----------------------|---|-------------------------------|--------|-------------|-----------------------------------|
|                                       |                                                                                                 |                                                                       |                                               |   |                      |   | г/с                           | мг/нм3 | т/год       |                                   |
| У2                                    |                                                                                                 |                                                                       |                                               |   |                      |   |                               |        |             |                                   |
| 16                                    | 17                                                                                              | 18                                                                    | 19                                            | 20                                                                                                 | 21                   | 22   | 23                            | 24     | 25          | 26                                |
| 1                                     |                                                                                                 |                                                                       |                                               |   | 0123                 | 1<br>Железо (II, III)<br>оксиды (в пересчете<br>на железо) (диЖелезо<br>триоксид, Железа<br>оксид) (274) | 0.02857                       |        | 0.352556    | 2026                              |
|                                       |                                                                                                 |                                                                       |                                               |   | 0143                 | Марганец и его<br>соединения (в<br>пересчете на марганца<br>(IV) оксид) (327)                            | 0.0012666                     |        | 0.0091346   | 2026                              |
|                                       |                                                                                                 |                                                                       |                                               |   | 0168                 | Олово оксид (в<br>пересчете на олово) (<br>Олово (II) оксид) (<br>446)                                   | 0.000017888                   |        | 0.000000644 | 2026                              |
|                                       |                                                                                                 |                                                                       |                                               |   | 0184                 | Свинец и его<br>неорганические<br>соединения /в<br>пересчете на свинец/<br>(513)                         | 0.000032583                   |        | 0.000001173 | 2026                              |
|                                       |                                                                                                 |                                                                       |                                               |   | 0301                 | Азота (IV) диоксид (<br>Азота диоксид) (4)                                                               | 0.011663                      |        | 0.168213    | 2026                              |
|                                       |                                                                                                 |                                                                       |                                               |   | 0337                 | Углерод оксид (Окись<br>углерода, Угарный<br>газ) (584)                                                  | 0.021145092                   |        | 0.21755495  | 2026                              |
|                                       |                                                                                                 |                                                                       |                                               |   |                      |   |                               |        |             |                                   |

| 1 | 2 | 3                                 | 4 | 5    | 6 | 7 | 8 | 9 | 10 | 11 | 12 | 13 | 14 | 15 |
|---|---|-----------------------------------|---|------|---|---|---|---|----|----|----|----|----|----|
|   |   | Сварочные работы                  | 1 | 2000 |   |   |   |   |    |    |    |    |    |    |
|   |   | Битумоплавильная установка        | 1 | 850  |   |   |   |   |    |    |    |    |    |    |
|   |   | Покрасочные работы (Ксилол)       | 1 | 8760 |   |   |   |   |    |    |    |    |    |    |
|   |   | Покрасочные работы (ГФ-021)       | 1 | 8760 |   |   |   |   |    |    |    |    |    |    |
|   |   | Покрасочные работы (ХС-04)        | 1 | 8760 |   |   |   |   |    |    |    |    |    |    |
|   |   | Уайт-спирит                       | 1 | 8760 |   |   |   |   |    |    |    |    |    |    |
|   |   | Покрасочные работы (МА-15, ПФ-14) | 1 | 8760 |   |   |   |   |    |    |    |    |    |    |
|   |   | Покрасочные работы (ХВ-161)       | 1 | 8760 |   |   |   |   |    |    |    |    |    |    |
|   |   | Покрасочные работы (БТ-177)       | 1 | 8760 |   |   |   |   |    |    |    |    |    |    |
|   |   | Шпатлевка ХВ-005                  | 1 | 8760 |   |   |   |   |    |    |    |    |    |    |
|   |   | Лак битумный БТ-577               | 1 | 8760 |   |   |   |   |    |    |    |    |    |    |
|   |   | Лак битумный БТ-123               | 1 | 8760 |   |   |   |   |    |    |    |    |    |    |
|   |   | Растворитель Р-4                  | 1 | 8760 |   |   |   |   |    |    |    |    |    |    |
|   |   | Краска масляная МА-15             | 1 | 8760 |   |   |   |   |    |    |    |    |    |    |
|   |   | Г                                 |   |      |   |   |   |   |    |    |    |    |    |    |
|   |   | ХС-720                            | 1 | 8760 |   |   |   |   |    |    |    |    |    |    |
|   |   | ПФ-115                            | 1 | 8760 |   |   |   |   |    |    |    |    |    |    |

Отчет о возможных воздействиях  
Строительство селекционно-гибридного центра СГЦ600, СКО, Тайыншинский район, с. Виноградовка

| 16 | 17 | 18 | 19 | 20 | 21   | 22                                                                             | 23          | 24 | 25           | 26   |
|----|----|----|----|----|------|--------------------------------------------------------------------------------|-------------|----|--------------|------|
|    |    |    |    |    | 0342 | Фтористые<br>газообразные<br>соединения /в<br>пересчете на фтор/ (             | 0.000417    |    | 0.0002565    | 2026 |
|    |    |    |    |    | 0344 | Фториды<br>неорганические плохо<br>растворимые - (                             | 0.001833    |    | 0.001129     | 2026 |
|    |    |    |    |    |      | алюминия фторид,<br>кальция фторид,<br>натрия<br>гексафторалюминат) (          |             |    |              |      |
|    |    |    |    |    |      | Фториды<br>неорганические плохо<br>растворимые /в<br>пересчете на фтор/) (     |             |    |              |      |
|    |    |    |    |    |      | 615)                                                                           |             |    |              |      |
|    |    |    |    |    | 0616 | Диметилбензол (смесь<br>о-, м-, п- изомеров)<br>(203)                          | 9.404558680 |    | 0.9114776113 | 2026 |
|    |    |    |    |    | 0621 | Метилбензол (349)                                                              | 4.47922125  |    | 0.6667684065 | 2026 |
|    |    |    |    |    | 0827 | Хлорэтилен (                                                                   | 0.000002206 |    | 0.000002145  | 2026 |
|    |    |    |    |    |      | Винилхлорид,<br>Этиленхлорид) (646)                                            |             |    |              |      |
|    |    |    |    |    | 1210 | Бутилацетат (Уксусной<br>кислоты бутиловый<br>эфир) (110)                      | 1.241454444 |    | 0.130979946  | 2026 |
|    |    |    |    |    | 1401 | Пропан-2-он (Ацетон)<br>(470)                                                  | 1.954504513 |    | 0.2781472963 | 2026 |
|    |    |    |    |    | 1411 | Циклогексанон (654)                                                            | 0.0414      |    | 0.00014904   | 2026 |
|    |    |    |    |    | 2752 | Уайт-спирит (1294*)                                                            | 6.889277777 |    | 0.9252302    | 2026 |
|    |    |    |    |    | 2754 | Алканы C12-19 /в<br>пересчете на С/ (                                          | 0.037588235 |    | 0.11502      | 2026 |
|    |    |    |    |    |      | Углеводороды<br>предельные C12-C19 (в<br>пересчете на С);<br>Растворитель РПК- |             |    |              |      |

| 16 | 17 | 18 | 19 | 20 | 21   | 22   | 23       | 24 | 25           | 26   |
|----|----|----|----|----|------|---|----------|----|--------------|------|
|    |    |    |    |    | 2908 | 265П) (10)<br>Пыль неорганическая, содержащая двуокись кремния в %: 70-20 (шамот, цемент, пыль цементного производства - глина, глинистый сланец, доменный шлак, песок, клинкер, зола, кремнезем, зола углей казахстанских месторождений) (494) | 2.232378 |    | 8.8975791904 | 2026 |

## ЭКСПЛУАТАЦИЯ

| Про<br>изв<br>одс<br>тво | Цех | Источник выделения<br>загрязняющих веществ |                              | Число<br>часов<br>рабо-<br>ты<br>в<br>году | Наименование<br>источника выброса<br>вредных веществ | Номер<br>источ<br>ника<br>выбро<br>сов<br>на<br>карте<br>схеме | Высо<br>та<br>источ<br>ника<br>выбро<br>сов,<br>м | Диа-<br>метр<br>устья<br>трубы<br>м | Параметры газовой воздушной<br>смеси на выходе из трубы<br>при максимальной<br>разовой нагрузке |                                                                     |                                  | Координаты источника<br>на карте-схеме, м                                                            |      |                                                           |
|--------------------------|-----|--------------------------------------------|------------------------------|--------------------------------------------|------------------------------------------------------|----------------------------------------------------------------|---------------------------------------------------|-------------------------------------|-------------------------------------------------------------------------------------------------|---------------------------------------------------------------------|----------------------------------|---|------|-----------------------------------------------------------|
|                          |     | Наименование                               | Коли-<br>чест-<br>во,<br>шт. |                                            |                                                      |                                                                |                                                   |                                     | скорость<br>м/с<br>(Т =<br>293.15 К<br>Р= 101.3<br>кПа)                                         | объемный<br>расход,<br>м3/с<br>(Т =<br>293.15 К<br>Р= 101.3<br>кПа) | темпе-<br>ратура<br>смеси,<br>оС | точечного источ-<br>ника/1-го конца<br>линейного источ-<br>ника<br>/центра площад-<br>ного источника |      | 2-го конц<br>ного исто<br>/длина, ш<br>площадн<br>источни |
|                          |     |                                            |                              |                                            |                                                      |                                                                |                                                   |                                     |                                                                                                 |                                                                     |                                  |   |      |                                                           |
|                          |     |                                            |                              |                                            |                                                      |                                                                |                                                   |                                     |                                                                                                 |                                                                     |                                  |   |      |                                                           |
| 1                        | 2   | 3                                          | 4                            | 5                                          | 6                                                    | 7                                                              | 8                                                 | 9                                   | 10                                                                                              | 11                                                                  | 12                               | X1                                                                                                   | Y1   | X2                                                        |
| 002                      |     | Бункер ВД -<br>Объем: 15.4 м3              | 1                            | 730                                        | Дых. клапан                                          | 0001                                                           | 6.4                                               | 0.92                                | 0.08                                                                                            | 0.0531809                                                           |                                  | 343                                                                                                  | -139 | Площадка                                                  |
| 003                      |     | Бункер ВД -<br>Объем: 12.3 м3              | 1                            | 730                                        | Дых. клапан                                          | 0002                                                           | 5.6                                               | 2.1                                 | 0.08                                                                                            | 0.2770885                                                           |                                  | 341                                                                                                  | -153 |                                                           |

*Отчет о возможных воздействиях*  
*Строительство селекционно-гибридного центра СГЦ600, СКО, Тайыншинский район, с. Виноградовка*

|     |                               |   |     |             |      |     |     |      |               |  |     |          |  |  |
|-----|-------------------------------|---|-----|-------------|------|-----|-----|------|---------------|--|-----|----------|--|--|
| 004 | Бункер BD –<br>Объем: 4.1 м3  | 1 | 730 | Дых. клапан | 0003 | 3.5 | 1.8 | 0.08 | 0.<br>2035752 |  | 378 | –<br>129 |  |  |
| 004 | Бункер BD –<br>Объем: 4.1 м3  | 1 | 730 | Дых. клапан | 0004 | 3.5 | 1.8 | 0.08 | 0.<br>2035752 |  | 378 | –<br>140 |  |  |
| 004 | Бункер BD –<br>Объем: 4.1 м3  | 1 | 730 | Дых. клапан | 0005 | 3.5 | 1.8 | 0.08 | 0.<br>2035752 |  | 380 | –<br>152 |  |  |
| 004 | Бункер BD –<br>Объем: 4.1 м3  | 1 | 730 | Дых. клапан | 0006 | 3.5 | 1.8 | 0.08 | 0.<br>2035752 |  | 378 | –<br>163 |  |  |
| 004 | Бункер BD –<br>Объем: 4.1 м3  | 1 | 730 | Дых. клапан | 0007 | 3.5 | 1.8 | 0.08 | 0.<br>2035752 |  | 378 | –<br>117 |  |  |
| 005 | Бункер BD –<br>Объем: 21.8 м3 | 1 | 730 | Дых. клапан | 0008 | 6.3 | 2.8 | 0.08 | 0.<br>4926017 |  | 377 | –<br>194 |  |  |

| а линей<br>чика<br>ирина<br>ого<br>ка | Наименование<br>газоочистных<br>установок,<br>тип и<br>мероприятия<br>по сокращению<br>выбросов | Вещество<br>по кото-<br>рому<br>произво-<br>дится<br>газо-<br>очистка | Коэфф<br>обесп<br>газо-<br>очист<br>кой,<br>% | Средне-<br>эксплуа-<br>тационная<br>степень<br>очистки/<br>максималь<br>ная<br>степень<br>очистки% | Код<br>веще-<br>ства | Наименование<br>вещества                             | Выброс загрязняющего вещества |        |         | Год<br>дос-<br>тиже<br>ния<br>НДВ |
|---------------------------------------|-------------------------------------------------------------------------------------------------|-----------------------------------------------------------------------|-----------------------------------------------|---|----------------------|------------------------------------------------------|-------------------------------|--------|---------|-----------------------------------|
|                                       |                                                                                                 |                                                                       |                                               |   |                      |                                                      | г/с                           | мг/нм3 | т/год   |                                   |
| У2                                    |                                                                                                 |                                                                       |                                               |   |                      |                                                      |                               |        |         |                                   |
| 16                                    | 17                                                                                              | 18                                                                    | 19                                            | 20                                                                                                 | 21                   | 22                                                   | 23                            | 24     | 25      | 26                                |
|                                       |                                                                                                 |                                                                       |                                               |   |                      | 1                                                    |                               |        |         |                                   |
|                                       |                                                                                                 |                                                                       |                                               |   | 2911                 | Пыль комбикормовая /в<br>пересчете на белок/ (1044*) | 0.0046                        | 86.497 | 0.01208 | 2025                              |
|                                       |                                                                                                 |                                                                       |                                               |   | 2911                 | Пыль комбикормовая /в<br>пересчете на белок/ (1044*) | 0.0046                        | 16.601 | 0.01208 | 2025                              |
|                                       |                                                                                                 |                                                                       |                                               |   | 2911                 | Пыль комбикормовая /в<br>пересчете на белок/ (1044*) | 0.0046                        | 22.596 | 0.01208 | 2025                              |
|                                       |                                                                                                 |                                                                       |                                               |   | 2911                 | Пыль комбикормовая /в<br>пересчете на белок/ (1044*) | 0.0046                        | 9.338  | 0.01208 | 2025                              |

| 1   | 2 | 3                                                 | 4 | 5    | 6              | 7    | 8   | 9    | 10   | 11             | 12 | 13  | 14       | 15 |
|-----|---|---------------------------------------------------|---|------|----------------|------|-----|------|------|----------------|----|-----|----------|----|
| 005 |   | Бункер BD –<br>Объем: 21.8 м3                     | 1 | 730  | Дых. клапан    | 0009 | 6.3 | 2.8  | 0.08 | 0.<br>4926017  |    | 377 | –<br>206 |    |
| 006 |   | Бункер BD –<br>Объем: 12.3 м3                     | 1 | 730  | Дых. клапан    | 0010 | 5.6 | 2.1  | 0.08 | 0.<br>2770885  |    | 412 | –<br>124 |    |
| 006 |   | Бункер BD –<br>Объем: 21.8 м3                     | 1 | 730  | Дых. клапан    | 0011 | 6.3 | 2.8  | 0.08 | 0.<br>4926017  |    | 412 | –<br>142 |    |
| 006 |   | Бункер BD –<br>Объем: 32.6 м3                     | 1 | 730  | Дых. клапан    | 0012 | 6.5 | 3.7  | 0.08 | 0.<br>8601681  |    | 411 | –<br>159 |    |
| 007 |   | Бункер BD –<br>Объем: 12.3 м3                     | 1 | 730  | Дых. клапан    | 0013 | 5.6 | 2.1  | 0.08 | 0.<br>2770885  |    | 408 | –<br>189 |    |
| 007 |   | Бункер BD –<br>Объем: 16.6 м3                     | 1 | 730  | Дых. клапан    | 0014 | 5.4 | 2.8  | 0.08 | 0.<br>4926017  |    | 409 | –<br>202 |    |
| 007 |   | Бункер BD –<br>Объем: 27 м3                       | 1 | 730  | Дых. клапан    | 0015 | 7.2 | 2.8  | 0.08 | 0.<br>4926017  |    | 409 | –<br>217 |    |
| 008 |   | Котельная<br>Kiturami KSG<br>150 HiFin 150<br>кВт | 1 | 4360 | Дымовая труба  | 0016 | 6   | 1.25 | 15   | 18.<br>4077695 |    | 449 | –<br>173 |    |
| 008 |   | Котельная<br>резервн                              | 1 |      | Дымовая труба  | 0017 | 6   | 1.25 | 15   | 18.<br>4077695 |    | 449 | –<br>182 |    |
| 008 |   | Газовые пушки<br>JetMaster                        | 1 | 4360 | Вытяжной камин | 0018 | 3.4 | 0.92 | 15   | 9.<br>9714151  |    | 450 | –<br>190 |    |

*Отчет о возможных воздействиях*  
*Строительство селекционно-гибридного центра СГЦ600, СКО, Тайыншинский район, с. Виноградовка*

| 16 | 17 | 18 | 19 | 20 | 21   | 22                                                      | 23         | 24     | 25          | 26   |
|----|----|----|----|----|------|---------------------------------------------------------|------------|--------|-------------|------|
|    |    |    |    |    |      | 1044*)                                                  |            |        |             |      |
|    |    |    |    |    | 2911 | Пыль комбикормовая /в<br>пересчете на белок/ (          | 0.0046     | 9.338  | 0.01208     | 2025 |
|    |    |    |    |    | 2911 | Пыль комбикормовая /в<br>пересчете на белок/ (          | 0.0046     | 16.601 | 0.01208     | 2025 |
|    |    |    |    |    | 2911 | Пыль комбикормовая /в<br>пересчете на белок/ (          | 0.0046     | 9.338  | 0.01208     | 2025 |
|    |    |    |    |    | 2911 | Пыль комбикормовая /в<br>пересчете на белок/ (          | 0.0046     | 5.348  | 0.01208     | 2025 |
|    |    |    |    |    | 2911 | Пыль комбикормовая /в<br>пересчете на белок/ (          | 0.0046     | 16.601 | 0.01208     | 2025 |
|    |    |    |    |    | 2911 | Пыль комбикормовая /в<br>пересчете на белок/ (          | 0.0046     | 9.338  | 0.01208     | 2025 |
|    |    |    |    |    | 2911 | Пыль комбикормовая /в<br>пересчете на белок/ (          | 0.0046     | 9.338  | 0.01208     | 2025 |
|    |    |    |    |    | 0301 | Азота (IV) диоксид (                                    | 0.04072    | 2.212  | 0.6416      | 2025 |
|    |    |    |    |    | 0304 | Азот (II) оксид (                                       | 0.006617   | 0.359  | 0.10426     | 2025 |
|    |    |    |    |    | 0330 | Сера диоксид (                                          | 0.00353832 | 0.192  | 0.055708028 | 2025 |
|    |    |    |    |    |      | Ангидрид сернистый,<br>Сернистый газ, Сера (            |            |        |             |      |
|    |    |    |    |    | 0337 | Углерод оксид (Окись<br>углерода, Угарный<br>газ) (584) | 0.15594    | 8.471  | 2.455151    | 2025 |
|    |    |    |    |    | 0301 | Азота (IV) диоксид (                                    | 0.011424   | 1.146  | 0.1792      | 2025 |
|    |    |    |    |    |      | Азота диоксид) (4)                                      |            |        |             |      |



| 1   | 2 | 3                                                            | 4 | 5    | 6             | 7    | 8   | 9    | 10   | 11             | 12 | 13  | 14       | 15 |
|-----|---|--------------------------------------------------------------|---|------|---------------|------|-----|------|------|----------------|----|-----|----------|----|
|     |   | 70ACU (70кВт)<br>Газовые пушки<br>JetMaster<br>70ACU (70кВт) | 1 | 4360 |               |      |     |      |      |                |    |     |          |    |
| 009 |   | Бункер BD -<br>Объем: 4.1 м                                  | 1 | 730  | Дых. клапан   | 0019 | 3.5 | 1.8  | 15   | 38.<br>1703507 |    | 180 | -<br>56  |    |
| 009 |   | Бункер BD -<br>Объем: 6.3 м3                                 | 1 | 730  | Дых. клапан   | 0020 | 4.4 | 1.8  | 0.08 | 0.<br>2035752  |    | 178 | -<br>69  |    |
| 009 |   | Котельная<br>Kiturami KSG<br>50HiFin 50 кВт                  | 1 | 4360 | Дымовая труба | 0021 | 5   | 1.25 | 15   | 18.<br>4077695 |    | 236 | -<br>56  |    |
| 009 |   | Котельная<br>Kiturami KSG<br>50HiFin 50 кВт<br>(резервная)   | 1 |      | Дымовая труба | 0022 | 5   | 1.25 | 15   | 18.<br>4077695 |    | 240 | -<br>55  |    |
| 013 |   | Инсинератор<br>BRENER-3000                                   | 1 | 36   | Дымовая труба | 0023 | 9   | 0.41 | 7    | 0.924178       |    | 625 | -<br>349 |    |

*Отчет о возможных воздействиях*  
*Строительство селекционно-гибридного центра СГЦ600, СКО, Тайыншинский район, с. Виноградовка*

| 16 | 17 | 18 | 19 | 20 | 21   | 22                                                                        | 23          | 24     | 25           | 26   |
|----|----|----|----|----|------|---------------------------------------------------------------------------|-------------|--------|--------------|------|
|    |    |    |    |    | 0304 | Азот (II) оксид ( Азота оксид) (6)                                        | 0.0018564   | 0.186  | 0.02912      | 2025 |
|    |    |    |    |    | 0330 | Сера диоксид ( Ангидрид сернистый, Сернистый газ, Сера ( IV) оксид) (516) | 0.001056368 | 0.106  | 0.0165731832 | 2025 |
|    |    |    |    |    | 0337 | Углерод оксид (Окись углерода, Угарный газ) (584)                         | 0.046556    | 4.669  | 0.7304094    | 2025 |
|    |    |    |    |    | 2911 | Пыль комбикормовая /в пересчете на белок/ ( 1044*)                        | 0.0046      | 0.121  | 0.01208      | 2025 |
|    |    |    |    |    | 2911 | Пыль комбикормовая /в пересчете на белок/ ( 1044*)                        | 0.0046      | 22.596 | 0.01208      | 2025 |
|    |    |    |    |    | 0301 | Азота (IV) диоксид ( Азота диоксид) (4)                                   | 0.010424    | 0.566  | 0.16384      | 2025 |
|    |    |    |    |    | 0304 | Азот (II) оксид ( Азота оксид) (6)                                        | 0.0016939   | 0.092  | 0.026624     | 2025 |
|    |    |    |    |    | 0330 | Сера диоксид ( Ангидрид сернистый, Сернистый газ, Сера ( IV) оксид) (516) | 0.001017908 | 0.055  | 0.015991668  | 2025 |
|    |    |    |    |    | 0337 | Углерод оксид (Окись углерода, Угарный газ) (584)                         | 0.044861    | 2.437  | 0.704781     | 2025 |
|    |    |    |    |    | 0101 | Алюминий оксид ( диАлюминий триоксид) (в пересчете на алюминий) (20)      | 0.000839154 | 0.908  | 0.000302095  | 2025 |
|    |    |    |    |    | 0123 | Железо (II, III) оксиды (в пересчете на железо) (диЖелезо                 | 0.00253502  | 2.743  | 0.000912607  | 2025 |

| 1   | 2 | 3                                    | 4 | 5  | 6     | 7    | 8   | 9   | 10 | 11             | 12 | 13  | 14       | 15 |
|-----|---|--------------------------------------|---|----|-------|------|-----|-----|----|----------------|----|-----|----------|----|
| 013 |   | Дизель-<br>генераторная<br>установка | 1 | 50 | Труба | 0024 | 2.8 | 0.5 | 7  | 1.<br>37444468 |    | 470 | -<br>258 |    |

*Отчет о возможных воздействиях*  
*Строительство селекционно-гибридного центра СГЦ600, СКО, Тайыншинский район, с. Виноградовка*

| 16 | 17 | 18 | 19 | 20 | 21   | 22                                                                        | 23          | 24       | 25          | 26   |
|----|----|----|----|----|------|---------------------------------------------------------------------------|-------------|----------|-------------|------|
|    |    |    |    |    |      | триоксид, Железа оксид) (274)                                             |             |          |             |      |
|    |    |    |    |    | 0301 | Азота (IV) диоксид ( Азота диоксид) (4)                                   | 0.04672     | 50.553   | 0.06144     | 2025 |
|    |    |    |    |    | 0304 | Азот (II) оксид ( Азота оксид) (6)                                        | 0.03531734  | 38.215   | 0.019965122 | 2025 |
|    |    |    |    |    | 0316 | Гидрохлорид (Соляная кислота, Водород хлорид) (163)                       | 0.007393424 | 8.000    | 0.002661633 | 2025 |
|    |    |    |    |    | 0330 | Сера диоксид ( Ангидрид сернистый, Сернистый газ, Сера ( IV) оксид) (516) | 0.0035896   | 3.884    | 0.00471776  | 2025 |
|    |    |    |    |    | 0337 | Углерод оксид (Окись углерода, Угарный газ) (584)                         | 0.2044089   | 221.179  | 0.224555204 | 2025 |
|    |    |    |    |    | 0342 | Фтористые газообразные соединения /в пересчете на фтор/ ( 617)            | 0.003696712 | 4.000    | 0.001330816 | 2025 |
|    |    |    |    |    | 2902 | Взвешенные частицы ( 116)                                                 | 0.024351166 | 26.349   | 0.00876642  | 2025 |
|    |    |    |    |    | 0301 | Азота (IV) диоксид ( Азота диоксид) (4)                                   | 1.127       | 819.966  | 0.20286     | 2025 |
|    |    |    |    |    | 0304 | Азот (II) оксид ( Азота оксид) (6)                                        | 1.4651      | 1065.956 | 0.263718    | 2025 |
|    |    |    |    |    | 0328 | Углерод (Сажа, Углерод черный) (583)                                      | 0.187833333 | 136.661  | 0.03381     | 2025 |
|    |    |    |    |    | 0330 | Сера диоксид ( Ангидрид сернистый, Сернистый газ, Сера ( IV) оксид) (516) | 0.375666666 | 273.322  | 0.06762     | 2025 |
|    |    |    |    |    | 0337 | Углерод оксид (Окись углерода, Угарный газ) (584)                         | 0.939166666 | 683.305  | 0.16905     | 2025 |
|    |    |    |    |    | 1301 | Проп-2-ен-1-аль (                                                         | 0.04508     | 32.799   | 0.0081144   | 2025 |

| 1   | 2 | 3   | 4                                                                | 5                                                                            | 6              | 7    | 8   | 9    | 10 | 11            | 12 | 13  | 14       | 15  |
|-----|---|---|------------------------------------------------------------------|------------------------------------------------------------------------------|----------------|------|-----|------|----|---------------|----|-----|----------|-----|
| 002 |   | Ферма ожидания<br>(свиноматки<br>супоросные)<br>Газовые пушки<br>JetMaster<br>70ACU (70кВт)<br>Газовые пушки<br>JetMaster<br>70ACU (70кВт)<br>Газовые пушки<br>JetMaster<br>70ACU (70кВт)<br>Газовые пушки<br>JetMaster<br>70ACU (70кВт)<br>Газовые пушки<br>JetMaster<br>70ACU (70кВт)<br>Газовые пушки<br>JetMaster<br>70ACU (70кВт) | 1<br><br>1<br><br>1<br><br>1<br><br>1<br><br>1<br><br>1<br><br>1 | 8760<br><br>4360<br><br>4360<br><br>4360<br><br>4360<br><br>4360<br><br>4360 | Вытяжной камин | 6001 | 3.4 | 0.92 | 10 | 6.<br>6476101 |    | 356 | -<br>174 | 356 |

*Отчет о возможных воздействиях*  
*Строительство селекционно-гибридного центра СГЦ600, СКО, Тайыншинский район, с. Виноградовка*

| 16  | 17 | 18 | 19 | 20 | 21 | 22                                           | 23          | 24      | 25           | 26   |
|-----|----|----|----|----|----|----------------------------------------------|-------------|---------|--------------|------|
| 124 |    |    |    |    |    | Акролеин,<br>Акрилальдегид) (474)            | 0.04508     | 32.799  | 0.0081144    | 2025 |
|     |    |    |    |    |    | 1325 Формальдегид (                          |             |         |              |      |
|     |    |    |    |    |    | Метаналь) (609)                              | 0.4508      | 327.987 | 0.081144     | 2025 |
|     |    |    |    |    |    | 2754 Алканы C12-19 /в                        |             |         |              |      |
|     |    |    |    |    |    | пересчете на С/ (                            | 0.034272    | 5.156   | 0.5376       | 2025 |
|     |    |    |    |    |    | Углеводороды                                 |             |         |              |      |
|     |    |    |    |    |    | предельные C12-C19 (в                        | 0.02601     | 3.913   | 1.09366848   | 2025 |
|     |    |    |    |    |    | пересчете на С);                             |             |         |              |      |
|     |    |    |    |    |    | Растворитель РПК-                            | 0.0055692   | 0.838   | 0.08736      | 2025 |
|     |    |    |    |    |    | 265П) (10)                                   |             |         |              |      |
|     |    |    |    |    |    | 0301 Азота (IV) диоксид (                    | 0.003169104 | 0.477   | 0.0497195496 | 2025 |
|     |    |    |    |    |    | Азота диоксид) (4)                           |             |         |              |      |
|     |    |    |    |    |    | 0303 Аммиак (32)                             | 0.00102     | 0.153   | 0.04288896   | 2025 |
|     |    |    |    |    |    | 0304 Азот (II) оксид (                       |             |         |              |      |
|     |    |    |    |    |    | Азота оксид) (6)                             | 0.139668    | 21.010  | 2.1912282    | 2025 |
|     |    |    |    |    |    | 0330 Сера диоксид (                          |             |         |              |      |
|     |    |    |    |    |    | Ангидрид сернистый,<br>Сернистый газ, Сера ( | 0.13209     | 19.870  | 5.55412032   | 2025 |
|     |    |    |    |    |    | IV) оксид) (516)                             |             |         |              |      |
|     |    |    |    |    |    | 0333 Сероводород (                           | 0.002856    | 0.430   | 0.120089088  | 2025 |
|     |    |    |    |    |    | Дигидросульфид) (518)                        |             |         |              |      |
|     |    |    |    |    |    | 0337 Углерод оксид (Окись                    | 0.0002805   | 0.042   | 0.011794464  | 2025 |
|     |    |    |    |    |    | углерода, Угарный                            |             |         |              |      |
|     |    |    |    |    |    | газ) (584)                                   | 0.002295    | 0.345   | 0.09650016   | 2025 |
|     |    |    |    |    |    | 0410 Метан (727*)                            |             |         |              |      |
|     |    |    |    |    |    | 1052 Метанол (Метиловый                      | 0.0011475   | 0.173   | 0.04825008   | 2025 |
|     |    |    |    |    |    | спирт) (338)                                 |             |         |              |      |
|     |    |    |    |    |    | 1071 Гидроксибензол (155)                    | 0.0011475   | 0.173   | 0.04825008   | 2025 |
|     |    |    |    |    |    | 1246 Этилформиат (                           |             |         |              |      |
|     |    |    |    |    |    | Муравьиной кислоты                           | 0.0011475   | 0.173   | 0.04825008   | 2025 |
|     |    |    |    |    |    | этиловый эфир) (1486*                        |             |         |              |      |
|     |    |    |    |    |    | )                                            | 0.0011475   | 0.173   | 0.04825008   | 2025 |
|     |    |    |    |    |    | 1314 Пропаналь (                             |             |         |              |      |
|     |    |    |    |    |    | Пропионовый альдегид,                        | 0.0011475   | 0.173   | 0.04825008   | 2025 |
|     |    |    |    |    |    | Метилуксусный                                |             |         |              |      |
|     |    |    |    |    |    | альдегид) (465)                              |             |         |              |      |

| 1   | 2 | 3                                        | 4 | 5    | 6              | 7    | 8   | 9    | 10 | 11        | 12 | 13  | 14  | 15  |
|-----|---|------------------------------------------|---|------|----------------|------|-----|------|----|-----------|----|-----|-----|-----|
| 003 |   | Ферма осеменения (свиноматки супоросные) | 1 | 8760 | Вытяжной камин | 6002 | 3.4 | 0.92 | 10 | 6.6476101 |    | 357 | -   | 356 |
|     |   | Ферма осеменения (свиноматки холостые)   | 1 | 8760 |                |      |     |      |    |           |    |     | 219 |     |
|     |   | Ферма осеменения (ремонтный молодняк)    | 1 | 8760 |                |      |     |      |    |           |    |     |     |     |
|     |   | Ферма осеменения (хряки)                 | 1 | 8760 |                |      |     |      |    |           |    |     |     |     |
|     |   | Газовые пушки JetMaster 70ACU (70кВт)    | 1 | 4360 |                |      |     |      |    |           |    |     |     |     |
|     |   | Газовые пушки JetMaster 70ACU (70кВт)    | 1 | 4360 |                |      |     |      |    |           |    |     |     |     |
|     |   | Газовые пушки JetMaster 70ACU (70кВт)    | 1 | 4360 |                |      |     |      |    |           |    |     |     |     |
|     |   | Газовые пушки JetMaster 70ACU (70кВт)    | 1 | 4360 |                |      |     |      |    |           |    |     |     |     |

*Отчет о возможных воздействиях*  
*Строительство селекционно-гибридного центра СГЦ600, СКО, Тайыншинский район, с. Виноградовка*

| 16       | 17 | 18 | 19 | 20 | 21   | 22                                                                        | 23          | 24     | 25           | 26   |
|----------|----|----|----|----|------|---------------------------------------------------------------------------|-------------|--------|--------------|------|
| -<br>180 |    |    |    |    | 1531 | Гексановая кислота ( Капроновая кислота) ( 137)                           | 0.0006375   | 0.096  | 0.0268056    | 2025 |
|          |    |    |    |    | 1707 | Диметилсульфид (227)                                                      | 0.004029    | 0.606  | 0.169411392  | 2025 |
|          |    |    |    |    | 1715 | Метантиол ( Метилмеркаптан) (339)                                         | 0.0000204   | 0.003  | 0.0008577792 | 2025 |
|          |    |    |    |    | 1849 | Метиламин ( Монометиламин) (341)                                          | 0.00051     | 0.077  | 0.02144448   | 2025 |
|          |    |    |    |    | 2920 | Пыль меховая ( шерстяная, пуховая) ( 1050*)                               | 0.0122655   | 1.845  | 0.515739744  | 2025 |
|          |    |    |    |    | 0301 | Азота (IV) диоксид ( Азота диоксид) (4)                                   | 0.022848    | 3.437  | 0.3584       | 2025 |
|          |    |    |    |    | 0303 | Аммиак (32)                                                               | 0.01421676  | 2.139  | 0.4483397434 | 2025 |
|          |    |    |    |    | 0304 | Азот (II) оксид ( Азота оксид) (6)                                        | 0.0037128   | 0.559  | 0.05824      | 2025 |
|          |    |    |    |    | 0330 | Сера диоксид ( Ангидрид сернистый, Сернистый газ, Сера ( IV) оксид) (516) | 0.002112736 | 0.318  | 0.0331463664 | 2025 |
|          |    |    |    |    | 0333 | Сероводород ( Дигидросульфид) (518)                                       | 0.00055752  | 0.084  | 0.0175819507 | 2025 |
|          |    |    |    |    | 0337 | Углерод оксид (Окись углерода, Угарный газ) (584)                         | 0.093112    | 14.007 | 1.4608188    | 2025 |
|          |    |    |    |    | 0410 | Метан (727*)                                                              | 0.07219884  | 10.861 | 2.2768626182 | 2025 |
|          |    |    |    |    | 1052 | Метанол (Метиловый спирт) (338)                                           | 0.001561056 | 0.235  | 0.049229462  | 2025 |
|          |    |    |    |    | 1071 | Гидроксибензол (155)                                                      | 0.000153318 | 0.023  | 0.0048350365 | 2025 |
|          |    |    |    |    | 1246 | Этилформиат ( Муравьиной кислоты этиловый эфир) (1486* )                  | 0.00125442  | 0.189  | 0.0395593891 | 2025 |
|          |    |    |    |    | 1314 | Пропаналь ( Пропионовый альдегид, Метилуксусный альдегид) (465)           | 0.00062721  | 0.094  | 0.0197796946 | 2025 |



| 1   | 2 | 3                                     | 4 | 5    | 6              | 7    | 8   | 9    | 10 | 11        | 12 | 13  | 14  | 15  |
|-----|---|---------------------------------------|---|------|----------------|------|-----|------|----|-----------|----|-----|-----|-----|
| 004 |   | 70АСУ (70кВт)                         |   |      |                |      |     |      |    |           |    |     |     |     |
|     |   | Ферма опороса (свиноматки подсосные)  | 1 | 8760 | Вытяжной камин | 6003 | 3.4 | 0.92 | 10 | 6.6476101 |    | 390 | -   | 391 |
|     |   | Газовые пушки JetMaster 70АСУ (70кВт) | 1 | 4360 |                |      |     |      |    |           |    |     | 173 |     |
|     |   | Газовые пушки JetMaster 70АСУ (70кВт) | 1 | 4360 |                |      |     |      |    |           |    |     |     |     |
|     |   | Газовые пушки JetMaster 70АСУ (70кВт) | 1 | 4360 |                |      |     |      |    |           |    |     |     |     |
|     |   | Газовые пушки JetMaster 70АСУ (70кВт) | 1 | 4360 |                |      |     |      |    |           |    |     |     |     |
|     |   | Газовые пушки JetMaster 70АСУ (70кВт) | 1 | 4360 |                |      |     |      |    |           |    |     |     |     |
|     |   | Газовые пушки JetMaster 70АСУ (70кВт) | 1 | 4360 |                |      |     |      |    |           |    |     |     |     |
|     |   | Газовые пушки JetMaster 70АСУ (70кВт) | 1 | 4360 |                |      |     |      |    |           |    |     |     |     |
|     |   | Газовые пушки JetMaster 70АСУ (70кВт) | 1 | 4360 |                |      |     |      |    |           |    |     |     |     |
|     |   | Газовые пушки JetMaster 70АСУ (70кВт) | 1 | 4360 |                |      |     |      |    |           |    |     |     |     |
|     |   | Газовые пушки JetMaster 70АСУ (70кВт) | 1 | 4360 |                |      |     |      |    |           |    |     |     |     |

*Отчет о возможных воздействиях*  
*Строительство селекционно-гибридного центра СГЦ600, СКО, Тайыншинский район, с. Виноградовка*

| 16  | 17 | 18 | 19 | 20 | 21   | 22                                                                       | 23          | 24     | 25           | 26   |
|-----|----|----|----|----|------|--------------------------------------------------------------------------|-------------|--------|--------------|------|
| 115 |    |    |    |    | 1531 | Гексановая кислота ( Капроновая кислота) (137)                           | 0.00034845  | 0.052  | 0.0109887192 | 2025 |
|     |    |    |    |    | 1707 | Диметилсульфид (227)                                                     | 0.002202204 | 0.331  | 0.0694487053 | 2025 |
|     |    |    |    |    | 1715 | Метантиол ( Метилмеркаптан) (339)                                        | 0.000011150 | 0.002  | 0.000351639  | 2025 |
|     |    |    |    |    | 1849 | Метиламин ( Монометиламин) (341)                                         | 0.00027876  | 0.042  | 0.0087909754 | 2025 |
|     |    |    |    |    | 2920 | Пыль меховая ( шерстяная, пуховая) (1050*)                               | 0.006704178 | 1.009  | 0.2114229574 | 2025 |
|     |    |    |    |    | 0301 | Азота (IV) диоксид ( Азота диоксид) (4)                                  | 0.068544    | 10.311 | 1.0752       | 2025 |
|     |    |    |    |    | 0303 | Аммиак (32)                                                              | 0.0117504   | 1.768  | 0.3705606144 | 2025 |
|     |    |    |    |    | 0304 | Азот (II) оксид ( Азота оксид) (6)                                       | 0.0111384   | 1.676  | 0.17472      | 2025 |
|     |    |    |    |    | 0330 | Сера диоксид ( Ангидрид сернистый, Сернистый газ, Сера (IV) оксид) (516) | 0.006338208 | 0.953  | 0.0994390992 | 2025 |
|     |    |    |    |    | 0333 | Сероводород ( Дигидросульфид) (518)                                      | 0.0004608   | 0.069  | 0.0145317888 | 2025 |
|     |    |    |    |    | 0337 | Углерод оксид (Окись углерода, Угарный газ) (584)                        | 0.279336    | 42.021 | 4.3824564    | 2025 |
|     |    |    |    |    | 0410 | Метан (727*)                                                             | 0.0596736   | 8.977  | 1.8818666496 | 2025 |
|     |    |    |    |    | 1052 | Метанол (Метиловый спирт) (338)                                          | 0.00129024  | 0.194  | 0.0406890086 | 2025 |
|     |    |    |    |    | 1071 | Гидроксибензол (155)                                                     | 0.00012672  | 0.019  | 0.0039962419 | 2025 |
|     |    |    |    |    | 1246 | Этилформиат ( Муравьиной кислоты этиловый эфир) (1486*)                  | 0.0010368   | 0.156  | 0.0326965248 | 2025 |
|     |    |    |    |    | 1314 | Пропаналь ( Пропионовый альдегид, Метилуксусный альдегид) (465)          | 0.0005184   | 0.078  | 0.0163482624 | 2025 |

| 1   | 2 | 3                                           | 4 | 5    | 6              | 7    | 8   | 9    | 10 | 11        | 12 | 13  | 14   | 15  |
|-----|---|---------------------------------------------|---|------|----------------|------|-----|------|----|-----------|----|-----|------|-----|
| 005 |   | 70АСУ (70кВт)<br>Газовые пушки<br>JetMaster | 1 | 4360 |                |      |     |      |    |           |    |     |      |     |
|     |   | 70АСУ (70кВт)<br>Газовые пушки<br>JetMaster | 1 | 4360 |                |      |     |      |    |           |    |     |      |     |
|     |   | 70АСУ (70кВт)<br>Газовые пушки<br>JetMaster | 1 | 4360 |                |      |     |      |    |           |    |     |      |     |
|     |   | 70АСУ (70кВт)<br>Газовые пушки<br>JetMaster | 1 | 4360 |                |      |     |      |    |           |    |     |      |     |
|     |   | 70АСУ (70кВт)<br>Газовые пушки<br>JetMaster | 1 | 4360 |                |      |     |      |    |           |    |     |      |     |
|     |   | Ферма<br>доращивания (поросята 26-42д)      | 1 | 8760 | Вытяжной камин | 6004 | 3.4 | 0.92 | 10 | 6.6476101 |    | 390 | -219 | 393 |
|     |   | Ферма<br>доращивания (поросята 43-60д)      | 1 | 8760 |                |      |     |      |    |           |    |     |      |     |
|     |   | Ферма<br>доращивания (поросята 60-106д)     | 1 | 8760 |                |      |     |      |    |           |    |     |      |     |
|     |   | Газовые пушки<br>JetMaster                  | 1 | 4360 |                |      |     |      |    |           |    |     |      |     |
|     |   | 40АСУ (40кВт)<br>Газовые пушки<br>JetMaster | 1 | 4360 |                |      |     |      |    |           |    |     |      |     |
|     |   | 40АСУ (40кВт)<br>Газовые пушки<br>JetMaster | 1 | 4360 |                |      |     |      |    |           |    |     |      |     |
|     |   | 40АСУ (40кВт)<br>Газовые пушки<br>JetMaster | 1 | 4360 |                |      |     |      |    |           |    |     |      |     |
|     |   | 40АСУ (40кВт)<br>Газовые пушки<br>JetMaster | 1 | 4360 |                |      |     |      |    |           |    |     |      |     |

*Отчет о возможных воздействиях*  
*Строительство селекционно-гибридного центра СГЦ600, СКО, Тайыншинский район, с. Виноградовка*

| 16       | 17 | 18 | 19 | 20 | 21   | 22                                                                        | 23          | 24     | 25           | 26   |
|----------|----|----|----|----|------|---------------------------------------------------------------------------|-------------|--------|--------------|------|
| -<br>182 |    |    |    |    | 1531 | Гексановая кислота ( Капроновая кислота) ( 137)                           | 0.000288    | 0.043  | 0.009082368  | 2025 |
|          |    |    |    |    | 1707 | Диметилсульфид (227)                                                      | 0.00182016  | 0.274  | 0.0574005658 | 2025 |
|          |    |    |    |    | 1715 | Метантиол ( Метилмеркаптан) (339)                                         | 0.000009216 | 0.001  | 0.0002906358 | 2025 |
|          |    |    |    |    | 1849 | Метиламин ( Монометиламин) (341)                                          | 0.0002304   | 0.035  | 0.0072658944 | 2025 |
|          |    |    |    |    | 2920 | Пыль меховая ( шерстяная, пуховая) ( 1050*)                               | 0.00554112  | 0.834  | 0.1747447603 | 2025 |
|          |    |    |    |    | 0301 | Азота (IV) диоксид ( Азота диоксид) (4)                                   | 0.04144     | 6.234  | 0.64848      | 2025 |
|          |    |    |    |    | 0303 | Аммиак (32)                                                               | 0.007344    | 1.105  | 0.231600384  | 2025 |
|          |    |    |    |    | 0304 | Азот (II) оксид ( Азота оксид) (6)                                        | 0.006734    | 1.013  | 0.105378     | 2025 |
|          |    |    |    |    | 0330 | Сера диоксид ( Ангидрид сернистый, Сернистый газ, Сера ( IV) оксид) (516) | 0.004235728 | 0.637  | 0.066299912  | 2025 |
|          |    |    |    |    | 0333 | Сероводород ( Дигидросульфид) (518)                                       | 0.000288    | 0.043  | 0.009082368  | 2025 |
|          |    |    |    |    | 0337 | Углерод оксид (Окись углерода, Угарный газ) (584)                         | 0.186676    | 28.082 | 2.921954     | 2025 |
|          |    |    |    |    | 0410 | Метан (727*)                                                              | 0.037296    | 5.610  | 1.176166656  | 2025 |
|          |    |    |    |    | 1052 | Метанол (Метиловый спирт) (338)                                           | 0.0008064   | 0.121  | 0.0254306304 | 2025 |
|          |    |    |    |    | 1071 | Гидроксибензол (155)                                                      | 0.0000792   | 0.012  | 0.0024976512 | 2025 |
|          |    |    |    |    | 1246 | Этилформиат ( Муравьиной кислоты этиловый эфир) (1486* )                  | 0.000648    | 0.097  | 0.020435328  | 2025 |
|          |    |    |    |    | 1314 | Пропаналь ( Пропионовый альдегид,                                         | 0.000324    | 0.049  | 0.010217664  | 2025 |



Отчет о возможных воздействиях  
Строительство селекционно-гибридного центра СГЦ600, СКО, Тайыншинский район, с. Виноградовка

| 16  | 17 | 18 | 19 | 20 | 21 | 22                                                 | 23         | 24     | 25           | 26   |
|-----|----|----|----|----|----|----------------------------------------------------|------------|--------|--------------|------|
| -   |    |    |    |    |    | Метилуксусный альдегид) (465)                      |            |        |              |      |
|     |    |    |    |    |    | 1531 Гексановая кислота (Капроновая кислота) (137) | 0.00018    | 0.027  | 0.00567648   | 2025 |
|     |    |    |    |    |    | 1707 Диметилсульфид (227)                          | 0.0011376  | 0.171  | 0.0358753536 | 2025 |
|     |    |    |    |    |    | 1715 Метантиол (Метилмеркаптан) (339)              | 0.00000576 | 0.0009 | 0.0001816474 | 2025 |
|     |    |    |    |    |    | 1849 Метиламин (Монометиламин) (341)               | 0.000144   | 0.022  | 0.004541184  | 2025 |
|     |    |    |    |    |    | 2920 Пыль меховая (шерстяная, пуховая) (1050*)     | 0.0034632  | 0.521  | 0.1092154752 | 2025 |
|     |    |    |    |    |    |                                                    |            |        |              |      |
|     |    |    |    |    |    |                                                    |            |        |              |      |
| 119 |    |    |    |    |    | 0301 Азота (IV) диоксид (Азота диоксид) (4)        | 0.05712    | 8.593  | 0.896        | 2025 |
|     |    |    |    |    |    | 0303 Аммиак (32)                                   | 0.0280296  | 4.216  | 0.8839414656 | 2025 |
|     |    |    |    |    |    | 0304 Азот (II) оксид (Азота оксид) (6)             | 0.009282   | 1.396  | 0.1456       | 2025 |
|     |    |    |    |    |    | 0330 Сера диоксид (Ангидрид сернистый,             | 0.00528184 | 0.795  | 0.082865916  | 2025 |



Отчет о возможных воздействиях  
Строительство селекционно-гибридного центра СГЦ600, СКО, Тайыншинский район, с. Виноградовка

| 16  | 17 | 18 | 19 | 20 | 21 | 22                                                                  | 23          | 24     | 25           | 26   |
|-----|----|----|----|----|----|---------------------------------------------------------------------|-------------|--------|--------------|------|
| 184 |    |    |    |    |    | Сернистый газ, Сера (IV) оксид) (516)                               |             |        |              |      |
|     |    |    |    |    |    | 0333 Сероводород (Дигидросульфид) (518)                             | 0.0010992   | 0.165  | 0.0346643712 | 2025 |
|     |    |    |    |    |    | 0337 Углерод оксид (Окись углерода, Угарный газ) (584)              | 0.23278     | 35.017 | 3.652047     | 2025 |
|     |    |    |    |    |    | 0410 Метан (727*)                                                   | 0.1423464   | 21.413 | 4.4890360704 | 2025 |
|     |    |    |    |    |    | 1052 Метанол (Метиловый спирт) (338)                                | 0.00307776  | 0.463  | 0.0970602394 | 2025 |
|     |    |    |    |    |    | 1071 Гидроксibenзол (155)                                           | 0.00030228  | 0.045  | 0.0095327021 | 2025 |
|     |    |    |    |    |    | 1246 Этилформиат (Муравьиной кислоты этиловый эфир) (1486*)         | 0.0024732   | 0.372  | 0.0779948352 | 2025 |
|     |    |    |    |    |    | 1314 Пропаналь (Пропионовый альдегид, Метилуксусный альдегид) (465) | 0.0012366   | 0.186  | 0.0389974176 | 2025 |
|     |    |    |    |    |    | 1531 Гексановая кислота (Капроновая кислота) (137)                  | 0.000687    | 0.103  | 0.021665232  | 2025 |
|     |    |    |    |    |    | 1707 Диметилсульфид (227)                                           | 0.00434184  | 0.653  | 0.1369242662 | 2025 |
|     |    |    |    |    |    | 1715 Метантиол (Метилмеркаптан) (339)                               | 0.000021984 | 0.003  | 0.0006932874 | 2025 |
|     |    |    |    |    |    | 1849 Метиламин (Монометиламин) (341)                                | 0.0005496   | 0.083  | 0.0173321856 | 2025 |
|     |    |    |    |    |    | 2920 Пыль меховая (шерстяная, пуховая) (1050*)                      | 0.01321788  | 1.988  | 0.4168390637 | 2025 |
|     |    |    |    |    |    | 0301 Азота (IV) диоксид (Азота диоксид) (4)                         | 0.045696    | 6.874  | 0.7168       | 2025 |
|     |    |    |    |    |    | 0303 Аммиак (32)                                                    | 0.0266832   | 4.014  | 0.8414813952 | 2025 |
|     |    |    |    |    |    | 0304 Азот (II) оксид (Азота оксид) (6)                              | 0.0074256   | 1.117  | 0.11648      | 2025 |
|     |    |    |    |    |    | 0330 Сера диоксид (                                                 | 0.004225472 | 0.636  | 0.0662927328 | 2025 |



| 1   | 2 | 3                                        | 4 | 5    | 6              | 7    | 8   | 9    | 10 | 11        | 12 | 13  | 14 | 15  |
|-----|---|------------------------------------------|---|------|----------------|------|-----|------|----|-----------|----|-----|----|-----|
|     |   | свиньи более 70кг)                       |   |      |                |      |     |      |    |           |    |     |    |     |
|     |   | Газовые пушки JetMaster 70ACU (70кВт)    | 1 | 4360 |                |      |     |      |    |           |    |     |    |     |
|     |   | Газовые пушки JetMaster 70ACU (70кВт)    | 1 | 4360 |                |      |     |      |    |           |    |     |    |     |
| 009 |   | Карантин (хряки)                         | 1 | 8760 | Вытяжной камин | 6007 | 3.4 | 0.92 | 10 | 6.6476101 |    | 186 | -  | 248 |
|     |   | Карантин (ремонтный молодняк/скиноматки) | 1 | 8760 |                |      |     |      |    |           |    | 64  |    |     |

Отчет о возможных воздействиях  
Строительство селекционно-гибридного центра СГЦ600, СКО, Тайыншинский район, с. Виноградовка

| 16 | 17 | 18 | 19 | 20 | 21 | 22                                                                  | 23          | 24     | 25           | 26   |
|----|----|----|----|----|----|---------------------------------------------------------------------|-------------|--------|--------------|------|
| 64 |    |    |    |    |    | Ангидрид сернистый, Сернистый газ, Сера (IV) оксид) (516)           |             |        |              |      |
|    |    |    |    |    |    | 0333 Сероводород (Дигидросульфид) (518)                             | 0.0010464   | 0.157  | 0.0329992704 | 2025 |
|    |    |    |    |    |    | 0337 Углерод оксид (Окись углерода, Угарный газ) (584)              | 0.186224    | 28.014 | 2.9216376    | 2025 |
|    |    |    |    |    |    | 0410 Метан (727*)                                                   | 0.1355088   | 20.385 | 4.2734055168 | 2025 |
|    |    |    |    |    |    | 1052 Метанол (Метиловый спирт) (338)                                | 0.00292992  | 0.441  | 0.0923979571 | 2025 |
|    |    |    |    |    |    | 1071 Гидроксibenзол (155)                                           | 0.00028776  | 0.043  | 0.0090747994 | 2025 |
|    |    |    |    |    |    | 1246 Этилформиат (Муравьиной кислоты этиловый эфир) (1486*)         | 0.0023544   | 0.354  | 0.0742483584 | 2025 |
|    |    |    |    |    |    | 1314 Пропаналь (Пропионовый альдегид, Метилуксусный альдегид) (465) | 0.0011772   | 0.177  | 0.0371241792 | 2025 |
|    |    |    |    |    |    | 1531 Гексановая кислота (Капроновая кислота) (137)                  | 0.000654    | 0.098  | 0.020624544  | 2025 |
|    |    |    |    |    |    | 1707 Диметилсульфид (227)                                           | 0.00413328  | 0.622  | 0.1303471181 | 2025 |
|    |    |    |    |    |    | 1715 Метантиол (Метилмеркаптан) (339)                               | 0.000020928 | 0.003  | 0.0006599854 | 2025 |
|    |    |    |    |    |    | 1849 Метиламин (Монометиламин) (341)                                | 0.0005232   | 0.079  | 0.0164996352 | 2025 |
|    |    |    |    |    |    | 2920 Пыль меховая (шерстяная, пуховая) (1050*)                      | 0.01258296  | 1.893  | 0.3968162266 | 2025 |
|    |    |    |    |    |    | 0301 Азота (IV) диоксид (Азота диоксид) (4)                         | 0.034272    | 5.156  | 0.5376       | 2025 |
|    |    |    |    |    |    | 0303 Аммиак (32)                                                    | 0.0138924   | 2.090  | 0.4381107264 | 2025 |
|    |    |    |    |    |    | 0304 Азот (II) оксид (Азота оксид) (6)                              | 0.0055692   | 0.838  | 0.08736      | 2025 |
|    |    |    |    |    |    | 0330 Сера диоксид (                                                 | 0.003169104 | 0.477  | 0.0497195496 | 2025 |

| 1   | 2        | 3   | 4                               | 5                                                    | 6                | 7    | 8 | 9 | 10 | 11 | 12 | 13  | 14       | 15 |
|-----|----------|---|---------------------------------|------------------------------------------------------|------------------|------|---|---|----|----|----|-----|----------|----|
|     |          | холостые)<br>Газовые пушки<br>JetMaster<br>70ACU (70кВт)<br>Газовые пушки<br>JetMaster<br>70ACU (70кВт)<br>Газовые пушки<br>JetMaster<br>70ACU (70кВт)<br>Газовые пушки<br>JetMaster<br>70ACU (70кВт)<br>Газовые пушки<br>JetMaster<br>70ACU (70кВт)<br>Газовые пушки<br>JetMaster<br>70ACU (70кВт) | 1<br>1<br>1<br>1<br>1<br>1<br>1 | 4360<br>4360<br>4360<br>4360<br>4360<br>4360<br>4360 |                  |      |   |   |    |    |    |     |          |    |
| 010 | Лагуна 1 |   | 1                               | 8760                                                 | Неорганизованный | 6008 | 2 |   |    |    |    | 618 | -<br>168 | 60 |
| 010 | Лагуна 2 |   | 1                               | 8760                                                 | Неорганизованный | 6009 | 2 |   |    |    |    | 616 | -<br>234 | 60 |

Отчет о возможных воздействиях  
Строительство селекционно-гибридного центра СГЦ600, СКО, Тайыншинский район, с. Виноградовка

| 16 | 17 | 18 | 19 | 20 | 21   | 22                                                             | 23          | 24     | 25           | 26   |
|----|----|----|----|----|------|----------------------------------------------------------------|-------------|--------|--------------|------|
|    |    |    |    |    |      | Ангидрид сернистый,<br>Сернистый газ, Сера (IV) оксид) (516)   |             |        |              |      |
|    |    |    |    |    | 0333 | Сероводород (Дигидросульфид) (518)                             | 0.0005448   | 0.082  | 0.0171808128 | 2025 |
|    |    |    |    |    | 0337 | Углерод оксид (Окись углерода, Угарный газ) (584)              | 0.139668    | 21.010 | 2.1912282    | 2025 |
|    |    |    |    |    | 0410 | Метан (727*)                                                   | 0.0705516   | 10.613 | 2.2249152576 | 2025 |
|    |    |    |    |    | 1052 | Метанол (Метиловый спирт) (338)                                | 0.00152544  | 0.229  | 0.0481062758 | 2025 |
|    |    |    |    |    | 1071 | Гидроксibenзол (155)                                           | 0.00014982  | 0.023  | 0.0047247235 | 2025 |
|    |    |    |    |    | 1246 | Этилформиат (Муравьиной кислоты этиловый эфир) (1486*)         | 0.0012258   | 0.184  | 0.0386568288 | 2025 |
|    |    |    |    |    | 1314 | Пропаналь (Пропионовый альдегид, Метилуксусный альдегид) (465) | 0.0006129   | 0.092  | 0.0193284144 | 2025 |
|    |    |    |    |    | 1531 | Гексановая кислота (Капроновая кислота) (137)                  | 0.0003405   | 0.051  | 0.010738008  | 2025 |
|    |    |    |    |    | 1707 | Диметилсульфид (227)                                           | 0.00215196  | 0.324  | 0.0678642106 | 2025 |
|    |    |    |    |    | 1715 | Метантиол (Метилмеркаптан) (339)                               | 0.000010896 | 0.002  | 0.0003436163 | 2025 |
|    |    |    |    |    | 1849 | Метиламин (Монометиламин) (341)                                | 0.0002724   | 0.041  | 0.0085904064 | 2025 |
|    |    |    |    |    | 2920 | Пыль меховая (шерстяная, пуховая) (1050*)                      | 0.00655122  | 0.986  | 0.2065992739 | 2025 |
| 40 |    |    |    |    | 0303 | Аммиак (32)                                                    | 0.17034     |        | 5.37184224   | 2025 |
|    |    |    |    |    | 0333 | Сероводород (Дигидросульфид) (518)                             | 0.0132      |        | 0.4162752    | 2025 |
| 40 |    |    |    |    | 0303 | Аммиак (32)                                                    | 0.17034     |        | 5.37184224   | 2025 |
|    |    |    |    |    | 0333 | Сероводород (Дигидросульфид) (518)                             | 0.0132      |        | 0.4162752    | 2025 |

*Отчет о возможных воздействиях  
Строительство селекционно-гибридного центра СГЦ600, СКО, Тайыншинский район, с. Виноградовка*

| 1   | 2 | 3                                    | 4 | 5     | 6              | 7    | 8 | 9 | 10 | 11 | 12 | 13  | 14  | 15 |
|-----|---|--------------------------------------|---|-------|----------------|------|---|---|----|----|----|-----|-----|----|
| 011 |   | Резервуары<br>50м3                   | 2 | 17520 | Дых. клапан    | 6010 | 2 |   |    |    |    | 486 | -   | 2  |
| 012 |   | Сварочные<br>работы                  | 1 | 250   | Вытяжной камин | 6011 | 2 |   |    |    |    | 212 | -   | 2  |
|     |   | Фрезерно-<br>сверлильный<br>станок   | 1 | 500   |                |      |   |   |    |    |    |     | 246 |    |
|     |   | Токарный<br>станок                   | 1 | 500   |                |      |   |   |    |    |    |     |     |    |
|     |   | Зарядка<br>аккумуляторных<br>батарей | 1 | 500   |                |      |   |   |    |    |    |     |     |    |

*Отчет о возможных воздействиях*  
*Строительство селекционно-гибридного центра СГЦ600, СКО, Тайыншинский район, с. Виноградовка*

| 16         | 17 | 18 | 19 | 20 | 21   | 22                                                                                      | 23        | 24 | 25         | 26   |
|------------|----|----|----|----|------|-----------------------------------------------------------------------------------------|-----------|----|------------|------|
| 2<br><br>2 |    |    |    |    | 0402 | Бутан (99)                                                                              | 0.322     |    | 0.0854968  | 2025 |
|            |    |    |    |    | 0123 | Железо (II, III) оксиды (в пересчете на железо) (диЖелезо триоксид, Железа оксид) (274) | 0.00543   |    | 0.004885   | 2025 |
|            |    |    |    |    | 0143 | Марганец и его соединения (в пересчете на марганца (IV) оксид) (327)                    | 0.000961  |    | 0.000865   | 2025 |
|            |    |    |    |    | 0322 | Серная кислота (517)                                                                    | 0.0001625 |    | 0.00128115 | 2025 |
|            |    |    |    |    | 0342 | Фтористые газообразные соединения /в пересчете на фтор/ (617)                           | 0.0002222 |    | 0.0002     | 2025 |
|            |    |    |    |    | 2902 | Взвешенные частицы (116)                                                                | 0.00404   |    | 0.004968   | 2025 |



## ПРИЛОЖЕНИЕ 9 - ПЕРЕЧЕНЬ ЗВ

## СТРОИТЕЛЬСТВО

| Код<br>ЗВ   | Наименование<br>загрязняющего вещества   | ЭНК,<br>мг/м3 | ПДК<br>максималь-<br>ная разо-<br>вая,<br>мг/м3 | ПДК<br>среднесу-<br>точная,<br>мг/м3 | ОБУВ,<br>мг/м3 | Класс<br>опас-<br>ности<br>ЗВ | Выброс<br>вещества<br>с учетом<br>очистки, г/с | Выброс<br>вещества<br>с учетом<br>очистки, т/год<br>(М) | Значение<br>М/ЭНК |
|---|---|---------------|-------------------------------------------------|--------------------------------------|----------------|-------------------------------|------------------------------------------------|---------------------------------------------------------|-------------------|
| 1   | 2   | 3             | 4                                               | 5                                    | 6              | 7                             | 8                                              | 9                                                       | 10                |
| 0123   | Железо (II, III) оксиды (в пересчете на железо) (диЖелезо триоксид, Железа оксид) (274)   |               |                                                 | 0.04                                 |                | 3                             | 0.02857                                        | 0.352556                                                | 8.8139            |
| 0143   | Марганец и его соединения (в пересчете на марганца (IV) оксид) (327)   |               | 0.01                                            | 0.001                                |                | 2                             | 0.0012666                                      | 0.0091346                                               | 9.1346            |
| 0168   | Олово оксид (в пересчете на олово) (Олово (II) оксид) (446)   |               |                                                 | 0.02                                 |                | 3                             | 0.00001788889                                  | 0.000000644                                             | 0.0000322         |
| 0184   | Свинец и его неорганические соединения /в пересчете на свинец/ (513)   |               | 0.001                                           | 0.0003                               |                | 1                             | 0.00003258333                                  | 0.000001173                                             | 0.00391           |
| 0301   | Азота (IV) диоксид (Азота диоксид) (4)   |               | 0.2                                             | 0.04                                 |                | 2                             | 0.011663                                       | 0.168213                                                | 4.205325          |
| 0337   | Углерод оксид (Окись углерода, Угарный газ) (584)   |               | 5                                               | 3                                    |                | 4                             | 0.02114509259                                  | 0.21755495                                              | 0.07251832        |
| 0342   | Фтористые газообразные соединения /в пересчете на фтор/ (617)   |               | 0.02                                            | 0.005                                |                | 2                             | 0.000417                                       | 0.0002565                                               | 0.0513            |
| 0344   | Фториды неорганические плохо растворимые - (алюминия фторид, кальция фторид, натрия гексафторалюминат) (Фториды неорганические плохо растворимые /в пересчете на фтор/) (615)                                                     |               | 0.2                                             | 0.03                                 |                | 2                             | 0.001833                                       | 0.001129                                                | 0.03763333        |
| 0616   | Диметилбензол (смесь о-, м-, п- изомеров) (203)   |               | 0.2                                             |                                      |                | 3                             | 9.40455868056                                  | 0.91147761125                                           | 4.55738806        |
| 0621   | Метилбензол (349)   |               | 0.6                                             |                                      |                | 3                             | 4.47922125                                     | 0.6667684065                                            | 1.11128068        |
| 0827   | Хлорэтилен (Винилхлорид, Этиленхлорид) (646)   |               |                                                 | 0.01                                 |                | 1                             | 0.00000220679                                  | 0.000002145                                             | 0.0002145         |
| 1210   | Бутилацетат (Уксусной кислоты бутиловый эфир) (110)   |               | 0.1                                             |                                      |                | 4                             | 1.24145444443                                  | 0.130979946                                             | 1.30979946        |
| 1401   | Пропан-2-он (Ацетон) (470)   |               | 0.35                                            |                                      |                | 4                             | 1.95450451389                                  | 0.27814729625                                           | 0.79470656        |
| 1411   | Циклогексанон (654)   |               | 0.04                                            |                                      |                | 3                             | 0.0414                                         | 0.00014904                                              | 0.003726          |
| 2752   | Уайт-спирит (1294*)   |               |                                                 |                                      | 1              |                               | 6.88927777778                                  | 0.9252302                                               | 0.9252302         |
| 2754   | Алканы C12-19 /в пересчете на C/ (Углеводороды предельные C12-C19 (в пересчете на C); Растворитель РПК-265П) (10)   |               | 1                                               |                                      |                | 4                             | 0.0375882353                                   | 0.11502                                                 | 0.11502           |
| 2908   | Пыль неорганическая, содержащая двуокись кремния в %: 70-20 (шамот, цемент, пыль цементного производства - глина, глинистый сланец, доменный шлак, песок, клинкер, зола, кремнезем, зола углей казахстанских месторождений) (494) |               | 0.3                                             | 0.1                                  |                | 3                             | 2.232378                                       | 8.8975791904                                            | 88.9757919        |
|   | В С Е Г О :   |               |                                                 |                                      |                |                               | 26.3453302736                                  | 12.6741997024                                           | 120.112376        |
| Примечания: 1. В колонке 9: "М" - выброс ЗВ, т/год; при отсутствии ЭНК используется ПДКс.с. или (при отсутствии ПДКс.с.) ПДКм.р. или (при отсутствии ПДКм.р.) ОБУВ<br>2. Способ сортировки: по возрастанию кода ЗВ (колонка 1) |   |               |                                                 |                                      |                |                               |                                                |                                                         |                   |

## ЭКСПЛУАТАЦИЯ

| Код<br>ЗВ | Наименование<br>загрязняющего вещества                                                  | ЭНК,<br>мг/м3 | ПДК<br>максималь-<br>ная разо-<br>вая,<br>мг/м3 | ПДК<br>среднесу-<br>точная,<br>мг/м3 | ОБУВ,<br>мг/м3 | Класс<br>опас-<br>ности<br>ЗВ | Выброс<br>вещества<br>с учетом<br>очистки, г/с | Выброс<br>вещества<br>с учетом<br>очистки, т/г<br>од<br>(М) | Значение<br>М/ЭНК |
|-----------|-----------------------------------------------------------------------------------------|---------------|-------------------------------------------------|--------------------------------------|----------------|-------------------------------|------------------------------------------------|-------------------------------------------------------------|-------------------|
| 1         | 2                                                                                       | 3             | 4                                               | 5                                    | 6              | 7                             | 8                                              | 9                                                           | 10                |
| 0101      | Алюминий оксид (диАлюминий триоксид) (в пересчете на алюминий) (20)                     |               |                                                 | 0.01                                 |                | 2                             | 0.000839154                                    | 0.000302095                                                 | 0.0302095         |
| 0123      | Железо (II, III) оксиды (в пересчете на железо) (диЖелезо триоксид, Железа оксид) (274) |               |                                                 | 0.04                                 |                | 3                             | 0.00796502                                     | 0.005797607                                                 | 0.14494018        |
| 0143      | Марганец и его соединения (в пересчете на марганца (IV)                                 |               | 0.01                                            | 0.001                                |                | 2                             | 0.000961                                       | 0.000865                                                    | 0.865             |



*Отчет о возможных воздействиях*  
*Строительство селекционно-гибридного центра СГЦ600, СКО, Тайыншинский район, с. Виноградовка*

|   |   |       |       |      |   |                           |                           |            |  |
|---|---|-------|-------|------|---|---------------------------|---------------------------|------------|--|
| 0301   | оксид)<br>(327)                                                                                                   |       |       |      |   |                           |                           |            |  |
|   | Азота (IV) диоксид (Азота диоксид) (4)                                                                            | 0.2   | 0.04  |      | 2 | 1.54048                   | 6.01902                   | 150.4755   |  |
| 0303   | Аммиак (32)   | 0.2   | 0.04  |      | 4 | 0.46860636                | 15.05138728 <sup>9</sup>  | 376.284682 |  |
| 0304   | Азот (II) оксид (Азота оксид) (6)                                                                                 | 0.4   | 0.06  |      | 3 | 1.56001584                | 1.218825122               | 20.313752  |  |
| 0316   | Гидрохлорид (Соляная кислота, Водород хлорид) (163)                                                               | 0.2   | 0.1   |      | 2 | 0.007393424               | 0.002661633               | 0.02661633 |  |
| 0322   | Серная кислота (517)                                                                                              | 0.3   | 0.1   |      | 2 | 0.0001625                 | 0.00128115                | 0.0128115  |  |
| 0328   | Углерод (Сажа, Углерод черный) (583)                                                                              | 0.15  | 0.05  |      | 3 | 0.187833333 <sup>33</sup> | 0.03381                   | 0.6762     |  |
| 0330   | Сера диоксид (Ангидрид сернистый, Сернистый газ, Сера (IV) оксид) (516)                                           | 0.5   | 0.05  |      | 3 | 0.413401054 <sup>67</sup> | 0.608093764 <sup>8</sup>  | 12.1618753 |  |
| 0333   | Сероводород (Дигидросульфид) (518)                                                                                | 0.008 |       |      | 2 | 0.03141672                | 1.001479921 <sup>92</sup> | 125.18499  |  |
| 0337   | Углерод оксид (Окись углерода, Угарный газ) (584)                                                                 | 5     | 3     |      | 4 | 2.648396566 <sup>67</sup> | 24.00531680 <sup>4</sup>  | 8.00177227 |  |
| 0342   | Фтористые газообразные соединения /в пересчете на фтор/ (617)                                                     | 0.02  | 0.005 |      | 2 | 0.003918912               | 0.001530816               | 0.3061632  |  |
| 0402   | Бутан (99)   | 200   |       |      | 4 | 0.322                     | 0.0854968                 | 0.00042748 |  |
| 0410   | Метан (727*)   |       |       | 50   |   | 0.64966524                | 21.87637308 <sup>86</sup> | 0.43752746 |  |
| 1052   | Метанол (Метиловый спирт) (338)                                                                                   | 1     | 0.5   |      | 3 | 0.014046816               | 0.473002661 <sup>38</sup> | 0.94600532 |  |
| 1071   | Гидроксibenзол (155)                                                                                              | 0.01  | 0.003 |      | 2 | 0.001379598               | 0.046455618 <sup>53</sup> | 15.4852062 |  |
| 1246   | Этилформиат (Муравьиной кислоты этиловый эфир) (1486*)                                                            |       |       | 0.02 |   | 0.01128762                | 0.380091424 <sup>32</sup> | 19.0045712 |  |
| 1301   | Проп-2-ен-1-аль (Акролеин, Акрилальдегид) (474)                                                                   | 0.03  | 0.01  |      | 2 | 0.04508                   | 0.0081144                 | 0.81144    |  |
| 1314   | Пропаналь (Пропионовый альдегид, Метилуксусный альдегид) (465)                                                    | 0.01  |       |      | 3 | 0.00564381                | 0.190045712 <sup>16</sup> | 19.0045712 |  |
| 1325   | Формальдегид (Метаналь) (609)                                                                                     | 0.05  | 0.01  |      | 2 | 0.04508                   | 0.0081144                 | 0.81144    |  |
| 1531   | Гексановая кислота (Капроновая кислота) (137)                                                                     | 0.01  | 0.005 |      | 3 | 0.00313545                | 0.105580951 <sup>2</sup>  | 21.1161902 |  |
| 1707   | Диметилсульфид (227)                                                                                              | 0.08  |       |      | 4 | 0.019816044               | 0.667271611 <sup>58</sup> | 8.34089514 |  |
| 1715   | Метантиол (Метилмеркаптан) (339)                                                                                  | 0.006 |       |      | 4 | 0.000100334 <sup>4</sup>  | 0.003378590 <sup>44</sup> | 0.56309841 |  |
| 1849   | Метиламин (Монометиламин) (341)                                                                                   | 0.004 | 0.001 |      | 2 | 0.00250836                | 0.084464760 <sup>96</sup> | 84.464761  |  |
| 2754   | Алканы C12-19 /в пересчете на C/ (Углеводороды предельные C12-C19 (в пересчете на C); Растворитель РПК-265П) (10) | 1     |       |      | 4 | 0.4508                    | 0.081144                  | 0.081144   |  |
| 2902   | Взвешенные частицы (116)                                                                                          | 0.5   | 0.15  |      | 3 | 0.028391166               | 0.01373442                | 0.0915628  |  |
| 2911   | Пыль комбикормовая /в пересчете на белок/ (1044*)                                                                 |       |       | 0.01 |   | 0.0782                    | 0.20536                   | 20.536     |  |
| 2920   | Пыль меховая (шерстяная, пуховая) (1050*)                                                                         |       |       | 0.03 |   | 0.060326058               | 2.031377501 <sup>09</sup> | 67.7125834 |  |
|   | В С Е Г О :   |       |       |      |   | 8.608850381 <sup>07</sup> | 74.21037714 <sup>3</sup>  | 953.891936 |  |
| Примечания: 1. В колонке 9: "М" - выброс ЗВ, т/год; при отсутствии ЭНК используется ПДКс.с. или (при отсутствии ПДКс.с.) ПДКм.р. или (при отсутствии ПДКм.р.) ОБУВ<br>2. Способ сортировки: по возрастанию кода ЗВ (колонка 1) |   |       |       |      |   |                           |                           |            |  |

## ПРИЛОЖЕНИЕ 10 - ПЕРЕЧЕНЬ ИСТОЧНИКОВ, ДАЮЩИХ НАИБОЛЬШИЙ ВКЛАД

| Код<br>вещества<br>/<br>группы<br>суммации  | Наименование<br>вещества                                                      | Расчетная максимальная приземная<br>концентрация (общая и без учета фона)<br>доля ПДК / мг/м3 |                                            | Координаты точек<br>с максимальной<br>приземной конц. |                           | Источники, дающие<br>наибольший вклад в<br>макс. концентрацию |          |      | Принадлежность<br>источника<br>(производство,<br>цех, участок) |
|---------------------------------------------|-------------------------------------------------------------------------------|-----------------------------------------------------------------------------------------------|--------------------------------------------|-------------------------------------------------------|---------------------------|---------------------------------------------------------------|----------|------|----------------------------------------------------------------|
|                                             |                                                                               | в жилой<br>зоне                                                                               | на границе<br>санитарно -<br>защитной зоны | в жилой<br>зоне<br>X/Y                                | на грани<br>це СЗЗ<br>X/Y | N<br>ист.                                                     | % вклада |      |                                                                |
|                                             |                                                                               |                                                                                               |                                            |                                                       |                           |                                                               | ЖЗ       | СЗЗ  |                                                                |
| 1                                           | 2                                                                             | 3                                                                                             | 4                                          | 5                                                     | 6                         | 7                                                             | 8        | 9    | 10                                                             |
| Существующее положение (2026 год.)          |                                                                               |                                                                                               |                                            |                                                       |                           |                                                               |          |      |                                                                |
| З а г р я з н я ю щ и е   в е щ е с т в а : |                                                                               |                                                                                               |                                            |                                                       |                           |                                                               |          |      |                                                                |
| 0301                                        | Азота (IV) диоксид (<br>Азота диоксид) (4)                                    | 0.0866206/0.0173241                                                                           | 0.4418871/0.0883774                        | -2984/<br>777                                         | 535/<br>-1406             | 0024                                                          | 78.5     | 86.1 | производство:<br>Инсинератор для<br>биологических<br>отходов   |
|                                             |                                                                               |                                                                                               |                                            |                                                       |                           | 6003                                                          | 4.1      | 2.7  | производство:<br>Ферма опороса                                 |
|                                             |                                                                               |                                                                                               |                                            |                                                       |                           | 6005                                                          | 3.3      | 2.5  | производство:<br>Ферма Откорм-1                                |
| 0303                                        | Аммиак (32)                                                                   |                                                                                               | 0.2203679/0.0440736                        |                                                       | 1701/<br>-199             | 6008                                                          |          | 47.5 | производство:<br>Лагуны                                        |
|                                             |                                                                               |                                                                                               |                                            |                                                       |                           | 6009                                                          |          | 47.3 | производство:<br>Лагуны                                        |
|                                             |                                                                               |                                                                                               |                                            |                                                       |                           | 6005                                                          |          | 1.2  | производство:<br>Ферма Откорм-1                                |
| 0304                                        | Азот (II) оксид (Азота<br>оксид) (6)                                          |                                                                                               | 0.2621982/0.1048793                        |                                                       | 535/<br>-1406             | 0024                                                          |          | 98.7 | производство:<br>Инсинератор для<br>биологических<br>отходов   |
| 0330                                        | Сера диоксид (Ангидрид<br>сернистый, Сернистый<br>газ, Сера (IV) оксид) (516) |                                                                                               | 0.0539402/0.0269701                        |                                                       | 535/<br>-1406             | 0024                                                          |          | 98.4 | производство:<br>Инсинератор для<br>биологических<br>отходов   |
| 0333                                        | Сероводород (<br>Дигидросульфид) (518)                                        | 0.0739484/0.0005916                                                                           | 0.4161475/0.0033292                        | -2984/<br>777                                         | 1701/<br>-199             | 6008                                                          | 47.8     | 48.8 | производство:<br>Лагуны                                        |
|                                             |                                                                               |                                                                                               |                                            |                                                       |                           | 6009                                                          | 47.2     | 48.6 | производство:<br>Лагуны                                        |
|                                             |                                                                               |                                                                                               |                                            |                                                       |                           |                                                               |          |      | Лагуны                                                         |

Отчет о возможных воздействиях  
Строительство селекционно-гибридного центра СГЦ600, СКО, Тайыншинский район, с. Виноградовка

|                               |                                                   |                   |                     |           |           |      |      |      |                                                     |
|-------------------------------|---------------------------------------------------|-------------------|---------------------|-----------|-----------|------|------|------|-----------------------------------------------------|
| 1301                          | Проп-2-ен-1-аль (Акролеин, Акрилальдегид) (474)   |                   | 0.1061302/0.0031839 |           | 535/-1406 | 0024 |      | 100  | производство: Инсинератор для биологических отходов |
| 1325                          | Формальдегид (Метаналь) (609)                     |                   | 0.0636781/0.0031839 |           | 535/-1406 | 0024 |      | 100  | производство: Инсинератор для биологических отходов |
| 2911                          | Пыль комбикормовая /в пересчете на белок/ (1044*) | 0.0510014/0.00051 | 0.4672746/0.0046727 | -2984/777 | 376/1000  | 0010 |      | 7.4  | производство: Ферма Откорм-1                        |
|                               |                                                   |                   |                     |           |           | 0002 |      | 7.1  | производство: Ферма осеменения                      |
|                               |                                                   |                   |                     |           |           | 0013 |      | 6.8  | производство: Ферма Откорм-2                        |
|                               |                                                   |                   |                     |           |           | 0007 | 7.4  |      | производство: Ферма опороса                         |
|                               |                                                   |                   |                     |           |           | 0003 | 7.4  |      | производство: Ферма опороса                         |
|                               |                                                   |                   |                     |           |           | 0004 | 7.4  |      | производство: Ферма опороса                         |
| 2920                          | Пыль меховая (шерстяная, пуховая) (1050*)         |                   | 0.1288998/0.003867  |           | 376/1000  | 6005 |      | 22.9 | производство: Ферма Откорм-1                        |
|                               |                                                   |                   |                     |           |           | 6001 |      | 21.8 | производство: Ферма ожидания                        |
|                               |                                                   |                   |                     |           |           | 6006 |      | 20   | производство: Ферма Откорм-2                        |
| Г р у п п ы с у м м а ц и и : |                                                   |                   |                     |           |           |      |      |      |                                                     |
| 01(03) 0303 0333              | Аммиак (32) Сероводород (Дигидросульфид) (518)    | 0.1139773         | 0.6363792           | -2984/777 | 1701/-199 | 6008 | 47   | 48.3 | производство: Лагуны                                |
|                               |                                                   |                   |                     |           |           | 6009 | 46.4 | 48.2 | производство: Лагуны                                |
|                               |                                                   |                   |                     |           |           | 6005 | 1.4  |      | производство: Ферма Откорм-1                        |
| 02(04) 0303 0333              | Аммиак (32) Сероводород (Дигидросульфид) (518)    | 0.1238793         | 0.6727025           | -2984/777 | 1701/-199 | 6008 | 43.2 | 45.8 | производство: Лагуны                                |
|                               |                                                   |                   |                     |           |           | 6009 | 42.8 | 45.6 | производство: Лагуны                                |
| 1325                          | Формальдегид (Метаналь) (609)                     |                   |                     |           |           | 0024 | 8    | 5.6  | производство: Инсинератор для биологических         |

*Отчет о возможных воздействиях  
Строительство селекционно-гибридного центра СГЦ600, СКО, Тайыншинский район, с. Виноградовка*

|                                                    |   |           |           |               |               |                              |                      |                           |   |
|----------------------------------------------------|---|-----------|-----------|---------------|---------------|------------------------------|----------------------|---------------------------|---|
| 03(05) 0303<br>1325                                | Аммиак (32)<br>Формальдегид (Метаналь)<br>(609)   | 0.0500275 | 0.2617612 | -2984/<br>777 | 1701/<br>-150 | 6009<br>6008<br>0024         | 36.3<br>35.8<br>20.5 | 37<br>36<br>19.3          | отходов<br>производство:<br>Лагуны<br>производство:<br>Лагуны<br>производство:<br>Инсинератор для<br>биологических<br>отходов                                                                       |
| 07(31) 0301<br>0330                                | Азота (IV) диоксид (Азота диоксид) (4)<br>Сера диоксид (Ангидрид сернистый, Сернистый газ, Сера (IV) оксид) (516)   | 0.0963785 | 0.4948992 | -2984/<br>777 | 535/<br>-1406 | 0024<br>6003<br>6005         | 80.1<br>3.7<br>3.1   | 87.2<br>2.5<br>2.3        | производство:<br>Инсинератор для<br>биологических<br>отходов<br>производство:<br>Ферма опороса<br>производство:<br>Ферма Откорм-1                                                                   |
| 08(33) 0301<br>0330<br>0337<br>1071<br>37(39) 0333 | Азота (IV) диоксид (Азота диоксид) (4)<br>Сера диоксид (Ангидрид сернистый, Сернистый газ, Сера (IV) оксид) (516)<br>Углерод оксид (Окись углерода, Угарный газ) (584)<br>Гидроксибензол (155)<br>Сероводород (Дигидросульфид) (518) | 0.1031645 | 0.5222276 | -2984/<br>777 | 577/<br>-1404 | 0024<br>6003<br>6005         | 76.6<br>4.3<br>3.7   | 84.9<br>2.9<br>2.7        | производство:<br>Инсинератор для<br>биологических<br>отходов<br>производство:<br>Ферма опороса<br>производство:<br>Ферма Откорм-1                                                                   |
| 1325<br>40(34) 0330<br>1071                        | Формальдегид (Метаналь) (609)<br>Сера диоксид (Ангидрид сернистый, Сернистый газ, Сера (IV) оксид) (516)<br>Гидроксибензол (155)   | 0.0838587 | 0.4538171 | -2984/<br>777 | 1701/<br>-199 | 6008<br>6009<br>0024<br>0024 | 42.1<br>41.7<br>11.8 | 44.5<br>44.4<br>9<br>88.2 | производство:<br>Лагуны<br>производство:<br>Лагуны<br>производство:<br>Инсинератор для<br>биологических<br>отходов<br>производство:<br>Инсинератор для<br>биологических<br>отходов<br>производство: |

Отчет о возможных воздействиях  
Строительство селекционно-гибридного центра СГЦ600, СКО, Тайыншинский район, с. Виноградовка

|             |                                                               |           |           |           |           |      |      |                                                         |
|-------------|---------------------------------------------------------------|-----------|-----------|-----------|-----------|------|------|---------------------------------------------------------|
| 41(35) 0330 | Сернистый газ, Сера (IV) оксид) (516)                         |           | 0.0589099 |           | 535/-1406 | 6005 | 2.7  | Ферма Откорм-1                                          |
| 0342        | Фтористые газообразные соединения /в пересчете на фтор/ (617) |           |           |           |           | 6006 | 2.7  | Ферма Откорм-2                                          |
| 42(28) 0322 | Серная кислота (517)                                          |           | 0.0539835 |           | 535/-1406 | 0024 | 90.1 | производство: Инсинератор для биологических отходов     |
| 0330        | Сернистый газ, Сера (IV) оксид) (516)                         |           |           |           |           | 0023 | 7.2  | Инсинератор для биологических отходов                   |
| 44(30) 0330 | Сернистый газ, Сера (IV) оксид) (516)                         | 0.0826218 | 0.448246  | -2984/777 | 1701/-199 | 6008 | 42.7 | производство: Лагуны                                    |
| 0333        | Сероводород (Дигидросульфид) (518)                            |           |           |           |           | 6009 | 42.3 | производство: Лагуны                                    |
|             |                                                               |           |           |           |           | 0024 | 10   | 7.3 производство: Инсинератор для биологических отходов |
|             |                                                               |           |           |           |           |      |      | отходов                                                 |



**ПРИЛОЖЕНИЕ 11 - РАСЧЕТ ОБРАЗОВАНИЯ ОТХОДОВ****ПЕРИОД СМР**

**Ветошь промасленная (15 02 02\*)** образуется в результате ремонта и технического обслуживания автотранспорта, и станочного оборудования, насосного оборудования, ревизии резервуарного парка.

Нормативное количество отхода определяется исходя из поступающего количества ветоши ( $M_o$ , т/год), норматива содержания в ветоши масел ( $M$ ) и влаги ( $W$ ) («Методика разработки проектов нормативов предельного размещения отходов производства и потребления» приложение №16 к приказу Министра охраны окружающей среды Республики Казахстан от 18 апреля 2008г. № 100-п):

$$N = M_o + M_o \cdot M + M_o \cdot W, \text{ т/год},$$

где  $M_o$  – количество поступающего нового обтирочного материала (планируемое),  $M=0,4$  тонн,

$M$  - норматива содержания в ветоши масел, %  $M = 15\%$

$W$  – норматив содержания влаги, %  $W=12\%$

$$N = 0,4 + 0,4 \cdot 0,15 + 0,4 \cdot 0,12 = 0,508 \text{ т/период}$$

**Тара из-под ЛКМ (15 01 10\*)** образуется в результате лакокрасочных работ. Временно накапливается на специально отведённом участке строительной площадки с твёрдым (водонепроницаемым) покрытием и сплошным ограждением и по мере накопления отход систематически передается специальным организациям.

Норма образования отхода определяется по формуле:

$$N = \sum M_i \cdot n + \sum M_{ki} \cdot \alpha_i, \text{ т/год},$$

где:

$M_i$  - масса  $i$ -го вида тары, т/год;

$n$  - число видов тары;

$M_{ki}$  - масса краски в  $i$ -той таре, т/год;

$\alpha_i$  - содержание остатков краски в  $i$ -той таре в долях от  $M_{ki}$  (0.01–0.05)

| Наименование ЛКМ         | Масса поступивших ЛКМ, тонн | $M_{ki}$ , Масса краски | $M_i$ , тонн Масса тары | $n$      | $\alpha_i$ | Объем образующейся тары, тонн |
|--------------------------|-----------------------------|-------------------------|-------------------------|----------|------------|-------------------------------|
| Праймер битумный         | 5.23                        | 0.05                    | 0.005                   | 104.6    | 0.05       | 0.5275                        |
| Эмульсионная битумная    | 0.1052546                   | 0.05                    | 0.005                   | 2.105092 | 0.05       | 0.0175                        |
| Сольвент каменноугольный | 0.1942206                   | 0.01                    | 0.0005                  | 19.42206 | 0.05       | 0.010211                      |
| Канифоль сосновая        | 0.0002301                   | 0.00002                 | 0.00005                 | 11.505   | 0.05       | 0.000576                      |
| Ксилол нефтяной          | 0.025                       | 0.0005                  | 0.00005                 | 50       | 0.05       | 0.002525                      |
| Грунтовка ГФ-021         | 0.401                       | 0.025                   | 0.0025                  | 16.04    | 0.05       | 0.04135                       |
| Грунтовка ХС-04          | 0.0165                      | 0.005                   | 0.0005                  | 3.3      | 0.05       | 0.0019                        |
| Уайт-спирит              | 0.248                       | 0.01                    | 0.0005                  | 24.8     | 0.05       | 0.0129                        |
| Олифа натуральная        | 0.0068                      | 0.01                    | 0.0005                  | 0.68     | 0.05       | 0.00084                       |
| Олифа "Оксоль"           | 0.425                       | 0.01                    | 0.0005                  | 42.5     | 0.05       | 0.02175                       |
| Краска водоэмульсионная  | 1.325763                    | 0.05                    | 0.0005                  | 26.51526 | 0.05       | 0.015758                      |
| Краска масляная          | 0.0118                      | 0.005                   | 0.0005                  | 2.36     | 0.05       | 0.00143                       |
| Краска ХВ-161            | 0.0065                      | 0.005                   | 0.0005                  | 1.3      | 0.05       | 0.0009                        |
| БТ-177                   | 0.076                       | 0.05                    | 0.005                   | 1.52     | 0.05       | 0.0101                        |
| Шпатлевка                | 1.083                       | 0.05                    | 0.005                   | 21.66    | 0.05       | 0.1108                        |
| Лак битумный БТ-577      | 0.028                       | 0.025                   | 0.0025                  | 1.12     | 0.05       | 0.00405                       |

|                                        |         |        |         |        |      |          |
|----------------------------------------|---------|--------|---------|--------|------|----------|
| Лак битумный БТ-123                    | 0.186   | 0.05   | 0.005   | 3.72   | 0.05 | 0.0211   |
| Растворитель Р-4                       | 0.335   | 0.05   | 0.005   | 6.7    | 0.05 | 0.036    |
| Краска масляная МА-15<br>ГОСТ 10503-71 | 1.1322  | 0.05   | 0.005   | 22.644 | 0.05 | 0.11572  |
| Грунтовка водно-дисперсионная          | 1.305   | 0.05   | 0.005   | 26.1   | 0.05 | 0.133    |
| Эмаль ХС-720                           | 0.0015  | 0.001  | 0.0001  | 1.5    | 0.05 | 0.0002   |
| Эмаль ПФ-115                           | 1.52    | 0.05   | 0.005   | 30.4   | 0.05 | 0.1545   |
| Мастика герметизирующая                | 0.0328  | 0.025  | 0.0025  | 1.312  | 0.05 | 0.00453  |
| Клей марки 88-СА                       | 0.00069 | 0.0005 | 0.00005 | 1.38   | 0.05 | 0.000094 |
| Итого                                  |         |        |         |        |      | 1.245    |

**Отходы кистей и валиков загрязненные ЛКМ (17 09 03\*)** образуется в результате проведения строительно-монтажных работ

Кисти – 50 шт (вес 250 гр) =  $0,0125т + (0,0125т * 0,01(\% \text{ ост.краска}) = 0,012625т$

Валики 50 шт (вес 350 гр) =  $0,0175т + (0,0175т * 0,01(\% \text{ ост.краска}) = 0,017675т$

Итого – **0,0303 т/год.**

**Твердо-бытовые отходы (коммунальные) (20 03 01)** образуются при обеспечении жизнедеятельности обслуживающего персонала.

Согласно Методики разработки проектов нормативов предельного размещения отходов производства и потребления, утвержденной приказом Министра охраны окружающей среды Республики Казахстан от 18.04.2008 №100-п [14], норма образования *твердых бытовых отходов* определяется с учетом удельных санитарных норм образования бытовых отходов на промышленных предприятиях, количества человек, средней плотности отходов. Результаты расчета представлены в таблице

Норма образования твердых бытовых отходов

| Норматив образования твердых бытовых отходов, м3/год на человека | Численность персонала, чел. | Сроки проведения строительных работ, сут. | Количество смен | Средняя плотность отходов, т/м <sup>3</sup> | Годовая норма образования бытовых отходов, т/год |
|------------------------------------------------------------------|-----------------------------|-------------------------------------------|-----------------|---------------------------------------------|--------------------------------------------------|
| 0.3                                                              | 85                          | 252                                       | 1               | 0.25                                        | 4.4014                                           |

**Огарки сварочных электродов (12 01 13).** Образуются в результате проведения сварочных работ, собираются в контейнеры с крышкой, расположенные на площадке строительства. По мере накопления транспортировочной партии отход передается специализированным организациям по договору.

Норма образования отхода составляет:

$$N = M_{\text{ост}} \cdot \alpha, \text{ т/год,}$$

где  $M_{\text{ост}}$  - фактический расход электродов, т/год;  $\alpha$  - остаток электрода,  $\alpha = 0.015$  от массы электрода.

$$N = 2.7 * 0.015 = \mathbf{0.04 \text{ т/год.}}$$

**Смеси бетона, кирпича, черепицы (17 01 07)** образуется в результате проведения строительно-монтажных работ



Согласно данных заказчика объем образования составляет 0,5 т/период.

**Отходы дерева (17 02 01)** образуется в результате проведения строительно-монтажных работ

Согласно данных заказчика объем образования составляет 0,2 т/ период.

**Отходы пластмассы (17 02 03)** образуется в результате проведения строительно-монтажных работ

Согласно данных заказчика объем образования составляет 0,05т/период.

**Отходы металла (17 04 07)** образуется в результате проведения строительно-монтажных работ

Согласно данных заказчика объем образования составляет 0,35т/период

### **ПЕРИОД ЭКСПЛУАТАЦИИ**

**Песок, загрязнённый нефтепродуктами (17 05 03\*)** образуется в результате разлива ГСМ при заправке транспорта на территории гаража, с помощью канистры. Сбор отхода осуществляется в отдельные герметичные металлические емкости с крышками. Согласно данных заказчика, объем отхода составляет **0.2 т/год**.

**Отработанные свинцовокислотные аккумуляторные батареи (16 06 01\*)** образуются после истечения срока эксплуатации.

Расчет норматива образования отработанных аккумуляторных батарей производится согласно п. 2.24 "Методики разработки проектов нормативов предельного размещения отходов производства и потребления", Приложение № 16 к приказу Министра охраны окружающей среды Республики Казахстан от 18.04.2008 г. № 100-п. Объем образования отработанных аккумуляторных батарей рассчитывается по формуле:

$$N = n * m * a * 10^{-3} / t, \text{ т/год}$$

где n - количество аккумуляторных батарей; шт.,

a - норматив зачета при сдаче; (0,8-1),

m - масса аккумуляторной батареи; кг,

t - срок фактической эксплуатации аккумуляторной батареи; лет.

| Марка АКБ | Кол-во единиц транспорта | n | m    | a   | t | N    |
|-----------|--------------------------|---|------|-----|---|------|
| 6СТ-90    | 1                        | 2 | 35.7 | 0.8 | 3 | 0.02 |
| 6СТ-90    | 2                        | 2 | 35.7 | 0.8 | 3 | 0.04 |
| 6СТ-75    | 1                        | 2 | 21   | 0.8 | 3 | 0.01 |
| 6СТ-190   | 2                        | 2 | 50.1 | 0.8 | 3 | 0.05 |
| 6СТ-190   | 1                        | 2 | 50.1 | 0.8 | 3 | 0.03 |
| 6СТ-190   | 1                        | 2 | 50.1 | 0.8 | 3 | 0.03 |
| 6СТ-190   | 1                        | 2 | 50.1 | 0.8 | 3 | 0.03 |
| ИТОГО     |                          |   |      |     |   | 0.20 |

Временно накапливаются в металлических контейнерах с крышкой. По мере накопления транспортировочной партии отход передается специализированным организациям.

**Отработанные масляные фильтры (16 01 07\*)** образуются в процессе замены в автотранспорте.

Отработанные фильтры образуются в результате замены фильтров при техническом обслуживании автотранспорта.

Объем образования промасленных фильтров рассчитывается по формуле:

$$M_{mf} = N_f \times n \times m_f \times K_{пр} \times L_f / H_f \times 10^{-6}, \text{ т/год}$$

где N - количество фильтров, установленных на 1-м автомобиле; шт.,

n - количество автомобилей данной модели; шт.,

m<sub>f</sub> - масса фильтра данной модели; г,

K<sub>пр</sub> - коэффициент, учитывающий наличие механических примесей; (1,1 - 1,5),

L<sub>f</sub> - годовой пробег единицы автотранспорта с фильтром данной модели; тыс.км,

H<sub>f</sub> - нормативный пробег; 10 тыс. км, 100 моточасов.

| №     | Марка машины     | N <sub>f</sub> | n | m <sub>f</sub> | K <sub>пр</sub> | L <sub>f</sub> | H <sub>f</sub> | M <sub>mf</sub> |
|-------|------------------|----------------|---|----------------|-----------------|----------------|----------------|-----------------|
| 1     | Автобус ПАЗ-3205 | 2              | 1 | 500            | 1.4             | 16             | 10             | <b>0.002</b>    |
| 2     | МТЗ-80           | 3              | 2 | 500            | 1.4             | 16             | 10             | <b>0.007</b>    |
| 3     | Газель К-700     | 2              | 1 | 500            | 1.4             | 16             | 10             | <b>0.002</b>    |
| 4     | Скотовоз         | 1              | 2 | 500            | 1.4             | 16             | 10             | <b>0.002</b>    |
| 5     | Камаз            | 2              | 1 | 217            | 1.4             | 16             | 10             | <b>0.001</b>    |
| 6     | МАЗ              | 2              | 1 | 217            | 1.4             | 16             | 10             | <b>0.001</b>    |
| 7     | Кормокухня       | 2              | 1 | 500            | 1.4             | 16             | 10             | <b>0.002</b>    |
| ИТОГО |                  |                |   |                |                 |                |                | <b>0.018</b>    |

Площадка для временного хранения данного вида отхода оборудована в соответствии с санитарными правилами. Хранение производится в ёмкости с крышкой. Срок временного складирования отходов на месте образования не более шести месяцев до даты их сбора.

#### Отработанные топливные фильтры (15 02 02\*)

Объём образования *топливных фильтров* рассчитывается по формуле:

$$M_{tf} = N_f \times n \times m_f \times K_{пр} \times L_f / H_f \times 10^{-6}, \text{ т/год}$$

где N - количество фильтров, установленных на 1-м автомобиле; шт., n - количество автомобилей данной модели; шт.,

m<sub>f</sub> - масса фильтра данной модели; г,

K<sub>пр</sub> - коэффициент, учитывающий наличие механических примесей; (1,1 - 1,5),

L<sub>f</sub> - годовой пробег единицы автотранспорта с фильтром данной модели; тыс.

км,

H<sub>f</sub> - нормативный пробег; 10 тыс. км, 100 моточасов.

| №     | Марка машины     | N <sub>f</sub> | n | m <sub>f</sub> | K <sub>пр</sub> | L <sub>f</sub> | H <sub>f</sub> | M <sub>mf</sub> |
|-------|------------------|----------------|---|----------------|-----------------|----------------|----------------|-----------------|
| 1     | Автобус ПАЗ-3205 | 1              | 1 | 50             | 1.4             | 16             | 10             | <b>0.0001</b>   |
| 2     | МТЗ-80           | 2              | 2 | 500            | 1.4             | 16             | 10             | <b>0.0045</b>   |
| 3     | Газель К-700     | 2              | 1 | 200            | 1.4             | 16             | 10             | <b>0.0009</b>   |
| 4     | Скотовоз         | 2              | 2 | 500            | 1.4             | 16             | 10             | <b>0.0045</b>   |
| 5     | Камаз            | 2              | 1 | 111            | 1.4             | 16             | 10             | <b>0.0005</b>   |
| 6     | МАЗ              | 2              | 1 | 500            | 1.4             | 16             | 10             | <b>0.0022</b>   |
| 7     | Кормокухня       | 2              | 1 | 500            | 1.4             | 16             | 10             | <b>0.0022</b>   |
| ИТОГО |                  |                |   |                |                 |                |                | <b>0.0149</b>   |

Отработанные моторные масла (13 02 06\*) образуются после истечения срока службы и вследствие снижения параметров качества при их использовании.

Объём образования *отработанных моторных масел* рассчитывается по формуле:

$$M_{mmo} = N_i \times V_i \times k \times \rho \times L / L_n \times 10^{-3}, \text{ т/год}$$

где k - коэффициент полноты слива масла, k=0,9;

ρ - средняя плотность отработанного масла - 0,9 кг/л

V<sub>i</sub> - объём заливки масла в двигатель данной модели при ТО, л

N<sub>i</sub> - количество машин i-той марки, шт

L - средний годовой пробег машины i-той марки, тыс. км/год

L<sub>n</sub> - нормативный пробег до замены масла, тыс. км

| № | Марка машины     | N <sub>i</sub> | V <sub>i</sub> | k   | ρ   | L  | L <sub>n</sub> | M <sub>mmo</sub> |
|---|------------------|----------------|----------------|-----|-----|----|----------------|------------------|
| 1 | Автобус ПАЗ-3205 | 1              | 10             | 0,9 | 0,9 | 16 | 10             | <b>0.013</b>     |
| 2 | МТЗ-80           | 2              | 12             | 0,9 | 0,9 | 16 | 10             | <b>0.031</b>     |

|       |              |   |    |     |     |    |    |              |
|-------|--------------|---|----|-----|-----|----|----|--------------|
| 3     | Газель К-700 | 1 | 32 | 0,9 | 0,9 | 16 | 10 | <b>0.041</b> |
| 4     | Скотовоз     | 2 | 32 | 0,9 | 0,9 | 16 | 10 | <b>0.083</b> |
| 5     | Камаз        | 1 | 21 | 0,9 | 0,9 | 16 | 10 | <b>0.027</b> |
| 6     | МАЗ          | 1 | 32 | 0,9 | 0,9 | 16 | 10 | <b>0.041</b> |
| 7     | Кормокухня   | 1 | 32 | 0,9 | 0,9 | 16 | 10 | <b>0.041</b> |
| ИТОГО |              |   |    |     |     |    |    | 0.279        |

Площадка для временного хранения данного вида отхода оборудована в соответствии с санитарными правилами. Хранение производится в ёмкости с крышкой. Срок временного складирования отходов на месте образования не более шести месяцев до даты их сбора.

**Отработанные трансмиссионные масла (13 02 06\*)**

Объем образования отработанных трансмиссионных масел рассчитывается по формуле:

$$M_{\text{мто}} = N_i \times V_i \times k \times \rho \times L / L_n \times 10^{-3}, \text{ т/год}$$

где k - коэффициент полноты слива масла, k=0,9;

ρ - средняя плотность отработанного масла - 0,9 кг/л

V<sub>i</sub> - объем заливки масла в двигатель данной модели при ТО, л

N<sub>i</sub> - количество машин i-той марки, шт

L - средний годовой пробег машины i-той марки, тыс. км/год

L<sub>n</sub> - нормативный пробег до замены масла, 60 тыс. км

| №     | Марка машины     | N <sub>i</sub> | V <sub>i</sub> | k   | ρ   | L  | L <sub>n</sub> | M <sub>мто</sub> |
|-------|------------------|----------------|----------------|-----|-----|----|----------------|------------------|
| 1     | Автобус ПАЗ-3205 | 1              | 11.6           | 0.9 | 0.9 | 16 | 60             | <b>0.003</b>     |
| 2     | МТЗ-80           | 2              | 40             | 0.9 | 0.9 | 16 | 60             | <b>0.017</b>     |
| 3     | Газель К-700     | 1              | 45             | 0.9 | 0.9 | 16 | 60             | <b>0.010</b>     |
| 4     | Скотовоз         | 2              | 40             | 0.9 | 0.9 | 16 | 60             | <b>0.017</b>     |
| 5     | Камаз            | 1              | 24             | 0.9 | 0.9 | 16 | 60             | <b>0.005</b>     |
| 6     | МАЗ              | 1              | 39             | 0.9 | 0.9 | 16 | 60             | <b>0.008</b>     |
| 7     | Кормокухня       | 1              | 40             | 0.9 | 0.9 | 16 | 60             | <b>0.009</b>     |
| ИТОГО |                  |                |                |     |     |    |                | 0.069            |

**Ветошь промасленная (15 02 02\*)** образуется в результате ремонта и технического обслуживания автотранспорта, и станочного оборудования, насосного оборудования, ревизии резервуарного парка.

Нормативное количество отхода определяется исходя из поступающего количества ветоши (M<sub>о</sub>, т/год), норматива содержания в ветоши масел (M) и влаги (W) («Методика разработки проектов нормативов предельного размещения отходов производства и потребления» приложение №16 к приказу Министра охраны окружающей среды Республики Казахстан от 18 апреля 2008г. № 100-п):

$$N = M_o + M_o * M + M_o * W, \text{ т/год},$$

где M<sub>о</sub> – количество поступающего нового обтирочного материала (планируемое), M=0,2 тонн,

M - норматива содержания в ветоши масел, % M = 15%

W – норматив содержания влаги, % W=12%

$$N = 0,2+0,2*0,15+0,2*0,12 = \mathbf{0.254 \text{ т/год}}$$

Площадка для временного хранения данного вида отхода оборудована в соответствии с санитарными правилами. Хранение производится в ёмкости с крышкой. Срок временного складирования отходов на месте образования не более шести месяцев до даты их сбора

**Острый инструментарий (18 01 03\*)** образуются в результате работы ветеринарного пункта. Временно накапливается в специальных контейнерах с крышкой, размещённых в помещении для хранения отходов. По мере накопления транспортировочной партии отход передается по договору специализированным организациям. Срок временного складирования отходов на месте образования не более шести месяцев до даты их сбора.

| Наименование                   | Кол-во в год (шт) | Вес, т/год | Норматив образования отхода, т/год |
|--------------------------------|-------------------|------------|------------------------------------|
| Игла ветеринарн. однораз. Луер | 8000              | 0.00001    | 0.08                               |

|                        |     |         |               |
|------------------------|-----|---------|---------------|
| Лезвие для скальпеля   | 400 | 0.00001 | 0.004         |
| Игла инъекционная      | 400 | 0.00001 | 0.004         |
| Шприцы                 | 435 | 0.00001 | 0.00435       |
| <b>ИТОГО НА 600</b>    |     |         | <b>0.0924</b> |
| <b>ИТОГО НА 11 832</b> |     |         | <b>1.822</b>  |

### Отработанные воздушные фильтры (15 02 03)

Объём образования *воздушных фильтров* рассчитывается по формуле:

$$M_{\text{вф}} = N_{\text{ф}} \times n \times m_{\text{ф}} \times K_{\text{пр}} \times L_{\text{ф}} / H_{\text{ф}} \times 10^{-6}, \text{ т/год}$$

где N - количество фильтров, установленных на 1-м автомобиле; шт.,  
n - количество автомобилей данной модели; шт.,

$m_{\text{ф}}$  - масса фильтра данной модели; г,

$K_{\text{пр}}$  - коэффициент, учитывающий наличие механических примесей; (1,1 - 1,5),

$L_{\text{ф}}$  - годовой пробег единицы автотранспорта с фильтром данной модели; тыс. км,

$H_{\text{ф}}$  - нормативный пробег; 20 тыс. км, 200 моточасов.

| №            | Марка машины     | Nф | n | mф   | Kпр | Lф | Hф | Mмф          |
|--------------|------------------|----|---|------|-----|----|----|--------------|
| 1            | Автобус ПАЗ-3205 | 1  | 1 | 2100 | 1.4 | 16 | 20 | <b>0.002</b> |
| 2            | МТЗ-80           | 1  | 2 | 250  | 1.4 | 16 | 20 | <b>0.001</b> |
| 3            | Газель К-700     | 4  | 1 | 1200 | 1.4 | 16 | 20 | <b>0.005</b> |
| 4            | Скотовоз         | 1  | 2 | 2100 | 1.4 | 16 | 20 | <b>0.005</b> |
| 5            | Камаз            | 2  | 1 | 2100 | 1.4 | 16 | 20 | <b>0.005</b> |
| 6            | МАЗ              | 1  | 1 | 2100 | 1.4 | 16 | 20 | <b>0.002</b> |
| 7            | Кормокухня       | 1  | 1 | 2100 | 1.4 | 16 | 20 | <b>0.002</b> |
| <b>ИТОГО</b> |                  |    |   |      |     |    |    | <b>0.022</b> |

Лом черных металлов (12 01 01) образуется в результате проведения металлообрабатывающих операций. Норма образования лома при ремонте автотранспорта рассчитывается по формуле («Методика разработки проектов нормативов предельного размещения отходов производства и потребления» приложение №16 к приказу Министра охраны окружающей среды Республики Казахстан от 18 апреля 2008г. № 100-п):

$$N = n \cdot \alpha \cdot M, \text{ т/год (3.9)}$$

где n - число единиц конкретного вида транспорта, использованного в течение года;

$\alpha$  - нормативный коэффициент образования лома (для легкового транспорта 0,016, для грузового транспорта 0,016, для строительного транспорта 0,0174);

M - масса металла (т) на единицу автотранспорта (для легкового транспорта 1,33, для грузового транспорта 4,74, для строительного транспорта 11.6).

| Техника          | n | $\alpha$ | M    | N            |
|------------------|---|----------|------|--------------|
| Автобус ПАЗ-3205 | 1 | 0.016    | 4.74 | <b>0.076</b> |
| МТЗ-80           | 2 | 0.016    | 4.74 | <b>0.152</b> |
| Газель К-700     | 1 | 0.016    | 4.74 | <b>0.076</b> |
| Скотовоз         | 2 | 0.016    | 4.74 | <b>0.152</b> |
| Камаз            | 1 | 0.016    | 4.74 | <b>0.076</b> |
| МАЗ              | 1 | 0.016    | 4.74 | <b>0.076</b> |
| Кормокухня       | 1 | 0.016    | 4.74 | <b>0.076</b> |
| <b>ИТОГО</b>     |   |          |      | <b>0.683</b> |

Площадка для временного хранения данного вида отхода оборудована в соответствии с

санитарными правилами. Срок временного складирования отходов на месте образования не более шести месяцев до даты их сбора.

**Отработанные шины (16 01 03)** образуются после истечения срока годности и утраты своих технических качеств.

Расчет норматива образования отработанных автомобильных шин производится согласно п.2.26-2.27 "Методики разработки проектов нормативов предельного размещения отходов производства и потребления", Приложение № 16 к приказу Министра охраны окружающей среды Республики Казахстан от 18.04.2008 г. № 100-п.

Объем образования отработанных шин рассчитывается по формуле:

$$M_{\text{ш}} = 0,001 \times P_{\text{ср}} \times K \times k \times M / H, \text{ т/год}$$

где K - количество автомобилей с шинами i-ой марки;

k - количество шин установленных на i-ой марке автомобиля, шт;

M - масса шины; кг

$P_{\text{ср}}$  - среднегодовой пробег автомобилей с шинами i-ой марки; тыс. км

H - нормативный пробег i-ой модели шин; тыс. км

| №     | Марка машины     | Типоразмер шин | K | k | M    | $P_{\text{ср}}$ | H  | $M_{\text{ш}}$ |
|-------|------------------|----------------|---|---|------|-----------------|----|----------------|
| 1     | Автобус ПАЗ-3205 | 8.25- R 20     | 1 | 4 | 48   | 16              | 50 | 0.061          |
| 2     | МТЗ-80           | 15,5R38        | 2 | 4 | 95   | 16              | 50 | 0.243          |
| 3     | Газель К-700     | 28,1 R26       | 1 | 4 | 235  | 16              | 50 | 0.301          |
| 4     | Скотовоз         | 385/65R22      | 2 | 8 | 75.4 | 16              | 50 | 0.386          |
| 5     | Камаз            | 14.00R20       | 1 | 6 | 117  | 16              | 30 | 0.374          |
| 6     | МАЗ              | 11.00R20       | 1 | 6 | 80   | 16              | 26 | 0.295          |
| 7     | Кормокухня       | 215/65R16      | 1 | 6 | 12.2 | 16              | 50 | 0.023          |
| ИТОГО |                  |                |   |   |      |                 |    | 1.685          |

#### **Огарки сварочных электродов (12 01 13)**

Норма образования отхода составляет:

$$N = M_{\text{ост}} \cdot \alpha, \text{ т/год},$$

где  $M_{\text{ост}}$  - фактический расход электродов, т/год;  $\alpha$  - остаток электрода,  $\alpha = 0.015$  от массы электрода.

$$M_{\text{ост}} = 0,5 \text{ т/год}$$

$$N = 0,5 \cdot 0,015 = 0.0075 \text{ т/год}$$

Собираются в контейнеры с крышкой, расположенные на территории предприятия. По мере накопления транспортировочной партии отход передается специализированным организациям по договору.

**Твердо-бытовые отходы (коммунальные) (20 03 01)** образуются при обеспечении жизнедеятельности обслуживающего персонала.

Согласно Методики разработки проектов нормативов предельного размещения отходов производства и потребления, утвержденной приказом Министра охраны окружающей среды Республики Казахстан от 18.04.2008 №100-п [14], норма образования *твердых бытовых отходов* определяется с учетом удельных санитарных норм образования бытовых отходов на промышленных предприятиях, количества человек, средней плотности отходов. Контейнеры для временного хранения ТБО оснащают крышками. Вывоз ТБО осуществляется своевременно. Сроки хранения отходов в контейнерах при температуре 0 оС и ниже – не более трех суток, при плюсовой температуре – не более суток. Результаты расчета представлены в таблице 3.7.

Таблица 3.7 – Норма образования твердых бытовых отходов

| Норматив образования твердых бытовых отходов, м <sup>3</sup> /год на человека | Численность персонала, чел. | Количество суток в год | Количество смен | Средняя плотность отходов, т/м <sup>3</sup> | Годовая норма образования бытовых отходов, т/год |
|-------------------------------------------------------------------------------|-----------------------------|------------------------|-----------------|---------------------------------------------|--------------------------------------------------|
| 0.3                                                                           | 85                          | 365                    | 1               | 0.25                                        | <b>6.375</b>                                     |

**Смет с территории (20 03 03)** образуется при уборке территории.

Норма образования отхода рассчитывается согласно «Методика разработки проектов нормативов предельного размещения отходов производства и потребления» приложение №16 к приказу Министра охраны окружающей среды Республики Казахстан от 18 апреля 2008г. № 100-п)»:

Площадь убираемых территорий -  $S \text{ м}^2$ . Нормативное количество смета -  $0.005 \text{ т/м}^2 \text{ год}$ .  
 $S = 20\,979 \text{ м}^2$

Общее количество смета с территории:  $20\,979 \cdot 0.005 = \mathbf{104.895 \text{ т/год}}$

Площадка для временного хранения данного вида отхода оборудована в соответствии с санитарными правилами. Хранение производится в емкости с крышкой. Срок временного складирования отходов на месте образования не более шести месяцев до даты их передачи.

**Тара из-под медикаментов (полиэтиленовые мешки) (15 01 02)** образуются в результате работы ветеринарного пункта. Временно накапливается в специальных контейнерах с крышкой, размещённых в помещении для хранения отходов. По мере накопления транспортировочной партии отход передается по договору специализированным организациям. Срок временного складирования отходов на месте образования не более шести месяцев до даты их сбора.

Количество полиэтиленовых мешков -  $N$ , шт./год, масса мешка -  $m$ , т.

Норма образования отхода,  $M_{отх} = N \cdot m$ , т/год.

| Препарат                           | N     | m        | M <sub>отх</sub> |
|------------------------------------|-------|----------|------------------|
| Feed Mix Dry Комфорт               | 78.6  | 0.0002   | 0.01572          |
| Альбендазол ультра 10% порошок 1уп | 376   | 0.00002  | 0.00752          |
| Глюкоза                            | 29.32 | 0.00025  | 0.00733          |
| Грензила                           | 150   | 0.00002  | 0.003            |
| Кислота аскорбиновая               | 2     | 0.000025 | 0.00005          |
| пигликс                            | 160   | 0.00005  | 0.008            |
| Супер Биовит                       | 25    | 0.00025  | 0.00625          |
| Рыбная мука                        | 10.5  | 0.00003  | 0.000315         |
| Мешок для сбора семени с фильтром  | 600   | 0.00005  | 0.03             |
| <b>ИТОГО НА 600</b>                |       |          | <b>0.078</b>     |
| <b>ИТОГО НА 11 832</b>             |       |          | <b>1.538</b>     |

**Тара из-под медикаментов (канистра (бутыль) пластиковая) (15 01 02)** образуются в результате работы ветеринарного пункта. Временно накапливается в специальных контейнерах с крышкой, размещённых в помещении для хранения отходов. По мере накопления транспортировочной партии отход передается по договору специализированным организациям. Срок временного складирования отходов на месте образования не более шести месяцев до даты их сбора.

Количество пластиковых канистр (бутылей) -  $N$ , шт./год, масса канистры -  $m$ , т.

Норма образования отхода,  $M_{отх} = N \cdot m$ , т/год.

| Препарат                                  | N  | m       | M <sub>отх</sub> |
|-------------------------------------------|----|---------|------------------|
| NG Super Нейтральное дез. моющее средство | 80 | 0.001   | 0.08             |
| Алфавит аминокислоты                      | 15 | 0.00025 | 0.00375          |
| Альбендазол 10% суспензия                 | 73 | 0.00005 | 0.00365          |
| Аэро форте                                | 6  | 0.0005  | 0.003            |

|                                                            |      |          |              |
|------------------------------------------------------------|------|----------|--------------|
| Гелерон                                                    | 1.6  | 0.00025  | 0.0004       |
| Гель универсальный                                         | 4.6  | 0.00025  | 0.00115      |
| Гель двойного действия 250 мл с камфорой и ментолом ЗооVIP | 5    | 0.000025 | 0.000125     |
| Гель Крем-бальзам для суставов ЗооVIP 250 мл 5             | 5    | 0.000025 | 0.000125     |
| Дези спрей                                                 | 140  | 0.00002  | 0.0028       |
| Коликвинол.оральный раствор. фл.                           | 16   | 0.00005  | 0.0008       |
| Концентрат моющего средства Extra Force                    | 10   | 0.001    | 0.01         |
| Мыло жидкое                                                | 10   | 0.001    | 0.01         |
| Перекись водорода 3%/100 р-р Досфарм Казахстан             | 160  | 0.00001  | 0.0016       |
| Разбавитель семени на 5 литров                             | 48   | 0.00025  | 0.012        |
| Рыбий жир                                                  | 50   | 0.00005  | 0.0025       |
| Средство гигиеническое Изоксид                             | 5    | 0.00025  | 0.00125      |
| Толтрекс 5% оральная суспензия. фл.                        | 32   | 0.00005  | 0.0016       |
| Флайблок                                                   | 30   | 0.000025 | 0.00075      |
| ФудКлин Перокси                                            | 5    | 0.001    | 0.005        |
| Чемпи спрей                                                | 25   | 0.00002  | 0.0005       |
| Тюбик для упаковки семени хряка                            | 3000 | 0.00005  | 0.15         |
| Клей для мух                                               | 300  | 0.00002  | 0.006        |
| <b>ИТОГО НА 600</b>                                        |      |          | <b>0.297</b> |
| <b>ИТОГО НА 11 832</b>                                     |      |          | <b>5.857</b> |

**Тара из-под медикаментов (пластиковое ведро) (15 01 02)** образуются в результате работы ветеринарного пункта. Временно накапливается в специальных контейнерах с крышкой, размещённых в помещении для хранения отходов. По мере накопления транспортировочной партии отход передается по договору специализированным организациям. Срок временного складирования отходов на месте образования не более шести месяцев до даты их сбора.

Количество пластиковых ведер -  $N$ , шт./год, масса ведра-  $m$ , т.

Норма образования отхода,  $M_{отх} = N \cdot m$ , т/год.

| Препарат                       | N    | m        | M <sub>отх</sub> |
|--------------------------------|------|----------|------------------|
| Аквамаксациллин 60%            | 2    | 0.00005  | 0.0001           |
| Ветостар                       | 160  | 0.00005  | 0.008            |
| Вирубой С                      | 2    | 0.000125 | 0.00025          |
| Мазь Ихтиоловая 10% 500гр. БА. | 50   | 0.000025 | 0.00125          |
| Мазь Фитофастум 500г.          | 5    | 0.000025 | 0.000125         |
| Польмакит                      | 110  | 0.00005  | 0.0055           |
| Селонтра                       | 6.25 | 0.00045  | 0.002813         |
| Флориприм 40                   | 220  | 0.0005   | 0.11             |
| <b>ИТОГО НА 600</b>            |      |          | <b>0.128</b>     |
| <b>ИТОГО НА 11 832</b>         |      |          | <b>2.524</b>     |

**Тара из-под медикаментов (стеклянная бутылка) (15 01 07)** образуются в результате работы ветеринарного пункта. Временно накапливается в специальных контейнерах с крышкой, размещённых в помещении для хранения отходов. По мере накопления транспортировочной партии отход передается по договору специализированным организациям. Срок временного складирования отходов на месте образования не более шести месяцев до даты их сбора.

Количество стеклянных бутылей -  $N$ , шт./год, масса бутылки -  $m$ , т.

Норма образования отхода,  $M_{отх} = N \cdot m$ , т/год.

| Препарат                                            | N   | m        | M <sub>отх</sub> |
|-----------------------------------------------------|-----|----------|------------------|
| INGELVAC CircoFLEX 50ml RU                          | 682 | 0.00005  | 0.0341           |
| INGELVAC MycoFLEX 50 ml RU                          | 682 | 0.00005  | 0.0341           |
| Вакцина суисенг 50 ml                               | 27  | 0.00005  | 0.00135          |
| Ветозал 100 мл                                      | 50  | 0.000089 | 0.00445          |
| Витам 100.0 комплекс витамины/аминокисл<br>НВ       | 10  | 0.000089 | 0.00089          |
| ВитОкей                                             | 262 | 0.000089 | 0.023318         |
| Гамавит 100 мл.                                     | 10  | 0.000089 | 0.00089          |
| Гамитрон 100мл                                      | 50  | 0.000089 | 0.00445          |
| Зитрекс. инъекционный раствор.                      | 32  | 0.000089 | 0.002848         |
| Ивервет е 100мл                                     | 131 | 0.000089 | 0.011659         |
| Кальфостар 100 мл.                                  | 60  | 0.000089 | 0.00534          |
| Картексон ретард 100 мл.                            | 25  | 0.000089 | 0.002225         |
| Кобактан 2.5% 100мл                                 | 30  | 0.000089 | 0.00267          |
| Магэстрофан 10мл МОСАГРОГЕН                         | 262 | 0.000021 | 0.005502         |
| Метромаг-15 100мл                                   | 524 | 0.000089 | 0.046636         |
| Норофлокс 10% . 1фл-100мл инъекц<br>(энрофлоксацин) | 30  | 0.000089 | 0.00267          |
| Окситоцин 100мл фл                                  | 157 | 0.000089 | 0.013973         |
| Раствор йода                                        | 200 | 0.000089 | 0.0178           |
| Спирт этиловый 90% 90 мл                            | 15  | 0.000085 | 0.001275         |
| Тиациклин. инъекционный расвор. 100 мл.             | 50  | 0.000089 | 0.00445          |
| Феррум 200 100мл                                    | 320 | 0.000089 | 0.02848          |
| Эрисенг 50доз ПЭТ HR 100мл                          | 629 | 0.000089 | 0.055981         |
| Эрисенг Парво 50д/фл                                | 262 | 0.000089 | 0.023318         |
| Эмиданол 100 мл.                                    | 20  | 0.000089 | 0.00178          |
| <b>ИТОГО НА 600</b>                                 |     |          | <b>0.3302</b>    |
| <b>ИТОГО НА 11 832</b>                              |     |          | <b>6.512</b>     |

**Тара из-под медикаментов (металлическая банка) (15 01 04)** образуются в результате работы ветеринарного пункта. Временно накапливается в специальных контейнерах с крышкой, размещённых в помещении для хранения отходов. По мере накопления транспортировочной партии отход передается по договору специализированным организациям. Срок временного складирования отходов на месте образования не более шести месяцев до даты их сбора.

Тамбей шашки

Количество металлических банок - N, шт./год, масса банки - m, т.

Норма образования отхода, M<sub>отх</sub> = N · m, т/год.

N = 200 шт

m = 0.00005 т

M = 200 · 0.00005 = **0,01 т/год.**

**ИТОГО НА 11 832 = 0.197 т/год.**

**СИЗ и спец. одежда (15 02 03)** образуется в виде пришедшей в негодность спецодежды, спецобуви и СИЗ, которые подлежат списанию, согласно норм.

Временно накапливаются в специальных контейнерах. По мере накопления передача сторонним специализированным организациям по договору. Срок временного складирования отходов на месте образования не более шести месяцев до даты их сбора.

Расчет образования отходов спецодежды и СИЗ составит:

| Наименование | Кол-во в год (шт) | Вес изношенного комплекта, т/год | Норматив образования отхода, т/год |
|--------------|-------------------|----------------------------------|------------------------------------|
|--------------|-------------------|----------------------------------|------------------------------------|



|                            |       |          |               |
|----------------------------|-------|----------|---------------|
| Комбинезон защитный Каспер | 150   | 0.001    | 0.15          |
| Бахилы                     | 200   | 0.000002 | 0.0004        |
| Перчатки                   | 10400 | 0.00001  | 0.104         |
| <b>ИТОГО НА 600</b>        |       |          | <b>0.2544</b> |
| <b>ИТОГО НА 11 832</b>     |       |          | <b>5.017</b>  |

**Отходы пластмассы (07 02 13)** образуются в результате работы ветеринарного пункта. Временно накапливается в специальных контейнерах с крышкой, размещённых в помещении для хранения отходов. По мере накопления транспортировочной партии отход передается по договору специализированным организациям. Срок временного складирования отходов на месте образования не более шести месяцев до даты их сбора.

| Наименование                            | Кол-во в год (шт) | Вес, т/год | Норматив образования отхода, т/год |
|-----------------------------------------|-------------------|------------|------------------------------------|
| Foamip одноразовый катетер              | 2621              | 0.0001     | 0.2621                             |
| Бирки пластиковые                       | 2000              | 0.000009   | 0.018                              |
| Маркер для бирок нестирающийся Хауптнер | 4                 | 0.0003     | 0.0012                             |
| Наконечник для пипетки                  | 2000              | 0.0001     | 0.2                                |
| <b>ИТОГО НА 600</b>                     |                   |            | <b>0.4813</b>                      |
| <b>ИТОГО НА 11 832</b>                  |                   |            | <b>9.491</b>                       |

**Перевязочный материал (18 01 04)** образуются в результате работы ветеринарного пункта. Временно накапливается в специальных контейнерах с крышкой, размещённых в помещении для хранения отходов. По мере накопления транспортировочной партии отход передается по договору специализированным организациям. Срок временного складирования отходов на месте образования не более шести месяцев до даты их сбора. Отходы состоят из бинтов и ваты, общее количество которых составляет - **0.00055 т/год**.

**ИТОГО НА 11 832 = 0.0108 т/год**

**Отходы животноводства (свиная навозная жижа) (02 01 06)** - образуются в процессе жизнедеятельности животных. Расчет объемов образования навоза производится исходя из количества поголовья скота и годовых норм образования навоза от одной головы:

$$M_{\text{обр}}^{\text{жк}} = (T * H * (M_{\text{экс}} + M_{\text{смыв}})) / 1000$$

где:  $M_{\text{обр}}^{\text{жк}}$  - объем образования на предприятии отхода, т/год

T- продолжительность, дней в год

H – поголовье животных

$M_{\text{экс}}$  - масса экскрементов от одного животного, г/сутки.

$M_{\text{смыв}}$  – количество используемой воды для смыва экскрементов на одно животное, л/сутки.

Количество экскрементов, выделяемого свиньей в сутки (в зависимости от вида и возраста), следует принимать по таблице 2.5 из «Порядок нормирования объемов образования и размещения отходов производства РНД 03.1.0.301-96).

Так же на предприятие используется вода для смыва свиной жижи, 7 л/сут на одно животное согласно практике. Поголовье указано с учетом оборачиваемости.

| Пол, возраст                                      | Количество<br>(с уч. обор.) | Выход<br>экскрементов | Вода, используемая для<br>смыва свиной жижи на<br>одно животное в сутки | Содержание<br>дней в году | ИТОГО         |
|---------------------------------------------------|-----------------------------|-----------------------|-------------------------------------------------------------------------|---------------------------|---------------|
| Ферма ожидания (свиноматки супоросные)            | 1020                        | 10                    | 7                                                                       | 365                       | 6329.1        |
| Ферма осеменения (свиноматки холостые)            | 30                          | 8,8                   | 7                                                                       | 365                       | 173.01        |
| Ферма осеменения (свиноматки супоросные)          | 450                         | 10                    | 7                                                                       | 365                       | 2792.25       |
| Ферма осеменения (ремонтный молодняк)             | 240                         | 8,8                   | 7                                                                       | 365                       | 1384.08       |
| Ферма осеменения (хряки)                          | 12                          | 11,1                  | 7                                                                       | 365                       | 79.278        |
| Ферма опороса (свиноматки подсосные)              | 480                         | 15,3                  | 7                                                                       | 365                       | 3906.96       |
| Ферма доращивания (поросята 26-42д)               | 900                         | 0,4                   | 7                                                                       | 365                       | 2430.9        |
| Ферма доращивания (поросята 43-60д)               | 1350                        | 0,7                   | 7                                                                       | 365                       | 3794.175      |
| Ферма доращивания (поросята 60-106д)              | 1350                        | 1,8                   | 7                                                                       | 365                       | 4336.2        |
| Ферма Откорм-1 (откормочные свиньи до 70кг)       | 1380                        | 5,0                   | 7                                                                       | 365                       | 6044.4        |
| Ферма Откорм-1 (откормочные свиньи более 70кг)    | 1620                        | 6,5                   | 7                                                                       | 365                       | 7982.55       |
| Ферма Откорм-2 (откормочные свиньи до 70кг)       | 1110                        | 5,0                   | 7                                                                       | 365                       | 4861.8        |
| Ферма Откорм-2 (откормочные свиньи более 70кг)    | 1290                        | 6,5                   | 7                                                                       | 365                       | 6356.475      |
| Карантин (ремонтный молодняк)/холостые свиноматки | 540                         | 8,8                   | 7                                                                       | 365                       | 3114.18       |
| Карантин (хряки)                                  | 60                          | 11,1                  | 7                                                                       | 365                       | 396.39        |
| <b>ИТОГО</b>                                      |                             |                       |                                                                         |                           | <b>53 982</b> |

Навоз самотеком по трубам поступает в КНС и затем насосами перекачивается в соответствующую лагуну.

На мытьё кормушек и уборку помещений расходуется 19655.25 тонн воды.

Итого поступление в лагуну фекалий животных, моча и навоза **73 637.25** т/год.

**Падеж животных (02 01 02)** – образуется в результате потерь от падежа животных. Павшие животные хранятся в металлических контейнерах с крышкой, размещённых на участке территории с твёрдым основанием. Утилизируются в инсинераторе.

Количество павших свиней в год, следует принимать по таблице «Нормы естественной убыли (падежа) в свиноводстве», «Об утверждении норм естественной убыли (падежа) сельскохозяйственных животных» Приказ Министра сельского хозяйства Республики Казахстан от 3 декабря 2015 года № 3-3/1061. Зарегистрирован в Министерстве юстиции Республики Казахстан 24 декабря 2015 года № 12488.

Таблица расчета образования падежа

| По возрастам                                          | Количество<br>животных, шт. | Средний вес<br>одного<br>животного, кг | Потеря от падежа<br>(процентов от<br>поголовья), % | Количество<br>в год, тонн |
|-------------------------------------------------------|-----------------------------|----------------------------------------|----------------------------------------------------|---------------------------|
| Поросята сосуны (от рождения до отъема от свиноматки) | 1440                        | 3                                      | 12,5                                               | 0.54                      |

|                                                                                        |      |    |     |      |
|----------------------------------------------------------------------------------------|------|----|-----|------|
| Поросята на дорацивании от отъема до перевода на откорм или в группы ремонтных свинок) | 3600 | 25 | 5,2 | 4.68 |
| Молодняк на откорме                                                                    | 5400 | 70 | 1   | 3.78 |
| ИТОГО                                                                                  |      |    |     | 9    |

Сосуны - от каждой свиноматки с приплодом 3шт, 480\*3

**Зола от инсинератора (10 01 01)** – образуются в результате сжигания биологических отходов.

Норма образования отхода составляет 5% (в соответствии с характеристиками инсинератора) от объема сжигания (9 тонн/год). Образование отхода составляет 0.45 тонн/год.

**Осадки очистных сооружений мойки автотранспорта (19 08 16)** - образуются при зачистке отстойника сточных вод мойки автотранспорта. Согласно данным заказчика объем образования составляет 3 тонны.

**Стружка черных металлов (12 01 01)** - образуется при инструментальной обработке металлов (станки)

Норма образования стружки составляет:

$$N = M \cdot \alpha, \text{ т/год}$$

где  $M$  - расход черного металла при металлообработке, т/год;  $\alpha$  - коэффициент образования стружки при металлообработке,  $\alpha = 0,04$

$$M = 0.5 \text{ т}$$

$$N = 0.5 \cdot 0.04 = 0.02 \text{ т/год.}$$

## ПРИЛОЖЕНИЕ 12 - НОМАТИВЫ ВЫБРОСОВ НА ПЕРИОД СМР И ЭКСПЛУАТАЦИИ

### СТРОИТЕЛЬСТВО

| Производство<br>цех, участок                                                 | Но-<br>мер<br>ис-<br>точ-<br>ника | Нормативы выбросов загрязняющих веществ |             |               |             |               |             |                                   |
|------------------------------------------------------------------------------|-----------------------------------|-----------------------------------------|-------------|---------------|-------------|---------------|-------------|-----------------------------------|
|                                                                              |                                   | существующее положение<br>на 2026 год   |             | на 2026 год   |             | Н Д В         |             | Год<br>дос-<br>тиже<br>ния<br>НДВ |
|                                                                              |                                   | г/с                                     | т/год       | г/с           | т/год       | г/с           | т/год       |                                   |
| Код и наименование<br>загрязняющего вещества                                 |                                   |                                         |             |               |             |               |             |                                   |
| 1                                                                            | 2                                 | 3                                       | 4           | 5             | 6           | 7             | 8           | 9                                 |
| ***0123, Железо (II, III) оксиды (в пересчете на железо) (диЖелезо триоксид) |                                   |                                         |             |               |             |               |             |                                   |
| Неорганизованные источники                                                   |                                   |                                         |             |               |             |               |             |                                   |
| Основное                                                                     | 6001                              | 0.02857                                 | 0.352556    | 0.02857       | 0.352556    | 0.02857       | 0.352556    | 2026                              |
| Итого:                                                                       |                                   | 0.02857                                 | 0.352556    | 0.02857       | 0.352556    | 0.02857       | 0.352556    |                                   |
| Всего по загрязняющему<br>веществу:                                          |                                   | 0.02857                                 | 0.352556    | 0.02857       | 0.352556    | 0.02857       | 0.352556    | 2026                              |
| ***0143, Марганец и его соединения (в пересчете на марганца (IV) оксид)      |                                   |                                         |             |               |             |               |             |                                   |
| Неорганизованные источники                                                   |                                   |                                         |             |               |             |               |             |                                   |
| Основное                                                                     | 6001                              | 0.0012666                               | 0.0091346   | 0.0012666     | 0.0091346   | 0.0012666     | 0.0091346   | 2026                              |
| Итого:                                                                       |                                   | 0.0012666                               | 0.0091346   | 0.0012666     | 0.0091346   | 0.0012666     | 0.0091346   |                                   |
| Всего по загрязняющему<br>веществу:                                          |                                   | 0.0012666                               | 0.0091346   | 0.0012666     | 0.0091346   | 0.0012666     | 0.0091346   | 2026                              |
| ***0168, Олово оксид (в пересчете на олово) (Олово (II) оксид) (446)         |                                   |                                         |             |               |             |               |             |                                   |
| Неорганизованные источники                                                   |                                   |                                         |             |               |             |               |             |                                   |
| Основное                                                                     | 6001                              | 0.0000178889                            | 0.000000644 | 0.0000178889  | 0.000000644 | 0.0000178889  | 0.000000644 | 2026                              |
| Итого:                                                                       |                                   | 0.0000178889                            | 0.000000644 | 0.0000178889  | 0.000000644 | 0.0000178889  | 0.000000644 |                                   |
| Всего по загрязняющему<br>веществу:                                          |                                   | 0.0000178889                            | 0.000000644 | 0.0000178889  | 0.000000644 | 0.0000178889  | 0.000000644 | 2026                              |
| ***0184, Свинец и его неорганические соединения /в пересчете на свинец/      |                                   |                                         |             |               |             |               |             |                                   |
| Неорганизованные источники                                                   |                                   |                                         |             |               |             |               |             |                                   |
| Основное                                                                     | 6001                              | 0.00003258333                           | 0.000001173 | 0.00003258333 | 0.000001173 | 0.00003258333 | 0.000001173 | 2026                              |
| Итого:                                                                       |                                   | 0.00003258333                           | 0.000001173 | 0.00003258333 | 0.000001173 | 0.00003258333 | 0.000001173 |                                   |
| Всего по загрязняющему                                                       |                                   | 0.00003258333                           | 0.000001173 | 0.00003258333 | 0.000001173 | 0.00003258333 | 0.000001173 | 2026                              |

|                                                                        |      |               |               |               |               |               |               |      |
|------------------------------------------------------------------------|------|---------------|---------------|---------------|---------------|---------------|---------------|------|
| веществу:                                                              |      |               |               |               |               |               |               |      |
| ***0301, Азота (IV) диоксид (Азота диоксид) (4)                        |      |               |               |               |               |               |               |      |
| Неорганизованные источники                                             |      |               |               |               |               |               |               |      |
| Основное                                                               | 6001 | 0.011663      | 0.168213      | 0.011663      | 0.168213      | 0.011663      | 0.168213      | 2026 |
| Итого:                                                                 |      | 0.011663      | 0.168213      | 0.011663      | 0.168213      | 0.011663      | 0.168213      |      |
| Всего по загрязняющему веществу:                                       |      | 0.011663      | 0.168213      | 0.011663      | 0.168213      | 0.011663      | 0.168213      | 2026 |
| ***0337, Углерод оксид (Окись углерода, Угарный газ) (584)             |      |               |               |               |               |               |               |      |
| Неорганизованные источники                                             |      |               |               |               |               |               |               |      |
| Основное                                                               | 6001 | 0.02114509259 | 0.21755495    | 0.02114509259 | 0.21755495    | 0.02114509259 | 0.21755495    | 2026 |
| Итого:                                                                 |      | 0.02114509259 | 0.21755495    | 0.02114509259 | 0.21755495    | 0.02114509259 | 0.21755495    |      |
| Всего по загрязняющему веществу:                                       |      | 0.02114509259 | 0.21755495    | 0.02114509259 | 0.21755495    | 0.02114509259 | 0.21755495    | 2026 |
| ***0342, Фтористые газообразные соединения /в пересчете на фтор/ (617) |      |               |               |               |               |               |               |      |
| Неорганизованные источники                                             |      |               |               |               |               |               |               |      |
| Основное                                                               | 6001 | 0.000417      | 0.0002565     | 0.000417      | 0.0002565     | 0.000417      | 0.0002565     | 2026 |
| Итого:                                                                 |      | 0.000417      | 0.0002565     | 0.000417      | 0.0002565     | 0.000417      | 0.0002565     |      |
| Всего по загрязняющему веществу:                                       |      | 0.000417      | 0.0002565     | 0.000417      | 0.0002565     | 0.000417      | 0.0002565     | 2026 |
| ***0344, Фториды неорганические плохо растворимые - (алюминия фторид,  |      |               |               |               |               |               |               |      |
| Неорганизованные источники                                             |      |               |               |               |               |               |               |      |
| Основное                                                               | 6001 | 0.001833      | 0.001129      | 0.001833      | 0.001129      | 0.001833      | 0.001129      | 2026 |
| Итого:                                                                 |      | 0.001833      | 0.001129      | 0.001833      | 0.001129      | 0.001833      | 0.001129      |      |
| Всего по загрязняющему веществу:                                       |      | 0.001833      | 0.001129      | 0.001833      | 0.001129      | 0.001833      | 0.001129      | 2026 |
| ***0616, Диметилбензол (смесь о-, м-, п- изомеров) (203)               |      |               |               |               |               |               |               |      |
| Неорганизованные источники                                             |      |               |               |               |               |               |               |      |
| Основное                                                               | 6001 | 9.40455868056 | 0.91147761125 | 9.40455868056 | 0.91147761125 | 9.40455868056 | 0.91147761125 | 2026 |
| Итого:                                                                 |      | 9.40455868056 | 0.91147761125 | 9.40455868056 | 0.91147761125 | 9.40455868056 | 0.91147761125 |      |
| Всего по загрязняющему веществу:                                       |      | 9.40455868056 | 0.91147761125 | 9.40455868056 | 0.91147761125 | 9.40455868056 | 0.91147761125 | 2026 |
| ***0621, Метилбензол (349)                                             |      |               |               |               |               |               |               |      |
| Неорганизованные источники                                             |      |               |               |               |               |               |               |      |
| Основное                                                               | 6001 | 4.47922125    | 0.6667684065  | 4.47922125    | 0.6667684065  | 4.47922125    | 0.6667684065  | 2026 |
| Итого:                                                                 |      | 4.47922125    | 0.6667684065  | 4.47922125    | 0.6667684065  | 4.47922125    | 0.6667684065  |      |

Отчет о возможных воздействиях  
Строительство селекционно-гибридного центра СГЦ600, СКО, Тайыншинский район, с. Виноградовка

|                                                                             |      |               |               |               |               |               |               |      |
|-----------------------------------------------------------------------------|------|---------------|---------------|---------------|---------------|---------------|---------------|------|
| Всего по загрязняющему веществу:                                            |      | 4.47922125    | 0.6667684065  | 4.47922125    | 0.6667684065  | 4.47922125    | 0.6667684065  | 2026 |
| ***0827, Хлорэтилен (Винилхлорид, Этиленхлорид) (646)                       |      |               |               |               |               |               |               |      |
| Неорганизованные источники                                                  |      |               |               |               |               |               |               |      |
| Основное                                                                    | 6001 | 0.00000220679 | 0.000002145   | 0.00000220679 | 0.000002145   | 0.00000220679 | 0.000002145   | 2026 |
| Итого:                                                                      |      | 0.00000220679 | 0.000002145   | 0.00000220679 | 0.000002145   | 0.00000220679 | 0.000002145   |      |
| Всего по загрязняющему веществу:                                            |      | 0.00000220679 | 0.000002145   | 0.00000220679 | 0.000002145   | 0.00000220679 | 0.000002145   | 2026 |
| ***1210, Бутилацетат (Уксусной кислоты бутиловый эфир) (110)                |      |               |               |               |               |               |               |      |
| Неорганизованные источники                                                  |      |               |               |               |               |               |               |      |
| Основное                                                                    | 6001 | 1.24145444443 | 0.130979946   | 1.24145444443 | 0.130979946   | 1.24145444443 | 0.130979946   | 2026 |
| Итого:                                                                      |      | 1.24145444443 | 0.130979946   | 1.24145444443 | 0.130979946   | 1.24145444443 | 0.130979946   |      |
| Всего по загрязняющему веществу:                                            |      | 1.24145444443 | 0.130979946   | 1.24145444443 | 0.130979946   | 1.24145444443 | 0.130979946   | 2026 |
| ***1401, Пропан-2-он (Ацетон) (470)                                         |      |               |               |               |               |               |               |      |
| Неорганизованные источники                                                  |      |               |               |               |               |               |               |      |
| Основное                                                                    | 6001 | 1.95450451389 | 0.27814729625 | 1.95450451389 | 0.27814729625 | 1.95450451389 | 0.27814729625 | 2026 |
| Итого:                                                                      |      | 1.95450451389 | 0.27814729625 | 1.95450451389 | 0.27814729625 | 1.95450451389 | 0.27814729625 |      |
| Всего по загрязняющему веществу:                                            |      | 1.95450451389 | 0.27814729625 | 1.95450451389 | 0.27814729625 | 1.95450451389 | 0.27814729625 | 2026 |
| ***1411, Циклогексанон (654)                                                |      |               |               |               |               |               |               |      |
| Неорганизованные источники                                                  |      |               |               |               |               |               |               |      |
| Основное                                                                    | 6001 | 0.0414        | 0.00014904    | 0.0414        | 0.00014904    | 0.0414        | 0.00014904    | 2026 |
| Итого:                                                                      |      | 0.0414        | 0.00014904    | 0.0414        | 0.00014904    | 0.0414        | 0.00014904    |      |
| Всего по загрязняющему веществу:                                            |      | 0.0414        | 0.00014904    | 0.0414        | 0.00014904    | 0.0414        | 0.00014904    | 2026 |
| ***2752, Уайт-спирит (1294*)                                                |      |               |               |               |               |               |               |      |
| Неорганизованные источники                                                  |      |               |               |               |               |               |               |      |
| Основное                                                                    | 6001 | 6.88927777778 | 0.9252302     | 6.88927777778 | 0.9252302     | 6.88927777778 | 0.9252302     | 2026 |
| Итого:                                                                      |      | 6.88927777778 | 0.9252302     | 6.88927777778 | 0.9252302     | 6.88927777778 | 0.9252302     |      |
| Всего по загрязняющему веществу:                                            |      | 6.88927777778 | 0.9252302     | 6.88927777778 | 0.9252302     | 6.88927777778 | 0.9252302     | 2026 |
| ***2754, Алканы C12-19 /в пересчете на С/ (Углеводороды предельные C12-C19) |      |               |               |               |               |               |               |      |
| Неорганизованные источники                                                  |      |               |               |               |               |               |               |      |
| Основное                                                                    | 6001 | 0.0375882353  | 0.11502       | 0.0375882353  | 0.11502       | 0.0375882353  | 0.11502       | 2026 |
| Итого:                                                                      |      | 0.0375882353  | 0.11502       | 0.0375882353  | 0.11502       | 0.0375882353  | 0.11502       |      |

|   |      |               |               |               |               |               |               |      |
|---|------|---------------|---------------|---------------|---------------|---------------|---------------|------|
| Всего по загрязняющему веществу:                                                                          |      | 0.0375882353  | 0.11502       | 0.0375882353  | 0.11502       | 0.0375882353  | 0.11502       | 2026 |
| ***2908, Пыль неорганическая, содержащая двуокись кремния в %: 70-20 (шамот<br>Неорганизованные источники |      |               |               |               |               |               |               |      |
| Основное                                                                                                  | 6001 | 2.232378      | 8.8975791904  | 2.232378      | 8.8975791904  | 2.232378      | 8.8975791904  | 2026 |
| Итого:   |      | 2.232378      | 8.8975791904  | 2.232378      | 8.8975791904  | 2.232378      | 8.8975791904  |      |
| Всего по загрязняющему веществу:                                                                          |      | 2.232378      | 8.8975791904  | 2.232378      | 8.8975791904  | 2.232378      | 8.8975791904  | 2026 |
| Всего по объекту:                                                                                         |      | 26.3453302736 | 12.6741997024 | 26.3453302736 | 12.6741997024 | 26.3453302736 | 12.6741997024 |      |
| Из них:                                                                                                   |      |               |               |               |               |               |               |      |
| Итого по организованным источникам:                                                                       |      |               |               |               |               |               |               |      |
| Итого по неорганизованным источникам:                                                                     |      | 26.3453302736 | 12.6741997024 | 26.3453302736 | 12.6741997024 | 26.3453302736 | 12.6741997024 |      |

## ЭКСПЛУАТАЦИЯ

| Производство<br>цех, участок                                                                             | Но-<br>мер<br>ис-<br>точ-<br>ника | Нормативы выбросов загрязняющих веществ |             |             |             |             |             |                                   |
|---|-----------------------------------|-----------------------------------------|-------------|-------------|-------------|-------------|-------------|-----------------------------------|
|   |                                   | существующее положение<br>на 2026 год   |             | на 2026 год |             | Н Д В       |             | год<br>дос-<br>тиже<br>ния<br>НДВ |
| Код и наименование<br>загрязняющего вещества                                                             |                                   | г/с                                     | т/год       | г/с         | т/год       | г/с         | т/год       |                                   |
| 1   | 2                                 | 3                                       | 4           | 5           | 6           | 7           | 8           | 9                                 |
| ***0101, Алюминий оксид (диАлюминий триоксид) (в пересчете на алюминий) (20)<br>Организованные источники |                                   |                                         |             |             |             |             |             |                                   |
| Инсинератор для<br>биологических отходов                                                                 | 0023                              | 0.000839154                             | 0.000302095 | 0.000839154 | 0.000302095 | 0.000839154 | 0.000302095 | 2026                              |
| Итого:                                                                                                   |                                   | 0.000839154                             | 0.000302095 | 0.000839154 | 0.000302095 | 0.000839154 | 0.000302095 |                                   |
| Всего по загрязняющему веществу:                                                                         |                                   | 0.000839154                             | 0.000302095 | 0.000839154 | 0.000302095 | 0.000839154 | 0.000302095 | 2026                              |
| ***0123, Железо (II, III) оксиды (в пересчете на железо) (диЖелезо триоксид)<br>Организованные источники |                                   |                                         |             |             |             |             |             |                                   |

Отчет о возможных воздействиях  
Строительство селекционно-гибридного центра СГЦ600, СКО, Тайыншинский район, с. Виноградовка

|                                                                         |      |            |             |            |             |            |             |      |
|-------------------------------------------------------------------------|------|------------|-------------|------------|-------------|------------|-------------|------|
| Инсинератор для биологических отходов                                   | 0023 | 0.00253502 | 0.000912607 | 0.00253502 | 0.000912607 | 0.00253502 | 0.000912607 | 2026 |
| Итого:                                                                  |      | 0.00253502 | 0.000912607 | 0.00253502 | 0.000912607 | 0.00253502 | 0.000912607 |      |
| Неорганизованные источники                                              |      |            |             |            |             |            |             |      |
| Ремонтное хозяйство                                                     | 6011 | 0.00543    | 0.004885    | 0.00543    | 0.004885    | 0.00543    | 0.004885    | 2026 |
| Итого:                                                                  |      | 0.00543    | 0.004885    | 0.00543    | 0.004885    | 0.00543    | 0.004885    |      |
| Всего по загрязняющему веществу:                                        |      | 0.00796502 | 0.005797607 | 0.00796502 | 0.005797607 | 0.00796502 | 0.005797607 | 2026 |
| ***0143, Марганец и его соединения (в пересчете на марганца (IV) оксид) |      |            |             |            |             |            |             |      |
| Неорганизованные источники                                              |      |            |             |            |             |            |             |      |
| Ремонтное хозяйство                                                     | 6011 | 0.000961   | 0.000865    | 0.000961   | 0.000865    | 0.000961   | 0.000865    | 2026 |
| Итого:                                                                  |      | 0.000961   | 0.000865    | 0.000961   | 0.000865    | 0.000961   | 0.000865    |      |
| Всего по загрязняющему веществу:                                        |      | 0.000961   | 0.000865    | 0.000961   | 0.000865    | 0.000961   | 0.000865    | 2026 |
| ***0301, Азота (IV) диоксид (Азота диоксид) (4)                         |      |            |             |            |             |            |             |      |
| Организованные источники                                                |      |            |             |            |             |            |             |      |
| Отгрузочная                                                             | 0016 | 0.04072    | 0.6416      | 0.04072    | 0.6416      | 0.04072    | 0.6416      | 2026 |
| Отгрузочная                                                             | 0018 | 0.011424   | 0.1792      | 0.011424   | 0.1792      | 0.011424   | 0.1792      | 2026 |
| Карантин                                                                | 0021 | 0.010424   | 0.16384     | 0.010424   | 0.16384     | 0.010424   | 0.16384     | 2026 |
| Инсинератор для биологических отходов                                   | 0023 | 0.04672    | 0.06144     | 0.04672    | 0.06144     | 0.04672    | 0.06144     | 2026 |
| Инсинератор для биологических отходов                                   | 0024 | 1.127      | 0.20286     | 1.127      | 0.20286     | 1.127      | 0.20286     | 2026 |
| Итого:                                                                  |      | 1.236288   | 1.24894     | 1.236288   | 1.24894     | 1.236288   | 1.24894     |      |
| Неорганизованные источники                                              |      |            |             |            |             |            |             |      |
| Ферма ожидания                                                          | 6001 | 0.034272   | 0.5376      | 0.034272   | 0.5376      | 0.034272   | 0.5376      | 2026 |
| Ферма осеменения                                                        | 6002 | 0.022848   | 0.3584      | 0.022848   | 0.3584      | 0.022848   | 0.3584      | 2026 |
| Ферма опороса                                                           | 6003 | 0.068544   | 1.0752      | 0.068544   | 1.0752      | 0.068544   | 1.0752      | 2026 |
| Ферма дорашивания                                                       | 6004 | 0.04144    | 0.64848     | 0.04144    | 0.64848     | 0.04144    | 0.64848     | 2026 |
| Ферма Откорм-1                                                          | 6005 | 0.05712    | 0.896       | 0.05712    | 0.896       | 0.05712    | 0.896       | 2026 |
| Ферма Откорм-2                                                          | 6006 | 0.045696   | 0.7168      | 0.045696   | 0.7168      | 0.045696   | 0.7168      | 2026 |
| Карантин                                                                | 6007 | 0.034272   | 0.5376      | 0.034272   | 0.5376      | 0.034272   | 0.5376      | 2026 |
| Итого:                                                                  |      | 0.304192   | 4.77008     | 0.304192   | 4.77008     | 0.304192   | 4.77008     |      |
| Всего по загрязняющему веществу:                                        |      | 1.54048    | 6.01902     | 1.54048    | 6.01902     | 1.54048    | 6.01902     | 2026 |
| ***0303, Аммиак (32)                                                    |      |            |             |            |             |            |             |      |
| Неорганизованные источники                                              |      |            |             |            |             |            |             |      |
| Ферма ожидания                                                          | 6001 | 0.02601    | 1.09366848  | 0.02601    | 1.09366848  | 0.02601    | 1.09366848  | 2026 |



*Отчет о возможных воздействиях*  
*Строительство селекционно-гибридного центра СГЦ600, СКО, Тайыншинский район, с. Виноградовка*

|                                                              |      |             |               |             |               |             |               |      |
|--------------------------------------------------------------|------|-------------|---------------|-------------|---------------|-------------|---------------|------|
| Ферма осеменения                                             | 6002 | 0.01421676  | 0.44833974336 | 0.01421676  | 0.44833974336 | 0.01421676  | 0.44833974336 | 2026 |
| Ферма опороса                                                | 6003 | 0.0117504   | 0.3705606144  | 0.0117504   | 0.3705606144  | 0.0117504   | 0.3705606144  | 2026 |
| Ферма дорашивания                                            | 6004 | 0.007344    | 0.231600384   | 0.007344    | 0.231600384   | 0.007344    | 0.231600384   | 2026 |
| Ферма Откорм-1                                               | 6005 | 0.0280296   | 0.8839414656  | 0.0280296   | 0.8839414656  | 0.0280296   | 0.8839414656  | 2026 |
| Ферма Откорм-2                                               | 6006 | 0.0266832   | 0.8414813952  | 0.0266832   | 0.8414813952  | 0.0266832   | 0.8414813952  | 2026 |
| Карантин                                                     | 6007 | 0.0138924   | 0.4381107264  | 0.0138924   | 0.4381107264  | 0.0138924   | 0.4381107264  | 2026 |
| Лагуны                                                       | 6008 | 0.17034     | 5.37184224    | 0.17034     | 5.37184224    | 0.17034     | 5.37184224    | 2026 |
| Лагуны                                                       | 6009 | 0.17034     | 5.37184224    | 0.17034     | 5.37184224    | 0.17034     | 5.37184224    | 2026 |
| Итого:                                                       |      | 0.46860636  | 15.051387289  | 0.46860636  | 15.051387289  | 0.46860636  | 15.051387289  |      |
| Всего по загрязняющему веществу:                             |      | 0.46860636  | 15.051387289  | 0.46860636  | 15.051387289  | 0.46860636  | 15.051387289  | 2026 |
| ***0304, Азот (II) оксид (Азота оксид) (6)                   |      |             |               |             |               |             |               |      |
| О р г а н и з о в а н н ы е и с т о ч н и к и                |      |             |               |             |               |             |               |      |
| Отгрузочная                                                  | 0016 | 0.006617    | 0.10426       | 0.006617    | 0.10426       | 0.006617    | 0.10426       | 2026 |
| Отгрузочная                                                  | 0018 | 0.0018564   | 0.02912       | 0.0018564   | 0.02912       | 0.0018564   | 0.02912       | 2026 |
| Карантин                                                     | 0021 | 0.0016939   | 0.026624      | 0.0016939   | 0.026624      | 0.0016939   | 0.026624      | 2026 |
| Инсинератор для биологических отходов                        | 0023 | 0.03531734  | 0.019965122   | 0.03531734  | 0.019965122   | 0.03531734  | 0.019965122   | 2026 |
| Инсинератор для биологических отходов                        | 0024 | 1.4651      | 0.263718      | 1.4651      | 0.263718      | 1.4651      | 0.263718      | 2026 |
| Итого:                                                       |      | 1.51058464  | 0.443687122   | 1.51058464  | 0.443687122   | 1.51058464  | 0.443687122   |      |
| Н е о р г а н и з о в а н н ы е и с т о ч н и к и            |      |             |               |             |               |             |               |      |
| Ферма ожидания                                               | 6001 | 0.0055692   | 0.08736       | 0.0055692   | 0.08736       | 0.0055692   | 0.08736       | 2026 |
| Ферма осеменения                                             | 6002 | 0.0037128   | 0.05824       | 0.0037128   | 0.05824       | 0.0037128   | 0.05824       | 2026 |
| Ферма опороса                                                | 6003 | 0.0111384   | 0.17472       | 0.0111384   | 0.17472       | 0.0111384   | 0.17472       | 2026 |
| Ферма дорашивания                                            | 6004 | 0.006734    | 0.105378      | 0.006734    | 0.105378      | 0.006734    | 0.105378      | 2026 |
| Ферма Откорм-1                                               | 6005 | 0.009282    | 0.1456        | 0.009282    | 0.1456        | 0.009282    | 0.1456        | 2026 |
| Ферма Откорм-2                                               | 6006 | 0.0074256   | 0.11648       | 0.0074256   | 0.11648       | 0.0074256   | 0.11648       | 2026 |
| Карантин                                                     | 6007 | 0.0055692   | 0.08736       | 0.0055692   | 0.08736       | 0.0055692   | 0.08736       | 2026 |
| Итого:                                                       |      | 0.0494312   | 0.775138      | 0.0494312   | 0.775138      | 0.0494312   | 0.775138      |      |
| Всего по загрязняющему веществу:                             |      | 1.56001584  | 1.218825122   | 1.56001584  | 1.218825122   | 1.56001584  | 1.218825122   | 2026 |
| ***0316, Гидрохлорид (Соляная кислота, Водород хлорид) (163) |      |             |               |             |               |             |               |      |
| О р г а н и з о в а н н ы е и с т о ч н и к и                |      |             |               |             |               |             |               |      |
| Инсинератор для биологических отходов                        | 0023 | 0.007393424 | 0.002661633   | 0.007393424 | 0.002661633   | 0.007393424 | 0.002661633   | 2026 |
| Итого:                                                       |      | 0.007393424 | 0.002661633   | 0.007393424 | 0.002661633   | 0.007393424 | 0.002661633   |      |
| Всего по загрязняющему                                       |      | 0.007393424 | 0.002661633   | 0.007393424 | 0.002661633   | 0.007393424 | 0.002661633   | 2026 |

|                                                                            |      |               |              |               |              |               |              |      |
|----------------------------------------------------------------------------|------|---------------|--------------|---------------|--------------|---------------|--------------|------|
| веществу:                                                                  |      |               |              |               |              |               |              |      |
| ***0322, Серная кислота (517)                                              |      |               |              |               |              |               |              |      |
| Неорганизованные источники                                                 |      |               |              |               |              |               |              |      |
| Ремонтное хозяйство                                                        | 6011 | 0.0001625     | 0.00128115   | 0.0001625     | 0.00128115   | 0.0001625     | 0.00128115   | 2026 |
| Итого:                                                                     |      | 0.0001625     | 0.00128115   | 0.0001625     | 0.00128115   | 0.0001625     | 0.00128115   |      |
| Всего по загрязняющему веществу:                                           |      | 0.0001625     | 0.00128115   | 0.0001625     | 0.00128115   | 0.0001625     | 0.00128115   | 2026 |
| ***0328, Углерод (Сажа, Углерод черный) (583)                              |      |               |              |               |              |               |              |      |
| Организованные источники                                                   |      |               |              |               |              |               |              |      |
| Инсинератор для биологических отходов                                      | 0024 | 0.1878333333  | 0.03381      | 0.1878333333  | 0.03381      | 0.1878333333  | 0.03381      | 2026 |
| Итого:                                                                     |      | 0.1878333333  | 0.03381      | 0.1878333333  | 0.03381      | 0.1878333333  | 0.03381      |      |
| Всего по загрязняющему веществу:                                           |      | 0.1878333333  | 0.03381      | 0.1878333333  | 0.03381      | 0.1878333333  | 0.03381      | 2026 |
| ***0330, Сера диоксид (Ангидрид сернистый, Сернистый газ, Сера (IV) оксид) |      |               |              |               |              |               |              |      |
| Организованные источники                                                   |      |               |              |               |              |               |              |      |
| Отгрузочная                                                                | 0016 | 0.00353832    | 0.055708028  | 0.00353832    | 0.055708028  | 0.00353832    | 0.055708028  | 2026 |
| Отгрузочная                                                                | 0018 | 0.001056368   | 0.0165731832 | 0.001056368   | 0.0165731832 | 0.001056368   | 0.0165731832 | 2026 |
| Карантин                                                                   | 0021 | 0.001017908   | 0.015991668  | 0.001017908   | 0.015991668  | 0.001017908   | 0.015991668  | 2026 |
| Инсинератор для биологических отходов                                      | 0023 | 0.0035896     | 0.00471776   | 0.0035896     | 0.00471776   | 0.0035896     | 0.00471776   | 2026 |
| Инсинератор для биологических отходов                                      | 0024 | 0.3756666667  | 0.06762      | 0.3756666667  | 0.06762      | 0.3756666667  | 0.06762      | 2026 |
| Итого:                                                                     |      | 0.38486886267 | 0.1606106392 | 0.38486886267 | 0.1606106392 | 0.38486886267 | 0.1606106392 |      |
| Неорганизованные источники                                                 |      |               |              |               |              |               |              |      |
| Ферма ожидания                                                             | 6001 | 0.003169104   | 0.0497195496 | 0.003169104   | 0.0497195496 | 0.003169104   | 0.0497195496 | 2026 |
| Ферма осеменения                                                           | 6002 | 0.002112736   | 0.0331463664 | 0.002112736   | 0.0331463664 | 0.002112736   | 0.0331463664 | 2026 |
| Ферма опороса                                                              | 6003 | 0.006338208   | 0.0994390992 | 0.006338208   | 0.0994390992 | 0.006338208   | 0.0994390992 | 2026 |
| Ферма дорашивания                                                          | 6004 | 0.004235728   | 0.066299912  | 0.004235728   | 0.066299912  | 0.004235728   | 0.066299912  | 2026 |
| Ферма Откорм-1                                                             | 6005 | 0.00528184    | 0.082865916  | 0.00528184    | 0.082865916  | 0.00528184    | 0.082865916  | 2026 |
| Ферма Откорм-2                                                             | 6006 | 0.004225472   | 0.0662927328 | 0.004225472   | 0.0662927328 | 0.004225472   | 0.0662927328 | 2026 |
| Карантин                                                                   | 6007 | 0.003169104   | 0.0497195496 | 0.003169104   | 0.0497195496 | 0.003169104   | 0.0497195496 | 2026 |
| Итого:                                                                     |      | 0.028532192   | 0.4474831256 | 0.028532192   | 0.4474831256 | 0.028532192   | 0.4474831256 |      |
| Всего по загрязняющему веществу:                                           |      | 0.41340105467 | 0.6080937648 | 0.41340105467 | 0.6080937648 | 0.41340105467 | 0.6080937648 | 2026 |
| ***0333, Сероводород (Дигидросульфид) (518)                                |      |               |              |               |              |               |              |      |
| Неорганизованные источники                                                 |      |               |              |               |              |               |              |      |
| Ферма ожидания                                                             | 6001 | 0.00102       | 0.04288896   | 0.00102       | 0.04288896   | 0.00102       | 0.04288896   | 2026 |

*Отчет о возможных воздействиях*  
*Строительство селекционно-гибридного центра СГЦ600, СКО, Тайыншинский район, с. Виноградовка*

|                                                                        |      |              |               |              |               |              |               |      |
|------------------------------------------------------------------------|------|--------------|---------------|--------------|---------------|--------------|---------------|------|
| Ферма осеменения                                                       | 6002 | 0.00055752   | 0.01758195072 | 0.00055752   | 0.01758195072 | 0.00055752   | 0.01758195072 | 2026 |
| Ферма опороса                                                          | 6003 | 0.0004608    | 0.0145317888  | 0.0004608    | 0.0145317888  | 0.0004608    | 0.0145317888  | 2026 |
| Ферма дорашивания                                                      | 6004 | 0.000288     | 0.009082368   | 0.000288     | 0.009082368   | 0.000288     | 0.009082368   | 2026 |
| Ферма Откорм-1                                                         | 6005 | 0.0010992    | 0.0346643712  | 0.0010992    | 0.0346643712  | 0.0010992    | 0.0346643712  | 2026 |
| Ферма Откорм-2                                                         | 6006 | 0.0010464    | 0.0329992704  | 0.0010464    | 0.0329992704  | 0.0010464    | 0.0329992704  | 2026 |
| Карантин                                                               | 6007 | 0.0005448    | 0.0171808128  | 0.0005448    | 0.0171808128  | 0.0005448    | 0.0171808128  | 2026 |
| Лагуны                                                                 | 6008 | 0.0132       | 0.4162752     | 0.0132       | 0.4162752     | 0.0132       | 0.4162752     | 2026 |
| Лагуны                                                                 | 6009 | 0.0132       | 0.4162752     | 0.0132       | 0.4162752     | 0.0132       | 0.4162752     | 2026 |
| Итого:                                                                 |      | 0.03141672   | 1.00147992192 | 0.03141672   | 1.00147992192 | 0.03141672   | 1.00147992192 |      |
| Всего по загрязняющему веществу:                                       |      | 0.03141672   | 1.00147992192 | 0.03141672   | 1.00147992192 | 0.03141672   | 1.00147992192 | 2026 |
| ***0337, Углерод оксид (Окись углерода, Угарный газ) (584)             |      |              |               |              |               |              |               |      |
| О р г а н и з о в а н н ы е и с т о ч н и к и                          |      |              |               |              |               |              |               |      |
| Отгрузочная                                                            | 0016 | 0.15594      | 2.455151      | 0.15594      | 2.455151      | 0.15594      | 2.455151      | 2026 |
| Отгрузочная                                                            | 0018 | 0.046556     | 0.7304094     | 0.046556     | 0.7304094     | 0.046556     | 0.7304094     | 2026 |
| Карантин                                                               | 0021 | 0.044861     | 0.704781      | 0.044861     | 0.704781      | 0.044861     | 0.704781      | 2026 |
| Инсинератор для биологических отходов                                  | 0023 | 0.2044089    | 0.224555204   | 0.2044089    | 0.224555204   | 0.2044089    | 0.224555204   | 2026 |
| Инсинератор для биологических отходов                                  | 0024 | 0.9391666667 | 0.16905       | 0.9391666667 | 0.16905       | 0.9391666667 | 0.16905       | 2026 |
| Итого:                                                                 |      | 1.3909325667 | 4.283946604   | 1.3909325667 | 4.283946604   | 1.3909325667 | 4.283946604   |      |
| Н е о р г а н и з о в а н н ы е и с т о ч н и к и                      |      |              |               |              |               |              |               |      |
| Ферма ожидания                                                         | 6001 | 0.139668     | 2.1912282     | 0.139668     | 2.1912282     | 0.139668     | 2.1912282     | 2026 |
| Ферма осеменения                                                       | 6002 | 0.093112     | 1.4608188     | 0.093112     | 1.4608188     | 0.093112     | 1.4608188     | 2026 |
| Ферма опороса                                                          | 6003 | 0.279336     | 4.3824564     | 0.279336     | 4.3824564     | 0.279336     | 4.3824564     | 2026 |
| Ферма дорашивания                                                      | 6004 | 0.186676     | 2.921954      | 0.186676     | 2.921954      | 0.186676     | 2.921954      | 2026 |
| Ферма Откорм-1                                                         | 6005 | 0.23278      | 3.652047      | 0.23278      | 3.652047      | 0.23278      | 3.652047      | 2026 |
| Ферма Откорм-2                                                         | 6006 | 0.186224     | 2.9216376     | 0.186224     | 2.9216376     | 0.186224     | 2.9216376     | 2026 |
| Карантин                                                               | 6007 | 0.139668     | 2.1912282     | 0.139668     | 2.1912282     | 0.139668     | 2.1912282     | 2026 |
| Итого:                                                                 |      | 1.257464     | 19.7213702    | 1.257464     | 19.7213702    | 1.257464     | 19.7213702    |      |
| Всего по загрязняющему веществу:                                       |      | 2.6483965667 | 24.005316804  | 2.6483965667 | 24.005316804  | 2.6483965667 | 24.005316804  | 2026 |
| ***0342, Фтористые газообразные соединения /в пересчете на фтор/ (617) |      |              |               |              |               |              |               |      |
| О р г а н и з о в а н н ы е и с т о ч н и к и                          |      |              |               |              |               |              |               |      |
| Инсинератор для биологических отходов                                  | 0023 | 0.003696712  | 0.001330816   | 0.003696712  | 0.001330816   | 0.003696712  | 0.001330816   | 2026 |
| Итого:                                                                 |      | 0.003696712  | 0.001330816   | 0.003696712  | 0.001330816   | 0.003696712  | 0.001330816   |      |
| Н е о р г а н и з о в а н н ы е и с т о ч н и к и                      |      |              |               |              |               |              |               |      |
| Ремонтное хозяйство                                                    | 6011 | 0.0002222    | 0.0002        | 0.0002222    | 0.0002        | 0.0002222    | 0.0002        | 2026 |

Отчет о возможных воздействиях  
Строительство селекционно-гибридного центра СГЦ600, СКО, Тайыншинский район, с. Виноградовка

|                                          |      |             |               |             |               |             |               |      |
|------------------------------------------|------|-------------|---------------|-------------|---------------|-------------|---------------|------|
| Итого:                                   |      | 0.0002222   | 0.0002        | 0.0002222   | 0.0002        | 0.0002222   | 0.0002        |      |
| Всего по загрязняющему веществу:         |      | 0.003918912 | 0.001530816   | 0.003918912 | 0.001530816   | 0.003918912 | 0.001530816   | 2026 |
| ***0402, Бутан (99)                      |      |             |               |             |               |             |               |      |
| Неорганизованные источники               |      |             |               |             |               |             |               |      |
| Газовое хозяйство                        | 6010 | 0.322       | 0.0854968     | 0.322       | 0.0854968     | 0.322       | 0.0854968     | 2026 |
| Итого:                                   |      | 0.322       | 0.0854968     | 0.322       | 0.0854968     | 0.322       | 0.0854968     |      |
| Всего по загрязняющему веществу:         |      | 0.322       | 0.0854968     | 0.322       | 0.0854968     | 0.322       | 0.0854968     | 2026 |
| ***0410, Метан (727*)                    |      |             |               |             |               |             |               |      |
| Неорганизованные источники               |      |             |               |             |               |             |               |      |
| Ферма ожидания                           | 6001 | 0.13209     | 5.55412032    | 0.13209     | 5.55412032    | 0.13209     | 5.55412032    | 2026 |
| Ферма осеменения                         | 6002 | 0.07219884  | 2.27686261824 | 0.07219884  | 2.27686261824 | 0.07219884  | 2.27686261824 | 2026 |
| Ферма опороса                            | 6003 | 0.0596736   | 1.8818666496  | 0.0596736   | 1.8818666496  | 0.0596736   | 1.8818666496  | 2026 |
| Ферма дорашивания                        | 6004 | 0.037296    | 1.176166656   | 0.037296    | 1.176166656   | 0.037296    | 1.176166656   | 2026 |
| Ферма Откорм-1                           | 6005 | 0.1423464   | 4.4890360704  | 0.1423464   | 4.4890360704  | 0.1423464   | 4.4890360704  | 2026 |
| Ферма Откорм-2                           | 6006 | 0.1355088   | 4.2734055168  | 0.1355088   | 4.2734055168  | 0.1355088   | 4.2734055168  | 2026 |
| Карантин                                 | 6007 | 0.0705516   | 2.2249152576  | 0.0705516   | 2.2249152576  | 0.0705516   | 2.2249152576  | 2026 |
| Итого:                                   |      | 0.64966524  | 21.8763730886 | 0.64966524  | 21.8763730886 | 0.64966524  | 21.8763730886 |      |
| Всего по загрязняющему веществу:         |      | 0.64966524  | 21.8763730886 | 0.64966524  | 21.8763730886 | 0.64966524  | 21.8763730886 | 2026 |
| ***1052, Метанол (Метиловый спирт) (338) |      |             |               |             |               |             |               |      |
| Неорганизованные источники               |      |             |               |             |               |             |               |      |
| Ферма ожидания                           | 6001 | 0.002856    | 0.120089088   | 0.002856    | 0.120089088   | 0.002856    | 0.120089088   | 2026 |
| Ферма осеменения                         | 6002 | 0.001561056 | 0.04922946202 | 0.001561056 | 0.04922946202 | 0.001561056 | 0.04922946202 | 2026 |
| Ферма опороса                            | 6003 | 0.00129024  | 0.04068900864 | 0.00129024  | 0.04068900864 | 0.00129024  | 0.04068900864 | 2026 |
| Ферма дорашивания                        | 6004 | 0.0008064   | 0.0254306304  | 0.0008064   | 0.0254306304  | 0.0008064   | 0.0254306304  | 2026 |
| Ферма Откорм-1                           | 6005 | 0.00307776  | 0.09706023936 | 0.00307776  | 0.09706023936 | 0.00307776  | 0.09706023936 | 2026 |
| Ферма Откорм-2                           | 6006 | 0.00292992  | 0.09239795712 | 0.00292992  | 0.09239795712 | 0.00292992  | 0.09239795712 | 2026 |
| Карантин                                 | 6007 | 0.00152544  | 0.04810627584 | 0.00152544  | 0.04810627584 | 0.00152544  | 0.04810627584 | 2026 |
| Итого:                                   |      | 0.014046816 | 0.47300266138 | 0.014046816 | 0.47300266138 | 0.014046816 | 0.47300266138 |      |
| Всего по загрязняющему веществу:         |      | 0.014046816 | 0.47300266138 | 0.014046816 | 0.47300266138 | 0.014046816 | 0.47300266138 | 2026 |
| ***1071, Гидроксibenзол (155)            |      |             |               |             |               |             |               |      |
| Неорганизованные источники               |      |             |               |             |               |             |               |      |
| Ферма ожидания                           | 6001 | 0.0002805   | 0.011794464   | 0.0002805   | 0.011794464   | 0.0002805   | 0.011794464   | 2026 |
| Ферма осеменения                         | 6002 | 0.000153318 | 0.00483503645 | 0.000153318 | 0.00483503645 | 0.000153318 | 0.00483503645 | 2026 |

*Отчет о возможных воздействиях*  
*Строительство селекционно-гибридного центра СГЦ600, СКО, Тайыншинский район, с. Виноградовка*

|                                                                         |      |             |               |             |               |             |               |      |
|-------------------------------------------------------------------------|------|-------------|---------------|-------------|---------------|-------------|---------------|------|
| Ферма опороса                                                           | 6003 | 0.00012672  | 0.00399624192 | 0.00012672  | 0.00399624192 | 0.00012672  | 0.00399624192 | 2026 |
| Ферма дорашивания                                                       | 6004 | 0.0000792   | 0.0024976512  | 0.0000792   | 0.0024976512  | 0.0000792   | 0.0024976512  | 2026 |
| Ферма Откорм-1                                                          | 6005 | 0.00030228  | 0.00953270208 | 0.00030228  | 0.00953270208 | 0.00030228  | 0.00953270208 | 2026 |
| Ферма Откорм-2                                                          | 6006 | 0.00028776  | 0.00907479936 | 0.00028776  | 0.00907479936 | 0.00028776  | 0.00907479936 | 2026 |
| Карантин                                                                | 6007 | 0.00014982  | 0.00472472352 | 0.00014982  | 0.00472472352 | 0.00014982  | 0.00472472352 | 2026 |
| Итого:                                                                  |      | 0.001379598 | 0.04645561853 | 0.001379598 | 0.04645561853 | 0.001379598 | 0.04645561853 |      |
| Всего по загрязняющему веществу:                                        |      | 0.001379598 | 0.04645561853 | 0.001379598 | 0.04645561853 | 0.001379598 | 0.04645561853 | 2026 |
| ***1246, Этилформиат (Муравьиной кислоты этиловый эфир) (1486*)         |      |             |               |             |               |             |               |      |
| Н е о р г а н и з о в а н н ы е и с т о ч н и к и                       |      |             |               |             |               |             |               |      |
| Ферма ожидания                                                          | 6001 | 0.002295    | 0.09650016    | 0.002295    | 0.09650016    | 0.002295    | 0.09650016    | 2026 |
| Ферма осеменения                                                        | 6002 | 0.00125442  | 0.03955938912 | 0.00125442  | 0.03955938912 | 0.00125442  | 0.03955938912 | 2026 |
| Ферма опороса                                                           | 6003 | 0.0010368   | 0.0326965248  | 0.0010368   | 0.0326965248  | 0.0010368   | 0.0326965248  | 2026 |
| Ферма дорашивания                                                       | 6004 | 0.000648    | 0.020435328   | 0.000648    | 0.020435328   | 0.000648    | 0.020435328   | 2026 |
| Ферма Откорм-1                                                          | 6005 | 0.0024732   | 0.0779948352  | 0.0024732   | 0.0779948352  | 0.0024732   | 0.0779948352  | 2026 |
| Ферма Откорм-2                                                          | 6006 | 0.0023544   | 0.0742483584  | 0.0023544   | 0.0742483584  | 0.0023544   | 0.0742483584  | 2026 |
| Карантин                                                                | 6007 | 0.0012258   | 0.0386568288  | 0.0012258   | 0.0386568288  | 0.0012258   | 0.0386568288  | 2026 |
| Итого:                                                                  |      | 0.01128762  | 0.38009142432 | 0.01128762  | 0.38009142432 | 0.01128762  | 0.38009142432 |      |
| Всего по загрязняющему веществу:                                        |      | 0.01128762  | 0.38009142432 | 0.01128762  | 0.38009142432 | 0.01128762  | 0.38009142432 | 2026 |
| ***1301, Проп-2-ен-1-аль (Акролеин, Акрилальдегид) (474)                |      |             |               |             |               |             |               |      |
| О р г а н и з о в а н н ы е и с т о ч н и к и                           |      |             |               |             |               |             |               |      |
| Инсинератор для биологических отходов                                   | 0024 | 0.04508     | 0.0081144     | 0.04508     | 0.0081144     | 0.04508     | 0.0081144     | 2026 |
| Итого:                                                                  |      | 0.04508     | 0.0081144     | 0.04508     | 0.0081144     | 0.04508     | 0.0081144     |      |
| Всего по загрязняющему веществу:                                        |      | 0.04508     | 0.0081144     | 0.04508     | 0.0081144     | 0.04508     | 0.0081144     | 2026 |
| ***1314, Пропаналь (Пропионовый альдегид, Метилуксусный альдегид) (465) |      |             |               |             |               |             |               |      |
| Н е о р г а н и з о в а н н ы е и с т о ч н и к и                       |      |             |               |             |               |             |               |      |
| Ферма ожидания                                                          | 6001 | 0.0011475   | 0.04825008    | 0.0011475   | 0.04825008    | 0.0011475   | 0.04825008    | 2026 |
| Ферма осеменения                                                        | 6002 | 0.00062721  | 0.01977969456 | 0.00062721  | 0.01977969456 | 0.00062721  | 0.01977969456 | 2026 |
| Ферма опороса                                                           | 6003 | 0.0005184   | 0.0163482624  | 0.0005184   | 0.0163482624  | 0.0005184   | 0.0163482624  | 2026 |
| Ферма дорашивания                                                       | 6004 | 0.000324    | 0.010217664   | 0.000324    | 0.010217664   | 0.000324    | 0.010217664   | 2026 |
| Ферма Откорм-1                                                          | 6005 | 0.0012366   | 0.0389974176  | 0.0012366   | 0.0389974176  | 0.0012366   | 0.0389974176  | 2026 |
| Ферма Откорм-2                                                          | 6006 | 0.0011772   | 0.0371241792  | 0.0011772   | 0.0371241792  | 0.0011772   | 0.0371241792  | 2026 |
| Карантин                                                                | 6007 | 0.0006129   | 0.0193284144  | 0.0006129   | 0.0193284144  | 0.0006129   | 0.0193284144  | 2026 |
| Итого:                                                                  |      | 0.00564381  | 0.19004571216 | 0.00564381  | 0.19004571216 | 0.00564381  | 0.19004571216 |      |

Отчет о возможных воздействиях  
Строительство селекционно-гибридного центра СГЦ600, СКО, Тайыншинский район, с. Виноградовка

|                                                        |      |              |               |              |               |              |               |      |
|--------------------------------------------------------|------|--------------|---------------|--------------|---------------|--------------|---------------|------|
| Всего по загрязняющему веществу:                       |      | 0.00564381   | 0.19004571216 | 0.00564381   | 0.19004571216 | 0.00564381   | 0.19004571216 | 2026 |
| ***1325, Формальдегид (Метаналь) (609)                 |      |              |               |              |               |              |               |      |
| О р г а н и з о в а н н ы е    и с т о ч н и к и       |      |              |               |              |               |              |               |      |
| Инсинератор для биологических отходов                  | 0024 | 0.04508      | 0.0081144     | 0.04508      | 0.0081144     | 0.04508      | 0.0081144     | 2026 |
| Итого:                                                 |      | 0.04508      | 0.0081144     | 0.04508      | 0.0081144     | 0.04508      | 0.0081144     |      |
| Всего по загрязняющему веществу:                       |      | 0.04508      | 0.0081144     | 0.04508      | 0.0081144     | 0.04508      | 0.0081144     | 2026 |
| ***1531, Гексановая кислота (Капроновая кислота) (137) |      |              |               |              |               |              |               |      |
| Н е о р г а н и з о в а н н ы е    и с т о ч н и к и   |      |              |               |              |               |              |               |      |
| Ферма ожидания                                         | 6001 | 0.0006375    | 0.0268056     | 0.0006375    | 0.0268056     | 0.0006375    | 0.0268056     | 2026 |
| Ферма осеменения                                       | 6002 | 0.00034845   | 0.0109887192  | 0.00034845   | 0.0109887192  | 0.00034845   | 0.0109887192  | 2026 |
| Ферма опороса                                          | 6003 | 0.000288     | 0.009082368   | 0.000288     | 0.009082368   | 0.000288     | 0.009082368   | 2026 |
| Ферма дорашивания                                      | 6004 | 0.00018      | 0.00567648    | 0.00018      | 0.00567648    | 0.00018      | 0.00567648    | 2026 |
| Ферма Откорм-1                                         | 6005 | 0.000687     | 0.021665232   | 0.000687     | 0.021665232   | 0.000687     | 0.021665232   | 2026 |
| Ферма Откорм-2                                         | 6006 | 0.000654     | 0.020624544   | 0.000654     | 0.020624544   | 0.000654     | 0.020624544   | 2026 |
| Карантин                                               | 6007 | 0.0003405    | 0.010738008   | 0.0003405    | 0.010738008   | 0.0003405    | 0.010738008   | 2026 |
| Итого:                                                 |      | 0.00313545   | 0.1055809512  | 0.00313545   | 0.1055809512  | 0.00313545   | 0.1055809512  |      |
| Всего по загрязняющему веществу:                       |      | 0.00313545   | 0.1055809512  | 0.00313545   | 0.1055809512  | 0.00313545   | 0.1055809512  | 2026 |
| ***1707, Диметилсульфид (227)                          |      |              |               |              |               |              |               |      |
| Н е о р г а н и з о в а н н ы е    и с т о ч н и к и   |      |              |               |              |               |              |               |      |
| Ферма ожидания                                         | 6001 | 0.004029     | 0.169411392   | 0.004029     | 0.169411392   | 0.004029     | 0.169411392   | 2026 |
| Ферма осеменения                                       | 6002 | 0.002202204  | 0.06944870534 | 0.002202204  | 0.06944870534 | 0.002202204  | 0.06944870534 | 2026 |
| Ферма опороса                                          | 6003 | 0.00182016   | 0.05740056576 | 0.00182016   | 0.05740056576 | 0.00182016   | 0.05740056576 | 2026 |
| Ферма дорашивания                                      | 6004 | 0.0011376    | 0.0358753536  | 0.0011376    | 0.0358753536  | 0.0011376    | 0.0358753536  | 2026 |
| Ферма Откорм-1                                         | 6005 | 0.00434184   | 0.13692426624 | 0.00434184   | 0.13692426624 | 0.00434184   | 0.13692426624 | 2026 |
| Ферма Откорм-2                                         | 6006 | 0.00413328   | 0.13034711808 | 0.00413328   | 0.13034711808 | 0.00413328   | 0.13034711808 | 2026 |
| Карантин                                               | 6007 | 0.00215196   | 0.06786421056 | 0.00215196   | 0.06786421056 | 0.00215196   | 0.06786421056 | 2026 |
| Итого:                                                 |      | 0.019816044  | 0.66727161158 | 0.019816044  | 0.66727161158 | 0.019816044  | 0.66727161158 |      |
| Всего по загрязняющему веществу:                       |      | 0.019816044  | 0.66727161158 | 0.019816044  | 0.66727161158 | 0.019816044  | 0.66727161158 | 2026 |
| ***1715, Метантиол (Метилмеркаптан) (339)              |      |              |               |              |               |              |               |      |
| Н е о р г а н и з о в а н н ы е    и с т о ч н и к и   |      |              |               |              |               |              |               |      |
| Ферма ожидания                                         | 6001 | 0.0000204    | 0.0008577792  | 0.0000204    | 0.0008577792  | 0.0000204    | 0.0008577792  | 2026 |
| Ферма осеменения                                       | 6002 | 0.0000111504 | 0.00035163901 | 0.0000111504 | 0.00035163901 | 0.0000111504 | 0.00035163901 | 2026 |
| Ферма опороса                                          | 6003 | 0.000009216  | 0.00029063578 | 0.000009216  | 0.00029063578 | 0.000009216  | 0.00029063578 | 2026 |

Отчет о возможных воздействиях  
Строительство селекционно-гибридного центра СГЦ600, СКО, Тайыншинский район, с. Виноградовка

|                    |      |              |               |              |               |              |               |      |
|--------------------|------|--------------|---------------|--------------|---------------|--------------|---------------|------|
| Ферма дорастивания | 6004 | 0.00000576   | 0.00018164736 | 0.00000576   | 0.00018164736 | 0.00000576   | 0.00018164736 | 2026 |
| Ферма Откорм-1     | 6005 | 0.000021984  | 0.00069328743 | 0.000021984  | 0.00069328743 | 0.000021984  | 0.00069328743 | 2026 |
| Ферма Откорм-2     | 6006 | 0.000020928  | 0.00065998541 | 0.000020928  | 0.00065998541 | 0.000020928  | 0.00065998541 | 2026 |
| Карантин           | 6007 | 0.000010896  | 0.00034361625 | 0.000010896  | 0.00034361625 | 0.000010896  | 0.00034361625 | 2026 |
| Итого:             |      | 0.0001003344 | 0.00337859044 | 0.0001003344 | 0.00337859044 | 0.0001003344 | 0.00337859044 |      |

|                                  |  |              |               |              |               |              |               |      |
|----------------------------------|--|--------------|---------------|--------------|---------------|--------------|---------------|------|
| Всего по загрязняющему веществу: |  | 0.0001003344 | 0.00337859044 | 0.0001003344 | 0.00337859044 | 0.0001003344 | 0.00337859044 | 2026 |
|----------------------------------|--|--------------|---------------|--------------|---------------|--------------|---------------|------|

|                                                   |      |            |               |            |               |            |               |      |
|---------------------------------------------------|------|------------|---------------|------------|---------------|------------|---------------|------|
| ***1849, Метиламин (Монометиламин) (341)          |      |            |               |            |               |            |               |      |
| Н е о р г а н и з о в а н н ы е и с т о ч н и к и |      |            |               |            |               |            |               |      |
| Ферма ожидания                                    | 6001 | 0.00051    | 0.02144448    | 0.00051    | 0.02144448    | 0.00051    | 0.02144448    | 2026 |
| Ферма осеменения                                  | 6002 | 0.00027876 | 0.00879097536 | 0.00027876 | 0.00879097536 | 0.00027876 | 0.00879097536 | 2026 |
| Ферма опороса                                     | 6003 | 0.0002304  | 0.0072658944  | 0.0002304  | 0.0072658944  | 0.0002304  | 0.0072658944  | 2026 |
| Ферма дорастивания                                | 6004 | 0.000144   | 0.004541184   | 0.000144   | 0.004541184   | 0.000144   | 0.004541184   | 2026 |
| Ферма Откорм-1                                    | 6005 | 0.0005496  | 0.0173321856  | 0.0005496  | 0.0173321856  | 0.0005496  | 0.0173321856  | 2026 |
| Ферма Откорм-2                                    | 6006 | 0.0005232  | 0.0164996352  | 0.0005232  | 0.0164996352  | 0.0005232  | 0.0164996352  | 2026 |
| Карантин                                          | 6007 | 0.0002724  | 0.0085904064  | 0.0002724  | 0.0085904064  | 0.0002724  | 0.0085904064  | 2026 |
| Итого:                                            |      | 0.00250836 | 0.08446476096 | 0.00250836 | 0.08446476096 | 0.00250836 | 0.08446476096 |      |
| Всего по загрязняющему веществу:                  |      | 0.00250836 | 0.08446476096 | 0.00250836 | 0.08446476096 | 0.00250836 | 0.08446476096 | 2026 |

|                                                                             |      |        |          |        |          |        |          |      |
|-----------------------------------------------------------------------------|------|--------|----------|--------|----------|--------|----------|------|
| ***2754, Алканы C12-19 /в пересчете на С/ (Углеводороды предельные C12-C19) |      |        |          |        |          |        |          |      |
| О р г а н и з о в а н н ы е и с т о ч н и к и                               |      |        |          |        |          |        |          |      |
| Инсинератор для биологических отходов                                       | 0024 | 0.4508 | 0.081144 | 0.4508 | 0.081144 | 0.4508 | 0.081144 | 2026 |
| Итого:                                                                      |      | 0.4508 | 0.081144 | 0.4508 | 0.081144 | 0.4508 | 0.081144 |      |
| Всего по загрязняющему веществу:                                            |      | 0.4508 | 0.081144 | 0.4508 | 0.081144 | 0.4508 | 0.081144 | 2026 |

|                                                   |      |             |            |             |            |             |            |      |
|---------------------------------------------------|------|-------------|------------|-------------|------------|-------------|------------|------|
| ***2902, Взвешенные частицы (116)                 |      |             |            |             |            |             |            |      |
| О р г а н и з о в а н н ы е и с т о ч н и к и     |      |             |            |             |            |             |            |      |
| Инсинератор для биологических отходов             | 0023 | 0.024351166 | 0.00876642 | 0.024351166 | 0.00876642 | 0.024351166 | 0.00876642 | 2026 |
| Итого:                                            |      | 0.024351166 | 0.00876642 | 0.024351166 | 0.00876642 | 0.024351166 | 0.00876642 |      |
| Н е о р г а н и з о в а н н ы е и с т о ч н и к и |      |             |            |             |            |             |            |      |
| Ремонтное хозяйство                               | 6011 | 0.00404     | 0.004968   | 0.00404     | 0.004968   | 0.00404     | 0.004968   | 2026 |
| Итого:                                            |      | 0.00404     | 0.004968   | 0.00404     | 0.004968   | 0.00404     | 0.004968   |      |
| Всего по загрязняющему веществу:                  |      | 0.028391166 | 0.01373442 | 0.028391166 | 0.01373442 | 0.028391166 | 0.01373442 | 2026 |

|                                                            |      |               |               |               |               |               |               |      |  |
|------------------------------------------------------------|------|---------------|---------------|---------------|---------------|---------------|---------------|------|--|
| ***2911, Пыль комбикормовая /в пересчете на белок/ (1044*) |      |               |               |               |               |               |               |      |  |
| О р г а н и з о в а н н ы е    и с т о ч н и к и           |      |               |               |               |               |               |               |      |  |
| Ферма ожидания                                             | 0001 | 0.0046        | 0.01208       | 0.0046        | 0.01208       | 0.0046        | 0.01208       | 2026 |  |
| Ферма осеменения                                           | 0002 | 0.0046        | 0.01208       | 0.0046        | 0.01208       | 0.0046        | 0.01208       | 2026 |  |
| Ферма опороса                                              | 0003 | 0.0046        | 0.01208       | 0.0046        | 0.01208       | 0.0046        | 0.01208       | 2026 |  |
| Ферма опороса                                              | 0004 | 0.0046        | 0.01208       | 0.0046        | 0.01208       | 0.0046        | 0.01208       | 2026 |  |
| Ферма опороса                                              | 0005 | 0.0046        | 0.01208       | 0.0046        | 0.01208       | 0.0046        | 0.01208       | 2026 |  |
| Ферма опороса                                              | 0006 | 0.0046        | 0.01208       | 0.0046        | 0.01208       | 0.0046        | 0.01208       | 2026 |  |
| Ферма опороса                                              | 0007 | 0.0046        | 0.01208       | 0.0046        | 0.01208       | 0.0046        | 0.01208       | 2026 |  |
| Ферма дорашивания                                          | 0008 | 0.0046        | 0.01208       | 0.0046        | 0.01208       | 0.0046        | 0.01208       | 2026 |  |
| Ферма дорашивания                                          | 0009 | 0.0046        | 0.01208       | 0.0046        | 0.01208       | 0.0046        | 0.01208       | 2026 |  |
| Ферма Откорм-1                                             | 0010 | 0.0046        | 0.01208       | 0.0046        | 0.01208       | 0.0046        | 0.01208       | 2026 |  |
| Ферма Откорм-1                                             | 0011 | 0.0046        | 0.01208       | 0.0046        | 0.01208       | 0.0046        | 0.01208       | 2026 |  |
| Ферма Откорм-1                                             | 0012 | 0.0046        | 0.01208       | 0.0046        | 0.01208       | 0.0046        | 0.01208       | 2026 |  |
| Ферма Откорм-2                                             | 0013 | 0.0046        | 0.01208       | 0.0046        | 0.01208       | 0.0046        | 0.01208       | 2026 |  |
| Ферма Откорм-2                                             | 0014 | 0.0046        | 0.01208       | 0.0046        | 0.01208       | 0.0046        | 0.01208       | 2026 |  |
| Ферма Откорм-2                                             | 0015 | 0.0046        | 0.01208       | 0.0046        | 0.01208       | 0.0046        | 0.01208       | 2026 |  |
| Карантин                                                   | 0019 | 0.0046        | 0.01208       | 0.0046        | 0.01208       | 0.0046        | 0.01208       | 2026 |  |
| Карантин                                                   | 0020 | 0.0046        | 0.01208       | 0.0046        | 0.01208       | 0.0046        | 0.01208       | 2026 |  |
| Итого:                                                     |      | 0.0782        | 0.20536       | 0.0782        | 0.20536       | 0.0782        | 0.20536       |      |  |
| Всего по загрязняющему веществу:                           |      | 0.0782        | 0.20536       | 0.0782        | 0.20536       | 0.0782        | 0.20536       | 2026 |  |
| ***2920, Пыль меховая (шерстяная, пуховая) (1050*)         |      |               |               |               |               |               |               |      |  |
| Н е о р г а н и з о в а н н ы е    и с т о ч н и к и       |      |               |               |               |               |               |               |      |  |
| Ферма ожидания                                             | 6001 | 0.0122655     | 0.515739744   | 0.0122655     | 0.515739744   | 0.0122655     | 0.515739744   | 2026 |  |
| Ферма осеменения                                           | 6002 | 0.006704178   | 0.21142295741 | 0.006704178   | 0.21142295741 | 0.006704178   | 0.21142295741 | 2026 |  |
| Ферма опороса                                              | 6003 | 0.00554112    | 0.17474476032 | 0.00554112    | 0.17474476032 | 0.00554112    | 0.17474476032 | 2026 |  |
| Ферма дорашивания                                          | 6004 | 0.0034632     | 0.1092154752  | 0.0034632     | 0.1092154752  | 0.0034632     | 0.1092154752  | 2026 |  |
| Ферма Откорм-1                                             | 6005 | 0.01321788    | 0.41683906368 | 0.01321788    | 0.41683906368 | 0.01321788    | 0.41683906368 | 2026 |  |
| Ферма Откорм-2                                             | 6006 | 0.01258296    | 0.39681622656 | 0.01258296    | 0.39681622656 | 0.01258296    | 0.39681622656 | 2026 |  |
| Карантин                                                   | 6007 | 0.00655122    | 0.20659927392 | 0.00655122    | 0.20659927392 | 0.00655122    | 0.20659927392 | 2026 |  |
| Итого:                                                     |      | 0.060326058   | 2.03137750109 | 0.060326058   | 2.03137750109 | 0.060326058   | 2.03137750109 |      |  |
| Всего по загрязняющему веществу:                           |      | 0.060326058   | 2.03137750109 | 0.060326058   | 2.03137750109 | 0.060326058   | 2.03137750109 | 2026 |  |
| Всего по объекту:                                          |      | 8.60885038107 | 74.210377143  | 8.60885038107 | 74.210377143  | 8.60885038107 | 74.210377143  |      |  |
| Из них:                                                    |      |               |               |               |               |               |               |      |  |
| Итого по организованным источникам:                        |      | 5.36848287867 | 6.4877007362  | 5.36848287867 | 6.4877007362  | 5.36848287867 | 6.4877007362  |      |  |
| Итого по неорганизованным                                  |      | 3.2403675024  | 67.7226764068 | 3.2403675024  | 67.7226764068 | 3.2403675024  | 67.7226764068 |      |  |



|             |  |
|-------------|--|
| ИСТОЧНИКАМ: |  |
|-------------|--|

