

ТОО "Дом Уют"

ГСА N 21019095

Рабочий проект (АС)

Производственная база РП-2025

"Строительство и содержание производственной базы (по переработке масла) и АБК"
расположенного по адресу: обл. Павлодарская, г. Павлодар, п.з. Северная, ст-е 2887

Заказчик


ТОО "Абай 2022"

Проектировщик:



ТОО "ДомУют"

Астана 2025 г

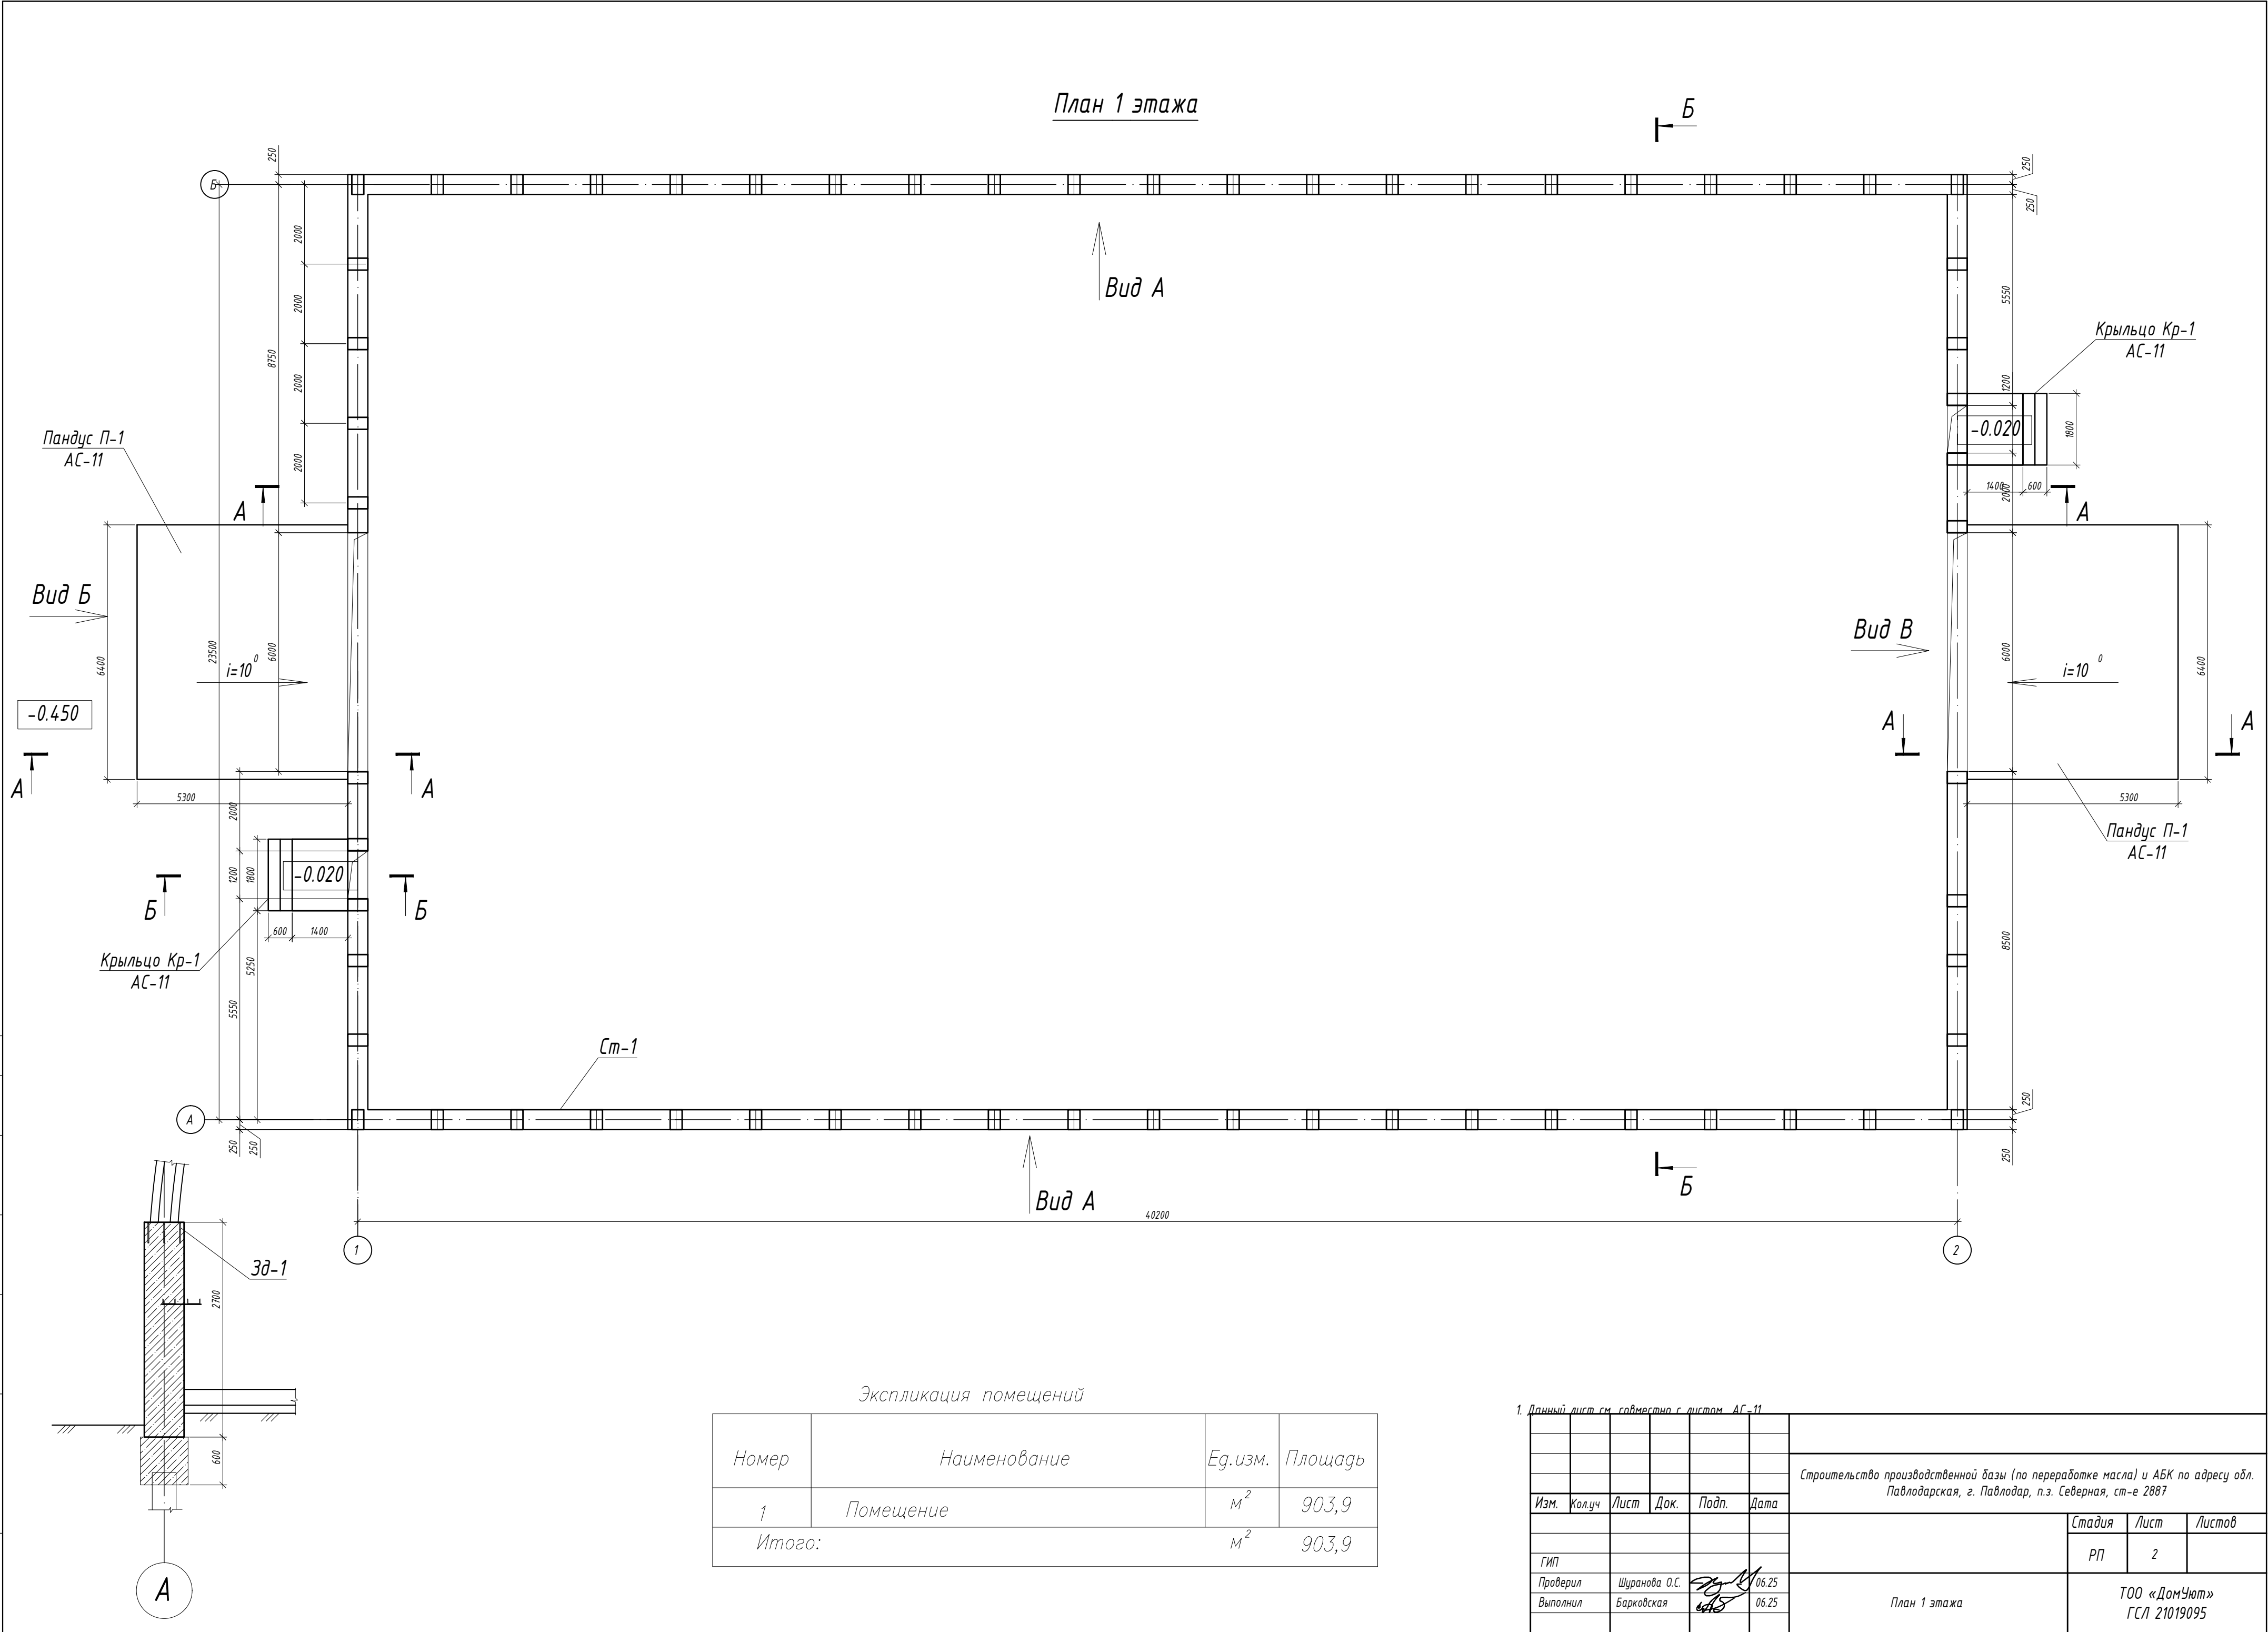Согласовано			
Инж. ОВ	Инж. ВК	Инж. АР	
Взам. инв.			
Подп. и дата			
Инв.подл.			




Экспликация помещений			
Номер	Наименование	Ед.изм.	Площадь
1	Помещение	м ²	903,9
Итого:		м ²	903,9


1. Данный лист см. совместно с листом АС-11								
						Строительство производственной базы (по переработке масла) и АБК по адресу обл. Павлодарская, г. Павлодар, п.з. Северная, ст-е 2887		
Изм.	Колуч	Лист	Док.	Подп.	Дата			
ГИП						Стадия	Лист	Листов
						РП	2	
Проверил	Шуранова О.С.			06.25	План 1 этажа	ТОО «ДомУют» ГСЛ 21019095		
Выполнил	Барковская			06.25				

Согласовано				Инж. ОВ		Инж. ВК	
				Инж. АР			
Инв.подл.	Подп. и дата	Взам. инв.					

Фасад А,Б и Б,А

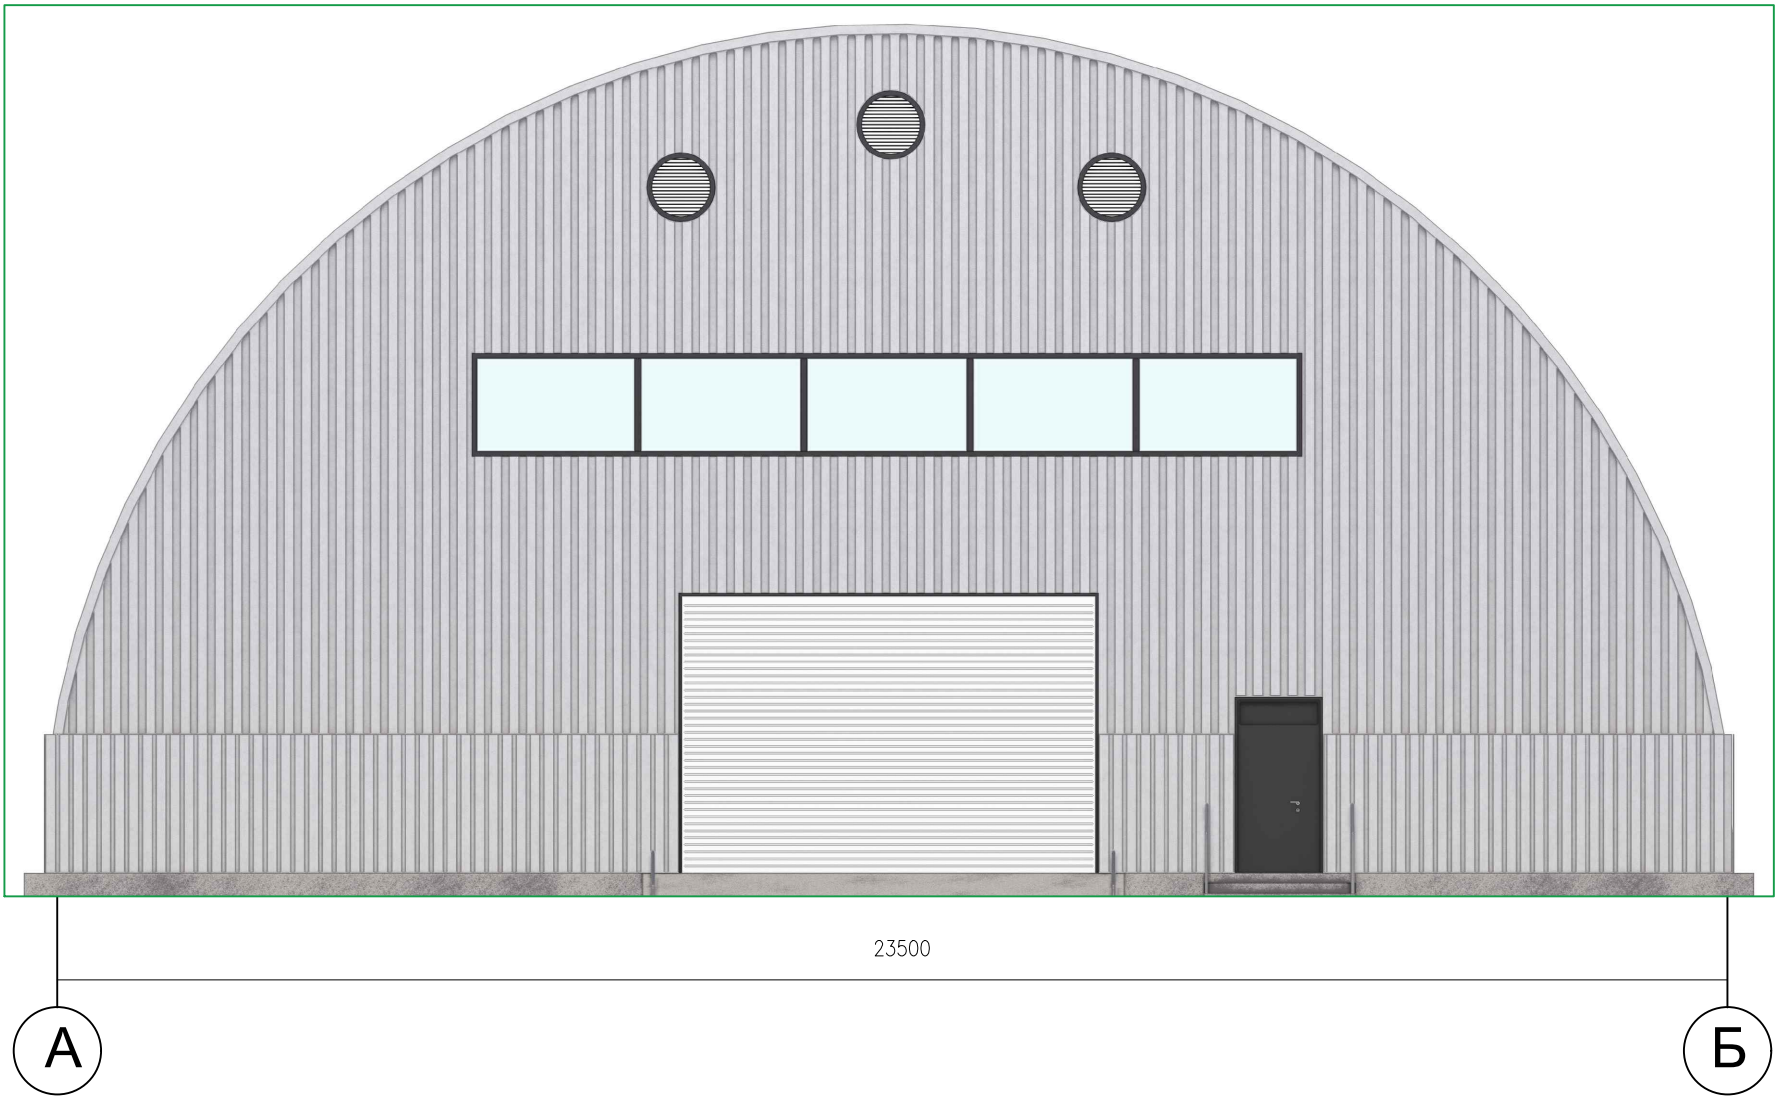

+ 13,000
+ 2,550
+ 0,000
- 0,450


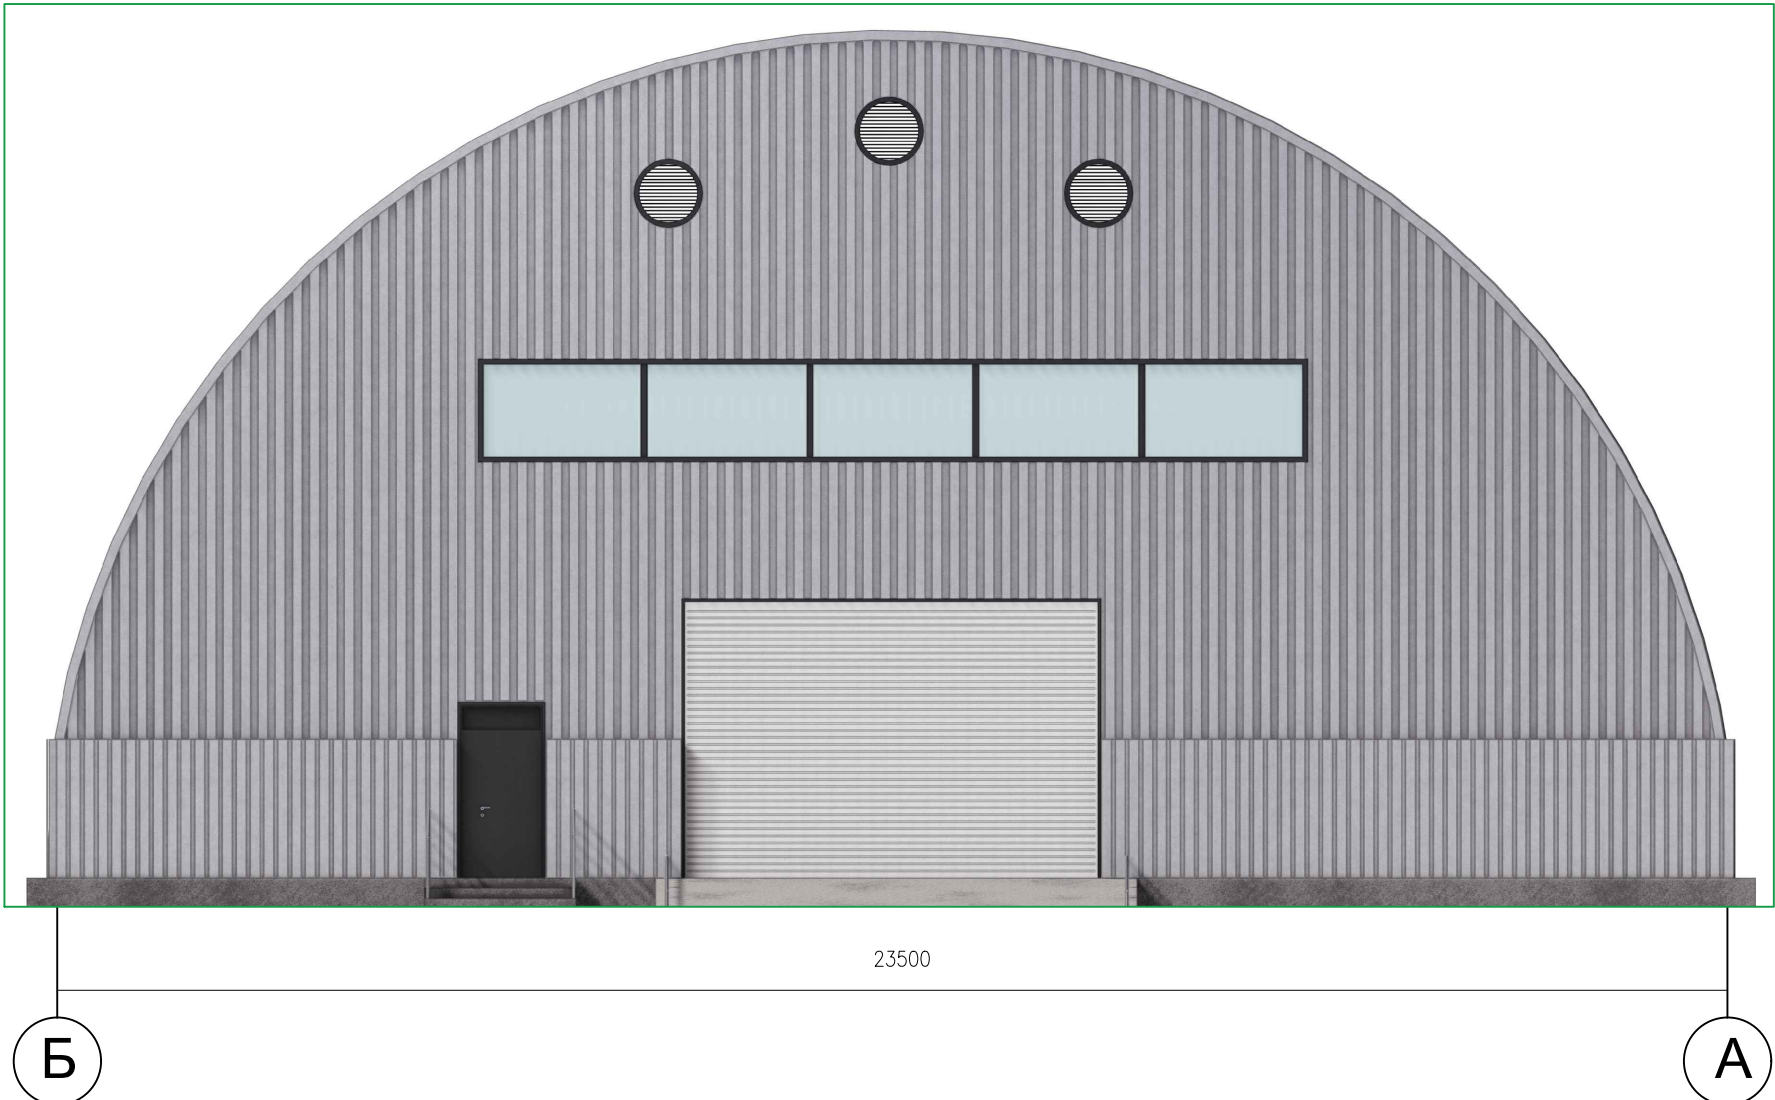


+ 11,500
+ 10,500
+ 9,500
+ 7,500
+ 6,000
+ 4,000
+ 2,500

							Строительство производственной базы (по переработке масла) и АБК по адресу обл. Павлодарская, г. Павлодар, п.з. Северная, ст-е 2887			
Изм.	Колуч	Лист	Док.	Подп.	Дата			Стадия	Лист	Листов
								РП	3	
ГИП										
Проверил		Шуранова О.С.			06.25					
Выполнил		Барковская			06.25					
							Фасад А,Б и Б,А	ТОО «ДомУют» ГСП 21019095		

Инв.подл.	Подп. и дата	Взам. инв.	Согласовано		
			Инж. ОВ		
			Инж. ВК		
Инв.подл.	Подп. и дата	Взам. инв.			
			Инж. АР		


Фасад 1,2 и 2,1

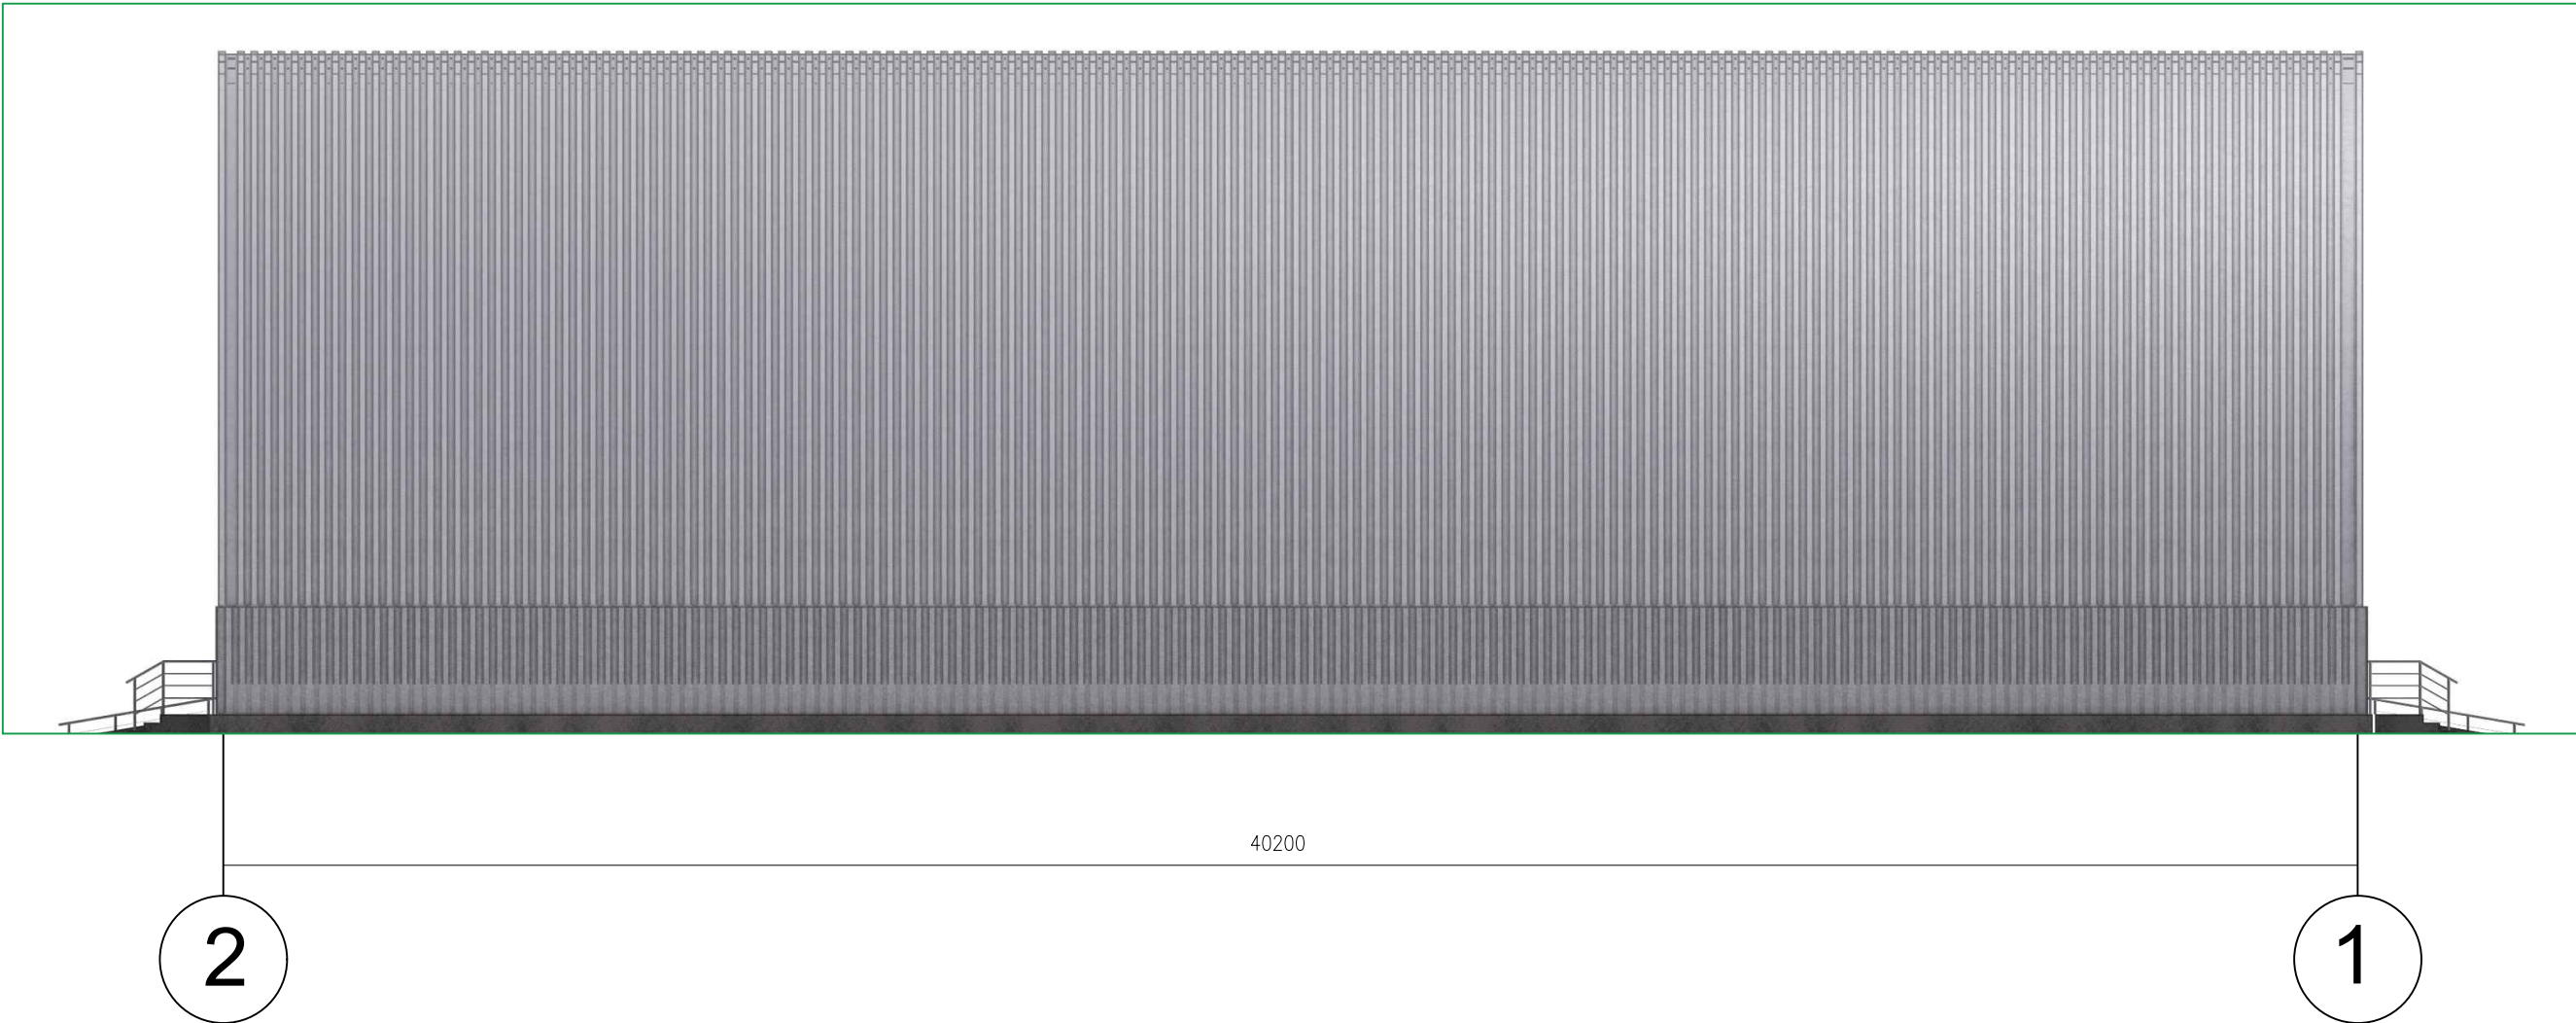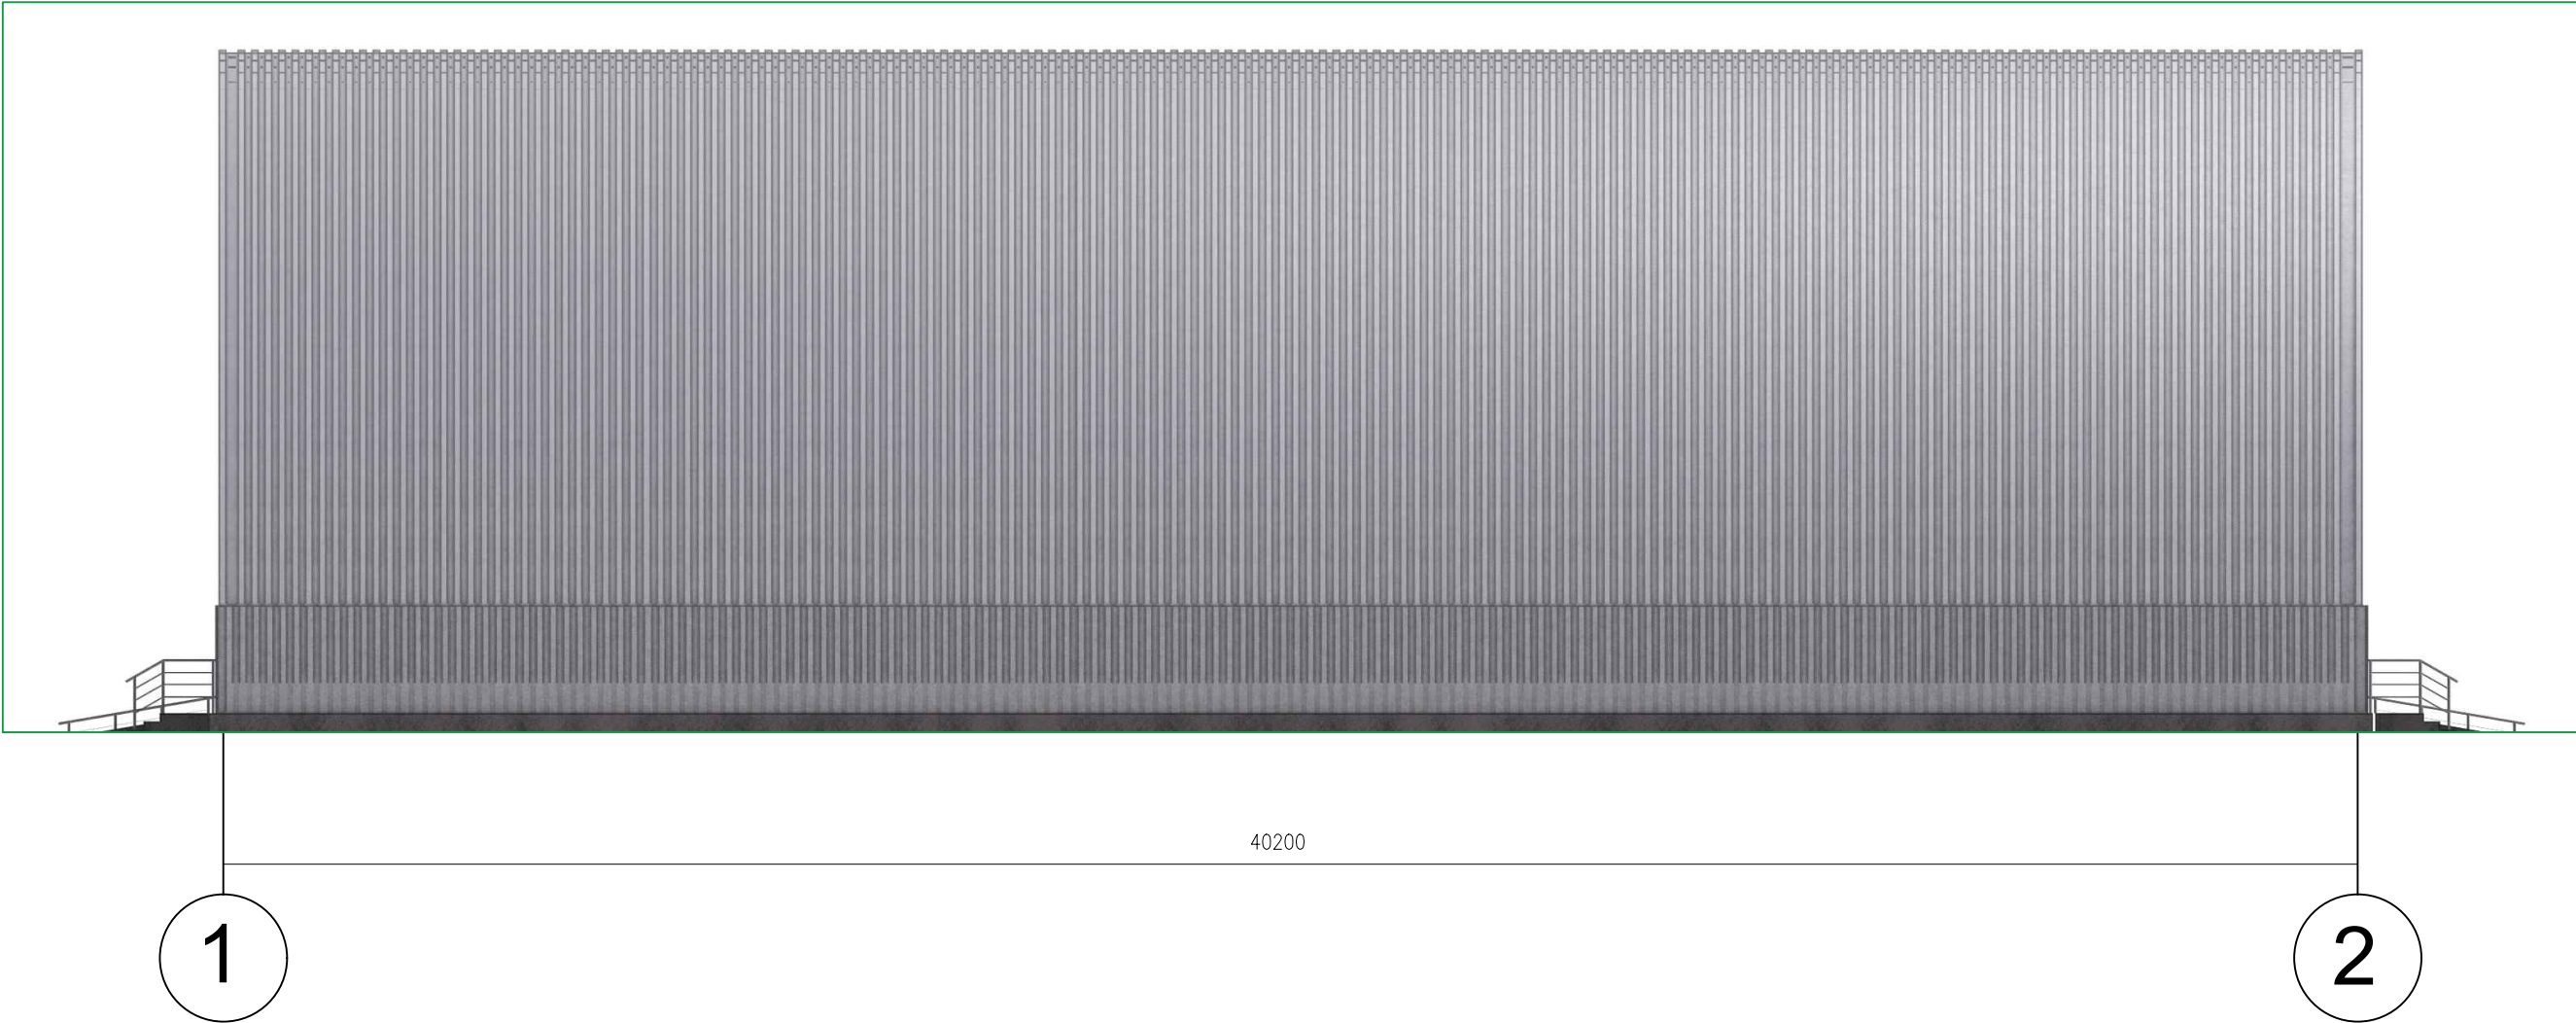


							Строительство производственной базы (по переработке масла) и АБК по адресу обл. Павлодарская, г. Павлодар, п.з. Северная, ст-е 2887		
Изм.	Колуч	Лист	Док.	Подп.	Дата		Стадия	Лист	Листов
							РП	4	
Гип									
Проверил	Шуранова О.С.				06.25				
Выполнил	Барковская				06.25				
							Фасад 1,2 и 2,1		
							ТОО «ДомУют» ГСЛ 21019095		

Согласовано				Инж. ОВ	
				Инж. ВК	
				Инж. АР	
				Взам. инв.	
				Подп. и дата	
Инв. подл.					

Разрез А-А


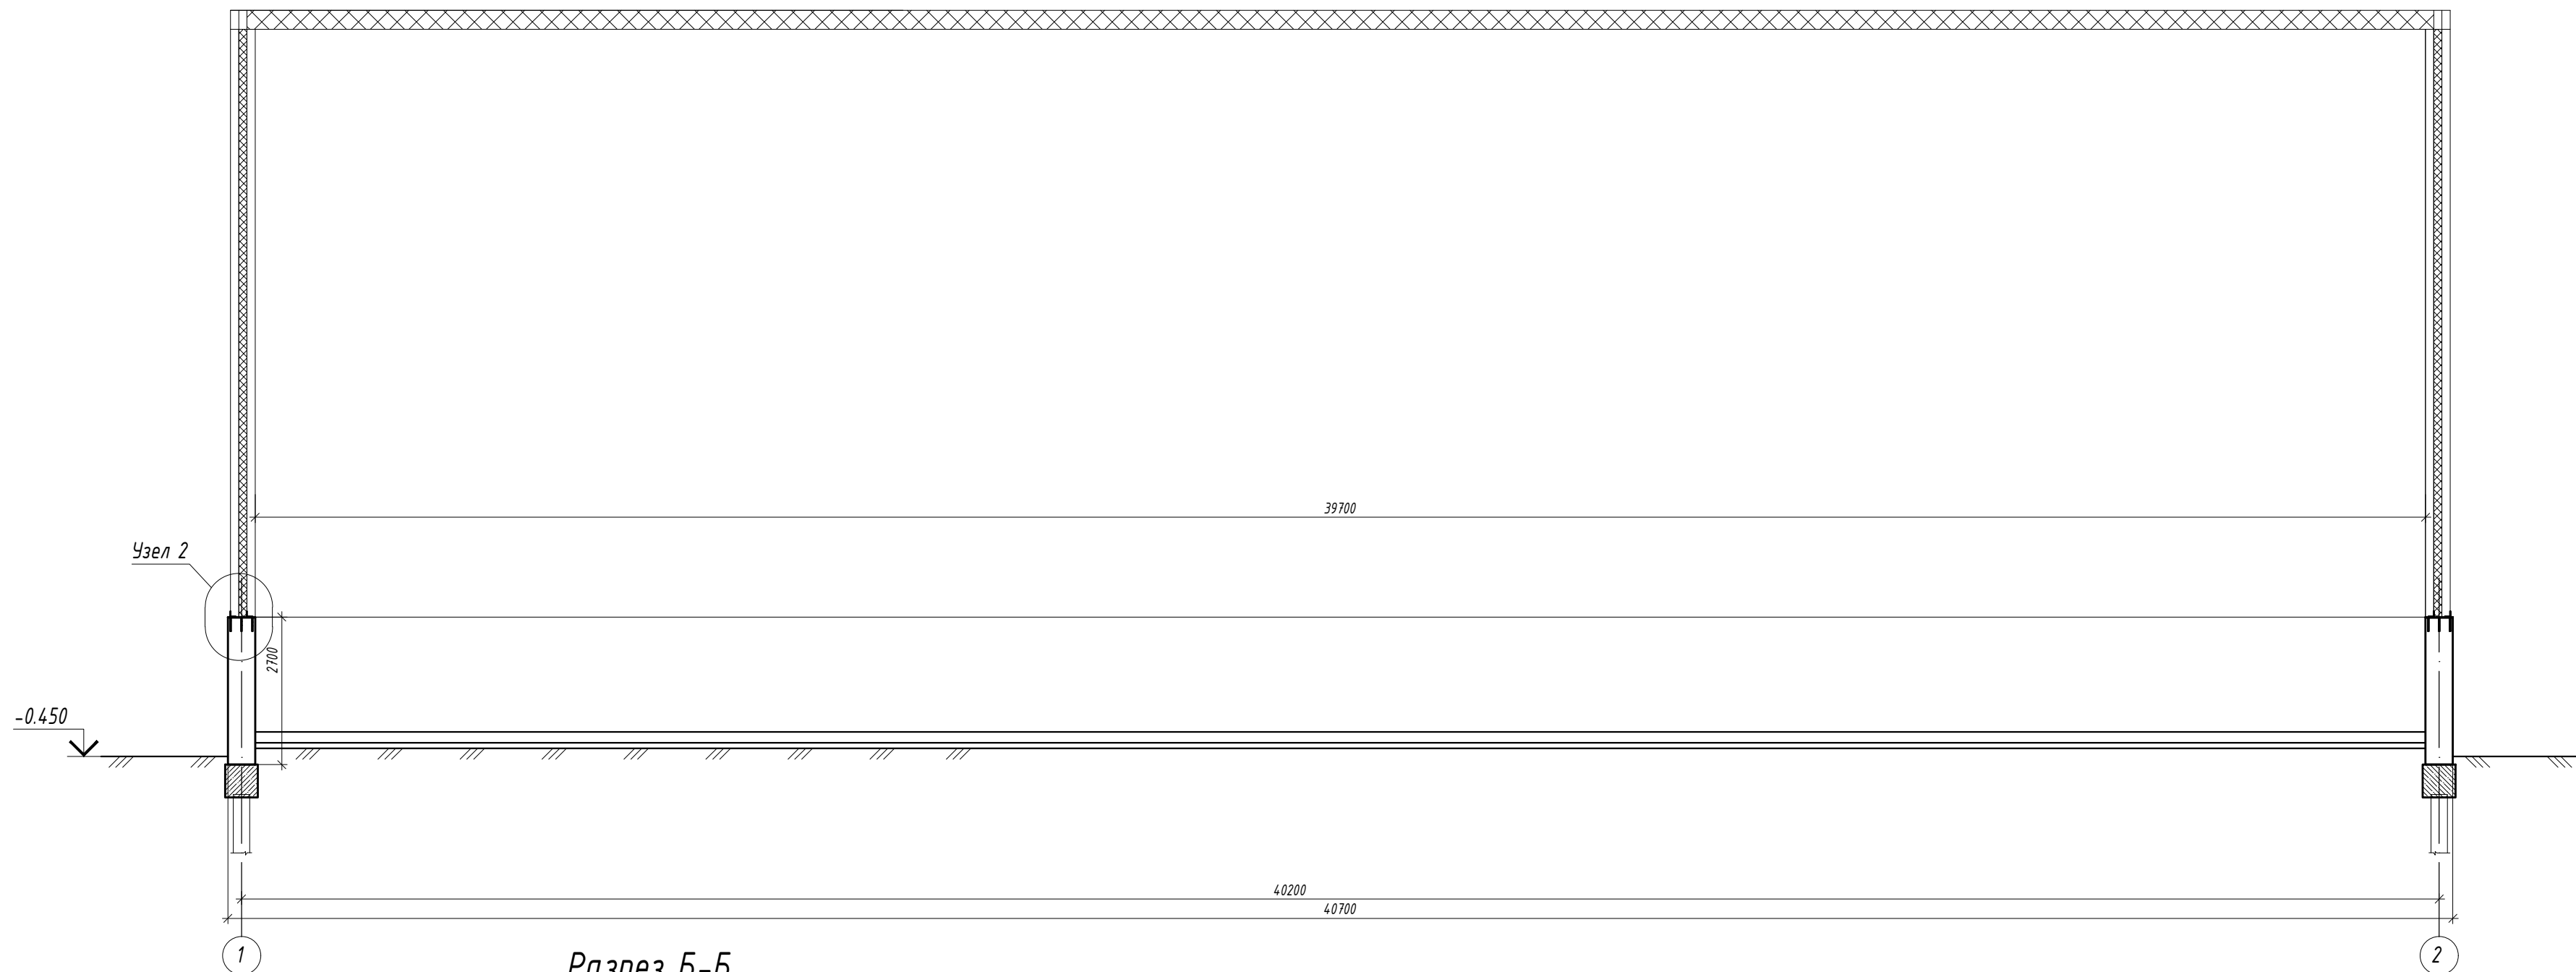


Разрез Б-Б

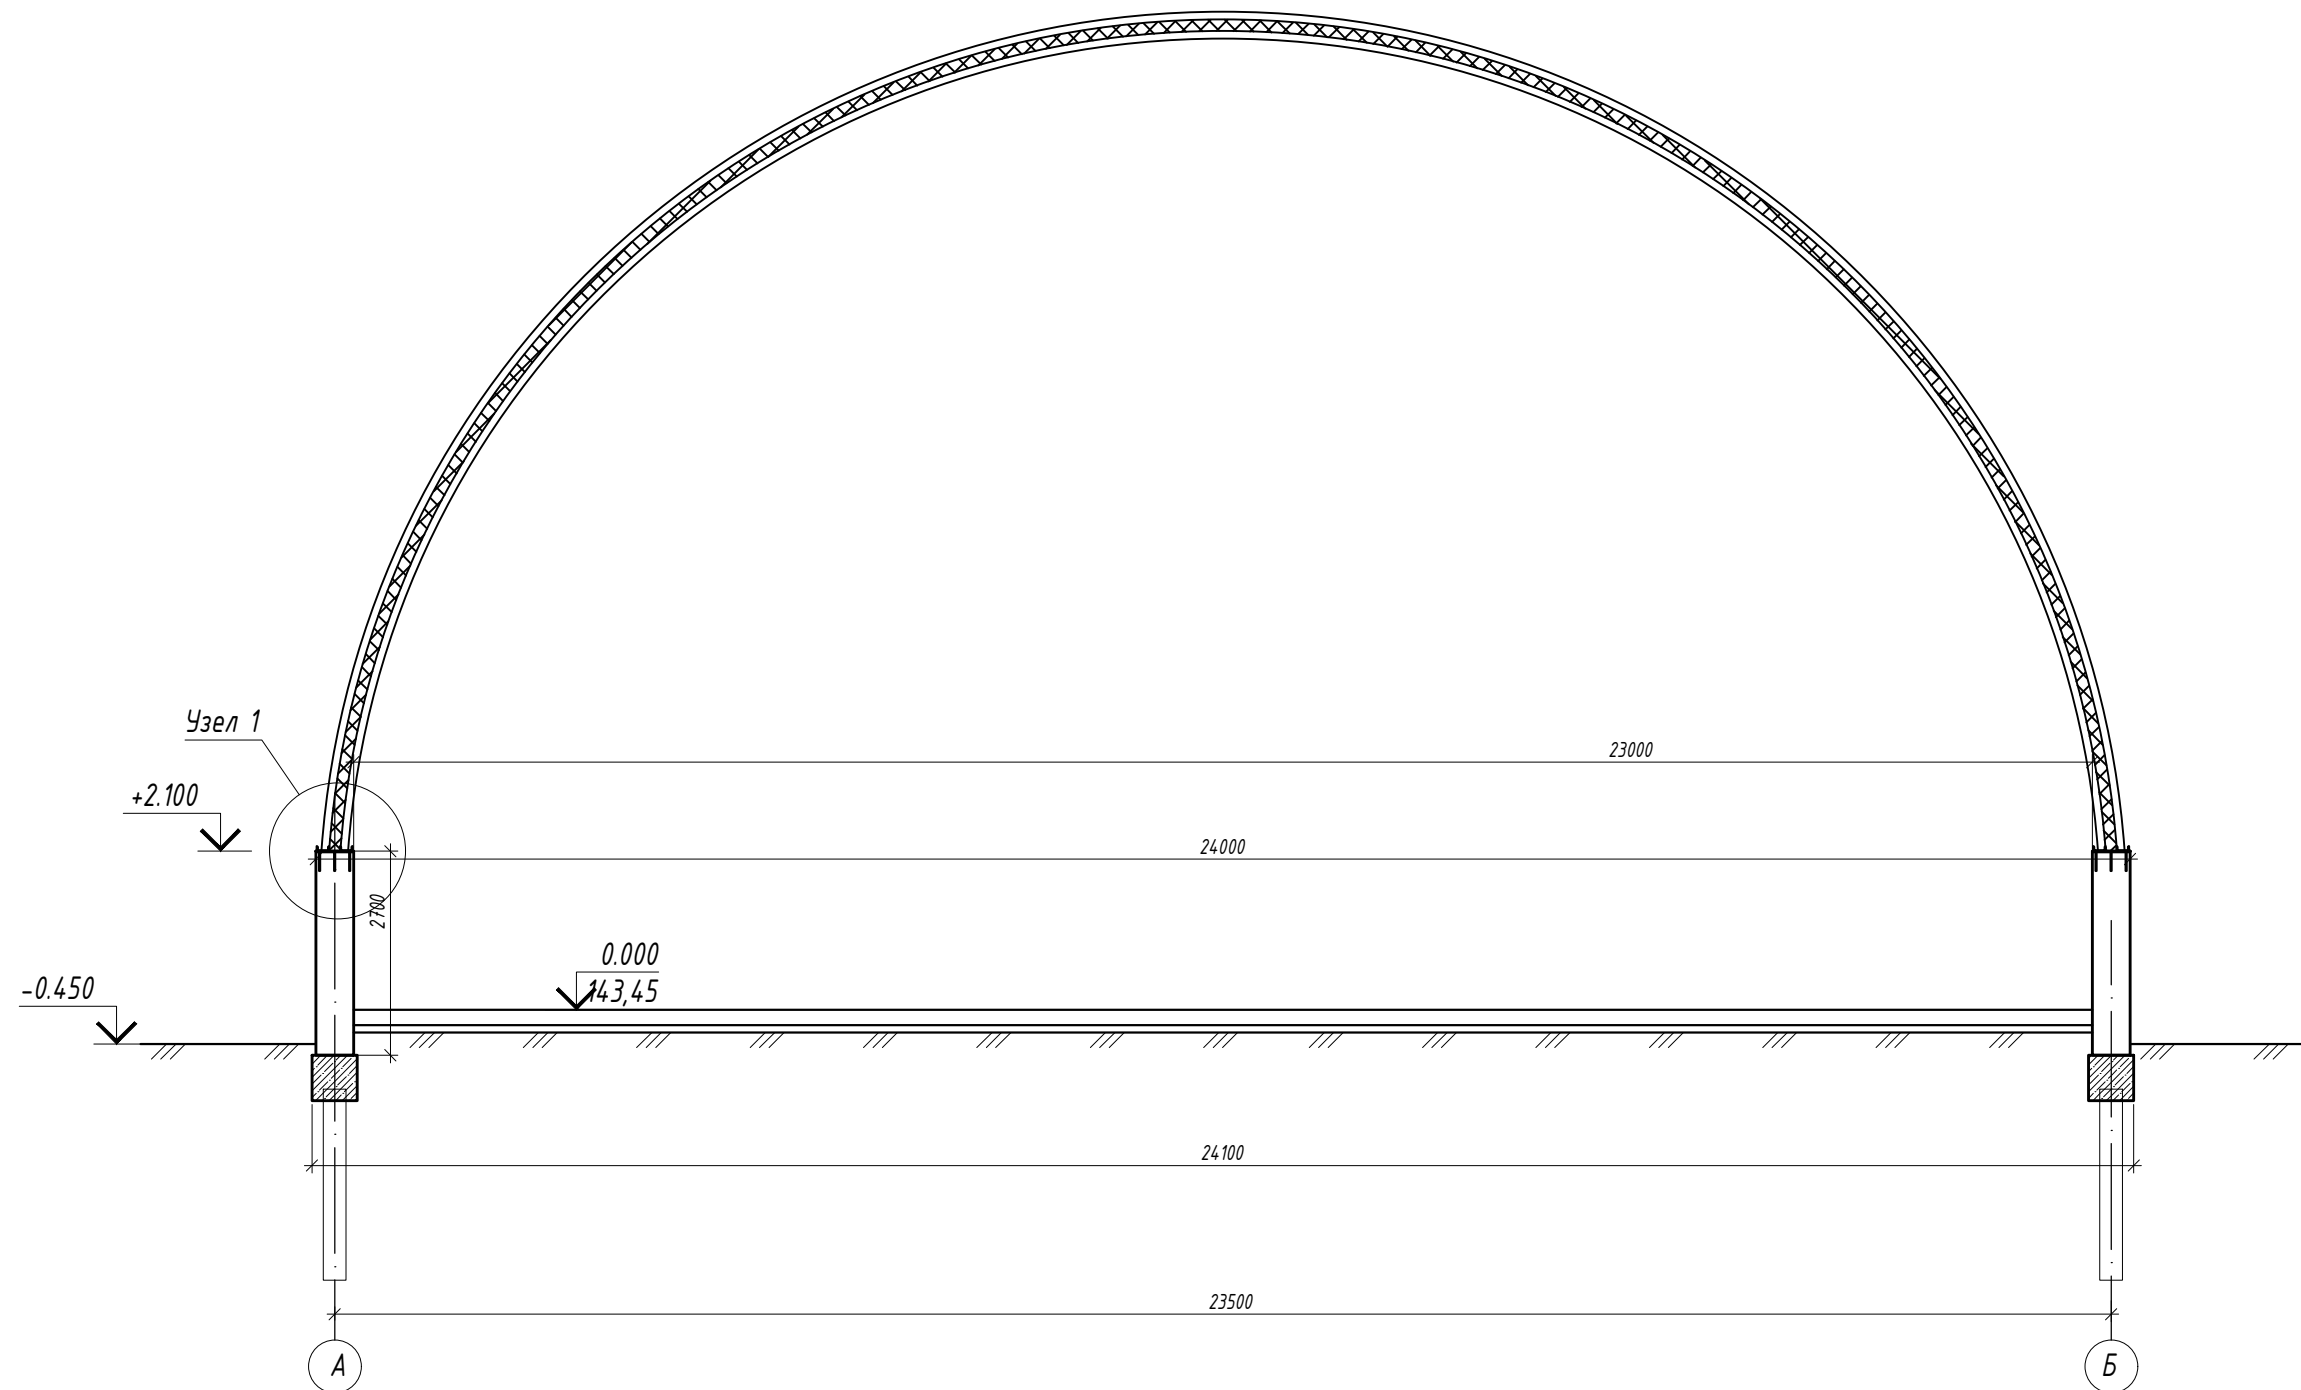

							Строительство производственной базы (по переработке масла) и АБК по адресу обл. Павлодарская, г. Павлодар, п.з. Северная, ст-е 2887		
Изм.	Колуч	Лист	Док.	Подп.	Дата		Стадия	Лист	Листов
							РП	5	
Гип							Разрезы АА и ББ		
Проверил	Шуранова О.С.				06.25				
Выполнил	Барковская				06.25				
							ТОО «ДомУют» ГСЛ 21019095		



Инв.подл.

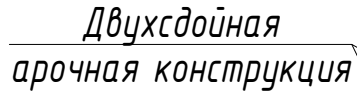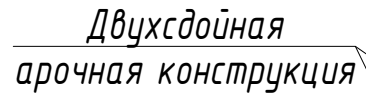Ведомость деталей

Спецификация

- Строительство производственной базы (по переработке масла) и АБК по адресу обл.
Павлодарская, г. Павлодар, п.з. Северная, ст-е 2887

Входная группа

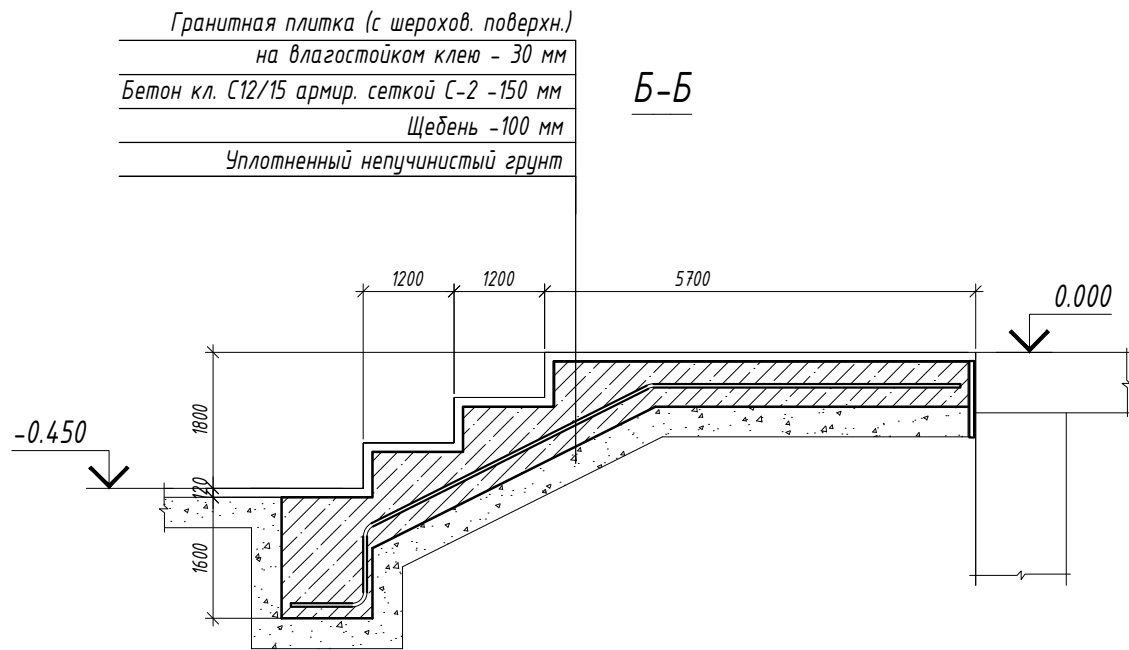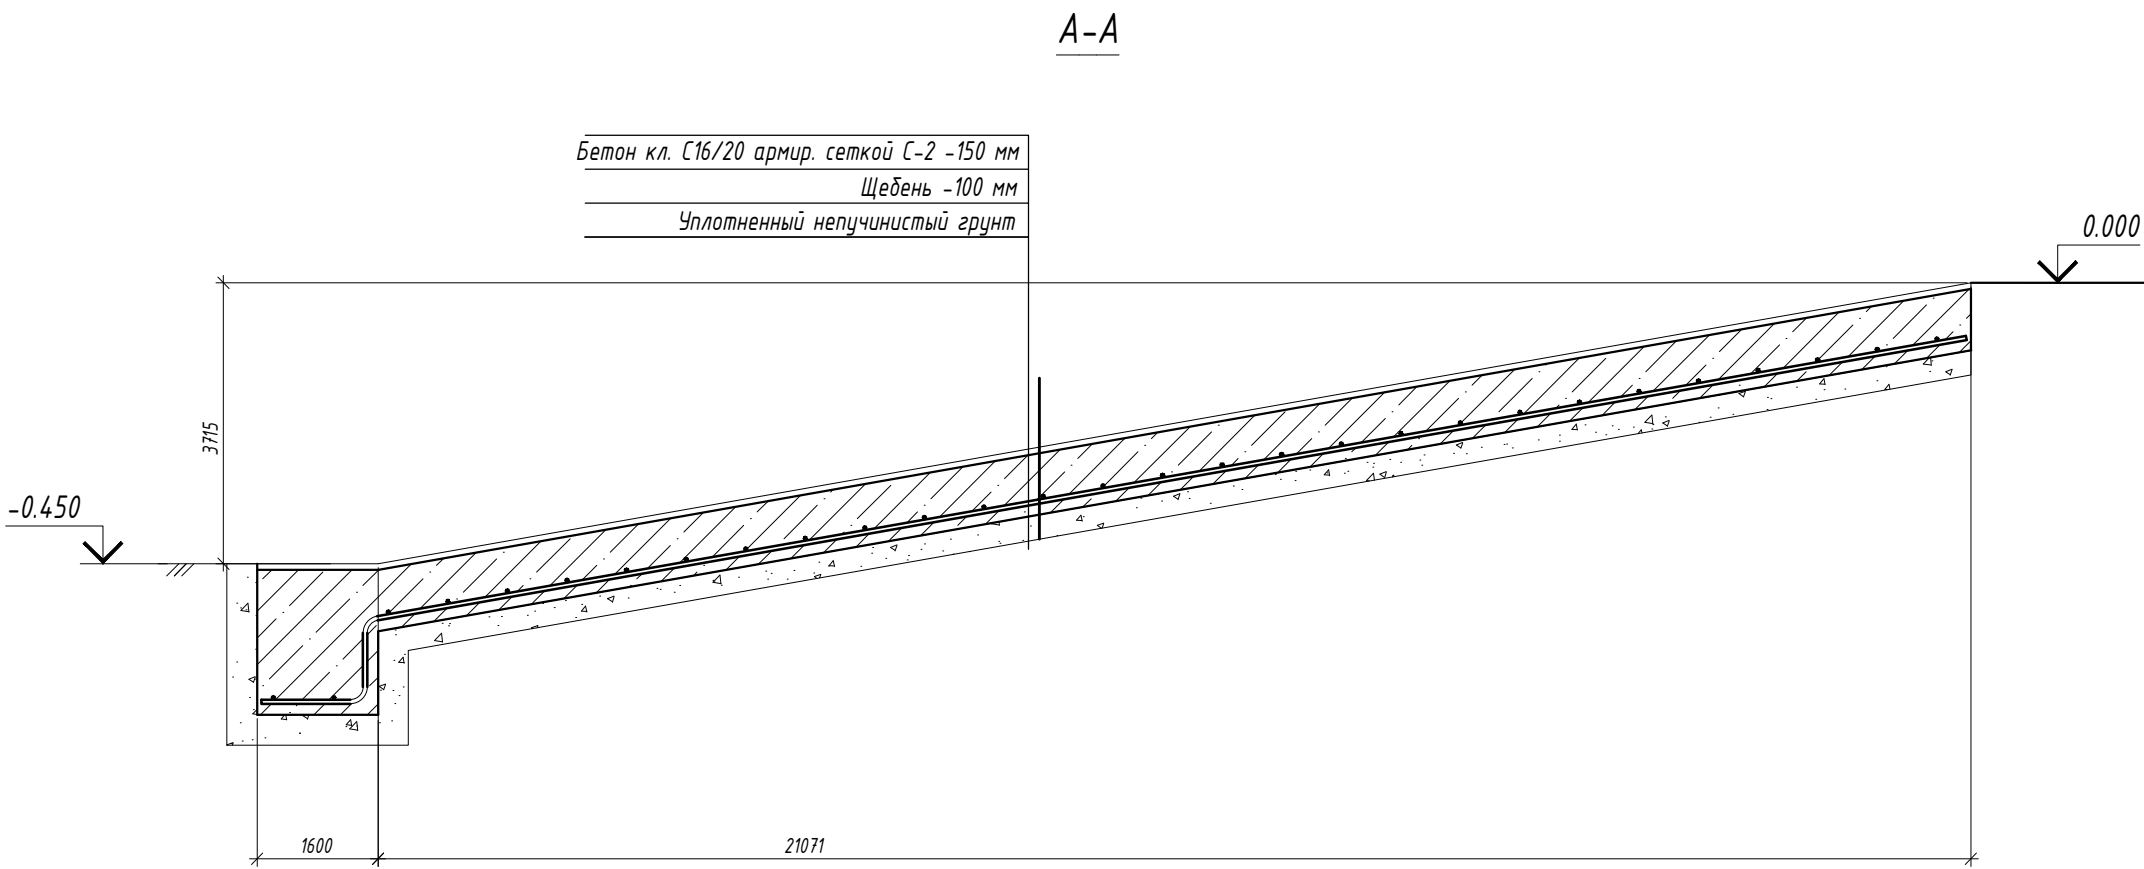

Спецификация

Поз.	Обозначение	Наименование	Кол.	Масса ед.,кг	Прим.
		Крыльцо-1	2		
C-1	ГОСТ 23279-2012	сетка 2C $\Phi 12A400-200$ $\Phi 12A400-200$ м2	4,5	40,1	
		Материалы			
		Бетон кл. C16/20, W8, F150 м3	0,9		
		Пандус-1	2		
C-1	ГОСТ 23279-2012	сетка 2C $\Phi 12A400-200$ $\Phi 12A400-200$ м2	37,8	336,1	
		Материалы			
		Бетон кл. C16/20, W8, F150 м3	5,47		

- Бетон применять кл.С16/20 на сульфатостойком цементе. Разработку грунта под проектируемые фундаменты крыльца производить вручную.В местах примыкания крыльца к зданию положить доску толщиной 25мм, обернутую толем.
- Боковые поверхности фундаментов и стен, соприкасающиеся с грунтом , обмазать горячим битумом за 2 раза
- Обратную засыпку пазух фундаментов производить не пучинистым грунтом (слоями толщиной 200-300 мм) и тщательным трамбованием до $r_{ск}=1,6 \text{ г/см}^3$.
- Чистовое покрытие ступеней и пандусов выполнить антискользящее.
- Стыки стержней рабочей арматуры внахлестку без сварки.
- Арматуру связывать стальной проволокой $\Phi 1,6\text{мм}$ по ГОСТ 2333-80* в каждом пересечении.
- Сечения см. АС-7.

Изм.	Колуч	Лист	Док.	Подп.	Дата	Строительство производственной базы (по переработке масла) и АБК по адресу обл. Павлодарская, г. Павлодар, п.з. Северная, ст-е 2887	
						Стадия	Лист
						РП	7
Гип							
Проверил	Шуранова О.С.				06.25		
Выполнил	Барковская				06.25	Инженерно-геодегический разрез.	ТОО «ДомУют» ГСЛ 21019095

Ведомость отделки

Наименование или номер помещения	Стены		Потолок		Плинтус		Примечание
	Железобетонные стены	Площадь (м²)	Покртие, отделка	площадь (м²)	Покртие, отделка	погон. метр (п.м)	
Первый этаж							
Производственная база	Предусмотреть огнезащиту всех металлических конструкций огнезащитным вспучивающимся покрытием "X-Flame" – с пределом огнестойкости (согласо техническому регламенту "Общие требования пожарной безопасности	-	Предусмотреть огнезащиту всех металлических конструкций огнезащитным вспучивающимся покрытием "X-Flame" – с пределом огнестойкости (согласо техническому регламенту "Общие требования пожарной безопасности	-	-	-	Предусмотреть огнезащиту всех металлических конструкций огнезащитным вспучивающимся покрытием "X-Flame" – с пределом огнестойкости (согласо техническому регламенту "Общие требования пожарной безопасности


Экспликация полов

Номер поме- щения	Тип пола	Схема пола или тип пола по серии 2.244-1 – 5.93	Данные элементов пола (наименование, толщина, основание и др.),	Площадь м ²
1	1		<div>- Покрытие из мозаичного бетона –5</div> <div>- Гидроизоляция– гидроизол на битумной мастике</div> <div>- Стяжка из цементно-песчаного раствора М150 –50</div> <div>- Гидроизоляционный слой из 2 слоев рубероида РПП-300 по ГОСТ 10923-93</div> <div>- Ж/Б плита</div> <div>- Уплотненный грунт</div>	903,9

Инв.подл.	Подп. и дата	Взам. инв.	Согласовано		
			Инж. ОВ	Инж. ВК	Инж. АР

							Строительство производственной базы (по переработке масла) и АБК по адресу обл. Павлодарская, г. Павлодар, п.з. Северная, ст-е 2887
Изм.	Колуч	Лист	Док.	Подп.	Дата		Стадия
							Лист
							Листов
							РП
							8
Гип							
Проверил	Шуранова О.С.		06.25				
Выполнил	Барковская		06.25			Инженерно-геодегический разрез.	ТОО «ДомУют» ГСЛ 21019095

План кровли

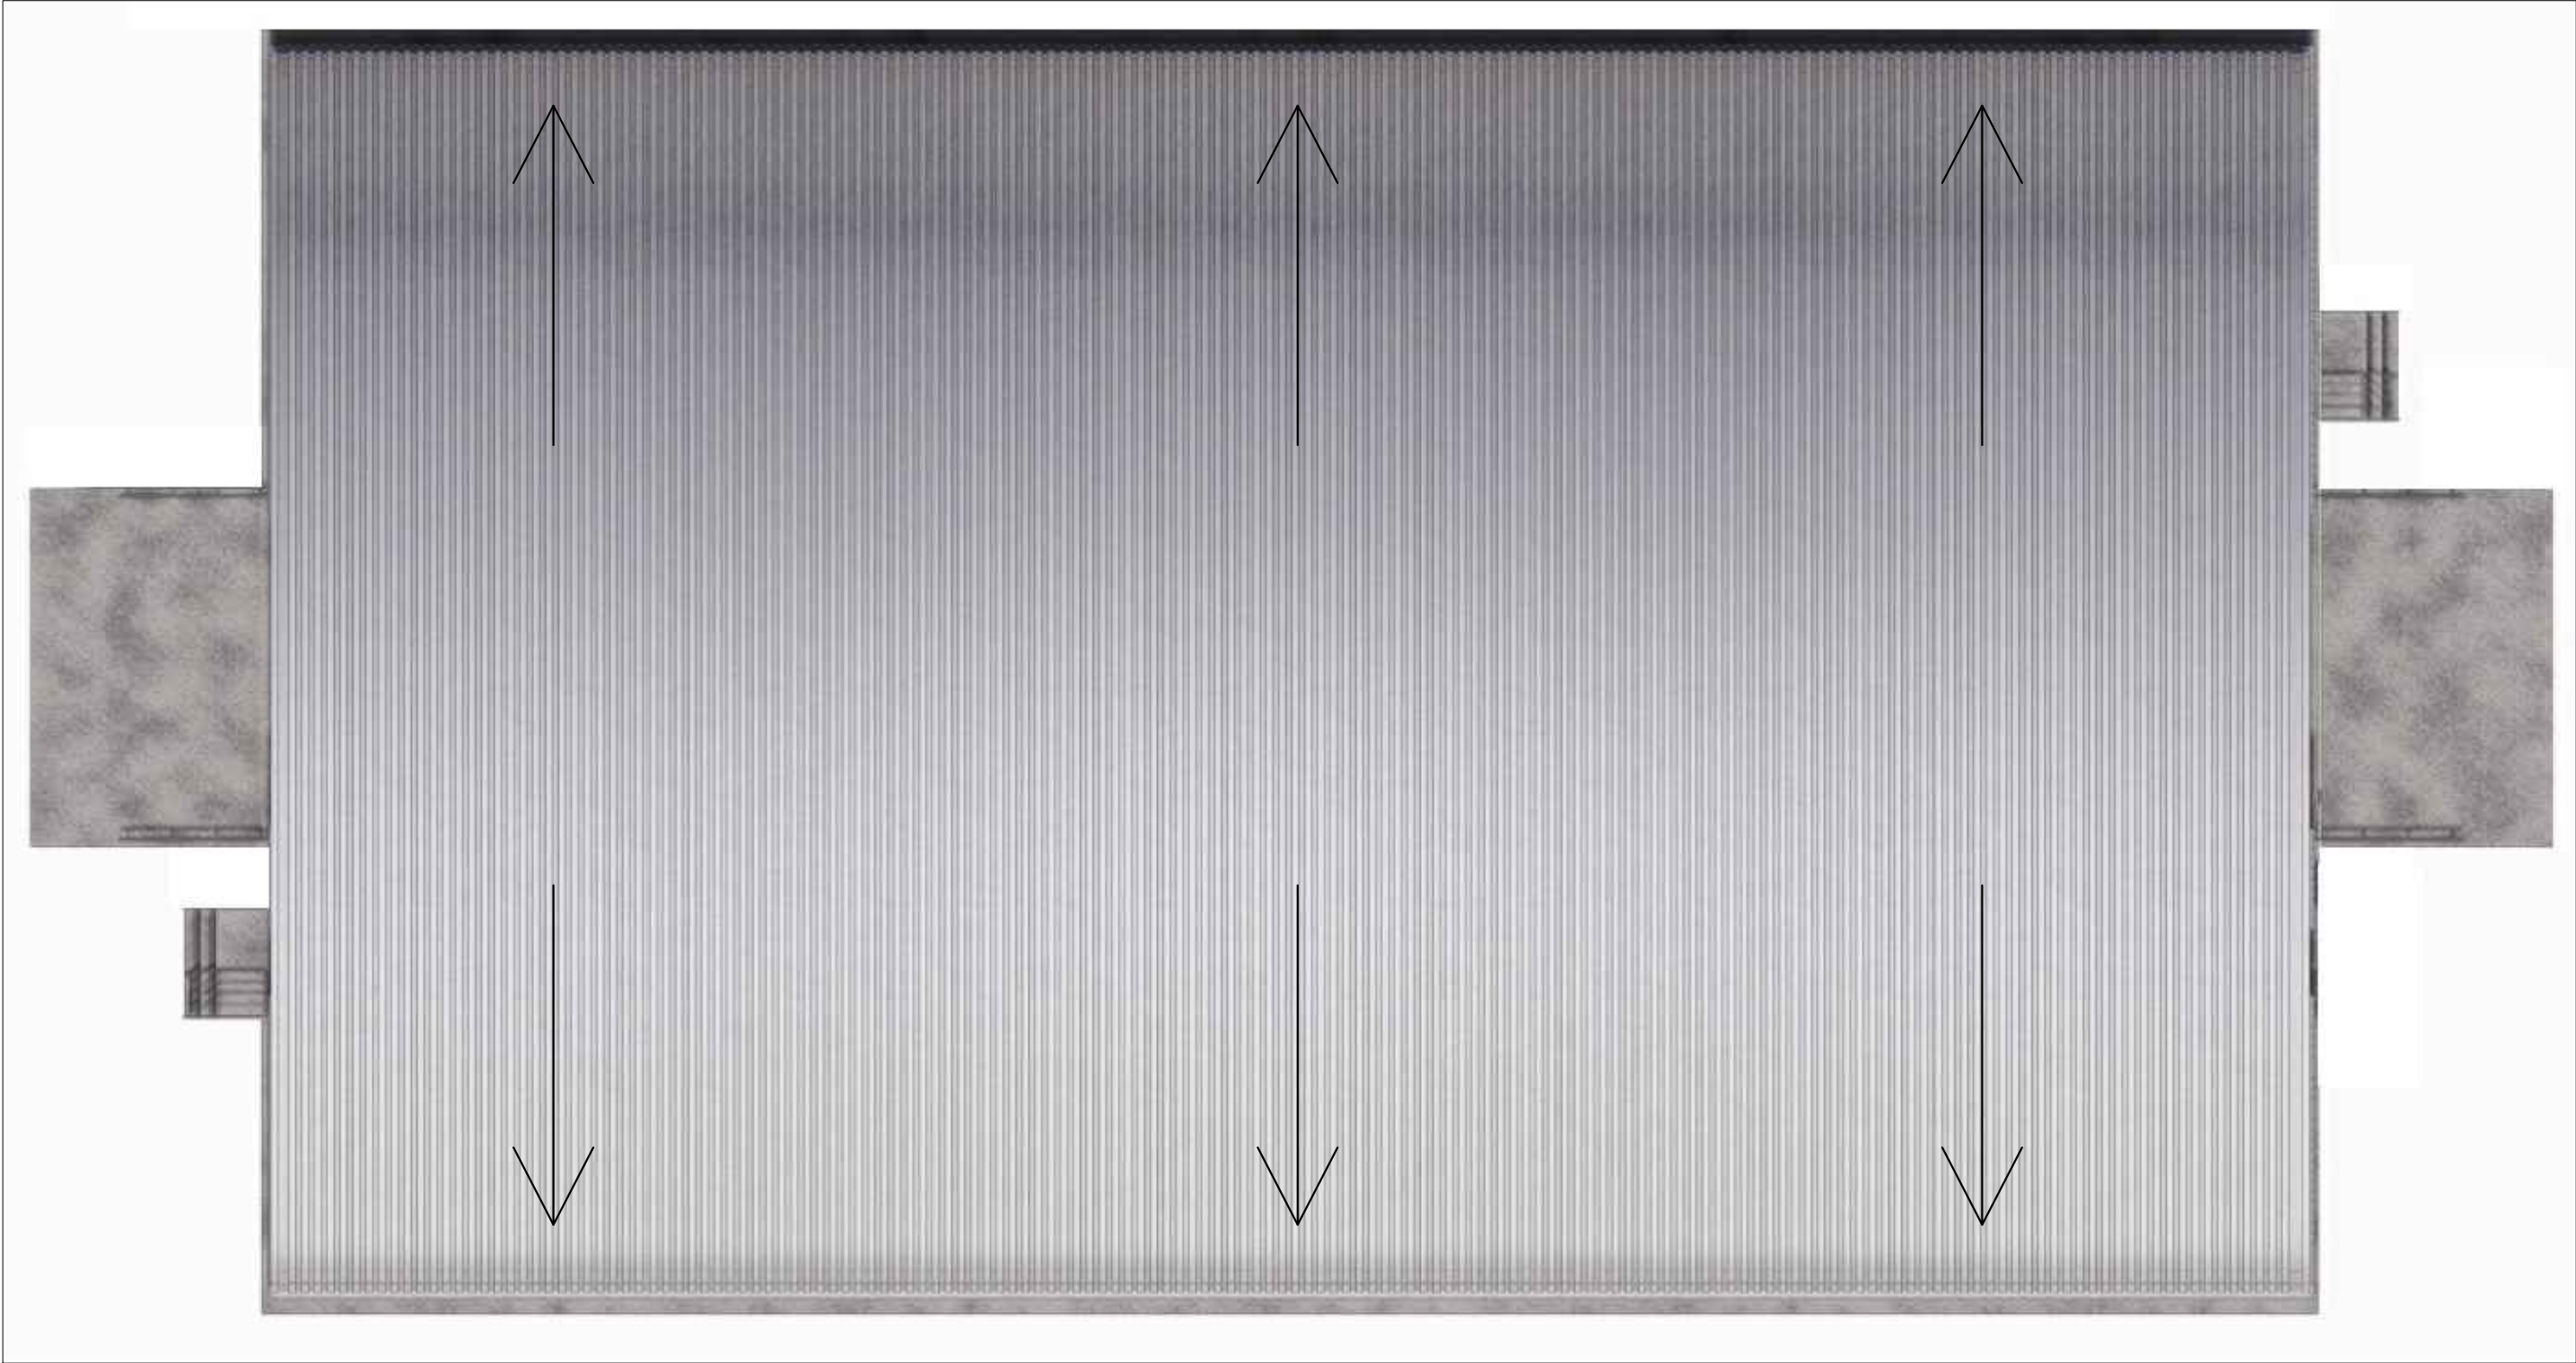

Инв.подл.	Подп. и дата	Взам. инв.	Согласовано		
			Инж. ОВ	Инж. ВК	Инж. АР

							Строительство производственной базы (по переработке масла) и АБК по адресу обл. Павлодарская, г. Павлодар, п.з. Северная, ст-е 2887		
Изм.	Колуч	Лист	Док.	Подп.	Дата		Стадия	Лист	Листов
							РП	9	
ГИП							Инженерно-геодегический разрез.		
Проверил	Шуранова О.С.				06.25				
Выполнил	Барковская				06.25				
							ТОО «ДомУют» ГСЛ 21019095		