


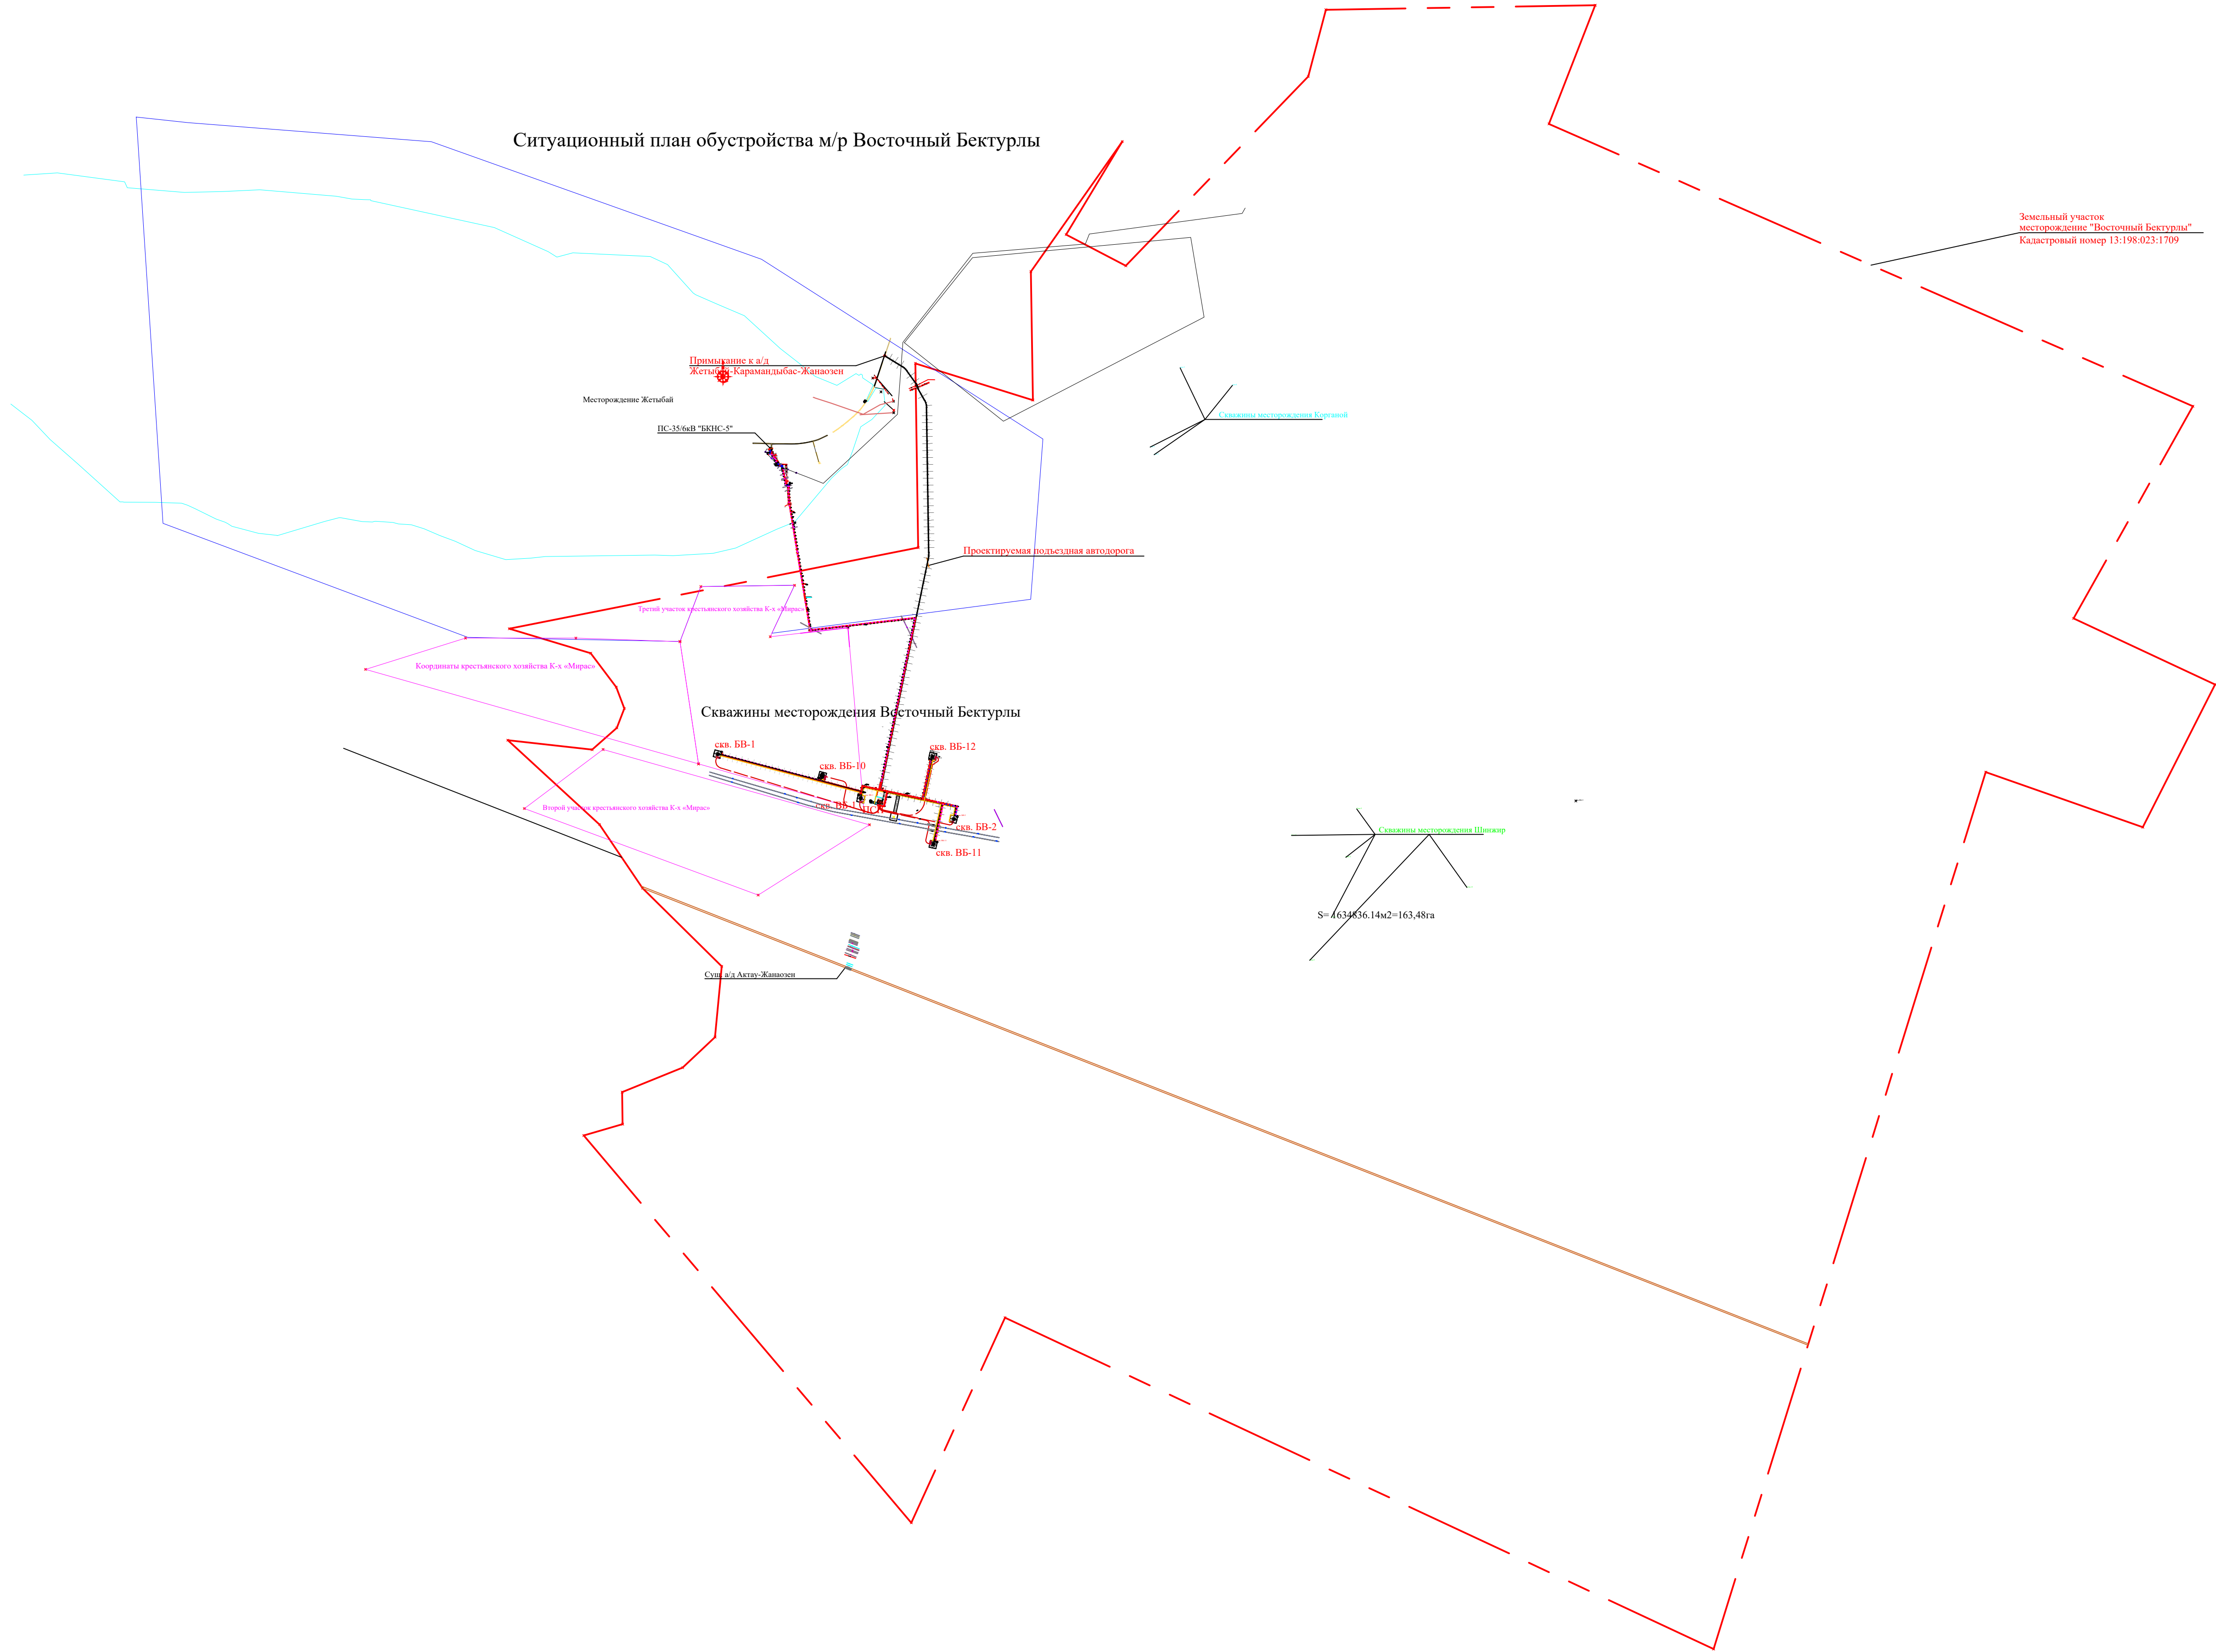




Инв. №подл.	Подпись и дата	Взам.инв.№	Согласовано					
			Марка ЭС	Кенжеалиев	12.25	Марка АС	Козлов	12.25
			Марка ПВ	Мухомбеталиев	12.25	Марка ОВ	Оуымбаев	12.25
			Марка ТХ	Пропоршидзе	12.25			



						ВЕО–PIN–49–2025–28–11–2025–2–ГП					
						Строительство подъездных автодорог и площадок скважин БВ–1, БВ–2, БВ–1, БВ–10, БВ–11, БВ–12 месторождения Восточный Бектурлы (Мангистауская область)					
Изм.	Кол.	Лист	Нзак	Подпись	Дата	Генеральный план, II очередь строительства			Стация	Лист	Листов
Разраб.		Жолдоскалиев			12.25				РП	2	
Провер.		Козлов			12.25						
Т.контр.		Юсупова			12.25						
ГИП		Онищенко			12.25						
						Ситуационный план			ТОО "ПИНАМ Групп" г. Актау		
						1:10000			Формат А1		

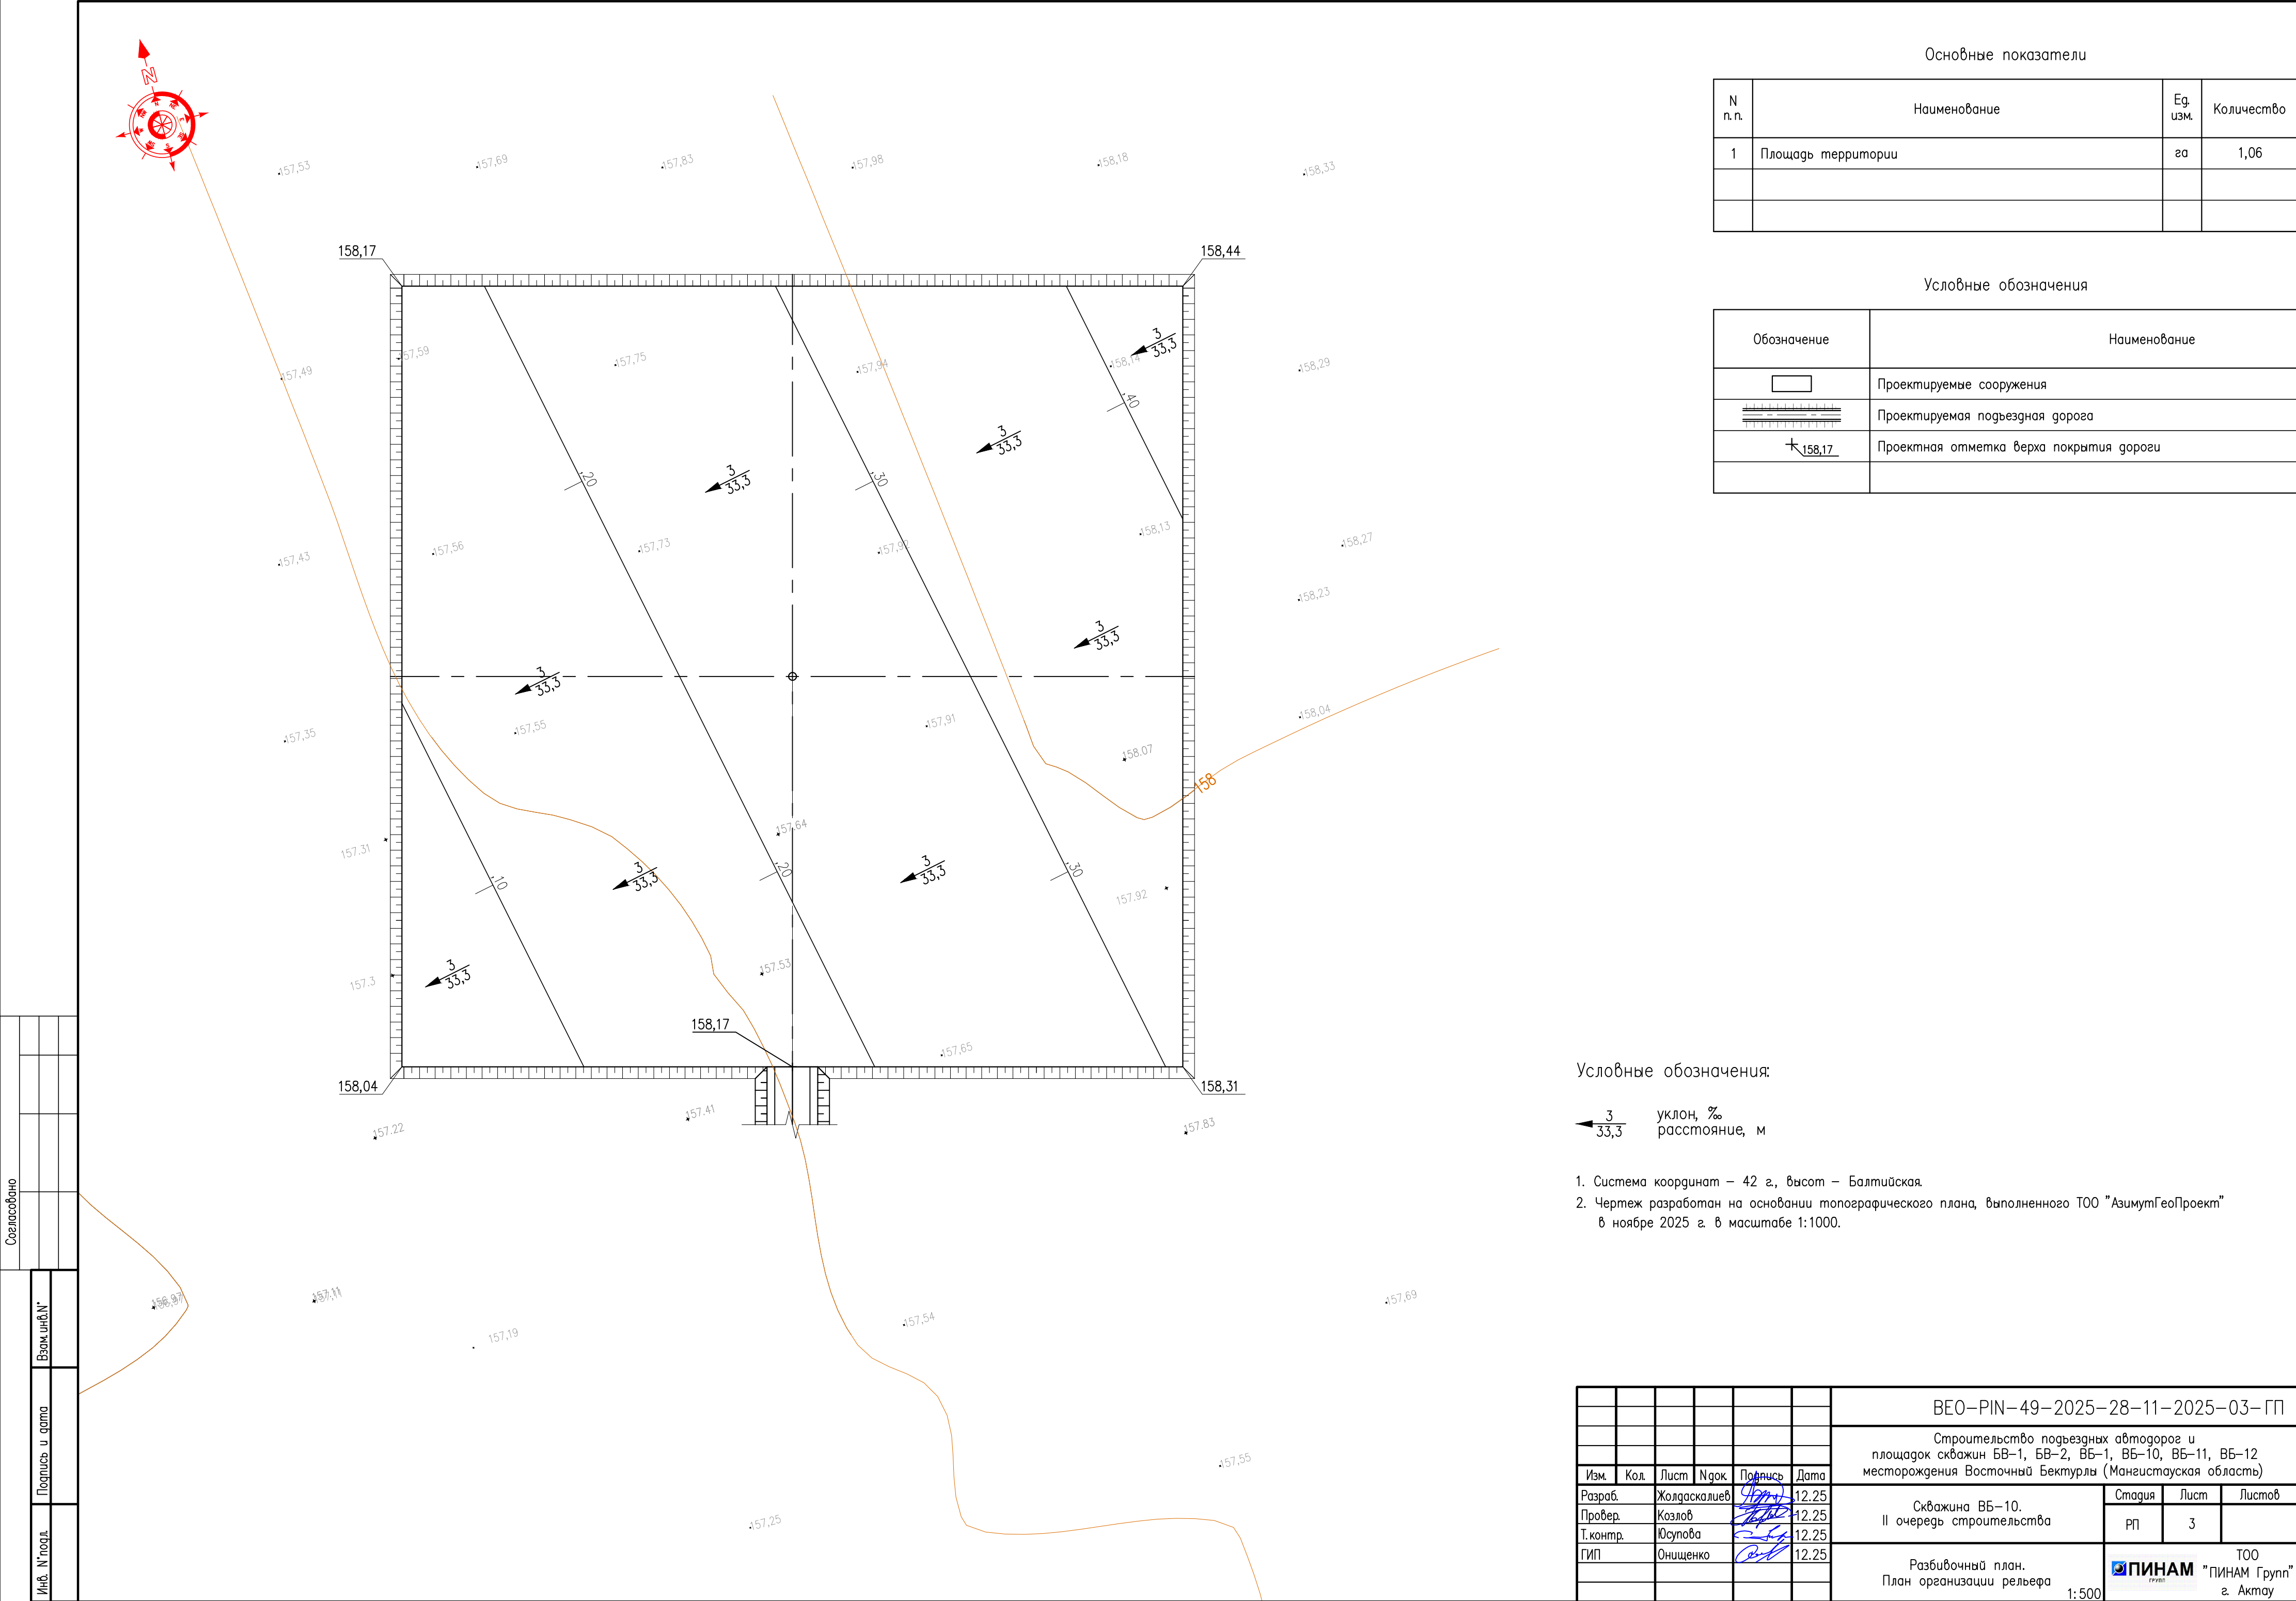

Основные показатели			
N п.п.	Наименование	Ед. изм.	Количество
1	Площадь территории	га	1,06


Условные обозначения	
Обозначение	Наименование
	Проектируемые сооружения
	Проектируемая подъездная дорога
	Проектная отметка верха покрытия дороги

Условные обозначения:

$\frac{3}{33,3}$ уклон, %
расстояние, м

- Система координат – 42 г., высот – Балтийская.
- Чертеж разработан на основании топографического плана, выполненного ТОО "АзимутГеоПроект" в ноябре 2025 г. в масштабе 1:1000.

						БЕО–PIN–49–2025–28–11–2025–03–ГП				
						Строительство подъездных автодорог и площадок скважин БВ–1, БВ–2, ВБ–1, ВБ–10, ВБ–11, ВБ–12 месторождения Восточный Бектурлы (Мангистауская область)				
Изм.	Кол.	Лист	Ндок	Подпись	Дата	Скважина ВБ–10. II очередь строительства	Стадия	Лист	Листов	
Разраб.		Жолдаскалиев			12.25		РП	3		
Провер.		Козлов			12.25					
Т.контр.		Юсупова			12.25					
ГИП		Онищенко			12.25	Разбивочный план. План организации рельефа 1:500	ТОО "ПИНАМ Групп" г. Актау			

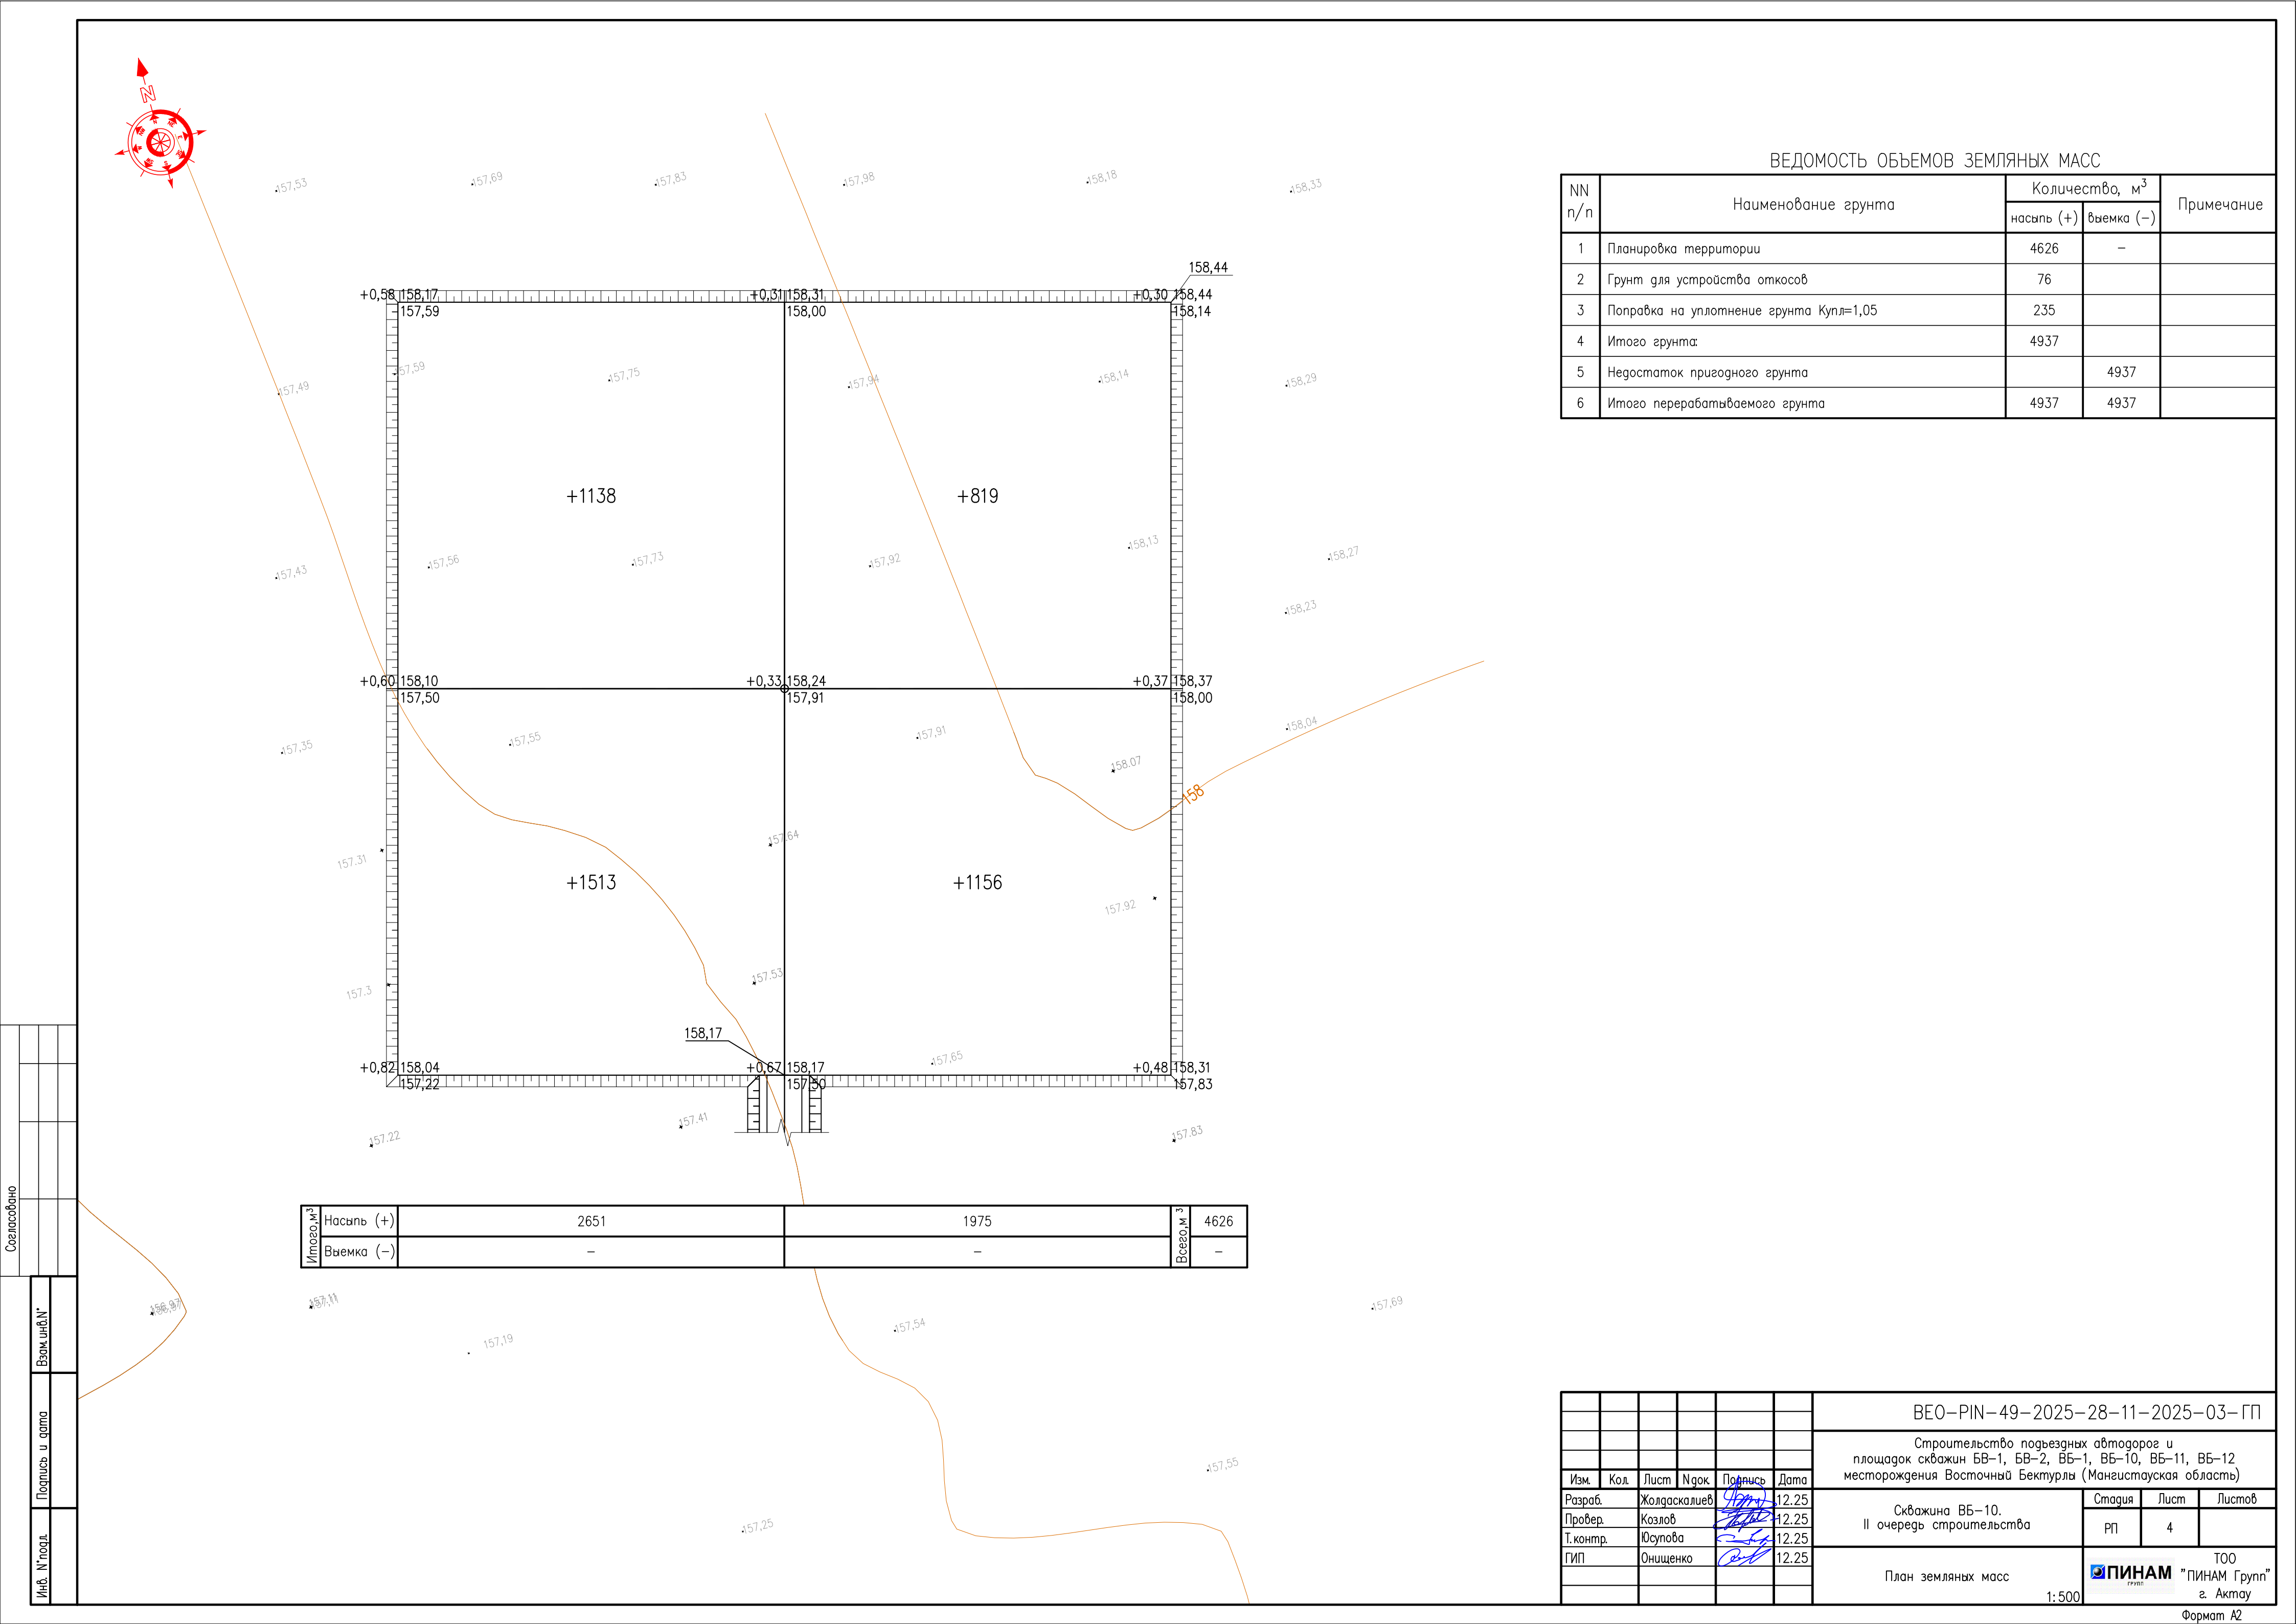


ВЕДОМОСТЬ ОБЪЕМОВ ЗЕМЛЯНЫХ МАСС

NN п/п	Наименование грунта	Количество, м³		Примечание
		насыпь (+)	выемка (-)	
1	Планировка территории	4626	–	
2	Грунт для устройства откосов	76		
3	Поправка на уплотнение грунта Купл=1,05	235		
4	Итого грунта:	4937		
5	Недостаток пригодного грунта		4937	
6	Итого перерабатываемого грунта	4937	4937	




Итого, м³	Насыпь (+)	2651	1975	4626
	Выемка (-)	–	–	–

БЕО–PIN–49–2025–28–11–2025–03– ГП						
Строительство подъездных автодорог и площадок скважин БВ–1, БВ–2, БВ–1, БВ–10, БВ–11, БВ–12 месторождения Восточный Бектурлы (Мангистауская область)						
Изм.	Кол.	Лист	Ндок	Подпись	Дата	Скважина БВ–10. II очередь строительства
Разраб.	Жолдаскалиев	12.25				
Провер.	Козлов	12.25				
Т. контр.	Юсупова	12.25				
ГИП	Онищенко	12.25				План земляных масс
1:500						ТОО "ПИНАМ Групп" г. Актау

Согласовано				
Взам. инд. №				
Подпись и дата				
Инв. № подл.				

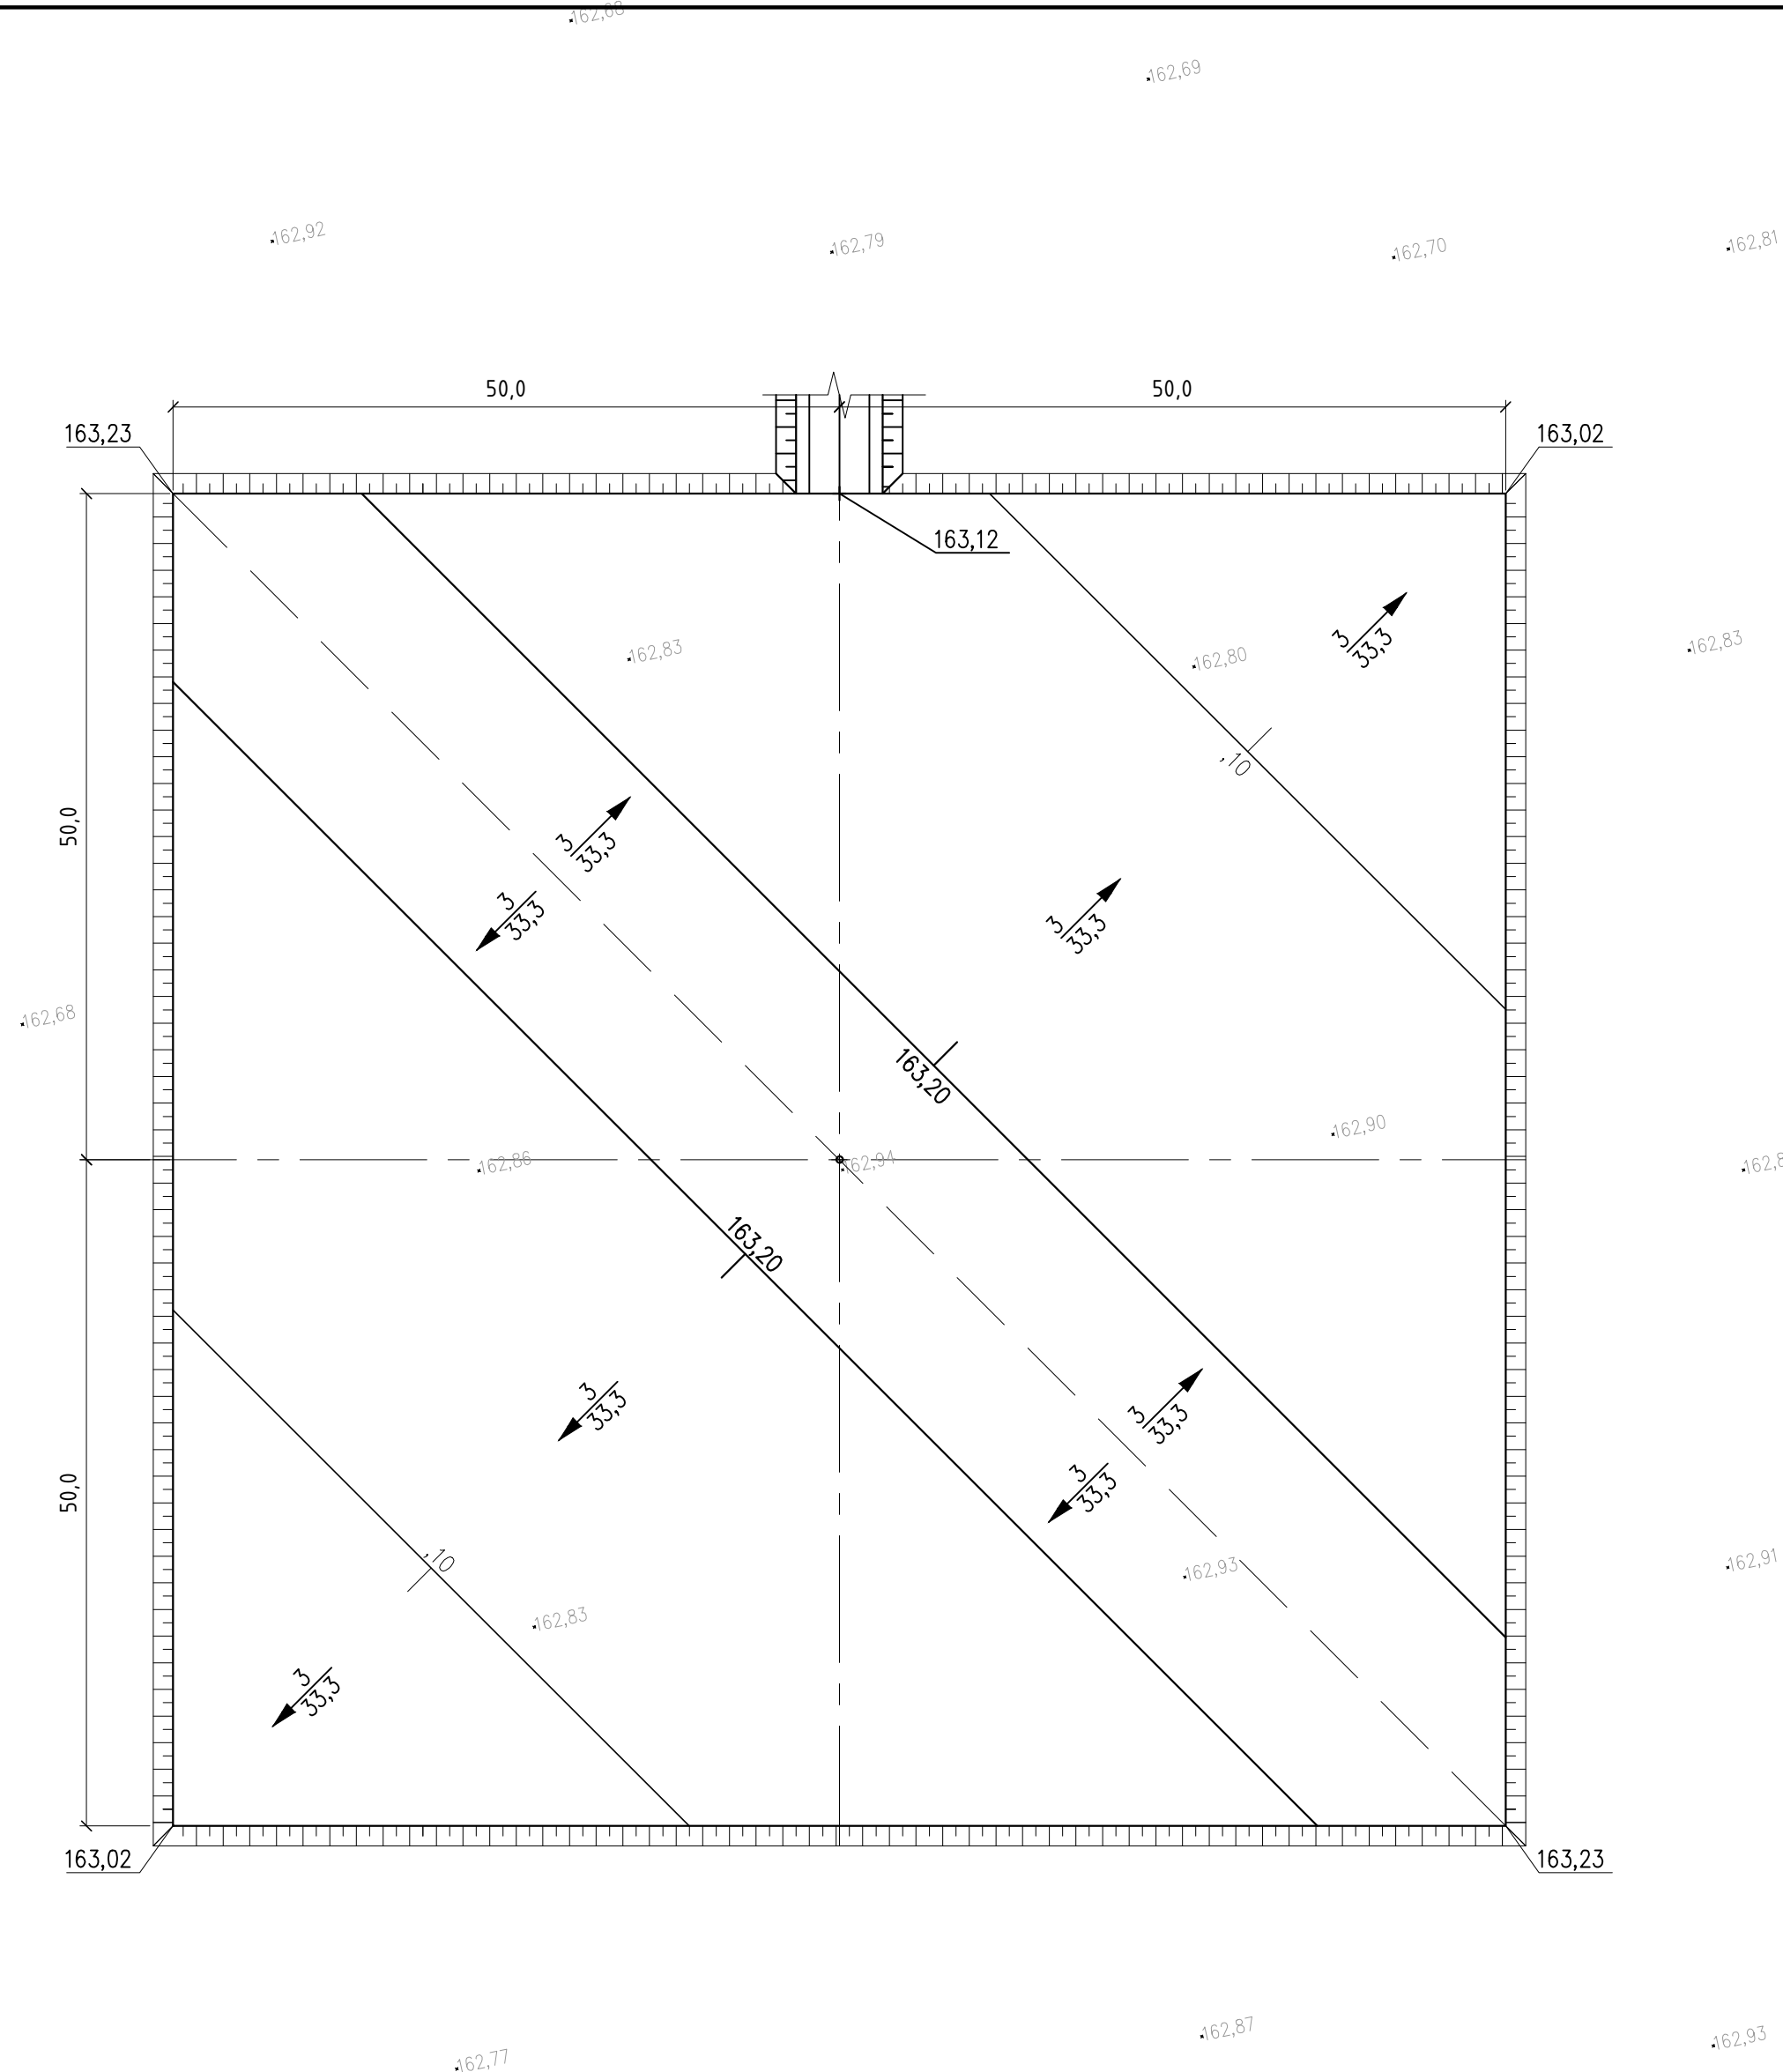



  


Основные показатели			
N п. п.	Наименование	Ед. изм.	Количество
1	Площадь территории	га	1,06



Обозначение	Наименование
	Проектируемые сооружения
	Проектируемая подъездная дорога
	Проектная отметка верха покрытия дороги

Условные обозначения:

$$\frac{3}{33,3} \quad \begin{array}{l} \text{уклон, \%} \\ \text{расстояние, м} \end{array}$$

1. Система координат – 42 г., высот – Балтийская.
2. Чертеж разработан на основании топографического плана, выполненного ТОО "АзимутГеоПроект" в ноябре 2025 г. в масштабе 1:1000.

						БЕО-PIN-49-2025-28-11-2025-02-ГП			
						Строительство подъездных автодорог и площадок скважин БВ-1, БВ-2, БВ-1, БВ-10, БВ-11, БВ-12 месторождения Восточный Бектурлы (Мангистауская область)			
Изм.	Кол.	Лист	Ндк.	Подпись	Дата	Скважина БВ-11. II очередь строительства	Стация	Лист	Листов
Разраб.		Жолдаскалиев			12.25		РП	5	
Провер.		Козлов			12.25				
Т. контр.		Юсупова			12.25				
ГИП		Онищенко			12.25	Разбивочный план. План организации рельефа	 ПИНАМ группа	ТОО "ПИНАМ Групп" г. Актау	
								1:500	

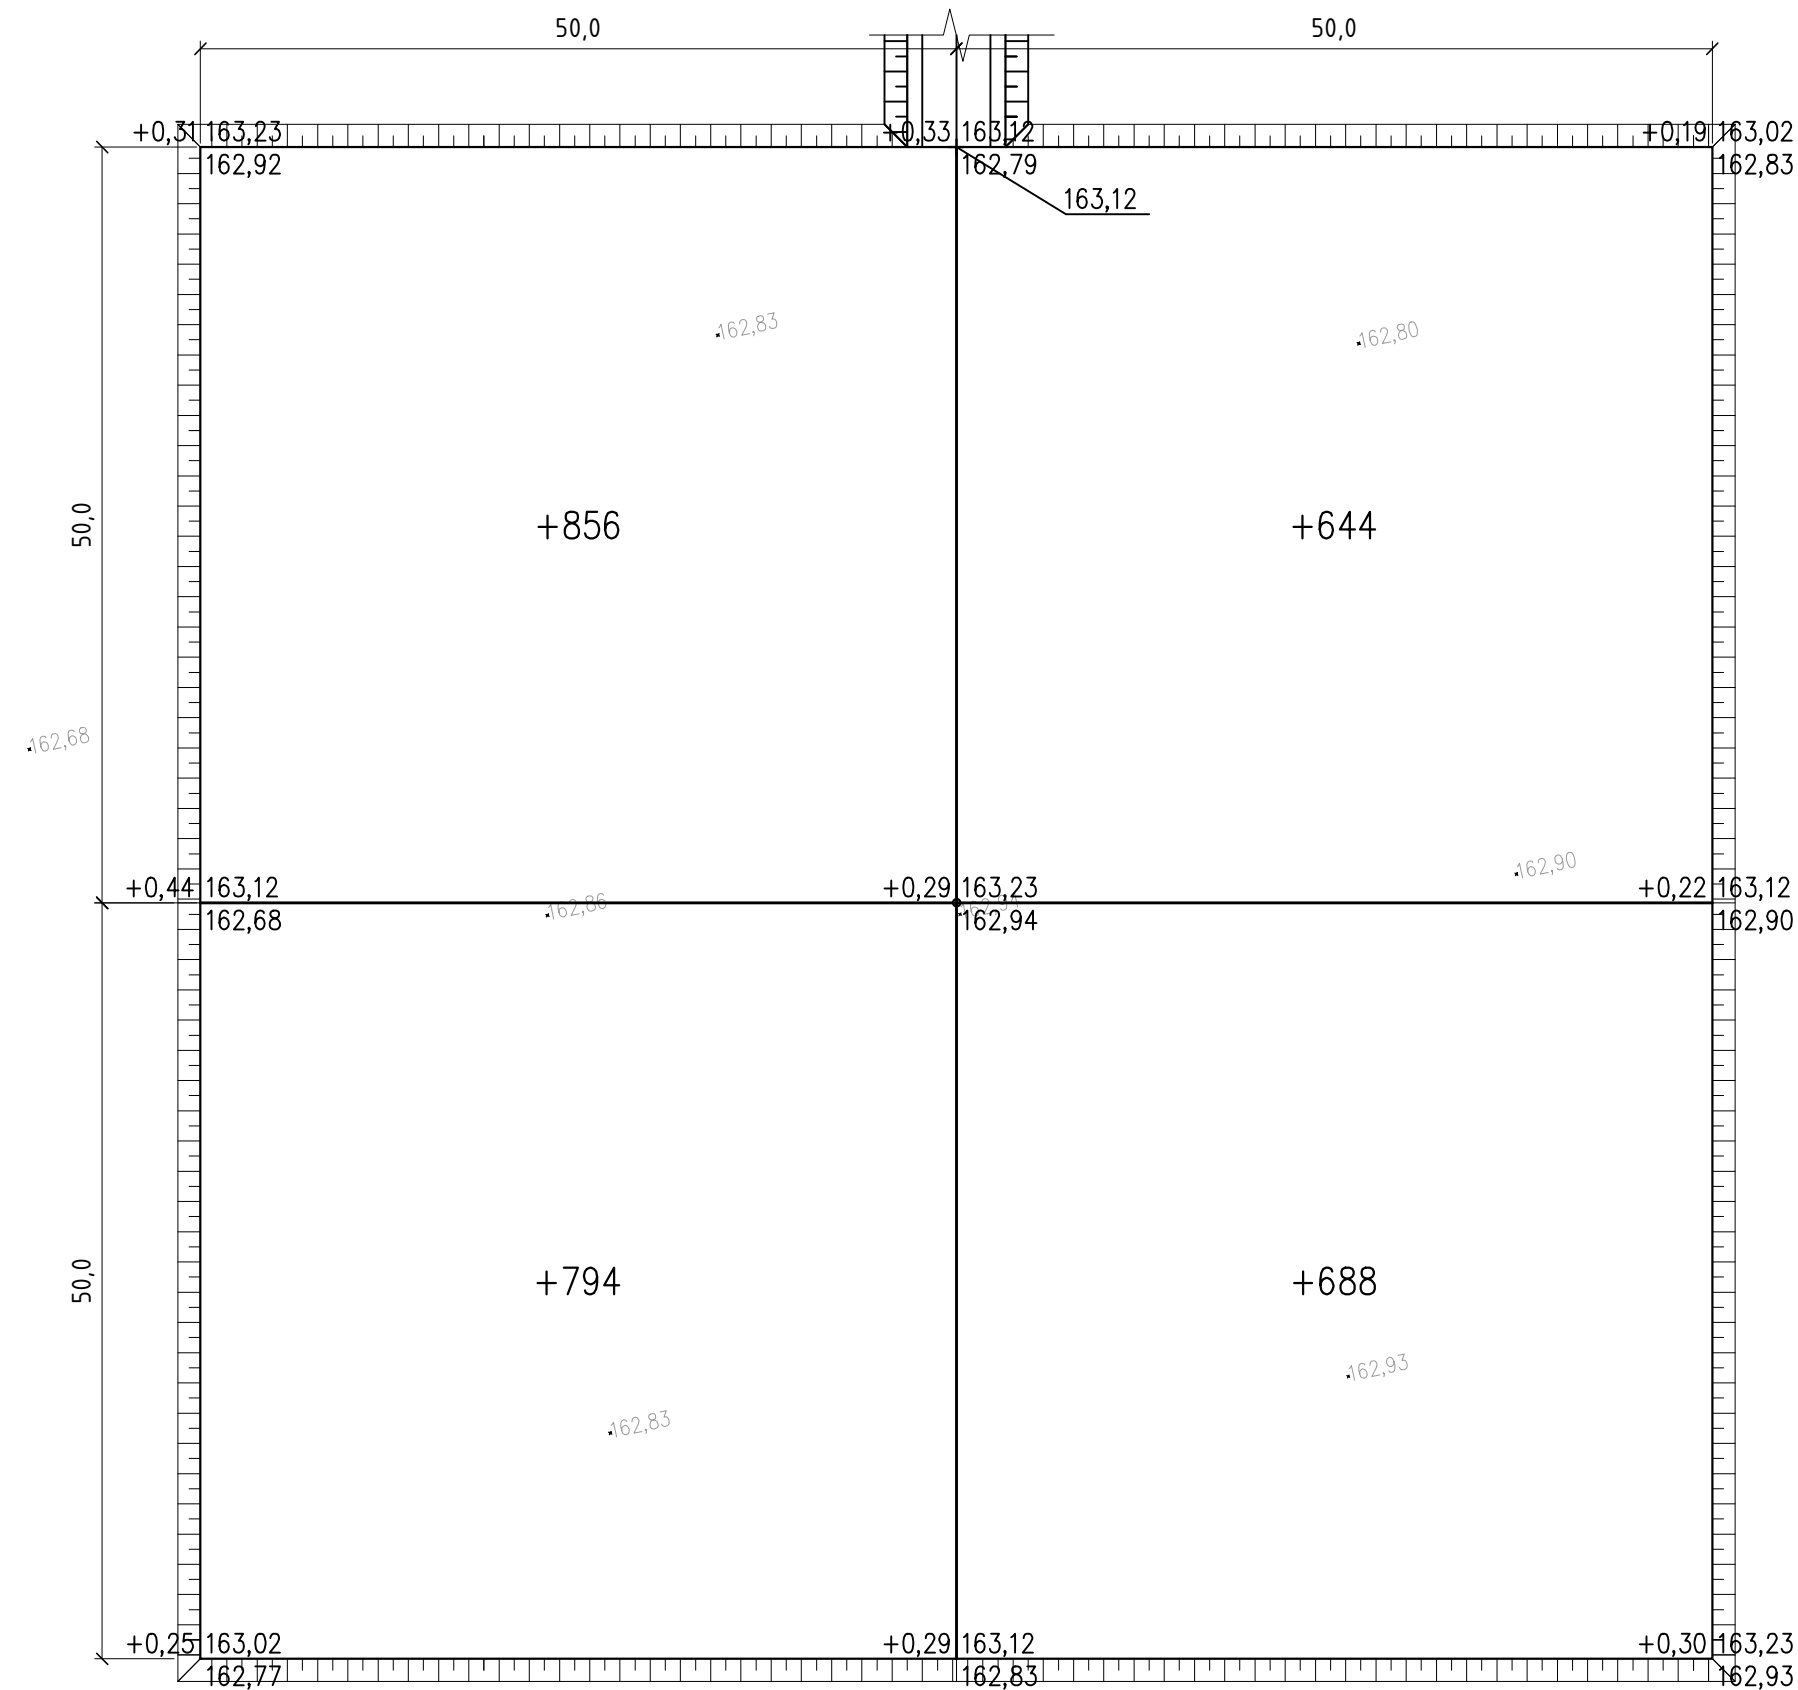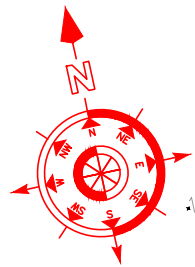






Итого, м³	Насыпь (+)	1650	1332	Всего, м³	2982
	Выемка (-)	-	-		-


ВЕДОМОСТЬ ОБЪЕМОВ ЗЕМЛЯНЫХ МАСС




NN п/п	Наименование грунта	Количество, м³		Примечание
		насыпь (+)	выемка (-)	
1	Планировка территории	2982	-	
2	Грунт для устройства откосов	76		
3	Поправка на уплотнение грунта Купл=1,05	153		
4	Итого грунта:	3211		
5	Недостаток пригодного грунта		3211	
6	Итого перерабатываемого грунта	3211	3211	

Согласовано			


Инд. №подл.	
Подпись и дата	
Взам. инд. №	

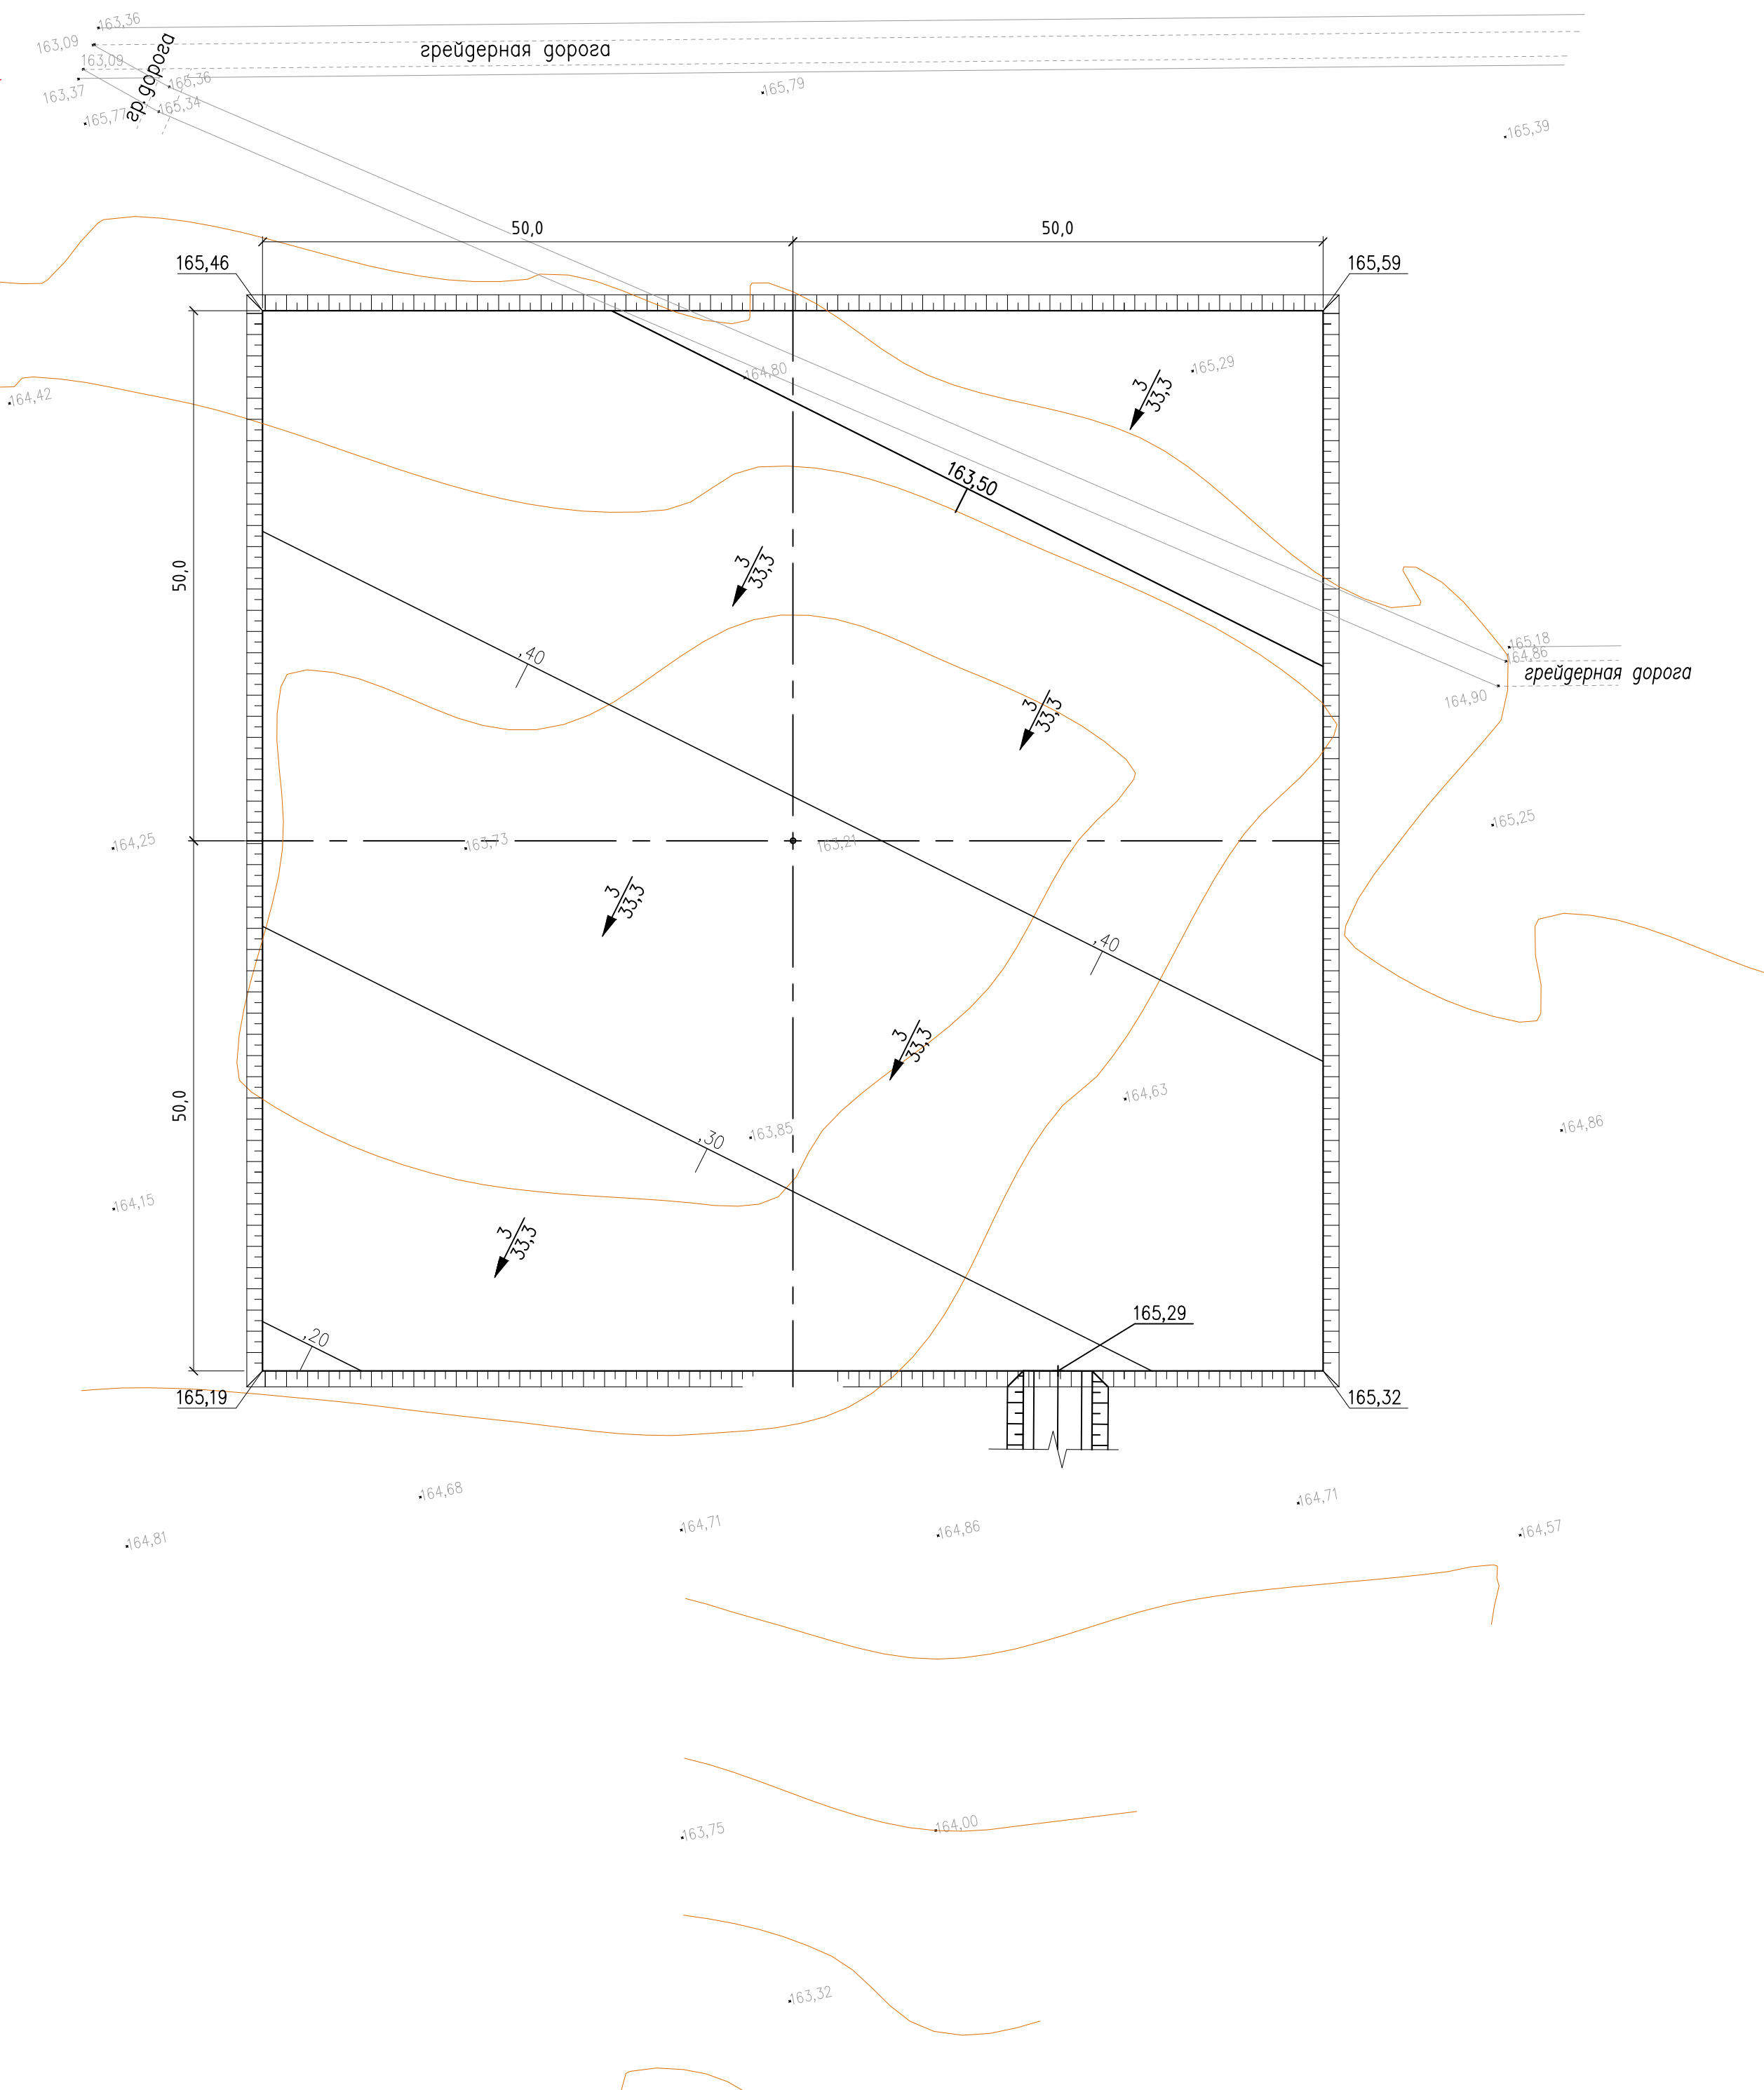
						БЕО–PIN–49–2025–28–11–2025–02– ГП					
						Строительство подъездных автодорог и площадок скважин БВ–1, БВ–2, БВ–1, БВ–10, БВ–11, БВ–12 месторождения Восточный Бектурлы (Мангистауская область)					
Изм.	Кол.	Лист	№ док	Подпись	Дата	Скважина БВ–11. II очередь строительства			Стадия	Лист	Листов
Разраб.		Жолдаскалиев			12.25				РП	6	
Провер.		Козлов			12.25						
Т. контр.		Юсупова			12.25						
ГИП		Онищенко			12.25	План земляных масс 1:500			ТОО  ПИНАМ "ПИНАМ Групп" г. Актау		



Условные обозначения	
Обозначение	Наименование
	Проектируемые сооружения
	Проектируемая подъездная дорога
	Проектная отметка верха покрытия дороги

1. Система координат – 42 г., высот – Балтийская.
2. Чертеж разработан на основании топографического плана, выполненного ТОО "АзимутГеоПроект" в ноябре 2025 г. в масштабе 1:1000.

						БЕО-PIN-49-2025-28-11-2025-02-ГП					
						Строительство подъездных автодорог и площадок скважин БВ-1, БВ-2, БВ-1, БВ-10, БВ-11, БВ-12 месторождения Восточный Бектурлы (Мангыстауская область)					
Изм.	Кол.	Лист	Ндк.	Подпись	Дата				Стадия	Лист	Листов
Разраб.		Жолдаскалиев		[Signature]	12.25	Скважина БВ-12. II очередь строительства			РП	7	
Провер.		Козлов		[Signature]	12.25						
Т. контр.		Юсупова		[Signature]	12.25						
ГИП		Онищенко		[Signature]	12.25	Разбивочный план. План организации рельефа 1:500				ТОО "ПИНАМ Групп" г. Актау	

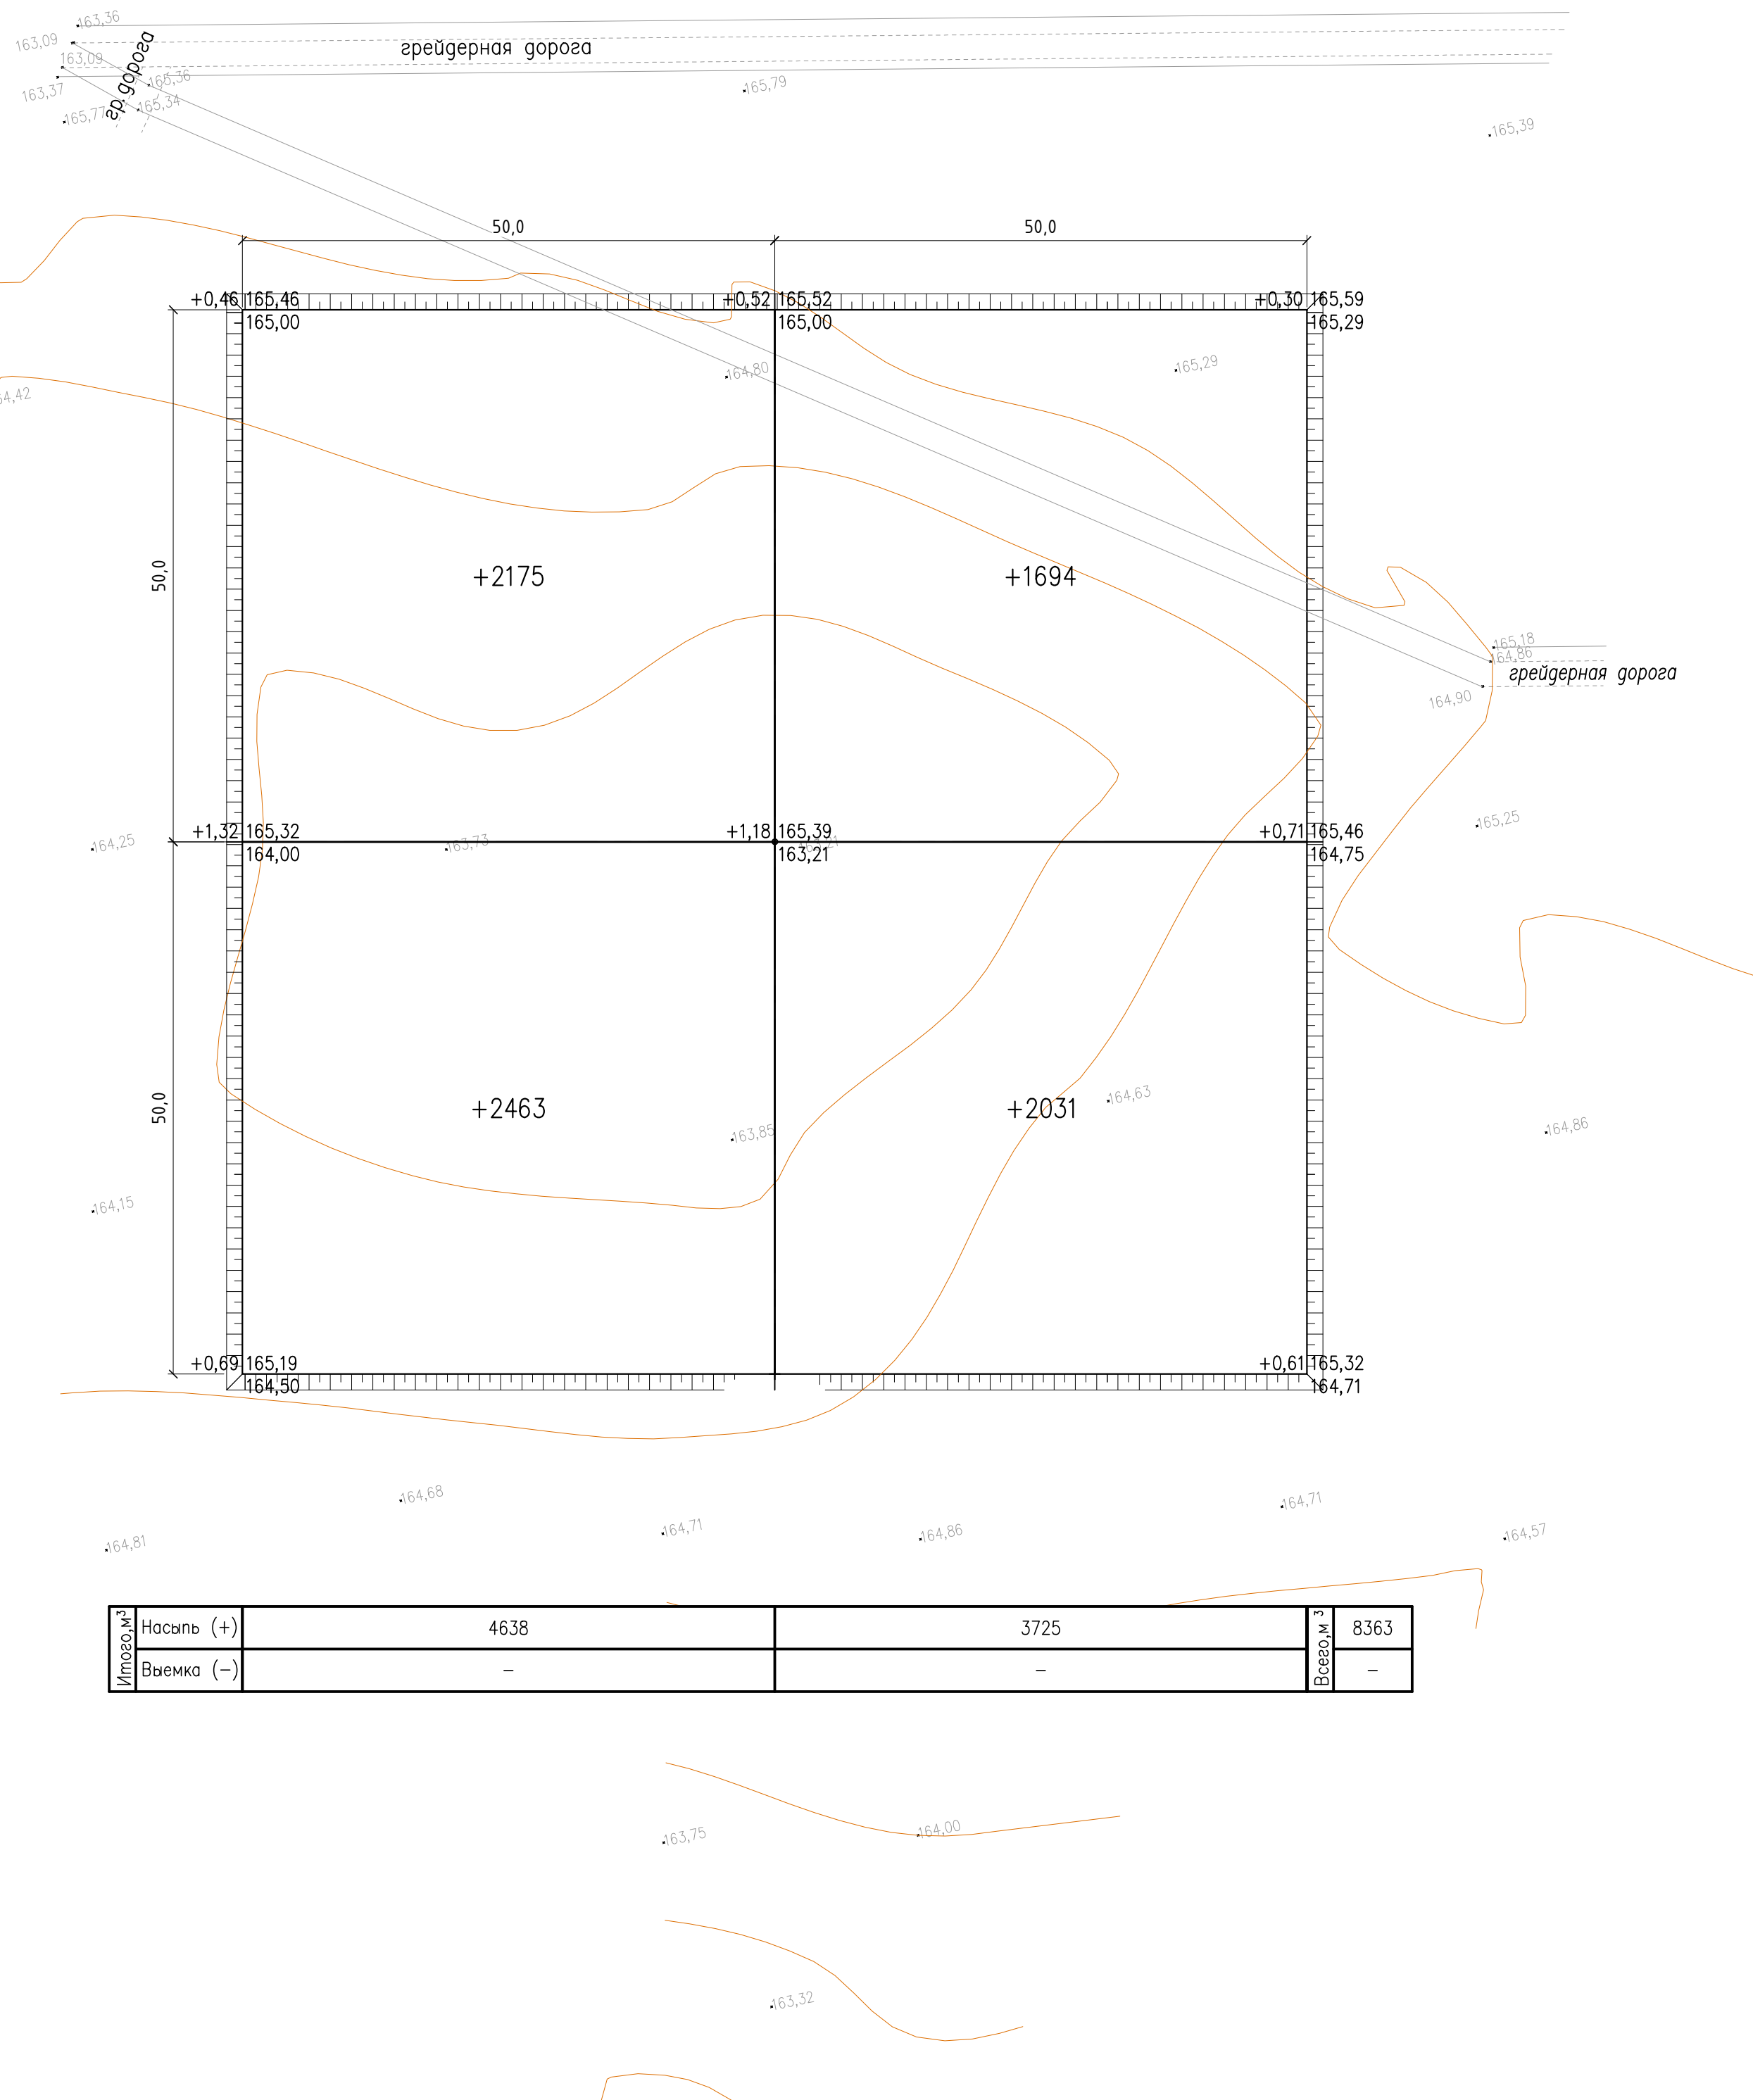

Условные обозначения:

← $\frac{3}{33,3}$ уклон, ‰
расстояние, м

1. Система координат — 42 г., высот — Балтийская.

2. Чертеж разработан на основании топографического плана, выполненного ТОО "АзимутГеоПроект" в ноябре 2025 г. в масштабе 1:1000.

Формат A2

[illegible]

Сводная ведомость объемов работ									
N n/p		Наименование вида работ	Ед. изм	Количество			Всего		
				Скважина ВБ-10	Скважина ВБ-11	Скважина ВБ-12			
		Земляные работы							
1		Площадь планируемой территории	м2	10609	10609	10609	31 827		
2		Устройство насыпи из привозного грунта	м3	4937	3211	8861	17 009		
3		Уплотнение насыпи пневмокатками весом 25 т слоем 30 см при 6 проходах по одному следу с поливом водой	м3	4937	3211	8861	17 009		
4		Окончательная планировка верха земляного полотна механизированным способом	м2	10892	10892	10892	32676		
5		Недостаток пригодного грунта	м3	4937	3211	8861	17 009		
		Покрытия							
1		Устройство покрытия на площадках из ПГС h=0,1м с Купл=1,24	м3	1240	1240	1240	3720		
2		Укрепление откосов из ПГС h=0,05м с Купл=1,24	м3	18	18	18	54		

Согласовано		Согласовано			
Марка ЭС	Кенжегалиев	12.25	Марка АС	Козлов	12.25
Марка НБК	Мухамбеткалиев	12.25	Марка ОБ	Сулейбаева	12.25
Марка ТХ	Пропорщикова	12.25			

Инв.	№ подл.	Подп.	и дата	Взам.	инв.- №

						ВЕО-PIN-49-2025-28-11-2025-02- ГП.ВР			
						Обустройство поисково-разведочных скважин Восточный Бектурлы-1 и БВ-1, опережающих добывающих скважин ВБ-10, ВБ-11, ВБ-12 месторождения Восточный Бектурлы (Мангистауская область)			
Изм.	Кол.уч.	Лист	N док	Подпись	Дата	Генеральный план. II очередь строительства	Стадия	Лист	Листов
Разработал	Жолдаскалиев				12.25		РП	1	1
Проверил	Козлов				12.25				
Н.контроль	Юсупова				12.25				
ГИП	Онищенко				12.25	Сводная ведомость объемов работ	<div>ТОО "ПИНАМ Групп" г. Актау</div>		

Формат A3