

Ведомость технических чертежей основного комплекта

Лист	Наименование	Примечание
1	Общие данные	
2	Ситуационная схема М1:1000	
3	Генеральный план М1:500	
4	План навес зернохранилище М1:100	
5	План сенохранилище М1:10	
6	План навозохранилище М1:10	
7	План навес раскол-фиксатори М1:100	
8	План откормочной площадки М1:10	
9	План карантинный площадки	

Общие данные

Эскизный проект: Строительство откормочной площадки по адресу обл. Абай, р-н Аксуат, сс Аксуатский
 Объемно-планировочные решения обусловлены функциональными связями помещений с четом расположения входов, а также пожеланий заказчика
 За условную отметку принят уровень чистого пола здания, что соответствует абсолютной отметке по ген плану.
 Уровень ответственности здания - III.

Характеристики района

2.1 Климатические характеристики района строительства:

климатический район - IIА

район по весу снегового покрова - III ($s_0 = 1.5$ кПа) по НТП РК

01-01-3.1(4.1)-2017

"Нагрузки и воздействия на здания" (прил. А);

район по давлению ветра - IV ($w_0 = 0,77$ кПа) по НТП РК 01-01-3.1(4.1)-2017

"Нагрузки и воздействия на здания" (прил. А);

средняя месячная температура воздуха самого холодного месяца (январь) - $7,5^{\circ}C$

температура Воздуха наиболее холодной пятидневки обеспеченностью 0,92

«минус

$-33,5^{\circ}C$

Глубина промерзания грунта принята нормативная, с наибольшим показателем глубины.

СН РК 1.02.03-2010 "Порядок разработки, согласования, утверждения и состав проектной документации на строительства"

СН РК 3.02-07-2016 "Общественные здания и сооружения"

СН РК 1.03-05-2010 "Охрана труда и техника безопасности в строительства" СП

РК 2.02-101-2016 "Пожарная безопасность зданий и сооружений с учетом

допустимости для маломобильных групп населения. Общие положения,

СН РК 3.06-01-2010 "Доступность зданий и сооружений для маломобильных групп населения"

Технические решения, принятые в проекте, соответствуют требованиям экологических, санитарно-гигиенических, противопожарных и других норм, действующих на территории Республики Казахстан, и обеспечивают безопасную для жизни и здоровья людей эксплуатацию помещений при соблюдении предусмотренных проектом, нормами и законами мероприятий и правил эксплуатации.

Главный инженер проекта Сулейменов Сулейменов

2025 - ЭП

Строительство откормочной площадки по адресу обл. Абай, р-н Аксуат, с.о. Аксуатский



Изм.	Кол.уч.	Лист	Нгок.	Подп.	Дата	Стадия	Лист	Листов
							1	
ГИП		Сулейменов		Сулейменов	2025	Общие данные		ТОО "СемКЗ"

Ситуационная схема М1:1000



Проектируемый участок

						2025-ЭП			
						Строительство откормочной площадки по адресу обл. Абай, р-н Аксуат, с.о. Аксуатский			
<i>Изм.</i>	<i>Кол. уч.</i>	<i>Лист</i>	<i>№ док.</i>	<i>Погр.</i>	<i>Дата</i>		<i>Стадия</i>	<i>Лист</i>	<i>Листов</i>
								2	
ГИП	Сүлейменов	<i>Сүлейменов</i>			2025	Ситуационная схема М1:1000		ТОО "СемКз"	

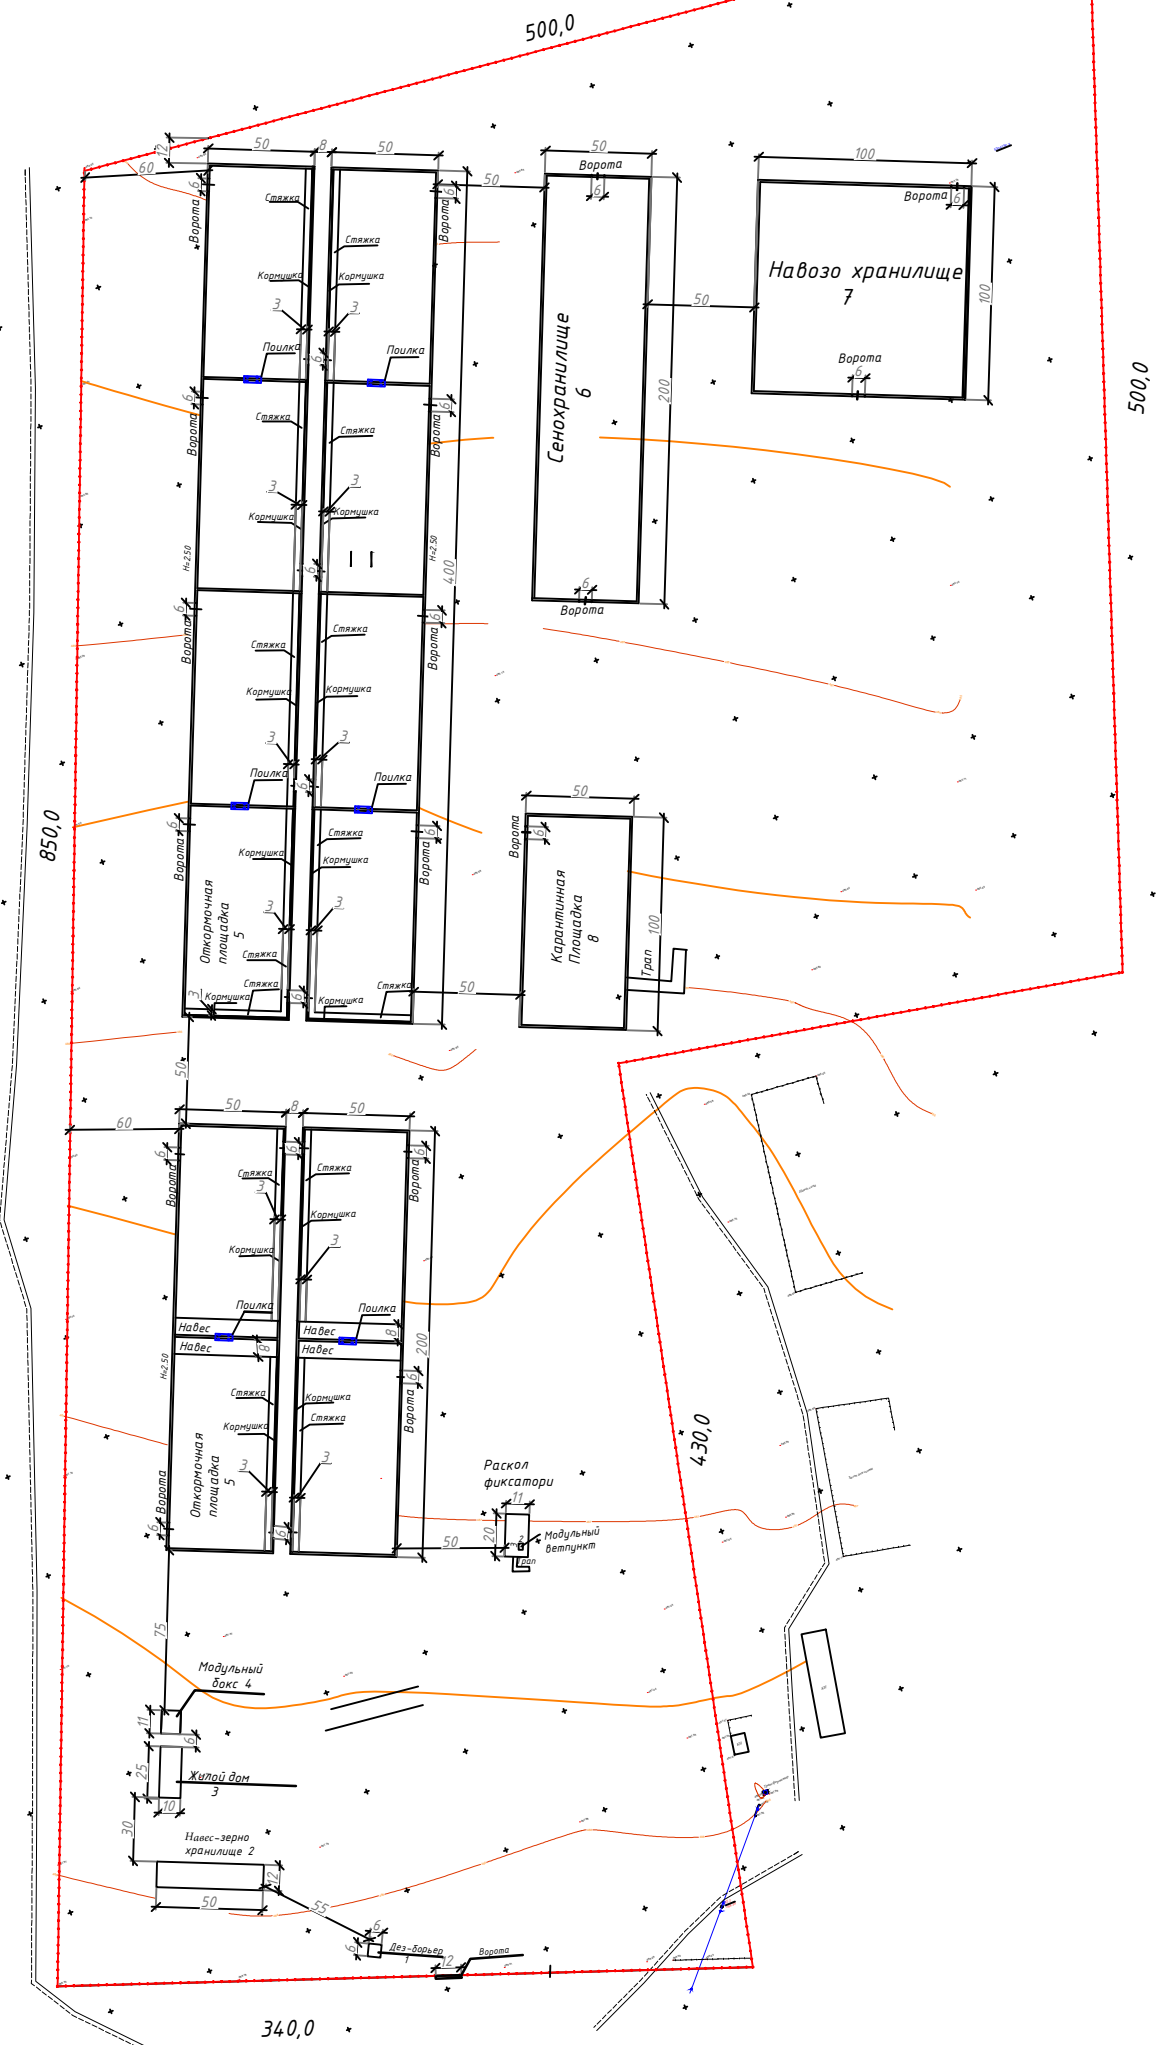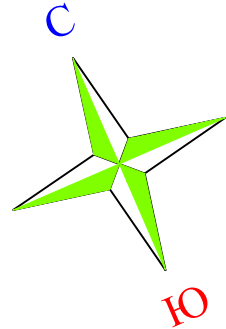

Ведомость жилых и общественных зданий и сооружений

Номер на плане	Наименование и обозначение	Этаж-ность	Количество	Площадь, м.2				Строительный объем, м.3	
				застройки		общая		здания	всего
				здания	всего	здания	всего		
1	Навес Дез-борьер	-	1	-	36,0	-	-	-	-
2	Навес-зернохранилище	-	1	-	600,0	-	-	-	-
3	Жилой дом	-	1	-	240,0	-	-	-	-
4	Навес	-	1	-	81,0	-	-	-	-
5	Откормочная площадка	-	1	-	60000,0	-	-	-	-
6	Сенохранилище	-	1	-	10000,0	-	-	-	-
7	Навозо хранилище	-	1	-	10000,0	-	-	-	-
8	Карантинная площадка	-	1	-	5000,0	-	-	-	-
9	Навес Раскол-фиксатора	-	1	-	220,0	-	-	-	-
10	Ветпункт	-	1	-	6,1	-	-	-	-
11	Стяжка	-	-	-	-	-	-	3600,0	-
Итого					90983,0		3600,0		

Ведомость малых архитектурных форм

N п/п	Наименование	Количество
1	Полка, шт	6
2	Кормушка, м	1300,0
3	Ворота бх2; шт	24

Условные обозначения

— Граница отведенного земельного участка

□ Здание

					2025-ЭП			
					Строительство откормочной площадки по адресу			
					обл. Абай, р-н Аксуат, с.о. Аксуатский,			
Изм.	Кол.уч	Лист	Издок.	Подпись	Дата	Стадия	Лист	Листов
							3	
ГИП	Сулейменов				2025	Генеральный план		ТОО "Сем КЗ"

План навес зернохранилище М1:100




Экспликация помещений

Номер помещения	Наименование	Площадь, м ²
1	Зернохранилище	300,0

						2025-317			
						Строительство откормочной площадки по адресу обл. Абай, р-н Аксуат, с.о. Аксуатский, с. Екпин			
Изм.	Кол. уч.	Лист	№ док.	Подп.	Дата		Стадия	Лист	Листов
								3	
ГИП Сулейменов <i>Сулейменов</i>						План ангара зернохранилище М1:100		ТОО "СемКз"	

План сенохранилище М1:10

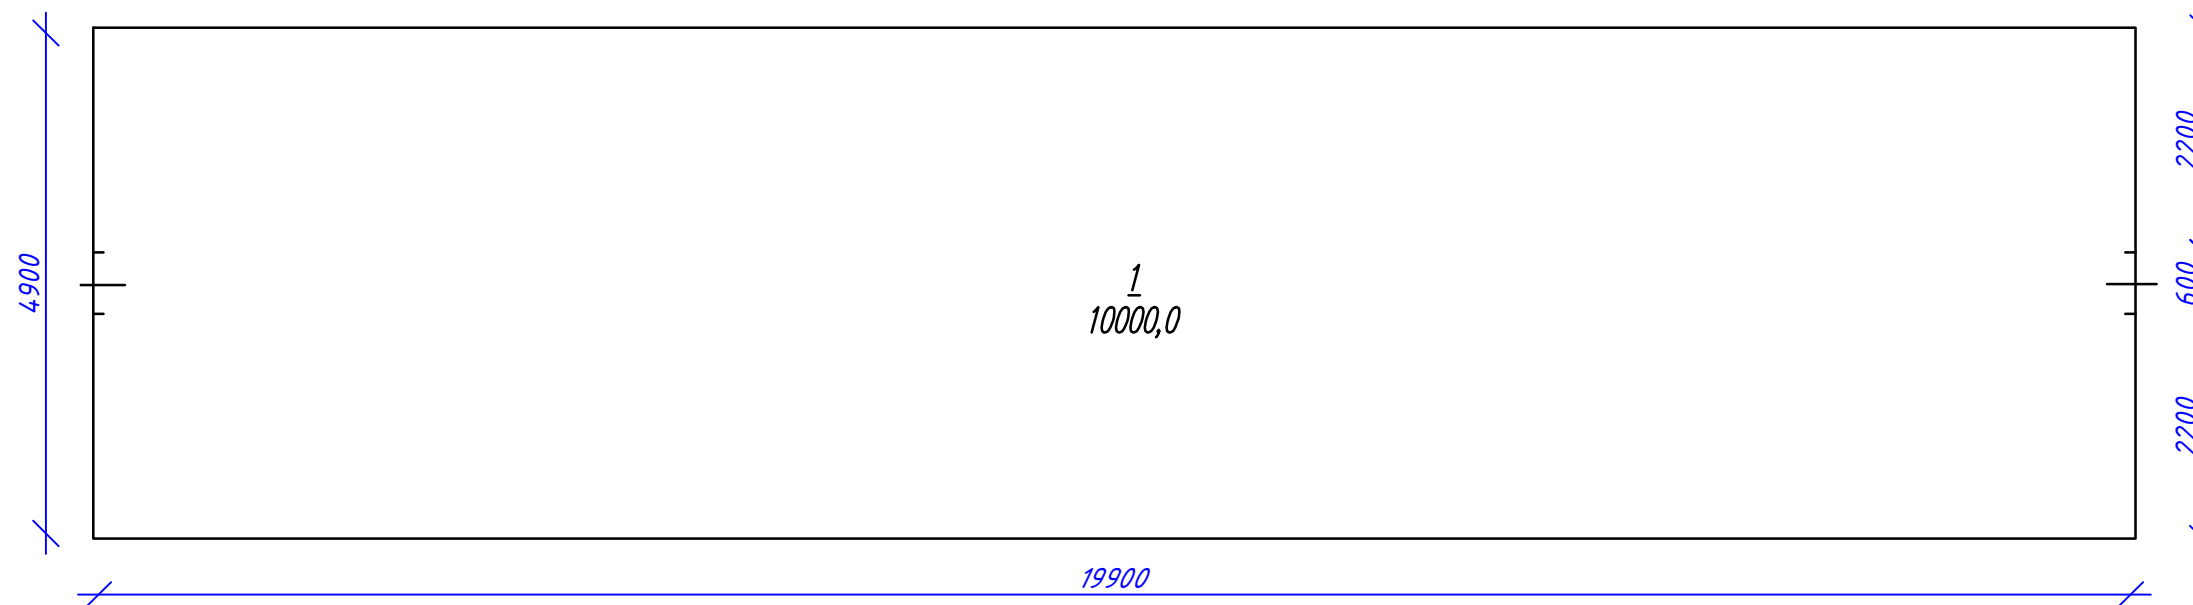


Экспликация помещений

Номер помещения	Наименование	Площадь, м ²
1	сенохранилище	10000,0

						2025 - ЭП			
						Строительство откормочной площадки по адресу обл. Абай, р-н Аксуат, с.о. Аксуатский			
Изм.	Кол. уч.	Лист	№ док.	Подп.	Дата		Стадия	Лист	Листов
								4	
ГИП		Сулейменов		<i>Сулейменов</i>	2025				
						План сенохранилище М1:10			ТОО "СемКз"

План навозохранилище М1:10

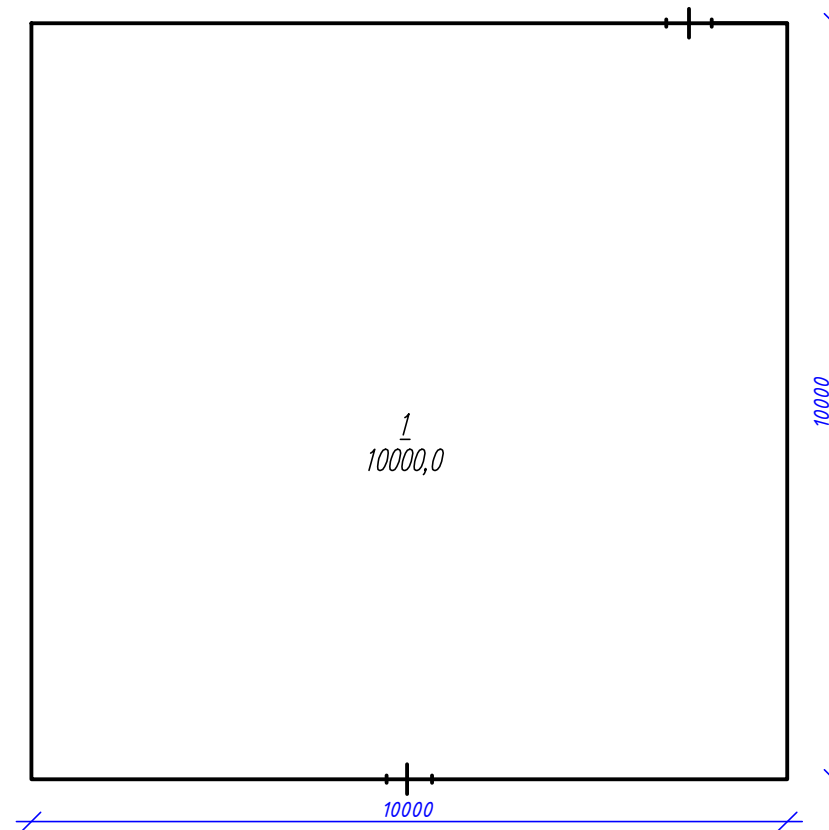


Экспликация помещений

Номер помещения	Наименование	Площадь, м ²
1	Навозохранилище	10000,0

Изм.	Кол. уч.	Лист	№ док.	Подп.	Дата	2025 - ЭП		
						Строительство откормочной площадки по адресу обл. Абай, р-н Аксуат, с.о. Аксуатский		
						Стадия	Лист	Листов
							5	
				ГИП Сулейменов <i>Сулейменов</i>	2025	План навозохранилище М1:10		ТОО "СемКз"

План навес раскол фиксатори М1:100


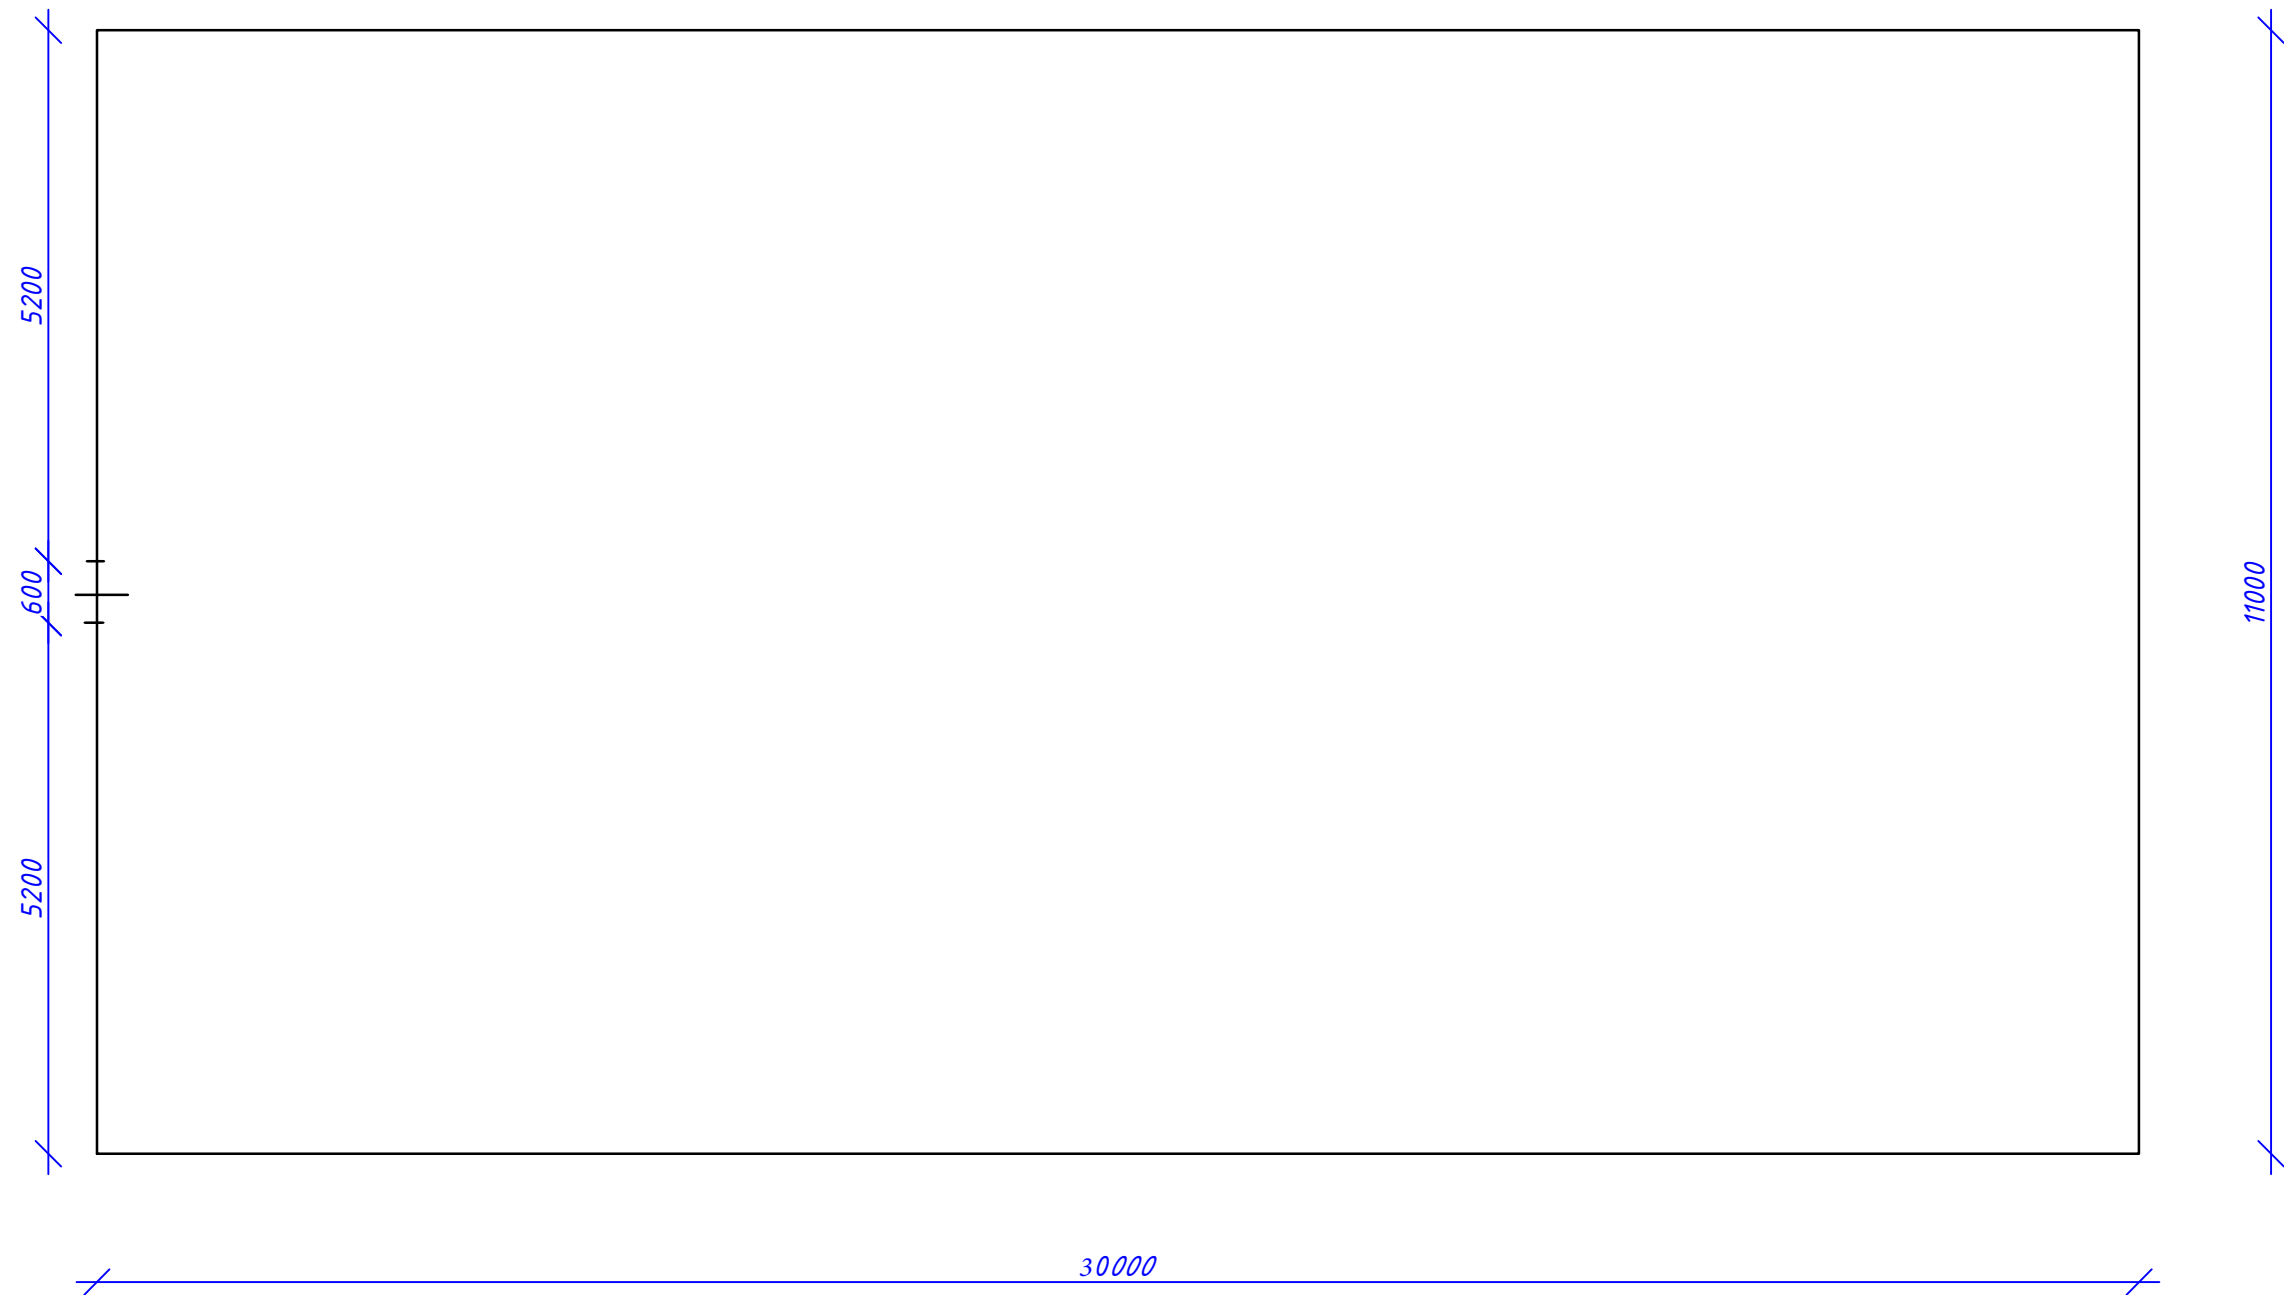


Экспликация помещений

Номер помещения	Наименование	Площадь, м ²
1	раскол фиксатори	220.0

						2025 - ЭП			
						Строительство откормочной площадки по адресу обл. Абай, р-н Ақсуат, с.о. Аксуатский			
							Стадия	Лист	Листов
								6	
ГИП	Сулейменов	<i>Сулейменов</i>		2025		План раскол фиксатори М1:100		ТОО "СемКз"	

План откормочной площадки М1:10

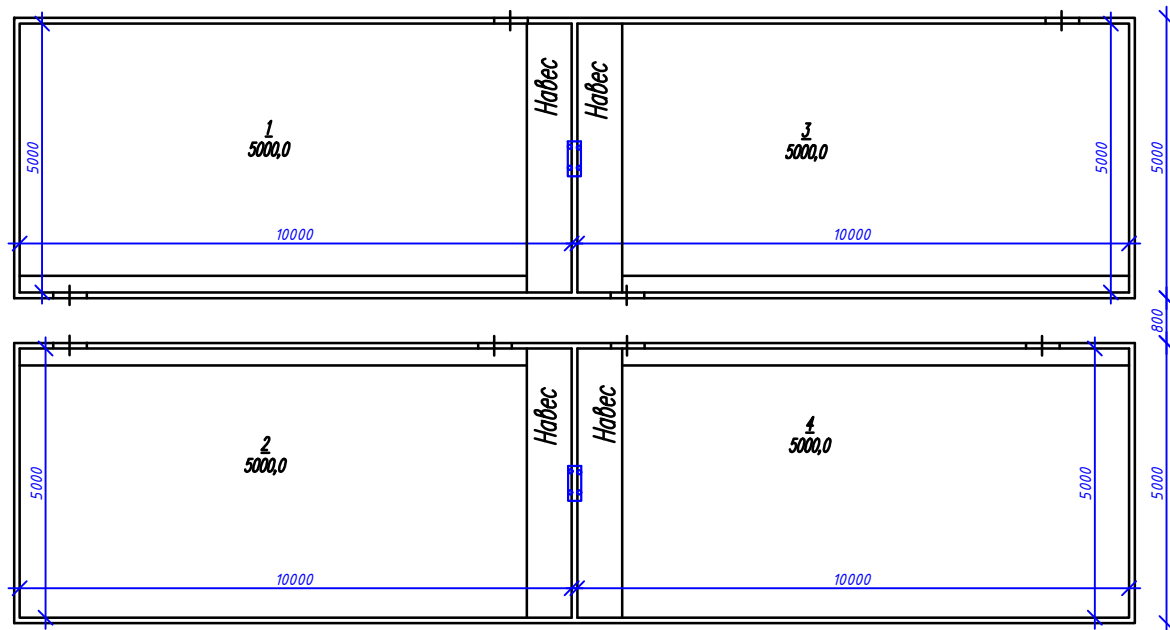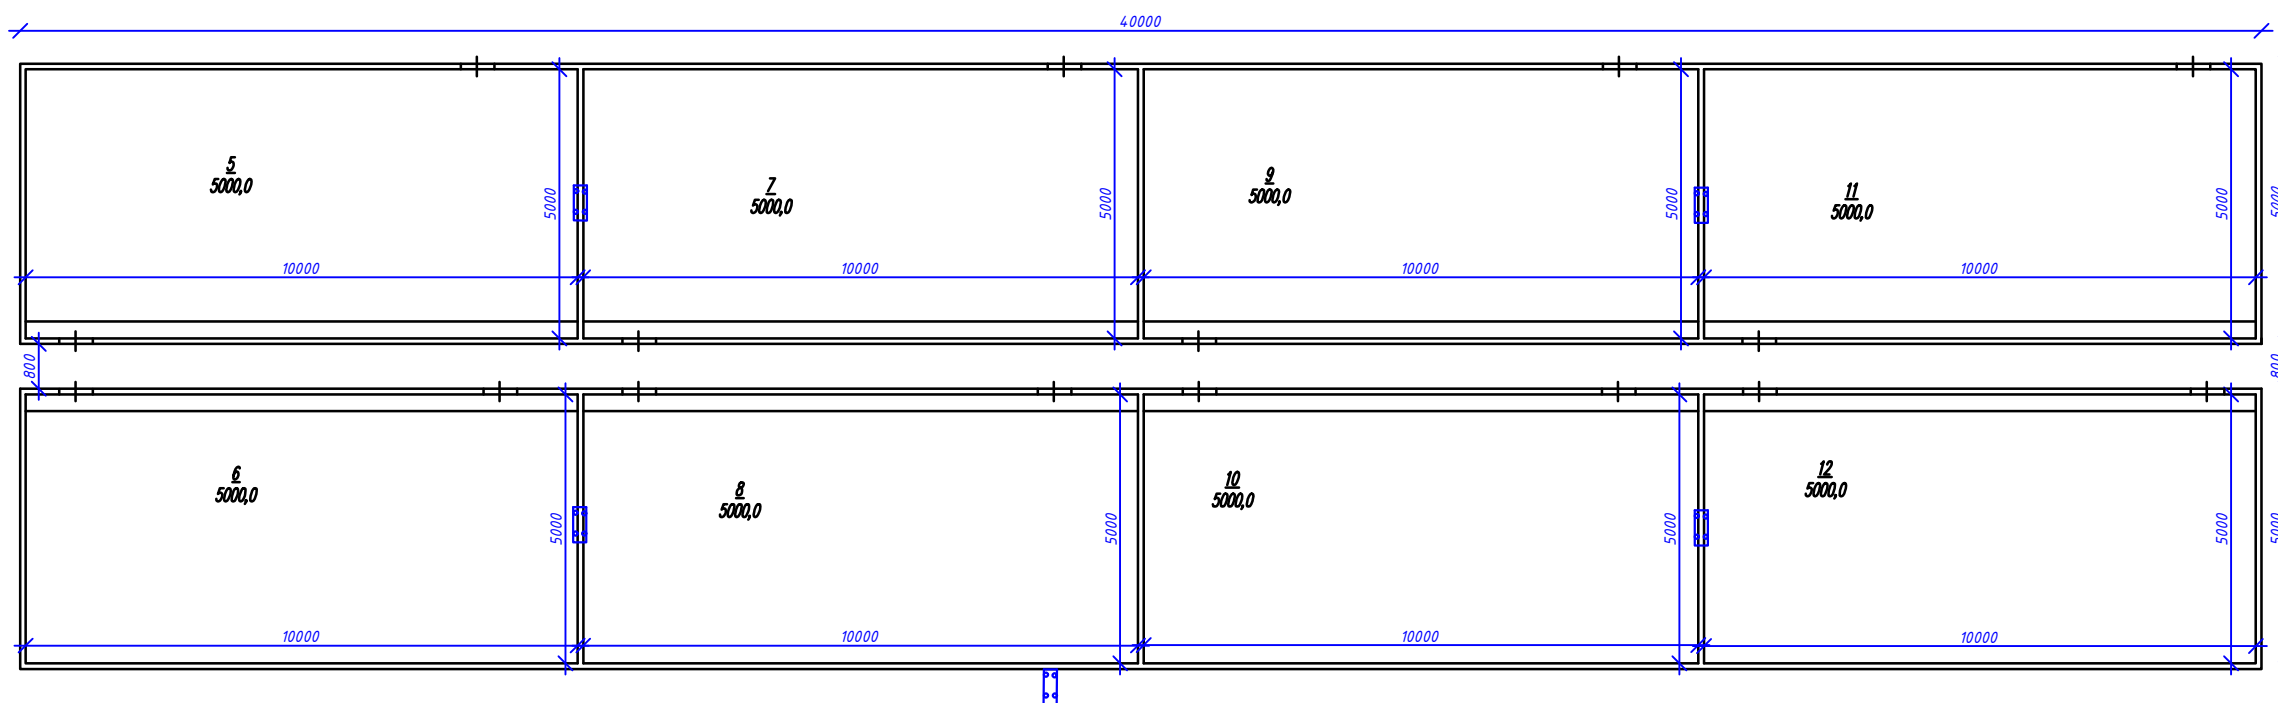


Экспликация помещений

Номер помещения	Наименование	Площадь, м ²
1	Откормочная	60000,0

						2025 - ЭП			
						Строительство откормочной площадки по адресу обл. Абай, р-н Аксуат, с.о. Аксуатский			
Изм.	Кол. уч.	Лист	№ док.	Погр.	Дата				
						Стадия	Лист	Листов	
							7		
ГИП Сулейменов <i>Сулейменов</i>						2025		План откормочной площадки М1:10	ТОО "СемКз"

План карантинной площадки М1:10

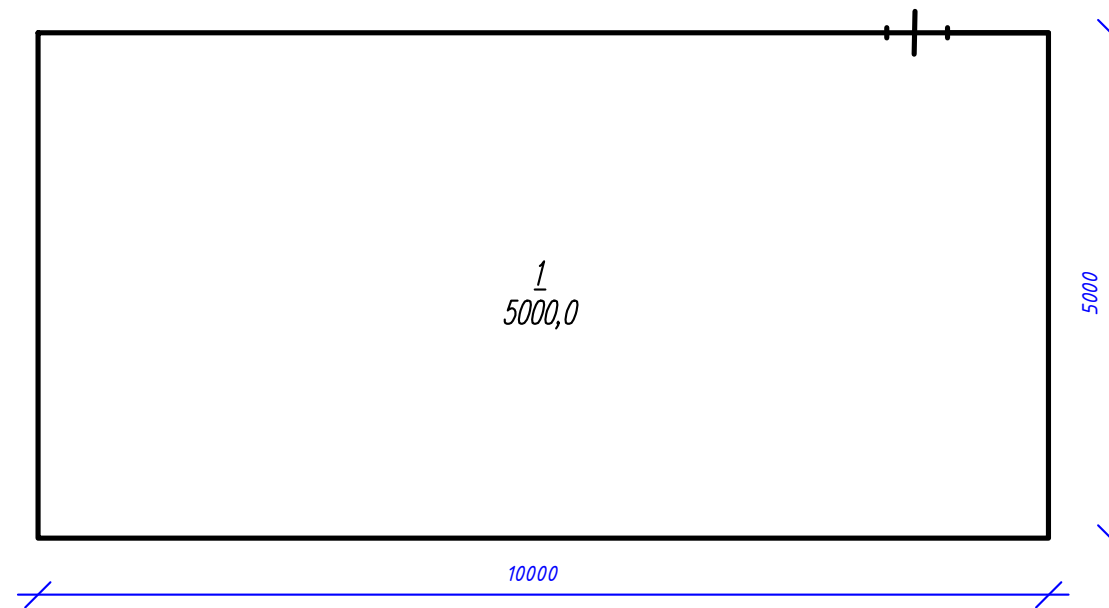

Экспликация помещений

Номер помещения	Наименование	Площадь, м ²
1	Корантинная площадка	5000,0

										2025 - ЭП			
										Строительство откормочной площадки по адресу обл. Абай, р-н А суат, с.о. Аксуатский			
										Стадия	Лист	Листов	
											8		
										ГИП	Сулейменов	Бурман	2025
										План карантинной площадки М1:10	ТОО "СемКз"		