



**Karachaganak Petroleum Operating BV
(KPO BV)**

Document No. KPO-70-ENG-WKP-00042-ER

Detail Design
KPC Main Chemical Laboratory HVAC System Upgrade
(Correction).

Karachaganak Oil and Gas Condensate Field (KOGCF), WKO.

Book 1 of 5 - General Part
(General Explanatory Note,
Section "Environment Protection", Appendix)


Рабочий Проект
Модернизация Системы ОВКВ Главной Химической
Лаборатории КПК (Корректировка).
Карачаганакское Нефтегазоконденсатное Месторождение (КНГКМ), ЗКО.

Книга 1 из 5 - Общая Часть
(Общая Пояснительная Записка,
Раздел "Охрана Окружающей Среды", Приложения)

Prepared by: AKSAIGASPROJECT LLP

Contract Number: AP/D/19/0267

Vendor №: AP/D/19/0267-182

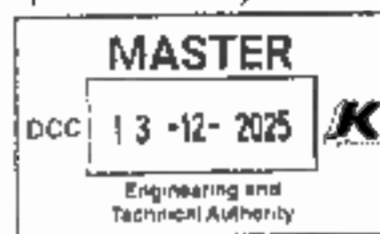

Revision History:

C7	06/12/2025	Issued for Construction	AGP LLP		
C6	24/11/2025	Issued for Construction	AGP LLP		
C5	28/05/2025	Issued for Construction	AGP LLP		
C4	19/02/2025	Issued for Construction	AGP LLP		
C3	16/09/2023	Issued for Construction	AGP LLP		
C2	22/05/2023	Issued for Construction	AGP LLP		
C1	28/12/2022	Issued for Construction	AGP LLP		
Revision	Date		By	Revise & Resubmit	Accepted

АКСАЙГАЗПРОЕКТ

AGP

Контракт №AP/D/19/0267
Заказчик КПО 6.в

РАБОЧИЙ ПРОЕКТ

«Модернизация Системы ОВКВ Главной Химической Лаборатории КПК (Корректировка)»

Карачаганакское нефтегазоконденсатное месторождение,
(КНГКМ), ЗКО

Книга 1 из 5

Общая часть

(Общая пояснительная записка, Раздел «Охрана окружающей
среды», Приложения)

AP/D/19/0267-182
KPO-70-ENG-WKP-00042-ER

Редакция 6

Заместитель директора

Тукупов Б.Г

Главный инженер проекта

Толкачев А.А

г. Аксай, 2025 год

Содержание

Обозначение	Наименование	Редакция
AP/D/19/0267-182-ОПЗ KPO-70-ENG-TNO-00011-R	Общая пояснительная записка	4
AP/D/19/0267-182-ООС KPO-70-ENG-TNO-00012-R	Раздел «Охрана окружающей среды»	4
	Задание на проектирование	
	Паспорт проекта	
AP/D/19/0267-182-ПИР	ПИР	0
08-114-072-1490	Акт на право постоянного землепользования	
№ ОЗ-0140/19 от 18.12.2019г.	Заключение	
08:114:072:1490:1-27	Технический паспорт	
№01770 Р, №15013061	Государственные лицензии	

Состав проекта

№ п/п	Обозначение	Наименование	Редакция
Книга 1 из 5	AP/D/19/0267-182	Общая часть	
	AP/D/19/0267-182-ОПЗ	Общая пояснительная записка	4
	AP/D/19/0267-182-ООС	Раздел «Охрана окружающей среды»	4
	AP/D/19/0267-182-ПР	Приложения	3
Книга 2 из 5	AP/D/19/0267-182-ГП	Генеральный план	3
	AP/D/19/0267-182-АС	Архитектурно-строительная часть	3
Книга 3 из 5	AP/D/19/0267-182-ОВКВ	Отопление, вентиляция и кондиционирование воздуха	3
Книга 4 из 5	AP/D/19/0267-182-ЭС	Электротехническая часть	3
Книга 5 из 5	AP/D/19/0267-182-КИПиА	Контрольно-измерительные приборы и автоматика	3

Контракт №
Заказчик

AP/D/19/0267
КПО 6.в

РАБОЧИЙ ПРОЕКТ

«МОДЕРНИЗАЦИЯ СИСТЕМЫ ОВКВ ГЛАВНОЙ ХИМИЧЕСКОЙ ЛАБОРАТОРИИ КПК (КОРРЕКТИРОВКА)»

Республика Казахстан, Западно-Казахстанская область,
Карачаганакское нефтегазоконденсатное месторождение

Общая пояснительная записка

AP/D/19/0267-182-ОПЗ
КРО-70-ENG-TNO-00011-R

Редакция 4

Главный инженер проекта



Толкачев А.А.

1. Общая часть

1.1. Введение

Настоящим предусматривается корректировка рабочего проекта «Модернизация системы ОВКВ Главной химической лаборатории КПК. КНГКМ. ЗКО», выполненного ТОО «Уорли Парсонс Казахстан» и ТОО ИК «Казгипронефтетранс» в 2019 году. По истечении времени нереализованный в строительстве рабочий проект перестал быть актуальным и требует доработки согласно действующих НТД РК.

Цель рабочего проекта заключается в модернизации системы ОВКВ главной химической лаборатории, с точки зрения оборудования и системной функциональности, так как существующая система ОВКВ в здании лаборатории КПК №70000-ZB-10 не соответствует в полном объеме проектным ТУ КПО и санитарно-эпидемиологическим стандартам РК в области контролируемых рабочих условий в промышленных объектах.

Общая вентиляционная система была запроектирована и установлена в 2002 году. Модернизация системы ОВКВ проводилась в 2011 году из-за повышения рабочей нагрузки в лаборатории. В ходе приемки новой системы выяснилось, что система не соответствует заданным требованиям. В частности, в 2013г. компанией AVENCOM были проведены замеры фактической производительности существующей вентиляционной установки НАН-3. В результате замеров выявлена неисправность и некорректность работы данной вентиляционной установки. С деталями работ, проведенных AVENCOM, можно ознакомиться в документе «Отчет о проверке и замерах фактической производительности установки НАН-003 в здании лаборатории КПК 70-000-ZB-010», выпущенном в июне 2013г.

В рамках данного Рабочего проекта предусмотрены решения по модернизации существующей системы вентиляции. Работоспособность модернизированной системы подтверждена расчетами (смотреть AP-D-19-0267-182-ОВ.Р), выполненными согласно НТД РК.

В объеме ревизии 1. данного Рабочего проекта были подготовлены опросные листы на закуп нового оборудования. Далее Компания выполнила закуп данного оборудования (Поставщик- AVENCOM). В соответствующих дисциплинарных разделах ревизии 1. данной Пояснительной записки выполнен сравнительный анализ параметров закупленного Компанией нового вентиляционного оборудования с проектными расчетными параметрами. Результатом данного анализа является подтверждение, что при эксплуатации нового закупленного вентиляционного оборудования будут обеспечены расчетные проектные показатели по производительности оборудования (теплоснабжение, холодоснабжение, воздухообеспечение) согласно НТД РК.

Заказчик: КПО б.в.

Генпроектировщик: ТОО «Аксайгазпроект»

Основание для выполнения работ: Контракт № AP/D/16/0267, Заявка на поставку 22/C/0787, Задание на проектирование, утвержденное Заказчиком.

						АП/D/19/0267-182-ОПЗ	ЛИСТ
ИЗМ.	КОП.УЧ.	ЛИСТ	№ДОК	ПОДП.	ДАТА		4

Исходные данные для проектирования:

- Рабочий проект «Модернизация системы ОВКВ Главной химической лаборатории КПК. КНГКМ. ЗКО» (5 книг), выполненный ТОО «Уорли Парсонс Казахстан» и ТОО ИК «Казгипронефтетранс» в 2019 году.
- «Отчет о проверке и замерах фактической производительности установки НАН-003 в здании лаборатории КПК 70-000-ZB-010», выпущенный в июне 2013г
- KPC Main Laboratory HVAC Report AP/D/08/2717-C0413 rev.03
- Main Chemical Laboratory. HVAC SystemUpgradePhase1. HVAC Report AP/D/16/0583-C0072 rev.02
- Заключение № ОЭ-0140/19 от 18.12.2019, выданное ТОО «Орал Экспертиза»
- Технический паспорт (Ф-2), инвентарный номер 0803/17052 от 27.09.2016
- Акт на право постоянного землепользования №0279105, выданный 23 февраля 2017г. Кадастровый номер земельного участка- 08-114-072-1490
- Отчет по инженерно-геодезическим изысканиям, выполненный ТОО «Аксайгазпроект» в 2022г.
- Отчет по инженерно-геологическим изысканиям, выполненный ТОО «Аксайгазпроект» в 2022г

В соответствии с Приказом Министра Национальной экономики №165 от 28.02.2015 «Об утверждении правил определения общего порядка отнесения зданий и сооружений к технически и (или) технологически сложным объектам», и Приказом Министра национальной экономики Республики Казахстан от 20 декабря 2016 года №517 уровень ответственности проектируемого объекта (системы ОВКВ Главной Химической лаборатории КПК) принят II (нормальный).

1.2 Существующее положение

Здание Химической лаборатории размещается в при заводской зоне КПК на территории КНГКМ, на удалении в 500м от КПК. КНГКМ в административном отношении расположено на территории Бурлинского района, ЗКО, РК в 30км от г. Аксай.

По назначению здание химической лаборатории относится к производственному вспомогательного назначения. Режим эксплуатации-непрерывный, круглосуточно. В здании размещается испытательная химическая лаборатория КПОб. в. Здание введено в эксплуатацию – 2003г. Функции лаборатории:

- проведение испытания сырья, продукции технологического процесса, готовой продукции;
- осуществление входного контроля качества химических реагентов, смазочных и топливных материалов, используемых в производственной деятельности КПО на всех контролируемых объектах КНГКМ

Инженерное обеспечение

						AP/D/19/0267-182-ОПЗ	ЛИСТ
ИЗМ.	КОП.УЧ.	ЛИСТ	№ДОК	ПОДП.	ДАТА		5

Здание оснащено следующими инженерными системами с учетом функционального назначения помещений и объемно-планировочным решением здания:

- электроосвещение, силовые и розеточные сети
- заземление и молние защита
- отопление, вентиляция и кондиционирование воздуха
- водоснабжение и канализация
- сети КИПиА

Отопление, вентиляция и кондиционирование воздуха.

Здание оборудовано системой воздушного отопления, совмещенного с общеобменной вентиляцией и кондиционированием воздуха. Отопление санитарно-технических помещений- водяное, отопительные приборы- радиаторы. Источник тепла- газовая котельная производительностью 345кВт, теплоноситель- вода.

В лабораторных помещениях предусмотрена местная вытяжная вентиляция, реализуемая с помощью вытяжных шкафов.

Установка ОВКВ размещается в помещении венткамеры и конструктивно выполнена из трех приточных установок- НАН-001, НАН-002, НАН-003 и вытяжной системы.

НАН-001, НАН-001, НАН-003 - установки с 100%-м резервированием по производительности. Производительность вентиляторных секций установок -16500м³/ч. Воздухозабор предусмотрен от воздухоприточной трубы диаметром-140мм и высотой-20м.

Вытяжная система, конструктивно представленная 8-ю парными вентиляторами, находится в техническом помещении. Производительность вытяжной системы- 2450,4650 и 13500м³/ч.

Существующая система ОВКВ в здании лаборатории КПК №70000-ZB-10 не соответствует в полном объеме проектным ТУ КПО и санитарно-эпидемиологическим стандартам РК в области контролируемых рабочих условий в промышленных сооружениях.

Здание состоит из нескольких лабораторных помещений для различных анализов, офисных помещений, складских помещений, помещений с вытяжными шкафами, раздевалок и туалетов, тех. помещения, электрощитовой и т.д. Помещения, оборудованные вытяжными шкафами- помещения 4,5,24 и 25 (см. лист 10 AP/D/19/0267-182-ОВКВ книги 3 из 5).

Общеобменная вентиляционная система была спроектирована и смонтирована в 2002 году и состоит из следующего основного оборудования:

- Труба для забора свежего воздуха в комплекте с песколовками и предварительным водяным нагревателем.
- Две установки подготовки воздуха.
- Две холодильные установки.

наружного воздуха посредством закрывания заслонок вентканалов на сообщении с наружной атмосферой. Система рециркуляции предусмотрена только для офисных помещений.

1.2. Место размещения объекта и характеристика участка строительства

Месторасположение проектируемого объекта (Новой системы ОВКВ) – Бурлинский район, КНГКМ, КПК, здание Главной химической лаборатории КПК. Проектируемый объект находится на Карачаганакском нефтегазоконденсатном месторождении (КНГКМ). КНГКМ – это крупное нефтегазоконденсатное месторождение, открытое в 1979 году. Месторождение расположено в Бурлинском районе Западно-Казахстанской области Республики Казахстан.

Карачаганакский проект реализуется в рамках окончательного соглашения о разделе продукции (ОСРП), которое было подписано 18 ноября 1997г. сроком на 40 лет. Оператором месторождения Карачаганак является компания «КАРАЧАГАНАК ПЕТРОЛИУМ ОПЕРЕЙТИНГ Б.В.» (КПО б.в.). В состав КПО б.в. входят компании: РоялДатч-Шелл, Эни, Шеврон, Лукойл и АО НК «КазМунайГаз».

Месторождение находится к северо-востоку от 51-ой параллели северной широты и 50-го меридиана восточной долготы, в 16 км на северо-восток от г. Аксая, в 150 км от г. Уральска. Ближайшими населенными пунктами являются: Успеновка, Каракемир, Жанаталап, Карашыганак, Димитров, Приуральный, Жарсуат и Бестау. Поселки Жарсуат и Илек, расположены на реке Урал, которая является естественной границей между Республикой Казахстан и Российской Федерацией.

В 15 км южнее месторождения проходит железнодорожная ветка «Уральск – Илек». Площадь месторождения пересекает асфальтированная автодорога «Уральск – Оренбург».

В 35 км к северо-востоку от месторождения проходит магистральный газопровод «Оренбург – Западная граница». В 160 км к западу от месторождения проходит магистральный нефтепровод «Мангышлак – Самара». От месторождения Карачаганак до Оренбургского газоперерабатывающего завода, расположенного в 30 км северо-западнее г. Оренбурга (ст. Каргала) проложены газо- и конденсатопроводы протяженностью 120 км. По западной части месторождения в северо-восточном направлении проложена линия электропередач ЛЭП-35 кВ, а через месторождение проходит ЛЭП-110 кВ.

1.3. Природные условия района строительства

Климат района строительства характеризуется как резко-континентальный, что проявляется в резких температурных контрастах дня и ночи, зимы и лета и в быстром переходе от зимы к лету.

Характерной особенностью является неустойчивость и дефицитность атмосферных осадков, малоснежье и сильное сдувание с полей, большая сухость воздуха и почвы, интенсивность процессов испарения и обилие прямого солнечного освещения.

							АП/Д/19/0267-182-ОПЗ	ЛИСТ
ИЗМ.	КОП.УЧ.	ЛИСТ	№ДОК	ПОДП.	ДАТА			8

Климатические характеристики района работ даны по многолетним наблюдениям метеостанции, СН РК 2.04-21-2004 и СП РК EN 1991-1-3:2003/2011; СП РК 2.04-01-2017

Район строительства относится к климатическому району- IIIB

Дорожно-климатическая зона - IV

Климатические условия:

по требованию к дорожно-строительным материалам - суровые

по требованию к материалам для бетона - суровые

среднегодовая температура воздуха - + 4,8°C

наиболее жаркий месяц – июль, средняя температура - + 22,6°C

наиболее холодный месяц – январь, средняя температура - минус 14,4°C

абсолютный максимум температуры воздуха - + 42.3°C

абсолютный минимум температуры воздуха - минус 43.6°C

нормативный вес снегового покрова - 1,5 кПа/м² – III

нормативное значение ветрового давления - 0,48 кПа/м²—IV

нормативная глубина промерзания грунта для суглинков и глин- 145 см.

- для супесей, песков мелких и пылеватых - 177 см.

- для песков гравелистых и средних - 189 см.

1.4. Инженерно-геологические условия строительства

В результате инженерно-геологических изысканий были вскрыты грунты и выделена площадка, покрытая бетоном в основании которой гравийно-песчаная смесь(смотрите инженерно-геологический разрез). Грунты выделены в три инженерно-геологических элемента (ИГЭ).

Ниже приводится детальное описание инженерно-геологических элементов, характеристики которых отражены ниже в тексте и в таблице.

В комплексе современных отложений (tQ_{IV}), выделен один инженерно-геологический элемент (ИГЭ):

ИГЭ-1.Техногенный слой. Суглинок светло-коричневый, пылеватый, мало влажный, твердой консистенции, макропористый.

Мощность 0,5-0,9 м.

В геолого-генетическом комплексе среднечетвертичных аллювиальных отложений (aQ_{II}) выделено два инженерно-геологических элемента:

ИГЭ-3.Суглинок тяжелый, пылеватый, светло-коричневого цвета, мало влажный, от твердой до полутвердой консистенции, макропористый, с включениями дресвы меловых пород и карбонатных солей, с прослоями песка (0,2-0,5 см).

Суглинок обладает слабопросадочными свойствами (при нагрузке 0,3 МПа величина относительной деформации ϵ_{sl} . д.е =0,020-0,026).

						АП/D/19/0267-182-ОПЗ	ЛИСТ
ИЗМ.	КОЛ.УЧ.	ЛИСТ	№ДОК	ПОДП.	ДАТА		9

Суглинок сильнодеформируемый при естественной влажности (модуль деформации $E = 7,31$ МПа) и очень сильнодеформируемая при водонасыщении ($E = 4,64$ МПа).

Суглинок в условиях свободного набухания (относительная деформация набухания $\varepsilon_{sw} = 0,052-0,115$) слабо и средне набухающий.

Вскрытая мощность 4,70-4,90 м.

ИГЭ-4. Суглинок тяжелый, пылеватый, коричневого цвета, маловлажный, полутвердой консистенции, пористый с незначительным включением карбонатных солей, с прослоями песка (0,5-1,0 см).

Суглинок не обладает просадочными свойствами (при нагрузке 0,3 МПа величина относительной деформации $\varepsilon_{сид.е} = 0,006-0,008$).

Суглинок сильнодеформируемый при естественной влажности (модуль деформации $E = 6,15$ МПа) и сильнодеформируемый при водонасыщении ($E = 5,40$ МПа).

Суглинок в условиях свободного набухания (относительная деформация набухания $\varepsilon_{sw} = 0,043-0,063$) слабо набухающий.

Вскрытая мощность 2,20-2,80 м.

Грунты ИГЭ-3, ИГЭ-4 обладают просадочными свойствами первого типа. Вскрытая мощность просадочной толщи 4,70-4,90 м. Величина просадочных деформаций достигает 3,46-3,65 см. Начальное давление просадочности 0,076-0,099 МПа.

При проектировании бетонных и железобетонных конструкций следует учесть, что

- грунты по степени засоленности относятся к незасоленным, с плотным остатком солей 0,340% [24 таб. Б26].
- по степени агрессивного воздействия сульфатов в грунтах, (для бетонов на портландцементе по ГОСТ 31108-2020 и водопроницаемости W4) грунты сильноагрессивные (содержание сульфатов в пересчете на ионы SO_4^{2-} составляет 1700,0 мг/кг) [8 таб. Б1].
- по степени агрессивного воздействия хлоридов в грунтах, (на арматуру в железобетонных конструкциях) грунты неагрессивные (содержание хлоридов Cl^- составляет 30,0 мг/кг) [8 таб. Б2].

Коррозионная агрессивность грунтов по отношению [12]:

- к углеродистой стали – высокая (8,25-14,44 Ом*м);
- к алюминию – высокая (рН = 8,18, хлор-ион 0,003 %);
- к свинцу – высокая (рН = 8,18 гумус 0,55%).

Грунты по степени водопроницаемости относятся к слабопроницаемым (коэффициент фильтрации 0,003-0,018 м/сут).

В период проведения изыскательских работ грунтовые воды скважинами глубиной 8,0 метров не вскрыты;

По всем физико-механическим характеристикам грунтов произведена статистическая обработка результатов и посчитаны расчетные значения, которые приведены в Приложении 2;

Сейсмичность территории оценивается до 6 баллов в соответствии с сейсмическим районированием территории Казахстана;

Грунтовые условия по сейсмическим свойствам с учетом литологического строения и глубины залегания уровня грунтовых вод относятся ко II типу;

Опасных геологических процессов требующих проектирования инженерной защиты сооружений или территории в целом, согласно требованиям МСН 2.03-02-2002, не выявлено;

Критерий территории по подтопляемости – территория, потенциально подтопляемая относится ко II-A1 типу;

Категория сложности инженерно-геологических условий – II (средняя);

Нормативная глубина промерзания суглинков и глин 1,45 м. Грунты при промерзании слабопучинистые;

2. Технико-экономические показатели

Основные технико-экономические показатели по разделу приведены в таблице 1. Данные показатели приняты на основе расчета (смотреть AP/D/19/0267-182- ОВ. Рв Книге 3 из 5.).

Таблица 1

	Наименование показателей	Ед. Изм.	Кол-во
1	Тепловая мощность НАН-003в холодный период года	Вт	245633
2	Холодильная мощность НАН-003в теплый период года	Вт	65981
	Расход воздуха НАН-003в холодный период года	м.куб/час	13585
3	Расход воздуха НАН-003в теплый период года	м.куб/час	13585
4	Срок продолжительности строительства	мес	3

Согласно задания на проектирование расчет стоимости строительства не производится, так как инвестирование строительства производится за счет собственных средств заказчика

3. Технологические решения

Здание химической лаборатории имеет вспомогательное производственное назначение. Здание является эксплуатируемым объектом. Режим эксплуатации- 24/7,

круглосуточно. Назначение здания- размещение испытательной химической лаборатории КПО. Год ввода здания в эксплуатацию – 2006г. Функции лаборатории:

- проведение испытания сырья, продукции технологического процесса, готовой продукции,
- осуществление входного контроля качества химических реагентов, смазочных и топливных материалов, используемых в производственной деятельности КПО на всех контролируемых объектах КНГКМ.

Лаборатория функционирует с обязательным соблюдением требований внутреннего документа Заказчика (КПО б.в.) № КРО-AL-LAB-TRE-0001-R«Технологический регламент Химической лаборатории КПО» и должностных инструкций персонала.

Производственные риски

При выполнении работ на работника могут действовать следующие опасные и вредные производственные факторы:

Физические:

- температура (повышенная, пониженная);
- влажность воздуха;
- горячая поверхность;
- шум;
- освещённость;
- электрическое напряжение;
- высокое давление;
- перемещение оборудования и инструментов вручную;
- условия, вызывающие падение, подскользывание, спотыкание;

Химические:

- опасные и вредные химические вещества;
- токсичные пары и газы;
- запыленность, загазованность.

Психофизиологические:

- монотонность труда;
- эмоциональные перегрузки;
- перенапряжение;
- не комфортность при использовании СИЗ и СИЗОД (перегрев, затрудненность дыхания).

Для устранения и уменьшения данных производственных рисков персонал хим. лаборатории используют средства индивидуальной защиты, также в здании хим. лаборатории предусмотрен необходимая вентиляция, освещение и др. необходимые условия для работы.

В целях обеспечения на объекте мероприятий по соблюдению санитарно-гигиенического режима и безопасности работы персонала при эксплуатации здания Химической лаборатории предусмотрены следующие помещения.

Производственные помещения:

- № 3 – лаборатория газовых хроматографов;
- № 4 – лаборатория окружающей среды;
- № 5 – лаборатория по работе с углеводородами;
- № 6 – мастерская;
- № 7 – лаборатория осадков;
- № 24 – лаборатория контроля топлива и масел;
- № 25 – лаборатория подготовки проб;
- № 26-27 – лаборатория по работе с водой;
- № 28 – моечное помещение.

Служебные помещения:

- № 8 – архив,
- № 30 – кладовая;
- № 9 – конференц-зал;
- № 2, 10, 11, 12 – офисные помещения;

Бытовые помещения

- № 19-21 – Женская раздевалка;
- № 22-23 – Мужская раздевалка;
- № 29 – буфет.

Вспомогательные помещения:

- № 14 – электрощитовая;
- № 15 – помещение телекоммуникаций;
- № 16 – помещение ИБП;
- № 17 – котельная;
- № 18 – комната ОВКВ.

Расположение помещений смотреть на листе 15 AP/D/19/0267-182-ОВКВ Книги 3 из 5.

Также необходимо соблюдать требований следующих нормативных документов:

* Кодекс Республики Казахстан от 7 июля 2020г №360-VI «О здоровье народа и системе здравоохранения» (с изменениями по состоянию на 31.03.2021 г.);

* Приказ Министра национальной экономики Республики Казахстан от 28 февраля 2015 года № 169. Зарегистрирован в Министерстве юстиции Республики Казахстан 23 мая 2015 года № 11147 Об утверждении Гигиенических нормативов к физическим факторам, оказывающим воздействие на человека

* Трудовой кодекс Республики Казахстан (с изменениями и дополнениями по состоянию на 12.10.2021 г.)

* ГОСТ 12.1.005-88 Общие санитарно-гигиенические требования к воздуху рабочей зоны.

* Приказ МНЭ РК от 3 августа 2021г № ҚР ДСМ-72Об утверждении санитарных правил «Санитарно-эпидемиологические требования к зданиям и сооружениям производственного назначения»

* Об утверждении Правил обеспечения промышленной безопасности для опасных производственных объектов химической отрасли промышленности. Приказ Министра по инвестициям и развитию Республики Казахстан от 30 декабря 2014 года № 345

Оргструктура и состав Химической лаборатории КПК, а также профессионально-квалификационный состав являются служебной информацией и не были предоставлены Заказчиком. Проектом не предусмотрены какие-либо изменения в составе обслуживающего персонала. Основные показатели приведены в таблице 2:

№ п/п	Наименование показателей	Ед. изм.	Кол-во
1	Режим работы	ч.	24/7 непрерывно
2	Количество рабочих смен	шт	2
3	Количество персонала в дневную смену	Чел.	40
4	Количество персонала в ночную смену	Чел.	8

Проектные решения:

Рабочим проектом не предусмотрено изменение существующих технологических процессов и решений. На объекте должно быть обеспечено ведение оптимального технологического режима, операций технологического процесса, обеспечивающего безопасные условия эксплуатации производства и выполнение требований по охране окружающей среды.

4. Генеральный план

Существующее здание химической лаборатории размещено на застроенной территории, прилегающая площадка оснащена коридорами существующих инженерных сетей и коммуникаций. Территория объекта благоустроена, объект эксплуатируемый.

В связи с необходимостью модернизации существующей системы ОВКВ предусмотрены следующие проектные решения по изменению благоустройства и планировки прилегающей к восточному фасаду здания территории:

- Демонтаж существующего бетонного мощения
- Демонтаж существующего фундамента под компрессорно-конденсаторный блок вентиляционной установки
- Демонтаж кабельной эстакады

— Перенос за пределы участка нового строительства участка существующего контура наружного заземления

— Перенос за пределы участка нового строительства участка существующего газопровода 3"

— Монтаж фундамента под новую установку подготовки воздуха АНУ

— Монтаж фундамента под компрессорно-конденсаторный блок новой установки подготовки воздуха АНУ.

— Монтаж фундамента под воздухозаборную трубу с пескоуловителем

— Устройство нового бетонного мощения вокруг фундаментов для нового вентиляционного оборудования.

Размещение здания в плане не препятствует свободному проезду автоспецтехники, соблюдены противопожарные разрывы для всех прилегающих к зданию сооружений. Настоящим проектом не предусмотрены решения, влияющие на проезд к зданию автоспецтехники. Основные технические показатели по генеральному плану.

Таблица 3

№ п/п	Наименование показателей	Ед. Изм.	Кол-во
1	Площадь земельного участка	Га	233,97
2	Площадь проектируемой застройки, в том числе:	м ²	106,7
3	Площадь проектируемого бетонного мощения	м ²	59,29
4	Площадь, занятая новым вентоборудованием (по верхнему контуру фундаментов)	м ²	32,6

5. Архитектурно-строительные решения

Архитектурно-строительные и объемно-планировочные решения по объекту приняты в соответствии с заданием на проектирование, функциональным назначением объекта и действующими НТД РК.

Конструктивная схема здания – каркасная. Несущий каркас выполнен из металлических колонн, вертикальных связей и ригелей.

Фундамент- монолитный столбчатый железобетонный

Стены наружные- из сэндвич-панелей

Кровля- из сэндвич-панелей

Перегородки- сэндвич- панели и ГКЛ.

Утеплитель сэндвич-панелей- минеральная вата.

Окна – металлические

Двери – наружные – стальные, внутренние – деревянные

Каркас для кровли- металлический из прокатного профиля (фермы и связи).

Пол- бетонный с покрытием

Покрытие пола в помещениях с влажными процессами- керамическая плитка, в остальных помещениях – линолеум.

Потолки- подвесные панели типа «Армстронг». В помещениях с влажными процессами- потолки из влагостойкого ГВЛ с водоземulsionной окраской поверхности.

Форма здания в плане- прямоугольная

В состав помещений здания Химической лаборатории входят помещения производственного, служебного, бытового и вспомогательного назначения.

Количество эвакуационных выходов- 3шт. Вентиляционное оборудование и трубопроводы размещены в межферменном пространстве с двумя эвакуационными выходами по металлическим лестницам.

Характеристики существующей конструкции:

Согласно Заключения №7-224/2002 от 10.06.2002, выполненного Южным филиалом РГП «Госэкспертиза», по «Проекту разработки Карачаганакского месторождения Производственные здания» Фаза II. Здание лаборатории 7-000-ZB-10» первоначальным проектным решением (Фаза II) здание химической лаборатории КПК принято II-ой степени огнестойкости. Предел огнестойкости стальных несущих колонн доведен до нормируемого путем нанесения огнезащитного покрытия (слой штукатурки толщиной 30 мм и слой базальтового волокна). Ограждающие конструкции (стены и покрытия) здания предусмотрены из панелей типа «Сэндвич» с несгораемым утеплителем.

Класс конструктивной пожарной опасности здания принят С1 согласно данных таб.2 Приложения 2 к Техническому регламенту «Общие требования к пожарной безопасности». Фактически класс пожарной опасности строительных конструкций здания устанавливается огневыми испытаниями по ГОСТ 30403-2012 специализированными аккредитованными лабораториями.

- Класс функциональной пожарной опасности здания - Ф5.1;
- Категория здания по взрывопожарной и пожарной опасности – «В».

В связи с необходимостью модернизации существующей системы ОВКВ предусмотрены следующие проектные решения по изменению планировки прилегающей к восточному фасаду здания территории:

- Демонтаж существующего бетонного мощения
- Демонтаж существующего фундамента под компрессорно-конденсаторный блок вентиляционной установки
- Монтаж фундамента под новую установку подготовки воздуха АНУ
- Монтаж фундамента под компрессорно-конденсаторный блок новой установки подготовки воздуха АНУ.
- Монтаж фундамента под воздухозаборную трубу с пескоуловителем
- Монтаж воздухозаборной трубы с пескоуловителем

- Устройство цоколей для опор кабельной эстакады. Металлические конструкции эстакады рассмотрены в электротехнической части данного рабочего проекта.
- Устройство нового бетонного мощения вокруг фундаментов для нового вентиляционного оборудования.
- Устройство кронштейнов для крепления воздуховодов
- Прорезка отверстий в стене по восточному фасаду здания для ввода вентиляционных каналов с последующей герметизацией и заделкой конструкций ввода после монтажа вентканалов.
- Монтаж песколовки на существующей воздухозаборной трубе.
- Узлы крепления элементов проектируемой системы ОВКВ к несущим и ограждающим конструкциям здания.
- Земляные работы для прокладки/ реконструкции наружных инженерных сетей, расположенных у восточного фасада здания

Для крепления воздуховодов запроектированы металлические кронштейны с креплением к существующим конструкциям.

Предусмотрено сооружение новой воздухозаборной трубы в соответствии с п. 11.26 ВСН 21-77 Инструкция по проектированию отопления и вентиляции нефтеперерабатывающих и нефтехимических предприятий. Основание трубы опирается на железобетонный фундамент. Труба изготавливается из металлических конструкций прокатного профиля. Для удобства обслуживания трубы предусмотрено устройство лестницы и металлических площадок с ограждением. В верхней части трубы предусмотрено устройство воздухоприточных решеток- песколовки и размещение выносных сенсоров газовых детекторов (детали смотреть в разделах данного рабочего проекта ОВКВ и КИПиА). Высота трубы от уровня земли- 21,7м. Предусмотрено заземление трубы (детали смотреть в электротехнической части данного рабочего проекта).

Бетонные работы:

- бетонирование и уход за бетоном производить в соответствии с требованиями СП РК EN 1992-1-1:2004/2011;
- бетон изготавливать на сульфатостойком портландцементе жесткой консистенции;
- марку бетона принять согласно проекта, по морозостойкости не ниже f200, по водонепроницаемости w6;
- защитный слой монолитных бетонных конструкций принимать 50-75мм.;
- все углы незащищенного бетона выше отметки земли должны иметь фаску 25мм под углом 45°;

- арматурная сталь должна соответствовать принятой в проекте и иметь сертификат изготовителя;

Указания при производстве работ в зимнее время:

Для обеспечения твердения в зимних условиях бетоны готовятся с противоморозными добавками. в качестве противоморозных добавок в процессе приготовления бетонов рекомендуется применять нитрат натрия, нитрит кальция, поташ совмещенный с нитритом, или аналогичные добавки со схожими химическими свойствами и отвечающие требованиям ГОСТ Р 24211-2008.

Количество противоморозных добавок назначается исходя из среднесуточной температуры по прогнозам на декаду в соответствии с СН РК 5.03-07-2013.

Не допускается непосредственный контакт растворов с добавками нитрата натрия и поташа с оцинкованными алюминиевыми закладными частями без предварительной защиты их протекторными покрытиями.

Требования к проектированию, изготовлению и монтажу металлоконструкций.

Металлоконструкции запроектированы согласно:

- НТП РК 03-01-1.1-2011 «Проектирование стальных конструкций. Часть 1-1. Общие правила для зданий»
- ГОСТ 23118-2012 «Конструкции стальные строительные. Общие технические условия».

Изготовление стальных конструкций должно производиться в соответствии с требованиями ГОСТ 23118-2012 и СП 53-101-98, монтаж - согласно СН РК 5.03-07-2013 "Несущие и ограждающие конструкции. монтаж стальных конструкций".

При изготовлении стальных конструкций предусматриваются допустимые отклонения от их номинальных длин согласно СП 53-101-98. Возможные зазоры между фермами и оголовками колонн заполняются на монтаже прокладками, которые должны поставляться комплектно с фермами.

Величины отклонений от проектных размеров и геометрической формы стальных конструкций, а также технические требования к изготовлению, приемке, методам контроля, транспортированию и хранению должны соответствовать нормативным требованиям.

Допуски линейных размеров конструкций должны соответствовать 3 классу точности по ГОСТ 21779-82.

Сборочные элементы стальных конструкций должны проверяться на монтажной площадке на отсутствие погнутостей, надрывов сварных швов и т.п. заусеницы вокруг отверстий, по краям пластин, оставшиеся после изготовления, удаляются.

Сведения о мероприятиях по антикоррозионной защите конструкций

Все строительные конструкции подлежат обязательной защите от коррозии коррозионностойкими материалами. Защиту поверхности строительных конструкций, изготавливаемых на заводе, следует осуществлять в заводских условиях.

- мероприятия по защите металлических конструкций от коррозии выполнять в соответствии с требованиями СН РК 2.01-01-2013 «Защита строительных конструкций от коррозии»; защита от коррозии выполняется огрунтовкой за два раза грунтом ГФ-021 по ГОСТ 25129-82. Окончательную окраску выполнять после монтажа металлических конструкций двумя слоями эмали ПФ-115 по ГОСТ 6465-76. Степень очистки поверхности стальных конструкций от окислов перед нанесением лакокрасочных покрытий не ниже 2 по ГОСТ 9.402-2004.

Все проектируемые металлоконструкции, эксплуатирующиеся на открытом воздухе, должны быть оцинкованы.

Мероприятия по защите конструкций запроектированы согласно СП РК 2.01-101-2013 «Защита строительных конструкций от коррозии».

Подготовку металлических поверхностей к окрашиванию, производить в соответствии с ГОСТ 9.402-2004 "Единая система защиты от коррозии и старения. Покрытия лакокрасочные. Подготовка металлических поверхностей".

Поверхности металлические, подлежащие подготовке перед окрашиванием, не должны иметь заусенцев, сварочных брызг, прожогов, остатков флюса. Поверхности металлических конструкций должны иметь степень очистки от окислов не ниже второй и первую степень обезжиривания по ГОСТ 9.402-2004. Очистку поверхности от окислов производить дробеструйной (дробеметной) обработкой, или металлическим инструментом с использованием абразивных кругов, или шлифовальных шкур.

Поверхность металлических конструкций должна быть очищена и окрашена двумя слоями грунтовки ГФ-017 ГОСТ 25129-82 (1 слой на заводе, 1 слой на монтажной площадке).

В монтажных стыках и узлах, а также в местах повреждения лакокрасочной поверхности, после окончания монтажных работ, металло-конструкции следует очистить и покрыть грунтовкой ГФ-017 за 2 раза.

Выполнить защиту бетонных поверхностей согласно спецификации КРО-00-CVS-STD-00001-ER:

поверх подготовки укладывается лист полиэтилена марки ПЭНД.

на боковых поверхностях железобетонных конструкций, соприкасающихся с грунтом выполнить битумную окрасочную изоляцию толщиной не менее 1мм.

открытые наружные вертикальные и горизонтальные поверхности фундамента должны быть загрунтованы маловязкой грунтовкой и покрыты двумя слоями светлой эпоксидной краской минимальной толщиной - 125мкм.

Бетон изготавливать на сульфатостойком портландцементе жесткой консистенции.

Таблица 4. Основные технико-экономические показатели по архитектурно-планировочным решениям:

№ п/п	Наименование показателей	Ед. Изм.	Кол-во	Примечание
1	Размер фундамента F1 (в плане) для установки воздухозаборной трубы	мхм	4,85x4,85	
2	Размер фундамента F2 (в плане) для установки подготовки воздуха	мхм	2,4x10	
3	Размер фундамента F3 (в плане) для установки компрессорно-конденсаторных блоков	мхм	1,9x3,6	2 шт. Указан размер одного фундамента.
4	Площадь железобетонного покрытия	м ²	59,29	
5	Высота проектируемой воздухозаборной шахты	м	21,55	

6. Инженерное оборудование и сети

6.1. Электрические сети

Данный раздел проекта выполнен на основании задания на проектирование, утвержденного Заказчиком в соответствии с чертежами смежных разделов рабочего проекта. Проектные решения приняты с учетом требований следующей нормативно-технической документации:

- Технический Регламент «Общие требования к пожарной безопасности»;
- СН РК 1.02-03-2022 «Порядок разработки, согласования, утверждения и состав проектно- сметной документации на строительство» (с изменениями и дополнениями по состоянию на 12.01.2023 г.);
- СНиП РК 2.02-05-2009 «Пожарная безопасность зданий и сооружений»;
- «Об утверждении Правил устройства электроустановок» (Приказ Мин. энергетики РК №230 от 20.03.2015);
- «Об утверждении Правил пользования электрической энергией» (Приказ Мин. энергетики РК №143 от 25.02.2015);
- «Об утверждении Правил технической эксплуатации электроустановок потребителей (Приказ Мин. энергетики РК №246 от 30.03.2015)»;
- СН РК 4.04-07-2019 «Электротехнические устройства».
- КРО-00-ELT-BOD-00001-ER Основы проектирования электрических систем

Исходные данные для проектирования:

- Чертежи смежных разделов рабочего проекта.

Принципиальные проектные решения по разделу ЭОМ:

Объем электротехнических работ заключается в объеме демонтажных и монтажных работ:

Демонтаж силовых кабелей:

- Трансформаторная подстанция – панель HVAC-JCL-020:
- HVAC-PE-JCL-020-1, HVAC-W-JCL-020-1, HVAC-PE-JCL-020-2, HVAC-W-JCL-020-2, HVAC-W-JCL-020-3. См. чертеж AP/D/19/0267-H1331, стр.2.
- Панель HVAC-JCL-020 – АНУ НАН-003:
- HVAC-W-HS1-902A, HVAC-W-HS1-902B, HVAC-C-PSL-902, HVAC-C-PSH-902, HVAC-C-FVS-902, HVAC-W-FV-902, HVAC-A-TT-900, HVAC-C-HEH-900A1, HVAC-C-HEH-900A2, HVAC-W-HEH-900A1, HVAC-W-HEH-900A2, HVAC-W-HEH-900B, HVAC-W-HEH-900C, HVAC-W-HEH-900D, HVAC-C-TS-900. См. чертеж AP/D/19/0267-H1331, стр.2
- Панель HVAC-JCL-020 – конденсационная установка HCO-005:
- HVAC-W-HCO-005, HVAC-C-HCO-005. См. чертеж AP/D/19/0267-H1331, стр.2
- Панель HVAC-JCL-020 – пароувлажнитель HND-003:
- HVAC-W-HND-003-1, HVAC-C-HND-003-1, HVAC-C-HND-003-2, HVAC-C-HND-003-3, HVAC-K-HND-003-1, HVAC-W-HND-003-2. См. чертеж AP/D/19/0267-H1331, стр.2
- Панель HVAC-JCL-018 – Электрические каналы нагреватели HEH-007, HEH-011, HEH-012:
- HVAC-W-HEH-007, HVAC-W-HEH-011, HVAC-W-HEH-012. См. чертеж AP/D/19/0267-H1331, стр.2

Монтаж кабельных линий внутри здания:

- Один кабель EW-706600JCL0003-039L1 прокладывается от новой панели управления ОБКВ (70-6600-JCL-0003) до распределительной коробки JB-7660GS61-001L1 газонепроницаемой заслонки 7-660-GS-61. См. чертеж AP/D/19/0267-H1332, стр.3.
- Один кабель EW-706600JCL0003-040L1 прокладывается от новой панели управления ОБКВ (70-6600-JCL-0003) до распределительной коробки JB-7660GS63-001L1 газонепроницаемой заслонки 7-660-GS-63. См. чертеж AP/D/19/0267-H1332, стр.3.
- Один кабель EW-706600JCL0003-041L1 прокладывается от новой панели управления ОБКВ (70-6600-JCL-0003) до распределительной коробки JB-7660GS64-001L1 газонепроницаемой заслонки 7-660-GS-64. См. чертеж AP/D/19/0267-H1332, стр.3.

- Один кабель EW-706600JCL0003-063L1 прокладывается от новой панели управления ОБКВ (70-6600-JCL-0003) до промежуточной распределительной коробки JB-7660HAB-001 двигателя вентилятора 7-0000-ZB-10-HAB-12A. См. чертеж AP/D/19/0267-H1331, стр.3.
- Один кабель EW-706600JCL0003-064L1 прокладывается от новой панели управления ОБКВ (70-6600-JCL-0003) до промежуточной распределительной коробки JB-7660HAB-001 двигателя вентилятора 7-0000-ZB-10-HAB-12B. См. чертеж AP/D/19/0267-H1331, стр.3.
- Один кабель EW-706600JCL0003-065L1 прокладывается от новой панели управления ОБКВ (70-6600-JCL-0003) до промежуточной распределительной коробки JB-FV-HGD-001 привода FV-807 газонепроницаемой заслонки 7-0000-ZB-10-HGD-007. См. чертеж AP/D/19/0267-H1331, стр.3.
- Один кабель EW-706600JCL0003-066L1 прокладывается от новой панели управления ОБКВ (70-6600-JCL-0003) до промежуточной распределительной коробки JB-7660HAB-001 двигателя вентилятора 7-0000-ZB-10-HAB-13A. См. чертеж AP/D/19/0267-H1331, стр.3.
- Один кабель EW-706600JCL0003-067L1 прокладывается от новой панели управления ОБКВ (70-6600-JCL-0003) до промежуточной распределительной коробки JB-7660HAB-001 двигателя вентилятора 7-0000-ZB-10-HAB-13B. См. чертеж AP/D/19/0267-H1331, стр.3.
- Один кабель EW-706600JCL0003-068L1 прокладывается от новой панели управления ОБКВ (70-6600-JCL-0003) до промежуточной распределительной коробки JB-FV-HGD-001 привода FV-808 газонепроницаемой заслонки 7-0000-ZB-10-HGD-008. См. чертеж AP/D/19/0267-H1331, стр.3.
- Один кабель EW-706600JCL0003-069L1 прокладывается от новой панели управления ОБКВ (70-6600-JCL-0003) до промежуточной распределительной коробки JB-7660HAB-001 двигателя вентилятора 7-0000-ZB-10-HAB-14A. См. чертеж AP/D/19/0267-H1331, стр.3.
- Один кабель EW-706600JCL0003-070L1 прокладывается от новой панели управления ОБКВ (70-6600-JCL-0003) до промежуточной распределительной

коробки JB-7660HAB-001 двигателя вентилятора 7-0000-ZB-10-HAB-14B. См. чертеж AP/D/19/0267-H1331, стр.3.

- Один кабель EW-706600JCL0003-071L1 прокладывается от новой панели управления ОБКВ (70-6600-JCL-0003) до промежуточной распределительной коробки JB-FV-HGD-001 привода FV-809 газонепроницаемой заслонки 7-0000-ZB-10-HGD-009. См. чертеж AP/D/19/0267-H1331, стр.3.
 - Один кабель EW-706600JCL0003-081L1 прокладывается от новой панели управления ОБКВ (70-6600-JCL-0003) до промежуточной распределительной коробки JB-7660HEH005-001 канального электрического нагревателя 7-0000-ZB-10-HEH-005. См. чертеж AP/D/19/0267-H1331, стр.3.
 - Один кабель EW-706600JCL0003-082L1 прокладывается от новой панели управления ОБКВ (70-6600-JCL-0003) до промежуточной распределительной коробки JB-7660HEH017-001 канального электрического нагревателя 7-0000-ZB-10-HEH-017. См. чертеж AP/D/19/0267-H1331, стр.3.
-
- Один кабель EW-6924EL018A-108L1 прокладывается от существующего распределительного щита РЩ 6924EL018A в здании лаборатории до распределительной коробки JB-6924EL018A-108L1. (см. чертеж AP/D/19/0267-182-ЭС стр. 3 и стр. 10.)
 - Два кабеля EW-6924EL018A-108L2 и EW-6924EL018A-108L3 прокладывается от распределительной коробки JB-6924EL018A-108L1 до увлажнителя 7-660-GG-01.1 (ступень 1 и 2). (см. чертеж AP/D/19/0267-182-ЭС стр. 3 и стр. 10.)
 - Один кабель EW-6924EL018A-206L1 прокладывается от существующего распределительного щита РЩ 6924EL018B в здании лаборатории до распределительной коробки JB-6924EL018A-206L1. (см. чертеж AP/D/19/0267-182-ЭС стр. 3 и стр. 10.)
 - Два кабеля EW-6924EL018A-206L2 и EW-6924EL018A-206L3 прокладывается от распределительной коробки JB-6924EL018A-206L1 до увлажнителя 7-660-GG-01.2 (ступень 1 и 2). (см. чертеж AP/D/19/0267-182-ЭС стр. 3 и стр. 10.)

Монтаж кабельных линий вне помещения:

- Прокладка кабеля EW-6935EL118-QF307-L1 от существующего аварийного распределительного щита 6935EL118 до новой панели управления ОБКВ 70-6600-JCL-0003 для аварийного электроснабжения прокладывается внутри зданий по кабельным каналам. См. чертеж AP/D/19/0267-H1332, стр.3.
- Замена существующего автоматического выключателя 400А в ячейке 21А МСС 6925EL001В подстанции 5 на новый автоматический выключатель 630А.

- Установка распределительных коробок (JB-6925EL001A-12A-L1, JB-6925EL001A-12A-L2, JB-6925EL001B-21A-L1, JB-6925EL001B-21A-L2) для разветвления силовых кабелей.
- Прокладка кабеля от ячейки 12А МСС 6925EL001А подстанции 5 до новой панели управления ОБКВ 70-6600-JCL-0003 для электроснабжения. Кабель прокладывается снаружи здания в траншее в земле и внутри зданий по проектируемым лоткам.
- Прокладка кабеля EW-6925EL001A-12A-L1/1 от ячейки 12А МСС 6925EL001А подстанции 5 до распределительной коробки JB-6925EL001A-12A-L1. См. чертежи AP/D/19/0267-H1605, стр.14, AP/D/19/0267-H1606, стр.15.
- Прокладка кабеля EW-6925EL001A-12A-L1/2 от ячейки 12А МСС 6925EL001А подстанции 5 до распределительной коробки JB-6925EL001A-12A-L1. См. чертежи AP/D/19/0267-H1605, стр.14, AP/D/19/0267-H1606, стр.15.
- Прокладка кабеля EW-6925EL001A-12A-L1/3 от распределительной коробки JB-6925EL001A-12A-L1 до распределительной коробки JB-6925EL001A-12A-L2. См. чертежи AP/D/19/0267-H1605, стр.14, AP/D/19/0267-H1606, стр.15.
- Прокладка кабеля EW-6925EL001A-12A-L1/4 от распределительной коробки JB-6925EL001A-12A-L1 до распределительной коробки JB-6925EL001A-12A-L2. См. чертежи AP/D/19/0267-H1605, стр.14, AP/D/19/0267-H1606, стр.15.
- Прокладка кабеля EW-6925EL001A-12A-L1/5 от распределительной коробки JB-6925EL001A-12A-L2 до новой панели управления ОБКВ 70-6600-JCL-0003. См. чертежи AP/D/19/0267-H1332, стр.3, AP/D/19/0267-H1605, стр.14, AP/D/19/0267-H1606, стр.15.
- Прокладка кабеля EW-6925EL001A-12A-L1/6 от распределительной коробки JB-6925EL001A-12A-L2 до новой панели управления ОБКВ 70-6600-JCL-0003. См. чертежи AP/D/19/0267-H1332, стр.3, AP/D/19/0267-H1605, стр.14, AP/D/19/0267-H1606, стр.15.
- Прокладка кабеля от ячейки 21А МСС 6925EL001В подстанции 5 до новой панели управления ОБКВ 70-6600-JCL-0003 для электроснабжения. Кабель прокладывается снаружи здания в траншее в земле и внутри зданий по проектируемым лоткам.
- Прокладка кабеля EW-6925EL001B-21A-L1/1 от ячейки 21А МСС 6925EL001В подстанции 5 до распределительной коробки JB-6925EL001B-21A-L1. См. чертежи AP/D/19/0267-H1605, стр.14, AP/D/19/0267-H1606, стр.15.
- Прокладка кабеля EW-6925EL001B-21A-L1/2 от ячейки 21А МСС 6925EL001В подстанции 5 до распределительной коробки JB-6925EL001B-21A-L1. См. чертежи AP/D/19/0267-H1605, стр.14, AP/D/19/0267-H1606, стр.15.

- Прокладка кабеля EW-6925EL001B-21A-L1/3 от распределительной коробки JB-6925EL001B-21A-L1 до распределительной коробки JB-6925EL001B-21A-L2. См. чертежи AP/D/19/0267-H1605, стр.14, AP/D/19/0267-H1606, стр.15.
- Прокладка кабеля EW-6925EL001B-21A-L1/4 от распределительной коробки JB-6925EL001B-21A-L1 до распределительной коробки JB-6925EL001B-21A-L2. См. чертежи AP/D/19/0267-H1605, стр.14, AP/D/19/0267-H1606, стр.15.
- Прокладка кабеля EW-6925EL001B-21A-L1/5 от распределительной коробки JB-6925EL001B-21A-L2 до новой панели управления ОБКВ 70-6600-JCL-0003. См. чертежи AP/D/19/0267-H1332, стр.3, AP/D/19/0267-H1605, стр.14, AP/D/19/0267-H1606, стр.15.
- Прокладка кабеля EW-6925EL001B-21A-L1/6 от распределительной коробки JB-6925EL001B-21A-L2 до новой панели управления ОБКВ 70-6600-JCL-0003. См. чертежи AP/D/19/0267-H1332, стр.3, AP/D/19/0267-H1605, стр.14, AP/D/19/0267-H1606, стр.15.
- Восемь кабелей EW-706600JCL0003-001L1, EW-706600JCL0003-002L1, EW-706600JCL0003-003L1, EW-706600JCL0003-004L1, EW-706600JCL0003-005L1, EW-706600JCL0003-006L1, EW-706600JCL0003-007L1, EW-706600JCL0003-008L1 прокладывается от новой панели управления ОБКВ 70-6600-JCL-0003 к распределительной коробке JB-7660GA02-HTR-001L1 электрического нагревателя 7-660-GE-03 блока подготовки воздуха (АНУ) 7-660-GA-02. См.чертежи AP/D/19/0267-H1332, стр.3, AP/D/19/0267-H1333, стр.4.
- Четыре кабеля EW-706600JCL0003-009L1, EW-706600JCL0003-010L1, EW-706600JCL0003-011L1, EW-706600JCL0003-012L1 прокладывается от новой панели управления ОБКВ 70-6600-JCL-0003 к распределительной коробке JB-7660GA02-HTR-003L1 электрического нагревателя 7-660-GE-04 блока подготовки воздуха (АНУ) 7-660-GA-02. См.чертежи AP/D/19/0267-H1332, стр.3, AP/D/19/0267-H1333, стр.4.
- Два кабеля EW-706600JCL0003-013L1, EW-706600JCL0003-003C1 прокладываются от новой панели управления ОБКВ 70-6600-JCL-0003 к распределительной коробке JB-7660GAEXKE01A-001L1 электродвигателя вентилятора 7-660GA-EXKE-01A блока подготовки воздуха (АНУ) 7-660-GA-02. См.чертежи AP/D/19/0267-H1332, стр.3, AP/D/19/0267-H1333, стр.4.
- Один кабель EW-706600JCL0003-072L1 прокладываются от новой панели управления ОБКВ 70-6600-JCL-0003 к распределительной коробке JB-7660GAEXKE01A-002L1 подогрева импульсных трубок датчика перепада давления на вентиляторе 7-660GA-EXKE-01A блока подготовки воздуха (АНУ) 7-660-GA-02. См.чертежи AP/D/19/0267-H1332, стр.3, AP/D/19/0267-H1333, стр.4.

- Один кабель EW-706600JCL0003-015L1 прокладываются от новой панели управления ОБКВ 70-6600-JCL-0003 к выключателю-разъединителю 7-660GA-EF-01 освещения секции вентилятора 7-660GA-EXKE-01А блока подготовки воздуха (АНУ) 7-660-GA-02. См.чертежи AP/D/19/0267-H1332, стр.3, AP/D/19/0267-H1333, стр.4.
- Два кабеля EW-706600JCL0003-014L1, EW-706600JCL0003-004C1 прокладываются от новой панели управления ОБКВ 70-6600-JCL-0003 к распределительной коробке JB-7660GAEXKE01B-003L1 электродвигателя вентилятора 7-660GA-EXKE-01В блока подготовки воздуха (АНУ) 7-660-GA-02.
- Один кабель EW-706600JCL0003-073L1 прокладываются от новой панели управления ОБКВ 70-6600-JCL-0003 к распределительной коробке JB-7660GAEXKE01B-004L1 подогрева импульсных трубок датчика перепада давления на вентиляторе 7-660GA-EXKE-01В блока подготовки воздуха (АНУ) 7-660-GA-02. См.чертежи AP/D/19/0267-H1332, стр.3, AP/D/19/0267-H1333, стр.4.
- Один кабель EW-706600JCL0003-016L1 прокладываются от новой панели управления ОБКВ 70-6600-JCL-0003 к выключателю-разъединителю 7-660GA-EF-02 освещения секции вентилятора 70-660GA-EXKE-01В блока подготовки воздуха (АНУ) 7-660-GA-02. См.чертежи AP/D/19/0267-H1332, стр.3, AP/D/19/0267-H1333, стр.4.
- Один кабель EW-706600JCL0003-074L1 прокладываются от новой панели управления ОБКВ 70-6600-JCL-0003 к выключателю-разъединителю 7-660GA-EF-03 освещения секции фильтра 7-660-GC-03 блока подготовки воздуха (АНУ) 7-660-GA-02. См.чертежи AP/D/19/0267-H1332, стр.3, AP/D/19/0267-H1333, стр.4.
- Один кабель EW-706600JCL0003-075L1 прокладываются от новой панели управления ОБКВ 70-6600-JCL-0003 к выключателю-разъединителю 7-660GA-EF-04 освещения секции фильтра 7-660-GC-04 блока подготовки воздуха (АНУ) 7-660-GA-02. См.чертежи AP/D/19/0267-H1332, стр.3, AP/D/19/0267-H1333, стр.4.
- Один кабель EW-706600JCL0003-076L1 прокладываются от новой панели управления ОБКВ 70-6600-JCL-0003 к распределительной коробке 7-6600-EJ01-В подогрева импульсных трубок датчика перепада давления на фильтрах 7-660-GC-03 и 7-660-GC-04 блока подготовки воздуха (АНУ) 7-660-GA-02. См.чертежи AP/D/19/0267-H1332, стр.3, AP/D/19/0267-H1333, стр.4.
- Один кабель EW-706600JCL0003-018L1 прокладываются от новой панели управления ОБКВ 70-6600-JCL-0003 к распределительной коробке JB-7660GA02A-GS-002L1 периметрального подогрева и подогрева привода воздухозаборного клапана 70-660-GS-81 блока подготовки воздуха (АНУ) 7-660-GA-02. См.чертежи AP/D/19/0267-H1332, стр.3, AP/D/19/0267-H1333, стр.4.

- Один кабель EW-706600JCL0003-077L1 прокладываются от новой панели управления ОБКВ 70-6600-JCL-0003 к распределительной коробке JB-7660GA02A-GS-082 подогрева привода клапана отсечного 70-660-GS-82 блока подготовки воздуха (АНУ) 7-660-GA-02. См.чертежи AP/D/19/0267-H1332, стр.3, AP/D/19/0267-H1333, стр.4.
- Один кабель EW-706600JCL0003-078L1 прокладываются от новой панели управления ОБКВ 70-6600-JCL-0003 к распределительной коробке JB-7660GA02A-GS-083 подогрева привода клапана отсечного 70-660-GS-83 блока подготовки воздуха (АНУ) 7-660-GA-02. См.чертежи AP/D/19/0267-H1332, стр.3, AP/D/19/0267-H1333, стр.4.
- Один кабель EW-706600JCL0003-079L1 прокладываются от новой панели управления ОБКВ 70-6600-JCL-0003 к распределительной коробке JB-7660GA02A-GS-084 подогрева привода клапана отсечного 70-660-GS-84 блока подготовки воздуха (АНУ) 7-660-GA-02. См.чертежи AP/D/19/0267-H1332, стр.3, AP/D/19/0267-H1333, стр.4.
- Один кабель EW-706600JCL0003-080L1 прокладываются от новой панели управления ОБКВ 70-6600-JCL-0003 к распределительной коробке JB-7660GA02A-GS-085 подогрева привода клапана отсечного 70-660-GS-85 блока подготовки воздуха (АНУ) 7-660-GA-02. См.чертежи AP/D/19/0267-H1332, стр.3, AP/D/19/0267-H1333, стр.4.
- Семь кабелей EW-706600JCL0003-042L1, EW-706600JCL0003-053L1, EW-706600JCL0003-031C1, EW-706600JCL0003-044L1, EW-706600JCL0003-045L1, EW-706600JCL0003-046L1, EW-706600JCL0003-047L1 прокладываются от новой панели управления ОБКВ 70-6600-JCL-0003 к распределительной коробке JB-7660GB01A-001L1 нового компрессорно-конденсаторного блока 7-660-GB-01. См.чертежи AP/D/19/0267-H1332, стр.3, AP/D/19/0267-H1333, стр.4.
- Четыре кабеля EW-706600JCL0003-055L1, EW-706600JCL0003-056L1, EW-706600JCL0003-057L1, EW-706600JCL0003-058L1 прокладываются от новой панели управления ОБКВ 70-6600-JCL-0003 к распределительной коробке JB-7660GB01A-003L1 нового компрессорно-конденсаторного блока 7-660-GB-01. См.чертежи AP/D/19/0267-H1332, стр.3, AP/D/19/0267-H1333, стр.4.
- Семь кабелей EW-706600JCL0003-043L1, EW-706600JCL0003-054L1, EW-706600JCL0003-031C1, EW-706600JCL0003-048L1, EW-706600JCL0003-049L1, EW-706600JCL0003-050L1, EW-706600JCL0003-051L1 прокладываются от новой панели управления ОБКВ 70-6600-JCL-0003 к распределительной коробке JB-7660GH01B-001L1 нового компрессорно-конденсаторного блока 7-660-GH-01. См.чертежи AP/D/19/0267-H1332, стр.3, AP/D/19/0267-H1333, стр.4.

- Четыре кабеля EW-706600JCL0003-059L1, EW-706600JCL0003-060L1, EW-706600JCL0003-061L1, EW-706600JCL0003-062L1 прокладываются от новой панели управления ОБКВ 70-6600-JCL-0003 к распределительной коробке JB-7660GH01B-003L1 нового компрессорно-конденсаторного блока 7-660-GH-01. См.чертежи AP/D/19/0267-H1332, стр.3, AP/D/19/0267-H1333, стр.4.

Помещение венткамеры, где будет установлена новая панель управления ОБКВ, оснащено действующим электроосвещением. Уровень освещенности в помещении венткамеры с учетом его функционального назначения соответствует нормативным требованиям РК, осветительные приборы исправны.

Электроснабжение панели 7-000-JCL-022 предусмотрено от существующих распределительных щитов: 6924EL018А, 6924EL018В, 6935EL118. Электроснабжение панели предусмотрено по 1-й категории надежности с использованием в качестве резервного источника аварийного распределительного щита 6935EL118, согласно ТУ, выданных Компанией.

Заземление проектируемого оборудование решено через РЕ-проводникис подключением к существующей системе заземления здания.

Сети заземления выполняются одножильными изолированными медными кабелями с прокладкой по проектируемым лоткам. Электроснабжение проектируемых потребителей выполняется по системе TN -S.

Молниезащита:

Предусмотрены проектные решения по молниезащите проектируемого вентиляционного оборудования, размещаемого снаружи здания. Согласно СП РК 2.04-103-2013 категория молниезащиты классифицирована как III. В качестве молниеприемника принят одиночный стержневой молниеотвод. В качестве токовода используется материал корпуса воздухозаборной шахты.

Таблица 5 - Технические показатели по электрическим сетям (проектируемые потребители)

Наименование	Ед. изм.	Числовое значение	Примечание
Суммарная расчетная мощность проектируемого оборудования в холодный/теплый периоды года	кВт	405,1/150,4	
Суммарная фактическая мощность, потребляемая электрооборудованием (согласно данных поставщика)	кВт	379,9 / 121	
Напряжение на вводе	В	230/400	
Категория надежности электроснабжения	-	1	
Коэффициент мощности, не менее	-	0,93	

Потребители	Мощность, кВт проектная Зима / Лето	Ток, А проектный Зима / Лето	Мощность AVENCOM, кВт Зима / Лето	Ток, А AVENCOM Зима / Лето
Нагревательный	200,5 / -	289,74 / -	189,6 / -	273,9 / -

Ниже в табличной форме приводится сравнительный анализ электротехнических параметров нового вентиляционного оборудования, принятых по расчету и фактических параметров согласно технической документации от Поставщика оборудования. Таблица 6.

теплообменник приточной установки 1 Нагревательный теплообменник приточной установки 2	94,6 / -	136,7 / -	94,8 / -	136,9 / -
Двигатель приточного вентилятора – A/B	17,6 / -	30,36 / -	17,86 / -	30,36 / -
Увлажнитель 7-6600-GG-01.1 7-6600-GG-01.2	81,05 / 81,05	123,29 / 123,29	67,6 / 67,6	102,83 / 102,83
Электрический нагреватель 7-6600-GM-01	1,5 / -	6,52 / -	3 / -	13,04 / -
Электрический нагреватель 7-6600-GM-02	2,5 / -	10,87 / -	3 / -	7,5 / -
Двигатель осевого вытяжного вентилятора 7-660-GF-14A/B	3,53 / 3,53	6,22 / 6,22	3 / 3	5,29 / 5,29
Двигатель осевого вытяжного вентилятора 7-660-GF-15A/B	3,53 / 3,53	6,22 / 6,22	1,1 / 1,1	1,94 / 1,94
Двигатель компрессора 7-660-GB-01 / 7-660-GH- 01	- / 52	- / 88	- / 49,3	- / 83,82
Двигатель конденсатора с воздушным охлаждением 1	- / 3,53	- / 6	- / -	- / -
Двигатель конденсатора с воздушным охлаждением 1	- / 3,53	- / 6	- / -	- / -
Двигатель конденсатора с воздушным охлаждением 1	- / 3,53	- / 6	- / -	- / -
Итого	404,8 / 150,7	609,9 / 241,7	379,9 / 121	571,7 / 193,8

Все электромонтажные работы должны быть выполнены в соответствии с требованиями следующих нормативных документов и ТУ КПО б.в.:

- СН РК 4.04-07-2019 «Электротехнические устройства»;
- «Об утверждении Правил устройства электроустановок» (Приказ Мин. энергетики РК №230 от 20.03.2015).

- КРО-00-ELT-SPC-00023-Е Электромонтажные работы и испытания

Детальное описание монтажных работ по реализации проектного решения смотреть в документе AP/D/19/0267-182-EL-SOW-0001.

6.2. КИПиА

Основание для выполнения настоящего раздела рабочего проекта является:

- Задание на проектирование, утвержденное Заказчиком.

Данный раздел выполнен в соответствии с действующими нормами, правилами и стандартами РК и процедурами КПО, в том числе:

- СН РК 4.04-07-2019 «Электротехнические устройства»;
- «Об утверждении Правил устройства электроустановок» (Приказ Мин. энергетики РК №230 от 20.03.2015).
- КРО-00-ELT-SPC-00023-Е Электромонтажные работы и испытания
- КРО-00-INS-SPC-00009-Е Общие требования к КИПиА
- КРО-00-INS-SPC-00010-ER Установка и тестирование приборов
- КРО-00-ENG-SPC-00033 СИЛОВЫЕ И ИЗМЕРИТЕЛЬНЫЕ КАБЕЛИ, А ТАКЖЕ КАБЕЛЬ УПРАВЛЕНИЯ И СВЯЗИ
- КРО-00-ENG-SPC-00035-Е ТЕХУСЛОВИЯ НА НАРУЖНЫЕ ПОКРЫТИЯ
- КРО-AL-HSE-PRO-00004-Е ПРОЦЕДУРА ПОЛУЧЕНИЯ НАРЯДА-ДОПУСКА
- КРО-AL-HSE-PRO-00042-Е ПРОЦЕДУРА ОТКЛЮЧЕНИЯ ЭЛЕКТРИЧЕСТВА
- КРО-00-HVA-SPC-00003-Е ФИЛОСОФИЯ ОВКВ
- КРО-00-ELT-STD-00022-Е МОНТАЖ ЭЛЕКТРООБОРУДОВАНИЯ –ЭЛЕКТРО И КИП СИСТЕМЫ -КОМПОНОВКИ КАБЕЛЕЙ И ТРЕБОВАНИЯ К РАЗДЕЛЕНИЮ
- КРО-00-INS-STD-00006-ER, КРО-00-INS-STD-00005-ЕР ТИПОВАЯ КОМПОНОВКА ЗАЗЕМЛЕНИЯ И КЛЕММ ДЛЯ РАЗВОДКИ КАБЕЛЯ КИПИА ЛИСТЫ 1 ИЗ 2-Х
- КРО-00-INS-STD-00003-ЕР УСЛОВНЫЕ ОБОЗНАЧЕНИЯ И ПРИМЕЧАНИЯ ДЛЯ ЧЕРТЕЖЕЙ РАСПОЛОЖЕНИЯ СИСТЕМЫ ПОЖАРА И ГАЗА
- КРО-00-INS-STD-00012-ЕР ВЕДОМОСТЬ СТАНДАРТНЫХ ТИПОВ КАБЕЛЕЙ
- КРО-00-INS-STD-00015-ЕР ТИПОВОЙ МОНТАЖ КИП-ОДИНАРНАЯ И ДВОЙНАЯ СТОЙКА
- КРО-00-INS-STD-00009-ЕР ДАННЫЕ ПО МОНТАЖУ КИП- МАРКИРОВКА КОЛЬЦ. БИРКАМИ

Функции проектируемой системы КИПиА:

- поддержание заданных параметров воздушной среды, теплоносителя в зависимости от нагрузки и местных климатических условий;
 - защита воздухонагревателей от замораживания;
 - местное и дистанционное управление вентиляционными системами;
 - местный и дистанционный контроль за параметрами воздушной среды, теплоносителя;
 - блокировка вентиляционного оборудования:
- а) между элементами самой вентсистемы;

							АР/D/19/0267-182-ОПЗ	ЛИСТ
ИЗМ.	КОЛ.УЧ.	ЛИСТ	№ДОК	ПОДП.	ДАТА			31

б) с системами противопожарной защиты и обнаружения газа (пиг): отключение систем вентиляции при пожаре автоматическое и ручное.

Объем работ КИПиА:

Работы по монтажу газоанализаторов сероводорода

Датчики детекторов газа H₂S с маркировкой «70-7000-DGM-0444A/0444B/0444C» устанавливаются в комнате венткамер №18 на стене над расположением существующих детекторов газа, как указано на чертеже Схемы расположения ПиГ - AP/D/19/0267-182-КИПиА Лист 2, на высоте 1,76 метров от пола.

На новом воздухозаборнике ОБКВ необходимо установить три сенсора газоанализатора H₂S с маркировкой «70-7000-DGE-0444A/0444B/0444C» в местах, отмеченных на чертеже Схемы расположения ПиГ - AP/D/19/0267-182-КИПиА Лист 2. Сенсоры детекторов газа H₂S должны быть установлены на воздухозаборном канале ОБКВ руководствуясь чертежом Детали крепежа - AP/D/19/0267-182-КИПиА Лист 12, а также инструкцией по монтажу Dräger Polytron 7000 (см. Приложение 8).

Прокладка кабельной продукции

Необходимо проложить сигнальные кабели ПиГ «70-7000-DXS-0488» и «70-7000-DXS-0489» от существующих панелей системы обнаружения пожара 7-700-JCL-019 и системы обнаружения газа 7-7000-JCL-034 до новой панели управления ОБКВ (НАН-3) - 70-6600-JCL-0003.

Прокладку произвести по существующим кабельным лоткам под потолком, предварительно демонтировав потолочные облицовочные плитки, согласно маршруту Плана внутренней прокладки кабелей (см. AP/D/19/0267-182-КИПиА Лист 3). Прокладку кабеля произвести по «верхнему» из четырех существующих лотков на отметке +107.450 (см. План электрических сетей для систем ОБКВ 70К-JOJ-6900-01031).

Необходимо проложить сигнальные кабели ПиГ «70-7000-DGM-0444A», «70-7000-DGM-0444B», «70-7000-DGM-0444C» от новых детекторов сероводорода, устанавливаемых в венткамере №18, на боковой стене от входа, до панели системы обнаружения газа 7-7000-JCL-034. Прокладку в помещении венткамеры №18 произвести по «верхнему» из четырех существующих лотков на отметке +107.750. Далее по коридору совместно с сигнальными кабелями ПиГ «70-7000-DXS-0488» и «70-7000-DXS-0489», согласно маршруту Плана внутренней прокладки кабелей (см. AP/D/19/0267-182-КИПиА Лист 3).

						AP/D/19/0267-182-ОПЗ	ЛИСТ
ИЗМ.	КОП.УЧ.	ЛИСТ	№ДОК	ПОДП.	ДАТА		32

Необходимо проложить сигнальные кабели ПиГ «70-7000-DGE-0444А», «70-7000-DGE-0444В», «70-7000-DGE-0444С» от новых детекторов сероводорода, устанавливаемых в венткамере №18, на боковой стене от входа, до выносных сенсоров установленных в нижнем люке воздухозаборной трубы (см. AP/D/19/0267-182-КИПиА Лист 2). Прокладку в помещении венткамеры №18 произвести по «верхнему» из четырёх существующих лотков на отметке +107.450. Далее через новый транзитный блок МСТ3 по новому установленному лотку КИП на отметке +106.754 новой кабельной эстакады, согласно план наружной прокладки кабеля - AP/D/19/0267-182-КИПиА Лист 4.

Объем демонтажных работ в здании Главной Химической Лаборатории

Согласно проектному решению по ОБКВ (см. КРО-70-HVA-SOW-00001-ER (AP/D/19/0267-182-HV-SOW-0001), п.2.1), подрядчику по монтажу необходимо:

- **Демонтировать датчики PDSH-902, PDSL-902, TS1-900, TS2-900, ТТ-900, МТ1-901, МТ2-901, термостаты TS-211, TS-212.**

См. подробнее:

№	Номер документа	Описание
1	AP/D/19/0267-G1099 (AP/D/19/0267-182-КИПиА, лист 20)	INSTRUMENT LOCATION AND CABLE ROUTING LAYOUT. DESTRUCT / ПЛАН РАСПОЛОЖЕНИЯ ПРИБОРОВ. ДЕМОНТАЖ

- **Отключить от панели управления HVAC-7000-JCL-020 и демонтировать следующие кабели КИП:**

- o HVAC-C-PSL-902: панель HVAC-7000-JCL-020 – прессостат PDSL-902,
- o HVAC-C-PSH-902: панель HVAC-7000-JCL-020 – прессостат PDSH-902,
- o HVAC-C-FVS-902: панель HVAC-7000-JCL-020 – распределкоробка ХТ-902,
- o HVAC-A-ТТ-900: панель HVAC-7000-JCL-020 – датчик температуры ТТ-900,
- o HVAC-C-НЕН-900А1: панель HVAC-7000-JCL-020 – контроллер 900РС,
- o HVAC-C-НЕН-900А2: панель HVAC-7000-JCL-020 – контроллер 900РС,
- o HVAC-C-TS-900: панель HVAC-7000-JCL-020 – термостаты TS1-900/TS2-900,
- o HVAC-C-HND-003-1, HVAC-C-HND-003-2, HVAC-C-HND-003-3: панель HVAC-7000-JCL-020 – увлажнитель HND-003,
- o HVAC-C-MT1-901: увлажнитель HND-003 – датчик влажности МТ1-901,
- o HVAC-C-MT2-901: панель HVAC-7000-JCL-020 – датчик влажности МТ2-901,
- o HVAC-C-HCO-005: панель HVAC-7000-JCL-020 – фреоновый охладитель воздуха HCO-005,

- o HVAC-C-ZS-733: панель HVAC-7000-JCL-020 – концевой выключатель ZS-733,
- o HVAC-C-ZS-734: панель HVAC-7000-JCL-020 – концевой выключатель ZS-734,
- o HVAC-C-ZS-735: панель HVAC-7000-JCL-020 – концевой выключатель ZS-735,
- o HVAC-C-ZS-736: панель HVAC-7000-JCL-020 – концевой выключатель ZS-736,
- o HVAC-C-ZS-737: панель HVAC-7000-JCL-020 – концевой выключатель ZS-737,
- o HVAC-C-ZS-739: панель HVAC-7000-JCL-020 – концевой выключатель ZS-739,
- o HVAC-C-ZS-740: панель HVAC-7000-JCL-020 – концевой выключатель ZS-740,
- o HVAC-C-ZS-743: панель HVAC-7000-JCL-020 – концевой выключатель ZS-743,

См. подробнее:

№	Номер документа	Описание
1	AP/D/19/0267-G1100, AP/D/19/0267-G1101 (AP/D/19/0267-182-КИПиА, лист 21, лист 22)	INSTRUMENT LOCATION AND CABLE ROUTING LAYOUT. DESTRUCT / ПЛАН РАСПОЛОЖЕНИЯ КАБЕЛЬНЫХ ТРАСС. ДЕМОНТАЖ
2	Приложение 1	Кабельные журналы JCL-020 и JCL-018. Демонтаж
3	Приложение 2	Схемы расключения JCL-020 и JCL-018. Демонтаж

— **Отключить от панели управления HVAC-7000-JCL-020, вынести за пределы панели, но не демонтировать кабели КИП:**

- o HVAC-C-PSL-312: панель HVAC-7000-JCL-020 – прессостат PDSL-312,
- o HVAC-C-PSL-313: панель HVAC-7000-JCL-020 – прессостат PDSL-313,
- o HVAC-C-PSL-314: панель HVAC-7000-JCL-020 – прессостат PDSL-314,
- o HVAC-C-ZS-732: панель HVAC-7000-JCL-020 – концевой выключатель ZS-732,
- o HVAC-C-ZS-738: панель HVAC-7000-JCL-020 – концевой выключатель ZS-738,
- o HVAC-C-ZS-741: панель HVAC-7000-JCL-020 – концевой выключатель ZS-741,

- o HVAC-C-ZS-742: панель HVAC-7000-JCL-020 – концевой выключатель ZS-742,
- o HVAC-C-ZS-744: панель HVAC-7000-JCL-020 – концевой выключатель ZS-744,
- o HVAC-C-ZS-745: панель HVAC-7000-JCL-020 – концевой выключатель ZS-745,
- o HVAC-C-ZS-746: панель HVAC-7000-JCL-020 – концевой выключатель ZS-746,
- o HVAC-C-ZS-747: панель HVAC-7000-JCL-020 – концевой выключатель ZS-747,
- o HVAC-C-ZS-748: панель HVAC-7000-JCL-020 – концевой выключатель ZS-748,
- o HVAC-C-ZS-749: панель HVAC-7000-JCL-020 – концевой выключатель ZS-749,
- o HVAC-C-ZS-750: панель HVAC-7000-JCL-020 – концевой выключатель ZS-750,
- o HVAC-C-ZS-751: панель HVAC-7000-JCL-020 – концевой выключатель ZS-751,
- o HVAC-C-ZS-752: панель HVAC-7000-JCL-020 – концевой выключатель ZS-752,
- o HVAC-C-ZS-753: панель HVAC-7000-JCL-020 – концевой выключатель ZS-753,
- o HVAC-C-ZS-754: панель HVAC-7000-JCL-020 – концевой выключатель ZS-754,
- o HVAC-C-ZS-755: панель HVAC-7000-JCL-020 – концевой выключатель ZS-755,
- o HVAC-C-ZS-756: панель HVAC-7000-JCL-020 – концевой выключатель ZS-756,
- o HVAC-C-FVS-807: панель HVAC-7000-JCL-020 – распределительная коробка XT-807,
- o HVAC-C-FVS-808: панель HVAC-7000-JCL-020 – распределительная коробка XT-808,
- o HVAC-C-FVS-809: панель HVAC-7000-JCL-020 – распределительная коробка XT-809.

№	Номер документа	Описание
1	AP/D/19/0267-G1100, AP/D/19/0267-G1101 (AP/D/19/0267-182-КИПиА, лист 21, лист 22)	INSTRUMENT LOCATION AND CABLE ROUTING LAYOUT. DESTRUCT / ПЛАН РАСПОЛОЖЕНИЯ КАБЕЛЬНЫХ ТРАСС. ДЕМОНТАЖ
2	Приложение 1	Кабельные журналы JCL-020 и JCL-018.

1	AP/D/19/0267-G1100, AP/D/19/0267-G1101 (AP/D/19/0267-182-КИПиА, лист 21, лист 22)	INSTRUMENT LOCATION AND CABLE ROUTING LAYOUT. DESTRUCT / ПЛАН РАСПОЛОЖЕНИЯ КАБЕЛЬНЫХ ТРАСС. ДЕМОНТАЖ
2	Приложение 1	Кабельные журналы JCL-020 и JCL-018. Демонтаж
3	Приложение 2	Схемы расключения JCL-020 и JCL-018. Демонтаж
4	Приложение 3	Принципиальная схема JCL-018. Демонтаж

2.2 Объем монтажных работ в здании Главной Химической Лаборатории

После установки приточной установки 7-660-GA-02, компрессорно-конденсаторных блоков 7-660-GB-01/7-660-GH-01, увлажнителя воздуха 7-660-GG-02/03, панели управления 70-6600-JCL-0003, пожарных заслонок 7-660-GS-58/59, газонепроницаемых заслонок 7-660-GS-61/63/64, элементов воздухопроводной сети и воздухопроводов согласно Книге 3, подрядчику по монтажу необходимо:

— Подключить существующее оборудование КИП:

Для подключения существующего оборудования КИП установить новую распределительную коробку 7-660-EJ37-A. Расположение распределительной коробки уточнить по месту таким образом, чтобы длины существующих кабелей HVAC-C-XT-105, HVAC-C-XT-117, HVAC-C-ZS-704, HVAC-C-ZS-709 было достаточно для подключения к данной распределительной коробке, а также обеспечивался свободный доступ и закрытие/открытие дверей панели HVAC-7000-JCL-018. См. подробнее месторасположение коробки:

№	Номер документа	Описание
1	AP/D/19/0267-G1123 (AP/D/19/0267-182-КИПиА, лист 44)	INSTRUMENT LOCATION LAYOUT. CONSTRUCT/ ПЛАН РАСПОЛОЖЕНИЯ ПРИБОРОВ. МОНТАЖ

После установки распределительной коробки проложить и подключить следующие новые кабели:

- о JW-7660-1059N: панель 70-6600-JCL-0003 – распредкоробка 7-660-EJ37-A,
- о JW-7660-1060N: панель 70-6600-JCL-0003 – распредкоробка 7-660-EJ37-A,

Нижеследующие кабели уже проложены и подключены к приборам. Подрядчику по монтажу необходимо подключить данные кабели к распределительной коробке 7-660-EJ37-A:

- о HVAC-C-XT-105: распредкоробка 7-660-EJ37-A – существующая клеммная коробка XT-105,

- o HVAC-C-PSL-312: распредкоробка 7-660-EJ37-A – существующее реле перепада давления PDSL-312,
- o HVAC-C-PSL-313: распредкоробка 7-660-EJ37-A – существующее реле перепада давления PDSL-313,
- o HVAC-C-PSL-314: распредкоробка 7-660-EJ37-A – существующее реле перепада давления PDSL-314,
- o HVAC-C-FVS-807: распредкоробка 7-660-EJ37-A – существующая клеммная коробка XT-807,
- o HVAC-C-FVS-808: распредкоробка 7-660-EJ37-A – существующая клеммная коробка XT-808,
- o HVAC-C-FVS-809: распредкоробка 7-660-EJ37-A – существующая клеммная коробка XT-809,
- o HVAC-C-ZS-704: распредкоробка 7-660-EJ37-A – существующий концевой выключатель ZS-704,
- o HVAC-C-ZS-709: распредкоробка 7-660-EJ37-A – существующий концевой выключатель ZS-709,
- o HVAC-C-ZS-741: распредкоробка 7-660-EJ37-A – существующий концевой выключатель ZS-741,
- o HVAC-C-ZS-742: распредкоробка 7-660-EJ37-A – существующий концевой выключатель ZS-742,
- o HVAC-C-ZS-744: распредкоробка 7-660-EJ37-A – существующий концевой выключатель ZS-744,
- o HVAC-C-ZS-745: распредкоробка 7-660-EJ37-A – существующий концевой выключатель ZS-745,
- o HVAC-C-ZS-746: распредкоробка 7-660-EJ37-A – существующий концевой выключатель ZS-746,
- o HVAC-C-ZS-747: распредкоробка 7-660-EJ37-A – существующий концевой выключатель ZS-747,
- o HVAC-C-ZS-748: распредкоробка 7-660-EJ37-A – существующий концевой выключатель ZS-748,
- o HVAC-C-ZS-749: распредкоробка 7-660-EJ37-A – существующий концевой выключатель ZS-749,
- o HVAC-C-ZS-750: распредкоробка 7-660-EJ37-A – существующий концевой выключатель ZS-750,
- o HVAC-C-ZS-751: распредкоробка 7-660-EJ37-A – существующий концевой выключатель ZS-751,
- o HVAC-C-ZS-752: распредкоробка 7-660-EJ37-A – существующий концевой выключатель ZS-752,

- o HVAC-C-ZS-753: распределительная коробка 7-660-EJ37-A – существующий концевой выключатель ZS-753,
- o HVAC-C-ZS-754: распределительная коробка 7-660-EJ37-A – существующий концевой выключатель ZS-754,
- o HVAC-C-ZS-755: распределительная коробка 7-660-EJ37-A – существующий концевой выключатель ZS-755,
- o HVAC-C-ZS-756: распределительная коробка 7-660-EJ37-A – существующий концевой выключатель ZS-756,
- o HVAC-C-HT-117: распределительная коробка 7-660-EJ37-A – существующий концевой выключатель ZS-704.

См.подробнее

№	Номер документа	Описание
1	AP/D/19/0267-G1123, AP/D/19/0267-G1124 (AP/D/19/0267-182-КИПиА, лист 44, лист 45)	INSTRUMENT LOCATION LAYOUT. CONSTRUCT/ ПЛАН РАСПОЛОЖЕНИЯ ПРИБОРОВ. МОНТАЖ
2	AP/D/19/0267-G1125, AP/D/19/0267-G1126, AP/D/19/0267-G1127 (AP/D/19/0267-182-КИПиА, лист 46, лист 47, лист 48)	INSTRUMENT LOCATION AND CABLE ROUTING LAYOUT. CONSTRUCT/ ПЛАН РАСПОЛОЖЕНИЯ КАБЕЛЬНЫХ ТРАСС. МОНТАЖ
3	AP/D/19/0267-G1608 (AP/D/19/0267-182-IC-LST- 0004)	HVAC INSTRUMENT CABLE LIST/ ПЕРЕЧЕНЬ КАБЕЛЕЙ КИП ОБКВ
4	AP/X/24/0532-G0001	TERMINATION DIAGRAM FOR CONTROL PANEL / СХЕМА РАСКЛЮЧЕНИЯ ПАНЕЛИ УПРАВЛЕНИЯ 70-6600-JCL-0003

Примечание: При необходимости установить дополнительные кабельные лотки для подведения кабельных линий к распределительной коробке и панели управления.

— **Подключить к панели HVAC-7000-JCL-018 следующие существующие кабели:**

- o HVAC-C-ZS-732: панель HVAC-7000-JCL-018 – существующий концевой выключатель ZS-732,
- o HVAC-C-ZS-738: панель HVAC-7000-JCL-018 – существующий концевой выключатель ZS-738.

См.подробнее

№	Номер документа	Описание
1	AP/D/19/0267-G1123	INSTRUMENT LOCATION LAYOUT.

	(AP/D/19/0267-182-КИПиА, лист 44)	CONSTRUCT/ ПЛАН РАСПОЛОЖЕНИЯ ПРИБОРОВ. МОНТАЖ
2	AP/D/19/0267-G1125 (AP/D/19/0267-182-КИПиА, лист 46)	INSTRUMENT LOCATION AND CABLE ROUTING LAYOUT. CONSTRUCT/ ПЛАН РАСПОЛОЖЕНИЯ КАБЕЛЬНЫХ ТРАСС. МОНТАЖ
3	AP/D/19/0267-G1608 (AP/D/19/0267-182-IC-LST- 0004)	HVAC INSTRUMENT CABLE LIST/ ПЕРЕЧЕНЬ КАБЕЛЕЙ КИП ОБКВ
4	AP/D/19/0267-G1128 (AP/D/19/0267-182-КИПиА, лист 49)	INSTRUMENT TERMINATION DIAGRAM. HVAC PANEL JCL-018. CONSTRUCT/ СХЕМА РАСКЛЮЧЕНИЯ ПРИБОРОВ. ПАНЕЛЬ ОБКВ JCL-018. МОНТАЖ
5	AP/D/19/0267-G1129, AP/D/19/0267-G1130 (AP/D/19/0267-182-КИПиА, лист 50, лист 51)	WIRING SCHEMATIC DIAGRAMS. HVAC PANEL JCL-018. CONSTRUCT/ ЭЛЕКТРИЧЕСКАЯ ПРИНЦИПИАЛЬНАЯ СХЕМА. ПАНЕЛЬ ОБКВ JCL-018. МОНТАЖ

— Установить датчик температуры ТТ-0020, каналные гигростаты AS-0001, AS-0003, каналные датчики влажности АТ-0002, АТ-0004.

Расположение приборов указано на чертеже:

№	Номер документа	Описание
1	AP/D/19/0267-G1123, AP/D/19/0267-G1124 (AP/D/19/0267-182-КИПиА, лист 44, лист 45)	INSTRUMENT LOCATION LAYOUT. CONSTRUCT/ ПЛАН РАСПОЛОЖЕНИЯ ПРИБОРОВ. МОНТАЖ

— Смонтировать кабельные лотки как внутри здания лаборатории, так и снаружи.

См. подробнее:

№	Номер документа	Описание
1	AP/D/19/0267-G1125, AP/D/19/0267-G1126, AP/D/19/0267-G1127 (AP/D/19/0267-182-КИПиА, лист 46, лист 47, лист 48)	INSTRUMENT LOCATION AND CABLE ROUTING LAYOUT. CONSTRUCT/ ПЛАН РАСПОЛОЖЕНИЯ КАБЕЛЬНЫХ ТРАСС. МОНТАЖ

Примечание: Монтаж кабельных лотков проводить таким образом, чтобы они не нарушали сервисную зону оборудования ОВКВ, а также не создавали препятствий для прохода персонала на протяжении всего их маршрута.

— **Установить кабельные проходки МСТ 1 и МСТ 2.**

Кабельные проходки указаны в ПРИЛОЖЕНИИ 4 И ПРИЛОЖЕНИИ 5. Точное месторасположение уточнить по месту с учетом удобства подведения, изгиба кабеля и минимизации пересечений с силовыми кабелями (см. Книга 4 данного рабочего пакета). Высоту установки кабельной проходки уточнить по месту, но не ниже отметки +106.254. Проходы отверстий см. в Книге 2 данного рабочего пакета. Подробнее см.

1	№	Номер документа	Описание
		AP/D/19/0267-G1125 (AP/D/19/0267-182-КИПиА, лист 46)	INSTRUMENT LOCATION AND CABLE ROUTING LAYOUT. CONSTRUCT/ ПЛАН РАСПОЛОЖЕНИЯ КАБЕЛЬНЫХ ТРАСС. МОНТАЖ
2		AP/D/19/0267-G1608 (AP/D/19/0267-182-IC-LST- 0004)	HVAC INSTRUMENT CABLE LIST/ ПЕРЕЧЕНЬ КАБЕЛЕЙ КИП ОВКВ

— **Проложить следующие кабельные линии КИП для нового оборудования:**

АНУ 7-660-GA-02:

- o JW-7660-1041N: панель 70-6600-JCL-0003 – распределительная коробка 7-660-EJ19-A,
- o JW-7660-1042N: панель 70-6600-JCL-0003 – распределительная коробка 7-660-EJ20-A,
- o JW-7660-1043N: панель 70-6600-JCL-0003 – распределительная коробка 7-660-EJ21-A,
- o JW-7660-1044N: панель 70-6600-JCL-0003 – распределительная коробка 7-660-EJ22-A,
- o JW-7660-1045N: панель 70-6600-JCL-0003 – распределительная коробка 7-660-EJ23-A,
- o 70-6600-ZS-0006: панель 70-6600-JCL-0003 – распределительная коробка 7-660-EJ24-A,
- o 70-6600-ZS-0007: панель 70-6600-JCL-0003 – распределительная коробка 7-660-EJ25-A,
- o 70-6600-TSHH-0015: панель 70-6600-JCL-0003 – распределительная коробка 7-660-EJ26-A,
- o 70-6600-TSHH-0016: панель 70-6600-JCL-0003 – распределительная коробка 7-660-EJ27-A,
- o 70-6600-PDT-0032: панель 70-6600-JCL-0003 – датчик перепада давления 70-6600-PDT-0032,

- o 70-6600-PDT-0033: панель 70-6600-JCL-0003 – датчик перепада давления 70-6600-PDT-0033,
- o 70-6600-PDT-0034: панель 70-6600-JCL-0003 – датчик перепада давления 70-6600-PDT-0034,
- o 70-6600-PDT-0035: панель 70-6600-JCL-0003 – датчик перепада давления 70-6600-PDT-0035,
- o 70-6600-TT-0017: панель 70-6600-JCL-0003 – датчик температуры 70-6600-TT-0017,
- o 70-6600-TT-0018: панель 70-6600-JCL-0003 – датчик температуры 70-6600-TT-0018,
- o 70-6600-TT-0019: панель 70-6600-JCL-0003 – датчик температуры 70-6600-TT-0019,
- o 70-6600-TT-0020: панель 70-6600-JCL-0003 – датчик температуры 70-6600-TT-0020,

См.подробнее

№	Номер документа	Описание
1	AP/D/19/0267-G1123, AP/D/19/0267-G1124 (AP/D/19/0267-182-КИПиА, лист 44, лист 45)	INSTRUMENT LOCATION LAYOUT. CONSTRUCT/ ПЛАН РАСПОЛОЖЕНИЯ ПРИБОРОВ. МОНТАЖ
2	AP/D/19/0267-G1125, AP/D/19/0267-G1126, AP/D/19/0267-G1127 (AP/D/19/0267-182-КИПиА, лист 46, лист 47, лист 48)	INSTRUMENT LOCATION AND CABLE ROUTING LAYOUT. CONSTRUCT/ ПЛАН РАСПОЛОЖЕНИЯ КАБЕЛЬНЫХ ТРАСС. МОНТАЖ
3	AP/D/19/0267-G1608 (AP/D/19/0267-182-IC-LST- 0004)	HVAC INSTRUMENT CABLE LIST/ ПЕРЕЧЕНЬ КАБЕЛЕЙ КИП ОБКВ
4	AP/X/24/0532-G0001	TERMINATION DIAGRAM FOR CONTROL PANEL / СХЕМА РАСКЛЮЧЕНИЯ ПАНЕЛИ УПРАВЛЕНИЯ 70-6600-JCL-0003

Увлажнитель 7-660-GG-02/03:

- o 70-6600-XA-0012: панель 70-6600-JCL-0003 – увлажнитель 7-660-GG-02,
- o 70-6600-XA-0015: панель 70-6600-JCL-0003 – увлажнитель 7-660-GG-03,
- o 70-6600-AS-0001: увлажнитель 7-660-GG-02 – каналный гигростат 70-6600-AS-0001,

- o 70-6600-AT-0002: увлажнитель 7-660-GG-02 – канальный датчик влажности 70-6600- AT-0002,
- o 70-6600-AS-0003: увлажнитель 7-660-GG-03 – канальный гигростат 70-6600-AS-0003,
- o 70-6600-AT-0004: увлажнитель 7-660-GG-03 – канальный датчик влажности 70-6600- AT-0004.

№	Номер документа	Описание
1	AP/D/19/0267-G1123 (AP/D/19/0267-182-КИПиА, лист 44)	INSTRUMENT LOCATION LAYOUT. CONSTRUCT/ ПЛАН РАСПОЛОЖЕНИЯ ПРИБОРОВ. МОНТАЖ
2	AP/D/19/0267-G1125 (AP/D/19/0267-182-КИПиА, лист 46)	INSTRUMENT LOCATION AND CABLE ROUTING LAYOUT. CONSTRUCT/ ПЛАН РАСПОЛОЖЕНИЯ КАБЕЛЬНЫХ ТРАСС. МОНТАЖ
3	AP/D/19/0267-G1608 (AP/D/19/0267-182-IC-LST- 0004)	HVAC INSTRUMENT CABLE LIST/ ПЕРЕЧЕНЬ КАБЕЛЕЙ КИП ОБКВ
4	AP/X/24/0532-G0001	TERMINATION DIAGRAM FOR CONTROL PANEL / СХЕМА РАСКЛЮЧЕНИЯ ПАНЕЛИ УПРАВЛЕНИЯ 70-6600-JCL-0003

- o JW-7660-1048N: панель 70-6600-JCL-0003 – распределительная коробка 7-660-EJ28-A,
- o JW-7660-1049N: панель 70-6600-JCL-0003 – распределительная коробка 7-660-EJ29-A,
- o JW-7660-1050N: панель 70-6600-JCL-0003 – распределительная коробка 7-660-EJ30-C,
- o JW-7660-1051N: панель 70-6600-JCL-0003 – распределительная коробка 7-660-EJ31-C,
- o 70-6600-PT-0012: панель 70-6600-JCL-0003 – датчик давления 70-6600-PT-0012,
- o 70-6600-PT-0013: панель 70-6600-JCL-0003 – датчик давления 70-6600-PT-0013,
- o 70-6600-PT-0024: панель 70-6600-JCL-0003 – датчик давления 70-6600-PT-0024,
- o 70-6600-PT-0025: панель 70-6600-JCL-0003 – датчик давления 70-6600-PT-0025.

№	Номер документа	Описание

1	AP/D/19/0267-G1127 (AP/D/19/0267-182-КИПиА, лист 48)	INSTRUMENT LOCATION AND CABLE ROUTING LAYOUT. CONSTRUCT/ ПЛАН РАСПОЛОЖЕНИЯ КАБЕЛЬНЫХ ТРАСС. МОНТАЖ
2	AP/D/19/0267-G1608 (AP/D/19/0267-182-IC-LST- 0004)	HVAC INSTRUMENT CABLE LIST/ ПЕРЕЧЕНЬ КАБЕЛЕЙ КИП ОВКВ
3	AP/X/24/0532-G0001	TERMINATION DIAGRAM FOR CONTROL PANEL / СХЕМА РАСКЛЮЧЕНИЯ ПАНЕЛИ УПРАВЛЕНИЯ 70-6600-JCL-0003

Пожарные заслонки 7-660-GS-58/59:

- o JW-7660-1056N: панель 70-6600-JCL-0003 – распределкоробка 7-660-EJ34-A,
- o JW-7660-1057N: панель 70-6600-JCL-0003 – распределкоробка 7-660-EJ35-A,

См.подробнее

№	Номер документа	Описание
1	AP/D/19/0267-G1123 (AP/D/19/0267-182-КИПиА, лист 44)	INSTRUMENT LOCATION LAYOUT. CONSTRUCT/ ПЛАН РАСПОЛОЖЕНИЯ ПРИБОРОВ. МОНТАЖ
2	AP/D/19/0267-G1125 (AP/D/19/0267-182-КИПиА, лист 46)	INSTRUMENT LOCATION AND CABLE ROUTING LAYOUT. CONSTRUCT/ ПЛАН РАСПОЛОЖЕНИЯ КАБЕЛЬНЫХ ТРАСС. МОНТАЖ
3	AP/D/19/0267-G1608 (AP/D/19/0267-182-IC-LST- 0004)	HVAC INSTRUMENT CABLE LIST/ ПЕРЕЧЕНЬ КАБЕЛЕЙ КИП ОВКВ
4	AP/X/24/0532-G0001	TERMINATION DIAGRAM FOR CONTROL PANEL / СХЕМА РАСКЛЮЧЕНИЯ ПАНЕЛИ УПРАВЛЕНИЯ 70-6600-JCL-0003

Газонепроницаемые заслонки 7-660-GS-61/63/64:

- o 70-6600-ZSOC-0013: панель 70-6600-JCL-0003 – распределкоробка JB-7660GS61-001L1,
- o 70-6600-ZSOC-0014: панель 70-6600-JCL-0003 – распределкоробка JB-7660GS63-001L1,
- o 70-6600-ZSOC-0015: панель 70-6600-JCL-0003 – распределкоробка JB-7660GS64-001L1,

См.подробнее

№	Номер документа	Описание
1	AP/D/19/0267-G1123 (AP/D/19/0267-182-КИПиА, лист 44)	INSTRUMENT LOCATION LAYOUT. CONSTRUCT/ ПЛАН РАСПОЛОЖЕНИЯ ПРИБОРОВ. МОНТАЖ
2	AP/D/19/0267-G1125 (AP/D/19/0267-182-КИПиА, лист 46)	INSTRUMENT LOCATION AND CABLE ROUTING LAYOUT. CONSTRUCT/ ПЛАН РАСПОЛОЖЕНИЯ КАБЕЛЬНЫХ ТРАСС. МОНТАЖ
3	AP/D/19/0267-G1608 (AP/D/19/0267-182-IC-LST- 0004)	HVAC INSTRUMENT CABLE LIST/ ПЕРЕЧЕНЬ КАБЕЛЕЙ КИП ОБКВ
4	AP/X/24/0532-G0001	TERMINATION DIAGRAM FOR CONTROL PANEL / СХЕМА РАСКЛЮЧЕНИЯ ПАНЕЛИ УПРАВЛЕНИЯ 70-6600-JCL-0003

— Проложить кабели аварийных сигналов:

Подрядчику по монтажу необходимо установить стойку КИП для распределительной коробки 7-660-EJ38-A. Месторасположение и стандарт одинарной стойки см. в документах ниже:

№	Номер документа	Описание
1	AP/D/19/0267-G1096 (AP/D/19/0267-182-КИПиА, лист 17)	ROUTE PLAN KL-0,4KV AND INSTRUMENT CABLES. SCALE 1:500/ ПЛАН ТРАССЫ КЛ-0,4КВ И КАБЕЛИ КИПиА. МАСШТАБ 1:500
2	КРО-00-ELT-STD-00005	Стандарт монтажа электрооборудования смонтированного на раме, энергоснабжение и заземление надземного исполнения

Примечание: объем работ по заземлению стойки КИП см. в Книге 4 данного рабочего проекта. Подробнее месторасположение стоки см. в Книге 2 данного рабочего пакета. После монтажа стойки, подрядчику по монтажу необходимо установить на нее распределительную коробку 7-660-EJ38-A. Подробнее расположение коробки см. в документах ниже:

№	Номер документа	Описание
1	AP/D/19/0267-G1123 (AP/D/19/0267-182-КИПиА,	INSTRUMENT LOCATION LAYOUT. CONSTRUCT/

лист 44)	ПЛАН РАСПОЛОЖЕНИЯ ПРИБОРОВ. МОНТАЖ

Примечание: объем работ по заземлению распределительной коробки см. в Книге 4 данного рабочего проекта.

Подрядчику по монтажу необходимо проложить и подключить следующие кабели:

- о 70-6600-ХА-0005: панель 70-6600-JCL-0003 – распределкоробка 7-660-EJ38-A,
- о 70-6600-ХА-0006: панель 70-6600-JCL-0003 – распределкоробка 7-660-EJ38-A,
- о JW-7660-1058N: распределкоробка 7-660-EJ38-A – панель дистанционного терминала 6925-ЕС-001, подстанция 5,

См.подробнее

№	Номер документа	Описание
1	AP/D/19/0267-G1123 (AP/D/19/0267-182-КИПиА, лист 44)	INSTRUMENT LOCATION LAYOUT. CONSTRUCT/ ПЛАН РАСПОЛОЖЕНИЯ ПРИБОРОВ. МОНТАЖ
2	AP/D/19/0267-G1125 (AP/D/19/0267-182-КИПиА, лист 46)	INSTRUMENT LOCATION AND CABLE ROUTING LAYOUT. CONSTRUCT/ ПЛАН РАСПОЛОЖЕНИЯ КАБЕЛЬНЫХ ТРАСС. МОНТАЖ
3	AP/D/19/0267-G1608 (AP/D/19/0267-182-IC-LST- 0004)	HVAC INSTRUMENT CABLE LIST/ ПЕРЕЧЕНЬ КАБЕЛЕЙ КИП ОВКВ
4	AP/X/24/0532-G0001	TERMINATION DIAGRAM FOR CONTROL PANEL / СХЕМА РАСКЛЮЧЕНИЯ ПАНЕЛИ УПРАВЛЕНИЯ 70-6600-JCL-0003

— **Выполнить работы в панели 6925-ЕС-001:**

Перед проведением монтажных работы, подрядчик по монтажу должен повторно проверить место установки нового оборудования совместно с инженером РСУ. Работы, выполняемые в панели 6925-ЕС-001, должны производиться совместно с инженером РСУ/ИСУБ и группой пуско-наладки КПО. Подрядчику по монтажу необходимо установить новый модуль цифровых выводов, подключить его к существующему оборудованию панели одножильными проводами и подключить к нему кабель JW-7660-1058N.

См.подробнее

№	Номер документа	Описание

ИЗМ.	КОЛ.УЧ.	ЛИСТ	№ДОК	ПОДП.	ДАТА	AP/D/19/0267-182-ОПЗ	ЛИСТ
							46

1	AP/D/19/0267-G1097, AP/D/19/0267-G1098 (AP/D/19/0267-182-КИПиА, лист 18, лист 19)	LOOP DIAGRAMS. COMMON FAULT ALARM & POWER FAULT ALARM/ ПЕТЛЕВЫЕ СХЕМЫ. СИГНАЛ ОБЩЕЙ АВАРИИ И СИГНАЛ АВАРИИ ПИТАНИЯ

Технические показатели по разделу:

- Напряжение питания электроприводов вентиляционных заслонок и клапанов- DC24
- Напряжение питания слаботочных систем- DC 24

6.3 Отопление, вентиляция и кондиционирование

Настоящий раздел рабочего проекта выполнен на основании задания на проектирования, утвержденного Заказчиком.

Исходные материалы для проектирования:

- Чертежи смежных разделов рабочего проекта
- AP/D/19/0267-182-ОВ.Р Теплотехнический расчет. Тепловоздушный баланс. Расчет системы ОВКВ (выполнено ТОО «Аксайгазпроект» в 2022г.)

Общие положения и климатические данные

Данный раздел Рабочего проекта выполнен в соответствии с действующими НТД РК, международными стандартами и Процедурами Компании, в том числе:

СП РК 4.02-101-2012	«Отопление, вентиляция и кондиционирование воздуха» (с изменениями дополнениями по состоянию на 19.07.2022 г.)
СН РК 4.02-01-2011	«Отопление, вентиляция и кондиционирование воздуха»(с изменениями и дополнениями по состоянию на 19.07.2022 г.)
СП РК 2.04-107-2013	«Строительная теплотехника» (с изменениями от 01.04.2019 г.)
СП РК 2.04-01-2017	СП РК 2.04-01-2017 «Строительная климатология» (с изменениями от 01.04.2019 г.)
СН РК 2.04.21-2004	«Энергопотребление и тепловая защита гражданских зданий» (с изменениями и дополнениями по состоянию на 06.11.2019 г.)

ГОСТ 12.1.005-88	Общие санитарно-гигиенические требования к воздуху рабочей зоны
ВНТП 3-85	Нормы технологического проектирования объектов сбора, транспорта, подготовки нефти, газа и воды нефтяных месторождений
ВСН 21-77	«Инструкция по проектированию отопления и вентиляции нефтеперерабатывающих и нефтехимических предприятий»
РДС РК 2.02-11-2001	Основы проектирования мер пожарной безопасности объектов развития КНГКМ
Приказ Министра по чрезвычайным ситуациям Республики Казахстан от 17 августа 2021 года № 405	«Об утверждении технического регламента «Общие требования к пожарной безопасности» (с изменениями от 14.10.2022 г.)
Приказ Министра по инвестициям и развитию Республики Казахстан от 30 декабря 2014 года № 355	«Об утверждении Правил обеспечения промышленной безопасности для опасных производственных объектов нефтяной и газовой отраслей промышленности» (с изменениями и дополнениями от 15.01.2023 г.)
Стандарт 52.2 Американского общества инженеров по отоплению, охлаждению и кондиционированию воздуха (ASHRAE)	Методы испытаний устройств очистки воздуха систем общей вентиляции
Институт нефти (IP), Часть 15	Типовой свод правил по технике безопасности Института июль 2005 г. нефти
КРО-00-ENG-PHL-00009	Данные по климату, окружающей среде и вспомогательным системам обеспечения
КРО-00-HVA-SPC-00003	Основные принципы ОВКВ

KPO-00-HVA-SPC-00004	Оборудование ОБКВ
23858-00L-3PS-MA14-00006	Описание системы ОБКВ

В случае возникновения противоречий между различными нормами и стандартами, применяются наиболее строгие из них. В настоящем разделе определены параметры, используемые в данном документе. Такими параметрами являются расчетные условия внутри и снаружи помещений, теплотери, теплопоступления и воздухообмен.

Расчетные параметры наружного воздуха для проектирования приняты.

Для холодного периода года:

- для системы отопления, вентиляции - (минус) 30,5°C.

Для теплого периода года:

- для системы вентиляции - +31,5°C.

Условия среды в помещениях

Назначение помещения	Температура [°C по сухому термометру]		Относительная влажность [%]	Избыточное Давление [Па]	Кратность воздухообмена	Шум
	Летний макс.	Зимний мин.				
Лаборатории	22±2	22±2	50±10	- VE	по расчету от оборудования +общеобменная 3	40
Электрические помещения	30	10	Н/П	+ VE	5/5	70
Помещение телекоммуникаций	30	18	Н/П	+ VE	10	40
Туалеты / Раздевалки и Душевые	30	18	Н/П	- VE	50м3/ч-1 унитаза, 75м3/ч-1	50

ИЗМ.	КОЛ.УЧ.	ЛИСТ	№ДОК	ПОДП.	ДАТА	AP/D/19/0267-182-ОПЗ	ЛИСТ
							49

Назначение помещения	Температура [°С по сухому термометру]		Относительная влажность [%]	Избыточное Давление [Па]	Кратность воздухообмена	Шум
	Летний макс.	Зимний мин.				
					душ, 5/5 раздевалки	
Буфет	NC	15	Н/П	- VE	3/3	55
Офис, Конференц зал	22±2	22±2	50±10	+ VE	По расчету не менее 60м3/ч на 1 чел.	40
Мастерская	NC	15	Н/П	10	10/10	55
Венткамера	45	10	Н/П	- VE	3/3	75
Коридор, Вестибюль	30	18	Н/П	+ VE	3	50
Кладовая	NC	15	Н/П	- VE	1,5	55
Котельная	45	10	Н/П	0/- VE	-	75

Н/П = Не применимо

Сокращения и определения

+VE - положительное давление воздуха;

-VE - отрицательное давление воздуха;

-(0) - нейтральное давление;

- макс. - максимальный;

- мин. - минимальный

Воздухообмен в помещениях лаборатории определяется по количеству удаляемого воздуха местными отсосами. Объем удаляемого воздуха из помещений лаборатории должен превышать объем приточного воздуха на 10%.

Существующее положение

В здании Главной химической лаборатории КПК предусмотрены системы приточной общеобменной вентиляции, системы вытяжной общеобменной вентиляции, системы производственной вытяжной вентиляции, системы отопления и кондиционирования. Данные системы предназначены для обеспечения стабильных климатических условий и рассчитаны для непрерывной работы.

Система ОВКВ является полностью автоматизированной и контролируемой.

Система ОВКВ обеспечивает обогрев, охлаждение и вентиляцию воздуха для всех помещений. Независимый обогрев водяным отоплением запроектирован в помещениях раздевалок, душевых и с/у.

Забор воздуха для приточной вентиляции предусмотрен на высоте не менее 20-ти метров. Прохождение воздуха запроектировано через жалюзийные решетки с

пескоуловителями, живое сечение которых принимается по расчету из условий нормируемой скорости воздуха.

Для общеобменной вытяжной вентиляции и удаления воздуха от вытяжных шкафов и вентилируемых шкафов предусмотрены вытяжные вентиляторы. Вентиляторы работают постоянно и для вытяжных систем предусматриваются резервные вентиляционные агрегаты.

Принципиальные проектные решения

Проект предусматривает демонтаж существующего третьего блока подготовки воздуха (НАН-003) и установку нового блока подготовки воздуха (АНУ) с отдельным воздухозаборником, а также частичную модификацию воздуховода существующей системы для обеспечения достаточного забора воздуха в здание лаборатории и поддержания требуемой кратности воздухообмена и контроля условий окружающей среды в соответствии с вышеуказанными Нормами и Правилами, а также для компенсации объема воздуха, удаляемого местными вытяжными колпаками (шкафами и вытяжными колпаками).

Для систем приточной вентиляции с АНУ НАН-001, НАН-002 и НАН-003 проектом предусматривается частичная модернизация существующей сети воздуховодов и размещенного на воздуховодах канального вентиляционного оборудования.

Новая вентиляционная установка НАН-003 будет размещаться снаружи здания.

Детальное описание монтажных работ по реализации проектного решения смотреть в документе AP/D/19/0267-182-HV-SOW-0001.

Параметры вентиляционной установки НАН-003(согласно расчетов)

	Наименование показателей	Ед. Изм.	Кол-во
1	Тепловая мощность в холодный период года	Вт	245633
2	Холодильная мощность в теплый период года	Вт	65981
3	Расход воздуха в холодный период года	м. куб/час	13585
4	Расход воздуха в теплый период года	м. куб/час	13585
5	Срок продолжительности строительства	мес	3

При этом оборудование новой приточной установки НАН-003 (установка подготовки воздуха и компрессорно-конденсаторные блоки к ней) принимается в наружном исполнении.

Функции реконструируемой системы ОВКВ (предназначение):

- обеспечение микроклимата в помещениях здания
- обеспечение воздушного отопления, совмещенного с общеобменной вентиляцией

- обеспечение защитного дисбаланса (подпора воздуха) в помещениях с целью исключения проникновения извне в помещения воздушной смеси, содержащей пыль и сероводород, способные нарушить работу основного технологического оборудования, размещаемого в помещениях здания.

Предусмотрены три режима работы системы ОВКВ: штатный и 2 аварийных.

Коммутация режимов осуществляется Панелью управления ОВКВ.

Штатный режим:

система ОВКВ функционирует согласно предназначения

Аварийный режим ГАЗ (при наличии в канале перед кондиционером сероводорода с концентрацией выше ПДК):

Системы ОВКВ отключаются

Аварийный режим ПОЖАР (при наличии возгорания внутри здания):

Системы ОВКВ отключаются

Конструктивное исполнение реконструируемой системы ОВКВ:

Проектируемая система ОВКВ конструктивно состоит из следующих элементов:

- Воздухозаборные шахты существующая и проектируемая.
- Установки подготовки воздуха НАН-001 (сущ.), НАН-002 (сущ.), НАН-003

(проектир.)

- Компрессорно-конденсаторный блок (основной, рабочий)
- Компрессорно-конденсаторный блок (резервный)
- система воздухопроводов
- система запорно-регулирующей арматуры (клапана, заслонки)

Воздухозаборная шахта- проектируемая, размещается снаружи здания и представляет собой стальную самонесущую конструкцию, содержащую вертикальный воздухопровод с воздухозаборным зонтом.

С целью повышения надежности предусмотрена комплектация проектируемой АНУ резервным вентилятором и резервным компрессорно-конденсаторным блоком.

Система воздухопроводов- проектируемая система из канальных магистральных, распределительных и обвязочных воздухопроводов.

Система запорно-регулирующей арматуры (клапана, заслонки)- проектируемая, обеспечивает ручное и автоматическое управление расходом воздуха.

Принцип работы системы ОВКВ:

- 1) Холодный период года. Воздух поступает из проектируемой воздухоприточной шахты в электрический калорифер установки подготовки воздуха.. После нагретый воздух подается в канальную систему с распределением по помещениям. Обеспечивается вентиляция и воздушное отопление помещений. Обеспечивается дисбаланс между притоком и вытяжкой на величину 20%. Это необходимо для обеспечения избыточного давления в

защищаемых помещениях по отношению к атмосферному давлению вне здания. Постоянный подпор воздуха обеспечивает защиту среды помещений от проникновения извне загрязненного пылью и сероводородом воздуха. В случае превышения давления в помещениях воздух автоматически через сбросные клапаны удаляется из здания в наружную атмосферу.

- 2) Теплый период года. В составе установки подготовки воздуха работает компрессорно-конденсаторные блоки, установленные снаружи здания. Обеспечивается удаление теплоизбытков из защищаемых помещений, вентиляция и создание избыточного давления в этих помещениях.

Основные расчетные показатели системы отопления и вентиляции (после модернизации)

Наименование здания	Объем м³	Периоды года при t _н , -5°C	Расход тепла, Вт				Расход холода кВт	Номер вентиляционной установки
			На отопление	На вентиляцию	На гор. водоснабж.	Общее		
Лаборатория N24,25, коридор	672,3	196	3997	241636		245633	65981	НАН-003 (проектир)
Лаборатории 4,5,26-27	534,75	196	8484	78340		86908	66,180	НАН-001 (сущ.)
Лаборатории 2,3,7 Помещения 6,8,10-19,21-23,28-30	1580,66	196	20345	78550		98895	66,370	НАН-002 (сущ.)

Сравнительный анализ параметров проектируемой и фактически закупленной вентиляционной установки НАН-003.

Наименование параметра	Ед. измерения	Расчетные параметры	Технические параметры согласно данных Поставщика (AVENCOM)
Производительность по воздухообмену	м³/час	13585	15710
Холодопроизводительность	кВт	65,981	127,6
Теплопроизводительность	кВт	245,633	284,4
Температура в помещении в летний период года	°C	+22	+22
Температура в помещении в зимний период	°C	+22	+22

Результатом сравнительного анализа расчетной проектной документации и технической документации на оборудование от Поставщика является подтверждение, что при эксплуатации нового закупленного вентиляционного оборудования будут обеспечены расчетные проектные показатели по производительности оборудования (теплоснабжение, холодоснабжение, воздухообеспечение) согласно НТД РК. Данное соответствие достигается путем регулировки параметров вентиляционной установки средствами Панели управления, входящей в комплект поставляемого оборудования.

Указания по эксплуатации и монтажу:

Монтаж систем вентиляции выполнить в соответствии с СН РК 4.01-02-2013 «Внутренние санитарно-технические системы». Проектным решением предусматривается возможность осуществления мероприятий по очистке и дезинфекцию вентиляционной системы. Очистка предусмотрена через съемные вентиляционные решетки периодичностью 1 раз в год.

Реконструированные вентиляционные системы подвергнуть приемочным инструментальным испытаниям с определением их эффективности (п.163 «Санитарно-эпидемиологические требования к зданиям и сооружениям производственного назначения» Приказ № ҚР ДСМ-72 от 3 августа 2021г.)

7. Организация строительства

Общие сведения.

Строительные работы должны осуществляться в соответствии с СН РК 1.03.00-2022 «Строительное производство. Организация строительства предприятий, зданий и сооружений».

Строительство объекта должно осуществляться с разрешения государственной архитектурно-строительной инспекции. Разрешение на производство строительно-монтажных работ получает застройщик на основании решения исполнительного органа о предоставлении земельного участка под строительство этого объекта либо решения на использование под это строительство участка, принадлежащего застройщику на праве собственности или землеуладения.

Завершенные строительством объекты, а также применяемые строительные материалы, продукция оборудование и выполняемые в процессе строительства работы, включая контрольные операции, должны отвечать требованиям законодательства, нормативных документов, градостроительной и проектной документации и обеспечивать охраняемые законом безопасность, здоровье и иные интересы пользователей строительной продукцией, а также её соответствие требованиям по охране окружающей среды.

Основными организационными функциями застройщика являются:

- общее ведение строительства, включая взаимоотношения с местными исполнительными органами, и принятие решений о начале, приостановке, прекращению строительства и консервации объекта;
- привлечение для выполнения строительно-монтажных работ подрядчика на основе тендера или без него в соответствии с действующим законодательством об архитектурной и строительной деятельности;
- обеспечение технического надзора за ходом и качеством выполнения строительно-монтажных работ;
- подготовка комплекта документации, необходимой для предъявления объекта к приемке в эксплуатацию;
- предъявление законченного строительством объекта для приемки его в эксплуатацию.

Основными организационными функциями разработчика проектной документации в процессе строительства являются:

- внесение изменений в проектную документацию в случаях изменения во время строительства или действующих нормативных документов;
- ведение авторского надзора за строительством объекта.

Основными организационными функциями исполнителя работ в процессе строительства являются:

- организационное и технологическое обеспечение соблюдения требований проектной и нормативно-технической документации к качеству строительно-монтажных работ;
- обеспечение безопасности труда на строительной площадке в соответствии с требованиями СН РК 1.03-05-2011 «Охрана труда и техника безопасности в строительстве», СП РК 1.03-106-2012 «Охрана труда и техника безопасности в строительстве».
- обеспечение безопасности производимых работ для окружающей среды, территории и населения в соответствии с действующим законодательством и нормативно-правовыми актами;

Используемые при возведении объектов строительные материалы, изделия, элементы конструкций и оборудование должны соответствовать требованиям проекта и распространяющихся на них стандартов, технических условий и/или технических свидетельств.

Оценка соответствия поставляемых изделий требованиям распространяющихся на них стандартов или других нормативных документов обеспечивается изготовителем или поставщиком и должна быть подтверждена паспортом или другим документом о

качестве, сопровождающим партию изделий. На изделия, подлежащие обязательной сертификации, у поставщика должен иметься сертификат соответствия.

В ходе выполнения производственных процессов и операций должен выполняться операционный контроль с целью выявления дефектов, которые могут быть скрыты при продолжении процесса или операции, и принятия мер по предупреждению и устранению этих дефектов.

В процессе строительства исполнители работ обязаны составлять исполнительную документацию, отражающую фактическое исполнение проектных решений и фактическое положение сооружений и их элементов, на всех стадиях производства по мере завершения определенных этапов работ.

Расчет продолжительности строительства.

В соответствии с СП РК 1.03-102-2014 «Продолжительность строительства и задел в строительстве предприятий, зданий и сооружений. Часть II» нормативный срок продолжительности строительства объекта составляет 3 месяца, продолжительность рабочего времени во время строительства составляет 8 часов в день. Продолжительность строительно-монтажных работ включает время выполнения всех мероприятий, начиная с подготовительного периода до приемки объекта в эксплуатацию.

Расчет продолжительности строительства выполнен согласно раздела 8 СП РК 1.03-101-2013:

$$T_H = A_1 C + A_2$$

где

C - объем строительно-монтажных работ по основному объекту, млн. тенге;

A1, A2 - параметры уравнения, принимаемые по статистическим данным.

$$T_H = 0.0372 \times 254.3 + 7.2092 = 16.67 \approx 17 \text{ мес.}$$

$$17 \times 0,5 \times 0,3 = 2.55 \text{ мес} \approx 3 \text{ мес.}$$

где

0,5 – коэффициент совмещения работ

0,3 – коэффициент идентичности.

Расчет людских ресурсов на период строительства

Расчет количества работающих выполнен исходя из трудоемкости строительно-монтажных работ и продолжительности строительства по формуле:

$$N = T / (t_1 \cdot P \cdot t_2) = 7560 / (8 \cdot 3 \cdot 21) = 15 \text{ чел. ,}$$

где:

N- количество работающих человек;

T- трудоемкость строительно-монтажных работ, чел/час;

P- продолжительность строительства, месяц;

t1-продолжительность смены, час;

t_2 -среднее количество рабочих дней в месяце, день.

Принимаем пятидневную рабочую неделю, с продолжительностью смены 8 часов в одну смену. Нормативная недельная норма рабочего времени- 40 часов (Согласно п.1.ст.68 Трудового Кодекса РК от 23 ноября 2015г.)

Таблица 3

Общая численность работающих, человек	В том числе			
	Рабочие (80%)	ИТР (11%)	Служащие (4,5%)	МОП и охрана (4,5%)
15	11	2	1	1

Количество рабочих в наиболее многочисленную смену составляет 60 % от общего числа рабочих:

$$11 \cdot 0,6 = 7 \text{ чел}$$

Количество ИТР, служащих и МОП в наиболее многочисленную смену составляет 70% от общего числа ИТР, служащих и МОП:

$$2 \cdot 0,7 = 2 \text{ чел}$$

Общая численность работающих в наиболее многочисленную смену:

$$7 + 2 + 1 = 10 \text{ чел.}$$

Отходы строительства.

В период строительства будут образовываться отходы типичные для строительства – строительный мусор (обломки труб и металлических изделий и т.п.), который относится к 4 классу опасности.

Ожидается появление бытового мусора, обусловленного нахождением большого количества одновременно работающих людей на строительных участках. Бытовой мусор должен собираться в полиэтиленовые мешки с последующей утилизацией на полигоны бытовых отходов согласно договорных отношений.

С целью оптимизации организации обработки и удаления отходов в период строительства должен быть установлен график уборки и вывоза образующегося мусора.

Материалы, которые могут быть использованы на других этапах строительства (крупные обрезки труб, арматура и т.п.) должны транспортироваться в места специального хранения – производственные базы.

Металлолом, остающийся в процессе строительства, который включает в себя мелкие обрезки труб, металлическую стружку должны быть отделены от основной массы отходов и сданы на утилизацию в местную компанию по переработке металлолома. Проектом производства работ всегда предусматривается лицо, ответственное за санитарное состояние территории, на которой происходит производство строительных работ.

8.1. Охрана труда

При проведении строительно-монтажных работ следует руководствоваться действующими НТД РК, в том числе:

- Подрядная организация должна обеспечить своих работников всеми необходимыми санитарно-бытовыми помещениями, медико-санитарным обслуживанием, горячим питанием и питьевой водой, спецодеждой в соответствии с требованиями.

На объекте строительства необходимо выделить помещение или место для размещения аптек с медикаментами, носилок, фиксирующих шин, и других средств для оказания первой помощи пострадавшим. В случае серьезных травм предусмотреть транспортировку пострадавших в ЦРБ г. Аксай.

В случае возникновения происшествия или получения травмы необходимо оповестить Диспетчера ЦАС по следующим телефонным номерам:

Аварийные контакты: 3333

Рация: 1041

+7 71133 63333

+7 (705) 939-3333

+7 (701) 008-3333

Аварийными средствами связи с Диспетчером ЦАС на данный момент являются: рации TETRA и мобильные телефоны сотовой связи с операторами: Beeline, ACTIV, Tele2.

8.2 Техника безопасности

Перед началом выполнения земляных работ, подрядчику необходимо определить фактическое местоположение всех существующих подземных коммуникаций. При разработке грунта необходимо присутствие представителей эксплуатирующих служб для осуществления контроля.

При производстве работ следует соблюдать СН РК 1.03-05-2011 «Охрана труда и техника безопасности в строительстве».

Организация строительной площадки, участков работ и рабочих мест должна обеспечивать безопасность труда работающих на всех этапах выполнения работ.

С учетом условий проведения работ должны выполняться следующие требования:

- к управлению и техническому обслуживанию машин и механизмов допускать лиц, имеющих удостоверение на право работы на соответствующей машине;
- все работающие обязаны сдать техминимум по безопасности производства работ по специальности, систематическое проведение проверки знаний и обучение передовым методам работы в соответствии с общим планом проведения работ;
- к работе допускаются только исправные машины, технические данные которых соответствуют параметрам технологического процесса и условиям работ;
- перед началом работ машинист обязан ознакомиться с участком, на котором будет производиться работа, и оценить его с позиции рационального, производительного использования техники и требований обеспечения безопасного ведения работ;
- в нерабочее время бульдозер или кран отводить в безопасное место и отвал опускать на землю;
- во время работы экскаватора/крана нельзя находиться посторонним в радиусе его действия + 5 метров;
- заправку оборудования горюче-смазочными материалами производить специальными заправочными машинами;

- все землеустроительные, планировочные, монтажные и другие виды работ в охраняемых зонах газопроводов, нефтепроводов, ЛЭП, линий связи должны производиться на основании письменных разрешений владельцев коммуникаций.

Монтаж электрооборудования следует осуществлять при отсутствии напряжения на питающих линиях.

При выполнении сварочных работ необходимо принимать меры по заземлению электросварочной установки.

Все электромонтажные работы выполнить согласно требованиям СН РК 4.04-07-2013 «Электротехнические устройства» и ПУЭ РК.

9. Мероприятие по предупреждению ЧС

9.1. Общая часть

Мероприятия по ГО и предупреждению ЧС, разрабатывались для всего Карачаганакского НГКМ (нефте-газоконденсатного месторождения). Разрабатываемый объект, являются составной частью месторождения.

Раздел пояснительной записки «Мероприятия по предупреждению чрезвычайных ситуаций» проекта выполнен в соответствии и на основании следующих нормативно-технических документов, являющихся обязательными при проектировании:

* Приказ Министра по инвестициям и развитию Республики Казахстан от 30 декабря 2014 года № 355 «Об утверждении Правил обеспечения промышленной безопасности для опасных производственных объектов нефтяной и газовой отраслей промышленности»

* СН РК 1.02-03-2022 «Порядок разработки, согласования, утверждения и состав проектно- сметной документации на строительство» (с изменениями и дополнениями по состоянию на 12.01.2023 г.);

* Постановление Комитета Республики Казахстан по чрезвычайным ситуациям от 2 декабря 1998г. №20 «О введении в действие типовых структур Плана и основных показателей Гражданской обороны»;

*Приказ министра национальной экономики РК от 11.01.2022г. №ҚР ДСМ-2 об утверждении санитарных правил «Санитарно-эпидемиологические требования к санитарно-защитным зонам объектов, являющихся объектами воздействия на среду обитания и здоровье человека».

*СН РК 1.02-03-2011 Порядок разработки, согласования, утверждения и состав проектной документации на строительство

* Кодекс РК от 12 января 2021 года №400-VI «Экологический кодекс Республики Казахстан»

* Закон РК «О гражданской защите» № 188—V от 11.04.2014г.

										ЛИСТ
										60
ИЗМ.	КОП.УЧ.	ЛИСТ	№ДОК	ПОДП.	ДАТА				AP/D/19/0267-182-ОПЗ	

9.2. Решения по предупреждению ЧС, связанных с авариями на объектах КПО б.в.

Основными мероприятиями по предупреждению и снижению последствий ЧС в ходе эксплуатации объектов являются:

тщательный контроль утечки (выброса) с помощью электронных датчиков и приборов для объёмных измерений, выходящих в АСУ;

оборудование локальных систем оповещения и сигнализации, - поддержание в постоянной готовности сил и средств ликвидации ЧС (противопожарные формирования, группы по борьбе с пожарами);

поддержание в готовности средств доставки сил и средств ликвидации ЧС к аварийным участкам;

подготовка обслуживающего персонала к действиям при ЧС;

подготовка системы управления к функционированию и ликвидации ЧС.

На случай возникновения чрезвычайных ситуаций, в целом для всей инфраструктуры КПО б.в. разработаны «План гражданской обороны КПО б.в. по предупреждению и ликвидации чрезвычайных ситуаций природного и техногенного характера» в котором детально определены первоочередные действия, порядок оповещения персонала на промысле и местного населения, порядок проведения спасательных и других неотложных работ, определены региональные ресурсы аварийного реагирования.

План гражданской обороны разработан с учетом законодательных требований по гражданской обороне и согласно структуре, приведенном Постановлении комитета РК по ЧС №20 от 02.12.1998г «О введении в действие типовых структур Планов и Основных показателей Гражданской обороны», а также, соответствующих методик и процедур Карачаганак Петролиум Оперейтинг (КПО б.в).

Работающий персонал, занятый на данном объекте, должен знать, где находятся места сбора, «ветроуказательные флюгеры» для постоянного наблюдения направления ветра, а также должен пройти тестирование по знанию процедуры эвакуации и правил использования противопожарных средств пожаротушения, в случае возникновения пожаров.

Под чрезвычайными ситуациями природного характера понимается состояние, при котором в результате возникновения источника природной чрезвычайной ситуации на объекте, определенной территории или акватории нарушаются нормальные, условия жизни и деятельности людей, возникает угроза их жизни и здоровью, наносится ущерб имуществу населения, народному хозяйству и окружающей природной среде.

9.3 Перечень предстоящих мероприятий по предупреждению и снижению последствий чрезвычайных ситуаций

Основными мероприятиями по предупреждению и снижению последствий ЧС в ходе эксплуатации объектов являются:

- тщательный контроль за повышенным содержанием в воздухе сероводорода с помощью электронных датчиков;
- оборудование локальных систем оповещения и сигнализации,
- поддержание в постоянной готовности сил и средств ликвидации ЧС (противопожарные формирования, группы по борьбе с пожарами).
- поддержание в готовности средств доставки сил и средств ликвидации ЧС к аварийным участкам,
- подготовка обслуживающего персонала к действиям при ЧС,
- подготовка системы управления к функционированию и ликвидации ЧС.

9.4 Решение по предупреждению ЧС, связанные с наличием большой концентрации сероводорода в воздухе

В период строительства объекта существует потенциальный риск утечки сероводорода. Соответственно должны быть приняты меры по их контролированию и устранению, а также обеспечения персонала средствами защиты. Помимо обеспечения персонала средствами защиты, персонал должен пройти основной базовый курс по сероводороду и в дальнейшем должны проходить переподготовку.

Перед началом работ лицо контроля знакомит с метеорологическими условиями и направлением выхода из опасной зоны в аварийной ситуации и своевременно оповещать об изменениях направления ветра.

При обнаружении сероводорода в воздухе рабочей зоны выше ПДК:

Надеть изолирующий дыхательный аппарат (противогаз);

Оповестить ответственного руководителя, персонал, находящийся в опасной зоне;

Принять первоочередные меры по ликвидации загазованности, в соответствии с ПЛА;

Работники, не связанные с принятием первоочередных мер, должны покинуть опасную зону направиться в место сбора, установленное планом эвакуации;

Производить постоянный контроль загазованности;

После выполнения первоочередных действий по ПЛА дальнейшие работы по ликвидации аварии производиться по плану аварийно-спасательной службой, с привлечением работников объекта.

В целях оперативной ликвидации возможных аварий и обеспечения защиты людей от воздействия сероводорода при разработке месторождения должны действовать

согласно разработанной и утвержденной процедуре КПО б.в. № документа КПО-AL-HSE-PRO-00069-R.

9.5 Мероприятия при угрозе и возникновении крупных производственных аварий, катастроф и стихийных бедствий.

Порядок оповещения органов управления, сил предупреждения и ликвидации аварий, рабочих, служащих и населения об угрозе возникновения чрезвычайной ситуации

Порядок оповещения органов управления, сил предупреждения и ликвидации, рабочих, служащих и населения об угрозе и возникновении чрезвычайной ситуации (режим повышенной готовности и режим чрезвычайной ситуации).

Информация об угрозе возникновения ЧС от внешних источников для объектов на конкретном участке может поступить от территориальных органов АЧС МВД РК. Данная информация поступает к руководству первичными подразделениями КПО б.в., затем по подчинённости ответственным руководителям подразделений. При этом для передачи информации в звене используются средства радиосвязи и проводной связи. При передаче информации от линейных контролёров до руководства первичных подразделений КПО б.в. могут использоваться средства мобильной радиосвязи и подвижные средства. Передача информации от руководства первичных подразделений КПО б.в. до вышестоящего руководства осуществляется с использованием технических возможностей автоматизированной системы управления технологическими процессами, средств проводной связи. Сверху информация об угрозе возникновения ЧС может поступить от Западно-Казахстанского регионального управления ЧС.

Оповещение рабочих и служащих первичных подразделений КПО б.в. об угрозе возникновения ЧС осуществляется по решению их руководителя с применением технических средств оповещения.

Приведение в готовность органов управления КПО б.в.

При угрозе возникновения ЧС органы управления переводятся из режима работы повседневной деятельности в режим повышенной готовности. При этом выполняются следующие мероприятия с момента наступления угрозы:

- приведение в готовность служб и других органов управления объекта, 0,2-0,5 часа;
- приведение в готовность системы связи и оповещения, 0,5-1 час;
- усиление (в 1,5-2 раза) дежурно-диспетчерских служб на центре управления круглосуточного дежурства администрации, 0,5-3 часа;
- осуществление сбора руководящего состава, уточнение или постановка задач, 1-3 часа;
- информирование подчиненных, взаимодействующих и представление докладов вышестоящим органам управления о сложившейся обстановке, 2-4 часа;

- усиление контроля за состоянием окружающей природной среды и обстановкой на первичных объектах и элементах 0,5-1 час;
- уточнение планов действий по предупреждению и ликвидации ЧС.2-3 часа;
- прогнозирование возможного возникновения ЧС, их последствий и масштабов,1-2 часа;
- организация выполнения неотложных мер по повышению устойчивости работы всей компании и основных его элементов,0,5-1 час.

9.6 Принятие неотложных мер по защите рабочих и служащих

- подготовка к выдаче средств индивидуальной защиты, 0,2-0,5 часа;
- приведение в готовность сил и средств, предназначенных для ликвидации последствий ЧС 1-2 часа;
- борьба с пожарами, 1 час.

Для выявления и оценки возможной обстановки по прогнозу ожидаемого ущерба, привлекаются специалисты отделов и служб администрации, члены регионального управления ЧС. Одновременно организуется разведка районов и участков возникновения ЧС.

9.7 Организация работы

С возникновением ЧС начальник ГО по месторождению или председатель регионального управления ЧС, в зависимости от сложившейся обстановки, вводит режим чрезвычайной ситуации и контролирует выполнение плана действий.

Начальник ГО (председатель ЧС), при возникновении ЧС, свою работу начинает, как правило, в пункте постоянной дислокации, где на основе полученных данных об обстановке принимает предварительное решение и отдает распоряжение по развёртыванию работы соответствующих органов управления, приведению в готовность необходимых сил и проведению экстренных мер по защите рабочих, служащих, населения и ограничению масштабов загрязнения. В последующем (по необходимости), с прибытием в район ЧС, начальник ГО (председатель ЧС) уточняет окончательное решение и руководит проведением аварийно-спасательных и других неотложных работ (АСДНР).

Порядок работы начальника ГО (председателя ЧС) осуществляется в следующей последовательности:

- уяснение задачи;
- оценка обстановки;
- выработка замысла действий;
- формулировка и доведение задач до подчинённых;
- определение основных мероприятий и взаимодействия;
- организация управления.

На основании данной последовательности производится расчёт времени, определяется режим работы, отдаются предварительные распоряжения по принятию экстренных мер защиты и ликвидации ЧС.

9.8 Обеспечение действий сил ликвидации ЧС

Обеспечение действий сил ликвидации ЧС - это комплекс мероприятий, организуемых и осуществляемых в целях создания условий для успешного выполнения поставленных задач.

Основными видами обеспечения являются:

-разведка, радиационная и химическая защита, инженерное, противопожарное, дорожное, гидрометеорологическое, техническое, материальное, транспортное, медицинское и охраны общественного порядка.

Непосредственным организатором всех видов обеспечения являются комиссии по ЧС, начальники соответствующих отделов и служб администрации КПО б.в.. Разведка - комплекс мероприятий по сбору, обобщению и изучению данных об обстановке, сложившейся на участках ЧС. Определяется степень загазованности, загрязнения воздуха, почвы, доставляются пробы для анализа в территориальные органы (лаборатории), выясняется степень опасности взрывов, отравлений и других обстоятельств.

Инженерное обеспечение - обеспечение ввода сил на объекты ведения работ, оборудование и содержание маршрутов движения, переправ.

Противопожарное обеспечение - обеспечение ввода сил на объекты (участки) работ путём тушения пожаров, спасение людей. Привлекаются отделения (звенья) пожаротушения в соответствии с Планом Ликвидации Возможных Аварий, а также согласно Инструкции о порядке взаимодействия филиала ГУ «Службы пожаротушения и аварийно-спасательных работ» ЗКО, филиала АО «Орт сондырушы» и Казахстанского филиала КПО б.в.

Дорожное обеспечение - поддержание в проезжем состоянии дороги для беспрепятственного маневра силам и средствам при ликвидации ЧС. Перемещение сил и средств к аварийным участкам осуществляется по существующей дорожной сети.

Техническое обеспечение - организуется в целях поддержания в рабочем состоянии всех видов транспорта, инженерной и другой специальной техники, техническое обслуживание транспорта и техники.

Материальное обеспечение действий сил ликвидации ЧС организуется в целях бесперебойного снабжения их материальными средствами, необходимыми для ликвидации ЧС и жизнеобеспечения личного состава.

Транспортное обеспечение организуется в целях своевременного вывоза рабочих, служащих, а в некоторых случаях сельскохозяйственных животных из зон ЧС, доставки сил ликвидации ЧС к участкам (объектам) работ.

Медицинское обеспечение организуется в целях своевременного оказания медицинской помощи при ЧС рабочим и служащим, оказание первой медицинской помощи.

Охрана общественного порядка (ОПП) в ходе ликвидации ЧС на объектах организуется в целях обеспечения безопасности дорожного движения, контроля за соблюдением режима допуска.

Все эти работы организуют работники КПО б.в. по направлениям деятельности. При недостаточности сил и средств КПО б.в. привлекаются территориальные органы ЧС с последующей оплатой выполненных работ.

9.9 Проведение АСДНР

После получения сигнала аварии (взрыв, выброс газа, пожар) на объекте и приведения в готовность соответствующих органов управления, сил и средств предупреждения и ликвидации ЧС организуется их выдвижение к участкам аварии. В зависимости от масштаба ЧС руководство организаций работ по ликвидации ЧС может быть возложено на руководителя объекта.

Основной комплект оборудования для локализации и ликвидации выброса газа включает:

- канавокопатели,
- бульдозеры,
- экскаваторы,
- погрузчики,
- пожарные автомобили,
- мотопомпы,
- автоцистерны,
- самосвалы,
- прицепы,
- вспомогательные автомобили,
- тракторы с широкой траковой лентой,
- дизель - генераторы,
- по табелю аварийных служб.

10. Противопожарные мероприятия

Согласно СНиП РК 2.02-05-2009 «Пожарная безопасность зданий и сооружений» приложение 2, степень огнестойкости здания – II

							АР/D/19/0267-182-ОПЗ	ЛИСТ
ИЗМ.	КОЛ.УЧ.	ЛИСТ	№ДОК	ПОДП.	ДАТА			66

В соответствии с Техническим регламентом "Общие требования к пожарной безопасности (Приказ Министра внутренних дел РК №405 от 17.08.2021) назначены следующие показатели:

- категория здания по взрывопожарной и пожарной опасности- «В».
- класс функциональной пожарной опасности- Ф5.1
- класс конструктивной пожарной опасности - С1

Эвакуация персонала и посетителей в случае возникновения пожара осуществляется через дверной проем. Отделка на путях эвакуации предусмотрена из негорючих материалов. Для путей эвакуации приняты следующие классы пожарной опасности отделочного материала: для стен и потолков- не ниже КМ3, для покрытия пола- не ниже КМ4 (см. таб.1 Приложения 16 к Техническому регламенту «Общие требования к пожарной безопасности»).

Класс конструктивной пожарной опасности здания принят С1 согласно данных таб.2 Приложения 2 к Техническому регламенту «Общие требования к пожарной безопасности». Фактически класс пожарной опасности строительных конструкций здания устанавливается огневыми испытаниями по ГОСТ 30403-2012 специализированными аккредитованными лабораториями.

В качестве первичных средств пожаротушения в помещениях предусмотрена установка существующих порошковых огнетушителей

В здании предусмотрено устройство пожарного водопровода. Тушение пожара предусматривается в одну струю расходом 2,5л/с.

Существующий пожарный гидрант располагается в 20 метрах от здания. Наружное пожаротушение предусмотрено от передвижной пожарной техники пожарной части КПК.

В каждой организации приказом или инструкцией устанавливается соответствующий их пожарной опасности противопожарный режим, в том числе:

1. Определяется порядок пользования открытым огнем и меры безопасности;
2. Определяются и оборудуются места для курения;
3. Определяется порядок проезда пожарных автомашин на объект;
4. Определяется порядок обесточивания электрооборудования в случае пожара и по окончании рабочего дня;
5. Регламентируется порядок проведения временных огневых и других пожароопасных работ;
6. Регламентируется порядок осмотра и закрытия помещений после окончания работы;
7. Регламентируются действия работников при обнаружении пожара;
8. Определяется перечень профессий (должностей), порядок и сроки прохождения противопожарного инструктажа и занятий по пожарному-техническому минимуму, а так же назначаются ответственные за их проведение.

Работающий персонал, занятый на данном объекте, должен знать, где находятся места сбора. Место сбора персонала при возникновении пожара и других ЧС, определяется внутренним распорядком. Противопожарные мероприятия выполнены согласно СНиП РК 2.02-05-2009.

Нормы и стандарты

1. Технический регламент «Общие требования к пожарной безопасности»; № 405 от 17.08.2021
2. РДС РК 2.02-11-2001 «Основы проектирования мер пожарной безопасности объектов развития Карачаганакского нефтегазоконденсатного месторождения»
3. СНиП РК 2.02-05-2009 «Пожарная безопасность зданий и сооружений»;
4. СН РК 2.01-01-2013 «Защита строительных конструкций от коррозии»;
5. СП РК 2.01-101-2013 «Защита строительных конструкций от коррозии»;
6. СН РК 5.01-02-2013 «Основания зданий и сооружений»;
7. СП РК 5.01-102-2013 «Основания зданий и сооружений»;
8. СН РК 3.02-28-2011 «Сооружения промышленных предприятий»;
9. НТП РК 03.01-1.1-2011 «Проектирование стальных конструкций. Часть 1-1. Общие правила для зданий»;
10. СН РК 5.03-07-2013 «Несущие и ограждающие конструкции»;
11. СП РК 5.03-107-2013 «Несущие и ограждающие конструкции»;
12. СП РК 4.02-101-2012 «Отопление, вентиляция и кондиционирование воздуха»
13. ВСН 21-77 «Инструкция по проектированию отопления и вентиляции нефтеперерабатывающих и нефтехимических предприятий»;
14. РДС РК 2.02-11-2001 «Основы проектирования мер пожарной безопасности объектов развития КНГКМ»;
15. ВНТП 3-85 «Нормы технологического проектирования объектов сбора, транспорта, подготовки нефти, газа и воды нефтяных месторождений»;
16. СП РК 3.02-108-2013 «Административные и бытовые здания»
17. СП РК 2.04-107-2013 «Строительная теплотехника»
18. СН РК 4.01-02-2013 «Внутренние санитарно-технические системы»
19. СН РК 2.04-21-2004 «Энергопотребление и тепловая защита гражданских зданий»
20. СП РК 2.04-104-2012 «Естественное и искусственное освещение»
21. ПУЭ РК
22. СП РК 4.02-103-2012 «Системы автоматизации»
23. СП РК 2.02-102-2014 «Пожарная автоматика зданий и сооружений»;
24. СН РК 2.02-11-2002 «Нормы оборудования зданий, помещений и сооружений системами

автоматической пожарной сигнализации, автоматическими установками пожаротушения и оповещения людей о пожаре»;

25. СН РК 1.03-05-2011 «Охрана труда и техника безопасности в строительстве»;
26. СП РК 1.03-106-2012«Охрана труда и техника безопасности в строительстве»

						AP/D/19/0267-182-ОПЗ	ЛИСТ
ИЗМ.	КОЛ.УЧ.	ЛИСТ	№ДОК	ПОДП.	ДАТА		69

«СОГЛАСОВАНО»

«УТВЕРЖДЕНО»

ТОО «Ақсай-азпроект»
Заместитель директораКПКО Б.В.
Начальник отдела по модификации промышленных
объектов

Тукупов Б.Г. /

2022 г.



Адам Скут / Масуд Сажит /

" " " 2022 г.

Задание на проектирование для разработки Рабочего проекта

«Модернизация системы ОВКВ Главной Химической Лаборатории КПК (Корректировка)»

Республика Казахстан, Западно-Казахстанская Область, Карачаганакское нефтегазокомденсатное месторождение

№	Перечень основных данных и требований	Основные данные и требования
1	Основание для проектирования	Контракт № АР/О/19/0267
2	Вид строительства	Модернизация
3	Стадийность проектирования	Одностадийный Рабочий проект
4	Требования по вариантной и конкурсной разработке	Не требуется.
5	Особые условия строительства	Строительство в условиях действующего производства КНГ КМ
6	Основные технико-экономические показатели объекта, в том числе мощность, производительность, производственная программа	<u>Технические показатели</u> Сопределил проектом следующие параметры проектируемой установки HVAC: • Тепловая мощность в холодный период года • Холодильная мощность в теплый период года • Расход воздуха в холодный/теплый периоды года <u>Экономические показатели</u> Расчет стоимости строительства не производить. Т.к. инвестирование строительства производится за счет собственных средств заказчика
7	Требования к качеству, конкурентоспособности и экологическим параметрам продукции	Все материалы и оборудование, применяемые в проекте, должны отвечать экологическим нормативам, действующим на территории РК, и должны быть качественными и конкурентоспособными. Материалы и оборудования, используемые при строительстве, должны быть сертифицированы и соответствовать стандартам РК
8	Требования к технологическому процессу и режиму предприятия	Назначение здания: размещение химической лаборатории. Здание с постоянным присутствием персонала Режим работы: круглосуточный Объект – производственный вспомогательного назначения Ведение оптимального технологического режима, операций технологического процесса, обеспечивающего безопасные условия эксплуатации производства и выполнение требований по охране окружающей среды.
9	Требования к архитектурно-строительным, объемно-планировочным и	Проектные решения Демонтаж • Существующий фундамент блока подготовки воздуха

	конструктивным решением	• часть существующего бетонного мощения Монтаж: • фундаменты под компрессорно-конденсаторные блоки • фундамент под новый блок подготовки воздуха (АНУ) • воздухозаборная труба с пескоуловителем Принятые проектные решения должны обеспечивать безопасную эксплуатацию здания. Предусмотреть решения по реконструкции инженерных систем здания в связи с модернизацией существующей системы ОВКВ главной химической лаборатории КПК согласно норм РК и Процедур Компании. Применяемое импортное оборудование должно иметь сертификат соответствия РК. <u>ОВКВ:</u> • демонтаж существующего третьего блока подготовки воздуха (НАН 003); • монтаж нового блока подготовки воздуха (АНУ) с отдельным воздухозаборником • частичная модификация воздуховода существующей системы для обеспечения достаточного забора воздуха в здание лаборатории и поддержания требуемой кратности воздухообмена и контроля условий окружающей среды в соответствии с вышеуказанными Правилами, а также компенсации объема воздуха, удаляемого местными вытяжными кофпаками (шкафами и вытяжными кофпаками) <u>Электроснабжение</u> Демонтаж существующего оборудования: • Панель управления ОВКВ 7-000-JCL-020 • Внутренняя установка подготовки воздуха • Наружные конденсаторы (2 ед.) • Различные устройства управления ОВКВ, например заслонки • Кабели вышеуказанного оборудования Монтаж следующего оборудования: • Панель управления ОВКВ 7-000-JCL-022 • Наружная установка подготовки воздуха • Конденсаторы (2 ед.) • Различные устройства управления ОВКВ, например заслонки • Модернизация двух автоматических выключателей распределительного щита 6924EL018A/B, от которого запитана новая панель управления ОВКВ 7-000-JCL-022 • Кабельные лотки и устройство траншей для прокладки кабеля к новому оборудованию • Кабели от существующего распределительного щита 6924EL018A/B до новой панели управления ОВКВ 7-000-JCL-022 для основного и резервного питания • Кабель от существующего аварийного распределительного щита 6935EI.118 до новой панели управления ОВКВ 7-000-JCL-022 для аварийного электроснабжения • Кабели от новой панели управления ОВКВ 7-000-JCL-022 к оборудованию ОВКВ • Подключение нового оборудования внутри помещения к внутренней сети заземления • Подключение нового оборудования снаружи помещения к наружной сети заземления • Подключение новой наружной сети заземления к существующей сети • Молниезащита от нового воздухозаборного устройства в качестве естественного молниеотвода и его подключение к защитной сети заземления в двух

		отдельных точках
		КЭТ-11.А
		• поддержание заданных параметров воздушной среды, теплоносителя в зависимости от нагрузки и местных климатических условий • защита воздухогревателей от замораживания, • местное и дистанционное управление вентиляционными системами; • местный и дистанционный контроль за параметрами воздушной среды теплоносителя, • блокировка вентиляционного оборудования;
		а) между элементами самой вентсистемы,
		б) с системами противопожарной защиты и обнаружения газа (ПИГ), отключение систем вентиляции при пожаре автоматическое и ручное
11	Требования и объем разработки организации строительства	Разработка ПОС не требуется, т.к. продолжительность строительства менее 6 месяцев (СН РК от 02-03-2022, п.4.6 от 12.09.2022 г.
12	Выделение очередей и пусковых комплексов, требования по перспективному расширению предприятия	Не требуется
13	Требования и условия к разработке природоохранных мер и мероприятий	Разработать раздел «Охрана окружающей среды» в соответствии с законодательными и нормативными документами РК
14	Требования к режиму безопасности и гигиене труда	Разработать раздел «Охрана труда и техники безопасности» в составе Пояснительной записки к РП
15	Требования по разработке инженерно-технических мероприятий	Разработать в составе Пояснительной записки к РП разделы «Мероприятия по обеспечению пожарной безопасности» и «Инженерно-технические мероприятия по гражданской обороне и предупреждению чрезвычайных ситуаций» в соответствии с законодательными и нормативными документами РК в области гражданской обороны, защиты населения и территорий от чрезвычайных ситуаций природного и техногенного характера
16	Требования по выполнению опытно-конструкторских и научно-исследовательских работ	Не требуется
17	Требования по энергосбережению	Согласно Закона РК от 13.01.2012 №541-IV «Об энергосбережении и повышения эффективности» (с изменениями и дополнениями по состоянию на 31.08.2022 г.)
18	Состав демонстрационных материалов	Разработать при необходимости демонстрационные материалы для проведения публичных слушаний
19	Сметная документация	Не требуется
20	Требования к проектно-сметной документации	Разработать эскизный проект.
		Разработать рабочий проект (пояснительную записку и рабочие чертежи), подлежащий утверждению в установленном порядке. Проектная документация по составу и содержанию должна соответствовать требованиям норм, правил и государственных стандартов РК.
		Проектная документация должна быть представлена «Заказчику» на русском и английском языках в 1 экземпляре и электронная версия.

21	Специальные условия	Предоставить расчет стоимости проектно-исследовательских работ, составленный согласно СЦП РК В.03-01-2017 и ЭСН РК В.05-01-2015 (с изменениями и дополнениями) Выпуск 14.

Представитель подрядчика

ТОО «Аксател-Проект»
Главный Инженер Проекта

 Подкачев А.А./

22.04.2022 2022 год

Представитель заказчика

КПО Б.в
Начальник отдела по выполнению проектных работ

 /А.Дзанони/

2022 год

ПАСПОРТ ПРОЕКТА

Заказчик проекта – КПО
б.в.

Генпроектировщик –
ТОО «Аксайгазпроект»

**Источник
финансирования–**
собственные средства
заказчика

Месторасположение –
ЗКО, Бурлинский район,
КНГКМ, КПК»

**«МОДЕРНИЗАЦИЯ СИСТЕМЫ
ОВКВ ГЛАВНОЙ ХИМИЧЕСКОЙ
ЛАБОРАТОРИИ КПК
(КОРРЕКТИРОВКА)»**

Республика Казахстан, Западно-
Казахстанская область, Карачаганакское
нефтегазоконденсатное месторождение


AP/D/19/0267-182-ПП

**Основание для
проектирования:**

- Контракт №
AP/D/19/0267,
- Заявка 22/С/0787
- Задание на
проектирование,
утвержденное
Заказчиком

Ситуационный план

ГЕОГРАФИЧЕСКИЙ СЕВЕР
TRUTH NORTH

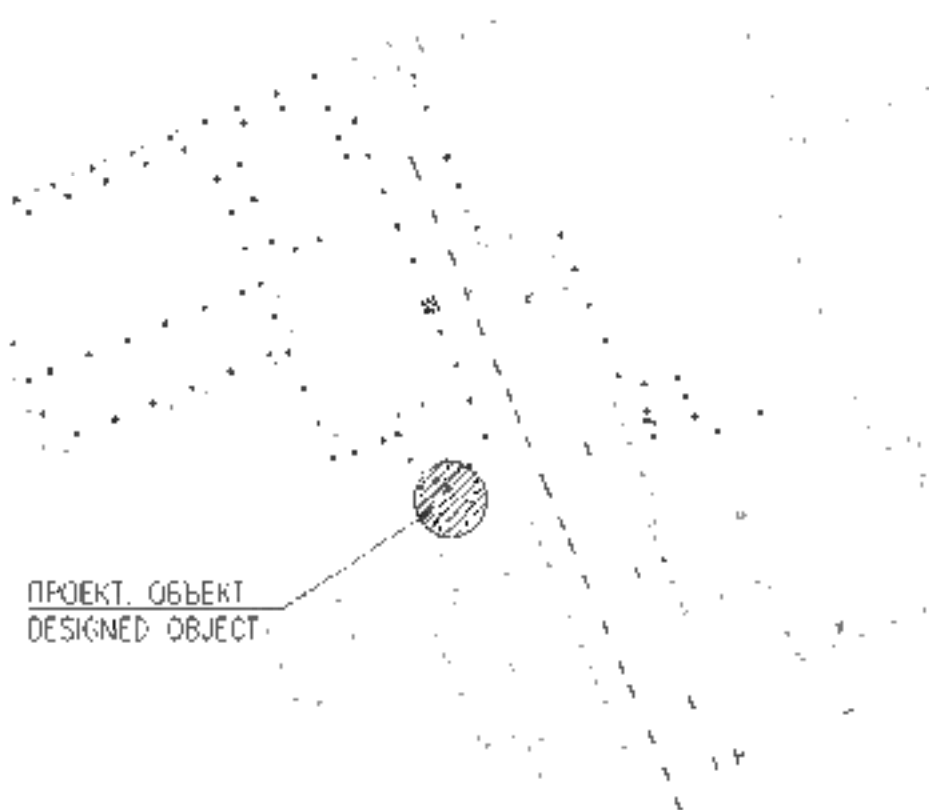

ПРОЕКТ. ОБЪЕКТ
DESIGNED OBJECT

Технико-экономические показатели:

Технические параметры НАН-003 согласно данных Поставщика (AVENCOM):
Производительность по воздуху в холодный период- 15710 м³/час
Производительность по воздуху в теплый период- 15710 м³/час
Тепловая мощность в холодный период – 284,4 кВт
Холодильная мощность в теплый период – 127,6 кВт
Электрическая мощность в холодный период- 380 кВт
Электрическая мощность в теплый период- 121 кВт
Срок строительства - 3 месяца.

Расчет стоимости строительства не производится, так как инвестирование строительства производится за счет собственных средств заказчика.

Дополнительные сведения, в том числе:

Состав проекта:

1. Общая пояснительная записка
2. Графическая часть
3. Паспорт рабочего проекта
4. Раздел ООС

Климатические условия:

Район строительства относится к климатическому району	-	IIIB;
Ветровой район	-	IV
Среднегодовая температура воздуха	-	+4.8°C
Абсолютный максимум температуры воздуха	-	+ 42.3°C
Абсолютный минимум температуры воздуха	-	минус 43.6°C
Среднегодовое количество осадков	-	307мм
Нормативная глубина сезонного промерзания	-	1.45м
. Сейсмичность территории - до 6 баллов.		

Архитектурно-строительные решения:

- Демонтаж существующего бетонного мощения
- Демонтаж существующего фундамента под компрессорно-конденсаторный блок вентиляционной установки
- Монтаж фундамента под новую установку подготовки воздуха АНУ
- Монтаж фундамента под компрессорно-конденсаторный блок новой установки подготовки воздуха АНУ.
- Монтаж фундамента под воздухозаборную трубу с пескоуловителем
- Монтаж воздухозаборной трубы с пескоуловителем
- Устройство ж/б кабельного канала
- Устройство нового бетонного мощения вокруг фундаментов для нового вентиляционного оборудования.
- Устройство кронштейнов для крепления воздухопроводов
- Прорезка отверстий в стене по восточному фасаду здания для ввода вентиляционных каналов с последующей герметизацией и заделкой конструкций ввода после монтажа вентканалов.
- Монтаж песколовки на существующей воздухозаборной трубе.
- Узлы крепления элементов проектируемой системы ОВКВ к несущим и ограждающим конструкциям здания.

Решения по устройству инженерных систем:

Предусмотрены проектные решения по устройству инженерных систем:

- Автоматизация системы ОВКВ
- Электроснабжение и заземление системы ОВКВ
- Система ОВКВ

Функции системы ОВКВ (предназначение):

- обеспечение микроклимата в помещениях здания
- обеспечение воздушного отопления, совмещенного с общеобменной вентиляцией

- обеспечение защитного дисбаланса (подпора воздуха) в помещениях с целью исключения проникновения извне в помещения воздушной смеси, содержащей пыль и сероводород, способные нарушить работу основного технологического оборудования, размещаемого в помещениях здания.

Принципиальные проектные решения по ОВКВ:

- демонтаж существующего третьего блока подготовки воздуха (НАН-003)
- установка нового блока подготовки воздуха (АНУ) с отдельным воздухозаборником, а также частичную модификацию воздуховода существующей системы для обеспечения достаточного забора воздуха в здание лаборатории и поддержания требуемой кратности воздухообмена и контроля условий окружающей среды в соответствии с НТД РК, а также компенсации объема воздуха, удаляемого местными вытяжными установками (шкафами и вытяжными колпаками).
- Для систем приточной вентиляции с УГВ НАН-001, НАН-002 и НАН-003 проектом предусматривается частичная модернизация сети воздуховодов и размещенного на воздуховодах канального вентиляционного оборудования.

Степень огнестойкости здания- II

Категория здания по взрывопожарной и пожарной опасности- «В».

Уровень ответственности проектируемого объекта (система ОВКВ) – 2-й (нормальный), объект – производственного назначения. Назначение- размещение инженерного оборудования.

Класс опасности –V.

Главный инженер проекта



Толкачев А. А.

05.12.2025 г

AGP

РАБОЧИЙ ПРОЕКТ

**«Модернизация системы ОВКВ Главной Химической
Лаборатории КПК (Корректировка)»**

Расчёт стоимости проектно-изыскательских работ

AP/D/19/0267-182-ПИР

Ревизия 0

Заместитель директора






Тукупов Б. Г.

г. Аксай, 2022г.

Лист регистрации изменений

Изм.	Номера измененных листов (страниц)	Всего листов (страниц) в документе	Ф И О	Дата
Рев 0	-	8	Джаманкулова А.	23.12.2022

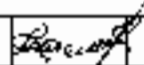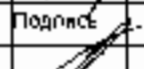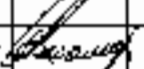0					23.12.22	AP/D/19/0267-182		
Изм	Кол.уч	Лист	№Документа	Подпись	Дата			
ГИП		Галиев Т			23.12.22	Расчет стоимости проектно- изыскательских работ		
Инженер-сметчик		Джаманкулова А.			23.12.22			
						Стадия	Лист	Листов
						РП	2	8
						АКСАЙГАЗПРОЕКТ 		
						ООО, полное наименование Закрытое акционерное общество Аксайгазпроект		

**Сводная смета
на проектно-изыскательские работы**

**«Модернизация системы ОВКВ Главной Химической Лаборатории КПК»
(Корректировка)**

Наименование проектной организации ТОО "Аксайгазпроект"

Наименование организации заказчика. КПО б.в.

№ п/п	Перечень выполняемых работ	Характеристика предприятия, здания, сооружения	Ссылка на № смет по формам №2П и 3П	Стоимость работ, тенге
1	Инженерно-геодезические изыскания		Смета №1	243 352
2	Инженерно-геологические изыскания		Смета №2	1 119 746
3	Разделы ПД		Смета №3	5 918 188
4	Раздел ООС		Капьюляция затрат №1	577 371
	Всего без учета НДС			7 858 657

Заместитель директора
ТОО "Аксайгазпроект"

Главный инженер проекта

КПО б.в.



Тукупов Б.Г.

Гапиев Т.М.

Наименование объекта изысканий: Модернизация системы ОВКВ Главной Химической Лаборатории КПК (Корректировка)

Стадия проектирования: РП

Виды изыскательских работ: Инженерно-геодезические изыскания

Наименование изыскательской организации: ТОО "Аксайгазпроект"

Наименование организации заказчика: КПО б.в.

Смета №1

№ п/п	Виды работ, категория, расчет цены, единицы работ	СЦИ РК 8.03-34-2021, Раздел 1. №№ таблиц, пункт указаний.	Количество				Стоимость, тенге
			объем	цена	коэф.	коэф	
1	2	3	4	5	6	7	8
1	Топографическая съемка на территории действующих промышленных предприятий, масштаб съемки 1:500, высота сечения рельефа 0,5 м. I категории сложности - полевые работы	Таблица 1601-0102-01 п.23; пункты 8в, 16 ОУ, примечание 1, 4 к Таблице. Таблица 7 п.1; га	0.72	45 340	1,25; 1,75; 2; 1,4;	4,4	143 637
2	Создание инженерно-топографического плана на территории действующих промышленных предприятий, масштаб съемки 1:500, высота сечения рельефа 0,5 м. I категории сложности - камеральные работы	Таблица 1601-0102-01 п.24, га	0.72	19 120			13 766
3	Внутренний транспорт	Табл. 3, п.5		143 637	18.75%		26 932
4	Внешний транспорт	Табл. 4, п.1		170 569	19.6%		33 432
5	Организация и ликвидация работ	пункт 13 ОУ, прим. 1		170 569	6%	2,5	25 585
Итого по смете без НДС							243 352

Начальник ОИИ

Начальник СДО

Сибекова Ж.

Джаманкулова А.

Наименование объекта изысканий: Модернизация системы ОВКВ Главной Химической Лаборатории КПК (Корректировка)

Стадия проектирования РП

Виды изыскательских работ: Инженерно-геологические - бурение 8 скважин глубиной 2 м,

Наименование изыскательской организации: ТОО "Аксайгазпроект"

Наименование организации заказчика: КПО 6 в

Смета №2

№ п/п	Виды работ, категория, расчет цены, единицы работ	СЦИ РК 8.03-04- 2021, Раздел 2. №№ таблиц, пункт указаний, измеритель	Количество				Стоимость, тенге
			объем	цена	коэф	коэф.	
1	2	3	4		6	7	8
Полевые работы							
1	Шнековое бурение скважины диаметром до 160 мм, глубиной до 10 м; категория породы III	Табл.1602-0204-01 п.3; пункты 8в, 16 ОУ; м	16	2 182		1,25	43 640
2	Отбор монолитов из буровых скважин (связные грунты) с глубины до 10 м	Табл.1602-0502-01 п 1; пункты 8в, 16 ОУ; монолит	12	5 432		1,25	81 480
Итого полевых работ							125 120
Лабораторные работы							
1	Определение коэффициента фильтрации связных глинистых грунтов	Табл 1602-0701-01, п.20, образец	12	3 842			46 104
2	Полный комплекс физико-механических свойств глинистого грунта с определением сопротивления грунта срезу (консолидированный срез) под нагрузкой до 0,6 мПа	Табл 1602-0701-02, п.25, образец	12	45 777			549 324
3	Единичные определения химического состава грунтов (почв) гумус по Тюрину	Табл. 1602-0702-01 п.22, образец	12	1 803			21 636

	Итого лабораторных работ					617 064
Камеральная обработка материалов						
1	Камеральная обработка материалов буровых и горнопроходческих работ: категория сложности инженерно-геологических условий II	Табл.1602-0802-01 п.2, 1м выработки	16	1 945		31 120
2	Камеральная обработка комплексных исследований и отдельных определений физико-механических свойств грунтов (пород), глинистых	Табл.1602-0802-05 п.1		617 064	20%	123 413
3	Камеральная обработка комплексных исследований и отдельных определений химического состава грунтов и почв	Табл 1602-0802-05 п.4		617 064	12%	74 048
	Итого камеральных работ					228 580
	Категория сложности инженерно-геологических условий II, при стоимости камеральных работ до 1	Табл 1602-0803-01 п 5, отчет	1	228 580	21%	48 002
	Внутренний транспорт	Табл 3, п.5		125 120	18,75%	42 859
	Внешний транспорт	Табл 4, п.1		167 979	19,6%	32 924
	Организация и ликвидация работ	пункт 13 ОУ, прим 1		167 979	6%	25 197
	Итого по смете без НДС					1 119 746

Начальник ОИИ

Начальник СДО



Сибикова Ж

Джаманкупова А

Смета №3
на проектные работы

**«Модернизация системы ОВКВ Главной Химической Лаборатории КПК»
(Корректировка)**

Наименование проектной организации: ТОО "Аксайгазпроект"

Наименование организации заказчика: КПО б.в.

Смета составлена в ценах 2021 г.

№ п/п	Характеристика предприятия, здания, сооружения	Номер частей, глав, таблиц указаний к разделу Сборника цен на проектные работы для строительства	Расчет стоимости	Стоимость работ, тенге
1	Модификация системы ОВКВ химической лаборатории 1 лаборатория	Раздел 1, Подраздел 1, Глава 1. Таблица 1701-0101-02 – Объекты сбора и транспорта нефти и нефтяного газа, п 43 – Лаборатория для анализа проб продукции скважин. <i>a = 7 131 тыс. тг</i> <i>b = - тыс. тг</i> Коэффициент стадийности РП <i>K2 = 1,06</i> . <u>Неразработанные разделы:</u> Архитектурно-строительная часть - (22,2%*0.5). Сметная документация - 11%. Итого - 22,1%. <i>K3=0,779</i>	$C=7131 \times 1 \times 1.06 \times 0,779$	5 889 352
2	Электрокабельные сети и КИПиА, в т ч кабельные траншеи 0,100 км	Раздел 1 Подраздел 2, Глава 6. Таблица 1701-0206-01 – Цена проектирования объектов подсобно-производственного, вспомогательного и общезаводского назначения, п 24 - Кабельные траншеи <i>a = - тыс. тг</i> <i>b = 282 тыс. тг</i> Коэффициент стадийности РП: <i>K2 = 1,15</i> : <u>Неразработанные разделы:</u> Сметная документация - 8%. Итого - 8%. <i>K3=0,92</i>	$C=282 \times 0,1 \times 1.15 \times 0,92$	29 836
Итого:				5 918 188

Главный инженер проекта

Галиев Т

Начальник СДО

Джаманкулова А.

Калькуляция затрат №1
на проектные работы

«Модернизация системы ОВКВ Главной Химической Лаборатории КПК»
(Корректировка)

Наименование проектной организации: ТОО "Аксайгазпроект"

Наименование организации заказчика: КПО Б в

№ п/п	Перечень выполняемых работ	Исполнители		Кол-во чел.-час	Средняя оплата труда, чел.-час	тенге
		количество	должность			Оплата труда (всего)
1	2	3	4	5	6	7
1	Раздел "ООС"	1	инженер-эколог	80	2526	$C = 80 \cdot 2526 / 0.35 = 577\,371$ тг
	Итого без НДС					$C = 577\,371$

Главный инженер проекта

Галиев Т.

Начальник СДО

Джаманкулова А

Зср = 378 485 тг/мес

$(345\,722 + 356\,753 + 369\,479 + 441\,985) / 4 = 378\,485$ тг - среднемесячная заработная плата на 2021 год профессиональной, научной и технической деятельности (по данным stat.gov.kz)

$$\text{Зср} = \frac{\text{Зср.мес}}{\text{Траб.мес}} \times \frac{\text{МРПтек}}{\text{МРПпред.год}} = 378\,485 / 163,33 \times 3180 / 2917 = 2526 \text{ тенге/час}$$

Жерлер шегинден бөтен жер учасмалары
Посторонние земельные участки в границах плана

Жерлердегі № на плане	Жерлер шегинден бөтен жер учасмаларының кадастрлық нөмірлері Кадастровые номера посторонних земельных участков в границах плана	Аянды, га Площадь, га

Осы акт «Азаматтарға арналған үкімет» мемлекеттік қорықаралығы» қорықаралық емес акционерлік қоғамымен Батыс Қазақстан облысы бойынша филиалы – Жер кадастры және зыялыластың өлшегі текшилеу, текшиу департаментінің Борт әуадаық бөлімшесі жасады (жер кадастрын жүргізетін қолторының атауы)

настоящий акт подготовлен Биринсирі районның отделением Департаменты земельного кадастры и территориального обслуживания недвижимости – филиалом государственного учреждения облысы «Государственный кадастровый Департамент для управления по Завладо-Казахстанской облысы»

(наименование предприятия, ведущего земельный кадастр)

М.П. _____ (орын, қолысы) Басшысы/Руководитель С. Қарабаев (аты-жөні, Ф.И.О.)

М.П. _____ 23-сентябрь 2017 ж.

Осы актіні беру туралы жазба жер учасмесіне меншікті құқығын, жер пайдалануға құқығын беретін актілер жазылған Кітапта № 588 болып жазылды


Қосымша: жоқ

Запись о выдаче настоящего акта произведена в Книге записей актов на право собственности на земельный участок, право землепользования за № 588

Приложение: нет

Шетелестерді сеплету нәтижелі ақпарат жер учасмесіне Сыйлестендіру құқығын дайындаған сәтте әуадаық Оқидына сыйлесте дейтіндейліне на әуадаық қолданылған идентификациялық документи на земельный участок

601340

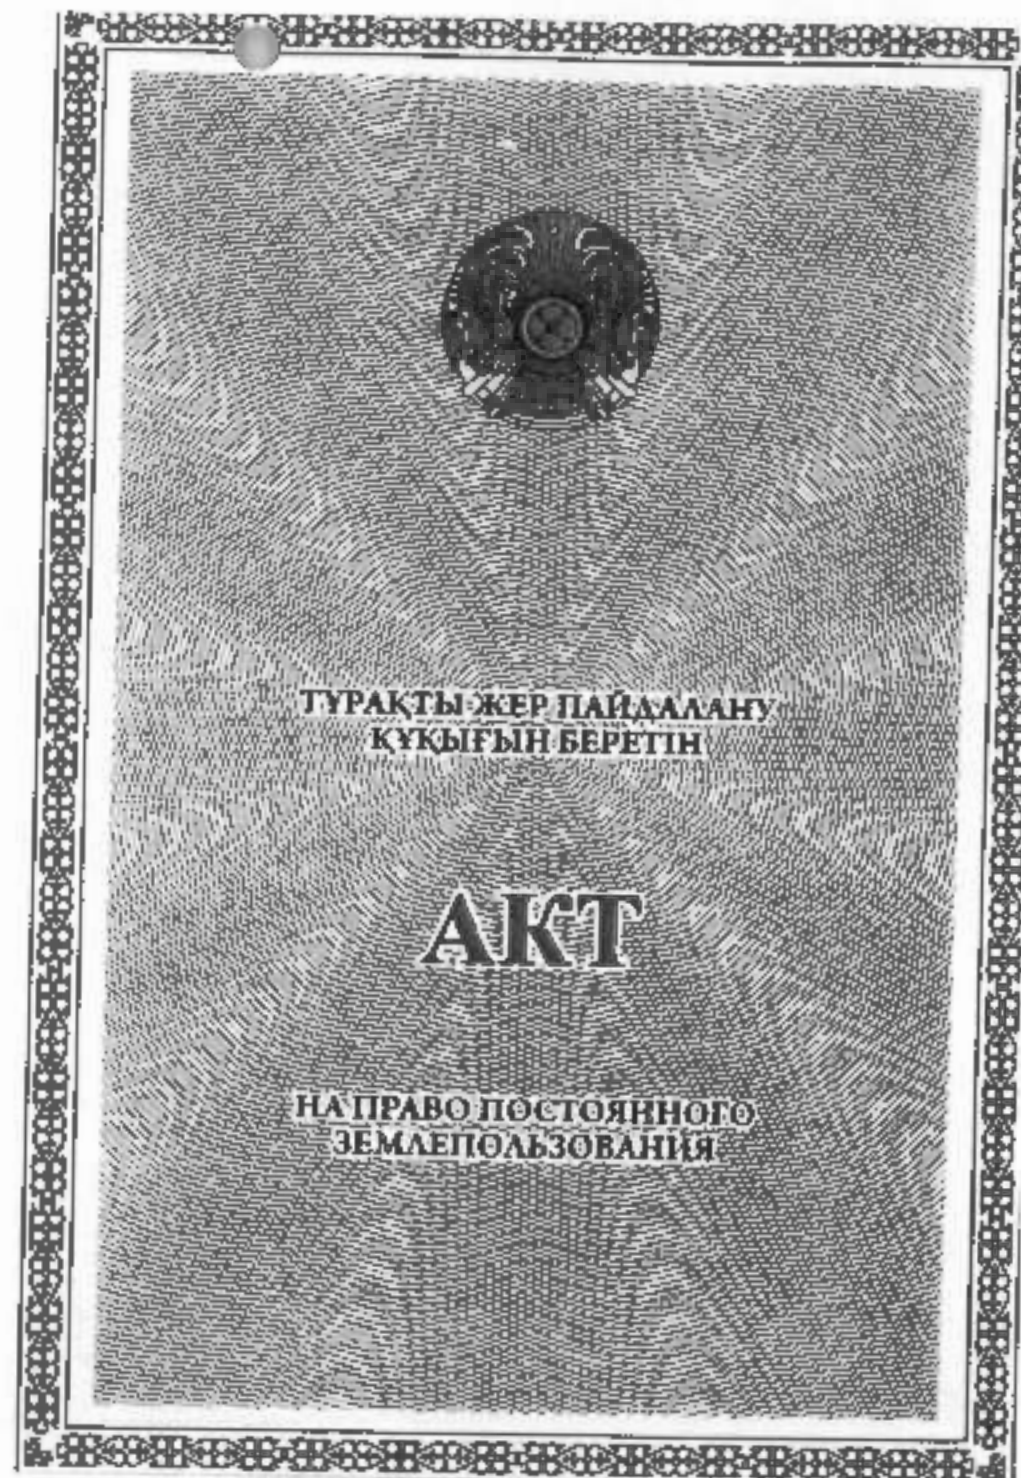

№ 0279105

№ 0279106

Жер учаскесінің кадастрлық нөмірі 08-114-072-1490

Жер учаскесіне тұрақты жер пайдалану қолқы

Жер учаскесінің алаңы: 233.9716 га

Жердің саны: Өнеркәсіп, көлік, байланыс, ғарыш қызметі, қорғаныс, ұлттық маңызы бар объектілерге арналған жер және ауыл шаруашылығына арналмаған өзге де жер

Жер учаскесін нысаналы тағайындау: Қарашығанды өңдеу кәсіпорнінің (ҚӨК) құрылысы және пайдалану үшін

Жер учаскесін пайдаланудағы шектеулер мен ауыртпалықтар жоқ

Жер учаскесінің бөлінуі. Бөлінеді

Жер учаскесінің ЖОСПАРЫ


ПЛАН земельного участка

Участкеінің мекенжайы, мекенжайының тіркеу коды (ол бар болған кезде):

Батыс Қазақстан облысы, Берлі ауданы, Жарсуат с/о

Адрес, регистрационный код адреса (при его наличии) участка

Западно-Казақстанская область, Бурлинский район, Жарсуатский с/о

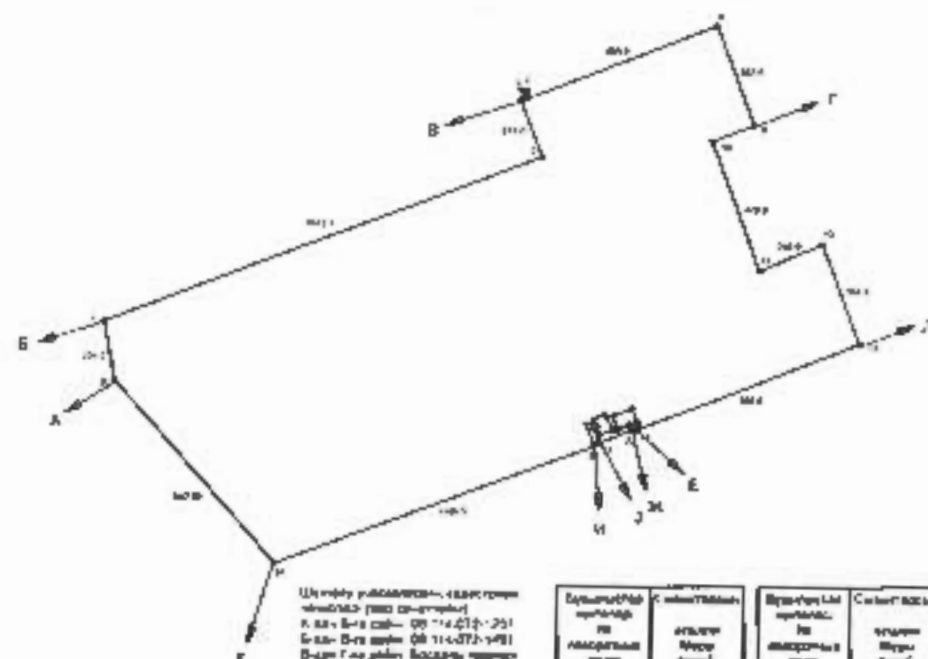

Кадастровый номер земельного участка: 08-114-072-1490

Право постоянного землепользования на земельный участок

Площадь земельного участка: 233.9716 га

Категория земель: Земли промышленности, транспорта, связи, для нужд космической деятельности, обороны, национальной безопасности и иного несельскохозяйственного назначения

Целевое назначение земельного участка: для строительства и эксплуатации

Карагагановского перерабатывающего комплекса (КПК)

Ограничения в использовании и обременения земельного участка: нет

Делимость земельного участка: делимый

Целевое назначение земельного участка: для строительства и эксплуатации Карагагановского перерабатывающего комплекса (КПК)

Ограничения в использовании и обременения земельного участка: нет

Бухгалтерский код участка	Содержание участка	Вид участка	Содержание участка
3-4	0.6	18-10	70.8
4-5	30.0	20-21	57.0
4-6	20.0	21-22	28.3
5-7	30.0	22-23	23.7
6-8	101.2	23-24	119.8
10-11	18.0	24-25	25.4
12-13	0.0	25-26	7.1
14-15	0.0	26-27	28.4
16-17	0.0	27-28	45.0
18-19	30.0	28-29	50.0

МАСШТАБ 1: 25000



**Karachaganak Petroleum Operating BV
(KPO BV)**

Document No. **KPO-70-ENG-WKP-00042-ER**

Detail Design
**KPC Main Chemical Laboratory HVAC System Upgrade
(Correction).**

Karachaganak Oil and Gas Condensate Field (KOGCF), WKO.

**Book 2 of 5 - General Plan,
Architectural and Building Part**



Рабочий Проект
**Модернизация Системы ОВКВ Главной Химической
Лаборатории КПК (Корректировка).**
Карачаганакское Нефтегазоконденсатное Месторождение (КНГКМ), ЗКО.

**Книга 2 из 5 - Генеральный План,
Архитектурно-строительная Часть**

Prepared by: AKSAIGASPROJECT LLP

Contract Number: AP/D/19/0267

Vendor №: AP/D/19/0267-182

Revision History:

C6	24/11/2025	Issued for Construction	AGP LLP		
C5	28/05/2025	Issued for Construction	AGP LLP		
C4	19/02/2025	Issued for Construction	AGP LLP		
C3	16/09/2023	Issued for Construction	AGP LLP		
C2	22/05/2023	Issued for Construction	AGP LLP		
C1	28/12/2022	Issued for Construction	AGP LLP		
Revision	Date		By	Revise & Resubmit	Accepted



АКСАЙГАЗПРОЕКТ



Контракт №AP/D/19/0267
Заказчик КПО б.в

РАБОЧИЙ ПРОЕКТ

«Модернизация Системы ОВКВ Главной Химической Лаборатории КПК (Корректировка)»

**Карачаганакское нефтегазоконденсатное месторождение,
(КНГКМ), ЗКО**

Книга 2 из 5

(Генеральный план, Архитектурно-строительная часть)

**AP/D/19/0267-182
KPO-70-ENG-WKP-00042-ER**

Редакция 5

Заместитель директора

Тукупов Б.Г

Главный инженер проекта

Толкачев А.А



г. Аксай, 2025 год



Karachaganak Petroleum Operating BV (KPO BV)

Document No. **KPO-70-CVS-SOW-00019-ER**

Civil Scope of Work

KPC Main Chemical Laboratory HVAC System Upgrade
(Correction).

Karachaganak Oil and Gas Condensate Field (KOGCF), WKO.

Объем Строительных Работ

Модернизация Системы ОВКВ Главной Химической
Лаборатории КПК (Корректировка).

Карачаганакское Нефтегазоконденсатное Месторождение (КНГКМ), ЗКО.



Prepared by: AKSAIGASPROJECT LLP

Contract Number: AP/D/19/0267

Vendor No: AP/D/19/0267-182-CVS-SOW-0001

Revision History:

C4	19/02/2025	Issued for Construction	AGP LLP		
C3	16/09/2023	Issued for Construction	AGP LLP		
C2	22/05/2023	Issued for Construction	AGP LLP		
C1	28/12/2022	Issued for Construction	AGP LLP		
Revision	Date		By	Revise & Resubmit	Accepted

АКСАЙГАЗПРОЕКТ



Контракт № AP/D/19/0267
Заказчик КПО 6,в

РАБОЧИЙ ПРОЕКТ

«МОДЕРНИЗАЦИЯ СИСТЕМЫ ОВКВ ГЛАВНОЙ ХИМИЧЕСКОЙ ЛАБОРАТОРИИ КПК (КОРРЕКТИРОВКА)»

Республика Казахстан, Западно-Казахстанская область,
Карачаганакское нефтегазоконденсатное месторождение

Объем строительных работ

AP/D/19/0267-182-CVS-SOW-0001
KPO-70-CVS-SOW-00019-R

Редакция 3

Главный инженер проекта



г. Аксай, 2024

Содержание

Содержание.....	2
Лист регистрации изменений.....	3
1. ВВЕДЕНИЕ.....	4
1.1 ОБЩЕЕ.....	4
1.2 ОПРЕДЕЛЕНИЯ.....	4
2. ОБЪЕМ РАБОТ.....	5
2.1 ДЕМОНТАЖНЫЕ РАБОТЫ.....	6
2.2. ОБЩЕСТРОИТЕЛЬНЫЕ РАБОТЫ.....	6
2.2.1 УСТРОЙСТВО МОНОЛИТНЫХ ЖЕЛЕЗОБЕТОННЫХ ФУНДАМЕНТОВ.....	7
2.2.2 УСТРОЙСТВО СТАЛЬНЫХ КОНСТРУКЦИИ.....	8
2.3 УБОРКА РАБОЧЕЙ ПЛОЩАДКИ.....	9
2.4 СДАЧА ОБЪЕКТА КОМПАНИИ.....	9
2.5 ВЫЕЗД С ПЛОЩАДКИ.....	9
2.6 ЗАКРЫТИЕ НАРЯДОВ-ДОПУСКОВ НА РАБОТЫ.....	9
2.7 ЗАКРЫТИЕ ДОКУМЕНТАЦИИ.....	9
3. МАТЕРИАЛЫ.....	10
3.1 ОБЪЕМ ПОСТАВКИ КПО.....	10
3.2 ОБЪЕМ ПОСТАВКИ ПОДРЯДЧИКА.....	10
4. СТАНДАРТЫ И ТЕХНИЧЕСКИЕ УСЛОВИЯ.....	11
4.1 КАЗАХСТАНСКИЕ НОРМЫ И СТАНДАРТЫ.....	11
4.2 МЕЖДУНАРОДНЫЕ НОРМЫ И СТАНДАРТЫ.....	11
4.3 ПРОЕКТНЫЕ ТЕХНИЧЕСКИЕ УСЛОВИЯ КПО.....	11
5. ОСНОВНЫЕ УКАЗАНИЯ ДЛЯ ППР.....	13
6. ОЦЕНКА РИСКА ПРИ ПРОВЕДЕНИИ СТРОИТЕЛЬНО-МОНТАЖНЫХ РАБОТ.....	14
7. ПРИЛОЖЕНИЯ - ЧЕРТЕЖИ И СОПУТСТВУЮЩАЯ ДОКУМЕНТАЦИЯ.....	17
7.1 СОПУТСТВУЮЩАЯ ДОКУМЕНТАЦИЯ. СОСТАВ РАБОЧЕГО ПРОЕКТА.....	17
7.2 ПРОЕКТНЫЕ ЧЕРТЕЖИ.....	17

AP/D/19/0267-182-CVS-SOW-DD01					
Имя	К. Уч.	Лист	НаДок	Подпись	Дата
ТИП	Толкачев А.				18.10.24
Разработал	Иксангалиев				18.10.24
И.контр.	Чуриков С.				18.10.24
«МОДЕРНИЗАЦИЯ СИСТЕМЫ ОВКВ ГЛАВНОЙ ХИМИЧЕСКОЙ ЛАБОРАТОРИИ КПК (КОРРЕКТИРОВКА)»					
Стадия		Лист	Листов		
РП		2	19		
АКСАУГАЗПРОЕКТ 			KSP-Pravleniye Razrab. Inzh.-Dizainskiye sluzh. Inzhennyye raboty i Anal		

Лист регистрации изменений

Изм.	Номера измененных листов (страниц)	Всего листов (страниц) в документе	№ документа	Ф.И.О.	Дата
0	.	19	AP-D-19-0267-182-CVS-SOW-0001	Иксангалиев А.	10.11.22
1	6, 7, 8, 17, 18	18	AP-D-19-0267-182-CVS-SOW-0001	Иксангалиев А.	24.03.23
2	6, 7, 8, 17, 18	18	AP-D-19-0267-182-CVS-SOW-0001	Иксангалиев А.	25.08.23
3	6, 7, 8, 17, 18	18	AP-D-19-0267-182-CVS-SOW-0001	Иксангалиев А.	18.10.24

1. ВВЕДЕНИЕ

1.1 ОБЩЕЕ

Настоящий объем работ выпущен для разработки общестроительной части к проекту «Модернизация существующей системы ОВКВ главной химической лаборатории КПК. (Корректировка)».

Существующее здание лаборатории относится ко II степени огнестойкости. Здание выполнено в металлическом каркасе. Стены из металлических панелей типа «Сэндвич».

Перед началом работ по проектированию выполняются необходимые виды инженерных изысканий: топографические, геологические и почвенные.

Проектом строительной частью предусматривается устройство наружных фундаментов под компрессорно-конденсаторные блоки, фундамент под оборудование подготовки воздуха, установка воздухозаборной трубы с пескоуловителем. Внутри здания лаборатории, воздуховоды будут частично демонтированы. Предполагается демонтаж навесных, опорных креплений воздуховодов устройство опорных креплений из металлических конструкций, пробивка проемов и заделка проемов. Проемы будут обрамлены металлическим каркасом. Все металлические конструкции необходимо покрыть антикоррозийной защитой. Для проектируемых фундаментов будет выполнена гидроизоляция (битумная мастика, полиэтиленовая пленка, эпоксидная окраска). Под фундаменты предусмотрено бетонная подготовка.

Существующий фундамент под Вентиляторной установки, часть существующего бетонного мощения, кабели заземления с колодцами и кабельные эстакады будут демонтированы. Предусматривается устройство нового бетонного мощения вокруг новых сооружений (оборудования).

Существующие фундаменты под воздухозаборные трубы с пескоуловителем и Вентиляторной установки (ближе к существующей воздухозаборной трубе) не затрагиваются.

В объем работ данного рабочего проекта включены виды строительных работ, необходимых для Модернизации существующей системы ОВКВ главной химической лаборатории КПК и сопутствующие работы как, устройство монолитного бетонного мощения, устройство металлоконструкций и благоустройство участка восточной стороны здания Лаборатории.

1.2 ОПРЕДЕЛЕНИЯ

Термин «**КОМПАНИЯ**», используемый в данном документе, означает компанию «КПО Б.В.».

Термин «**ПОДРЯДЧИК**», используемый в данном документе, означает конкретную компанию, с которой заключен контракт на выполнение РАБОТ.

Термины «**РАБОТА**» или «**РАБОТЫ**», используемые в данном документе, означают и включают все работы, необходимые для выполнения строительства в соответствии с чертежами и техническими условиями.

ИЗМ.	КОП.	ЛИСТ	НАЧ.	ПОДП.	ДАТА

AP/D/19/0267-162-CVS-SOW-0001

ЛИСТ

4

2. ОБЪЕМ РАБОТ

ПОДРЯДЧИК должен производить **РАБОТЫ** в соответствии с проектными чертежами, содержащимися в данном документе, раздел 7 (см. «Приложения»). Все **РАБОТЫ** требуется выполнять в строгом соответствии с международными и государственными стандартами, техническими условиями и процедурами.

ПОДРЯДЧИК должен предоставить все материалы/оборудование, необходимые для завершения работ согласно проектным чертежам. **ПОДРЯДЧИК** должен проверить весь пакет документации и предоставить детальную ведомость расхода материалов, необходимых для выполнения **РАБОТ**. Все материалы, поставляемые **ПОДРЯДЧИКОМ** должны иметь сертификаты, действительные на территории РК.

ПОДРЯДЧИК должен получить соответствующие утвержденные наряд-допуски до начала **РАБОТ**.

ПОДРЯДЧИК несет ответственность за предоставление своих процедур по сварке и применению сварочных расходных материалов, необходимых для выполнения работ, а также действительные сертификаты сварщиков, на рассмотрение в отдел ГК/КК **КОМПАНИИ** для получения разрешения **КОМПАНИИ** до начала работ.

ПОДРЯДЧИК должен проверить ВСЕ размеры, указанные на чертежах, на рабочей площадке до изготовления и монтажа стальных конструкций.

ПОДРЯДЧИК несет ответственность за все строительные исполнительные чертежи с разметкой красным цветом, показывающей все согласованные модификации, и за передачу Инженерному отделу **КОМПАНИИ**, для закрытия проекта. Исполнительные чертежи должны быть выполнены в течении 28 дней после завершения всех работ.

Примечание:

ПОДРЯДЧИК должен продолжать выполнять испытания газа до огневых работ согласно процедуре КПО RPO-AL-HSE-PRO-00236.

В случае любых сомнений, касающихся точности информации в контрактных документах **ПОДРЯДЧИК** должен немедленно подготовить Запрос с площадки в адрес официального представителя ДРП по контракту.

ПОДРЯДЧИК ДРП, субподрядчики и поставщики должны осуществлять устную или письменную связь или переписку по всем вопросам, касающимся реализации контрактного объема, включая вопросы, относящиеся к подключению производственных объектов, обращаясь только к Официальному представителю по контракту или к его уполномоченному.

ПОДРЯДЧИК должен придерживаться следующей последовательности при подготовке графика работ и выполнении строительных работ:

- Предоставление плана аварийного реагирования, разрешение на выполнение работ / анализ эксплуатационных характеристик, установленных отделом ТБ. Производственным и Строительным отделами **КОМПАНИИ**.
- Получение разрешений на работы. **ПОДРЯДЧИК** должен обеспечить наличие всех требуемых разрешений до начала работ.

						AP/D/19/0267-182-CVS-SOW-0001	ИИС
ИЗМ.	РЕВ. УН	ЛИСТ	ИЗ ДОК	ПОДП.	ДАТА		5

- Установка временного защитного ограждения и подмостей на период строительных работ.
- Заводское изготовление стальных конструкций.
- Доставка материалов / конструкций, монтажного и сварочного оборудования и материалов на рабочую площадку.

2.1 ДЕМОНТАЖНЫЕ РАБОТЫ

Объем работ данного документа включает следующее:

- Демонтаж существующего фундамента вентиляционной установки;
- Демонтаж существующих стальных опор кабельной эстакады;
- Пробивка проемов в стенах и перегородках под воздухопроводы.
- Демонтаж существующего бетонного мощения.

Объемы демонтажных работ смотреть на чертежах:

- AP/D/19/0267-182-АС лист 3 «План отверстий для вентиляционных каналов»)
- AP/D/19/0267-182-ГП лист 3 «План демонтажных работ»)

2.2. ОБЩЕСТРОИТЕЛЬНЫЕ РАБОТЫ

Объем работ данного документа включает следующее:

- Устройство фундаментов под компрессорно-конденсаторные блоки;
- Устройство фундамента под оборудование подготовки воздуха;
- Устройство фундамента под воздухозаборную трубу с пескоуловителем;
- Установка воздухозаборной трубы с пескоуловителем;
- Устройство нового бетонного мощения вокруг новых сооружений (оборудования);
- Заделка проемов в стенах и перегородках под воздухопроводы;
- Перенос за пределы участка строительства существующей газовой трубы 3" (DN 89x5,5mm), бесшовной, ASME B36.10M
- Земляные работы для монтажа/демонтажа системы заземления
- Устройство цоколей под кабельную опору.
- Устройство металлической рамы для пароувлажнителя и панели управления.

ПОДРЯДЧИК должен выполнить подготовку строительной площадки, земляные и бетонные работы в соответствии с проектными чертежами AP/D/19/0267-182-ГП п. 2

Все работы должны быть выполнены в соответствии с применяемыми в РК СниП, ГОСТ и соответствующими спецификациями КПО. Выполнение работ включает, но не ограничивается следующим:

- Выемка грунта, рытье котлована и обратная засыпка должны быть выполнены **ПОДРЯДЧИКОМ** в соответствии со спецификацией КПО-00-ENG-SPC-00024-ER «Земляные работы и фундаменты под резервуары»;
- Исследование и определение расположения предполагаемых **РАБОТ**; до начала работ должны быть установлены четыре реперные точки, основанные на реперных отметках КПО на участке. Все строения должны быть расположены относительно этих точек;

						AP/D/19/0267-182-CVS-SOW-0001	№01
ИЗМ.	КОЛ-ВО	ЛИСТ	ИЗ ДОК.	ПОДП.	ДАТА		6

- До начала каких-либо работ, включая снятие верхнего слоя земли, участок должен быть изучен на наличие подземных коммуникаций. При обследовании объекта провести компьютерную аксиальную томографию на предмет нахождения подземных кабелей или трубопроводов на расстоянии 3 м от крайней точки участка экскавации;
- При проведении земляных работ на участке с подземными коммуникациями, в документе по оценке рисков для данных работ должны быть точно определены вышеуказанные меры контроля;
- Снятие и хранение плодородного слоя почвы при необходимости;
- Выравнивание участка и экскавация или обратная засыпка, где необходимо;
- Необходимо получение разрешения на экскавацию.

Подготовительные работы должны соответствовать спецификациям КРО-00-ENG-SPC-00024-ER «Земляные работы и фундаменты под резервуары», КРО-00-ENG-SPC-00038-ER «Бетонные материалы и строительство», КРО-00-CVS-STD-00001-ER «Бетонные детали. Общая информация».

Дно котлована должно быть сухим. В случае присутствия в котловане грунтовой воды, необходимо откачать ее и влажный грунт заменить на сухой.

ПОДРЯДЧИК должен выполнить уплотнение дна котлована до 95% плотности грунта в сухом состоянии.

Если данная траншея предназначена для установки фундамента или монолитной плиты, то на уплотненный грунт укладывается бетонная подготовка согласно спецификации КПО. До установки опалубки и арматурных каркасов, необходимо проверить высотные отметки уложенного бетона согласно проектным чертежам.

Если траншея предназначена для прокладки подземных труб и кабелей, дно траншеи выполняется в соответствии требованиями КПО для данного типа траншеи.

Бетонирование и время выдержки бетона необходимо выполнять в соответствии со спецификацией КПО23868-00L-3PS-SC00-00001 «Бетонные материалы и строительство». Минимальный период выдержки бетона 14 дней до установки каких-либо конструкций.

2.2.1 УСТРОЙСТВО МОНОЛИТНЫХ ЖЕЛЕЗОБЕТОННЫХ ФУНДАМЕНТОВ

ПОДРЯДЧИК должен выполнить устройство монолитных железобетонных фундаментов на участке в соответствии с чертежами AP/D/19/0267-182-AC листы 4,5,13.

Подробный объем работ устройства железобетонных конструкций включает следующие работы:

- Выравнивание площадки;
- Экскавация котлована под фундаменты до необходимой отметки;
- Уплотнение грунтового основания;
- Устройство подушки из щебеночно-гравийно-песчаной смеси;
- Устройство разделительного слоя между ЩГПС и грунтом из геотекстиля;
- Устройство бетонной подготовки толщ. 50мм для плитных фундаментов;
- Устройство бетонной подготовки толщ. 100мм для фундамента под воздухозаборную трубу;

ИЗМ.	КОМУ	ЛИСТ	ВХОД	ПОДП.	ДАТА

AP/D/19/0267-182-CVS-SOW-0001

ЛИСТ

7

- Устройство цоколей под кабельные опоры;
- Укладка слоя полиэтиленовых листов;
- Устройство опалубки фундамента и армирования;
- Укладка бетона;
- Битумная гидроизоляция;
- Эпоксидная окраска.

ПОДРЯДЧИК должен выполнить защиту бетонных поверхностей в соответствии с ТУ КРО-00-CVS-STD-00001-ER.

2.2.2 УСТРОЙСТВО СТАЛЬНЫХ КОНСТРУКЦИИ

ПОДРЯДЧИК должен выполнить устройство стальных конструкций на проектируемых участках Модернизации существующей системы ОВКВ главной химической лаборатории КПК в соответствии с проектными чертежами AP/D/19/0267-182-AC лист 4, AP/D/19/0267-182-AC лист 6, AP/D/19/0267-182-AC лист 7 и AP/D/19/0267-182-AC лист 16

ПОДРЯДЧИК должен проверить все размеры и расположение новых конструкций до начала изготовления;

ПОДРЯДЧИК должен выполнить все сварные соединения в цеху;

Подробный объем работ устройства стальных конструкции включает следующие работы:

- Резка по форме всего металлопроката согласно проектных чертежей;
- Сверление отверстий;
- Подготовка поверхностей, грунтовка и окраска металлоконструкций в соответствии с ТУ КПО КРО-00-ENG-SPC-00011-ER, КРО-00-ENG-SPC-00010-ER;
- Контроль качества сварных соединений (визуальный и инструмен. контроль);
- Подготовка и комплектация данных по изготовлению;
- Временное хранение на складе после изготовления;
- Монтаж воздухозаборной трубы с лестницами и площадками для обслуживания согласно проектных чертежей. Отдельные секции металлических конструкций могут быть изготовлены в цеху и смонтированы в единое целое непосредственно на объекте.
- Монтаж (закрепление) опорной рамы вентиляционного оборудования (установка подготовки воздуха и компрессорно-конденсаторные блоки) на фундаментах выполняется анкерными болтами. Детали закрепления могут быть уточнены согласно технической документации, предоставляемой Поставщиком вентиляционного оборудования.
- Устройство металлической рамы для парувлажнителя и панели управления из стальных уголков 75х75х8.

ПОДРЯДЧИК должен выполнить защитное покрытие всех металлоконструкций согласно ТУ КПО 23858-00L-3PS-W000-00013.

ИЗМ.	КОП. УЧ.	ЛИСТ	В ДОК.	ПОДП.	ДАТА

AP/D/19/0267-182-CVS-SOW-0001

лист

8

2.3 УБОРКА РАБОЧЕЙ ПЛОЩАДКИ

ПОДРЯДЧИК должен после завершения всех работ произвести уборку рабочей площадки с вывозом строительного мусора в отведенное **КОМПАНИЕЙ** место.

2.4 СДАЧА ОБЪЕКТА КОМПАНИИ

ПОДРЯДЧИК должен произвести сдачу объекта уполномоченным представителям **КОМПАНИИ**.

ПОДРЯДЧИК должен предоставить окончательный пакет по завершению строительных работ по выполненным строительным мероприятиям, а также все сертификаты, в отдел ГК/КК на рассмотрение и окончательную приемку.

2.5 ВЫЕЗД С ПЛОЩАДКИ

ПОДРЯДЧИК должен произвести организованный выезд с рабочей площадки рабочего персонала, монтажного и другого вспомогательного оборудования и техники.

2.6 ЗАКРЫТИЕ НАРЯДОВ-ДОПУСКОВ НА РАБОТЫ

ПОДРЯДЧИК должен произвести закрытие нарядов-допусков на работы.

2.7 ЗАКРЫТИЕ ДОКУМЕНТАЦИИ

Документация, требующая закрытия, включает в себя строительные исполнительные чертежи, записи о проведении НК, акты скрытых работ, сертификаты на материалы, сертификаты сварщиков и т.д.

ИЗМ.	КОП.	ЛИСТ	НАДOK	ПОДП.	ДАТА

AP/D/19/0267-182-CVS-SOW-0001

ЛИСТ

9

3. МАТЕРИАЛЫ

3.1 ОБЪЕМ ПОСТАВКИ КПО

КОМПАНИЯ предоставляет следующее:

- Рабочий проект, разработанный и выпущенный ТОО «Аксайгазпроект»
- Доступ на площадку, где будут выполняться РАБОТЫ.

3.2 ОБЪЕМ ПОСТАВКИ ПОДРЯДЧИКА

ПОДРЯДЧИК предоставляет следующее:

- Квалифицированный персонал для выполнения работ;
- Вся технику, необходимую для транспортировки материалов и строительное оборудование, необходимое для выполнения данного объема работ;
- Материалы для строительства согласно ведомости материалов и проектным чертежам;
- Все инструменты и оборудование для строительно-монтажных работ;
- Основные СИЗ (защитные каски, защитную обувь, защитную одежду, защитные очки) для всего персонала;
- Все материалы и расходные материалы, НЕ ПОДЛЕЖАЩИЕ БЕСПЛАТНОЙ ВЫДАЧЕ, для выполнения объема работ;
- Все материалы, поставляемые **ПОДРЯДЧИКОМ**, должны иметь сертификаты, действительные на территории РК,
- Все испытания должны подтверждаться и контролироваться инженером-строителем / инспектором КПО, все документы по мере необходимости должны быть предоставлены для подписей;
- **ПОДРЯДЧИК** должен выполнять работы согласно требованиям чертежей, проектных спецификаций КПО и всех стандартов ГОСТ и СнИП;
- Демонтаж и демобилизация после окончания работ с участка. Это включает демобилизацию с площадки всего рабочего персонала, всей техники и оборудования, излишков и неиспользованных материалов, временных офисов и сооружений **ПОДРЯДЧИКА**;
- Рекультивация нарушенных земель на строительных участках для одобрения и утверждения контролера **КОМПАНИИ**.

ИЗМ.	КОМУ	ЛИСТ	ВЕРХ	ПОДП.	ДАТА

AP/D/19/0267-182-CVS-SOW-0001

ЛИСТ

10

4. СТАНДАРТЫ И ТЕХНИЧЕСКИЕ УСЛОВИЯ

4.1 КАЗАХСТАНСКИЕ НОРМЫ И СТАНДАРТЫ

№ документа	Название
СН РК 1.03-05-2011	Охрана труда и техника безопасности в строительстве
СН РК 1.03-03-2018	Геодезические работы в строительстве
НТП РК 01-01-3.1 (4.1)-2017	«Нагрузки и воздействия на здания. Часть 1-3. Снеговые нагрузки (к СП РК EN 1991-1-3:2003/2011)» «Нагрузки и воздействия на здания. Часть 1-4. Ветровые воздействия (к СП РК EN 1991-1-4:2003/2011)»
СН РК 1.03-00-2022	Строительное производство. Организация строительства предприятий, зданий и сооружений
ВУПП-88	Ведомственные указания по противопожарному проектированию предприятий, зданий и сооружений нефтеперерабатывающей и нефтехимической промышленности
РДС РК 2.02-11-2001	Основы проектирования мер пожарной безопасности объектов развития Карачаганакского НГКМ
Приказ №55 от 21.02.2022	Приказ Министра по чрезвычайным ситуациям Республики Казахстан от 21 февраля 2022 года № 55 Об утверждении Правил пожарной безопасности

МЕЖДУНАРОДНЫЕ НОРМЫ И СТАНДАРТЫ

В данном проекте должны использоваться следующие международные нормы и стандарты в качестве альтернативы ГОСТам и СНиПам:

№ документа	Название
ISO 9000-2015	Системы менеджмента качества. Основные положения и словарь
ISO 9001-2015	Системы качества. Модель обеспечения качества при проектировании, разработке, производстве, монтаже и обслуживании
ГОСТ Р ИСО 9003-98	Системы качества. Модель для обеспечения качества при окончательном контроле и испытаниях
ISO 9004-2009	Системы управления качеством. Руководство по улучшению деятельности

4.3 ПРОЕКТНЫЕ ТЕХНИЧЕСКИЕ УСЛОВИЯ КПО

ПОДРЯДЧИК должен следовать ниже перечисленным ТУ и стандартам КОМПАНИИ, последние версии которых находятся в Центральном архиве КОМПАНИИ

№ документа	Название
KPO-00-ENG-SPC-00038-ER Ред. 1	Бетонные материалы и конструкции
KPO-00-ENG-SPC-00024-ER Ред. 1	Земляные работы и фундаменты под резервуары. Материалы и строительство
KPO-00-CVS-STD-00001-ER Ред. A2	Детали бетона. Общая информация
KPO-AL-HSE-PRO-00029-ER Ред. A4	Процедура производства земляных и траншейных работ
KPO-HSE-PR-004	Система нарядов-допусков
KPO-HSE-PR-017	Оценка рисков на рабочем месте

ИЗМ.	КОР. УЛ.	ЛИСТ	№ ДОК.	ПОДП.	ДАТА

AP/D/19/0267-182-CVS-SOW-0001

ЛИСТ

11

23858-00L-3PS-W000-00013 Ред.1	Наружное покрытие
KPO-AL-QAC-PRO-00018-EРед. A3	Отслеживание и сертификация материалов
KPO-AL-HSE-PRO-00051-E Ред. A4	Выполнение работ на высоте
23858-00L-590-0000-00109 Ред. 2	Детали стальных конструкций для местных материалов. Противопожарная защита
KPO-AL-PED-DIR-00006-ER	Обязательная директива ДРП

ИЗМ.	КОТ. Р.	ЛИСТ	ВЕРС.	ПОДЛ.	ДАТА

AP/D/19/0267-182-CVS-SOW-0001

ЛИСТ

12

5. ОСНОВНЫЕ УКАЗАНИЯ ДЛЯ ППР

Все земляные работы должны быть выполнены строго в соответствии со спецификацией КПО «Земляные работы и фундаменты под резервуары» КРО-00-ENG-SPC-00024-ER;

Все земляные работы должны выполняться в соответствии с КРО-AL-HSE-PRO-00029. Работы по обратной засыпке, проводимые вблизи с существующими подземными и надземными коммуникациями должны выполняться ВРУЧНУЮ. Это включает все пересечения новых кабелей с существующими сооружениями.

Владелец задействованных коммуникаций должен быть предупрежден о проведении земляных работах и присутствовать при проведении данных работ.

Снятие и складирование верхнего слоя почвы должно проводиться ПОДРЯДЧИКОМ раздельно. После завершения работ, плодородный слой почвы восстанавливается ПОДРЯДЧИКОМ до первоначального вида. Все остаточные материалы должны быть отправлены ПОДРЯДЧИКОМ в пункты, указанные КПО.

ПОДРЯДЧИК должен направить на рассмотрение метод выполнения работ о поставке бетона на этапе тендера. Готовая бетонная смесь от проверенного местного поставщика является предпочтительным вариантом. Состав бетонной смеси, акты пробного замеса, испытаний, заполнитель, поставка цемента и воды должны быть направлены поставщиком на одобрение в КПО.

ПОДРЯДЧИК может пригласить независимую третью сторону – испытательную лабораторию для выполнения испытаний по контролю качества бетона.

ПОДРЯДЧИК должен направить метод выполнения работ по замесу, укладке и выдержке бетона в холодных и жарких погодных условиях. Данный метод выполнения должен быть утвержден КПО непосредственно перед началом бетонных работ.

Все работы должны быть выполнены в соответствии с правилами и нормативами РК, процедурами КПО по ТБ, а также прилагающимися спецификациями, в случае противоречий между спецификациями применить более жесткие требования.

ПОДРЯДЧИК несет ответственность за получение всех разрешений необходимых для строительства.

ИЗМ.	КОМУ	ЛИСТ	НАДОК	ПОДЛ	ДАТА

AP/D/19/0267-182-CVS-SOW-0001

Лист

13

6. ОЦЕНКА РИСКА ПРИ ПРОВЕДЕНИИ СТРОИТЕЛЬНО-МОНТАЖНЫХ РАБОТ

ПОДРЯДЧИК, выполняющий строительно-монтажные работы, должен выполнять требования Плана по ОТ, ТБ и ООС **КОМПАНИИ** для предупреждения любых опасных ситуаций на производстве и месторождении.

Весь персонал **ПОДРЯДЧИКА**, участвующий в выполнении строительно-монтажных работ, должен пройти инструктаж обо всех потенциальных рисках.

В целях определения потенциальных рисков и мер предосторожности, необходимых для их снижения или соответствующего контроля, **ПОДРЯДЧИК** должен удостовериться, что все выше изложенные работы будут выполняться в соответствии с системой **КОМПАНИИ** по допуску к работам, включающей оценку риска до начала выполнения работ.

ПОДРЯДЧИК должен быть предупрежден о потенциальном риске пожара, причиной которого могут быть ненадлежащее содержания рабочей площадки, невыполнение мер пожарной безопасности при выполнении огневых работ

В ходе строительно-монтажных работ **ПОДРЯДЧИК** должен разграничить и оградить рабочую зону, а также обеспечить доступ на рабочую площадку только для основного персонала.

Подмости должны быть осмотрены и промаркированы до начала работ. Подмости, используемые работниками, **НЕ** должны подвергаться весовым нагрузкам, если это не было заранее одобрено.

ПОДРЯДЧИК должен убедиться в том, что его персонал полностью ознакомлен **СО ВСЕМИ** директивами **КОМПАНИИ**, предоставляемыми производственным и строительным отделами **КОМПАНИИ**.

Подрядная организация должна обеспечить своих работников санитарно-бытовыми помещениями, мед. обслуживанием, питанием, питьевой водой, спецодеждой и обувью, СИЗ, а также соблюдение режимов труда и отдыха в соответствии с законодательством РК (СН РК 1.03-05-2011 и "Санитарно-эпидемиологические требования к зданиям и сооружениям производственного назначения" утвержденный приказом Министра национальной экономики РК от 3 августа 2021 года № ҚР ДСМ-72).

При производстве сварочных и других огневых работ, **ПОДРЯДЧИК**, для обеспечения пожарной безопасности, должен строго соблюдать требования правил пожарной безопасности ППБ, утвержденных постановлением Правительства РК от 21 февраля 2022 года № 55. Согласно правилам **ПОДРЯДЧИК** должен снабдить места проведения сварочных и огневых работ основными средствами пожаротушения.

Персонал **ПОДРЯДЧИКА**, участвующий в выполнении сварочных и огневых работ, должен быть аттестован в соответствии с документом «Требования промышленной безопасности. Аттестация сварщиков и специалистов сварочного производства» (Утвержден приказом МЧС РК № 309 от 16.09.2010).

При возникновении чрезвычайных или же аварийных ситуаций на объекте следует воспользоваться следующими номерами телефона и радиосвязи: +77113363333 и радио 333.

ИЗМ.	КАДР	ЛИСТ	ИДЮК	ПОДЛ	ДАТА

AP/D/19/0267-182-CVS-SOW-0001

Лист

14

ACTIVITYRISKASSESSMENT

ОЦЕНКА ПРОИЗВОДСТВЕННЫХ РИСКОВ

CONTRACTOR shall review the activity (given below and ticked thus "✓") risk assessment forms obtained from COMPANY Construction Department and thereafter ensure all stated control measures are discussed prior to work commencement and then strictly performed during the work execution.

ПОДРЯДЧИК должен изучить полученные от строительного отдела КОМПАНИИ формы по оценке риска указанных ниже работ, помеченных галочкой «✓», с дальнейшей организацией обсуждения приведенных мер контроля перед началом работ и их строгим выполнением во время проведения работ.

REF / №	Title	Наименование	Tick Метка
THA-001	Welding Exotic Materials	Сварка специальных материалов	
THA-002	Work With Bottled Gas	Работа с газом в баллонах	
THA-003	Pipe Fitting Removal	Снятие трубной арматуры	
THA-004	Pipe Fitting Installation	Установка трубной арматуры	
THA-005	Rigging	Тяжелые работы	✓
THA-006	Manual Handling Of Materials	Ручное обращение с материалами	✓
THA-007	Grinding	Шлифование	✓
THA-008	Welding And Flame Cutting	Сварка и огневая резка	✓
THA-009	Working With Acetone	Работы с ацетоном	
THA-010	Operating Tubular Profiling Machine	Эксплуатация таблично-копировального станка	
THA-011	Scaffold Erection And Dismantling	Установка и демонтаж лесов	✓
THA-012	Working On Scaffold	Работа на лесах	✓
THA-013	Working With Corrosive Substances	Работа с коррозионными веществами	
THA-014	Working With Irritant Substances	Работа с веществами, вызывающими раздражение	
THA-015	Working With Toxic Substances	Работа с токсичными веществами	
THA-016	Working With Harmful Substances	Работа с вредными веществами	
THA-017	Emergency Response Plans	Планы ликвидации аварий	✓
THA-018	Working With Flammable Substances	Работа с воспламеняющимися веществами	
THA-019	Working At Heights	Работа на высоте	✓
THA-020	Radiography	Радиография	
THA-021	Working With Electrical Equipment	Работа с электрическим оборудованием	
THA-022	Pressure Test Using Nitrogen	Опрессовка азотом	
THA-023	Operating Pipe Cutting / Threading Machines	Эксплуатация труборезного/резьбонарезного станка	

THA-024	Working In Confined Spaces	Работа в замкнутом пространстве	
THA-025	Working On Ladders	Работа на лестницах	√
THA-026	Operating Supported Cranes	Эксплуатация опорных кранов	√
THA-027	Working In Tents	Проведение работ в тентах	
THA-028	Land Grading	Профилирование грунта	
THA-029	Pneumatic Pressure Testing	Пневматическая опрессовка	
THA-030	Housekeeping	Поддержания чистоты и порядка	√
THA-031	Air Drying	Осушка воздухом	
THA-032	Chemical Cleaning	Очистка химреагентами	
THA-033	High Pressure Water Pipeline	Высоконапорный водопровод	
THA-034	Fire Proofing	Противопожарная защита	√
THA-035	Magnetic Particle Inspection	Магнитная дефектоскопия	
THA-036	Insulation/Manmade Fibres/Mastics	Изоляция/минеральные вольфрамы ручной работы/мастика	
THA-037	Insulation Of Sheet Metal	Изоляция листового металла	
THA-038	Use Of Epoxy Resin and Cleaner	Работа с эпоксидной смолой и чистящими средствами	√
THA-039	Removal Of Floor Gratings	Снятие напольных решеток	√
THA-040	Working In Adverse Environment	Работа в неблагоприятной окружающей среде	√
THA-041	Hydro Testing	Гидротестирование	
THA-042	Spray Painting	Покраска распылением	√
THA-043	Grit Blasting	Пескоструйная обработка	√
THA-044	Maintenance Work At Plant	Техобслуживание завода	√
THA-045	Working On Tower Scaffold	Работа на высотных лесах	√
THA-046	Electrical Testing	Испытание электрооборудования	
THA-047	Electrical Installation	Установка электрооборудования	
THA-048	Instrument & Pulse Tubing Installation	Установка приборов и импульсных трубок	
THA-049	Cable Pulling	Протягивание кабеля	
THA-050	Instrument Calibration	Калибровка приборов	
THA-051	Working On Ladders	Работа на лестницах	√
THA-052	Demolition Work	Работы по сносу	√
THA-053	Working Near Or Over Deep Waters	Работы вблизи или над водной поверхностью	

7. ПРИЛОЖЕНИЯ - ЧЕРТЕЖИ И СОПУТСТВУЮЩАЯ ДОКУМЕНТАЦИЯ

7.1 СОПУТСТВУЮЩАЯ ДОКУМЕНТАЦИЯ. СОСТАВ РАБОЧЕГО ПРОЕКТА.

Книга	Шифр документа	Название документа
1 из 5	KPO-70-ENG-WKP-00042- ER Book 1 of 5	Общая пояснительная записка, Раздел «Охрана окружающей среды», Приложения
2 из 5	KPO-70-ENG-WKP-00042- ER Book 2 of 5	Генеральный план, Архитектурно-строительная часть
3 из 5	KPO-70-ENG-WKP-00042- ER Book 3 of 5	Отопление, вентиляция и кондиционирование воздуха
4 из 5	KPO-70-ENG-WKP-00042- ER Book 4 of 5	Электротехническая часть
5 из 5	KPO-70-ENG-WKP-00042- ER Book 5 of 5	Контрольно-измерительные приборы и автоматика

7.2 ПРОЕКТНЫЕ ЧЕРТЕЖИ

В перечне приводятся проектные строительные документы

Номер чертежа	Ред.	Название
AP/D/19/0267-182-CVS-SOW	2	Модернизации существующей системы ОВКВ главной химической лаборатории КПК, Корректировка.ЗКО, Карвачаганакское месторождение нефтегазоконденсатное месторождение Объем работ
AP/D/19/0267-182-ГП лист 1	2	Общие данные. Генеральный План
AP/D/19/0267-182- ГП лист 2	2	План демонтажных работ
AP/D/19/0267-182- ГП лист 3	2	Разбивочный план площадки
AP/D/19/0267-182- ГП лист 4	2	План покрытий и организации рельефа
AP/D/19/0267-182- ГП лист 5	2	Сводный план инженерных сетей
AP/D/19/0267-182- ГП лист 6	1	Детали покрытий
AP/D/19/0267-182- АС лист 1	2	Общие данные. Архитектурно-строительная часть
AP/D/19/0267-182- АС лист 2	2	План фундаментов
AP/D/19/0267-182- АС лист 3	2	План отверстий для вентиляционных каналов
AP/D/19/0267-182- АС лист 4	2	План фундамента F1. Схема армирования F1
AP/D/19/0267-182- АС лист 5	2	ФундаментF2. План котлована Разрезы
AP/D/19/0267-182- АС лист 6	2	Воздухозаборная труба. Разрезы
AP/D/19/0267-182- АС лист 7	2	Площадка обслуживания воздухозаборной трубы

						AP/D/19/0267-182-CVS-SOW-0001	лист
ИЗМ.	КОП.	ЛИСТ	№ДОК	ПОДП.	ДАТА		17

Номер чертежа	Ред.	Название
AP/D/19/0267-182- AC лист 8	2	Площадка обслуживания воздухозаборной трубы
AP/D/19/0267-182- AC лист 9	2	Сводная ведомость материалов
AP/D/19/0267-182- AC лист 10	2	Существующая воздухозаборная труба. Опоры
AP/D/19/0267-182- AC лист 11	2	Типовой узел обрамления
AP/D/19/0267-182- AC лист 12	1	Инженерно-геологическое сечение
AP/D/19/0267-182- AC лист 13	1	Фундаменты F3. План котлована. Разрезы
AP/D/19/0267-182- AC лист 14	1	План котлована фундамента F1. Разрез
AP/D/19/0267-182- AC лист 15	0	Цоколь под кабельную опору
AP/D/19/0267-182- AC лист 16	0	Рама для оборудования
AP/D/19/0267-182- ГП.П лист 1	2	План изменения маршрута газопровода
AP/D/19/0267-182- ГП.П лист 2	2	Профиль. Сечение траншеи
AP/D/19/0267-182-ГП.П лист 3	2	Схема пересечения
AP/D/19/0267-182-CVS- LST-0001	2	Ведомость строительно-монтажных работ 3" газопровода
AP/D/19/0267-182-CVS- CAL-0001	2	Расчет фундамента воздухозаборной трубы
AP/D/19/0267-182-CVS- MTO-0001	2	Спецификация материалов, изделий и оборудования на трубопровод

ИЗМ.	КОМУ	ЛИСТ	ИЗДОК	ГОДП.	ДАТА

AP/D/19/0267-182-CVS-SOW-0001

ЛИСТ

16

ВЕДОМОСТЬ ОСНОВНЫХ КОМПЛЕКТОВ РАБОЧИХ ЧЕРТЕЖЕЙ
LIST OF GENERAL PACKAGES OF DETAILED DRAWINGS

ОБОЗНАЧЕНИЕ DESIGNATION	НАИМЕНОВАНИЕ DESCRIPTION	ПРИМЕЧАНИЕ NOTE
ГП	ГЕНЕРАЛЬНЫЙ ПЛАН GENERAL PLAN	
АС	АРХИТЕКТУРА И СТРОИТЕЛЬНАЯ ЧАСТЬ ARCHITECTURAL AND BUILDING PART	
ОВКВ	ОТОПЛЕНИЕ, ВЕНТИЛЯЦИЯ И КОНДИЦИОНИРОВАНИЕ ВОЗДУХА HEATING, VENTILATION AND AIR CONDITIONING	
ЭС	ЭЛЕКТРИЧЕСКОЕ ОБОРУДОВАНИЕ ELECTRICAL EQUIPMENT	
АК	ИНСТРУМЕНТАЦИЯ И КОНТРОЛЬ INSTRUMENTATION AND CONTROL	

REFERENCE AND ATTACHED DOCUMENTS LIST
ВЕДОМОСТЬ ССЫЛОЧНЫХ И ПРИЛАГАЕМЫХ ДОКУМЕНТОВ

ОБОЗНАЧЕНИЕ DESIGNATION	НАИМЕНОВАНИЕ DESCRIPTION	ПРИМЕЧАНИЕ NOTE
REFERENCE DOCUMENTS ССЫЛОЧНЫЕ ДОКУМЕНТЫ		
ГОСТ 8267-93 ГОСТ 8267-93	CRUSHED STONE AND GRAVEL OF SOLID ROCKS FOR CONSTRUCTION WORKS. SPECIFICATIONS ЩЕБЕНЬ И ГРАВИЙ ИЗ ПРОЧНЫХ ГОРНЫХ ПОРОД ДЛЯ СТРОИТЕЛЬНЫХ РАБОТ. ТЕХНИЧЕСКИЕ УСЛОВИЯ	
СТ РК 1549-2006 СТ РК 1549-2006	CRUSHED STONE-SAND-GRAVEL MIXES AND CRUSHED STONE FOR ROAD AND AIRFIELDS TOPPING AND BEDDING. TECHNICAL SPECIFICATIONS СМЕСИ ШЕБЕНОЧНО-ГРАВИЙНО-ПЕСЧАНЫЕ ШЕБЕНЬ ДЛЯ ПОКРЫТИЙ И ОСНОВАНИЙ АВТОМОБИЛЬНЫХ ДОРОГ И АЭРОДРОМОВ. ТЕХНИЧЕСКИЕ УСЛОВИЯ	
ГОСТ 23735-2014 ГОСТ 23735-2014	SANDY-GRAVEL MIXTURES FOR CONSTRUCTION WORKS. SPECIFICATIONS СМЕСИ ПЕСЧАНО-ГРАВИЙНЫЕ ДЛЯ СТРОИТЕЛЬНЫХ РАБОТ. ТЕХНИЧЕСКИЕ УСЛОВИЯ	
ГОСТ 10254-82 ГОСТ 10254-82	POLYETHYLENE FILM. SPECIFICATIONS ПЛЕКА ПОЛИЭТИЛЕНОВАЯ. ТЕХНИЧЕСКИЕ УСЛОВИЯ	
ГОСТ 8736-2014 ГОСТ 8736-2014	SAND FOR CONSTRUCTION WORKS. TECHNICAL SPECIFICATIONS ПЕСОК ДЛЯ СТРОИТЕЛЬНЫХ РАБОТ. ТЕХНИЧЕСКИЕ УСЛОВИЯ	
ГОСТ 22266-2013 ГОСТ 22266-2013	SULPHATE-RESISTANT CEMENTS. SPECIFICATIONS ЦЕМЕНТЫ СУЛЬФАТОСТОЙКИЕ. ТЕХНИЧЕСКИЕ УСЛОВИЯ	
ATTACHED DOCUMENTS ПРИЛАГАЕМЫЕ ДОКУМЕНТЫ		
AP/D/19/0267-182-(П.1)	AP/D/19/0267-POB86 GAS PIPELINE ROUTE CHANGE PLAN ПЛАН ИЗМЕНЕНИЯ МАРШРУТА ГАЗОПРОВОДА	REV.1/РЕД.1 3 SHEETS/ЛИСТА

LIST OF DETAILED DRAWINGS OF GENERAL PACKAGE
ВЕДОМОСТЬ РАБОЧИХ ЧЕРТЕЖЕЙ ОСНОВНОГО КОМПЛЕКТА

No	НАИМЕНОВАНИЕ DESCRIPTION	ПРИМЕЧАНИЕ NOTE
1	AP/D/19/0267-A0282 GENERAL DATA ОБЩИЕ ДАННЫЕ	REV.3/РЕД.3
2	AP/D/19/0267-POB82 AREA SETTING LAYOUT РАЗМЕЩЕНИЕ ПЛАН ПЛОЩАДОК	REV.3/РЕД.3
3	AP/D/19/0267-POB83 DEMOLITION WORKS RAYOUT ПЛАН ДЕМОНТАЖНЫХ РАБОТ	REV.3/РЕД.3
4	AP/D/19/0267-POB84 PAVING AND SITE GRADING PLAN ПЛАН ПОКРЫТИЙ И ОРГАНИЗАЦИЯ РЕЛЬЕФА	REV.3/РЕД.3
5	AP/D/19/0267-POB85 UTILITIES SUMMARY PLAN СВОДНЫЙ ПЛАН ИНЖЕНЕРНЫХ СЕТЕЙ	REV.3/РЕД.3
6	AP/D/19/0267-P1140 PAVING DETAIL ДЕТАЛИ ПОКРЫТИЙ	REV.2/РЕД.2

ТЕХНИЧЕСКИЕ РЕШЕНИЯ, ПРИНЯТЫЕ В ПРОЕКТЕ, СООТВЕТСТВУЮТ ЭКОЛОГИЧЕСКИМ, САНИТАРНО-ГИГИЕНЫСКИМ, ПРОТЯЖИВАЮЩИМ ТРЕБОВАНИЯМ И ДРУГИМ НОРМАМ, ДЕЙСТВУЮЩИМ НА ТЕРРИТОРИИ РЕСПУБЛИКИ КАЗАХСТАН. ОН ОБЕСПЕЧИВАЮТ БЕЗОПАСНОСТЬ ДЛЯ ЖИЗНИ И ЗДОРОВЬЯ ЛЮДЕЙ ЭКСПЛУАТАЦИИ ОБЪЕКТА ПРИ СОБЛЮДЕНИИ ПРЕДУСМОТРЕННЫХ ПРОЦЕДУР ПРОЕКТИРОВАНИЯ.

TECHNICAL SOLUTIONS ACCEPTED IN THE DESIGN COMPLY WITH ENVIRONMENTAL, SANITARY AND HYGIENIC, FIRE SAFETY REQUIREMENTS AND OTHER REGULATIONS EFFECTIVE IN THE REPUBLIC OF KAZAKHSTAN, AND ENSURE SAFE OPERATION OF THE FACILITY FOR LIFE AND HEALTH OF PEOPLE WHILE COMPLYING WITH THE ACTIVITIES ENVISAGED BY THE DESIGN.

ГЛАВНЫЙ ИНЖЕНЕР ПРОЕКТА
CHIEF PROJECT ENGINEER

GENERAL DATA

THE BASIS FOR THE DETAILED DESIGN DEVELOPMENT ARE:
- DESIGN ASSIGNMENT APPROVED BY THE CUSTOMER;
- CONTRACT AP/D/19/0267.

THIS SECTION OF DETAIL DESIGN PROVIDES DEVELOPMENT OF GENERAL PACKAGE FOR THE MAIN CHEMICAL LABORATORY HVAC SYSTEM UPGRADE (CORRECTION).

INITIAL DATA FOR THE DEVELOPMENT OF A WORKING PROJECT:

- MATERIALS OF ENGINEERING AND GEODETIC SURVEYS CARRIED OUT BY AKSAYGAZPROEKT LLP IN 2022;
- MATERIALS OF ENGINEERING AND GEODETIC SURVEYS CARRIED OUT BY AKSAYGAZPROEKT LLP IN 2022;
- ACT ON THE LAND PLOT 2110211720255268. CADASTRAL NUMBER OF THE LAND PLOT 08-129-003-175;
- TECHNICAL PASSPORT (F2) CADASTRAL NUMBER No. 08:114-072:1490:1-27

INFORMATION ABOUT ENGINEERING SURVEY REPORTS:

- THE COORDINATE SYSTEM OF 1942;
- SYSTEM OF ELEVATIONS IS BALTIC 1977;
- TOPOGRAPHICAL SURVEY OF THE AREA IS PERFORMED FROM BENCH MARKS RP.1, RP.2, ESTABLISHED AT THE SURVEY AREA;
- SOUNDING IS PRODUCED BY RADIODIAGNOSTIC METHOD (VLC-3-PRO);
- THE TECHNICAL CAPABILITIES OF RADIODIAGNOSTIC METHOD (VLC-3-PRO) DO NOT MAKE IT POSSIBLE TO REVEAL FIBER-OPTIC CABLES, THE CAST IRON AND PLASTIC PIPES;
- THE MINIMUM DEPTH OF UNDERGROUND UTILITIES IS INDICATED BY THE SURVEY DATA ALONG ITS ENTIRE LENGTH WITHIN THE SURVEY AREA.

THIS SECTION OF DETAIL DESIGN IS DEVELOPED IN COMPLIANCE WITH THE CURRENT CODES, RULES AND STANDARDS OF THE REPUBLIC OF KAZAKHSTAN AND TECHNICAL CONDITIONS OF THE KPO B.V., INCLUDING:

- ROK SP 3.01-103-2012 - «GENERAL PLANS INDUSTRIAL ENTERPRISE BUILDING RATES OF THE DESIGNING»;

IN CONNECTION WITH NEEDS OF UPGRADING OF THE EXISTING HVAC SYSTEM OF THE MAIN CHEMICAL LABORATORY, THE FOLLOWING DESIGN DECISIONS ARE PROVIDED FOR MODIFICATION THE IMPROVEMENT AND PLANNING TERRITORY IS ADJACENT TO THE EASTERN FACADE OF THE BUILDING:

- DISMANTLING THE EXISTING CONCRETE PAVING;
- DISMANTLING OF THE EXISTING FOUNDATION UNDER THE AIR COMPRESSOR-CONDENSING UNIT OF THE VENTILATION UNIT;
- DISMANTLING THE CABLE RACK;
- TRANSFER OUTSIDE THE NEW CONSTRUCTION SITE OF THE EXISTING 3" GAS PIPELINE SECTION;
- INSTALLATION OF THE FOUNDATION FOR THE NEW AHU AIR HANDLING UNIT;
- INSTALLATION OF THE FOUNDATION UNDER THE AIR COMPRESSOR-CONDENSING UNIT;
- INSTALLATION OF THE FOUNDATION UNDER THE AIR INTAKE PIPE WITH A SAND TRAP;
- ARRANGEMENT OF A NEW CONCRETE PAVING AROUND FOUNDATIONS FOR THE NEW VENTILATION EQUIPMENT.

THE PLACEMENT OF THE HVAC SYSTEM IN THE PLAN DOES NOT INTERFERE THE FREE PASSAGE OF HEAVY EQUIPMENT, THE FIRE BREAKS FOR ALL STRUCTURES ADJACENT TO THE BUILDING ARE OBSERVED. THIS PROJECT DOES NOT PROVIDE DECISIONS AFFECTING THE ACCESS TO THE BUILDING OF THE HEAVY EQUIPMENT. THE MAIN TECHNICAL INDICATORS ACCORDING TO THE MASTER PLAN, NOISE AND DETAILS OF CONCRETE STRUCTURES SEE IN SECTION AS OF THIS DETAILED DESIGN.

EARTHWORK REQUIREMENTS:

THE FOLLOWING MANDATORY ACTIVITIES SHALL BE CARRIED OUT PRIOR TO ANY FORM OF EXCAVATION (INCLUDING STRIPPING OF TOP SOIL) TAKING PLACE WITHIN THE KOCOT:

- SITE SURVEY CAT SCANNING TO IDENTIFY THE PRESENCE OF UNDERGROUND CABLES OR PIPELINES TO AN AREA EXTENDING 3 METRES PAST THE MAXIMUM POINT OF EXCAVATION;
- PRODUCTION OF A REPORT OF SCANNING WHICH CLEARLY IDENTIFIES THE LOCATION OF ANY PIPELINE, CABLE OR OTHER UNDERGROUND SERVICE TOGETHER WITH ITS DEPTH;
- PHYSICAL MARKING OF THE AREA ABOVE THE UNDERGROUND SERVICE BY MEANS OF SHORT WOODEN PEGS HAMMERED INTO THE SOIL AT A DISTANCE NOT EXCEEDING 1 METRE. THIS WILL INCLUDE SPOT EXCAVATION TO PHYSICAL IDENTIFY CABLE OR PIPE CONFIRMING DEPTH AND DIRECTION (TO COMPARE WITH DRWS);
- THE REPORT OF CAT SCANNING AND EXCAVATION SHALL BE A MANDATORY ATTACHMENT TO ALL EXCAVATION PERMITS. WITHOUT IT THERE SHALL BE NO PERMITS AUTHORIZATION;
- BEFORE ANY WORK COMMENCES EXCAVATING & TRANCHING PROCEDURE KPO-AL-HSE-PRO-00029 MUST BE IMPLEMENTED TOTALLY.

ОБЩИЕ УКАЗАНИЯ

ОСНОВАНИЕМ ДЛЯ РАЗРАБОТКИ РАБОЧЕГО ПРОЕКТА ЯВЛЯЮТСЯ ДОКУМЕНТЫ:
- ЗАДАНИЕ НА ПРОЕКТИРОВАНИЕ, УТВЕРЖДЕННОЕ ЗАКАЗЧИКОМ;
- КОНТРАКТ AP/D/19/0267

ДАННЫМ РАЗДЕЛОМ ПРЕДУСМАТРИВАЕТСЯ РАЗРАБОТКА ГЕНЕРАЛЬНОГО ПЛАНА ПРОЕКТА «МОДЕРНИЗАЦИЯ СИСТЕМЫ ОБЪЕКТОВ ГЛАВНОЙ ХИМИЧЕСКОЙ ЛАБОРАТОРИИ КПК (КОРРЕКТИРОВАКА)»

ИСХОДНЫЕ ДАННЫЕ ДЛЯ РАЗРАБОТКИ РАБОЧЕГО ПРОЕКТА:

- МАТЕРИАЛЫ ИНЖЕНЕРНО-ГЕОДЕЗИЧЕСКИХ ИЗЫСКАНИЙ, ВЫПОЛНЕННЫХ ТОО «АКСАЙГАЗПРОЕКТ» В 2022 ГОДУ;
- МАТЕРИАЛЫ ИНЖЕНЕРНО-ГЕОЛОГИЧЕСКИХ ИЗЫСКАНИЙ, ВЫПОЛНЕННЫХ ТОО «АКСАЙГАЗПРОЕКТ» В 2022 ГОДУ;
- АКТ НА ЗЕМЕЛЬНЫЙ УЧАСТОК 2110211720255268. КАДАСТРОВЫЙ НОМЕР ЗЕМЕЛЬНОГО УЧАСТКА 08-129-003-175;
- ТЕХНИЧЕСКИЙ ПАСПОРТ (Ф2) КАДАСТРОВЫЙ No. 08:114-072:1490:1-27

СВЕДЕНИЯ О МАТЕРИАЛАХ ИНЖЕНЕРНЫХ ИЗЫСКАНИЙ:

- СИСТЕМА КООРДИНАТ 1942г.
- СИСТЕМА ВЫСОТ - БАЛТИЙСКАЯ 1977г.
- ТОПОГРАФИЧЕСКАЯ СЪЕМКА УЧАСТКА ПРОИЗВЕДЕНА ОТ РЕПЕРОВ RP.1, RP.2, ЗАКРЕПЛЕННЫХ В РАЙОНЕ УЧАСТКА СЪЕМКИ;
- ЗАКРЕПЛЕНИЕ ПРОИЗВЕДЕНО ТРАССОУСЛАТЕЛЕМ МЕТОДОМ VLC-3-PRO;
- ТЕХНИЧЕСКИЕ ВОЗМОЖНОСТИ МЕТОДА VLC-3-PRO НЕ ПОЗВОЛЯЮТ ВЫЯВЛЯТЬ ОПТИКО-ВОЛОКОННЫЕ КАБЕЛИ, ЧУГУННЫЕ И ПЛАСТИКОВЫЕ ТРУБЫ;
- НА ТОПОГРАФИЧЕСКОЙ СЪЕМКЕ УКАЗАНА МИНИМАЛЬНАЯ ГЛУБИНА ЗАПЕЧАТАНИЯ ПОДЗЕМНЫХ КОММУНИКАЦИЙ ПО ВСЕМУ ЕЕ ПРОТЯЖЕНИЮ В ПРЕДЕЛАХ УЧАСТКА ИЗЫСКАНИЙ.

ДАННЫЙ РАЗДЕЛ РАБОЧЕГО ПРОЕКТА РАЗРАБОТАН В СООТВЕТСТВИИ С ДЕЙСТВУЮЩИМИ НОРМАМИ, ПРАВИЛАМИ И СТАНДАРТАМИ РК И ТУ КОМПАНИИ КПО Б.В., В ТОМ ЧИСЛЕ:

- СП РК 3.01-103-2012 - «ГЕНЕРАЛЬНЫЕ ПЛАНЫ ПРОМЫШЛЕННЫХ ПРЕДПРИЯТИЙ»;


В СВЯЗИ С НЕОБХОДИМОСТЬЮ МОДЕРНИЗАЦИИ СУЩЕСТВУЮЩЕЙ СИСТЕМЫ ОБЪЕКТОВ ГЛАВНОЙ ХИМИЧЕСКОЙ ЛАБОРАТОРИИ КПК ПРЕДУСМОТРЕНЫ СЛЕДУЮЩИЕ ПРОЕКТНЫЕ РЕШЕНИЯ ПО ИЗМЕНЕНИЮ БЛАГОУСТРОЙСТВА И ПЛАНИРОВАНИЮ ПРЕДЛАГАЮЩЕЙ К ВОСТОЧНОМУ ФАСАДУ ЗДАНИЯ ТЕРРИТОРИИ:

- ДЕМОНТАЖ СУЩЕСТВУЮЩЕГО БЕТОННОГО МОЩЕНИЯ;
- ДЕМОНТАЖ СУЩЕСТВУЮЩЕГО ФУНДАМЕНТА ПОД КОМПРЕССОРНО-КОНДЕНСАТОРНЫЙ БЛОК ВЕНТИЛЯЦИОННОЙ УСТАНОВКИ;
- ДЕМОНТАЖ КАБЕЛЬНОЙ ЭСТАКАДЫ;
- ПЕРЕНОС ЗА ПРЕДЕЛЫ УЧАСТКА НОВОГО СТРОИТЕЛЬСТВА УЧАСТКА СУЩЕСТВУЮЩЕГО КОНТУРА НАРУЖНОГО ЗАЗЕМЛЕНИЯ;
- ПЕРЕНОС ЗА ПРЕДЕЛЫ УЧАСТКА НОВОГО СТРОИТЕЛЬСТВА УЧАСТКА СУЩЕСТВУЮЩЕГО ГАЗОПРОВОДА 3";
- МОНТАЖ ФУНДАМЕНТА ПОД НОВУЮ УСТАНОВКУ ПОДГОТОВКИ ВОЗДУХА АНУ;
- МОНТАЖ ФУНДАМЕНТА ПОД КОМПРЕССОРНО-КОНДЕНСАТОРНЫЙ БЛОК НОВОЙ УСТАНОВКИ ПОДГОТОВКИ ВОЗДУХА АНУ;
- МОНТАЖ ФУНДАМЕНТА ПОД ВОЗДУХОЗАБОРНУЮ ТРУБУ С ПЕСКОУЛОВИТЕЛЕМ;
- УСТРОЙСТВО НОВОГО БЕТОННОГО МОЩЕНИЯ ВОКРУГ ФУНДАМЕНТОВ ДЛЯ НОВОГО ВЕНТИЛЯЦИОННОГО ОБОРУДОВАНИЯ.


РАЗМЕЩЕНИЕ СИСТЕМЫ ОБЪЕКТОВ В ПЛАНЕ НЕ ПРЕПЯТСТВУЕТ СВОБОДНОМУ ПРОЕЗДУ АВТОМОБИЛЕЙ, СОБЛЮДЕНИЮ ПРОТИВООПАСНЫХ РАЗРЫВОВ ДЛЯ ВСЕХ ПРИМЕКАЮЩИХ К ЗДАНИЮ СООРУЖЕНИЙ. НАСТОЯЩИМ ПРОЕКТОМ НЕ ПРЕДУСМОТРЕНЫ РЕШЕНИЯ, ВЛИЯЮЩИЕ НА ПРОЕЗД К ЗДАНИЮ АВТОМОБИЛЕЙ. ОСНОВНЫЕ ТЕХНИЧЕСКИЕ ПОКАЗАТЕЛИ ПО ГЕНЕРАЛЬНОМУ ПЛАНУ, ШУМЫ И ДЕТАЛИ БЕТОННЫХ КОНСТРУКЦИЙ СМ. В РАЗДЕЛЕ АС НАСТОЯЩЕГО РАБОЧЕГО ПРОЕКТА.

GENERAL LAYOUT TECHNICAL INDICATORS
ТЕХНИЧЕСКИЕ ПОКАЗАТЕЛИ ПО ГЕНЕРАЛЬНОМУ ПЛАНУ

- PLOT AREA - 233.97 GA
- BUILD-UP AREA - 202.13 M²
- INCLUDING:
 - AREA OF THE CONCRETE PAVING - 77.54 M²
 - AREA OCCUPIED BY NEW VENT EQUIPMENT (ALONG THE UPPER CONTOUR OF THE FOUNDATIONS) - 41.26 M²
- ПЛОЩАДЬ ЗЕМЕЛЬНОГО УЧАСТКА - 233.97 ГА
- ПЛОЩАДЬ ПРОЕКТИРУЕМОЙ ЗАСТРОЙКИ - 202.13 М²
- В КТОМ ЧИСЛЕ:
 - ПЛОЩАДЬ ПРОЕКТИРУЕМОГО БЕТОННОГО МОЩЕНИЯ - 77.54 М²
 - ПЛОЩАДЬ, ЗАНЯТАЯ НОВЫМ ВЕНТОБОРУДОВАНИЕМ (ПО ВЕРХНЕМУ КОНТУРУ ФУНДАМЕНТОВ) - 41.26 М²

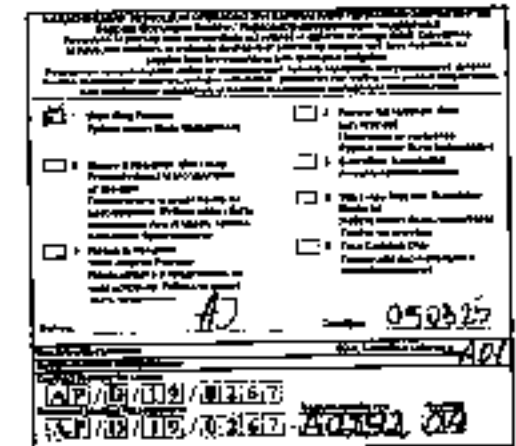

KEY PLAN
СИТУАЦИОННЫЙ ПЛАН

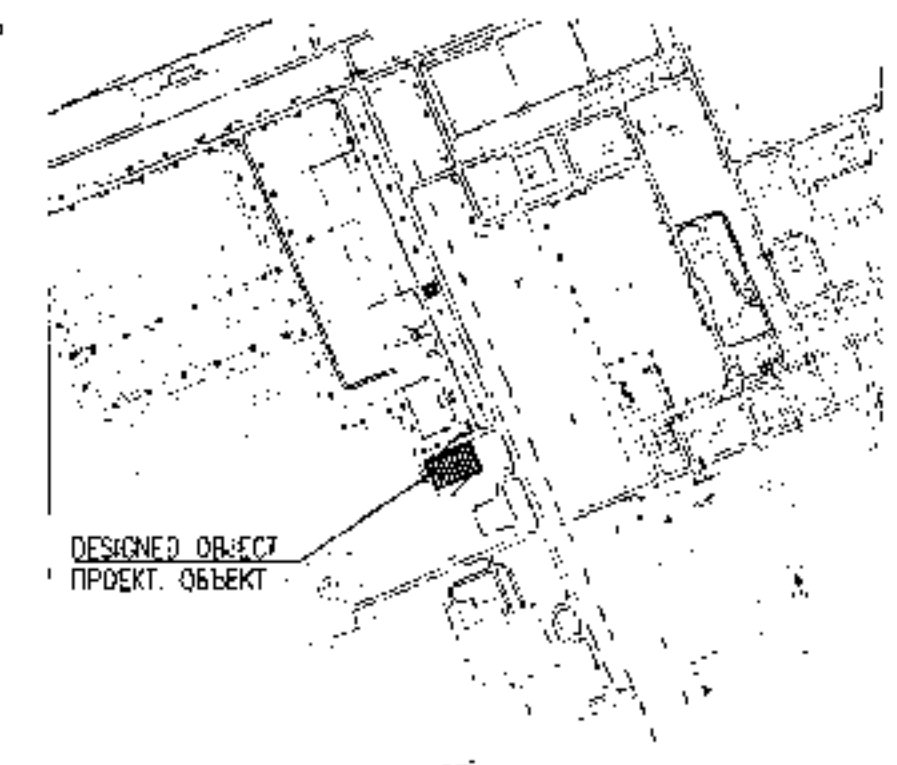

CLIENT CODE / КОД ЗАКАЗЧИКА AP/D/19/0267-A0292											
3				22.01.25	AP/D/19/0267-182-П						
2				25.06.23							
1				05.04.23							
0				12.02.23	KPC MAIN CHEMICAL LABORATORY HVAC SYSTEM UPGRADE (CORRECTION), REPUBLIC OF KAZAKHSTAN, WEST KAZAKHSTAN REGION, KARAGANDINAKA OIL GAS & CONDENSATE FIELD						
REV.	Q	TY	SHT.	IN DOC.	SIGN	RE	DATE				
CPE					TOUKACHEV A.		22.01.25	STAGE	SHEET		
PREPARED					TOUKACHEV A.		22.01.25	DD	1		
								6			
CHECK CONT.					CHERKOV S.		22.01.25	GENERAL DATA			
								AGP			
3				22.01.25	AP/D/19/0267-182-П						
2				25.06.23							
1				05.04.23							
0				12.02.23	МОДЕРНИЗАЦИЯ СИСТЕМЫ ОБЪЕКТОВ ГЛАВНОЙ ХИМИЧЕСКОЙ ЛАБОРАТОРИИ КПК (КОРРЕКТИРОВАКА) РЕСПУБЛИКА КАЗАХСТАН, ЗАПАДНО-КАЗАХСТАНСКАЯ ОБЛАСТЬ, КАРАГАНДИНСКОЕ НЕФТЕГАЗОКОНДЕНСАТНОЕ МЕТОДОПОЛИС						
ИЗМ.	КОП.	ЛИСТ	В ДОК.	ПОДП.	DATA						
ТИП					ТОУКАЧЕВ А.		22.01.25	СТАДИЯ	ЛИСТ		
РАЗРАБОТАН					ТОУКАЧЕВ А.		22.01.25	П	1		
								6			
НОРМ.КОНТ.					ЧЕРКОВ С.		22.01.25	ОБЩИЕ ДАННЫЕ			
								AGP			

AREA SETTING LAYOUT / РАЗБИВОЧНЫЙ ПЛАН

DRAWING LIMIT / ГРАНИЦА ЧЕРТЕЖА

S/M 1:50

EXISTING MAIN CHEMICAL
LABORATORY BUILDING
СУЩ. ЗДАНИЕ ЦЕНТРАЛЬНОЙ
ХИМИЧЕСКОЙ ЛАБОРАТОРИИEXISTING FOUNDATION OF
AIR INTAKE WITH
SAND TRAP LOUVRES
СУЩЕСТВУЮЩИЙ ФУНДАМЕНТ
ВОЗДУШНОЙ ТРУБЫ С
ПЕСКОУЛОВИТЕЛЕМT.O.C.
+90.30T.O.C.
+90.66EXISTING FOUNDATION OF
FAN INSTALLATION
СУЩЕСТВУЮЩИЙ ФУНДАМЕНТ
ВЕНТИЛЯТОРНОЙ УСТАНОВКИFENCE FOR GAS GATE VALVE
ОГРАЖДЕНИЕ ДЛЯ ГАЗОВОЙ
ЗАДАВИМКИ

MASTER

DCC 14-05-2025

Engineering and
Technical AuthorityEXPLANATION OF BUILDINGS AND STRUCTURES
ЭКСПЛИКАЦИЯ ЗДАНИЙ И СООРУЖЕНИЙ

No.	НАИМЕНОВАНИЕ ТИП	ПРИМЕЧАНИЕ NOTE
1	FOUNDATION FOR AIR INTAKE WITH SAND TRAP LOUVRES ФУНДАМЕНТ ДЛЯ ВОЗДУШНОЙ ТРУБЫ С ПЕСКОУЛОВИТЕЛЕМ	AP/D/19/0267-B0852
2	FOUNDATION FOR AIR HANDLING UNIT ФУНДАМЕНТ ДЛЯ БЛОКА ПОДГОТОВКИ ВОЗДУХА	AP/D/19/0267-B0853
3	FOUNDATIONS FOR EXTERNAL AIR COOLED COMPRESSOR-CONDENSER UNITS ФУНДАМЕНТ ДЛЯ НАРУЖНЫХ КОМПРЕССОРНО-КОНДЕНСАТОРНЫХ БЛОКОВ С ВОЗДУШНЫМ ОХЛАЖДЕНИЕМ	AP/D/19/0267-B0915

1	23.05.25
2	23.05.25
NOTES / ПРИМЕЧАНИЯ

- ALL DIMENSIONS ARE IN METERS (m), UNLESS NOTED OTHERWISE
- ALL COORDINATES ARE GIVEN IN ACCORDANCE WITH 1942 COORDINATE SYSTEM
- ALL ELEVATIONS ARE IN METRES (m) AND INDICATED IN THE BALTIC DATUM SYSTEM-1977
- THE EXISTING ELEVATION OF THE AREA MUST BE CHECKED & VERIFIED PRIOR TO COMMENCING CONSTRUCTION
- THE FOUNDATIONS ARE CONSIDERED IN AP/D/19/0267-182-AC
- MORE ACCURATE LOCATION OF PLINTH, DETERMINE ON A PLANT IN MEANWHILE CABLE SUPPORT INSTALLATION
- ВСЕ РАЗМЕРЫ ДАНЫ В МЕТРАХ, ЕСЛИ НЕ УКАЗАНО ИНАЧЕ
- ВСЕ КООРДИНАТЫ ДАНЫ В СООТВЕТСТВИИ С СИСТЕМОЙ КООРДИНАТ 1942г.
- ВСЕ ВЫСОТНЫЕ ОТМЕТКИ УКАЗАНЫ В МЕТРАХ И В БАЛТИЙСКОЙ СИСТЕМЕ ВЫСОТ - 1977 г.
- СУЩЕСТВУЮЩИЕ ОТМЕТКИ УЧАСТКА ДОЛЖНЫ БЫТЬ ПРОВЕРЕНЫ И ПОДТВЕРЖДЕНЫ ДО НАЧАЛА СТРОИТЕЛЬСТВА
- ФУНДАМЕНТЫ РАССМОТРЕНЫ В AP/D/19/0267-182-AC
- БОЛЕЕ ТОЧНОЕ РАСПОЛОЖЕНИЕ ЦОКОЛЕЙ ОПРЕДЕЛИТЬ ПО МЕСТУ ПРИ УСТАНОВКЕ КАБЕЛЬНЫХ ОПОР

COORDINATES OF FIXED POINTS
КООРДИНАТЫ ЗАКРЕПЛЕННЫХ ТОЧЕК

DESCRIPTION ОПИСАНИЕ	E	N
A.01	9653705.85	5693588.71
A.02	9653707.70	5693589.47
A.03	9653709.56	5693588.70
A.04	9653710.33	5693586.96
A.05	9653709.56	5693584.99
A.06	9653707.71	5693584.23
A.07	9653705.85	5693585.00
A.08	9653705.08	5693586.85
B.01	9653686.98	5693593.98
B.02	9653699.05	5693594.84
B.03	9653701.91	5693587.91
B.04	9653704.58	5693589.03
B.05	9653706.66	5693584.04
B.06	9653703.93	5693582.91
B.07	9653705.60	5693578.89
B.08	9653696.76	5693575.23
B.09	9653693.60	5693582.87
B.10	9653699.05	5693585.13
B.11	9653698.05	5693587.53
B.12	9653699.42	5693588.10
C.01	9653695.60	5693583.13
C.02	9653704.84	5693586.96
C.03	9653705.75	5693584.74
C.04	9653696.52	5693580.92
D.01	9653702.00	5693582.10
D.02	9653703.37	5693578.78
D.03	9653701.16	5693577.86
D.04	9653699.79	5693581.19
D.05	9653699.77	5693581.18
D.06	9653701.15	5693577.86
D.07	9653698.94	5693576.94
D.08	9653697.56	5693580.27
E.01	9653706.89	5693594.60
E.02	9653715.49	5693578.39

LEGEND / УСЛОВНЫЕ ОБОЗНАЧЕНИЯ

Б/С	CONCRETE БЕТОН	P1	CABLE SUPPORT PLINTH SEE AP/D/19/0267-B/C38 ЦОКОЛЬ КАБЕЛЬНОЙ ОПОРЫ СМ. AP/D/19/0267-B/C38
---	EQUIPMENT OUTLINE КОНТУР ОБОРУДОВАНИЯ		
●	EATHING PIT КОПЕЦА ЗАЗЕМЛЕНИЯ	■	МОНОЛИТИЧ. РЕИНФОРСИРОВАННЫЙ БЕТОН МОНОЛИТНЫЙ ЖЕЛЕЗОБЕТОН

CLIENT CODE / КОД ЗАКАЗЧИКА AP/D/19/0267-P0882

3			22.01.25	AP/D/19/0267-182-П
2			25.08.23	
1			06.04.23	KPC MAIN CHEMICAL LABORATORY HVAC SYSTEM UPGRADE (CORRECTION); REPUBLIC OF KAZAKHSTAN, WEST KAZAKHSTAN REGION, KARACHAGANAK OIL GAS; CONDENSATE FIELD
0			12.12.22	
REV. Q-QTY	SHT. IN DOC	SIGN-RE.	DATE	
CPE	TOUKACHEV A		22.01.25	
PREPARED	KULIMBINBETOV		22.01.25	KPC MAIN CHEMICAL LABORATORY
				STAGE SHEET SHEETS
				DD 2
CHECK CONTR.	CHURKOV S.		22.01.25	AREA SETTING LAYOUT
				АКЦИДЕНТПРОЕКТ
				AGP
3			22.01.25	AP/D/19/0267-182-П
2			25.08.23	
1			06.04.23	МОДЕРНИЗАЦИЯ СИСТЕМЫ ОВЕН ГЛАВНОЙ ХИМИЧЕСКОЙ ЛАБОРАТОРИИ КПК (КОРРЕКТИРОВКА) РЕСПУБЛИКА КАЗАХСТАН, ЗАПАДНО-КАЗАХСТАНСКАЯ ОБЛАСТЬ, КАРЖАНСКИЙ РАЙОН
0			12.12.22	НЕПЕРЕРАБОТАННОЕ ПОСТРОЕНИЕ
ИЗМ. КОП. Ч. Л. ДОК. ПОДП. ДАТА	ТОУКАЧЕВ А.		22.01.25	
РАЗРАБОТ. КОЛЛЕКТИВ	KULIMBINBETOV		22.01.25	ГЛАВНАЯ ХИМИЧЕСКАЯ ЛАБОРАТОРИЯ КПК
				СТАДИЯ ЛИСТ ЛИСТОВ
				ПР 2
НОРМ. КОНТР.	ЖИЛИНГЕРОВ С.		22.01.25	РАЗЫСКИВАЮЩИЙ ПЛАН
				АКЦИДЕНТПРОЕКТ
				AGP

5/14 150

NY 9653709 2-1

6-0000- FG-025-3°-A13
UNDERGROUND GAS PIPELINE
ПОДЗЕМНЫЙ ГАЗОПРОВОД

PLATFORM WITH PAVING OF R/C SLABS SEE NOTE 3
ПЛОЩАДКА С ПОКРЫТИЕМ ИЗ Ж/Б ПЛИТ СМ. ПРИМ. 3

E:9653706.89
N:5693594.60

E:9653701.55
N:5693571.58

EXISTING FOUNDATION OF
FAN INSTALLATION
СУЩЕСТВУЮЩИЙ ФУНДАМЕНТ
ВЕНТИЛЯТОРНОЙ УСТАНОВКИ

DESMANTLED CABLE "K-4"
ДЕМОНТИРУЕМЫЙ
КАБЕЛЬНЫЙ ПОТОК

IV 5603580.00

DEMOUNT FOUNDATION
OF FAN INSTALLATION
ДЕМОНТИРУЕМЫЙ ФУНДАМЕНТ
ВЕНТИЛЯТОРНОЙ УСТАНОВКИ

ГЕНЦЕ FOR GAS GATE VALVE
ОГРАЖДЕНИЕ ДЛЯ ГАЗОВОЙ
ЗАДВИЖКИ

1:955,5697.19
N:5693577.50

955,3700.00

CONCRETE SIDEWALK
БЕЖОННЫЙ ПРОТУАР

E:9653715.49
N:5693578.35

N 5693582 00

1. ALL DIMENSIONS ARE IN METRES (m), UNLESS NOTED OTHERWISE.
2. REROUTING OF THE EXISTING GASLINE 3" SEE SHEET AP/D/19/0267-182-13/П
3. DEMOUNTED SLABS PAW-14 SHOULD RETURN TO OLD PLACE AFTER THE WORKS OF REROUTING OF THE 3" GASLINE WILL FINISHED

1. ВСЕ РАЗМЕРЫ ДАНЫ В МЕТРАХ ЕСЛИ НЕ УКАЗАНО ИНАЧЕ.
2. ИЗМЕНЕНИЕ МАРШРУТА С/П ГАЗОВОЙ ЛИНИИ 3" СМОТРЕТЬ НА ЛИСТЕ AP/D/19/0267-182-13/П
3. ДЕМОНТИРОВАННЫЕ ПЛИТЫ ПАВ-14 СЛЕДУЕТ ВЕРНУТЬ НА СТАРОЕ МЕСТО ПОСЛЕ ВЫПОЛНЕНИЯ РАБОТ ПО УКЛАДКЕ 3" ГАЗОПРОВОДА.

MASTER
GCC 14-05-2025
Engineered by: [Signature]
Checked by: [Signature]

No.	НАИМЕНОВАНИЕ TITLE	ЕД.ИЗМ. UNIT	КОЛ-ВО Q-TY	ПРИМЕЧАНИЕ NOTE

FOUNDATION OF FAN INSTALLATION ФУНДАМЕНТ ВЕНТИЛЯТОРНОЙ УСТАНОВКИ				
1	STRUCTURAL CONCRETE C25/30 THK 200mm СТРОИТЕЛЬНЫЙ БЕТОН C25/30 ТОЛЩ 200mm	m ³ м ³	4.16	
2	BUNDING CONCRETE GRADE C8/10 THK 100mm БЕТОН ДЛЯ ПОДГОТОВКИ C8/10 ТОЛЩ 100mm	m ³ м ³	0.83	

	CAS LINE	
	ГАЗОВАЯ ЛИНИЯ	

1	EXISTING EARTHING CABLE СУЩ. КАБЕЛЬ ЗАЗЕМЛЕНИЯ	m м	25.41	

	SIDEWALK TROTWAY

1	CONCRETE THK. 200mm БЕТОН ТОЩИНОЙ 200mm	м ³ м ³	5.64	

 	AREA OF DISMANTLING WORKS УЧАСТОК ДЕМОНТАЖНЫХ РАБОТ	02.08.23 02.08.23
	EARTHING WELL КОЛОДЕЦ ЗАЗЕМЛЕНИЯ	02.08.23 02.08.23
	DISMANTLED UNDERGROUND GAS PIPELINE ДЕМОНТИРУЕМЫЙ ПОДЗЕМНЫЙ ГАЗОПРОВОД	02.08.23 02.08.23
	DISMANTLED EARTHING CABLE ДЕМОНТИРУЕМЫЙ КАБЕЛЬ ЗАЗЕМЛЕНИЯ	02.08.23 02.08.23

3			22.04.25	AP/D/19/0267-182-IT1
2			25.08.23	
1			06.08.23	KPC MAIN CHEMICAL LABORATORY HVAC SYSTEM UPGRADE (CORRECTION);
REV.	Q	TY	11.12.22	REPUBLIC OF KAZAKHSTAN, WEST KAZAKHSTAN REGION, KARACHA-GANAK OIL, GAS & CONDENSATE FIELD
	Q	TY	SIT	N.DOC
			SIGN	REF
			DATE	

CPE	TOLKACHEV A.	22.01.25	WPC MAIN CHEMICAL LABORATORY	STAGE	SHEET	SHEETS
PREPARED	KUNIKOVA E. V.	22.01.25		90	3	
CHECK CONTR	CHURKOV S.	22.01.25	DEMOLITION WORKS LAYOUT	AKKADAMA 310 POINT  AGP 100% Performance Superior Quality Satisfaction - 100%		

3		22.01.23	АР/О/19/0267 - 182 - ПТ МОДЕРНИЗАЦИЯ СИСТЕМЫ ОБЩЕПЕДАГОГИЧЕСКОЙ ЛАБОРАТОРИИ КГК (КОРРЕКТИРОВАНА) РЕСПУБЛИКА КАЗАХСТАН, ЗАПАДНО-КАЗАХСТАНСКАЯ ОБЛАСТЬ, КАРАГАНДАЙСКОЕ НЕПРЕРЫВНОЕ ОБРАЗОВАТЕЛЬНОЕ УЧРЕЖДЕНИЕ
2		25.08.23	
		05.04.23	
1		12.12.22	
ИЗМ	КОПЧ/ЛИС/С.Н.ДОК	ПОДП.	ДАТА

ТИП	ПОКАЗОВ. А.	22.01.25	ПЛАНЫ ХИМЛАБОРАТОРИИ КПК	СТАДИЯ	ЛИСТ	ЛИСТОВ
РАЗРАБОТКА	КОМАНДОВА	22.01.25		РН	3	
НОРМ. КОНТР.	ЧУРКОВ С.	22.01.25	ПЛАН ДЕМОНТАЖНЫХ РАБОТ	АКСАМ/ДЭПРОЕКТ  ООО "Аксам/Дэпроект" 105080, Москва, ул. Савская, д. 10 Контакт: +7 (495) 105-10-10		

PAVING AND SITE GRADING PLAN / ПЛАН ПОКРЫТИЙ И ОРГАНИЗАЦИИ РЕЛЬЕФА

S/M 1:50

DRAWING LIMIT / ГРАНИЦА ЧЕРТЕЖА

N 5693580.00

EXISTING MAIN CHEMICAL
LABORATORY BUILDING
СУЩ. ЗДАНИЕ ЦЕНТРАЛЬНОЙ
ХИМИЧЕСКОЙ ЛАБОРАТОРИИEXISTING FOUNDATION OF
AIR INTAKE WITH
SAND TRAP LOUVRES
СУЩЕСТВУЮЩИЙ ФУНДАМЕНТ
ВОЗДУХОЗАБОРНОЙ
ТРУБЫ С ПЕСКОУЛОВИТЕЛЕМF.G.L.
+90.18T.O.C.
+90.66EXISTING FOUNDATION OF
FAN INSTALLATION
СУЩЕСТВУЮЩИЙ ФУНДАМЕНТ
ВЕНТИЛЯЦИОННОЙ УСТАНОВКИT.O.C.
+90.475T.O.C.
+90.30T.O.C.
+90.475T.O.C.
+90.30T.O.C.
+90.45T.O.C.
+90.60T.O.C.
+90.30T.O.C.
+90.475T.O.C.
+90.30T.O.C.
+90.475T.O.C.
+90.30T.O.C.
+90.475

S/P 1:16G

DRAWING LIMIT / TOLERANCE LIMITS

FRISTAD, MARY CHEMICAL
LABORATORY BUILDING
CIVIL ENGINEERING
DIVISION FOR PACIFIC-AREA

EXISTES FOUNDATION OF
AIR INTAKE WITH
EARTH TRAP TOWARDS
CHILD CONTAINMENT
UNIONOZABORHON
TRENCH
HOLYHOLM, LM

CUSTOMER INFORMATION
 TAG FEE: \$
 6-0000-FC-025-3'-A13
 NL HOLDING
 TAG FEE: \$
 6-0000-FC-025-3'-A13

$$\frac{2.962370 \cdot 10^9}{1.552359 \cdot 753}$$

EXISTING FOUNDATION OF
FAN INSTALLATION
CYL. FOUNDATION
SEALANT 2-4-4
W/ALUMINUM

PRICE FOR GAS
GATE VALVE
OTPAKUNIH
FASHP 3210000

EXISTING JOINTS, 100
WAS PL-118 5
6-0000-FC-120-3'-4'3
NEW JOINTS 100
PARSONS 100 5
5-0000-FC-120-3'-4'3

$$\frac{1}{2} \left(\frac{1}{2} + \frac{1}{2} \right) = \frac{1}{2}$$

ACKNOWLEDGMENTS: I thank J. L. B. for his help in the field.

MASTER

DCC 14-05-2025

Engineering and
Technical Authority

1. COORDINATES CORRESPOND TO THE MANULATION NETWORK OF ROK 1942.
2. ALL DIMENSIONS ARE IN METERS
3. THE FIXED POINTS OF ALL BUILDING OUT-ROW BENCHMARKS, PRESENTED IN TOPOGRAPHICAL MAP MADE BY KAKSAGAGPROJECTS LLP IN 2022, ARE APPROXIMATELY 182 MM
4. DETAILS OF THE BUILDING POINTS ARE APPROXIMATELY 182-90

1. КООРДИНАТЫ СООБЩЕНИЯ ПРИМАРИЦИОННОЙ СЕТИ РК 19421.
2. НЕТ РАЗМЕРЫ ДАНЬ В МЕЛКАХ
3. ВНЕОС АКЦИОНЕРНАЯ ГРУППА В НАЧАЛО ПРОЦЕДУРЫ ОЧИСТКИ ДАННЫХ В КОМПЬЮТЕРНОЙ СИСТЕМЕ, ВЫПОЛНЕННАЯ ПО КАССАМ АКЦИОНЕРОВ В 2020Г. СМ. АР/19/0261-162-ИЛ
4. СТАТУС СЛУЖБЫ ЗАКЛЮЧЕНИЯ СМ. АР/19/0261-162-30

EXPLICATION OF BUILDINGS AND STRUCTURES
ЭКСПЛИКАЦИЯ ЗДАНИЙ И СООРУЖЕНИЙ

No	НАИМЕНОВАНИЕ TITLE	ТУМЧЕНИЕ NOTE
1	FOUNDATION FOR AIR INTAKE WITH LAND TRAP LOUVERS ФУНДАМЕНТ ДЛЯ ВОЗДУХОЗАБОРА ТРИБЫ С ПЕСКОУЛОВИТЕЛЕМ	AP/1/19/0267-B0852
2	FOUNDATION FOR AIR HANDLING UNIT ФУНДАМЕНТ ДЛЯ БЛОКА ПОДГОТОВКИ ВОЗДУХА	AP/1/19/0067-B0853
3	FOUNDATIONS FOR EXTERNAL AIR COOLING COMPRESSOR-CONDENSER UNITS ФУНДАМЕНТЫ ДЛЯ НАРУЖНЫХ КОМПРЕССОР-О-КОНДЕНСАТОРНЫХ БЛОКОВ С ВОЗДУШНЫМ ОХЛАЖДЕНИЕМ	AP/1/19/0267-B0915

LEGEND / УСЛОВНЫЕ ОБОЗНАЧЕНИЯ

DESIGNED 40mm² EARTHING CABLE
ПРОЕКТИРОВАНИИ 40мм² КАБЕЛЬ ЗАЗЕМЛЕНИЯ

DESIGNED 35mm² EARTHING CABLE
ПРОЕКТИРОВАНИИ 35мм² КАБЕЛЬ ЗАЗЕМЛЕНИЯ

EARTHING ROD
СТЕРЖЕНЬ ЗАЗЕМЛЕНИЯ

EXISTING 50mm² CABLE
СУЩЕСТВУЮЩИЙ КАБЕЛЬ 50мм²

DESIGNED 2" PIPE LINE
ПРОЕКТИРОВАНИИ 2" ПИП ЛАЙН

EXISTING UNDERGROUND WATER PIPELINE Ø150
СУЩЕСТВУЮЩИЙ ПОДЗЕМНЫЙ ВОДОПРОВОД Ø150

POWER AND CABLE TRAY ROUTE
МАРШРУТ ЛОТКОВ И ЛУЧЕВЫХ КАБЕЛЕЙ И КАБЕЛЕЙ ПРОВОДНИКОВ

40mm² DESIGNED EARTHING CABLE
40мм² ПРОЕКТИРОВАНИИ КАБЕЛЬ ЗАЗЕМЛЕНИЯ

35mm² DESIGNED EARTHING CABLE
35мм² ПРОЕКТИРОВАНИИ КАБЕЛЬ ЗАЗЕМЛЕНИЯ

EARTHING ROD
СТЕРЖЕНЬ ЗАЗЕМЛЕНИЯ

50mm² EXISTING CABLE
50мм² СУЩЕСТВУЮЩИЙ КАБЕЛЬ

2" PIPE LINE
2" ПИП ЛАЙН


Ø150 EXISTING UNDERGROUND WATER PIPELINE
Ø150 СУЩЕСТВУЮЩИЙ ПОДЗЕМНЫЙ ВОДОПРОВОД

POWER AND CABLE TRAY ROUTE
МАРШРУТ ЛОТКОВ И ЛУЧЕВЫХ КАБЕЛЕЙ И КАБЕЛЕЙ ПРОВОДНИКОВ




СИГНАЛ СООБЩ. / ДОС. ЗАКАЗЧИКА АР/Д/19/0287-Р08855

3				2012	AP/1/19/0287-182-П	KPC MARK CHEMICAL LABORATORY INAC SYSTEM (KAPMAK OJSC), REPUBLIC OF KAZAKHSTAN, WEST KAZAKHISTAN REGION, KAPAKHAGANAK OIL, GAS & CONDENSATE FIELD	STAGE	SHEET	S-SLOTS
2				2012					
1				2012					
0				2012					
REV. 0-11	SHT. A. OOO SICK-F	L. 1.1.1			KPC MARK CHEMICAL LABORATORY		3	5	
CPC	TOUKACHEV A.	2012			GENERAL SUMMARY PLAN	AKSAIGAZPROEKT	AGP		
PREPARED	KUMUKHMETOV	2012							
CHECK DATE	CHURIKOV S.	2012							
3				2012	AP/1/19/0287-182-T	МУНПАНЫН ОО ЭМБ ОНЭ ТИМЭЙ ХИМ-ООЛ ЛАБОРАТОРИЯ КХК (УЛТИЙ АРХИВ) РЕСПУБЛИКА КАЗАХСТАН, ЗАПАДНО-КАЗАХСТАЙСКИЙ РЕГИОН, КАПАХАГАН-ОЙ НЕФТЕГАЗОКОНДЕНСАТНОЕ МЕСТОРОЖДЕНИЕ	STAGE	SHEET	S-SLOTS
2				2012					
1				2012					
0				2012					
REV. 001-4	МУСТАФ. ДИЯ	2012			ХИМ-ОЛ ЛАБОРАТОРИЯ КХК		1	5	
СД	ТОУКАЕВ А.	2012							
РАЗРАБОТАЛ	КУМАНЕТОВ	2012							
НОРМ. КОНТР.	ЧУРКОВ С.	2012			ОБЪЕКТ: ПЛАН ИНЖЕНЕРНЫХ СЕТЕЙ	AKSAIGAZPROEKT	AGP		


ITEM 21
P30.21
A240, Ø20mm,
L=380mm

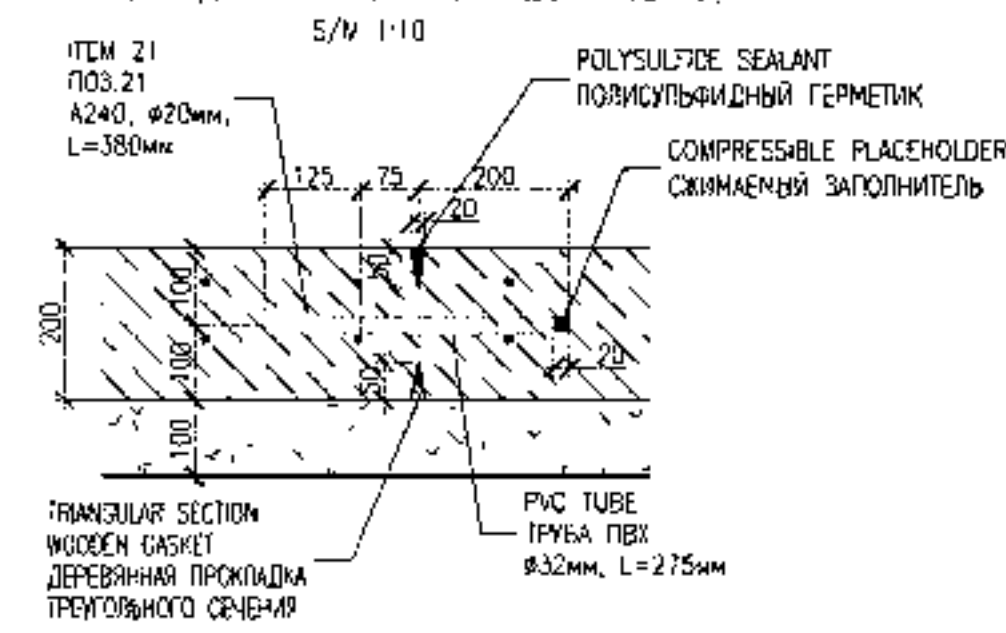































PAVING PLATE REINFORCED SCHEME СХЕМА АРМИРОВАНИЯ ПЛИТ ПОКРЫТИЯ

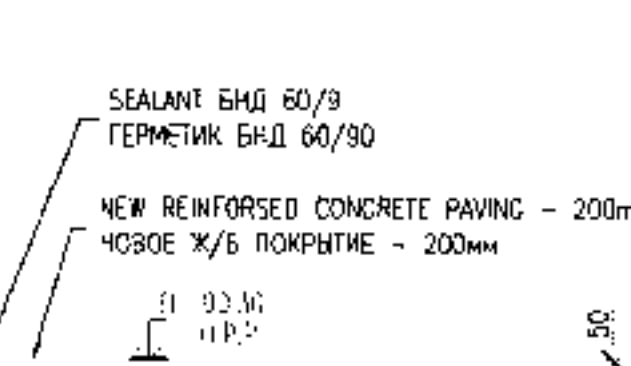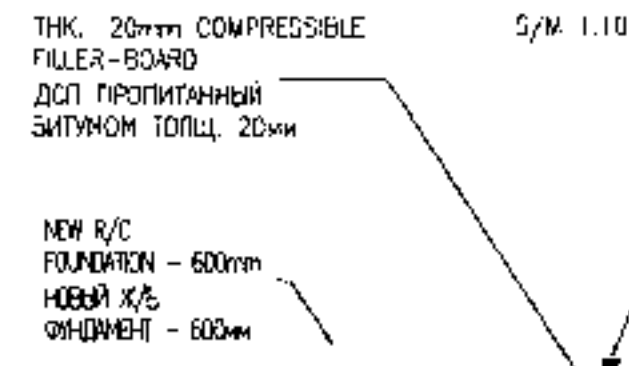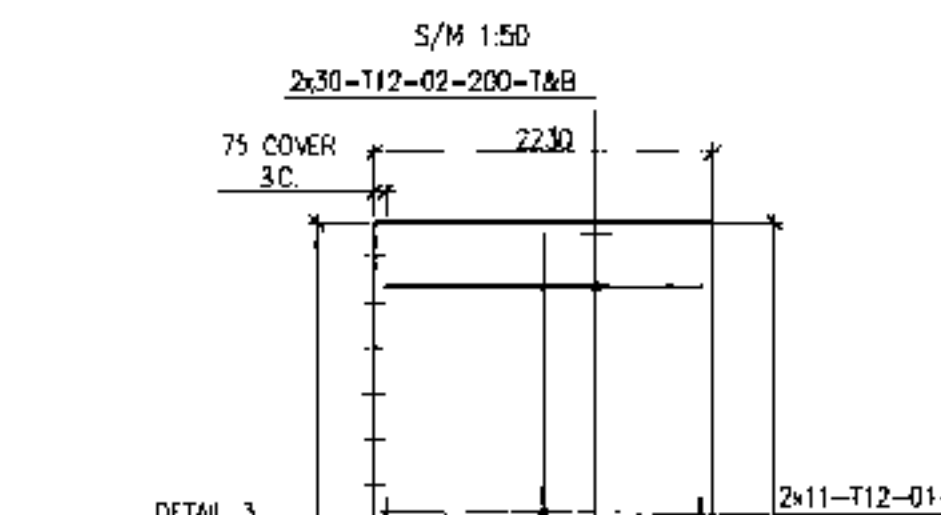

ITEM 23, STEP 300 mm, RIGID WITH "HILTI" HT-RE 500 ADHESIVE
ПОС.23, ШАГ 300 мм, ЗАКРЕПЛЕННЫЙ КЛЕЕМ "HILTI" HT-RE 500

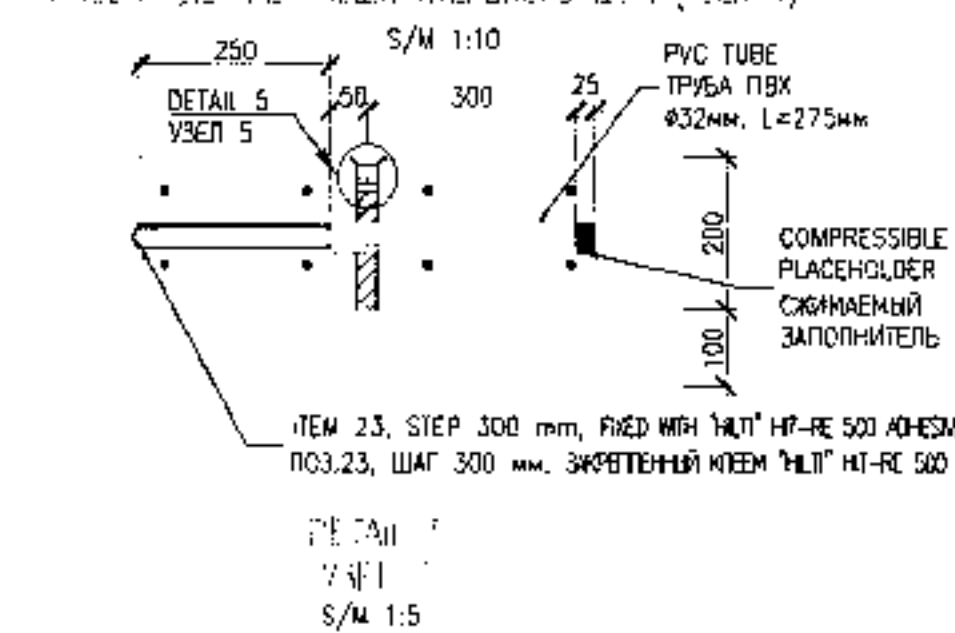

ITEM 22, STEP 300 mm, RIGID WITH "HILTI" HT-RE 500 ADHESIVE
ПОС.22, ШАГ 300 мм, ЗАКРЕПЛЕННЫЙ КЛЕЕМ "HILTI" HT-RE 500

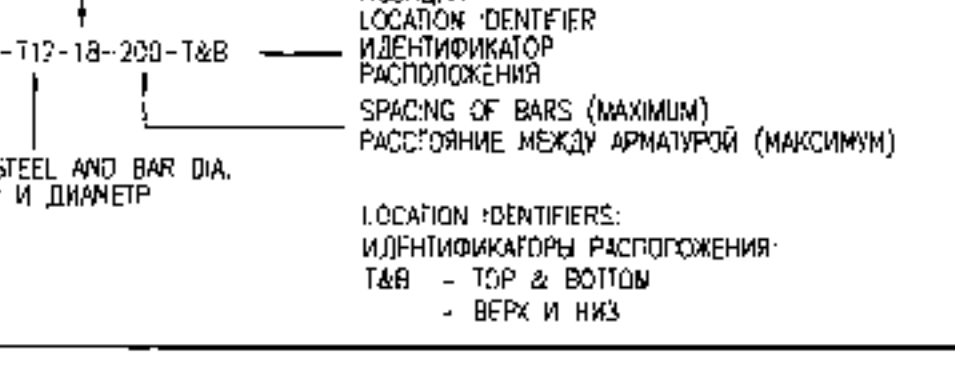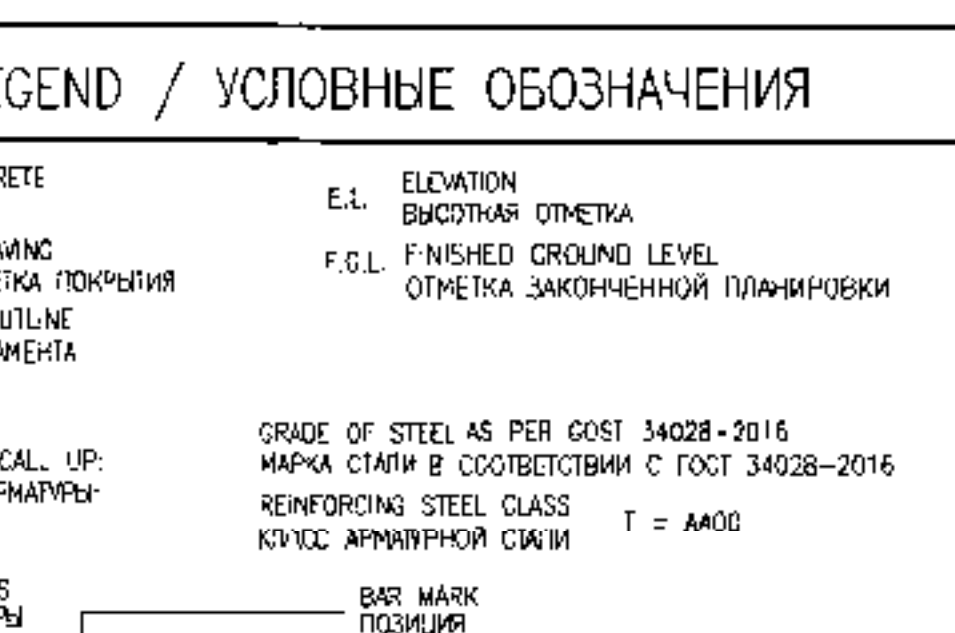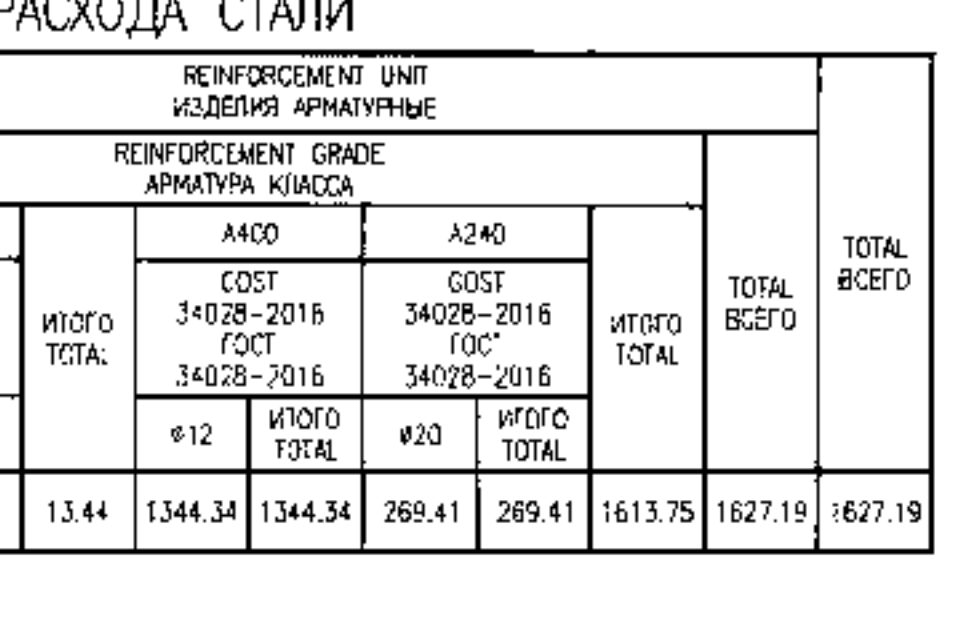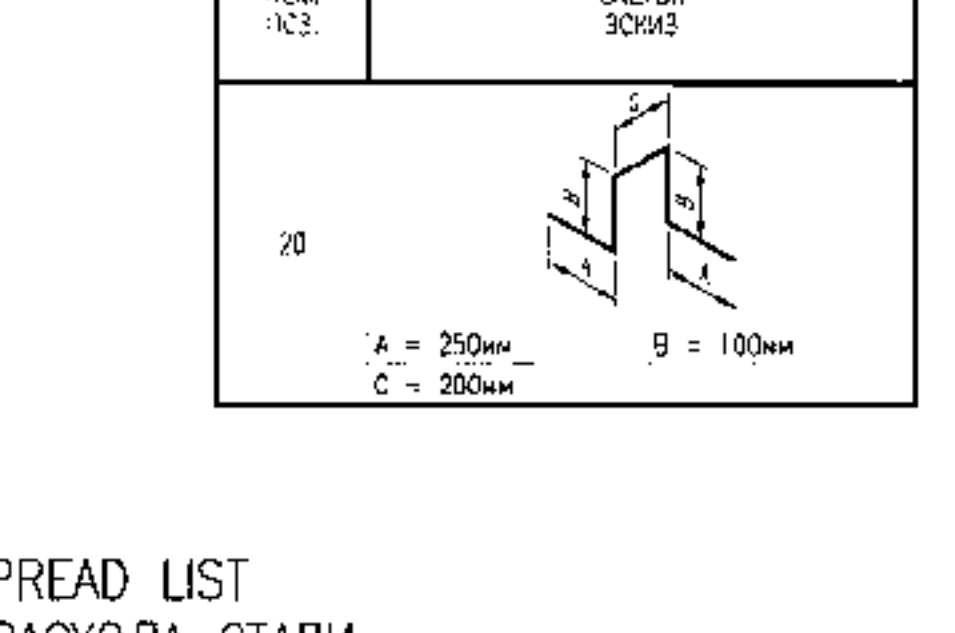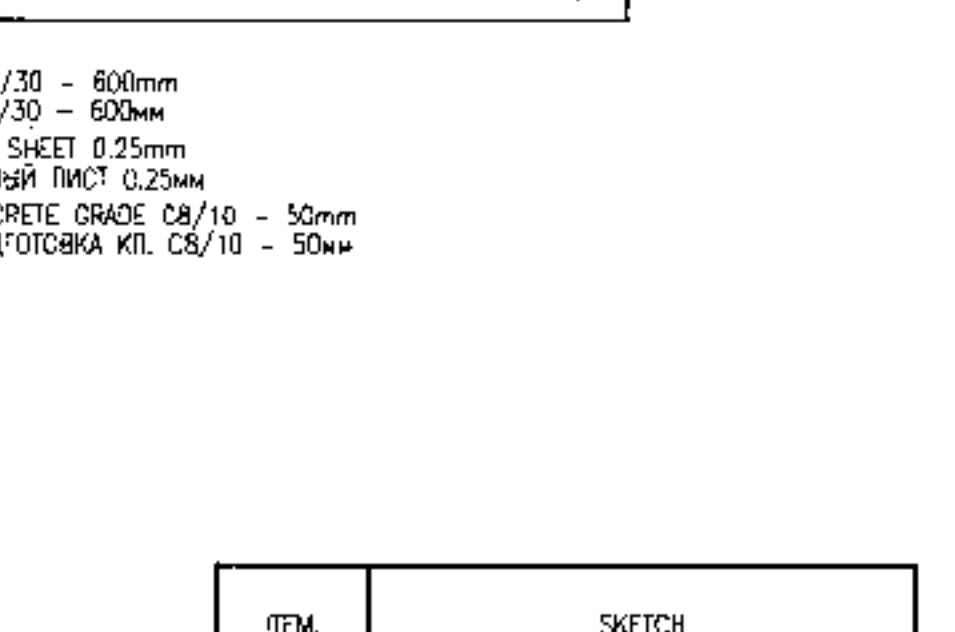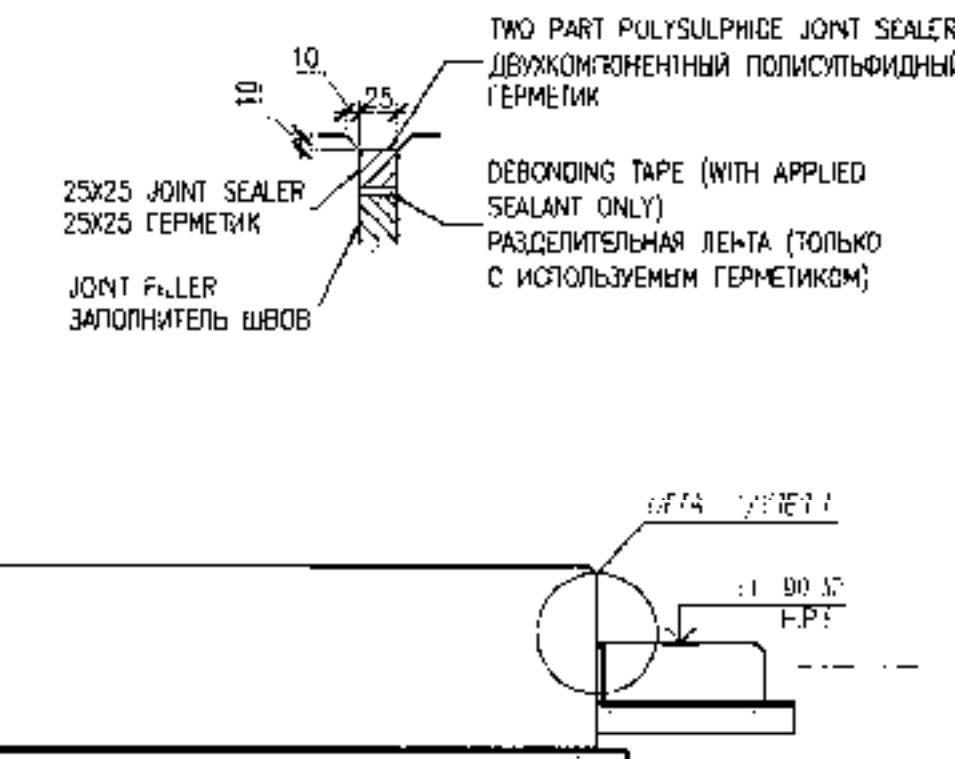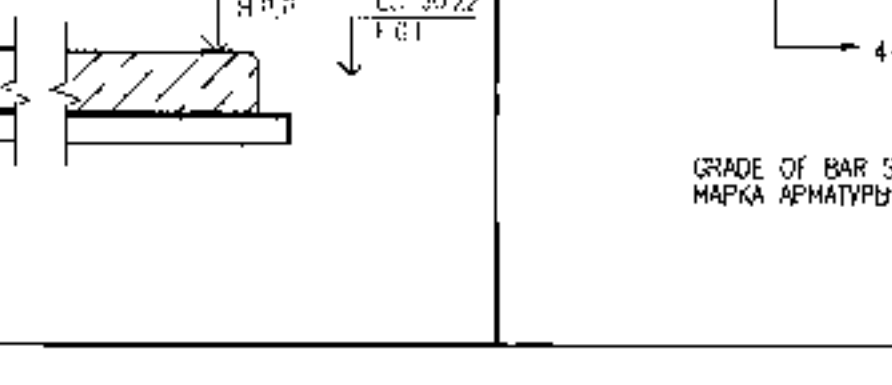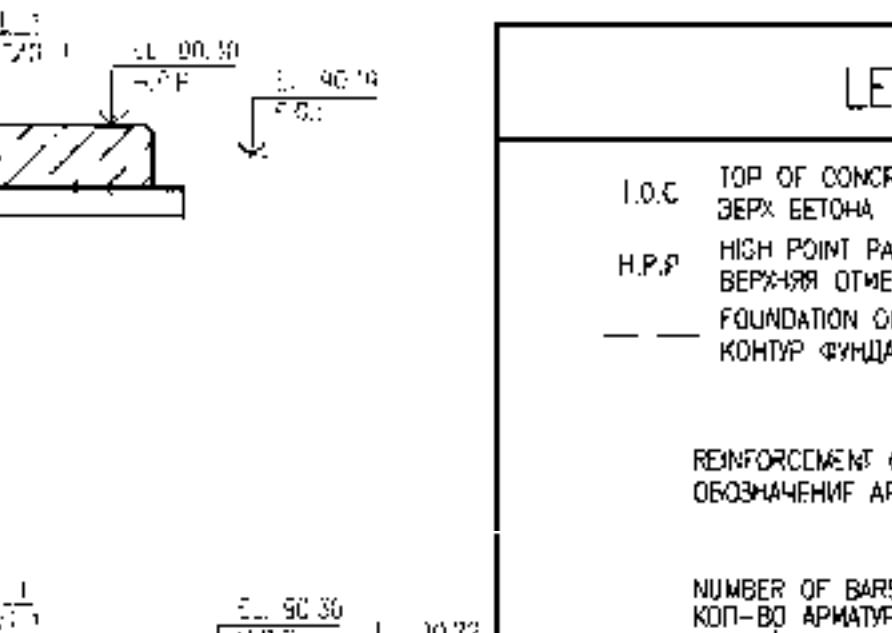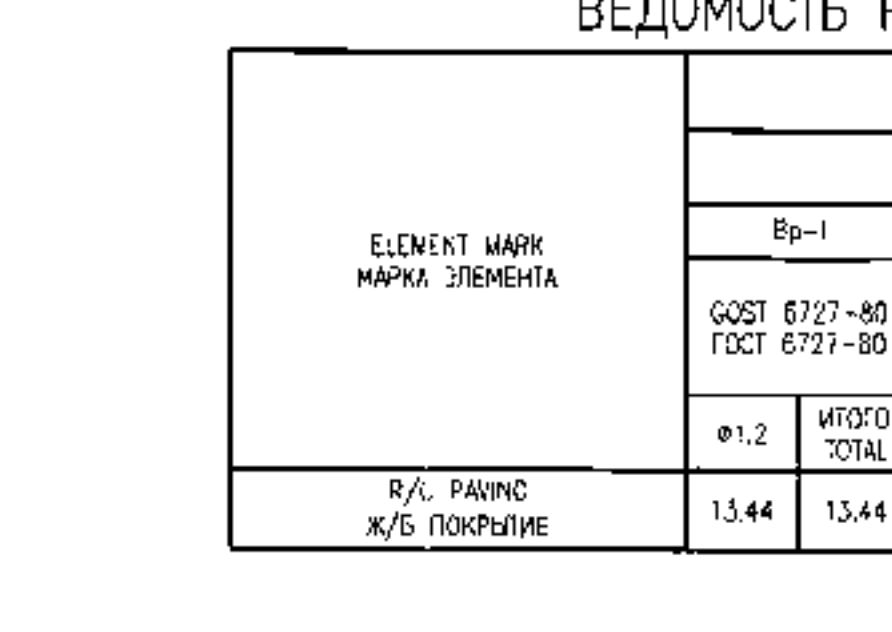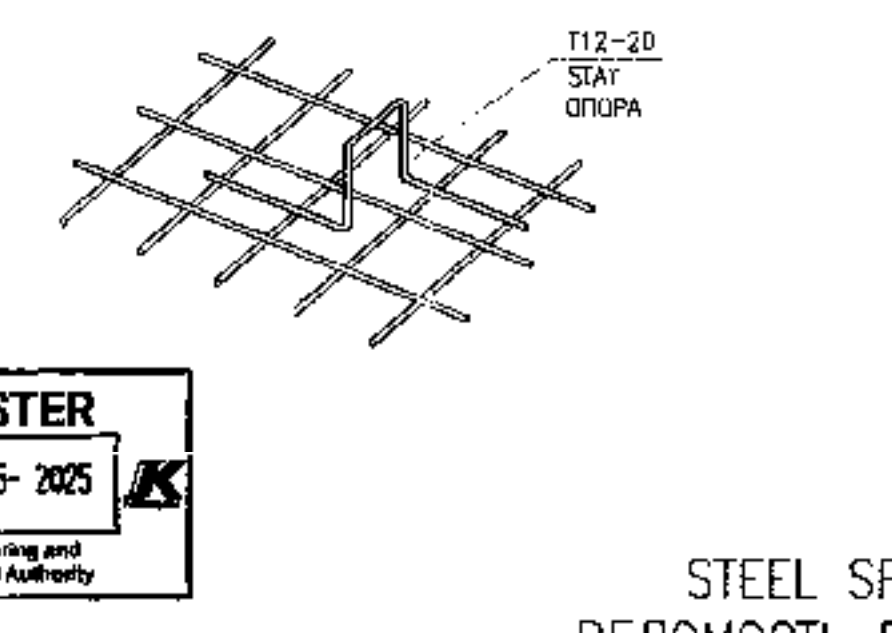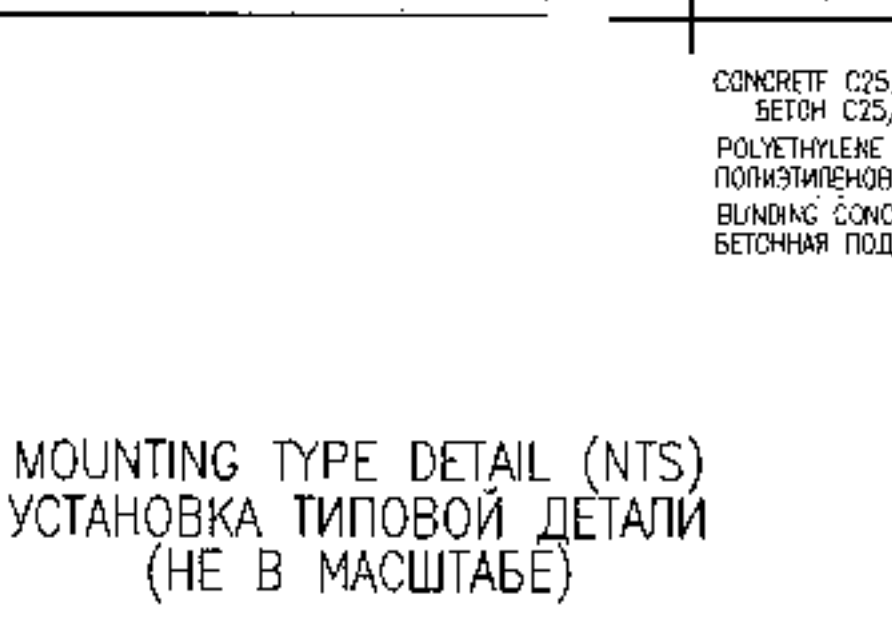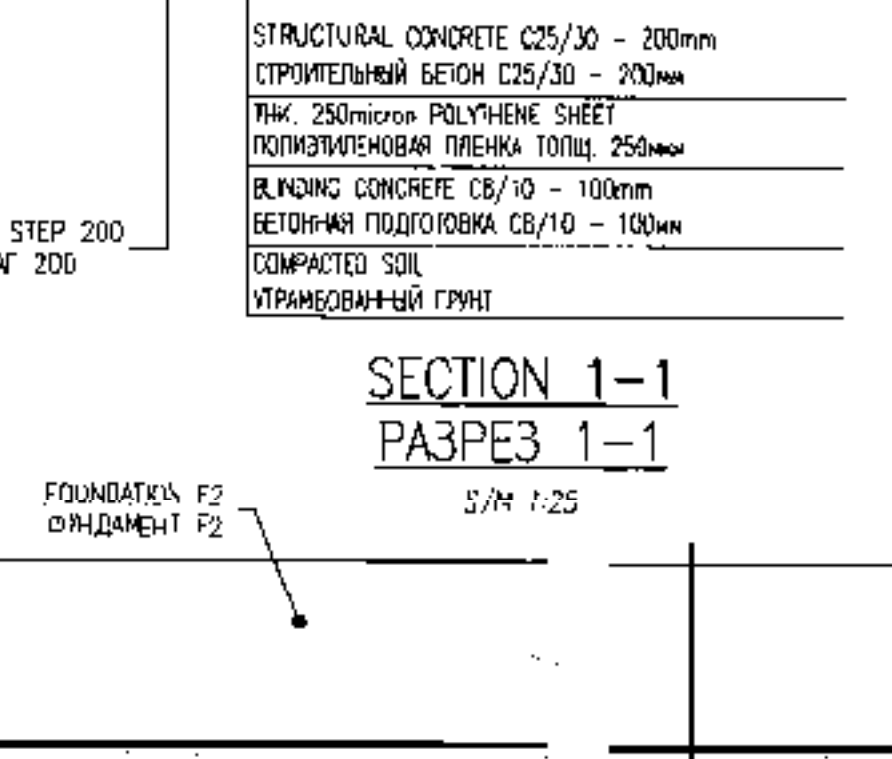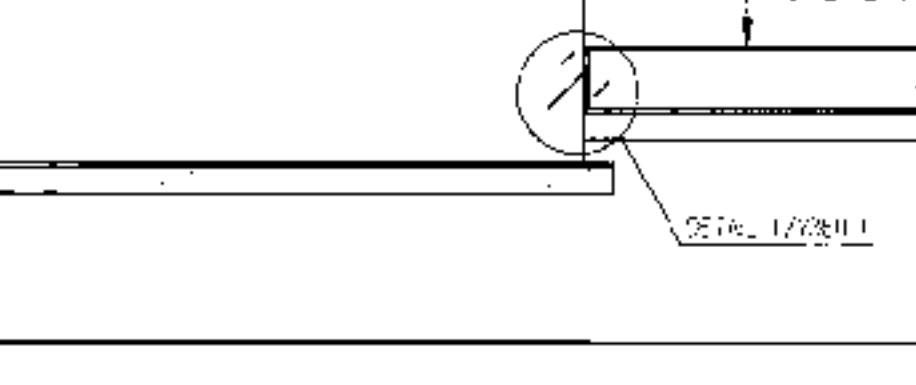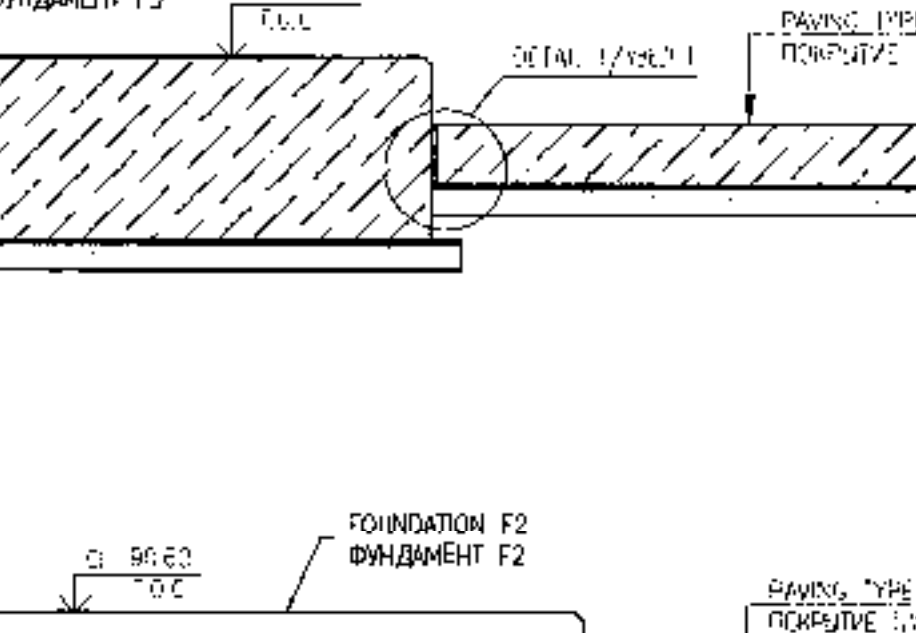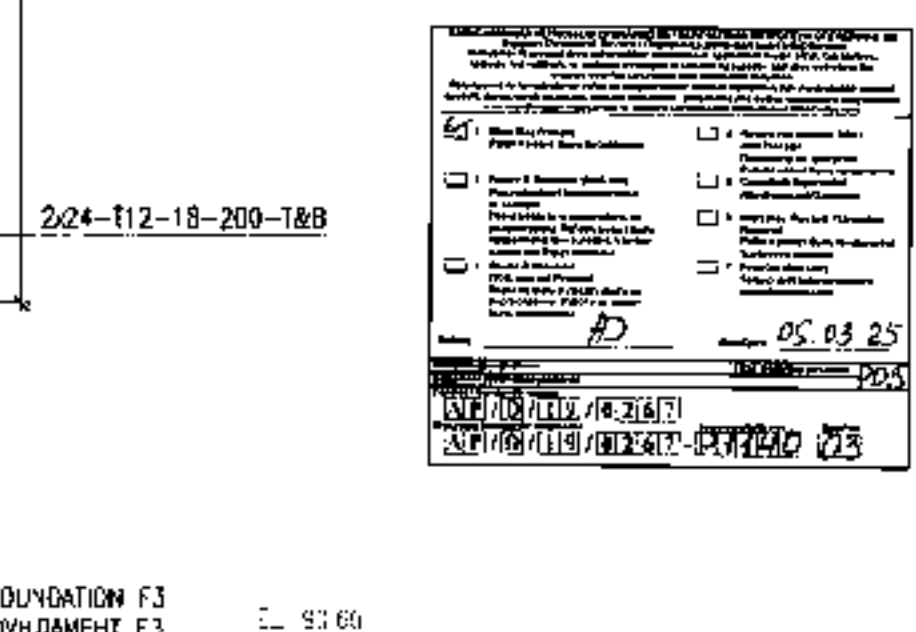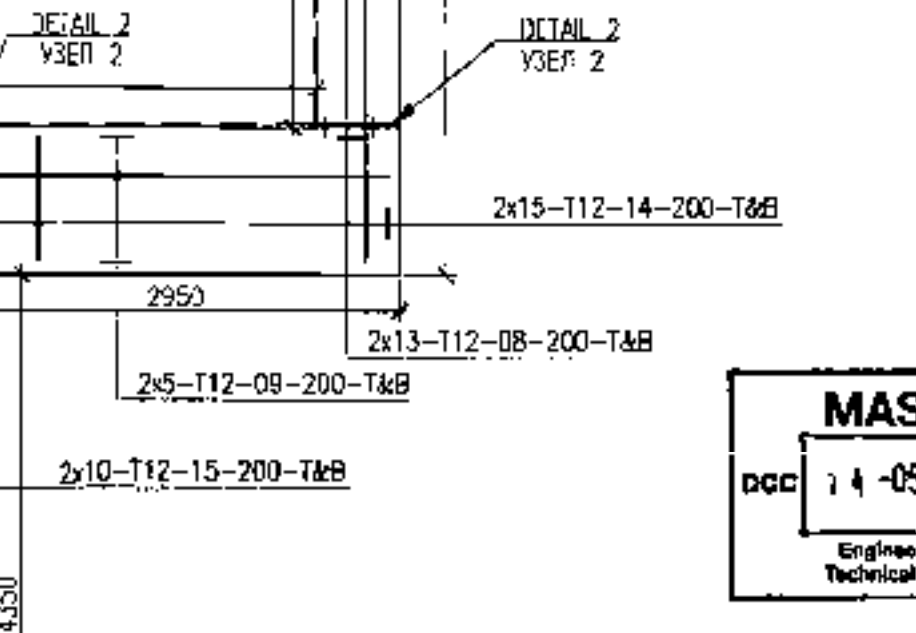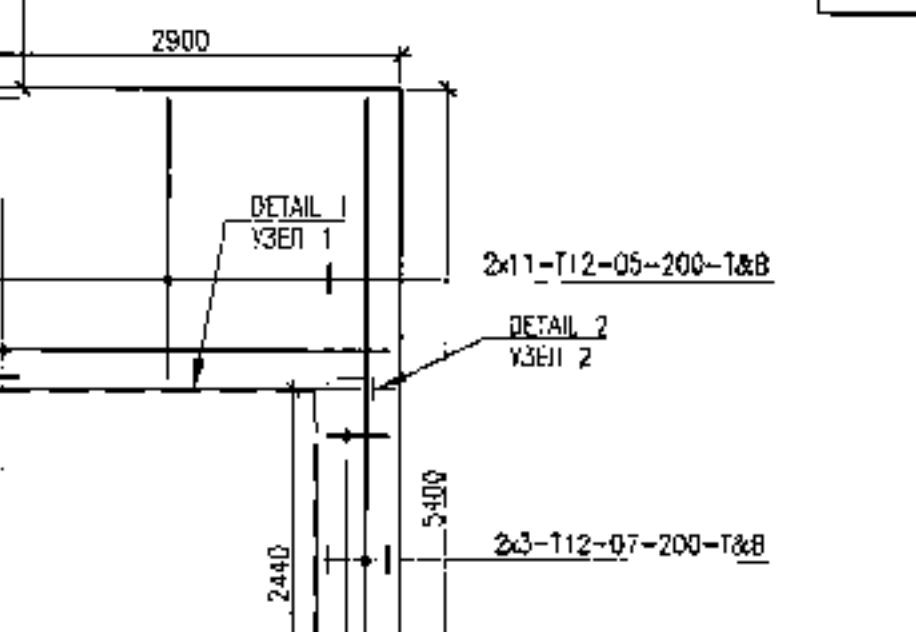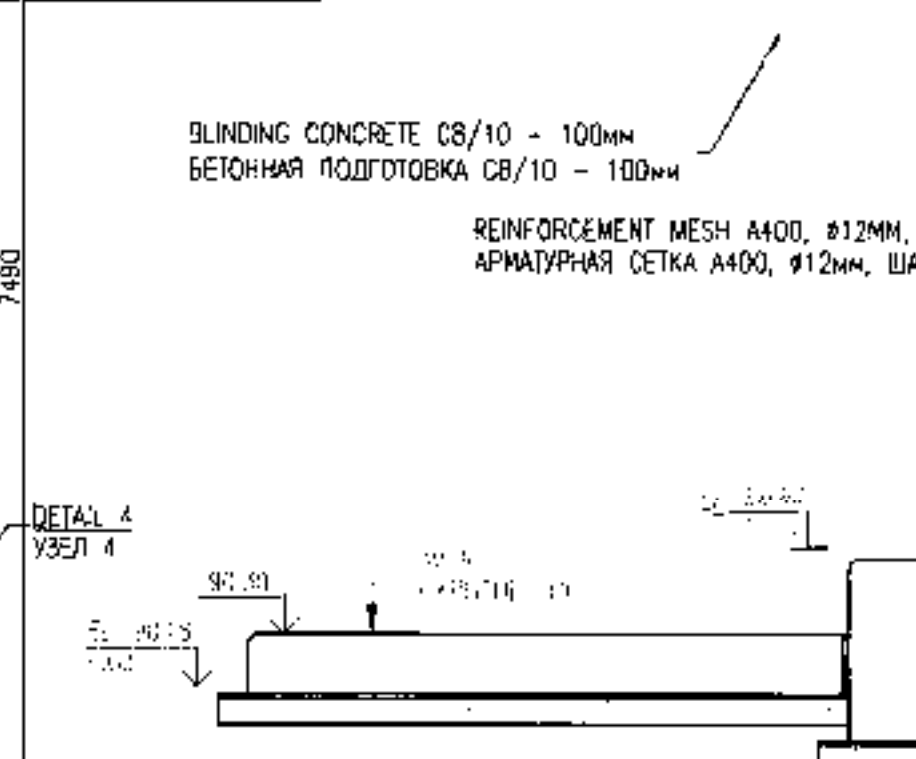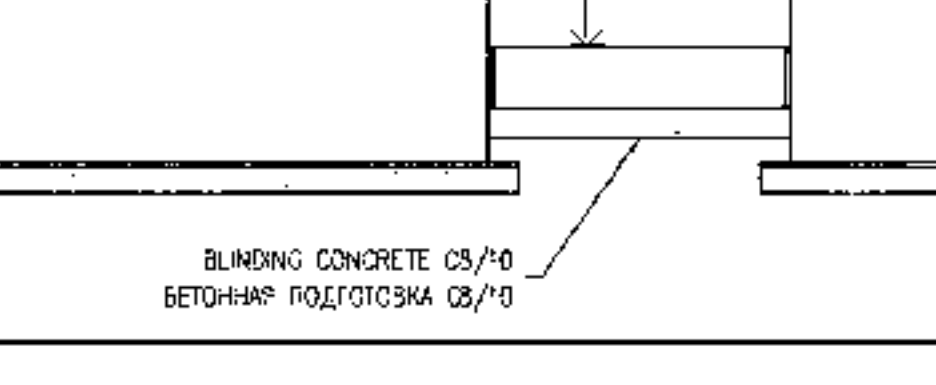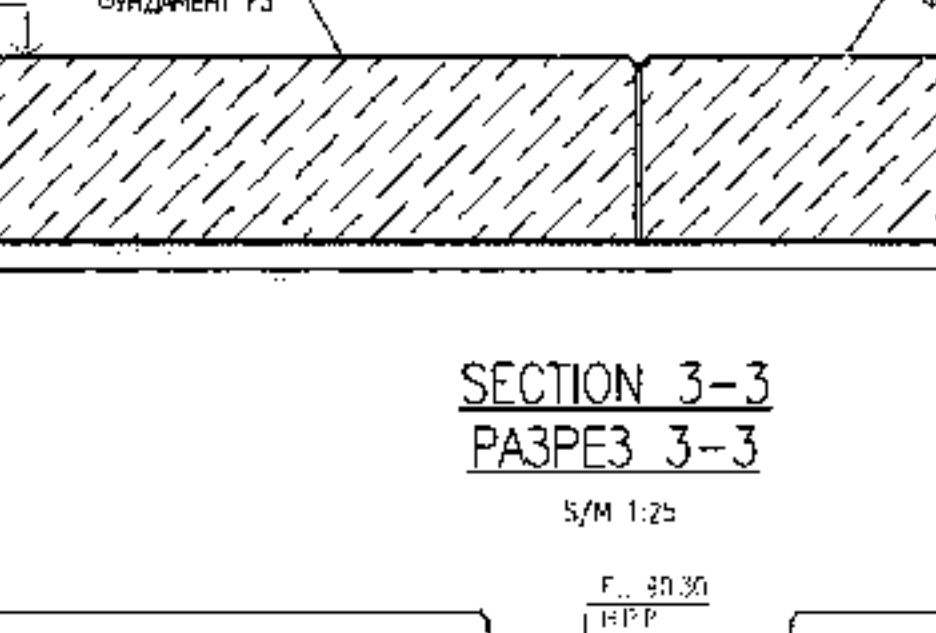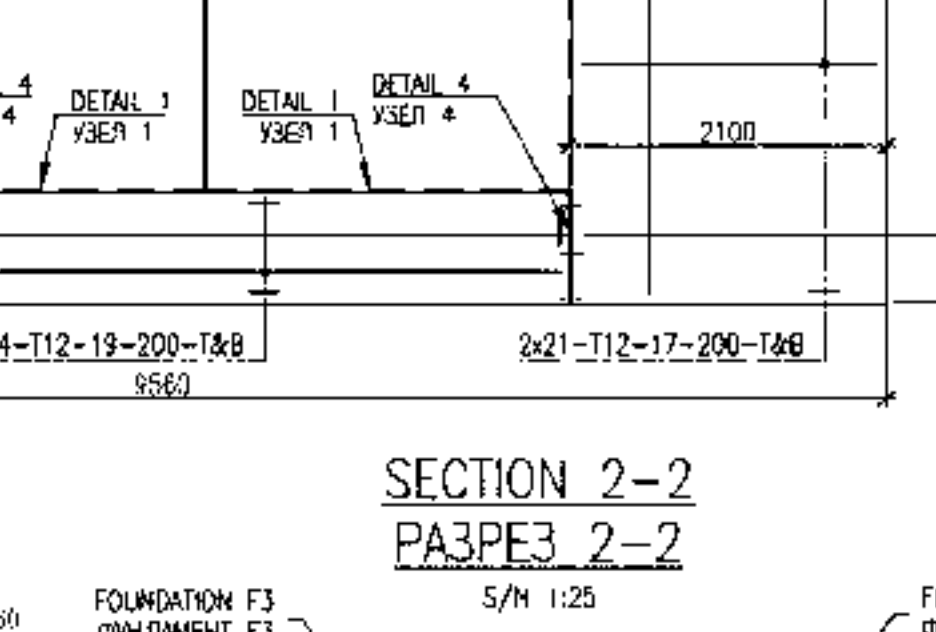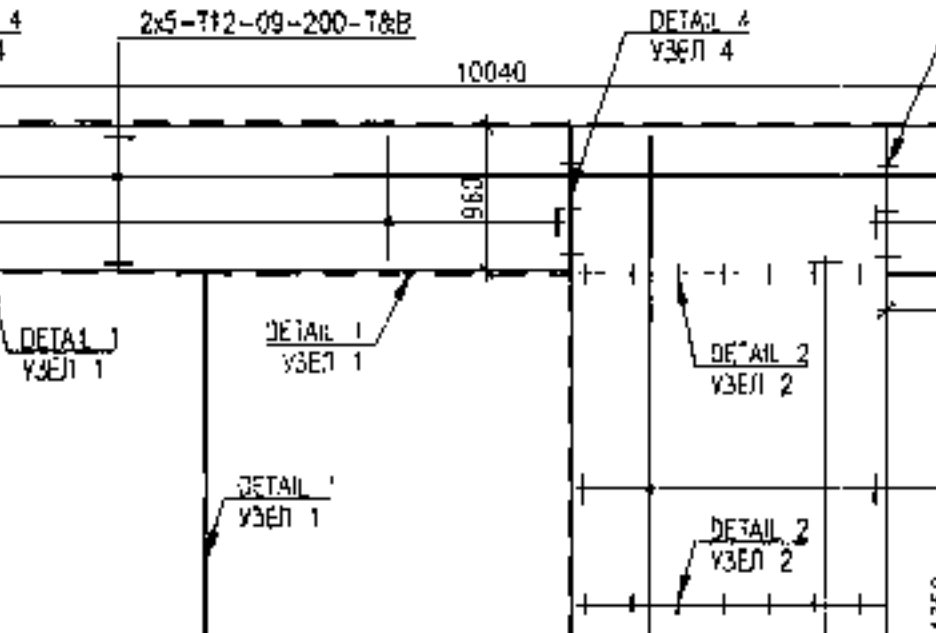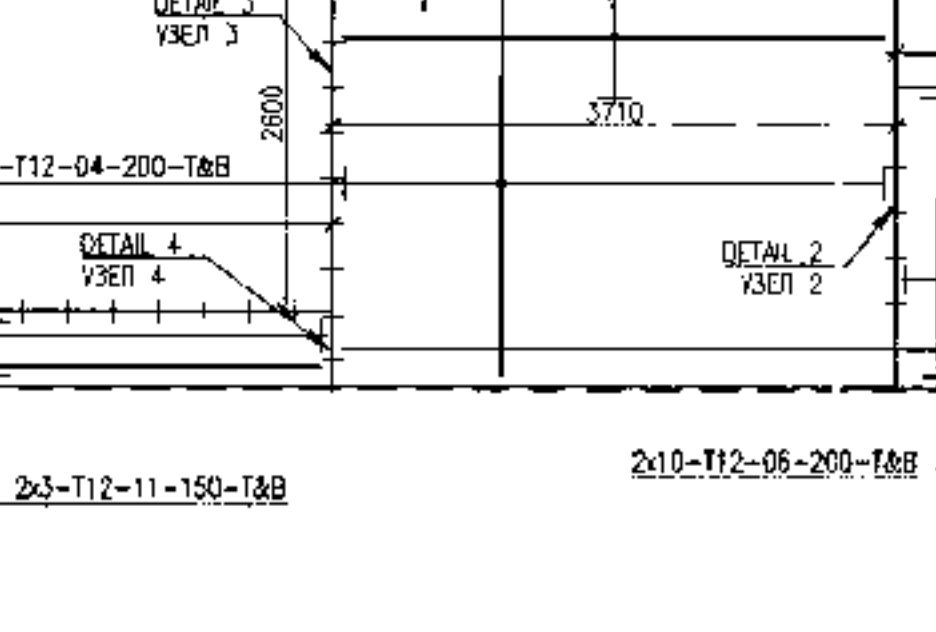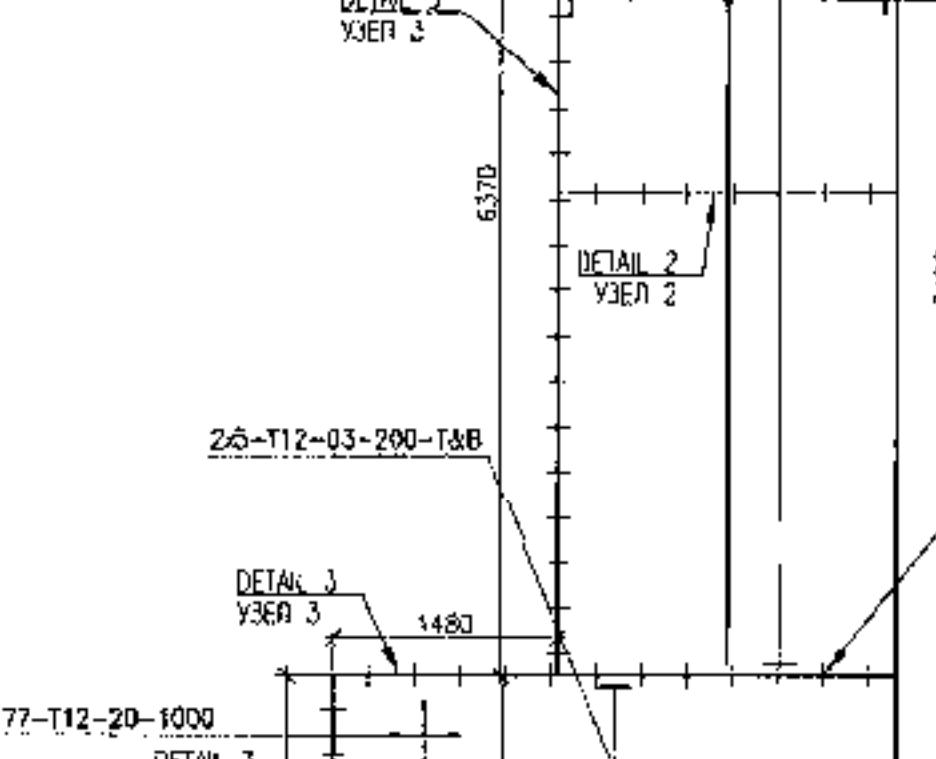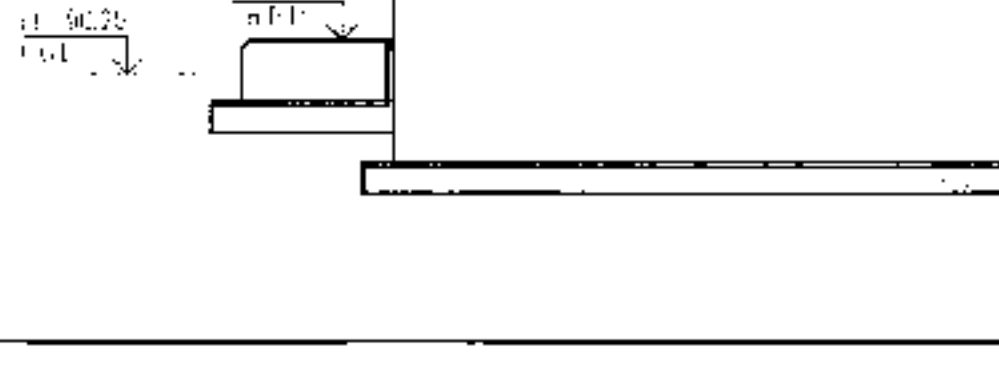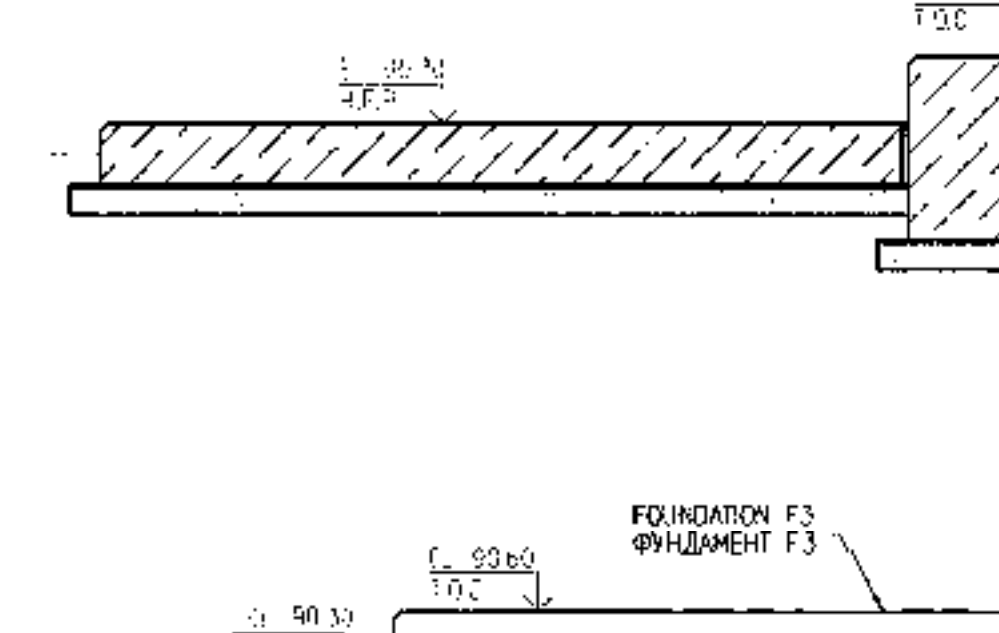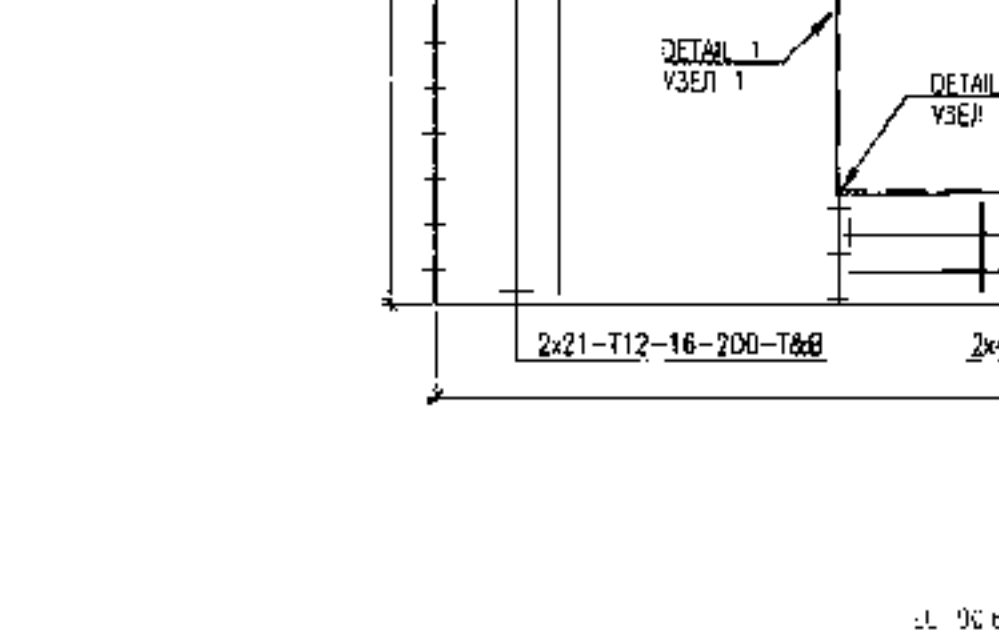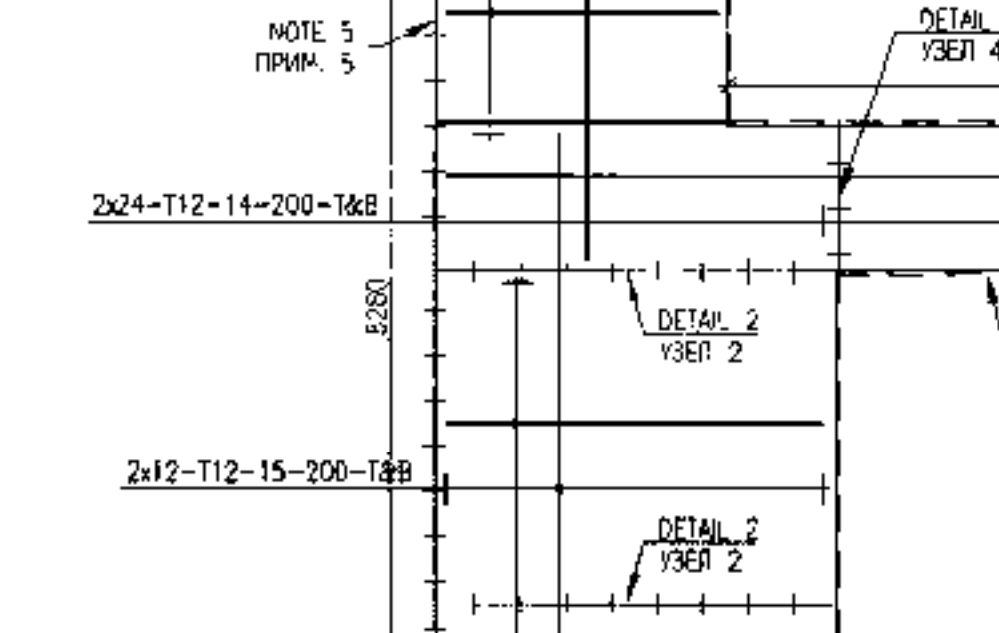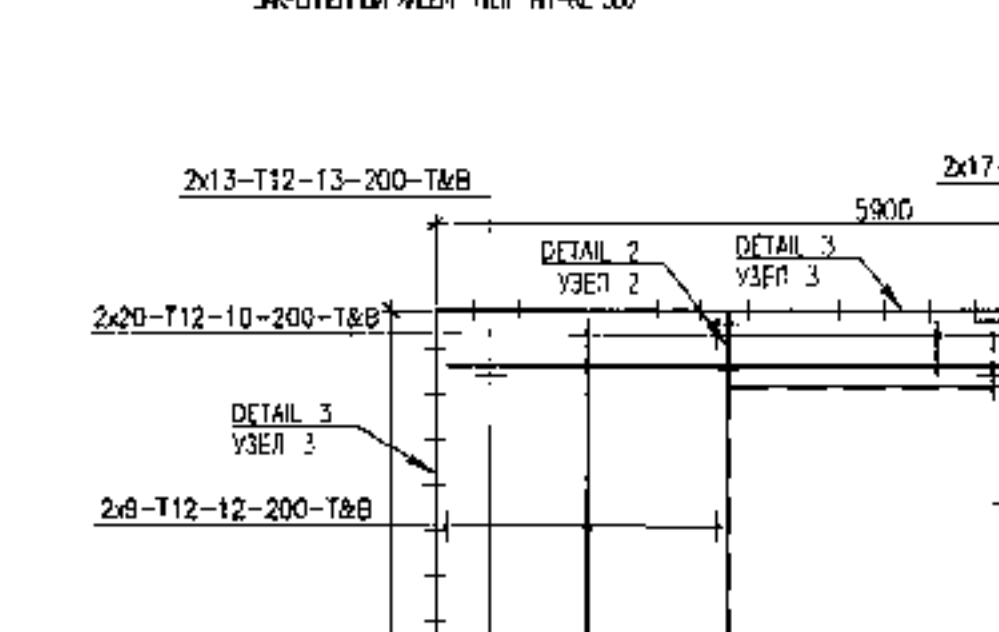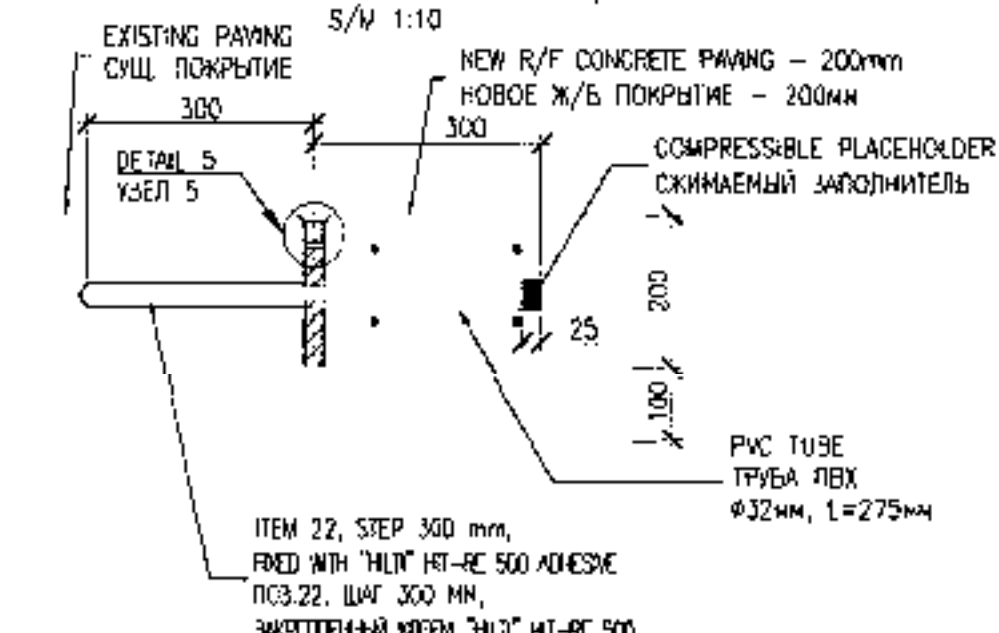

NOTES / ПРИМЕЧАНИЯ

- ALL ELEVATIONS ARE IN METERS. DIMENSIONS ARE IN MILLIMETERS.
 - ELEVATION SYSTEM IS BALTIC SYSTEM.
 - SOL COMPACTION COEFFICIENT SHALL BE NOT LESS THAN 0.95. EARTHWORKS SHALL BE PERFORMED AS PER KPO-00-ENG-SPC-00024.
 - THIS DRAWING IS TO BE READ TOGETHER WITH SHEET 4.
 - CONCRECTION JOINT (DETAIL 3) IS PERFORMED AT THE JUNCTION WITH THE EXISTING CONCRETE PAVING.
 - SHRINKAGE JOINT (DETAIL 2) IS PERFORMED WHEN POURING NEW CONCRETE PAVING BY STEP 3.0M IN BOTH DIRECTIONS.
 - EXPANSION JOINT (DETAIL 4) IS PERFORMED WHEN POURING NEW PAVING CONCRETE BY STEP 12.0 M IN BOTH DIRECTIONS.
- ВСЕ ОТМЕТКИ ДАНЫ В МЕТРАХ, РАЗМЕРЫ - В МИЛЛИМЕТРАХ.
 - СИСТЕМА ВЫСОТ БАЛТИЙСКАЯ.
 - КОЭФИЦИЕНТ УПЛОТНЕНИЯ ГРУНТА НЕ МЕНЕЕ 0.95. ЗЕМЛЯНЫЕ РАБОТЫ ДОЛЖНЫ ВЫПОЛНЯТЬСЯ СОГЛАСНО ТУ КПО-00-ENG-SPC-00024.
 - ДАННЫЙ ЧЕРТЕЖ ЧИТАТЬ СОВМЕСТНО С ЛИСТОМ 4.
 - СТЫКОВОЙ ШОВ (УЗЕЛ 3) ВЫПОЛНЯЕТСЯ ПРИ СТЫКЕ С СУЩЕСТВУЮЩИМ БЕТОННЫМ ПОКРЫТИЕМ.
 - УСДОЧНЫЙ ШОВ (УЗЕЛ 2) ВЫПОЛНЯЕТСЯ ПРИ ЗАЛИВКЕ НОВОГО БЕТОННОГО ПОКРЫТИЯ С ШАГМ 3,0М В ОБОИХ НАПРАВЛЕНИЯХ.
 - РАСШИРИТЕЛЬНЫЙ ШОВ (УЗЕЛ 4) ВЫПОЛНЯЕТСЯ ПРИ ЗАЛИВКЕ НОВОГО БЕТОНА ПОКРЫТИЯ С ШАГМ 12,0М В ОБОИХ НАПРАВЛЕНИЯХ.

MATERIALS SPECIFICATION СПЕЦИФИКАЦИЯ МАТЕРИАЛОВ

ITEM NO.	STANDARD	DESIGNATION	QTY	UNIT	NOTE
01	GOST 34028-2016	DIA 12mm A400, L = 6220mm	22	5.53	
02	GOST 34028-2016	DIA 12mm A400, L = 2080mm	60	1.85	
03	GOST 34028-2016	DIA 12mm A400, L = 3560mm	10	3.16	
04	GOST 34028-2016	DIA 12mm A400, L = 2950mm	34	2.62	
05	GOST 34028-2016	DIA 12mm A400, L = 1830mm	22	1.63	
06	GOST 34028-2016	DIA 12mm A400, L = 6460mm	20	5.74	
07	GOST 34028-2016	DIA 12mm A400, L = 5250mm	6	4.66	
08	GOST 34028-2016	DIA 12mm A400, L = 390mm	26	0.35	
09	GOST 34028-2016	DIA 12mm A400, L = 6500mm	20	5.77	
10	GOST 34028-2016	DIA 12mm A400, L = 350mm	40	0.31	
11	GOST 34028-2016	DIA 12mm A400, L = 5750mm	6	5.11	
12	GOST 34028-2016	DIA 12mm A400, L = 3750mm	18	3.33	
13	GOST 34028-2016	DIA 12mm A400, L = 1780mm	26	1.58	
14	GOST 34028-2016	DIA 12mm A400, L = 810mm	78	0.72	
15	GOST 34028-2016	DIA 12mm A400, L = 5160mm	44	4.60	
16	GOST 34028-2016	DIA 12mm A400, L = 2490mm	42	2.22	
17	GOST 34028-2016	DIA 12mm A400, L = 1930mm	42	1.72	
18	GOST 34028-2016	DIA 12mm A400, L = 580mm	48	0.52	
19	GOST 34028-2016	DIA 12mm A400, L = 4670mm	6	4.15	
20	GOST 34028-2016	DIA 12mm A400, L = 900mm	77	0.90	

ITEM NO.	STANDARD	DESIGNATION	QTY	UNIT	NOTE
21	GOST 34028-2016	DIA 12mm A400, L = 1780mm	26	1.58	
22	GOST 34028-2016	DIA 12mm A400, L = 810mm	78	0.72	
23	GOST 34028-2016	DIA 12mm A400, L = 5160mm	44	4.60	
24	GOST 34028-2016	DIA 12mm A400, L = 2490mm	42	2.22	
25	GOST 34028-2016	DIA 12mm A400, L = 1930mm	42	1.72	
26	GOST 34028-2016	DIA 12mm A400, L = 580mm	48	0.52	
27	GOST 34028-2016	DIA 12mm A400, L = 4670mm	6	4.15	
28	GOST 34028-2016	DIA 12mm A400, L = 900mm	77	0.90	

ITEM NO.	STANDARD	DESIGNATION	QTY	UNIT	NOTE
29	GOST 34028-2016	DIA 12mm A400, L = 1780mm	26	1.58	
30	GOST 34028-2016	DIA 12mm A400, L = 810mm	78	0.72	
31	GOST 34028-2016	DIA 12mm A400, L = 5160mm	44	4.60	
32	GOST 34028-2016	DIA 12mm A400, L = 2490mm	42	2.22	
33	GOST 34028-2016	DIA 12mm A400, L = 1930mm	42	1.72	
34	GOST 34028-2016	DIA 12mm A400, L = 580mm	48	0.52	
35	GOST 34028-2016	DIA 12mm A400, L = 4670mm	6	4.15	
36	GOST 34028-2016	DIA 12mm A400, L = 900mm	77	0.90	

CLIENT CODE / КОД ЗАКАЗЧИКА AP/D/19/D267-P140

REV.	QTY	SHT.	RECD.	SIGN.	RE	DATE	STAGE	SHEET	SHEET'S
0						20.03.25	00	6	
1						20.03.25	00	6	
STEEL SPREAD LIST ВЕДОМОСТЬ РАСХОДА СТАЛИ

ELEMENT MARK МАРКА ЭЛЕМЕНТА	REINFORCEMENT UNIT ИЗДЕЛИЯ АРМАТУРНЫЕ										TOTAL ВСЕГО
	REINFORCEMENT GRADE АРМАТУРА КЛАССА								TOTAL ВСЕГО		
	Bp-I		ИТОГО TOTAL	A400		A240		ИТОГО TOTAL			
	GOST 6727-80 ГОСТ 6727-80	ИТОГО TOTAL		GOST 34028-2016 ГОСТ 34028-2016		GOST 34028-2016 ГОСТ 34028-2016					
				Ø12	ИТОГО TOTAL	Ø20	ИТОГО TOTAL				
R/L PAVING Ж/Б ПОКРЫТИЕ	13.44	13.44	13.44	1344.34	1344.34	269.41	269.41	1613.75	1627.19	1627.19	



LEGEND / УСЛОВНЫЕ ОБОЗНАЧЕНИЯ

I.O.C.	TOP OF CONCRETE ВЕРХ БЕТОНА	E.L.	ELEVATION ВЫСОТА ОТМЕТКА
H.P.P.	HIGH POINT PAVING ВЕРХНЯЯ ОТМЕТКА ПОКРЫТИЯ	F.G.L.	FINISHED GROUND LEVEL ОТМЕТКА ЗАКОНЧЕННОЙ ПЛАНИРОВКИ
—	FOUNDATION OUTLINE КОНТУР ФУНДАМЕНТА		
REINFORCEMENT CALL UP: ОБОЗНАЧЕНИЕ АРМАТУРЫ	GRADE OF STEEL AS PER GOST 34028-2016. МАРКА СТАЛИ В СООТВЕТСТВИИ С GOST 34028-2016	REINFORCING STEEL CLASS КЛАСС АРМАТУРНОЙ СТАЛИ	T = A400
NUMBER OF BARS КОЛ-ВО АРМАТУРЫ	BAR MARK ПОЗИЦИЯ	LOCATION IDENTIFIER ИДЕНТИФИКАТОР РАСПОЛОЖЕНИЯ	SPACING OF BARS (MAXIMUM) РАССТОЯНИЕ МЕЖДУ АРМАТУРОЙ (МАКСИМУМ)
GRADE OF BAR STEEL AND BAR DIA. МАРКА АРМАТУРЫ И ДИАМЕТР	LOCATION IDENTIFIERS: ИДЕНТИФИКАТОРЫ РАСПОЛОЖЕНИЯ	T&B	TOP & BOTTOM - ВЕРХ И НИЗ

SECTION 2-2 РАЗРЕЗ 2-2

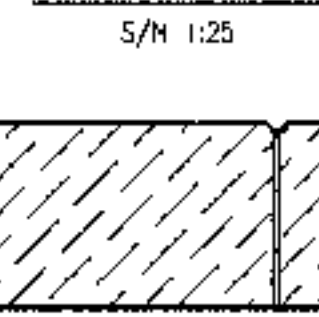

SECTION 3-3 РАЗРЕЗ 3-3

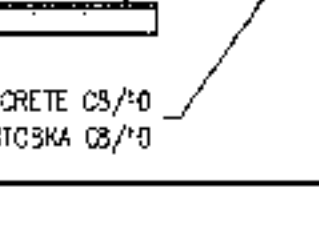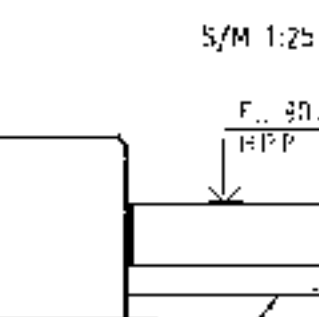

GAS PIPELINE ROUTE CHANGE PLAN ПЛАН ИЗМЕНЕНИЯ МАРШРУТА ГАЗОПРОВОДА

S/M 1:100

MASTER

DCC

14-05-2025


Engineering and
Technical Authority

ATTENTION!

ENTERING OF EQUIPMENT INSIDE AND
NEAR THE EXCLUSION ZONE OF
WATER PIPELINES
6-7300-FW-077-12"-A29 AND
6-0000-DW-002-3"-A37 IS
PROHIBITED

ВНИМАНИЕ

ПРОЕЗД ТЕХНИКИ ВНУТРИ И ВБЛИЗИ
ОХРАННОЙ ЗОНЫ ВОДОПРОВОДА
6-7300-FW-077-12"-A29 И
6-0000-DW-002-3"-A37 ЗАПРЕЩЕН

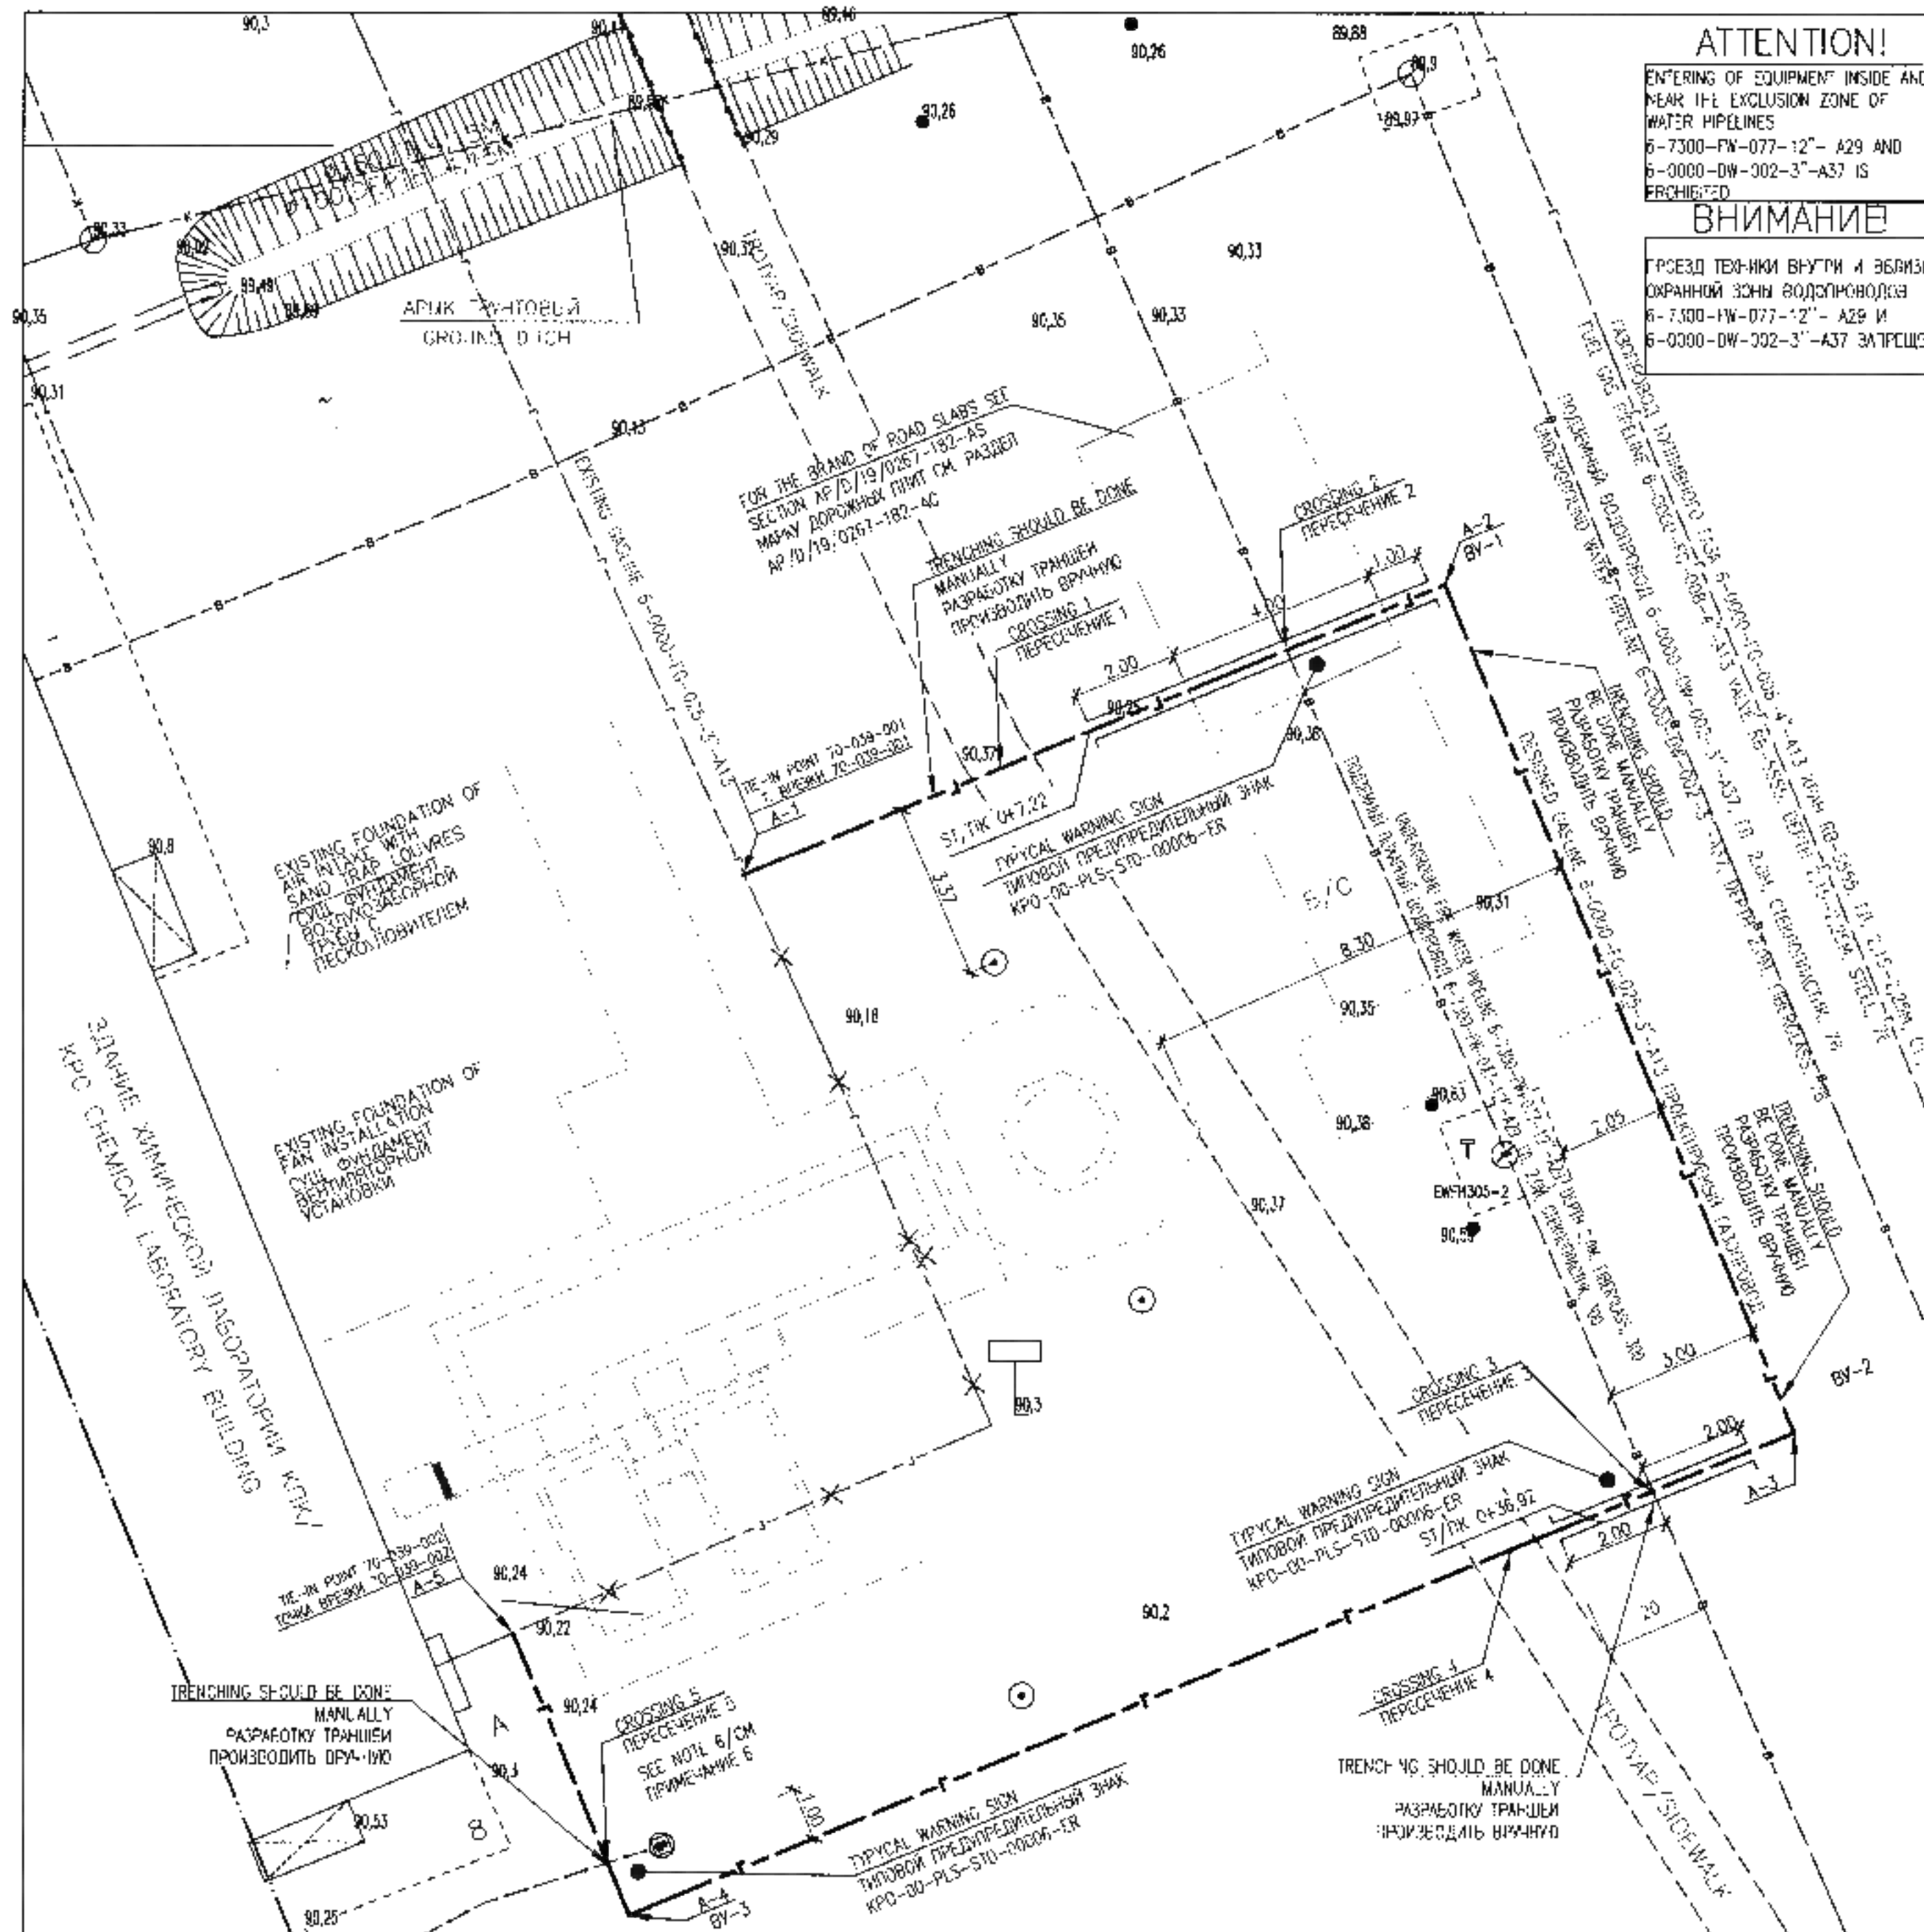

NOTES / ПРИМЕЧАНИЯ

- COORDINATES CORRESPOND TO THE TRIANGULATION NETWORK OF BOX 19427.
- ALL DIMENSIONS ARE IN METERS.
- THE FIXED POINTS SHALL BE SET OUT FROM BENCH-MARKS, PRESENTED IN TOPOGRAPHICAL MAP MADE BY «AKSAGASPROJECT» L.P. IN 2022.
- TO CARRY OUT WORKS TO CHANGE THE ROUTE OF THE GAS PIPELINE BEFORE THE START OF ELECTRICAL WORK.
- ALL CROSSINGS ARE PERFORMED BY OPEN METHOD WITH THE DEVELOPMENT OF THE TRENCH BY HAND.
- THE SOLUTION FOR CABLE CROSSINGS WILL BE CONSIDERED IN THE ELECTRICAL PART OF THE PROJECT.
- EARTHWORKS MUST BE CARRIED OUT IN COMPLIANCE WITH THE PROTECTION ZONE OF EXISTING PIPELINES, EXCAVATION OF SOIL INSIDE AND NEAR THE EXCLUSION ZONE OF THE 6-7300-FW-077-12"-A29 WATER PIPELINE, AS WELL AS THE 6-0000-DW-002-3"-A37 WATER PIPELINE, SHOULD BE CARRIED OUT ONLY MANUALLY.

- КООРДИНАТЫ СООТВЕТСТВУЮТ ТРИАНГУЛЯЦИОННОЙ СЕТКИ РК 19427.
- ВСЕ РАЗМЕРЫ ДАНЫ В МЕТРАХ.
- ВЫЯСНО ЗАКРЕПЛЕННЫЕ ТОЧКИ В НАТУРУ ПРОИЗВОДИТЬ ОТ РЕПЕРОВ ДАННЫХ В ТИПОГРАФИЧЕСКОЙ СЪЕМКЕ, ВЫПОЛНЕННОЙ ТОО «АКСАГАЗПРОЕКТ» В 2022Г.
- РАБОТЫ ПО ИЗМЕНЕНИЮ МАРШРУТА ГАЗОПРОВОДА ПРОИЗВОДИТЬ ДО НАЧАЛА ЭЛЕКТРИЧЕСКИХ РАБОТ.
- ВСЕ ПЕРЕСЕЧЕНИЯ ВЫПОЛНЯЮТСЯ ОТКРЫТЫМ СПОСОБОМ С РАЗРАБОТКОЙ ТРАНСХЕНА ВРУЧНУЮ.
- РЕШЕНИЕ ПО ПЕРЕСЕЧЕНИЮ С КАБЕЛЕМ БУДЕТ РАССМОТРЕНО В ЭЛЕКТРИЧЕСКОЙ ЧАСТИ ПРОЕКТА.
- ЗЕМЛЯНЫЕ РАБОТЫ НЕОБХОДИМО ВЫПОЛНЯТЬ С СОБЛЮДЕНИЕМ ОХРАННОЙ ЗОНЫ СУЩЕСТВУЮЩИХ ТРУБОПРОВОДОВ ВНЕШКУ ГРУНТА ВНУТРИ И ВБЛИЗИ ОХРАННОЙ ЗОНЫ ВОДОПРОВОДА 6-7300-FW-077-12"-A29, А ТАКЖЕ ВОДОПРОВОДА 6-0000-DW-002-3"-A37, ПРОИЗВОДИТЬ ТОЛЬКО РУЧНЫМ СПОСОБОМ.

COORDINATES OF FIXED POINTS КООРДИНАТЫ ЗАКРЕПЛЕННЫХ ТОЧЕК

DESCRIPTION ОПИСАНИЕ	E	N	NOTE ПРИМЕЧАНИЕ
A-1	9653701.591	5693591.753	СТ/ПК 0
CROSSING 1 ПРЕСЕЧЕНИЕ 1	9653706.517	5693593.793	СТ/ПК 0+5.34
CROSSING 2 ПРЕСЕЧЕНИЕ 2	9653711.966	5693596.050	СТ/ПК 0+11.22
A-2	9653714.969	5693597.294	СТ/ПК 0+14.5
A-3	9653721.673	5693591.118	СТ/ПК 0+32.0
CROSSING 3 ПРЕСЕЧЕНИЕ 3	9653718.961	5693579.995	СТ/ПК 0+34.93
CROSSING 4 ПРЕСЕЧЕНИЕ 4	9653715.164	5693578.838	СТ/ПК 0+37.86
CROSSING 5 ПРЕСЕЧЕНИЕ 5	9653698.989	5693572.905	СТ/ПК 0+57.1
A-4	9653699.416	5693571.930	СТ/ПК 0+56.1
A-5	9653697.186	5693577.278	СТ/ПК 0+61.92



LEGEND / УСЛОВНЫЕ ОБОЗНАЧЕНИЯ

DISMANTLING OF THE EXISTING GAS PIPELINE ДЕМОНТАЖ СУЩЕСТВУЮЩЕГО ГАЗОПРОВОДА	EARTHING CABLE КАБЕЛЬ ЗАЗЕМЛЕНИЯ
DESIGN: 3" GAS LINE ПРОЕКТИРУЕМЫЙ 3" ГАЗОПРОВОД	FIRE HYDRANT ПОЖАРНЫЙ ГИДРАНТ
EXISTING UNDERGROUND FIRE WATER PIPELINE 12" СУЩЕСТВУЮЩИЙ ПОДЗЕМНЫЙ ВОДЯНОЙ ПИЩОПРОВОД 12"	PROTECTIVE CASE ЗАЩИТНЫЙ ФУТЛЯР


CHECKED / КОД ЗАКАЗЧИКА AP/D/19/0267-P0886 AP/D/19/0267 182 ГП.П KPC MAIN CHEMICAL LABORATORY HVAC SYSTEM UPGRADE (CORRECTION), REPUBLIC OF KAZAKHSTAN, WEST KAZAKHSTAN REGION, KARACHAGANAK OIL, GAS & CONDENSATE FIELD	
KPC MAIN CHEMICAL LABORATORY GAS PIPELINE ROUTE CHANGE PLAN	STAGE DD SHEET 1 SHEET'S 3 AGP АКСАГАЗПРОЕКТ ТОО «АКСАГАЗПРОЕКТ» ЖОО «АКСАГАЗПРОЕКТ» ЖОО «АКСАГАЗПРОЕКТ»
AP/D/19/0267-182-П.П.П МОДЕРНИЗАЦИЯ СИСТЕМ ВЕНТИЛЯЦИИ ХИМИЧЕСКОЙ ЛАБОРАТОРИИ КПК (КОРРЕКТИРОВКА) РЕСПУБЛИКА КАЗАХСТАН, ЗАПАДНО-КАЗАХСТАНСКАЯ ОБЛАСТЬ, КАРАГАНДЫНСКАЯ НЕФТЕГАЗОКОНДЕНСАТНОЕ МЕСТОРОЖДЕНИЕ	
КЭМ КОП. Ч. ЛИСТ Ч. ДОК. Ч. СЛ. Ч. ДАТА ТИП. РАЗРАБОТАН ПРОЕКТИРОВАН ПРОЕКТИРОВАН ПРОЕКТИРОВАН	СТАДИЯ ПР ЛИСТ 1 ЛИСТОВ 3 AGP АКСАГАЗПРОЕКТ ТОО «АКСАГАЗПРОЕКТ» ЖОО «АКСАГАЗПРОЕКТ» ЖОО «АКСАГАЗПРОЕКТ»
ПЛАН ИЗМЕНЕНИЯ МАРШРУТА ГАЗОПРОВОДА	

HORIZONTAL SCALE 1:200
ГОРИЗОНТАЛЬНЫЙ 1:200
VERTICAL SCALE 1:50
ВЕРТИКАЛЬНЫЙ 1:50


GROUND SURFACE ELEVATION, M	ОБЩАЯ ВЕРХНЯЯ ПОВЕРХНОСТЬ, М
AUTUAL GROUND ELEVATION, M	ФАКТИЧЕСКАЯ ВЕРХНЯЯ ПОВЕРХНОСТЬ, М
BENCH BELOW ELEVATION, M	ОТМЕТА КЛАДОВА ТРАНШЕИ, М
TOP OF PIPE ELEVATION, M	ОТМЕТА ВЕРХА ТРУБЫ, М
BENCH DEPTH, M	ГЛУБИНА ТРАНШЕИ, М
BELOW CATEGORY / TYPE DIMENSIONS	КАТЕГОРИЯ НАЗНАЧЕНИЯ / ВИДОВЫЕ РАЗМЕРЫ
SCHEDING	СРЕДИТЕЛЬНЫЕ
GALVANIZING AND OTHER SPECIAL REQUIREMENTS	ОЦИНКОВКА И ДРУГИЕ СПЕЦИАЛЬНЫЕ ТРЕБОВАНИЯ
DEPTH, % LENGTH, M	ГЛУБИНА, % ДЛИНА, М
MATERIAL, M	МАТЕРИАЛ, М
SECTION	РАЗРЕЗ
DETAILED PLAN	ПОДРОБНЫЙ ПЛАН
LINE FITTINGS, JOINTS OR BENDS CORR. BENDS AND ELBOW BENDS	СОЕДИНЕНИЕ СОЮЗОВ И ИЗГИБОВ ПРИБОРОВ И СЪЕДИНЕНИЙ

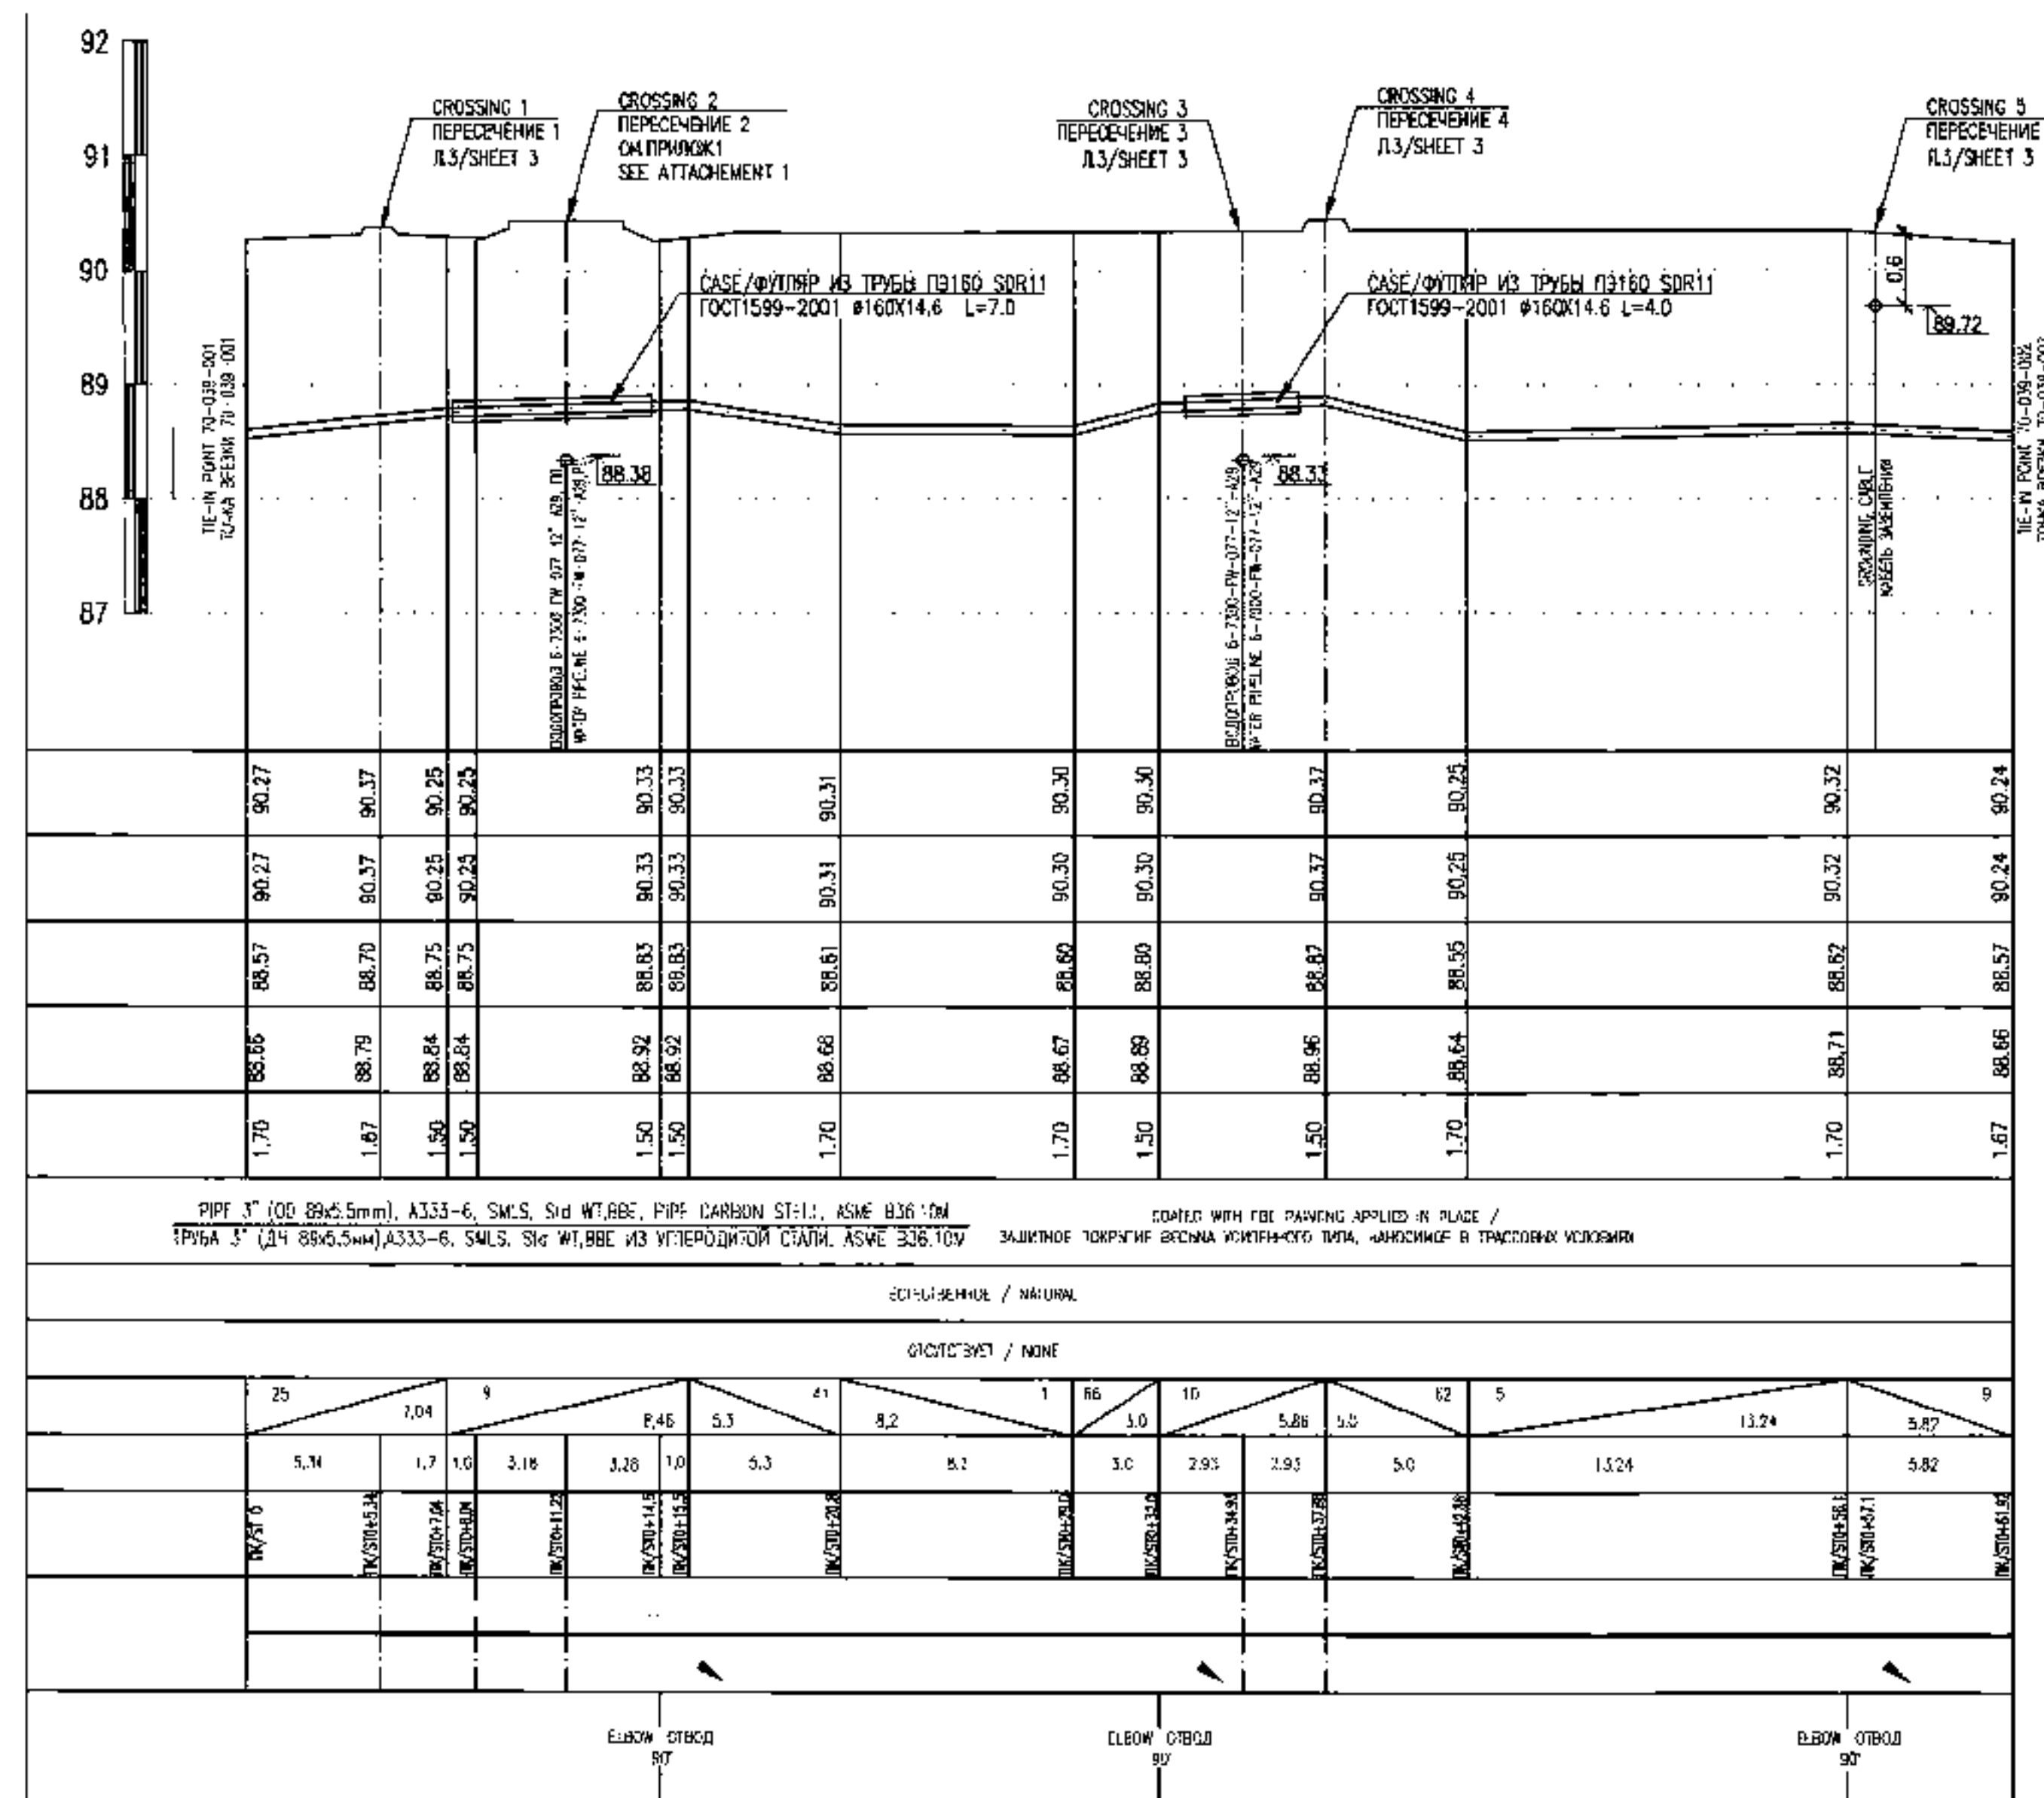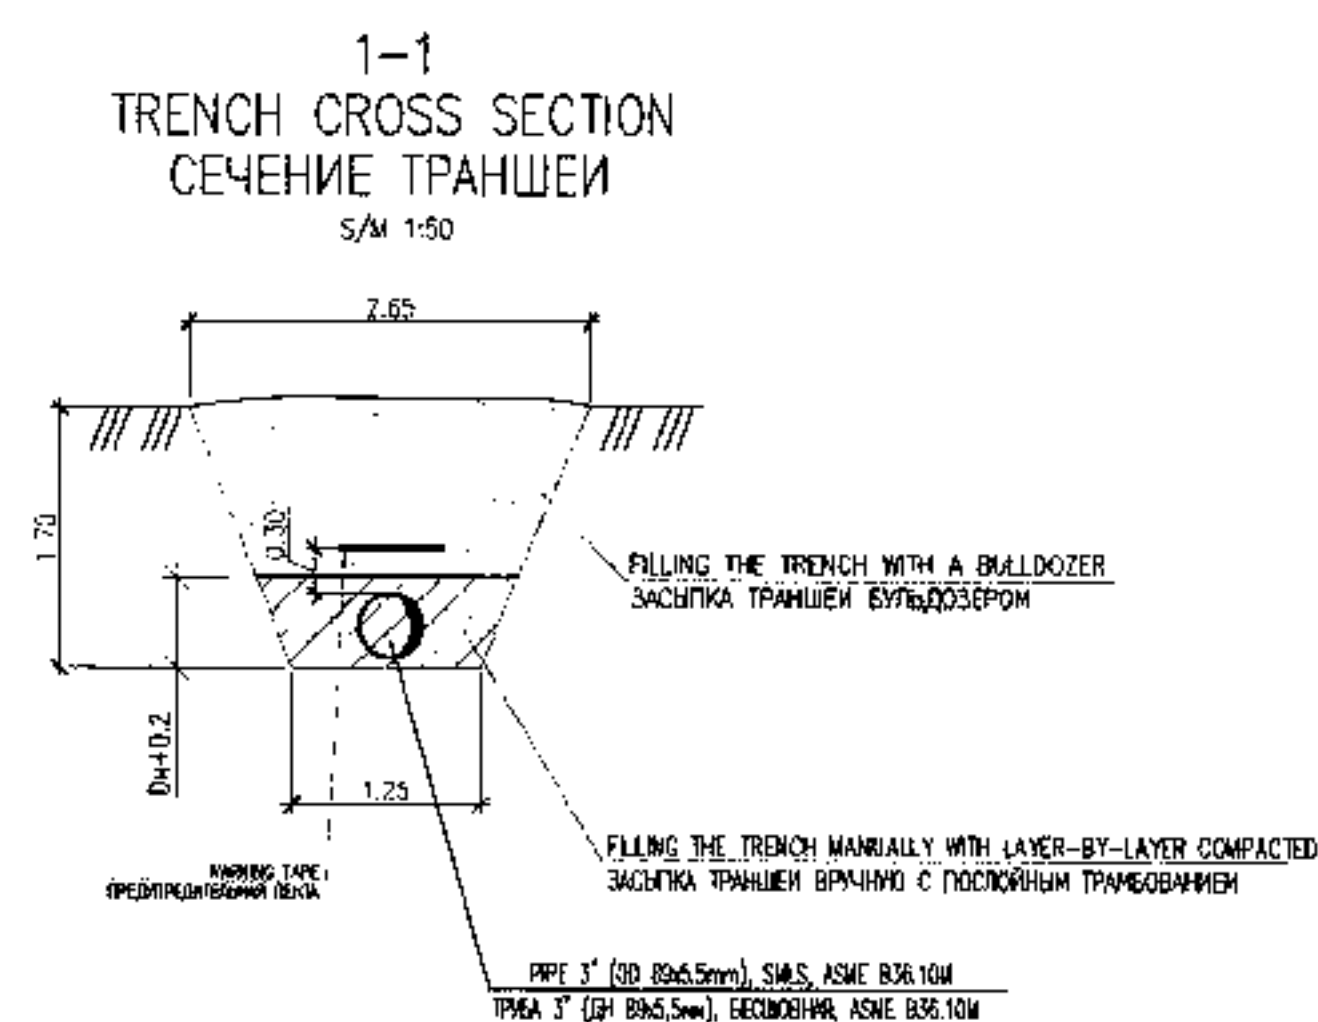

SCHEME OF TIE-IN POINT (ISO)
ИЗОМЕТРИЧЕСКИЕ СХЕМЫ ТОЧЕК ВРЕЗКИ

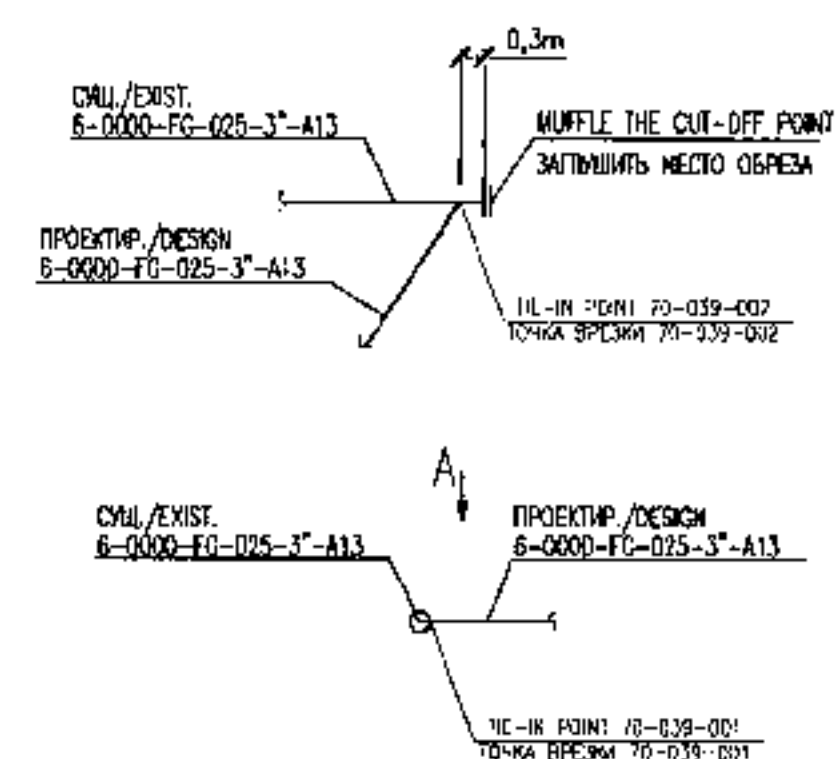


VIEW/ВИД "А"

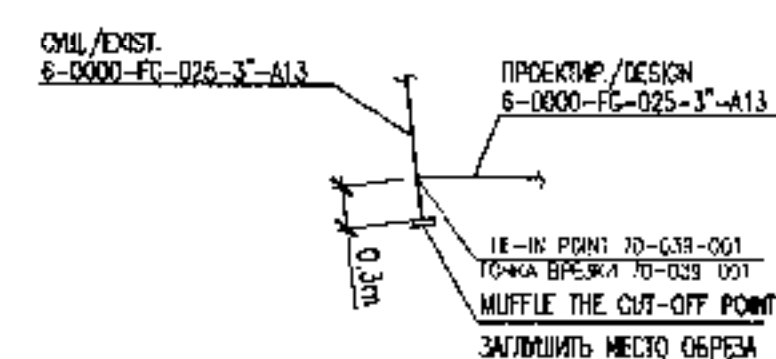

1. ALL DIMENSIONS ARE IN METERS (m), UNLESS NOTED OTHERWISE.
2. ALL COORDINATES ARE GIVEN IN ACCORDANCE WITH 1942 COORDINATE SYSTEM.
3. ALL ELEVATIONS ARE IN METRES (m) AND INDICATED IN THE BALTIC DATUM SYSTEM-1977.
4. THE EXISTING ELEVATION OF THE AREA MUST BE CHECKED & VERIFIED PRIOR TO COMMENCING CONSTRUCTION.
5. TIE-IN POINTS TO BE IN A STRAIGHT SECTION OF PIPE WITH NO HORIZONTAL OR VERTICAL BENDS.
6. WITHIN TWO METRES OF EXISTING U/G UTILITIES EXCAVATION SHALL BE DONE BY HAND AND WITH GREAT CARE AS PER MPO-AL-MSE-PRO-00029

1. ВСЕ РАЗМЕРЫ УКАЗАНЫ В МЕТРАХ, ЕСЛИ НЕ УКАЗАНО ИНАЧЕ.
2. ВСЕ КООРДИНАТЫ ДАНЫ В СООТВЕТСТВИИ С СИСТЕМОЙ КООРДИНАТ 1942 Г.
3. ВСЕ ВЫСОТЫ ОТМЕЧЕНЫ УКАЗАНЫ В МЕТРАХ И В БАЛТИЙСКОЙ СИСТЕМЕ ВЫСОТ - 1877 Г.
4. СУЩЕСТВУЮЩИЕ ОТМЕЧКИ УЧАСТКА ДОЛЖНЫ БЫТЬ ПРОВЕРЕНЫ И ПОДТВЕРЖДЕНЫ ДО НАЧАЛА СТРОИТЕЛЬСТВА.
5. ТОЧКИ ВРЕЗОК ДОЛЖНЫ РАСПОЛАГАТЬСЯ НА ПРЯМОМ УЧАСТКЕ ТРУБЫ, БЕЗ ГОРИЗОНТАЛЬНЫХ ИЛИ ВЕРТИКАЛЬНЫХ ИЗГИБОВ.
6. В ЗОНЕ 2-Х МЕТРОВ ОТ СУЩЕСТВУЮЩИХ ПОДЗЕМНЫХ КОММУНИКАЦИЙ, ЗЕМЛЯНЫЕ РАБОТЫ ДОЛЖНЫ ВЫПОЛНЯТЬСЯ ВРУЧНУЮ И С БОЛЬШОЙ ОСТОРОЖНОСТЬЮ СОГЛАСНО КРО-АЛ-НСЕ-ПРО-00029

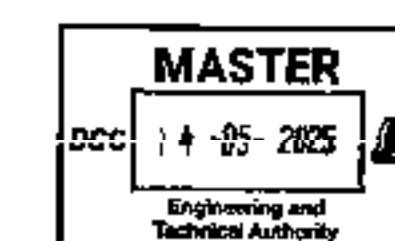

1. ☒ **Is this a new business?**
 2. **Business Name:** WILLIAMSON'S
 3. **Address:** 1000 N. 10th St. Ste. 100
 4. **City:** Wichita, KS
 5. **State:** KS
 6. **Zip:** 67202
 7. **Phone:** (316) 261-1234
 8. **Business Type:** Wholesale
 9. **Business Description:** Wholesale distributor of office supplies
 10. **Business Hours:** Mon-Fri 9-5
 11. **Business Status:** Active
 12. **Business Type:** Wholesale
 13. **Business Description:** Wholesale distributor of office supplies
 14. **Business Hours:** Mon-Fri 9-5
 15. **Business Status:** Active

CLIENT CODE / КОД ЗАКАЗЧИКА					AP/D/19/0267-P0886													
					AP/D/19/0267-182-ГП.П													
3				03.10.21	KPC MAIN CHEMICAL LABORATORY HVAC SYSTEM UPGRADE (CORRECTIONS). REPUBLIC OF KAZAKHSTAN, WEST KAZAKHSTAN REGION, KARAGANDINAK OIL, GAS AND CONDENSATE FIELD													
2				25.08.21														
1				05.04.21														
REV. 0-Y	SHT. N.DOC	SIGN-RE	DATE															
CPE	TOUKACHEV A			25.08.21	KPC MAIN CHEMICAL LABORATORY													
PREPARED	BAKALAYEV A			25.08.21														
					<table><tr><td>STAGE</td><td>SHEET</td><td>SHEET</td></tr><tr><td>DD</td><td>2</td><td></td></tr></table>					STAGE	SHEET	SHEET	DD	2				
STAGE	SHEET	SHEET																
DD	2																	
					<table><tr><td colspan="3">AKSANTIZPROEKT</td></tr><tr><td colspan="3"></td></tr><tr><td colspan="3">AGP Project and Design Engineering and Construction Company Ltd. (JSC)</td></tr></table>					AKSANTIZPROEKT						AGP Project and Design Engineering and Construction Company Ltd. (JSC)		
AKSANTIZPROEKT																		
																		
AGP Project and Design Engineering and Construction Company Ltd. (JSC)																		
CHECK CONTROL					UMATAEVA S.	25.08.21	PROFILE TRENCH CROSS SECTION											
					AP/D/19/0267-182-ГП.П													
3				03.10.21	МОДЕРНИЗАЦИЯ СИСТЕМЫ ВЕНТИЛЯЦИОННОЙ ТЕПЛОТОВАРОВОЙ ПЛОЩАДИ (КОРРЕКТИРОВКА) РЕСПУБЛИКА КАЗАХСТАН, ЗАПАДНО-КАЗАХСТАНСКАЯ ОБЛАСТЬ, КАРАГАНДИНСКОЕ НЕФТЕКАЗОВО-КОНДЕНСАТНОЕ НЕФТЕПЕРЕРАБАТЫВАЮЩЕЕ ПРЕДПРИЯТИЕ													
2				25.08.21														
1				05.04.21														
ИЗМ. КОМ. Л.	ЛИСТ N.DOC	ПОДП.	ДАТА															
ФИП	ТОУКАЧЕВ А			25.08.21	ПЛАВНАЯ ХИМИЧЕСКАЯ ЛАБОРАТОРИЯ КПК													
РАЗРАБОТАЛ	ИМОНАТИБЕВ А			25.08.21														
					<table><tr><td>СТADIЯ</td><td>ЛИСТ</td><td>ЛИСТОВ</td></tr><tr><td>РП</td><td>2</td><td></td></tr></table>					СТADIЯ	ЛИСТ	ЛИСТОВ	РП	2				
СТADIЯ	ЛИСТ	ЛИСТОВ																
РП	2																	
					<table><tr><td colspan="3">AKSANTIZPROEKT</td></tr><tr><td colspan="3"></td></tr><tr><td colspan="3">AGP Project and Design Engineering and Construction Company Ltd. (JSC)</td></tr></table>					AKSANTIZPROEKT						AGP Project and Design Engineering and Construction Company Ltd. (JSC)		
AKSANTIZPROEKT																		
																		
AGP Project and Design Engineering and Construction Company Ltd. (JSC)																		
НОРМ. КОНТР.					ДУМАТАЕВА С	25.08.21	ПРОФИЛЬ СЭЧЕНИЕ ТРАНШЕИ											

1. ALL ELEVATIONS AND DIMENSIONS ARE IN METERS.
2. ELEVATION SYSTEM IS BALTIC SYSTEM.
3. ENTERING OF EQUIPMENT INSIDE AND NEAR THE EXCLUSION ZONE OF WATER PIPELINES 6-7300-FW-077-12"-A29 AND 6-0000-DW-002-3"-A37 IS PROHIBITED.
4. WITH EXTREME CAUTION, TAKE INTO ACCOUNT THE FRAGILITY OF THE WATER PIPELINE MATERIAL 6-7300-FW-077-12"-A29 (FIBERGLASS) DURING CONSTRUCTION WORK (SPECIFY IN THE NOTES).
5. CROSSINGS 2 AND 3 MUST BE PERFORMED IN ACCORDANCE WITH THE COMPANY'S STANDARD KPO-00-LS-STD-00026-ER REV. A2. ALSO, THESE CROSSINGS MUST BE PERFORMED ACCORDING TO STO GAZPROM 2-2.1-093-2006.70.
6. CROSSINGS 5 MUST BE PERFORMED IN ACCORDANCE WITH THE COMPANY'S STANDARD KPO-00-LT-STD-00032-ER REV. A1.
7. AT THE CROSSINGS OF DESIGNED PIPELINE WITH THE EXISTING UTILITY NETWORKS, IT IS NECESSARY TO INSTALL A TYPICAL WARNING SIGN ACCORDING TO THE STANDARD OF THE COMPANY KPO-00-PLS-STD-00006-ER.
8. ALL CROSSINGS ARE PROVIDED IN ACCORDANCE WITH THE COMPANY'S SPECIFICATIONS KPO-70-ENG-TQY-02150 REV.1.


1. ВСЕ ВЫСОТНЫЕ ОТМЕТКИ И РАЗМЕРЫ ДАНЫ В МЕТРАХ.
2. СИСТЕМА ВЫСОТ БАЛТИЙСКАЯ.
3. ПРОЕЗД ТЕХНИКИ ВНУТРИ И В БЛИЗИ ОГРАНИЧЕННОЙ ЗОНЫ ВОДОПРОВОДОВ 6-7300-FW-077-12"-A29 И 6-0000-DW-002-3"-A37 ЗАПРЕЩЕН.
4. С ОБОЮСТОРОННЕЙ ОСТОРОЖНОСТЬЮ УЧЕСТЬ ХРУПОСТЬ МАТЕРИАЛА ВОДОПРОВОДА 6-7300-FW-077-12"-A29 (СТЕКЛОПЛАСТИК) ПРИ ПРОВЕДЕНИИ СТРОИТЕЛЬНЫХ РАБОТ.
5. ПЕРЕСЕЧЕНИЯ 2 И 3 НЕОБХОДИМО ВЫПОЛНИТЬ В СООТВЕТСТВИИ СО СТАНДАРТОМ КОМПАНИИ KPO-00-PLS-STD-00026-ER REV. A2. ТАКЖЕ ЭТИ ПЕРЕСЕЧЕНИЯ НЕОБХОДИМО ВЫПОЛНИТЬ СОГЛАСНО СТО GAZPROM 2-2.1-093-2006.70.
6. ПЕРЕСЕЧЕНИЕ 5 НЕОБХОДИМО ВЫПОЛНИТЬ В СООТВЕТСТВИИ СО СТАНДАРТОМ КОМПАНИИ KPO-00-LT-STD-00032-ER REV. A1.
7. В МЕСТАХ ПЕРЕСЕЧЕНИЯ ПРОЕКТИРУЕМОГО ТРУБОПРОВОДА С СУЩЕСТВУЮЩИМИ ИНЖЕНЕРНЫМИ СЕТЯМИ НЕОБХОДИМО УСТАНОВИТЬ ТИПОВОЙ ПРЕДУПРЕДИТЕЛЬНЫЙ ЗНАК СОГЛАСНО СТАНДАРТА КОМПАНИИ KPO-00-PLS-STD-00006-ER.
8. ВСЕ ПЕРЕСЕЧЕНИЯ ПРЕДПОСМОТРЕНЫ В СООТВЕТСТВИИ С ТЕХНИЧЕСКИМИ УСЛОВИЯМИ КОМПАНИИ KPO-70-ENG-TQY-02150 REV.1.

THE FOLLOWING MANDATORY ACTIVITIES SHALL BE CARRIED OUT PRIOR ANY FORM OF EXCAVATION (INCLUDING STRIPPING OF TOP SOIL) TAKING PLACE WITHIN THE KOCF:

- SITE SURVEY CAT SCANNING TO IDENTIFY THE PRESENCE OF UNDERGROUND CABLES OR PIPELINES TO AN AREA EXTENDING 3 METRES PAST THE MAXIMUM POINT OF EXCAVATION.
- PRODUCTION OF A REPORT OF SCANNING WHICH CLEARLY IDENTIFIES ROUTE OF ANY PIPELINE, CABLE OR OTHER UNDERGROUND SERVICE TOGETHER WITH ITS DEPTH.
- PHYSICAL MARKING OF THE AREA THE UNDERGROUND SERVICE BY MEANS OF SHORT WOODEN PEGS HAMMERED INTO THE SOIL AT A DISTANCE NOT EXCEEDING 1 METRE. THIS WILL INCLUDE SPOT EXCAVATION TO PHYSICALLY IDENTIFY CABLE OR PIPE, CONFIRMING DEPTH AND DIRECTION (TO COMPARE WITH DRGS.)
- THE REPORT OF CAT SCANNING AND EXCAVATION SHALL BE A MANDATORY ATTACHMENT TO ALL EXCAVATION PTW. WITHOUT IT THERE SHALL BE NO PTW AUTHORIZATION.
- BEFORE ANY WORK COMMENCES EXCAVATION & TRENCHING PROCEDURE: KPO-AL-HSE-PRO-00029 MUST BE IMPLEMENTED TOTALLY.

ВЫПОЛНЕНИЕ СЛЕДУЮЩИХ ДЕЙСТВИЙ ЯВЛЯЕТСЯ ОБЯЗАТЕЛЬНЫМ ПРИ ВЫПОЛНЕНИИ ЛЮБЫХ ЗЕМЛЯНЫХ РАБОТ (ВКЛЮЧАЯ СНЯТИЕ ПЛОДОРОДНОГО СЛОЯ) НА ТЕРРИТОРИИ КНГКМ


- ПРОИЗВЕСТИ ИЗЫСКАНИЯ НА СТРОИТЕЛЬНОЙ ПЛОЩАДКЕ И ОПРЕДЕЛИТЬ НАЛИЧИЕ ПОДЗЕМНЫХ КОММУНИКАЦИЙ (ТРУБОПРОВОДОВ, КАБЕЛЕЙ И ДР.) ВКЛЮЧИВ В ПЛОЩАДЬ ИЗЫСКАНИЙ ДОПОЛНИТЕЛЬНО ПО 3 МЕТРА ОТ ГРАНИЦЫ ПРОВЕДЕНИЯ ЗЕМЛЯНЫХ РАБОТ.
- ПОДГОТОВИТЬ ОТЧЕТ ПО ПРОВЕДЕНИИ ИЗЫСКАНИЙ, В КОТОРОМ УКАЗАТЬ МАРШРУТЫ НАЙДЕННЫХ ТРУБОПРОВОДОВ, КАБЕЛЕЙ И ДРУГИХ ПОДЗЕМНЫХ КОММУНИКАЦИЙ С ОБОЗНАЧЕНИЕМ ГЛУБИНЫ ЗАЛЕГАНИЯ.
- ОБОЗНАЧИТЬ УЧАСТОК НАД НАЙДЕННЫМИ ПОДЗЕМНЫМИ КОММУНИКАЦИЯМИ ДЕРЕВЯННЫМИ КОЛЫШКАМИ, ЗАБИТЫМИ В ГРУНТ С ШАГОМ 1 МЕТР. НАЛИЧИЕ ПОДЗЕМНЫХ КОММУНИКАЦИЙ, ГЛУБИНА ЗАЛЕГАНИЯ, ТИП И МАРШРУТ НЕОБХОДИМО ПОДТВЕРДИТЬ ТЕСТОВЫМИ ШИРФАМИ.
- ОТЧЕТЫ ПО ПРОВЕДЕНИИ ИЗЫСКАНИЙ И ТЕСТОВЫМ ШИРФАМ НЕОБХОДИМО ПРИЛОЖИТЬ К НАРАД-ДОПУСКУ. ЗАПРЕЩЕНО ОТКРЫВАТЬ НАРАД ДОПУСК БЕЗ УКАЗАННЫХ ДОКУМЕНТОВ.
- ПЕРЕД НАЧАЛОМ РАБОТ НЕОБХОДИМО УДОСТОВЕРИТЬСЯ В ВЫПОЛНЕНИИ ВСЕХ ТРЕБОВАНИЙ ПРОЦЕДУРЫ ПО ПРОВЕДЕНИЮ ЗЕМЛЯНЫХ РАБОТ KPO-AL-HSE-PRO-00029.

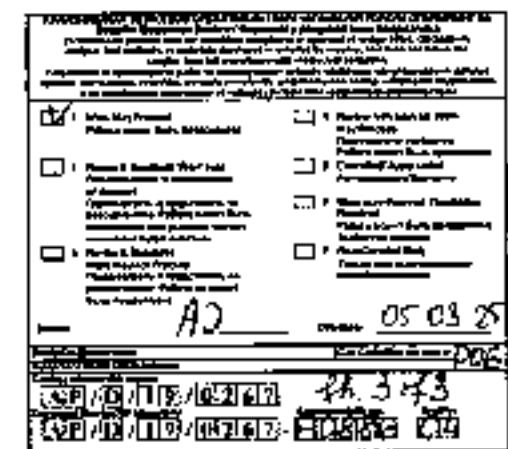


CLIENT CODE / КОД ЗАКАЗЧИКА AP/D/19/0267-P0886

3		05.10.24	AP/D/19/0267-182-ГП.П		
2		25.08.23	KPC MAIN CHEMICAL LABORATORY HVAC SYSTEM UPGRADE (CORRECTION)	STAGE	SHEETS
1		06.04.23	REPUBLIC OF KAZAKHSTAN, WEST KAZAKHSTAN REGION, KARAGANDINAK OIL, GAS & CONDENSATE FIELD	DD	3
REV.	Q-TY	SHT.	N.DOC.	SKN-RE	DATE
CPE	ТОКАЧЕВ А	25.08.23			
PREPARED	ОУАЛЫЕВ А	25.08.23			
CHECK	CONTRAKHATAYEVA S.	25.08.23	CROSSING DIAGRAM		
3		05.10.24	AP/D/19/0267-182-ГП.П		
2		25.08.23	МОДЕРНИЗАЦИЯ СИСТЕМ ОБЪЕКТОВ ГЛАВНОЙ ХИМИЧЕСКОЙ ЛАБОРАТОРИИ КНГ (КОРРЕКТИРОВКА)	СТАДИЯ	ЛИСТ
1		06.04.23	РЕСПУБЛИКА КАЗАХСТАН, ЗАПАДНО-КАЗАХСТАНСКАЯ ОБЛАСТЬ, КАРАГАНДИНСКАЯ НЕФТЕГАЗОКОНДЕНСАТНОЕ НЕДРОУГОЩЕНИЕ	РП	3
ИЗМ.	КОР.УЧ.	ЛИСТ	ПОДП.	ДАТА	
ГЛП	ТОКАЧЕВ А	25.08.23			
РАЗРАБОТАН	МОХАММЕД А	25.08.23	ГЛАВНАЯ ХИМИЧЕСКАЯ ЛАБОРАТОРИЯ КНГ		
КОР.КОНТ.	ДОМАТОВА С	25.08.23	СХЕМА ПЕРЕСЕЧЕНИЯ		


CROSSING DIAGRAM
СХЕМА ПЕРЕСЕЧЕНИЯ 1

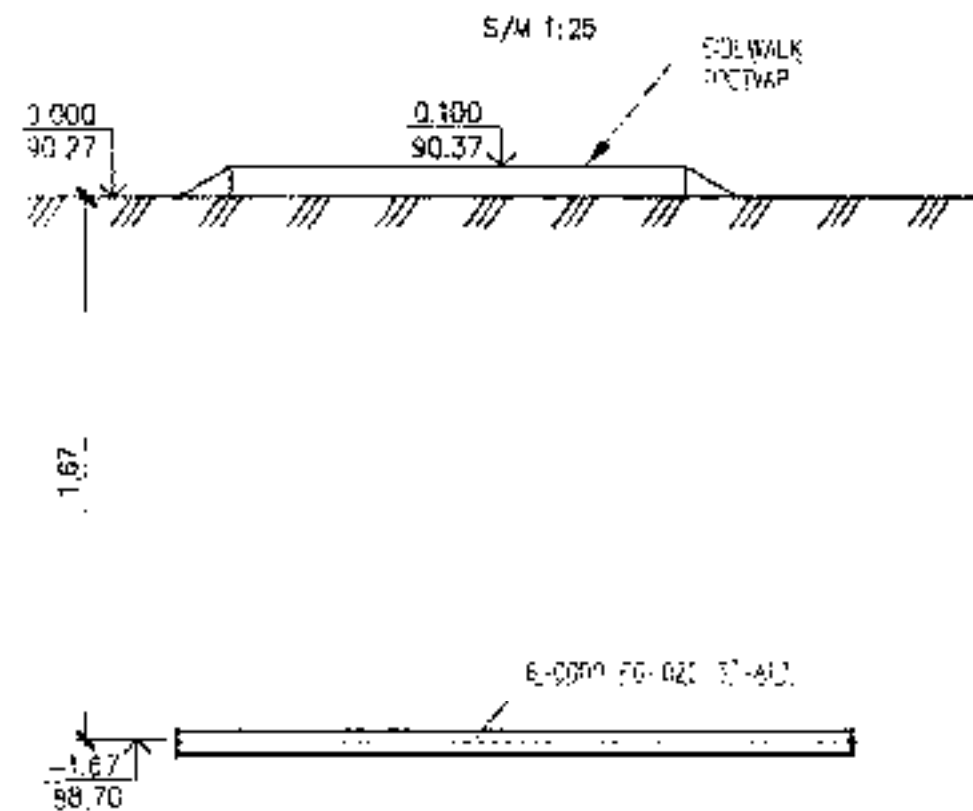


CROSSING DIAGRAM
СХЕМА ПЕРЕСЕЧЕНИЯ 2

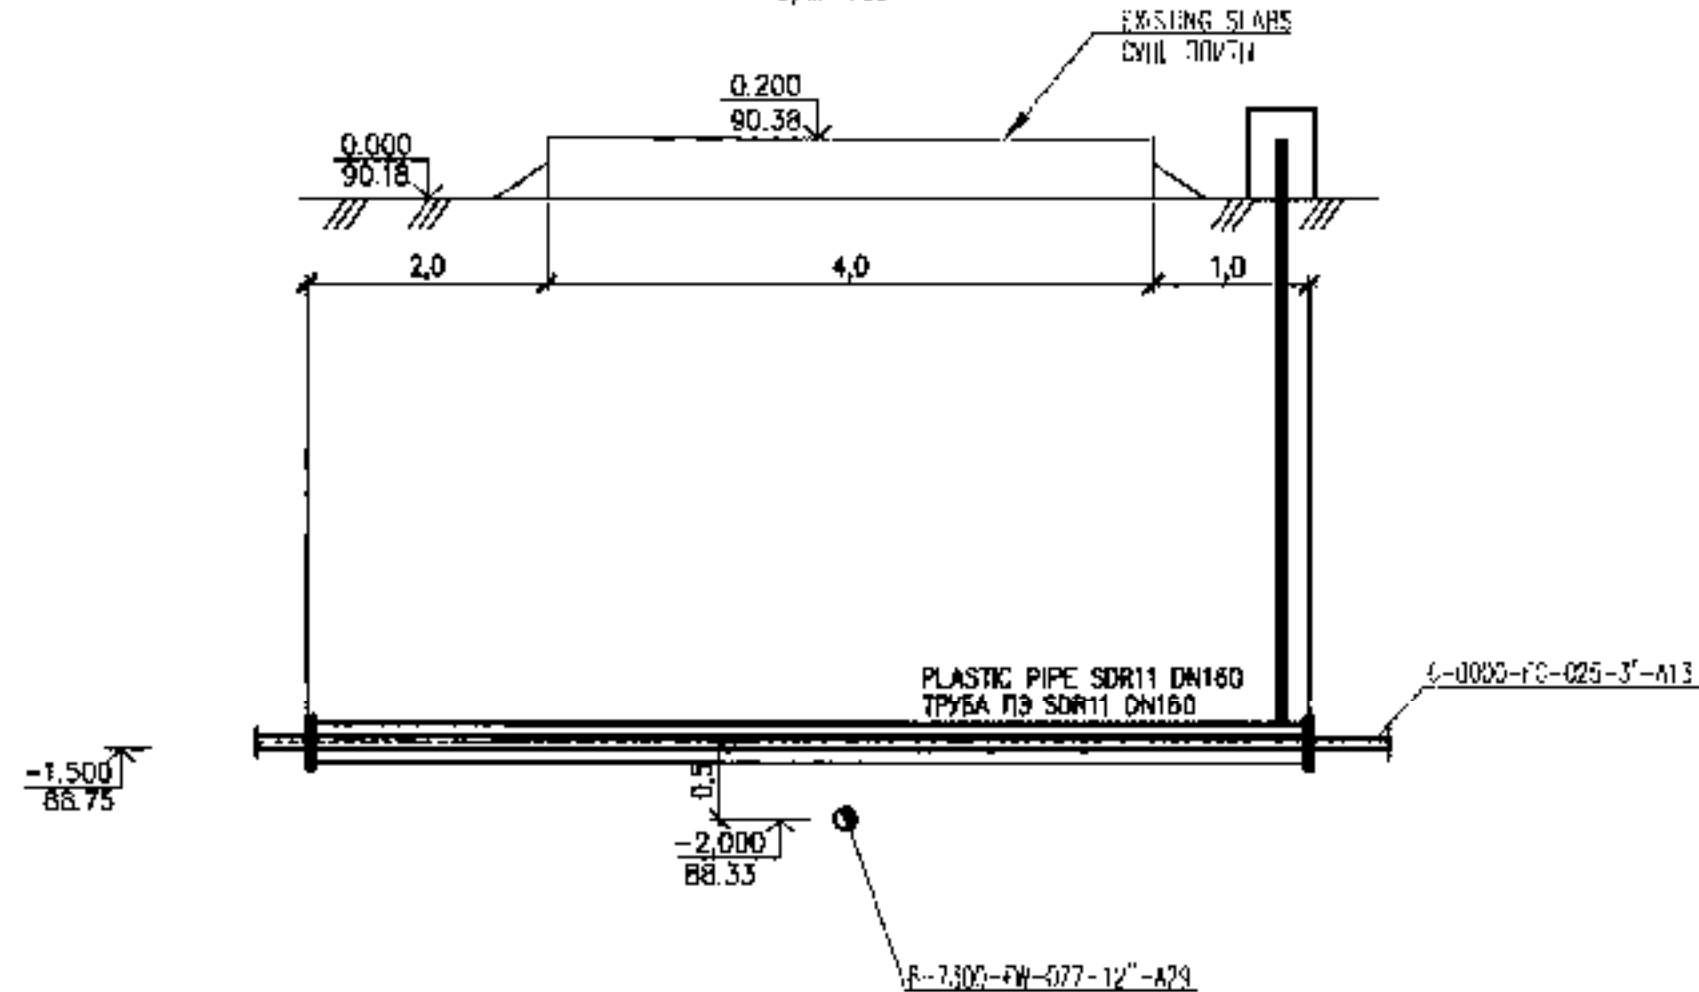


CROSSING DIAGRAM
СХЕМА ПЕРЕСЕЧЕНИЯ 3

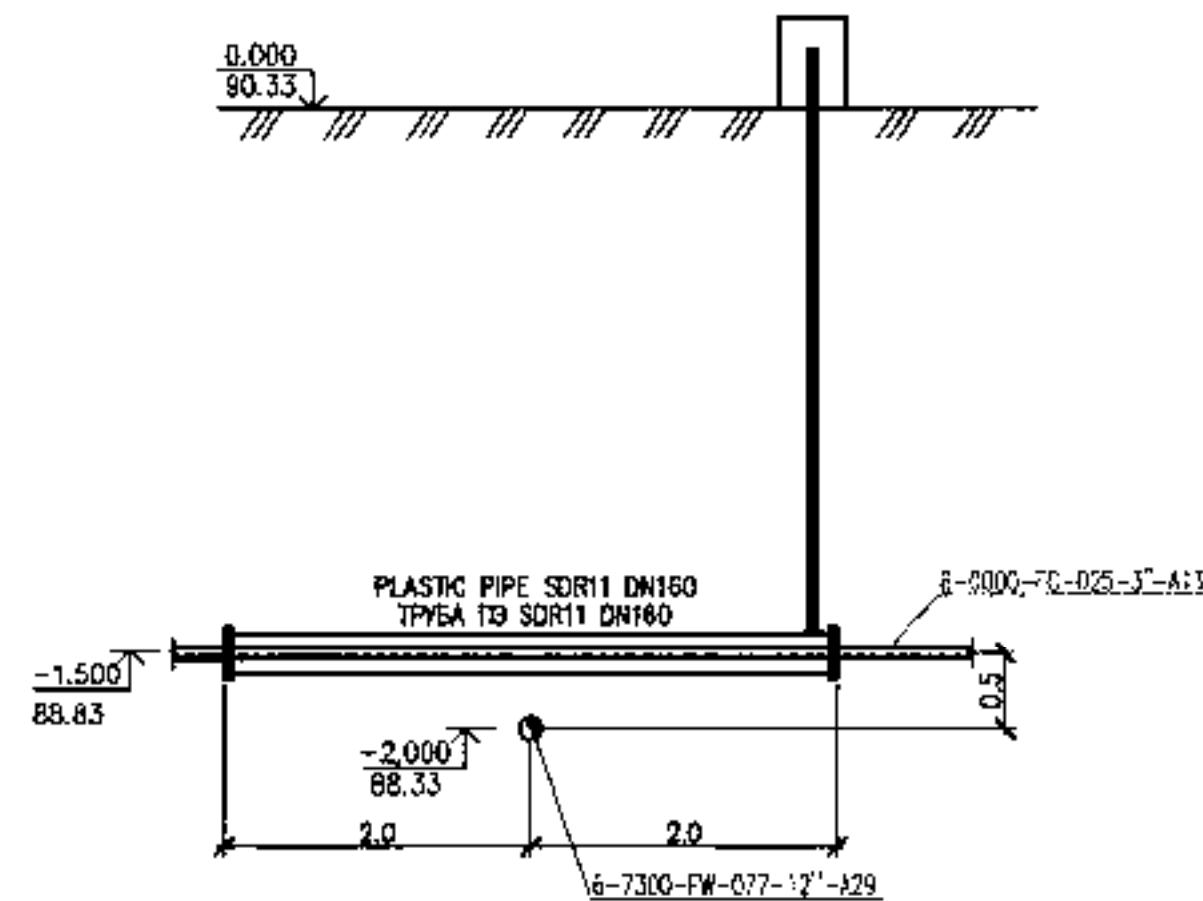



CROSSING DIAGRAM
СХЕМА ПЕРЕСЕЧЕНИЯ 4

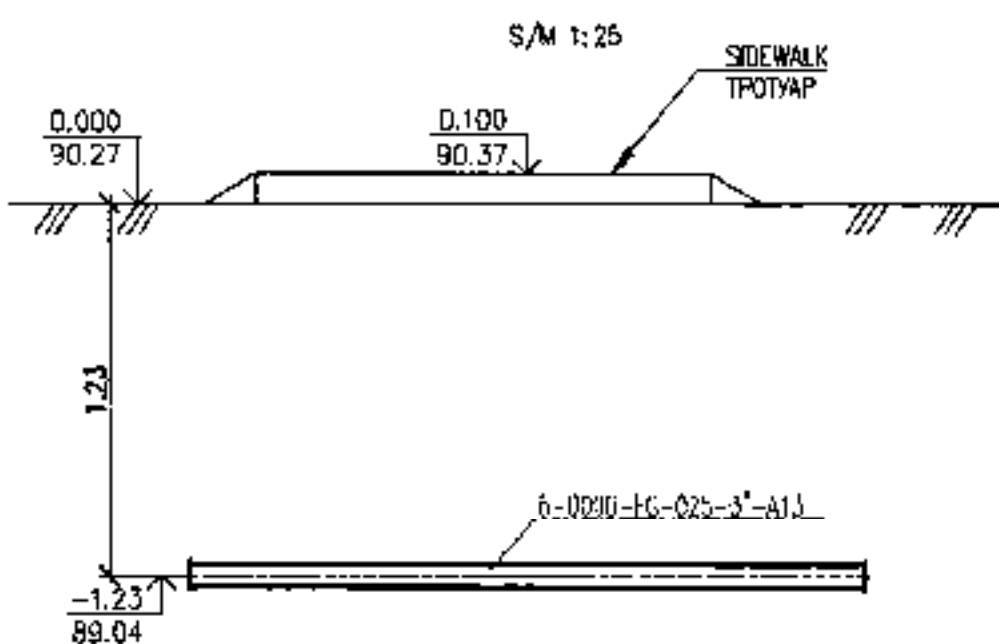


CROSSING DIAGRAM
СХЕМА ПЕРЕСЕЧЕНИЯ 5

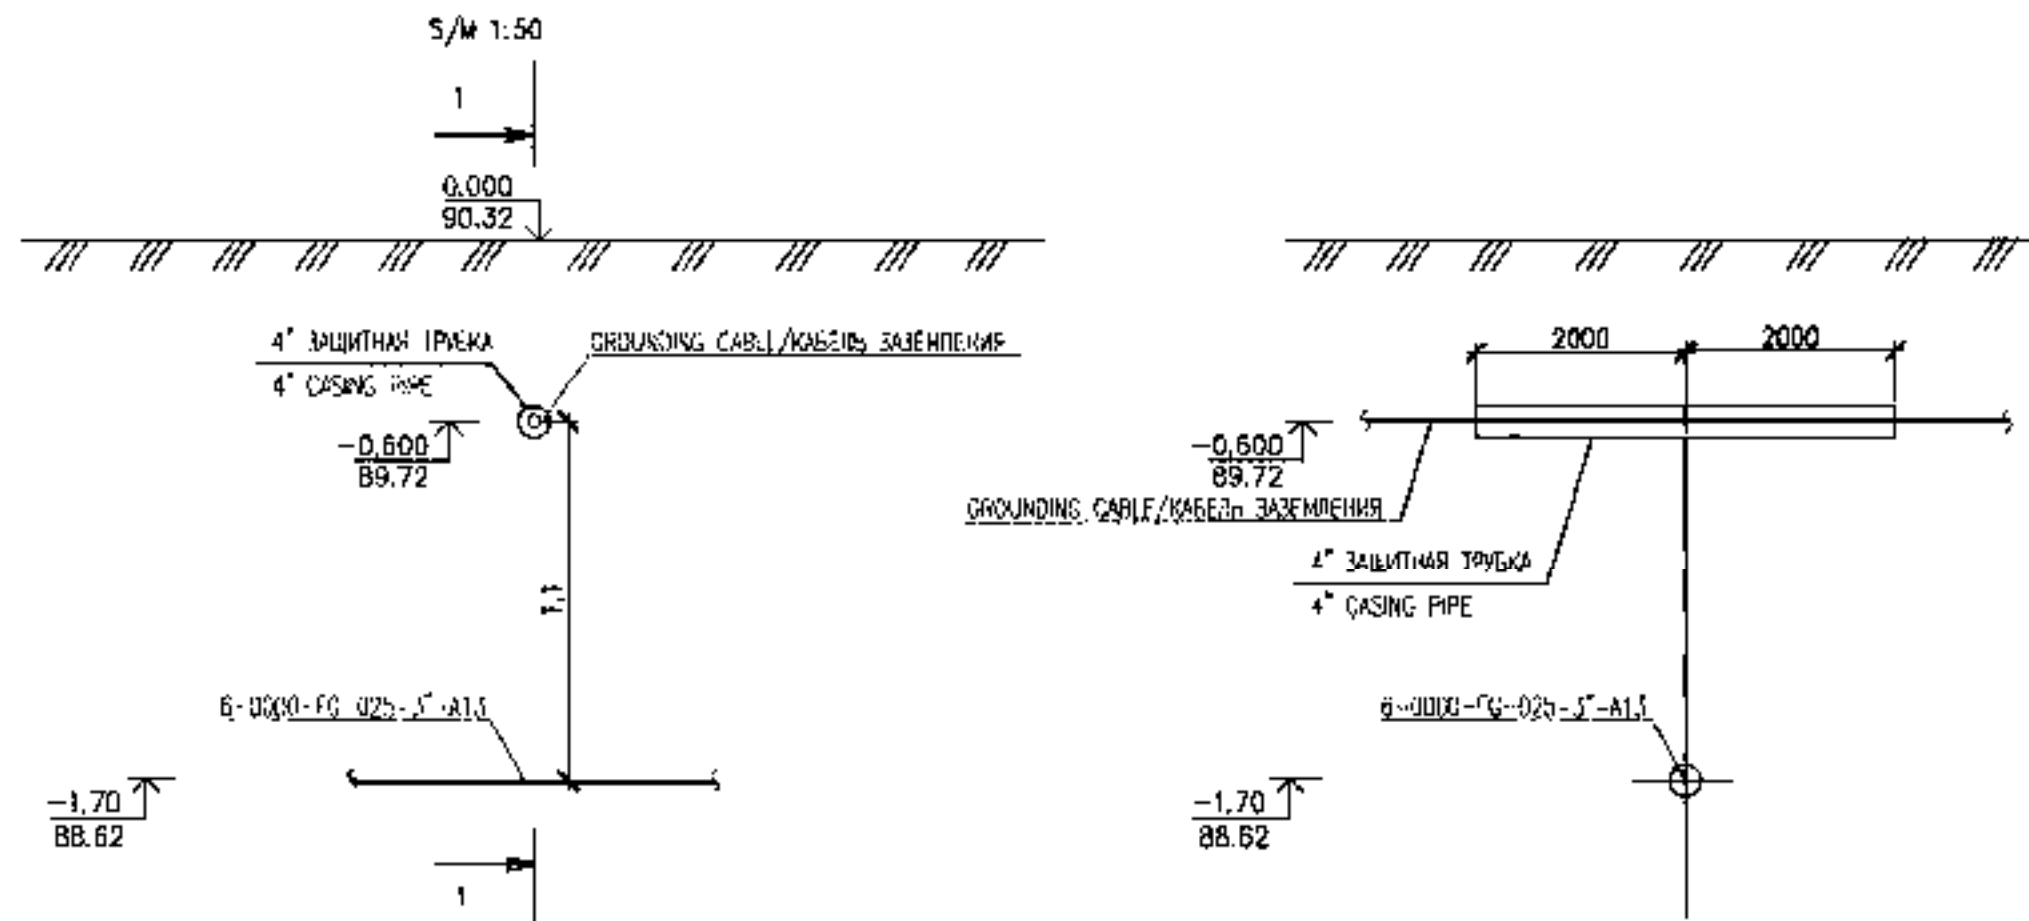


SCHEME OF TIE-IN POINT (ISO)
ИЗОМЕТРИЧЕСКИЕ СХЕМЫ ТОЧЕК ВРЕЗКИ

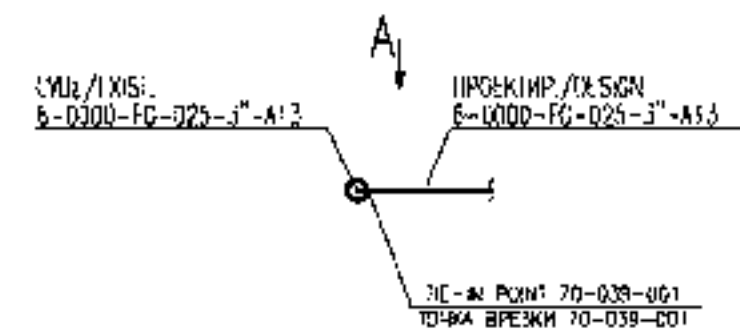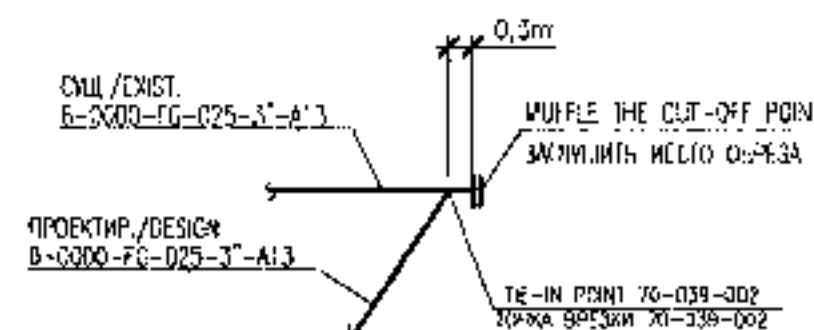

VIEW/ВИД "А"

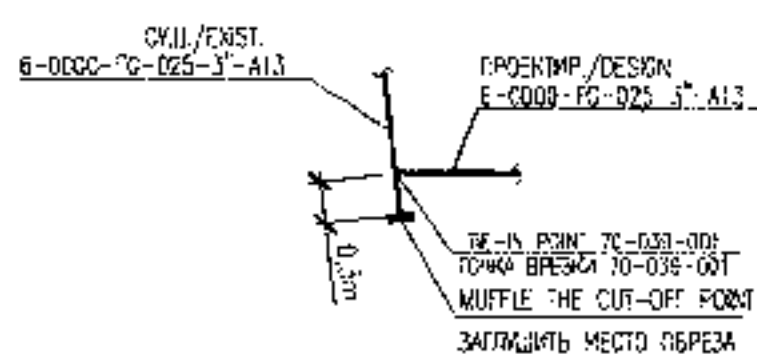

1-1
TRENCH CROSS SECTION
СЕЧЕНИЕ ТРАНШЕИ

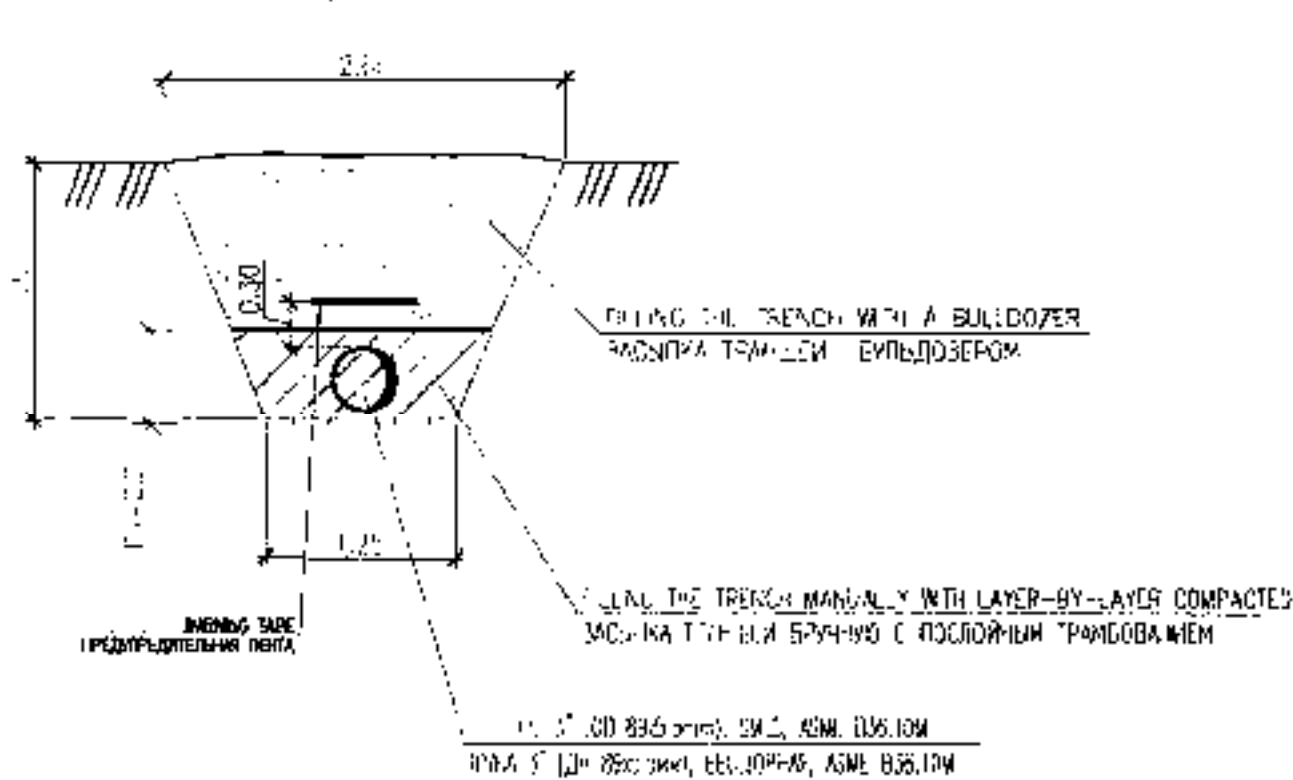

ОБЩИЕ УКАЗАНИЯ

ОСНОВАНИЕ ДЛЯ ПРОЕКТИРОВАНИЯ
- КСНТРАКТ №8Р/0/19/0267:

— ЗАДАНИЕ НА ПРОЕКТИРОВАНИЕ.
ИСХОДНЫЕ ДАННЫЕ ПОС ПРОЕКТИР

— ТЕХНИЧЕСКИЙ ПАСПОРТ (Ф-2),

РАБОЧЕ ЧЕРТЕЖИ ДАННОГО РАЗДЕЛА ВЫПОЛНЕНЫ В СООТВЕТСТВИИ С ДЕЙСТВУЮЩИМИ СТАНДАРТАМИ, НОРМАМИ И ПРАВИЛАМИ РК:

- СН РК 5.01-01-2013 – ЗЕМЕЛЬНЫЕ СООБРУЖЕНИЯ, ОСНОВАНИЯ И ФУНДАМЕНТЫ
- СН РК 1.03-05-2011 – ОХРАНА ТРУДА И ТЕХНИКА БЕЗОПАСНОСТИ В СТРОИТЕЛЬСТВЕ
- СТ РК 2.04-01-2017* – СТРОИТЕЛЬНАЯ КЛИМАТОЛОГИЯ
- СТ 3.02-108-2013 – АДМИНИСТРАТИВНЫЕ И БЫТОВЫЕ ЗДАНИЯ
- СН РК 3.01-01-2013 – ГОРОДОСТРОИТЕЛЬСТВО, ПЛАНИРОВКА И ЗАСТРОЙКА ГОРОДСКИХ И СЕЛЬСКИХ ПОСЕЛЕНИЙ НАСЕЛЕННЫХ ПУНКТОВ.

КЛИМАТИЧЕСКИЕ УСЛОВИЯ РАЙОНА СТРОИТЕЛЬСТВА:

- КЛИМАТИЧЕСКИЙ РАЙОН ИШ ПО ПК 2.04.01-2017 "СТРОИТЕЛЬНАЯ КЛИМАТОЛОГИЯ"
- АБСОЛЮТНАЯ МИНИМАЛЬНАЯ ТЕМПЕРАТУРА ВОЗДУХА МИНУС 43,6 °С;
- АБСОЛЮТНАЯ МАКСИМАЛЬНАЯ ТЕМПЕРАТУРА ВОЗДУХА 42,3 °С;
- НАИБОЛЕЕ ХОЛОДНОЙ ПЯТИДНЕВКИ ОБЩЕСРЕДНЕЮ 0,82 ТЕМПЕРАТУРА ВОЗДУХА МИНУС 30,5 °С
- НОРМАТИВНЫЙ ВЕС СНЕГОВОГО ПОКРОВА - 1.5КПА/М.КВ.-III;
- ВЕТРОВОЙ РАЙОН - III, НОРМАТИВНОЕ ЗНАЧЕНИЕ ВЕТРОВОГО ДАВЛЕНИЯ 0,56 КПА.

ТЕХНИЧЕСКИЕ ХАРАКТЕРИСТИКИ И ПОКАЗАТЕЛИ ПО РЕКОНСТРУИРУЕМОМУ ЗДАНИЮ:

- СТЕПЕНЬ ОГНЕУСТОЙЧИВОСТИ – И0;
- КЛАСС КОНСТРУКТИВНОЙ ПОЖАРНОЙ ОПАСНОСТИ – С0;
- КЛАСС ФУНКЦИОНАЛЬНОЙ ПОЖАРНОЙ ОПАСНОСТИ ЗДАНИЯ – Ф5.1;
- КАТЕГОРИЯ ПОМЕЩЕНИЙ ПО ВЗРИВООПАСНОЙ И ПОЖАРНОЙ ОПАСНОСТИ – В;
- УРОВЕНЬ ОТВЕТСТВЕННОСТИ ПРОЕКТИРУЕМОГО ОБЪЕКТА (НОВАЯ СИСТЕМА ОЖКВ) – III (ПОНИЖЕННЫЙ)

- для создания в холодное время (при температуре ниже 5°C) неблагоприятных условий для редуцирования ипотененного конструктивных бетона и достижении им требуемой прочностю применение один из следующих способов бетонирования, указанных в оп.к. 5.03-107-2013:
- предварительное подогревание составляющих бетонной смеси;
- подогревание бетона в тепловом одеяле (метод термоса);
- добавка ускорителей твердения (внесение в бетон химических добавок, снижающих температуру замораживания);
- дополнительный подогрев бетона паром, электричеством, теплым воздухом, тепловое воздействие на свеженасыщенный бетон греющих опалубок.

СВЕДЕНИЯ О МЕРОПРИЯТИЯХ ПО АНТИКОРРОЗИОННОЙ ЗАЩИТЕ КОНСТРУКЦИЙ:
ВСЕ СТРОИТЕЛЬНЫЕ КОНСТРУКЦИИ ПОДЛЕЖАТ ОБЯЗАТЕЛЬНОЙ ЗАЩИТЕ ОТ КОРРОЗИИ КОРРОЗИОННОСТОЙКИМИ МАТЕРИАЛАМИ.
ЗАЩИТНЫЕ ПОКРЫТИЯ ПРЕДУСМАТРИВАЮТСЯ С УЧЕТОМ ВИДА И СТЕПЕНИ АГРЕССИВНОСТИ СРЕДЫ В НОВЫХ УСЛОВИЯХ ЭКСПЛУАТАЦИИ.
ЗАЩИТУ ПОВЕРХНОСТИ СТРОИТЕЛЬНЫХ КОНСТРУКЦИЙ, ИСПОЛЗУЕМАЕМАХ НА ЗАРУБЕ, ОБСЛУЖИВАЮЩИХ В ЗАБЕЖНЫХ УСЛОВИЯХ,
ВСЕ БЕТОННЫЕ И ЖЕЛЕЗОБЕТОННЫЕ ИЗДЕЛИЯ И КОНСТРУКЦИИ ВЫПОЛНЯЮТ ИЗ БЕТОНА НА УПЛОТНЕННОМ ПОРТОЛАНДЦЕМ
(ГОСТ 22226-20-3) С КЛАССОМ ПРОЧНОСТИ С25/30, МАРКОЙ ПО ВОДОПРоницаемости W6 и МАРКОЙ ПО ПОРОЗЫТОСТОСТИ КО

ПРИНЦИПАЛЬНЫЕ ПРОЕКТНЫЕ РЕШЕНИЯ:

- ДЕМОНТАЖ СУЩЕСТВУЮЩЕГО БЕТОННОГО ПОТОЛКА;
- ДЕМОНТАЖ СУЩЕСТВУЮЩЕГО ФУНДАМЕНТА ПОД КОМПРЕССОРНО-КОНДЕНСАТОРНЫЙ БЛОК ВЕНТИЛЯЦИОННОЙ УСТАНОВКИ;
- МОНТАЖ ФУНДАМЕНТА ПОД НОВУЮ УСТАНОВКУ ПОДГОТОВКИ ВОЗДУХА АНУ;
- МОНТАЖ ФУНДАМЕНТА ПОД КОМПРЕССОРНО-КОНДЕНСАТОРНЫЙ БЛОК НОВОЙ УСТАНОВКИ ПОДГОТОВКИ ВОЗДУХА АНУ;
- МОНТАЖ ФУНДАМЕНТА ПОД ВОЗДУХОЗАБОРНУЮ ТРУБУ С ПЕСКОУЛОВИТЕЛЕМ;

DESIGN BASIS:
CONTRACT NO. 10 / 10 / 10

THE DETAILING DRAWINGS OF THIS SECTION ARE MADE IN ACCORDANCE WITH THE CURRENT STANDARDS, NORMS AND RULES OF THE R

- CN RK 5.01-01-2013 - EARTH STRUCTURES, BASES AND FOUNDATIONS;
- CN RK 5.01-05-2011 - HEALTH AND SAFETY IN CONSTRUCTION;
- CP RK 2.04-01-2017* - CONSTRUCTION CLIMATOLOGY;
- CP 3.02-08-2013 - ADMINISTRATIVE AND RESIDENTIAL BUILDINGS;
- CN RK 3.01-01-2013 - URBAN PLANNING, PLANNING AND DEVELOPMENT OF URBAN AND RURAL SETTLEMENTS OF THE POPULA

CLIMATIC CONDITIONS OF THE CONSTRUCTION AREA:

- CLIMATIC AREA IIB BY CP RK 2.04.01-2017 "CONSTRUCTION CLIMATOLOGY";
- ABSOLUTE MINIMUM AIR TEMPERATURE MINUS 43.6°C;
- ABSOLUTE MAXIMUM AIR TEMPERATURE 42.3°C;
- THE COLDEST FIVE-DAY DAY WITH CONFIDENCE 0.92 AIR TEMPERATURE MINUS 30.5°C;
- NORMATIVE WEIGHT OF SNOW COVER - 1.5KPA / M.KV-III;

TECHNICAL CHARACTERISTICS AND INDICATORS FOR THE BUILDING RECONSTRUCTION:

- DEGREE OF FIRE RESISTANCE - III;
- CLASS OF CONSTRUCTION FIRE HAZARD - CO;
- CLASS OF FUNCTIONAL FIRE HAZARD OF THE BUILDING - FS.1;
- CATEGORY OF PREMISES FOR EXPLOSIVE AND FIRE HAZARD - B;
- LEVEL OF RESPONSIBILITY OF THE DESIGNED FACILITY (NEW HVAC SYSTEM) - III (LOWER).

TO CREATE IN COLD TIME (AT A TEMPERATURE BELOW 5°C) THE NECESSARY CONDITIONS TO MAINTAIN THE CONCRETE PLACED IN STRUCTURE AND TO ACHIEVE THE REQUIRED STRENGTH, APPLY ONE OF THE FOLLOWING CONCRETING METHODS INDICATED IN CP 5-203-107:

- PREHEATING THE CONCRETE MIXTURE COMPONENTS;
- CURING OF CONCRETE IN THE HEAT INSULATED FORMWORK ("METHODS METHOD");
- HARDENING ACCELERATING ADMIX (INCLUSION INTO CONCRETE OF THE CHEMICAL ADDITIVES , REDUCING THE FREEZING POINT);
- ADDITIONAL HEATING OF CONCRETE BY STEAM, ELECTRICITY, WARM AIR, THERMAL IMPACT ON FRESH CONCRETE OF HEAT FORMERS.

ALL STEELWORK TO BE FABRICATED AND INSTALLED IN ACCORDANCE WITH SN R6K 1.03-00-2022 CONSTRUCTION PRODUCTION. ORGANIZING ENTERPRISES, BUILDINGS AND STRUCTURES CONSTRUCTION.

FASTENING BOLTS SHALL BE ACCEPTED AS PER GOST 7798-70, STRENGTH CLASS IS 8.8 BY GOST ISO 898-2-2015 WITH MANUFACTURER STAMP AND CLASS STRENGTH MARKING. STRENGTH CLASS OF NUTS SHALL BE ACCEPTED AS 8 BY GOST ISO 898-2-2015;

PRIOR TO APPLYING THE COATING MATERIAL, THE SURFACES OF STEEL MEMBERS SHALL BE PREPARED TO THE SPECIFICATION OF THE COATING MATERIAL MANUFACTURER;

PRINCIPAL DESIGN SOLUTIONS:

- DISMANTLING THE EXISTING CONCRETE PAVING;
- DISMANTLING THE EXISTING FOUNDATION UNDER THE COMPRESSOR-CONDENSER UNIT OF THE VENTILATION UNIT;
- INSTALLATION OF THE FOUNDATION FOR THE NEW AHU AIR TREATMENT UNIT;
- INSTALLATION OF THE FOUNDATION UNDER THE COMPRESSOR-CONDENSER UNIT OF THE NEW AHU AIR TREATMENT UNIT;
- INSTALLATION OF THE FOUNDATION UNDER THE AIR INTAKE PIPE WITH A SAND TRAP.

MASTER	☐ Blue Ink Pen ☐ Blue or Black Ballpoint Pen	☐ Return to: (4474) (307) ☐ Return to: (4474) (307) ☐ Return to: (4474) (307)
	☐ Blue Ink Pen ☐ Blue or Black Ballpoint Pen	☐ Return to: (4474) (307) ☐ Return to: (4474) (307) ☐ Return to: (4474) (307)

Journal Pre-proof

ОБОЗНАЧЕНИЕ	НАИМЕНОВАНИЕ	ПРИМЕРЫ

DESIGNATION	DESCRIPTION	NOTE
П	GENERAL PLAN ГЕНЕРАЛЬНЫЙ ПЛАН	
АС	ARCHITECTURAL AND BUILDING PART АРХИТЕКТУРНО-СТРОИТЕЛЬНАЯ ЧАСТЬ	
ОВКВ	HEAT ОТОПЛЕНИЕ, ВЕНТИЛЯЦИЯ И КОНДИЦИОНИРОВАНИЕ ВОЗДУХА	
ЭС	ELECTRICAL POWER EQUIPMENT СИЛОВОЕ ЭЛЕКТРООБОРУДОВАНИЕ	
АК	INSTRUMENTATION AND CONTROL КОНТРОЛЬНО-ИЗМЕРИТЕЛЬНЫЕ ПРИБОРЫ И АВТОМАТИКА	

THE FOLLOWING MANDATORY ACTIVITIES SHALL BE CARRIED OUT PRIOR TO ANY FORM OF EXCAVATION (INCLUDING STRIPPING OF TOP SOIL) TAKING PLACE WITHIN THE KODIC:

- SITE SURVEY CAT SCANNING TO IDENTIFY THE PRESENCE OF UNDERGROUND CABLES OR PIPELINES TO AN AREA EXTENDING 3 METRES PAST THE MAXIMUM POINT OF EXCAVATION
- PRODUCTION OF A REPORT OF SCANNING WHICH CLEARLY IDENTIFIES THE ROUTE OF ANY PIPELINE, CABLE OR OTHER UNDERGROUND SERVICE TOGETHER WITH ITS DEPTH
- PHYSICAL MARKING OF THE AREA ABOVE THE UNDERGROUND SERVICE BY MEANS OF SHORT WOODEN PEGS HAMMERED INTO THE SOIL AT A DISTANCE NOT EXCEEDING 1 METRE. THIS WILL INCLUDE SPOT EXCAVATION TO PHYSICAL IDENTIFY CABLE OR PIPE, CONFIRMING DEPTH AND DIRECTION (TO COMPARE WITH DRWS)
- THE REPORT OF CAT SCANNING AND EXCAVATION SHALL BE A MANDATORY ATTACHMENT TO ALL EXCAVATION WORKS AND MUST THEREAFTER BE IN THE AUTHORITY'S POSSESSION
- BEFORE ANY WORK COMMENCES EXCAVATING & TRENCHING PROCEDURE KPO-AL-HSE-PRO-00529 MUST BE IMPLEMENTED TOTALLY.

ПРЕДЛОЖЕНИЕ: Действия являются обязательными для выполнения при любых формах эксплуатации (включая снятие плодородного слоя) имеющихся мест на катках


— Произвести изъяснение участка работ на фактные подземные кабели или трубопроводы на площади на 2 метра превышающей границы изъяснения

— Подготовить отчет изъяснений который ясно определит маршрут трубопровода, кабеля или др. подземные коммуникации включая длину

— Обозначить участок над подземными коммуникациями колышками забитыми в землю на расстоянии не более одного метра это будет означать точку изъяснения для физического определения кабеля или трубы трубопровода подтверждая путь и направление (сравните с чертёжком)

— Отчет об изъяснении и изъяснения должны быть обязательно приложены в наряд-допуск. ЕЕЗ этого наряд-допуск не может быть открыт

— Перед началом всех работ процедура ЭО эксплуатации КРО-АХ-HSE-PRO-00029 должна быть согласована полностью.

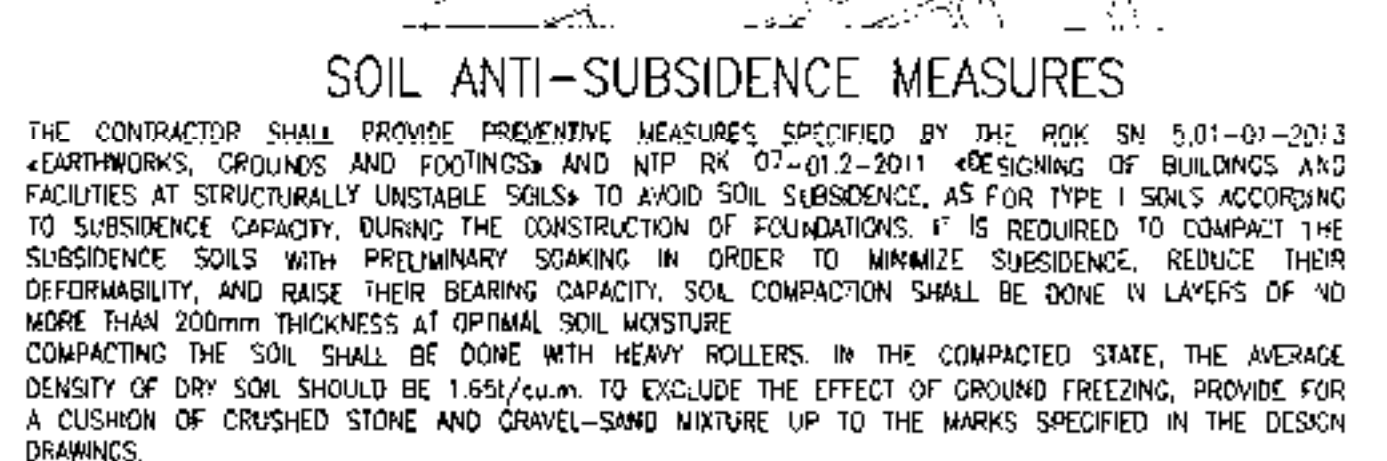

ВОО ВРЕМЯ ПРОИЗВОДСТВА РАБОТ ПО УСТРОЙСТВУ ФУНДАМЕНТОВ ПОДПОРКИ НЕОБХОДИМО:
ПРОИЗВОДИТЬ ЗАЩИТНЫЕ МЕРОПРИЯТИЯ, РЕКОМЕНДОВАННЫЕ СНиП 5.01.01-2013 «ЗЕМЛЯНЫЕ
СОУРУЖЕНИЯ, ОСНОВАНИЯ И ФУНДАМЕНТЫ» И НТП КР 07-91.2-2011 «ПРОЕКТИРОВАНИЕ ЗДАНИЙ И
СОУРУЖЕНИЙ НА СТРУКТУРНО-НЕУСТОЙЧИВЫХ ГРУНТАХ», ПРЕДОТВРАЩАЮЩИЕ ПРОСАДКУ ГРУНТОВ, КАК ДАВ
ГРУНТОВ, ТАКИХ ПРОСАДОЧНОСТИ ДАВ УСТРАНЕНИЯ ПРОСАДОЧНОСТИ ГРУНТОВ, СНИЖЕНИЯ ИХ
ДЕФОРМАЦИОННОСТИ И ПОВЫШЕНИЯ НЕОБХОДИМО ВЫПОЛНИТЬ ПОСЛЕДНЕЕ УПОТРЕБЛЕНИЕ
ПРОСАДОЧНОСТИ ГРУНТОВ С ПРЕВАРИТЕЛЬНЫМИ ЗАМЕРИВАНИЯМИ, УПОТРЕБЛЕНИЕ ГРУНТА ДОПОЛНИТЕЛЬНО
ПРОИЗВОДИТСЯ ПРИ ОПТИМАЛЬНОЙ ВЛАЖНОСТИ ГРУНТОВ, СЛОЖИМЫЙ ТОЛЩИНОЙ НЕ БОЛЕЕ 200мм.
УПОТРЕБЛЕНИЕ ПРОИЗВОДИТСЯ ТЯЖЕЛЫМИ КАЛКАМИ, СРЕДНЯЯ ПЛОТНОСТЬ СУХОГО ГРУНТА В УПОТРЕБЛЕННОМ
СОСТОЯНИИ ДОЛЖНА СОСТАВЛЯТЬ 1,65м³/куб.м. ДАВА ИСПОЛНЕНИЯ ВЛИЯНИЯ ПРОМЕРЗАНИЯ ГРУНТА
УПОТРЕБЛЯЮТСЯ УСТРОЙСТВО ПОДЛОЖКИ ИЗ ШЕБЕНОЧНО-ГРАВИЙНО-ПЕСЧАНОЙ СМЕСИ ДО 0,1м³/м² К
УКАЗАННЫМ В ПРОЕКТИВНЫХ ЧЕРТЕЖАХ.

CLIENT CODE / КОД ЗАКАЗЧИКА AP/0/19/0267-A0293				
3				22.01.25
2				25.08.23
1				05.04.23
0				12.12.22
REV.	Q-TYPE	SHEET	IN DOC.	SIGN-RE DATE
CPE	TOLKACHEV A.			22.01.25
PREPARED	KULINABAYEV			22.01.25
KPC MAIN CHEMICAL LABORATORY HVAC SYSTEM UPGRADE (CORRECTION)				
REPUBLIC OF KAZAKHSTAN, WEST KAZAKHSTAN REGION, KARACHAGAYNA OIL & GAS CONDENSATE FIELD				
KPC MAIN CHEMICAL LABORATORY				STAGE SHEET: SHEETS
				DD I 16
GENERAL DATA				
CHECK CONTROL CHURKOV S.				22.01.25
3				22.01.25
2				25.08.23
1				05.04.23
0				12.12.22
ИЗМ.	КОЛ-ВО	ЛИСТ	В ДОК.	ПОДП.
Г ИТ	TOLKACHEV A.			22.01.25
РАЗРАБОТАН	KULINABAYEV			22.01.25
KPC MAIN CHEMICAL LABORATORY HVAC SYSTEM UPGRADE (CORRECTION)				
REPUBLIC OF KAZAKHSTAN, WEST KAZAKHSTAN REGION, KARACHAGAYNA OIL & GAS CONDENSATE FIELD				
KPC MAIN CHEMICAL LABORATORY				STAGE SHEET: SHEETS
				DD I 16
GENERAL DATA				
CHECK CONTROL CHURKOV S.				22.01.25



FOUNDATIONS LAYOUT
ПЛАН ФУНДАМЕНТОВ

SCALE 1:50
МАСШТАБ 1:50

DRAWING LIMIT / ГРАНИЦА ЧЕРТЕЖА

EXISTING MAIN CHEMICAL
LABORATORY BUILDING
СУЩЕСТВУЮЩАЯ ЗАДАЧА
ЦЕНТРАЛЬНОЙ ХИМИЧЕСКОЙ
ЛАБОРАТОРИИ

EXISTING FOUNDATION OF
AIR INTAKE WITH
SAND TRAP LOUVRES
СУЩЕСТВУЮЩИЙ ФУНДАМЕНТ
ВОЗДУХОЗАБОРНОЙ
ТРУБЫ С ПЕСКОУЛОВИТЕЛЕМ

T.O.C.
+90.55

E.G.L.
+90.14

T.O.C.
+90.30

I.O.C.
+90.30

EXISTING FOUNDATION OF
FAN INSTALLATION
СУЩЕСТВУЮЩИЙ ФУНДАМЕНТ
ВЕНТИЛЯТОРНОЙ УСТАНОВКИ

SEE NOTE 8
СМ. ПРИМ. 8

FENCE FOR GAS GATE VALVE
ОГРАЖДЕНИЕ ДЛЯ ГАЗОВОЙ
ЗАПЕЧАТКИ

F1 - NEW FOUNDATION
FOR AIR INTAKE
WITH SAND TRAP LOUVRES
F1 - НОВЫЙ ФУНДАМЕНТ ДЛЯ
ВОЗДУХОЗАБОРНОЙ
ТРУБЫ С ПЕСКОУЛОВИТЕЛЕМ

F3 - NEW FOUNDATIONS
FOR EXTERNAL AIR COOLED COMPRESSOR-
CONDENSER UNITS
F3 - НОВЫЕ ФУНДАМЕНТЫ ДЛЯ НАРУЖНЫХ
КОМПРЕССОРНО-КОНДЕНСАТОРНЫХ
БЛОКОВ С ВОЗДУШНЫМ ОХЛАЖДЕНИЕМ

DRAWING LIMIT / ГРАНИЦА ЧЕРТЕЖА

SCHEDULE OF QUANTITIES INSTALLATION WORKS
ВЕДОМОСТЬ ОБЪЕМОВ МОНТАЖНЫХ РАБОТ

No.	НАИМЕНОВАНИЕ TITLE	ЕДИН. UNIT	КОЛ-ВО Q-TY	ПРИМЕЧАНИЕ NOTE
PAVING ПОКРЫТИЕ				
1	INSTALLATION OF CABLE TRAY SUPPORTS УСТАНОВКА ОПОР КАБЕЛЬНОЙ ЭСТАКАДЫ	pcs шт	16	AP/D/19/0267-182-3C-17 AP/D/19/0267-H1772

NOTES / ПРИМЕЧАНИЯ


- ALL DIMENSIONS ARE IN METERS (m), UNLESS NOTED OTHERWISE.
- ALL ELEVATIONS ARE IN METERS (m) AND INDICATED BY THE BALTIC DATUM SYSTEM-1977.
- THE EXISTING ELEVATION OF THE AREA MUST BE CHECKED & VERIFIED PRIOR TO COMMENCING CONSTRUCTION.
- ENGINEERING NETWORKS ARE CONDITIONALLY NOT SHOWN.
- PLINTH P1 DETAILS SEE AP/D/19/0267-AC SHEET 15.
- STRUCTURALLY, THE GROUNDING PITS ARE SHOWN IN AP/D/19/0267-3C.
- COORDINATES OF GROUNDING PITS SEE AP/D/19/0267-П ЛИСТ 2.
- CONCRETE PAVING SITE ARRANGEMENT DETAILS - SEE MUSTER PLAN SECTION ПП.
- CABLE TRAY SUPPORT MATERIALS SEE AP/D/19/0267-182 ES.CO AP/D/19/0267-H1340.
- ВСЕ РАЗМЕРЫ ДАНЫ В МЕТРАХ, ЕСЛИ НЕ УКАЗАНО ИНАЧЕ.
- ВСЕ ВЫСОТНЫЕ ОТМЕТКИ УКАЗАНЫ В МЕТРАХ И В БАЛТИЙСКОЙ СИСТЕМЕ ВЫСОТ - 1977г.
- СУЩЕСТВУЮЩИЕ ОТМЕТКИ УЧАСТКА ДОЛЖНЫ БЫТЬ ПРОВЕРЕНЫ И ПОДТВЕРЖЕНЫ ДО НАЧАЛА СТРОИТЕЛЬСТВА.
- ИНЖЕНЕРНЫЕ СЕТИ УСЛОВНО НЕ ПОКАЗАНЫ.
- ДЕТАЛИ УСТРОЙСТВА ЛОКОВЫХ Р1 ПОКАЗАНЫ В AP/D/19/0267-182-AC ЛИСТ 15.
- КОНСТРУКТИВНО КОПЫШКИ ЗАЗЕМЛЕНИЯ ПОКАЗАНЫ В AP/D/19/0267-3C.
- КООРДИНАТЫ КОПЫШЕК ЗАЗЕМЛЕНИЯ СМ. AP/D/19/0267-П ЛИСТ 2.
- ДЕТАЛИ ПО УСТРОЙСТВУ БЕТОННОГО ПОСРЕДНИКА - СМОТРЕТЬ РАЗДЕЛ ПП.
- МАТЕРИАЛЫ КАБЕЛЬНОЙ ЭСТАКАДЫ ИЛЕНА AP/D/19/0267-182-3C.CO AP/D/19/0267-H1340.

LEGEND / УСЛОВНЫЕ ОБОЗНАЧЕНИЯ

T.O.C.	TOP OF CONCRETE ВЕРХ БЕТОНА
E.G.L.	EXISTING GROUND LEVEL СУЩЕСТВУЮЩАЯ ОТМЕТКА ЗЕМЛИ
---	EQUIPMENT OUTLINE КОНТУР ОБОРУДОВАНИЯ
	R/C PAVING Ж/Б ПОКРЫТИЕ
	PLINTH P1 ЛОКОЛЬ P1

Символ	Обозначение
	Локоль P1
	Ж/Б покрытие
	Контур оборудования
	Верх бетона
	Существующая отметка земли

KEY PLAN / СИТУАЦИОННЫЙ ПЛАН

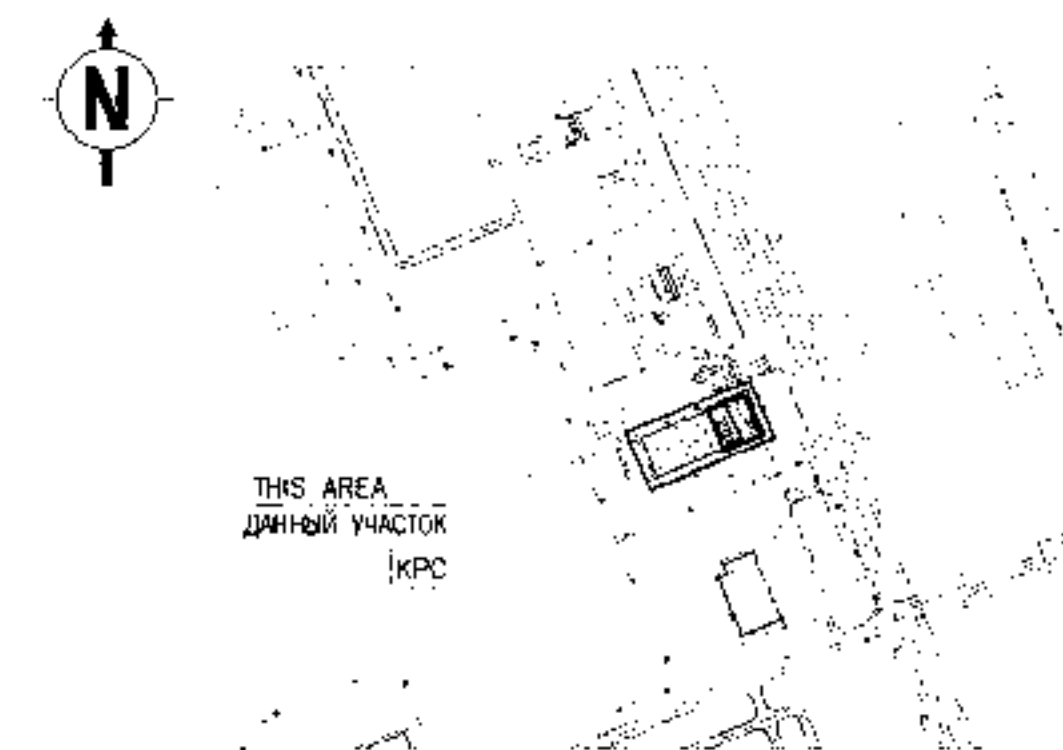


COORDINATES OF FIXED POINTS
КООРДИНАТЫ ЗАКРЕПЛЕННЫХ ТОЧЕК

DESCRIPTION ОПИСАНИЕ	E	N
A.01	9653695.60	5693583.13
A.02	9653705.75	5693584.74
A.03	9653702.00	5693582.10
A.04	9653701.16	5693577.86
A.05	9653699.77	5693581.18
A.06	9653698.94	5693576.94
A.07	9653707.71	5693566.85


CLIENT CODE / КОД ЗАКАЗЧИКА AP/D/19/0267-B0851

3	22.01.25	AP/D/19/0267-182-AC	STAGE	SHEET	SHEET
2	25.08.23		DD	2	
1	06.04.23	KPC MAIN CHEMICAL LABORATORY HVAC SYSTEM UPGRADE (CORRECTION)	AGP		
0	12.12.22	REPUBLIC OF KAZAKHSTAN, WEST KAZAKHSTAN REGION, KARAKANDYAN OIL & GAS CONDENSATE FIELD			
REV	Q-TY	SHT. IN DOC	SIGN-RE	DATE	
CPE	TOLKACHEV A.	22.01.25			
PREPARED	KULIKOV S.	22.01.25			
CHECK CONTR.	CHURIKOV S.	22.01.25			
3	22.01.25	AP/D/19/0267-182-AC	STADIA	ЛИСТ	ЛИСТ
2	25.08.23		РП	2	
1	06.04.23	МУЗАНЦИЯ СИСТЕМ ОВК ГЛАВНОЙ ХИМИЧЕСКОЙ ЛАБОРАТОРИИ КПК (КОРРЕКЦИЯ)	AGP		
0	12.12.22	РЕОУСТРОЙКА СИСТЕМ ОВК ГЛАВНОЙ ХИМИЧЕСКОЙ ЛАБОРАТОРИИ КПК			
ИЗМ	КОП. ЛИСТ	П. ДОК	ПОДП. ДАТА		
ГИП	ТОЛКАЧЕВ А.	22.01.25			
РАЗРАБОТАН	КУЛИКОВ С.	22.01.25			
НЕРМ. ХОНР	ЧУРИКОВ С.	22.01.25			

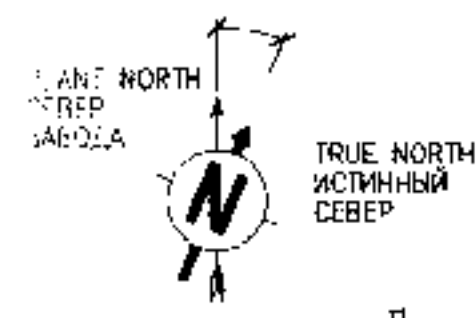

HOLE PLAN FOR VENTILATION DUCTS ПЛАН ОТВЕРСТИЙ ДЛЯ ВЕНТИЛЯЦИОННЫХ КАНАЛОВ

S/M 1:100

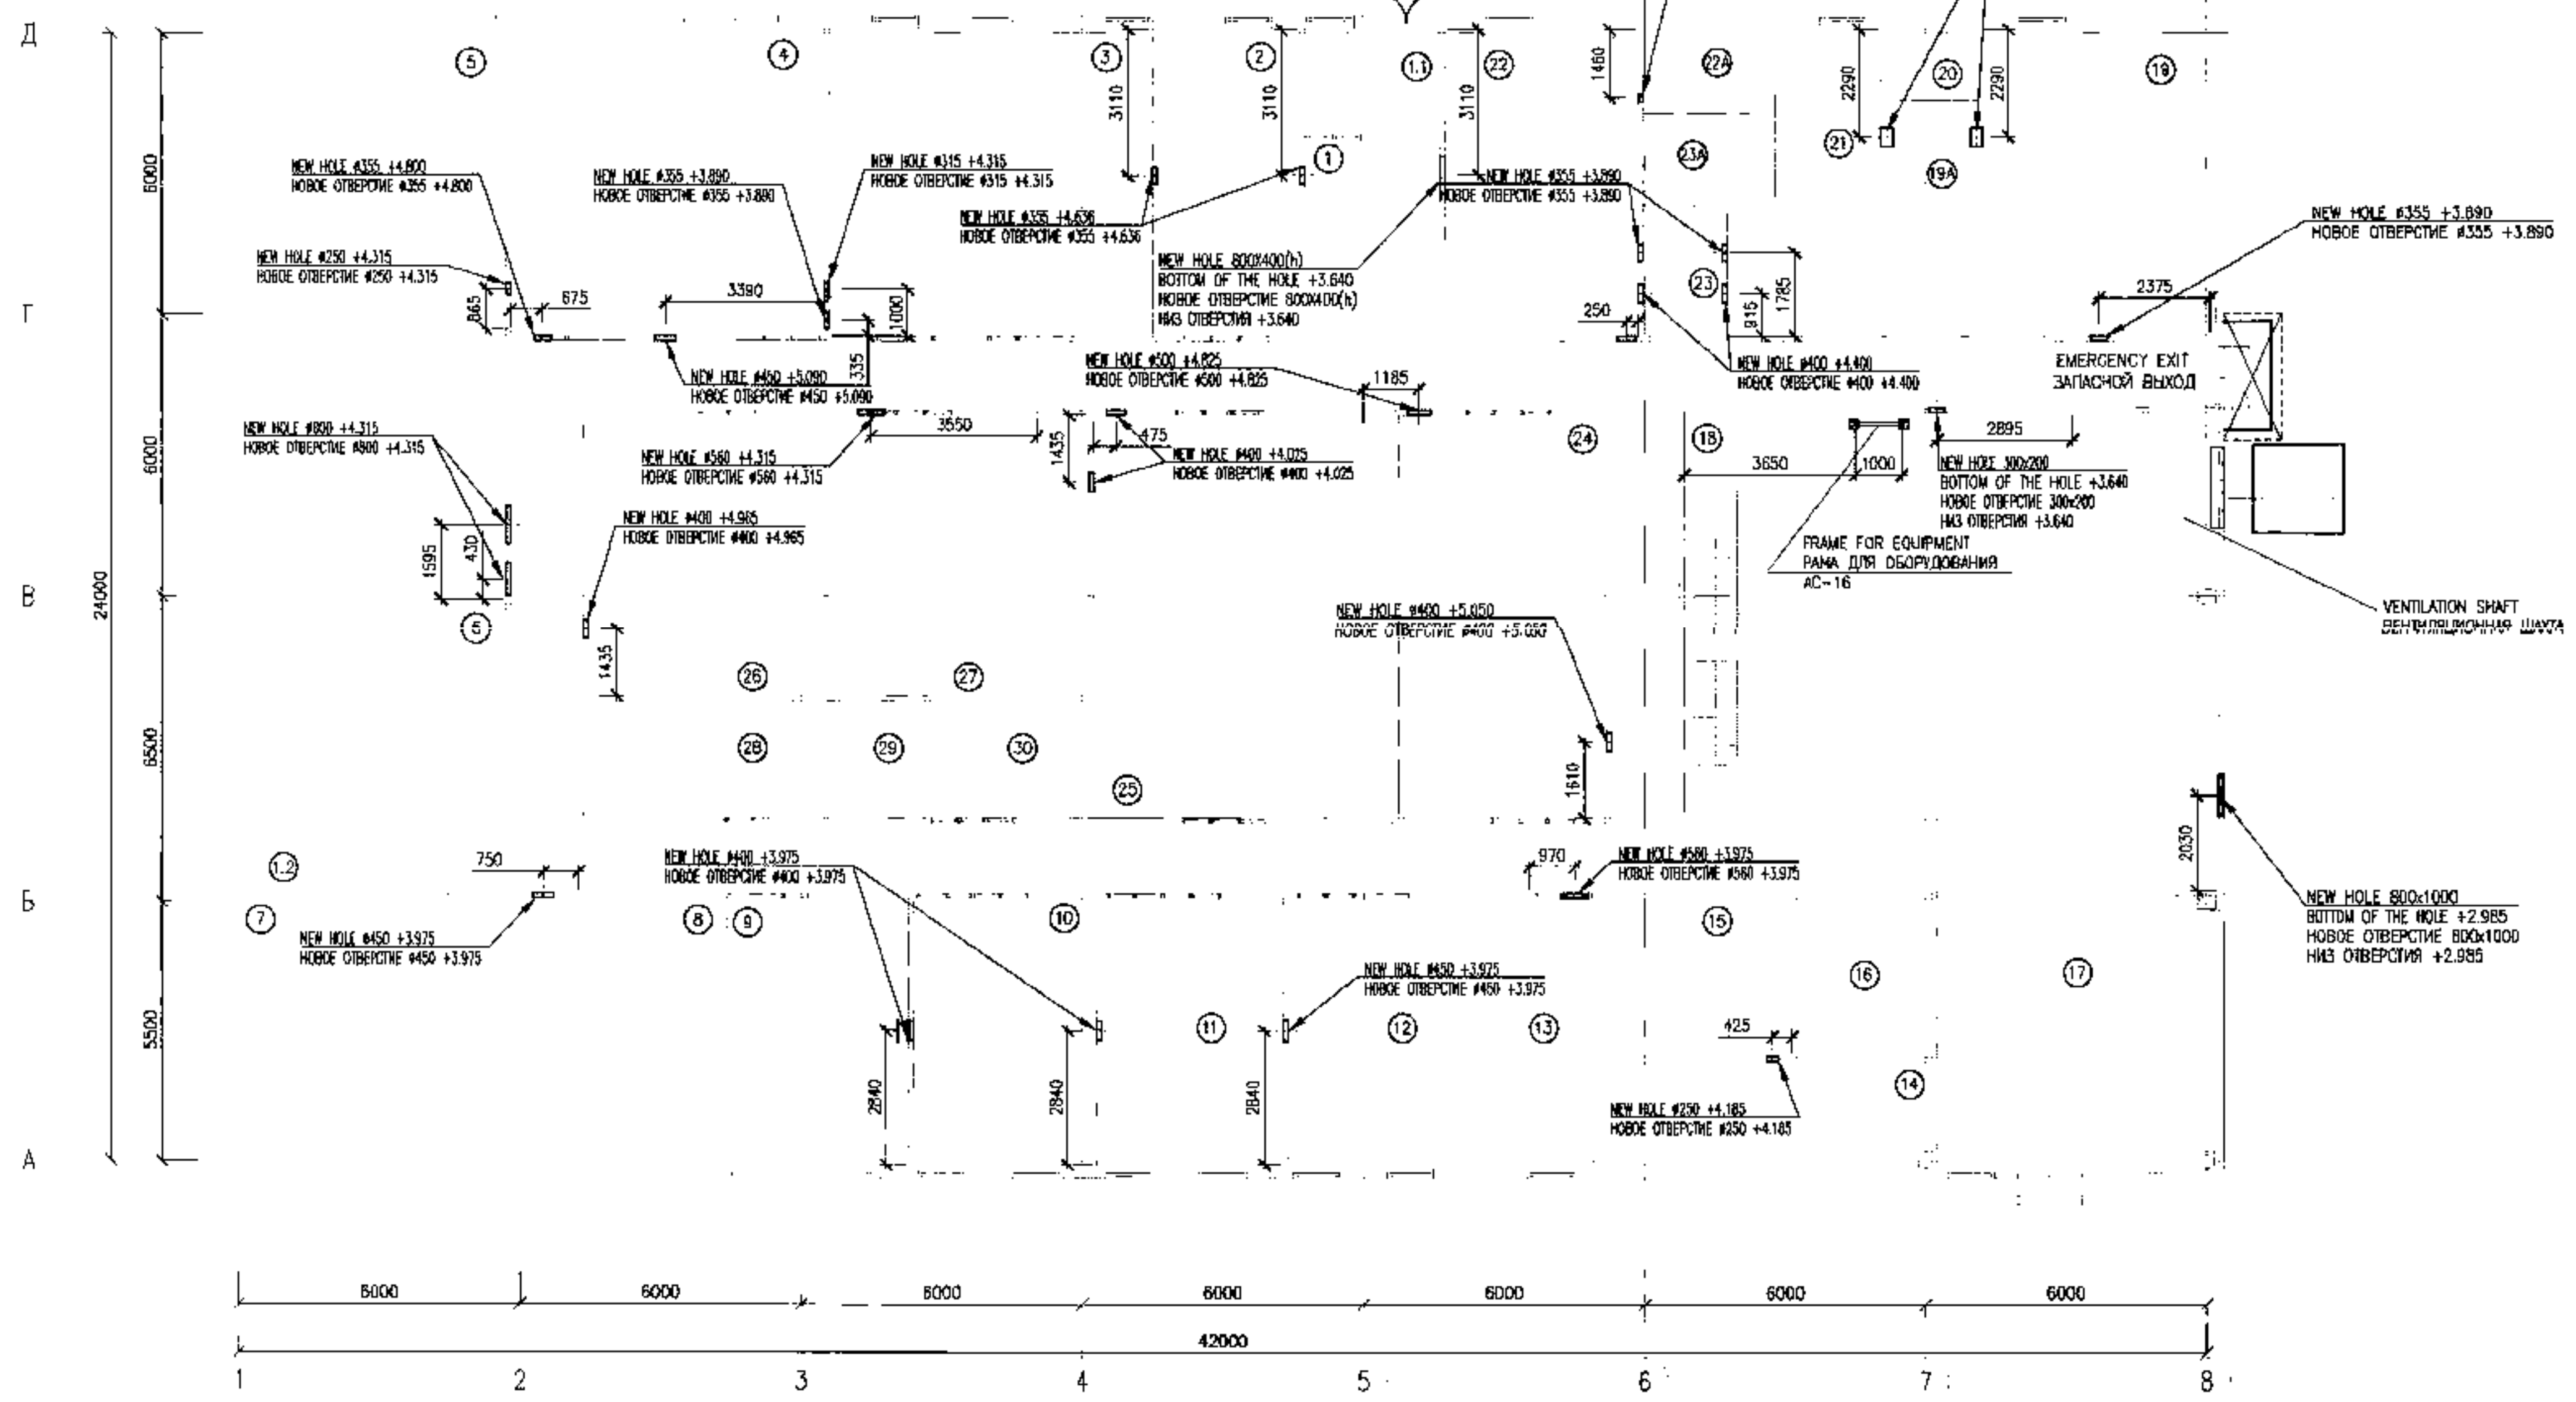


ROOMS LEGEND ЭКСПЛИКАЦИЯ ПОМЕЩЕНИЙ

ROOM NUMBER НОМ. ПОМЕЩ.	DENOMINATION НАИМЕНОВАНИЕ	AREA ПЛОЩАДЬ M²	CATE- GORY КАТЕ- ГОРИИ	ROOM NUMBER НОМ. ПОМЕЩ.	DENOMINATION НАИМЕНОВАНИЕ	AREA ПЛОЩАДЬ M²	CATE- GORY КАТЕ- ГОРИИ
1.1	LAMBOUR	6.51		17	BOILER ROOM КОТЕЛЬНАЯ	34.20	
1.2	LAMBOUR	2.29		18	PLANT ROOM ВЕНТИКАМЕРА	107.86	
2	LOBBY	12.44		19	FEMALE CHANGING ROOM ЖЕНСКАЯ РАЗДЕВАЛКА	35.58	
3	SAMPLE RECEIPT ROOM ПОМЕЩЕНИЕ ПОЛУЧЕНИЯ ОБРАЗЦОВ	19.93	B/V	20	CLEANER ROOM КЛАДОВАЯ УБОРОЧНОГО ИНВЕНТАРЯ	2.96	
4	GAS CHROMATOGRAPHY LABORATORY ЛАБОРАТОРИЯ ГАЗОВЫХ ХРОМАТОГРАФОВ	45.13	B/V	21	FEMALE TOILET ЖЕНСКИЙ ТУАЛЕТ	16.01	
5	HYDROCARBONS LABORATORY ЛАБОРАТОРИЯ РАБОТ С УГЛЕВОДОРОДАМИ	43.82	B/V	22-23	MALE CHANGING ROOM МУЖСКАЯ РАЗДЕВАЛКА	26.92	
6	WORKSHOP МАСТЕРСКАЯ	70.23	B/V	24	SHOWER ДУШ	4.93	
7	PHYSIOLOGY LABORATORY ЛАБОРАТОРИЯ ОСАДКОВ	26.30		25	TOILET ТУАЛЕТ	4.81	
8	O.C.S./ARCHIVE АРХИВ	41.88	B/V	26-27	FUEL AND LUBRICANT CONTROL LABORATORY ЛАБОРАТОРИЯ КОНТРОЛЯ ТОПЛИВА И МАСЕЛ	5.21	
9	MEETING ROOM КОНФЕРЕНЦЗАЛ	16.29	B/V	28	WASH ROOM МОЕЧНАЯ	36.89	B/V
10-11	OFFICE	22.07		29	TEA ROOM БУФЕТ	55.78	B/V
12-13	OFFICE	36.79		30	STORE ROOM КЛАДОВАЯ	64.20	B/V
14	ELECTRICAL SWITCHROOM ЭЛЕКТРИЧЕСКАЯ	15.73				12.70	B/V
15	TELECOMS ROOM ПОМЕЩЕНИЕ ТЕЛЕКОММУНИКАЦИЙ	4.91				4.91	
16	C.P.S. ROOM ПОМЕЩЕНИЕ ИБП	8.43	B/V			8.43	B/V
		9.74			CORRIDOR КОРИДОР	131.42	




NOTES / ПРИМЕЧАНИЯ

- ALL DIMENSIONS ARE IN MILLIMETRES (mm), UNLESS NOTED OTHERWISE.
 - DEMOLITION WALLS - SANDWICH PANEL.
 - DETAILING NOTES SEE SHEET 11.
 - THE LEVEL OF THE CLEAN FLOOR WAS TAKEN AS THE RELATIVE MARK OF 0.000, WHICH CORRESPONDS TO THE ABSOLUTE MARK OF 90.60 ACCORDING TO THE GENERAL PLAN.
 - FOR ROUND HOLES, THE MARKS ARE INDICATED IN THE CENTER OF THE HOLE, FOR RECTANGULAR HOLES - AT THE BOTTOM OF THE HOLE.
 - THIS DRAWING IS DEVELOPED BY EXISTING DRAWING 70K-A20-6900-01003.
- ВСЕ РАЗМЕРЫ УКАЗАНЫ В МИЛЛИМЕТРАХ, ЕСЛИ НЕ УКАЗАНО ИНАЧЕ.
 - ДЕМОНТИРУЕМЫЕ СТЕНЫ ИЗ СЕНДВИЧ-ПАНЕЛЕЙ.
 - ДЕТАЛИЗИРОВАННЫЕ УЗЛЫ СМ. ЛИСТ 11.
 - ЗА ОТНОСИТЕЛЬНОЙ ОТМЕТКЕ 0.000 ПРИНЯТА ОТМЕТКА УРОВНЯ ЧИСТОГО ПОЛА, ЧТО СООТВЕТСТВУЕТ АБСОЛЮТНОЙ ОТМЕТКЕ 90.60 ПО ТЕПЛОПЛУ.
 - ДЛЯ КРУГЛЫХ ОТВЕРСТИЙ ОТМЕТКИ УКАЗАНЫ - ПО ЦЕНТРУ ОТВЕРСТИЯ, ДЛЯ ПРЯМОУГОЛЬНЫХ - ПО НАЗУ ОТВЕРСТИЯ.
 - ДАННЫЙ ЧЕРТЕЖ РАЗРАБОТАН НА ОСНОВЕ СМЧ. ЧЕРТЕЖА 70K-A20-6900-01003.
- THE TOTAL AREA OF THE DISMANTLED SECTIONS OF THE WALL IS - 4.19 m²
ОБЩАЯ ПЛОЩАДЬ ДЕМОНТИРУЕМЫХ УЧАСТКОВ СТЕНЫ - 4.19 м²



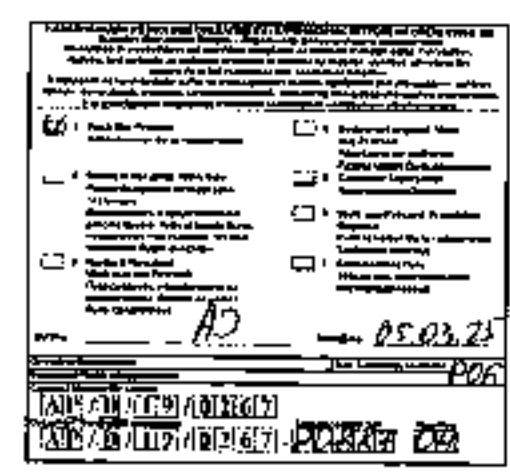


CLIENT CODE / КОД ЗАКАЗЧИКА AP/D/19/0267-P0887			
3	10.02.21	AP/D/19/0267-182-AC	
2	31.08.21	KPC MAIN CHEMICAL LABORATORY HVAC SYSTEM UPGRADE (CORRECTION)	
1	05.04.21	REPUBLIC OF KAZAKHSTAN, WEST KAZAKHSTAN REGION, KIRKAYATSKAYA OIL & GAS CONDENSATE FIELD	
0	12.12.21	KPC MAIN CHEMICAL LABORATORY	
REV. Q-TY	SHT. N.DOC	SIGN-RE	DATE
CPE	TOLKACHEV A.		31.08.21
PREPARED	BANGALYEV A.		31.08.21
CHECK	CONTRAKHATAYEV S.		31.08.21
3	10.02.21	AP/D/19/0267-182-AC	
2	31.08.21	ИДЕНТИФИКАЦИЯ СИСТЕМ ВЕНТИЛЯЦИИ И КЛИМАТА ЛАБОРАТОРИИ КПК (КОРРЕКТИРОВКА)	
1	05.04.21	РЕСПУБЛИКА КАЗАХСТАН, ЗАПАДНО-КАЗАХСТАНСКАЯ ОБЛАСТЬ, КИРКАЯТСКАЯ НЕФТЕГАЗОКОНДЕНСАТНАЯ НЕДОРОЖИЦА	
0	12.12.21	ИДЕНТИФИКАЦИЯ СИСТЕМ ВЕНТИЛЯЦИИ И КЛИМАТА ЛАБОРАТОРИИ КПК	
ИЗМ. КОМ. УЧ. ЛИСТ N.DOC	ПОДП. ДАТА	СТАДИЯ	ЛИСТ
ГЛАВ. ПРОЕКТОР	ТОЛКАЧЕВ А.	31.08.21	3
РАЗРАБОТКА	БАНГАЛЫЕВ А.	31.08.21	1
Н. КОНТР.	БАНГАЛЫЕВ С.	31.08.21	1
ПЛАН ОТВЕРСТИЙ ДЛЯ ВЕНТИЛЯЦИОННЫХ КАНАЛОВ			


FOUNDATION PLAN F1 ПЛАН ФУНДАМЕНТА F1

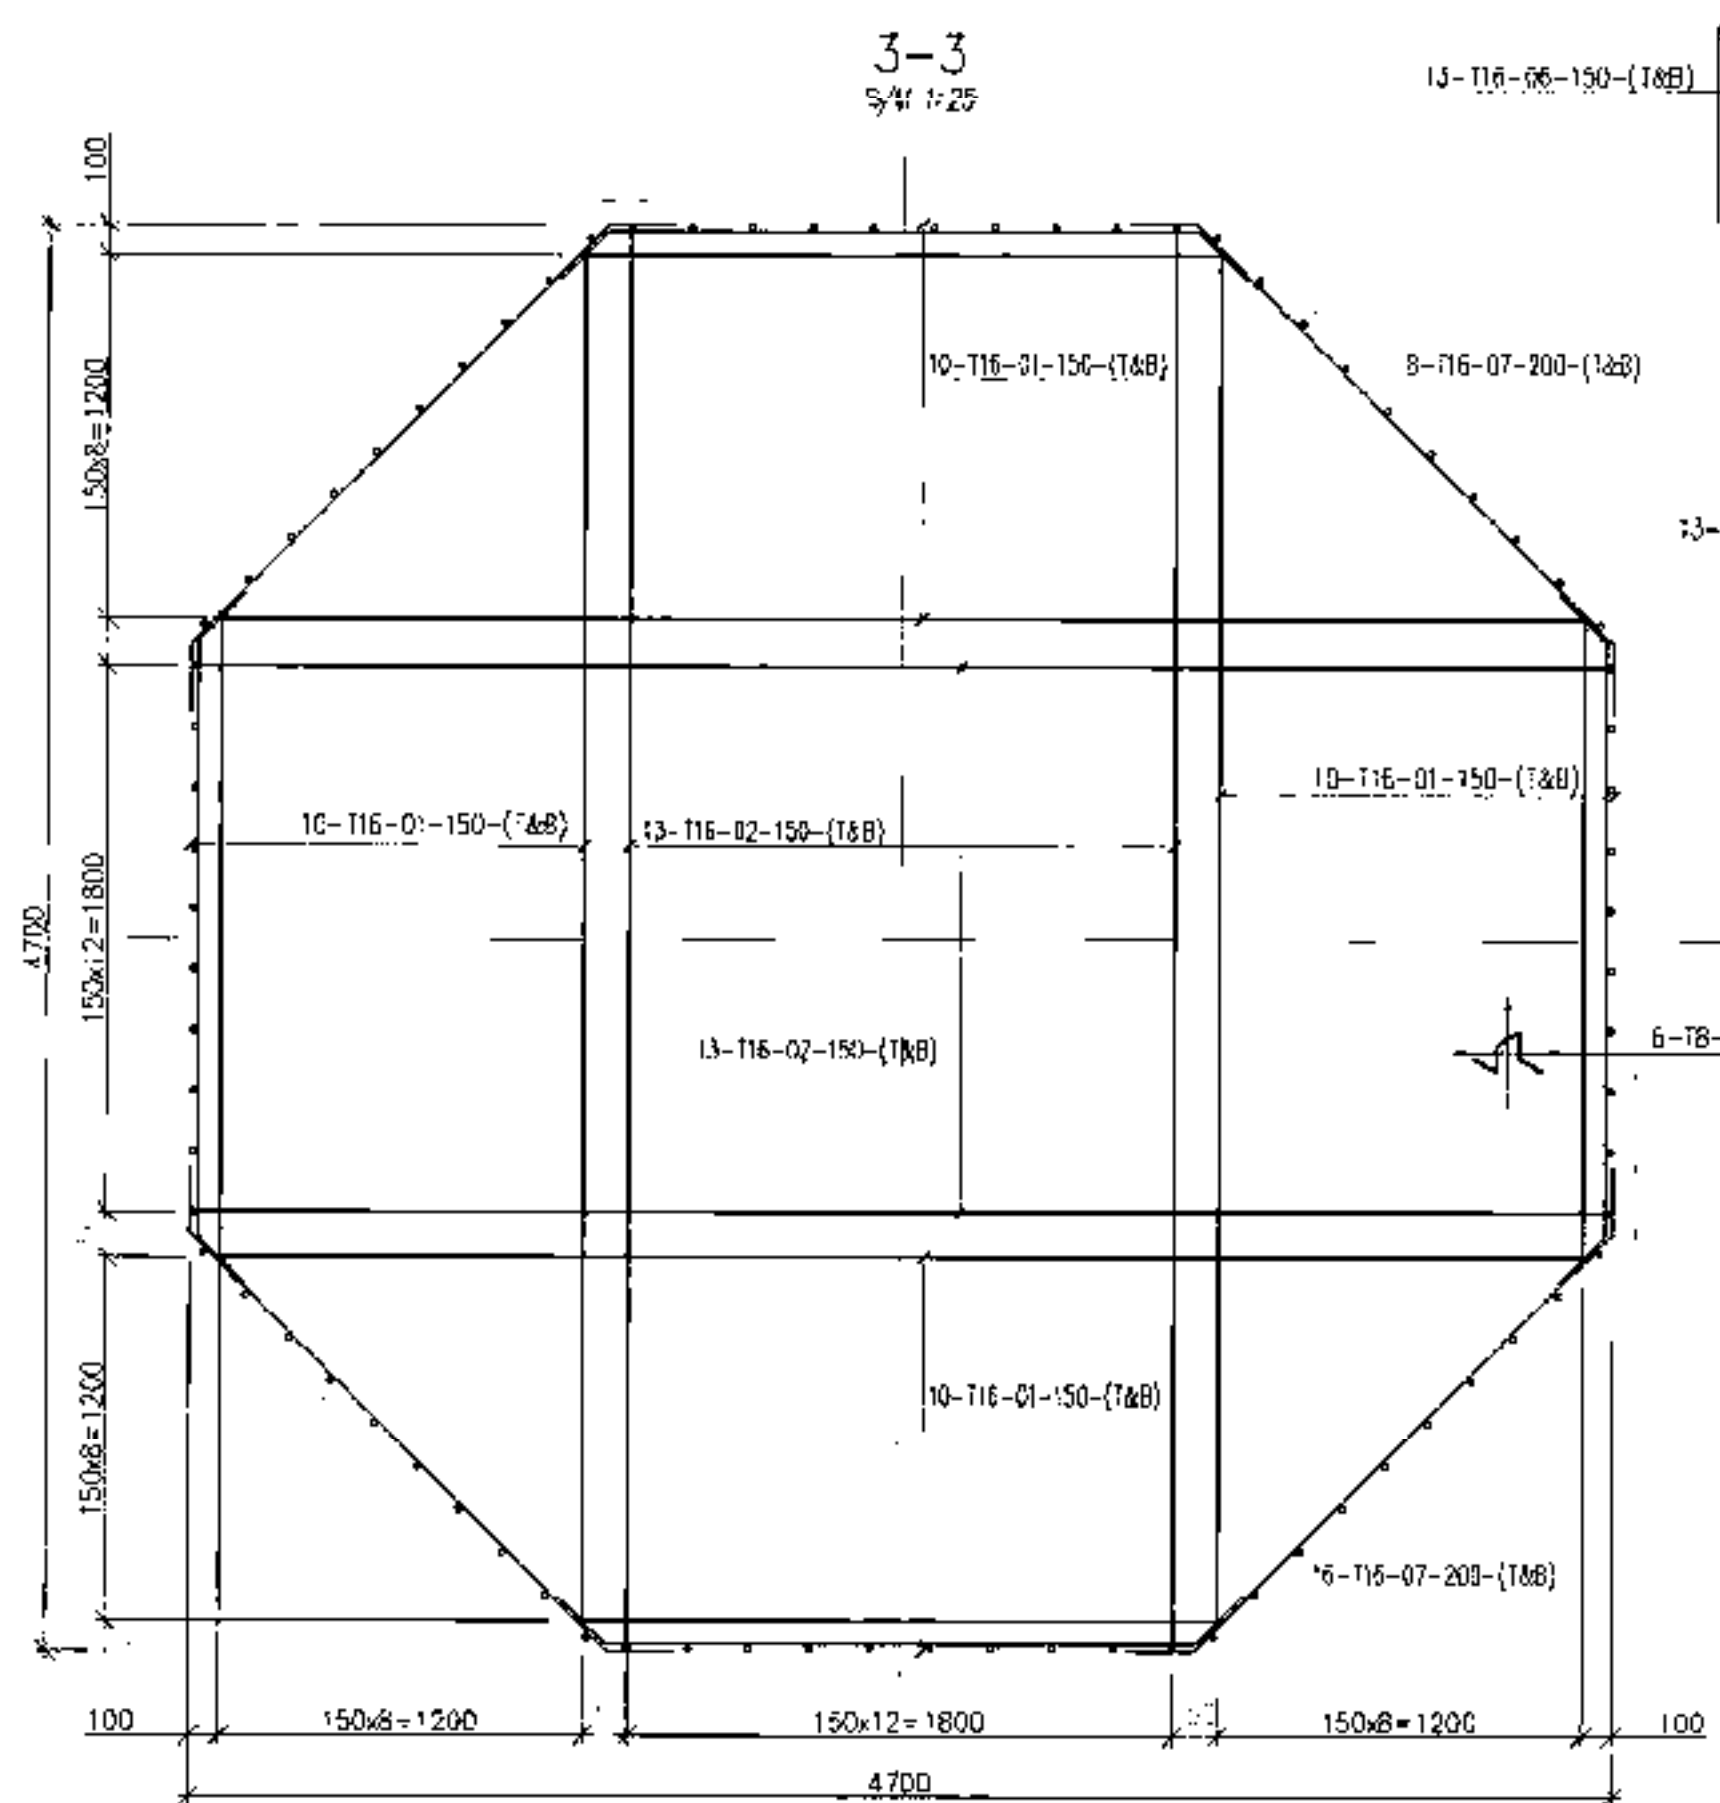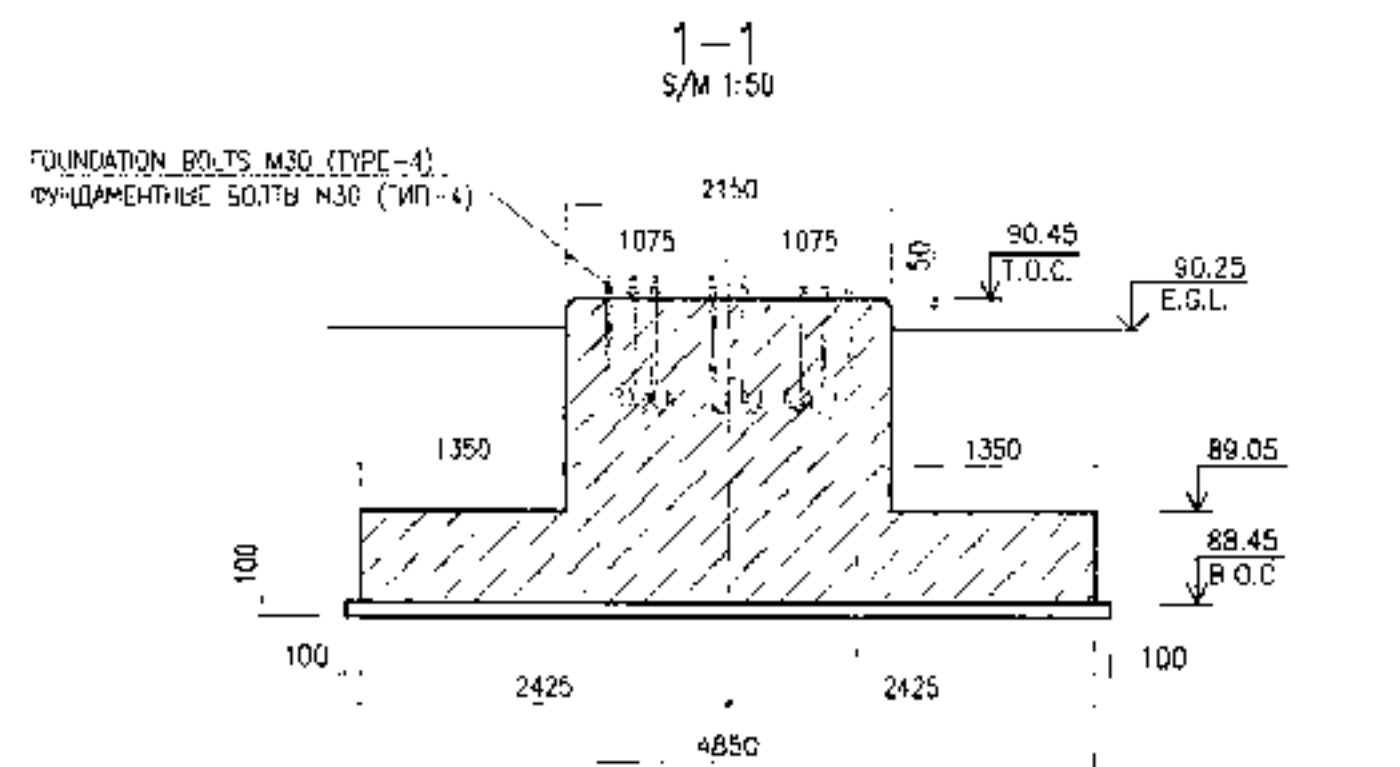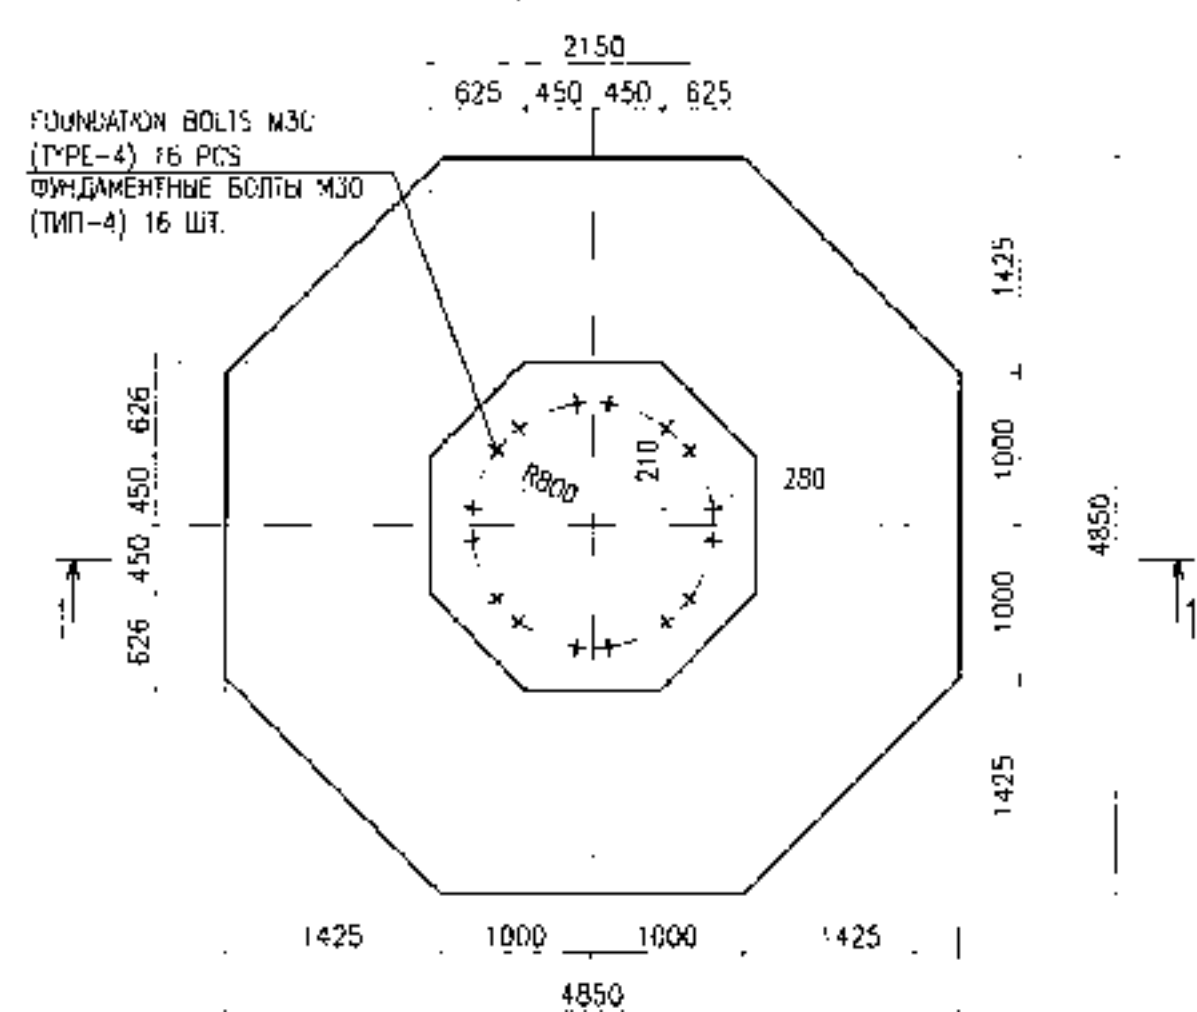


M30 ANCHOR BOLT (TYPE-4) TYPICAL DETAIL АНКЕРНЫЙ БОЛТ М30 (ТИП-4) ТИПОВАЯ ДЕТАЛЬ

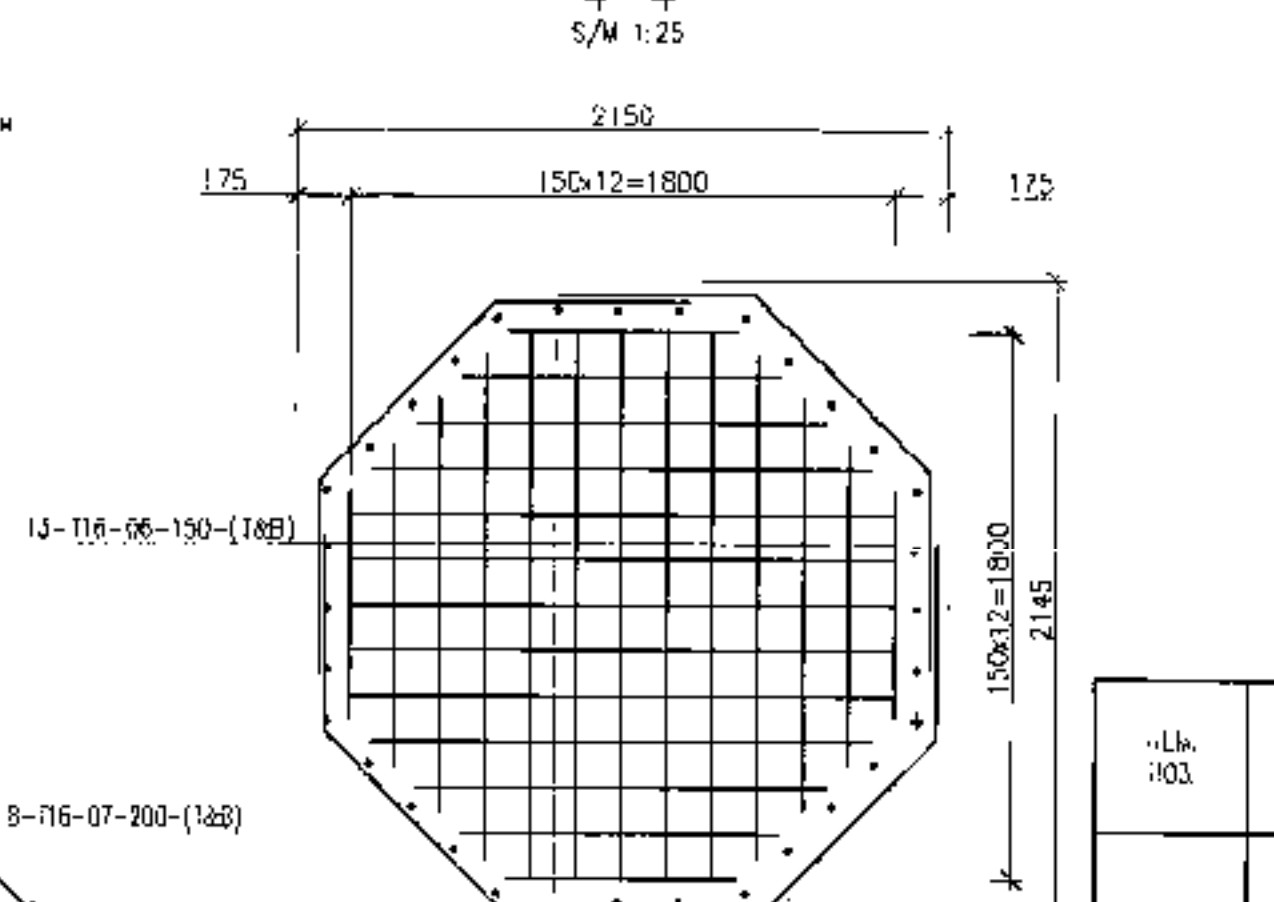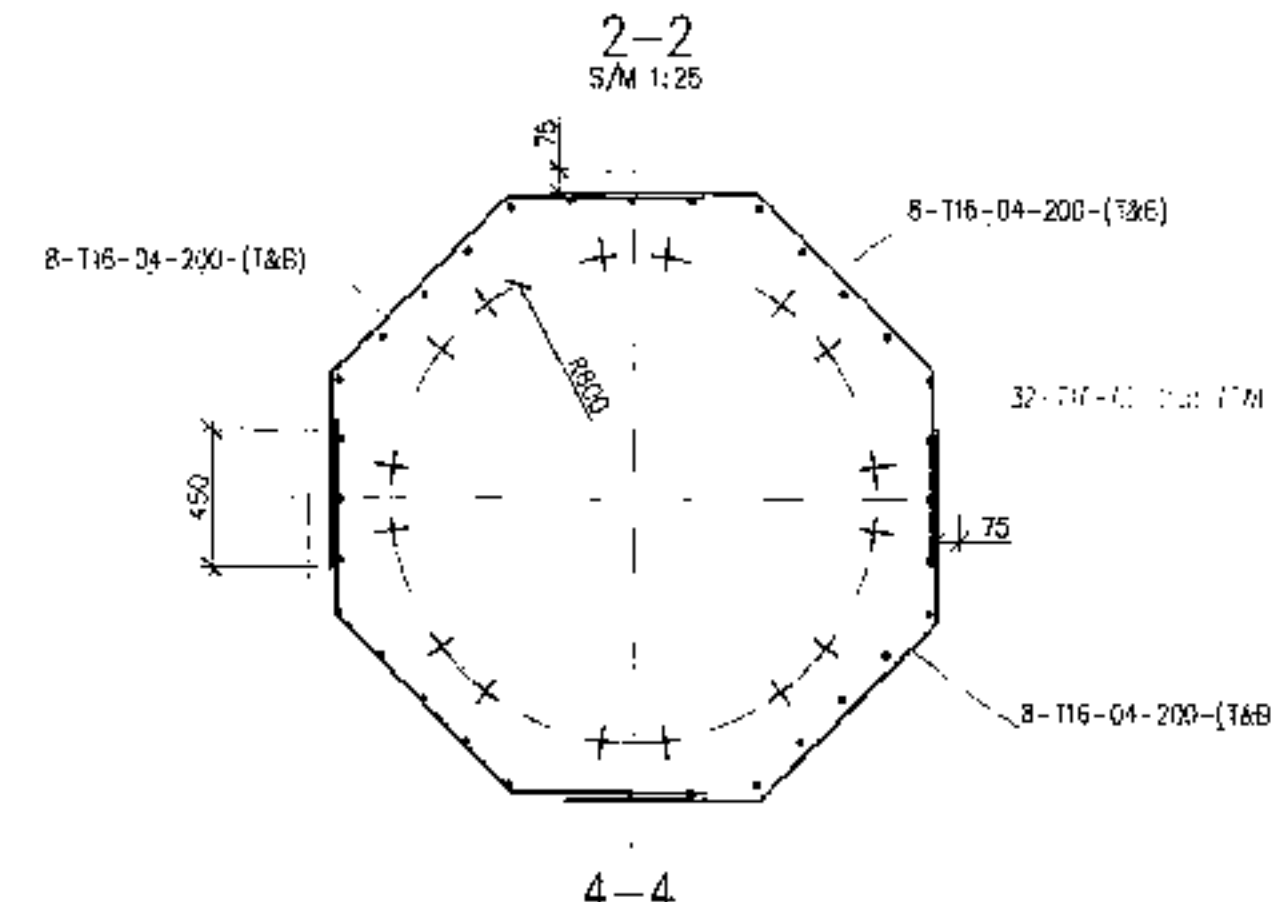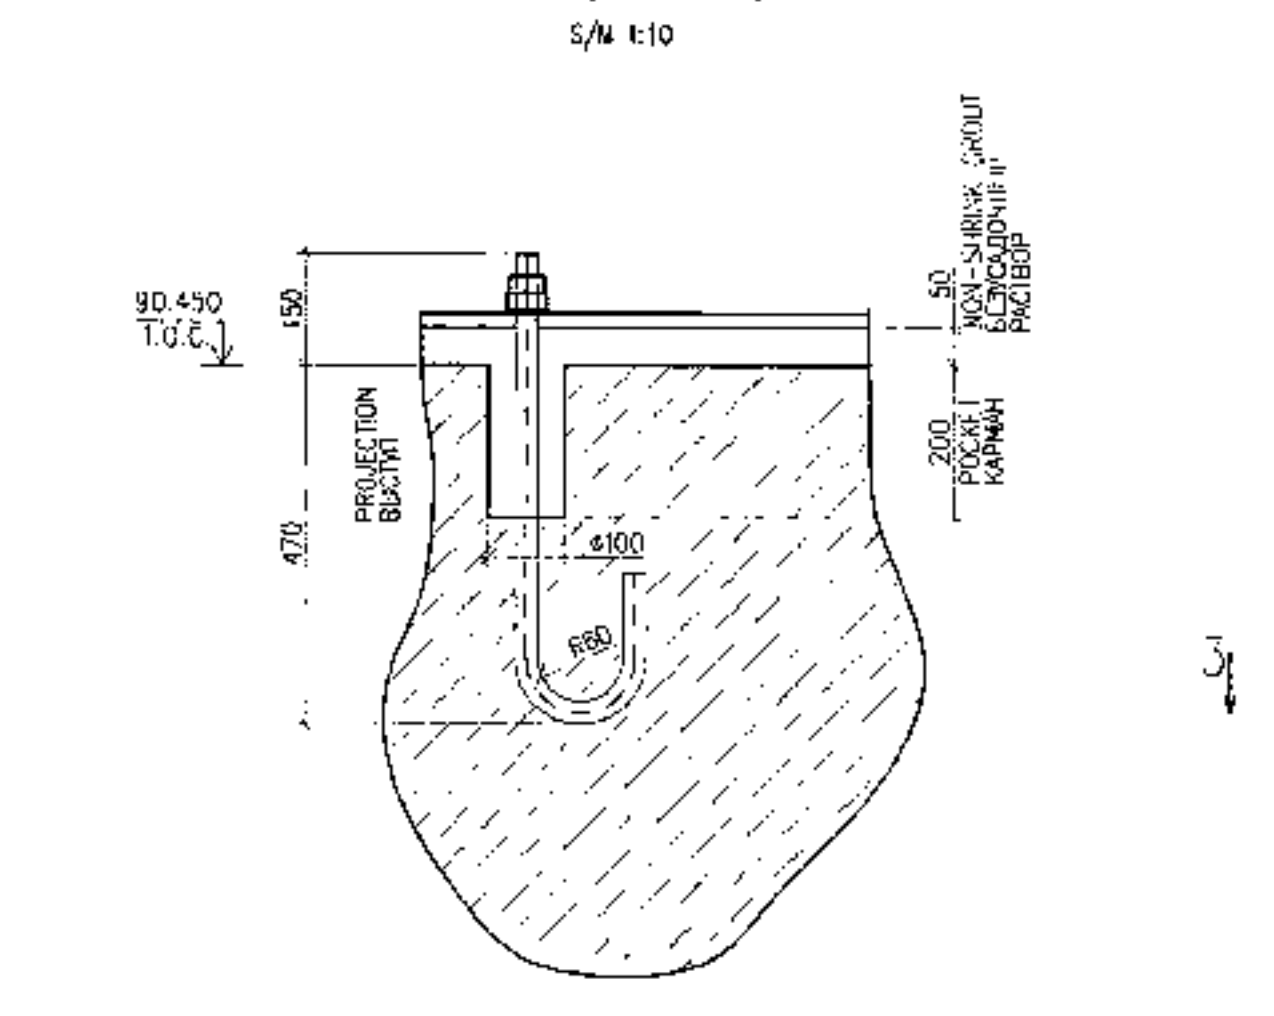

FOUNDATION BOLTS LOCATION SCHEME СХЕМА РАСПОЛОЖЕНИЯ ФУНДАМЕНТАЛЬНЫХ БОЛТОВ

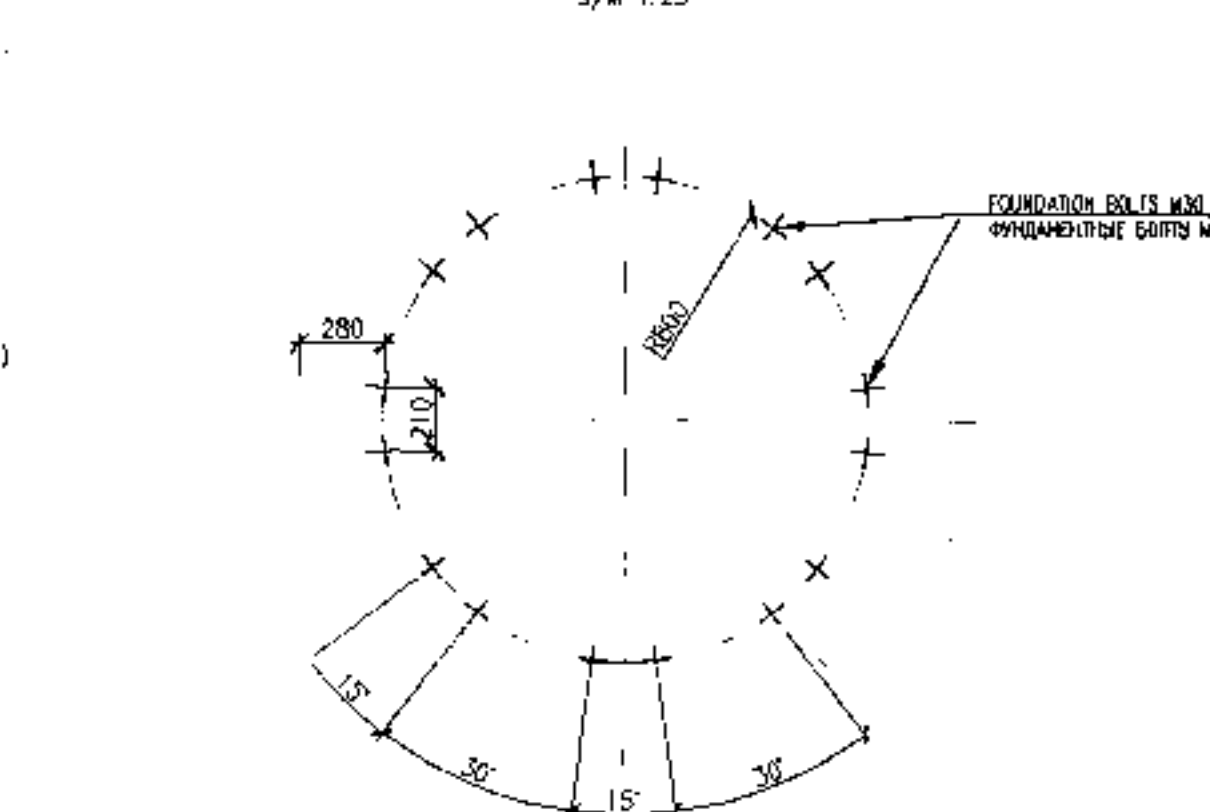

FOUNDATION BOLTS M30 ФУНДАМЕНТАЛЬНЫЕ БОЛТЫ М30

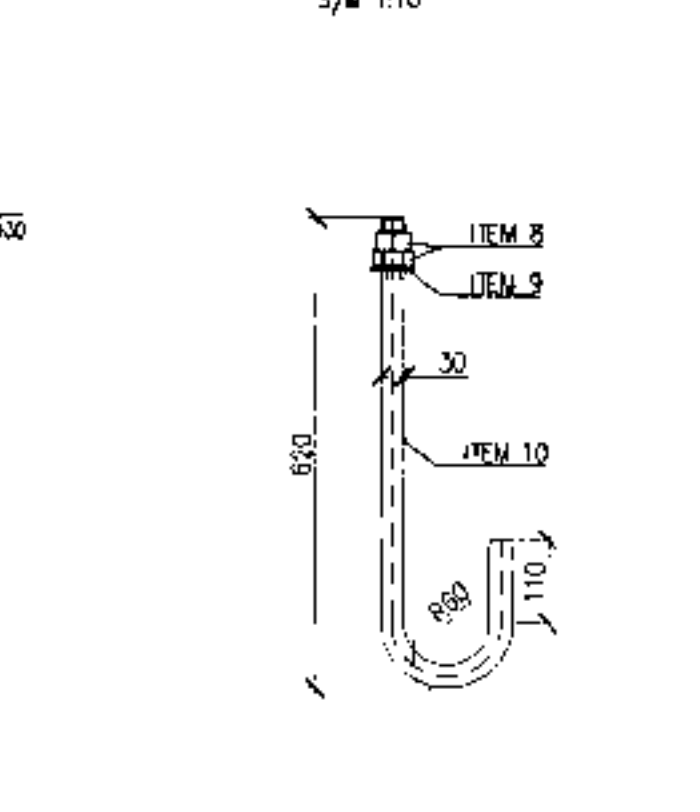

LIST OF DETAILS ВЕДОМОСТЬ ДЕТАЛЕЙ

NO.	DETAIL	NO.	DETAIL
01	FOUNDATION F1	05	FOUNDATION F1
02	FOUNDATION F1	06	FOUNDATION F1
03	FOUNDATION F1	07	FOUNDATION F1
04	FOUNDATION F1	08	FOUNDATION F1

MATERIALS SPECIFICATION СПЕЦИФИКАЦИЯ МАТЕРИАЛОВ

ITEM NO.	STANDARD	DESIGNATION	QTY	UNIT	NOTE
01	GOST 34028-2016	FOUNDATION F1	1	m³	
02	GOST 34028-2016	FOUNDATION F1	1	m³	
NOTES / ПРИМЕЧАНИЯ

- ALL DIMENSIONS ARE IN mm UNLESS OTHERWISE SPECIFIED.
- ALL ELEVATIONS ARE IN METRES (m) AND INDICATED IN THE BALTIC DATUM SYSTEM - 1977.
- ALL COORDINATES ARE GIVEN IN ACCORDANCE WITH 1942 COORDINATE SYSTEM.
- FOUNDATIONS PLAN SEE AP/D/19/0267-182-AC SHEET 2
- THE EXISTING ELEVATION OF THE AREA MUST BE CHECKED & VERIFIED PRIOR TO COMMENCING CONSTRUCTION
- INSTALLATION (FIXING) SUPPORT FRAME OF VENTILATION EQUIPMENT (AIR PREPARATION UNIT AND COMPRESSOR-CONDENSER UNITS) ON THE FOUNDATIONS, IT IS PERFORMED LOCALLY WITH SELF-ANCHORING BOLTS. THE DETAILS OF FIXING CAN BE SPECIFIED ACCORDING TO THE TECHNICAL DOCUMENTATION PROVIDED BY THE SUPPLIER OF VENTILATION EQUIPMENT
- ELEVATIONS ACCEPTED ACCORDING TO ENGINEERING SURVEY REPORT No 113-085-60503-00-PP-CNT-0001-REP-026.
- 50mm THICK BLINDING CONCRETE (CONCRETE GRADE C8/10) SHALL BE PLACED UNDER ALL FOUNDATIONS ON THE COMPACTED GROUND.
- THE TOP SURFACE OF THE BLINDING CONCRETE SHALL BE COVERED WITH A POLYETHYLENE SHEET (0.25mm THICK). THE SHEETING SHALL EXTEND A MINIMUM OF 100mm OUTSIDE THE EDGE OF THE FOUNDATION
- FOUNDATIONS ARE DESIGNED OF CONCRETE ON SULFATE-RESISTANT PORTLANDCEMENT (GOST 22266-2013) WITH STRENGTH CLASS C25/30, WATERPROOF GRADE W6 AND FROST RESISTANCE GRADE F200.
- CONCRETING AND CARE OF CONCRETE TO BE PERFORMED IN ACCORDANCE WITH SP RK 0.5-37-2013 "LOAD-BEARING AND ENCLOSING STRUCTURES" REQUIREMENTS.
- CONCRETE COVER TO REINFORCEMENT - 75mm FOR SOIL CONTACT AREAS AND 50mm IN THE OPEN AIR.
- ALL EXPOSED CONCRETE CORNERS SHALL HAVE 25mmx25mm CHAMFER.
- CONCRETE SURFACES TO BE PROTECTED IN ACCORDANCE WITH SPECIFICATION KPO-00-CVS-STD-00001-ER CONCRETE DETAILS GENERAL NOTES, CLAUSE 6:
- BELOW GROUND SURFACES TO BE COATED WITH 1mm THK BITUMINOUS MASTIC;
- EXPOSED EXTERNAL SURFACES SHALL BE COATED WITH LOW-VISCOSITY PRIMER;
- THEN COATED WITH LIGHT GREY EPOXY PAINT (2 LAYERS).
- ALL EARTHWORKS (TRENCHING & COMPACTING OF SOIL) TO BE IN ACCORDANCE WITH KPO SPECIFICATION KPO-00-ENG-SPC-00024-ER.

LEGEND / УСЛОВНЫЕ ОБОЗНАЧЕНИЯ

F.O.C.	TOP OF CONCRETE ВЕРХ БЕТОНА
F.G.L.	FINISHED GROUND LEVEL ЗАКОНЧЕННЫЙ УРОВЕНЬ ПЛАНИРОВКИ
B.O.C.	BOTTOM OF CONCRETE НИЗ БЕТОНА
X	ANCHOR BOLT АНКЕРНЫЙ БОЛТ

GRADE OF STEEL AS PER GOST 34028-2016 МАРКА СТАЛИ В СООТВЕТСТВИИ С ГОСТ 34028-2016	REINFORCING STEEL CLASS КЛАСС АРМАТУРНОЙ СТАЛИ T = A400
REINFORCEMENT CALL UP: ОБОЗНАЧЕНИЕ АРМАТУРЫ:	NUMBER OF BARS КОЛ-ВО АРМАТУРЫ
GRADE OF BAR STEEL AND BAR DIA. МАРКА АРМАТУРЫ И ДИАМЕТР	LOCATION IDENTIFIERS: ИДЕНТИФИКАТОРЫ РАСПОЛОЖЕНИЯ T&B - TOP & BOTTOM - ВЕРХ И НИЗ



CLIENT CODE / КОД ЗАКАЗЧИКА AP/D/19/0267-B0852

3	220115	AP/D/19/0267-182-AC
2	310613	
1	040413	KPC MAIN CHEMICAL LABORATORY HVAC SYSTEM UPGRADE (CORRECTION)
0	121212	REPUBLIC OF KAZAKHSTAN, WEST KAZAKHSTAN REGION, KARASHANAKYAI OL & DAS CONDENSATE FIELD
REV.	0-TYPE SHT IN DOC	DATE
PREPARED	OLKACHYEV A.	220115
CHECK CONTR.	CHURKOV S.	220115
3	220115	AP/D/19/0267-182-AC
2	310613	
1	040413	KPC MAIN CHEMICAL LABORATORY HVAC SYSTEM UPGRADE (CORRECTION)
0	121212	REPUBLIC OF KAZAKHSTAN, WEST KAZAKHSTAN REGION, KARASHANAKYAI OL & DAS CONDENSATE FIELD
REV.	0-TYPE SHT IN DOC	DATE
PREPARED	OLKACHYEV A.	220115
CHECK CONTR.	CHURKOV S.	220115



AIR INTAKE STACK ВОЗДУХОЗАБОРНАЯ ТРУБА

S/M 1:50

SAND TRAP SEE HVAC DISCIPLINE
ПЕСКОПОВКА СМ.РАЗРЕЗ ОБВВ

TOTAL MATERIAL TAKE OFF ОБЩИЙ РАСХОД МАТЕРИАЛОВ

ITEM ПОЗ.	IDENTIFICATION ОБОЗНАЧЕНИЕ	DESCRIPTION НАИМЕНОВАНИЕ	MASS МАССА	UNIT ЕД.ИЗМ.	NOTE ПРИМ.
1	GOST/ГОСТ 10704-91	TUBS #1420x10 L=20000 ТРУБА #1420x10 L=20000	6954.60	kg кг	
2	GOST/ГОСТ 8278-83	CHANNEL C140x70x5 L=39600 ШАВЕЛЕР C140x70x5 L=39600	421.07	kg кг	
3	GOST/ГОСТ 19903-2015	STEEL PLATE -3x2200x2200 СТ. ПЛАСТИНА -3x2200x2200	113.98	kg кг	
3'	GOST/ГОСТ 19903-2015	STEEL PLATE WITH A CUTOUT -3x2200x2200 СТ. ПЛАСТИНА С ВЫРЕЗОМ -3x2200x2200	113.98	kg кг	
4	GOST/ГОСТ 8509-93	ANGLE 4x40 L=5000 УГОЛОК 4x40 L=5000	12.00	kg кг	
5	GOST/ГОСТ 19903-2015	STEEL PLATE -4 S=4.50mm СТ. ПЛАСТИНА -4 S=4.50mm	140.40	kg кг	
6	GOST/ГОСТ 19903-2015	STEEL PLATE -10 S=2.69mm СТ. ПЛАСТИНА -10 S=2.69mm	211.17	kg кг	
7	GOST/ГОСТ 19903-2015	STEEL PLATE -30 S=1.20mm СТ. ПЛАСТИНА -30 S=1.20mm	280.80	kg кг	
8	GOST/ГОСТ 19903-2015	STEEL PLATE -12x785x290 (8mm) СТ. ПЛАСТИНА -12x785x290 (8mm)	36.06	kg кг	
9	GOST/ГОСТ 19903-2015	STEEL PLATE -18 S=1.8mm СТ. ПЛАСТИНА -18 S=1.8mm	265.14	kg кг	
10	GOST/ГОСТ 19903-2015	STEEL PLATE -20 S=1.62mm СТ. ПЛАСТИНА -20 S=1.62mm	264.34	kg кг	
11	GOST/ГОСТ 8509-93	ANGLE 3x25x25 L=1915 УГОЛОК 3x25x25 L=1915	2.14	kg кг	
	GOST/ГОСТ 10704-91	TUBS #48x2.6 L=115 ТРУБА #48x2.6 L=115	0.395	kg кг	
	GOST/ГОСТ 7798-70	BOLTS M20 БОЛТЫ M20	16	pcs шт.	
	GOST/ГОСТ 5915-70	NUT M20 ГАЙКА M20	16	pcs шт.	
	GOST/ГОСТ 11371-78	WASHER M20 ШАЙБА M20	16	pcs шт.	
	GOST/ГОСТ 7798-70	BOLTS M8 БОЛТЫ M8	34	pcs шт.	
	GOST/ГОСТ 5915-70	NUT M8 ГАЙКА M8	34	pcs шт.	
	GOST/ГОСТ 11371-78	WASHER M8 ШАЙБА M8	34	pcs шт.	

NOTES / ПРИМЕЧАНИЯ

- ALL DIMENSIONS ARE IN MILLIMETRES (mm), UNLESS NOTED OTHERWISE.
- ALL COORDINATES ARE GIVEN IN ACCORDANCE WITH 1942 COORDINATE SYSTEM.
- ALL ELEVATIONS ARE IN METRES (m) AND INDICATED IN THE BALBO DATUM SYSTEM-1977.
- WELDING JOINT PER GOST 5264-80*, ELECTRODES OF TYPE 342A PER GOST 9467-75.
- WELD LEG HEIGHT IS ACCEPTED PER WELDED DETAILS THROAT UNLESS OTHERWISE NOTED.
- SERVICE PLATFORMS AND LADDERS ARE SHOWN AND DESIGNED ON SHEET 7.
- THIS SECTION SHOULD BE VIEWED IN CONJUNCTION WITH THE INSTRUMENTATION SECTION.

- ВСЕ РАЗМЕРЫ УКАЗАНЫ В МИЛЛИМЕТРАХ, ЕСЛИ НЕ УКАЗАНО ИНАЧЕ.
- ВСЕ КООРДИНАТЫ ДАНЫ В СООТВЕТСТВИИ С СИСТЕМОЙ КООРДИНАТ 1942г.
- ВСЕ ВЫСОТЫ УКАЗАНЫ В МЕТРАХ И В БАЛБИНСКОЙ СИСТЕМЕ ВЫСОТ - 1977 г.
- СВАРНЫЕ ШВЫ ПО ГОСТ 5264-80*, ЭЛЕКТРОДЫ ТИПА 342А ПО ГОСТ 9467-75.
- ВЫСОТУ КАТЕТА СВАРНОГО ШВА ПРИНИМАТЬ ПО НАИМЕНЬШЕЙ ТОЛЩИНЕ СВАРИВАЕМЫХ ДЕТАЛЕЙ.
- ЕСЛИ НЕ УКАЗАНО ИНАЧЕ, ПОСЛЕДУЮЩИЙ СЛОЙ НАНОСИТСЯ НА ПРОСУШЕННЫЙ ПРЕДЫДУЩИЙ.
- ОБЕСПЕЧИВАЮЩИЕ ПЛОЩАДКИ И СТРЕЛКИ ПОКАЗАНЫ И РАЗРАБОТАНЫ НА ЛИСТЕ 7.
- ДАННЫЙ РАЗДЕЛ СМОТРЕТЬ СОВМЕСТНО С РАЗДЕЛОМ КИП'А

LEGEND / УСЛОВНЫЕ ОБОЗНАЧЕНИЯ

T.O.C. TOP OF CONCRETE
ВЕРХ БЕТОНА

T.O.S. TOP OF STEEL
ВЕРХ МЕТАЛЛОКОНСТРУКЦИИ

E.G.L. EXISTING GROUND LEVEL
СУЩЕСТВУЮЩАЯ ОТМЕТКА ЗЕМЛИ

MASTER

DATE: 14-05-2025




BY: [Signature]

CLIENT CODE / КОД ЗАКАЗЧИКА AP/D/19/0267-P0888




3				03.10.24	AP/D/19/0267-182-AC
2				31.08.23	
1				05.04.23	
0				12.12.21	KPC MAIN CHEMICAL LABORATORY HVAC SYSTEM UPGRADE (CORRECTION) РЕПУБЛИКА КАЗАХСТАН, ЗАПАДНО-КАЗАХСТАНСКАЯ ОБЛАСТЬ, КАРАГАНДИНСКАЯ ОБЛАСТЬ, НЕФТЯНО-ХИМИЧЕСКАЯ ПРОМЫШЛЕННОСТЬ
REV. 10-11	YOLKACHEV A.	SHT. N. 1000	SIGN. RE. DATE	31.08.23	KPC MAIN CHEMICAL LABORATORY
PREPARED	YOLKACHEV A.			31.08.23	
CHECK	CONTR. YATAYEVA S.			31.08.23	AIR INTAKE STACK SECTIONS
3				03.10.24	AP/D/19/0267-182-AC
2				31.08.23	
1				05.04.23	
0				12.12.21	МОНТОЖНЫЕ РАБОТЫ ОБВ. ГЛАВНОЙ ХИМИЧЕСКОЙ ЛАБОРАТОРИИ КПК (КОРРЕКТИВНОЕ) РЕПУБЛИКА КАЗАХСТАН, ЗАПАДНО-КАЗАХСТАНСКАЯ ОБЛАСТЬ, КАРАГАНДИНСКАЯ ОБЛАСТЬ, НЕФТЯНО-ХИМИЧЕСКАЯ ПРОМЫШЛЕННОСТЬ
ИЗМ. КОП. ЛИСТ N. 1000	ПОДП. ДАТА			31.08.23	ПЛАНИРОВАНИЕ РАБОТ
РАЗРАБОТАН	YOLKACHEV A.			31.08.23	
ИЗМ. КОП. ЛИСТ N. 1000	ПОДП. ДАТА			31.08.23	ВОЗДУХОЗАБОРНАЯ ТРУБА, РАЗРЕЗ

AGP

AGP

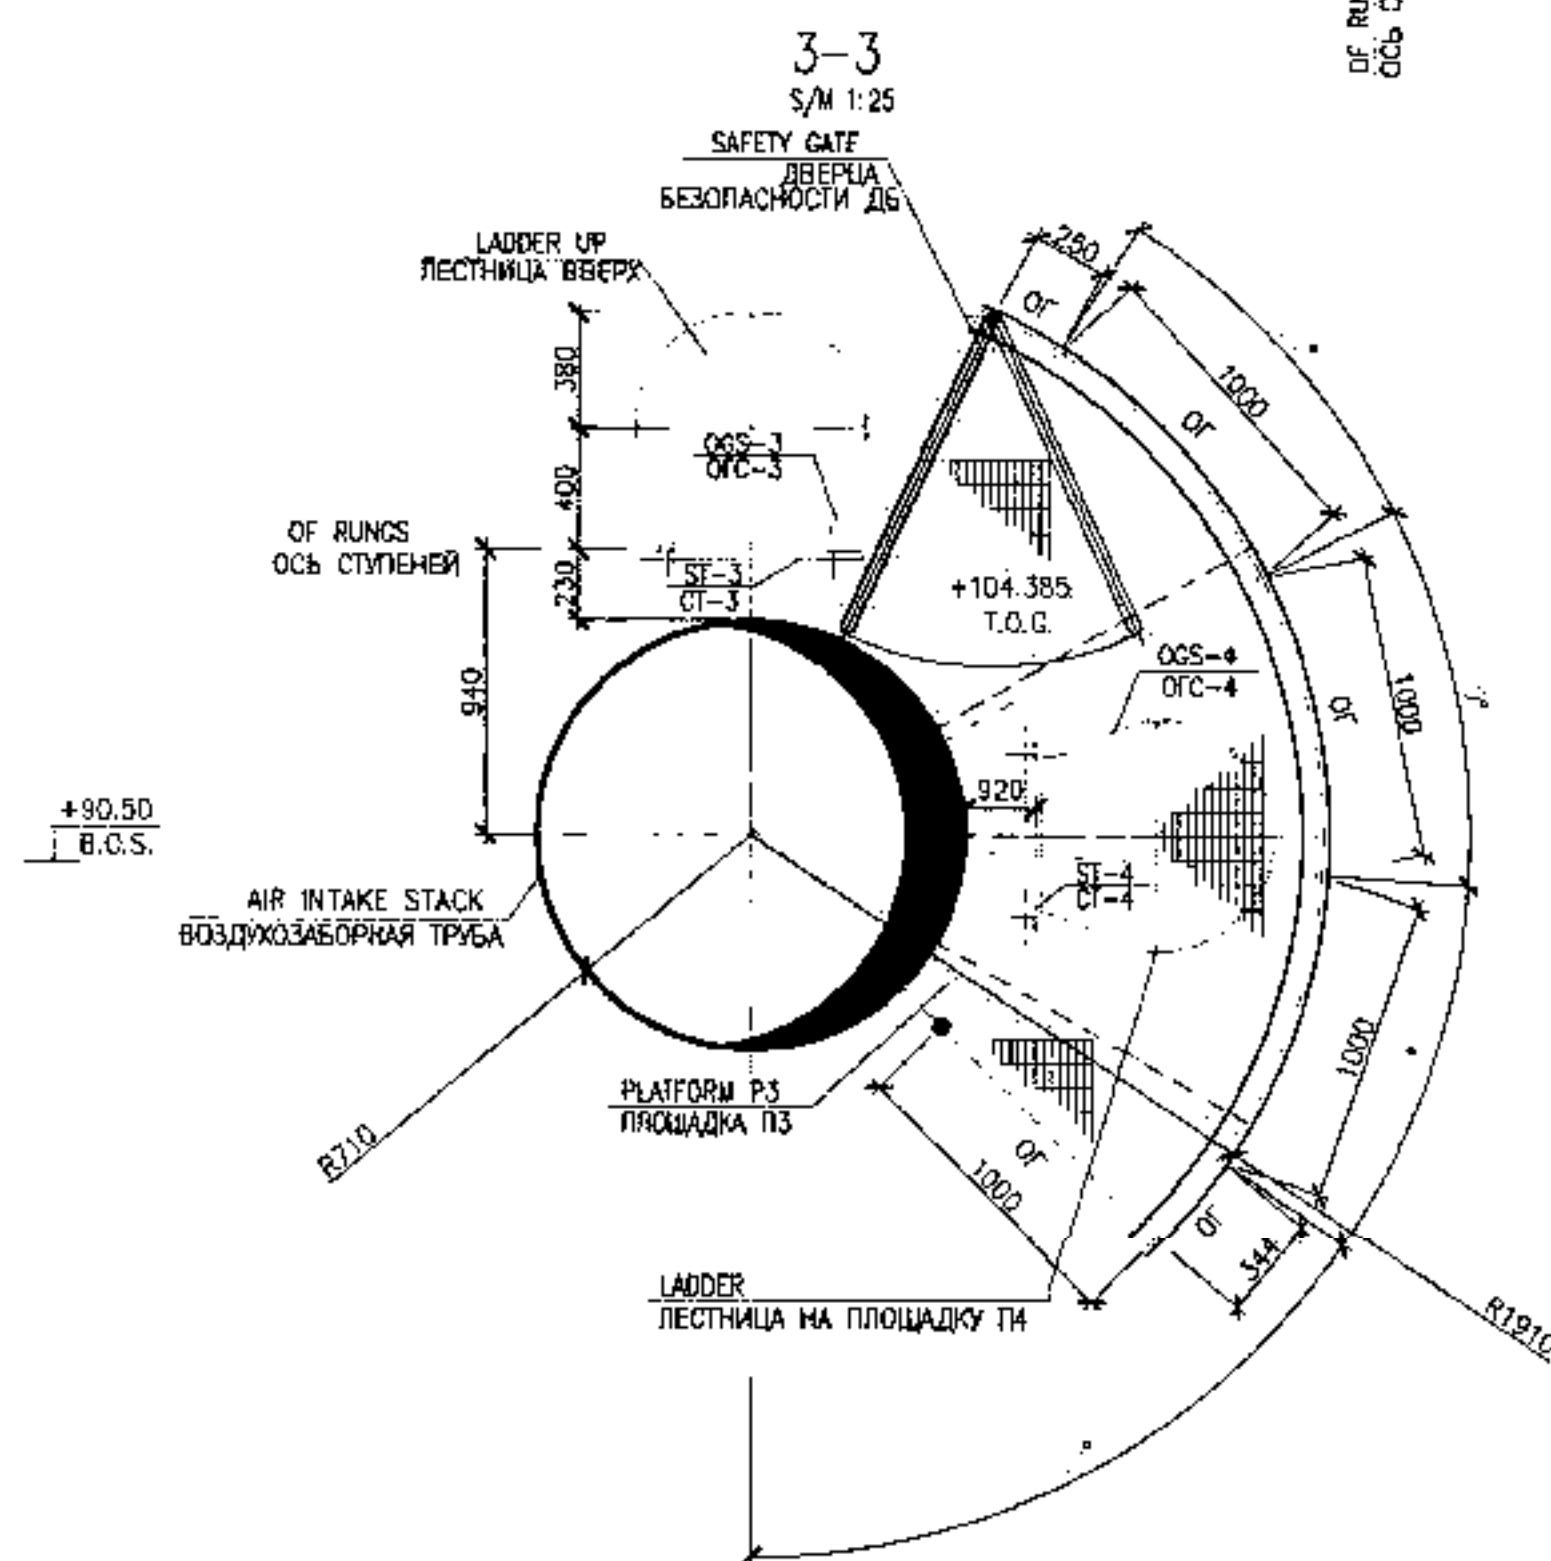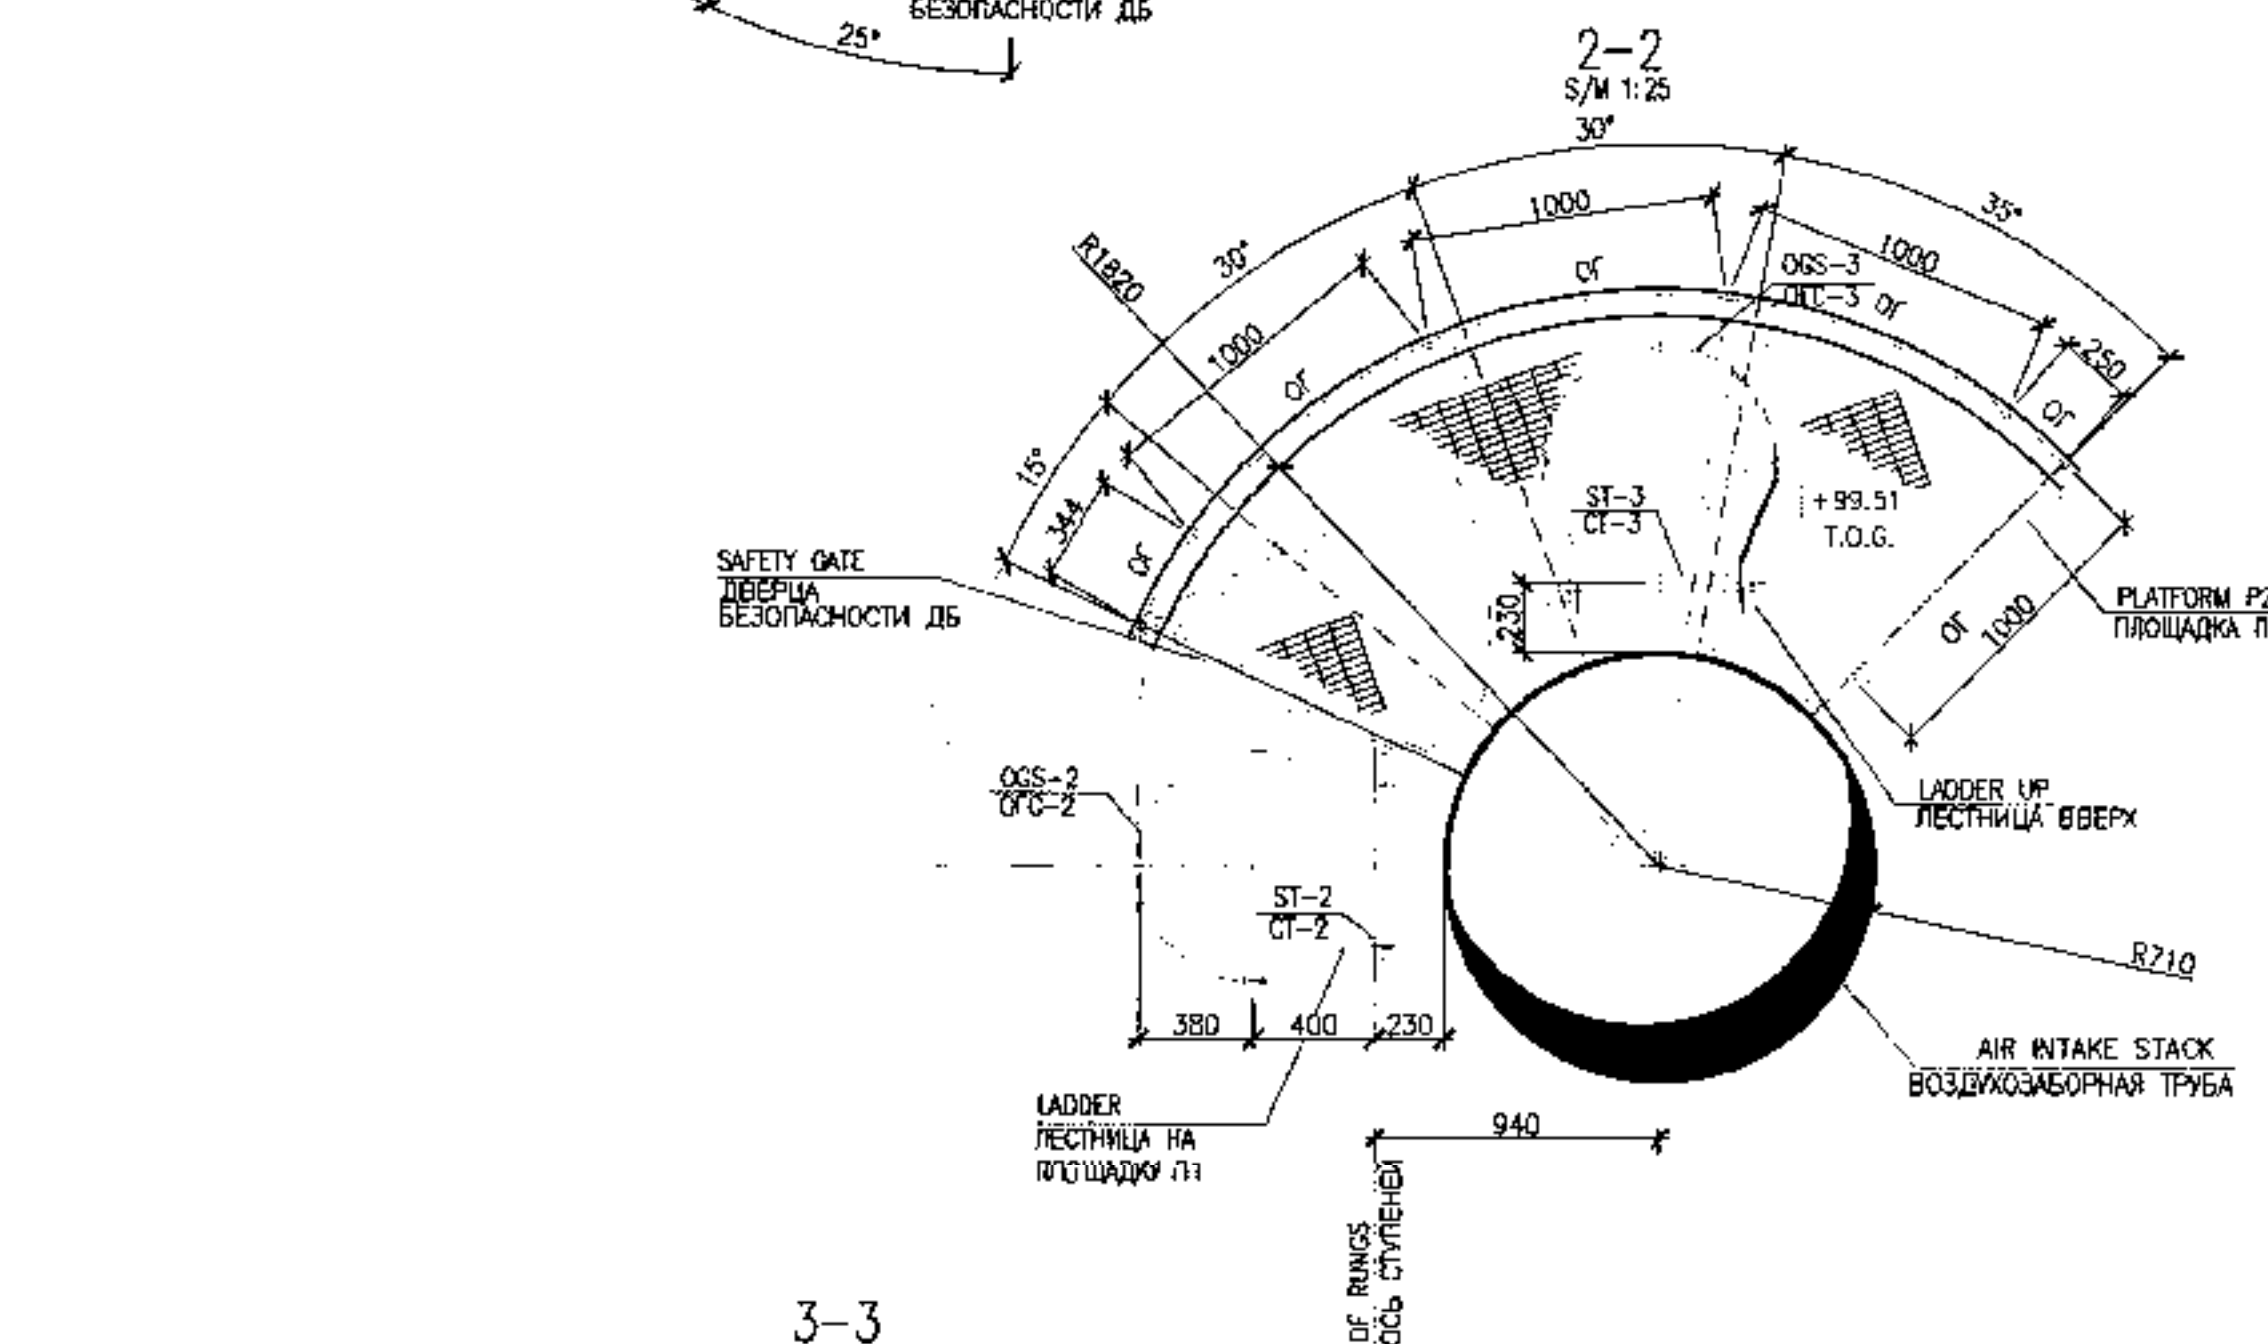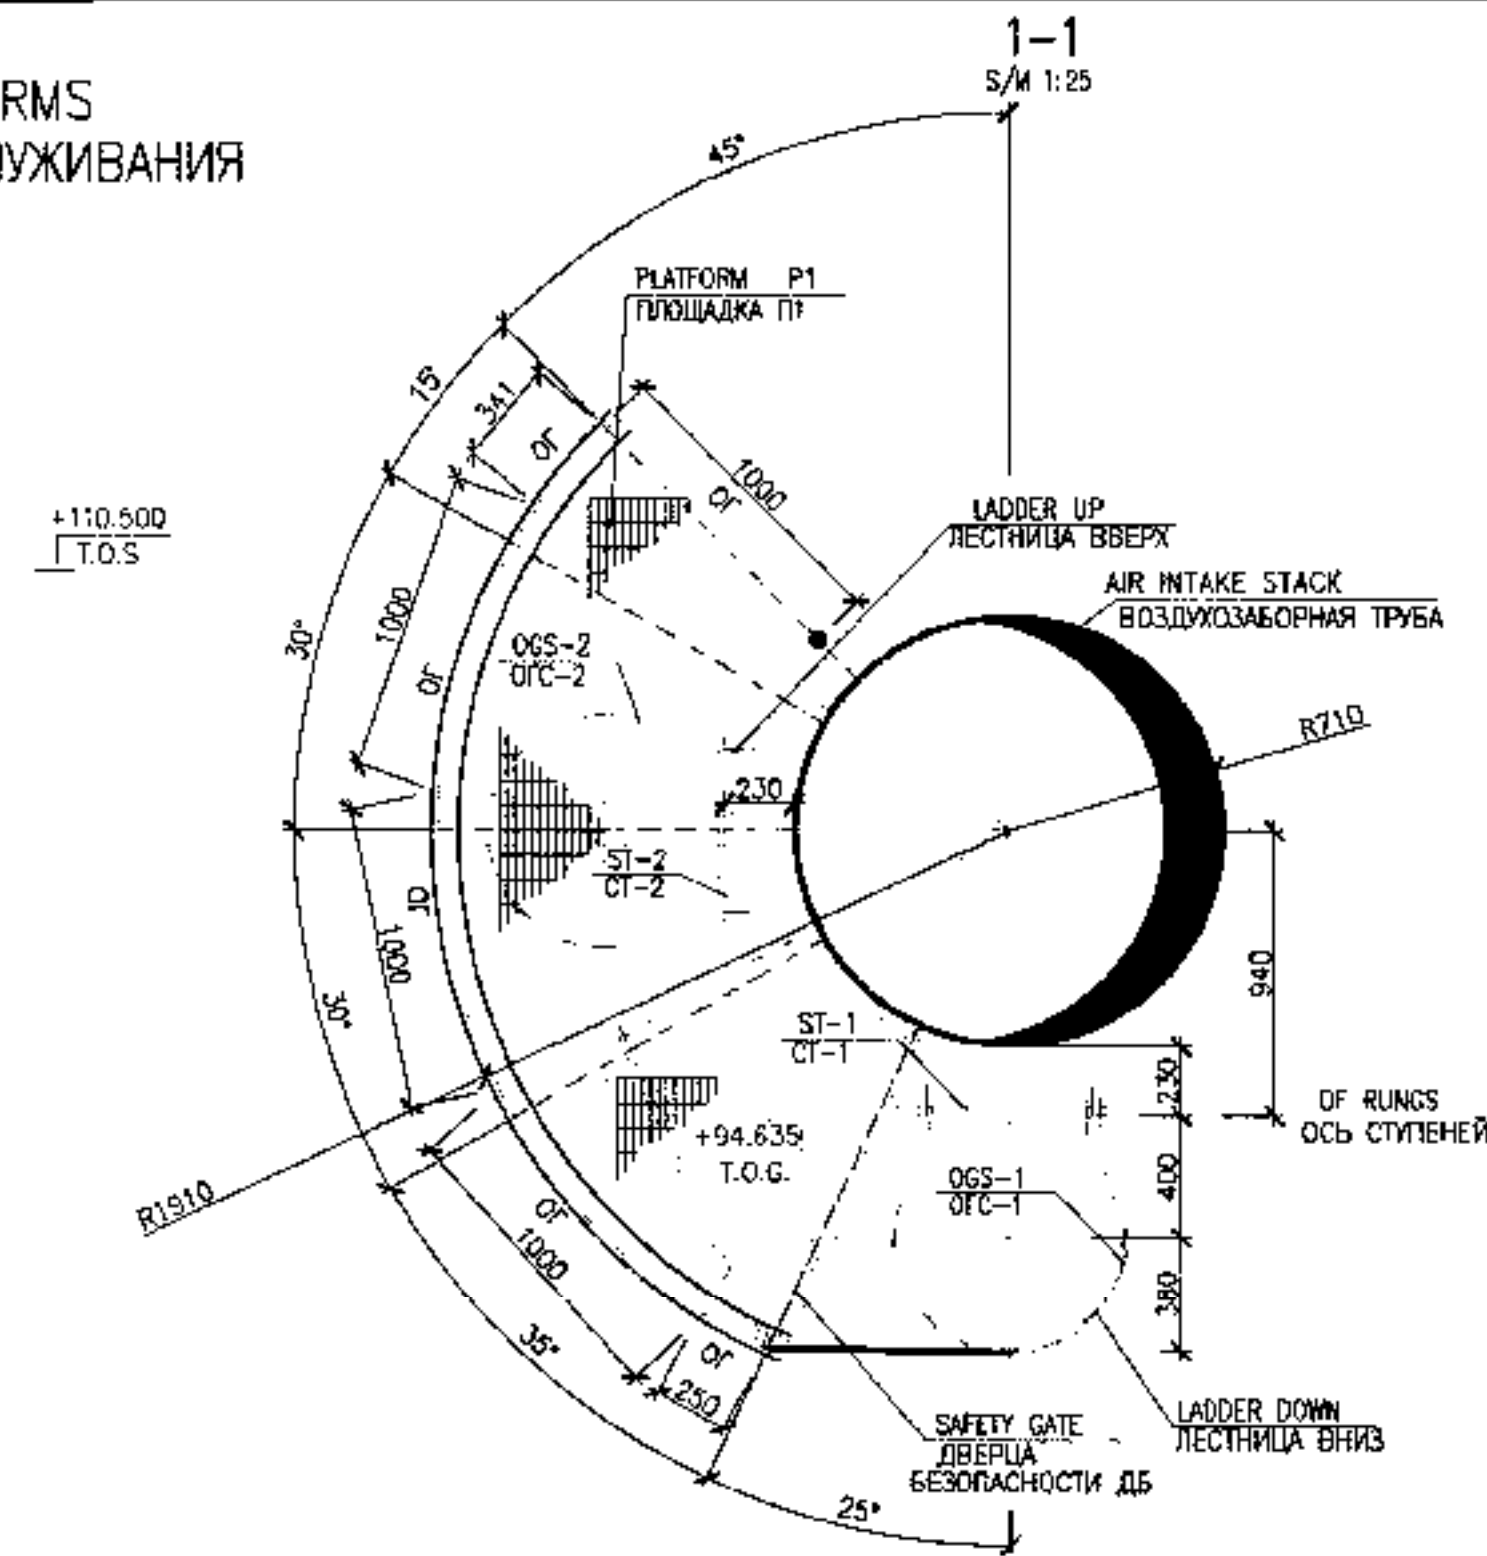[illegible]

MARKING DETAIL FOR BEAMS AT EL. +104.355
МАРКIROBOЧНАЯ СХЕМА БАЛОК НА ОТМ. +104.355

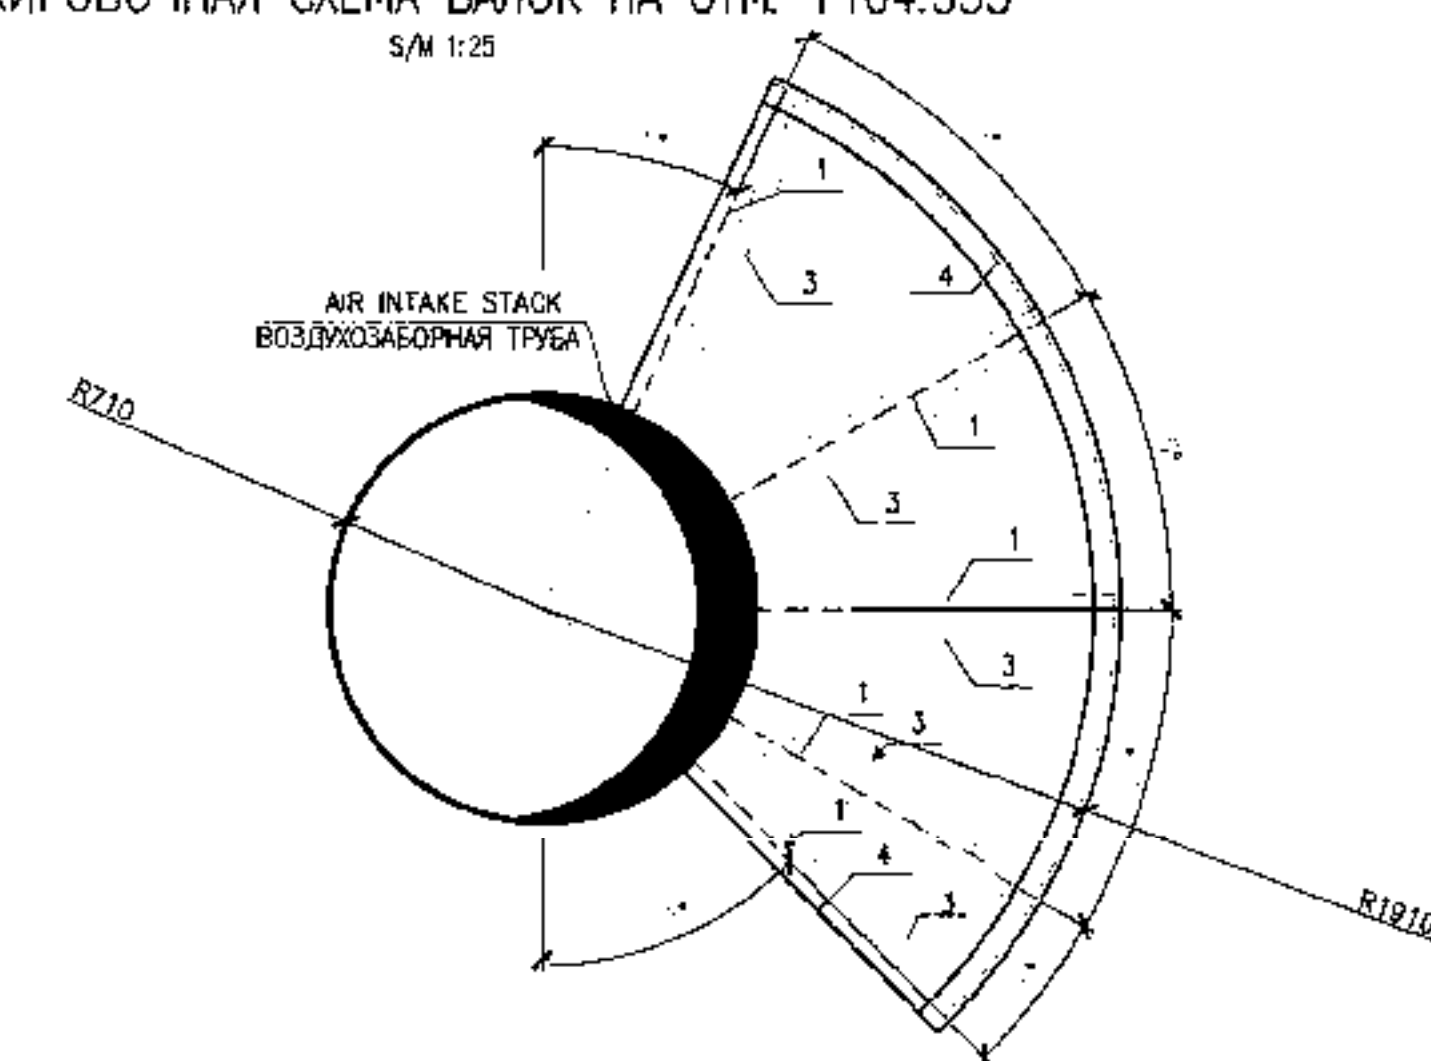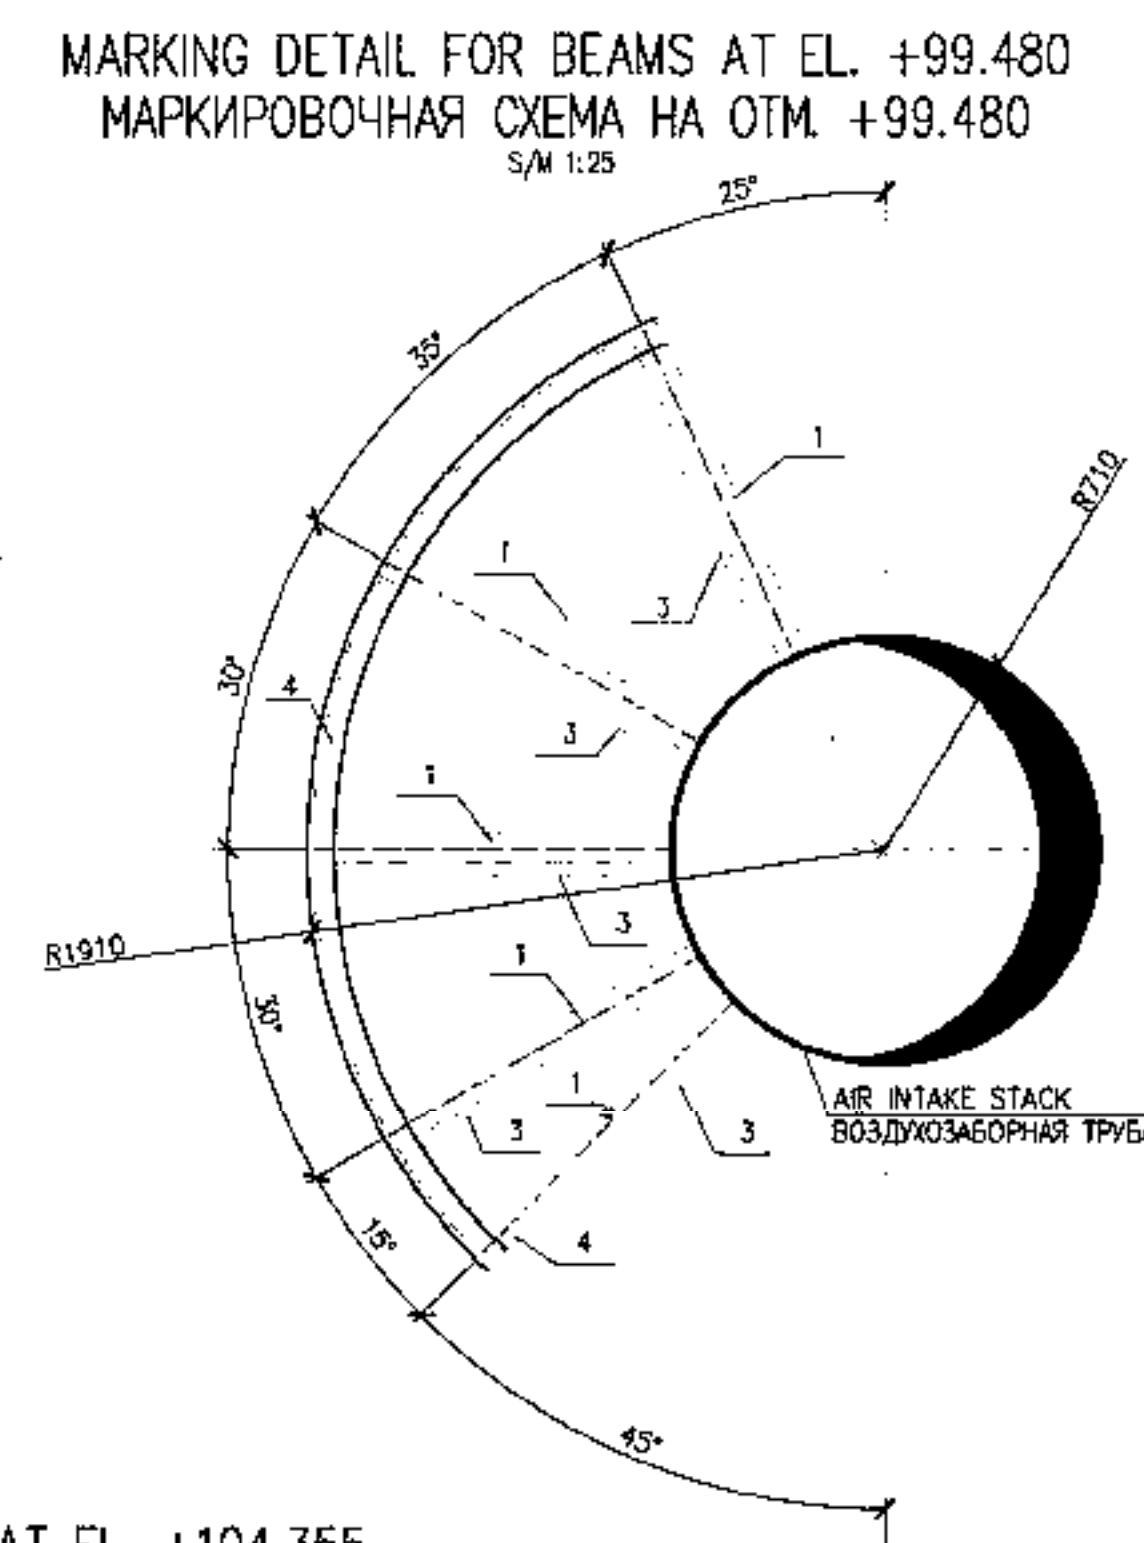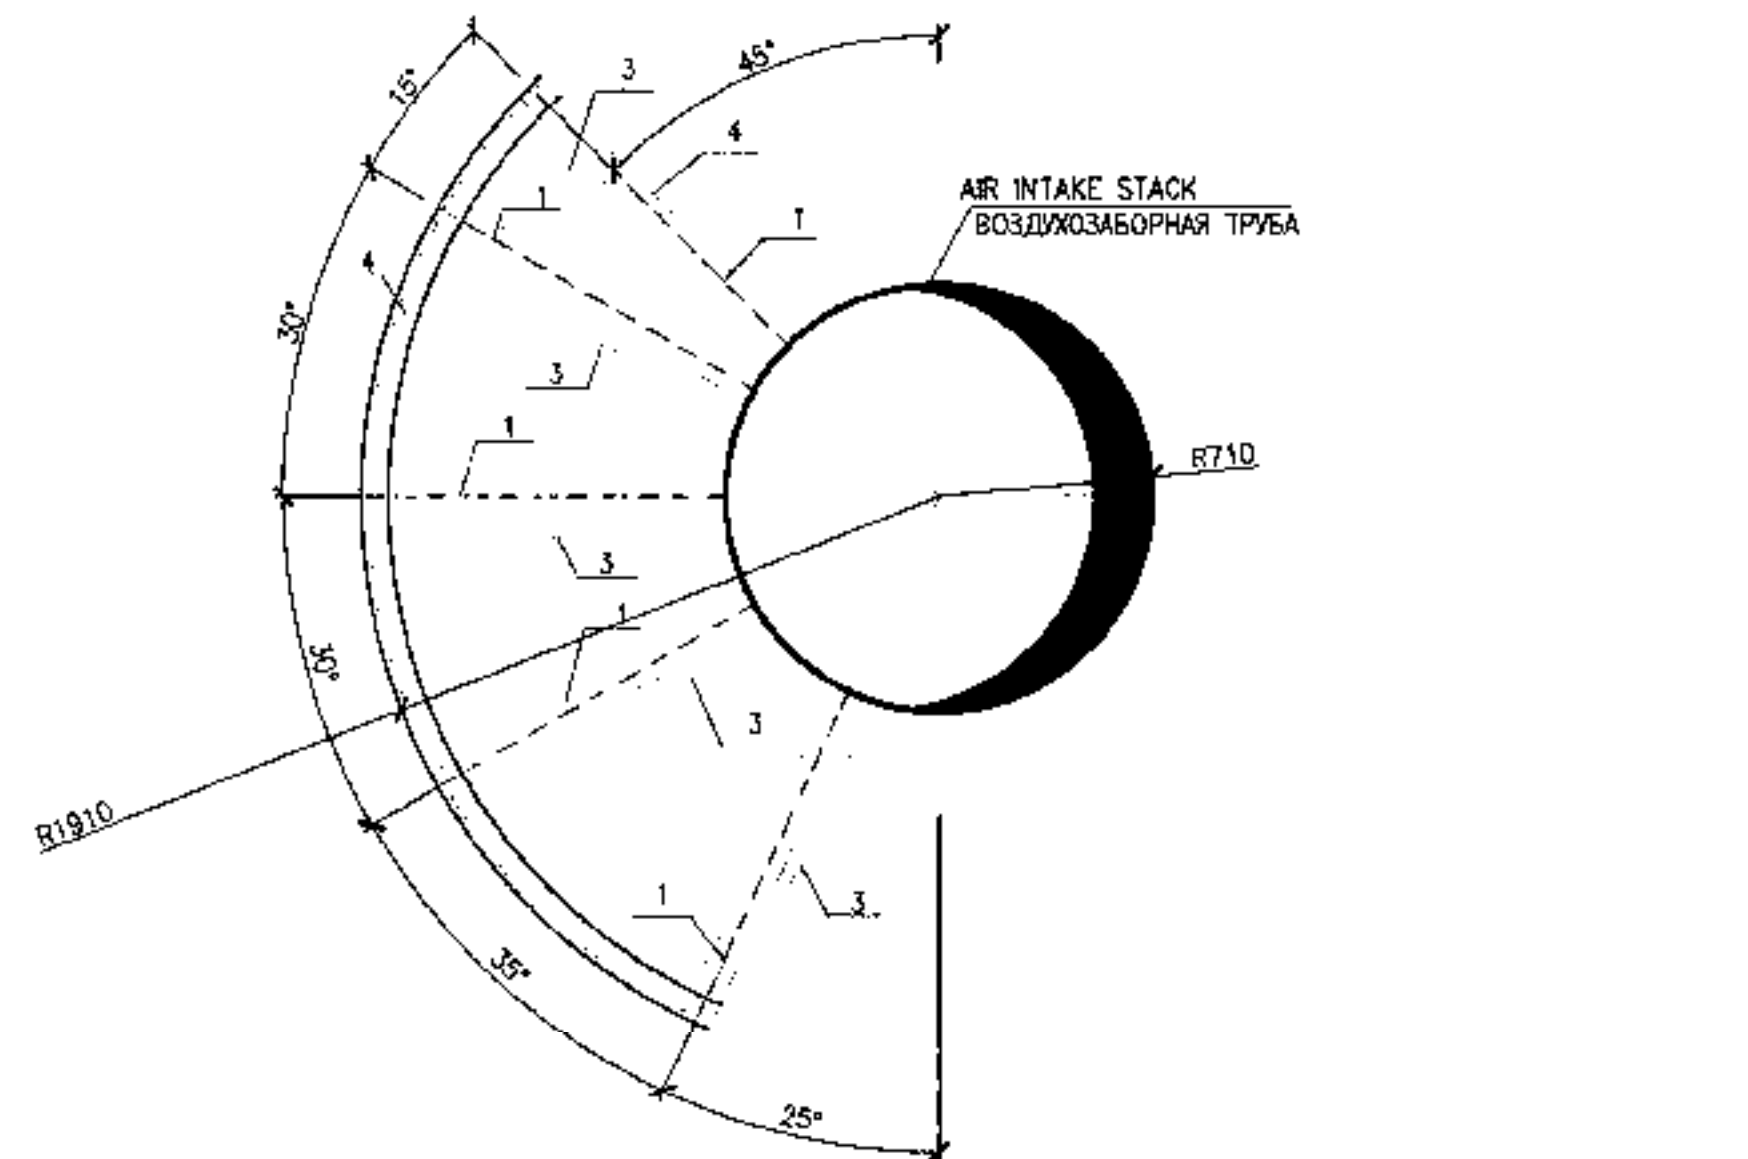

1. ALL DIMENSIONS ARE IN MILLIMETRES (mm), UNLESS NOTED OTHERWISE.
2. ALL COORDINATES ARE GIVEN IN ACCORDANCE WITH 1942 COORDINATE SYSTEM
3. ALL ELEVATIONS ARE IN METRES (m) AND INDICATED IN THE BAL TIC DATUM SYSTEM-1977.
4. THE EXISTING ELEVATION OF THE AREA MUST BE CHECKED & VERIFIED PRIOR TO COMMENCING CONSTRUCTION.
5. SECTION 4-4 (PLATFORM P4) SEE SHEET B


1. ВСЕ РАЗМЕРЫ УКАЗАНЫ В МИЛЛИМЕТРАХ, ЕСЛИ НЕ УКАЗАНО ИНАЧЕ.
2. ВСЕ КООРДИНАТЫ ДАНЫ В СООТВЕТСТВИИ С СИСТЕМОЙ КООРДИНАТ 1942г.
3. ВСЕ ВЫСОТЫ ОТМЕЧЕНЫ УКАЗАНЫ В МЕТРАХ И В БАЛТИЙСКОЙ СИСТЕМЕ ВЫСОТ - 1977 г.
4. СУЩЕСТВУЮЩИЕ ОТМЕТКИ УЧАСТКА ДОЛЖНЫ БЫТЬ ПРОВЕРЕНЫ И ПОДТВЕРЖДЕНЫ ДО НАЧАЛА СТРОИТЕЛЬСТВА
5. РАЗРЕЗ 4-4 (ПЛОЩАДКА П4) СМОТРЕТЬ ЛИСТ В

T.O.C.	TOP OF CONCRETE ВЕРХ БЕТОНА
T.O.S.	TOP OF STEEL ВЕРХ МЕТАЛЛОКОНСТРУКЦИИ
E.G.L.	EXISTING GROUND LEVEL СУЩЕСТВУЮЩАЯ ОТМЕТКА ЗЕМЛИ
T.O.G.	TOP OF GRATING ВЕРХ НАСТИЛА


UCC: 14-05-2025

[illegible]

3			03.10.24	AP/D/19/0267-182-AG	KPC MAIN CHEMICAL LABORATORY HVAC SYSTEM UPGRADE (CORRECTION) РЕПУБЛИКЕ КАЗАХСТАН, ВЕСТИ КАЗАХСТАНИ РЕГИОН, КАРАЧАНАУК ОІ & GAS CONDENSATION FIELD	STAGE	SHEET	SHEETS
2			31.08.23					
			05.06.22					
0			17.12.22					
REV.	Q-TY	SHT.	N.DOC	SIGN-RE	DATE			
CPE		ТОЛКАЧЕВ А			31.08.23			
PREPARED		ЖАМАНЖЕВ А			31.08.23	DD	7	
						AGP		
CHECK CONTR.		ЖАНАТАЕВА С			31.08.23	KPC MAIN CHEMICAL LABORATORY SERVICE PLATFORMS OF AIR INTAKE STACK		
						AGP		
3			03.10.24	AP/D/19/0267-182-AG	МОНІТОРИНГОВІ СИСТЕМИ ОБ'ЄКТУ ПЛАВНОЇ ХІМІЧНОЇ ЛАБОРАТОРІЇ КПК (КОРРЕКТИВКА) РЕПУБЛІКА УКРАЇНА, ЗАКАРПАТТЯ-КАРАПАТТЯ ОБЛАСТЬ, ІРИШЧАНСЬКИЙ НЕФТЕКАХІМІКАТНИЙ НЕПРОМІСЛОВИЙ	STAGE	SHEET	SHEETS
2			31.08.23					
			05.06.22					
0			12.12.22					
ІЗМ.	КОЛІВ.	ЛІСТІВ	N.DOC	ПОДП.	DATA			
ГІП		ТОЛКАЧЕВ А			31.08.23			
РАЗРАБОТАН		ЖАНАТАЕВА С			31.08.23	СТАНДАР	ЛІСТ	ЛІСТОВ
						П1	7	
						AGP		
Н. КОМП.		ЖАНАТАЕВА С			31.08.23	ПОЛОЩАДКИ ОБСЛУГОВУВАННЯ ВОЗДУХОЗАБОРНОЇ ТРУБИ		
						AGP		

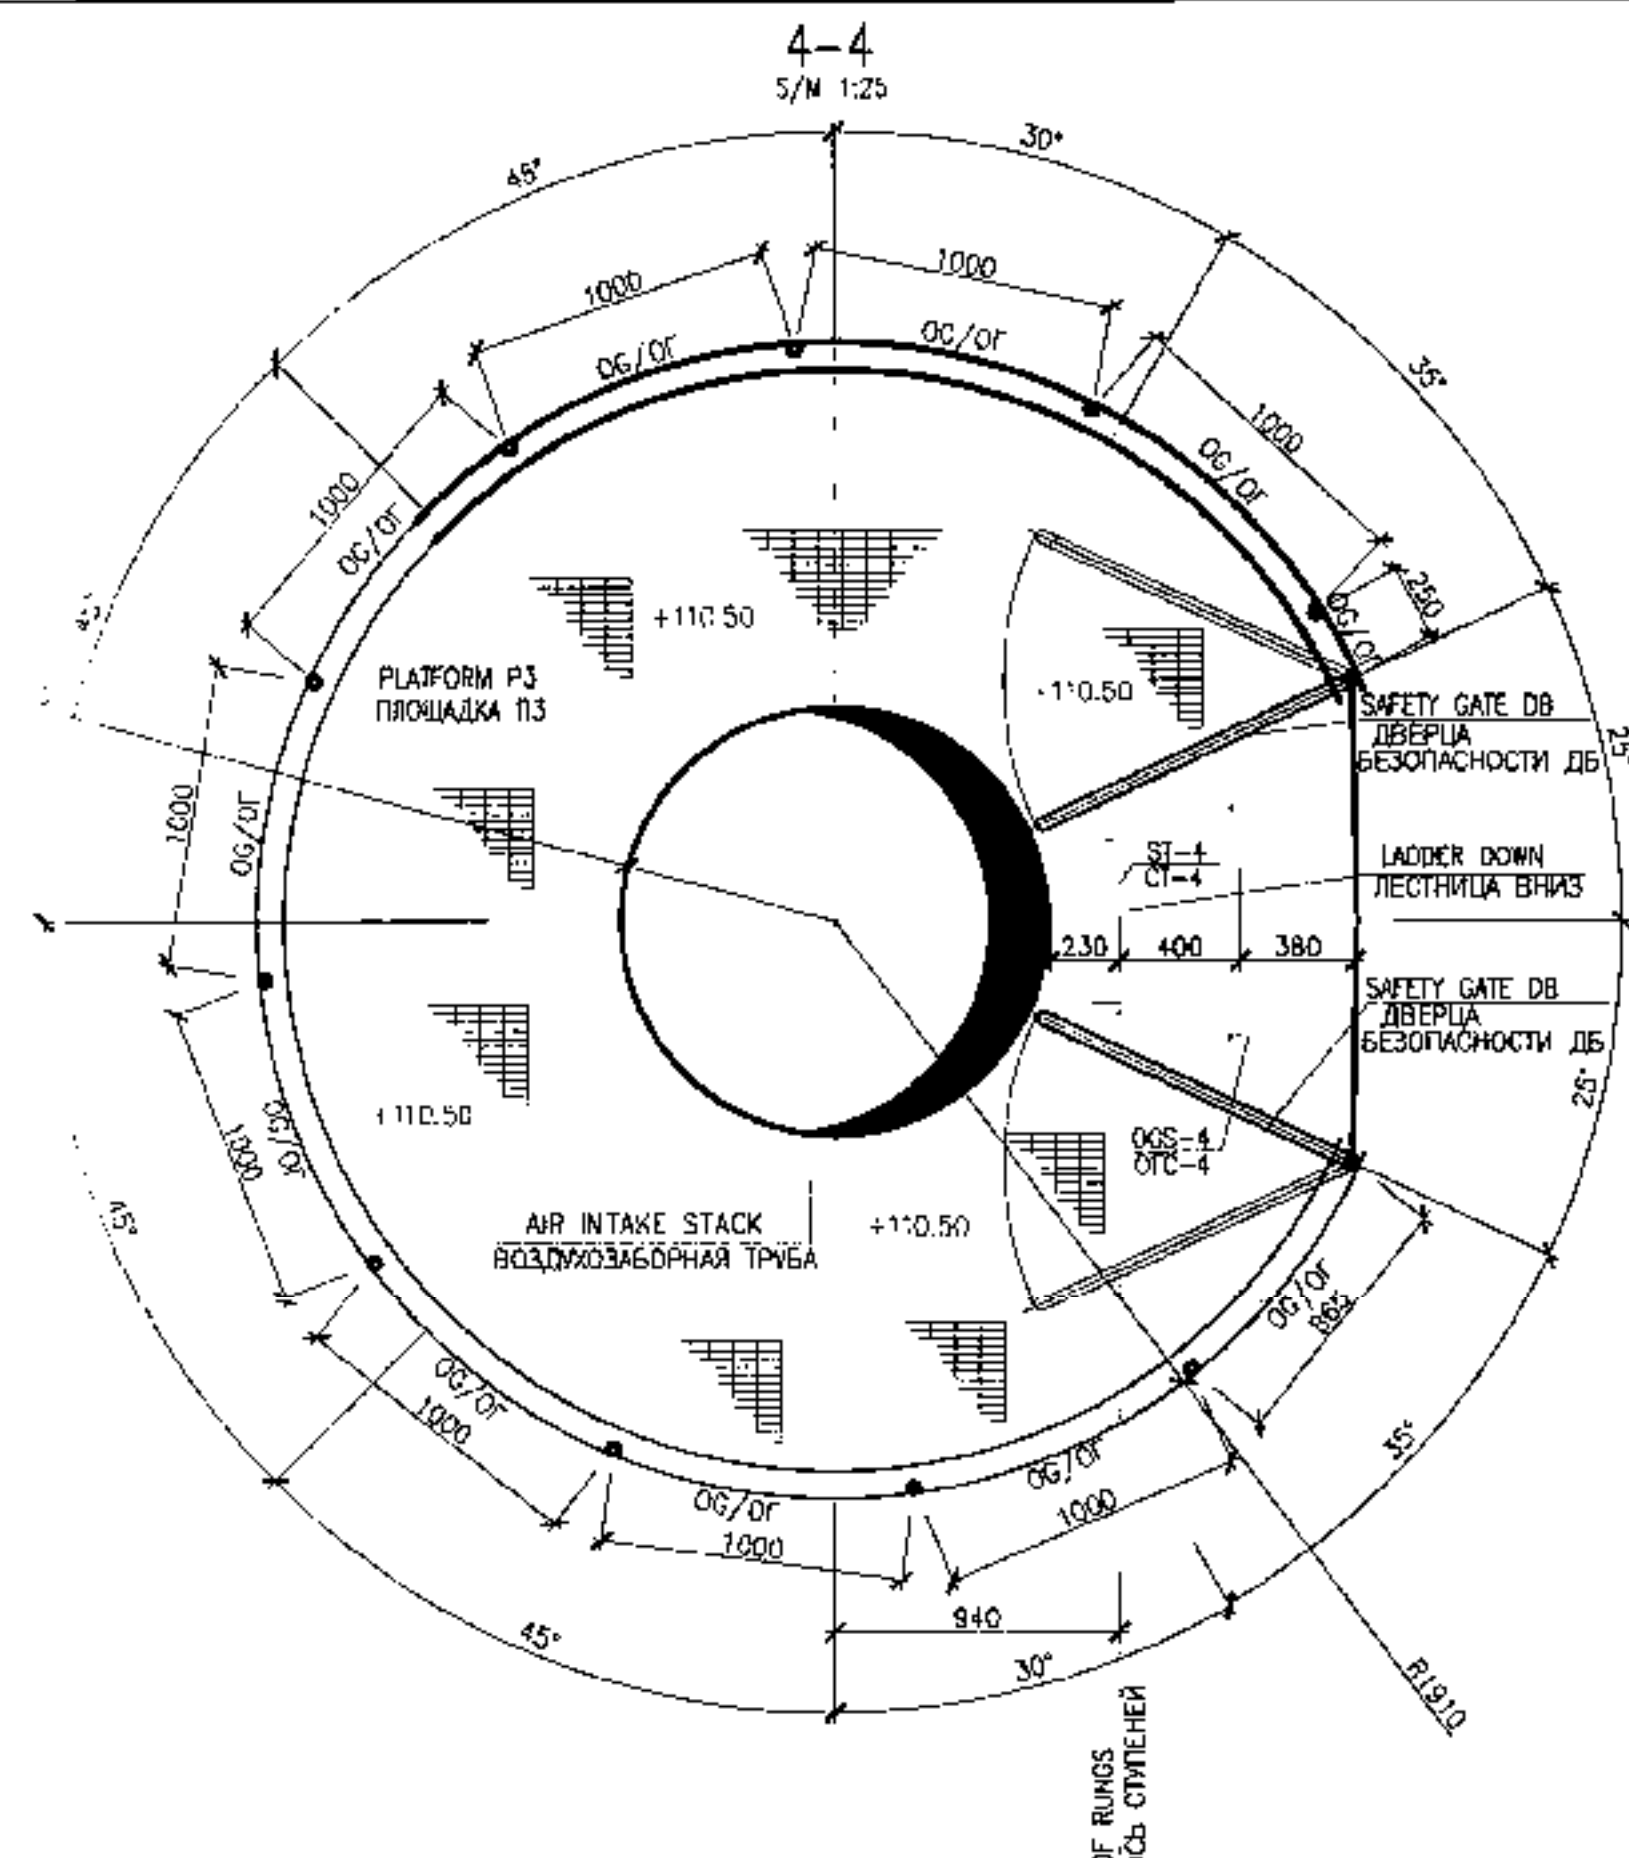

MARKING DETAIL FOR BEAMS AT EL. +110.470
МАРКIROVOCНАЯ CХEMA БАЛОК НА ОТМ. +110.470

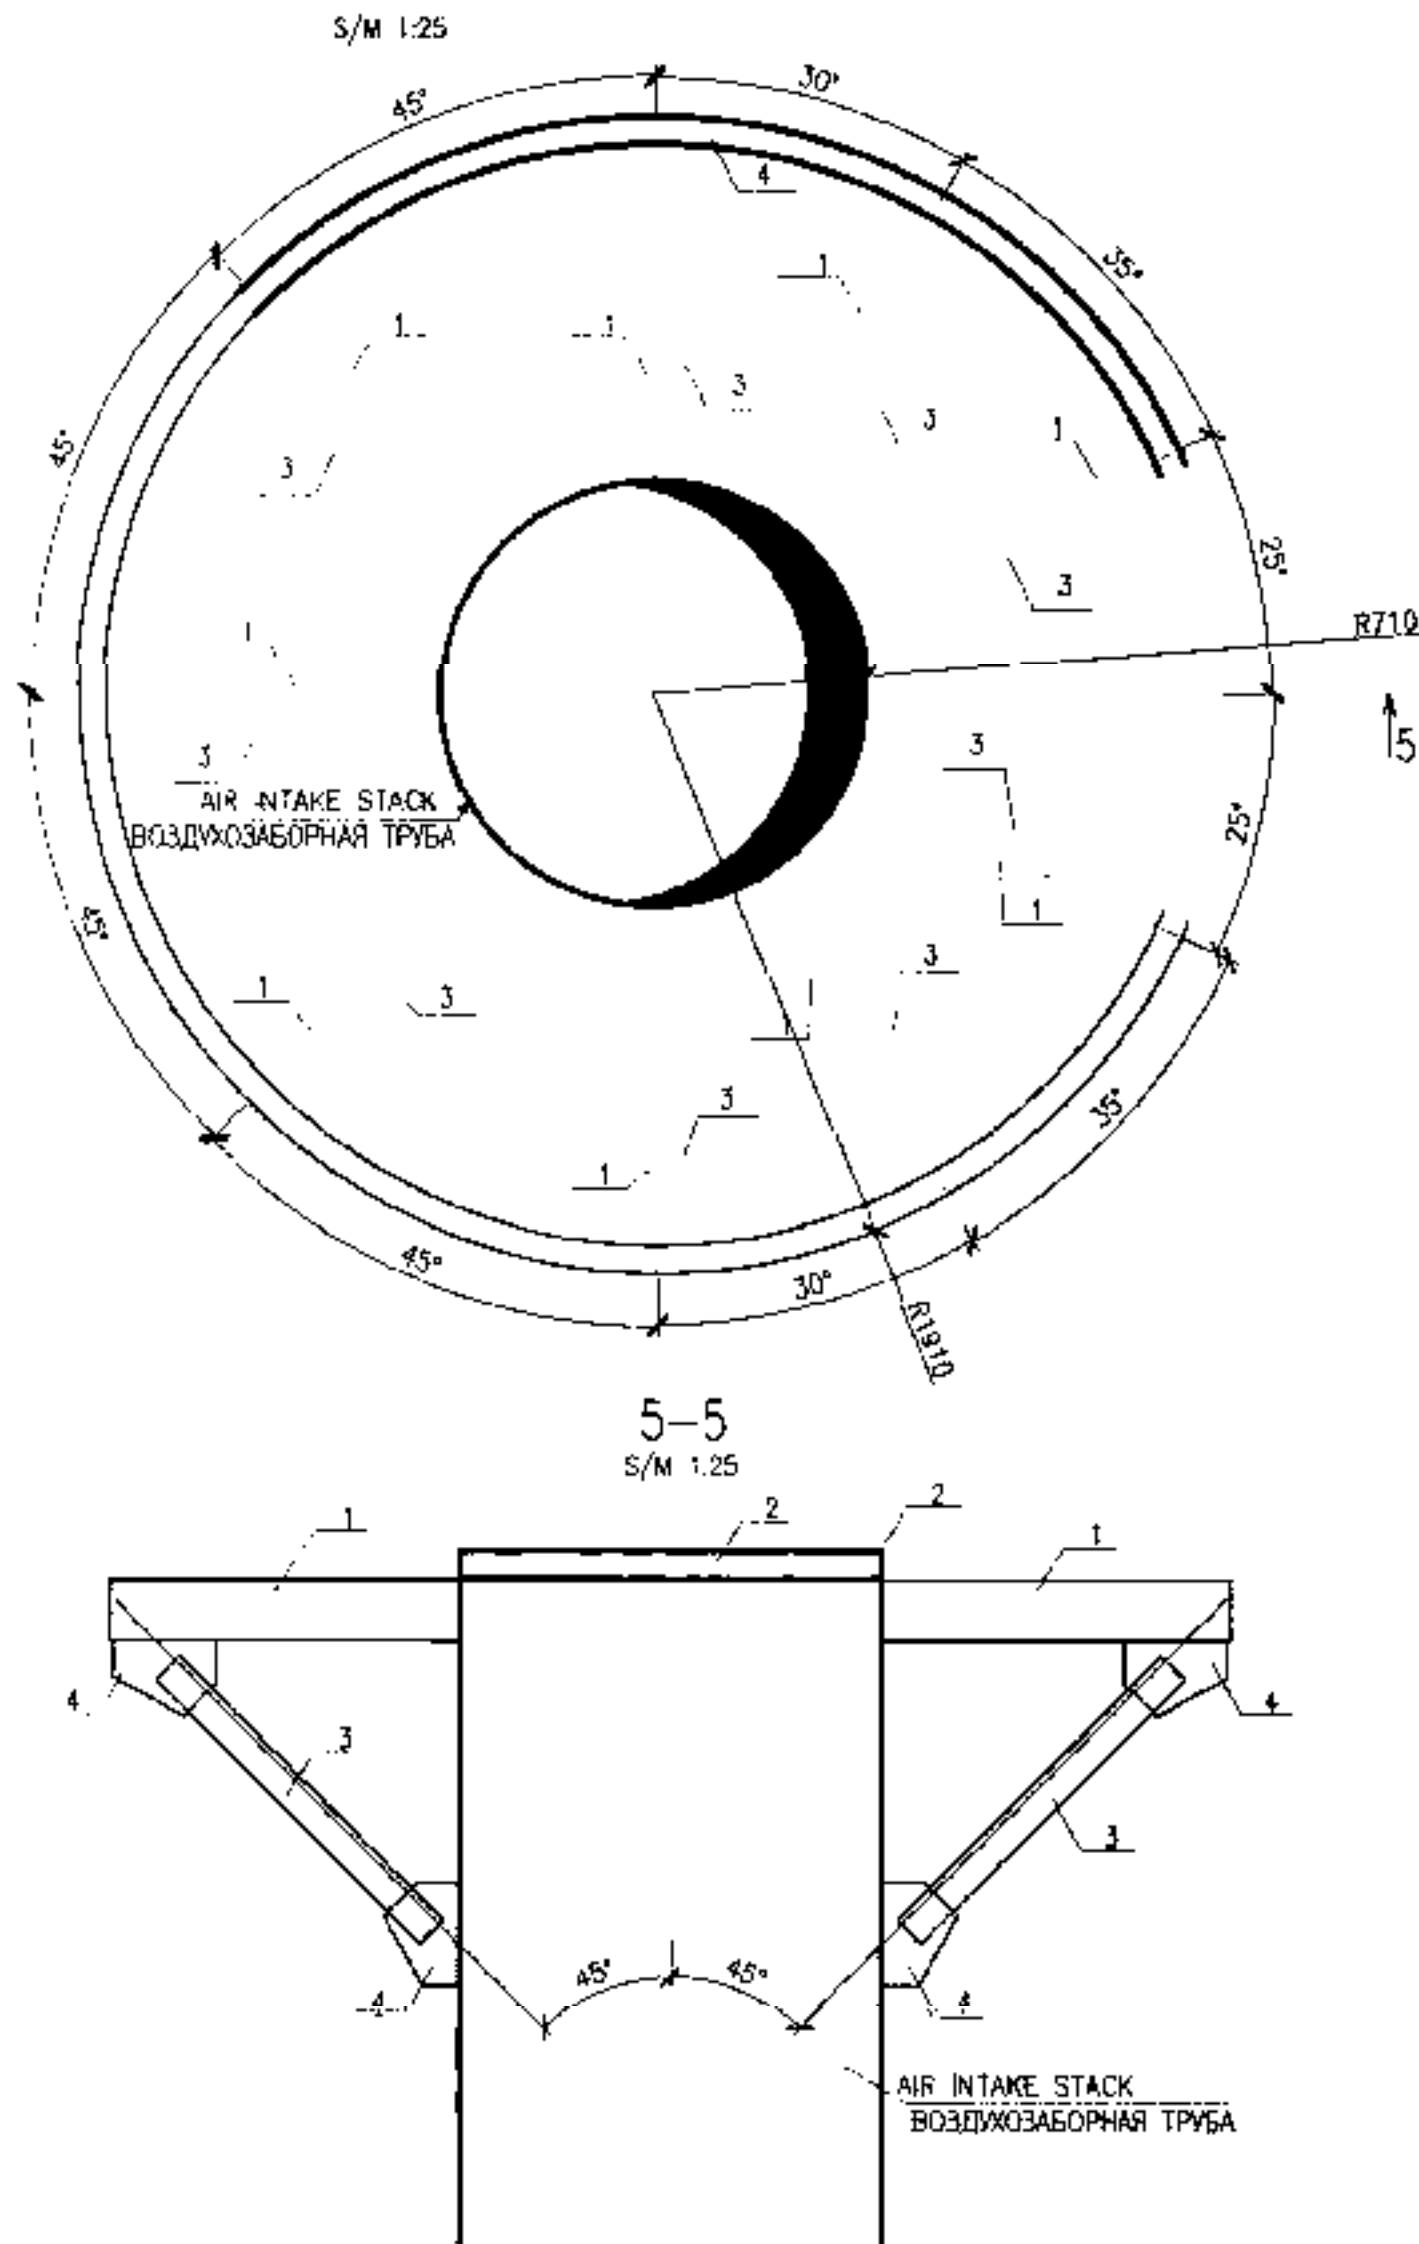

BILL OF ELEMENTS ВЕДОМОСТЬ ЭЛЕМЕНТОВ				
МАРКА ЭЛЕМЕНТА	SECTION / СЕЧЕНИЕ		IDENTIFICATION ОБОЗНАЧЕНИЕ	NOTE ПРИМЕЧАНИЕ
	SKETCH ЭСКИЗ	ITEM ПОЗ.		
P1 П1		1	ANGLE 10x90x140 GRADE 345 УГОЛОК 10x90x140 КЛАСС 345	GOST 8510-86* ГОСТ 8510-86*
		2	OPEN GRID GRATING WITH CLIPS AND FASTENERS, GRADE 345 РЕШЕТАЧНЫЙ НАСТИЛ С КЛИПСАМИ И СО СКОБАМИ, КЛАСС 345	
P2 П2		1	ANGLE 10x90x140 GRADE 345 УГОЛОК 10x90x140 КЛАСС 345	GOST 8510-86* ГОСТ 8510-86*
		2	OPEN GRID GRATING WITH CLIPS AND FASTENERS, GRADE 345 РЕШЕТАЧНЫЙ НАСТИЛ С КЛИПСАМИ И СО СКОБАМИ, КЛАСС 345	
P3 П3		1	ANGLE 10x90x140 GRADE 345 УГОЛОК 10x90x140 КЛАСС 345	GOST 8510-86* ГОСТ 8510-86*
		2	OPEN GRID GRATING WITH CLIPS AND FASTENERS, GRADE 345 РЕШЕТАЧНЫЙ НАСТИЛ С КЛИПСАМИ И СО СКОБАМИ, КЛАСС 345	
P4 П4		1	ANGLE 10x90x140 GRADE 345 УГОЛОК 10x90x140 КЛАСС 345	GOST 8510-86* ГОСТ 8510-86*
		2	OPEN GRID GRATING WITH CLIPS AND FASTENERS, GRADE 345 РЕШЕТАЧНЫЙ НАСТИЛ С КЛИПСАМИ И СО СКОБАМИ, КЛАСС 345	
OS/OR ОС/ОР		1	TUBS 148x3 ТРУБА 148x3	GOST 10704-91 ГОСТ 10704-91
		2	TUBS 133.7x3 ТРУБА 133.7x3	GOST 10704-91 ГОСТ 10704-91
		3	STEEL PLATE -4x120x200 СТ. ПЛАСТИНА -4x120x200	GOST 19903-2015 ГОСТ 19903-2015
DB/ДБ		1	TUBS 148x3 ТРУБА 148x3	GOST 10704-91 ГОСТ 10704-91
		2	STEEL PLATE -10x50 СТ. ПЛАСТИНА -10x50	GOST 19903-2015 ГОСТ 19903-2015
OBS/ORC ОБС/ОРС		1	STEEL PLATE -10x130 СТ. ПЛАСТИНА -10x130	GOST 19903-2015 ГОСТ 19903-2015
		2	STEEL PLATE -10x130 СТ. ПЛАСТИНА -10x130	GOST 19903-2015 ГОСТ 19903-2015
		3	STEEL PLATE -10x75x40 СТ. ПЛАСТИНА -10x75x40	GOST 19903-2015 ГОСТ 19903-2015
ST/СТ		1	ANGLE 10x100 УГОЛОК 10x100	GOST 8509-93 ГОСТ 8509-93
		2	ROUND STEEL Ш20 ПРОКАТ КРУГЛЫЙ Ш20	GOST 2590-2006 ГОСТ 2590-2006

MATERIAL TAKE OFF (BEGINNING) РАСХОД МАТЕРИАЛОВ (НАЧАЛО)				
ITEM ПОЗ.	IDENTIFICATION ОБОЗНАЧЕНИЕ	DESCRIPTION НАИМЕНОВАНИЕ	MASS МАССА	UNIT ЕДИН.
PLATFORMS БАЛКИ ПЛОЩАДОК				
1	STO ASHM 20-93 СТО АСШМ 20-93	CHANNEL L=28.8 n.m GRADE 345 КАНАЛ L=28.8 н.м КЛАСС 345	613.44	kg кг
2	GOST 8240-97 ГОСТ 8240-97	CHANNEL L=10 n.m GRADE 345 КАНАЛ L=10 н.м КЛАСС 345	50.68	kg кг
3	GOST 8510-86* ГОСТ 8510-86*	ANGLE 8x100 L=30.0 n.m GRADE 345 УГОЛОК 8x100 L=30.0 н.м КЛАСС 345	367.50	kg кг
4	GOST 19903-2015 ГОСТ 19903-2015	STEEL PLATE -10 S=5.25m2 СТ. ПЛАСТИНА -10 S=5.25м2	411.73	kg кг
		TOTAL / ВСЕГО	1443.35	kg кг
PLATFORMS P1 ПЛОЩАДКА П1				
1	GOST 8510-86* ГОСТ 8510-86*	ANGLE 10x90x140 L=6.2 n.m GRADE 345 УГОЛОК 10x90x140 L=6.2 н.м КЛАСС 345	108.82	kg кг
2		OPEN GRID GRATING WITH CLIPS AND FASTENERS, GRADE 345 S=3.02m2 РЕШЕТАЧНЫЙ НАСТИЛ С КЛИПСАМИ И СО СКОБАМИ, КЛАСС 345 S=3.02м2	140.43	kg кг
		TOTAL / ВСЕГО	249.05	kg кг
PLATFORMS P2 ПЛОЩАДКА П2				
1	GOST 8510-86* ГОСТ 8510-86*	ANGLE 10x90x140 L=6.2 n.m GRADE 345 УГОЛОК 10x90x140 L=6.2 н.м КЛАСС 345	108.82	kg кг
2		OPEN GRID GRATING WITH CLIPS AND FASTENERS, GRADE 345 S=3.02m2 РЕШЕТАЧНЫЙ НАСТИЛ С КЛИПСАМИ И СО СКОБАМИ, КЛАСС 345 S=3.02м2	140.43	kg кг
		TOTAL / ВСЕГО	249.05	kg кг
PLATFORMS P3 ПЛОЩАДКА П3				
1	GOST 8510-86* ГОСТ 8510-86*	ANGLE 10x90x140 L=6.2 n.m GRADE 345 УГОЛОК 10x90x140 L=6.2 н.м КЛАСС 345	108.82	kg кг
2		OPEN GRID GRATING WITH CLIPS AND FASTENERS, GRADE 345 S=3.02m2 РЕШЕТАЧНЫЙ НАСТИЛ С КЛИПСАМИ И СО СКОБАМИ, КЛАСС 345 S=3.02м2	140.43	kg кг
		TOTAL / ВСЕГО	249.05	kg кг
PLATFORMS P4 ПЛОЩАДКА П4				
1	GOST 8510-86* ГОСТ 8510-86*	ANGLE 10x90x140 L=14.17 n.m GRADE 345 УГОЛОК 10x90x140 L=14.17 н.м КЛАСС 345	247.41	kg кг
2		OPEN GRID GRATING WITH CLIPS AND FASTENERS, GRADE 345 S=8.53m2 РЕШЕТАЧНЫЙ НАСТИЛ С КЛИПСАМИ И СО СКОБАМИ, КЛАСС 345 S=8.53м2	396.65	kg кг
		TOTAL / ВСЕГО	644.06	kg кг

MATERIAL TAKE OFF (END) РАСХОД МАТЕРИАЛОВ (ОКОНЧАНИЕ)				
ITEM ПОЗ.	IDENTIFICATION ОБОЗНАЧЕНИЕ	DESCRIPTION НАИМЕНОВАНИЕ	MASS МАССА	UNIT ЕДИН.
REALS OS1 ОПРАВЛЕНИЕ ОС-1				
1	GOST 10704-91 ГОСТ 10704-91	TUBS 148x3 L=6.25 n.m GRADE 345 ТРУБА 148x3 L=6.25 н.м КЛАСС 345	20.81	kg кг
2	GOST 10704-91 ГОСТ 10704-91	TUBS 133.7x3 L=12.5 n.m GRADE 345 ТРУБА 133.7x3 L=12.5 н.м КЛАСС 345	28.38	kg кг
3	GOST 19903-2015 ГОСТ 19903-2015	STEEL PLATE -4x120x200 СТ. ПЛАСТИНА -4x120x200	3.77	kg кг
4		TOTAL / ВСЕГО	52.96	kg кг
REALS OS2 ОПРАВЛЕНИЕ ОС-2				
1	GOST 10704-91 ГОСТ 10704-91	TUBS 148x3 L=6.25 n.m GRADE 345 ТРУБА 148x3 L=6.25 н.м КЛАСС 345	20.81	kg кг
2	GOST 10704-91 ГОСТ 10704-91	TUBS 133.7x3 L=12.5 n.m GRADE 345 ТРУБА 133.7x3 L=12.5 н.м КЛАСС 345	28.38	kg кг
3	GOST 19903-2015 ГОСТ 19903-2015	STEEL PLATE -4x120x200 СТ. ПЛАСТИНА -4x120x200	3.77	kg кг
4		TOTAL / ВСЕГО	52.96	kg кг
REALS OS3 ОПРАВЛЕНИЕ ОС-3				
1	GOST 10704-91 ГОСТ 10704-91	TUBS 148x3 L=6.25 n.m GRADE 345 ТРУБА 148x3 L=6.25 н.м КЛАСС 345	20.81	kg кг
2	GOST 10704-91 ГОСТ 10704-91	TUBS 133.7x3 L=12.5 n.m GRADE 345 ТРУБА 133.7x3 L=12.5 н.м КЛАСС 345	28.38	kg кг
3	GOST 19903-2015 ГОСТ 19903-2015	STEEL PLATE -4x120x200 СТ. ПЛАСТИНА -4x120x200	3.77	kg кг
4		TOTAL / ВСЕГО	52.96	kg кг
REALS OS4 ОПРАВЛЕНИЕ ОС-4				
1	GOST 10704-91 ГОСТ 10704-91	TUBS 148x3 L=11.25 n.m GRADE 345 ТРУБА 148x3 L=11.25 н.м КЛАСС 345	37.46	kg кг
2	GOST 10704-91 ГОСТ 10704-91	TUBS 133.7x3 L=23.0 n.m GRADE 345 ТРУБА 133.7x3 L=23.0 н.м КЛАСС 345	52.21	kg кг
3	GOST 19903-2015 ГОСТ 19903-2015	STEEL PLATE -4x120x200 СТ. ПЛАСТИНА -4x120x200	6.78	kg кг
4		TOTAL / ВСЕГО	96.45	kg кг
SAFETY GATE DB ДВЕРЬ БЕЗОПАСНОСТИ ДБ				
1	GOST 10704-91 ГОСТ 10704-91	TUBS 133.7x3 L=5.25 n.m GRADE 345 ТРУБА 133.7x3 L=5.25 н.м КЛАСС 345	12.01	kg кг
		TOTAL / ВСЕГО	12.01	kg кг
HANDRAIL OS-1 ОПРАВЛЕНИЕ СТРЕМЯНИКИ ОС-1				
1	GOST 19903-2015 ГОСТ 19903-2015	STEEL PLATE -10x50 L=20.85 n.m GRADE 345 СТ. ПЛАСТИНА -10x50 L=20.85 н.м КЛАСС 345	81.84	kg кг
2	GOST 19903-2015 ГОСТ 19903-2015	STEEL PLATE -10x130 L=8.58 n.m GRADE 345 СТ. ПЛАСТИНА -10x130 L=8.58 н.м КЛАСС 345	87.56	kg кг
3	GOST 19903-2015 ГОСТ 19903-2015	STEEL PLATE -10x75x40 (шм.4) GRADE 345 СТ. ПЛАСТИНА -10x75x40 (шм.4) КЛАСС 345	94.20	kg кг
		TOTAL / ВСЕГО	263.60	kg кг
HANDRAIL OS-2 ОПРАВЛЕНИЕ СТРЕМЯНИКИ ОС-2				
1	GOST 19903-2015 ГОСТ 19903-2015	STEEL PLATE -10x50 L=24.63 n.m GRADE 345 СТ. ПЛАСТИНА -10x50 L=24.63 н.м КЛАСС 345	96.67	kg кг
2	GOST 19903-2015 ГОСТ 19903-2015	STEEL PLATE -10x130 L=11 n.m GRADE 345 СТ. ПЛАСТИНА -10x130 L=11 н.м КЛАСС 345	112.28	kg кг
3	GOST 19903-2015 ГОСТ 19903-2015	STEEL PLATE -10x75x40 (шм.4) GRADE 345 СТ. ПЛАСТИНА -10x75x40 (шм.4) КЛАСС 345	94.20	kg кг
		TOTAL / ВСЕГО	303.13	kg кг
HANDRAIL OS-3 ОПРАВЛЕНИЕ СТРЕМЯНИКИ ОС-3				
1	GOST 19903-2015 ГОСТ 19903-2015	STEEL PLATE -10x50 L=24.63 n.m GRADE 345 СТ. ПЛАСТИНА -10x50 L=24.63 н.м КЛАСС 345	96.67	kg кг
2	GOST 19903-2015 ГОСТ 19903-2015	STEEL PLATE -10x130 L=13.5 n.m GRADE 345 СТ. ПЛАСТИНА -10x130 L=13.5 н.м КЛАСС 345	137.76	kg кг
3	GOST 19903-2015 ГОСТ 19903-2015	STEEL PLATE -10x75x40 (шм.4) GRADE 345 СТ. ПЛАСТИНА -10x75x40 (шм.4) КЛАСС 345	94.20	kg кг
		TOTAL / ВСЕГО	328.63	kg кг
HANDRAIL OS-4 ОПРАВЛЕНИЕ СТРЕМЯНИКИ ОС-4				
1	GOST 19903-2015 ГОСТ 19903-2015	STEEL PLATE -10x50 L=30.25 n.m GRADE 345 СТ. ПЛАСТИНА -10x50 L=30.25 н.м КЛАСС 345	118.73	kg кг
2	GOST 19903-2015 ГОСТ 19903-2015	STEEL PLATE -10x130 L=13.5 n.m GRADE 345 СТ. ПЛАСТИНА -10x130 L=13.5 н.м КЛАСС 345	137.76	kg кг
3	GOST 19903-2015 ГОСТ 19903-2015	STEEL PLATE -10x75x40 (шм.4) GRADE 345 СТ. ПЛАСТИНА -10x75x40 (шм.4) КЛАСС 345	94.20	kg кг
		TOTAL / ВСЕГО	350.69	kg кг
LADDER ST-1 СТРЕМЯНИКА СТ-1				
1	GOST 8510-86* ГОСТ 8510-86*	ANGLE 10x100 L=11.0 n.m GRADE 345 УГОЛОК 10x100 L=11.0 н.м КЛАСС 345	166.10	kg кг
2	GOST 2590-2006 ГОСТ 2590-2006	ROUND STEEL Ш20 L=13.8 n.m GRADE 345 ПРОКАТ КРУГЛЫЙ Ш20 L=13.8 н.м КЛАСС 345	34.09	kg кг
		TOTAL / ВСЕГО	200.19	kg кг
LADDER ST-2 СТРЕМЯНИКА СТ-2				
1	GOST 8510-86* ГОСТ 8510-86*	ANGLE 10x100 L=11.95 n.m GRADE 345 УГОЛОК 10x100 L=11.95 н.м КЛАСС 345	180.45	kg кг
2	GOST 2590-2006 ГОСТ 2590-2006	ROUND STEEL Ш20 L=15.0 n.m GRADE 345 ПРОКАТ КРУГЛЫЙ Ш20 L=15.0 н.м КЛАСС 345	37.05	kg кг
		TOTAL / ВСЕГО	217.50	kg кг
LADDER ST-3 СТРЕМЯНИКА СТ-3				
1	GOST 8510-86* ГОСТ 8510-86*	ANGLE 10x100 L=11.95 n.m GRADE 345 УГОЛОК 10x100 L=11.95 н.м КЛАСС 345	180.45	kg кг
2	GOST 2590-2006 ГОСТ 2590-2006	ROUND STEEL Ш20 L=15.0 n.m GRADE 345 ПРОКАТ КРУГЛЫЙ Ш20 L=15.0 н.м КЛАСС 345	37.05	kg кг
		TOTAL / ВСЕГО	217.50	kg кг
LADDER ST-4 СТРЕМЯНИКА СТ-4				
1	GOST 8510-86* ГОСТ 8510-86*	ANGLE 10x100 L=14.2 n.m GRADE 345 УГОЛОК 10x100 L=14.2 н.м КЛАСС 345	214.42	kg кг
2	GOST 2590-2006 ГОСТ 2590-2006	ROUND STEEL Ш20 L=18.0 n.m GRADE 345 ПРОКАТ КРУГЛЫЙ Ш20 L=18.0 н.м КЛАСС 345	44.46	kg кг
		TOTAL / ВСЕГО	258.88	kg кг

NOTES / ПРИМЕЧАНИЯ

- ALL DIMENSIONS ARE IN MILLIMETRES (mm), UNLESS NOTED OTHERWISE.
- ALL COORDINATES ARE GIVEN IN ACCORDANCE WITH 1942 COORDINATE SYSTEM
- ALL ELEVATIONS ARE IN METRES (m) AND INDICATED IN THE BALTIC DATUM SYSTEM-1977.
- THE EXISTING ELEVATION OF THE AREA MUST BE CHECKED & VERIFIED PRIOR TO COMMENCING CONSTRUCTION.

1. ВСЕ РАЗМЕРЫ УКАЗАНЫ В МИЛЛИМЕТРАХ, ЕСЛИ НЕ УКАЗАНО ИНАЧЕ.

2. ВСЕ КООРДИНАТЫ ДАНЫ В СООТВЕТСТВИИ С СИСТЕМОЙ КООРДИНАТ 1942г.

3. ВСЕ ВЫСОТНЫЕ ОТМЕТКИ УКАЗАНЫ В МЕТРАХ И В БАЛТИЙСКОЙ СИСТЕМЕ ВЫСОТ - 1977 г.

4. СУЩЕСТВУЮЩИЕ ОТМЕТКИ УЧАСТКА ДОЛЖНЫ БЫТЬ ПРОВЕРЕНЫ И ПОДТВЕРЖДЕНЫ ДО НАЧАЛА СТРОИТЕЛЬСТВА.

MASTER

14-05-2025

AGP

CLIENT CODE / КОД ЗАКАЗЧИКА AP/D/19/0267-P0890

AP/D/19/0267-182-AC

KPC MAIN CHEMICAL LABORATORY HVAC SYSTEM UPGRADE (CORRECTION)

REPUBLIC OF KAZAKHSTAN, WEST KAZAKHSTAN REGION, KARAGANDINAR OIL & GAS CONDENSATE FIELD

REV. NO. SHT. NO. SIGN. NO. DATE

GPE TOUKACHEV A. 31.08.23

PREPARED ZANGAREV A. 31.08.23

CHECK KONJUMATAYEV S. 31.08.23

3 03.10.24

2 31.08.23

1 05.04.23

0 12.12.22

ИЗМ. КОПИЯ ЛИСТ В ЛОК ПОДП. ПАТА

ГЛАВ. ТОКАЧЕВ А. 31.08.23

РАЗРАБОТ. ИКОМАТОВ А. 31.08.23

Н. КОПР. ДЖАНАЕВА С. 31.08.23

STAGE SHEET SHEETS

UD 8

SERVICE PLATFORMS OF AIR INTAKE STACK

AP/D/19/0267-182-AC

МОДЕРНИЗАЦИЯ СИСТЕМ ОБЪЕКТОВ ПЛАВНОЙ ХИМИЧЕСКОЙ ЛАБОРАТОРИИ КПК (КОРРЕКТИРОВКА)

РЕСПУБЛИКА КАЗАХСТАН, ЗАПАДНО-КАЗАХСТАНСКИЙ РЕГИОН, КАРАГАНДИНСКОЕ НЕФТЕКАОНДЕНСАТНОЕ МЕСТОРОЖДЕНИЕ

ГЛАВНАЯ ХИМИКАТОРИЯ КПК

ПЛОЩАДКИ ОБСЛУЖИВАНИЯ ВОЗДУХОЗАБОРНОЙ ТРУБЫ

AGP

No.	П/ЛЕ НАИМЕНОВАНИЕ	UNIT ЕД.ИЗМ.	Q-TY КОП-ВО	NOTE ПРИМЕЧАНИЕ
1	ST ROK EN 206-2017 - CONCRETE C22/27.5 СТ РК EN 206-2017 - БЕТОН C22/27.5	m³ м³	17.04	SHEET/ЛИСТ 4
2	ST ROK EN 206-2017 BUNDING CONCRETE GRADE C8/10 СТ РК EN 206-2017 БЕТОННАЯ ПОДГОТОВКА КЛАССА C8/10	m³ м³	2.12	
3	GOST 10354-82 - ТК 0.25mm POLYTHENE FILM ГОСТ 10354-82 - ПОЛИЭТИЛЕНОВАЯ ПЛЕНКА ТОЛЩ 0.25мм	m² м²	21.10	
4	WATERPROOFING WITH HOT BITUMEN ОКРАСочная ГИДРОИЗОЛЯЦИЯ ГОРЯЧИМ БИТУМОМ	l л	40.53	
5	EPOXY PAINT THICKNESS 250micron ЭПОКСИДНАЯ КРАСКА ТОЛЩ 250мкм	kg кг	0.86	
6	LOW VISCOSITY PRIMER МАЛОВЯЗКАЯ ГРУНТОВКА	kg кг	1.28	
7	GOST 34028-2016 DIA. 12mm A400 ГОСТ 34028-2016 ДИАМ. 12мм А400	kg кг	1740.15	
8	GOST 34028-2016 DIA. 8mm A400 ГОСТ 34028-2016 ДИАМ. 8мм А400	kg кг	5.77	
9	GOST 6727-80 DIA.1.2mm BUNDING WIRE (DOUBLE) ГОСТ 6727-80 ПРОВОДОК ДИАМ.1.2мм ВР-1 (ДВОЙНОЙ)	kg кг	8.59	
10	GOST 5915-70 NUT M20 ГОСТ 5915-70 ГАЙКА М20	pcs шт	48	
11	GOST 11371-78 WASHER M20 ГОСТ 11371-78 ШАЙБА М20	pcs шт	24	
12	GOST 2590-2006 ROUND HOT-ROLLED STEEL BARS ГОСТ 2590-2006 ПРЯКА СТАЛЕОЙ ГОРЯЧЕКАТАНЫЙ КРУПН	pcs шт	1	
13	ST ROK EN 206-2017 - CONCRETE C22/27.5 СТ РК EN 206-2017 - БЕТОН C22/27.5	m³ м³	14.4	SHEET/ЛИСТ 5
14	ST ROK EN 206-2017 BUNDING CONCRETE GRADE C8/10 СТ РК EN 206-2017 БЕТОННАЯ ПОДГОТОВКА КЛАССА C8/10	m³ м³	2.85	
15	GOST 10354-82 - ТК 0.25mm POLYTHENE FILM ГОСТ 10354-82 - ПОЛИЭТИЛЕНОВАЯ ПЛЕНКА ТОЛЩ 0.25мм	m² м²	26.52	
16	WATERPROOFING WITH HOT BITUMEN ОКРАСочная ГИДРОИЗОЛЯЦИЯ ГОРЯЧИМ БИТУМОМ	l л	15.02	
17	EPOXY PAINT THICKNESS 250micron ЭПОКСИДНАЯ КРАСКА ТОЛЩ 250мкм	kg кг	27.72	
18	LOW VISCOSITY PRIMER МАЛОВЯЗКАЯ ГРУНТОВКА	kg кг	2.23	
19	CRUSHED STONE-GRAVEL-SAND MIXTURE ЩЕБЕЛОЧНО-ГРАВИЙНО-ПЕСЧАНАЯ СМЕСЬ	m³ м³	74.7	
20	SEPARATING GEOTEXTILE РАЗДЕЛИТЕЛЬНЫЙ ГЕОТЕКСТИЛЬ	m² м²	96.31	
21	GOST 5915-70 NUT M20 ГОСТ 5915-70 ГАЙКА М20	pcs шт	32	
22	GOST 11371-78 WASHER M20 ГОСТ 11371-78 ШАЙБА М20	pcs шт	16	
23	ANCHOR STUD HAS-U 8.8 M20x180 АНКЕРНАЯ ШПИЛЬКА HAS-U 8.8 М20х180	pcs шт	16	
24	"HILTI" HIT-RE 500 CAPSULE КАПСУЛА "HILTI" HIT-RE 500	pcs шт	3	SHEET/ЛИСТ 6
25	ANGLE 150x150x8 L=100mm УГОЛОК 150x150x8 L=100мм	pcs шт	4	
26	GOST 34028-2016 DIA. 12mm A400 ГОСТ 34028-2016 ДИАМ. 12мм А400	kg кг	501.12	
27	GOST 34028-2016 DIA. 10mm A400 ГОСТ 34028-2016 ДИАМ. 10мм А400	kg кг	16.20	

No.	П/ЛЕ НАИМЕНОВАНИЕ	UNIT ЕД.ИЗМ.	Q-TY КОП-ВО	NOTE ПРИМЕЧАНИЕ
28	GOST 10704-91 TUBS #1420x10 L=20000 ГОСТ 10704-91 ТРУБА	kg кг	6954.60	SHEET/ЛИСТ 6
29	GOST 8278-83 CHANNEL 140x70x5 L=39600 ГОСТ 8278-83 ШВЕЛПЕР	kg кг	421.07	
30	GOST 19903-2015 STEEL PLATE -3x1600x1600 ГОСТ 19903-2015 СТАЛЬНАЯ ПЛАСТИНА	kg кг	119.63	
31	GOST 19903-2015 STEEL PLATE WITH A CUTOUT -3x1600x1600 ГОСТ 19903-2015 СТАЛЬНАЯ ПЛАСТИНА С ВЫРЕЗОМ	kg кг	45.78	
32	GOST 8509-93 ANGLE 4x40 L=5000 ГОСТ 8509-93 УГОЛОК	kg кг	12.00	
33	GOST 19903-2015 STEEL PLATE -4 S=5.56m2 ГОСТ 19903-2015 СТАЛЬНАЯ ПЛАСТИНА -4 S=5.56m2	kg кг	124.34	
34	GOST 19903-2015 STEEL PLATE -10 S=2.69m2 ГОСТ 19903-2015 СТАЛЬНАЯ ПЛАСТИНА -10 S=2.69m2	kg кг	211.17	
35	GOST 19903-2015 STEEL PLATE -3 S=1.40m2 ГОСТ 19903-2015 СТАЛЬНАЯ ПЛАСТИНА -3 S=1.40m2	kg кг	329.7	
36	GOST 19903-2015 STEEL PLATE -12x165x290 (8pcs) ГОСТ 19903-2015 СТАЛЬНАЯ ПЛАСТИНА -12x165x290 (8шт)	kg кг	36.06	
37	GOST 19903-2015 STEEL PLATE -18 S=1.80m2 ГОСТ 19903-2015 СТАЛЬНАЯ ПЛАСТИНА -18 S=1.80m2	kg кг	285.14	
38	GOST 19903-2015 STEEL PLATE -20 S=1.62m2 ГОСТ 19903-2015 СТАЛЬНАЯ ПЛАСТИНА -20 S=1.62m2	kg кг	254.34	
39	GOST 8509-93 ANGLE 3x25x25 L=1915 ГОСТ 8509-93 УГОЛОК	kg кг	2.14	SHEET/ЛИСТ 13
40	GOST 10704-91 TUBS #48x2.8 L=115 ГОСТ 10704-91 ТРУБА	kg кг	0.395	
41	GOST 5915-70 NUT M20 ГОСТ 5915-70 ГАЙКА М20	pcs шт	16	
42	GOST 11371-78 WASHER M20 ГОСТ 11371-78 ШАЙБА М20	pcs шт	16	
43	GOST 7798-70 BOLT M20 ГОСТ 7798-70 БОЛТ М20	pcs шт	16	
44	GOST 5915-70 NUT M8 ГОСТ 5915-70 ГАЙКА М8	pcs шт	34	
45	GOST 11371-78 WASHER M8 ГОСТ 11371-78 ШАЙБА М8	pcs шт	34	
46	GOST 7798-70 BOLT M8 ГОСТ 7798-70 БОЛТ М8	pcs шт	34	
47	ST ROK EN 206-2017 - CONCRETE C22/27.5 СТ РК EN 206-2017 - БЕТОН C22/27.5	m³ м³	8.2	
48	ST ROK EN 206-2017 BUNDING CONCRETE GRADE C8/10 СТ РК EN 206-2017 БЕТОННАЯ ПОДГОТОВКА КЛАССА C8/10	m³ м³	0.8	
49	GOST 10354-82 - ТК 0.25mm POLYTHENE FILM ГОСТ 10354-82 - ПОЛИЭТИЛЕНОВАЯ ПЛЕНКА ТОЛЩ 0.25мм	m² м²	15.96	
50	WATERPROOFING WITH HOT BITUMEN ОКРАСочная ГИДРОИЗОЛЯЦИЯ ГОРЯЧИМ БИТУМОМ	l л	11.56	SHEET/ЛИСТ 15
51	EPOXY PAINT THICKNESS 250micron ЭПОКСИДНАЯ КРАСКА ТОЛЩ 250мкм	kg кг	16.98	
52	LOW VISCOSITY PRIMER МАЛОВЯЗКАЯ ГРУНТОВКА	kg кг	1.27	
53	GOST 34028-2016 DIA. 12mm A400 ГОСТ 34028-2016 ДИАМ. 12мм А400	kg кг	302.74	
54	GOST 34028-2016 DIA. 10mm A400 ГОСТ 34028-2016 ДИАМ. 10мм А400	kg кг	12.34	
55	ANCHOR STUD HAS-U 8.8 M20x180 АНКЕРНАЯ ШПИЛЬКА HAS-U 8.8 М20х180	pcs шт	16	
56	"HILTI" HIT-RE 500 CAPSULE КАПСУЛА "HILTI" HIT-RE 500	pcs шт	3	
57	GOST 5915-70 NUT M20 ГОСТ 5915-70 ГАЙКА М20	pcs шт	32	
58	GOST 11371-78 WASHER M20 ГОСТ 11371-78 ШАЙБА М20	pcs шт	16	
59	CRUSHED STONE-GRAVEL-SAND MIXTURE ЩЕБЕЛОЧНО-ГРАВИЙНО-ПЕСЧАНАЯ СМЕСЬ	m³ м³	64.6	
60	SEPARATING GEOTEXTILE РАЗДЕЛИТЕЛЬНЫЙ ГЕОТЕКСТИЛЬ	m² м²	66.37	

No.	П/ЛЕ НАИМЕНОВАНИЕ	UNIT ЕД.ИЗМ.	Q-TY КОП-ВО	NOTE ПРИМЕЧАНИЕ
61	GOST 34028-2016 DIA. 12mm A400 ГОСТ 34028-2016 ДИАМ. 12мм А400	kg кг	21.60	SHEET/ЛИСТ 15
62	GOST 34028-2016 DIA. 8mm A240 ГОСТ 34028-2016 ДИАМ. 8мм А240	kg кг	7.20	
63	ST ROK EN 206-2017 - CONCRETE C25/30 СТ РК EN 206-2017 - БЕТОН C25/30	m³ м³	0.20	
64	EPOXY PAINT THICKNESS 250micron ЭПОКСИДНАЯ КРАСКА ТОЛЩ 250мкм	m² м²	2.70	
65	"HILTI" HIT-RE 500 CAPSULE КАПСУЛА "HILTI" HIT-RE 500	pcs шт	3	
66	GOST 6727-80 DIA.1.2mm BUNDING WIRE (DOUBLE) ГОСТ 6727-80 ПРОВОДОК ДИАМ.1.2мм ВР-1 (ДВОЙНОЙ)	kg кг	0.14	
67	ANCHOR STUD HAS-U 8.8 M12x110 АНКЕРНАЯ ШПИЛЬКА HAS-U 8.8 М12х110	pcs шт	40	
68	GOST 5915-70 NUT M12 ГОСТ 5915-70 ГАЙКА М12	pcs шт	80	
69	GOST 11371-78 WASHER M12 ГОСТ 11371-78 ШАЙБА М12	pcs шт	40	
70	GOST 8509-93 ANGLE 75x75x8 L=1475mm ГОСТ 8509-93 УГОЛОК 75x75x8 L=1475мм	pcs шт	4	SHEET/ЛИСТ 16
71	GOST 8509-93 ANGLE 75x75x8 L=1000mm ГОСТ 8509-93 УГОЛОК 75x75x8 L=1000мм	pcs шт	4	
72	GOST 19903-2015 STEEL PLATE 200x200x10 ГОСТ 19903-2015 СТАЛЬНАЯ ПЛАСТИНА 200x200x10	pcs шт	4	
73	ANCHOR STUD HAS-U 8.8 M16x150 АНКЕРНАЯ ШПИЛЬКА HAS-U 8.8 М16х150	pcs шт	16	
74	GOST 5915-70 NUT M16 ГОСТ 5915-70 ГАЙКА М16	pcs шт	32	
75	GOST 11371-78 WASHER M16 ГОСТ 11371-78 ШАЙБА М16	pcs шт	16	



Сводная ведомость материалов

№ 14-05-2025




05.02.25

14-05-2025

05.02.25

CLIENT CODE / КОД ЗАКАЗЧИКА AP/D/19/0267-P0891			
3	05.10.24	AP/D/19/0267-182-AC	
2	01.10.21	KFC MAIN CHEMICAL LABORATORY HVAC SYSTEM UPGRADE (CONCRETE)	
1	05.04.21	REPUBLIC OF KAZAKHSTAN, WEST KAZAKHSTAN REGION, KARACHAGANAK OIL & GAS CONDENSATE FIELD	
REV. QTY	SHEET NO.	DATE	
002	10/04/25	01.10.21	
PREPARED	01.10.21	01.10.21	
KFC MAIN CHEMICAL LABORATORY		SHEET	SHEETS
		00	9
SUMMARY BILL OF MATERIAL		AKSAYGAZPROEKT	
		AGP	
AP/D/19/0267-182-AC		KFC MAIN CHEMICAL LABORATORY HVAC SYSTEM UPGRADE (CONCRETE)	
		REPUBLIC OF KAZAKHSTAN, WEST KAZAKHSTAN REGION, KARACHAGANAK OIL & GAS CONDENSATE FIELD	
KFC MAIN CHEMICAL LABORATORY		SHEET	SHEETS
		00	9
SUMMARY BILL OF MATERIAL		AKSAYGAZPROEKT	
		AGP	
AP/D/19/0267-182-AC		KFC MAIN CHEMICAL LABORATORY HVAC SYSTEM UPGRADE (CONCRETE)	
		REPUBLIC OF KAZAKHSTAN, WEST KAZAKHSTAN REGION, KARACHAGANAK OIL & GAS CONDENSATE FIELD	
KFC MAIN CHEMICAL LABORATORY		SHEET	SHEETS
		00	9
SUMMARY BILL OF MATERIAL		AKSAYGAZPROEKT	
		AGP	

EXISTING AIR INTAKE STACK
СУЩЕСТВУЮЩАЯ ВОЗДУХОЗАБОРНАЯ ТРУБА

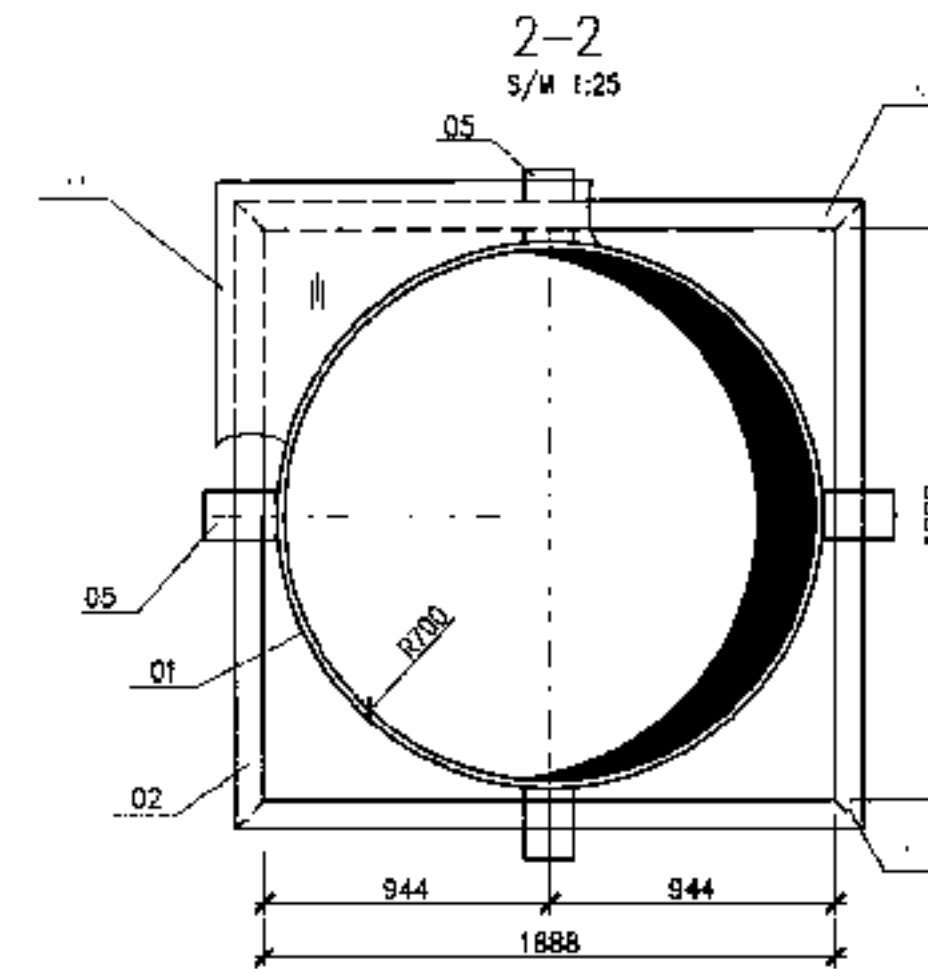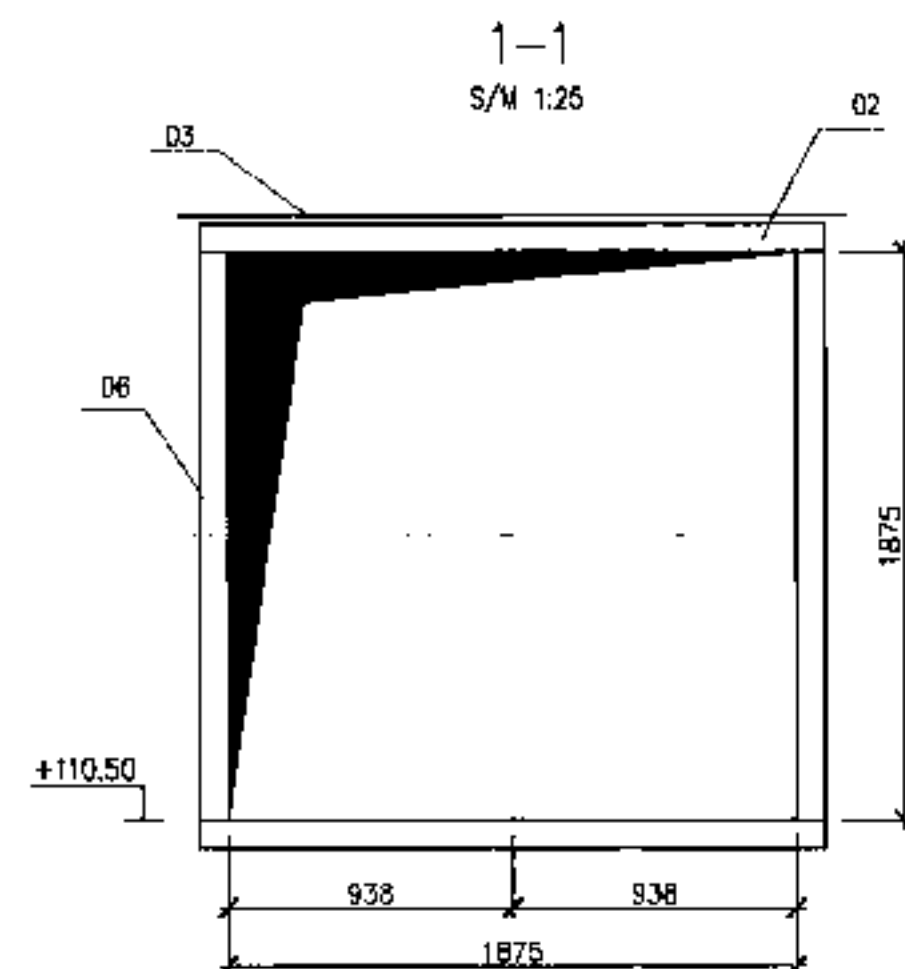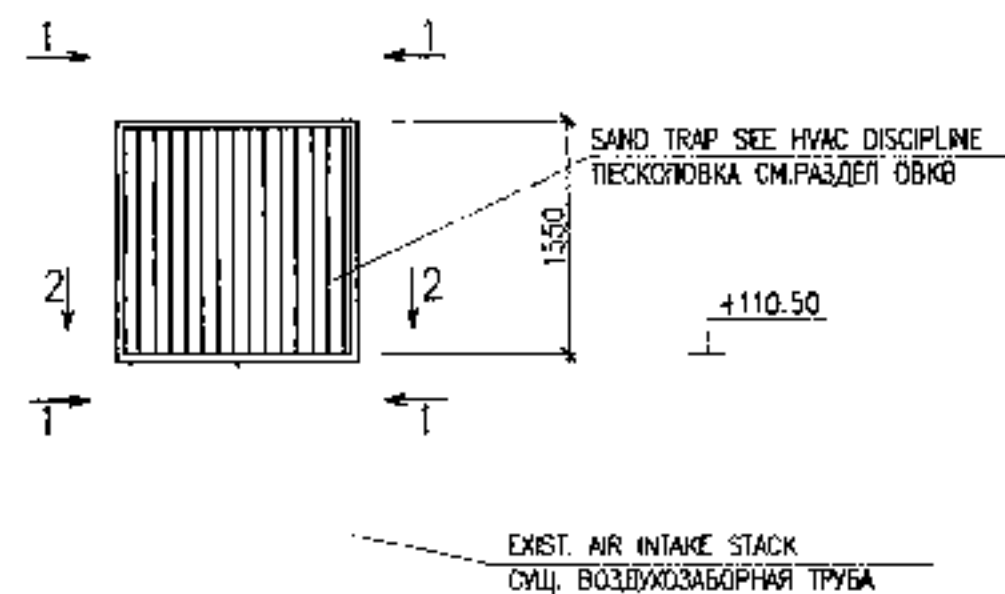


MATERIAL TAKE OFF*
РАСХОД МАТЕРИАЛОВ*


ITEM ПОЗ.	IDENTIFICATION ОБОЗНАЧЕНИЕ	DESCRIPTION НАИМЕНОВАНИЕ	MASS МАССА	UNIT ЕДИН.	NOTE ПРИМ.
01	GOST/ГОСТ 10704-91	TUBS Ø1420x10 L=6300 ТРУБА Ø1420x10 L=6300	2190.7	kg	
02	GOST/ГОСТ 8278-83	CHANNEL C14 П L=15200 ШВЕЛПЕР C14 П L=15200	186.99	kg	
03	GOST/ГОСТ 19903-2015	STEEL PLATE -3x2200x2200 S=4.84mm СТ. ПЛАСТИНА -3x2200x2200 S=4.84mm	113.98	kg	
04	GOST/ГОСТ 19903-2015	STEEL PLATE WITH A CUTOUT -3x2200x2200 S=3.30mm СТ. ПЛАСТИНА С ВЫРЕЗОМ -3x2200x2200 S=3.30mm	66.82	kg	
05	GOST/ГОСТ 19903-2015	STEEL PLATE -20 S=1.62mm СТ. ПЛАСТИНА -20 S=1.62mm	254.14	kg	
06	GOST/ГОСТ 8509-93	ANGLE 75x75x5 L=7600 УГОЛОК 75x75x5 L=7600	44.08	kg	

* FOR EXISTING AIR INTAKE STACK
ДЛЯ СУЩЕСТВУЮЩЕЙ ВОЗДУХОЗАБОРНОЙ ТРУБЫ


SUPPORT TYPE1
ОПОРА ТИП1
(K1, K2, K3, K4, K5, K6, K7)

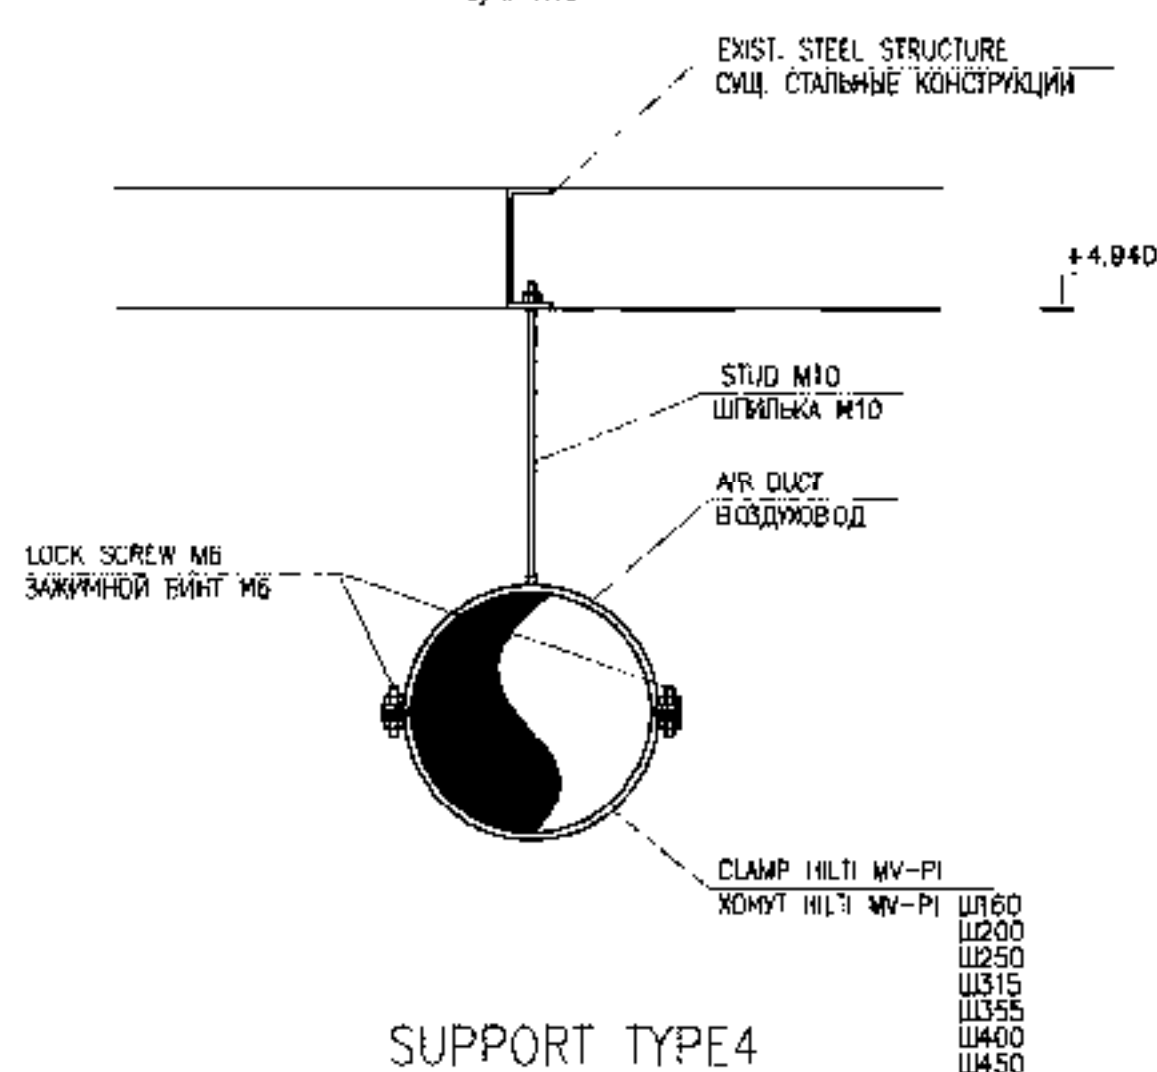


SUPPORT TYPE2
ОПОРА ТИП2
(K8, K9)

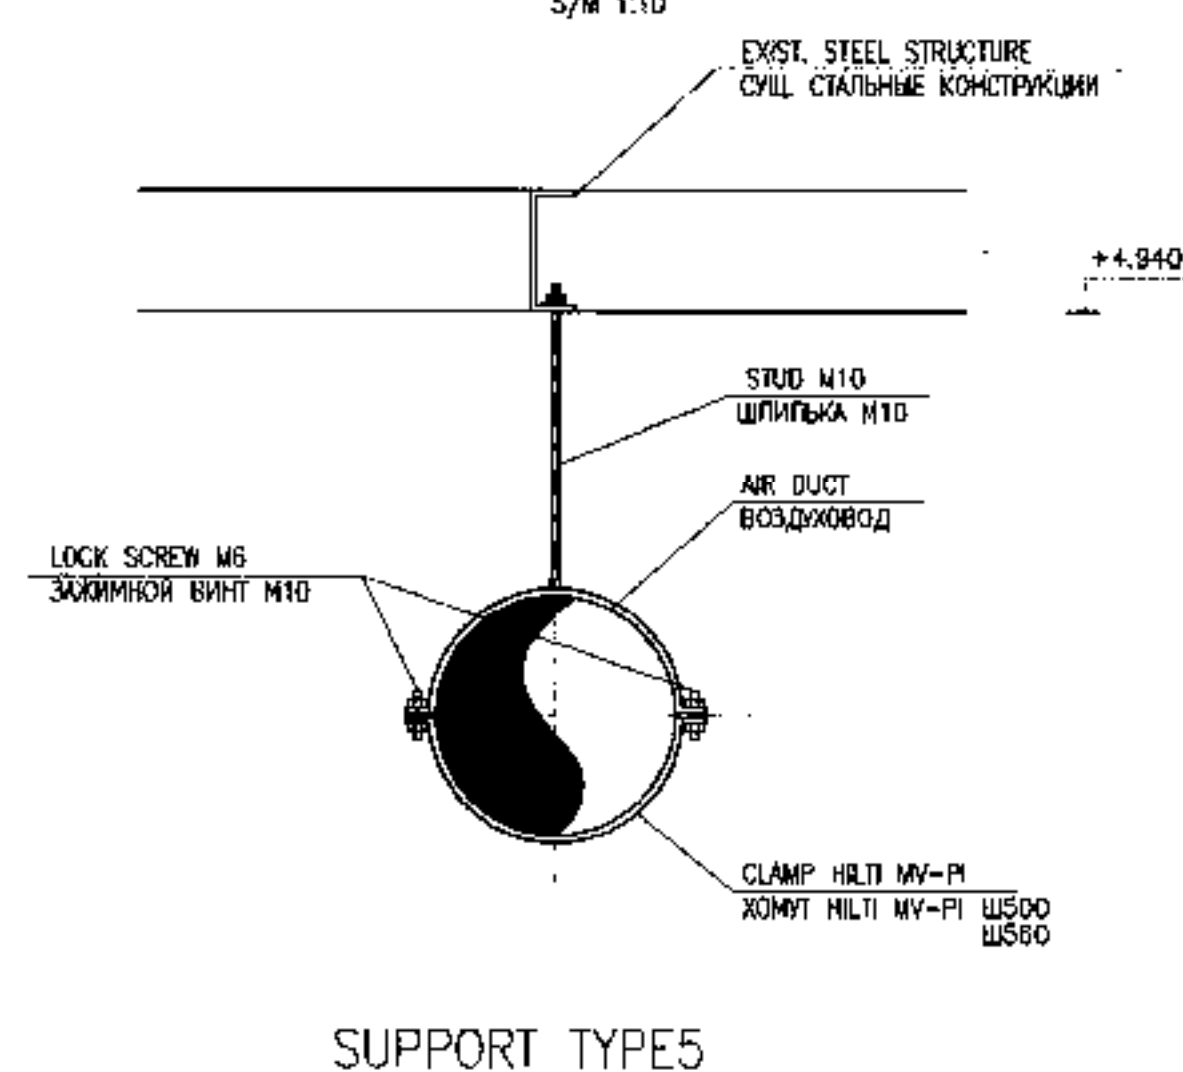


SUPPORT TYPE4
ОПОРА ТИП4
(K14, K15, K16)

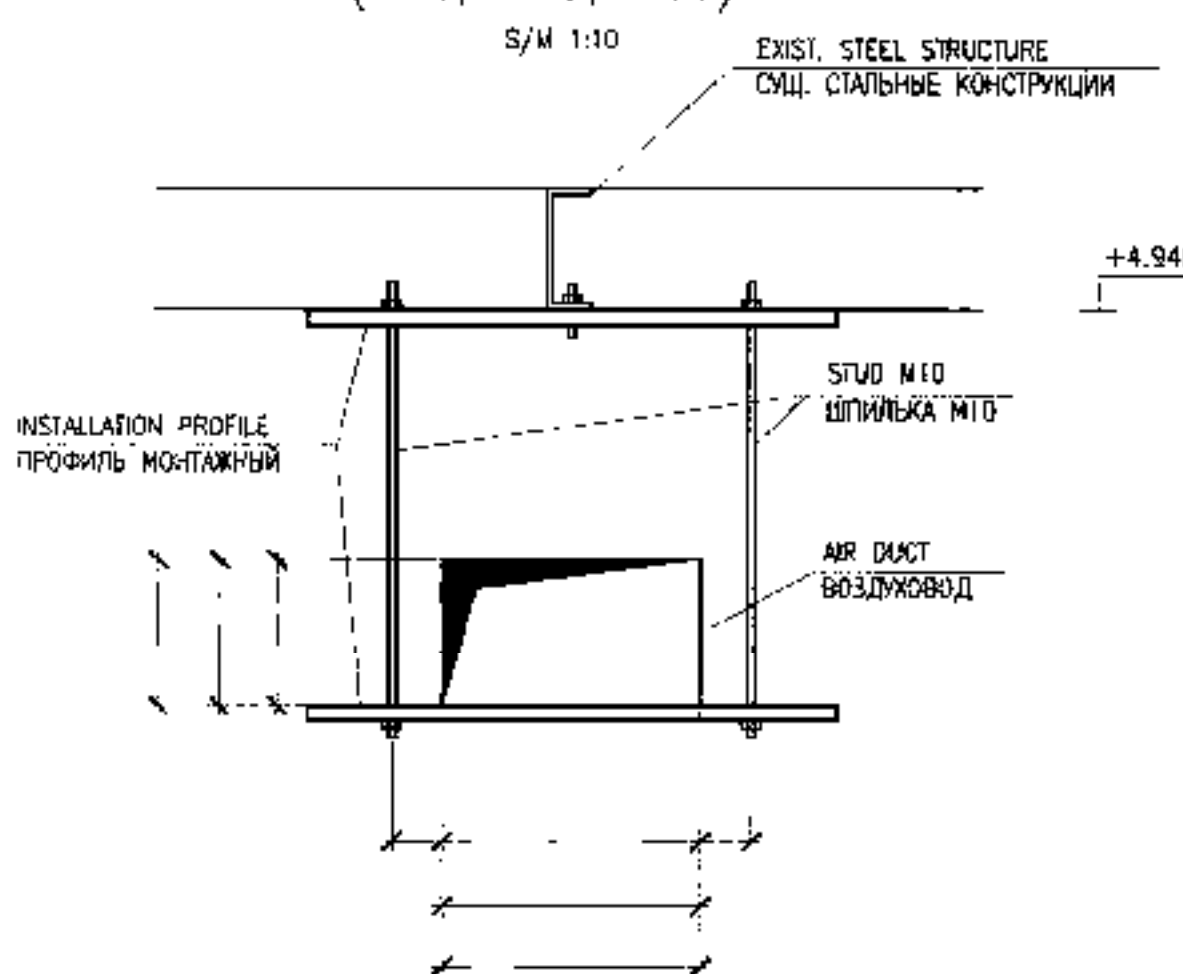

SUPPORT TYPE5
ОПОРА ТИП5
(K13, K17, K18)

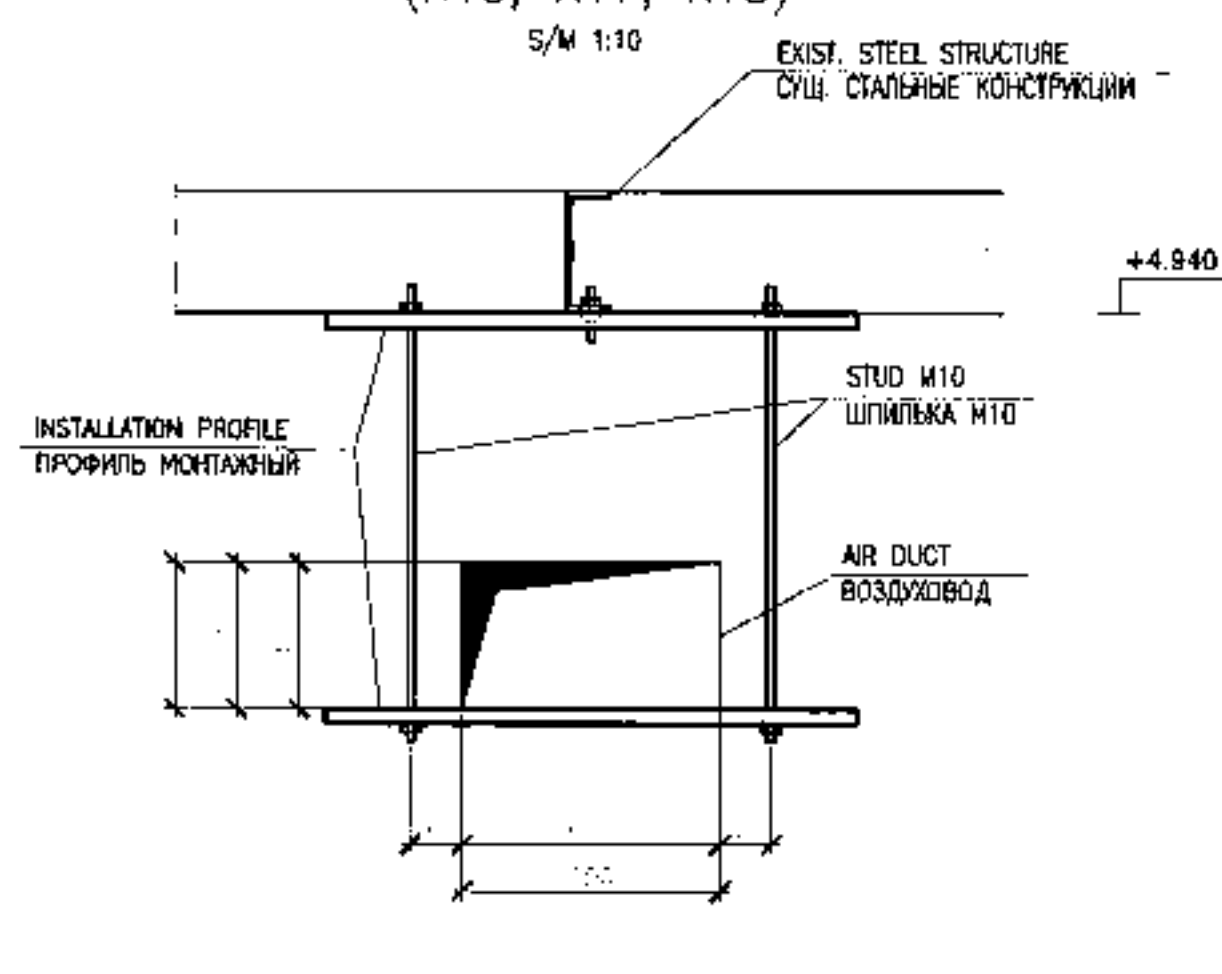

SUPPORT TYPE3
ОПОРА ТИП3
(K10, K11, K12)

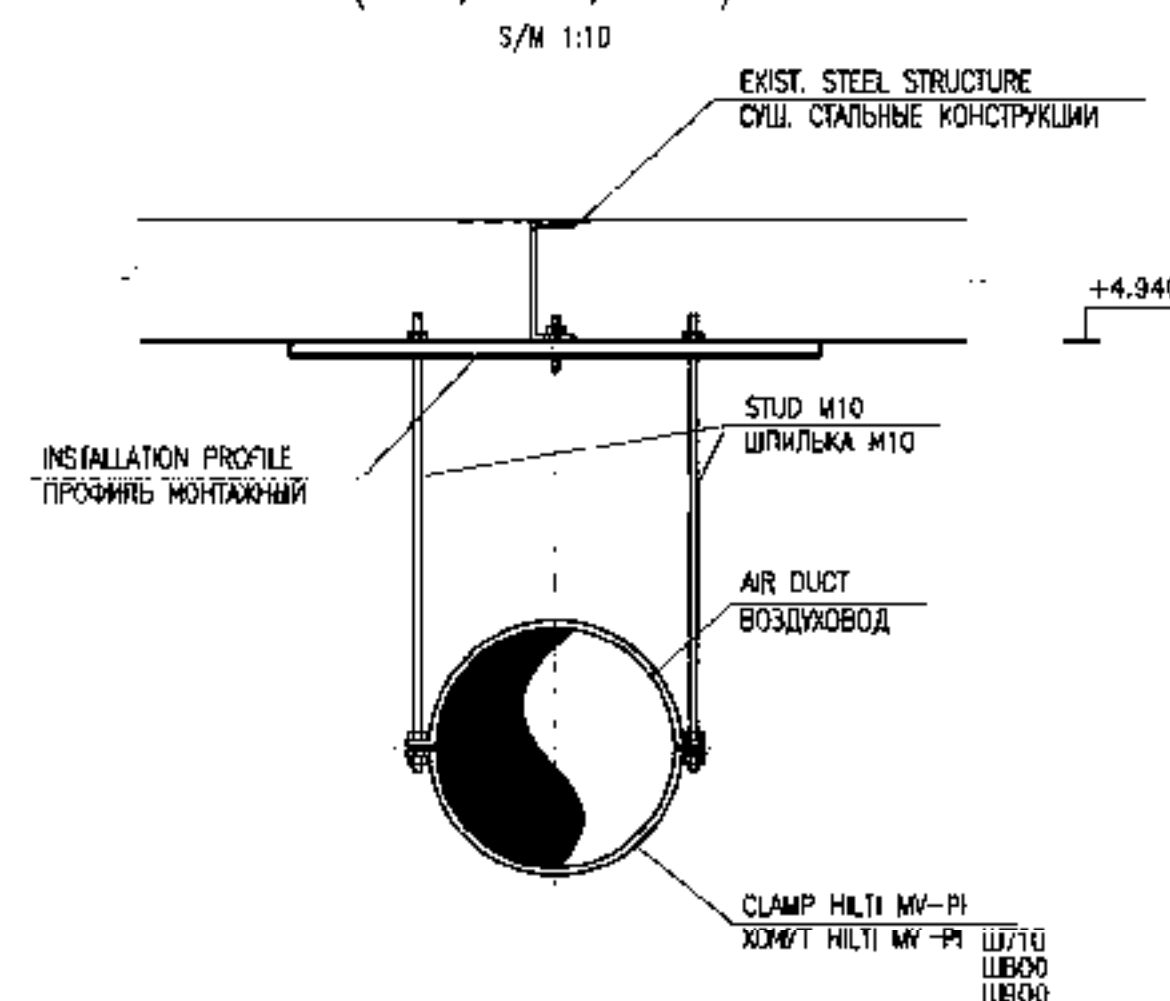

MATERIAL TAKE OFF**
РАСХОД МАТЕРИАЛОВ**

ITEM ПОЗ.	IDENTIFICATION ОБОЗНАЧЕНИЕ	DESCRIPTION НАИМЕНОВАНИЕ	Q-TY КОП-ВО	UNIT ЕДИН.	NOTE ПРИМ.
1	—	CLAMP HILTI MV-PI 160 M10 ХОМУТ HILTI MV-PI 160 M10	1	pcs	K1
2	—	CLAMP HILTI MV-PI 200 M10 ХОМУТ HILTI MV-PI 200 M10	1	pcs	K2
3	—	CLAMP HILTI MV-PI 250 M10 ХОМУТ HILTI MV-PI 250 M10	7	pcs	K3
4	—	CLAMP HILTI MV-PI 315 M10 ХОМУТ HILTI MV-PI 315 M10	23	pcs	K4
5	—	CLAMP HILTI MV-PI 355 M10 ХОМУТ HILTI MV-PI 355 M10	14	pcs	K5
6	—	CLAMP HILTI MV-PI 400 M10 ХОМУТ HILTI MV-PI 400 M10	23	pcs	K6
7	—	CLAMP HILTI MV-PI 450 M10 ХОМУТ HILTI MV-PI 450 M10	3	pcs	K7
8	—	CLAMP HILTI MV-PI 500 M10 ХОМУТ HILTI MV-PI 500 M10	3	pcs	K8
9	—	CLAMP HILTI MV-PI 560 M10 ХОМУТ HILTI MV-PI 560 M10	4	pcs	K9
10	—	CLAMP HILTI MV-PI 710 ХОМУТ HILTI MV-PI 710	2	pcs	K10
11	—	CLAMP HILTI MV-PI 800 ХОМУТ HILTI MV-PI 800	5	pcs	K11
12	—	CLAMP HILTI MV-PI 900 ХОМУТ HILTI MV-PI 900	3	pcs	K12
13	—	INSTALLATION PROFILE MQ-21 600x400mm ПРОФИЛЬ МОНТАЖНЫЙ MQ-21 600x400mm	1	pcs	K13
14	—	INSTALLATION PROFILE MQ-21 500x400mm ПРОФИЛЬ МОНТАЖНЫЙ MQ-21 500x400mm	2	pcs	K14
15	—	INSTALLATION PROFILE MQ-21 300x200mm ПРОФИЛЬ МОНТАЖНЫЙ MQ-21 300x200mm	2	pcs	K15
16	—	INSTALLATION PROFILE MQ-21 200x300mm ПРОФИЛЬ МОНТАЖНЫЙ MQ-21 200x300mm	2	pcs	K16
17	—	INSTALLATION PROFILE MQ-21 800x600mm ПРОФИЛЬ МОНТАЖНЫЙ MQ-21 800x600mm	1	pcs	K17
18	—	INSTALLATION PROFILE MQ-21 800x1000mm ПРОФИЛЬ МОНТАЖНЫЙ MQ-21 800x1000mm	7	pcs	K18
19	GOST/ГОСТ 22042-76	STUD M10 ШПИЛЬКА M10	129	pcs	
20	GOST/ГОСТ 5915-70	NUTS M10 ГАЙКА M10	229	pcs	

** FOR SUPPORTS
ДЛЯ ОПОР

NOTES / ПРИМЕЧАНИЯ


- ALL DIMENSIONS ARE IN MILLIMETRES (mm), UNLESS NOTED OTHERWISE.
 - ALL COORDINATES ARE GIVEN IN ACCORDANCE WITH 1942 COORDINATE SYSTEM.
 - ALL ELEVATIONS ARE IN METRES (m) AND INDICATED IN THE BALTIC DATUM SYSTEM-1977.
 - THE EXISTING ELEVATION OF THE AREA MUST BE CHECKED & VERIFIED PRIOR TO COMMENCING CONSTRUCTION.
 - WELDING JOINT PER GOST 5264-80*. ELECTRODES OF TYPE 342A PER GOST 9467-75.
 - WELD LEG HEIGHT IS ACCEPTED PER WELDED DETAILS THROAT UNLESS OTHERWISE NOTED.
 - FOR THE CONDITIONAL MARK OF 0.000, THE MARK OF THE CLEAN FLOOR OF THE BUILDING IS TAKEN, WHICH CORRESPONDS TO THE ABSOLUTE MARK OF 104.15.
 - LOCATION OF SUPPORTS SEE AP/D/19/0267-182-OBK, SHEETS 15,16,17,18,19.
- ВСЕ РАЗМЕРЫ УКАЗАНЫ В МИЛЛИМЕТРАХ, ЕСЛИ НЕ УКАЗАНО ИНАЧЕ.
 - ВСЕ КООРДИНАТЫ ДАНЫ В СООТВЕТСТВИИ С СИСТЕМОЙ КООРДИНАТ 1942г.
 - ВСЕ ВЫСОТНЫЕ ОТМЕТКИ УКАЗАНЫ В МЕТРАХ И В БАЛТИЙСКОЙ СИСТЕМЕ ВЫСОТ - 1977 г.
 - СУЩЕСТВУЮЩИЕ ОТМЕТКИ УЧАСТКА ДОЛЖНЫ БЫТЬ ПРОВЕРЕНЫ И ПОДТВЕРЖДЕНЫ ДО НАЧАЛА СТРОИТЕЛЬСТВА.
 - СВАРНЫЕ ШВЫ ПО ГОСТ 5264-80*. ЭЛЕКТРОДЫ ТИПА 342А ПО ГОСТ 9467-75.
 - ВЫСОТУ КАТЕТА СВАРНОГО ШВА ПРИНИМАТЬ ПО НАИМЕНЬШЕЙ ТОЛЩИНЕ СВАРИВАЕМЫХ ДЕТАЛЕЙ, ЕСЛИ НЕ УКАЗАНО ИНАЧЕ. ПОСЛЕДУЮЩИЙ СЛОЙ НАНОСИТСЯ НА ПРОШУШЕННЫЙ ПРЕДЫДУЩИЙ.
 - ЗА УСЛОВНУЮ ОТМЕТКУ 0.000 ПРИНЯТА ОТМЕТКА ЧИСТОГО ПОЛА ЗДАНИЯ, ЧТО СООТВЕТСТВУЕТ АБСОЛЮТНОЙ ОТМЕТКЕ 104.15.
 - РАСПОЛОЖЕНИЕ ОПОР СМ. РАЗДЕЛ AP/D/19/0267-182-OBK, ЛИСТЫ 15,16,17,18,19.

LEGEND / УСЛОВНЫЕ ОБОЗНАЧЕНИЯ

- T.O.C. TOP OF CONCRETE
БЕРХ БЕТОНА
- B.O.S. BOTTOM OF STEEL
НИЗ МЕТАЛЛОКОНСТРУКЦИИ
- T.O.S. TOP OF STEEL
БЕРХ МЕТАЛЛОКОНСТРУКЦИИ
- E.G.L. EXISTING GROUND LEVEL
СУЩЕСТВУЮЩАЯ ОТМЕТКА ЗЕМЛИ

MASTER

14-05-2025





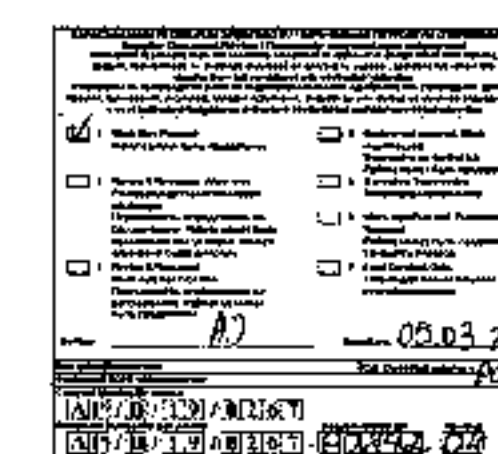


CLIENT CODE / КОД ЗАКАЗЧИКА AP/D/19/0267-P0892

3	13.10.21	AP/D/19/0267-182-AC			
2	31.08.21				
1	05.04.21	KPC MAIN CHEMICAL LABORATORY HVAC SYSTEM UPGRADE (CORRECTION)			
0	12.02.21	REPUBLIC OF KAZAKHSTAN, WEST KAZAKHSTAN REGION, KARAGANDY OIL & GAS CONDENSATE FIELD			
REV. Q-TY	SHT. N.DOC.	SIGN-RE	DATE	STAGE	SHEET
PREPARED	KARALAYEV A.		31.08.21	DO	10
CHECK	CONTR. KAMATAYEV S.		31.08.21		
3	03.10.21	AP/D/19/0267-182-AC			
2	31.08.21				
1	05.04.21	МОДЕРНИЗАЦИЯ СИСТЕМ ОВК ПОВЕРХ ЛИМЕННОЙ ЛАБОРАТОРИИ КЛК (КОРРЕКТИРОВКА)			
0	12.02.21	РЕСПУБЛИКА КАЗАХСТАН, ЗАПАДНО-КАЗАХСТАНСКИЙ ОБЛАСТЬ, КАРГАНДЫНСКАЯ НЕФТЕГАЗОКОНДЕНСАТНОЕ НЕПОСРЕДСТВЕННО			
ТИП	ПОДКАЧЕВ А.		31.08.21	СТАДИЯ	ЛИСТ
РАЗРАБОТАН	ИСКАНОВ А.		31.08.21	10	
4	31.08.21	СУЩЕСТВУЮЩАЯ ВОЗДУХОЗАБОРНАЯ ТРУБА ОПОРЫ			



FRAMING DETAIL FOR RECTANGULAR HOLE
УЗЕЛ ОБРАМЛЕНИЯ ПРЯМОУГОЛЬНОГО ОТВЕРСТИЯ
S/M 1.10

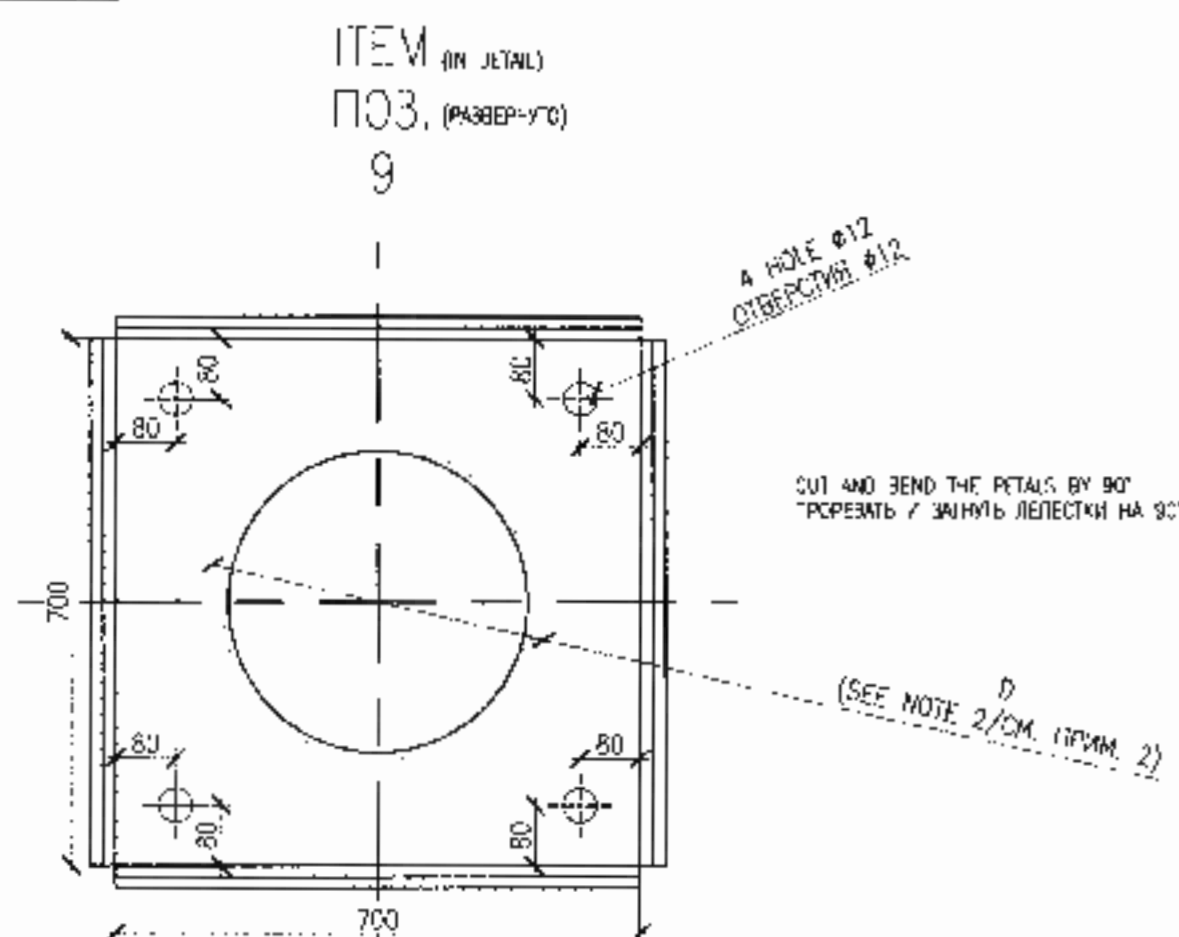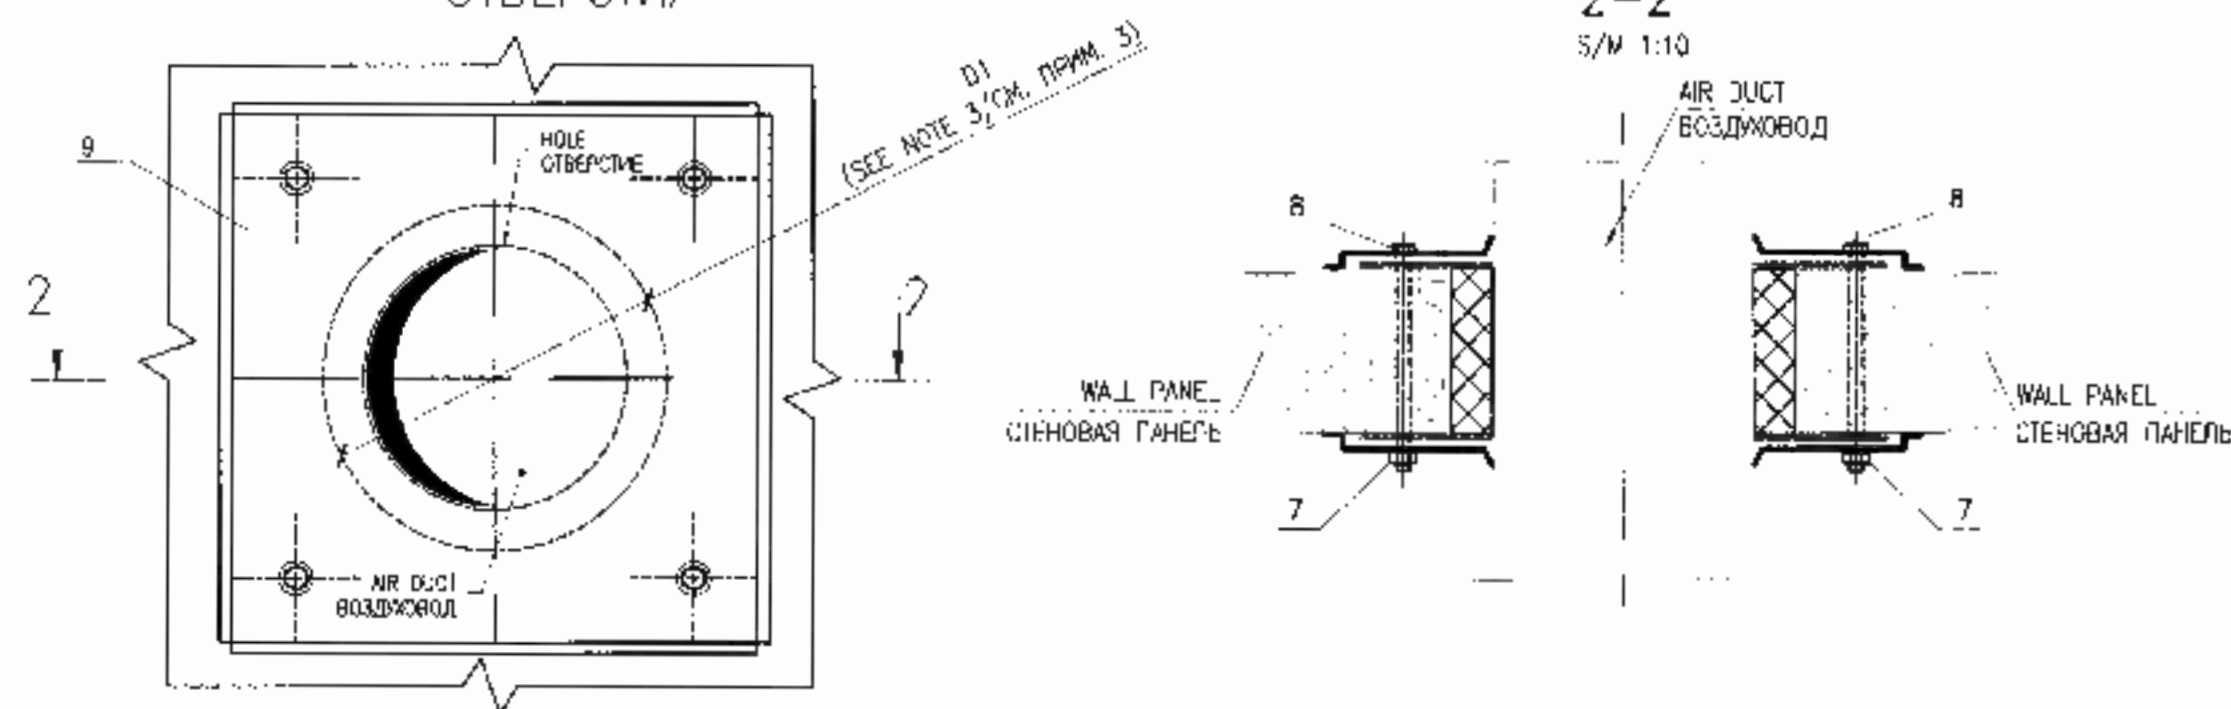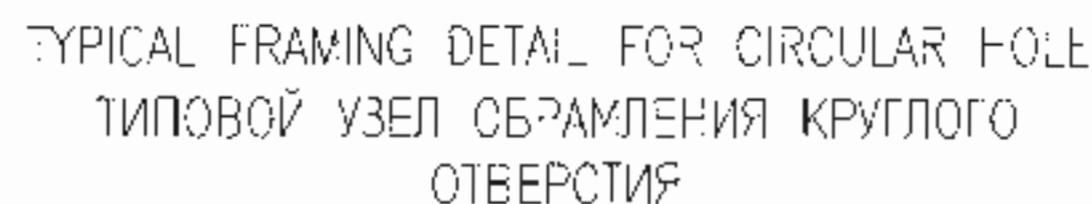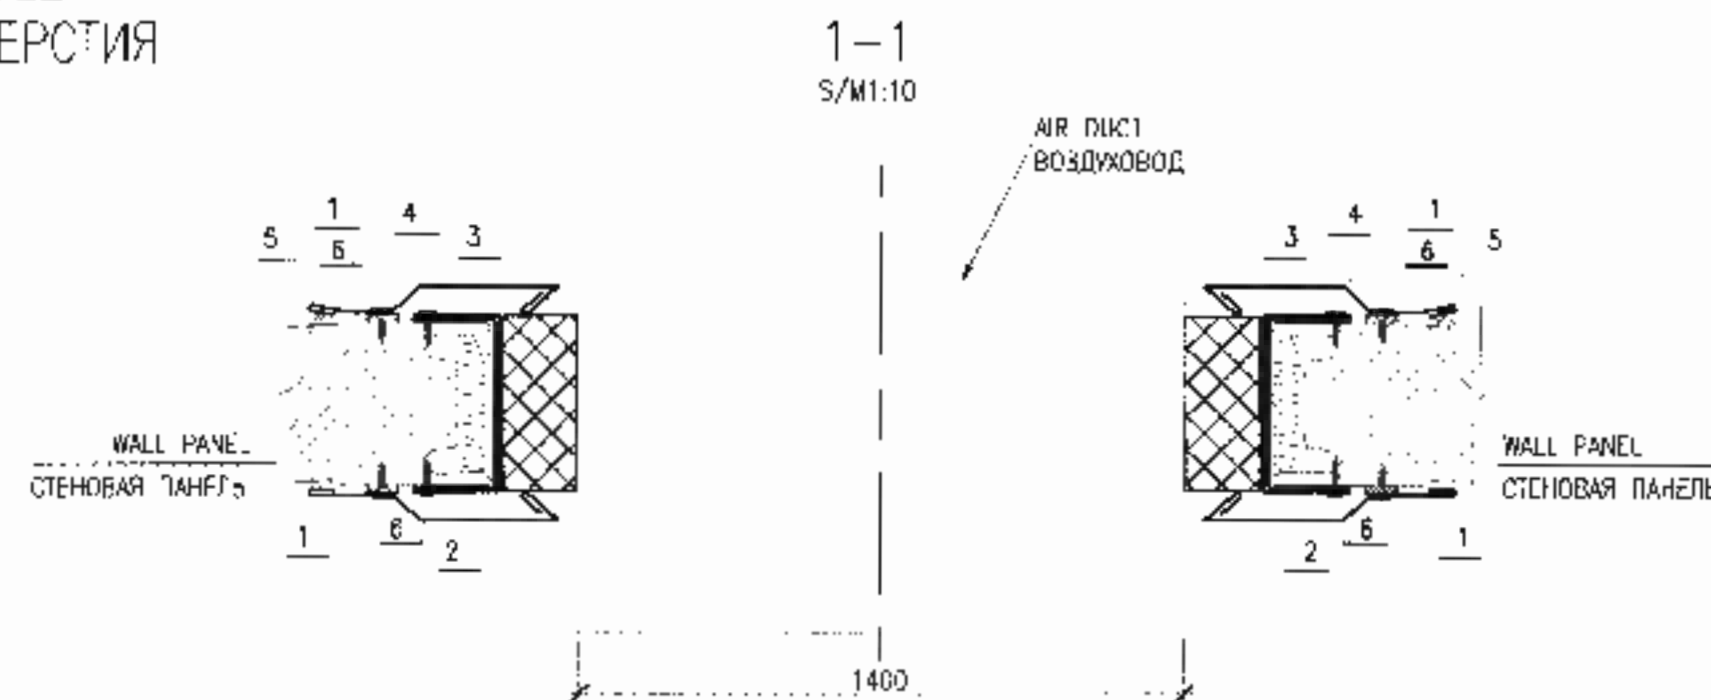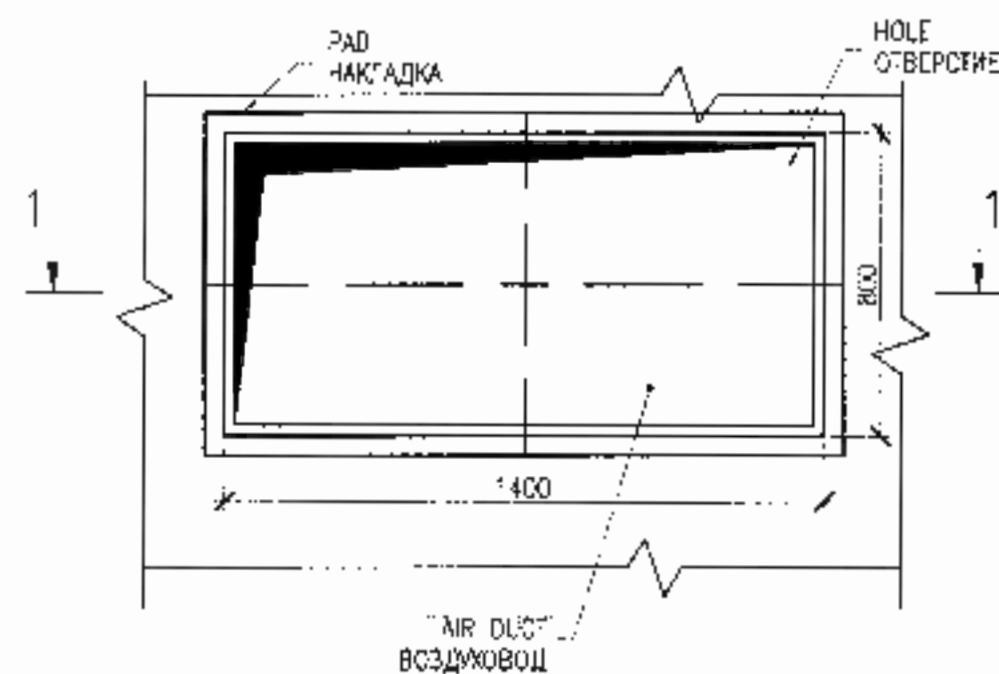

MASTER
ECC: 14-05-2025
Engineering and
Technical Authority

NOTES / ПРИМЕЧАНИЯ

1. THE DRAWING SHOWS A TYPICAL UNIVERSAL NODE FOR SEALING AND WARNING THE NODES OF THE PASSAGE OF VENT CHANNELS THROUGH THE ENCLOSING STRUCTURES OF THE BUILDING
2. THE DIAMETER OF THE HOLE D SHOULD BE 2 MM LARGER THAN THE DIAMETER OF THE VENTILATION DUCT
3. THE DIAMETER OF THE HOLE D1 SHOULD BE 60 MM LARGER THAN THE DIAMETER OF THE VENTILATION DUCT
4. ALL DIMENSIONS IN THE DRAWING ARE SHOWN IN MILLIMETERS
5. THIS PAGE SEE WITH DRAWING 3

1. НА ЧЕРТЕЖЕ ПОКАЗАН ТИПОВОЙ УНИВЕРСАЛЬНЫЙ УЗЕЛ ДЛЯ ГЕРМЕТИЗАЦИИ И УТЕПЛЕНИЯ УЗЛОВ ПРОХОДА ВЕНТИКАЛОВ ЧЕРЕЗ ОГРАЖДАЮЩИЕ КОНСТРУКЦИИ ЗДАНИЙ
2. ДИМЕТР ОТВЕРСТИЯ В ДОЛЖЕН БЫТЬ НА 2 ММ БОЛЬШЕ ДИАМЕТРА ВЕНТИЛЯЦИОННОГО КАНАЛА
3. ДИМЕТР ОТВЕРСТИЯ D1 ДОЛЖЕН БЫТЬ НА 50 ММ БОЛЬШЕ ДИАМЕТРА ВЕНТИЛЯЦИОННОГО КАНАЛА
4. ВСЕ РАЗМЕРЫ НА ЧЕРТЕЖЕ ПОКАЗАНЫ В МИЛЛИМЕТРАХ
5. ДАННЫЙ ЛИСТ СМОТРЕТЬ СОВМЕСТНО С ЛИСТ 3


TOTAL MATERIAL TAKE OFF
ОБЩИЙ РАСХОД МАТЕРИАЛОВ

POS.	DESIGNATION ОБОЗНАЧЕНИЕ	NAME НАИМЕНОВАНИЕ	Q-TY КОЛ-ВО	UNIT ЕДИН	NOTE ПРИМ
1	A-1	FRAMING ОБРАМЛЕНИЕ	4	PCS ШТ	
2	A-2	FRAMING ОБРАМЛЕНИЕ	4	PCS ШТ	
3	GOST 9573-2012	MINERAL PLATE МИНЕРАЛЬНАЯ ПЛИТА	18	m ² м ²	
4	GOST 4540-2011	MINERAL BOARD МИНЕРАЛЬНАЯ ПЛАТА	60	m ² м ²	
5	MANUFACTURER SPEC. ТУ ПРОИЗВОДИТЕЛЯ	"TERRAFLIX" SEALANT FOR OUTDOOR WORK "TERRAFLIX" ПЕРИМЕТР ДЛЯ НАРУЖНЫХ РАБОТ	5	PCS ШТ	
6	MANUFACTURER SPEC. ТУ ПРОИЗВОДИТЕЛЯ	SELF TAPPING SCREW 4.2X76 150MM Саморезы 4.2X76 150MM	16	PCS ШТ	
7	GOST 11371 78	WASHER M10 ШАЙБА M10	58	PCS ШТ	
8	GOST 7758-70	NO. 1 M10 L=150MM Болт M10 L=150MM	120	PCS ШТ	
9	GOST 18903-2015	PLATE (STEEL LISC) ПЛАТКА (СТ. ПЛАСТИНА)	60	PCS ШТ	
	GOST 26020-83	NUT M10 ГАЙКИ M10	120	PCS ШТ	

CLIENT CODE / КОД ЗАКАЗЧИКА AP/D/19/0267-PC893

3				03.08.24	АР/Д/9/0267-Б2-АС KPC MAIN CHEMICAL LABORATORY HVAC SYSTEM UPGRADE (CORRECTION) REPUBLIC OF KAZAKHSTAN, WEST KAZAKHSTAN REGION, KARACHAGANAK OIL & GAS CONDENSATE FIELD	STAGE	SHEET	SHEETS
2				31.08.23		DC	1	
1				05.04.23		АКСАЙГАЗПРОЕКТ AGP 10000 Puzhynskiy Street, Aktau-200000 Aktau Kazakhstan		
0				12.12.22				
REV.	Q-TY	SHEET NO.	SIGN	DATE				
CP:		TOLKACHEV A		31.08.23	KPC MAIN CHEMICAL LABORATORY			
PREPARED		DIYANALYEV A		31.08.23	TYPICAL FRAMING DETAIL			
CHECK	CONTR.	JUMATAYEVA S		31.08.23				
3				31.08.24	АР/Д/19/0267-182-АС МОДЕРНИЗАЦИЯ СИСТЕМЫ ОХЛАЖДЕНИЯ ХИМИЧЕСКОЙ ЛАБОРАТОРИИ КРК (КОРРЕКТИРОВКА) РЕСПУБЛИКА КАЗАХСТАН, ЗАПАДНО-КАЗАХСТАНСКАЯ ОБЛАСТЬ, КАРАЧАГАНАКСКОЕ НЕФТЕГАЗОКОНДЕНСАТНОЕ МЕСТОРОЖДЕНИЕ	STAGE	SHEET	SHEETS
2				31.08.23		PII	1	
1				05.04.23		АКСАЙГАЗПРОЕКТ AGP 10000 Puzhynskiy Street, Aktau-200000 Aktau Kazakhstan		
0				12.12.22				
ИЗМ.	КОП.	ЛИСТ	ПОДП.	СТАТ.				
ГИП		ДИКАТАЕВА А		31.08.23	ГЛАВНАЯ ХИМЛАБОРАТОРИЯ КРК			
РАЗРАБОТАЛ		ДИКАТАЕВА А		31.08.23	ВТОРОЙ УЗЕЛ ОБРАБЕШЕНИЯ			
И КОП.		ДИКАТАЕВА С		31.08.23				


GEOLOGICAL SECTION
ИНЖЕНЕРНО-ГЕОЛОГИЧЕСКОЕ СЕЧЕНИЕ

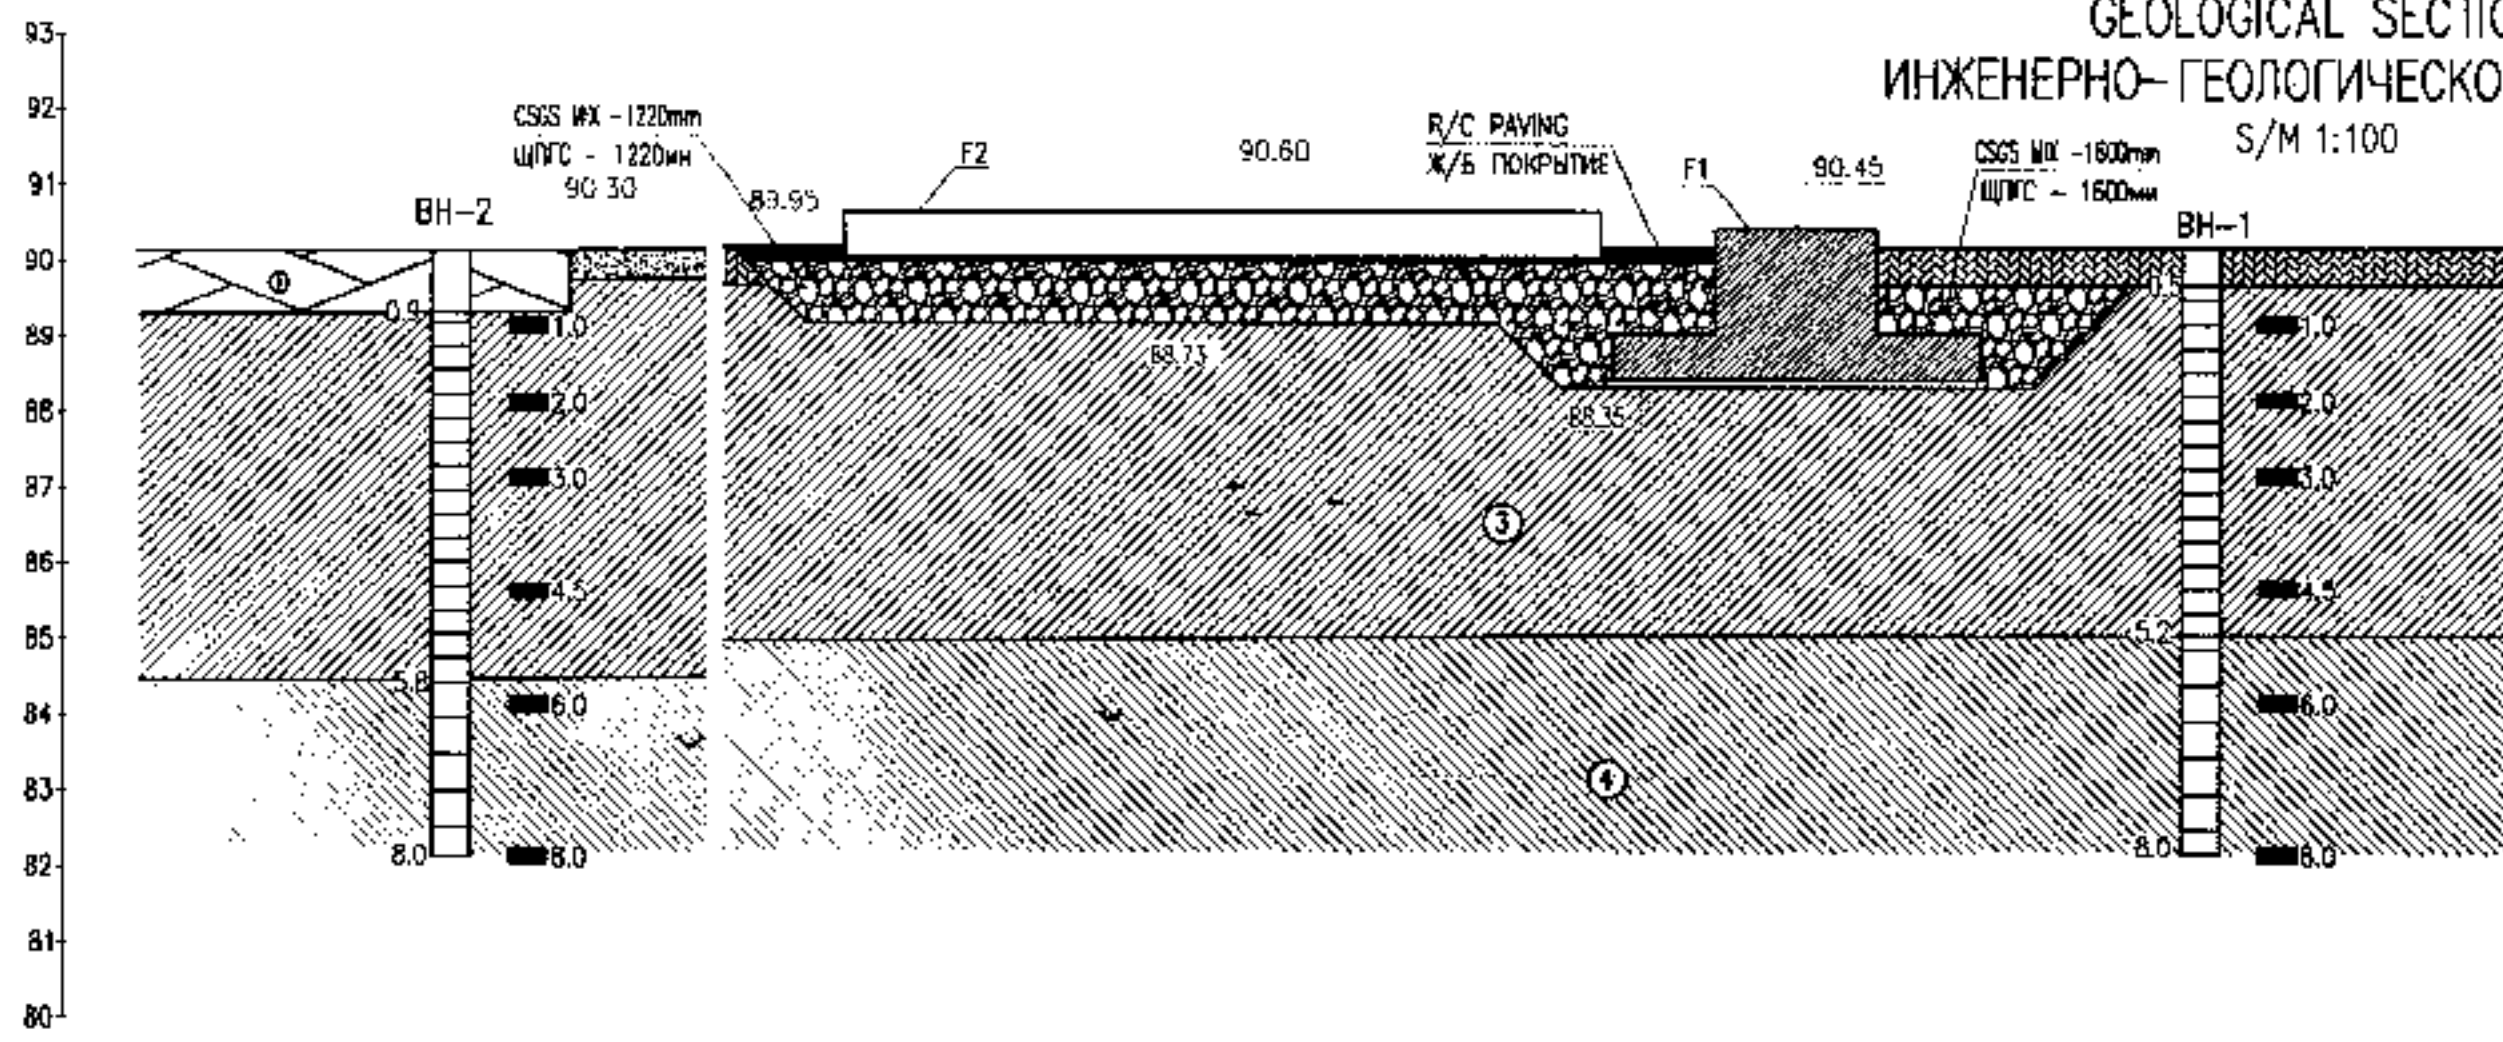

TECHNOGENIC LAYER, LIGHT BROWN LOAM, SILTY, LOW MOISTURE, HARD CONSISTENCY, MACROPOROUS.
ТЕХНОГЕННЫЙ СЛОЙ, СУПИННОК СВЕТЛО-КОРИЧНЕВОГО ЦВЕТА, МАЛО ВЛАЖНЫЙ, ТВЕРДОЙ КОНСИСТЕНЦИИ, МАКРОПОРЫСТИЙ.

LOAM IS HEAVY, SILTY, LIGHT BROWN IN COLOR, SLIGHTLY MOIST, FROM SOLID TO SEMI-SOLID CONSISTENCY, MACROPOROUS, WITH INCLUSIONS OF GRASS OF CHALK ROCKS AND CARBONATE SALTS, WITH INTERLAYERS OF SAND (0.2-0.5cm).
СУПИННОК ТЯЖЕЛЫЙ, ПЫЛЕВАТЫЙ, СВЕТЛО-КОРИЧНЕВОГО ЦВЕТА, МАЛОВЛАЖНЫЙ, ТВЕРДОЙ КОНСИСТЕНЦИИ, МАКРОПОРЫСТИЙ, С ВКЛЮЧЕНИЕМ ДРЕВЕСИ МЕЛОВЫХ ПОРОД И КАРБОНАТНЫХ СОЛЕЙ, С ПРОСЛОЯМИ ПЕСКА (0.2-0.5cm).

LOAM IS HEAVY, SILTY, BROWN IN COLOR, SLIGHTLY MOIST, SEMI-SOLID, POROUS WITH A SLIGHT INCLUSION OF CARBONATE SALTS, WITH INTERLAYERS OF SAND (0.5-1.0cm).
СУПИННОК ТЯЖЕЛЫЙ, ПЫЛЕВАТЫЙ, КОРИЧНЕВОГО ЦВЕТА, МАЛОВЛАЖНЫЙ, ПОЛУТВЕРДОЙ КОНСИСТЕНЦИИ, ПОРИСТИЙ, С НЕЗНАЧИТЕЛЬНЫМ ВКЛЮЧЕНИЕМ КАРБОНАТНЫХ СОЛЕЙ, С ПРОСЛОЯМИ ПЕСКА (0.5-1.0cm).

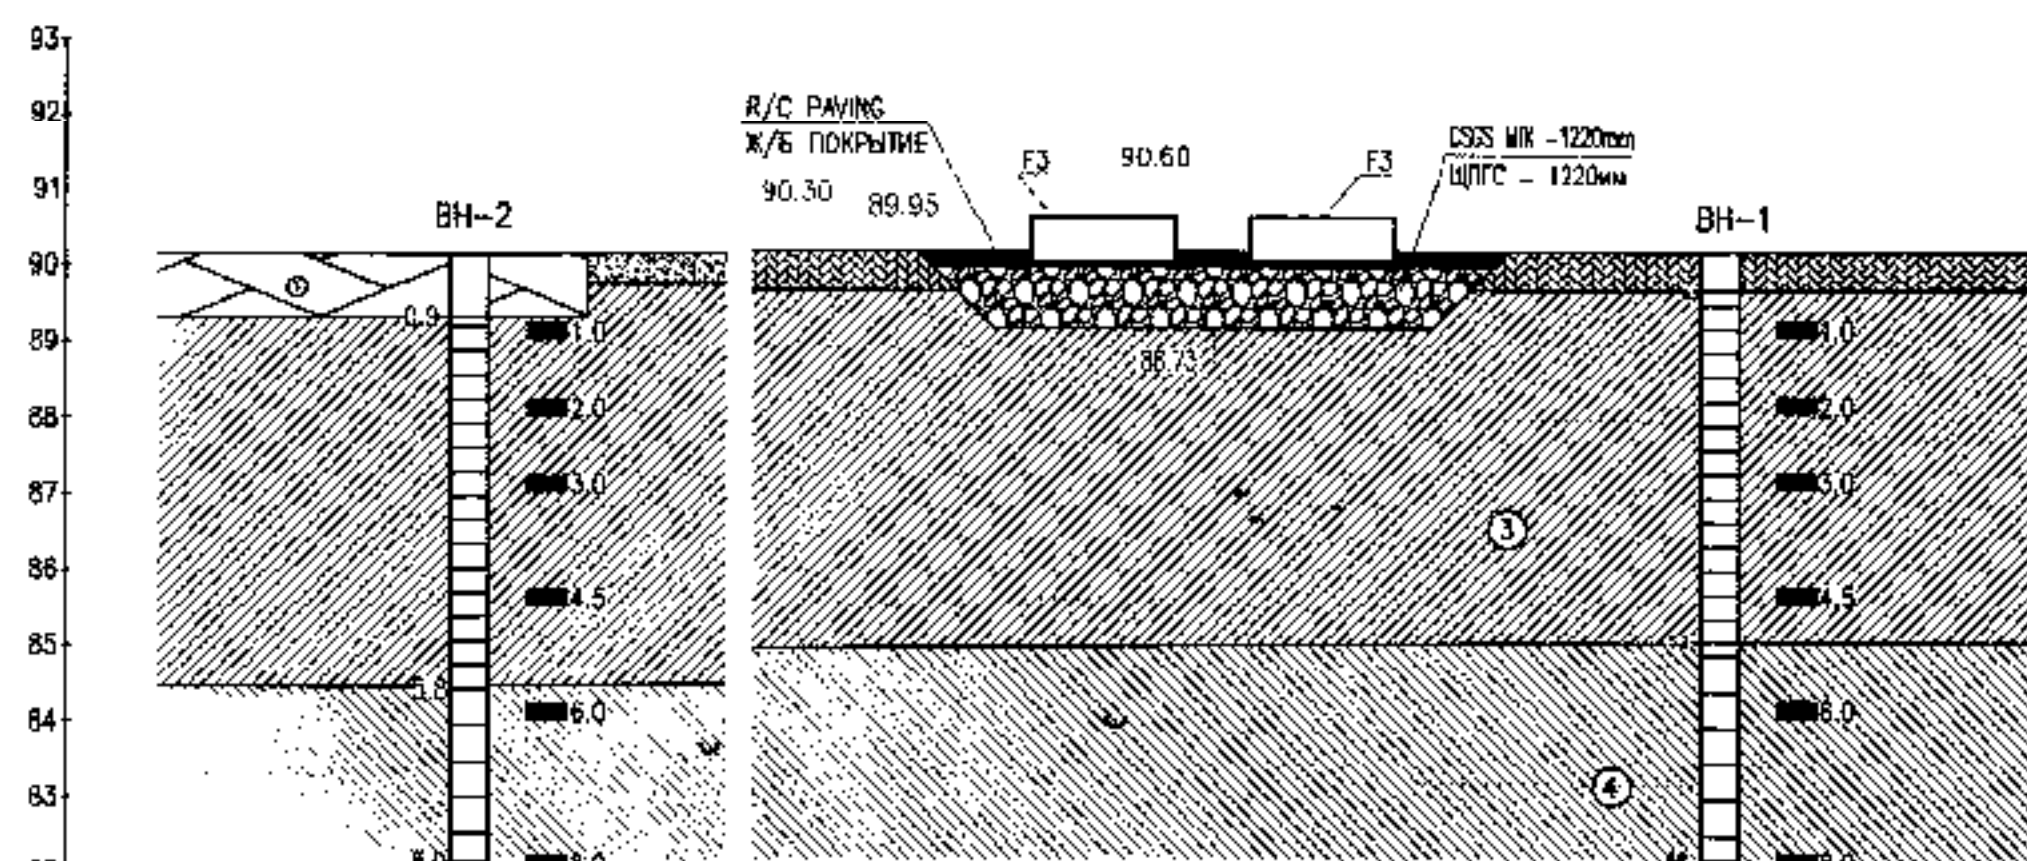


TECHNOGENIC LAYER, LIGHT BROWN LOAM, SILTY, LOW MOISTURE, HARD CONSISTENCY, MACROPOROUS.
ТЕХНОГЕННЫЙ СЛОЙ, СУПИННОК СВЕТЛО-КОРИЧНЕВОГО ЦВЕТА, МАЛО ВЛАЖНЫЙ, ТВЕРДОЙ КОНСИСТЕНЦИИ, МАКРОПОРЫСТИЙ.

LOAM IS HEAVY, SILTY, LIGHT BROWN IN COLOR, SLIGHTLY MOIST, FROM SOLID TO SEMI-SOLID CONSISTENCY, MACROPOROUS, WITH INCLUSIONS OF GRASS OF CHALK ROCKS AND CARBONATE SALTS, WITH INTERLAYERS OF SAND (0.2-0.5cm).
СУПИННОК ТЯЖЕЛЫЙ, ПЫЛЕВАТЫЙ, СВЕТЛО-КОРИЧНЕВОГО ЦВЕТА, МАЛОВЛАЖНЫЙ, ТВЕРДОЙ КОНСИСТЕНЦИИ, МАКРОПОРЫСТИЙ, С ВКЛЮЧЕНИЕМ ДРЕВЕСИ МЕЛОВЫХ ПОРОД И КАРБОНАТНЫХ СОЛЕЙ, С ПРОСЛОЯМИ ПЕСКА (0.2-0.5cm).

LOAM IS HEAVY, SILTY, BROWN IN COLOR, SLIGHTLY MOIST, SEMI-SOLID, POROUS WITH A SLIGHT INCLUSION OF CARBONATE SALTS, WITH INTERLAYERS OF SAND (0.5-1.0cm).
СУПИННОК ТЯЖЕЛЫЙ, ПЫЛЕВАТЫЙ, КОРИЧНЕВОГО ЦВЕТА, МАЛОВЛАЖНЫЙ, ПОЛУТВЕРДОЙ КОНСИСТЕНЦИИ, ПОРИСТИЙ, С НЕЗНАЧИТЕЛЬНЫМ ВКЛЮЧЕНИЕМ КАРБОНАТНЫХ СОЛЕЙ, С ПРОСЛОЯМИ ПЕСКА (0.5-1.0cm).

GEOLOGICAL WELLS LOCATION PLAN
СХЕМА РАСПОЛОЖЕНИЯ ГЕОЛОГИЧЕСКИХ СКВАЖИН

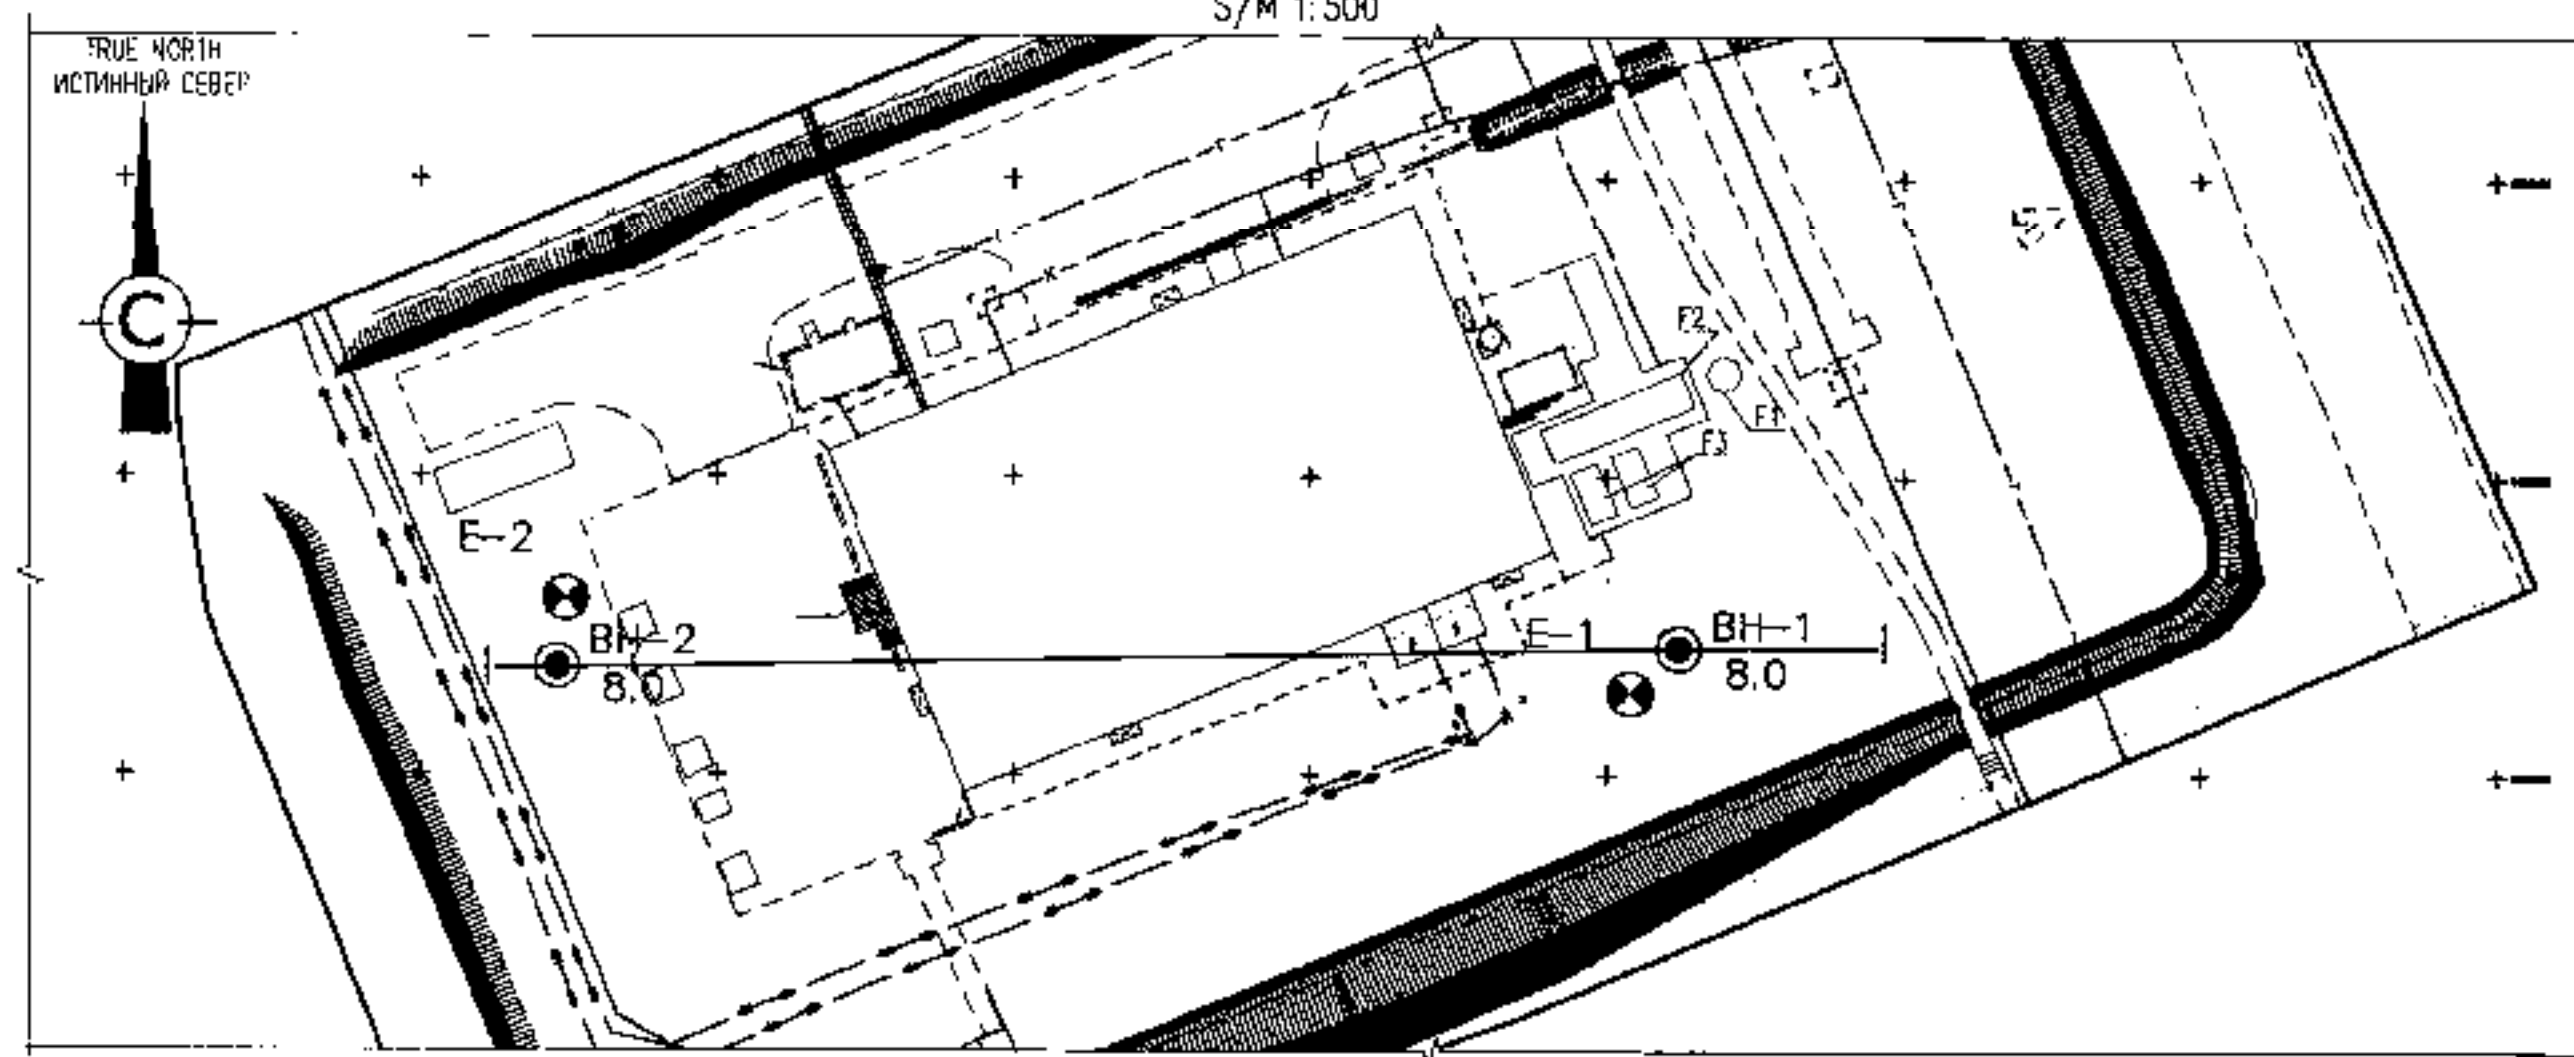

MASTER
14-05-2025

PHYSICAL AND MECHANICAL PROPERTIES OF SOILS
ФИЗИКО-МЕХАНИЧЕСКИЕ ХАРАКТЕРИСТИКИ ГРУНТОВ

№ п/п	SOIL DESCRIPTION ОПИСАНИЕ ГРУНТОВ	SOIL CHARACTERIZATION ХАРАКТЕРИСТИКА ГРУНТОВ											DESIGN RESISTANCE РАСЧЕТНОЕ СОПРОТИВЛЕНИЕ R ₀			
		SOIL CONSISTENCY, g/m ³ ПЛОТНОСТЬ, g/m ³			SPECIFIC COHESION, MPa УДЕЛЬНОЕ СЦЕПЛЕНИЕ, МПа			ANGLE OF SHEARING RESISTANCE, degrees УГОЛ ВНУТРЕННЕГО ТРЕНИЯ, град			MODULUS OF DEFORMATION, MPa МОДУЛЬ ДЕФОРМАЦИИ, МПа	NATURAL MOISTURE, % ВЛАЖНОСТЬ ПРИРОДНАЯ, %		PLASTICITY INDEX ИНДЕКС ПЛАСТИЧНОСТИ	YIELD INDEX ПОКАЗАТЕЛЬ ТЕКУЧЕСТИ	COEFFICIENT OF POROSITY КОЭФФИЦИЕНТ ПОРОЗНОСТИ
		NORMATIVE VALUE НОРМАТИВНОЕ ЗНАЧЕНИЕ	CONFIDENTIAL PROBABILITY 0.85 ДОВЕРИТЕЛЬНОСТЬ 0.85	CONFIDENTIAL PROBABILITY 0.95 ДОВЕРИТЕЛЬНОСТЬ 0.95	NORMATIVE VALUE НОРМАТИВНОЕ ЗНАЧЕНИЕ	CONFIDENTIAL PROBABILITY 0.85 ДОВЕРИТЕЛЬНОСТЬ 0.85	CONFIDENTIAL PROBABILITY 0.95 ДОВЕРИТЕЛЬНОСТЬ 0.95	NORMATIVE VALUE НОРМАТИВНОЕ ЗНАЧЕНИЕ	CONFIDENTIAL PROBABILITY 0.85 ДОВЕРИТЕЛЬНОСТЬ 0.85	CONFIDENTIAL PROBABILITY 0.95 ДОВЕРИТЕЛЬНОСТЬ 0.95						
	TECHNOGENIC LAYER ТЕХНОГЕННЫЙ СЛОЙ															
	LOAM IS HEAVY, SILTY, LIGHT BROWN COLOR, SLIGHTLY MOIST, VERY STIFF CONSISTENCY SETTLING. СУПИННОК ТЯЖЕЛЫЙ, ПЫЛЕВАТЫЙ, СВЕТЛО-КОРИЧНЕВОГО ЦВЕТА, МАЛОВЛАЖНЫЙ, ТВЕРДОЙ КОНСИСТЕНЦИИ ПРОСАДКОМ	1.96	1.94	1.94	0.005	0.0045	0.0041	21	20	20	4.64	11.7	12.8	-0.159	0.65	180
	LOAM IS HEAVY, SILTY, BROWN COLOR, MOIST, FROM FIRM-TO STIFF TO SOFT-TO STIFF CONSISTENCY. СУПИННОК ТЯЖЕЛЫЙ, ПЫЛЕВАТЫЙ, КОРИЧНЕВОГО ЦВЕТА, МАЛО ВЛАЖНЫЙ, ПОЛУТВЕРДОЙ КОНСИСТЕНЦИИ	2.03	2.02	2.00	0.013	0.0126	0.0124	20	20	20	3.39	17.6	13.0	0.115	0.658	180

NOTES / ПРИМЕЧАНИЯ

- ALL DIMENSIONS ARE IN mm UNLESS OTHERWISE SPECIFIED;
- ALL ELEVATIONS ARE IN METRES. SYSTEM OF ELEVATIONS IS BALTIC 1977;
- COORDINATES ARE REFERRED TO KAZAKH NATIONAL GRID SYSTEM 1942;
- THIS SHEET IS DEVELOPED ON THE BASIS OF AN ENGINEERING AND GEOLOGICAL REPORT MADE BY "AKSAGASPROJEKT" LLP IN 2022 (SEE AP/D/19/0267-182-AC)
- CUSHION OF CRUSHED STONE-GRAVEL-SAND MIXTURE FOR FOUNDATIONS F1, F2, F3 SEE 4, 5, 13, 14
- THE NORMATIVE DEPTH OF SEASONAL FREEZING FOR LOAMS AND CLAYS ACCORDING TO THE REPORT ON ENGINEERING AND GEOLOGICAL SURVEYS IS 1.45m

- ВСЕ РАЗМЕРЫ ДАНЫ В МИЛЛИМЕТРАХ. ЕСЛИ НЕТ ДРУГОГО УКАЗАНИЯ;
- ВСЕ ОТМЕТКИ ВЫСОТЫ ДАНЫ В МЕТРАХ. СИСТЕМА ВЫСОТЫ ОТМЕТОК БАЛТИЙСКАЯ 1977г.;
- КООРДИНАТЫ ОТНОСИТЕЛЬНО К КАЗАХСТАНСКОЙ НАЦИОНАЛЬНОЙ СИСТЕМЕ КООРДИНАТ 1942г.;
- ДАННЫЙ ЛИСТ РАЗРАБОТАН НА ОСНОВЕ ИНЖЕНЕРНО-ГЕОЛОГИЧЕСКОГО ОТЧЕТА, ВЫПОЛНЕННОГО ТОО "АКСАГАСПРОЕКТ" В 2022 Г. (СМ. АР/Д/19/0267-182-И)
- ПОДШУКУ ИЗ ШЕБЕНОЧНО-ГРАВИЛЬНО-ПЕСЧАНОЙ СМЕСИ ДЛЯ ФУНДАМЕНТОВ F1, F2, F3 СМ. ЛИСТЫ 4, 5, 13, 14.
- НОРМАТИВНАЯ ГЛУБИНА СЕЗОННОГО ПРОМЕРЗАНИЯ ДЛЯ СУПИННОКОВ И ГЛИН СОГЛАСНО ОТЧЕТУ ПО ИНЖЕНЕРНО-ГЕОЛОГИЧЕСКИМ ИССЛЕДОВАНИЯМ СОСТАВЛЯЕТ - 1.45м

THE FOLLOWING MANDATORY ACTIVITIES SHALL BE CARRIED OUT PRIOR ANY FORM OF EXCAVATION (INCLUDING STRIPPING OF TOP SOIL) TAKING PLACE WITHIN THE KOGF:

- SITE SURVEY CAT SCANNING TO IDENTIFY THE PRESENCE OF UNDERGROUND CABLES OR PIPELINES TO AN AREA EXTENDING 3 METRES PAST THE MAXIMUM POINT OF EXCAVATION.
- PRODUCTION OF A REPORT OF SCANNING WHICH CLEARLY IDENTIFIES ROUTE OF ANY PIPELINE, CABLE OR OTHER UNDERGROUND SERVICE TOGETHER WITH ITS DEPTH.
- PHYSICAL MARKING OF THE AREA. THE UNDERGROUND SERVICE BY MEANS OF SHORT WOODEN PEGS HAMMERED INTO THE SOIL AT A DISTANCE NOT EXCEEDING 1 METRE. THIS WILL INCLUDE SPOT EXCAVATION TO PHYSICALLY IDENTIFY CABLE OR PIPE, CONFIRMING DEPTH AND DIRECTION (TO COMPARE WITH DRGS)
- THE REPORT OF CAT SCANNING AND EXCAVATION SHALL BE A MANDATORY ATTACHMENT TO ALL EXCAVATION PTW. WITHOUT IT THERE SHALL BE NO PTW AUTHORIZATION.
- BEFORE ANY WORK COMMENCES EXCAVATION & TRENCHING PROCEDURE. KPO-AL-HSE-PRO-00029 MUST BE IMPLEMENTED TOTALLY.

ВЫПОЛНЕНИЕ СЛЕДУЮЩИХ ДЕЙСТВИЙ ЯВЛЯЕТСЯ ОБЯЗАТЕЛЬНЫМ ПРИ ВЫПОЛНЕНИИ ЛЮБЫХ ЗЕМЛЯНЫХ РАБОТ (ВКЛЮЧАЯ СНЯТИЕ ПОДПОРОДНОГО СЛОЯ) НА ТЕРРИТОРИИ КНГКМ


- ПРОИЗВЕСТИ ИССЛЕДОВАНИЯ НА СТРОИТЕЛЬНОЙ ПЛОЩАДКЕ И ОПРЕДЕЛИТЬ НАЛИЧИЕ ПОДЗЕМНЫХ КОММУНИКАЦИЙ (ТРУБОПРОВОДОВ, КАБЕЛЕЙ И ДР.) ВКЛЮЧАЯ В ПЛОЩАДЬ ИССЛЕДОВАНИЯ ДОПОЛНИТЕЛЬНО ПО 3 МЕТРА ОТ ГРАНИЦЫ ПРОВЕДЕНИЯ ЗЕМЛЯНЫХ РАБОТ.
- ПОДГОТОВИТЬ ОТЧЕТ ПО ПРОВЕДЕНИЮ ИССЛЕДОВАНИЙ, В КОТОРОМ УКАЗАТЬ МАРШРУТЫ НАЙДЕННЫХ ТРУБОПРОВОДОВ, КАБЕЛЕЙ И ДРУГИХ ПОДЗЕМНЫХ КОММУНИКАЦИЙ С ОБОЗНАЧЕНИЕМ ГЛУБИНЫ ЗАЛЕГАНИЯ.
- ОБОЗНАЧИТЬ УЧАСТОК НАД НАЙДЕННЫМИ ПОДЗЕМНЫМИ КОММУНИКАЦИЯМИ ДЕРЕВЯННЫМИ КОЛЫШКАМИ ЗАБИТЫМИ В ГРУНТ С ЦЕЛЮ 1 МЕТР. НАЛИЧИЕ ПОДЗЕМНЫХ КОММУНИКАЦИЙ, ГЛУБИНЫ ЗАЛЕГАНИЯ, ТИПА И МАРШРУТА НЕОБХОДИМО ПОДТВЕРДИТЬ ТЕСОВЫМИ ШИРШАМИ.
- ОТЧЕТ ПО ПРОВЕДЕНИЮ ИССЛЕДОВАНИЙ И ТЕСТОВЫМ ШИРШАМ НЕОБХОДИМО ПРИКЛЮПЛЯТЬ К НАРЯДУ-ДОПУСКУ. ЗАПРЕЩЕНО ОТКРЫВАТЬ НАРЯД ДОПУСК БЕЗ УКАЗАННЫХ ДОКУМЕНТОВ.
- ПЕРЕД НАЧАЛОМ РАБОТ НЕОБХОДИМО УДОСТОВЕРИТЬСЯ В ВЫПОЛНЕНИИ ВСЕХ ТРЕБОВАНИЙ ПРОЦЕДУРЫ ПО ПРОВЕДЕНИЮ ЗЕМЛЯНЫХ РАБОТ KPO-AL-HSE-PRO-00029

LEGEND / УСЛОВНЫЕ ОБОЗНАЧЕНИЯ


—	LITHOLOGICAL BOUNDARY ЛИТОЛОГИЧЕСКАЯ ГРАНИЦА
■ 1.0	DEPTH OF SAMPLING MONOLITH, METERS ГЛУБИНА ОТБОРА МОНОЛИТА, В МЕТРАХ
○	ENGINEERING GEOLOGICAL ELEMENT ИНЖЕНЕРНО-ГЕОЛОГИЧЕСКИЙ ЭЛЕМЕНТ
BH-3	BOREHOLE
a) 10.0	a) THE DEPTH OF BASE LAYER
b) 10.0	b) THE DEPTH OF BOTTOM BORE HOLE
c) 10.0	c) ГЛУБИНА ПОДШЫВ СЛОЯ
d) 10.0	d) ГЛУБИНА ЗАБОЯ
—	CONSISTENCY CLAY LOAM КОНСИСТЕНЦИЯ ГЛИНЫ, СУПИННОКОВ
—	VERY STIFF/ТВЕРДАЯ
—	STIFF/ПОЛУТВЕРДАЯ
—	FIRM STIFF/ЛУТОПЛАСТИЧНАЯ
—	FIRM/МОТКОПЛАСТИЧНАЯ
—	SOFT FIRM/ТЕКОПЛАСТИЧНАЯ
—	VERY SOFT FIRM/ТЕКОМЯЯ
BH-1 10.0	IN NUMERATOR: NUMBER OF BOREHOLE/В ЧИСЛИТЕЛЕ: НОМЕР СКВАЖИНЫ IN DENOMINATOR: DEPTH OF BOREHOLE/В ЗНАМЕНАТЕЛЕ: ГЛУБИНА СКВАЖИНЫ
—	LINE GEOLOGICAL CROSS-SECTION ЛИНЕЙНАЯ ГЕОЛОГИЧЕСКАЯ ПОПЕРЕКА
E-1	PLACE OF DETERMINATION OF SOIL ELECTRICAL RESISTANCE МЕСТА ОПРЕДЕЛЕНИЯ ЭЛЕКТРОСОПРОТИВЛЕНИЯ ГРУНТА
—	STONE-GRAVEL-SAND MIXTURE ШЕБЕНОЧНО-ГРАВИЛЬНО-ПЕСЧАНАЯ СМЕСЬ

CLIENT CODE / КОД ЗАКАЗЧИКА AP/D/19/0267-P1141

AP/D/19/0267-182-AC			
2	31.08.23	KPO MAIN CHEMICAL LABORATORY HVAC SYSTEM UPGRADE (CORRECTION)	
1	31.08.23	REPUBLIC OF KAZAKHSTAN, WEST KAZAKHSTAN REGION, KARACHAGANAY OIL & GAS CONDENSATE FIELD	
0	31.08.23		
REV. Q-TY	SHT. IN DOC. SIGN-RE	DATE	
CPE	TOUKACHEV A.	31.08.23	
PREPARED	TOUKACHEV A.	31.08.23	
		KPO MAIN CHEMICAL LABORATORY	STAGE SHEET SHEETS
		00	12
		AGP	
		GEOLOGICAL SECTION	
		AP/D/19/0267-182-AC	
2	31.08.23	МОДЕРНИЗАЦИЯ СИСТЕМОВ ТЕНОВИДЕНИЯ ЛАБОРАТОРИИ КНГК (КОРРЕКТИРОВА)	
1	31.08.23	РЕСПУБЛИКА КАЗАХСТАН, ЗАПАДНО-КАЗАХСТАНСКАЯ ОБЛАСТЬ, КАРАЧАГАНАЙСКОЕ НЕФТЕГАЗОКОНДЕНСАТНОЕ ПОЛЕ	
0	31.08.23		
ИЗМ КОПИЛИСТ И ДОК ПОДП	ДАТА	СТАДИЯ	ЛИСТ
ГП	ТОУКАЧЕВ А.	31.08.23	12
РАЗРАБОТАЛ	ТОУКАЧЕВ А.	31.08.23	
И КОНТР.	ДОУКАЧЕВ С.	31.08.23	
		ИНЖЕНЕРНО-ГЕОЛОГИЧЕСКОЕ СЕЧЕНИЕ	AGP

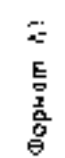


S/M 1 100

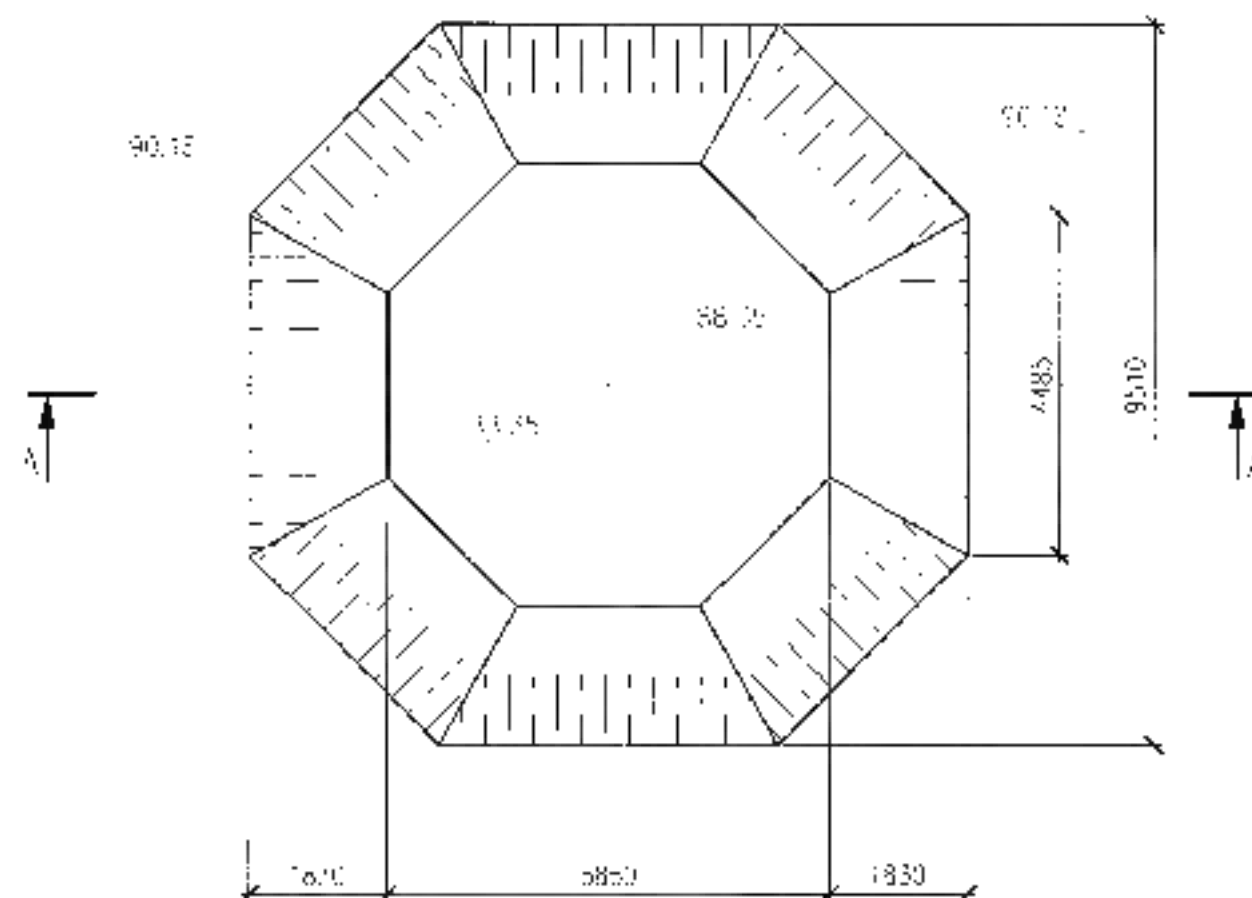

SECTION A-A
PA3PE3 A-A
5/M 100


CONCRETE C25/30 600mm
 LITHO C25/30 600mm
 REINFORCING CONCRETE GRADE C8/10 100mm
 БЕТОННАЯ ПОДГОТОВКА КЛАССА C8/10 - 100mm

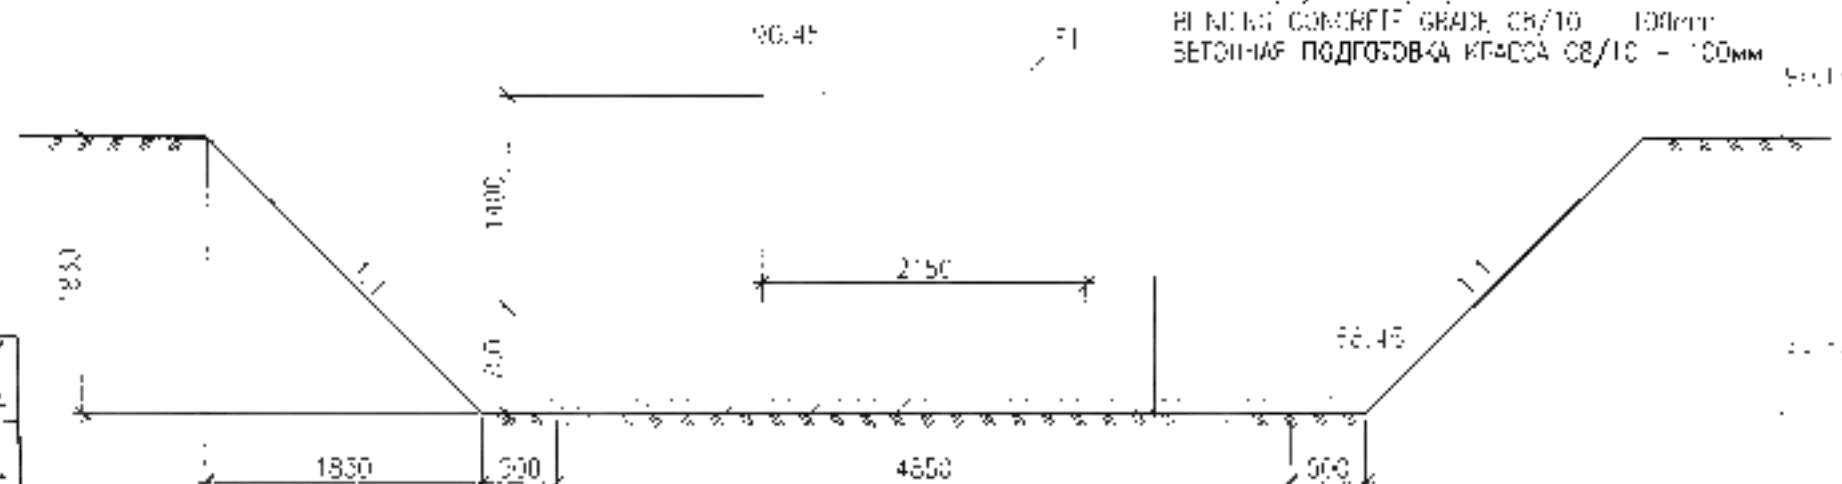[illegible]


— ОБРАТНАЯ ЗАДАЧА ТЯЖКОГО КОМПОНЕНТА ВЪЗДУШНОГО С ПОДСОУЩЕМ
ВЫМОЩЕНИЕМ — 87 85y³

2				01.08.24	АР/Д/19/0267-187-А0 КРК MAIN CHEMICAL LABORATORY FWD SYSTEM UPGRADE (CORRECTION) REPUBLIC OF KAZAKHSTAN, WEST KAZAKHSTAN REGION, KARACHANAK OL & GAS CONDENSATE FIELD	STAGE	SHEET	SHEETS	
1				01.08.23		10	14		
0				05.04.23					
REL. D-77	SH	1.000	SIGN-KL	DA	КРК MAIN CHEMICAL LABORATORY				
DATE	TOLKACHEV A.					01.08.23			
PAR-PA-4-13	KARACHANAK A					01.08.23			
					EXCAVATION PLAN OF FOUNDATIONS F3, SECTION	АКСАЙГАЗПРОЕКТ  AGP			
CHUCK CONTROL	ULMALAYEV A.					01.08.23	AGP Project/Contract/Order/Specification/Draw/Execution/Field		
2				01.08.24	АР/Д/19/0267-187-А0 МОДЕЛИЗАЦИЯ СИСТЕМЫ СЕВЕР ТАВАНДЫ ХИМИЧЕСКОГО ЛАБОРАТОРИИ НК (КОРРЕКТИРОВКА) РЕПУБЛИКА КАЗАХСТАН, ЗАПАДНО-КАЗАХСТАНСКИЙ РЕГИОН, КАРАЧАНСКОЕ НЕФТЕГАЗОКОНДЕНСАТНОЕ ПОЛЕ	STAGE	SHEET	SHEETS	
1				01.08.23		10	14		
0				05.04.23					
АЗМ КОМ.А	ГИСТ	1.000	ГИСТ	ДАТА	1.08.24 АХМЕТОВ А. ДИП КРК				
ДИП	ТОЛКАЧЕВ А.					01.08.23			
ПАРАНО-13	КОСЫНОВ А.					01.08.23			
					ПЛАН КОТЛОВИДНОЙ ФУНДАМЕНТА F1 -РАЗРЕЗ	АКСАЙГАЗПРОЕКТ  AGP			
П. КОТ.Р.	ДЖИГАЛОВА С.					01.08.23	AGP Project/Contract/Order/Specification/Draw/Execution/Field		

SECTION 2-2
PA3PE3 2-2

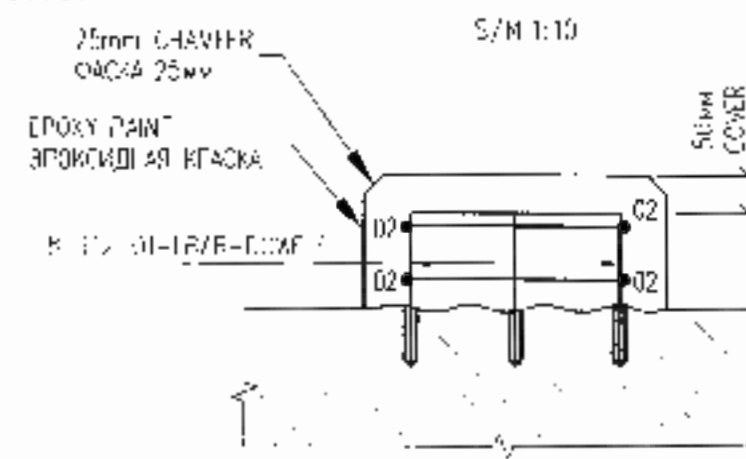



574 | 10

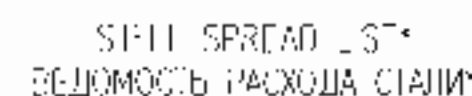

CEMENT MARK МАРКА ЦЕМЕНТА	REINFORCEMENT JOINT УЗЛУЖИВАННЯ АРМАТУРИ						TOTAL ВСЬОГО
	REINFORCEMENT GRADE АРМАТУРА КЛАСА						
	A40C			A24C			
	CODE 34028-2016 КОД 34028-2016			CODE 34028-2016 КОД 34028-2016			
	Q12		TOTAL ВСЬОГО	AS		TOTAL ВСЬОГО	
QUANTITY FOR CABLE SUPPORT КІЛЬКІСТЬ ПРОВОДІВ КАРБОННОГО СКОПІ	66.96		66.96	34.10		34.10	TOTAL

* - FOR 31 PLANT
IN 31 WEEKS[illegible]

US OF DETAILS
BENEFICIARY DETAINED

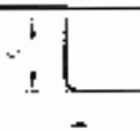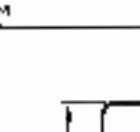ITEM: NO.3	SKETCH 30MM3
C1	 $A = 100\text{ mm}$ $B = 200\text{ mm}$ $R = 20\text{ mm}$
02	 $A = 100\text{ mm}$ $B = 300\text{ mm}$ $R = 20\text{ mm}$

GRADE OF STEEL AS PER IS: 14028-2001
MARKA CIANKO C007BFCBKK C1001 140148 2016
REINFORCING STEEL CLASS
KRAJOWA FARMACJIOWA CIANKO
T = 4000
S = 4240

NUMBER OF DAYS
NOT-EC APPROVED

8-112-00

DATE OF
NOT-EC

GRADE OF BAR STEEL AND BAR DIA
WORKS ADAPTED TO DASHNET

T.C.D.	TOP OF CONCRETE / ВЕРХ БЕТОНА
L.O.P.	TOP OF PAVING / ВЕРХ ПОКРЫТИЯ

MATERIALS SPECIFICATION

СЕРТИФИКАЦИЯ МАТЕРИАЛОВ

ITEM NO.	STANDARD SPECIFICATION	DESIGNATION НАИМЕНОВАНИЕ	UNIT MEAS.	QTY	NOTE ПРИМ.
	PLINTH FOR CABLE SUPPORT ЛАНКОЛЬ ДЛЯ КАБЕЛЬНОГО ОПОРА		31		
01	GOST 34028-2016 ГОСТ 34028-2016	ØA 12mm A240, L = 300mm ДИАМ 12мм А240, L = 300мм	3	0.27	
02	GOST 34028-2016 ГОСТ 34028-2016	ØA 8mm A240, L = 1400mm ДИАМ 8мм А240, L = 1400мм	2	0.55	
WATERALS FOR ALL PLINTHS МАТЕРИАЛЫ ДЛЯ ВСЕХ ЛАНКОЛЬ					
	ST 30k EN 206-2017 СТ 30k EN 206-2017	STRUCTURAL CONCRETE C25/30 СТРОИТЕЛЬНЫЙ БЕТОН C25/30			0.90m ³ /k
		G2 TYPE GROUP ПОДГРУППА ТИП G2			0.14m ³ /k
		EPoxy RAND THICKNESS 250mm ЭПОКСИДНАЯ КРАСКА ТОЛЩ 250мм	kg		13.64m ³ /k
	MANUFACTURER SPEC. ТУ ПРОИЗВОДИТЕЛЯ	"TULIT" 41-45 SBR CAPSULE КАПСУЛА "ТУЛИТ" 41-45 SBR		31	pos. шт.
	GOST 8727-80 ГОСТ 8727-80	PROWOPKA DIAM 12mm EP 1 (115/1150) ДИА. 12мм ПРОВОД ЭП 1 (ДОБЛЕ)			1.15 kg/k

NOTES / ПРИМЕЧАНИЯ

1. ALL DIMENSIONS ARE IN MILLIMETRES (MM), UNLESS NOTED OTHERWISE.
2. FOR THE LOCATION AND LINKAGES SEE DRW. AP/0/19/0267-182-FF sheet 2.
3. CAST IN 37.5 SLAB OF CONCRETE GRADE C25/30 W6 CONCRETE COLD RESISTANCE F-700.
4. CONCRETE SURFACES TO BE PROTECTED IN ACCORDANCE WITH SP R6K 2.0/101-2013 AND SPECIFICATION 470-00 CYS-STD-00001 PER CLAUSE 8. ABOVE GROUND SURFACES SHALL BE PRIMED THEN COATED WITH LIGHT GREY EPOXY PAINT AS PER SPEC.
5. CONCRETING AND CONCRETE CURING TO BE PERFORMED IN ACCORDANCE WITH SP R6K 5.03-107-2013 "LOAD-BEARING AND CLADDING STRUCTURES" REQUIREMENTS.
6. CASTING SURFACE TO BE SCABBLED, CLEANED AND TREATED WITH CAST-MASTER BRACE ACH 1420 OR SIMILAR APPROVED BONDING AGENT PRIOR TO CASTING CONCRETE.
7. ALL CONCRETING WORKS TO BE IN ACCORDANCE WITH SP R6K 5.03-107-2013 LOAD-BEARING AND CLADDING STRUCTURES.
8. SUB-BASE RESISTANT PORTLAND CEMENT PER BSST 22288-2012 SHALL BE USED.
9. NEW BARS 12-20 ARE SUBJECT TO FIXING IN THE EXISTING CONCRETE USING "HIT IT" HIT-RE 500 CAPSULE AS PER INSTALLATION INSTRUCTIONS FROM MANUFACTURER.
10. ALL REINFORCEMENT SHALL BE HIGH YIELD DEFORMED BARS CLASS A-400, STEEL GRADE 2502S IN ACCORDANCE WITH BSST 14028-2016.
11. MESH REINFORCEMENT #10 IS TO BE FIXED BY STEEL BONDING WRES OF 2mm.
12. THE CABLE SUPPORTS IS DEVELOPED IN AP/0/19/0267-182-3C ATTACHMENT 2.
13. UNL 18-KHS, 416, 100mm DEEP INTO THE BARS (TWO 01) SECURED WITH EPOXY ADHESIVE HIT-IT RE 500 ADHESIVE IN ACCORDANCE WITH FLD REQUIREMENTS.
14. BEFORE INSTALLING THE CONNECTING REINFORCEMENT, NOTCH THE CONCRETE SURFACE AND APPLY "SIKA 110" WITH BONDING ADHESIVE OR APPROVED EQUIVALENT.
15. THIS SHEET SHOULD BE READ WITH SHEET 2 "FOUNDATION LAYOUT".

1. ВСЕ РАЗМЕРЫ УКАЗАНЫ В МИЛЛИМЕТРАХ (ММ), ЕСЛИ НЕ УКАЗАНО ИНАЧЕ.
2. РАССТОЯНИИ И ПРИБЫВКИ СМ. АР/01/19/026/1-182-ПТ.пункт 2.
3. ЦЕНТРОС ЗАПРЕКИТОВАНЫ ИЗ БЕТОНА КЛАССА С25/30 W5, НОРМОСТОЙКОСТЬ Г-200
4. ВЫПОЛНЕНИЕ ЗАДАТЫ БЕТОННЫХ ПОВЕРХНОСТЕЙ СОГЛАСНО СП РК 2.01-10-2012 И СПЦИФИКАЦИИ КРО-03-005-570-00001-02 ПАКТ 6. СТАРИТНЕ НАРУЖНЕ ПОВЕРХНОСТИ ДОЛЖНЫ БЫТЬ ПОКРЫТЫ СРЕДСТВОМ ЗАЩИТЫ ОТ ОККИДНОЙ КАЖКИ
5. БЕТОН-КАРБОНАТ И УХОД ЗА БЕТОННО ПРОИЗВОДНЫЕ В СОДЕЙСТВИИ С ПРЕДОЗНАЧЕНИИ СП РК 5.03-10-2012 "НЕСУЩИЕ И ОБРАЖАЮЩИЕ КОНСТРУКЦИИ"
6. НА ОДН ПОВЕРХНОСТИ НЕОБХОДИМО ВЫКЛИНИТЬ ПЛОТНУЮ СЕТКУ И ОБРАБЕЗКУ С ИСПОЛЬЗОВАНИЕМ ВАС-MASTER BRACE АДН 1420 ЛЮД ДИМНХ ОДЗВЕРННХ ОБЪЕЗЖИВ БЕДЕСТА ДО ЗАПИСКИ БЕТОНА
7. ВСЕ БЕТОННЫЕ РАБЕСТЫ ВЫПОЛНЯТЬ В СООТВЕСТВИИ С СП РК 5.03-10/2012 "НЕСУЩИЕ И ОБРАЖАЮЩИЕ КОНСТРУКЦИИ"
8. В КАЧЕСТВЕ ЦЕМЕНТА ДОЛЖЕН ПРИМЕНЯТЬСЯ СУЛЬФАТОСТОЙКИЙ ПОТЛАНЦЕМЕНТ, С НЕКАСАЮЩИЙ ПРЕДОЗНАЧЕНИИ ГОСТ 22667-2012
9. НОРМН СЦЕЖИИ 12-01 ПОДЛЕЖАТ ЗАКРЕПЛЕНИИ О СУЩЕСТВУЮЩЕЙ БЕТОН С ИСПОЛЬЗОВАНИЕМ КАПСУЛЫ "LIT" ИТ-РЕ 500 СОГЛАСНО ИНСТРУКЦИИ ПО УСТАНОВКЕ ОТ ПРОИЗВОДИТЕЛЯ
10. ДЛН КАРД АРМАТУРЫ ДОЛЖНЫ ИСПОЛЬЗОВАТЬ СЦЕЖИИ ИЗ СТАЛИ С ВЫСОКИМ ПРЕДЕЛОМ ТЕКУЧЕСТИ КЛАССА А400 С МАРКОЙ СТАЛИ 25Г2Р ПО ГОСТ 5781-2008.
11. НОМТА АРМАТУРНЫХ СЕТОК ОСУЩЕСТВЛЯЕТСЯ С ГОРМ ЛЮД СЛАНЧНХ ВРАБЛ-ЭК ПРОБОРОК ДИАМЕТРОМ 12ММ
12. КАБЕЛЬ-НТ БОРА РАЗРАБАТЫВА В АР/01/19/026/1-182-ПТ.пункт 2
13. ПРОЗВЕЖИВАН СЕТА, 115, ПЛУЗНИМЫ "СО" ИТ-ДН АРМАТУРНЫ СЦЕЖИИ (ПОДЛ) ЗАКРЕПЛЕННЫХ ЭККЕРОВАНН КРЕГЕ "НИПТ" ИТ-РЕ 500 С СООТВЕСТВИИ "ПРАКТИЧЕСКИИ НИПТ"
14. ПЕРЕД НАЧАЛОМ СОЗДАНИЕ ВЫНН АРМАТУРЫ ВЫКЛИНИТЬ НАБЕЖНУ БЕТОННОЙ ПОВЕРХНОСТИ И НАНЕСТИ ВОЗМОЖНО ДОБАВКУ "БЕКА ДОНОД ВОС" ИЛИ УТЕПЛИТЕЛЬ ЗАЩИЩАЮЩИЙ ЭКВИВАЛЕНТ
15. ДАННОЕ ПОСЛУЖИТЬ СОВМЕЩЕННЫ С ЦЕЛЮ 2 "ПЛАИ ФА. АРЕНТОС"

СИЛНТ СОСГ / КОД ЗАКАЗЧИКА АР/Б/19/0267-В'038

[illegible]



KARACHAGANAK PETROLEUM OPERATING B.V.
КАРАЧАГАНАК ПЕТРОЛЕУМ ОПЕРЕЙТИНГ БВ

VENDORS NAME:

ПОСТАВЩИК:

AKSAIGASPROJECT LLP

DOCUMENT TYPE:

ОПИСАНИЕ ДОКУМЕНТА:

KPC Main Chemical Laboratory HVAC System Upgrade (Correction).
Piping Material Take Off.
Модернизация Системы ОВКВ Главной Химической Лаборатории КПК
(Корректировка).
Спецификация Материалов, Изделий и Оборудования на Трубопровод

MASTER

VENDORS DOCUMENT No:

№ ДОКУМЕНТА ПОСТАВЩИКА

VENDORS REVISION No:

AP/ID:19/0267-182-CVN-MPTD-00001

ПСС

14-05-2025

3

Единолично или
Технический контроль

Supplier Document Review

Пересмотр документации подрядчика

Permission to proceed does not constitute acceptance or approval of design detail, calculations, analysis, test methods, or materials developed or selected by supplier, and does not relieve the supplier from full compliance with contractual obligation.

Разрешение на производство работ не подразумевает полного одобрения или утверждения деталей проекта, вычислений, анализов, методов испытаний, разработки или выбора материалов подрядчиком, и не освобождает подрядчика от полного соответствия контрактным обязательствам



1 Work May Proceed

Работа может быть продолжена



2 Revise & Resubmit Work may

Proceed subject to incorporation
of changes

Пересмотреть и предоставить на
рассмотрение. Работа может быть
продолжена при условии, что все
изменения будут внесены



3 Revise & Resubmit

Work may not Proceed

Пересмотреть и предоставить на
рассмотрение. Работа не может
быть продолжена.



4 Review not required. Work may Proceed

Пересмотр не требуется.

Работа может быть продолжена



5 Cancelled/ Superseded

Аннулировано/Заменено



6 Work may Proceed. Translation Required

Работа может быть продолжена

Требуется перевод.



F Final Certified Only

Только для окончательного
сертификации.

By/Кем:

AD

Date/Дата:

05.03.25

Discipline/Дисциплина:

Cat. Code/Код каталога:

F04

Equipment No:

№ оборудования:

Contract Number/№ заявки

AP / D / 19 / 0267

Document Number/№ документа

AP / D / 19 / 0267

Sequence No/№ n/n

F1126

Rev/Рев

0.4

АКСАЙГАЗПРОЕКТ



Контракт №.AP/D/19/0267
Заказчик: КРО б.у

**«МОДЕРНИЗАЦИЯ СИСТЕМЫ ОВКВ ГЛАВНОЙ
ХИМИЧЕСКОЙ ЛАБОРАТОРИИ КПК (КОРРЕКТИРОВКА)»**

Республика Казахстан, Западно-Казахстанская область,
Карачаганакское нефтегазоконденсатное месторождение

**СПЕЦИФИКАЦИЯ МАТЕРИАЛОВ, ИЗДЕЛИЙ И
ОБОРУДОВАНИЯ НА ТРУБОПРОВОД**

**AP/D/19/0267-182-CVS-MTO-0001
AP/D/19/0267-F1126**

Редакция 3

Главный инженер проекта



Толкачев А.А.

Аксай, 2024

Лист регистрации изменений

Изм.	Номера измененных листов (страниц)	Всего листов (страниц) в документе	№ документа	Ф. И.О.	Дата
0	-	3	AP/D/19/0267-182-CVS- MTO-0001	Иксангалиев А	12.12.22
1	3	3	AP/D/19/0267-182-CVS- MTO-0001	Иксангалиев А	05.04.23
2	3	3	AP/D/19/0267-182-CVS- MTO-0001	Иксангалиев А	25.08.23
3	3	3	AP/D/19/0267-182-CVS- MTO-0001	Иксангалиев А	18.10.24

						AP/D/19/0267-182-CVS-MTO-0001		
Изм.	Кол.	Лист	№Док	Подпись	Дата			
ГИП		Толкачев А.		<i>[Подпись]</i>	18.10.24	Stage	Sheet	Sheets
Разработал		Иксангалиев А.		<i>[Подпись]</i>	18.10.24	00	2	3
				<i>[Подпись]</i>		АКСАРГАЗПРОЕКТ AGP		
Норм. контр.		Чуриков С.		<i>[Подпись]</i>	18.10.24	Исполнительное бюро, зарегистрированное в офисе, лицензия № 1101		

[illegible]



KARACHAGANAK PETROLEUM OPERATING B.V.
КАРАЧАГАНАК ПЕТРОЛЕУМ ОПЕРЕЙТИНГ БВ

VENDORS NAME:

ПОСТАВЩИК:

AKSAIGASPROJECT LLP

DOCUMENT TITLE:

ОПИСАНИЕ ДОКУМЕНТА:

KPC Main Chemical Laboratory HVAC System Upgrade (Correction).
Structures Calculation.
Модернизация Системы ОВКВ Главной Химической Лаборатории КПК
(Корректировка).
Расчет Конструкций

VENDORS DOCUMENT No:

№ ДОКУМЕНТА ПОСТАВЩИКА

VENDORS REVISION No:

APR/19/267-182-CTVN-1-A1-0001

3

MASTER

055

14-05-2015



Engineering and
Technical Authority

Supplier Document Review

Пересмотр документации подрядчика

Permission to proceed does not constitute acceptance or approval of design detail, Calculations, analysis, test methods, or materials developed or selected by supplier, and does not relieve the supplier from full compliance with contractual obligation

Разрешение на производство работ не подразумевает полного одобрения или утверждения деталей проекта, вычисления, анализов, методов испытаний, разработку или выбор материалов подрядчиком, и не освобождает подрядчика от полного соответствия контрактным обязательствам.



1 Work May Proceed

Работа может быть продолжена



2 Review & Resubmit Work may

Proceed subject to incorporation of changes

Пересмотреть и предоставить на рассмотрение. Работа может быть продолжена при условии, что все изменения будут выяснены



3 Review & Resubmit

Work may not Proceed

Пересмотреть и предоставить на рассмотрение. Работа не может быть продолжена.



4 Review not required. Work may Proceed

Пересмотр не требуется.

Работа может быть продолжена



5 Cancelled/Superseded

Аннулировано/Заменено



6 Work may Proceed. Translation Required

Работа может быть продолжена

Требуется перевод.



F Final Certified Only.

Только для окончательного сертифицирования.

By/Кем:

AJ

Date/Дата: 05.03.25

Disciplina/Дисциплина:

См. Code/Код каталога:

F03

Equipment No:

№ оборудования:

Contract Number/№ заявки

AP / D / 19 / 0267

Document Number/№ документа

AP / D / 19 / 0267

Sequence No/№ н/п Rev/Rev

E0038 04



Контракт №AP/D/19/0267
Заказчик КПО 6.в

**«МОДЕРНИЗАЦИЯ СИСТЕМЫ ОВКВ ГЛАВНОЙ ХИМИ-
ЧЕСКОЙ ЛАБОРАТОРИИ КПК (КОРРЕКТИРОВКА)»**

Республика Казахстан, Западно-Казахстанская область,
Карачаганакское нефтегазоконденсатное месторождение

Расчет конструкций

**AP/D/19/0267-182-CVS-CAL-0001
AP/D/19/0267-E0038**

Редакция 3

Главный инженер проекта



Толкачев А. А.

г. Аксай, 2024 г.

СОДЕРЖАНИЕ

Лист регистрации изменений.....	3
1. СТАНДАРТЫ И НОРМАТИВНЫЕ ДОКУМЕНТЫ.....	4
1.1 Нормативные документы	4
1.2 Спецификации и ссылочные документы.....	4
1.3 Стандарты	4
2. ИСХОДНЫЕ ДАННЫЕ	5
2.1 Объем	5
2.2 Материалы конструкций.....	5
3. НАГРУЗКИ	11
3.1 Собственный вес.....	11
3.2 Нагрузки от настила и отражения	13
3.3 Снеговая нагрузка	15
3.4 Ветровая нагрузка.....	16
3.5 Коэффициенты расчетных сочетаний нагрузок	25
4. РЕЗУЛЬТАТЫ СТАТИЧЕСКОГО РАСЧЕТА.....	29
4.1 Правила знаков для усилий при чтении результатов расчета	29
4.2 Вычисленные расчетные внутренние силы по РСН.....	30
5. РЕЗУЛЬТАТЫ СТАТИЧЕСКОГО РАСЧЕТА.....	37
6. ЗАКЛЮЧЕНИЕ.....	38
7. РАСЧЁТ ФУНДАМЕНТОВ.....	41
7.1 Задание параметров фундаментов.....	45
7.2 Подбор и проверка армирования фундаментов.....	46
7.5 Проверка грунта основания по несущей способности.....	52
8. ЗАКЛЮЧЕНИЕ ПО РАСЧЁТУ ФУНДАМЕНТОВ И ОСНОВАНИЯ.....	56
9. РАСЧЕТ НАПРЯЖЕНИЯ ПОД ОСНОВАНИЕМ ФУНДАМЕНТА	56
Расчет крена фундамента	59

3					25.11.24	AP/D/19/0267-182-CVS-CAL-0001			
Изм	Кол.уч	Лист	№ док.	Подпись	Дата				
Разраб.		Кулмуханбетов			25.11.24	РАСЧЕТ КОНСТРУКЦИЙ	Стадия	Лист	Листов
Проверил		Галиев Т.			25.11.24		РП	2	59
						АКСАЙГАЗПРОЕКТ  ООО «Аксайгазпроект» Юридический адрес: Средства связи, e-mail			
Н. контр.		Чуриков С.			25.11.24				
ГИП		Толкачев А.			25.11.24				

Лист регистрации изменений

Изм.	Номера измененных листов (страниц)	Всего листов (страниц) в документе	№ документа	Ф.И.О	Дата
0	-	11	AP/D/19/0267-182- CVS-CAL-0001	Иксангалиев А.	12.12.22
1	6-10	13	AP/D/19/0267-182- CVS-CAL-0001	Иксангалиев А.	29.03.23
2	9, 10, 14, 15	15	AP/D/19/0267-182- CVS-CAL-0001	Иксангалиев А.	25.08.23
3	-	59	AP/D/19/0267-182- CVS-CAL-0001	Кулмуханбетов	25.11.24

Примечания:

1 - означает внесение изменений в документ

						Лист
						3
Изм.	Коп.уч.	Лист	№ док	Подпись	Дата	

AP/D/19/0267-182-CVS-CAL-0001

1. СТАНДАРТЫ И НОРМАТИВНЫЕ ДОКУМЕНТЫ

1.1 Нормативные документы

НП к СП РК EN 1991-1-1:2002\2011 Воздействия на несущие конструкции. Часть 1-1. Собственный вес. Постоянные и временные нагрузки на здания.

СП РК EN 1991-1-4:2005/2011 Еврокод 1: Воздействия на конструкцию. Часть 1-4. Общие воздействия. Ветровые воздействия

НТП РК 03-01-1.1-2011 Проектирование стальных конструкций. Часть 1-1. Общие правила для зданий

СП РК EN 1990:2002+A1:2005/2011 Еврокод – Основы проектирования несущих конструкций

НП к СП РК EN 1991-1-3:2003/2011 Воздействия на несущие конструкции. Часть 1-3. Общие воздействия. Снеговые нагрузки.

1.2 Спецификации и ссылочные документы

KPO-00-CVS-SPC-00006-ER Основные данные для строительной дисциплины

1.3 Стандарты

ГОСТ 26020-83 Двутавры стальные горячекатаные с параллельными гранями полок.

ГОСТ 8509-93 Уголки стальные горячекатаные равнополочные.

ГОСТ 8240-97 Швеллеры стальные горячекатаные. Сортамент.

ГОСТ 10704-91 Трубы стальные электросварные прямошовные. Сортамент.

						AP/D/19/0267-182-CVS-CAL-0001	Лист
							4
Изм.	Кол.уч.	Лист	№ док.	Подпись	Дата		

2. ИСХОДНЫЕ ДАННЫЕ

2.1 Объем

Для модернизации системы ОВКВ химлаборатории КПК проектом предусматривается установка металлической воздухозаборной трубы с пескоуловителем, блока подготовки воздуха и наружных компрессорно-конденсаторных блоков с воздушным охлаждением, а также установкой фундаментов под оборудование.

Воздухозаборная труба разработана из трубы диаметром 1420x10 по ГОСТ 10704-91, высотой 20м, общей высотой 21.550м, включая узел забора воздуха наверху.

Вес трубы - 13 800 кг.

Все соединения элементов опоры сварные с минимальным катетом 6мм. Крепление опоры к фундаменту выполнено с помощью анкерных болтов, принятых из проката стального горячекатаного круглого по ГОСТ 2590-2006 с размерами М30х870.

2.2 Материалы конструкций

При расчете стальных конструкций принята марка стали S345 со следующими характеристиками по НТП РК 03-01-1.1-2011:

а) при толщине проката 2-10 мм

$R_{yn} = 345$ МПа; $R_{un} = 490$ МПа; $R_y = 335$ МПа; $R_u = 480$ МПа;

б) при толщине проката 10-20 мм

$R_{yn} = 325$ МПа; $R_{un} = 470$ МПа; $R_y = 315$ МПа; $R_u = 460$ МПа;

в) при толщине проката 20-40 мм

$R_{yn} = 305$ МПа; $R_{un} = 450$ МПа; $R_y = 300$ МПа; $R_u = 450$ МПа;

R_{yn} – предел текучести стали

R_y – расчетное сопротивление стали растяжению, сжатию, изгибу по пределу текучести

R_{un} – временное сопротивление стали разрыву

R_u – расчетное сопротивления стали растяжению, сжатию, изгибу по временному Сопротивлению.

2.1 Расчетная схема конструкции

Пространственные модели были разработаны с использованием программного комплекса «ЛИРА Софт 10.12».

При моделировании стержневых элементов был использован универсальный пространственный стержневой конечный элемент КЭ 10. Стержень имеет местную правую декартову систему координат $X1, Y1, Z1$ относительно которой определяются усилия и задается местная нагрузка (см. рис. 1). Ось $X1$ направлена по продольной оси стержня от начала (первый узел) к концу (второй узел). Оси $Y1$ и $Z1$ являются главными центральными осями инерции. Конечный элемент КЭ10 может работать во всех признаках схем, применяемых при расчете стержневых конструкций.

Изм.	Коп.уч.	Лист	№ док	Подпись	Дата

AP/D/19/0267-182-CVS-CAL-0001

Лист

5

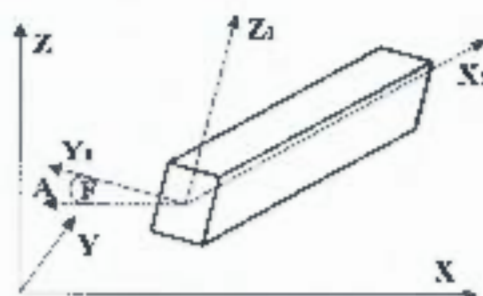


Рис. 1 Стержневой универсальный конечный элемент КЭ 10

В соответствии с принятыми в проекте типами соединений в расчете были приняты следующие предположения при моделировании соединений:


- база трубы имеет жесткое закрепление в обеих плоскостях;
- сопряжение балок с трубой в основных поперечных рамах – жесткое;
- сопряжения продольных балок с трубой и подкосами – жесткое;
- соединение вертикальных и горизонтальных элементов – жесткое;
- соединение второстепенных балок с главными балками – жесткое;

Имя	Цвет	Описание
1. Двутавр прок. 20Б1		Балка
2. Уголок прок. 100 х 10...		Уголок платформы
3. Швеллер прок. 10П		Швеллер пескоуловителя
4. Уголок прок. 100 х 10...		Уголок пескоуловителя
5. Уголок прок. 100 х 10...		Уголок стремянки
6. Круг прок. 20		Ступень стремянки
7. Пластина (10)		Стенка трубы
8. Пластина (200)		Подколонник
9. Пластина (600)		Подошва

Рис. 2. Цветовая маркировка сечений элементов

23.10.2024 9:49:52 (Главный вид)

1. СВ Металл

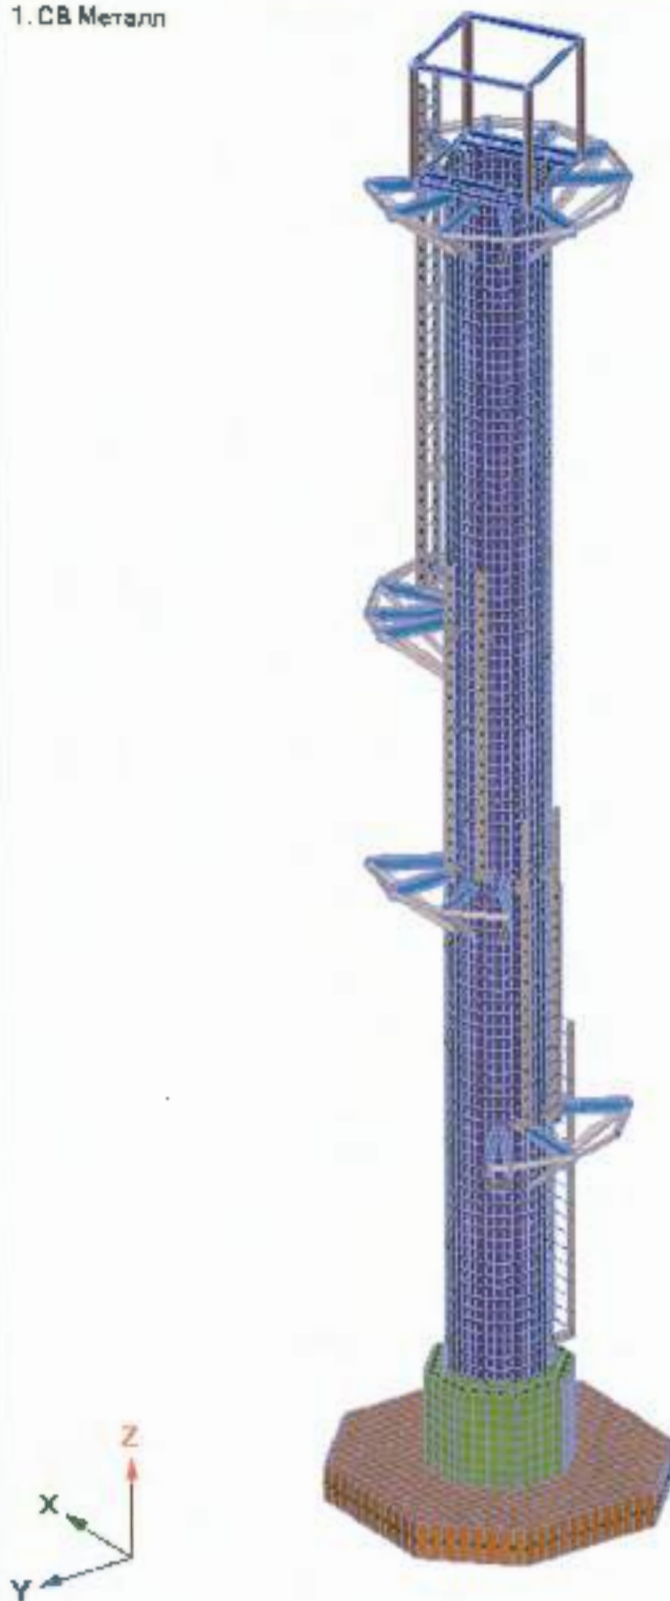

ПК ЛИРА 10.12

Рис. 3. Общий вид 3D модели

Изм.	Кол.уч.	Лист	№ док	Подпись	Дата

AP/D/19/0267-182-CVS-CAL-0001

Лист

7

Таблица 1 - Материалы

№	Цвет	Параметры	Количество КЭ	Суммарная длина (мм)	Суммарная площадь (мм ²)
1		Класс стали: S355JR / S355J0 / S355J2 / S355K2 $\rho=76.9826(\text{Кг/м}^3)$; $E=2.06\text{E}+08(\text{КПа})$; $G=7.9\text{E}+07(\text{КПа})$; $\nu=0.3$; $\alpha=1.2\text{E}-05$	4007	221075	1.00403E+08
2		Класс бетона: C25/30 $\rho=24.5166(\text{Кг/м}^3)$; $E=3.1\text{E}+07(\text{КПа})$; $G=1.292\text{E}+07(\text{КПа})$; $\nu=0.2$; $\alpha=1\text{E}-05$	832		3.20294E+07

Таблица 2 - Параметры конструирования

№	Имя	Цвет	Наименование нормативного документа	Параметры	Кол-во КЭ
1	Балка Топология двутавров		EN 1993-1-1 Еврокод 3	Коэф. приведения длины: $\mu_y = 1$; $\mu_z = 1$; $K_{lt} = 1$; Допустимый прогиб по Z1: $l_z/200$;	23
2	Топология уголков		EN 1993-1-1 Еврокод 3	Коэф. приведения длины: $\mu_y = 1$; $\mu_z = 1$;	266
3	Топология швеллеров		EN 1993-1-1 Еврокод 3	Коэф. приведения длины: $\mu_y = 1$; $\mu_z = 1$; $K_{lt} = 1$;	22
4	ж.б. Подколонник		Еврокод 2 СП РК EN 1992-1-1 : 2004/2011	EX: 0; EY: 0; Максимальный процент армирования: 5; Минимальный процент армирования: 0.05; LX: 1800; LY: 1800; Класс бетона по прочности: C25/30; Класс арматуры(Продольная арматура): A400C; Класс арматуры(Поперечная арматура): A400C; Максимальная ширина раскрытия трещин: 0.4;	288
5	Подошва ж.б. пластина		СП РК EN 1992-1-1 : 2004/2011	Максимальный процент армирования: 5; Минимальный процент армирования: 0.05; LX: 2400; LY: 2400; Класс бетона по прочности: C25/30; Класс арматуры(Продольная арматура): A400C; Класс арматуры(Поперечная арматура): A400C; Максимальная ширина раскрытия трещин: 0.4;	544

Изм.	Кол-во	Лист	№ док.	Подпись	Дата

AP/D/19/0267-182-CVS-CAL-0001

Лист

8

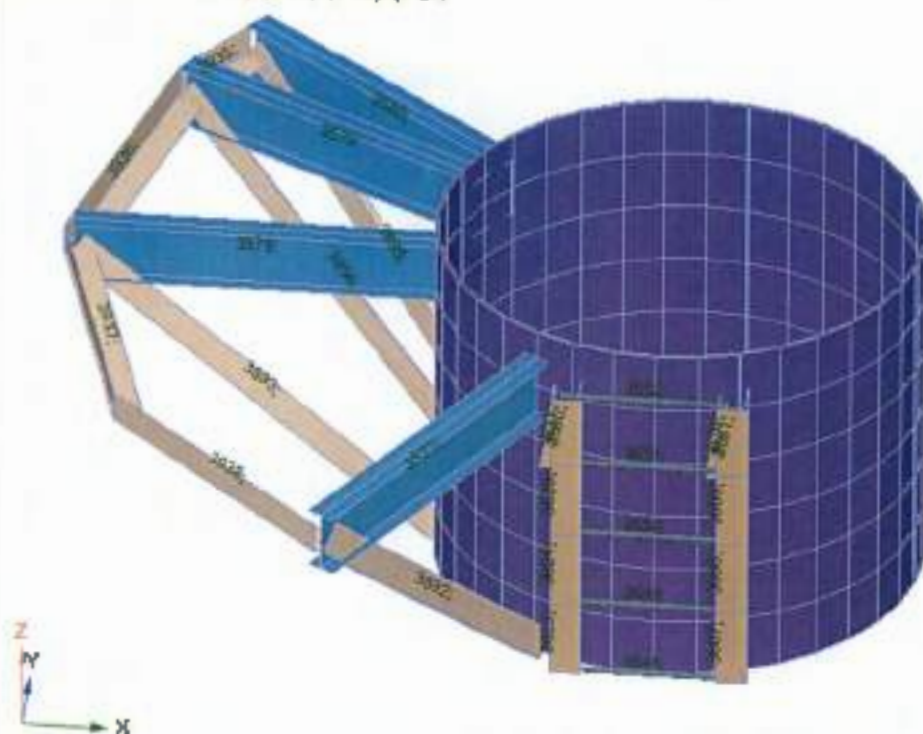
$$1 \text{ Константа "Сумма" = } 1' \\ (1^*L1)+(1^*L2)+(1^*L3)+(1^*L4)+(1^*L5)+(1^*L6)+(1^*L7)$$


Рис. 4. Нумерация сечений элементов на отм. +94.635

I CB Mar 2000

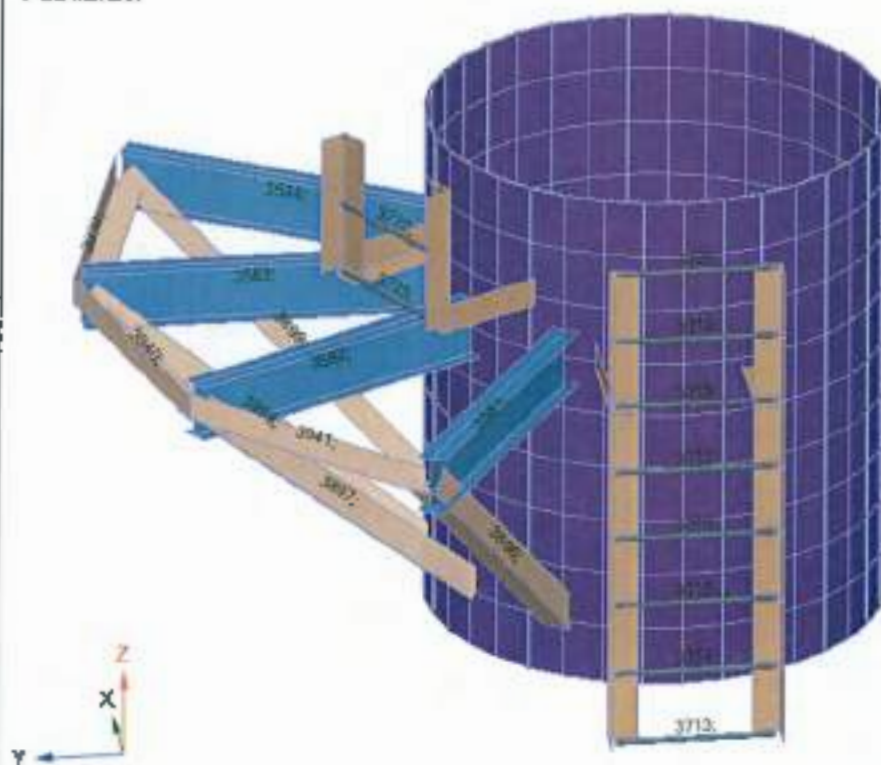


Рис. 5. Нумерация сечений элементов на отм. +99.510

Изм.	Коп.уч	Лист	№ док	Подпись	Датв


AP/D/19/0267-182-CVS-CAL-0001

Лист

9

23.10.2024 11:13:12 (Главный вид)

1. СБ Металл

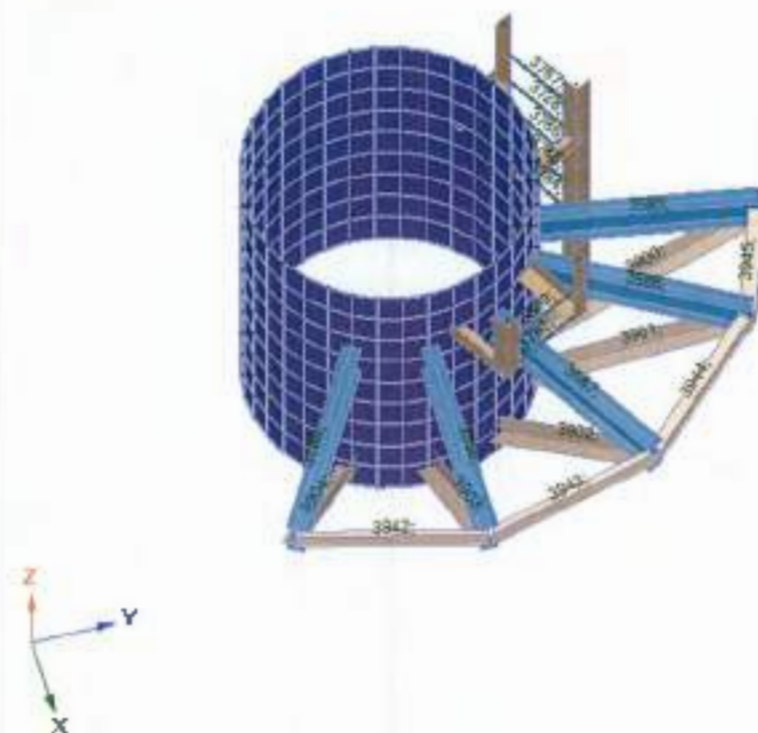


ПК ЛИРА 10.12

Рис. 6. Нумерация сечений элементов на отм. +104.385

23.10.2024 11:14:23 (Главный вид)

1. СБ Металл

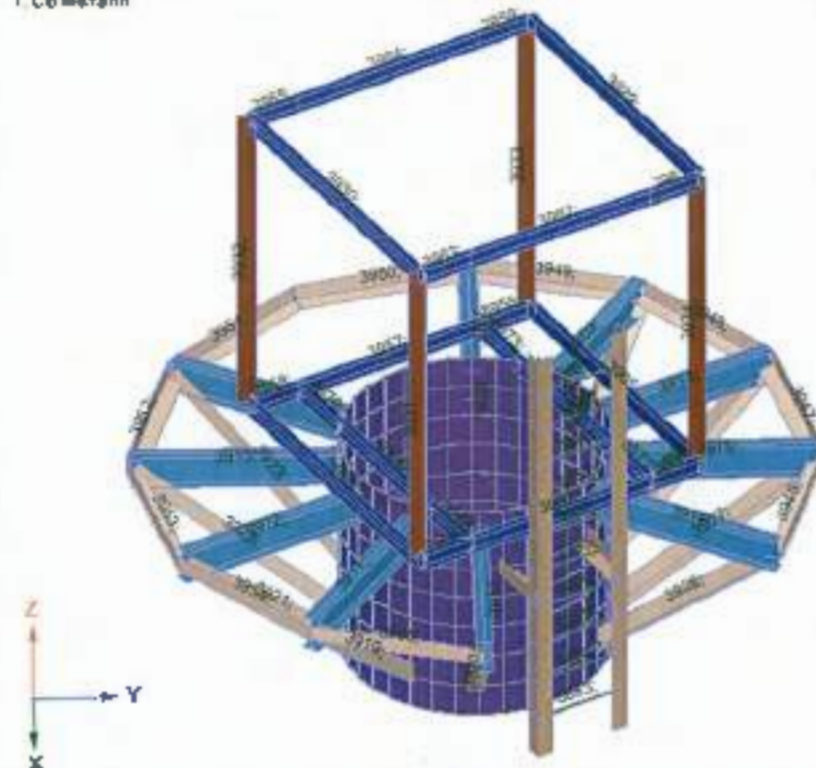

ПК ЛИРА 10.12

Рис. 7. Нумерация сечений элементов на отм. +110.395

Изм.	Коп.уч	Лист	№ док	Подпись	Дата

AP/D/19/0267-182-CVS-CAL-0001

Лист

10

3. НАГРУЗКИ

При расчете стальных конструкций на прочность и устойчивость (1-ое предельное состояние) были использованы расчетные нагрузки с коэффициентом надежности $\gamma_f > 1.0$.

При расчете стальных конструкций по 2-ому предельному состоянию (прогибы, смещения, гибкость элементов) были использованы нормативные нагрузки с коэффициентом $\gamma_f = 1.0$.

3.1 Собственный вес

Собственный вес металлоконструкций в ПК «ЛИРА СОФТ 10.12» учитывался автоматически с учетом плотности материала ($\rho = 78.5 \text{ кН/м}^3$), размеров сечений, коэффициента надежности по прочности $\gamma_f = 1.1$ и коэффициента надежности по устойчивости $\gamma_{n1} = 1.2$.

В расчете учтено 5% от собственного веса на соединения, соединительные болты и т.д.

Собственный вес железобетонных конструкций в ПК «ЛИРА СОФТ 10.12» учитывался автоматически с учетом плотности материала ($\rho = 24.51 \text{ кН/м}^3$).

В расчете учтен коэффициент приведения к расчетным нагрузкам 1,3.

Первое предельное состояние			
Коэффициент надежности по прочности	γ_{m0}	1.1	Расчетная для ☒ Коэффициент ☐ Расчетная
Коэффициент надежности по устойчивости	γ_{m1}	1.2	
Коэффициент надежности с использованием временного сопоставления стали	γ_{m2}	1	

Окно назначения коэффициентов по надежности и устойчивости

ОСУ/РСН (Европейский стандарт EN 1995:2002) - Импорт нагрузок

Ссылка: Ссылка на загрузки (СВ ЖБ)

Имя: СВ ЖБ

Описание:

Анализ устойчивости		Определение начальной потери устойчивости
Анализ устойчивости	Не выполнять	-

Сочетание нагрузок:

Постоянные: Вид воздействия: Бетонные, железобетонные, каменные ☐

Коэффициент приведения:

К нормальным нагрузкам	1.3
К расчетным неблагоприятным нагрузкам	группа А: 1.1, группа В: 1.35, группа С: 1
К расчетным благоприятным нагрузкам	0.9, 1, 1

Окно назначения коэффициентов по Собственный вес Железобетонных конструкций

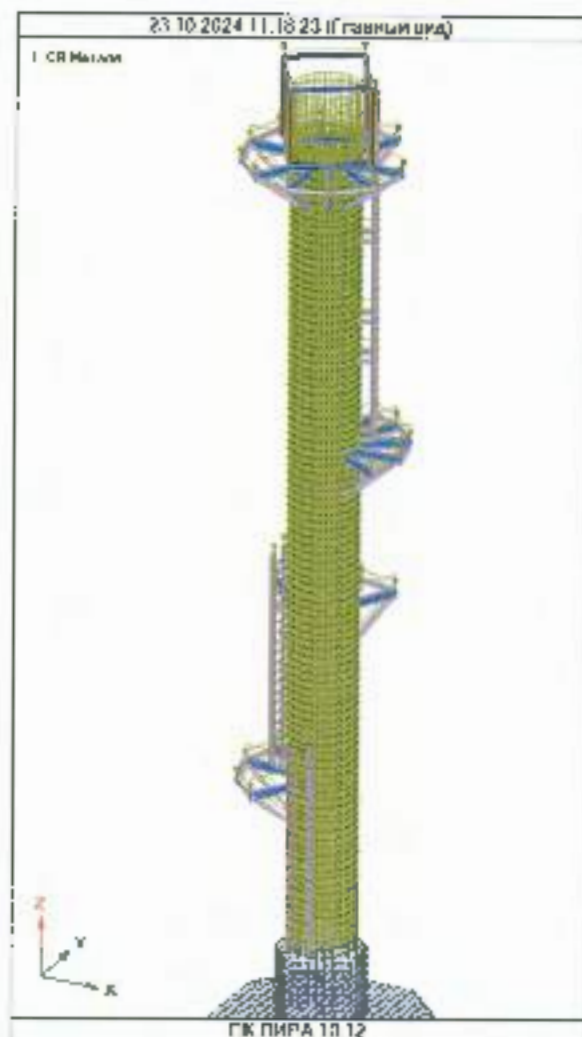


Рис. 9. Нагрузка от собственного веса стальной конструкции на всю модель

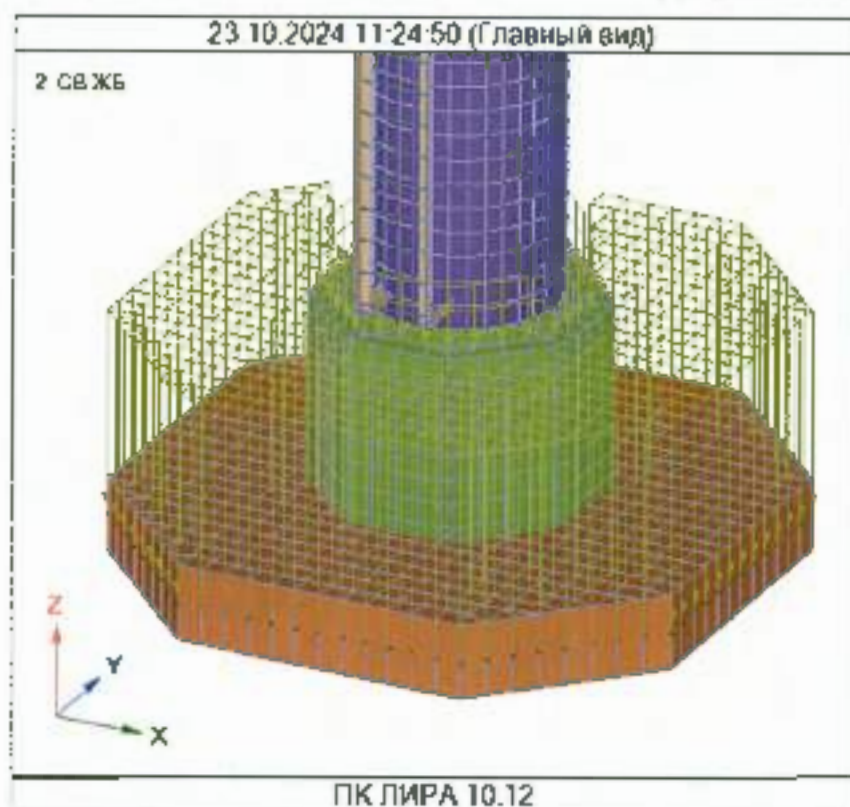


Рис. 10. Нагрузка от собственного веса ЖБ конструкции на модель

Изм.	Коп.уч.	Лист	№ док.	Подпись	Дата

AP/D/19/0267-182-CVS-CAL-0001

Лист

12

3.2 Нагрузки от настила и ограждения

Покрытие из решетчатого настила создает равномерно-распределенную нагрузку на балки площадок из прокатного профиля в виде Двутавра и уголка.

Решетчатый настил толщиной 30мм из стальной полосы с армированием $45 \text{ кг/м}^2 \cdot 1.1$ (элементы изготовленные на заводе) = $49,5 \text{ кг/м}^2$, примем $0,5 \text{ кН/м}^2$, от стоек ограждений примем $0,5 \text{ кН}$ на узел.

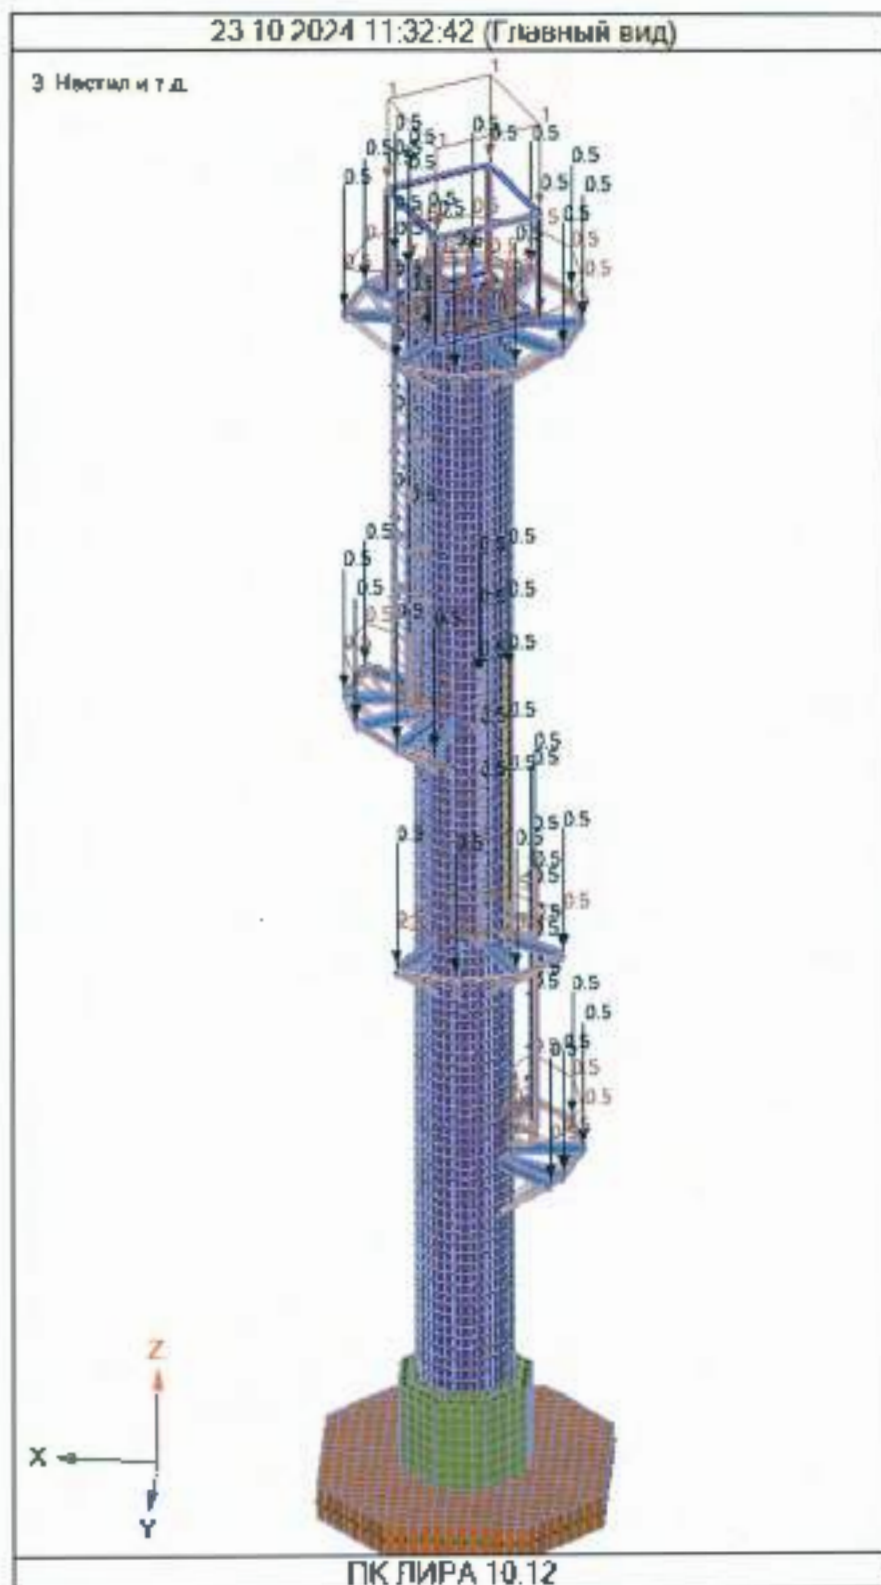


Рис. 11. Нагрузка от настила и ограждений на всю модель

Изм.	Кол.уч.	Лист	№ док.	Подпись	Дат


AP/D/19/0267-182-CVS-CAL-0001

Лист

13

23.10.2024 11:34:37 (Главный вид)

3... Настил и т.д.

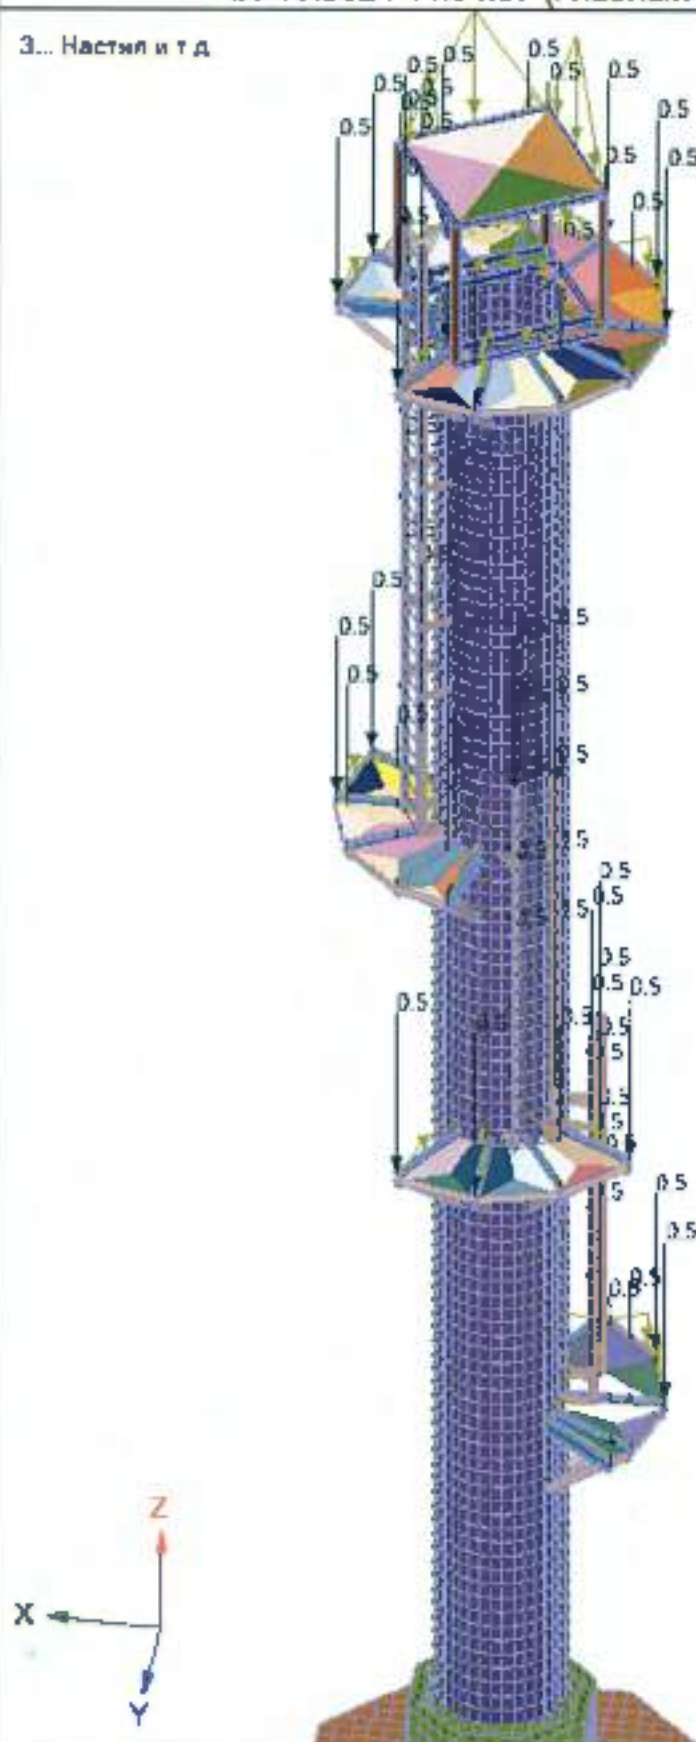

ПК ЛИРА 10.12

Рис. 12. Грузовые площадки, с которых собираются нагрузки на элемент

Изм.	Кол.уч.	Лист	№ док.	Подпись	Дата

AP/D/19/0267-182-CVS-CAL-0001


Лист

14

3.3 Снеговая нагрузка

Согласно п. 3.7 спецификации КРО-00-CVS-SPC-00006-ER предполагается, что Расчетная снеговая нагрузка на грунт принимается равной 1,5 кПа для III района в соответствии с картами, приведенными в Приложении В НТП РК 01-01-3.1(4.1)-2017 «Нагрузки и воздействия на здания», ЧАСТЬ 1-3 «Снеговые нагрузки».

Снеговая нагрузка на кровлю и конструкции рассчитывается в соответствии с Общеввропейским строительным техническим кодексом СП РК EN 1991-1-3:2004/2011. Для крыш, имеющих уклоны от 0 до 25 градусов, применяется коэффициент 1.0.

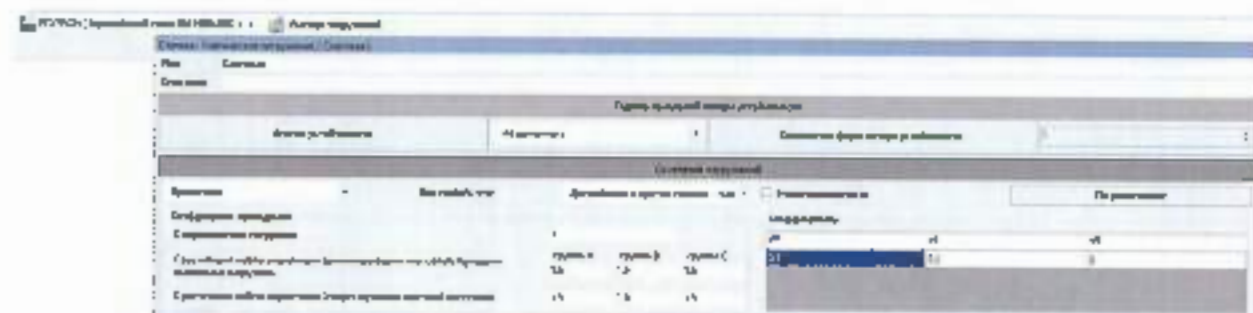

Коэффициенты снеговой нагрузки во вкладке назначения нагрузок

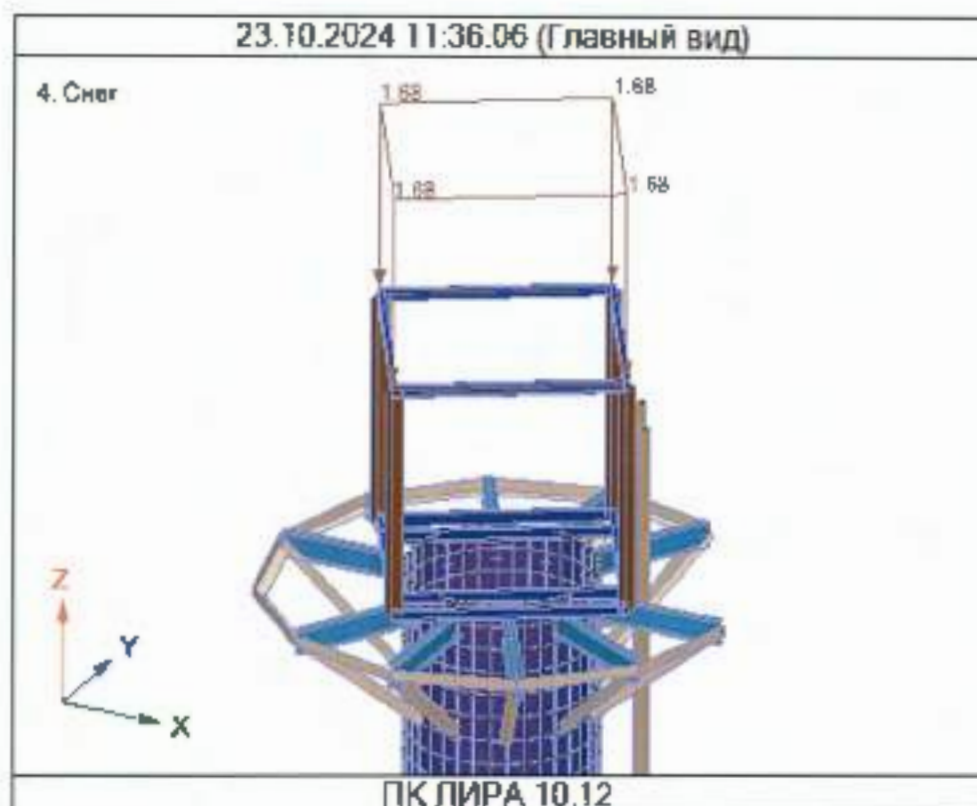


Рис. 13. Нагрузка снеговая на пескоуловитель

Изм.	Кол.уч.	Лист	№ док.	Подпись	Дата

AP/D/19/0267-182-CVS-CAL-0001

Лист

15

3.4 Ветровая нагрузка

Согласно п. 3.7 спецификации КРО-00-CVS-SPC-00006-ER предполагается, что Ветровые нагрузки рассчитываются согласно Общеввропейским строительным техническим кодексам СП РК EN 1991-1-4:2005/2011 «Воздействия на несущие конструкции. Общие воздействия. Ветровые воздействия», с базовым минимальным давлением 0,56 кПа и базовой скоростью ветра 30 м/с в соответствии с НТП РК 01-01-3.1 (4.1)-2017 «Нагрузки и воздействия на здание» часть 1-4 «Ветровые нагрузки».

1. Внешнее давление на наветренную сторону (зона D):

Рекомендуется принимать в качестве базовой высоту здания $z_b=20\text{м}$ (см. 7.2.2[7.2.2] Примечание) Разбьем здание по высоте на зоны, соответствующие базовой высоте для внешнего давления z_b по методике 7.2.2(1) при $h\approx 20\text{м} > 2b=10\text{м}$:

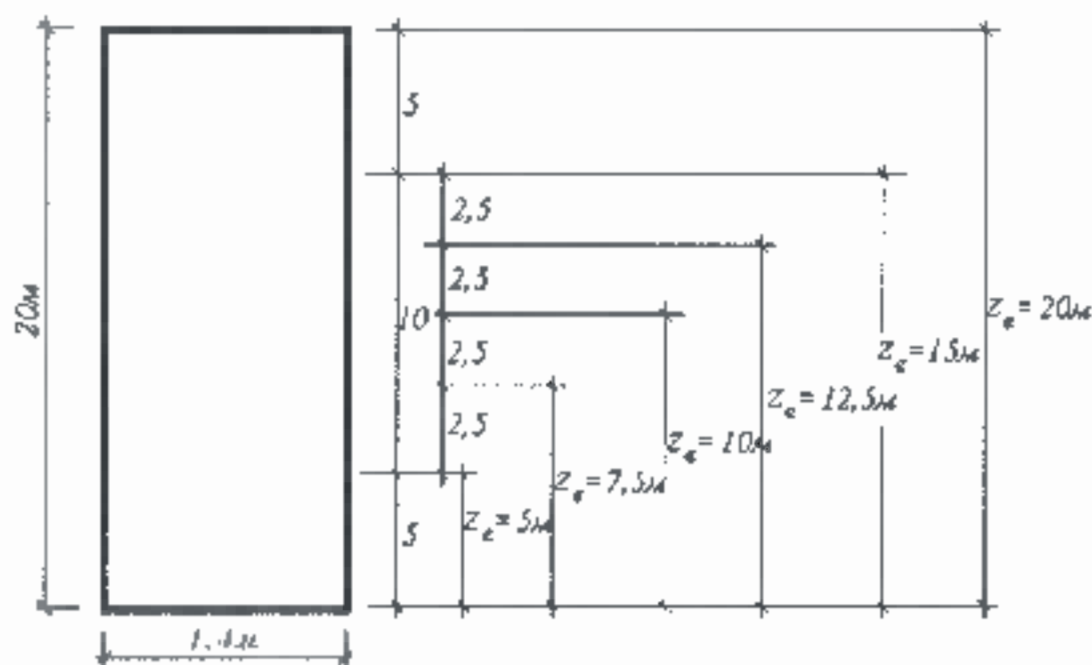


Рисунок 5.3 — Зоны, соответствующие базовой высоте 20м
Ветровое давление w_a по Формуле (5.1) [5.1]:

$$w_a = q_p(z_a) c_{pe},$$

где

$q_p(z_a)$ — пиковое значение скоростного напора ветра $q_p(z) = c_d(z) q_b$


c_{pe} — аэродинамический коэффициент внешнего давления по Таблице 7.1[7.1] при $h/d=1$
 $c_{pe}=+0,8$.

Базовый скоростной напор ветра для III ветрового района $q_b=0,56 \text{ кПа}$.

Ветровое давление w_a равно.

$z_a=5\text{м}$	$c_d(5)=2,4$	$w_a=0,8 \times 560 \times 2,4=1075,2 \text{ Па}$
$z_a=7,5\text{м}$	$c_d(7,5)=2,6$	$w_a=0,8 \times 560 \times 2,6=1164,8 \text{ Па}$
$z_a=10\text{м}$	$c_d(10)=2,8$	$w_a=0,8 \times 560 \times 2,8=1254,4 \text{ Па}$
$z_a=12,5\text{м}$	$c_d(12,5)=2,9$	$w_a=0,8 \times 560 \times 2,9=1299,2 \text{ Па}$
$z_a=15\text{м}$	$c_d(15)=3,0$	$w_a=0,8 \times 560 \times 3,0=1344,0 \text{ Па}$
$z_a=20\text{м}$	$c_d(20)=3,2$	$w_a=0,8 \times 560 \times 3,2=1433,6 \text{ Па}$

Динамическое ветровое давление на сооружения, расположенные на различных высотах, в соответствии с Общеввропейскими строительными техническими кодексами СП РК EN 1991-1-4:2005/2011 «Воздействия на несущие конструкции. Общие воздействия. Ветровые воздействия» НТП РК 01-01-3.1 (4.1)-2017 к СП РК EN 1991-1-4:2003/2011.

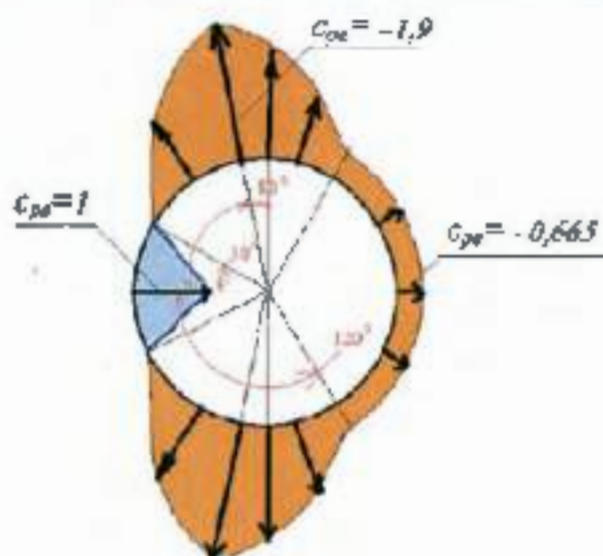

Коэффициенты сцепки для вертикальных цилиндров.



Рис. 14. Нагрузка ветровая приложенная на всю площадь пескоуловителя.

Изм.	Кол.уч.	Лист	№ док	Подпись	Дата

AP/D/19/0267-182-CVS-CAL-0001

$1,17 \text{ кН/м}^2 \cdot 0-30^\circ C_{pe} = 1; 30-120^\circ C_{pe} = -1,9; 120-180^\circ C_{pe} = -0,665.$

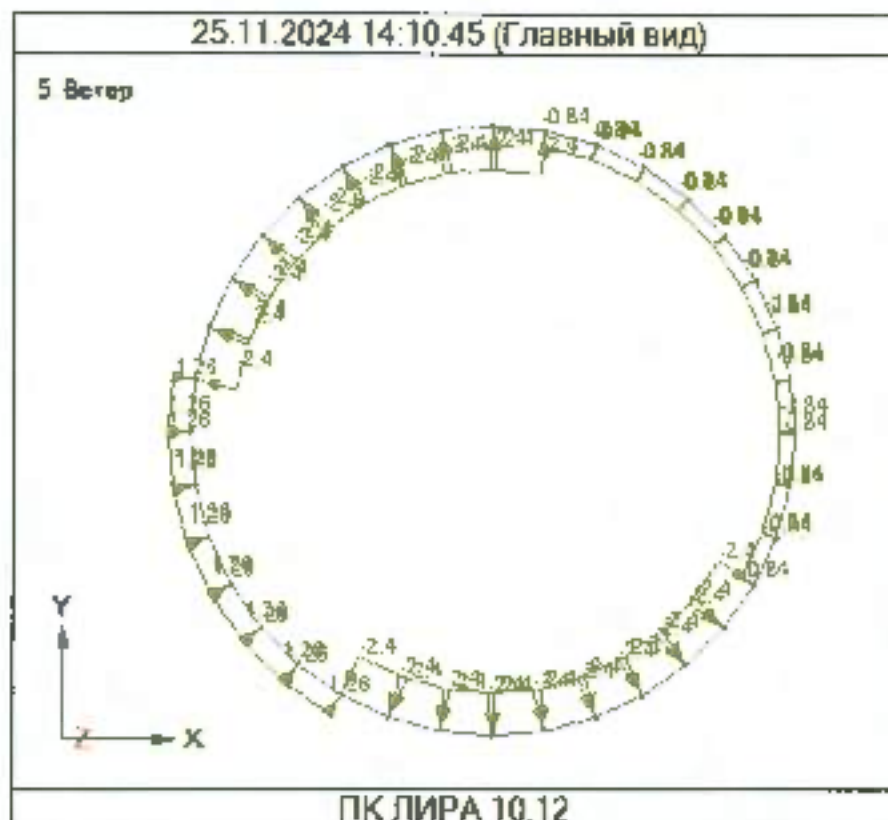


Рис. 14в. Нагрузка ветровая приложенная на трубу 7500-10000мм от фундамента
 $1,26 \text{ кН/м}^2 \cdot 0-30^\circ C_{pe} = 1; 30-120^\circ C_{pe} = -1,9; 120-180^\circ C_{pe} = -0,665;$

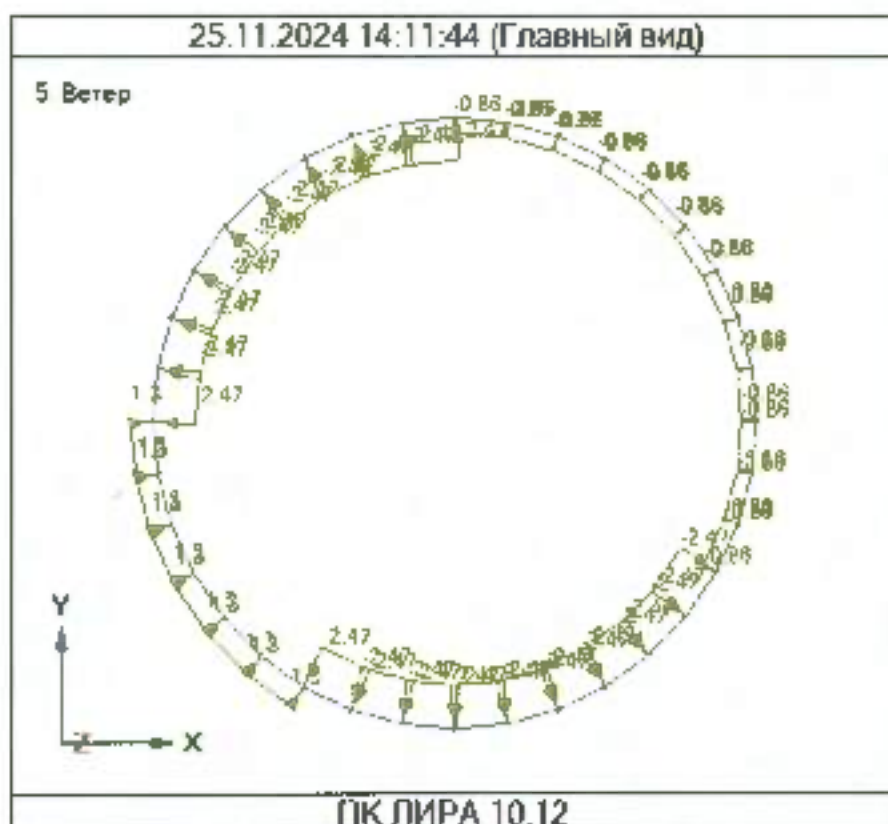


Рис. 14г. Нагрузка ветровая приложенная на трубу 10000-12500мм от фундамента

Изм.	Коп уч.	Лист	№ док.	Подпись	Дата

AP/D/19/0267-182-CVS-CAL-0001

1,30кН/м² * 0-30° C_{pe}= 1; 30-120° C_{pe}= -1,9; 120-180° C_{pe}= -0,665;

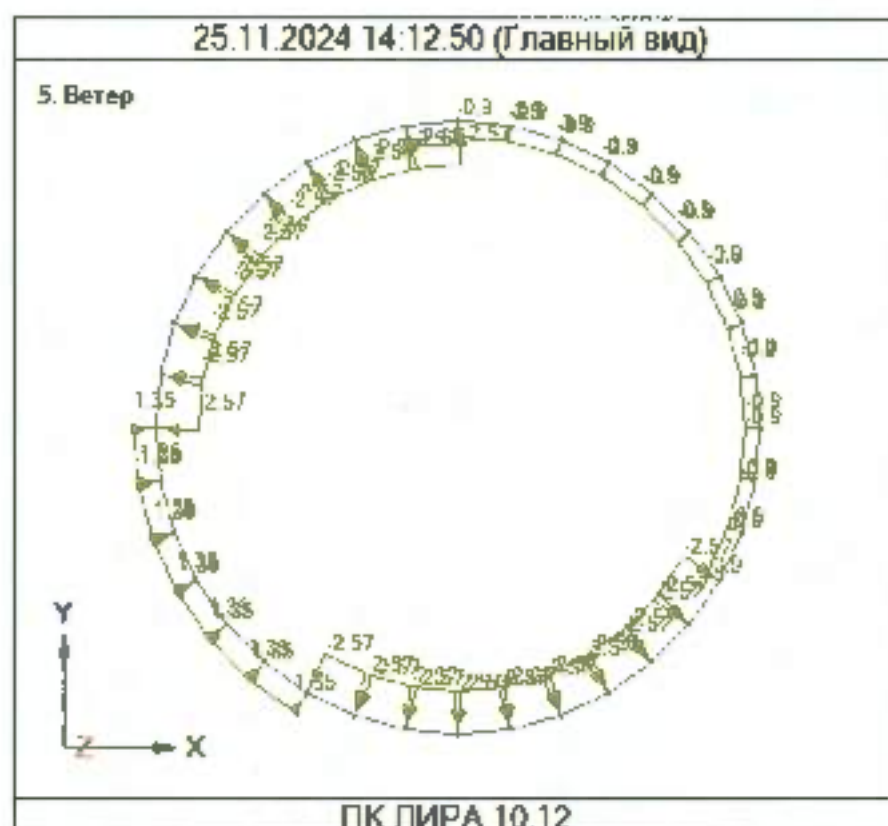


Рис. 14д. Нагрузка ветровая приложенная на трубу 12500-15000мм от фундамента
1,35кН/м² * 0-30° C_{pe}= 1; 30-120° C_{pe}= -1,9; 120-180° C_{pe}= -0,665;

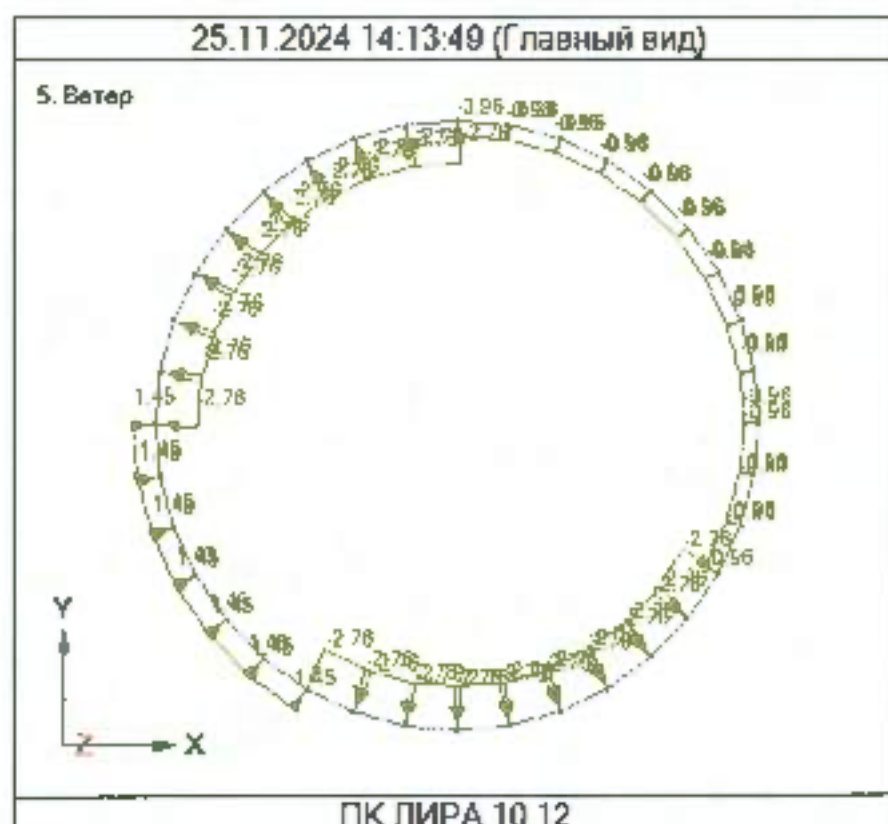


Рис. 14е. Нагрузка ветровая приложенная на трубу 15000-18000мм от фундамента

Изм.	Кол.уч.	Лист	№ док.	Подпись	Дата

AP/D/19/0267-182-CVS-CAL-0001

Лист
20

$1,45 \text{ кН/м}^2 \cdot 0-30^\circ C_{pe} = 1; 30-120^\circ C_{pe} = -1,9; 120-180^\circ C_{pe} = -0,665;$

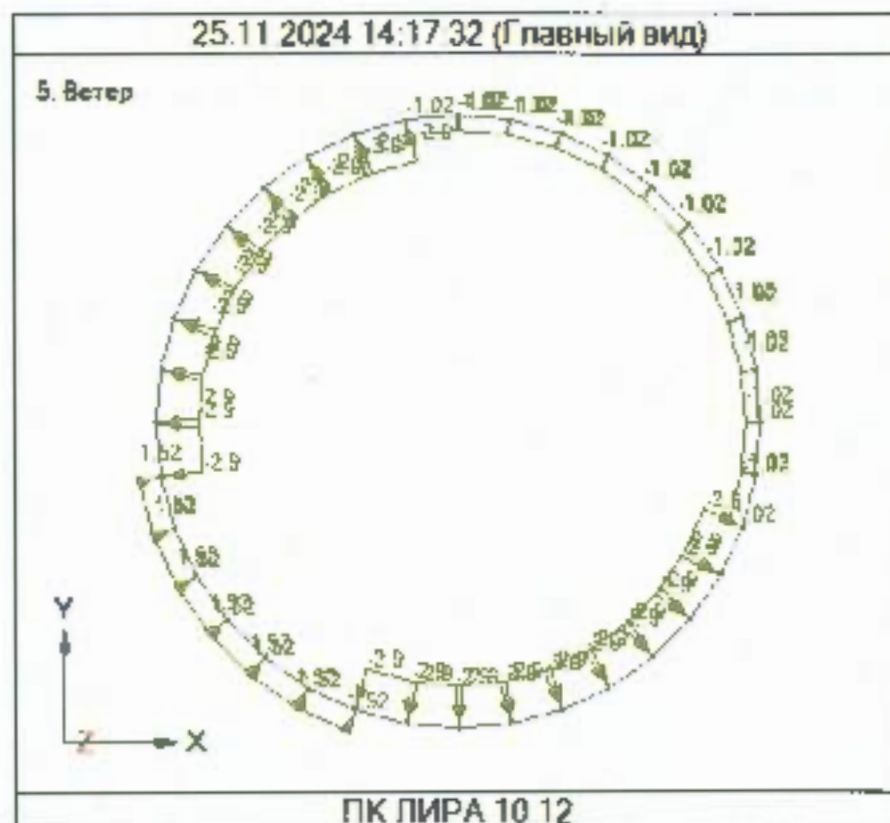


Рис. 14ж. Нагрузка ветровая приложенная на трубу 18000-20000мм от фундамента
 $1,52 \text{ кН/м}^2 \cdot 0-30^\circ C_{pe} = 1; 30-120^\circ C_{pe} = -1,9; 120-180^\circ C_{pe} = -0,665;$


Изм	Кол.уч	Лист	№ док	Подпись	Дата

AP/D/19/0267-182-CVS-CAL-0001

Лист
21

25.11.2024 14:22:06 (Главный вид)

5. Бетер

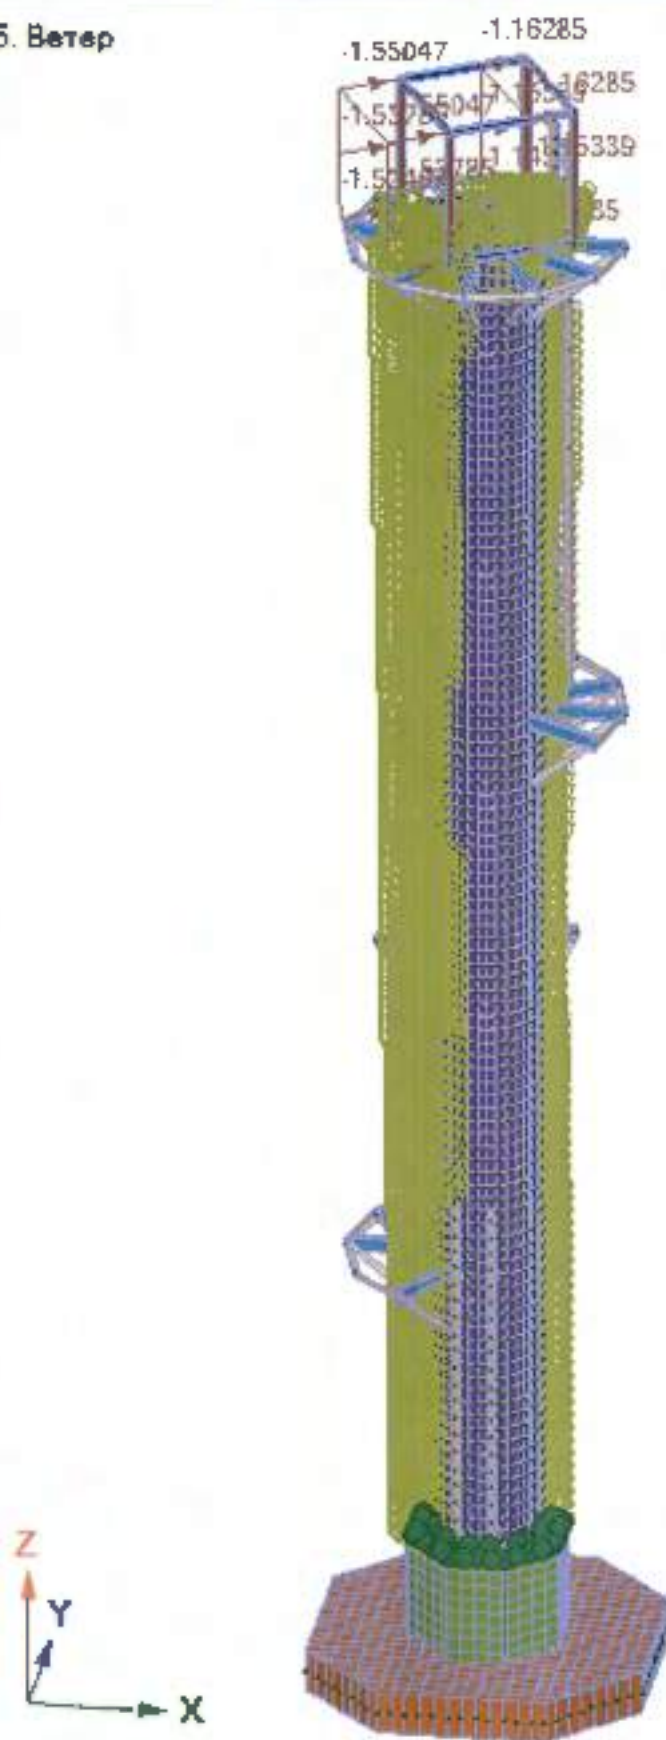

ПК ЛИРА 10.12

Рис. 15. Нагрузка ветровая приложенная на трубу.

Изм	Кол.уч	Лист	№ док.	Подпись	Дата

AP/D/19/0267-182-CVS-CAL-0001

Лист

22

23.10.2024 13:58:23 (Главный вид)

7. Подсказка

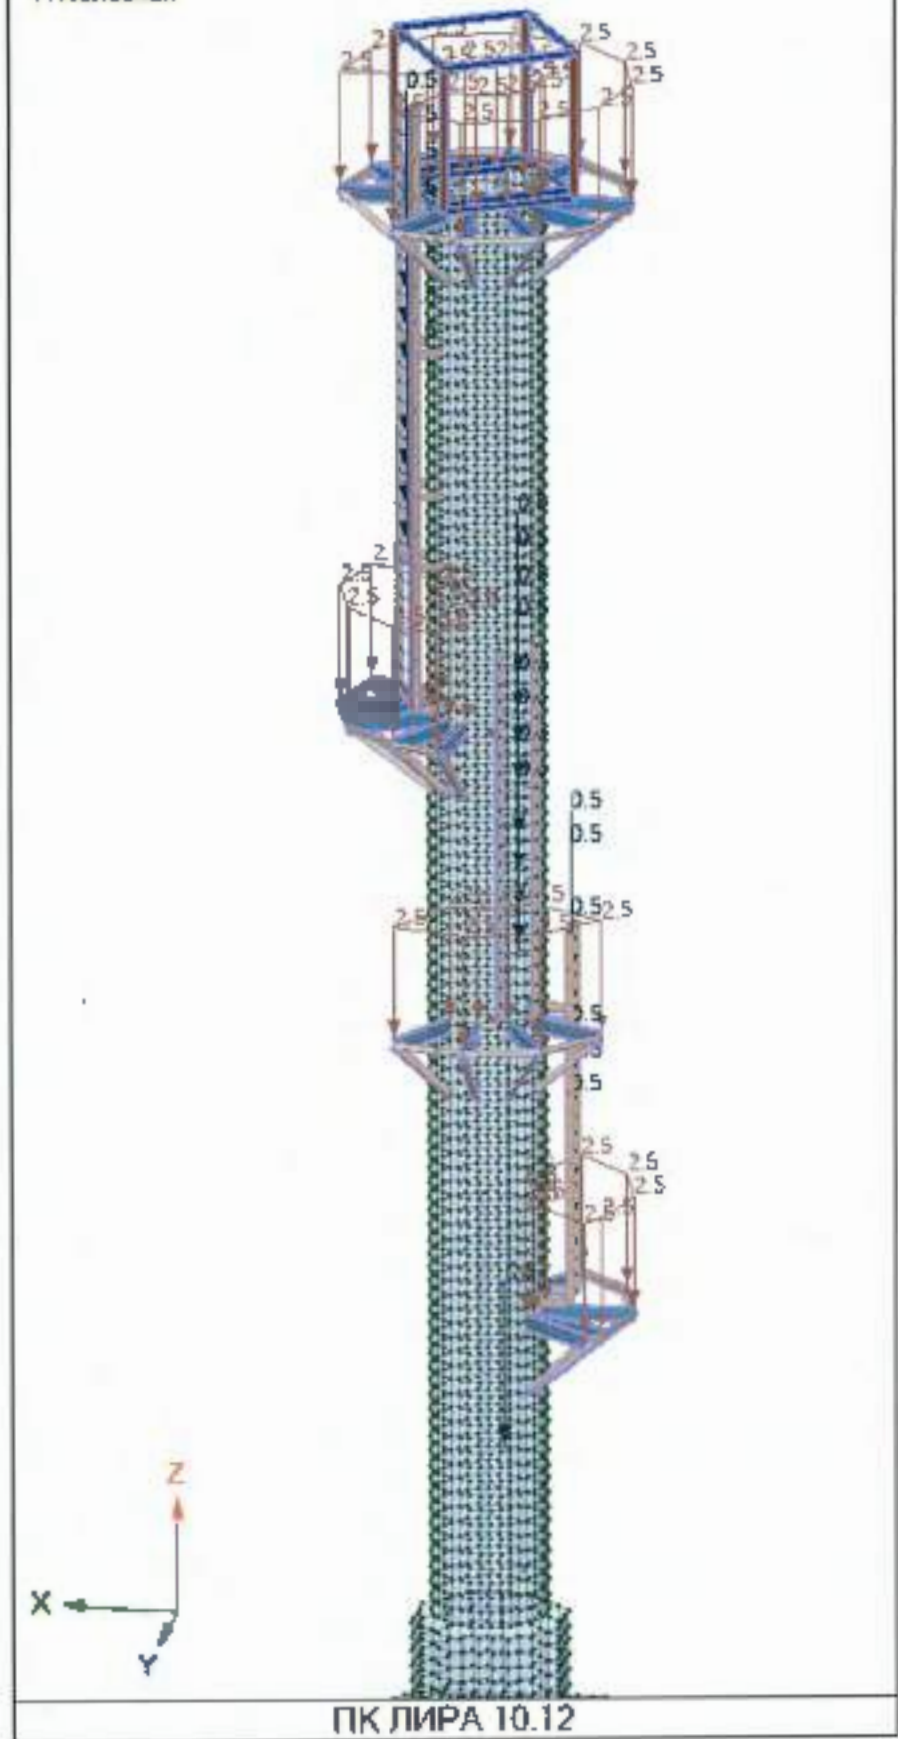


Рис. 16. Полезная нагрузка на платформы и стремянки

Изм.	Кол.уч.	Лист	№ док.	Подпись	Дата


AP/D/19/0267-182-CVS-CAL-0001

Лист

23


23.10.2024 14:01:52 (Главный вид)

1. СВ Металл

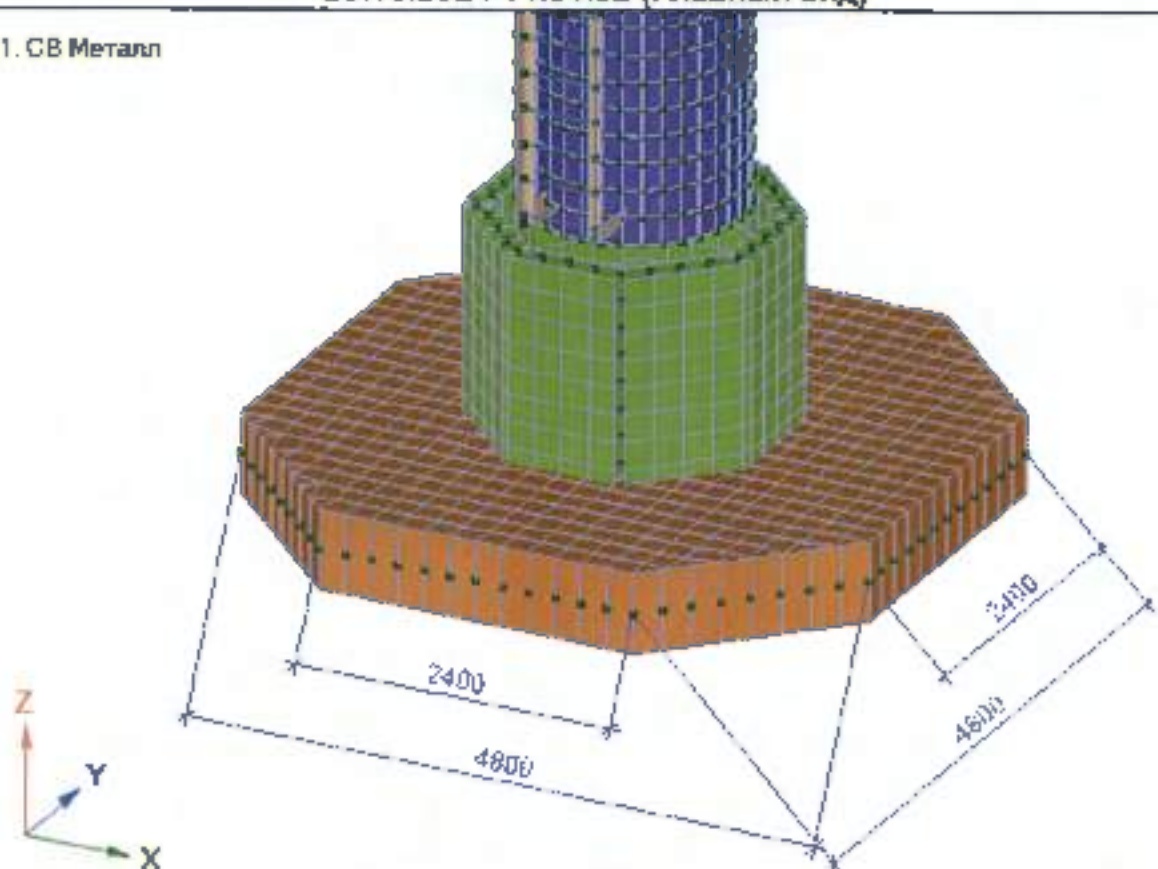

ПК ЛИРА 10.12

Рис. 17. Общий вид фундамента.

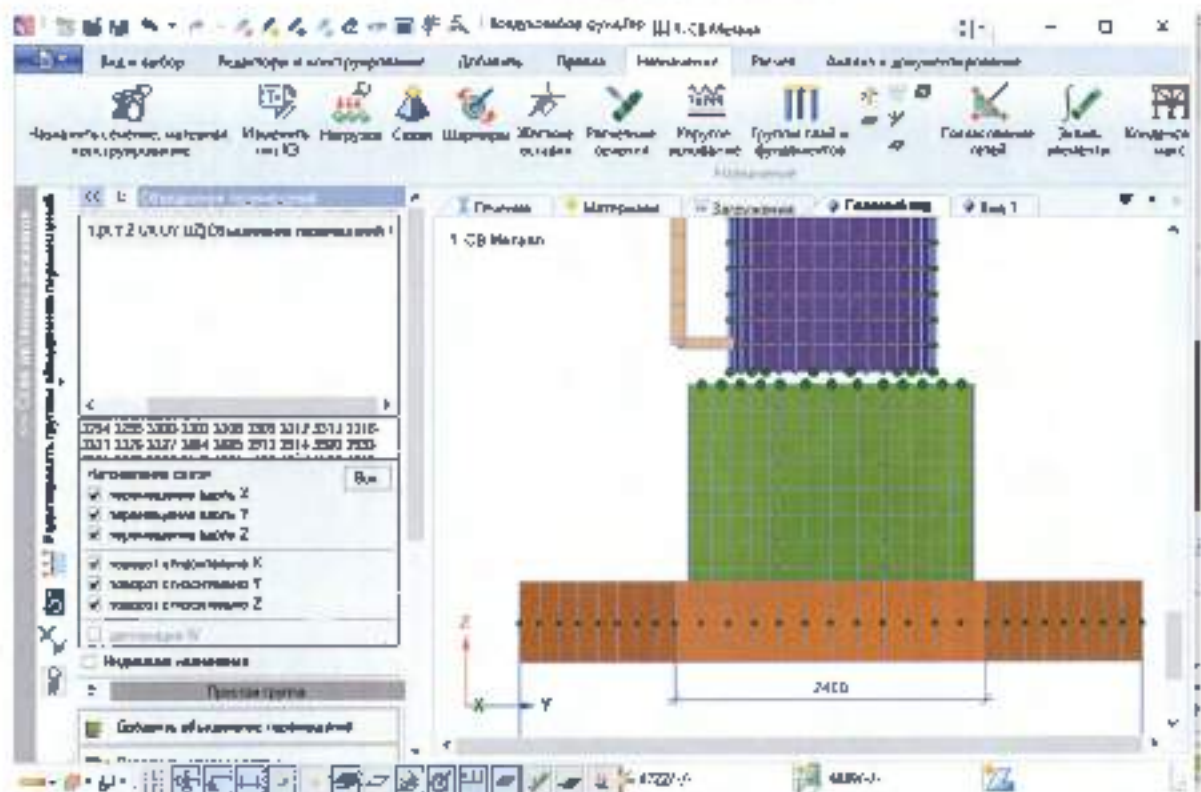

Нагрузка от трубы на фундамент смоделирована через объединение перемещений узлов.

Изм	Кол.уч	Лист	№ док	Подпись	Дата

AP/D/19/0267-182-CVS-CAL-0001

Лист

24

3.5 Коэффициенты расчетных сочетаний нагрузок

Сочетания нагрузок принимались согласно СП РК EN 1990:2002+A1:2005/2011.

Таблица 3 – Сочетания нагрузок

№	Сочетание	1. СВ Металл	2. СВ ЖБ	3. Настил и т.д.	4. Снег	5. Ветер	6.	7. Полезная
1	101	1	1	1	1	0	0	0
2	102	1	1	1	0	0	0	1
3	103	1	1	1	0.7	0	0	1
4	104	1	1	1	1	0	0	0.7
5	105	1	1	1	0.7	1	1	0.7
6	113	1	1	1	0.7	0.6	0.6	1
7	121	1	1	1	1	0.6	0.6	0.7
8	201	1.35	1.35	1.35	1.5	0	0	0
9	202	1.35	1.35	1.35	0	0	0	1.5
10	203	1.35	1.35	1.35	1.05	0	0	1.5
11	204	1.35	1.35	1.35	1.5	0	0	1.05
12	205	1.35	1.35	1.35	1.05	1.5	1.5	1.05
13	213	1.35	1.35	1.35	1.05	0.9	0.9	1.5
14	221	1.35	1.35	1.35	1.5	0.9	0.9	1.05

Таблица 4 - Коэффициенты для РСН

Со- чет ани е	За гр уж е н и е	Имя загру- жения	Коз ф.к загр.	Коз ф.к расч.	Коз ф.к норм	Дол я дл.	Итог.коз ф.к расч.	Итог.козф. к расч.дл де йст.	Итог.коз ф.к норм.	Итог.коэф.к норм дл.де йст.
1	1	СВ Ме- талл	1	1.35	1.1	1	1.35	1.35	1.1	1.1
	2	СВ ЖБ	1	1.35	1.3	1	1.35	1.35	1.3	1.3
	3	На- стил и т.д.	1	1.35	1.05	1	1.35	1.35	1.05	1.05
	4	Снег	1	1.5	1	1	1.5	1.5	1	1
	5	Ветер	1	1.5	1	1	1.5	1.5	1	1
	6	Пуль- сацион ная со- став- ляю- щая ветро- вого воз- действи я	1	1.5	1	1	1.5	1.5	1	1
	7	Полез- ная	1	1.5	1	1	1.5	1.5	1	1

Таблица 5. Загружения

Загружение	Параметры	Имя	Параметры сочетаний	Параметры динамического воздействия	Параметры сбора масс	Параметры динамического модуля
1	Статическое нагружение	СВ Ме-тапл	Постоянное			
2	Статическое нагружение	СВ ЖБ	Постоянное			
3	Статическое нагружение	Настил и т.д.	Постоянное			
4	Статическое нагружение	Снег	Временное длительнодействующее			
5	Статическое нагружение	Ветер	Временное длительнодействующее			
6	Пульсационная составляющая ветрового воздействия	Пульсационная составляющая ветрового воздействия	Временное длительнодействующее	КФ:50; ММ:Согласованная; МОД:(21); Н:1; а:1.5, b:1.5; Ветр.р:III; Ветр.р:А – открытые побережья морей, озер и водохранилищ сельские местности	1x(1.0)+1x(3.0)+0.5x(4.0)+0.5x(7.0)	K=1; H=1; v=1.5; b=1.5, табл. 5.3; n.6.5.0; Lg=0.15;
6.1	Средняя составляющая ветрового воздействия	Средняя составляющая ветрового воздействия				
7	Статическое нагружение	Полезная	Временное длительнодействующее			

Таблица 6 - Периоды и частоты собственных колебаний

За- гр- уж- е- н- и- е	Ф- ор- ма	Собст- венное значе- ние	Час- тота (Рад/ с)	Пе- риод (с)	Коеф- ди- нам ξ	Мода- льная масса по X (%)	Сум- мар- ная мо- даль- ная масса по X (%)	Мода- льная масса по Y (%)	Сум- мар- ная мо- даль- ная масса по Y (%)	Мода- льная масса по Z (%)	Сум- мар- ная мо- даль- ная масса по Z (%)
6	1	0.006861 78	12.0 72	0.520 47	1.542 65	16.663	16.66 3	47.351 9	47.35 19	0.0130 246	0.0130 246
6	2	0.006680 62	12.2 35	0.513 56	1.539 43	48.673	65.33 6	17.130 6	64.48 24	0	0.0171 673
6	3	0.001631 52	24.7 57	0.253 79		1.2905 8	66.62 66	4.1154 5	68.59 79	0	0.0198 016
6	4	0.001200 85	28.8 57	0.217 73		0.1132 74	66.73 99	0.0186 157	68.61 65	0	0.0200 986
6	5	0.001179 76	29.1 14	0.215 81		0.0222 466	66.76 21	2.6835 4	71.3 0	0	0.0201 079
6	6	0.000994 977	31.7 02	0.198 19		4.4408 4	71.20 29	1.2365 7	72.53 66	0	0.0210 758
6	7	0.000893 438	33.4 56	0.187 81		0	71.21 02	0	72.53 71	0	0.0211 045
6	8	0.000848 907	34.3 22	0.183 07		0.3126 96	71.52 29	0.2455 47	72.78 27	0	0.0212 156
6	9	0.000898 112	37.8 48	0.166 01		0.1104 42	71.63 33	3.1108 1	75.89 35	0	0.0213 955
6	10	0.000864 119	38.8 04	0.161 92		0.1363 78	71.76 97	0.4070 52	76.30 05	0	0.0307 818
6	11	0.000838 757	39.6 29	0.158 55		0	71.77 81	0	76.30 05	0	0.0311 679
6	12	0.000620 208	40.1 54	0.156 48		0.6342 81	72.41 24	0.1207 03	76.42 12	0	0.0321 474
6	13	0.000551 204	42.5 94	0.147 51		1.2872 6	73.69 97	0	76.42 18	0	0.0321 491
6	14	0.000538 562	43.1 71	0.145 54		0	73.70 88	0	76.42 18	0	0.0330 882
6	15	0.000397 283	50.1 71	0.125 24		2.1830 5	75.89 19	0.2834 66	76.70 53	0.0175 753	0.0506 835
6	16	0.000372 787	51.7 93	0.121 31		4.3811	80.27 3	0.1054 77	76.81 08	0	0.0517 837
6	17	0.000352 016	53.2 99	0.117 89		0.0104 826	80.28 35	0.1546 36	76.96 54	0.0173 488	0.0691 324
6	18	0.000312 76	56.5 45	0.111 12		1.2265	81.51 0	0.0323 613	76.99 78	2.5969 1	2.6680 4
6	19	0.000296 089	58.1 15	0.108 12		0.4505 98	81.96 06	3.5085 4	80.50 63	0.0661 375	2.7341 8
6	20	0.000290 418	58.6 8	0.107 08		0.6701 94	82.63 08	0.6898 76	81.19 62	0.0185 663	2.7527 5
6	21	0.000286 116	59.1 19	0.106 28		0	82.63 12	0	81.19 63	0	2.7529
6	22	0.000283 844	59.3 55	0.105 86		0.1330 66	82.78 42	0.1263 88	81.32 27	0.4980 53	3.2509 5
6	23	0.000267 444	61.1 48	0.102 75		0	82.77 31	0.1631 97	81.48 59	80.359 6	83.610 6
6	24	0.000228 411	68.4 58	0.094 543		0.9474 47	83.72 05	0.0713 188	81.55 72	0	83.611 1
6	25	0.000205 421	68.7 71	0.090 054		0.0276 324	83.74 82	4.2296 2	85.78 68	0.9458 73	84.556 8
6	26	0.000201 555	70.4 37	0.089 202		4.3757 5	88.12 39	0.0790 362	85.88 58	0.8788 61	85.435 4

За- пр уж ам ие	Ф ор ма	Собст- венное значе- ние	Час- тота (Рад /с)	Пе- риод (с)	Козф. ди- нам. ξ	Мода- льная масса по X (%)	Сум- мар- ная мода- льная масса по X (%)	Мода- льная масса по Y (%)	Сум- мар- ная мода- льная масса по Y (%)	Мода- льная масса по Z (%)	Сум- мар- ная мода- льная масса по Z (%)
6	27	0.000193 663	71.8 58	0.087 439		0.5264 59	88.65 04	0.9537 5	86.81 96	1.2116 9	88.647 1
6	28	0.000184 024	73.7 16	0.085 235		0.8819 01	89.53 23	0.8612 87	87.68 09	0.2623 91	86.909 5
6	29	0.000175 97	75.3 84	0.083 349		0.0283 454	89.56 06	2.4333 8	90.11 43	1.6679 4	88.577 4
6	30	0.000159 701	79.1 31	0.079 402		0.0154 41	89.57 61	1.7759 4	91.89 02	0	88.581
6	31	0.000152 496	80.9 79	0.077 59		0.3214 22	89.89 75	0.3074 27	92.19 76	0	88.581 1
6	32	0.000150 181	81.6 06	0.076 994		0.5819 86	90.47 95	0.0222 185	92.21 98	0	88.581 7
6	33	0.000146 123	82.7 26	0.075 952		0.0543 335	90.53 38	0.0523 405	92.27 22	0	88.584 1
6	34	0.000139 506	84.6 65	0.074 212		0.1559 16	90.68 97	0.0451 539	92.31 73	0	88.584 4
6	35	0.000128 14	88.3 4	0.071 125		0.8787 08	91.56 84	0.3868 49	92.70 62	1.3251 5	89.909 5
6	36	0.000122 07	90.5 1	0.069 42		0.1188 08	91.68 72	0.0116 269	92.71 78	0.1867 74	90.096 3
6	37	0.000119 276	91.5 63	0.068 622		0.1137 76	91.80 1	1.1057 9	93.82 36	3.7562 1	93.852 5
6	38	0.000118 085	92.0 24	0.068 278		0.3021 52	92.10 32	0.2361 89	94.05 98	1.8926 2	95.745 1
6	39	0.000113 122	94.0 21	0.066 827		1.4025 6	93.50 57	0.2007 44	94.26 05	3.2310 5	98.976 2
6	40	0.000111 98	94.4 99	0.066 489		0.3005 37	93.80 63	0	94.26 82	0.0981 983	99.074 4
6	41	0.000106 027	97.1 16	0.064 698		0.2088 61	94.01 51	0	94.27 02	0	99.078 3
6	42	0.000102 518	98.7 64	0.063 618		0.4346 86	94.44 98	0.1928 3	94.46 3	0.1115 54	99.189 9
6	43	9.41485 E-05	103. 06	0.060 966		0.0268 162	94.47 64	0.1148 76	94.57 79	0	99.192 2
6	44	9.40114 E-05	103. 14	0.060 921		0	94.47 89	0.0231 142	94.60 1	0	99.192 2
6	45	9.31993 E-05	103. 58	0.060 658		0.0615 789	94.54 05	0.0122 184	94.81 32	0.0429 213	99.235 1
6	46	9.29538 E-05	103. 72	0.060 578		0.0387 877	94.57 93	0	94.61 62	0	99.235 1
6	47	9.25025 E-05	103. 97	0.060 431		0.1335 95	94.71 29	0.4267 39	95.04 3	0.0103 947	99.245 5
6	48	9.11427 E-05	104. 75	0.059 985		0.0946 714	94.80 75	0.0575 902	95.10 06	0.0140 147	99.259 5
6	49	8.66019 E-05	107. 46	0.058 471		0.3576 37	95.16 52	0.3124 18	95.41 3	0.0247 885	99.284 3
6	50	8.2922E- 05	109. 82	0.057 216		0	95.17 28	0.0609 653	95.47 39	0	99.291 1

4. РЕЗУЛЬТАТЫ СТАТИЧЕСКОГО РАСЧЕТА

4.1 Правила знаков для усилий при чтении результатов расчета

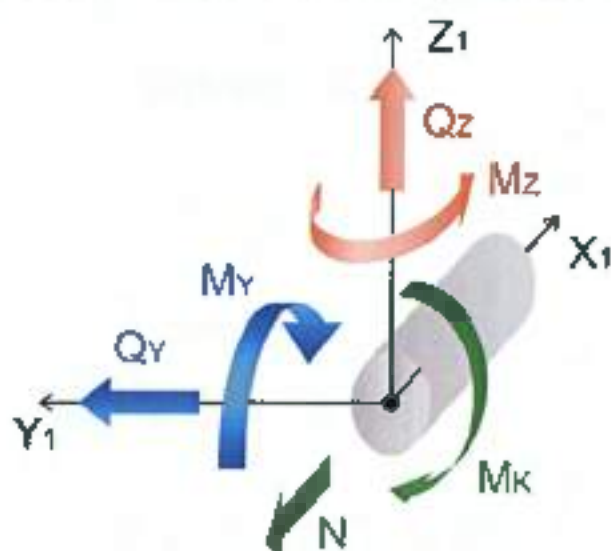


Рис. 18. Правило знаков усилий для стержневых КЭ

Таблица 7. Правила знаков усилий в стержне

Индекс	Размерность	Описание	Положительный знак усилия определяет
N	F	Осевое усилие	Растяжение
M _{xp}	FL	Крутящий момент относительно оси X1	Действие против часовой стрелки, если смотреть с конца оси X1, на сечение, принадлежащее концу стержня.
M _y	FL	Изгибающий момент относительно оси Y1	Растяжение нижнего волокна (относительно направления оси Z1)
Q _z	F	Перерезывающая сила вдоль оси Z1	Совпадение с направлением оси Z1 для сечения, принадлежащего концу стержня
M _z	FL	Изгибающий момент относительно оси Z1	Действие против часовой стрелки, если смотреть с конца оси Z1, на сечение, принадлежащее концу стержня
Q _y	F	Перерезывающая сила вдоль оси Y1	Совпадение с направлением оси Y1 для сечения, принадлежащего концу стержня.

F – размерность силы

L – размерность длины

4.2 Вычисленные расчетные внутренние силы по РСН

В данном отчете представлены результаты расчета внутренних усилий по РСН в виде обгибающих эпюр* с максимальными и минимальными значениями.

*Обгибающая эпюра – графическое изображение экстремальных (максимальных и минимальных) значений усилий во всех сечениях элемента при любых возможных сочетаниях нагрузок.

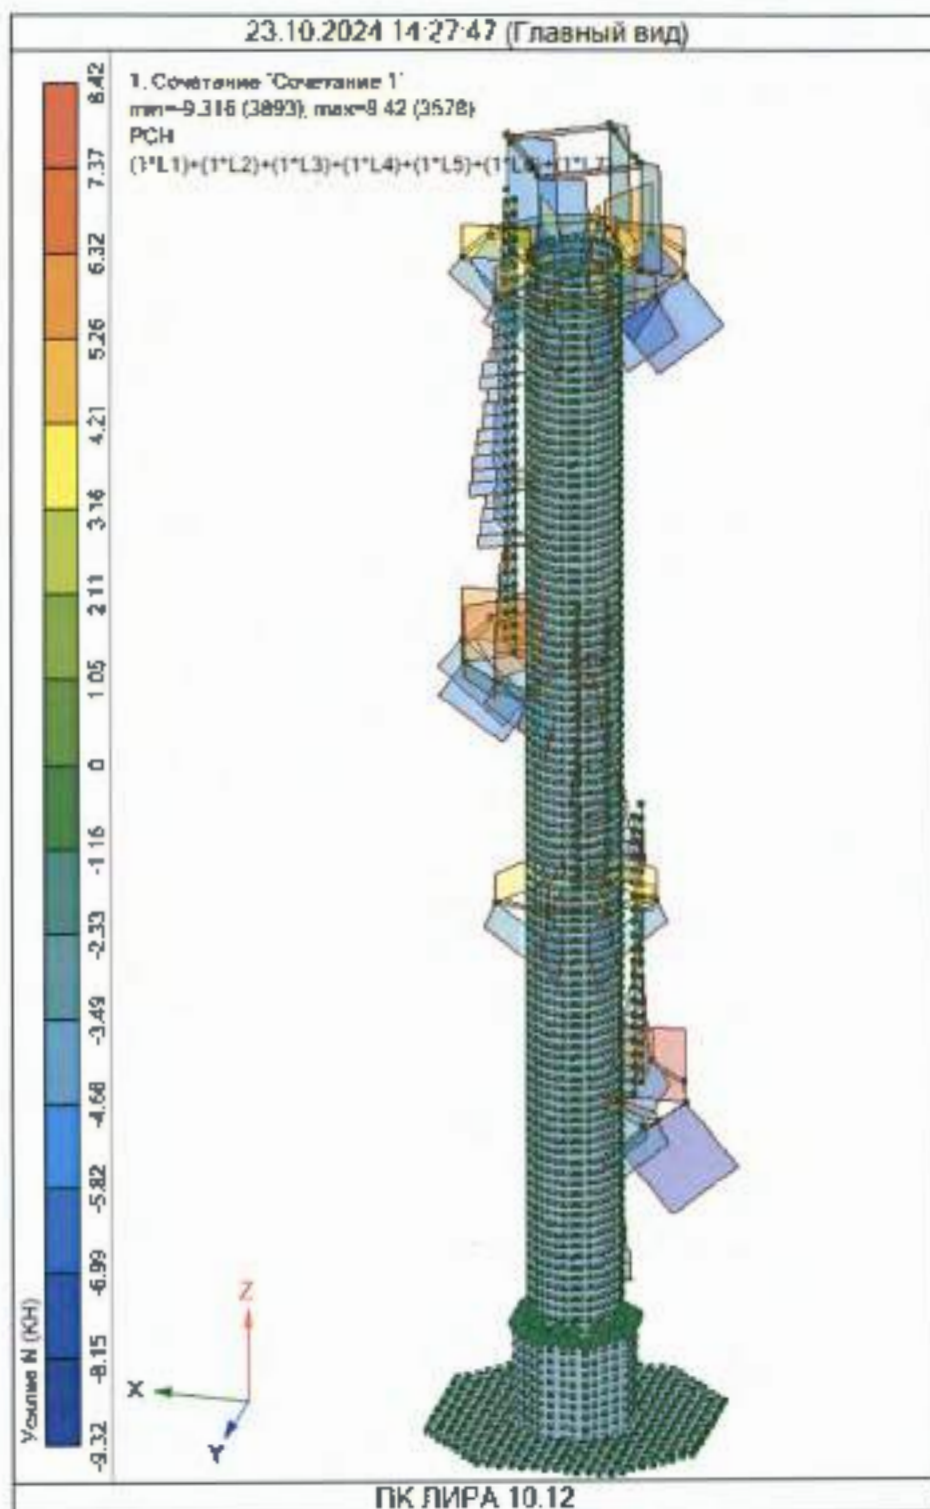


Рис. 19. Эпюры усилий N в элементах Сочетания 1.

Изм.	Кол.уч.	Лист	№ док.	Подпись	Датв

AP/D/19/0267-182-CVS-CAL-0001

23.10.2024 14:35:57 (Главный вид)

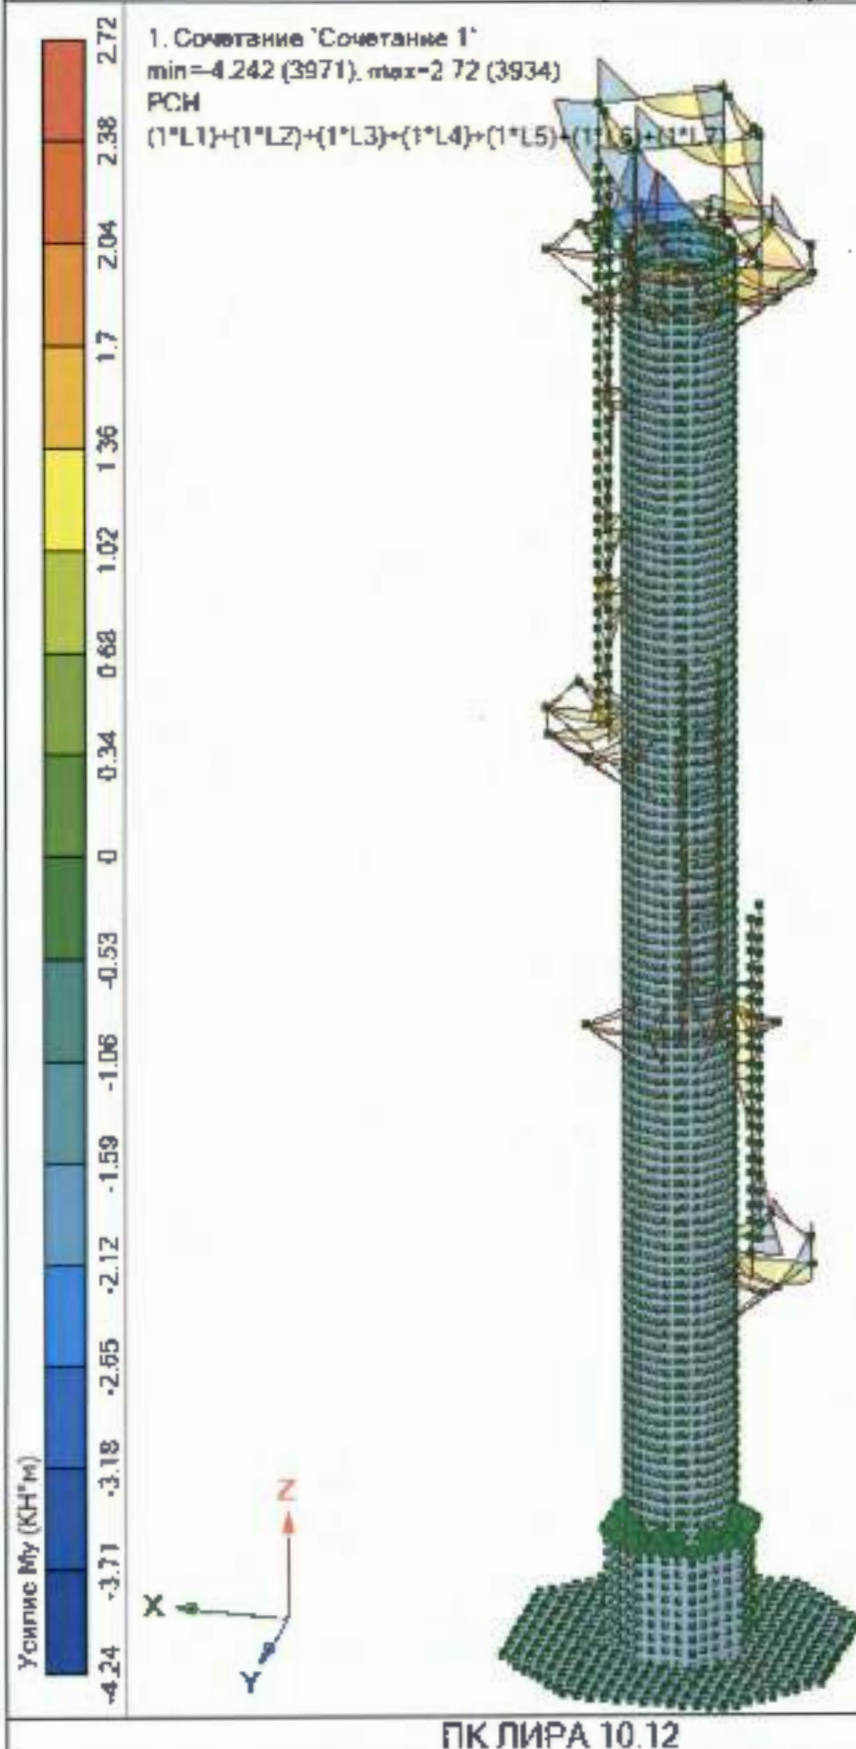


Рис. 20. Эпюры усилий M_y

Изм.	Коп уч.	Лист	№ док	Подпись	Дата

AP/D/19/0267-182-CVS-CAL-0001

Лист

31

23.10.2024 14.36:38 (Главный вид)

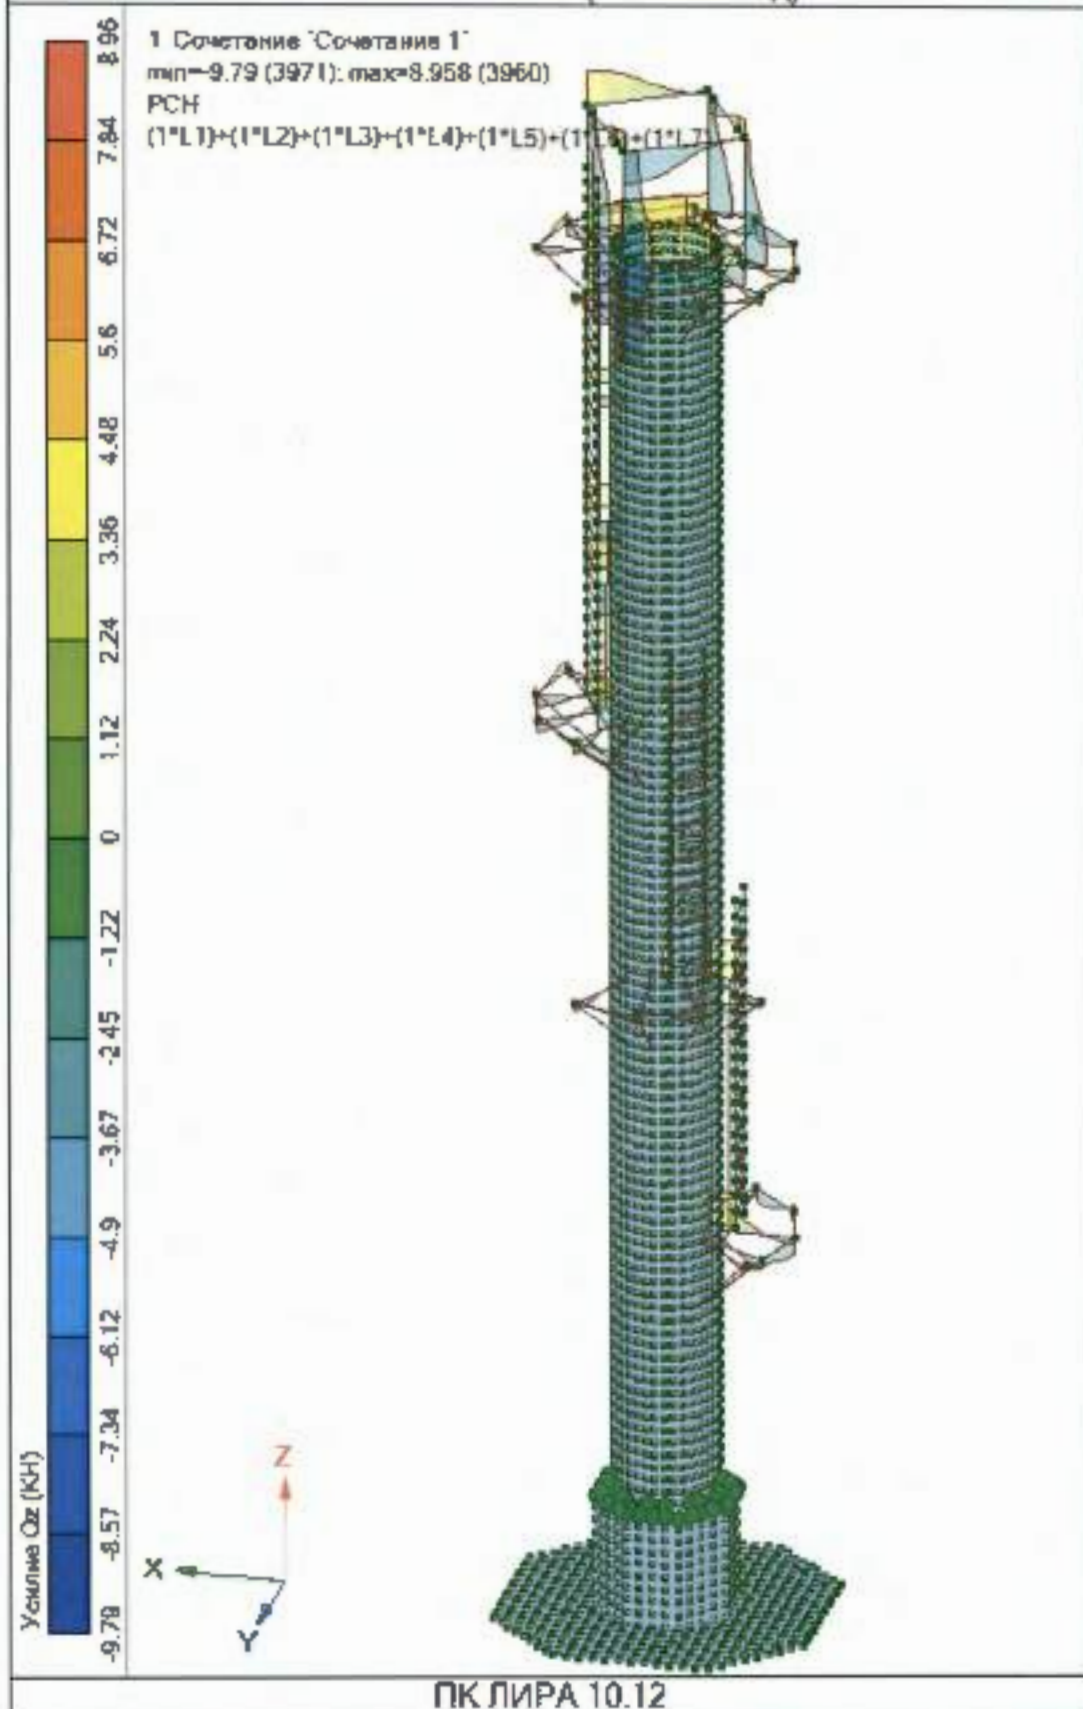


Рис. 21. Эпюры усилий Qz

Изм.	Кол.уч.	Лист	№ док.	Подпись	Дата

AP/D/19/0267-182-CVS-CAL-0001

Лист

32

23.10.2024 14:37 36 (Главный вид)

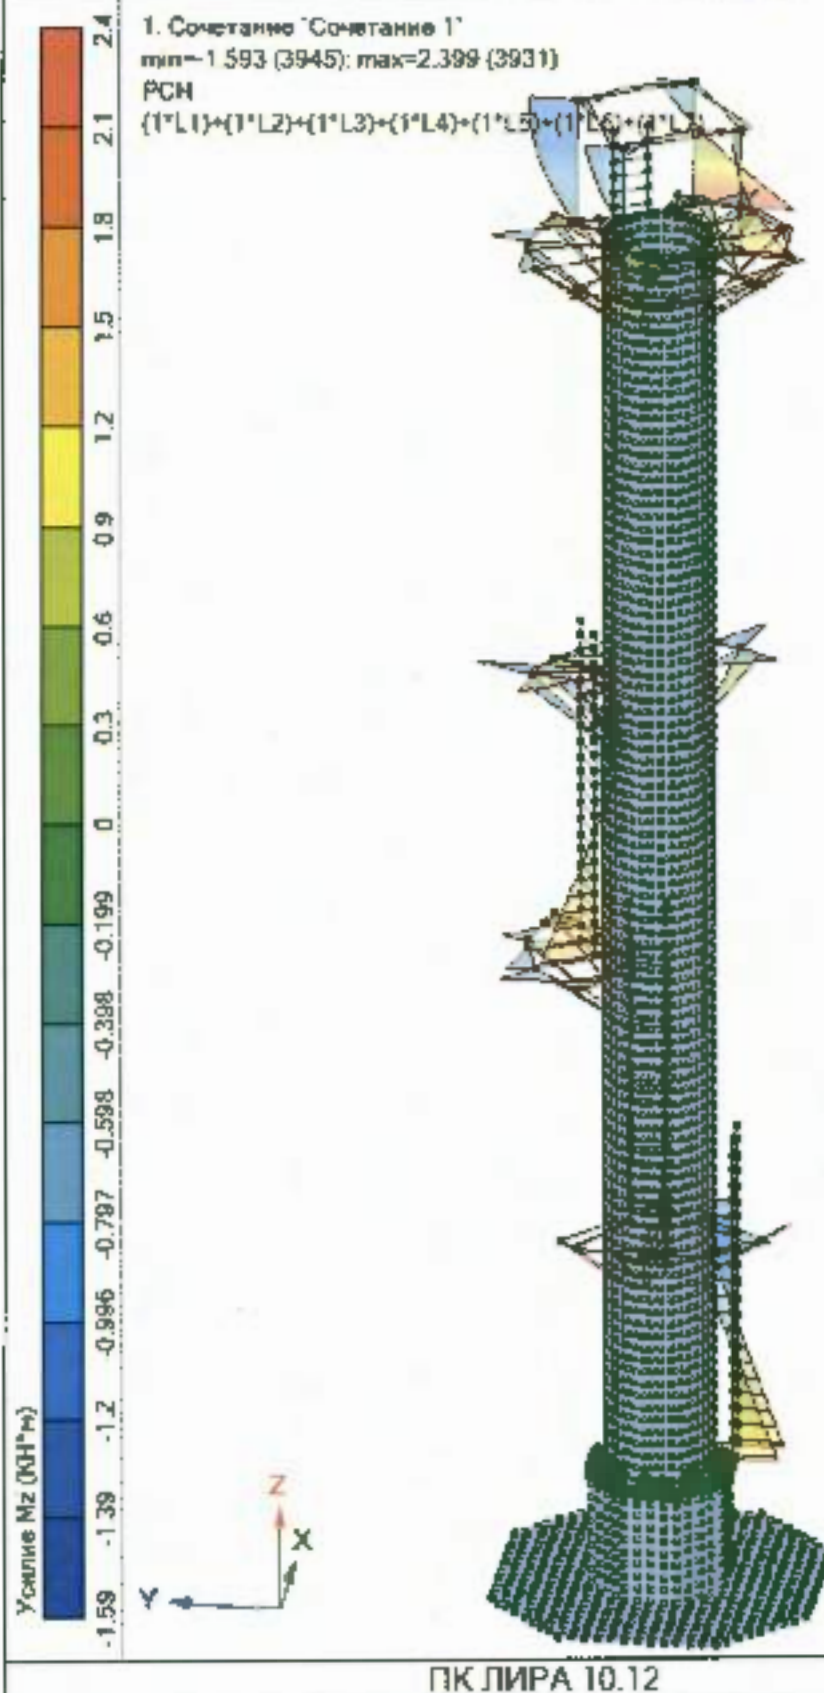


Рис. 22. Эпюры усилий M_z

Изм.	Коп.уч.	Лист	№ док	Подпись	Дата

AP/D/19/0267-182-CVS-CAL-0001

Лист

33

23.10.2024 14:40:24 (Главный вид)

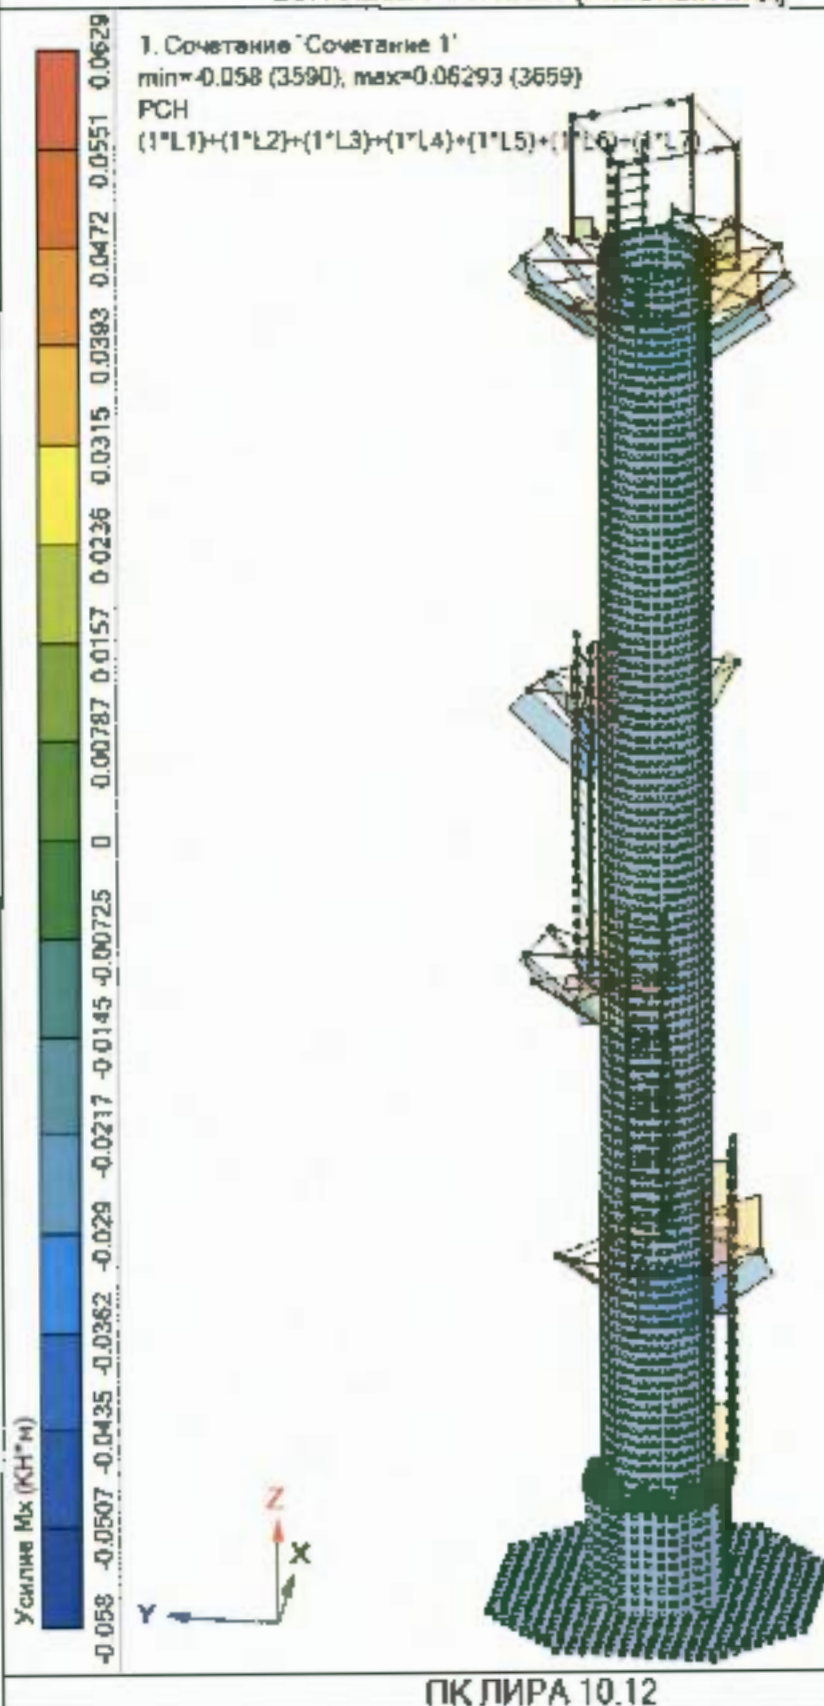


Рис. 23. Эпюры усилий M_x

Изм.	Коп.уч.	Лист	№ док	Подпись	Дата

AP/D/19/0267-182-CVS-CAL-0001

Лист

34

23.10.2024 14:43:34 (Главный вид)

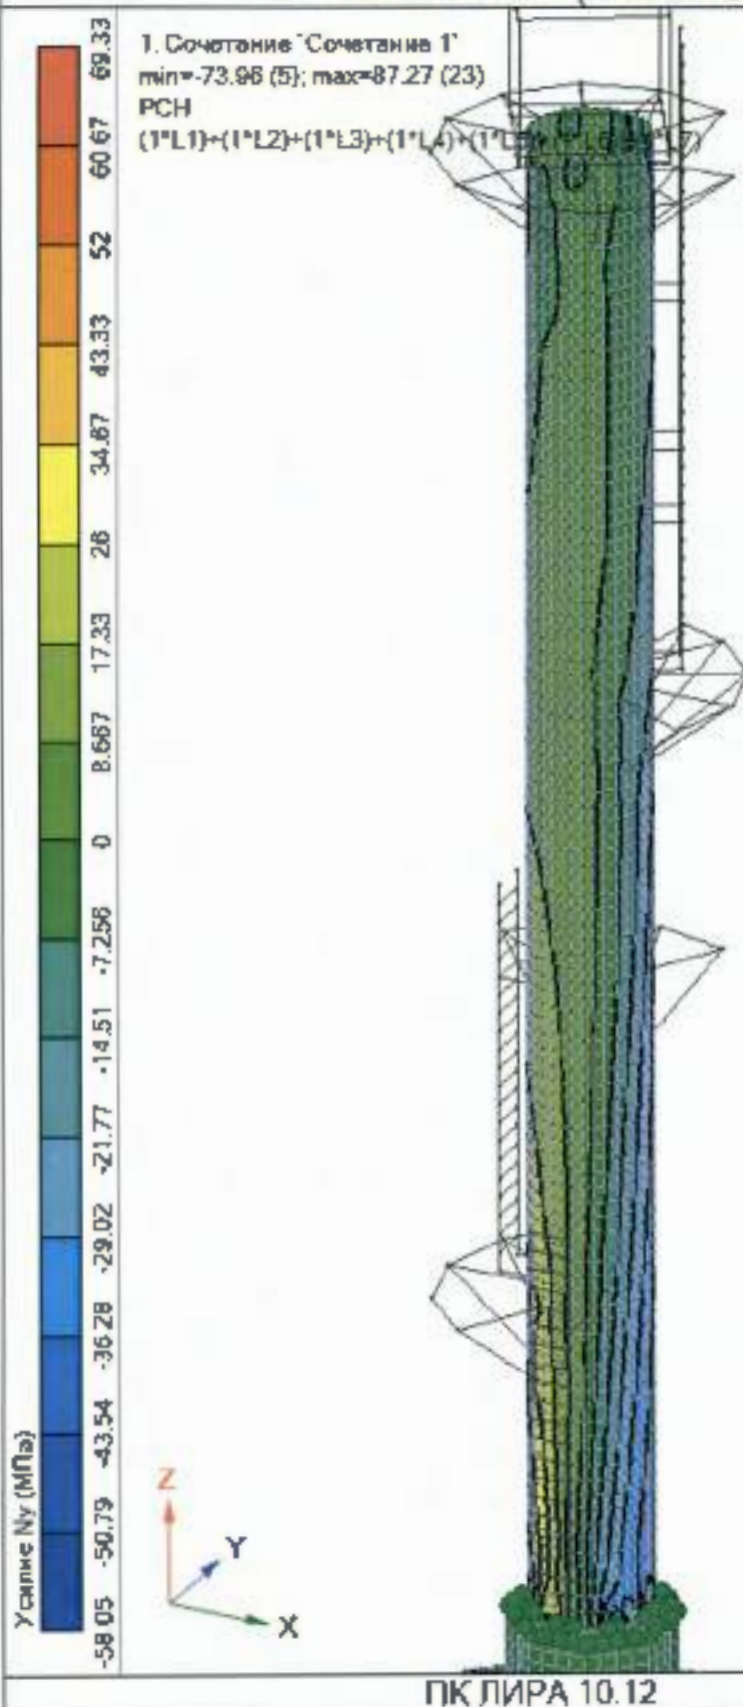


Рис. 24. Эпюры усилий Ny в пластинах тела трубы

Изм.	Кол.уч.	Лист	№ док.	Подпись	Дата

AP/D/19/0267-182-CVS-CAL-0001

Лист
35

5. РЕЗУЛЬТАТЫ СТАТИЧЕСКОГО РАСЧЕТА

Для всех рассчитанных сечений элементов выводятся результаты проверок по прочности и устойчивости (по первому предельному состоянию), гибкости и прогибу (по второму предельному состоянию). Результаты выводятся в виде процентов использования сечения в сравнении с предельной несущей способностью по той или другой проверке.

То есть, результат всегда равен:

Процент использования $100\% \cdot \text{Расчетное требование}$

=

по проверке (% ис)

Предельная несущая способность

При формировании результатов использовано также понятие процента использования по 1-му предельному состоянию и по 2-му предельному состоянию.

Таблица 16 - М.К. Проверка. Подробная таблица по РСУ (Еврокод)

Но- мер	Сечение	Каса- тель- ные (%)	При- ве- ден- ные (%)	Изгиб- ная форма (%)	Крути- льная форма (%)	Изгибно- крутиль- ная фо- рма (%)	Плоская форма изгиба (%)	Об- щая (%)	heft (%)	Δz (%)
3676	Уголок прок 100 x 100 x 10	1	16	1	1	1	8	16		
3910	Двутавр прок. 20Б1	0	5				1	5	2	62
3934	Уголок прок 100 x 100 x 10	2	28	2	1	1	16	25		
3942	Уголок прок. 100 x 100 x 8	11	25	0	0	0	14	27		
3972	Швеллер прок 10П	4	39	3	2	2	48	56	17	

Таблица 17 - М.К. Проверка. Подробная таблица по РСН (Еврокод)

Но- мер	Сечение	Ка- сате- ль- ные (%)	При- ве- ден- ные (%)	Изгиб- ная форма (%)	Крути- льная форма (%)	Изгибно-кру- тильная фо- рма (%)	Плоская форма изгиба (%)	Об- щая (%)	heft (%)	Δz (%)
3676	Уголок прок. 100 x 100 x 10	1	22	1	1	1	8	23		
3910	Двутавр прок. 20Б1	1	7				1	7	4	86
3934	Уголок прок. 100 x 100 x 10	2	41	3	1	2	22	35		
3942	Уголок прок. 100 x 100 x 8	16	38	0	0	0	21	38		
3972	Швеллер прок 10П	7	55	4	3	4	68	81	25	

6 ЗАКЛЮЧЕНИЕ

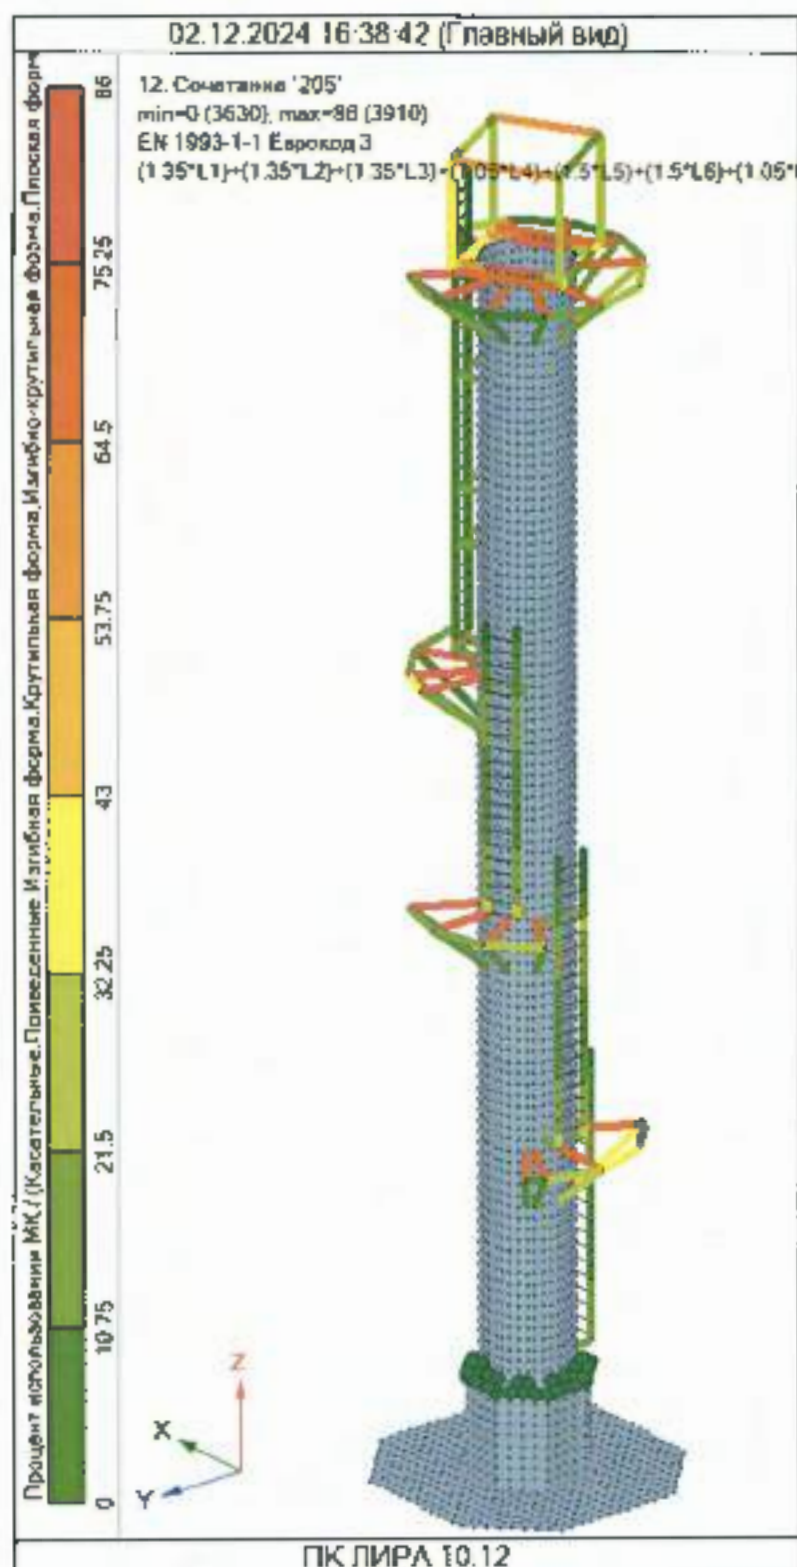


Рис. 26. Процент использования элементов платформ и лестниц. Сочетание (Касательные, Приведенные, Изгибная форма, Крутильная форма, Изгибно-крутильная форма, Плоская форма изгиба, Общая, hef_t, Δz, Δy)

Каждый элемент в каждом сечении проходит проверку на все возможные усилия, в результате наибольший процент использования сечения для каждого вида проверки по усилиям из наихудших соответствующих комбинаций.

Изм.	Коп. уч.	Лист	№ док.	Подпись	Дата

AP/D/19/0267-182-CVS-CAL-0001

Лист
38

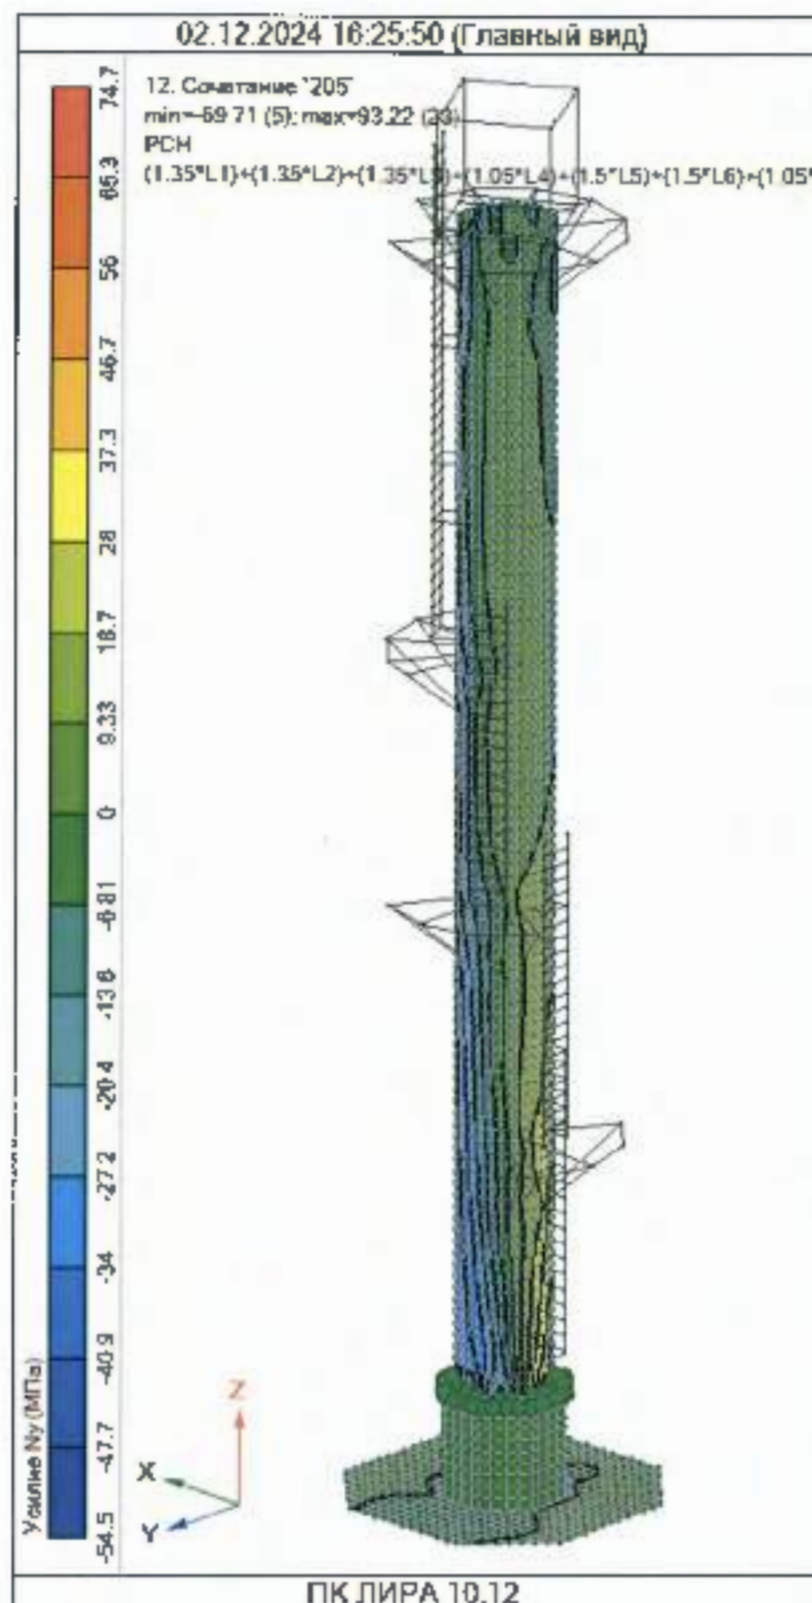


Рис. 27. Максимальные напряжения в теле трубы возникают в сочетании 205. Усилия от - 54.5 МПа до 74,7 МПа, что меньше расчётного сопротивления стальных труб.

Расчетное сопротивление стальной трубы

Марка стали	Толщина стенки трубы, мм	Расчетное сопротивление, R_y , МПа (кгс/см ²)
ВСтЗкп, ВСтЗпс, ВСтЗсп	до 10 мм	215 (2200)

Изм	Кол. уч.	Лист	№ док.	Подпись	Дата

AP/D/19/0267-182-CVS-CAL-0001

Назначенные сечения элементов платформ и лестниц воздухозаборной трубы

Номер	Имя	Цвет	Вид	Параметры	Внешний периметр (мм)	Количество КЭ
1	Балка Двутавр прок. 20Б1			$h = 200\text{mm};$ $bf = 100\text{mm};$ $tw = 5.5\text{mm};$ $tf = 8\text{mm}; R = 11\text{mm};$	770.115	23
2	Подкосы платформы Уголок прок. 100 x 100 x 8			$h = 100\text{mm};$ $bf = 100\text{mm};$ $tw = 8\text{mm}; R = 12\text{mm}; r = 4\text{mm}; z_0 = 27.5\text{mm}; y_0 = 27.5\text{mm};$	391.4159	44
3	Рама пескоуловителя Швеллер прок. 10П			$h = 100\text{mm};$ $bf = 46\text{mm};$ $tw = 4.5\text{mm};$ $tf = 7.6\text{mm};$ $R = 7\text{mm}; r = 4\text{mm}; y_0 = 15.3\text{mm};$	365.5575	22
4	Стойки пескоулови- теля Уголок прок. 100 x 100 x 10			$h = 100\text{mm};$ $bf = 100\text{mm};$ $tw = 10\text{mm};$ $R = 12\text{mm}; r = 4\text{mm}; z_0 = 28.3\text{mm}; y_0 = 28.3\text{mm};$	391.4159	4
5	Тетива стремянки Уголок прок. 100 x 100 x 10			$h = 100\text{mm};$ $bf = 100\text{mm};$ $tw = 10\text{mm};$ $R = 12\text{mm}; r = 4\text{mm}; z_0 = 28.3\text{mm}; y_0 = 28.3\text{mm};$	391.4159	218
6	Ступень стре- мянки Круг прок. 20			$D = 20\text{mm};$	62.83186	96

Структурный анализ был выполнен в соответствии с действующими нормативными документами и спецификациями проекта. Расчетами установлено, что стальная конструкция выполняет все требуемые условия, как по прочности, так и по прогибу при всех условиях нагружений и комбинаций нагрузок. Следовательно, стальную конструкцию можно считать надлежащей для намеченной цели.

Изм.	Кол.уч	Лист	№ док.	Подпись	Дата

AP/D/19/0267-182-CVS-CAL-0001

7. РАСЧЁТ ФУНДАМЕНТОВ

Расчёт произведен с помощью Системы "Грунт" программы Лира софт 10.12 релиз 2.2. Характеристические значения грунтового основания приняты согласно отчёту по геологическим изысканиям выданным ТОО "АкасиГазПроект" в 2022г.

Редактор грунта предназначен для автоматизированного создания модели грунта и расчета параметров упругого основания: для фундаментных плит это коэффициенты постели C1, C2 и расчетное сопротивление. Расчёт учитывает требования следующих нормативных документов

СН РК EN 1997-1: 2004/2011 (НТП РК 07-01.4-2012). Геотехническое проектирование.

Редактор грунта и редактор формирования расчетной модели взаимосвязаны. В редакторе формирования расчетной модели создается конечно-элементная модель фундамента с нагрузкой P_z на уровне подошвы фундамента. Нагрузка, приложенная на каждый элемент, моделирующий фундаментную плиту, передается в Редактор грунта. Типы элементов, на которые может назначаться P_z , могут быть либо стержневыми, либо пластинчатыми (для фундаментных плит).

Таблица 18 – Сочетания нагрузок

	№	Сочетание	1. СВ Металл	2. СВ ЖБ	3. Настил и т.д.	4. Снег	5. Ветер	6.	7. Полезная
1	101		1	1	1	1	0	0	0
2	102		1	1	1	0	0	0	1
3	103		1	1	1	0.7	0	0	1
4	104		1	1	1	1	0	0	0.7
5	105		1	1	1	0.7	1	1	0.7
6	113		1	1	1	0.7	0.6	0.6	1
7	121		1	1	1	1	0.6	0.6	0.7
8	201		1.35	1.35	1.35	1.5	0	0	0
9	202		1.35	1.35	1.35	0	0	0	1.5
10	203		1.35	1.35	1.35	1.05	0	0	1.5
11	204		1.35	1.35	1.35	1.5	0	0	1.05
12	205		1.35	1.35	1.35	1.05	1.5	1.5	1.05
13	213		1.35	1.35	1.35	1.05	0.9	0.9	1.5
14	221		1.35	1.35	1.35	1.5	0.9	0.9	1.05

Таблица 19 - Коэффициенты для РСН

Сочетание	Загружение	Имя загрузки	Коэф. к загр.	Коэф. к расч.	Коэф. к норм.	Доля дл	Итог коэф к расч.	Итог коэф к расч. дл. дейст	Итог к коэф к норм.	Итог коэф к норм. дл. дейст
1	1	СВ Металл	1	1.35	1.1	1	1.35	1.35	1.1	1.1
2	2	СВ ЖБ	1	1.35	1.3	1	1.35	1.35	1.3	1.3
3	3	Настил и т.д.	1	1.35	1.05	1	1.35	1.35	1.05	1.05
4	4	Снег	1	1.5	1	1	1.5	1.5	1	1
5	5	Ветер	1	1.5	1	1	1.5	1.5	1	1
6	6	Пульсационная составляющая ветрового воздействия	1	1.5	1	1	1.5	1.5	1	1
7	7	Полезная	1	1.5	1	1	1.5	1.5	1	1

Таблица 20 – Загружения

Загружение	Параметры	Имя	Параметры сочетаний	Параметры динамического воздействия	Параметры сбора масс	Параметры динамического модуля
1	Статическое загрузе-ние	СВ Ме-талл	Постоянное			
2	Статическое загрузе-ние	СВ ЖБ	Постоянное			
3	Статическое загрузе-ние	Настил и т.д.	Постоянное			
4	Статическое загрузе-ние	Снег	Временное длительнодей-ствующее			
5	Статическое загрузе-ние	Ветер	Временное длительнодей-ствующее			
6	Пульсационная составляющая ветрового воздействия	Пульсационная составляющая ветрового воздействия	Временное длительнодей-ствующее	КФ.50, ММ.Согласованная; МОД.(21); Н:1; а:1.5; b:1.5; Ветр.р III; Ветр.р:А – открытые побережья морей, озер и водохранилищ, сельские местности	1x[1.0]+1x[3.0]+0.5x[4.0]+0.5x[7.0]	K=1; H=1; a=1.5; b=1.5; табл. 5.3. п.6.5 0; Lg=0.15;
6.1	Средняя составляющая ветрового воздействия	Средняя составляющая ветрового воздействия				
7	Статическое загрузе-ние	Полезная	Временное длительнодей-ствующее			

Рис. 28. Характеристика грунтов

№ п/п	Наименование грунта	Насыщенный грунт	Цвет	[E] Модуль деформаций (КН/м ²)	[μ] Коэффициент Пуассона	[K _{sat}] Удельный вес I (КН/м ³)	[K _{sat}] Удельный вес II (КН/м ³)	[σ_{cr}] Переход ко 2-модулю деформации	[γ] Природная влажность	[α] Появитель текучести	[e] Коэффициент пористости	Водонасыщенный	Число пластичности	[c] Удельное сцепление I (КН/м ²)	[τ] Удельное сцепление II (КН/м ²)	[ϕ] Угол внутреннего трения I (°)	[ϕ] Угол внутреннего трения II (°)	Метод статического зондирования	[K] Коэффициент пропорциональности K (КН/м ⁴)	Тип грунта для глиняного осеозонирования
5	Суглинок ИГЭ-3	Нет		4640	0.3	19.4	19.4	5	0.15	-0.066	0.719	Да	13.36	4.1	4.5	20	20	Нет	3000	14. Суглинок <u>плотный</u> , $\mu < 0$, K=6000000 -1E+07
7	Суглинок ИГЭ-4	Нет		3390	0.3	20	20.2	5	0.18	0.163	0.673	Да	14.47	12.4	12.6	20	20	Нет	4096	14. Суглинок <u>полутвердый</u> , $\mu < 0$, q=1150.25, K=4000000 +6000000

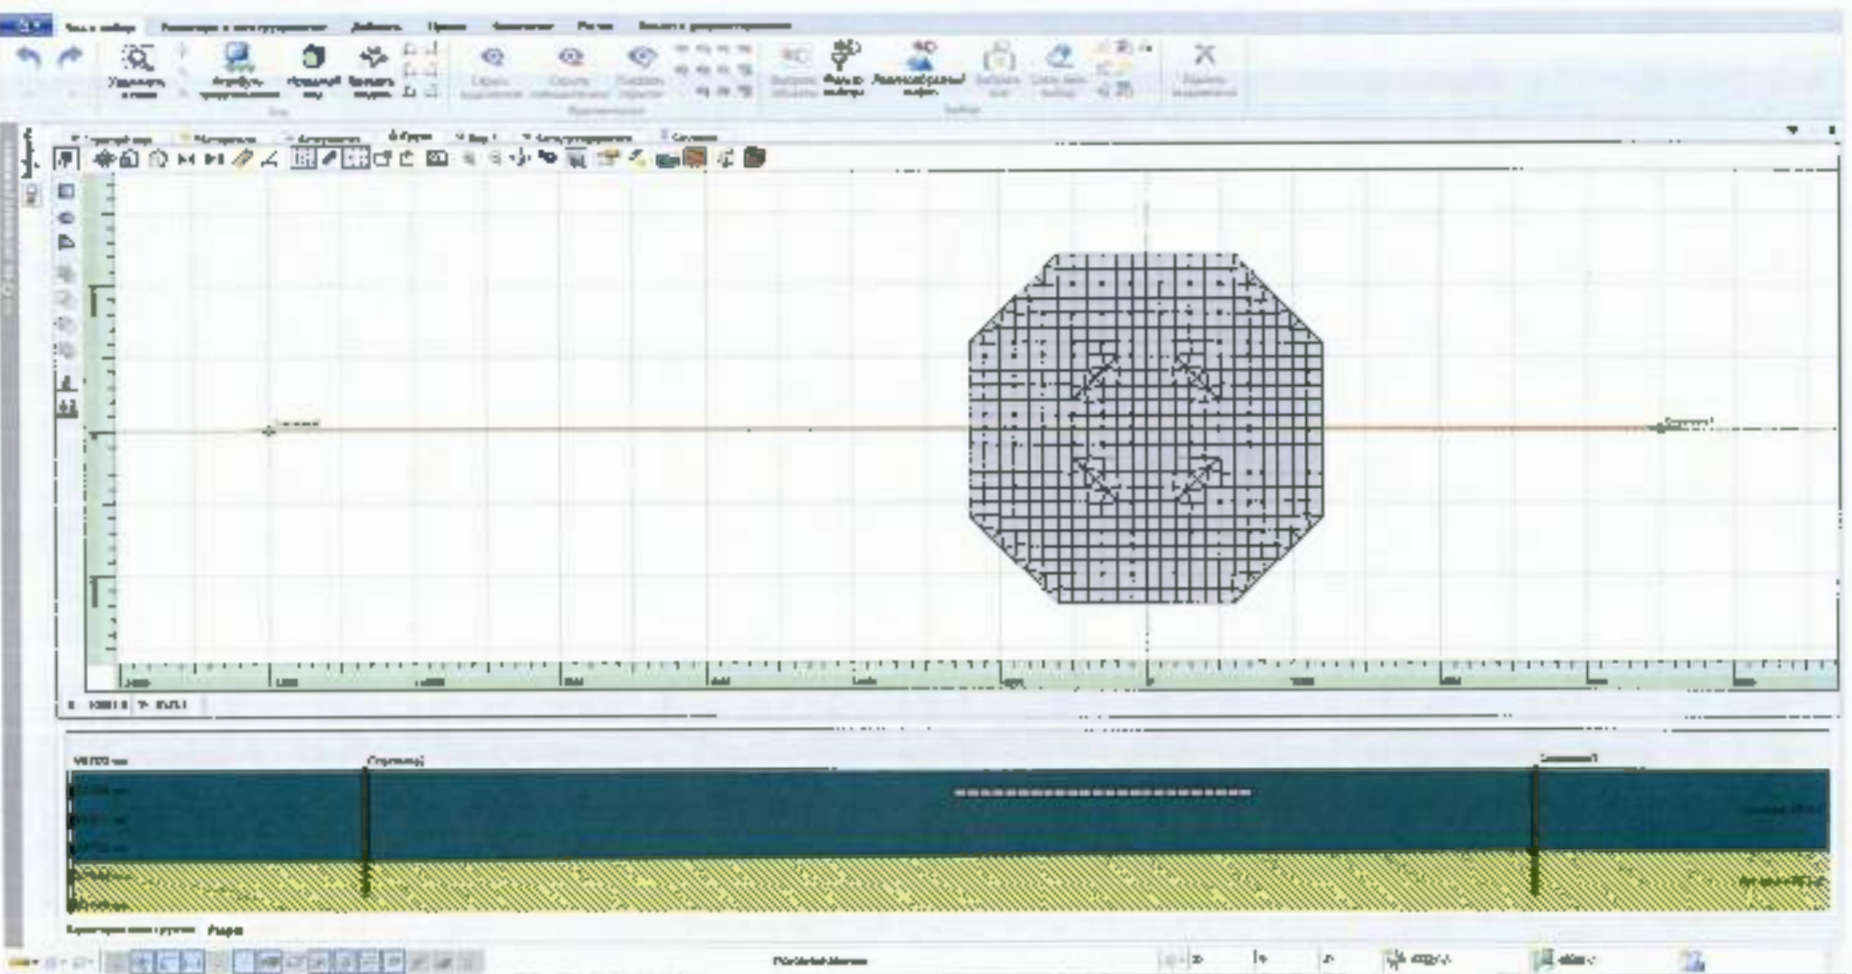


Рис. 29. Задание Характеристики грунтов в модуле Грунт

Изм.

Коп.уч.

Лист

№ док.

Подпись

Дата

AP/D/19/0267-182-CVS-CAL-0001

Лист

44



Таблица 22 - Информация о скважинах

Имя	X (мм)	Y (мм)	Абс.отм. устья (мм)	№ ИГЭ	Цвет	Имя ИГЭ	Абс.отм. подошвы ИГЭ (мм)
Скважина1	7000	0	90200	3		Суглинок ИГЭ-3	85000
				4		Суглинок ИГЭ-4	82200
Скважина2	-12000	2.77556E-14	90130	3		Суглинок ИГЭ-3	84330
				4		Суглинок ИГЭ-4	82130

7.1 Задание параметров фундаментов

Задание параметров элементов фундамента содержит создание сечения подколоники в виде стержневого элемента и подошвы в виде пластины. Задание пользовательского армирования необходимо для подбора арматуры и проверочного расчёта.

Таблица 23 - Армируемые сечения

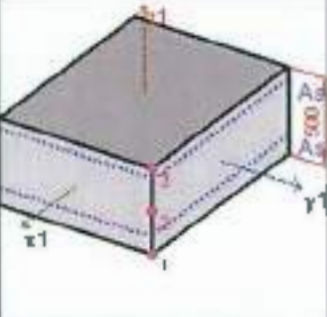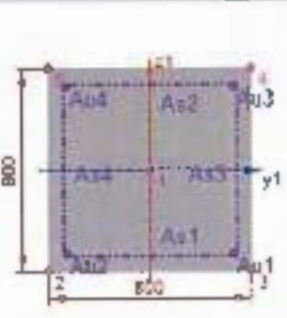№	Имя	Вид	Au1	Au2	Au3	Au4	As1	As2	As3	As4
8	Подошва (600)						Т. пр.: 1, Расстояние от т. пр.: 100 мм	Т. пр.: 3, Расстояние от т. пр.: 60 мм	Т. пр.: 1, Расстояние от т. пр.: 110 мм	Т. пр.: 3, Расстояние от т. пр.: 70 мм
9	Подколонник (800x800)		Т. пр.: 3, dY=70 мм, dZ=70 мм	Т. пр.: 2, dY=70 мм, dZ=70 мм	Т. пр.: 4, dY=70 мм, dZ=70 мм	Т. пр.: 5, dY=70 мм, dZ=70 мм	Т. пр.: 2, Расстояние от т. пр.: 60 мм, Отступ1: 80 мм, Отступ2: 80 мм	Т. пр.: 4, Расстояние от т. пр.: 60 мм, Отступ1: 80 мм, Отступ2: 80 мм	Т. пр.: 4, Расстояние от т. пр.: 60 мм, Отступ1: 80 мм, Отступ2: 80 мм	Т. пр.: 2, Расстояние от т. пр.: 60 мм, Отступ1: 80 мм, Отступ2: 80 мм

7.2 Подбор и проверка армирования фундаментов

Площади арматуры по первой и второй группе предельных состояний вычисляются по полученным в результате расчета наборам усилий: от отдельных загрузжений, от расчетных сочетаний усилий (PCY), от расчетных сочетаний нагрузок (PCN).

Площади продольной и поперечной арматуры, обусловленной кручением, определяются по методике, изложенной в соответствующих нормативных документах. При этом происходит проверка прочности как между пространственными сечениями, так и по наклонным сечениям.

Значения армирования на действие *крутящего момента* добавляется к полученным ранее значениям из расчета на изгибающие моменты и поперечную силу.

Учет распределенной вдоль граней арматуры происходит автоматически при достижении угловой арматурой предельных площадей/диаметров, указанных либо в нормативной литературе (симметричное и несимметричное сечение), либо пользователем (пользовательское сечение).

Контролируется процент армирования. Если он превышает 3%, выдается сообщение с рекомендацией увеличить размеры сечения или повысить классы материалов.

Расчет заканчивается, когда подобранная арматура удовлетворяет всем проверкам первого предельного состояния и, если был выбран соответствующий расчет, второго предельного состояния.

Таблица 24 - Таблица элементов фундамента

Но- мер	Тип КЭ	Сечение	Материал	Параметры конструирования	Наличие упр. осм.	Площадь (мм ²)
4303	44	9. Пластина (600)	2. Бетон (C25/30)	5. ж.б. пластина Еврокод 2 (Казахстан) (СП РК EN 1992-1-1 : 2004/2011)	+	39554.3
4719	44	9. Пластина (600)	2. Бетон (C25/30)	5. ж.б. пластина Еврокод 2 (Казахстан) (СП РК EN 1992-1-1 : 2004/2011)	+	39554.3
4746	44	9. Пластина (600)	2. Бетон (C25/30)	5. ж.б. пластина Еврокод 2 (Казахстан) (СП РК EN 1992-1-1 : 2004/2011)	+	41851.1

Таблица 26 - Нагрузки плит

Но- мер	Загру- жение	Тип нагрузки	Система коор- динат	Направ- ление	Распределенная сила (КН/м ²)	Собствен- ный Вес
4303	2	Собствен- ный вес	Глобальная	Z	14.71	1
4719	2	Собствен- ный вес	Глобальная	Z	14.71	1
4746	2	Собствен- ный вес	Глобальная	Z	14.71	1

Таблица 29 - РСУ в полевых условиях

№ инв.	Табл.	Формула	Конт.	№ (КП)	№ (КП)	Т _к (КПа)	М _к (КН·м)	М _у (КН·м)	М _{ху} (КН·м)	О _к (КН·м)	О _у (КН·м)	Р _у (КПа)	Р _з (КПа)	Плотность энергии (КПа)	Меню Загруженный
43 02	A1 2B	6.1 0	5.1	20 2	29 19	3.41	35.79	35.03	0.0379 5	5.87 1	2.11 5	0.4746	43 24	0.003 0.3	+1.35*[1]+1.35*[2]+1.35*[3]+1.05*[4]+0.9*[5]+1.5*[7]+1.35*[8]
43 03	A1 2B	6.1 0	5.4	18 85	27 51	3.25	33.27	32.41	0.0512 1	6.11 2	2.95 7	0.4755	36 75	0.002 0.4	+1.35*[1]+1*[2]+1.35*[3]+1.05*[4]+0.9*[5]+1.5*[7]+1.35*[8]
43 03	A1 2B	6.1 0	5.6	14 55	24 54	3.31 6	25.35	24.85	0.0247 1	3.63 8	1.88 9	1.128	35 71	0.001 517	+1*[1]+1.35*[2]+1*[3]+1.5*[5]+1*[8]
43 03	A1 2B	6.1 0	5.1	19 7	31 55	3.35 9	34.5	31.88	0.0154 3	5.99 8	2.78 6	1.128	42 17	0.002 795	+1.35*[1]+1.35*[2]+1.35*[3]+1.05*[4]+1.5*[5]+1.05*[7]+1.35*[8]
43 03	A1 2B	6.1 0	10 7	18 34	23 1	2.26 8	32.97	32.29	0.0751 4	5.39 2	3.21 8	0.0101 599	36 75	0.002 555	+1.35*[1]+1*[2]+1.35*[3]+1.05*[4]+1.5*[7]+1.35*[8]
43 03	A1 2B	6.1 0	15 12	19 69	24 78	2.42 8	35.49	34.88	0.0518 7	5.15 1	3.39 1	0.0101 718	43 25	0.002 972	+1.35*[1]+1.35*[2]+1.35*[3]+1.05*[4]+1.5*[7]+1.35*[8]
43 03	A1 2B	6.1 0	20 7	18 35	29 38	3.78 9	31.87	31.08	0.0287 9	6.23 9	2.152 4	1.128	35 68	0.002 392	+1.35*[1]+1*[2]+1.35*[3]+1.05*[4]+1.5*[5]+1.05*[7]+1.35*[8]
43 03	A1 2B	6.1 0	20 11	17 53	28 31	3.68 8	30.64	29.95	0.0314 86	5.08 7	2.37 3	1.128	39 45	0.002 209	+1.35*[1]+1.35*[2]+1.35*[3]+1.5*[5]+1.35*[8]
43 03	A1 2B	6.1 0	55 0	18 64	26 64	3.52 8	28.12	27.36	0.0117 8	5.32 9	2.21 1	1.128	32 66	0.001 852	+1.35*[1]+1*[2]+1.35*[3]+1.5*[5]+1.35*[8]
47 19	A1 2B	6.1 0	5.1	28 03	19 76	0.77 27	35.13	35.54	0.2029	4.15	4.0	0.4382	40 76	0.002 999	+1.35*[1]+1.35*[2]+1.35*[3]+1.05*[4]+0.9*[5]+1.5*[7]+1.35*[8]
47 19	A1 2B	6.1 0	5.3	24 80	18 82	2.33 8	35.04	35.41	0.2078 9	4.14 3	4.75 3	0.4012 65	40 76	0.002 978	+1.35*[1]+1.35*[2]+1.35*[3]+1.05*[4]+1.5*[7]+1.35*[8]
47 19	A1 2B	6.1 0	5.8	27 3	17 67	3.09 6	31.12	31.82	0.314	3.89 8	4.78	1.061	33 64	0.002 367	+1.35*[1]+1*[2]+1.35*[3]+1.05*[4]+1.5*[5]+1.05*[7]+1.35*[8]
47 19	A1 2B	6.1 0	5.9	29 01	19 1	2.95	33.74	34.14	0.3228 1	3.97 1	4.48 1	1.061	39 76	0.002 769	+1.35*[1]+1.35*[2]+1.35*[3]+1.05*[4]+1.5*[5]+1.05*[7]+1.35*[8]
47 19	A1 2B	6.1 0	5.1	28 24	18 84	3.21 5	30.31	30.29	0.2958 7	3.50 7	3.59 5	1.061	37 19	0.002 186	+1.35*[1]+1.35*[2]+1.35*[3]+1.5*[5]+1.35*[8]
47 19	A1 2B	6.1 0	10 0	23 27	18 29	2.19 2	32.42	32.9	0.1989 5	3.87 5	5.06 2	0.4011 79	34 64	0.002 581	+1.35*[1]+1*[2]+1.35*[3]+1.05*[4]+1.5*[7]+1.35*[8]
47 19	A1 2B	6.1 0	20 12	24 54	15 51	3.36 1	27.39	27.77	0.288 5	3.23 5	3.89 1	0.462	33 07	0.001 83	+1.35*[1]+1*[2]+1.35*[3]+1.5*[5]+1.35*[8]
47 19	A1 2B	6.1 0	45 4	22 46	13 87	3.57 9	24.89	25	0.2612 1	2.87 1	2.38	0.462	33 66	0.001 497	+1*[1]+1.35*[2]+1*[3]+1.5*[5]+1*[8]
47 19	A1 2B	6.1 0	5.2	26 33	18 42	0.91 9	32.51	33.03	0.274 3	3.87 3	5.09 5	0.4383	34 64	0.002 58	+1.35*[1]+1*[2]+1.35*[3]+1.05*[4]+0.9*[5]+1.5*[7]+1.35*[8]
47 19	A1 2B	6.1 0	65 4	17 35	13 64	1.60 5	24.74	24.78	0.135 9	2.86 9	2.31 8	0.4006 782	33 67	0.001 471	+1*[1]+1.35*[2]+1*[3]+1*[8]
47 48	A1 2B	6.1 0	6.1	26 45	25 14	3.55 6	35.09	35.1	1.18 7	5.10 7	1.06 8	0.4048	36 71	0.002 906	+1.35*[1]+1.35*[2]+1.35*[3]+1.05*[4]+0.9*[5]+1.5*[7]+1.35*[8]
47 48	A1 2B	6.1 0	5.3	25 52	20 98	1.73 8	34.82	34.91	1.104 8	5.92 8	0.55 9	0.4006 173	36 72	0.002 924	+1.35*[1]+1.35*[2]+1.35*[3]+1.05*[4]+1.5*[7]+1.35*[8]
47 48	A1 2B	6.1 0	5.8	25 98	27 02	4.60 2	33.82	33.77	1.147 8	5.88 8	0.32 8	1.009	37 76	0.002 753	+1.35*[1]+1.35*[2]+1.35*[3]+1.05*[4]+1.5*[5]+1.05*[7]+1.35*[8]
47 48	A1 2B	6.1 0	45 2	21 43	23 27	4.38 5	27.53	27.45	0.8608 9	4.98 4	1.34	1.008	29 51	0.001 823	+1.35*[1]+1*[2]+1.35*[3]+1.5*[5]+1.35*[8]

AP/D/19/0267-182-CVS-CAL-0001

Лист

47

Изм. Кол.уч. Лист № док. Подпись Дата

Но- мер	Таб- л	Фо- р- му- ла	Кри- т	Nx (КПа)	Ny (КПа)	Txy (КПа)	P/x (КН*м/м)	My (КН*м/м)	Mxy (КН*м/м)	Qx (КН/м)	Qy (КН/м)	Rx (КПа)	Ry (КПа)	Rz (КПа)	Плот- ность энер- гии (КПа)	Наим Загружений
47 46	A1. 2B	6.1 0	45/ 4	23 79	19 55	1.62 /	32.27	32.32	1.067	5.90 1	0.78 56	0.0065 748	32. 91	0.002 509		+1.35*[1]+1*[2]+1.35*[3]+1.05*[4]+1.5*[7]+1.35*[8]
47 46	A1. 2B	6.1 0	45/ 7	23 16	24 /	4.43 6	30.38	30.04	0.9971	5.01 6	1.11	1.009	35 32	0.002 179		+1.35*[1]+1.35*[2]+1.35*[3]+1.5*[5]+1.35*[8]
47 46	A1. 2B	6.1 0	50/ 7	24 28	25. 59	4.58 1	31.27	31.18	1.105	5.88 1	56 2	1.009	31 95	0.002 351		+1.35*[1]+1*[2]+1.35*[3]+1.05*[4]+1.5*[5]+1.05*[7]+1.35*[8]

Таблица 30 - РСН в пластинах

Но- мер	Nx (КПа)	Ny (КПа)	Txy (КПа)	Mx (КН*м/м)	My (КН*м/м)	Mxy (КН*м/м)	Qx (КН/м)	Qy (КН/м)	Rx (КПа)	Ry (КПа)	Rz (КПа)	Плот- ность энер- гии (КПа)	Со- чет- ание	Ди- на- мика
430 3	14.4 2	24.4 1	3.30 7	25.01	24.38	0.004525	4.503	1.867	2.42 2	1.12 8	31.2 8	0.0014 69	1	1
471 9	22.3 1	13.7 5	3.57 8	24.4	24.67	0.2661	2.858	3.084	2.28 4	1.06 2	29.4 4	0.0014 49	1	1
474 6	19.1 5	21.4 5	4.22 5	24.53	24.46	0.8382	4.227	1.127	2.16 8	1.00 0	28.0 1	0.0014 48	1	1

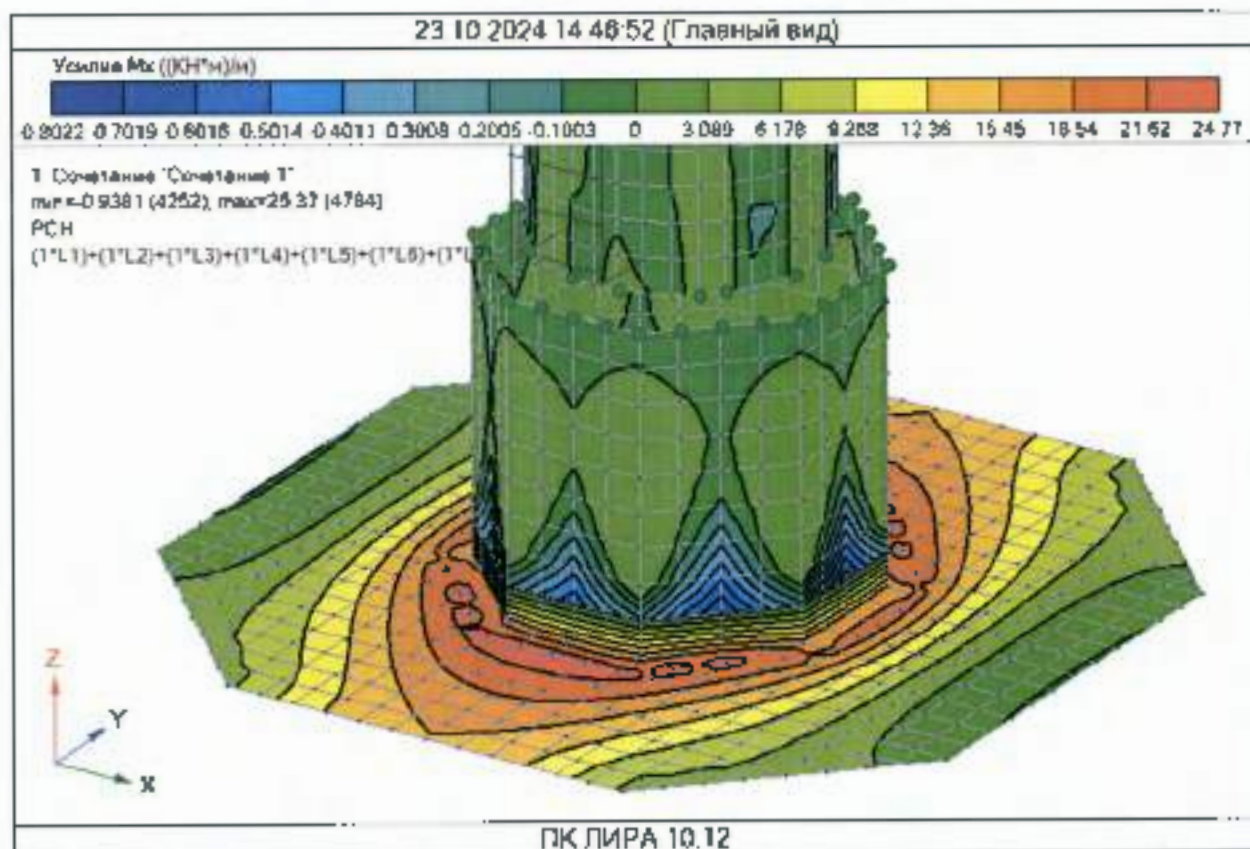


Рис. 30. Эпюры усилий Mx Фундамента

Изм.	Кол.уч.	Лист	№ док.	Подпись	Дата

AP/D/19/0267-182-CVS-CAL-0001

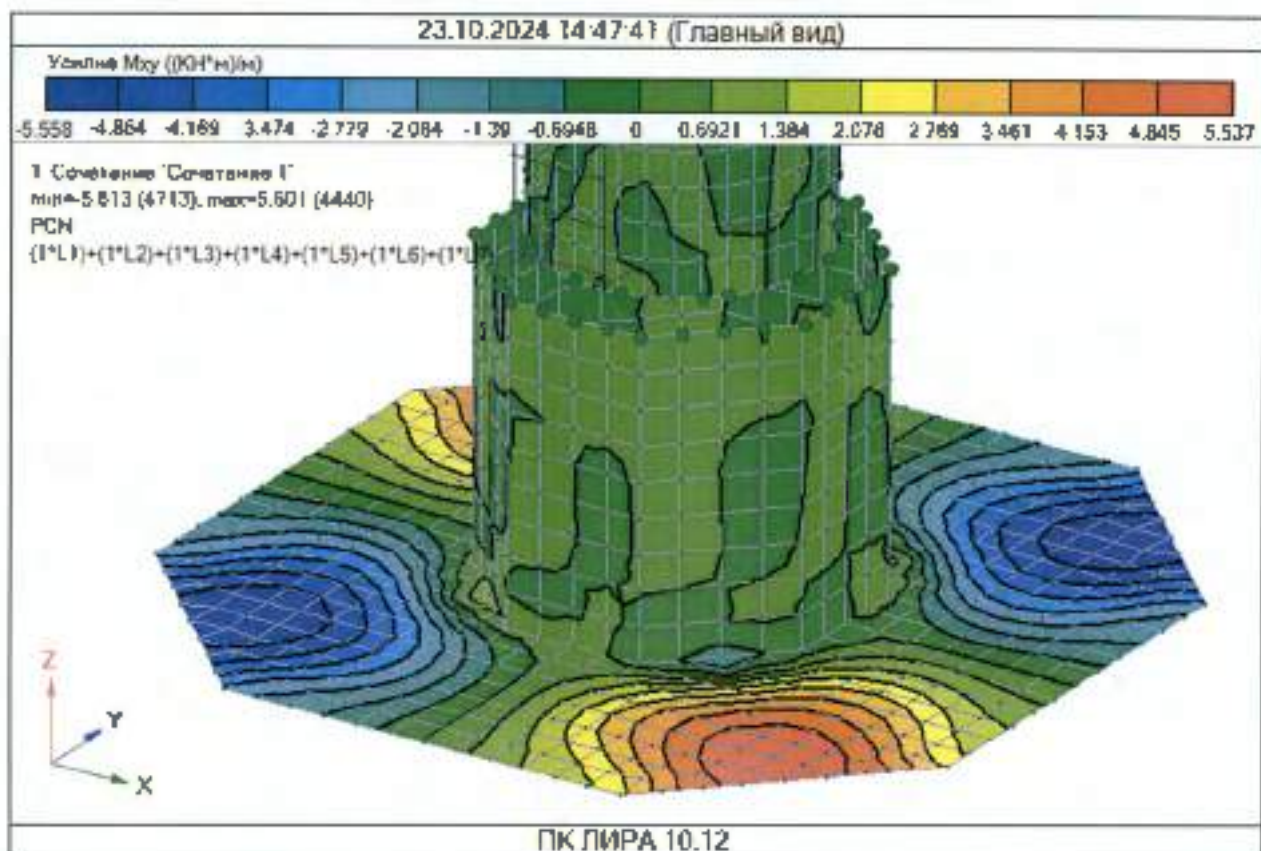


Рис. 31. Эпюры усилий M_{xy} фундамента

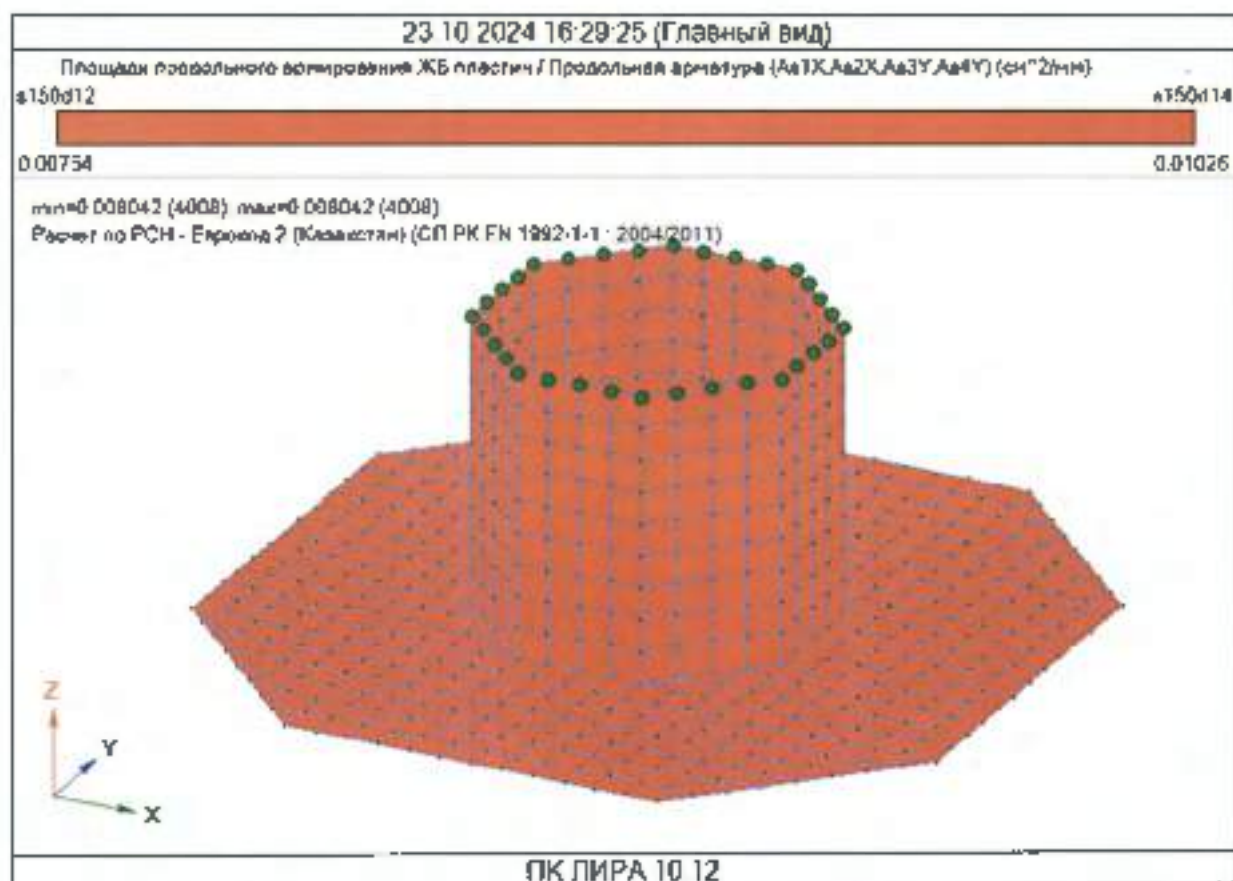


Рис. 32. Подбор продольного армирования ЖБ стержней (A_{u1}, A_{u2}, A_{u3}, A_{u4})

Результат подбора арматура 14 A400 шагом 150

Изм	Кол.уч	Лист	№ док.	Подпись	Дата

AP/D/19/0267-182-CVS-CAL-0001

Лист

49

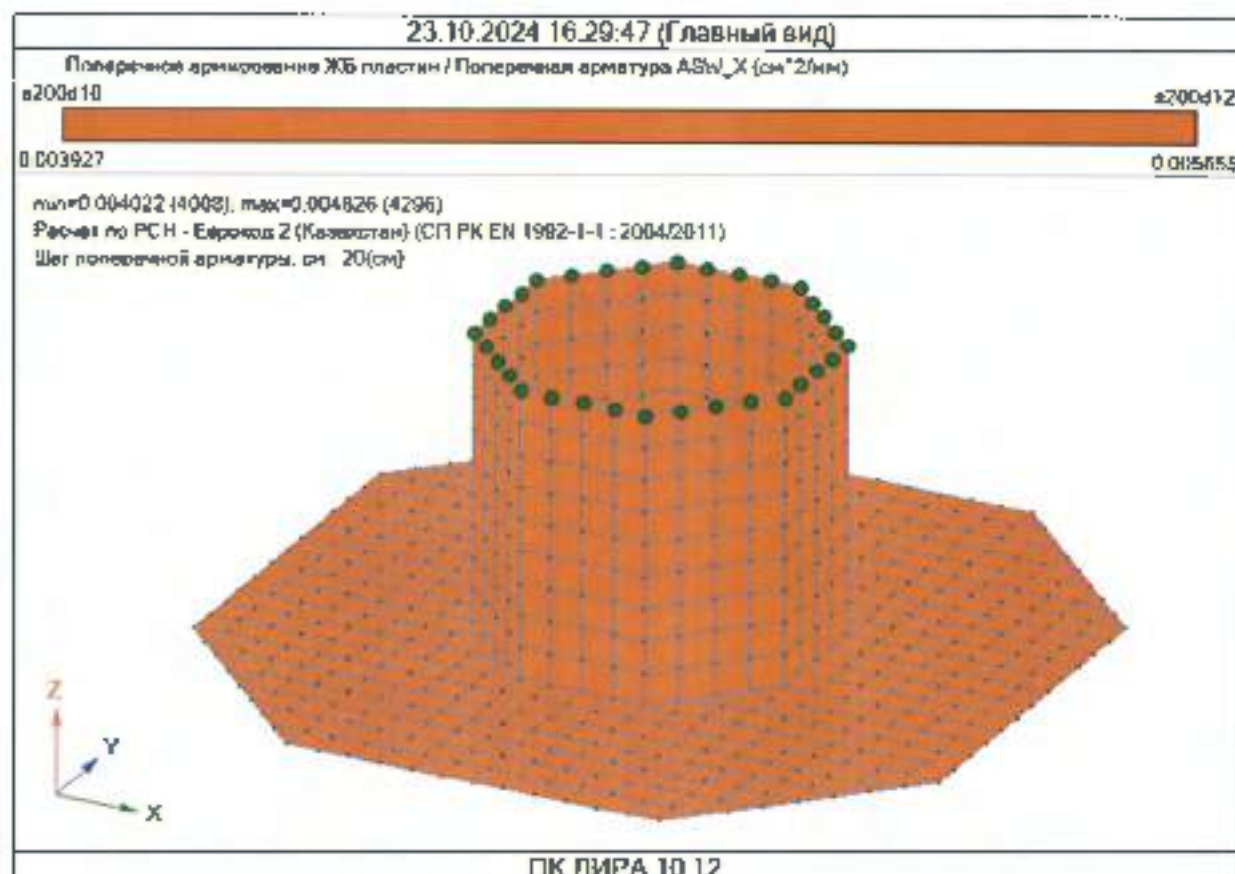


Рис. 33. Подбор поперечного армирования ЖБ стержней

Результат подбора арматура 12 A400 шагом 200

Согласно подбору армирования стержневого элемента фундаментов (подколонника):

- а) продольная арматура диаметром 14мм шагом 150мм, класса А400.
- б) поперечная арматура диаметром 12мм с шагом 200мм, класса А400.

Согласно подбору армирования пластинчатого элемента фундаментов (подошва):

- а) продольная арматура диаметром 14мм с шагом 150мм, класса А400.
- б) поперечная арматура диаметром 12мм с шагом 200мм, класса А400.

Изм.	Кол.уч.	Лист	№ док.	Подпись	Дата

AP/D/19/0267-182-CVS-CAL-0001

Лист
50

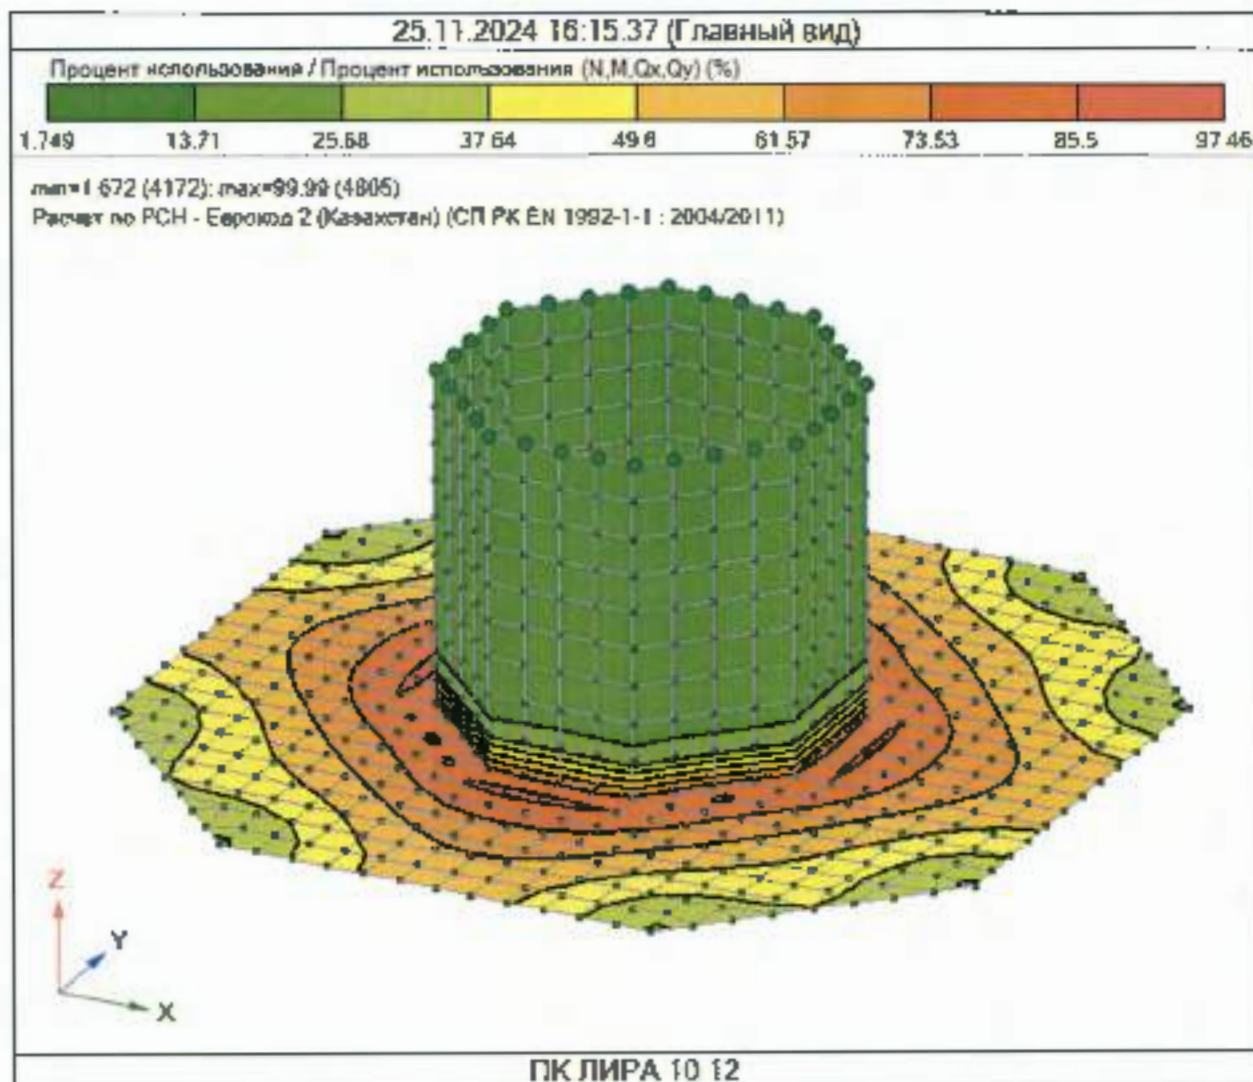


Рис. 34. Проверка назначенного армирования ЖБ стержней
 продольная арматура диаметром 16мм шагом 150мм, класса А400
 поперечная арматура диаметром 14мм с шагом 200мм, класса А400

Изм.	Кол.уч.	Лист	№ док	Подпись	Дата

AP/D/19/0267-182-CVS-CAL-0001

Лист

51

7.5 Проверка грунта основания по несущей способности

Вычисление коэффициента постели C_1

Для определения коэффициента постели C_1 используется формула

$$C_1 = E_0 / H_c(1 - 2\nu_0),$$

где E_0 — усредненный модуль деформации;

H_c — глубина сжимаемой толщи;

ν_0 — усредненный коэффициент Пуассона.

Отличие состоит в том, что для определения среднего модуля деформации E_0

вводится поправочный коэффициент k_i к величине модуля деформации E_i i -го подслоя.

Этот коэффициент изменяется от $k_1=1$ на уровне подошвы фундамента до $k_n=12$ на уровне уже вычисленной границы сжимаемой толщи H_c . Принято, что коэффициент k изменяется по закону квадратной параболы:

$$k_i(z) = \frac{11z^2}{H_c^2} + 1 \quad (5.16)$$

Кроме того, принимается, что дополнительное вертикальное напряжение по глубине распределено равномерно. Тогда:

$$E_0 = H_c / \sum \frac{h_i}{k_i E_i} \quad (5.17)$$

Коэффициент k вводится и при определении осадки:

$$s = \beta \sum_{i=1}^n \frac{(\sigma_{zp,i} - \sigma_{zy,i}) h_i}{k_i E_i} + \beta \sum_{i=1}^n \frac{\sigma_{zy,i} h_i}{k_i E_{c,i}} \quad (5.18)$$

Определение расчетного сопротивления грунта

Определение расчетного сопротивления грунта основания является одним из важнейших расчетов зданий и сооружений по второму предельному состоянию. Ключевая предпосылка к применению методов расчета осадок, основанных на использовании положений теории линейного деформирования грунта, заключается в том, что среднее давление под подошвой фундамента не должно превышать расчетного сопротивления грунта основания: $P_z \leq R$

Изм	Кол. уч.	Лист	№ док.	Подпись	Дата

AP/D/19/0267-182-CVS-CAL-0001

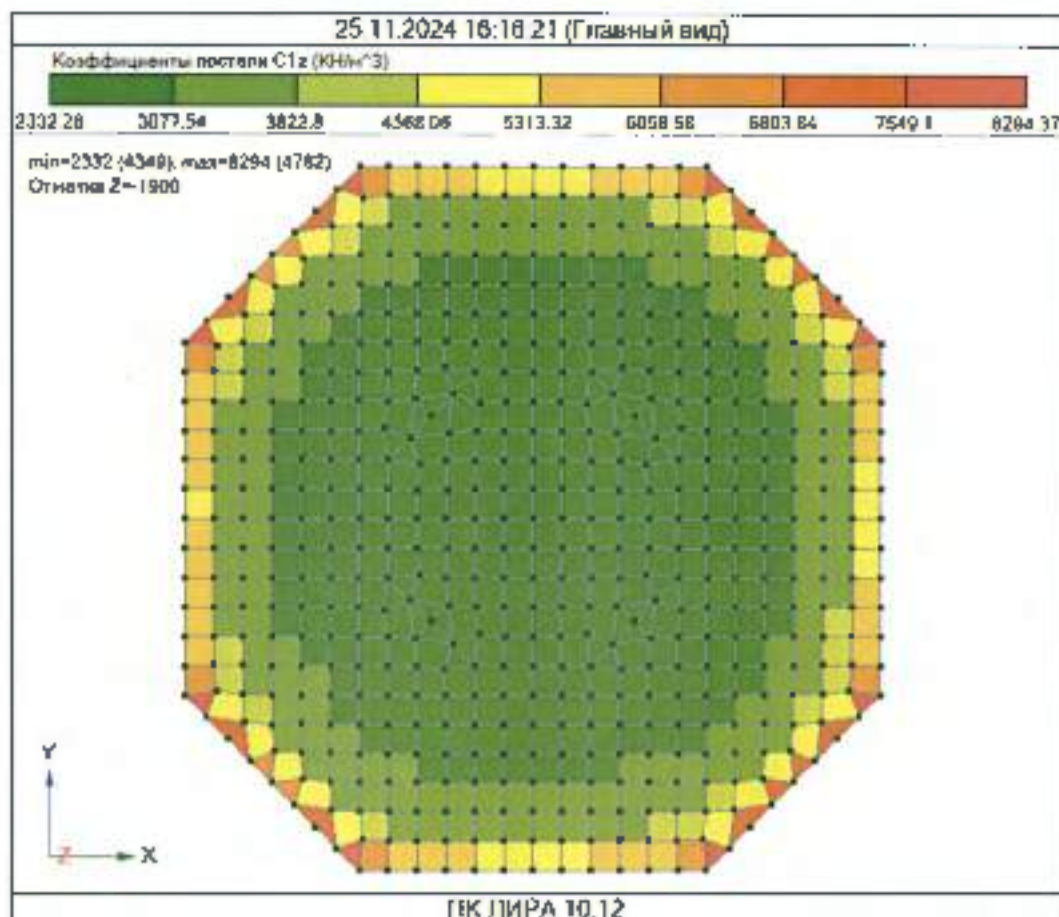


Рис. 35. Коэффициенты постели C1z.

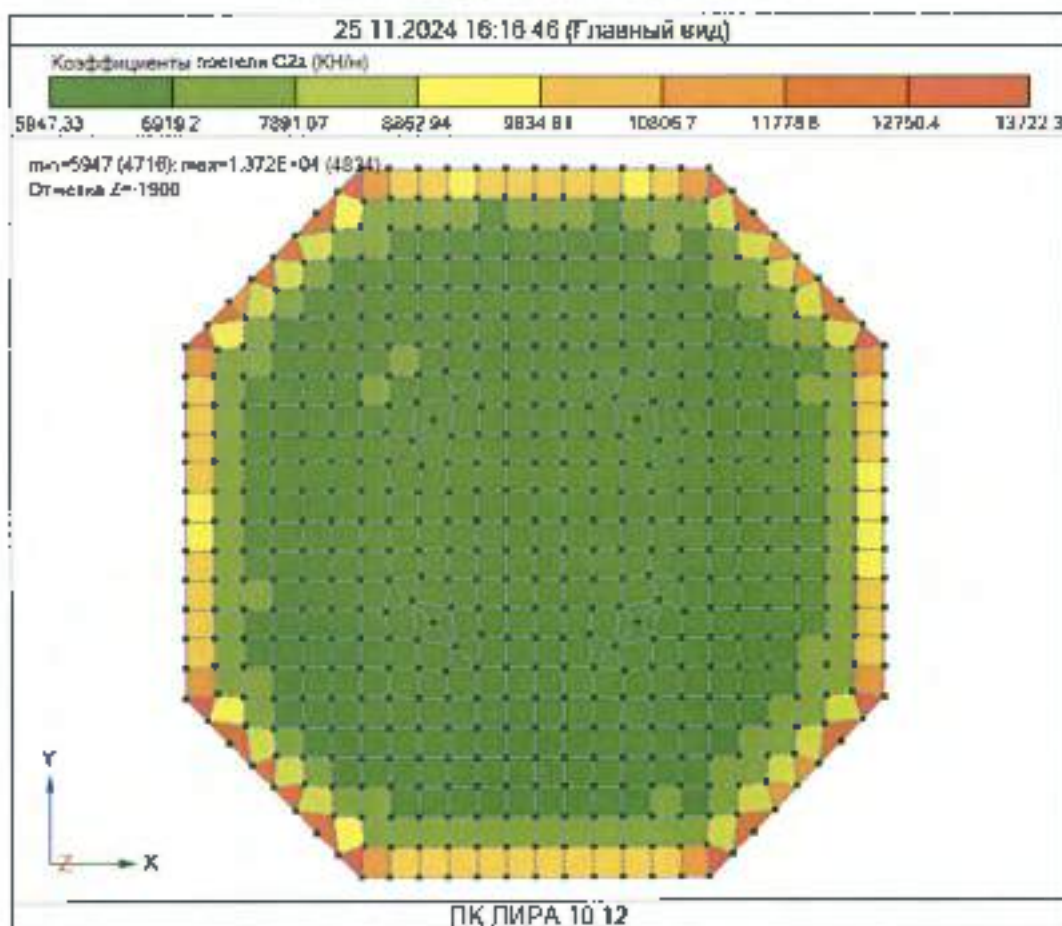


Рис. 36. Коэффициенты постели C2z.

Изм.	Коп.уч.	Лист	№ док	Подпись	Дата

AP/D/19/0267-182-CVS-CAL-0001

Лист

53

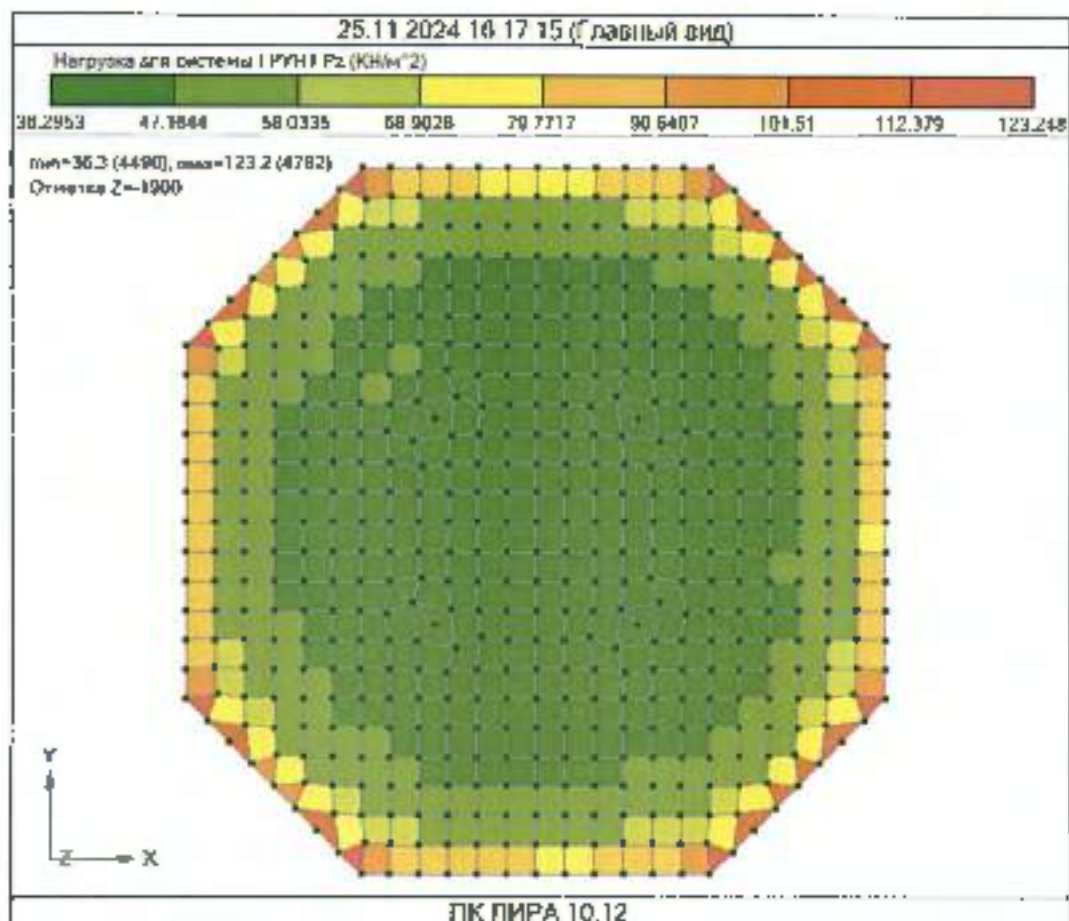


Рис. 37. Нагрузка для системы ГРУНТ Pz.

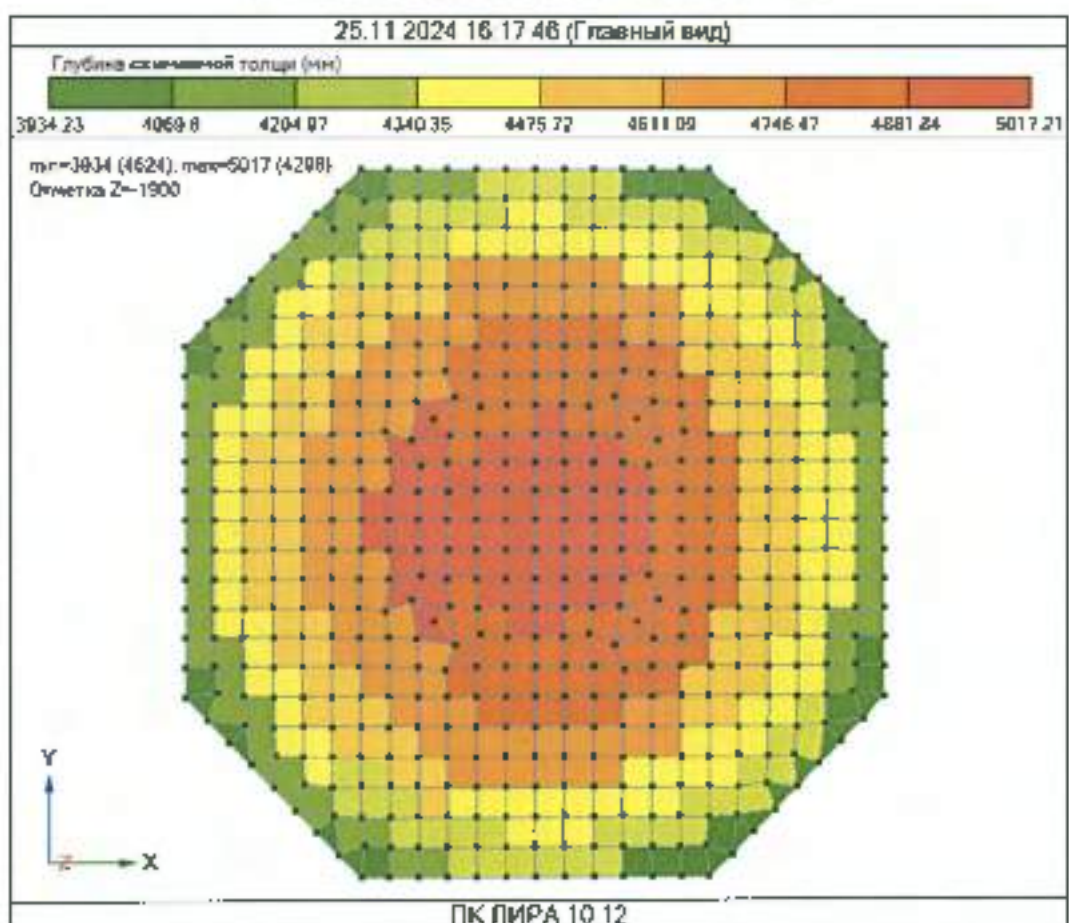


Рис. 38. Глубина сжимаемой толщи.

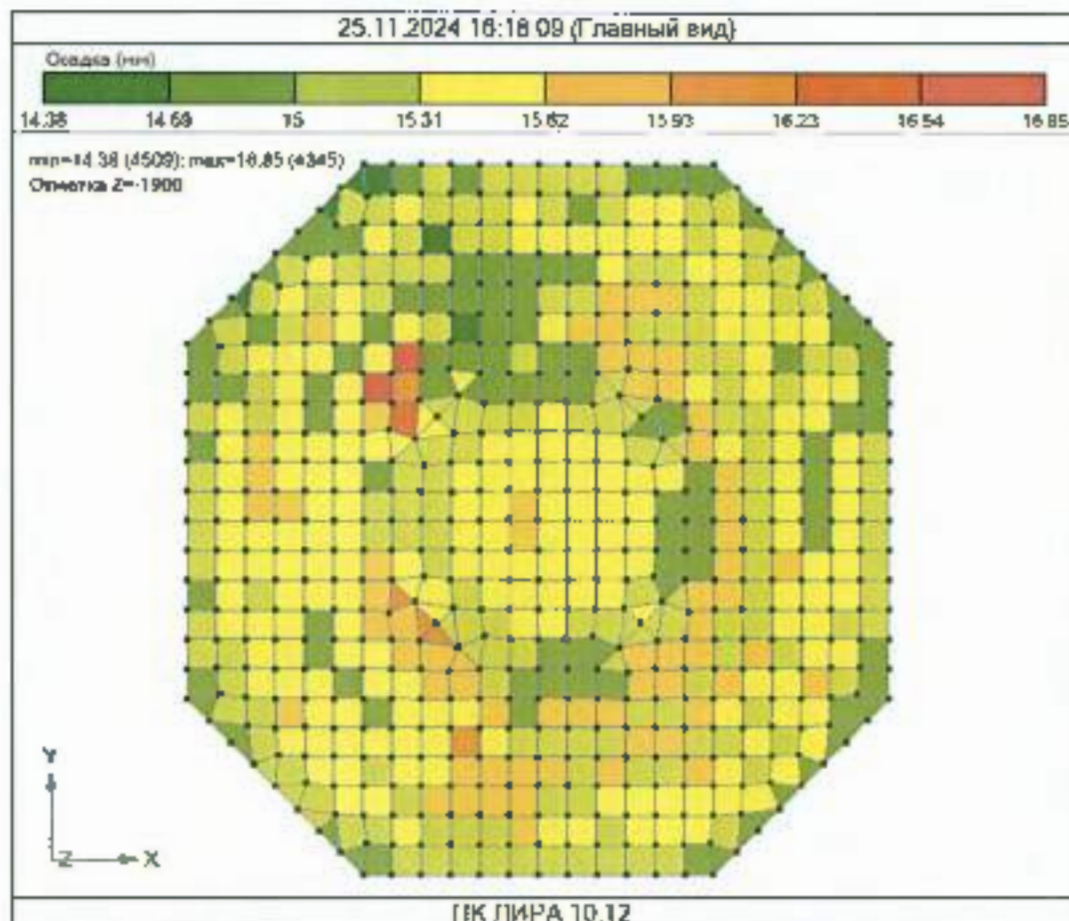


Рис. 39. Осадка.

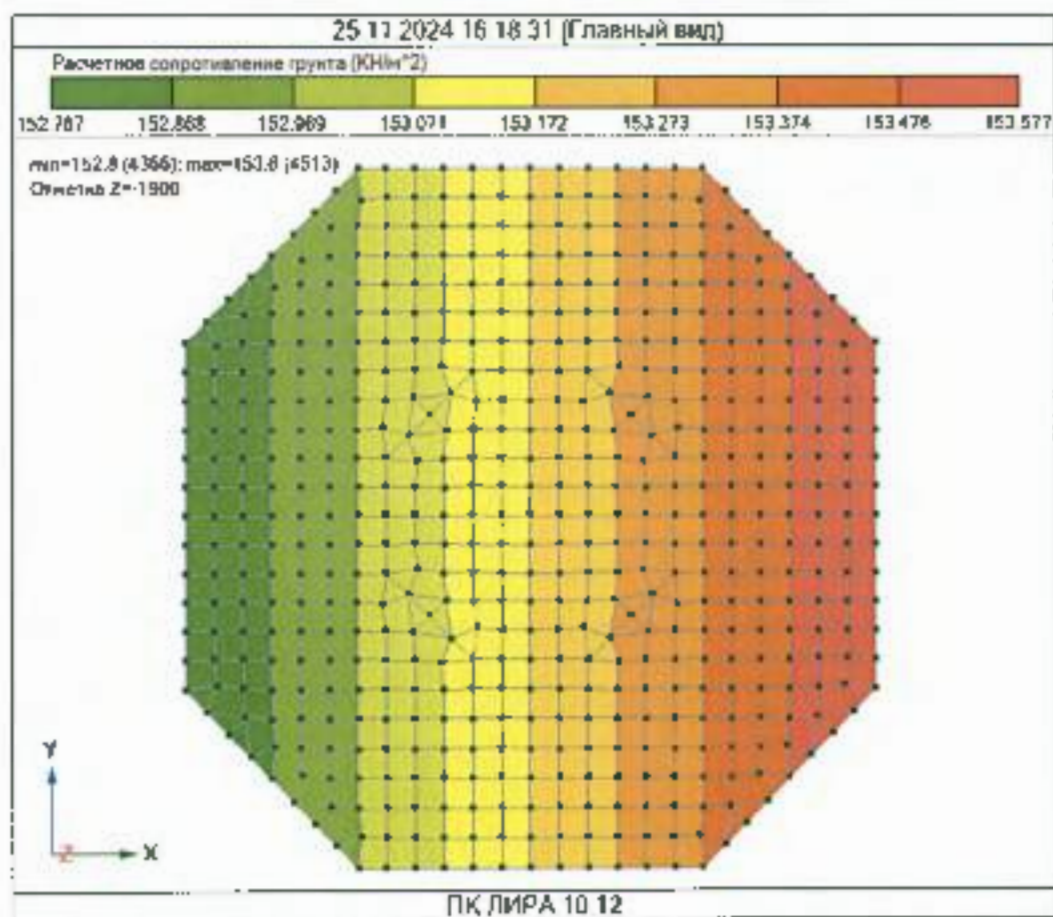


Рис. 40. Расчетное сопротивление грунта.

Изм.	Коп. уч.	Лист	№ док.	Подпись	Дата

AP/D/19/0267-182-CVS-CAL-0001

Лист

55

8. ЗАКЛЮЧЕНИЕ ПО РАСЧЁТУ ФУНДАМЕНТОВ И ОСНОВАНИЯ

Структурный анализ был выполнен в соответствии с действующими нормативными документами и спецификациями проекта. Расчетами установлено, что конструкция фундаментов выполняет требования при всех условиях загрузжений и комбинаций нагрузок с учётом характеристик грунта основания.

По проверке:

Давление на грунт от подошвы фундаментов (P_z) = 123,24 кН/м²;

Расчётное сопротивление грунта (R) = от 152,76 кН/м² до 153,57 кН/м²;

Требование $P_z \leq R$ - ВЫПОЛНЕНО

Осадка фундаментов 17мм.

Таким образом подбор площади подошвы фундаментов исполняет требование КРО-00-CVS-SPC-00006-R Ред. А2 пункт 4.4.

9. РАСЧЕТ НАПРЯЖЕНИЯ ПОД ОСНОВАНИЕМ ФУНДАМЕНТА

Воздухозаборная труба:

Расчет выполнен согласно СП РК 5.01-102-2013 «Основания зданий и сооружений».

Тип фундамента – приповерхностный несущий фундамент и плитная часть (основанием фундамента) с монолитным сопряжением и подколонника. Конфигурация фундамента правильный восьмиугольник.

Размеры плиты основания приняты $l \times b \times h = 4,85 \text{ м} \times 4,85 \text{ м} \times 0,6 \text{ м}$ $A = 19,46 \text{ м}^2$.

Высота фундамента $h_1 = 2,0 \text{ м}$.

Заглубление фундамента $h_2 = 1,8 \text{ м}$.

Размеры подколонника в плане $b_1 = b_2 = 2,15 \text{ м}$ $A = 3,84 \text{ м}^2$

Высота подколонника $h_3 = 1,4 \text{ м}$.

Глубина грунтовой части $h_4 = 1,2 \text{ м}$.

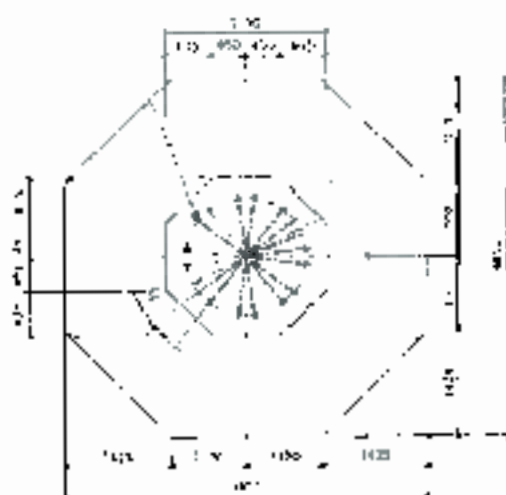



Схема фундамента

Изм	Кол.уч.	Лист	№ док.	Подпись	Дата

AP/D/19/0267-182-CVS-CAL-0001

Лист

56

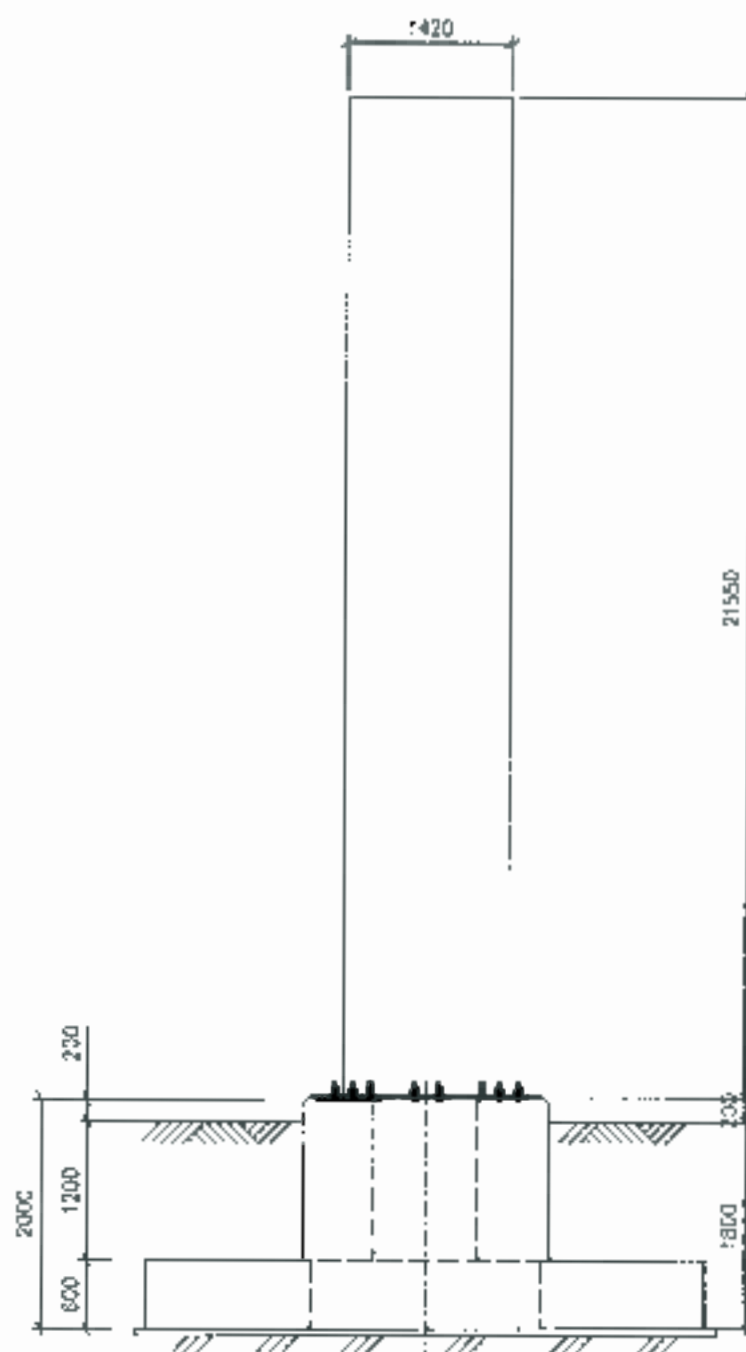

Разрез - Фундамент и труба

Расчетные нагрузки:

Собственный вес трубы $N=138\text{кН}$ согласно чертежам AP/D/19/0267-182-АС листы 6,7,8.

Изгибающий момент от ветровой нагрузки:

Нормативное ветровое давление для III ветрового района по НТП РК 01-01-3.1 (4.1) - 2017 $0,56\text{кПа}$.

Изм	Коп.уч	Лист	№ док.	Подпись	Дата

AP/D/19/0267-182-CVS-CAL-0001

Лист

57

Нормативное значение средней составляющей ветровой нагрузки

1. Внешнее давление на наветренную сторону (зона D):

Рекомендуется принимать в качестве базовой высоту здания $z_0=20\text{м}$ (см. 7.2.2(7.2.2) Примечание). Разобьем здание по высоте на зоны, соответствующие базовой высоте для внешнего давления z_e по методике 7.2.2(1) при $h=20\text{м} > 2b=10\text{м}$

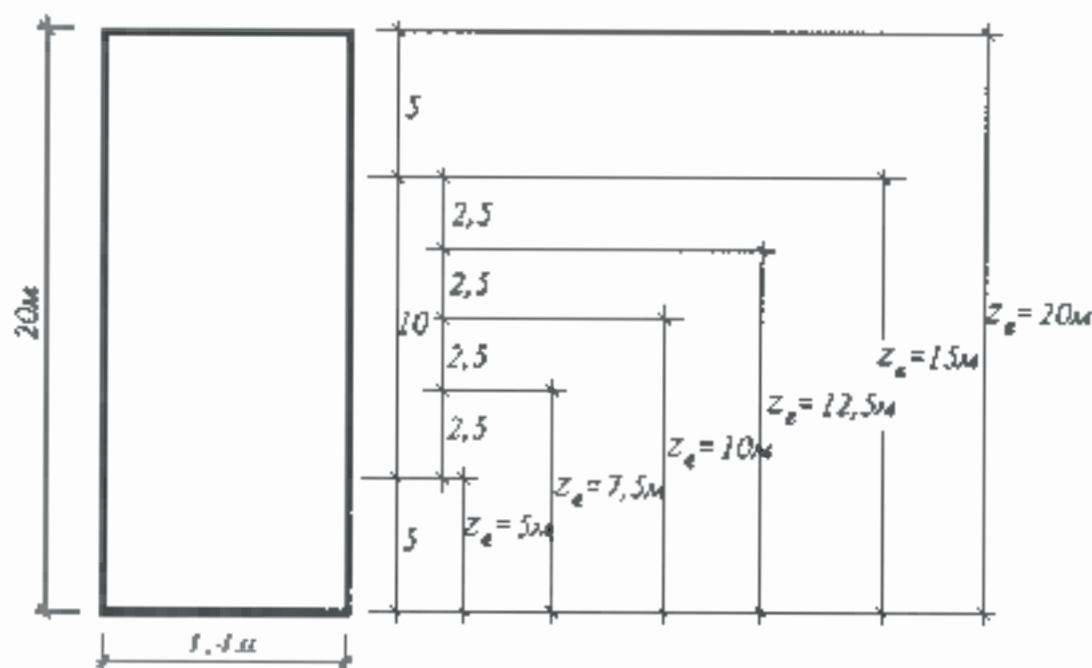


Рисунок 5.3 Зоны, соответствующие базовой высоте 20м

Ветровое давление w_e , по Формуле (5.1) [5.1]:

$$w_e = q_p(z_e) c_{pe},$$

где

$q_p(z_e)$ — пиковое значение скоростного напора ветра $q_p(z) = c_d(z) q_0$

c_{pe} — аэродинамический коэффициент внешнего давления по Таблице 7.1[7.1] при $h/d=4$
 $c_{pe}=+0,8$.

Базовый скоростной напор ветра для III ветрового района $q_0=0,56 \text{ кПа}$

Ветровое давление w_e равно.

$z_e=5\text{м}$	$c_d(5)=2,4$	$w_e=0,8 \times 560 \times 2,4=1075,2 \text{ Па}$
$z_e=7,5\text{м}$	$c_d(7,5)=2,6$	$w_e=0,8 \times 560 \times 2,6=1164,8 \text{ Па}$
$z_e=10\text{м}$	$c_d(10)=2,8$	$w_e=0,8 \times 560 \times 2,8=1254,4 \text{ Па}$
$z_e=12,5\text{м}$	$c_d(12,5)=2,9$	$w_e=0,8 \times 560 \times 2,9=1299,2 \text{ Па}$
$z_e=15\text{м}$	$c_d(15)=3,0$	$w_e=0,8 \times 560 \times 3,0=1344,0 \text{ Па}$
$z_e=20\text{м}$	$c_d(20)=3,2$	$w_e=0,8 \times 560 \times 3,2=1433,6 \text{ Па}$

Ветровая нагрузка:

$$\begin{aligned} \text{До } 5\text{м} \quad M_1 &= w_{mi} d h_i z = 1,1 \cdot 1,42 \cdot 5 \cdot 4,5 = 35,15 \text{ кНм} \\ 5\text{м}-10\text{м} \quad M_2 &= w_{mi} d h_i z = 1,16 \cdot 1,42 \cdot 5 \cdot 9,5 = 78,24 \text{ кНм} \\ 10\text{м}-15\text{м} \quad M_3 &= w_{mi} d h_i z = 1,33 \cdot 1,42 \cdot 5 \cdot 14,5 = 136,93 \text{ кНм} \\ 15\text{м}-20\text{м} \quad M_4 &= w_{mi} d h_i z = 1,43 \cdot 1,42 \cdot 5 \cdot 17,775 = 180,47 \text{ кНм} \\ M &= M_1 + M_2 + M_3 + M_4 = 35,15 + 78,24 + 136,93 + 180,47 = 430,79 \text{ кНм} \end{aligned}$$

где: d — диаметр воздухозаборника,

h_i — вертикальная высота ветровой нагрузки

z — расстояние от момента плеча до подошвы фундамента.

Вес фундамента

$$G_1 = \gamma \cdot (A_1 + A_2) = 25 \cdot (19.46 \cdot 0.6 + 3.84 \cdot 1.4) = 426 \text{ кН}$$

где: $\gamma = 25 \text{ кН/м}^3$ – объемный вес железобетона

Вес грунта над фундаментом:

$$G_2 = \gamma_1 \cdot h \cdot (A_1 + A_2) = 18 \cdot 1.2 \cdot (19.46 + 3.84) = 338 \text{ кН}$$

где: $\gamma_1 = 18 \text{ кН/м}^3$ – удельный вес грунта

Расчет на устойчивость к опрокидыванию

Опрокидывающий момент = 430.79 кНм

Уравновешивающий момент = (собственный вес фундамента + собственный вес трубы) x ширина фундамента / 2

$$= (426 + 138) \times 4.85 / 2$$

$$= 1367.7 \text{ кН/м}$$

Уравновешивающий момент / Опрокидывающий момент = 1367.7 / 430.79 = 3.17 > 2

Запас прочности ОК

Расчет крена фундамента

Крен фундамента на однородном основании от действия ветровой нагрузки

$$i = \frac{1 - \nu^2}{E} \cdot k_e \cdot \frac{Ne}{(a/2)^3} = \frac{0.88}{4640} \cdot 0.75 \cdot \frac{430.79}{(4.98/2)^3} = 0.004 < 0.005$$

где ν коэффициент Пуассона равный 0.35

N – Общая нагрузка

e – эксцентриситет

E – модуль деформации грунтов согласно геологии

k_e – коэффициент по табл 9 СП РК 5 01-102-2013 равный 0.75

$$a = 2\sqrt{A/\pi} = 2 \cdot \sqrt{19.46/3.14} = 4.98 \text{ м}$$

Крен фундамента на 0,004 не превышает предельного значения 0,005 согласно СП РК 5.01-102-2013 Приложение В таблица В.

Изм.	Кол.уч	Лист	№ док.	Подпись	Дата

AP/D/19/0267-182-CVS-CAL-0001

Лист

59

АКСАЙГАЗПРОЕКТ



Контракт №AP/D/19/0267
Заказчик КПО Б.в

**«МОДЕРНИЗАЦИЯ СИСТЕМЫ ОВКВ ГЛАВНОЙ
ХИМИЧЕСКОЙ ЛАБОРАТОРИИ КПК
(КОРРЕКТИРОВКА)»**

Республика Казахстан, Западно-Казахстанская область,
Карачаганакское нефтегазоконденсатное месторождение

Расчет конструкций

**AP/D/19/0267-182-CVS-CAL-0002
AP/D/19/0267-E0103**

Редакция 0

Главный инженер проекта



Галиев Т.

г. Аксай, 2025 г.

СОДЕРЖАНИЕ

Лист регистрации изменений.....	3
1. СТАНДАРТЫ И НОРМАТИВНЫЕ ДОКУМЕНТЫ.....	4
1.1 Нормативные документы.....	4
1.2 Спецификации и ссылочные документы.....	4
1.3 Стандарты.....	4
2. ИСХОДНЫЕ ДАННЫЕ.....	5
2.1 Объем.....	5
2.2 Материалы конструкций.....	5
3. НАГРУЗКИ.....	8
3.1 Собственный вес.....	8
3.2 Коэффициенты расчетных сочетаний нагрузок.....	8
4. РЕЗУЛЬТАТЫ СТАТИЧЕСКОГО РАСЧЕТА.....	10
4.1 Вычисленные расчетные внутренние силы по РСН.....	10
4.2 Подбор армирования фундаментов.....	21
4.3 Проверка грунта основания по несущей способности.....	26
5. ЗАКЛЮЧЕНИЕ ПО РАСЧЕТУ ОСНОВАНИЯ.....	32

0					21.01.25	AP/D/19/0267-182-CVS-CAL-0002			
Изм.	Кол.уч.	Лист	№ док.	Подпись	Дата				
Разраб		Кулмуханбетов			21.01.25	РАСЧЕТ КОНСТРУКЦИЙ	Стадия	Лист	Листов
Проверил		Галиев Т			21.01.25		РП	2	32
контр.		Чуриков С.			21.01.25		АКСАЙГАЗПРОЕКТ  ООО, Аксаит, Республика Татарстан, Заводская улица, дом 10, корпус 1, 1 этаж		
ГИП		Галиев Т			21.01.25				

Лист регистрации изменений

[illegible]

Примечания:

1 - означает внесение изменений в документ

						AP/D/19/0267-182-CVS-CAL-0002	Лист
							3
Изм	Кол. уч.	Лист	№ док.	Подпись	Дата		

1. СТАНДАРТЫ И НОРМАТИВНЫЕ ДОКУМЕНТЫ

1.1 Нормативные документы

НП к СП РК EN 1991-1-1:2002/2011 Воздействия на несущие конструкции. Часть 1-1. Собственный вес. Постоянные и временные нагрузки на здания.

СП РК EN 1991-1-4 2005/2011 Еврокод 1: Воздействия на конструкцию. Часть 1-4. Общие воздействия. Ветровые воздействия

НТП РК 03-01-1.1-2011 Проектирование стальных конструкций. Часть 1-1. Общие правила для зданий

СП РК EN 1990 2002+A1:2005/2011 Еврокод – Основы проектирования несущих конструкций

НП к СП РК EN 1991-1-3:2003/2011 Воздействия на несущие конструкции
Часть 1-3 Общие воздействия. Снеговые нагрузки.

1.2 Спецификации и ссылочные документы

KPO-00-CVS-SPC-00006-ER Основные данные для строительной дисциплины

1.3 Стандарты

ГОСТ 26633-2015 Бетоны тяжелые и мелкозернистые. Технические условия.

ГОСТ 34028-2016 Прокат арматурный для железобетонных конструкций. Технические условия.

						AP/D/19/0267-182-CVS-CAL-0002	Лист
Изм.	Кол.уч.	Лист	№ док	Подпись	Дата		4

2. ИСХОДНЫЕ ДАННЫЕ

2.1 Объем

Для модернизации системы ОВКВ химлаборатории КПК проектом предусматривается установка металлической воздухозаборной трубы с пескоуловителем, блока подготовки воздуха и наружных компрессорно-конденсаторных блоков с воздушным охлаждением, а также установкой фундаментов под оборудование.

Для обеспечения оборудования инженерными коммуникациями предусматривается устройство эстакады кабельных лотков из профилей заводского изготовления.

Все нагрузки и размеры приняты согласно электротехнического раздела и расчёта предоставленного компанией Hiiti.

2.2 Материалы конструкций

Бетон С25/30 армированный арматурной сталью с пределом текучести 390МПа.

2.3 Расчетная схема конструкции

Пространственные модели были разработаны с использованием программного комплекса «ЛИРА Софт 10.12».

Расчет произведен с помощью Системы "Грунт" программы Лира софт 10.12 релиз 2.2.

Характеристические значения грунтового основания приняты согласно отчёту по геологическим изысканиям выданным ТОО "АкасиГазПрокт" в 2022г.

Редактор грунта предназначен для автоматизированного создания модели грунта и расчета параметров упругого основания; для фундаментных плит это коэффициенты постели C_1 , C_2 и расчетное сопротивление. Расчет учитывает требования следующих нормативных документов:

СН РК EN 1997-1: 2004/2011 (НТП РК 07-01.4-2012). Геотехническое проектирование.

Редактор грунта и редактор формирования расчетной модели взаимосвязаны. В редакторе формирования расчетной модели создается конечно-элементная модель фундамента с нагрузкой P_z на уровне подошвы фундамента. Нагрузка, приложенная на каждый элемент, моделирующий фундаментную плиту, передается в Редактор грунта. Типы элементов, на которые может назначаться P_z , могут быть либо стержневыми, либо пластинчатыми (для фундаментных плит).

Изм.	Кол.уч.	Лист	№ док.	Подпись	Дата

AP/D/19/0267-182-CVS-CAL-0002

Лист

5

21.01.2025 15:52:24 (Главный вид)

1 Соединение "1"
(1*1) + (1*2)



ПК ПИРА 10 12

Рис. 1. Общий вид 3D модели

AP/D/19/0267-182-CVS-CAL-0002

Таблица 1 – Армируемые сечения

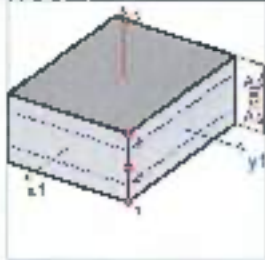
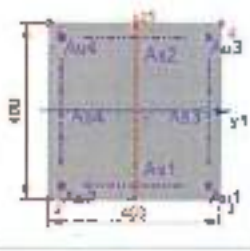
Имя	Вид	As1	As2	As3	As4
1. Плита мощения Пластина (200)		Т. пр.: 1, Расстояние от т. пр.: 50 мм	Т. пр.: 3, Расстояние от т. пр.: -50 мм	Т. пр.: 1, Расстояние от т. пр.: 50 мм	Т. пр.: 3, Расстояние от т. пр.: -50 мм
2. Покрытие Брус (400x400)		Т. пр.: 2, Расстояние от т. пр.: 30 мм, Отступ1: 80 мм, Отступ2: 80 мм	Т. пр.: 4, Расстояние от т. пр.: -30 мм, Отступ1: 80 мм, Отступ2: 80 мм	Т. пр.: 4, Расстояние от т. пр.: -30 мм, Отступ1: 80 мм, Отступ2: 80 мм	Т. пр.: 2, Расстояние от т. пр.: 30 мм, Отступ1: 80 мм, Отступ2: 80 мм

Таблица 2 - Материалы

№	Цвет	Параметры
1		Класс бетона: C25/30 $\rho=24.5166(\text{КН/м}^3)$; $E=3.1\text{E}+07(\text{КПа})$; $G=1.292\text{E}+07(\text{КПа})$; $\nu=0.2$; $\alpha=1\text{E}-05$

Таблица 3 - Параметры конструирования

№	Имя	Цвет	Параметры	Количество, КЭ
1	ж.б. пластина Еврокод 2 (Казахстан) (СП РК EN 1992-1-1 : 2004/2011)		EX: 0; EY: 0; Определимость системы: статически неопределимая; Максимальный процент армирования: 5; Минимальный процент армирования: 0.05; LX: 1000; LY: 1000; Класс бетона по прочности: C25/30; Класс арматуры(Продольная арматура): A400C; Класс арматуры(Поперечная арматура): A400C; Максимальная ширина раскрытия трещин: 0.4; Конструктивные особенности не учитываются;	24863
2	ж.б. стержень Еврокод 2 (Казахстан) (СП РК EN 1992-1-1 : 2004/2011)		LY: 400; LZ: 400; Конструктивные особенности: колонна; EY: 0; EZ: 0; Определимость системы: статически неопределимая; Максимальный процент армирования: 10; Класс бетона по прочности: C25/30; Класс арматуры(Продольная арматура): A400C; Класс арматуры(Поперечная арматура): A400C; Максимальная ширина раскрытия трещин: 0.4;	20

3. НАГРУЗКИ

При расчете стальных конструкций на прочность и устойчивость (1-ое предельное состояние) были использованы расчетные нагрузки с коэффициентом $\gamma_f > 1.35$.

При расчете стальных конструкций по 2-ому предельному состоянию (прогибы, смещения, гибкость элементов) были использованы нормативные нагрузки с коэффициентом $\gamma_f = 1.0$.

3.1 Собственный вес

Собственный вес железобетонных конструкций в ПК «ЛИРА СОФТ 10.12» учитывался автоматически с учетом плотности материала ($\rho = 24.51 \text{ кН/м}^3$)

Постоянное	Вид воздействия	Бетонные, железобетонные, каменные
Коэффициент приведения		1.3
К нормативным нагрузкам		1.1
К расчетным неблагоприятным нагрузкам		1.35
К расчетным благоприятным нагрузкам		1

Окно назначения коэффициентов по Собственный вес Железобетонных конструкций

3.2 Коэффициенты расчетных сочетаний нагрузок

Сочетания нагрузок принимались согласно СП РК EN 1990:2002+A1:2005/2011.

Таблица 4 – Загружения

Загружение	Параметры	Имя	Параметры сочетаний
1	Статическое нагружение	СВ ЖБ	Постоянное
2	Статическое нагружение	от Эстакады	Постоянное

Таблица 4 - Коэффициенты для РСН

Сочетание	Имя загрузки	Коэф. к загр.	Коэф. к расч.	Коэф. к норм.	Дол. дл.	Итог. коэф. к расч.	Итог. коэф. к расч. дл. де. йст.	Итог. коэф. ф. к норм.	Итог. коэф. к норм. дл. де. йст.
1	СВ ЖБ	1	1.35	1	1	1.35	1.35	1	1
	от Эстакады	1	1.35	1	1	1.35	1.35	1	1

Рис. 2. Эпюры усилий N_x в элементах Сочетания 1.

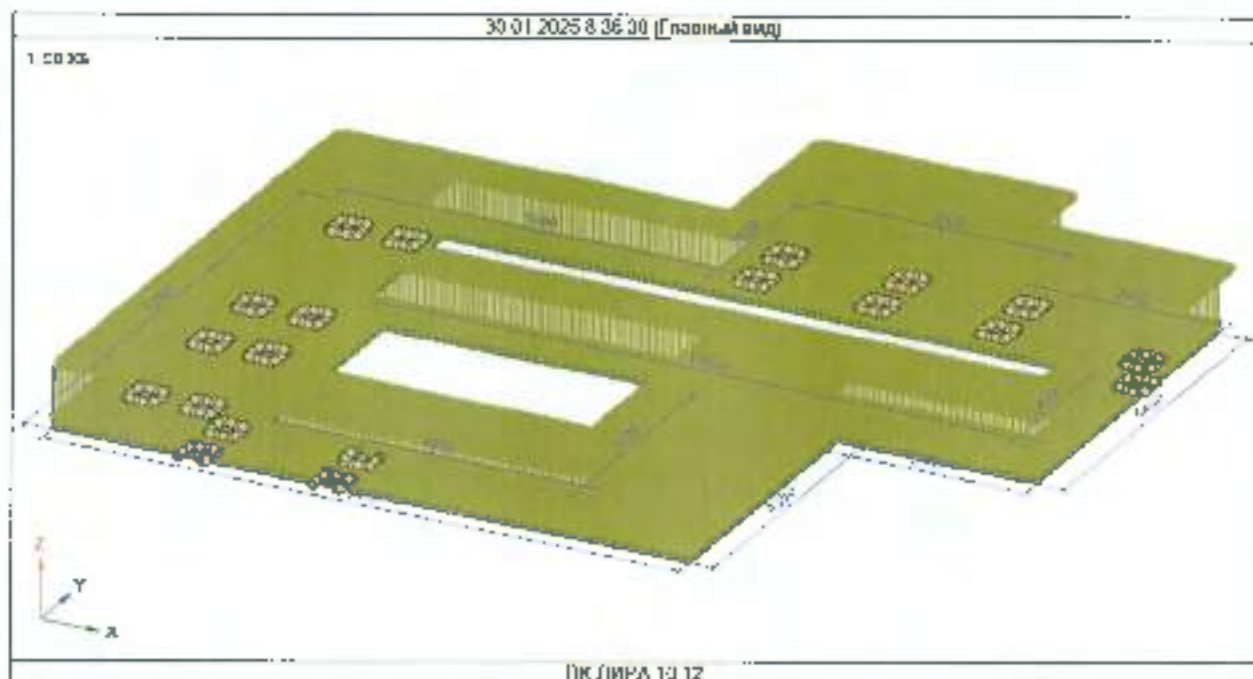


Рис. 2. Назначенная нагрузка от Собственного веса Ж/Б.

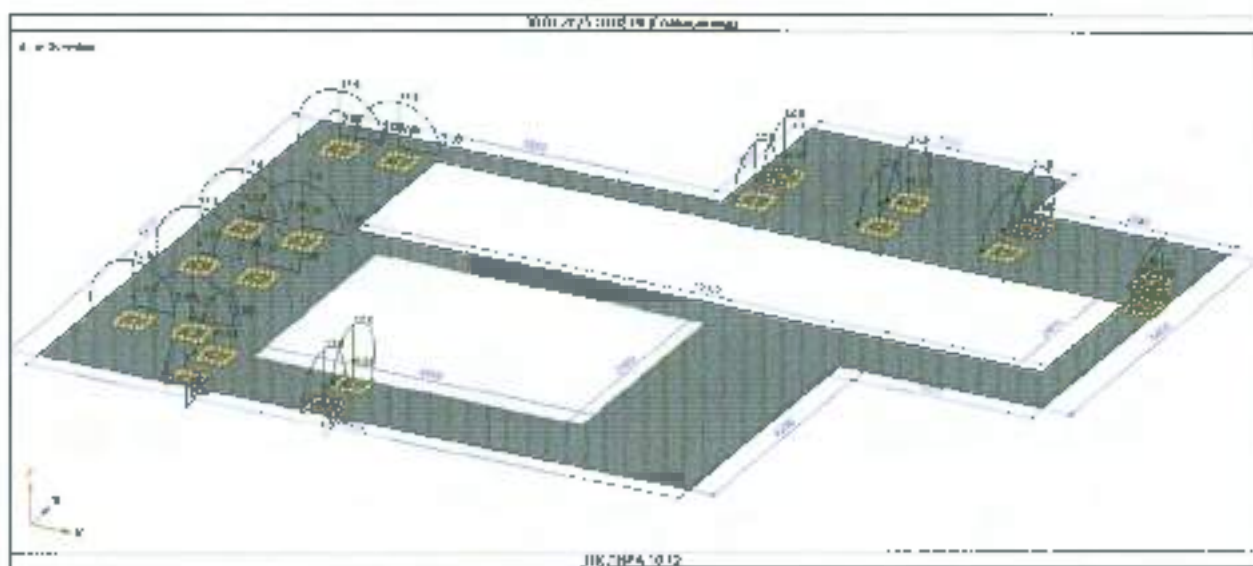


Рис. 3. Назначенная нагрузка от опор эстакады.

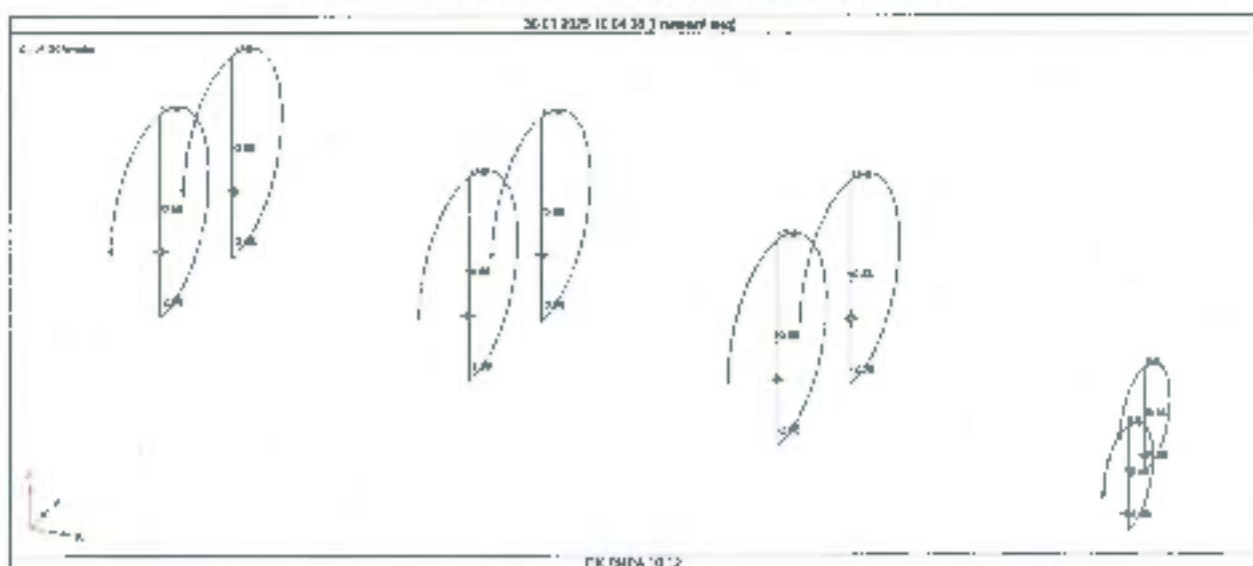


Рис. 4. Значения нагрузок от опор эстакады приняты из расчёта Хилти.

Изм.	Кол.уч.	Лист	№ док.	Подпись	Дата

AP/D/19/0267-182-CVS-CAL-0002

Лист

9



Рис. 6. Эпюры усилий N_y в элементах Сочетания 1.

Изм.	Кол.уч.	Лист	№ док.	Подпись	Дата

AP/D/19/0267-182-CVS-CAL-0002

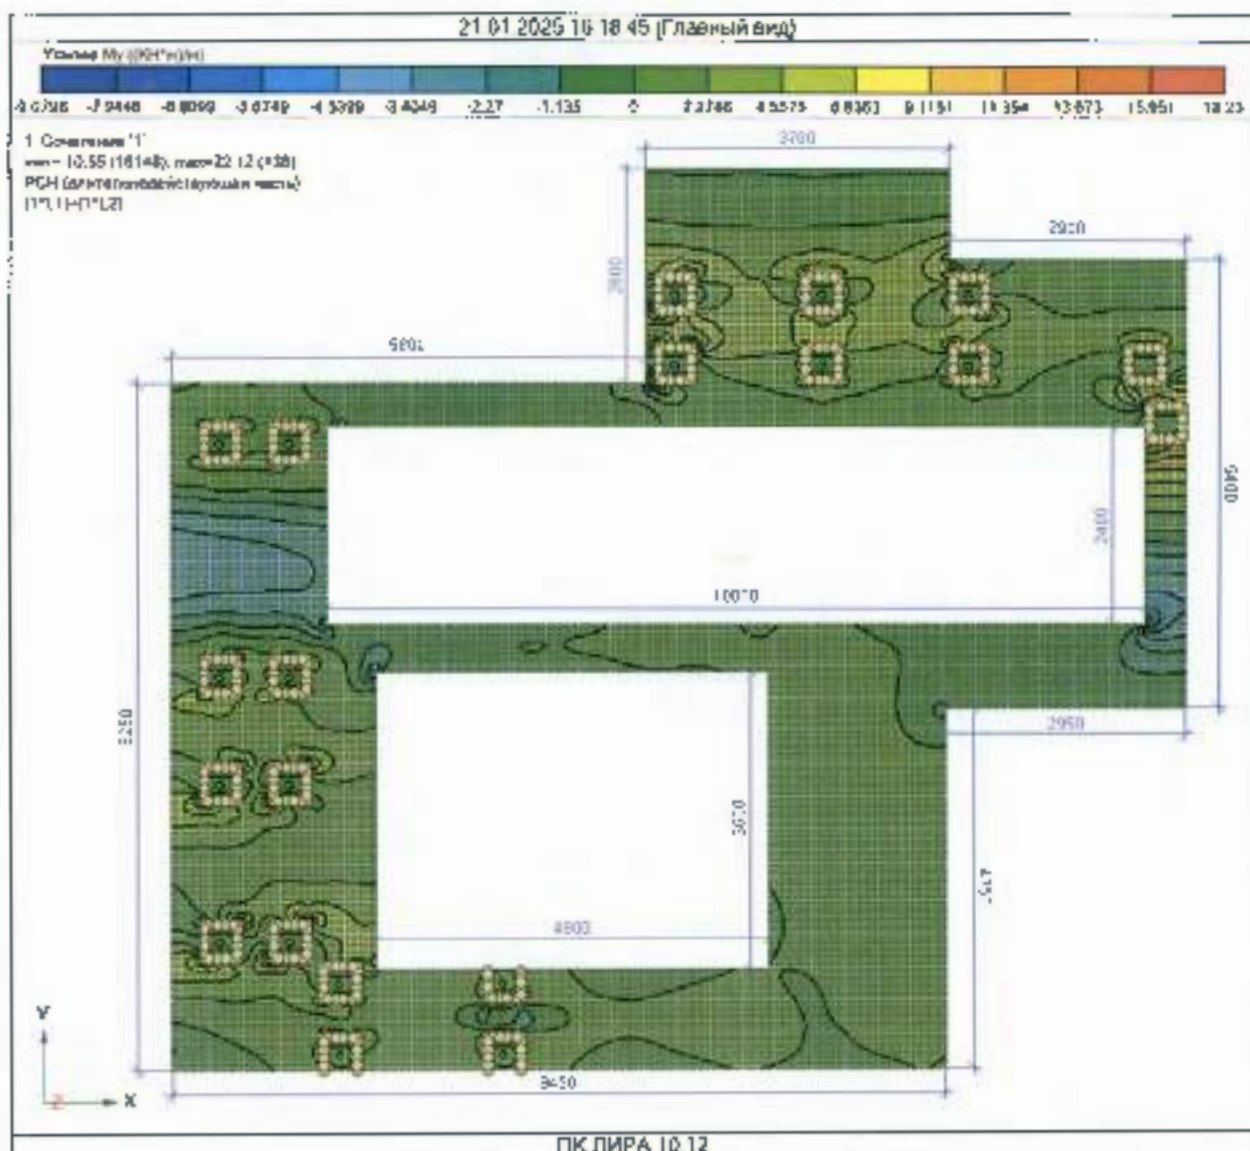


Рис. 8. Эпюры усилий M_y в элементах Сочетания 1.

Изм.	Кол.уч.	Лист	№ док.	Подпись	Дата

AP/D/19/0267-182-CVS-CAL-0002

Лист
13



Рис. 9. Эпюры усилий Q_x в элементах Сочетания 1.

Изм.	Кол.уч.	Лист	№ док	Подпись	Дата

AP/D/19/0267-182-CVS-CAL-0002

Лист

14

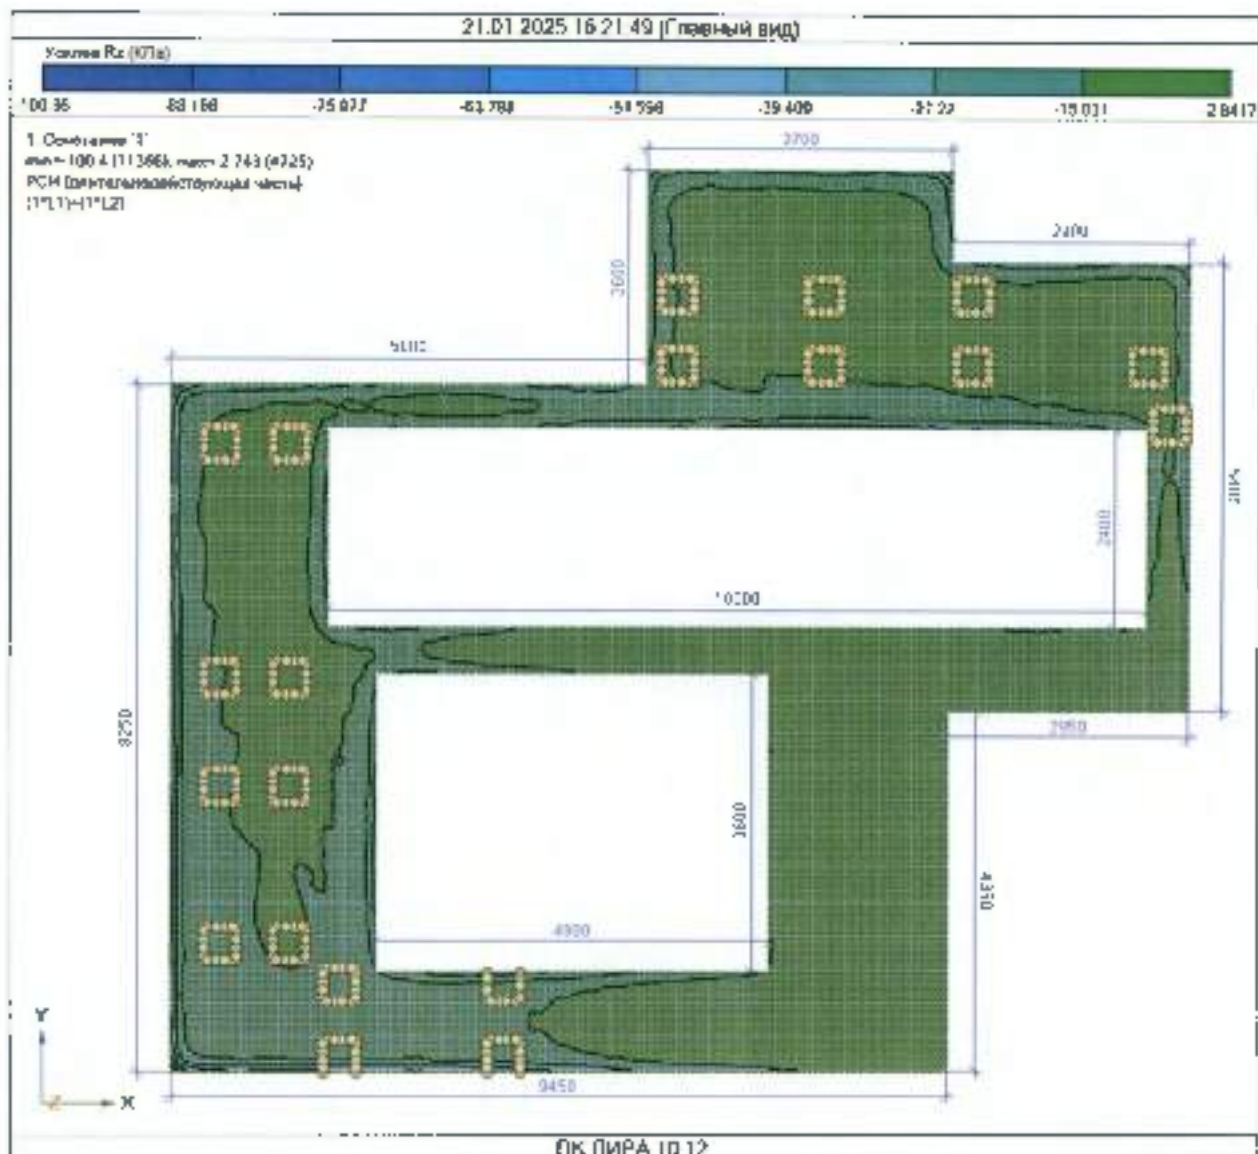


Рис. 13. Эпюры усилий Rz в элементах Сочетания 1.

Изм.	Кол.уч.	Лист	№ док.	Подпись	Дата

AP/D/19/0267-182-CVS-CAL-0002

Лист
18

Рис. 14. Характеристика грунтов

№ п/п	Наименование грунта	Насыщенный грунт	Цре	[E] Модуль деформации (кН/м ²)	[μ] Коэффициент Пуассона	[K _{sat}] Удельный вес I (кН/м ³)	[K _{sat}] Удельный вес II (кН/м ³)	[K _{sat}] Переход к 2 модулю деформации	[w] Природная влажность	[d] Показатель текучести	[e] Коэффициент пористости	Водонасыщенный	Число пластичности	[σ] Удельное сцепление I (кН/м ²)	[σ] Удельное сцепление II (кН/м ²)	[β] Угол внутреннего трения I (°)	[β] Угол внутреннего трения II (°)	Метод статического зондирования	[K] Коэффициент пропорциональности K (кН/м ²)	Тип грунта для расчета оснований
5	Суглинок ИГЭ-3	Нет		4040	0.3	19.4	19.4	3	0.13	0.066	0.779	Да	13.56	4.1	4.3	20	20	Нет	8000	14. Суглинок <u>плотный</u> $\frac{I_L}{I_P} < 0$, $K = 6000000 + 1E+07$
7	Суглинок ИГЭ-4	Нет		3390	0.3	20	20.2	5	0.18	0.163	0.673	Да	14.47	12.4	12.6	20	20	Нет	4090	14. Суглинок <u>полуплотный</u> $\frac{I_L}{I_P}$ $0 < \frac{I_L}{I_P} \leq 25$, $K = 4000000 + 6000000$

Таблица 5 - Информация о скважинах

Имя	X (мм)	Y (мм)	Абс.отм. устья (мм)	№ ИГЭ	Цвет	Имя ИГЭ	Абс.отм. подошвы ИГЭ (мм)
Скважина1	7000	0	90200	3		Суглинок ИГЭ-3	85000
				4		Суглинок ИГЭ-4	82200
Скважина2	-12000	2.77556E-14	90130	3		Суглинок ИГЭ-3	84330
				4		Суглинок ИГЭ-4	82130

4.2 Подбор армирования фундаментов

Площади арматуры по первой и второй группе предельных состояний вычисляются по полученным в результате расчета наборам усилий: от отдельных загрузок, от расчетных сочетаний усилий (PCY), от расчетных сочетаний нагрузок (PCN).

Площади продольной и поперечной арматуры, обусловленной кручением, определяются по методике, изложенной в соответствующих нормативных документах. При этом происходит проверка прочности как между пространственными сечениями, так и по наклонным сечениям.

Значения армирования на действие крутящего момента добавляется к полученным ранее значениям из расчета на изгибающие моменты и поперечную силу.

Учет распределенной вдоль граней арматуры происходит автоматически при достижении угловой арматурой предельных площадей/диаметров, указанных либо в нормативной литературе (симметричное и несимметричное сечение), либо пользователем (пользовательское сечение).

Контролируется процент армирования. Если он превышает 3%, выдается сообщение с рекомендацией увеличить размеры сечения или повысить классы материалов.

Расчет заканчивается, когда подобранная арматура удовлетворяет всем проверкам первого предельного состояния и, если был выбран соответствующий расчет, второго предельного состояния.

Изм.	Кол.уч.	Лист	№ док.	Подпись	Дата

AP/D/19/0267-182-CVS-CAL-0002

Лист

21

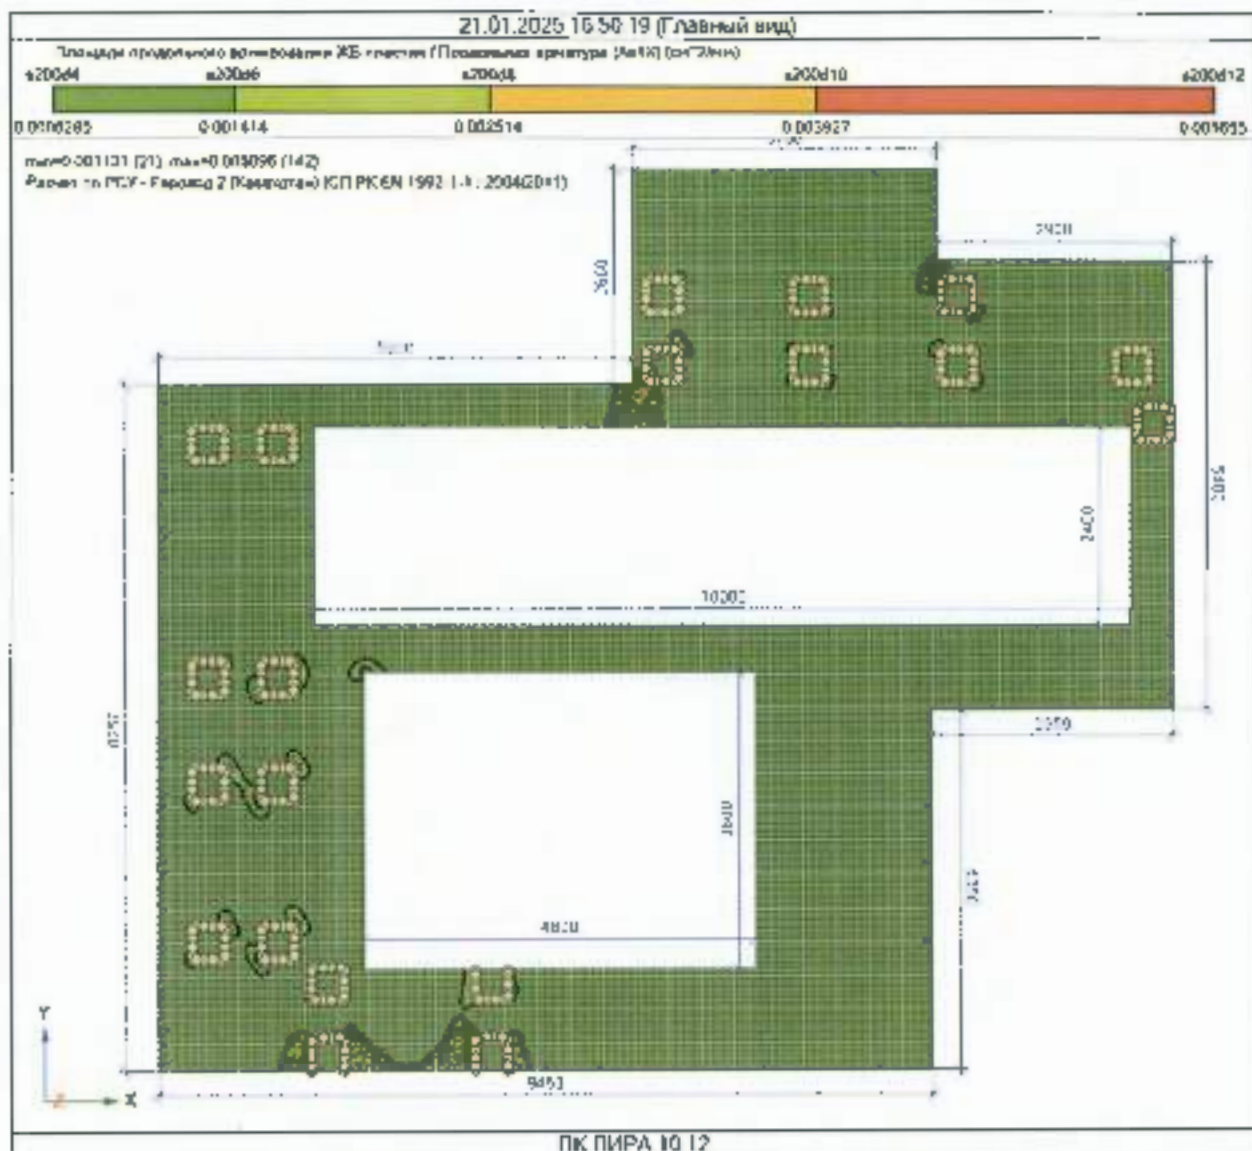


Рис. 16. Подбор продольного армирования ЖБ плиты (As1 – нижняя вдоль X)
 Результат подбора арматура 12 A400 шагом 200

Изм.	Кол.уч.	Лист	№ док.	Подпись	Дата

AP/D/19/0267-182-CVS-CAL-0002

Лист
22



Рис. 17. Подбор продольного армирования ЖБ пластины (As2 – верхняя вдоль X)
Результат подбора арматура 10 A400 шагом 200

Изм.	Кол.уч.	Лист	№ док.	Подпись	Дата

AP/D/19/0267-182-CVS-CAL-0002

Лист
23

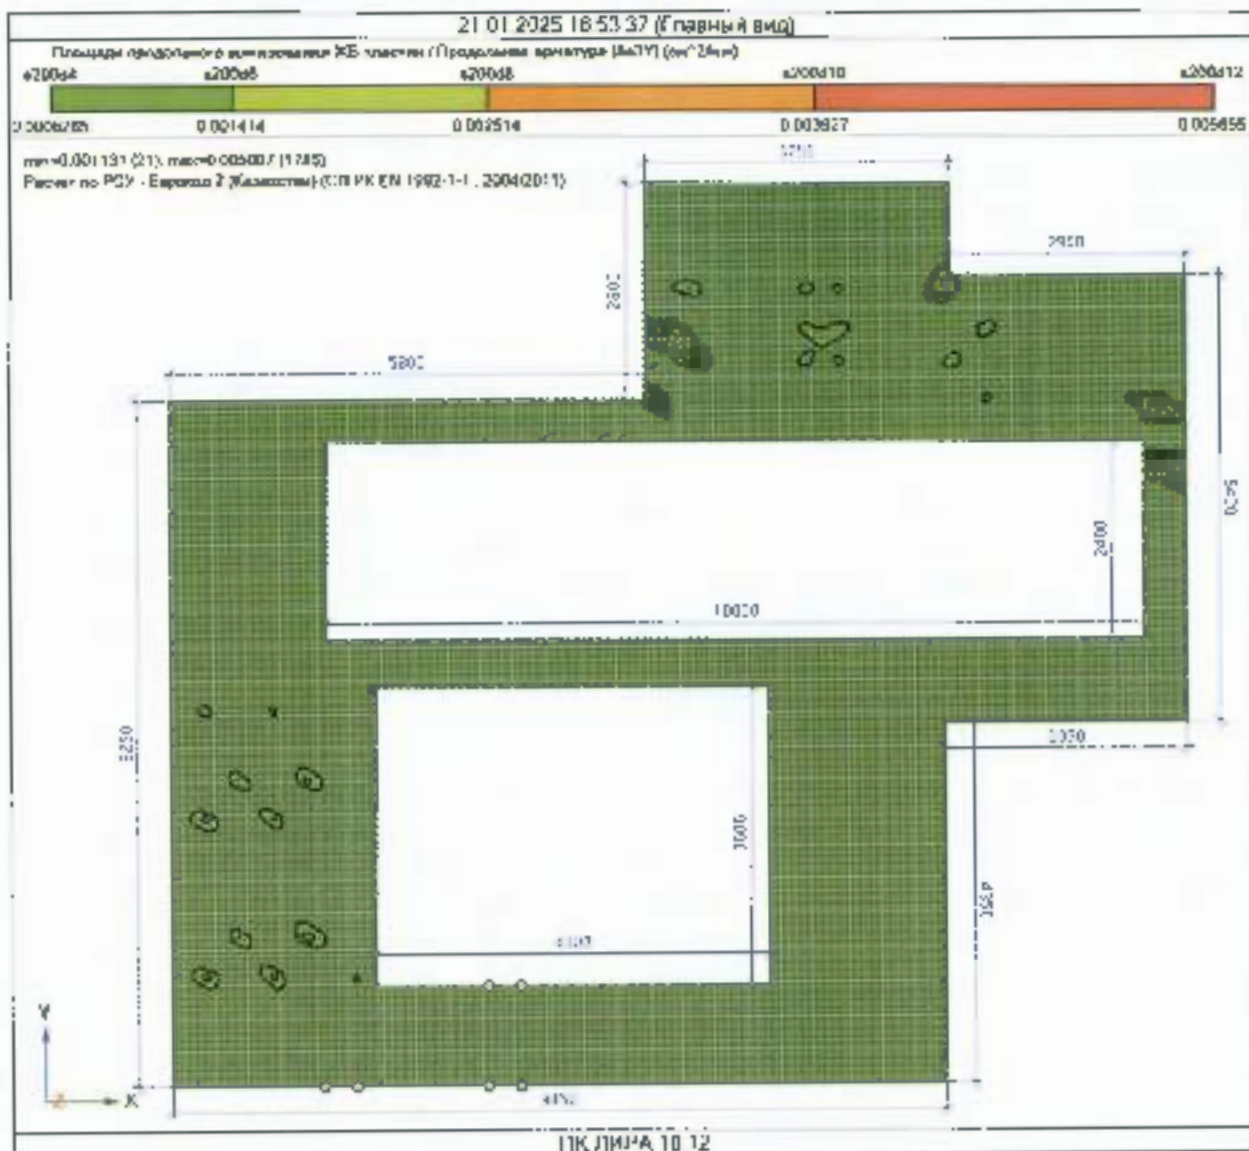


Рис. 18. Подбор продольного армирования ЖБ пластины (As3 – нижняя вдоль Y)
Результат подбора арматура 12 А400 шагом 200

4.3 Проверка грунта основания по несущей способности

Вычисление коэффициента постели C_1

Для определения коэффициента постели C_1 , используется формула

$$C_1 = E_0 / H_c(1 - 2\nu_0^2),$$

где E_0 — усредненный модуль деформации;

H_c — глубина сжимаемой толщи;

ν_0 — усредненный коэффициент Пуассона.

Отличие состоит в том, что для определения среднего модуля деформации E_0

вводится поправочный коэффициент k_i к величине модуля деформации E_i i -го подслоя.

Этот коэффициент изменяется от $k_1=1$ на уровне подошвы фундамента до $k_n=12$ на уровне уже вычисленной границы сжимаемой толщи H_c . Принято, что коэффициент k изменяется по закону квадратной параболы:

$$k_i(z) = \frac{11z^2}{H_c^2} + 1 \quad (5.16)$$

Кроме того, принимается, что дополнительное вертикальное напряжение по глубине распределено равномерно. Тогда:

$$E_0 = H_c / \sum \frac{h_i}{k_i E_i} \quad (5.17)$$

Коэффициент k вводится и при определении осадки:

$$s = \beta \sum_{i=1}^n \frac{(\sigma_{zp,i} - \sigma_{zp,i}) h_i}{k_i E_i} + \beta \sum_{i=1}^n \frac{\sigma_{zp,i} h_i}{k_i E_{z,i}}, \quad (5.18)$$

Определение расчетного сопротивления грунта

Определение расчетного сопротивления грунта основания является одним из важнейших расчетов зданий и сооружений по второму предельному состоянию. Ключевая предпосылка к применению методов расчета осадок, основанных на использовании положений теории линейного деформирования грунта, заключается в том, что среднее давление под подошвой фундамента не должно превышать расчетного сопротивления грунта основания: $P_z \leq R$



Рис. 20. Коэффициенты постели C1z.

Изм.	Кол.уч.	Лист	№ док	Подпись	Дата

AP/D/19/0267-182-CVS-CAL-0002

Лист

27

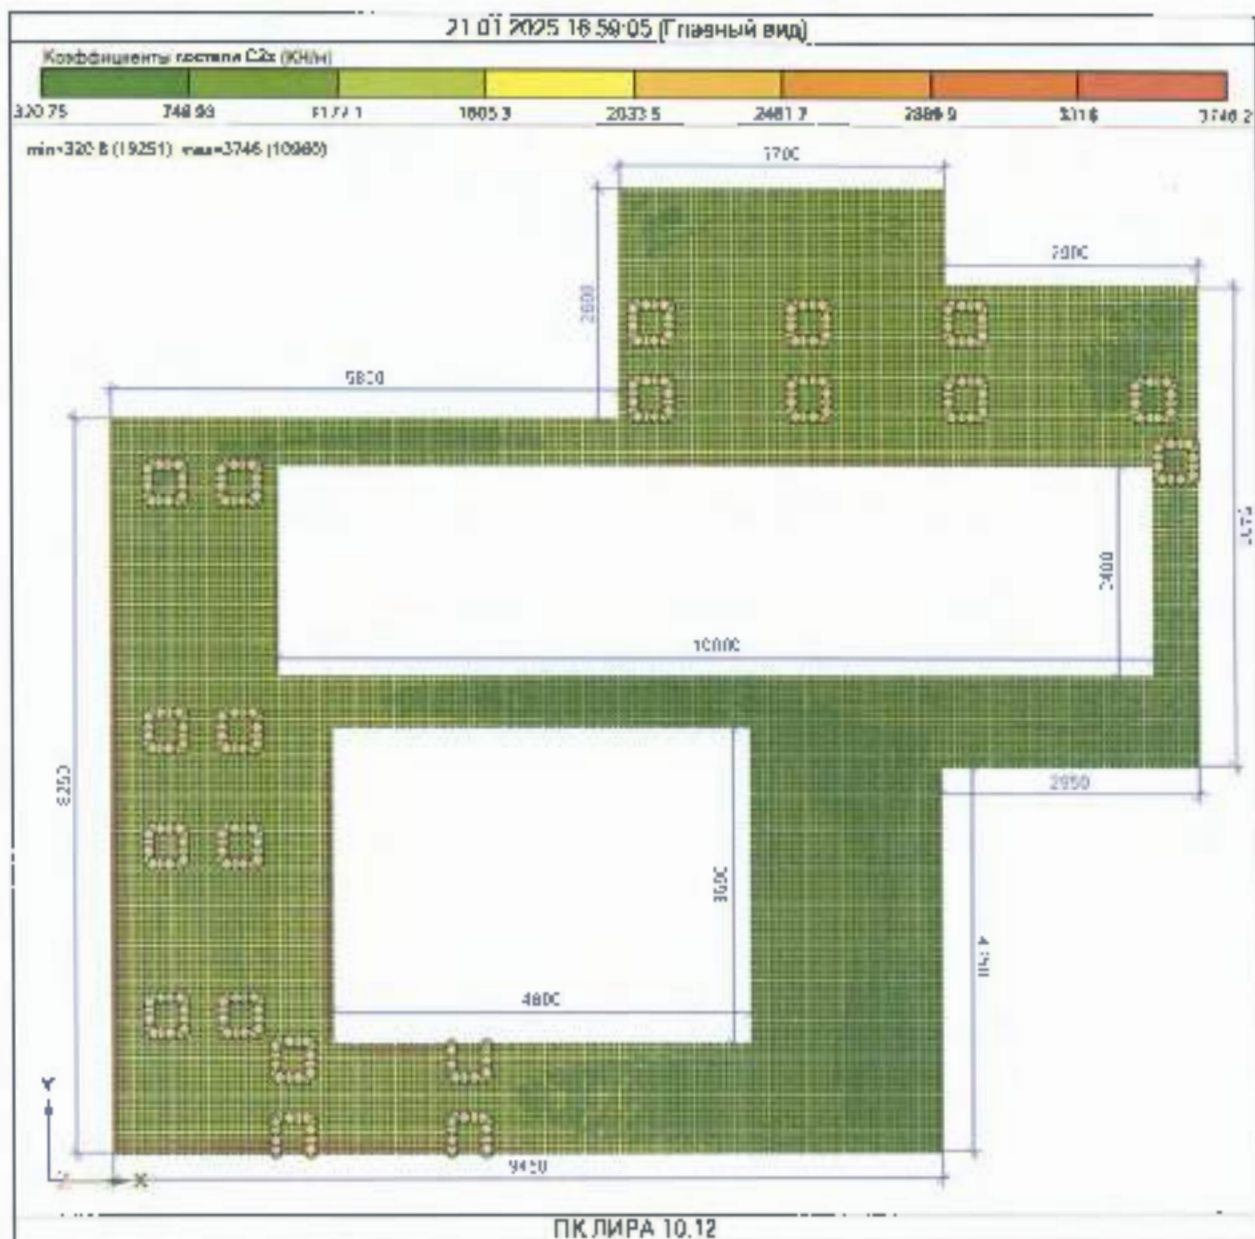


Рис. 21. Коэффициенты постели C2x.

Изм.	Кол.уч.	Лист	№ док	Подпись	Дата

AP/D/19/0267-182-CVS-CAL-0002

Лист
28

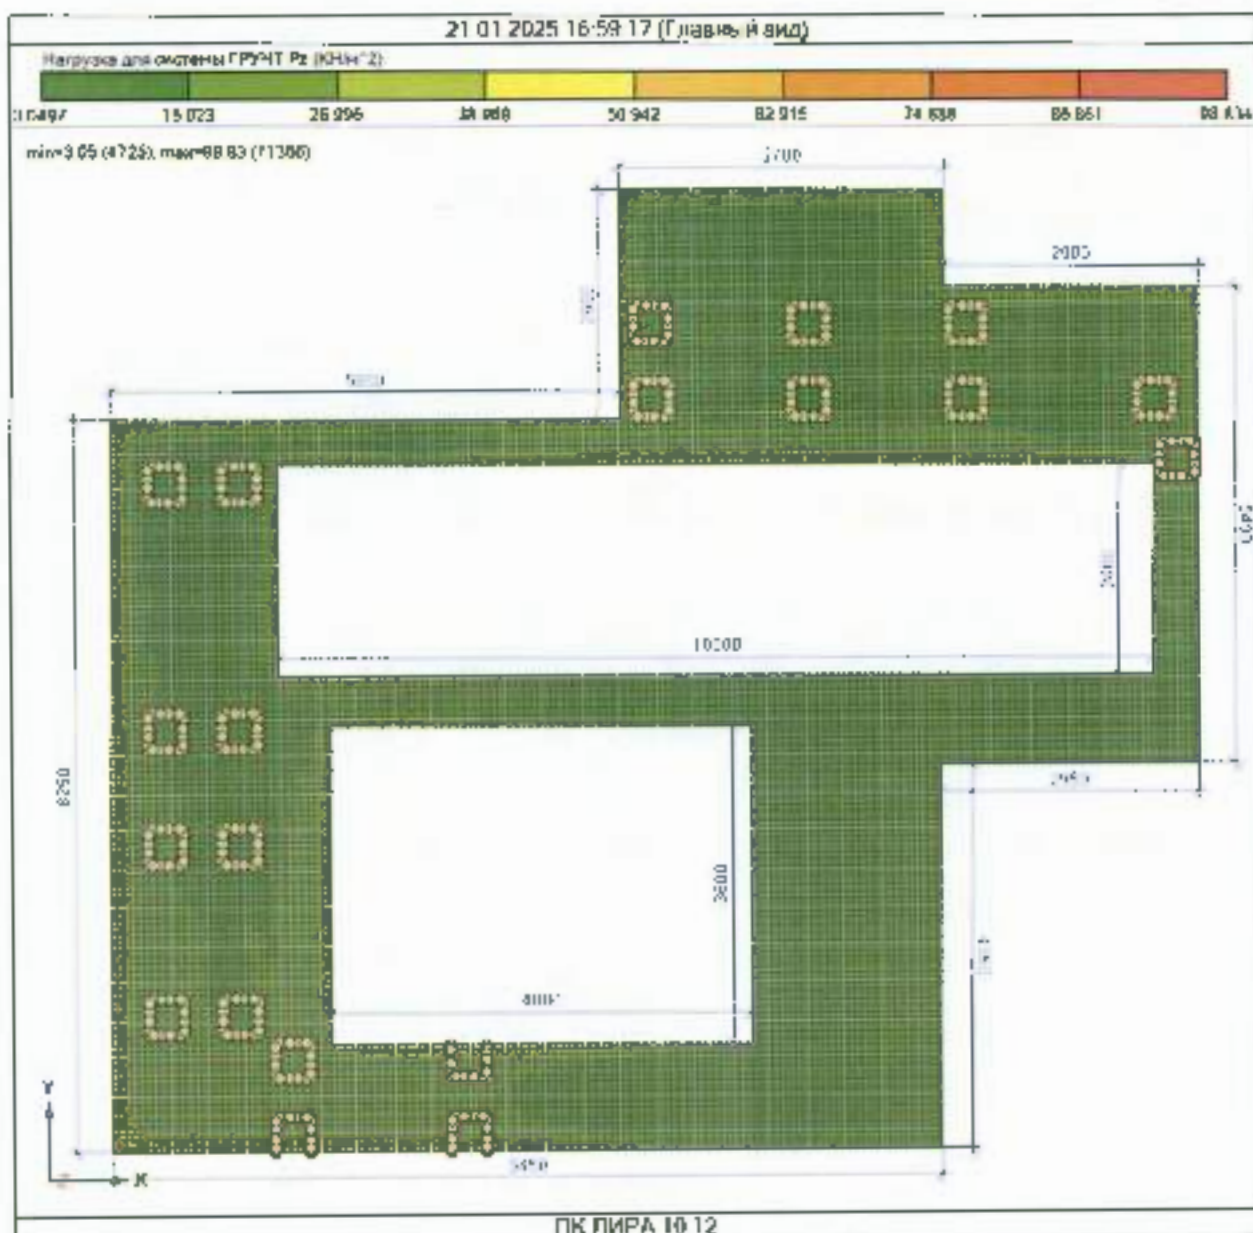


Рис. 22. Нагрузка для системы ГРУНТ Рз.

Изм	Коп.уч.	Лист	№ док.	Подпись	Дата

AP/D/19/0267-182-CVS-CAL-0002

Лист
29

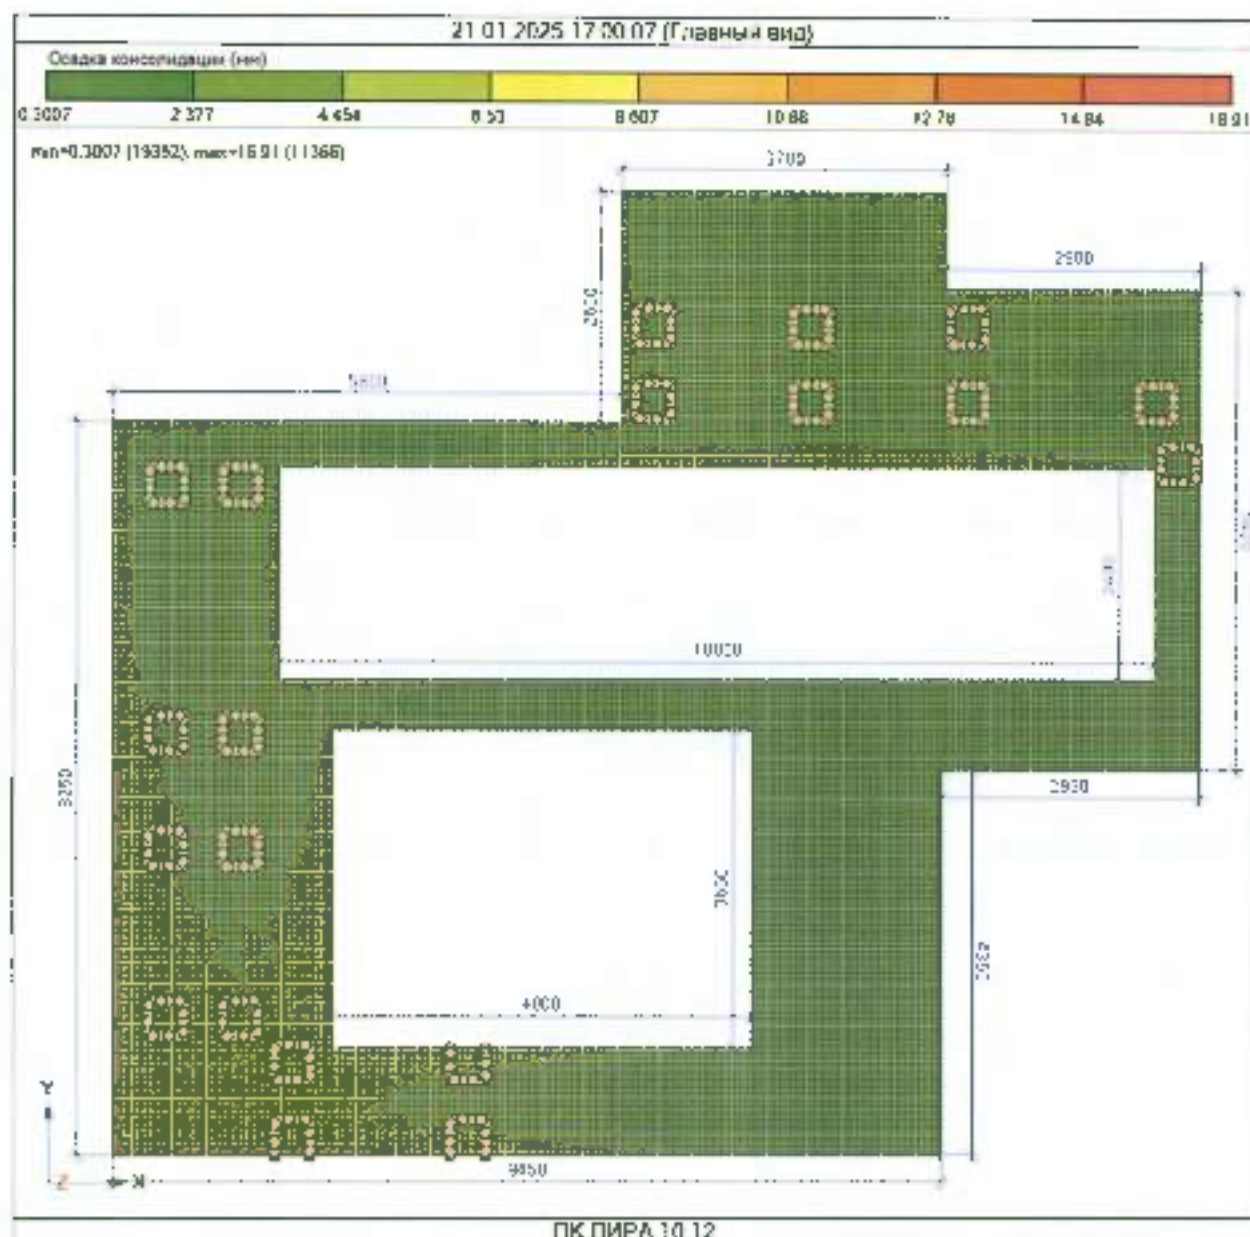


Рис. 25. Осадка консолидации.

5. ЗАКЛЮЧЕНИЕ ПО РАСЧЁТУ ОСНОВАНИЯ

Структурный анализ был выполнен в соответствии с действующими нормативными документами и спецификациями проекта. Расчетами установлено, что конструкция фундаментов выполняет требования при всех условиях загрузки и комбинаций нагрузок с учётом характеристик грунта основания.

По проверке:

Давление на грунт от подошвы фундаментов (P_z) = 98.84 кН/м²;

Расчётное сопротивление грунта согласно отчёту по инженерно-геологическим изысканиям выданное ТОО «АксайГазПроект» в 2022г. = от 180 кН/м² до 350 кН/м²;

Требование $P_z \leq R$ - ВЫПОЛНЕНО.

Изм.	Кол. уч.	Лист	№ док.	Подпись	Дата

AP/D/19/0267-182-CVS-CAL-0002

Лист
32



КРО. Опора 1. Рев. 02. 15.04.2025 РУ

Проект:

Предоставлено::

Контактная информация Hilti

Контактное лицо:

Эл. почта:

Тел. моб./рабоч.:

Контактная компания:

Контактная информация клиента

Имя клиента:

Эл. адрес клиента:

Телефон клиента:

Компания клиента:

Дата:

15/04/2025

Оглавление

1 Геометрия и применение

1.1 Узлы

1.2 Элементы

1.3 Соединения

2 Список деталей

2.1 Элементы

2.2 Соединители основания

2.3 Соединители системы

3 Типы нагрузок

3.1 Нагружаемые объекты

3.2 Точечные нагрузки

3.3 Распределенные нагрузки

4 Комбинации нагрузок

4.1 Комбинация нагрузок при расчете по 1 группе предельных состояний

4.2 Комбинация нагрузок при расчете по 2 группе предельных состояний

5 Результаты


5.1 Итоговый расчет

5.2 Элементы

5.3 Соединители системы

5.4 Соединители основания

1 Геометрия и применение

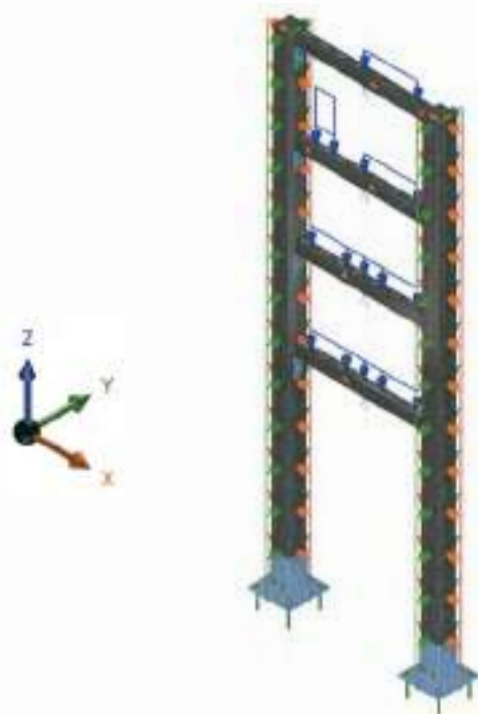

Расстояние между модульными опорами

Основная опора [mm]

Неопределенный

Промежуточные опоры требуются?

☐

Трубные крепежи со скользящей опорой и предварительной установкой используются?

☐

1.1 Узлы

Узел №	Опоры №	X (mm)	Y (mm)	Z (mm)	Имя соединителя	Вариант соединителя
1	1	300.00	0.00	0.00	MT-B-GL 04C OC	MT-B-GL 04C OC (C)
2	2	1150.00	0.00	0.00	MT-B-GL 04C OC	MT-B-GL 04C OC (C)
3	-	300.00	0.00	1200.00	MT-C-L2 OC	MT-C-L2 OC (C_CS)
4	-	1150.00	0.00	1200.00	MT-C-L2 OC	MT-C-L2 OC (C_CS)
5	-	300.00	0.00	1700.00	MT-C-L2 OC	MT-C-L2 OC (C_CS)
6	-	1150.00	0.00	1700.00	MT-C-L2 OC	MT-C-L2 OC (C_CS)
7	-	300.00	0.00	2200.00	MT-C-L2 OC	MT-C-L2 OC (C_CS)
8	-	1150.00	0.00	2200.00	MT-C-L2 OC	MT-C-L2 OC (C_CS)
9	-	300.00	0.00	2700.00	MT-C-L2 OC	MT-C-L2 OC (C_CS)
10	-	1150.00	0.00	2700.00	MT-C-L2 OC	MT-C-L2 OC (C_CS)

1.2 Элементы

№	Начало узла	Конец узла	Выпуск элементов		Элемент Имя	Вращение [°]
			Начало	Конец		
1	1	9	-	7	MT-90	0.00
2	2	10	-	8	MT-90	0.00
3	3	4	1	2	MT-60	180.00
4	5	6	3	4	MT-60	180.00
5	7	8	5	6	MT-60	180.00
6	9	10	7	8	MT-60	180.00

1.3 Соединения

Номер узла	Описание	Вариант	Поперечное сечение/ поворотный рычаг 1 [°]	Поперечное сечение/ поворотный рычаг 2 [°]	Поперечное сечение/ поворотный рычаг 3 [°]	Поперечное сечение/ поворотный рычаг 4 [°]
1	MT-B-GL 04C OC	MT-B-GL 04C OC (C)	MT-90/0	-	-	-
2	MT-B-GL 04C OC	MT-B-GL 04C OC (C)	MT-90/0	-	-	-
3	MT-C-L2 OC	MT-C-L2 OC (C_CS)	MT-90/0	MT-60/180	-	-
4	MT-C-L2 OC	MT-C-L2 OC (C_CS)	MT-90/0	MT-60/180	-	-
5	MT-C-L2 OC	MT-C-L2 OC (C_CS)	MT-90/0	MT-60/180	-	-
6	MT-C-L2 OC	MT-C-L2 OC (C_CS)	MT-90/0	MT-60/180	-	-
7	MT-C-L2 OC	MT-C-L2 OC (C_CS)	MT-90/0	MT-60/180	-	-
8	MT-C-L2 OC	MT-C-L2 OC (C_CS)	MT-90/0	MT-60/180	-	-
9	MT-C-L2 OC	MT-C-L2 OC (C_CS)	MT-90/0	MT-60/180	-	-
10	MT-C-L2 OC	MT-C-L2 OC (C_CS)	MT-90/0	MT-60/180	-	-

2 Список деталей

2.1 Элементы

Расположение	Арт. №	Описание	Количество [-]	Вес [kg]	Длина [mm]	Тип резки
1	2268369	Балка MT-90 OC	2	48.88	2724.00	N - Нет
2	2268516	Профиль монтажный MT-60 OC	4	11.56	750.00	N - Нет

2.2 Соединители основания


Расположение	Арт. №	Описание	Количество [-]	Вес [kg]
3	2343282	Основание MT-B-GL 04C OC	2	13.04

2.3 Соединители системы

Расположения	Арт. №	Описание	Количество [-]	Вес [kg]
6	2271519	Уголок монтажный MT-C-L2 OC	8	2.06

3 Типы нагрузок

3. Нагрузки

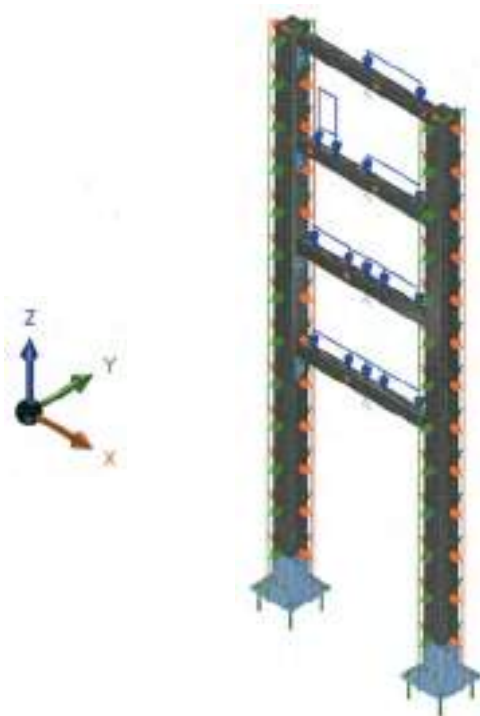

Пользовательские нагрузки

№	Распределение нагрузки	Тип нагружения	Тип нагрузки	Комментарии
1	Распределенная нагрузка	Комбинация нагрузок 5: Перемен.	Variable	Гололедная нагрузка
2	Распределенная нагрузка	Комбинация нагрузок 5: Перемен.	Variable	Гололедная нагрузка
3	Распределенная нагрузка	Комбинация нагрузок 5: Перемен.	Variable	Гололедная нагрузка
4	Распределенная нагрузка	Комбинация нагрузок 5: Перемен.	Variable	Гололедная нагрузка
5	Распределенная нагрузка	Комбинация нагрузок 5: Перемен.	Variable	Гололедная нагрузка
6	Распределенная нагрузка	Комбинация нагрузок 8: Wind (+x)	Variable	Ветровая нагрузка
7	Распределенная нагрузка	Комбинация нагрузок 9: Wind (-x)	Variable	Ветровая нагрузка
8	Распределенная нагрузка	Комбинация нагрузок 8: Wind (+x)	Variable	Ветровая нагрузка
9	Распределенная нагрузка	Комбинация нагрузок 9: Wind (-x)	Variable	Ветровая нагрузка
10	Распределенная нагрузка	Комбинация нагрузок 4: Кабели	Permanent	Нагрузка от кабелей в потла
11	Распределенная нагрузка	Комбинация нагрузок 4: Кабели	Permanent	Нагрузка от кабелей в потла
12	Распределенная нагрузка	Комбинация нагрузок 4: Кабели	Permanent	Нагрузка от кабелей в потла
13	Распределенная нагрузка	Комбинация нагрузок 4: Кабели	Permanent	Нагрузка от кабелей в потла
14	Точечная нагрузка	Комбинация нагрузок 8: Wind (+x)	Variable	Ветровая нагрузка
15	Точечная нагрузка	Комбинация нагрузок 8: Wind (-x)	Variable	Ветровая нагрузка
16	Точечная нагрузка	Комбинация нагрузок 8: Wind (+x)	Variable	Ветровая нагрузка
17	Точечная нагрузка	Комбинация нагрузок 9: Wind (-x)	Variable	Ветровая нагрузка
18	Точечная нагрузка	Комбинация нагрузок 8: Wind (+x)	Variable	Ветровая нагрузка
19	Точечная нагрузка	Комбинация нагрузок 9: Wind (-x)	Variable	Ветровая нагрузка
20	Точечная нагрузка	Комбинация нагрузок 8: Wind (+x)	Variable	Ветровая нагрузка
21	Точечная нагрузка	Комбинация нагрузок 9: Wind (-x)	Variable	Ветровая нагрузка
22	Распределенная нагрузка	Комбинация нагрузок 6: Снег	Variable	Снеговая нагрузка
23	Распределенная нагрузка	Комбинация нагрузок 6: Снег	Variable	Снеговая нагрузка
24	Распределенная нагрузка	Комбинация нагрузок 6: Снег	Variable	Снеговая нагрузка
25	Распределенная нагрузка	Комбинация нагрузок 10: Wind (+y)	Variable	Ветровая нагрузка
26	Распределенная нагрузка	Комбинация нагрузок 11: Wind (-y)	Variable	Ветровая нагрузка
27	Точечная нагрузка	Комбинация нагрузок 8: Wind (+x)	Variable	Ветровая нагрузка
28	Точечная нагрузка	Комбинация нагрузок 9: Wind (-x)	Variable	Ветровая нагрузка

3.2 Точечные нагрузки

№	Тип нагрузки	Элементы	Расположение [mm]	Fx [kN]	Fy [kN]	Fz [kN]	Mx [kNm]	My [kNm]	Mz [kNm]
19	Wind (+x)	6	571.37	0.28	-0.00	-0.00	-0.00	-0.00	-0.00
20	Wind (-x)	6	571.37	-0.28	-0.00	-0.00	-0.00	-0.00	-0.00
21	Wind (+x)	5	567.19	0.28	-0.00	-0.00	-0.00	-0.00	-0.00
22	Wind (-x)	5	567.19	-0.28	-0.00	-0.00	-0.00	-0.00	-0.00
25	Wind (+x)	4	408.73	0.28	-0.00	-0.00	-0.00	-0.00	-0.00
26	Wind (-x)	4	408.73	-0.28	-0.00	-0.00	-0.00	-0.00	-0.00
27	Wind (+x)	3	416.27	0.28	-0.00	-0.00	-0.00	-0.00	-0.00
28	Wind (-x)	3	416.27	-0.28	-0.00	-0.00	-0.00	-0.00	-0.00
34	Wind (+x)	5	200.00	0.28	-0.00	-0.00	-0.00	-0.00	-0.00
35	Wind (-x)	5	200.00	-0.28	-0.00	-0.00	-0.00	-0.00	-0.00
36	Self Weight Support	1	0.00	0.00	0.00	-0.07	0.00	0.00	0.00
37	Self Weight Support	2	0.00	0.00	0.00	-0.07	0.00	0.00	0.00
38	Self Weight Support	1	1200.00	0.00	0.00	-0.00	0.00	0.00	0.00
39	Self Weight Support	2	1200.00	0.00	0.00	-0.00	0.00	0.00	0.00
40	Self Weight Support	1	1700.00	0.00	0.00	-0.00	0.00	0.00	0.00
41	Self Weight Support	2	1700.00	0.00	0.00	-0.00	0.00	0.00	0.00
42	Self Weight Support	1	2200.00	0.00	0.00	-0.00	0.00	0.00	0.00
43	Self Weight Support	2	2200.00	0.00	0.00	-0.00	0.00	0.00	0.00
44	Self Weight Support	1	2700.00	0.00	0.00	-0.00	0.00	0.00	0.00
45	Self Weight Support	2	2700.00	0.00	0.00	-0.00	0.00	0.00	0.00

3.3 Распределенные нагрузки

№	Тип нагрузки	Элементы	Начальное расположение [mm]	Конечное расположение [mm]	Fx [kN/m]	Fy [kN/m]	Fz [kN/m]	Mx [kNm/m]	My [kNm/m]	Mz [kNm/m]
6	Перемен.	5	150.00	250.00	0.00	0.00	-2.60	0.00	0.00	0.00
7	Перемен.	6	425.00	725.00	0.00	0.00	-1.15	0.00	0.00	0.00
8	Перемен.	5	425.00	725.00	0.00	0.00	-1.15	0.00	0.00	0.00
9	Перемен.	4	125.00	725.00	0.00	0.00	-0.58	0.00	0.00	0.00
10	Перемен.	3	125.00	725.00	0.00	0.00	-0.58	0.00	0.00	0.00
11	Wind (+x)	1	0.00	2700.00	0.04	-0.00	-0.00	-0.00	-0.00	-0.00
12	Wind (-x)	1	0.00	2700.00	-0.04	-0.00	-0.00	-0.00	-0.00	-0.00
13	Wind (+x)	2	0.00	2700.00	0.04	-0.00	-0.00	-0.00	-0.00	-0.00
14	Wind (-x)	2	0.00	2700.00	-0.04	-0.00	-0.00	-0.00	-0.00	-0.00
15	Кабели	5	150.00	250.00	0.00	0.00	-25.00	0.00	0.00	0.00
16	Кабели	6	425.00	725.00	0.00	0.00	-8.33	0.00	0.00	0.00
17	Кабели	5	425.00	725.00	0.00	0.00	-8.33	0.00	0.00	0.00
18	Кабели	4, 3	125.00	725.00	0.00	0.00	-4.17	0.00	0.00	0.00
29	Снег	5	150.00	250.00	0.00	0.00	-5.80	0.00	0.00	0.00
30	Снег	6, 5	425.00	725.00	0.00	0.00	-3.75	0.00	0.00	0.00
31	Снег	4, 3	125.00	725.00	0.00	0.00	-3.58	0.00	0.00	0.00
32	Wind (+y)	1	0.00	2700.00	-0.00	0.04	-0.00	-0.00	-0.00	-0.00
32	Wind (+y)	2	0.00	2700.00	-0.00	0.04	-0.00	-0.00	-0.00	-0.00
33	Wind (-y)	1	0.00	2700.00	-0.00	-0.04	-0.00	-0.00	-0.00	-0.00
33	Wind (-y)	2	0.00	2700.00	-0.00	-0.04	-0.00	-0.00	-0.00	-0.00
46	Self Weight Support	1	0.00	2700.00	0.00	0.00	-0.09	0.00	0.00	0.00
47	Self Weight Support	2	0.00	2700.00	0.00	0.00	-0.09	0.00	0.00	0.00
48	Self Weight Support	3	0.00	850.00	0.00	0.00	-0.04	0.00	0.00	0.00
49	Self Weight Support	4	0.00	850.00	0.00	0.00	-0.04	0.00	0.00	0.00
50	Self Weight Support	5	0.00	850.00	0.00	0.00	-0.04	0.00	0.00	0.00
51	Self Weight Support	6	0.00	850.00	0.00	0.00	-0.04	0.00	0.00	0.00

4 Комбинации нагрузок

Основа проекта: Eurocode 1993

Основной расчет комбинации нагрузок: EN 1990

4.1 Комбинация нагрузок при расчете по 1 группе предельных состояний

[illegible]

Комбинация нагрузок при расчете по 1 группе предельных состояний – Q23a+Комбинация нагрузок при расчете по 1 группе предельных состояний; $S_{W\_inf} + \text{Перемон.} + S_{\text{нег}} + W_{\text{wind}} (+x)$

$$1.00 \cdot \text{Комбинация нагрузок1} + 1.00 \cdot \text{Комбинация нагрузок4} + 1.50 \cdot 0.70 \cdot \text{Комбинация нагрузок5} + 1.50 \cdot 0.70 \cdot \text{Комбинация нагрузок6} + 1.50 \cdot \text{Комбинация нагрузок8}$$

[illegible]

4.2 Комбинация нагрузок при расчете по 2 группе предельных состояний

Данные и результаты должны быть проверены на соответствие условиям и на достоверность. Могут потребоваться дополнительные исследования.

5 Результаты

5.1 Итоговый расчет

5.1.1 Элементы

№	Элемент	Число определяющих сочетаний нагрузок	ULS [%]	SLS [%]	Статус
8	MT-90	024-Комбинация нагрузок при расчете по 2 группе предельных состояний	57.99	74.31	ОК
9	MT-90	024-Комбинация нагрузок при расчете по 2 группе предельных состояний	59.94	74.31	ОК
10	MT-60	019b-Комбинация нагрузок при расчете по 1 группе предельных состояний	55.00	-	ОК
11	MT-60	019b-Комбинация нагрузок при расчете по 1 группе предельных состояний	54.98	-	ОК
12	MT-60	020b-Комбинация нагрузок при расчете по 1 группе предельных состояний	69.04	-	ОК
13	MT-60	020b-Комбинация нагрузок при расчете по 1 группе предельных состояний	50.60	-	ОК

5.1.2 Соединители основания

№	Основание	Число определяющих сочетаний нагрузок	ULS [%]	SLS [%]	Статус
1	MT-B-GL 04C OC	023b-Комбинация нагрузок при расчете по 1 группе предельных состояний	75.08	-	ОК
2	MT-B-GL 04C OC	023b-Комбинация нагрузок при расчете по 1 группе предельных состояний	76.89	-	ОК

5.1.3 Соединители системы

№п/п	System Connector	Число определяющих сочетаний нагрузок	UL6 [%]	UL5 [%]	Статус
3	MT-C-L2 OC	019b-Комбинация нагрузок при расчете по 1 группе предельных состояний	55.12	-	OK
4	MT-C-L2 OC	020b-Комбинация нагрузок при расчете по 1 группе предельных состояний	55.09	-	OK
5	MT-C-L2 OC	019b-Комбинация нагрузок при расчете по 1 группе предельных состояний	55.02	-	OK
6	MT-C-L2 OC	020b-Комбинация нагрузок при расчете по 1 группе предельных состояний	55.10	-	OK
7	MT-C-L2 OC	019b-Комбинация нагрузок при расчете по 1 группе предельных состояний	87.02	-	OK
8	MT-C-L2 OC	020b-Комбинация нагрузок при расчете по 1 группе предельных состояний	79.34	-	OK
9	MT-C-L2 OC	019b-Комбинация нагрузок при расчете по 1 группе предельных состояний	30.42	-	OK
10	MT-C-L2 OC	020b-Комбинация нагрузок при расчете по 1 группе предельных состояний	59.74	-	OK

*024-Комбинация нагрузок при расчете по 2 группе предельных состояний: SW + Перемен. + Снег + Wind (-x) .
 Соответствующее комбинационное уравнение: $1.00 \cdot \text{Комбинация нагрузок1} + 1.00 \cdot \text{Комбинация нагрузок4} + 1.00 \cdot 0.70 \cdot \text{Комбинация нагрузок5} + 1.00 \cdot 0.70 \cdot \text{Комбинация нагрузок6} + 1.00 \cdot \text{Комбинация нагрузок9}$

*019b-Комбинация нагрузок при расчете по 1 группе предельных состояний: SW_{sup} + Перемен. + Снег + Wind (+x) .
 Соответствующее комбинационное уравнение: $1.35 \cdot \text{Комбинация нагрузок1} + 1.50 \cdot \text{Комбинация нагрузок4} + 1.50 \cdot 0.70 \cdot \text{Комбинация нагрузок5} + 1.50 \cdot \text{Комбинация нагрузок6} + 1.50 \cdot 0.60 \cdot \text{Комбинация нагрузок8}$

*020b-Комбинация нагрузок при расчете по 1 группе предельных состояний: SW_{sup} + Перемен. + Снег + Wind (-x) .
 Соответствующее комбинационное уравнение: $1.35 \cdot \text{Комбинация нагрузок1} + 1.50 \cdot \text{Комбинация нагрузок4} + 1.50 \cdot 0.70 \cdot \text{Комбинация нагрузок5} + 1.50 \cdot \text{Комбинация нагрузок8} + 1.50 \cdot 0.60 \cdot \text{Комбинация нагрузок9}$

*023b-Комбинация нагрузок при расчете по 1 группе предельных состояний: SW_{sup} + Перемен. + Снег + Wind (+x) .
 Соответствующее комбинационное уравнение: $1.35 \cdot \text{Комбинация нагрузок1} + 1.50 \cdot \text{Комбинация нагрузок4} + 1.50 \cdot 0.70 \cdot \text{Комбинация нагрузок5} + 1.50 \cdot 0.70 \cdot \text{Комбинация нагрузок6} + 1.50 \cdot \text{Комбинация нагрузок8}$

Общий статус: Расчет верен, критерии проекта соблюдены!

5.2 Элементы

5.2.1 Характеристики элемента

5.2.1.1 MT-90

Элементы: 1, 2

5.2.1.1.1 Геометрические характеристики сечения



t [mm]	A [mm ²]	I _y [mm ⁴]	I _z [mm ⁴]	I _t [mm ⁴]
3.00	978.08	1508000.00	1508000.00	2047000.00
I _w [mm ⁴]	M [kg/m]	W _y [mm ³]	W _z [mm ³]	W _t [mm ³]
15470000.00	8.97	-30169.60	-30169.60	33987.60


5.2.1.1.2 Характеристики материала

Марка стали	E [N/mm ²]	G [N/mm ²]	F _u [N/mm ²]	F _y [N/mm ²]	F _{y,cold} [N/mm ²]
S350GD 1.0529	210000.00	80769.00	420.00	350.00	350.00

5.2.1.2 MT-60

Элементы: 3, 4, 5, 6

5.2.1.2.1 Геометрические характеристики сечения

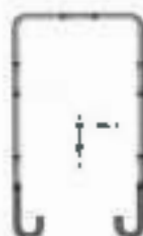

t [mm]	A [mm ²]	I _y [mm ⁴]	I _z [mm ⁴]	I _t [mm ⁴]
2.75	498.77	285700.00	170800.00	999.88
I _w [mm ⁴]	M [kg/m]	W _y [mm ³]	W _z [mm ³]	W _t [mm ³]
159106000.00	3.85	-7804.06	-8037.37	363.59

5.2.1.2.2 Характеристики материала

Марка стали	E [N/mm ²]	G [N/mm ²]	F _u [N/mm ²]	F _y [N/mm ²]	F _{y,cold} [N/mm ²]
Steel S 280 GD	210000.00	80769.00	360.00	280.00	311.80

5.2.2 Проект элемента

5.2.2.1 Обзор



5.2.2.2 Расчет напряжений

5.2.2.2.1 Таблица результатов

Элемент №	Элемент	Число сочетаний нагрузок*	σ [N/mm ²]	τ [N/mm ²]	σ_{eqv} [N/mm ²]	σ_{lim} [N/mm ²]	τ_{lim} [N/mm ²]	Использование [%]
1	Балка MT-90 ОС	024b-Комбинация нагрузок при расчете по 1 группе предельных состояний	-90.46	3.42	90.50	316.18	183.70	28.44
2	Балка MT-90 ОС	023b-Комбинация нагрузок при расчете по 1 группе предельных состояний	-91.79	3.42	91.82	316.18	183.70	28.86
3	Профиль монтажный MT-60 ОС	020b-Комбинация нагрузок при расчете по 1 группе предельных состояний	130.26	-12.40	130.26	283.27	163.55	45.99
4	Профиль монтажный MT-60 ОС	020b-Комбинация нагрузок при расчете по 1 группе предельных состояний	130.18	-12.40	130.18	283.27	163.55	45.95
5	Профиль монтажный MT-60 ОС	019b-Комбинация нагрузок при расчете по 1 группе предельных состояний	166.28	0.00	166.28	283.27	0.00	58.70
6	Профиль монтажный MT-60 ОС	019b-Комбинация нагрузок при расчете по 1 группе предельных состояний	114.54	13.25	114.54	283.27	163.55	40.43

* Соответствующее комбинационное уравнение.

***024b-Комбинация нагрузок при расчете по 1 группе предельных состояний SW_sur + Перемен. + Снег + Wind (-x).**
 Соответствующее комбинационное уравнение: $1.35 \cdot \text{Комбинация нагрузок1} + 1.50 \cdot \text{Комбинация нагрузок4} + 1.50 \cdot 0.70$
 $\cdot \text{Комбинация нагрузок5} + 1.50 \cdot 0.70 \cdot \text{Комбинация нагрузок6} + 1.50 \cdot \text{Комбинация нагрузок9}$

***023b-Комбинация нагрузок при расчете по 1 группе предельных состояний SW_sur + Перемен. + Снег + Wind (+x).**
 Соответствующее комбинационное уравнение: $1.35 \cdot \text{Комбинация нагрузок1} + 1.50 \cdot \text{Комбинация нагрузок4} + 1.50 \cdot$
 $0.70 \cdot \text{Комбинация нагрузок5} + 1.50 \cdot 0.70 \cdot \text{Комбинация нагрузок6} + 1.50 \cdot \text{Комбинация нагрузок8}$

***020b-Комбинация нагрузок при расчете по 1 группе предельных состояний SW_sur + Перемен. + Снег + Wind (-x).**
 Соответствующее комбинационное уравнение: $1.35 \cdot \text{Комбинация нагрузок1} + 1.50 \cdot \text{Комбинация нагрузок4} + 1.50 \cdot 0.70$
 $\cdot \text{Комбинация нагрузок5} + 1.50 \cdot \text{Комбинация нагрузок6} + 1.50 \cdot 0.60 \cdot \text{Комбинация нагрузок9}$

***019b-Комбинация нагрузок при расчете по 1 группе предельных состояний SW_sur + Перемен. + Снег + Wind (+x).**
 Соответствующее комбинационное уравнение: $1.35 \cdot \text{Комбинация нагрузок1} + 1.50 \cdot \text{Комбинация нагрузок4} + 1.50 \cdot$
 $0.70 \cdot \text{Комбинация нагрузок5} + 1.50 \cdot \text{Комбинация нагрузок6} + 1.50 \cdot 0.60 \cdot \text{Комбинация нагрузок8}$

5.2.3 Внутренние усилия**Балка No. 1**

Тип	Местоположение [mm]	Число сочетаний нагрузок*	N [kN]	Vy [kN]	Vz [kN]	Mx [kNm]	My [kNm]	Mz [kNm]
MT-90	0.00	024b-Комбинация нагрузок при расчете по 1 группе предельных состояний	-13.75	0.00	1.20	0.00	-2.30	-0.00
MT-90	540.00	024b-Комбинация нагрузок при расчете по 1 группе предельных состояний	-13.69	0.00	1.17	0.00	-1.66	-0.00
MT-90	1080.00	024b-Комбинация нагрузок при расчете по 1 группе предельных состояний	-13.62	0.00	1.14	0.00	-1.04	-0.00
MT-90	1200.00(-)	024b-Комбинация нагрузок при расчете по 1 группе предельных состояний	-13.81	0.00	1.13	0.00	-0.90	-0.00
MT-90	1200.00(+)	024b-Комбинация нагрузок при расчете по 1 группе предельных состояний	-10.39	0.00	0.92	0.00	-0.90	-0.00
MT-90	1620.00	024b-Комбинация нагрузок при расчете по 1 группе предельных состояний	-10.34	0.00	0.90	0.00	-0.52	-0.00
MT-90	1700.00(-)	024b-Комбинация нагрузок при расчете по 1 группе предельных состояний	-10.33	0.00	0.90	0.00	-0.45	-0.00
MT-90	1700.00(+)	024b-Комбинация нагрузок при расчете по 1 группе предельных состояний	-7.12	0.00	0.69	0.00	-0.45	-0.00
MT-90	2160.00	024b-Комбинация нагрузок при расчете по 1 группе предельных состояний	-7.67	0.00	0.66	0.00	-0.14	-0.00
MT-90	2200.00(-)	024b-Комбинация нагрузок при расчете по 1 группе предельных состояний	-7.06	0.00	0.66	0.00	-0.11	-0.00
MT-90	2200.00(+)	024b-Комбинация нагрузок при расчете по 1 группе предельных состояний	-1.80	0.00	0.24	0.00	-0.11	-0.00
MT-90	2700.00	024b-Комбинация нагрузок при расчете по 1 группе предельных состояний	-1.74	0.00	0.21	0.00	0.00	-0.00

Балка №. 2

Тип	Местоположение [mm]	Число сочетаний нагрузок*	N [kN]	Vy [kN]	Vz [kN]	Mx [kNm]	My [kNm]	Mz [kNm]
MT-90	0.00	023b-Комбинация нагрузок при расчете по 1 группе предельных состояний	-15.05	0.00	-1.20	0.00	2.30	-0.00
MT-90	540.00	023b-Комбинация нагрузок при расчете по 1 группе предельных состояний	-14.98	0.00	-1.17	0.00	1.66	-0.00
MT-90	1080.00	023b-Комбинация нагрузок при расчете по 1 группе предельных состояний	-14.92	0.00	-1.14	0.00	1.04	-0.00
MT-90	1200.00(-)	023b-Комбинация нагрузок при расчете по 1 группе предельных состояний	-14.90	0.00	-1.13	0.00	0.90	-0.00
MT-90	1200.00(+)	023b-Комбинация нагрузок при расчете по 1 группе предельных состояний	-11.69	0.00	-0.92	0.00	0.90	-0.00
MT-90	1620.00	023b-Комбинация нагрузок при расчете по 1 группе предельных состояний	-11.64	0.00	-0.90	0.00	0.52	-0.00
MT-90	1700.00(-)	023b-Комбинация нагрузок при расчете по 1 группе предельных состояний	-11.63	0.00	-0.90	0.00	0.45	-0.00
MT-90	1700.00(+)	023b-Комбинация нагрузок при расчете по 1 группе предельных состояний	-8.42	0.00	-0.68	0.00	0.45	-0.00
MT-90	2160.00	023b-Комбинация нагрузок при расчете по 1 группе предельных состояний	-8.36	0.00	-0.66	0.00	0.14	-0.00
MT-90	2200.00(-)	023b-Комбинация нагрузок при расчете по 1 группе предельных состояний	-8.36	0.00	-0.66	0.00	0.11	-0.00
MT-90	2200.00(+)	023b-Комбинация нагрузок при расчете по 1 группе предельных состояний	-3.67	0.00	-0.24	0.00	0.11	-0.00
MT-90	2700.00	023b-Комбинация нагрузок при расчете по 1 группе предельных состояний	-3.61	0.00	-0.21	0.00	-0.00	-0.00

Балка №. 3

Тип	Местоположение [mm]	Число сочетаний нагрузок*	N [kN]	Vy [kN]	Vz [kN]	Mx [kNm]	My [kNm]	Mz [kNm]
MT-60	0.00	019b-Комбинация нагрузок при расчете по 1 группе предельных состояний	0.13	0.00	3.69	0.00	-0.00	-0.00
MT-60	170.00	019b-Комбинация нагрузок при расчете по 1 группе предельных состояний	0.13	0.00	3.13	0.00	0.61	-0.00
MT-60	340.00	019b-Комбинация нагрузок при расчете по 1 группе предельных состояний	0.13	0.00	1.04	0.00	0.97	-0.00
MT-60	418.27(-)	019b-Комбинация нагрузок при расчете по 1 группе предельных состояний	0.13	0.00	0.11	0.00	1.01	-0.00
MT-60	418.27(+)	019b-Комбинация нагрузок при расчете по 1 группе предельных состояний	-0.13	0.00	0.11	0.00	1.01	-0.00
MT-60	510.00	019b-Комбинация нагрузок при расчете по 1 группе предельных состояний	-0.13	0.00	-1.04	0.00	0.97	-0.00
MT-60	680.00	019b-Комбинация нагрузок при расчете по 1 группе предельных состояний	-0.13	0.00	-3.13	0.00	0.61	-0.00
MT-60	725.00(-)	019b-Комбинация нагрузок при расчете по 1 группе предельных состояний	-0.13	0.00	-3.69	0.00	0.46	-0.00
MT-60	725.00(+)	019b-Комбинация нагрузок при расчете по 1 группе предельных состояний	-0.13	0.00	-3.69	0.00	0.46	-0.00
MT-60	850.00	019b-Комбинация нагрузок при расчете по 1 группе предельных состояний	-0.13	0.00	-3.69	0.00	-0.00	-0.00

Балка No. 4

Тип	Местоположение [mm]	Число сочетаний нагрузок*	N [kN]	Vy [kN]	Vz [kN]	Mx [kNm]	My [kNm]	Mz [kNm]
MT-60	0.00	019b-Комбинация нагрузок при расчете по 1 группе предельных состояний	0.12	0.00	3.69	0.00	-0.00	-0.00
MT-60	170.00	019b-Комбинация нагрузок при расчете по 1 группе предельных состояний	0.12	0.00	3.13	0.00	0.61	-0.00
MT-60	340.00	019b-Комбинация нагрузок при расчете по 1 группе предельных состояний	0.12	0.00	1.04	0.00	0.97	-0.00
MT-60	408.73(-)	019b-Комбинация нагрузок при расчете по 1 группе предельных состояний	0.12	0.00	0.20	0.00	1.01	-0.00
MT-60	408.73(+)	019b-Комбинация нагрузок при расчете по 1 группе предельных состояний	-0.13	0.00	0.20	0.00	1.01	-0.00
MT-60	510.00	019b-Комбинация нагрузок при расчете по 1 группе предельных состояний	-0.13	0.00	-1.04	0.00	0.97	-0.00
MT-60	680.00	019b-Комбинация нагрузок при расчете по 1 группе предельных состояний	-0.13	0.00	-3.13	0.00	0.61	-0.00
MT-60	725.00(-)	019b-Комбинация нагрузок при расчете по 1 группе предельных состояний	-0.13	0.00	-3.68	0.00	0.46	-0.00
MT-60	725.00(+)	019b-Комбинация нагрузок при расчете по 1 группе предельных состояний	-0.13	0.00	-3.68	0.00	0.46	-0.00
MT-60	850.00	019b-Комбинация нагрузок при расчете по 1 группе предельных состояний	-0.13	0.00	-3.69	0.00	-0.00	-0.00

Балка No. 5

Тип	Местоположение (mm)	Число сочетаний нагрузок*	N [kN]	V _y [kN]	V _z [kN]	M _x [kNm]	M _y [kNm]	M _z [kNm]
MT-60	0.00	020b-Комбинация нагрузок при расчете по 1 группе предельных состояний	-0.25	0.00	5.62	0.00	-0.00	-0.00
MT-60	170.00	020b-Комбинация нагрузок при расчете по 1 группе предельных состояний	-0.25	0.00	4.64	0.00	0.94	-0.00
MT-60	200.00(-)	020b-Комбинация нагрузок при расчете по 1 группе предельных состояний	-0.25	0.00	3.18	0.00	1.06	-0.00
MT-60	200.00(+)	020b-Комбинация нагрузок при расчете по 1 группе предельных состояний	-0.00	0.00	3.18	0.00	1.06	-0.00
MT-60	340.00	020b-Комбинация нагрузок при расчете по 1 группе предельных состояний	-0.00	0.00	0.74	0.00	1.23	-0.00
MT-60	510.00	020b-Комбинация нагрузок при расчете по 1 группе предельных состояний	-0.00	0.00	-0.92	0.00	1.28	-0.00
MT-60	567.19(-)	020b-Комбинация нагрузок при расчете по 1 группе предельных состояний	-0.00	0.00	-2.02	0.00	1.20	-0.00
MT-60	567.19(+)	020b-Комбинация нагрузок при расчете по 1 группе предельных состояний	0.25	0.00	-2.02	0.00	1.20	-0.00
MT-60	680.00	020b-Комбинация нагрузок при расчете по 1 группе предельных состояний	0.25	0.00	-4.21	0.00	0.84	-0.00
MT-60	725.00(-)	020b-Комбинация нагрузок при расчете по 1 группе предельных состояний	0.25	0.00	-5.08	0.00	0.64	-0.00
MT-60	725.00(+)	020b-Комбинация нагрузок при расчете по 1 группе предельных состояний	0.25	0.00	-5.08	0.00	0.64	-0.00
MT-60	850.00	020b-Комбинация нагрузок при расчете по 1 группе предельных состояний	0.25	0.00	-5.09	0.00	-0.00	-0.00

Балка No. 6

Тип	Местоположение [mm]	Число сочетаний нагрузок*	N [kN]	Vy [kN]	Vz [kN]	Mx [kNm]	My [kNm]	Mz [kNm]
MT-60	0.00	020b-Комбинация нагрузок при расчете по 1 группе предельных состояний	-0.12	0.00	1.90	0.00	-0.00	-0.00
MT-60	170.00	020b-Комбинация нагрузок при расчете по 1 группе предельных состояний	-0.12	0.00	1.89	0.00	0.32	-0.00
MT-60	340.00	020b-Комбинация нагрузок при расчете по 1 группе предельных состояний	-0.12	0.00	1.88	0.00	0.64	-0.00
MT-60	510.00	020b-Комбинация нагрузок при расчете по 1 группе предельных состояний	-0.12	0.00	0.23	0.00	0.89	-0.00
MT-60	571.37(-)	020b-Комбинация нагрузок при расчете по 1 группе предельных состояний	-0.12	0.00	-0.96	0.00	0.87	-0.00
MT-60	571.37(+)	020b-Комбинация нагрузок при расчете по 1 группе предельных состояний	0.13	0.00	-0.96	0.00	0.87	-0.00
MT-60	680.00	020b-Комбинация нагрузок при расчете по 1 группе предельных состояний	0.13	0.00	-3.07	0.00	0.65	-0.00
MT-60	725.00(-)	020b-Комбинация нагрузок при расчете по 1 группе предельных состояний	0.13	0.00	-3.94	0.00	0.49	-0.00
MT-60	725.00(+)	020b-Комбинация нагрузок при расчете по 1 группе предельных состояний	0.13	0.00	-3.94	0.00	0.49	-0.00
MT-60	850.00	020b-Комбинация нагрузок при расчете по 1 группе предельных состояний	0.13	0.00	-3.95	0.00	0.00	-0.00

* Соответствующее комбинационное уравнение


*024b-Комбинация нагрузок при расчете по 1 группе предельных состояний SW_sur + Перемен. + Снег + Wind (-x).
 Соответствующее комбинационное уравнение: $1.35 \cdot \text{Комбинация нагрузок1} + 1.50 \cdot \text{Комбинация нагрузок4} + 1.50 \cdot 0.70$
 $\cdot \text{Комбинация нагрузок5} + 1.50 \cdot 0.70 \cdot \text{Комбинация нагрузок6} + 1.50 \cdot \text{Комбинация нагрузок9}$

*023b-Комбинация нагрузок при расчете по 1 группе предельных состояний SW_sur + Перемен. + Снег + Wind (+x).
 Соответствующее комбинационное уравнение: $1.35 \cdot \text{Комбинация нагрузок1} + 1.50 \cdot \text{Комбинация нагрузок4} + 1.50 \cdot 0.70$
 $\cdot \text{Комбинация нагрузок5} + 1.50 \cdot 0.70 \cdot \text{Комбинация нагрузок6} + 1.50 \cdot \text{Комбинация нагрузок8}$

*020b-Комбинация нагрузок при расчете по 1 группе предельных состояний SW_sur + Перемен. + Снег + Wind (-x).
 Соответствующее комбинационное уравнение: $1.35 \cdot \text{Комбинация нагрузок1} + 1.50 \cdot \text{Комбинация нагрузок4} + 1.50 \cdot 0.70$
 $\cdot \text{Комбинация нагрузок5} + 1.50 \cdot \text{Комбинация нагрузок6} + 1.50 \cdot 0.60 \cdot \text{Комбинация нагрузок9}$

*019b-Комбинация нагрузок при расчете по 1 группе предельных состояний SW_kup + Перемен. + Снег + Wind (+х). Соответствующее комбинационное уравнение: $1.35 \cdot \text{Комбинация нагрузок1} + 1.50 \cdot \text{Комбинация нагрузок4} + 1.50 \cdot 0.70 \cdot \text{Комбинация нагрузок5} + 1.50 \cdot \text{Комбинация нагрузок6} + 1.50 \cdot 0.60 \cdot \text{Комбинация нагрузок8}$

5.2.4 Расчет устойчивости

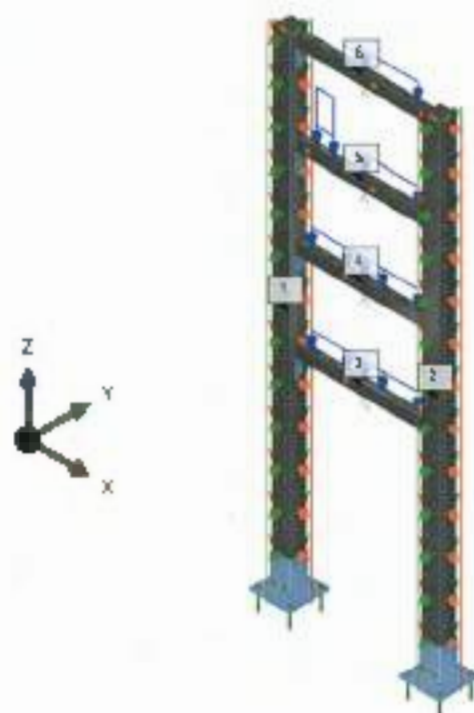

Коэффициент расчетной длины


Номер элемента	Длина [mm]	Свободная длина [mm]	Коэффициент расчетной длины	Потеря устойчивости плоской формы изгиба [%]	Потеря устойчивости при сжатии [%]	Макс. взаимодействие [%]
1	2700.00	5400.00	2.00	24.00	18.62	57.89
2	2700.00	5400.00	2.00	24.00	20.38	59.94
3	850.00	850.00	1.00	46.43	0.26	55.00
4	850.00	850.00	1.00	46.40	0.27	54.98
5	850.00	1700.00	2.00	59.38	1.32	69.04
6	850.00	1700.00	2.00	40.82	0.65	50.80

5.2.5 Расчет перемещения

Критерии

- ☒ Макс. допустимое перемещение (балка) L/300
- ☒ Макс. допустимое перемещение (консольная балка) L/200
- ☒ Макс. перемещение (абсолютное) 0.00mm
- ☒ Испытания на перемещение не рассчитаны для 1.50mm

Обзор

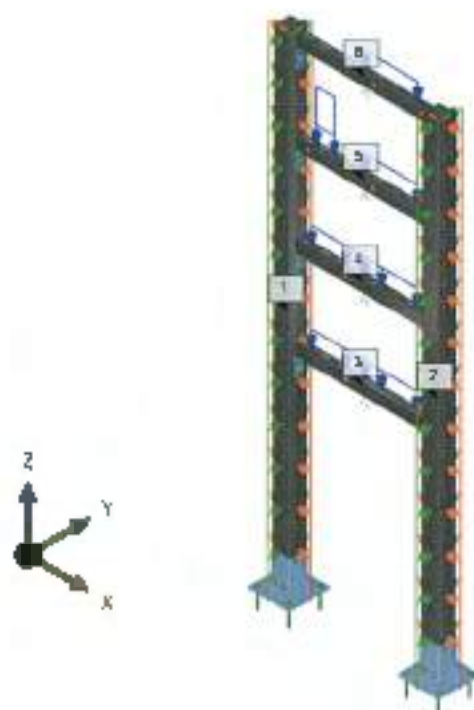

Результаты

Номер элемента	Число сочетаний нагрузок*	Определяющие критерии	Расчетная длина [mm]	Предел	Макс. перемещение [mm]	Использование (%) [%]
1	024-Комбинация нагрузок при расчете по 2 группе предельных состояний	Относительный (консольная балка)	2700.00	L/200	10.03	74.31
2	024-Комбинация нагрузок при расчете по 2 группе предельных состояний	Относительный (консольная балка)	2700.00	L/200	10.03	74.31
3	026-Комбинация нагрузок при расчете по 2 группе предельных состояний	Относительный (балка)	850.00	L/300	0.06	0.00
4	026-Комбинация нагрузок при расчете по 2 группе предельных состояний	Относительный (балка)	850.00	L/300	0.08	0.00
5	026-Комбинация нагрузок при расчете по 2 группе предельных состояний	Относительный (балка)	850.00	L/300	0.09	0.00
6	026-Комбинация нагрузок при расчете по 2 группе предельных состояний	Относительный (балка)	850.00	L/300	0.10	0.00

* Составляющие комбинированных уравнений


*024-Комбинация нагрузок при расчете по 2 группе предельных состояний SW + Перемен. + Снег + Wind (-x).
Соответствующее комбинационное уравнение: $1.00 \cdot \text{Комбинация нагрузок1} + 1.00 \cdot \text{Комбинация нагрузок4} + 1.00 \cdot 0.70 \cdot \text{Комбинация нагрузок5} + 1.00 \cdot 0.70 \cdot \text{Комбинация нагрузок6} + 1.00 \cdot \text{Комбинация нагрузок9}$

*026-Комбинация нагрузок при расчете по 2 группе предельных состояний SW + Перемен. + Снег + Wind (-y).
Соответствующее комбинационное уравнение: $1.00 \cdot \text{Комбинация нагрузок1} + 1.00 \cdot \text{Комбинация нагрузок4} + 1.00 \cdot 0.70 \cdot \text{Комбинация нагрузок5} + 1.00 \cdot 0.70 \cdot \text{Комбинация нагрузок6} + 1.00 \cdot \text{Комбинация нагрузок11}$

5.3 Соединители системы

5.3 Соединители

5.3.1 Обзор

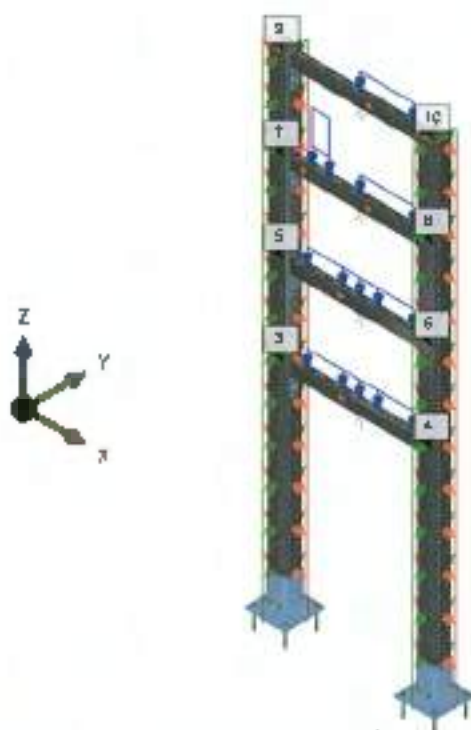


Соединитель: MT-C-L2 OC		F_x	F_y	F_z	M_x	M_y	M_z
Вариант соединителя: MT-C-L2 OC (C_CS)		[kN]	[kN]	[kN]	[kNm]	[kNm]	[kNm]
Узел № : 7							
	Локальные силы:	0.25	0.00	5.62	0.00	-0.00	0.00
	Сопротивление:	3.75	1.55	7.00	0.08	0.00	0.00
	Уравнение:	$\text{abs}(F_{x,ed}/F_{x,rd}) + \text{abs}(F_{y,ed}/F_{y,rd}) + \text{abs}(F_{z,ed}/F_{z,rd}) + \text{abs}(M_{x,ed}/M_{x,rd}) + \text{abs}(M_{y,ed}/M_{y,rd}) + \text{abs}(M_{z,ed}/M_{z,rd})$					
	Использование:	87.02 %					
	Определяющая комбинация нагрузок	1.35 * Комбинация нагрузок1 + 1.50 * Комбинация нагрузок4 + 1.50 * 0.70 * Комбинация нагрузок5 + 1.50 * Комбинация нагрузок6 + 1.50 * 0.60 * Комбинация нагрузок8					

5.4 Соединители основания

5.4 Основания

5.4.1 Обзор

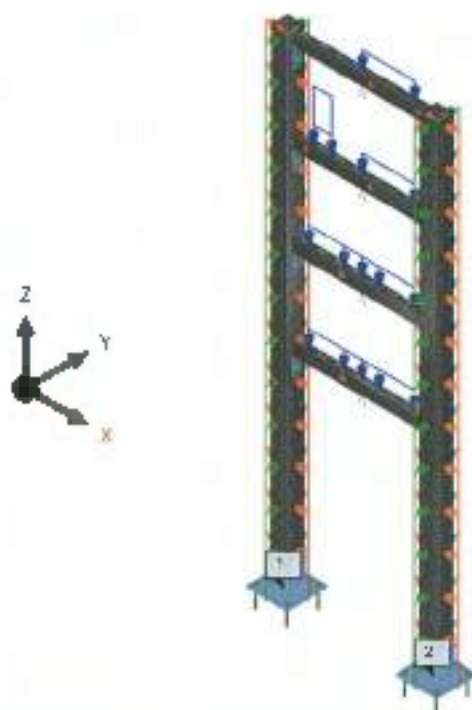

Основания: MT-B-GL 04C OC

Вариант соединителя: MT-B-GL 04C OC (C)

Узел № : 2

Локальные
силы:

Сопротивление:

Уравнение:

Использование:

Определяющая
комбинация
нагрузокFx
[kN]Fy
[kN]Fz
[kN]Mx
[kNm]My
[kNm]Mz
[kNm]

-15.14

+1.20

0.00

-0.00

-0.00

-2.30

72.17

15.19

22.01

2.33

4.74

4.80

$$\text{abs}(F_{x,ed}/F_{x,rd}) + \text{abs}(F_{y,ed}/F_{y,rd}) + \text{abs}(F_{z,ed}/F_{z,rd}) + \text{abs}(M_{x,ed}/M_{x,rd}) + \text{abs}(M_{y,ed}/M_{y,rd}) + \text{abs}(M_{z,ed}/M_{z,rd})$$

76.88 %

OK

$$1.35 \cdot \text{Комбинация нагрузок1} + 1.50 \cdot \text{Комбинация нагрузок4} + 1.50 \cdot 0.70 \cdot \text{Комбинация нагрузок5} + 1.50 \cdot 0.70 \cdot \text{Комбинация нагрузок6} + 1.50 \cdot \text{Комбинация нагрузок9}$$

АКСАЙГАЗПРОЕКТ



Контракт № AP/D/19/0287
Заказчик: КПО Б.В

**«МОДЕРНИЗАЦИЯ СИСТЕМЫ ОВКВ ГЛАВНОЙ
ХИМИЧЕСКОЙ ЛАБОРАТОРИИ КПК (КОРРЕКТИРОВКА)»**

Республика Казахстан, Западно-Казахстанская область,
Карачаганакское нефтегазоконденсатное месторождение

**ВЕДОМОСТЬ СТРОИТЕЛЬНО-МОНТАЖНЫХ РАБОТ
3" ГАЗОПРОВОДА**

**AP/D/19/0267-182-CVS-LST-0001
AP/D/19/0267-P0894**

Редакция 3

Главный инженер проекта



Толкачев А. А.

г. Аксай, 2024

1. Проектные данные 3" газопровода

№	Проектные данные трубопровода	Ед. изм.	Кол-во	Примечание
1	Внешний диаметр трубопровода	мм	89	
2	Толщина стенки трубопровода	мм	5,5	
3	Общая длина трубопровода	м	61,92	
4	Нанесение антикоррозионного покрытия в два слоя в трассовых условиях	п.м	61,92	
5	Ширина траншей по низу	м	1,25	
6	Высота траншеи	м	1,67	
7	Крутизна откоса траншеи		1:0,75	
8	Средняя толщина слоя ручной доработки дна траншей до проектных отметок	м	0,1	
9	Длина единицы трубы	м	12,2	
10	Количество предупредительных и опознавательных знаков	шт.	4	
11	Количество 90 градусных отводов	шт.	3	
12	Общее количество сварных стыков	шт.	10	

2. Объем строительно-монтажных работ 3" газопровода

№	Наименование работ	Ед. изм.	Кол-во	Примечание
1	Предварительная геодезическая съемка, Восстановление разметки оси трубопровода (маркеры устанавливаются вдоль оси каждые 25 м, в углах поворота и в местах пересечений)	шт.	9	
2	Разработка грунта траншеи экскаватором	м³	207,12	
3	Ручная доработка дна траншеи до проектных отметок	м³	11,8	
4	Транспорт труб и отводов с площадки временного хранения до строительной площадки	тонн	0,45	
5	Раскладка труб на бровке траншеи	п.м	61,92	
6	Врезка в существующий трубопровод ДН 89х5,5мм ASME B36.10M (количество гарантийных стыков)	стык	2	
7	Сварка труб в одну нить на бровке траншеи	стык	8	
8	Проверка качества сварных стыков физическим методом 100%	стык	10	
9	Укладка трубопровода на дно траншеи грузоподъемными кранами	п.м	61,92	
10	Визуальный осмотр трубопровода на наличие повреждений	п.м	61,92	
11	Засыпка трубопровода набивочным грунтом на 0,2м (от верха трубы) с уплотнением и подбивкой пазух	м³	74,3	

Изм.	К. Уч.	Лист	№ Док.	Подпись	Дата

AP/D/19/0267-182-CVS-LST-0001

Лист

4

№	Наименование работ	Ед. изм.	Кол-во	Примечание
12	Засыпка трубопровода грунтом с уплотнением	м ³	202,78	
13	Очистка полости трубопровода перед гидроиспытанием	п.м	61,92	
14	Заполнение секции трубопровода водой для гидроиспытаний	м ³	0,8	
15	Гидравлическое испытание трубопровода на прочность 1,5 *P _{расч} (но не более 90% нормативного предела текучести) длительностью 24 часа.	п.м	61,92	
16	Удаление воды после гидроиспытания	п.м	61,92	
17	Утилизация воды (согласно требованиям Государственных органов охраны окружающей среды)	м ³	0,8	
18	Установка опознавательных и предупредительных знаков	шт.	4	
19	Установка защитного футляра	шт.	2	
20	Укладка сигнальной ленты	п.м	61,92	

3. Объем демонтажных работ 3" газопровода



№	Наименование работ	Ед. изм.	Кол-во	Примечание
1	Общая длина демонтируемого трубопровода ДН 89х5,5мм ASME B36.10M	п.м	21,53	

Изм.	К. Уч.	Лист	Подп.	Подпись	Дата

AP/D/19/0267-182-CVS-LST-0001

Лист

5

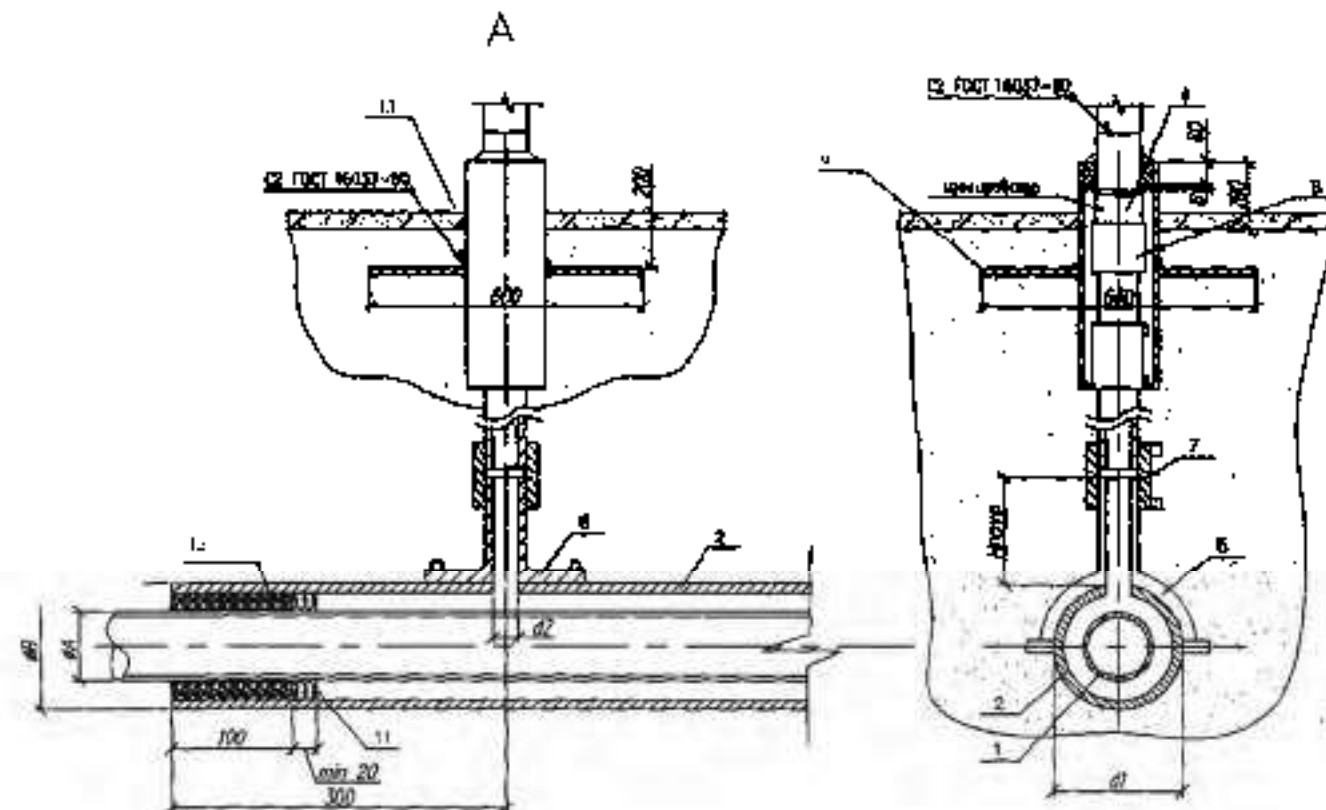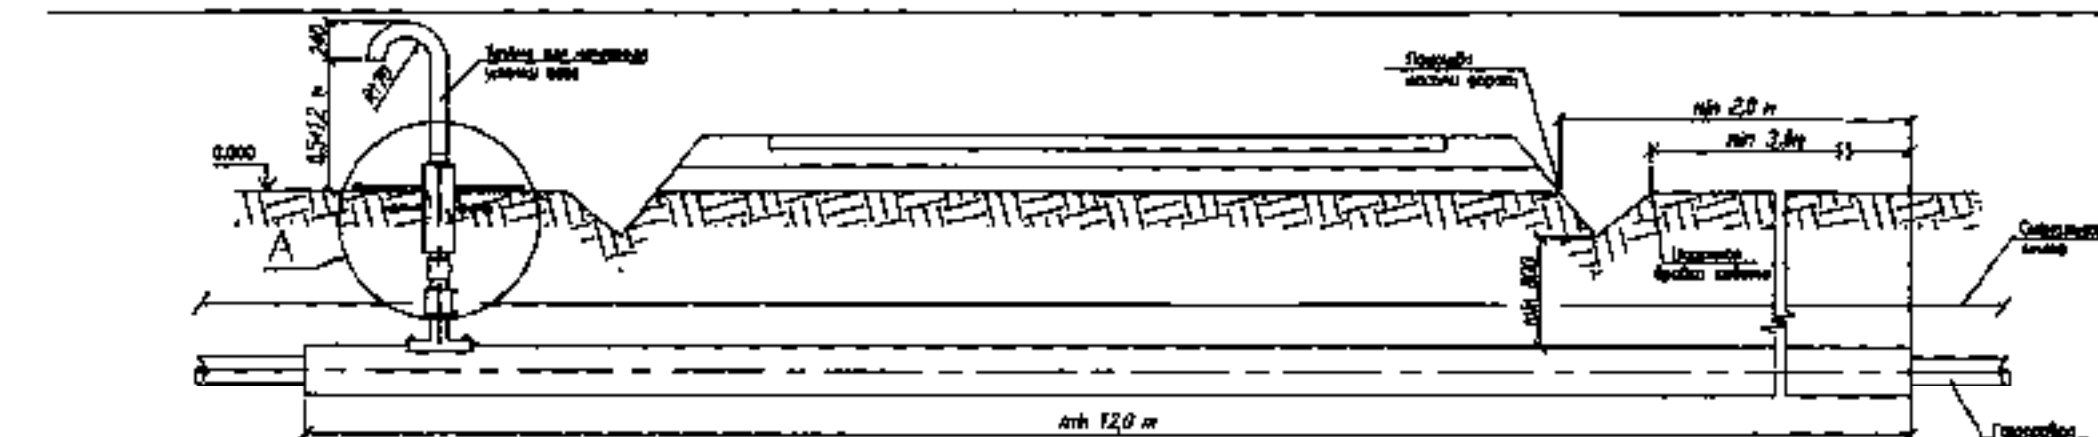

1. Размер для справок.
2. Проектирование и монтаж стальной части трубки для контроля утечки газа производится в соответствии с типовым решением по стальной газопроводу.
3. Монтаж полимерной части трубки для контроля утечки газа производится последовательно: проверка патрубков-накладок, вырезка отверстия в теле футляра; проверка по помощи труб с 3Н полимерной трубки и патрубка и соединенной "полиэтилен-сталь" смонтированного со стальной частью контрольной трубки.
4. Футляр может быть изготовлен из полимерной трубы с SDR не более 11 по ГОСТ 18599-2001 или ГОСТ Р 50838-95.
5. Трубы для футляра могут быть изготовлены из ПЭВ, ПЭВД или ПЭНД.
6. Размеры футляра и трубки для контроля утечки газа должны соответствовать и могут быть увеличены по необходимости.
7. Минимальная длина футляра для дорог IV категории составляет 12.0 м, для дорог V категории - 10.0 м.
8. Концы футляра для газопровода уплотняются по помощи герметизирующей прокладки "Белостеп" в два оборота и закрепляются герметизирующей бутылочной мастикой.
9. Все полимерные изделия могут быть изготовлены из ПЭВД или ПЭНД.
10. Вес полимерной трубы выбирается в зависимости от величины SDR.
11. Допускается применение прокладки "полиэтилен-сталь" со встроенным датчиком нагревателя.
12. Все сварные швы проверить в соответствии с СП 42-102-2004 и СП 42-03-2003.
13. Электроды типа 342А ГОСТ 9467-75.
14. Стальная часть перехода "полиэтилен-сталь" изолировать в соответствии с РД 153-39.4-091-01.
15. Стальная часть трубки для контроля утечки газа эмалью НЭ-132, желтой по ГОСТ 6631-74, с предварительной грунтовкой ГФ019 ГОСТ Р 51693-2000. Футляр для контрольной трубки перед установкой загрунтовать.
16. Сигнальная лента укладывается на расстоянии 200 мм от верха приклепанного полимерного футляра при открытом способе прокладки.
17. Засыпки производить послойно с уплотнением и проливкой через каждые 200 мм.

Обозначение	Ø А мм	Ø Б мм	d1 мм	d2 мм	Обозначение	Ø А мм	Ø Б мм	d1 мм	d2 мм
-00	32	63x5.8	63	32	-08	160	250x22.7	250	32
-01	40	75x6.8	75	32	-09	180	250x22.7	250	32
-02	50	99x8.2	99	32	-10	225	315x28.6	315	32
-03	63	110x10	110	32	-11	140	225x20.5	225	32
-04	75	126x11.4	126	32	-12	200	280x25.4	280	32(63)
-05	90	160x14.6	160	32	-13	250	400x36.3	400	32
-06	110	160x14.6	160	32	-14	280	400x36.3	400	32
-07	125	180x16.4	180	32	-15	315	450x40.9	450	32

					8353.15 СБ			
Изм.	Лист	И. прим.	Подп.	Дата	Переход газопровода под проезжей частью автомобильных дорог IV и V категории.	Лист	Масса	Масштаб
Разраб.	Сорокин И.П.							
Чертил	Михайлов Н.В.							
Проверка	Заваров В.А.					Лист 1	Листов 3	
Т. контр.	Павлов Г.Н.							
					Общий вид. Узел 1.	ОАО "Промгаз"		

ПРИВЯЗКА	ИКСАНТАПОВ А.	25.08.23	ПРИВЯЗКА	АР/0/19/0267-182	АКСАИГАЗПРОЕКТ
ГИП	ТОЛКАЧЕВ А.	25.08.23			AGP
Н. КОНТРОЛЬ	ДЖУМАТОВА С.	25.08.23			МОСК. Проектная фирма. Инженерно-конструкторское бюро. Проектирование и монтаж.
				МОДЕРНИЗАЦИЯ СИСТЕМЫ ОБЪЕКТОВ ГЛАВНОЙ ХИМИЧЕСКОЙ ЛАБОРАТОРИИ КПК (КОРРЕКТИРОВКА) КАШИНСКОЕ НЕФТЕПЕРЕРАБАТЫВАЮЩЕЕ ЗАВОДА	
ИНВ. 41				ЛИСТОВ 3	



**Karachaganak Petroleum Operating BV
(KPO BV)**

Document No. **KPO-70-ENG-WKP-00042-ER**

Detail Design
KPC Main Chemical Laboratory HVAC System Upgrade
(Correction).

Karachaganak Oil and Gas Condensate Field (KOGCF), WKO.

Book 3 of 5 - HVAC



Рабочий Проект
Модернизация Системы ОВКВ Главной Химической
Лаборатории КПК (Корректировка).
Карачаганакское Нефтегазоконденсатное Месторождение (КНГКМ), ЗКО.

Книга 3 из 5 - Отопление, Вентиляция и
Кондиционирование Воздуха

Prepared by: AKSAIGASPROJECT LLP

Contract Number: AP/D/19/0267

Vendor №: AP/D/19/0267-182

Revision History:



CB	24/11/2025	Issued for Construction	AGP LLP		
C5	28/05/2025	Issued for Construction	AGP LLP		
C4	19/02/2025	Issued for Construction	AGP LLP		
C3	16/09/2023	Issued for Construction	AGP LLP		
C2	22/05/2023	Issued for Construction	AGP LLP		
C1	28/12/2022	Issued for Construction	AGP LLP		
Revision	Date		By	Revise & Resubmit	Accepted



**Karachaganak Petroleum Operating BV
(KPO BV)**

Document No. **KPO-70-HVA-SOW-00001-ER**

HVAC Scope of Work

**KPC Main Chemical Laboratory HVAC System Upgrade
(Correction).**

Karachaganak Oil and Gas Condensate Field (KOGCF), WKO.

Объем Работ ОВКВ

**Модернизация Системы ОВКВ Главной Химической
Лаборатории КПК (Корректировка).**

Карачаганакское Нефтегазоконденсатное Месторождение (КНГКМ), ЗКО.



Prepared by: AKSAIGASPROJECT LLP

Contract Number: AP/D/19/0267

Vendor №: AP/D/19/0267-182-HV-SOW-0001

Revision History:

C4	19/02/2025	Issued for Construction	AGP LLP		
C3	16/09/2023	Issued for Construction	AGP LLP		
C2	22/05/2023	Issued for Construction	AGP LLP		
C1	28/12/2022	Issued for Construction	AGP LLP		
Revision	Date		By	Revise & Resubmit	Accepted

АКСАЙГАЗПРОЕКТ



Контракт № AP/D/19/0267
Заказчик КПО Б.В

РАБОЧИЙ ПРОЕКТ

«МОДЕРНИЗАЦИЯ СИСТЕМЫ ОВКВ ГЛАВНОЙ ХИМИЧЕСКОЙ ЛАБОРАТОРИИ КПК (КОРРЕКТИРОВКА)»

Республика Казахстан, Западно-Казахстанская область,
Карачаганакское нефтегазоконденсатное месторождение

Объем работ ОВКВ

AP/D/19/0267-182-HV-SOW-0001

KPO-70-HVA-SOW-00001-ER

Редакция 3

Главный инженер проекта



Толкачев А.А.

г. Аксай, 2024 г

Содержание

Содержание.....	2
Лист регистрации изменений.....	3
1. ВВЕДЕНИЕ.....	4
1.1 Общие сведения.....	4
1.2 Определения.....	8
1.3 Сокращения.....	8
2. ОБЪЕМ РАБОТ.....	8
ПРИМЕЧАНИЕ.....	8
2.1 Демонтажные работы.....	9
2.2 Монтажные работы.....	11
2.3. Ввод в эксплуатацию.....	15
3. Материалы.....	16
4. Строительные риски.....	17
5. Ссылочные документы.....	22
5.1 Нормативы, стандарты и технические условия.....	22
5.2. Проектная техническая документация.....	26

3					16.08.24	AP/D/19/0267-182-NV-SOW-0001			
2					26.08.23				
Изм.	К. Уч.	Лист	№ Док.	Подпись	Дата	«МОДЕРНИЗАЦИЯ СИСТЕМЫ ОВКВ ГЛАВНОЙ ХИМИЧЕСКОЙ ЛАБОРАТОРИИ КПК (КОРРЕКТИРОВКА)»	Студия	Лист	Листов
ГМП		Толкачев А.			15.08.24		РП	2	26
Разработал		Порожняков			16.08.24		АКСИМГАЗПРОЕКТ ООО «Аксимгазпроект» Юридический адрес: 105080, г. Москва, ул. ...		
Н.контр.		Долматова С.			16.08.24				

Лист регистрации изменений

Изм.	Номера измененных листов (страниц)	Всего листов (страниц) в документе	№ документа	Ф.И.О.	Дата
0	.	20	AP/D/19/0267-182-HV-SOW-0001	Порожнякова Е	10.11.22
1		22	AP/D/19/0267-182-HV-SOW-0001	Порожнякова Е	05.04.23
2		22	AP/D/19/0267-182-HV-SOW-0001	Порожнякова Е	28.08.23
3		24	AP/D/19/0267-182-HV-SOW-0001	Порожнякова Е	16.08.24

1. Введение

1.1 Общие сведения

Настоящий объем работ выпущен для разработки части отопления вентиляции и кондиционирования воздуха к Рабочему проекту «МОДЕРНИЗАЦИЯ СИСТЕМЫ ОВКВ ГЛАВНОЙ ХИМИЧЕСКОЙ ЛАБОРАТОРИИ КПК (КОРРЕКТИРОВКА)»

Существующая система ОВКВ здания лаборатории КПК-70000-ZB-10 не соответствует полностью проектным техническим условиям КПО и санитарным нормам РК по требованиям к микроклимату производственных помещений.

В 2013г. компанией AVENCOM были проведены замеры фактической производительности существующей вентиляционной установки НАН-3. В результате замеров выявлена неисправность и некорректность работы данной вентиляционной установки. С деталями работ, проведенных AVENCOM, можно ознакомиться в документе «Отчет о проверке и замерах фактической производительности установки НАН-003 в здании лаборатории КПК 70-000-ZB-010», выпущенном в июне 2013г.

Здание включает различные лаборатории для анализов, несколько офисных помещений, складские помещения, помещения со шкафчиками для спецодежды, помещения для переодевания и туалеты, агрегатное помещение, электрощитовое помещение и т.д.

В 2002 году была спроектирована и реализована системы общаобменной вентиляции. Система состоит из следующего основного оборудования:

- Труба для забора свежего воздуха в комплекте с песколовками и предварительным водяным нагревателем;
- Две установки подготовки воздуха;
- Две холодильные установки;
- Четыре конденсационные установки;
- Два увлажнителя;
- Невозвратные заслонки;
- Вентиляторы вытяжной вентиляции;
- Канальные электрические нагреватели;
- Панель управления;
- Система воздуховодов;
- Местные отопительные приборы.

В 2011 году была выполнена модернизация систем ОВКВ в связи с увеличением объема работ в лаборатории. Были добавлены следующие элементы систем:

- Установка подготовки воздуха (с рабочим и резервным вентиляторами);
- Внешний конденсатор (рабочий/резервный);
- Панель управления;
- 12 вытяжных шкафов;
- Система воздуховодов;
- 3 комплекта (рабочий/резервный) вытяжных вентиляторов.

Приточная установка НАН-003 была установлена в одной венткамере с установками НАН-001 и НАН-002. Забор свежего воздуха предполагалось делать из существующей воздухозаборной шахты с установкой предварительного нагревателя, которая была предназначена для обеспечения воздухом установок НАН-001 и НАН-002.

Во время окончательного ввода в эксплуатацию новой системы стало очевидным, что системы работает некорректно.

Чтобы исследовать причины и обеспечить проведение корректирующих действий, в 2016 году WPK (далее именуемый ПОДРЯДЧИК) было выдано задание на выполнение работ.

Объем работ ПОДРЯДЧИКА включал рабочее проектирование модернизации систем вентиляции и кондиционирования воздуха здания Главной химической лаборатории КПК, для приведения в соответствие с техническими требованиями КОМПАНИИ и санитарным нормами РК.

Для выполнения поставленной задачи ПОДРЯДЧИК (Worley Parsons /KGNT) сначала выполнил анализ существующей системы, а затем произвел расчет системы ОВКВ.

Анализ системы проводился суб-ПОДРЯДЧИКОМ (Avenoom), который осуществлял измерения площадки и проверял текущие условия работы существующих систем ОВКВ. Был подготовлен отчет с анализом основных причин и предложений по модернизации системы ОВКВ.

Детальная информация доступна в документах:

- AP/D/16/0583-C0072 Main Chemical Laboratory HVAC System Upgrade: Phase 1. HVAC Report);
- AP/D/08/2717-C0413 KPC Main Laboratory HVAC Report

Основные выявленные причины:

1) Дополнительная НАН-003, установленная в 2011 году, не может обеспечить требуемый объемный расход воздуха для системы ОВКВ: в то время как расчет показал требуемый объем

ИЗМ.	КОР. ИМ.	ЛИСТ	МДЛК	ПОДП.	ДАТА

AP/D/19/0267-182-HV-SOW-0001

воздуха 14000 м³ / ч, фактически установленная УПВ обеспечивала 7500 м³ / ч, то есть почти в 2 раза меньше.

2) Существующий воздухозаборник с пескоуловителем запроектирован в недостаточной мере для поддержки дополнительного расхода воздуха, необходимого дополнительной НАН-003.

3) Существующего предварительного нагревателя (подогревателя) и существующей воздушной камеры недостаточно для поддержания работы дополнительной НАН-003, которая просто добавила отрицательное давление воздуха и ухудшила условия работы существующих НАН-001 и НАН-002.

4) Воздуховоды устроены таким образом, что лабораторные помещения обслуживаются НАН-001 и НАН-003 или НАН-002 и НАН-003: взаимодействие трех УПВ не рассматривалось должным образом, что привело к неправильной работе всей системы.

На рассмотрение КОМПАНИИ были предложены шесть вариантов в качестве возможных решений. Анализ факторов эффективности проводился с оценкой затрат, графиков, безопасности, параметров качества

Было выявлено лучшее предложение, которое позволяет выполнить модернизацию системы без ущерба для нормальной работы Лаборатории.

Этот вариант основан на следующих общих критериях:

1) Демонтаж существующей НАН-003 со всеми ее вспомогательными устройствами и отсоединение от существующей воздушной камеры. Этот вариант позволяет существующим УПВ НАН-001 и НАН-002 вернуться к нормальным условиям эксплуатации в соответствии с исходными проектными спецификациями.

2) Установка новой УПВ достаточной производительности. Новая УПВ должна иметь тот же таговый номер, что и демонтированная существующая УПВ, то есть НАН-003, и должна быть установлена снаружи здания.

3) Установка отдельной новой воздухозаборной трубы для новой УПВ. Воздухозаборная труба - проектируемая, размещается снаружи здания и представляет собой стальную самонесущую конструкцию, содержащую вертикальный воздуховод с устройством воздухозаборных решеток -песколовок, высотой 20м и диаметром 1400мм.Воздухозаборная труба предусматривается с лестницами и площадками для обслуживания песколовок. Каркас из металлоконструкций крепится к фундаментам анкерными болтами

4) Модернизация воздуховодов для соответствия новому объемному расходу воздуха трех УПВ и перегруппировка таким образом, чтобы каждое помещение обслуживалось только одной УПВ, без взаимодействия с другими.

5) Установка нового оборудования для воздуховодов

Область применения этой спецификации заключается в предоставлении подробной информации об объеме работ по модернизации, которая должна быть выполнена для системы ОВКВ химической лаборатории КПК, с целью обеспечения надлежащего функционирования и соответствия техническим требованиям КОМПАНИИ и санитарным нормам РК.

Дополнительно Подрядчиком (ТОО «Аксайгазпроект») был произведен расчет параметров проектируемой установки подготовки воздуха и разработаны проектные решения на модернизацию системы ОВКВ. Детальная информация доступна для ознакомления в документе KPO-70-ENG-WKP-00042-ER Book 3 of 5.

Дополнительно на основании ниже следующих требований:

1. Невмешательства в функционирование и конструкцию существующих систем HAH001 и HAH002;
 2. Исключения из объема работ замены существующих вытяжных вентиляторов HAV-001/002 и HAV-003/004, а также сопутствующих приборов автоматизации, устройств контроля воздуховодной сети;
 3. Задействования существующих вытяжных систем HAV-012A/B, HAV-013A/B, HAV-014A/B и сопутствующих приборов автоматизации и устройств контроля воздуховодной сети;
 4. Исключения установки двух канальных электронагревателей GM-01/02.
- сформировано следующее техническое решение:

1. Не заменять 7-0000-ZB-10-HAV-001/002 и оставить действующее оборудование в эксплуатации. Подрядчику не удалось выяснить причины замены ТОО «Уорли Парсонс» действующего вентилятора 7-0000-ZB-10-HAV-001/002 производительностью 10 741 м³/ч на вентилятор производительностью 6403 м³/ч;
2. Не заменять 7-0000-ZB-10-HAV-003/004 и оставить действующее оборудование в эксплуатации.
3. Задействовать в работе вентиляторы 7-0000-ZB-10-HAV-012A/B, 7-0000-ZB-10-HAV-013A/B, 7-0000-ZB-10-HAV-014A/B. Подключить к панели управления 70-6600-JCL-0003 данные вентиляторы и сопутствующие приборы автоматизации, устройства контроля воздуховодной.
4. Не устанавливать канальные нагреватели 7-6600-GM-01, 7-6600-GM-02.
5. Принять техническое решение Уорли Парсонс/АГП по изменению воздуховодной сети HAH001, HAH002, HAH-003 с целью исключения обслуживания помещений двумя и более приточными системами.

Перечень оборудования и материалов, которые должны быть закуплены Компанией, смотреть в документе AP/D/19/0267-F1252, AP/D/19/0267-182-HV-MTO.

ИЗМ.	КОТ. А	ЛИСТ	№ ДОК	ПОДП.	ДАТА

AP/D/19/0267-182-HV-SOW-0001

1.2 Определения

Термин «КОМПАНИЯ», используемый в данном документе, означает компанию «KPO BV».

Термин «ПОДРЯДЧИК», используемый в данном документе, означает конкретную компанию, с которой был заключен контракт на выполнение РАБОТ.

Термин «РАБОТА» или «РАБОТЫ», используемые в данном документе, означают и включают в себя все работы в соответствии с чертежами и техническими условиями, включенными в состав различных рабочих пакетов.

1.3 Сокращения

Термины / сокращения	Разъяснение / определение
КПК	Карачаганакский Перерабатывающий Комплекс
КПО	Карачаганак Петролеум Оперэйтинг
ОВКВ	Отопления, вентиляция и кондиционирование воздуха
ОР	Объем Работ
РП	Рабочий Проект
упв	Установка Подготовки Воздуха

2. Объем работ

ПОДРЯДЧИК должен выполнить РАБОТЫ в соответствии с чертежами проекта, указанными в настоящем документе, см. раздел 7 (Приложения). Все РАБОТЫ должны быть выполнены в строгом соответствии с международными, национальными стандартами, спецификациями и процедурами.

ПОДРЯДЧИК должен предоставить все материалы/оборудование, необходимые для выполнения работ в соответствии с чертежами проекта. **ПОДРЯДЧИК** должен проверить пакет рабочей документации и представить подробную спецификацию материалов, необходимых для выполнения РАБОТ. Все материалы, поставляемые **ПОДРЯДЧИКОМ**, должны иметь сертификаты, действительные в Республике Казахстан.

ПОДРЯДЧИК должен получить утвержденный Заказ-наряд до начала РАБОТ.

ПОДРЯДЧИК несет ответственность за все строительные чертежи, на которых отражены все согласованные изменения, и представляет их в Инженерный отдел КОМПАНИИ для закрытия проекта.

						AP/D/19/0267-182-NV-SOW-0001	Лист
ИЗМ.	КОПИЯ	ЛИСТ	НАЧЕК	ПОДП.	ДАТА		8

Настоящий документ должен рассматриваться в сочетании с объемом работ по другим дисциплинам. Объем работ, описанный в данном документе, включает в себя монтажные и демонтажные работы.

2.1 Демонтажные работы

Согласно проектному решению предусмотрены следующие объемы демонтажа:

- Существующая НАН-003 должна быть полностью демонтирована из помещения ОВКВ, и отключена от воздухозаборного воздуховода, конденсационной установки (НСО-005), оросительной установки (ННД-003). Демонтируемые воздуховоды, каналные электрические нагреватели, воздухораспределительные устройства, противопожарные заслонки, заслонки регулирования расхода воздуха, внешние трубопроводы хладагента, которые на чертежах отмечены облаком с штриховкой.
- В вытяжной системе В2 демонтируется: Вытяжные диффузоры 7-0000-ZB-10-НED-035, 7-0000-ZB-10-НED-024, 7-0000-ZB-10-НED-036. Заслонка регулирования расхода воздуха 7-0000-ZB-10-НВД-058. Противопожарная заслонка 7-0000-ZB-10-НFD-024. Демонтаж воздуховодов.
- В вытяжной системе В3 демонтируются воздуховоды.
- В вытяжной системе В4 демонтируются воздуховоды.
- В вытяжной системе В6 демонтируется: Вытяжные диффузоры 7-0000-ZB-10-НED-025, 7-0000-ZB-10-НED-026. Заслонка регулирования расхода воздуха 7-0000-ZB-10-НВД-062, 7-0000-ZB-10-НВД-061, 7-0000-ZB-10-НВД-065. Демонтаж воздуховодов.
- В вытяжной системе В7 демонтируются воздуховоды.
- В вытяжной системе В8 демонтируются воздуховоды.
- В приточной системе П-1 демонтируется: шумоглушитель 7-0000-ZB-10-НАТ-002. Калорифер 7-0000-ZB-10-НЕН-005, 7-0000-ZB-10-НЕН-007, Заслонка регулирования расхода воздуха 7-0000-ZB-10-НВД-030, 7-0000-ZB-10-НВД-031, 7-0000-ZB-10-НВД-007. Противопожарная заслонка 7-0000-ZB-10-НFD-004. Диффузор 7-0000-ZB-10-НСД-047. Демонтаж воздуховодов.
- В приточной системе П-2 демонтируется: Заслонка регулирования расхода воздуха 7-0000-ZB-10-НВД-012, 7-0000-ZB-10-НВД-013, 7-0000-ZB-10-НВД-011, 7-0000-ZB-10-НВД-009, 7-0000-ZB-10-НВД-004, 7-0000-ZB-10-НВД-015. Противопожарная заслонка 7-0000-ZB-10-НFD-031. Диффузор 7-0000-ZB-10-НСД-006, 7-0000-ZB-10-НСД-048, 7-0000-ZB-10-НСД-040, 7-0000-ZB-10-НСД-041. Демонтаж воздуховодов.

- В приточной системе П-3 демонтируется: УПВ 7-660-GA-02 (НАН-003). Конденсаторная установка НСО-005. Увлажнитель ННД-003. Заслонка регулирования расхода воздуха 7-0000-ZB-10-HBD-087, 7-0000-ZB-10-HBD-088, 7-0000-ZB-10-HBD-091, 7-0000-ZB-10-HBD-092, 7-0000-ZB-10-HBD-093. Противопожарная заслонка 7-0000-ZB-10-HFD-033, 7-0000-ZB-10-HFD-034, 7-0000-ZB-10-HFD-035, 7-0000-ZB-10-HFD-036, 7-0000-ZB-10-HFD-037, 7-0000-ZB-10-HFD-038, 7-0000-ZB-10-HFD-039, 7-0000-ZB-10-HFD-040, 7-0000-ZB-10-HFD-043. Диффузор 7-0000-ZB-10-HSD-063, 7-0000-ZB-10-HSD-064, 7-0000-ZB-10-HSD-065, 7-0000-ZB-10-HSD-066, 7-0000-ZB-10-HSD-067, 7-0000-ZB-10-HSD-076, 7-0000-ZB-10-HSD-077. Демонтаж воздуховодов.

После демонтажа точка отсоединения должна быть загерметизирована и изолирована для возвращения к начальным рабочим условиям установок НАН-001 и НАН-002.

Все демонтируемое оборудование, должно быть сдано на склад КПО.

Подробнее см. чертежи:

Номер чертежа	Название
AP/D/19/0267-182-ОВКВ л.2 AP/D/19/0267-B0854	Схема демонтажа системы П1 (НАН-001)
AP/D/19/0267-182-ОВКВ л.3 AP/D/19/0267-B0855	Схема демонтажа системы П2 (НАН-002)
AP/D/19/0267-182-ОВКВ л.4 AP/D/19/0267-B0856	Схема демонтажа системы П3 (НАН-00)
AP/D/19/0267-182-ОВКВ л.5 AP/D/19/0267-B0857	Схема демонтажа вытяжных систем
AP/D/19/0267-182-ОВКВ л.6 AP/D/19/0267-B0858	Схема демонтажа вытяжных систем
AP/D/19/0267-182-ОВКВ л.21 AP/D/19/0267- F1127	Демонтаж ОВКВ. Узлы воздуховодов 1,2,11,12
AP/D/19/0267-182-ОВКВ л.22 AP/D/19/0267- F1128	Демонтаж ОВКВ. Узлы воздуховодов 3,4,5
AP/D/19/0267-182-ОВКВ л.23	Демонтаж ОВКВ. Узлы воздуховодов 6,7,8

AP/D/19/0267- F1129	
AP/D/19/0267-182-ОВКВ л.24 AP/D/19/0267- F1130	Демонтаж ОВКВ. Узлы воздуховодов 9,10
AP/D/19/0267-182-ОВКВ л.37 AP/D/19/0267-C1679	Технологическая блок-схема вытяжных систем. Объем демонтажа
AP/D/19/0267-182-ОВКВ л.38 AP/D/19/0267-C1680	Технологическая блок-схема вытяжных систем. Объем демонтажа
AP/D/19/0267-182-ОВКВ л.40 AP/D/19/0267-F1918	Демонтаж ОВКВ. узлы воздуховодов 1-18.

Объем демонтажных работ приведен в документе AP/D/19/0267-F1253, AP/D/19/0267-182-HV-D «Ведомость демонтажных работ»

2.2 Монтажные работы

Согласно проектному решению предусмотрены следующие объемы демонтажа:

- В вытяжной системе В2 монтируются воздуховоды Монтаж воздуховодов .
- В вытяжной системе В3 монтируются: Заслонка регулирования расхода воздуха 7-660-GS-65, 7-660-GS-66. Монтаж воздуховодов.
- В вытяжной системе В4 монтируются: Заслонка регулирования расхода воздуха 7-660-GS-67, 7-660-GS-68, 7-660-GS-69, 7-660-GS-71, 7-660-GS-72, 7-660-GS-73, 7-660-GS-74. Монтаж воздуховодов.
- В вытяжной системе В7 монтируются: Заслонка регулирования расхода воздуха 7-660-GS-70. Монтаж воздуховодов.
- В вытяжной системе В8 монтируются: Заслонка регулирования расхода воздуха 7-660-GS-46. Монтаж воздуховодов.
- В вытяжной системе В6 монтируются: Вытяжные диффузоры 7-660-GP-16, 7-660-GP-17. Заслонка регулирования расхода воздуха 7-660-GS-48, 7-660-GS-47, 7-660-GS-49. Монтаж воздуховодов.
- В приточной системе П-1 монтируется: Противопожарная заслонка 7-0000-ZB-10-HFD-038. Заслонка регулирования расхода воздуха 7-660-GS-32. Жалюзи с пескоуловителями 7-660-GP-07, 7-660-GP-08, 7-660-GP-09, 7-660-GP-10. Монтаж воздуховодов.

ИЗМ.	КОП. УМ	ЛИСТ	ИЗ ДОК	ПОДП.	ДАТА

AP/D/19/0267-182-HV-SOW-0001

- В приточной системе П-2 монтируется: Заслонка регулирования расхода воздуха 7-660-GS-34, 7-660-GS-35, 7-660-GS-36, 7-660-GS-37. Диффузор приточный 7-660-GP-11, 7-660-GP-12, 7-660-GP-13. Монтаж воздуховодов.
- В приточной системе П-3 монтируется: УПВ 7-660-GA-02 (НАН-003), Компрессорно-конденсаторный блок 7-660-GB-01, 7-660-GH-01. Увлажнитель 7-660-GG-01. Газонепроницаемая заслонка с сервоприводом 7-660-GS-61. Заслонка регулирования расхода воздуха 7-660-GS-42, 7-660-GS-39, 7-660-GS-41, 7-660-GS-40, 7-660-GS-38. Противопожарная заслонка 7-660-GS-58, 7-660-GS-59. Не возвратная заслонка 7-660-GS-50, 7-660-GS-51. Диффузор приточный 7-660-GP-14, 7-660-GP-15. Жалюзи с пескоуловителями 7-660-GP-05, 7-660-GP-06. Монтаж воздуховодов.

Подрядчик включает в объем работ поставку и монтаж следующего оборудования:

- новая приточная установка НАН-003;
- наружные компрессорно-конденсаторные блоки с воздушным охлаждением -2 шт;
- обвязка приточной установки фреоновыми трубами;
- воздухозаборная труба для установки НАН-003, включая жалюзи с пескоуловителями.

трубу и отсекающие заслонки.

Данные виды работ предусматриваются вне здания.

Монтаж внутренней системы вентиляции предусматривает:

- Подготовка комплектующих и сборка частей воздуховодов.
- Устройство теплоизоляции;
- Монтаж воздуховодов;
- Монтирование и подключение нового оборудования
- Установка вентиляционных решеток, заслонок, канальных нагревателей, увлажнителей воздуха.

-Воздуховоды, канальные электрические нагреватели, воздухораспределительные устройства, противопожарные заслонки, заслонки регулирования расхода воздуха, внешние трубопроводы хладагента на чертежах монтажа отмечены облаком. Для монтажа нового оборудования потребуется остановка существующих систем на время не более чем 24 часа. Подробные данные о поставке нового оборудования представлены в следующих листах данных:

Номер чертежа	Название	Тяговый номер
AP/X/21/1221-D0014	Лист Данных АНУ	7-660-GA-02
AP/X/21/1221-D0015	Лист данных компрессорно-конденсаторного блока	7-660-GB-01, 7-660-GH-01
AP/X/21/1221-D0002	Лист данных осевого вентилятора	7-660-G14A/B

ИЗМ.	внесено	ЛИСТ	№ ДОК	ПОДП.	ДАТА

AP/D/19/0267-182-HV-SOW-0001

AP/X/21/1221-D0003	Лист данных осевого вентилятора	7-660-GF-15A/B
AP/X/21/1221-D0001	Лист данных увлажнителя	7-660-GG-01
AP/X/21/1221-D0008	Лист данных шумоглушителя	7-660-GN-02
AP/X/21/1221-D0013	Лист данных невозвратной заслонки	660-GS -50/51/52/53
AP/X/21/1221-D0005	Лист данных газонепроницаемой отсекающей заслонки	7-660-GS-61/63/64
AP/X/21/1221-D0006	Лист данных канального электронагревателя D250MM	D250MM7-6600-GM-01
AP/X/21/1221-D0011	Лист данных пескоструйки 1500X1500	7-660-GP-05/06/07/08/09/10
AP/X/21/1221-D0012	Лист данных воздухораспределительных решеток	7-660-GP-11/12/13/14/15/17/18/19
AP/X/21/1221-D0010	Лист данных клапана избыточного давления, 200X150	7-660-GS-54/55
AP/X/21/1221-D0009	Лист данных заслонки расхода воздуха	7-660-GS-31/32/33/34/35/36/37/38/39/40/41
AP/X/21/1221-N0002	Руководство по установке, эксплуатации и техническому обслуживанию заслонок расхода воздуха,	7-660-GS-31/32/34/35/36/37/38/39/40/41/42/43/44/45/46/47/48/49
AP/D/19/0267-182-ОВКВ.ОЛ-12 AP/D/19/0267-D0261	Лист данных заслонки регулирования расхода воздуха	7-660-GS-65/66/67/68/69/70/71/72/73/74
AP/D/19/0267-182-ОВКВ.ОЛ-13 AP/D/19/0267-D0262	Лист технических данных вытяжной рукав	7-660-CD-1,2,3,4,5,6,7,8,9,10,11
AP/D/19/0267-182-ОВКВ.ОЛ-14 AP/D/19/0267-D0263	Лист технических данных вытяжной рукав	7-660-CD-12,13
AP/D/19/0267-182-ОВКВ.ОЛ-15 AP/D/19/0267-D0264	Лист технических данных, вытяжные вентиляторы	7-660-GF-16A/16B. 7-660-GF-17A/17B
AP/X/21/1221-D0004	Лист данных противопожарной заслонки	7-6600-GS-56/57/58/59/60
AP/X/21/1221-D0016	Лист данных панели управления	HVAC 7000-JCL-022

Воздуховоды необходимо перегруппировать таким образом, чтобы каждое помещение обслуживалось только одной УПВ во избежания взаимодействия воздуховодов. Воздуховоды от отдельных УПВ не должны соединяться. Размер сечения воздуховодов должен соответствовать производительности новой установки подготовки воздуха.

Подробные данные по поставке, маршруту прокладки и монтажу новых воздуховодов, приточной установки, канального оборудования предоставлены на следующих чертежах:

Номер чертежа	Названия
AP/D/19/0267-182-OBKB л.15 AP/D/19/0267-B0859	План системы П1 на отм. +104.150.M1:100
AP/D/19/0267-182-OBKB л.16 AP/D/19/0267-B0860	План системы П2 на отм. +104.150.M1:100
AP/D/19/0267-182-OBKB л.17 AP/D/19/0267-B0861	План системы П3 на отм. +104.150.M1:100
AP/D/19/0267-182-OBKB л.18 AP/D/19/0267-B0862	План вытяжных систем на отм. +104.150.M1:100
AP/D/19/0267-182-OBKB л.19 AP/D/19/0267-B0863	План вытяжных систем на отм. +104.150.M1:100
AP/D/19/0267-182-OBKB л.20 AP/D/19/0267-B0864	Схема расположения воздуховодов, фрагмент плана на отм. +104.150, в осях А-Г; 6-8
AP/D AP/D/19/0267- F1131 /19/0267-182-OBKB л.25	Разрезы. Разрез А-А. Разрез С-С.
AP/D/19/0267-182-OBKB л.26 AP/D/19/0267- F1132	Разрезы. Разрез А-А. Разрез С-С.
AP/D/19/0267-182-OBKB л.27 AP/D/19/0267- F1133	Разрезы. Разрез D-D в осях 1-4. Разрез D-D в осях 5-8
AP/D/19/0267-182-OBKB л.28 AP/D/19/0267- F1134	Разрезы. Разрез E-E.
AP/D/19/0267-182-OBKB л.29	Разрезы. Разрез F-F в осях 6-8. Разрез G-G, в осях А-Г.

ИЗМ.	КОМ. УП.	ЛИСТ	ИЗДАН	ПОДП.	ДАТА

AP/D/19/0267-182-HV-SOW-0001

AP/D/19/0267- F1135	
AP/D/19/0267-182-ОВКВ л.30 AP/D/19/0267- B0865	План размещения вентиляционного оборудования
AP/D/19/0267-182-ОВКВ л.31 AP/D/19/0267- B0866	Вид "А"
AP/D/19/0267-182-ОВКВ л.32 AP/D/19/0267- B0867	Фрагмент плана на отм.+104.150, в осях В-D; 1-4. Фрагмент плана на отм.+104.150, в осях В-D; 5-8.
AP/D/19/0267-182-ОВКВ л.33 AP/D/19/0267- B0868	Фрагмент плана на отм.+104.150, в осях А-D; 6-8
AP/D/19/0267-182-ОВКВ л.34 AP/D/19/0267- B0869	Оборудование, увлажнение и трубопроводы. Фрагмент плана на отм. +104.150, в осях А-D; 6-8
AP/D/19/0267-182-ОВКВ л.35 AP/D/19/0267-F1136	Детали воздуховодов ОВКВ, соединение воздуховодов.
AP/D/19/0267-182-ОВКВ л.36 AP/D/19/0267-F1137	Детали воздуховодов ОВКВ, соединение воздуховодов
AP/D/19/0267-182-ОВКВ л.39	Технологическая блок-схема вытяжных систем. Объем монтажа.

2.3. Ввод в эксплуатацию

Испытания и ввод в эксплуатацию должны проводиться в соответствии со Спецификацией Компании КРО и соответствующими национальными нормами, и правилами. Подрядчик должен получить график соответствующих испытаний и пусконаладочных работ в строительном отделе компании. Этот документ также будет включать требования к проведению инспекций. Ниже приводится перечень мероприятий по проверке, испытаниям и вводу в эксплуатацию:

- Визуальный осмотр всех материалов и оборудования перед установкой для выявления любых повреждений и подтверждения соответствия действующим Кодексам, Стандартам и Техническим условиям.
- Проверка соответствия уровня IP оборудования предполагаемой среде.
- Проверка того, что все оборудование, имеющее сертификат, пригодно для работы в обозначенной, классифицированной опасной зоне.

- Все соединения и заделки должны быть проверены на герметичность/безопасность.
- Убедиться, что все маркированное оборудование и компоненты идентифицированы в соответствии с их назначением.
- После успешного тестирования программного обеспечения ICSS должен быть проведен окончательный ввод в эксплуатацию

Все испытания должны быть полностью документированы, а сертификаты испытаний на двух языках должны быть предоставлены Подрядчиком по монтажу и подписаны всеми сторонами.

Любые корректирующие действия, не влияющие на чертежи, функциональность, стандарты КОМПАНИИ или национальные стандарты, могут быть решены на месте и включены в чертежи исполнительной документации. Любые другие вопросы должны быть переданы в инженерный отдел.

3. Материалы

Объем поставки КОМПАНИИ описан в документе «Спецификация оборудования и материалов» № AP/D/19/0267-F1252, AP/D/19/0267-182-HV-MTO.

Компания несет ответственность за закупку материалов

ПОДРЯДЧИК должен:

1. Уведомить представителя КОМПАНИИ на складе за три (3) дня о намерении получить бесплатно выдаваемое оборудование и материалы.
2. До получения оборудования и материалов из склада, ПОДРЯДЧИК должен:
 - Обеспечить, чтобы количество соответствовало заявленному и было достаточным для выполнения РАБОТ;
 - Осмотреть материалы на наличие повреждений/дефектов;
 - Осмотреть материалы на предмет соответствия с применимыми нормами, стандартами и техническими условиями, а также классу опасной зоны.
 - Осмотреть на предмет правильной нумерации материалов в соответствии с проектной документацией.
 - Проверить на предмет правильного класса защиты (IP) для эксплуатации в заявленной среде.
3. Незамедлительно информировать КОМПАНИЮ о каких-либо отклонениях.
4. После получения оборудования и материалов со склада они переходят под ответственность ПОДРЯДЧИКА, т.е. ПОДРЯДЧИК должен произвести замену любых поврежденных или утерянных материалов.

5. После выпуска акта о завершении механомонтажных работ, ПОДРЯДЧИК должен провести инвентаризацию излишков материалов и передать список на рассмотрение и утверждения Представителю КОМПАНИИ по строительству.
6. После согласования, ПОДРЯДЧИК должен вернуть все излишки в отдел строительства и на склад КОМПАНИИ.
7. ПОДРЯДЧИК должен за 3 (три) дня уведомить Представителей КОМПАНИИ по строительству и складских работников о сдаче годных для использования излишков материалов.
8. Все демонтируемое оборудование, включая кабели, должно быть сдано на склад КПО.

ПОДРЯДЧИК предоставит все материалы/оборудование, необходимые для выполнения работ в соответствии с проектными чертежами. Все материалы, предоставляемые ПОДРЯДЧИКОМ, должны быть сертифицированы в соответствии с требованиями РК.

Объем поставки ПОДРЯДЧИКА включает, но не ограничивается следующим:

1. Транспорт для перевозки всех материалов, оборудования и персонала с площадки и на площадку.
2. Всю строительную технику, инструменты и механизмы, как например компрессор, генератор и пр. для выполнения РАБОТ.
3. Любое необходимое калибровочное и испытательное оборудование с действующими актами поверки/сертификатами испытания для применения в РК.
4. Средства Индивидуальной Защиты (СИЗ) для всех работников.

4. Строительные риски

Подрядчик по монтажу должен гарантировать, что весь его персонал осведомлен о своих обязанностях и проинформирован о том, что на период выполнения работ установка будет находиться в рабочем режиме.

Работы выполнять согласно системе «Нарядов-допусков» с подтверждением, что требуемые трубопроводы, КИП и электрооборудование отключены/изолированы.

Монтаж всех кабелей и электропроводки осуществлять в соответствии с утвержденным порядком производства проектных работ и практикой производства работ.

Там, где необходимо, возвести рабочие платформы под руководством квалифицированных и компетентных работников. Перед началом монтажа лесов участок под ними огородить предупредительной лентой. При работе на высоте все работники должны носить страховочные пояса.

На протяжении всего периода выполнения работ Подрядчик должен соблюдать все требования по технике безопасности, охране труда и общей безопасности для обеспечения безопасных рабочих условий согласно нормативным требованиям РК, прямо или косвенно изложенным в данном объеме работ.

Кроме того, Подрядчик должен строго соблюдать политику Компании в области ОТ, ТБ и ООС, а также правила Компании по система управления ОТ, ТБ и ООС – «Политика по охране труда, техника безопасности и охране окружающей среды и обучение».

В частности, Подрядчик должен:

- Предоставить в экстренном порядке в соответствии с Планом организации работы с оценкой риска/нарядом-допуском.
- Незамедлительно сообщать о любом инциденте в ЦАС: + 7 711 336 3333 или 8 711 336 3333 и 63333- Рация 333
- Обеспечить квалифицированное руководство в течение всего времени проведения работ.

Соответствовать требованию по ТБ, ОТ и ООС, согласно приложения Д.

- Своевременно закрывать какие-либо действия, имеющие отношение к Карточке ТБ/ Инспекции по Техника Безопасности.
- Динамически оценивать риск на рабочих площадках до начала работ. Руководствоваться не только Планом организации работ с оценкой риска или **ОЦЕНКОЙ РИСКОВ**.
- Обеспечить весь персонал утвержденной СИЗ согласно процедуре, PPE KPO-ALL-HSE-PRO-00333.
- Организовать для всего персонала, занятого на работах в пределах строительной площадки, посещение инструктажа по технике безопасности на стройплощадке до начала работ.
- Провести инструктаж на рабочем месте с обсуждением всех мер по технике безопасности, относящихся к проводимым работам.
- Организовать для всего персонала ознакомление с обязательными правилами Компании по технике безопасности. Данные правила можно получить у инженера-консультанта по технике безопасности на стройплощадке или в головном офисе Компании. Особое внимание необходимо уделить правилам проведения работ вблизи действующих объектов.
- Организовать ознакомление всего персонала с системой нарядов-допусков на площадке. Данная система предназначена для управления всеми строительными-монтажными

ИЗМ.	КОД УН.	ЛИСТ	№ ДОК	ПОДП	ДАТА

AP/D/19/0267-182-HV-SOW-0001

работами на площадке и контроля над их проведением, а также распространяется на все обязательные для соблюдения инструкции.

- Незамедлительно связаться с медперсоналом на площадке в случае, если кто-либо из задействованных в РАБОТАХ сотрудников подвергся воздействию вредных химических веществ или растворов. Весь персонал, работающий с потенциально опасными химическими веществами или растворами, или подверженный их потенциальному воздействию, должен быть осведомлен о мерах предосторожности и знать инструкции, которые необходимо соблюдать согласно паспортам безопасности производителя вещества.
- В конце каждой смены обеспечить вывоз всех отходов надлежащим образом, а также порядок и безопасность на рабочих местах.
- Весь персонал Подрядчика, задействованный в выполнении работ, должен пройти инструктаж по всем потенциальным рискам.
- Для выявления потенциальных рисков и определения соответствующих предупредительных мер, необходимых для их устранения и недопущения, Подрядчик обеспечивает выполнение всех изложенных ниже работ в соответствии с системой нарядов-допусков КПО, предусматривающей проведение оценки риска до начала работ.
- Подрядчик должен быть предупрежден о потенциальном риске пожара, причиной которого могут быть отсутствие чистоты и порядка, и невыполнение мер пожарной безопасности при огневых работах. Подрядчик обеспечивает присутствие на площадках проведения огневых работ обученных пожарных наблюдателей в достаточном количестве.
- На период проведения строительно-монтажных работ Подрядчик разграничивает и ограждает рабочие участки, доступ в которые предоставляется только необходимому рабочему персоналу.
- До начала использования строительные леса, предназначенные для работы персонала, необходимо проверить и сделать пометки на ярлыке. ЗАПРЕЩАЕТСЯ использовать строительные леса в качестве несущих весовые нагрузки конструкций без соответствующего предварительного одобрения.
- Подрядчик обеспечивает надлежащее ознакомление своего персонала со ВСЕМИ предписаниями КПО, которые предоставляются Производственным и Строительным отделами КПО.

- Для обеспечения пожарной безопасности на участке во время строительно-монтажных работ Подрядчик должен неукоснительно выполнять требования ППБ №1077 от 09.10.2014 и ППБ РК 10-98. Подрядчик обеспечивает объект первичными средствами пожаротушения в соответствии с действующими нормами.
- Подрядчик обеспечивает своих работников санитарно-бытовыми помещениями, медицинским обслуживанием, спецодеждой и обувью, питанием и питьевой водой, в соответствии с нормативными требованиями РК. Допускать к работе лиц только после прохождения ими обязательных предварительных и периодических медосмотров согласно действующим приказам Министерства Здравоохранения РК (СН РК 1 03-05-2011).
- При производстве сварочных и других огневых работ, ПОДРЯДЧИК, для обеспечения пожарной безопасности, должен строго соблюдать требования правил пожарной безопасности ППБ, утвержденных постановлением Правительства РК № 1077 от 09.10.2014 года. Согласно правилам, ПОДРЯДЧИК должен снабдить места проведения сварочных и огневых работ основными средствами пожаротушения.

Персонал ПОДРЯДЧИКА, участвующий в выполнении сварочных и огневых работ, должен быть аттестован в соответствии с документом «Требования промышленной безопасности. Аттестация сварщиков и специалистов сварочного производства» (Утвержден приказом МЧС РК № 309 от 18.09.2010). Подрядчик должен обеспечить объект, где производятся сварочные и другие огневые работы, первичными средствами пожаротушения в соответствии с действующими нормами.

ACTIVITY RISK ASSESSMENT			
ОЦЕНКА ПРОИЗВОДСТВЕННЫХ РИСКОВ			
CONTRACTOR shall obtain from KPO Construction Dept and review the following activity risk assessment sticks thus; ✓ and thereafter ensure all stated control measures are discussed during pre-job toolbox talks and then fully complied with during work activities.		ПОДРЯДЧИК должен получить от строительного отдела КПО и изучить формы оценки производственных рисков, отмеченных галочкой «✓», с дальнейшим обсуждением приведенных мер контроля до начала работ и последующим выполнением работ в полном соответствии с ними.	
Rev.	Title	Наименование	Отм.
THA-001	Welding Exotic Materials	Сварка специальных материалов	
THA-002	Work with Bottled Gas	Работа с газом в баллонах	
THA-003	Pipe Removal	Демонтаж труб	✓
THA-004	Pipe Installation	Монтаж труб	✓
THA-005	Rigging	Такелажные работы	✓
THA-006	Manual Handling	Погрузочно-разгрузочные работы, выполняемы вручную	✓
THA-007	Grinding	Шлифование	

ИЗМ.	КОПИЯ	ЛИСТ	№ ДОК	ПОДП.	ДАТА

AP/D/19/0267-182-HV-SOW-0001

ЛИСТ
20

THA-008	Welding & Flame Cutting	Сварка и огневая резка	
THA-009	Working with Acetone	Работы с ацетоном	
THA-010	Operating Tubular Profiling Machine	Эксплуатация станка для профилирования труб	
THA-011	Scaffold Erection & Dismantling	Установка и демонтаж лесов	V
THA-012	Working on Scaffold	Работа на лесах	V
THA-013	Working with Corrosive Substances	Работа с коррозионными веществами	
THA-014	Working with Irritant Substances	Работа с веществами, вызывающими раздражение	
THA-015	Working with Toxic Substances	Работа с токсичными веществами	
THA-016	Working with Harmful Subst.	Работа с вредными веществами	
THA-017	Emergency Procedures	Планы ликвидации аварий	
THA-018	Working with Flammable Subst.	Работа с воспламеняющимися веществами	
THA-019	Working at Heights	Работа на высоте	V
THA-020	Radiography	Рентгенодефектоскопия	
THA-021	Working with Electrical Equip.	Работа с электрическим оборудованием	V
THA-022	Nitrogen Testing	Опрессовка азотом	
THA-023	Operating Pipe Cutting & Thrd. Mach	Эксплуатация труборезного / резьбонарезного станка	
THA-024	Working In Confined Spaces	Работа в замкнутом пространстве	
THA-025	Working off Ladders	Работа на лестницах	
THA-026	Operating Pedestal Cranes	Эксплуатация пьедестальных кранов	
THA-027	Working in Habitats	Проведение работ в тентах	
THA-028	Land Grading	Планирование участка	
THA-029	Pneumatic Testing	Пневматическая опрессовка	
THA-030	House keeping	Поддержание чистоты и порядка	V
THA-031	Air Drying	Осушка воздухом	
THA-032	Chemical Cleaning	Очистка химреагентами	
THA-033	High Pressure Water Jetting	Обработка высоконапорной водяной струей	
THA-034	Fire Proofing	Обработка на огнестойкость	
THA-035	Magnetic Particle Inspection	Магнитнопорошковая дефектоскопия	
THA-036	Insulation/Manmade Fibres/Mastics	Изоляция / искусственное волокно / мастики	
THA-037	Insulation Sheet Metal	Листовой изоляционный металл	
THA-038	Use of Epoxy Resin & Cleaner	Работа с эпоксидной смолой и чистящими средствами	
THA-039	Removal of Floor Gratings	Снятие напольных решеток	
THA-040	Working in Adverse Environ. Cond	Работа в неблагоприятной окружающей среде	
THA-041	Hydro testing	Гидроиспытания	
THA-042	Spray Painting	Покраска распылением	
THA-043	Grit Blasting	Пескоструйная обработка	
THA-044	Maintenance Work at Plant	Техобслуживание завода	
THA-045	Working on Tower Scaffold	Работа на башенных лесах	
THA-046	Electrical Testing	Испытание электрооборудования	
THA-047	Electrical Installation	Монтаж электрооборудования	
THA-048	Instr. Installation & Impulse Piping	Установка приборов и обвязка импульсными трубками	
THA-049	Cable Pulling & Banding	Укладка и крепление кабеля	
THA-050	Instrument Calibration	Калибровка приборов	

ИЗМ.	КОП. ЧА	ЛИСТ	ИНД. КОД	ПОДП.	ДАТА

AP/D/19/0267-182-HV-SOW-0001

Лист

21

THA-051	Demolition Work	Работы по сносу и демонтаж	V
THA-052	Working Near or Over Deep Waters	Работы вблизи водоемов или над водной поверхностью	

5. Ссыпочные документы

5.1 Нормативы, стандарты и технические условия

ПОДРЯДЧИК должен выполнить РАБОТЫ в полном соответствии с нижеперечисленными стандартами, техническими условиями и процедурами, а также с требованиями ГОСТ и СНиП, кроме того, ПОДРЯДЧИК должен получить их последние редакции до начала РАБОТ.

Для данного проекта принят следующий порядок приоритетности документов при применении норм, стандартов, ТУ и нормативных требований:

- Нормативные требования
- Стандарты Республики Казахстан (РК)
- ТУ и стандарты компании КПО
- Международные стандарты
- Отраслевые стандарты

Казахстанские нормы и стандарты

Номер чертежа	Название
СП РК 4.02-101-2012	«Отопление, вентиляция и кондиционирование воздуха» (с изменениями и дополнениями по состоянию на 19.07.2022 г.)
СН РК 4.02-01-2011	«Отопление, вентиляция и кондиционирование воздуха» (с изменениями и дополнениями по состоянию на 19.07.2022 г.)
СП РК 2.04-107-2013	Строительная теплотехника
СП РК 2.04-01-2017	СП РК 2.04-01-2017 «Строительная климатология» (с изменениями от 01.04.2019 г.)
СН РК 2.04.21-2004	«Энергопотребление и тепловая защита гражданских зданий» (с изменениями и дополнениями по состоянию на 06.11.2019 г.)
ГОСТ 12.1.005-88	Общие санитарно-гигиенические требования к воздуху рабочей зоны
ВНТП 3-85	Нормы технологического проектирования объектов сбора, транспорта, подготовки нефти, газа и воды нефтяных месторождений

ИЗМ.	КОР. Л.	ЛИСТ	В ДОК.	ПОДП.	ДАТА

AP/D/19/0267-182-HV-SOW-0001

лист

22

БСН 21-77	Инструкция по проектированию систем отопления и вентиляции на нефтеперерабатывающих и нефтехимических заводах
РДС РК 2.02-11-2001	Основы проектирования мер пожарной безопасности объектов развития КНГКМ
Приказ Министра по чрезвычайным ситуациям Республики Казахстан от 17 августа 2021 года № 405	«Об утверждении технического регламента «Общие требования к пожарной безопасности» (с изменениями от 14.10.2022 г.)
Приказ Министра по инвестициям и развитию Республики Казахстан от 30 декабря 2014 года № 355	«Об утверждении Правил обеспечения промышленной безопасности для опасных производственных объектов нефтяной и газовой отраслей промышленности» (с изменениями и дополнениями от 15.01.2023 г.)
Стандарт 52.2 Американского общества инженеров по отоплению, охлаждению и кондиционированию воздуха (ASHRAE)	Методы испытаний устройств очистки воздуха систем общей вентиляции
Институт нефти (IP), Часть 15	Типовой свод правил по технике безопасности Института июль 2005 г. нефти

Примечание: Все требования по пожарной безопасности отвечают всем предписаниям, описанным в СП РК 4.02-101-2012.

ТУ и стандарты компании КПО

Номер чертежа	Название
КРО-00-HVA-SPC-00004	Оборудование ОБКВ
КРО-00-HVA-SPC-00003	Основные принципы ОБКВ

ИЗМ.	КОПИ	ЛИСТ	№ ДОК.	ПОДП.	ДАТА

AP/D/19/0267-182-HV-SOW-0001

5.2. Проектная техническая документация


Обозначение	Наименование
AP/D/19/0267-182-HV-SOW-0001 KPO-70-HVA-SOW-00001-ER	Объем работ ОВКВ
AP/D/19/0267-182-ОВКВ AP/D/19/0267-A0294 Лист 1 из 40	Общие данные
AP/D/19/0267-182-ОВКВ AP/D/19/0267-B0854 Лист 2 из 40	Схема демонтажа системы П1(НАН 001)
AP/D/19/0267-182-ОВКВ AP/D/19/0267-B0855 Лист 3 из 40	Схема демонтажа системы П2(НАН 002)
AP/D/19/0267-182-ОВКВ AP/D/19/0267-B0856 Лист 4 из 40	Схема демонтажа системы П3(НАН 003)
AP/D/19/0267-182-ОВКВ AP/D/19/0267-B0857 Лист 5 из 40	Схема демонтажа вытяжных систем
AP/D/19/0267-182-ОВКВ AP/D/19/0267-B0858 Лист 6 из 40	Схема демонтажа вытяжных систем
AP/D/19/0267-182-ОВКВ AP/D/19/0267- C0909 Лист 7 из 40	Технологическая блок-схема установки П1 (НАН -001). Объем монтажа
AP/D/19/0267-182-ОВКВ AP/D/19/0267- C0910 Лист 8 из 40	Технологическая блок-схема установки П2 (НАН -002). Объем монтажа
AP/D/19/0267-182-ОВКВ AP/D/19/0267- C0911 Лист 9 из 40	Технологическая блок-схема установки П3 (НАН -003). Объем монтажа
AP/D/19/0267-182-ОВКВ AP/D/19/0267- C0912 Лист 10 из 40	Технологическая блок-схема вытяжных систем. Объем монтажа
AP/D/19/0267-182- ОВКВ AP/D/19/0267- C0913 Лист 11 из 40	Технологическая блок-схема вытяжных систем. Объем монтажа
AP/D/19/0267-182-ОВКВ AP/D/19/0267- C0914 Лист 12 из 40	Технологическая блок-схема вытяжных систем. Объем монтажа
AP/D/19/0267-182-ОВКВ AP/D/19/0267- C0915 Лист 13 из 40	Схема системы холодоснабжения ОВКВ

AP/D/19/0267-182-OBKB AP/D/19/0267- C0916 Лист 14 из 40	3Схема системы увлажнения OBKB
AP/D/19/0267-182-OBKB AP/D/19/0267-B0859 Лист 15 из 40	План системы п1(НАН-001) на ОТМ. +104.150. М 1:100
AP/D/19/0267-182-OBKB AP/D/19/0267-B0860 Лист 16 из 40	План системы п2(НАН -002) на ОТМ. +104.150 М:100
AP/D/19/0267-182-OBKB AP/D/19/0267-B0861 Лист 17 из 40	План системы п3(НАН -003) на ОТМ. +104.150. М 1:100
AP/D/19/0267-182-OBKB AP/D/19/0267-B0862 Лист 18 из 40	План вытяжных систем на ОТМ. +104.150. М 1:100
AP/D/19/0267-182-OBKB AP/D/19/0267-B0863 Лист 19 из 40	План вытяжных систем на ОТМ. +104.150.М1:100
AP/D/19/0267-182-OBKB AP/D/19/0267-B0864 Лист 20 из 40	Схема расположения воздуховодов. Фрагмент плана на ОТМ. +104.150, В осях А-Г; 6-8
AP/D/19/0267-182-OBKB AP/D/19/0267- F1127 Лист 21 из 40	Узлы воздуховодов 1,2,11,12
AP/D/19/0267-182-OBKB AP/D/19/0267- F1128 Лист 22 из 40	Узлы воздуховодов 3,4,5
AP/D/19/0267-182-OBKB AP/D/19/0267- F1129 Лист 23 из 40	Узлы воздуховодов 6,7,8
AP/D/19/0267-182-OBKB AP/D/19/0267- F1130 Лист 24 из 40	Узлы воздуховодов 9,10
AP/D/19/0267-182-OBKB AP/D/19/0267- F1131 Лист 25 из 40	Разрезы. Разрез А-А. Разрез С-С.
AP/D/19/0267-182-OBKB AP/D/19/0267- F1132 Лист 26 из 40	Разрезы. Разрез В-В в осях 1-4. Разрез В-В в осях 5-8.
AP/D/19/0267-182-OBKB AP/D/19/0267- F1133 Лист 27 из 40	Разрезы. Разрез D-D в осях 1-4. Разрез D-D в осях 5-8
AP/D/19/0267-182-OBKB AP/D/19/0267- F1134 Лист 28 из 40	Разрезы. Разрез Е-Е
AP/D/19/0267-182-OBKB AP/D/19/0267- F1135 Лист 29 из 40	Разрезы. Разрез F-F в осях 6-8. Разрез G-G, В осях А-Г.
AP/D/19/0267-182-OBKB AP/D/19/0267- B0865	План размещения вентиляционного оборудования

ИЗМ.	КОЛ-ВО	ЛИСТ	ИЗ ДОК	ПОДП.	ДАТА

AP/D/19/0267-182-HV-SOW-0001

Лист 30 из 40	
AP/D/19/0267-182-OBKB AP/D/19/0267-B0866 Лист 31 из 40	Вид "А"
AP/D/19/0267-182-OBKB AP/D/19/0267-B0867 Лист 32 из 40	Фрагмент плана на ОТМ.+104.150, в осях В-D; 1-4.фрагмент плана На ОТМ.+104.150, в осях В-D; 5-8.
AP/D/19/0267-182-OBKB AP/D/19/0267-B0868 Лист 33 из 40	Фрагмент плана на ОТМ.+104.150, в осях А-D; 6-8
AP/D/19/0267-182-OBKB AP/D/19/0267-B0869 Лист 34 из 40	Оборудование, увлажнение и трубопроводы. Фрагмент плана На ОТМ. +104.150, в осях А-D; 6-8
AP/D/19/0267-182-OBKB AP/D/19/0267-F1136 Лист 35 из 40	Детали воздухопроводов ОБКВ, соединение воздухопроводов.
AP/D/19/0267-182-OBKB AP/D/19/0267-F1137 Лист 36 из 40	Детали воздухопроводов ОБКВ, соединение воздухопроводов.
AP/D/19/0267-182-OBKB Лист 37 из 40 AP/D/19/0267-C1679	Технологическая блок-схема вытяжных систем. Объем демонтажа
AP/D/19/0267-182-OBKB Лист 38 из 40 AP/D/19/0267-C1680	Технологическая блок-схема вытяжных систем. Объем демонтажа
AP/D/19/0267-182-OBKB Лист 39 из 40 AP/D/19/0267-C1681	Технологическая блок-схема вытяжных систем. Объем монтажа.
AP/D/19/0267-182-OBKB Лист 40 из 40 AP/D/19/0267-F1918	Схема проектируемой вытяжной системы вентиляции. Узел А.
AP/D/19/0267-182-OB.P AP/D/19/0267-E0039	Расчет систем ОБКВ
AP/D/19/0267-182-HV-MTO AP/D/19/0267-F1252 18 Листов	Спецификация оборудования и материалов
AP/D/19/0267-182-HV-D AP/D/19/0267-F1253 12 Листов	Ведомость демонтажных работ
AP/D/19/0267-182-OBKB.ОЛ AP/D/19/0267-A0295 2 Листа	Ведомость листов технических данных
AP/D/19/0267-182-OBKB.M AP/D/19/0267-C1682 6 листов	Схема трубопроводов и приборов. Объем монтажа
Приложение 1. 3 листа	

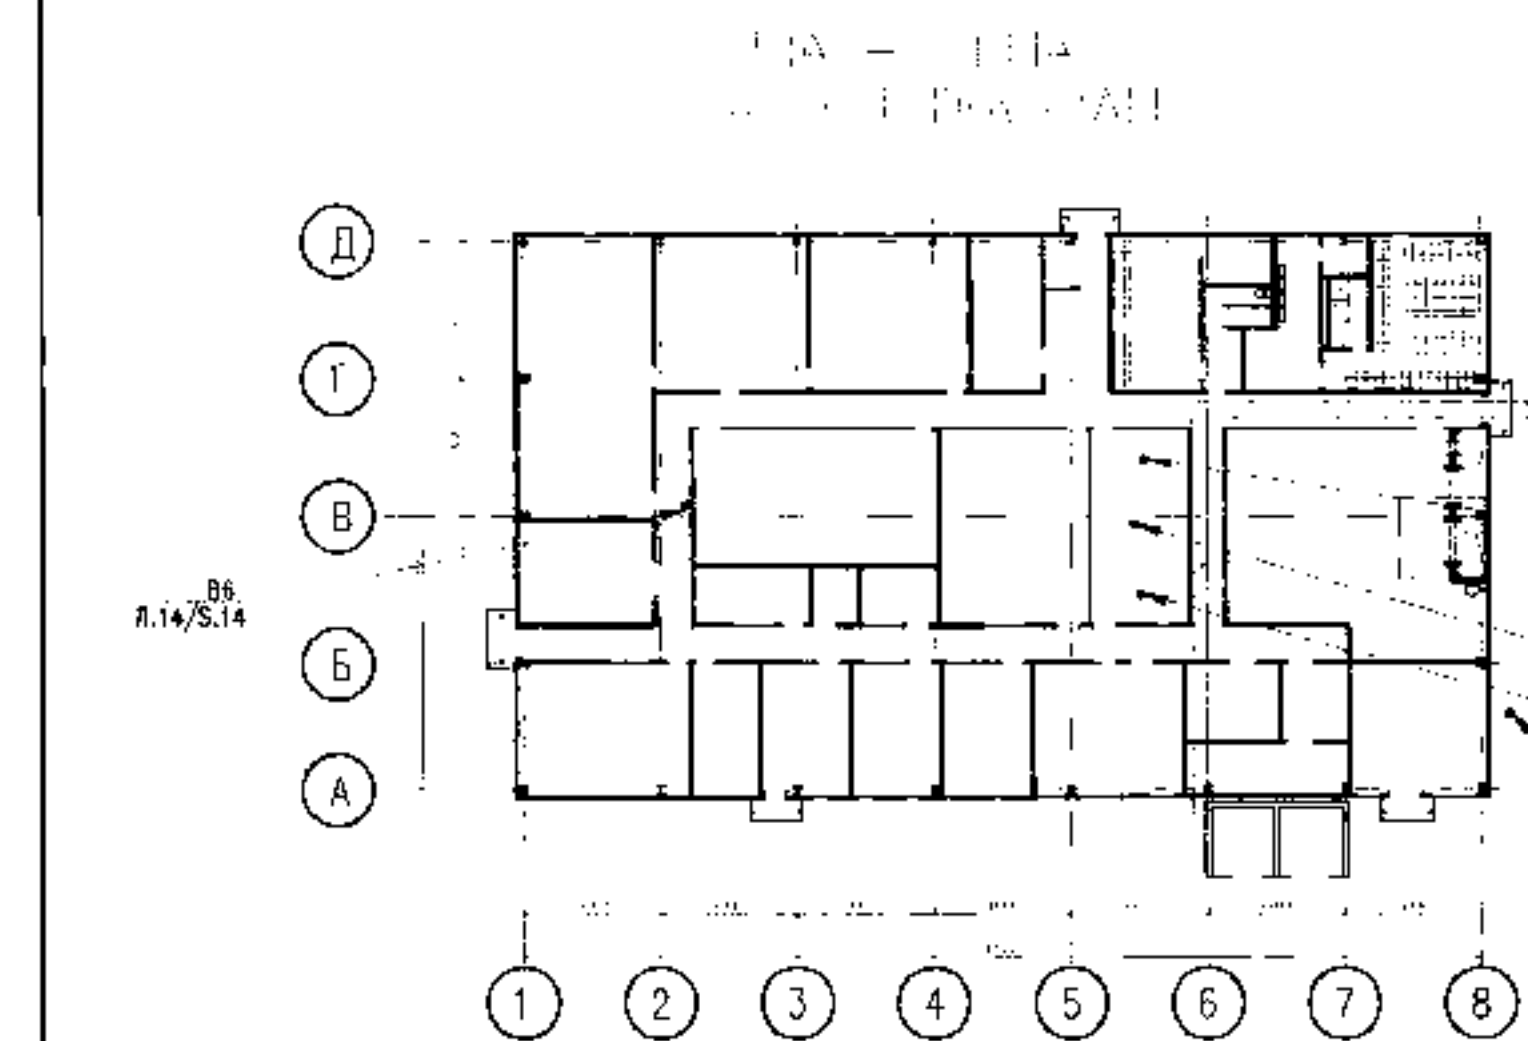

ВЕДОМОСТЬ ЧЕРТЕЖЕЙ ОСНОВНОГО КОМПЛЕКТА РАЗДЕЛА ОБКЗ
LIST OF THE MAIN SETS OF WORKING DRAWINGS

ЛИСТ SHEET	НАИМЕНОВАНИЕ TITLE	ПРИМЕЧАНИЕ NOTE
1	ОБЩИЕ ДАННЫЕ GENERAL DATA	REV. 3
2	СХЕМА ДЕМОНТАЖА СИСТЕМЫ П1 (НАН-001) DESTRUCT DRAWING OF НАН-001 SYSTEM	REV. 1
3	СХЕМА ДЕМОНТАЖА СИСТЕМЫ П2 (НАН-002) DESTRUCT DRAWING OF НАН-002 SYSTEM	REV. 1
4	СХЕМА ДЕМОНТАЖА СИСТЕМЫ П3 (НАН-003) DESTRUCT DRAWING OF НАН-003 SYSTEM	REV. 1
5	СХЕМА ДЕМОНТАЖА ВЫТЯЖНЫХ СИСТЕМ DESTRUCT DRAWING OF EXTRACT SYSTEMS	REV. 1
6	СХЕМА ДЕМОНТАЖА ВЫТЯЖНЫХ СИСТЕМ DESTRUCT DRAWING OF EXTRACT SYSTEMS	REV. 1
7	ТЕХНОЛОГИЧЕСКАЯ БЛОК-СХЕМА УСТАНОВКИ П1 (НАН-001). ОБЪЕМ МОНТАЖА FLOW DIAGRAM OF THE UNIT P1 (НАН-001). CONSTRUCTION SCOPE	REV. 2
8	ТЕХНОЛОГИЧЕСКАЯ БЛОК-СХЕМА УСТАНОВКИ П2 (НАН-002). ОБЪЕМ МОНТАЖА FLOW DIAGRAM OF THE UNIT P2 (НАН-002). CONSTRUCTION SCOPE	REV. 2
9	ТЕХНОЛОГИЧЕСКАЯ БЛОК-СХЕМА УСТАНОВКИ П3 (НАН-003). ОБЪЕМ МОНТАЖА FLOW DIAGRAM OF THE UNIT P3 (НАН-003). CONSTRUCTION SCOPE	REV. 2
10	ТЕХНОЛОГИЧЕСКАЯ БЛОК-СХЕМА ВЫТЯЖНЫХ СИСТЕМ. ОБЪЕМ МОНТАЖА FLOW DIAGRAM OF EXTRACTION SYSTEMS. CONSTRUCTION SCOPE	REV. 2
11	ТЕХНОЛОГИЧЕСКАЯ БЛОК-СХЕМА ВЫТЯЖНЫХ СИСТЕМ. ОБЪЕМ МОНТАЖА FLOW DIAGRAM OF EXTRACTION SYSTEMS. CONSTRUCTION SCOPE	REV. 2
12	ТЕХНОЛОГИЧЕСКАЯ БЛОК-СХЕМА ВЫТЯЖНЫХ СИСТЕМ. ОБЪЕМ МОНТАЖА FLOW DIAGRAM OF EXTRACTION SYSTEMS. CONSTRUCTION SCOPE	REV. 2
13	СХЕМА СИСТЕМЫ ХОЛОДОСНАБЖЕНИЯ ОБЪЕКТА HVAC REFRIGERATION SCHEMATIC	REV. 2
14	СХЕМА СИСТЕМЫ УЛАЖИВАНИЯ ОБЪЕКТА HVAC HUMIDIFICATION SCHEMATIC	REV. 2
15	ПЛАН СИСТЕМЫ П1 (НАН-001) НА ОТМ. +104.150 М. П.100 PLAN OF THE SYSTEM P1 (НАН-001) ON EL. +104.150 M. P.100	REV. 1
16	ПЛАН СИСТЕМЫ П2 (НАН-002) НА ОТМ. +104.150 М. П.100 PLAN OF THE SYSTEM P2 (НАН-002) ON EL. +104.150 M. P.100	REV. 1
17	ПЛАН СИСТЕМЫ П3 (НАН-003) НА ОТМ. +104.150 М. П.100 PLAN OF THE SYSTEM P3 (НАН-003) ON EL. +104.150 M. P.100	REV. 1
18	ПЛАН ВЫТЯЖНЫХ СИСТЕМ НА ОТМ. +104.150 М. П.100 PLAN OF EXHAUST SYSTEMS ON EL. +104.150 M. P.100	REV. 1
19	ПЛАН ВЫТЯЖНЫХ СИСТЕМ НА ОТМ. +104.150 М. П.100 PLAN OF EXHAUST SYSTEMS ON EL. +104.150 M. P.100	REV. 1
20	СХЕМА РАСПОЛОЖЕНИЯ ВОЗДУШОВОДОВ. ФРАГМЕНТ ПЛАНА НА ОТМ. +104.150, В ОСЯХ А-Д, 6-8 LAYOUT OF THE AIR DUCTS. FRAGMENT OF THE PLAN AT ELEVATION. +104.150, IN AXES A-D, 6-8	REV. 1
21	ДЕМОНТАЖ ОБЪЕКТОВ ВОЗДУШОВОДОВ 1,2,11,12 HVAC DESTRUCT DRAWING DUCT UNIT 1,2,11,12	REV. 2
22	ДЕМОНТАЖ ОБЪЕКТОВ ВОЗДУШОВОДОВ 3,4,5 HVAC DESTRUCT DRAWING DUCT UNIT 3,4,5	REV. 2
23	ДЕМОНТАЖ ОБЪЕКТОВ ВОЗДУШОВОДОВ 6,7,8 HVAC DESTRUCT DRAWING DUCT UNIT 6,7,8	REV. 2
24	ДЕМОНТАЖ ОБЪЕКТОВ ВОЗДУШОВОДОВ 9,10 HVAC DESTRUCT DRAWING DUCT UNIT 9,10	REV. 2
25	РАЗРЕЗЫ РАЗРЕЗ А-А, РАЗРЕЗ В-В, РАЗРЕЗ В-В В ОСЯХ 5-8 SECTIONS, SECTION A-A, SECTION B-B, SECTION B-B IN AXES 5-8	REV. 1
26	РАЗРЕЗЫ РАЗРЕЗ В-В В ОСЯХ 1-4, РАЗРЕЗ В-В В ОСЯХ 5-8 SECTIONS, SECTION B-B IN AXES 1-4, SECTION B-B IN AXES 5-8	REV. 1
27	РАЗРЕЗЫ РАЗРЕЗ В-В В ОСЯХ 1-4, РАЗРЕЗ В-В В ОСЯХ 5-8 SECTIONS, SECTION B-B IN AXES 1-4, SECTION B-B IN AXES 5-8	REV. 1
28	РАЗРЕЗЫ РАЗРЕЗ В-В В ОСЯХ 1-4, РАЗРЕЗ В-В В ОСЯХ 5-8 SECTIONS, SECTION B-B IN AXES 1-4, SECTION B-B IN AXES 5-8	REV. 1
29	РАЗРЕЗЫ РАЗРЕЗ В-В В ОСЯХ 1-4, РАЗРЕЗ В-В В ОСЯХ 5-8 SECTIONS, SECTION B-B IN AXES 1-4, SECTION B-B IN AXES 5-8	REV. 1
30	ПЛАН РАЗМЕЩЕНИЯ ВЕНТИЛЯЦИОННОГО ОБОРУДОВАНИЯ LAYOUT OF VENTILATION EQUIPMENT	REV. 1
31	ВЕНТИЛЯЦИОННОЕ ОБОРУДОВАНИЕ VENTILATION EQUIPMENT	REV. 1
32	ФРАГМЕНТ ПЛАНА НА ОТМ.+104.150, В ОСЯХ В-Д, 1-4. ФРАГМЕНТ ПЛАНА НА ОТМ.+104.150, В ОСЯХ В-Д, 5-8. FRAGMENT OF THE PLAN FOR EL.104.150 IN AXES В-Д, 1-4	REV. 1
33	ФРАГМЕНТ ПЛАНА НА ОТМ.+104.150, В ОСЯХ А-Д, 6-8 FRAGMENT OF THE PLAN FOR EL.104.150 IN AXES А-Д, 6-8	REV. 1
34	ОБОРУДОВАНИЕ, УЛАЖИВАНИЕ И ТРУБОПРОВОДЫ. ФРАГМЕНТ ПЛАНА НА ОТМ.+104.150, В ОСЯХ А-Д, 6-8 EQUIPMENT, HUMIDIFICATION AND PIPING. FRAGMENT OF THE PLAN FOR EL.104.150 IN AXES А-Д, 6-8	REV. 1
35	ДЕТАЛИ ВОЗДУШОВОДОВ ОБЪЕКТОВ, СОЕДИНЕНИЕ ВОЗДУШОВОДОВ HVAC DUCTING DETAILS, JUNCTION DUCT	REV. 1
36	ДЕТАЛИ ВОЗДУШОВОДОВ ОБЪЕКТОВ, СОЕДИНЕНИЕ ВОЗДУШОВОДОВ HVAC DUCTING DETAILS, JUNCTION DUCT	REV. 1
37	ТЕХНОЛОГИЧЕСКАЯ БЛОК-СХЕМА ВЫТЯЖНЫХ СИСТЕМ. ОБЪЕМ ДЕМОНТАЖА FLOW DIAGRAM OF EXTRACTION SYSTEMS. DISMANTLE SCOPE	REV. 0
38	ТЕХНОЛОГИЧЕСКАЯ БЛОК-СХЕМА ВЫТЯЖНЫХ СИСТЕМ. ОБЪЕМ ДЕМОНТАЖА FLOW DIAGRAM OF EXTRACTION SYSTEMS. DISMANTLE SCOPE	REV. 0

ТЕХНИЧЕСКИЕ РЕШЕНИЯ, ПРИНЯТЫЕ В ПРОЕКТЕ, СООТВЕТСТВУЮТ ЭКОЛОГИЧЕСКИМ, САНИТАРНО-ГИГИЕНИЧЕСКИМ, ПРОТИВОПОЖАРНЫМ ТРЕБОВАНИЯМ И ДРУГИМ НОРМАМ, ДЕЙСТВУЮЩИМ НА ТЕРРИТОРИИ РЕСПУБЛИКИ КАЗАХСТАН, И ОБЕСПЕЧИВАЮТ БЕЗОПАСНОСТЬ ДЛЯ ЖИЗНИ И ЗДОРОВЬЯ ПОДЛЕЖАЩИХ ЭКСПЛУАТАЦИИ ОБЪЕКТА ПРИ СОБЛЮДЕНИИ ПРЕДУСМОТРЕННЫХ ПРОЕКТОМ МЕРОПРИЯТИЙ.

TECHNICAL SOLUTIONS ACCEPTED IN THE DESIGN COMPLY WITH ENVIRONMENTAL, SANITARY AND HYGIENIC, FIRE SAFETY REQUIREMENTS AND OTHER REGULATIONS EFFECTIVE IN THE REPUBLIC OF KAZAKHSTAN, AND ENSURE SAFE OPERATION OF THE FACILITY FOR LIFE AND HEALTH OF PEOPLE WHILE COMPLYING WITH THE ACTIVITIES ENVISAGED BY THE DESIGN.

ГЛАВНЫЙ ИНЖЕНЕР ПРОЕКТА
CHIEF PROJECT ENGINEER

ТОЛКАЧЕВ А.А.
TOLKACHEV A.A.

ОБОЗНАЧЕНИЕ СИСТЕМЫ	КОЛ. СИСТЕМ	НАИМЕНОВАНИЕ ОБЪЕКТОВ (ТЕХНОЛОГИЧЕСКОЕ ОБОРУДОВАНИЕ)	ТИП (НАИМЕНОВАНИЕ)	УСТРОЙСТВО ЗАЩИТЫ	ВЕНТИЛЯТОР	ЭЛЕКТРОДВИГАТЕЛЬ	ВОЗДУХОНАГРЕВАТЕЛЬ ЭЛ.	ВОЗДУХОНАГРЕВАТЕЛЬ ЭЛ.	ВОЗДУХОПОДБИТЕЛЬ	ФИЛЬТР	ТАГ. НОМЕР
DESIGNATION OF SYSTEM	Q-TY OF SYS-TEM	ATTENDED ROOM TITLE (TECHNOLOGICAL EQUIPMENT)	TYPE (TITLE)	EXTRA-PROTE-CTION COM-PLAINT	VENTILATOR	ELECTRIC MOTOR	AIR HEATER	AIR HEATER	AIR COOLER	FILTER	TAG NUMBER
П1 (НАН-001)	1	ЛАБОРАТОРИЯ 4,5,26-27	Приточная установка	H/3	N/H	12603	400	1440	CYLL EXISTING	2	НАН-001
П2 (НАН-002)	1	ЛАБОРАТОРИЯ 2,3,7	Приточная установка	H/3	N/H	12638	400	1440	CYLL EXISTING	2	НАН-002
П3 (НАН-003)	1	ЛАБОРАТОРИЯ 24,25	Приточная установка	H/3	N/H	13585	600	2644	ВЕНТ-600-193-00-04-01	1	НАН-003
Б2	2	ЛАБОРАТОРИЯ, МАСТЕРСКАЯ	КАНАЛЬНЫЙ ВЕНТ. ФА	N/H	H/3	8646	460	1440	N/H	1	7-660-05-14 А
Б5	2	ДУША, ТУАЛЕТЫ, РАЗДЕВАЛКА, ВАННАЯ	КАНАЛЬНЫЙ ВЕНТ. ФА	N/H	H/3	3275	380	1440	N/H	1	7-660-05-15 А

ВЕДОМОСТЬ ССЫЛОЧНЫХ И ПРИЛАГАЕМЫХ ДОКУМЕНТОВ
LIST OF THE REFERENCE AND ATTACHED DOCUMENTS

ЛИСТ SHEET	НАИМЕНОВАНИЕ TITLE	ПРИМЕЧАНИЕ NOTE
39	ТЕХНОЛОГИЧЕСКАЯ БЛОК-СХЕМА ВЫТЯЖНЫХ СИСТЕМ. ОБЪЕМ МОНТАЖА FLOW DIAGRAM OF EXTRACTION SYSTEMS. CONSTRUCTION SCOPE	REV. 0
40	ДЕМОНТАЖ ОБЪЕКТОВ ВОЗДУШОВОДОВ 1-18 HVAC DESTRUCT DRAWING DUCT UNIT 1-18	REV. 0
ОСТ 14918-2020/GOST 14918-2020	ПРИКАЗ ЛИСТОВЫЙ ГОРЯЧИЙ-КОЛДОВЫЙ. ТЕХНИЧЕСКИЕ УСЛОВИЯ/ГОСТ-14918-2020. ZINC-COATED STEEL SHEET SPECIFICATIONS	
AP/D/19/0267-182-OBK-P	РАСЧЕТ СИСТЕМЫ ОБЪЕКТОВ CALCULATION OF HVAC SYSTEMS	(14 ЛИСТОВ) (14 SHEETS)
AP/D/19/0267-182-HV-MTO	СПЕЦИФИКАЦИЯ ОБОРУДОВАНИЯ И МАТЕРИАЛОВ EQUIPMENT AND MATERIALS SPECIFICATION	(12 ЛИСТОВ) (12 SHEETS)
AP/D/19/0267-182-HV-D	ВЕДОМОСТЬ ДЕМОНТАЖНЫХ РАБОТ DISMANTLING LIST	(2 ЛИСТА) (2 SHEETS)
AP/D/19/0267-182-OBK-B	ВЕДОМОСТЬ ЛИСТОВ ТЕХНИЧЕСКИХ ДАННЫХ DATA SHEET OF TECHNICAL DATA	(23 ЛИСТА) (23 SHEETS)
AP/X/21/1221-00014	ЛИСТ ДАННЫХ АНУ, 7-660-04-02 DATA SHEET OF ANU, 7-660-04-02	(18 ЛИСТОВ) (18 SHEETS)
AP/X/21/1221-00015	ЛИСТ ДАННЫХ КОМПРЕССОРНО-КОНДЕНСАТОРНОГО БЛОКА DATA SHEET OF COMPRESSOR-CONDENSER UNIT, 7-660-08-01, 7-660-04-01	(18 ЛИСТОВ) (18 SHEETS)
AP/X/21/1221-00001	ЛИСТ ДАННЫХ УЛАЖИВАТЕЛЯ DATA SHEET OF HUMIDIFIER	(4 ЛИСТА) (4 SHEETS)
AP/X/21/1221-00008	ЛИСТ ДАННЫХ ШИМОЛИТЕЛЯ DATA SHEET OF ATTENUATOR 7-660-GN-02	(4 ЛИСТА) (4 SHEETS)
AP/X/21/1221-00013	ЛИСТ ДАННЫХ НЕВОЗВРАТНОЙ ЗАСЛОНКИ 660-GS-01/52/53 DATA SHEET OF NON RETURN DAMPERS 660-GS-01/52/53	(10 ЛИСТОВ) (10 SHEETS)
AP/X/21/1221-00005	ЛИСТ ДАННЫХ ГАЗОНЕРИТИМАТОРНОЙ ОТСЕКОВОЙ ЗАСЛОНКИ 7-660-GS-61/63/64 DATA SHEET OF GAS TIGHT SHUT OFF DAMPER 7-660-GS-61/63/64	(68 ЛИСТОВ) (68 SHEETS)
AP/X/21/1221-00011	ЛИСТ ДАННЫХ ПЕСКОПРИЕМНИКА 7-660-GS-01/52/53 DATA SHEET OF SAND TRAP LOUVER 07/08/09/10 DATA SHEET OF SAND TRAP LOUVER	(6 ЛИСТОВ) (6 SHEETS)
AP/X/21/1221-00012	ЛИСТ ДАННЫХ ВОЗДУХОРАСПРЕДЕЛИТЕЛЬНЫХ РЕШЕТОК 7-660-GS-01/52/53 DATA SHEET OF GRILLES 7-660-GS-01/52/53	(14 ЛИСТОВ) (14 SHEETS)
AP/X/21/1221-00010	ЛИСТ ДАННЫХ КЛАПАНА ИЗЪЕМНОГО ДАВЛЕНИЯ, 200X150 7-660-GS-54/55 DATA SHEET OF PRESSURE RELIEF DAMPER 200X150 7-660-GS-54/55	(4 ЛИСТА) (4 SHEETS)
AP/X/21/1221-00009	ЛИСТ ДАННЫХ ЗАСЛОНКИ РАСХОДА ВОЗДУХА 7-660-GS-31/32/33/34/35/36/37/38/39/40/41 DATA SHEET OF VOLUME CONTROL DAMPER 7-660-GS-31/32/33/34/35/36/37/38/39/40/41	(40 ЛИСТОВ) (40 SHEETS)
AP/X/21/1221-00002	ЛИСТ ДАННЫХ ВОЗДУХОРАСПРЕДЕЛИТЕЛЬНЫХ РЕШЕТОК 7-660-GS-31/32/33/34/35/36/37/38/39/40/41 DATA SHEET OF VOLUME CONTROL DAMPER 7-660-GS-31/32/33/34/35/36/37/38/39/40/41	(8 ЛИСТОВ) (8 SHEETS)
AP/X/21/1221-00004	ЛИСТ ДАННЫХ ПРОТИВОПОЖАРНОЙ ЗАСЛОНКИ 7-660-GS-36/57/58/59/60 DATA SHEET OF FIRE DAMPER 7-660-GS-36/57/58/59/60	(10 ЛИСТОВ) (10 SHEETS)
AP/X/21/1221-00007	ЛИСТ ДАННЫХ КАНАЛЬНОГО ЭЛЕКТРОНАГРЕВАТЕЛЯ D400MM 7-660-04-02 DATA SHEET OF ELECTRICAL DUCT HEATERS D400MM 7-660-04-02	(7 ЛИСТОВ) (7 SHEETS)
AP/X/21/1221-00016	ЛИСТ ДАННЫХ ПАНЕЛИ УПРАВЛЕНИЯ HVAC 7000-JCL-022 DATA SHEET OF CONTROL PANEL HVAC 7000-JCL-022	(15 ЛИСТОВ) (15 SHEETS)
AP/D/19/0267-182-OBK-01-12	ЛИСТ ДАННЫХ ЗАСЛОНКИ РЕГУЛИРОВАНИЯ РАСХОДА ВОЗДУХА 7-660-GS-65/66/67/68/69/70/71/72/73/74 DATA SHEET OF VOLUME CONTROL DAMPER 7-660-GS-65/66/67/68/69/70/71/72/73/74	(8 ЛИСТОВ) (8 SHEETS)
AP/D/19/0267-182-OBK-01-13	ЛИСТ ТЕХНИЧЕСКИХ ДАННЫХ ВЫТЯЖНОГО РУКАВА 7-660-CD-1,2,3,4,5,6,7,8,9,10,11 DATA SHEET, ARTICULATED HOOD 7-660-CD-1,2,3,4,5,6,7,8,9,10,11	(8 ЛИСТОВ) (8 SHEETS)
AP/D/19/0267-182-OBK-01-14	ЛИСТ ТЕХНИЧЕСКИХ ДАННЫХ ВЫТЯЖНОГО РУКАВА 7-660-CD-12,13 DATA SHEET, ARTICULATED HOOD 7-660-CD-12,13	(8 ЛИСТОВ) (8 SHEETS)
AP/D/19/0267-182-OBK-01-15	ЛИСТ ТЕХНИЧЕСКИХ ДАННЫХ ВЫТЯЖНОГО РУКАВА 7-660-CD-14,15,16,17,18,19,20,21,22,23,24,25,26,27,28,29,30,31,32,33,34,35,36,37,38,39,40,41,42,43,44,45,46,47,48,49,50,51,52,53,54,55,56,57,58,59,60 DATA SHEET, ARTICULATED HOOD 7-660-CD-14,15,16,17,18,19,20,21,22,23,24,25,26,27,28,29,30,31,32,33,34,35,36,37,38,39,40,41,42,43,44,45,46,47,48,49,50,51,52,53,54,55,56,57,58,59,60	(14 ЛИСТОВ) (14 SHEETS)
ATTACHMENT 1/ ПРИЛОЖЕНИЕ 1		(3 ЛИСТА) (3 SHEETS)
AP/D/19/0267-182-OBK-M	PIPEING AND INSTRUMENT DIAGRAM. INSTALLATION SCOPE OF WORK / СХЕМА ТРУБОПРОВОДОВ И ПРИБОРОВ. ОБЪЕМ МОНТАЖА	(6 ЛИСТОВ) (6 SHEETS)

РАБОЧАЯ ПРОЕКТИРОВКА СИСТЕМЫ ОБЪЕКТОВ ГЛАВНОЙ ХИМИЧЕСКОЙ ЛАБОРАТОРИИ КПК ЭТАП 2. ЭКО. КАРАХАГАНСКОЕ НЕФТЕКОНДЕНСАТНОЕ МЕСТОРОЖДЕНИЕ. ВЫПОЛНЕН НА ОСНОВНИХ ЗАДАНИЯХ НА ПРОЕКТИРОВАНИЕ, УТВЕРЖДЕННЫХ ЗАКАЗЧИКОМ, КОНТРАКТ ОТ КТО Б.В. АР/Д/19/0267.

ИСПОЛНИТЕЛЬ: ООО "АГП" В 2022Г.

НАСТОЯЩИЙ РАСЧЕТ РАБОЧЕГО ПРОЕКТА ВЫПОЛНЕН В СООТВЕТСТВИИ С ДЕЙСТВУЮЩИМИ ТЕХНИЧЕСКИМИ ПРОЦЕДУРАМИ КТО Б.В. И НД РК, В ТОМ ЧИСЛЕ:

ПРОЦЕДУРА ДЛЯ ПОДГОТОВКИ ЧЕРТЕЖЕЙ 2D САПР КРО-00-САД-ПРО-00001-R;

ПРОЕКТНЫЕ ТЕХСПЕЦИФИКАЦИИ, ОБОРУДОВАНИЕ КРО-00-НВА-СПС-00004;

ПРОЕКТНЫЕ ТЕХСПЕЦИФИКАЦИИ, ОБОРУДОВАНИЕ КРО-00-НВА-СПС-00003;

СП РК 4.02-101-2012 "ОТОПЛЕНИЕ, ВЕНТИЛЯЦИЯ И КОНДИЦИОНИРОВАНИЕ ВОЗДУХА";

СП РК 4.02-01-2011 "ОТОПЛЕНИЕ, ВЕНТИЛЯЦИЯ И КОНДИЦИОНИРОВАНИЕ ВОЗДУХА";

СП РК 2.04-01-2017 "ОТОПЛЕНИЕ, ВЕНТИЛЯЦИЯ И КОНДИЦИОНИРОВАНИЕ ВОЗДУХА";

ВСН 21-77 "ИНСТРУКЦИЯ ПО ПРОЕКТИРОВАНИЮ ОТОПЛЕНИЯ И ВЕНТИЛЯЦИИ НЕФТЕПЕРЕРАБАТЫВАЮЩИХ И НЕФТЕХИМИЧЕСКИХ ПРЕДПРИЯТИЙ";

ВНП 3-85 НОРМЫ ТЕХНОЛОГИЧЕСКОГО ПРОЕКТИРОВАНИЯ ОБЪЕКТОВ СБОРА, ТРАНСПОРТА, ПОДГОТОВКИ НЕФТИ, ГАЗА И ВОДЫ НЕФТЯНЫХ МЕСТОРОЖДЕНИЙ;

РАСЧЕТНЫЕ ПАРАМЕТРЫ НАРУЖНОГО ВОЗДУХА ДЛЯ ПРОЕКТИРОВАНИЯ:

— ХОЛОДНЫЙ ПЕРИОД: -30,5°C;

— ТЕПЛОТНЫЙ ПЕРИОД: +31,5°C;

ПРИНЦИПИАЛЬНЫЕ ПРОЕКТНЫЕ РЕШЕНИЯ:

СИСТЕМА ОТОПЛЕНИЯ В ПОМЕЩЕНИЯХ ЛАБОРАТОРИИ — ВОЗДУШНОЕ, СОВМЕЩЕННОЕ С ПРИТОЧНОЙ ВЕНТИЛЯЦИЕЙ. В ПОМЕЩЕНИЯХ РАЗДЕВАЛОК, ДУШАХ И САУНАХ — СУЩЕСТВУЮЩАЯ, НЕЗАВИСИМАЯ, ВОДЯНОЕ, С МЕСТНЫМИ РАДИАТОРАМИ.

1) ДЕМОНТАЖ СУЩЕСТВУЮЩЕЙ НАН-003 СО ВСЕМИ БЕЗ ВОСПОМОГАТЕЛЬНЫХ УСТРОЙСТВ И ОТСОЕДИНЕНИЕ ОТ СУЩЕСТВУЮЩЕЙ ВОЗДУШНОЙ КАМЕРЫ. ЭТОТ ВАРИАНТ ПОЗВОЛЯЕТ СУЩЕСТВУЮЩИМ УВН НАН-001 И НАН-002 ВЕРНУТЬСЯ К НОРМАЛЬНЫМ УСЛОВИЯМ ЭКСПЛУАТАЦИИ В СООТВЕТСТВИИ С ИСХОДНЫМИ ПРОЕКТНЫМИ СПЕЦИФИКАЦИЯМИ.

2) УСТАНОВКА НОВОЙ УВН ДОСТАТОЧНОЙ ПРОИЗВОДИТЕЛЬНОСТИ, НОВАЯ УВН ДОЛЖНА ИМЕТЬ ТОТ ЖЕ ТАГОВЫЙ НОМЕР, ЧТО И ДЕМОНТИРУЕМАЯ НАН-003, И ДОЛЖНА БЫТЬ УСТАНОВЛЕНА СНАРУЖИ ЗДАНИЯ.

3) УСТАНОВКА ОТДЕЛЬНОЙ НОВОЙ ВОЗДУХОЗАБОРНОЙ ТРУБЫ ДЛЯ НОВОЙ УВН.

4) МОДЕРНИЗАЦИЯ ВОЗДУШОВОДОВ ДЛЯ СООТВЕТСТВИЯ НОВОМУ ОБЪЕМНОМУ РАСХОДУ ВОЗДУХА ТРЕХ УВН И ПЕРЕГРУПРОВКА ТАКИМ ОБРАЗОМ, ЧТОБЫ КАЖДОЕ ПОМЕЩЕНИЕ ОБСЛУЖИВАЛОСЬ ТОЛЬКО ОДНОЙ УВН, БЕЗ ВЗАИМОДЕЙСТВИЯ С ДРУГИМИ.

5) УСТАНОВКА НОВОГО ОБОРУДОВАНИЯ ДЛЯ ВОЗДУШОВОДОВ.

ФУНКЦИИ РЕКОНСТРУИРУЕМОЙ СИСТЕМЫ ОБЪЕКТОВ (ПРЕДНАЗНАЧЕНИЕ):

ОБЕСПЕЧЕНИЕ МИКРОКЛИМАТА В ПОМЕЩЕНИЯХ ЗДАНИЯ

ОБЕСПЕЧЕНИЕ ВОЗДУШНОГО ОТОПЛЕНИЯ, СОВМЕЩЕННОГО С ОБЩЕОБЩЕНОЙ ВЕНТИЛЯЦИЕЙ

ОБЕСПЕЧЕНИЕ ЗАЩИТЫ ОТ ЗАХОДА ВОЗДУХА В ПОМЕЩЕНИЯ С ЦЕЛЬЮ ИСКЛЮЧЕНИЯ ПРОНИКНОВЕНИЯ ИЗНЕ В ПОМЕЩЕНИЯ ВОЗДУШНОЙ СМЕСИ, СОДЕРЖАЩЕЙ ГАЗЫ И СЕРОВОДОРОД, СПОСОБНЫЕ НАРУШИТЬ РАБОТУ ОСНОВНОГО ТЕХНОЛОГИЧЕСКОГО ОБОРУДОВАНИЯ, РАЗМЕЩЕННОГО В ПОМЕЩЕНИЯХ ЗДАНИЯ.

ВОЗДУШОВОДЫ СИСТЕМ ОБЩЕОБЩЕНОЙ ВЕНТИЛЯЦИИ ВЫПОЛНЯЮТСЯ ИЗ ОЦИНКОВАННОЙ СТАЛИ, КЛАССА "Н". ТОЛЩИНУ СТАЛИ ПРИНЯТЬ ПО СП РК 4.02-01-2011. ВСЕ ВОЗДУШОВОДЫ, РАСПОЛОЖЕННЫЕ ВНЕ ЗДАНИЯ, ВЫПОЛНИТЬ ИЗ НЕЖАЖЕЮЩЕЙ СТАЛИ И ИЗОЛИРОВАТЬ ТЕПЛОИЗОЛЯЦИОННЫМ МАТЕРИАЛОМ Б=50ММ. ПРОЕКТОМ ПРЕДУСМОТРЕНА ЦЕНТРАЛИЗОВАННОЕ ОТКЛЮЧЕНИЕ ВСЕХ ВЕНТИЛЯЦИОННЫХ СИСТЕМ НА СЛУЧАЙ ПОЖАРА.

ОСНОВНЫЕ ТРЕБОВАНИЯ К МОНТАЖУ, МОНТАЖ, НАЛАДКУ СИСТЕМ ВЕНТИЛЯЦИИ ВЫПОЛНИТЬ В СООТВЕТСТВИИ С СП РК 4.01-102-2013. ВСЕ ВОЗДУШОВОДЫ ПРИ СКОРЯХ ПРОХОДА ДОЛЖНЫ БЫТЬ ИСПЫТАНЫ ДО ИХ ЗАКРЫТИЯ С СОСТАВЛЕНИЕМ АКТА ОБИЗУПЕЧЕНИЯ РАБОТЫ. СКОРЯХ РАБОТ ПО ФОРМЕ ОБРАТНОГО ПРИЛОЖЕНИЯ СП РК 1.03-00-2011. ВОЗДУШОВОДЫ В МЕСТАХ ПЕРЕСЕЧЕНИЯ ПЕРЕКРЫТИЯ, ВНУТРЕННИХ СТЕН И ПЕРЕГОРОДОК СЛЕДУЕТ ПРОКЛАДЫВАТЬ В ГИЛЬЗЫ ПОСЛЕ ОКОНЧАНИЯ МОНТАЖА ВСЕ ПРОХОДЫ ВОЗДУШОВОДОВ ЧЕРЕЗ ПЕРЕГОРОДКИ И ПЕРЕКРЫТИЯ ЗАПЕЧАТЫВАТЬ НЕГОРЮЩИМИ МАТЕРИАЛАМИ (НАПРИМЕР: БАЗАЛЬТОВЫМ ВОЛОКНОМ), ОБЕСПЕЧИВАЮЩИМИ ПРЕДЕЛ ОТЕСТОЙКОСТИ ОТРАЖАЮЩИХ КОНСТРУКЦИЙ.

ПРЕДУСМОТРЕТЬ ЗАЗЕМЛЕНИЕ ВСЕХ СИСТЕМ ВЕНТИЛЯЦИИ И ОБОРУДОВАНИЯ.

GENERAL DATA

"DD, KPC MAIN CHEMICAL LABORATORY HVAC SYSTEM UPGRADE, STAGE 2. WKO, KARACHAGANAK OIL & GAS CONDENSATE FIELD" PROJECT

WAS DEVELOPED ON THE BASIS OF THE DESIGN ASSIGNMENT:

APPROVED BY THE CONTRACTOR, CONTRACT FROM KPO B.V. AR/D/19/0267.

BASE MATERIALS:

— DRAWINGS: THE DETAILED DESIGN

— MATERIALS OF THE ENGINEERING SURVEYS COMPLETED BY THE LLP AKSAIGASPROJECT, IN 2022.

THIS SECTION OF THE DETAILED DESIGN IS MADE IN ACCORDANCE WITH THE CURRENT TECHNICAL PROCEDURES OF THE KPO B.V. AND

— PROCEDURE FOR 2D CAD DRAWING PREPARATION KPO-00-САД-ПРО-00001-R;

— PROJECT SPECIFICATION, HVAC EQUIPMENT KPO-00-НВА-СПС-00004;

— PROJECT SPECIFICATION, HVAC PHILOSOPHY KPO-00-НВА-СПС-00003;

— PROJECT SPECIFICATION, HVAC SYSTEM DESCRIPTION 23868-00-SPS-MA14-00005;

— SP RK 4.02-101-2012 "HEAT VENTILATION AND AIR CONDITIONING";

— SN RK 4.02-01-2011 "HEAT VENTILATION AND AIR CONDITIONING";

— SP RK 2.04-01-2017 "CONSTRUCTION CLIMATOLOGY";

MASTER

DOC 14-05-2025

Базисный и технический автор

НАИМЕНОВАНИЕ ЗДАНИЯ (СООРУЖЕНИЯ)	ОБЪЕМ М ³	ПЕРИОДЫ ГОДА ПРИ ТНС-5,0	НА ОТОПЛЕНИЕ	НА ВЕНТИЛЯЦИЮ	НА ГОРЯЧЕЕ ВОДОСНАБЖЕНИЕ	ОБЩИЕ	РАСХОД ВОЗДУХА, КВТ	РАСХОД ВОЗДУХА, КВТ	УСТАНОВЛЕННАЯ МОЩНОСТЬ ЭЛЕКТРО-ДВИГАТЕЛЕЙ, КВТ
NAME OF THE BUILDING (CONSTRUCTIONS)	VOLUME M3	PERIODS OF THE YEAR WITH T.C-5.0	FOR HEATING	FOR VENTILATION	FOR HOT WATER SUPPLY	TOTAL	COLD CONSUMPTION KW	COLD CONSUMPTION KW	INSTALLED CAPACITY OF THE ELECTRO-ENGINES, KW
ЛАБОРАТОРИЯ 24,25	672,3	196	3997	241636	245633	65981	136,8		

BASIC CALCULATION INDICATORS FOR HVAC SYSTEMS

ОСНОВНЫЕ РАСЧЕТНЫЕ ПОКАЗАТЕЛИ ПО СИСТЕМАМ ОБКЗ (НАН-003) PROJECTED UNIT

НАИМЕНОВАНИЕ ЗДАНИЯ (СООРУЖЕНИЯ)	ОБЪЕМ М ³	ПЕРИОДЫ ГОДА ПРИ ТНС-5,0	НА ОТОПЛЕНИЕ	НА ВЕНТИЛЯЦИЮ	НА ГОРЯЧЕЕ ВОДОСНАБЖЕНИЕ	ОБЩИЕ	РАСХОД ВОЗДУХА, КВТ	РАСХОД ВОЗДУХА, КВТ	УСТАНОВЛЕННАЯ МОЩНОСТЬ ЭЛЕКТРО-ДВИГАТЕЛЕЙ, КВТ
NAME OF THE BUILDING (CONSTRUCTIONS)	VOLUME M3	PERIODS OF THE YEAR WITH T.C-5.0	FOR HEATING	FOR VENTILATION	FOR HOT WATER SUPPLY	TOTAL	COLD CONSUMPTION KW	COLD CONSUMPTION KW	INSTALLED CAPACITY OF THE ELECTRO-ENGINES, KW
ЛАБОРАТОРИЯ И ОБЩИЕ ПОМЕЩЕНИЯ	672,3	196	—	156,89	156,89	132,55	15,0		

BASIC CALCULATION INDICATORS FOR HVAC SYSTEMS

ОСНОВНЫЕ РАСЧЕТНЫЕ ПОКАЗАТЕЛИ ПО СИСТЕМАМ ОБКЗ (НАН-001,002) EXISTING UNITS

НАИМЕНОВАНИЕ ЗДАНИЯ (СООРУЖЕНИЯ)	ОБЪЕМ М ³	ПЕРИОДЫ ГОДА ПРИ ТНС-5,0	НА ОТОПЛЕНИЕ	НА ВЕНТИЛЯЦИЮ	НА ГОРЯЧЕЕ ВОДОСНАБЖЕНИЕ	ОБЩИЕ	РАСХОД ВОЗДУХА, КВТ	РАСХОД ВОЗДУХА, КВТ	УСТАНОВЛЕННАЯ МОЩНОСТЬ ЭЛЕКТРО-ДВИГАТЕЛЕЙ, КВТ
NAME OF THE BUILDING (CONSTRUCTIONS)	VOLUME M3	PERIODS OF THE YEAR WITH T.C-5.0	FOR HEATING	FOR VENTILATION	FOR HOT WATER SUPPLY	TOTAL	COLD CONSUMPTION KW	COLD CONSUMPTION KW	INSTALLED CAPACITY OF THE ELECTRO-ENGINES, KW
ЛАБОРАТОРИЯ И ОБЩИЕ ПОМЕЩЕНИЯ	672,3	196	—	156,89	156,89	132,55	15,0		

ВСН 21-77 "INSTRUCTIONS FOR ENGINEERING OF HEATING & VENTILATION OF REFINERIES & PETROCHEMICAL PLANTS"

ВНП 3-85 "NORMS OF TECHNOLOGICAL DESIGN OF GATHERING, TRANSPORT, PREPARATION OF OIL, GAS AND WATER IN OIL FIELDS"

PRINCIPLE DESIGN SOLUTIONS:

DESIGN AMBIENT TEMPERATURE:

— COLD PERIOD: -30,5°C;

— WARM PERIOD: +31,5°C;

THE HEATING SYSTEM IN THE LABORATORY ROOM IS AIR COMBINED WITH FORCED VENTILATION. IN THE LOCKER ROOMS, SHOWERS AND BATHROOMS — EXISTING, INDEPENDENT, WATER, WITH LOCAL RADIIATORS.

1) DISMANTLING THE EXISTING НАН-003 WITH ALL ITS ACCESSORIES AND DISCONNECTING IT FROM THE EXISTING AIR CHAMBER. THIS OPTION ALLOWS THE EXISTING НАН-001 AND НАН-002 UNITS TO RETURN TO NORMAL OPERATING CONDITIONS IN ACCORDANCE WITH THE ORIGINAL DESIGN SPECIFICATIONS.

2) INSTALLATION OF A NEW UNITS OF SUFFICIENT CAPACITY. THE NEW UNITS MUST HAVE THE SAME TAG NUMBER AS THE DISMANTLED EXISTING UVP, I.E. НАН-003, AND MUST BE INSTALLED ON THE OUTSIDE OF THE BUILDING.

3) INSTALLATION OF A SEPARATE NEW AIR INTAKE PIPE FOR THE NEW UNIT.

4) UPGRADING THE DUCTWORK TO MATCH THE NEW VOLUME FLOW OF THE THREE LAVATORIES AND REGROUPING SO THAT EACH ROOM IS SERVED BY ONE LAVORATORY ONLY, WITH NO INTERACTION WITH THE OTHERS.

5) INSTALLATION OF NEW DUCTING EQUIPMENT.

FUNCTIONS OF THE RECONSTRUCTED HVAC SYSTEM (PURPOSE):

— PROVISION OF MICROCLIMATE IN THE PREMISES OF THE BUILDING


— PROVIDING AIR HEATING, COMBINED WITH GENERAL VENTILATION

— PROVIDING PROTECTIVE (AIR OVERPRESSURE) IN THE PREMISES IN ORDER TO PREVENT THE PENETRATION OF THE OUTSIDE AIR MIXTURE CONTAINING DUST AND HYDROGEN SULFIDE INTO THE PREMISES, WHICH CAN DISRUPT THE OPERATION OF THE MAIN TECHNOLOGICAL EQUIPMENT LOCATED IN THE PREMISES OF THE BUILDING.


DUCTS OF GENERAL VENTILATION SYSTEMS ARE MADE OF GALVANIZED STEEL, CLASS "H". STEEL THICKNESS ACCORDING TO SN RK 4.02-01-2011. ALL AIR DUCTS LOCATED OUTSIDE THE BUILDING SHOULD BE MADE OF GALVANIZED STEEL, AND INSULATED WITH HEAT-INSULATING MATERIAL B = 50MM.

THE PROJECT PROVIDES FOR A CENTRALIZED SHUTDOWN OF ALL VENTILATION SYSTEMS IN CASE OF FIRE. (SEE SECTION EL).

BASIC INSTALLATION REQUIREMENTS: INSTALLATION, ADJUSTMENT OF VENTILATION SYSTEMS SHOULD BE CARRIED OUT IN ACCORDANCE WITH THE ACT OF EXAMINATION OF HIDDEN WORKS IN THE FORM OF THE MANDATORY APPENDIX SN RK 1.03

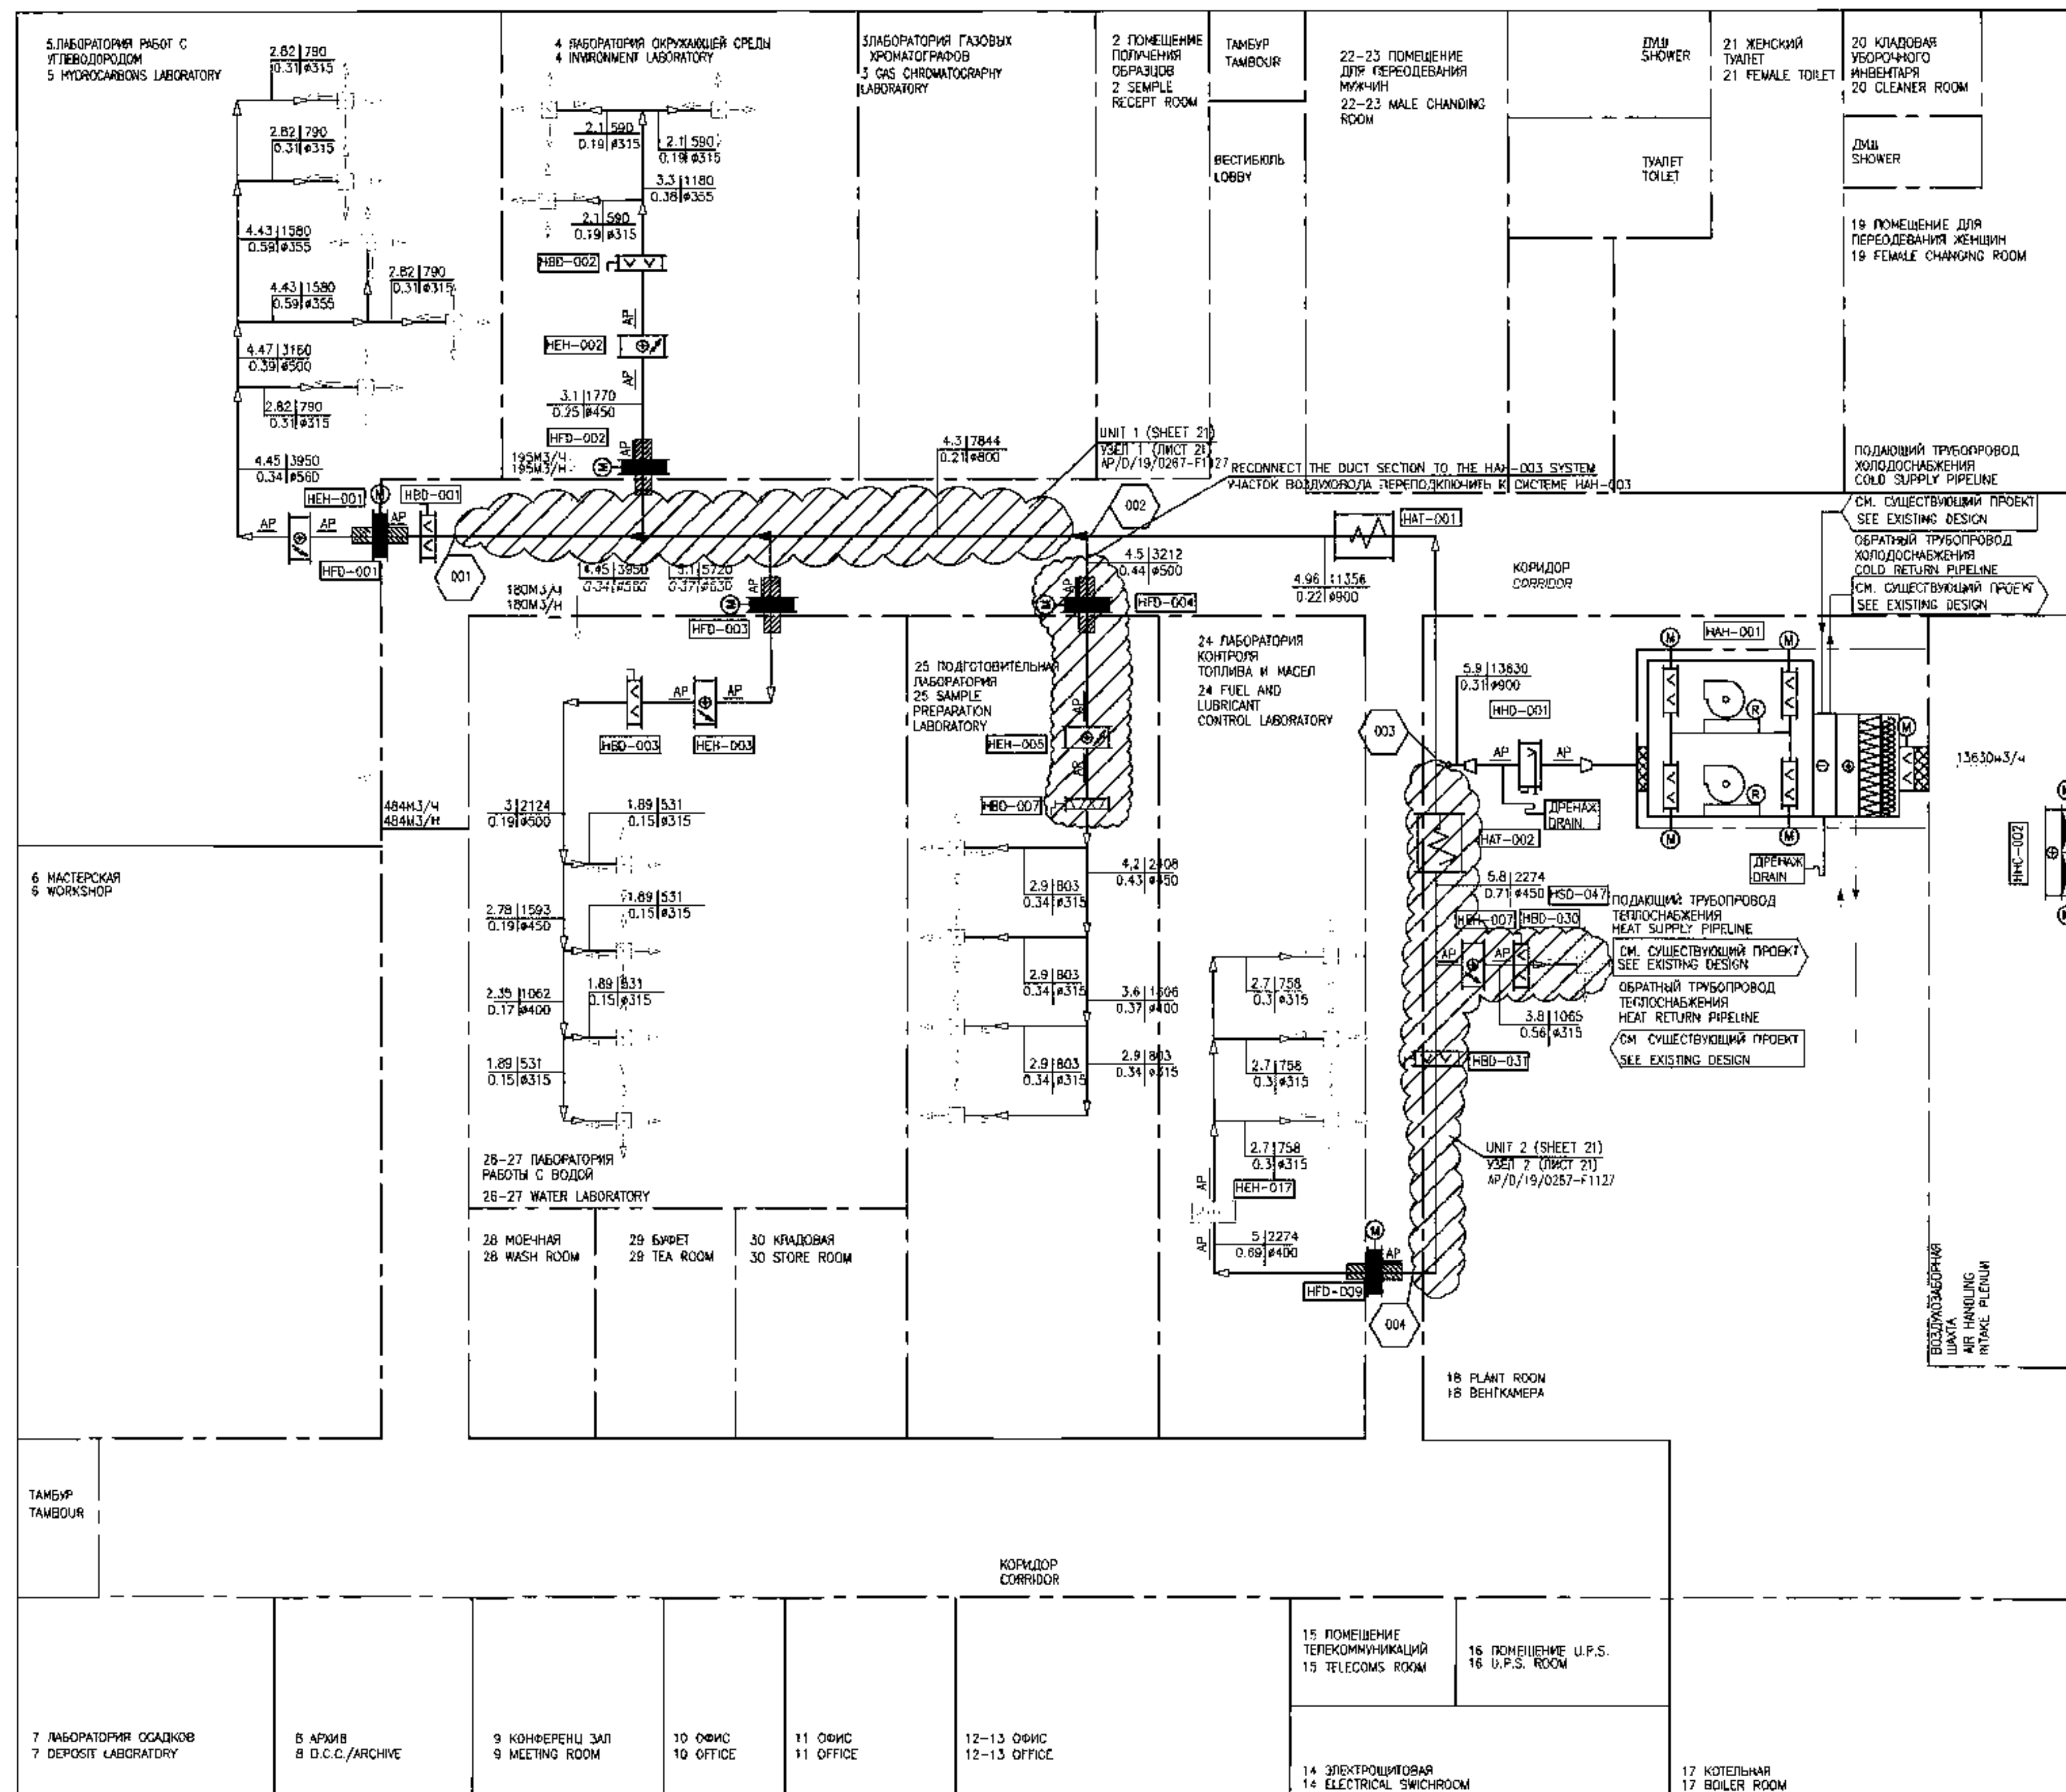


ПРИМЕЧАНИЯ/NOTES	
1. ОБЪЕМ ДЕМОНТАЖА СИСТЕМЫ П1 (НАН 001) СМ. АР/Д/19/0267-182-НВ-Д. П.2 АР/Д/19/0267-11253	
1. DISMANTLING SCOPE OF SYSTEM P1 (NAN 001) SEE AR/D/19/0267-182-NV-D DRAWING AR/D/19/0267-F1253	
УСЛОВНЫЕ ОБОЗНАЧЕНИЯ/LEGEND	
	УВЛАЖНИТЕЛЬ HND HUMIDIFIER
	ГАЗОНЕПРОНИЦАЕМАЯ ОТЕБЛАКАЮЩАЯ ЗАСЛОНКА С ЭЛЕКТРОПРИВОДОМ HGP GAS TIGHT SHUT OFF DAMPER MOTORISED ACTUATOR
	ПРОТИВОПОЖАРНАЯ ЗАСЛОНКА С ЭЛЕКТРОПРИВОДОМ HFT FIRE DAMPER MOTORISED ACTUATOR
	ЗАСЛОНКА РЕГУЛИРОВАНИЯ РАСХОДА ВОЗДУХА HVD VOLUME CONTROL DAMPER
	КАНАЛЬНЫЙ НАГРЕВАТЕЛЬ - ВОДА HNC DUCT MOUNTED HEATER - WATER
	ОТЕБЛАКАЮЩАЯ ЗАСЛОНКА С ЭЛЕКТРОПРИВОДОМ HIS ISOLATION DAMPER MOTORISED ACTUATOR
	ВОЗДУШНЫЙ ФИЛЬТР - EU3 AIR FILTER - EU3
	ВОЗДУШНЫЙ ФИЛЬТР - EU4 AIR FILTER - EU4
	ОХЛАЖДАЮЩИЙ ТЕПЛООБМЕННИК - ВОДА COOLING COIL - WATER
	СКОРОСТЬ М/СЕК РАСХОД М3/Ч VELOCITY M/S FLOW RATE M3/H
	СОПРОТИВЛЕНИЕ ПА/М РАЗМЕР МИН ИЛИ МАКС RESISTANCE PA/M SIZE MIN OR MAX
	ВОЗДУХОДУВКА BLOWER
	SCOPE OF WORK ON DESTRUCT ОБЪЕМ РАБОТ ПО ДЕМОНТАЖУ
	ТЕПЛООБМЕННИК - ЭЛЕКТРИЧЕСКИЙ HEAT COIL - ELECTRIC
	АТТЕНУАТОР ATTENUATOR
	ВОЗДУХОЗАБОР AIR INTAKE ARROW
	ГИБКОЕ СОЕДИНЕНИЕ FLEXIBLE CONNECTION
	РАЗМЕР ТРАНСФОРМАТОРА ПЕРЕХОД ДЛЯ РАЗЛИЧНЫХ РАЗМЕРОВ ВОЗДУХОЗАБОРА
	AD OR AP ACCESS DOOR / PANEL ДВЕРЬ / ПАНЕЛЬ ДСТ
	КОДОВОЙ ЭТИКЕТ ОБОРУДОВАНИЯ EQUIPMENT TAG NUMBER
	ХАЛДЗИ С ПЕСКОУЛОВИТЕЛЕМ SAND TRAP LOUVRE
	НАПРАВЛЕНИЕ ПОТОКА ПРИБЫТОКА SUPPLY DIRECTION FLOW ARROW
	ПРИТОЧНЫЙ ДИФФУЗЕР SUPPLY DIFFUSER
	ПРОТИВОПОЖАРНЫЙ ВОЗДУХОВОД FIRE RATED DUCT
	ОБОЗНАЧЕНИЕ ДАННЫХ ВОЗДУХОВОДА DUCT DESIGN DATA
	НАПРАВЛЕНИЕ ПОТОКА FLOW ARROW
	ГРАНИЦА ПОМЕЩЕНИЯ MODULE/ROOM BOUNDARY
	ТОЧКА СОЕДИНЕНИЯ POINT OF CONNECTION

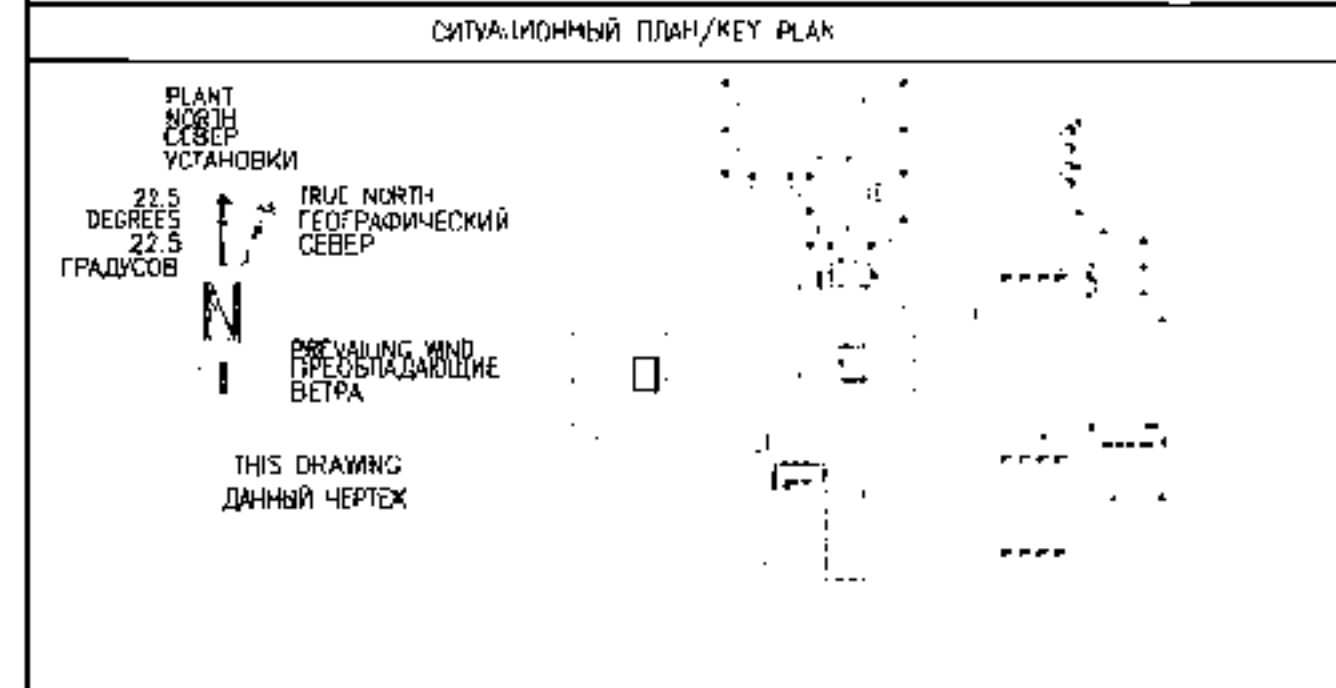


СООПНОЧНЫЕ ЧЕРТЕЖИ/REFERENCE DRAWINGS	
АР/Д/19/0267-182-ОВКВ П.21 АР/Д/19/0267-1127	УЗЛЫ ВОЗДУХОЗАБОРА 1,2,11,12 HVAC DESTRUCT DRAWING 1,2,11,12
АР/Д/19/0267-182-ОВКВ П.22 АР/Д/19/0267-1128	УЗЛЫ ВОЗДУХОЗАБОРА 3,4,5 HVAC DESTRUCT DRAWING 3,4,5
АР/Д/19/0267-182-ОВКВ П.23 АР/Д/19/0267-1129	УЗЛЫ ВОЗДУХОЗАБОРА 6,7,8 HVAC DESTRUCT DRAWING 6,7,8
АР/Д/19/0267-182-ОВКВ П.24 АР/Д/19/0267-1130	УЗЛЫ ВОЗДУХОЗАБОРА 9,10 HVAC DESTRUCT DRAWING 9,10
АР/Д/19/0267-182-ОВКВ П.7 АР/Д/19/0267-1130	ТЕХНОЛОГИЧЕСКАЯ БЛОК-СХЕМА/УСТАНОВКИ П1 (НАН-001). СХЕМА МОНТАЖА FLOW DIAGRAM OF THE UNIT P1 (NAN-001). CONSTRUCTION SCHEME

CLIENT CODE/ КОД ЗАКАЗЧИКА АР/Д/19/0267-В0854	
АР/Д/19/0267-182-ОВКВ	
REFURBISHMENT OF THE KPC CHEMICAL LABORATORY BUILDING, REPUBLIC OF KAZAKHSTAN, WEST KAZAKHSTAN REGION, KARAGANDIN OIL AND GAS CONDENSATE FIELD	
1	01.08.24
2	30.09.22
3	01.08.24
4	01.08.24
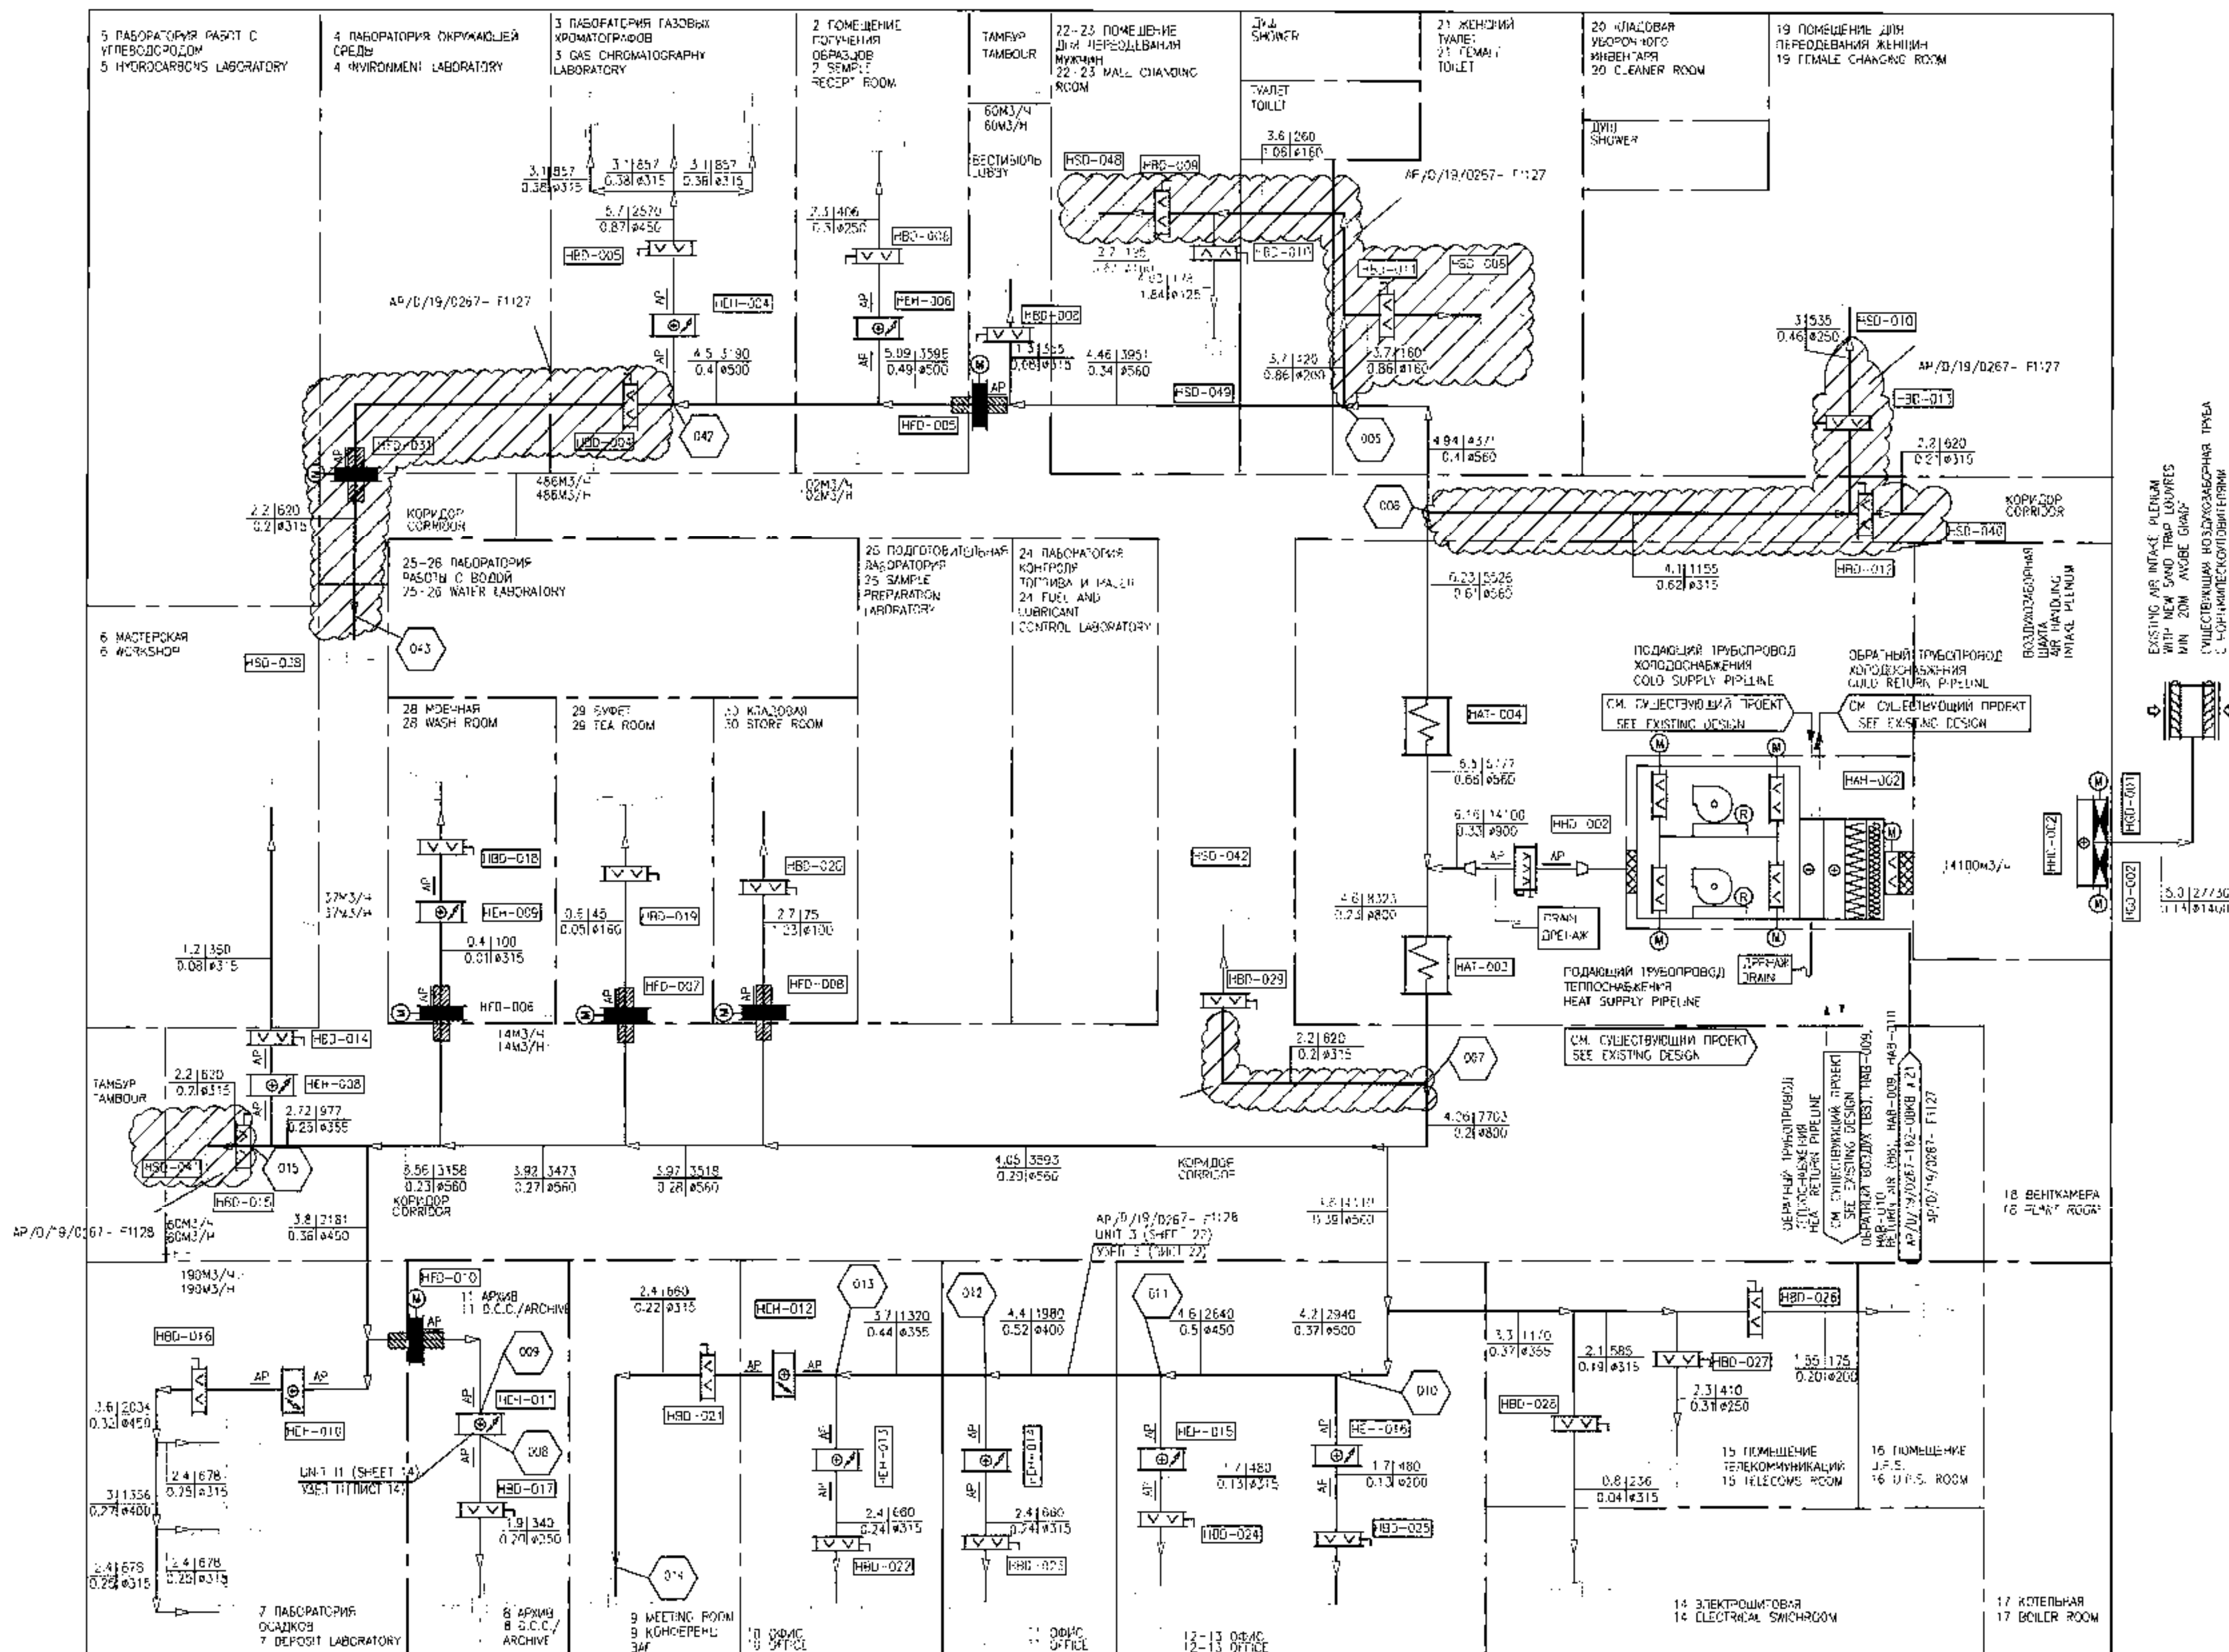

ПРИМЕЧАНИЯ/NOTES	
1 ОБЪЕМ ДЕМОНТАЖА СИСТЕМЫ П2 (НАН 002) СМ. АР/Д/19/0267-182-НУ-В Д. 2.3	
1 DISMANTLING SCOPE OF SYSTEM P2 (NAN 002) SEE AR/D/19/0267-182-HV-B DRAWING NO. 2.3	
УСЛОВНЫЕ ОБОЗНАЧЕНИЯ/LEGEND	
УВЛАЖНИТЕЛЬ HSD	ТЕПЛОИЗМЕРИТЕЛЬ HSD
ГАЗОПРОПРАВЛЯЕМАЯ ОТКРЫВАЮЩАЯ ЗАСЛОНКА С ЭЛЕКТРОПРИВОДОМ HSD	ШУМОПОВОР HSD
ПРОТЯЖИВАЮЩАЯ ЗАСЛОНКА С ЭЛЕКТРОПРИВОДОМ HSD	ВОЗДУХОПОДАТЧИК HSD
ЗАСЛОНКА РЕГУЛИРУЕМАЯ РАСХОДА ВОЗДУХА HSD	ГИБКОЕ СОЕДИНЕНИЕ HSD
КАНАЛЬНЫЙ НАГРЕВАТЕЛЬ - ВОДА HSD	ДУКТИЛЬНАЯ ТРАНСФОРМАЦИЯ ПЕРЕХОД НА РАЗЛИЧНОЕ СЕЧЕНИЕ ВОЗДУХОПОДАТЧИКА HSD
ОТКРЫВАЮЩАЯ ЗАСЛОНКА С ЭЛЕКТРОПРИВОДОМ HSD	КОДОВОЙ НОМЕР ОБОРУДОВАНИЯ HSD
ВОЗДУШНЫЙ ФИЛЬТР - EU9 HSD	НАПРАВЛЕНИЕ ПОТОКА ПРИТОКА ВОЗДУХА HSD
ВОЗДУШНЫЙ ФИЛЬТР - EU4 HSD	РАСПРЕДЕЛИТЕЛЬ HSD
ОХЛАЖДАЮЩИЙ ТЕПЛООБМЕННИК - ВОДА HSD	НАПРАВЛЕНИЕ ПОТОКА HSD
СКОРОСТЬ М/ЕК/2000 М/Ч VELOCITY M/S/2000 M/H	ОБОЗНАЧЕНИЕ ДАННЫХ ДУКТИЛЬНОСТИ HSD
СОПРОТИВЛЕНИЕ ПА/М/РАЗМЕР МИНИМУМ ИЛИ МАКСИМУМ RESISTANCE PA/M/SIZE MINIMUM OR MAXIMUM	НАПРАВЛЕНИЕ ПОТОКА HSD
ВОЗДУШОДУВКА HSD	ГРАНИЦА ПОМЕЩЕНИЯ HSD
ОБЪЕМ РАБОТЫ ПО ДЕМОНТАЖУ HSD	ТОЧКА СОЕДИНЕНИЯ HSD

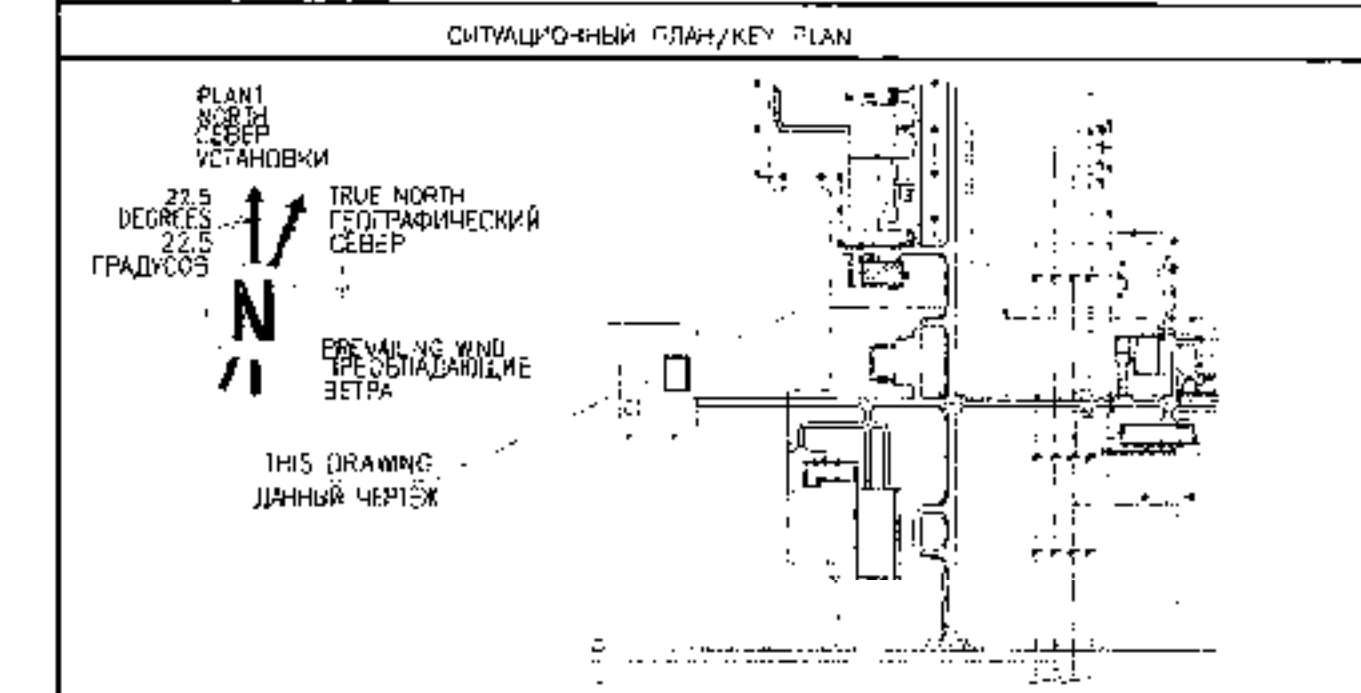

СЫЛКА НА ЧЕРТЕЖИ/REFERENCE DRAWINGS	
АР/Д/19/0267-182-ОБВК Л21	НУ-В ВОЗДУХОПОДАТЧИК 1.2.11.12
АР/Д/19/0267-182-ОБВК Л22	НУ-В ВОЗДУХОПОДАТЧИК 1.2.11.12
АР/Д/19/0267-182-ОБВК Л23	НУ-В ВОЗДУХОПОДАТЧИК 1.2.11.12
АР/Д/19/0267-182-ОБВК Л24	НУ-В ВОЗДУХОПОДАТЧИК 1.2.11.12
АР/Д/19/0267-182-ОБВК Л25	НУ-В ВОЗДУХОПОДАТЧИК 1.2.11.12
АР/Д/19/0267-182-ОБВК Л26	НУ-В ВОЗДУХОПОДАТЧИК 1.2.11.12
АР/Д/19/0267-182-ОБВК Л27	НУ-В ВОЗДУХОПОДАТЧИК 1.2.11.12
АР/Д/19/0267-182-ОБВК Л28	НУ-В ВОЗДУХОПОДАТЧИК 1.2.11.12
АР/Д/19/0267-182-ОБВК Л29	НУ-В ВОЗДУХОПОДАТЧИК 1.2.11.12
АР/Д/19/0267-182-ОБВК Л30	НУ-В ВОЗДУХОПОДАТЧИК 1.2.11.12


CLIENT CODE/ КОД ЗАКАЗЧИКА АР/Д/19/0267-182-ОБВК	
1	01.01.01
2	01.01.02
3	01.01.03
100	01.01.100









№	Описание	Статус
1	Внесены изменения в проект	Внесены
2	Внесены изменения в проект	Внесены
РИСУНКЕ. ВСЕ ИЗМЕНЕНИЯ И ДОПОЛНЕНИЯ
ПОКАЗАННЫЕ НА ЭТОМ РИСУНКЕ, НЕ
ВХОДЯТ В ОБЪЕМ РАБОТЫ ПО ДЕМОНТАЖУ
СИСТЕМЫ П2 (НАН 002). ОБЪЕМ РАБОТЫ
ПО ДЕМОНТАЖУ СИСТЕМЫ П2 (НАН 002)
ПОКАЗАН НА РИСУНКЕ "ОБЪЕМ РАБОТЫ
ПО ДЕМОНТАЖУ СИСТЕМЫ П2 (НАН 002)".

AGP
AGP
AGP

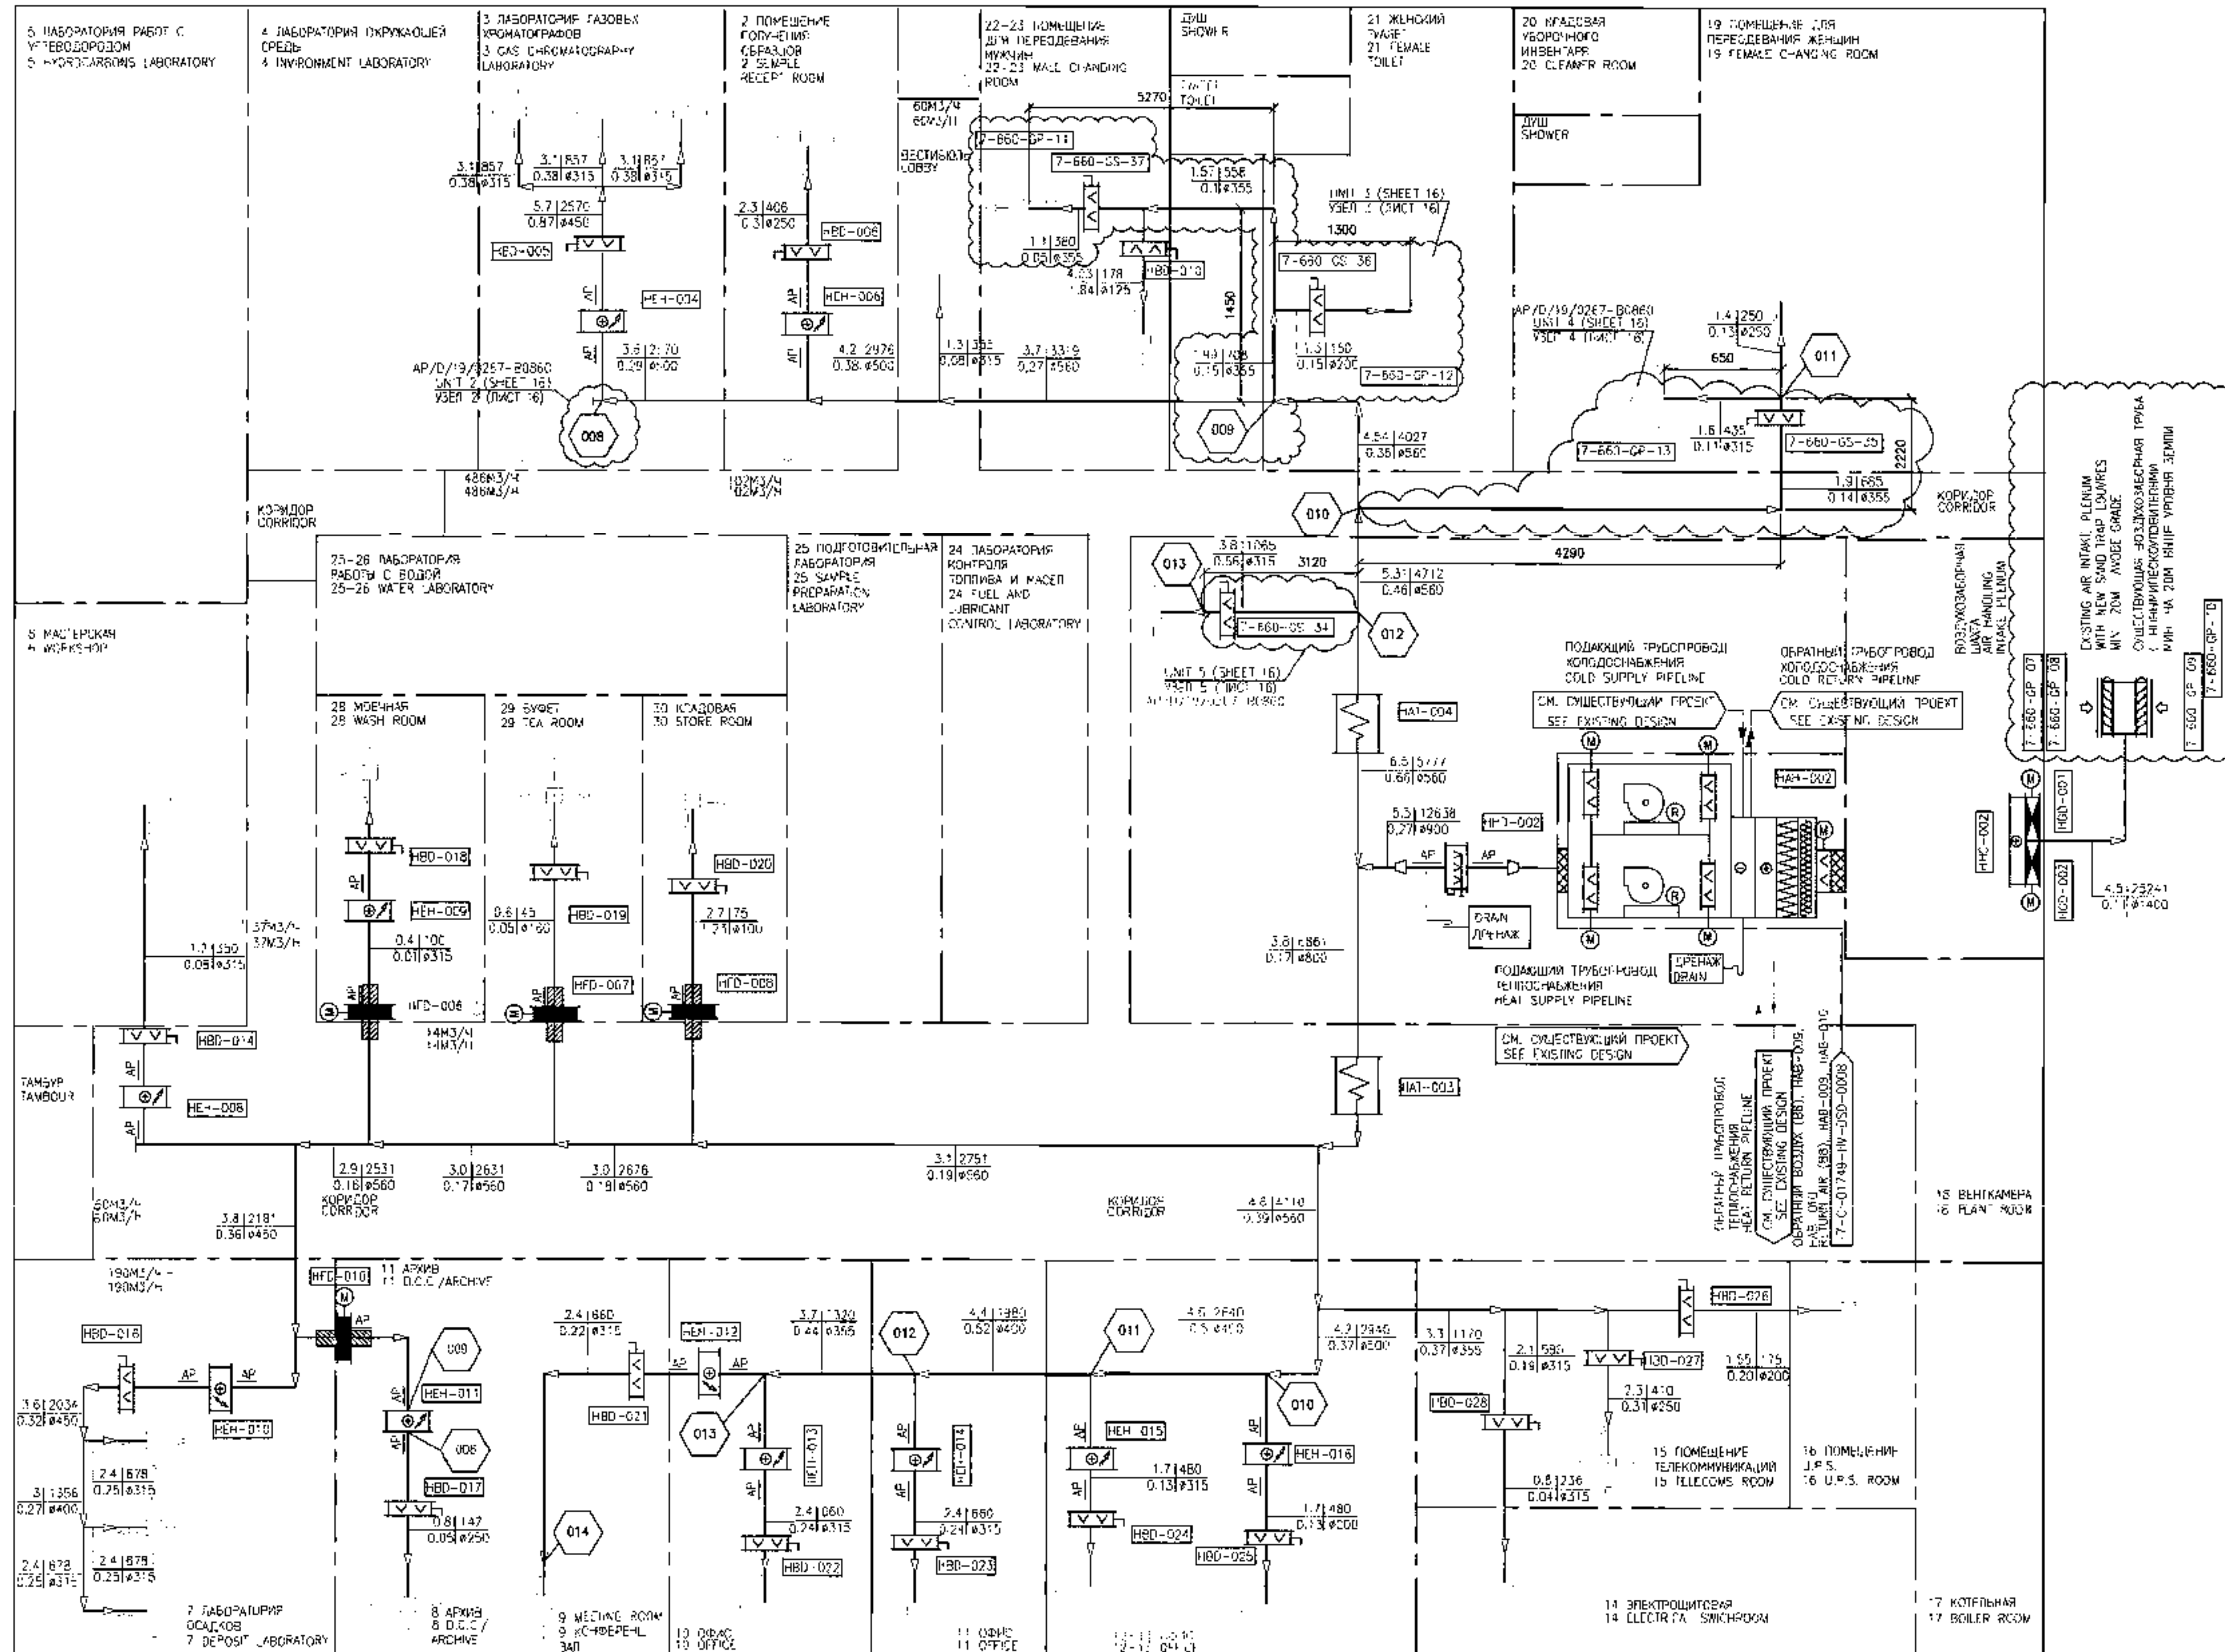

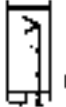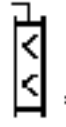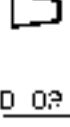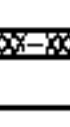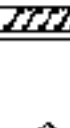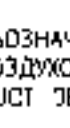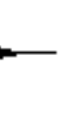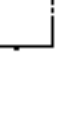ПРИМЕЧАНИЯ/NOTES	
1. ОБОРУДОВАНИЕ И ВОЗДУШОВЫЙ ПИТАНИЕ СОГЛАСНО РАСЧЕТА - AP/D/19/0267-0039, AP/D/19/0267-182-00 P.	
2. ОБЪЕМ МОНТАЖА СИСТЕМЫ П2 (НАН 002) СМ. AP/D/19/0267-11252, AP/D/19/0267-182-00 P. 4.5.	
EQUIPMENT AND DUCTWORK SIZE ARE ACCEPTED ACCORDING TO HVAC CALCULATION - AP/D/19/0267-0039, AP/D/19/0267-182-00 P.	
3. INSTALLATION SCOPE OF SYSTEM P2 (NAN 002) SEE AP/D/19/0267-11252, AP/D/19/0267-182-00 P. 4.5.	
УСЛОВНЫЕ ОБОЗНАЧЕНИЯ/LEGEND	
 УВЛАЖНИТЕЛЬ HND HUMIDIFIER	 ТЕПЛОИЗМЕНИТЕЛЬ - ЭЛЕКТРИЧЕСКИЙ HEH ELECTRIC
 ГАЗОПРОВОДНАЯ ЗАПЕЧАТКА С ЭЛЕКТРОПРИВОДОМ HSD GAS SHUT OFF DAMPER MOTORISED ACTUATOR	 ШУМОВЫШЛИТЕЛЬ HAI ATTENUATOR
 ПРОТИВОПОЖАРНАЯ ЗАПЕЧАТКА С ЭЛЕКТРОПРИВОДОМ HFD FIRE DAMPER MOTORISED ACTUATOR	 ВОЗДУШОПРИБОД AIR INTAKE ARROW
 ЗАПЕЧАТКА РУЧНОГО УПРАВЛЕНИЯ РАСХОДА ВОЗДУХА HBD VOLUME CONTROL DAMPER	 ГИБКОЕ СОЕДИНЕНИЕ FLEXIBLE CONNECTION
 КАНАЛЬНЫЙ НАГРЕВАТЕЛЬ - ВОДА HNC DUCT MOUNTED HEATER - WATER	 ДОСТУП / ПАНЕЛЬ ДОСТУПА AD OR AP ACCESS DOOR / PANEL
 ОТДЕЛАЮЩАЯ ЗАПЕЧАТКА С ЭЛЕКТРОПРИВОДОМ HSD ISOLATING DAMPER MOTORISED ACTUATOR	 КОДОВОЙ НОМЕР ОБОРУДОВАНИЯ EQUIPMENT TAG NUMBER
 ВОЗДУШНЫЙ ФИЛЬТР - EU3 AIR FILTER - EU3	 ХВАТКИ С ПЕСКОУЛОВЛИВАЮЩИМ SAND TRAP LOUVRE
 ВОЗДУШНЫЙ ФИЛЬТР - EU4 AIR FILTER - EU4	 НАПРАВЛЕНИЕ ПОТОКА ПИТАНИЯ SUPPLY DIRECTIONAL FLOW ARROW
 ОХЛАЖДАЮЩИЙ ТЕПЛОИЗМЕНИТЕЛЬ - ВОДА HCOOLING COIL - WATER	 РАСПРЕДЕЛИТЕЛЬ ПОТОКА ПИТАНИЯ SUPPLY DIFFUSER
 ПРОТИВОПОЖАРНЫЙ КАНАЛ FIRE RATED DUCT	 ОБОЗНАЧЕНИЕ ДАННЫХ ВОЗДУШОВОДА DUCT DESIGN DATA
ОСКОРСТЬ М/СЕК/РАСХОД М3/Ч VELOCITY M/S / FLOW RATE M3/H	
СОПРОТИВЛЕНИЕ ДАВЛЕНИЯ/РАЗМЕР ЧУВСТВИТЕЛЬНОСТИ RESISTANCE PA/M / SIZE MAXIMUM OR MIN	
 ВОЗДУХОДУВКА BLOWER	 НАПРАВЛЕНИЕ ПОТОКА FLOW ARROW
 ТОЧКА СОЕДИНЕНИЯ POINT OF CONNECTION	 ГРАНИЦА ПОМЕЩЕНИЯ ROOM/ROOM BOUNDARY
 ОБЪЕМ МОНТАЖА	

СОСЫЛЧНЫЕ ЧЕРТЕЖИ/REFERENCE DRAWINGS	
AP/D/19/0267-182-00 P. 7.7 AP/D/19/0267-00909	FLOW DIAGRAM OF THE UNIT P1 (NAN-001)
AP/D/19/0267-182-00 P. 9.9 AP/D/19/0267-00911	FLOW DIAGRAM OF THE UNIT P2 (NAN-003)
AP/D/19/0267-182-00 P. 11.2 AP/D/19/0267-00914	FLOW DIAGRAM OF EXTRACTION SYSTEMS
AP/D/19/0267-182-00 P. 11.6 AP/D/19/0267-00860	ПЛАН СИСТЕМЫ П2 (НАН-002) НА ОТМ. +104.150 М. PLAN OF THE SYSTEM P2 (NAN-002) ON EL+104.150

CLIENT CODE/ КОД ЗАКАЗЧИКА AP/D/19/0267-00910	
AP/D/19/0267-182-00 P. 7.7 AP/D/19/0267-00909	
FLOW DIAGRAM OF THE UNIT P1 (NAN-001)	
AP/D/19/0267-182-00 P. 9.9 AP/D/19/0267-00911	
FLOW DIAGRAM OF THE UNIT P2 (NAN-003)	
AP/D/19/0267-182-00 P. 11.2 AP/D/19/0267-00914	
FLOW DIAGRAM OF EXTRACTION SYSTEMS	
AP/D/19/0267-182-00 P. 11.6 AP/D/19/0267-00860	
ПЛАН СИСТЕМЫ П2 (НАН-002) НА ОТМ. +104.150 М. PLAN OF THE SYSTEM P2 (NAN-002) ON EL+104.150	

CLIENT CODE/ КОД ЗАКАЗЧИКА AP/D/19/0267-00910	
AP/D/19/0267-182-00 P. 7.7 AP/D/19/0267-00909	
FLOW DIAGRAM OF THE UNIT P1 (NAN-001)	
AP/D/19/0267-182-00 P. 9.9 AP/D/19/0267-00911	
FLOW DIAGRAM OF THE UNIT P2 (NAN-003)	
AP/D/19/0267-182-00 P. 11.2 AP/D/19/0267-00914	

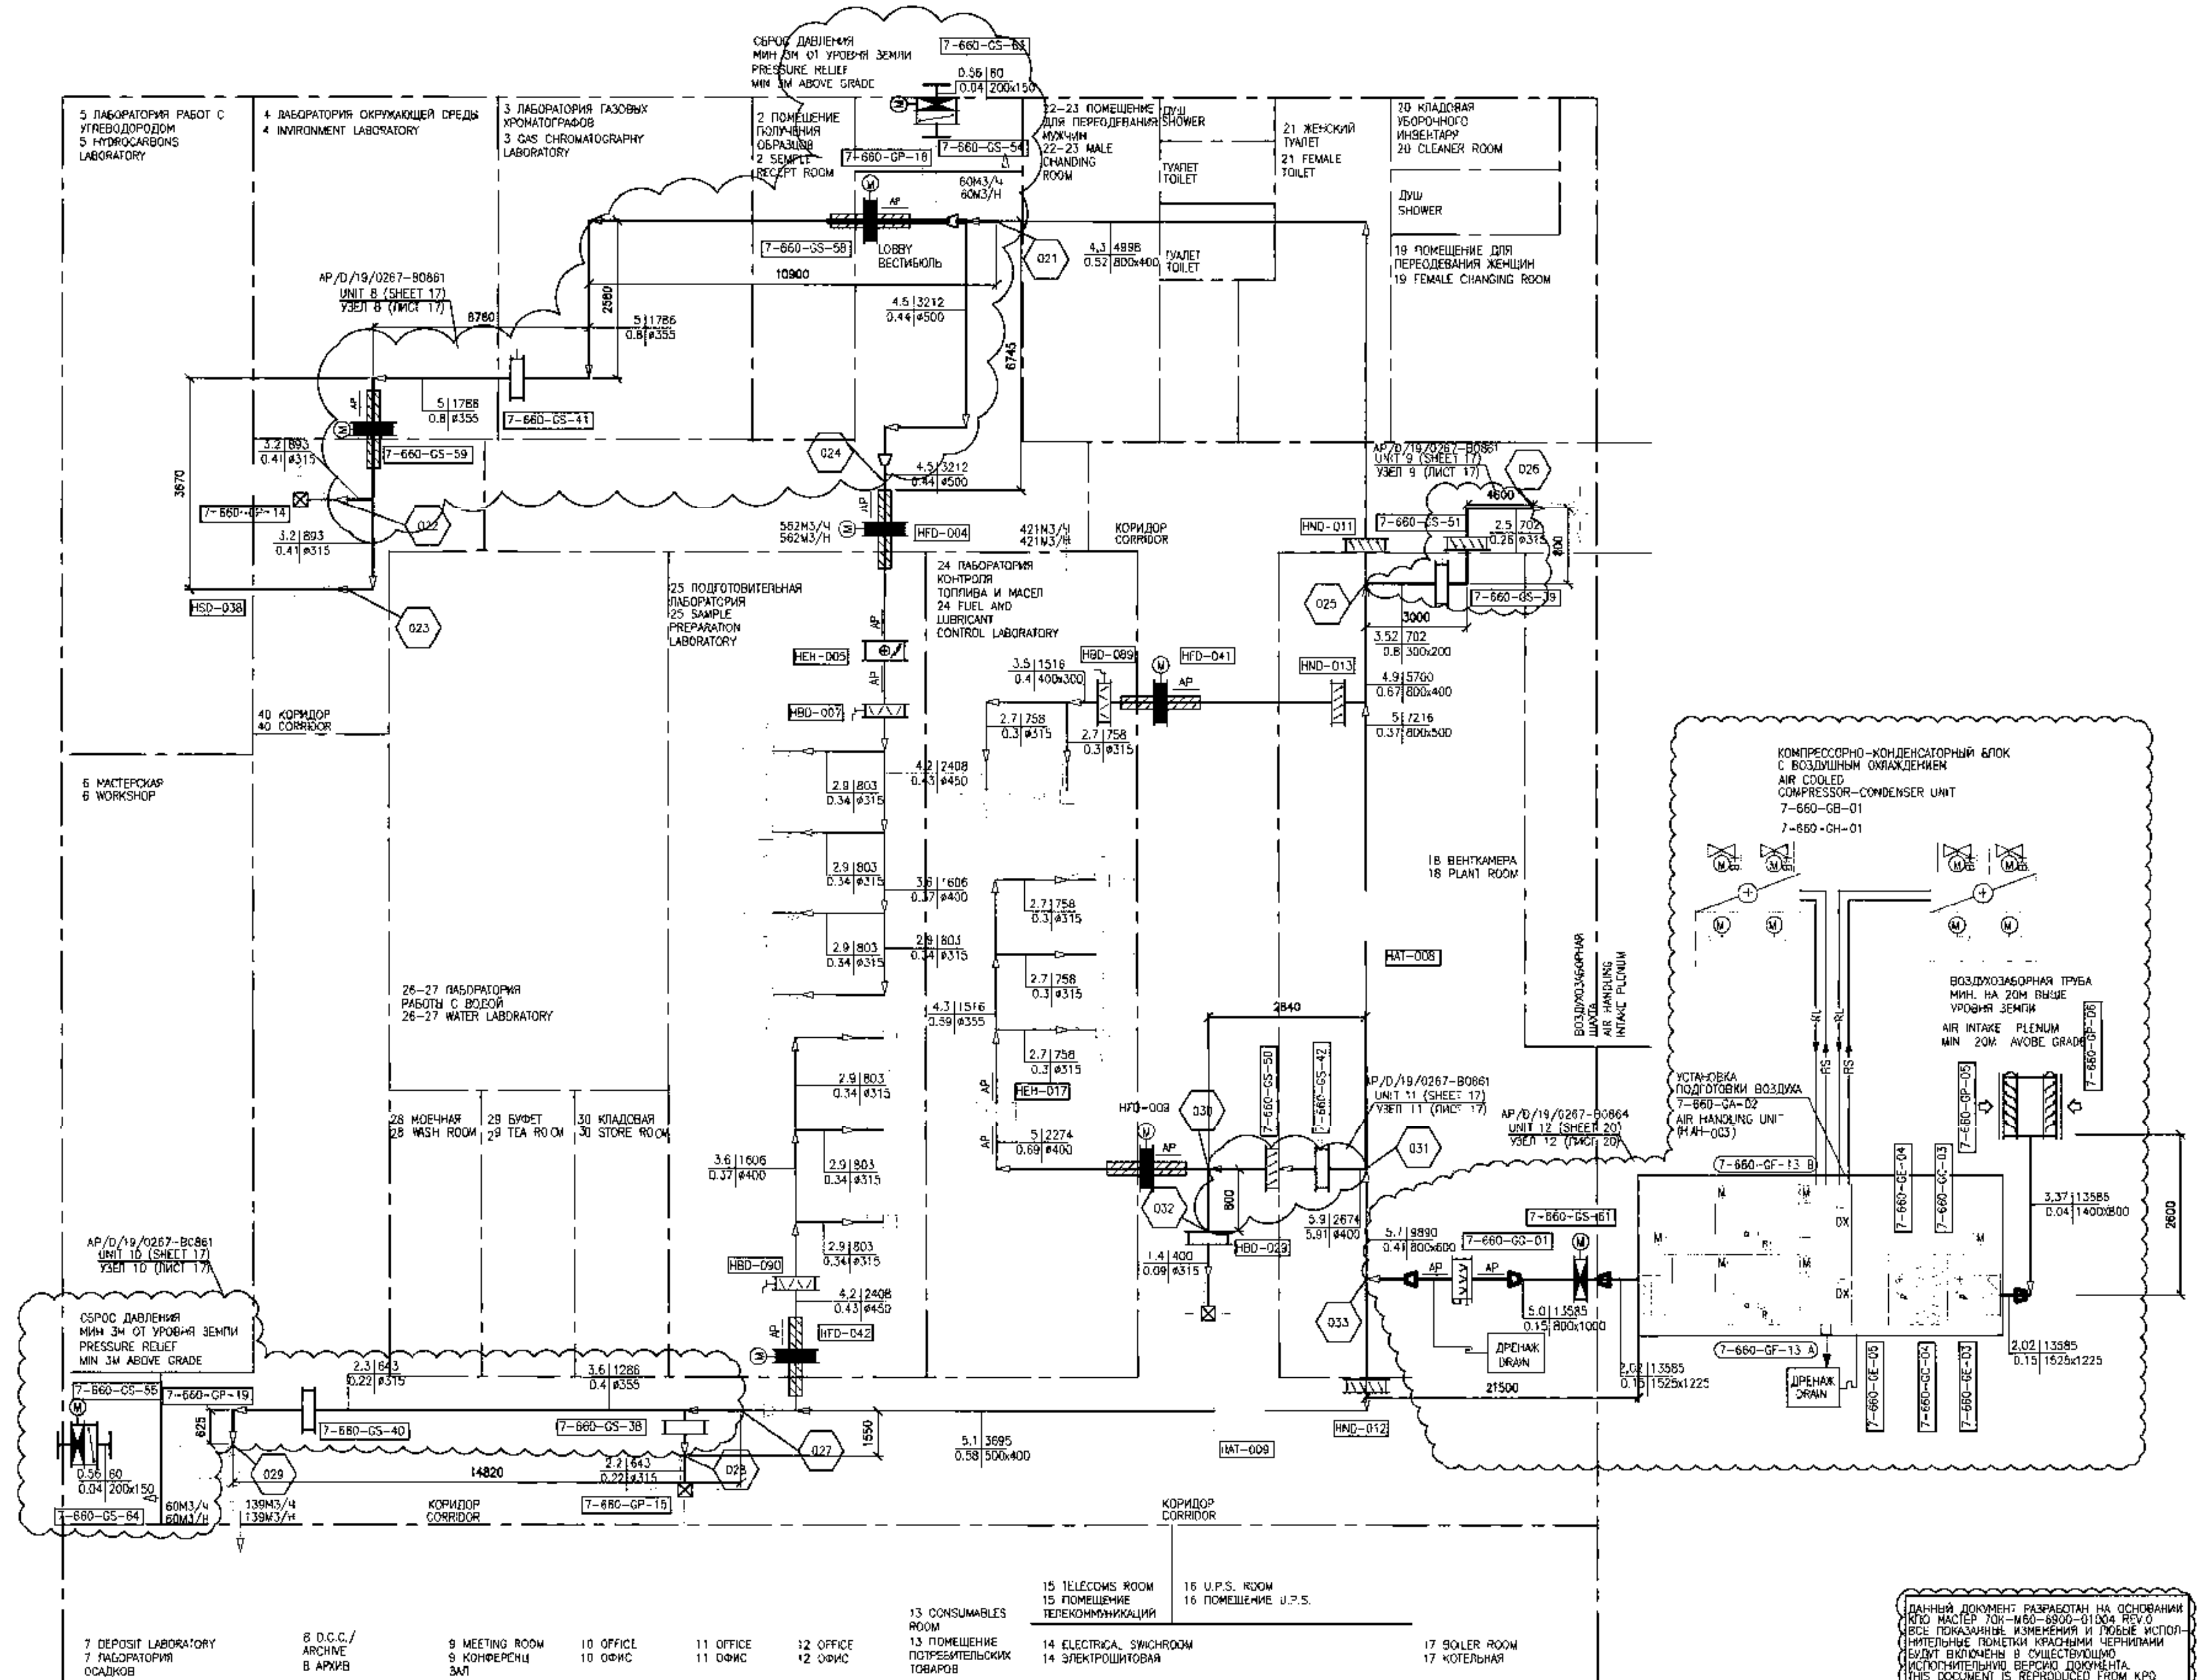

1. ОБОРУДОВАНИЕ И ВОЗДУШОВОДЫ ПРИНЯТЫ СОГЛАСНО РАСЧЕТА - АР/Д/19/0267-Е0039.
2. ОБЪЕМ МОНТАЖА СИСТЕМЫ ПЗ (НАН-003) СМ. АР/Д/19/0267-П1252, АР/Д/19/0267-182-МТО Л.2.3
1. EQUIPMENT AND DUCTWORK SIZE ARE ACCEPTED ACCORDING TO HVAC CALCULATION -
АР/Д/19/0267-Е0039, АР/Д/19/0267-182-OB.P
2. INSTALLATION SCOPE OF SYSTEM P3 (NAN-003) SEE АР/Д/19/0267-П1252, АР/Д/19/0267-182-МТО NO.2.3

УСЛОВНЫЕ ОБОЗНАЧЕНИЯ/LEGEND

УВЛАЖНИТЕЛЬ HUMIDIFIER	ТЕПЛООБМЕННИК - ЭЛЕКТРИЧЕСКИЙ HEATING COIL - ELECTRIC
ГАЗОНЕПРОНИЦАЕМАЯ ОТКЕКАЮЩАЯ ЗАСЛОНКА С ЭЛЕКТРОПРИВОДОМ GAS TIGHT SHUT OFF DAMPER MOTORISED ACTUATOR	ШУМОГЛУШИТЕЛЬ ATTENUATOR
ПРОТИВПОЖАРНАЯ ЗАСЛОНКА С ЭЛЕКТРОПРИВОДОМ FIRE DAMPER MOTORISED ACTUATOR	ВОЗДУХОЗАБОР AIR INTAKE ARROW
ЗАСЛОНКА РЕГУЛИРОВАНИЯ РАСХОДА ВОЗДУХА VOLUME CONTROL DAMPER	ГНУКОЕ СОЕДИНЕНИЕ FLEXIBLE CONNECTION
КАНАЛЬНЫЙ НАГРЕВАТЕЛЬ ВОДА DUCT MOUNTED HEATER - WATER	ПЕРЕХОД ДЛЯ РАЗЛИЧНОГО СЕЧЕНИЯ ВОЗДУШОВОДОВ DUCT SIZE TRANSFORMATION
ПРЕДОХРАНИТЕЛЬНАЯ (РАЗГРУЗочная) ЗАСЛОНКА PRESSURE RELIEF DAMPER	ДВЕРЬ / ПАНЕЛЬ ДОСТУПА ACCESS DOOR / PANEL
ВОЗДУШНЫЙ ФИЛЬТР - EU9 AIR FILTER - EU9	КОДОВЫЙ НОМЕР ОБОРУДОВАНИЯ EQUIPMENT TAG NUMBER
ВОЗДУШНЫЙ ФИЛЬТР - EU4 AIR FILTER - EU4	ЖАЛОЗИ С ПЕСКО-УЛОВИТЕЛЯМИ SAND TRAP LOUVRE
ОХЛАЖДАЮЩАЯ ЗМЕИВИК С НЕПОСРЕДСТВЕННЫМ ОХЛАЖДЕНИЕМ REFRIGERANT COOLING COIL DIRECT EXAPANTION	КОМПРЕССОРНО-КОНДЕНСАТОРНЫЙ БЛОК С ВОЗДУШНЫМ ОХЛАЖДЕНИЕМ AIR COOLED COMPRESSOR-CONDENSER UNIT
ВОЗДУХОРАСПРЕДЕЛИТЕЛЬНАЯ / ВЕНТИЛЯЦИОННАЯ РЕШЕТКА TRANSFER GRILLE	ВОЗДУХОДВУКА BLOWER
СКОРОСТЬ М/СЕК РАСХОД М3/Ч VELOCITY M/S FLOW RATE M3/H	ПРОТИВПОЖАРНЫЙ КАНАЛ FIRE RATED DUCT
СОПРОТИВЛЕНИЕ ПА/М РАЗМЕР МАКСИМ ИЛИ МИН RESISTANCE PA/M SIZE MAXIMUM OR MINIMUM	НАПРАВЛЕНИЕ ПОТОКА ПРИБОРА SUPPLY DIRECTIONAL FLOW ARROW
ГРАНИЦА ПОМЕЩЕНИЯ MODULE/ROOM BOUNDARY	ОБОЗНАЧЕНИЕ ДАННЫХ ВОЗДУШОВОДА DUCT DESIGN DATA
ПРИБОРОМ ДИФФУЗОР SUPPLY DIFFUSER	СТРЕЛКА-УКАЗАТЕЛЬ НАПРАВЛЕНИЯ ПОТОКА FLOW ARROW
ТОЧКА СОЕДИНЕНИЯ POINT OF CONNECTION	ОБЪЕМ МОНТАЖА CONSTRUCTION SCOPE

ОСНОВНЫЕ ЧЕРТЕЖИ/REFERENCE DRAWINGS

АР/Д/19/0267-182-ОВКВ Л7
АР/Д/19/0267-С0909 FLOW DIAGRAM OF THE UNIT P1 (NAN-001)

АР/Д/19/0267-182-ОВКВ Л8
АР/Д/19/0267-С0910 FLOW DIAGRAM OF THE UNIT P2 (NAN-002)

АР/Д/19/0267-182-ОВКВ Л20
АР/Д/19/0267-Б0864 СХЕМА РАСПОЛОЖЕНИЯ ВОЗДУШОВОДОВ. ФРАГМЕНТ ПЛАНА НА ОТМ +104.150, В ООСХ А-Г, 6-8 LAYOUT OF THE AIR DUCTS OF THE PLAN AT ELEVATION: +104.150, IN AXES A-G, 6-8

АР/Д/19/0267-182-ОВКВ Л17
АР/Д/19/0267-Б0861 ПЛАН СИСТЕМЫ ПЗ (НАН-003) НА ОТМ +104.150, М:100 PLAN OF THE VENTILATION SYSTEM P3 (NAN-003) ON FL. +104.150

АР/Д/19/0267-182-ОВКВ Л13
АР/Д/19/0267-С0915 СХЕМА СИСТЕМЫ ХОЛОДОСНАБЖЕНИЯ ОВКВ HVAC REFRIGERATION SCHEMATIC

АР/Д/19/0267-182-ОВКВ Л14
АР/Д/19/0267-Б0869 ОБОРУДОВАНИЕ, УВЛАЖНИТЕЛИ И ТРИБОУВОДЫ ФРАГМЕНТ ПЛАНА НА ОТМ +104.150, В ООСХ А-Д, 6-8 FRAGMENT OF THE PLAN FOR EL104.150 IN AXIS A-D, 6-8

MASTER

14-05-2025

К

СЕРТИФИКАТ


19/03/25

АР/Д/19/0267-182-ОВКВ

CLIENT CODE/ КОД ЗАКАЗЧИКА АР/Д/19/0267-С0911


2		27.02.23	АР/Д/19/0267-182-ОВКВ	
0		20.09.22	"RECONSTRUCTION OF THE KPC CHEMICAL LABORATORY BUILDING", REPUBLIC OF KAZAKHSTAN, WEST KAZAKHSTAN REGION, KARAGANDYNAK OIL AND GAS CONDENSATE FIELD	
REV.	Q-T1 SHEET DOC. NO. SIGNAL.	DATE	STATE	SHEET SHEETS
1	ПОДПИСАНЫ АА	01.08.24	CHEMICAL LABORATORY	00 9
2	ПОДПИСАНЫ АА	01.08.24		
3	ПОДПИСАНЫ АА	01.08.24		
ДАННЫЙ ДОКУМЕНТ РАЗРАБОТАН НА ОСНОВАНИИ КЛИЕНТ-МАСТЕР 70X-M60-6900-01004 REV.0. ВСЕ ПОКАЗАНИЯ ИЗМЕНЕНИЯ И ЛЮБЫЕ ИСПОЛНИТЕЛЬНЫЕ ПОМЕТКИ КРАСНЫМИ ЧЕРНИЛАМИ БУДУТ ВКЛЮЧЕНЫ В СУЩЕСТВУЮЩЕЕ ИСПОЛНИТЕЛЬНОЕ ВЕРСИЮ ДОКУМЕНТА. THIS DOCUMENT IS REPRODUCED FROM KPC MASTER 70X-M60-6900-01004 REV.0. ALL CHANGES SHOWN AND ANY AS BUILT RED LINE MARK-UPS WILL BE INCORPORATED IN THE EXISTING AS-BUILT VERSION OF THIS DOCUMENT. ВСЕ УЧАСТИКИ ВЫПОЛНЕНИЯ ОБЪЕМА РАБОТ ПОКАЗАНЫ 'ОБЛАЧКИ'. ALL AREAS OF THE SCOPE OF WORK ARE SHOWN BY THE CLOUD.

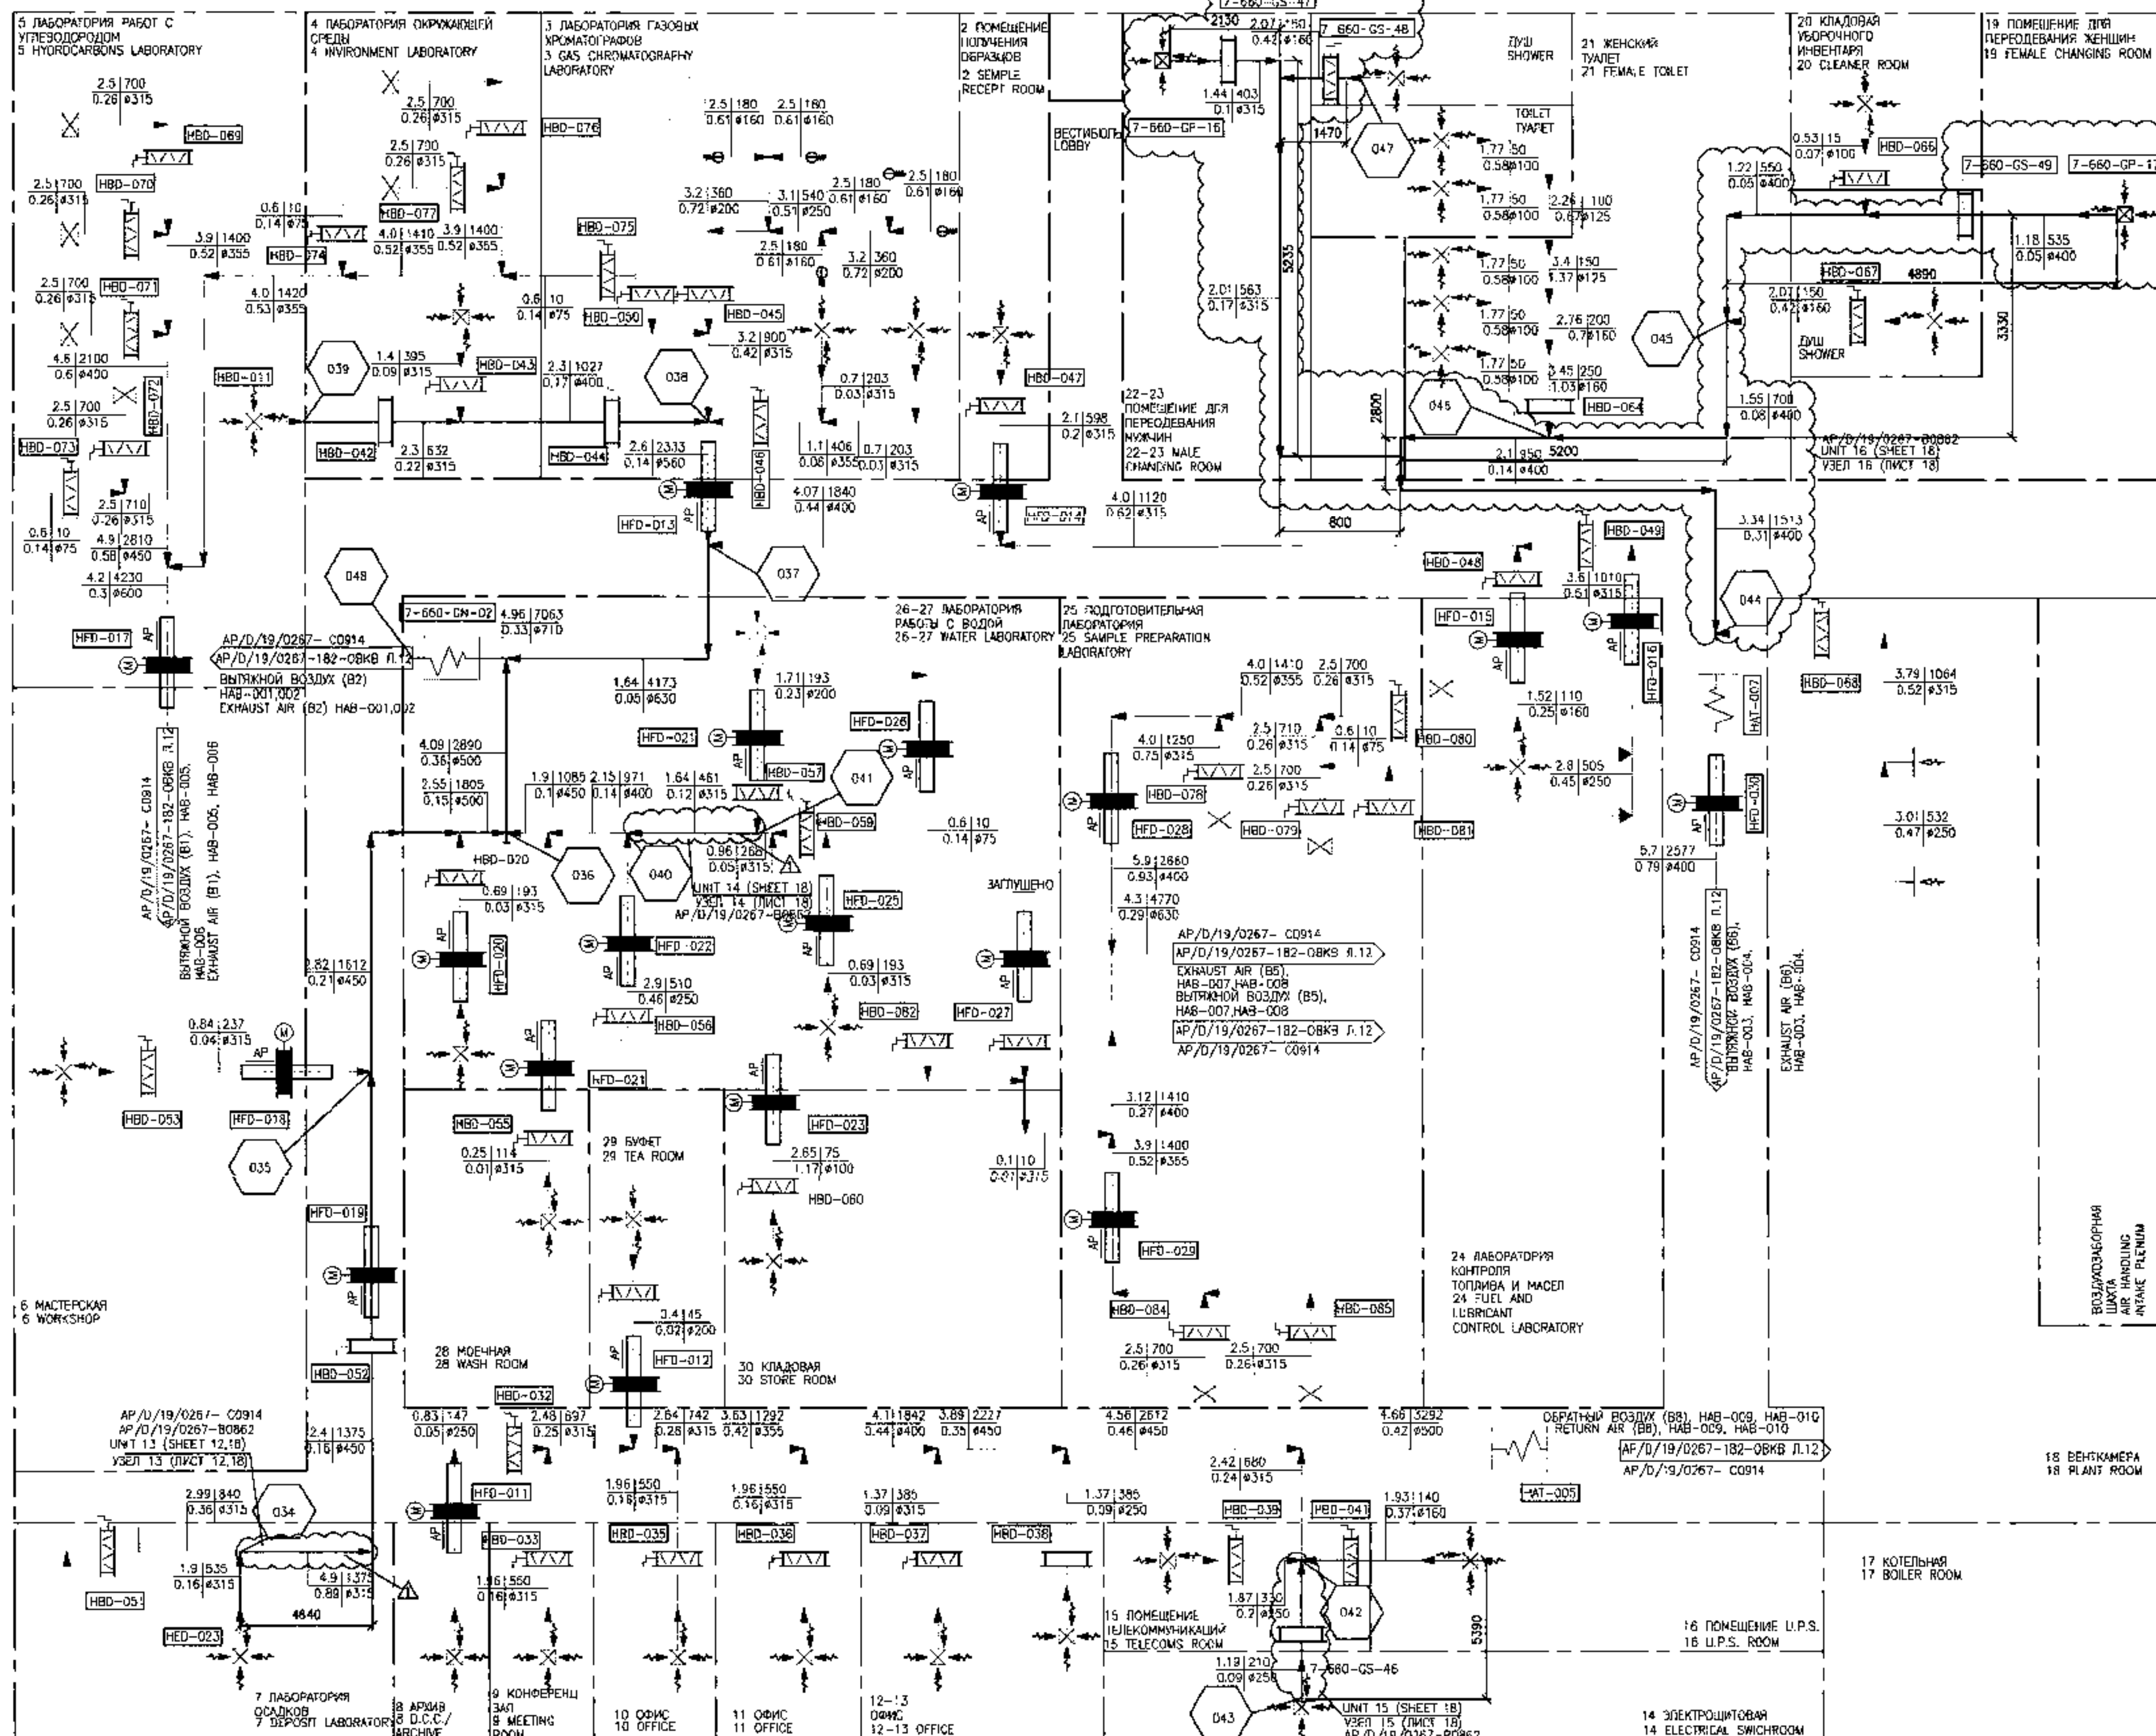

1. ОБОРУДОВАНИЕ И ВОЗДУШОВОДЫ ПРИНЯТЫ СОГЛАСНО РАСЧЕТА - АР/Д/19/0267-Е0039, АР/Д/19/0267-182-ОВР.
 2. ОБЪЕМ МОНТАЖА ВЫТЯЖНЫХ СИСТЕМ ОМ. АР/Д/19/0267-Е1252, АР/Д/19/0267-182-МТО ИЛС-9
 1. EQUIPMENT AND DUCTWORK SIZE ARE ACCEPTED ACCORDING TO HVAC CALCULATION
 2. INSTALLATION SCOPE OF EXHAUST SYSTEMS SEE АР/Д/19/0267-Е1252, АР/Д/19/0267-182-МТО DRAWINGS NO 5-9

УСЛОВНЫЕ ОБОЗНАЧЕНИЯ/LEGEND

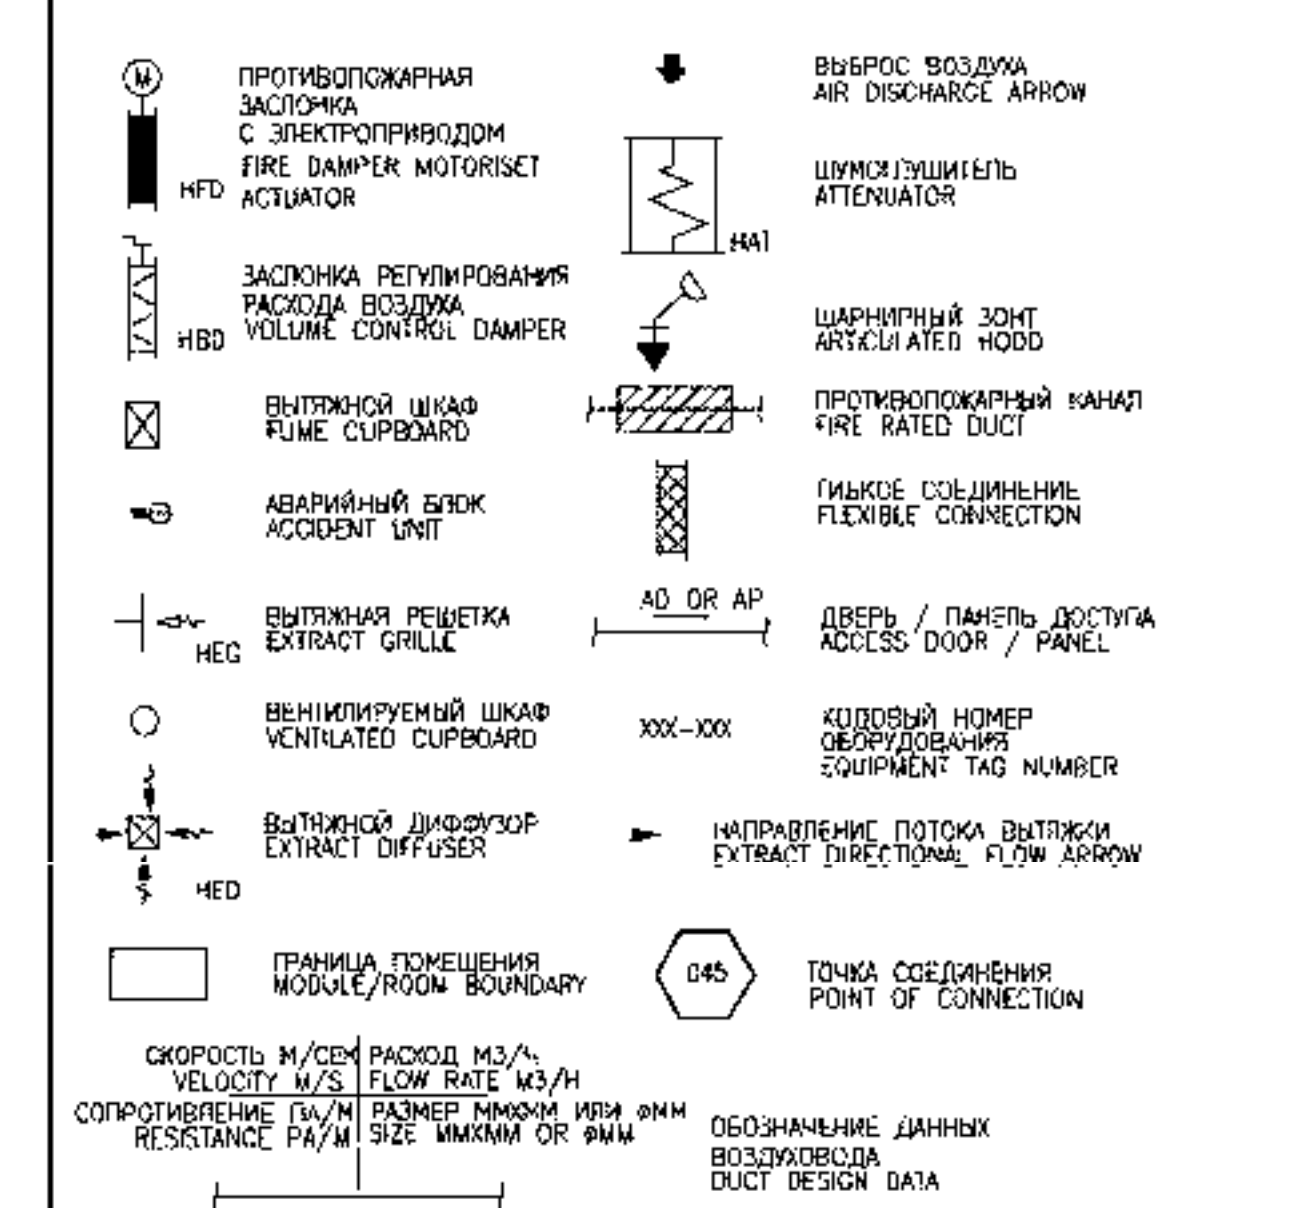

ЭТОТ ДОКУМЕНТ РАЗРАБОТАН НА ОСНОВАНИИ КРОС-МАСТЕР 70K-440-6900-01004 REV.0. ВСЕ ПОКАЗАНИЯ ИЗМЕНЕНИЙ И ПРОВЕДЕННЫЕ ИСПЫТАНИЯ ПОКАЗАНЫ КРАСНЫМИ ЧЕРТИКАМИ. БУДУТ ВКЛЮЧЕНЫ В СООБЩАЮЩЕЕ ИСПОЛНИТЕЛЬНУЮ СЕРИЮ ДОКУМЕНТА. THIS DOCUMENT IS REPRODUCED FROM KPC MASTER 70K-MBO-6900-01004 REV.0. ALL CHANGES SHOWN AND ANY AS-BUILT RED LINE MARK-UPS WILL BE INCORPORATED IN THE EXISTING AS-BUILT VERSION OF THIS DOCUMENT. ВСЕ УЧАСТКИ ВЫПОЛНЕНИЯ РАБОТЫ ПОКАЗАНЫ "ОБЛАКОМ". ALL AREAS OF THE SCOPE OF WORK ARE SHOWN BY THE CLOUD.

MASTER
14.05.2025

СЫЛЧЕНЫЕ ЧЕРТЕЖИ/REFERENCE DRAWINGS

АР/Д/19/0267-182-ОВКВ Л11.12
 АР/Д/19/0267-Е0039
 АР/Д/19/0267-Е0014
 АР/Д/19/0267-182-ОВКВ Л18.19 ПЛАН ВЫТЯЖНЫХ СИСТЕМ НА ОИМ +104.150 М.1:100
 АР/Д/19/0267-Е0062
 АР/Д/19/0267-Е0063


FLOW DIAGRAM OF EXTRACTION SYSTEMS
 PLAN OF EXHAUST SYSTEMS ON EL.+104.150

№	Наименование	Дата	Подпись
1	Составитель	01.08.24	А.И.Сидорова
2	Проверен	01.08.24	А.И.Сидорова
3	Согласован	01.08.24	А.И.Сидорова
4	Исполнен	01.08.24	А.И.Сидорова

CLIENT CODE/ КОД ЗАКАЗЧИКА АР/Д/19/0267-Е0012


№	Наименование	Дата	Подпись
1	Составитель	01.08.24	А.И.Сидорова
2	Проверен	01.08.24	А.И.Сидорова
3	Согласован	01.08.24	А.И.Сидорова
4	Исполнен	01.08.24	А.И.Сидорова

АР/Д/19/0267-182-ОВКВ
 "РЕМОНТНО-СТРОИТЕЛЬНЫЕ РАБОТЫ ПО ВОССТАНОВЛЕНИЮ И РЕМОНТУ ОБЪЕКТА «ХИМИЧЕСКАЯ ЛАБОРАТОРИЯ» НА ТЕРРИТОРИИ ЗАКАЗЧИКА, ЗАПАДНО-КАЗАХСТАНСКАЯ ОБЛАСТЬ, КАРАГАНДИНСКОЕ НЕФТЕГАЗОКОНДЕНСАТНОЕ МЕСТОРОЖДЕНИЕ"
 CHEMICAL LABORATORY
 FLOW DIAGRAM OF EXTRACTION SYSTEMS
 CONSTRUCTION SCOPE
 АР/Д/19/0267-182-ОВКВ
 "РЕМОНТНО-СТРОИТЕЛЬНЫЕ РАБОТЫ ПО ВОССТАНОВЛЕНИЮ И РЕМОНТУ ОБЪЕКТА «ХИМИЧЕСКАЯ ЛАБОРАТОРИЯ» НА ТЕРРИТОРИИ ЗАКАЗЧИКА, ЗАПАДНО-КАЗАХСТАНСКАЯ ОБЛАСТЬ, КАРАГАНДИНСКОЕ НЕФТЕГАЗОКОНДЕНСАТНОЕ МЕСТОРОЖДЕНИЕ"
 CHEMICAL LABORATORY
 FLOW DIAGRAM OF EXTRACTION SYSTEMS
 CONSTRUCTION SCOPE

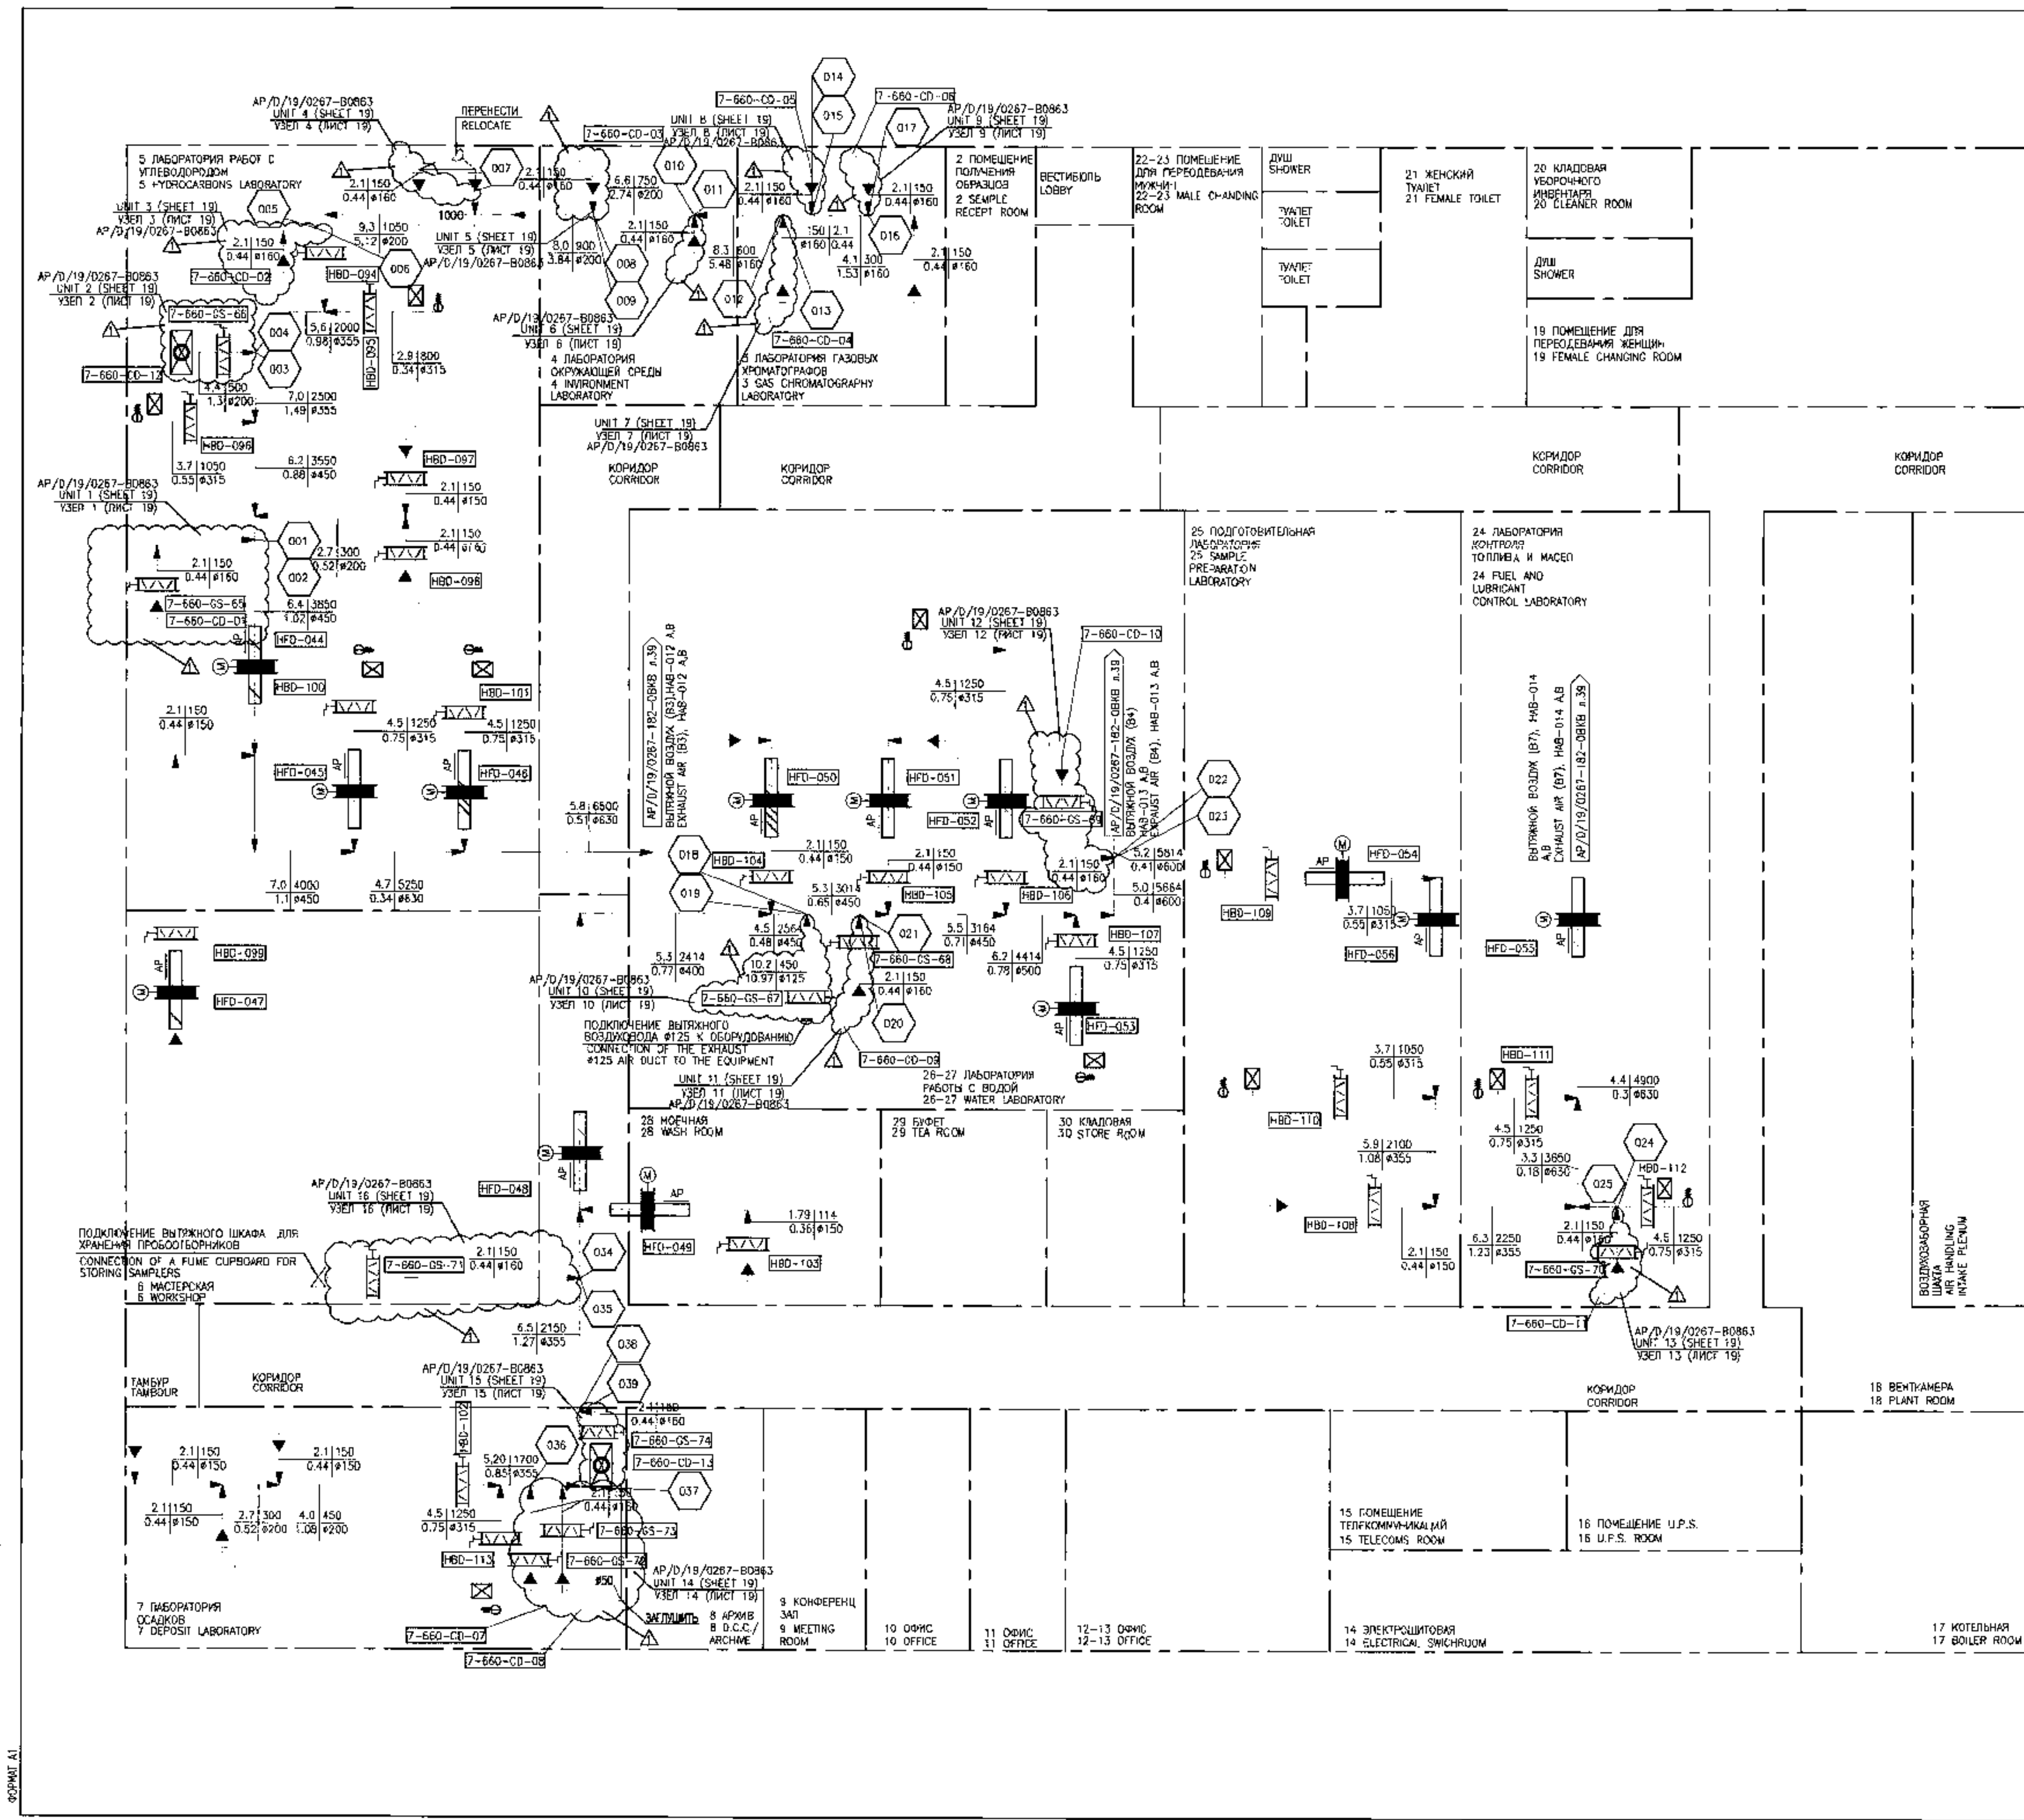

1. ОБОРУДОВАНИЕ И ВОЗДУХОВОДЫ ПРИНЯТЫ СОГЛАСНО РАСЧЕТА - АР/Д/19/0267-Е0039, АР/Д/19/0267-132-ОВР.
2. ОБЪЕМ МОНТАЖА ВЫТЯЖНЫХ СИСТЕМ СМ. АР/Д/19/0267-11252, АР/Д/19/0267-182-МТО Л.5-9
1. EQUIPMENT AND DUCTWORK SIZE ARE ACCEPTED ACCORDING TO HVAC CALCULATION
2. INSTALLATION SCOPE OF EXHAUST SYSTEMS SEE АР/Д/19/0267-11252, АР/Д/19/0267-182-MTO DRAWINGS NO. 5-9.

УСЛОВНЫЕ ОБОЗНАЧЕНИЯ/LEGEND

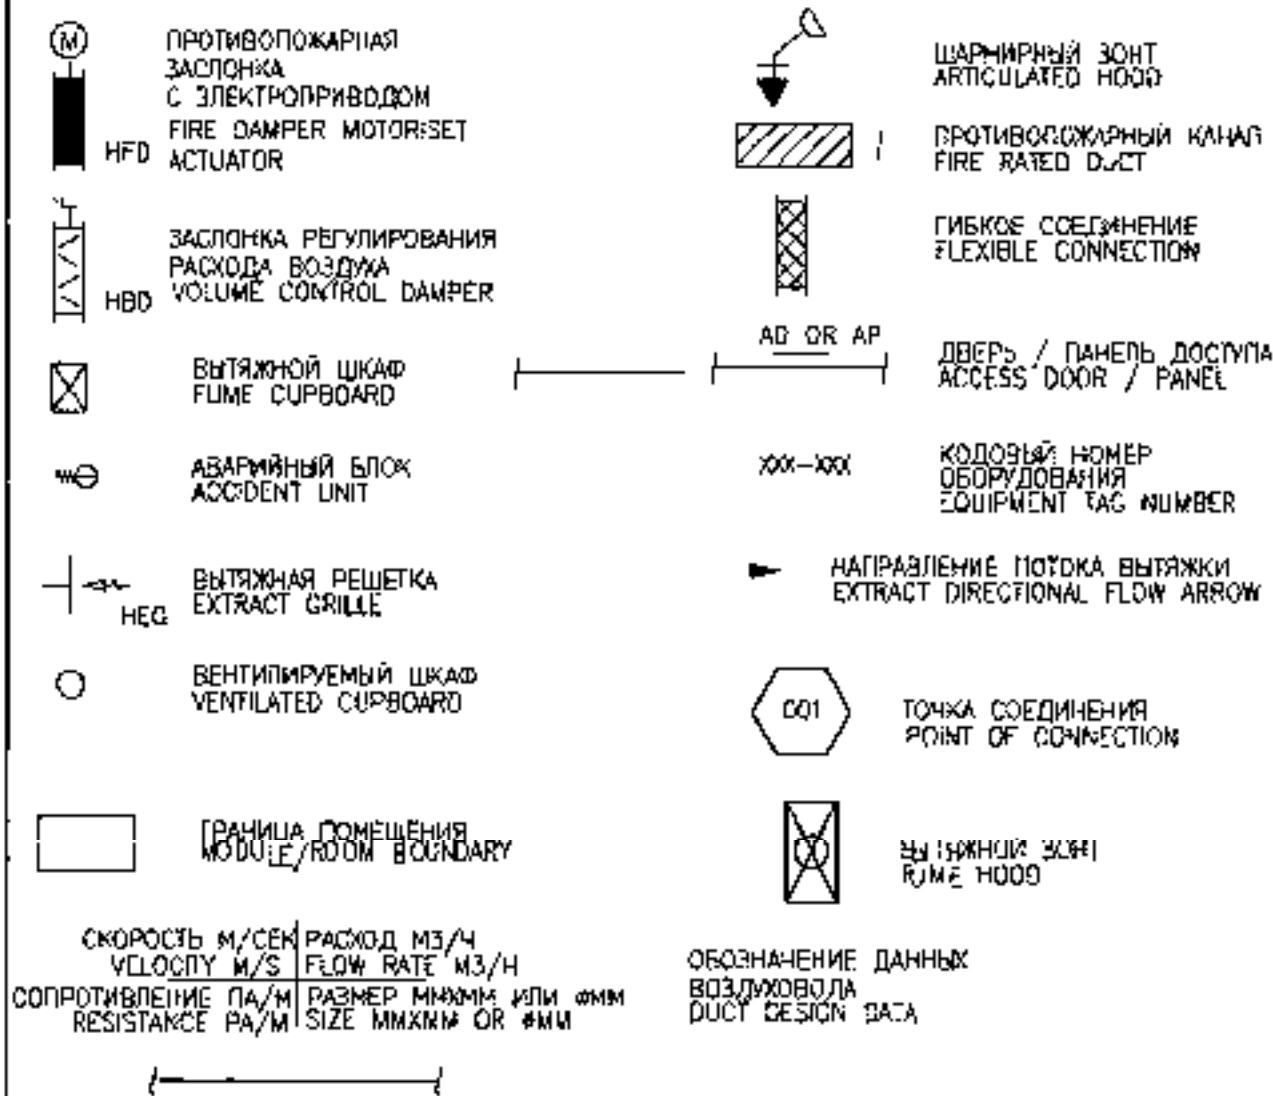


CONSTRUCTION SCOPE ОБЪЕМ РАБОТ ПО МОНТАЖУ	
1. Вентиляция	2. Вентиляция
3. Вентиляция	4. Вентиляция
5. Вентиляция	6. Вентиляция
АР/Д/19/0267-00910
АР/Д/19/0267-182-ОВКВ Л.18.19
АР/Д/19/0267-80862
АР/Д/19/0267-80863
- FLOW DIAGRAM OF EXTRACTION SYSTEMS
FLOW DIAGRAM OF THE UNIT 12 (MAN-002)
PLAN OF EXHAUST SYSTEMS ON OTL +104.150.M:100


ДАННЫЙ ДОКУМЕНТ РАЗРАБОТАН НА ОСНОВАНИИ КЛЮЧА МАСТЕР-ПЛАН-0000-01000 REV.0. ВСЕ ПОКАЗАНИЯ ИЗМЕНЕНИЯ И ПОДБЕДЫ АДОПТИРОВАННЫЕ ГОМЕТИ КРАСНЫМИ ЧЕРНИЛАМИ. БУДУТ ВКЛЮЧЕНЫ В СУЩЕСТВУЮЩЕЕ ИСПОЛНЕНИЕ ВЕРСИЮ ДОКУМЕНТА. THIS DOCUMENT IS REPRODUCED FROM КРО MASTER 70K-M60-6900-01000 REV.0. ALL CHANGES SHOWN AND ANY AS BUILT RED LINE MARK-UPS WILL BE INCORPORATED IN THE EXISTING AS-BUILT VERSION OF THIS DOCUMENT. ВСЕ УЧАСТКИ ВЫПОЛНЕНИЯ ОБЪЕМА РАБОТ ПОКАЗАНЫ "ОБЛАКОМ". ALL AREAS OF THE SCOPE OF WORK ARE SHOWN BY THE CLOUD.

CLIENT CODE/ КОД ЗАКАЗЧИКА АР/Д/19/0267-00913	
2	01.08.24
1	27.02.23
0	20.08.22
REV. Q-TY SHEET DOC SIGNAT. DATE	
SPE	ПОДГОТОВИЛ А.А.
ENGINEER	ПОДГОТОВИЛ А.А.
CHECK	ПОДГОТОВИЛ А.А.
CHECK CONTR. DATE	01.08.24
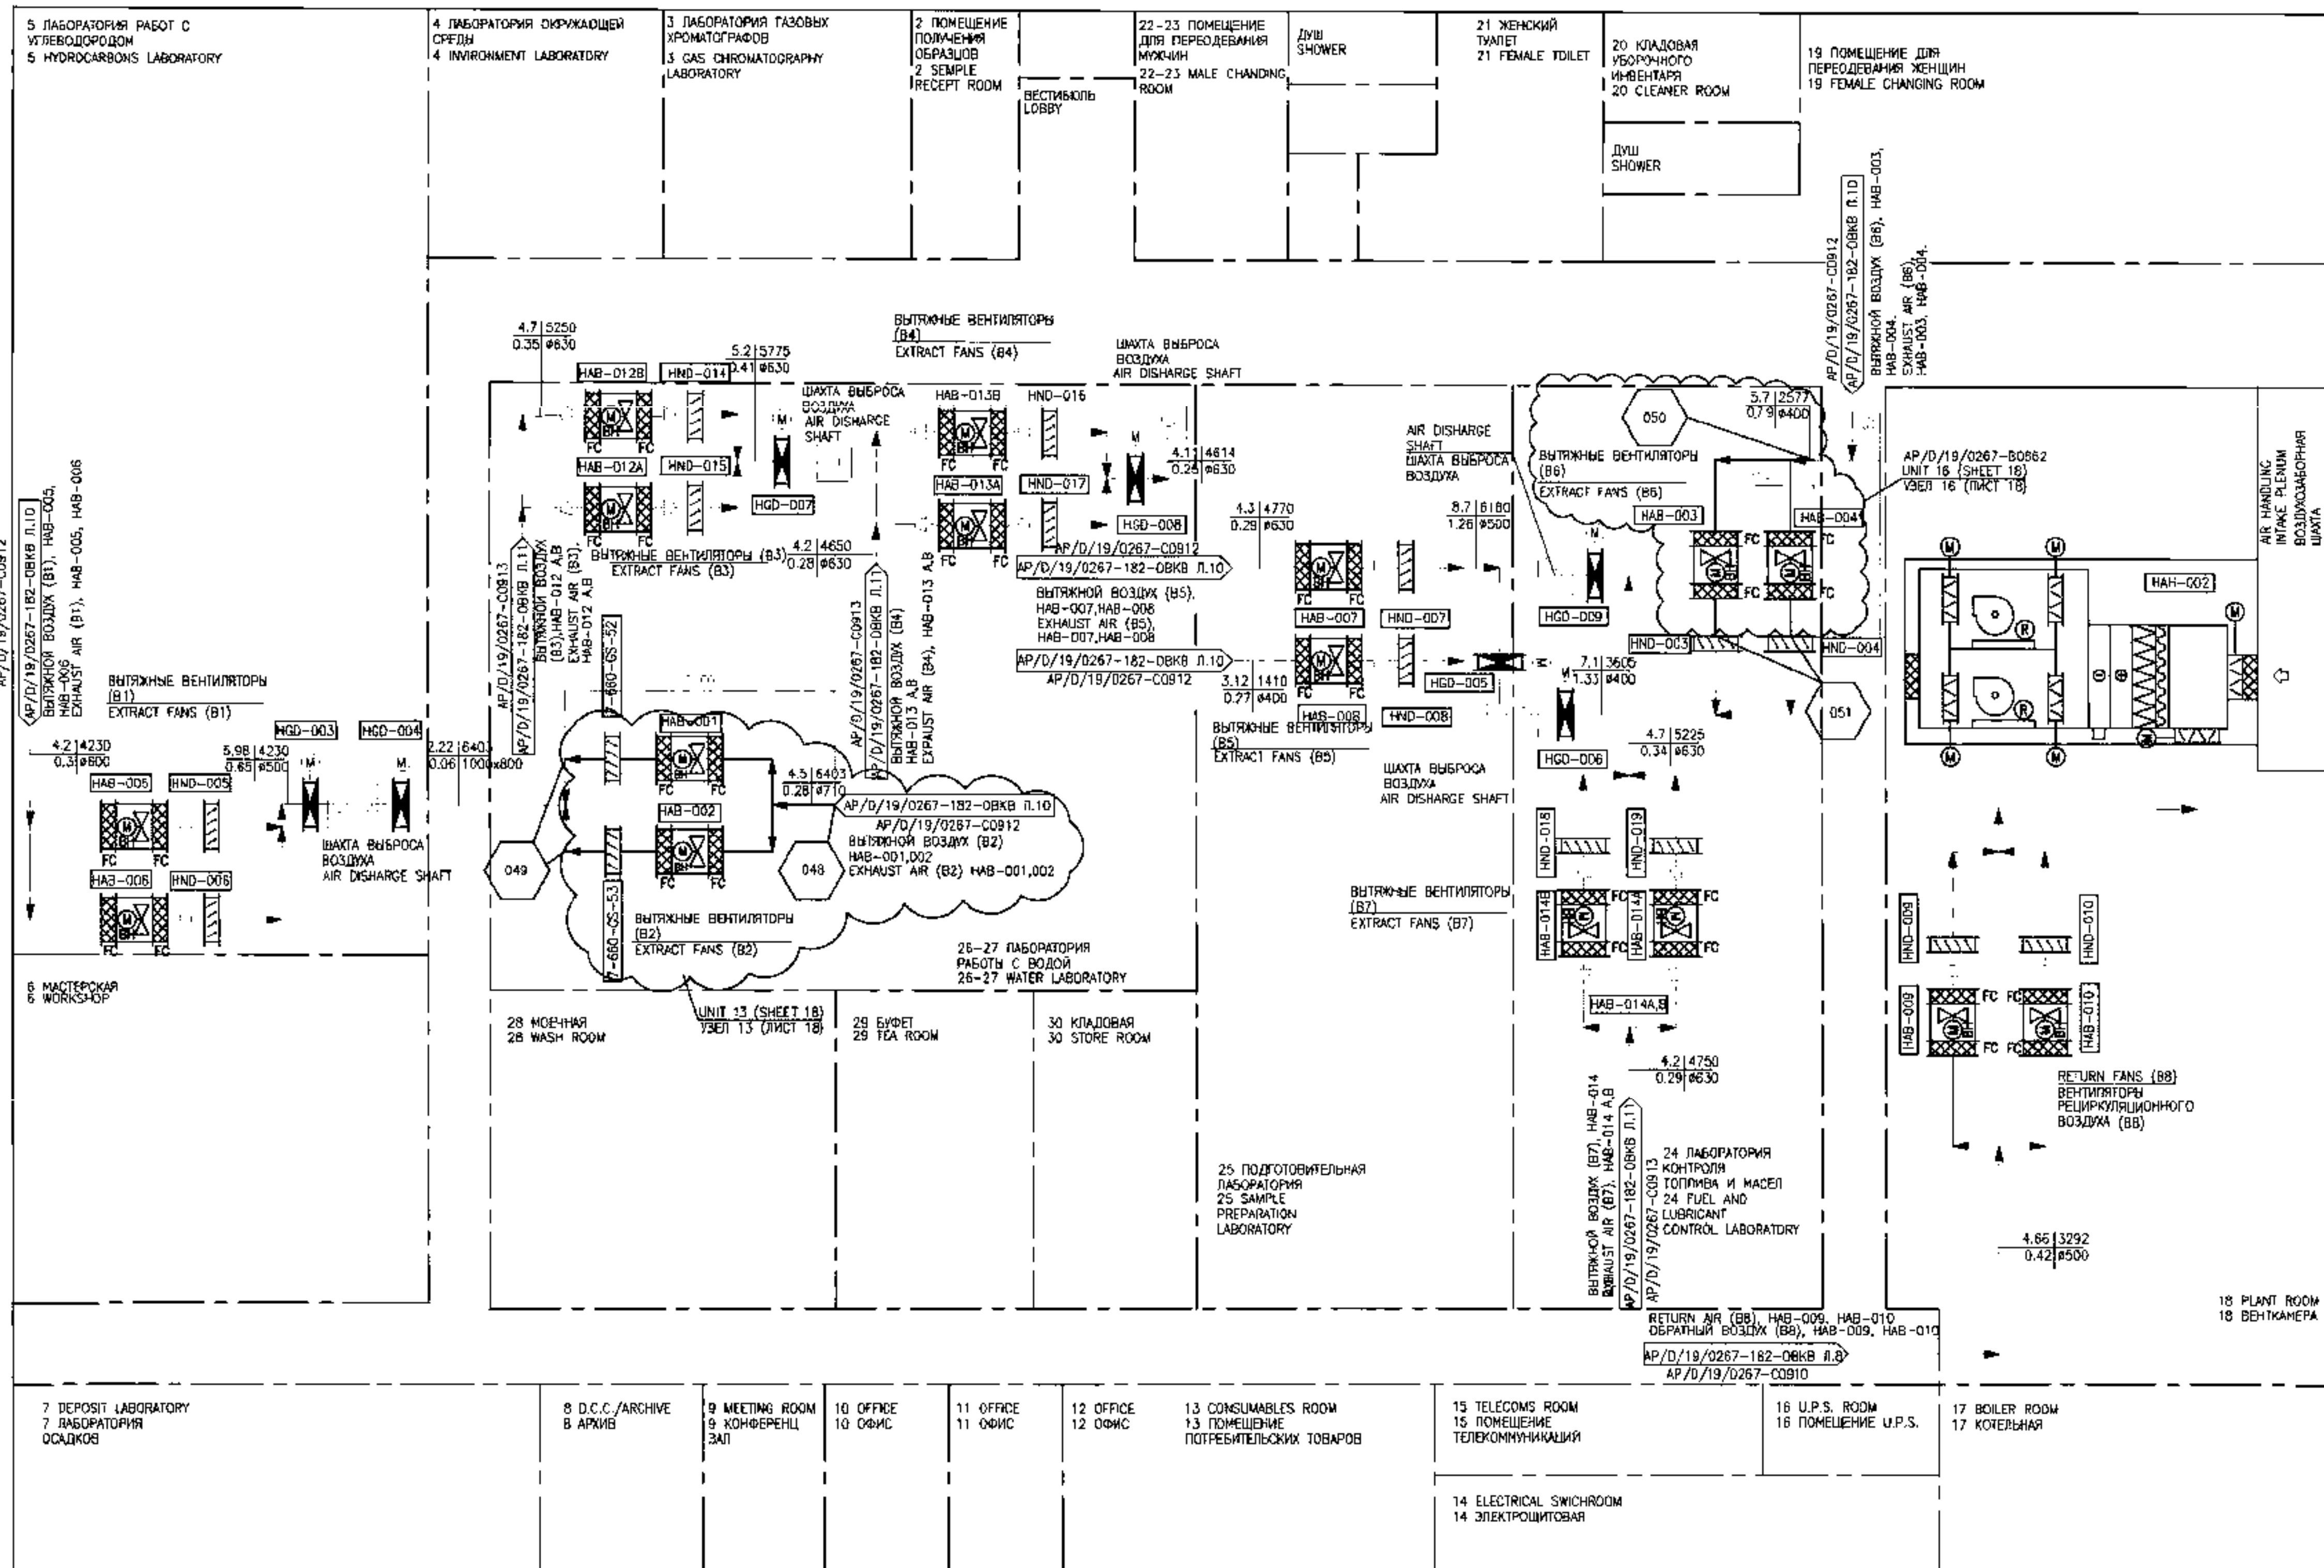

1. ОБОРУДОВАНИЕ И ВОЗДУШОВОДЫ ПРИНЯТЫ СОГЛАСНО РАСЧЕТА — AP/D/19/0267-182-08.P
AP/D/19/0267-182-08.P
2. ДАННЫЙ ЧЕРТЕЖ СОДЕРЖИТ ИНФОРМАЦИЮ О СУЩЕСТВУЮЩИХ ВЫТЯЖНЫХ СИСТЕМАХ ИЛИ ИХ ИЗМЕНЕНИЯ НЕ ПРЕДУСМОТРЕНЫ
1. EQUIPMENT AND DUCTWORK SIZE ARE ACCEPTED ACCORDING TO HVAC CALCULATION
AP/D/19/0267-182-08.P
2. THIS DRAWING CONTAINS INFORMATION ABOUT EXISTING EXHAUST VENTILATION SYSTEM
NO CHANGES ARE ENVISAGED

УСЛОВНЫЕ ОБОЗНАЧЕНИЯ/LEGEND

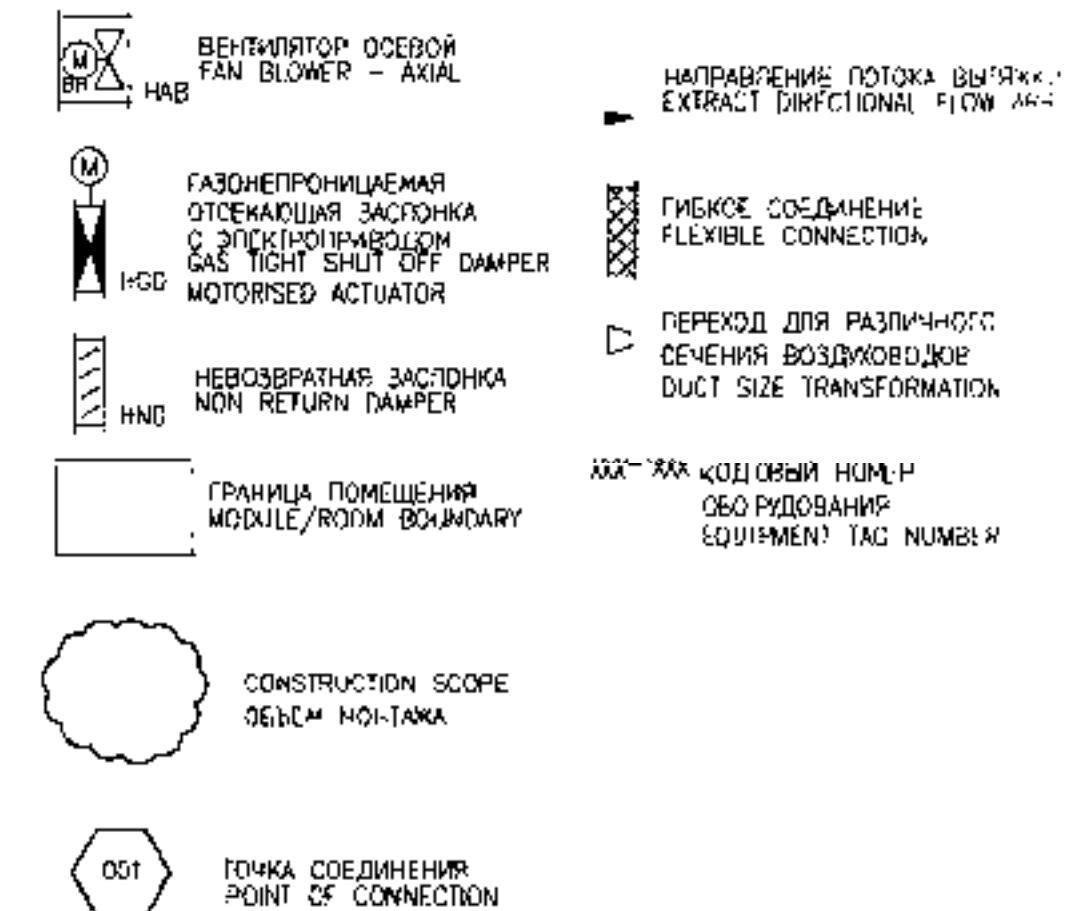

ОСЫЛЧНЫЕ ЧЕРТЕЖИ/REFERENCE DRAWINGS

- AP/D/19/0267-182-08KB Л.8
AP/D/19/0267-182-08KB Л.11
AP/D/19/0267-00913
AP/D/19/0267-182-08KB Л.18,19
AP/D/19/0267-00862
AP/D/19/0267-00863
- FLOW DIAGRAM OF THE UNIT 12 (NAN-002)
- FLOW DIAGRAM OF EXTRACTION SYSTEMS
- ПЛАН ВЫТЯЖНЫХ СИСТЕМ НА ОТМ. +104.150.М 100
- PLAN OF EXHAUST SYSTEMS ON EL.+104.150

ДАННЫЙ ДОКУМЕНТ РАЗРАБОТАН НА ОСНОВАНИИ
ПРОЕКТА МАСТЕР 70K-M60-6900-01005 REV.0
ВСЕ ПОКАЗАНЫЕ ИЗМЕНЕНИЯ И ЛОСЫ ИСПОЛ-
НИТЕЛЬНЫЕ ПОМЕТКИ КРАСНЫМИ ЧЕРНИЛАМИ
ВХОДЯТ В РАМКИ ДОКУМЕНТА
ИСПОЛНИТЕЛЬНО ВЕРСИЮ ДОКУМЕНТА
THIS DOCUMENT IS REPRODUCED FROM KPC
MASTER 70K-M60-6900-01005 REV.0
ALL CHANGES SHOWN AND ANY AS-BUILT RED
LINE MARK-UPS WILL BE INCORPORATED IN THE
EXISTING AS-BUILT VERSION OF THIS DOCUMENT.
ВСЕ УЧАСТКИ ВЫПОЛНЕНИЯ ОБЪЕМА РАБОТ
ПОКАЗАНЫ "ОБЛАКОМ".
ALL AREAS OF THE SCOPE OF WORK ARE SHOWN
BY THE CLOUD

CLIENT CODE/ КОД ЗАКАЗЧИКА AP/D/19/0267-00914

2	01.08.24	AP/D/19/0267-182-08KB Л.18	12	12
1	27.02.23	KPC MAIN CHEMICAL LABORATORY HVAC SYSTEM (CORRECTION), REPUBLIC OF KAZAKHSTAN, WEST-KAZAKH OBLAST, KARAGANDY OIL AND GAS CONDENSATE	12	12
0	30.09.22		12	12
REV. Q-TY SHEET DOC. SIGNATURE	DATE			
SPE	01.08.24	KPC MAIN CHEMICAL LABORATORY	12	12
ENGINEER	01.08.24		12	12
CHECK	01.08.24		12	12
CHECK CONTR.	01.08.24		12	12
2	01.08.24	AP/D/19/0267-182-08KB Л.18	12	12
1	27.02.23	МОДЕРНИЗАЦИЯ СИСТЕМЫ ОБВЕС ГЛАВНОЙ ХИМИЧЕСКОЙ ЛАБОРАТОРИИ КПК (КОРРЕКЦИЯ), РЕСПУБЛИКА КАЗАХСТАН, ЗАПАДНО-КАЗАХСТАНСКАЯ ОБЛАСТЬ, КАРГАНАДСКОЕ НЕФТЕГАЗОКОНДЕНСАТНОЕ ПОЛЕ	12	12
0	30.09.22		12	12
REV. Q-TY SHEET DOC. SIGNATURE	DATE			
SPE	01.08.24	ГЛАВНАЯ ХИМИЧЕСКАЯ ЛАБОРАТОРИЯ КПК	12	12
ENGINEER	01.08.24		12	12
CHECK	01.08.24		12	12
CHECK CONTR.	01.08.24		12	12

AP/D/19/0267-182-08KB Л.18

14-05-2025


MASTER

MASTER

14-05-2025

20 КОТЕЛЬНАЯ
20 BOILER ROOM

ВНУТРИ ЧАСТУКИ
INDOOR OUTDOOR

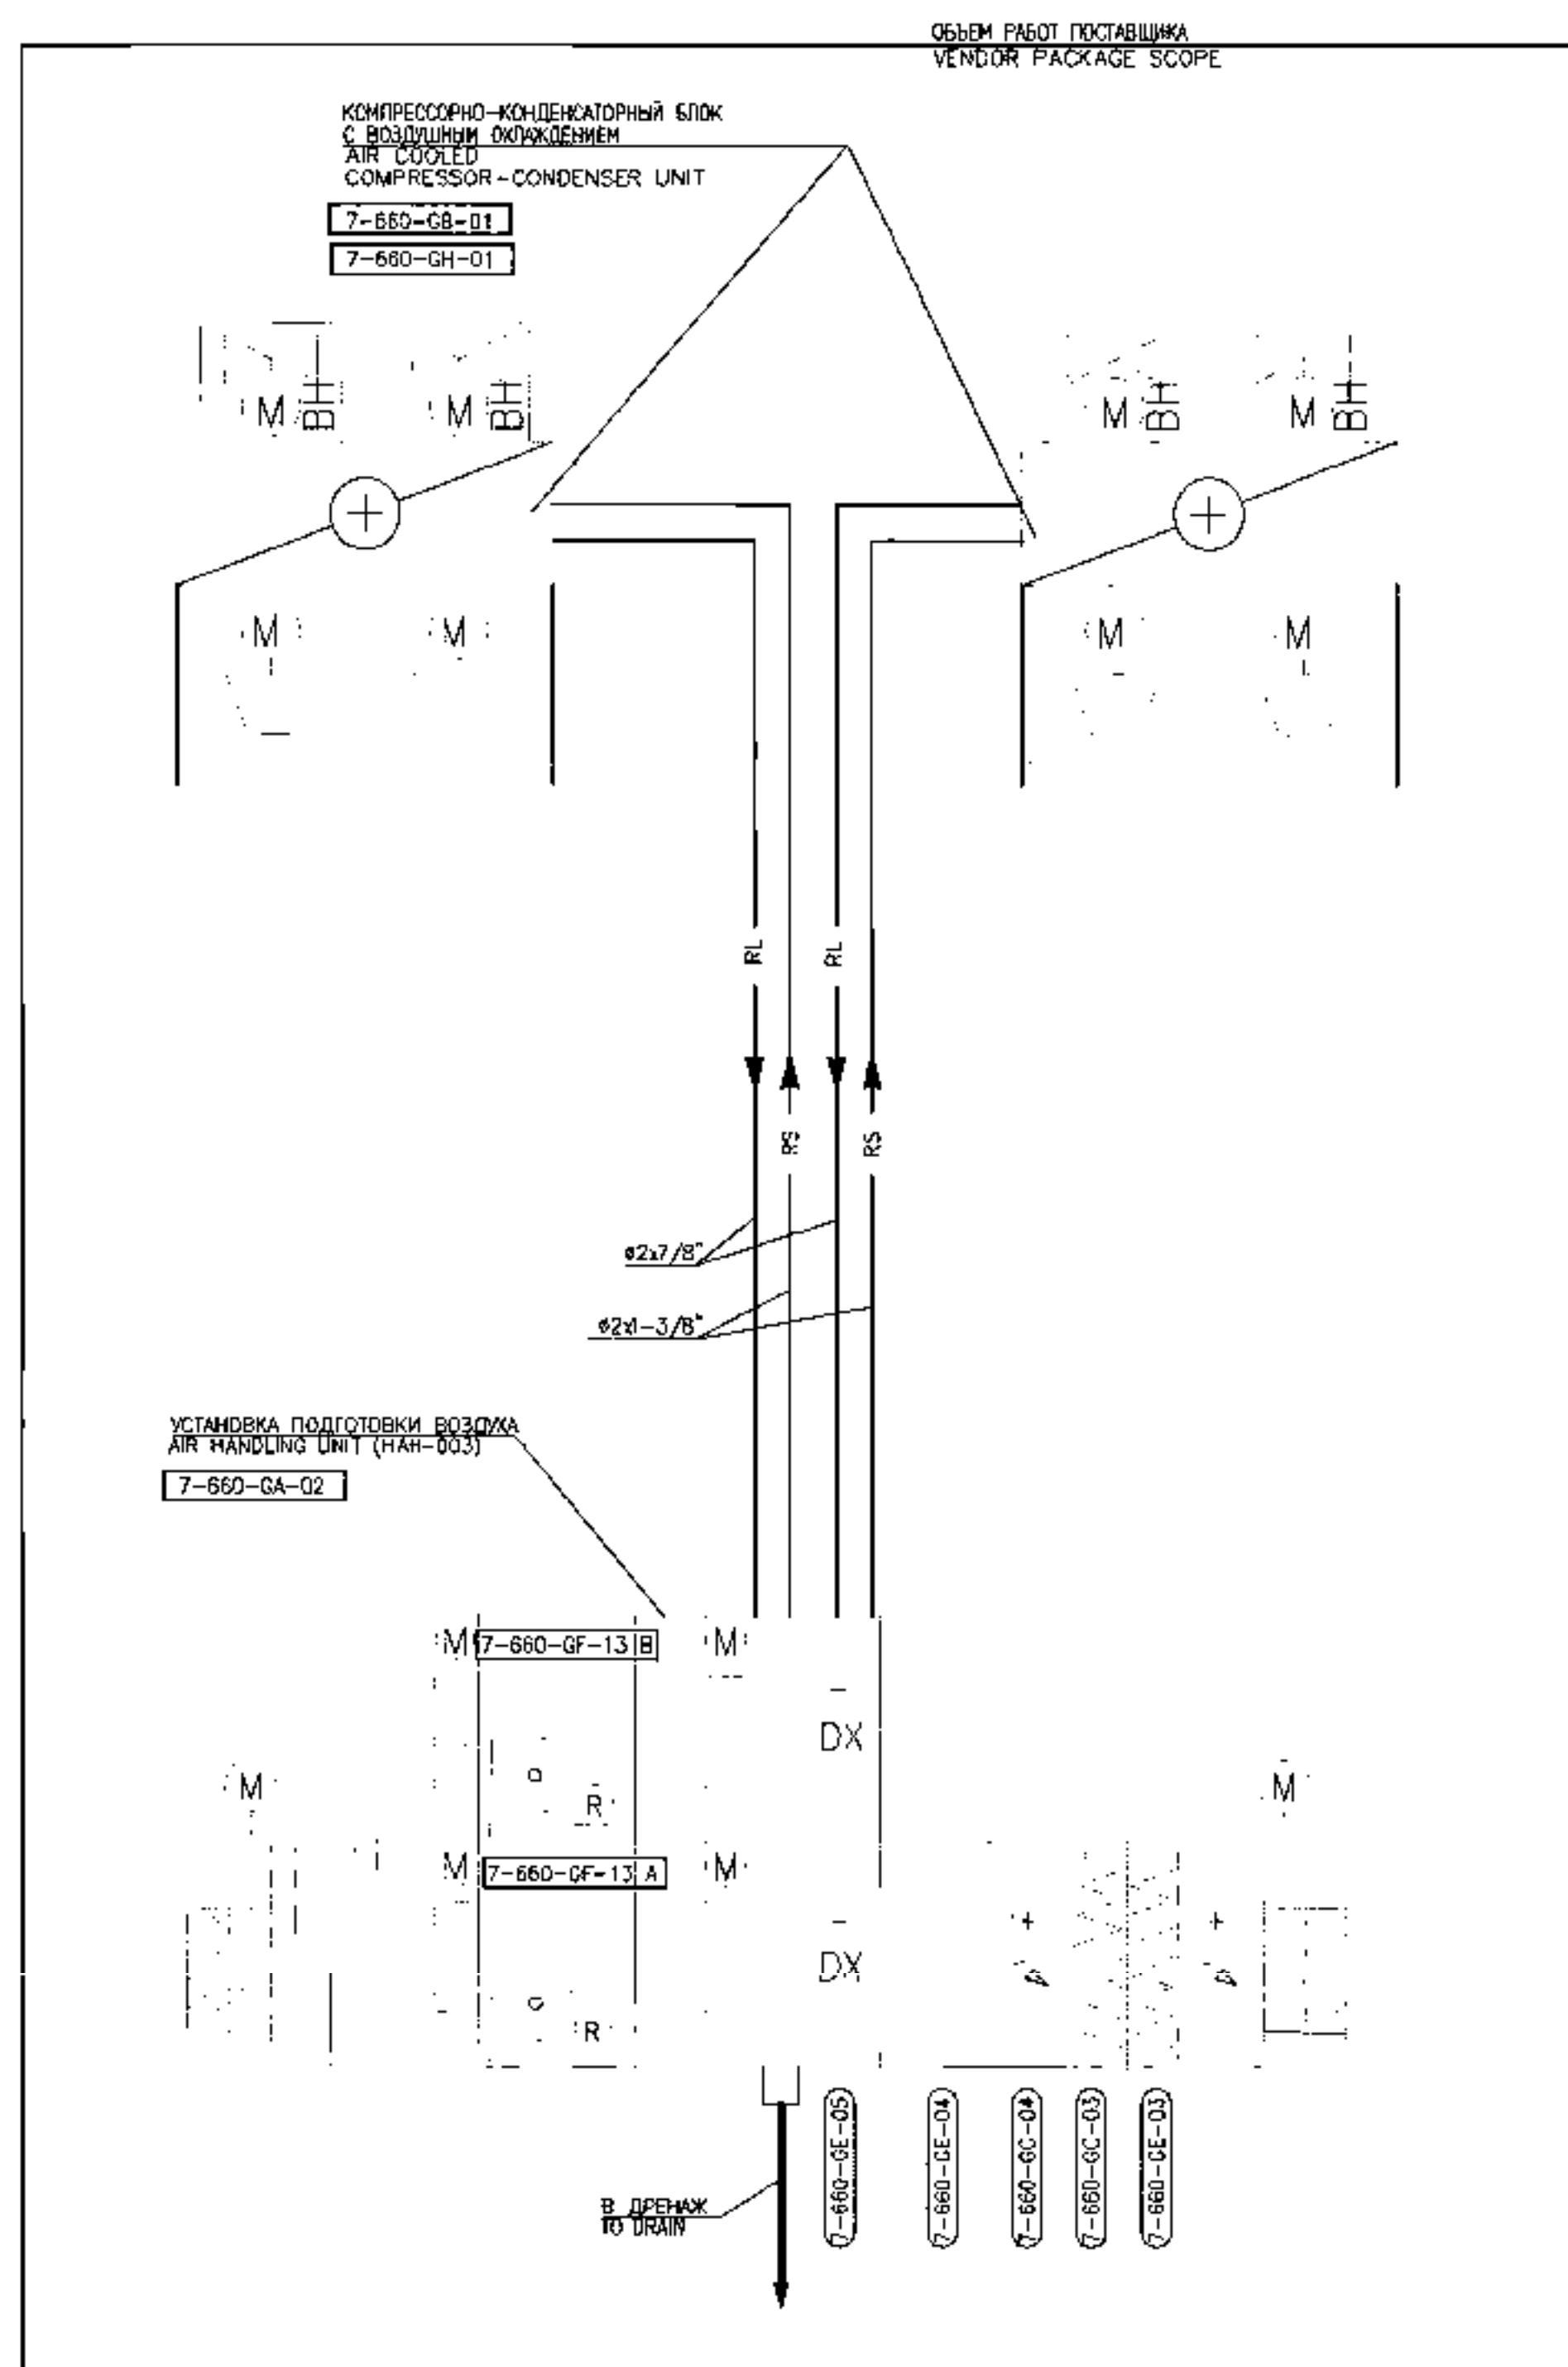

ПРИМЕЧАНИЯ/NOTES

1. ОБОРУДОВАНИЕ И ВОЗДУХОВОДЫ ПРИНЯТЫ СОГЛАСНО РАСЧЕТА - АР/Д/4/9/267/1
АР/Д/4/9/267/1-82-06/Р
2. ДИЗАЙНЕРЫ ТРУБОПРОВОДОВ ДОЛЖНЫ БЫТЬ УТОЧНЕНЫ ПОСЛЕ ПОЛУЧЕНИЯ
ОКОНЧАТЕЛЬНОЙ ИНФОРМАЦИИ ОТ ПОСТАВЩИКА
3. ВСЕ КОМПОНЕНТЫ И ПРИНАДЛЕЖНОСТИ ЛИНИИ ХОЛОДОСНАБЖЕНИЯ БУДУТ
ПРЕДОСТАВЛЕНЫ ПОСТАВЩИКОМ
4. СОЕДИНИТЕЛЬНЫЕ ДЕТАЛИ И ФЛАНГИ НА ЛИНИИ ХОЛОДОСНАБЖЕНИЯ
ПОСТАВЛЯЮТСЯ В КОМПЛЕКТЕ С ОБОРУДОВАНИЕМ КОНДИЦИОНЕРОВ ВОЗДУХА
5. КОМПЛЕКТ РАБОТАМ ОТРАЖЕН В ЛИСТАХ ДАННЫХ АР/Х/2/1/221-00014, АР/Х/1/1/1
150215



1. EQUIPMENT AND DUCTWORK SIZE ARE ACCEPTED ACCORDING TO HVAC CALCULATION AP/0/19/0267-EQ039, AP/0/19/0267-1S2-OR P
2. DIAMETERS OF PIPELINES MUST BE RECONCILED AFTER RECEIVING FINAL INFORMATION FROM THE SUPPLIER.
3. ALL COMPONENTS AND ACCESSORIES FOR REFRIGERANT CIRCUIT ARE PROVIDED BY VENDOR.
4. INTERCONNECTING PIPE AND INLINE FITTINGS TO BE DETAILED AND SUPPLIED WITH AHU/ACU PACKAGE.
5. THE PACKAGE CONTENTS ARE GIVEN IN DATA SHEETS AP/X/21/1221-D0014, AP/X/21/1221-D0015, AP/X/21/1221-D0016, RL	ПОДАЮЩИЙ ТРУБОПРОВОД ХОЛОДОСНАБЖЕНИЯ REFRIGERATOR WATER SUPPLY
RS	ОБРАТНЫЙ ТРУБОПРОВОД ХОЛОДОСНАБЖЕНИЯ REFRIGERATOR WATER RETURN
	СТРЕЛКА - УКАЗАТЕЛЬ НАПРАВЛЕНИЯ ПОТОКА FLOW ARROW
	ГРАНИЦА ПОМЕЩЕНИЯ MODULE/ROOM BOUNDARY

ДАННЫЙ ДОКУМЕНТ РАЗРАБОТАН НА ОСНОВАНИИ
 КРО МАСТЕР 70K-M60-6900-01009 REV.0
 ВСЕ ПОКАЗАТЕЛИ ИЗМЕНЕНИЯ И ЛЮБЫЕ ИСПОЛ-
 НИТЕЛЬНЫЕ ПОМЕТКИ КРАСНЫМИ ЧЕРНИЛАМИ
 БУДУТ ВКЛЮЧЕНЫ В СЛЕДУЮЩУЮ
 ИСПОЛНИТЕЛЬНУЮ ВЕРСИЮ ДОКУМЕНТА
 THIS DOCUMENT IS REPRODUCED FROM KPO
 MASTER 70K-M60-6900-01009 REV.0
 ALL CHANGES SHOWN AND ANY AS BUILT RED
 LINE MARK-UPS WILL BE INCORPORATED IN THE
 EXISTING AS-BUILT VERSION OF THIS DOCUMENT

СПИСОК ИСТОЧНИКОВ/REFERENCE DRAWINGS


AP/D/19/0267-182-OBK8 P.9 AP/D/19/0267-C0911	FLOW DIAGRAM OF THE UNIT P13 (VAN-003)
AP/D/19/0267-182-OBK8 P.20 AP/D/19/0267-B0864	СХЕМА РАСПОЛОЖЕНИЯ ВОЗДУХОПОДЪЕМА, ФРАКТА- НА ОТ 1/4, +04.150, В ООСР А-1, 6-8 LAYOUT OF THE AIR CUCTS OF THE PLANT AT ELEVATION, +04.150, H. AXIS 6 ОБОРУДОВАНИЕ, УПОДНЯЖЕНИЕ В ТРУБОПРОВОДАХ ФРАКТА- НА ОТ 1/4, +04.150, В ООСР А-1, 6-8 EQUIPMENT OF THE PLANT FOR ELIM.150 IN AXIS A-0: 6-8
AP/D/19/0267-182-OBK8 P.34 AP/D/19/0267-B0869	

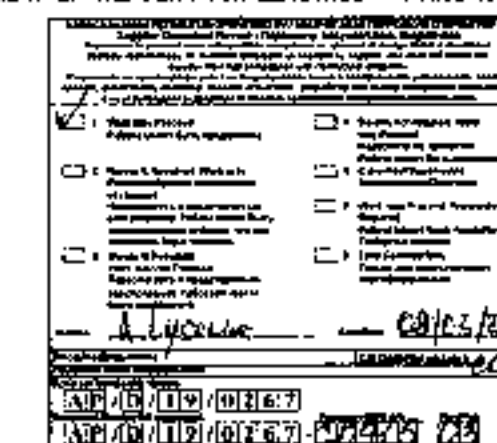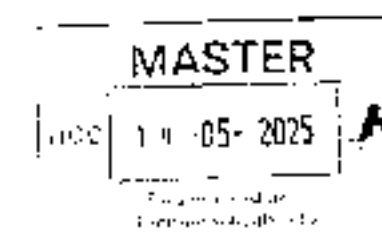

CLIENT CODE/ КОД ЗАКАЗЧИКА AP/D/19/0267-C3915

2				01.06.24	AP/D/19/0267-182-01-15 KPC MAIN CHEMICAL LABORATORY HVAC SYSTEM (CORRECTION). REPUBLIC OF KAZAKHSTAN, WEST KAZAKH AUL DOLAST, KARACHAGINNAK OIL AND GAS CONVEYER.
1				07.02.23	
0				06.09.22	
				06.09.22	
KEY	G-TYPE	SHEET DOC	SIGNAT.	DATE	
SPE		TOLOKAYEV A.A.		01.06.24	KPC MAIN CHEMICAL LABORATORY KPC 13 KPC MAIN CHEMICAL LABORATORY HVAC REFRIGERATION SCHEMATIC АВАРИЙНАЯ СХЕМА AGP 0001: Republika Kazakhstan, West Kazakhstan Region, Karachagininskaya oil and gas conveyor.
ENGINEER		TOLOKAYEV A.A.		01.06.24	
CHECK		TOLOKAYEV A.A.		01.06.24	
CHECK CONTR.		TOLOKAYEV A.A.		01.06.24	
2				01.06.24	AP/D/19/0267-182-01-15 МОДЕРНИЗАЦИЯ СИСТЕМЫ ОБЪЕМА ГЛАВНОЙ ХИМИЧЕСКОЙ (КОРРЕКТИВНАЯ) РЕПРЕЗЕНТАЦИЯ КАЗАХСТАН, ЗАПАДНО-КАЗАНСКИЙ ОБЛАСТЬ, КАРАЧАГИННАКОВЫЙ НЕФТЕГАЗОКОНВЕЙЕР.
1				07.02.23	
0				06.09.22	
				06.09.22	
KEY	G-TYPE	SHEET DOC	SIGNAT.	DATE	
PAIT		TOLOKAYEV A.A.		01.06.24	KPC MAIN CHEMICAL LABORATORY KPC 13 KPC MAIN CHEMICAL LABORATORY HVAC REFRIGERATION SCHEMATIC АВАРИЙНАЯ СХЕМА AGP 0001: Republika Kazakhstan, West Kazakhstan Region, Karachagininskaya oil and gas conveyor.
ENGINEER		TOLOKAYEV A.A.		01.06.24	
CHECK		TOLOKAYEV A.A.		01.06.24	
U. CONTR.		TOLOKAYEV A.A.		01.06.24	
SCHEMA SYSTEMS ХОЛОДОСНАБЖЕНИЯ ОБЪЕКТОВ					

21 BENTKAMEPA
21 PLANT ROOM

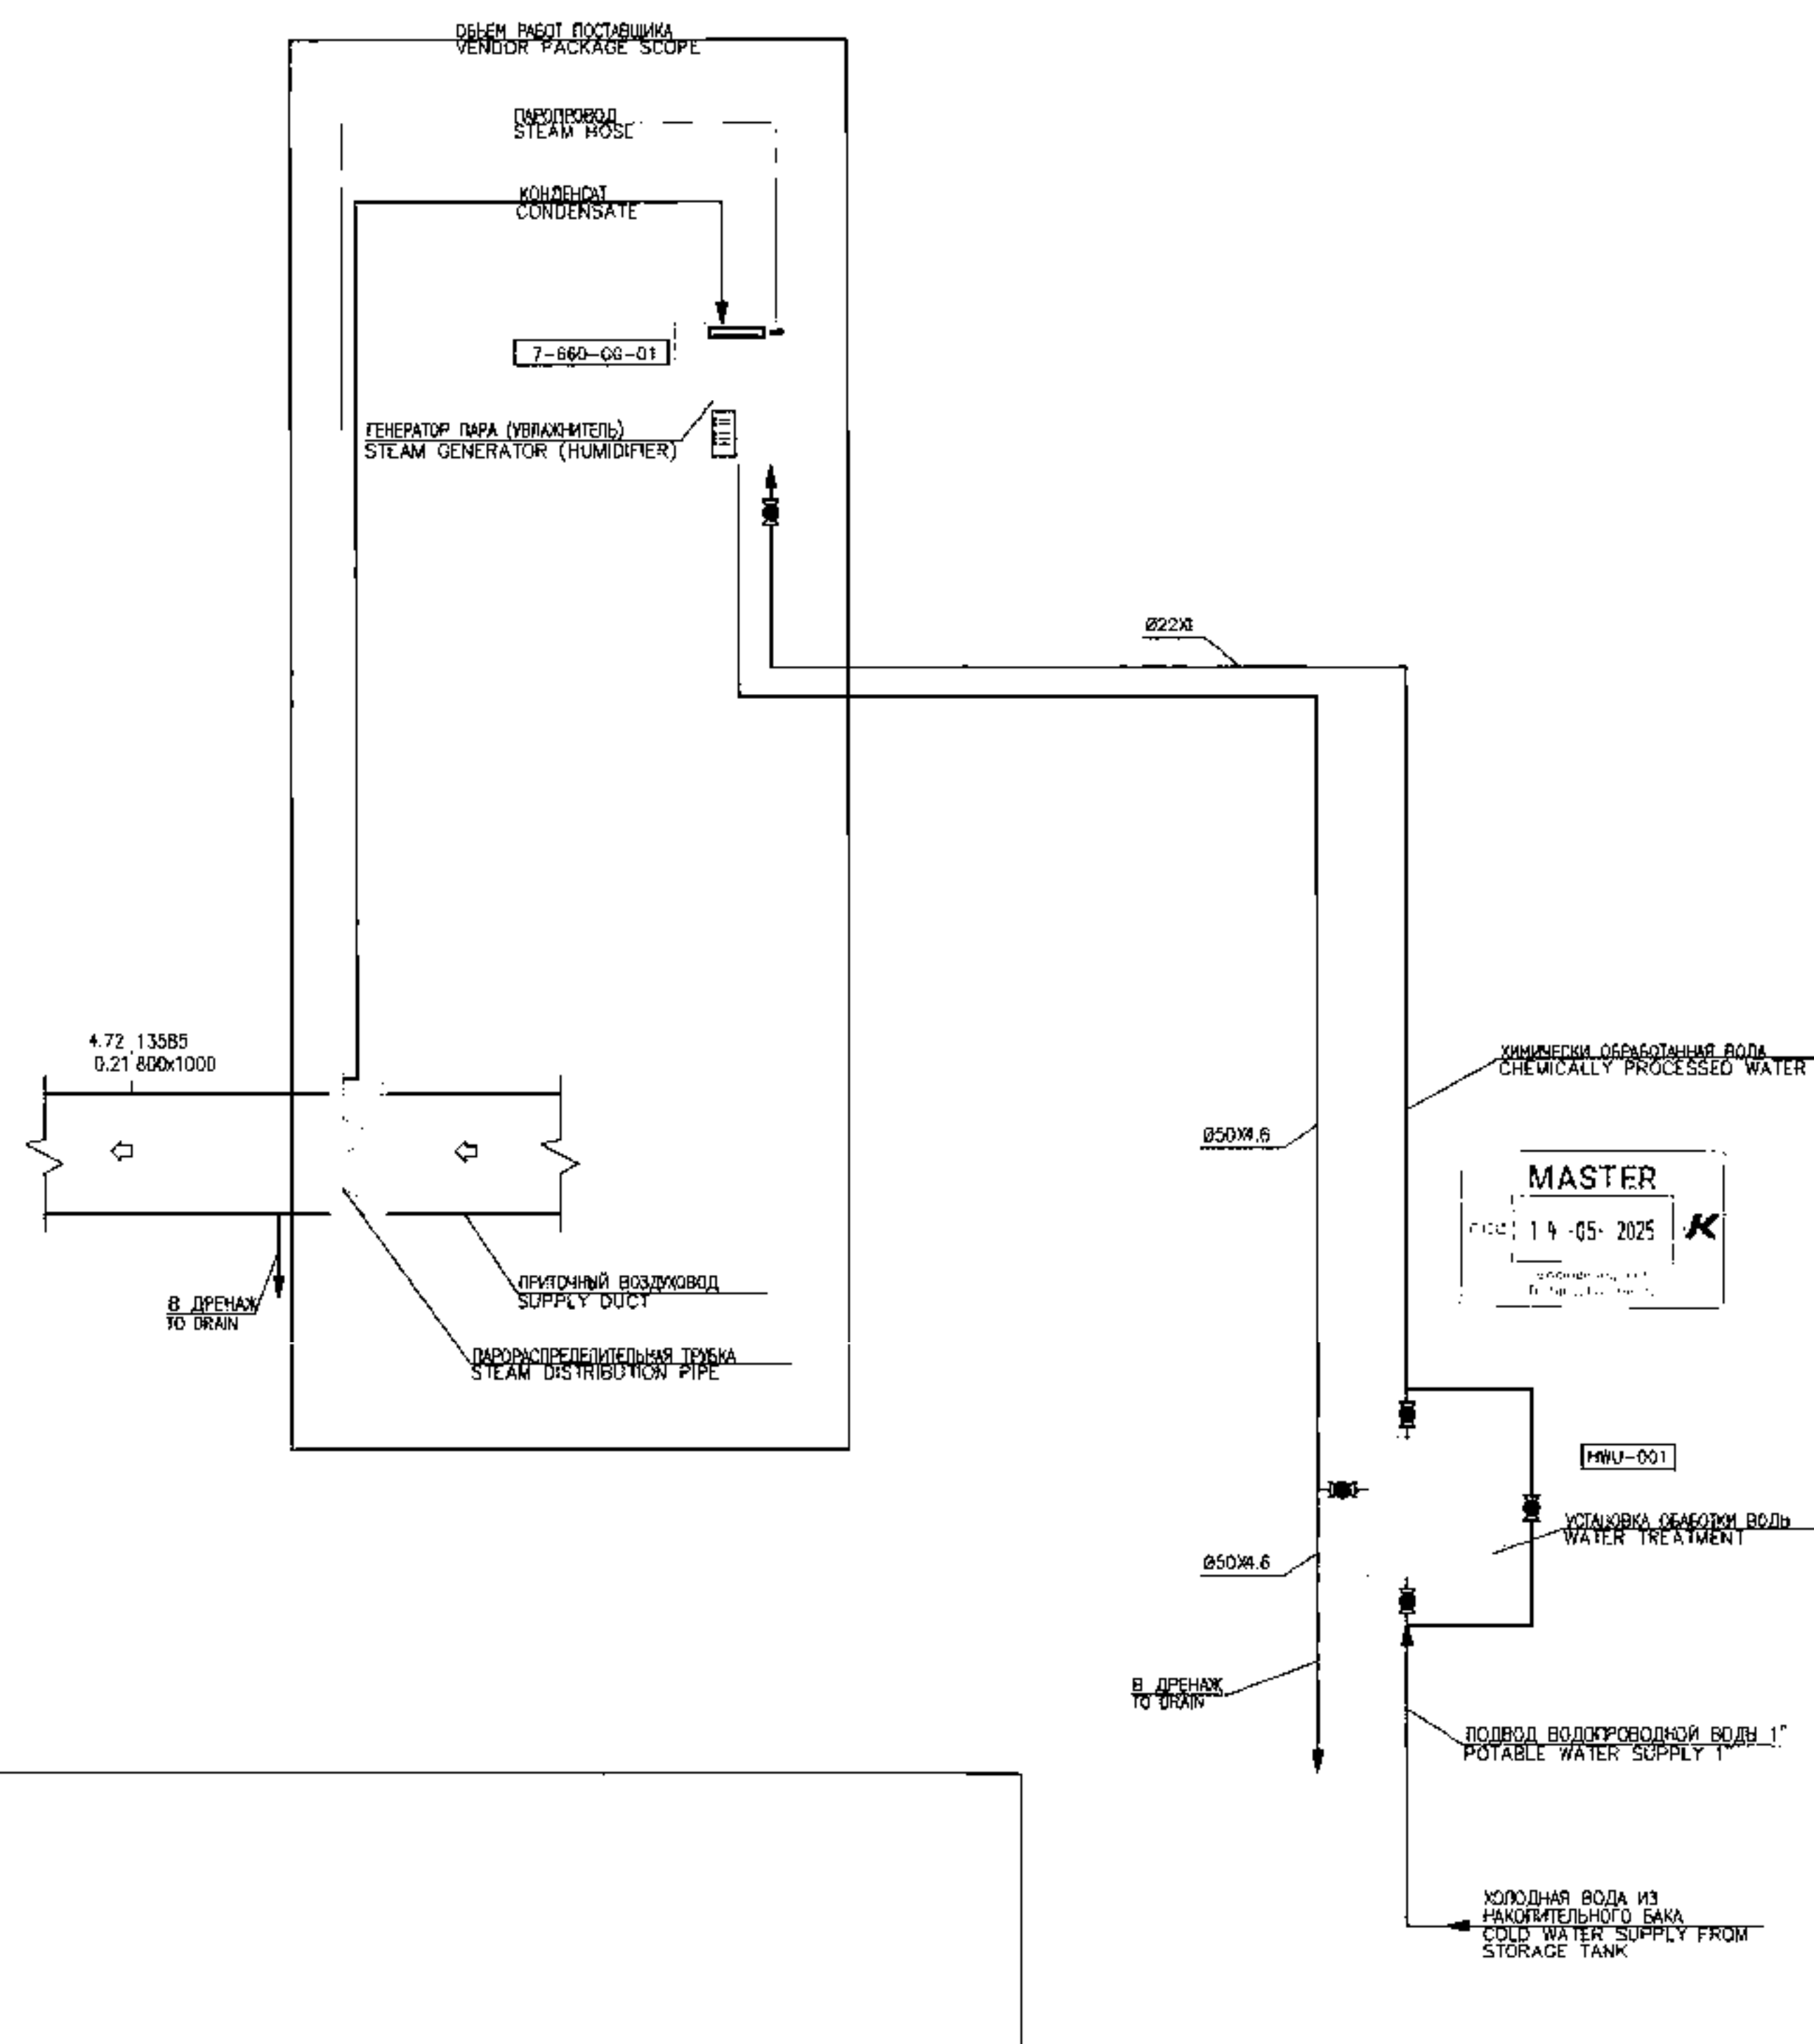


1. ☒ **1. Name of the Person**
 2. ☒ **2. Address of the Person**
 3. ☒ **3. Date of Birth**
 4. ☒ **4. Date of Death**
 5. ☒ **5. Date of Burial**
 6. ☒ **6. Date of Interment**
 7. ☒ **7. Date of Cremation**
 8. ☒ **8. Date of Exhumation**
 9. ☒ **9. Date of Reinterment**
 10. ☒ **10. Date of Disposition**
 11. ☒ **11. Date of Transfer**
 12. ☒ **12. Date of Return**
 13. ☒ **13. Date of Release**
 14. ☒ **14. Date of Discharge**
 15. ☒ **15. Date of Completion**
 16. ☒ **16. Date of Final Review**
 17. ☒ **17. Date of Final Disposition**
 18. ☒ **18. Date of Final Interment**
 19. ☒ **19. Date of Final Cremation**
 20. ☒ **20. Date of Final Exhumation**
 21. ☒ **21. Date of Final Reinterment**
 22. ☒ **22. Date of Final Discharge**
 23. ☒ **23. Date of Final Release**
 24. ☒ **24. Date of Final Discharge**
 25. ☒ **25. Date of Final Completion**
 26. ☒ **26. Date of Final Review**
 27. ☒ **27. Date of Final Disposition**
 28. ☒ **28. Date of Final Interment**
 29. ☒ **29. Date of Final Cremation**
 30. ☒ **30. Date of Final Exhumation**
 31. ☒ **31. Date of Final Reinterment**
 32. ☒ **32. Date of Final Discharge**
 33. ☒ **33. Date of Final Release**
 34. ☒ **34. Date of Final Discharge**
 35. ☒ **35. Date of Final Completion**
 36. ☒ **36. Date of Final Review**
 37. ☒ **37. Date of Final Disposition**
 38. ☒ **38. Date of Final Interment**
 39. ☒ **39. Date of Final Cremation**
 40. ☒ **40. Date of Final Exhumation**
 41. ☒ **41. Date of Final Reinterment**
 42. ☒ **42. Date of Final Discharge**
 43. ☒ **43. Date of Final Release**
 44. ☒ **44. Date of Final Discharge**
 45. ☒ **45. Date of Final Completion**
 46. ☒ **46. Date of Final Review**
 47. ☒ **47. Date of Final Disposition**
 48. ☒ **48. Date of Final Interment**
 49. ☒ **49. Date of Final Cremation**
 50. ☒ **50. Date of Final Exhumation**
 51. ☒ **51. Date of Final Reinterment**
 52. ☒ **52. Date of Final Discharge**
 53. ☒ **53. Date of Final Release**
 54. ☒ **54. Date of Final Discharge**
 55. ☒ **55. Date of Final Completion**
 56. ☒ **56. Date of Final Review**
 57. ☒ **57. Date of Final Disposition**
 58. ☒ **58. Date of Final Interment**
 59. ☒ **59. Date of Final Cremation**
 60. ☒ **60. Date of Final Exhumation**
 61. ☒ **61. Date of Final Reinterment**
 62. ☒ **62. Date of Final Discharge**
 63. ☒ **63. Date of Final Release**
 64. ☒ **64. Date of Final Discharge**
 65. ☒ **65. Date of Final Completion**
 66. ☒ **66. Date of Final Review**
 67. ☒ **67. Date of Final Disposition**
 68. ☒ **68. Date of Final Interment**
 69. ☒ **69. Date of Final Cremation**
 70. ☒ **70. Date of Final Exhumation**
 71. ☒ **71. Date of Final Reinterment**
 72. ☒ **72. Date of Final Discharge**
 73. ☒ **73. Date of Final Release**
 74. ☒ **74. Date of Final Discharge**
 75. ☒ **75. Date of Final Completion**
 76. ☒ **76. Date of Final Review**
 77. ☒ **77. Date of Final Disposition**
 78. ☒ **78. Date of Final Interment**
 79. ☒ **79. Date of Final Cremation**
 80. ☒ **80. Date of Final Exhumation**
 81. ☒ **81. Date of Final Reinterment**
 82. ☒ **82. Date of Final Discharge**
 83. ☒ **83. Date of Final Release**
 84. ☒ **84. Date of Final Discharge**
 85. ☒ **85. Date of Final Completion**
 86. ☒ **86. Date of Final Review**
 87. ☒ **87. Date of Final Disposition**
 88. ☒ **88. Date of Final Interment**
 89. ☒ **89. Date of Final Cremation**
 90. ☒ **90. Date of Final Exhumation**
 91. ☒ **91. Date of Final Reinterment**
 92. ☒ **92. Date of Final Discharge**
 93. ☒ **93. Date of Final Release**
 94. ☒ **94. Date of Final Discharge**
 95. ☒ **95. Date of Final Completion**
 96. ☒ **96. Date of Final Review**
 97. ☒ **97. Date of Final Disposition**
 98. ☒ **98. Date of Final Interment**
 99. ☒ **99. Date of Final Cremation**
 100. ☒ **100. Date of Final Exhumation**
 101. ☒ **101. Date of Final Reinterment**
 102. ☒ **102. Date of Final Discharge**
 103. ☒ **103. Date of Final Release**
 104. ☒ **104. Date of Final Discharge**
 105. ☒ **105. Date of Final Completion**
 106. ☒ **106. Date of Final Review**
 107. ☒ **107. Date of Final Disposition**
 108. ☒ **108. Date of Final Interment**
 109. ☒ **109. Date of Final Cremation**
 110. ☒ **110. Date of Final Exhumation**
 111. ☒ **111. Date of Final Reinterment**
 112. ☒ **112. Date of Final Discharge**
 113. ☒ **113. Date of Final Release**
 114. ☒ **114. Date of Final Discharge**
 115. ☒ **115. Date of Final Completion**
 116. ☒ **116. Date of Final Review**
 117. ☒ **117. Date of Final Disposition**
 118. ☒ **118. Date of Final Interment**
 119. ☒ **119. Date of Final Cremation**
 120. ☒ **120. Date of Final Exhumation**
 121. ☒ **121. Date of Final Reinterment**
 122. ☒ **122. Date of Final Discharge**
 123. ☒ **123. Date of Final Release**
 124. ☒ **124. Date of Final Discharge**
 125. ☒ **125. Date of Final Completion**
 126. ☒ **126. Date of Final Review**
 127. ☒ **127. Date of Final Disposition**
 128. ☒ **128. Date of Final Interment**
 129. ☒ **129. Date of Final Cremation**
 130. ☒ **130. Date of Final Exhumation**
 131. ☒ **131. Date of Final Reinterment**
 132. ☒ **132. Date of Final Discharge**
 133. ☒ **133. Date of Final Release**
 134. ☒ **134. Date of Final Discharge**
 135. ☒ **135. Date of Final Completion**
 136. ☒ **136**

ПРИМЕЧАНИЯ/NOTES

1. ОБОРУДОВАНИЕ И ВОЗДУХОВОДЫ ПРИНЯТЫ СОГЛАСНО РАСЧЕТА -AP/D/19/0267-182-DB
AP/D/19/0267-182-DB F
2. ВСЕ КОМПОНЕНТЫ И ПРИНАДЛЕЖНОСТИ СИСТЕМЫ УВЛАЖНЕНИЯ ВХОДЯТ В КОМПЛЕКТ ОБОРУДОВАНИЯ.
3. КОМПЛЕКТ ПОСТАВКИ ОТРАЖЕН В СПИСКЕ ДАННЫХ AP/X/21/1221-00001
1. EQUIPMENT AND DUCTWORK SIZE ARE ACCEPTED ACCORDING TO HVAC CALCULATION AP/D/19/0267-182-DB, AP/D/19/0267-182-DB F.
2. ALL COMPONENTS AND ACCESSORIES FOR HUMIDIFICATION ARE PROVIDED BY THE SUPPLIER.
3. THE PACKAGE CONTENTS ARE GIVEN IN DATA SHEET AP/X/21/1221-00001

УСЛОВИЯ ОБОЗНАЧЕНИЙ / LEGEND

СИТУАЦИОННЫЙ ПЛАН / KEY PLAN

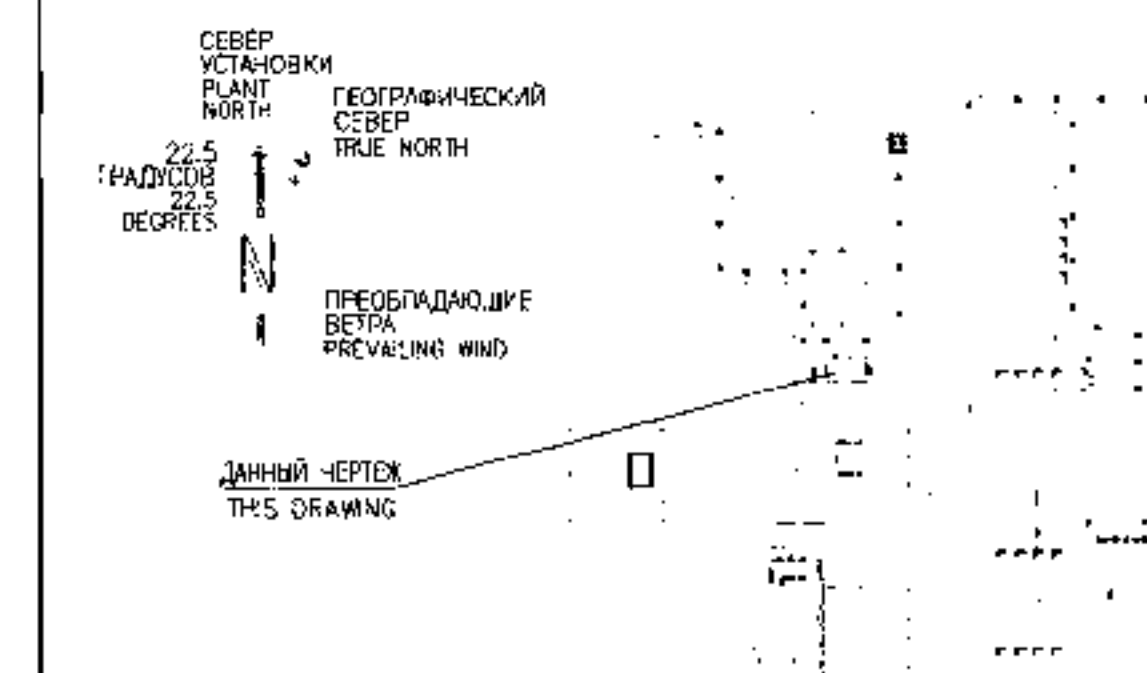

СПОСОБНЫЕ ЧЕРТЕЖИ/REFERENCE DRAWINGS

AP/D/19/0267-182-OBKRB 119	FLOW DIAGRAM OF THE UNIT P3 (NAN-003)
AP/D/19/0267-0C0911	
AP/D/19/0267-182-OBKRB 020	СХЕМА РАБОТОПОДЪЕМНОГО ПОДЪЕМОНИКА. ОБЪЕМ РАБОТЫ
AP/D/19/0267-80864	1-А 31П, -104.100, Б 1200 А-1, Б-2
	LAYOUT OF THE AIR LIFTS
	OF
AP/D/19/0267-182-OBKRB 134	ОБЪЕДОБАВЛЕНИЕ, УПАКОВКА И ТРАНСПОРТОВЫЕ ФОРМАТЫ 113-А
AP/D/19/0267-80869	НА ОТН. +104.150, В ООКР А-Д, Б-В
	TRANSPORT PLAN FOR FL184.150 IN AXIS A-D-B-B

Этот документ разработан на основании:
KPO MASTER 70K-6800-090101 REV.0
ВСЕ ПОКАЗАННЫЕ ИЗМЕНЕНИЯ И ПУБЛИКОВАННЫЕ
ИСПОЛНИТЕЛЬНЫЕ ПОМЕТКИ КРАСНЫМИ ЧЕРТАМИ
БУДУТ ВКЛЮЧЕНЫ В СУЩЕСТВУЮЩУЮ
ИСПОЛНИТЕЛЬНУЮ ВЕРСИЮ ДОКУМЕНТА
THIS DOCUMENT IS REPRODUCED FROM KPO
MASTER 70K-6800-090101 REV.0
ALL CHANGES SHOWN ANY AND AS BUILT
LINE MARK-UPS WILL BE INCORPORATED IN THE
EXISTING AS-BUILT VERSION OF THIS DOCUMENT

CLIENT CODE / КОД ЗАКАЗЧИКА AP/5/19/0257-CC915

[illegible]

СЕВЕР УСТАНОВКИ
PLANT NORTH

ГЕОГРАФИЧЕСКИЙ
СЕВЕР
TRUE NORTH

ПРЕОБЛАДАЮЩИЕ
ВЕТРА
PREDOMINANT WIND


MAXTAB 1:100
SCALE 1:100



AP/D/19/0267-182-OBKB Л25
SEE DWG. N°
AP/D/19/0267- F1131

AP/D/19/0267-182-ОВКВ Л28
SEE DWG. N°
AP/D/19/0267- F134

AP/D/19/0267-182-08KB IL25
SEE DYC. N
AP/D/19/0267- F1131

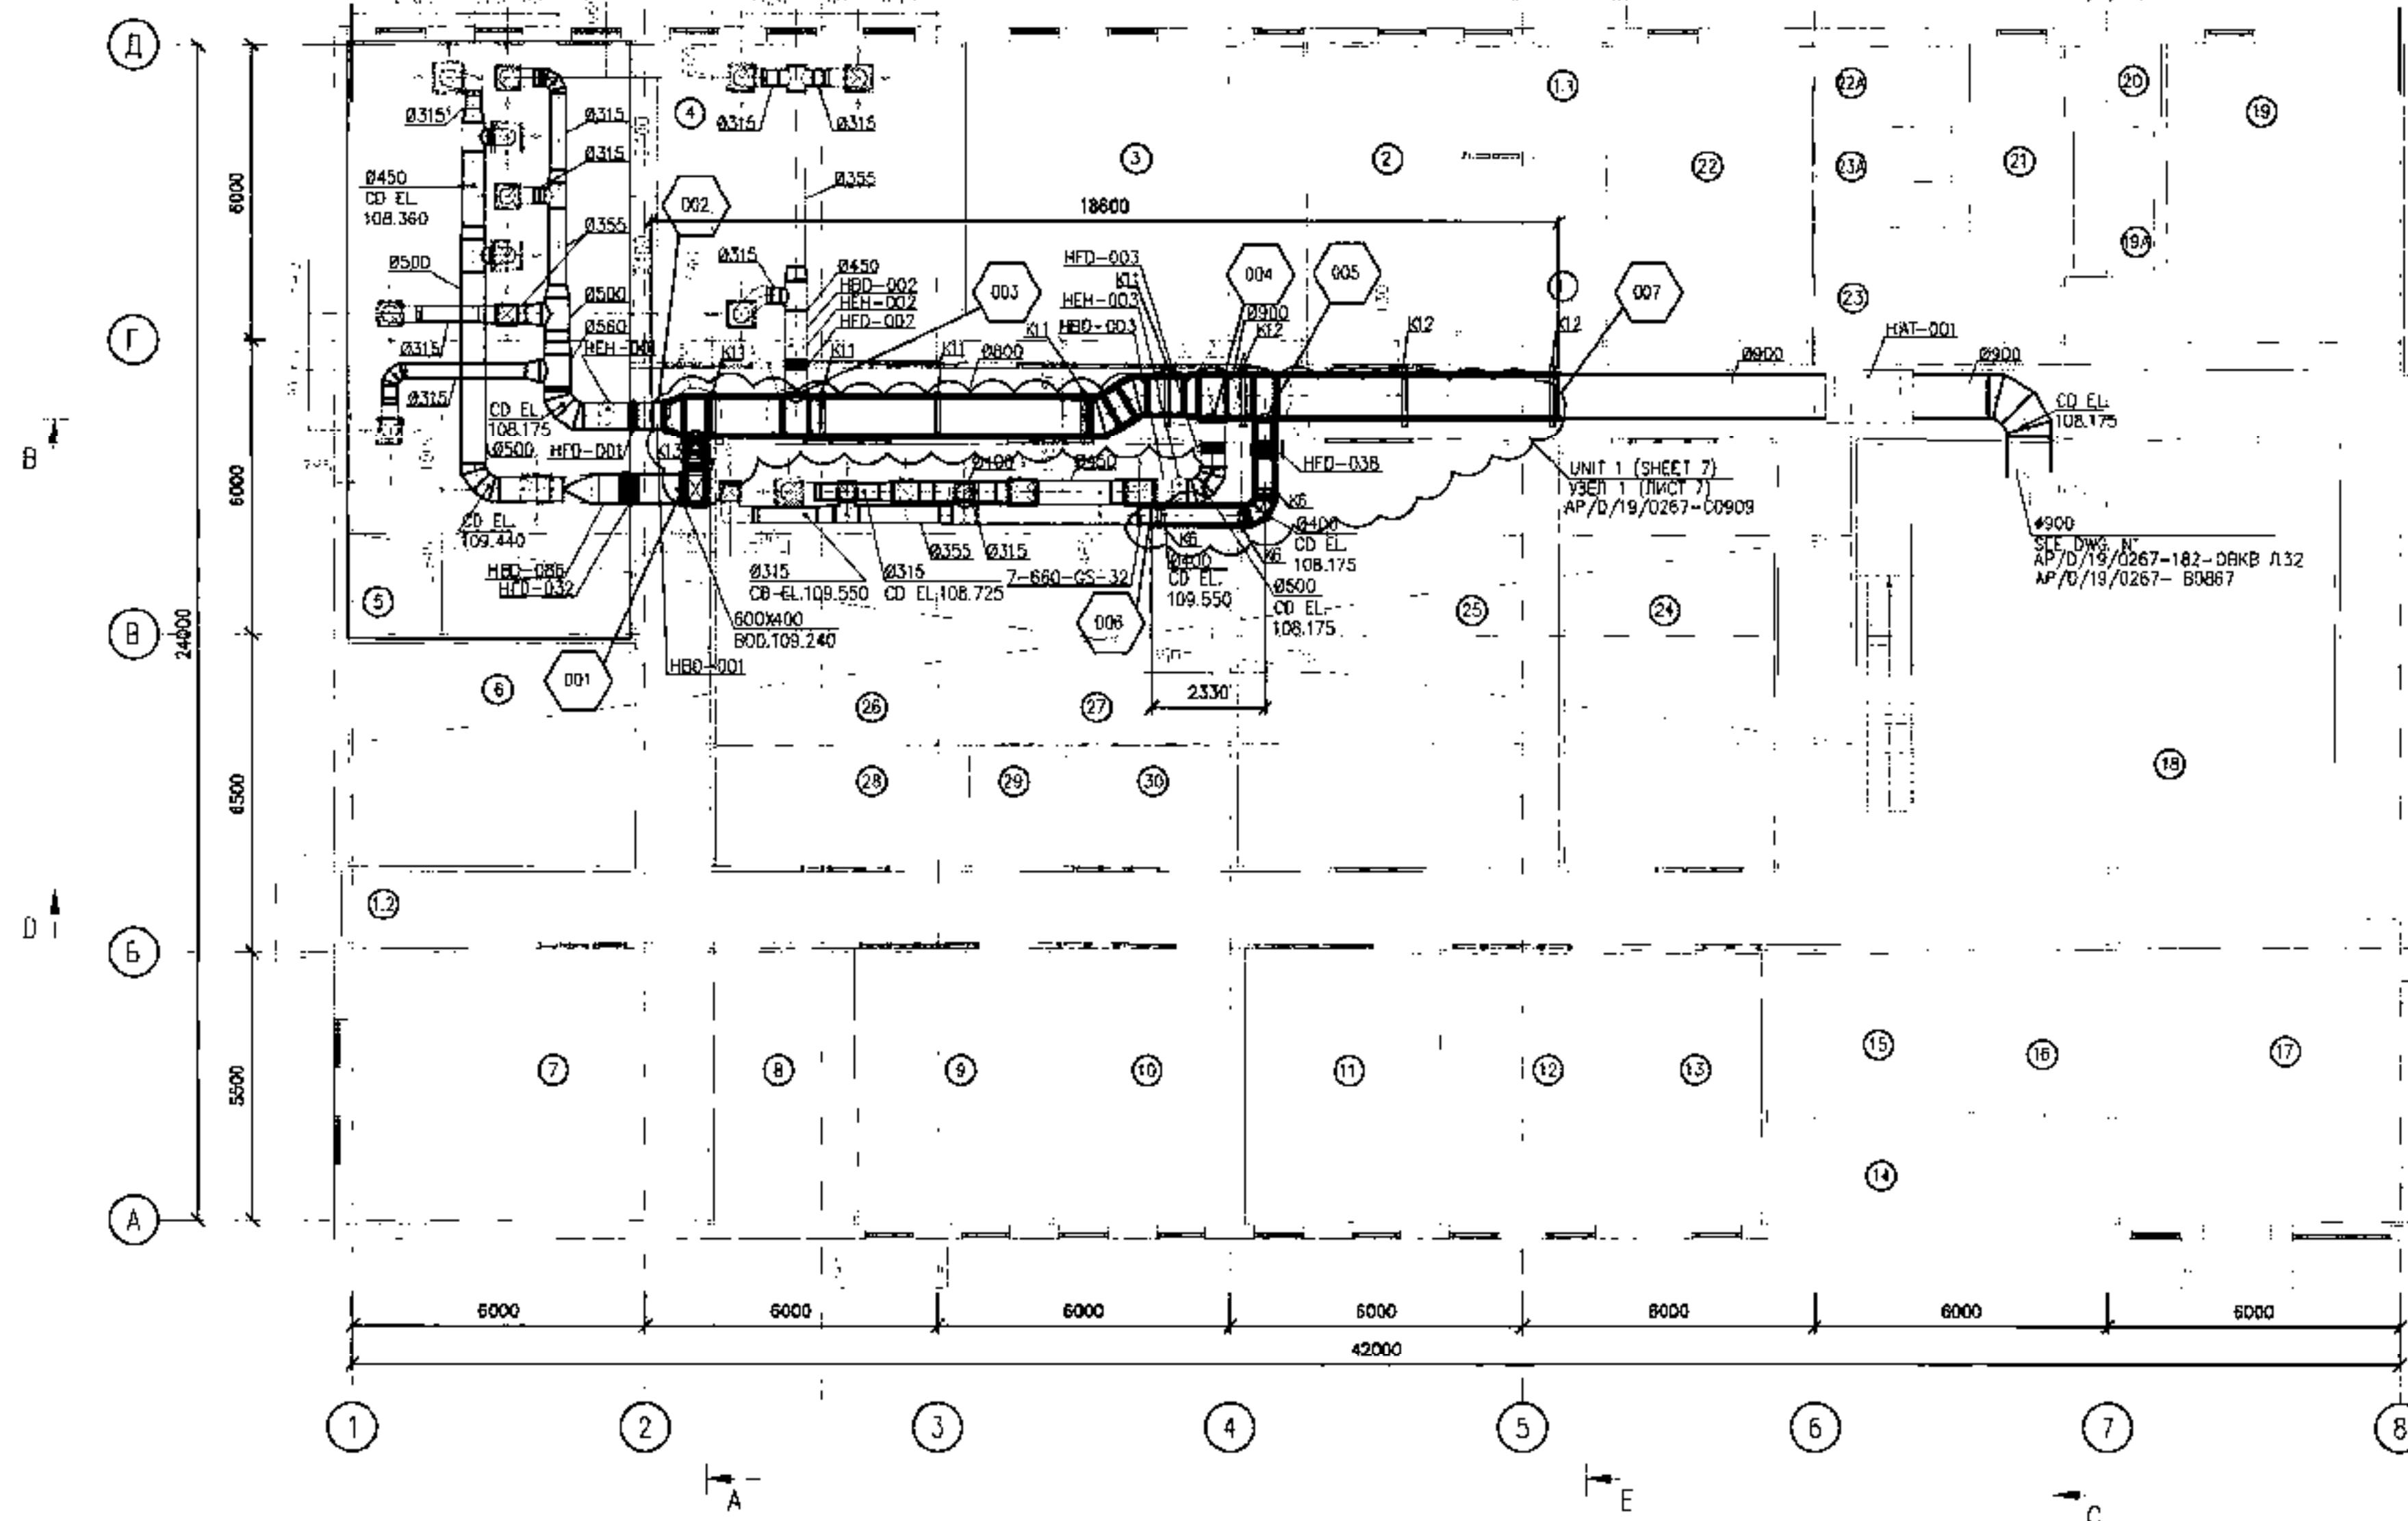

AP/D/19/0267-182-OBKB JL26
SEE DWG. N'
AP/D/19/0267- F1132

CMR
D AP/D/19/0267-182-06KB IL27
SEE DWG. N°
AP/D/19/0267- F1133

ЭКСПЛИКАЦИЯ ПОМЕЩЕНИЙ (ОКОНЧАНИЕ)
ROOM SCHEDULE (ENDING)

НОМ. ПОМЕЩ.	НАИМЕНОВАНИЕ DENOMINATION	ПЛОЩАДЬ AREA m ²	КАТЕ- ГОРИЯ CATEGORY
ROOM NUMBER			
24	ЛАБОРАТОРИЯ КОНТРОЛЯ ТОПЛИВА И МАСЕЛ FUEL AND LUBRICANT CONTROL LABORATORY	36.89	
25	ПОДГОТОВИТЕЛЬНАЯ ЛАБОРАТОРИЯ SAMPLE PREPARATION LABORATORY	55.78	
26-27	ЛАБОРАТОРИЯ РАБОТЫ С ВОДОЙ WATER LABORATORY	64.20	
28	МОЕЧНАЯ WASH ROOM	12.70	
29	БУФЕТ TEA ROOM	4.91	
30	КЛАДОВАЯ STORE ROOM	8.43	
---	КОРИДОР CORRIDOR	131.42	
---	---	---	---

MASTER

FILE 14-05-2025

1. ☐ High level research Purpose: original contribution 2. ☐ High level research Purpose: original contribution 3. ☐ High level research Purpose: original contribution 4. ☐ High level research Purpose: original contribution		5. ☐ Review of literature Purpose: synthesis of existing knowledge 6. ☐ Review of literature Purpose: synthesis of existing knowledge 7. ☐ Review of literature Purpose: synthesis of existing knowledge 8. ☐ Review of literature Purpose: synthesis of existing knowledge	
9. ☐ High level research Purpose: original contribution 10. ☐ High level research Purpose: original contribution 11. ☐ High level research Purpose: original contribution 12. ☐ High level research Purpose: original contribution		13. ☐ Review of literature Purpose: synthesis of existing knowledge 14. ☐ Review of literature Purpose: synthesis of existing knowledge 15. ☐ Review of literature Purpose: synthesis of existing knowledge 16. ☐ Review of literature Purpose: synthesis of existing knowledge	

ПРИМЕЧАНИЯ/NOTES

1. ВСЕ РАЗМЕРЫ ДАНЫ В ММ/МИЛЛИМЕТРАХ, ЕСЛИ НЕ УКАЗАНО ИНАЧЕ.
2. ВСЕ ВЫСОТЫЕ ОТЕМКИ УКАЗАНЫ В МЕТРАХ УСИЩЕНО ПРИМЕРИАН.
ОТЕМКА 100.000 ЭКВИВАЛЕНТА ОТЕМКЕ 86.400 И СООТВЕТСТВУЕТ УРОВНЮ
БАЛТИЙСКОГО МОЯ В 1977 Г.
3. КАТЕГОРИЯ ЗДАНИЯ - V.
4. ОБОРУДОВАНИЕ И ВОЗДУШОВОДЫ ПРИНЯТЫ СОГЛАСНО РАСЧЕТА - АР/Д/19/0267-182-
АР/Д/19/0267-182-DBP
5. ВОЗДУШОВОДЫ КРЕПЯТСЯ К ОПОРАМ СМ АР/Д/19/0267-182-АС Л 12
6. ПЕРЕЧЕНЬ И КОЛИЧЕСТВО ОБОРУДОВАНИЯ И МАТЕРИАЛОВ ДЛЯ МОНТАЖА СИСТЕМ - (H 4-001)
СМ АР/Д/19/0267-F1252, АР/Д/19/0267-182-WTC П.4
1. ALL DIMENSIONS ARE IN MILLIMETRES, UNLESS NOTED OTHERWISE
2. ALL ELEVATIONS ARE IN METERS, UNLESS NOTED OTHERWISE
3. CATEGORY OF BUILDING IS V.
4. EQUIPMENT AND DUCTWORK SIZE ARE ACCEPTED ACCORDING TO HVAC АР/Д/19/0267-182-DBP
5. DUCTWORK IS MOUNTED TO SUPPORTS, REFER TO DRAWING NO АР/Д/19/0267-182-AC SHEET 12
6. LIST AND VOLUME OF EQUIPMENT AND MATERIALS FOR INSTALLATION OF THE PLUMBING SYSTEM
(H4M 001) SEE CM АР/Д/19/0267-F1252, АР/Д/19/0267-182-WTC SHEET 4

УСЛОВНЫЕ ОБОЗНАЧЕНИЯ/LEGEND

- КАНАЛЬНЫЙ НАГРЕВАТЕЛЬ
ЭЛЕКТРИЧЕСКИЙ
DUCT MOUNTED HEATER -
ELECTRIC

ШУМОПОВЛИНИТЕЛЬ
ATTENUATOR

ПРОТИВОПОЖАРНАЯ ЗАСЛОНКА С
ЭЛЕКТРОПРИБОДОМ
FIRE DAMPER MOTORISED
ACTUATOR

ПРЯМОУГОЛЬНЫЙ
ОТВОД 90°
SQUARE ELBOW 90°

ЗАСЛОНКА
РЕГУЛИРОВАНИЯ
ОБЪЕМА ВОЗДУХА
VOLUME CONTROL
DAMPER

ДИФФУЗОР ПОДАЮ-
ЩЕГО ВОЗДУХА
SUPPLY DIFFUSER

КРУГЛЫЙ ОТВОД 90°
RADIUS ELBOW 90°

ВОЗДУХОВОД
DUCTWORK

ОПОРА
SUPPORT


ГИБКОЕ СОЕДИНЕНИЕ
FLEXIBLE CONNECTION

001
CONSTRUCTION SECTION

ТОЧКА СОЕДИНЕНИЯ
POINT OF CONNECTION

ЭТОТ ДОКУМЕНТ РАЗРАБОТАН НА СЕЗ 7007
THE MASTER 70K-M40-6900-0101 REV.
ВСЕ ПОКАЗАНИЯ ИЛИ МАРКИРОВКА
ИЛИТЕРАНЫЕ ПОМЕТКИ КРАСНЫМИ ЧЕРТАМИ
БУДУТ ВКЛЮЧЕНЫ В СУЩЕСТВУЮЩУЮ
ИСПОЛНИТЕЛЬНУЮ ВЕРСИЮ ДОКУМЕНТА.
THIS DOCUMENT IS REPRODUCED FROM THE
MASTER 70K-M40-6900-0101 REV.
ALL CHANGES SHOWN AND ANY AS BUILD
LINE MARK-UPS WILL BE INCORPORATED INTO
EXISTING AS-BUILT VERSION OF THIS DOCUMENT.
ВСЕ УЧАСТКИ ВЫПОЛНЕНИЯ РАБОТ ПОКАЗЫ-
ВАЮЩИЕ "ОБЪЕМАМИ"
ПОКАЗАНЫ "ОБЪЕМАМИ".
ALL AREAS OF THE SCOPE OF WORK ARE
SHOWN BY THE CLOUD

СИТУАЦИОННЫЙ ПЛАН/KEY PLAN

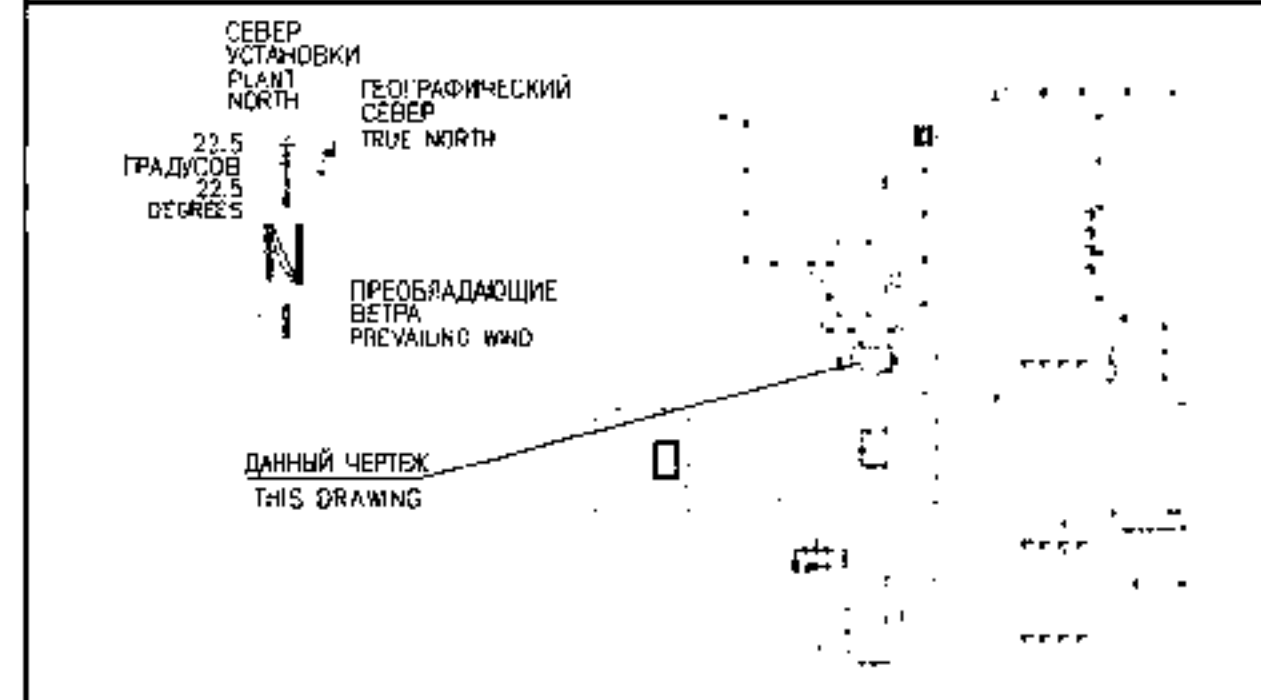

ИСХОДНЫЕ ЧЕРТЕЖИ/REFERENCE DRAWINGS

AP/D/19/0267-182-OBVK Г17	
AP/D/19/0267-182-OBVK Г17	FLOW DIAGRAM OF THE UNIT NO. (NAN-001)
AP/D/19/0267-182-OBVK Г18	
AP/D/19/0267-182-OBVK Г18	ПЛАН ВЫТЯЖНЫХ СИСТЕМ НА ОТМ. +104.150, М1:100
AP/D/19/0267-182-OBVK Г18	PLAN OF EXHAUST SYSTEMS ON ELEV. +104.150
AP/D/19/0267-182-OBVK Г18	
AP/D/19/0267-182-OBVK Г18	РАЗРЕЗЫ: РАЗРЕЗ А-А, РАЗРЕЗ Б-Б, РАЗРЕЗ Д-Д
AP/D/19/0267-182-OBVK Г18	SECTIONS: SECTION A-A, SECTION B-B, SECTION D-D

CLIENT CODE/ КОД ЗАКАЗЧИКА AP/D/19/0267-30859

AP/D/19/0267-182-OBKB

1				31.08.24	"REFURBISHMENT OF THE KPC CHEMICAL LABORATORY BUILDING": REPUBLIC OF KAZAKHSTAN, WEST KAZAKHSTAN REGION, KARAKAGANAY OIL AND GAS CONDOMINIATE FIELD
0				02.09.22	
REV.	Q-TY	SHEET	DOC	INSIGAT.	

SPE	TRUDENIV A.A.	01.08.24	CHEMICAL LABORATORY	STAGE	15	15
ENGINEER	PEREZHOVAYA V.	01.08.24		15	15	15
CHECK	TRUDENIV A.A.	01.08.24		15	15	15
AKKREDITIROVANNAYA						

AP/D/19/0267-182-ORKB

1			11.08.24	РЕКОНСТРУКЦИЯ ЗДАНИЯ ХИМИЧЕСКОЙ ЛАБОРАТОРИИ КПК РЕЗЕРВУАРА КАЗАНСКОГО ЗАПАДНО-КАЗАНСКОГО ОБЛАСТ. КАРАЧАЕВАНСКОГО НЕФТЕАЗОКОНДЕНСАТНОГО МЕСТОРОЖДЕНИЯ
0			06.08.22	
ИЗМ.	КОРРЕКТИВ	ЛИСТ	ИЗМЕН	

1.1.1	ПОДКАЗ А	1.08.24	ХИМИЧЕСКИЙ ЛАБОРАТОРИИ	1.08.24	15
1.1.2	ПОДКАЗ В	1.08.24			
1.1.3	ПОДКАЗ Г	1.08.24			
АКСАМ-ГАЗПРОЕКТ					

ПЛАН СИСТЕМЫ ПЛ(НАН-001)
НА ОУМ. +104.150.М1:100

AGP

СЕВЕР УСТАНОВКИ
PLANT NORTH


ГЕОГРАФИЧЕСКИЙ
СЕВЕР
TRUE NORTH

22,5 ГРАДУСОВ
22,5 DEGREES

ПРЕОБЛАДАЮЩЕЕ
ВЕТРА
PREVAILING WIND

ПЛАН СИСТЕМЫ ПЗ (НАН-003) НА ОТМ.+104.150
PLAN OF THE VENTILATION SYSTEM P3 (NAN-003) ON EL.+104.150

МАШШТАБ 1:100
SCALE 1:100

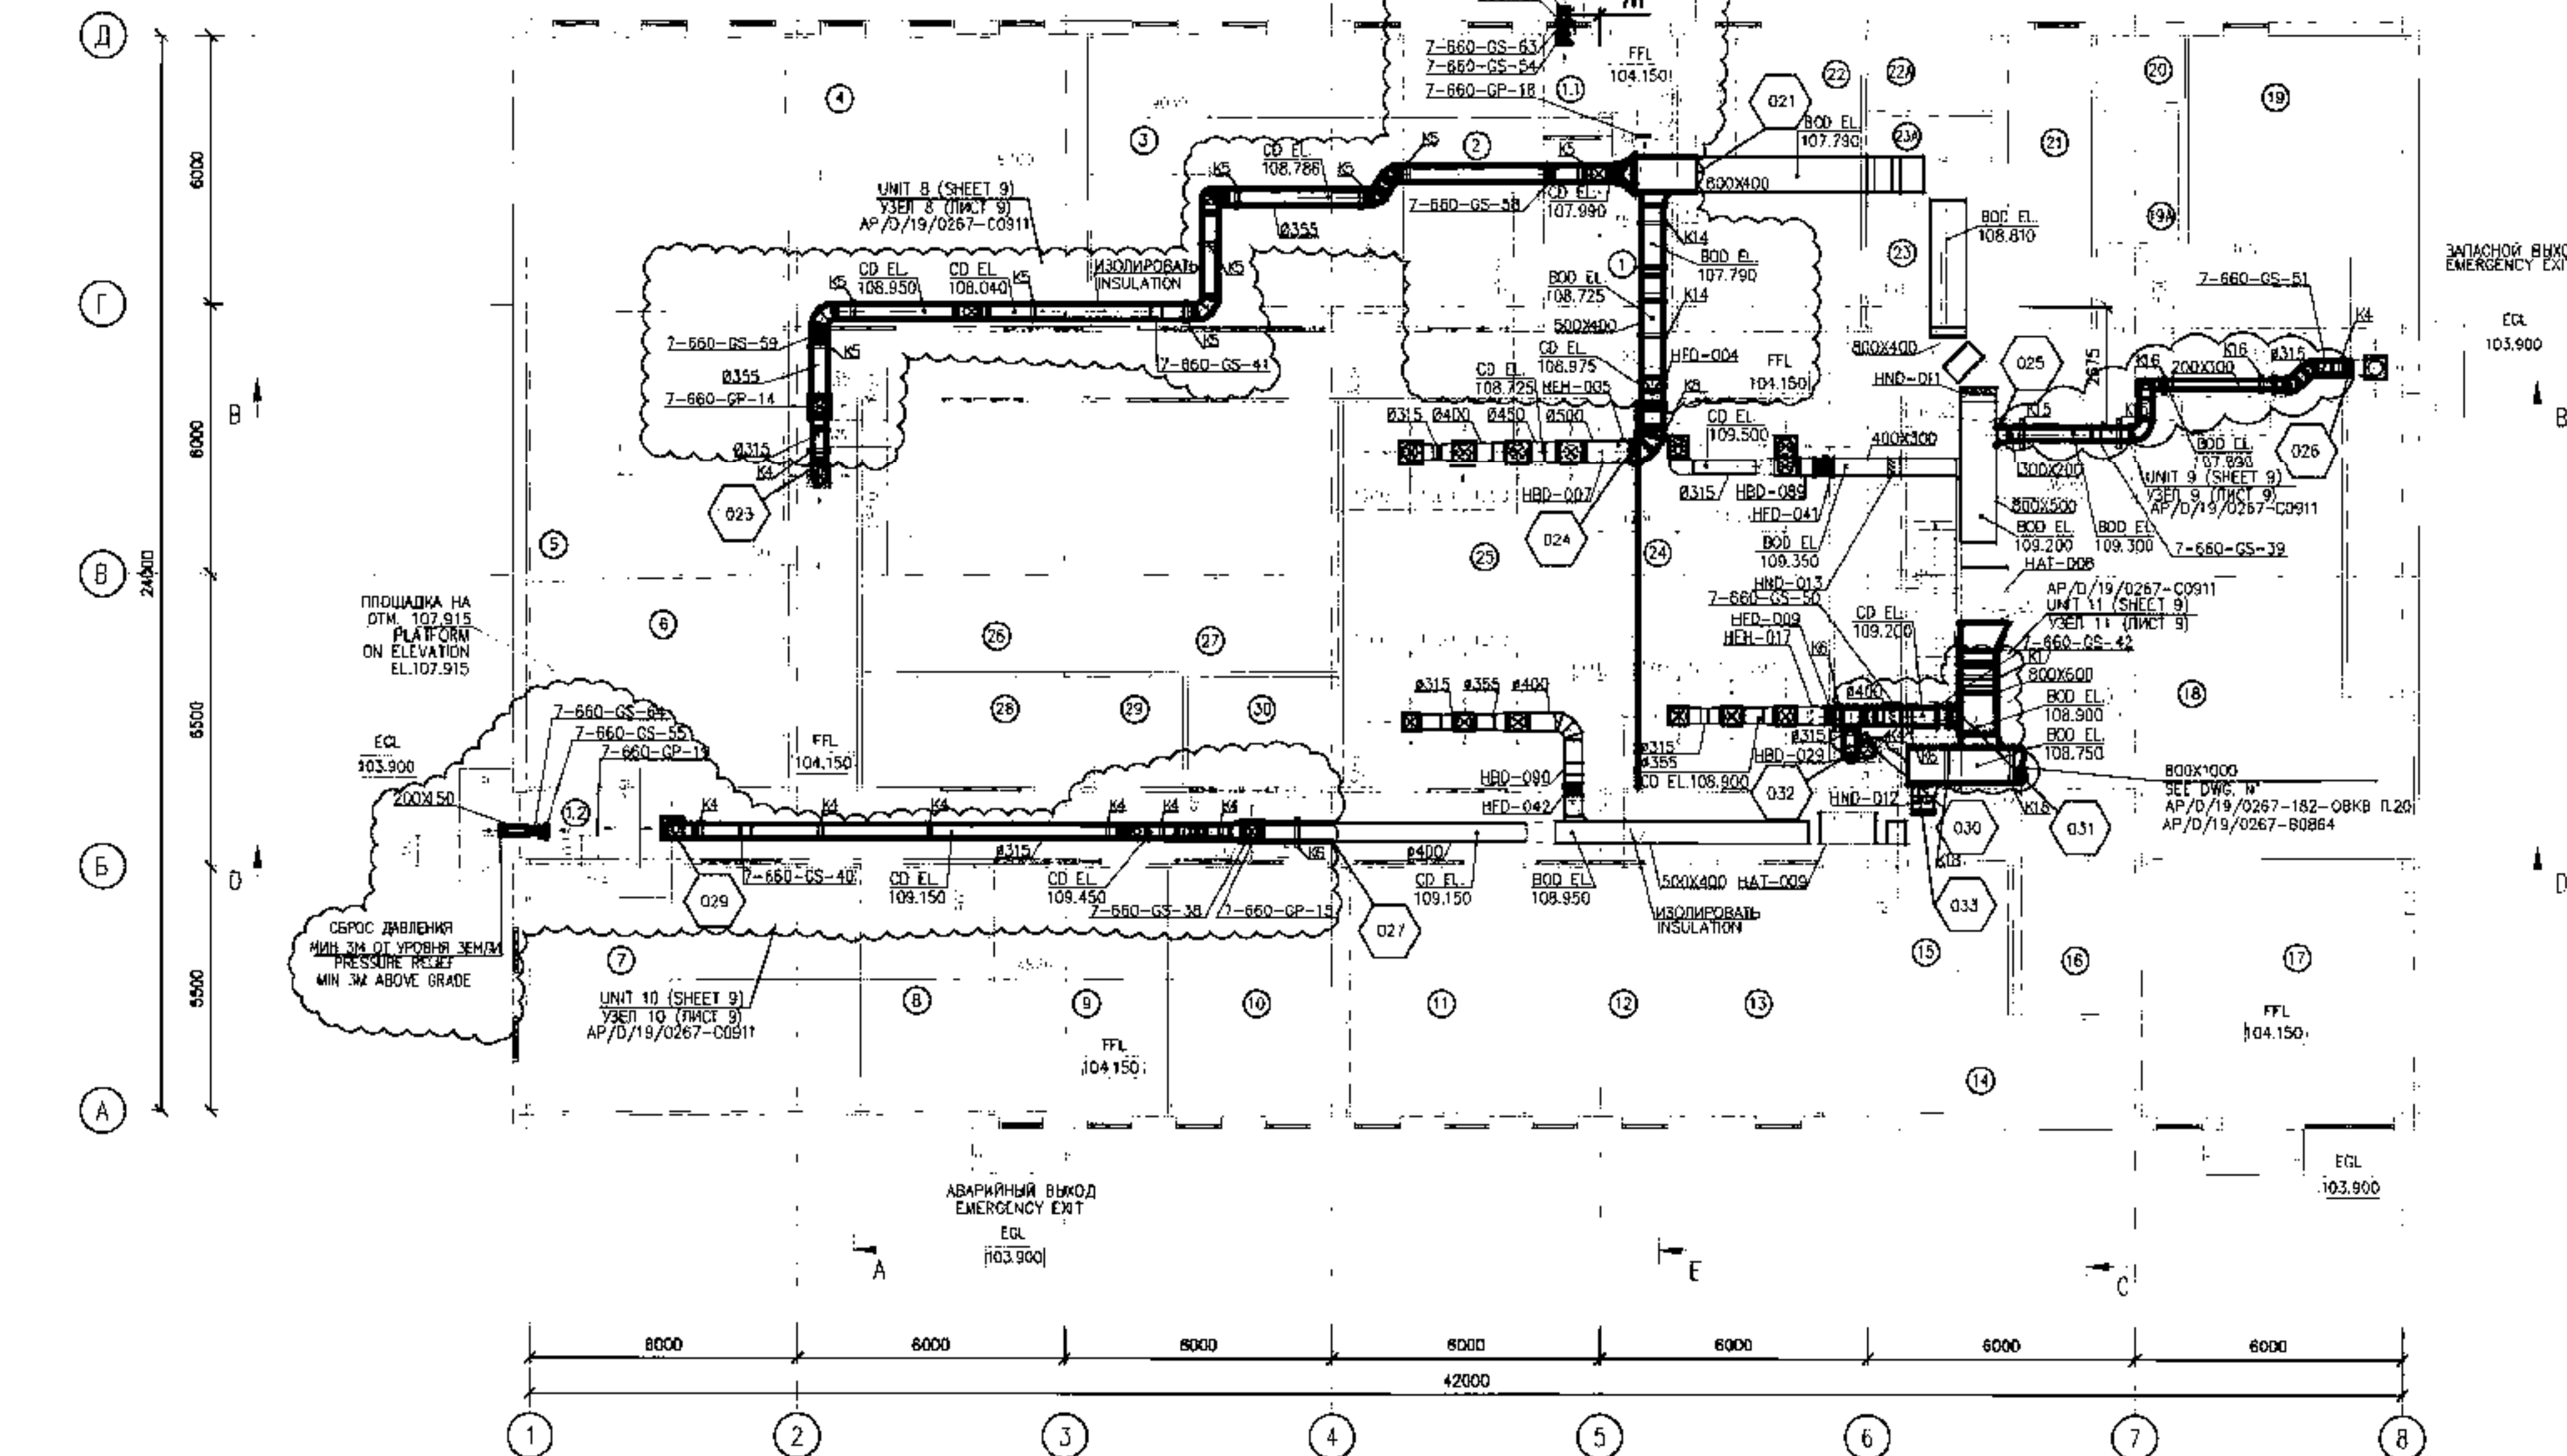

ЭКСПЛИКАЦИЯ ПОМЕЩЕНИЙ (НАЧАЛО)
ROOM SCHEDULE (BEGINNING)

НОМ. ПОМЕЩ. ROOM NUMBER	НАИМЕНОВАНИЕ DEMONINATION	ПЛОЩАДЬ AREA M ²	КАТЕ- ГОРИЯ CATE- GORY
1.1	ТАМБУР TAMBOUR	6.51	
1.2	ТАМБУР TAMBOUR	2.29	
1	ВЕСТИБУЛЬ LOBBY	12.44	
2	ПОМЕЩЕНИЕ ПОЛУЧЕНИЯ ОБРАЗЦОВ SAMPLE RECEIPT ROOM	18.93	
3	ЛАБОРАТОРИЯ ГАЗОВЫХ ХРОМАТОГРАФОВ GAS CHROMATOGRAPHY LABORATORY	45.13	
4	ЛАБОРАТОРИЯ ОКРУЖАЮЩЕЙ СРЕДЫ ENVIRONMENT LABORATORY	43.82	
5	ЛАБОРАТОРИЯ РАБОТ С УГЛЕВОДОРОДАМИ HYDROCARBONS LABORATORY	70.23	
6	МАСТЕРСКАЯ WORKSHOP	26.30	
7	ЛАБОРАТОРИЯ ОСАДКОВ DEPOSIT LABORATORY	41.88	
8	АРХИВ D.C.C./ARCHIVE	16.29	
9	КОНФЕРЕНЦ-ЗАЛ MEETING ROOM	22.07	
10	ОФИС OFFICE	22.07	
11	ОФИС OFFICE	22.07	

ЭКСПЛИКАЦИЯ ПОМЕЩЕНИЙ (ПРОДОЛЖЕНИЕ)
ROOM SCHEDULE (CONTINUATION)

НОМ. ПОМЕЩ. ROOM NUMBER	НАИМЕНОВАНИЕ DEMONINATION	ПЛОЩАДЬ AREA M ²	КАТЕ- ГОРИЯ CATE- GORY
12-13	ОФИС OFFICE	36.79	
14	ЭЛЕКТРОЩИТОВАЯ ELECTRICAL SWITCHROOM	15.73	
15	ПОМЕЩЕНИЕ ТЕЛЕКОМУНИКАЦИЙ TELECOMS ROOM	13.95	
16	ПОМЕЩЕНИЕ ИБП U.P.S. ROOM	9.74	
17	КОТЕЛЬНАЯ BOILER ROOM	34.20	
18	ВЕНТИЛЯЦИОННАЯ ПЛАНТ ROOM	107.86	
19	ЖЕНСКАЯ РАЗДЕВАЛКА FEMALE CHANGING ROOM	35.58	
19A	ДУШ SHOWER	4.93	
20	КЛАДОВАЯ УБОРНОГО ИНВЕНТАРЯ CLEANER ROOM	2.96	
21	ЖЕНСКИЙ ТУАЛЕТ FEMALE TOILET	16.01	
22-23	МУЖСКАЯ РАЗДЕВАЛКА MALE CHANGING ROOM	26.92	
22A	ДУШ SHOWER	4.81	
23A	МУЖСКОЙ ТУАЛЕТ MALE TOILET	5.71	

ЭКСПЛИКАЦИЯ ПОМЕЩЕНИЙ (ОКОНЧАНИЕ)
ROOM SCHEDULE (ENDING)

НОМ. ПОМЕЩ. ROOM NUMBER	НАИМЕНОВАНИЕ DEMONINATION	ПЛОЩАДЬ AREA M ²	КАТЕ- ГОРИЯ CATE- GORY
24	ЛАБОРАТОРИЯ КОНТРОЛЯ ТОПЛИВА И МАСЕЛ FUEL AND LUBRICANT CONTROL LABORATORY	36.89	
25	ПОДГОТОВИТЕЛЬНАЯ ЛАБОРАТОРИЯ SAMPLE PREPARATION LABORATORY	55.78	
26-27	ЛАБОРАТОРИЯ РАБОТЫ С ВОДОЙ WATER LABORATORY	64.20	
28	МОЕЧНАЯ WASH ROOM	12.70	
29	БУФЕТ TEA ROOM	4.91	
30	КЛАДОВАЯ STORE ROOM	8.43	
	КОРИДОР CORRIDOR	131.42	

ПРИМЕЧАНИЯ/NOTES

1. ВСЕ РАЗМЕРЫ ДАНЫ В МЕТРАХ, ЕСЛИ НЕ УКАЗАНО ИНАЧЕ.
2. ВСЕ ВЫСОТНЫЕ ОТМЕТКИ УКАЗАНЫ В МЕТРАХ, УСПОБНО ПРИНЯТАЯ ОТМЕТКА 100.000 ЭКВИВАЛЕНТНА ОТМЕТКЕ 86.400 И СООТВЕТСТВУЕТ УРОВНЮ БАЛТИЙСКОГО МОЯ НА 1977 Г.
3. КАТЕГОРИЯ ЗДАНИЯ - V.
4. ОБОРУДОВАНИЕ И ВОЗДУХОВОДЫ ПРИНЯТЫ СОГЛАСНО РАСЧЕТА АР/Д/19/0267-182-ОБК В.
5. ВОЗДУХОВОДЫ КРЕПЯТСЯ К ОБОРУД. СМ. АР/Д/19/0267-182-АС Л.12
6. ПЕРЕЧЕНЬ И КОЛИЧЕСТВО ОБОРУДОВАНИЯ И МАТЕРИАЛОВ ДЛЯ МОНТАЖА СИСТЕМЫ СМ. АР/Д/19/0267-182-МТО Л.2.3
7. ВСЕ РАЗМЕРЫ ДАНЫ В МЕТРАХ, ЕСЛИ НЕ УКАЗАНО ИНАЧЕ.
8. ВСЕ ВЫСОТНЫЕ ОТМЕТКИ УКАЗАНЫ В МЕТРАХ, УСПОБНО ПРИНЯТАЯ ОТМЕТКА 100.000 ЭКВИВАЛЕНТНА ОТМЕТКЕ 86.400 И СООТВЕТСТВУЕТ УРОВНЮ БАЛТИЙСКОГО МОЯ НА 1977 Г.
9. КАТЕГОРИЯ ЗДАНИЯ - V.
10. ОБОРУДОВАНИЕ И ВОЗДУХОВОДЫ ПРИНЯТЫ СОГЛАСНО РАСЧЕТА АР/Д/19/0267-182-ОБК В.
11. ВОЗДУХОВОДЫ КРЕПЯТСЯ К ОБОРУД. СМ. АР/Д/19/0267-182-АС Л.12
12. ПЕРЕЧЕНЬ И КОЛИЧЕСТВО ОБОРУДОВАНИЯ И МАТЕРИАЛОВ ДЛЯ МОНТАЖА СИСТЕМЫ СМ. АР/Д/19/0267-182-МТО Л.2.3

УСПОБНЫЕ ОБОЗНАЧЕНИЯ/LEGEND



ССЫЛАНИЕ ЧЕРТЕЖИ/REFERENCE DRAWINGS

- АР/Д/19/0267-182-ОБК В.13
АР/Д/19/0267-00911
АР/Д/19/0267-182-ОБК В.15
АР/Д/19/0267-00859
АР/Д/19/0267-182-ОБК В.116
АР/Д/19/0267-00860
АР/Д/19/0267-182-ОБК В.118
АР/Д/19/0267-00862
АР/Д/19/0267-182-ОБК В.120
АР/Д/19/0267-00864
АР/Д/19/0267-182-ОБК В.125
АР/Д/19/0267-00857
АР/Д/19/0267-182-ОБК В.125
АР/Д/19/0267-11131
АР/Д/19/0267-182-ОБК В.126
АР/Д/19/0267-11132
АР/Д/19/0267-182-ОБК В.127
АР/Д/19/0267-11133
АР/Д/19/0267-182-ОБК В.128
АР/Д/19/0267-11134
- FLOW DIAGRAM OF THE UNIT P3 (NAN-003)
PLAN OF THE SYSTEM P1 (NAN-001) ON EL.+104.150.M.10
PLAN OF THE SYSTEM P2 (NAN-002) ON EL.+104.150.M.10
PLAN OF THE SYSTEM P3 (NAN-003) ON EL.+104.150.M.10
PLAN OF EXHAUST SYSTEMS ON EL.+104.150
SCHEMATIC OF THE AIR DUCTS LAYOUT OF THE PLAN AT ELEVATION +104.150.M.10
SCHEMATIC OF THE EXTRACT SYSTEMS
SECTIONS: SECTION A-A, SECTION C-C
SECTIONS: SECTIONS B-B IN AXES 1-4, SECTION B-B IN AXES 5-8
SECTIONS: SECTION D-D IN AXES 1-4, SECTION D-D IN AXES 5-8
SECTIONS: SECTION E-E
SECTIONS: SECTION E-E

MASTER


14-05-2025

СЕРТИФИКАТ
Сертификат
Сертификат

CLIENT CODE/ КОД ЗАКАЗЧИКА АР/Д/19/0267-00861

REV	Q-TY	SHEET	DOC	SIGNAL	DATE	DESCRIPTION	DATE	DATE	DATE
1					01.08.24	РЕФУРБИШМЕНТ НА КХЛ ХИМИЧЕСКАЯ ЛАБОРАТОРИЯ, РЕСПУБЛИКА КАЗАХСТАН, ЗАПАДНО-КАЗАХСТАНСКАЯ ОБЛАСТЬ, КАРАЧАГАНАКСКАЯ НЕФТЯНО-ХИМИЧЕСКАЯ НЕПРОЦЕДУРА			
0					01.08.24				
1					01.08.24				
МАСШТАБ 1:100
SCALE 1:100

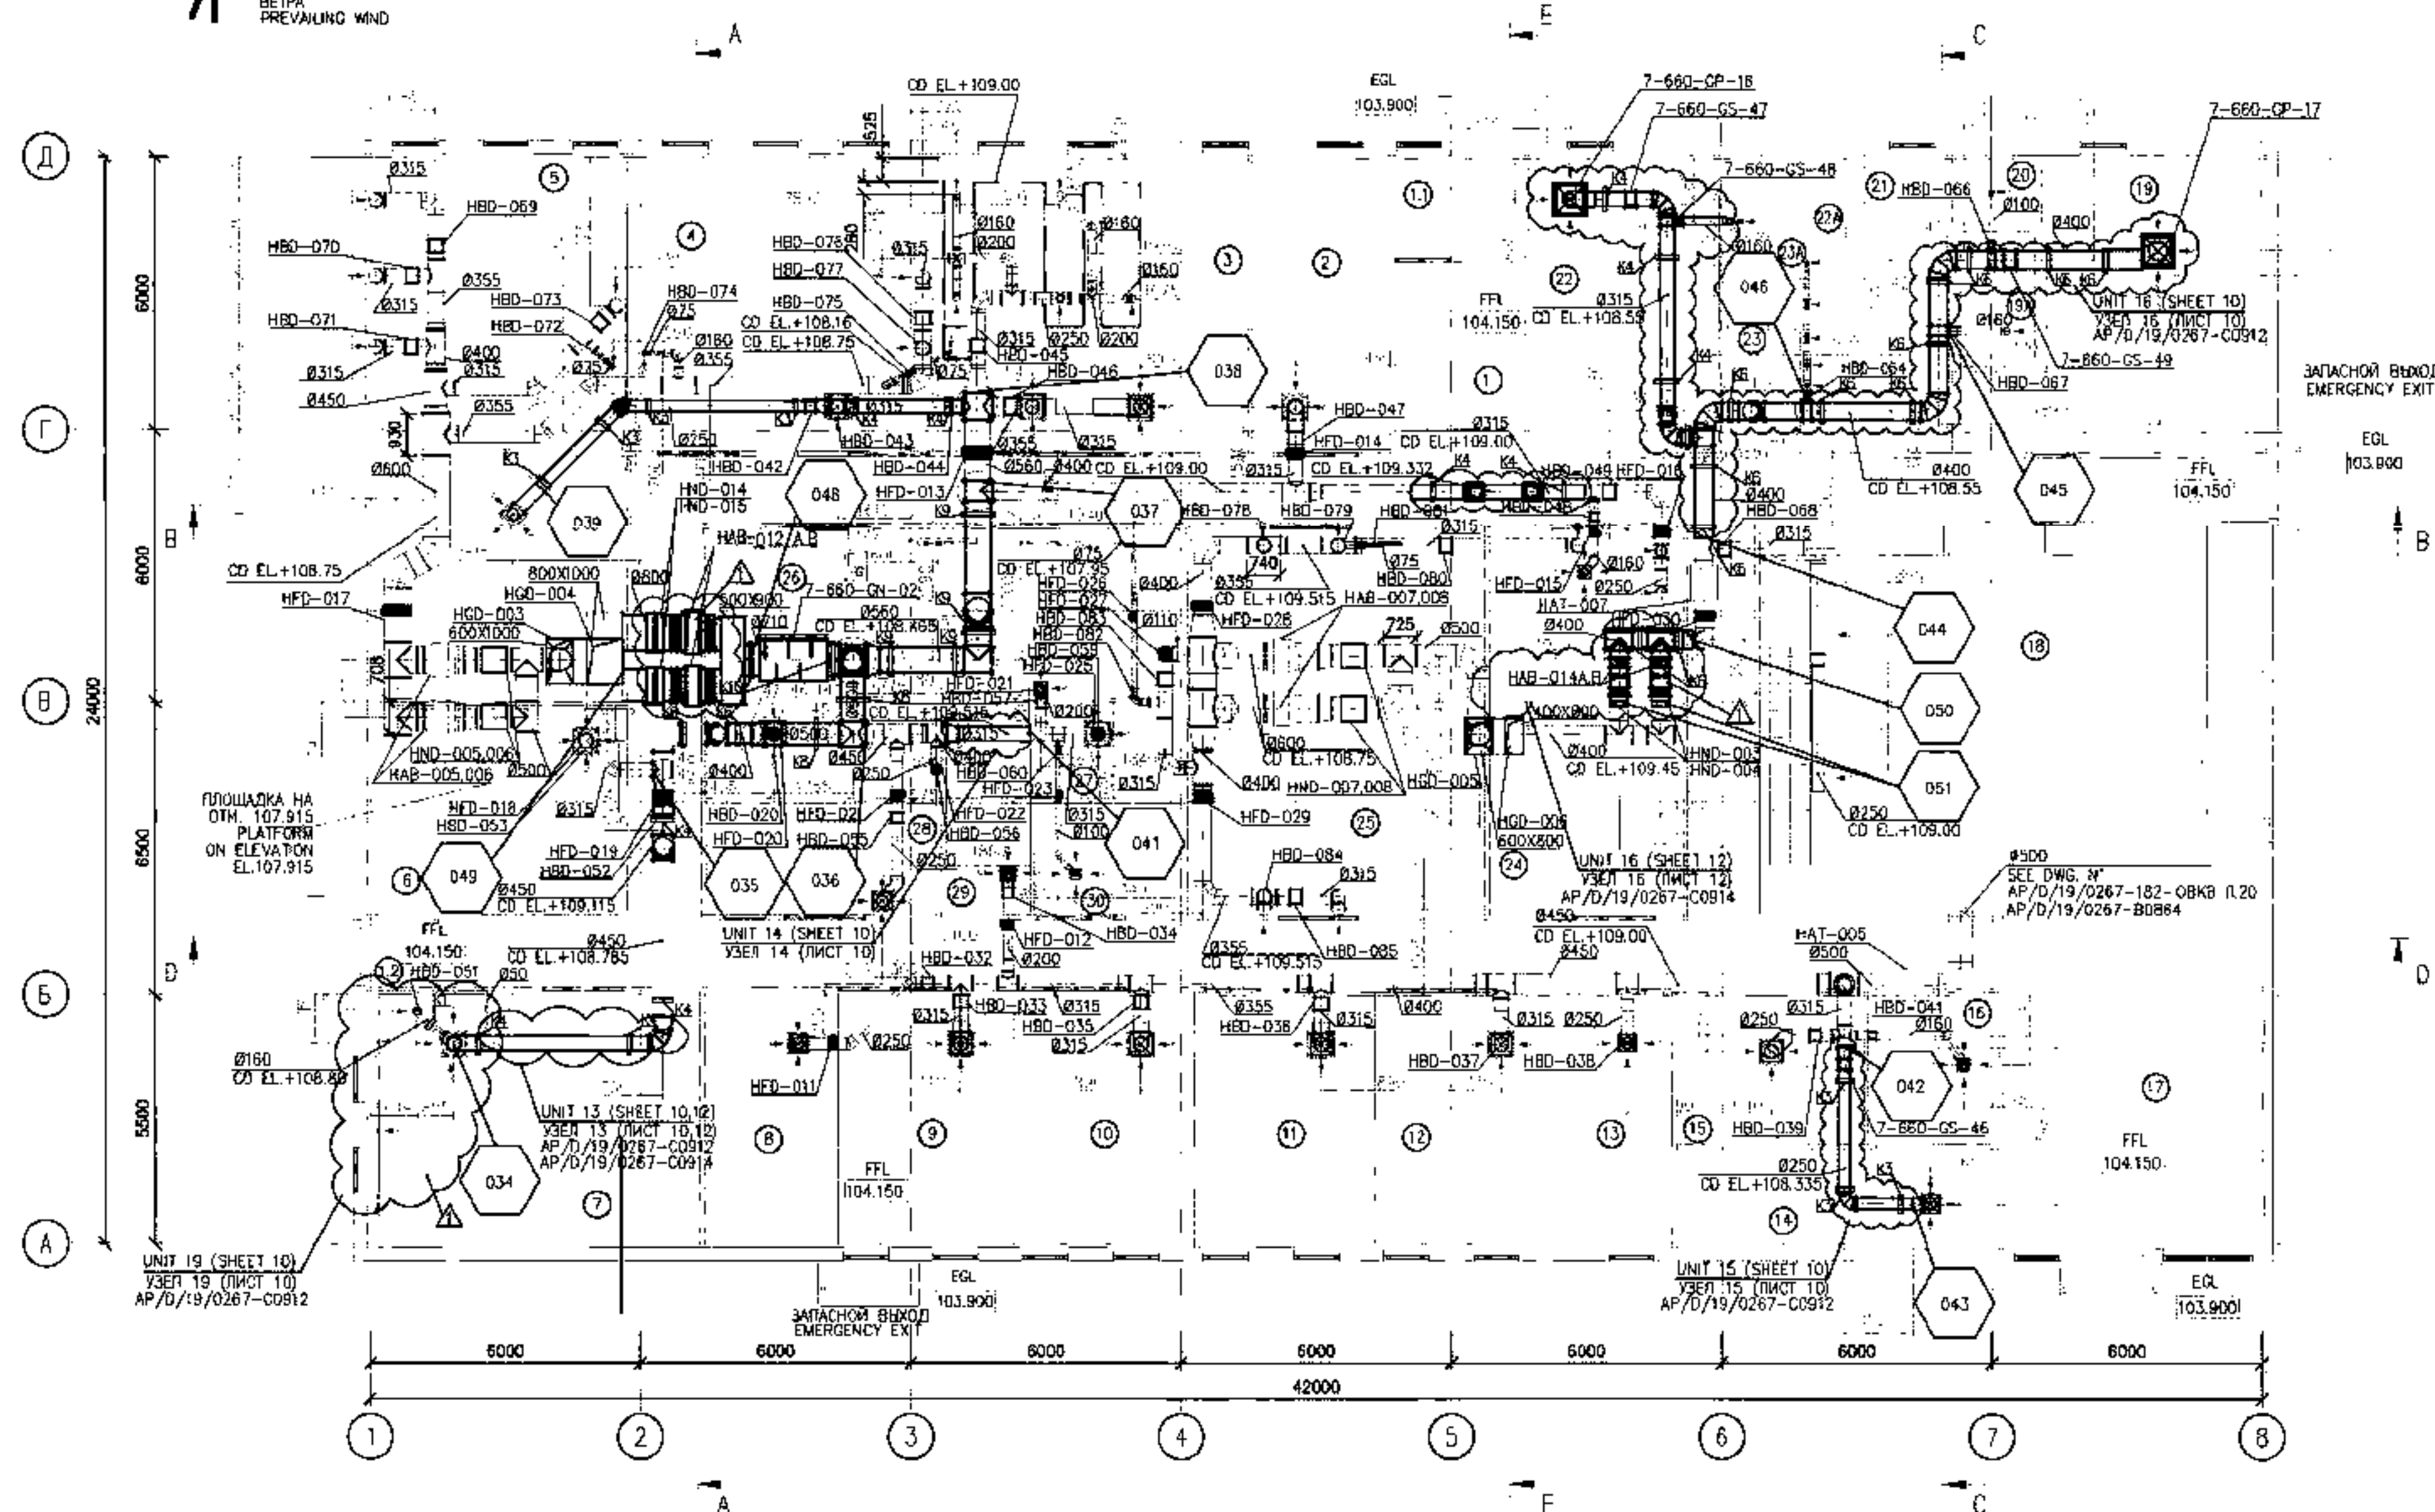

ЭКСПЛИКАЦИЯ ПОМЕЩЕНИЙ (НАЧАЛО)
ROOM SCHEDULE (BEGINNING)

НОМ. ПОМЕЩ.	НАИМЕНОВАНИЕ	ПЛОЩАДЬ	КАТЕГ.
ROOM NUMBER	DE NOMINATION	AREA M²	CATEGORY
1.1	ТАМБУР	6.51	
	TAMBOUR		
1.2	ТАМБУР	2.29	
	TAMBOUR		
1	ВЕСТИБЮЛЬ	12.44	
	LOBBY		
2	ПОМЕЩЕНИЕ ПОЛУЧЕНИЯ ОБРАЗЦОВ	18.93	
	SAMPLE RECEIPT ROOM		
3	ЛАБОРАТОРИЯ ГАЗОВЫХ ХРОМАТОГРАФОВ	45.13	
	GAS CHROMATOGRAPHY LABORATORY		
4	ЛАБОРАТОРИЯ ОКРУЖАЮЩЕЙ СРЕДЫ	43.82	
	ENVIRONMENT LABORATORY		
5	ЛАБОРАТОРИЯ РАБОТ С УГЛЕВОДОРОДОМ	70.23	
	HYDROCARBONS LABORATORY		
6	МАСТЕРСКАЯ	26.30	
	WORKSHOP		
7	ЛАБОРАТОРИЯ ОСАДКОВ	41.88	
	DEPOSIT LABORATORY		
8	АРХИВ	15.28	
	D.S.C./ARCHIVE		
9	КОНФЕРЕНЦЗАЛ	22.07	
	MEETING ROOM		
10	ОФИС	22.07	
	OFFICE		
11	ОФИС	22.07	
	OFFICE		

ЭКСПЛИКАЦИЯ ПОМЕЩЕНИЙ (ПРОДОЛЖЕНИЕ)
ROOM SCHEDULE (CONTINUATION)

НОМ. ПОМЕЩ.	НАИМЕНОВАНИЕ	ПЛОЩАДЬ	КАТЕГОРИЯ
ROOM NUMBER	DENOMINATION	AREA m²	CATEGORY
12-13	ОФИС	36.79	
14	ЭЛЕКТРОЩИТОВАЯ	15.73	
15	ПОМЕЩЕНИЕ ТЕЛЕКОММУНИКАЦИЙ	13.95	
16	ПОМЕЩЕНИЕ ИМП.	8.74	
17	КОТЕЛЬНАЯ	34.20	
18	РАСТЕНИТЕЛЬНАЯ	107.85	
19	ЖЕНСКАЯ РАЗДЕВАЛКА	35.53	
19А	ДУШ	4.93	
20	КЛАДОВАЯ УБОРНОГО ИНВЕНТАРЯ	2.96	
21	ЖЕНСКИЙ ТУАЛЕТ	16.01	
22-23	МУЖСКАЯ РАЗДЕВАЛКА	26.92	
22А	ДУШ	4.81	
23А	МУЖСКОЙ ТУАЛЕТ	5.21	

ЭКСПЛИКАЦИЯ ПОМЕЩЕНИЙ (ОКОНЧАНИЕ)
ROOM SCHEDULE (ENDING)

НДМ ПОМЕЩ. ROOM NUMBER	НАИМЕНОВАНИЕ DENOMINATION	ПЛОЩАДЬ AREA M ²	КАТЕ- ГОРИЯ DATE SORT
24	ЛАБОРАТОРИЯ КОНТРОЛЯ ТОПЛИВА И МАСЕЛ FUEL AND LUBRICANT CONTROL LABORATORY	36.89	
25	ПОДГОТОВИТЕЛЬНАЯ ЛАБОРАТОРИЯ SAMPLE PREPARATION LABORATORY	53.76	
26-27	ЛАБОРАТОРИЯ РАБОТЫ С ВОДОЙ WATER LABORATORY	64.20	
28	МОЕЧНАЯ WASH ROOM	12.70	
29	БУФЕТ TEA ROOM	4.91	
30	МАГАЗИНОВАЯ STORE ROOM	8.43	
	КОРИДОР CORRIDOR	131.42	

MASTER

4-05, 2025


—


© 1999 by The McGraw-Hill Companies, Inc. All rights reserved. Printed in the United States of America. This book is printed on acid-free paper.

Figure 4. *Staphylococcus aureus* (ATCC 29218) and *Staphylococcus epidermidis* (ATCC 12228) strains were grown in the presence of 100 µg/ml of gentamicin. The growth of *S. aureus* was inhibited by 100 µg/ml of gentamicin, while the growth of *S. epidermidis* was not inhibited.

☐ I wish you Printed & used
Belief

49

DATE: 02/05/2018


10/10/2016

7031671-610864 10/2


ПРИМЕЧАНИЯ /NOTES

1. ВСЕ РАЗМЕРЫ ДАНЫ В МИЛЛИМЕТРАХ, ЕСЛИ НЕ УКАЗАНО ИНАЧЕ.
2. ВСЕ ВЫСОТНЫЕ ОТМЕТКИ УКАЗАНЫ В МЕТРАХ, УСПОКОЮ ПРИНЯТАЯ
ОТМЕТКА 100.000 ЭКВИВАЛЕНТНА ОТМЕТКЕ 88.400 И СООТВЕТСТВУЕТ УРОВНЮ
БАЛТИЧЕСКОГО МОРЯ НА 1977 г.
3. КАТЕГОРИЯ ЗДАНИЯ - V.
4. ОБОРУДОВАНИЕ И ВОЗДУШОВОДЫ ПРИНЯТЫ СОГЛАСНО РАСЧЕТА - АР/Д/19/0267-1
АР/Д/19/0267-182-08 P
5. ВОЗДУШОВОДЫ КРЕПЯТСЯ К ОПОРАМ СМ АР/Д/19/0267-182-АС П. 12
6. ПЕРФЕНЬ И КОЛИЧЕСТВО ОБОРУДОВАНИЯ И МАТЕРИАЛОВ ДЛЯ МОНТАЖА ВЫТЯЖ. x
СМ АР/Д/19/0267-F1252. АР/Д/19/0267-182-ИТО RS-9
7. ALL DIMENSIONS ARE IN MILLIMETERS, UNLESS NOTED OTHERWISE.
2. ALL ELEVATIONS ARE IN METERS. HPP.EL.100.000 IS EQUIVALENT TO 88.400
AND IS TO BALIC SEA DATUM 1977.
3. CATEGORY OF BUILDING - V.
4. EQUIPMENT AND DUCTWORK SIZE ARE ACCEPTED ACCORDING TO HVAC АР/Д/19/1267-1
CALCULATION АР/Д/19/0267-182-08 P
5. DUCTWORK IS MOUNTED TO SUPPORTS. REFER TO DRAWING NO АР/Д/19/0267-182-1
6. LIST AND VOLUME OF EQUIPMENT AND MATERIALS FOR INSTALLATION EXHAUST S...
SEE АР/Д/19/0267-F1252. АР/Д/19/0267-182-ИТО DRAWING NO. 5-N

УСЛОВНЫЕ ОБОЗНАЧЕНИЯ/LEGEND

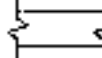-  ATTENUATOR
 УСИЛИТЕЛЬ
 FIRE DAMPER MOTORIZED
 ACTUATOR
 ПРОТИВОПОЖАРНАЯ ЗАПЕЛКА С
 ЭЛЕКТРОПРИВОДОМ
 VOLUME CONTROL
 DAMPER
 ЗАПЕЛКА
 РЕГУЛИРОВАНИЯ
 РАСХОДА ВОЗДУХА
 NON RETURN DAMPER
 НЕВОЗВРАТНАЯ
 ЗАПЕЛКА
 SUPPLY DIFFUSER
 ВЫПУШКОР
 ВОЗДУХА
 FAN
 ВЕНТИЛЯТОР
 JOINT BREAK
 РАЗРЫВ
 ВОЗДУХОВОДА
 DUCTWORK
 ВОЗДУХОВОД
 RADIUS ELBOW 45°
 КРУПЫЙ УГОЛ 45°
 ОПОРА
 SUPPORT
-  DUCT CONNECTION
 ОПЕКС ВЪТЯЖНИКА
 ВОЗДУХОВОДА
 RADIUS ELBOW 45°
 КРУПЫЙ УГОЛ 45°
 FLEXIBLE CONNECTION
 ГИБКОЕ СОЕДИНЕНИЕ
 CONSTRUCTION SITE
 ОБЪЕМ МОДИФИКАЦИИ
 POINT OF CONNECTION
 ТОЧКА СОЕДИНЕНИЯ
- ДАННЫЙ ДОКУМЕНТ РАЗРАБОТАН НА ПОСЛЕД-
 КУЮ МАСТЕР 70K-M40-6900 01012 REV. 3
 ВСЕ ПОКАЗАНЫЕ ИЗМЕНЕНИЯ И ПОСЛЕД-
 ИТЕЛЬНОЕ ПОМЕТИЛИ КАЖДОМЫМ РЕВ. ИЛИ
 БУДУТ ДОПОЛНЕНИЯ С ПОСЛЕДУЮЩИМИ
 ИСПОЛНИТЕЛЬНЫМИ ВЕРСИЯМИ ДОКУМЕНТА
 THIS DOCUMENT IS REPRODUCED FROM
 MASTER 70K-M40-6900-01012 REV. 3
 ALL CHANGES SHOWN AND ANY AS-BUILT
 LINE MARK-UPS WILL BE ACCORPATED
 EXISTING AS-BUILT VERSION OF THE DOCUMENT
- ВСЕ УЧАСТКИ ВЫПОЛНЕНИЯ ОБЪЕМА РА-
 БОТЫ ПОКАЗАНЫ "ОБЛАКОМ".
 ALL AREAS OF THE SCOPE OF WORK ARE
 BY THE CLOUD

СИТУАЦИОННЫЙ ПЛАН/KEY PLAN

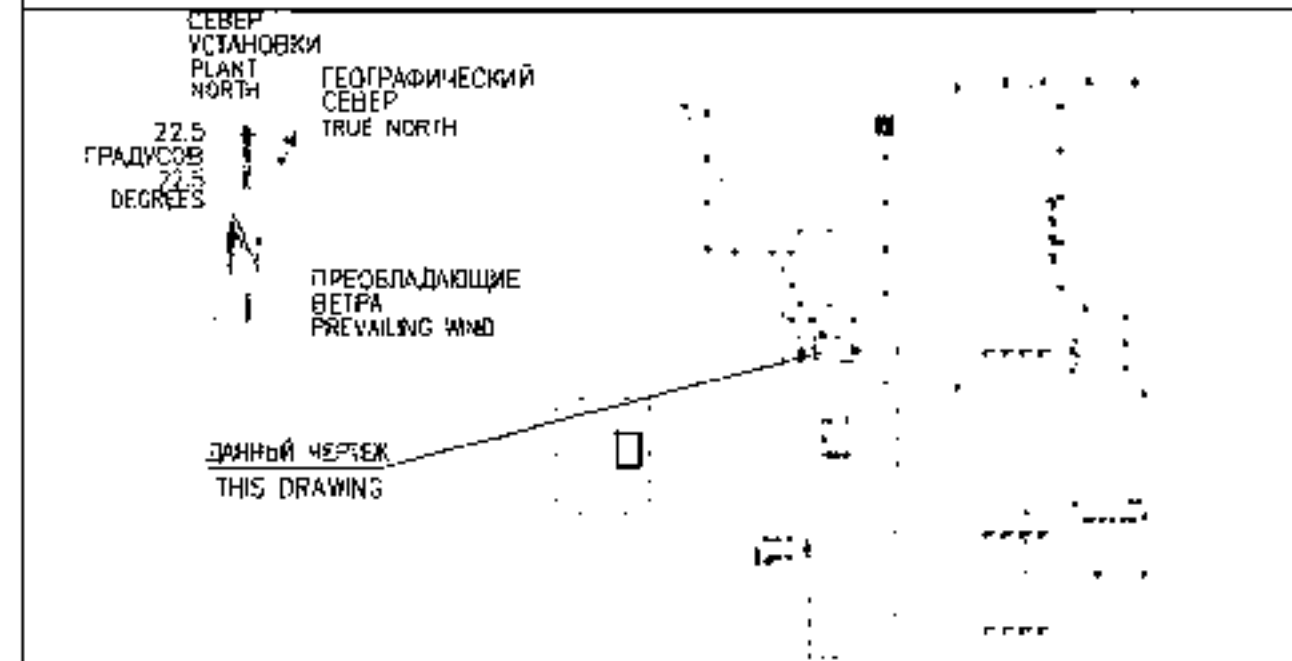

AP/D/19/0267-182-OBK8 P.10,39	FLOW DIAGRAM OF EXTRACTION SYSTEMS
AP/D/19/0267-C0912	СХЕМА РАЦИОНАЛИЗАЦИИ ПОДЪЕМОДВИЖНЫХ СИСТЕМ
AP/D/19/0267-182-OBK8 P.20	НА ОТМ. +104.150, В ОБЪЕМ 4-7, 5-5
AP/D/19/0267-B0864	LAYOUT OF THE AIRCRAFT FRAGMENT OF THE PLAN AT ELEVATION. +104.150, IN AREA 4-7, 5-5
AP/D/19/0267-182-OBK8 P.116	ПЛАН СИСТЕМЫ П2 (НАИ-002) НА ОТМ. +104.150 М. П17
AP/D/19/0267-B00860	PLAN OF THE SYSTEM P2 (NAI-002) ON EL.+104.150
AP/D/19/0267-182-OBK8 P.117	ПЛАН СИСТЕМЫ П3 (НАИ-003) НА ОТМ. +104.150 М. П18
AP/D/19/0267-B00861	PLAN OF THE SYSTEM P3 (NAI-003) ON EL.+104.150
AP/D/19/0267-182-OBK8 P.119	ПЛАН ВЫТЯЖНЫХ СИСТЕМ НА ОТМ. +104.150 М. П19
AP/D/19/0267-B00863	PLAN OF EXHAUST SYSTEMS ON EL.+104.150
AP/D/19/0267-182-OBK8 P.116	СХЕМА ДЕМОНТАЖА ВЫТЯЖНЫХ СИСТЕМ
AP/D/19/0267-B00858	DESTRUCT DRAWING OF EXTRACT SYSTEMS
AP/D/19/0267-182-OBK8 P.125	РАЗРЕЗЫ. РАЗРЕЗ А-А. РАЗРЕЗ С-С.
AP/D/19/0267-F1131	SECTIONS. SECTION A-A. SECTION C-C.
AP/D/19/0267-182-OBK8 P.126	РАЗРЕЗЫ. РАЗРЕЗ Б-В В ОБЪЕМ 1-4. РАЗРЕЗ Б-В В ОБЪЕМ 5
AP/D/19/0267-F11132	SECTIONS. SECTIONS B-B IN AXES 1-4 SECTION B-B IN AXES 5-8.

CLIENT CODE/ КОД ЗАКАЗЧИКА АР/Д/19/0267-Е0862

AP/D/19/0267-182-08KB

1				01.08.24	REFURBISHMENT OF THE MPC CHEMICAL LABORATORY BUILDING, REPUBLIC OF KAZAKHSTAN, WEST KAZAKHISTAN REGION, KARACHAGANAK OIL AND GAS CONDENSATE FIELD
0				00.09.22	
REV	Q-TY	SHEET	DOC	SIGNAT	

SPE	TO. KACHEV A.A.	09.08.24	CHEMICAL LABORATORY	STAD		
ENGINEER	POKOZHNIKOV A.	09.08.24				
CHECK	TO. KACHEV A.A.	09.08.24		10	18	

CHECK CONTR.	UNIV. EV. S.	07.08.24	PLAN OF EXHAUST SYSTEMS ON EL.+104.150	AGP AGP AGP

[illegible]

ИЗМ.	КОМУ	ВРЕМ.	Н.З.К.	ПОДПИС	ДАТА	КАРАЧАЙСКОЕ НЕФТЕАЗОКОНДЕНСАТНОЕ МЕСТОРОЖДЕНИЕ		
Ген		ПОПОВЕВ А.			01.08.24	Удмурт		и.т.д.
ИНЖЕНЕР		ПРОХОРОВ Е.			01.08.24	ХИМИЧЕСКАЯ ЛАБОРАТОРИЯ	18	

ПРОБЛЕМЫ	КОМАНДА А. [signature]	01.08.24		
Н. КОМП.	ОХРАНА А. [signature]	01.08.24	ПЛАН ВЫТЯЖНЫХ СИСТЕМ НА ОТМ. +104.150. МП:100	ARCAI ASOPDER 

СЕВЕР УСТАНОВКИ
PLANT NORTH


ГЕОГРАФИЧЕСКИЙ СЕВЕР
TRUE NORTH

22,5 ГРАДУСОВ
22.5 DEGREES

ПРЕОБЛАДАЮЩЕЕ ВЕТРА
PREVAILING WIND

ПЛАН ВЬЕТЖНЫХ СИСТЕМ НА ОТМ.+104.150
PLAN OF EXHAUST SYSTEMS ON EL.+104.150

МАСШТАБ 1:100
SCALE 1:100

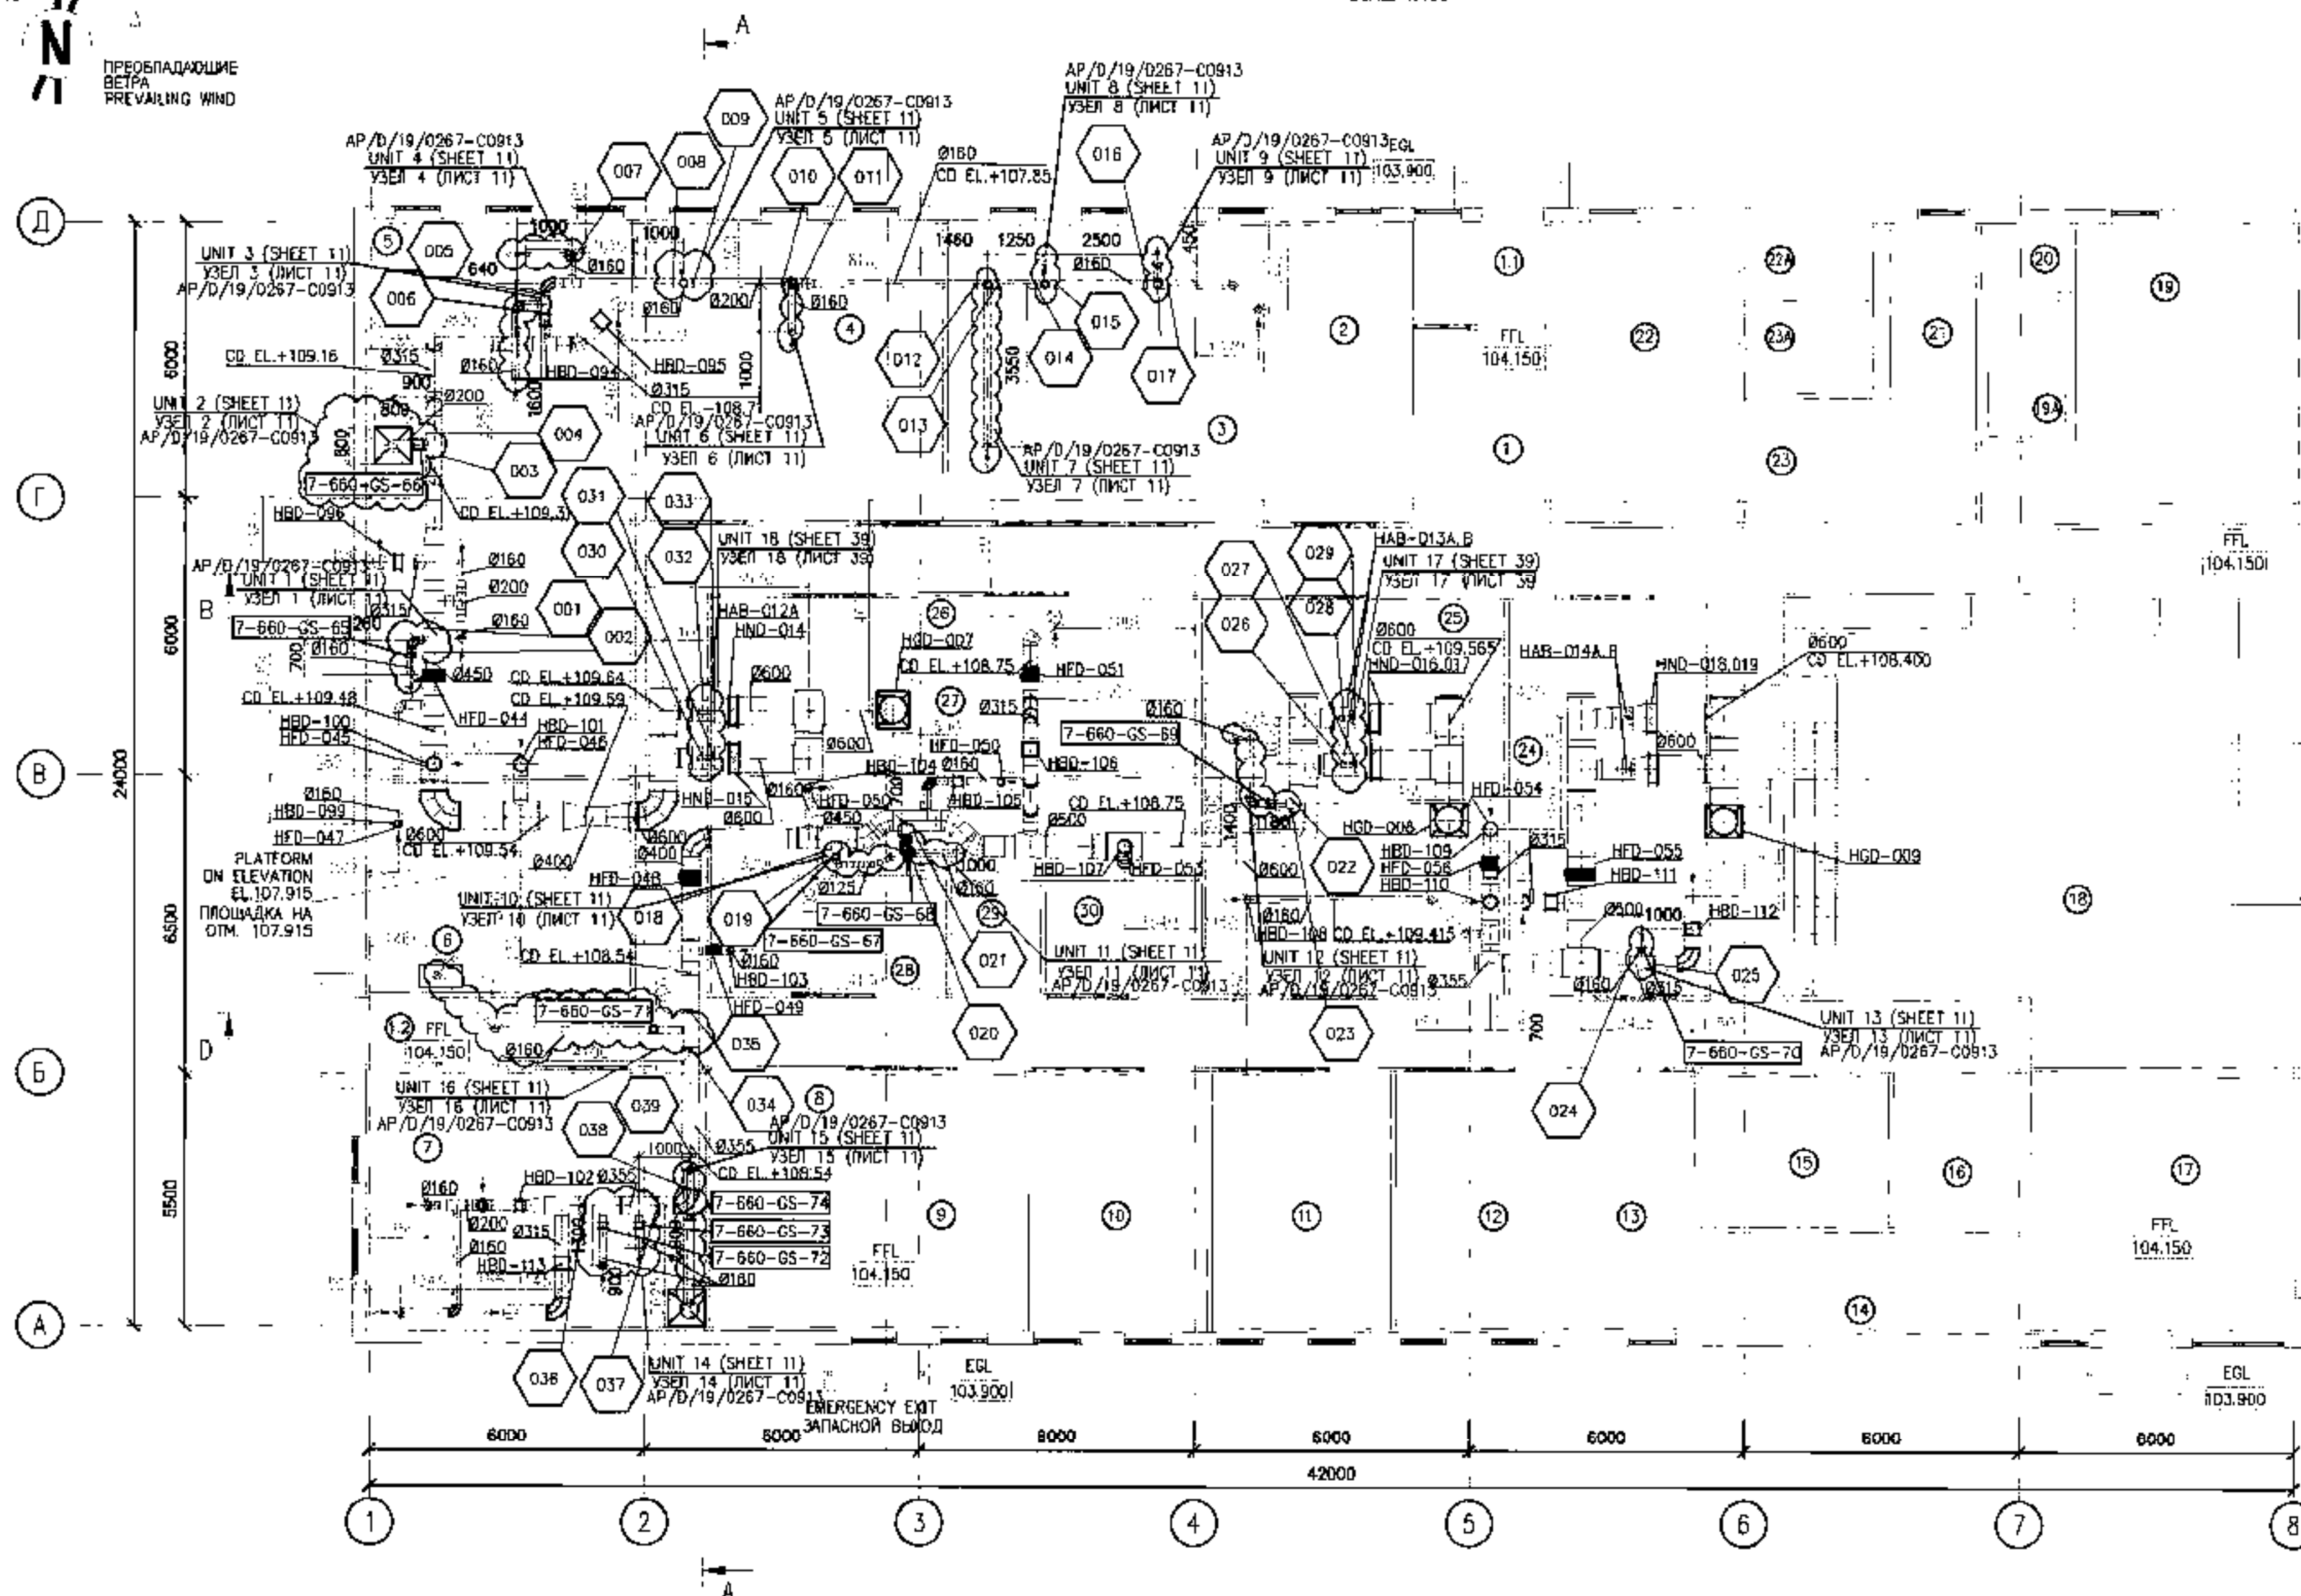

ЭКСПЛИКАЦИЯ ПОМЕЩЕНИЙ (НАЧАЛО)
ROOM SCHEDULE (BEGINNING)

ROOM / EQUIPMENT NUMBER	НАИМЕНОВАНИЕ / NAME	ПЛОЩАДЬ / AREA M ²	КАТ. ПОМ. / C-RTY PREM.
1	ВСТЕПНОЙ ЗАХОДЫТЕЛЬНЫЙ ЗАЛ	36,8	
1a	ТАБЛЕТКА	6,1	
1b	ТАБЛЕТКА	2,5	
2	ОФИС	20,14	B
3	ЛАБОРАТОРИЯ ГАЗОВОЙ ХРОМАТОГРАФИИ	45,83	B
4	ЛАБОРАТОРИЯ ОЧИЩАЮЩЕЙ СРЕДЫ	44,1	B
4a	КОРИДОР	16,8	
5	ЛАБОРАТОРИЯ АНАЛИЗА УГЛЕВОДОРОДОВ	70,94	B
6	МАСТЕРСКАЯ	26,42	B
7	ЛАБОРАТОРИЯ ГАЗОВОЙ ХРОМАТОГРАФИИ	40,7	B
7a	КОРИДОР	28,1	
8	АРХИВ	16,26	
9	КОНФЕРЕНЦИАЛЬНАЯ КОМНАТА	21,7	
10	ОФИС	21,78	

ЭКСПЛИКАЦИЯ ПОМЕЩЕНИЙ (ПРОДОЛЖЕНИЕ)
ROOM SCHEDULE (CONTINUATION)

ROOM / EQUIPMENT NUMBER	НАИМЕНОВАНИЕ / NAME	ПЛОЩАДЬ / AREA M ²	КАТ. ПОМ. / C-RTY PREM.
12,13	ОФИС	36,3	
13a	КОРИДОР	40,1	
14	ЭЛЕКТРОСТАЦИЯ	14,9	B
15	ПОМЕЩЕНИЕ ТЕЛЕКОММУНИКАЦИОННОЙ ПРЕМИИ	14,1	B
16	ПОМЕЩЕНИЕ ИТН	9,9	
17	КОФЕИННАЯ КОМНАТА	32,83	G/C
18	КОМНАТА ОФИС	95,38	B
18a	КОРИДОР	26,25	
19	ПОМЕЩЕНИЕ ДЛЯ ПЕРЕОДЕВАНИЯ ЖЕНЩИН	35,75	
19a	ДУШОВАЯ КОМНАТА	7,2	
20	ПОМЕЩЕНИЕ ДЛЯ ПЕРЕОДЕВАНИЯ ЖЕНЩИН	3,0	
21	ЖЕНСКИЙ ТУАЛЕТ	17,98	
21a	ТАБЛЕТКА	5,05	
22	МУЖСКОЙ ТУАЛЕТ	5,6	


ЭКСПЛИКАЦИЯ ПОМЕЩЕНИЙ (ОКОНЧАНИЕ)
ROOM SCHEDULE (ENDING)

ROOM / EQUIPMENT NUMBER	НАИМЕНОВАНИЕ / NAME	ПЛОЩАДЬ / AREA M ²	КАТ. ПОМ. / C-RTY PREM.
23	ПОМЕЩЕНИЕ ДЛЯ ПЕРЕОДЕВАНИЯ МУЖЧИН	25,7	
24	ЛАБОРАТОРИЯ СПЕЦИАЛЬНЫХ ИСПЫТАНИЙ	37,0	B
25	ЛАБОРАТОРИЯ АНАЛИЗА УГЛЕВОДОРОДОВ	55,9	B
26-27	ЛАБОРАТОРИЯ РАБОТЫ С ВОДОЙ	64,2	B
28	КОФЕИННАЯ КОМНАТА	12,7	B
29	КОФЕИННАЯ КОМНАТА	5,0	B
30	КЛАДОВЫЙ КОМНАТА	8,5	
ИТОГО:	TOTAL	973,03	

ЭТОТ ДОКУМЕНТ РАЗРАБОТАН НА ОСНОВЕ МАСТЕР-ПЛАНА 70K-M40-6900-01006 REV.0. ВСЕ ПОКАЗАНИЯ ИЗМЕНЕНИЯ И ПОСЛЕДСТВИЯ ИСПОЛНЕНИЯ ПОКАЗАНЫ ЧЕРНЫМИ ЧЕРТАМИ. НЕ ИСПОЛНЯЮЩИЕ РАБОТЫ ДОЛЖНЫ БУДУТ ВКЛЮЧЕНЫ В ОБЪЕКТ РАБОТЫ. ИСПОЛНИТЕЛЬСТВО ДОКУМЕНТА. ЭТОТ ДОКУМЕНТ РЕПРОДУЦИРОВАН ИЗ МАСТЕР-ПЛАНА 70K-M40-6900-01006 REV.0. ВСЕ ИЗМЕНЕНИЯ ПОКАЗАНЫ ИЛИ КАК ПОСТРОЕННЫЕ ЛИНЕЙНЫЕ ПОКАЗАНИЯ ИЛИ КАК ПОСТРОЕННЫЕ ЛИНЕЙНЫЕ ПОКАЗАНИЯ. ВСЕ ОБЛАСТИ ОБЪЕМА РАБОТЫ ПОКАЗАНЫ "ОБЛАКОМ". ALL CHANGES SHOWN AND ANY AS-BUILT RED LINE MARK-UPS WILL BE INCORPORATED IN THE EXISTING AS-BUILT VERSION OF THIS DOCUMENT. ALL AREAS OF THE SCOPE OF WORK ARE SHOWN BY THE CLOUD.

- ПРИМЕЧАНИЯ/NOTES
- ВСЕ РАЗМЕРЫ ДАНЫ В МИЛЛИМЕТРАХ, ЕСЛИ НЕ УКАЗАНО ИНАЧЕ.
 - ВСЕ ВЫСОТНЫЕ ОТМЕТКИ УКАЗАНЫ В МЕТРАХ, УСЛОВНО ПРИНЯТА ОТМЕТКА 100.000 ЭКВИВАЛЕНТНА ОТМЕТКЕ 86.400 И СООТВЕТСТВУЕТ УРОВНЮ БАЛТИЙСКОГО МОЯ НА 1977 Г.
 - КАТЕГОРИЯ ЗДАНИЯ - V.
 - ВОЗДУХОВОДЫ КРЕПЯТСЯ К СУЩЕСТВУЮЩИМ ОПОРАМ СМ. РАСТ 70K-M40-6900-01035 REV.2.
1. ALL DIMENSIONS ARE IN MILLIMETRES, UNLESS NOTED OTHERWISE.
2. ALL ELEVATIONS ARE IN METERS. HPP.EL.100.000 IS EQUIVALENT TO 86.400 AND IS TO BALTIC SEA DATUM 1977.
3. CATEGORY OF BUILDING - V.
4. DUCTWORK IS MOUNTED TO EXISTING SUPPORTS. REFER TO DRAWING NO 70K-M40-6900-01035 REV.2.


- УСЛОВНЫЕ ОБОЗНАЧЕНИЯ/LEGEND
- FIRE DAMPER MOTORISED ACTUATOR ПРОТИВОПОЖАРНАЯ ЗАСЛОНКА С ЭЛЕКТРОПРИВОДОМ
 - VOLUME CONTROL DAMPER ЗАСЛОНКА РЕГУЛИРОВАНИЯ РАСХОДА ВОЗДУХА
 - NON RETURN DAMPER НЕВОЗВРАТНАЯ ЗАСЛОНКА
 - FAN ВЕНТИЛЯТОР
 - DUCT BREAK РАЗРЫВ ВОЗДУХОВОДА
 - DUCTWORK ВОЗДУХОВОД
 - RADIUS ELBOW 45° КРУГЛЫЙ ОТВОД 45°
 - POSITIVE PRESSURE DUCT DOWN ПОПУСКИ ВЫТЯЖНОГО ВОЗДУХОВОДА
 - RADIUS ELBOW 90° КРУГЛЫЙ ОТВОД 90°
 - DUPLEXIBLE CONNECT ГИБКОЕ СОЕДИНЕНИЕ
 - TEE ТРОЙНИК
 - DUCT TE-IN ВРЕЗКА
 - ВЫТЯЖНОЙ ЖОП FUME HOOD
 - ТОЧКА СОЕДИНЕНИЯ POINT OF CONNECTION
 - CONSTRUCTION SCOP ОБЪЕМ РАБОТ ПО М.П.

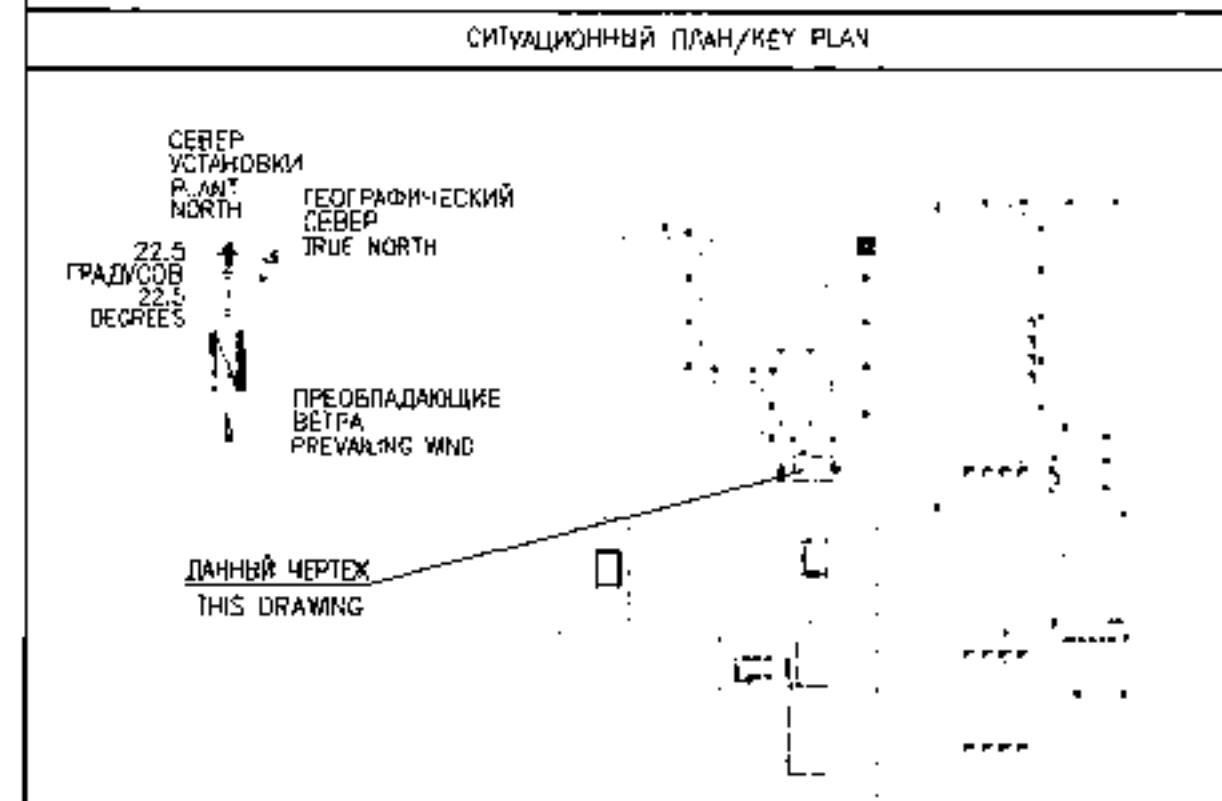

- ОСЫЛЧНЫЕ ЧЕРТЕЖИ/REFERENCE DRAWINGS
- AP/D/19/0267-182-OBKB L11 AP/D/19/0267-C0913 FLOW DIAGRAM OF EXTRACTION SYSTEMS
 - AP/D/19/0267-182-OBKB L12 AP/D/19/0267-C0914 FLOW DIAGRAM OF EXTRACTION SYSTEMS
 - AP/D/19/0267-182-OBKB L16 AP/D/19/0267-B0860 PLAN OF THE SYSTEM P2 (H4H-002) ON EL.+104.150 M+100
 - AP/D/19/0267-182-OBKB L16 AP/D/19/0267-B0858 DESTRUCT DRAWING OF EXTRACT SYSTEMS
 - AP/D/19/0267-182-OBKB L18 AP/D/19/0267-B0862 PLAN OF EXHAUST SYSTEMS ON EL.+104.150
 - AP/D/19/0267-182-OBKB L28 AP/D/19/0267-F1134 SECTIONS, SECTION E-E

CLIENT CODE/ КОД ЗАКАЗЧИКА AP/D/19/0267-B0863			
AP/D/19/0267-182-OBKB			
1	01.08.24	РЕФОРМИРОВАНИЕ И РЕСТАВРАЦИЯ ЗДАНИЯ ХИМИЧЕСКОЙ ЛАБОРАТОРИИ "КХ" РЕСПУБЛИКИ КАЗАХСТАН, ЗАПАДНО-КАЗАХСТАНСКИЙ РЕГИОН, КАРАЧАКАНОВСКОЕ НЕФТЕПЕРЕРАБАТЫВАЮЩЕЕ ПРЕДПРИЯТИЕ	19
2	01.08.24	CHEMICAL LABORATORY	19
3	01.08.24	PLAN OF EXHAUST SYSTEMS ON EL.+104.150	19
4	01.08.24	РЕФОРМИРОВАНИЕ И РЕСТАВРАЦИЯ ЗДАНИЯ ХИМИЧЕСКОЙ ЛАБОРАТОРИИ "КХ" РЕСПУБЛИКИ КАЗАХСТАН, ЗАПАДНО-КАЗАХСТАНСКИЙ РЕГИОН, КАРАЧАКАНОВСКОЕ НЕФТЕПЕРЕРАБАТЫВАЮЩЕЕ ПРЕДПРИЯТИЕ	19
5	01.08.24	ХИМИЧЕСКАЯ ЛАБОРАТОРИЯ	19
6	01.08.24	ПЛАН ВЬЕТЖНЫХ СИСТЕМ НА ОТМ.+104.150 М.100	19

MACHTAG 1:50
SCALE 1:50

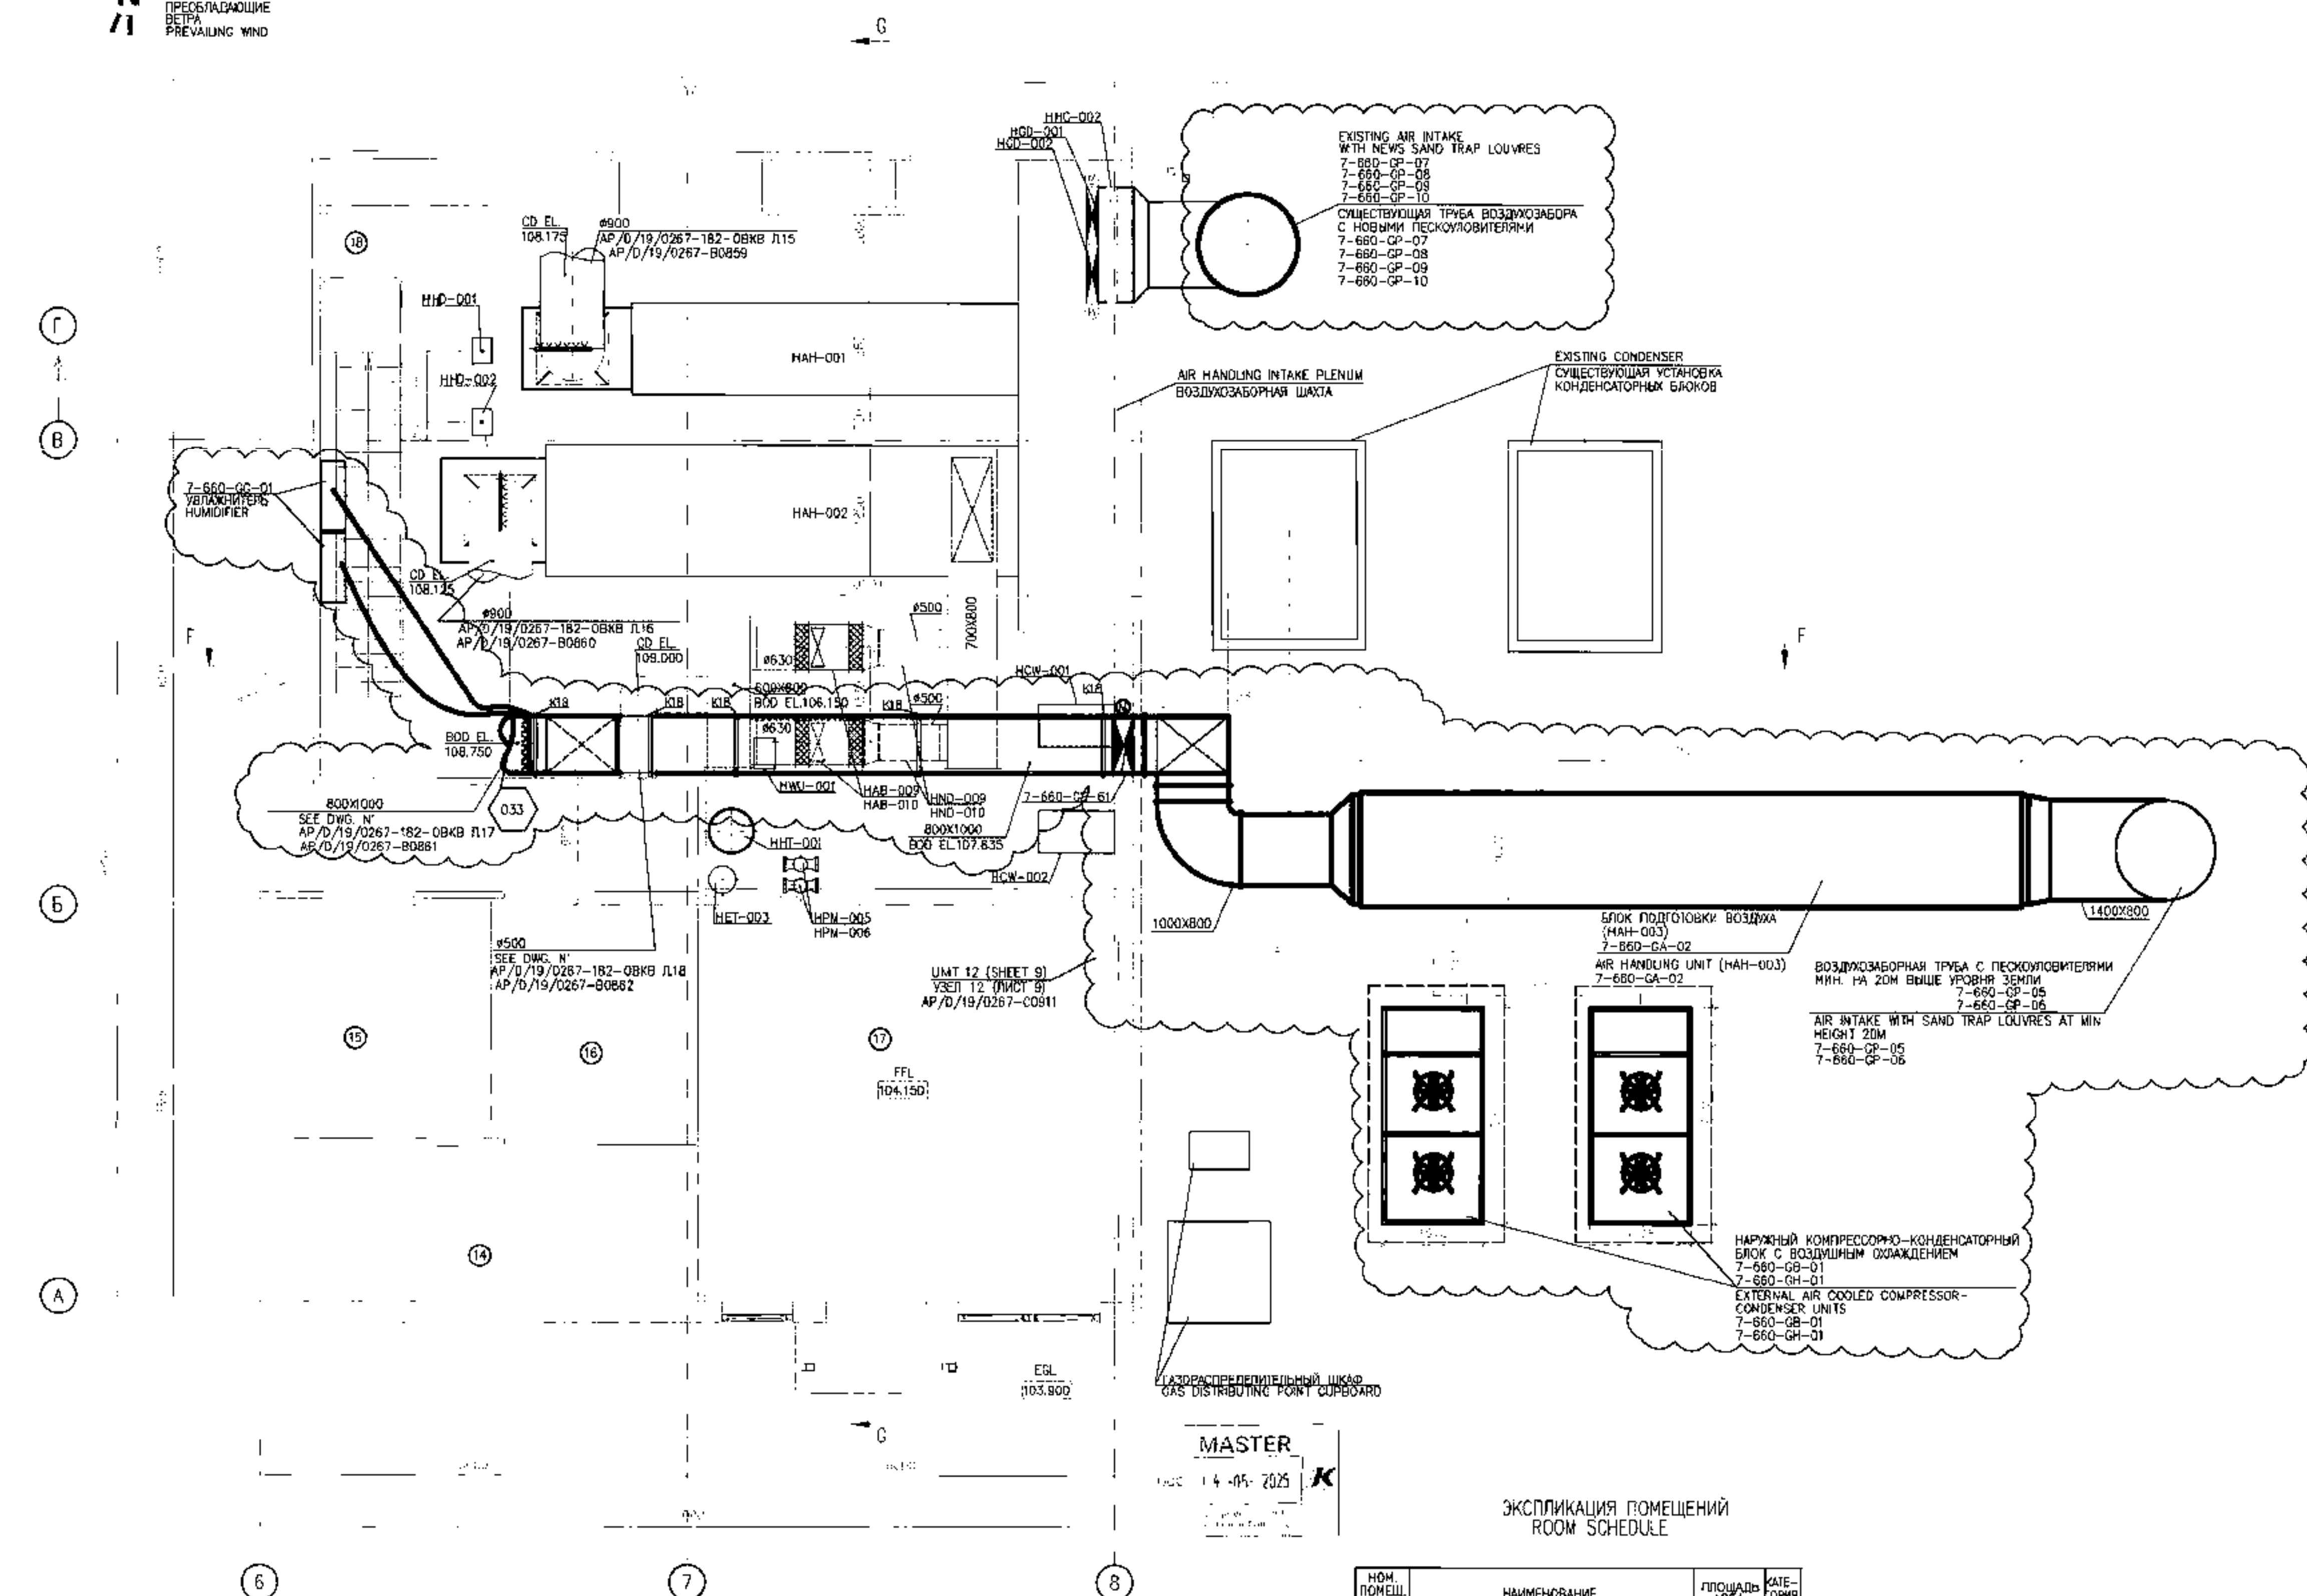

НОМ. ПОМЕЩ.	НАИМЕНОВАНИЕ DENOMINATION	ПЛОЩАДЬ AREA м ²	КАТЕ- ГОРИЯ CATE- GOR
ROOM NUMBER			
14	ЭЛЕКТРОЩИТОВАЯ ELECTRICAL SWITCH ROOM	15.73	
15	ПОМЕЩЕНИЕ ТЕЛЕКОММУНИКАЦИЙ TELECOMS ROOM	13.95	
16	ПОМЕЩЕНИЕ ИСП. O.P. S. ROOM	9.74	
17	КОТЕЛНАЯ BOILER ROOM	34.20	
18	ВЕНТКАМЕРА PLANT ROOM	107.86	

[illegible]

ЭКСПЛИКАЦИЯ ПОМЕЩЕНИЙ
ROOM SCHEDULE

ПРИМЕЧАНИЯ/NOTES


1. ВСЕ РАЗМЕРЫ ДАНЫ В МИЛЛИМЕТРАХ, ЕСЛИ НЕ УКАЗАНО ИНАЧЕ.
 2. ВСЕ ВЫСОТЫ ОТМЕТАНЫ УКАЗАНЫ В МЕТРАХ УСЛОВНО ПРИНЯТАЯ ОТМЕТКА 100.000 ЭКВИВАЛЕНТНА ОТМЕТКЕ ББ.400 К СООТВЕТСТВУЕТ УРОВНЮ БАЛТИЙСКОГО МОЯ - 1977 Г.
 3. КАТЕГОРИЯ ЗДАНИЯ - V.
 4. ОБОРУДОВАНИЕ И ВОЗДУХОВОДЫ ПРИНЯТЫ СОГЛАСНО РАЧЕФТА - АР/Д/19/0267-122-АС П.12
 5. АР/Д/19/0267-182-ОБР
 6. РАЗМЕРЫ ОБОРУДОВАНИЯ И ПРИВЯЗКИ НЕОБХОДИМО УТОЧНИТЬ ПОСЛЕ ПОЛУЧЕНИЯ ОКОНЧАТЕЛЬНОЙ ИНФОРМАЦИИ ОТ ПОСТАВЩИКА
 7. ВОЗДУХОВОДЫ КРЕПЯТСЯ К ОПОРАМ. СМ. АР/Д/19/0267-182-АС П.12
 7. ПЕРЕЧЕНЬ И КОЛИЧЕСТВО ОБОРУДОВАНИЯ И МАТЕРИАЛОВ ДЛЯ МОНТАЖА СИСТЕМ СМ. АР/Д/19/0267-1252, АР/Д/19/0267-182-МТО П.2.3
1. ALL DIMENSIONS ARE IN MILLIMETRES, UNLESS NOTED OTHERWISE.
2. ALL ELEVATIONS ARE IN METERS. MPP EL.100.000 IS EQUIVALENT TO ББ.400 AND IS TO BALTIC SEA DATUM 1977.
3. CATEGORY OF BUILDING - V
4. EQUIPMENT AND DUCTWORK SIZE ARE ACCEPTED ACCORDING TO HVAC АР/Д/19/0267-122-АС P.12
5. CALCULATION АР/Д/19/0267-182-ОБР
6. DIMENSIONS OF EQUIPMENT AND DISTRIBUTION NEED TO BE REFINED AFTER RECEIVING FINAL INFORMATION FROM THE SUPPLIER.
7. DUCTWORK IS MOUNTED TO SUPPORTS. REFER TO DRAWING NO АР/Д/19/0267-182-АС P.12
7. LIST AND VOLUME OF EQUIPMENT AND MATERIALS FOR INSTALLATION OF THE SYSTEMS SEE АР/Д/19/0267-1252, АР/Д/19/0267-182-MTO NO. 2.3

УСЛОВНЫЕ ОБОЗНАЧЕНИЯ / LEGEND

CONSTRUCTION SCOPE
ОБЪЕМ МОНТАЖА

ДАННЫЙ ДОКУМЕНТ РАЗРАБОТАН НА ОСНОВАНИИ
КРО МАСТЕР 70K-440-6900-01009 REV.0
ИЛИ ПОСЛЕДНЕЙ ИЗМЕНЕНОЙ ВЕРСИИ ДОКУМЕНТА.
ВСЕ УЧАСТИЕ ВЫПОЛНЕНИЯ ОБЪЕМА РАБОТ
ПОКАЗЫВАЕТСЯ "ОБЛАКОМ".
ALL CHANGES SHOWN AND ANY AS BUILT RED
LINE MARK-UPS WILL BE INCORPORATED IN THE
EXISTING AS-BUILT VERSION OF THIS DOCUMENT.
ALL AREAS OF THE SCOPE OF WORK ARE SHOWN
BY THE CLOUD.

СИТУАЦИОННЫЙ ПЛАН/KEY PLAN

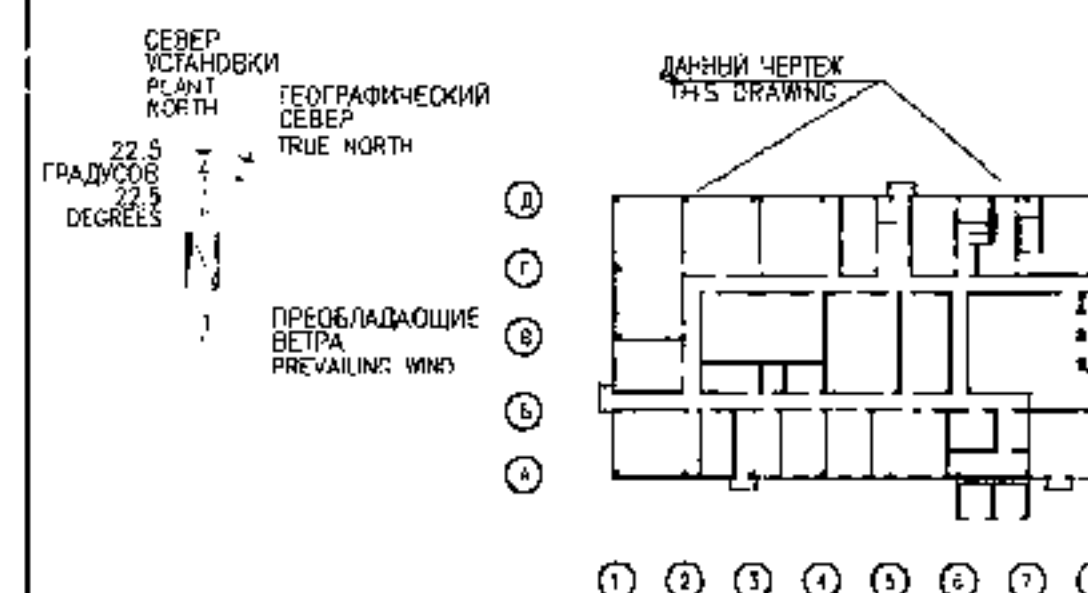


AP/D/19/0267-182-OBKВ P.16 AP/D/19/0267-0B060	ПЛАН СИСТЕМЫ П2 (НАН-002) НА ОТМ. +104.150 М. '00 PLAN OF THE SYSTEM P2 (NAH-002) ON EL.+104.150:
AP/D/19/0267-182-OBKВ П.6 AP/D/19/0267-0B058	СХЕМА ДЕМОНТАЖА ВНЕШНИХ СИСТЕМ DESTRUCT DRAWING OF EXTRACT SYSTEMS
AP/D/19/0267-182-OBKВ П.16 AP/D/19/0267-0B062	ПЛАН ВНЕШНИХ СИСТЕМ НА ОТМ. +104.150 М. '00 PLAN OF EXHAUST SYSTEMS ON EL.+104.150
AP/D/19/0267-182-OBKВ П.28 AP/D/19/0267-F1134	РАЗРЕЗЫ РАЗРЕЗ E-E SECTIONS, SECTION E-E
AP/D/19/0267-182-OBKВ П.4 AP/D/19/0267-0B066	СХЕМА ДЕМОНТАЖА СИСТЕМ П3 (НАН-003) DESTRUCT DRAWING OF NAH 003 SYSTEM
AP/D/19/0267-182-OBKВ П.9 AP/D/19/0267-0C0911	FLOW DIAGRAM OF THE UNIT П3 (NAH-003)
AP/D/19/0267-182-OBKВ П.29 AP/D/19/0267-F1135	РАЗРЕЗЫ РАЗРЕЗ F-F В ОБСЛ. 8-8, В ОБСЛ. A-1 SECTIONS, SECTION F-F IN AXES 8-8, SECTION G-G IN AXES A-D,
AP/D/19/0267-182-OBKВ П.13 AP/D/19/0267-0C0916	СХЕМА СИСТЕМЫ ХОЛОДОСНАБЖЕНИЯ ОБЪЕМА NAH REFREGGERATION SCHEMATIC


CLIENT CODE/ КОД ЗАКАЗЧИКА AP/D/19/0267-00864

[illegible]


УЗЕЛ ВОЗДУХОВОДОВ 1
DUCT UNIT 1
MAQUITAS 1:50
SCALE 1:50

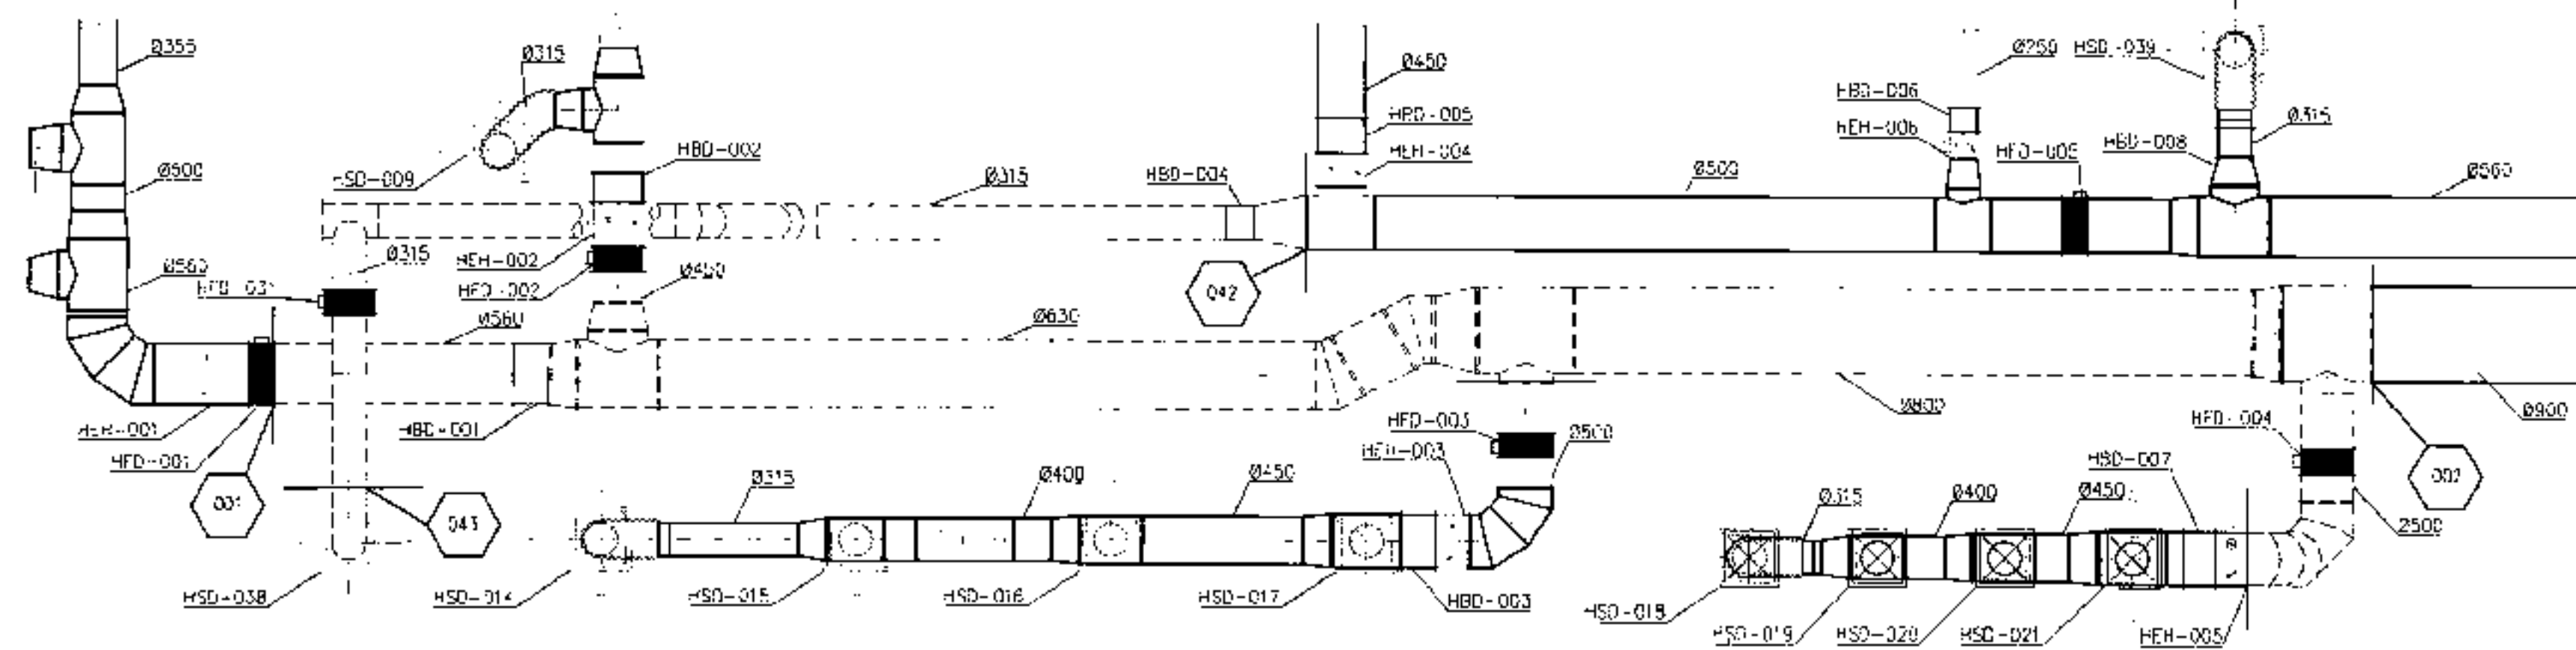


УЗЕЛ ВОЗДУХОВОДОВ 2
DUCT UNIT 2
MAQUITAS 1:50
SCALE 1:50

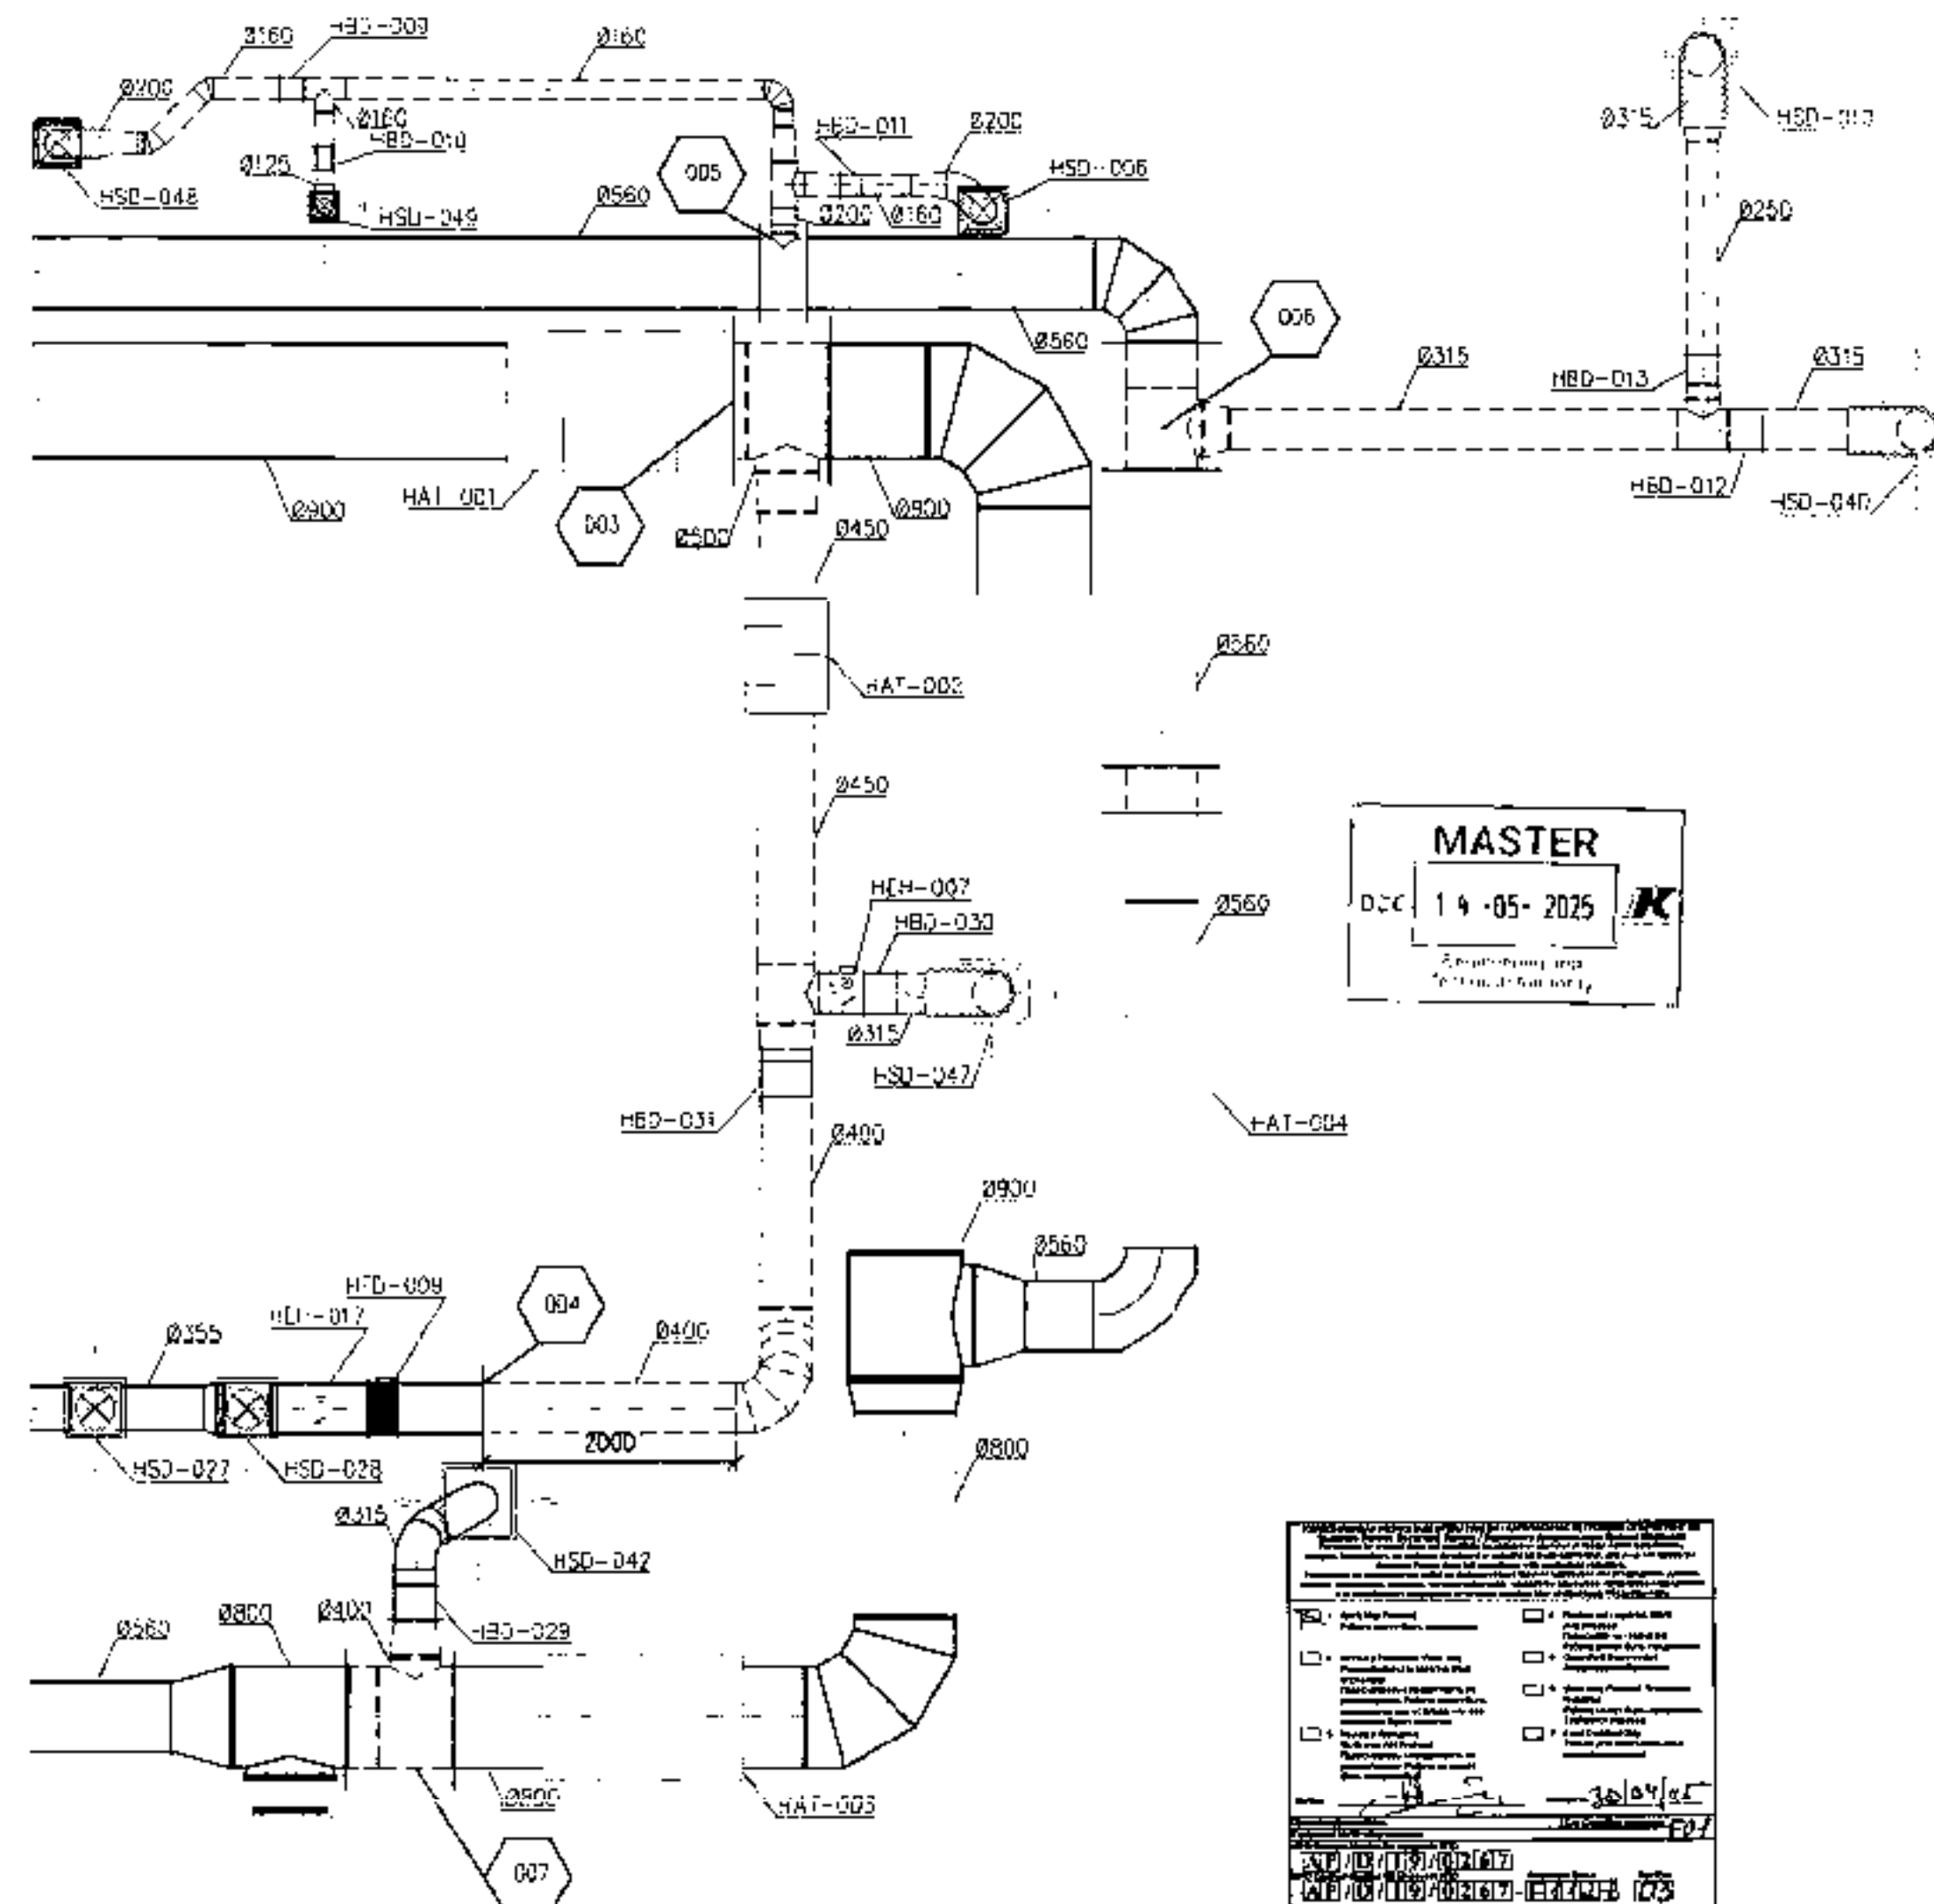

УЗЕЛ ВОЗДУХОВОДОВ 11
DUCT UNIT 11
MAQUITAS 1:50
SCALE 1:50

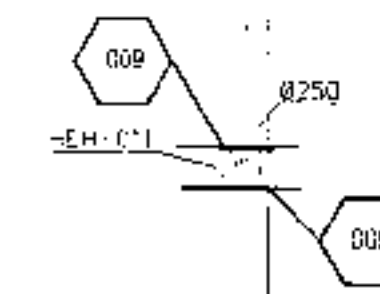

УЗЕЛ ВОЗДУХОВОДОВ 12
DUCT UNIT 12
MAQUITAS 1:50
SCALE 1:50

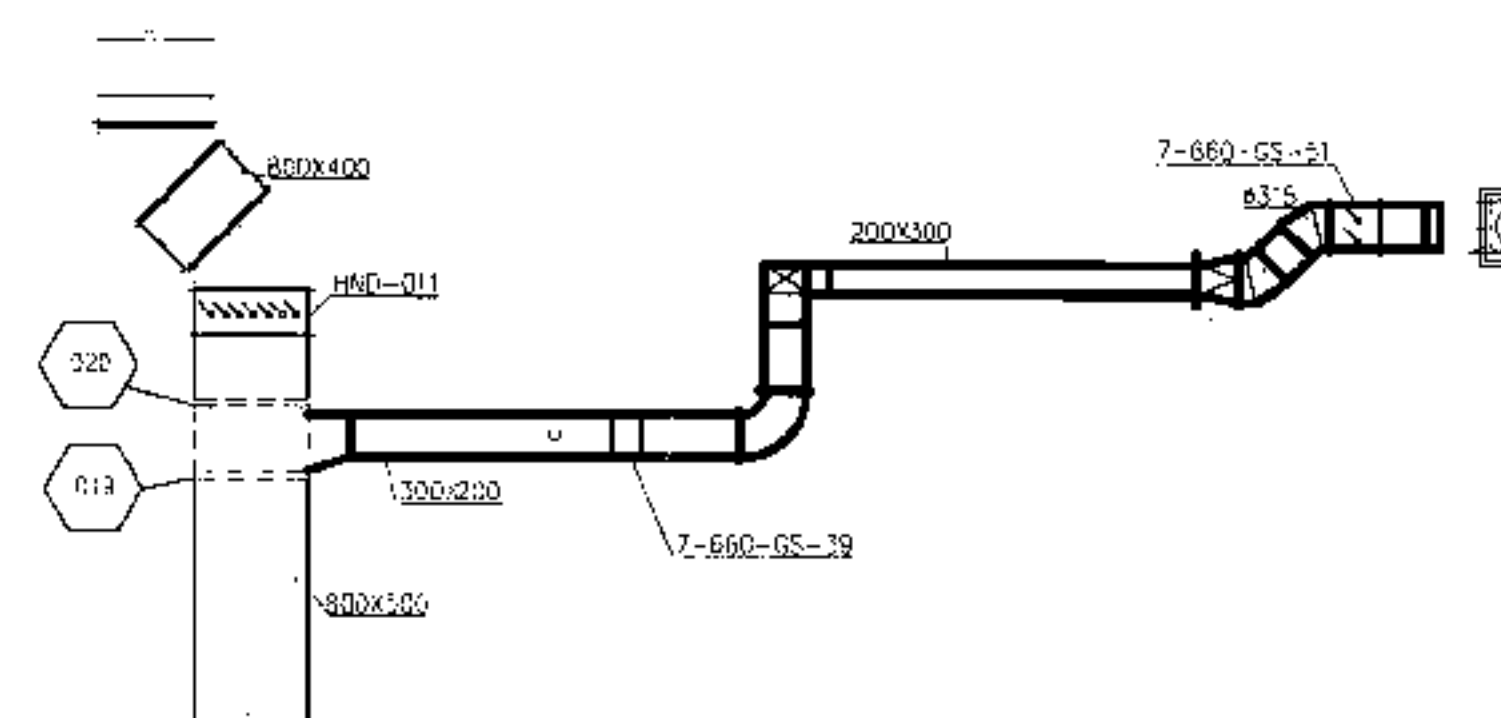

MASTER
14-05-2025

№	Наименование	Единица измерения	Количество
1	Деталь	шт.	1
2	Деталь	шт.	1
ПРИМЕЧАНИЯ/NOTES

1. ВСЕ РАЗМЕРЫ ДАНЫ В ММ, ЕСЛИ НЕ УКАЗАНО ИНАЧЕ.
2. ВСЕ ВЫСОТЫ ОТМЕЧЕНЫ В МЕТРАХ, УСПЕЛНО ПРИНЯТА ОТМЕТКА 100.000 ЭКВИВАЛЕНТНА ОТМЕТКЕ 86.400 К СООТВЕТСТВУЮЩЕЙ СИСТЕМЕ МОРЕЙ НА 1977 Г.
3. КАТЕГОРИЯ ЗАДАЧИ - V
4. ОБЪЕМ ДЕМОНТАЖА УЗЛОВ ВОЗДУХОВОДОВ 1,2,11,12 СМ. АР/Д/19/0267-11253, АР/Д/19/0267-182-11-12, ВЕДОМОСТЬ ДЕМОНТАЖНЫХ РАБОТ
1. ALL DIMENSIONS ARE IN MILLIMETRES, UNLESS NOTED OTHERWISE
2. ALL ELEVATIONS ARE IN METERS. HPEL 100.000 IS EQUIVALENT TO 86.400 AMSL TO BALTIC SEA DATUM 1977
3. CATEGORY OF BUILDING - V
4. DISMANTLING SCOPE OF DUCT UNITS 1,2,11,12 SEE AP/D/19/0267-11253, AP/D/19/0267-182-11-12, DISMANTLING LIST

УСЛОВНЫЕ ОБОЗНАЧЕНИЯ/LEGEND

DUCT MOUNTED HEATER - ELECTRIC КАНАЛЬНЫЙ НАГРЕВАТЕЛЬ ЭЛЕКТРИЧЕСКИЙ	RADIUS ELBOW 25° КРУГЛЫЙ ОТВОД 25°
ATTENUATOR ДИМПАЦИОНЕР	DUCTWORK ВОЗДУХОВОД
FIRE DAMPER MOTORISED ACTUATOR ПРОТИВОПОЖАРНАЯ ЗАСЛОНКА С ЭЛЕКТРОПРОВОДОМ	DIFLEXIBLE CONNECTION ГИБКОЕ СОЕДИНЕНИЕ
SQUARE ELBOW 90° ПРЯМОУГОЛЬНЫЙ ОТВОД 90°	RADIUS ELBOW 90° КРУГЛЫЙ ОТВОД 90°
VOLUME CONTROL DAMPER ЗАСЛОНКА РЕГУЛИРОВАНИЯ РАСХОДА ВОЗДУХА	FIRE DAMPER MOTORISED ACTUATOR ПРОТИВОПОЖАРНАЯ ЗАСЛОНКА С ЭЛЕКТРОПРОВОДОМ
SUPPLY DIFFUSER ДИФфуЗОР ПОДАЮЩЕГО ВОЗДУХА	DUCTWORK DESTROY ДЕМОНТАЖ ВОЗДУХОВОДА
VOLUME CONTROL DAMPER DESTROY ДЕМОНТАЖ ЗАСЛОНКИ РЕГУЛИРОВАНИЯ РАСХОДА ВОЗДУХА	SUPPLY DIFFUSER DESTROY ДЕМОНТАЖ ДИФфуЗОРА ПОДАЮЩЕГО ВОЗДУХА
	001 ТОЧКА СОЕДИНЕНИЯ POINT OF CONNECTION

СИТУАЦИОННЫЙ ПЛАН/KEY PLAN

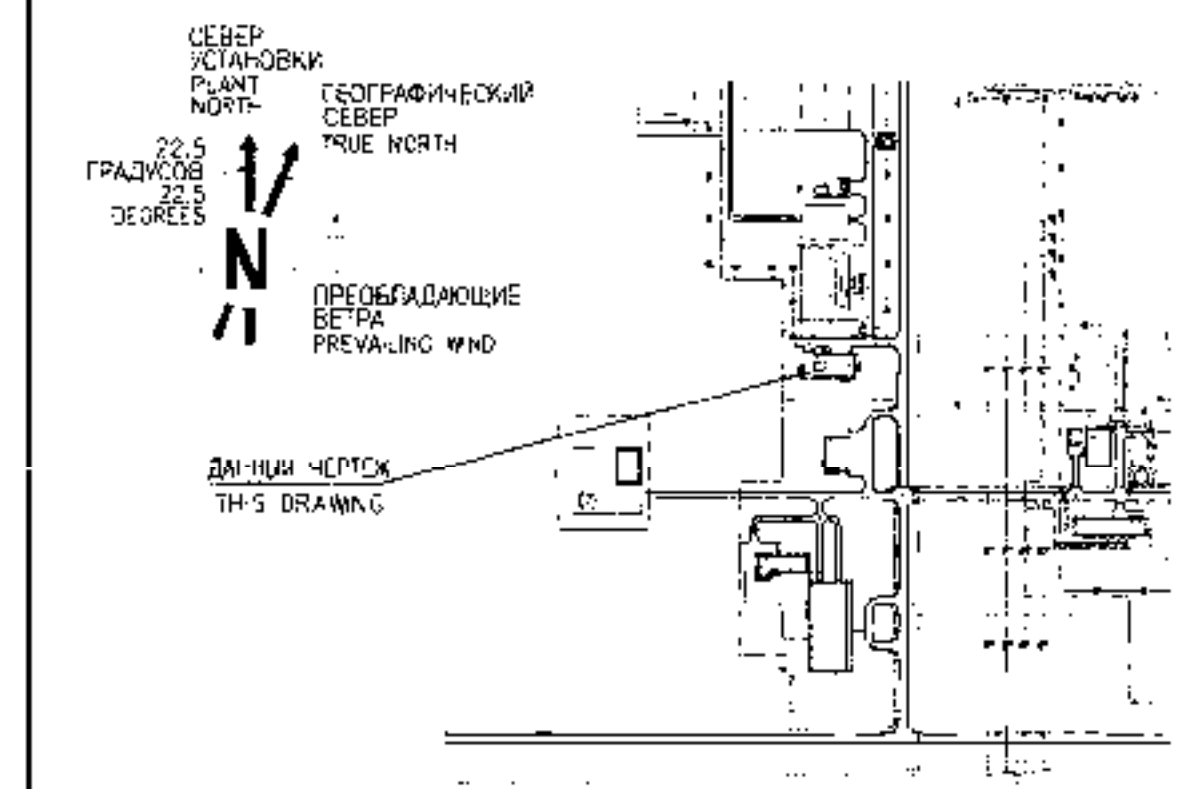

ССЫЛКИ НА ЧЕРТЕЖИ/REFERENCE DRAWINGS

- AP/D/19/0267-182-08KB П.2 СХЕМА ДЕМОНТАЖА СИСТЕМЫ П1 (НАН 001)
AP/D/19/0267-50854 DESTROY DRAWING OF HAN 001 SYSTEM
- AP/D/19/0267-182-08KB П.5 СХЕМА ДЕМОНТАЖА ВЫТЯЖНЫХ СИСТЕМ
AP/D/19/0267-50857 DESTROY DRAWING OF EXTRACT SYSTEMS

CLIENT CODE/ КОД ЗАКАЗЧИКА AP/D/19/0267-11127



№	Дата	Содержание	Статус	Лист	Всего
2	01.08.24	AP/D/19/0267-182-08KB	AP/D/19/0267-182-08KB	2	2
1	27.02.23	AP/D/19/0267-182-08KB	AP/D/19/0267-182-08KB	2	2
0	30.08.22	AP/D/19/0267-182-08KB	AP/D/19/0267-182-08KB	2	2
REV.	Q-11	SHEET DOC IN SIGNAL	DATE	STAGE	SHEET
SPE	ТОЛКАЧЕВ А.А.	01.08.24	01.08.24	02	21
ENGINEER	ПРОДВИНОВ В.	01.08.24	01.08.24	02	21
CHECK	ТОЛКАЧЕВ А.А.	01.08.24	01.08.24	02	21
CHECK CONTR.	СМЯТЫНОВ С.	01.08.24	01.08.24	02	21
2	01.08.24	AP/D/19/0267-182-08KB	AP/D/19/0267-182-08KB	2	2
1	27.02.23	AP/D/19/0267-182-08KB	AP/D/19/0267-182-08KB	2	2
0	30.08.22	AP/D/19/0267-182-08KB	AP/D/19/0267-182-08KB	2	2
REV.	Q-11	SHEET DOC IN SIGNAL	DATE	STAGE	SHEET
SPE	ТОЛКАЧЕВ А.А.	01.08.24	01.08.24	02	21
ENGINEER	ПРОДВИНОВ В.	01.08.24	01.08.24	02	21
CHECK	ТОЛКАЧЕВ А.А.	01.08.24	01.08.24	02	21
CHECK CONTR.	СМЯТЫНОВ С.	01.08.24	01.08.24	02	21

УЗЕЛ ВОЗДУХОВОДОВ 1, 2, 11, 12

AGP

MACLITAB 1.5
SCALE : 50

SCALE : 50

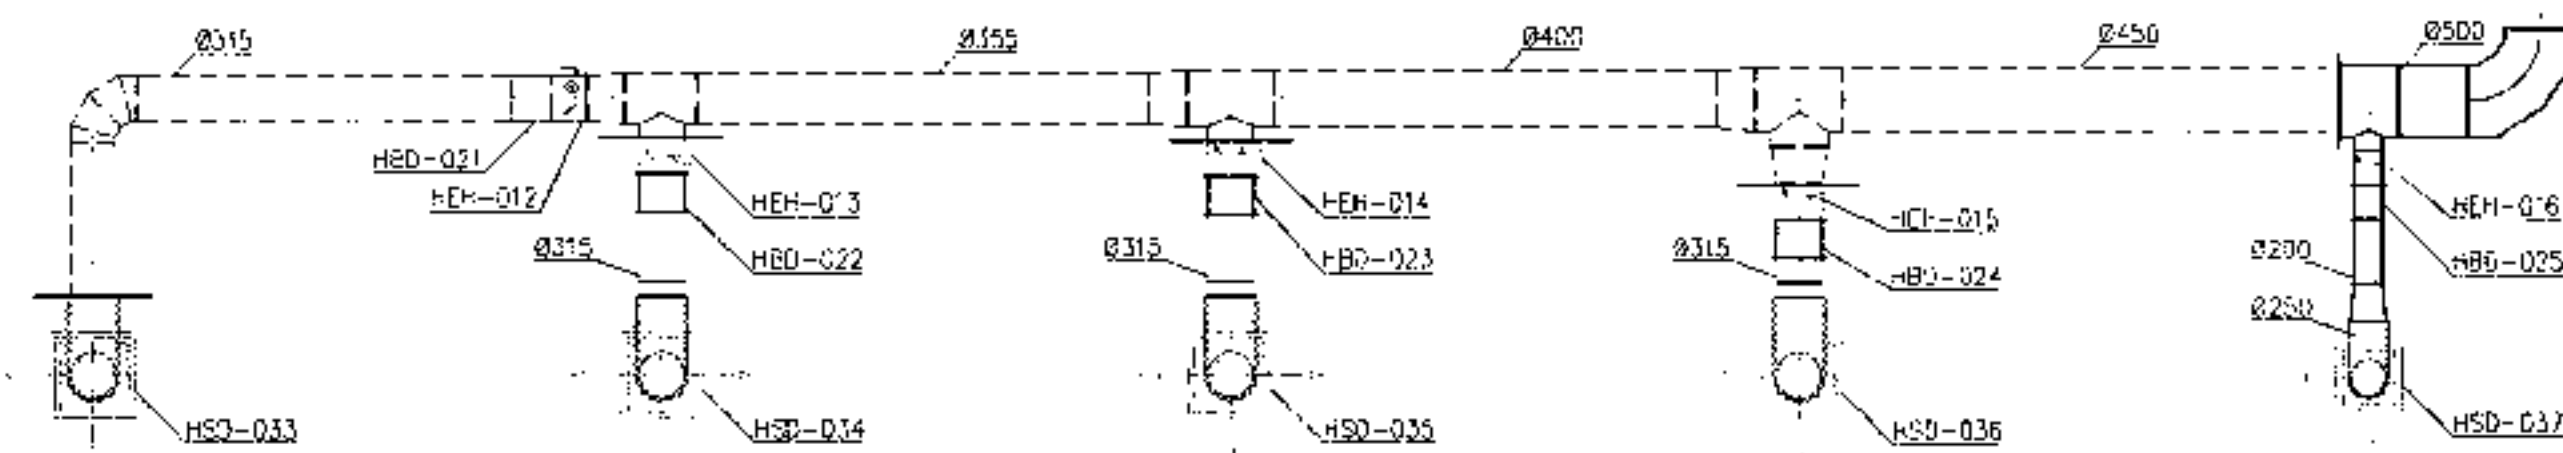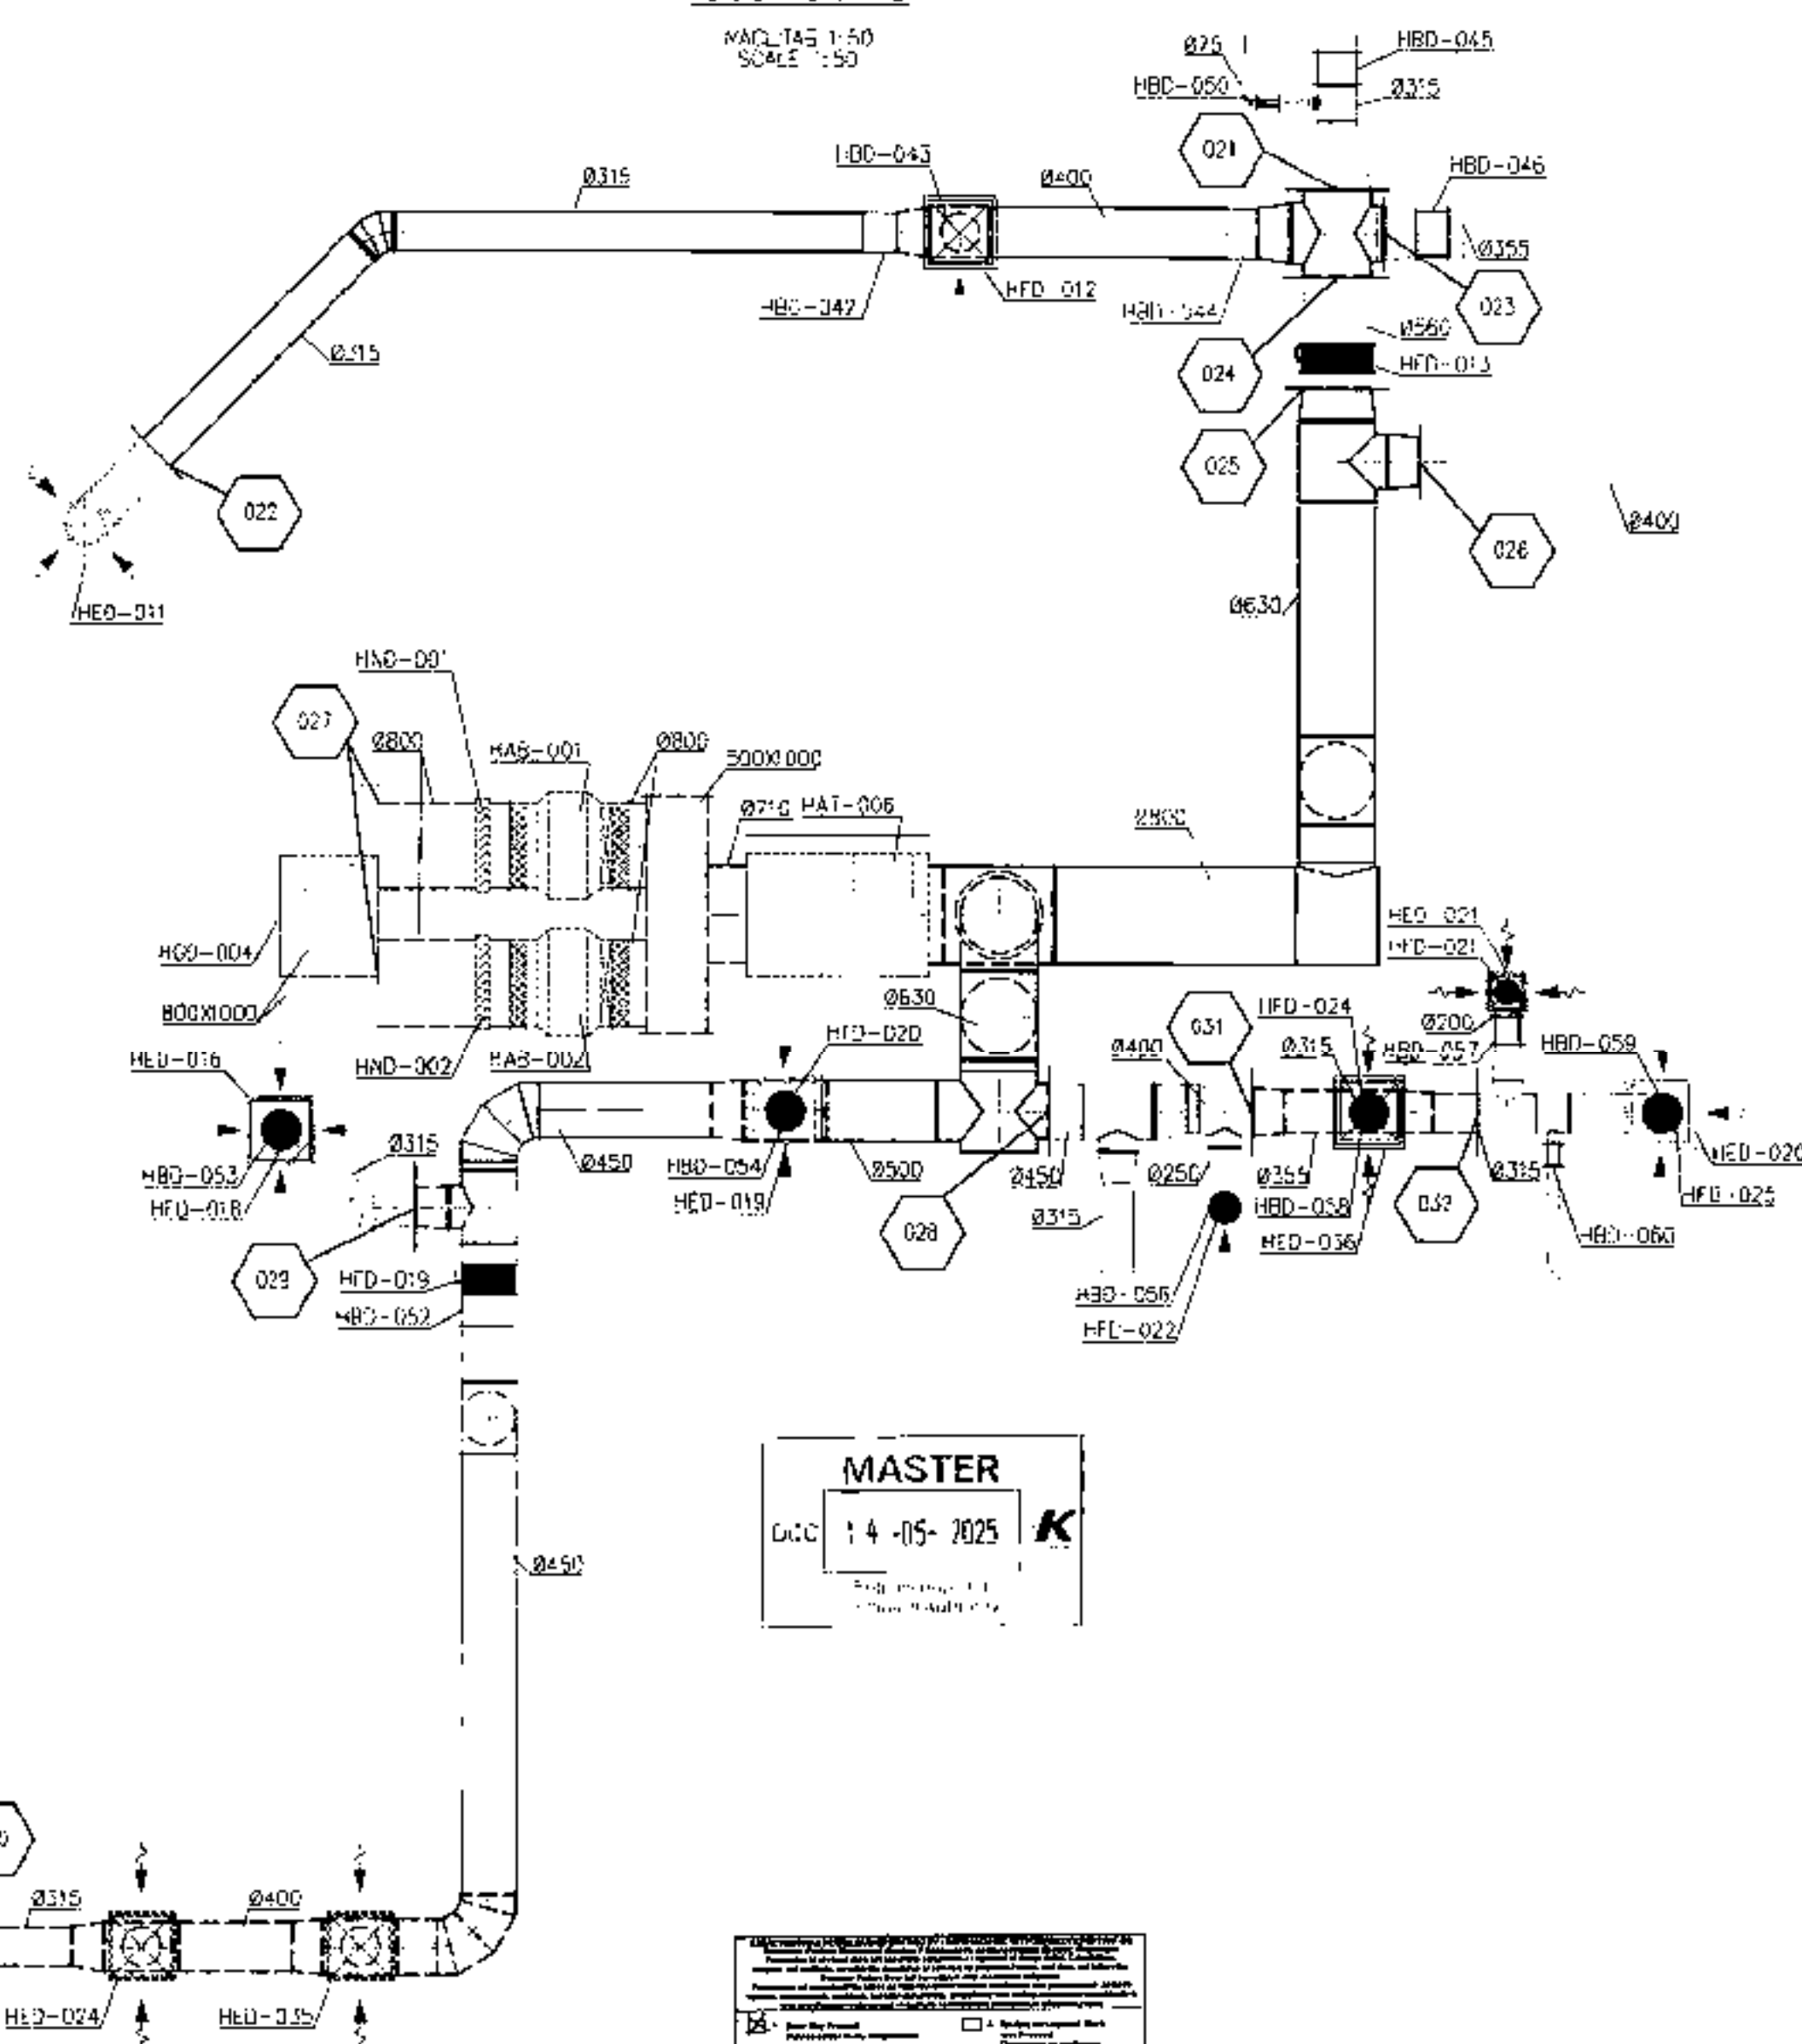MARQUEE 1:50
SCENE 1:50MARQUEE 1:50
SCENE 1:50

MASTER

DOC 14-05-2025

1. $\frac{1}{2}$

$$= \frac{1}{\sqrt{\pi}} \int_{-\infty}^{\infty} e^{-t^2} dt = 1$$

1. **Introduction**

114 *Journal of Management Inquiry* 16(1)

For more information, call 1-800-368-5868 or visit www.rockwell.com.
 Rockwell Automation is a leading provider of automation solutions for the manufacturing industry.
 Rockwell Automation is a leading provider of automation solutions for the manufacturing industry.
 Rockwell Automation is a leading provider of automation solutions for the manufacturing industry.

☐ **Four Day Period** ☐ **Five Day Period**

Source: *Journal of the American Medical Association*, 2000, 283: 2622-2626.

☐ - ☐
FOLLOWING THE PRESENTATION
of course.
PROCEED TO PAGE _____

4. **Suppose a Monopoly**

FD-36 (Rev. 5-22-64)



[illegible]

APR 19 1967
APR 19 1967

1000

МАШТАБ 1:5
50 А:Е 1:50


МАШТАБ 1:5
50 А:Б 1:50

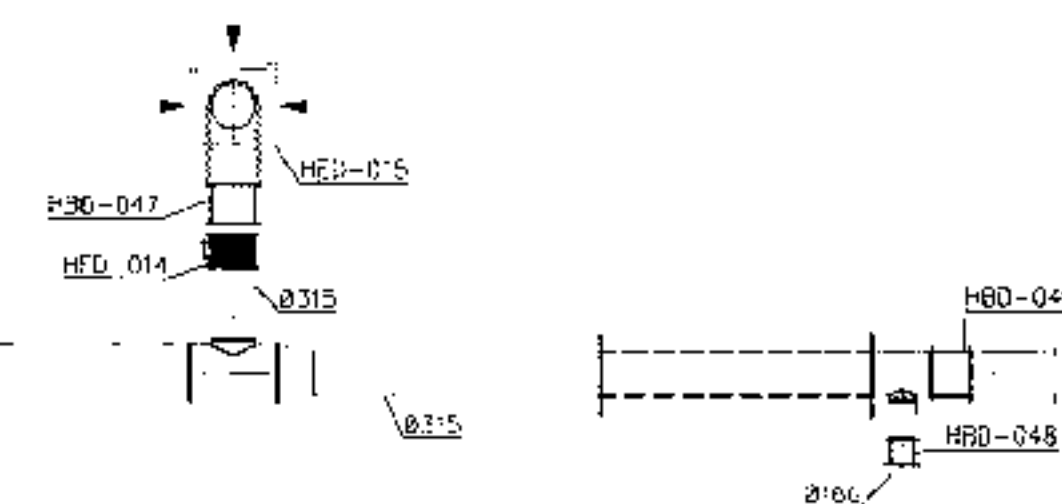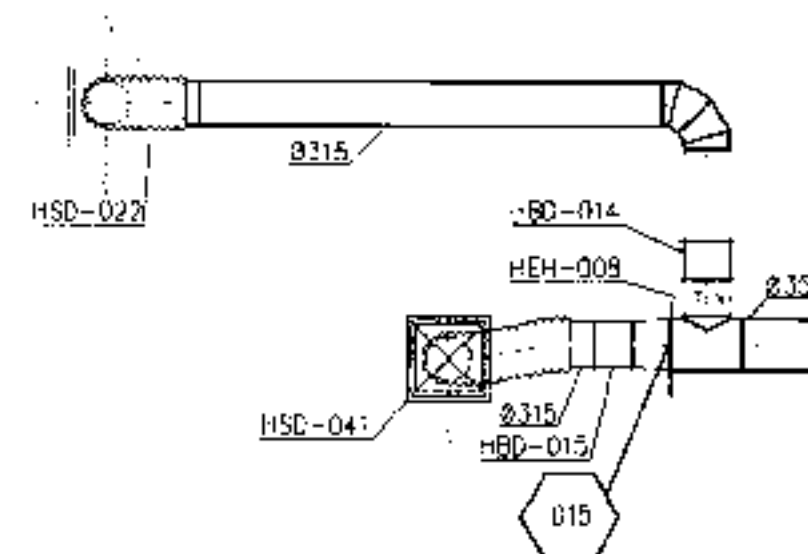


SYNOPSIS

1. ВСЕ РАЗМЕРЫ ДАНЫ В МИЛЛИМЕТРАХ, ЕСЛИ НЕ УКАЗАНО ИНАЧЕ
2. ВСЕ ВЫСОТЫ ОТМЕТКИ УКАЗАНЫ В МЕТРАХ УСПОДОБНЕННАЯ ОТМЕТКА ПОД 00.000
ЭКВИВАЛЕНТНА ОТМЕТКА 86.400 И СООТВЕТСТВУЕТ УРОВНЮ БАЛТИЙСКОГО МОЯ НА 1977
3. КАТЕГОРИЯ ЗДАНИЯ - V
4. ОБЪЕМ ДЕМОНТАЖА УДА ВОЗДУШНОГО 3,4,5 СМ. АР/Д/19/0267-F1253
АР/Д/19/0267-182-НВ-Д, ВЕДОМОСТЬ ДЕМОНТАЖНЫХ РАБОТ
1. ALL DIMENSIONS ARE IN MILLIMETRES, UNLESS NOTED OTHERWISE
2. ALL ELEVATIONS ARE IN METERS. MPPR 100.000 IS EQUIVALENT TO 86.400 AND S
TO BALTIC SEA DATUM 1977.
3. CATEGORY OF BUILDING - V
4. DISMANTLING OF SUCT UNIT 3,4,5 SEE AR/D/19/0267-182 HV-D,
AR/D/19/0267-182-НВ-Д, DISMANTLING LIST

УСЛОВНЫЕ ОБОЗНАЧЕНИЯ / LEGEND

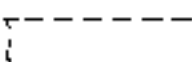	DUCT MOUNTED HEATER - ELECTRIC КАНАЛЬНЫЙ НАГРЕВАТЕЛЬ ЭЛЕКТРИЧЕСКИЙ		RADIUS ELBOW 60° КРУГЛЫЙ ОТВОД 60°
	AIR FLUENT ШУМОГЛУШИТЕЛЬ		DUCTWORK ВОЗДУХОВОД
	FIRE DAMPER MOTORISED ACTUATOR ПРОТИВОПОЖАРНАЯ ЗАСЛОНКА С ЭЛЕКТРОПРИВОДОМ		RADIUS ELBOW 90° КРУГЛЫЙ ОТВОД 90°
	RADIUS ELBOW 45° КРУГЛЫЙ ОТВОД 45°		FAN ВЕНТИЛЯТОР
	VOLUME CONTROL DAMPER ЗАСЛОНКА РЕГУЛИРОВАНИЯ РАСХОДА ВОЗДУХА		FIRE DAMPER MOTORISED ACTUATOR DESTRUCT ДЕМОНТАЖ ПРОТИВОПОЖАРНОЙ ЗАСЛОНКИ С ЭЛЕКТРОПРИВОДОМ
	SUPPLY DIFFUSER ВЕНТИЛЬ ПОДАЮ- ЩЕГО ВОЗДУХА		DUCTWORK DESTRUCT ДЕМОНТАЖ ВОЗДУХОВОДА
	VOLUME CONTROL DAMPER DESTRUCT ДЕМОНТАЖ ЗАСЛОНКИ РЕГУЛИРОВАНИЯ РАСХОДА ВОЗДУХА		EXHAUST DIFFUSER DESTRUCT ДЕМОНТАЖ ДИФФУЗОРА ВЫТЯЖНОГО ВОЗДУХА
	TOUCHA ПОИСК ПОИСК ПОИСК		TOUCHA ПОИСК ПОИСК ПОИСК

СИТУАЦИОННИЙ ПЛАН/KEY PLAN

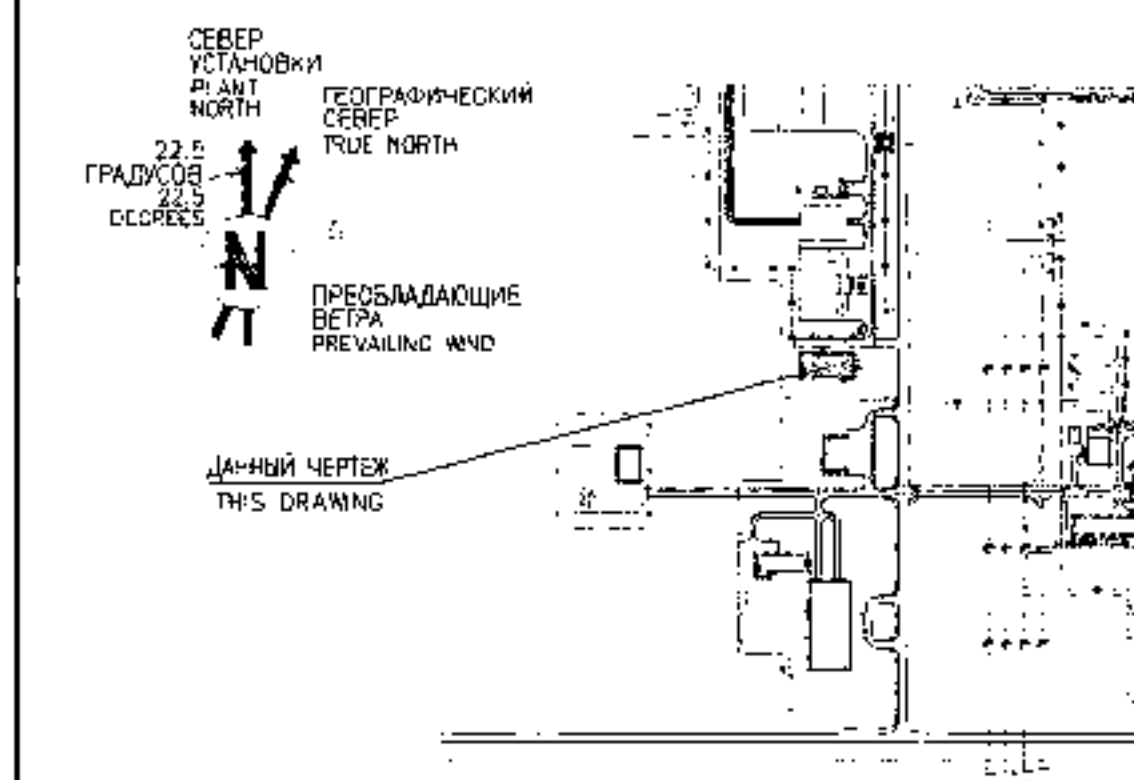

ОСЫПОЧНЫЕ ЧЕРТЕЖИ/REFERENCE DRAWINGS

AP/D/19/0267-182-OBK6 N14	СХЕМА ДЕМОНТАЖА СИСТЕМЫ ПЛ (НАМ 003)
AP/D/19/0267-BOB56	DESTRUCT DRAWING OF NAM 003 SYSTEM
AP/D/19/0267-182-OBK6 N16	СХЕМА ДЕМОНТАЖА ВНЕШНИХ СИСТЕМ
AP/D/19/0267-BOB58	DESTRUCT DRAWING OF EXTRACT SYSTEMS
AP/D/19/0267-182-OBK6 N125	
AP/D/19/0267-F1131	
AP/D/19/0267-162-OBK6 N16	РАЗРЕЗЫ РАЗРЕЗЫ Б-В ОШК 1-4 РАЗРЕЗЫ Б-В Б ОШК 5-8
AP/D/19/0267-F1132	SECTIONS SECTIONS B-B IN AXES 1-4 SECTION B-B IN AXES 5-8

CLIENT CODE/ КОД ЗАКАЗЧИКА AP/D/19/C267-F1128

				01.08.24	AP/D/19/0267-182-OBKЗ						
2				27.02.23	KPC MAIN CHEMICAL LABORATORY HVAC SYSTEM UPGRADE (CORRECTION), REPUBLIC OF KAZAKHSTAN, WEST-KAZAKHSTAN OBLAST, KARACHANDINAK OIL AND GAS CONDENSATE FIELD						
1				30.09.22							
0											
REV.	Q-TY	SHEET	DOC	N	SIGNAT.	DATE					
SPE					ИВАНОВ А.А.	01.08.24	STAGE 1/2 SHEETS 01 02				
ENGINEER					ИВАНОВ А.А.	01.08.24					
CHECK					ИВАНОВ А.А.	01.08.24					
CHECK CONTR.					ИВАНОВ А.А.	01.08.24	HVAC DESTRUCT DRAWING DUCT UNIT 3,4,5				
							AGP		AGP - Kazakh Chemical Laboratory Ltd. Kazakhstan - Astana		
2				01.08.24	AP/D/19/0267-182-OBKЗ						
1				27.02.23							
0				30.09.22							
REV.	Q-TY	SHEET	DOC	N	SIGNAT.	DATE	МОДИФИКАЦИЯ СИСТЕМ ОБЪЕКТ ГЛАВНОЙ ХИМИЧЕСКОЙ ЛАБОРАТОРИИ КПК (КОРРЕКТИРОВКА) РЕПУБЛИКА КАЗАХСТАН, ЗАПАДНО-КАЗАХСТАНСКИЙ ОБЛАСТЬ, КАРАЧАНДИНСКАЯ НЕФТЕГАЗОКОНДЕНСАТНАЯ ПОЛЯ				
SPE					ИВАНОВ А.А.	01.08.24	STAGE 1/2 SHEETS 01 02				
ENGINEER					ИВАНОВ А.А.	01.08.24					
CHECK					ИВАНОВ А.А.	01.08.24					
CHECK CONTR.					ИВАНОВ А.А.	01.08.24	ПЛАНОВАЯ ХИМЛАБОРАТОРИЯ КПК				
							AGP		AGP - Kazakh Chemical Laboratory Ltd. Kazakhstan - Astana		
							УЗРЫ ВОЗДУШОВОДОВ 3,4,5				

1. ВСЕ РАЗМЕРЫ ДАНЫ В МИЛЛИМЕТРАХ, ЕСЛИ НЕ УКАЗАНО ИНАЧЕ
2. ВСЕ ВОЗДУШНЫЕ ОТМЕТКИ УКАЗАНЫ В МЕТРАХ, УСЛОВНО ПРЯМОУГОЛЬНАЯ ОТМЕТКА ПОСРЕДСТВА
ЭКВИВАЛЕНТА ОТМЕТКА 86.400 И СООТВЕТСТВУЕТ ГРЕЙН БАЛТИЧЕСКОГО МОРЯ НА
1977 Г.
3. КАТЕГОРИЯ ЗДАНИЯ - V.
4. ОБЪЕМ ДЕМОНТАЖА УЗЛА ВОЗДУШОВОЗДУХ 9.10 СМ. АР/Д/19/0267-Г1253.
АР/Д/19/0267-182-НВ-Д, ВЕДОМОСТЬ ДЕМОНТАЖНЫХ РАБОТ
1. ALL DIMENSIONS ARE IN MILLIMETRES, UNLESS NOTED OTHERWISE.
2. ALL ELEVATIONS ARE IN METERS. HYPOTHETICAL 86.400 IS EQUIVALENT TO 86.400 AND S.
TO BALTIC SEA OCEAN 1977.
3. CATEGORY OF BUILDING - V
4. DISMANTLING SCOPE OF DUCT UNIT 9.10 SEE АР/Д/19/0267-182-НВ-Д.
АР/Д/19/0267-182-НВ-Д. DISMANTLING LIST

	DUCT MOUNTED HEATER - ELECTRIC КАНАЛЬНЫЙ НАГРЕВАТЕЛЬ ЭЛЕКТРИЧЕСКИЙ		RADIUS ELBOW 60° КРУТЯЙ ОТВОД 60°
	ATTENUATOR ШУМПОГЛУШИТЕЛЬ		DUCTWORK ВОЗДУХОВОД
	FIRE DAMPER MOTORIZED АКТУАТОР ПРОТИВОПОЖАРНАЯ ЗАСЛОНКА С ЭЛЕКТРОПРИВОДОМ		RADIUS ELBOW 90° КРУТЯЙ ОТВОД 90°
	RADIUS ELBOW 45° КРУТЯЙ ОТВОД 45°		FAN ВЕНТИЛЯТОР
	VOLUME CONTROL DAMPER ЗАСЛОНКА РЕГУЛИРОВАНИЯ РАСХОДА ВОЗДУХА		FIRE DAMPER MOTORIZED АКТУАТОР ДЕМОНТАЖ ПРОТИВОПОЖАРНОЙ ЗАСЛОНКИ С ЭЛЕКТРОПРИВОДОМ
	SUPPLY DIFFUSER ДИФФУЗОР ПОДО- ШЕГО ВОЗДУХА		DUCTWORK DESTRUCT ДЕМОНТАЖ ВОЗДУХОВОДА
	VOLUME CONTROL DAMPER DESTRUCT ДЕМОНТАЖ ЗАСЛОНКИ РЕГУЛИРОВАНИЯ РАСХОДА ВОЗДУХА		EXHAUST DIFFUSER DESTRUCT ДЕМОНТАЖ ДИФФУЗОРА ВЫТЯЖНОГО ВОЗДУХА
			ТОЧКА СОЕДИНЕНИЯ POINT OF CONNECTION

СЕБЕР
УСТАНОВКИ
PLANT
NORTH
ГЕОГРАФИЧЕСКИЙ
СЕБЕР
TRUE NORTH

22.5
22
ГРАДИСОВ
DEGREES

ПРЕОБЛАДАЮЩЕЕ
ВЕТРА
PREVAIUNG WIND

ДАННЫЙ ЧЕРТЕЖ
THIS DRAWING

AP/D/19/0267-182-08KB Л5	СХЕМА ДЕМОНТАЖА ВЫТЯЖНЫХ СИСТЕМ
AP/D/19/0267-80857	DESTRUCT DRAWING OF EXTRACT SYSTEMS
AP/D/19/0267-182-08KB Л4	СХЕМА ДЕМОНТАЖА СИСТЕМЫ ПЗ (НАН 803)
AP/D/19/0267-80856	DESTRUCT DRAWING OF NAN 803 SYSTEM

2				01.08.24	AP/D/19/0267-182-01-01 KPC MAIN CHEMICAL LABORATORY HVAC SYSTEM MODERNIZATION (CORRECTION). REPUBLIC OF KAZAKHSTAN, WEST-KAZAKHSTAN OBLAST, KARACHAGANAK OIL AND GAS CONDENSATE PROCESSING PLANT			
1				27.02.23				
0				30.08.22				
REV.	Q-TY	SHEET	DOC	N		SIGNAT.	DATE	
SPE					01.08.24			
ENGINEER					01.08.24			
CHECK					01.08.24			
CHECK CONTR.					01.08.24			
2				01.08.24	AP/D/19/0267-182-01-01 MODERNIZATION OF THE MAIN CHEMICAL LABORATORY (CORRECTION). REPUBLIC OF KAZAKHSTAN, WEST-KAZAKHSTAN OBLAST, KARACHAGANAK OIL AND GAS CONDENSATE PROCESSING PLANT			
1				27.02.23				
0				30.08.22				
REV.	Q-TY	SHEET	DOC	N		SIGNAT.	DATE	
ГМП					01.08.24			
ИНЖЕНЕР					01.08.24			
ПРОВЕРКА					01.08.24			
Н. КОНТР.					01.08.24			

This architectural section drawing illustrates a building's internal structure, including walls, floors, and roof elements. The drawing is annotated with numerous technical details and elevations:

- Elevations:** Vertical dimensions are marked on the left (108.125, 109.150, 109.750, 110.610) and right (108.175, 109.000, 108.950) sides.
- Structural Elements:** The drawing shows a cross-section of a building with a sloped roof and internal partitions. Key components include:
 - Units:** UNIT 14 (SHEET 19), UNIT 15 (SHEET 19), UNIT 16 (SHEET 19), UNIT 18 (SHEET 39), and UNIT 4 (SHEET 19).
 - Floors:** FFL (Finished Floor Level) is indicated at 104.150.
 - Roof:** ROOF CHOW (ROOF CHOW) is labeled near the center.
 - Walls:** HAB-001, HAB-002, HAB-012A, HAB-012B, HAB-013, HAB-014, HAB-015, [illegible][illegible]

	EXHAUST DIFFUSER ДИФФУЗОР ВЫТЯЖНОГО ВОЗДУХА		RADIUS ELBOW 60° КРУТЫЙ ВОЗВОД 60°
	ATTENUATOR ШУМОГЛУШИТЕЛЬ		DUCTWORK ВОЗДУХОВОД
	ACTUATOR ПРИТВОРОЖАЮЩАЯ ЗАСЛОНКА С ЭЛЕКТРОПРИВОДОМ		FLEXIBLE CONNECTOR ГИБКОЕ СОЕДИНЕНИЕ
	SQUARE ELBOW 90° ПРЯМОУГОЛЬНЫЙ ОТВОД 90°		CONSTRUCTION NOTE ОБЪЕМ МОНТАЖА
	VOLUME CONTROL DAMPER ЗАСЛОНКА РЕГУЛИРОВАНИЯ РАСХОДА ВОЗДУХА		CONNECTION POINT ТОЧКА СОЕДИНЕНИЯ
	SUPPLY DIFFUSER ДИФФУЗОР ПОДАЮЩЕГО ВОЗДУХА		

СЕВЕР
УСТАНОВКИ
PLANT
NORTH

22.5
ГРАДУСОВ
22.5
DEGREES

ГЕОГРАФИЧЕСКИЙ
СЕВЕР
TRUE NORTH

ПРЕОБЛАДАЮЩИЙ
ВЕТЕР
PREVAILING WIND



ДАНЫЙ ЧЕРТЕЖ
THIS DRAWING

1 2 3 4 5 6 7 8

AP/D/19/0267-182-OBKВ Л16 ПЛАН СИСТЕМЫ П2 (HAH-002) НА ОТМ.+104.150.М:150
AP/D/19/0267-BOB60
AP/D/19/0267-182-OBKВ Л17 ПЛАН OF THE SYSTEM P2 (HAH-002) ON EL.+104.150
AP/D/19/0267-BOB61 ПЛАН СИСТЕМЫ П3 (HAH-003) НА ОТМ.+104.150.М:150
AP/D/19/0267-BOB61 ПЛАН OF THE VENTILATION SYSTEM P3(HAH-003) ON F.+104.150
AP/D/19/0267-182-OBKВ Л25 РАЗРЕЗЫ. РАЗРЕЗ А-А РАЗРЕЗ С-С
AP/D/19/0267-F1131 SECTIONS. SECTION A-A SECTION C-C
AP/D/19/0267-182-OBKВ Л26 РАЗРЕЗЫ. РАЗРЕЗ В-В В ОКСИ 1-4. РАЗРЕЗ В-В В ОКСИ 5-8
AP/D/19/0267-F1132 SECTIONS. SECTIONS B-B IN AXES 1-4. SECTION B-B IN AXES 5-8.
AP/D/19/0267-182-OBKВ Л18 ПЛАН ВЪВЪРХЪНСКИ СИСТЕМ НА ОТМ.+104.150.М:100
AP/D/19/0267-BOB62 PLAN OF EXHAUST SYSTEMS ON EL.+104.150
AP/D/19/0267-182-OBKВ Л28 РАЗРЕЗЫ. РАЗРЕЗ Е-Е
AP/D/19/0267-F1134 SECTIONS. SECTION E-E
AP/D/19/0267-182-OBKВ Л19 ПЛАН ВЪВЪРХЪНСКИ СИСТЕМ НА ОТМ.+104.150.М:130
AP/D/19/0267-BOB63 PLAN OF EXHAUST SYSTEMS ON EL.+104.150

DATE 04-05-2025 **K**

2			01.06.24	AP/D/19/0267-182-(1)-13 КР MAIN CHEMICAL LABORATORY HVAC SYSTEM JIPRAE (CORRECTION). REPUBLIC OF KAZAKHSTAN, WEST-KAZAKH OBLAST, KARACHAGANKA OIL AND GAS CONDENSATE
1			27.02.23	
0			06.09.22	
REV.	Q-TY	SHEET DOC	SIGNAT.	
SPE		ТОКАЧЕВ А.А.		01.06.24
ENGINEER		ТОКАЧЕВ А.А.		01.06.24
CHECK		ТОКАЧЕВ А.А.		01.06.24
CHECK CONTR.		ТОКАЧЕВ А.А.		01.06.24
				KPC MAIN CHEMICAL LABORATORY SECTION. SECTION A-A. SECTION C-C.
				AP/D/19/0267-182-(1)-13 МОДЕРНИЗАЦИЯ СИСТЕМЫ ОБЪЕКТОВ ГЛАВНОЙ ХИМИЧЕСКОЙ ЛАБОРАТОРИИ КПК (КОРРЕКТИРОВКА) РЕСПУБЛИКА КАЗАХСТАН, ЗАПАДНО-КАЗАХСКИЙ ОБЛАСТ, КАРАЧАГАНСКОЕ НЕФТЕГАЗОКОНДЕНСАТНО-ГАЗОВОЕ ПОЛЕ
2			01.06.24	КРАСНОЯРСКИЙ ГОСУДАРСТВЕННЫЙ УНИВЕРСИТЕТ КРАСНОЯРСКИЙ УНИВЕРСИТЕТ КРАСНОЯРСКИЙ УНИВЕРСИТЕТ
1			27.02.23	
0			06.09.22	
REV.	Q-TY	SHEET DOC	SIGNAT.	
СМТ		ТОКАЧЕВ А.А.		01.06.24
ENGINEER		ТОКАЧЕВ А.А.		01.06.24
PROVER		ТОКАЧЕВ А.А.		01.06.24
H. CONTR.		ТОКАЧЕВ А.А.		01.06.24
				ГЛАВНАЯ ХИМИЧЕСКАЯ ЛАБОРАТОРИЯ КПК РАЗРЕЗ. РАЗРЕЗ А-А. РАЗРЕЗ С-С.
				КРАСНОЯРСКИЙ ГОСУДАРСТВЕННЫЙ УНИВЕРСИТЕТ КРАСНОЯРСКИЙ УНИВЕРСИТЕТ КРАСНОЯРСКИЙ УНИВЕРСИТЕТ

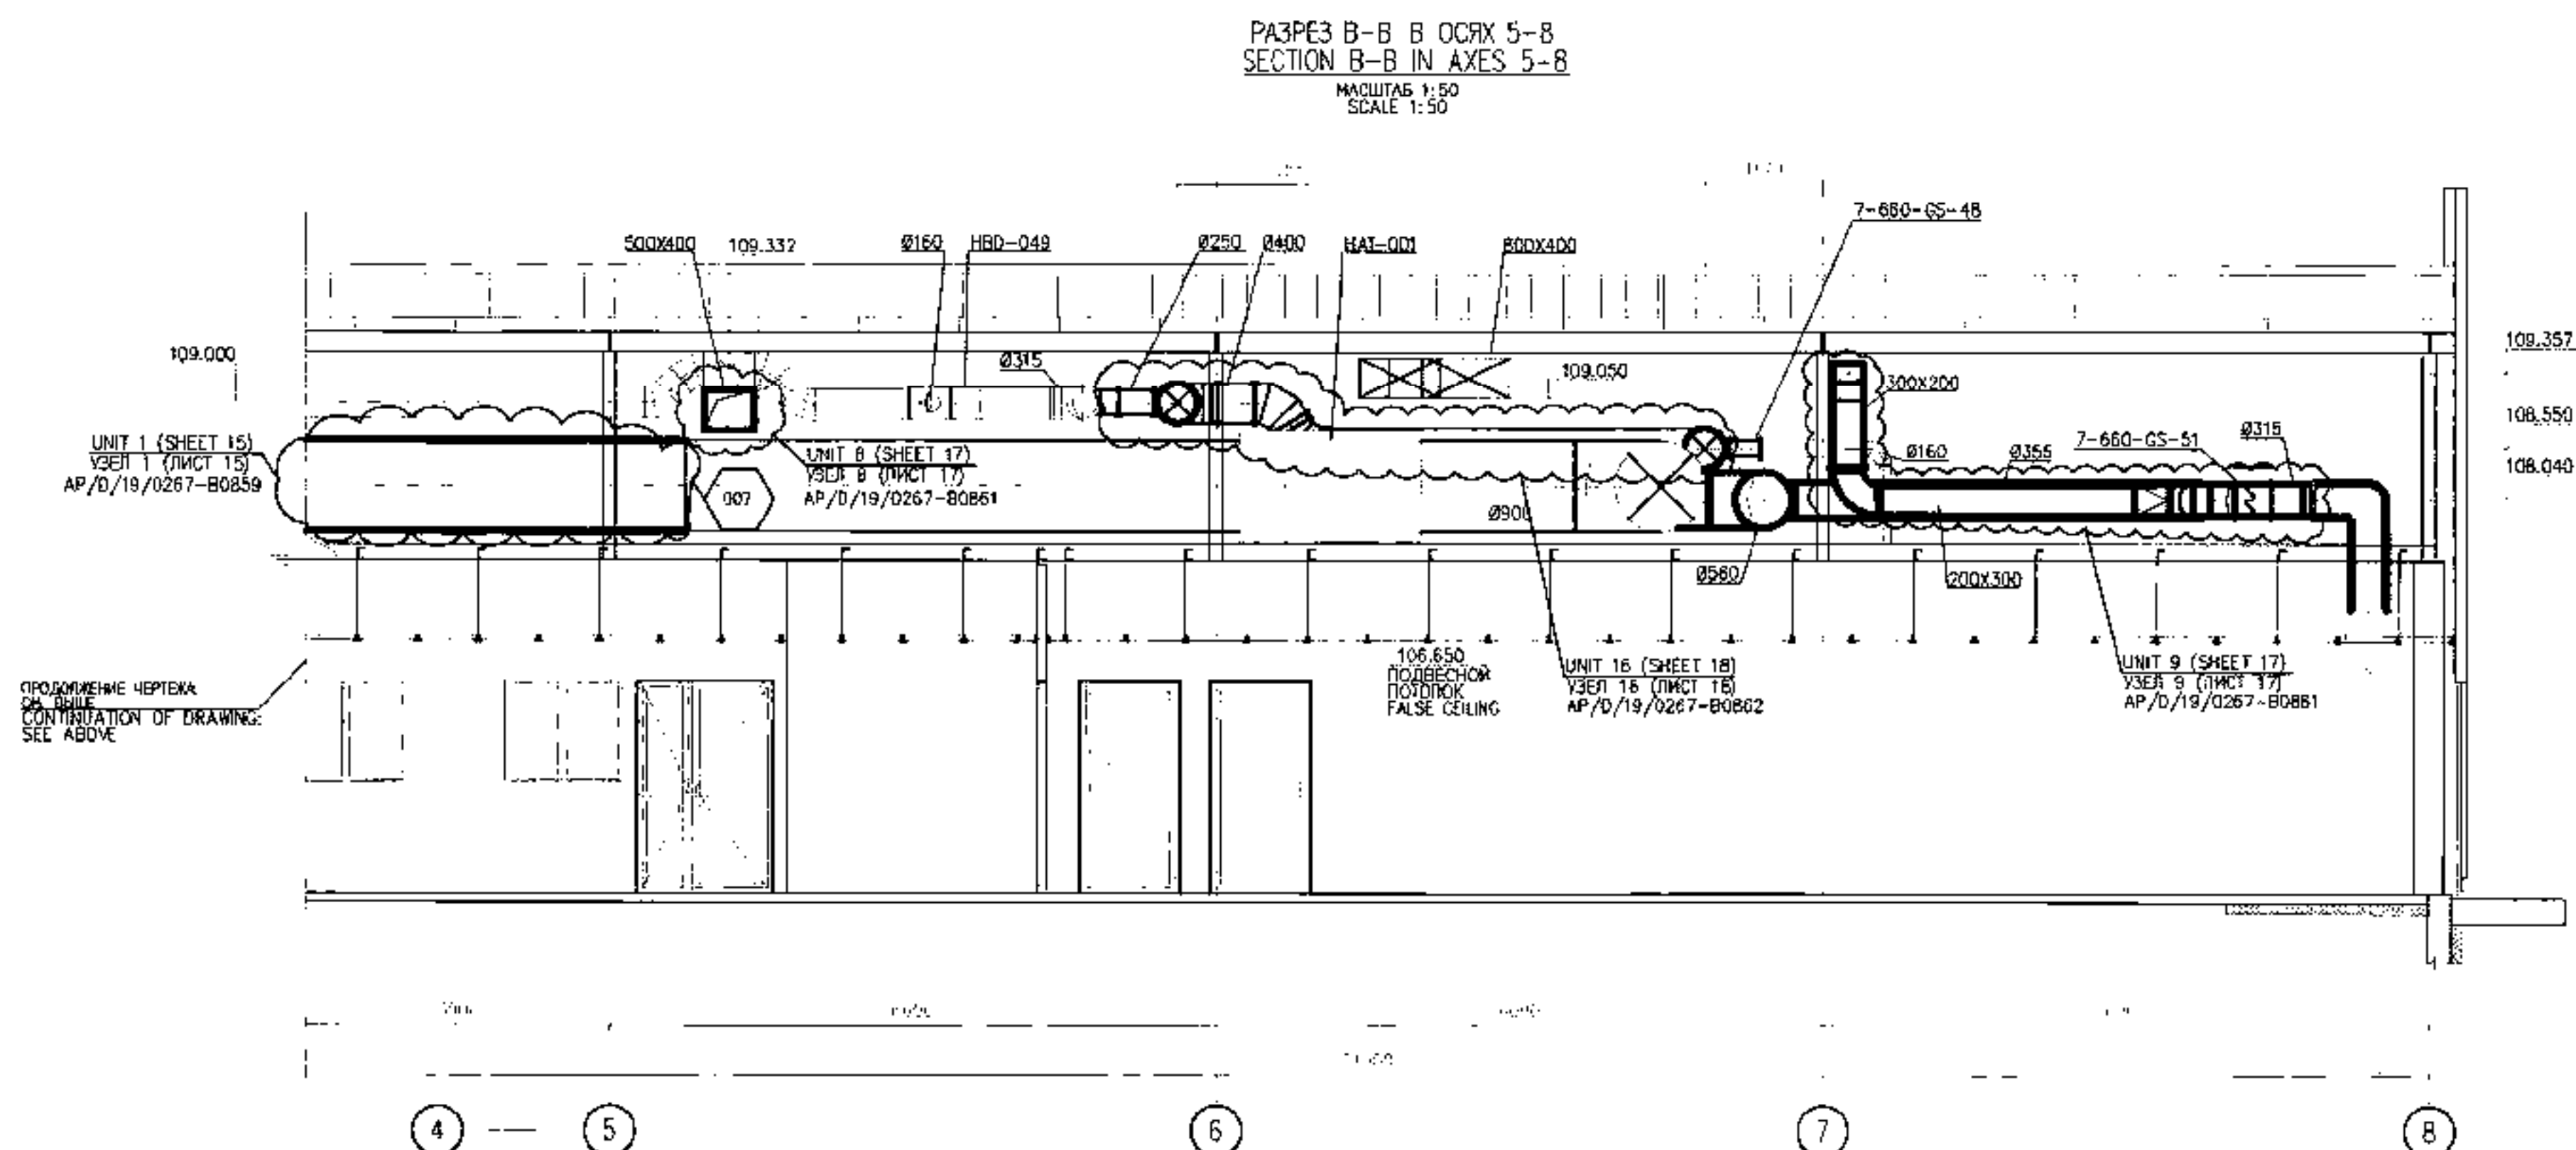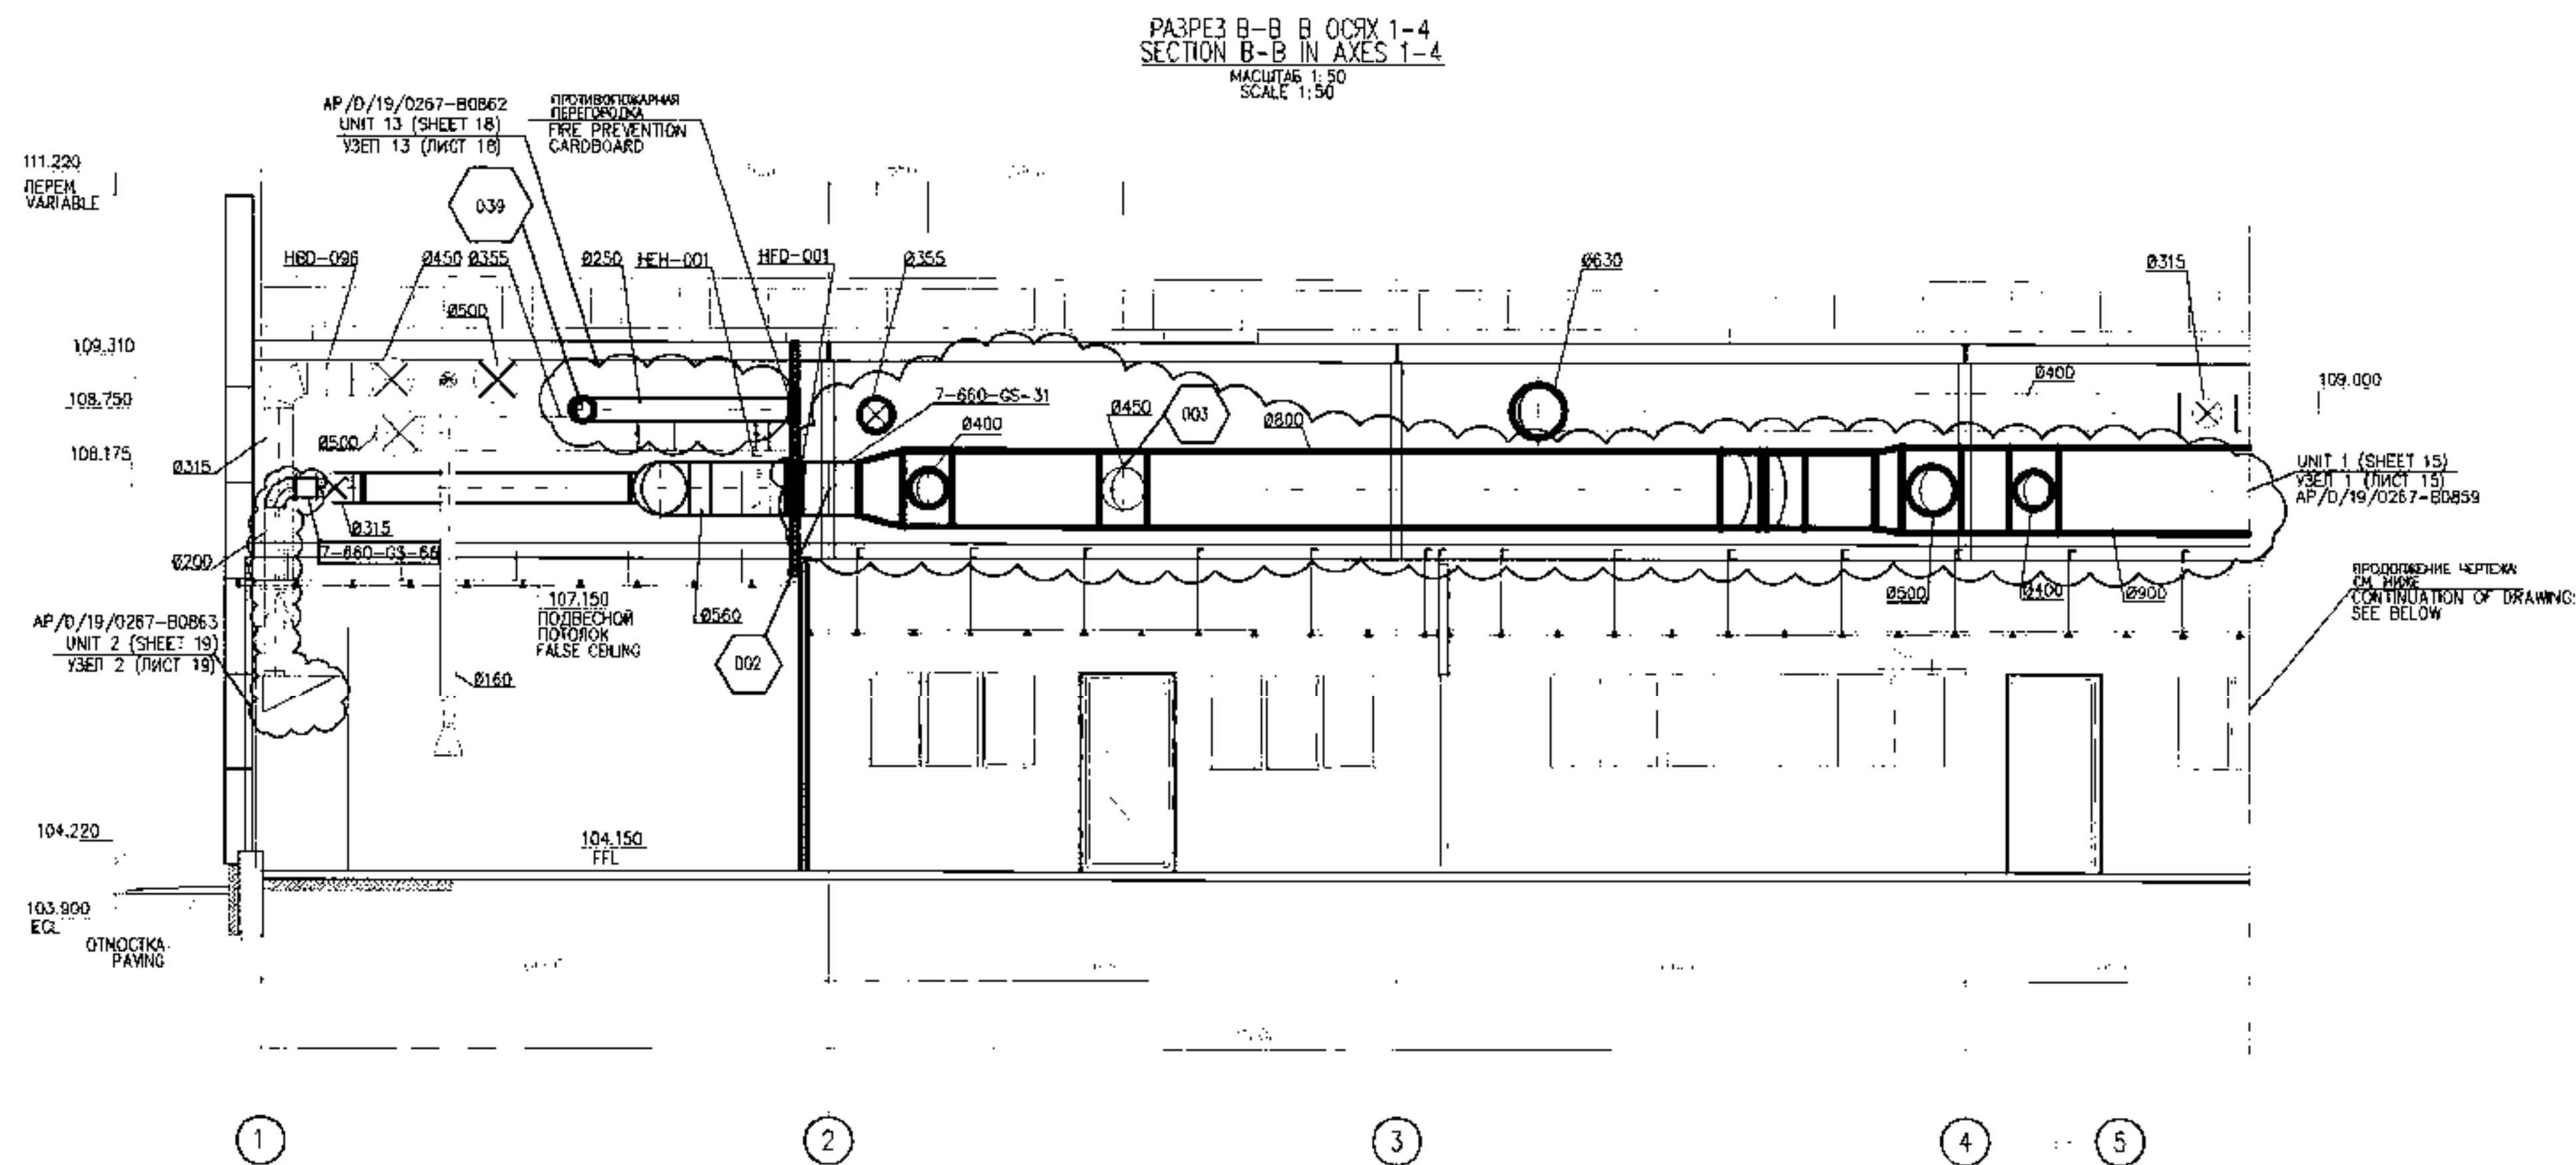

ЭТОТ ДОКУМЕНТ РАЗРАБОТАН НА ОСНОВАНИИ
КТО МАСТЕР 70K-440-6900-01013 REV.A
ВСЕ ПОКАЗАНИЕ ИЗМЕНЕНИЯ И ЛЮБЫЕ ИСПОЛ-
НИТЕЛЬНЫЕ ПОМЕТКИ КРАСНЫМИ ЧЕРТАМИ
БУДУТ ВЫПЛАЧЕНЫ В ОБЪЕКТОВОЙ
ИСПОЛНИТЕЛЬНО ВЕРСИЮ ДОКУМЕНТА
THIS DOCUMENT IS REPRODUCED FROM KPO
MASTER 70K-440-6900-01013 REV.A
ALL CHANGES SHOWN AND ANY AS-BUILT RED
LINE MARK-UPS WILL BE INCORPORATED IN THE
EXISTING AS-BUILT VERSION OF THIS DOCUMENT.
ВСЕ УЧАСТКИ ВЫПОЛНЕНИЯ ОБЪЕМА РАБОТ
ПОКАЗАНЫ "ОБЛАКОМ".
ALL AREAS OF THE SCOPE OF WORK ARE SHOWN
BY THE CLOUD

ПРИМЕЧАНИЯ/NOTES

- ВСЕ РАЗМЕРЫ ДАНЫ В МИЛЛИМЕТРАХ, ЕСЛИ НЕ УКАЗАНО ИНАЧЕ.
- ВСЕ ВЫСОТНЫЕ ОТМЕТКИ УКАЗАНЫ В МЕТРАХ, УСЛОВНО ПРИНЯТА ОТМЕТКА 100.000 ЭКВИВАЛЕНТНА ОТМЕТКЕ 86.400 И СООТВЕТСТВУЕТ КРОВНЕ БАЛТИЙСКОГО МОРЯ НА 1977 Г.
- КАТЕГОРИЯ ЗДАНИЯ - V.
- ОБЪЕМ МОНТАЖА УЗЛА ВОЗДУХОВОДОВ 1 СМ. AP/D/19/0267-F1252, AP/D/19/0267-182-V15
- ОБЪЕМ МОНТАЖА УЗЛОВ ВОЗДУХОВОДОВ 8,913 СМ. AP/D/19/0267-F1252, AP/D/19/0267-182-V15
- ОБЪЕМ МОНТАЖА УЗЛА ВОЗДУХОВОДОВ 16 СМ. AP/D/19/0267-F1252, AP/D/19/0267-182-V15

1. ALL DIMENSIONS ARE IN MILLIMETRES, UNLESS NOTED OTHERWISE.

2. ALL ELEVATIONS ARE IN METERS. HPEL100.000 IS EQUIVALENT TO 86.400 AND IS TO BALIC SEA DATUM 1977.

3. CATEGORY OF BUILDING - V.

4. INSTALLATION SCOPE OF DUCT UNIT 1 SEE AP/D/19/0267-F1252, AP/D/19/0267-182-V15

5. INSTALLATION SCOPE OF DUCT UNITS 8,913 SEE AP/D/19/0267-F1252, AP/D/19/0267-182-V15

6. INSTALLATION SCOPE OF DUCT UNIT 16 SEE AP/D/19/0267-F1252, AP/D/19/0267-182-V15

УСЛОВНЫЕ ОБОЗНАЧЕНИЯ/LEGEND

EXHAUST DIFFUSER ДИФФУЗОР ВЫТЯЖНОГО ВОЗДУХА	RADIUS ELBOW 60° КРИВЫЙ ОТВОД 60°
ATTENUATOR ШУМОПЛУЩИТЕЛЬ	DUCTWORK ВОЗДУХОВОД
ACTUATOR ПРОТИВОПОЖАРНАЯ ЗАСЛОНКА С ЭЛЕКТРОПРИВОДОМ	DIFLEXIBLE CONNECTION ГИБКОЕ СОЕДИНЕНИЕ
SQUARE ELBOW 90° ПРЯМОУГОЛЬНЫЙ ОТВОД 90°	CONSTRUCTION SITE ОБЪЕМ МОНТАЖА
VOLUME CONTROL DAMPER ЗАСЛОНКА РЕГУЛИРОВАНИЯ РАСХОДА ВОЗДУХА	POINT OF CONNECTION ТОЧКА СХВЕЩЕНИЯ
SUPPLY DIFFUSER ДИФФУЗОР ПОДАЮ- ЩЕГО ВОЗДУХА	

СИТУАЦИОННЫЙ ПЛАН/KEY PLAN

ОСНОВНЫЕ ЧЕРТЕЖИ/REFERENCE DRAWINGS

AP/D/19/0267-182-GBKB Л115 ПЛАН СИСТЕМЫ ПЛ(НАН-001) НА ОТМ. +104.150 МЛ.100
AP/D/19/0267-B0859 PLAN OF THE SYSTEM P1 (NAN-001) ON EL.+104.150

AP/D/19/0267-182-GBKB Л117 ПЛАН СИСТЕМЫ П1 (НАН-003) НА ОТМ. +104.150 МЛ.100
AP/D/19/0267-B0861 PLAN OF THE VENTILATION SYSTEM P3 (NAN-003) ON EL.+104.150

AP/D/19/0267-182-GBKB Л125 РАЗРЕЗЫ РАЗРЕЗ А-А, РАЗРЕЗ С-С.
AP/D/19/0267-F1131 SECTIONS. SECTION A-A, SECTION C-C.

AP/D/19/0267-182-GBKB Л126 РАЗРЕЗЫ РАЗРЕЗ Б-В В ОСЯХ 1-4, РАЗРЕЗ Б-В В ОСЯХ 5-8
AP/D/19/0267-F1132 SECTIONS. SECTIONS B-B IN AXES 1-4, SECTION B-B IN AXES 5-8

AP/D/19/0267-182-GBKB Л118 ПЛАН ВНЕШНИХ СИСТЕМ НА ОТМ. +104.150 МЛ.100
AP/D/19/0267-B0862 PLAN OF EXHAUST SYSTEMS ON EL.+104.150

AP/D/19/0267-182-GBKB Л128 РАЗРЕЗЫ РАЗРЕЗ Е-Е
AP/D/19/0267-F1134 SECTIONS. SECTION E-E.

AP/D/19/0267-182-GBKB Л119 ПЛАН ВНЕШНИХ СИСТЕМ НА ОТМ. +104.150 МЛ.100
AP/D/19/0267-B0863 PLAN OF EXHAUST SYSTEMS ON EL.+104.150

MASTER
DEC 14 05 2025

CLIENT CODE/ КОД ЗАКАЗЧИКА AP/D/19/0267-F1137

1	01.08.24	AP/D/19/0267-182
0	02.09.22	KPO MAIN CHEMICAL LABORATORY HVAC SYSTEM (CORRECTION), REPUBLIC OF KAZAKHSTAN, WEST-KAZAKHSTAN OBLAST, KARAGANDIGANAK OIL AND GAS CONDENSATE PL
REV. Q-TY SHEET DOC 1 SIGNAT. DATE		
SPE	01.08.24	KPO MAIN CHEMICAL LABORATORY
ENGINEER	01.08.24	AGP
CHECK	01.08.24	AGP
CHECK CONTINUATION/VA S	01.08.24	AGP

SECTIONS. SECTIONS B-B IN AXES 1-4
SECTION B-B IN AXES 5-8.

AP/D/19/0267-182-GBKB

МОДЕРНИЗАЦИЯ СИСТЕМЫ ОБВК ГЛАВНОЙ ХИМИЧЕСКОЙ ЛАБОРАТОРИИ КПК
(КОРРЕКТИРОВКА) РЕПУБЛИКА КАЗАХСТАН, ЗАПАДНО-КАЗАХСТАНСКАЯ
ОБЛАСТЬ, КАРАГАНДИНСКОЕ НЕФТЕГАЗОКОНДЕНСАТНОЕ М.100

ГЛАВНАЯ ХИМИЛАБОРАТОРИЯ КПК

26


РАЗРЕЗЫ РАЗРЕЗ Б-В В ОСЯХ 1-4.
РАЗРЕЗ Б-В В ОСЯХ 5-8.

AGP



```

117.220
PERM      '
VARIABLE  '

```

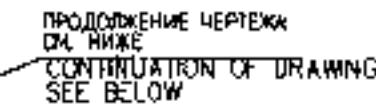

ПРОДОЛЖЕНИЕ ЧЕРТЕЖА
CM. 8/1111
CONTINUATION OF DRAWING:
SEE ABOVE

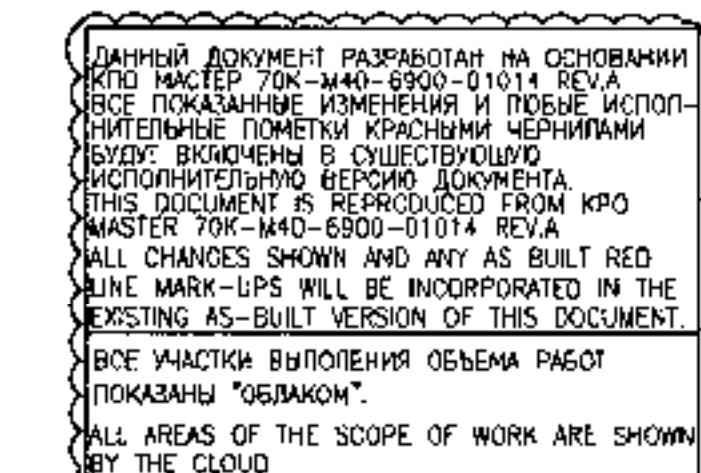[illegible]

ДАННЫЙ ДОКУМЕНТ РАЗРАБОТАН НА ОСНОВАНИИ
КРО MASTER KPO-MAD-6900-01014 REV.A
ПОКАЗАНЫ КОСНЕНИЯ И ПЕРЕМЕНЫ. ИСПОЛ-
НИТЕЛЬНЫЕ ПОМЕТКИ КООРДИНАТЫ ЧЕРТЕЖИКА
БУДУТ ВКЛЮЧЕНЫ В СООТВЕТСТВУЮЩУЮ
ИСПОЛНИТЕЛЬНУЮ ВЕРСИЮ ДОКУМЕНТА.
ALL CHANGES SHOWN AND ANY AS BUILT RED
LINE MARK-UPS WILL BE INCORPORATED IN THE
EXISTING AS-BUILT VERSION OF THIS DOCUMENT.


ВСЕ УЧАСТКИ ВЫПОЛНЕНИЯ ОБЪЕМА РАБОТ
ПОКАЗАНЫ ОБЛАКОМ.

ALL AREAS OF THE SCOPE OF WORK ARE SHOWN
BY THE CLOUD

- УСЛОВНЫЕ ОБОЗНАЧЕНИЯ/LEGEND

	EXHAUST DIFFUSER Диффузор вытяжного воздуха		RADIUS ELBOW 60° КРУПНЫЙ ОТВОД 60°
	ATTENUATOR шумопоглотитель		DUCTWORK воздуховод
	ACTUATOR противопожарная заслонка с электроприводом		FLEXIBLE CONNECTION гибкое соединение
	SQUARE ELBOW 90° прямоугольный отвод 90°		SUPPLY DIFFUSER Диффузор пода- ющего воздуха
	VOLUME CONTROL DAMPER заслонка регулирующая расхода воздуха		CONSTRUCTION SECTION объем монтажа
	POINT OF CONNECTION		

СИТУАЦИОННЫЙ ПЛАН/KEY PLAN

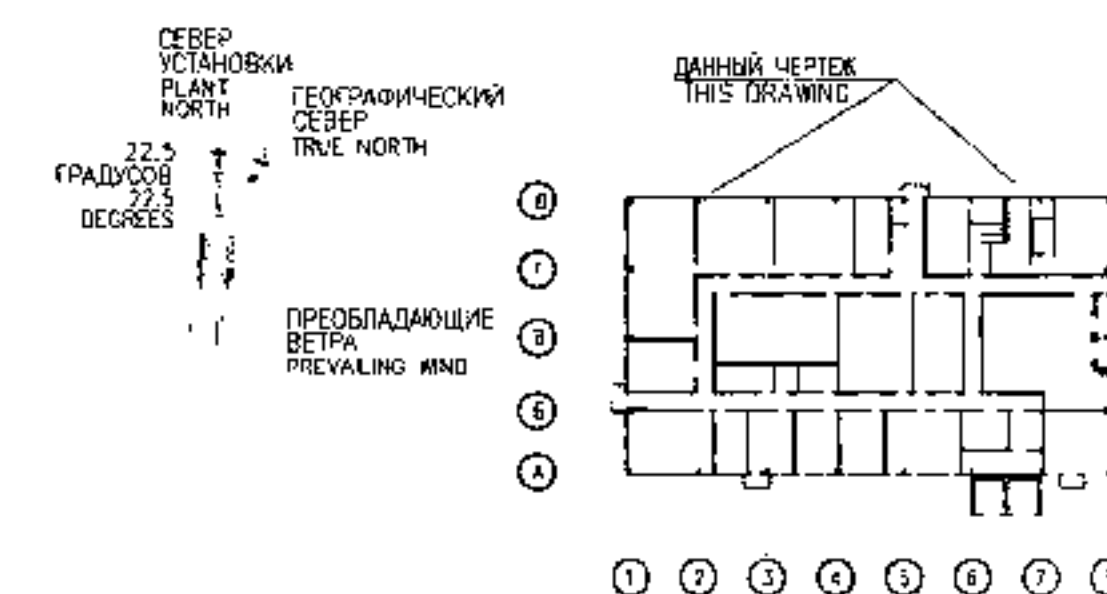

ССЫЛОЧНЫЕ ЧЕРТЕЖИ/REFERENCE DRAWINGS


AP/D/19/0267-182-08BK 118	ПЛАН ВЕНТИЛЯЦИОННОЙ СИСТЕМЫ НА ОТМ +104.150.MI:100
AP/D/19/0267-089962	PLAN OF EXHAUST SYSTEMS ON EL.+104.150.
AP/D/19/0267-182-08BK 117	ПЛАН СИСТЕМЫ ПУ (НАМ-003) НА ОТМ +104.150.MI:100
AP/D/19/0267-089861	PLAN OF THE VENTILATION SYSTEM P3(НАМ-003) ON EL.+104.150
AP/D/19/0267-182-08BK 125	РАЗРЕЗЫ РАЗРЕЗ А-А, РАЗРЕЗ С-С.
AP/D/19/0267-1113	SECTIONS, SECTION A-A, SECTION C-C.
AP/D/19/0267-182-08BK 126	РАЗРЕЗЫ РАЗРЕЗ Б-Б В ОДН 1-А, РАЗРЕЗ Б-Б В ОДН 5-А
AP/D/19/0267-7-1132	SECTIONS, SECTIONS B-B IN AXES 1-A, SECTION B-B IN AXES 5-A
AP/D/19/0267-182-08BK 128	РАЗРЕЗЫ РАЗРЕЗ Е-Е
AP/D/19/0267-1134	SECTIONS, SECTION E-E
AP/D/19/0267-182-08BK 119	ПЛАН ВЕНТИЛЯЦИОННОЙ СИСТЕМЫ НА ОТМ +104.150.MI:100
AP/D/19/0267-089863	PLAN OF EXHAUST SYSTEMS ON EL.+104.150.

MASTER 14-05-2025 K	
14-05-2025 14-05-2025	14-05-2025 14-05-2025

14-05-2025 14-05-2025	14-05-2025 14-05-2025

CLIENT CODE/ КОД ЗАКАЗЧИКА AP/D/19/0267-Г*34

[illegible]

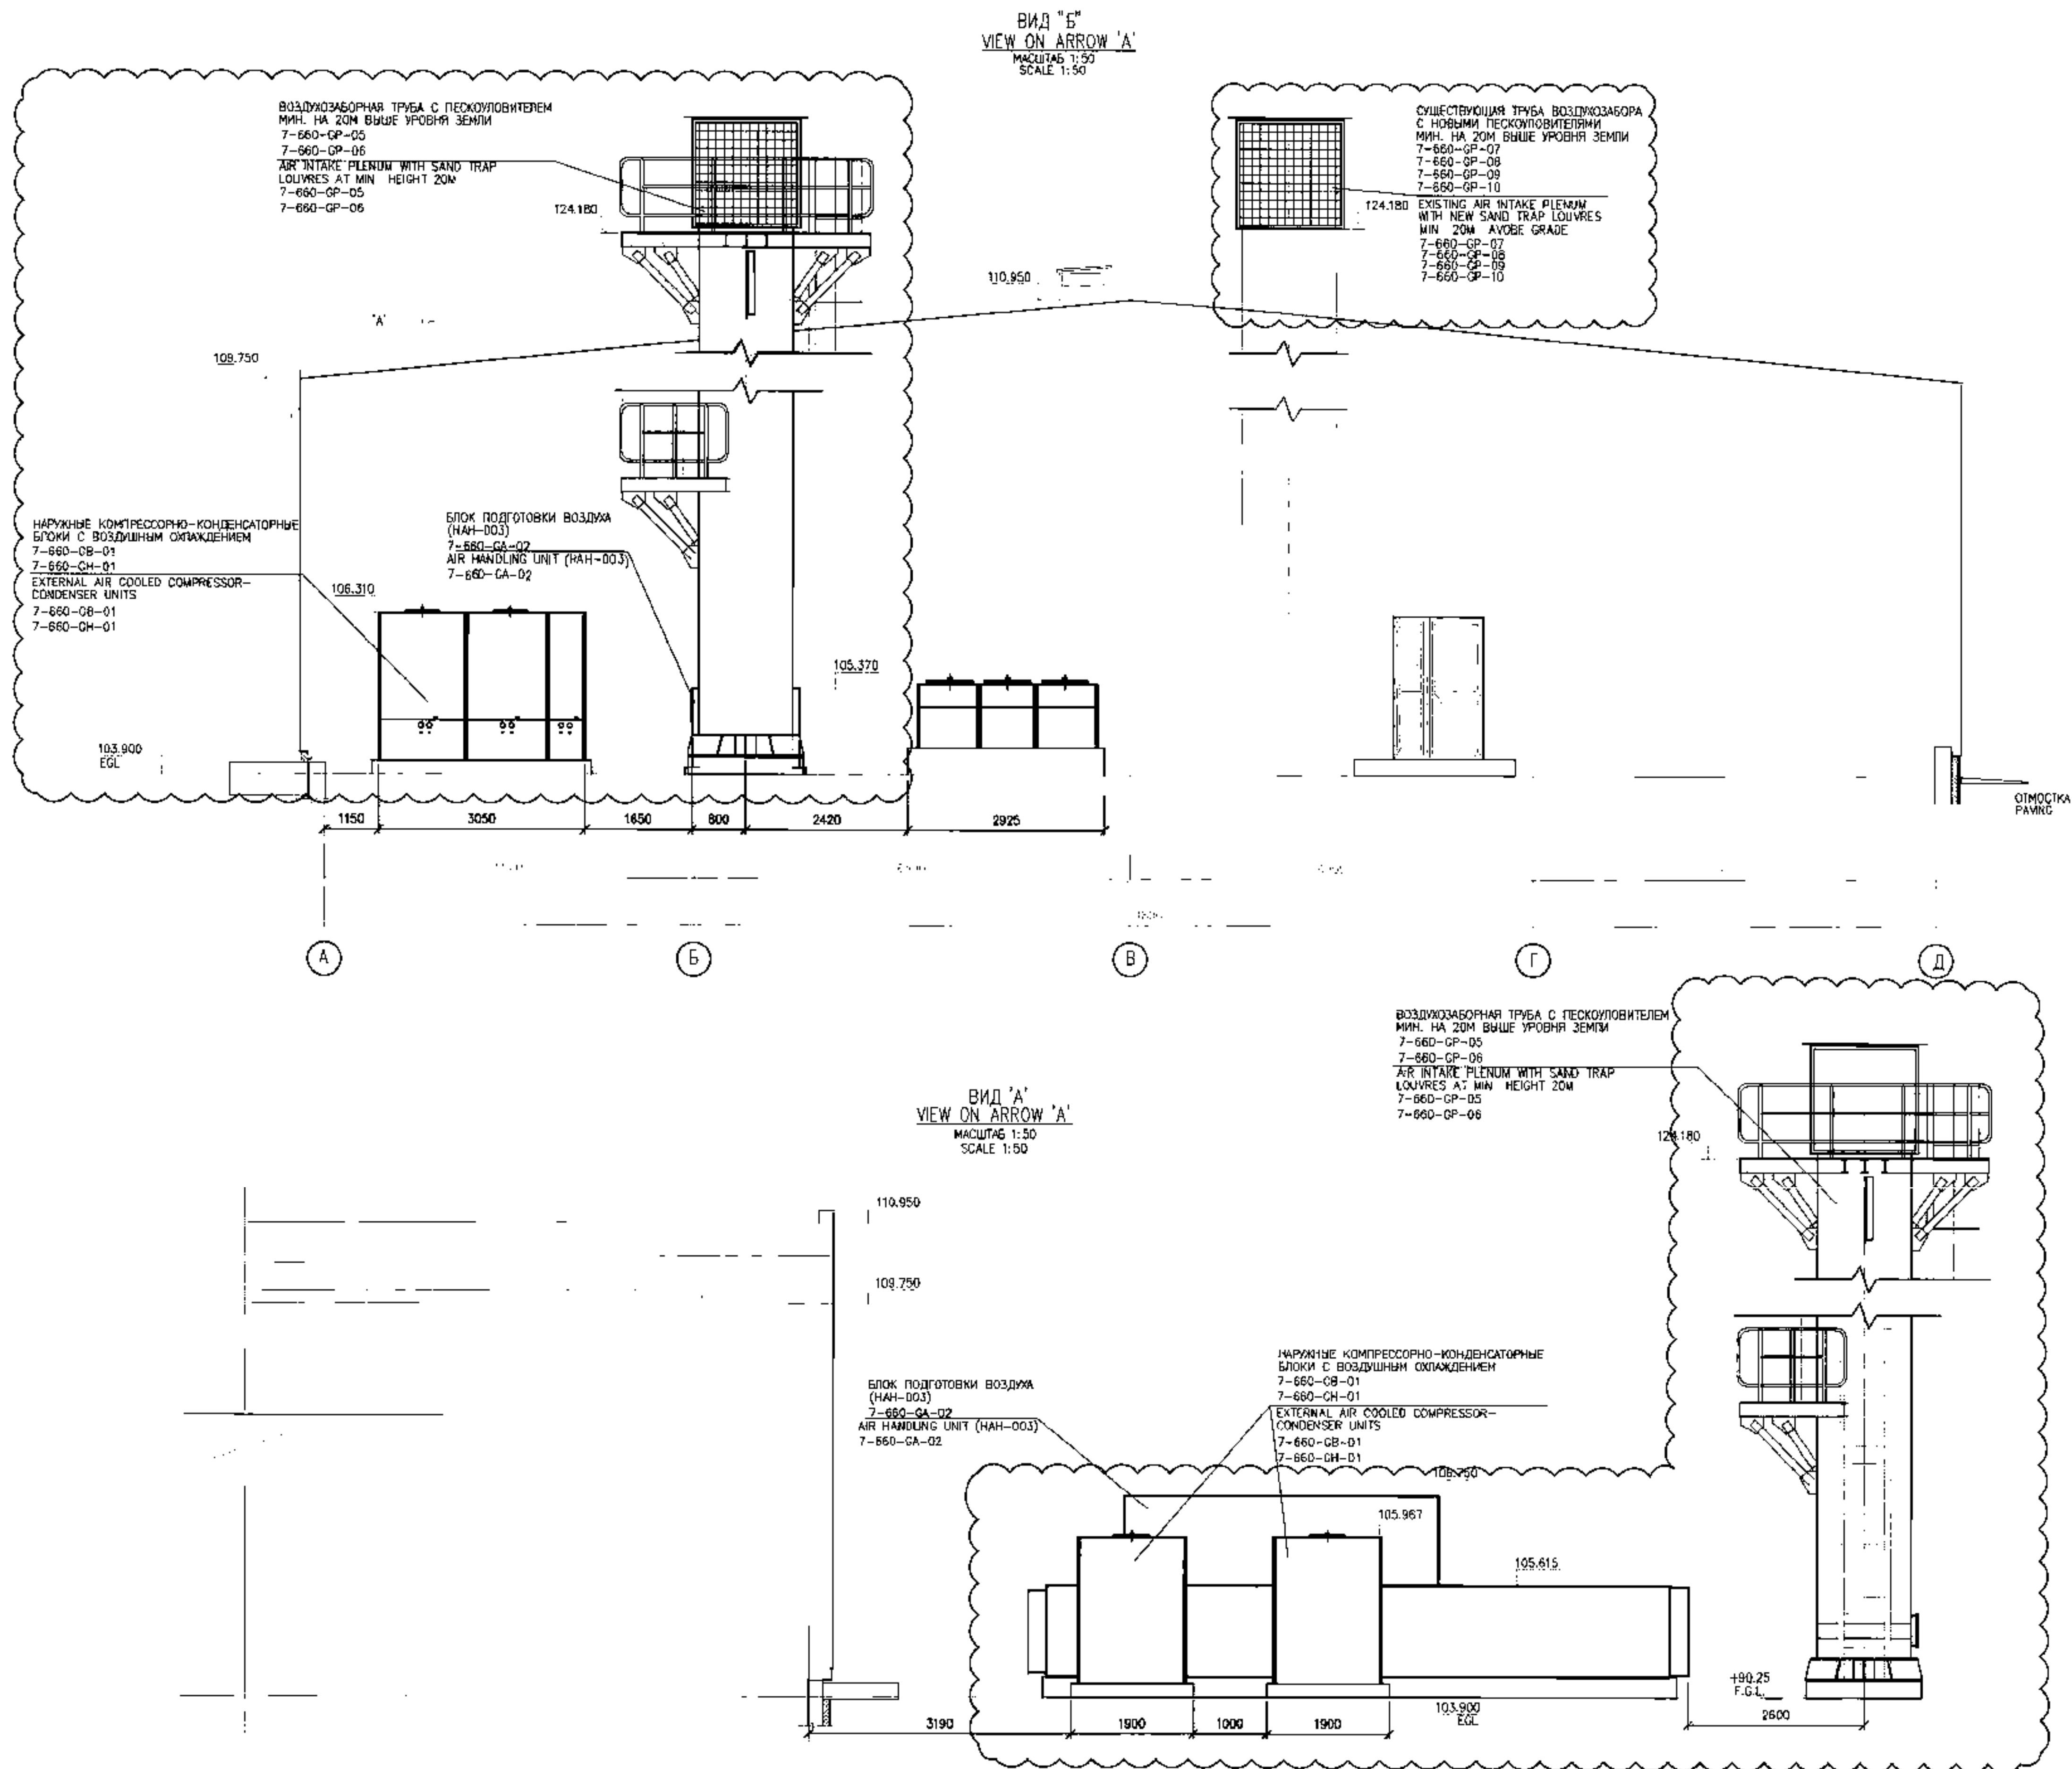

ПРИМЕЧАНИЯ/NOTES

1. ВСЕ РАЗМЕРЫ ДАНЫ В МИЛЛИМЕТРАХ, ЕСЛИ НЕ УКАЗАНО ИНАЧЕ.
2. ВСЕ ВЫСОТНЫЕ ОТМЕТКИ УКАЗАНЫ В МЕТРАХ УСЛОВНО ПРИНЯТАЯ ОТМЕТКА 100.000, ЭКВИВАЛЕНТНА ОТМЕТКЕ 86.400 И СООТВЕТСТВУЕТ УРОВНЮ БАЛТИЙСКОГО МОРЕА НА 1977 Г.
3. КАТЕГОРИЯ ЗДАНИЯ - V.
4. ЛИСТ ЧИТАТЬ СОВМЕСТНО С АР/Х/21/1221-00014, АР/Х/21/1221-01013, АР/Х/21/1221-01014.

1. ALL DIMENSIONS ARE IN MILLIMETRES, UNLESS NOTED OTHERWISE.
2. ALL ELEVATIONS ARE IN METERS. HPP.EL.100.000 IS EQUIVALENT TO 86.400 AND IS TO BALIC SEA DAKUM 1977.
3. CATEGORY OF BUILDING - V.
4. SHEET TO BE READ IN COMBINATION WITH АР/Х/21/1221-00014, АР/Х/21/1221-01013, АР/Х/21/1221-01014.

УСЛОВНЫЕ ОБОЗНАЧЕНИЯ/LEGEND

MASTER
14-05-2025

СИТУАЦИОННЫЙ ПЛАН/KEY PLAN

СЕВЕР
УСТАНОВКИ
PLANT
NORTH
ГЕОГРАФИЧЕСКИЙ
СЕВЕР
TRUE NORTH
22.5
ГРАДУСОВ
22.5
DEGREES
ПРЕОБЛАДАЮЩЕЕ
ВЕТРА
PREVAILING WIND
ЭТОТ ЧЕРТЕЖ
THIS DRAWING

СООБЩИТЕЛЬНЫЕ ЧЕРТЕЖИ/REFERENCE DRAWINGS

АР/Д/19/0267-182-00014 Л20 СХЕМА РАСПОЛОЖЕНИЯ ВОЗДУХОВОДОВ (ПЛАНЫ)
АР/Д/19/0267-182-00014 НА 07Н. +104.150. В ОДНУ А-1, 6-8
LAYOUT OF THE AIR DUCTS (PANS)
OF THE PLAN "A" ELEVATION +104.150, IN A-1, 6-8

АР/Д/19/0267-182-00014 Л20 РАЗРЕЗ, РАЗРЕЗ E-E
АР/Д/19/0267-182-00014 SECTIONS, SECTION E-E

ЭТОТ ДОКУМЕНТ РАЗРАБОТАН НА ОСНОВАНИИ
ИЛИ МАСТЕР 700-М60-6800-01014 REV.A
ВСЕ ПОКАЗАНИЯ ИЗМЕНЕНИЯ И ПОДБЕИ ИСПОЛ-
НИТЕЛЬНЫЕ ПОМЕТКИ КРАСНЫМИ ЧЕРНИЛАМИ
БУДУТ ВКЛЮЧЕНЫ В СЛЕДУЮЩИЙ
ИСПОЛНИТЕЛЬНЫЙ ВЕРСИЮ ДОКУМЕНТА
(THIS DOCUMENT IS REPRODUCED FROM KPO
MASTER 700-М60-6800-01014 REV.A
ALL CHANGES SHOWN AND ANY AS BUILT RED
LINE MARK-UPS WILL BE INCORPORATED IN THE
EXISTING AS-BUILT VERSION OF THIS DOCUMENT.
ВСЕ УЧАСТКИ ВЫПОЛНЕНИЯ ОБЪЕМА РАБОТ
ПОКАЗАНЫ "ОБЪЕКОМ".
ALL AREAS OF THE SCOPE OF WORK ARE SHOWN
BY THE CLOUD

CLIENT CODE/ КОД ЗАКАЗЧИКА АР/Д/19/0267-00866

АР/Д/19/0267-182-00014

КРП МАИН ХИМИКАЛ ЛАБОРАТОРИ ХВАС СИСТЕМ (ПРОЕКТ)
(CORRECTION) REPUBLIC OF KAZAKHSTAN, WEST-KAZAKHSTAN
OBLAST, KARAGANDAKAN DI AND GAS CONDENSATION

REV. 0-1 SHEET DOC SIGNAT. DATE

SPE. 01.08.24

ENGINEER. 01.08.24

CHECK. 01.08.24

CHECK CONTR. 01.08.24

КРП МАИН ХИМИКАЛ ЛАБОРАТОРИ

VIEW ON ARROW 'A'

АР/Д/19/0267-182-00014

МОДЕРНИЗАЦИЯ СИСТЕМЫ ОБЪЕКТОВ ГЛАВНОЙ ХИМИКАЛ ЛАБОРАТОРИИ
(CORRECTION) REPUBLIC OF KAZAKHSTAN, WEST-KAZAKHSTAN
OBLAST, KARAGANDAKAN DI AND GAS CONDENSATION

1 01.08.24

0 01.08.24

ТИП. 01.08.24

ИНЖЕНЕР. 01.08.24

ПРОЕКТ. 01.08.24

Л. КОНТ. 01.08.24

ГЛАВНАЯ ХИМИКАЛ ЛАБОРАТОРИИ КРП

ВИД "А"

AGP

СЕВЕР УСТАНОВКИ
PLANT NORTH


ГЕОГРАФИЧЕСКИЙ
СЕВЕР
TRUE NORTH

22.5 ГРАДУСОВ
22.5 DEGREES


N

ПРЕОБЛАДАЮЩИЕ
ВЕТРА
PREDOMINANT WIND

ФРАГМЕНТ ПЛАНА НА ОТМ104.150, В ОСЯХ В-D; 1-4
FRAGMENT OF THE PLAN FOR EL104.150 IN AXIS В-D; 1-4
МАСШТАБ 1:50
SCALE 1:50

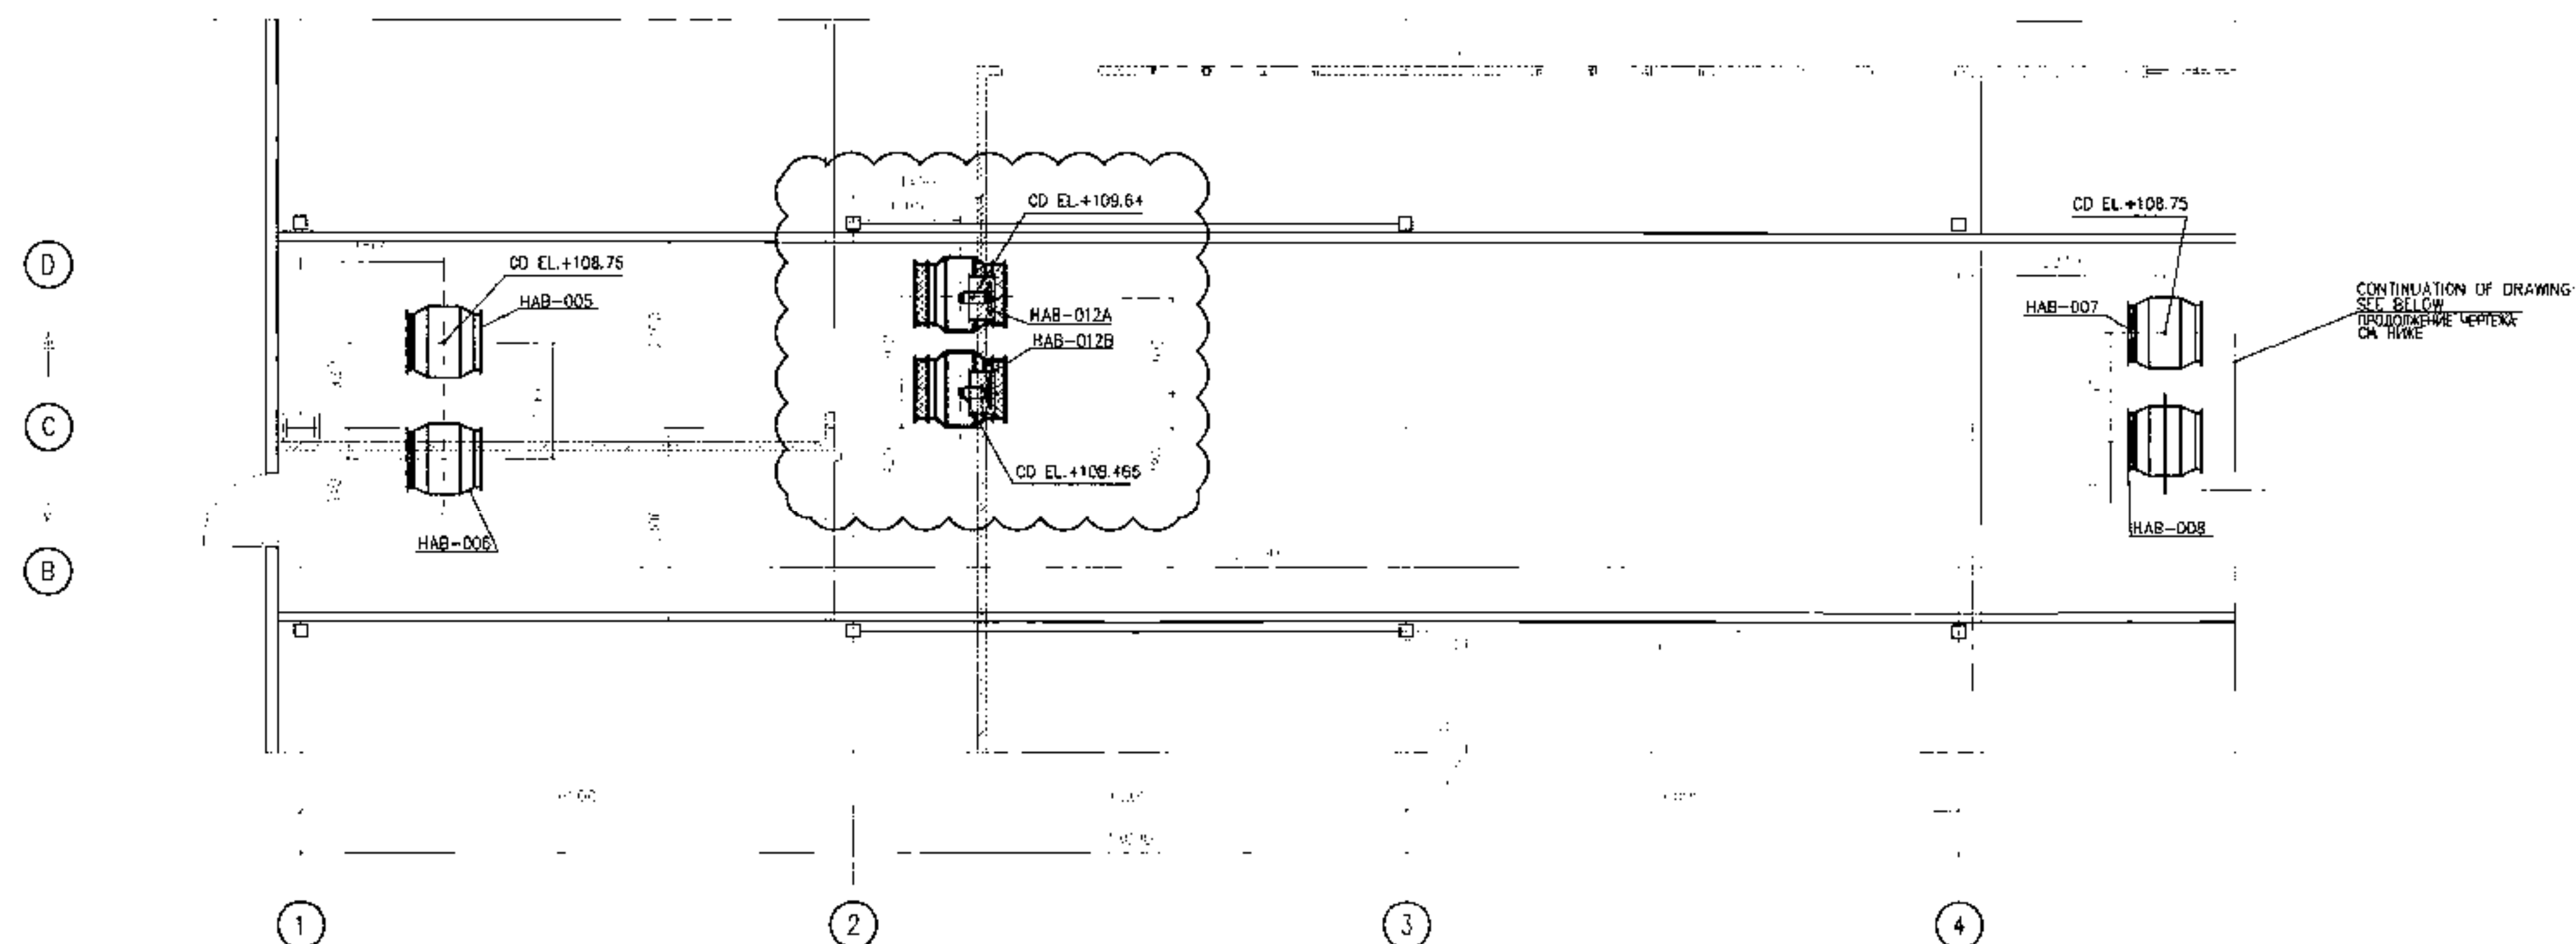

ФРАГМЕНТ ПЛАНА НА ОУМ.104.150, В ОСЯХ В-Д; 5-8
FRAGMENT OF THE PLAN FOR EL.104.150 IN AXIS В-Д; 5-8
МАШТАБ 1:50
SCALE 1:50

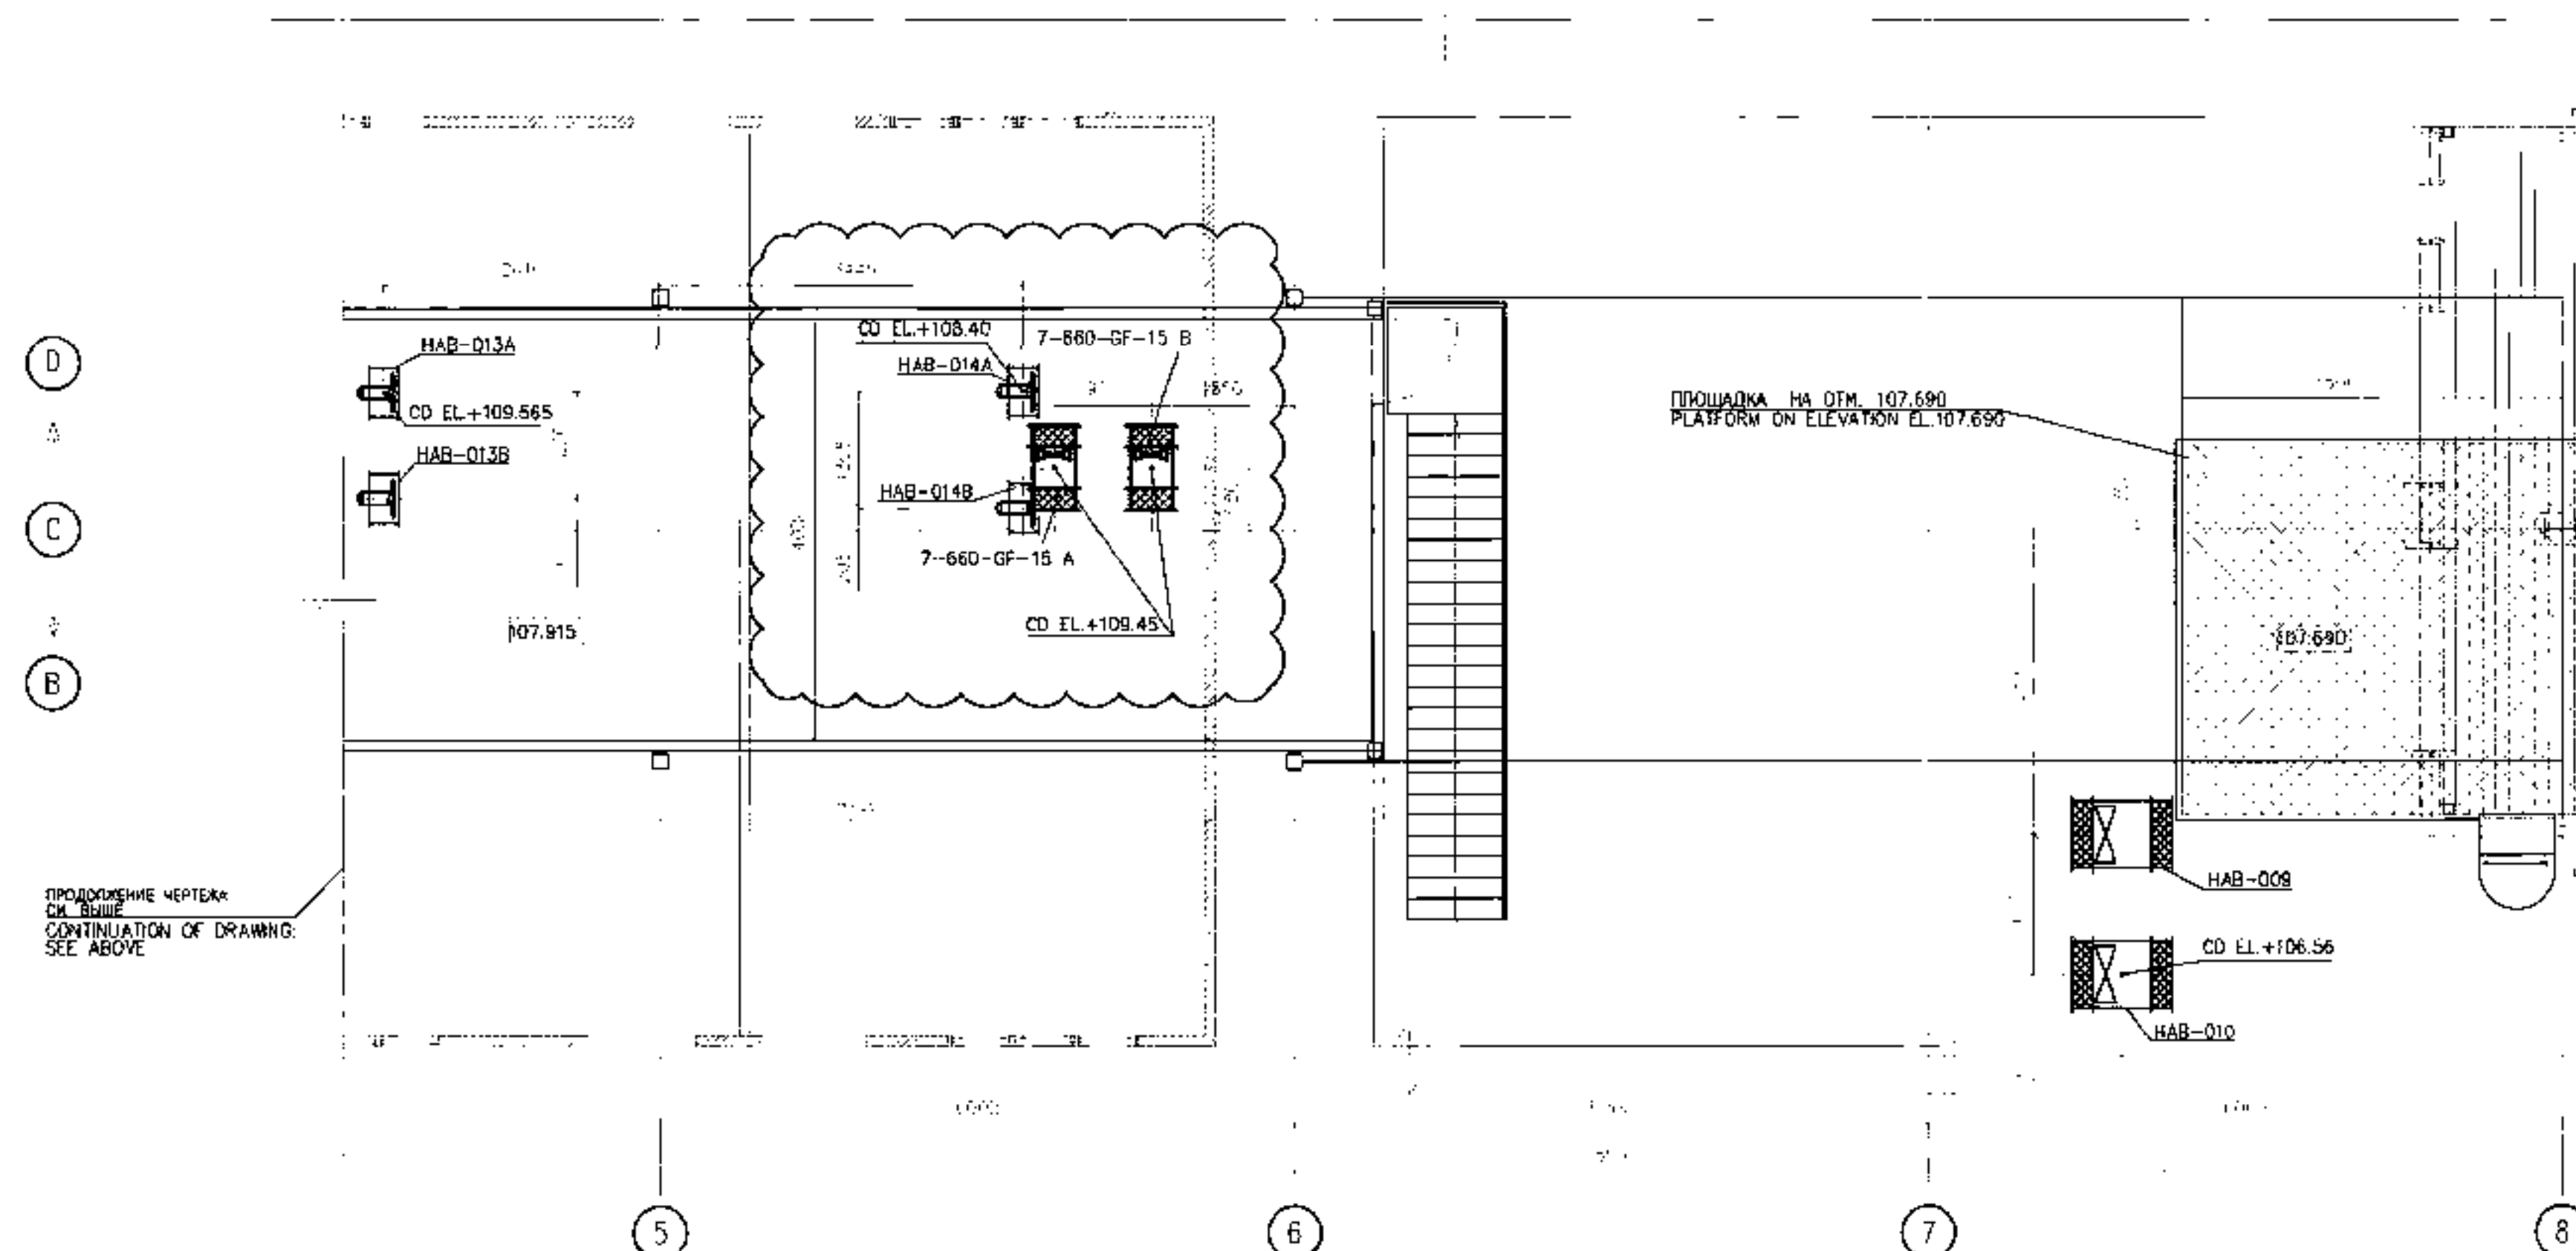

ПРОДОЛЖЕНИЕ ЧЕРТЕЖА:
СМ. ВЫШЕ
CONTINUATION OF DRAWING:
SEE ABOVE

ПЛОЩАДКА НА ОТМ. 107.690
PLATFORM ON ELEVATION F1 107.690

MASTER

DEC 14 05-2075


$$| \langle \psi | \hat{H} | \psi \rangle - E_0 | = O(\epsilon^2) \quad (6)$$

100% 90% 80% 70% 60% 50% 40% 30% 20% 10% 0%

[illegible]

1. The following information is being furnished to you for your information only. It is not to be used for any other purpose.

✓ Yes! No! Hard
Policy means less, ~~unemployment~~

☐ 3. Driver's License/ID Photo: This photo is required for a permit to drive a vehicle on a public road.

1. **NAME** _____
 2. **ADDRESS** _____
 3. **CITY** _____
 4. **STATE** _____
 5. **ZIP** _____
 6. **PHONE** _____
 7. **FAX** _____
 8. **E-MAIL** _____
 9. **DATE** _____
 10. **SIGNATURE** _____
 11. **PRINT NAME** _____
 12. **PRINT ADDRESS** _____
 13. **PRINT CITY** _____
 14. **PRINT STATE** _____
 15. **PRINT ZIP** _____
 16. **PRINT PHONE** _____
 17. **PRINT FAX** _____
 18. **PRINT E-MAIL** _____
 19. **PRINT DATE** _____
 20. **PRINT SIGNATURE** _____
 21. **PRINT NAME** _____
 22. **PRINT ADDRESS** _____
 23. **PRINT CITY** _____
 24. **PRINT STATE** _____
 25. **PRINT ZIP** _____
 26. **PRINT PHONE** _____
 27. **PRINT FAX** _____
 28. **PRINT E-MAIL** _____
 29. **PRINT DATE** _____
 30. **PRINT SIGNATURE** _____
 31. **PRINT NAME** _____
 32. **PRINT ADDRESS** _____
 33. **PRINT CITY** _____
 34. **PRINT STATE** _____
 35. **PRINT ZIP** _____
 36. **PRINT PHONE** _____
 37. **PRINT FAX** _____
 38. **PRINT E-MAIL** _____
 39. **PRINT DATE** _____
 40. **PRINT SIGNATURE** _____
 41. **PRINT NAME** _____
 42. **PRINT ADDRESS** _____
 43. **PRINT CITY** _____
 44. **PRINT STATE** _____
 45. **PRINT ZIP** _____
 46. **PRINT PHONE** _____
 47. **PRINT FAX** _____
 48. **PRINT E-MAIL** _____
 49. **PRINT DATE** _____
 50. **PRINT SIGNATURE** _____
 51. **PRINT NAME** _____
 52. **PRINT ADDRESS** _____
 53. **PRINT CITY** _____
 54. **PRINT STATE** _____
 55. **PRINT ZIP** _____
 56. **PRINT PHONE** _____
 57. **PRINT FAX** _____
 58. **PRINT E-MAIL** _____
 59. **PRINT DATE** _____
 60. **PRINT SIGNATURE** _____
 61. **PRINT NAME** _____
 62. **PRINT ADDRESS** _____
 63. **PRINT CITY** _____
 64. **PRINT STATE** _____
 65. **PRINT ZIP** _____
 66. **PRINT PHONE** _____
 67. **PRINT FAX** _____
 68. **PRINT E-MAIL** _____
 69. **PRINT DATE** _____
 70. **PRINT SIGNATURE** _____
 71. **PRINT NAME** _____
 72. **PRINT ADDRESS** _____
 73. **PRINT CITY** _____
 74. **PRINT STATE** _____
 75. **PRINT ZIP** _____
 76. **PRINT PHONE** _____
 77. **PRINT FAX** _____
 78. **PRINT E-MAIL** _____
 79. **PRINT DATE** _____
 80. **PRINT SIGNATURE** _____
 81. **PRINT NAME** _____
 82. **PRINT ADDRESS** _____
 83. **PRINT CITY** _____
 84. **PRINT STATE** _____
 85. **PRINT ZIP** _____
 86. **PRINT PHONE** _____
 87. **PRINT FAX** _____
 88. **PRINT E-MAIL** _____
 89. **PRINT DATE** _____
 90. **PRINT SIGNATURE** _____
 91. **PRINT NAME** _____
 92. **PRINT ADDRESS** _____
 93. **PRINT CITY** _____
 94. **PRINT STATE** _____
 95. **PRINT ZIP** _____
 96. **PRINT PHONE** _____
 97. **PRINT FAX** _____
 98. **PRINT E-MAIL** _____
 99. **PRINT DATE** _____
 100. **PRINT SIGNATURE** _____
 101. **PRINT NAME** _____
 102. **PRINT ADDRESS** _____
 103. **PRINT CITY** _____
 104. **PRINT STATE** _____
 105. **PRINT ZIP** _____
 106. **PRINT PHONE** _____
 107. **PRINT FAX** _____
 108. **PRINT E-MAIL** _____
 109. **PRINT DATE** _____
 110. **PRINT SIGNATURE** _____
 111. **PRINT NAME** _____
 112. **PRINT ADDRESS** _____
 113. **PRINT CITY** _____
 114. **PRINT STATE** _____
 115. **PRINT ZIP** _____
 116. **PRINT PHONE** _____
 117. **PRINT FAX** _____
 118. **PRINT E-MAIL** _____
 119. **PRINT DATE** _____
 120. **PRINT SIGNATURE** _____
 121. **PRINT NAME** _____
 122. **PRINT ADDRESS** _____
 123. **PRINT CITY** _____
 124. **PRINT STATE** _____
 125. **PRINT ZIP** _____
 126. **PRINT PHONE** _____
 127. **PRINT FAX** _____
 128. **PRINT E-MAIL** _____
 129. **PRINT DATE** _____
 130. **PRINT SIGNATURE** _____
 131. **PRINT NAME** _____
 132. **PRINT ADDRESS** _____
 133. **PRINT CITY** _____
 134. **PRINT STATE** _____
 135. **PRINT ZIP** _____
 136. **PRINT PHONE** _____
 137. **PRINT FAX** _____
 138. **PRINT E-MAIL** _____
 139. **PRINT DATE** _____
 140. **PRINT SIGNATURE** _____
 141. **PRINT NAME** _____
 142. **PRINT ADDRESS** _____
 143. **PRINT CITY** _____
 144. **PRINT STATE** _____
 145. **PRINT ZIP** _____
 146. **PRINT PHONE** _____
 147. **PRINT FAX** _____
 148. **PRINT E-MAIL** _____
 149. **PRINT DATE** _____
 150. **PRINT SIGNATURE** _____
 151. **PRINT NAME** _____
 152. **PRINT ADDRESS** _____
 153. **PRINT CITY** _____
 154. **PRINT STATE** _____
 155. **PRINT ZIP** _____
 156. **PRINT PHONE** _____
 157. **PRINT FAX** _____
 158. **PRINT E-MAIL** _____
 159. **PRINT DATE** _____
 160. **PRINT SIGNATURE** _____
 161. **PRINT NAME** _____
 162. **PRINT ADDRESS** _____
 163. **PRINT CITY** _____
 164. **PRINT STATE** _____
 165. **PRINT ZIP** _____
 166. **PRINT PHONE** _____
 167. **PRINT FAX** _____
 168. **PRINT E-MAIL** _____
 169. **PRINT DATE** _____
 170. **PRINT SIGNATURE** _____
 171. **PRINT NAME** _____
 172. **PRINT ADDRESS** _____
 173. **PRINT CITY** _____
 174. **PRINT STATE** _____
 175. **PRINT ZIP** _____
 176. **PRINT PHONE** _____
 177. **PRINT FAX** _____
 178. **PRINT E-MAIL** _____
 179. **PRINT DATE** _____
 180. **PRINT SIGNATURE** _____
 181. **PRINT NAME** _____
 182. **PRINT ADDRESS** _____
 183. **PRINT CITY** _____
 184. **PRINT STATE** _____
 185. **PRINT ZIP** _____
 186. **PRINT PHONE** _____
 187. **PRINT FAX** _____
 188. **PRINT E-MAIL** _____
 189. **PRINT DATE** _____
 190. **PRINT SIGNATURE** _____
 191. **PRINT NAME** _____
 192. **PRINT ADDRESS** _____
 193. **PRINT CITY** _____
 194. **PRINT STATE** _____
 195. **PRINT ZIP** _____
 196. **PRINT PHONE** _____
 197. **PRINT FAX** _____
 198. **PRINT E-MAIL** _____
 199. **PRINT DATE** _____
 200. **PRINT SIGNATURE** _____
 201. **PRINT NAME** _____
 202. **PRINT ADDRESS** _____
 203. **PRINT CITY** _____
 204. **PRINT STATE** _____
 205. **PRINT ZIP** _____
 206. **PRINT PHONE** _____
 207. **PRINT FAX** _____
 208. **PRINT E-MAIL** _____
 209. **PRINT DATE** _____
 210. **PRINT SIGNATURE** _____
 211. **PRINT NAME** _____
 212. **PRINT ADDRESS** _____
 213. **PRINT CITY** _____
 214. **PRINT STATE** _____
 215. **PRINT ZIP** _____
 216. **PRINT PHONE** _____
 217. **PRINT FAX** _____
 218. **PRINT E-MAIL** _____
 219

[illegible]

_____ H. L. F. S. S. S. _____

DATE: 10/18/1985 TIME: 1607Z

✓ 19 0267-8226

[illegible]

ПРИМЕЧАНИЯ/NOTES

1. ВСЕ РАЗМЕРЫ ДАНЫ В МИЛЛИМЕТРАХ, ЕСЛИ НЕ УКАЗАНО ИНАЧЕ.
2. ВСЕ ВЫСОТНЫЕ ОТМЕТКИ УКАЗАНЫ В МЕТРАХ, УСТОВНО ПРИНЯТАЯ ОТМЕТКА 100,000 ЭКВИВАЛЕНТНА ОТМЕТКЕ 86,400 И СООТВЕТСТВУЕТ УРОВНЮ БАЛТИЙСКОГО МОРЕА В 1977 Г.
3. КАТЕГОРИЯ ЗДАНИЯ - V.
4. РАЗМЕРЫ ОБОРУДОВАНИЯ ПРИНЯТЫ НА ОСНОВАНИИ ЛИСТОВ ДАННЫХ ОТ ПОСТАВЩИКА.

1. ALL DIMENSIONS ARE IN MILLIMETRES, UNLESS NOTED OTHERWISE

2. ALL ELEVATIONS ARE IN METERS. HPP.EL.100.000 IS EQUIVALENT TO 86,400 AND IS TO BALTIC SEA DATUM 1977.

3. CATEGORY OF BUILDING - V


4. EQUIPMENT DIMENSIONS ARE BASED ON THE SUPPLIER'S DATA SHEETS

УСЛОВНЫЕ ОБОЗНАЧЕНИЯ/LEGEND

 FAN
ВЕНТИЛЯТОР

 FLEXIBLE CONNECTION
ГИБКОЕ СОЕДИНЕНИЕ

СИТУАЦИОННЫЙ ПЛАН / KEY PLAN

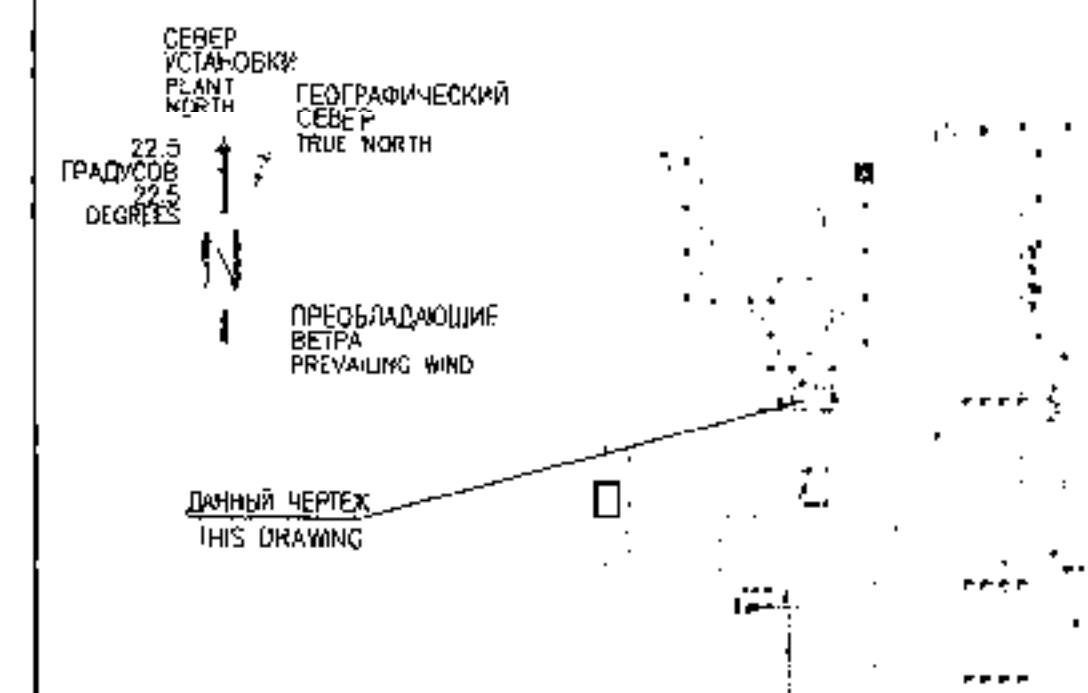

ОСНОВНЫЕ ЧЕРТЕЖИ/REFERENCE DRAWINGS

AP/D/19/0267-182-08KB Л12	FLOW DIAGRAM OF EXTRACTION SYSTEMS
AP/D/19/0267-00914	
AP/D/19/0267-182-08KB Л28	РАЗРЕЗЫ РАЗРЕЗ Е-Е SECTIONS, SECTION E-E
AP/D/19/0267-F1134	

1. НАЗВАНИЙ ДОКУМЕНТА РАЗРАБОТКА НА ОСНОВАНИИ
 КРО МАСТЕР 70K-M80-6900-01014 REV.A
 КТО ПЛАНИРУЕТ ИЗМЕНЕНИЯ В МОДЕЛИ ИСПОЛ-
 НЕНИЯ ДОКУМЕНТА ПОСЛЕ РАССУЖДЕНИЙ
 ВЛИЯЕТ ЗАКЛЮЧЕНИЕ В СООТВЕТСТВИИ
 ИСПОЛНЕНИЕМ ВЕРСИИ ДОКУМЕНТА
 2. THIS DOCUMENT IS REPRODUCED FROM KPO
 MASTER 70K-M80-6900-01014 REV.A
 ALL CHANGES SHOWN AND ANY AS BUILT RED
 LINE MARK-UPS WILL BE INCORPORATED IN THE
 EXISTING AS-BUILT VERSION OF THIS DOCUMENT
 3. ВСЕ УЧАСТИИ В ИСПОЛНЕНИИ ОБЪЕМА РАБОТ
 ПОКАЗЫВАЮТ "ОБЛАКАМИ".
 ALL AREAS OF THE SCOPE OF WORK ARE SHOWN
 BY THE CLOUD

CLIENT CODE/ КОД ЗАКАЗЧИКА AP/D/19/0267-B086

AP/0/19/0267-182-0000

1				01.08.24	KPC MAIN CHEMICAL LABORATORY HVAC SYSTEM (HPC-1)
0				30.00.22	(CORRECTION). REPUBLIC OF KAZAKHSTAN, WEST-KAZAKH OBLAST, KARACHAGANAK OIL AND GAS CONDENSATE F
REV.	Q-TY	SHEET	DOC. N	SIGNAT.	DATE

SPE	DR KACHEV, A.A.	01.08.24	XPC MAIN CHEMICAL LABORATORY	SENI		
ENGINEER	PODCHIMACHOVA, Y.	01.06.28		ED	32	
CHEMIST	DR KACHOVA, A.A.	01.08.26				

CHECK CONTR	01.08.26	FRAGMENT OF THE PLAN FOR EL104.150 IN AXIS B-U; 1-4	ANGLEASTROCK AGP

					AP/D/19/0267-182-01-1
1				01.08.20	ПОДПИСАНИЕ СИСТЕМЫ ОВР. Главной технической (И. И. И.)

0					30.09.22	МОДЕЛИЗАЦИЯ СИСТЕМ ОБЩЕГО ПЛАНИРУЮЩЕГО ХИМИЧЕСКОГО ПРОЕКТИРОВАНИЯ (КОРРЕКТИРОВКА) РЕСПУБЛИКА КАЗАХСТАН, ЗАПАДНО-КАРАУМСКАЯ ОБЛАСТЬ, КАРАЧАГАНСКОЕ НЕФТЕГАЗОКОНДЕНСАТНОЕ МЕСТОРОЖДЕНИЕ
К.Э.М.	КОР.П.	ЛИСТ	№ ДОК.	ПОДПИСЬ	ДАТА	
(И.И.)				КОРНЕЕВ А.	01.09.24	Страница

ИНЖЕНЕР	КОРОТКОЕ Е.	01.08.24	ГЛАВНАЯ ХИМЛАБОРАТОРИЯ КПК	01	32
ПРОВЕРИЛ	ТОЛКАЧЕВ А.	01.08.24			
Н. КОНТ.	КОХМАЛОВА С.	01.08.24			
				АКСИОГРАФИЯ ПРОЕКТА	

				Б ООХХ В-01 - А.ФОНАМЕНТ ПЛАНА	AGP
				№ (ПМ.+104.190), Б ООХХ В Д, С-В.	

СЕВЕР УСТАНОВКИ
PLANT NORTH

ГЕОГРАФИЧЕСКИЙ
СЕВЕР
TRUE NORTH

22.5 ГРАДУСОВ
22.5 DEGREES

ПРЕОБЛАДАЮЩИЕ
ВЕТРА
PREVAILING WIND

ФРАГМЕНТ ПЛАНА НА ОТМ. 104.150, В ОСЯХ А-Д; 6-8
FRAGMENT OF THE PLAN FOR EL.104.150 IN AXIS A-D; 6-8

МАСШТАБ 1:50
SCALE 1:50


ЭКСПЛИКАЦИЯ ПОМЕЩЕНИЙ
ROOM SCHEDULE

НОМ. ПОМЕЩ. ROOM NUMBER	НАИМЕНОВАНИЕ DENOMINATION	ПЛОЩАДЬ AREA M ²	КАТЕ- ГОРИЯ CATEGORY
14	ЭЛЕКТРОЩИТОВАЯ ELECTRICAL SWITCHROOM	15.73	
15	ПОМЕЩЕНИЕ ТЕЛЕКОММУНИКАЦИЙ TELECOMS ROOM	13.95	
16	ПОМЕЩЕНИЕ ИСП. I.P.S. ROOM	9.74	
17	КОТЕЛЬНАЯ BOILER ROOM	34.20	
18	ВЕНТИКАМЕР PLANT ROOM	107.86	

- ПРИМЕЧАНИЯ/NOTES
- ВСЕ РАЗМЕРЫ ДАНЫ В ММ, ЕСЛИ НЕ УКАЗАНО ИНАЧЕ
 - ВСЕ ВЫСОТЫ ОТМЕТКИ УКАЗАНЫ В МЕТРАХ, УСЛОВНО ПРИНЯТА ОТЕМЕТКА 100.000 ЭКВИВАЛЕНТНА ОТЕМЕТКЕ 86.400 И СООТВЕТСТВУЕТ УРОВНЮ БАЛТИЙСКОГО МОРЕЯ НА 1977 Г.
 - КАТЕГОРИЯ ЗДАНИЯ - V
- ALL DIMENSIONS ARE IN MILLIMETRES, UNLESS NOTED OTHERWISE.
- ALL ELEVATIONS ARE IN METERS. MPP EL.100.000 IS EQUIVALENT TO 86.400 AND IS TO BALIC SEA DATUM 1977.
- CATEGORY OF BUILDING - V

УСЛОВНЫЕ ОБОЗНАЧЕНИЯ/LEGEND

СИТУАЦИОННЫЙ ПЛАН/KEY PLAN

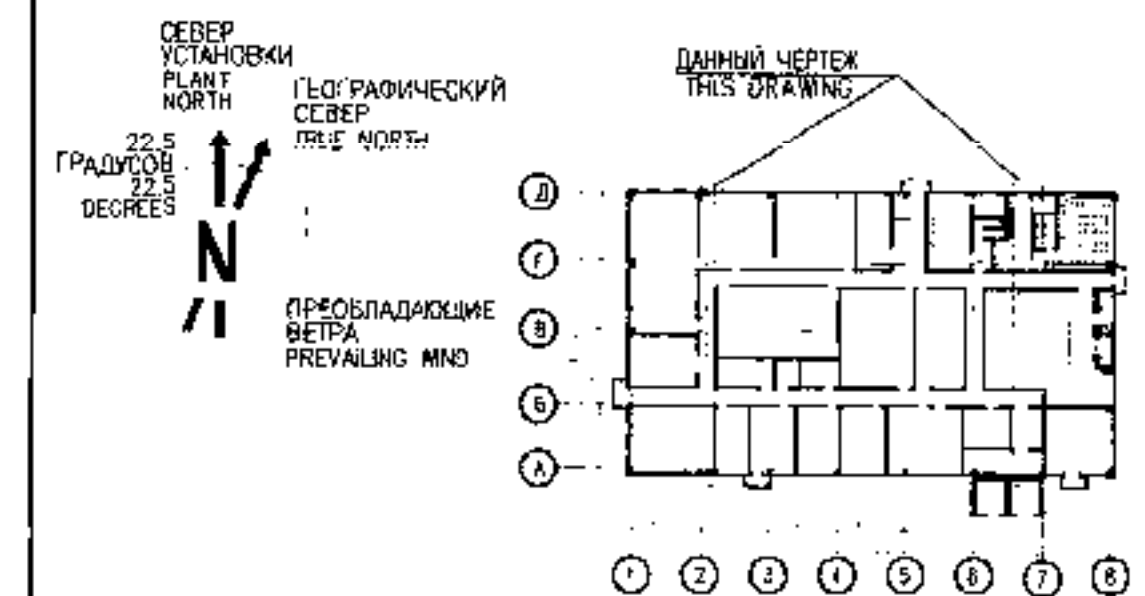


СЫЛЧОНЫЕ ЧЕРТЕЖИ/REFERENCE DRAWINGS


- AP/D/19/0267-182-OBKB Л.14
AP/D/19/0267-C0916
AP/D/19/0267-182-OBKB Л.20
AP/D/19/0267-B0864
- СХЕМА СИСТЕМЫ УВЛАЖНЕНИЯ ОБЪЕМА
VOLUME HUMIDIFICATION SCHEMATIC
- СХЕМА РАСПОЛОЖЕНИЯ ВОЗДУХОРАЗВОЗОВ. ФРАГМЕНТ ПЛАНА
НА ОТМ. 104.150, В ОСЯХ А-Г, 6 В
LAYOUT OF THE AIR DUCTS. FRAGMENT
OF THE PLAN AT ELEVATION 104.150, IN AXES A-D; 6-B
- ПЛАМ РАЗМЕЩЕНИЯ ВЕНТИЛЯЦИОННОГО ОБОРУДОВАНИЯ
LAYOUT OF VENTILATION EQUIPMENT
- ФРАГМЕНТ ПЛАНА НА ОТМ.104.150, В ОСЯХ А-Д; 6-8
FRAGMENT OF THE PLAN FOR EL.104.150 IN AXIS A-D; 6-B

ДАННЫЙ ДОКУМЕНТ РАЗРАБОТАН НА ОСНОВАНИИ
ПРОЕКТА МАСТЕР 700-МВО-6803-01009 REV.0
ВСЕ ПОКАЗАНИЯ ИЗМЕНЕНИЯ И ПОСЛЕ ИСПОЛ-
НИТЕЛЬНЫЕ ПОМЕТИКИ КРАСНЫМИ ЧЕРТЯМИ
БУДУТ ВКЛЮЧЕНЫ В СУЩЕСТВУЮЩЕЕ
ИСПОЛНИТЕЛЬНОЕ ВЕРСИЮ ДОКУМЕНТА.
THIS DOCUMENT IS REPRODUCED FROM KPC
MASTER 700-МВО-6803-01009 REV.0
ALL CHANGES SHOWN AND ANY AS-BUILT RED
LINE MARK-UPS WILL BE INCORPORATED IN THE
EXISTING AS-BUILT VERSION OF THIS DOCUMENT.
ВСЕ ЧАСТИ ВЫПОЛНЕНИЯ ОБЪЕМА РАБОТ
ПОКАЗАНЫ "ОБЛАКОМ".
ALL AREAS OF THE SCOPE OF WORK ARE SHOWN
BY THE CLOUD

CLIENT CODE/ КОД ЗАКАЗЧИКА AP/D/19/0267-B0869

AP/D/19/0267-182-OBKB								
REV.	Q-TY	SHEET	DOC	SIGNAT.	DATE			
0	1	1	1		01.08.24			
KPC MAIN CHEMICAL LABORATORY HVAC SYSTEM UPORAIL (CORRECTION). REPUBLIC OF KAZAKHSTAN, WEST-KAZAKHSTAN OBLAST, KARAGANDYNAK OIL AND GAS CONDENSATE FIELD								
ENGINEER	ПОДПИСАНА А.А.				01.08.24	STAGE	SHEET	S-SHEETS
CHECK	ПОДПИСАНА А.А.				01.08.24	01	11	
CHECK CONT.	ПОДПИСАНА А.А.				01.08.24	FRAGMENT OF THE PLAN FOR EL104.150 IN AXIS A-D; 6-8		
						AGP		
AP/D/19/0267-182-OBKB								
REV.	Q-TY	SHEET	DOC	SIGNAT.	DATE			
0	1	1	1		01.08.24			
MODERNIZATION OF THE HVAC SYSTEM OF THE MAIN CHEMICAL LABORATORY KPC (CORRECTION). REPUBLIC OF KAZAKHSTAN, WEST-KAZAKHSTAN OBLAST, KARAGANDYNAK OIL AND GAS CONDENSATE FIELD								
ENGINEER	ПОДПИСАНА А.А.				01.08.24	STAGE	SHEET	S-SHEETS
CHECK	ПОДПИСАНА А.А.				01.08.24	01	11	
CHECK CONT.	ПОДПИСАНА А.А.				01.08.24	EQUIPMENT, HUMIDIFICATION AND PIPING. FRAGMENT OF THE PLAN FOR EL104.150, IN AXIS A-D; 6-8		
						AGP		

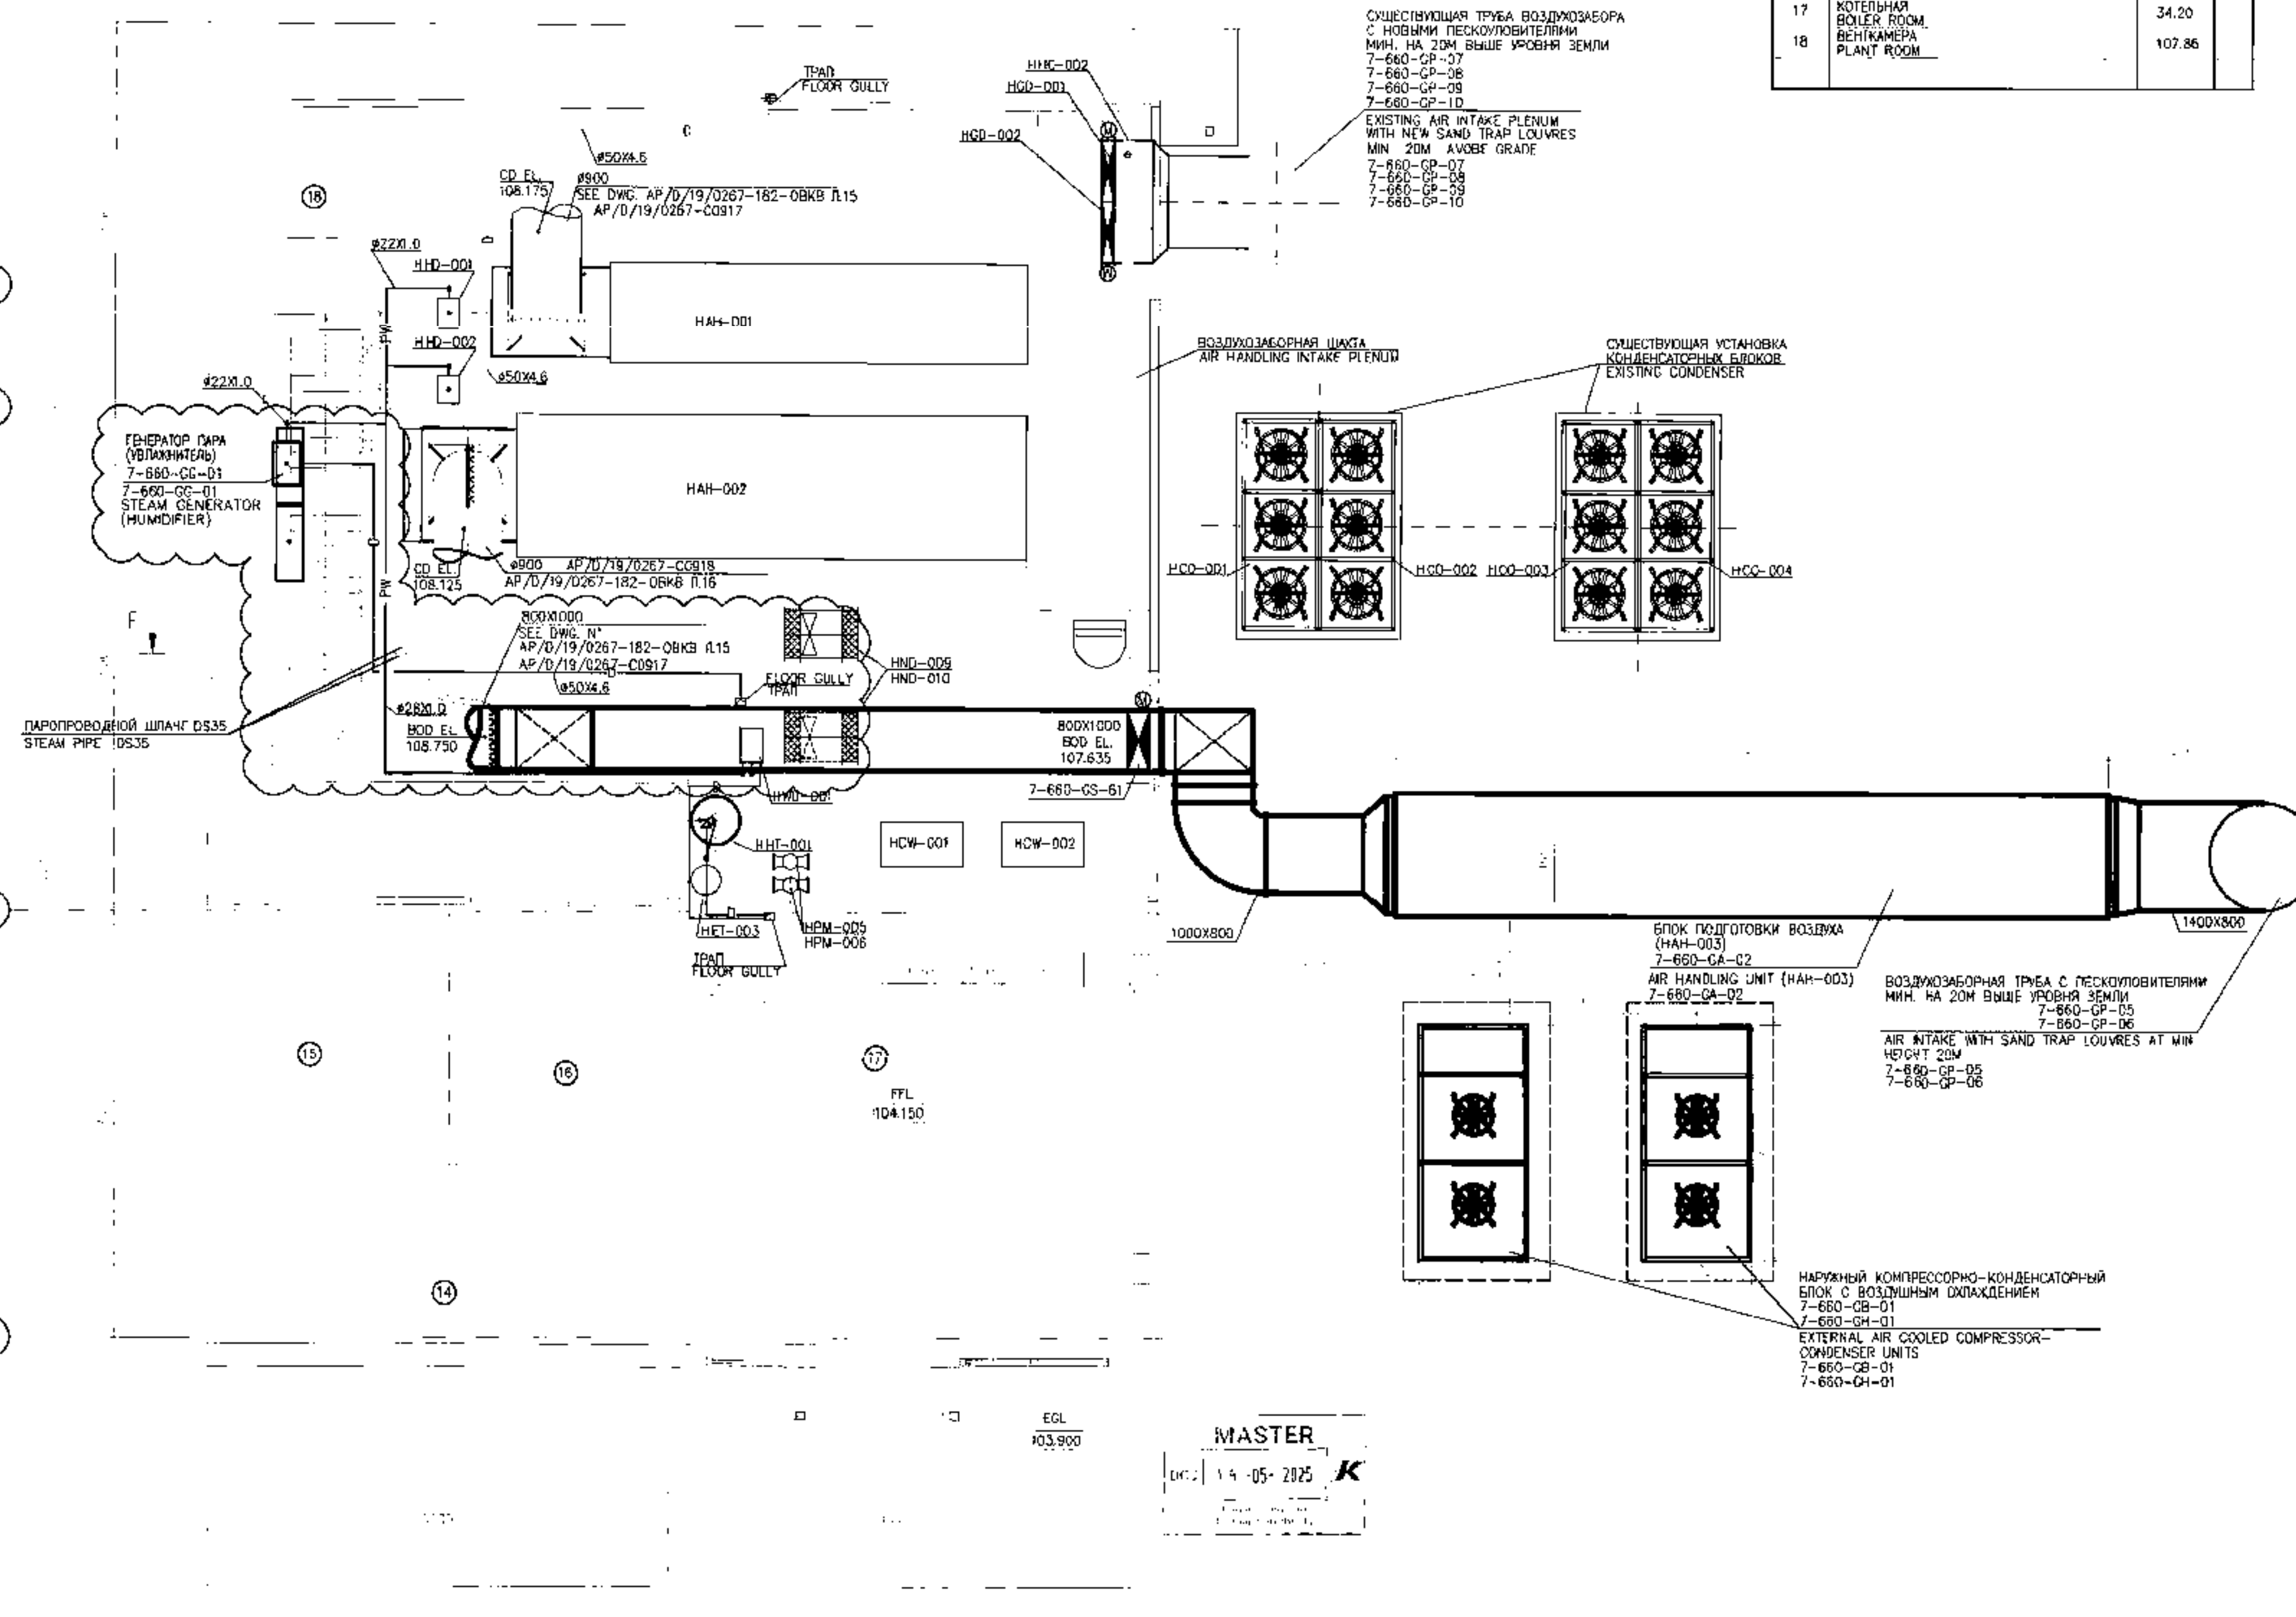

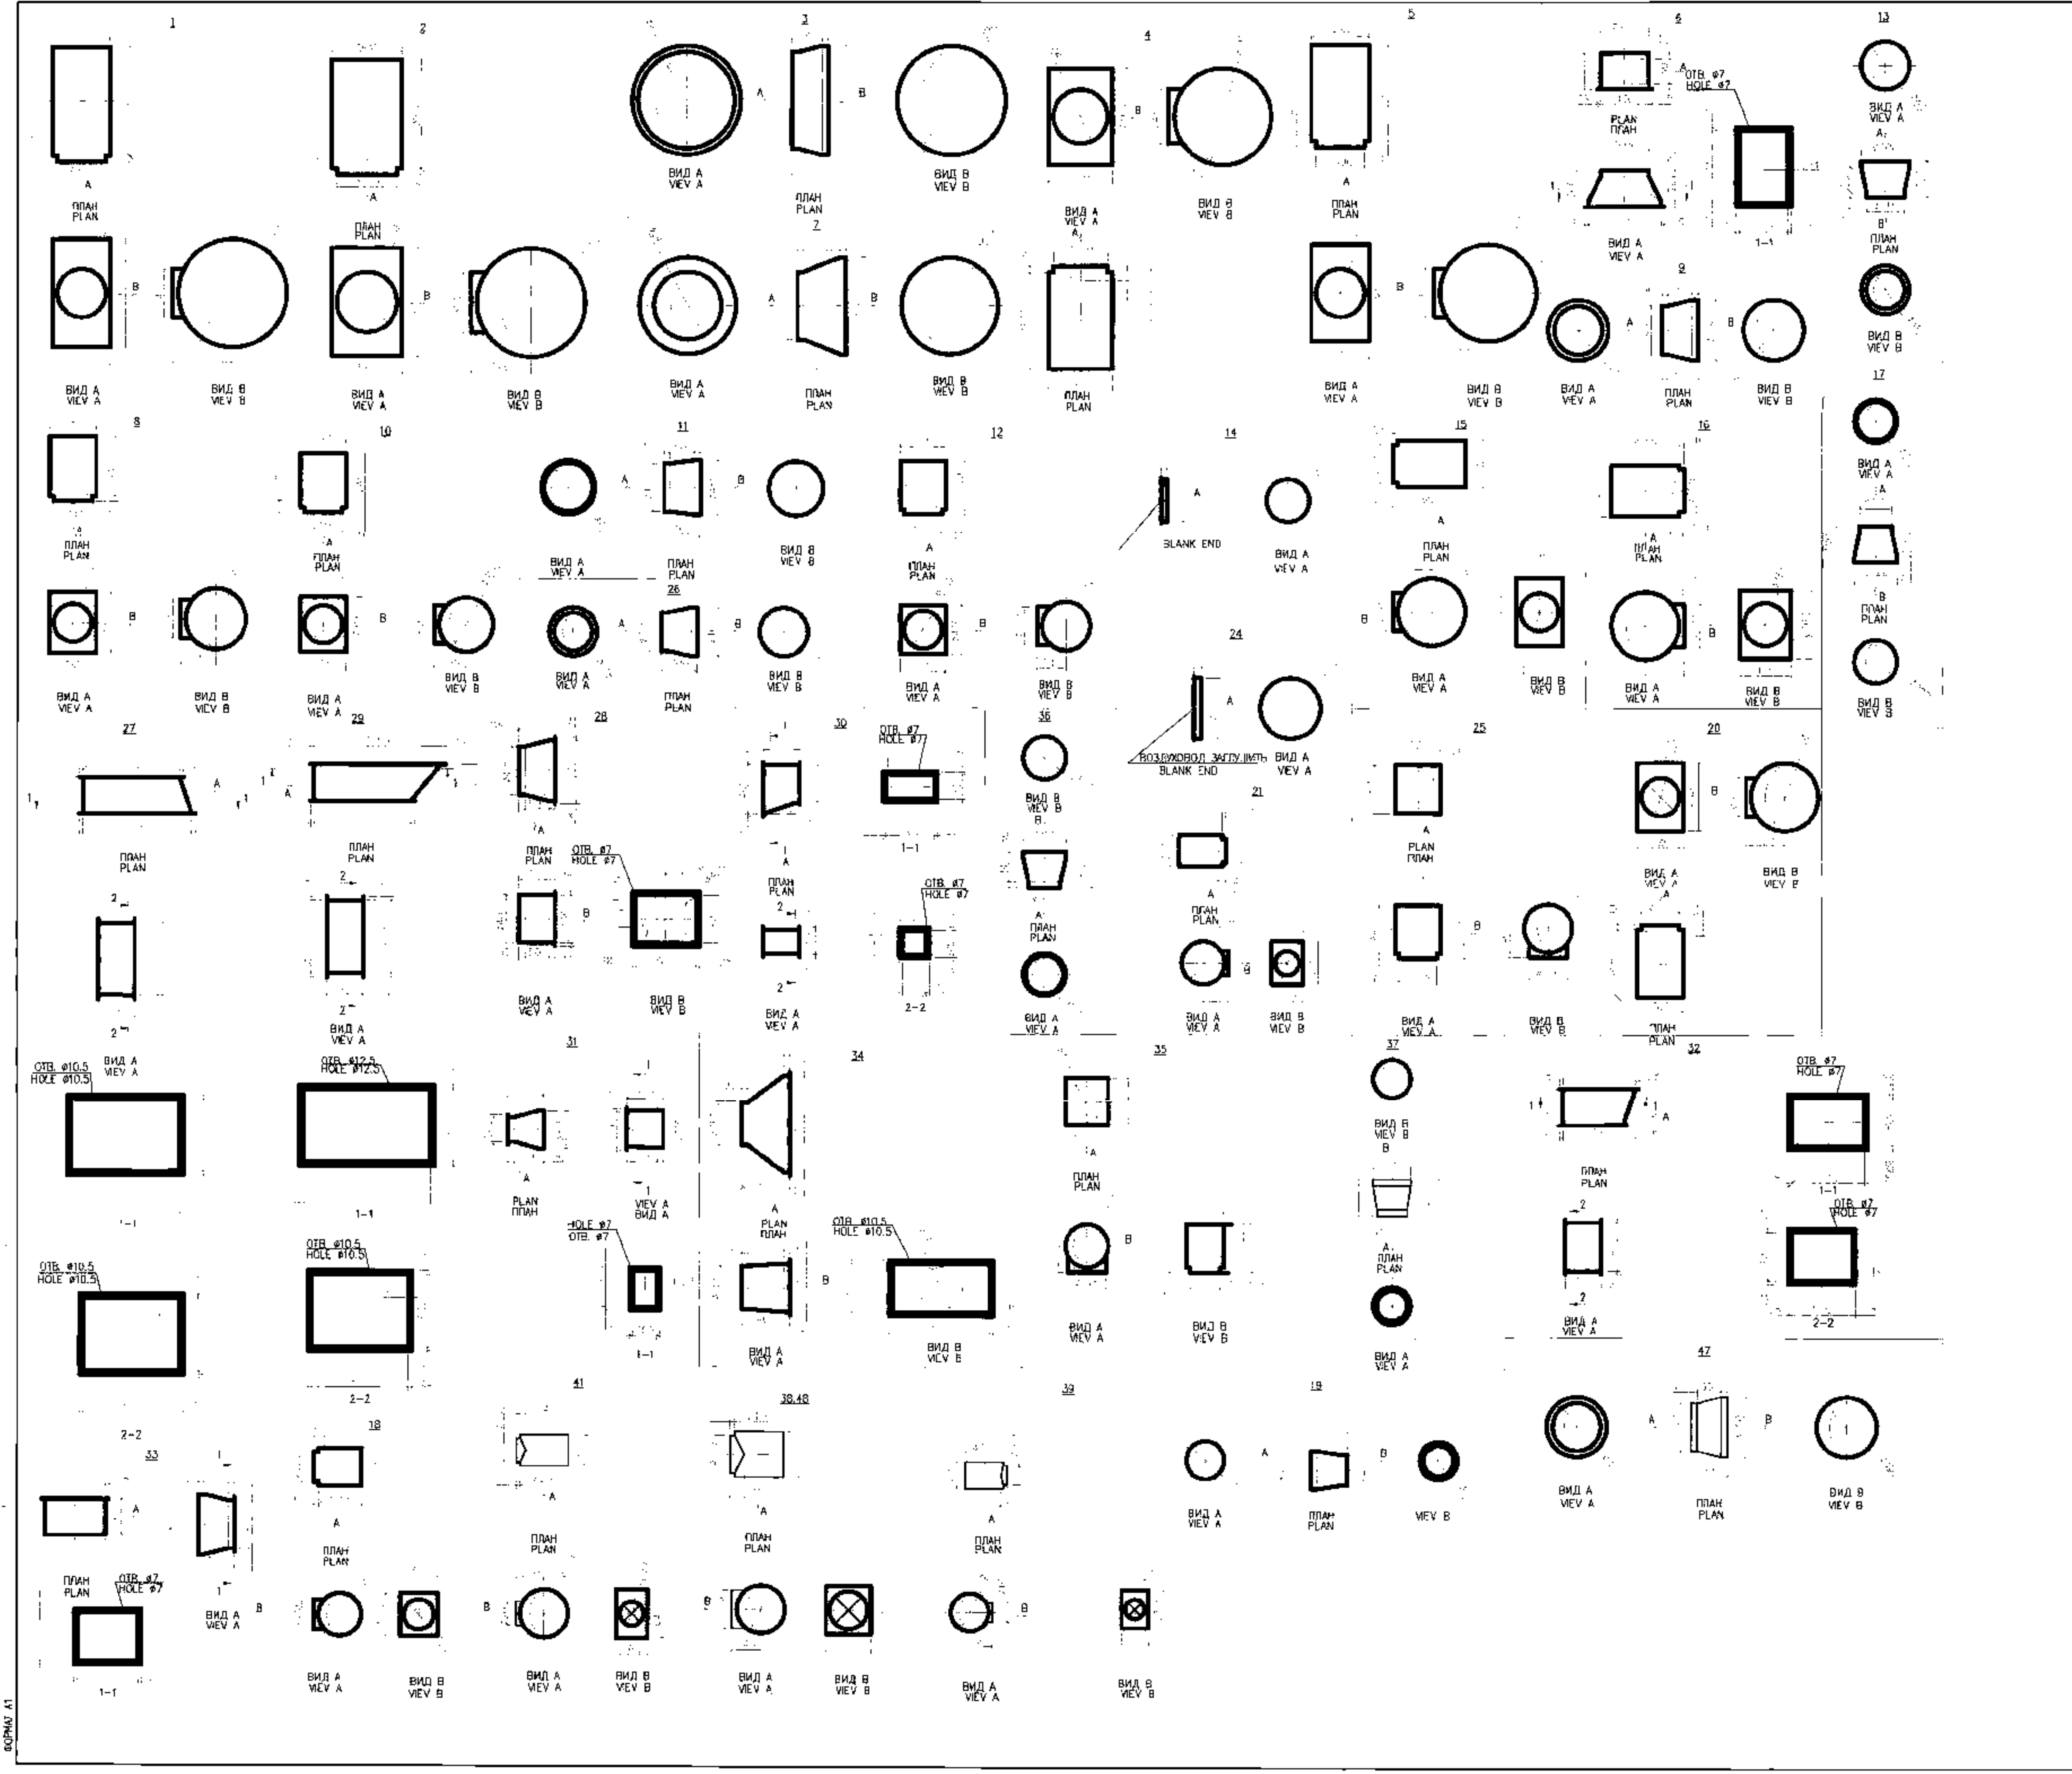

ПРИМЕЧАНИЯ/NOTES

1. ВСЕ РАЗМЕРЫ ДАНЫ В МИЛЛИМЕТРАХ, ЕСЛИ НЕ УКАЗАНО ИНАЧЕ.
1. ALL DIMENSIONS ARE IN MILLIMETRES, UNLESS NOTED OTHERWISE.

УСЛОВНЫЕ ОБОЗНАЧЕНИЯ/LEGEND

ЭТОТ ДОКУМЕНТ РАЗРАБОТАН НА ОСНОВАНИИ КРО МАСТЕР 700-МД0-6800-01016 РЕВА. ВСЕ ПОКАЗАНИЕ ИЗМЕНЕНИЯ И ЛЮБЫЕ ИСПОЛНИТЕЛЬНЫЕ ПОМЕТКИ КРАСНЫМИ ЧЕРНИЛАМИ БУДУТ ВКЛЮЧЕНЫ В СУЩЕСТВУЮЩЕЕ ИСПОЛНИТЕЛЬНОЕ ВЕРСИЮ ДОКУМЕНТА. THIS DOCUMENT IS REPRODUCED FROM KPO MASTER 700-МД0-6800-01016 РЕВА. ALL CHANGES SHOWN AND ANY AS-BUILT RED LINE MARK-UPS WILL BE INCORPORATED IN THE EXISTING AS-BUILT VERSION OF THIS DOCUMENT.

СИТУАЦИОННЫЙ ПЛАН/KEY PLAN

СЕВЕР
УСТАНОВКИ
PLANT NORTH

22.5
ГРАДУСОВ
22.5
DEGREES

ГЕОГРАФИЧЕСКИЙ
СЕВЕР
TRUE NORTH

ПРЕОБЛАДАЮЩИЕ
ВЕТРА
PREVAILING WIND

ЭТОТ ЧЕРТЕЖ
THIS DRAWING

ОСЫЛЧНЫЕ ЧЕРТЕЖИ/REFERENCE DRAWINGS

AP/D/19/0267-182-OBKB Л18	ПЛАН ВЫТЯЖНЫХ СИСТЕМ НА ОТМ +104.150.М:100
AP/D/19/0267-182-OBKB Л17	ПЛАН СИСТЕМЫ ПЗ (НАМ-003) НА ОТМ +104.150.М:100
AP/D/19/0267-182-OBKB Л16	ПЛАН СИСТЕМЫ ПЗ (НАМ-003) НА ОТМ +104.150.М:100
AP/D/19/0267-182-OBKB Л15	РАЗРЕЗЫ РАЗРЕЗ А-А РАЗРЕЗ С-С
AP/D/19/0267-182-OBKB Л14	РАЗРЕЗЫ РАЗРЕЗ В-В В ДОРН 1-4 РАЗРЕЗ В-В В ДОРН 5-8
AP/D/19/0267-182-OBKB Л13	РАЗРЕЗЫ РАЗРЕЗ В-В В ДОРН 1-4 РАЗРЕЗ В-В В ДОРН 5-8
AP/D/19/0267-182-OBKB Л12	РАЗРЕЗЫ РАЗРЕЗ В-В В ДОРН 1-4 РАЗРЕЗ В-В В ДОРН 5-8
AP/D/19/0267-182-OBKB Л11	РАЗРЕЗЫ РАЗРЕЗ В-В В ДОРН 1-4 РАЗРЕЗ В-В В ДОРН 5-8
AP/D/19/0267-182-OBKB Л10	РАЗРЕЗЫ РАЗРЕЗ В-В В ДОРН 1-4 РАЗРЕЗ В-В В ДОРН 5-8
AP/D/19/0267-182-OBKB Л9	ПЛАН ВЫТЯЖНЫХ СИСТЕМ НА ОТМ +104.150.М:100
AP/D/19/0267-182-OBKB Л8	ПЛАН ВЫТЯЖНЫХ СИСТЕМ НА ОТМ +104.150.М:100

MASTER


0001 14-05-2025

К

CLIENT CODE/ КОД ЗАКАЗЧИКА AP/D/19/0267-F1136

AP/D/19/0267-182-OBKB	
KPO MAIN CHEMICAL LABORATORY HVAC SYSTEM UPGRADE (CORRECTION), REPUBLIC OF KAZAKHSTAN, WEST-KAZAKHSTAN OBLAST, KARAGANDYNAK OIL AND GAS CONDENSATE FIELD	
REV. Q-TY SHEET DOC. NO. SIGNAT. DATE	STAGE SHEET SHEETS
ENGINEER POKHODNYI 01.08.24	KPO MAIN CHEMICAL LABORATORY
CHECK POKHODNYI 01.08.24	00 35
CHECK CONTR. POKHODNYI 01.08.24	00 35
HVAC CLIPPING DETAILS, JUNCTION DUCT	
AP/D/19/0267-182-OBKB	
МОДЕРНИЗАЦИЯ СИСТЕМЫ ОБКВ ГЛАВНОЙ ХИМИЧЕСКОЙ ЛАБОРАТОРИИ КПК (КОРРЕКТИРОВКА) РЕСПУБЛИКА КАЗАХСТАН, ЗАПАДНО-КАЗАХСТАНСКИЙ ОБЛАСТЬ, КАРАГАНДАККОЕ НЕФТЕГАЗОКОНДЕНСАТНОЕ МЕСТОРОЖДЕНИЕ	
ИП ПИКАРОВА А.А. 01.08.24	Страница
ИНЖЕНЕР ПИКАРОВА А.А. 01.08.24	Лист
ПРОБЛЕМЫ ПИКАРОВА А.А. 01.08.24	35
Н. КОНТР. ПИКАРОВА А.А. 01.08.24	35
ДЕТАЛИ ВЗДУШНОГО ОБКВ СОЕДИНЕНИЕ ВОЗДУШОВОДОВ	
AGP	

ГОР. 11

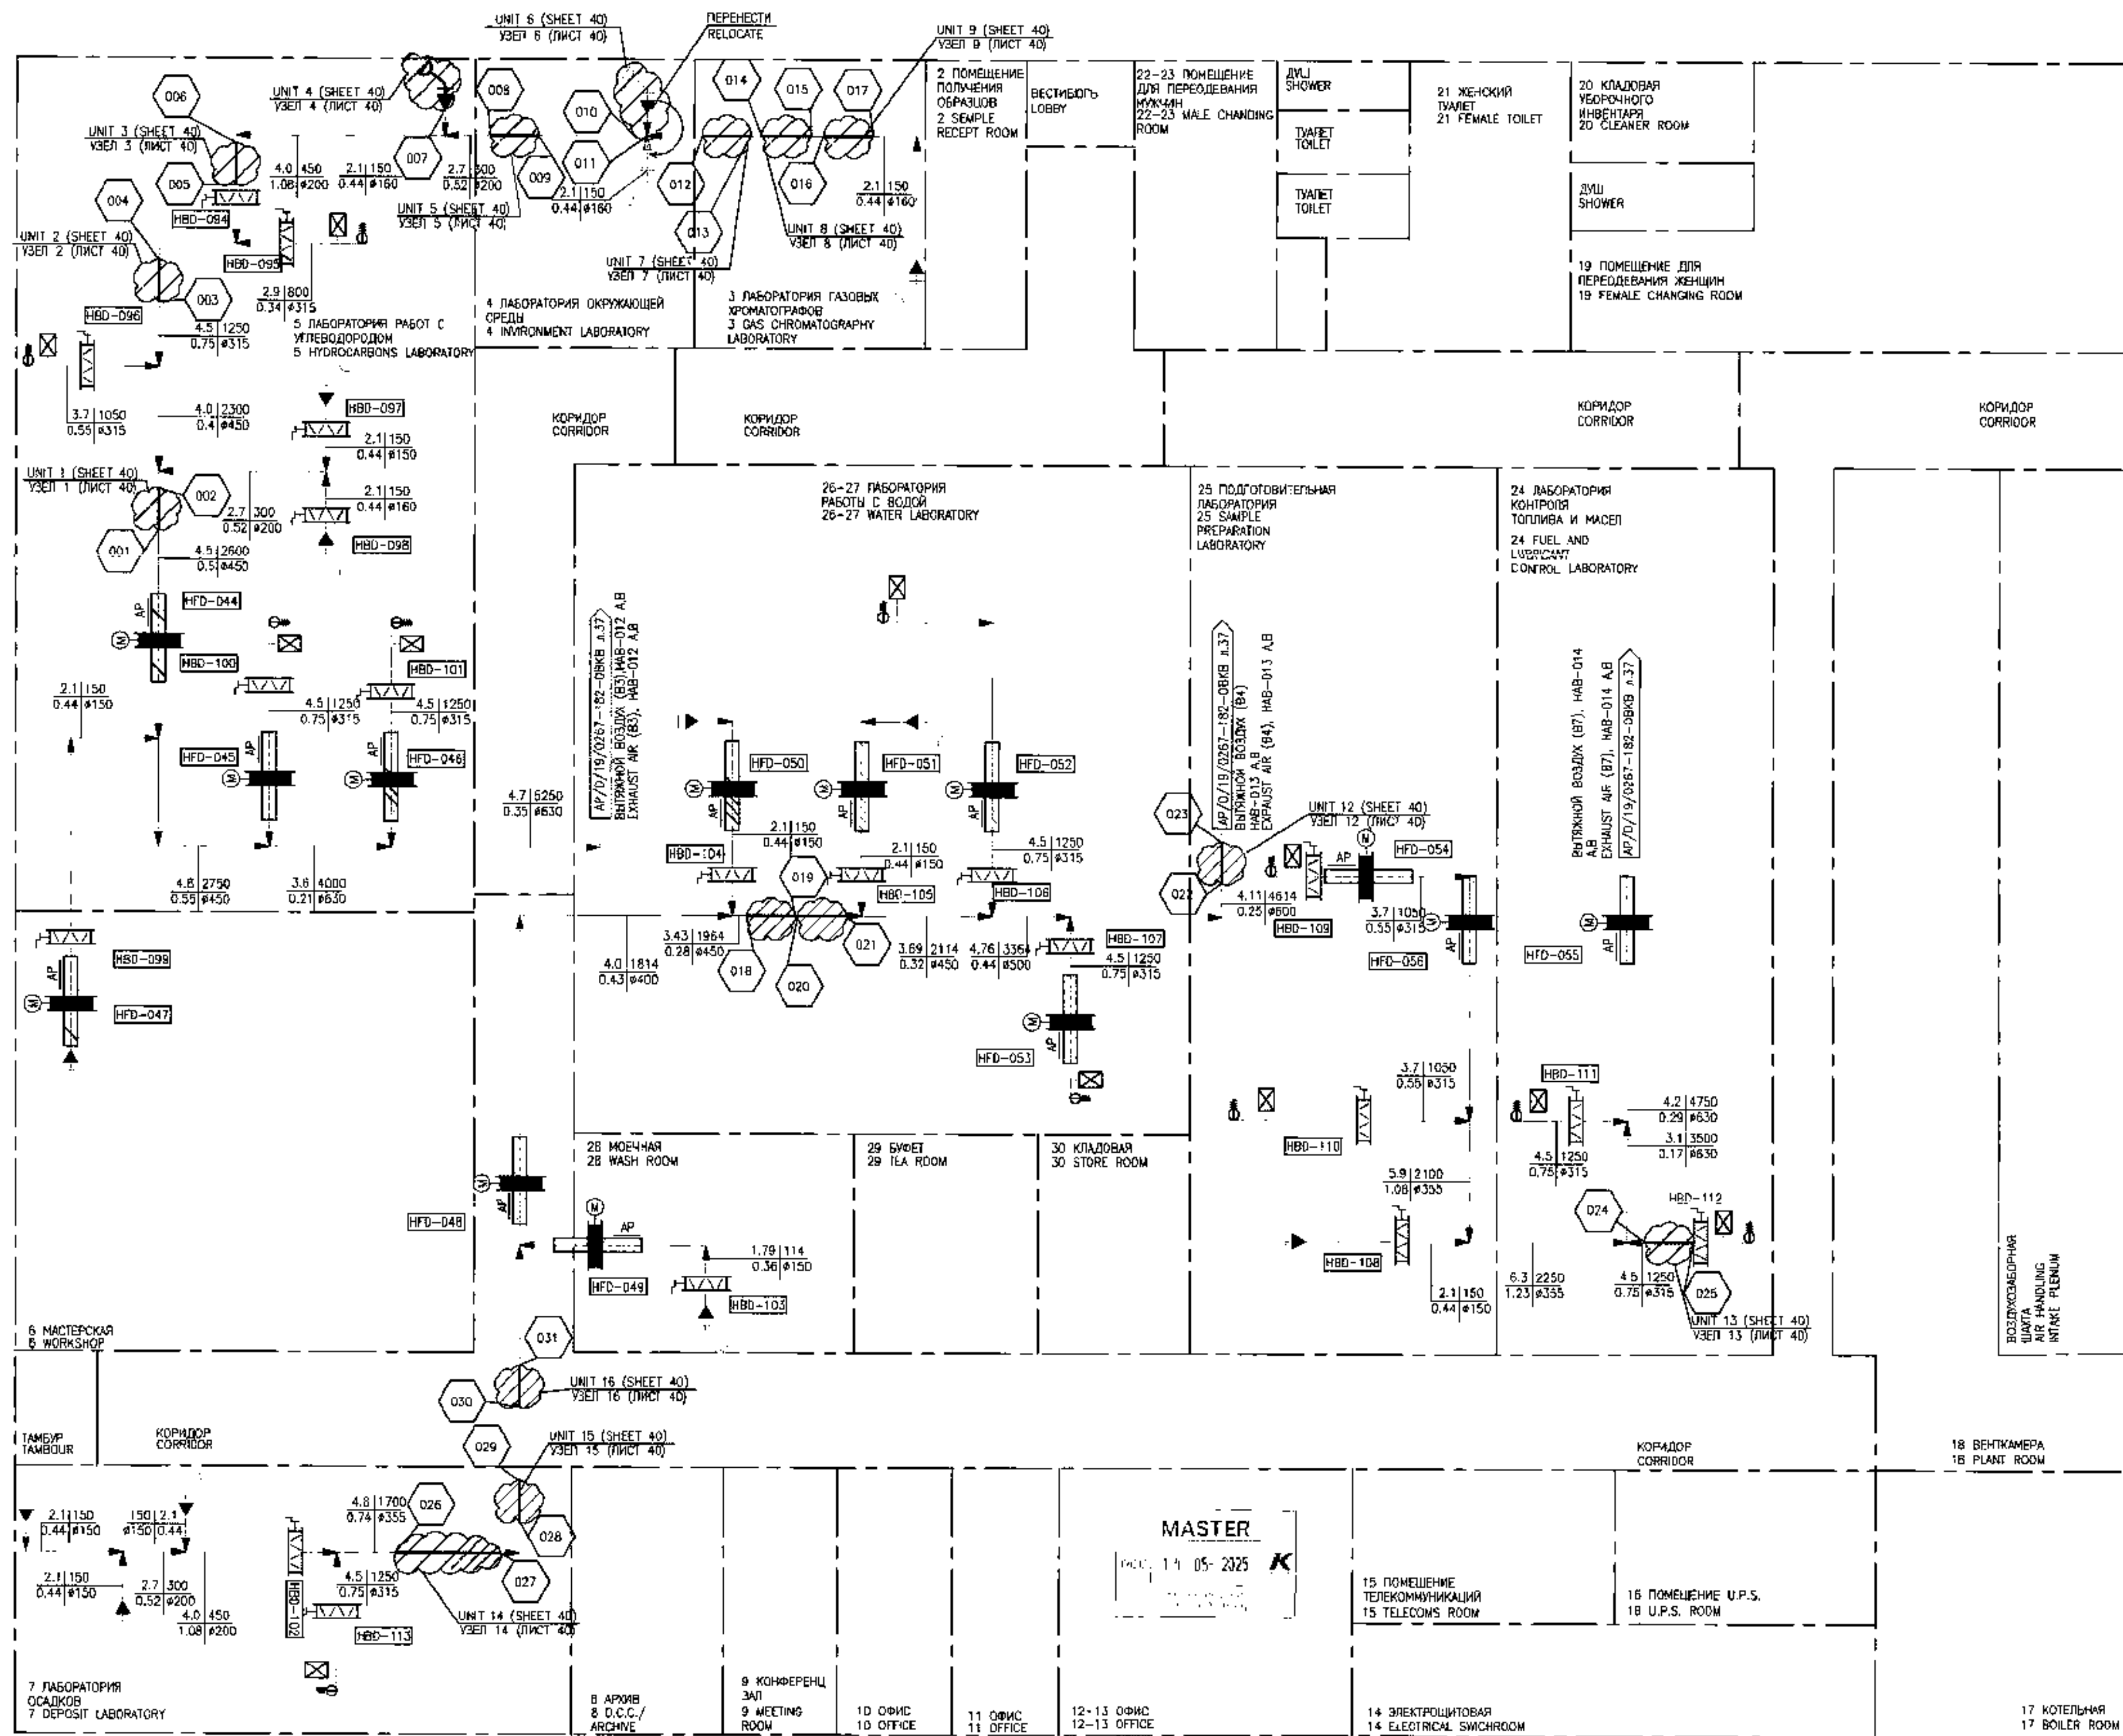

ПРИМЕЧАНИЯ/NOTES

1. ОБЪЕМ ДЕМОНТАЖА ВЫТЯЖНЫХ СИСТЕМ СМ. АР/Д/19/0267-182-ОВ-Д ЛИС-Б

АР/Д/19/0267-182-ОВ-Д ЛИС-Б

1. DISMANTLING SCOPE OF EXHAUST SYSTEMS SEE AR/D/19/0267-182-ОВ-Д DRAWING.

АР/Д/19/0267-182-ОВ-Д ЛИС-Б

УСЛОВНЫЕ ОБОЗНАЧЕНИЯ/LEGEND

	ПРОТВОДЯЩАЯ ЗАПЕЧАТКА С ЭЛЕКТРОПРИВОДОМ FIRE DAMPER MOTORISED ACTUATOR		ВЫБРОС ВОЗДУХА AIR DISCHARGE ARROW
	ЗАПЕЧАТКА РЕГУЛИРОВАНИЯ РАСХОДА ВОЗДУХА VOLUME CONTROL DAMPER		СНИЖАТЕЛЬ НАТ ATTENUATOR
			ПРОТИВОПОЖАРНЫЙ КАНАЛ FIRE RATED DUCT
			ГИБКОЕ СОЕДИНЕНИЕ FLEXIBLE CONNECTION
			ДВЕРЬ / ПАНЕЛЬ ДОСТУПА ACCESS DOOR / PANE
	ВЕНТИЛИРУЕМЫЙ ШКАФ VENTILATED CUPBOARD		КОДОВЫЙ НОМЕР ОБОРУДОВАНИЯ EQUIPMENT TAG NUMBER
	ВЫТЯЖНОЙ ДИФФУЗОР EXTRACT DIFFUSER		НАПРАВЛЕНИЕ ПОТОКА ВЫТЯЖКИ EXTRACT DIRECTION FLOW ARROW
	ГРАНИЦА ПОМЕЩЕНИЙ MODULE/ROOM BOUNDARY		ТОЧКА СОЕДИНЕНИЯ POINT OF CONNECTION
	ОБОЗНАЧЕНИЕ ДАННЫХ ВОЗДУШОВОДА DUCT DESIGN DATA		
	ОБЪЕМ РАБОТ ПО ДЕМОНТАЖУ		

СООБЩЕНИЕ ЧЕРТЕЖИ/REFERENCE DRAWINGS

АР/Д/19/0267-182-ОВ-Д ЛИС-Б

FLOW DIAGRAM OF EXTRACTION SYSTEMS


АР/Д/19/0267-182-ОВ-Д ЛИС-Б

УСЛОВНЫЕ ОБОЗНАЧЕНИЯ

ДАННЫЙ ДОКУМЕНТ РАЗРАБОТАН НА ОСНОВАНИИ КРО-МАСТЕР 70K-MDO-6900-01037 REV.1
ВСЕ ПОКАЗАНИЯ ИЗМЕНЕНИЯ И ЛИБЕЛЛИИ ИСПОЛНИТЕЛЬНЫЕ ПОМЕТИКИ КРАСНЫМИ ЧЕРНИЛАМИ
ВНЕШНИЕ ПОМЕТИКИ ВНЕШНЕГО ДОКУМЕНТА
ИСПОЛНИТЕЛЬНЫЕ ПОМЕТИКИ ДОКУМЕНТА
THIS DOCUMENT IS REPRODUCED FROM KRO-MASTER 70K-MDO-6900-01037 REV.1
ALL CHANGES SHOWN AND ANY AS BUILT REF. LINE MARK-UPS WILL BE INCORPORATED IN THE EXISTING AS-BUILT VERSION OF THIS DOCUMENT.
THE SCOPE OF WORKS TO BE PERFORMED IS INDICATED IN CLOUDED AREAS.


CLIENT CODE/ КОД ЗАКАЗЧИКА АР/Д/19/0267-С1679

АР/Д/19/0267-182-ОВ-Д			
REFURBISHMENT OF THE KPC CHEMICAL LABORATORY BUILDING, REPUBLIC OF KAZAKHSTAN, WEST KAZAKHSTAN REGION, KARAGANDINAK OIL AND GAS CONDENSATE FIELD			
ИЗМ.	Д-Т	ЛИСТ	ПОДПИСЬ
ИЗМ.	Д-Т	ЛИСТ	ПОДПИСЬ
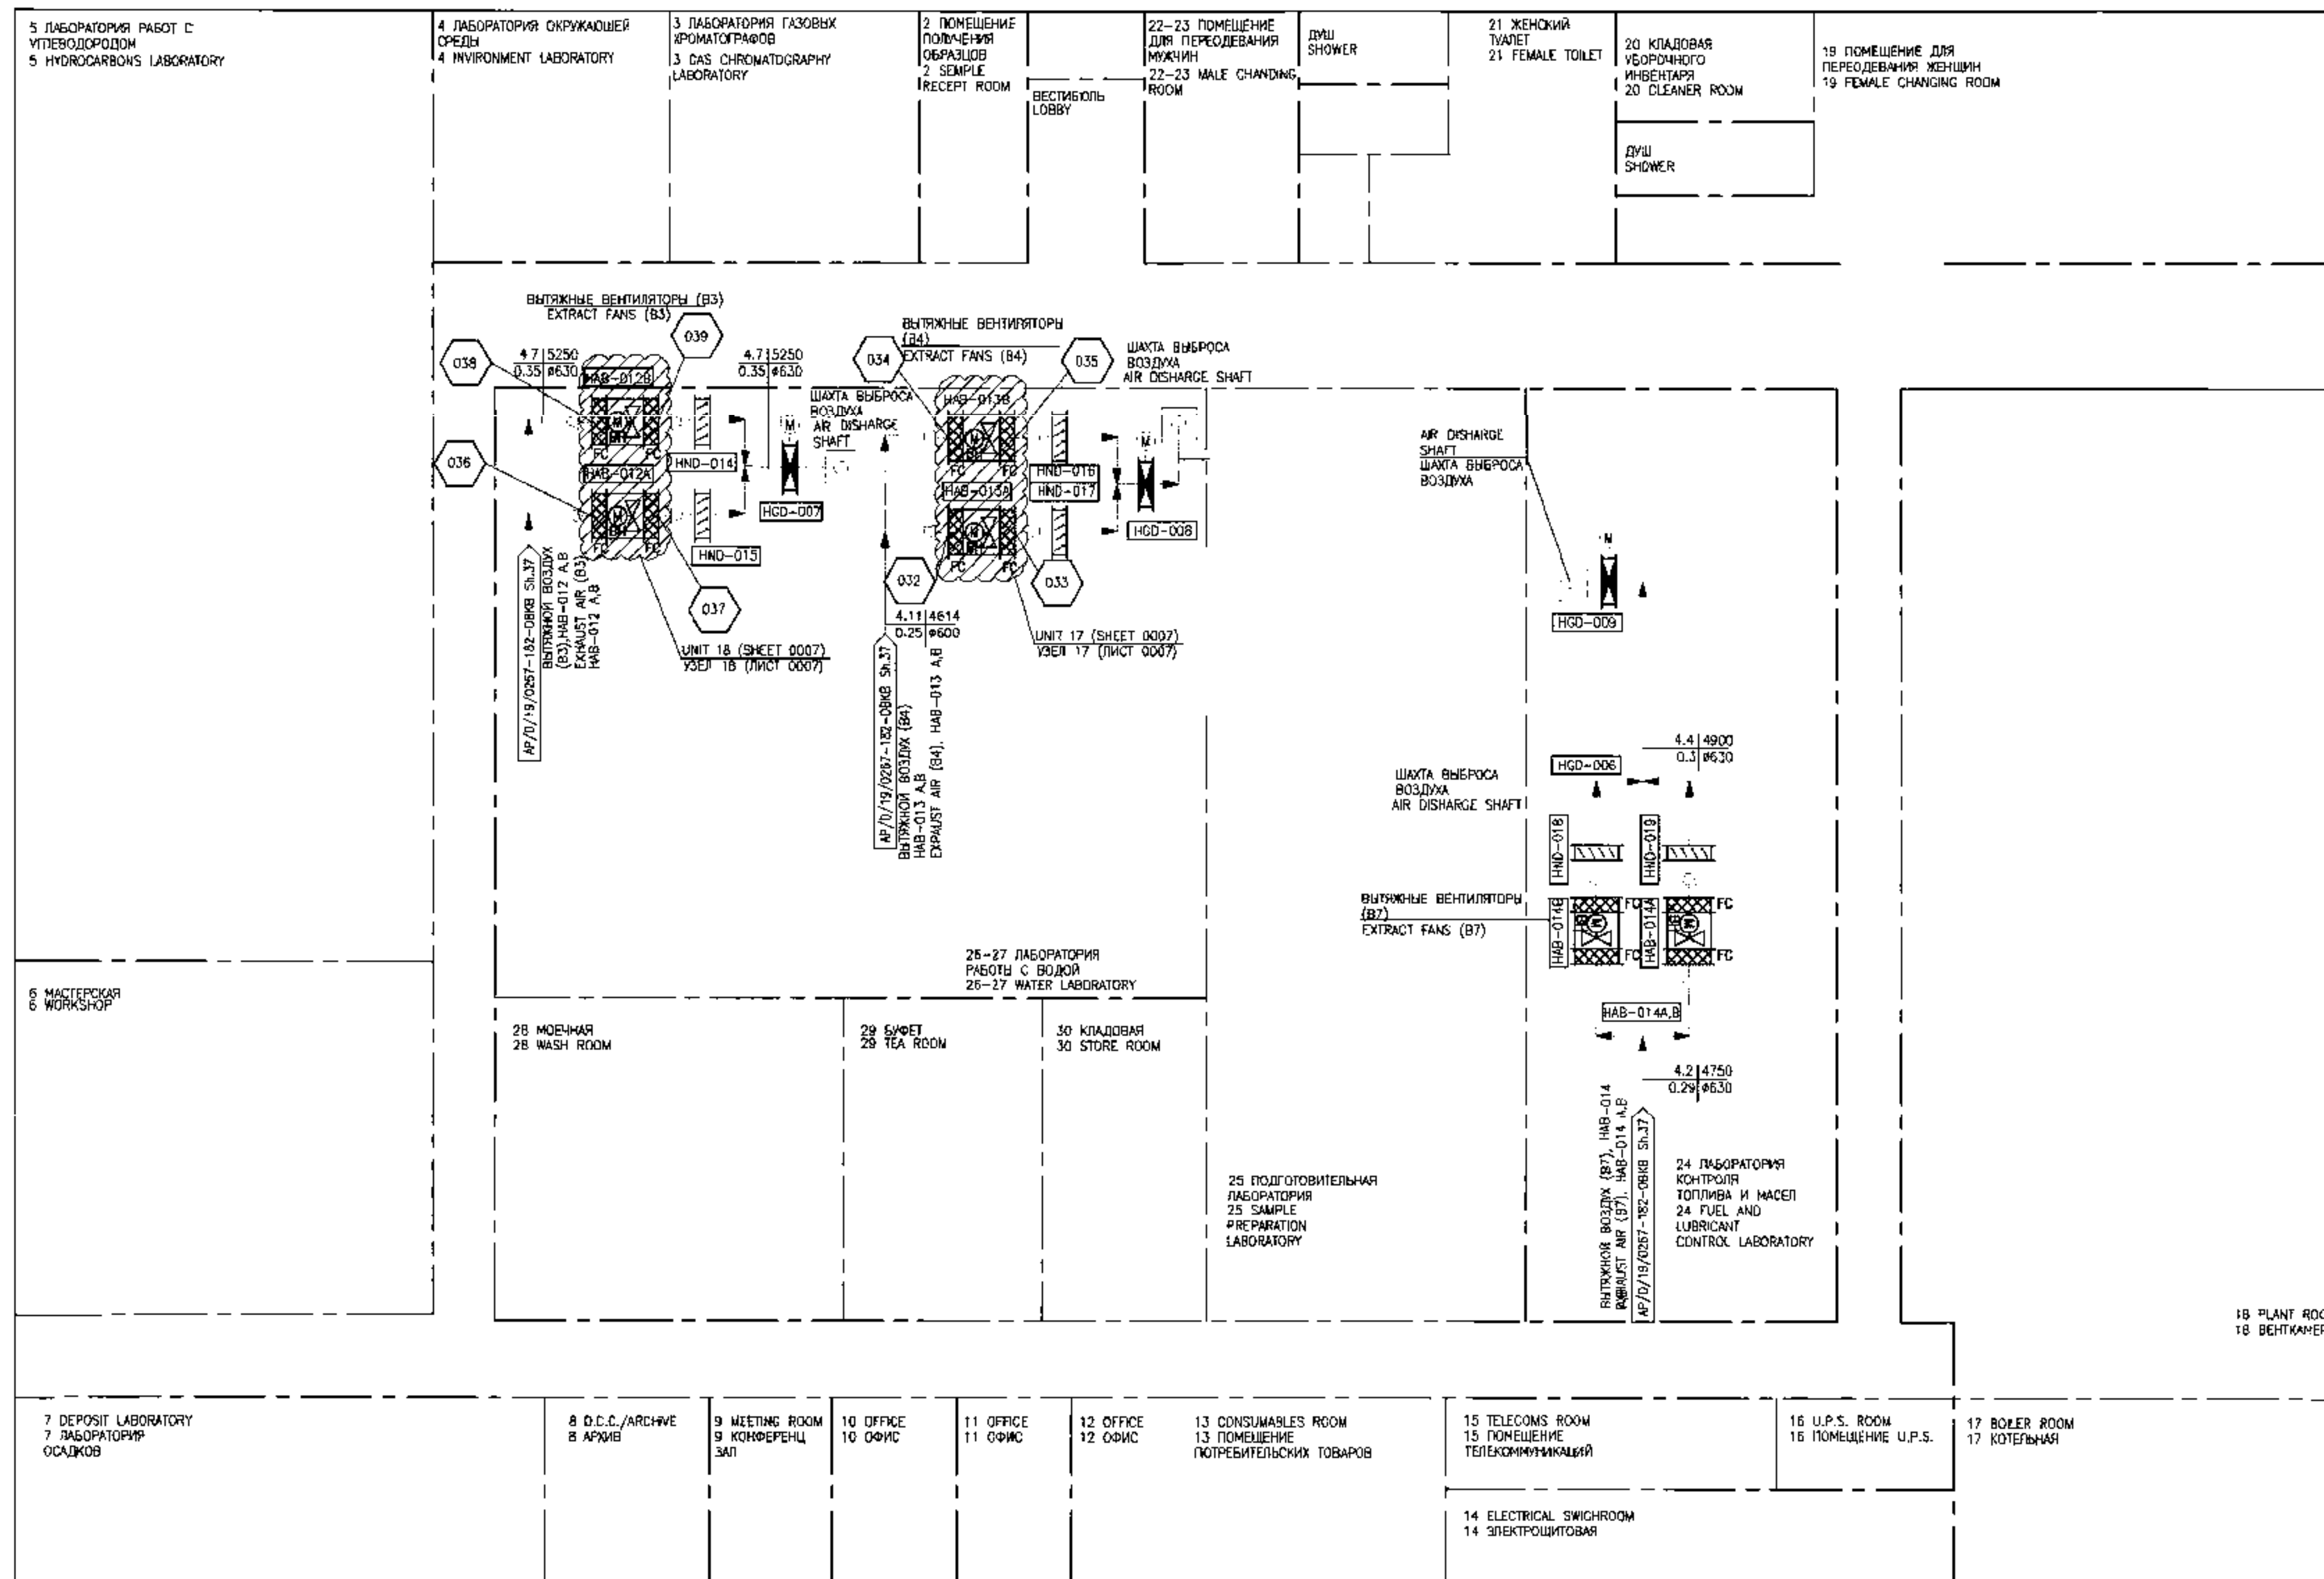


ПРИМЕЧАНИЯ/NOTES			
1. ОБЪЕМ ДЕМОНТАЖА ВЫТЯЖНЫХ СИСТЕМ СМ. АР/Д/19/0267-42-МТО Л.6 1. DISMANTLING SCOPE OF EXHAUST SYSTEMS SEE AP/D/19/0267-42-MTO DRAWING L.6			
УСЛОВНЫЕ ОБОЗНАЧЕНИЯ/LEGEND			
 ПРОТИВОПОЖАРНАЯ ЗАСЛОНКА С ЭЛЕКТРОПРИВОДОМ FIRE DAMPER MOTORISED ACTUATOR	 ВЫБРОС ВОЗДУХА AIR DISCHARGE SHAFT	 ШУМОВЫЙ АТТЕНУАТОР NOISE ATTENUATOR	 ШАРНИРНЫЙ КРЫШ ARTICULATED ROOF
 ЗАПОНКА РЕГУЛИРОВАНИЯ РАСХОДА ВОЗДУХА VOLUME CONTROL DAMPER	 ПРОТИВОПОЖАРНЫЙ ДУКТ FIRE RATED DUCT	 ГИБКОЕ СОЕДИНЕНИЕ FLEXIBLE CONNECTION	 ДВЕРЬ / ПАНЕЛЬ ДОСТУПА ACCESS DOOR / PANEL
 ВЫТЯЖНАЯ РЕШЕТКА EXTRACT GRILLE	 ВЕНТИЛИРУЕМЫЙ ШКАП VENTILATED CUPBOARD	 КОДОВЫЙ НОМЕР ОБОРУДОВАНИЯ EQUIPMENT TAG NUMBER	 НАПРАВЛЕНИЕ ПОТОКА ВЫТЯЖКИ EXTRACT DIRECTIONAL FLOW ARROW
 ВЫТЯЖНЫЙ ДИФфуЗОР EXTRACT DIFFUSER	 ГРАНИЦА ПОМЕЩЕНИЯ MODULE/ROOM BOUNDARY	 ТОЧКА СОЕДИНЕНИЯ POINT OF CONNECTION	
СКОРОСТЬ М/СЕК РАСХОД М3/Ч VELOCITY M/S FLOW RATE M3/H RESISTANCE ПА/М РАЗМЕР ЧИСТОТЫ ИЛИ РАЗМЕР RESISTANCE PA/M SIZE MMXMM OR MM			
АР/Д/19/0267-42-ОБКВ-0006 ПРОДОЛЖЕНИЕ ЧЕРТЕЖА DRAWING CONTINUATION			
SCOPE OF WORK ON DESTRUCT ОБЪЕМ РАБОТ ПО ДЕМОНТАЖУ			
СЫЛЧЕНЫЕ ЧЕРТЕЖИ/REFERENCE DRAWINGS			
70K-M40-6800-01005(R) ЛАБОРАТОРИЯ РАБОТ С ВОДОЙ, ПЛАН РАСПОЛОЖЕНИЯ ОБОРУДОВАНИЯ И Т.Д. Л.150. 70K-M40-6800-01006(R) ЛАБОРАТОРИЯ РАБОТ С ВОДОЙ, ПЛАН РАСПОЛОЖЕНИЯ ОБОРУДОВАНИЯ И Т.Д. Л.151. АР/Д/19/0267-182-ОБКВ-0006 ПЛАН РАСПОЛОЖЕНИЯ ОБОРУДОВАНИЯ И Т.Д. Л.152.			
ДАННЫЙ ДОКУМЕНТ РАЗРАБОТАН НА ОСНОВЕ КТО МАСТЕР 70K-M40-6800-01005 REV.0 ВСЕ ПОКАЗАНИЯ ИЗМЕНЕНИЯ И ПОСЛЕДСТВИЯ ИТЕЛЕННЫЕ ПОМЕНКИ КРАСНЫМИ ПЕРЕНАМ БУДУТ ВКЛЮЧЕНЫ В СЛЕДУЮЩУЮ ИСТОЧНИКОВ ВЕРСИЮ ДОКУМЕНТА. THIS DOCUMENT IS REPRODUCED FROM KPC MASTER 70K-M40-6800-01005 REV.0 ALL CHANGES SHOWN AND ANY AS BUILT RED LINE MARK-UPS WILL BE INCORPORATED IN THE EXISTING AS-BUILT VERSION OF THIS DOCUMENT. ВСЕ ИЗМЕНЕНИЯ ВХОДЯЩИЕ В ОБЪЕМ РАБОТ ПОКАЗАНЫ "ОБЛАЧКАМИ". ALL SCOPE OF WORKS TO BE PERFORMED IS INDICATED IN CLOUDED AREAS			
CLIENT CODE/ КОД ЗАКАЗЧИКА АР/Д/19/0267-С1680			
АР/Д/19/0267-182-ОБКВ			
REFURBISHMENT OF THE KPC CHEMICAL LABORATORY BUILDING, REPUBLIC OF KAZAKHSTAN, WEST KAZAKHSTAN REGION, KARAGANDY OIL AND GAS CONDENSATE FIELD			
REV	DATE	SHEET NO	TOTAL SHEETS
0	20.08.2025	01	01
DESIGNED	20.08.2025	01	01
CHECKED	20.08.2025	01	01
APPROVED	20.08.2025	01	01
CHEMICAL LABORATORY			
FLOW DIAGRAM OF EXTRACTION SYSTEMS			
DISMANTLE SCOPE			
АР/Д/19/0267-182-ОБКВ			
REFURBISHMENT OF THE KPC CHEMICAL LABORATORY BUILDING, REPUBLIC OF KAZAKHSTAN, WEST KAZAKHSTAN REGION, KARAGANDY OIL AND GAS CONDENSATE FIELD			
REV	DATE	SHEET NO	TOTAL SHEETS
0	20.08.2025	01	01
DESIGNED	20.08.2025	01	01
CHECKED	20.08.2025	01	01
APPROVED	20.08.2025	01	01
CHEMICAL LABORATORY			
FLOW DIAGRAM OF EXTRACTION SYSTEMS			
DISMANTLE SCOPE			


MACUTAB 1:50
SCALE 1:50

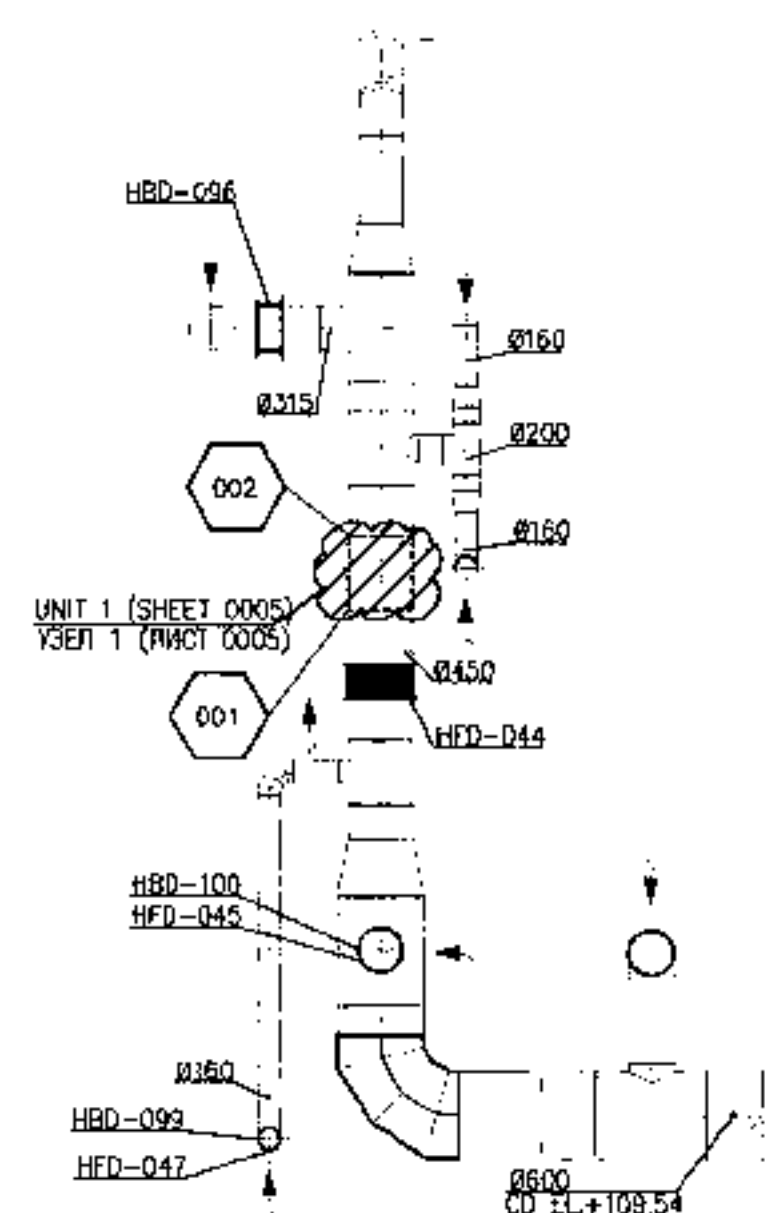


МАСШТАБ 1:50

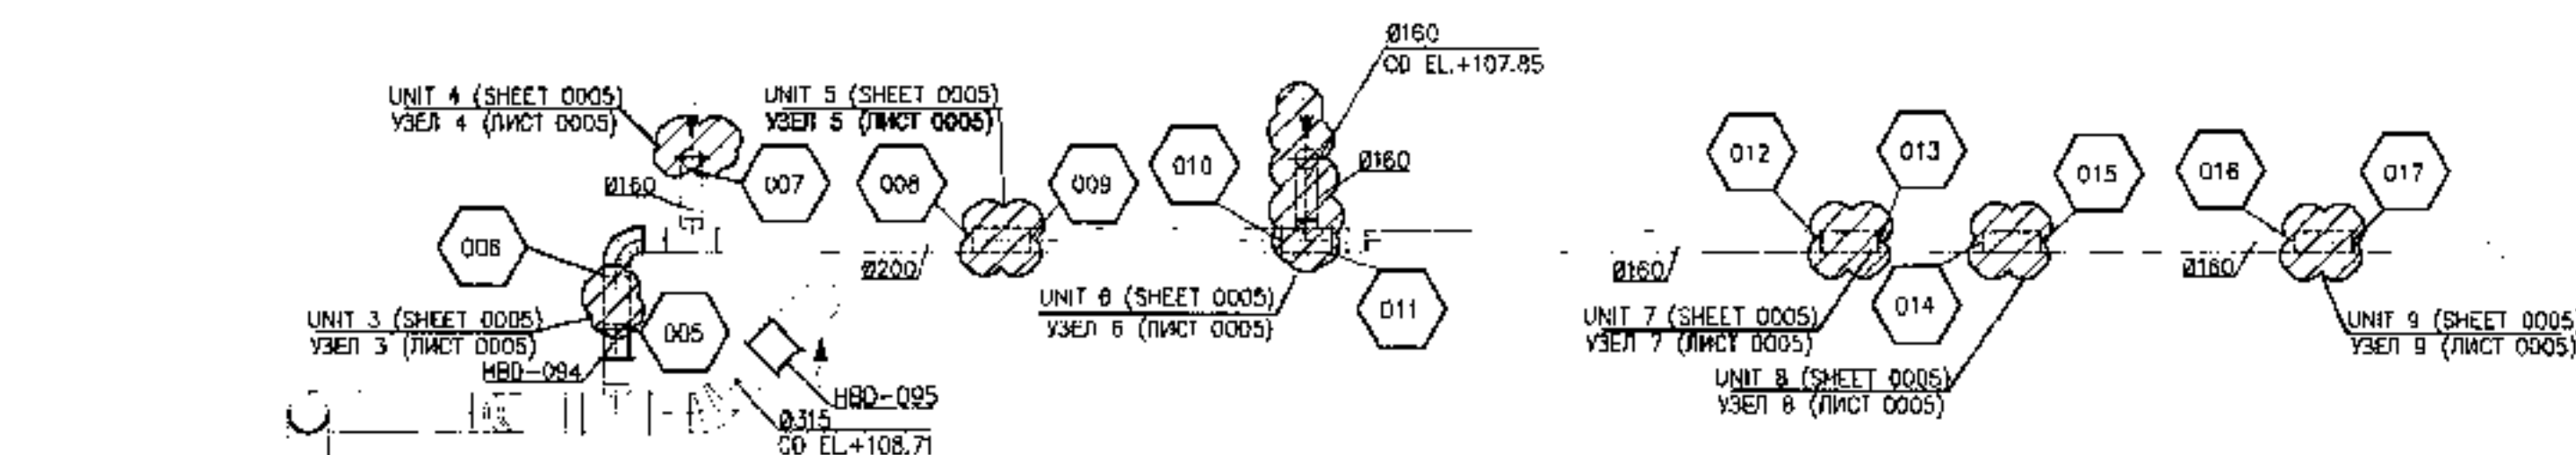


MACSTAB 1:50
SCALE 1:50

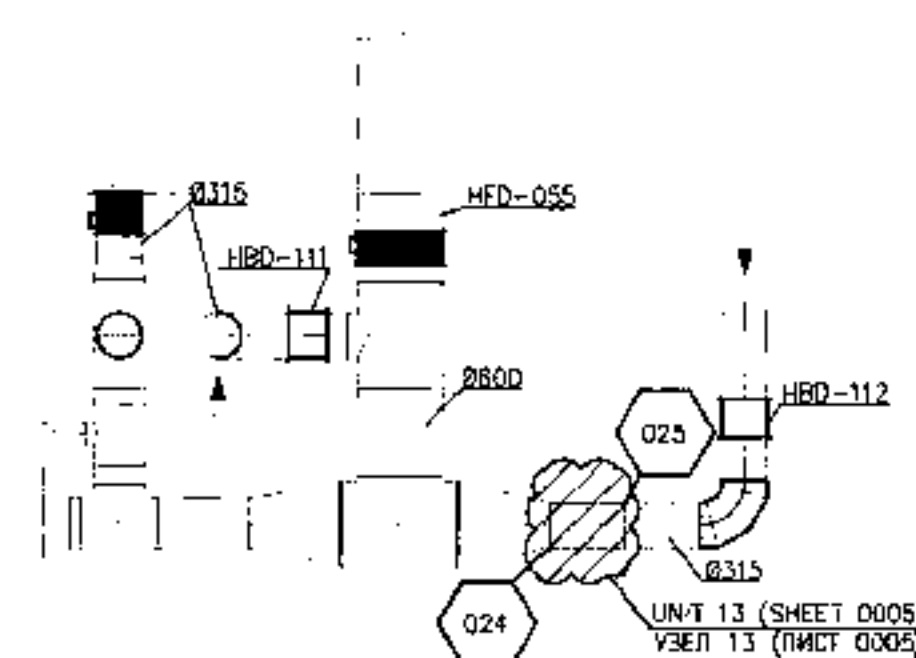


MACHTAG 1:50
SCALE 1:50

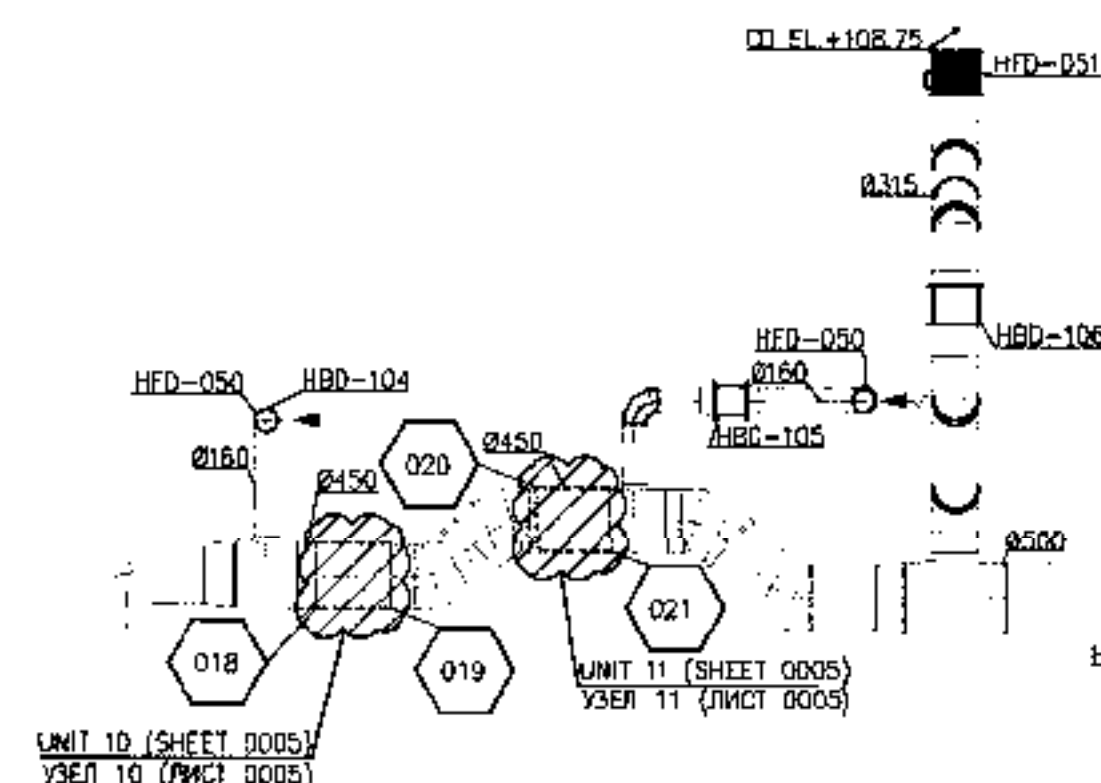


МАШТАБ 1:50
SCALE 1:50

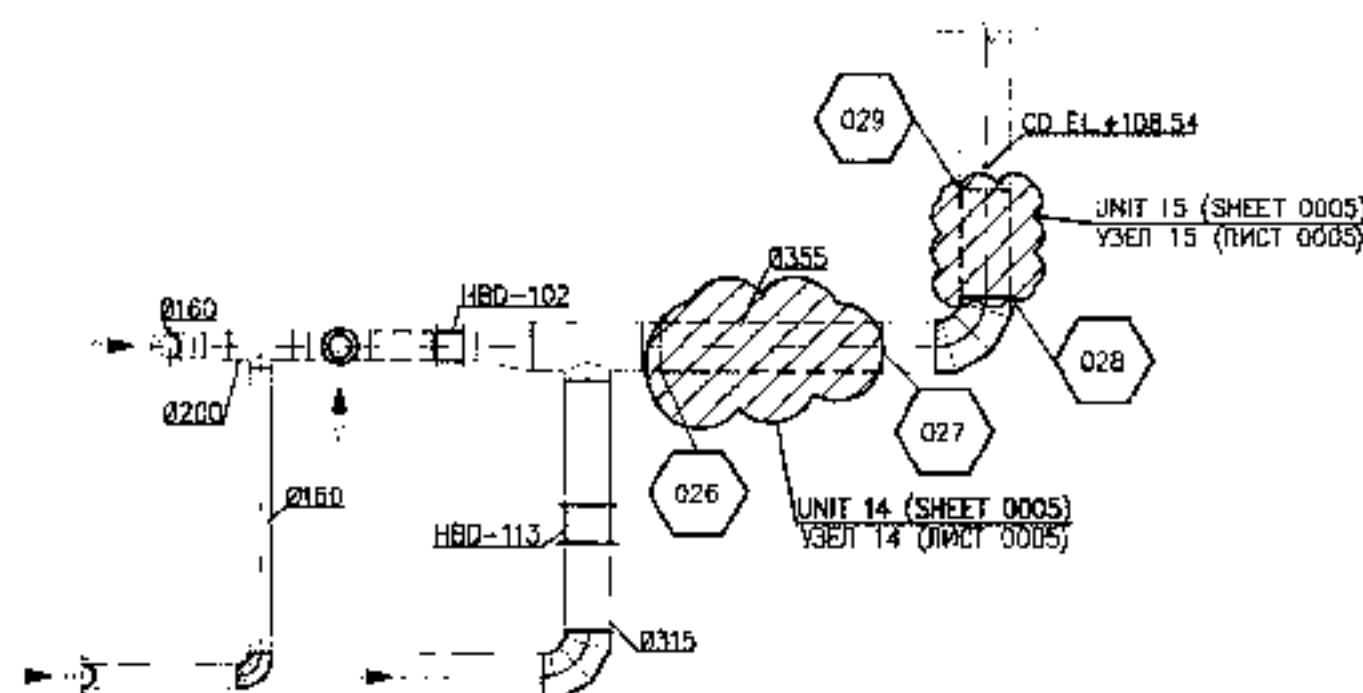

МАШТАБ 1:50
SCALE 1:50

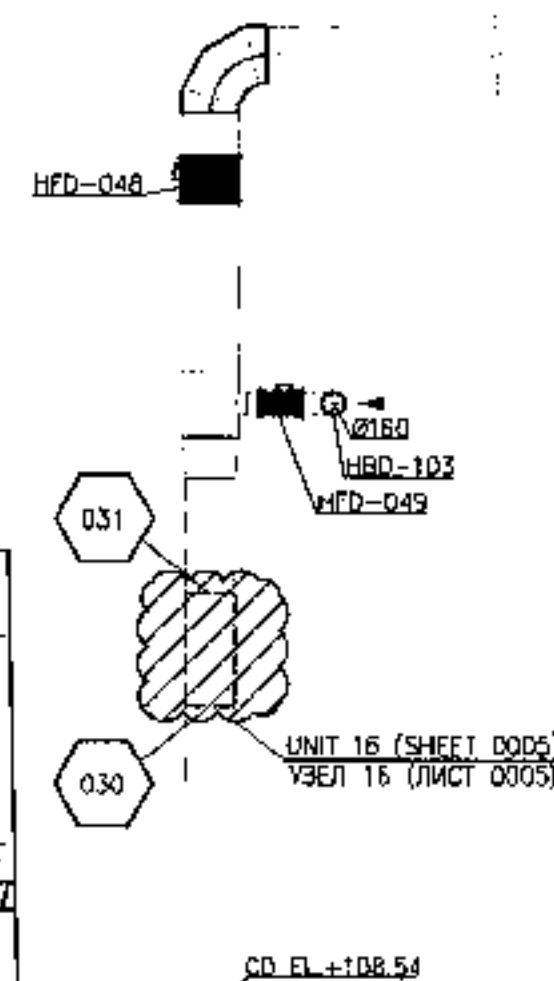

MACUTAS 1:50
SCALE 1:50

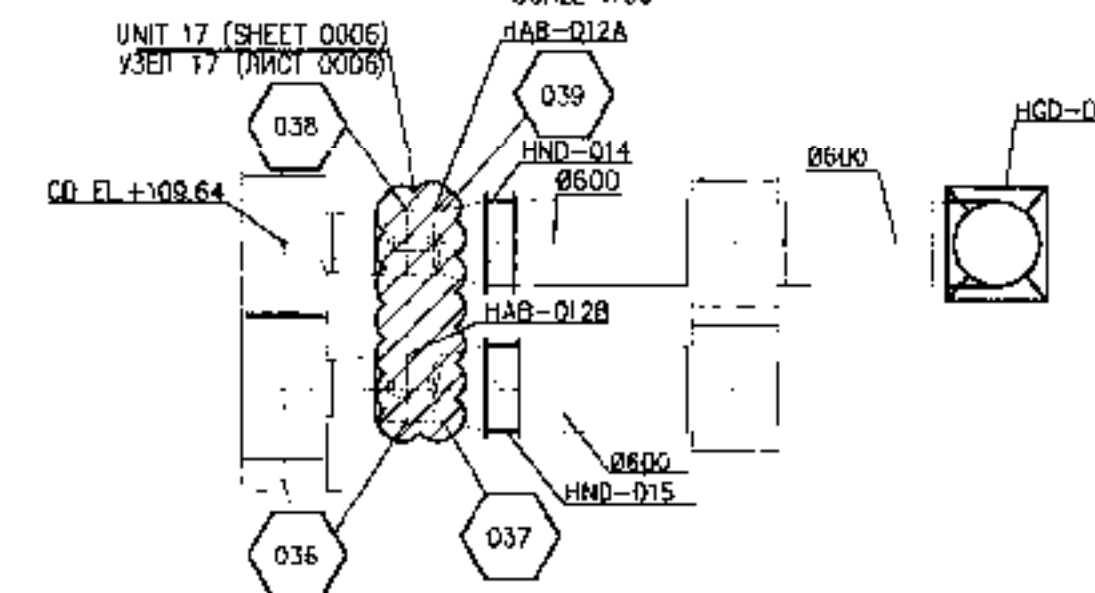

1. ВСЕ РАЗМЕРЫ ДАНЫ В МИЛЛИМЕТРАХ, ЕСЛИ НЕ УКАЗАНО ИНАЧЕ.
2. ВСЕ ВЫСОТЫ ОТМЕТКИ УКАЗАНЫ В МЕТРАХ, КРОМЕ ГРАФИКА ОТМЕТКА 100,00.
3. ЗАКЛЮЧЕНИЕ ОТМЕТКИ 86,400 И 0,00 ОТВЕЧАЮТ УРОВНЮ ВЫПЯТЫШКИ ОТ МОРЯ НА 1.15.1977 Г.
4. КАТЕГОРИЯ ЗДАНИЯ - V.
5. ОБЪЕМ ДЕМОНТАЖА УЗЛОВ ВОДОВОДОВ СМ. АР/3/19/Д/67-42 - ОБЪЕД.
ВЕДОМОСТЬ ДЕМОНТАЖНЫХ РАБОТ

1. ALL DIMENSIONS ARE IN MILLIMETRES, UNLESS NOTED OTHERWISE.
2. ALL ELEVATIONS ARE IN METERS. HPEL100.000 IS EQUIVALENT TO 85.40U AND TO BALTIC SEA DATUM 1977.
3. CATEGORY OF BUILDING - V
4. DISMANTLING SCOPE OF DUCT UNITS SEE AP/019/0267-42-00K.B.01 DISMANTLING

	FIRE CAMPER MOTORIZED ACTUATOR ПРОТЯЖИТЕЛЬНАЯ ЗАСЛОНКА С ЭЛЕКТРОПРИВОДОМ		RADIUS ELBOW 25° КРУГЛЫЙ ОТВОД 25°
	SQUARE ELBOW 90° ПРЯМОУГОЛЬНЫЙ ОТВОД 90°		DUCTWORK ВОЗДУХОВОД
	VOLUME CONTROL DAMPER ЗАСЛОНКА РЕГУЛИРОВАНИЯ РАСХОДА ВОЗДУХА		RADIUS ELBOW 90° КРУГЛЫЙ ОТВОД 90°
	NON RETURN DAMPER		НЕВОЗВРАТЧИВАЯ ЗАПЕЧАТКА NON RETURN DAMPER

 SCOPE OF WORK ON DESTRUCT
ОБЪЕМ РАБОТ ПО ДЕМОНТАЖУ

001 ТОЧКА СОЕДИНЕНИЯ
POINT OF CONNECTION

AP/D/19/0267-182-OB*8 FLJ7

ДАННЫЙ ДОКУМЕНТ РАЗРАБОТАН НА ОСНОВАНИИ
 КАРТ МАСТЕР 70X-4443-69003-01006 РЕВ.1
 ЗАДАЧА ПОКАЗАТЬ ИЗМЕНЕНИЯ ОТ ВЕРСИИ ИС-
 ПЫТЫВАЮЩИЕ ПОДЪЕЗДЫ КРАДЧИКИ ЧЕРНЫМИ
 БУДУТ ВКЛЮЧЕНЫ В СЛЕДУЮЩЕЮ
 ИСПОЛНЯЮЩАЮ ВЕРСИЮ ДОКУМЕНТА
 ЗАДАЧА ПОКАЗАТЬ ИЗМЕНЕНИЯ ОТ ВЕРСИИ
 МАСТЕР 70X-MED-6900-01006 РЕВ.1
 ALL CHANGES SHOWN AND ANY AS BUILT RED
 LINE MARK-UPS WILL BE INCORPORATED IN THE
 EXISTING AS-BUILT VERSION OF THIS DOCUMENT.
 ВСЕ ИЗМЕНЕНИЯ ВЫПОЛНЕНИЯ ОБЪЕМА РАБОТ
 ПОКАЗАНЫ "ОБРАЗОМ".
 ALL SCOPE OF WORKS TO BE PERFORMED
 IS INDICATED IN CLOUDED AREAS.

AP/D/19/0267-182-OBKB

REFURBISHMENT OF THE KPC CHEMICAL LABORATORY BUILDING, REPUBLIC OF KAZAKHSTAN, WEST KAZAKHSTAN REGION, KARACHAGAYAK OIL AND GAS CONDENSATE FIELD

REV	DATE	DESCRIPTION	SIGNATURE	UNIT	STAGE	SHEET	SHEETS
001	01.01.24	TOUKACHEV A.	01.01.24	CHEMICAL LABORATORY	00	40	
002	01.01.24	TOUKACHEV A.	01.01.24				
003	01.01.24	TOUKACHEV A.	01.01.24				
004	01.01.24	TOUKACHEV A.	01.01.24	HVAC DESTRUCT DRAWING DUCT UNIT 1-18			
005	01.01.24	TOUKACHEV A.	01.01.24				
006	01.01.24	TOUKACHEV A.	01.01.24				
007	01.01.24	TOUKACHEV A.	01.01.24	HVAC DESTRUCT DRAWING DUCT UNIT 1-18			
182	01.01.24	TOUKACHEV A.	01.01.24				
183</							

РЕКОНСТРУКЦИЯ ЗДАНИЯ ХИМИЧЕСКОЙ ЛАБОРАТОРИИ КПК
РЕСПУБЛИКА КАЗАХСТАН, ЗАПАДНО-КАЗАХСТАНСКАЯ ОБЛАСТЬ.

[illegible]

АКСАЙГАЗПРОЕКТ



Контракт № AP/D/19/0267
Заказчик КПО б.в

РАБОЧИЙ ПРОЕКТ

«МОДЕРНИЗАЦИЯ СИСТЕМЫ ОВКВ ГЛАВНОЙ ХИМИЧЕСКОЙ ЛАБОРАТОРИИ КПК (КОРРЕКТИРОВКА)»

Республика Казахстан, Западно-Казахстанская область, Карачаганакское нефтегазоконденсатное месторождение

Расчет систем ОВКВ

AP/D/19/0267-182-ОВ.Р

Ревизия 1

Главный инженер проекта



Толкачев А.А.

г. Аксай, 2023 г.

1. Общая часть

1.1. Введение

В данном документе содержатся результаты инженерных расчетов.

Цель выполнения расчетов- определение теплотехнических показателей проектируемой системы ОВКВ, а именно:

- расход воздуха приточной установки (НАН-003) на теплый и холодный период года
- тепловая мощность калорифера приточной установки при эксплуатации в холодный период года
- мощность охладителя приточной установки при эксплуатации в теплый период года

Решение по разработке рабочего проекта было принято по инициативе Заказчика ввиду выявленного несоответствия систем вентиляции и кондиционирования воздуха требованиям проектных техусловий КПО, а также санитарным нормам РК по микроклимату на производственных объектах.

Заказчик: КПО б.в.

Генпроектировщик: ТОО «Аксайгазпроект»

Цель посещения объекта: визуальное обследование технического состояния сущ инженерных систем здания и строительных конструкций.

Основание для выполнения работ: Контракт № AP/D/19/0267, Заявка 22/C/0787, Задание на проектирование.

Исходные документы:

- Технический паспорт (Ф-2), инвентарный номер 0803/17052 от 27.09.2016

Рабочие чертежи :

- 70R-A10-6900-01002 Здание лаборатории. Планы
- 70K-A20-6900-01003 Здание паборатории. Разрезы А-А, В-В, С-С
- 70K-A30-6900-01004 Здание паборатории. Фасады

В соответствии с Приказом Министра Национальной экономики №165 от 28.02.2015 «Об утверждении правил определения общего порядка отнесения зданий и сооружений к технически и (или) технологически сложным объектам», и Приказом Министра национальной экономики Республики Казахстан от 20 декабря 2016 года №517 уровень ответственности проектируемого объекта (системы ОВКВ Главной Химической лаборатории КПК) принят III (технически несложный).

1.2. Описание проектируемой системы ОВКВ

Функции реконструируемой системы ОВКВ (предназначение):

- обеспечение микроклимата в помещениях здания

						AP/D/19/0267-182-ОВ.Р	Лист
Иск.	Кор.уч.	Лист	№ док.	Подпись	Дата		5

- обеспечение воздушного отопления, совмещенного с общеобменной вентиляцией
- обеспечение защитного дисбаланса (подпора воздуха) в помещениях с целью исключения проникновения извне в помещения воздушной смеси, содержащей пыль и сероводород, способные нарушить работу основного технологического оборудования, размещаемого в помещениях здания.

Предусмотрены три режима работы системы ОВКВ: штатный и 2 аварийных. Коммутация режимов осуществляется Панелью управления ОВКВ.

Штатный режим:

система ОВКВ функционирует согласно предназначения

Аварийный режим ГАЗ (при наличии в канале перед кондиционером сероводорода с концентрацией выше ПДК):

Система ОВКВ НАН-3 отключается

Аварийный режим ПОЖАР (при наличии возгорания внутри здания).

Система ОВКВ НАН-3 отключается

Конструктивное исполнение реконструируемой системы ОВКВ.

Проектируемая система ОВКВ конструктивно состоит из следующих элементов:

- Воздухозаборная шахта
- Установка подготовки воздуха НАН-3
- Компрессорно-конденсаторный блок (основной, рабочий)
- Компрессорно-конденсаторный блок (резервный)
- система воздуховодов
- система запорно-регулирующей арматуры (клапана, заслонки)

Воздухозаборная шахта- проектируемая, размещается снаружи здания и представляет собой стальную самонесущую конструкцию содержащую вертикальный воздуховод с воздухозаборным зонтом.

С целью повышения надежности предусмотрена комплектация проектируемой АНУ резервным вентилятором и и резервным компрессорно-конденсаторным блоком.

Система воздуховодов- проектируемая система из канальных магистральных, распределительных и обвязочных воздуховодов.

Система запорно-регулирующей арматуры (клапана, заслонки)- проектируемая, обеспечивает ручное и автоматическое управление расходом воздуха.

Принцип работы системы ОВКВ:

1) Холодный период года. Воздух поступает из проектируемой воздухоприточной шахты в электрический калорифер установки подготовки воздуха. После нагретый воздух подается в канальную систему с распределением по помещениям. Обеспечивается вентиляция и воздушное отопление помещений. Обеспечивается дисбаланс между притоком и вытяжкой на величину 20%. Это необходимо для обеспечения избыточного давления в

защищаемых помещениях по отношению к атмосферному давлению вне здания. Постоянный подпор воздуха обеспечивает защиту среды помещений от проникновения извне загрязненного пылью и сероводородом воздуха. В случае превышения давления в помещениях воздух автоматически через сбросные клапаны удаляется из здания в наружную атмосферу.

2) Теплый период года. В составе установки подготовки воздуха работает компрессорно-конденсаторные блоки, установленные снаружи здания. Обеспечивается удаление теплоизбытков из защищаемых помещений, вентиляция и создание избыточного давления в этих помещениях

2. Расчетная часть

Ниже приводятся инженерные расчеты в составе.

- теплотехнический расчет ограждающих конструкций
- расчет теплопотерь здания
- расчет теплопроизводительности приточной установки
- расчет холодопроизводительности приточной установки

2.1. Теплотехнический расчет ограждающих конструкций

Исходные данные:

- Здание одноэтажное, прямоугольное в плане. Конструктивная схема - каркасного типа.
- Значения температуры внутреннего воздуха помещений приняты: $+22^{\circ}\text{C}$ (по ГОСТ 30494—2011)
- Расчетная температура наружного воздуха $t_{\text{вн}}$, определяемая по температуре наиболее холодной пятидневки обеспеченностью 0.92 $= -30.5^{\circ}\text{C}$ (СП РК 2.04-01-2017 таб. 3.1);
- Продолжительность отопительного периода со средней суточной температурой наружного воздуха 8°C равна $Z_{\text{от.пер}} = 196$ сут (СП РК 2.04-01-2017 таб. 3.1).
- Средняя температура наружного воздуха за отопительный период $t_{\text{от.пер}} = -5.0^{\circ}\text{C}$ (СП РК 2.04-01-2017 таб. 3.1).

Расчет:

Определение градусо-суток отопительного периода по п.6.2.2 СП РК 2.04-107-2013:

$$\text{ГСОП} = (t_{\text{вн}} - t_{\text{от.пер}}) Z_{\text{от.пер}} = (22 + 5,0) 196 = 5292^{\circ}\text{C} \times \text{сут} \quad (1)$$

Где.

- $t_{\text{вн}}$ – расчетная температура внутреннего воздуха, $^{\circ}\text{C}$ по таб.3 ГОСТ 30494-2011;

						AP/D/19/0267-182-OB.P	Лист
Изм.	Кол.уч.	Лист	№ док.	Подпись	Дата		7

- $t_{от.пер.}, Z_{от.пер.}$ – средняя температура, °C и продолжительность, сут, периода со средней суточной температурой воздуха не более 8°C.

Расчетное значение ГСОП отличается от значений, приведенных в таб.4 СП РК 2.04-107-2013. Поэтому нормируемые значения приведенного сопротивления теплопередачи для элементов теплозащитной оболочки здания для производственных с сухим и нормальным режимом определяются по формуле.

$$R_0^{TP} = a \times \text{ГСОП} + b.$$

Где:

- a и b – коэффициенты, принимаемые по таблице 4 СП РК 2.04-107-2013.
- Подставив числовые значения в формулу, получим.
- Для стен: $R_0^{TP} = 0,0002 \times 5292 + 1,0 = 2,06 \text{ м}^2 \cdot \text{°C/Вт}$,
- Для покрытия: $R_0^{TP} = 0,00025 \times 5292 + 1,5 = 2,82 \text{ м}^2 \cdot \text{°C/Вт}$,
- Для окон: $R_0^{TP} = 0,000025 \times 5292 + 0,2 = 0,33 \text{ м}^2 \cdot \text{°C/Вт}$,

Определим требуемое сопротивление теплопередачи наружных стен исходя из санитарно-гигиенических и комфортных условий:

$$R_0^{\text{норм}} = \frac{n(t_e - t_n)}{\Delta t^n \cdot \alpha_0} \quad (2)$$

где:

- $n = 1$ – коэффициент, принимаемый в зависимости от положения наружной поверхности ограждающих конструкций по отношению к наружному воздуху по табл. 3* СНиП РК 2.04-03-2002;
- $\alpha_0 = 8,7 \text{ Вт/м}^2 \cdot \text{°C}$ – коэффициент теплоотдачи внутренней поверхности ограждения по таблице 4 СН РК 2.04-04-2011;
- Δt^n – нормируемый температурный перепад между температурой внутреннего воздуха и температурой внутренней поверхности ограждения по таблице 5 СН РК 2.04-04-2011; в расчете принимается $\Delta t^n = 7$ – для стен, $\Delta t^n = 2,5$ – для покрытий.

$$R_{\text{уст}}^{\text{норм}} = \frac{1 \cdot (22 - (-30,5))}{7 \cdot 8,7} = 0,86 \text{ м}^2 \cdot \text{°C/Вт}$$

$$R_{\text{покр}}^{\text{норм}} = \frac{1 \cdot (22 - (-30,5))}{2,5 \cdot 8,7} = 2,41 \text{ м}^2 \cdot \text{°C/Вт}$$

Нормируемое значение сопротивления теплопередачи для наружных дверей принимаем по формуле:

$$R_0^{TP} \geq 0,6 \times R_{\text{уст}}^{\text{норм}} \quad (3)$$

$$R_0^{TP} \geq 0,6 \times 0,86 = 0,52 \text{ м}^2 \cdot \text{°C/Вт}$$

						AP/D/19/0267-182-OB.P	Лист
Изм.	Кол. ч.	Лист	№ док.	Подпись	Дата		8

Выполняются все санитарно-гигиенические требования для ограждающих конструкций, т.к. $R_0^{TP} \geq R_0^{норм}$.

- для наружных стен: $R_0^{TP} \geq R_0^{норм}$, т.к. $2,06 \geq 0,86$
- для покрытий: $R_0^{TP} \geq R_0^{норм}$, т.к. $2,82 \geq 2,41$

Сопротивление теплопередаче R_0 , $m^2 \cdot K / Вт$, ограждающей конструкции следует определять по формуле:

$$R_{0,кт}^{нр} = \frac{1}{\alpha_n} + R_s + \frac{1}{\alpha_{вн}} \quad (4)$$

Где:

- R_s - сопротивление теплопередачи ОК или слоя ОК, принимается по расчету
- α_n - коэффициент теплопередачи (для зимних условий) наружной поверхности ОК, $Вт/(м^2 \cdot ^\circ C)$, принимаем по таб.4 СН РК 2.04-04-2011 $\alpha_n = 8,7$
- $\alpha_{вн}$ - коэффициент теплопередачи внутренней поверхности ОК, $Вт/(м^2 \cdot ^\circ C)$, принимаем по таб.6 СН РК 2.04-04-2011 $\alpha_{вн} = 23$ для стены, $\alpha_{вн} = 12$ для перекрытия

Фактически в качестве утеплителя ограждающих конструкций наружных стен здания применяются стеновые панели Тiто толщиной 120мм с коэффициентом теплопроводности 0,046 $м^2 \cdot K / Вт$. Утепление перекрытия принято из кровельных сэндвич панелей толщиной 150мм, с аналогичным коэффициентом теплопроводности.

Подставив числовые значения в ф.4 и, пренебрегая в целях упрощения расчетов прочими слоями, получим:

- для стен $R_{0,ст}^{нр} = \frac{1}{8,7} + 3,75 + 0,23 + \frac{1}{23} = 0,11 + 2,6 + 0,04 = 2,75 \text{ } м^2 \cdot K / Вт$

- для перекрытия $R_{0,кр}^{нр} = \frac{1}{8,7} + 3,26 + \frac{1}{12} = 0,11 + 3,75 + 0,08 = 3,45 \text{ } м^2 \cdot K / Вт$.

где сопротивление теплопередачи слоя ограждающей конструкции рассчитано по формуле:

$$R_s = \frac{\delta_2}{\lambda_1} \quad (5)$$

Где:

δ_2 - толщина слоя ОК, м

λ_1 - коэффициент теплопроводности материала слоя, $Вт/(м^2 \cdot ^\circ C)$, принимается по Приложению Л к СП РК 2.04-107-2013

Приведем вычисленные значения фактических и требуемых коэффициентов теплопередачи в табл. 1

Конструкция	Материалы слоев	λ Вт/м К	δ см	$R_{д.т.р}$ м ² ·°С/Вт	$R_{з.т.р}$ м ² ·°С/Вт	$1/R_{в.т.р}$ (м ² °С).
Наружная стена	Стеновая сэндвич-панель	0.046	0.120	2.06	2.75	0.36
Кровля	Кровельная сэндвич-панель	0.046	0.150	2.82	3.45	0.29
Прп	Конструкция в целом	Зона 1		2.1		0.47
		Зона 2		4.3		0.23
		Зона 3		8.6		0.12
		Зона 4		14.2		0.07
Окна	Двухкамерный стеклопакет в ПВХ переплете с межстекольным расстоянием 12мм			0.33	0.54	1.85
Двери				0.52	0.83	1.2

2.2. Расчет теплопотерь здания для холодного периода года

Исходные данные:

- Определенные в подразделе 2.1 настоящего документа фактические величины сопротивления теплопередачи ограждающих конструкций.
- Значения температуры внутреннего воздуха помещений приняты: +22°С для холодного периода года и +22°С для теплого (по ГОСТ 12.1.005-88).
- Расчетная температура наружного воздуха t_n , определяемая по температуре наиболее холодной пятидневки обеспеченностью 0,92 = -30,5°С (СП РК 2.04-01-2017 таб. 3.1);

Расчет:

Данные расчеты выполнены в соответствии с методикой, изложенной в печатном издании: Е. Г. Малявина Теплопотери здания: Справочное пособие, Москва, «АВОК-ПРЕСС» 2007. Расчеты представлены в табличной форме (см Таблицу 1).

Для дальнейших расчетов принимаем фактические величины сопротивления теплопередачи ограждающих конструкций.

Основная формула:

$$Q=A(t_p-t_{нн})(1+\Sigma\beta)n/R_{нв} \quad (6)$$

Где:

- A - расчетная площадь ограждающей конструкции, м²;

- $R_{\text{экв}}$ - приведенное сопротивление теплопередаче ограждающей конструкции, $\text{м}^2 \cdot ^\circ\text{C}/\text{Вт}$. Принимается по расчету
- t_p - расчетная температура воздуха, $^\circ\text{C}$, в помещении с учетом повышения ее в зависимости от высоты для помещений высотой более 4 м;
- t_{ext} - расчетная температура наружного воздуха для холодного периода года, принимаем $-30,5^\circ\text{C}$
- β - добавочные потери теплоты в долях от основных потерь.
- n - коэффициент, принимаемый в зависимости от положения наружной поверхности ограждающих конструкций по отношению к наружному воздуху по таб. 1 СН РК 2 04-21-2004.

Добавочные потери теплоты β через ограждающие конструкции принимаем в долях от основных потерь:

1) в помещениях любого назначения через наружные вертикальные и наклонные (вертикальная проекция) стены, двери и окна, обращенные на север, восток, северо-восток и северо-запад, в размере 0,1, на юго-восток и запад - в размере 0,05; в угловых помещениях дополнительно - по 0,05 на каждую стену, дверь и окно, если одно из ограждений обращено на север, восток, северо-восток и северо-запад и 0,1 - в других случаях;

2) через наружные двери, не оборудованные воздушными или воздушно-тепловыми завесами, при высоте зданий H , м, от средней планировочной отметки земли до верха карниза, центра вытяжных отверстий фонаря или устья шахты в размере;

- 0,2 H - для тройных дверей с двумя тамбурами между ними;
- 0,27 H - для двойных дверей с тамбурами между ними;
- 0,34 H - для двойных дверей без тамбура;
- 0,22 H - для одинарных дверей;

РАСЧЕТ ТЕПЛОПOTЕРЬ

Через ограждающие конструкции здания для холодного периода года

Наименование помещения	Расчетная t_p	Сторона света	Ограждения					$t_p - t_{\text{ext}}$	Множитель надбавок Или коэффициент уменьшения	Q , Вт
			Название	Размеры, м^2	Кол-во	Площадь, F	$\frac{1}{R_{\text{экв}}}$			
Коридор 131.42 м^2	+18	-	Пл	2зона	1	3,63	0,23	48,5	-	40.49
			Пл	3зона	1	6,22	0,12	48,5	-	36.20

			ПЛ	4 зона	1	121,5 7	0,07	48,5	-	412,73
			ПТ		1	131,4 2	0,29	48,5	0,9	1800
Инфильтрация										-
Итого										2289
25	+22°C	-	ПЛ	4 зона	1	55,78	0,07	52,5	-	850
Подготовит лаборатория 55,78м2			Пт		1	55,78	0,29	52,5	0,9	764
Инфильтрация										
Итого										1614
24 Лабора-	+22°C	-	ПЛ	4 зона	1	36,89	0,07	52,5		135,6
тория кон-			ПТ		1	36,89	0,29	52,5		561,6
троля топ-										
лива и ма-										
сел										
Инфильтрация										
Итого										697
Итого										4600

Выводы:

Определены величины теплотерь помещений обслуживаемых приточной установкой НАН-003

2.3 Расчет приточной установки на холодный период года

Исходные данные:

- Установка НАН-003 обеспечивает обогрев, охлаждение и вентиляцию воздуха
- Температуру воздуха в помещениях унифицируем и примем +22°C
- температура воздуха на выходе из ЦК принята +26°C (на 4°C выше температу-
ры в помещении из условий обеспечения защиты от образования конденсата)
- температура наружного воздуха -30.5C по СП РК 2.04-01-2017 таб. 3.1;

2.3.1 Расчет количества тепла на компенсацию теплотерь

Тепловой баланс системы:

$$Q_{ог} = Q_{изб} + Q_{оов} + Q_{л} + Q_{теп}$$

Где:

Изм	Коп.уч.	Лист	№ док.	Подпись	Дата

AP/D/19/0267-182-ОВ.Р

Лист

12

- $Q_{\text{тепл}}$ - сумма теплотерь рассматриваемых помещений -4600Вт (см. раздел 2.2)
- $Q_{\text{изб}}$ - теплоизбытки от работающего оборудования. Пренебрежем теплоизбытками и проведем расчет при нерабочем оборудовании.
- $Q_{\text{осв}}$ - Тепловыделения от осветительных приборов при нормативном расходе 25Вт/1м² составит 0,922Вт
- $Q_{\text{л}}$ - Тепловыделения от людей, при легком виде работ и температуре 22 град. Составит 86Вт на 1 человека. Количество персонала в расчетных помещениях составляет 7 человек.
Следовательно суммарные явные тепловыделения составят $7 \times 86 = 602 \text{ Вт}$
- Отсюда определяем расход тепла на отопление помещений:
 $Q_{\text{отопл}} = 0,922 + 602 - 4600 = 3997 \text{ Вт}$

2.3.2 Расчет количества воздуха подаваемого в обслуживаемые помещения приточной установкой НАН-003.

Помещение 24.

В помещении выявлено наличие: трех вытяжных зонтов с вытяжкой от каждого 1250м³/ч (на основании чертежа 70К-М40-6900-01005- 2 зонта, дополнительно установленный в более позднее время зонт выявлен при обследовании)

Согласно п. 9.4 ВСН 21-77 "Инструкция по проектированию отопления и вентиляции нефтеперерабатывающих и нефтехимических предприятий коэффициент одновременно-сти работы вытяжных шкафов принимаем равным 1. Для компенсации удаляемого воздуха предусматриваем подачу приточного воздуха непосредственно в помещение в объеме 90% от воздухообмена, остальное количество приточного воздуха подаем в коридор. Приток составит в помещение 3375м³/ч. в коридор 375м³/ч

Помещение 25.

В настоящее время по факту установлено 6 зонтов и 1 шарнирный зонт, (на основании чертежа 70К-М40-6900-01005 выявлено 3 зонта, шарнирный зонт, вентилируемый шкаф, при обследовании дополнительно установленные 3 зонта). Общий расход вытяжного воздуха составил 5620м³/ч. Приток в помещение составит 5058м³/ч, приток в коридор 562м³/ч.

Коридор.

Система воздухообмена в коридоре направлена на предотвращение перетока вредных веществ из помещений лабораторий и подпор воздуха в здание снаружи.

Рассчитаем количество приточного воздуха:

1 Для предотвращения перетока подаем 10% приточного воздуха от подаваемого в кабинеты лабораторий. Общий расход составит 2436м3/ч.

2. Для создания подпора уравниваем дисбаланс между вытяжкой и притоком в размере 1079м3/ч и принимаем 20% надбавки на общий приток воздуха.

Соответственно получаем $L=2432+1079+702=4215\text{м}^3/\text{ч}$

Общий расход приточного воздуха для нужд вентиляции будет составлять:
 $L_{п.в}=3750+5620+4215=13585\text{м}^3/\text{ч}$

2.3.3 Определение мощности калорифера на приток воздуха с улицы

1. Мощность калорифера для компенсации тепловпотерь здания принимаем равными расходу тепла на отопление 3997Вт. (от -30,5 до +22°C)

2. Рассчитаем мощность калорифера для нагрева приточного воздуха с улицы (нагрев от -30,5 до +22°C) по формуле.

$$Q_{пр} = 0,28L_{п} \cdot \rho \cdot c(t_r - t_{в})$$

$$Q_{пр}=0,28 \cdot 13585 \cdot 1,21 \cdot 1 \cdot (22+30,5)=241636\text{Вт}$$

3. Общая суммарная мощность калорифера при этом составит:

$$Q=Q_{отопл}+Q_{пр}=3997+241636=245633\text{Вт}$$

Решим обратную задачу и определим температуру приточного воздуха при заданной мощности и расходе воздуха.

$$t_{п} = Q / (0,28L \cdot \rho \cdot c) + t_{в} = 245633 / (13585 \cdot 0,28 \cdot 1,163 \cdot 1) + (-30,5) = 23,4^{\circ}\text{C} \approx 23^{\circ}\text{C},$$

т.е при перегреве воздуха на 1°C тепловпотери ограждающих конструкций полностью компенсируются.

Вывод:

Определен расход воздуха приточной установки $L=13585\text{м}^3/\text{ч}$

Определена величина теплопроизводительности в зимний период $Q=245633\text{Вт}$

2.4 Расчет хладопроизводительности приточной установки на теплый период года

Исходные данные:

Проектом предусматривается прямоточная приточная установка без рециркуляции. с забором воздуха с шахты.

- В целях 100%-го резервирования производительности проектируемой системы ОВКВ проектом предусмотрена установка двух установок (1раб., 1 резерв.)
- температуру воздуха в помещпринимаем +22°C
- температура воздуха на выходе из установки принята +18°C (на 4°C ниже температуры в помещении из условий обеспечения защиты от образования конденсата)

- температура наружного воздуха +31,5°C (согласно СП РК 2.04-01-2017 таб. 3.1);

Расчет.

Тепловой баланс для системы:

$$Q_{\text{отт}} = Q_{\text{изб}} + Q_{\text{рад}}$$

Где:

$Q_{\text{отт}}$ - мощность охлаждения ЦК, Вт

$Q_{\text{изб}}$ - теплоизбытки 3846Вт (см. п. 2.3.1)

$Q_{\text{рад}}$ - теплопоступления от солнечной радиации через световые проемы отсутствуют. (охлаждаемые помещения не имеют световых проемов в ограждающих конструкциях)

$$Q_{\text{отт}} = Q_{\text{изб}} = 3846 \text{ Вт}$$

Определение мощности охладителя на приток воздуха с улицы

Определим мощность охладителя приточной установки для охлаждения воздуха с улицы.

$$Q_{\text{пр}} = 0,28 L_{\text{в}} \cdot \rho \cdot c (t_1 - t_2)$$

$$Q_{\text{пр}} = 0,28 \cdot 13585 \cdot 1,21 \cdot 1(31,5 - 18) = 62135 \text{ Вт}$$

Общая мощность охладителя ЦК для системы с частичной рециркуляцией

$$Q_{\text{отт}} = Q_{\text{изб}} + Q_{\text{пр}} = 3846 + 62135 = 65981 \text{ Вт}$$

Выводы:

Определена величина хладопроизводительности приточной установки на летний период- 65981Вт.

3. Определение расхода воздуха

3.1 Аэродинамический расчет системы ОВКВ

Расчет.

Потери давления на участках системы равны потерям давления в системе в целом.

Базовая формула:

$$\Delta P = R l n + Z \quad (10)$$

Где:

- ΔP - потери давления на расчетном участке системы, Па
- R -удельные потери на трения в воздуховоде, Па/м
- l - длина расчетного участка, м
- Z - потери на местные сопротивления, Па
- n - поправочный коэффициент на шероховатость, для стальных воздухопроводов принимаем $n=1$

Базовая формула для определения потерь на местные сопротивления:

$$Z = \frac{\rho v^2}{2} \sum \xi \quad (11)$$

						AP/D/19/0267-182-ОВ.P	Лист
Изм.	Кол.уч.	Лист	№ док.	Подпись	Дата		15

Где:

- $\frac{\rho v^2}{2}$ динамическое давление на расчетном участке, Па
- ρ - плотность воздуха, кг/м³ (справочные данные)
- v - скорость воздуха на расчетном участке, м/с
- $\Sigma \xi$ - сумма коэффициентов местных сопротивлений на расчетном участке

Базовая формула для определения скорости воздуха на расчетном участке

$$v = \frac{L}{3600 \cdot F} \quad (12)$$

Где:

- v - скорость на расчетном участке, м/с
- L - расход воздуха на расчетном участке, м³/час
- F - площадь поперечного сечения канала (воздуховода), м²

Аэродинамический расчет приточной установки НАН-003 сведен в таблицу:2

Нуч	Кол-во воздуха м3/ч	Длина, м	Скорость в живом сечении v, м/с	Ширина А, мм	Высота В, мм	Диаметр d, мм	Диаметр d _{экв} , мм	Потери давления на трение на 1 м, R, Па/м	Потери давления на трение на уч. R _{уч} , Па/м	Местные сопротивления $\Sigma \xi$	Потери давл. на мест.сопротивл. Z _{уч} , Па	Потери давления в оборудовании Z _{об} , Па	Потери давления на уч. R _{уч} +Z _{уч} +Z _{об} , Па	Сумма потерь давления на уч. $\Sigma(R_{уч} + Z_{уч})$ Па
Воздухозабор														
В	1321	20	2,4			14	14	0,00	0,064	1,35	4,6	35	39,7	39,7
	0					00	00	32						
В	1321	3,6		1400	800		10	0,09	0,3			70	70,3	110
	0						18							
Приточный воздуховод 110														
1	843	1,5	3,0			31	31	0,34	0,5	0,3	1,6	10	12,1	122,1
						5	5							
2	1686	23,4	4,73			35	35	0,67	15,7	3,34	44,9	53	113,6	235,7
						5	5							
3	4294	12,3	3,97	800	400		53	0,25	3,1	1,38	13,1	80	94,2	330
							3							
4	4996	0,7	3,76	800	500		81	0,2	0,1	0,36	3,1		3,2	333,2
							5							

Изм.	Кол.уч	Лист	№ док	Подпись	Дата

AP/D/19/0267-182-ОВ.Р

Лист

16

5	6769	5,5	4,7	800	500		61 5	0,3	1,6	1,5	19. 9	50	71,5	404, 7
6	9637	1	5,58	800	600		88 6	0,36	0,4	0,94	17. 5		17,9	422, 6
7	1358 5	31		1000	800		88 9	0,2	6,3	2,6	34. 7	50	88,0	510. 6

Итого потерь 511Па

С учетом 10% запаса 565Па

Принимаем внешнее статическое давление вентилятора приточной установки 600Па

Сведения о коэффициентах местных сопротивлений сведены в табл.3

Таб 3 Коэффициенты местных сопротивлений системы НАН-003

№ участка	Местное сопротивление на участке	Сумма местных сопротивлений $\Sigma \xi$
1	Отвод 90град 315 $\xi=0,25$ Диффузор 10Па Переход 315/355 $0,05\xi=0,25$	0,3
2	Тройник на проход, $\xi=0,345$ Переход $\xi=0,5$ Отвод 5шт $\xi=0,5$ Противопожарный клапан 24Па Заслонка с ручным управлением 5Па	3,34
3	Тройник на проход $\xi=0,451$ Отвод 3шт $\xi=0,31$ Обратный клапан 80Па	1,38
4	Тройник на проход $\xi=0,362$	0,36
5	Тройник на проход $\xi=0,34$ Переход 2 шт $\xi=0,14$ Отвод 2 шт. $\xi=0,44$ Шумоглушитель – 50Па	1,5
6	Тройник с поворотом. $\xi=0,94$	0,94
7	Отвод 5 шт. $\xi=0,52$ Увлажнитель 10 Па Заслонка газонепроницаемая 40Па	1,53

Выводы:

Определена расчетная величина давления вентилятора приточной установки - 600Па.

						AP/D/19/0267-182-ОВ.Р	Лист
Изм	Код.уч.	Лист	№ инж.	Подпись	Дата		17

3.2 Расчет скорости воздуха в рабочей зоне

Рассчитаем скорость воздуха в помещении лаборатории работ с углеводородом (пом.25).
Общий расход приточного воздуха 5058 м³/ч (на основании расчета приведенного выше).
Рассчитаем подвижность воздуха применив формулу нахождения скорости воздуха в прямоугольном воздуховоде:

$$v = L \cdot 1\,000\,000 / (3600 \cdot Ш \cdot В)$$

Где:

Ш=5800- ширина, мм

В=3000- высота, мм

$$v = 5058 \cdot 1\,000\,000 / (3600 \cdot 5800 \cdot 3000) = 0,072 \text{ м/с.}$$

Согласно СП РК 4.02-101-2012 Отопление_вентиляция и кондиционирование воздуха, прилож. А. оптимальная скорость движения воздуха при категории работ 1а составляет 1-1,2м/с. Соответственно расчетная скорость 0,072м/с не превышает оптимальную скорость воздуха согласно норм.

Аналогичный расчет проведен для пом. 24.

$$v = 3375 \cdot 1\,000\,000 / (3600 \cdot 4300 \cdot 3000) = 0,073 \text{ м/с.}$$

Расчетная скорость не превышает норм.

4. Проверочный расчет производительности установок НАН-001, НАН-002

Проведем расчет теплопотерь аналогично расчету в п.2.2 для помещений обслуживаемых приточными установками НАН-001, НАН-002. Расчеты сведем в таблицу 4.5

РАСЧЕТ ТЕПЛОПОТЕРЬ

через ограждающие конструкции здания для холодного периода года

Табл.4

Наименование помещения	Расчетная t°	Сторона света	Ограждения					t _{вн}	Множитель надбавок Или коэффициент уменьшения	Q _т Вт
			Название	Размеры, м2	Кол-во	Площадь, F	1/R ₀			
5 Лаборатория работ с углеводородом	+22		НС	6*3	1	18	0,36	52,5	1,2	408
			НС	12,3*3	1	36,9	0,36	52,5	1,2	837
			ОК	1*1,6	3	4,8	1,85-0,36	52,5	1,2	450

			ПЛ	1 зона	1	31,56	0,47	52,5	-	779
		-	ПЛ	2 зона	1	23,56	0,23	52,5	-	284
			ПЛ	3 зона	1	15,11	0,12	52,5	-	95
			ПТ		1	70,23	0,29	52,5	0,9	982
Инфильтрация										763
Итого										4578
4 Лаборатория окружающей среды	+22°C	-	НС	6,8*3	1	20,4	0,36	52,5	1,15	443
			ОК	1*1,6	3	4,8	1,85- 0,36	52,5	1,2	450
			ПЛ	1 зона	1	13,4	0,47	52,5	-	331
			ПЛ	2 зона	1	13,4	0,23	52,5	-	162
			ПЛ	3 зона	1	13,4	0,12	52,5	-	84,42
			ПЛ	4 зона	1	3,62	0,07	52,5	-	13,3
			Пт		1	43,82	0,29	52,5	0,9	600
Инфильтрация										417
Итого										2500
26- 27 Лаборатория работы с водой	+22°C		ПЛ	4 зона	1	64,20	0,07	52,5		236
			ПТ		1	64,20	0,29	52,5	0,9	880
Инфильтрация										
Итого										1116
Итого										8484

Вывод: Теплотери помещений обслуживаемых установкой НАН-001 составляют 8484Вт

						AP/D/19/0267-182-OB.P	Ист
Изм.	Кол.уч.	Лист	№ дик.	Подпись	Дата		19

РАСЧЕТ ТЕПЛОПOTЕРЬ

через ограждающие конструкции здания для холодного периода года

Табл.5

Наименование по- мещения	Расчетная t °	Сторона света	Ограждения					L _д	Множитель надбавок Или коэф-ент уменьшения	Q _т Вт
			Название	Размеры, м2	Колво	Пло-щадь, F	1 R ₀			
3 Лаборатория газовых хрома- тографов	+22		НС	7*3	1	21	0,36	52,5	1,15	456
			ОК	1*1,6	3	4,8	1,85- 0,36	52,5	1,2	450
			ПЛ	1зона	1	13,8	0,47	52,5	-	340
		-	ПЛ	2зона	1	13,8	0,23	52,5	-	167
			ПЛ	3зона	1	13,8	0,12	52,5	-	87
			ПЛ	4зона	1	3,73	0,07	52,5	-	13,7
			ПТ		1	45,13	0,29	52,5	0,9	618
Инфильтрация										426
Итого										2558
2 Помещение получения об- разцов	+22°C	-	НС	3,1*3	1	9,3	0,36	52,5	1,15	202
			ОК	1*1,6	1	1,6	1,85- 0,36	52,5	1,15	144
			ПЛ	1зона	1	6,0	0,47	52,5	-	148
			ПЛ	2зона	1	6,0	0,23	52,5	-	435
			ПЛ	3зона	1	6,0	0,12	52,5	-	38
			ПЛ	4зона	1	1,93	0,07	52,5	-	7,0
			Пт		1	19,93	0,29	52,5	0,9	273
Инфильтрация										249
Итого										1496
1 вестибюль	+18°C		ПЛ	2зона	1	5,10	0,23	48,5	-	57
			ПЛ	3зона	1	7,92	0,12	48,5	-	46
			Дв	2,6*2,1	1	5,46	1,5	35,5	-	291
			ПТ		1	12,44	0,29	48,5	0,9	157
Инфильтрация										110
Итого										661

18 Венткамера	+10°C		НС	10,3*3	1	30,9	0,36	40,5	1,15	518
			ПЛ	1зона	1	12,5	0,47	40,5	-	238
			ПЛ	2зона	1	12,5	0,23	40,5	-	116,4
			ПЛ	3зона	1	12,5	0,12	40,5	-	61
			ПЛ	4зона	1	70,36	0,07	40,5	-	200
			ПТ		1	107,86	0,29	40,5	0,9	1140
Инфильтрация										455
Итого										2273
16 Помещение ИБП	+10°C		ПЛ	2зона	1	5,8	0,23	40,5	-	54
			ПЛ	3зона	1	3,94	0,12	40,5	-	19
			ПТ		1	9,74	0,29	40,5	0,9	103
Инфильтрация										
Итого										176
15 Помещение телекоммуникации	+18°C		ПЛ	2зона	1	8,3	0,23	48,5	-	93
			ПЛ	3зона	1	5,05	0,12	48,5	-	30
			ПТ		1	13,95	0,29	48,5	0,9	176
Инфильтрация										
Итого										300
14 Электрошитовая	+10°C		НС	7,2*3	1	21,6	0,36	40,5	1,15	362
			ПЛ	1зона	1	14,3	0,47	40,5	-	272
			ПЛ	2зона	1	1,43	0,23	40,5	-	13,3
			ПТ		1	15,73	0,29	40,5	0,9	166
Инфильтрация										
Итого										813
12-13Офис	+22°C		НС	6,6*3	1	19,8	0,36	52,5	1,15	430
			ОК	1*1,6	3	4,8	1,85-0,36	52,5	1,2	451
			ПЛ	1зона	1	13	0,47	52,5	-	321
			ПЛ	2зона	1	13	0,23	52,5	-	157
			ПЛ	3зона	1	10,79	0,12	52,5	-	68

Изм	Коп.уч.	Лист	№ док.	Подпись	Дата

AP/D/19/0267-182-OB.P

Лист
21

			ПТ		1	36,79	0,29	52,5	0,9	560
Инфильтрация										397
Итого										2384
11 Офис	+22°C		НС	4*3	1	12	0,36	52,5	1,15	261
			ОК	1*1,6	2	3,2	1,85- 02,36	52,5	1,2	300
			ПЛ	1зона	1	7,8	0,47	52,5	-	192
			ПЛ	2зона	1	7,8	0,23	52,5	-	94
			ПЛ	3зона	1	6,4	0,12	52,5	-	40
			ПТ		1	22,07	0,29	52,5	0,9	302
Инфильтрация										238
Итого										1427
10 Офис	+22°C		НС	4*3	1	12	0,36	52,5	1,15	261
			ОК	1*1,6	2	3,2	1,85- 0,36	52,5	1,2	300
			ПЛ	1зона	1	7,8	0,47	52,5	-	192
			ПЛ	2зона	1	7,8	0,23	52,5	-	94
			ПЛ	3зона	1	6,4	0,12	52,5	-	40
			ПТ		1	22,07	0,29	52,5	0,9	302
Инфильтрация										238
Итого										1427
9 Офис	+22°C		НС	4*3	1	12	0,36	52,5	1,15	261
			ОК	1*1,6	2	3,2	1,85- 0,36	52,5	1,2	300
			ПЛ	1зона	1	7,8	0,47	52,5	-	192
			ПЛ	2зона	1	7,8	0,23	52,5	-	94
			ПЛ	3зона	1	6,4	0,12	52,5	-	40
			ПТ		1	22,07	0,29	52,5	0,9	302
Инфильтрация										238
Итого										1427
8 Архив	+22°C		НС	3*3	1	9	0,36	52,5	1,15	196
			ПЛ	1зона	1	5,7	0,47	52,5	-	141
			ПЛ	2зона	1	5,7	0,23	52,5	-	69

			ПЛ	3зона	1	4,89	0,12	52,5	-	31
			ПТ		1	16,29	0,29	52,5	0,9	223
Инфильтрация										
Итого										660
7 Лаборатория осадков	+22°C		НС	7,6*3	1	22,8	0,36	52,5	1,2	517
			НС	5,8*3	1	17,4	0,36	52,5	1,2	395
			ОК	1*1,6	2	3,2	1,85- 0,36	52,5	1,2	600
			ПЛ	1зона	1	22	0,47	52,5	-	543
			ПЛ	2зона	1	14,12	0,23	52,5	-	170
			ПЛ	3зона	1	5,76	0,12	52,5	-	36
			ПТ		1	41,88	0,29	52,5	0,9	574
Инфильтрация										567
Итого										3402
6 Мастерская	+15°C		НС	4,6*3	1	13,8	0,36	45,5	1,15	260
			ПЛ	1зона	1	9,1	0,47	45,5	-	195
			ПЛ	2зона	1	9,1	0,23	45,5	-	95
			ПЛ	3зона	1	8,1	0,12	45,5	-	44
			ПТ		1	26,3	0,29	45,5	0,9	312
Инфильтрация										
Итого										906
28 Моечная	+18°C		ПЛ	4зона	1	23,26	0,07	45,5	-	74
			ПТ		1	12,7	0,29	45,5	0,9	151
Инфильтрация										
Итого										225
29 Буфет	+18°C		ПЛ	4зона	1	4,91	0,07	48,5	-	49
			ПТ		1	12,7	0,29	48,5	0,9	161
Инфильтрация										
Итого										210
30 Кладовая										

Вывод: Теплопотери помещений обслуживаемых установкой НАН-002 составляют 20345Вт

						AP/D/19/0267-182-OB.P				Лист
Изм	Кол.зч.	Лист	№ док.	Подпись	Дата					23

**5. Проверочный расчет воздухообмена помещений осплуживаемых установками
НАН-001, НАН-002, В8**

Рассчитаем воздухообмен в помещениях и сведем расчет в табл.6

Расчет воздухообмена в помещениях
Табл.6

Наимен. помещ.	Площадь, м2	Высота, м	Объем, м3	Кратность крчас Вытяжка/Приток	Воздухообмен при норматив. Кратности м3/ч Lнорм Вытяжка/Приток	Приточ. воздух в помещение м3/ч	Приточный воздух перетоком из коридора м3/ч	Вытяж.возд. от оборудования м3/ч Lоб	Вытяжной общеобмен. воздух (м3/ч) Lнорм- Lоб	Вытяжной воздух перетоком в коридор
1	2	3	4	5	6	7	8	9	10	11
1. Вестибюль	12,44	2,5	31,1	0/3	0/93	93				
2. Помещение получения образцов	19,93	3	59,7 9	10/8,5	598/508	406	102		598	
3. Лаборатория газо- вых хро- матогра- фов	45,13	3	135, 39	по расчету от оборудов. +3крата	406	2570	486	2450	406	
4. Лаборатория окру- жающей среды	43,82	3	131, 46	по расчету от оборудования +3 крата	395	1770	195	1570	395	
5. Лаборатория с углеводо- родом	70,23	3	210, 69	по расчету от оборудования, + 3 крата	3160/316 0	7117	484	7600	632	
6. Мастерская	26,30	3	78,9	по расчету от оборудования, + 3 крата	237	350	37	150	237	
7. Лаборатория осадков	41,88	3	125, 61	по расчету от оборудования +3 крата	380	2034	190	1880	535	
8. Архив	16,29	3	48,8 7	3/3	147	147		-	147	
9. Конференцзал	22,07	3	66,2 1		11чел.*6 0м3/ч=6 00	660			550	110 (20%)
10. Офис	22,07	3	66,2 1		11чел.*6 0м3/ч=6 00	660			550	110 (20%)

Изм.	Кол.уч.	Лист	№ док.	Подпись	Дата

AP/D/19/0267-182-OB.P

Лист

24

11 Офис	22,07	3	66,2 1		11чел.*6 0м3/ч=6 00	660			550	110 (20%)
12-13 Офис	36,79	3	110, 37		16чел.*6 0м3/ч*96 0	960			770	190(20 %)
14. Элек- трощито- вая	15,73	3	47,1 8	5/5	236	236			210	26
15. Помещ. телеком- муникации	13,95	3	41,8 5	10	410	410			330	80(20 %)
16 Помещ. UPS	9,74	3	29,2 2	6/6	175	175			140	35
17. Ко- тельная	34,20	3	102, 6	3/3	308	308			308	
18. Венткам- ера	107,8 6	3,2 9	354, 86	3/3	1064	1064			1064	
19. Помеще- ние для переоде- вания женщин	35,58	3	106, 74	5/5	535+150 (компен- сация душ)	685			535	
19А. Душ	4,93	3	14,7 9	75м3/ч- 1душ.сетка/прит- ок в помещение для раздевания женщин	75*2=15 0				150	
20. Кладов- ая убороч. инвентаря	2,96	3	8,88	1 5/0	15				15	
21. Жен- ский туа- лет	16,01	3	48,0 3	50м3/ч-1 уни- тах/приток по факту	200	150			200	
22-23 Мужская раздевал- ка	26,92	3	80,7 6	5/5	403	558			403	
22А. Душ	4,81	3	14,4 3	75м3/ч- 1душ.сетка/прит- ок в помещении для раздевания мужчин	150				150	
23.А Сану- зел	5,21	3	15,6 3	50м3/ч-1 уни- тах/0	100				100	
24. Лабо- ратория контроля топлива и масел	36,89	3	110, 67	по расчету от вытяж. шкафов		3375	375	3750		
25. Подгото- вительная лаборато- рия	57,28	3	167, 34	по расчету от вытяж. шкафов		5620	562	6182		

Изм.	Кол.уч.	Лист	№ док.	Подпись	Дата

AP/D/19/0267-182-OB.P

Лист

25

26.-27 Ла- боратория работы с водой	64,20	3	192, 60	по расчету от оборудования + 3 крата	578	3720	180	3320	578	
28. Моеч- ная	12,7	3	38.1 0	3/3	114	100	14		114	
29.Буфет	4,91	3	14,7 3	3/3	45	45			45	
30.Кладов- ая	8,43	3	25,2 9	3/3	75	67	8		75	
1.1Тамбур шлюз	6,51	2,5	16,2 8	60м3/ч		60				
1,2Тамбур шлюз	2,29	2,5	5,73	60м3/ч		60				

В связи с изменением блок-схем (AP/D/19/0267-182-ОВКВ л.2,3) определим новые расхо-
ды воздуха, расходы тепла и холода для установок и сравним с существующими данны-
ми установок НАН-001, НАН-002, (см. л. 70К-М60-6900-01006 rev.0)

При расчете принимаем :

- температура воздуха в зимний период на выходе из ЦК - $+25^{\circ}\text{C}$ (на 4°C выше темпера-
туры в помещении из условий обеспечения защиты от образования конденсата)
- температура входящая в теплообменник $+6,5$ (преднагрев воздуха от $-30,5$ до $+6,5^{\circ}\text{C}$
температуры осуществляется нагревателем таг. Номер ННС-002)
- температура наружного воздуха $-30,5^{\circ}\text{C}$ по СП РК 2.04-01-2017 таб. 3.1,
- температура воздуха в летний период на выходе из установки принята $+16^{\circ}\text{C}$ (на 4°C
ниже температуры в помещении из условий обеспечения защиты от образования конден-
сата)
- температура наружного воздуха $+31,5^{\circ}\text{C}$, согласно СП РК 2.04-01-2017 (таб. 3.1).

Характеристики существующих установок П1, П1, В8 предоставлены заказчиком (см. лист
данных – установки обработки воздуха, лист данных вытяжных вентиляторов, предостав-
ленные поставщиками оборудования N23858-00В-Р0А-А000-00011, N23858-00В-Р0А-
А000-00271)

Сравнительные характеристики сведем в табл. 7.

Наимено- вание систем	Производи- тельность, Q м3/ч		Статическое давление РПа		Рас- пол. давле- ние Па	Расход теп- ла на нагрев воздуха кВт		Расход Холода, кВт	
	сущ.	про- ект	сущ.	про- ект		сущ.	про- ект	сущ.	проект
П1 (НАН- 001)	14700	12603	300	400	1063	114, 63	78,34	89,12	66,18
П2(НАН- 002)	16500	12638	300	400	949	103,	78,55	92,86	66,37
В8 (НАВ- 009/010)	4820	3292	300	250	300				

										Лист
										2н
Изм	Кл.уч.	Лист	№ док	Подпись	Дата	AP/D/19/0267-182-ОВ.Р				

Вывод: Проектные характеристики находятся в пределах рабочих характеристик существующих установок. Замена оборудования не требуется.

6.Список использованной нормативно- технической литературы:

1. СН РК 2.04-04-2011 Тепловая защита зданий.
2. СП РК 2.04-01-2017 Строительная климатология.
3. Каменев П.Н., Скандяви А.Н и др. Отопление и вентиляция. Изд.: учебник для вузов в 4 2-х частях. Часть 1 Отопление, Изд. 3 Стройиздат, 1975 г.
5. Тихомиров К.В., Сергеенко Э.С. Теплотехника, теплогазоснабжение и вентиляция: учебник для вузов – 4-е изд. М.:Стройиздат, 1991 г.
6. Е. Г. Малявина Теплотери здания: Справочное пособие, Москва, «АВОК-ПРЕСС» 2007
7. Краснов Ю.С. Системы вентиляции и кондиционирования. Рекомендации по проектированию для производственных и общественных зданий. Москва: Техносфера; Термокул, 2006

						AP/D/19/0267-182-OB.P	Лист
							27
Изм	Коп.уч.	Лист	№ док.	Подпись	Дата		

**РЕСПУБЛИКА КАЗАХСТАН, ЗАПАДНО-КАЗАХСТАНСКАЯ ОБЛАСТЬ,
КАРАЧАГАНАКСКОЕ НЕФТЕГАЗОКОНДЕНСАТНОЕ МЕСТОРОЖДЕНИЕ**

МАТЕРИАЛЫ И ОБОРУДОВАНИЕ

AP/D/19/0267-182-HV-MTO

[] 1. **NAME** (Last, first, middle initial) _____
 [] 2. **DATE OF BIRTH** (Month/Day/Year) _____
 [] 3. **SSN** (Last four digits) _____
 [] 4. **PHONE** (Area code) (Number) _____
 [] 5. **ADDRESS** (Street) (City) (State) (Zip) _____
 [] 6. **EDUCATION** (Degree) (Institution) _____
 [] 7. **EMPLOYMENT** (Employer) (Address) _____
 [] 8. **REFERENCES** (Name) (Address) _____
 [] 9. **COMMENTS** _____
 [] 10. **SIGNATURE** _____
 [] 11. **DATE** _____
 [] 12. **INITIALS** _____
 [] 13. **REMARKS** _____
 [] 14. **REMARKS** _____
				AP/D/19/0267-182-HV-MTO								AP/D/19/0267-182-HV-MTO			
1				01.08.24				1				01.08.24			
0				27.02.23				0				27.02.23			
REV. Q-TY SHEET DOC N SIGNAT. DATE				KPC MAIN CHEMICAL LABORATORY HVAC SYSTEM UPGRADE (CORRECTION) REPUBLIC OF KAZAKHSTAN, WEST-KAZAKHSTAN OBLAST, KARACHAGANAK OIL AND GAS CONDENSATE FIELD				М.ЗМ КОПУ- ПИСТ Н.ДОК Т.Ш.М.Б. ДАТА				МОДЕРНИЗАЦИЯ СИСТЕМЫ ОВКВ ГЛАВНОЙ ХИМИЧЕСКОЙ ЛАБОРАТОРИИ КПК (КОРРЕКТИРОВКА) РЕСПУБЛИКА КАЗАХСТАН, ЗАПАДНО-КАЗАХСТАНСКАЯ ОБЛАСТЬ, КАРАЧАГАНАКСКОЕ НЕФТЕГАЗОКОНДЕНСАТНОЕ МЕСТОРОЖДЕНИЕ			
SPE				TOLKACHEV A.A.				01.08.24				01.08.24			
ENGINEER				POROZHNIKOVA Y.				01.08.24				01.08.24			
CHECK				TOLKACHEV A.A.				01.08.24				01.08.24			
CHECK CONTR.				JUMATAYEVA S.				01.08.24				01.08.24			
				STAGE SHEET SHEETS				ГИП				01.08.24			
				DD 1 18				ИНЖЕНЕР				01.08.24			
				AKSAYGAZPROEKT				ПРОВЕРИЛ				01.08.24			
				AGP				Н. КОНТР.				01.08.24			
				EQUIPMENT AND AND MATERIALS SPECIFICATION											
				AGP											

ITEM ПОЗ.	NAME AND TECHNICAL CHARACTERISTICS НАИМЕНОВАНИЕ И ТЕХНИЧЕСКАЯ ХАРАКТЕРИСТИКА	TYPE, MARK OF PRODUCT. DOCUMENT DESIGNATION AND DATA SHEET NUMBER ТИП, МАРКА ОБОРУДОВАНИЯ. ОБОЗНАЧЕНИЕ ДОКУМЕНТА И НОМЕР ОПРОСНОГО ЛИСТА	TAG N EQUIPMENT PRODUCT, MATERIAL КОД ОБОРУДОВАНИЯ ИЗДЕЛИЯ, МАТЕРИАЛА	MANUFACTURED ЗАВОД-ИЗГОТОВИТЕЛЬ	UNIT ЕД. ИЗМЕРЕНИЯ	Q-TY КОЛ-ВО (ПРИМЧ.2)	MASS OF 1 UNIT, KG МАССА, 1 ЕД.КГ	NOTE ПРИМЕЧАНИЕ
1	2	3	4	5	6	7	8	9
	ВЕНТИЛЯЦИОННОЕ ОБОРУДОВАНИЕ МОНТАЖ. ПЗ (НАН-003)							
1	ПРИТОЧНАЯ УСТАНОВКА, L=3,773М3/С	VTA	7-660-GA-02	VTA	К-Т	1		AP/X/21/1221-00014
1.1	ВОЗДУШНЫЙ ФИЛЬТР ПРИТОЧНОЙ УСТАНОВКИ, EU4	VTA	7-660-CC-03	VTA	ШТ.	1		
1.2	ВОЗДУШНЫЙ ФИЛЬТР ПРИТОЧНОЙ УСТАНОВКИ, EU9	VTA	7-660-CC-04	VTA	ШТ.	1		
1.3	НАГРЕВАТЕЛЬНЫЙ ТЕПЛООБМ. ПРИТОЧНОЙ УСТАНОВКИ N1 (ЭЛЕКТР.) Q=163,4кВт	VTA	7-660-CE-03	VTA	ШТ.	1		
1.4	НАГРЕВАТЕЛЬНЫЙ ТЕПЛООБМ. ПРИТОЧНОЙ УСТАНОВКИ N2 (ЭЛЕКТР.) Q=82,24кВт	VTA	7-660-CE-04	VTA	ШТ.	1		
1.5	ОХЛАЖДАЮЩИЙ ТЕПЛООБМЕННИК (R134A), Q=65,98кВт	VTA	7-660-CE-05	VTA	ШТ.	1		
1.6	ПРИТОЧНЫЙ ВЕНТИЛЯТОР L=3,744М3/С, P=600Па	VTA	7-660-GF-13A	VTA	ШТ.	1		РАБОЧИЙ
1.7	ДВИГАТЕЛЬ ПРИТОЧНОГО ВЕНТИЛЯТОРА N=15кВт 400/3/50				ШТ.	1		РАБОЧИЙ
1.8	ПРИТОЧНЫЙ ВЕНТИЛЯТОР L=3,744М3/С, P=600Па	VTA	7-660-GF-13B	VTA	ШТ.	1		РЕЗЕРВНЫЙ
1.9	ДВИГАТЕЛЬ ПРИТОЧНОГО ВЕНТИЛЯТОРА N=15кВт 400/3/50				ШТ.	1		РЕЗЕРВНЫЙ
1.10	ОТСЕКАЮЩАЯ ЗАСЛОНКА С СЕРВОПРИВОДОМ ПРИТОЧНОЙ УСТАНОВКИ	VTA		VTA	ШТ.	3/2		РАБ./РЕЗЕРВ.
2	КОМПРЕССОРНО-КОНДЕНСАТОР. БЛОК С ВОЗДУШНЫМ ОХЛАЖДЕНИЕМ	VTA	7-660-GB-01 7-660-GM-01	VTA	ШТ.	1		AP/X/21/1221-00015
2.1	ДВИГАТЕЛЬ КОМПРЕССОРА 400/3/50	VTA		VTA	ШТ.	2		
2.2	ДВИГАТЕЛЬ КОНДЕНСАТОРА С ВОЗДУШНЫМ ОХЛАЖДЕНИЕМ, 400/3/50	VTA		VTA	ШТ.	3/3		РАБ./РЕЗЕРВ.
3	УВЛАЖНИТЕЛЬ W=158,7кг/ч	VTA	7-660-GG-01	VTA	ШТ.	1		AP/X/21/1221-00001
4	ГАЗОВЫПРОНИЦАЕМАЯ ЗАСЛОНКА С СЕРВОПРИВОДОМ	B00X1000	7-660-GS-61	VTA	ШТ.	1		AP/X/21/1221-00005
5	ЗАСЛОНКА РЕГУЛИРОВАНИЯ РАСХОДА ВОЗДУХА.	B400	7-660-GS-42	VTA	ШТ.	1		AP/X/21/1221-00002
6	ЗАСЛОНКА РЕГУЛИРОВАНИЯ РАСХОДА ВОЗДУХА.	B355	7-660-GS-41	VTA	ШТ.	1		AP/X/21/1221-00008
7	ЗАСЛОНКА РЕГУЛИРОВАНИЯ РАСХОДА ВОЗДУХА.	B315	7-660-GS-40	VTA	ШТ.	1		AP/X/21/1221-00009
8	ЗАСЛОНКА РЕГУЛИРОВАНИЯ РАСХОДА ВОЗДУХА.	300X200	7-660-GS-39	VTA	ШТ.	1		AP/X/21/1221-00009

ITEM NO.	NAME AND TECHNICAL CHARACTERISTICS НАИМЕНОВАНИЕ И ТЕХНИЧЕСКАЯ ХАРАКТЕРИСТИКА	TYPE, MARK OF PRODUCT, DOCUMENT DESIGNATION AND DATA SHEET NUMBER ТИП, МАРКА ОБОРУДОВАНИЯ, ОБОЗНАЧЕНИЕ ДОКУМЕНТА И НОМЕР ОБЪЕКТНОГО ЛИСТА	TAG N EQUIPMENT PRODUCT, MATERIAL КОД ОБОРУДОВАНИЯ ИЗДЕЛИЯ, МАТЕРИАЛА	MANUFACTURED ЗАВОД-ИЗГОТОВИТЕЛЬ	UNIT ЕД. ИЗМЕРЕНИЯ	Q-TY КОЛ-ВО (ПРИМЕЧ.2)	MASS OF 1 UNIT, KG МАССА, 1 ЕД.КГ	NOTE ПРИМЕЧАНИЕ
1	2	3	4	5	6	7	8	9
9	ЗАСЛОНКА РЕГУЛИРОВАНИЯ РАСХОДА ВОЗДУХА	Ø315	7-660-GS-38	VTA	ШТ.	1		AP/X/21/1221-00009
10	НЕВОЗВРАТНАЯ ЗАСЛОНКА	Ø400	7-660-GS-50	VTA	ШТ.	1		AP/X/21/1221-00013
11	НЕВОЗВРАТНАЯ ЗАСЛОНКА	Ø315	7-660-GS-51	VTA	ШТ.	1		AP/X/21/1221-00013
12	ПРОТИВОПОЖАРНАЯ ЗАСЛОНКА С СЕРВОПРИВОДОМ	Ø500	7-660-GS-57	VTA	ШТ.	1		AP/X/21/1221-00004
13	ПРОТИВОПОЖАРНАЯ ЗАСЛОНКА С СЕРВОПРИВОДОМ	Ø355	7-660-GS-58,59	VTA	ШТ.	2		AP/X/21/1221-00004
14	ДИФФУЗОР ПРИТОЧНЫЙ	595X595	7-660-GP-14,15	VTA	ШТ.	2		AP/X/21/1221-00012
15	ЖАЛЮЗИ С ПЕСКОУЛОВИТЕЛЯМИ	1500X1500	7-660-GP-05,06	VTA	ШТ.	2		AP/X/21/1221-00011
16	ВОЗДУХОВОД ИЗ ТОНКОЛИСТОВОЙ ОЦИНКОВАННОЙ СТАЛИ, Ø315 t=0,6MM	ГОСТ 14918-2020		VTA	М/М2	21/21		
17	ВОЗДУХОВОД ИЗ ТОНКОЛИСТОВОЙ ОЦИНКОВАННОЙ СТАЛИ, Ø355 t=0,6MM	ГОСТ 14918-2020		VTA	М/М2	29/33		
18	ВОЗДУХОВОД ИЗ ТОНКОЛИСТОВОЙ ОЦИНКОВАННОЙ СТАЛИ, Ø400 t=0,6MM	ГОСТ 14918-2020		VTA	М/М2	7/9		
19	ВОЗДУХОВОД ИЗ ТОНКОЛИСТОВОЙ ОЦИНКОВАННОЙ СТАЛИ, Ø500 t=0,8MM	ГОСТ 14918-2020		VTA	М/М2	2/4		
20	ВОЗДУХОВОД ИЗ ТОНКОЛИСТОВОЙ ОЦИНКОВАННОЙ СТАЛИ, 300X200 t=0,6MM	ГОСТ 14918-2020		VTA	М/М2	10/10		
21	ВОЗДУХОВОД ИЗ ТОНКОЛИСТОВОЙ ОЦИНКОВАННОЙ СТАЛИ, 500X400 t=0,8MM	ГОСТ 14918-2020		VTA	М/М2	7/13		
22	ВОЗДУХОВОД ИЗ ТОНКОЛИСТОВОЙ ОЦИНКОВАННОЙ СТАЛИ, 800X400 t=0,8MM	ГОСТ 14918-2020		VTA	М/М2	2/5		
23	ВОЗДУХОВОД ИЗ ТОНКОЛИСТОВОЙ ОЦИНКОВАННОЙ СТАЛИ, 800X500 t=0,8MM	ГОСТ 14918-2020		VTA	М/М2	4/12		
24	ВОЗДУХОВОД ГИБКИЙ ИЗОЛИРОВАННЫЙ, Ø315			VTA	М	12		
25	ВОЗДУХОВОД ИЗ НЕРЖАВЕЮЩЕЙ СТАЛИ МАРКИ 316L, 800X1000 t=1,5MM			VTA	М/М2	26/94		
26	ВОЗДУХОВОД ИЗ НЕРЖАВЕЮЩЕЙ СТАЛИ МАРКИ 316L, 1400X800 t=1,5MM			VTA	М/М2	6/27		
27	ПЕРЕХОД 800X600/1525X1225 L=300MM	ГОСТ 14918-2020			ШТ/М2	1/2,28		
28	ПЕРЕХОД 1400X800/1525X1225 L=300MM	ГОСТ 14918-2020			ШТ/М2	1/2,2		
29	ИЗОЛЯЦИЯ ВОЗДУХОВОДОВ МАТАМИ ИЗ ПЕНОФЕНОПЛАСТА N=50MM	VTA		VTA	М3	11,5		
30	КЛЕЮЩАЯ ЛЕНТА ДЛЯ ИЗОЛЯЦИИ	VTA		VTA	М	196		

ITEM NO.	NAME AND TECHNICAL CHARACTERISTICS НАИМЕНОВАНИЕ И ТЕХНИЧЕСКАЯ ХАРАКТЕРИСТИКА	TYPE, MARK OF PRODUCT, DOCUMENT DESIGNATION AND DATA SHEET NUMBER ТИП, МАРКА ОБОРУДОВАНИЯ, ОБОЗНАЧЕНИЕ ДОКУМЕНТА И НОМЕР ОПРОСНОГО ЛИСТА	TAG N EQUIPMENT PRODUCT, MATERIAL КОД ОБОРУДОВАНИЯ ИЗДЕЛИЯ, МАТЕРИАЛА	MANUFACTURED ЗАВОД-ИЗГОТОВИТЕЛЬ	UNIT ЕД. ИЗМЕРЕНИЯ	Q-TY КОЛ-ВО (ПРИМЕР 2)	MASS OF 1 UNIT, KG МАССА 1 ЕД. КГ	NOTE ПРИМЕЧАНИЕ
1	2	3	4	5	6	7	8	9
10	ВОЗДУХОВОД ИЗ ТОНКОЛИСТОВОЙ ОЦИНКОВАННОЙ СТАЛИ, Ø200 t=0,6MM	ГОСТ 14918-2020		VTA	М/М2	2/2		
11	ВОЗДУХОВОД ИЗ ТОНКОЛИСТОВОЙ ОЦИНКОВАННОЙ СТАЛИ, Ø250 t=0,6MM	ГОСТ 14918-2020		VTA	М/М2	1/1		
12	ВОЗДУХОВОД ИЗ ТОНКОЛИСТОВОЙ ОЦИНКОВАННОЙ СТАЛИ, Ø315 t=0,6MM	ГОСТ 14918-2020		VTA	М/М2	4/4		
13	ВОЗДУХОВОД ИЗ ТОНКОЛИСТОВОЙ ОЦИНКОВАННОЙ СТАЛИ, Ø355 t=0,6MM	ГОСТ 14918-2020		VTA	М/М2	14/14		
14	ВОЗДУХОВОД ИЗ ТОНКОЛИСТОВОЙ ОЦИНКОВАННОЙ СТАЛИ, Ø400 t=0,6MM	ГОСТ 14918-2020		VTA	М/М2	11/14		
15	ВОЗДУХОВОД ИЗ ТОНКОЛИСТОВОЙ ОЦИНКОВАННОЙ СТАЛИ, Ø450 t=0,6MM	ГОСТ 14918-2020		VTA	М/М2	5/8		
16	ВОЗДУХОВОД ИЗ ТОНКОЛИСТОВОЙ ОЦИНКОВАННОЙ СТАЛИ, Ø500 t=0,6MM	ГОСТ 14918-2020		VTA	М/М2	5/8		
17	ВОЗДУХОВОД ГИБКИЙ ИЗОЛИРОВАННЫЙ, Ø200			VTA	М	2		
18	ВОЗДУХОВОД ГИБКИЙ ИЗОЛИРОВАННЫЙ, Ø315			VTA	М	4		
19	ИЗОЛЯЦИЯ ВОЗДУХОВОДОВ МАТАМИ ИЗ ПЕНОФЕНОПЛАСТА N=50MM	VTA		VTA	М3	3,0		
20	КЛЕЮЩАЯ ЛЕНТА ДЛЯ ИЗОЛЯЦИИ	VTA		VTA	М	45		
	<u>B2 (HAB-001/HAB-002)</u>							
4	ЗАСЛОНКА РЕГУЛИРОВАНИЯ РАСХОДА ВОЗДУХА	Ø315	7-660-GS-43,45	VTA	ШТ.	2		AP/X/21/1221-N0002
5	ЗАСЛОНКА РЕГУЛИРОВАНИЯ РАСХОДА ВОЗДУХА	Ø250	7-660-GS-44	VTA	ШТ.	1		AP/X/21/1221-N0002
6	ПРОТИВОПОЖАРНАЯ ЗАСЛОНКА С СЕРВОПРИВОДОМ	Ø315	7-660-GS-60	VTA	ШТ.	1		AP/X/21/1221-D0004
7	ВОЗДУХОВОД ИЗ ТОНКОЛИСТОВОЙ ОЦИНКОВАННОЙ СТАЛИ, Ø160 t=0,6MM	ГОСТ 14918-2020		VTA	М/М2	8/1		
8	ВОЗДУХОВОД ИЗ НЕРЖАВЕЮЩЕЙ СТАЛИ МАРКИ 316L, Ø250 t=0,6MM			VTA	М/М2	8/7		
9	ВОЗДУХОВОД ИЗ НЕРЖАВЕЮЩЕЙ СТАЛИ МАРКИ 316L, Ø315 t=0,6MM			VTA	М/М2	25/25		
14	ВОЗДУХОВОД ГИБКИЙ ИЗОЛИРОВАННЫЙ, Ø315			VTA	М	4		
15	ИЗОЛЯЦИЯ ВОЗДУХОВОДОВ МАТАМИ ИЗ ПЕНОФЕНОПЛАСТА N=50MM	VTA		VTA	М3	1,5		
16	КЛЕЮЩАЯ ЛЕНТА ДЛЯ ИЗОЛЯЦИИ	VTA		VTA	М	78		

ИТЕМ ПОЗ.	NAME AND TECHNICAL CHARACTERISTICS НАИМЕНОВАНИЕ И ТЕХНИЧЕСКАЯ ХАРАКТЕРИСТИКА	TYPE, MARK OF PRODUCT, DOCUMENT DESIGNATION AND DATA SHEET NUMBER ТИП, МАРКА ОБОРУДОВАНИЯ, ОБОЗНАЧЕНИЕ ДОКУМЕНТА И НОМЕР ОПРОСНОГО ЛИСТА	TAG N EQUIPMENT PRODUCT, MATERIAL КОД ОБОРУДОВАНИЯ ИЗДЕЛИЯ, МАТЕРИАЛА	MANUFACTURED ЗАВОД-ИЗГОТОВИТЕЛЬ	UNIT ЕД. ИЗМЕРЕНИЯ	Q-TY КОЛ-ВО (ПРИМЕЧ.2)	MASS OF 1 UNIT, KG МАССА, 1 ЕД. КГ	NOTE ПРИМЕЧАНИЕ
1	2	3	4	5	6	7	8	9
	<u>ВБ (НАБ-003/НАБ-004)</u>							
1	ОСЕВОЙ ВЫТЯЖНОЙ ВЕНТИЛЯТОР, L=0,72 м ³ /с, P=380Па (РАБОЧ./РЕЗРВ)	VTA	7-660-GF-15A/15B	VTA	ШТ.	2		AP/X/21/1221-00003
	ДВИГАТЕЛЬ ОСЕВОГО ВЫТЯЖНОГО ВЕНТИЛЯТОРА 400/3/50				ШТ.	2		
2	ДИФФУЗОР ВЫТЯЖНОЙ	595X595	7-660-GP-16,17	VTA	ШТ.	2		AP/X/21/1221-00012
3	ЗАСЛОНКА РЕГУЛИРОВАНИЯ РАСХОДА ВОЗДУХА	Ø315	7-660-GS-47	VTA	ШТ.	1		AP/X/21/1221-N0002
4	ЗАСЛОНКА РЕГУЛИРОВАНИЯ РАСХОДА ВОЗДУХА	Ø160	7-660-GS-48	VTA	ШТ.	1		AP/X/21/1221-N0002
5	ЗАСЛОНКА РЕГУЛИРОВАНИЯ РАСХОДА ВОЗДУХА	Ø400	7-660-GS-49	VTA	ШТ.	1		AP/X/21/1221-N0002
6	ВОЗДУХОВОД ИЗ ТОНКОЛИСТОВОЙ ОЦИНКОВАННОЙ СТАЛИ, Ø160 t=0,6мм	ГОСТ 14918-2020		VTA	М/М2	2/1		
7	ВОЗДУХОВОД ИЗ ТОНКОЛИСТОВОЙ ОЦИНКОВАННОЙ СТАЛИ, Ø315 t=0,6мм	ГОСТ 14918-2020		VTA	М/М2	10/10		
8	ВОЗДУХОВОД ИЗ ТОНКОЛИСТОВОЙ ОЦИНКОВАННОЙ СТАЛИ, Ø400 t=0,8мм	ГОСТ 14918-2020		VTA	М/М2	21/27		
9	ВОЗДУХОВОД ГИБКИЙ ИЗОЛИРОВАННЫЙ, Ø400			VTA	М	4		
10	ВОЗДУХОВОД ГИБКИЙ ИЗОЛИРОВАННЫЙ, Ø315			VTA	М	3		
11	ИЗОЛЯЦИЯ ВОЗДУХОВОДОВ МАТАМИ ИЗ ПЕНОФЕНОПЛАСТА t=50мм	VTA		VTA	М3	2,0		
12	КЛЕЮЩАЯ ЛЕНТА ДЛЯ ИЗОЛЯЦИИ	VTA		VTA	М	34		
	<u>ВВ (НАБ-009/НАБ-010)</u>							
1	ЗАСЛОНКА РЕГУЛИРОВАНИЯ РАСХОДА ВОЗДУХА	Ø160	7-660-GS-46	VTA	ШТ.	1		AP/X/21/1221-N0002
2	ВОЗДУХОВОД ИЗ ТОНКОЛИСТОВОЙ ОЦИНКОВАННОЙ СТАЛИ, Ø250 t=0,6мм	ГОСТ 14918-2020		VTA	М/М2	6/5		
3	ИЗОЛЯЦИЯ ВОЗДУХОВОДОВ МАТАМИ ИЗ ПЕНОФЕНОПЛАСТА t=50мм	VTA		VTA	М3	0,5		
4	КЛЕЮЩАЯ ЛЕНТА ДЛЯ ИЗОЛЯЦИИ	VTA		VTA	М	5		
	<u>СИСТЕМА СБРОСА ДАВЛЕНИЯ (ТАМБУР)</u>							
1	ПЕРЕТОЧНАЯ РЕШЕТКА	400X180	7-660-GP-18,19	VTA	ШТ.	2		AP/X/21/1221-00012

ITEM ПОЗ.	NAME AND TECHNICAL CHARACTERISTICS НАИМЕНОВАНИЕ И ТЕХНИЧЕСКАЯ ХАРАКТЕРИСТИКА	TYPE, MARK OF PRODUCT, DOCUMENT DESIGNATION AND DATA SHEET NUMBER ТИП, МАРКА ОБОРУДОВАНИЯ, ОБОЗНАЧЕНИЕ ДОКУМЕНТА И НОМЕР ОПРОСНОГО ЛИСТА	TAG N EQUIPMENT PRODUCT, MATERIAL КОД ОБОРУДОВАНИЯ ИЗДЕЛИЯ, МАТЕРИАЛА	MANUFACTURED ЗАВОД-ИЗГОТОВИТЕЛЬ	UNIT ЕД. ИЗМЕРЕНИЯ	Q-TY КОЛ-ВО (ПРИМЕЧ.2)	MASS OF 1 UNIT, KG МАССА, 1 ЕД.КГ	NOTE ПРИМЕЧАНИЕ
1	2	3	4	5	6	7	8	9
2	ЗАСЛОНКА СБРОСА ДАВЛЕНИЯ	200x150	7-660-GS-54	VTA	ШТ.	2		AP/X/21/1221-D0010
3	ЗАСЛОНКА СБРОСА ДАВЛЕНИЯ	200x150	7-660-GS-55	VTA	ШТ.	1		AP/X/21/1221-D0010
4	ГАЗОНЕПРОНИЦАЕМАЯ ЗАСЛОНКА С СЕРВОПРИВОДОМ	200x150	7-660-GS-63,64	VTA	ШТ.	2		AP/X/21/1221-D0005
5	ВОЗДУХОВОД ИЗ ТОНКОЛИСТОВОЙ ОЦИНКОВАННОЙ СТАЛИ, 200x150 t=0,6MM	ГОСТ 14918-80*		VTA	М/М2	10/7		
6	ИЗОЛЯЦИЯ ВОЗДУХОВОДОВ МАТАМИ ИЗ ПЕНОФЕНОПЛАСТА t=50MM	VTA		VTA	М3	0,5		
7	КЛЕЮЩАЯ ЛЕНТА ДЛЯ ИЗОЛЯЦИИ	VTA		VTA	М	5		
	СИСТЕМА ОТСОСОВ О1 ГАЗОВЫХ ХРОМАТОГРАФОВ В1.1							
1	ТРУБА СТ. ЭЛ.СВ. Ду57x3,0	ГОСТ 10704-91			П.М.	1,50		
2	ТРУБА СТ. ЭЛ.СВ. Ду15x2,0	ГОСТ 10704-91			П.М.	1,0		
3	ТРУБА ПОЛИЭТИЛЕНОВАЯ ПЭ100 SDR21-50x3,0	ГОСТ 18599-2001		ИЛЕРСКИЙ ЗАВОД ПОЛИЭТИЛЕНОВЫХ ТРУБ	П.М.	10		
4	ОТВОД 90° ПОЛИЭТИЛЕН ПЭ100 SDR21-50x3,0	ГОСТ 18599-2001			ШТ	4		
5	ТРОЙНИК ПОЛИЭТИЛЕН ПЭ100 SDR21-50x3,0	ГОСТ 18599-2001			ШТ	2		
6	НЕРАЗЕМНОЕ СОЕДИНЕНИЕ СТАЛЬ-ПОЛИЭТИЛЕН ПЭ100 SDR21-50x3,0/57x3,0				ШТ	3		
7	НАКИДНАЯ ГАЙКА 15x2,0				ШТ	12		
8	ПЕРМЕТИК				КГ	0,050		
9	ЗАПЛИСКА ИЗ ЛИСТОВОЙ СТАЛИ	ГОСТ 10704-91			ШТ	3		
10	ХОНУТ				ШТ	3		
	ВЗ (НАВ-012 А,В)							
2	ВОЗДУХОВОД ИЗ ТОНКОЛИСТОВОЙ ОЦИНКОВАННОЙ СТАЛИ, Ø160 t=0,6MM	ГОСТ 14918-2020			М/М2	16,5/8,3		
3	ВОЗДУХОВОД ИЗ ТОНКОЛИСТОВОЙ ОЦИНКОВАННОЙ СТАЛИ, Ø200 t=0,6MM	ГОСТ 14918-2020			М/М2	4/2,5		
4	ТРОЙНИК Ø160/160/160	ГОСТ 14918-2020			М/М2	3/0,6		

ITEM ПОЗ.	NAME AND TECHNICAL CHARACTERISTICS НАИМЕНОВАНИЕ И ТЕХНИЧЕСКАЯ ХАРАКТЕРИСТИКА	TYPE, MARK OF PRODUCT, DOCUMENT DESIGNATION AND DATA SHEET NUMBER ТИП, МАРКА ОБОРУДОВАНИЯ, ОБОЗНАЧЕНИЕ ДОКУМЕНТА И НОМЕР ОПРОСНОГО ЛИСТА	TAG N EQUIPMENT PRODUCT, MATERIAL КОД ОБОРУДОВАНИЯ ИЗДЕЛИЯ, МАТЕРИАЛА	MANUFACTURED ЗАВОД-ИЗГОТОВИТЕЛЬ	UNIT ЕД. ИЗМЕРЕНИЯ	Q-TY КОЛ-ВО (ПРИМЕЧ.2)	MASS OF 1 UNIT, KG МАССА, 1 ЕД.КГ	NOTE ПРИМЕЧАНИЕ
1	2	3	4	5	6	7	8	9
5	ТРОЙНИК Ø200/160/200	ГОСТ 14918-2020			М/М2	3/0,7		
6	ТРОЙНИК Ø315/200/315	ГОСТ 14918-2020			М/М2	1/0,4		
7	ТРОЙНИК Ø450/160/450	ГОСТ 14918-2020			М/М2	1/0,5		
8	ОТВОД Ø160	ГОСТ 14918-2020			М/М2	5/0,9		
9	ОТВОД Ø200	ГОСТ 14918-2020			М/М2	1/0,3		
10	ВЫТЯЖНОЙ РУКАВ	7-660-СД-12,34,5,6			шт	6		
11	ЗАСЛОНКА РЕГУЛИРОВАНИЯ РАСХОДА ВОЗДУХА Ø160	7-660-ГС-65			шт	1		
12	ЗАСЛОНКА РЕГУЛИРОВАНИЯ РАСХОДА ВОЗДУХА Ø200	7-660-ГС-66			шт	1		
13	ЭОНТ 800x800x400	7-660-СД-12			шт	1		
	В4 (НАВ-013 А,В)							
2	ВОЗДУХОВОД ИЗ ТОЛКОЛИСТОВОЙ ОЦИНКОВАННОЙ СТАЛИ, Ø160 t=0,6MM	ГОСТ 14918-2020			М/М2	33/16,6		
3	ВОЗДУХОВОД ГИБКИЙ, Ø125	ТУ 4863-001-56888859-2002			М/М	5,0		
4	ОТВОД Ø160 90°	ГОСТ 14918-2020			М/М2	11/2		
5	ОТВОД Ø160 45°	ГОСТ 14918-2020			М/М2	1/0,1		
6	ТРОЙНИК Ø200/160/200	ГОСТ 14918-2020			М/М2	2/0,5		
7	ТРОЙНИК Ø355/160/355	ГОСТ 14918-2020			М/М2	3/1,1		
8	ВРЕЗКА Ø125/450	ГОСТ 14918-2020			М/М2	1/0,2		
9	ВРЕЗКА Ø160/600	ГОСТ 14918-2020			М/М2	1/0,3		
10	ВРЕЗКА Ø160/450	ГОСТ 14918-2020			М/М2	1/0,3		
11	ЗАСЛОНКА РЕГУЛИРОВАНИЯ РАСХОДА ВОЗДУХА Ø160	7-660-ГС-68,69,71 72,73,74			шт.	6		
12	ЗАСЛОНКА РЕГУЛИРОВАНИЯ РАСХОДА ВОЗДУХА Ø125	7-660-ГС-67			шт.	1		

МОДЕРНИЗАЦИЯ СИСТЕМЫ ОВКВ ГЛАВНОЙ ХИМИЧЕСКОЙ ЛАБОРАТОРИИ КПК (КОРРЕКТИРОВКА)

РЕСПУБЛИКА КАЗАХСТАН, ЗАПАДНО-КАЗАХСТАНСКАЯ ОБЛАСТЬ,
КАРАЧАГАНАКСКОЕ НЕФТЕГАЗОКОНДЕНСАТНОЕ МЕСТОРОЖДЕНИЕ

ВЕДОМОСТЬ ДЕМОНТАЖНЫХ РАБОТ AP/D/19/0267-182-HV-D

AP/D/19/0267-182-HV-D 12 sheets
AP/D/19/0267-182-HV-D 1253 03

CLIENT CODE/ КОД ЗАКАЗЧИКА AP/D/19/0267-F1253									
AP/D/19/0267-182-HV-D									
1					01.08.24	KPC MAIN CHEMICAL LABORATORY HVAC SYSTEM UPGRADE (CORRECTION) REPUBLIC OF KAZAKHSTAN, WEST-KAZAKHSTAN OBLAST, KARACHAGANAK OIL AND GAS CONDENSATE FIELD			
0					27.02.23				
REV.	Q-TY	SHEET	DOC	SIGNAT.	DATE	REV.	Q-TY	SHEET	DATE
SPE					01.08.24	ИНЖЕНЕР			01.08.24
ENGINEER					01.08.24	ПРОВЕРИЛ			01.08.24
CHECK					01.08.24	Н. КОНТР.			01.08.24
CHECK CONTR.					01.08.24				
DISMANTLING LIST						AGP			
						AGP			
						AGP			
ITEM ПОЗ.	NAME AND TECHNICAL CHARACTERISTICS НАИМЕНОВАНИЕ И ТЕХНИЧЕСКАЯ ХАРАКТЕРИСТИКА	TYPE, MARK OF PRODUCT DOCUMENT DESIGNATION AND DATA SHEET NUMBER ТИП, МАРКА ОБОРУДОВАНИЯ ОБОЗНАЧЕНИЕ ДОКУМЕНТА И НОМЕР СПРОСНОГО ЛИСТА	TAG N EQUIPMENT PRODUCT, MATERIAL КОД ОБОРУДОВАНИЯ ИЗДЕЛИЯ, МАТЕРИАЛА	MANUFACTURED ЗАВОД-ИЗГОТОВИТЕЛЬ	UNIT ЕД. ИЗМЕРЕНИЯ	Q-TY КОП-ВО (ПРИМЧ.2)	MASS OF 1 UNIT, KG МАССА, 1 ЕД.КГ	NOTE ПРИМЕЧАНИЕ
1	2	3	4	5	6	7	8	9
	ВЕДОМОСТЬ ДЕМОНТАЖНЫХ РАБОТ							
	П1 (НАН 001)							
1	ЭЛЕКТРИЧЕСКИЙ НАГРЕВАТЕЛЬ Ø500		НЕН-005		ШТ.	1		
2	ЭЛЕКТРИЧЕСКИЙ НАГРЕВАТЕЛЬ Ø315		НЕН-007		ШТ.	1		
3	ШУМОГЛУШИТЕЛЬ Ø450		НАН-002		ШТ.	1		
4	ПРОТИВОПОЖАРНАЯ ЗАСЛОНКА С ЭЛ.ПРИВОДОМ Ø500		НFD-004		ШТ.	1		
5	ЗАСЛОНКА РЕГУЛИРОВАНИЯ РАСХОДА ВОЗДУХА (РУЧНАЯ) Ø315		НBD-030		ШТ.	1		
6	ЗАСЛОНКА РЕГУЛИРОВАНИЯ РАСХОДА ВОЗДУХА (РУЧНАЯ) Ø400		НBD-031		ШТ.	1		
7	ЗАСЛОНКА РЕГУЛИРОВАНИЯ РАСХОДА ВОЗДУХА (РУЧНАЯ) Ø500		НBD-007		ШТ.	1		
8	ЗАСЛОНКА РЕГУЛИРОВАНИЯ РАСХОДА ВОЗДУХА (РУЧНАЯ) Ø560		НBD-001		ШТ.	1		
9	ДИФФУЗОР	600X600	НSD-047		ШТ.	1		
10	ВОЗДУХОВОД ИЗОЛИРОВАННЫЙ ОЦИНКОВАННЫЙ Ø315				М.	1		
11	ВОЗДУХОВОД ИЗОЛИРОВАННЫЙ ОЦИНКОВАННЫЙ Ø400				М.	6.5		
12	ВОЗДУХОВОД ИЗОЛИРОВАННЫЙ ОЦИНКОВАННЫЙ Ø450				М.	6.0		
13	ВОЗДУХОВОД ИЗОЛИРОВАННЫЙ ОЦИНКОВАННЫЙ Ø500				М.	3.0		
14	ВОЗДУХОВОД ИЗОЛИРОВАННЫЙ ОЦИНКОВАННЫЙ Ø560				М.	3.0		
15	ВОЗДУХОВОД ИЗОЛИРОВАННЫЙ ОЦИНКОВАННЫЙ Ø630				М.	8.5		
16	ВОЗДУХОВОД ИЗОЛИРОВАННЫЙ ОЦИНКОВАННЫЙ Ø800				М.	7.5		
17	ВОЗДУХОВОД ИЗОЛИРОВАННЫЙ ОЦИНКОВАННЫЙ Ø900				М.	1.0		
	П2 (НАН 002)							
1	ЗАСЛОНКА РЕГУЛИРОВАНИЯ РАСХОДА ВОЗДУХА (РУЧНАЯ) Ø160		НBD-009		ШТ.	1		

ITEM ПОЗ.	NAME AND TECHNICAL CHARACTERISTICS НАИМЕНОВАНИЕ И ТЕХНИЧЕСКАЯ ХАРАКТЕРИСТИКА	TYPE, MARK OF PRODUCT, DOCUMENT DESIGNATION AND DATA SHEET NUMBER ТИП, МАРКА ОБОРУДОВАНИЯ, ОБОЗНАЧЕНИЕ ДОКУМЕНТА И НОМЕР ОПРОСНОГО ЛИСТА	TAG N EQUIPMENT PRODUCT, MATERIAL КОД ОБОРУДОВАНИЯ ИЗДЕЛИЯ, МАТЕРИАЛА	MANUFACTURED ЗАВОД-ИЗГОТОВИТЕЛЬ	UNIT ЕД. ИЗМЕРЕНИЯ	Q-TY КОЛ-ВО (ПРИМЧ.2)	MASS OF 1 UNIT, KG МАССА, 1 ЕД. КГ	NOTE ПРИМЕЧАНИЕ
1	2	3	4	5	6	7	8	9
2	ЗАСЛОНКА РЕГУЛИРОВАНИЯ РАСХОДА ВОЗДУХА (РУЧНАЯ) #160		HBD-0011		шт.	1		
3	ЗАСЛОНКА РЕГУЛИРОВАНИЯ РАСХОДА ВОЗДУХА (РУЧНАЯ) #250		HBD-0013		шт.	1		
4	ЗАСЛОНКА РЕГУЛИРОВАНИЯ РАСХОДА ВОЗДУХА (РУЧНАЯ) #315		HBD-004,012,015		шт.	3		
5	ПРОТИВОПОЖАРНАЯ ЗАСЛОНКА С ЭЛ.ПРИВОДОМ #315		HFD-031		шт.	1		
6	ДИФФУЗОР	350x350	HSD-006,048		шт.	2		
7	ДИФФУЗОР	600x600	HSD-040,041		шт.	2		
8	ВОЗДУХОВОД ИЗОЛИРОВАННЫЙ ОЦИНКОВАННЫЙ #160				м.	8		
9	ВОЗДУХОВОД ИЗОЛИРОВАННЫЙ ОЦИНКОВАННЫЙ #200				м.	1		
10	ВОЗДУХОВОД ИЗОЛИРОВАННЫЙ ОЦИНКОВАННЫЙ #250				м.	3		
11	ВОЗДУХОВОД ИЗОЛИРОВАННЫЙ ОЦИНКОВАННЫЙ #315				м.	22		
12	ВОЗДУХОВОД ИЗОЛИРОВАННЫЙ ОЦИНКОВАННЫЙ #560				м.	1		
13	ВОЗДУХОВОД ИЗОЛИРОВАННЫЙ ОЦИНКОВАННЫЙ #800				м.	1		
14	ГИБКИЙ ВОЗДУХОВОД #200				м.	3		
15	ГИБКИЙ ВОЗДУХОВОД #315				м.	3		
	ПЗ (НАН 003)							
1	УСТАНОВКА ПОДГОТОВКИ ВОЗДУХА (УПВ)		НАН-003		шт.	1		
2	КОНДЕНСАТОРНАЯ УСТАНОВКА		НКО-005		шт.	1		

ITEM ПОЗ.	NAME AND TECHNICAL CHARACTERISTICS НАИМЕНОВАНИЕ И ТЕХНИЧЕСКАЯ ХАРАКТЕРИСТИКА	TYPE, MARK OF PRODUCT, DOCUMENT DESIGNATION AND DATA SHEET NUMBER ТИП, МАРКА ОБОРУДОВАНИЯ, ОБОЗНАЧЕНИЕ ДОКУМЕНТА И НОМЕР СЕРИЙНОГО ЛИСТА	TAG N EQUIPMENT PRODUCT, MATERIAL, КОД ОБОРУДОВАНИЯ ИЗДЕЛИЯ, МАТЕРИАЛА	MANUFACTURED ЗАВОД-ИЗГОТОВИТЕЛЬ	UNIT ЕД. ИЗМЕРЕНИЯ	Q-TY КОЛ-ВО (ПРИМеч.2)	MASS OF 1 UNIT, KG МАССА, 1 ЕД.КГ	NOTE ПРИМЕЧАНИЕ
1	2	3	4	5	6	7	8	9
3	увлажнитель		HND-003		шт.	1		
4	ПРОТИВОПОЖАРНАЯ ЗАСЛОНКА С ЭЛЕКТРОПРИВОДОМ #125		HFD-035,043		шт.	2		
5	ПРОТИВОПОЖАРНАЯ ЗАСЛОНКА С ЭЛЕКТРОПРИВОДОМ #315		HFD-034		шт.	1		
6	ПРОТИВОПОЖАРНАЯ ЗАСЛОНКА С ЭЛЕКТРОПРИВОДОМ #400		HFD-03B		шт.	1		
7	ПРОТИВОПОЖАРНАЯ ЗАСЛОНКА С СЕВЕРПРИВОДОМ #400	HFD-03B			шт.	1		
8	ПРОТИВОПОЖАРНАЯ ЗАСЛОНКА С ЭЛЕКТРОПРИВОДОМ 600x400	HFD-033,036,037			шт.	3		
9	ПРОТИВОПОЖАРНАЯ ЗАСЛОНКА С ЭЛЕКТРОПРИВОДОМ 800x400	HFD-040			шт.	1		
10	ЗАСЛОНКА РЕГУЛИРОВАНИЯ РАСХОДА ВОЗДУХА (РУЧНАЯ) #125	HBD-087,91,92			шт.	3		
11	ЗАСЛОНКА РЕГУЛИРОВАНИЯ РАСХОДА ВОЗДУХА (РУЧНАЯ) #355	HBD-093			шт.	1		
12	ЗАСЛОНКА РЕГУЛИРОВАНИЯ РАСХОДА ВОЗДУХА (РУЧНАЯ) #400	HBD-088			шт.	1		
13	ДИФФУЗОР	HSD-063,064,065,066,067,076,077			шт.	7		
14	ВОЗДУХОВОД ИЗОЛИРОВАННЫЙ ОЦИНКОВАННЫЙ #125				м.	12,5		
15	ВОЗДУХОВОД ИЗОЛИРОВАННЫЙ ОЦИНКОВАННЫЙ #315				м.	16		
16	ВОЗДУХОВОД ИЗОЛИРОВАННЫЙ ОЦИНКОВАННЫЙ #355				м.	19,5		
17	ВОЗДУХОВОД ИЗОЛИРОВАННЫЙ ОЦИНКОВАННЫЙ #400				м.	8,0		
18	ВОЗДУХОВОД ИЗОЛИРОВАННЫЙ ОЦИНКОВАННЫЙ 600x400				м.	18,0		
19	ВОЗДУХОВОД ИЗОЛИРОВАННЫЙ ОЦИНКОВАННЫЙ 800x400				м.	10,0		
20	ВОЗДУХОВОД ИЗОЛИРОВАННЫЙ ОЦИНКОВАННЫЙ 800x1000				м.	2,0		
21	ВОЗДУХОВОД ИЗОЛИРОВАННЫЙ ОЦИНКОВАННЫЙ 1000x500				м.	14,0		
22	ГИБКИЙ ВОЗДУХОВОД #125				м.	7,0		
23	ГИБКИЙ ВОЗДУХОВОД #250				м.	3,0		

ITEM ПОЗ.	NAME AND TECHNICAL CHARACTERISTICS НАИМЕНОВАНИЕ И ТЕХНИЧЕСКАЯ ХАРАКТЕРИСТИКА	TYPE, MARK OF PRODUCT, DOCUMENT DESIGNATION AND DATA SHEET NUMBER ТИП, МАРКА ОБОРУДОВАНИЯ, ОБОЗНАЧЕНИЕ ДОКУМЕНТА И НОМЕР ОПРОСНОГО ЛИСТА	TAG N EQUIPMENT PRODUCT, MATERIAL КОД ОБОРУДОВАНИЯ ИЗДЕЛИЯ, МАТЕРИАЛА	MANUFACTURED ЗАВОД-ИЗГОТОВИТЕЛЬ	UNIT ЕД. ИЗМЕРЕНИЯ	Q-TY КОЛ-ВО (ПРИМЕР.2)	MASS OF 1 UNIT, KG МАССА, 1 ЕД. КГ	NOTE ПРИМЕЧАНИЕ
1	2	3	4	5	6	7	8	9
24	ГИБКИЙ ВОЗДУХОВОД Ø315				м.	6,0		
25	ТРУБА МЕДНАЯ Ø22х1				м.	32,0		
26	ТРУБА МЕДНАЯ Ø42х1,5				м.	32,0		
	<u>B2(НАВ-001/НАВ-002)</u>							
28	ПРОТИВОПОЖАРНАЯ ЗАСЛОНКА С СЕРВОПРИВОДОМ Ø315		HFD-024		шт.	1		
29	ЗАСЛОНКА РЕГУЛИРОВАНИЯ РАСХОДА ВОЗДУХА (РУЧНАЯ) Ø315		HBD-042,056		шт.	2		
2	ДИФФУЗОР	600x600	HED-012		шт.	1		
3	ДИФФУЗОР	550x550	HED-024,035		шт.	2		
4	ДИФФУЗОР		HED-036		шт.	1		
5	ВОЗДУХОВОД ИЗОЛИРОВАННЫЙ ОЦИНКОВАННЫЙ Ø315				м.	14		
6	ВОЗДУХОВОД ИЗОЛИРОВАННЫЙ ОЦИНКОВАННЫЙ Ø400				м.	4		
	<u>B6(НАВ-003/НАВ-004)</u>							
1	ОСЕВОЙ ВЫТЯЖНОЙ ВЕНТИЛЯТОР	Ø400	НАВ-003/НАВ-004		шт.	1		
2	ЗАСЛОНКА РЕГУЛИРОВАНИЯ РАСХОДА ВОЗДУХА (РУЧНАЯ) Ø100		HBD-062		шт.	1		
3	ЗАСЛОНКА РЕГУЛИРОВАНИЯ РАСХОДА ВОЗДУХА (РУЧНАЯ) Ø160		HBD-061		шт.	1		
4	ЗАСЛОНКА РЕГУЛИРОВАНИЯ РАСХОДА ВОЗДУХА (РУЧНАЯ) Ø250		HBD-065		шт.	1		
5	ДИФФУЗОР	325x325	HED-025		шт.	1		
6	ДИФФУЗОР	450x450	HED-026		шт.	1		
7	ВОЗДУХОВОД ИЗОЛИРОВАННЫЙ ОЦИНКОВАННЫЙ Ø100				м.	1,5		
8	ВОЗДУХОВОД ИЗОЛИРОВАННЫЙ ОЦИНКОВАННЫЙ Ø160				м.	9		

AP/D/19/0267-182-HV-D

ПИС

5

АКСАЙГАЗПРОЕКТ

AGP

Контракт № AP/D/19/0267
Заказчик КПО 6.в

**МОДЕРНИЗАЦИЯ СИСТЕМЫ ОВКВ ГЛАВНОЙ
ХИМИЧЕСКОЙ ЛАБОРАТОРИИ КПК (КОРРЕКТИРОВКА)
РЕСПУБЛИКА КАЗАХСТАН, ЗАПАДНО-КАЗАХСТАНСКАЯ
ОБЛАСТЬ, КАРАЧАГАНАКСКОЕ
НЕФТЕГАЗОКОНДЕНСАТНОЕ МЕСТОРОЖДЕНИЕ**

**Лист технических данных, вытяжные вентиляторы
7-660-GF-16A/16B, 7-660-GF-17A/17B**

AP/D/19/0267-182-ОВКВ.ОЛ-15

AP/D/19/0267-D0264

Ревизия 0

Главный инженер проекта



Толкачев А.А.

г. Аксай, 2024 г

REVISION DESCRIPTION SHEET
ПЕРЕЧЕНЬ РЕВИЗИИ

Rev. Rev.	Rev. Измен.	Revision Description Описание изменений
0	NA НН	Issued For Review & Comments Выпущен для рассмотрения и комментариев

HOLD LIST
ПЕРЕЧЕНЬ ЗАДЕРЖЕК

Rev. Rev.	Rev. Измен.	Hold Description Описание задержки



NOT FOR CONSTRUCTION. THIS DRAWING IS FOR REVIEW ONLY. IT IS NOT TO BE USED FOR CONSTRUCTION. ANY CHANGES TO THIS DRAWING MUST BE APPROVED BY THE DESIGNER. THIS DRAWING IS NOT TO BE USED FOR CONSTRUCTION. ANY CHANGES TO THIS DRAWING MUST BE APPROVED BY THE DESIGNER.

Project No: AP/3/19/0057-183

SHEET

Drawn: AP/3/19/0057-183-001B-01-15

2 of 14

ТАБЛИЦА ДАННЫХ ДЛЯ ДВИГАТЕЛЯ

[illegible]

EXTRACT FANS																
1	Tag no:	7-MD-01-14-02-003-01-001	Desc:	KPD B.V.												
2			Plant Location:	WPC Main Chemical Laboratory												
3	P&ID No.:	W-4	Manufacturer:	TDA												
4	Calculation Ref.:	AP/D/19/0267-383-08-B	Purchase Order No.	NA												
5	"A" PLAN <table border="1" style="width: 100%; border-collapse: collapse;"> <thead> <tr> <th colspan="3">Overall Dimensions</th> </tr> </thead> <tbody> <tr> <td>Dimension A</td> <td>VTA</td> <td></td> </tr> <tr> <td>Dimension B</td> <td>VTA</td> <td></td> </tr> <tr> <td>Dimension C</td> <td>VTA</td> <td></td> </tr> </tbody> </table>				Overall Dimensions			Dimension A	VTA		Dimension B	VTA		Dimension C	VTA	
Overall Dimensions																
Dimension A					VTA											
Dimension B					VTA											
Dimension C					VTA											
6																
7																
"B"

ELEVATION

Centre Of Gravity (CONDENSER)		
X	VTA	
Y	VTA	
Z	VTA	

"C"

ELEVATION

Centre Of Gravity (Site Reference)		
CoG X	VTA	
CoG Y	VTA	
CoG Elevation	VTA	

LEVEL TO SUPPORT STEEL

WEIGHT, kg	
DRY	VTA
LUBRICATING	VTA
TEST	VTA
SHIPPING	VTA

Number Component To Be Handled During Maintenance

Descriptions	Weight	VTA	kg
Weight Status			

Weight Check List

Item	Applicable	Yes / No	Weight Data	If Not Included
1. Factory Sd	Yes / No	Yes / No		Applicable Weight Est
2. Fire Proofing	Yes / No	Yes / No		
3. Thermal Insulation	Yes / No	Yes / No		
4. Lifting Spreader	Yes / No	Yes / No		
5. Special Tools	Yes / No	Yes / No		

Remarks

VENDOR TO USE AND COMPLETE THIS SHEET FOR EACH BUND AND OTHER EQUIPMENT ITEMS SUPPLIED SEPARATELY OR AS LOOSE ITEMS E.G. MAIN PUMP-SET BUND, PACKAGE LIFT ETC.

VTA - Vendor to advise

APG

K

Project No. AP/D/19/0267-383

Sheet 7 of 16

ВЫТЯЖНЫЕ ВЕНТИЛЯТОРЫ

1	Монтажные концы оборудования	1000/150/1400/120 мм	Комплект	СТО В
2	Монтажные концы оборудования	1000/150/1400/120 мм	Комплект	СТО В
3	Монтажные концы оборудования	1000/150/1400/120 мм	Комплект	СТО В
4	Монтажные концы оборудования	1000/150/1400/120 мм	Комплект	СТО В

План

Общие размеры		
Размер А	длина Поставщика	
Размер Б	длина Поставщика	
Размер С	длина Поставщика	

Центр тяжести (КОНДЕНСАТОР)		
А	длина Поставщика	
Б	длина Поставщика	
В	длина Поставщика	

Центр тяжести (СЦУП) на уровне		
ЦТ А	длина Поставщика	
ЦТ Б	длина Поставщика	
ЦТ В	длина Поставщика	

УРОВЕНЬ ДО ОКОННОЙ СТАЛЬКОЙ КОНСТРУКЦИИ

ОТМЕТКА

ВЕС, кг	
1	длина Поставщика
2	длина Поставщика
2		В	Расшифровка:	Габариты и масса на борту КТК
3	Номер чертежа:	нет данных	Примечания:	уточнить
4	Расчет:	4 400/330/267-47-36 в	Номер заявки:	нет данных
5	ЭЛЕКТРОТЕХНИЧЕСКАЯ СПЕЦИФИКАЦИЯ		ЭЛЕКТРОТЕХНИЧЕСКИЕ ДАННЫЕ	
6	ОПАСНАЯ ЗОНА И УСЛОВИЯ ЭКСПЛУАТАЦИИ		Длина ВЛЗ электропитания	Поставщик
7	Спецификация	См. примечание 1	ДАННЫЕ О ДВИГАТЕЛЕ	КОНСТРУКЦИЯ
8	Зона обслуживания		Полная мощность двигателя	Поставщик
9	Температура окружающей среды - Максимум	°C	Мощность двигателя	дВт
10	Температура окружающей среды - Минимум	°C	Размер рамы	данные Поставщика
11	Плотность окружающей среды - Максимум	%	Скорость при полной нагрузке	об/мин
12	Скорость окружающей среды - Максимум	%	Гос. зап. нагрузка (Г/т)	выбор
13	Классификация по	640000000	Максимальная потребляемая мощность	дВт
14	Микропроцессор - ПЛД	4 бит	Коэффициент мощности - Полная нагрузка	данные Поставщика
15	Микропроцессор	Внутренний	Эффективность	%
16	МОЩНОСТИ ДВИГАТЕЛЯ И НАПРЯЖЕНИЕ		Полная мощность - Шарнирный / Распределитель	данные Поставщика
17	Напряжение электропитания	В	Эффективность	%
18	Классификация	3	Полная мощность	данные Поставщика
19	Частота	Гц	Полная мощность	данные Поставщика
20	Защитные системы	Надлежащим образом	Полная мощность	данные Поставщика
21	КОРПУС		Полная мощность	данные Поставщика
22	Классификация корпуса двигателя	Н/к классификации	Полная мощность	данные Поставщика
23	Требования к корпусу двигателя	См. примечание 2	Полная мощность	данные Поставщика
24	Материал корпуса	алюминий 6061	Полная мощность	данные Поставщика
25	Методы сборки	F	Полная мощность	данные Поставщика
26	ХАРАКТЕРИСТИКИ ПУСКА И ЭКСПЛУАТАЦИИ		Полная мощность	данные Поставщика
27	Тип режима работы	интерференционный	Полная мощность	данные Поставщика
28	Пусковой ток - Прямой пуск / Частотно-регулируемый пуск	Прямой пуск	Полная мощность	данные Поставщика
29	Пуск в шт. (автоматич.)	1000	Полная мощность	данные Поставщика
30	РОТОРЫ И ОБЛАДАЮЩИЕ ВЕНТИЛЯТОРЫ		Полная мощность	данные Поставщика
31	Описание двигателя	Заводской тип с вентилятором	Полная мощность	данные Поставщика
32	Механизм заправки устройства	См. примечание 3	Полная мощность	данные Поставщика
33	ПРИМЕЧАНИЯ		Полная мощность	данные Поставщика
34	1. Пустые места таблицы должны быть заполнены Поставщиком		Полная мощность	данные Поставщика
35	2. См. общие требования к двигателю в Спецификации клиента 23858-001-3PS-EN02-0000 и 23858-001-3PS-EN03-0000		Полная мощность	данные Поставщика
36	3. Поставщик обеспечивает доставку двигателя на территории поставщика в течение 10 дней с момента получения заказа		Полная мощность	данные Поставщика
37	4. Двигатель с номинальной мощностью ≤ 110 кВт и без интерференционного двигателя должны быть оснащены термостатом		Полная мощность	данные Поставщика
38	5. Для работы двигателя в режиме вентилятора должны быть предусмотрены все необходимые детали для вентилятора в сборе		Полная мощность	данные Поставщика
39	6. Если двигатель имеет мощность больше 30 кВт, должен быть предусмотрен фильтр для очистки воздуха		Полная мощность	данные Поставщика
40	7. См. Технические Условия на системы ОБЖ здания 23858-001-3PS-EN14-0000		Полная мощность	данные Поставщика
41			Полная мощность	данные Поставщика
42			Полная мощность	данные Поставщика
ВНИМАНИЕ! Данная таблица является частью спецификации двигателя. Любые изменения в спецификации двигателя должны быть согласованы с поставщиком. Любые изменения в спецификации двигателя должны быть согласованы с поставщиком.

Рис. 1. Таблицы данных для двигателя

Спецификация: 23858-001-3PS-EN02-0000

Номер листа

12 из 14

ВЕНТЯЖНЫЕ ВЕНТИЛЯТОРЫ

1	Маркировка изделия (оборудования)	МВВ-10-10-10000-120	Кодовый	СД 3 в
2	Наименование	Вентилятор	Раздел	Вентиляторы
3	Наименование	Вентилятор	Раздел	Вентиляторы
4	Раздел	Вентилятор	Раздел	Вентиляторы

План

КРОМКА ДО ОПОРНОЙ СТАНЦИОННОЙ КОНСТРУКЦИИ

ОТМЕТКА

Общие размеры

Размер А	Длина Поставщика
Размер В	Длина Поставщика
Размер С	Длина Поставщика

Центр тяжести (КОНДЕНСАТОР)

X	Длина Поставщика
Y	Длина Поставщика
Z	Длина Поставщика

Центр тяжести (Система на участке)

ЦТ Н	Длина Поставщика
ЦТ Е	Длина Поставщика
Отметка ЦТ	Длина Поставщика


31	Содержит	Длина Поставщика
32	Испытание	Длина Поставщика
33	Испытание	Длина Поставщика
SUPPLY AIR
SYSTEM/

ПРИТОЧНАЯ
СИСТЕМА

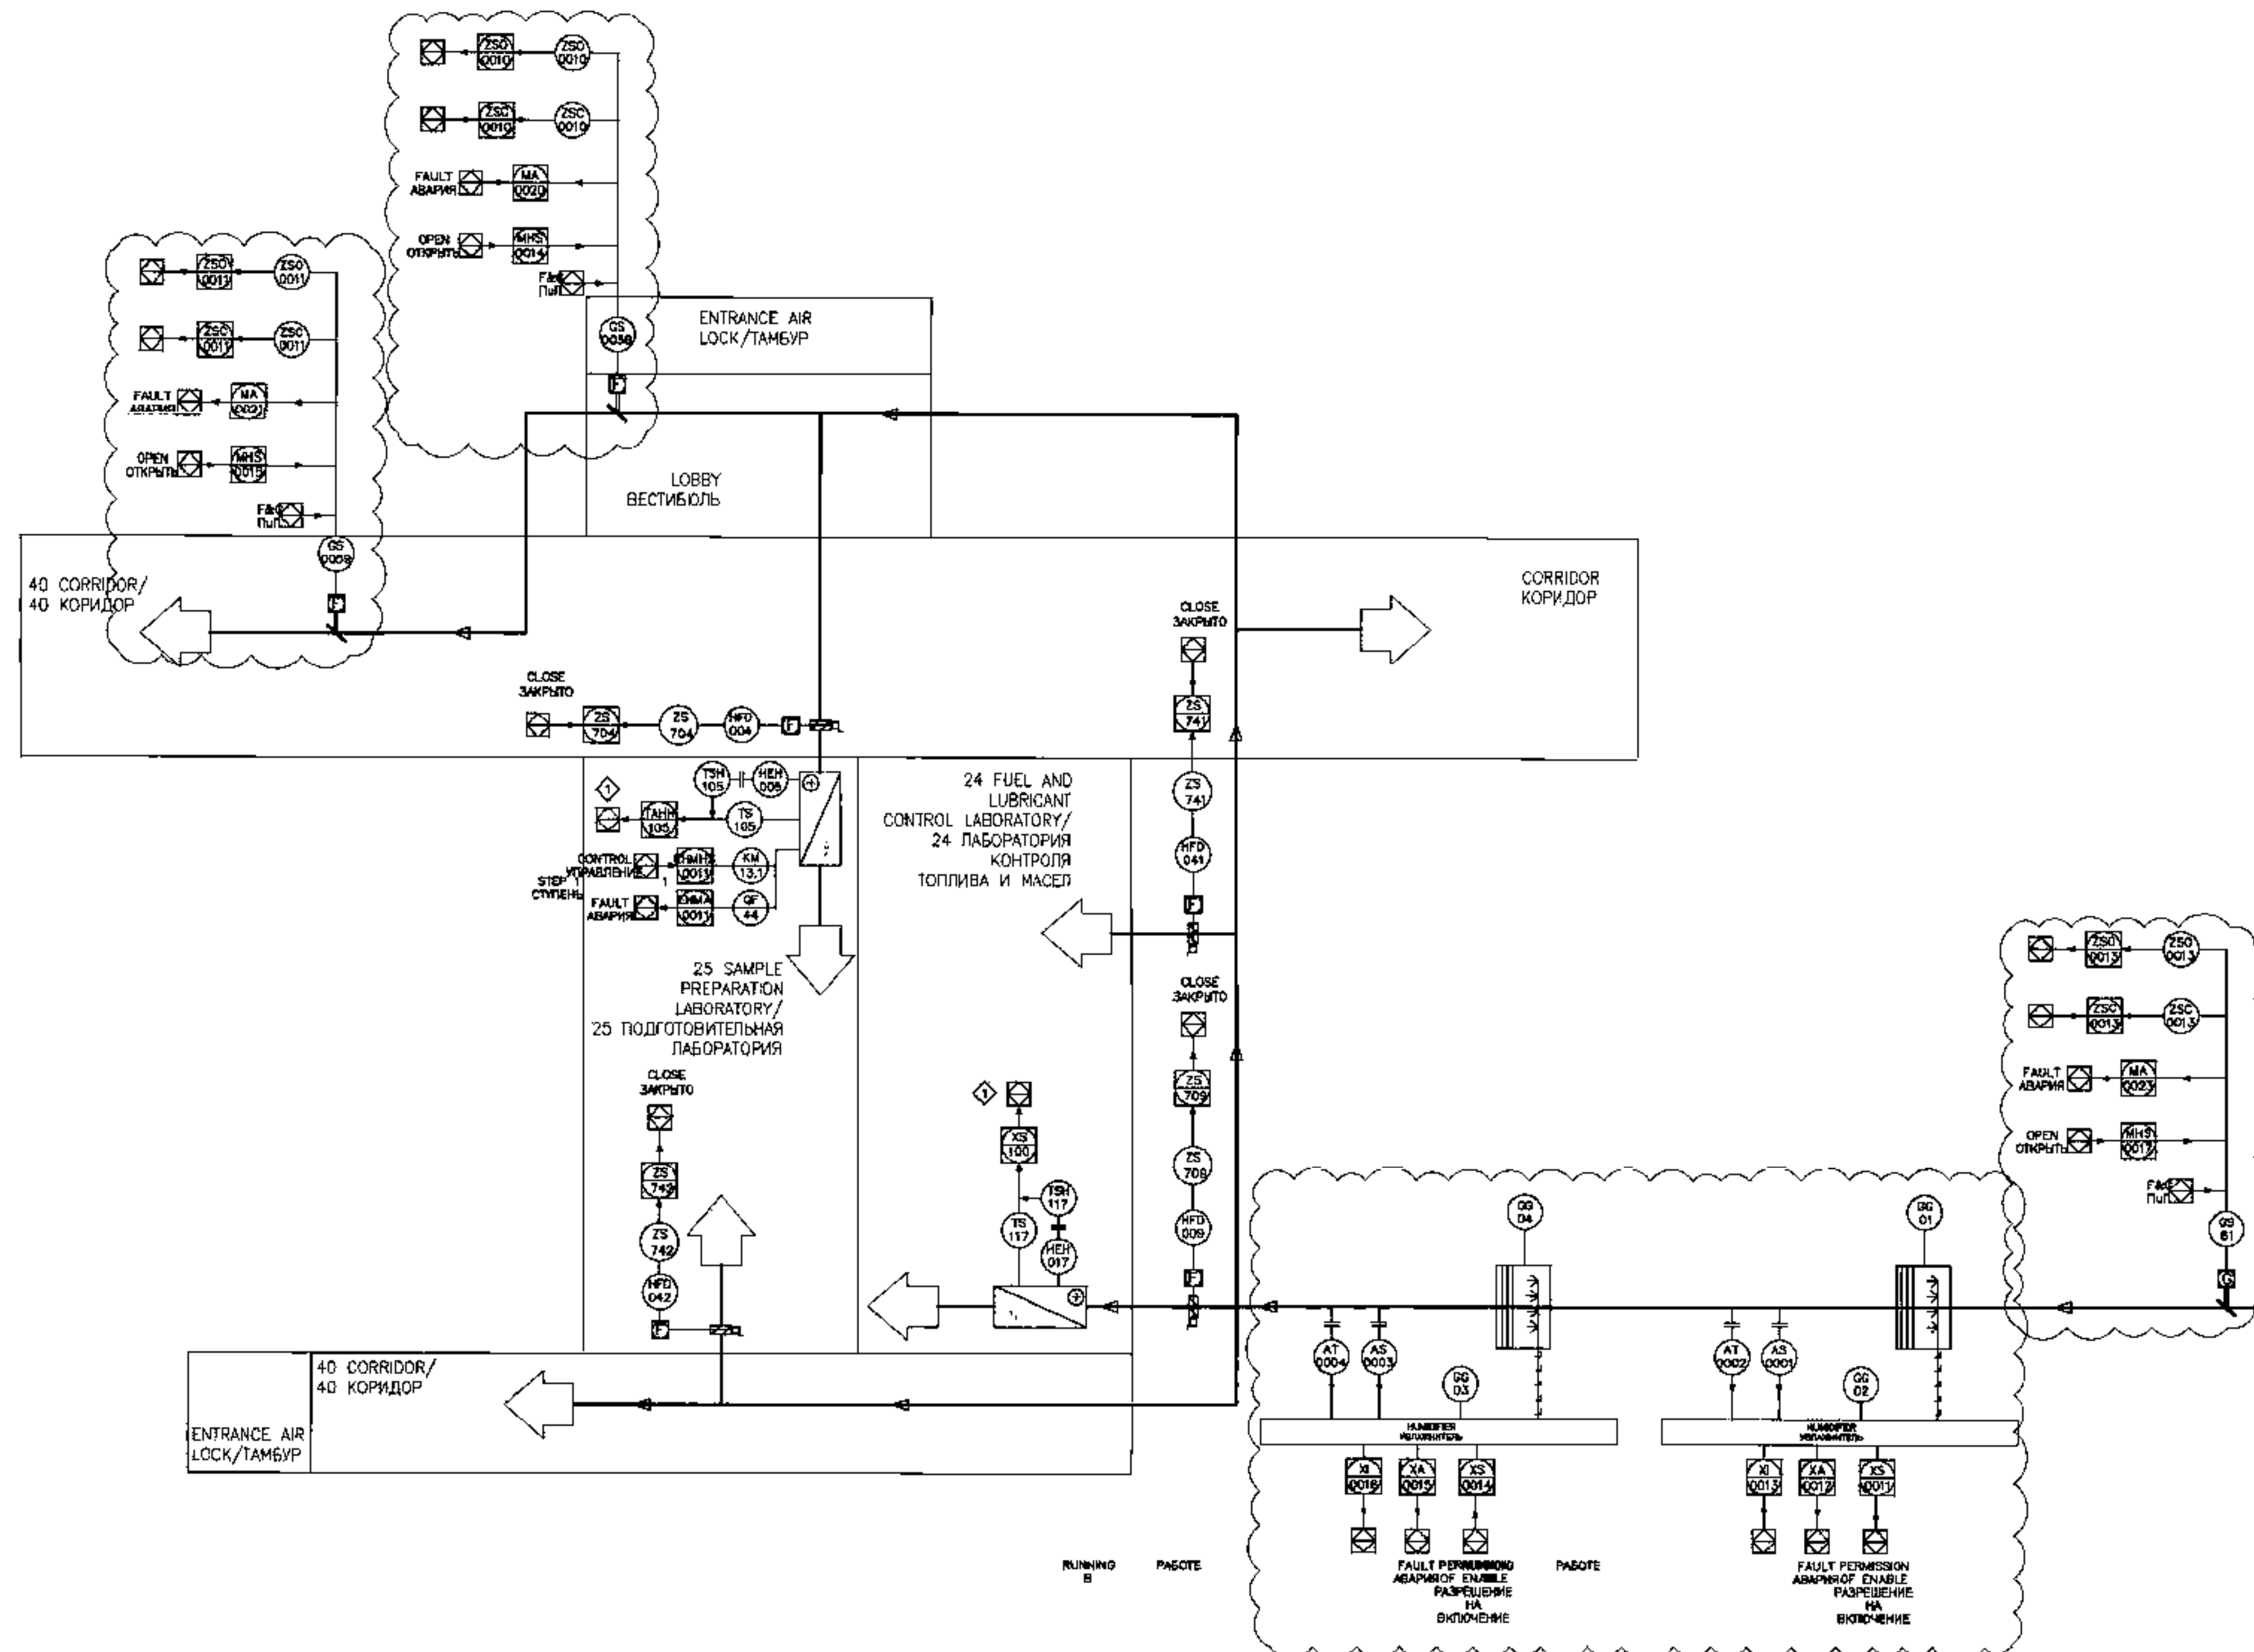

УСЛОВНЫЕ ОБОЗНАЧЕНИЯ/LEGEND

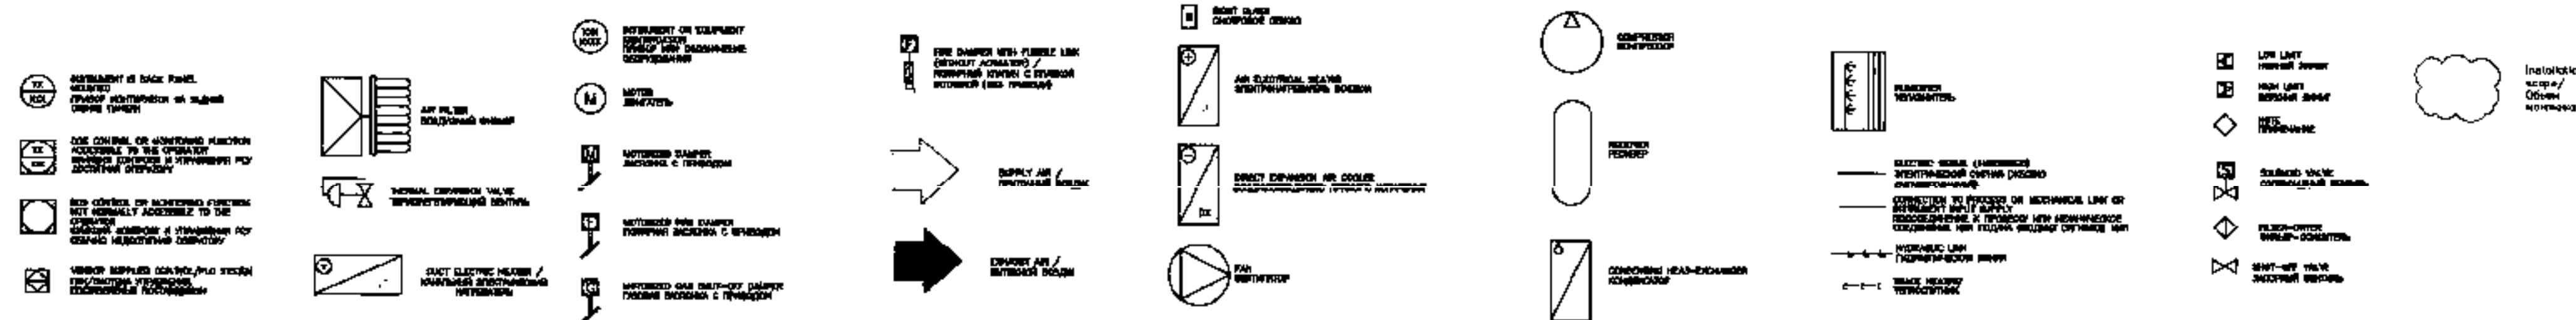

ПРИМЕЧАНИЯ/NOTES

◆ The operation of local electric heaters is blocked in the absence of air flow in the supply air duct and at high temperatures. / Работу локальных электронагревателей блокируется при отсутствии потока воздуха в приточной воздушной сети при высокой температуре.

All actuators of dampers GS are equipped with a return spring. / Все приводы клапанов GS оснащены возвратной пружиной.

When "Fire" alarm is received:
 • dampers 7-660-GS-58/59/61 are closed;
 • electric heaters HEH-005/017 are turned off;
 • humidifiers 7-660-GS-02/03 are turned off.


При поступлении сигнала "Пожар":
 • закрываются клапаны 7-660-GS-58/59/61;
 • отключаются электронагреватели HEH-005/017;
 • отключаются увлажнители 7-660-GS-02/03.

When any of the HFD... fire dampers is activated, all HVAC equipment is shut down and an alarm signal is transmitted to the ICSS. / При срабатывании любого из пожарных клапанов HFD... происходит останова всего оборудования ОВКВ и сигнал аварии передается в ICSS.

When "Gas" alarm is received:
 • dampers 7-660-GS-58/59/61 are closed;
 • electric heaters HEH-005/017 are turned off;
 • humidifiers 7-660-GS-02/03 are turned off.

При поступлении сигнала "Газ":
 • закрываются клапаны 7-660-GS-58/59/61;
 • отключаются электронагреватели HEH-005/017;
 • отключаются увлажнители 7-660-GS-02/03.

СИТУАЦИОННЫЙ ПЛАН/KEY PLAN

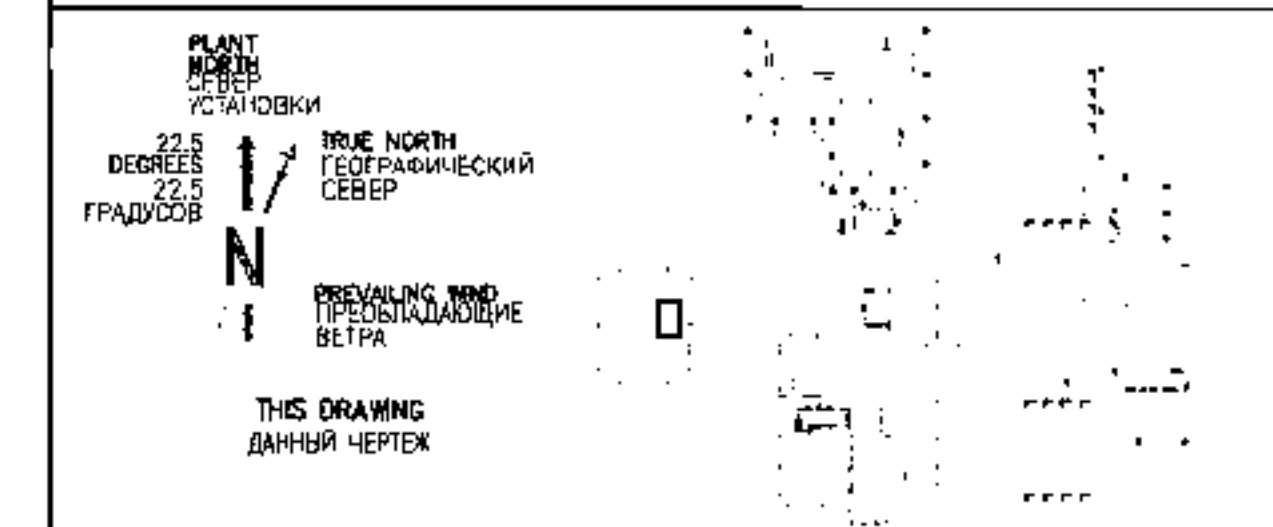

СОПЛОННЫЕ ЧЕРТЕЖИ/REFERENCE DRAWINGS

AP/D/19/0267-182-OBKV.M
 22.5 DEGREES
 22.5 ГРАДУСОВ
 TRUE NORTH
 ГЕОГРАФИЧЕСКИЙ СЕВЕР
 PREVALENT WIND
 ПРЕЖДАВАЮЩЕЕ ВЕТРА
 THIS DRAWING
 ДАННЫЙ ЧЕРТЕЖ

MASTER
 15-2025
 K

AP/D/19/0267-182-OBKV.M
 22.5 DEGREES
 22.5 ГРАДУСОВ
 TRUE NORTH
 ГЕОГРАФИЧЕСКИЙ СЕВЕР
 PREVALENT WIND
 ПРЕЖДАВАЮЩЕЕ ВЕТРА
 THIS DRAWING
 ДАННЫЙ ЧЕРТЕЖ


CLIENT CODE/ КОД ЗАКАЗЧИКА AP/D/19/0267-182-OBKV.M

AP/D/19/0267-182-OBKV.M

"REPAIRMENT OF THE KPC CHEMICAL LABORATORY BUILDING, REPUBLIC OF KAZAKHSTAN, WEST KAZAKHSTAN REGION, KARAGANDINAK OIL AND GAS COMPENSATE FIELD"

REV	Q-BY	SHEET/NOO	DATE	STAGE	SHEET	SHEETS
0			15.11.24		2	6
1	TOUACHOV A.		15.11.24			
2	TOUACHOV A.		15.11.24			
ВЫТЯЖНАЯ СИСТЕМА

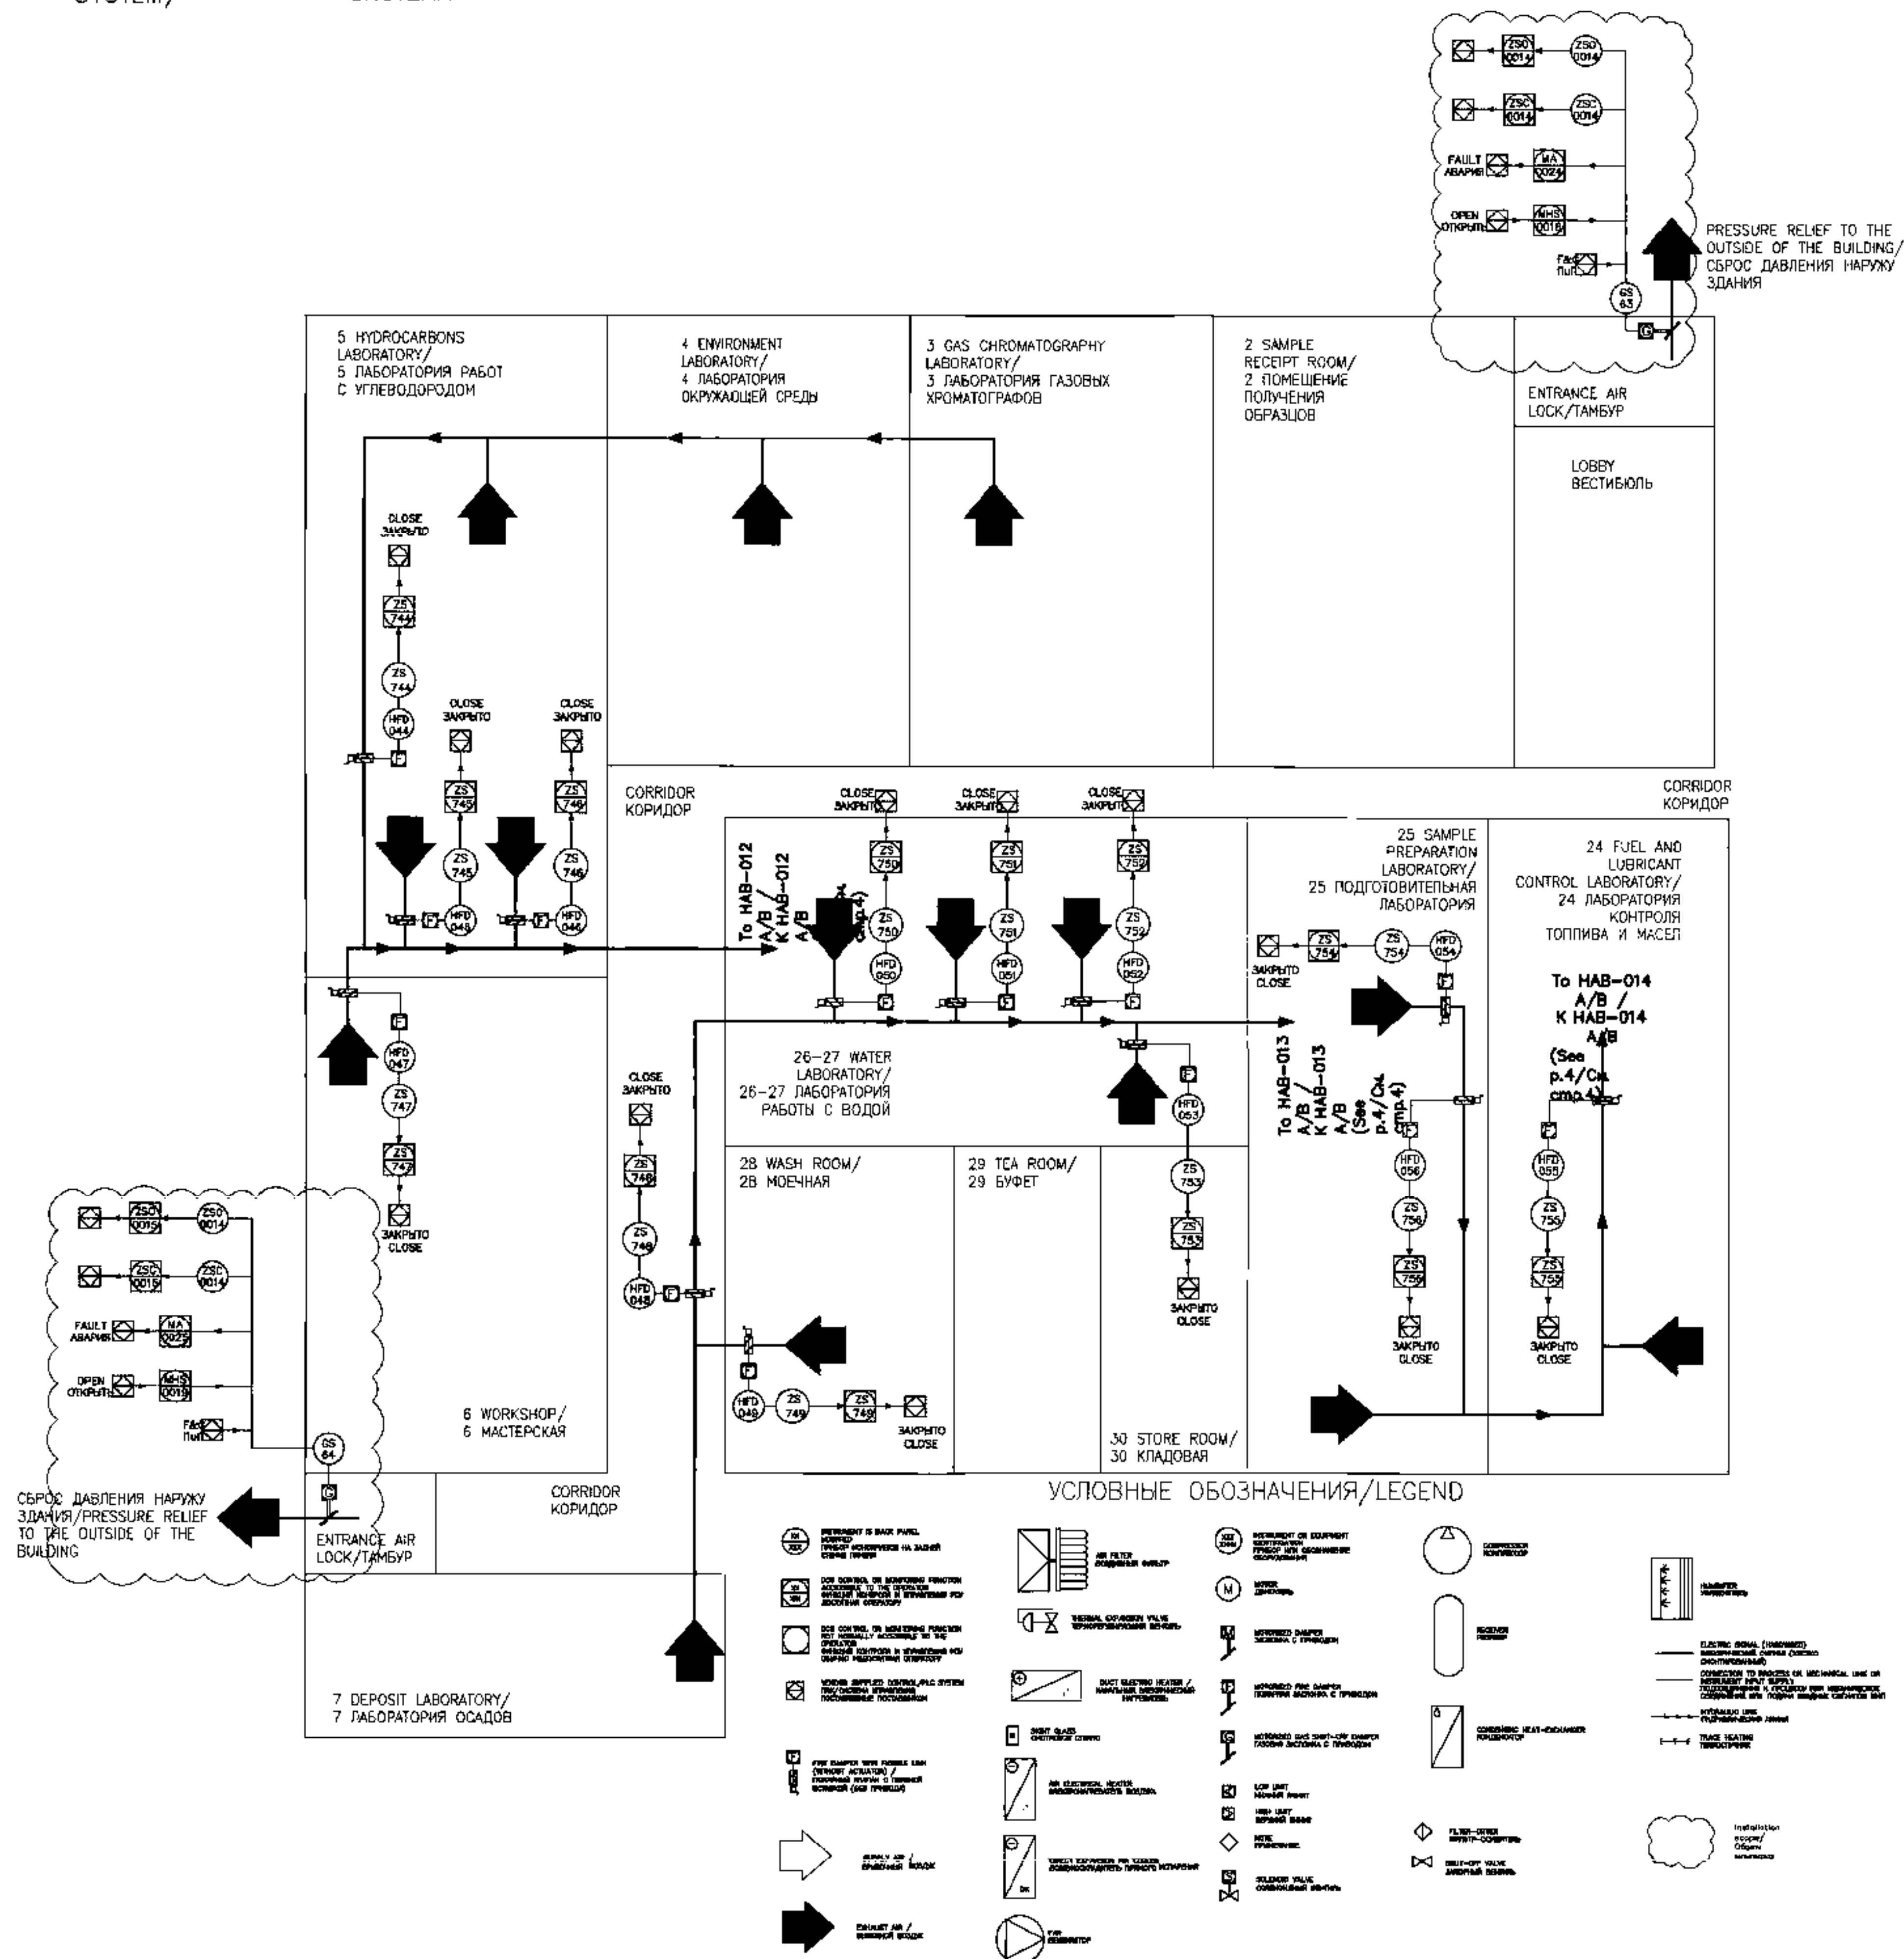

ПРИМЕЧАНИЯ/NOTES

All actuators of dampers GS are equipped with a return spring. / Все приводы клапанов GS оснащены возвратной пружиной.

When "Fire" alarm is received:

- dampers 7-660-GS-63/64 are closed.

При поступлении сигнала "Пожар":

- закрываются заслонки 7-660-GS-63/64.

When any of the HFD... fire dampers is activated, all HVAC equipment is shut down and an alarm signal is transmitted to the ICSS. /

При срабатывании любого из пожарных клапанов HFD... происходит остановка всего оборудования ОВКВ и сигнала аварии передается в ICSS.


When "Gas" alarm is received:

- dampers 7-660-GS-63/64 are closed.

При поступлении сигнала "Газ":

- закрываются заслонки 7-660-GS-63/64.

СИТУАЦИОННЫЙ ПЛАН/KEY PLAN

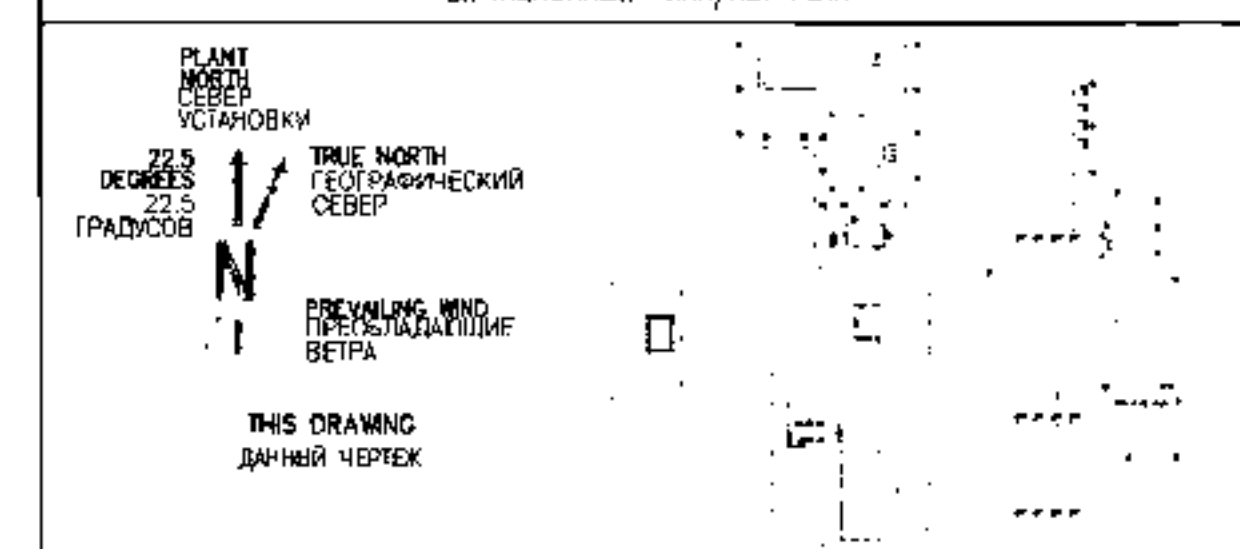

ОСНОВНЫЕ ЧЕРТЕЖИ/REFERENCE DRAWINGS

APR 21/19/0247-C0003-01	PLANT & EQUIPMENT COMPLEX FACILITY LABORATORY BUILDING WASTE EXTRACT MATERIALS STORAGE AND EXTRACTOR SYSTEMS	
APR 21/19/0247-C0002	PLANT & EQUIPMENT COMPLEX FACILITY LABORATORY BUILDING WASTE EXTRACT MATERIALS STORAGE AND EXTRACTOR SYSTEMS	
APR 21/19/0247-C0001	PLANT & EQUIPMENT COMPLEX FACILITY LABORATORY BUILDING WASTE EXTRACT MATERIALS STORAGE AND EXTRACTOR SYSTEMS	
APR 21/19/0247-C0014	PLANT & EQUIPMENT COMPLEX FACILITY LABORATORY BUILDING WASTE EXTRACT MATERIALS STORAGE AND EXTRACTOR SYSTEMS	

CLIENT CODE/ КОД ЗАКАЗЧИКА AP/D/19/0267-C1682

AP/D/19/0267-182-OBK8.M

REFURBISHMENT OF THE KPC CHEMICAL LABORATORY BUILDING, REPUBLIC OF KAZAKHSTAN, WEST KAZAKHSTAN REGION, KARACHAGANAK OIL AND GAS CONDENSATE FIELD

CHEMICAL LABORATORY

이 연구의 목적은 다음과 같다.

PIPING AND INSTRUMENT Dwg
INSTALLATION SCORE OF 110

INSTALLATION SCOPE OF WORK

AP/D/19/026

Y. BIRBALE & B. BHAKTANANDA

РЕСПУБЛИКА КАЗАХСТАН, ЗАЛ
КАРАМАНАҚСЫЗДЫҚ МЕНТЕГІЗ

XXXXXXXXXXXXXXX

ХИМИЧЕСКАЯ ЛАБОРАТОРИЯ

СИСТЕМА ТРУДОПРОВЕДЕНИЯ И ПРИ

ОБЪЕМ МОНТАЖА

ASIAN AIRPORT
AAC NEW P...

AGP

182-OBKB.M

ОБЩЕГО РАЙОНАЛЬНОГО КОМПЛЕКСНОГО

КАЗАХСТАНСКАЯ ОБЛАСТЬ
ИЗДАНИЕ МЕСТОЖИТЕЛЕЙ


1	2	

PM	3	


АНСАЙГАЗЕТРСЕНТ

AGP

ВЫТЯЖНЫЕ ВЕНТИЛЯТОРЫ НАВ-12А/В,
НАВ-13А/В, НАВ-14А/В

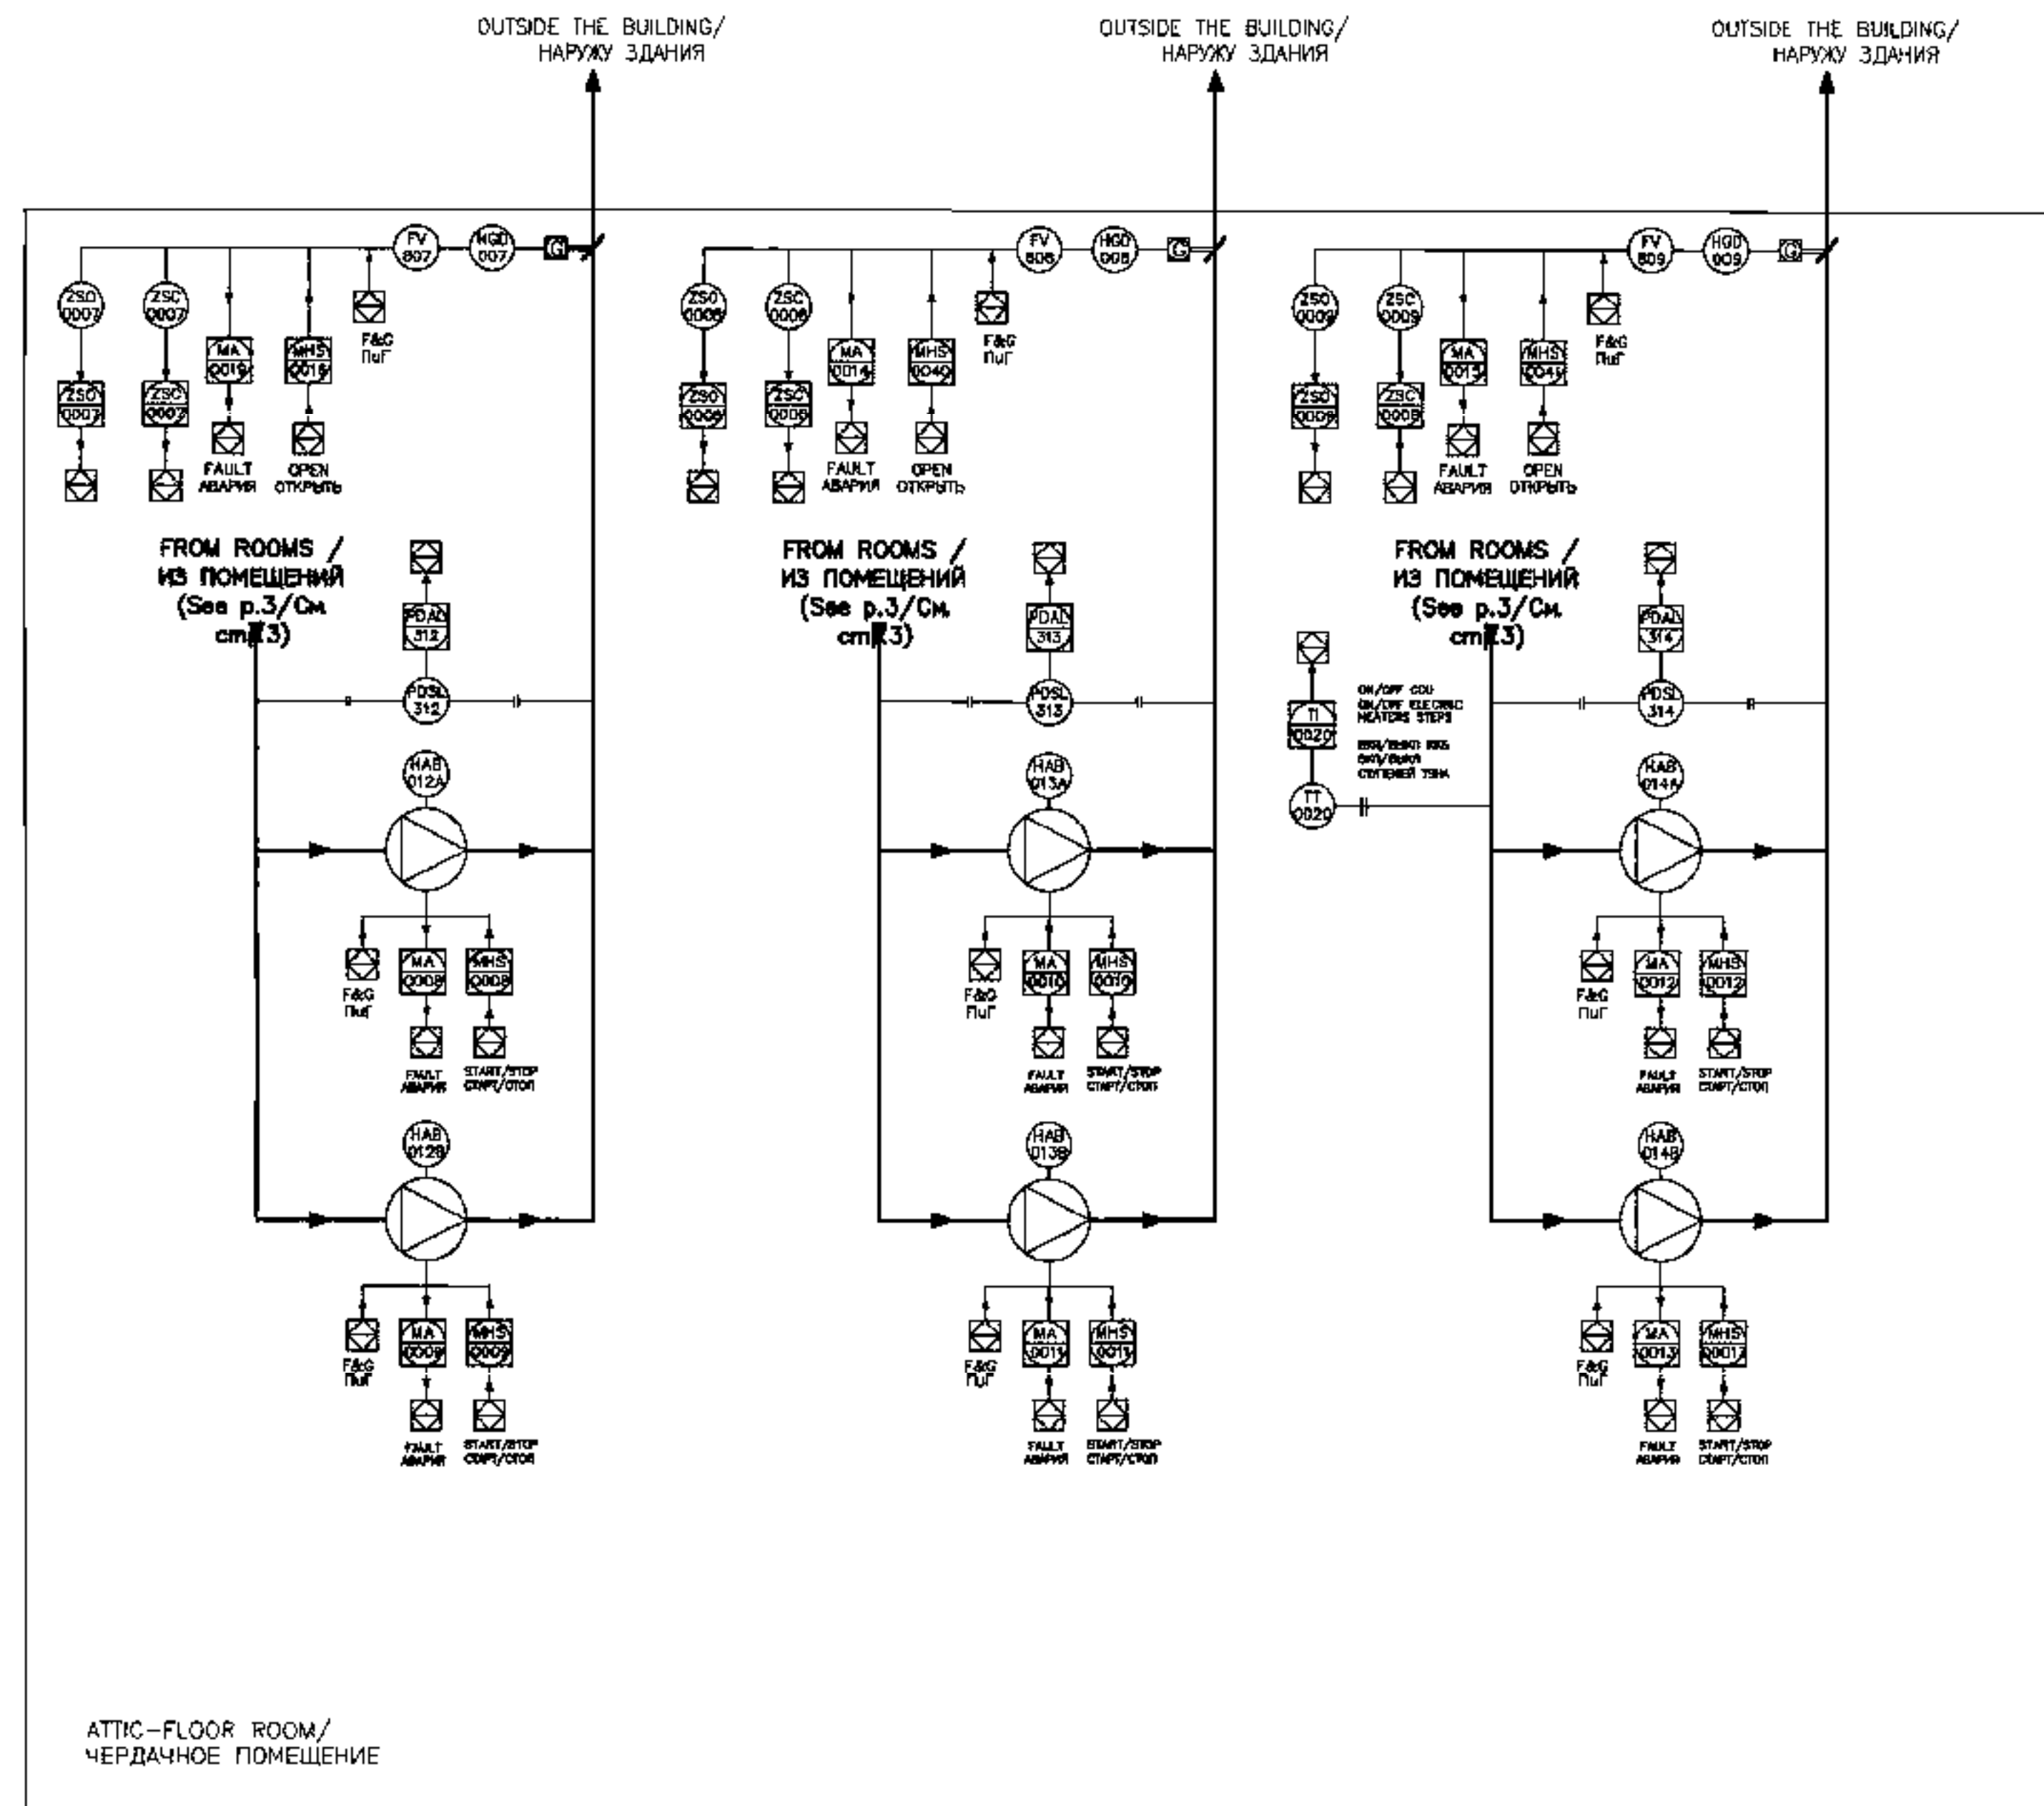

УСЛОВНЫЕ ОБОЗНАЧЕНИЯ/LEGEND

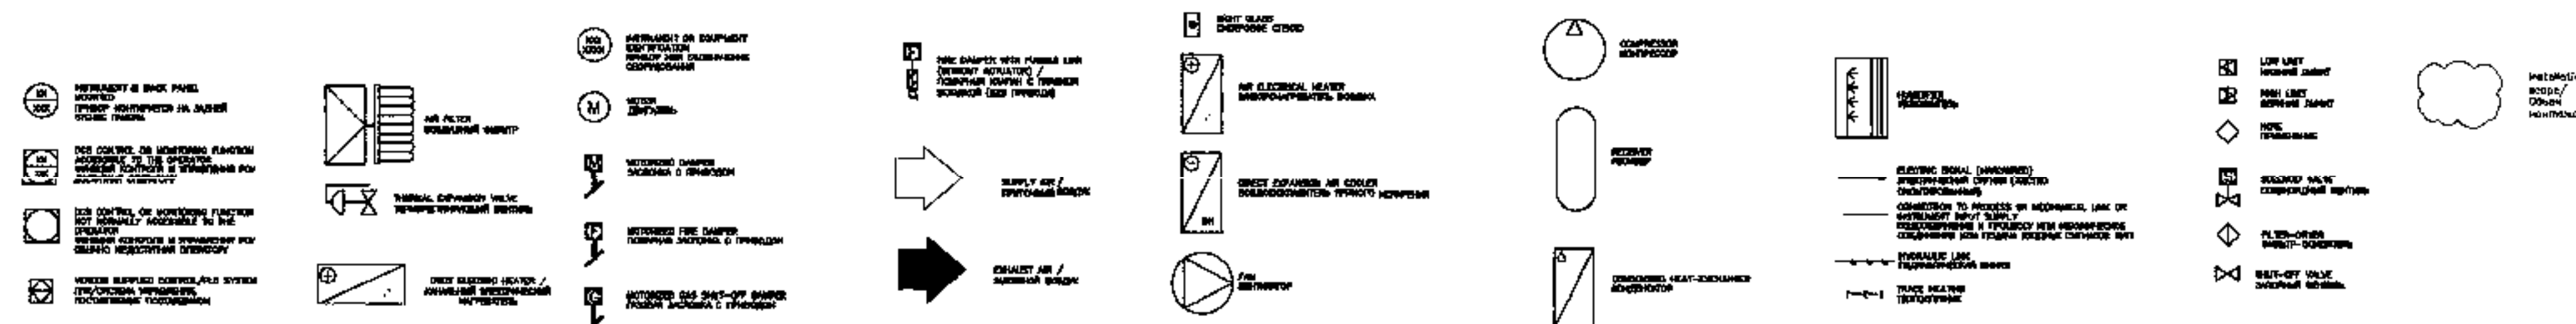

ПРИМЕЧАНИЯ/NOTES

HAB-12A/B, HAB-13A/B,
HAB-14A/B.

- When any of the HFD... fire dampers is activated, all HVAC equipment is shut down and an alarm signal is transmitted to the ICSS. / При срабатывании любого из пожарных клапанов HFD..., происходит остановка всего оборудования ОБВК и сигнал аварии передается в ICSS.

When "Gas" alarm is received:

- dampers HGD-007/008/009 are closed;
- fans HAB-12A/B, HAB-13A/B, HAB-14A/B stop..


При поступлении сигнала "Газ":

- закрываются заслонки HGD-007/008/009;
- останавливаются вентиляторы HAV-12A/B, HAV-13A/B, HAV-14A/B.

1984-1985

- закрываются заслонки НГО-007/008/009;
- останавливаются вентиляторы

СИТУАЦИОННЫЙ ПЛАН/KEY PLAN

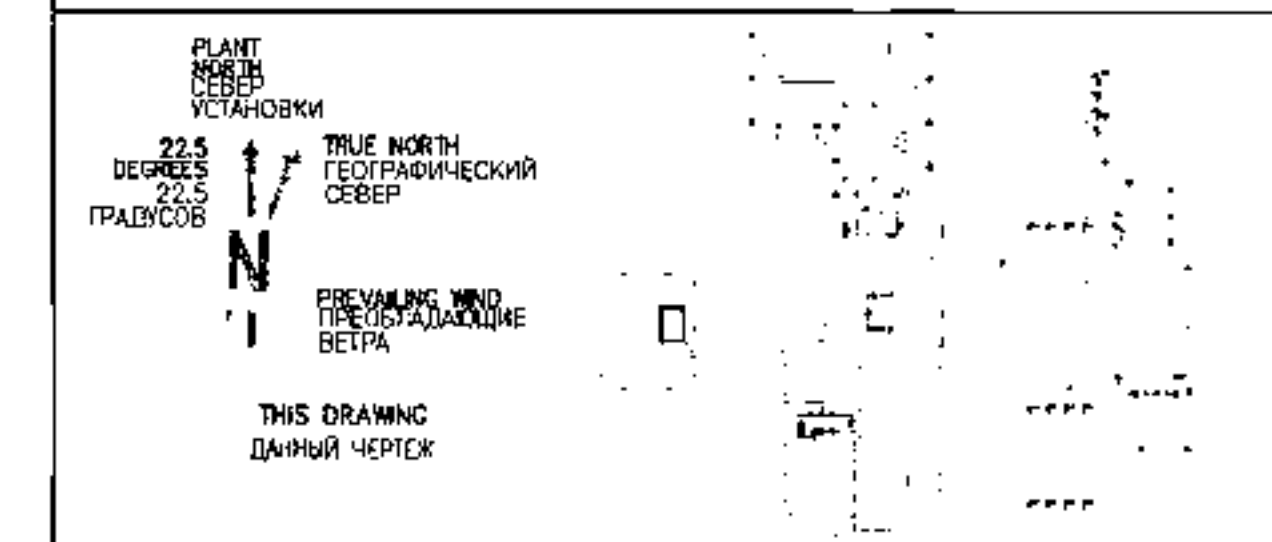

СОСЛОЖНЫЕ ЧЕРТЕЖИ/REFERENCE DRAWINGS

[illegible]

CLIENT CODE/ КОД ЗАКАЗЧИКА АР/Д/19/0267-С1682

AP/D/19/0267-182-OBKB.M

REFRESHMENT OF THE KPC CHEMICAL LABORATORY BUILDING, REPUBLIC OF
KAZAKHSTAN, WEST KAZAKHSTAN REGION, KARACHAGANAK OIL AND GAS
CONDENSATE FIELD

[illegible]

CHEMICAL LABORATORY

ORDER AND INTELLIGENT DESIGN

INSTALLATION SCOPE OF WORK

INSTALLATION SCOPE OF WORK

AP/D/19/0267-1

AF/D/19/0267-1

"РЕКОНСТРУКЦИЯ ЗДАНИЯ СОВМЕСТНО"

РЕПУБЛИКА КАЗАХСТАН, ЗАПАДНО-КАЗЫЛСАҒАҚСЫС МӘДІТІЗДІК

NAFANA AFARORDE NESIET ASURUNDE


УНИКАЛЬНАЯ РАБОТОДАТЕЛИ

ARTICLE 45, CONSTITUTION OF THE STATE OF TEXAS

СУВАЯ ТРУБОПРОВОДОВ К ПРИБОРАМ.

ОБЪЕМ МОНТАЖА

7-660-GE-05A.
КОМПРЕССОРНО-КОНДЕНСАТОРНЫЙ БЛОК
7-660-GB-01

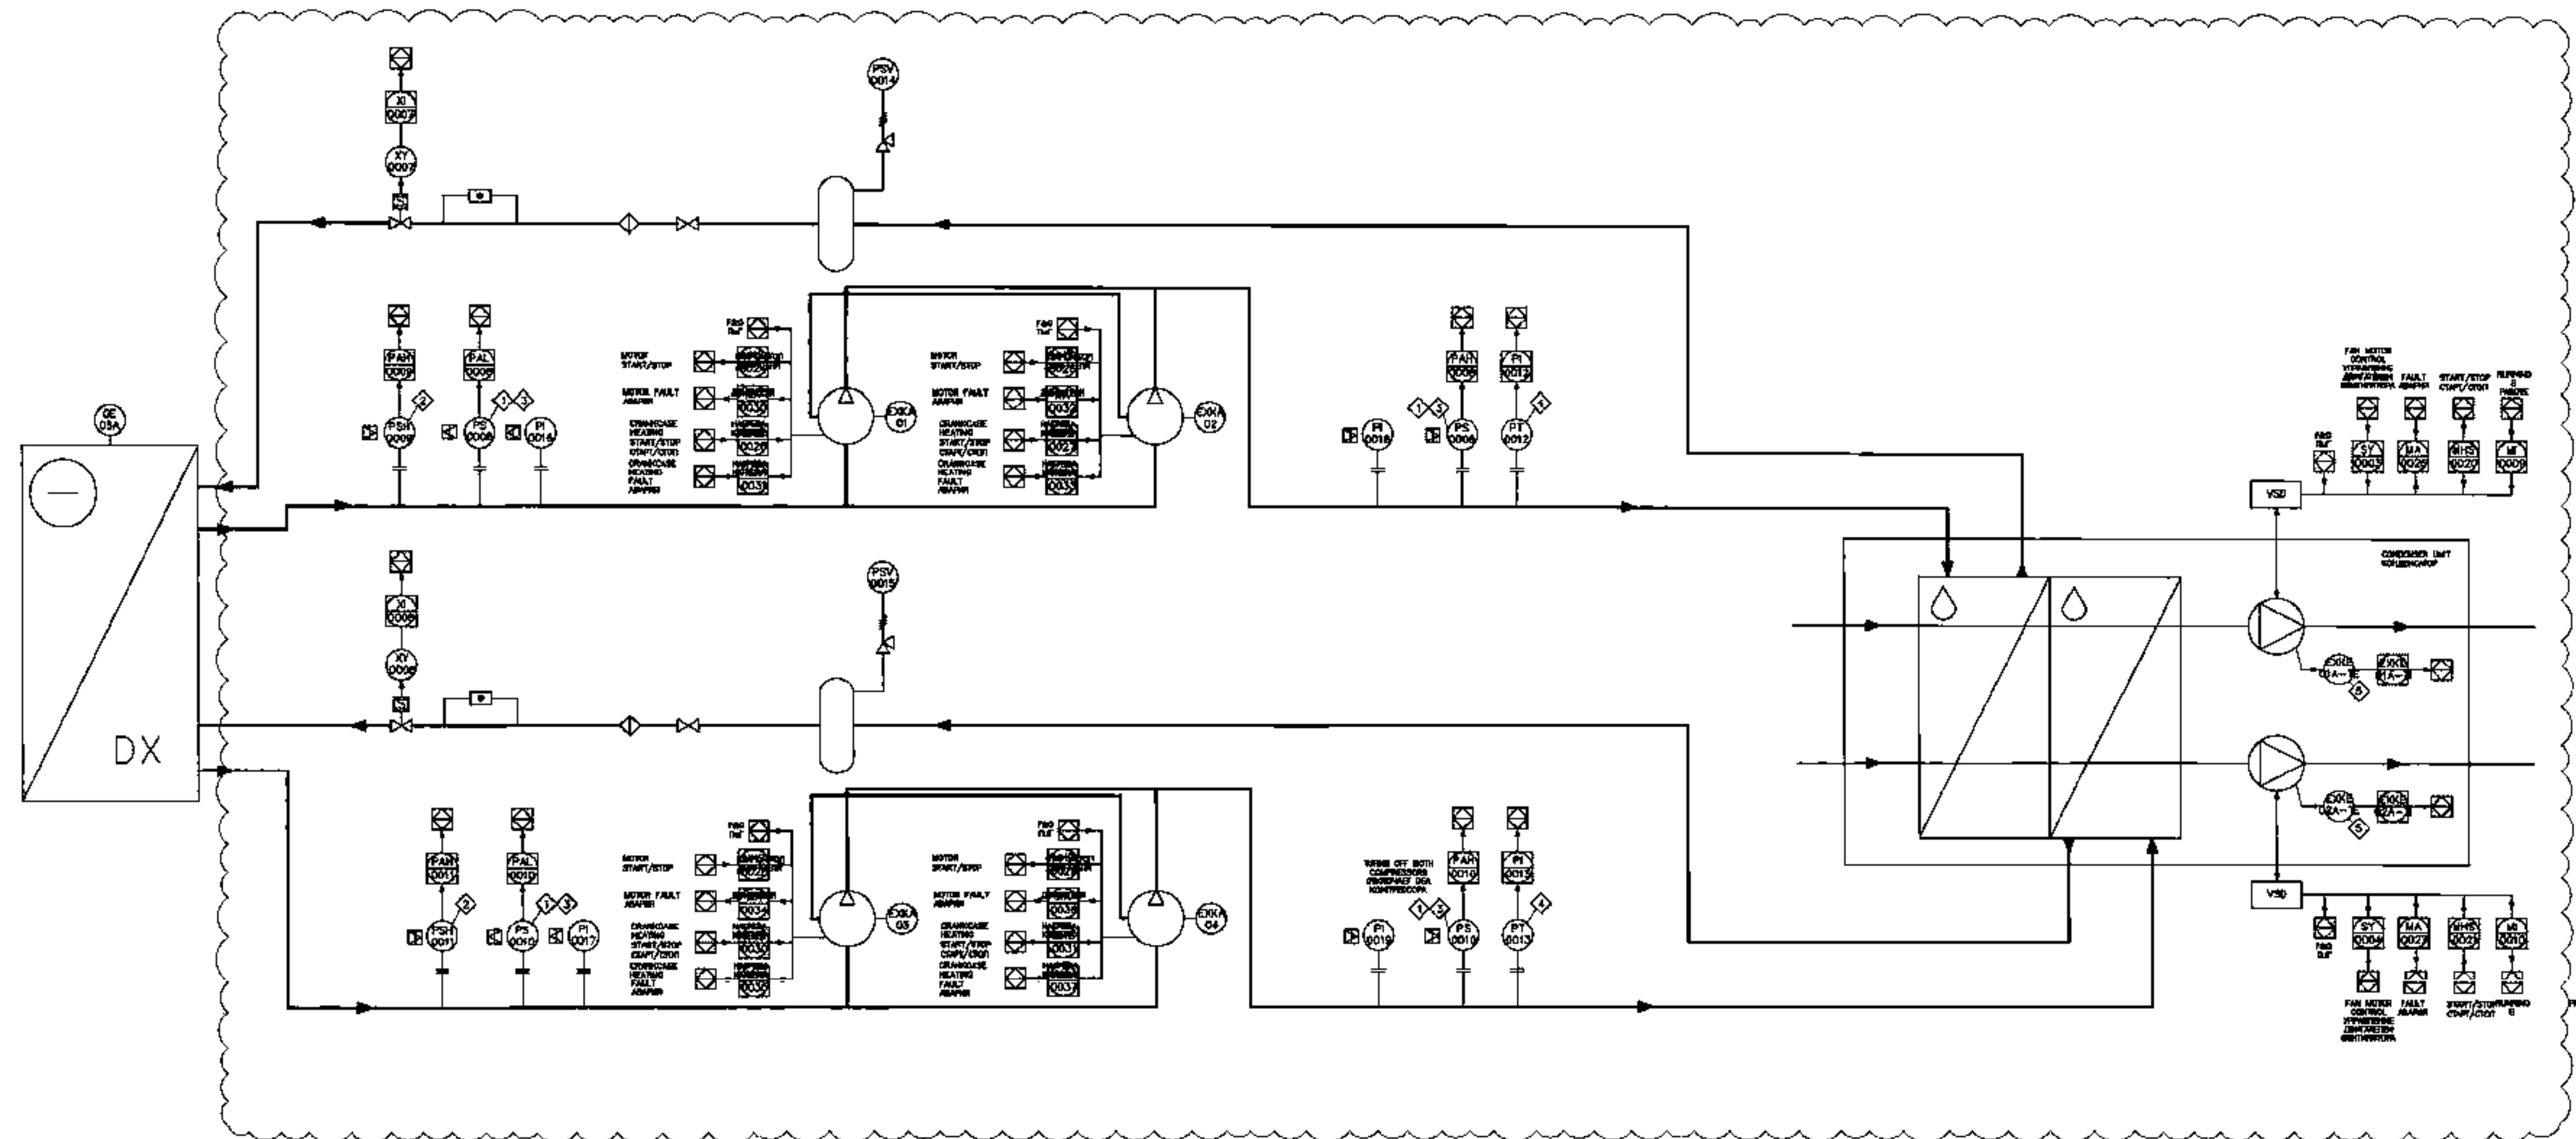[illegible]

When "Gas" alarm is received, the compressor-condenser units are turned off. При поступлении сигнала "Газ" компрессорно-конденсаторные установки отключаются.

PLANT
NORTH
SEWER
УСТАНОВКИ

22.5
DEGREES
22.5
ГРАДУСОВ

TRUE NORTH
ПЛОТНОСТИ
СЕВЕР


PRECALCULATED
ПРЕДВАРИТЕЛЬНЫЕ
ВЕТРА

THIS DRAWING
ДАННЫЙ ЧЕРТЕЖ


MASTER 4-05-2025		4
1. Licensee L. Lyzanko		
2. Employer SAJOSSES		
3. Licensee's Address 1000 10th St NW		
4. Licensee's Phone 202-462-1111		
5. Licensee's Email lyzanko@saajoses.com		
6. Licensee's Social Security Number 123-45-6789		
7. Licensee's Date of Birth 01/01/1980		
8. Licensee's Date of Issuance 04/05/2025		
9. Licensee's Date of Expiration 04/05/2026		
10. Licensee's Signature [Signature]		
11. Licensee's Title SAJOSSES		
12. Licensee's Address 1000 10th St NW		
13. Licensee's Phone 202-462-1111		
14. Licensee's Email lyzanko@saajoses.com		
15. Licensee's Social Security Number 123-45-6789		
16. Licensee's Date of Birth 01/01/1980		
17. Licensee's Date of Issuance 04/05/2025		
18. Licensee's Date of Expiration 04/05/2026		
19. Licensee's Signature [Signature]		
20. Licensee's Title SAJOSSES		
21. Licensee's Address 1000 10th St NW		
22. Licensee's Phone 202-462-1111		
23. Licensee's Email lyzanko@saajoses.com		
24. Licensee's Social Security Number 123-45-6789		
25. Licensee's Date of Birth 01/01/1980		
26. Licensee's Date of Issuance 04/05/2025		
27. Licensee's Date of Expiration 04/05/2026		
28. Licensee's Signature [Signature]		
29. Licensee's Title SAJOSSES		
30. Licensee's Address 1000 10th St NW		
31. Licensee's Phone 202-462-1111		
32. Licensee's Email lyzanko@saajoses.com		
33. Licensee's Social Security Number 123-45-6789		
34. Licensee's Date of Birth 01/01/1980		
35. Licensee's Date of Issuance 04/05/2025		
36. Licensee's Date of Expiration 04/05/2026		
37. Licensee's Signature [Signature]		
38. Licensee's Title SAJOSSES		
39. Licensee's Address 1000 10th St NW		
40. Licensee's Phone 202-462-1111		
41. Licensee's Email lyzanko@saajoses.com		
42. Licensee's Social Security Number 123-45-6789		
43. Licensee's Date of Birth 01/01/1980		
44. Licensee's Date of Issuance 04/05/2025		
45. Licensee's Date of Expiration 04/05/2026		
46. Licensee's Signature [Signature]		
47. Licensee's Title SAJOSSES		
48. Licensee's Address 1000 10th St NW		
49. Licensee's Phone 202-462-1111		
50. Licensee's Email lyzanko@saajoses.com		
51. Licensee's Social Security Number 123-45-6789		
52. Licensee's Date of Birth 01/01/1980		
53. Licensee's Date of Issuance 04/05/2025		
54. Licensee's Date of Expiration 04/05/2026		
55. Licensee's Signature [Signature]		
56. Licensee's Title SAJOSSES		
57. Licensee's Address 1000 10th St NW		
58. Licensee's Phone 202-462-1111		
59. Licensee's Email lyzanko@saajoses.com		
60. Licensee's Social Security Number 123-45-6789		
61. Licensee's Date of Birth 01/01/1980		
62. Licensee's Date of Issuance 04/05/2025		
63. Licensee's Date of Expiration 04/05/2026		
64. Licensee's Signature [Signature]		
65. Licensee's Title SAJOSSES		
66. Licensee's Address 1000 10th St NW		
67. Licensee's Phone 202-462-1111		
68. Licensee's Email lyzanko@saajoses.com		
69. Licensee's Social Security Number 123-45-6789		
70. Licensee's Date of Birth 01/01/1980		
71. Licensee's Date of Issuance 04/05/2025		
72. Licensee's Date of Expiration 04/05/2026		
73. Licensee's Signature [Signature]		
74. Licensee's Title SAJOSSES		
75. Licensee's Address 1000 10th St NW		

[illegible]

7-660-GE-05B.
КОМПРЕССОРНО-КОНДЕНСАТОРНЫЙ
БЛОК 7-660-GH-01

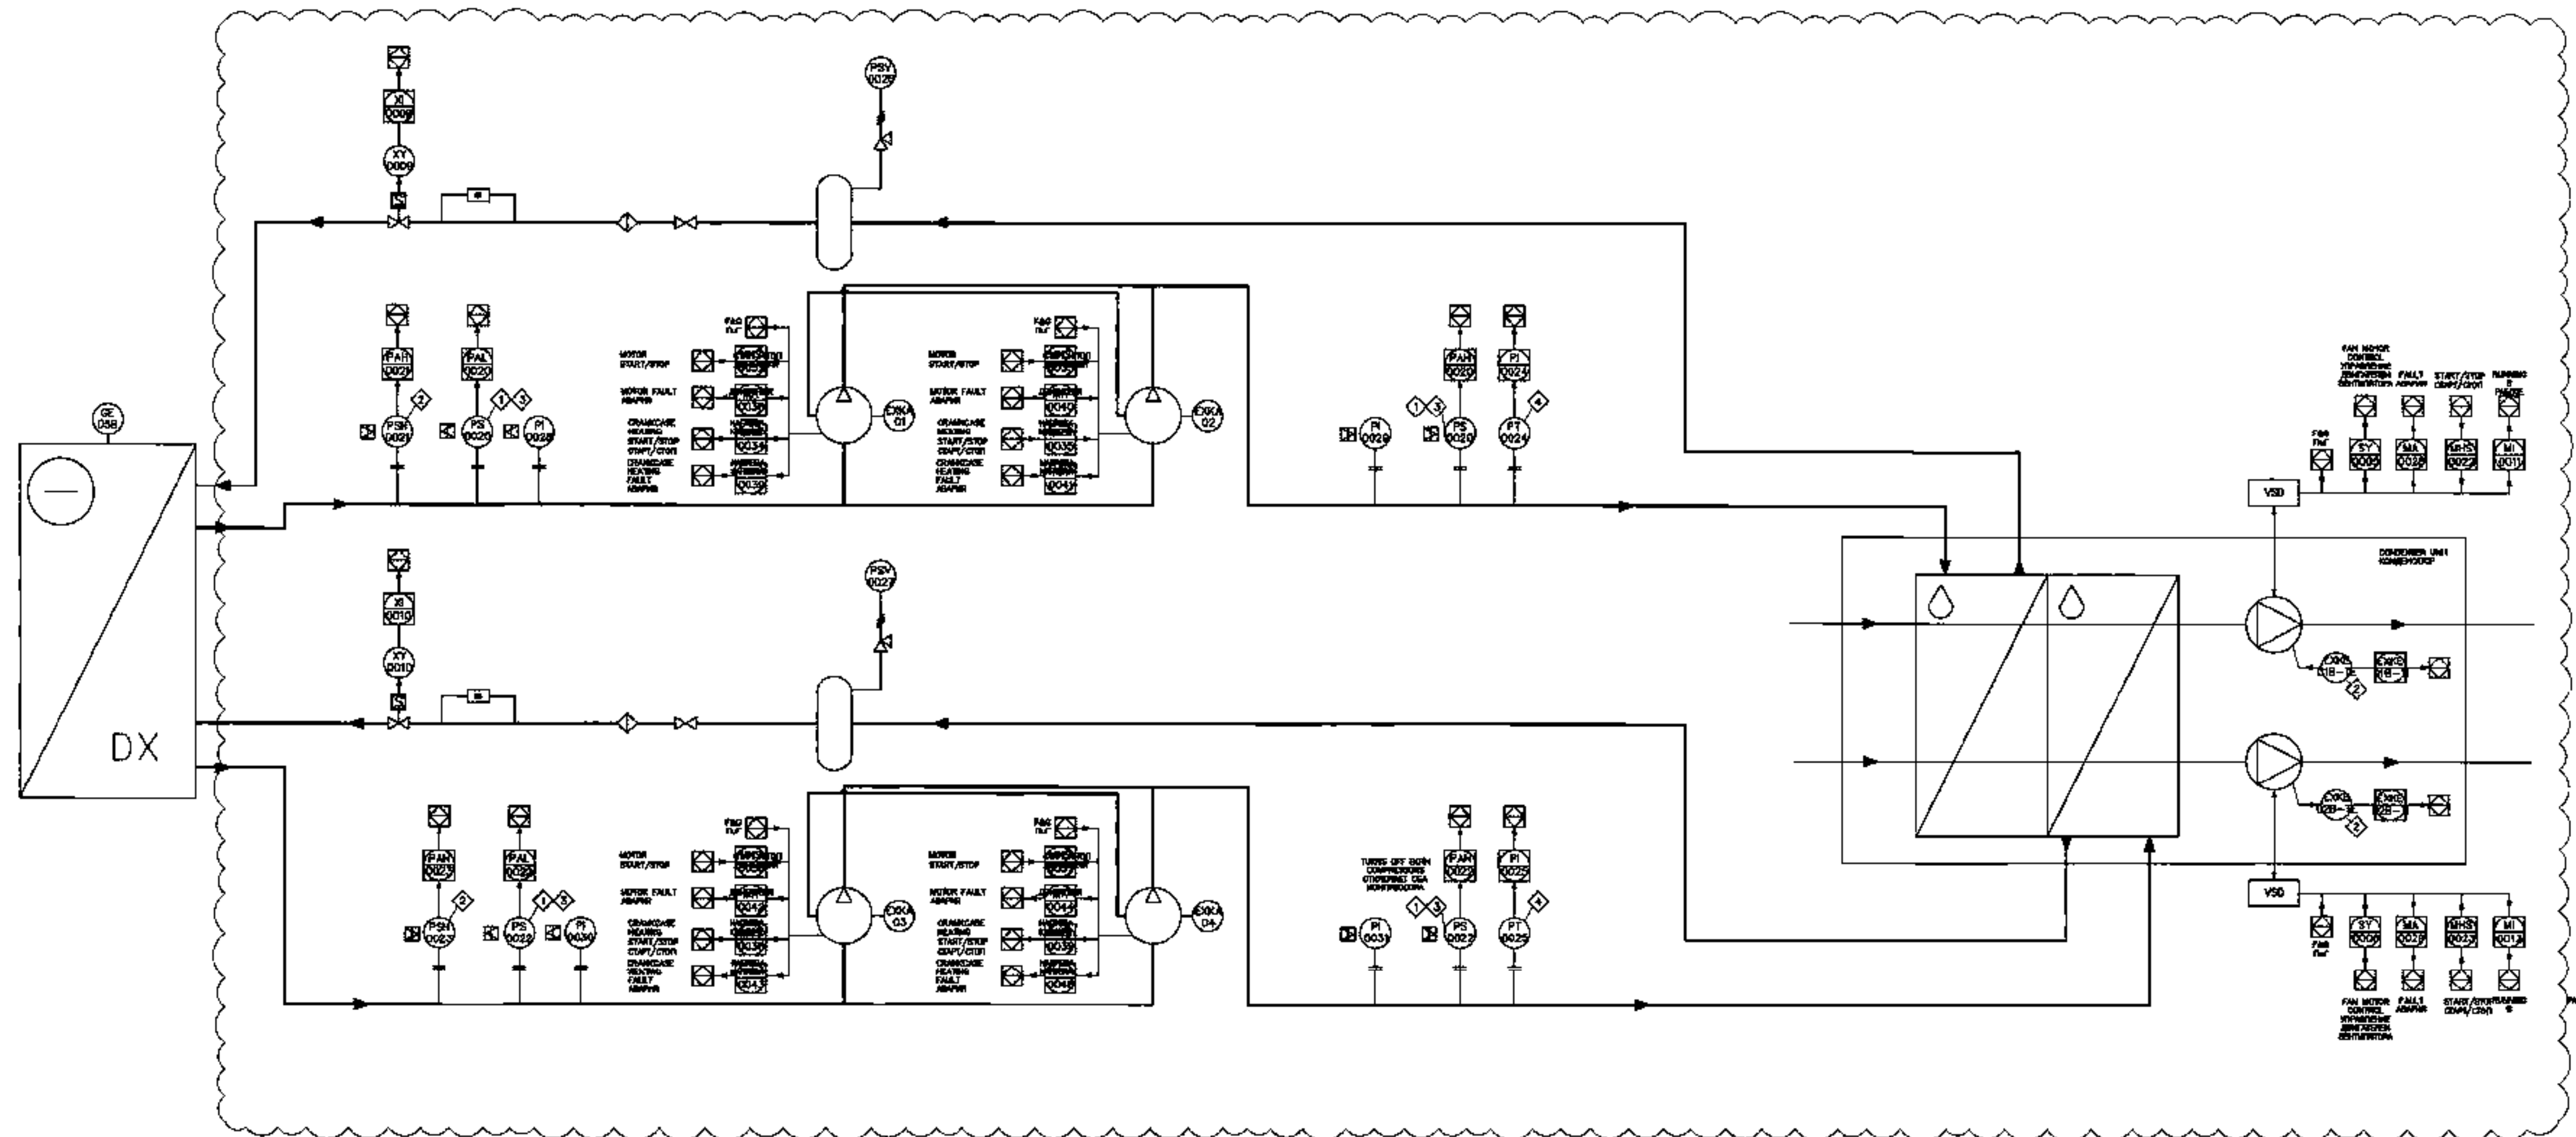

УСЛОВНЫЕ ОБОЗНАЧЕНИЯ/LEGEND

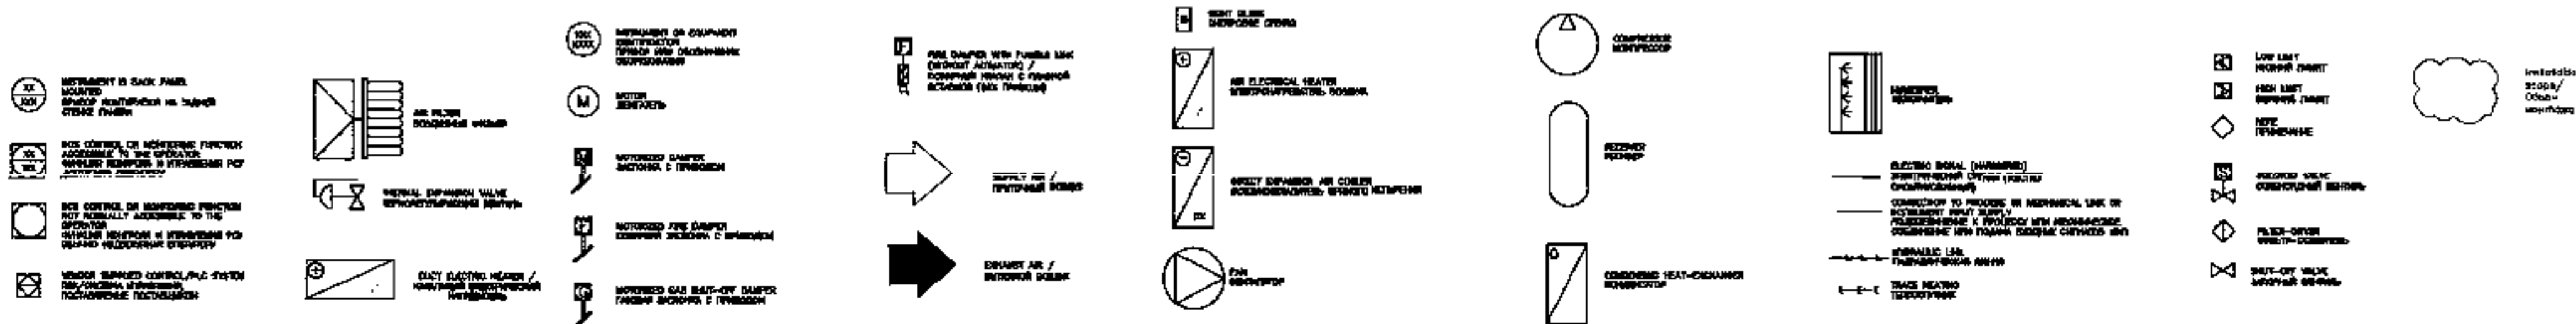

ПРИМЕЧАНИЯ/NOTES

- ◆ Two sensors in a single housing. / Два датчика в одном корпусе
- ◆ Turns off one of the two compressors. / Отключает один из двух компрессоров
- ◆ Turns off both compressors. / Отключает оба компрессора

Controls the operation of the condenser fans.
♦ / Управляет работой вентиляторов конденсатора.

It is part of the equipment. / Является частью оборудования.


When "Fire" alarm is received, the compressor-condenser units are turned off.
При поступлении сигнала "Пожар" компрессорно-конденсаторные установки отключаются.

When "Gas" alarm is received, the compressor-condenser units are turned off.
При поступлении сигнала "Газ" компрессорно-конденсаторные установки отключаются.

MASTER


0000 | 16-05-2025

СИТУАЦИОННЫЙ ПЛАН/KEY PLAN

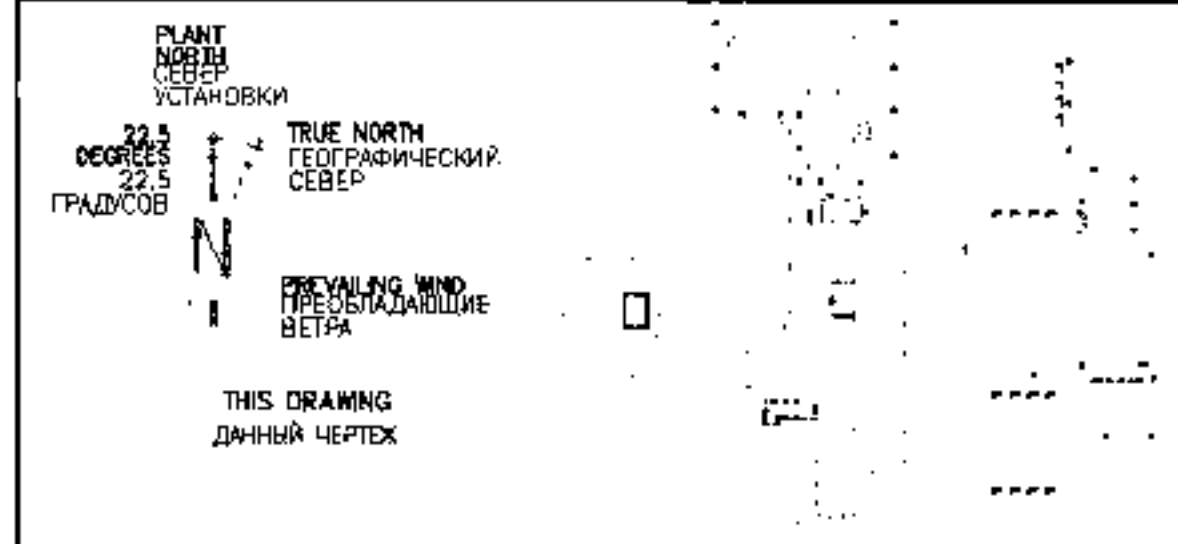

ОСНОВНЫЕ ЧЕРТЕЖИ/REFERENCE DRAWINGS


AP/1/24/1221-0002 - Prime & instrument
01 DIAGRAM

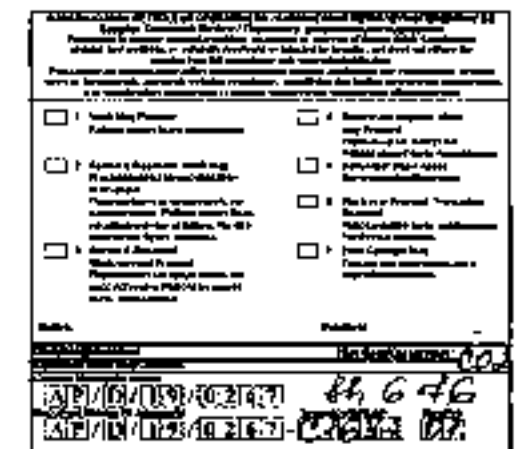

CLIENT CODE/ КОД ЗАКАЗЧИКА AP/D/19/0267-С1682

AP/D/19/0267-182-OBKB.M


[illegible]

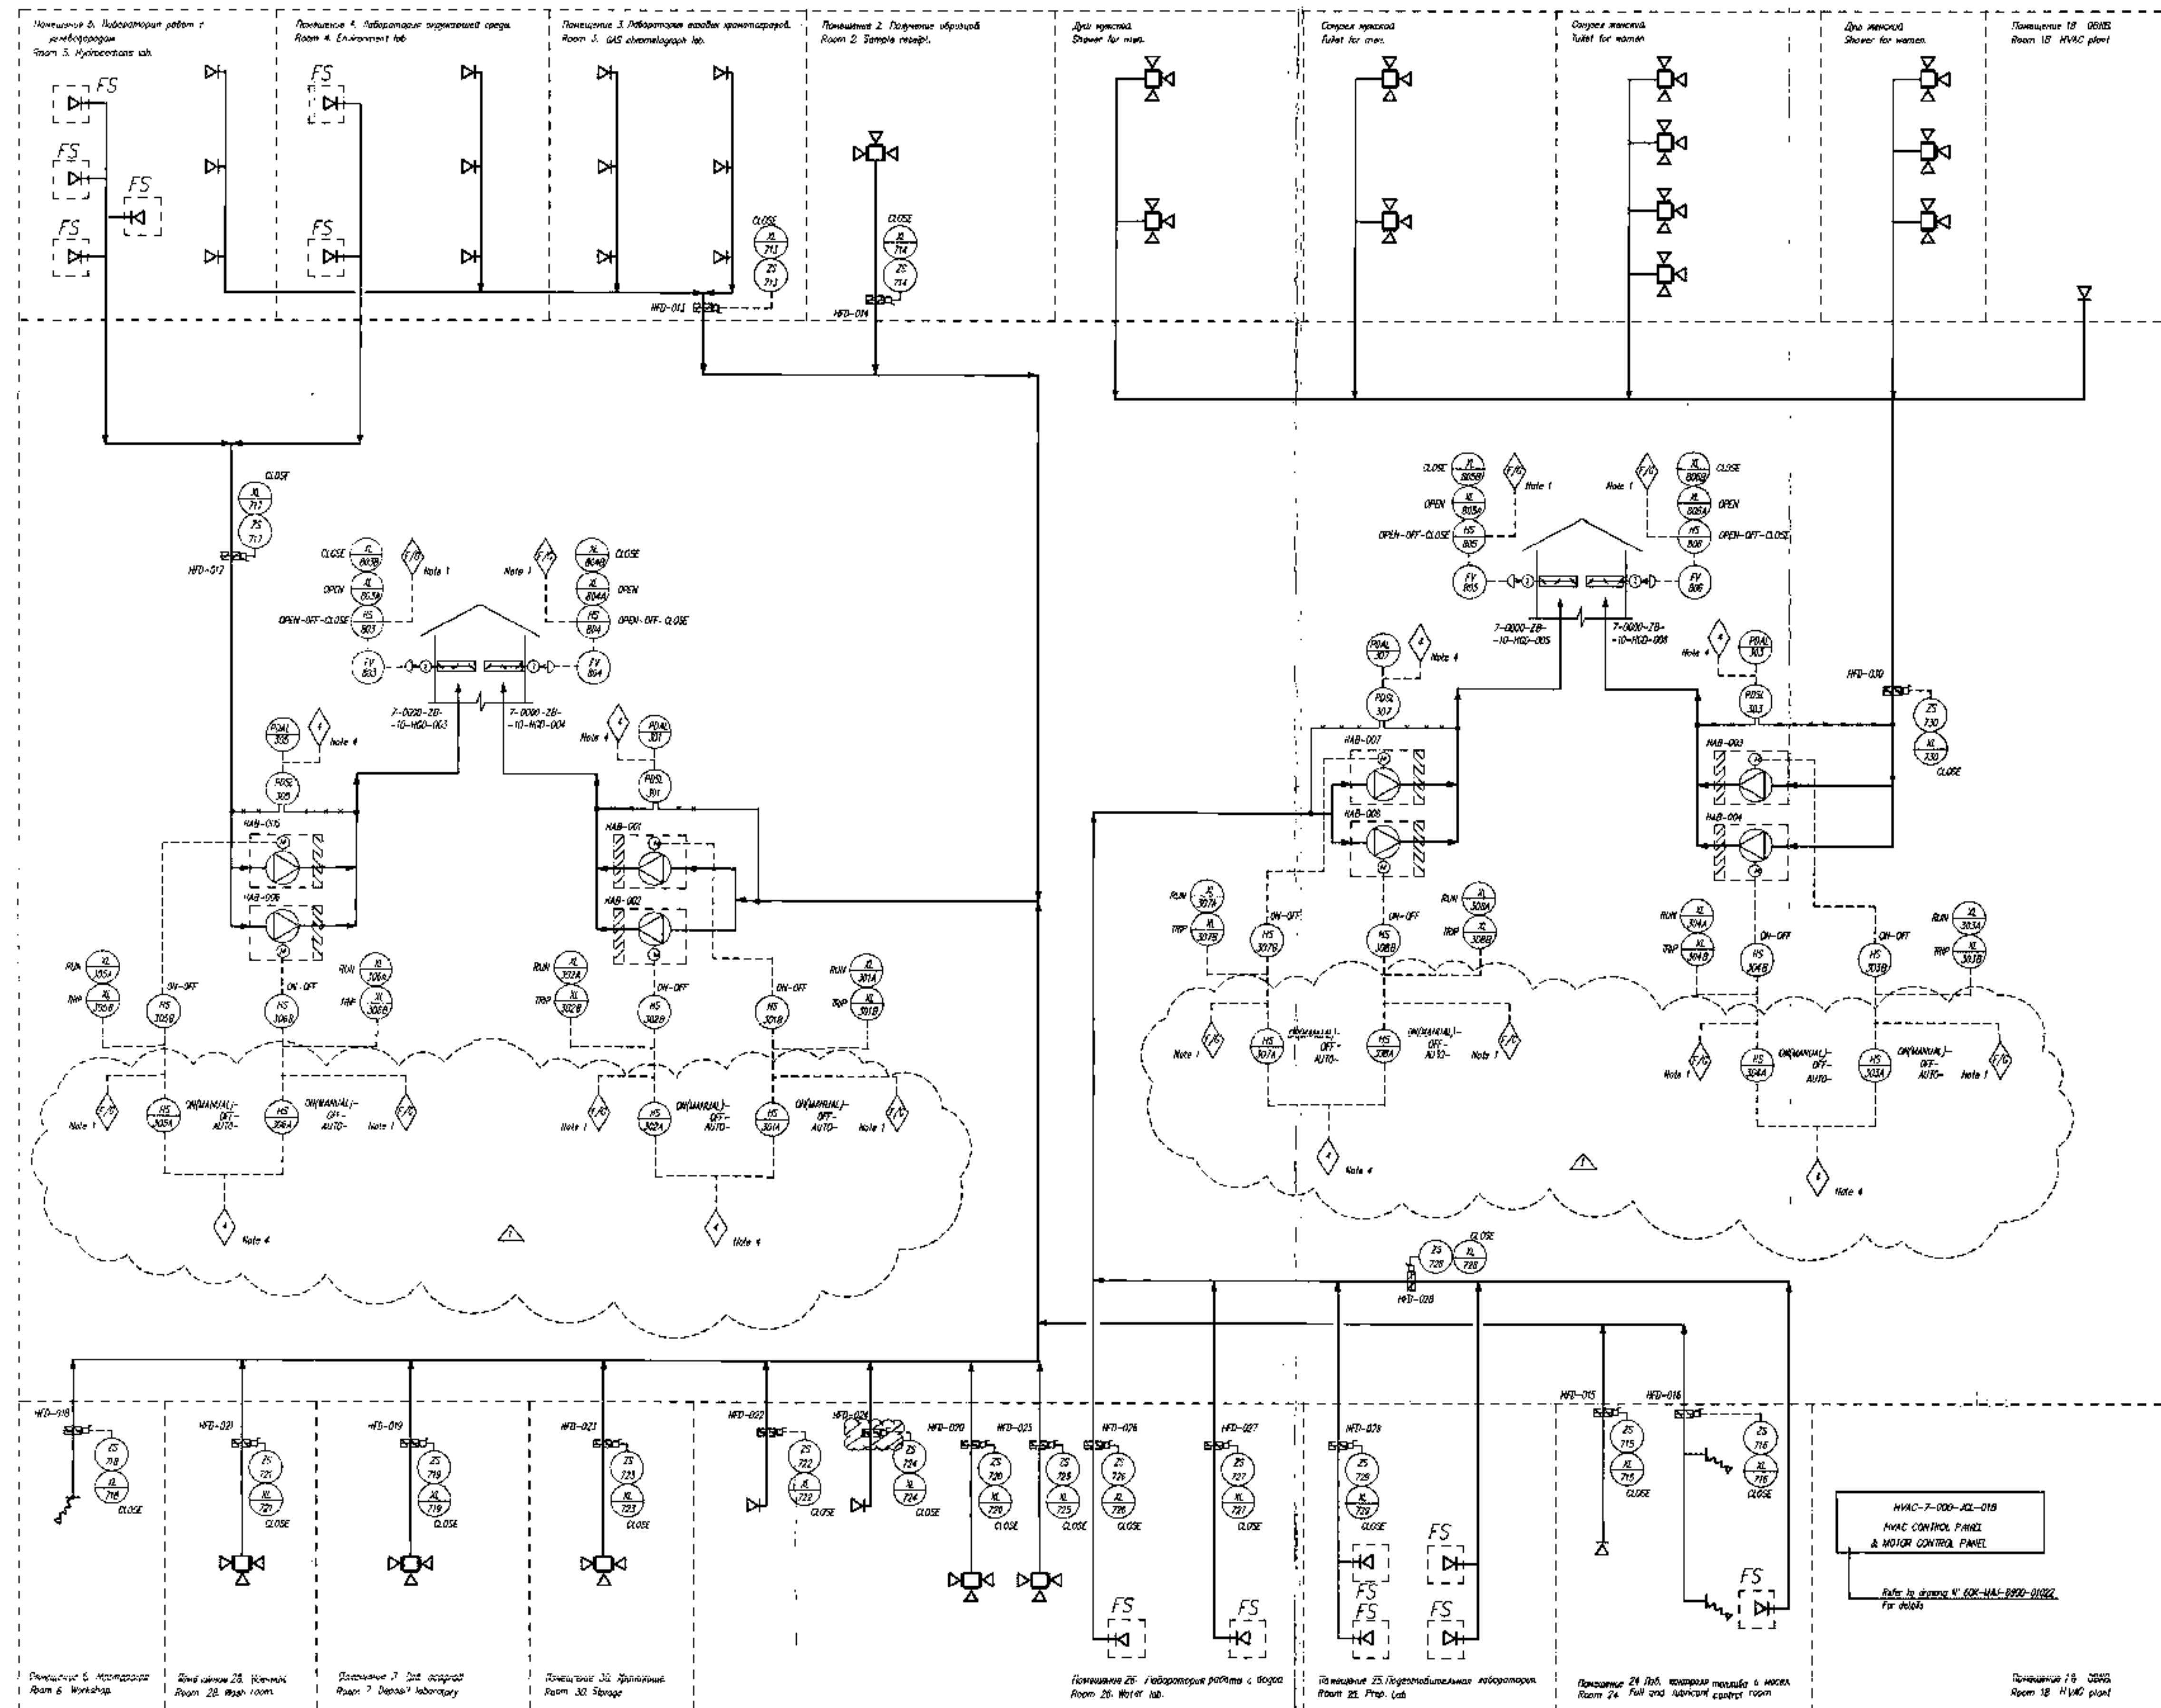

NOTES ПРИМЕЧАНИЕ

1. H2S gas detection signal or "Fire" signal shall close dampers and shut down HVAC system.
2. General alarm signal of HVAC system to be transmitted to the ICSS.
3. Power supply is provided from two feed sources of 400V-3Ph-50Hz, and emergency supply to the motor control panel manual safety switching is provided.
4. Only fan operates permanently. Standby fan will automatically start when duty fan stops because of its failure or when pressure drop in the duct is low.
5. All equipment log has to be preceded by the area & building. If 7-0000-ZB-10- HXX-XXX.

1. При наличии сигнала обнаружения газа "H2S" и сигнала "Пожар" закрываются все заслонки оборудования и прекращается работа и отключаются все системы HVAC.
2. При аварии или сбое системы HVAC передается общий сигнал в диспетчерскую.
3. Запитывание от двух источников 400В-3Ф-50Гц, и от аварийного источника.
4. Постоянно работает вентилятор. Резервный вентилятор включается автоматически при сбое основного рабочего вентилятора или при снижении давления в воздуховоде.
5. Все номера машин оборудования должны соответствовать номеру помещения и здания 7-0000-ZB-10-HXX-XXX.

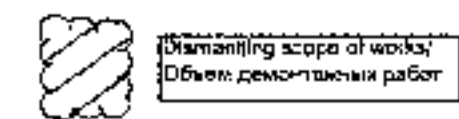

REFERENCE DRAWING NO. ЧЕРТЕЖ ДЛЯ ССЫЛОК

Ссылка на чертеж	Наименование
70K-MAJ-6900-01000	VENTILATION & HEATING Flow Diagram
70K-MAJ-6900-01001	Описание и вентиляция, принцип работы
70K-MAJ-6900-01002	Electric part of design and instrument description.
70K-MAJ-6900-01003	Описание автоматизированной части проекта и КИТ
70K-MAJ-6900-01004	HVAC Ventilation and Heating Systems P&ID.
70K-MAJ-6900-01005	P & ID. Схема управления КИТ систем вентиляции
70K-MAJ-6900-01006	HVAC Supply Air Systems P&ID.
70K-MAJ-6900-01007	P & ID. Схема управления КИТ систем вентиляции
70K-MAJ-6900-01008	HVAC Cooling Systems P&ID.
70K-MAJ-6900-01009	P & ID. Схема управления КИТ систем кондиционирования

BECHTEL SNAMPROGETTI JOINT VENTURE

Bechtel Snamprogetti Joint Venture Kazakhstan Field Development Project
Supply Document Header
Акт приема-передачи документов по проекту, подтверждающий, что все документы переданы в полном объеме и соответствуют требованиям проекта.

☒ 1. Working Document	☐ 2. Approved Document
☐ 3. Revised Document	☐ 4. Cancelled Document
☐ 5. Revised Document	☐ 6. Cancelled Document

By: *[Signature]* Date: 21/10/2022
For: *[Signature]* Date: 21/10/2022

Project No: 7-0000-ZB-10
Drawing No: 70K-MAJ-6900-01021
Revision: 1

Project Name: KARACHAGANAK PROCESSING BUILDING
Project Location: KARACHAGANAK PROCESSING BUILDING
Project Description: KARACHAGANAK PROCESSING BUILDING


Project No: 7-0000-ZB-10
Drawing No: 70K-MAJ-6900-01021
Revision: 1

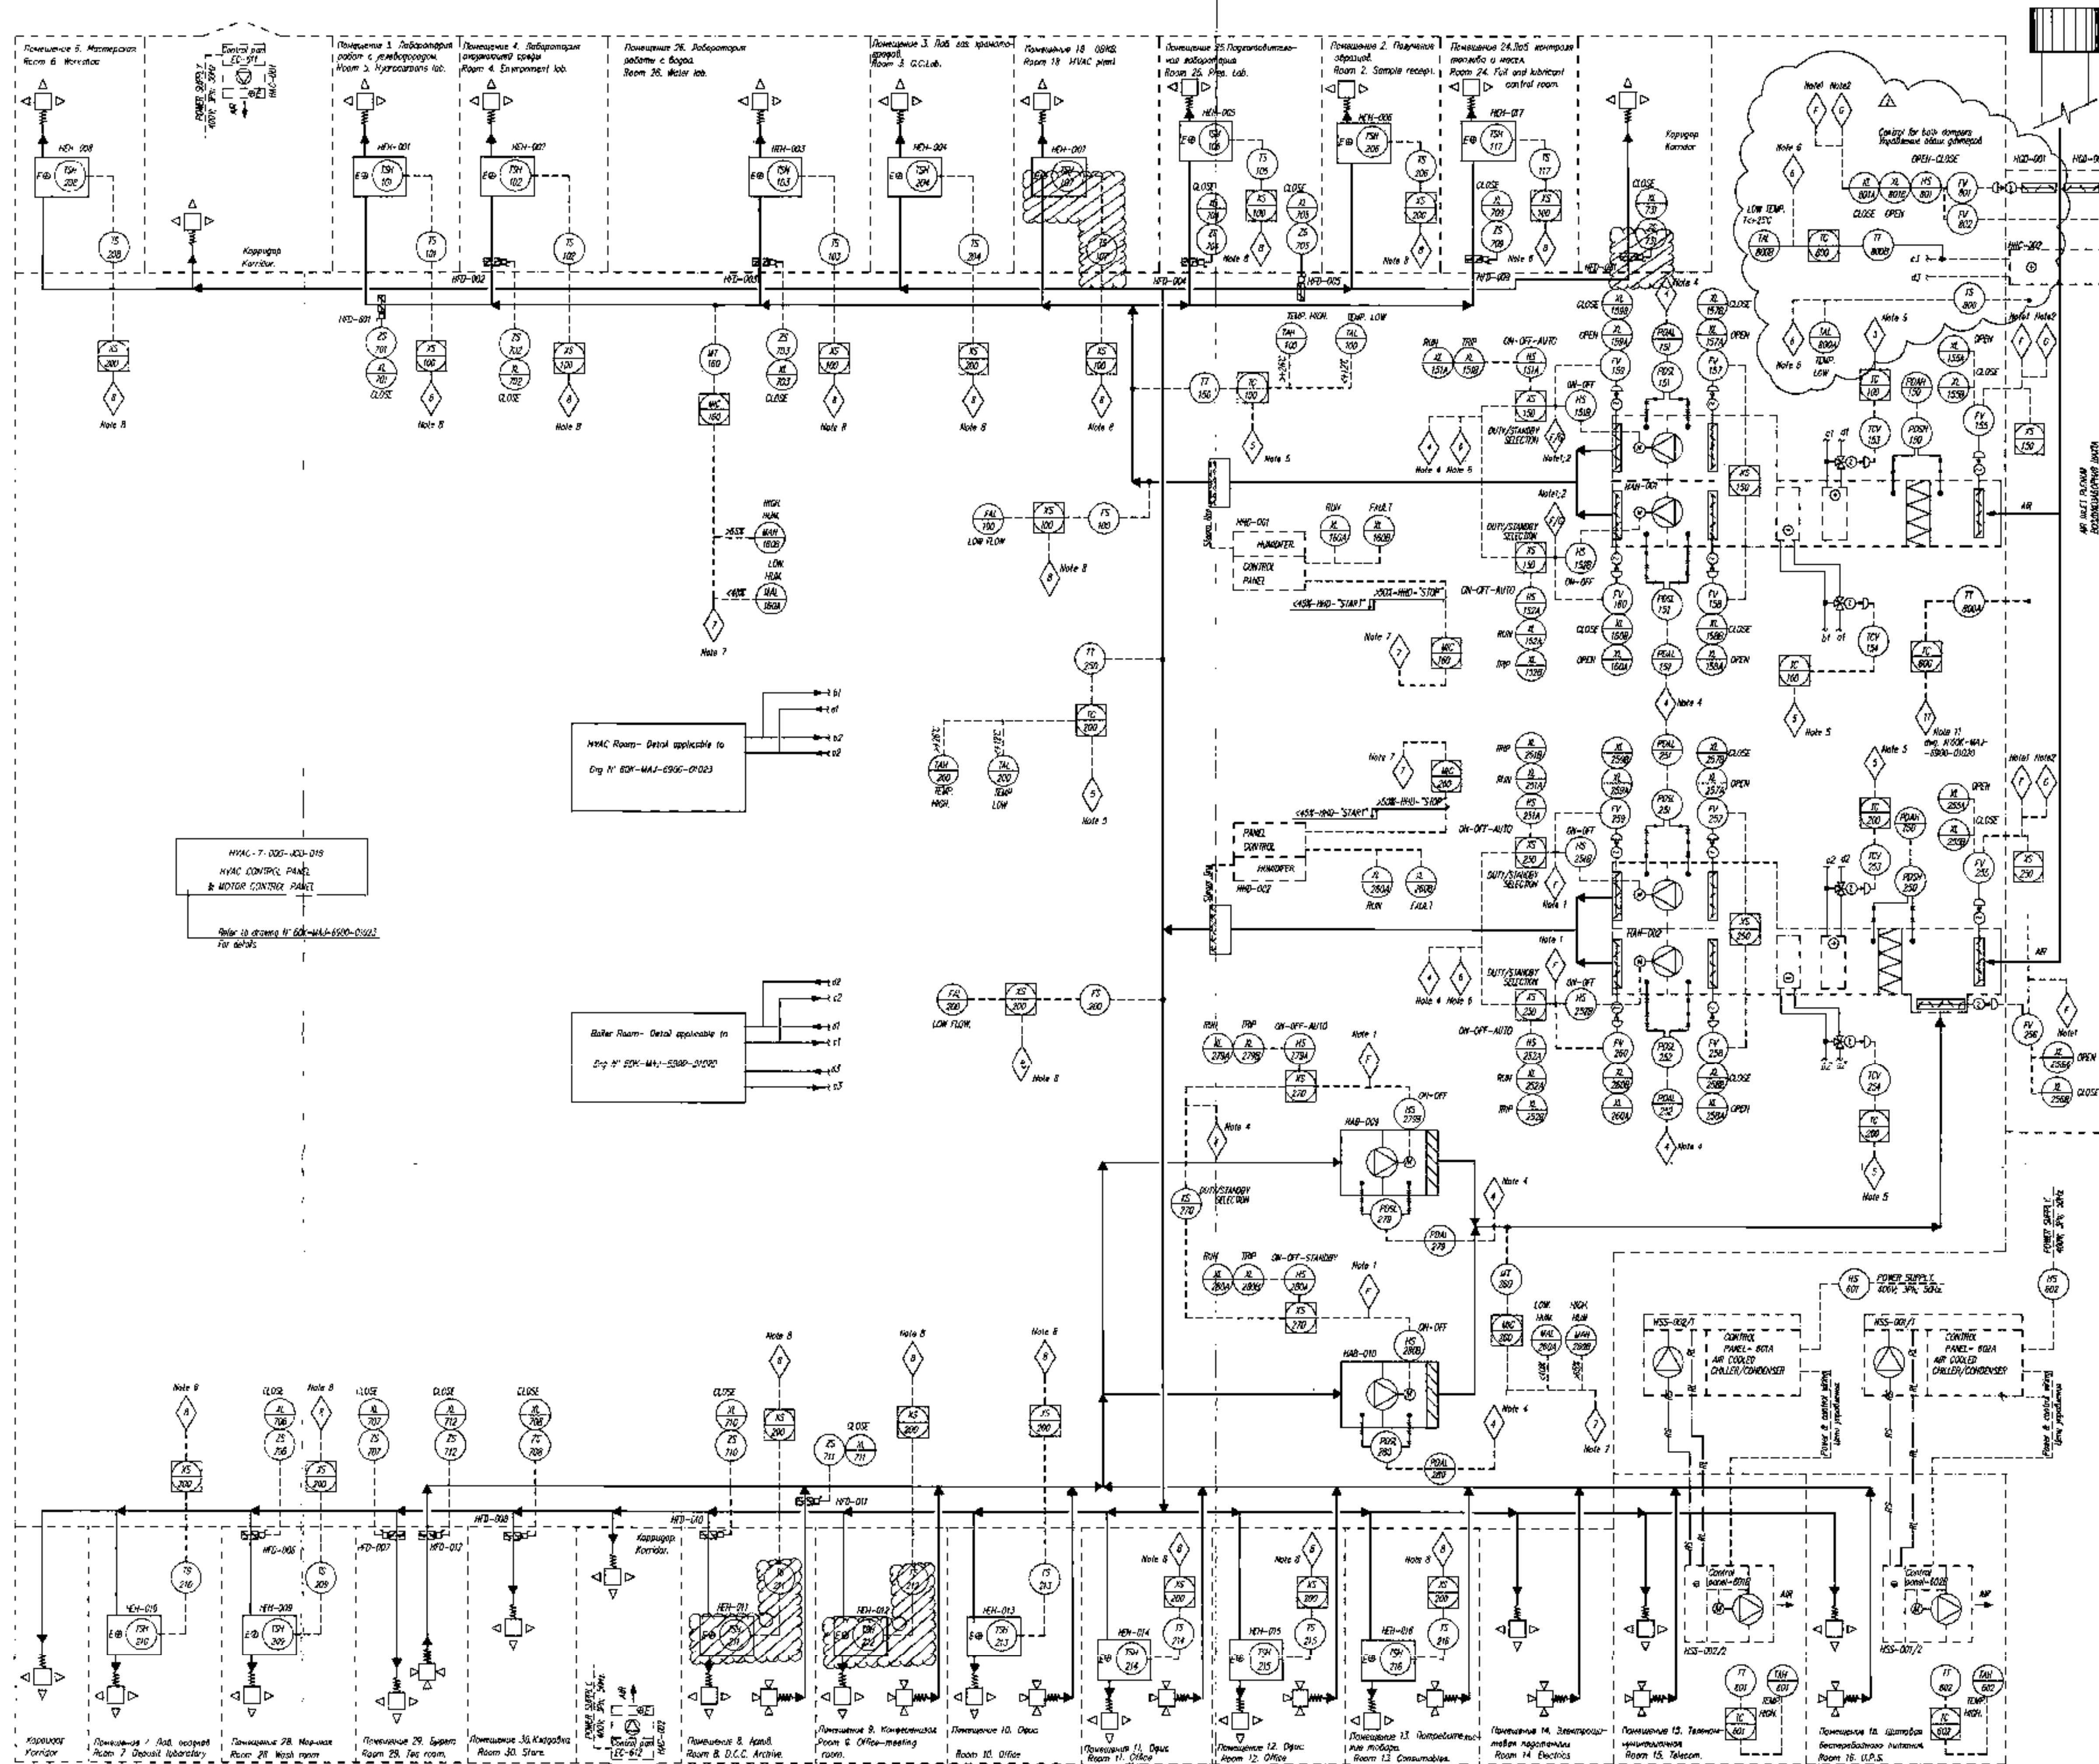

NOTES ПРИМЕЧАНИЕ

1. "Flue" detection signal shall close dampers and shut down HVAC system.
 2. H2S gas detection signal shall close dampers and shut down HVAC system.
 3. General alarm signals of HVAC system to be transmitted to the HCSS
 4. Delay fan operates normally. Standby fan will automatically start when duty fan stops because of its failure or when pressure drop in the ductwork is low.
 5. Temperature of supply air is measured and scheduled by the controller at +18°C in winter, for heating and at +25°C for heating in winter.
 6. Fans of AHU stop, if temperature of supply air is below +2°C, and water is below +5°C.
 7. Standby automatic stops, if the humidity is high or large air volume to supply or duct.
 8. Electric protection will not operate on detection of low air flow (FS 100) or high temperature detection (FSN 104).
 9. Spare
 10. Spare
 11. Temperature of supply air is measured and controlled at +5°C for heating in winter
 12. All important log nos. are processed by the area & building.
H 7-0000-28-10- HXZ-124
-
1. При наличии сигнала "Пожар" закрываются все заслонки, сбрасываются с термостата воздушный и охлаждающий клапаны системы ОВКВ
 2. При наличии сигнала обнаружения газа "H2S" закрываются заслонки, сбрасываются с термостата воздушный и охлаждающий клапаны системы ОВКВ
 3. При аварии или сбое системы ОВКВ переключается общий сигнал в аварийное
 4. Поставляются вешенные вентиляторы. Работают вентиляторы до окончания обслуживания при аварийном или плановом ремонте вешенных вентиляторов и при наличии параметров работы в вешенных
 5. Минимальная температура воздуха на входе для обеспечения максимального объема для циркуляции поставленной температуры воздуха в зимний период +18°C и летом +25°C
 6. Работают вешенные вентиляторы до окончания обслуживания при температуре воздуха выше +2°C и при температуре окружающей среды ниже +5°C
 7. При наличии порыва или утечки происходит при падении давления в сети поставленной приточной воздушной в приточном вентиле
 8. Работы вешенные электромеханические закрываются при отсутствии приточной воздушной в приточном вентиле и при падении температуры
 9. Обеспечивается техника
 10. Обеспечивается техника
 11. Минимальная температура воздуха на входе для обеспечения объема для циркуляции поставленной температуры воздуха в зимний +18°C
 12. Все типы и модели оборудования должны соответствовать нормам планировки и здания: 7-0000-28-10- HXZ-124.

Examining score of works
Объем демонстраций работ

REFERENCE DRAWING NO. ЧЕРТЕЖ ДЛЯ ССЫЛОК

ДИАГРАММЫ ИЛИ НОМЕРА ЧЕРТЕЖЕЙ	НАИМЕНОВАНИЕ
70M-660-6900-010005	Ventilation & Heating Flow Diagram.
010007-010008-010009;	Описание в документах, иллюстрирующих систему
010010	
70M-690-6900-010001	Electric part of design and installation description.
	Описание электроснабжения системы системы в РД
70M-690-6900-010002	Legend Drawing. Краткое обозначения
70M-MAJ-6900-010020	HVAC Ventilation and Heating Systems P&ID.
	P & ID Сchem. показывающие P&ID системы вентиляции
70M-MAJ-6900-010002	HVAC EXTRACT VENTILATION SYSTEMS P&ID.
	P & ID Сchem. показывающие P&ID системы вытяжной вентиляции
70M-MAJ-6900-010022	HVAC Cooling Systems P&ID.
	P & ID Сchem. показывающие P&ID системы кондиционирования



BECHTEL SPA
PROGETTI JOINT VENTURE

[illegible]

☐ **B** Working Paper, Draft or Revised

☒ **C** Final Draft Only

By: R. B. [Signature] Date: 2/19/02

Discipline: None CAT CODE: 000

Endowment No.: 2

MRB No.

008	MRA	ADD83	000002


Particulars

008	VDA	ADD00	000025	-3

TVK	MCC	Gen. designer: ГНП	MASTER COPY		
			Designed by	Checked by	Approved by

[illegible]

ATTACHMENT 1/ ПРИЛОЖЕНИЕ 1

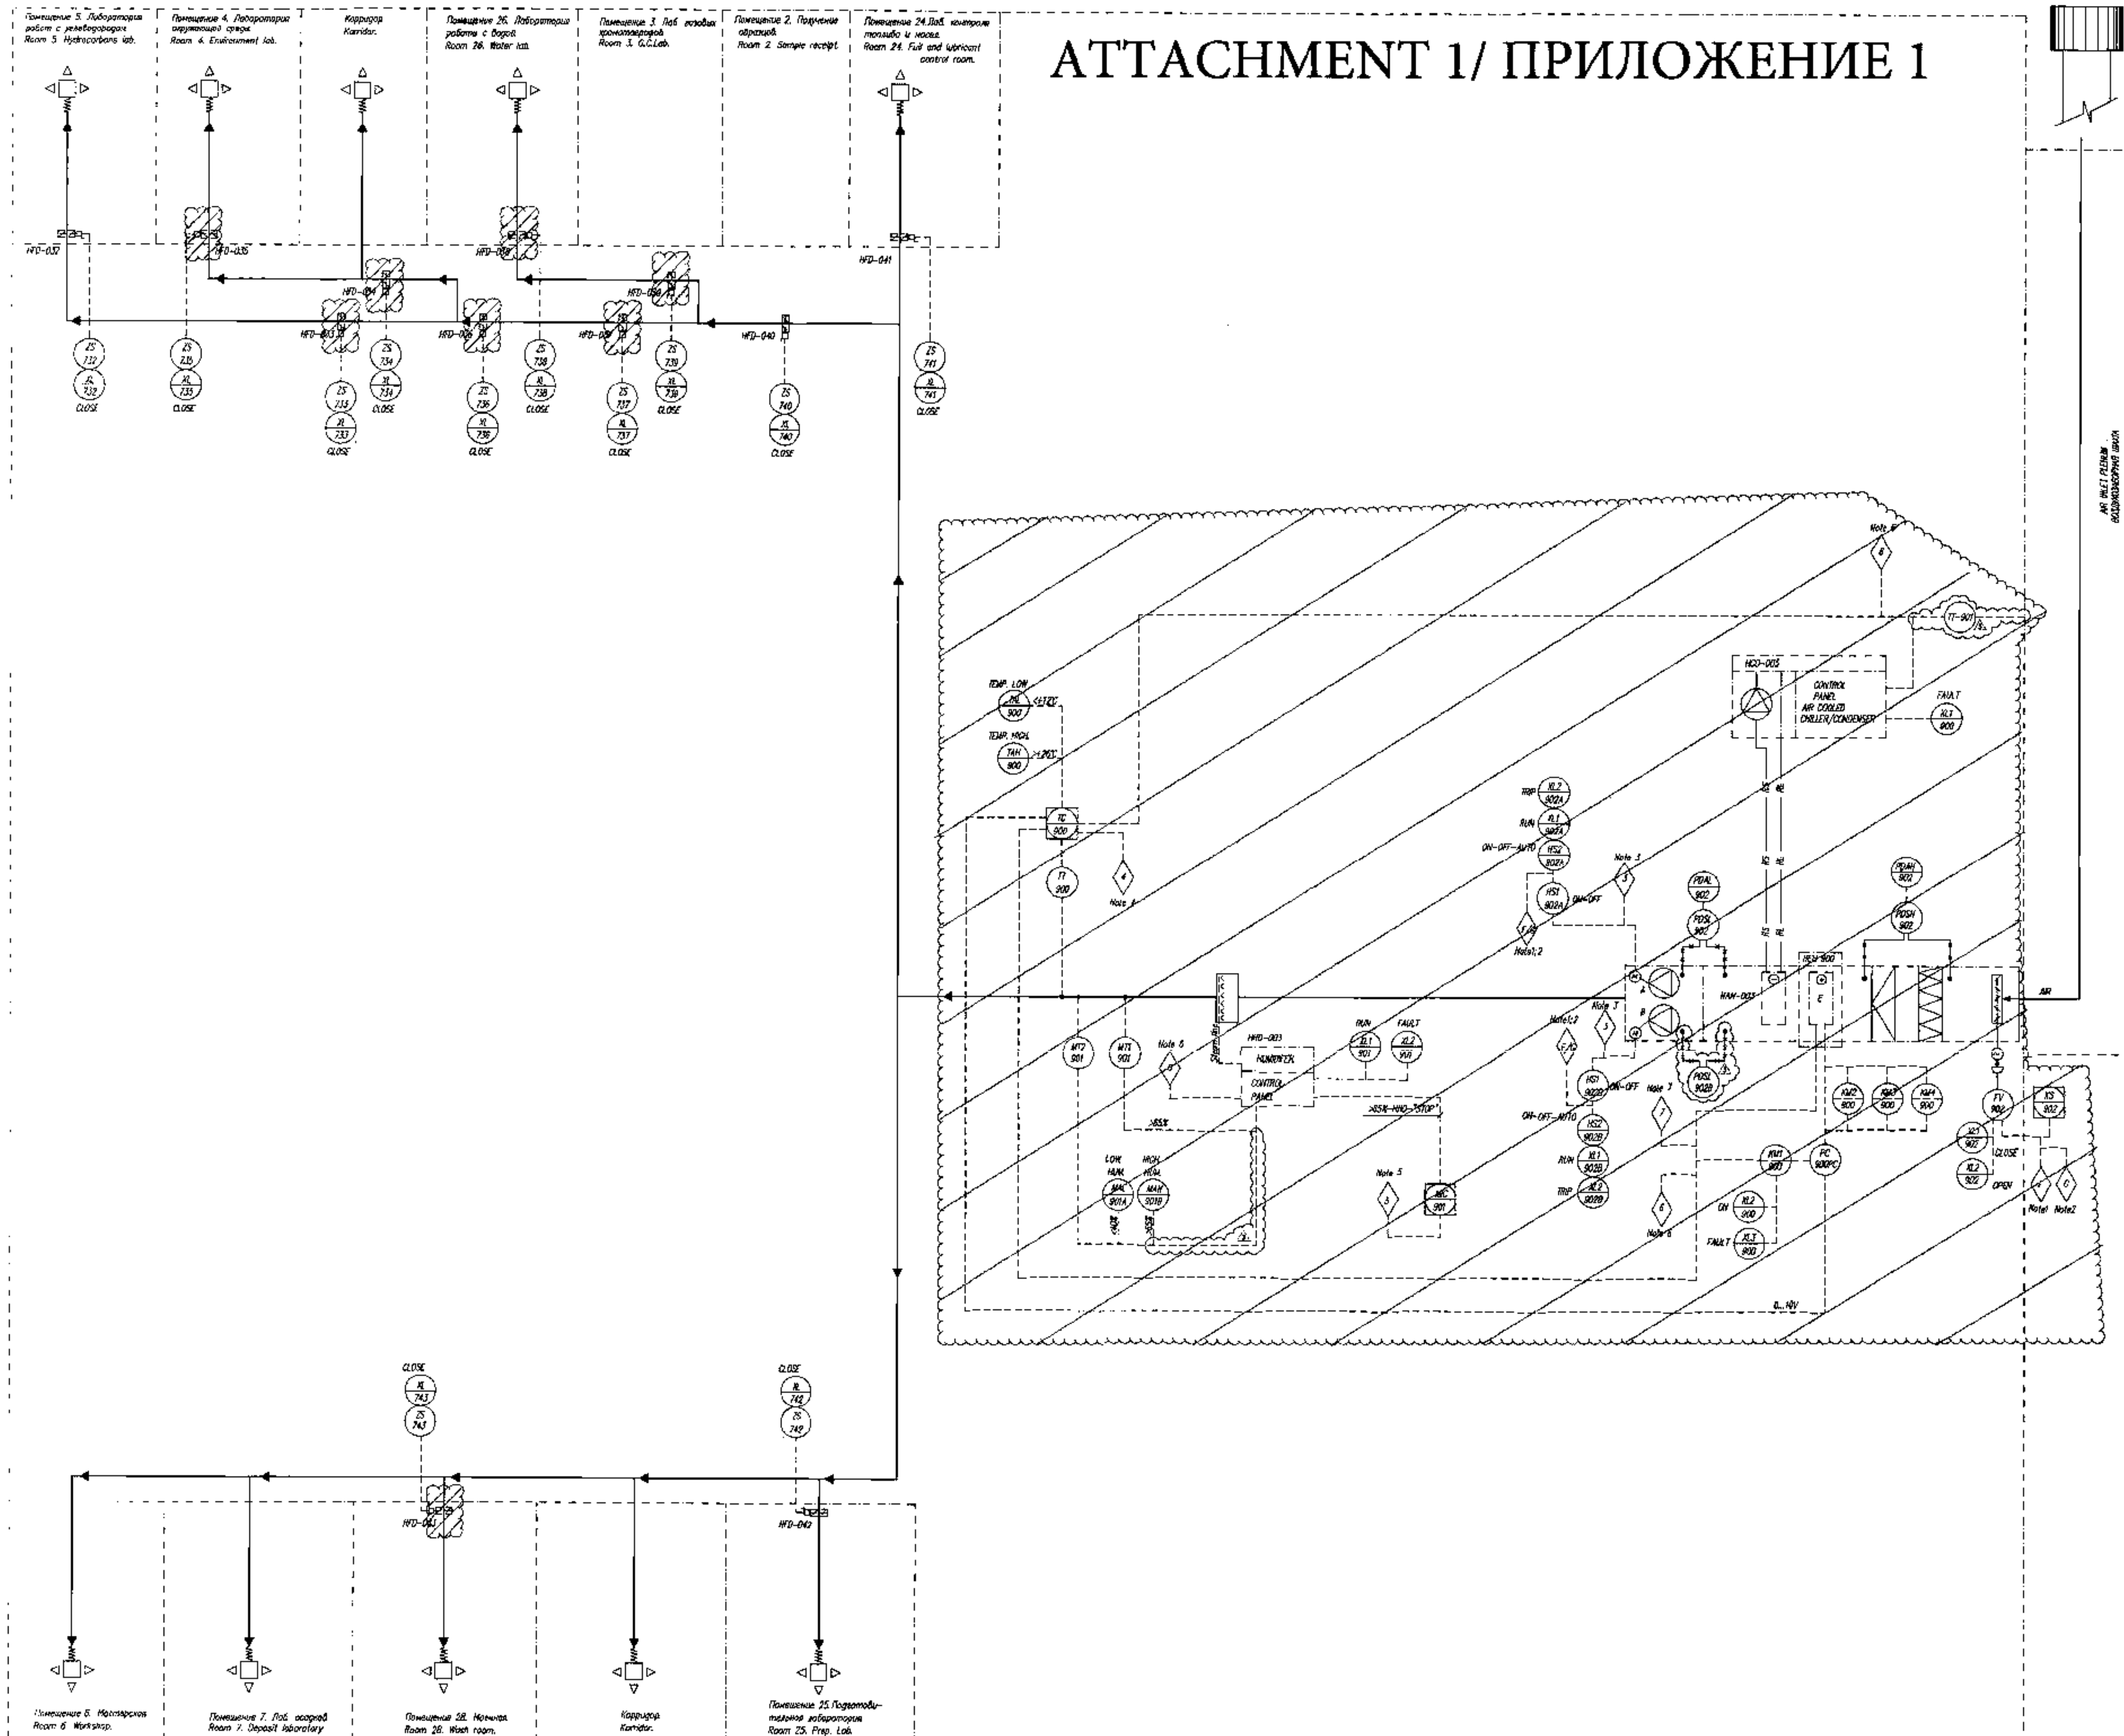

NOTES / ПРИМЕЧАНИЯ

1. "Flood" detection signal shall close dampers and shut down HVAC system.
2. H2S gas detection signal shall close dampers and shut down HVAC system.
3. Fans A, B are working simultaneously.
4. Temperature of air is measured and scheduled by the controller of +10°C in summer for cooling, and at +20°C for heating in winter.
5. Steam humidifier steps, if air humidity is high.
6. Operation of steam humidifier, electrical heater and condenser unit interlocks with operation of fan motor.
7. Electrical heater is switched off when the air temperature downstream of heater is above the design limit.
8. All equipment tag nos. are preceded by the area & building: A 7-0000-28-10- XXX-XXX.

При наличии сигнала "Потоп" закрываются все заслонки, обслуживаемые с помощью Вентриона и отключаются все системы ОВКВ.

При наличии сигнала "Н2S" закрываются заслонки, обслуживаемые с помощью Вентриона и отключаются системы ОВКВ.

Вентиляторы А, В работают одновременно.

Температура воздуха измеряется и регулируется контроллером с шагом 10°C в летний период, и с шагом 20°C в зимний период.

Работа паровых нагревателей осуществляется при высокой влажности.

Работа паровых нагревателей осуществляется при высокой влажности.

Датчик температуры воздуха отключается при аварии - высокой температуре воздуха после нагревателя.

Все номера помещений соответствуют номеру помещения и этажу: 7-0000-28-10-XXX-XXX.

REFERENCE DRAWING NO.	ЧЕРТЕЖ ДЛЯ ССЫЛОК
DRAWING NO. НОМЕР ЧЕРТЕЖА	TITLE НАЗВАНИЕ
70K-EDD-6900-01002	HVAC Layout Drawing Планировка оборудования ОВКВ
70K-MAJ-6900-01004(R)	HVAC Air supply system. Flow diagram Схема подачи воздуха. Схема воздушного потока
70K-MAJ-6900-01005(R)	HVAC Air exhaust system. Flow diagram Схема вытяжки воздуха. Схема воздушного потока

Elementary scope of work:
Одноразовая работа

MASTER
08 JUN 2018
Document Control Center

REVISION HISTORY

REV.	DATE	REVISION	BY	CHKD.
1	08 JUN 2018	Initial release	NTS	NTS

PROJECT TITLE
Наименование проекта

PROJECT NO.
Номер проекта

PROJECT FILE
Номер файла

PROJECT LOCATION
Местоположение проекта

PROJECT STATUS
Статус проекта

PROJECT OWNER
Владелец проекта

PROJECT MANAGER
Менеджер проекта

PROJECT ENGINEER
Инженер проекта

PROJECT DESIGNER
Конструктор проекта

PROJECT CHECKER
Проверщик проекта

PROJECT APPROVER
Утверждающий проект

PROJECT REVIEWER
Рецензент проекта

PROJECT COMMENT
Комментарий к проекту

70K-MAJ-6900-01103(R)

7-0000-28-10

PIPING & INSTRUMENT DIAGRAM
HVAC SUPPLY AIR SYSTEM
СХЕМА ПИПАИНГ И ИНСТРУМЕНТ
СИСТЕМА ПИПАИНГ И ИНСТРУМЕНТ

DATE
Дата

REV.
Версия

BY
Автор

CHKD.
Проверен

APP.
Утвержден

DATE
Дата

REV.
Версия

BY
Автор

CHKD.
Проверен

APP.
Утвержден