


АТМ СТРОЙ

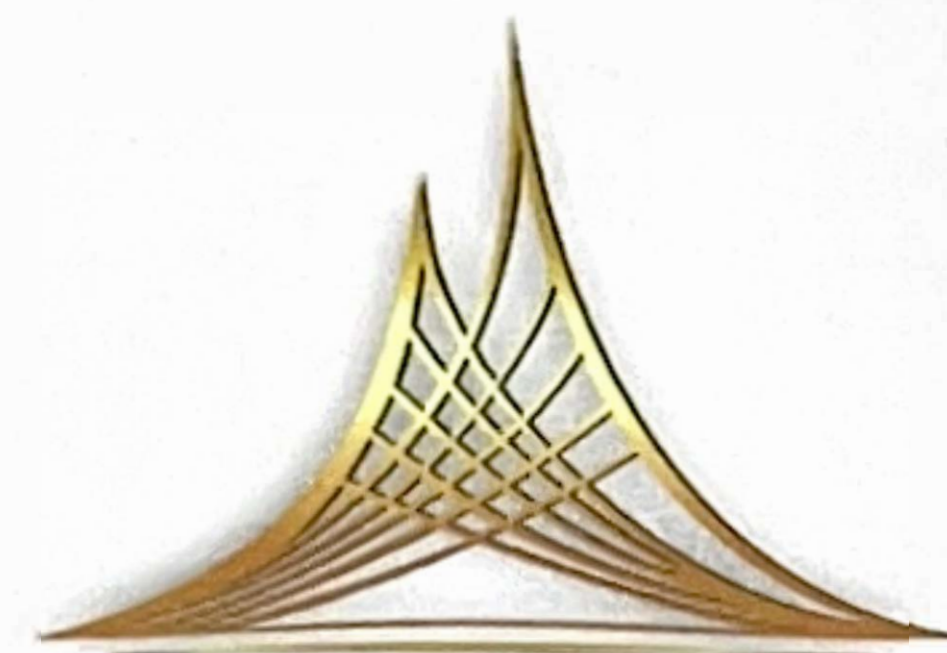

АТМ СТРОЙ

14-12/24 - АР

Адрес: Алматинская область, Талгарский район, из земель Кайнарского сельского округа


ПРОИЗВОДСТВЕННЫЙ ЦЕХ

Генеральный план

ТОО «АТМ СТРОЙ»
ГСЛ 09946 от 15.03.2021г.
БИН:110 440 013 018
atm_stroy@mail.ru

Директор Байсенов М
ГАП Кариев А
Заказчик ТОО GazMetProduct

г. Алматы
2024

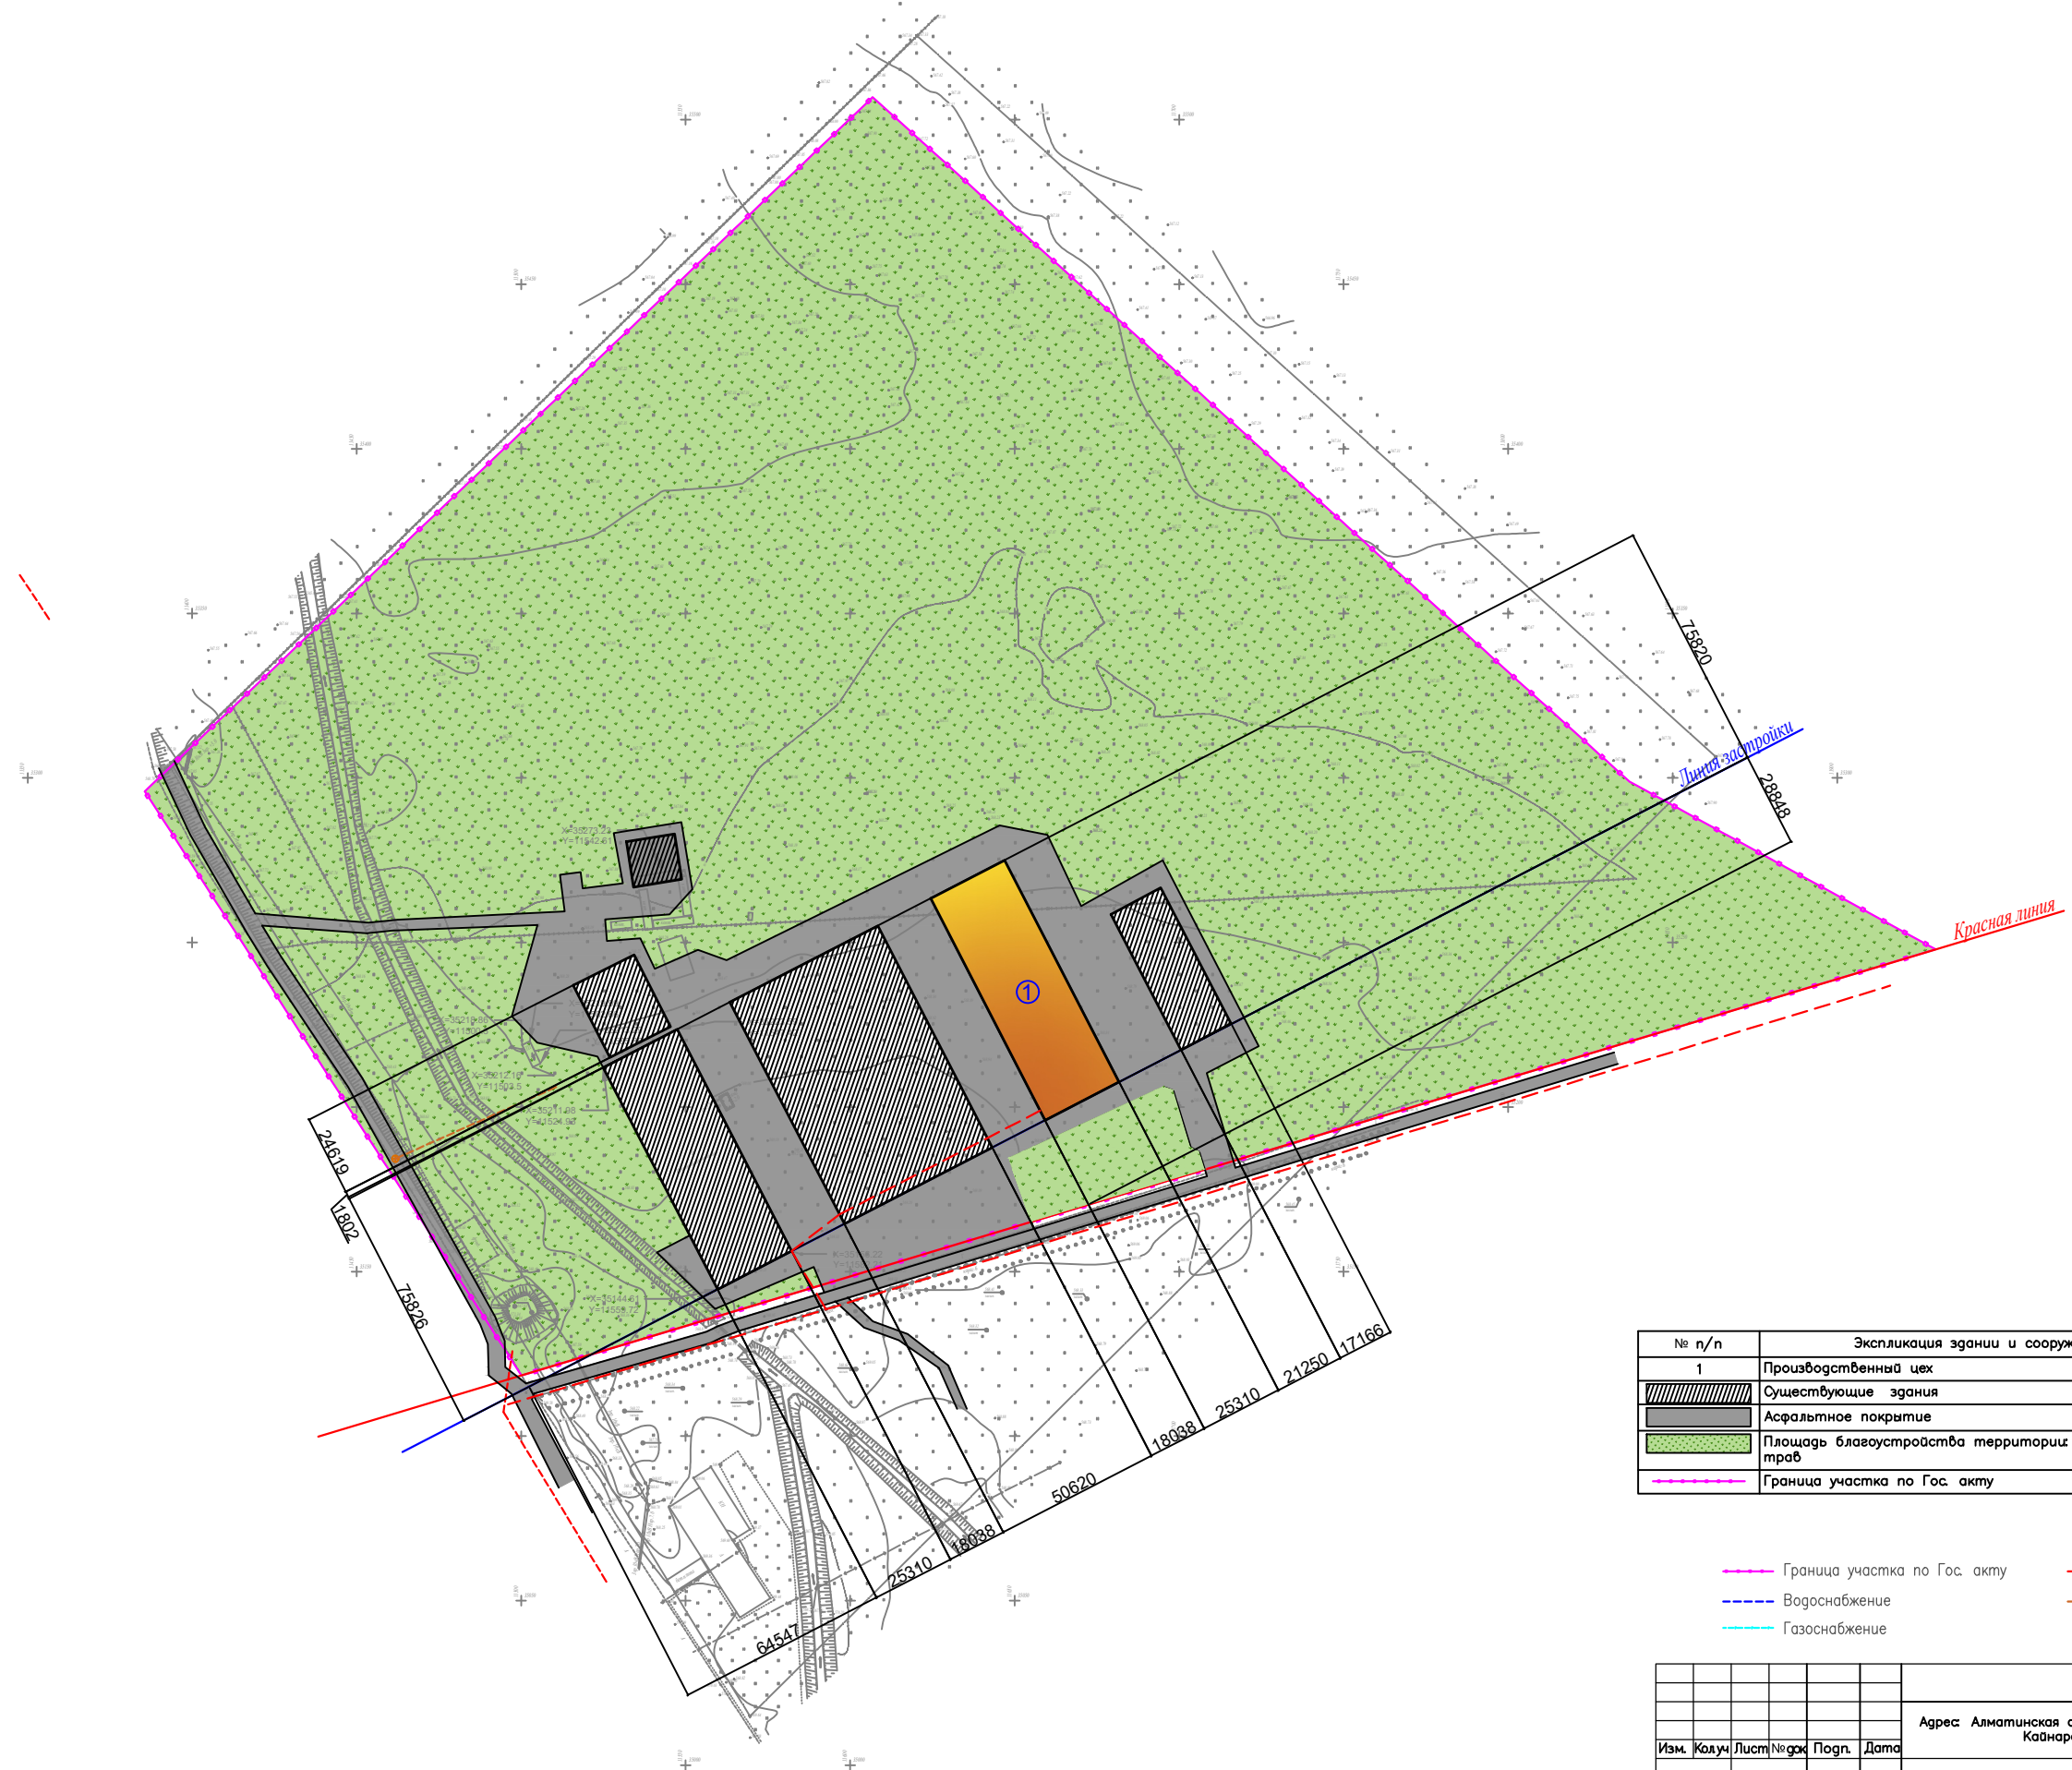


№ п/п	Экспликация здания и сооружения	Площадь, м ²
1	Производственный цех	2468,8
	Существующие здания	
	Асфальтное покрытие	
	Площадь благоустройства территории: грунт, засеянный травой	9,2588
	Граница участка по Гос. акту	9,5057 га

— Граница участка по Гос. акту -5кВ — Электроснабжение
--- Водоснабжение --- Канализация
--- Газоснабжение

						14—12/24 — АР			
						Адрес: Алматинская область, Талгарский район, из земель Кайнарского сельского округа			
Изм.	Колуч	Лист	№ док	Погн.	Дата	Производственный цех	Стадия	Лист	Листов
Разработал	Батербай	З					РП	5	13
ГАГ:	Раужов	М				Генеральный план (М 1:500)			

Копировал: Формат A4

Инв.№ подл.	Подп. и дата	Взам.инв.№
-------------	--------------	------------

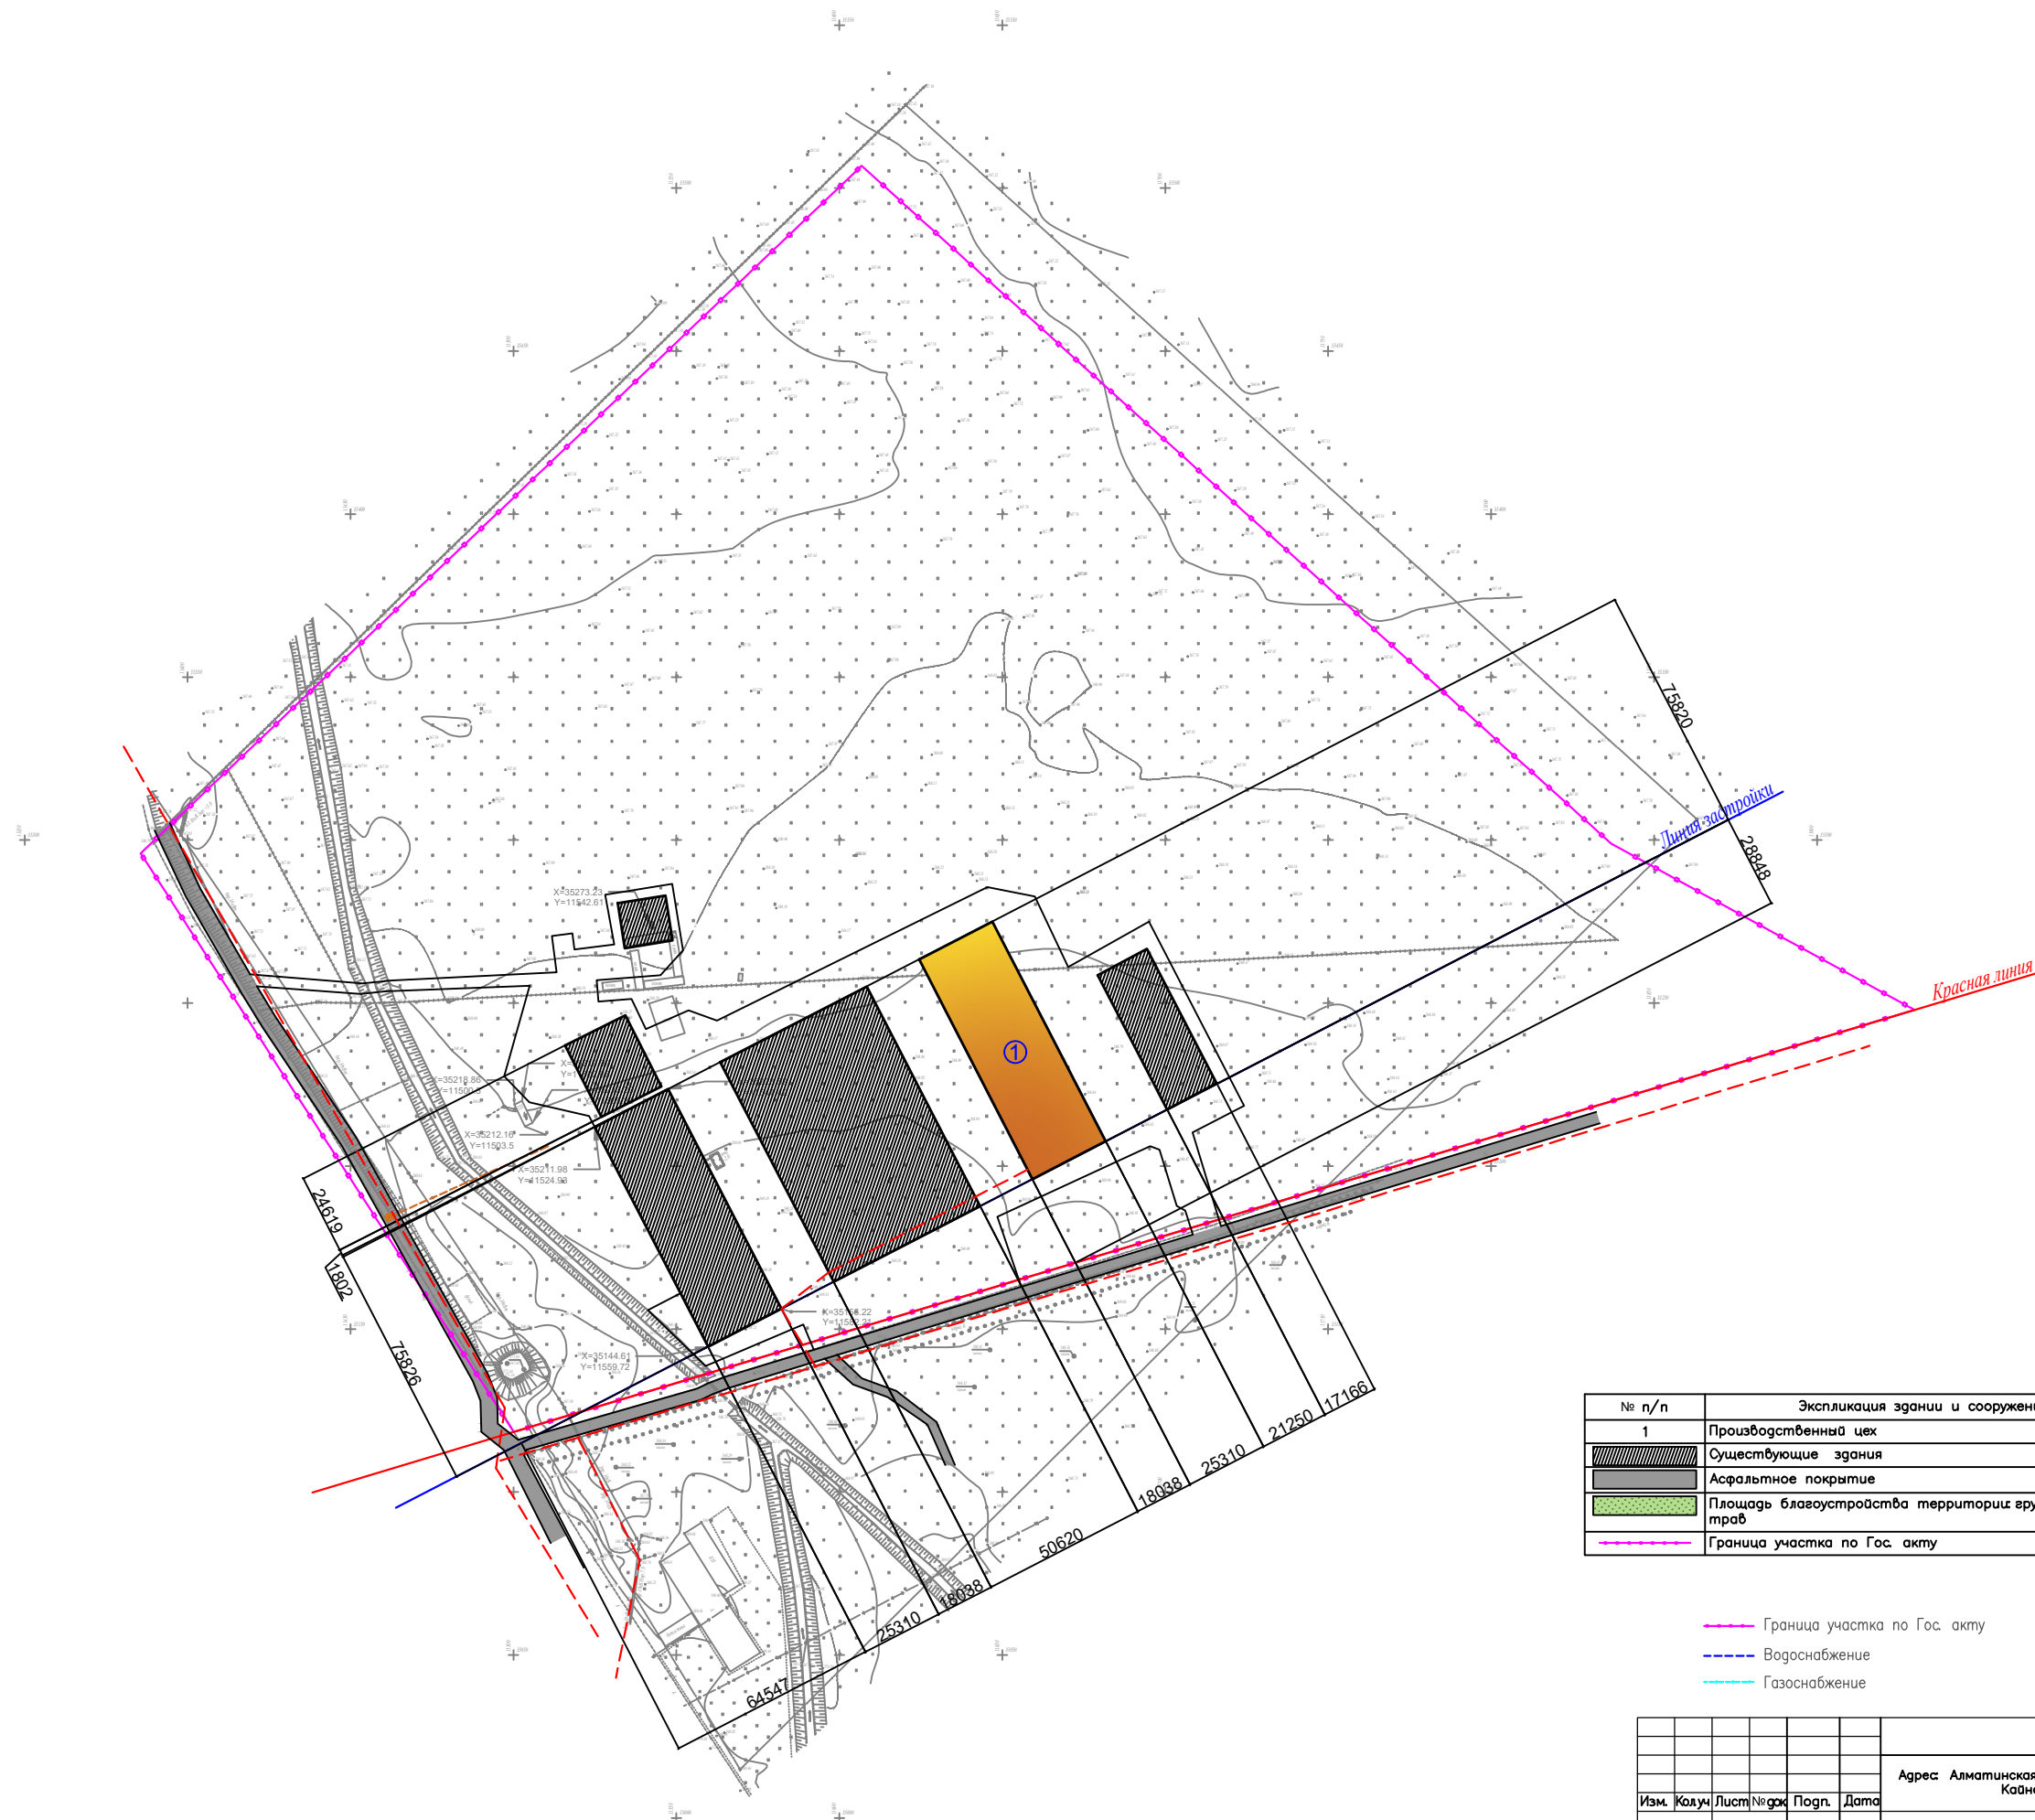

№ п/п	Экспликация здания и сооружения	Площадь, м²
1	Производственный цех	2468,8
	Существующие здания	9,2588
	Асфальтное покрытие	
	Площадь благоустройства территории: грунт, засея травой	
	Граница участка по Гос. акту	9,5057 га


 Граница участка по Гос. акту
  5кВ Электроснабжение
 Водоснабжение
 Канализация
 Газоснабжение

								14-12/24 - АР
							Адрес: Алматинская область, Талгарский район, из земель Кайнарского сельского округа	
Изм.	Колуч	Лист	№ док	Погн.	Дата			
Разработчик:	Батырбай З.					Производственный цех		
ГАП:	Ражаков М.					Стадия	Лист	Листов
						РП	5	13
						План инженерных сетей (М 1:500)		

Копировал: Формат A4

Согласовано

Инв.№ подл.	Подп. и дата	Взам.инв.№
-------------	--------------	------------

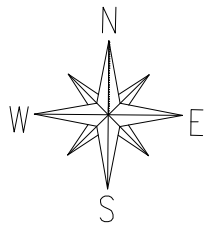

Ситуационная схема
(М1: 2000)

Местоположение
земельного участка



Согласовано							
Инв. № подл.	Подп. и дата	Взам. инв. №					

						14-12/24 – АР			
						Адрес: Алматинская область, Талгарский район, из земель Кайнарского сельского округа			
Изм.	Кол.уч.	Лист	№ док.	Погн.	Дата	Производственный цех	Стадия	Лист	Листов
Разработал:	Батырбай З.						РП	4	13
ГАП:	Рауахов М.					Ситуационная схема (М 1:2000)			