

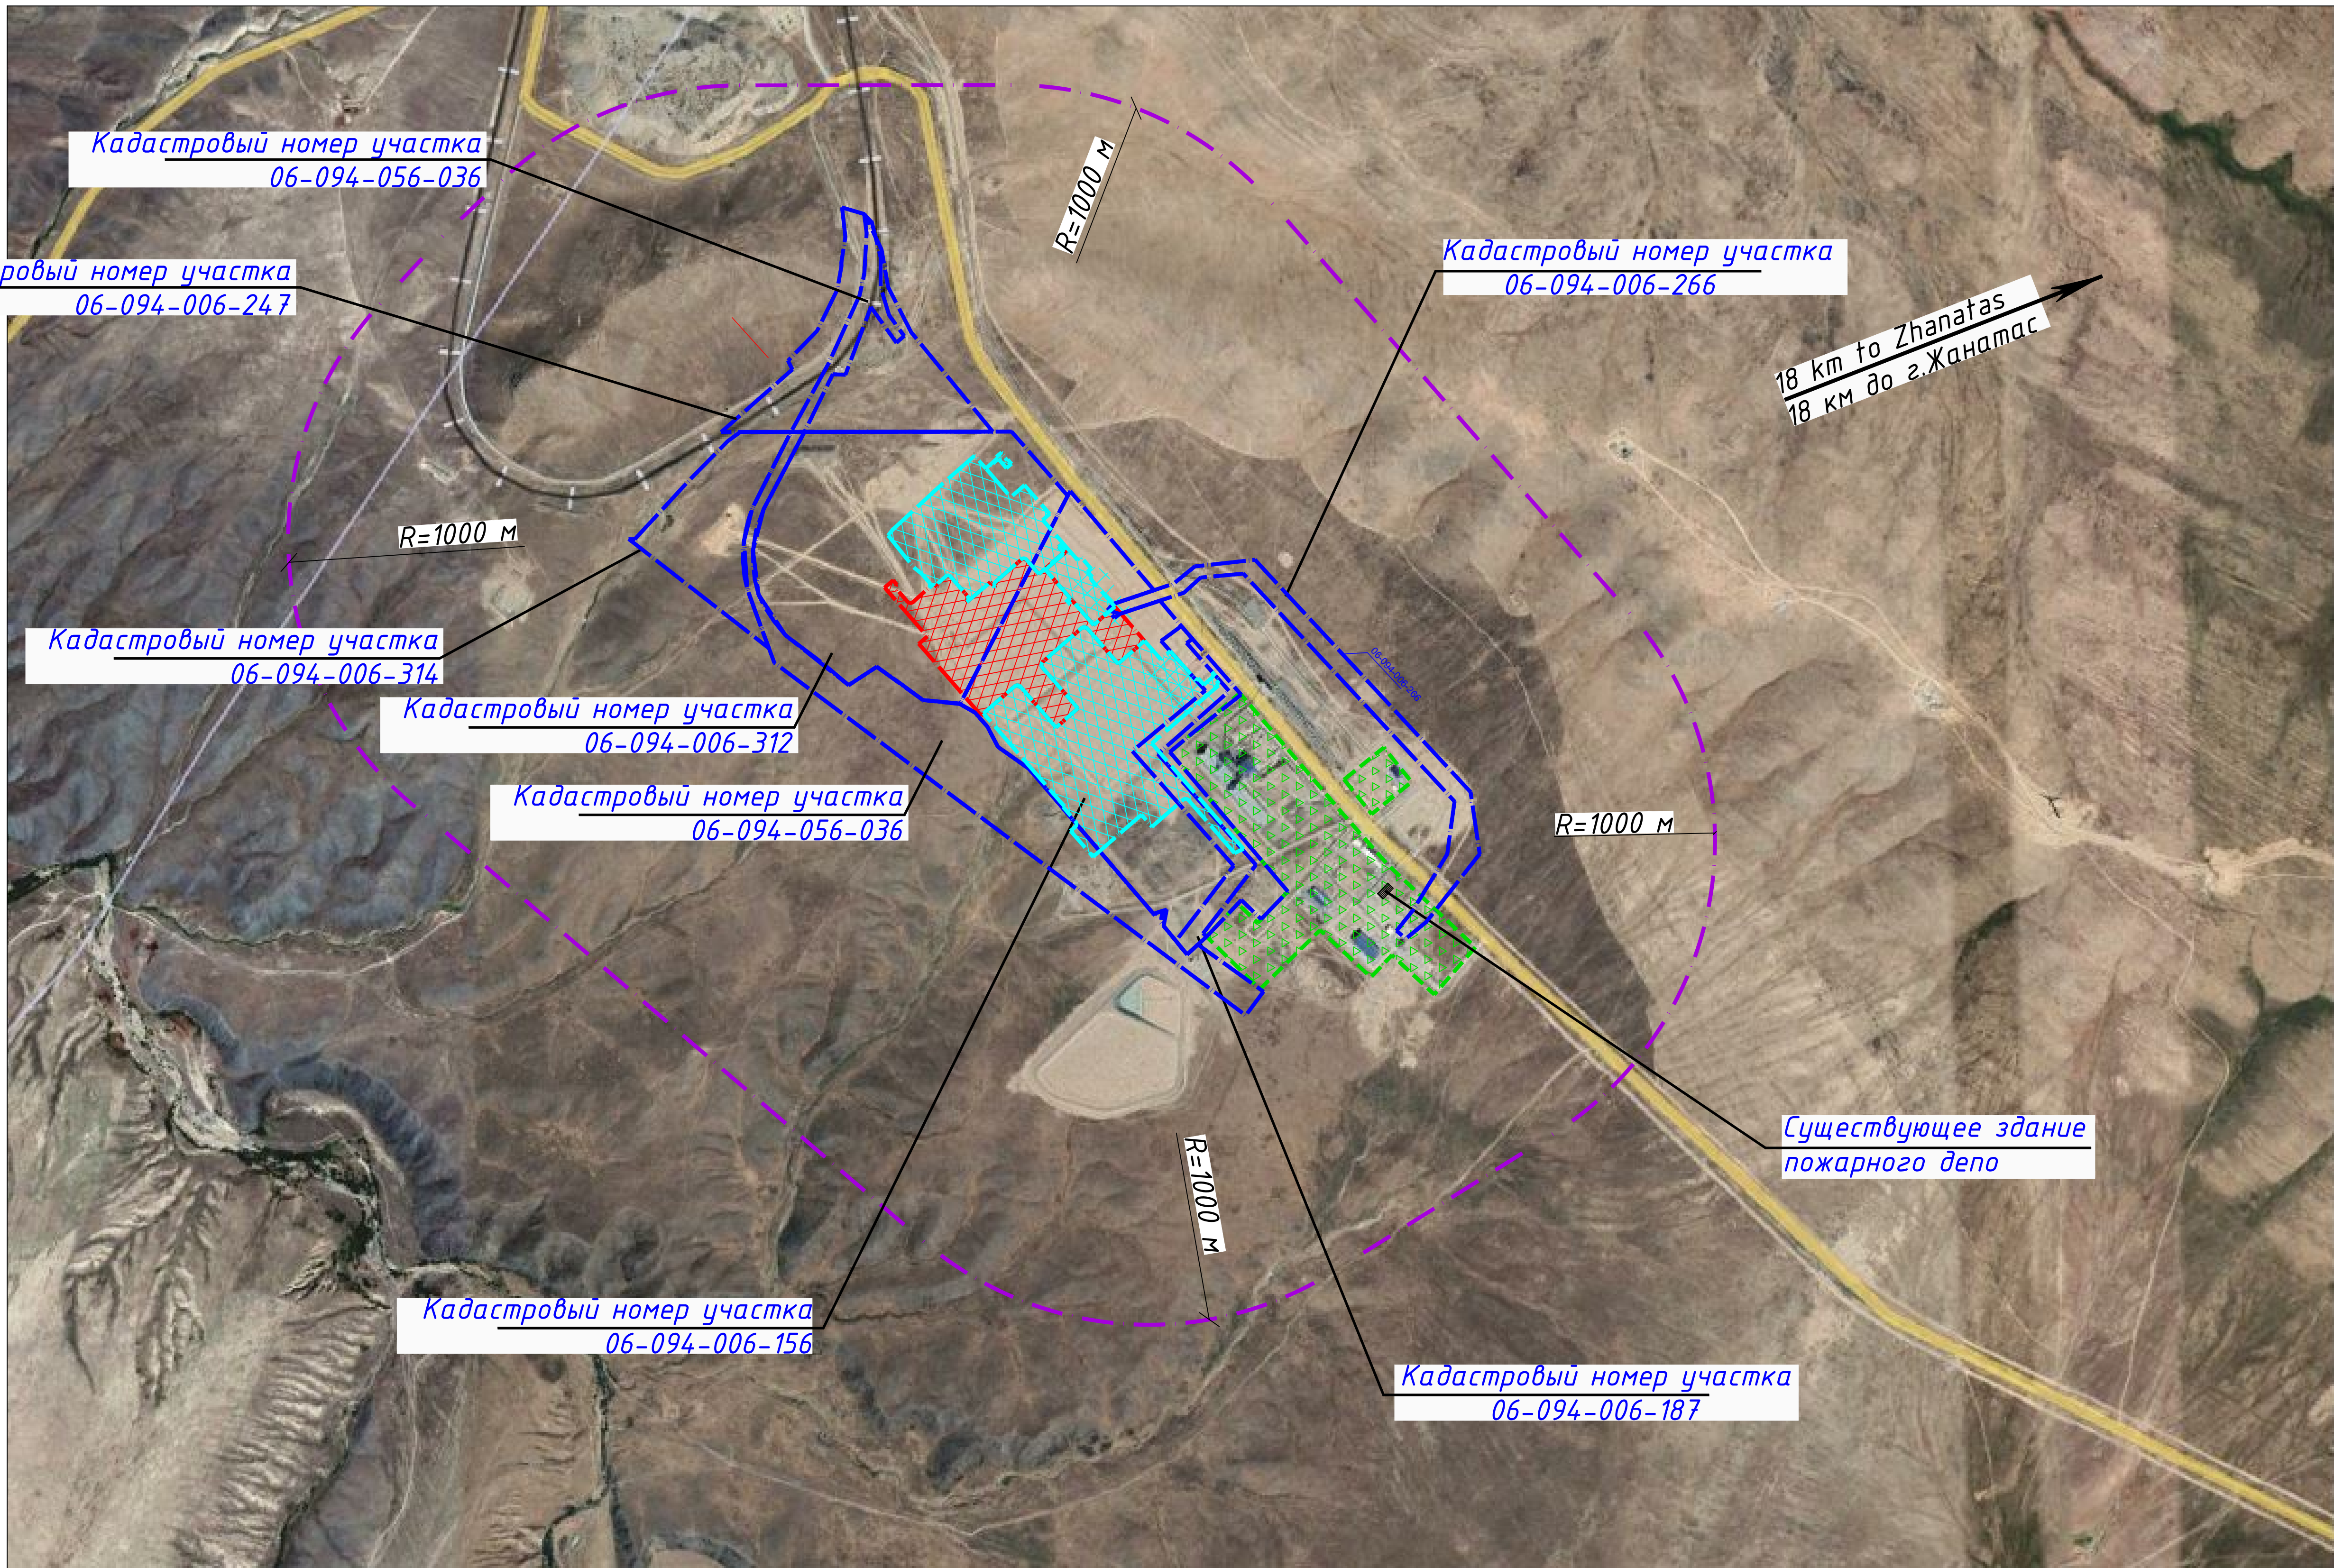


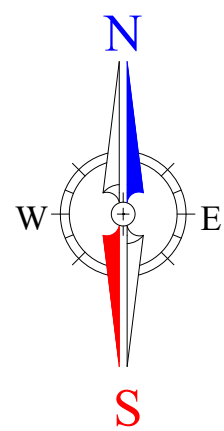


LEGEND
УСЛОВНЫЕ ОБОЗНАЧЕНИЯ

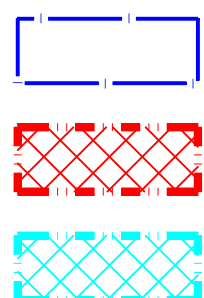

TERRITORY OF EUROCHEM-KARATAU ENTERPRISE, AS PER STATE ACTS
ТЕРРИТОРИЯ ПРЕДПРИЯТИЯ "ЕВРОХИМ-КАРАТАУ" ПО ГОСАКТАМ

SULFURIC ACID PLANT BUILDINGS AND STRUCTURES
ЗДАНИЯ И СООРУЖЕНИЯ УСТАНОВКИ СЕРНОЙ КИСЛОТЫ

BUILDINGS AND FACILITIES UNDER DESIGN
ПРОЕКТИРУЕМЫЕ ЗДАНИЯ И СООРУЖЕНИЯ

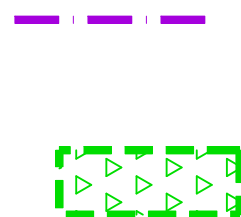

SANITARY PROTECTION ZONE BOUNDARY (1000 m)
ГРАНИЦА САНИТАРНО-ЗАЩИТНОЙ ЗОНЫ (1000 м)

EXISTING ENTERPRISE BUILDING
СУЩЕСТВУЮЩАЯ ЗАСТРОЙКА ПРЕДПРИЯТИЯ, S=24,9 Га

Изм.	Колуч.	Лист	№ док.	Подпись	Дата
Нач. отдела	Султанов	08.26			
Проверил	Султанов	08.26			
Разработал	Пантелеев	08.26			
Н. контроль	Малева	08.26			

24.695.000.15-7G02-93-ГП			
Строительство завода по производству минеральных удобрений в г.Жанатас. Корректировка 2 (без сметной документации)			
Генеральный план	Стадия	Лист	Листов
	П	2	
Ситуационный план М 1:10000			

COMPANY:			
CONTRACTOR:			
PROJECT		Construction of Mineral Fertilizer Plant in Zhanatas. Design Adjustment No. 2 (without Cost Estimate Documentation)	
UNIT		Plot Plan	
PHASE		Stage P	
SCALE	1:10000	SHEET 2	TOT. 7
SIZE	A1	DWG NO.	PP-7G02-93-06-001-GP