


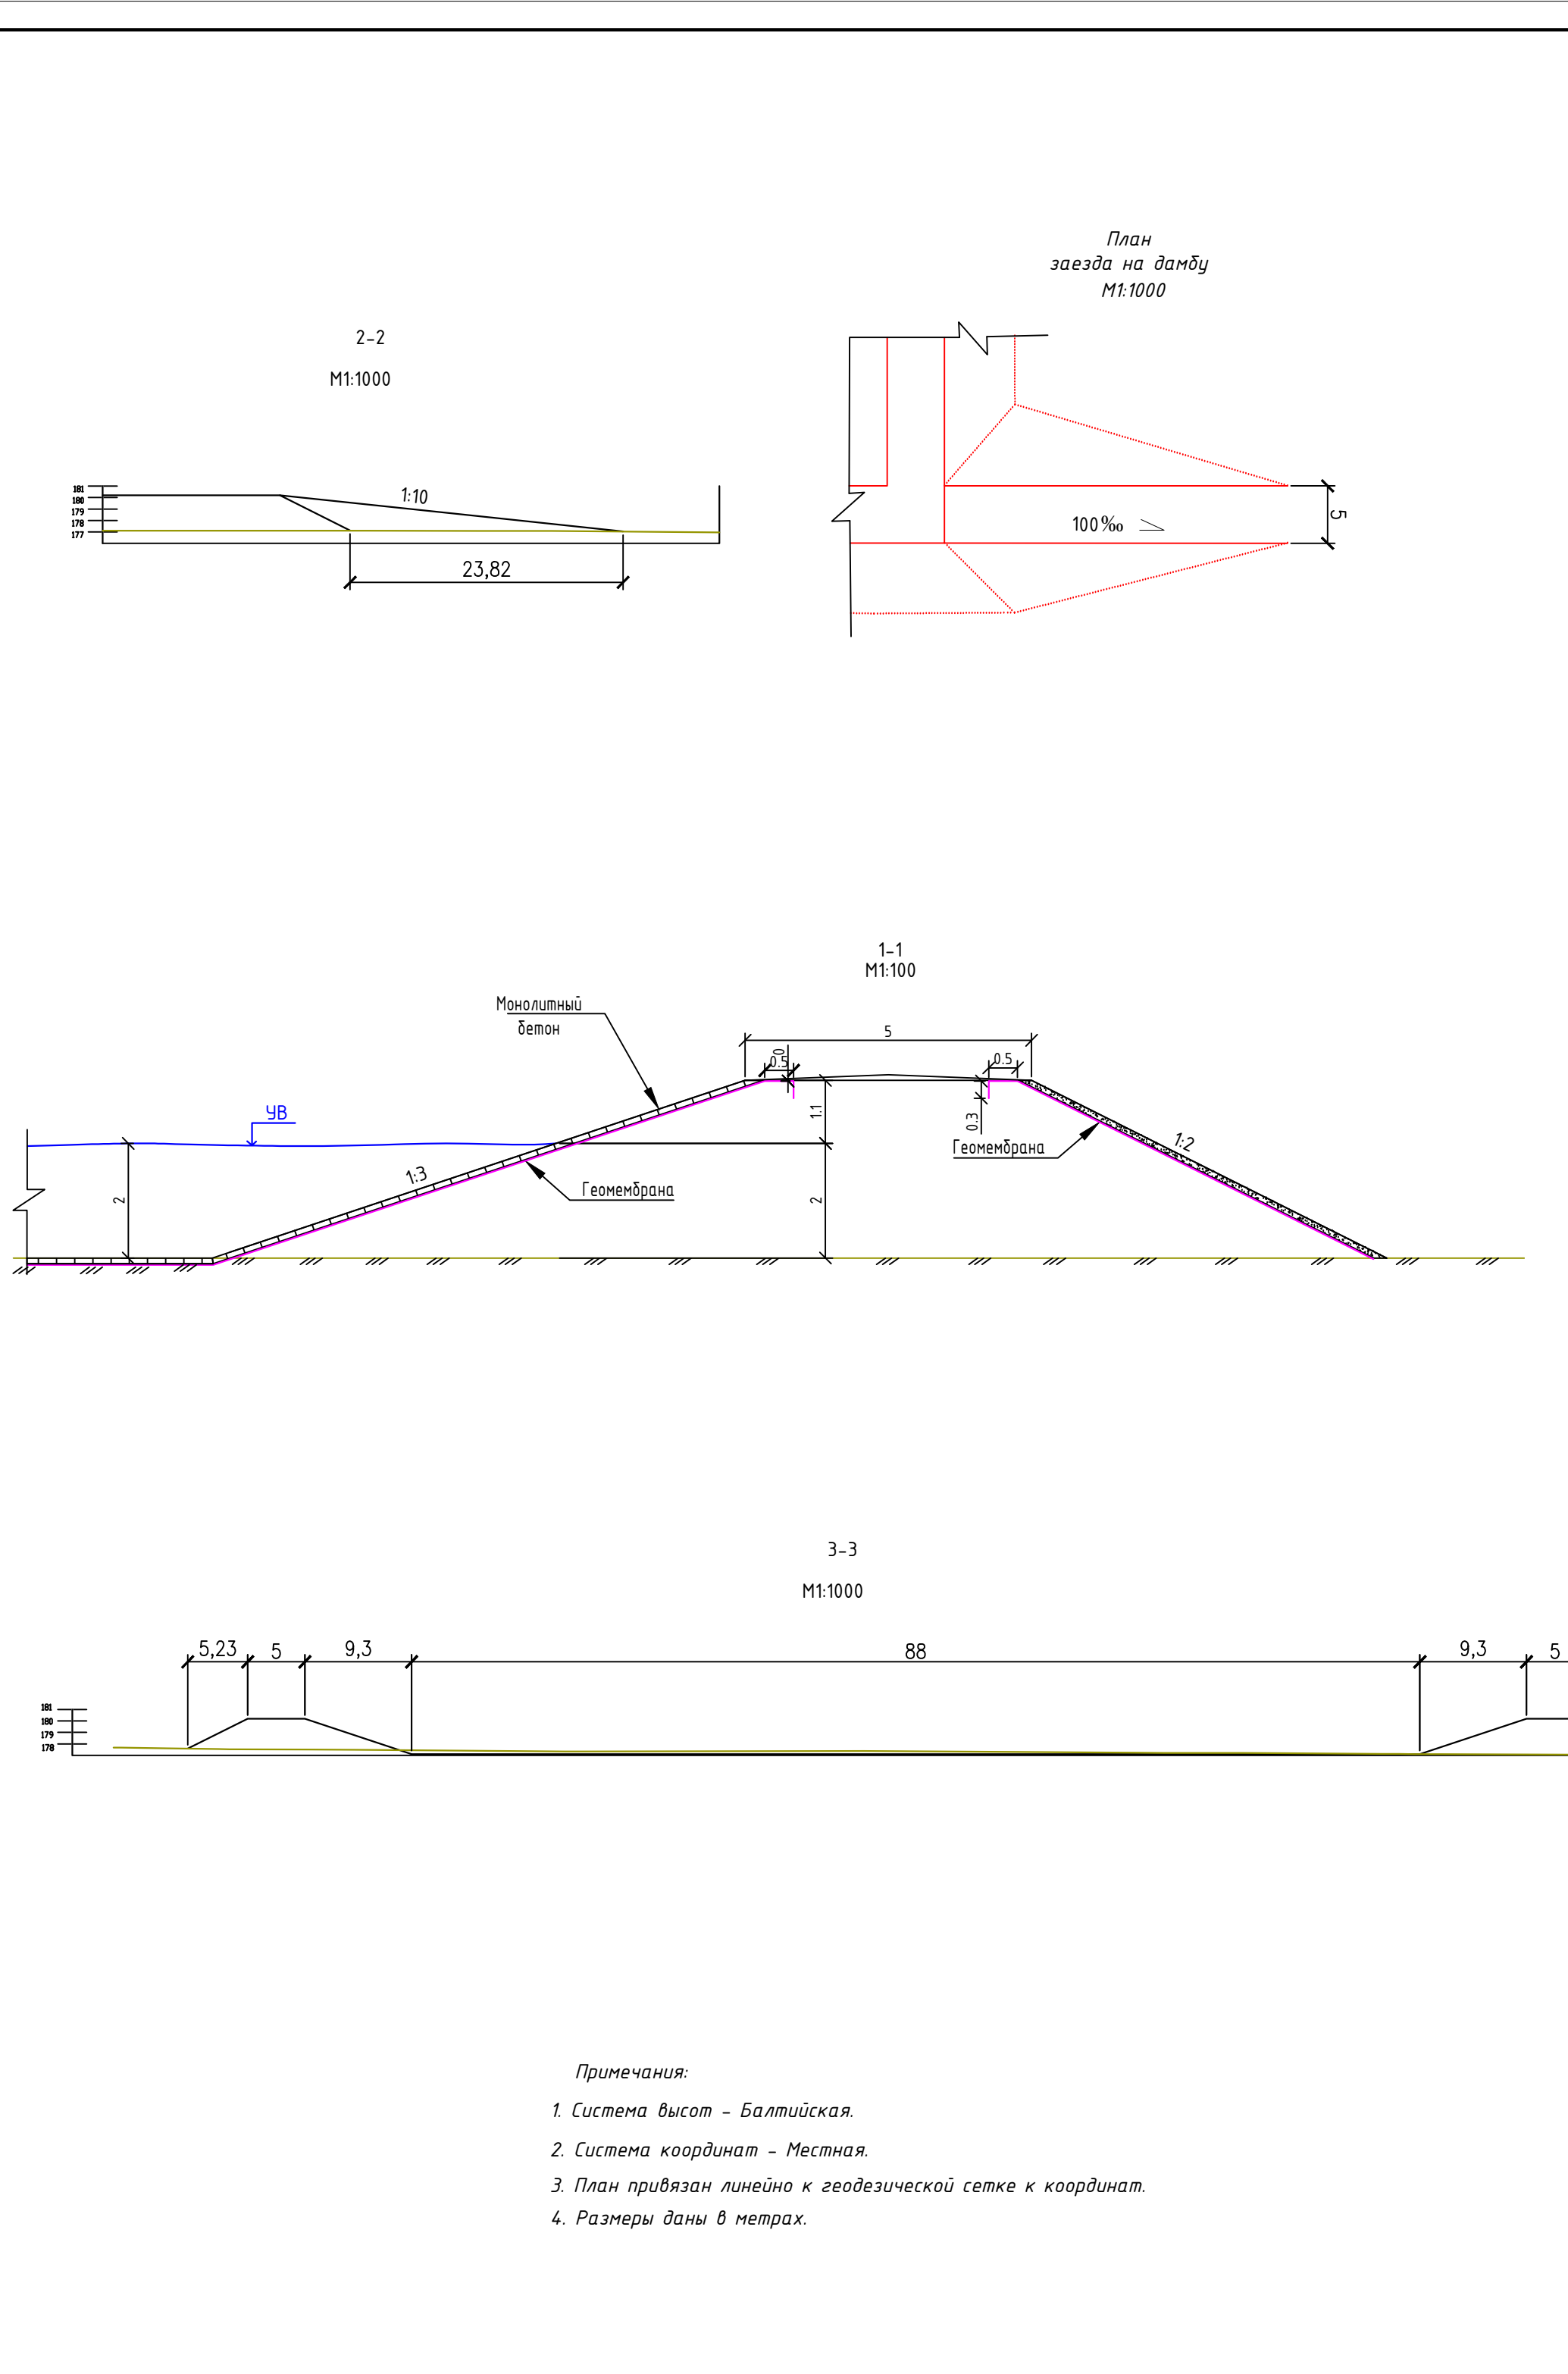

ЭКСПЛИКАЦИЯ ПРОЕКТИРУЕМЫХ СООРУЖЕНИЙ					
№ по плану	Наименование	Кол-во	Примечание		
1	Пруды-испарители сточных вод первая секция	1			
2	Пруды-испарители сточных вод вторая секция	1			
3	Наблюдательная скважина	3			

УСЛОВНЫЕ ОБОЗНАЧЕНИЯ		
Обозначение	Наименование	Примечание
	Проектируемые сооружения	
	Проектируемые ограждения	
	Существующие дамбы земли	
	Существующие ограждения	
	Геодезические координаты	
	Существующие горизонталы	
	Проектируемые горизонталы	
	Проектируемое ограждение	

ОСНОВНЫЕ ПОКАЗАТЕЛИ			
N п/п	Наименование	Ед.изм.	Количество
1	Площадь территории в условной границе	га	9,01
2	Площадь территории пруда-испарителя	га	3,19
3	Плотность застройки тех. площадки	%	35,9

Изм.	Колуч.	Лист	W док	Подпись	Дата
Разработа	Оразбаев А.	07.26			
Проверил	Ураков С.	07.26			
Н.контроль	Гаждимагомедов	07.26			
ГИП	Ураков С.	07.26			

"Пруды-испарители сточных вод на месторождении Арыстановское"			
(Мангистауская область, Мангистауский район)			
Генеральный план		Стадия	Лист
Пруды-испарители сточных вод		РП	3
Разбивочный план			x

T00 "KJS Project & Consulting"