






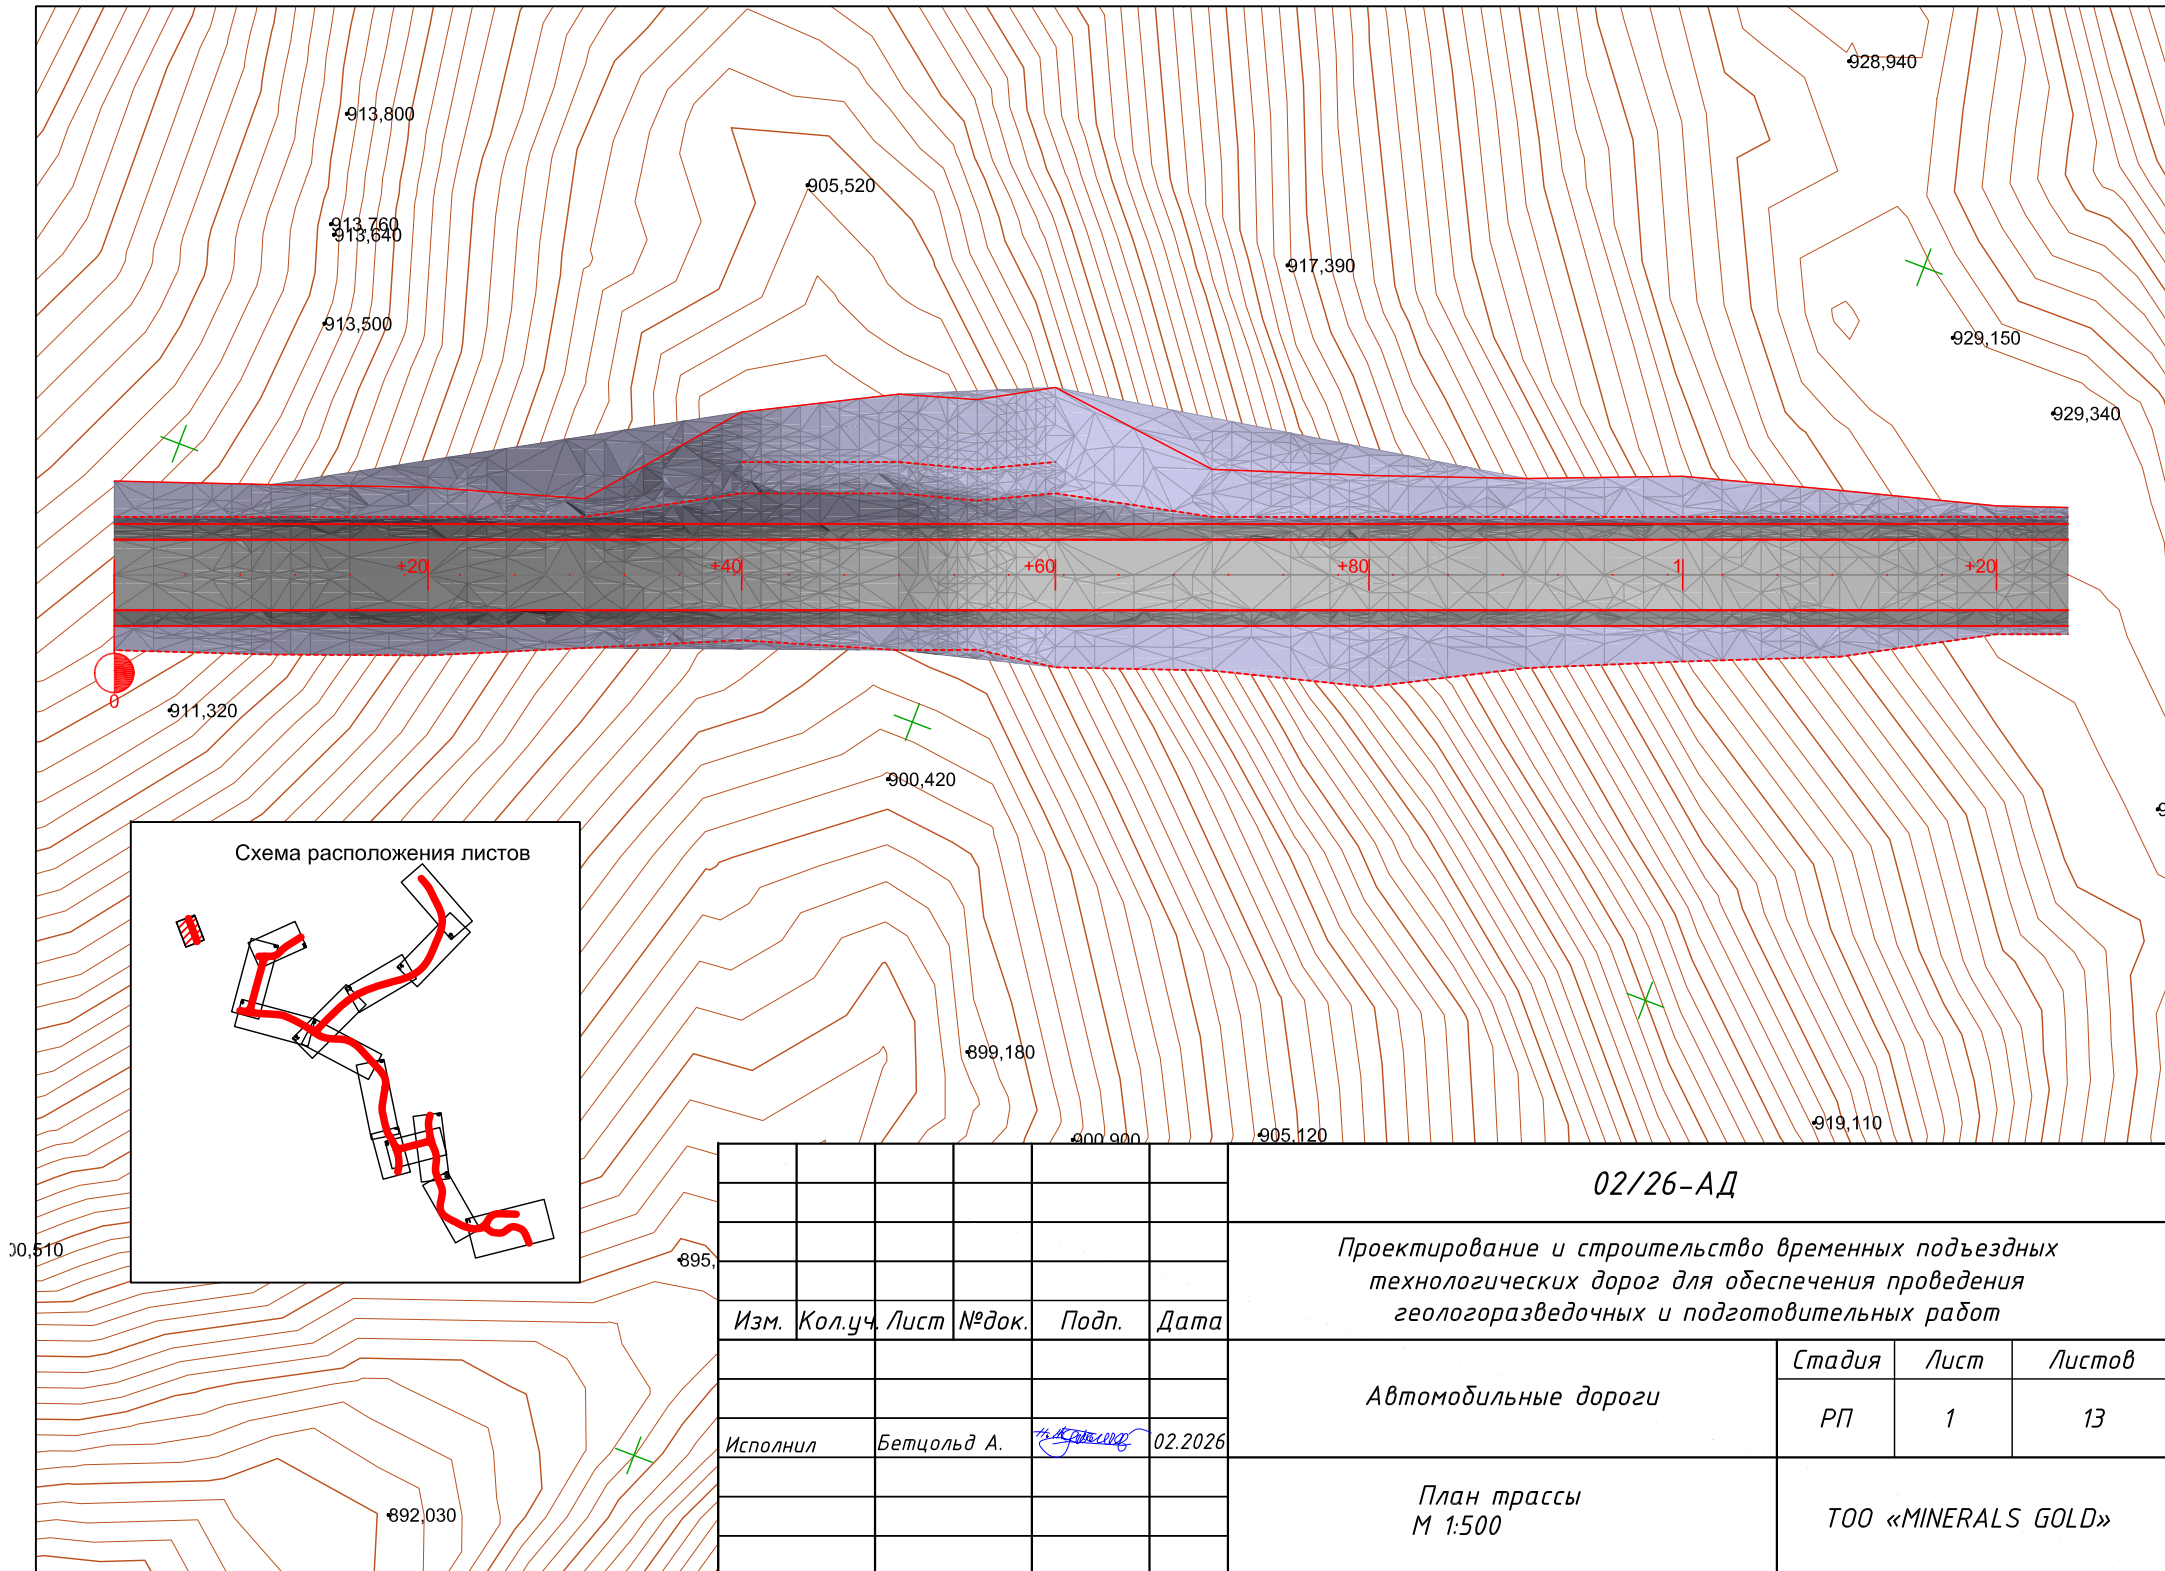


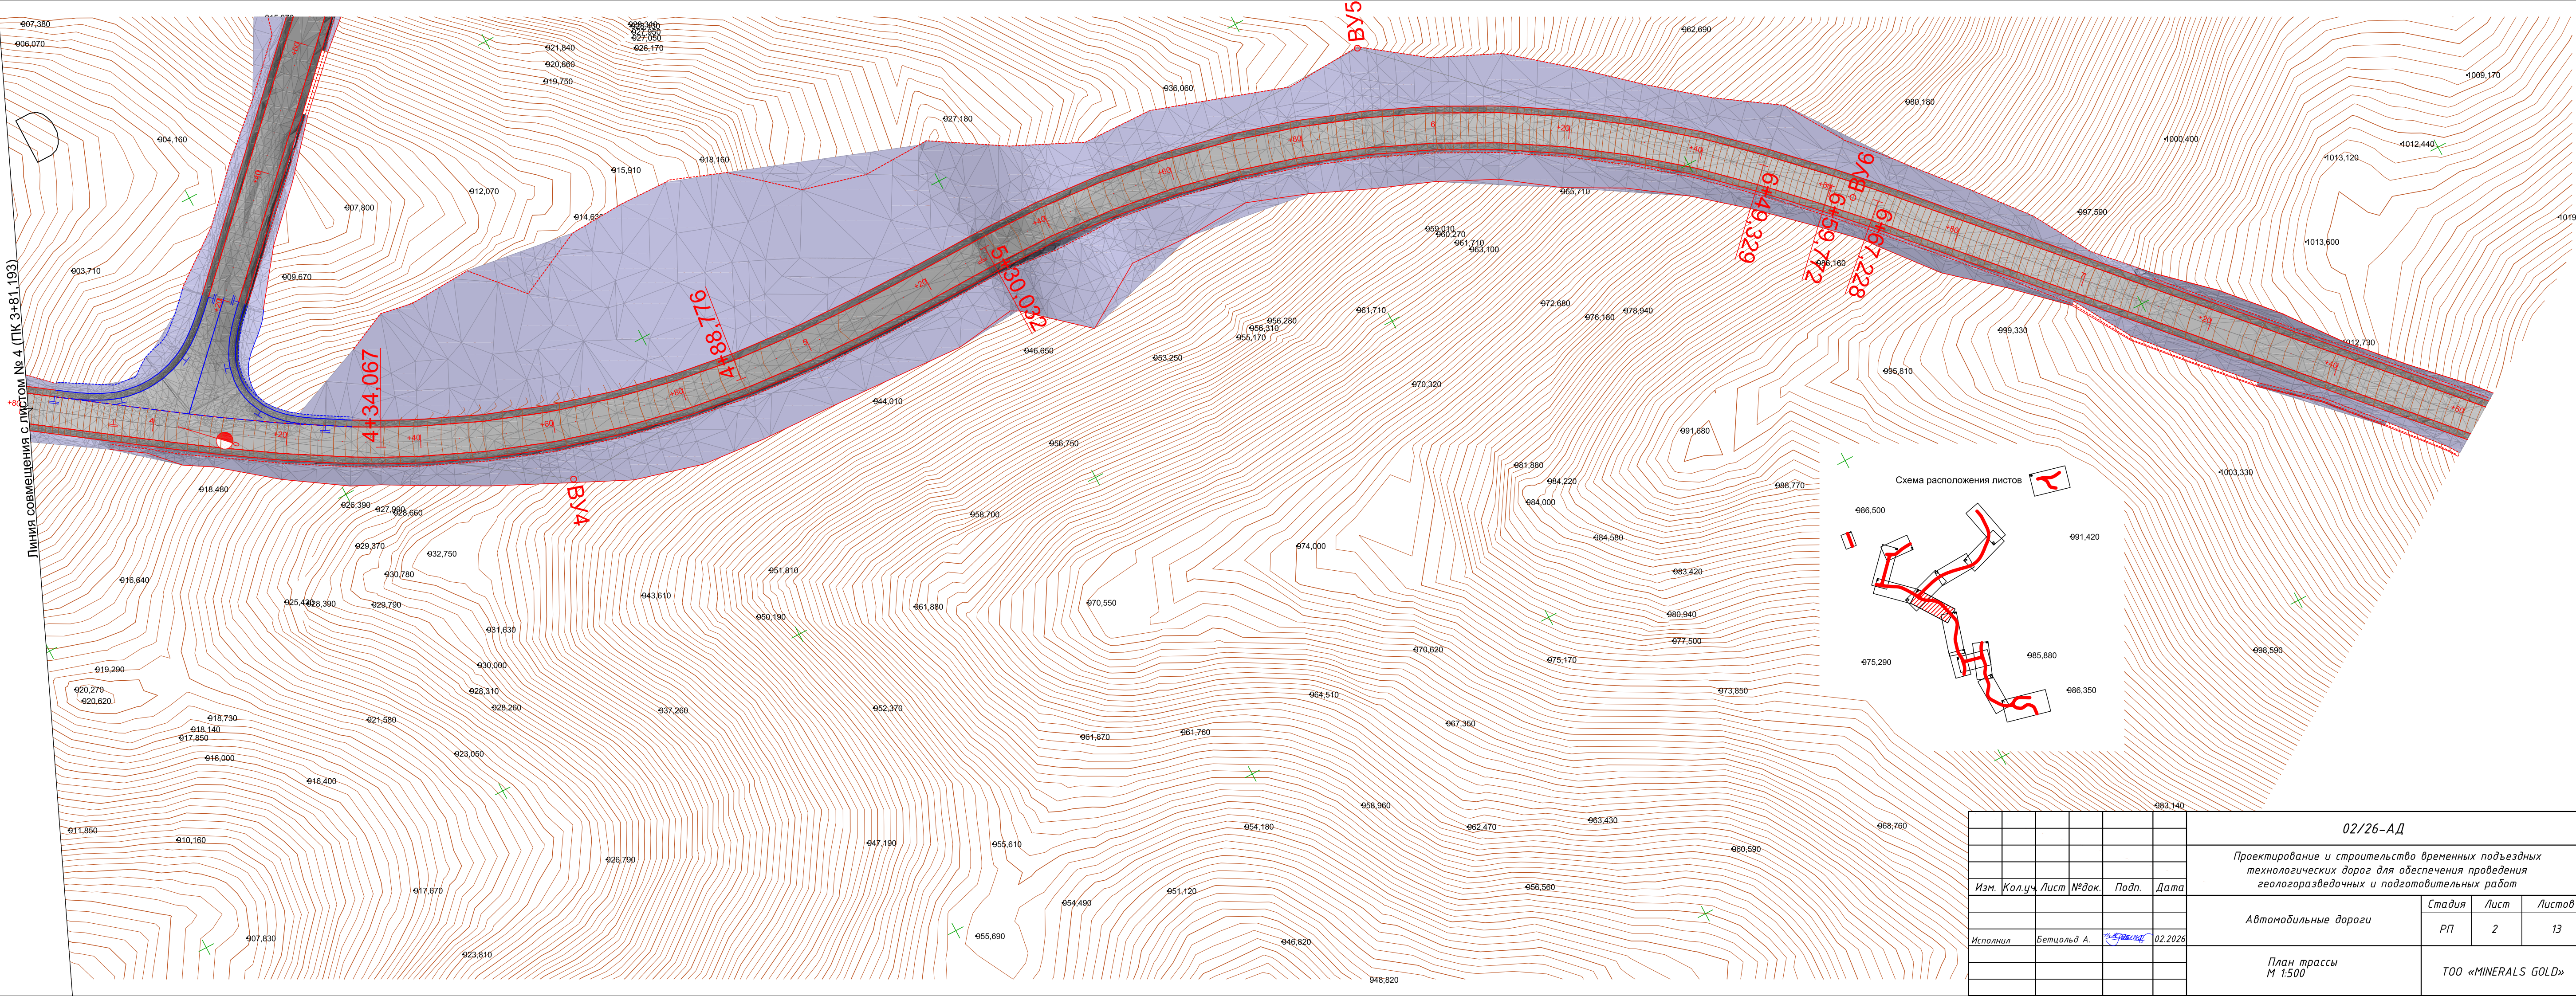


						02/26-АД			
						Проектирование и строительство временных подъездных технологических дорог для обеспечения проведения геологоразведочных и подготовительных работ			
Изм.	Кол.уч.	Лист	№ док.	Подп.	Дата	Автомобильные дороги	Стадия	Лист	Листов
							РП	3	13
Исполнил	Бетцольв А.				02.2026				
943.						План трассы М 1:500	ТОО «MINERALS GOLD»		

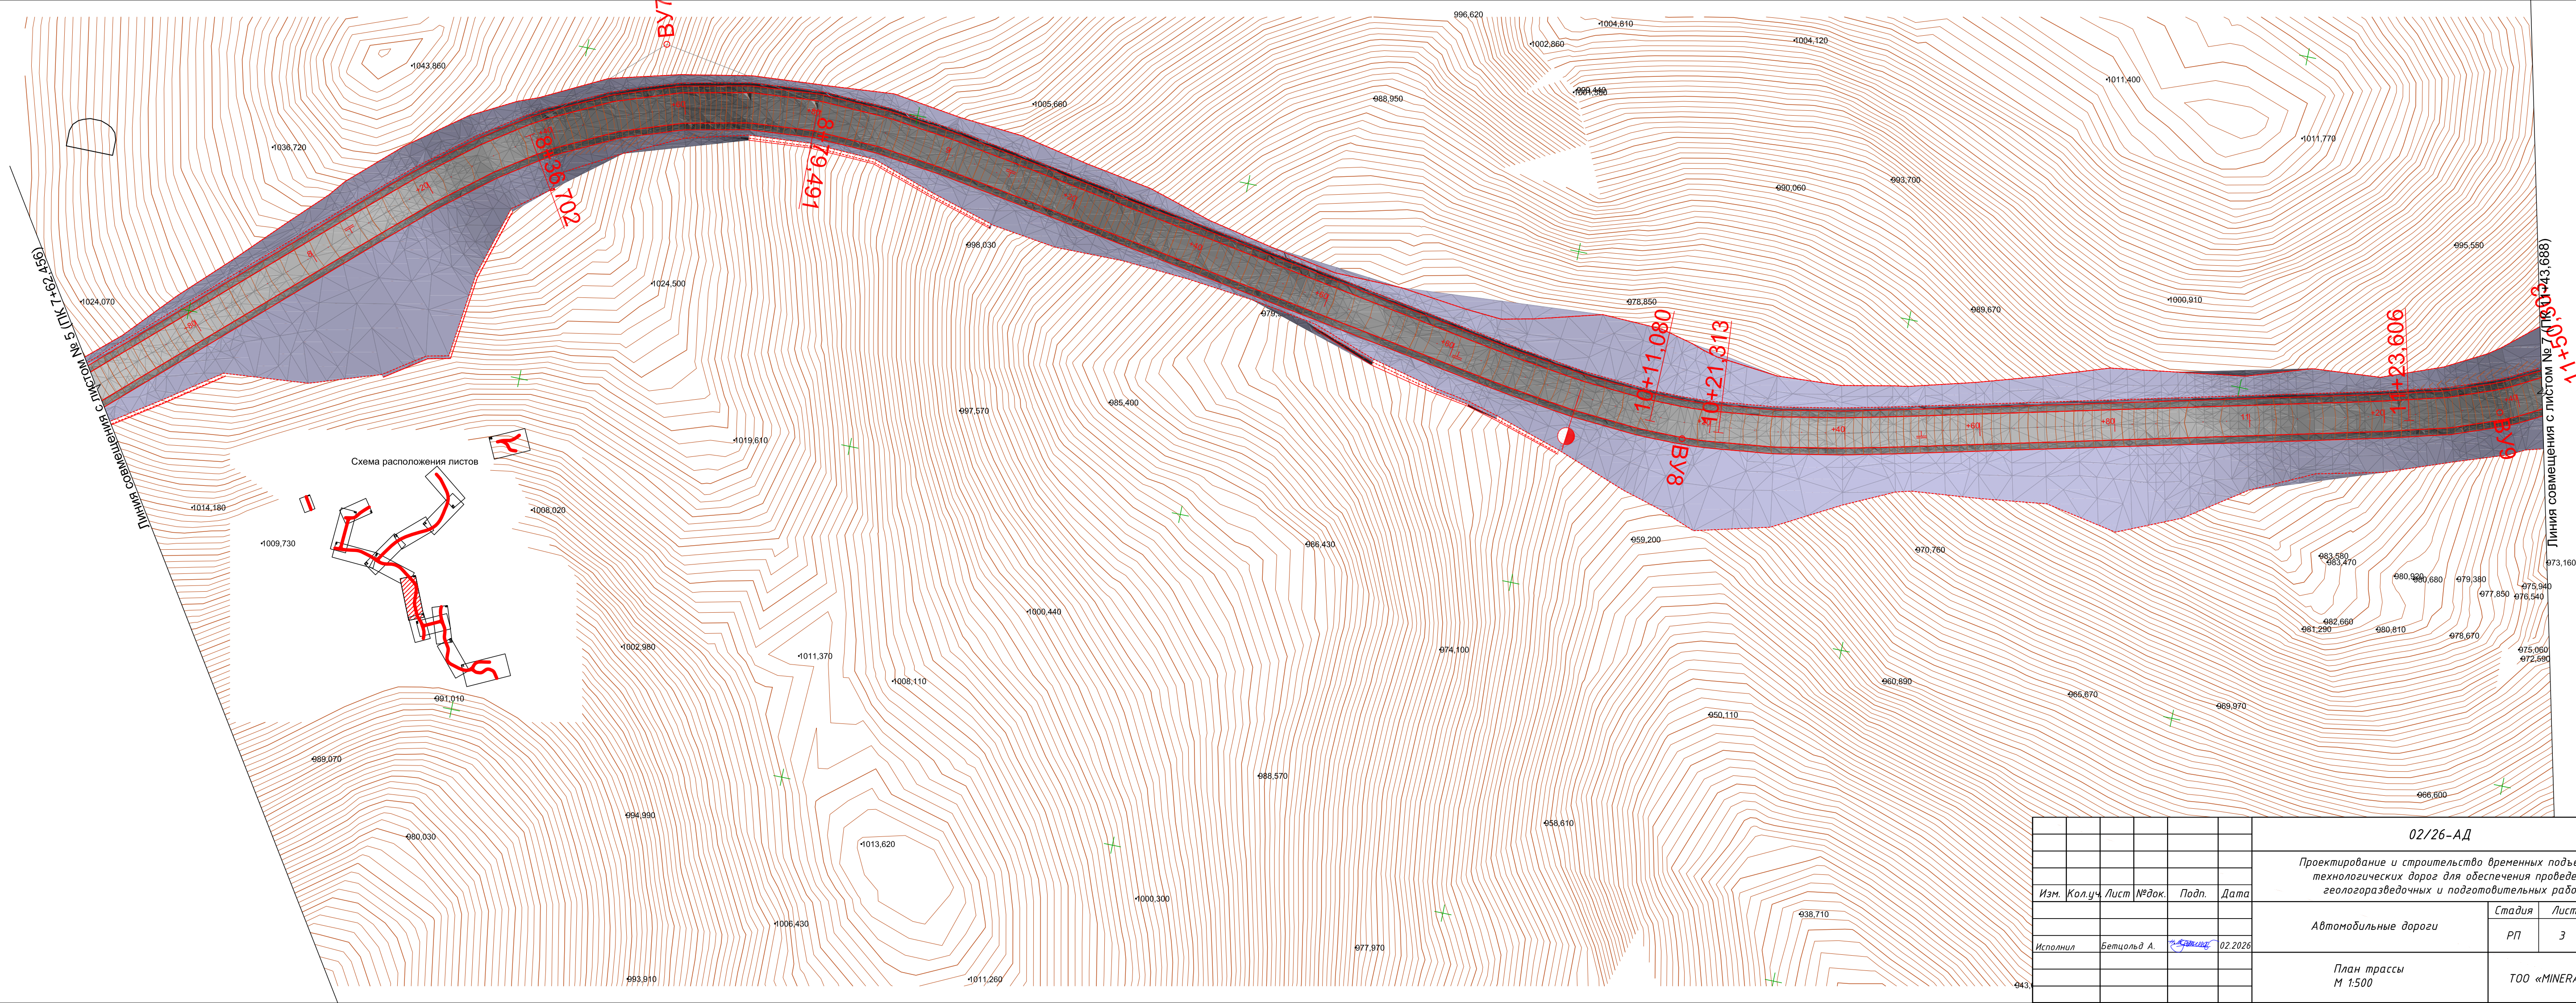

Линия совмещения с листом № 6 (ПК 11+43,688)

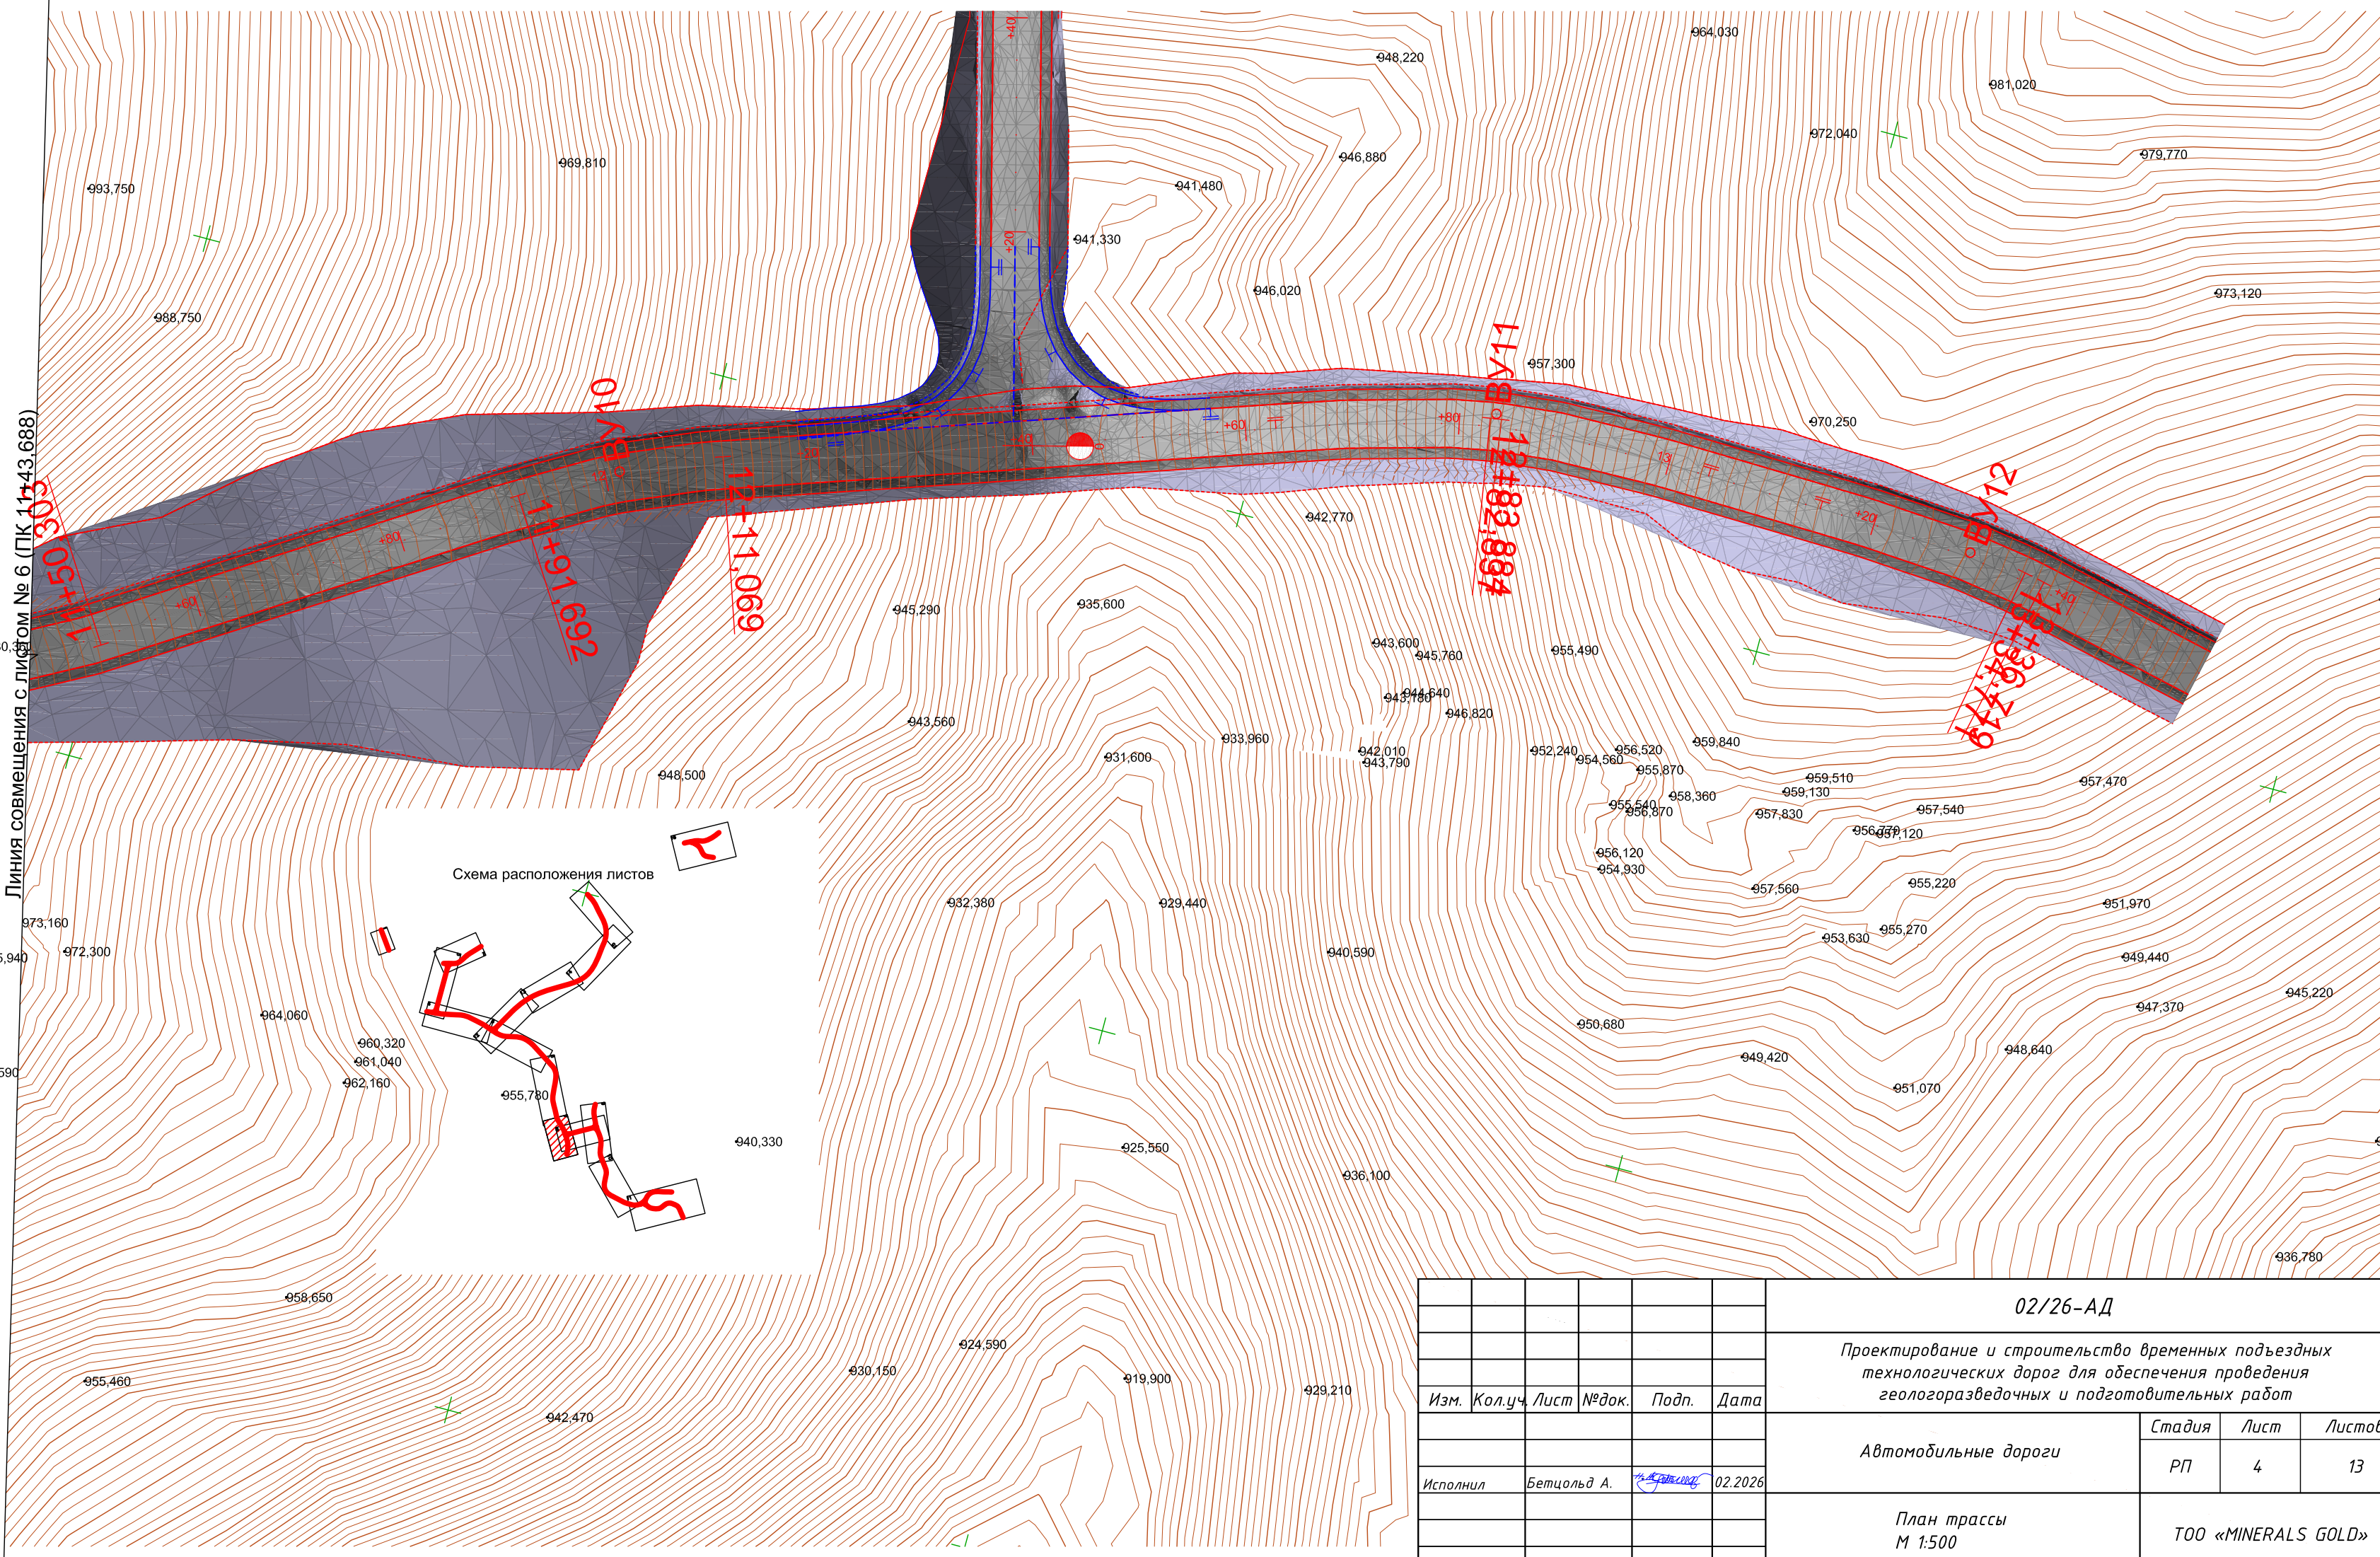

						02/26-АД			
						Проектирование и строительство временных подъездных технологических дорог для обеспечения проведения геологоразведочных и подготовительных работ			
Изм.	Кол.уч.	Лист	№ док.	Подп.	Дата	Автомобильные дороги	Стадия	Лист	Листов
							РП	4	13
Исполнил	Бетцольд А.				02.2026	План трассы М 1:500	ТОО «MINERALS GOLD»		

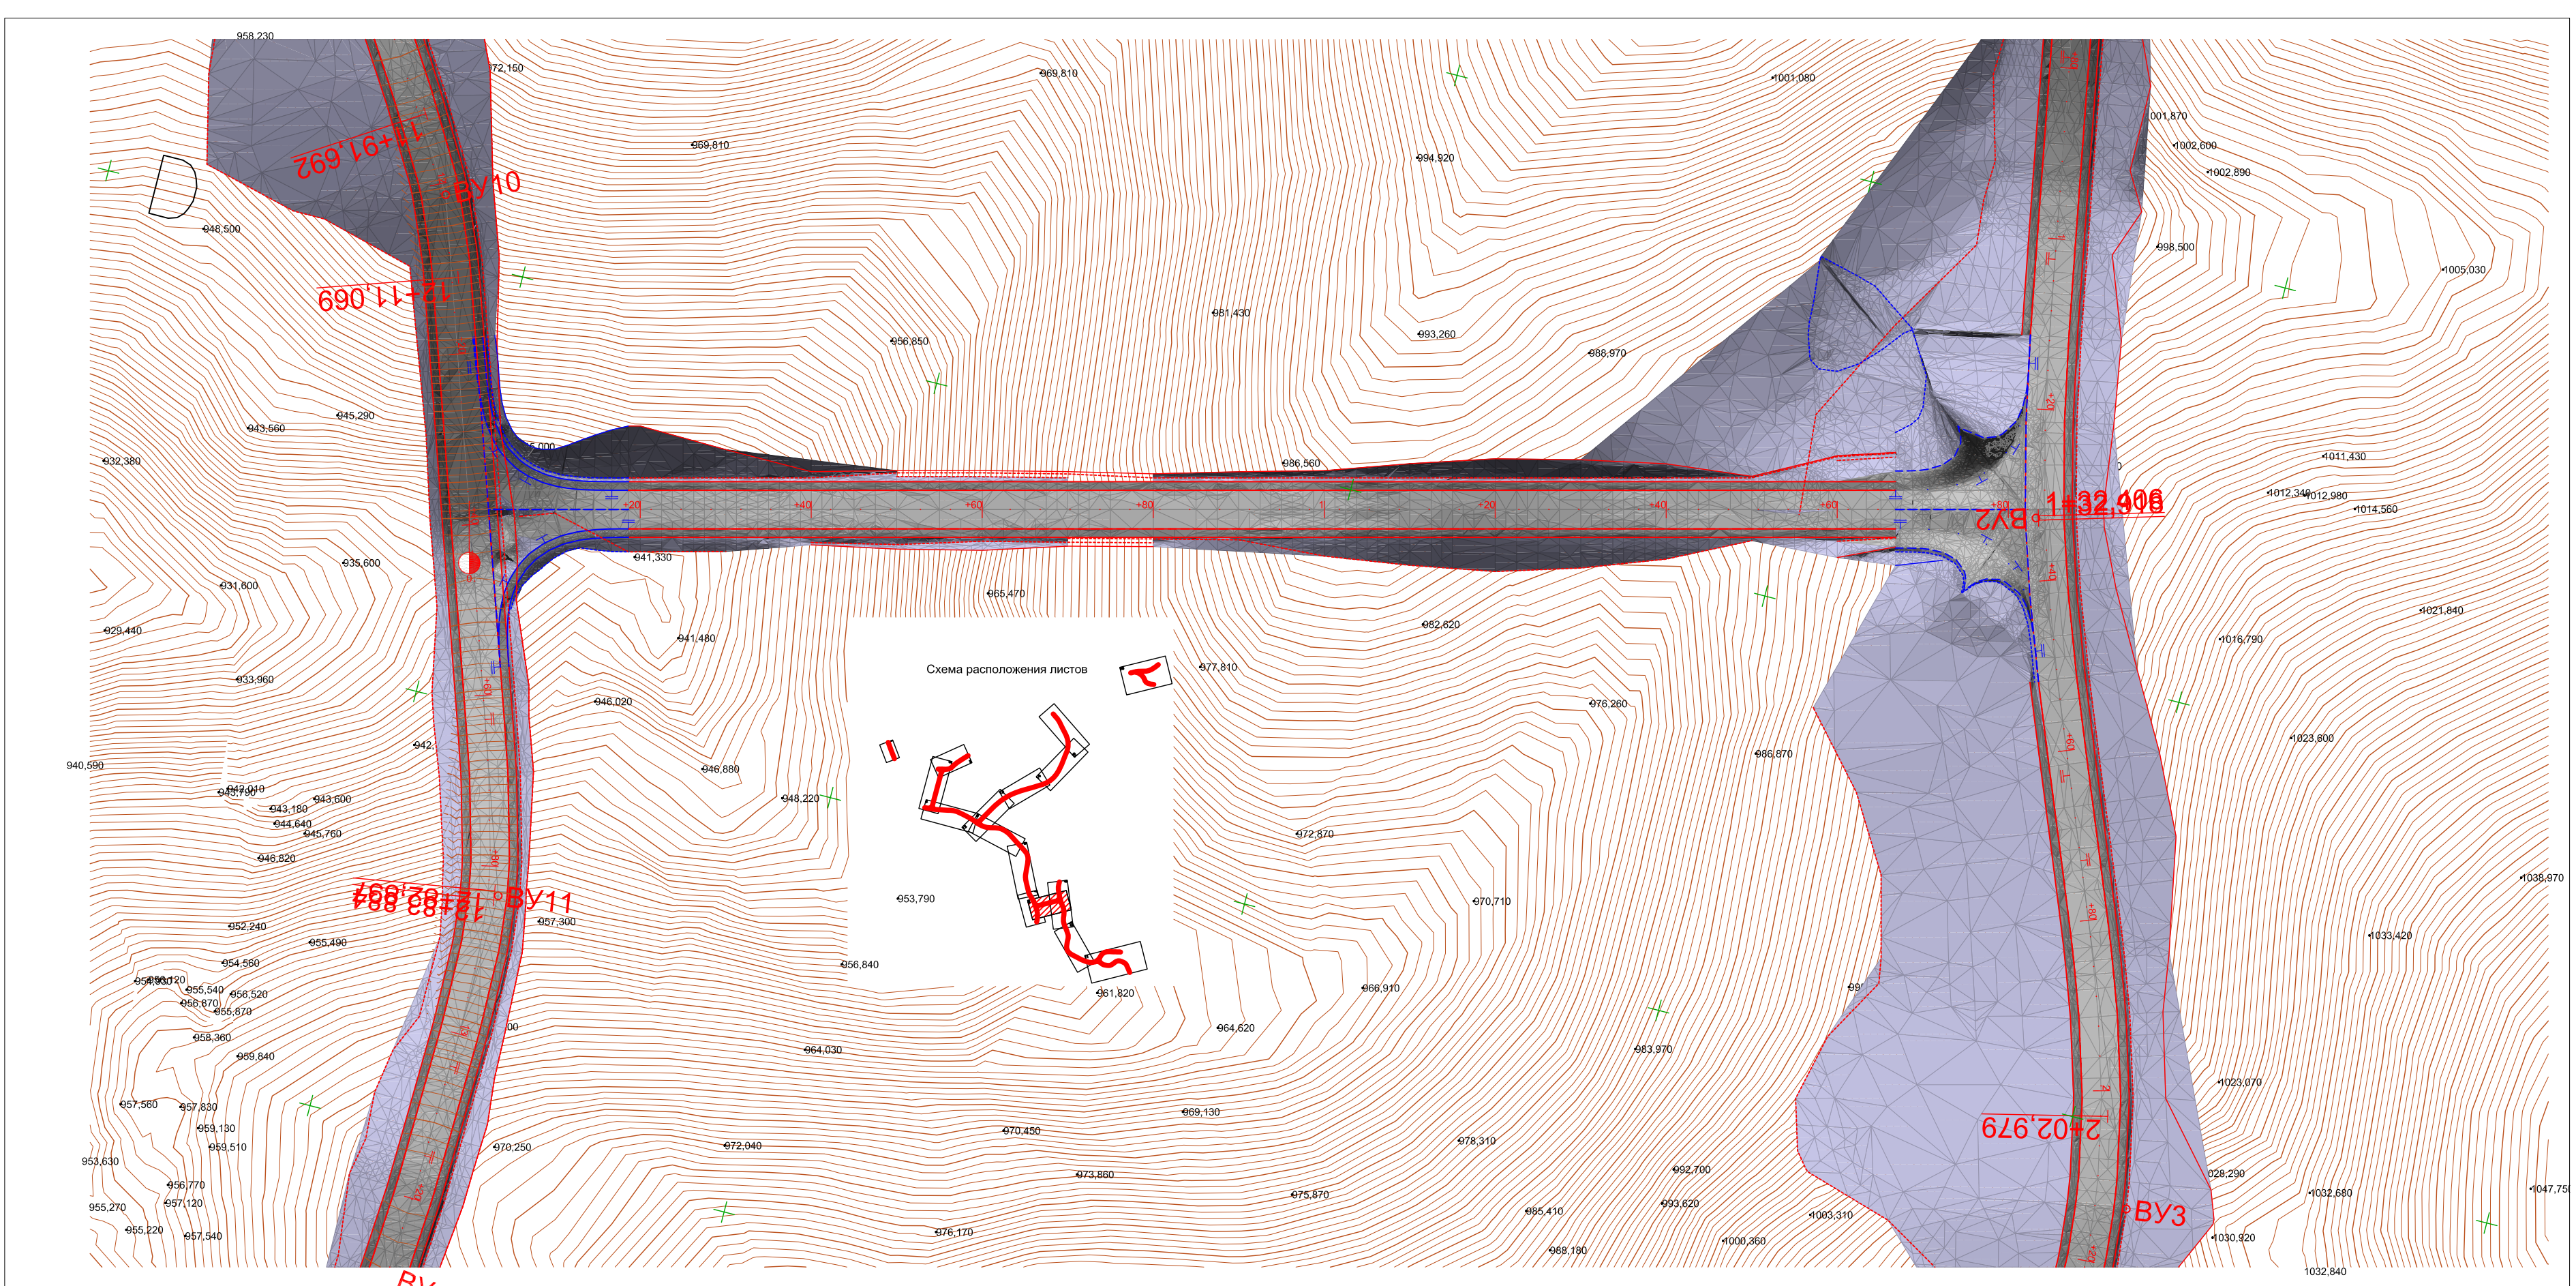

						02/26-АД				
						Проектирование и строительство временных подъездных технологических дорог для обеспечения проведения геологоразведочных и подготовительных работ				
Изм.	Кол.уч	Лист	№ док.	Подп.	Дата			Стадия	Лист	Листов
						Автомобильные дороги		РП	5	13
Исполнил	Бетцольд А.				02.2026			ТОО «MINERALS GOLD»		
						План трассы М 1:500				



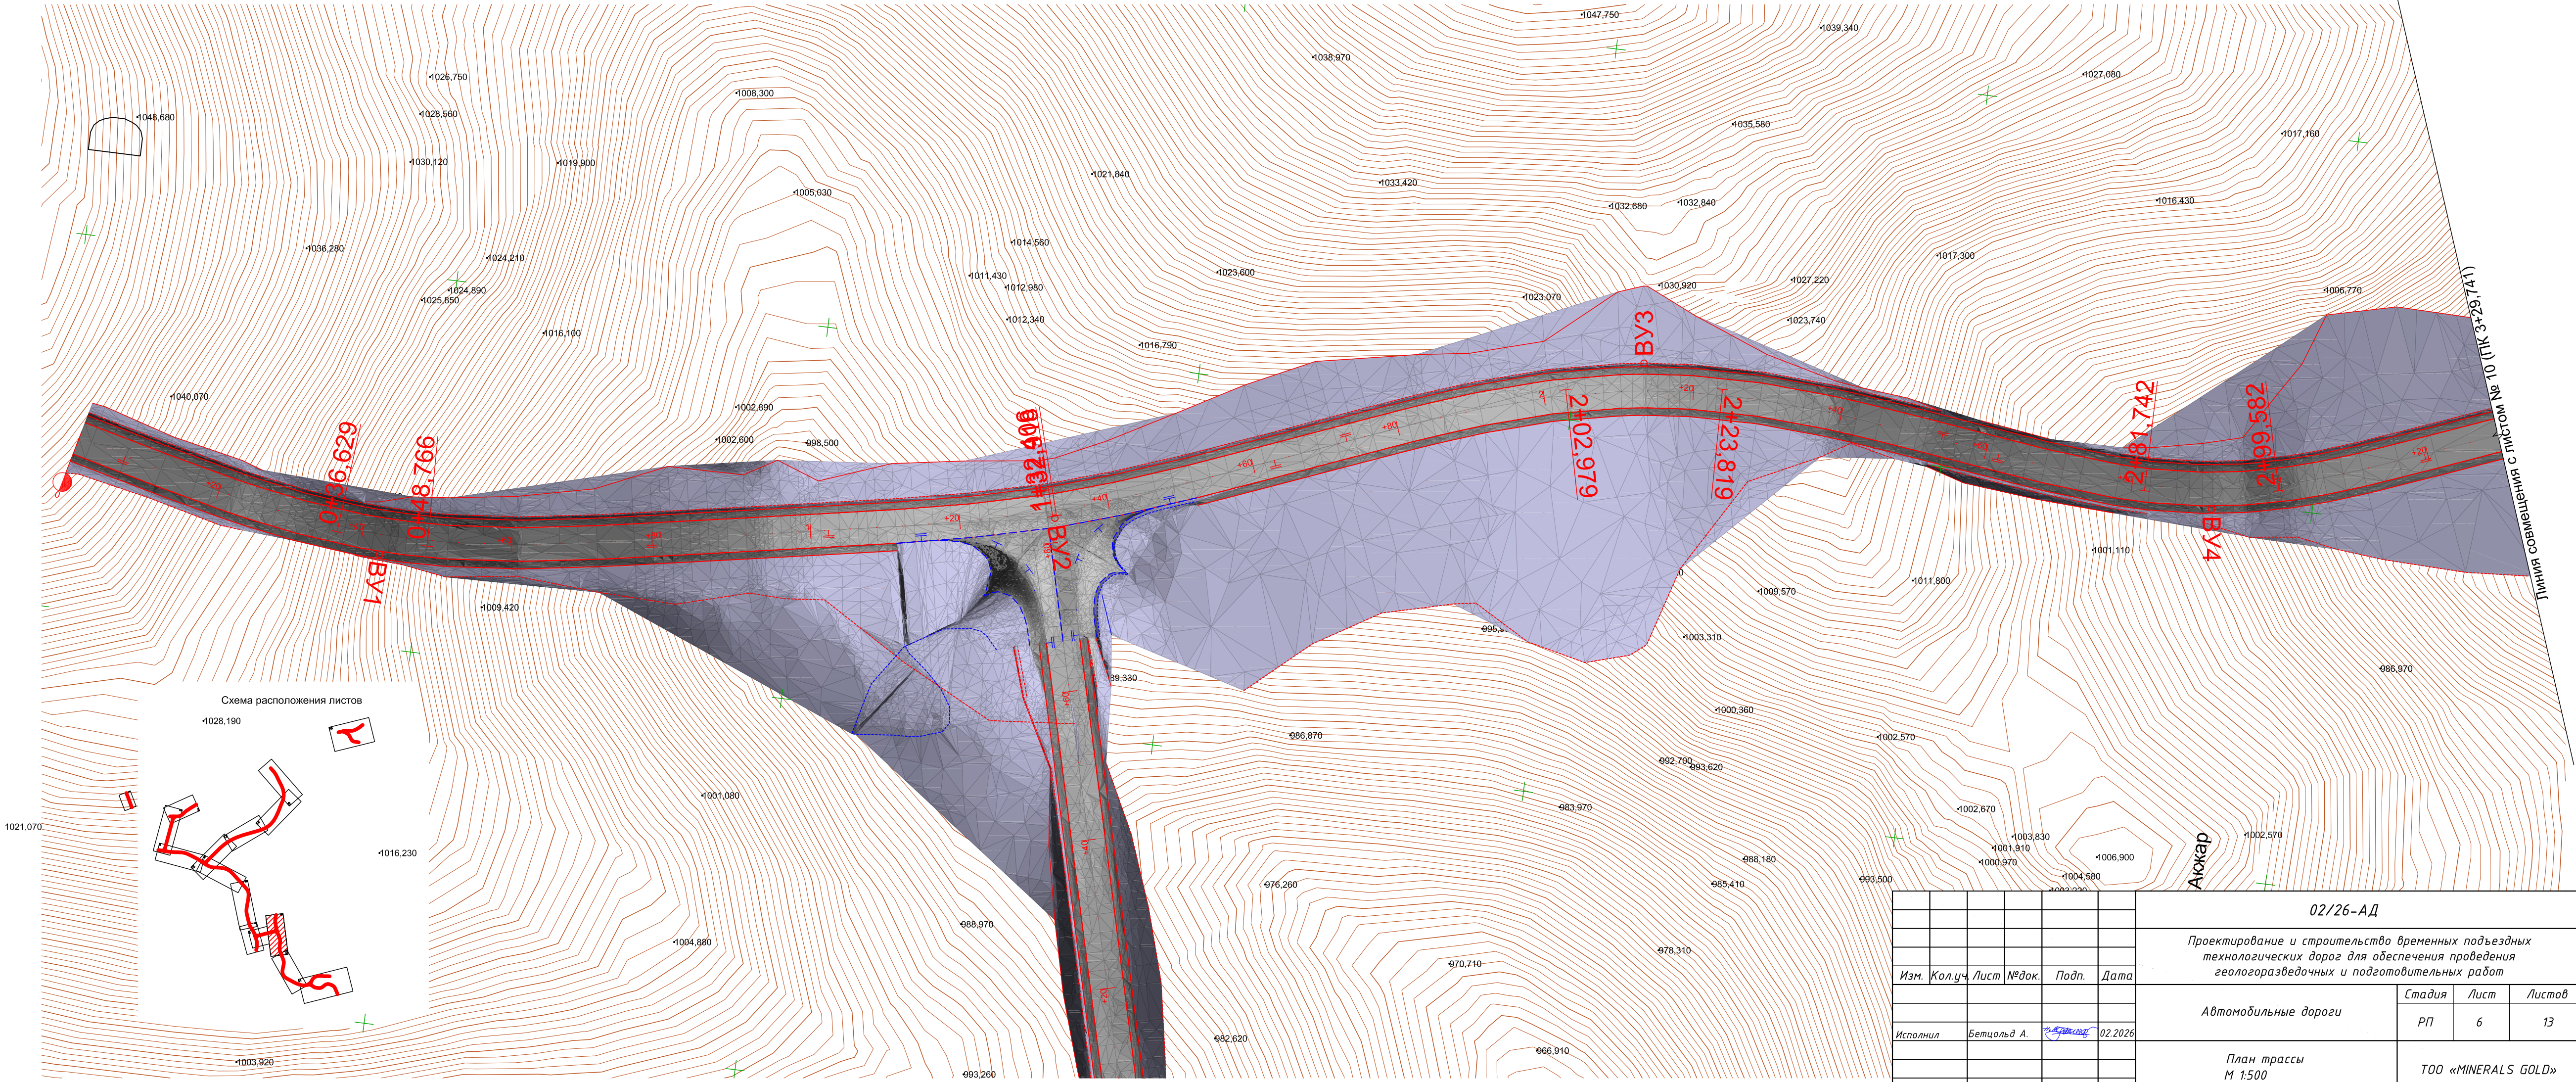


Схема расположения листов

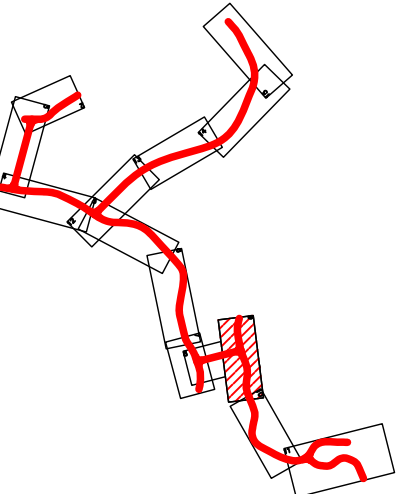



						02/26-АД			
						Проектирование и строительство временных подъездных технологических дорог для обеспечения проведения геологоразведочных и подготовительных работ			
Изм.	Кол.уч.	Лист	№ док.	Подп.	Дата	Автомобильные дороги	Стадия	Лист	Листов
							РП	6	13
Исполнил	Бетцольд А.			02.2026		План трассы М 1:500	ТОО «MINERALS GOLD»		

Линия совмещения с листом № 10 (ПК 3+29,741)

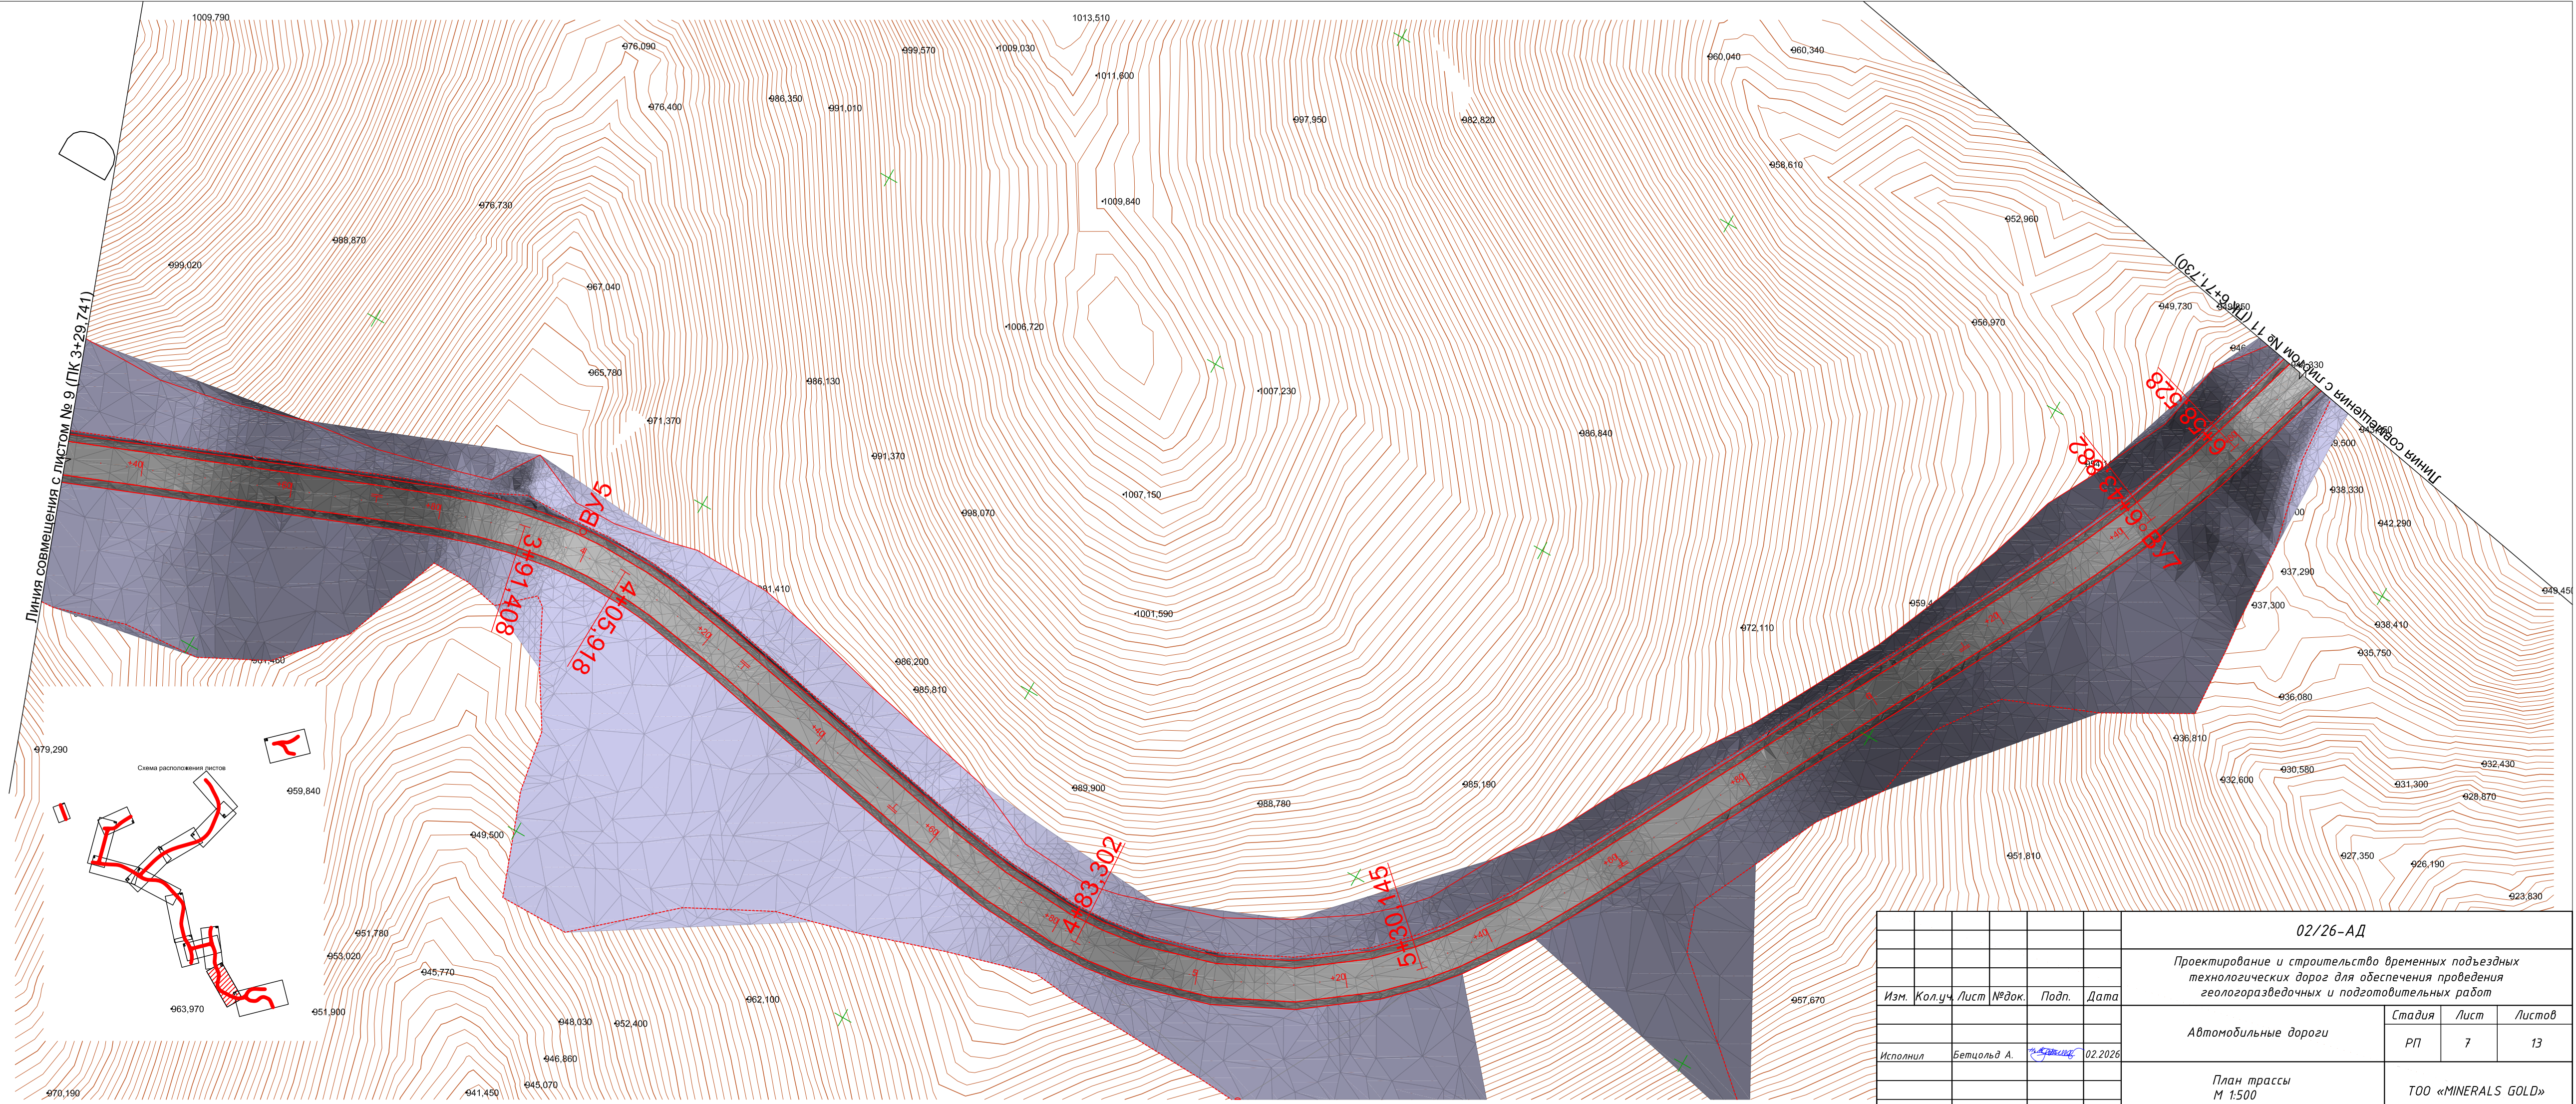



						02/26-АД			
						Проектирование и строительство временных подъездных технологических дорог для обеспечения проведения геологоразведочных и подготовительных работ			
Изм.	Кол.уч.	Лист	№ док.	Подп.	Дата	Автомобильные дороги		Стадия	Лист
								РП	7
Исполнил	Бетцольд А.				02.2026	План трассы М 1:500		ТОО «MINERALS GOLD»	
								Листов	
								13	

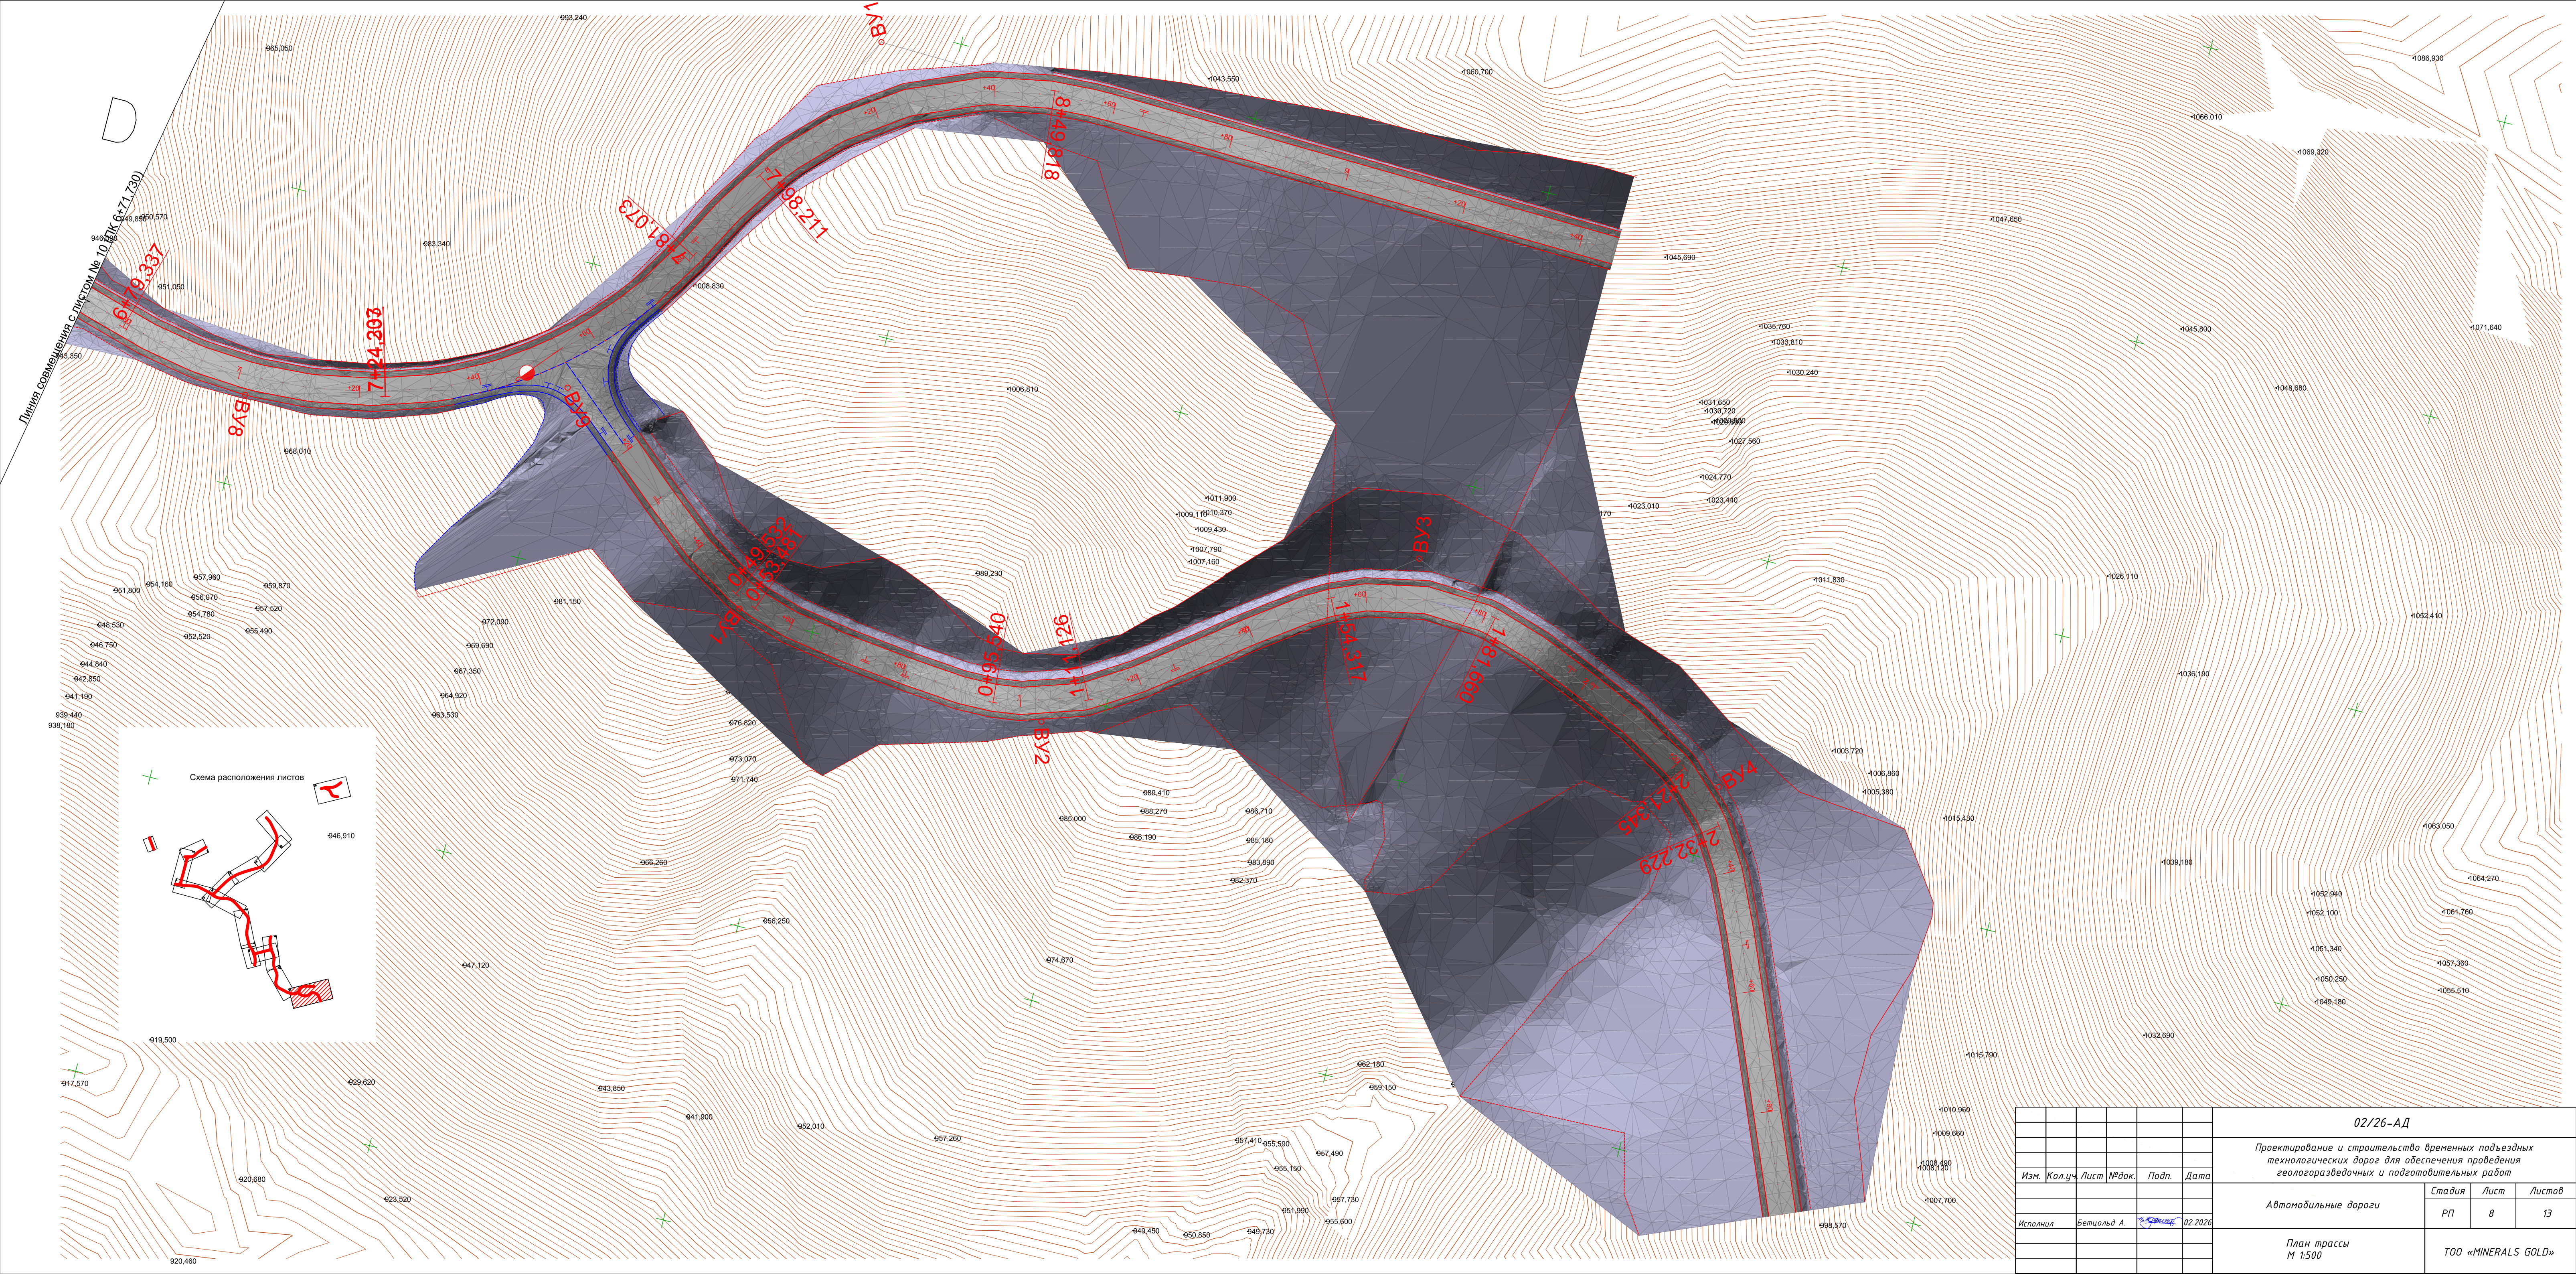

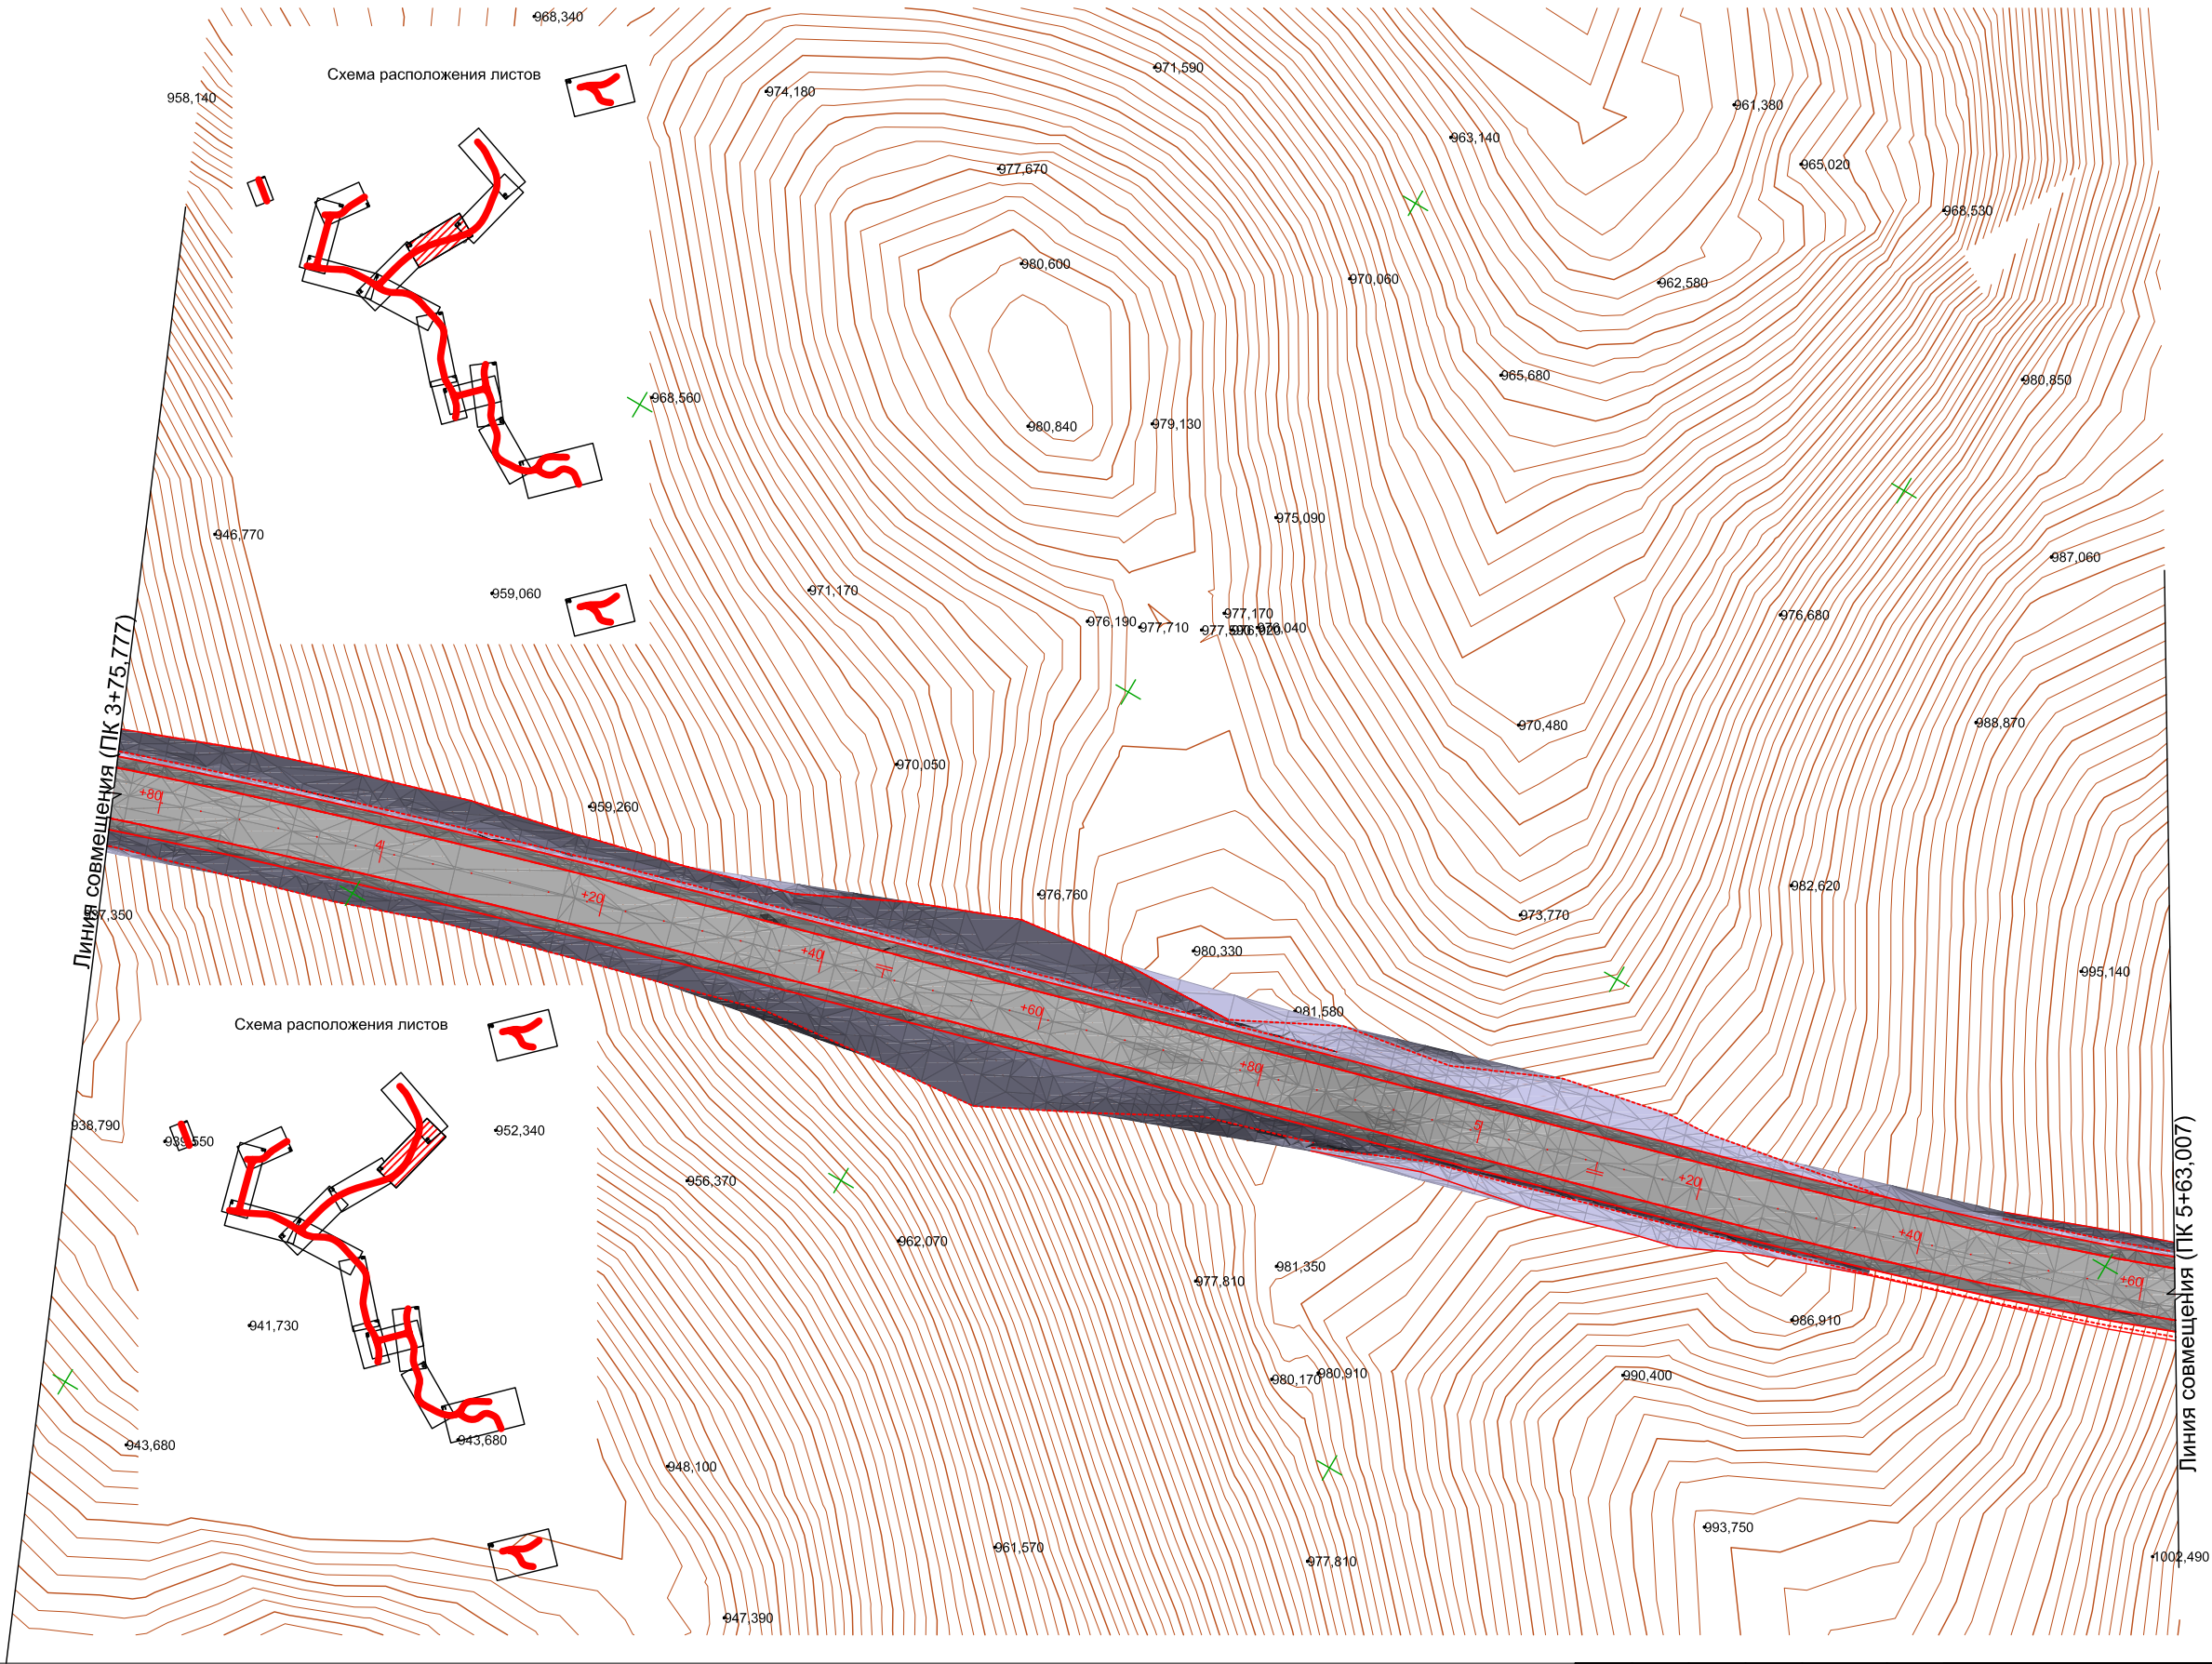

						02/26-АД			
						Проектирование и строительство временных подъездных технологических дорог для обеспечения проведения геологоразведочных и подготовительных работ			
Изм.	Кол.уч.	Лист	№ док.	Подп.	Дата	Автомобильные дороги	Стадия	Лист	Листов
							РП	10	13
Исполнил	Бетцольд А.		02.2026			План трассы М 1:500	ТОО «MINERALS GOLD»		

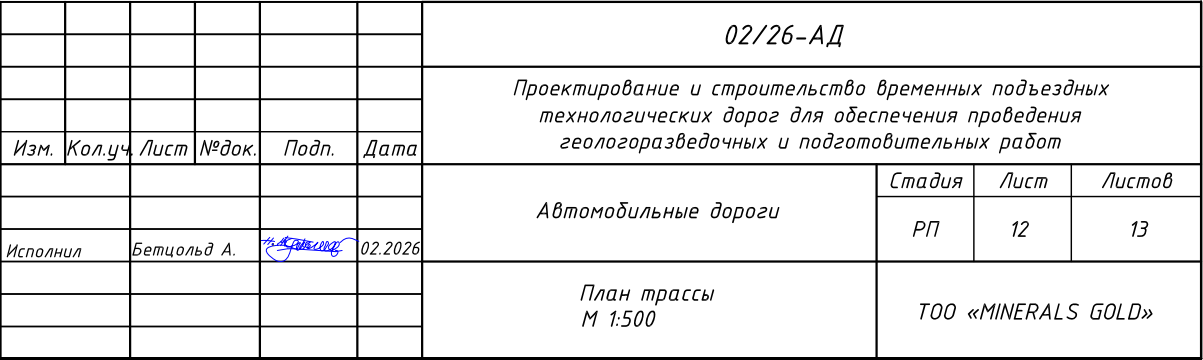

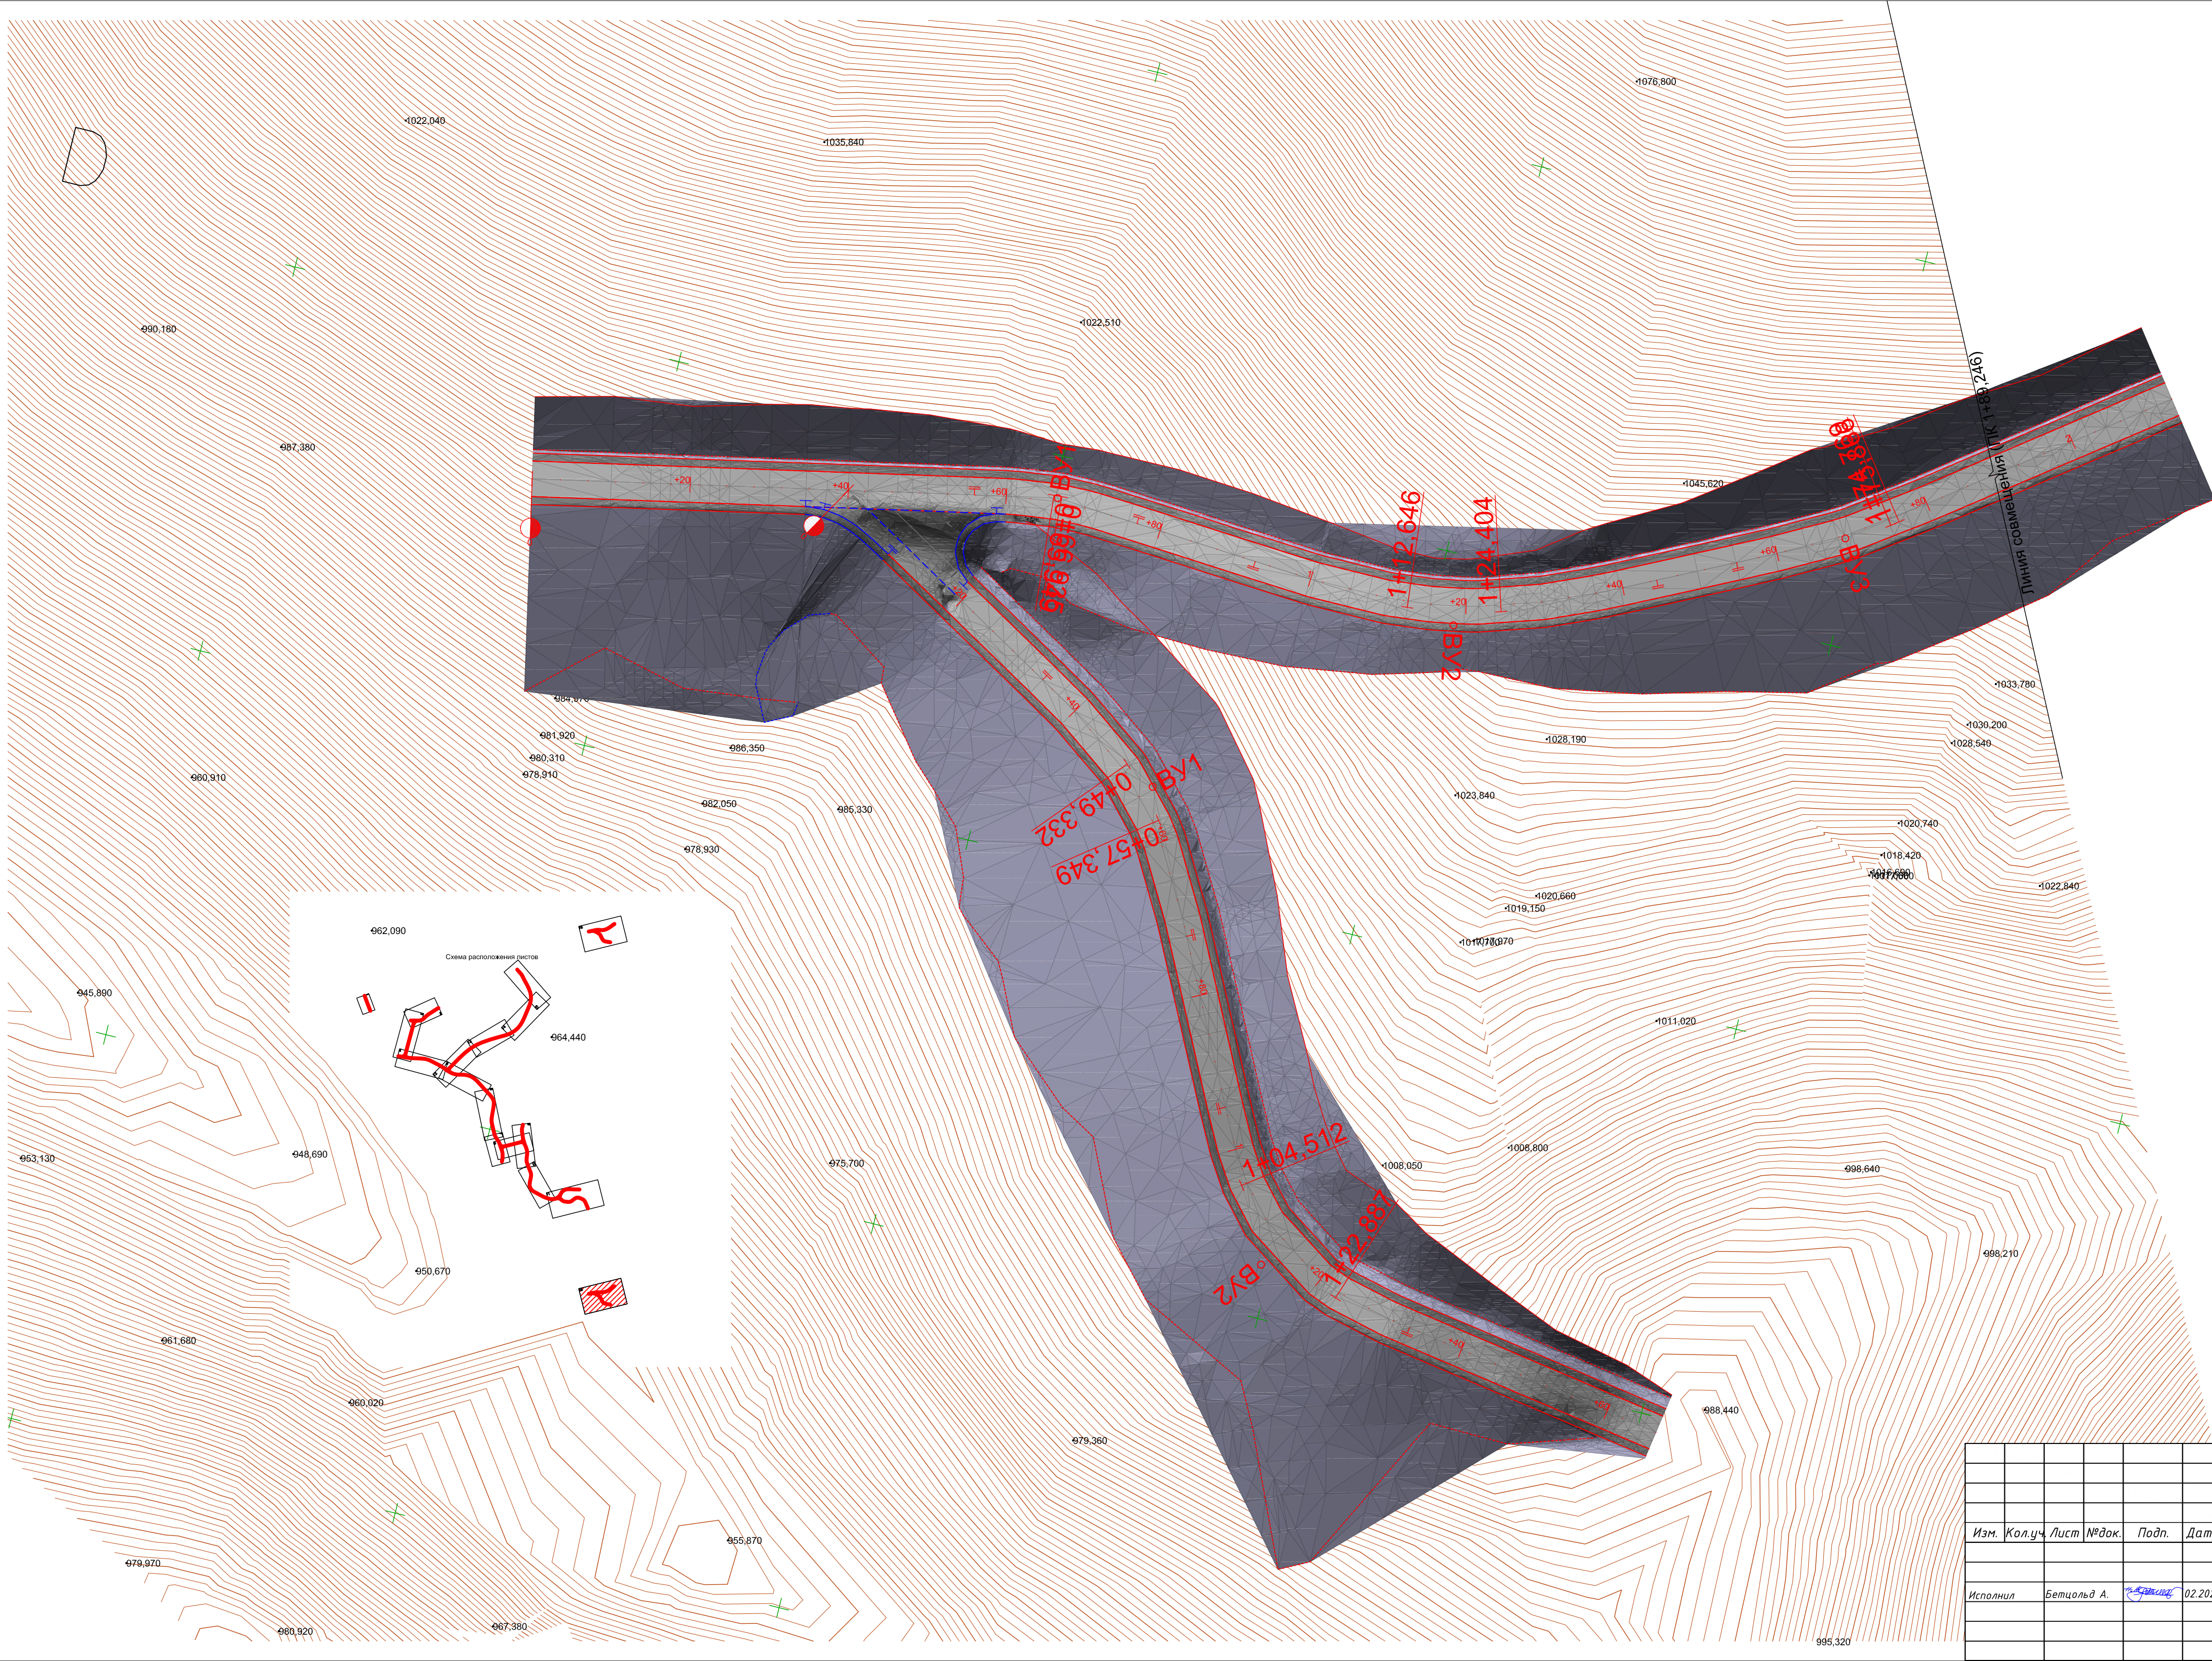

Изм.	Кол.уч.	Лист	№ док.	Подп.	Дата
Исполнил	Бетцольд А.				02.2026

02/26-АД			
Проектирование и строительство временных подъездных технологических дорог для обеспечения проведения геологоразведочных и подготовительных работ			
Автомобильные дороги	Стадия	Лист	Листов
	РП	13	13
План трассы М 1:500		ТОО «MINERALS GOLD»	