


Ситуационная карта-схема расположения АБЗ ТОО «АЗА»

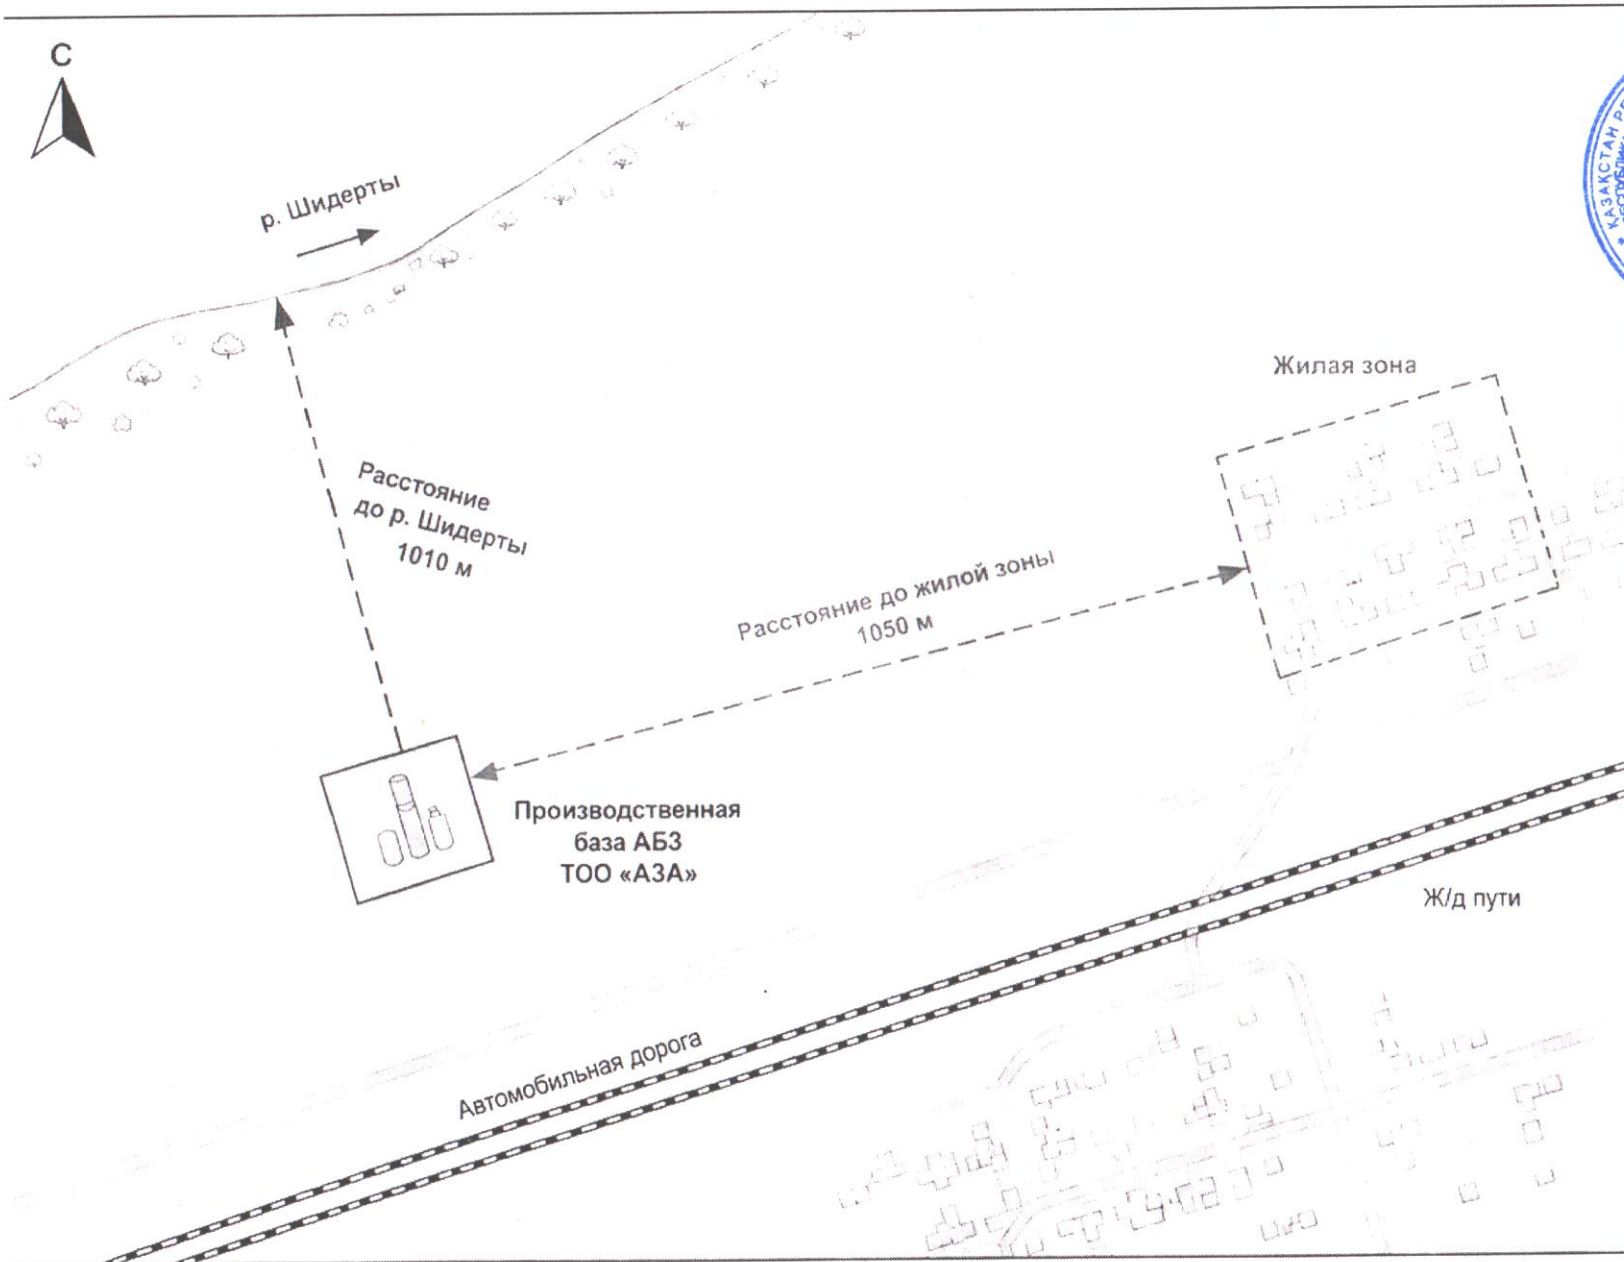

Масштаб 1:10 000

0 100 200 300 400 500 м



УТВЕРЖДАЮ

Директор ТОО «АЗА»

Условные обозначения

- Производственная база АБЗ ТОО «АЗА»
- Жилая зона
- Водный объект (р. Шидерты)
- Автомобильная дорога
- Железная дорога
- Здания и сооружения
- Зеленые насаждения
- Рельеф (горизонтали)

Примечания:

1. Расстояние до жилой зоны – 1050 м.
2. Расстояние до р. Шидерты – 1010 м.
3. Схема выполнена в масштабе 1:10 000 (в 1 см – 100 м).
4. Данные расстояния измерены по прямой линии.

Объект: АБЗ ТОО «АЗА»

Ситуационная карта-схема расположения

Масштаб
1:10 000

Дата

Исполнитель