

ТОО "Конструктор - 80"

Гослицензия №22007247 от 15.04.2022 г.

Заказ: №16-2025

Заказчик: ТОО "Nev Shymkent"

Рабочий проект

**«Строительство автосалона "BYD Shymcity" по адресу: г.
Шымкент, район "Абай", м-н Шымсити, Абайский район, кв-л
189, уч. 100/2»**

Том 2

Альбом 1

Генеральный план

16-2025-ГП

Шымкент 2025г.

ТОО "Конструктор - 80"

Гослицензия №22007247 от 15.04.2022 г.

Заказ: №16-2025

Заказчик: ТОО "Nev Shymkent"

Рабочий проект

**«Строительство автосалона "BYD Shymcity" по адресу: г.
Шымкент, район "Абай", м-н Шымсити, Абайский район, кв-л
189, уч. 100/2»**

Том 2
Альбом 1
Генеральный план
16-2025-ГП

Директор ТОО "Конструктор - 80"

Главный инженер проекта



Ториев Б.

Сарманов А.

Шымкент 2025г.

Состав проекта



Номер тома	Номер альбома	Обозначение	Наименование	Примечание
1	2	3	4	5
Том 1	Книга 1	16-2025-ПЗ	Общая пояснительная записка	
	Книга 2	16-2025-ПП	Паспорт проекта	
	Книга 3	16-2025-ЭП	Энергетический паспорт	
	Книга 3	16-2025-ПОС	Проект организации строительства	
Том 2	Альбом 1	16-2025-ГП	Генеральный план	
	Альбом 2.1	16-2025-ТХ	Технологические решения	
	Альбом 2.2	16-2025-ТХ.ВС	Технологические решения. Воздухоснабжение.	
	Альбом 3	16-2025-АР	Архитектурные решения	
	Альбом 4	16-2025-КЖ	Конструкции железобетонные	
	Альбом 5	16-2025-КМ	Конструкции металлические	
	Альбом 6	16-2025-АС	Архитектурно-строительные решения	
	Альбом 7	16-2025-ВК	Водопровод и канализация	
	Альбом 8	16-2025-АПТ	Автоматическое пожаротушение	
	Альбом 9	16-2025-ОВ	Отопление и вентиляция	
	Альбом 10	16-2025-ЭОМ	Силовое оборудование и электроосвещение.	
	Альбом 11	16-2025-АГПТ	Автоматическое газовое пожаротушение	
	Альбом 12	16-2025-АППТ	Автоматическое порошковое пожаротушение	
	Альбом 13	16-2025-СКС	Структурированная кабельная система	
	Альбом 14	16-2025-СВН	Система видеонаблюдения	
	Альбом 15	16-2025-СКУД	Системы контроля и управления доступом	
	Альбом 16	16-2025-ОС	Охранная сигнализация	
	Альбом 17	16-2025-ПС	Пожарная сигнализация	
Альбом 18	16-2025-НБК,ТС,ГСН,ЭСН	Наружные сети		
Том 3		16-2025-РООС	Раздел охраны окружающей среды	

Согласовано

Взам. инв. N

Подп. и дата

Инв. N подл.

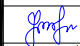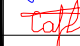						16-2025-СП			
Изм.	Кол.уч	Лист	И док.	Подпись	Дата				
Проверил		Култаев Е.				Состав проекта	Стадия	Лист	Листов
Разработ.		Сарманов А.					РП	1	1
							ТОО «Конструктор-80» г. Шымкент-2025г.		

Копировал

Формат

A3

Общие сведения.

Рабочий проект разработан на основании:

- задание на проектирование, утвержденное заказчиком 2025 года;
- договор купли-продажи 28.06.2024 года, №СS-SHM-2025-14 от 08.08.2025г.;
- архитектурно-планировочное задание №KZ13VUA02356557 от 02.02.2026 года, выданное ГУ «Отдел архитектуры и градостроительства и земельных отношении города Шымкент»;
- Акт на право землепользования №1901/547068 от 29.09.2025 года;
- схемы отвода земельного участка;
- инженерно-геологических изысканий выполненных ТОО «КазАзияИнженеринг»;
- топографический съёмки выполненный ТОО "Инженерные изыскания" в 2024 году. М1:500.

Генеральный план жилого дома расположен на селитебной территории согласно ПДП города Шымкент.

При размещении зданий и сооружений автосалона "BYD" на участке учтены санитарные и противопожарные требования, а также требования к организации людских и транспортных потоков в соответствии с требованиями СП РК 3.01-101-2013 «Градостроительство. Планировка и застройка городских и сельских населенных пунктов», СН РК 3.01-01-2013 «Градостроительство. Планировка и застройка городских и сельских населенных пунктов», СН РК 3.02-07-2014 «Общественные здания и сооружения», СП РК 3.02-107-2014 «Общественные здания и сооружения» утвержденные приказом министра Национальной экономики №179 от 29.12.2014 года.

Участок застройки расположен западной части проспекта Байдибек би, и граничит с южной стороны ЖК Capital City, северной сторон автосалоном Hyundai ShymCity, с западной стороны пусто. Основные въезды на территорию выполнены с проспекта Байдибек би, с восточной стороны земельного участка. Рельеф участка с неравномерным уклоном в северо-западном направлении, с перепадом высот по диагонали = 3.5 метра.

Дополнительно, для обеспечения необходимой эксплуатации комплекса, предусмотрены отдельно стоящих зданий мусорный площадка, котельный и ДГУ. В двух местах предусмотрен въезд на территорию комплекса, что необходимо для обеспечения кольцевого проезда для пожарных машин и беспрепятственного движения технологического транспорта.

Для посетителей предусмотрена автостоянка на собственной территории со стороны проспекта Байдибек би вместимостью 30 автомашин, из них 2 места – для маломобильных групп населения.

Организация рельефа.

Проектом организации рельефа предусматривается обеспечение оптимальных уклонов планируемой территории с учетом отметок существующего рельефа. Водоотвод от комплекса и проездов решен открытым способом – организацией дренажных лотков перекрытых чугунными решетками. При выносе объекта в натуре за высотную отметку принять отметку репера, отметка 496,14.

Благоустройство и автопроезды.

Покрытия проездов и площадок запроектированы из бетонной плитки (брусчатки) с бордюром. Все участки, не затронутые строительством, свободные от застройки и дорожного покрытия, озеленяется газоном из многолетних трав и посадкой деревьев декоративных пород. Автомобильный проезд на прилегающей территории с южной стороны земельного участка, необходимый для организации движения автобуса.

Мероприятия для МГН и предупреждения ЧС.

Проектом генерального плана, а также в разделе "АР" предусмотрен необходимый набор мероприятий для беспрепятственного доступа маломобильных групп населения (МГН) к услугам, предоставляемым в общественных зданиях.

Для предупреждения и быстрого реагирования в случае чрезвычайных ситуаций (ЧС) предусмотрен ряд следующих мероприятий: Архитектурно-планировочное решение обеспечивает быструю и беспрепятственную эвакуацию людей из здания и с территории автосалона. Обеспечен беспрепятственный доступ к любой части проектируемого автосалона в виде кольцевого проезда для пожарных машин, автотранспорта МЧС и правоохранительных органов. Наличием возможности внутреннего и наружного пожаротушения посредством пожарных кранов и гидрантов. Наличием систем пожарной, охранной сигнализации, позволяющим соответствующим государственным органам оперативно реагировать на чрезвычайные ситуации и акты вандализма.

Ведомость ссылочных и прилагаемых документов

Обозначение	Наименование	Примечание
СП РК 3.01-101-2013	"Градостроительство. Планировка и застройка городских и сельских населенных пунктов"	-
СН РК 3.01-01-2013	"Градостроительство. Планировка и застройка городских и сельских населенных пунктов"	-
СП РК 2.02-101-2014	Пожарная безопасность зданий и сооружений	
ГОСТ 6665 - 91	"Камни бортовые бетонные и железобетонные "	-

Ведомость чертежей марки ГП

Лист	Наименование	Примечание
1	Общие данные	
2	Разбивочный план	
3	План организации рельефа	
4	План землянных масс	
5	План благоустройства территорий	
6	Сводный план инженерных сетей.	
7	Конструкции покрытий	

						N16-2025 ГП			
						«Проектируемое здание автосалон «BYD Shymcity», расположенное по адресу: город Шымкент, район Абайский, квартал 189, земельный участок №100/2»			
Изм.	Кол.уч.	Лист	№ док.	Подп.	Дата	Стадия	Лист	Листов	
ГАП		Сарманов А		Сарманов А	16.01.26	Генеральный план	РП	1	7
Проверил		Култаев Е.		Култаев Е.	16.01.26				
Разработал		Аризов Д.		Аризов Д.	16.01.26				
Н.контр.		Шыршыкбаева		Шыршыкбаева	16.01.26	Общие данные		ТОО «Конструктор-80 » г.Шымкент - 2025г.	

Согласовано
Инж. НБК
Инж. ГСВ
Инж. АС


Согласовано
Инж. ТС
Инж. ВК
Инж. ЭОМ

Инв. № подл.
Подп. и дата
Взам. инв. №

Рабочий проект «Проектируемое здание автосалон «BYD Shymcity», расположенное по адресу: город Шымкент, район Абайский, квартал 189, земельный участок №100/2» разработан в соответствии с действующими на территории Республики Казахстан нормами и правилами и предусматривает мероприятия, обеспечивающие взрыво-пожаро-безопасность, исключают вредные воздействия на окружающую среду и воздушный бассейн, а так же предупреждающие чрезвычайные ситуации природного и техногенного характера.

Главный инженер проекта  Сарманов А

Проезд (тип I)

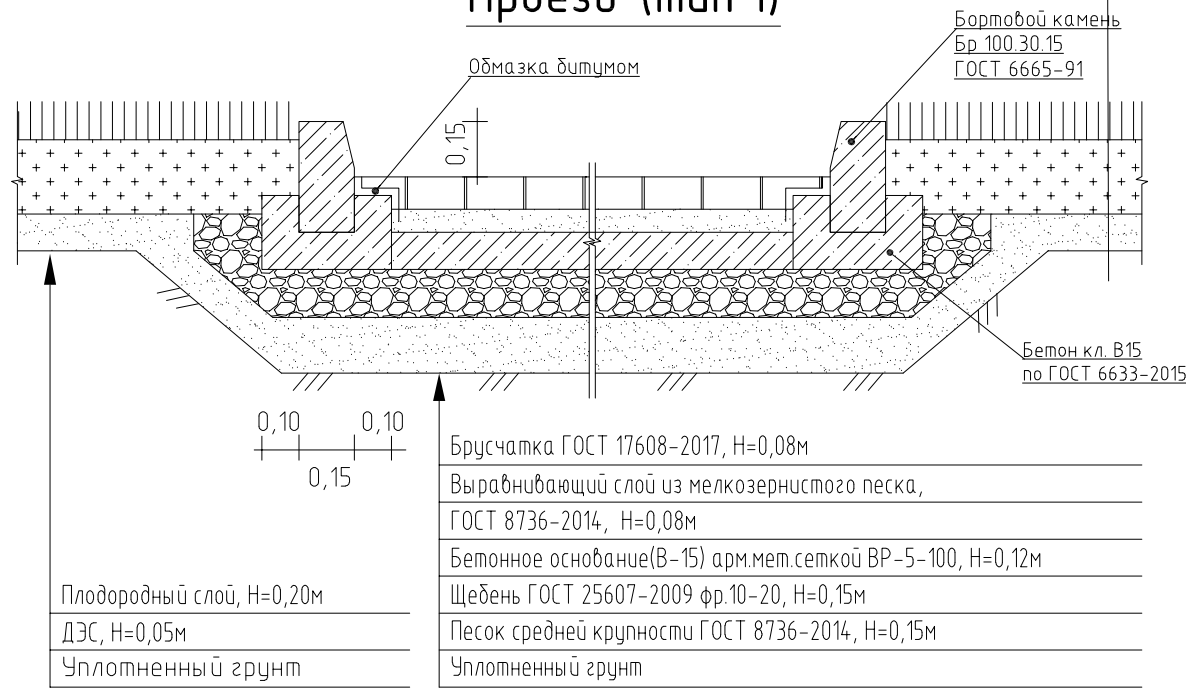


Тротуар (тип II)




Отмостка покрытие (тип III)


- Камень брусчатый усиленный ЭДД1.10 (по ГОСТ 17608-91)
- Песок - Мк= 2мм
- Бетон класса В20 W6 F100
- Щебень средней фракции 20*40, м1000 (по ГОСТ 3344-83)
- Уплотненный насыпной грунт основания

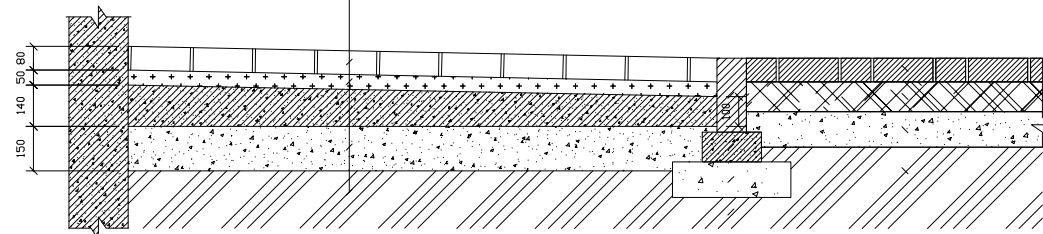

Фрагмент пешеходного пандуса для МГН

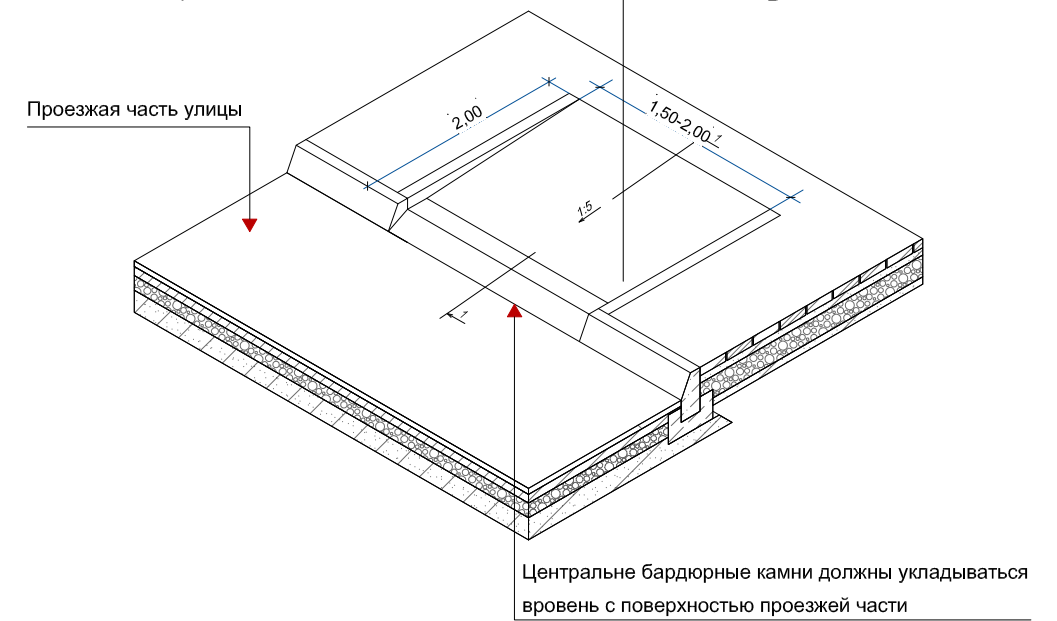

1-1

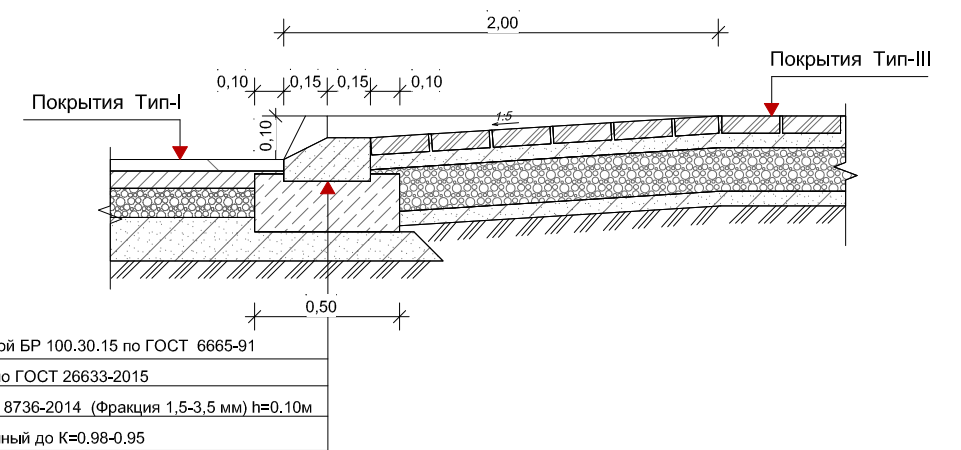


Согласовано:

ЭСН	Толен Б.
НВК	Ахмедов
АР	Намет К.

Инв. № подл.	Взам. инв. №
Подп. и дата	

						N16-2025 ГП		
						«Проектируемое здание автосалон «BYD Shymcity», расположенное по адресу: город Шымкент, район Абайский, квартал 189, земельный участок №100/2»		
Изм.	Кол.уч.	Лист	№ док.	Подп.	Дата	Стадия	Лист	Листов
ГАП		Сарманов А.		<i>Таш</i>	16.01.26	Генеральный план	РП	7
Проверил		Култаев Е.		<i>Евг</i>	16.01.26			
Разработал		Аризов Д.		<i>Сулф</i>	16.01.26			
Н.контр.		Шыршыкбаева		<i>Длену</i>	16.01.26	Конструкции покрытий		
						ТОО «Конструктор-80» г.Шымкент - 2025г.		

И№ п/под.	Подп. и дата	Взам. инв. №	Согласовано		
			Инж. ТС Нурбеков А.	Инж. НВК Ермебай А.	Инж. ГСВ Тоглозов М.
Информация	Подп. и дата	Взам. инв. №	Согласовано		
			Инж. ВК Ермебай А.	Инж. АС Турдалиева	Инж. Т. Айжан Т.

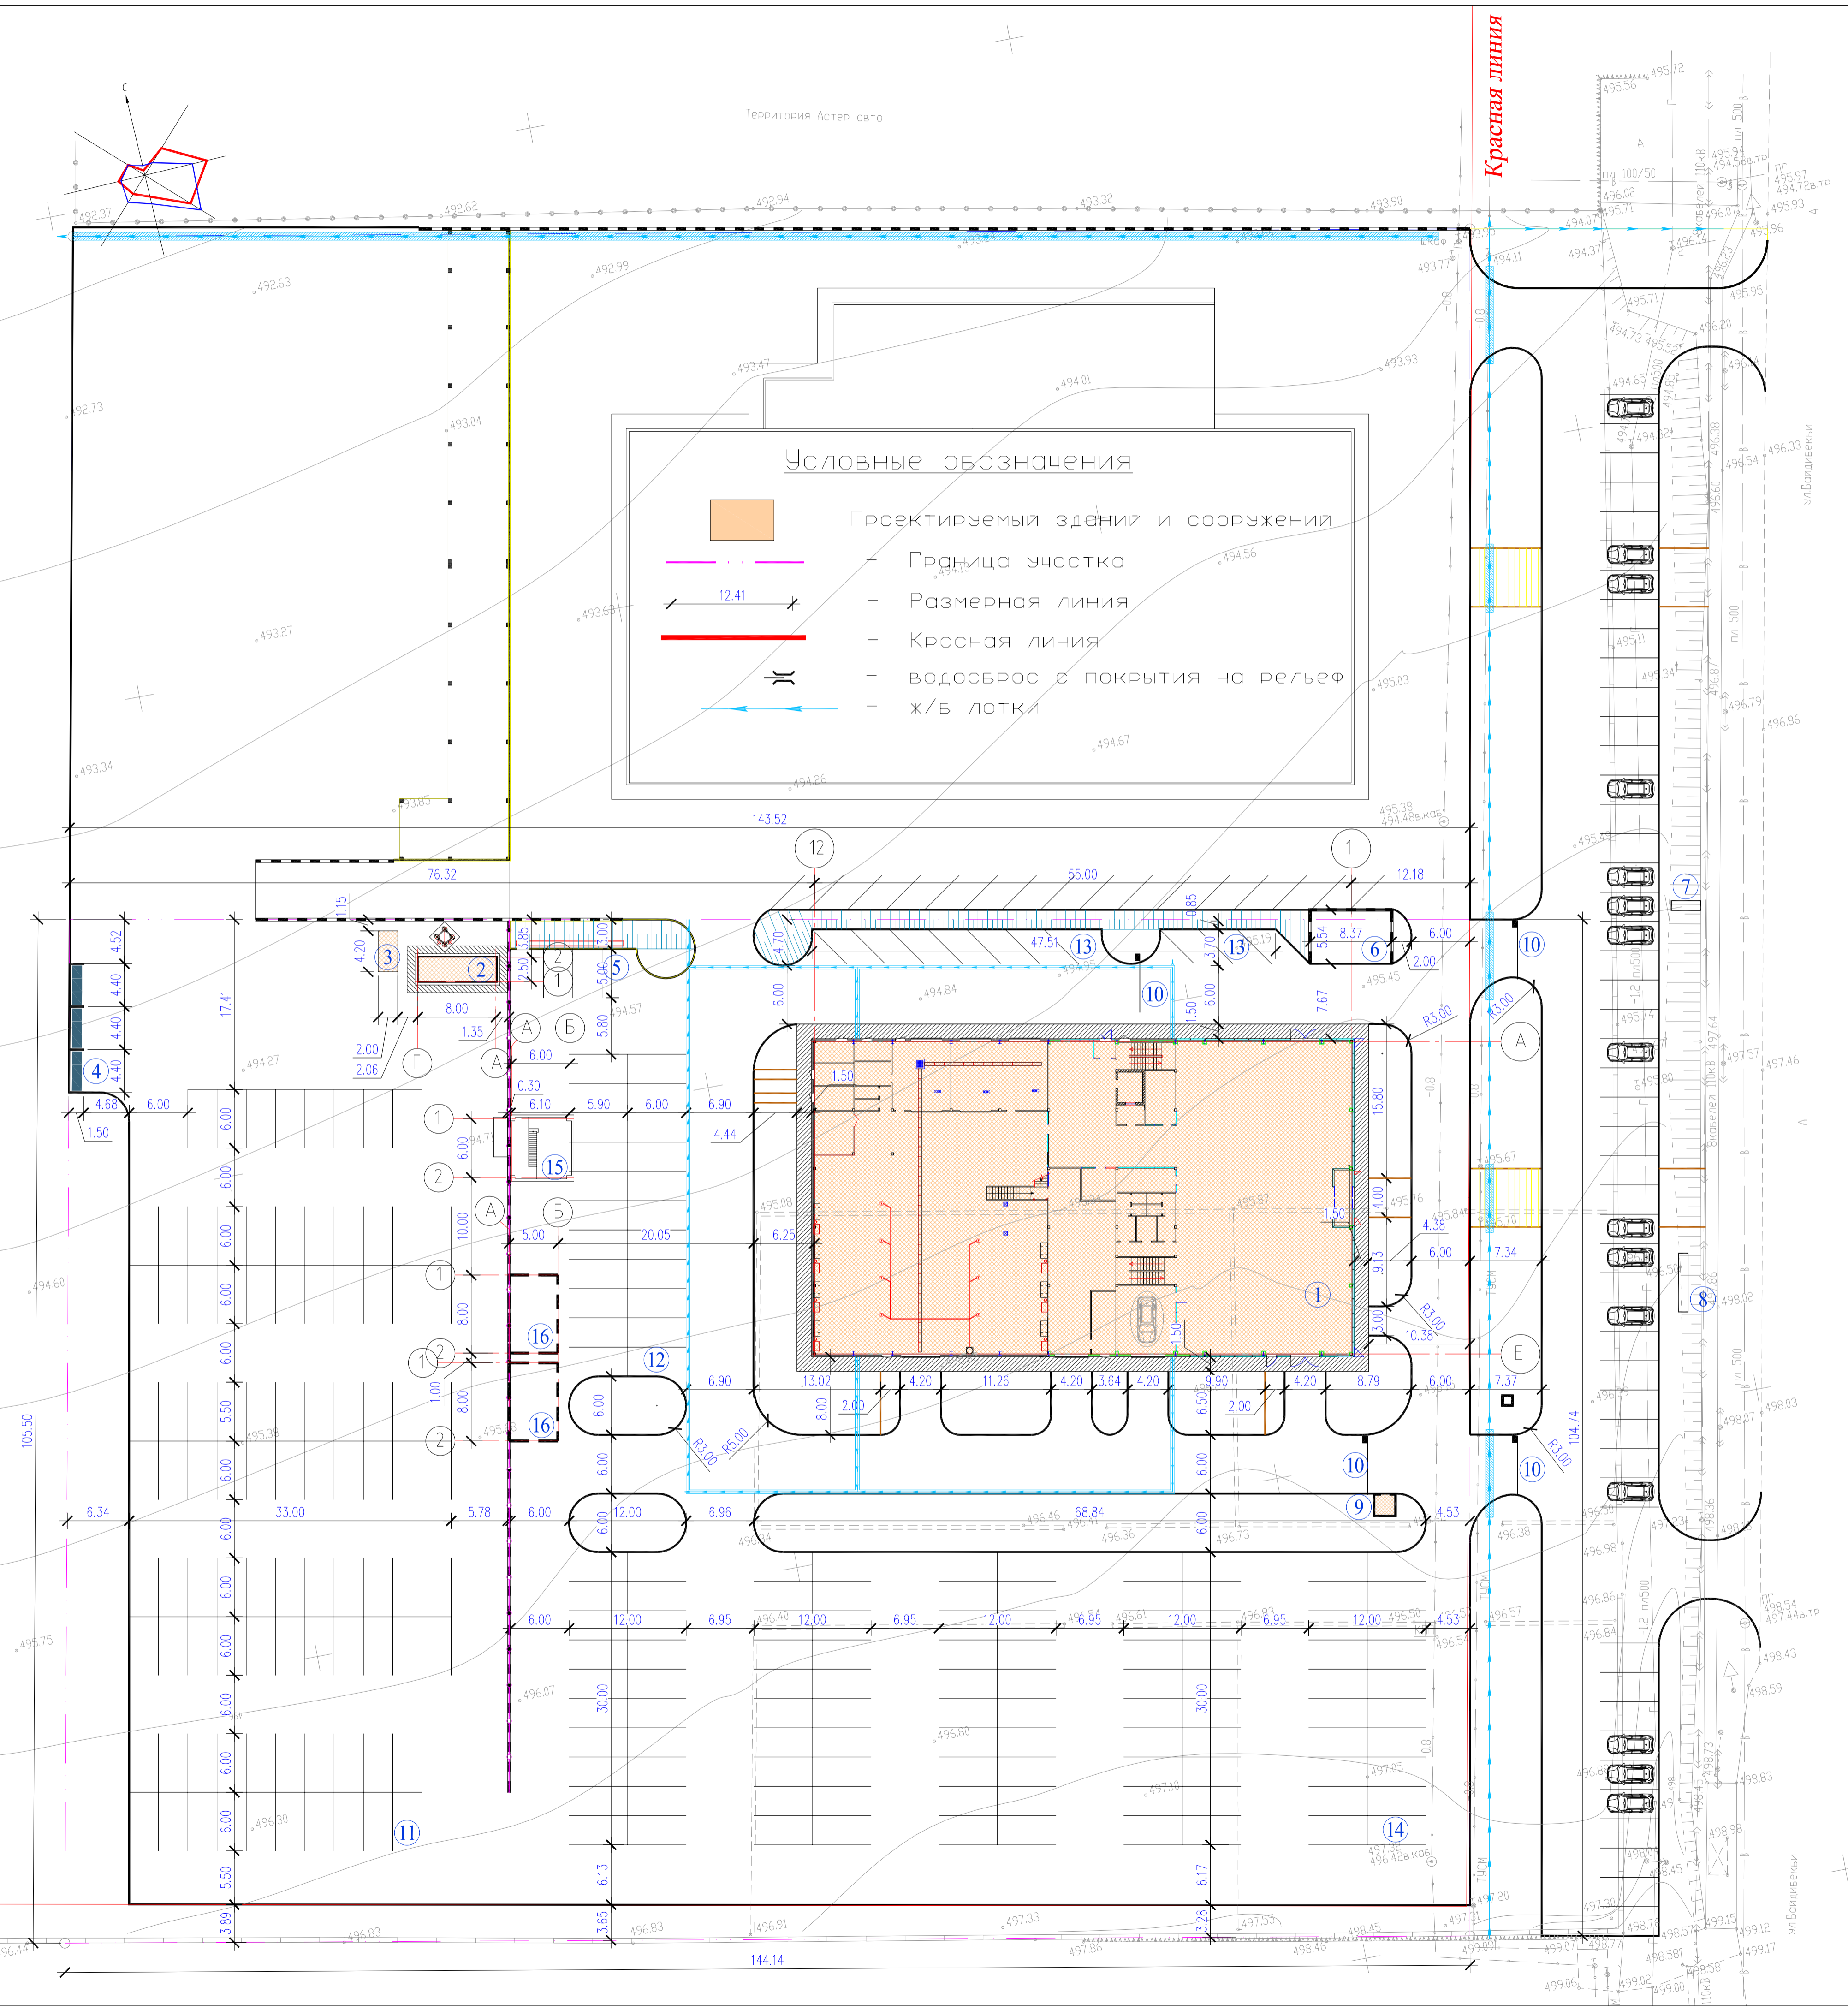


ВЕДОМОСТЬ ЖИЛЫХ И ОБЩЕСТВЕННЫХ ЗДАНИЙ И СООРУЖЕНИЙ


Номер на плане	Наименование и обозначение	Этажность	Количество		Площадь, м2		Строительный объем, м3	
			зданий	квартир	застройки		общая	
					здания	всего	здания	всего
1	Автосалон BYD	2	1	.	.	1813,00	.	.
2	Модульный котельный	1	1	.	.	32,68	.	.
3	ДГУ PCA POWER PSE-425kVA	-	1	.	.	8,40	.	.
4	Мусорный площадка	-	1
5	Зарядка для электромобилей	-	1
6	Каскадный фонтан	-	1
7	Пилон h=10 метр.	-	1
8	Флаги 3 шт.	-	1
9	Охранная дутка	-	1
10	Шлагбаум	-	4
11	Автостоянка на 100авто	-	1
12	Автостоянка на 22 авто	-	1
13	Автостоянка на 10 авто	-	1
14	Автостоянка на 100 авто	-	1
15	Насосная станция	-	1
16	Пожарный резервуары 110м3	-	2

ТЕХНИКО-ЭКОНОМИЧЕСКИЕ ПОКАЗАТЕЛИ

N п/п	Наименование	Ед. изм.	Кол-во	% к общей площади
1	Площадь отведенного участка	га	1.5119	
	1.Площадь проектируемого участка	м ²	15119	100.00%
	2.Площадь застройки	м ²	1854.08	12.3%
	3.Площадь покрытий	м ²	10814	71.5%
	4.Площадь озеленения	м ²	2450.92	16.2%
2	Площадь покрытий за пределами территорий	м ²	-	

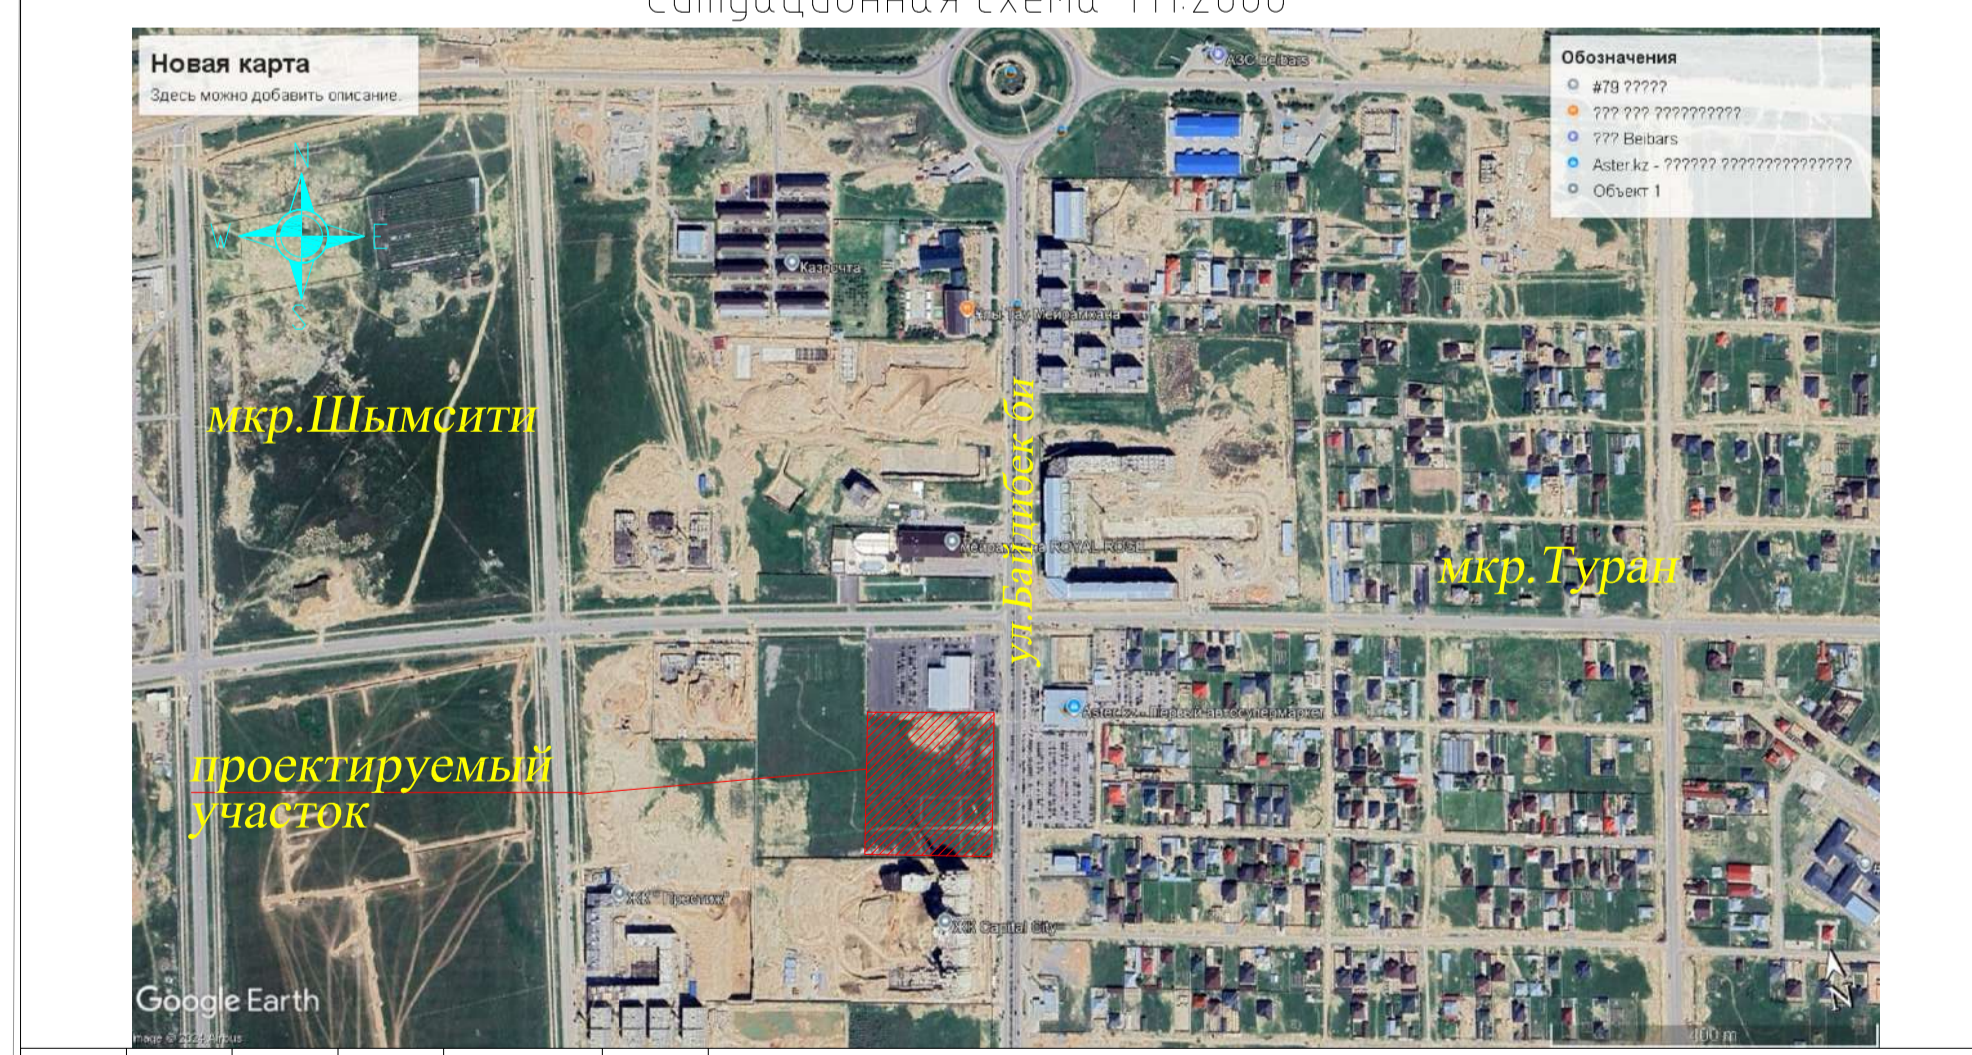

					ИЗМ. № 16-2025 ГП		
					«Проектируемое здание автосалон «BYD Shymcity», расположенное по адресу: город Шымкент, район Абайский, квартал 189, земельный участок №100/2»		
Изм.	Кол. уч.	Лист	№ док.	Подп.	Дата	Генеральный план	
ГАП	Сарманов А.			Сарманов А.	16.01.26	Стадия	Лист
Проверил	Култаев Е.			Култаев Е.	16.01.26	РП	Листов
Разработал	Аризов Д.			Аризов Д.	16.01.26	2	7
Н.контр.	Шыршыкбаева			Шыршыкбаева	16.01.26	Разбивочный план М 1:500	
						ТОО «Конструктор-80» г.Шымкент - 2025г.	

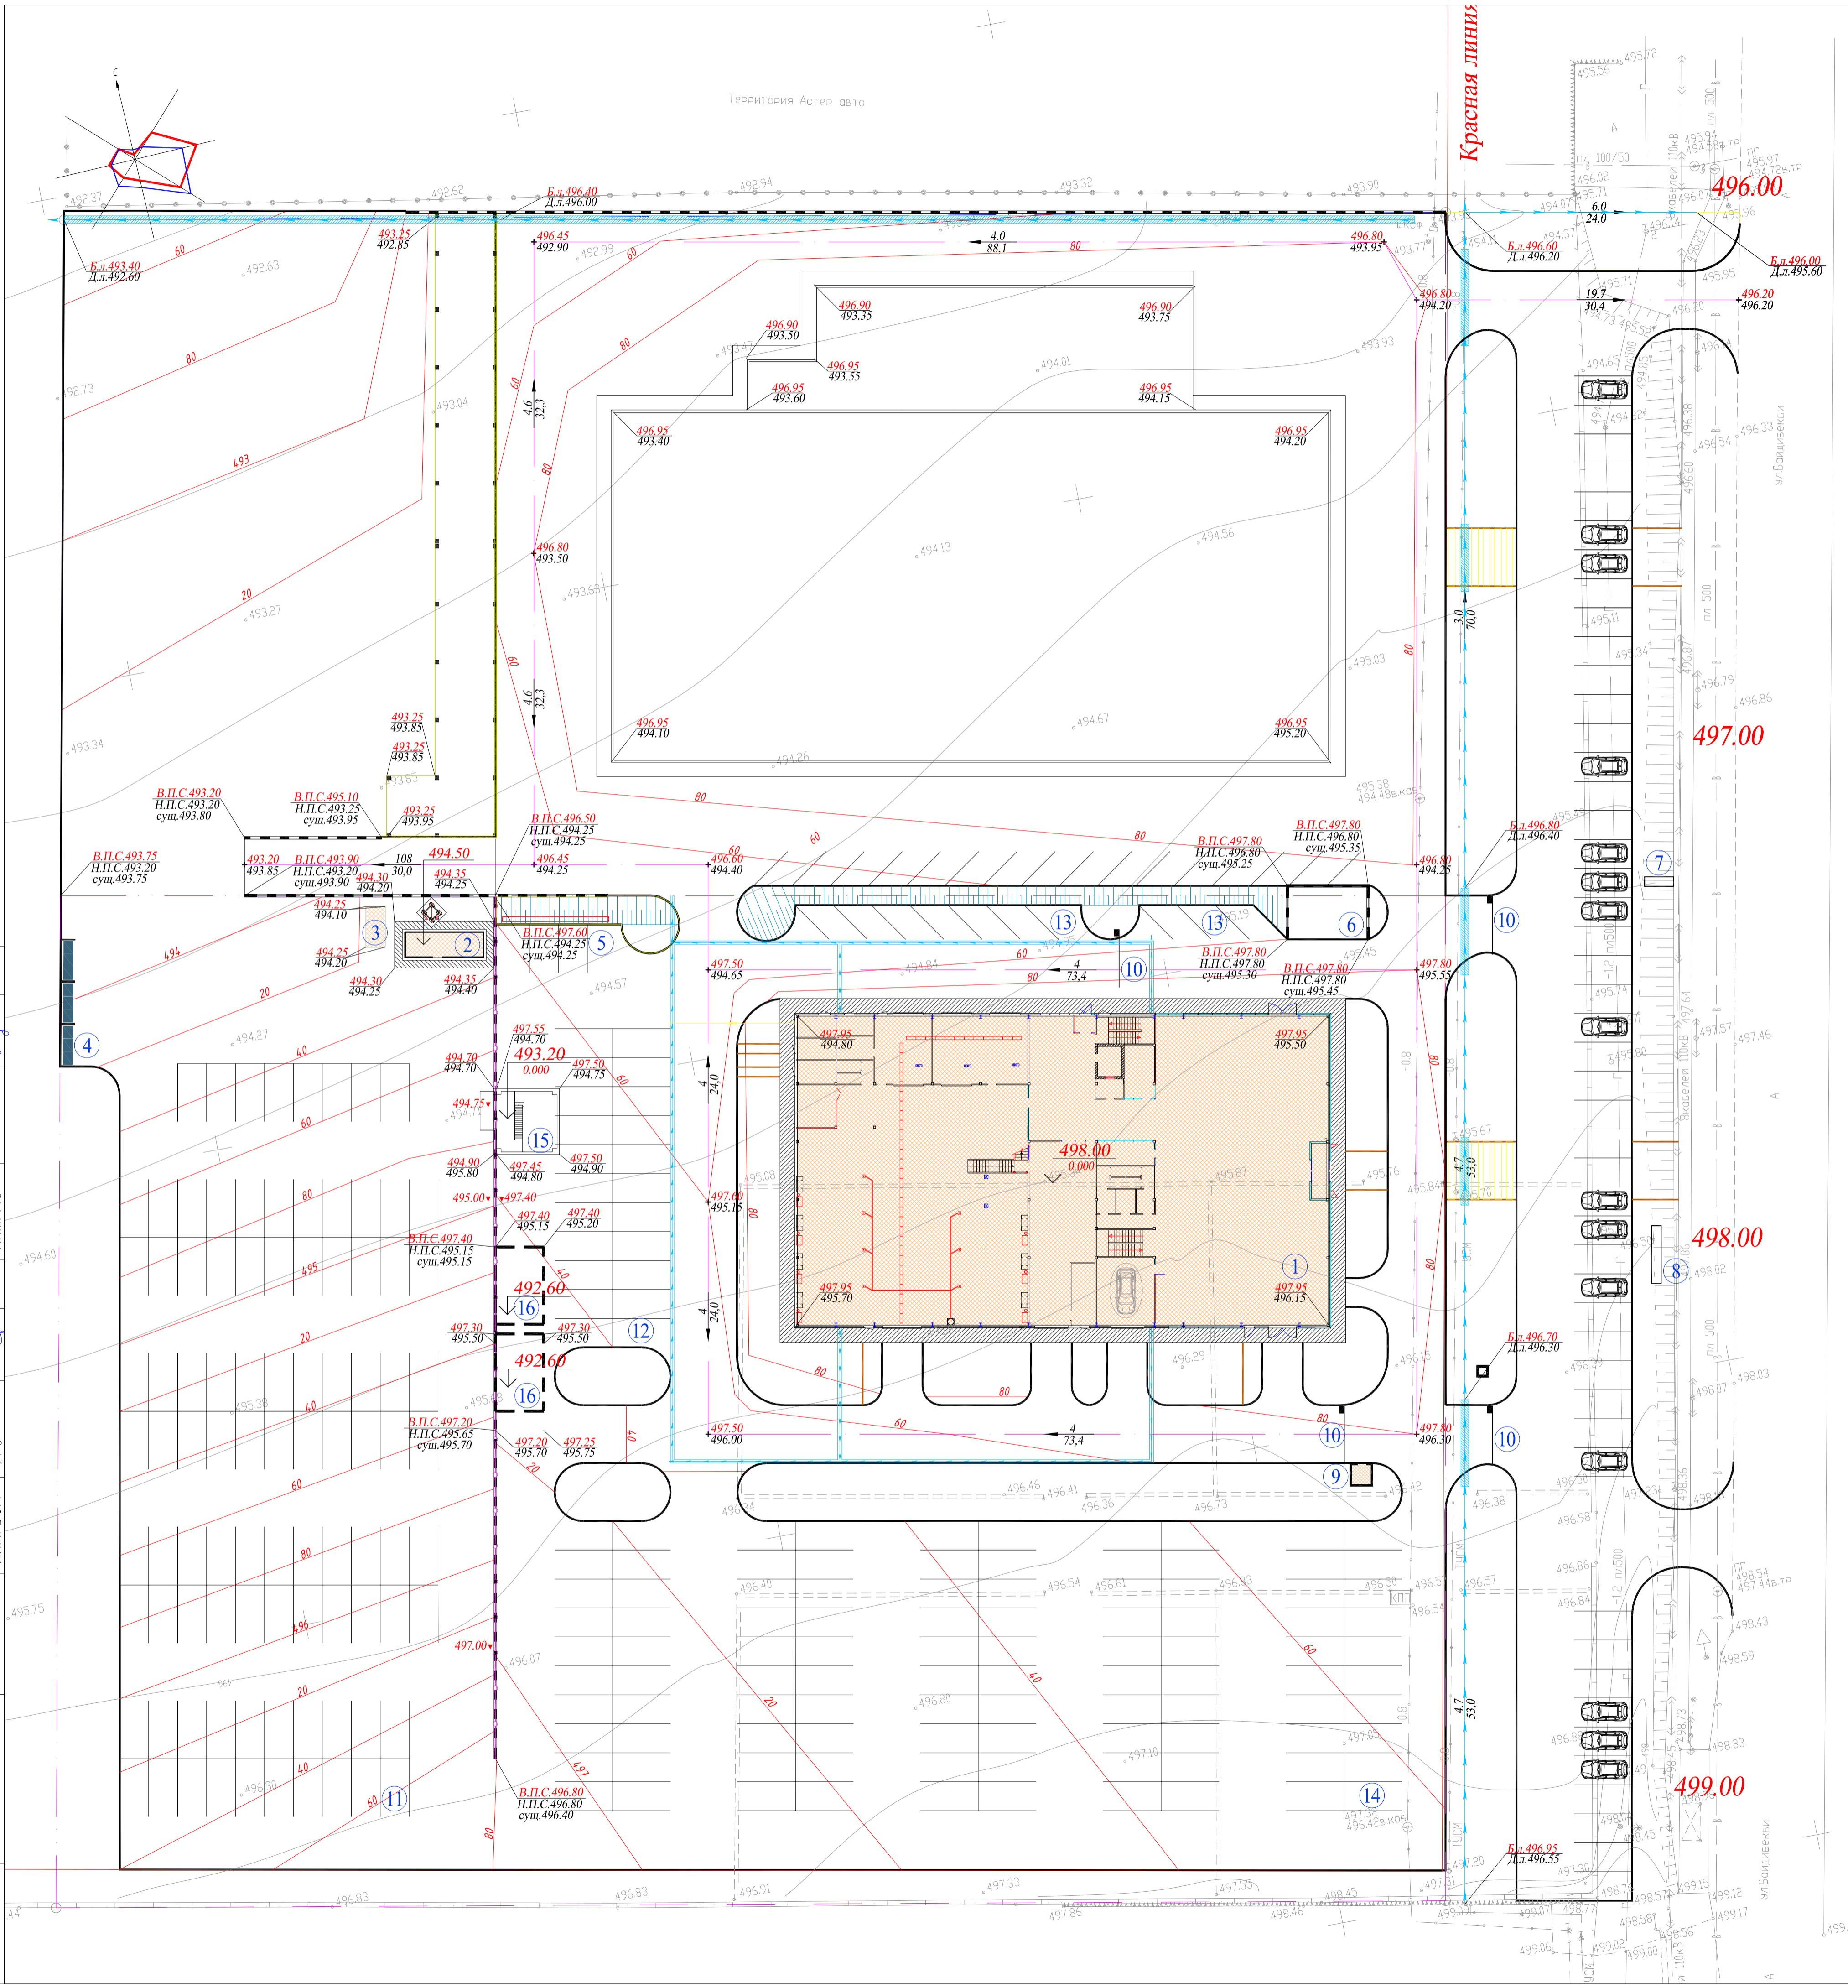

ВЕДОМОСТЬ ЖИЛЫХ И ОБЩЕСТВЕННЫХ ЗДАНИЙ И СООРУЖЕНИЙ


Номер на плане	Наименование и обозначение	Этажность	Количество		Площадь, м2		Строительный объем, м3	
			зданий	квартир	застройки		общая	
					здания	всего	здания	всего
1	Автосалон BYD	2	1	.	1813,00	.	.	.
2	Модульный котельный	1	1	.	32,68	.	.	.
3	ДГУ РСА POWER PSE-425kVA	-	1	.	8,40	.	.	.
4	Мусорный площадка	-	1
5	Зарядка для электромобилей	-	1
6	Каскадный фонтан	-	1
7	Пилон h=10 метр.	-	1
8	Флаги 3 шт.	-	1
9	Охранная будка	-	1
10	Шлагбаум	-	4
11	Автостоянка на 100авто	-	1
12	Автостоянка на 22 авто	-	1
13	Автостоянка на 10 авто	-	1
14	Автостоянка на 100 авто	-	1
15	Насосная станция	-	1
16	Пожарный резервуары 110м3	-	2

- Условные обозначения**
- Проектируемое здание
 - Проектная (красная) / Существующая (черная)
 - Проектируемый уклон в промиях / Расстояние в метрах
 - Отметка пола 1го этажа
 - красная отметка угла здания
 - фактическая отметка сущ. рельефа
 - Проектируемый откос
 - Подпорная стенка
 - В.П.С.497,20 - Верх. подпорный стенки. / Н.П.С.497,20 - Низ подпорный стенки. / 497,20сум. - черная отметка грунта


- Подосновой настоящему чертежу послужили:
 - материалы изысканий масштаба 1:500, выполненные ТОО "Инженерные изыскания" в 2024 году, Система координат – городская; Система высот – городская;
 - проект вертикальной планировки выполнен методом красных отметок
- Внос отметок принять от существующего колодца (отм.496.14).
- Работы по вертикальной планировке выполнять после снятия плодородного слоя и прокладки инженерных сетей.
- Конструкции покрытий проездов и тротуаров см. лист ГП-5

Согласовано	Инж. НБК	Ермеков А.
Создано	Инж. ГСВ	Тоғайов М.
Инж. АС	Әлжан Т.	
Согласовано	Инж. ТС	Нурбеков А.
Инж. ВК	Ермеков А.	
Инж. ЗОМ	Турдалиева	
Взам. инд. №		
Подп. и дата		
Инд. № подл.		

					N16-2025 ГП			
					«Проектируемое здание автосалон «BYD Shymcity», расположенное по адресу: город Шымкент, район Абайский, квартал 189, земельный участок №100/2»			
Изм.	Кол. уч.	Лист	№ док.	Подп.	Дата	Стадия	Лист	Листов
ГАП				Сарманов А.	16.01.26	Генеральный план	РП	3
Проверил				Култаев Е.	16.01.26			
Разработал				Аризов Д.	16.01.26			
Н.контр.				Шыршыкбаева	16.01.26	План организации рельефа М 1:500		7
						ТОО «Конструктор-80» г.Шымкент - 2025г.		

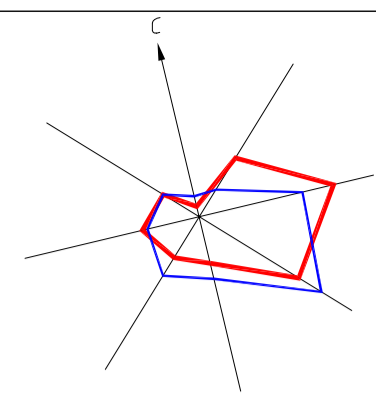

Красная

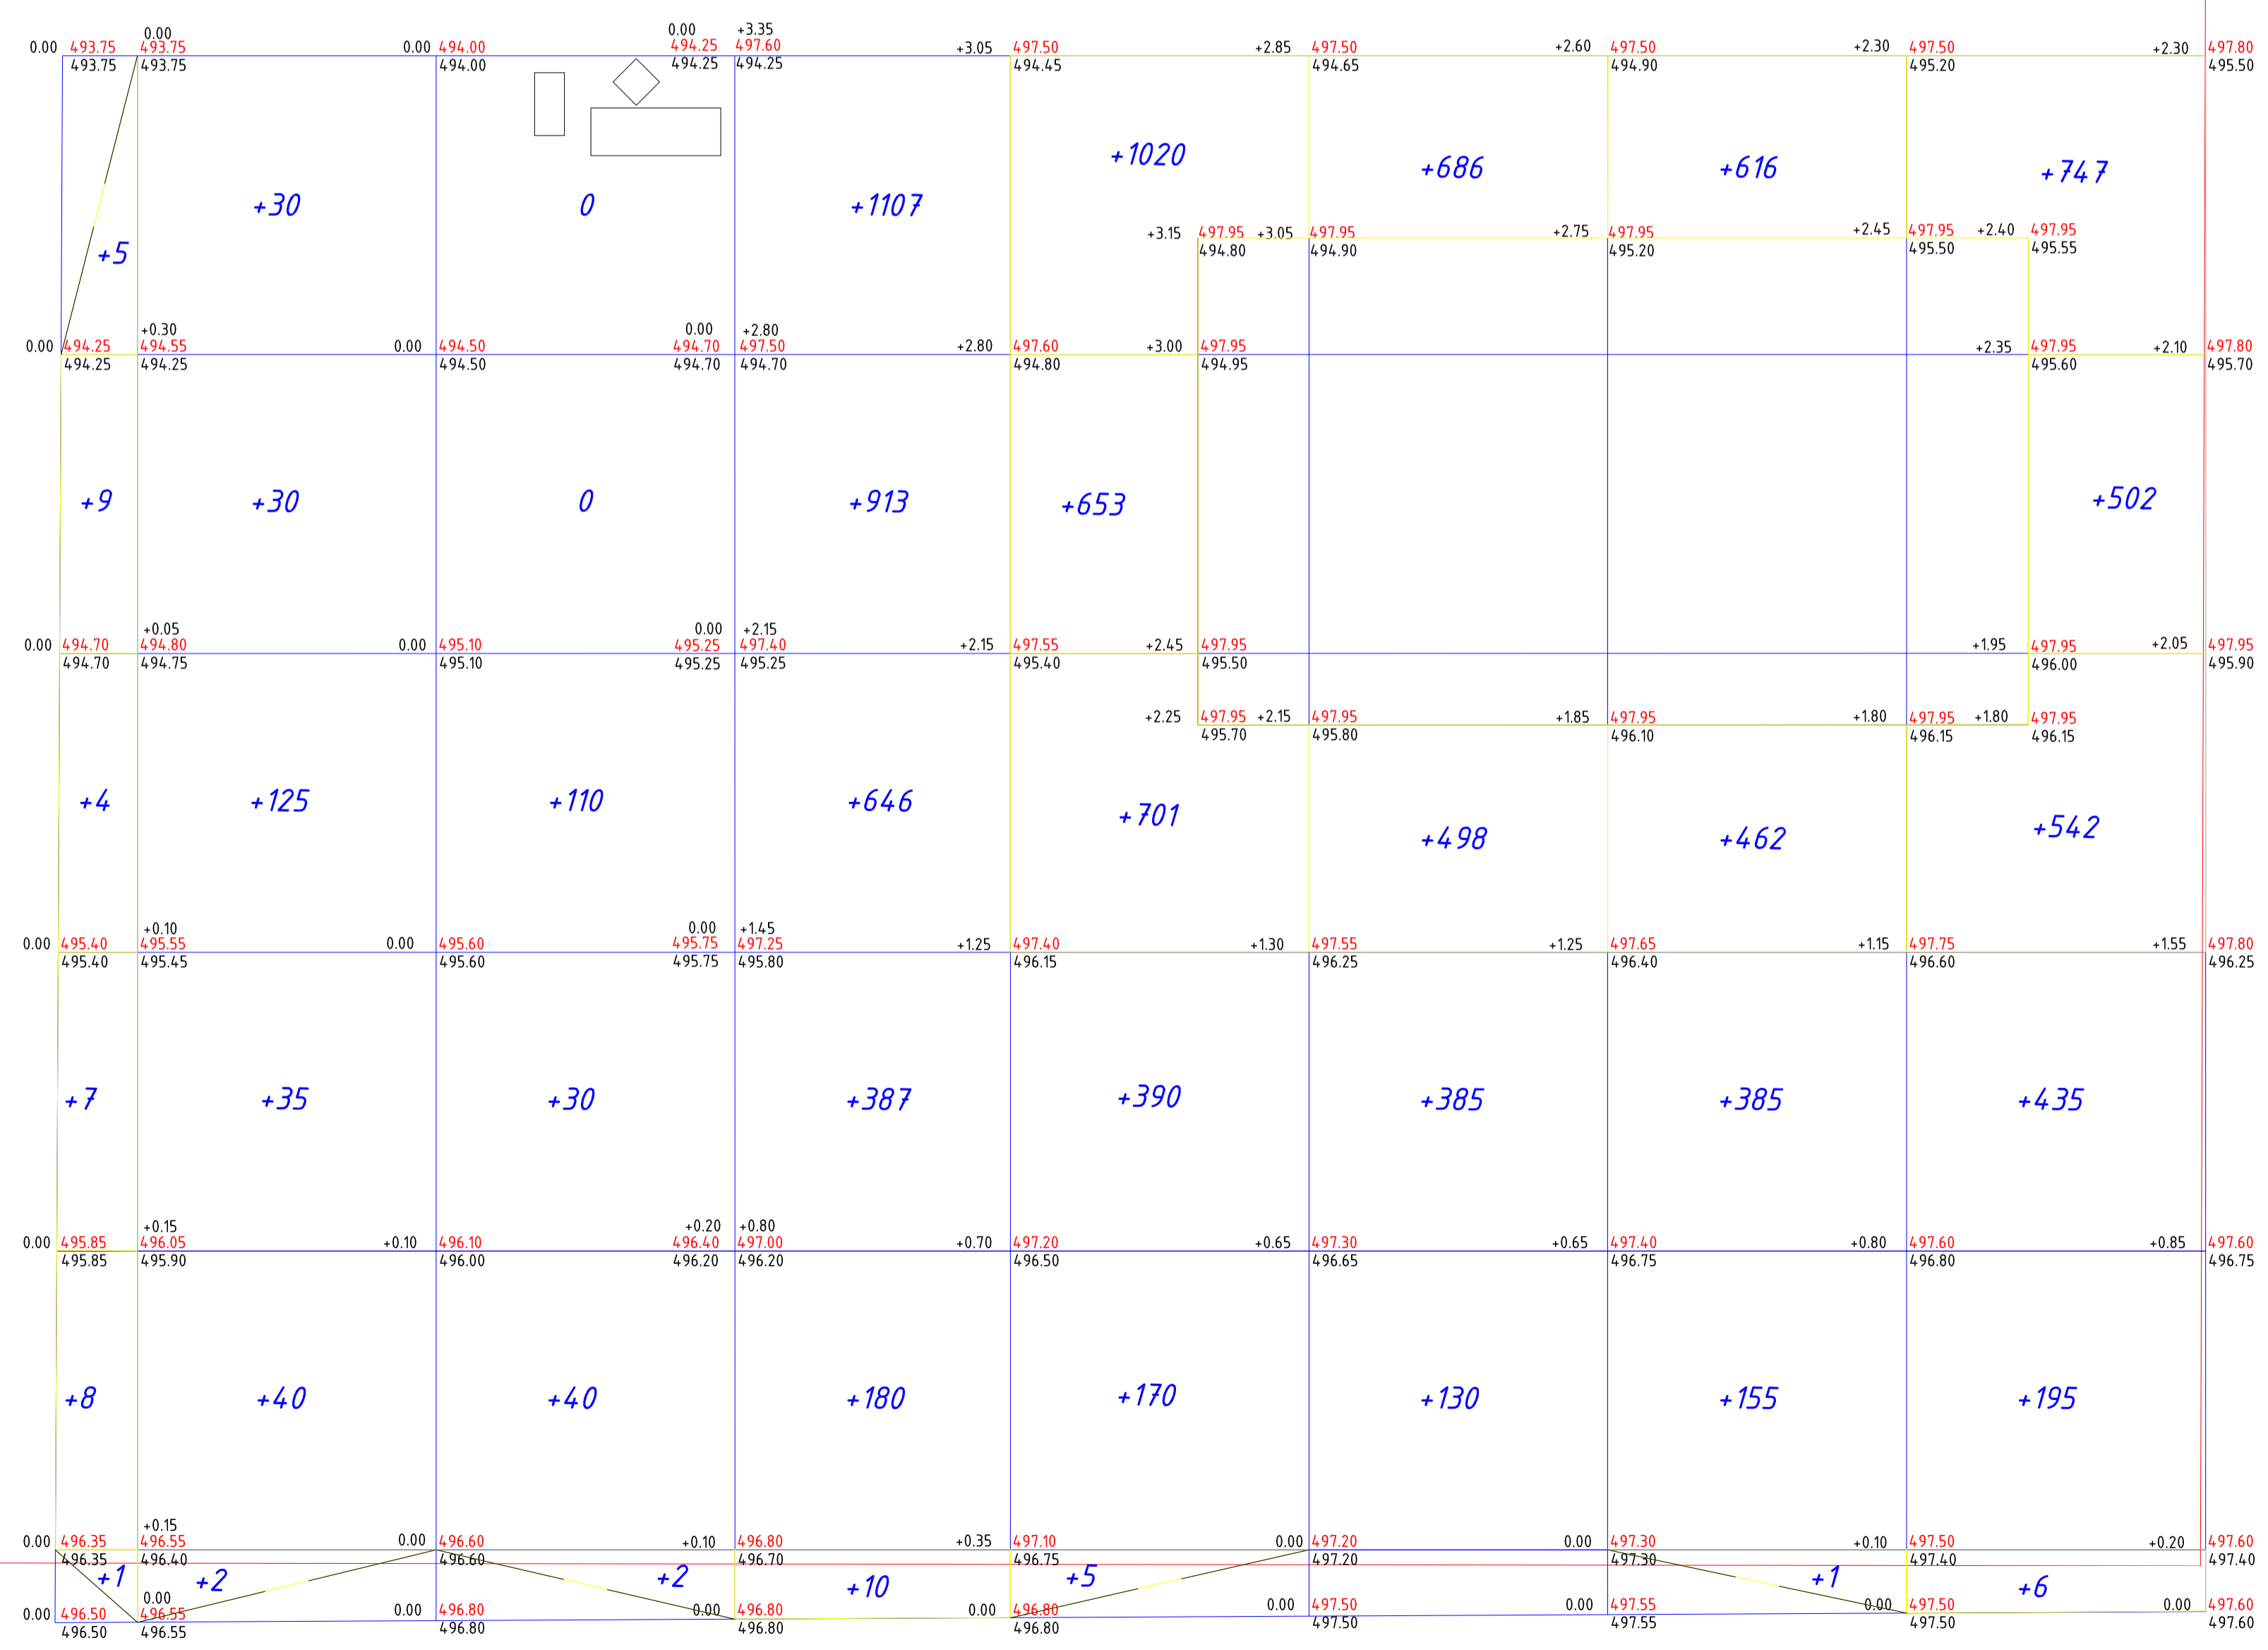


	+12405	0
Всего	+4211	0
	+2107	0
	+3088	0
	+2054	-270
	+918	0
Итого	+27	0
Насыпь		
Выемка		

ВЕДОМОСТЬ ОБЪЕМОВ ЗЕМЛЯНЫХ МАСС

Наименование грунта	Количество, м ³				Примечание
	Насыпь (+)	Выемка (-)	Насыпь (+)	Выемка (-)	
1. Грунт планировки территории	12405				
2. Вытесненный грунт		6539			
в т.ч. при устройстве:					
а) подземных частей зданий (сооружений)					см.КЖ часть.
б) автомобильных покрытий		6041			ГП-6.
в) железнодорожных путей					
г) подземных сетей					см.НВК часть.
д) водоотводных сооружений					ГП-6.
е) плодородной почвы на уч-х озеленения		498			h=0.2м
3а. Грунт для устройства высоких полов зданий и обвалований сооружений	5465				
4. Поправка на уплотнение K=0.15/015	2681				
Всего пригодного грунта	20551	6539			
5. Недостаток пригодного грунта		14012			
6. Грунт непригодный для устройства насыпей оснований зданий, сооружений, подлежащих планировке с твердым покрытием					
7. Плодородный грунт, всего		3024			см. ИЖ-геол. изыск.
в т.ч.:					
а) используемый для озеленения территории	498				h=0.2м
б) Избыток плод. гр.	2526				
8. ИТОГО перерабатываемого грунта	23575	23575			

Условные обозначения

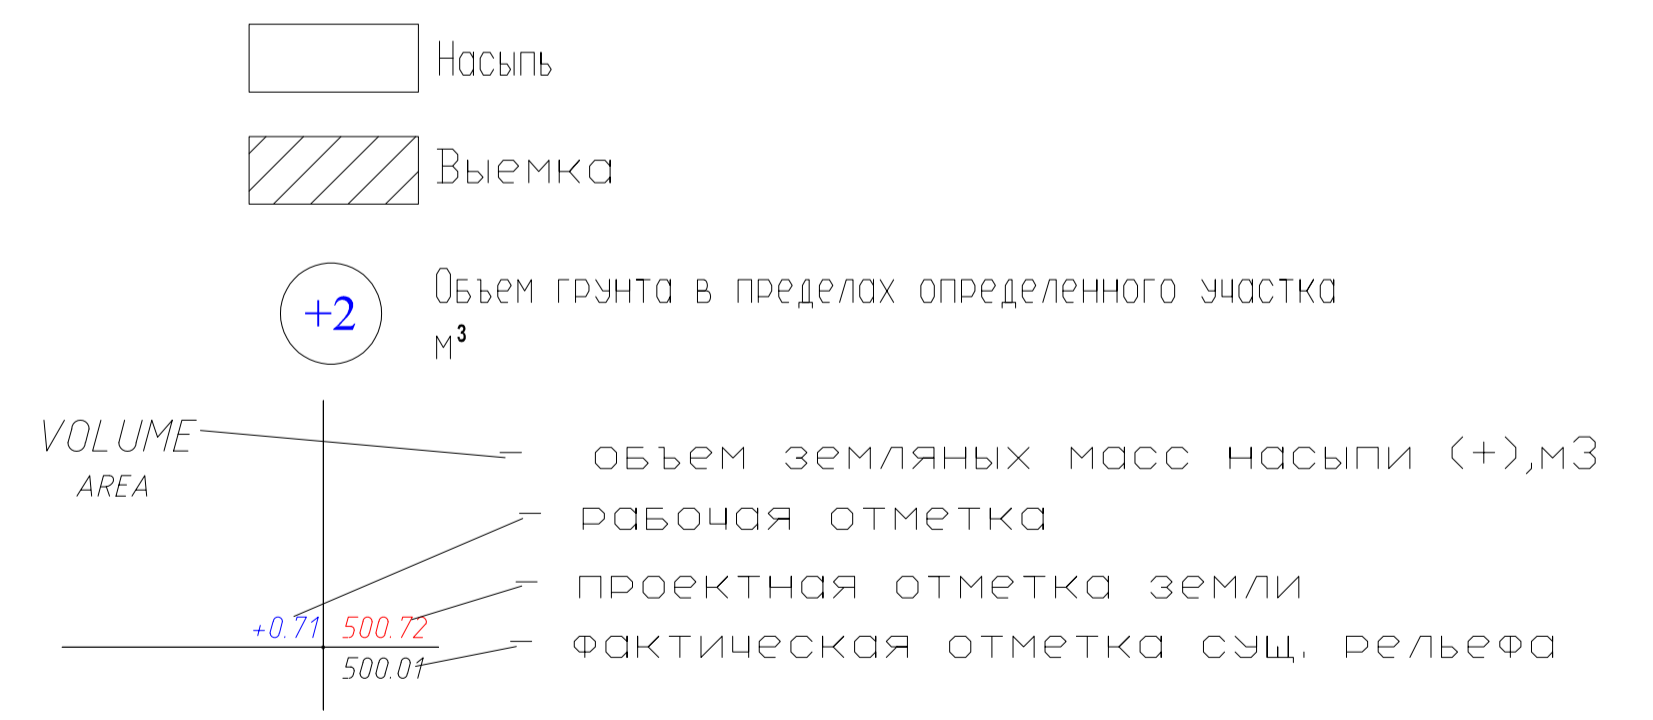

Инд. № подл.	Подп. и дата	Взам. инв. №	Согласовано		Согласовано	
			Инж. ВК	Инж. ЭОМ	Инж. НВК	Инж. АС
Инж. АС	Инж. АС	Инж. АС	Инж. ТС	Инж. АС	Инж. АС	Инж. АС
			Инж. ВК	Инж. ЭОМ	Инж. НВК	Инж. АС
Инж. АС	Инж. АС	Инж. АС	Инж. ТС	Инж. АС	Инж. АС	Инж. АС
			Инж. ВК	Инж. ЭОМ	Инж. НВК	Инж. АС

N16-2025 ГП					
«Проектируемое здание автосалон «BYD Shymcity», расположенное по адресу: город Шымкент, район Абайский, квартал 189, земельный участок №100/2»					
Изм.	Кол. уч.	Лист	№ док.	Подп.	Дата
ГАП	Сарманов А.				16.01.26
Проверил	Култаев Е.				16.01.26
Разработал	Аризов Д.				16.01.26
Н.контр.	Шыршыкбаева				16.01.26
Генеральный план			Стадия	Лист	Листов
План земляных масс М 1:500			РП	4	7
			ТОО «Конструктор-80» г.Шымкент - 2025г.		


ВЕДОМОСТЬ ЖИЛЫХ И ОБЩЕСТВЕННЫХ ЗДАНИЙ И СООРУЖЕНИЙ

Номер на плане	Наименование и обозначение	Этажность	Количество		Площадь, м2				Строительный объем, м3	
			зданий	квартир	застройки		общая		зданий	всего
					здания	всего	здания	всего		
1	Автосалон BYD	2	1	.	.	1813,00
2	Модульный котельный	1	1	.	.	32,68
3	ДГУ РСА POWER PSE-425kVA	-	1	.	.	8,40
4	Мусорный площадка	-	1
5	Зарядка для электромобилей	-	1
6	Каскадный фонтан	-	1
7	Пилон h=10 метр.	-	1
8	Флаги 3 шт.	-	1
9	Охранная будка	-	1
10	Шлагбаум	-	4
11	Автостоянка на 100авто	-	1
12	Автостоянка на 22 авто	-	1
13	Автостоянка на 10 авто	-	1
14	Автостоянка на 100 авто	-	1
15	Насосная станция	-	1
16	Пожарный резервуары 110м3	-	2


Условные обозначения

- Проектируемый газопровод низкого давления P=0.003 МПа
- Проектируемый газопровод среднего давления P=0.3 МПа
- Отключающее устройство
- Опознавательные столбики
- ГРПШ
- Сеть хозяйственного противопожарного водопровода
- Сеть противопожарного водопровода (для АПТ)
- Сеть хозяйственной бытовой канализации
- Тепловые сети
- кабели КЛ-0,4кВ, по траншее
- кабели КЛ-0,4кВ, по траншее в ДКС трубе Ду=110мм
- кабели наружного освещения, по траншее
- кабели наружного освещения, по траншее в ДКС трубе Ду=110мм
- опора наружного освещения с одним консольным светильником
- опора наружного освещения с 2-мя консольными светильниками

					N16-2025 ГП			
					«Проектируемое здание автосалон «BYD Shymcity», расположенное по адресу: город Шымкент, район Абайский, квартал 189, земельный участок №100/2»			
Изм.	Кол. уч.	Лист	№ док.	Подп.	Дата	Генеральный план		
ГАП	Сарманов А.	16.01.26						
Проверил	Култаев Е.	16.01.26				Стадия	Лист	Листов
Разработал	Аризов Д.	16.01.26				РП	5	7
Н.контр.	Шыршыкбаева	16.01.26				Сводный план инженерных сетей М 1:500		ТОО «Конструктор-80» г.Шымкент - 2025г.

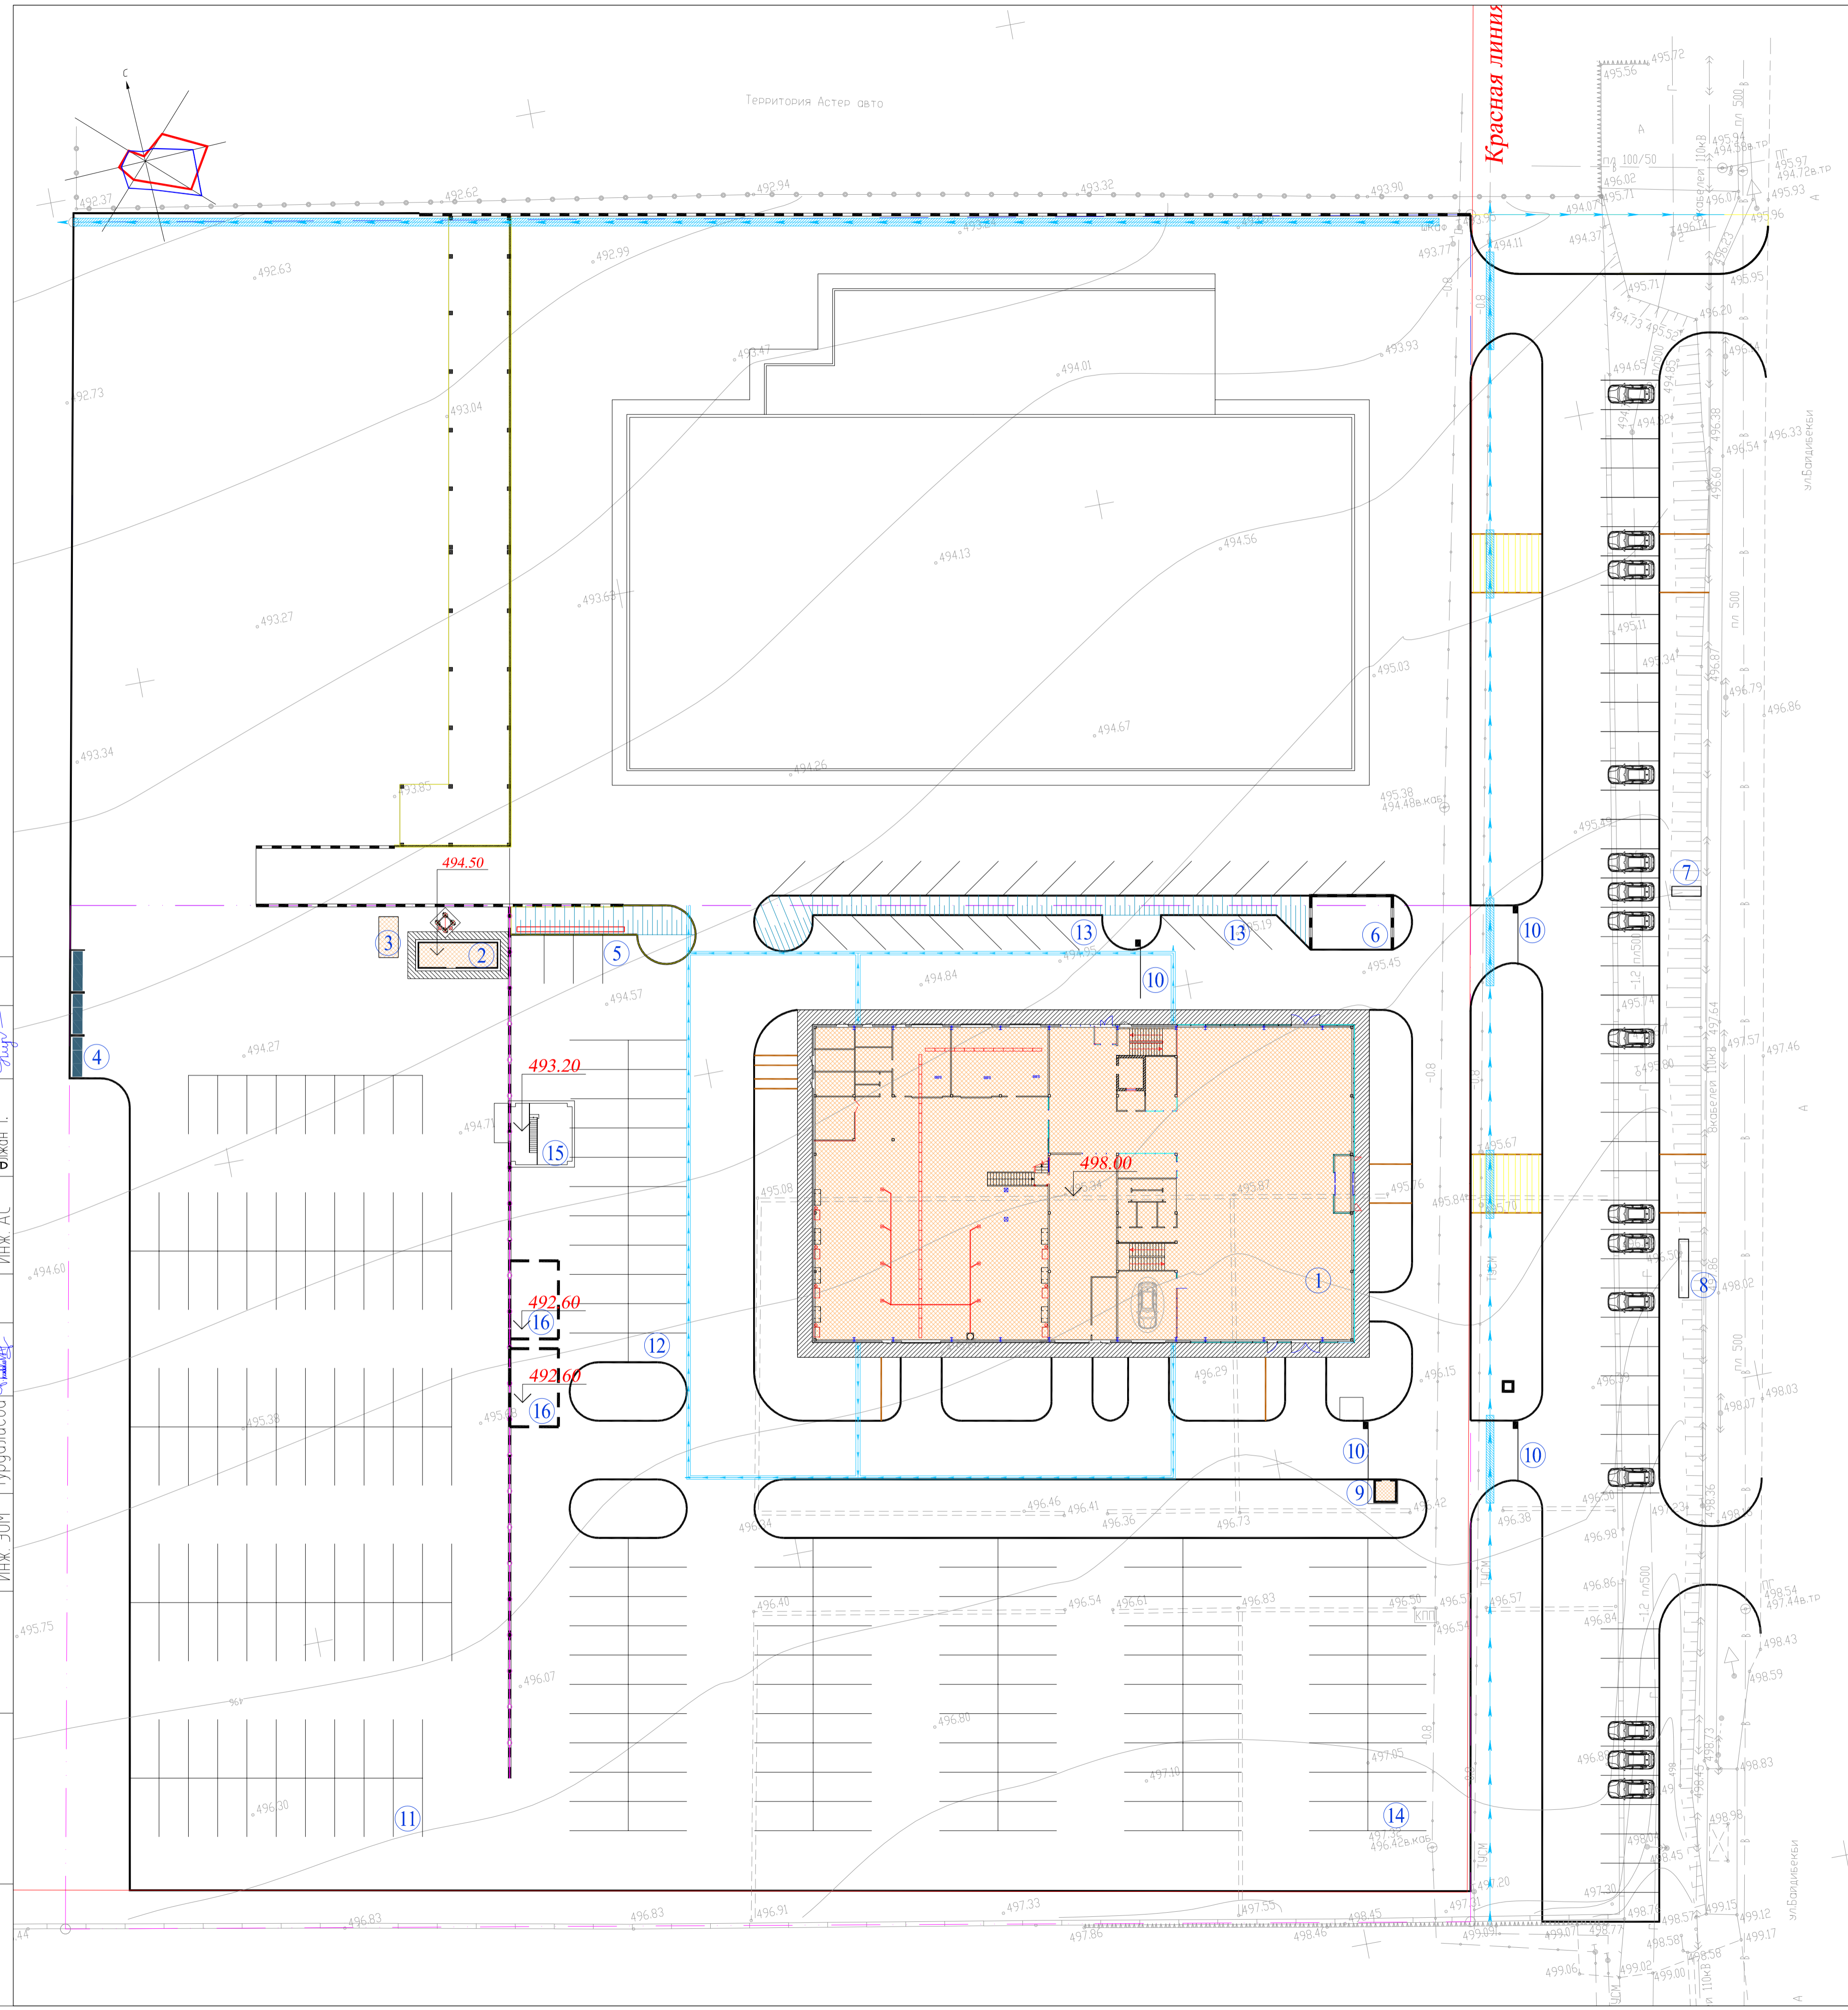

Согласовано	Создано	Взам. инв. №	Подп. и дата	Инв. № подл.
Инж. НВК Инж. ГСВ Инж. АС	Инж. НВК Инж. ГСВ Инж. АС	Инж. ТС Инж. ВК Инж. ЗОМ	Инж. ТС Инж. ВК Инж. ЗОМ	Инж. ТС Инж. ВК Инж. ЗОМ
Ермебай А. Тоғайов М. Әлжан Т.	Ермебай А. Тоғайов М. Әлжан Т.	Нурбеков А. Ермебай А. Гурдалиева	Нурбеков А. Ермебай А. Гурдалиева	Нурбеков А. Ермебай А. Гурдалиева

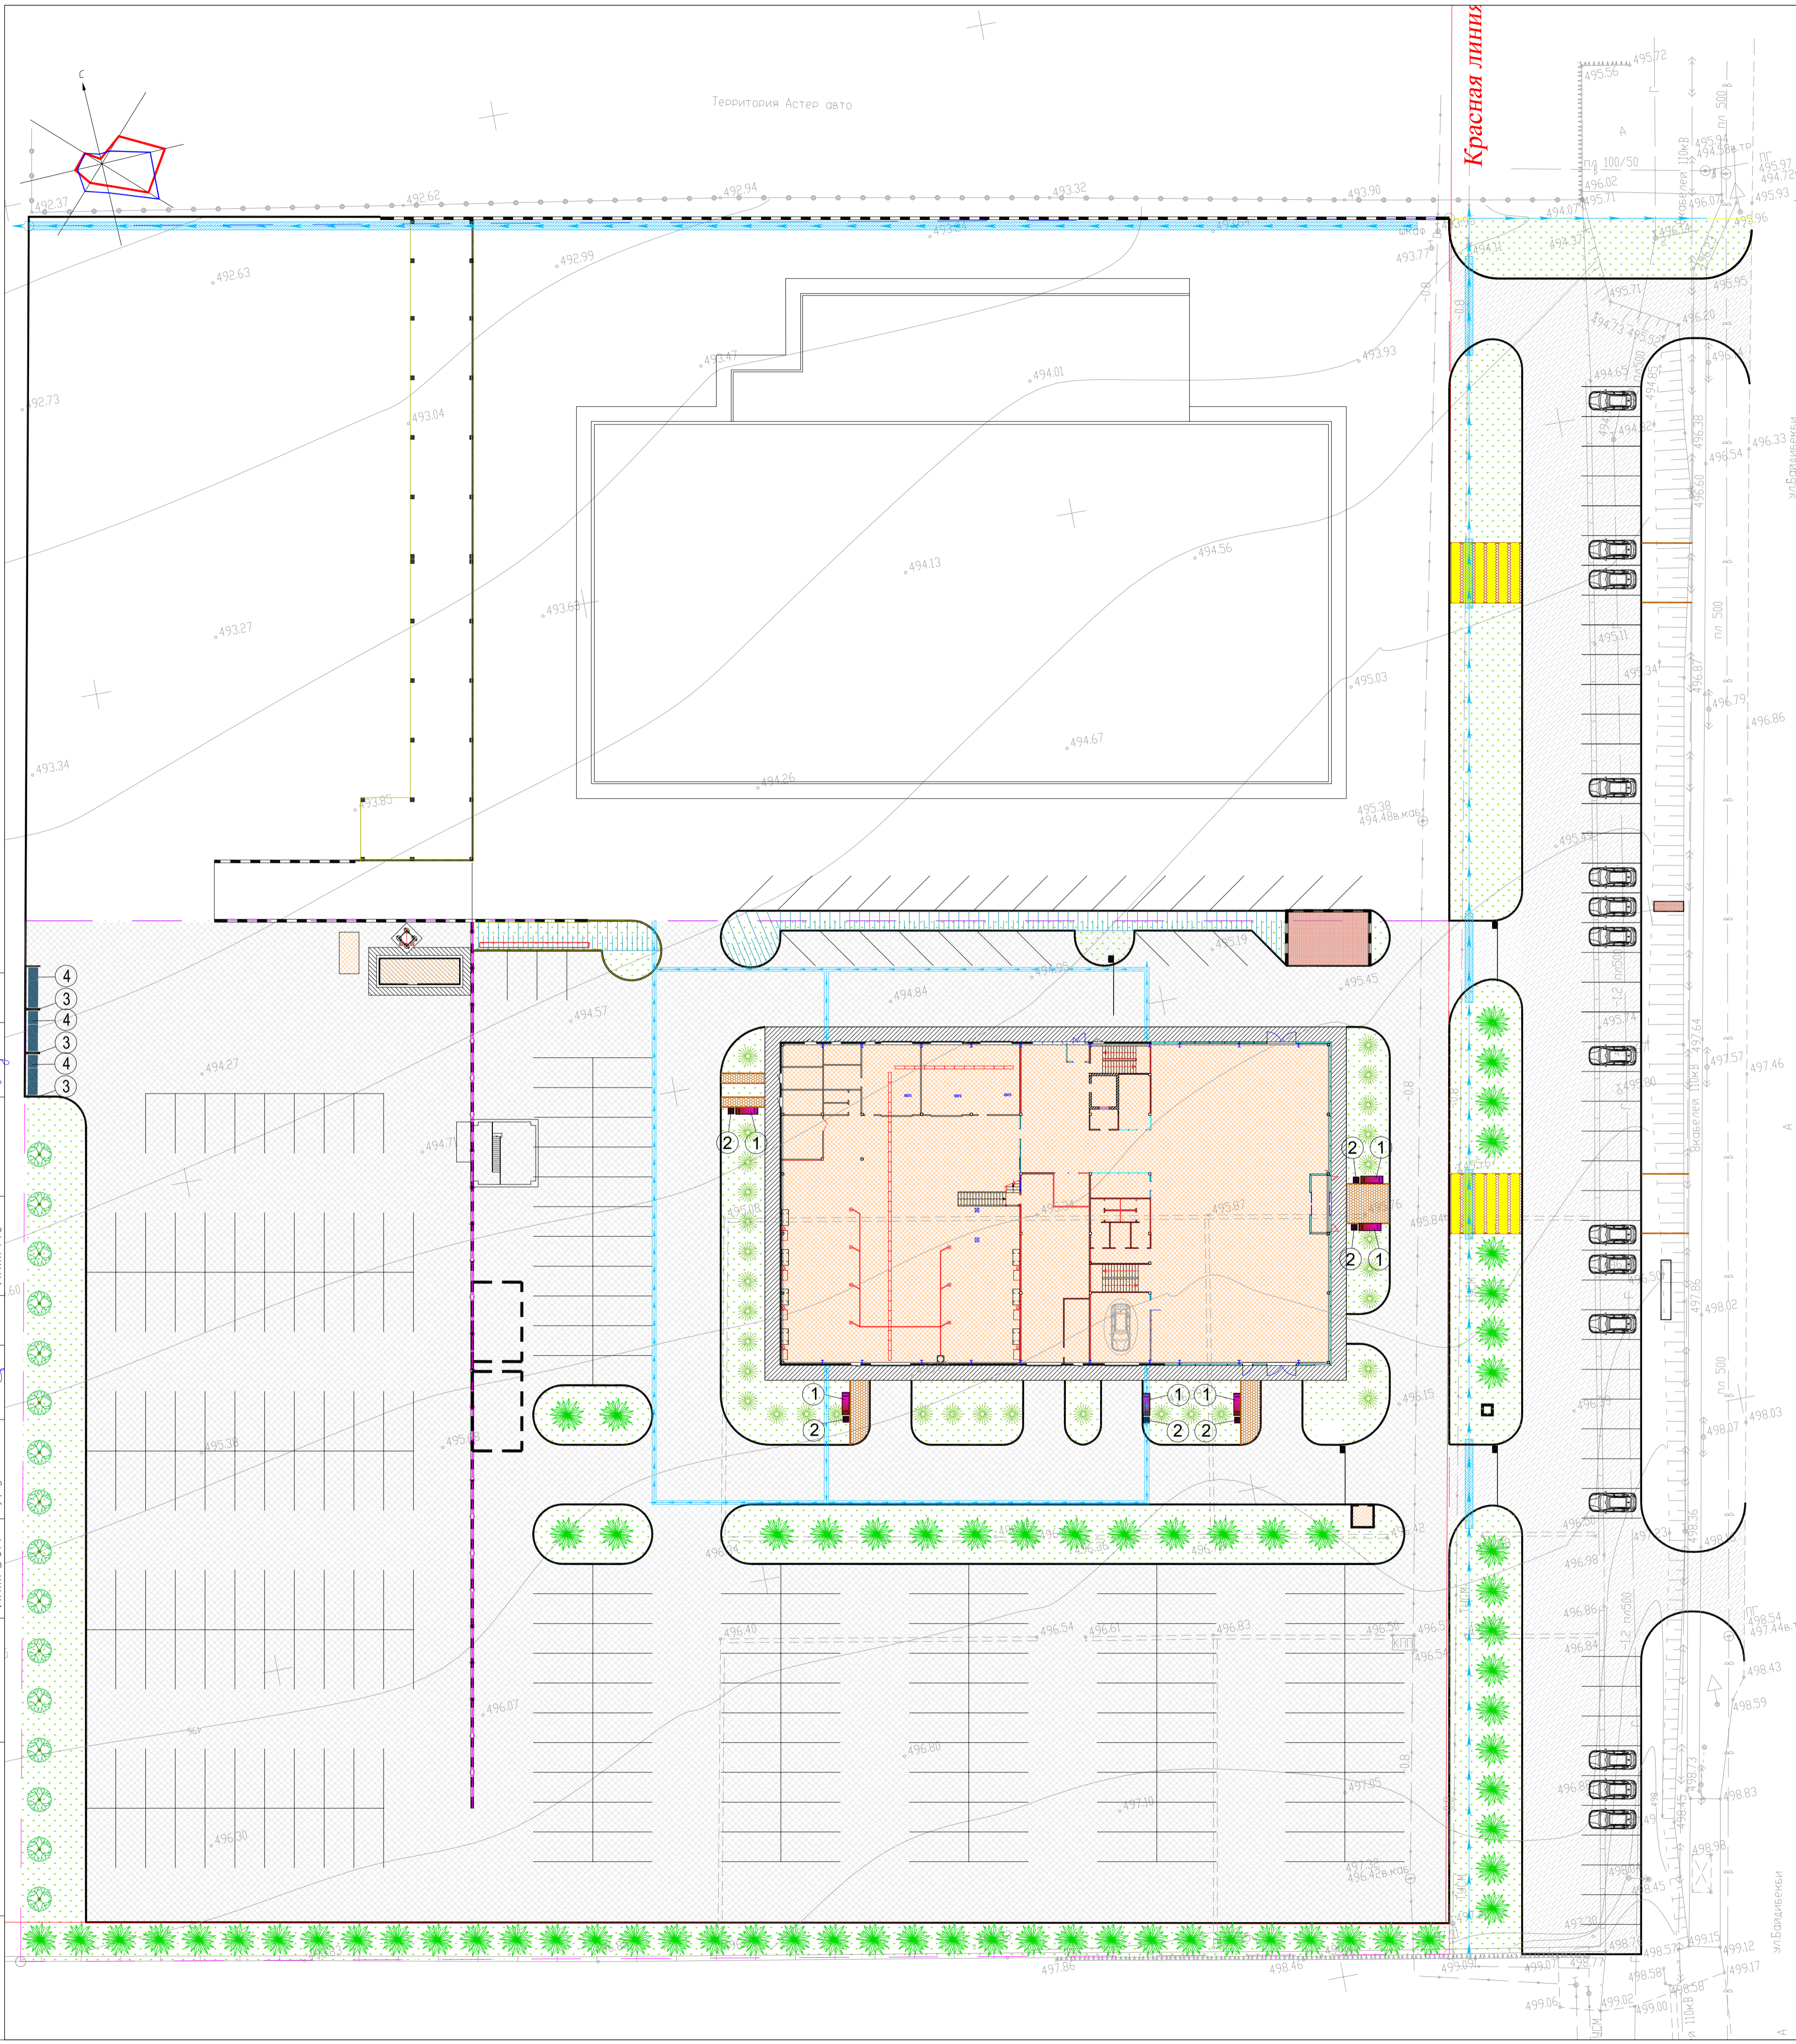

ВЕДОМОСТЬ ЭЛЕМЕНТОВ ОЗЕЛЕНЕНИЯ

Услов. обознач.	Поз.	Наименование породы или вида насаждения	Возраст, лет	Кол.	Примечание
	1	2	3	4	5
	1	Карагаш	3	16	с комом (0.8x0.8x0.5)
	2	Сирень	1	32	с комом (0.5x0.5x0.4)
	3	Газон	-	2488.88	м2
	4	Ель обыкновенная	3	72	Саженец

ВЕДОМОСТЬ ПОКРЫТИИ ТРОТУАРОВ, ДОРОГ И ПЛОЩАДОК

Тип	Обозначение	Наименование	Площадь, м²	Бордюр		Примечание
				Тип	Кол. п.м.	
1		бетонная плитка проездов	10468	Бр 100.30.15	834	
2		бетонная плитка тротуаров и площадок	51	Бр 100.20.8	42	
3		Отмостка шириной 1,5м с бордюром	295	Бр 100.20.8	189	

ВЕДОМОСТЬ МАЛЫХ АРХИТЕКТУРНЫХ ФОРМ И ПЕРЕНОСНЫХ ИЗДЕЛИЙ

Поз.	Обозначение	Наименование	Кол. шт.	Примечание
1	На плане -	Скамья антивандалная	8	8601-0302-0306
2	На плане -	Урна "Сатурн" металлический	8	8601-0303-0204
3	Навес над мусорными баками на 3 шт.	3шт	8601-0307-0104	
4	На плане -	Контейнер для ТБО с крышкой	9шт	8601-0307-0404
5	На плане -	Ограждение	90 п.м.	8601-0602-0604

ВЕДОМОСТЬ ВОДООТВОДНЫХ СООРУЖЕНИЙ

Вид сооружения	Номер сооружения и координата оси	Координата		Длина, м	Тип укрепления или конструкция	Примечание
		начала	конца			
Лоток 1	а			200п.м.	стандартпарк	
Плита	б			200пм	стандартпарк	

Согласовано	Инж. НБК	Ермебай А.
	Инж. ГСВ	Тоғызоб М.
	Инж. АС	Әлжан Т.
Создано	Инж. ТС	Нурбеков А.
	Инж. ВК	Ермебай А.
	Инж. ЭОМ	Гурдалиева С.
Взам. инв. №		
Подп. и дата		
Инв. № подл.		

Изм.						Кол. уч.			Лист			№ док.			Подп.			Дата		
«Проектируемое здание автосалон «BYD Shymcity», расположенное по адресу: город Шымкент, район Абайский, квартал 189, земельный участок №100/2»																				
Генеральный план												Стадия		Лист		Листов				
План благоустройства территорий М 1:500												РП		6		7				
ГАП						Сарманов А.						16.01.26								
Проверил						Култаев Е.						16.01.26								
Разработал						Аризов Д.						16.01.26								
Н.контр.						Шыршыкбаева						16.01.26								
N16-2025 ГП ТОО «Конструктор-80» г.Шымкент - 2025г.																				