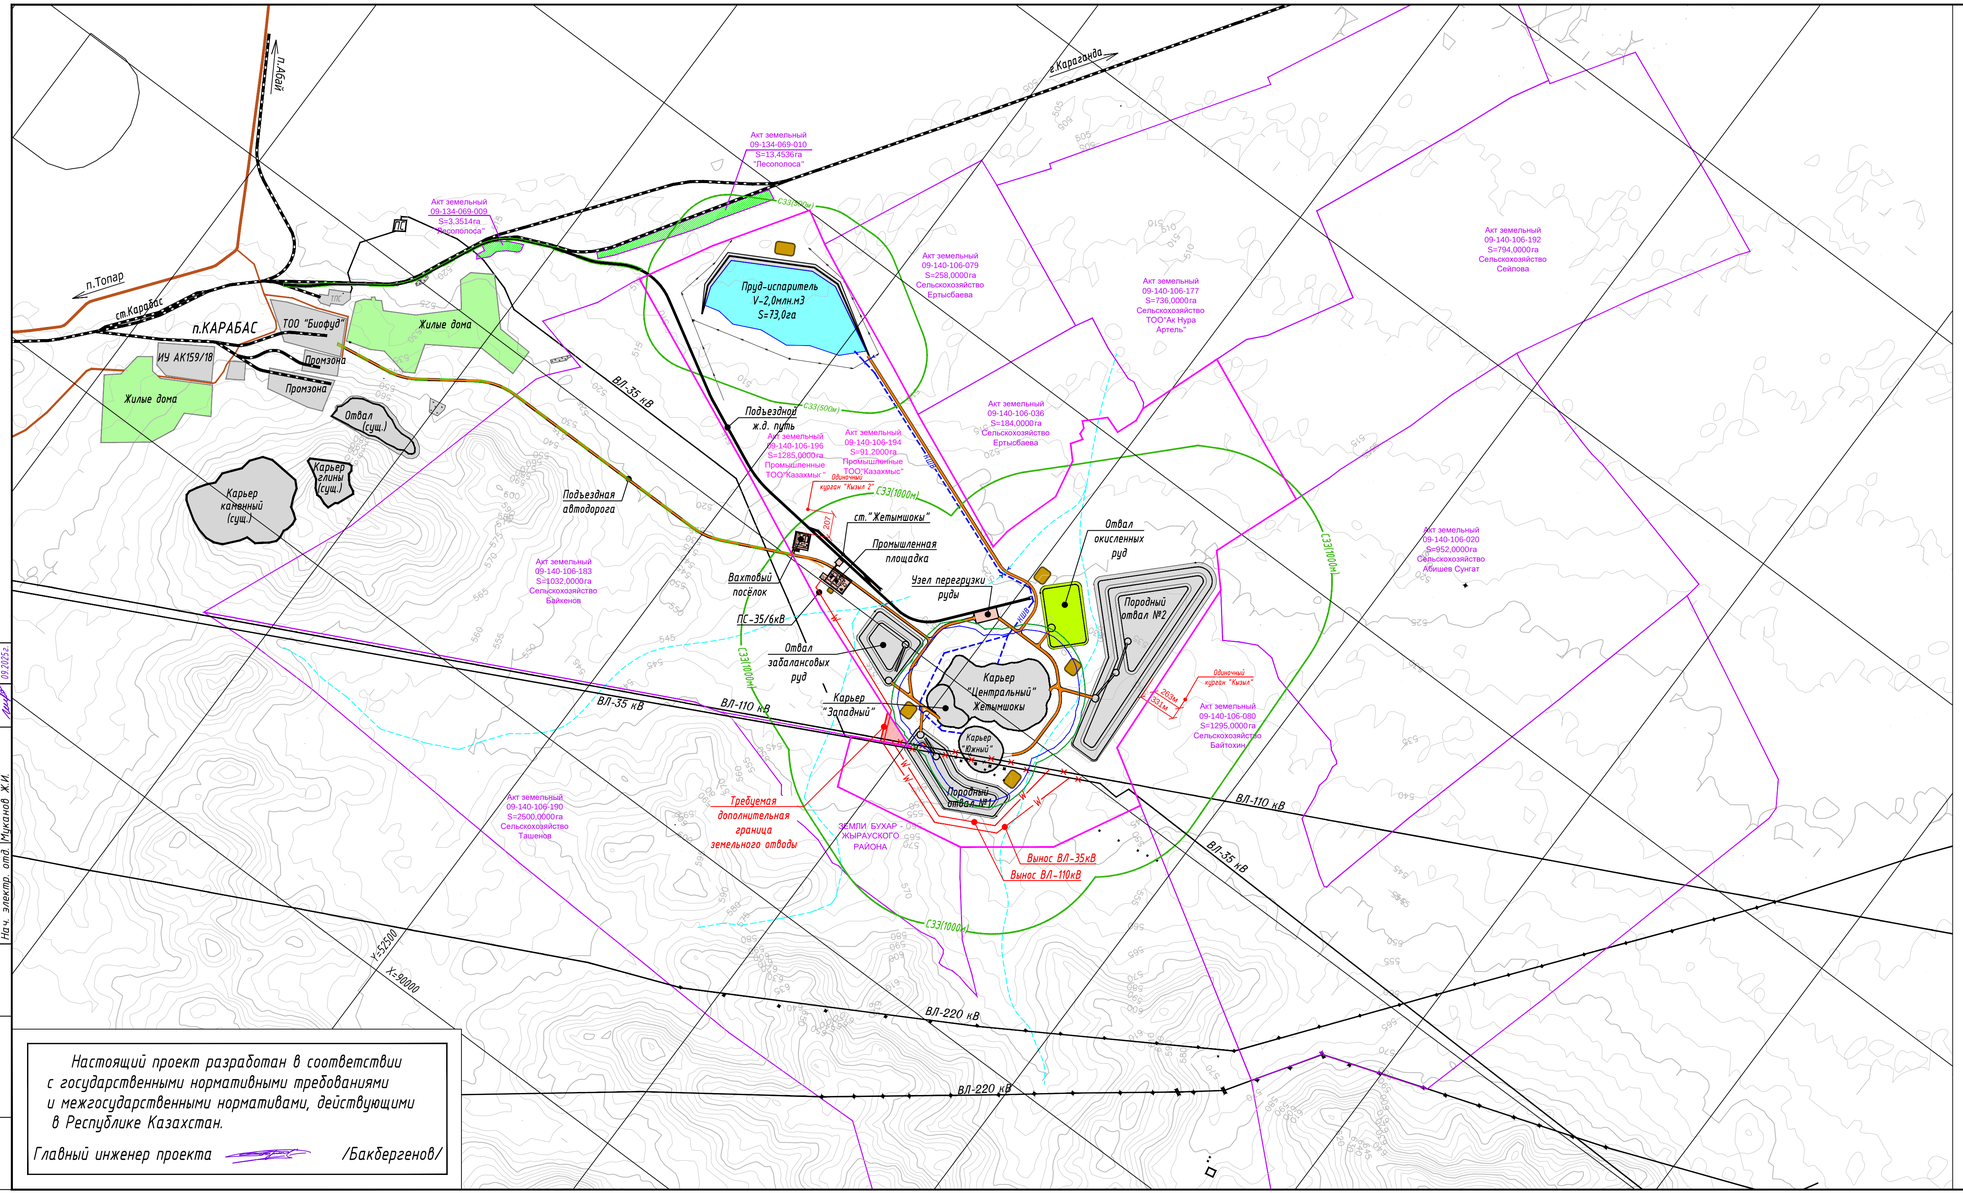

Настоящий проект разработан в соответствии с государственными нормативными требованиями и межгосударственными нормативами, действующими в Республике Казахстан.

Главный инженер проекта /Бакбергенов/

Согласовано

Нач. горного отд.	Куанышбаздулы С.К.	09.2025г.
Нач. сантех. отд.	Байсалбаева Ш.А.	09.2025г.
Нач. электр. отд.	Муканов Ж.И.	09.2025г.

Взам. инв. N

Подп. и дата

Инв.N подл.

Ведомость рабочих чертежей основного комплекта

№ листа	Наименование	Примечание
1	Общие данные. Обзорный план М1:25000	504.113-ГТ
2	Ситуационный план М1:5000	504.114-ГТ

Ведомость ссылочных и прилагаемых документов

Обозначение	Наименование	Примечание
СН РК 3.03-22-2013	"Промышленный транспорт"	
СП РК 3.03-122-2013	"Промышленный транспорт"	
СН РК 3.01-03-2011	"Генеральные планы промышленных предприятий"	
СП РК 3.01-103-2012	"Генеральные планы промышленных предприятий"	

Примечание

1 Настоящий проект выполнен на основании задания на проектирование утвержденное Генеральным директором ТОО "СП Жетымшоки".

2 Топографическая съемка выполнена группой изыскания Головного проектного института в октябре 2023года. Система высот- Балтийская, координат - UTM.

						П-25А-06/23-00.00-504113-ГТ
						ТОО "СП Жетымшоки". "План горных работ отработки запасов месторождения Жетымшоки открытым способом"
Изм.	Кол.уч.	Лист	№док.	Подп.	Дата	
Нач.отд.		Бакбергенов			09.2025	Генеральный план и транспорт
Нач.отд.		Семенихин			09.2025	
Исполнил		Галиуллина			09.2025	
Проверил		Ахметов			09.2025	Общие данные. Обзорный план М1:25000
Н.Контр.		Семенихин			09.2025	

Стадия	Лист	Листов
П	1	2

ТОО "Корпорация Казахмыс" Головной проектный институт г.Астана

Отдел генплана и транспорта 2025г.