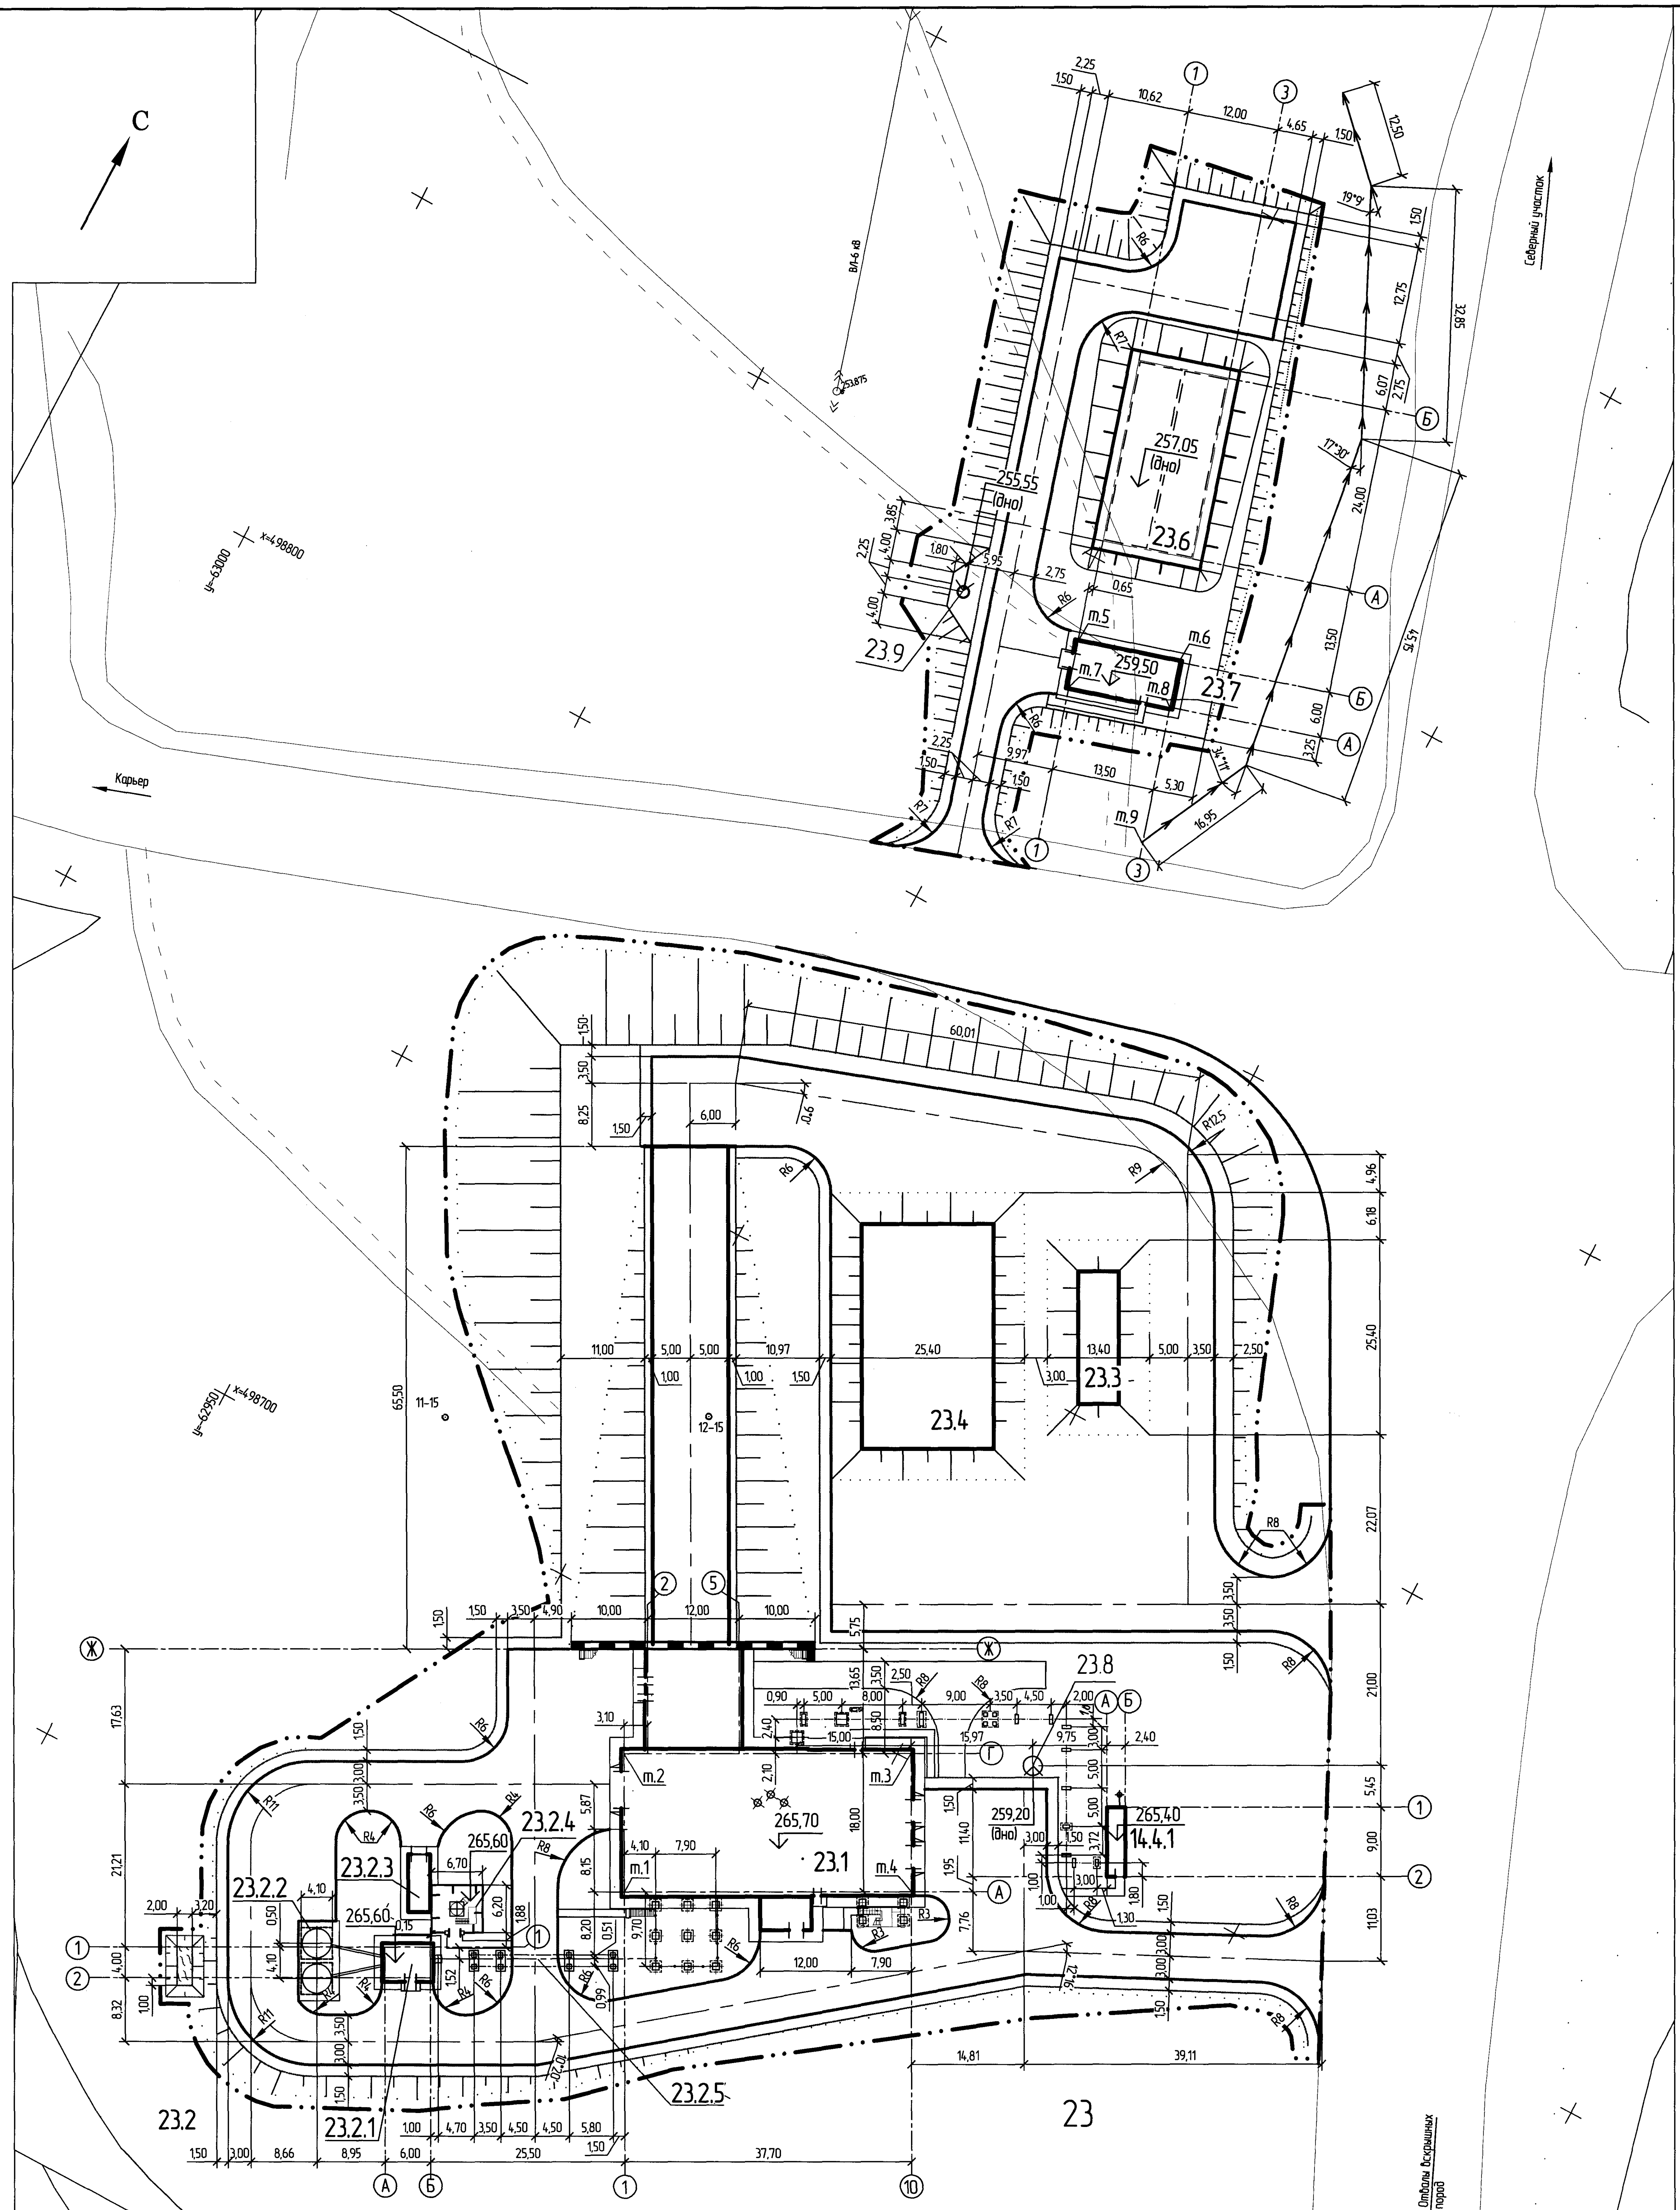

Ведомость координат

Номер точки	Координаты	
	X	У
т.1	498667,32	−62873,31
т.2	498683,22	−62881,74
т.3	498700,87	−62848,43
т.4	498684,97	−62840,00
т.5	498839,26	−62896,83
т.6	498843,11	−62883,89
т.7	498833,51	−62895,12
т.8	498837,36	−62882,18
т.9	498820,06	−62877,20

Экспликация зданий и сооружений

Номер на плане	Наименование	Примечание
14.4.1	Блочно-модульная котельная БМК-0,7	Проектир.
23	Бетонозакладочный комплекс №1	Проектир.
23.1	Бетоносмесительный цех	Проектир.
23.2	Склад цемента вместимостью 300 т	Проектир.
23.2.1	Здание насосной	Проектир.
23.2.2	Площадка силосов	Проектир.
23.2.3	Блок-контейнер компрессорный	Проектир.
23.2.4	Площадка воздухосборника	Проектир.
23.2.5	Эстакада трубопроводов	Проектир.
23.3	Склад щебня	Проектир.
23.4	Склад песка	Проектир.
23.6	Пожарные резервуары вместимостью 2х400 м^3	Проектир.
23.7	Насосная станция пожаротушения	Проектир.
23.8	Выгреб емкостью 15 м^3	Проектир.
23.9	Выгреб емкостью 1 м^3	Проектир.

Условные обозначения

Проектируемые:

— · · —	Условная граница проектирования
▭	Здания и сооружения
═	Автодороги с обочиной/бортовым камнем
═	Тротуар
→ → →	Водоотводная канава
▨	Канава-испаритель

Существующие:

═	Автодороги
ВЛ 6 кВ «‹—o—›»	ЛЭП

Согласовано:			
Нач. ГО	Винтовкин		
Нач. СО	Фоминых		
Нач. ЭТО	Гусейнов		

Согласовано:			
Нач. АСО	Пахомов		

Инв. № подл.	Подпись и дата	Взам. инв. №

322.17-23-ГП

ТОО "Коппер Текнолоджи". Промышленная разработка месторождения "50 лет Октября" (подземный рудник, изменение схемы вскрытия месторождения)

Изм.	Кол.уч.	Лист	№ док.	Подпись	Дата
Нач. отд.		Боев			09.09
Гл. спец.		Картышова			09.09
Разработал		Кулинич			09.09
Проверил		Лылова			09.09
Н. контр.		Моргун			09.09

Бетонозакладочный комплекс №1

Стадия	Лист	Листов
Р	2	

Разбивочный план. М 1:500

КАЗГИПРОЦВЕТМЕТ
Отдел: генплана и транспорта
2020 г

Формат А2х2