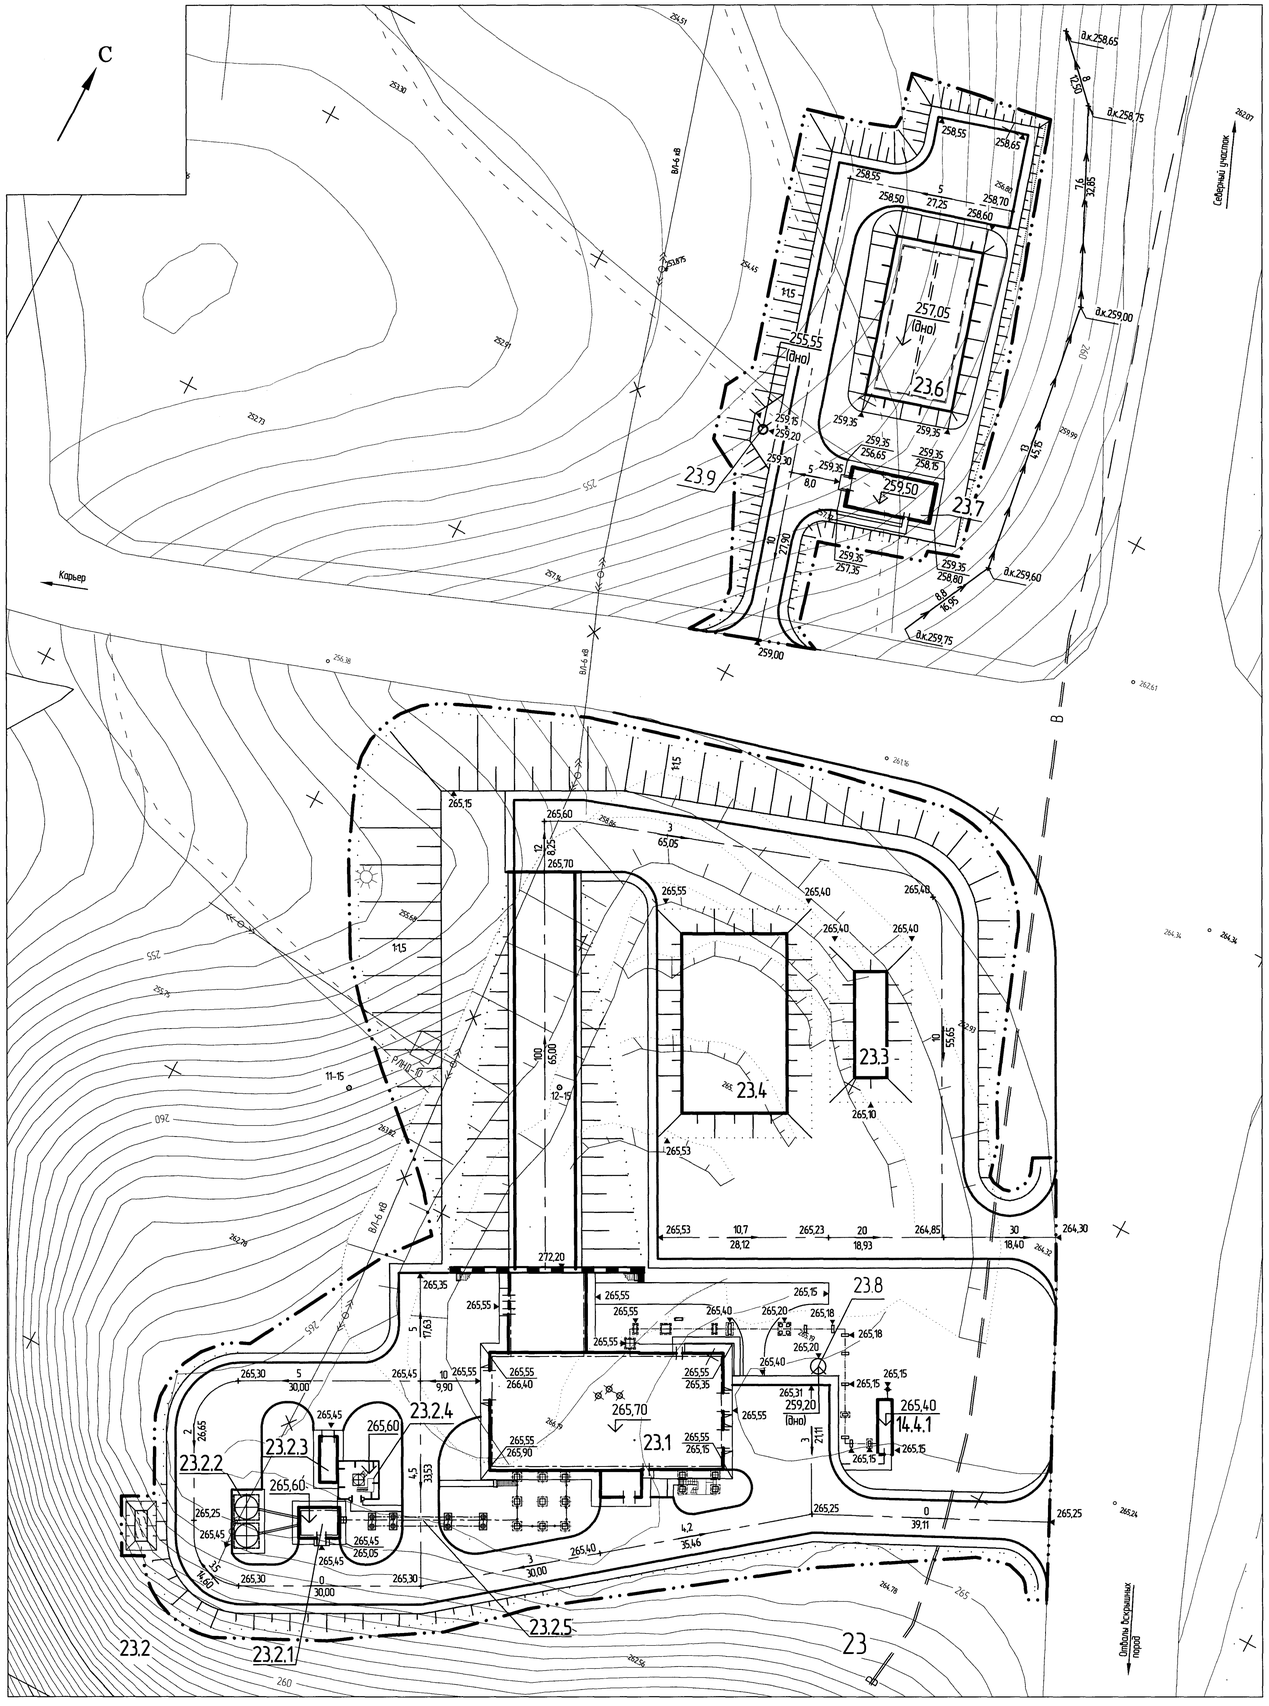

Ведомость объемов работ

Наименование работ	Ед. изм.	Количество
Земляные работы		
1. Устройство выемки в грунтах 2 гр. (от озеленения и планировки площадки)		
с перемещением в насыпь площадки до 100 м	м³	3016
2. Устройство насыпи из привозного грунта 2 гр. с транспортировкой до 1 км	м³	27182
3. Уплотнение насыпи	м³	34626
4. Планировка: – насыпи	м²	13093
– выемки	м²	5475
5. Устройство водоотводной канавы в грунтах 2 гр. с перемещением	м³	78
в насыпь площадки до 100 м		
6. Устройство канавы-испарителя в грунтах 2 гр. с перемещением	м³	18
в насыпь площадки до 100 м		
7. Устройство корыта под дорожную одежду проездов и площадок, тротуаров	м²/м³	9175 / 4332
в грунтах 2 гр. с перемещением в насыпь площадки до 100 м		
Благоустройство		
8. Устройство покрытия:		
Тип 1		
– фракционированный щебень с пропиткой – 0,21 м	м²	3035
– щебень фракционированный, уложенный по способу заклинки – 0,33 м	м²	3335
– песок – 0,10 м	м²	3755
Тип 2		
– фракционированный щебень с пропиткой – 0,20 м	м²	2405
– щебень фракционированный, уложенный по способу заклинки – 0,20 м	м²	2810
– песок – 0,10 м	м²	3110
Тип 3		
– двойная поверхностная обработка – 0,025 м	м²	765
– щебень фракционированный, уложенный по способу заклинки – 0,30 м	м²	765
Тип 4		
– грунтощебень (щебень 75 %) – 0,30 м	м²	1485
9. Укрепление обочины щебнем – 0,15 м	м²	1190
10. Устройство тротуарного покрытия:		
– щебень – 0,15 м	м²	60
11. Установка бетонного бортового камня: БР 300.60.20	п.м.	130
БР 100.30.15	п.м.	244
Озеленение		
12. Устройство газонов обыкновенных (h=0,15 м)	м²/м³	2447 / 367

Экспликация зданий и сооружений

Номер на плане	Наименование	Примечание
14.4.1	Блочно-модульная котельная БМК-0,7	Проектир.
23	Бетонозакладочный комплекс №1	Проектир.
23.1	Бетоносмесительный цех	Проектир.
23.2	Склад цемента вместимостью 300 т	Проектир.
23.2.1	Здание насосной	Проектир.
23.2.2	Площадка силосов	Проектир.
23.2.3	Блок-контейнер компрессорный	Проектир.
23.2.4	Площадка воздухосборника	Проектир.
23.2.5	Эстакада трубопроводов	Проектир.
23.3	Склад щебня	Проектир.
23.4	Склад песка	Проектир.
23.6	Пожарные резервуары вместимостью 2х400 м³	Проектир.
23.7	Насосная станция пожаротушения	Проектир.
23.8	Выгреб емкостью 15 м³	Проектир.
23.9	Выгреб емкостью 1 м³	Проектир.

Условные обозначения

Проектируемые:

- Условная граница проектирования
- Здания и сооружения
- Автодороги с обочиной/бортовым камнем
- Тротуар
- Водоотводная канава
- Канава-испаритель

Существующие:

- Автодороги
- В/л 6 кВ — ЛЭП

Согласовано: Нач. АСО Пахомов; Нач. ТО Вылтобакин; Нач. СО Фомичев; Нач. ЭТО Гудзенко

Инв. № подл. | Подпись и дата | Взам. инв. №

Изм.	Колич.	Лист	№ док.	Подпись	Дата

322.17–23–ГП

ТОО "Коппер Текнолоджи". Промышленная разработка месторождения "50 лет Октября" (подземный рудник, изменение схемы вскрытия месторождения)

Нач. отд.	Боев		
Гл. спец.	Картышова		05.05
Разработал	Кулинич		05.05
Проверил	Лылова		05.05
Н. контр.	Моргун		05.05

Бетонозакладочный комплекс №1

План организации рельефа. М 1:500

Стадия	Лист	Листов
Р	3	

КАЗГИПРОЦВЕТМЕТ
Отдел: генплана и транспорта
2020 г

Формат А2х2