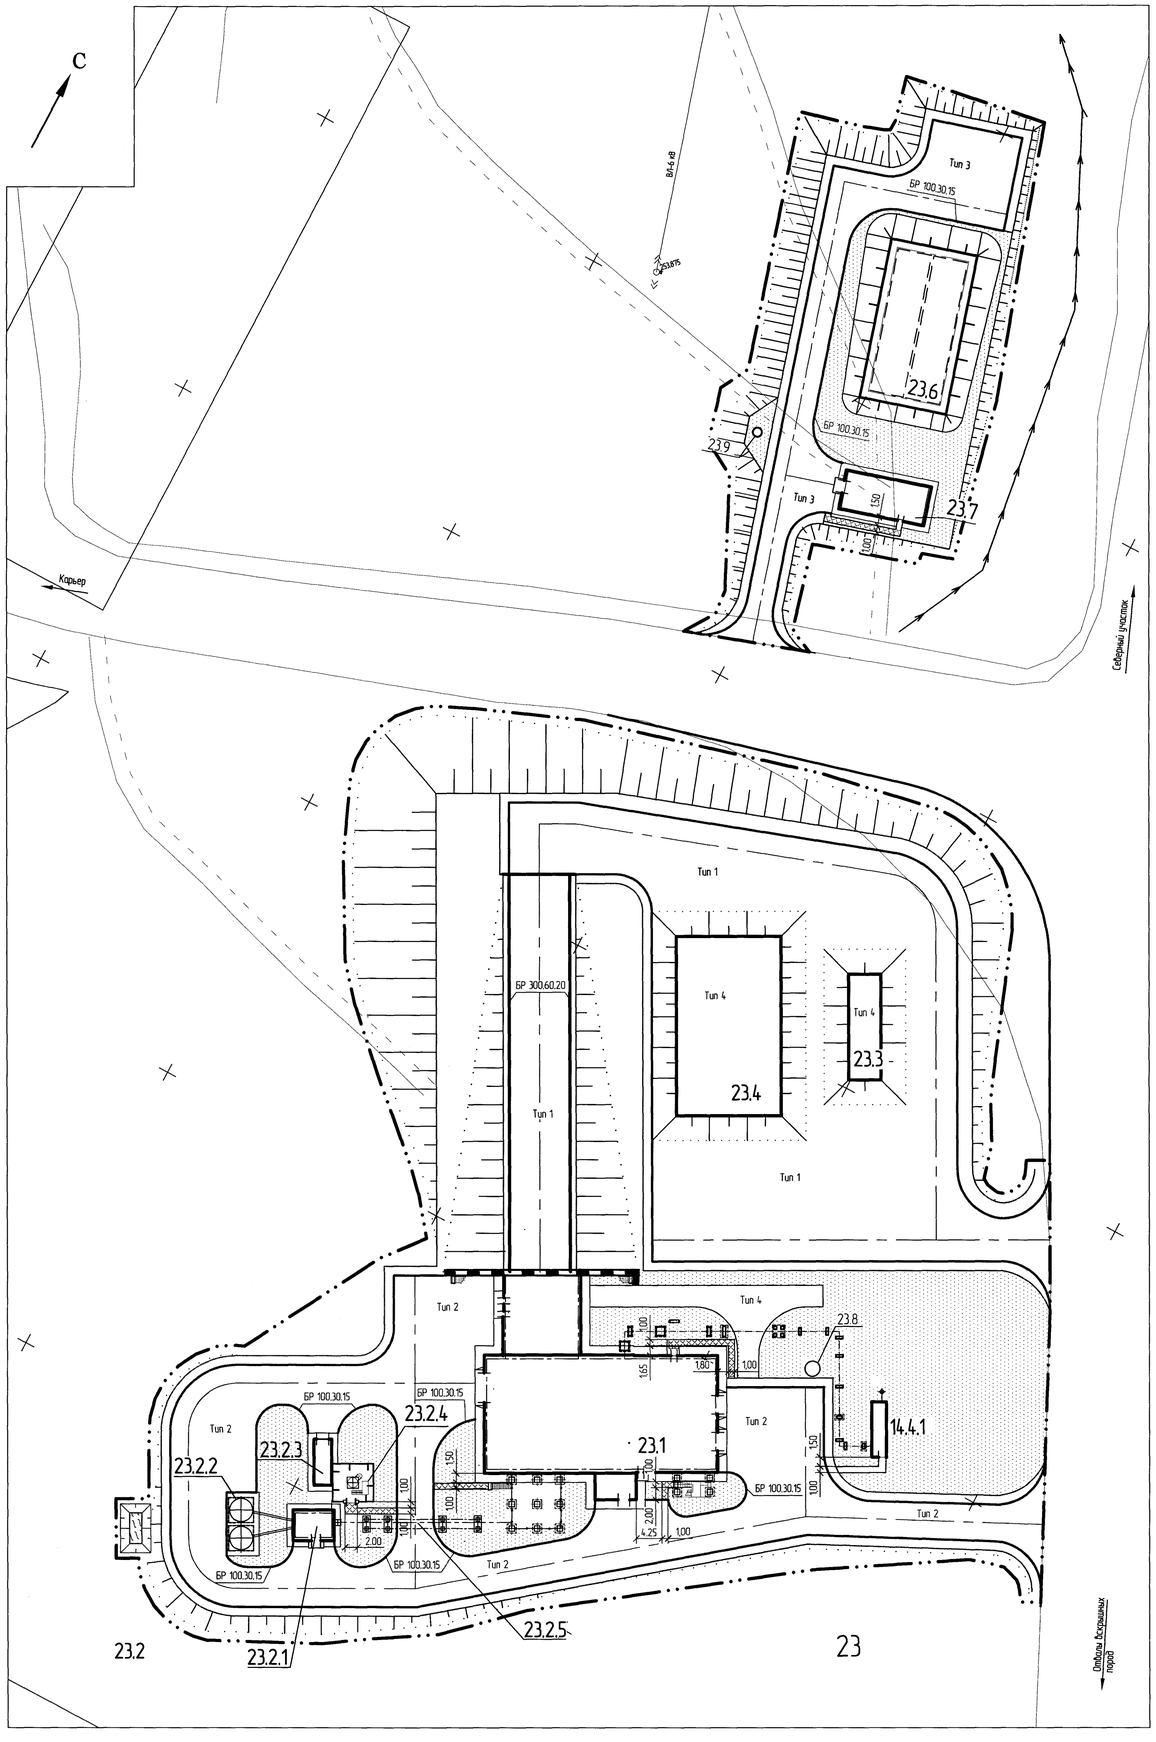

Конструкции дорожных одежд

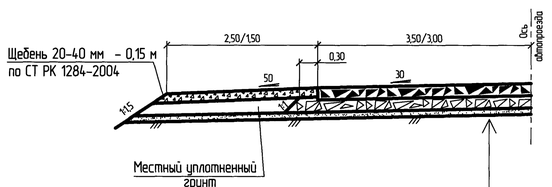

	Тип 1 М 1:50	Тип 2 М 1:50
Уплотненный грунт		
Песок ГОСТ 8736–96*	–0,10 м	–0,10 м
Щебень фракционированный 40–70 мм, уложенный по способу заклинки по СТ РК 1284–2004	–0,33 м	–0,20 м
Фракционированный щебень 40–70 мм с пропиткой СТ РК 1284–2004	–0,21 м	–0,20 м

Тип 3. М 1:50

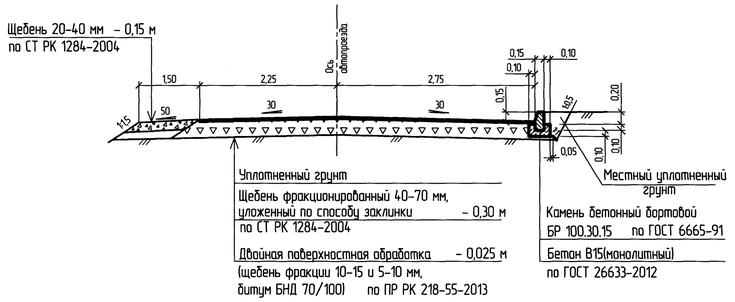

Тип 4. М 1:20

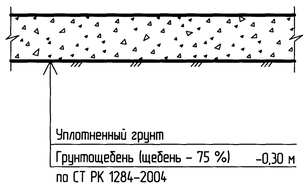

Тротуарное покрытие М 1:50

Конструкция водоотводной канавы. М 1:20

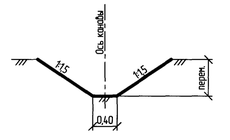

Экспликация зданий и сооружений

Номер на плане	Наименование	Примечание
14.4.1	Блочно-модульная котельная БМК-0,7	Проектир.
23	Бетоносмесительный комплекс №1	Проектир.
23.1	Бетоносмесительный цех	Проектир.
23.2	Склад цемента вместимостью 300 т	Проектир.
23.2.1	Здание насосной	Проектир.
23.2.2	Площадка силосов	Проектир.
23.2.3	Блок-контейнер компрессорный	Проектир.
23.2.4	Площадка воздухосборника	Проектир.
23.2.5	Эстакада трубопроводов	Проектир.
23.3	Склад щебня	Проектир.
23.4	Склад песка	Проектир.
23.6	Пожарные резервуары вместимостью 2х400 м³	Проектир.
23.7	Насосная станция пожаротушения	Проектир.
23.8	Выгреб емкостью 15 м³	Проектир.
23.9	Выгреб емкостью 1 м³	Проектир.

Ведомость элементов озеленения

Поз.	Наименование породы или вида насаждения	Возраст, лет	Кол.	Примечание
	Газон обыкновенный	–	2447	м²

Условные обозначения

Проектируемые:

- Условная граница проектирования
- Здания и сооружения
- Автодороги с обочиной/бортовым камнем
- Тротуар
- Газон
- Водоотводная канава
- Канава-испаритель

Существующие:

- Автодороги
- ВЛ 6 кВ — ЛЭП

Изм.	Колич.	Лист	№ док.	Подпись	Дата	322.17–23–ГП			
						ТОО "Коппер Текнолоджи". Промышленная разработка месторождения "50 лет Октября" (подземный рудник, изменение схемы вскрытия месторождения)			
Нач. отд.		Боев			09.09	Бетоносмесительный комплекс №1	Стадия	Лист	Листов
Гл. спец.		Картышова			09.09		Р	6	
Разработал		Кулинич			09.09	План благоустройства территории М 1:500	КАЗГИПРОЦВЕТМЕТ Отдел генплана и транспорта 2020 г		
Проверил		Лылова			09.09				
Н. контр.		Моргун			09.09				

Инв. № подл. | Подпись и дата | Взам. инв. №

Формат А2х2