ЭКСПЛИКАЦИЯ ЗДАНИЙ И СООРУЖЕНИЙ (ВП)

Номер на плане	Наименование	Примечание
I Этап		
501	Административный корпус	
502	Столовая	
503	Ремонтно-механический цех	
504	Склад ТМЦ	
505	Оперативный центр экстренных служб	
506	БЛОС-блочные локальные очистные сооружения ОФ	
507	КПП (Контрольно-пропускной пункт) №2	
508	Модульная АЗС	
509	Операторская АЗС	
II Этап		
201	Дробильно-сортировочный комплекс (ДСК)	
202	Операторская ДСК	
203	Наблюдательный пункт	
204	Автовесовая	
301	Главный корпус ОФ	
302	Модульный склад реагентов №1	
303	Модульный склад реагентов №2	
304	Модульный склад реагентов №3	
305	Склад инертных реагентов	
306	Лаборатория химико-аналитическая	
307	Противорадиационное укрытие	
308	Котельная	
310	Насосная станция водоснабжения и пожаротушения	
311	Резервуары водоснабжения и пожаротушения	

ВЕДОМОСТЬ ПРОЕЗДОВ, ПЛОЩАДОК И ТРОТУАРОВ

N n.n	Условные обозначения	Наименование	Цвет	Тип	Площадь покрытия м²	Бортовой камень	
						Тип	Кол-во п.м.
1	▤	Асфальтобетонное покрытие проездов	–	1	9348	БР 100.30.15	–
2	▤	Обочина	–	–	–	–	–
3	▨	Покрытие тротуаров	–	2	1181	БР 100.20.8	–

КОНСТРУКЦИИ ДОРОЖНОЙ ОДЕЖДЫ

(с обочиной)

Тип 1

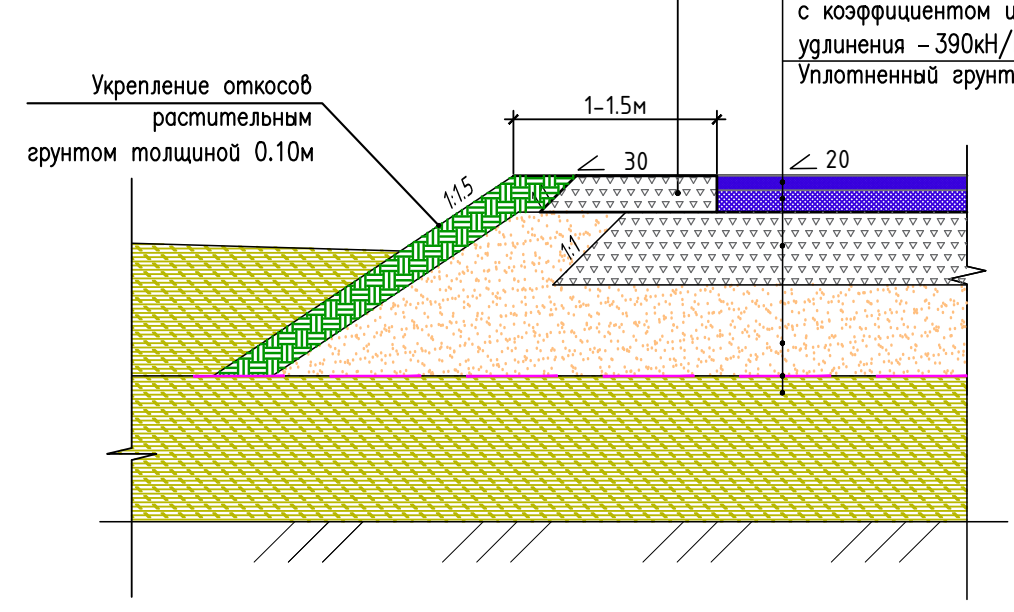
Щебень по СТ РК 1549-2006 фракций 20-40 мм, - 0.15 м
Укрепление откосов растительным грунтом толщиной 0.10м
1-1.5м
30
20
1:1.5
1:1

Асфальтобетон горячий плотный, мелкозернистый по СТ РК 1225-2019 марки I типа А на битуме марки БНД 100/130 по СТ РК 1373-2013 –0,04м

Асфальтобетон горячий пористый, крупнозернистый по СТ РК 1225-2019 на битуме марки БНД 100/130 по СТ РК 1373-2013 –0.06м

Щебень фракционированный 20–40 мм с заклинкой марка по прочности не менее 350 МПа, марка по дробимости М800, И–3, F50 по ГОСТ 32703–2014 –0,20м

Песок средней крупности, ГОСТ 8736–2014 – 0.25м

Гексагональная георешетка Tensar TriAx 170 по СТ РК 2792–2015 с коэффициентом изотропности 0,65 и средней радиальной жесткостью при 0,5% удлинения – 390кН/м

Уплотненный грунт

Конструкция покрытия тротуаров

Тип 2

Асфальтобетон горячий плотный по СТ РК 1225–2013 марки I типа А на битуме марки БНД 100/130 по СТ РК 1373–2013 –м.з. – 0,04м

Асфальтобетон горячий пористый по СТ РК 1225–2013 на битуме марки БНД 100/130 по СТ РК 1373–2013 –к.з. – 0,06м

Щебень фракционированный 20–40 мм с заклинкой, марка по прочности не менее 350 МПа, марка по дробимости М800, И–3, F50 по ГОСТ 32703–2014 – 0,10м

Песок средней крупности, ГОСТ 8736–2014 – 0.15м

Грунт основания

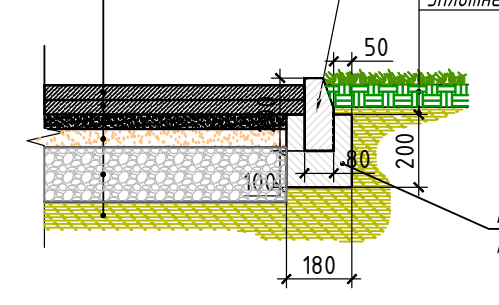

КОНСТРУКЦИИ ДОРОЖНОЙ ОДЕЖДЫ

(с бордюром БР.100.30.15)

Тип 1

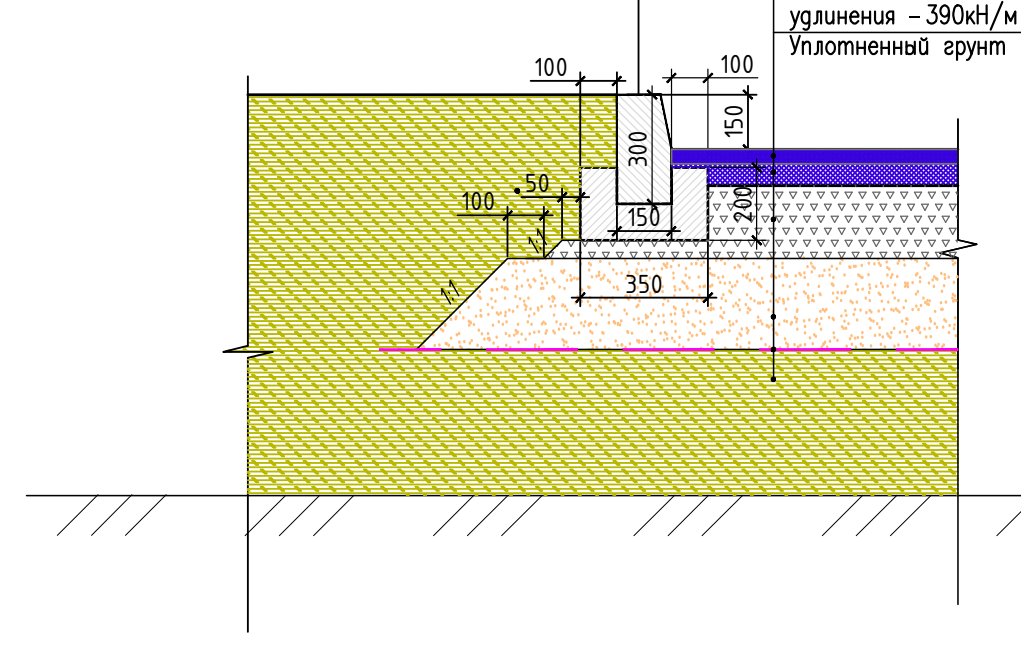
Борт. камень ГОСТ 6665-91 тип БР 100.30.15
Бетон В 15 ГОСТ 26633-2015 F200 W5
100
100
150
300
50
100
150
200
350
1:1
1:1

Асфальтобетон горячий плотный, мелкозернистый по СТ РК 1225–2019 марки I типа А на битуме марки БНД 100/130 по СТ РК 1373–2013 –0,04м

Асфальтобетон горячий пористый, крупнозернистый по СТ РК 1225–2019 на битуме марки БНД 100/130 по СТ РК 1373–2013 –0.06м

Щебень фракционированный 20–40 мм с заклинкой марка по прочности не менее 350 МПа, марка по дробимости М800, И–3, F50 по ГОСТ 32703–2014 –0,20м

Песок средней крупности, ГОСТ 8736–2014 – 0.25м

Гексагональная георешетка Tensar TriAx 170 по СТ РК 2792–2015 с коэффициентом изотропности 0,65 и средней радиальной жесткостью при 0,5% удлинения – 390кН/м

Уплотненный грунт

Газон

тип 5

Растительный грунт, h=0,20 м

Утрамбованный грунт

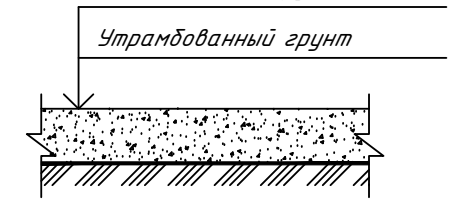

УСЛОВНЫЕ ОБОЗНАЧЕНИЯ

━ ·· ━	Условная граница земельного участка
▭	Проектируемые здания и сооружения
═	Проектируемые проезды и площадки
═	Водоотводная канава
≍	Водопропускная труба
≍	Арычный лоток
168.00 167.35	Проектируемая отметка Существующая отметка

1. Посадку деревьев и кустарников производить только доброкачественными стандартными саженцами.
2. Работы по озеленению производить по окончании строительства и прокладки инженерных сетей.
3. При озеленении учитывать расположение инженерных сетей согласно СНиП РК3.01–02Ас–2008.
4. Размеры на чертеже даны в метрах.

						QEG-70-ГП		
Изм.	Кол.уч.	Лист	Nдок.	Подпись	Дата	«Строительство обогатительной фабрики по переработке полиметаллических руд месторождения Жуантобе в Баянаульском районе Павлодарской области».		
Разраб.		Минажатдинов				Генеральный план	Стадия	Лист	Листов
Проверил		Абиев					РП	6.1	
Н.контр.		Кажуов				План благоустройства. ОФ М 1:500	ТОО "QEngineering Group"		

A 2 x 3