ТОО «KSD Engineering»
Государственная лицензия №000929

Строительство железнодорожной линии Мойынты – Кызылжар,
Карагандинской и Улытауской областей. 1 очередь.

ПРОЕКТ

Разъезд 3

Генеральный план

5820-7-ГП

Том 4.7.3
Альбом 1

Алматы, 2026г.

INTEGRA
construction

ТОО «KSD Engineering»
Государственная лицензия №000929

.

Строительство железнодорожной линии Мойынты – Кызылжар,
Карагандинской и Улытауской областей. 1 очередь.

ПРОЕКТ

Разъезд 3

Генеральный план

5820-7-ГП

Том 4.7.3
Альбом 1

Директор Тургандаев Н. Б.

Главный инженер проекта Абилов А.

Алматы, 2026г.

Ведомость рабочих чертежей основного комплекта

Лист	Наименование	Примечание
1	Общие данные	
2	Ситуационная схема М 1:5000	
3	Разбивочный план М 1:1000	
4	План организации рельефа и благоустройства территории М 1:1000	
5	План земляных масс М 1:1000	
6	Сводный план инженерных сетей М 1:1000	

Ведомость ссылочных и прилагаемых документов

Обозначение	Наименование	Примечание
	Ссылочные документы	
СН РК 3.01-03-2011 СП РК 3.01-103-2012	Генеральные планы промышленных предприятий	
СН РК 3.03-22-2013 СП РК 3.03-122-2013	Промышленный транспорт	
ВН РК 3.1-001-2024	Автомобильные дороги	
СП РК 3.03-115-2014	Проектирование железнодорожных вокзалов	
СТ РК 1549-2006	Смеси щебеночно-гравийно-песчаные и щебень для покрытий и оснований автомобильных дорог и аэродромов. Технические условия	
ГОСТ 8736-2014	Песок для строительных работ. Технические условия	
Приказ Министра здравоохранения Республики Казахстан от 3 августа 2021 года № ҚР ДСМ-72. Зарегистрирован в Министерстве юстиции Республики Казахстан 4 августа 2021 года № 23852.	"Санитарно-эпидемиологические требования к зданиям и сооружениям производственного назначения"	
Приказ и.о. Министра здравоохранения Республики Казахстан от 11 января 2022 года № ҚР ДСМ-2. Зарегистрирован в Министерстве юстиции Республики Казахстан 11 января 2022 года № 26447.	Санитарно-эпидемиологические требования к санитарнозащитным зонам объектов, являющихся объектами воздействия на среду обитания и здоровье человека	

Основные показатели

N п/п	Наименование	Ед. изм.	Кол-во	Примечание
1	Общая площадь участка (в пределах условной границы подсчета объема работ)	га	131532	
2	Площадь застройки в т.ч.	м²	2523	
	Площадь под ж\д путями	м²	30055	
3	Площадь покрытия	м²	23680	
4	Площадь озеленения	м²	3669	
5	Площадь свободная от застройки и покрытий	м²	71605	
6	Плотность застройки	%	1.91%	
7	Процент озеленения	%	2.78%	

Общие указания

1. Генеральный план разработан на основании задания на проектирование, смежных отделов и инженерно-геологических и топографических данных, выполненных ТОО «KSD Engineering».
2. Система координат -QazTRF-23, система высот - Балтийская.
3. Участок топографо-геодезических изысканий расположен в Карагандинской и Улытауской областях. Трасса строительства железнодорожной линии Мойынты - Кызылжар начинается со станции Кызылжар и проходит в юго-восточном направлении в сторону поселка Мойынты.
4. Более подробно природно-климатические, инженерно-геологические, гидрогеологические условия, рельеф местности описаны в отчете по инженерно-геологическим изысканиям.
5. Территория свободна от застройки.
6. Вертикальная планировка в районе нового строительства выполнена по сплошной системе в увязке с существующей планировкой и ж\д путями, с отводом поверхностных стоков в пониженные места рельефа.

Проект соответствует требованиям действующих законодательных актов, норм и правил Республики Казахстан по взрывопожарной и экологической безопасности, по охране труда и обеспечивает безопасную для жизни и здоровья людей эксплуатацию объектов и сооружений при соблюдении мероприятий, предусмотренных проектной документацией.

Главный инженер проекта Абилов А.К.

Согласовано

Раздел ТХ	Муртазина	08.26
Раздел ОВ	Урунбаева	08.26
Раздел ВК	Сарипбаев	08.26
Раздел КИПиА	Коваленко	08.26
Раздел ЭС	Крыжановский	08.26
Раздел АС	Придвижкин	08.26

Взам.инв.N° | Подп.и дата | Инв.N°подл.

Изм.	Кол.уч.	Лист	N док.	Подп.	Дата
Разраб.		Сарсенгалиева			08.2026
Проверил		Панкова			08.2026
Нач.отдела		Коротина			08.2026
ГИП		Абилов			08.2026
Н.контроль		Глушанинко			08.2026

5820-7-ГП-001

Строительство железнодорожной линии Мойынты - Кызылжар, Карагандинской и Улытауской области. 1 очередь.

Генеральный план Разъезд 3

Стадия	Лист	Листов
П	1	6

Общие данные

INTEGRA construction

ТОО «KSD Engineering»

С

Ю

Схема расположений станций и разъездов

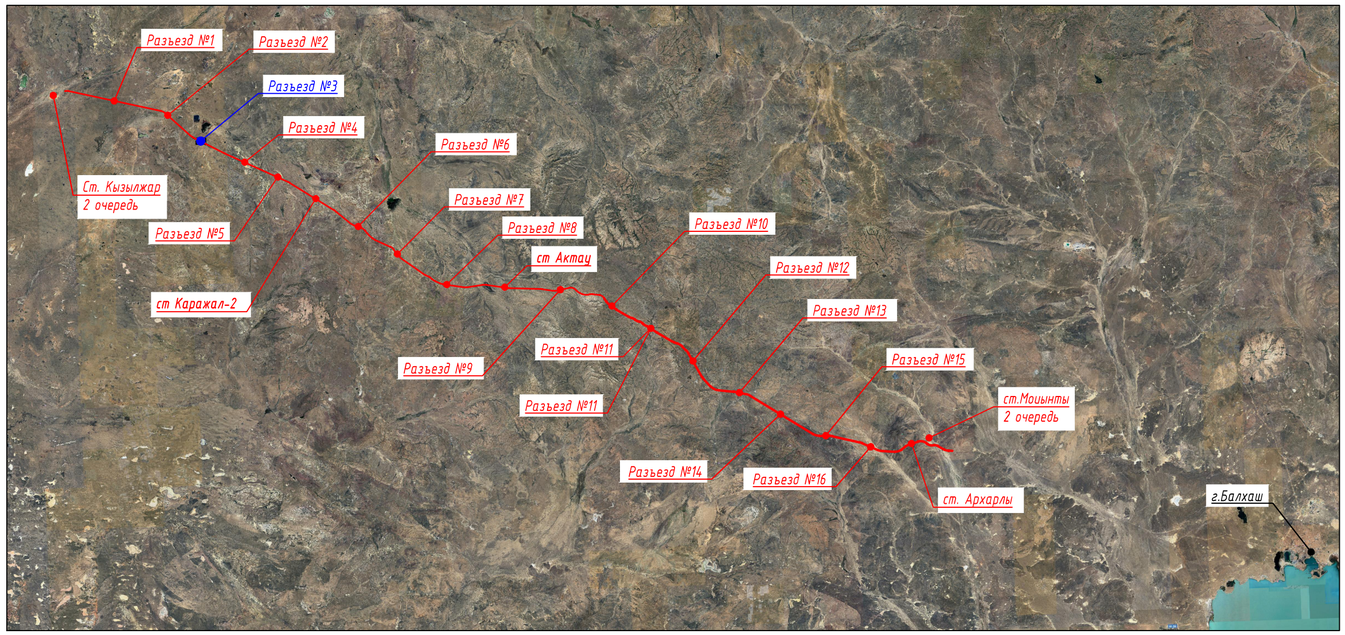

Условные обозначения:

Граница СЗЗ 100 м. от ж/д путей

Условная граница подсчета объема работ

ограждение территории

Согласно "Об утверждении Санитарных правил "Санитарно-эпидемиологические требования к санитарно-защитным зонам объектов, являющихся объектами воздействия на среду обитания и здоровье человека"
Пункт №9:
Жилая застройка отделяются от вновь размещаемых железных дорог санитарными разрывами шириной не менее 100 м, считая от оси крайнего железнодорожного пути. При размещении железных дорог в выемке или при осуществлении специальных шумозащитных мероприятий, обеспечивающих соблюдение гигиенических нормативов, ширину санитарных разрывов допускается уменьшать на 50 м. Ширину санитарных разрывов до границ садовых участков следует принимать не менее 50 м.

В данной границе СЗЗ не следует осуществлять жилую застройку.
Санитарно-защитная зона выдержана.

Изм.	Кол.уч.	Лист	N док.	Подп.	Дата
Разраб.		Зленова			08.2026
Проверил		Панкова			08.2026
Нач.отдела		Коротина			08.2026
Н.контроль		Глушанинко			08.2026

5820-7-ГП-002

Строительство железнодорожной линии
Мойынты - Кызылжар,
Карагандинской и Улытауской областей. 1 очередь.

Генеральный план
Разъезд 3

Стадия	Лист	Листов
П	2	

Ситуационная схема
М 1:5000

INTEGRA construction
ТОО «KSD Engineering»

Взам.инв.N° | Подп.и дата | Инв.N°подл.

Формат А2 (594.00 x 420.00мм)

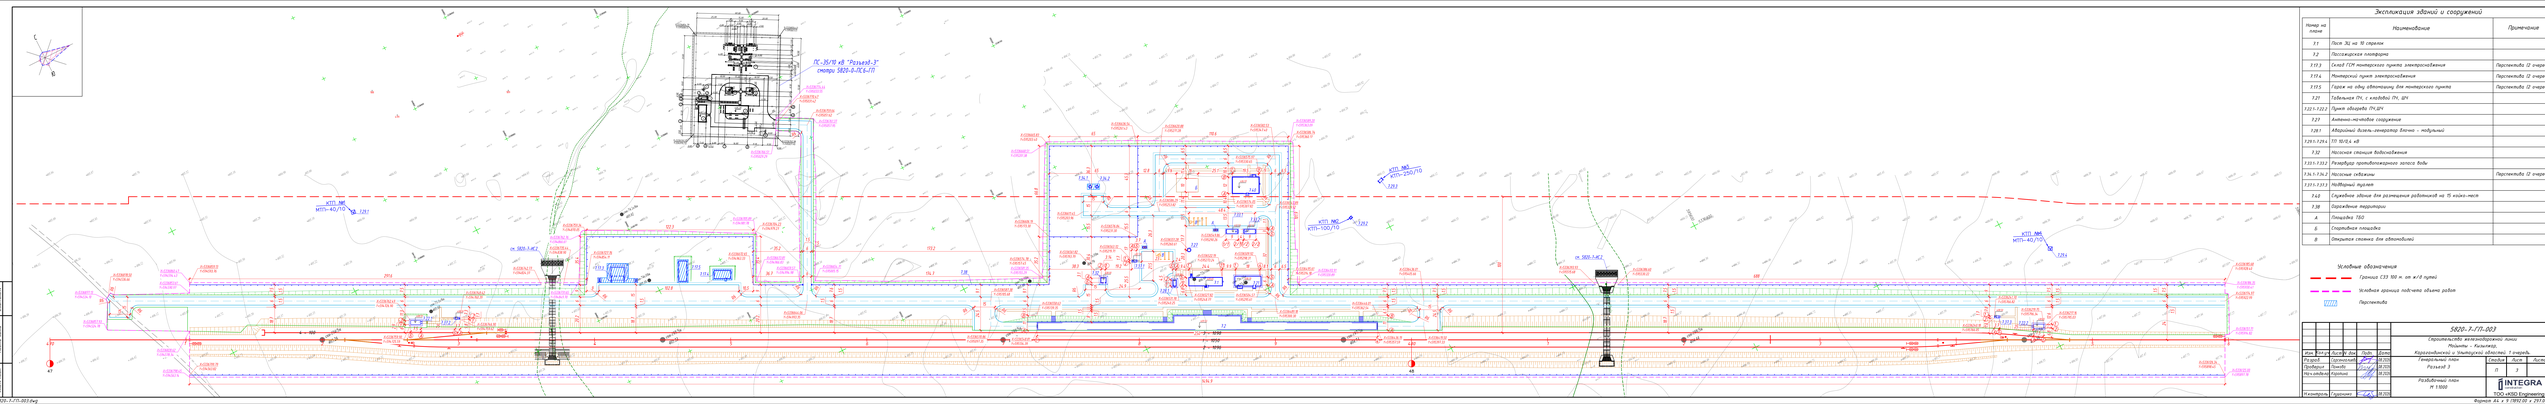

Экспликация зданий и сооружений

Номер на плане	Наименование	Примечание
1.1	Пост ЭЦ на 10 стрелок	
1.2	Пассажирская платформа	
1.11.1	Склад ГСМ тягового пункта электроснабжения	Проектируется 12 очередь
1.11.4	Тяговый пункт электроснабжения	Проектируется 12 очередь
1.11.5	Гараж на одну автомашину для тягового пункта	Проектируется 12 очередь
1.21	Трансформ. ТП, с киосками СП, ДГУ	
1.21.1-1.21.2	Трансформ. ТП ДГУ	
1.27	Антенно-мачтовое сооружение	
1.28.1	Аварийный дизель-генератор блочно - модульный	
1.29.1-1.29.4	ТП 10/0,4 кВ	
1.31	Насосная станция водоснабжения	
1.33.1-1.33.2	Резервуары противопожарного запаса воды	
1.34.1-1.34.2	Насосные скважины	Проектируется 12 очередь
1.33.1-1.33.2	Надворный туалет	
1.43	Служебное здание для размещения работников на 15 койко-мест	
1.38	Одиночные перроны	
А	Площадка ТВО	
Б	Стартовая площадка	
В	Открытая стоянка для автомобилей	

Изм.	Кол.уч.	Лист	№ док.	Подп.	Дата	5820-Э-ГП-003	
Разраб.		Пичкур			09.2026	Строительство железнодорожного пункта "Резвой – Кызылжар"	
Проверил		Пичкур			09.2026	Генеральный план	Стадия / Лист / Листов
Нач.отдела		Кудашкин			09.2026	Резвой 3	П / 3
Н.контроль		Кудашкин			09.2026	Разбивочный план М 1:500	INTEGRA ENGINEERING ТОО «KDS Engineering»

Копировал

Формат

5820-Э-ГП-003.dwg

Формат А4 х 9 (190,00 х 297,00мм)

Газон

Газон посевной (АГОУ 214-95-4308)марка посева 35-40 гр. на 1м²
Плодородный слой h= 0,20 м
Песок среднезернистый (ГОСТ h=0,05 м
Ответственные здания (Н-892

Тип 2

Конструкция покрытия под набор ТБО

Бортовой камень БР 100.30.18 (ГОСТ 6665-2021

Бетон класса В15, ГОСТ 26633-2015

Бортовой камень БР 100.20.18 (ГОСТ 6665-2021

Газон

Основание бетон кл. В15, ГОСТ 26633-2015

Тип 5

Разметка - покрытие спортивных площадок

разметка покрытия - 5.02 в (набор
дорожный лак ЭП-305 РК 812-01-2021
цветовое пятно спорта 13 - 5.05 в
пятно судейской зоны - 5.05 в
кайма финиша 10-20 - 5.18 в
дублирующие здания

Тип 3

Конструкция покрытия площадок

Плитка бетонная вибропрессованная ГОСТ 17608-2017, h=3.06 м
Песок средней крупности ГОСТ 8736-2014, h=0.02 м
Щебень ГОСТ 32703-2014, h=0.04 м
Ответственные здания основания, h=0.20

Основание бетон кл. В15, ГОСТ 26633-2015

ПС-35/10 кВ "Резвей-3" смотри 5820-ЭС-ОЛ.10

Тип 1

Приезжая часть

Газонный плитный тактильно-направляющий предупредительно тип А, марка 1
БНД 30/100 по СТ РК 1225-2019, h=0.04 м ,БАТК-1, 210-501-0203 , h = 0.04 м
БНД 70/100 по СТ РК 1225-2019 ,БАТК-2, 210-501-0203 , h = min 0 , h = 0.08 м
БНД 90/130 - по СТ РК 1225-2019 ,БАТК-3, 210-501-0203 , h = 0.08 м
Щебень марки 1000, фр. 40-70 мм, уложенный по способу заклинки (расклинки) методом щебня фр.5-5 мм - 10 м3, 5-10 мм - 10м3 на 1000м2), K уп=1.3 - по СТ РК 1284-2006, h = 0.20м
Песок средней крупности по ГОСТ 8736-2014, БАТК-3, 271-401-0900 h = 0.15 м
Ответственные здания, h=0.35

Основание из ПГС h=0.20м

Тип 4

Приезжая часть

Газонный плитный тактильно-направляющий предупредительно тип А, марка 2
БНД 30/100 по СТ РК 1225-2019, h=0.04 м ,БАТК-1, 210-501-0203 , h = 0.04 м
БНД 70/100 по СТ РК 1225-2019 ,БАТК-2, 210-501-0203 , h = min 0 , h = 0.08 м
БНД 90/130 - по СТ РК 1225-2019 ,БАТК-3, 210-501-0203 , h = 0.08 м
Щебень марки 1000, фр. 40-70 мм, уложенный по способу заклинки (расклинки) методом щебня фр.5-5 мм - 10 м3, 5-10 мм - 10м3 на 1000м2), K уп=1.3 - по СТ РК 1284-2006, h = 0.20м
Песок средней крупности по ГОСТ 8736-2014, БАТК-3, 271-401-0900 h = 0.15 м
Ответственные здания, h=0.35

ПГС h=0.20м

Ведомость малых архитектурных форм и переносных изделий

№ п/п	Условное обозначение	Наименование	Кол., шт.	Примечание
6		Скамья опорная/ная	6	гл. ЭОМ РК 8.02.05-2021 №01-0102-0306
5		Урна "Сетка"	5	гл. ЭОМ РК 8.02.05-2021 №01-0103-0204
5		Мусорный	6	ИОМ, РКОМ Трубная 20780
4		Набор мат игрового бокса на 2 зал.	4	гл. ЭОМ РК 8.02.05-2021 №01-0107-0101
4		Беседка	1	гл. ЭОМ РК 8.02.05-2021 №01-0206-0101
4		Тренажер "Твист верхний"	2	гл. ЭОМ РК 8.02.05-2021 №01-0206-0305
4		Тренажер "Лыжный этаж"	2	гл. ЭОМ РК 8.02.05-2021 №01-0206-0306
4		Тренажер "Брусья" с спортуголок	1	гл. ЭОМ РК 8.02.05-2021 №01-0201-0306
4		Ручной брусковый/ный с турником	1	гл. ЭОМ РК 8.02.05-2021 №01-0201-0306
		Скрасивание территории		
4		Скрасивание до полного с турником с металлическими стойками, h=0,8; размер ячеек 4,2см х 4,2см	1052 м.п.	гл. ЭОМ РК 8.02.05-2021 №01-0602-0602
4		Барьер установки до полного с турником 1,0 размера ячеек 4,2см х 4,2см с металлическими стойками	1052 м.п.	гл. ЭОМ РК 8.02.05-2021 №01-0602-0308

1. Работы по озеленению территории производить после окончания строительства и прокладки инженерных сетей.
2. Смеш растительного земли под газон должен составлять 20 см с обязательным улучшением механического состава
3. Состав посевного обменного красного 90%, тимьян луговой 20%, разгроз пестрецовый 90%

Ведомость площадей, тротуаров и площадок

Условное обозначение	Наименование	Тип	Площадь покрытия м²	Бортовой камень Тип	Бортовой камень Кол.,п.м.
	Асфальто-бетонное покрытие проездов и площадок	1	11701		
	Мощение обычное		4.982		
	Асфальто-бетонное покрытие проездов и площадок	4	4.004		
	Мощение обычное		4.139		
	Покрытие покрытий бетонных прямоугольных плитах	2	1302	БР 100.20.8	1043
	Покрытие площадки под набор ТБО бетонных плитах	3	26		
	Резиновое покрытие спортивных площадок	5	169		

Ведомость элементов озеленения

К п/п	Наименование породы с виду насаждения	Возраст лет, лет	Кол-во, шт.	Примечание
1	Газон сеяный из многолетних трав	сеяный	3669	С Любой 0,2га расх. кружка Расход - 20 кг/ га 7 м²

Конструкция лестниц

Плитка бетонная вибропрессованная
По СП 73.13330.2016 "СНиП 3.04.01-87" (с Изм. N1, N2) 5000
По ГОСТ 17608-2017 "Плиты бетонные тротуарные. Технические условия" (с Изм. N1, N2) 5000
Щебень ГОСТ 32703-2014, h=0.04 м ,БАТК-2, 210-501-0203
Ответственные здания основания h=0.20

Бортовой камень БР 100.20.18 (ГОСТ 6665-2021
Бетон класса В15, ГОСТ 26633-2015
Ответственные здания основания

Экспликация зданий и сооружений

Номер на плане	Наименование	Примечание
7.1	Пост №1 на 10 стволов	
7.2	Пожарный гидрант	
7.13.3	Склад ГСМ мотопосту пункта электроснабжения	Переносить 12 очередь
7.13.4	Мотопосту пункт электроснабжения	Переносить 12 очередь
7.17.5	Гараж на одну автомашину для мотопосту пункта	Переносить 12 очередь
7.21	Табельная ГЧ, с кладовой ГЧ, ДЧ	
7.21.1-7.21.2	Пункт общежитие ГЧ-21	
7.27	Антенно-мачтовое сооружение	
7.28.1	Аборигенный дизель-генераторная блочно - модульная	
7.29.1-7.29.4	??? 10/0,4 кВ	
7.32	Наземная линия электропередачи	
7.33.1-7.33.2	Резервуар противопожарного запаса воды	
7.34.1-7.34.2	Песковые скважины	Переносить 12 очередь
7.37.1-7.37.3	Надземный пункта	
9.43	Служебное здание для размещения работников на 15 койко-мест	
9.38	Одноэтажное территории	
A	Площадка ТБО	
Б	Спортивная площадка	
В	Открытая стоянка для автомобилей	

Условные обозначения

Условная граница подсчета объема работ

Проезжая

					5820-7-ГП-004
					Строительство железнодорожного пункта Новинка – Кызылтау
Изм.	Кол.уч.	Лист	№ док.	Подп.	Дата
Разраб.					Генеральный план
Проверил					Резвей 3
Нач.отдела					
Н.контроль					План организации рельефа и план благоустройства территории

Стадия	Лист	Листов
П	4	

ТОО «КОО Engineering»

М 1:500

Формат А4 х 8 (1892,60 х 297,00мм)

Карагандинская и Улытауская области 1 очередь

5820-7-ГП-004.dwg

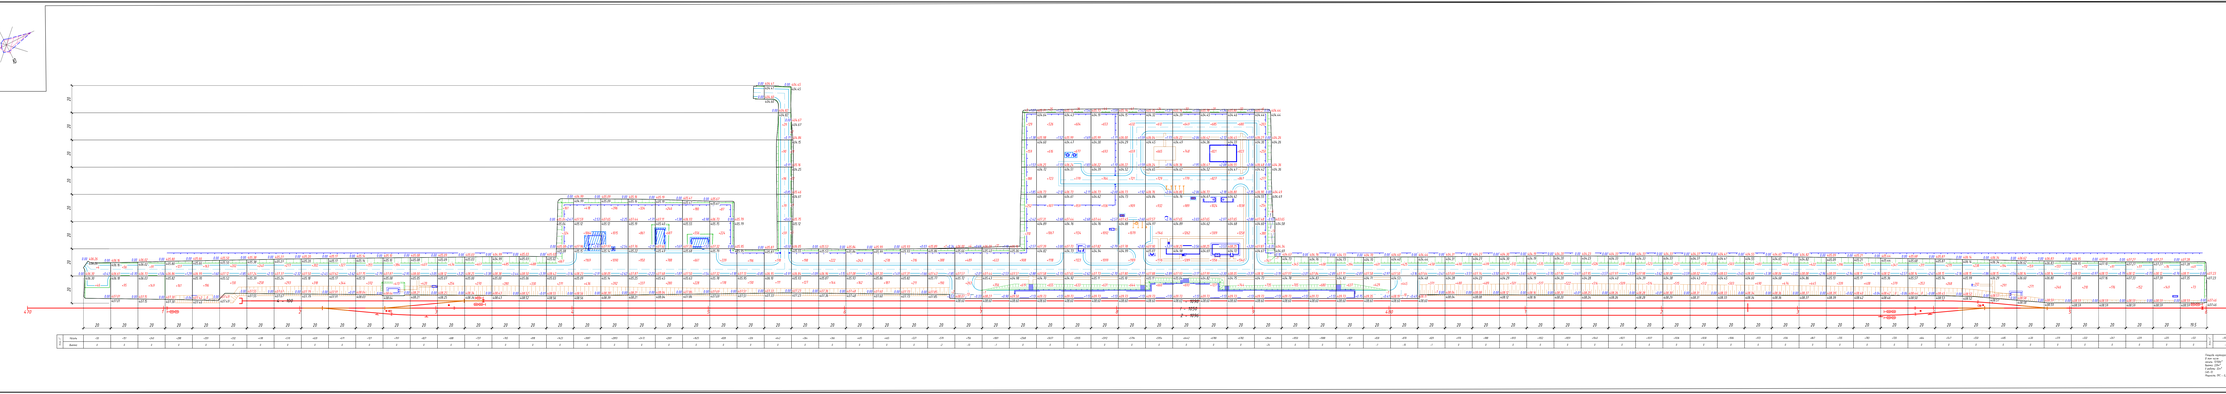

Ведомость объемов земляных масс

Наименование грунта	Количество, м³		Примечание
	Насыпь (+)	Выемка (-)	
1. Грунт планировки территории	109738	52	
2. Замена плодородного слоя почвы (h-0,2 м)	9486*		Толщина 20 см
3. Вывозимый грунт, в т.ч.: при устройстве			
а) отмостковых покрытий		8809	см. лист ПЗ.4
б) плодородной почвы на участках озеленения		726	см. лист ПЗ.4
в) подземных частей зданий и сооружений			
4. Потери на уплотнение (основание разуплотнено) 15%	12422		
Всего грунтового грунта	136644	9595	
5. Недостаток грунтового грунта		127049	см. прим. 4, 5
6. Плодородный грунт, всего, в т.ч.:		9486*	
а) используемый для озеленения территории	726		
б) для укрепления откосов			
в) избыток плодородного грунта	13758		см. прим. 6
7. Итого перерабатываемого грунта	151728	151728	

Примечания:

1. Объемы даны без учета грунта вывозимого из под конструкций и прочий, данный объем грунта уточнен отдельными расчетами.
2. Объемы земляных масс подсчитаны методом призматических (метод грунт в призмах) в программе AutoCAD Civil 3D 2021.
3. Сетка сечений квадратная 20х20 м.
4. Объем дан в плотном теле. Грунт I группы, объемный вес 1т/ м³ (геология ИГИ).
5. Недостающий грунт - предполагается из привезенного карьера разработка экскаватором с погрузкой в автосамосвалы, транспортировка 10 км, грунт II группы.
6. Избыток плодородного грунта перемещать бульдозером в отвал (см. схему) на расстояние до 50 м.
7. Объем снятого почвенно-растительного слоя складировать на свободных от застройки территориях, грунт использовать для устройства озеленения и укрепления откосов.

Изм.	Кол.уч.	Лист	№ док.	Подп.	Дата	
Разраб.		Сергиенко			08.2020	
Проверил		Панова			08.2020	
Нач.отд.водосн.		Крайнов			08.2020	
Н.контроль		Крайнов			08.2020	

5820-7-ГП-005

Строительство железнодорожного пункта
"Мынжылы – Кызылжар"

Корректировка с элементами обвязки 1 очередь

Генеральный план

Развязка 3

Стадия	Лист	Листов
П	5	

План земляных масс
М 1:500

TOO «KDG Engineering»

Формат А4 х 9 (190,60 х 297,00мм)

Копировал

Формат

Инв.№ подл.

Подпись и дата

Взам.инв.№

Инв.№ дубл.

Подпись и дата

Изм. Кол.уч. Лист № док. Подп. Дата

5820-7-ГП-005.dwg

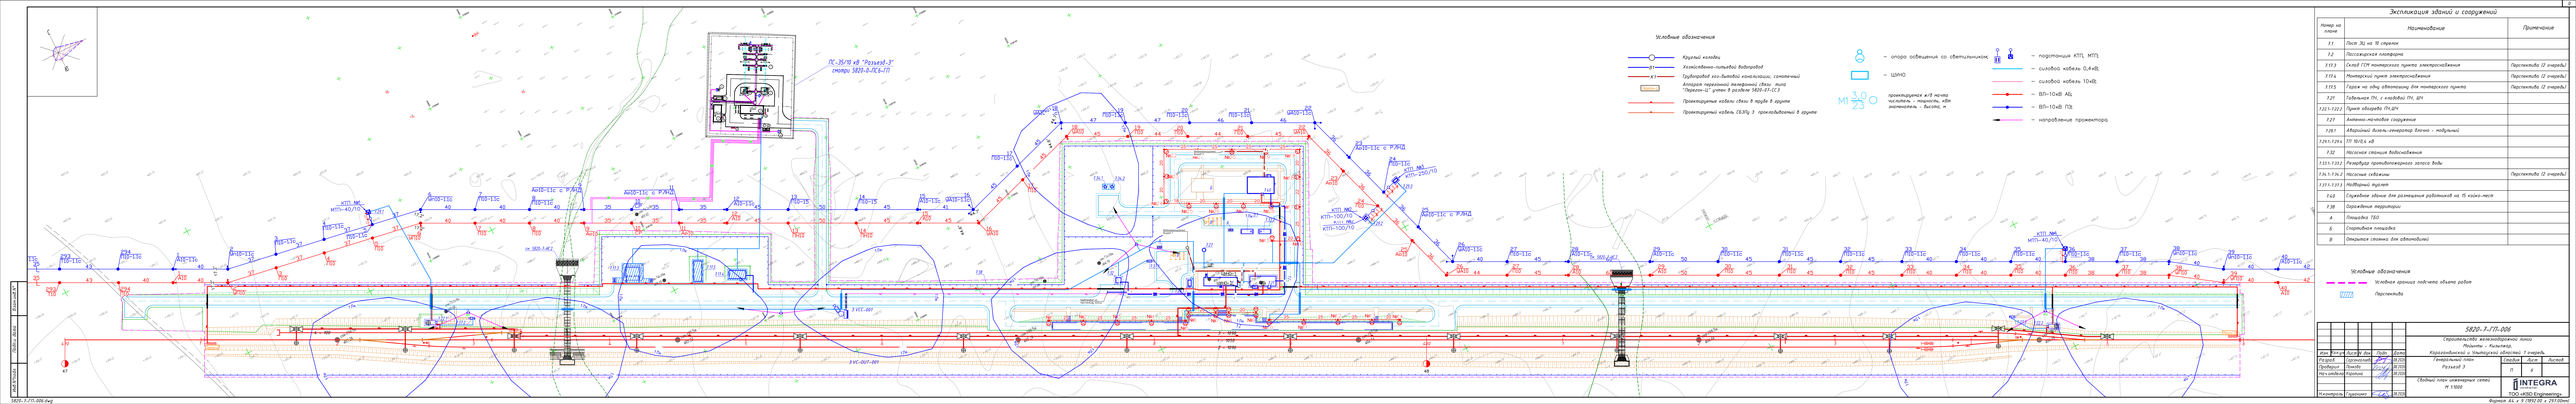
Условные обозначения
Круглые колодцы
Хозяйственно-питьевой водопровод
Трубопровод хоз-бытовой канализации, самотечный
Аппарат пересечной телефонной связи типа "Пароли-12" учтен в разделе 5820-ЭТ-ГСВ
Проектируемые кабели связи в ящике 8 ящуте
Проектируемый кабель ПВЗПЭ 3 проволочный в ящуте
– опора освещения со светильником
– ЩНО
проектируется м/б начата числитель - глубина, м/в знаменатель - высота, м
– подстанция КТП, МТП
– силовой кабель 0,4 кВ
– силовой кабель 10 кВ
– ВЛ–10 кВ АБ
– ВЛ–10 кВ ПЭ
– направление прожектор
Экспликация зданий и сооружений
Номер на плане
Наименование
Примечание
Условные обозначения
Условная граница подъема объема работ
Пересечение
5820-ЭТ-ГСВ
Строительство железнодорожных линий
Разъезд – Бахилово
Железнодорожная и электрическая станции. 1 очередь
Разъезд 3
Стадия
Лист
Листов
П
4
Сводный план инженерных сетей
М 1:500
ТОО «KDG Engineering»
Формат А4 х 3 (990,00 х 297,00мм)