«ВостокЭКОпроект»
жауапкершілігі
шектеулі
серіктестігі

Товарищество с
ограниченной
ответственностью
«ВостокЭКОпроект»

«Отчет о возможных воздействиях»
для площадки
«Удаление отходов путем сжигания в печи инсинератора АМТ - 500 в городе Усть-Каменогорске, ВКО»

Директор
ТОО «Модус - А» Игнатов В.А.

Директор
ТОО «ВостокЭКОпроект» Мигдальник Л.В

Усть-Каменогорск, 2026 год.

Оглавление:

1. ВВЕДЕНИЕ…….7
1.1. ОПИСАНИЕ ПРЕДПОЛОГАЕМОГО МЕСТА ОСУЩЕСТВЛЕНИЯ НАМЕЧАЕМОЙ ДЕЯТЕЛЬНОСТИ…….9
1.2. ОПИСАНИЕ СОСТОЯНИЯ ОКРУЖАЮЩЕЙ СРЕДЫ НА ПРЕДПОЛОГАЕМОЙ ЗАТРАГИВАЕМОЙ ТЕРРИТОРИИ НА МОМЕНТ СОСТАВЛЕНИЯ ОТЧЕТА (БАЗОВЫЙ СЦЕНАРИЙ) ……12
1.2.1. Климат и качество атмосферного воздуха ……..……...12
1.2.2. Поверхностные и подземные воды ……...…14
1.2.3. Рельеф, геология и почвы ……..15
1.2.4. Растительный и животный мир ……....……16
1.3. ОПИСАНИЕ ИЗМЕНЕНИЙ ОКРУЖАЮЩЕЙ СРЕДЫ, КОТОРЫЕ МОГУТ ПРОИЗОЙТИ В СЛУЧАЕ ОТКАЗА ОТ НАМЕЧАЕМОЙ ДЕЯТЕЛЬНОСТИ ……....17
1.3.1. Охват изменений в состоянии всех объектов охраны окружающей среды ……..18
1.4. ИНФОМАЦИЯ О КАТЕГОРИИ ЗЕМЕЛЬ И ЦЕЛЯХ ИСПОЛЬЗОВАНИЯ ЗЕМЕЛЬ В ХОДЕ СТРОИТЕЛЬСТВА И ЭКСПЛУТЦИИ ОБЪЕКТОВ, НЕОБХОДИМЫХ ДЛЯ ОСУЩЕСТВЛЕНИЯ НАМЕЧАЕМОЙ ДЕЯТЕЛЬНОСТИ ……18
1.5. ИНФОРМАЦИЯ О ПОКАЗАТЕЛЯХ ОБЪЕКТОВ, НЕОБХОДИМЫХ ДЛЯ ОСУЩЕСТВЛЕНИЯ НАМЕЧАЕМОЙ ДЕЯТЕЛЬНОСТИ ……19
1.5.1. Производственно-технические показатели ……..20
1.5.2. Характеристика очистных установок ……...21
1.6. ОПИСАНИЕ ПЛАНИРУЕМЫХ К ПРИМЕНЕНИЮ НАИЛУЧШИХ ДОСТУПНЫХ ТЕХНОЛОГИЙ ……..25
1.7. ОПИСАНИЕ РАБОТ ПО ПОСТУТИЛИЗАЦИИ СУЩЕСТВУЮЩИХ ЗДАНИЙ, СТРОЕНИЙ, СООРУЖЕНИЙ ……..25
1.8. ИНФОРМАЦИЯ ОБ ОЖИДАЕМЫХ ВИДАХ, ХАРАКТЕРИСТИКАХ И КОЛИЧЕСТВЕ ЭМИССИЙ В ОКРУЖАЮЩЕЮ СРЕДУ ……..26
1.8.1. Воздействие на атмосферный воздух ……..……26
1.8.2. Воздействие на поверхностные и подземные воды ……36
1.8.3. Воздействие на земли и почвенный покров ……39
1.8.4. Воздействие на недра ……39
1.8.5. Физические воздействия ……39
1.8.6. Воздействие на растительный мир ……...43
1.8.7. Воздействие на животный мир ……43
1.9. ИНФОРМАЦИЯ ОБ ОЖИДАЕМЫХ ВИДАХ, ХАРАКТЕРИСТИКАХ И КОЛИЧЕСТВЕ ОТХОДОВ ……44
2. ОПИСАНИЕ ЗАТРАГИВАЕМОЙ ТЕРРИТОРИИ С УКАЗАНИЕМ ЧИСЛЕННОСТИ ЕЕ НАСЕЛЕНИЯ ……..44
3. ОПИСАНИЕ ВОЗМОЖНЫХ ВАРИАНТОВ НАМЕЧАЕМОЙ ДЕЯТЕЛЬНОСТИ ……47
4. ПРИНЯТЫЙ ВАРИАНТ НАМЕЧАЕМОЙ ДЕЯТЕЛЬНОСТИ ……...47

5. РАЦИОНАЛЬНЫЙ ВАРИАНТ ОСУЩЕСТВЛЕНИЯ НАМЕЧАЕМОЙ ДЕЯТЕЛЬНОСТИ ……49
6. КОМПОНЕНТЫ ПРИРОДНОЙ СРЕДЫ, ПОДВЕРГАЕМЫЕ СУЩЕСТВЕННЫМ ВОЗДЕЙСТВИЯМ НАМЕЧАЕМОЙ ДЕЯТЕЛЬНОСТИ ……50
6.1. ЖИЗНЬ И (ИЛИ) ЗДОРОВЬЕ ЛЮДЕЙ, УСЛОВИЯ ИХ ПРОЖИВАНИЯ И ДЕЯТЕЛЬНОСТИ ……...53
6.2. БИОРАЗНООБРАЗИЕ (В ТОМ ЧИСЛЕ РАСТИТЕЛЬНЫЙ И ЖИВОТНЫЙ МИР) ……54
6.3 ЗЕМЛИ (В ТОМ ЧИСЛЕ ИЗЪЯТИЕ ЗЕМЕЛЬ), ПОЧВЫ (В ТОМ ЧИСЛЕ ОРГАНИЧЕСКИЙ СОСТАВ, ЭРОЗИЯ, УПЛОТНЕНИЕ, ИНЫЕ ФОРМЫ ДЕГРАДАЦИИ) ……55
6.4. ВОДЫ (В ТОМ ЧИСЛЕ ГИДРОМООРФОЛОГИЧЕСКИЕ ИЗМЕНЕНИЯ, КОЛИЧЕСТВО И КАЧЕСТВО ВОД) ……56
6.5. АТМОСФЕРНЫЙ ВОЗДУХ ……57
6.5.1. Определение санитарно-защитной зоны ……..58
6.5.2. Расчет приземных концентраций ……..58
6.6. СОПРОТИВЛЯЕМОСТЬ К ИЗМЕНЕНИЮ КЛИМАТА, ЭКОЛОГИЧЕСКИХ И СОЦИАЛЬНО-ЭКОНОМИЧЕСКИХ СИСТЕМ ……62
6.7. МАТЕРИАЛЬНЫЕ АКТИВЫ, ОБЪЕКТЫ ИСТОРИКО-КУЛЬТУРНОГО НАСЛЕДИЯ (В ТОМ ЧИСЛЕ АРХИТЕКТУРНЫЕ И АРХИОЛОГИЧЕСКИЕ), ЛАНШАФТЫ ……62
6.8. СОСТОЯНИЕ ЭКОЛОГИЧЕСКИХ СИСТЕМ И ЭКОСИСТЕМНЫХ УСЛУГ ……...63
6.8.1. Взаимодействие указанных объектов ……...63
6.8.2. Экосистемные услуги ……64
7. ОПИСАНИЕ ВОЗМОХНЫХ СУЩЕСТВЕННЫХ ВОЗДЕЙСТВИЙ НАМЕЧАЕМОЙ ДЕЯТЕЛЬНОСТИ НА КОМПОНЕНТЫ ПРИРОДНОЙ СРЕДЫ И ИНЫЕ ОБЪЕКТЫ ……..64
7.1. ГЕНЕТИЧЕСКИЕ РЕСУРСЫ ……..71
8. ОБОСНОВАНИЕ ПОКАЗАТЕЛЕЙ ЭМИССИЙ В ОКРУЖАЮЩЕЮ СРЕДУ ……71
8.1. ЭМИССИИ В АТМОСФЕРНЫЙ ВОЗДУХ ……71
8.2. ЭМИССИИ В ВОДНЫЕ ОБЪЕКТЫ ……...72
8.3. ФИЗИЧЕСКИЕ ВОЗДЕЙСТВИЯ ……72
8.4. ВЫБОР ОПЕРАЦИЙ ПО УПРАВЛЕНИЮ ОТХОДАМИ ……74
8.4.1. Описание системы управления отходами ……76
8.4.2. Анализ показателей в сфере управления отходами ……80
8.4.3. Перечень, характеристика, уровень опастности отходов производства и потребления, способ обращения с отходами ……..81
9. ОБОСНОВАНИЕ ПРЕДЕЛЬНОГО КОЛИЧЕСТВА НАКОПЛЕНИЯ ОТХОДОВ ПО ИХ ВИДАМ …….....83
10. ОБОСНОВАНИЕ ПРЕДЕЛЬНЫХ ОБЪЕМОВ ЗАХОРОНЕНИЯ ОТХОДОВ ПО ИХ ВИДАМ ……84

11. ИНФОРМАЦИЯ ОБ ОПРЕДЕЛЕНИИ ВЕРОЯТНОСТИ ВОЗНИКНОВЕНИЯ АВАРИЙ И ОПАСНЫХ ПРИРОДНЫХ ЯВЛЕНИЙ …….84
11.1. ВЕРОЯТНОСТЬ ВОЗНИКНОВЕНИЯ ОТЛОНЕНИЙ, АВАРИЙ И ИНЦИДЕНТОВ В ХОДЕ НАМЕЧАЕМОЙ ДЕЯТЕЛЬНОСТИ ……..86
11.2. ВЕРОЯТНОСТЬ ВОЗНИКНОВЕНИЯ СТИХИЙНЫХ БЕДСТВИЙ …….87
11.3. ВЕРОЯТНОСТЬ ВОЗНИКНОВЕНИЯ НЕБЛАГОПРИЯТНЫХ ПОСЛЕДСТВИЙ В РЕЗУЛЬТАТЕ АВАРИЙ, ИНЦИДЕНТОВ, ПРИРОДНЫХ СТИХИЙНЫХ БЕДСТВИЙ ….……...88
11.4. ВОЗМОЖНЫЕ НЕБЛАГОПРИЯТНЫЕ ПОСЛЕДСТВИЯ ……88
11.5. ПРИМЕРНЫЕ МАСШТАБЫ НЕБЛАГОПРИЯТНЫХ ПОСЛЕДСТВИЙ ……..89
11.6. МЕРЫ ПО ПРЕДОТВРАЩЕНИЮ ПОСЛЕДСТВИЙ ИНЦИДЕНТОВ, АВАРИЙ, ПРИРОДНЫХ СТИХИЙНЫХ БЕДСТВИЙ ……90
11.7. ПЛАНЫ ЛИКВИДАЦИИ ПОСЛЕДСТВИЙ АВАРИЙ, ПРЕДОТВРАЩЕНИЕ И МИНИМИЗАЦИИ ДАЛЬНЕЙШИХ ПОСЛЕДСТВИЙ ДЛЯ ОКРУЖАЮЩЕЙ СРЕДЫ ……..91
11.8. ПРОФИЛАКТИКА, МОНИТОРИНГ И РАННЕЕ ПРЕДУПРЕЖДЕНИЕ ИНЦИДЕНТОВ, АВАРИЙ, ИХ ПОСЛЕДСТВИЙ ……..……111
12. МЕРЫ ПО ПРЕДОТВРАЩЕНИЮ, СОКРАЩЕНИЮ, СМЯГЧЕНИЮ СУЩЕСТВЕННЫХ ВОЗДЕЙСТВИЙ НАМЕЧАЕМОЙ ДЕЯТЕЛЬНОСТИ НА ОКРУЖАЮЩУЮ СРЕДУ ……...111
12.1. АТМОСФЕРНЫЙ ВОЗДУХ ……....111
12.2. ПОВЕРХНОСТНЫЕ И ПОДЗЕМНЫЕ ВОДЫ ……...…….……..112
12.3. ПОЧВЫ ……..……113
12.4. ОТХОДЫ ……113
13. МЕРЫ ПО СОХРАНЕНИЮ И КОМПЕНСАЦИИ ПОТЕРИ БИОРАЗНООБРАЗИЯ ……..114
14. ОЦЕНКА ВОЗМОЗМОЖНЫХ НЕОБРАТИМЫХ ВОЗДЕЙСТВИЙ НА ОКРУЖАЮЩУЮ СРЕДУ ……115
15. ЦЕЛИ, МАСШТАБЫ И СРОКИ ПРОВЕДЕНИЯ ПОСЛЕПРОЕКТНОГО АНАЛИЗА, ТРЕБОВАНИЯ К ЕГО СОДЕРЖАНИЮ, СРОКИ ПРЕДСТАВЛЕНИЯ ОТЧЕТОВ О ПОСЛЕПРОЕКТНОМ АНАЛИЗЕ УПОЛНОМОЧЕННОМУ ОРГАНУ ……..…115
16. СПОСОБЫ И МЕРЫ ВОСТАНОВЛЕНИЯ ОКРУЖАЮЩЕЙ СРЕДЫ НА СЛУЧАЙ ПРЕКРАЩЕНИЯ НАМЕЧАЕМОЙ ДЕЯТЕЛЬНОСТИ ……116
17. МЕТОДОЛОГИЯ ИССЛЕДОВАНИЙ ……116
18. ОПИСАНИЕ ТРУДНОСТЕЙ, ВОЗНИКШИХ ПРИ ПРОВЕДЕНИИ И СВЯЗАННЫХ С ОТСУТСТВИЕМ ТЕХНИЧЕСКИХ ВОЗМОЖНОСТЕЙ И НЕДОСТАТОЧНЫМ УРОВНЕМ СОВРЕМЕННЫХ НАУЧНЫХ ЗНАНИЙ ……..118
19. ПРЕДЛОЖЕНИЯ ПО ОРГАНИЗАЦИИ МОНИТОРИНГА И КОНТРОЛЯ ЗА СОСТОЯНИЕМ ОКРУЖАЮЩЕЙ СРЕДЫ ……..…118

19.1. ПРЕДЛОЖЕНИЯ ПО ОРГАНИЗАЦИИ МОНИТОРИНГА И КОНТРОЛЯ ЗА СОСТОЯНИЕМ АТМОСФЕРНОГО ВОЗДУХА ……...119
19.2. МЕРОПРИЯТИЯ ПО РЕГУЛИРОВАНИЮ ВЫБРОСОВ ВРЕДНЫХ ВЕЩЕСТВ В АТМОСФЕРУ НА ПЕРИОД НЕБЛАГОПРИЯТНЫХ МЕТЕОРОЛОГИЧЕСКИХ УСЛОВИЙ (НМУ) ……..120
19.2.1. ПЛАН МЕРОПРИЯТИЙ ПО СОКРАЩЕНИЮ ВЫБРОСОВ ЗАГРЯЗНЯЮЩИХ ВЕЩЕСТВ В АТМОСФЕРУ В ПЕРИОДЫ НМУ…….121
19.2.2. ОБОБЩЕННЫЕ ДАННЫЕ О ВЫБРОСАХ ЗАГРЯЗНЯЮЩИХ ВЕЩЕСТВ В АТМОСФЕРУ В ПЕРИОДЫ НМУ…….....126
19.2.3. КРАТКАЯ ХАРАКТЕРИСТИКА КАЖДОГО КОНКРЕТНОГО МЕРОПРИЯТИЯ С УЧЕТОМ РЕАЛЬНЫХ УСЛОВИЙ ЭКСПЛУАТАЦИИ ТЕХНОЛОГИЧЕСКОГО ОБОРУДОВАНИЯ (СУЩНОСТЬ ТЕХНОЛОГИИ, НЕОБХОДИМЫЕ РАСЧЕТЫ И ОБОСНОВАНИЕ МЕРОПРИЯТИЙ)…....…131
19.2.4. ОБОСНОВАНИЕ ВОЗМОЖНОГО ДИАПАЗОНА РЕГУЛИРОВАНИЯ ВЫБРОСОВ ПО КАЖДОМУ МЕРОПРИЯТИЮ…….132
19.3. ПРЕДЛОЖЕНИЯ ПО ОРГАНИЗАЦИИ МОНИТОРИНГА И КОНТРОЛЯ ЗА СОСТОЯНИЕМ ВОДНЫХ РЕСУРСОВ ……..……....133
19.4. ПРЕДЛОЖЕНИЯ ПО ОРГАНИЗАЦИИ МОНИТОРИНГА И КОНТРОЛЯ ЗА СОСТОЯНИЕМ ПОЧВ ……..133
19.5. ПРЕДЛОЖЕНИЯ ПО ОРГАНИЗАЦИИ МОНИТОРИНГА И КОНТРОЛЯ ЗА СОСТОЯНИЕМ БИОРАЗНООБРАЗИЯ ……..……133
19.6. ПРЕДЛОЖЕНИЯ ПО ОРГАНИЗАЦИИ РАДИОЦИОННОГО МОНИТОРИНГА ……..….134
19.7. ПРЕДЛОЖЕНИЯ ПО ОРГАНИЗАЦИИ МОНИТОРИНГА ОТХОДОВ…….…..134
19.8. ПРЕДЛОЖЕНИЯ ПО ОРГАНИЗАЦИИ ВНУТРЕННИХ ПРОВЕРОК …….….135
19.9. ПРЕДЛОЖЕНИЯ ПО ОРГАНИЗАЦИИ МОНИТОРИНГА АВАРИЙНЫХ СИТУАЦИЙ …….……135
20. КРАТКОЕ НЕТЕХНИЧЕСКОЕ РЕЗЮМЕ …….…...135
20.1. ОПИСАНИЕ ПРЕДПОЛОГАЕМОГО МЕСТА ОСУЩЕСТВЛЕНИЯ НАМЕЧАЕМОЙ ДЕЯТЕЛЬНОСТИ……140
20.2. ОПИСАНИЕ ЗАТРАГИВАЕМОЙ ТЕРРИТОРИИ …….....140
20.3. НАИМЕНОВАНИЕ ИНИЦИАТОРА НАМЕЧАЕМОЙ ДЕЯТЕЛЬНОСТИ ……..……140
20.4. КРАТКОЕ ОПИСАНИЕ НАМЕЧАЕМОЙ ДЕЯТЕЛЬНОСТИ..140
20.5. КРАТКОЕ ОПИСАНИЕ СУЩЕСТВЕННЫХ ВОЗДЕЙСТВИЙ НА ОКРУЖАЮЩЕЮ СРЕДУ ……..144
20.6. ИНФОРМАЦИЯ О ПРЕДЕЛЬНЫХ КОЛИЧЕСТВЕННЫХ И КАЧЕСТВЕННЫХ ПОКАЗАТЕЛЯХ ЭМИССИЙ, ФИЗИЧЕСКИХ ВОЗДЕЙСТВИЙ НА ОКРУЖАЮЩЕЮ СРЕДУ, ПРЕДЕЛЬНОМ КОЛИЧИСТВЕ НАКОПЛЕНИЯ ОТХОДОВ, А ТАКЖЕ ИХ ЗАХОРОНЕНИЯ,

ЕСЛИ ОНО ПЛАНИРУЕТСЯ В РАМКАХ НАМЕЧАЕМОЙ ДЕЯТЕЛЬНОСТИ ……...147
20.7. ИНФОРМАЦИЯ О ВЕРОЯТНОСТИ ВОЗНИКНОВЕНИЙ АВАРИЙ И ОПАСТНЫХ ПРИРОДНЫХ ЯВЛЕНИЙ ……....155
20.8. КРАТКОЕ ОПИСАНИЕ МЕР ПО ПРЕДОТВРАЩЕНИЮ, СОКРАЩЕНИЮ, СМЯГЧЕНИЮ, ВЫЯВЛЕННЫХ СУЩЕСТВЛЕННЫХ ВОЗДЕЙСТВИЙ НА ОКРУЖАЮЩЕЮ СРЕДУ ……157
20.9. СПИСОК ИСТОЧНИКОВ ИНФОРМАЦИИ, ПОЛУЧЕННОЙ В ХОДЕ ВЫПОЛНЕНИЯ ОЦЕНКИВОЗДЕЙСТВИЯ НА ОКРУЖАЮЩЕЮ СРЕДУ …….160

СПИСОК ИСПОЛНИТЕЛЕЙ

1. Инженер-эколог Усенко С.О.

1. ВВЕДЕНИЕ

«Отчет о возможных воздействиях» для ТОО «Модус-А» разработан Товариществом с ограниченной ответственностью «ВостокЭКОпроект» на основании Государственной лицензии на выполнение работ и оказание услуг в области охраны окружающей среды №02191Р от 24.06.2020 г. (представлена в приложении 16), в соответствии с нормативно-технической документацией, действующей на территории Республики Казахстан.

Отчет о возможных воздействиях выполнен с учетом замечаний и предложений заинтересованных государственных органов. Ответы на предложения и замечания по Заключению об определении сферы охвата и (или) скрининга воздействий намечаемой деятельности представлены в приложении 2.

Инициатором намечаемой деятельности является Товарищество с ограниченной ответственностью «Модус - А».

Юридический адрес: 070004, Республика Казахстан, Восточно-Казахстанская область, город Усть-Каменогорск, ул. Михаэлиса, дом 24/1.

Местонахождение: Восточно-Казахстанская область, г. Усть-Каменогорск, ул. Путевая, 2.

БИН 180640002220

Директор: Игнатов Владимир Александрович

Моб. тел.: +7 7053114079

Согласно п.3 ст.48 Экологического кодекса (далее - ЭК) РК экологическая оценка по её видам организуется и проводится в соответствии с ЭК РК и инструкцией по организации и проведению экологической оценки, утвержденной Приказом Министра экологии, геологии и природных ресурсов Республики Казахстан от 30 июля 2021 года №280.

Отчет о возможных воздействиях подготовлен с учетом содержания Заключения об определении сферы охвата оценки воздействия на окружающую среду, выданного Комитетом экологического регулирования и контроля Министерства экологии и природных ресурсов Республики Казахстан № KZ91VWF00637362 от 07.09.2026 года (представлено в приложении №1) согласно Приложению 2 к приказу Министра экологии, геологии и природных ресурсов Республики Казахстан от 26 октября 2021 года №424 к Инструкции по организации и проведению экологической оценки).

Намечаемая деятельность-удаление отходов путем сжигания в печи инсинератора АМТ – 500. По классификации Приложение 2 раздел 2 к Экологическому кодексу Республики Казахстан от 2 января 2021 года № 400-VI ЗРК объект относиться к п. 6.2. объекты, на которых осуществляются операции по удалению или восстановлению опасных отходов, с производительностью 250 тонн в год и более.

Согласно пп.4 п.46 Раздела 11 Санитарно-эпидемиологических требований к санитарно-защитным зонам объектов, являющихся объектами воздействия на среду обитания и здоровье человека. Приказ и.о. Министра здравоохранения

Республики Казахстан от 11 января 2022 года № ҚР ДСМ-2. Зарегистрирован в Министерстве юстиции Республики Казахстан 11 января 2022 года № 26447. - санитарно защитная зона устанавливается 500 метров.

Согласно п.1 ст.66 ЭК РК в процессе оценки воздействия на окружающую среду подлежат учету следующие виды воздействий:

1) Прямые воздействия – воздействия, которые могут быть непосредственно оказаны основными и сопутствующими видами намечаемой деятельности;

2) Косвенные воздействия – воздействия на окружающую среду и здоровье населения, вызываемые опосредованными (вторичными) факторами, которые могут возникнуть вследствие осуществления намечаемой деятельности;

3) Кумулятивные воздействия – воздействия, которые могут возникнуть в результате постоянно возрастающих негативных изменений в окружающей среде, вызываемых в совокупности прежними и существующими воздействиями антропогенного или природного характера, а также обоснованно предсказуемыми будущими воздействиями, сопровождающими осуществление намечаемой деятельности.

Основной целью разработки «Отчета о возможных воздействиях» для ТОО «Модус-А», является всестороннее рассмотрение всех предполагаемых преимуществ и потерь экологического, экономического и социального характера, связанных с деятельностью предприятия, выработка эффективных мер по снижению уровня вынужденных неблагоприятных воздействий на окружающую среду до приемлемого уровня.

В настоящем «Отчете о возможных воздействиях» для ТОО «Модус-А» представлена оценка существующего состояния окружающей природной среды и определена степень ожидаемого воздействия намечаемой деятельности, представлены качественные и количественные показатели воздействия на окружающую среду.

Согласно статьи 72 Экологического кодекса в рамках государственной услуги «Выдача заключения по результатам оценки воздействия на окружающую среду» в соответствии с приложением 4 к Правилам оказания государственных услуг в области охраны окружающей среды утвержденной приказом МЭГПР РК от 02.06.2020 г. № 130 Проект отчета о возможных воздействиях на площадку по удалению отходов путем сжигания в печи инсинератора АМТ – 500 ТОО «Модус - А» будет направлен в государственный орган.

«Отчет о возможных воздействиях» для ТОО «Модус-А» выполнен в соответствии с требованиями законодательных актов Республики Казахстан и нормативных документов по охране окружающей среды и рационального использования природных ресурсов, экологической и санитарно-эпидемиологической безопасности:

- Экологический кодекс Республики Казахстан (Кодекс Республики Казахстан от 2 января 2021 года № 400-VI ЗРК);

- Водный кодекс Республики Казахстан от 9 апреля 2025 года № 178-VIII ЗРК;

- Кодекс Республики Казахстан «О недрах и недропользовании» (Кодекс Республики Казахстан от 27 декабря 2017 года № 125-VI ЗРК);

- Земельный кодекс Республики Казахстан от 20 июня 2003 года № 442;

- Санитарные правила «Санитарно-эпидемиологические требования к санитарно-защитным зонам объектов, являющихся объектами воздействия на среду обитания и здоровье человека». Утв. Приказом и.о. Министра здравоохранения Республики Казахстан от 11 января 2022 года № 26447;

- Инструкция по организации и проведению экологической оценки (Утверждена приказом Министра экологии, геологии и природных ресурсов Республики Казахстан от 30 июля 2021 года № 280).

Отчет разработан в соответствии с требованиями статьи 77 ЭК РК:

1. Составитель отчета о возможных воздействиях несет гражданско-правовую ответственность перед инициатором за качество отчета о возможных воздействиях и иных полученных составителем результатов проведения оценки воздействия на окружающую среду в соответствии с заключенным между ними договором.

2. Составитель отчета о возможных воздействиях, инициатор несут ответственность, предусмотренную законами Республики Казахстан, за сокрытие полученных сведений о воздействиях на окружающую среду и представление недостоверных сведений при проведении оценки воздействия на окружающую среду.

3. Контроль за соблюдением требований экологического законодательства Республики Казахстан при проведении оценки воздействия на окружающую среду осуществляет уполномоченный орган в области охраны окружающей среды.

1.1. ОПИСАНИЕ ПРЕДПОЛОГАЕМОГО МЕСТА ОСУЩЕСТВЛЕНИЯ НАМЕЧАЕМОЙ ДЕЯТЕЛЬНОСТИ

Площадка намечаемой деятельности располагается в черте населенного пункта, промышленной зоне г. Усть-Каменогорск по ул. Путевая 2.

Координаты угловых точек промышленной площадки

п/п	Координаты	
	Северная широта	Восточная долгота
1	49°59’51.49”	82°37’37.44”
2	49°59’54.23”	82°37’35.75”
3	49°59’54.64”	82°37’37.79”
4	49°59’56.00”	82°37’42.78”
5	49°59’55.23”	82°37’43.38”
6	49°59’54.52”	82°37’41.22”
7	49°59’52.19”	82°37’41.06”

На территории отведённого земельного участка расположены существующие здания, сооружения, инженерные сети, элементы благоустройства.

Гидрографическая сеть в районе местоположения намечаемой деятельности представлена рекой Ульбой. Расстояние до реки Ульба в юго-восточном направлении – 1,675 км.

Площадка для удаления отходов путем сжигания в печи инсинератора АМТ - 500 представляет собой огороженную территорию с общей площадью 1,0408 га. Площадка имеет подъездные пути для автомобильного транспорта и зоны маневрирования спецтехники.

Пространство организовано с учетом зонирования: отдельные участки выделены для разгрузки, временного размещения отходов перед утилизацией. Отходы размещается в герметичных емкостях или контейнерах или штабелях, с разделением по видам и категориям.

Площадка намечаемой деятельности по удалению отходов путем сжигания в печи инсинератора АМТ – 500 включает:

1. Площадка для временного хранения отходов, имеющая основание с твердым покрытием, не требующая дополнительного строительства;
2. Средства пожаротушения;
3. Административно-бытовой корпус;
4. Печь инсинератор АМТ - 500

Намечаемая деятельность граничит с участком кадастровый номер:

05-085-029-108 с целевым назначением для строительства и размещения производственной базы.

05-085-029-010 с целевым назначением для строительства и размещения производственной базы.

05-085-012-153 с целевым назначением для размещения железнодорожного пути № 1.

05-085-029-119 с целевым назначением для размещения подъездного пути от ЦСП № 341 до упора (железнодорожный тупик № 5).

При проведении расчетов выбросов загрязняющих веществ в атмосферу учитывался фон города Усть-Каменогорск, намечаемая деятельность по удалению отходов путем сжигания в печи инсинератор АМТ – 500 будет оказывать допустимое воздействие на соседние участки.

Ниже на рис.1 представлена обзорная карта-схема расположения объекта ТОО «Модус - А».



Рис. 1. – Обзорная карта месторасположения площадки по удалению отходов путем сжигания в печи инсинератора

1.2. ОПИСАНИЕ СОСТОЯНИЯ ОКРУЖАЮЩЕЙ СРЕДЫ НА ПРЕДПОЛАГАЕМОЙ ЗАТРАГИВАЕМОЙ ТЕРРИТОРИИ НА МОМЕНТ СОСТАВЛЕНИЯ ОТЧЕТА (БАЗОВЫЙ СЦЕНАРИЙ)

В процессе оценки воздействия на окружающую среду определяются характеристики текущего состояния окружающей среды на момент составления отчета. Характеристика исходного состояния является основой для прогнозирования и мониторинга воздействия на окружающую среду. Описание приводится по следующим разделам, представляющих собой экологические аспекты, на которые намечаемый объект может негативно повлиять:

- Климат и качество атмосферного воздуха.
- Поверхностные и подземные воды.
- Рельеф, геология и почвы.
- Животный и растительный мир.
- Местное население
- жизнь и (или) здоровье людей, условия их проживания и деятельности.
- Историко-культурная значимость территорий.
- Социально-экономическая характеристика района.

1.2.1. Климат и качество атмосферного воздуха

ТОО «Модус - А» размещается на земельном участке 1,0408 га (кадастровый номер – 05-085-029-049), целевое назначение земельного участка – для размещения склада (представлено в приложении 2).

Климат района резко континентальный с продолжительной холодной зимой и коротким жарким летом, большими сезонными и суточными колебаниями температуры воздуха. Зима суровая, лето жаркое.

Метеорологические характеристики представлены ниже в таблице 3.4.

ЭРА v3.0 Таблица 3.4
ТОО "ВостокЭКОпроект"

Метеорологические характеристики и коэффициенты, определяющие условия рассеивания загрязняющих веществ в атмосфере города Усть-Каменогорск

Усть-Каменогорск, Модус - А, участок 2 очистка

Наименование характеристик	Величина
Коэффициент, зависящий от стратификации атмосферы, А	200
Коэффициент рельефа местности в городе	1.00
Средняя максимальная температура наружного воздуха наиболее жаркого месяца года, град.С	28.1
Средняя температура наружного воздуха наиболее холодного месяца (для котельных, работающих по отопительному графику), град С	-21.6
Среднегодовая роза ветров, %	

С	8.0
СВ	5.0
В	17.0
ЮВ	21.0
Ю	9.0
ЮЗ	10.0
З	14.0
СЗ	16.0
Среднегодовая скорость ветра, м/с	2.4
Скорость ветра (по средним многолетним данным), повторяемость превышения которой составляет 5 %, м/с	6.0

Годовое количество осадков составляет – 300 мм в год. Преобладающее направление ветра – восточное. Средняя скорость ветра за год составляет 2,4 м/с.

Климатическая информация по данным метеорологической станции Усть-Каменогорск выданная РГП на ПХВ Казгидромет по Восточно-Казахстанской и Абайской областям №34-03-01-21/347 12.03.2026 г. (представлена в приложении 8).

В районе намечаемой деятельности контроль за состоянием загрязненности атмосферного воздуха осуществляется органами РГП «Казгидромет», наблюдения на территории г. Усть-Каменогорск проводятся на 10 постах наблюдения, из них 5 постов ручного отбора проб/автоматических и 5 автоматических станции.

В целом по городу определяется 21 показателя: 1) взвешенные частицы РМ 2,5; 2) взвешенные частицы РМ-10; 3) диоксид серы; 4) оксид углерода; 5) диоксид азота; 6) оксид азота; 7) фенол; 8) сероводород; 9) фтористый водород; 10) бенз (а)пирен; 11) хлористый водород; 12) формальдегид; 13) хлор; 14) серная кислота; 15) свинец; 16) цинк; 17) кадмий; 18) медь; 19) бериллий; 20) озон; 21) аммиак.

Для оценки качества атмосферного воздуха РГП «Казгидромет» использует следующие показатели качества воздуха:

- стандартный индекс (СИ) – наибольшая измеренная в городе максимальная разовая концентрация любого загрязняющего вещества, деленная на ПДК;

- наибольшая повторяемость (НП) превышения ПДК (%) - наибольшая повторяемость превышения ПДК любым загрязняющим веществом в воздухе города;

- индекс загрязнения атмосферы (ИЗА) – комплексный индекс загрязнения атмосферы. Для его расчета используются средние значения концентраций различных загрязняющих веществ, деленные на предельно допустимую концентрацию и приведенные к вредности диоксида серы.

По данным сети наблюдений г. Усть-Каменогорск, уровень загрязнения атмосферного воздуха оценивался как высокий, он определялся значением ИЗА5=7,3 (высокий уровень)*, СИ=6,6 (высокий уровень) по диоксиду серы в районе поста №4 (ул. Широкая, 44), НП=8% (повышенный уровень) по сероводороду в районе поста №4 (ул. Широкая, 44),. *Согласно РД 52.04.667-2005, если СИ, НП и ИЗА5 попадают в разные градации, то степень загрязнения атмосферы оценивается по ИЗА5. Максимально-разовые концентрации составили: взвешенные частицы РМ-2,5 – 1,5 ПДКм.р., взвешенные частицы РМ-10 – 1,2

ПДКм.р., диоксид серы – 6,6 ПДКм.р., оксид углерода – 2,5 ПДКм.р., диоксид азота – 2,9 ПДКм.р., оксид азота – 1,9 ПДКм.р., сероводород – 5,4 ПДКм.р., фенол – 2,1 ПДКм.р., фтористый водород – 2,0 ПДКм.р., хлор – 6,0 ПДКм.р., хлористый водород – 2,7 ПДКм.р., серная кислота – 2,1 ПДКм.р., по другим показателям превышений ПДКм.р. не наблюдалось. Превышения по среднесуточным нормативам наблюдались по: диоксиду азота – 1,3 ПДКс.с., оксиду азота – 1,5 ПДКс.с., озону – 1,8 ПДКс.с., фтористому водороду – 1,1 ПДКс.с.. Случаи экстремально высокого и высокого загрязнения (ВЗ и ЭВЗ): ВЗ (более 10 ПДК) и ЭВЗ (более 50 ПДК) отмечены не были.

Радиационная обстановка.

Обобщенная характеристика радиационной обстановки в районе намечаемой деятельности приводится по данным государственного контроля согласно отчету «Информационный бюллетень о состоянии окружающей среды по Восточно-Казахстанской и Абайской областям» за февраль 2026 года.

Наблюдения за уровнем гамма-излучения на местности осуществлялись ежедневно на 17-ти метеорологических станциях (Акжар, Аягуз, Дмитриевка, Баршатас, Бакты, Зайсан, Жалгизтобе, Катон-Карагай, Кокпекты, Курчум, Риддер, Самарка, Семей, Улькен-Нарын, Усть-Каменогорск, Шар, Шемонаиха).

Средние значения радиационного гамма-фона приземного слоя атмосферы по населенным пунктам области находились в пределах 0,05-0,26 мкЗв/ч. В среднем по области радиационный гамма-фон составил 0,13 мкЗв/ч и находился в допустимых пределах.

Контроль за радиоактивным загрязнением приземного слоя атмосферы на территории области осуществлялся на 7-ми метеорологических станциях (Аягоз, Баршатас, Бакты, Зайсан, Кокпекты, Семей, Усть-Каменогорск) путем отбора проб воздуха горизонтальными планшетами.

На всех станциях проводился пятисуточный отбор проб.

Промышленные источники эмиссий радиоактивных веществ в районе объекта отсутствуют. Проведение дополнительных радиационных исследований для объекта ввиду отсутствия источников радиационного воздействия нецелесообразно.

Радиационный фон, присутствующий на рассматриваемой территории, является естественным, сложившимся для данного района местности.

В соответствии с Санитарными правилами «Санитарно-эпидемиологические требования к радиационно-опасным объектам», утвержденные приказом Министра здравоохранения Республики Казахстан от 25 августа 2022 года № ҚР ДСМ-90, радиационный контроль не требуется.

1.2.2. Поверхностные и подземные воды

Поверхностные воды

Ближайший водный объект – р. Ульба, протекает в юго-восточном направлении на расстоянии 1,675 км от площадки ТОО «Модус - А». Площадка удаление отходов

путем сжигания в печи инсинератора АМТ- 500 находится вне водоохранной полосы и зоны р. Ульба.

Тем самым, выполняется требования СП «Санитарно-эпидемиологические требования к водоисточникам, местам водозабора для хозяйственно-питьевых целей, хозяйственно-питьевому водоснабжению и местам культурно-бытового водопользования и безопасности водных объектов», утв. приказом МЗ РК от 20.02.2023г. №26, ГН «Об утверждении Гигиенических нормативов показателей безопасности хозяйственно-питьевого и культурно-бытового водопользования», утв. приказом МЗ РК от 24.11.2022г. № ҚР ДСМ-138 и Водного кодекса РК от 09.04.2025 №178-VIII ЗРК.

Подземные воды

Согласно письму РГУ МД «Востказнедра» №ЗТ-2026-00759203 от 25.02.2026 года в пределах территории расположения ТОО «Модус - А» месторождения подземных вод и скважины с утвержденными эксплуатационными запасами подземных вод отсутствуют. А также сообщаем, что в пределах контура испрашиваемого участка утвержденные запасы полезных ископаемых отсутствуют. (Представлено в приложении 3).

В зоне влияния площадки по удалению отходов путем сжигания в печи инсинератора АМТ - 500 нет объектов по производству лекарственных веществ, лекарственных средств и/или лекарственных форм, склады сырья и полупродуктов для фармацевтических предприятий, объекты пищевых отраслей промышленности, оптовые склады продовольственного сырья и пищевых продуктов, комплексов водопроводных сооружений для подготовки и хранения питьевой воды.

Непосредственно на рассматриваемой территории водоносные горизонты эксплуатационного значения и водозаборы отсутствуют. Вскрытия подземных вод не предусматривается, загрязнение подземных вод исключается. Оснований ожидать ухудшения качества подземных вод в будущем - нет. Вскрытия подземных вод при деятельности ТОО «Модус - А» не предусматривается. Влияние объекта на качество и количество подземных вод, вероятность их загрязнения отсутствуют. Организация производственного мониторинга воздействия на подземные воды не требуется.

1.2.3. Рельеф, геология и почвы

Рельеф

Усть-Каменогорск расположен в восточной части Республики Казахстан, при впадении в реку Иртыш реки Ульба, примерно в 280 километрах к западу от горы Белуха, высшей точки Алтайских гор. Эту область Алтайской горной системы исторически называют Рудным Алтаем.

В основном, город располагается на равнинном правобережном участке, образованном долинами рек. С севера, востока, юга и юго-запада он окружен отрогами горных хребтов с высотами до 800 м. Территория города остается открытой только в северо-западном и, в меньшей степени, в юго-восточном

направлении.

Особенности микроклимата города формируются, в основном, под влиянием сложного рельефа. Город расположен в речной долине, окруженной почти со всех сторон отрогами горных хребтов, пересеченных глубокими ущельями. Такой рельеф обуславливает различия в радиационном нагреве и выхолаживании территории, в скорости и направлении ветра. Он же формирует горно-долинные и столовые ветры, вызывающие возможность застоя холодного воздуха в низинах, появление туманов.

Согласно письму КГКП «Восточно-Казахстанское областное учреждение по охране историко-культурного наследия» №ЗТ-2026-00759055 от 24.06.2026 года на площадке намечаемой деятельности ТОО «Модус-А» отсутствуют объекты входящие в список государственных памятников истории и культуры местного значения Восточно-Казахстанской области (представлено в приложении 7).

Организация производственного мониторинга воздействия на почвы не требуется.

Геология

В геологическом строении изучаемой территории принимают участие кайнозойские отложения и палеозойские породы. Кайнозойские отложения представлены неогеновыми глинами и образованиями четвертичного возраста. Породы палеозоя представлены отложениями среднего – верхнего девона, верхнего девона – нижнего карбона и гранитами калбинского интрузивного комплекса.

К западу от г. Усть-Каменогорска располагается Казахский мелкосопочник, имеющий низкогорный и среднегорный характер рельефа с отдельными возвышающимися сопками высотой до 1600 м.

1.2.4. Растительный и животный мир

Растительный мир.

Растительный мир, окружающий рассматриваемую территорию представлен редкой древесной растительностью, к которой относится тополь и кустарник, а также полынно-ковыльно-типчаковым растительными группировками. Доминирующими видами растений являются дерновинные злаки: типчак, ковыль гребенчатый и ковыль-волосатик, также получили распространение полынные ассоциации.

Растительные ресурсы, расположенные в зоне влияния рассматриваемого объекта для хозяйственных и бытовых целей не используются.

Редких и исчезающих растений, занесенных в Красную книгу и иных зеленых насаждений в районе размещения рассматриваемого объекта нет. Естественные пищевые и лекарственные растения отсутствуют.

Согласно письму РГУ «Казахское лесоустроительное предприятие» №04-02-05/435 от 23.02.2026 года участок ТОО «Модус - А» находится за пределами земель

государственного лесного фонда и особо охраняемых природных (представлено в приложении 5).

Животный мир.

На территории отведённого земельного участка расположены существующие здания, сооружения, инженерные сети, элементы благоустройства.

Влияния на животный мир не происходит. Животный мир окрестностей сохранится в существующем виде, характерном для данного региона.

Согласно письму РГУ Восточно-Казахстанская областная территориальная инспекция лесного хозяйства и животного мира №ЗТ-2026-00757264 от 20.02.2026 года площадка намечаемой деятельности ТОО «Модус - А» не является местом обитания и путями миграции редких и исчезающих видов животных занесенных в Красную книгу РК (представлено в приложении 4).

Согласно письму ГУ «Управление ветеринарии Восточно-Казахстанской области» №ЗТ-2026-00759397 от 20.02.2026 года на площадке намечаемой деятельности ТОО «Модус-А» отсутствуют скотомогильники и сибиреязвенные захоронения (представлено в приложении 6).

Нарушения целостности естественных сообществ, среды обитания, условий размножения, воздействие на пути миграции и места концентрации животных, сокращение их видового многообразия в зоне воздействия объекта и за его пределами производиться не будет.

Намечаемая деятельность не предусматривает лесопользование, использование нелесной растительности, специальное водопользование, пользование животным миром, использование не возобновляемых или дефицитных природных ресурсов, в том числе дефицитных для рассматриваемой территории.

1.3. ОПИСАНИЕ ИЗМЕНЕНИЙ ОКРУЖАЮЩЕЙ СРЕДЫ, КОТОРЫЕ МОГУТ ПРОИЗОЙТИ В СЛУЧАЕ ОТКАЗА ОТ НАМЕЧАЕМОЙ ДЕЯТЕЛЬНОСТИ

В случае отказа от намечаемой деятельности изменений окружающей среды не прогнозируется.

Деятельность ТОО «Модус - А» позволит:

- Использование инсинератора для утилизации опасных и неопасных отходов является эффективным способом для обеспечения снижения форм негативного воздействия на окружающею среду и обеспечения санитарной чистоты, что сократит количество отходов, которые оказываются на свалках, и уменьшит негативное воздействие на окружающую среду;
- Утилизации опасных и неопасных отходов, является конечным этапом в цепочки реализации ресурсов, что способствует замкнутому циклу использования ресурсов и устойчивому развитию экономики.

- Месторасположение намечаемой деятельности, выбрано учитывая, розу ветров по городу Усть-Каменогорск, выбросы от печи инсинератора АМТ – 500 будут уходить в сторону от города.

1.3.1. Охват изменений в состоянии всех объектов охраны окружающей среды

В отчете «Оценка воздействия на окружающую среду» отражено воздействие объекта намечаемой деятельности на атмосферный воздух, поверхностные и подземные воды, земли, почвы, растительность, животный мир.

Отчет о возможных воздействиях подготовлен с учетом содержания Заключения об определении сферы охвата оценки воздействия на окружающую среду, выданного Комитетом экологического регулирования и контроля Министерства экологии и природных ресурсов Республики Казахстан № KZ91VWF00637362 от 07.09.2026 года (представлено в приложении №1) согласно Приложению 2 к приказу Министра экологии, геологии и природных ресурсов Республики Казахстан от 30 июля 2021 года № 280. Зарегистрирован в Министерстве юстиции Республики Казахстан 3 августа 2021 года № 23809.

Ответы на замечания и предложения заинтересованных государственных органов по Заключение об определении сферы охвата оценки воздействия на окружающую среду для ТОО «Модус - А» представлены в приложении №8.

1.4. ИНФОРМАЦИЯ О КАТЕГОРИИ ЗЕМЕЛЬ И ЦЕЛЯХ ИСПОЛЬЗОВАНИЯ ЗЕМЕЛЬ В ХОДЕ СТРОИТЕЛЬСТВА И ЭКСПЛУАТАЦИИ ОБЪЕКТОВ, НЕОБХОДИМЫХ ДЛЯ ОСУЩЕСТВЛЕНИЯ НАМЕЧАЕМОЙ ДЕЯТЕЛЬНОСТИ.

Площадка ТОО «Модус - А» расположена по адресу: Восточно-Казахстанская область, город Усть-Каменогорск, улица Путевая 2.

Координаты земельного участка ТОО «Модус - А»:

п/п	Координаты	
	Северная широта	Восточная долгота
1	49°59’51.49”	82°37’37.44”
2	49°59’54.23”	82°37’35.75”
3	49°59’54.64”	82°37’37.79”
4	49°59’56.00”	82°37’42.78”
5	49°59’55.23”	82°37’43.38”
6	49°59’54.52”	82°37’41.22”
7	49°59’52.19”	82°37’41.06”

У ТОО «Модус - А» имеется акт на земельный участок, кадастровый номер – 05-085-029-049. Площадь земельного участка – 1,0408га. (Представлен в приложении 2).

На территории отведённого земельного участка расположены существующие здания, сооружения, инженерные сети, элементы благоустройства, в том числе

заасфальтированное и забетонированное гидроизолированное основание с устройством бордюров исключающие загрязнение прилегающей территории ливневыми и талыми водами.

Дополнительный отвод земли не требуется.

Рассматриваемая территория, на которой расположен объект, не представляет особую экологическую, научную, культурную и иную ценность и не является охраняемой природной территорией с правовым режимом особой охраны и регулируемым режимом хозяйственной деятельности для сохранения объектов природно-заповедного фонда.

Постоянное изменение сложившейся структуры землепользования при реализации проектных решений не прогнозируется.

Территория площадки по удалению отходов путем сжигания в печи инсинератора АМТ – 500 ТОО «Модус – А» имеет заасфальтированное и забетонированное основание с устройством бордюров исключающие загрязнение прилегающей территории ливневыми и талыми водами.

1.5. ИНФОРМАЦИЯ О ПОКАЗАТЕЛЯХ ОБЪЕКТОВ, НЕОБХОДИМЫХ ДЛЯ ОСУЩЕСТВЛЕНИЯ НАМЕЧАЕМОЙ ДЕЯТЕЛЬНОСТИ

Проектом предусматривается наличие одной печи инсинератора АМТ - 500, размерами 3178 × 1508 × 4320 мм, которая будет удалять отходы путем сжигания.

Проектная мощность печи инсинератора 150 кг/час (1,2 т/сут). Во время работы печь инсинератора АМТ – 500 (мощность установки - 189,59 – 299,2 кВт/ч) потребляет дизельное топливо, расход 10 – 23,3 л/час и требуется подключение к сети электроэнергии 220В, 20А, 50Гц.

Постутилизация намечаемой деятельности по удаления отходов путем сжигания в печи инсинератора АМТ – 500 не предусматривается.

Годовая производительность по сжиганию отходов в печи инсинератора АМТ - 500 - 295,2 т/год.

Производственная база хранения отходов для утилизации включает:

1. Площадка для временного хранения перед утилизацией отходов, имеющая твердое водонепроницаемое покрытие, не требующая дополнительного строительства;
2. Средства пожаротушения;
3. Административно-бытовой корпус,
4. Печь инсинератор АМТ – 500.

Объем отходов поступающие для утилизации ежегодно:

1. Отходы птицефабрики (02 02 02) – 1 т.
2. Промышленное оборудование (16 02 14) – 1 т.
3. Бумага и архив (20 01 01) – 2 т.
4. Изделия из пластика (20 01 39) – 1,5 т.
5. Нефтесодержащий кек (05 01 09) – 2 т.
6. Бытовая химия (16 05 06) – 1 т.

7. Химические отходы (16 05 06*) – 1 т.
8. Замазученный грунт (19 13 01*) – 2т.
9. Отработанная охлаждающая жидкость (10 02 11*) – 2 т.
10. Промасленная ветошь (15 02 02*) – 1 т.
11. Отработанные масла (13 02 08*) – 278,72 т.
12. Отработанные масленые фильтра (16 01 07*) – 0,5 т.
13. Отходы лаков и красок (08 01 12) – 0,28 т.
14. Гидравлические масла (13 01 13*) – 1 т.
15. Светодиодные лампы (20 01 99) – 0,2 т.

1.5.1. Производственно-технические показатели

Площадка временного хранения отходов для утилизации в печи инсинератора АМТ – 500 на 295,2 тонн/год (Отходы птицефабрики (02 02 02), промышленное оборудование (16 02 14), бумага и архив (20 01 01), изделия из пластика (20 01 39), нефтесодержащий кек (05 01 09), бытовая химия (16 05 06), химические отходы (16 05 06*), замазученный грунт (19 13 01*), отработанная охлаждающая жидкость (10 02 11*), промасленная ветошь (15 02 02*), отработанные масла (13 02 08*), отработанные масленые фильтра (16 01 07*), отходы лаков и красок (08 01 12), гидравлические масла (13 01 13*), светодиодные лампы (20 01 99).

Утилизация отходов происходит в несколько этапов:

Первый этап утилизации отходов — сбор, привоз отходов в герметичной емкости на площадку утилизации по договору с организациями (Отходы могут поступать из различных источников: промышленных предприятий, строительных площадок, автомобилей, бытовых отходов и др.). Отходы при поступлении на площадку временного хранения сортируются по классу, виду.

Второй этап, сжигание отходов в печи инсинератора АМТ – 500, состоящей из двух камер: камеры основного сгорания и камеры дожига.

Согласно технического паспорта, камеры имеют изнутри слой огнеупорного материала (керамическая плита и шамотный кирпич), оснащены высокопроизводительными горелками производства Lamborghini (Италия). Загрузочный люк камеры основного сгорания и крышка камеры дожига, расположенная внутри инсинератора между камерами также имеют слой огнеупорного материала изнутри.

В первой камере происходит сгорание загруженного материала, при этом если отходы жидкие они из герметичной емкости подаются по специальному герметичному рукаву сразу в первую камеру исключая выделения загрязняющих веществ, испарений и запахов в атмосферу.

Во второй камере происходит дожигание газов и мельчайших частиц, поступающих в камеру дожига из камеры основного сгорания. После дожига во второй камере не остается газов, запахов. Применение многоступенчатой малоотходной и безотходной технологий в современной системе очистки газов, содержащихся в дыму, позволяет максимально очистить выходящий в атмосферу

воздух, что значительно улучшает экологические условия зоны расположения производства.

Третий этап, очистка от зольного остатка, 2% от массы загруженного отхода. Процесс очистки происходит после остывания печи и перед следующим этапом сжигания отходов. Зольный остаток собирается в герметичную емкость, поступает на площадку временного хранения, утилизируется согласно договора со специализированным предприятием.

1.5.2. Характеристика очистных установок

Для инсинератора АМТ - 500 ТОО «Модус - А» предусмотрена газоочистная установка работающая следующим образом: газы после камеры дожига направляются в теплообменный аппарат ТО1 (газ - воздух) для охлаждения до температуры 450°С. Далее газы направляются в реактор кислых газов, куда подается известь из силоса, для улавливания кислотообразующих газов (диоксида серы, хлористого водорода и др.). После этого газы поступают в керамический фильтр с восстановительной каталитической пропиткой, где происходит улавливание взвешенных веществ. После очистки газовый поток охлаждается разбавлением до температуры 200°С. После охлаждения в теплообменном аппарате газы отводятся дымососом в атмосферу через дымовую трубу.

Техническое решение основано на наилучших доступных технологиях с достижением максимально возможных технологических нормативов по выбросам загрязняющих веществ.

Теплообменный аппарат ТО1 (газ - воздух)

Теплообменный аппарат ТО1 (газ - воздух) предназначен для охлаждения газового потока с 900 до 450°С атмосферным воздухом путем теплообмена через стенки трубного пучка. Технические характеристики теплообменного аппарата ТО1 представлены ниже.

Технические характеристики теплообменного аппарата ТО1

№ п/п	Параметр	Значение	Единица измерения
1	Тип теплообменного аппарата	Трубчатый	
2	Теплоносители	Трубчатое пространство – газы Межтрубное пространство - воздух	
3	Расход газов, не более (при н.у.)	3300	$м^3/ч$
4	Расход воздуха, не более (при н.у.)	10000	$м^3/ч$
5	Температура газов на входе, не более	900	°С
6	Температура газов на выходе, не более	450	°С
7	Температура воздуха на выходе	200	°С
8	Количество ходов		
	по газам	1	
	по воздуху	3	
9	Габаритные размеры теплообменной секции		
	Длина	0,7	м
	Ширина	0,7	м
	Высота	1,6	м
10	Масса теплообменной секции	0,6	т
11	Материал трубок	09Г2С	
12	Исполнение	Вертикальное	

Реактор кислых газов

Реактор кислых газов предназначен для десульфурации газового потока. Конструктивно реактор представляет из себя каналы прямоугольного сечения, соединенные между собой отводом с установленным в нем вращающимся перфорированным барабаном, содержащим внутри мелющие тела (шары).

Загрязненные газы с температурой 350 - 450°С поступают в вертикальный канал реактора через патрубок в верхней части аппарата. Ниже входного патрубка для газов расположен штуцер подачи реагента $Ca(OH)_2$. Продвигаясь по вертикальному каналу в нижнюю часть аппарата, частицы $Ca(OH)_2$ вступают в реакцию с кислотными составляющими газового потока. Химические реакции приводят к появлению конгломератов частиц, которые попадают во вращающийся с частотой 1 – 10 об/мин барабан. Внутри его находятся мелющие шары, измельчающие конгломераты. Далее, измельченный материал уносится из барабана в вертикальный канал реактора газовым потоком. Пылесорбетная смесь, унесенная из реактора, улавливается в фильтровальной установке. За один цикл прохождения по реактору, хемосорбент вступает в реакцию не полностью, поэтому уловленная в ФКИ смесь повторно подается через шнековый транспортер обратно в реактор кислых газов. Многократная рециркуляция пылесорбентной смеси в системе аппаратов реактор/керамический фильтр позволяет наиболее полно прореагировать гидратированной извести, снижая операционные расходы на десульфуризацию газов. Количество нового реагента, подаваемого в реактор, зависит от многих технологических параметров и определяются при режимной наладке. Технические характеристики керамического фильтра приведены ниже.

Технические характеристики керамического фильтра.

№ п/п	Наименование параметра	Значение	Единица измерения
1	Расход очищаемых газов, не более (при р.у.)	8800	$м^3/ч$
2	Скорость газового потока в каналах реактора		
	входная шахта	5	$м^3/ч$
	выходная шахта	10	$м^3/ч$
3	Угол наклона поворотной заслонки реактора	5 - 20	град
4	Степень заполнения перфорированного барабана шарами	10 - 30	%
5	Внутренние размеры реактора		
	Входная шахта		
	Длина	0,5	м
	Ширина	0,97	м
	Высота	7,00	м
	Выходная шахта		
	Длина	0,25	м
	Ширина	0,97	м
	Высота	7,00	м
6	Материал	AISI 304	
7	Общая масса (без опор)	3,19	т

Силос извести

Бункер хранения сорбента (силос извести) представляет собой полый цилиндр с коническим основанием. Наполнение силоса осуществляется

пневмотранспортирующей трубой. Забор сорбента происходит шнековым транспортером, расположенным в нижней части бункера. Технические характеристики силоса хранения сорбента представлены ниже.

Технические характеристики силоса хранения сорбента.

№ п/п	Параметр	Значение	Единица измерения
1	Расход $Ca(OH)_2$	3,3	кг/ч
		79	кг/сутки
2	Объем бункера	0,85	$м^3$
3	Материал корпуса	09Г2С	
4	Внутренний диаметр бункера	0,9	м
5	Высота цилиндрической части	1,34	м
6	Количество бункеров	1	шт
7	Масса бункера (без извести)	0,41	т

Фильтр керамический импульсный

Фильтр керамический импульсивный (далее - ФКИ) представляет собой запатентованный аппарат для комплексной очистки высокотемпературных газов от твердых частиц и газообразных веществ.

Информация о применении высокотемпературных фильтров для очистки газов содержится в ИТС 22 – 2016 «Очистка выбросов вредных (загрязняющих) веществ в атмосферный воздух при производстве продукции (товаров), а также при проведении работ и оказания услуг на крупных предприятиях». Использование керамических газовых фильтров также описано в 7-ми иностранных справочниках «Best available techniques» (BAT).

Устройство керамического высокотемпературного фильтра аналогично устройству и принципу действия рукавного. Принципиальное отличие в фильтровальном материале. Растущий в процессе фильтрации слой пыли на поверхности фильтрующего элемента увеличивает гидравлическое сопротивление системы, т.е. происходит рост перепада давления между «чистой» и «грязной» камерами фильтра. Величина перепада давления задействована в системе управления регенерацией фильтрующих элементов – она непрерывно контролируется дифманометром и, при достижении установленного значения, контроллер поочередно открывает клапаны подачи сжатого воздуха в соответствии с заданной программой. При открытии импульсного клапана сжатый воздух из промежуточного ресивера под давлением 5 – 6 атм. поступает через направляющие патрубки коллектора в сопла Вентури, установленные во внутренней полости фильтрующего элемента. Наличие в системе регенерации направляющих патрубков и сопел Вентури повышает эффективность регенерации и оптимизирует расход сжатого воздуха. Конкретные значения параметров настраиваются при пуско-наладочных работах. Технические характеристики ФКИ приведены ниже.

Очистка проводится по следующим веществам:

Железо трихлорид, азота диоксид, аммиак, азот оксид, сера диоксид, сероводород, углерод оксид, фтористые газообразные соединения, фосфор

трихлорид, 4-аминофенол, проп-2-ен-1-аль, пропаналь, формальдегид. Фактическая степень очистки, КПД – 98%.

Установка очистки газов соответствует требованиям законодательства Республики Казахстан СТ РК 3498-2019.

Технические характеристики ФКИ.

№ п/п	Наименование параметров	Значение	Единица измерения
1	Тип фильтровальной установки	ФКИ-3-48/36	
2	Расход очищаемых газов (р.у.)	8800	$м^3/ч$
3	Общая площадь фильтрации	141	$м^2$
4	Количество секций в фильтровальной установке	3	шт.
5	Площадь фильтрации одного керамического фильтрующего элемента	1,32	$м^2$
6	Геометрические размеры керамического фильтрующего элемента: наружный диаметр/внутренний диаметр/длина	150/110/3000	мм
7	Количество фильтрующих элементов в одной секции	36	шт.
8	Общее количество фильтрующих элементов	108	шт.
9	Температура газов на входе в фильтр, до	450	°С
10	Режим работы ФКИ	разряжение	
11	Расход воздуха на импульсную регенерацию	291	л/мин
12	Режим регенерации	с отклонением секции на время регенерации	
13	Массовая доля концентрация твердых частиц на входе, не более	50	$г/м^3$
14	Массовая концентрация, не более	10	$г/м^3$
15	Срок службы керамических фильтрующих элементов	3 - 5	лет
16	Габаритные размеры одной фильтровальной секции, ДхШхВ	2,15х1,59х6,83	м
17	Масса фильтровальной установки	11,7	т
18	Количество бункеров для сбора частиц	3	шт.
19	Максимальный объем пыли для хранения	1	$м^3$
20	Материал корпуса	09Г2С	
21	Высота от уровня земли до нижнего фланца выгрузки пыли (рекомендуемая)	1,5	м

Тягодутьевые аппараты

Тягодутьевые аппараты, обеспечивают работу всей газоочистной установки.

Технические характеристики тягодутьевых аппаратов

№ п/п	Параметр	Значение		Единица измерения
1	Количество оборудования	1	1	шт
2	Тип оборудования	Центробежный дымосос	Центробежный вентилятор	
3	Вид климатического исполнения	УХЛ4	УХЛ4	-
4	Производительность	15000	13000	$м^3/ч$
5	Полное давление	7000	3000	Па
6	Перемещаемая среда	Дымовые газы	Воздух	

7	Температура перемещаемой среды	200	30	°С
8	Максимальная запыленность газового потока	10	10	мг/м^3
9	Частота тока	50	50	Гц
10	Напряжение сети	380	380	В
11	Мощность электродвигателя	30	30	кВт

Автоматическая система управления техническими показателями (АСУТП)

Управление системой происходит в автоматическом режиме. По согласованию может быть доукомплектован системой SCADA.

В автоматическом режиме отслеживаются показания датчиков температур и относительного давления для контроля оптимального технологического режима, при допустимом отклонении значений происходит автоматическая регулировка технологического процесса, при не допустимом отклонении выводится сигнализация о нарушении оптимального процесса с указанием параметров, не удовлетворяющих заданным значениям, и производятся необходимые операции.

Пульт управления системой газоочистки представляет собой шкаф, в котором установлена управляющая и пускозащитная аппаратура для управления аппаратами технологической цепочки.

1.6. ОПИСАНИЕ ПЛАНИРУЕМЫХ К ПРИМЕНЕНИЮ НАИЛУЧШИХ ДОСТУПНЫХ ТЕХНОЛОГИЙ

Деятельность ТОО «Модус - А» - удаление отходов путем сжигания в печи инсинератора АМТ - 500, входит в «Перечень областей применения наилучших доступных техник» (Приложение 3 к Экологическому кодексу РК от 2 января 2021 года № 400-VI ЗРК).

Согласно пп.5.4.2. и 5.4.3. п.5.4. НДТ, направленные на предотвращение и снижение организованных выбросов, фильтры с импульсной очисткой и керамические, металлические фильтры входят в справочник по наилучшим доступным техникам «Уничтожение и утилизация отходов термическим способом» (Утверждено 06.04.2026г. №232).

Также пп. 5.2.2. п.5.2. Использование современных высокоэффективных топочных камер с теплоизоляцией входят в справочник по наилучшим доступным техникам «Уничтожение и утилизация отходов термическим способом» (Утверждено 06.04.2026г. №232).

Согласно пп. 5.3.1. п.5.3. Использование герметичных систем при хранении и подачи отходов в котел входят в справочник по наилучшим доступным техникам «Уничтожение и утилизация отходов термическим способом» (Утверждено 06.04.2026г. №232).

Заводом изготовителем, также предусмотрено при эксплуатации данного объекта применение малоотходных и безотходных технологий путем дожига газов и мельчайших частиц во второй камере при сгорании отходов в первой камере.

1.7. ОПИСАНИЕ РАБОТ ПО ПОСТУТИЛИЗАЦИИ СУЩЕСТВУЮЩИХ ЗДАНИЙ, СТРОЕНИЙ, СООРУЖЕНИЙ

На территории отведённого земельного участка расположены существующие здания, сооружения, инженерные сети, элементы благоустройства.

Постутилизация объекта не предусматривается.

1.8. ИНФОРМАЦИЯ ОБ ОЖИДАЕМЫХ ВИДАХ, ХАРАКТЕРИСТИКАХ И КОЛИЧЕСТВЕ ЭМИССИЙ В ОКРУЖАЮЩУЮ СРЕДУ.

1.8.1. Воздействие на атмосферный воздух

При деятельности ТОО «Модус - А» будет 1 организованный и 1 неорганизованный источник выброса.

Источниками выброса вредных веществ в атмосферу будут являться:

Печь инсинератор АМТ 500

При работе печи инсинератора АМТ 500 в атмосферу будут выделяться следующие загрязняющие вещества: Железо трихлорид, Азота (IV) диоксид, Аммиак, Азот (II) оксид, Сера диоксид (Ангидрид сернистый, Сернистый газ, Сера (IV) оксид), Сероводород (Дигидросульфид), Углерод оксид (Окись углерода, Угарный газ), Фтористые газообразные соединения /в пересчете на фтор, Фосфор трихлорид (1342*), 4-Аминофенол (п-Аминофенол) (64*), Проп-2-ен-1-аль (Акролеин, Акрилальдегид), Пропаналь (Пропионовый альдегид, Метилуксусный альдегид), Формальдегид (Метаналь) (609) (источник 0001).

Заправка резервуара с дизтопливом

При работе заправки резервуара с дизтопливом в атмосферу будут выделяться следующие загрязняющие вещества: Сероводород (Дигидросульфид), Алканы С12-19 /в пересчете на С/ (Углеводороды предельные С12-С19 (в пересчете на С); Растворитель РПК-265П) (источник 6001).

Количественные и качественные характеристики выбросов в атмосферу определены теоретическим методом согласно, методикам расчета выбросов вредных веществ в атмосферу, утвержденных в РК.

Теоретический расчет выбросов загрязняющих веществ в атмосферу представлен в приложении 9.

Суммарные выбросы вредных веществ от источника выброса рассчитаны в зависимости от времени работы оборудования.

Общий объем выбросов загрязняющих веществ 14-ти наименований составит: 0,290083772 т/год (0,0375058355 г/сек).

Перечень загрязняющих веществ, выбрасываемых в атмосферу представлен в таблице 3.1.

Параметры выбросов загрязняющих веществ в атмосферу представлены в таблице 3.3.

Перечень загрязняющих веществ, выбрасываемых в атмосферу

Усть-Каменогорск, Модус - А

Код ЗВ	Наименование загрязняющего вещества	ЭНК, мг/м3	ПДК максимальная разовая, мг/м3	ПДК среднесуточная, мг/м3	ОБУВ, мг/м3	Класс опасности ЗВ	Выброс вещества с учетом очистки, г/с	Выброс вещества с учетом очистки,т/год (М)	Значение М/ЭНК
1	2	3	4	5	6	7	8	9	10
0122	Железо трихлорид (в пересчете на железо) (Железа хлорид) (276)			0.004		2	0.0000915815	0.0007095	0.177375
0301	Азота (IV) диоксид (Азота диоксид) (4)		0.2	0.04		2	0.0008983	0.006959568	0.1739892
0303	Аммиак (32)		0.2	0.04		4	0.011	0.0852192	2.13048
0304	Азот (II) оксид (Азота оксид) (6)		0.4	0.06		3	0.00174167	0.01349304	0.224884
0330	Сера диоксид (Ангидрид сернистый, Сернистый газ, Сера (IV) оксид) (516)		0.5	0.05		3	0.00275	0.0213048	0.426096
0333	Сероводород (Дигидросульфид)(518)		0.008			2	0.00267278	0.02070564	2.588205
0337	Углерод оксид (Окись углерода, Угарный газ) (584)		5	3		4	0.00999167	0.07740744	0.02580248
0342	Фтористые газообразные соединения /в пересчете на фтор/ (617)		0.02	0.005		2	0.000367	0.00284064	0.568128
0345	Фосфор трихлорид (1342*)				0.01		0.000009167	0.000071016	0.0071016
1001	4-Аминофенол (п-Аминофенол) (64*)				0.026		0.000165	0.001278288	0.04916492
1301	Проп-2-ен-1-аль (Акролеин, Акрилальдегид) (474)		0.03	0.01		2	0.0000825	0.000639144	0.0639144
1314	Пропаналь (Пропионовый альдегид, Метилуксусный альдегид) (465)		0.01			3	0.002567	0.01988448	1.988448
1325	Формальдегид (Метаналь) (609)		0.05	0.01		2	0.000009167	0.000071016	0.0071016
2754	Алканы С12-19 /в пересчете на С/ (Углеводороды предельные С12-С19 (в пересчете на С); Растворитель РПК-265П) (10)		1			4	0.00516	0.0395	0.0395
	В С Е Г О :						0.0375058355	0.290083772	8.4701902

Примечания: 1. В колонке 9: "М" - выброс ЗВ, т/год; при отсутствии ЭНК используется ПДК с.с. или (при отсутствии ПДК с.с.) ПДК м.р. или (при отсутствии ПДК м.р.) ОБУВ

2. Способ сортировки: по возрастанию кода ЗВ (колонка 1)

Таблица 3.3

Параметры выбросов загрязняющих веществ в атмосферу для расчета нормативов ПДВ на 2026

Усть-Каменогорск, Модус - А, участок 2 очистка

Производство	Цех	Источник выделения загрязняющих веществ		Число часов работы в году	Наименование источника выброса вредных веществ	Номер источника выбросов на карте-схеме	Высота источника выбросов, м	Диаметр устья трубы, м	Параметры газовоздушной смеси на выходе из трубы при максимально разовой нагрузке			Координаты источника на карте-схеме,м				Наименование газоочистных установок, тип и мероприятия по сокращению выбросов	Вещество, по которому производится газоочистка	Коэффициент обеспеченности газоочисткой, %	Среднеэксплуатационная степень очистки/ максимальная степень очистки, %	Код вещества	Наименование вещества	Выбросы загрязняющего вещества			Год достижения ПДВ
												точ. ист, /1-го конца линейного источника /центра площадного источника		2-го конца линейного источника / длина, ширина площадного источника										
		Наименование	Количество, шт.						Скорость, м/с (Т = 293.15 К, Р= 101.3 кПа)	Объем смеси, м3/с (Т = 293.15 К, Р = 101.3	Температура смеси, оС	X1	Y1	X2	Y2							г/с	мг/нм3	т/год	
- 28 -																									

										к Па)															
1	2	3	4	5	6	7	8	9	10	11	12	13	14	15	16	17	18	19	20	21	22	23	24	25	26
001		Печь инсинератор АМТ 500	1	2152	Печь инсинератора АМТ - 500	0001	4,3	0,386 х 2,006	1,19	0,92	20	109	-257			Керамический фильтр;	0122 0301 0303 0304 0330 0333 0337 0342 0345 1001 1301 1314 1325	100 100 100 100 100 100 100 100 100 100 100 100 100	98,00/ 99,00 98,00/ 99,00 98,00/ 99,00 98,00/ 99,00 98,00/ 99,00 98,00/ 99,00 98,00/ 99,00 98,00/ 99,00 98,00/ 99,00 98,00/ 99,00 98,00/ 99,00 98,00/ 99,00 98,00/ 99,00	0122	Железо трихлорид (в пересчете на железо) (Железа хлорид) (276)	0,000001832	0,0002	0,00001419	2026
																				0301	Азота (IV) диоксид (Азота диоксид) (4)	0,00001797	0,021	0,00013919	2026
																				0303	Аммиак (32)	0,000022	0,257	0,00170438	2026
																				0304	Азот (II) оксид (Азота оксид) (6)	0,00003483	0,041	0,00026986	2026
																				0330	Сера диоксид	0,00000055	0,064	0,00004261	2026

																						(Ангидрид сернистый, Сернистый газ, Сера (IV) оксид) (516)					
																						0333	Сероводород (Дигидросульфид) (518)	0,000053 17	0,062	0,000411 89	2026
																						0337	Углерод оксид (Окись углерода, Угарный газ) (584)	0,000199 8	0,233	0,001548 15	2026
																						0342	Фтористые газообразные соединения /в пересчете на фтор/ (617)	0,000007 34	0,009	0,000056 813	2026
																						0345	Фосфор трихлорид (1342*)	0,000000 1833	0,0002	0,000014 203	2026

																				1001	4-Аминофенол (п-Аминофенол) (64*)	0,000003	0,004	0,0025566	2026
																				1301	Проп-2-ен-1-аль (Акролеин, Акрилальдегид) (474)	0,0000165	0,002	0,0012783	2026
																				1314	Пропаналь (Пропионовый альдегид, Метилуксусный альдегид) (465)	0,0005134	0,06	0,0039769	2026
																				1325	Формальдегид (Метаналь) (609)	0,00001833	0,0002	0,0001 4203	2026
001		Заправка резервуара с дизто	1	8760		6001	2	0,386 x 2,006	1,19	0,92	20	109	-257							0333	Сероводород (Дигидросульфид) (518)	0,0001145	0,017	0,0 0111	2026

		пливом																		2754	Алканы С12-19 /в пересчете на С/ (Углеводороды предельные С12-С19 (в пересчете на С); Растворитель РПК-265П) (10)			0,0395	2026

Перечень источников, дающих наибольшие вклады в уровень загрязнения

Усть-Каменогорск, Модус - А, участок 2 очистка

Код вещества / группы суммации	Наименование вещества	Расчетная максимальная приземная концентрация (общая и без учета фона) доля ПДК / мг/м3		Координаты точек с максимальной приземной конц.		Источники, дающие наибольший вклад в макс. концентрацию			Принадлежность источника (производство, цех, участок)
		в жилой зоне	на границе санитарно - защитной зоны	в жилой зоне X/Y	на границе СЗЗ X/Y	N ист.	% вклада		
							ЖЗ	СЗЗ	
1	2	3	4	5	6	7	8	9	10
0301	Азота (IV) диоксид (Азота диоксид) (4)	0.649006(0.000006)/ 0.129801(0.000001) вклад п/п=0.0%	0.649022(0.000022)/ 0.129804(0.000004) вклад п/п=0.0%	-766/ -911	-256/ -598	0001	100	100	производство: Удаление отходов путем сжигания в печи инсинератора АМТ - 500
0304	Азот (II) оксид (Азота оксид) (6)	0.197005(0.000005)/ 0.078802(0.000002) вклад п/п=0.0%	0.197015(0.000015)/ 0.078806(0.000006) вклад п/п=0.0%	-373/ -1226	114/-756	0001	100	100	производство: Удаление отходов путем сжигания в печи инсинератора АМТ - 500
0330	Сера диоксид (Ангидрид сернистый, Сернистый газ, Сера (IV) оксид) (516)	0.294206(0.000006)/ 0.147103(0.000003) вклад п/п=0.0%	0.294219(0.000019)/ 0.14711(0.00001) вклад п/п=0.0%	-373/ -1226	55/-754	0001	100	100	производство: Удаление отходов путем сжигания в печи инсинератора АМТ - 500
0333	Сероводород (Дигидросульфид) (518)	0.137926(0.000426)/ 0.001103(0.000003)	0.139096(0.001596)/ 0.001113(0.000013)	-373/ -1226	288/-723	0001	100	100	производство: Удаление

		вклад п/п= 0.3%	вклад п/п= 1.1%						отходов путем сжигания в печи инсинератора АМТ - 500
0337	Углерод оксид (Окись углерода, Угарный газ)	0.755442(0.000002)/ 3.77721(0.00001)	0.755447(0.000007)/ 3.777235(0.000035)	-373/ -1226	173/-752	0001	100	100	производство: Удаление

ЭРА v3.0 ТОО "ВостокЭКОпроект" Таблица 3.5

Перечень источников, дающих наибольшие вклады в уровень загрязнения

Усть-Каменогорск, Модус - А, участок 2 очистка

1	2	3	4	5	6	7	8	9	10
	(584)	вклад п/п=0.0%	вклад п/п=0.0%						отходов путем сжигания в печи инсинератора АМТ - 500
			Г р у п п ы с у м м а ц и и :						
01(03) 0303 0333	Аммиак (32) Сероводород (Дигидросульфид) (518)	0.137996(0.000496) вклад п/п= 0.4%	0.13936(0.00186) вклад п/п= 1.3%	-373/ -1226	288/-723	0001	100	100	производство: Удаление отходов путем сжигания в печи инсинератора АМТ - 500
02(04) 0303 0333 1325	Аммиак (32) Сероводород (Дигидросульфид) (518) Формальдегид (Метаналь) (609)	0.137996(0.000496) вклад п/п= 0.4%	0.139361(0.001861) вклад п/п= 1.3%	-373/ -1226	288/-723	0001	100	100	производство: Удаление отходов путем сжигания в печи инсинератора АМТ - 500
07(31) 0301 0330	Азота (IV) диоксид (Азота диоксид) (4) Сера диоксид (Ангидрид сернистый, Сернистый газ, Сера (IV) оксид) (516)	0.787413(0.000013) вклад п/п=0.0%	0.787448(0.000048) вклад п/п=0.0%	-766/ -911	-256/ -598	0001	100	100	производство: Удаление отходов путем сжигания в печи инсинератора АМТ - 500
37(39) 0333 1325	Сероводород (Дигидросульфид) (518) Формальдегид (Метаналь) (609)	0.137926(0.000426) вклад п/п= 0.3%	0.139097(0.001597) вклад п/п= 1.1%	-373/ -1226	288/-723	0001	100	100	производство: Удаление отходов путем сжигания в печи инсинератора

									АМТ - 500
41(35) 0330	Сера диоксид (Ангидрид сернистый, Сернистый газ, Сера (IV) оксид) (516)	0.294225(0.000025) вклад п/п=0.0%	0.294284(0.000084) вклад п/п=0.0%	-373/ -1226	-3/-744	0001	100	100	производство: Удаление отходов путем сжигания в печи инсинератора
0342	Фтористые газообразные соединения /в пересчете								АМТ - 500
44(30) 0330	на фтор/ (617) Сера диоксид (Ангидрид сернистый, Сернистый газ, Сера (IV) оксид) (516)	0.432049(0.000349) вклад п/п=0.0%	0.432888(0.001188) вклад п/п= 0.3%	-373/ -1226	73/241	0001	100	100	производство: Удаление отходов путем сжигания в печи инсинератора
0333	Сероводород (Дигидросульфид) (518)								АМТ - 500

1.8.2. Воздействие на поверхностные и подземные воды

Поверхностные воды

Негативное воздействие на поверхностные воды исключается. Образование сточных вод, отводимых в реку Ульбу, при реализации деятельности не предусматривается. Разработка нормативов допустимых сбросов не требуется.

Водоохранные мероприятия:

- контроль за водопотреблением и водоотведением;
- исправное техническое состояние используемой техники и транспорта;
- недопущение разлива ГСМ, заправка дорожных и транспортных машин топливом и смазочными материалами должна производиться на ближайших АЗС, на площадках с твердым покрытием;
- организация контроля за герметизацией всех емкостей и трубопроводов;
- применение дорожно-строительных материалов, которые соответствуют требованиям ГОСТов и Стандартов. Предусмотреть наличие на них санитарно эпидемиологических сертификатов и сертификатов качества;
- организованное складирование и своевременный вывоз бытовых отходов;
- запрещается сброс хозяйственно-бытовых стоков в водоемы и их водосборные площади.

Подземные воды

Эксплуатационными запасами подземных вод отсутствуют. А также сообщаем, что в пределах контура испрашиваемого участка утвержденные запасы полезных ископаемых отсутствуют. (представлено в приложении 3).

Непосредственно на рассматриваемой территории водоносные горизонты эксплуатационного значения и водозаборы отсутствуют. Вскрытия подземных вод не вод в будущем - нет.

Вскрытия подземных вод при деятельности ТОО «Модус - А» не предусматривается. Влияние объекта на качество и количество подземных вод, вероятность их загрязнения отсутствуют. Организация производственного мониторинга воздействия на подземные воды не требуется.

Хозяйственно-питьевое водоснабжение

Водоснабжение предприятия будет осуществляться в соответствии с требованиями СП «Санитарно-эпидемиологические требования к водоисточникам, местам водозабора для хозяйственно-питьевых целей, хозяйственно-питьевому водоснабжению и местам культурно-бытового водопользования и безопасности водных объектов», утвержденный Приказом Министра здравоохранения Республики Казахстан от 20 февраля 2023 года № 26.

Водообеспечение намечаемой деятельности будет происходить по центральному водопроводу, (вода питьевого качества). Ориентировочная потребность в воде составляет – 20,2 м^3/сут или 7373 м^3/год.

На производственные нужды вода не требуется.

Объем водопотребления определен в соответствии со СП РК 4.01-101-2012 «Внутренний водопровод и канализация зданий и сооружений». Расход воды на хозяйственно-питьевые нужды определяется из расчета норм расхода на одного человека – 25 л/сут.

На площадке ТОО «Модус - А» числится 3 человек.

Объем водопотребления на хозяйственно-питьевые нужды:

V = n * N , л/сут.

V = n * N * T / 1000, м^3/год где, n - норма водопотребления.

N - среднее количество рабочего персонала привлеченного для осуществления работ в сутки.

T - время работы – (269 раб. дней в году)

V = 25 * 3 = 75 л/сутки / 1000 = 0,075 м^3/сутки.

V = 0,075 м^3/сутки * 269 р.д. = 20,175 м^3/год.

Баланс водопотребления и водоотведения

Производство	Всего	Водопотребление, $м^3$/год.						Водоотведение, $м^3$/год.				
		На производственные нужды				На хозяйственно-бытовые нужды	Безвозвратное потребление	Всего	Объем сточной воды повторно используемой	Производственные сточные воды	Хозяйственно - бытовые сточные воды	Примечание
		Свежая вода		Оборотная вода	Повторно-используемая вода							
		всего	в т.ч. питьевого качества									
1	2	3	4	5	6	7	8	9	10	11	12	13
Период эксплуатации работ												
Центральный водопровод	20,2	-	-	-	-	20,2	-	20,2	-	-	20,2	Водоотведение в центральную канализационную сеть
ИТОГО:	**20,2**	-	-	-	-	**20,2**	-	**20,2**	-	-	**20,2**	

1.8.3. Воздействие на земли и почвенный покров

Согласно ст. 238 ЭК РК, физические и юридические лица при использовании земель не должны допускать загрязнение земель, захламление земной поверхности, деградацию и истощение почв, а также обязаны обеспечить снятие и сохранение плодородного слоя почвы, когда это необходимо для предотвращения его безвозвратной утери.

При осуществлении хозяйственной и иной деятельности на земельном участке соблюдать экологические, санитарно - гигиенические и иные специальные требования (нормы, правила, нормативы).

Снятие плодородного слоя почвы не предусматривается.

При эксплуатации объекта предусматриваются незначительные выбросы загрязняющих веществ в атмосферу, которые в практическом отображении малозначительно влияют на уровень загрязнения почв.

При оценке ожидаемого воздействия на почвенный покров в части химического загрязнения прогнозируется, что при реализации проектных решений загрязнение почв загрязняющими веществами происходить не будет, существенных изменений физико химических свойств почв и направленности почвообразовательных процессов не произойдет; почва сохраняет свои основные природные свойства.

Воздействие намечаемой деятельности ТОО «Модус - А» на почвенный покров не ожидается.

1.8.4. Воздействие на недра

Минеральные и сырьевые ресурсы на территории рассматриваемого объекта отсутствуют.

В период деятельности ТОО «Модус - А» потребность объекта в минеральных и сырьевых ресурсах отсутствует.

Операций по недропользованию, добыче и переработке полезных ископаемых не предусматривается.

1.8.5. Физические воздействия

К физическим воздействиям относятся: шум, вибрация, электромагнитные поля, ионизирующее излучение радиоактивных веществ, возникающие в результате хозяйственной деятельности предприятий.

Шум.

Расчет шумового загрязнения проводился по программе расчета «ЭРА - ШУМ» версия 3.0. Вычислением на ЭВМ определен уровень шумового воздействия на границе санитарно-защитной зоны и на границе с жилой застройкой.

Для проведения расчетов уровень шумового воздействия взят расчетный прямоугольник размером 2730*4641 м с шагом сетки 273 м, угол между координатной осью 0X и направлением на север составляет 90°.

Расчеты шума проводились по максимально возможным акустическим воздействиям, при максимальной нагрузке оборудования, с учётом размещения источников шума, проникающего из рабочих помещений.

Допустимые уровни звукового давления, дБ приняты согласно Гигиеническим нормативам к физическим факторам, оказывающим воздействие на человека Приказ Министра здравоохранения Республики Казахстан от 16 февраля 2022 года № ҚР ДСМ-15.

В соответствии с приложением 2 к приказу Министра национальной экономики Республики Казахстан «Об утверждении Гигиенических нормативов к физическим факторам, оказывающим воздействие на человека Приказ Министра здравоохранения Республики Казахстан от 16 февраля 2022 года № ҚР ДСМ-15 таблица 2 максимальный уровень звука составляет 95 дБ(А).


Максимальный уровень шумового загрязнения на территории площадки, согласно расчётам, составляет 44 дБ(А), что оценивается как допустимый уровень шума.

На территории площадки по удалению отходов путем сжигания в печи инсинератора АМТ – 500 ТОО «Модус – А» при осуществлении деятельности будет обеспечено соблюдение «Гигиенических нормативов к физическим факторам, воздействующим на человека».

Дополнительных мероприятий по снижению шумового воздействия не требуется, так как влияние шумов на ближайшие жилые массивы объектом не оказывается. Результаты расчетов уровня шумового загрязнения от деятельности в виде таблиц и ситуационных карт-схем с нанесёнными на них изолиниями и источниками шума, максимальных уровней загрязнения на расчетном прямоугольнике и границе санитарно защитной зоны, а также на границе с жилой зоны представлены в приложении 10.


Ниже на рис. 3 представлена карта-схема с источниками шума.

Город : 007 Усть-Каменогорск
Объект : 0001 Модус - А, участок 2 очистка шум 25.09 Вар.№ 9
ПК ЭРА v3.0

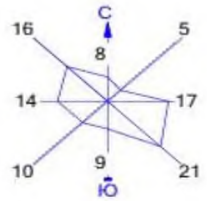



Условные обозначения:
Территория предприятия
Санитарно-защитные зоны, группа N 01
Источники шума

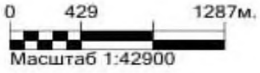

Оценка электромагнитного воздействия

Электромагнитное излучение минимальное, т.к. вблизи нет высоковольтных линий электропередач, телерадиопередающих станций, станций мобильной связи.

Источники радиационного воздействия

Требования к обеспечению радиационной безопасности регламентируются санитарными правилами «Санитарно-эпидемиологические требования к обеспечению радиационной безопасности», утвержденные приказом Министра здравоохранения РК от 15 декабря 2020 года № ҚР ДСМ-275/2020 (далее - Санитарные правила) и «Гигиеническими нормативами к обеспечению радиационной безопасности», утвержденные приказом Министра здравоохранения РК от 2 августа 2022 года № ҚР ДСМ-71 (далее - Гигиенические нормативы). Согласно п.2 Санитарных правил санитарные правила распространяются на всех физических и юридических лиц осуществляющих:

1) проектирование, строительство, реконструкцию, капитальный ремонт, ввод в эксплуатацию, эксплуатацию и вывод из эксплуатации радиационных объектов, добычу, производство, хранение, использование, транспортирование радиоактивных веществ и других источников ионизирующего излучения;

2) сбор, хранение, переработку, транспортирование и захоронение радиоактивных отходов;

3) монтаж, ремонт и наладку приборов, установок и аппаратов, действие которых основано на использовании источников ионизирующего излучения, и устройств (источник), генерирующих ионизирующее излучение;

4) радиационный контроль техногенных источников ионизирующего излучения.

Основанием для освобождения от радиационного мониторинга является санитарно-эпидемиологическое заключение о том, что уровень излучения находится в допустимых пределах. Допустимый уровень эффектной дозы гамма-излучения составляет 0,3 мкЗв/ч и плотность потока радона с поверхности грунта до 80 Бк/м^{2}с и менее.

Согласно данным информационного бюллетеня о состоянии окружающей среды по Восточно-Казахстанской и Абайской областям Филиала РГП «Казгидромет» по Восточно-Казахстанской Абайской областям Министерства экологии и природных ресурсов Республики Казахстан за 2026 год:

Наблюдения за уровнем гамма излучения на местности осуществлялись ежедневно на 17-ти метеорологических станциях (Акжар, Аягуз, Дмитриевка, Баршатас, Бакты, Зайсан, Жалгизтобе, Катон-Карагай, Кокпекты, Куршым, Риддер, Самарка, Семей, Улькен-Нарын, Усть-Каменогорск, Шар, Шемонаиха). Средние значения радиационного гамма-фона приземного слоя атмосферы по населенным пунктам области находились в пределах 0,05-0,26 мкЗв/ч. В среднем по области радиационный гамма-фон составил 0,13 мкЗв/ч и находился в допустимых пределах. Контроль за радиоактивным загрязнением приземного слоя атмосферы на территории области осуществлялся на 7-ми метеорологических станциях (Аягоз, Баршатас, Бакты, Зайсан, Кокпекты, Семей, Усть-Каменогорск) путем отбора проб воздуха горизонтальными планшетами. На всех станциях проводился пятисуточный

отбор проб. Плотность радиоактивных выпадений в приземном слое атмосферы на территории области колебалась в пределах 1,2-3,2 Бк/м^2. Средняя величина плотности выпадений по области составила 1,7 Бк/м^2.

ТОО «Модус - А» провело исследование территории площадки по удалению отходов путём сжигания в печи инсинератора АМТ-500 ТОО «Модус-А» для подтверждения соответствия земельного участка требованиям радиационной безопасности.

Согласно протокола измерений содержания радона и продуктов его распада в воздухе №1260006008821095 от 16.09.2026г. измеренная плотность потока радона с поверхности грунта составляет 37,3-51,2 мБк/ м^2·сек. (Допустимая плотность потока 250 мБк/ м^2·сек). Приложен в приложении.

Согласно протокола дозиметрического контроля №1260006008821095 от 16.09.2026г. на высоте от пола (грунта) 1 метр измеренная мощность дозы 0,11-0,23 мкЗв/ час, н/сек (Допустимая мощность дозы 0,6 мкЗв/ час, н/сек). Приложен в приложении.

Площадка удаления отходов путем сжигания в печи инсинератора АМТ - 500 не представляет радиационной опасности для населения.

Содержание естественных и техногенных радионуклидов в воздушной среде в данный момент времени не превышает нормативных значений. Тенденций к изменению радиационной обстановки в худшую сторону не наблюдается.

Радиационный фон, присутствующий на рассматриваемой территории, является естественным, сложившимся для данного района местности. Хозяйственная деятельность на данной территории по радиационному фактору не ограничивается.

При реализации намечаемой деятельности образование источников радиационного воздействия не прогнозируется, в связи с этим оценка воздействия потенциальных ионизирующих излучений не проводится. Нормирование допустимых радиационных воздействия и эмиссий радиоактивных веществ не выполняется ввиду отсутствия источников радиационного воздействия, воздействие по радиационному фактору исключается.

1.8.6. Воздействие на растительный мир

Зона влияния планируемой деятельности на растительный мир исключается.

Использование растительных ресурсов района не предусматривается. Изменения в растительном покрове района при реализации проектных решений не прогнозируются. Деятельность ТОО «Модус - А» не приведет к изменению существующего видового состава растительного мира района.

Использование растительных ресурсов при деятельности ТОО «Модус - А» не требуется.

Мониторинг растительного покрова не требуется.

1.8.7. Воздействие на животный мир

На территории отведённого земельного участка расположены существующие здания, сооружения, инженерные сети, элементы благоустройства.

Влияния на животный мир не происходит. Животный мир окрестностей сохранится в существующем виде, характерном для данного региона.

Нарушения целостности естественных сообществ, среды обитания, условий размножения, воздействие на пути миграции и места концентрации животных, сокращение их видового многообразия в зоне воздействия объекта и за его пределами производиться не будет.

1.9. ИНФОРМАЦИЯ ОБ ОЖИДАЕМЫХ ВИДАХ, ХАРАКТЕРИСТИКАХ И КОЛИЧЕСТВЕ ОТХОДОВ

В результате деятельности ТОО «Модус - А» ожидается образование следующих видов отходов:

- Зольный остаток (19 01 15*) предполагаемый объем образования не более 5,904 т/год.
- Смешанные коммунальные отходы (20 03 01) – 0,225 т/год
- Отработанные светодиодные лампы (20 01 99) – 0,003 т/год
- Футеровка и огнеупорный материал (16 11 06) – 0,5 т/год
- Отработанная известь (03 03 03) – 3 т/год

Ориентировочный общий объем образования отходов в период осуществления намечаемой деятельности – 9,635 т/год.

Виды отходов определяются на основании классификатора отходов, утвержденного уполномоченным органом в области охраны окружающей среды (далее – классификатор отходов). Каждый вид отходов в классификаторе отходов идентифицируется путем присвоения шестизначного кода. Виды отходов:

- опасные;
- неопасные;
- зеркальные.

Отнесение отходов к опасным или неопасным и к определенному коду классификатора отходов, утвержденному Приказом и.о. Министра экологии, геологии и природных ресурсов РК от 6 августа 2021 года №314, в соответствии со статьей 338 ЭК производится владельцем отходов самостоятельно.

Объемы образования отходов рассчитаны в соответствии с Методикой разработки проектов нормативов предельного размещения отходов производства и потребления (Приложение №16 к приказу Министра охраны окружающей среды Республики Казахстан от 18.04.2008г. № 100-п) с учетом проектных данных (количество исходного сырья), а также по данным Заказчика.

2. ОПИСАНИЕ ЗАТРАГИВАЕМОЙ ТЕРРИТОРИИ С УКАЗАНИЕМ ЧИСЛЕННОСТИ ЕЕ НАСЕЛЕНИЯ

Площадь территории областного центра составляет 54,8 тыс.га. Население на – 374,4 тыс. человек. Национальный состав: казахи – 50%, русские – 44,9%, др. национальности – 5,1%. Объем промышленного производства составил 1 879,4 млрд. тенге, ИФО – 93,3%. Объем обрабатывающей промышленности составил 1 789 млрд. тенге, ИФО – 93,5%. Объем валовой продукции сельского хозяйства составил 22,4 млрд. тенге, ИФО – 102,2%. Объем инвестиций в основной капитал составил 269,4 млрд. тенге, ИФО – 137,6%. Объем строительных работ составил 106,2 млрд. тенге, ИФО – 106,1%. Объем ввода жилья составил 159,1 тыс.кв.м, темп роста – 99,4%. Объем розничной торговли составил 771,5 млрд. тенге, ИФО – 100,7%. Количество действующих субъектов малого и среднего предпринимательства (МСП) составило 37 930 единиц, темп роста – 103%. По состоянию на 1 октября 2025 года в местный бюджет поступило 121,9 млрд. тенге (темп роста – 105,9% и 117,6% к прогнозу). В городской бюджет поступило собственных доходов на 60,4 млрд. тенге, темп роста 107,3% и 108,8% к прогнозу. Расходы городского бюджета составили 112,9 млрд. тенге, процент освоения – 94,6%. Выплачено государственной адресной социальной помощи – 142,5 млн. тенге на 1 227 человек, жилищной помощи – 3,0 млн. тенге на 83 человека.

Намечаемая деятельность окажет положительное влияние на социальную и экономическую среду региона. Так, регион полностью обеспечен трудовыми ресурсами. Особое место отводится и социальной сфере. Увеличивается спрос на рабочие специальности.

В рамках реализации региональной программы индустриально - инновационного развития, введены новые производственные мощности на ряде предприятий.

Немалое внимание уделено вопросам образования и профессиональной подготовки. Деятельность учреждений образования направлена на повышение качества обучения обучающихся и совершенствование образовательных технологий.

Динамично развивается малый и средний бизнес. Продолжается работа по вхождению в кластерную систему предприятий малого бизнеса в кооперации с крупными предприятиями города Усть-Каменогорск и региона в целом.

В период эксплуатации инсинератора АМТ – 500 предусмотрено создание 3 рабочих мест.

Реализация проекта может потенциально оказать положительное, воздействие на социально-экономические условия жизни населения района.

Создание новых рабочих мест и увеличение личных доходов граждан будут сопровождаться мерами по повышению благосостояния и улучшению условий проживания населения, что следует отнести к прямому положительному воздействию.

Кроме того, как показывает опыт реализации подобных проектов, создание одного рабочего места на основном производстве обычно сопровождается созданием нескольких рабочих мест в сфере обслуживания.

Создание рабочих мест позволит привлекать на работу местное население, что повлияет на благосостояние ближайших населенных пунктов. Рост доходов позволит повысить возможности персонала и местного населения, занятого в

намечаемой деятельности, по самостоятельному улучшению условий жизни, поднять инициативу и творческий потенциал. За счет роста доходов повысится их покупательская способность, соответственно улучшится состояние здоровья людей.

Таким образом, воздействие на социально-экономические условия территории имеет положительные последствия.

Положительный вклад реализации рабочего проекта выражается в следующем:

- уменьшение объемов захоронения опасных отходов в ВКО на 295,2 тонн/год, следовательно, создание благоприятных условий для окружающей среды;
- создание новых рабочих мест в период эксплуатации намечаемой деятельности. В то же время определенное возрастание спроса на рабочую силу положительно скажется на увеличении занятости местного населения;
- создание благоприятных условий для развития туристической инфраструктуры Казахстана.

Такие компоненты социальной среды, как рекреационные ресурсы и памятники истории и культуры в зоне воздействия намечаемой деятельности отсутствуют.

Такие компоненты социальной среды, как образование и научно-техническая сфера, демографическая ситуация при реализации намечаемой деятельности воздействию не подвергаются.

Такие компоненты экономической среды, как транспорт, сельское хозяйство и внешнеэкономическая деятельность при реализации намечаемой деятельности воздействию не подвергаются.

В целом, воздействие намечаемой деятельности на социально-экономическую среду носит положительный характер, способствуя росту налогооблагаемой базы, увеличению доходов и общему росту благосостояния населения, а также развитию экономического потенциала региона.

Предложения по регулированию социальных отношений в процессе намечаемой хозяйственной деятельности:

1. Регулирование социальных отношений в процессе реализации намечаемой хозяйственной деятельности предусматривается в соответствии с законодательством Республики Казахстан.

2. Условия регионально-территориального природопользования при реализации проектных решений изменятся незначительно и соответствуют принятым направлениям внутренней политики Республики Казахстан, направленной на устойчивое развитие и экономический рост, основанный на росте производства.

3. Регулирование социальных отношений в процессе намечаемой деятельности это взаимодействие с заинтересованными сторонами по всем социальным и природоохранным аспектам деятельности предприятия.

4. Взаимодействие с заинтересованными сторонами – это общее определение, под которое попадает целый спектр мер и мероприятий, осуществляемых на протяжении всего периода реализации проекта:

- выявление и изучение заинтересованных сторон;
- консультации с заинтересованными сторонами;
- переговоры;
- процедуры урегулирования конфликтов;

▪ отчетность перед заинтересованными сторонами.

Реализация намечаемой деятельности не окажет отрицательного влияния на социально-экономические условия жизни населения района.

3. ОПИСАНИЕ ВОЗМОЖНЫХ ВАРИАНТОВ НАМЕЧАЕМОЙ ДЕЯТЕЛЬНОСТИ

Одной из основных задач оценки воздействия на окружающую среду является разработка подходов ранжирования вариантов (альтернатив) реализации конкретного проекта промышленного объекта. Для этого необходимо провести оценку проекта для всех этапов его «жизненного цикла» - это строительство (реконструкция), эксплуатация и ликвидация. Оценка различных вариантов реализации проекта (проектных решений) с экологической позиции основывается на анализе основных аспектов:

– оценке природных условий;

– ожидаемого воздействия на окружающую среду при производстве работ;

– оценка экологического риска при аварийных ситуациях;

– оценки возможной реакции общественности.

В случае реализации намечаемой деятельности отмечается:

положительное воздействие:

- Использование инсинератора для утилизации опасных и неопасных отходов является эффективным способом для обеспечения снижения форм негативного воздействия на окружающею среду и обеспечения санитарной чистоты, что сократит количество отходов, которые оказываются на свалках, и уменьшит негативное воздействие на окружающую среду;

- Утилизации опасных и неопасных отходов, является конечным этапом в цепочки реализации ресурсов, что способствует замкнутому циклу использования ресурсов и устойчивому развитию экономики.

- Месторасположение намечаемой деятельности, выбрано учитывая, розу ветров по городу Усть-Каменогорск, выбросы от печи инсинератора АМТ – 500 будут уходить в сторону от города.

отрицательное воздействие:

- выбросы вредных веществ в атмосферу. Суммарный выброс вредных веществ в атмосферу составит 0,290083772 т/год. Воздействие на атмосферный воздух оценивается как допустимое.

Возможности альтернатив достижения целей намечаемой деятельности и вариантов ее осуществления нет.

4. ПРИНЯТЫЙ ВАРИАНТ НАМЕЧАЕМОЙ ДЕЯТЕЛЬНОСТИ

Сроки осуществления деятельности и ее этапов.

Сроки осуществления намечаемой деятельности по удалению отходов путем сжигания в печи инсинератора АМТ - 500 планируются в 2026 году.

Виды работ для достижения одной и той же цели.

Намечаемая деятельность ТОО «Модус - А» – удаление отходов путем сжигания в печи инсинератора АМТ – 500, размерами 3178 × 1508 × 4320 мм..

Объем отходов поступающие для утилизации ежегодно:

1. Отходы птицефабрики (02 02 02) – 1 т.
2. Промышленное оборудование (16 02 14) – 1 т.
3. Бумага и архив (20 01 01) – 2 т.
4. Изделия из пластика (20 01 39) – 1,5 т.
5. Нефтесодержащий кек (05 01 09) – 2 т.
6. Бытовая химия (16 05 06) – 1 т.
7. Химические отходы (16 05 06*) – 1 т.
8. Замазученный грунт (19 13 01*) – 2т.
9. Отработанная охлаждающая жидкость (10 02 11*) – 2 т.
10. Промасленная ветошь (15 02 02*) – 1 т.
11. Отработанные масла (13 02 08*) – 278,72 т.
12. Отработанные масленые фильтра (16 01 07*) – 0,5 т.
13. Отходы лаков и красок (08 01 12) – 0,28 т.
14. Гидравлические масла (13 01 13*) – 1 т.
15. Светодиодные лампы (20 01 99) – 0,2 т.

Различная последовательность работ.

Площадка временного хранения отходов на 295,2 тонн/год (Отходы птицефабрики (02 02 02), промышленное оборудование (16 02 14), бумага и архив (20 01 01), изделия из пластика (20 01 39), нефтесодержащий кек (05 01 09), бытовая химия (16 05 06), химические отходы (16 05 06*), замазученный грунт (19 13 01*), отработанная охлаждающая жидкость (10 02 11*), промасленная ветошь (15 02 02*), отработанные масла (13 02 08*), отработанные масленые фильтра (16 01 07*), отходы лаков и красок (08 01 12), гидравлические масла (13 01 13*), светодиодные лампы (20 01 99).

Утилизация отходов происходит в несколько этапов:

Первый этап утилизации отходов — сбор, привоз отходов в герметичной емкости на площадку утилизации по договору с организациями (Отходы могут поступать из различных источников: промышленных предприятий, строительных площадок, автомобилей, бытовых отходов и др.). Отходы при поступлении на площадку временного хранения сортируются по классу, виду.

Второй этап, сжигание отходов в печи инсинератора АМТ – 500, состоящей из двух камер: камеры основного сгорания и камеры дожига.

Согласно технического паспорта, камеры имеют изнутри слой огнеупорного материала (керамическая плита и шамотный кирпич), оснащены высокопроизводительными горелками производства Lamborghini (Италия). Загрузочный люк камеры основного сгорания и крышка камеры дожига, расположенная внутри инсинератора между камерами также имеют слой огнеупорного материала изнутри.

В первой камере происходит сгорание загруженного материала, при этом если отходы жидкие они из герметичной емкости подаются по специальному герметичному рукаву сразу в первую камеру исключая выделения загрязняющих веществ, испарений и запахов в атмосферу.

Во второй камере происходит дожигание газов и мельчайших частиц, поступающих в камеру дожига из камеры основного сгорания. После дожига во второй камере не остается газов, запахов. Применение многоступенчатой малоотходной и безотходной технологий в современной системе очистки газов, содержащихся в дыму, позволяет максимально очистить выходящий в атмосферу воздух, что значительно улучшает экологические условия зоны расположения производства.

Третий этап, прохождение отходящих газов через установку керамических фильтров.

Четвертый этап, очистка от зольного остатка, 2% от массы загруженного отхода. Процесс очистки происходит после остывания печи и перед следующим этапом сжигания отходов. Зольный остаток собирается в герметичную емкость, поступает на площадку временного хранения, утилизируется согласно договора со специализированным предприятием.

Иные характеристики, влияющие на характер и масштабы антропогенного воздействия на окружающую среду, отсутствуют. Все виды воздействия рассмотрены в данном Отчете.

5. РАЦИОНАЛЬНЫЙ ВАРИАНТ ОСУЩЕСТВЛЕНИЯ НАМЕЧАЕМОЙ ДЕЯТЕЛЬНОСТИ

Выбор рационального варианта осуществления намечаемой деятельности определен в соответствии с п. 5 приложения 2 к Инструкции по организации и проведению экологической оценки.

При планировании намечаемой деятельности, заказчик, совместно с проектировщиком, провели всесторонний анализ технологий производства, расположения строений, режима работы предприятия и выбрали наиболее рациональный вариант.

Принятый вариант осуществления намечаемой деятельности на данный момент является единственно возможным рациональным вариантом, при котором соблюдаются в совокупности следующие условия:

Отсутствие обстоятельств, влекущих невозможность применения данного варианта, в том числе вызванную характеристиками предполагаемого места осуществления намечаемой деятельности и другими условиями ее осуществления:

В выбранном варианте осуществления намечаемой деятельности, описанном в разделе 1, месторасположение объекта позволяет соблюсти и организовать санитарно защитную зону. Расстояние до жилой зоны обеспечивает достаточное рассеивание загрязняющих веществ. Таким образом, обстоятельства, влекущие невозможность применения данного варианта, отсутствуют.

Размещение объекта относительно жилой зоны соответствует санитарным правилам «Санитарно-эпидемиологические требования к санитарно-защитным зонам объектов, являющихся объектами воздействия на среду обитания и здоровье человека» (Приказ и.о. Министра здравоохранения Республики Казахстан от 11 января 2022 года № ҚР ДСМ-2).

Соответствие всех этапов намечаемой деятельности, в случае ее осуществления по данному варианту, законодательству Республики Казахстан, в том числе в области охраны окружающей среды:

Все этапы намечаемой деятельности, которые будут осуществлены в соответствии с проектом, соответствуют законодательству Республики Казахстан, в том числе в области охраны окружающей среды.

Принятые проектом решения по способу проведения проектируемых работ, а также система и технология ведения работ отражают прогрессивные решения отечественной и зарубежной практики хозяйственной деятельности в аналогичных условиях.

Соответствие целям и конкретным характеристикам объекта, необходимого для осуществления намечаемой деятельности:

Принятые проектные решения полностью соответствуют заданию на проектирование, позволяют достичь заданных целей и соответствуют заявленным характеристикам объекта.

Доступность ресурсов, необходимых для осуществления намечаемой деятельности по данному варианту:

Для ТОО «Модус - А» вода на производственные нужды не требуется. На хозяйственно-питьевые нужды используется центральный водопровод, в объёме 20,2 $м^3$/год.

Отсутствие возможных нарушений прав и законных интересов населения затрагиваемой территории в результате осуществления намечаемой деятельности по данному варианту:

При проведении оценки воздействия на окружающую среду проводятся общественные слушания, что обеспечит гласность принятия решений и доступность экологической информации.

6. КОМПОНЕНТЫ ПРИРОДНОЙ СРЕДЫ, ПОДВЕРГАЕМЫЕ СУЩЕСТВЕННЫМ ВОЗДЕЙСТВИЯМ НАМЕЧАЕМОЙ ДЕЯТЕЛЬНОСТИ

Проведение оценки воздействия на окружающую среду является сложной задачей, поскольку приходится рассматривать множество факторов из различных сфер исследования. Кроме того, не все характеристики можно точно проанализировать и придать им количественную оценку. В этом случае прибегают к одному из методов экспертного оценивания, в соответствии с «Методическими указаниями по проведению оценки воздействия хозяйственной деятельности на окружающую среду» (Астана 2009, Приказ МООС РК №270-о от 29.10.10 г.).

Исследование возможных воздействий на окружающую среду охватывает меры по смягчению воздействий, включенных в предварительное проектирование, вместе с теми мероприятиями, которые являются частью соответствующей международной практики.

Критерии значимости

Значимость антропогенных нарушений природной среды на всех уровнях оценивается по следующим параметрам:

- пространственный масштаб;
- временной масштаб;
- интенсивность.

Значимость воздействия по сути является комплексной (интегральной) оценкой. Определение значимости воздействия проводиться в несколько этапов:

Этап 1. Для определения комплексного воздействия на отдельные компоненты природной среды необходимо, использовать таблицы с критериями воздействий.

Комплексный балл определяется по формуле.

$$Q^{i}_{int\ egr} = Q^{t}_{i} \times Q^{s}_{i} \times Q^{j}_{i},$$

где: $Q^{i}_{int\ egr}$ - комплексный оценочный балл для заданного воздействия;
Q^{t}_{i} - временного воздействия на 1-й компонент природной среды;
Q^{s}_{i} - балл пространственного воздействия на 1-й компонент природной среды;
Q^{j}_{i} - балл интенсивности воздействия на 1-й компонент природной среды.

Этап 2. Категория значимости определяется интервалом значений в зависимости от балла, полученного при расчете комплексной оценки.

Категории значимости воздействий

Категория воздействия, балл			Категории	
Пространственный масштаб	Временной масштаб	Интенсивность воздействия	Баллы	Значимость
Локальное 1	Кратко временное 1	Незначительное 1	1 - 8	Воздействие низкой значимости
Ограниченное 2	Средней продолжительности 2	Слабое 2		
			9 - 27	Воздействие средней значимости
Местное 3	Продолжительное 3	Умеренное 3		
			28 - 64	Воздействие высокой значимости
Региональное 4	Многолетнее 4	Сильное 4		

Воздействие низкой значимости имеет место, когда последствия испытываются, но величина воздействия достаточно низка (при смягчении или без смягчения), а также находится в пределах допустимых стандартов или рецепторы имеют низкую чувствительность / ценность.

Воздействие средней значимости может иметь широкий диапазон, начиная от порогового значения, ниже которого воздействие является низким, до уровня, почти нарушающего узаконенный предел.

Воздействие высокой значимости имеет место, когда превышены допустимые пределы или, когда отмечаются воздействия большого масштаба, особенно в отношении ценных / чувствительных ресурсов.

Определение пространственного масштаба воздействия

Определение пространственного масштаба воздействий проводится на анализе технических решений, математического моделирования, или на основании экспертных оценок и представлено в таблице.

Шкала оценки пространственного масштаба (площади) воздействия

Градация	**Пространственные границы воздействия (км^2 или км)**		**Балл**
Локальное воздействие	Площадь воздействия до 1 км^2	Воздействие на удалении до 100м от линейного объекта	1
Ограниченное воздействие	Площадь воздействия до 10 км^2	Воздействие на удалении до 1 км от линейного объекта	2
Местное (территориальное воздействие)	Площадь воздействия от 10 до 100 км^2	Воздействие на удалении от 1 до 10 км от линейного объекта	3
Региональное воздействие	Площадь воздействия более 100 км^2	Воздействие на удалении более 10 км от линейного объекта	4

Локальное воздействие - воздействия, оказывающие влияние на компоненты природной среды, ограниченные рамками территории (акватории) непосредственного размещения объекта или незначительно превышающими его по площади (до 1 км^2), оказывающие влияние на элементарные природно-территориальные комплексы на суше на уровне фаций или урочищ.

Ограниченное воздействие - воздействия, оказывающие влияние на компоненты природной среды на территории (акватории) до 10 км^2, оказывающие влияние на природно территориальные комплексы на суше на уровне групп урочищ или местности.

Местное (территориальное) воздействие - воздействия, оказывающие влияние на компоненты природной среды на территории (акватории) до 100 км^2, оказывающие влияние на природно-территориальные комплексы на суше на уровне ландшафта.

Региональное воздействие - воздействия, оказывающие влияние на компоненты природной среды в региональном масштабе на территории (акватории) более 100 км^2, оказывающие влияние на природно-территориальные комплексы на суше на уровне ландшафтных округов или провинции.

Определение временного масштаба воздействия

Определение временного масштабных воздействий на отдельные компоненты природной среды, определяется на основании технического анализа, аналитических (модельных) оценок или экспертных оценок по следующим градациям:

Шкала оценки временного воздействия

Градация	Временной масштаб воздействия	Балл
Кратковременное воздействие	Воздействие наблюдается до 6 месяцев	1
Воздействие средней продолжительности	Воздействие наблюдается от 6 месяцев до 1 года	2
Продолжительное воздействие	Воздействие наблюдается от 1 до 3 лет	3
Многолетнее (постоянное) воздействие	Воздействие наблюдается от 3 лет и более	4

Определение величины интенсивности воздействия

Шкала интенсивности определяется на основе ряда экологических оценок.

Шкала величины интенсивности воздействия

Градация	Описание интенсивности воздействия	Балл
Незначительное воздействие	Изменения в природной среде не превышают существующие приделы природной изменчивости	1
Слабое воздействие	Изменения в природной среде превышают пределы природной изменчивости, Природная среда полностью самовостаноавливается	2
Умеренное воздействие	Изменения в природной среде превышающие пределы природной изменчивости, приводят к нарушению отдельных компонентов природной среды. Природная среда сохраняет способность к самовосстановлению	3
Сильное воздействие	Изменения в природной среде приводят к значительным нарушениям компонентов природной среды и/ли экосистем. Отдельные компоненты природной среды теряют способность к самовосстановлению	4

6.1. ЖИЗНЬ И (ИЛИ) ЗДОРОВЬЕ ЛЮДЕЙ, УСЛОВИЯ ИХ ПРОЖИВАНИЯ И ДЕЯТЕЛЬНОСТИ

ТОО «Модус - А» с высокой степенью ответственности относится к воздействию на социально-экономические условия жизни и здоровье людей, условия их проживания и деятельности.

Воздействие рассматриваемого объекта на жизнь и здоровье населения характеризуется на низком уровне.

Намечаемая деятельность не приведет к ухудшению условий проживания людей и их деятельности. Деятельность предприятия соответствует требованиям СП «Санитарно эпидемиологические требования к объектам промышленности», утвержденные Приказом Министра здравоохранения Республики Казахстан от 11 февраля 2022 года № ҚР ДСМ -13 и Приказа Министра здравоохранения Республики Казахстан от 21 апреля 2021 года № ҚР ДСМ -32 «Об утверждении Гигиенических нормативов к безопасности среды обитания».

Также на предприятии в соответствии со ст. 51 Кодекса Республики Казахстан от 7 июля 2020 года № 360-VI ЗРК «О здоровье народа и системе здравоохранения» обеспечивается разработка, документальное оформление, внедрение и поддержание в рабочем состоянии эффективной системы производственного контроля (комплекса мероприятий, в том числе лабораторных исследований и испытаний производимой продукции, работ и услуг, выполняемых индивидуальным предпринимателем или юридическим лицом, направленных на обеспечение безопасности и (или) безвредности для человека и среды обитания) на объектах, подлежащих контролю и надзору в сфере санитарно- эпидемиологического благополучия населения (после ввода в эксплуатацию), в порядке, утвержденном уполномоченным органом.

6.2. БИОРАЗНООБРАЗИЕ (В ТОМ ЧИСЛЕ РАСТИТЕЛЬНЫЙ И ЖИВОТНЫЙ МИР)

Растительность

Растительность, её количественный видовой составы зависят в первую очередь от климатической зоны (от количества осадков), а также от глубины грунтовых вод и почвообразующих пород. Растительность района представлена посадками тополя, клёна, черёмухи, кустарников, газонов на территории существующих жилых домов. Растительные ресурсы, расположенные в зоне влияния рассматриваемого объекта для хозяйственных и бытовых целей не используются. Редких и исчезающих растений, занесенных в Красную книгу и иных зеленых насаждений в районе размещения рассматриваемого объекта нет. Естественные пищевые и лекарственные растения отсутствуют. Изменения видового состава растительности, ее состояния, продуктивности сообществ, поражённость вредителями в районе рассматриваемого объекта не отмечаются.

При намечаемой деятельности использование растительных ресурсов не требуется, уничтожение зеленых насаждений не предусматривается. Мероприятия по сохранению насаждений не разрабатываются. При эксплуатации площадки для удаления отходов путем сжигания в печи инсинератора АМТ - 500 на территории ТОО «Модус - А» воздействие на растительный покров исключается.

Животный мир

Согласно письму РГУ Восточно-Казахстанская областная территориальная инспекция лесного хозяйства и животного мира №ЗТ-2026-00757264 от 20.02.2026 года площадка намечаемой деятельности ТОО «Модус - А» не является местом обитания и путями миграции редких и исчезающих видов животных занесенных в Красную книгу РК (представлено в приложении 4). На территории отведённого

земельного участка расположены существующие здания, сооружения, инженерные сети, элементы благоустройства.

Влияния на животный мир не происходит. Животный мир окрестностей сохранится в существующем виде, характерном для данного региона.

Нарушения целостности естественных сообществ, среды обитания, условий размножения, воздействие на пути миграции и места концентрации животных, сокращение их видового многообразия в зоне воздействия объекта и за его пределами производиться не будет.

При эксплуатации площадки удаления отходов путем сжигания в печи инсинератора АМТ - 500 на территории ТОО «Модус - А» воздействие на животный мир исключается.

6.3. ЗЕМЛИ (В ТОМ ЧИСЛЕ ИЗЪЯТИЕ ЗЕМЕЛЬ), ПОЧВЫ (В ТОМ ЧИСЛЕ ОРГАНИЧЕСКИЙ СОСТАВ, ЭРОЗИЯ, УПЛОТНЕНИЕ, ИНЫЕ ФОРМЫ ДЕГРАДАЦИИ)

Земли

Площадка ТОО «Модус - А» расположена по адресу: Восточно-Казахстанская область, г. Усть-Каменогорск, ул. Путевая 2.

Координаты угловых точек промышленной площадки

п/п	Координаты	
	Северная широта	Восточная долгота
1	49°59’51.49”	82°37’37.44”
2	49°59’54.23”	82°37’35.75”
3	49°59’54.64”	82°37’37.79”
4	49°59’56.00”	82°37’42.78”
5	49°59’55.23”	82°37’43.38”
6	49°59’54.52”	82°37’41.22”
7	49°59’52.19”	82°37’41.06”

ТОО «Модус - А» размещается на земельном участке 1,0408 га (кадастровый номер – 05-085-029-049), целевое назначение земельного участка – для размещения склада. На территории отведённого земельного участка расположены существующие здания, сооружения, инженерные сети, элементы благоустройства.

Дополнительный отвод земли не требуется.

Рассматриваемая территория, на которой расположен объект, не представляет особую экологическую, научную, культурную и иную ценность и не является охраняемой природной территорией с правовым режимом особой охраны и регулируемым режимом хозяйственной деятельности для сохранения объектов природно-заповедного фонда.

Постоянное изменение сложившейся структуры землепользования при реализации проектных решений не прогнозируется.

При эксплуатации площадки удаление отходов путем сжигания в печи инсинератора АМТ - 500 на территории ТОО «Модус - А» воздействие на земли исключается.

Почвы

В геолого-литологическом строении принимают участие аллювиальные отложения верхнечетвертичного-современного возраста (aQIII-IV), представленные супесями.

С поверхности вышеописанные отложения перекрыты почвенно-растительным слоем грунта, мощностью 0,2 м, и асфальтобетонным покрытием мощностью 0,1м.

На основании геолого-литологического строения и физико-механических свойств грунтов в разрезе вскрытых отложений в соответствии с ГОСТ 20522-2012 выделен один инженерно-геологический элемент (ИГЭ). ИГЭ-1 Супесь песчанистая, пластичная, коричневато-серые, известковистые, слюдистые, с включениями дресвы и щебня.

При эксплуатации площадки удаления отходов путем сжигания в печи инсинератора АМТ - 500 на территории ТОО «Модус - А» воздействие на почвы исключается.

Недра

Минеральные и сырьевые ресурсы на территории рассматриваемого объекта отсутствуют.

В период деятельности ТОО «Модус - А» потребность объекта в минеральных и сырьевых ресурсах отсутствует.

Операций по недропользованию, добыче и переработке полезных ископаемых не предусматривается.

При деятельности ТОО «Модус - А» потребность в полезных ископаемых отсутствует.

При эксплуатации площадки удаления отходов путем сжигания в печи инсинератора АМТ - 500 на территории ТОО «Модус» воздействие на недра исключено.

6.4. ВОДЫ (В ТОМ ЧИСЛЕ ГИДРОМОРФОЛОГИЧЕСКИЕ ИЗМЕНЕНИЯ, КОЛИЧЕСТВО И КАЧЕСТВО ВОД)

Поверхностные воды

Деятельность по удалению отходов путем сжигания в печи инсинератора АМТ - 500 ТОО «Модус - А» не повлияет на гидрологический режим.

Изменения русловых процессов, связанных с прокладкой сооружений, строительство мостов, водозаборов не предусматривается, негативных последствий для водных объектов района от намечаемой деятельности не прогнозируется. При эксплуатации площадки удаления отходов путем сжигания в печи инсинератора АМТ - 500 на территории ТОО «Модус - А» воздействие на поверхностные воды исключено.

Подземные воды

Согласно письму РГУ МД «Востказнедра» №ЗТ-2026-00759203 от 25.02.2026 года в пределах территории расположения ТОО «Модус - А» месторождения

подземных вод и скважины с утвержденными эксплуатационными запасами подземных вод отсутствуют (представлено в приложении 3).

Непосредственно на рассматриваемой территории водоносные горизонты эксплуатационного значения и водозаборы отсутствуют.

Вскрытия подземных вод не предусматривается, загрязнение подземных вод исключается. Оснований ожидать ухудшения качества подземных вод в будущем - нет. Вскрытия подземных вод при деятельности ТОО «Модус - А» не предусматривается. Влияние объекта на качество и количество подземных вод, вероятность их загрязнения отсутствуют. Организация производственного мониторинга воздействия на подземные воды не требуется.

При эксплуатации площадки удаления отходов путем сжигания в печи инсинератора АМТ - 500 на территории ТОО «Модус - А» воздействие на подземные воды исключено.

6.5. АТМОСФЕРНЫЙ ВОЗДУХ

При деятельности ТОО «Модус - А» будет 1 организованный и 1 неорганизованный источник выброса.

Источниками выброса вредных веществ в атмосферу будут являться:

Печь инсинератор АМТ 500

При работе печи инсинератора АМТ 500 в атмосферу будут выделяться следующие загрязняющие вещества: Железо трихлорид, Азота (IV) диоксид, Аммиак, Азот (II) оксид, Сера диоксид (Ангидрид сернистый, Сернистый газ, Сера (IV) оксид), Сероводород (Дигидросульфид), Углерод оксид (Окись углерода, Угарный газ), Фтористые газообразные соединения /в пересчете на фтор, Фосфор трихлорид (1342*), 4-Аминофенол (п-Аминофенол) (64*), Проп-2-ен-1-аль (Акролеин, Акрилальдегид), Пропаналь (Пропионовый альдегид, Метилуксусный альдегид), Формальдегид (Метаналь) (609) (источник 0001).

Заправка резервуара с дизтопливом

При работе заправки резервуара с дизтопливом в атмосферу будут выделяться следующие загрязняющие вещества: Сероводород (Дигидросульфид), Алканы С12-19 /в пересчете на С/ (Углеводороды предельные С12-С19 (в пересчете на С); Растворитель РПК-265П) (источник 6001).

Количественные и качественные характеристики выбросов в атмосферу определены теоретическим методом согласно, методикам расчета выбросов вредных веществ в атмосферу, утвержденных в РК.

Теоретический расчет выбросов загрязняющих веществ в атмосферу представлен в приложении 9.

Суммарные выбросы вредных веществ от источника выброса рассчитаны в зависимости от времени работы оборудования.

Общий объем выбросов загрязняющих веществ 14-ти наименований составит: 0,290083772 т/год (0,0375058355 г/сек).

6.5.1. Определение санитарно-защитной зоны

Намечаемая деятельность ТОО «Модус - А» - удаление отходов путем сжигания в печи инсинератора АМТ – 500 деятельность ТОО «Модус - А» входит в перечень приложения 1 к Санитарных правил (СП) «Санитарно-эпидемиологические требования к санитарно-защитным зонам объектов, являющихся объектами воздействия на среду обитания и здоровье населения» утв. Приказом и.о. Министра здравоохранения Республики Казахстан от 11 января 2022 года № ҚР ДСМ-2.

Согласно пп.4 п.46 Раздела 11 Санитарно-эпидемиологических требований к санитарно-защитным зонам объектов, являющихся объектами воздействия на среду обитания и здоровье человека. Приказ и.о. Министра здравоохранения Республики Казахстан от 11 января 2022 года № ҚР ДСМ-2. Зарегистрирован в Министерстве юстиции Республики Казахстан 11 января 2022 года № 26447. - санитарно защитная зона устанавливается 500 метров.

ТОО «Модус – А» получит в территориальном подразделении государственного органа в сфере санитарно-эпидемиологического благополучия населения по месту затрагиваемой территории санитарно-эпидемиологическое заключение на объект (для объектов 1-2 классов опасности по санитарной классификации), в порядке, установленном действующим законодательством Республики Казахстан. Территория санитарно-защитной зоны предназначена:

- для обеспечения снижения уровня воздействия до требуемых гигиенических нормативов по всем факторам воздействия за ее пределами;
- для создания санитарно-защитного и эстетического барьера между территорией предприятия (группы предприятий) и территорией жилой застройки;
- для организации дополнительных озелененных площадей, обеспечивающих экранирование, ассимиляцию и фильтрацию загрязнителей атмосферного воздуха, и повышение комфортности микроклимата.

Расстояние до ближайшей жилой застройки составляет 1913 м. в юго-восточном направлении.

На территории площадки по удалению отходов путем сжигания в печи инсинератора АМТ – 500 ТОО «Модус – А» при осуществлении деятельности будет обеспечено соблюдение «Гигиенических нормативов к атмосферному воздуху в городских и сельских населенных пунктах» в воздухе рабочей зоны и на границе СЗЗ и селитебной территории.

При выполнении намечаемой деятельности на площадке по удалению отходов путем сжигания в печи инсинератора АМТ – 500 ТОО «Модус – А» обеспечивается ввод в эксплуатацию объекта с соблюдением требований действующего законодательства в сфере санитарно-эпидемиологического благополучия населения.

Дополнительное строительство на территории площадке не требуется.

6.5.2. Расчет приземных концентраций

Для определения влияния источников выбросов загрязняющих веществ на загрязнение воздушного бассейна выполняются расчеты рассеивания вредных веществ в атмосфере от всех источников загрязнения при строительстве проектируемого объекта и его эксплуатации и определены максимальные приземные концентрации с использованием программного комплекса «ЭРА-Воздух» 3.0.404.

Программа «ЭРА-Воздух» осуществляет многовариантный расчет концентраций в расчетных точках на местности при различных направлениях и скоростях ветра, автоматически определяет направление и скорости ветра, наихудшие значения, концентрации вредных веществ. Суммарные приземные концентрации рассчитываются в узлах прямоугольной сетки выбранной области обсчета с перебором всех направлений ветра.

При определении необходимости расчетов приземных концентраций по веществам определено, что расчет выбросов загрязняющих веществ в атмосферу целесообразен по двум веществам пропаналь (Пропионовый альдегид, Метилуксусный альдегид) и сероводород (Дигидросульфид).

Определение необходимости расчетов приземных концентраций по веществам представлено в таблице 2.2.

Перечень загрязняющих веществ, выбрасываемых в атмосферу представлен в таблице 3.1

Выбросы загрязняющих веществ в атмосферный воздух при намечаемой деятельности ТОО «Модус - А» будут незначительными и составят 0,290083772 т/год (0.0375058355г/с).

При реализации намечаемой деятельности воздействие на атмосферный воздух является допустимым.

Определение необходимости расчетов приземных концентраций по веществам
на существующее положение

Усть-Каменогорск, Модус - А, участок 2 очистка

Код загр. веще-ства	Наименование вещества	ПДК максим. разовая, мг/м3	ПДК средне-суточная, мг/м3	ОБУВ ориентир. безопасн. УВ,мг/м3	Выброс вещества г/с (М)	Средневзве-шенная высота, м (Н)	М/(ПДК*Н) для Н>10 М/ПДК для Н<10	Необхо-димость проведе ния расчетов
1	2	3	4	5	6	7	8	9
0122	Железо трихлорид (в пересчете на железо) (Железа хлорид) (276)		0.004		0.0000915815	4.3	0.0023	Нет
0304	Азот (II) оксид (Азота оксид) (6)	0.4	0.06		0.00174167	4.3	0.0044	Нет
0337	Углерод оксид (Окись углерода, Угарный газ) (584)	5	3		0.00999167	4.3	0.002	Нет
0345	Фосфор трихлорид (1342*)			0.01	0.00000018334	4.3	0.0009	Нет
1001	4-Аминофенол (п-Аминофенол) (64*)			0.026	0.000165	4.3	0.0063	Нет
1301	Проп-2-ен-1-аль (Акролеин, Акрилальдегид) (474)	0.03	0.01		0.0000825	4.3	0.0028	Нет
1314	Пропаналь (Пропионовый альдегид, Метилуксусный альдегид) (465)	0.01			0.002567	4.3	0.2567	Да
2754	Алканы С12-19 /в пересчете на С/ (Углеводороды предельные С12-С19 (в пересчете на С); Растворитель РПК-265П) (10)	1			0.00516		0.0052	Нет
	Вещества, обладающие эффектом суммарного вредного воздействия							
0301	Азота (IV) диоксид (Азота диоксид) (4)	0.2	0.04		0.0008983	4.3	0.0045	Нет
0303	Аммиак (32)	0.2	0.04		0.011	4.3	0.055	Нет
0330	Сера диоксид (Ангидрид сернистый, Сернистый газ, Сера (IV) оксид) (516)	0.5	0.05		0.00275	4.3	0.0055	Нет
0333	Сероводород (Дигидросульфид) (518)	0.008			0.00267278	4.3	0.3341	Да
0342	Фтористые газообразные соединения /в пересчете на фтор/ (617)	0.02	0.005		0.000367	4.3	0.0183	Нет
1325	Формальдегид (Метаналь) (609)	0.05	0.01		0.000009167	4.3	0.0002	Нет

Примечания: 1. Необходимость расчетов концентраций определяется согласно п.58 МРК-2014. Значение параметра в колонке 8 должно быть >0.01 при Н>10 и >0.1 при Н<10, где Н - средневзвешенная высота ИЗА, которая определяется по стандартной формуле: Сумма(Hi*Mi)/Сумма(Mi), где Hi - фактическая высота ИЗА, Mi - выброс ЗВ, г/с
2. При отсутствии ПДКм.р. берется ОБУВ, при отсутствии ОБУВ - ПДКс.с.

Перечень загрязняющих веществ, выбрасываемых в атмосферу

Усть-Каменогорск, Модус - А

Код ЗВ	Наименование загрязняющего вещества	ЭНК, мг/м3	ПДК максимальная разовая, мг/м3	ПДК среднесуточная, мг/м3	ОБУВ, мг/м3	Класс опасности ЗВ	Выброс вещества с учетом очистки, г/с	Выброс вещества с учетом очистки,т/год (М)	Значение М/ЭНК
1	2	3	4	5	6	7	8	9	10
0122	Железо трихлорид (в пересчете на железо) (Железа хлорид) (276)			0.004		2	0.0000915815	0.0007095	0.177375
0301	Азота (IV) диоксид (Азота диоксид) (4)		0.2	0.04		2	0.0008983	0.006959568	0.1739892
0303	Аммиак (32)		0.2	0.04		4	0.011	0.0852192	2.13048
0304	Азот (II) оксид (Азота оксид) (6)		0.4	0.06		3	0.00174167	0.01349304	0.224884
0330	Сера диоксид (Ангидрид сернистый, Сернистый газ, Сера (IV) оксид) (516)		0.5	0.05		3	0.00275	0.0213048	0.426096
0333	Сероводород (Дигидросульфид) (518)		0.008			2	0.00267278	0.02070564	2.588205
0337	Углерод оксид (Окись углерода, Угарный газ) (584)		5	3		4	0.00999167	0.07740744	0.02580248
0342	Фтористые газообразные соединения /в пересчете на фтор/ (617)		0.02	0.005		2	0.000367	0.00284064	0.568128
0345	Фосфор трихлорид (1342*)				0.01		0.000009167	0.000071016	0.0071016
1001	4-Аминофенол (п-Аминофенол) (64*)				0.026		0.000165	0.001278288	0.04916492
1301	Проп-2-ен-1-аль (Акролеин, Акрилальдегид) (474)		0.03	0.01		2	0.0000825	0.000639144	0.0639144
1314	Пропаналь (Пропионовый альдегид, Метилуксусный альдегид) (465)		0.01			3	0.002567	0.01988448	1.988448
1325	Формальдегид (Метаналь) (609)		0.05	0.01		2	0.000009167	0.000071016	0.0071016
2754	Алканы С12-19 /в пересчете на С/ (Углеводороды предельные С12-С19 (в пересчете на С); Растворитель РПК-265П) (10)		1			4	0.00516	0.0395	0.0395
	В С Е Г О :						0.0375058355	0.290083772	8.4701902

Примечания: 1. В колонке 9: "М" - выброс ЗВ,т/год; при отсутствии ЭНК используется ПДК с.с. или (при отсутствии ПДК с.с.) ПДК м.р. или (при отсутствии ПДК м.р.) ОБУВ

2. Способ сортировки: по возрастанию кода ЗВ (колонка 1)

6.6. СОПРОТИВЛЯЕМОСТЬ К ИЗМЕНЕНИЮ КЛИМАТА, ЭКОЛОГИЧЕСКИХ И СОЦИАЛЬНО-ЭКОНОМИЧЕСКИХ СИСТЕМ

По данным Второго Национального Сообщения Казахстана, представленного на Конференции сторон РКИК ООН, в соответствии с умеренным сценарием увеличения концентрации парниковых газов в атмосфере к 2030 году ожидается рост среднегодовой температуры на 1,4°С, к 2050 году – на 2,7°С, и до 2085 года – на 4,6°С по сравнению с исходной. Годовое количество осадков, как ожидается, возрастет на 2% до 2030 года, на 4% до 2050 года и на 5% до 2085 года. Вечная мерзлота в восточной части страны, как ожидается, полностью исчезнет к 2100 году, что, вероятно, приведет к проседанию грунтов и подтоплениям.

В рамках Копенгагенского соглашения, Казахстаном приняты международные обязательства по сокращению выбросов парниковых газов.

Рассматриваемый объект не является источником парниковых газов, в связи с чем ***не оказывает влияния на изменение климата***.

Экономическая деятельность оказывает прямое и косвенное благоприятное воздействие на финансовое положение области (увеличению поступлений денежных средств в местный бюджет, развитию системы пенсионного обеспечения).

6.7. МАТЕРИАЛЬНЫЕ АКТИВЫ, ОБЪЕКТЫ ИСТОРИКО-КУЛЬТУРНОГО НАСЛЕДИЯ (В ТОМ ЧИСЛЕ АРХИТЕКТУРНЫЕ И АРХЕОЛОГИЧЕСКИЕ), ЛАНДШАФТЫ

Материальные активы.

Финансирование проекта намечаемой деятельности намечается за счет капитала оператора объекта, дополнительных взносов в имущество и иных не запрещенных законодательными актами РК способов привлечения капитала, также рассматривается привлечение кредитных и иных займов.

Объекты историко-культурного наследия (в том числе архитектурные и археологические).

Согласно письму КГКП «Восточно-Казахстанское областное учреждение по охране историко-культурного наследия» №ЗТ-2026-00759055 от 24.06.2026 года на площадке намечаемой деятельности ТОО «Модус-А» отсутствуют объекты входящие в список государственных памятников истории и культуры местного значения Восточно-Казахстанской области (представлено в приложении 7).

Ландшафты.

Объектом намечаемой деятельности является площадка для удаления отходов путем сжигания в печи инсинератора АМТ - 500 в Восточно – Казахстанской области, г.Усть-Каменогорск Республики Казахстан, в границах земельного участка площадью 1,0408 га (кадастровый номер – 05-085-029-049), целевое назначение земельного участка – для размещения склада (акт представлен в приложении 2).

На территории объекта будут размещены следующие здания и сооружения:

- Площадка, имеющая твердое бетонное основание для временного размещения отходов, перед удалением отходов.
- Место для хранения дизельного топлива.

Все намечаемые объекты располагаются на территории отведенного земельного участка. При проведении проектируемых работ изменения ландшафта рассматриваемой территории не предусматривается.

6.8. СОСТОЯНИЕ ЭКОЛОГИЧЕСКИХ СИСТЕМ И ЭКОСИСТЕМНЫХ УСЛУГ

Согласно п.2 ст.239 ЭК РК под экологической системой (экосистемой) понимается являющийся объективно существующей частью природной среды динамичный комплекс сообществ растений, животных и иных организмов, неживой среды их обитания, взаимодействующих как единое функциональное целое и связанных между собой обменом веществом и энергией, который имеет пространственно-территориальные границы. Под средой обитания понимается тип местности или место естественного обитания того или иного организма или популяции.

Согласно п.1 ст. 242 ЭК РК под экосистемными услугами понимаются выгоды, получаемые физическими и юридическими лицами от пользования экосистемами, их функциями и полезными свойствами, в том числе:

1) снабжающие экосистемные услуги - продукты, получаемые от экосистем, такие как продовольствие, топливо, волокна, пресная вода и генетические ресурсы;

2) регулирующие экосистемные услуги - выгоды, получаемые от регулирования экосистемных процессов, такие как поддержание качества воздуха, регулирование климата, предотвращение эрозии почв, регулирование человеческих болезней и очистка воды;

3) культурные экосистемные услуги - нематериальные выгоды, получаемые от экосистем посредством духовного обогащения, познавательного развития, рефлексии, рекреации и эстетического опыта;

4) поддерживающие экосистемные услуги - услуги, необходимые для производства всех других экосистемных услуг, такие как производство первичной продукции, производство кислорода и почвообразование.

6.8.1. Взаимодействие указанных объектов

Для оценки экологических последствий проектируемых объектов был использован матричный анализ. На основе «Методических указаний по проведению оценки воздействия хозяйственной деятельности на окружающую среду» (Приказ МООС РК №270-О от 29.10.10 года) предложена унифицированная шкала оценки воздействия на окружающую среду с использованием трех основных показателей: пространственный масштаб воздействия, временной масштаб воздействия и величины (степени интенсивности).

Результаты расчета комплексной оценки и значительности воздействия на природную среду.

Объекты воздействия	Критерии воздействия	Пространственный масштаб	Временной масштаб	Интенсивность воздействия	Комплексная оценка	Категория значимости
Атмосферный воздух	Выбросы загрязняющих веществ в атмосферу	1 локальное	4 многолетнее	1 незначительное	4	Воздействие средней значимости
Комплексная (интегральная) оценка воздействия					4	**Воздействие незначительной значимости**

Для получения категории значимости вначале для каждого компонента природной среды определяется средний балл комплексной (интегральной) оценки воздействия.

Таким образом, интегральная оценка составляет 4 балла, соответственно по показателям матрицы оценки воздействия, категория значимости определяется, как ***воздействие незначительной значимости***.

6.8.2. Экосистемные услуги

Намечаемая деятельность – эксплуатация ТОО «Модус - А» по удалению отходов путем сжигания в печи инсинератора АМТ - 500 не предусматривает пользование природными ресурсами (растения, животные и иные организмы, являющиеся частью природной среды).

7. ОПИСАНИЕ ВОЗМОЖНЫХ СУЩЕСТВЕННЫХ ВОЗДЕЙСТВИЙ НАМЕЧАЕМОЙ ДЕЯТЕЛЬНОСТИ НА КОМПОНЕНТЫ ПРИРОДНОЙ СРЕДЫ И ИНЫЕ ОБЪЕКТЫ

Оценка существенности воздействия намечаемой деятельности на окружающую среду согласно п.25 «Инструкции по организации и проведению экологической оценки» №280 от 30 июля 2021 года (далее Инструкция):

№ п/п	Возможные существенные воздействия намечаемой деятельности на окружающую среду	Возможность или невозможность воздействия намечаемой деятельности
1	Осуществляется в Каспийском море (в том числе в заповедной зоне), на особо охраняемых природных территориях, в их охранных зонах, на землях оздоровительного, рекреационного и историко-культурного назначения; в пределах природных ареалов редких и находящихся под угрозой исчезновения видов животных и растений; на участках размещения элементов экологической сети, связанных с системой особо охраняемых природных территорий; на территории (акватории), на которой компонентам природной среды нанесен экологический ущерб; на территории (акватории), на которой выявлены исторические загрязнения; в черте населенного пункта или его пригородной зоны; на территории с чрезвычайной экологической ситуацией или в зоне экологического бедствия.	Воздействие **невозможно** Намечаемая деятельность не осуществляется на указанных территориях.
2	Оказывает косвенное воздействие на состояние земель, ареалов, объектов, указанных в подпункте 1) настоящего пункта	Воздействие **невозможно** Косвенное воздействие на состояние земель, ареалов, объектов, указанных в подпункте 1 не оказывается.
3	Приводит к изменениям рельефа местности, истощению, опустыниванию, водной и ветровой эрозии, селям, подтоплению, заболачиванию, вторичному засолению, иссушению, уплотнению, другим процессам нарушения почв, повлиять на состояние водных объектов.	Воздействие **невозможно** Намечаемая деятельность не приведет к изменениям рельефа местности, истощению, опустыниванию, водной и ветровой эрозии, селям, подтоплению, заболачиванию, вторичному засолению, иссушению, уплотнению, другим процессам нарушения почв, повлиять на состояние водных объектов.
4	Включает лесопользование, использование нелесной растительности, специальное водопользование, пользование животным миром, использование невозобновляемых или дефицитных природных ресурсов, в том числе дефицитных для рассматриваемой территории.	Воздействие **невозможно** Намечаемая деятельность не предусматривает лесопользование, использование нелесной растительности, специальное водопользование, пользование животным миром, использование невозобновляемых или дефицитных природных ресурсов, в том числе дефицитных для рассматриваемой территории.
5	Связана с производством, использованием, хранением, транспортировкой или обработкой веществ или материалов, способных нанести вред здоровью человека, окружающей среде или вызвать необходимость оценки действительных или предполагаемых рисков для окружающей среды или здоровья человека.	Воздействие **невозможно** Намечаемая деятельность связана с утилизацией отходов путем сжигания в печи инсинератора АМТ -500, неспособных нанести вред здоровью человека, окружающей среде. Меры по предотвращению, сокращению, смягчению существенных воздействий намечаемой деятельности на окружающую среду не предусмотрены.
6	Приводит к образованию опасных отходов производства и (или) потребления.	Воздействие **невозможно.** Намечаемая деятельность не приводит к образованию опасных отходов производства и потребления.
7	Осуществляет выбросы загрязняющих (в том числе токсичных, ядовитых или иных опасных) веществ в атмосферу, которые могут привести к нарушению экологических нормативов или целевых показателей	Воздействие невозможно. При осуществлении намечаемой деятельности выбросы загрязняющих веществ в атмосферу

	качества атмосферного воздуха, а до их утверждения – гигиенических нормативов.	не являются токсичными, ядовитыми или опасными.
8	Является источником физических воздействий на природную среду: шума, вибрации, ионизирующего излучения, напряженности электромагнитных полей, световой или тепловой энергии, иных физических воздействий на компоненты природной среды	Воздействие **невозможно** Намечаемая деятельность не является источником физических воздействий на природную среду: шума, вибрации, ионизирующего излучения, напряженности электромагнитных полей, световой или тепловой энергии, иных физических воздействий на компоненты природной среды.
9	Создаёт риски загрязнения земель или водных объектов (поверхностных и подземных) в результате попадания в них загрязняющих веществ.	Воздействие **невозможно**. Намечаемая деятельность не создаёт риски загрязнения земель или водных объектов (поверхностных и подземных) в результате попадания в них загрязняющих веществ
10	Приводит к возникновению аварий и инцидентов, способных оказать воздействие на окружающую среду и здоровье человека.	Воздействие **невозможно.** Намечаемая деятельность объекта не приводит к возникновению аварий и инцидентов, способных оказать воздействие на окружающую среду и здоровье человека.
11	Приводит к экологически обусловленным изменениям демографической ситуации, рынка труда, условий проживания населения и его деятельности, включая традиционные народные промыслы.	Воздействие **невозможно**. Намечаемая деятельность не приводит к экологически обусловленным изменениям демографической ситуации, рынка труда, условий проживания населения и его деятельности, включая традиционные народные промыслы
12	Повлечёт строительство или обустройство других объектов (трубопроводов, дорог, линий связи, иных объектов), способных оказать воздействие на окружающую среду	Воздействие **невозможно.** Намечаемая деятельность неповлечет строительство или обустройство других объектов (трубопроводов, дорог, линий связи, иных объектов), способных оказать воздействие на окружающую среду
13	Оказывает потенциальные кумулятивные воздействия на окружающую среду вместе с иной деятельностью, осуществляемой или планируемой на данной территории	Воздействие **невозможно.** Намечаемая деятельность не оказывает потенциальные кумулятивные воздействия на окружающую среду вместе с иной деятельностью, осуществляемой или планируемой на данной территории.
14	Оказывает воздействие на объекты, имеющие особое экологическое, научное, историко-культурное, эстетическое или рекреационное значение, расположенные вне особо охраняемых природных территорий, земель оздоровительного, рекреационного и историко-культурного назначения и не отнесенные к экологической сети, связанной с особо охраняемыми природными территориями, и объектам историко-культурного наследия	Воздействие **невозможно.** Намечаемая деятельность не оказывает воздействие на объекты, имеющие особое экологическое, научное, историко-культурное, эстетическое или рекреационное значение, расположенные вне особо охраняемых природных территорий, земель оздоровительного, рекреационного и историко-культурного назначения и не отнесенные к экологической сети, связанной с особо

		охраняемыми природными территориями, и объектам историко-культурного наследия
15	Оказывает воздействие на компоненты природной среды, важные для ее состояния или чувствительные к воздействиям вследствие их экологической взаимосвязи с другими компонентами (например, водно-болотные угодья, водотоки или другие водные объекты, горы, леса)	Воздействие **невозможно.** Намечаемая деятельность не оказывает воздействие на компоненты природной среды, важные для ее состояния или чувствительные к воздействиям вследствие их экологической взаимосвязи с другими компонентами (например, водно-болотные угодья, водотоки или другие водные объекты, горы, леса)
16	Оказывает воздействие на места, используемые (занятые) охраняемыми, ценными или чувствительными к воздействиям видами растений или животных (а именно, места произрастания, размножения, обитания, гнездования, добычи корма, отдыха, зимовки, концентрации, миграции)	Воздействие **невозможно**. Намечаемая деятельность не оказывает воздействие на места, используемые (занятые) охраняемыми, ценными или чувствительными к воздействиям видами растений или животных (а именно, места произрастания, размножения, обитания, гнездования, добычи корма, отдыха, зимовки, концентрации, миграции)
17	Оказывает воздействие на маршруты или объекты, используемые людьми для посещения мест отдыха или иных мест	Воздействие **невозможно.** Намечаемая деятельность не оказывает воздействие на транспортные маршруты, подверженные рискам возникновения заторов или создающие экологические проблемы
18	Оказывает воздействие на транспортные маршруты, подверженные рискам возникновения заторов или создающие экологические проблемы	Воздействие **невозможно**. Намечаемая деятельность не оказывает воздействие на транспортные маршруты, подверженные рискам возникновения заторов или создающие экологические проблемы
19	Оказывает воздействие на территории или объекты, имеющие историческую или культурную ценность (включая объекты, признанные в установленном порядке объектами историко-культурного наследия)	Воздействие **невозможно**. Намечаемая деятельность не оказывает воздействие на территории или объекты, имеющие историческую или культурную ценность (включая объекты, признанные в установленном порядке объектами историко-культурного наследия)
20	Осуществляется на неосвоенной территории и повлечет за собой застройку (использование) незастроенных (неиспользуемых) земель	Воздействие **невозможно**. Намечаемая деятельность не предусматривает использование ранее неиспользуемых земель
21	Оказывает воздействие на земельные участки или недвижимое имущество других лиц	Воздействие **невозможно**. В территорию участка работ не входят земельные участки других собственников
22	Оказывает воздействие на населенные или застроенные территории	Воздействие **невозможно**. Намечаемая деятельность не оказывает воздействие на

		населенные или застроенные территории
23	Оказывает воздействие на объекты, чувствительные к воздействиям (например, больницы, школы, культовые объекты, объекты, общедоступные для населения)	Воздействие **невозможно.** Намечаемая деятельность не оказывает воздействие на объекты, чувствительные к воздействиям (например, больницы, школы, культовые объекты, объекты, общедоступные для населения)
24	Оказывает воздействие на территории с ценными, высококачественными или ограниченными природными ресурсами, (например, с подземными водами, поверхностными водными объектами, лесами, участками, сельскохозяйственными угодьями, рыбохозяйственными водоемами, местами, пригодными для туризма, полезными ископаемыми)	Воздействие **невозможно.** Намечаемая деятельность не оказывает воздействие на территории с ценными, высококачественными или ограниченными природными ресурсами (полезными ископаемыми)
25	Оказывает воздействие на участки, пострадавшие от экологического ущерба, подвергшиеся сверхнормативному загрязнению или иным негативным воздействиям, повлекшим нарушение экологических нормативов качества окружающей среды	Воздействие **невозможно.** Намечаемая деятельность не оказывает воздействие на участки, пострадавшие от экологического ущерба, подвергшиеся сверхнормативному загрязнению или иным негативным воздействиям, повлекшим нарушение экологических нормативов качества окружающей среды.
26	Создает или усиливает экологические проблемы под влиянием землетрясений, просадок грунта, оползней, эрозий, наводнений, а также экстремальных или неблагоприятных климатических условий (например, температурных инверсий, туманов, сильных ветров)	Воздействие **невозможно.** Намечаемая деятельность не создает или усиливает экологические проблемы под влиянием землетрясений, просадок грунта, оползней, эрозий, наводнений, а также экстремальных или неблагоприятных климатических условий (например, температурных инверсий, туманов, сильных ветров)
27	Факторы, связанные с воздействием намечаемой деятельности на окружающую среду и требующие изучения	Воздействие **невозможно.** Факторов, связанных с воздействием намечаемой деятельности на окружающую среду и требующих изучения не имеется.

№ п/п	Возможные существенные воздействия намечаемой деятельности на окружающую среду	Возможность воздействия намечаемой деятельности	Оценка существенности ожидаемого воздействия на окружающую среду					
			Деградация экологических систем, истощение природных ресурсов, включая дефицитные и уникальные	Нарушение экологических нормативов качества окружающей среды	Ухудшение условий проживания людей и их деятельности, включая:*	Ухудшение состояния территорий и объектов по п.1.	Негативные трансграничные воздействия на окружающую среду	Потеря биоразно образия

			природные ресурсы					
1	2	3	4	5	6	7	8	9
1	Связана с производством, использованием, хранением, транспортировкой или обработкой веществ или материалов, способных нанести вред здоровью человека, окружающей среде или вызвать необходимость оценки действительных или предполагаемых рисков для окружающей среды или здоровья человека	Воздействие **невозможно**	Не приведет	Не приведет	Не приведет	Не приведет	Не приведет	Не приведет
2	Приводит к образованию опасных отходов производства и (или) потребления	Воздействие **невозможно**	Не приведет	Не приведет	Не приведет	Не приведет	Не приведет	Не приведет
3	Осуществляет выбросы загрязняющих (в том числе токсичных, ядовитых или иных опасных) веществ в атмосферу, которые могут привести к нарушению экологических нормативов или целевых показателей качества атмосферного воздуха, а до их утверждения – гигиенических нормативов	Воздействие **невозможно**	Не приведет	Не приведет	Не приведет	Не приведет	Не приведет	Не приведет
4	Является источником физических воздействий на природную среду: шума, вибрации, ионизирующего излучения, напряженности электромагнитных полей, световой или тепловой энергии, иных физических	Воздействие **невозможно**	Не приведет	Не приведет	Не приведет	Не приведет	Не приведет	Не приведет

	воздействий на компоненты природной среды							
5	Приводит к возникновению аварий и инцидентов, способных оказать воздействие на окружающую среду и здоровье человека	Воздействие **невозможно**	Не приведет	Не приведет	Не приведет	Не приведет	Не приведет	Не приведет
6	Приводит к экологически обусловленным изменениям демографической ситуации, рынка труда, условий проживания населения и его деятельности, включая традиционные народные промыслы	Воздействие **невозможно**	Не приведет	Не приведет	Не приведет	Не приведет	Не приведет	Не приведет
7	Повлечёт строительство или обустройство других объектов (трубопроводов, дорог, линий связи, иных объектов), способных оказать воздействие на окружающую среду	Воздействие **невозможно**	Не приведет	Не приведет	Не приведет	Не приведет	Не приведет	Не приведет
8	Осуществляется на неосвоенной территории и повлечет за собой застройку (использование) незастроенных (неиспользуемых) земель	Воздействие **невозможно**	Не приведет	Не приведет	Не приведет	Не приведет	Не приведет	Не приведет

Ожидаемое воздействие объекта ТОО «Модус - А» не приведет к существенному ухудшению существующего состояния компонентов окружающей среды и оценивается как воздействие низкой значимости.

7.1. ГЕНЕТИЧЕСКИЕ РЕСУРСЫ

Генетические ресурсы – это генетический материал растительного, животного, микробного или иного происхождения, содержащий функциональные единицы наследственности (ДНК) и представляющий фактическую или потенциальную ценность.

Генетическими ресурсами является как природное биологическое разнообразие страны (растения, животные), так и штаммы микроорганизмов, коллекции сортов и семян, сельскохозяйственных культур, генетически измененные организмы и т.д.

В процессе эксплуатации объекта «Модус - А» по удаления отходов путем сжигания в печи инсинератора АМТ - 500 генетические ресурсы не используются.

8. ОБОСНОВАНИЕ ПОКАЗАТЕЛЕЙ ЭМИССИЙ В ОКРУЖАЮЩУЮ СРЕДУ

8.1. ЭМИССИИ В АТМОСФЕРНЫЙ ВОЗДУХ.

При деятельности ТОО «Модус - А» будет 1 организованный и 1 неорганизованный источник выброса.

Источниками выброса вредных веществ в атмосферу будут являться:

Печь инсинератор АМТ 500

При работе печи инсинератора АМТ 500 в атмосферу будут выделяться следующие загрязняющие вещества: Железо трихлорид, Азота (IV) диоксид, Аммиак, Азот (II) оксид, Сера диоксид (Ангидрид сернистый, Сернистый газ, Сера (IV) оксид), Сероводород (Дигидросульфид), Углерод оксид (Окись углерода, Угарный газ), Фтористые газообразные соединения /в пересчете на фтор, Фосфор трихлорид (1342*), 4-Аминофенол (п-Аминофенол) (64*), Проп-2-ен-1-аль (Акролеин, Акрилальдегид), Пропаналь (Пропионовый альдегид, Метилуксусный альдегид), Формальдегид (Метаналь) (609) (источник 0001).

Заправка резервуара с дизтопливом

При работе заправки резервуара с дизтопливом в атмосферу будут выделяться следующие загрязняющие вещества: Сероводород (Дигидросульфид), Алканы С12-19 /в пересчете на С/ (Углеводороды предельные С12-С19 (в пересчете на С); Растворитель РПК-265П) (источник 6001).

Количественные и качественные характеристики выбросов в атмосферу определены теоретическим методом согласно, методикам расчета выбросов вредных веществ в атмосферу, утвержденных в РК.

Теоретический расчет выбросов загрязняющих веществ в атмосферу представлен в приложении 9.

Суммарные выбросы вредных веществ от источника выброса рассчитаны в зависимости от времени работы оборудования.

Общий объем выбросов загрязняющих веществ 14-ти наименований составит: 0,290083772 т/год (0,0375058355 г/сек).

8.2. ЭМИССИИ В ВОДНЫЕ ОБЪЕКТЫ.

Поверхностные воды.

Образования сточных вод, отводимых в поверхностные объекты, при реализации деятельности ТОО «Модус - А» не предусматривается. Разработка нормативов допустимых сбросов не требуется.

Подземные воды.

Согласно письму РГУ МД «Востказнедра» №ЗТ-2026-00759203 от 25.02.2026 года в пределах территории расположения ТОО «Модус - А» месторождения подземных вод и скважины с утвержденными эксплуатационными запасами подземных вод отсутствуют (представлено в приложении 3).

Непосредственно на рассматриваемой территории водоносные горизонты эксплуатационного значения и водозаборы отсутствуют.

Вскрытия подземных вод не предусматривается, загрязнение подземных вод исключается. Оснований ожидать ухудшения качества подземных вод в будущем - нет. Вскрытия подземных вод при деятельности ТОО «Модус - А» не предусматривается. Влияние объекта на качество и количество подземных вод, вероятность их загрязнения отсутствуют. Организация производственного мониторинга воздействия на подземные воды не требуется.

При эксплуатации площадки удаления отходов путем сжигания в печи инсинератора АМТ - 500 на территории ТОО «Модус - А» воздействие на подземные воды исключено.

8.3. ФИЗИЧЕСКИЕ ВОЗДЕЙСТВИЯ.

К физическим воздействиям относятся: шум, вибрация, электромагнитные поля, ионизирующее излучение радиоактивных веществ, возникающие в результате хозяйственной деятельности предприятий.

Шум.

Расчет шумового загрязнения проводился по программе расчета «ЭРА - ШУМ» версия 3.0. Вычислением на ЭВМ определен уровень шумового воздействия на границе санитарно-защитной зоны и на границе с жилой застройкой.

Для проведения расчетов уровень шумового воздействия взят расчетный прямоугольник размером 2730*4641 м с шагом сетки 273 м, угол между координатной осью 0X и направлением на север составляет 90°.

Расчеты шума проводились по максимально возможным акустическим воздействиям, при максимальной нагрузке оборудования, с учётом размещения источников шума, проникающего из рабочих помещений.

Допустимые уровни звукового давления, дБ приняты согласно Гигиеническим нормативам к физическим факторам, оказывающим воздействие на человека Приказ Министра здравоохранения Республики Казахстан от 16 февраля 2022 года № ҚР ДСМ-15.

В соответствии с приложением 2 к приказу Министра национальной экономики Республики Казахстан «Об утверждении Гигиенических нормативов к физическим

факторам, оказывающим воздействие на человека Приказ Министра здравоохранения Республики Казахстан от 16 февраля 2022 года № ҚР ДСМ-15 таблица 2 максимальный уровень звука составляет 95 дБ(А).

Максимальный уровень шумового загрязнения на территории площадки, согласно расчётам, составляет 44 дБ(А), что оценивается как допустимый уровень шума.

Дополнительных мероприятий по снижению шумового воздействия не требуется, так как влияние шумов на ближайшие жилые массивы объектом не оказывается. Результаты расчетов уровня шумового загрязнения от деятельности в виде таблиц и ситуационных карт-схем с нанесёнными на них изолиниями и источниками шума, максимальных уровней загрязнения на расчетном прямоугольнике и границе санитарно защитной зоны, а также на границе с жилой зоны представлены в приложении 10.

Оценка электромагнитного воздействия.

Электромагнитное излучение минимальное, т.к. вблизи нет высоковольтных линий электропередач, телерадиопередающих станций, станций мобильной связи.

Источники радиационного воздействия.

Требования к обеспечению радиационной безопасности регламентируются санитарными правилами «Санитарно-эпидемиологические требования к обеспечению радиационной безопасности», утвержденные приказом Министра здравоохранения РК от 15 декабря 2020 года № ҚР ДСМ-275/2020 (далее - Санитарные правила) и «Гигиеническими нормативами к обеспечению радиационной безопасности», утвержденные приказом Министра здравоохранения РК от 2 августа 2022 года № ҚР ДСМ-71 (далее - Гигиенические нормативы). Согласно п.2 Санитарных правил санитарные правила распространяются на всех физических и юридических лиц осуществляющих:

1) проектирование, строительство, реконструкцию, капитальный ремонт, ввод в эксплуатацию, эксплуатацию и вывод из эксплуатации радиационных объектов, добычу, производство, хранение, использование, транспортирование радиоактивных веществ и других источников ионизирующего излучения;

2) сбор, хранение, переработку, транспортирование и захоронение радиоактивных отходов;

3) монтаж, ремонт и наладку приборов, установок и аппаратов, действие которых основано на использовании источников ионизирующего излучения, и устройств (источник), генерирующих ионизирующее излучение;

4) радиационный контроль техногенных источников ионизирующего излучения.

Основанием для освобождения от радиационного мониторинга является санитарно-эпидемиологическое заключение о том, что уровень излучения находится в допустимых пределах. Допустимый уровень эффектной дозы гамма-излучения составляет 0,3 мкЗв/ч и плотность потока радона с поверхности грунта до 80 Бк/м^{2}с и менее.

Согласно данным информационного бюллетеня о состоянии окружающей среды по Восточно-Казахстанской и Абайской областям Филиала РГП

«Казгидромет» по Восточно-Казахстанской Абайской областям Министерства экологии и природных ресурсов Республики Казахстан за 2026 год:

Наблюдения за уровнем гамма излучения на местности осуществлялись ежедневно на 17-ти метеорологических станциях (Акжар, Аягуз, Дмитриевка, Баршатас, Бакты, Зайсан, Жангизтобе, Катон-Карагай, Кокпекты, Куршым, Риддер, Самарка, Семей, Улькен-Нарын, Усть-Каменогорск, Шар, Шемонаиха). Средние значения радиационного гамма-фона приземного слоя атмосферы по населенным пунктам области находились в пределах 0,05-0,26 мкЗв/ч. В среднем по области радиационный гамма-фон составил 0,13 мкЗв/ч и находился в допустимых пределах. Контроль за радиоактивным загрязнением приземного слоя атмосферы на территории области осуществлялся на 7-ми метеорологических станциях (Аягоз, Баршатас, Бакты, Зайсан, Кокпекты, Семей, Усть-Каменогорск) путем отбора проб воздуха горизонтальными планшетами. На всех станциях проводился пятисуточный отбор проб. Плотность радиоактивных выпадений в приземном слое атмосферы на территории области колебалась в пределах 1,2-3,2 Бк/м^2. Средняя величина плотности выпадений по области составила 1,7 Бк/м^2.

Площадка удаления отходов путем сжигания в печи инсинератора АМТ - 500 не представляет радиационной опасности для населения.

Содержание естественных и техногенных радионуклидов в воздушной среде в данный момент времени не превышает нормативных значений. Тенденций к изменению радиационной обстановки в худшую сторону не наблюдается.

Радиационный фон, присутствующий на рассматриваемой территории, является естественным, сложившимся для данного района местности. Хозяйственная деятельность на данной территории по радиационному фактору не ограничивается.
При реализации намечаемой деятельности образование источников радиационного воздействия не прогнозируется, в связи с этим оценка воздействия потенциальных ионизирующих излучений не проводится. Нормирование допустимых радиационных воздействия и эмиссий радиоактивных веществ не выполняется ввиду отсутствия источников радиационного воздействия, воздействие по радиационному фактору исключается.

8.4. ВЫБОР ОПЕРАЦИЙ ПО УПРАВЛЕНИЮ ОТХОДАМИ.

Процесс управления отходами регламентируется законами и нормативными документами, определяющими условия природопользования. Система обращения с отходами (жизненный цикл отходов) включают в себя следующие этапы:

- способ накопления и/или сбор;
- транспортировка;
- сортировка (с обезвреживанием);
- хранение и удаление.

Образование.

Образование отходов происходит в процессе производственной деятельности, а также хозяйственно-бытовой деятельности на территории предприятия. Образование отходов связано с вовлечением в производственный цикл сырья и материалов, их переработкой и получением продукции с образованием

различных отходов. Образование отходов жизнедеятельности происходит в процессе потребления различных товаров, необходимых для жизнеобеспечения.

Способ накопления и сбор.

В соответствии с п.3, 4 ст.320 ЭК РК, накопление отходов разрешается только в специально установленных и оборудованных в соответствии с требованиями законодательства Республики Казахстан местах (на площадках, в складах, хранилищах, контейнерах и иных объектах хранения). Запрещается накопление отходов с превышением сроков, указанных в пункте 2 настоящей статьи, и (или) с превышением установленных лимитов накопления отходов (для объектов I и II категорий) или объемов накопления отходов, указанных в декларации о воздействии на окружающую среду (для объектов III категории).

Места накопления отходов предназначены для:

1) временного складирования отходов на месте образования на срок не более шести месяцев до даты их сбора (передачи специализированным организациям) или самостоятельного вывоза на объект, где данные отходы будут подвергнуты операциям по восстановлению или удалению;

2) временного складирования неопасных отходов в процессе их сбора (в контейнерах, на перевалочных и сортировочных станциях), за исключением вышедших из эксплуатации транспортных средств и (или) самоходной сельскохозяйственной техники, на срок не более трех месяцев до даты их вывоза на объект, где данные отходы будут подвергнуты операциям по восстановлению или удалению;

3) временного складирования отходов на объекте, где данные отходы будут подвергнуты операциям по удалению или восстановлению, на срок не более шести месяцев до направления их на восстановление или удаление.

Для вышедших из эксплуатации транспортных средств и (или) самоходной сельскохозяйственной техники срок временного складирования в процессе их сбора не должен превышать шесть месяцев.

Транспортировка.

Транспортировка всех видов отходов производится автотранспортом, исключающим возможность потерь по пути следования и загрязнения ОС.

Порядок транспортировки производится в соответствии с требованиями к обращению с отходами производства.

Транспорт, используемый для транспортировки отходов, должен быть оборудован в соответствии с нормативными требованиями с обеспечением безопасности транспортировки для окружающей среды и здоровья населения.

Транспортирование опасных отходов на специализированные предприятия и реализация должна осуществляться на договорной основе.

При возникновении аварийной ситуации (дорожно-транспортное происшествие, просыпь или пролив отходов, возгорание транспортного средства) действия по ликвидации последствий аварийной ситуации выполняются в соответствии с требованиями законодательства Республики Казахстан и согласно данным паспортов транспортируемых отходов. При дорожно-транспортном происшествии по возможности обеспечивается сохранность отходов с выполнением мер по организации дальнейшей транспортировки до места следования. В случае

попадания отходов в окружающую среду (просыпь, пролив) обеспечивается сбор отходов, а также сбор загрязненного почвенного покрова (при наличии загрязнения), загрязненное асфальтированное покрытие подлежит зачистке со сбором всех остатков отходов. В случае загрязнения отходами компонентов окружающей среды (водные ресурсы, почвенный и снежный покров) разрабатывается и реализуется комплекс мер по ликвидации последствий аварийной ситуации с очисткой и восстановлением нарушенных природных объектов. В случае аварийной ситуации запрещается нахождение отходов в окружающей среде сверх времени, необходимого для обеспечения дальнейшей транспортировки отходов до места следования.

Отходы, не подлежащие размещению на свалке или реализации на предприятии, транспортируются на специализированные предприятия для утилизации, обезвреживания или захоронения.

Отправка отходов на специализированные предприятия, имеющие лицензию на право работы с отходами, производится на договорной основе.

Оформление документов на вывоз и погрузку отходов в автотранспорт осуществляет ответственный за обращение с отходами на предприятии.

Сортировка (с обезвреживанием).

Сортировка отходов предполагает разделение и/или смешение отходов согласно определенным критериям на качественно различающиеся составляющие для их дальнейшего использования, переработки, обезвреживания, захоронения и уничтожения. При сортировке отходов целью является получение вторсырья – промежуточного продукта, имеющего материальную ценность.

Хранение.

Хранение отходов – складирование отходов в специально установленных местах для последующей утилизации, переработки и (или) удаления. В зависимости от степени их опасности осуществляется под навесом, в контейнерах и других санкционированных местах. Выбор метода хранения отходов зависит от агрегатного состояния, токсичности, пожарной безопасности и других свойств отходов. На территории предприятия временно будут накапливаться следующие виды отходов ТБО (неопасные).

Удаление.

Удаление отходов осуществляется согласно "Санитарно эпидемиологическим требованиям к сбору, использованию, применению, обезвреживанию, транспортировке, хранению и захоронению отходов производства и потребления" (приказ и.о. Министра здравоохранения Республики Казахстан от 25 декабря 2020 года № ҚР ДСМ 331/2020).

8.4.1. Описание системы управления отходами.

Проектными решениями предусмотрена система обращения с отходами производства и потребления, направленная на минимизацию воздействия на

окружающую среду на всех этапах движения отходов. Обращение с каждым видом отходов производства и потребления зависит от их происхождения, агрегатного состояния, физико-химических свойств и степени опасности для здоровья и окружающей среды. Минимальное воздействие на окружающую среду от образующих отходов производства и потребления обеспечивается строгим соблюдением нормативных требований по сбору, транспортировке, использованию, обезвреживанию и размещению отходов.

Предусматриваются требования СП «Санитарно-эпидемиологические требования к сбору, использованию, применению, обезвреживанию, транспортировке, хранению и захоронению отходов производства и потребления», утвержденные Приказом и.о. Министра здравоохранения Республики Казахстан от 25 декабря 2020 года № ҚР ДСМ- 331/2020.

В соответствии с п.3, 4 ст.320 ЭК РК, накопление отходов разрешается только в специально установленных и оборудованных в соответствии с требованиями законодательства Республики Казахстан местах (на площадках, в складах, хранилищах, контейнерах и иных объектах хранения).

Образующиеся отходы до вывоза по договорам временно будут храниться на территории производства:

Твердо-бытовые отходы.

Предварительно сортируются по видам (бумага, стекло, пластик, пищевые отходы, и т.д.) и собираются в закрытых металлических контейнерах с твердым водонепроницаемым покрытием отдельно по каждому виду и мере накопления будут вывозиться по договорам на полигон ТБО. Хранение осуществляется сроком не более 3-х суток.

Зольный остаток

Хранение осуществляется в закрытом металлическом контейнере с твердым водонепроницаемым покрытием сроком не более 6 месяцев. Отходы передаются специализированной организации по договору.

Отработанная известь

Хранение осуществляется в закрытом металлическом контейнере с твердым водонепроницаемым покрытием сроком не более 6 месяцев. Отходы передаются специализированной организации по договору.

Отработанные светодиодные лампы

Хранение осуществляется в закрытом маркированном контейнере на специально оборудованной площадке с твердым водонепроницаемым покрытием сроком не более 6 месяцев. Отходы передаются специализированной организации, имеющей лицензию, по договору.

Процесс управления отходами регламентируется законами и нормативными документами, определяющими условия природопользования.

Футеровка и огнеупорный материал

Хранение осуществляется в закрытом металлическом контейнере с твердым водонепроницаемым покрытием сроком не более 6 месяцев. Отходы передаются специализированной организации по договору.

В систему управления отходами на проектируемом производстве предлагается включить следующее:

- сбор отходов в специальные закрытые контейнеры или ёмкости на специально оборудованных площадках с твердым водонепроницаемым покрытием для временного хранения отходов;

- вывоз отходов в места захоронения по разработанным и согласованным графикам;

- оформление документации на вывоз отходов с указанием объемов вывозимых отходов;

- регистрация информации о вывозе отходов в журналы учета и компьютерную базу данных предприятия;

- заключение Договоров на вывоз с территории проектируемого предприятия образующихся отходов.

Передача отходов сторонним специализированным организациям осуществляется в соответствии с пунктом 3 статьи 339 Экологического кодекса Республики Казахстан. Также передача отходов субъектам предпринимательства, осуществляющим операции по сбору, восстановлению или удалению отходов, означает одновременно переход к таким субъектам права собственности на отходы, в соответствии с пунктом 7 статьи 339 Экологического кодекса Республики Казахстан.

Опасные отходы передаются специализированным организациям, имеющим лицензию на выполнение работ (оказанию услуг) по переработке, обезвреживанию, утилизации и (или) уничтожению опасных отходов (п.1 ст.336 ЭК РК).

Неопасные отходы направляются специализированным организациям, подавшим уведомление о начале по сбору, сортировке и (или) транспортировке отходов, восстановлению и (или) уничтожению неопасных отходов (п 1 ст.337 ЭК РК).

Контейнеры планируется хранить в специально отведенных местах на достаточном удалении от любого взрыво- и пожароопасного участка для предотвращения окисления и самовозгорания отходов.

Сбор и временное хранение отходов определяется раздельно согласно их классу опасности. К местам хранения должен быть исключён доступ посторонних лиц, не имеющих отношение к процессу обращения отходов или контролю за указанным процессом. Размещение отходов в местах хранения должно осуществляться с соблюдением действующих экологических, санитарных, противопожарных норм и правил техники безопасности, а также способом, обеспечивающим возможность беспрепятственной погрузки каждой отдельной позиции отходов на автотранспорт для их удаления (вывоза) с территории объекта образования отходов.

Утилизация отходов происходит в несколько этапов.

Объем отходов поступающие для утилизации ежегодно:

1. Отходы птицефабрики (02 02 02) – 1 т.
2. Промышленное оборудование (16 02 14) – 1 т.
3. Бумага и архив (20 01 01) – 2 т.
4. Изделия из пластика (20 01 39) – 1,5 т.
5. Нефтесодержащий кек (05 01 09) – 2 т.
6. Бытовая химия (16 05 06) – 1 т.

7. Химические отходы (16 05 06*) – 1 т.
8. Замазученный грунт (19 13 01*) – 2т.
9. Отработанная охлаждающая жидкость (10 02 11*) – 2 т.
10. Промасленная ветошь (15 02 02*) – 1 т.
11. Отработанные масла (13 02 08*) – 278,72 т.
12. Отработанные масленые фильтра (16 01 07*) – 0,5 т.
13. Отходы лаков и красок (08 01 12) – 0,28 т.
14. Гидравлические масла (13 01 13*) – 1 т.
15. Светодиодные лампы (20 01 99) – 0,2 т.

Первый этап утилизации отходов — сбор, привоз отходов в герметичной емкости на площадку утилизации по договору с организациями (Отходы могут поступать из различных источников: промышленных предприятий, строительных площадок, автомобилей, бытовых отходов и др.). Отходы при поступлении на площадку временного хранения сортируются по классу, виду.

Второй этап, сжигание отходов в печи инсинератора АМТ – 500.

Проектом предусматривается наличие одной печи инсинератора АМТ - 500, размерами 3178 × 1508 × 4320 мм, которая будет удалять отходы путем сжигания.

Проектная мощность печи инсинератора 150 кг/час (1,2 т/сут). Во время работы печь инсинератора АМТ – 500 (мощность установки - 189,59 – 299,2 кВт/ч) потребляет дизельное топливо, расход 10 – 23,3 л/час и требуется подключение к сети электроэнергии 220В, 20А, 50Гц.

Годовая производительность по сжиганию отходов в печи инсинератора АМТ - 500 - 295,2 т/год.

Печь инсинератор состоит из двух камер: камеры основного сгорания и камеры дожига.

Согласно технического паспорта, камеры имеют изнутри слой огнеупорного материала (керамическая плита и шамотный кирпич), оснащены высокопроизводительными горелками производства Lamborghini (Италия). Загрузочный люк камеры основного сгорания и крышка камеры дожига, расположенная внутри инсинератора между камерами также имеют слой огнеупорного материала изнутри.

В первой камере происходит сгорание загруженного материала, при этом если отходы жидкие они из герметичной емкости подаются по специальному герметичному рукаву сразу в первую камеру исключая выделения загрязняющих веществ, испарений и запахов в атмосферу.

Во второй камере происходит дожигание газов и мельчайших частиц, поступающих в камеру дожига из камеры основного сгорания. После дожига во второй камере не остается газов, запахов. Применение многоступенчатой малоотходной и безотходной технологий в современной системе очистки газов, содержащихся в дыму, позволяет максимально очистить выходящий в атмосферу воздух, что значительно улучшает экологические условия зоны расположения производства.

Третий этап, очистка от зольного остатка, 2% от массы загруженного отхода. Процесс очистки происходит после остывания печи и перед следующим этапом сжигания отходов. Зольный остаток собирается в герметичную емкость, поступает

на площадку временного хранения, утилизируется согласно договора со специализированным предприятием.

8.4.2. Анализ показателей в сфере управления отходами.

В результате деятельности ТОО «Модус - А» ожидается образование следующих видов отходов:

№ п/п	Наименование отхода	Код идентификации отхода	Вид отхода	Количество отходов, т/год
1	Зольный остаток	19 01 15*	Зеркальный	5,904
2	ТБО	20 03 01	Не опасный	0,225
3	Отработанные светодиодные лампы	20 01 99	Не опасный	0,003
4	Футеровка и огнеупорный материал	16 11 06	Не опасный	0,5
5	Отработанная известь	03 03 03	Не опасный	3,0
Итого:				9,635

Виды отходов определяются на основании классификатора отходов, утвержденного уполномоченным органом в области охраны окружающей среды (далее – классификатор отходов). Каждый вид отходов в классификаторе отходов идентифицируется путем присвоения шестизначного кода. Виды отходов:

- опасные;
- неопасные;
- зеркальные.

Отнесение отходов к опасным или неопасным и к определенному коду классификатора отходов, утвержденному Приказом и.о.Министра экологии, геологии и природных ресурсов РК от 6 августа 2021 года №314, в соответствии со статьей 338 ЭК производится владельцем отходов самостоятельно.

Объемы образования отходов рассчитаны в соответствии с Методикой разработки проектов нормативов предельного размещения отходов производства и потребления (Приложение №16 к приказу Министра охраны окружающей среды Республики Казахстан от 18.04.2008г. № 100-п) с учетом проектных данных (количество исходного сырья), а также по данным Заказчика.

8.4.3. Перечень, характеристика, уровень опасности отходов производства и потребления, способ обращения с отходами

№	Источник образования (получения) отходов	Код отходов	Наименование отходов	Уровень опастности	Физико-химические характеристики			Место складирования отходов		Удаление отходов
					Агрегатное состояние	Растворимость	Содержание основных компонентов	Характеристика места складирования отхода	Способ и периодичность удаления	Куда удаляется отход
1	2	3	4	5	6	7	8	9	10	11
1	Образуется при удалении отходов путем сжигания в печи инсинератора АМТ - 500	19 01 15*	Зольный остаток	Зеркальный	Твердое	Не растворимые	Не установлено лабораторией	Герметичная емкость	По мере образования	Вывозятся по договору
2	Образуется в результате хозяйственной и административной деятельности персонала	20 03 01	ТБО	Не опасный	Твердое	Не растворимые	Бумажные, полиэтиленовые упаковочные материалы, остатки пищи и др.	Контейнер	По мере образования	Вывозятся по договору
3	Образуется при удалении отходов путем сжигания в печи инсинератора АМТ - 500	03 03 03	Отработанная известь	Не опасный	Твердое	Малорастворим	Гидроксид кальция Са(ОН)2	Герметичная емкость	По мере образования	Вывозятся по договору
4	Образуется в результате хозяйственной деятельности предприятия	20 09 99	Отработанные светодиодные лампы	Не опасный	Твердое	Не растворимые	Корпус (негорючий пластик АБС) — 30%; основание (сталь никелированная) — 7,5%; потолок (негорючий поликарбонат) — 35%; печатная плата (стекловолокно с пленочным	Контейнер	По мере образования	Утилизация в печи инсинератора АМТ - 500

							покрытием) — 9%; Светодиодный нитрид галлия — 14%; стабилизатор (твердотельный электронный компонент) — 1,5%; припой свинцово-оловянный — 0,5%; медная проволока — 0,5%; стальной крепежный винт — 2%.			
5	Образуется при удалении отходов путем сжигания в печи инсинератора АМТ - 500	16 11 06	Футеровка и огнеупорный материал	Не опасный	Твердое	Не растворимое	Оксид алюминия (Al_2O_3): содержание составляет 30–48%. Шамотный порошок: концентрация составляет 65-70%. Специальная огнеупорная глина: около 30%. Примеси: оксиды калия (K_2O), натрия (Na_2O), кальция (CaO), титана (TiO_2) и железа (Fe_2O_3).	Контейнер	По мере образования	Вывозятся по договору

9. ОБОСНОВАНИЕ ПРЕДЕЛЬНОГО КОЛИЧЕСТВА НАКОПЛЕНИЯ ОТХОДОВ ПО ИХ ВИДАМ

Объемы образования отходов рассчитаны в соответствии с Методикой разработки проектов нормативов предельного размещения отходов производства и потребления (Приложение №16 к приказу Министра охраны окружающей среды Республики Казахстан от 18.04.2008г. № 100-п) с учетом проектных данных (количество исходного сырья), а также по данным Заказчика.

В процессе деятельности ТОО «Модус - А» будут образовываться твердые бытовые отходы (ТБО), зольный остаток, отработанные светодиодные лампы, отработанная известь, футеровка и огнеупорный материал.

Расчет образования проводится по Приложению №16 к приказу Министра ООС РК № 100-п от 18.04.2008г. «Методика разработки проектов нормативов предельного размещения отходов производства и потребления».

Твердо-бытовые отходы.

Норма образования смешанных коммунальных отходов (m_1 т/год) определяется с учетом удельных санитарных норм образования бытовых отходов на промышленных предприятиях – 0,3 $м^3$/год на человека, списочной численности работающих и средней плотности отходов, которая составляет 0,25 $т/м^3$.

Объем образования ТБО рассчитывается по формуле: **m_1 = 0,3 * ч * 0,25, т/год**

Среднесписочная численность трудящихся работающих на предприятии составляет – 3 человек.

m_1 = 0,3 $м^3$/год * 3 чел. * 0,25 $т/м^3$ = 0,225 т/год

Зольный остаток

Объем образования зольного остатка, указан согласно паспортным данным.

Отработанная известь

Объем образования отработанной извести, указан согласно паспортным данным.

Отработанные светодиодные лампы

Расчет образования проводится по Приложению №16 к приказу Министра ООС РК № 100-п от 18.04.2008г. «Методика разработки проектов нормативов предельного размещения отходов производства и потребления».

Тип лампы: Светодиодные лампы

Вес лампы, грамм, ***M*** **= 300**

Количество образующихся отработанных ламп данного типа, шт./год, ***G*** **= 10**

Объем образующегося отхода от данного типа ламп, т/год,

_M_= _G_ * M / 10^6 = 10 * 300 / 10^6 = 0,006

Футеровка и огнеупорный материал

Объем образования футеровки и огнеупорного материала, указан согласно паспортных данных.

Итоговая таблица:

Код	Отход	Кол-во, т/год
200199	Отработанные светодиодные лампы	0,006
190115*	Зольный остаток	5,904
200301	ТБО	0,225
030309	Отработанная известь	3,0
16 11 06	Футеровка и огнеупорный материал	0,5
Итого:		9,635

10. ОБОСНОВАНИЕ ПРЕДЕЛЬНЫХ ОБЪЕМОВ ЗАХОРОНЕНИЯ ОТХОДОВ ПО ИХ ВИДАМ

ТОО «Модус - А» не имеет собственных полигонов захоронения отходов. Захоронение образующихся отходов не осуществляется.

11. ИНФОРМАЦИЯ ОБ ОПРЕДЕЛЕНИИ ВЕРОЯТНОСТИ ВОЗНИКНОВЕНИЯ АВАРИЙ И ОПАСНЫХ ПРИРОДНЫХ ЯВЛЕНИЙ

Экологическая безопасность хозяйственной деятельности предприятии определяется как совокупность уровней природоохранной обеспеченности технологических процессов при нормальном режиме эксплуатации и при возникновении аварийных ситуаций.

Функционирование площадки для утилизации отходов методом сжигания в печи инсинератора АМТ - 500 ТОО «Модус - А» будет осуществляться в соответствии с параметрами, определенными при нормировании уровней воздействия хозяйственной деятельности на окружающую среду (ПДВ, ОВОС, ПДС) и согласованными с государственными органами в области охраны окружающей среды в качестве технологических и организационных составляющих экологической безопасности производства (согласно принципов нормирования эмиссий).

Функционирование площадки утилизации отходов методом сжигания в печи инсинератора АМТ - 500 ТОО «Модус - А» будет осуществляться в соответствии с параметрами, определенными при нормировании уровней воздействия хозяйственной деятельности на окружающую среду (ПДВ, ОВОС, ПДС) и согласованными с государственными органами в области охраны

окружающей среды в качестве технологических и организационных составляющих экологической безопасности производства (согласно принципов нормирования эмиссий).

В целях предотвращения возникновения аварийных ситуаций обслуживающим персоналом осуществляется постоянный контроль за режимом эксплуатации площадки для утилизации отходов методом сжигания в печи инсинератора АМТ - 500 ТОО «Модус - А».

Производство всех видов работ выполняется в строгом соответствии с проектной документацией и действующими нормами и правилами по технике безопасности.

Причинами нарушения работы и как следствие возможными аварийными ситуациями могут являться:

- непредвиденные природные форс-мажорные обстоятельства (землетрясения, наводнение, оползни, разломы поверхности и т.д.);
- нарушение правил и критериев безопасной эксплуатации оборудования площадки для временного складирования металлолома;
- ошибки обслуживающего персонала;
- пожары;

На территории площадки удаления отходов путем сжигания в печи инсинератора АМТ - 500 с целью снижения негативного воздействия аварий и опасных природных явлений, способных оказать воздействие на окружающею среду и здоровье человека предусмотрены мероприятия:

- организация системы контроля;
- разработка плана ликвидации возможных аварий (ПЛА);
- ознакомление с ПЛА всех задействованных работников предприятия;
- проведение периодического обучения и проверка знаний ПЛА эксплуатационного персонала в соответствии с действующими правилами;
- включение мероприятий по ГО и ЧС в лаборатории в состав общего плана предприятия по ГО и ЧС предприятия;
- создание системы оперативного оповещения населения и работников предприятия об опасности при возникновении аварийной ситуации с учетом масштаба и характера нарушений;
- недопущение нахождения на объектах посторонних лиц.
- исправное техническое состояние используемой техники и транспорта;
- организация контроля за герметизацией всех емкостей и трубопроводов;
- организованное складирование и своевременный вывоз бытовых отходов;
- запрещается сброс хозяйственно-бытовых стоков в водоемы и их водосборные площади.
- Организация мониторинга на границе СЗЗ сторонней аккредитованной лабораторией.

В случае возникновении аварий и опасных природных явлений реализация вышеуказанных мероприятий будет способствовать минимальному воздействию на окружающую среду и здоровье человека.

11.1. ВЕРОЯТНОСТЬ ВОЗНИКНОВЕНИЯ ОТКЛОНЕНИЙ, АВАРИЙ И ИНЦИДЕНТОВ В ХОДЕ НАМЕЧАЕМОЙ ДЕЯТЕЛЬНОСТИ

Технические и технологические решения полностью исключают возможность залповых и аварийных выбросов загрязняющих веществ в атмосферу и в гидросферу.

Аварийная ситуация на объекте может возникнуть только в результате неблагоприятных природных воздействий (землетрясение, ураган и т.п.).

В результате чрезвычайной ситуации природного характера могут произойти частичные повреждения работающего оборудования. Аварийная ситуация на объекте в результате неблагоприятных природных воздействий будет иметь локальный характер и не повлияет на недвижимое имущество, объекты историко-культурного наследия и население.

Согласно географическому расположению рассматриваемого объекта, климатическим условиям региона и геологической характеристике территории строительства вероятность возникновения чрезвычайной ситуации природного характера незначительна, при наступлении таковой характер воздействия незначительные.

Рассматриваемый район намечаемой деятельности считается не опасным по сейсмичности. Опасные явления экзогенного характера типа селей, наводнений, оползней – исключены.

Для предупреждения чрезвычайных ситуаций осуществляется система контроля и надзора в области чрезвычайных ситуаций, которая заключается в проверке выполнения планов и мероприятий, соблюдения требований, установленных нормативов, стандартов и правил, готовности должностных лиц, сил и средств их действий по предупреждению ликвидации чрезвычайных ситуации.

В целях обеспечения готовности к действиям по локализации и ликвидации последствий аварий организации, имеющие опасные производственные объекты, обязаны:

• планировать и осуществлять мероприятия по локализации и ликвидации последствий аварий на опасных производственных объектах;

• привлекать к профилактическим работам по предупреждению аварий на опасных производственных объектах, локализации и ликвидации их последствий военизированные аварийно-спасательные службы и формирования;

• иметь резервы материальных и финансовых ресурсов для локализации и ликвидации последствий аварий;

• обучать работников методам защиты и действиям в случае аварии на опасных производственных объектах;

• создавать системы наблюдения, оповещения, связи и поддержки действий в случае аварии на опасных производственных объектах и обеспечивать их устойчивое функционирование.

Согласно п.2 ст.211 При возникновении аварийной ситуации на объектах II категорий, в результате которой происходит или может произойти нарушение установленных экологических нормативов, оператор объекта безотлагательно, но в любом случае в срок не более двух часов с момента обнаружения аварийной ситуации обязан сообщить об этом в уполномоченный орган в области охраны окружающей среды и предпринять все необходимые меры по предотвращению загрязнения атмосферного воздуха вплоть до частичной или полной остановки эксплуатации соответствующих стационарных источников или объекта в целом, а также по устранению негативных последствий для окружающей среды, вызванных такой аварийной ситуацией.

Вероятность возникновения отклонений, аварий и инцидентов в ходе намечаемой деятельности:

- возможные чрезвычайные ситуации техногенного характера;
- воздействие природного характера;
- возникновение пожара.

Ликвидацию аварий и пожаров обеспечивают в соответствии с аварийными планами, разработанными и утвержденными на каждом объекте.

В плане ликвидации аварий предусматриваются мероприятия по спасению людей, действия персонала и аварийных спасательных служб.

Предприятие поддерживает связь с ближайшей пожарной частью.

В состав разрабатываемой проектной документации входят следующие системы:

- система пожарной сигнализации;
- система оповещения и управления эвакуацией.
- Руководитель организации в целях обеспечения пожарной безопасности в установленном порядке назначают ответственных за обеспечение пожарной безопасности на отдельных участках работ.

11.2. ВЕРОЯТНОСТЬ ВОЗНИКНОВЕНИЯ СТИХИЙНЫХ БЕДСТВИЙ

Причинами, влияющими на возникновение аварийной ситуации, могут являться внешние воздействия природного и техногенного характера:

- ураганный ветер, смерч, землетрясение;

Согласно географическому расположению рассматриваемого объекта ТОО «Модус - А», климатическим условиям региона и геологической характеристике территории вероятность возникновения чрезвычайной ситуации

природного характера незначительна. Рассматриваемый район намечаемой деятельности считается не опасным по сейсмичности. Опасные явления экзогенного характера типа селей, наводнений, оползней – исключены.

11.3. ВЕРОЯТНОСТЬ ВОЗНИКНОВЕНИЯ НЕБЛАГОПРИЯТНЫХ ПОСЛЕДСТВИЙ В РЕЗУЛЬТАТЕ АВАРИЙ, ИНЦИДЕНТОВ, ПРИРОДНЫХ СТИХИЙНЫХ БЕДСТВИЙ

Технические и технологические решения полностью исключают возможность залповых и аварийных выбросов загрязняющих веществ в атмосферу и в гидросферу.

Аварийная ситуация на объекте может возникнуть только в результате неблагоприятных природных воздействий (землетрясение, ураган и т.п.).

В результате чрезвычайной ситуации природного характера могут произойти частичные повреждения работающего оборудования. Аварийная ситуация на объекте в результате неблагоприятных природных воздействий будет иметь локальный характер и не повлияет на недвижимое имущество, объекты историко-культурного наследия и население.

Согласно географическому расположению рассматриваемого объекта, климатическим условиям региона и геологической характеристике территории строительства вероятность возникновения чрезвычайной ситуации природного характера незначительна, при наступлении таковой характер воздействия незначительные.

Рассматриваемый район намечаемой деятельности считается не опасным по сейсмичности. Опасные явления экзогенного характера типа селей, наводнений, оползней – исключены.

Для предупреждения чрезвычайных ситуаций осуществляется система контроля и надзора в области чрезвычайных ситуаций, которая заключается в проверке выполнения планов и мероприятий, соблюдения требований, установленных нормативов, стандартов и правил, готовности должностных лиц, сил и средств их действий по предупреждению ликвидации чрезвычайных ситуации.

11.4. ВОЗМОЖНЫЕ НЕБЛАГОПРИЯТНЫЕ ПОСЛЕДСТВИЯ

Технические и технологические решения полностью исключают возможность залповых и аварийных выбросов загрязняющих веществ в атмосферу и в гидросферу.

Аварийная ситуация на объекте может возникнуть только в результате неблагоприятных природных воздействий (землетрясение, ураган и т.п.). В результате чрезвычайной ситуации природного характера могут произойти частичные повреждения работающего оборудования. Аварийная ситуация на объекте в результате неблагоприятных природных воздействий будет иметь

локальный характер и не повлияет на недвижимое имущество, объекты историко-культурного наследия и население. Согласно географическому расположению рассматриваемого объекта, климатическим условиям региона и геологической характеристике территории строительства вероятность возникновения чрезвычайной ситуации природного характера незначительна, при наступлении таковой характер воздействия незначительные. Рассматриваемый район намечаемой деятельности считается не опасным по сейсмичности. Опасные явления экзогенного характера типа селей, наводнений, оползней – исключены.

Для предупреждения чрезвычайных ситуаций осуществляется система контроля и надзора в области чрезвычайных ситуаций, которая заключается в проверке выполнения планов и мероприятий, соблюдения требований, установленных нормативов, стандартов и правил, готовности должностных лиц, сил и средств их действий по предупреждению ликвидации чрезвычайных ситуации.

Иных неблагоприятных последствий не предусматривается.

11.5. ПРИМЕРНЫЕ МАСШТАБЫ НЕБЛАГОПРИЯТНЫХ ПОСЛЕДСТВИЙ

Технические и технологические решения полностью исключают возможность залповых и аварийных выбросов загрязняющих веществ в атмосферу и в гидросферу.

Аварийная ситуация на объекте может возникнуть только в результате неблагоприятных природных воздействий (землетрясение, ураган и т.п.). В результате чрезвычайной ситуации природного характера могут произойти частичные повреждения работающего оборудования. Аварийная ситуация на объекте в результате неблагоприятных природных воздействий будет иметь локальный характер и не повлияет на недвижимое имущество, объекты историко-культурного наследия и население.

Согласно географическому расположению рассматриваемого объекта, климатическим условиям региона и геологической характеристике территории строительства вероятность возникновения чрезвычайной ситуации природного характера незначительна, при наступлении таковой характер воздействия незначительные.

Рассматриваемый район намечаемой деятельности считается не опасным по сейсмичности. Опасные явления экзогенного характера типа селей, наводнений, оползней – исключены.

Для предупреждения чрезвычайных ситуаций осуществляется система контроля и надзора в области чрезвычайных ситуаций, которая заключается в проверке выполнения планов и мероприятий, соблюдения требований, установленных нормативов, стандартов и правил, готовности должностных

лиц, сил и средств их действий по предупреждению ликвидации чрезвычайных ситуации.

Иных неблагоприятных последствий не предусматривается.

Глобальные масштабы неблагоприятных последствий – исключаются.

Воздействие на компоненты окружающей среды является незначительным.

11.6. МЕРЫ ПО ПРЕДОТВРАЩЕНИЮ ПОСЛЕДСТВИЙ ИНЦИДЕНТОВ, АВАРИЙ, ПРИРОДНЫХ СТИХИЙНЫХ БЕДСТВИЙ

В целях предотвращения возникновения аварийных ситуаций обслуживающим персоналом осуществляется постоянный контроль за режимом эксплуатации площадки утилизации отходов путем сжигания в печи инсинератора АМТ -500 ТОО «Модус - А».

Производство всех видов работ выполняется в строгом соответствии с проектной документацией и действующими нормами и правилами по технике безопасности.

Функционирование площадки утилизации отходов путем сжигания в печи инсинератора АМТ -500 ТОО «Модус - А» в должной мере обеспечивается технологическими и организационными мерами природоохранного характера, экологический риск осуществления хозяйственной деятельности оценивается как допустимый:

Заготовленные отходы складируется на специально отведенных площадях, подготовленных заранее согласно разработанным схемам и технологических регламентов, таким образом, чтобы отходы не загромождали проходы.

Работники, участвующие в производственных процессах складирования, должны знать:

• Назначение и содержание выполняемой операции и ее связь с другими операциями.

• Назначение и устройство применяемого оборудования, инструмента и приспособлений.

• Возможные опасные и вредные производственные факторы при выполнении работ.

• Приемы безопасного выполнения операций, назначение ограждений и предохранительных приспособлений оборудования.

• Правила пожарной безопасности.

• Действия в чрезвычайных ситуациях.

• Способы оказания доврачебной медицинской помощи.

• Правила личной гигиены.

Причинами нарушения работы и как следствие возможными аварийными ситуациями могут являться:

- непредвиденные природные форс-мажорные обстоятельства (землетрясения, наводнение, оползни, разломы поверхности и т.д.);

- нарушение правил и критериев безопасной эксплуатации оборудования площадки для временного складирования отходов;

- ошибки обслуживающего персонала;

- пожары;

Основными мероприятиями по предотвращению аварийных ситуаций являются:

- организация системы контроля;

- разработка плана ликвидации возможных аварий (ПЛА);

- ознакомление с ПЛА всех задействованных работников предприятия; - проведение периодического обучения и проверка знаний эксплуатационного персонала в соответствии с действующими правилами;

- включение мероприятий по ГО и ЧС в лаборатории в состав общего плана предприятия по ГО и ЧС предприятия;

- создание системы оперативного оповещения населения и работников предприятия об опасности при возникновении аварийной ситуации с учетом масштаба и характера нарушений;

- недопущение нахождения на объектах посторонних лиц.

11.7. ПЛАНЫ ЛИКВИДАЦИИ ПОСЛЕДСТВИЙ АВАРИЙ, ПРЕДОТВРАЩЕНИЯ И МИНИМИЗАЦИИ ДАЛЬНЕЙШИХ НЕГАТИВНЫХ ПОСЛЕДСТВИЙ ДЛЯ ОКРУЖАЮЩЕЙ СРЕДЫ

Для предупреждения чрезвычайных ситуаций осуществляется система контроля и надзора в области чрезвычайных ситуаций, которая заключается в проверке выполнения планов и мероприятий, соблюдения требований, установленных нормативов, стандартов и правил, готовности должностных лиц, сил и средств их действий по предупреждению ликвидации чрезвычайных ситуации.

В целях обеспечения готовности к действиям по локализации и ликвидации последствий аварий организации, имеющие опасные производственные объекты, обязаны:

• планировать и осуществлять мероприятия по локализации и ликвидации последствий аварий на опасных производственных объектах;

• привлекать к профилактическим работам по предупреждению аварий на опасных производственных объектах, локализации и ликвидации их последствий военизированные аварийно-спасательные службы и формирования;

• иметь резервы материальных и финансовых ресурсов для локализации и ликвидации последствий аварий;

• обучать работников методам защиты и действиям в случае аварии на опасных производственных объектах;

• создавать системы наблюдения, оповещения, связи и поддержки действий в случае аварии на опасных производственных объектах и обеспечивать их устойчивое функционирование.

Согласно п.2 ст.211 При возникновении аварийной ситуации на объекте II категории, в результате которой происходит или может произойти нарушение установленных экологических нормативов, оператор объекта безотлагательно, но в любом случае в срок не более двух часов с момента обнаружения аварийной ситуации обязан сообщить об этом в уполномоченный орган в области охраны окружающей среды и предпринять все необходимые меры по предотвращению загрязнения атмосферного воздуха вплоть до частичной или полной остановки эксплуатации соответствующих стационарных источников или объекта в целом, а также по устранению негативных последствий для окружающей среды, вызванных такой аварийной ситуацией.

Вероятность возникновения отклонений, аварий и инцидентов в ходе намечаемой деятельности:

- возможные чрезвычайные ситуации техногенного характера;
- воздействие природного характера;
- возникновение пожара.

Ликвидацию аварий и пожаров обеспечивают в соответствии с аварийными планами, разработанными и утвержденными на каждом объекте.

В плане ликвидации аварий предусматриваются мероприятия по спасению людей, действия персонала и аварийных спасательных служб.

План действий при аварийных ситуациях по недопущению и (или) ликвидации последствий загрязнения водных ресурсов.

План определяет порядок действий персонала при возникновении аварийных ситуаций, связанных с выбросами, сбросами или иными источниками загрязнения окружающей среды. Применяется на всех производственных объектах, складах, транспортных средствах и в местах хранения опасных веществ.

Установить систему пожарной сигнализации на площадке удаления отходов путем сжигания АМТ - 500.

Завести журнал для контроля обучения действиям при аварийных ситуациях.

Проводить обучение новых сотрудников правилам безопасной эксплуатации технологического оборудования на всех этапах производственного цикла и действиям при аварийных ситуациях которые могут привести к загрязнению водных ресурсов.

Раз в квартал, проводить повторное обучение вышесказанного для старых сотрудников.

Вести документирование и анализ всех аварийных ситуаций:

1. Составление акта об аварии и отчёта о проведённых мероприятиях.

2. Анализ причин происшествия и разработка мер по предотвращению повторных случаев.

3. Актуализация плана и инструкций с учётом выявленных недостатков.

Для профилактики аварийных ситуаций необходимо ежедневно:

1. В готовности на площадке содержать песок, огнетушители (порошковые емкостью 5кг – 15 штук с расположением каждые 30 м.), емкости для сбора жидких отходов.

2. Проводить плановый осмотр площадки удаления отходов в печи инсинератора АМТ – 500, особое внимание уделять герметичности упаковок и емкостей для отходов, во избежания попадания загрязняющих веществ в почву.

3. Проводить техническое обслуживание самой печи АМТ – 500 и проверять герметичность рукава подачи жидких отходов в первую камеру инсинератора перед каждым запуском инсинератора.

В момент аварийной ситуации важно помнить: ваши действия могут спасти людей и окружающею среду.

План локализации и ликвидации аварийных ситуаций

Вид аварии	Причины аварийной ситуации	Основные принципы анализа условий возникновения аварийной ситуации	Порядок действий при аварийных ситуациях	Пострадавшие и ущерб
1.Разгерметизация печи инсинератора вследствие прогорания	1. Не соблюдение правил и мер безопасного обращения с производственным оборудованием. 2.Износ, усталость материала, внешние или внутренние источники воздействия.	1.Проводить обучение правилам безопасной эксплуатации технологического оборудования на всех этапах производственного цикла и действиям при аварийных ситуациях которые могут привести к загрязнению водных ресурсов. 2. Проверка изученности коррозионных свойств отходов подвергающиеся процессу	1. Первый заметивший: - Сообщает об аварии бригадиру - Громким криком предупреждает окружающих об опастности 2. Бригадир: - Прекращает подачу отходов в первую камеру печи инсинератора. - Останавливает работу печи инсинератора до устранения аварийной ситуации. - Предпринимает действия по локализации аварийной ситуации не давая выйти за пределы бетонированных гидрозаизолированных площадок, исключая попадание отходов на рельеф	При выявлении пострадавшего или загрязнения почвенного слоя, что может привести к загрязнению водных ресурсов своевременное оперативное уведомление: 1. Скорой медицинской помощи. 2. В срок не более двух часов с момента обнаружения аварийной ситуации обязан сообщить об этом в уполномоченный орган в области охраны окружающей среды, согласно ст.395 Экологического

		инсинерации. Наличие данных о скорости коррозии. 3. Соответствие материала оборудованию 4. Наличие условий для механического повреждения из вне или не соблюдения правил очистки от остаточного пепла.	местности используя емкости для сбора отходов, песок. - После локализации аварийной ситуации приступить к её устранению. - Информировать руководителя предприятия.	кодекса. Предоставление информации о характере загрязнения, объёмах и предпринятых мерах. Согласование дальнейших мероприятий по рекультивации и восстановлению загрязненной территории.
2.Разгерметизация емкостей хранения отходов или рукава подачи жидких отходов в первую камеру инсинератора АМТ - 500	1. Не соблюдение правил и мер безопасного обращения с жидкими отходами при их поступлении на площадку хранения и дальнейшего включения в производственный процесс.	1.Проводить обучение правилам безопасной эксплуатации технологического оборудования на всех этапах производственного цикла и действиям при аварийных ситуациях которые могут привести к загрязнению	1. Первый заметивший: - Сообщает об аварии бригадиру - Громким криком предупреждает окружающих об опастности. 2. Бригадир: - Прекращает подачу жидких отходов в первую камеру печи инсинератора. - Останавливает работу печи инсинератора до устранения	При выявлении пострадавшего или загрязнения почвенного слоя своевременное оперативное уведомление: 1. Скорой медицинской помощи. 2. В срок не более двух часов с момента обнаружения аварийной ситуации обязан сообщить об этом в

	2. Износ, усталость материала, внешние источники воздействия.	водных ресурсов. 2. Проверка изученности коррозионных свойств отходов подвергающиеся процессу инсинерации. Наличие данных о скорости коррозии. 3. Соответствие материала оборудованию 4. Наличие условий для механического повреждения 5. Проверка правильности и надежности крепления погрузки и разгрузки на площадке хранения отходов и герметичного рукава подачи жидких отходов в первую камеру	аварийной ситуации. - Останавливает разгрузку/погрузку на площадку хранения отходов до устранения аварийной ситуации. - Предпринимает действия по локализации аварийной ситуации не давая выйти за пределы бетонированных гидрозаизолированных площадок, исключая попадание жидких отходов на рельеф местности используя емкости для сбора жидких отходов, песок. - После локализации аварийной ситуации приступить к её устранению. - Информировать руководителя предприятия.	уполномоченный орган в области охраны окружающей среды, согласно ст.395 Экологического кодекса. Предоставление информации о характере загрязнения, объёмах и предпринятых мерах. Согласование дальнейших мероприятий по рекультивации и восстановлению загрязненной территории.

		печи инсинератора АМТ – 500.		
3. Возникновение пожара на площадке удаление отходов путем сжигания в печи инсинератора АМТ - 500	1. Не соблюдение правил пожарной безопасности. 2.Короткое замыкание. 3.Не соблюдение правил и мер безопасного обращения с производственным оборудованием. 4. Не соблюдение правил и мер безопасного обращения с отходами при их поступлении на площадку хранения и дальнейшего включения в производственный процесс. 5. Износ, усталость материала, внешние	1.Проводить обучение правилам безопасной эксплуатации технологического оборудования на всех этапах производственного цикла и действиям при аварийных ситуациях, которые могут привести к загрязнению водных ресурсов. 2. Проверка изученности коррозионных свойств отходов подвергающиеся процессу инсинерации. Наличие данных о скорости коррозии. 3. Соответствие материала оборудованию	1. <u>Первый заметивший</u>: - Сообщает об аварии бригадиру. - Громким криком предупреждает окружающих об опастности. 2. <u>Бригадир</u>: - Прекращает подачу отходов в первую камеру печи инсинератора. - Останавливает работу печи инсинератора до устранения аварийной ситуации. - Останавливает разгрузку/погрузку на площадку хранения отходов до устранения аварийной ситуации. - Организовать оповещение персонала, провести эвакуацию людей с площадки по утилизации отходов методом сжигания АМТ – 500 согласно Плану эвакуации. - Предпринимает действия по	При выявлении пострадавшего или загрязнения почвенного слоя, что в последствии приведет к загрязнению водных ресурсов отходами своевременное оперативное уведомление: 1. Скорой медицинской помощи. 2. Департамент Чрезвычайных ситуаций. 3. В срок не более двух часов с момента обнаружения аварийной ситуации обязан сообщить об этом в уполномоченный орган в области охраны окружающей среды, согласно ст.395 Экологического кодекса. Предоставление

	источники воздействия.	4. Наличие условий для механического повреждения из вне или не соблюдения правил эксплуатации печи инсинератора.	локализации аварийной ситуации, не давая дальнейшему распространению пожара, используя огнетушители, песок. - После локализации аварийной ситуации приступить к её устранению. - Информировать руководителя предприятия. - Информировать пожарную часть.	информации о характере загрязнения, объёмах и предпринятых мерах. Согласование дальнейших мероприятий по рекультивации и восстановлению загрязненной территории.

План действий при аварийных ситуациях по недопущению и (или) ликвидации последствий загрязнения земельных ресурсов.

План определяет порядок действий персонала при возникновении аварийных ситуаций, связанных с выбросами, сбросами или иными источниками загрязнения окружающей среды. Применяется на всех производственных объектах, складах, транспортных средствах и в местах хранения опасных веществ.

Установить систему пожарной сигнализации на площадке удаления отходов путем сжигания АМТ - 500.

Завести журнал для контроля обучения действиям при аварийных ситуациях.

Проводить обучение новых сотрудников правилам безопасной эксплуатации технологического оборудования на всех этапах производственного цикла и действиям при аварийных ситуациях, которые могут привести к загрязнению земельных ресурсов.

Раз в квартал, проводить повторное обучение вышесказанного для старых сотрудников.

Вести документирование и анализ всех аварийных ситуаций:

1. Составление акта об аварии и отчёта о проведённых мероприятиях.

2. Анализ причин происшествия и разработка мер по предотвращению повторных случаев.

3. Актуализация плана и инструкций с учётом выявленных недостатков.

Для профилактики аварийных ситуаций необходимо ежедневно:

1. В готовности на площадке содержать песок, огнетушители (порошковые емкостью 5кг – 15 штук с расположением каждые 30 м.), емкости для сбора жидких отходов.

2. Проводить плановый осмотр площадки удаления отходов в печи инсинератора АМТ – 500, особое внимание уделять герметичности упаковок и емкостей для отходов, во избежания попадания загрязняющих веществ в почву.

3. Проводить техническое обслуживание самой печи АМТ – 500 и проверять герметичность рукава подачи жидких отходов в первую камеру инсинератора перед каждым запуском инсинератора.

В момент аварийной ситуации важно помнить: ваши действия могут спасти людей и окружающею среду.

План локализации и ликвидации аварийных ситуаций

Вид аварии	Причины аварийной ситуации	Основные принципы анализа условий возникновения аварийной ситуации	Порядок действий при аварийных ситуациях	Пострадавшие и ущерб
1. Разгерметизация печи инсинератора вследствие прогорания	1. Не соблюдение правил и мер безопасного обращения с производственным оборудованием. 2. Износ, усталость материала, внешние или внутренние источники воздействия.	1.Проводить обучение правилам безопасной эксплуатации технологического оборудования на всех этапах производственного цикла и действиям при аварийных ситуациях которые могут привести к загрязнению земельных ресурсов. 2. Проверка изученности коррозионных свойств отходов подвергающиеся процессу инсинерации. Наличие данных о скорости коррозии.	1. Первый заметивший: - Сообщает об аварии бригадиру - Громким криком предупреждает окружающих об опастности Останавливает работу печи инсинератора до устранения аварийной ситуации. - Предпринимает действия по локализации аварийной ситуации не давая выйти за пределы бетонированных гидрозаизолированных площадок, исключая попадание отходов на рельеф местности используя емкости для сбора отходов, песок. - После локализации	При выявлении пострадавшего или загрязнения почвенного слоя своевременное оперативное уведомление: 1. Скорой медицинской помощи. 2. В срок не более двух часов с момента обнаружения аварийной ситуации обязан сообщить об этом в уполномоченный орган в области охраны окружающей среды, согласно ст.395 Экологического кодекса. Предоставление информации о характере загрязнения, объёмах и предпринятых мерах. Согласование дальнейших мероприятий по рекультивации и восстановлению загрязненной территории.

		3. Соответствие материала оборудованию 4. Наличие условий для механического повреждения из вне или не соблюдения правил очистки от остаточного пепла.	аварийной ситуации приступить к её устранению. - Информировать руководителя предприятия.	
2.Разгерметизация емкостей хранения отходов или рукава подачи жидких отходов в первую камеру инсинератора АМТ - 500	1. Не соблюдение правил и мер безопасного обращения с жидкими отходами при их поступлении на площадку хранения и дальнейшего включения в производственный процесс. 2.Износ, усталость материала, внешние источники воздействия.	1.Проводить обучение правилам безопасной эксплуатации технологического оборудования на всех этапах производственного цикла и действиям при аварийных ситуациях которые могут привести к загрязнению земельных ресурсов. 2.Проверка изученности коррозионных свойств отходов подвергающиеся	1. Первый заметивший: - Сообщает об аварии бригадиру - Громким криком предупреждает окружающих об опастности 2. Бригадир: - Прекращает подачу жидких отходов в первую камеру печи инсинератора. - Останавливает работу печи инсинератора до устранения аварийной ситуации. - Останавливает разгрузку/погрузку на площадку хранения	При выявлении пострадавшего или загрязнения почвенного слоя своевременное оперативное уведомление: 1. Скорой медицинской помощи. 2. В срок не более двух часов с момента обнаружения аварийной ситуации обязан сообщить об этом в уполномоченный орган в области охраны окружающей среды, согласно ст.395 Экологического кодекса. Предоставление информации о характере загрязнения, объёмах и предпринятых мерах. Согласование дальнейших мероприятий по рекультивации

		процессу инсинерации. Наличие данных о скорости коррозии. 3. Соответствие материала оборудованию 4. Наличие условий для механического повреждения 5. Проверка правильности и надежности крепления погрузки и разгрузки на площадке хранения отходов и герметичного рукава подачи жидких отходов в первую камеру печи инсинератора АМТ – 500.	отходов до устранения аварийной ситуации. - Предпринимает действия по локализации аварийной ситуации не давая выйти за пределы бетонированных гидрозаизолированных площадок, исключая попадание жидких отходов на рельеф местности используя емкости для сбора жидких отходов, песок. - После локализации аварийной ситуации приступить к её устранению. - Информировать руководителя предприятия.	и восстановлению загрязненной территории.
3. Возникновение пожара на площадке удаление	1. Не соблюдение правил пожарной безопасности. 2. Короткое замыкание.	1. Проводить обучение правилам безопасной эксплуатации технологического	1.Первый заметивший: - Сообщает об аварии бригадиру. - Громким криком предупреждает	При выявлении пострадавшего или загрязнения почвенного слоя отходами своевременное оперативное уведомление: 1. Скорой медицинской

отходов путем сжигания в печи инсинератора АМТ - 500	3.Не соблюдение правил и мер безопасного обращения с производственным оборудованием. 4. Не соблюдение правил и мер безопасного обращения с отходами при их поступлении на площадку хранения и дальнейшего включения в производственный процесс. 5. Износ, усталость материала, внешние источники воздействия.	оборудования на всех этапах производственного цикла и действиям при аварийных ситуациях которые могут привести к загрязнению земельных ресурсов. 2. Проверка изученности коррозионных свойств отходов подвергающиеся процессу инсинерации. Наличие данных о скорости коррозии. 3. Соответствие материала оборудованию 4. Наличие условий для механического повреждения из вне или не соблюдения правил эксплуатации печи инсинератора.	окружающих об опастности. 2. Бригадир: - Прекращает подачу отходов в первую камеру печи инсинератора. - Останавливает работу печи инсинератора до устранения аварийной ситуации. - Останавливает разгрузку/погрузку на площадку хранения отходов до устранения аварийной ситуации. - Организовать оповещение персонала, провести эвакуацию людей с площадки по утилизации отходов методом сжигания АМТ – 500 согласно Плану эвакуации. - Предпринимает действия по локализации аварийной ситуации, не давая дальнейшему распространению	помощи. 2. Департамент Чрезвычайных ситуаций. 3. В срок не более двух часов с момента обнаружения аварийной ситуации обязан сообщить об этом в уполномоченный орган в области охраны окружающей среды, согласно ст.395 Экологического кодекса. Предоставление информации о характере загрязнения, объёмах и предпринятых мерах. Согласование дальнейших мероприятий по рекультивации и восстановлению загрязненной территории.

			пожара, используя огнетушители, песок. - После локализации аварийной ситуации приступить к её устранению. - Информировать руководителя предприятия. - Информировать пожарную часть.	

План действий при аварийных ситуациях по недопущению и (или) ликвидации последствий загрязнения атмосферного воздуха.

План определяет порядок действий персонала при возникновении аварийных ситуаций, связанных с выбросами, сбросами или иными источниками загрязнения окружающей среды. Применяется на всех производственных объектах, складах, транспортных средствах и в местах хранения опасных веществ.

Установить систему пожарной сигнализации на площадке удаления отходов путем сжигания АМТ - 500.

Завести журнал для контроля обучения действиям при аварийных ситуациях.

Проводить обучение новых сотрудников правилам безопасной эксплуатации технологического оборудования на всех этапах производственного цикла и действиям при аварийных ситуациях которые могут привести к загрязнению атмосферного воздуха.

Раз в квартал, проводить повторное обучение вышесказанного для старых сотрудников.

Вести документирование и анализ всех аварийных ситуаций:

1. Составление акта об аварии и отчёта о проведённых мероприятиях.

2. Анализ причин происшествия и разработка мер по предотвращению повторных случаев.

3. Актуализация плана и инструкций с учётом выявленных недостатков.

Для профилактики аварийных ситуаций необходимо ежедневно:

1. В готовности на площадке содержать песок, огнетушители (порошковые емкостью 5кг – 15 штук с расположением каждые 30 м.), емкости для сбора жидких отходов.

2. Проводить плановый осмотр площадки удаления отходов в печи инсинератора АМТ – 500, особое внимание уделять герметичности упаковок и емкостей для отходов, во избежания попадания загрязняющих веществ в почву.

3. Проводить техническое обслуживание самой печи АМТ – 500 и проверять герметичность рукава подачи жидких отходов в первую камеру инсинератора перед каждым запуском инсинератора.

В момент аварийной ситуации важно помнить: ваши действия могут спасти людей и окружающею среду.

План локализации и ликвидации аварийных ситуаций

Вид аварии	Причины аварийной ситуации	Основные принципы анализа условий возникновения аварийной ситуации	Порядок действий при аварийных ситуациях	Пострадавшие и ущерб
1.Разгерметизация печи инсинератора вследствие прогорания	1. Не соблюдение правил и мер безопасного обращения с производственным оборудованием. 2.Износ, усталость материала, внешние или внутренние источники воздействия.	1.Проводить обучение правилам безопасной эксплуатации технологического оборудования на всех этапах производственного цикла и действиям при аварийных ситуациях которые могут привести к загрязнению атмосферного воздуха. 2.Проверка изученности коррозионных свойств отходов подвергающиеся	1. Первый заметивший: - Сообщает об аварии бригадиру - Громким криком предупреждает окружающих об опастности 2. Бригадир: - Прекращает подачу отходов в первую камеру печи инсинератора. - Останавливает работу печи инсинератора до устранения аварийной ситуации. - Предпринимает действия по локализации аварийной ситуации не давая загрязнять атмосферный воздух, исключая поднятие дверцы печи инсинератора АМТ – 500 до полного остывания печи. - После локализации аварийной ситуации приступить к её устранению.	При выявлении пострадавшего или загрязнения атмосферного воздуха своевременное оперативное уведомление: 1.Скорой медицинской помощи. 2. В срок не более двух часов с момента обнаружения аварийной ситуации обязан сообщить об этом в уполномоченный орган в области охраны окружающей среды, согласно ст.395 Экологического кодекса.

		процессу инсинерации. Наличие данных о скорости коррозии. 3. Соответствие материала оборудованию 4. Наличие условий для механического повреждения из вне или не соблюдения правил очистки от остаточного пепла.	- Информировать руководителя предприятия.	Предоставление информации о характере загрязнения, объёмах и предпринятых мерах. Согласование дальнейших мероприятий по рекультивации и восстановлению загрязненного воздуха.
2.Разгерметизация емкостей хранения отходов или рукава подачи жидких отходов в первую камеру инсинератора АМТ - 500	1. Не соблюдение правил и мер безопасного обращения с жидкими отходами при их поступлении на площадку хранения и дальнейшего включения в производственный	1.Проводить обучение правилам безопасной эксплуатации технологического оборудования на всех этапах производственного цикла и действиям при аварийных ситуациях которые	1. Первый заметивший: - Сообщает об аварии бригадиру - Громким криком предупреждает окружающих об опастности 2. Бригадир: - Прекращает подачу жидких отходов в первую камеру печи инсинератора. - Останавливает работу печи инсинератора до устранения аварийной ситуации.	При выявлении пострадавшего или загрязнения атмосферного воздуха своевременное оперативное уведомление: 1.Скорой медицинской помощи. 2. В срок не более двух часов с момента обнаружения

	процесс. 2.Износ, усталость материала, внешние источники воздействия.	могут привести к загрязнению атмосферного воздуха. 2.Проверка изученности коррозионных свойств отходов подвергающиеся процессу инсинерации. Наличие данных о скорости коррозии. 3. Соответствие материала оборудованию 4.Наличие условий для механического повреждения 5.Проверка правильности и надежности крепления погрузки и разгрузки на площадке хранения отходов	- Останавливает разгрузку/погрузку на площадку хранения отходов до устранения аварийной ситуации. - Предпринимает действия по локализации аварийной ситуации не давая загрязнять атмосферный воздух, исключая поднятие дверцы печи инсинератора АМТ – 500 до полного остывания печи. - После локализации аварийной ситуации приступить к её устранению. - Информировать руководителя предприятия.	аварийной ситуации обязан сообщить об этом в уполномоченный орган в области охраны окружающей среды, согласно ст.395 Экологического кодекса. Предоставление информации о характере загрязнения, объёмах и предпринятых мерах. Согласование дальнейших мероприятий по рекультивации и восстановлению загрязненного атмосферного воздуха.

		и герметичного рукава подачи жидких отходов в первую камеру печи инсинератора АМТ – 500.		
3. Возникновение пожара на площадке удаление отходов путем сжигания в печи инсинератора АМТ – 500.	1. Не соблюдение правил пожарной безопасности. 2. Короткое замыкание. 3.Не соблюдение правил и мер безопасного обращения с производственным оборудованием. 4. Не соблюдение правил и мер безопасного обращения с отходами при их поступлении на площадку хранения и дальнейшего включения в производственный	1.Проводить обучение правилам безопасной эксплуатации технологического оборудования на всех этапах производственного цикла и действиям при аварийных ситуациях, которые могут привести к загрязнению атмосферного воздуха. 2.Проверка изученности коррозионных свойств отходов подвергающиеся	1. Первый заметивший: - Сообщает об аварии бригадиру. - Громким криком предупреждает окружающих об опастности. 2. Бригадир: - Прекращает подачу отходов в первую камеру печи инсинератора. - Останавливает работу печи инсинератора до устранения аварийной ситуации. -Останавливает разгрузку/ погрузку на площадку хранения отходов до устранения аварийной ситуации. - Организовать оповещение персонала, провести эвакуацию людей с площадки по утилизации отходов методом сжигания АМТ - 500 согласно Плану эвакуации. - Предпринимает действия по	При выявлении пострадавшего или загрязнении атмосферного воздуха своевременное оперативное уведомление: 1.Скорой медицинской помощи. Департамент Чрезвычайных ситуаций. 3. В срок не более двух часов с момента обнаружения аварийной ситуации обязан сообщить об этом в уполномоченный орган в области охраны окружающей среды, согласно ст.395

	процесс. 5.Износ, усталость материала, внешние источники воздействия.	процессу инсинерации. Наличие данных о скорости коррозии. 3. Соответствие материала оборудованию 4. Наличие условий для механического повреждения из вне или не соблюдения правил эксплуатации печи инсинератора.	локализации аварийной ситуации, не давая дальнейшему распространению пожара, используя огнетушители, песок. - После локализации аварийной ситуации приступить к её устранению. - Информировать руководителя предприятия. - Информировать пожарную часть.	Экологического кодекса. Предоставление информации о характере загрязнения, объёмах и предпринятых мерах. Согласование дальнейших мероприятий по рекультивации и восстановлению загрязненного атмосферного воздуха.

11.8. ПРОФИЛАКТИКА, МОНИТОРИНГ И РАННЕЕ ПРЕДУПРЕЖДЕНИЕ ИНЦИДЕНТОВ, АВАРИЙ, ИХ ПОСЛЕДСТВИЙ

Профилактика аварийных ситуаций заключается в проведении организационных мер:

- повышением профессиональной подготовки персонала;
- соблюдением трудовой дисциплины;
- усилением контроля за производственным процессом со стороны инженерно- технических работников;
- соблюдением мер по охране труда, промышленной безопасности и правил пожаробезопасности;
- регулярными тренировками по отработке действий по локализации и ликвидации аварий.

12. МЕРЫ ПО ПРЕДОТВРАЩЕНИЮ, СОКРАЩЕНИЮ, СМЯГЧЕНИЮ СУЩЕСТВЕННЫХ ВОЗДЕЙСТВИЙ НАМЕЧАЕМОЙ ДЕЯТЕЛЬНОСТИ НА ОКРУЖАЮЩУЮ СРЕДУ

Во всех случаях, когда выявлены значительные неблагоприятные воздействия, основная цель заключается в поиске мер по их снижению. Для тех случаев, когда подобрать подходящие мероприятия не представляется возможным, ниже излагаются варианты мероприятий, направленных на компенсации негативных последствий. Кроме того, в соответствующих случаях рекомендованы стимулирующие мероприятия. Стимулирующие мероприятия не следует рассматривать в качестве альтернативы смягчающим или компенсирующим мероприятиям – это мероприятия, выделенные в связи с их способностью обеспечить проекту определенные дополнительные преимущества после того, как реализованы все смягчающие и компенсирующие мероприятия.

Основные мероприятия по снижению воздействий до проектного уровня, включают современные методы предотвращения и снижения загрязнения:

- процедуры и практики реагирования на чрезвычайные ситуации, позволяющие быстро и эффективно принять меры по минимизации негативных последствий для реципиентов;
- мониторинг. Важно проводить периодический мониторинг, чтобы подтвердить эффективность планов по снижению последствий и эффективность используемых практик. Приняты процедуры и практики контроля качества окружающей среды в районе воздействия площадки.

12.1. АТМОСФЕРНЫЙ ВОЗДУХ

Охрана атмосферного воздуха от загрязнений - это комплекс мер, включающий учет, контроль и планомерное снижение выбросов вредных веществ. Неукоснительно соблюдая требования законодательства РК путем осуществления ряда мероприятий по охране атмосферного воздуха и применения современных технологий, Компания может добиваться снижения выбросов в атмосферу при росте объема производства.

При деятельности ТОО «Модус - А» будет 1 организованный и 1 неорганизованный источник выброса.

Источниками выброса вредных веществ в атмосферу будут являться:

Печь инсинератор АМТ 500

При работе печи инсинератора АМТ 500 в атмосферу будут выделяться следующие загрязняющие вещества: Железо трихлорид, Азота (IV) диоксид, Аммиак, Азот (II) оксид, Сера диоксид (Ангидрид сернистый, Сернистый газ, Сера (IV) оксид), Сероводород (Дигидросульфид), Углерод оксид (Окись углерода, Угарный газ), Фтористые газообразные соединения /в пересчете на фтор, Фосфор трихлорид (1342*), 4-Аминофенол (п-Аминофенол) (64*), Проп-2-ен-1-аль (Акролеин, Акрилальдегид), Пропаналь (Пропионовый альдегид, Метилуксусный альдегид), Формальдегид (Метаналь) (609) (источник 0001).

Заправка резервуара с дизтопливом

При работе заправки резервуара с дизтопливом в атмосферу будут выделяться следующие загрязняющие вещества: Сероводород (Дигидросульфид), Алканы С12-19 /в пересчете на С/ (Углеводороды предельные С12-С19 (в пересчете на С); Растворитель РПК-265П) (источник 6001).

Количественные и качественные характеристики выбросов в атмосферу определены теоретическим методом согласно, методикам расчета выбросов вредных веществ в атмосферу, утвержденных в РК.

Теоретический расчет выбросов загрязняющих веществ в атмосферу представлен в приложении 9.

Суммарные выбросы вредных веществ от источника выброса рассчитаны в зависимости от времени работы оборудования.

Общий объем выбросов загрязняющих веществ 14-ти наименований составит: 0,290083772 т/год (0,0375058355 г/сек).

Воздействие на атмосферный воздух оценивается как незначительное.

Применение мер по смягчению оказываемого воздействия на атмосферный воздух предусматривается в качестве установки очистки отходящих газов.

Разработаны мероприятия по сокращению выбросов в атмосферный воздух при НМУ.

12.2. ПОВЕРХНОСТНЫЕ И ПОДЗЕМНЫЕ ВОДЫ

Территория площадки по удалению отходов путем сжигания в печи инсинератора АМТ – 500 ТОО «Модус – А» имеет заасфальтированное и забетонированное гидроизолированное основание с устройством бордюров исключающие загрязнение прилегающей территории ливневыми и талыми водами.

Деятельность не повлияет на гидрологический режим. Изменения русловых процессов, связанных с прокладкой сооружений, строительство мостов, водозаборов не предусматривается, негативных последствий для водных объектов района от намечаемой деятельности не прогнозируется.

Согласно письму РГУ МД «Востказнедра» №ЗТ-2026-00759203 от 25.02.2026 года в пределах территории расположения ТОО «Модус - А» месторождения подземных вод и скважины с утвержденными эксплуатационными запасами подземных вод отсутствуют (представлено в приложении 3).

Непосредственно на рассматриваемой территории водоносные горизонты эксплуатационного значения и водозаборы отсутствуют. Вскрытия подземных вод не предусматривается, загрязнение подземных вод исключается. Оснований ожидать ухудшения качества подземных вод в будущем - нет. Вскрытия подземных вод при деятельности не предусматривается.

Влияние объекта на качество и количество подземных вод, вероятность их загрязнения отсутствуют. Организация производственного мониторинга воздействия на подземные воды не требуется.

12.3. ПОЧВЫ

На территории площадки по площадки для утилизации отходов методом сжигания в печи инсинератора АМТ - 500 ТОО «Модус - А» снятие почвенного слоя не предусматривается. При эксплуатации площадки для утилизации отходов методом сжигания в печи инсинератора АМТ - 500 ТОО «Модус - А» воздействие на почвенный покров оказываться не будет.

12.4. ОТХОДЫ

К мероприятиям по управлению отходами относятся:

- заключение договоров на вывоз отходов производства и потребления;
- обустройство площадок временного накопления отходов на предприятии;
- ежедневную уборку территорию во избежание распространения отходов за пределами площадок временного накопления;
- обеспечение регулярного вывоза отходов.

Реализация данных мероприятий вкупе с выполнением условий накопления отходов позволит реализовать требования ст. 327 Экологического Кодекса РК по выполнению соответствующих операций по управлению

отходами таким образом, чтобы не создавать угрозу причинения вреда жизни и (или) здоровью людей, экологического ущерба, и, в частности, без:

1) риска для вод, в том числе подземных, атмосферного воздуха, почв, животного и растительного мира;

2) отрицательного влияния на ландшафты и особо охраняемые природные территории.

13. МЕРЫ ПО СОХРАНЕНИЮ И КОМПЕНСАЦИИ ПОТЕРИ БИОРАЗНООБРАЗИЯ

Растительность

Растительность, её количественный видовой составы зависят в первую очередь от климатической зоны (от количества осадков), а также от глубины грунтовых вод и почвообразующих пород. Растительность района представлена посадками тополя, клёна, черёмухи, кустарников, газонов на территории существующих жилых домов. Растительные ресурсы, расположенные в зоне влияния рассматриваемого объекта для хозяйственных и бытовых целей не используются.

Редких и исчезающих растений, занесенных в Красную книгу и иных зеленых насаждений в районе размещения рассматриваемого объекта нет. Естественные пищевые и лекарственные растения отсутствуют. Изменения видового состава растительности, ее состояния, продуктивности сообществ, поражённость вредителями в районе рассматриваемого объекта не отмечаются. При намечаемой деятельности использование растительных ресурсов не требуется, уничтожение зеленых насаждений не предусматривается.

Мероприятия по сохранению насаждений не требуются.

Животный мир

Согласно письму РГУ Восточно-Казахстанская областная территориальная инспекция лесного хозяйства и животного мира №ЗТ-2026-00757264 от 20.02.2026 года площадка намечаемой деятельности ТОО «Модус - А» не является местом обитания и путями миграции редких и исчезающих видов животных занесенных в Красную книгу РК (представлено в приложении 4).

На территории отведённого земельного участка расположены существующие здания, сооружения, инженерные сети, элементы благоустройства. Влияния на животный мир не происходит. Животный мир окрестностей сохранится в существующем виде, характерном для данного региона. Нарушения целостности естественных сообществ, среды обитания, условий размножения, воздействие на пути миграции и места концентрации животных, сокращение их видового многообразия в зоне воздействия объекта и за его пределами производиться не будет.

Мероприятия по сохранению животного мира не требуются.

14. ОЦЕНКА ВОЗМОЖНЫХ НЕОБРАТИМЫХ ВОЗДЕЙСТВИЙ НА ОКРУЖАЮЩУЮ СРЕДУ

Возможных необратимых воздействий на окружающую среду площадка ТОО «Модус - А» по утилизации отходов путем сжигания в печи инсинератора АМТ - 500 не предусматривает. Обоснование необходимости выполнения операций, влекущих такие воздействия не требуется.

Для оценки экологических последствий проектируемых работ был использован матричный анализ. На основе «Методических указаний по проведению оценки воздействия хозяйственной деятельности на окружающую среду» (Приказ МООС РК №270-О от 29.10.10 года) предложена унифицированная шкала оценки воздействия на окружающую среду с использованием трех основных показателей: пространственный масштаб воздействия, временной масштаб воздействия и величины (степени интенсивности). Для получения категории значимости вначале для каждого компонента природной среды определяется средний балл комплексной (интегральной) оценки воздействия.

Таким образом, интегральная оценка составляет 4 баллов, соответственно по показателям матрицы оценки воздействия, категория значимости определяется, как **воздействие низкой значимости**.

15. ЦЕЛИ, МАСШТАБЫ И СРОКИ ПРОВЕДЕНИЯ ПОСЛЕПРОЕКТНОГО АНАЛИЗА, ТРЕБОВАНИЯ К ЕГО СОДЕРЖАНИЮ, СРОКИ ПРЕДСТАВЛЕНИЯ ОТЧЕТОВ О ПОСЛЕПРОЕКТНОМ АНАЛИЗЕ УПОЛНОМОЧЕННОМУ ОРГАНУ

Согласно п.1 ст.78 ЭК РК послепроектный анализ фактических воздействий при реализации намечаемой деятельности (далее - послепроектный анализ) проводится составителем отчета о возможных воздействиях в целях подтверждения соответствия реализованной намечаемой деятельности отчету о возможных воздействиях и заключению по результатам проведения оценки воздействия на окружающую среду. Послепроектный анализ должен быть начат не ранее чем через двенадцать месяцев и завершен не позднее чем через восемнадцать месяцев после начала эксплуатации соответствующего объекта, оказывающего негативное воздействие на окружающую среду.

Согласно п. 1 ст. 72 ЭК РК, послепроектный анализ проводится при наличии неопределенности в оценке возможных воздействий. Однако неопределенностей в оценке нет. Точная и достоверная информация по воздействию проектируемого объекта на окружающую среду будет приведена в отчетах по экологическому контролю, которые будут составляться на

основании программы производственного экологического контроля, проводимого с привлечением специализированной организации.

16. СПОСОБЫ И МЕРЫ ВОССТАНОВЛЕНИЯ ОКРУЖАЮЩЕЙ СРЕДЫ НА СЛУЧАИ ПРЕКРАЩЕНИЯ НАМЕЧАЕМОЙ ДЕЯТЕЛЬНОСТИ

Объектом намечаемой деятельности является площадка для утилизации отходов путем сжигания в печи инсинератора АМТ - 500 ТОО «Модус - А». Прекращения намечаемой деятельности в ближайшее время не планируется.

В случае прекращения намечаемой деятельности мер по восстановлению окружающей среды не требуется.

17. МЕТОДОЛОГИЯ ИССЛЕДОВАНИЙ

Методологические аспекты оценки воздействия выполнялись на определении трех параметров:

− пространственного масштаба воздействия;

− временного масштаба воздействия;

− интенсивности воздействия.

Общая схема для оценки воздействия:

1. Выявление воздействий
2. Снижение и предотвращение воздействий
3. Оценка значимости остаточных воздействий

По каждому выявленному возможному воздействию на окружающую среду проведена оценка его существенности. Воздействие на окружающую среду, в силу его вероятности, частоты, продолжительности, сроков выполнения работ, пространственного охвата, места его осуществления, кумулятивного характера и других параметров, а также с учетом указанных в заявлении о намечаемой деятельности мер по предупреждению, исключению и снижению такого воздействия и (или) по устранению его последствий:

- не приведет к деградации экологических систем, истощению природных ресурсов, включая дефицитные и уникальные природные ресурсы;

- не приведет к нарушению экологических нормативов качества окружающей среды;

- не приведет к ухудшению условий проживания людей и их деятельности, включая:

- состояние окружающей среды, влияющей на здоровье людей;

- посещение мест отдыха, туризма, культовых сооружений и иных объектов;

- заготовку природных ресурсов, использование транспортных и других объектов;

- осуществление населением сельскохозяйственной деятельности, народных промыслов или иной деятельности;

- не приведет к ухудшению состояния территорий и объектов, осуществляемых в Каспийском море (в том числе в заповедной зоне), на особо охраняемых природных территориях, в их охранных зонах, на землях оздоровительного, рекреационного и историко-культурного назначения;

- в пределах природных ареалов редких и находящихся под угрозой исчезновения видов животных и растений;

- на участках размещения элементов экологической сети, связанных с системой особо охраняемых природных территорий; на территории (акватории), на которой компонентам природной среды нанесен экологический ущерб; на территории (акватории), на которой выявлены исторические загрязнения;

- в черте населенного пункта или его пригородной зоны;

- на территории с чрезвычайной экологической ситуацией или в зоне экологического бедствия;

- не повлечет негативных трансграничных воздействий на окружающую среду;

- не приведет к потере биоразнообразие в части объектов растительного и (или) животного мира или их сообществ, являющихся редкими или уникальными, и отсутствует риск их уничтожения и невозможности воспроизводства;

– не приведет к потере биоразнообразие в части объектов растительного и (или) животного мира или их сообществ, являющихся составной частью уникального ландшафта, и отсутствует риск его уничтожения и невозможности восстановления;

– не приведет к потере биоразнообразия и отсутствуют участки с условиями, пригодными для компенсации потери Биоразнообразие без ухудшения состояния экосистем;

– не приведет к потере биоразнообразия и отсутствуют технологии или методы для компенсации потери биоразнообразия;

– не приведет к потере биоразнообразие и компенсация потери биоразнообразия невозможна по иным причинам.

Информация, полученная в ходе выполнения оценки воздействия на окружающую среду, также получена из следующих источников:

- Намечаемая деятельность площадка ТОО «Модус - А» для утилизации отходов путем сжигания в печи инсинератора АМТ - 500. Восточно-Казахстанская область, город Усть-Каменогорск, выполненный ТОО «ВостокЭКОпроект» (Государственная лицензия №02191Р от 24.06.2020 г).

- ТОО «Модус - А» размещается на земельном участке 1,0408 га (кадастровый номер – 05-085-029-049) согласно земельного Акта.

- Согласно письму РГУ МД «Востказнедра» №ЗТ-2026-00759203 от 25.02.2026 года в пределах территории расположения ТОО «Модус - А» месторождения подземных вод и скважины с утвержденными эксплуатационными запасами подземных вод отсутствуют. А также сообщаем, что в пределах контура испрашиваемого участка утвержденные запасы полезных ископаемых отсутствуют.

- Согласно письму РГУ Восточно-Казахстанская областная территориальная инспекция лесного хозяйства и животного мира №ЗТ-2026-00757264 от 20.02.2026 года площадка намечаемой деятельности ТОО «Модус - А» не является местом обитания и путями миграции редких и исчезающих видов животных занесенных в Красную книгу РК.

- Согласно письму РГУ «Казахское лесоустроительное предприятие» №04-02-05/435 от 23.02.2026 года участок ТОО «Модус - А» находится за пределами земель государственного лесного фонда и особо охраняемых природных.

- Согласно письму ГУ «Управление ветеринарии Восточно-Казахстанской области» №ЗТ-2026-00759397 от 20.02.2026 года на площадке намечаемой деятельности ТОО «Модус-А» отсутствуют скотомогильники и сибиреязвенные захоронения.

- Согласно письму КГКП «Восточно-Казахстанское областное учреждение по охране историко-культурного наследия» №ЗТ-2026-00759055 от 24.06.2026 года на площадке намечаемой деятельности ТОО «Модус-А» отсутствуют объекты входящие в список государственных памятников истории и культуры местного значения Восточно-Казахстанской области.

18. ОПИСАНИЕ ТРУДНОСТЕЙ, ВОЗНИКШИХ ПРИ ПРОВЕДЕНИИ ИССЛЕДОВАНИЙ И СВЯЗАННЫХ С ОТСУТСТВИЕМ ТЕХНИЧЕСКИХ ВОЗМОЖНОСТЕЙ И НЕДОСТАТОЧНЫМ УРОВНЕМ СОВРЕМЕННЫХ НАУЧНЫХ ЗНАНИЙ

При проведении исследований трудностей связанных с отсутствием технических возможностей и недостаточным уровнем современных научных знаний не возникло.

19. ПРЕДЛОЖЕНИЯ ПО ОГРАНИЗАЦИИ МОНИТОРИНГА И КОНТРОЛЯ ЗА СОСТОЯНИЕМ ОКРУЖАЮЩЕЙ СРЕДЫ

Операционный мониторинг включает в себя наблюдения за водными ресурсами (водопотребление и водоотведение), отходами производства и потребления и радиационной обстановкой.

Мониторинг эмиссий в окружающую среду предусматривает контроль эмиссий на источниках выбросов и сбросов с целью контроля соблюдения нормативов. Выбор точек измерений обуславливается расположением конкретных источников воздействия на ОС.

Мониторинг воздействия предусматривает наблюдения за состоянием компонентов окружающей среды для выявления изменений, связанных с проведением работ на объектах компании. Мониторинг воздействия на ОС при проведении запланированных работ предусматривает проведение наблюдений за качеством атмосферного воздуха, поверхностными и подземными водами, почвами, растительностью и животным миром.

Мониторинг будет проводиться в соответствии с Программами производственного экологического контроля (ПЭК) и мониторинга (ПЭМ), которые разрабатываются предприятием и предоставляются в Министерство экологии и природных ресурсов РК в пакете документов для получения разрешения на эмиссии.

19.1. ПРЕДЛОЖЕНИЯ ПО ОГРАНИЗАЦИИ МОНИТОРИНГА И КОНТРОЛЯ ЗА СОСТОЯНИЕМ АТМОСФЕРНОГО ВОЗДУХА

При эксплуатации проектируемого объекта намечаемой деятельности контроль количества выбросов на источниках должен осуществляться расчётным методом на основании выполненных расчетов с учетом фактических показателей работ или инструментальными замерами с привлечением аккредитованных лабораторий в рамках выполнения программы производственного экологического контроля.

Воздух – это максимально подвижная среда и воздействие осуществляется при осуществлении различных процессов.

Мониторинг эмиссий предусматривает наблюдения на источниках выбросов загрязняющих веществ в атмосферу в целях контроля за соблюдением нормативов допустимых выбросов (НДВ). В связи с тем, что на данном этапе работ проект нормативов допустимых выбросов не разрабатывается, предложения по мониторингу эмиссий в данном разделе не рассматриваются.

Мониторинг качества атмосферного воздуха предусматривает измерение параметров атмосферы для выявления её изменений. В районе воздействия проектируемого объекта (на границе СЗЗ) предусмотрено создание сети станций мониторинга качества воздуха в четырех контрольных точках с подветренной и наветренной стороны. Одновременно с отбором проб проводится фиксация метеопараметров: температуры воздуха, скорости и направления ветра, влажности воздуха, атмосферного давления, общих погодных условий (облачность, наличие осадков и т.д.). Рекомендуемое

контролируемое вещество - Сероводород. Периодичность наблюдений – один раз в квартал.

Предложенные в данном разделе периодичность и контролируемые показатели могут быть откорректированы в зависимости от разработанных нормативов НДВ и полученных результатов наблюдений. Количество точек и контролируемые параметры будут уточняться при разработке Программы ПЭК в составе пакета документов для получения разрешения на эмиссии.

19.2. МЕРОПРИЯТИЯ ПО РЕГУЛИРОВАНИЮ ВЫБРОСОВ ВРЕДНЫХ ВЕЩЕСТВ В АТМОСФЕРУ НА ПЕРИОД НЕБЛАГОПРИЯТНЫХ МЕТЕОРОЛОГИЧЕСКИХ УСЛОВИЙ (НМУ)

Интенсивное развитие промышленности, энергетики и транспорта может привести к повышению уровня загрязнения воздуха в городах и промышленных центрах Казахстана. В этой связи большое значение приобретает разработка и осуществление мероприятий по временному сокращению вредных выбросов в атмосферу в периоды неблагоприятных метеорологических условий (НМУ). Загрязнение зависит приземного слоя воздуха, создаваемое выбросами промышленных предприятий, теплоэлектростанций, транспорта в значительной степени от метеорологических условий. При определенных метеорологических факторах происходит накопление вредных веществ в приземном слое атмосферы, а их концентрации могут резко возрастать. Задача состоит в том, чтобы не допустить в эти периоды возникновения высоких уровней загрязнения. Под регулированием выбросов вредных веществ в атмосферу понимается их кратковременное сокращение в периоды неблагоприятных метеорологических условий, приводящих к формированию высокого уровня загрязнения воздуха. Регулирование выбросов осуществляется с учетом прогноза НМУ на основе предупреждений о возможном опасном росте концентрации загрязняющих веществ в воздухе с целью его предотвращения. Прогноз загрязнения атмосферы и регулирование выбросов являются важной составной частью всего комплекса мероприятий по обеспечению чистоты воздушного бассейна. Эти работы особенно необходимы в городах с относительно высоким средним уровнем загрязнения воздуха, где принятие мер по его снижению требует больших финансовых и материальных затрат, а эффект от регулирования выбросов может быть практически незамедлительным. Мероприятия по временному сокращению выбросов по каждому предприятию, имеющему источники выбросов, согласовываются с территориальными подразделениями уполномоченного органа в области охраны окружающей среды. Контроль за выполнением мероприятий по сокращению выбросов в периоды НМУ проводят территориальные подразделения Уполномоченного органа в области охраны окружающей среды. При разработке мероприятий по кратковременному сокращению выбросов в периоды НМУ необходимо учитывать следующее:

• мероприятия должны быть достаточно эффективными и практически выполнимыми;

• мероприятия должны учитывать специфику конкретных производств;

• осуществление разработанных мероприятий, по возможности, не должно сопровождаться сокращением производства.

В соответствии с «Методикой по регулированию выбросов при неблагоприятных метеорологических условиях» (Приложение 40 к приказу Министра ООС РК №298 от 29 ноября 2010 г.) в зависимости от ожидаемого уровня загрязнения атмосферы составляют предупреждения трех степеней, которым соответствуют три режима работы предприятий в периоды НМУ: - Мероприятия по первому режиму (НМУ 1-ой степени опасности) - Мероприятия по второму режиму (НМУ 2-ой степени опасности) - Мероприятия по третьему режиму (НМУ 3-ей степени опасности).

19.2.1. План мероприятий по сокращению выбросов загрязняющих веществ в атмосферу в периоды НМУ.

Мероприятия по регулированию выбросов в периоды НМУ разрабатываются для предприятий I и II категорий, а в отдельных случаях (по рекомендации территориального подразделения Уполномоченного органа в области охраны окружающей среды) и для предприятий III категории.

Согласно РД 52.04.52-85 «Методические указания. Регулирование выбросов при неблагоприятных метеорологических условиях» мероприятия по сокращению выбросов загрязняющих веществ в период НМУ разрабатывают предприятия, расположенные в населенных пунктах, где органами Казгидромета проводится или планируется проведение прогнозирования НМУ.

Рассматриваемая проектом территория расположена в промышленной зоне города Усть-Каменогорск, ул. Путевая 2. Для предприятий II категории требуются мероприятия по регулированию выбросов при неблагоприятных метеорологических условиях.

Проектом утилизации отходов методом сжигания в печи инсинератора АМТ - 500 ТОО «Модус - А» в г.Усть-Каменогорске разработан план мероприятий по сокращению выбросов в периоды НМУ на источниках выбросов загрязняющих веществ в атмосферу. Мероприятия по сокращению выбросов в периоды НМУ предусматривают:

При НМУ 1-ой степени опасности:

1. Снизить работу печи на 20%.

При НМУ 2-ой и 3-й степени опасности:

1. Снизить работу печи на 40% и при 3-ий степени 60% .

План мероприятий по сокращению выбросов загрязняющих веществ в атмосферу в периоды НМУ представлен в таблице 3.8.

Согласно п.9.1. Приложения 3 к «Методике определения нормативов эмиссий в окружающую среду» (утверждена приказом Министра экологии,

геологии и природных ресурсов Республики Казахстан» от 10 марта 2021 года №63) план мероприятий по сокращению выбросов загрязняющих веществ в атмосферу в периоды НМУ заблаговременно согласовывается с территориальными подразделениями уполномоченного органа по охране окружающей среды.

М Е Р О П Р И Я Т И Я
по сокращению выбросов загрязняющих веществ в атмосферу в периоды НМУ

Таблица 3.8

График работы источника	Цех, участок (номер режима работы предприятия в период НМУ)	Мероприятия на период неблагоприятных метеорологических условий	Вещества, по которым проводится сокращение выбросов	Характеристики источников, на которых проводится снижение выбросов										
				Координаты на карте-схеме объекта			Параметры газовоздушной смеси на выходе из источника и характеристики выбросов после их сокращения							Степень эффективности мероприятий, %
				Номер на карте-схеме объекта (города)	точечного источника, центра группы источников или одного конца линейного источника / второго конца линейного источника		высота, м	диаметр источника выбросов, м	скорость, м/с	объем, м3/с	температура, гр,оС	мощность выбросов без учета мероприятий, г/с	мощность выбросов после мероприятий, г/с	
					X1/Y1	X2/Y2								
1	2	3	4	5	6	7	8	9	10	11	12	13	14	15
Первый режим работы предприятия в период НМУ														
90 д/год 8 ч/сут	Удаление отходов путем сжигания в печи инсинератора АМТ - 500 (1)	Мероприятия при НМУ 1-й степени опасности	Железо трихлорид (в пересчете на железо) (Железа хлорид) (276)	0001	-286.27/ 671.31		4.3	0.647	1.19	0.92/0.92	20/20	0.0000915815	0.0000732652	20
			Азота (IV) диоксид (Азота диоксид) (4)									0.0008983	0.00071864	20
			Аммиак (32)									0.011	0.0088	20
			Азот (II) оксид (Азота оксид) (6)									0.00174167	0.001393336	20
			Сера диоксид (Ангидрид сернистый, Сернистый газ, Сера (IV) оксид) (516)									0.00275	0.0022	20
			Сероводород (Дигидросульфид) (518)									0.0026583	0.00212664	20
			Углерод оксид (Окись углерода, Угарный газ) (584)									0.00999167	0.007993336	20
			Фтористые газообразные соединения /в пересчете на фтор/ (617)									0.000367	0.0002936	20
			Фосфор трихлорид (1342*)									0.000009167	0.0000073336	20
			4-Аминофенол (п-Аминофенол) (64*)									0.000165	0.000132	20
			Проп-2-ен-1-аль (Акролеин, Акрилальдегид) (474)									0.0000825	0.000066	20
			Пропаналь (Пропионовый альдегид, Метилуксусный альдегид) (465)									0.002567	0.0020536	20
			Формальдегид (Метаналь) (									0.000009167	0.0000073336	20

Таблица 3.8

М Е Р О П Р И Я Т И Я
по сокращению выбросов загрязняющих веществ в атмосферу в периоды НМУ

График работы источника	Цех, участок (номер режима работы предприятия в период НМУ)	Мероприятия на период неблагоприятных метеорологических условий	Вещества, по которым проводится сокращение выбросов	Характеристики источников, на которых проводится снижение выбросов										
				Координаты на карте-схеме объекта			Параметры газовоздушной смеси на выходе из источника и характеристики выбросов после их сокращения							Степень эффективности мероприятий, %
				Номер на карте-схеме объекта (города)	точечного источника, центра группы источников или одного конца линейного источника / второго конца линейного источника		высота, м	диаметр источника выбросов, м	скорость, м/с	объем, м3/с	температура, гр,оС	мощность выбросов без учета мероприятий, г/с	мощность выбросов после мероприятий, г/с	
					X1/Y1	X2/Y2								
1	2	3	4	5	6	7	8	9	10	11	12	13	14	15
Второй режим работы предприятия в период НМУ														
90 д/год 8 ч/сут	Удаление отходов путем сжигания в печи инсинератора АМТ - 500 (2)	Мероприятия при НМУ 2-й степени опасности	Железо трихлорид (в пересчете на железо) (Железа хлорид) (276)	0001	-286.27/ 671.31		4.3	0.647	1.19	0.92/0.92	20/20	0.0000915815	0.0000549489	40
			Азота (IV) диоксид (Азота диоксид) (4)									0.0008983	0.00053898	40
			Аммиак (32)									0.011	0.0066	40
			Азот (II) оксид (Азота оксид) (6)									0.00174167	0.001045002	40
			Сера диоксид (Ангидрид сернистый, Сернистый газ, Сера (IV) оксид) (516)									0.00275	0.00165	40
			Сероводород (Дигидросульфид) (518)									0.0026583	0.00159498	40
			Углерод оксид (Окись углерода, Угарный газ) (584)									0.00999167	0.005995002	40
			Фтористые газообразные соединения /в пересчете на фтор/ (617)									0.000367	0.0002202	40
			Фосфор трихлорид (1342*)									0.000009167	0.0000055002	40
			4-Аминофенол (п-Аминофенол) (64*)									0.000165	0.000099	40
			Проп-2-ен-1-аль (Акролеин, Акрилальдегид) (474)									0.0000825	0.0000495	40
			Пропаналь (Пропионовый альдегид, Метилуксусный альдегид) (465)									0.002567	0.0015402	40
			Формальдегид (Метаналь) (									0.000009167	0.0000055002	40

Таблица 3.8

М Е Р О П Р И Я Т И Я

по сокращению выбросов загрязняющих веществ в атмосферу в периоды НМУ

График работы источника	Цех, участок (номер режима работы предприятия в период НМУ)	Мероприятия на период неблагоприятных метеорологических условий	Вещества, по которым проводится сокращение выбросов	Характеристики источников, на которых проводится снижение выбросов										
				Координаты на карте-схеме объекта			Параметры газовоздушной смеси на выходе из источника и характеристики выбросов после их сокращения							Степень эффективности мероприятий, %
				Номер на карте-схеме объекта (города)	точечного источника, центра группы источников или одного конца линейного источника	второго конца линейного источника	высота, м	диаметр источника выбросов, м	скорость, м/с	объем, м3/с	температура, гр,оС	мощность выбросов без учета мероприятий, г/с	мощность выбросов после мероприятий, г/с	
					X1/Y1	X2/Y2								
1	2	3	4	5	6	7	8	9	10	11	12	13	14	15
Третий режим работы предприятия в период НМУ														
90 д/год 8 ч/сут	Удаление отходов путем сжигания в печи инсинератора АМТ - 500	Мероприятия при НМУ 3-й степени опасности	Железо трихлорид (в пересчете на железо) (Железа хлорид) (276)	0001	-286.27/ 671.31		4.3	0.647	1.19	0.92/0.92	20/20	0.0000915815	0.0000366326	60
			Азота (IV) диоксид (Азота диоксид) (4)									0.0008983	0.00035932	60
			Аммиак (32)									0.011	0.0044	60
			Азот (II) оксид (Азота оксид) (6)									0.00174167	0.000696668	60
			Сера диоксид (Ангидрид сернистый, Сернистый газ, Сера (IV) оксид) (516)									0.00275	0.0011	60
			Сероводород (Дигидросульфид) (518)									0.0026583	0.00106332	60
			Углерод оксид (Окись углерода, Угарный газ) (584)									0.00999167	0.003996668	60
			Фтористые газообразные соединения /в пересчете на фтор/ (617)									0.000367	0.0001468	60
			Фосфор трихлорид (1342*)									0.000009167	0.0000036668	60
			4-Аминофенол (п-Аминофенол) (64*)									0.000165	0.000066	60
			Проп-2-ен-1-аль (Акролеин, Акрилальдегид) (474)									0.0000825	0.000033	60
			Пропаналь (Пропионовый альдегид, Метилуксусный альдегид) (465)									0.002567	0.0010268	60
			Формальдегид (Метаналь) (									0.000009167	0.0000036668	60

19.2.2. Обобщенные данные о выбросах загрязняющих веществ в атмосферу в периоды НМУ.

Характеристика выбросов вредных веществ в атмосферу в периоды НМУ (обобщенные данные о выбросах загрязняющих веществ в атмосферу при нормальных метеоусловиях и в периоды НМУ) представлены в таблице 3.9..

Характеристика выбросов вредных веществ в атмосферу в периоды НМУ

Усть-Каменогорск, Модус - А

Наименование цеха,участка	Номер источника выброса	Высота источника, м	Выбросы в атмосферу				Выбросы в атмосферу									Примечание. Метод контроля на источнике
			При нормальных условиях				В периоды НМУ									
							Первый режим			Второй режим			Третий режим			
			г/с	т/год	%	мг/м3	г/с	%	мг/м3	г/с	%	мг/м3	г/с	%	мг/м3	
1	2	3	4	5	6	7	8	9	10	11	12	13	14	15	16	17
***Железо трихлорид (в пересчете на железо) (Железа хлорид) (276)(0122)																
Удаление отходов путем сжигания в печи инсинератора АМТ - 500	0001	4.3	9.16e-5	7.1e-4	100	0.10684	7.33e-5	20	0.08547	5.5e-5	40	0.0641	3.66e-5	60	0.04274	Инструментальный
	ВСЕГО:		9.16e-5	7.1e-4			7.33e-5			5.5e-5			3.66e-5			
В том числе по градациям высот																
	0-10		9.16e-5	7.1e-4	100		7.33e-5			5.5e-5			3.66e-5			
***Азота (IV) диоксид (Азота диоксид) (4)(0301)																
Удаление отходов путем сжигания в печи инсинератора АМТ - 500	0001	4.3	8.98e-4	6.96e-3	100	1.04795	7.19e-4	20	0.83836	5.39e-4	40	0.62877	3.59e-4	60	0.41918	Инструментальный
	ВСЕГО:		8.98e-4	6.96e-3			7.19e-4			5.39e-4			3.59e-4			
В том числе по градациям высот																
	0-10		8.98e-4	6.96e-3	100		7.19e-4			5.39e-4			3.59e-4			
***Аммиак (32)(0303)																
Удаление отходов путем сжигания в печи инсинератора АМТ - 500	0001	4.3	0.011	0.0852192	100	12.8325	8.8e-3	20	10.266	6.6e-3	40	7.69947	4.4e-3	60	5.13298	Инструментальный
	ВСЕГО:		0.011	0.0852192			8.8e-3			6.6e-3			4.4e-3			
В том числе по градациям высот																
	0-10		0.011	0.0852192	100		8.8e-3			6.6e-3			4.4e-3			
***Азот (II) оксид (Азота оксид) (6)(0304)																

Характеристика выбросов вредных веществ в атмосферу в периоды НМУ

Усть-Каменогорск, Модус - А

1	2	3	4	5	6	7	8	9	10	11	12	13	14	15	16	17
Удаление отходов путем сжигания в печи инсинератора АМТ - 500	0001	4.3	1.74e-3	0.013493	100	2.03181	1.39e-3	20	1.62545	1.05e-3	40	1.21909	6.97e-4	60	0.81272	Инструментальный
	ВСЕГО:		1.74e-3	0.013493			1.39e-3			1.05e-3			6.97e-4			
В том числе по градациям высот																
	0-10		1.74e-3	0.013493	100		1.39e-3			1.05e-3			6.97e-4			
***Сера диоксид (Ангидрид сернистый, Сернистый газ, Сера (IV) оксид) (516)(0330)																
Удаление отходов путем сжигания в печи инсинератора АМТ - 500	0001	4.3	2.75e-3	0.0213048	100	3.20811	2.2e-3	20	2.56649	1.65e-3	40	1.92487	1.1e-3	60	1.28325	Инструментальный
	ВСЕГО:		2.75e-3	0.0213048			2.2e-3			1.65e-3			1.1e-3			
В том числе по градациям высот																
	0-10		2.75e-3	0.0213048	100		2.2e-3			1.65e-3			1.1e-3			
***Сероводород (Дигидросульфид) (518)(0333)																
Удаление отходов путем сжигания в печи инсинератора АМТ - 500	0001	4.3	2.66e-3	0.0205946	99.5	3.10114	2.13e-3	20	2.48091	1.6e-3	40	1.86068	1.06e-3	60	1.24046	Инструментальный
Удаление отходов путем сжигания в печи инсинератора АМТ - 500	6001	4.3	1.45e-5	1.11e-4	0.5	0.01689	1.16e-5	20	0.01351	8.69e-6	40	0.01014	5.79e-6	60	6.76e-3	Инструментальный
	ВСЕГО:		2.67e-3	0.0207056			2.14e-3			1.6e-3			1.07e-3			
В том числе по градациям высот																
	0-10		2.67e-3	0.0207056	100		2.14e-3			1.6e-3			1.07e-3			
***Углерод оксид (Окись углерода, Угарный газ) (584)(0337)																
Удаление отходов путем сжигания в печи инсинератора АМТ - 500	0001	4.3	9.99e-3	0.0774074	100	11.6562	7.99e-3	20	9.32492	6e-3	40	6.99369	4e-3	60	4.66246	Инструментальный
	ВСЕГО:		9.99e-3	0.0774074			7.99e-3			6e-3			4e-3			

Характеристика выбросов вредных веществ в атмосферу в периоды НМУ

Усть-Каменогорск, Модус - А

1	2	3	4	5	6	7	8	9	10	11	12	13	14	15	16	17
В том числе по градациям высот																
	0-10		9.99e-3	0.0774074	100		7.99e-3			6e-3			4e-3			
***Фтористые газообразные соединения /в пересчете на фтор/ (617)(0342)																
Удаление отходов путем сжигания в печи инсинератора АМТ - 500	0001	4.3	3.67e-4	2.84e-3	100	0.42814	2.94e-4	20	0.34251	2.2e-4	40	0.25688	1.47e-4	60	0.17125	Инструментальный
	ВСЕГО:		3.67e-4	2.84e-3			2.94e-4			2.2e-4			1.47e-4			
В том числе по градациям высот																
	0-10		3.67e-4	2.84e-3	100		2.94e-4			2.2e-4			1.47e-4			
***Фосфор трихлорид (1342*)(0345)																
Удаление отходов путем сжигания в печи инсинератора АМТ - 500	0001	4.3	9.17e-6	7.1e-5	100	0.01069	7.33e-6	20	8.56e-3	5.5e-6	40	6.42e-3	3.67e-6	60	4.28e-3	Инструментальный
	ВСЕГО:		9.17e-6	7.1e-5			7.33e-6			5.5e-6			3.67e-6			
В том числе по градациям высот																
	0-10		9.17e-6	7.1e-5	100		7.33e-6			5.5e-6			3.67e-6			
***4-Аминофенол (п-Аминофенол) (64*)(1001)																
Удаление отходов путем сжигания в печи инсинератора АМТ - 500	0001	4.3	1.65e-4	1.28e-3	100	0.19249	1.32e-4	20	0.15399	9.9e-5	40	0.11549	6.6e-5	60	0.07699	Инструментальный
	ВСЕГО:		1.65e-4	1.28e-3			1.32e-4			9.9e-5			6.6e-5			
В том числе по градациям высот																
	0-10		1.65e-4	1.28e-3	100		1.32e-4			9.9e-5			6.6e-5			
***Проп-2-ен-1-аль (Акролеин, Акрилальдегид) (474)(1301)																
Удаление отходов путем сжигания в печи инсинератора АМТ - 500	0001	4.3	8.25e-5	6.39e-4	100	0.09624	6.6e-5	20	0.07699	4.95e-5	40	0.05775	3.3e-5	60	0.0385	Инструментальный
	ВСЕГО:		8.25e-5	6.39e-4			6.6e-5			4.95e-5			3.3e-5			

Характеристика выбросов вредных веществ в атмосферу в периоды НМУ

Усть-Каменогорск, Модус - А

1	2	3	4	5	6	7	8	9	10	11	12	13	14	15	16	17
В том числе по градациям высот																
	0-10		8.25e-5	6.39e-4	100		6.6e-5			4.95e-5			3.3e-5			
***Пропаналь (Пропионовый альдегид, Метилуксусный альдегид) (465)(1314)																
Удаление отходов путем сжигания в печи инсинератора АМТ - 500	0001	4.3	2.57e-3	0.0198845	100	2.99463	2.05e-3	20	2.3957	1.54e-3	40	1.79678	1.03e-3	60	1.19785	Инструментальный
	ВСЕГО:		2.57e-3	0.0198845			2.05e-3			1.54e-3			1.03e-3			
В том числе по градациям высот																
	0-10		2.57e-3	0.0198845	100		2.05e-3			1.54e-3			1.03e-3			
***Формальдегид (Метаналь) (609)(1325)																
Удаление отходов путем сжигания в печи инсинератора АМТ - 500	0001	4.3	9.17e-6	7.1e-5	100	0.01069	7.33e-6	20	8.56e-3	5.5e-6	40	6.42e-3	3.67e-6	60	4.28e-3	Инструментальный
	ВСЕГО:		9.17e-6	7.1e-5			7.33e-6			5.5e-6			3.67e-6			
В том числе по градациям высот																
	0-10		9.17e-6	7.1e-5	100		7.33e-6			5.5e-6			3.67e-6			
***Алканы С12-19 /в пересчете на С/ (Углеводороды предельные С12-С19 (в пересчете на С); Растворитель РПК-265П) (10)(2754)																
Удаление отходов путем сжигания в печи инсинератора АМТ - 500	6001	4.3	5.16e-3	0.0395	100	6.01959	4.13e-3	20	4.81567	3.1e-3	40	3.61175	2.06e-3	60	2.40784	Инструментальный
	ВСЕГО:		5.16e-3	0.0395			4.13e-3			3.1e-3			2.06e-3			
В том числе по градациям высот																
	0-10		5.16e-3	0.0395	100		4.13e-3			3.1e-3			2.06e-3			
Всего по предприятию:																
			0.0375058	0.2900838			0.030005	20		0.022504	40		0.015002	60		
В том числе по градациям высот																
	0-10		0.0375058	0.2900838	100		0.030005	20		0.022504	40		0.015002	60		

19.2.3. Краткая характеристика каждого конкретного мероприятия с учетом реальных условий эксплуатации технологического оборудования (сущность технологии, необходимые расчеты и обоснование мероприятий).

Выбросы загрязняющих веществ на источнике №0001 составляют порядка 90% от выбросов предприятия ТОО «Модус - А» в г. Усть-Каменогорск в целом. В связи с чем, сокращение выбросов загрязняющих веществ на данном источнике позволит снизить концентрации загрязняющих веществ в приземном слое атмосферы в целом от предприятия.

Мероприятия по сокращению выбросов в период НМУ были разработаны с учетом Типовых мероприятий по регулированию выбросов в период НМУ для тепловых электростанций и котельных (приложение Б) Методики по регулированию выбросов при неблагоприятных метеорологических условиях (Приложение 40 к приказу Министра охраны окружающей среды № 298 от 29 ноября 2010 г.).

При первом режиме работы предприятия мероприятия должны обеспечить сокращение концентрации загрязняющих веществ в приземном слое атмосферы примерно на 15-20%. Эти мероприятия носят организационно-технический характер, их можно быстро осуществить, они не приводят к снижению производительности предприятия.

При первом режиме целесообразно учитывать следующие мероприятия:

- усилить контроль ведения инсинерации.

Номер источника выброса	Источник выделения загрязняющих веществ	Наименование предприятия	Категория мероприятия
0001	Инсинератор	- усилить контроль ведения инсинерации.	Усиление контроля, технологической дисциплины.

При втором режиме усиление контроля, технологической дисциплины, совершенствование технологии работы предприятия, мероприятия должны обеспечить сокращение концентраций загрязняющих веществ в приземном слое атмосферы примерно на 20-40%. Эти мероприятия включают в себя все мероприятия, разработанные для первого режима, а также мероприятия, влияющие на сокращение выбросов в атмосферу.

При втором режиме целесообразно учитывать следующие мероприятия:

- усилить контроль ведения инсинерации;
- Снизить заправку резервуара дизтопливом;

Номер источника выброса	Источник выделения загрязняющих веществ	Наименование предприятия	Категория мероприятия
0001	Инсинератор	- усилить контроль ведения инсинерации.	Усиление контроля, технологической дисциплины.
6001	Инсинератор	- Снизить	Усиление

		заправку резервуара дизтопливом.	контроля, технологической дисциплины.

При третьем режиме работы предприятий мероприятия должны обеспечить сокращение концентрации загрязняющих веществ в приземном слое атмосферы на 40-60%. Мероприятия третьего режима включают в себя мероприятия для первого и второго режимов, а также мероприятия, осуществление которых позволяет снизить выбросы загрязняющих веществ за счет временного сокращения производительности предприятий.

При третьем режиме целесообразно учитывать следующие мероприятия:

- усилить контроль ведения инсинерации;
- остановить заправку резервуара дизтопливом.

Номер источника выброса	Источник выделения загрязняющих веществ	Наименование предприятия	Категория мероприятия
0001	Инсинератор	- усилить контроль ведения инсинерации.	Усиление контроля, технологической дисциплины.
6001	Инсинератор	- остановить заправку резервуара дизтопливом.	Усиление контроля, технологической дисциплины.

19.2.4. Обоснование возможного диапазона регулирования выбросов по каждому мероприятию.

Мероприятия по первому режиму (НМУ 1-ой степени опасности) должны обеспечить сокращение концентрации загрязняющих веществ в приземном слое атмосферы примерно на 15-20%. Эти мероприятия носят организационно технический характер, их можно быстро осуществить, они не требуют существенных затрат и не приводят к снижению производительности предприятия.

Выполнение разработанных мероприятий при НМУ 1-ой степени опасности позволит снизить объем выбросов загрязняющих веществ в атмосферу на 15% от источника выбросов №0001.

Мероприятия по второму режиму (НМУ 2-ой степени опасности) должны обеспечить сокращение концентраций загрязняющих веществ в приземном слое атмосферы примерно на 20-40%. Мероприятия по второму режиму включают в себя все мероприятия, разработанные для первого режима, а также мероприятия, разработанные на базе технологических процессов, имеющих возможность снижения выбросов загрязняющих веществ в атмосферу за счет временного сокращения работы вспомогательного производства. Выполнение разработанных

мероприятий при НМУ 2-ой степени опасности позволит снизить объем выбросов загрязняющих веществ в атмосферу на 30% от источников выбросов № 0001, 6001.

Мероприятия по третьему режиму (НМУ 3-ей степени опасности) должны обеспечить сокращение концентрации загрязняющих веществ в приземном слое атмосферы на 40-60%. Мероприятия по третьему режиму включают в себя все мероприятия, разработанные для первого и второго режима, а также мероприятия, разработанные на базе технологических процессов, имеющих возможность снижения выбросов загрязняющих веществ в атмосферу за счет временного сокращения работы вспомогательного производства. Выполнение разработанных мероприятий при НМУ 3-й степени опасности позволит снизить объем выбросов загрязняющих веществ в атмосферу на 50% от источников выбросов № 0001, 6001.

19.3. ПРЕДЛОЖЕНИЯ ПО ОРГАНИЗАЦИИ МОНИТОРИНГА И КОНТРОЛЯ ЗА СОСТОЯНИЕМ ВОДНЫХ РЕСУРСОВ

Организация мониторинга и контроля за состоянием водных ресурсов для площадки по утилизации отходов путем сжигания в печи инсинератора АМТ - 500 не требуется.

19.4. ПРЕДЛОЖЕНИЯ ПО ОРГАНИЗАЦИИ МОНИТОРИНГА И КОНТРОЛЯ ЗА СОСТОЯНИЕМ ПОЧВ

На территории отведённого земельного участка расположены существующие здания, сооружения, инженерные сети, элементы благоустройства. Выбросы загрязняющих веществ в атмосферу при деятельности ТОО «Модус - А» в практическом отображении малозначительно влияют на уровень загрязнения почв. Организация мониторинга почв для площадки ТОО «Модус - А» по утилизации отходов путем сжигания в печи инсинератора АМТ - 500 не требуется.

19.5. ПРЕДЛОЖЕНИЯ ПО ОРГАНИЗАЦИИ МОНИТОРИНГА И КОНТРОЛЯ ЗА СОСТОЯНИЕМ БИОРАЗНООБРАЗИЯ

Растительность

Зона влияния планируемой деятельности на растительный мир исключается. Использование растительных ресурсов района не предусматривается. Изменения в растительном покрове района при реализации проектных решений не прогнозируются. Деятельность ТОО «Модус - А» не приведет к изменению существующего видового состава растительного мира района. Использование растительных ресурсов при деятельности ТОО «Модус - А» не требуется.

Мониторинг растительного покрова не требуется.

Животный мир

Животный мир окрестностей сохранится в существующем виде, характерном для района. На территории от ведённого земельного участка расположены существующие здания, сооружения, инженерные сети, элементы благоустройства, в связи с чем редкие или вымирающие виды животных, занесенные в Красную Книгу Казахстана - не встречаются. Негативное влияние на животный мир исключается.

Мониторинг животного мира не требуется. Организация мониторинга и контроля качества за состоянием биоразнообразия для площадки ТОО «Модус - А» по утилизации отходов путем сжигания в печи инсинератора АМТ - 500 не требуется.

19.6. ПРЕДЛОЖЕНИЯ ПО ОРГАНИЗАЦИИ РАДИАЦИОННОГО МОНИТОРИНГА

Организация радиационного мониторинга для площадки ТОО «Модус - А» по утилизации отходов путем сжигания в печи инсинератора АМТ - 500 не требуется.

19.7. ПРЕДЛОЖЕНИЯ ПО ОРГАНИЗАЦИИ МОНИТОРИНГА ОТХОДОВ

В период эксплуатации объекта в рамках производственного экологического контроля в местах накопления отходов предусматривается проведение операционного мониторинга в части управления отходами, включающий контроль:

– качества раздельного накопления отходов по видам;

– соблюдения сроков накопления и количества отходов согласно утверждённым лимитам накопления отходов;

– передачи накопленных отходов специализированным предприятиям;

– технического состояния мест накопления отходов, включая контейнеры и специально выделенные помещения и площадки;

– ведения внутреннего учёта отходов.

Периодичность контроля – постоянно в процессе производственных работ.

Система управления отходами, включая образование, классификацию, накопление, сбор/передачу и транспортировку отходов производства и потребления, обосновывается в Программе управления отходами (ПУО), которая разрабатывается предприятием и входит в состав документов для получения разрешения на эмиссии.

19.8. ПРЕДЛОЖЕНИЯ ПО ОРГАНИЗАЦИИ ВНУТРЕННИХ ПРОВЕРОК

Внутренние проверки на участках размещения объектов на рассматриваемой территории будут проводиться с целью соблюдения требований экологического законодательства РК и сопоставлению результатов производственного экологического контроля с условиями экологического и иных разрешений. В ходе внутренних проверок предусматривается контроль:

- выполнение мероприятий, предусмотренных программой ПЭК;
- соблюдения производственных инструкций и правил, относящихся к охране окружающей среды;
- выполнения условий экологического и иных разрешений;
- правильности ведения учета и отчетности по ПЭК;
- иные сведения, отражающие вопросы организации и проведения ПЭК. Программами производственного экологического контроля (ПЭК) разрабатывается предприятием в составе документов для получения разрешения на эмиссии.

19.9. ПРЕДЛОЖЕНИЯ ПО ОРГАНИЗАЦИИ МОНИТОРИНГА АВАРИЙНЫХ СИТУАЦИЙ

Согласно ЭК РК (статья 280), в рамках производственного мониторинга должен быть предусмотрен мониторинг последствий аварийного загрязнения окружающей среды.

В случае аварийной ситуации мониторинговые наблюдения должны проводиться с момента начала аварии, и продолжаться до тех пор, пока не будет ликвидирован источник воздействия на окружающую среду и не будут выполнены все работы по реабилитации природных комплексов. Продолжительность и место проведения мониторинговых исследований будут определяться размерами, характером, обстоятельствами и особенностями аварийной ситуации.

Конкретная Программа мониторинга в процессе ликвидации аварийной ситуации, с учетом реальной обстановки и её последствий, будет согласовываться в оперативном порядке координатором работ по ликвидации аварийной ситуации, в соответствие с внутренними стандартами и документами предприятия, которые обеспечивают оперативное реагирование и порядок действий в период возникновения аварийной ситуации.

После ликвидации аварийной ситуации также будет проводиться мониторинг состояния окружающей среды для определения уровня воздействия на окружающую среду, а также степени и продолжительности восстановления окружающей среды.

20. КРАТКОЕ НЕТЕХНИЧЕСКОЕ РЕЗЮМЕ

Краткое нетехническое резюме включает обобщенную информацию в целях информирования заинтересованной общественности, в связи с ее участием в оценке воздействия на окружающую среду.

Настоящим Отчетом дана оценка воздействия на окружающую среду намечаемой деятельности площадки для утилизации отходов путем сжигания в печи инсинератора АМТ - 500 ТОО «Модус - А».

Экологический раздел выполнен согласно требованиям Экологического кодекса РК и Инструкции по организации и проведению экологической оценки.

Согласно п.6.2 раздела 2 Приложения 2 к Экологическому Кодексу Республики Казахстан намечаемая деятельность относится к объектам II категории.

20.1. ОПИСАНИЕ ПРЕДПОЛАГАЕМОГО МЕСТА ОСУЩЕСТВЛЕНИЯ НАМЕЧАЕМОЙ ДЕЯТЕЛЬНОСТИ

Площадка намечаемой деятельности располагается в черте населенного пункта, промышленной зоне г. Усть-Каменогорск по ул. Путевая 2.

Координаты угловых точек промышленной площадки

п/п	Координаты	
	Северная широта	Восточная долгота
1	49°59’51.49”	82°37’37.44”
2	49°59’54.23”	82°37’35.75”
3	49°59’54.64”	82°37’37.79”
4	49°59’56.00”	82°37’42.78”
5	49°59’55.23”	82°37’43.38”
6	49°59’54.52”	82°37’41.22”
7	49°59’52.19”	82°37’41.06”

На территории отведённого земельного участка расположены существующие здания, сооружения, инженерные сети, элементы благоустройства.

Гидрографическая сеть в районе местоположения намечаемой деятельности представлена рекой Ульбой. Расстояние до реки Ульба в юго-восточном направлении – 1,675 км.

Ближайшая жилая постройка находится в юго-восточном направлении на расстоянии 1913 м.

Площадка для удаления отходов путем сжигания в печи инсинератора АМТ - 500 представляет собой огороженную территорию с общей площадью 1,0408 га. Площадка имеет подъездные пути для автомобильного транспорта и зоны маневрирования спецтехники.

Пространство организовано с учетом зонирования: отдельные участки выделены для разгрузки, временного размещения отходов перед утилизацией. Отходы размещается в герметичных емкостях или контейнерах или штабелях, с разделением по видам и категориям.

Площадка намечаемой деятельности по удалению отходов путем сжигания в печи инсинератора АМТ – 500 включает:

1. Площадка, имеющая твердое бетонное основание для временного хранения отходов (дополнительного строительства не требуется);

2. Средства пожаротушения;

3. Административно-бытовой корпус;

4. Печь инсинератор АМТ – 500.

Ниже на рис.1 представлена обзорная карта-схема расположения объекта ТОО «Модус - А».



Рис. 1. – Обзорная карта месторасположения площадки по удалению отходов путем сжигания в печи инсинератора

20.2. ОПИСАНИЕ ЗАТРАГИВАЕМОЙ ТЕРРИТОРИИ

Площадь территории областного центра составляет 54,8 тыс.га. Население на – 374,4 тыс. человек. Национальный состав: казахи – 50%, русские – 44,9%, др. национальности – 5,1%. Объем промышленного производства составил 1 879,4 млрд. тенге, ИФО – 93,3%. Объем обрабатывающей промышленности составил 1 789 млрд. тенге, ИФО – 93,5%. Объем валовой продукции сельского хозяйства составил 22,4 млрд. тенге, ИФО – 102,2%. Объем инвестиций в основной капитал составил 269,4 млрд. тенге, ИФО – 137,6%. Объем строительных работ составил 106,2 млрд. тенге, ИФО – 106,1%. Объем ввода жилья составил 159,1 тыс.кв.м, темп роста – 99,4%. Объем розничной торговли составил 771,5 млрд. тенге, ИФО – 100,7%. Количество действующих субъектов малого и среднего предпринимательства (МСП) составило 37 930 единиц, темп роста – 103%. По состоянию на 1 октября 2025 года в местный бюджет поступило 121,9 млрд. тенге (темп роста – 105,9% и 117,6% к прогнозу). В городской бюджет поступило собственных доходов на 60,4 млрд. тенге, темп роста 107,3% и 108,8% к прогнозу. Расходы городского бюджета составили 112,9 млрд. тенге, процент освоения – 94,6%. Выплачено государственной адресной социальной помощи – 142,5 млн. тенге на 1 227 человек, жилищной помощи – 3,0 млн. тенге на 83 человека.

ТОО «Модус - А» размещается на земельном участке 1,0408 га (кадастровый номер – 05-085-029-049), целевое назначение земельного участка – для размещения склада.

Согласно письму РГУ МД «Востказнедра» №ЗТ-2026-00759203 от 25.02.2026 года в пределах территории расположения ТОО «Модус - А» месторождения подземных вод и скважины с утвержденными эксплуатационными запасами подземных вод отсутствуют. А также сообщаем, что в пределах контура испрашиваемого участка утвержденные запасы полезных ископаемых отсутствуют.

Согласно письму РГУ Восточно-Казахстанская областная территориальная инспекция лесного хозяйства и животного мира №ЗТ-2026-00757264 от 20.02.2026 года площадка намечаемой деятельности ТОО «Модус - А» не является местом обитания и путями миграции редких и исчезающих видов животных занесенных в Красную книгу РК.

Согласно письму РГУ «Казахское лесоустроительное предприятие» №04-02-05/435 от 23.02.2026 года участок ТОО «Модус - А» находится за пределами земель государственного лесного фонда и особо охраняемых природных.

Согласно письму ГУ «Управление ветеринарии Восточно-Казахстанской области» №ЗТ-2026-00759397 от 20.02.2026 года на площадке намечаемой деятельности ТОО «Модус-А» отсутствуют скотомогильники и сибиреязвенные захоронения.

Согласно письму КГКП «Восточно-Казахстанское областное учреждение по охране историко-культурного наследия» №ЗТ-2026-00759055 от 24.06.2026 года на площадке намечаемой деятельности ТОО «Модус-А» отсутствуют объекты входящие в список государственных памятников истории и культуры местного значения Восточно-Казахстанской области.

В зоне влияния площадки по удалению отходов путем сжигания в печи инсинератора ТОО «Модус - А» нет объектов с повышенными требованиями к

санитарному состоянию атмосферного воздуха, объекты по производству лекарственных веществ, лекарственных средств и/или лекарственных форм, склады сырья и полупродуктов для фармацевтических предприятий, объекты пищевых отраслей промышленности, оптовые склады продовольственного сырья и пищевых продуктов, комплексов водопроводных сооружений для подготовки и хранения питьевой воды.

20.3. НАИМЕНОВАНИЕ ИНИЦИАТОРА НАМЕЧАЕМОЙ ДЕЯТЕЛЬНОСТИ

Наименование: Товарищество с ограниченной ответственностью «Модус - А».

Юридический адрес: 070004, Республика Казахстан, Восточно-Казахстанская область, город Усть-Каменогорск, ул. Михаэлиса, дом 24/1.

Местонахождение: Восточно-Казахстанская область, г. Усть-Каменогорск, ул. Путевая, 2.

БИН 180640002220

Директор: Игнатов Владимир Александрович

Моб. тел.: +7 7053114079, E-mail: svetka_konfetka78@mail.ru

20.4. КРАТКОЕ ОПИСАНИЕ НАМЕЧАЕМОЙ ДЕЯТЕЛЬНОСТИ

Вид деятельности.

Объект предназначен для – удаление отходов путем сжигания в печи инсинератора АМТ - 500.

Характеристика проектируемого объекта Площадка ТОО «Модус - А» расположена по адресу: Восточно - Казахстанская область, город Усть-Каменогорск, ул. Путевая 2.

Площадка временного хранения отходов на 295,2 тонн/год (Отходы птицефабрики (02 02 02), промышленное оборудование (16 02 14), бумага и архив (20 01 01), изделия из пластика (20 01 39), нефтесодержащий кек (05 01 09), бытовая химия (16 05 06), химические отходы (16 05 06*), замазученный грунт (19 13 01*), отработанная охлаждающая жидкость (10 02 11*), промасленная ветошь (15 02 02*), отработанные масла (13 02 08*), отработанные масленые фильтра (16 01 07*), отходы лаков и красок (08 01 12), гидравлические масла (13 01 13*), светодиодные лампы (20 01 99).

Утилизация отходов происходит в несколько этапов:

Первый этап утилизации отходов — сбор, привоз отходов в герметичной емкости на площадку утилизации по договору с организациями (Отходы могут поступать из различных источников: промышленных предприятий, строительных площадок, автомобилей, бытовых отходов и др.). Отходы при поступлении на площадку временного хранения сортируются по классу, виду.

Второй этап, сжигание отходов в печи инсинератора АМТ – 500, состоящей из двух камер: камеры основного сгорания и камеры дожига.

Согласно технического паспорта, камеры имеют изнутри слой огнеупорного материала (керамическая плита и шамотный кирпич), оснащены высокопроизводительными горелками производства Lamborghini (Италия). Загрузочный люк камеры основного сгорания и крышка камеры дожига, расположенная внутри инсинератора между камерами также имеют слой огнеупорного материала изнутри.

В первой камере происходит сгорание загруженного материала, при этом если отходы жидкие они из герметичной емкости подаются по специальному герметичному рукаву сразу в первую камеру исключая выделения загрязняющих веществ, испарений и запахов в атмосферу.

Во второй камере происходит дожигание газов и мельчайших частиц, поступающих в камеру дожига из камеры основного сгорания. После дожига во второй камере не остается газов, запахов. Применение многоступенчатой малоотходной и безотходной технологий в современной системе очистки газов, содержащихся в дыму, позволяет максимально очистить выходящий в атмосферу воздух, что значительно улучшает экологические условия зоны расположения производства.

Третий этап, очистка от зольного остатка, 2% от массы загруженного отхода. Процесс очистки происходит после остывания печи и перед следующим этапом сжигания отходов. Зольный остаток собирается в герметичную емкость, поступает на площадку временного хранения, утилизируется согласно договора со специализированным предприятием.

Координаты земельного участка ТОО «Модус - А»:

п/п	Координаты	
	Северная широта	Восточная долгота
1	49°59’51.49”	82°37’37.44”
2	49°59’54.23”	82°37’35.75”
3	49°59’54.64”	82°37’37.79”
4	49°59’56.00”	82°37’42.78”
5	49°59’55.23”	82°37’43.38”
6	49°59’54.52”	82°37’41.22”
7	49°59’52.19”	82°37’41.06”

Гидрографическая сеть в районе местоположения намечаемой деятельности представлена рекой Ульбой. Расстояние до реки Ульба в юго-восточном направлении – 1,675 км.

Ближайшая жилая постройка находится в юго-восточном направлении на расстоянии 1913 м. Площадка для удаления отходов путем сжигания в печи инсинератора АМТ - 500 представляет собой огороженную территорию с общей площадью 1,0408 га. Площадка имеет подъездные пути для автомобильного транспорта и зоны маневрирования спецтехники.

ТОО «Модус - А» размещается на земельном участке 1,0408 га (кадастровый номер – 05-085-029-049), целевое назначение земельного участка – для размещения склада.

Генеральный план территории ТОО «Модус - А» представлен на рисунке 7.

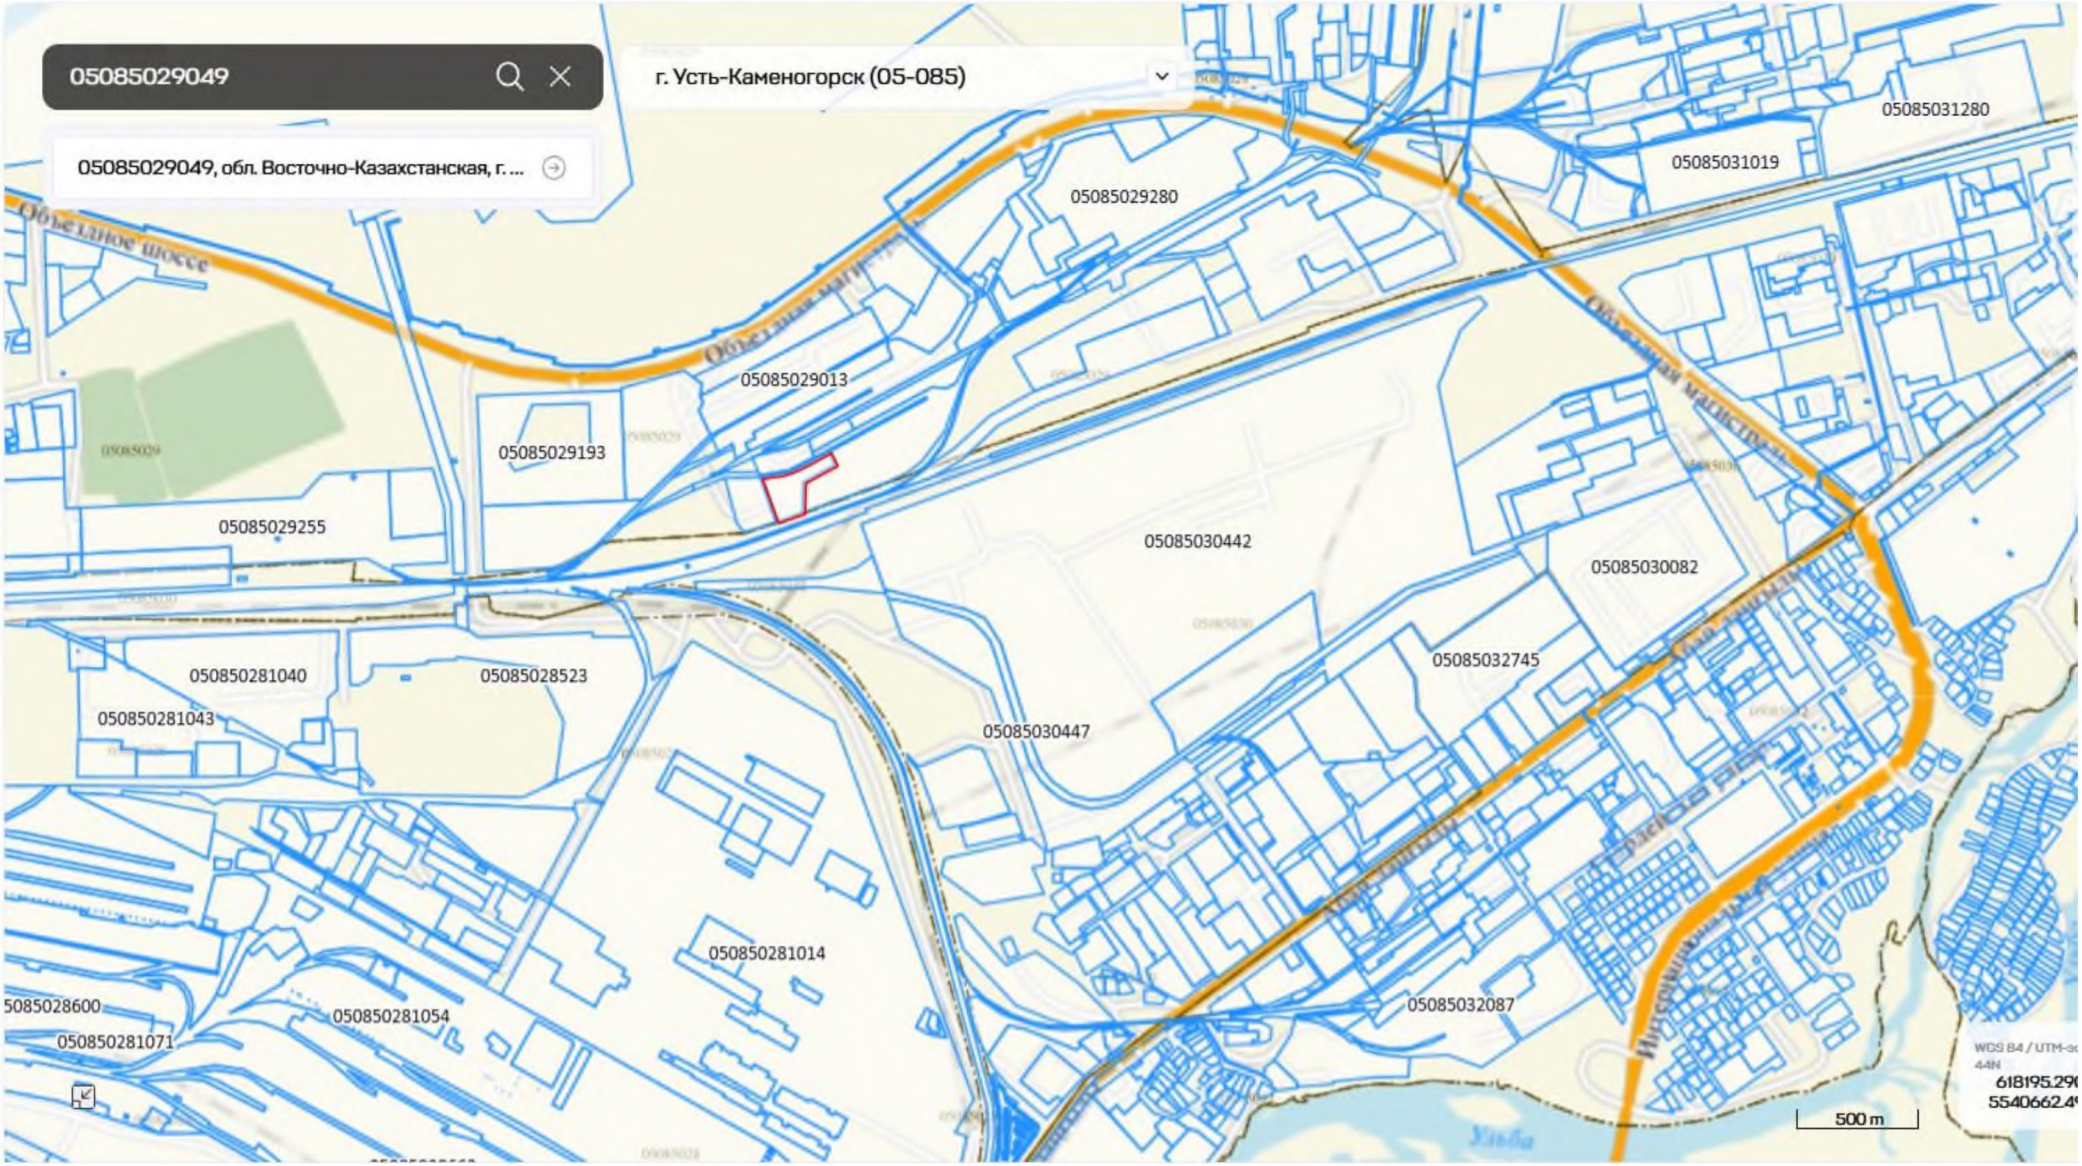


Рис.7 Генеральный план территории ТОО «Модус - А»

На территории объекта по удаления отходов путем сжигания в печи инсинератора АМТ - 500, имеются следующие объекты:

1. Площадка, для хранения отходов имеющая твердое основание (дополнительного строительства не требуется);
2. Средства пожаротушения;
3. Бытовой корпус,
4. Печь инсинератор АМТ – 500.

Сведения о производственном процессе.

Процесс утилизации отходов включает несколько этапов.

Первый этап приема отходов — сбор и сортировка. Отходы могут поступать из различных источников: промышленных предприятий, строительных площадок, автомобилей, бытовых отходов и др.

Второй этап, сжигание отходов в печи инсинератора АМТ – 500, состоящей из двух камер: камеры основного сгорания и камеры дожига.

Третий этап, в первой камере происходит сгорание загруженного материала, а во второй дожигание газов и мельчайших частиц, поступающих в камеру дожига из камеры основного сгорания. После дожига во второй камере не остается газов, запахов. Такая многоступенчатая современная система очистки газов, содержащихся в дыму, позволяет максимально очистить выходящий в атмосферу воздух, что значительно улучшает экологические условия зоны расположения производства.

Примерная площадь земельного участка.

ТОО «Модус - А» размещается на земельном участке 1,0408 га (кадастровый номер – 05-085-029-049).

Обоснование выбранного рационального варианта деятельности.

Выбор рационального варианта осуществления намечаемой деятельности определен в соответствии с п. 5 приложения 2 к Инструкции по организации и проведению экологической оценки. При планировании намечаемой деятельности, заказчик, совместно с проектировщиком, провели всесторонний анализ технологий производства, расположения строений, режима работы предприятия и выбрали наиболее рациональный вариант. Принятый вариант осуществления намечаемой деятельности на данный момент является единственно возможным рациональным вариантом, при котором соблюдаются в совокупности следующие условия: Отсутствие обстоятельств, влекущих невозможность применения данного варианта, в том числе вызванную характеристиками предполагаемого места осуществления намечаемой деятельности и другими условиями ее осуществления: В выбранном варианте осуществления намечаемой деятельности, описанном в разделе 1, месторасположение объекта позволяет соблюсти и организовать санитарно защитную зону. Расстояние до жилой зоны обеспечивает достаточное рассеивание загрязняющих веществ. Таким образом, обстоятельства, влекущие невозможность применения данного варианта, отсутствуют. Размещение объекта относительно жилой зоны (см. раздел 1 ОВОС) соответствует санитарным правилам «Санитарно-эпидемиологические требования к санитарно-защитным зонам объектов, являющихся объектами воздействия на среду обитания и здоровье человека»

(Приказ и.о. Министра здравоохранения Республики Казахстан от 11 января 2022 года № ҚР ДСМ-2).

Соответствие всех этапов намечаемой деятельности, в случае ее осуществления по данному варианту, законодательству Республики Казахстан, в том числе в области охраны окружающей среды: Все этапы намечаемой деятельности, которые будут осуществлены в соответствии с проектом, соответствуют законодательству Республики Казахстан, в том числе в области охраны окружающей среды. Принятые проектом решения по способу проведения проектируемых работ, а также система и технология ведения работ отражают прогрессивные решения отечественной и зарубежной практики хозяйственной деятельности в аналогичных условиях.

Соответствие целям и конкретным характеристикам объекта, необходимого для осуществления намечаемой деятельности: Принятые проектные решения полностью соответствуют заданию на проектирование, позволяют достичь заданных целей и соответствуют заявленным характеристикам объекта.

Доступность ресурсов, необходимых для осуществления намечаемой деятельности по данному варианту: Для ТОО «Модус - А» вода на производственные нужды не требуется. На хозяйственно-питьевые нужды используется центральный водопровод.

Отсутствие возможных нарушений прав и законных интересов населения затрагиваемой территории в результате осуществления намечаемой деятельности по данному варианту: При проведении оценки воздействия на окружающую среду проводятся общественные слушания, что обеспечит гласность принятия решений и доступность экологической информации.

20.5. КРАТКОЕ ОПИСАНИЕ СУЩЕСТВЕННЫХ ВОЗДЕЙСТВИЙ НА ОКРУЖАЮЩУЮ СРЕДУ

Жизнь и (или) здоровье людей, условия их проживания и деятельности. ТОО «Модус - А» с высокой степенью ответственности относится к воздействию на социально-экономические условия жизни и здоровье людей, условия их проживания и деятельности. Эксплуатация проектируемого объекта не окажет негативного воздействия на условия проживания местного населения. Воздействие рассматриваемого объекта на жизнь и здоровье населения характеризуется на низком уровне.

Биоразнообразие (в том числе растительный и животный мир, пути миграции диких животных, экосистемы)

Растительность

Растительность, её количественный видовой составы зависят в первую очередь от климатической зоны (от количества осадков), а также от глубины грунтовых вод и почвообразующих пород. Растительность района представлена посадками тополя, клёна, черёмухи, кустарников, газонов на территории существующих жилых домов. Растительные ресурсы, расположенные в зоне влияния рассматриваемого объекта для хозяйственных и бытовых целей не

используются. Редких и исчезающих растений, занесенных в Красную книгу и иных зеленых насаждений в районе размещения рассматриваемого объекта нет. Естественные пищевые и лекарственные растения отсутствуют. Изменения видового состава растительности, ее состояния, продуктивности сообществ, поражённость вредителями в районе рассматриваемого объекта не отмечаются. При намечаемой деятельности использование растительных ресурсов не требуется, уничтожение зеленых насаждений не предусматривается.

Мероприятия по сохранению насаждений не разрабатываются.

Животный мир

Животный мир окрестностей сохранится в существующем виде, характерном для района. На территории от ведённого земельного участка расположены существующие здания, сооружения, инженерные сети, элементы благоустройства, в связи с чем редкие или вымирающие виды животных, занесенные в Красную Книгу Казахстана - не встречаются. Негативное влияние на животный мир исключается.

Мониторинг животного мира не требуется.

Земли

Площадка ТОО «Модус -А» расположена по адресу: Восточно-Казахстанская область, г. Усть-Каменогорск, ул. Путевая 2.

Координаты земельного участка ТОО «Модус - А»:

п/п	Координаты	
	Северная широта	Восточная долгота
1	49°59’51.49”	82°37’37.44”
2	49°59’54.23”	82°37’35.75”
3	49°59’54.64”	82°37’37.79”
4	49°59’56.00”	82°37’42.78”
5	49°59’55.23”	82°37’43.38”
6	49°59’54.52”	82°37’41.22”
7	49°59’52.19”	82°37’41.06”

На территории отведённого земельного участка расположены существующие здания, сооружения, инженерные сети, элементы благоустройства. Дополнительный отвод земли не требуется. Рассматриваемая территория, на которой расположен объект, не представляет особую экологическую, научную, культурную и иную ценность и не является охраняемой природной территорией с правовым режимом особой охраны и регулируемым режимом хозяйственной деятельности для сохранения объектов природно-заповедного фонда.

Постоянное изменение сложившейся структуры землепользования при реализации проектных решений не прогнозируется.

Почвы

Снятие плодородного слоя почвы не предусматривается. При эксплуатации объекта предусматриваются незначительные выбросы загрязняющих веществ в атмосферу, которые в практическом отображении малозначительно влияют на уровень загрязнения почв. При оценке ожидаемого воздействия на почвенный покров в части химического загрязнения прогнозируется, что при реализации

проектных решений загрязнение почв загрязняющими веществами происходить не будет, существенных изменений физико-химических свойств почв и направленности почвообразовательных процессов не произойдет; почва сохраняет свои основные природные свойства. Воздействие деятельности ТОО «Модус - А» на почвенный покров не ожидается.

Поверхностные воды

Ближайший водный объект – река Ульба. Расстояние до реки Ульба в юго-восточном направлении – 1,675 км.

Подземные воды

Согласно письму РГУ МД «Востказнедра» №ЗТ-2026-00759203 от 25.02.2026 года в пределах территории расположения ТОО «Модус - А» месторождения подземных вод и скважины с утвержденными эксплуатационными запасами подземных вод отсутствуют.

При эксплуатации площадки удаления отходов путем сжигания в печи инсинератора АМТ - 500 на территории ТОО «Модус - А» воздействие на поверхностные и подземные воды исключено.

Атмосферный воздух

При деятельности ТОО «Модус - А» будет 1 организованный и 1 неорганизованный источник выброса.

Источниками выброса вредных веществ в атмосферу будут являться:

Печь инсинератор АМТ 500

При работе печи инсинератора АМТ 500 в атмосферу будут выделяться следующие загрязняющие вещества: Железо трихлорид, Азота (IV) диоксид, Аммиак, Азот (II) оксид, Сера диоксид (Ангидрид сернистый, Сернистый газ, Сера (IV) оксид), Сероводород (Дигидросульфид), Углерод оксид (Окись углерода, Угарный газ), Фтористые газообразные соединения /в пересчете на фтор, Фосфор трихлорид (1342*), 4-Аминофенол (п-Аминофенол) (64*), Проп-2-ен-1-аль (Акролеин, Акрилальдегид), Пропаналь (Пропионовый альдегид, Метилуксусный альдегид), Формальдегид (Метаналь) (609) (источник 0001).

Заправка резервуара с дизтопливом

При работе заправки резервуара с дизтопливом в атмосферу будут выделяться следующие загрязняющие вещества: Сероводород (Дигидросульфид), Алканы С12-19 /в пересчете на С/ (Углеводороды предельные С12-С19 (в пересчете на С); Растворитель РПК-265П) (источник 6001).

Количественные и качественные характеристики выбросов в атмосферу определены теоретическим методом согласно, методикам расчета выбросов вредных веществ в атмосферу, утвержденных в РК.

Суммарные выбросы вредных веществ от источника выброса рассчитаны в зависимости от времени работы оборудования.

Общий объем выбросов загрязняющих веществ 14-ти наименований составит: 0,290083772 т/год (0,0375058355 г/сек).

Сопротивляемость к изменению климата, экологических и социально экономических систем

По данным Второго Национального Сообщения Казахстана, представленного на Конференции сторон РКИК ООН, в соответствии с умеренным сценарием увеличения концентрации парниковых газов в атмосфере к 2030 году ожидается рост среднегодовой температуры на 1,4°С, к 2050 году – на 2,7°С, и до 2085 года – на 4,6°С по сравнению с исходной. Годовое количество осадков, как ожидается, возрастет на 2% до 2030 года, на 4% до 2050 года и на 5% до 2085 года. Вечная мерзлота в восточной части страны, как 85 ожидается, полностью исчезнет к 2100 году, что, вероятно, приведет к проседанию грунтов и подтоплениям. В рамках Копенгагенского соглашения, Казахстаном приняты международные обязательства по сокращению выбросов парниковых газов.

Рассматриваемый объект не является источником парниковых газов, в связи с чем не оказывает влияния на изменение климата.

Материальные активы

Финансирование проекта намечаемой деятельности намечается за счет капитала оператора объекта, дополнительных взносов в имущество и иных не запрещенных законодательными актами РК способов привлечения капитала, также рассматривается привлечение кредитных и иных займов.

Объекты историко-культурного наследия

Согласно письму КГКП «Восточно-Казахстанское областное учреждение по охране историко-культурного наследия» №ЗТ-2026-00759055 от 24.06.2026 года на площадке намечаемой деятельности ТОО «Модус-А» отсутствуют объекты входящие в список государственных памятников истории и культуры местного значения Восточно-Казахстанской области (приложение 7).

Ландшафты

Объектом намечаемой деятельности является площадка удаления отходов путем сжигания в печи инсинератора АМТ - 500 в Восточно-Казахстанской области, город Усть-Каменогорск. На территории объекта будут размещены следующие здания и сооружения:

- Площадка для временного хранения отходов, имеющая гидроизолированное основание с твердым покрытием, не требующего дополнительного строительства
- Средства пожаротушения,
- Бытовой корпус.
- Печь инсинератор АМТ – 500.

Все намечаемые объекты располагаются на территории отведенного земельного участка.

20.6. ИНФОРМАЦИЯ О ПРЕДЕЛЬНЫХ КОЛИЧЕСТВЕННЫХ И КАЧЕСТВЕННЫХ ПОКАЗАТЕЛЯХ ЭМИССИЙ, ФИЗИЧЕСКИХ ВОЗДЕЙСТВИЙ НА ОКРУЖАЮЩУЮ СРЕДУ, ПРЕДЕЛЬНОМ

КОЛИЧЕСТВЕ НАКОПЛЕНИЯ ОТХОДОВ, А ТАКЖЕ ИХ ЗАХОРОНЕНИЯ, ЕСЛИ ОНО ПЛАНИРУЕТСЯ В РАМКАХ НАМЕЧАЕМОЙ ДЕЯТЕЛЬНОСТИ

Эмиссии в атмосферный воздух

При деятельности ТОО «Модус - А» будет 1 организованный и 1 неорганизованный источник выброса.

Источниками выброса вредных веществ в атмосферу будут являться:

Печь инсинератор АМТ 500

При работе печи инсинератора АМТ 500 в атмосферу будут выделяться следующие загрязняющие вещества: Железо трихлорид, Азота (IV) диоксид, Аммиак, Азот (II) оксид, Сера диоксид (Ангидрид сернистый, Сернистый газ, Сера (IV) оксид), Сероводород (Дигидросульфид), Углерод оксид (Окись углерода, Угарный газ), Фтористые газообразные соединения /в пересчете на фтор, Фосфор трихлорид (1342*), 4-Аминофенол (п-Аминофенол) (64*), Проп-2-ен-1-аль (Акролеин, Акрилальдегид), Пропаналь (Пропионовый альдегид, Метилуксусный альдегид), Формальдегид (Метаналь) (609) (источник 0001).

Заправка резервуара с дизтопливом

При работе заправки резервуара с дизтопливом в атмосферу будут выделяться следующие загрязняющие вещества: Сероводород (Дигидросульфид), Алканы С12-19 /в пересчете на С/(Углеводороды предельные С12-С19 (в пересчете на С); Растворитель РПК-265П) (источник 6001).

Количественные и качественные характеристики выбросов в атмосферу определены теоретическим методом согласно, методикам расчета выбросов вредных веществ в атмосферу, утвержденных в РК.

Суммарные выбросы вредных веществ от источника выброса рассчитаны в зависимости от времени работы оборудования.

Общий объем выбросов загрязняющих веществ 14-ти наименований составит: 0,290083772 т/год (0,0375058355 г/сек).

Перечень загрязняющих веществ, выбрасываемых в атмосферу

Усть-Каменогорск, Модус - А

Код ЗВ	Наименование загрязняющего вещества	ЭНК, мг/м3	ПДК максимальная разовая, мг/м3	ПДК среднесуточная, мг/м3	ОБУВ, мг/м3	Класс опасности ЗВ	Выброс вещества с учетом очистки, г/с	Выброс вещества с учетом очистки,т/год (М)	Значение М/ЭНК
1	2	3	4	5	6	7	8	9	10
0122	Железо трихлорид (в пересчете на железо) (Железа хлорид) (276)			0.004		2	0.0000915815	0.0007095	0.177375
0301	Азота (IV) диоксид (Азота диоксид) (4)		0.2	0.04		2	0.0008983	0.006959568	0.1739892
0303	Аммиак (32)		0.2	0.04		4	0.011	0.0852192	2.13048
0304	Азот (II) оксид (Азота оксид) (6)		0.4	0.06		3	0.00174167	0.01349304	0.224884
0330	Сера диоксид (Ангидрид сернистый, Сернистый газ, Сера (IV) оксид) (516)		0.5	0.05		3	0.00275	0.0213048	0.426096
0333	Сероводород (Дигидросульфид) (518)		0.008			2	0.00267278	0.02070564	2.588205
0337	Углерод оксид (Окись углерода, Угарный газ) (584)		5	3		4	0.00999167	0.07740744	0.02580248
0342	Фтористые газообразные соединения /в пересчете на фтор/ (617)		0.02	0.005		2	0.000367	0.00284064	0.568128
0345	Фосфор трихлорид (1342*)				0.01		0.000009167	0.000071016	0.0071016
1001	4-Аминофенол (п-Аминофенол) (64*)				0.026		0.000165	0.001278288	0.04916492
1301	Проп-2-ен-1-аль (Акролеин, Акрилальдегид) (474)		0.03	0.01		2	0.0000825	0.000639144	0.0639144
1314	Пропаналь (Пропионовый альдегид, Метилуксусный альдегид) (465)		0.01			3	0.002567	0.01988448	1.988448
1325	Формальдегид (Метаналь) (609)		0.05	0.01		2	0.000009167	0.000071016	0.0071016
2754	Алканы С12-19 /в пересчете на С/ (Углеводороды предельные С12-С19 (в пересчете на С); Растворитель РПК-265П) (10)		1			4	0.00516	0.0395	0.0395
	В С Е Г О :						0.0375058355	0.290083772	8.4701902

Примечания: 1. В колонке 9: "М" - выброс ЗВ,т/год; при отсутствии ЭНК используется ПДК с.с. или (при отсутствии ПДК с.с.) ПДК м.р. или (при отсутствии ПДК м.р.) ОБУВ

2. Способ сортировки: по возрастанию кода ЗВ (колонка 1)

Для определения влияния источников выбросов загрязняющих веществ на загрязнение воздушного бассейна выполнены расчеты рассеивания вредных веществ в атмосфере от всех источников загрязнения при строительстве проектируемого объекта и его эксплуатации и определены максимальные приземные концентрации с использованием программного комплекса «ЭРА-Воздух» 3.0.404 Программа «ЭРА-Воздух» осуществляет многовариантный расчет концентраций в расчетных точках на местности при различных направлениях и скоростях ветра, автоматически определяет направление и скорости ветра, наихудшие значения, концентрации вредных веществ. Суммарные приземные концентрации рассчитываются в узлах прямоугольной сетки выбранной области обсчета с перебором всех направлений ветра. При определении необходимости расчетов приземных концентраций по веществам определено, что расчет выбросов загрязняющих веществ в атмосферу при намечаемой деятельности нецелесообразен из-за незначительных объемов выбросов.

Эмиссии в водные объекты

При эксплуатации площадки удаления отходов путем сжигания в печи инсинератора АМТ - 500 сбросов сточных вод в водные объекты и на рельеф местности не предусматривается. Воздействие на водные объекты исключается. Нормативы допустимого сброса (НДС) загрязняющих веществ со сточными водами не разрабатываются.

К физическим воздействиям относятся: шум, вибрация, электромагнитные поля, ионизирующее излучение радиоактивных веществ, возникающие в результате хозяйственной деятельности предприятий.

Шум.

Расчет шумового загрязнения проводился по программе расчета «ЭРА - ШУМ» версия 3.0. Вычислением на ЭВМ определен уровень шумового воздействия на границе санитарно-защитной зоны и на границе с жилой застройкой.

Для проведения расчетов уровень шумового воздействия взят расчетный прямоугольник размером 2730*4641 м с шагом сетки 273 м, угол между координатной осью 0X и направлением на север составляет 90°.

Расчеты шума проводились по максимально возможным акустическим воздействиям, при максимальной нагрузке оборудования, с учётом размещения источников шума, проникающего из рабочих помещений.

Допустимые уровни звукового давления, дБ приняты согласно Гигиеническим нормативам к физическим факторам, оказывающим воздействие на человека Приказ Министра здравоохранения Республики Казахстан от 16 февраля 2022 года № ҚР ДСМ-15.


В соответствии с приложением 2 к приказу Министра национальной экономики Республики Казахстан «Об утверждении Гигиенических нормативов к физическим факторам, оказывающим воздействие на человека Приказ Министра здравоохранения Республики Казахстан от 16 февраля 2022 года № ҚР ДСМ-15 таблица 2 максимальный уровень звука составляет 95 дБ(А).

Максимальный уровень шумового загрязнения на территории площадки, согласно расчётам, составляет 44 дБ(А), что оценивается как допустимый уровень шума.

Дополнительных мероприятий по снижению шумового воздействия не требуется, так как влияние шумов на ближайшие жилые массивы объектом не оказывается. Результаты расчетов уровня шумового загрязнения от деятельности в виде таблиц и ситуационных карт-схем с нанесёнными на них изолиниями и источниками шума, максимальных уровней загрязнения на расчетном прямоугольнике и границе санитарно защитной зоны, а также на границе с жилой зоны представлены в приложении 10.

Ниже на рис. 3 представлена карта-схема с источниками шума.

Город : 007 Усть-Каменогорск
Объект : 0001 Модус - А, участок 2 очистка шум 25.09 Вар.№ 9
ПК ЭРА v3.0

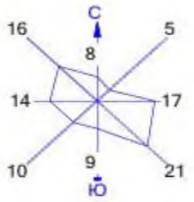



Условные обозначения:
Территория предприятия
Санитарно-защитные зоны, группа N 01
Источники шума



Масштаб 1:42900

Оценка электромагнитного воздействия

Электромагнитное излучение минимальное, т.к. вблизи нет высоковольтных линий электропередач, телерадиопередающих станций, станций мобильной связи.

Источники радиационного воздействия

Требования к обеспечению радиационной безопасности регламентируются санитарными правилами «Санитарно-эпидемиологические требования к обеспечению радиационной безопасности», утвержденные приказом Министра здравоохранения РК от 15 декабря 2020 года № ҚР ДСМ-275/2020 (далее - Санитарные правила) и «Гигиеническими нормативами к обеспечению радиационной безопасности», утвержденные приказом Министра здравоохранения РК от 2 августа 2022 года № ҚР ДСМ-71 (далее - Гигиенические нормативы). Согласно п.2 Санитарных правил санитарные правила распространяются на всех физических и юридических лиц осуществляющих:

1) проектирование, строительство, реконструкцию, капитальный ремонт, ввод в эксплуатацию, эксплуатацию и вывод из эксплуатации радиационных объектов, добычу, производство, хранение, использование, транспортирование радиоактивных веществ и других источников ионизирующего излучения;

2) сбор, хранение, переработку, транспортирование и захоронение радиоактивных отходов;

3) монтаж, ремонт и наладку приборов, установок и аппаратов, действие которых основано на использовании источников ионизирующего излучения, и устройств (источник), генерирующих ионизирующее излучение;

4) радиационный контроль техногенных источников ионизирующего излучения.

Основанием для освобождения от радиационного мониторинга является санитарно-эпидемиологическое заключение о том, что уровень излучения находится в допустимых пределах. Допустимый уровень эффектной дозы гамма-излучения составляет 0,3 мкЗв/ч и плотность потока радона с поверхности грунта до 80 Бк/м^{2}с и менее.

Согласно данным информационного бюллетеня о состоянии окружающей среды по Восточно-Казахстанской и Абайской областям Филиала РГП «Казгидромет» по Восточно-Казахстанской Абайской областям Министерства экологии и природных ресурсов Республики Казахстан за 2026 год:

Наблюдения за уровнем гамма излучения на местности осуществлялись ежедневно на 17-ти метеорологических станциях (Акжар, Аягуз, Дмитриевка, Баршатас, Бакты, Зайсан, Жалгизтобе, Катон-Карагай, Кокпекты, Куршым, Риддер, Самарка, Семей, Улькен-Нарын, Усть-Каменогорск, Шар, Шемонаиха). Средние значения радиационного гамма-фона приземного слоя атмосферы по населенным пунктам области находились в пределах 0,05-0,26 мкЗв/ч. В среднем по области радиационный гамма-фон составил 0,13 мкЗв/ч и находился в допустимых пределах. Контроль за радиоактивным загрязнением приземного слоя атмосферы на территории области осуществлялся на 7-ми метеорологических станциях (Аягоз, Баршатас, Бакты, Зайсан, Кокпекты, Семей, Усть-Каменогорск) путем отбора проб воздуха горизонтальными планшетами. На всех станциях проводился пятисуточный отбор проб. Плотность радиоактивных выпадений в приземном слое атмосферы на

территории области колебалась в пределах 1,2-3,2 Бк/м^2. Средняя величина плотности выпадений по области составила 1,7 Бк/м^2.

Площадка удаления отходов путем сжигания в печи инсинератора АМТ - 500 не представляет радиационной опасности для населения.

Содержание естественных и техногенных радионуклидов в воздушной среде в данный момент времени не превышает нормативных значений. Тенденций к изменению радиационной обстановки в худшую сторону не наблюдается.

Радиационный фон, присутствующий на рассматриваемой территории, является естественным, сложившимся для данного района местности. Хозяйственная деятельность на данной территории по радиационному фактору не ограничивается.

При реализации намечаемой деятельности образование источников радиационного воздействия не прогнозируется, в связи с этим оценка воздействия потенциальных ионизирующих излучений не проводится. Нормирование допустимых радиационных воздействия и эмиссий радиоактивных веществ не выполняется ввиду отсутствия источников радиационного воздействия, воздействие по радиационному фактору исключается.

Предельное количество накопления отходов

Объемы образования отходов рассчитаны в соответствии с Методикой разработки проектов нормативов предельного размещения отходов производства и потребления (Приложение №16 к приказу Министра охраны окружающей среды Республики Казахстан от 18.04.2008г. № 100-п) с учетом проектных данных (количество исходного сырья), а также по данным Заказчика.

В процессе деятельности ТОО «Модус - А» будут образовываться твердые бытовые отходы (ТБО), зольный остаток, отработанные светодиодные лампы, футеровка и огнеупорный материал, отработанная известь.

Расчет образования проводится по Приложению №16 к приказу Министра ООС РК № 100-п от 18.04.2008г. «Методика разработки проектов нормативов предельного размещения отходов производства и потребления».

Твердо-бытовые отходы.

Норма образования смешанных коммунальных отходов (m_1 т/год) определяется с учетом удельных санитарных норм образования бытовых отходов на промышленных предприятиях – 0,3 м^3/год на человека, списочной численности работающих и средней плотности отходов, которая составляет 0,25 т/м^3.

Объем образования ТБО рассчитывается по формуле: **m_1 = 0,3 * ч * 0,25, т/год**

Среднесписочная численность трудящихся работающих на предприятии составляет – 3 человек.

m_1 = 0,3 м^3/год * 3 чел. * 0,25 т/м^3 = 0,225 т/год

Зольный остаток

Объем образования зольного остатка, указан согласно паспортных данных.

Отработанные светодиодные лампы

Расчет образования проводится по Приложению №16 к приказу Министра ООС РК № 100-п от 18.04.2008г. «Методика разработки проектов нормативов предельного размещения отходов производства и потребления».

Тип лампы: Светодиодные лампы

Вес лампы, грамм, ***M* = 300**

Количество образующихся отработанных ламп данного типа, шт./год, ***G* = 10**

Объем образующегося отхода от данного типа ламп, т/год,

$$\_M\_ = \_G\_ * M / 10^6 = 10 * 300 / 10^6 = 0{,}006$$

Отработанная известь

Объем образования отработанной извести, указан согласно паспортным данным.

Футеровка и огнеупорный материал

Объем образования футеровки и огнеупорного материала, указан согласно паспортным данным.

Итоговая таблица:

Код	Отход	Кол-во, т/год
200199	Отработанные светодиодные лампы	0,006
190115*	Зольный остаток	5,904
200301	ТБО	0,225
03 03 03	Отработанная известь	3,0
16 11 06	Футеровка и огнеупорный материал	0,5
Итого:		6,635

20.7. ИНФОРМАЦИЯ О ВЕРОЯТНОСТИ ВОЗНИКНОВЕНИЯ АВАРИЙ И ОПАСНЫХ ПРИРОДНЫХ ЯВЛЕНИЙ

Экологическая безопасность хозяйственной деятельности предприятии определяется как совокупность уровней природоохранной обеспеченности технологических процессов при нормальном режиме эксплуатации и при возникновении аварийных ситуаций.

Функционирование площадки для утилизации отходов методом сжигания в печи инсинератора АМТ - 500 ТОО «Модус - А» будет осуществляться в соответствии с параметрами, определенными при нормировании уровней воздействия хозяйственной деятельности на окружающую среду (ПДВ, ОВОС, ПДС) и согласованными с государственными органами в области охраны окружающей среды в качестве технологических и организационных составляющих экологической безопасности производства (согласно принципов нормирования эмиссий).

Функционирование площадки утилизации отходов методом сжигания в печи инсинератора АМТ - 500 ТОО «Модус - А» будет осуществляться в соответствии с параметрами, определенными при нормировании уровней воздействия

хозяйственной деятельности на окружающую среду (ПДВ, ОВОС, ПДС) и согласованными с государственными органами в области охраны окружающей среды в качестве технологических и организационных составляющих экологической безопасности производства (согласно принципов нормирования эмиссий).

В целях предотвращения возникновения аварийных ситуаций обслуживающим персоналом осуществляется постоянный контроль за режимом эксплуатации площадки для утилизации отходов методом сжигания в печи инсинератора АМТ - 500 ТОО «Модус - А».

Производство всех видов работ выполняется в строгом соответствии с проектной документацией и действующими нормами и правилами по технике безопасности.

Причинами нарушения работы и как следствие возможными аварийными ситуациями могут являться:

- непредвиденные природные форс-мажорные обстоятельства (землетрясения, наводнение, оползни, разломы поверхности и т.д.);
- нарушение правил и критериев безопасной эксплуатации оборудования площадки для временного складирования металлолома;
- ошибки обслуживающего персонала;
- пожары;

На территории площадки удаления отходов путем сжигания в печи инсинератора АМТ - 500 с целью снижения негативного воздействия аварий и опасных природных явлений, способных оказать воздействие на окружающею среду и здоровье человека предусмотрены мероприятия:

- организация системы контроля;
- разработка плана ликвидации возможных аварий (ПЛА);
- ознакомление с ПЛА всех задействованных работников предприятия;
- проведение периодического обучения и проверка знаний ПЛА эксплуатационного персонала в соответствии с действующими правилами;
- включение мероприятий по ГО и ЧС в лаборатории в состав общего плана предприятия по ГО и ЧС предприятия;
- создание системы оперативного оповещения населения и работников предприятия об опасности при возникновении аварийной ситуации с учетом масштаба и характера нарушений;
- недопущение нахождения на объектах посторонних лиц.
- исправное техническое состояние используемой техники и транспорта;
- организация контроля за герметизацией всех емкостей и трубопроводов;
- организованное складирование и своевременный вывоз бытовых отходов;
- запрещается сброс хозяйственно-бытовых стоков в водоемы и их водосборные площади.
- Оснащение площадки системой пожаротушения, объемами и специализированных емкостями с тушащим материалом.

В случае возникновении аварий и опасных природных явлений реализация вышеуказанных мероприятий будет способствовать минимальному воздействию на окружающую среду и здоровье человека.

20.8. КРАТКОЕ ОПИСАНИЕ МЕР ПО ПРЕДОТВРАЩЕНИЮ, СОКРАЩЕНИЮ, СМЯГЧЕНИЮ ВЫЯВЛЕННЫХ СУЩЕСТВЕННЫХ ВОЗДЕЙСТВИЙ НА ОКРУЖАЮЩУЮ СРЕДУ

Во всех случаях, когда выявлены значительные неблагоприятные воздействия, основная цель заключается в поиске мер по их снижению. Для тех случаев, когда подобрать подходящие мероприятия не представляется возможным, ниже излагаются варианты мероприятий, направленных на компенсации негативных последствий. Кроме того, в соответствующих случаях рекомендованы стимулирующие мероприятия. Стимулирующие мероприятия не следует рассматривать в качестве альтернативы смягчающим или компенсирующим мероприятиям – это мероприятия, выделенные в связи с их способностью обеспечить проекту определенные дополнительные преимущества после того, как реализованы все смягчающие и компенсирующие мероприятия.

Основные мероприятия по снижению воздействий до проектного уровня, включают современные методы предотвращения и снижения загрязнения:

- процедуры и практики реагирования на чрезвычайные ситуации, позволяющие быстро и эффективно принять меры по минимизации негативных последствий для реципиентов;
- мониторинг. Важно проводить периодический мониторинг, чтобы подтвердить эффективность планов по снижению последствий и эффективность используемых практик. Приняты процедуры и практики контроля качества окружающей среды в районе воздействия площадки.

Атмосферный воздух.

Охрана атмосферного воздуха от загрязнений - это комплекс мер, включающий учет, контроль и планомерное снижение выбросов вредных веществ. Неукоснительно соблюдая требования законодательства РК путем осуществления ряда мероприятий по охране атмосферного воздуха и применения современных технологий, Компания может добиваться снижения выбросов в атмосферу при росте объема производства.

При деятельности ТОО «Модус - А» будет 1 организованный и 1 неорганизованный источник выброса.

Количественные и качественные характеристики выбросов в атмосферу определены теоретическим методом согласно, методикам расчета выбросов вредных веществ в атмосферу, утвержденных в РК.

Суммарные выбросы вредных веществ от источника выброса рассчитаны в зависимости от времени работы оборудования.

Общий объем выбросов загрязняющих веществ 14-ти наименований составит: 0,290083772 т/год (0,0375058355 г/сек).

Воздействие на атмосферный воздух оценивается как незначительное. Предприятием предусмотрена очистная установка отходящих газов для сокращения выбросов в атмосферный воздух.

Поверхностные воды.

Образования сточных вод, отводимых в поверхностные объекты, при реализации деятельности не предусматривается. Разработка нормативов допустимых сбросов не требуется. Деятельность не повлияет на гидрологический режим. Изменения русловых процессов, связанных с прокладкой сооружений, строительство мостов, водозаборов не предусматривается, негативных последствий для водных объектов района от намечаемой деятельности не прогнозируется.

Подземные воды.

Согласно письму РГУ МД «Востказнедра» №ЗТ-2026-00759203 от 25.02.2026 года в пределах территории расположения ТОО «Модус - А» месторождения подземных вод и скважины с утвержденными эксплуатационными запасами подземных вод отсутствуют.

Непосредственно на рассматриваемой территории водоносные горизонты эксплуатационного значения и водозаборы отсутствуют. Вскрытия подземных вод не предусматривается, загрязнение подземных вод исключается. Оснований ожидать ухудшения качества подземных вод в будущем - нет. Вскрытия подземных вод при деятельности ТОО «Модус - А» не предусматривается. Влияние объекта на качество и количество подземных вод, вероятность их загрязнения отсутствуют.

Организация производственного мониторинга воздействия на подземные воды не требуется.

Почвы.

На территории площадки утилизации отходов методом сжигания в печи инсинератора АМТ - 500 ТОО «Модус - А» снятие почвенного слоя не предусматривается.

При эксплуатации площадки утилизации отходов методом сжигания в печи инсинератора АМТ - 500 ТОО «Модус - А» воздействие на почвенный покров оказываться не будет.

Растительность

Зона влияния планируемой деятельности на растительный мир исключается. Использование растительных ресурсов района не предусматривается. Изменения в растительном покрове района при реализации проектных решений не прогнозируются. Деятельность ТОО «Модус - А» не приведет к изменению существующего видового состава растительного мира района. Использование растительных ресурсов при деятельности ТОО «Модус - А» не требуется.

Мониторинг растительного покрова не требуется.

Животный мир

Животный мир окрестностей сохранится в существующем виде, характерном для района. На территории отведённого земельного участка расположены существующие здания, сооружения, инженерные сети, элементы благоустройства, в связи с чем редкие или вымирающие виды животных, занесенные в Красную Книгу Казахстана - не встречаются. Негативное влияние на животный мир исключается.

Мониторинг животного мира не требуется.

Отходы

Объемы образования отходов рассчитаны в соответствии с Методикой разработки проектов нормативов предельного размещения отходов производства и потребления (Приложение №16 к приказу Министра охраны окружающей среды Республики Казахстан от 18.04.2008г. № 100-п) с учетом проектных данных (количество исходного сырья), а также по данным Заказчика.

В процессе деятельности ТОО «Модус - А» будут образовываться твердые бытовые отходы (ТБО), зольный остаток, отработанные светодиодные лампы, футеровка или огнеупорный материал, отработанная известь.

Расчет образования проводится по Приложению №16 к приказу Министра ООС РК № 100-п от 18.04.2008г. «Методика разработки проектов нормативов предельного размещения отходов производства и потребления».

Твердо-бытовые отходы.

Норма образования смешанных коммунальных отходов (m_1 т/год) определяется с учетом удельных санитарных норм образования бытовых отходов на промышленных предприятиях – 0,3 $м^3$/год на человека, списочной численности работающих и средней плотности отходов, которая составляет 0,25 $т/м^3$.

Объем образования ТБО рассчитывается по формуле: $\mathbf{m_1 = 0,3 * ч * 0,25}$, **т/год**

Среднесписочная численность трудящихся работающих на предприятии составляет – 3 человек.

$$\mathbf{m_1 = 0,3\ м^3/год * 3\ чел. * 0,25\ т/м^3 = 0,225\ т/год}$$

Зольный остаток

Объем образования зольного остатка, указан согласно паспортным данным.

Отработанная известь

Объем образования отработанной извести, указан согласно паспортным данным.

Отработанные светодиодные лампы

Расчет образования проводится по Приложению №16 к приказу Министра ООС РК № 100-п от 18.04.2008г. «Методика разработки проектов нормативов предельного размещения отходов производства и потребления».

Тип лампы: Светодиодные лампы

Вес лампы, грамм, $\boldsymbol{M = 300}$

Количество образующихся отработанных ламп данного типа, шт./год, $\boldsymbol{G = 10}$

Объем образующегося отхода от данного типа ламп, т/год,

$$\mathbf{\_M\_ = \_G\_ * M / 10^6 = 10 * 300 / 10^6 = 0,006}$$

Футеровка и огнеупорный материал

Объем образования футеровки и огнеупорного материала, указан согласно паспортным данным.

.

Итоговая таблица:

Код	Отход	Кол-во, т/год
200199	Отработанные светодиодные лампы	0,006
190115*	Зольный остаток	5,904
200301	ТБО	0,225
03 03 03	Отработанная известь	3,0
16 11 06	Футеровка и огнеупорный материал	0,5
Итого:		9,635

Недра.

Минеральные и сырьевые ресурсы на территории рассматриваемого объекта отсутствуют. В период деятельности ТОО «Модус - А» потребность объекта в минеральных и сырьевых ресурсах отсутствует.

Операций по недропользованию, добыче и переработке полезных ископаемых не предусматривается.

Меры по компенсации потерь биоразнообразия

Растительность

Зона влияния планируемой деятельности на растительный мир исключается. Использование растительных ресурсов района не предусматривается. Изменения в растительном покрове района при реализации проектных решений не прогнозируются. Деятельность ТОО «Модус - А» не приведет к изменению существующего видового состава растительного мира района. Использование растительных ресурсов при деятельности ТОО «Модус - А» не требуется.

Животный мир

Животный мир окрестностей сохранится в существующем виде, характерном для района. На территории от ведённого земельного участка расположены существующие здания, сооружения, инженерные сети, элементы благоустройства, в связи с чем редкие или вымирающие виды животных, занесенные в Красную Книгу Казахстана - не встречаются. Негативное влияние на животный мир исключается.

Меры по компенсации потерь биоразнообразия не требуются.

Способы и меры восстановление окружающей среды в случае прекращения намечаемой деятельности Ликвидация объекта «Модус - А» по утилизации отходов путем сжигания в печи инсинератора АМТ - 500 в Республики Казахстан, Восточно-Казахстанской области, город Усть-Каменогорск не предусматривается.

Способы и меры по восстановлению окружающей среды в случае прекращения намечаемой деятельности настоящим проектом не рассматриваются.

20.9. СПИСОК ИСТОЧНИКОВ ИНФОРМАЦИИ, ПОЛУЧЕННОЙ В ХОДЕ ВЫПОЛНЕНИЯ ОЦЕНКИ ВОЗДЕЙСТВИЯ НА ОКРУЖАЮЩУЮ СРЕДУ

ТОО «Модус - А» размещается на земельном участке 1,0408 га (кадастровый номер – 05-085-029-049), целевое назначение земельного участка – для размещения склада, согласно Акту на земельный участок.

Согласно письму РГУ МД «Востказнедра» №ЗТ-2026-00759203 от 25.02.2026 года в пределах территории расположения ТОО «Модус - А» месторождения подземных вод и скважины с утвержденными эксплуатационными запасами подземных вод отсутствуют. А также сообщаем, что в пределах контура испрашиваемого участка утвержденные запасы полезных ископаемых отсутствуют.

Согласно письму РГУ Восточно-Казахстанская областная территориальная инспекция лесного хозяйства и животного мира №ЗТ-2026-00757264 от 20.02.2026 года площадка намечаемой деятельности ТОО «Модус - А» не является местом обитания и путями миграции редких и исчезающих видов животных занесенных в Красную книгу РК.

Согласно письму РГУ «Казахское лесоустроительное предприятие» №04-02-05/435 от 23.02.2026 года участок ТОО «Модус - А» находится за пределами земель государственного лесного фонда и особо охраняемых природных.

Согласно письму ГУ «Управление ветеринарии Восточно-Казахстанской области» №ЗТ-2026-00759397 от 20.02.2026 года на площадке намечаемой деятельности ТОО «Модус-А» отсутствуют скотомогильники и сибиреязвенные захоронения.

Согласно письму КГКП «Восточно-Казахстанское областное учреждение по охране историко-культурного наследия» №ЗТ-2026-00759055 от 24.06.2026 года на площадке намечаемой деятельности ТОО «Модус-А» отсутствуют объекты входящие в список государственных памятников истории и культуры местного значения Восточно-Казахстанской области.

Приложения

Номер: KZ91VWF00637362
Дата: 07.09.2026

ҚАЗАҚСТАН РЕСПУБЛИКАСЫ
ЭКОЛОГИЯ ЖӘНЕ ТАБИҒИ
РЕСУРСТАР МИНИСТРЛІГІ

ЭКОЛОГИЯЛЫҚ РЕТТЕУ
ЖӘНЕ БАҚЫЛАУ КОМИТЕТІ

МИНИСТЕРСТВО ЭКОЛОГИИ
И ПРИРОДНЫХ РЕСУРСОВ
РЕСПУБЛИКИ КАЗАХСТАН

КОМИТЕТ ЭКОЛОГИЧЕСКОГО
РЕГУЛИРОВАНИЯ И КОНТРОЛЯ

010000, Астана қ., Мәңгілік Ел даңғылы, 8
«Министрліктер үйі», 14-кіреберіс
Тел.: 8(7172)74-01-05, 8(7172)74-08-55

010000, г. Астана, проспект Мангилик Ел, 8
«Дом министерств», 14 подъезд
Тел.: 8(7172) 74-01-05, 8(7172)74-08-55

_____№_____
_____

Заключение об определении сферы охвата оценки воздействия на окружающую среду

На рассмотрение представлено: Заявление о намечаемой деятельности по объекту Товарищество с ограниченной ответственностью «Модус-А».

Материалы поступили на рассмотрение № KZ40RYS01858365 от 07.08.2026 г.

Общие сведения

Сведения об инициаторе намечаемой деятельности: Товарищество с ограниченной ответственностью "Модус-А", 070002, РЕСПУБЛИКА КАЗАХСТАН, ВОСТОЧНО-КАЗАХСТАНСКАЯ ОБЛАСТЬ, УСТЬ-КАМЕНОГОРСК Г.А., Г.УСТЬ-КАМЕНОГОРСК, улица Михаэлиса, здание № 24/1, 180640002220, ПЕТРОВ АЛЕКСАНДР НИКОЛАЕВИЧ, 87761766836, toomodus-a @yandex.ru.

Общее описание видов намечаемой деятельности и их классификация. Намечаемая деятельность-удаление отходов путем сжигания в печи инсинератора АМТ – 500. По классификации Приложение 1 раздел 1 к Экологическому кодексу Республики Казахстан от 2 января 2021 года № 400-VI ЗРК объект относиться к п. 6.1. Объекты по удалению опасных отходов путем сжигания (инсинерации), химической обработки или захоронения на полигоне.

Предположительные сроки начала реализации намечаемой деятельности и ее завершения (включая строительство, эксплуатацию и постутилизацию объекта). Период реализации намечаемой деятельности: - эксплуатация – с 4 квартала 2026 г; - Режим работы – 8 часовой рабочий день - постулизация объекта не предусматривается.

Сведения о предполагаемом месте осуществления намечаемой деятельности. Местонахождение площадки: Восточно-Казахстанская область, г. Усть-Каменогорск, ул. Путевая, 2. Координаты: 49 59'51.49” с.ш., 82 37’37.44” в.д.; 49 59'54.23” с.ш ., 82 37’35.75” в.д.; 49 59'54.64” с.ш., 82 37’37.79” в.д.; 49 59'56.00” с.ш., 82 37’42.78” в.д.; 49 59'55.23” с.ш., 82 37’43.38” в.д.; 49 59'54.52” с.ш., 82 37’41.22” в.д.; 49 59'52.19” с.ш., 82 37’41.06” в.д. Объект находится в промышленной зоне г. Усть-Каменогорск. Ближайшая жилая застройка находится в юго-восточном направлении на расстоянии 1913 м.

Общие предполагаемые технические характеристики намечаемой деятельности, включая мощность производительность) объекта, его предполагаемые размеры, характеристику продукции. Инсинератор АМТ – 500 состоит из двух камер: камеры основного сгорания и камеры дожига. Проектная мощность печи инсинератора 150 кг/час. Время работы – 8 часовой рабочий день. Сжигание отходов в печи инсинератора: 1. Отходы птицефабрики (02 02 02) – 1 т/год 2. Промышленное оборудование (16 02 14) – 1 т/ год 3. Бумага и архив (20 01 01) – 2 т/год 4. Изделея из пластика (20 01 39) – 1,5 т/год 5. Нефтесодержащий кек (05 01 09) – 2 т/год 6. Бытовая химия (16 05 06) – 1 т/год 7. Химические

Бұл құжат ҚР 2003 жылдың 7 қаңтарындағы «Электронды құжат және электронды сандық қол қою» туралы заңның 7 бабы, 1 тармағына сәйкес қағаз бетіндегі заңмен тең. Электрондық құжат www.elicense.kz порталында құрылған.Электрондық құжат түпнұсқасын www.elicense.kz порталында тексере аласыз.
Данный документ согласно пункту 1 статьи 7 ЗРК от 7 января 2003 года «Об электронном документе и электронной цифровой подписи» равнозначен документу на бумажном носителе. Электронный документ сформирован на портале www.elicense.kz. Проверить подлинность электронного документа вы можете на портале www.elicense.kz.

отходы (16 05 06*) – 1 т/год 8. Замазученный грунт (19 13 01*) – 2т/год 9. Отработанная охлаждающая жидкость (10 02 11*) – 2 т/год 10. Промасленная ветошь (15 02 02*) – 1 т/год 11. Отработанные масла (13 02 08*) – 278,72 т/год 12. Отработанные масленые фильтра (16 01 07*) – 0,5 т/год 13. Отходы лаков и красок (08 01 12) – 0,28т/год 14. Гидравлические масла (13 01 13*) – 1т/год 15. Светодиодные лампы (20 01 99) – 0,2т/год.

Краткое описание предполагаемых технических и технологических решений для намечаемой деятельности. Инсинератор состоит из двух камер: камеры основного сгорания и камеры дожига. В первой камере происходит сгорание загруженного материала, а во второй – дожигание газов и мельчайших частиц, поступающих в камеру дожига из камеры основного сгорания. Для инсинератора АМТ - 500 ТОО «Модус - А» предусмотрена газоотчистная установка работающая следующим образом: газы после камеры дожига направляются в теплообменный аппарат ТО1 (газ - воздух) предназначеный для охлаждения газового потока с 900 до 450°С атмосферным воздухом путем теплообмена через стенки трубного пучка. Далее газы направляются в реактор кислых газов предназначен для десульфурации газового потока. Конструктивно реактор представляет из себя каналы прямоугольного сечения, соединенные между собой отводом с установленным в нем вращающимся перфорированным барабаном, содержащим внутри мелющие тела (шары). Загрязненные газы с температурой 350 - 450°С поступают в вертикальный канал реактора через патрубок в верхней части аппарата. Ниже входного патрубка для газов расположен штуцер подачи реагента Са(ОН)2 из бункера хранения сорбента (силос извести) представляет собой полый цилиндр с коническим основанием. Наполнение силоса осуществляется пневмотранспортирующей трубой. Забор сорбента происходит шнековым транспортером, расположенным в нижней части бункера. Продвигаясь по вертикальному каналу в нижнюю часть аппарата, частицы Са(ОН)2 вступают в реакцию с кислотными составляющими газового потока. Химические реакции приводят к появлению конгломератов частиц, которые попадают во вращающийся с частотой 1 – 10 об/мин барабан. Внутри его находятся мелющие шары, измельчающие конгломераты. Далее, измельченный материал уносится из барабана в вертикальный канал реактора газовым потоком. Пылесорбетная смесь, унесенная из реактора, улавливается в фильтровальной установке. За один цикл прохождения по реактору, хемосорбент вступает в реакцию не полностью, поэтому уловленная в ФКИ смесь повторно подается через шнековый транспортер обратно в реактор кислых газов. Многократная рециркуляция пылесорбентной смеси в системе аппаратов реактор/керамический фильтр позволяет наиболее полно прореагировать гидратированной извести, снижая операционные расходы на десульфуризацию газов. После этого газы поступают в керамический фильтр с восстановительной каталитической пропиткой, где происходит улавливание взвешенных веществ. После очистки газовый поток охлаждается разбавлением до температуры 200°С. После охлаждения в теплообменном аппарате газы отводятся дымососом в атмосферу через дымовую трубу. Техническое решение основано на наилучших доступных технологиях с достижением максимально возможных технологических нормативов по выбросам загрязняющих веществ. Информация о применении высокотемпературных фильтров для очистки газов содержится в ИТС 22 – 2016 «Очистка выбросов вредных (загрязняющих) веществ в атмосферный воздух при производстве продукции (товаров), а также при проведении работ и оказания услуг на крупных предприятиях». Использование керамических газовых фильтров также описано в 7-ми иностранных справочниках «Best available techniques» (BAT). Управление системой происходит в автоматическом режиме. По согласованию может быть доукомплектован системой SCADA. В автоматическом режиме отслеживаются показания датчиков температур и относительного давления для контроля оптимального технологического режима, при допустимом отклонении значений происходит автоматическая регулировка технологического процесса, при не допустимом отклонении выводится сигнализация о нарушении оптимального

Бұл құжат ҚР 2003 жылдың 7 қаңтарындағы «Электронды құжат және электронды сандық қол қою» туралы заңның 7 бабы, 1 тармағына сәйкес қағаз бетіндегі заңмен тең. Электрондық құжат www.elicense.kz порталында құрылған.Электрондық құжат түпнұсқасын www.elicense.kz порталында тексере аласыз.
Данный документ согласно пункту 1 статьи 7 ЗРК от 7 января 2003 года «Об электронном документе и электронной цифровой подписи» равнозначен документу на бумажном носителе. Электронный документ сформирован на портале www.elicense.kz. Проверить подлинность электронного документа вы можете на портале www.elicense.kz.

процесса с указанием параметров, не удовлетворяющих заданным значениям, и производятся необходимые операции. Пульт управления системой газоочистки представляет собой шкаф, в котором установлена управляющая и пускозащитная аппаратура для управления аппаратами технологической цепочки. Такая многоступенчатая современная система очистки газов, содержащихся в дыму, позволяет максимально очистить выходящий в атмосферу воздух.

Краткая характеристика компонентов окружающей среды

Описание ожидаемых выбросов загрязняющих веществ в атмосферу. В период эксплуатации инсинератора АМТ - 500 в атмосферный воздух ожидаются выбросы загрязняющих веществ 14-ти наименований: Хлор (0122, 2 класс опасности) – 0,0007095 т/год; фтор (0342, 2 класс опасности) – 0,00284064 т/год; диоксид азота (0301, 3 класс опасности) – 0,006959568 т/год; хлороксид фосфора (0345, 3 класс опасности) – 0,000071016 т/год; аммиак (0303, 4 класс опасности) – 0,0852192 т/год; оксид азота (0304, 3 класс опасности) – 0,01349304 т/год; сернистый ангидрид (0330, 3 класс опасности) – 0, 0213048 т/год; сероводород (0333, 2 класс опасности) – 0,02070564 т/год; оксид углерода (0337, 4 класс опасности) – 0,07740744 т/год; фенол (1001, 2 класс опасности) – 0,001278288 т/год; акролеин (1301, 2 класс опасности) – 0,000639144 т/год; пропионовый альгедид (1314, 3 класс опасности) – 0,01988448 т/год; формальдегид (1325, 2 класс опасности) – 0,000071016 т/год; алканы (2754, 4 класс опасности) – 0,0395т/год. В период эксплуатации объем выбросов ориентировочно составит не более 1,0 т/год.

Описание сбросов загрязняющих веществ. Производственные сточные воды отсутствуют.

Водоснабжение. Водоснабжение объекта предусмотрено от существующих водопроводных сетей. Водоотведение хозяйственных сточных вод осуществляется в городские сети канализации. Горячее водоснабжение не предусматривается. На производственные нужды техническая вода не используется. Объем водопотребления на хозбытовые нужды (вода питьевого качества) составит не более 20,2 м3/год.

Описание отходов. Отходы, образующиеся в процессе намечаемой деятельности, удаление отходов путем сжигания (инсинерации) в печи инсинератора АМТ – 500, а также в ходе обслуживания инсинератора: – Зольный остаток (19 01 15*) предполагаемый объем образования не более 5,904 т/год. - Смешанные коммунальные отходы (20 03 01) – 0,225 т/год - Отработанные светодиодные лампы (20 01 99) – 0,003 т/год - Футеровка и огнупортный материал (16 11 06) – 0,5 т/год - Отработанная известь (03 03 03) – 3 т/год Ориентировочный общий объем образования отходов в период эксплуатации – 9,635 т/год.

Замечания и предложения от Комитета по регулированию, охране и использованию водных ресурсов Министерства водных ресурсов и ирригации Республики Казахстан.

1.Обеспечить хранение отходов исключительно на площадках с твердым водонепроницаемым покрытием;

2.Исключить попадание загрязненных сточных и ливневых вод на прилегающую территорию;

3.Предусмотреть мероприятия по локализации возможных аварийных проливов нефтесодержащих и иных опасных отходов;

4.Обеспечить соблюдение требований Водного и Экологического кодексов Республики Казахстан при эксплуатации объекта.

Замечания и предложения от Управления санитарно-эпидемиологического контроля Департамента санитарно-эпидемиологического контроля Восточно-Казахстанской области

1.В соответствии со ст. 11 Закона Республики Казахстан «*О радиационной безопасности населения*», ст.20 Кодекса Республики Казахстан от 7 июля 2020 года № 360-

Бұл құжат ҚР 2003 жылдың 7 қаңтарындағы «Электронды құжат және электронды сандық қол қою» туралы заңның 7 бабы, 1 тармағына сәйкес қағаз бетіндегі заңмен тең. Электрондық құжат www.elicense.kz порталында құрылған.Электрондық құжат түпнұсқасын www.elicense.kz порталында тексере аласыз.
Данный документ согласно пункту 1 статьи 7 ЗРК от 7 января 2003 года «Об электронном документе и электронной цифровой подписи» равнозначен документу на бумажном носителе. Электронный документ сформирован на портале www.elicense.kz. Проверить подлинность электронного документа вы можете на портале www.elicense.kz.

VI ЗРК «*О здоровье народа и системе здравоохранения*» подтвердить соответствие земельного участка требованиям радиационной безопасности (провести замеры уровня радиационного фона и исследования эксхаляции (выделения) радона из почвы (при температуре воздуха не ниже +1 С0).

При выполнении намечаемой деятельности обеспечить санитарно-эпидемиологическую безопасность почв с соблюдением требований действующего законодательства в сфере санитарно-эпидемиологического благополучия населения:

- Санитарные правила «*Санитарно-эпидемиологические требования к санитарно-защитным зонам объектов, являющихся объектами воздействия на среду обитания и здоровье человека*», утвержденные Приказом МЗ РК от 11 января 2022 года № ҚР ДСМ-2;

- Санитарные правила «*Санитарно-эпидемиологические требования к обеспечению радиационной безопасности*», утв. приказом МЗ РК от 15 декабря 2020 года № ҚР ДСМ-275/2020;

- Приказ МЗ РК № ҚР ДСМ-71 от 2 августа 2022 года «*Об утверждении гигиенических нормативов к обеспечению радиационной безопасности*»;

2. В соответствии со ст.46 Кодекса Республики Казахстан от 7 июля 2020 года № 360-VI ЗРК «*О здоровье народа и системе здравоохранения*» получить заключение по проектно-сметной документации с установлением размера санитарно-защитной зоны в рамках комплексной вневедомственной экспертизы.

Согласно п.9-1. Санитарных правил «*Санитарно-эпидемиологические требования к санитарно-защитным зонам объектов, являющихся объектами воздействия на среду обитания и здоровье человека*», утвержденные Приказом МЗ РК от 11 января 2022 года № ҚР ДСМ-2 - на основании экспертного заключения вневедомственной экспертизы проекта строительства заказчиком предусмотреть перечу координат об установленных размерах СЗЗ (по восьми румбам в системе координат) в местный исполнительный орган для нанесения данных на государственном геопортале Национальной инфраструктуры пространственных данных, в соответствии с законодательством Республики Казахстан в сфере геодезии, картографии и пространственных данных.

При выполнении намечаемой деятельности обеспечить соблюдение гигиенических нормативов вредных веществ на границе СЗЗ и селитебной территории, а также воздействие физических факторов с соблюдением требований действующего законодательства в сфере санитарно-эпидемиологического благополучия населения:

- Санитарные правила «*Санитарно-эпидемиологические требования к санитарно-защитным зонам объектов, являющихся объектами воздействия на среду обитания и здоровье человека*», утвержденные Приказом МЗ РК от 11 января 2022 года № ҚР ДСМ-2;

- Приказ МЗ РК № ҚР ДСМ-70 от 2 августа 2022 года «*Об утверждении Гигиенических нормативов к атмосферному воздуху в городских и сельских населенных пунктах, на территориях промышленных организаций*».

- Приказ Министра здравоохранения Республики Казахстан от 16 февраля 2022 года № МЗ-15 «*Об утверждении гигиенических нормативов к физическим факторам, воздействующим на человека*» (Зарегистрирован в Министерстве юстиции Республики Казахстан 17 февраля 2022 года № 26831).

3. В случае попадания в водоохранную территорию водных объектов обеспечить соблюдение требований СП «*Санитарно-эпидемиологические требования к водоисточникам, местам водозабора для хозяйственно-питьевых целей, хозяйственно-питьевому водоснабжению и местам культурно-бытового водопользования и безопасности водных объектов*», утв. приказом МЗ РК от 20.02.2023г. №26, ГН «*Об утверждении Гигиенических нормативов показателей безопасности хозяйственно-питьевого и культурно-бытового*

Бұл құжат ҚР 2003 жылдың 7 қаңтарындағы «Электронды құжат және электронды сандық қол қою» туралы заңның 7 бабы, 1 тармағына сәйкес қағаз бетіндегі заңмен тең. Электрондық құжат www.elicense.kz порталында құрылған.Электрондық құжат түпнұсқасын www.elicense.kz порталында тексере аласыз.
Данный документ согласно пункту 1 статьи 7 ЗРК от 7 января 2003 года «Об электронном документе и электронной цифровой подписи» равнозначен документу на бумажном носителе. Электронный документ сформирован на портале www.elicense.kz. Проверить подлинность электронного документа вы можете на портале www.elicense.kz.

водопользования», утв. приказом МЗ РК от 24.11.2022г. № ҚР ДСМ-138 и Водного кодекса РК от 09.04.2025 №178-VIII ЗРК.

4. При выполнении намечаемой деятельности подтвердить санитарно-эпидемиологическую безопасность воды *(провести санитарно-химические, радиологические и бактериологические исследования)* используемой для хозяйственно-бытовых нужд требованиям, предъявляемым к питьевой воде в соответствии с СП "*Санитарно-эпидемиологические требования к водоисточникам, местам водозабора для хозяйственно-питьевых целей, хозяйственно-питьевому водоснабжению и местам культурно-бытового водопользования и безопасности водных объектов*", утв. приказом МЗ РК от 20.02.2023г. №26; ГН «*Об утверждении Гигиенических нормативов показателей безопасности хозяйственно-питьевого и культурно-бытового водопользования*», утв. приказом МЗ РК от 24 ноября 2022 года № ҚР ДСМ-138 и СП «*Санитарно-эпидемиологические требования к зданиям и сооружениям производственного назначения*», утв. Приказом МЗ РК ҚР ДСМ-72 от 03.08.2021года.

Предусмотреть мероприятия по водоотведению в процессе производственно-хозяйственной деятельности согласно требований СП «*Санитарно-эпидемиологические требования к зданиям и сооружениям производственного назначения*», утв. приказом МЗРК от 3 августа 2021 года № ҚР ДСМ-72 .

5. При выполнении намечаемой деятельности обеспечить соблюдение гигиенических нормативов вредных веществ в воздухе рабочей зоны и на границе СЗЗ и селитебной территории, а также воздействие физических факторов с соблюдением требований действующего законодательства в сфере санитарно-эпидемиологического благополучия населения:

-Санитарные правила «*Санитарно-эпидемиологические требования к санитарно-защитным зонам объектов, являющихся объектами воздействия на среду обитания и здоровье человека*», утвержденные Приказом МЗ РК от 11.01.2022года №ҚР ДСМ-2;

- Приказ МЗ РК от 2 августа 2022 года № ҚР ДСМ-70 «Об утверждении *Гигиенических нормативов к атмосферному воздуху в городских и сельских населенных пунктах»*

- Приказ МЗ РК от 16 февраля 2022 года № МЗ-15 «*Об утверждении гигиенических нормативов к физическим факторам, воздействующим на человека*».

6. При выполнении намечаемой деятельности обеспечить сбор, использование, применение, обезвреживание, транспортировку, хранение и захоронение отходов производства и потребления с соблюдением требований действующего законодательства в сфере санитарно-эпидемиологического благополучия населения:

- Санитарные правила «*Санитарно-эпидемиологические требования к сбору, использованию, применению, обезвреживанию, транспортировке, хранению и захоронению отходов производства и потребления*», утв. приказом МЗ РК от 25 декабря 2020года №ҚР ДСМ-331/2020;

7. При выполнении намечаемой деятельности обеспечить строительство и ввод в эксплуатацию объектов с соблюдением требований действующего законодательства в сфере санитарно-эпидемиологического благополучия населения.

8. Направить *(при его отсутствии)* в территориальное подразделение государственного органа в сфере санитарно-эпидемиологического благополучия населения по месту затрагиваемой территории **уведомление о начале осуществления деятельности** *(для объектов 3-5 классов опасности по санитарной классификации),* в порядке, установленном действующим законодательством Республики Казахстан.

Получить *(после ввода в эксплуатацию и при его отсутствии)* в территориальном подразделении государственного органа в сфере санитарно-эпидемиологического благополучия населения по месту затрагиваемой территории **санитарно-**

Бұл құжат ҚР 2003 жылдың 7 қаңтарындағы «Электронды құжат және электронды сандық қол қою» туралы заңның 7 бабы, 1 тармағына сәйкес қағаз бетіндегі заңмен тең. Электрондық құжат www.elicense.kz порталында құрылған.Электрондық құжат түпнұсқасын www.elicense.kz порталында тексере аласыз.
Данный документ согласно пункту 1 статьи 7 ЗРК от 7 января 2003 года «Об электронном документе и электронной цифровой подписи» равнозначен документу на бумажном носителе. Электронный документ сформирован на портале www.elicense.kz. Проверить подлинность электронного документа вы можете на портале www.elicense.kz.

эпидемиологическое заключение на объект *(для объектов 1-2 классов опасности по санитарной классификации),* в порядке, установленном действующим законодательством Республики Казахстан.

Замечания и предложения от Комитет экологического регулирования и контроля Министерства экологии и природных ресурсов Республики Казахстан

1. Проект отчета о возможных воздействиях необходимо направить согласно статьи 72 Кодекса, в рамках государственной услуги «Выдача заключения по результатам оценки воздействия на окружающую среду» в соответствии с приложением 4 к Правилам оказания государственных услуг в области охраны окружающей среды утвержденной приказом МЭГПР РК от 02.06.2020 г. № 130 (далее – Правила).

Согласно Правил необходимо представить:

1) заключение об определении сферы охвата оценки воздействия на окружающую среду и (или) скрининга воздействий намечаемой деятельности;

2) проект отчета о возможных воздействиях;

3) сопроводительное письмо с указанием предлагаемых мест, даты и времени начала проведения общественных слушаний, согласованных с местными исполнительными органами соответствующих административно-территориальных единиц;

2. В соответствии с п.4 статьи 72 Кодекса, проект отчета о возможных воздействиях должен быть подготовлен с учетом содержания заключения об определении сферы охвата оценки воздействия на окружающую среду 3 августа 2021 года № 286, общественные слушания по документам, намечаемая деятельность по которым может оказывать воздействие на территорию более чем одной административно-территориальной единицы (областей, городов республиканского значения, столицы, районов, городов областного, районного значения, сельских округов, поселков, сел), проводятся на территории каждой такой административно-территориальной единицы. В этой связи, необходимо проведение общественных слушаний в ближайших к объекту населенных пунктах.

3. Представить ситуационную карту-схему расположения объекта, отношение его к водным объектам, жилым застройкам (Приложение 1 к «Правилам оказания государственных услуг в области охраны окружающей среды» от 2 июня 2020 года № 130);

4. Необходимо включить информацию относительно расположения проектируемого объекта и источников его воздействия к жилой зоне, розы ветров, СЗЗ для строящегося объекта в соответствии с требованиями по обеспечению безопасности жизни и здоровья населения. Согласно пп.2 п.4 ст. 46 Кодекса о здоровье народа и системе здравоохранения проводится санитарно-эпидемиологическая экспертиза проектов нормативной документации по предельно допустимым выбросам и предельно допустимым сбросам вредных веществ и физических факторов в окружающую среду, зонам санитарной охраны и санитарно-защитным зонам;

5. Дать подробное описание технологического процесса с количественными и качественными характеристиками на каждом этапе, включая процедуру обращения с отходами на этапе поступления до сжигания, с целью исключения выбросов (запахов);

6. Согласно Заявлению о намечаемой деятельности (далее - Заявление), Сжигание отходов в печи инсинератора: Сжигание отходов в печи инсинератора: 1. Отходы птицефабрики (02 02 02) – 1 т/год 2. Промышленное оборудование (16 02 14) – 1 т/ год 3. Бумага и архив (20 01 01) – 2 т/год 4. Изделея из пластика (20 01 39) – 1,5 т/год 5. Нефтесодержащий кек (05 01 09) – 2 т/год 6. Бытовая химия (16 05 06) – 1 т/год 7. Химические отходы (16 05 06*) – 1 т/год 8. Замазученный грунт (19 13 01*) – 2т/год 9. Отработанная охлаждающая жидкость (10 02 11*) – 2 т/год 10. Промасленная ветошь (15 02 02*) – 1 т/год 11. Отработанные масла (13 02 08*) – 278,72 т/год 12. Отработанные масленые фильтра (16 01

Бұл құжат ҚР 2003 жылдың 7 қаңтарындағы «Электронды құжат және электронды сандық қол қою» туралы заңның 7 бабы, 1 тармағына сәйкес қағаз бетіндегі заңмен тең. Электрондық құжат www.elicense.kz порталында құрылған.Электрондық құжат түпнұсқасын www.elicense.kz порталында тексере аласыз.
Данный документ согласно пункту 1 статьи 7 ЗРК от 7 января 2003 года «Об электронном документе и электронной цифровой подписи» равнозначен документу на бумажном носителе. Электронный документ сформирован на портале www.elicense.kz. Проверить подлинность электронного документа вы можете на портале www.elicense.kz.

07*) – 0,5 т/год 13. Отходы лаков и красок (08 01 12) – 0,28т/год 14. Гидравлические масла (13 01 13*) – 1т/год 15. Светодиодные лампы (20 01 99) – 0,2т/год.

В соответствии с пунктом пунктом 3 статьи 319 и статьей 380 Экологического кодекса Республики Казахстан (далее-Кодекс) согласно которых:

-лица, осуществляющие операции по управлению отходами обязаны соблюдать национальные стандарты в области управления отходами, включённые в перечень, утверждённый уполномоченным органом в области охраны окружающей среды;

- специальные экологические требования по управлению материалами и продукцией, перешедшими в категорию отходов (шины, электронное и электрическое оборудование, упаковка, бумага, отработанные масла, химические источники тока, ртутьсодержащие отходы), а также другими опасными отходами устанавливаются включенными в перечень, утвержденный уполномоченным органом в области охраны окружающей среды, национальными стандартами в области управления отдельными видами отходов

Приказом Министра экологии, геологии и природных ресурсов Республики Казахстан от 8 сентября 2021 года № 363-п утверждён Перечень национальных стандартов в области управления отдельными видами отходов в который включён национальный стандарт Республики Казахстан СТ РК 3129-2018 «Ресурсосбережение. Отходы. Масла смазочные отработанные. Требования к сбору, хранению, транспортировке, приему и переработке» (далее-СТ РК 3129).

Техническим регламентом Таможенного Союза ТР ТС 030/2012 «О требованиях к смазочным материалам, маслам и специальным жидкостям» (принят Решением Совета Евразийской экономической комиссии от 20 июля 2012 г. № 59) (далее-ТР ТС 030), который разработан с целью установления на единой таможенной территории Таможенного союза единых обязательных для применения и исполнения требований к смазочным материалам, маслам и специальным жидкостям, к отработанным смазочным материалам, маслам и специальным жидкостям и к продуктам, полученным в результате переработки (утилизации) отработанной продукции.

Межгосударственным стандартом ГОСТ 21046-2021 "Нефтепродукты отработанные. Общие технические условия" (далее-ГОСТ 21046).

Обязательный для применения и исполнения СТ РК 3129 разработан и принят с учетом и консолидацией норм ТР ТС 030 и ГОСТ 21046.

Согласно ТР ТС 030, отработанная продукция- отработанные смазочные материалы, отработанные масла и отработанные специальные жидкости, утратившие эксплуатационные свойства, в том числе слитые из рабочих систем, классифицируемые как отходы и подлежащие переработке (утилизации) с целью получения смазочных материалов, масел и специальных жидкостей.

7. Описать методы обращения со всеми видами образуемых отходов. Согласно ст.329 необходимо придерживаться принципа иерархии. Образователи и владельцы отходов должны применять следующую иерархию мер по предотвращению образования отходов и управлению образовавшимися отходами в порядке убывания их предпочтительности в интересах охраны окружающей среды и обеспечения устойчивого развития Республики Казахстан:

1) предотвращение образования отходов;

2) подготовка отходов к повторному использованию;

3) переработка отходов;

4) утилизация отходов;

5) удаление отходов.

8.Провести классификацию всех отходов в соответствии с «Классификатором отходов» утвержденным Приказом и.о. Министра экологии, геологии и природных ресурсов

Бұл құжат ҚР 2003 жылдың 7 қаңтарындағы «Электронды құжат және электронды сандық қол қою» туралы заңның 7 бабы, 1 тармағына сәйкес қағаз бетіндегі заңмен тең. Электрондық құжат www.elicense.kz порталында құрылған.Электрондық құжат түпнұсқасын www.elicense.kz порталында тексере аласыз.
Данный документ согласно пункту 1 статьи 7 ЗРК от 7 января 2003 года «Об электронном документе и электронной цифровой подписи» равнозначен документу на бумажном носителе. Электронный документ сформирован на портале www.elicense.kz. Проверить подлинность электронного документа вы можете на портале www.elicense.kz.

РК от 6 августа 2021 года № 314 и определить методы переработки, утилизации всех образуемых отходов;

9. В соответствии с пунктом 1 статьи 321 Кодекса под накоплением отходов в процессе сбора понимается хранение отходов в специально оборудованных в соответствии с требованиями законодательства Республики Казахстан местах, в которых отходы, вывезенные с места их образования, выгружаются в целях их подготовки к дальнейшей транспортировке на объект, где данные отходы будут подвергнуты операциям по восстановлению или удалению. В этой связи, привести описание мест накопления отходов в отдельности по каждому классу (А, Б, В) планируемого пункта по утилизации отходов, в том числе учесть требования статьи 320 Кодекса;

10.Необходимо описать процесс транспортировки опасных отходов. Предусмотреть альтернативные варианты размещения проектируемого объекта в целях соблюдения п.1 статьи 345 Кодекса, указать расстояние от места образования отходов до объекта;

11.Предусмотреть мероприятия по уничтожению неприятных запахов от отходов во время транспортировки и эксплуатации установки;

12.Необходимо предусмотреть установку очистки газов, соответствующую требованиям законодательства Республики Казахстан СТ РК 3498-2019 на планируемой печи, а также дать подробную характеристику данной установке, описать технологическую схему работы установки очистки газа, указать ее вид и эффективность очистки газов, а также обосновать ее эффективность, принять соответствующие коэффициенты очистного оборудования в расчетах;

13.При осуществлении намечаемой деятельности необходимо исключить риск негативного воздействия для вод, в том числе подземных, атмосферного воздуха, почв, животного и растительного мира;

14.Согласно п.4 статьи 344 Кодекса субъект предпринимательства, осуществляющий предпринимательскую деятельность по сбору, транспортировке, восстановлению и (или) удалению опасных отходов, обязан разработать план действий при чрезвычайных и аварийных ситуациях, которые могут возникнуть при управлении опасными отходами. В этой связи необходимо описать возможные чрезвычайные и аварийные ситуации, а также план действий при данных ситуациях.

15. Представить предложения по организации мониторинга и контроля за состоянием атмосферного воздуха, водных ресурсов, организации экологического мониторинга почв с указанием точек контроля на схеме.







16. Предусмотреть внедрение природоохранных мероприятий.

17.Учитывая высокий уровень загрязнения атмосферного воздуха в г.Усть-Каменогорск, рекомндовано рассмотреть альтернативные площадки размещения деятельности.

Заместитель председателя **А. Бекмухаметов**

Исп. Толеуова М.
74-03-58

Бұл құжат ҚР 2003 жылдың 7 қаңтарындағы «Электронды құжат және электронды сандық қол қою» туралы заңның 7 бабы, 1 тармағына сәйкес қағаз бетіндегі заңмен тең. Электрондық құжат www.elicense.kz порталында құрылған.Электрондық құжат түпнұсқасын www.elicense.kz порталында тексере аласыз.
Данный документ согласно пункту 1 статьи 7 ЗРК от 7 января 2003 года «Об электронном документе и электронной цифровой подписи» равнозначен документу на бумажном носителе. Электронный документ сформирован на портале www.elicense.kz. Проверить подлинность электронного документа вы можете на портале www.elicense.kz.

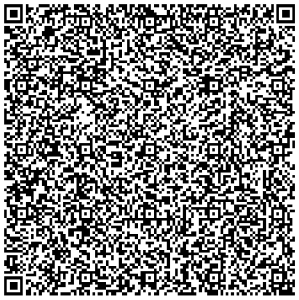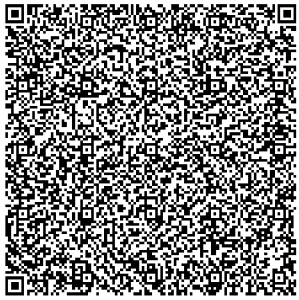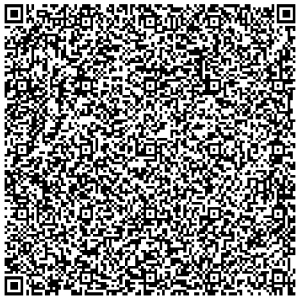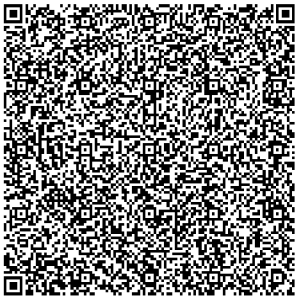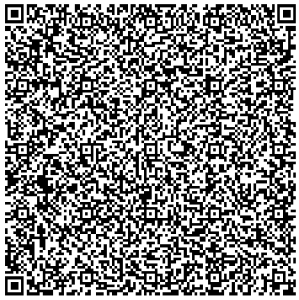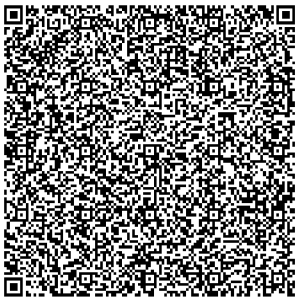Бұл құжат ҚР 2003 жылдың 7 қаңтарындағы «Электронды құжат және электронды сандық қол қою» туралы заңның 7 бабы, 1 тармағына сәйкес қағаз бетіндегі заңмен тең. Электрондық құжат www.elicense.kz порталында құрылған.Электрондық құжат түпнұсқасын www.elicense.kz порталында тексере аласыз.
Данный документ согласно пункту 1 статьи 7 ЗРК от 7 января 2003 года «Об электронном документе и электронной цифровой подписи» равнозначен документу на бумажном носителе. Электронный документ сформирован на портале www.elicense.kz. Проверить подлинность электронного документа вы можете на портале www.elicense.kz.



Жоспар шегіндегі бөтен жер пайдаланушылар (меншік иелері)
Посторонние землепользователи(собственники) в границах плана

Жоспардағы № № на плане	Жоспар шегіндегі жер пайдаланушылардың (меншік иелерінің) атауы Наименование землепользователей (собственников) в границах плана	Алаңы, гектар Площадь, га

Осы актіні Межжерғыленорталығы ШҚ ЕМК-ның Өскемен филиалы жасады
(жер кадастрын жүргізетін кәсіпорынның атауы)

Настоящий акт изготовлен Усть-Каменогорским филиалом ВК ДГП ГосНПЦзем
(наименование предприятия, ведущего земельный кадастр)

М.О. _____ Т. САБИТОВ
(қолы- подпись) (аты-жөні, Ф.И.О.)

М.П. <<12>> декабря 2007 год

Осы актіні беру туралы жазба жер учаскесіне меншіктік құқығын, жер пайдалану құқығын беретін актілер жазылатын кітапта №3047 болып жазылды

Қосымша: жоқ

Запись о выдаче настоящего акта произведена в книге записей актов на право собственника на земельный участок,право землепользования за №3047

Приложение: нет

М.О.
М.П.
ШКО Өскемен қаласының жер қатынастары бөлімінің меңгерушісінің М.А.
И.О.Заведующего отделом земельных отношений г.Усть-Каменогорска ВКО

_____ Аты-жөні Б. Тлегенов
(қолы- подпись) Ф.И.О.

12 декабря 2007 ж.

Жер учаскесіне құқығын тіркеу туралы белгі
Отметка о регистрации права на земельный участок

ШЫҒЫС ҚАЗАҚСТАН ОБЛЫСЫ ЖЕР РЕСУРСТАРЫН БАСҚАРУ ДЕПАРТАМЕНТІ

Өтініш №04/14/31964 Түскен күні 19.12.07

Кадастрлық № 05:085:059:43 Төлем сомасы 1338 (оның ішінде)

Жылжымайтын мүлік объектісінің орналасқан жайы Путевая, 2

Тіркеуші (қолы) Тасимбеков Қолы

Бөлім басшысы Шингаров Қолы

Басшы Бакин Қолы

ҚАЗАҚСТАН

ЖЕР УЧАСКЕСІНЕ ЖЕКЕ МЕНШІК ҚҰҚЫҒЫН БЕРЕТІН

АКТ

НА ПРАВО ЧАСТНОЙ СОБСТВЕННОСТИ НА ЗЕМЕЛЬНЫЙ УЧАСТОК

№ 1011769

Жер учаскесінің кадастрлық нөмірі - **05-085-029-049**

Меншік иесі - **"ТЕМИР-ВОСТОК" жауапкершілігі шектеулі серіктестік, Шығыс Қазақстан облысы, Өскемен қаласы, Путевая көшесі, 2**

Жер учаскесіне жеке меншік құқығы

Жер учаскесінің алаңы - **1.0408 га.**

Жер учаскесін нысаналы тағайындау - **қойманы орналастыру үшін**

Жер учаскесін пайдаланудағы шектеулер мен ауыртпалықтар - **жоқ**

Жер учаскесінің бөлінуі - **бөлінбейді**

Актінің берілу негізі - **Өскемен қаласы әкімдігінің 2007 жылғы 16 қазандағы № 3080 қаулысы және 15.11.2007 жылғы № 10315 жер телімін сатып алу-сату шарты**

Кадастровый номер земельного участка - **05-085-029-049**

Собственник - **Товарищество с ограниченной ответственностью "ТЕМИР-ВОСТОК", Восточно-Казахстанская область, город Усть-Каменогорск, улица Путевая, 2**

Право **частной собственности на земельный участок**

Площадь земельного участка - **1.0408 га.**

Целевое назначение земельного участка - **для размещения склада**

Ограничения в использовании и обременения земельного участка - **нет**

Делимость земельного участка - **неделимый**


Основание выдачи акта - **постановление Акимата города Усть-Каменогорска от 16 октября 2007 года № 3080 и договор купли-продажи земельного участка от 15.11.2007 года № 10315**

№ 1011769

Жер учаскесінің ЖОСПАРЫ
ПЛАН земельного участка

Учаскенің орналасқан жері - **Шығыс Қазақстан облысы, Өскемен қаласы, Путевая көшесіндегі, 2**

Местоположение участка - **Восточно-Казахстанская область, город Усть-Каменогорск, по улице Путевой, 2**

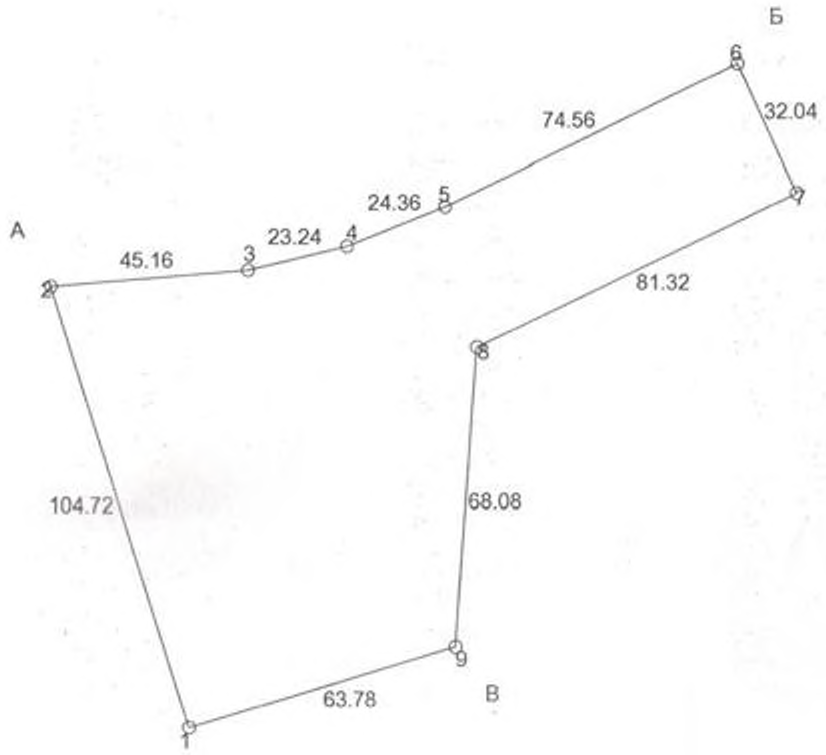

Шектесу тізімдерінің сипаты
А-дан Б-ға дейін - темір жол қатынасының келу жолдары
Б-дан В-ға дейін - "Востокметалл" ААҚ-ның жері
В-дан А-ға дейін - қаланың резервтегі жерлері
Описание смежеств
от А до Б - подъездные железнодорожные пути
от Б до В - земли ОАО "Востокметалл"
от В до А - резервные земли города

Масштаб 1: 2000

Приложение 3

"Қазақстан Республикасы Өнеркәсіп және құрылыс министрлігі Геология комитетінің "Шығысқазжерқойнауы" Шығыс Қазақстан өңіраралық геология департаменті" республикалық мемлекеттік мекемесі

Қазақстан Республикасы 010000, Өскемен қ., Тохтаров көшесі 35

Республиканское государственное учреждение "Восточно-Казахстанский межрегиональный департамент геологии Комитета геологии Министерства промышленности и строительства Республики Казахстан "Востказнедра"

Республика Казахстан 010000, г.Усть-Каменогорск, улица Тохтарова 35

25.02.2026 №ЗТ-2026-00759203

Товарищество с ограниченной ответственностью "Модус-А"


На №ЗТ-2026-00759203 от 20 февраля 2026 года

«Шығысқазжерқойнауы» ӨД РММ департаментте бар материалдар бойынша, Сізбен ұсынылған координаталар шегінде жерасты суларының бекітілген қорлары бар пайдалану ұңғымаларының жоқ екендігін хабарлайды. Сондай-ақ сұратылған контурдың шегінде пайдалы қазбалардың бекітілген қоры жоқ екендігін хабарлаймыз. ҚР Әкімшілік рәсімдік-процестік кодексінің 91-бабының 1-тармағына сәйкес, ұсынылған жауаппен келіспеген жағдайда, әкімшілік рәсімге қатысушы әкімшілік актіні қабылдауға байланысты емес әкімшілік актіге, әкімшілік әрекетке (әрекетсіздікке) әкімшілік (сотқа дейінгі) тәртіппен шағымдануға құқылы. Кодексте көзделген жағдайларда әкімшілік рәсімге қатысушы әкімшілік актіні қабылдауға байланысты әкімшілік әрекетке (әрекетсіздікке) шағымдануға құқылы. РГУ МД «Востказнедра» сообщает, что по имеющимся в департаменте материалам, в пределах представленных Вами координатах, отсутствуют скважины с утвержденными эксплуатационными запасами подземных вод. А также сообщаем, что в пределах контура испрашиваемого участка утвержденные запасы полезных ископаемых отсутствуют. Согласно пункту 1 статьи 91 Кодекса РК, в случае несогласия с представленным ответом, участник административной процедуры вправе обжаловать административный акт, административное действие (бездействие), не связанное с принятием административного акта, в административном (досудебном) порядке. В случаях, предусмотренных Кодексом, участник административной процедуры вправе обжаловать административное действие (бездействие), связанное с принятием административного акта.

Қабылданған шешіммен келіспеген жағдайда, Сіз оған Қазақстан Республикасы Әкімшілік рәсімдік-процестік кодекстің 91-бабына сәйкес шағымдануға құқылысыз.

В случае несогласия с принятым решением, Вы вправе обжаловать его в соответствии со статьей 91 Административного процедурно-процессуального кодекса Республики Казахстан.

Басшы **АЙКЕШОВ СЕРИК АЙКЕШОВИЧ**

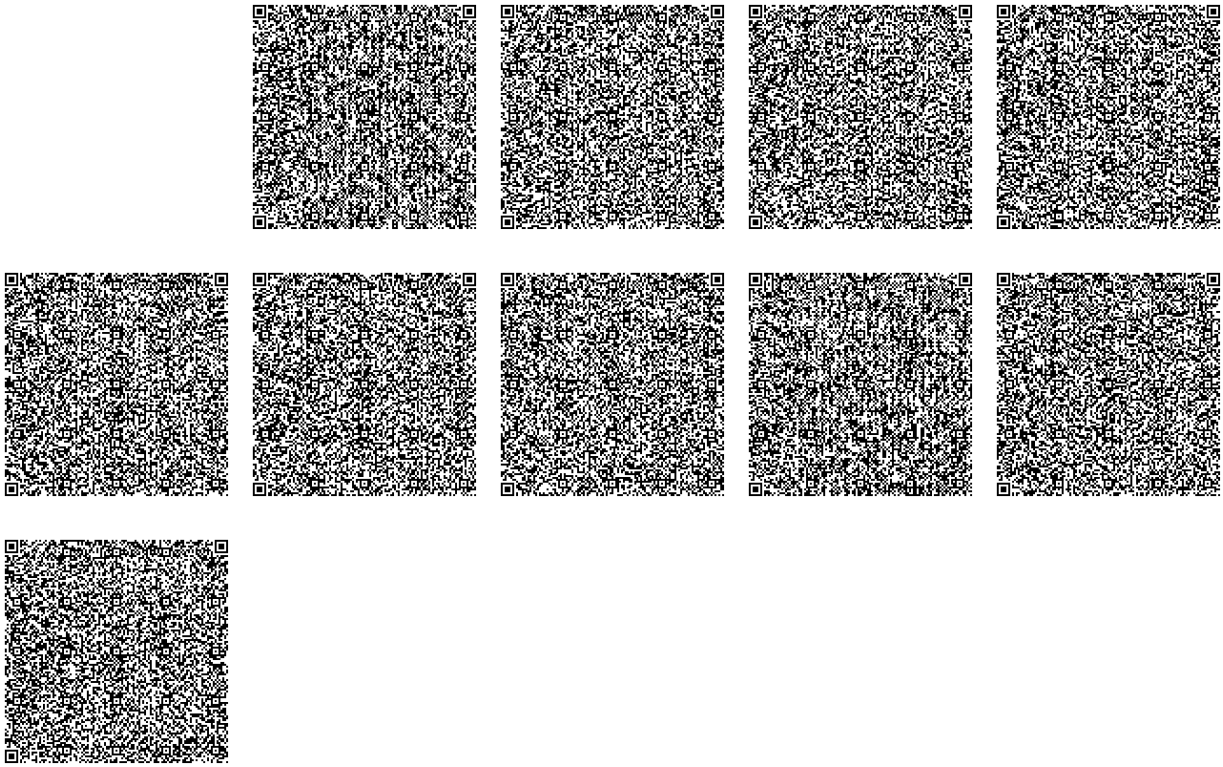

Орындаушы

АНУАРБЕКОВА МАРЖАН БАЛҚАНҚЫЗЫ

тел.: 7051880087

Осы құжат «Электрондық құжат және электрондық цифрлық қолтаңба туралы» Қазақстан Республикасының 2003 жылғы 7 қаңтардағы N 370-II Заңы 7 бабының 1 тармағына сәйкес қағаз тасығыштағы құжатпен бірдей.

Данный документ согласно пункту 1 статьи 7 ЗРК от 7 января 2003 года N370-II «Об электронном документе и электронной цифровой подписи» равнозначен документу на бумажном носителе.

Қабылданған шешіммен келіспеген жағдайда, Сіз оған Қазақстан Республикасы Әкімшілік рәсімдік-процестік кодекстің 91-бабына сәйкес шағымдануға құқылысыз.

В случае несогласия с принятым решением, Вы вправе обжаловать его в соответствии со статьей 91 Административного процедурно-процессуального кодекса Республики Казахстан.

Приложение 4

"Қазақстан Республикасы Экология және табиғи ресурстар министрлігі Орман шаруашылығы және жануарлар дүниесі комитетінің Шығыс Қазақстан облыстық орман шаруашылығы және жануарлар дүниесі аумақтық инспекциясы" республикалық мемлекеттік мекемесі

Қазақстан Республикасы 010000, Өскемен қ., Қазақстан көшесі 87/1

Республиканское государственное учреждение "Восточно-Казахстанская областная территориальная инспекция лесного хозяйства и животного мира Комитета лесного хозяйства и животного мира Министерства экологии и природных ресурсов Республики Казахстан"

Республика Казахстан 010000, г.Усть-Каменогорск, улица Казахстан 87/1

05.03.2026 №ЗТ-2026-00757264

Товарищество с ограниченной ответственностью "Модус-А"


На №ЗТ-2026-00757264 от 20 февраля 2026 года

РГУ «Восточно-Казахстанская областная территориальная инспекция лесного хозяйства и животного мира» сообщает, что в связи с тем, что намечаемая деятельность ТОО «Модус А» находится в черте города Усть-Каменогорск, диких животных занесенных в Красную Книгу Республики Казахстан, путей миграции диких животных и земель государственного лесного фонда и особо охраняемых природных территорий со статусом юридического лица на данной территории нет. В соответствии со статьей 11 Закона Республики Казахстан от 11 июля 1997 года № 151 «О языках в Республике Казахстан», ответ предоставлен на языке обращения. В соответствии со статьей 91 Административного процедурно-процессуального кодекса Республики Казахстан при несогласии с ответом Вы имеете право обжалования данного ответа в вышестоящий орган или в суд.

Қабылданған шешіммен келіспеген жағдайда, Сіз оған Қазақстан Республикасы Әкімшілік рәсімдік-процестік кодекстің 91-бабына сәйкес шағымдануға құқылысыз.

В случае несогласия с принятым решением, Вы вправе обжаловать его в соответствии со статьей 91 Административного процедурно-процессуального кодекса Республики Казахстан.

Заместитель руководителя **УМУТОВ ЕРДОС ЕРМЕКОВИЧ**

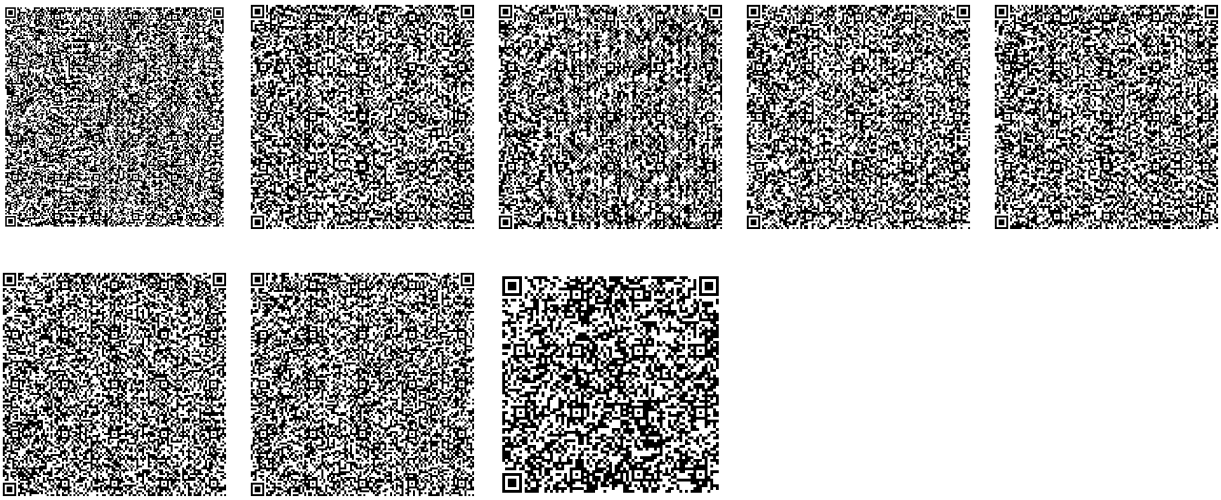

Исполнитель

НИГЫМЕТОЛЛАЕВА КАРЛЫГАШ КАДРМАНАПОВНА

тел.: 7232618760

Осы құжат «Электрондық құжат және электрондық цифрлық қолтаңба туралы» Қазақстан Республикасының 2003 жылғы 7 қаңтардағы N 370-II Заңы 7 бабының 1 тармағына сәйкес қағаз тасығыштағы құжатпен бірдей.

Данный документ согласно пункту 1 статьи 7 ЗРК от 7 января 2003 года N370-II «Об электронном документе и электронной цифровой подписи» равнозначен документу на бумажном носителе.

Қабылданған шешіммен келіспеген жағдайда, Сіз оған Қазақстан Республикасы Әкімшілік рәсімдік-процестік кодекстің 91-бабына сәйкес шағымдануға құқылысыз.

В случае несогласия с принятым решением, Вы вправе обжаловать его в соответствии со статьей 91 Административного процедурно-процессуального кодекса Республики Казахстан.

Приложение 5

ҚАЗАҚСТАН РЕСПУБЛИКАСЫ
ЭКОЛОГИЯ ЖӘНЕ ТАБИҒИ
РЕСУРСТАР МИНИСТРЛІГІ

ОРМАН ШАРУАШЫЛЫҒЫ ЖӘНЕ
ЖАНУАРЛАР ДҮНИЕСІ КОМИТЕТІ

**«ҚАЗАҚ ОРМАН ОРНАЛАСТЫРУ
КӘСІПОРНЫ»**

РЕСПУБЛИКАЛЫҚ
МЕМЛЕКЕТТІК ҚАЗЫНАЛЫҚ
КӘСІПОРНЫ

050002, Баишев к-сі 23, Алматы қаласы
Телефон 397-43-45, 397-43-46, факс 397-41-32
E-mail: L_kforest@mail.kz

МИНИСТЕРСТВО ЭКОЛОГИИ
И ПРИРОДНЫХ РЕСУРСОВ
РЕСПУБЛИКИ КАЗАХСТАН

КОМИТЕТ ЛЕСНОГО ХОЗЯЙСТВА
И ЖИВОТНОГО МИРА

РЕСПУБЛИКАНСКОЕ
ГОСУДАРСТВЕННОЕ КАЗЕННОЕ
ПРЕДПРИЯТИЕ

**«КАЗАХСКОЕ ЛЕСОУСТРОИТЕЛЬНОЕ
ПРЕДПРИЯТИЕ»**

050002, ул. Баишева 23, г.Алматы
Телефон 397-43-45, 397-43-46, факс 397-41-32
E-mail: L_kforest@mail.kz

«23» 02 2026 ж № 04-02-05/435

ТОО «Модус-А»

Согласно Вашему письму предприятие сообщает, что представленный участок ТОО «Модус-А» по планово-картографическим материалам лесоустройства за 2022 год, расположен в области Восточно-Казахстанской области, находится за пределами земель государственного лесного фонда и особо охраняемых природных территорий со статусом юридического лица.

При построении границ участка координаты угловых точек границы были пересчитаны из системы координат градусы минуты секунды в систему координат WGS 84 десятичные градусы.

Согласно, прилагаемой картограмме необходимо согласовать расположение участка ТОО «Модус-А» с лесовладельцем государственного лесного учреждения на предмет изменений границ произошедших с момента последнего лесоустройства.

Предоставить информацию о расположении участка ТОО «Модус-А» относительно ООПТ без статуса юридического лица, заказников, заповедных зон, памятников природы и охранных зон не представляется возможным ввиду отсутствия актуальной информации о границах вышеуказанных ООПТ и охранных зон.


Приложение: Картограмма расположение участка ТОО «Модус-А»

Ответ на обращение подготовлен на языке обращения в соответствии со статьей 11 Закона Республики Казахстан от 11 июля 1997 года «О языках в Республике Казахстан».

Согласно пункту 1 статьи 91 Административного процедурно-процессуального кодекса Республики Казахстан от 29 июня 2020 года №350 VI, в случае несогласия с представленным ответом Вы вправе обжаловать его в установленном порядке

Директор **Н. Айдабосын**

Исп.: Кайпжан М.Б.
Тел.: 8-727-397-43-34

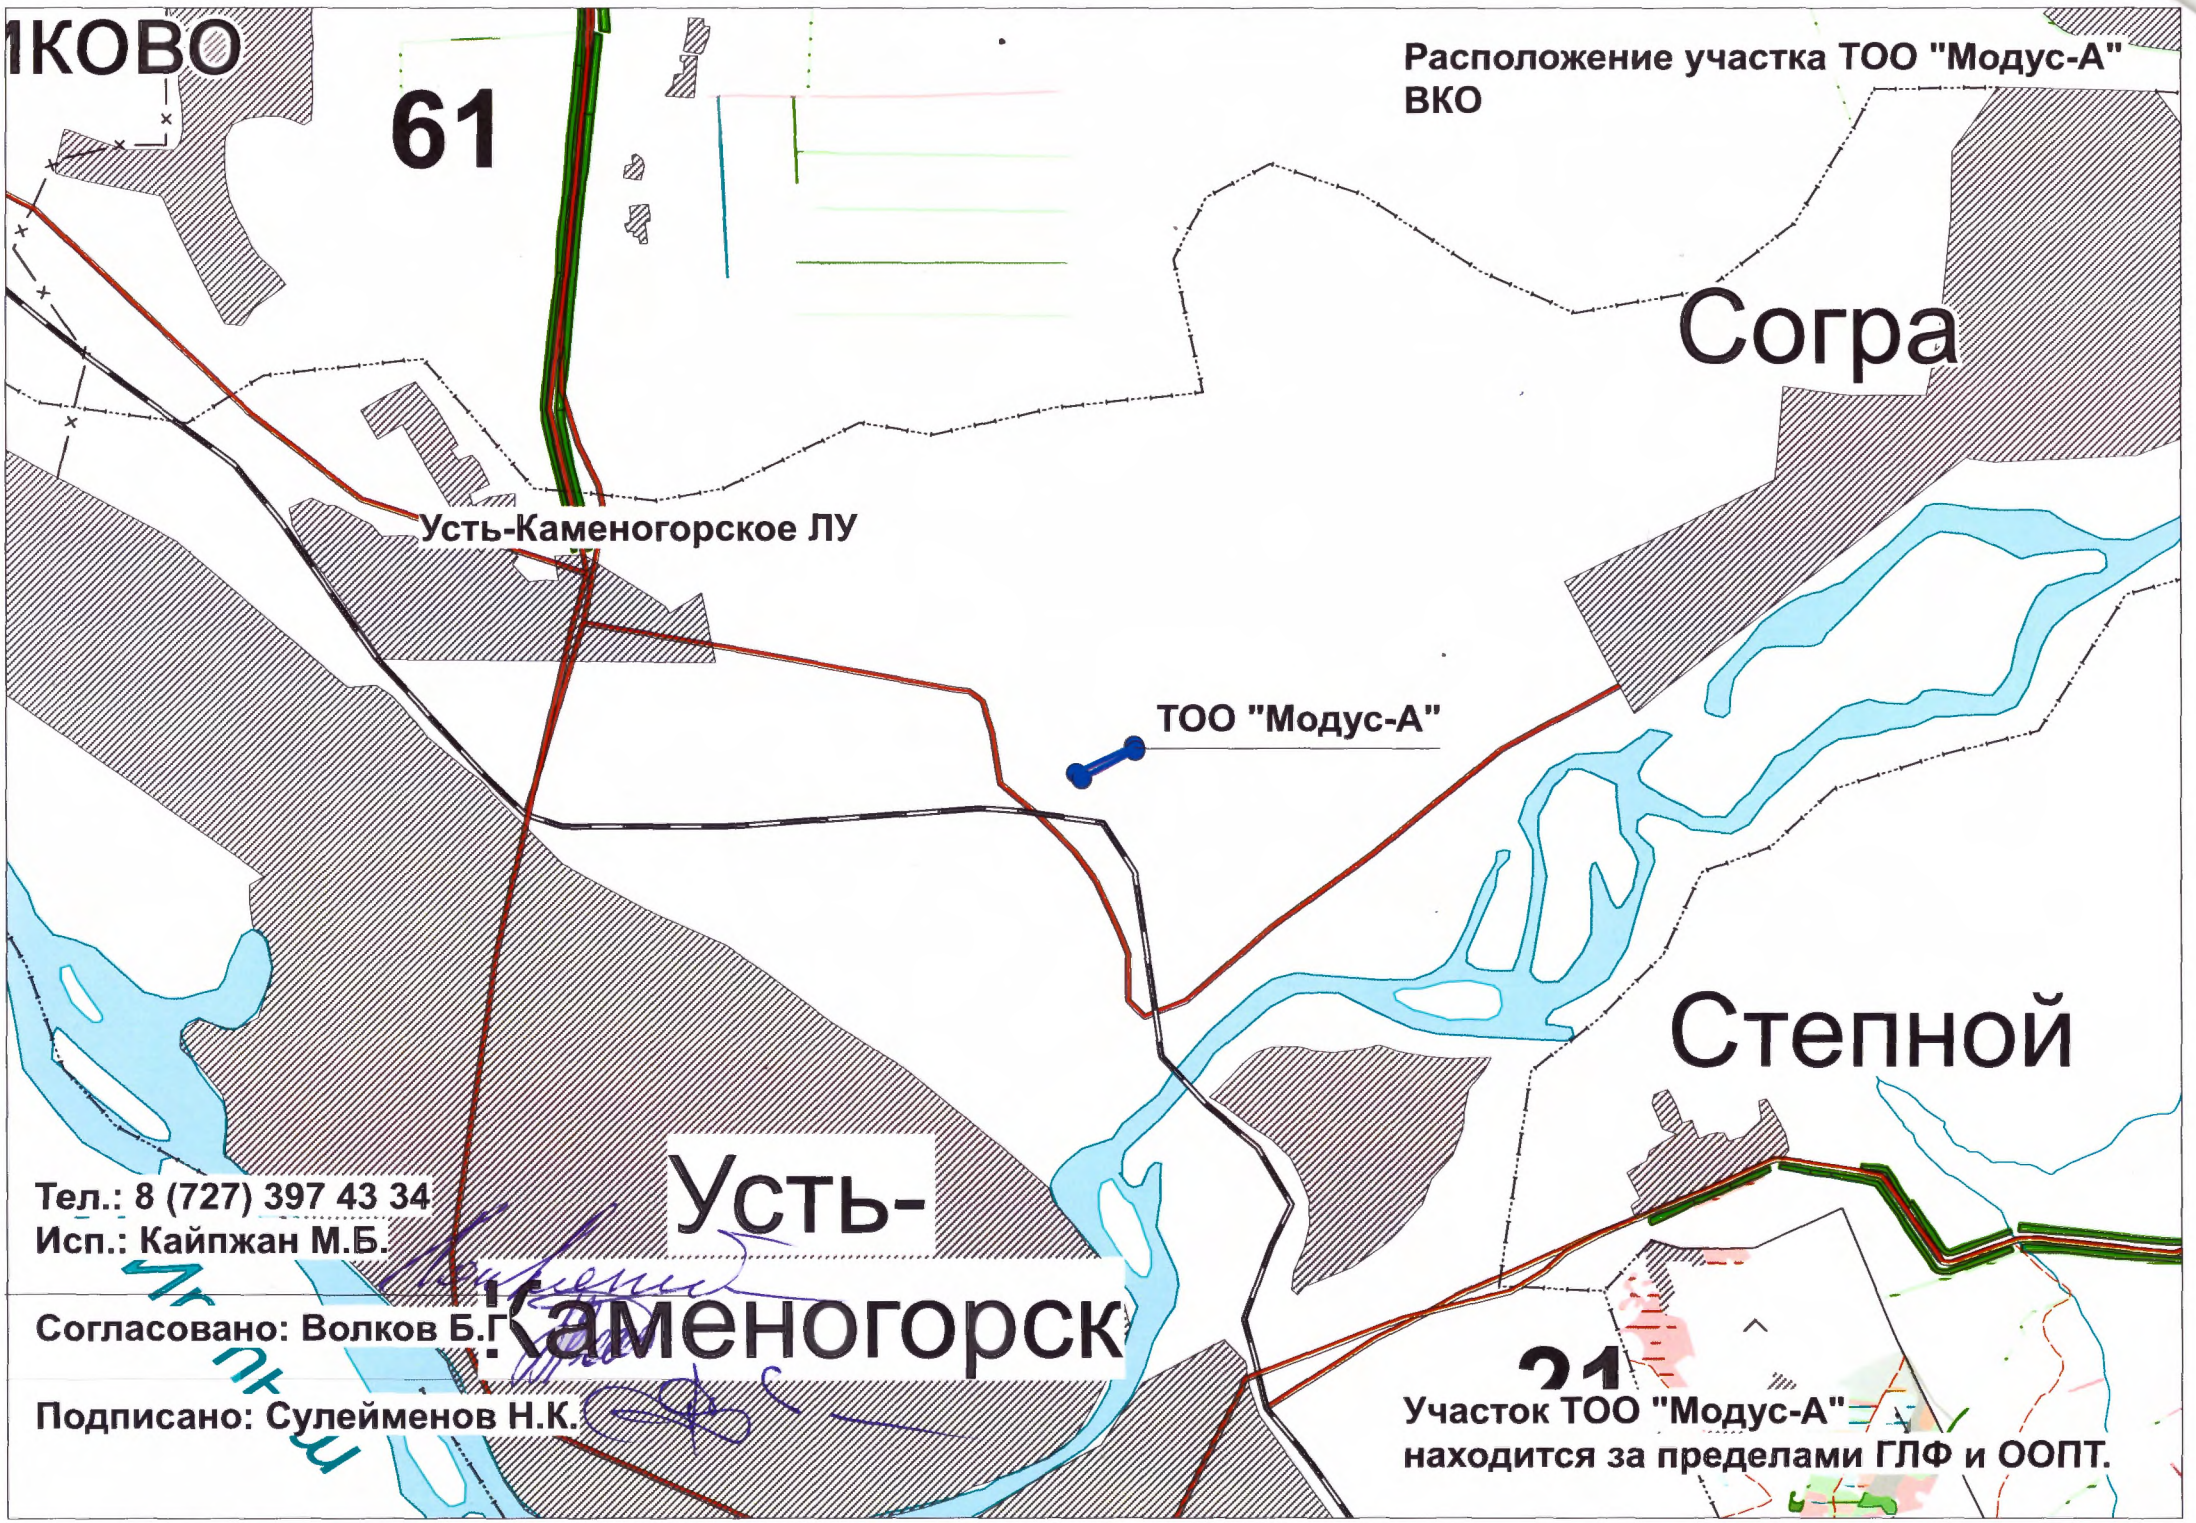
ІКОВО
61
Расположение участка ТОО "Модус-А"
ВКО
Согра
Усть-Каменогорское ЛУ
ТОО "Модус-А"
Степной
Усть-Каменогорск
Тел.: 8 (727) 397 43 34
Исп.: Кайпжан М.Б.
Согласовано: Волков Б.Г.
Подписано: Сулейменов Н.К.
21
Участок ТОО "Модус-А"
находится за пределами ГЛФ и ООПТ.

Приложение 6

«Шығыс Қазақстан облысының ветеринария басқармасы» мемлекеттік мекемесі

Қазақстан Республикасы 010000, Өскемен қ., Белинский көшесі 36

Государственное учреждение «Управление ветеринарии Восточно-Казахстанской области»

Республика Казахстан 010000, г.Усть-Каменогорск, улица Белинского 36

10.03.2026 №ЗТ-2026-00759397

Товарищество с ограниченной ответственностью "Модус-А"


На №ЗТ-2026-00759397 от 20 февраля 2026 года

Управление ветеринарии Восточно-Казахстанской области, рассмотрев Ваше обращение по проекту «Удаление отходов путем сжигания в печи инсинератора АМТ–500», сообщает следующее. Размещение печи инсинератора планируется в пределах городской черты г. Усть-Каменогорск по адресу: ул. Путевая, 2. В соответствии с Законом Республики Казахстан от 10 июля 2002 года № 339 «О ветеринарии» и действующими санитарно-эпидемиологическими правилами, в целях предотвращения распространения инфекций вокруг объектов ветеринарного контроля, в том числе мест захоронения трупов животных и мест захоронения животных, зараженных сибирской язвой, устанавливаются санитарно-защитные зоны. Для объектов I класса опасности, к которым относятся места захоронения трупов животных и места захоронения животных, зараженных сибирской язвой, радиус санитарно-защитной зоны составляет не менее 1000 метров. В районе планируемой деятельности объекты ветеринарного контроля отсутствуют места захоронения трупов животных и скотомогильники сибирской язвы. Деятельность ТОО "Модус-А" " соответствует требованиям ветеринарного законодательства и санитарно-эпидемиологического надзора. В соответствии со статьей 91 Административного процедурно-процессуального Кодекса Республики Казахстан, в случае несогласия с данным решением, заявитель вправе обжаловать его в порядке, установленном законодательством.

Қабылданған шешіммен келіспеген жағдайда, Сіз оған Қазақстан Республикасы Әкімшілік рәсімдік-процестік кодекстің 91-бабына сәйкес шағымдануға құқылысыз.

В случае несогласия с принятым решением, Вы вправе обжаловать его в соответствии со статьей 91 Административного процедурно-процессуального кодекса Республики Казахстан.

Басшы **САГАНДЫКОВ РАМИЛЬ НИГМЕТЧАНОВИЧ**

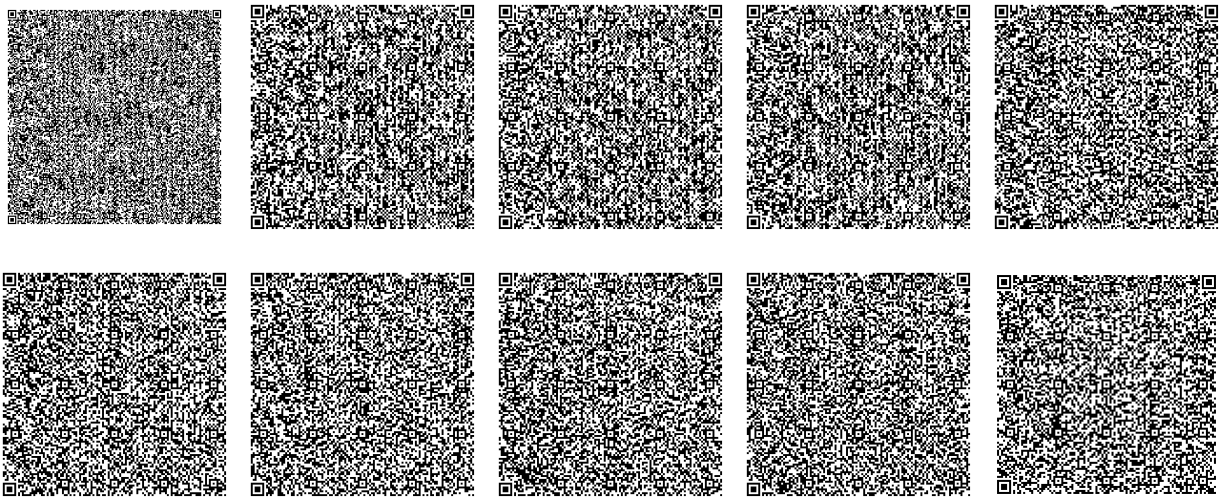

Орындаушы

АХМЕТЖАНОВА АЙДАНА СЕРИКОВНА

тел.: 87713587541

Осы құжат «Электрондық құжат және электрондық цифрлық қолтаңба туралы» Қазақстан Республикасының 2003 жылғы 7 қаңтардағы N 370-II Заңы 7 бабының 1 тармағына сәйкес қағаз тасығыштағы құжатпен бірдей.

Данный документ согласно пункту 1 статьи 7 ЗРК от 7 января 2003 года N370-II «Об электронном документе и электронной цифровой подписи» равнозначен документу на бумажном носителе.

Қабылданған шешіммен келіспеген жағдайда, Сіз оған Қазақстан Республикасы Әкімшілік рәсімдік-процестік кодекстің 91-бабына сәйкес шағымдануға құқылысыз.

В случае несогласия с принятым решением, Вы вправе обжаловать его в соответствии со статьей 91 Административного процедурно-процессуального кодекса Республики Казахстан.

Приложение 7

ШҚО мәдениет басқармасының "Тарихи-мәдени мұраны қорғау жөніндегі Шығыс Қазақстан облыстық мекемесі» коммуналдық мемлекеттік мекемесі

Қазақстан Республикасы 010000, Өскемен қ., Қазақстан 63

Государственное коммунальное учреждение «Восточно-Казахстанское областное учреждение по охране историко-культурного наследия» управления культуры Восточно-Казахстанской области

Республика Казахстан 010000, г.Усть-Каменогорск, Казакстан 63

24.02.2026 №ЗТ-2026-00759055

Товарищество с ограниченной ответственностью "Модус-А"


На №ЗТ-2026-00759055 от 20 февраля 2026 года

К письму № ЗТ-2026-00759055 от 23 февраля 2026 года КГУ «Восточно-Казахстанское областное учреждение по охране историко-культурного наследия» сообщает следующее. На территории в пределах указанных координат объекты историко-культурного наследия, имеющие статус памятников истории и культуры, отсутствуют.

Қабылданған шешіммен келіспеген жағдайда, Сіз оған Қазақстан Республикасы Әкімшілік рәсімдік-процестік кодекстің 91-бабына сәйкес шағымдануға құқылысыз.

В случае несогласия с принятым решением, Вы вправе обжаловать его в соответствии со статьей 91 Административного процедурно-процессуального кодекса Республики Казахстан.

Директор СУЛЕЙМЕНОВ ТАЛГАТ ИСАТАЕВИЧ

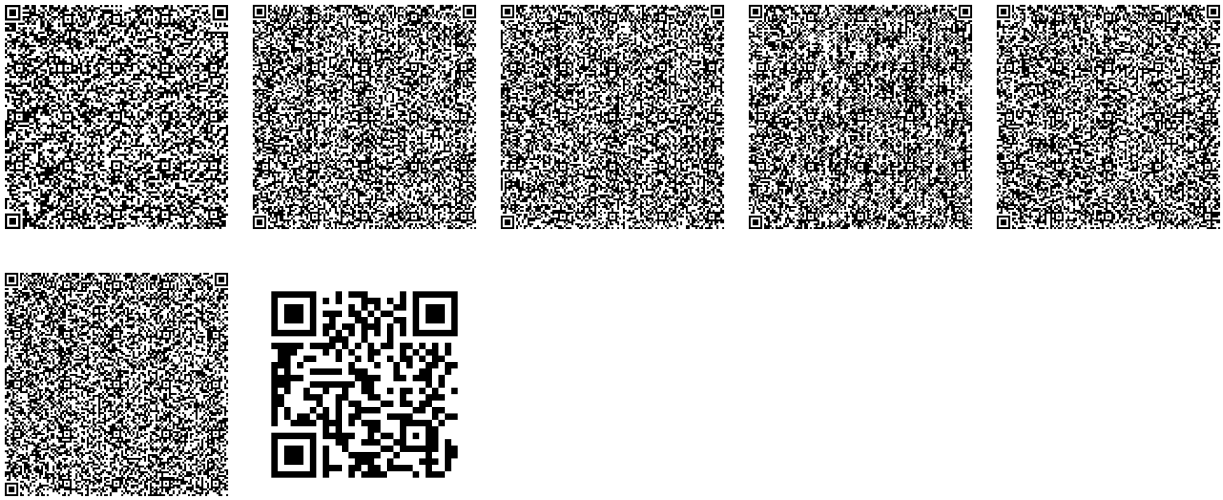

Исполнитель

ЛАЗИМКАНОВ ЕСЕТ ТУРСУНБЕКОВИЧ

тел.: 7714102751

Осы құжат «Электрондық құжат және электрондық цифрлық қолтаңба туралы» Қазақстан Республикасының 2003 жылғы 7 қаңтардағы N 370-II Заңы 7 бабының 1 тармағына сәйкес қағаз тасығыштағы құжатпен бірдей.

Данный документ согласно пункту 1 статьи 7 ЗРК от 7 января 2003 года N370-II «Об электронном документе и электронной цифровой подписи» равнозначен документу на бумажном носителе.

Қабылданған шешіммен келіспеген жағдайда, Сіз оған Қазақстан Республикасы Әкімшілік рәсімдік-процестік кодекстің 91-бабына сәйкес шағымдануға құқылысыз.

В случае несогласия с принятым решением, Вы вправе обжаловать его в соответствии со статьей 91 Административного процедурно-процессуального кодекса Республики Казахстан.

Ответы на предложения и замечания по Заключению об определении сферы охвата и (или) скрининга воздействий намечаемой деятельности «Удаление отходов путем сжигания в печи инсинератора АМТ – 500 ТОО «Модус - А» № KZ91VWF00637362 от 07.09.2026 г.

Обобщение замечаний и предложений заинтересованных государственных органов

№	Заинтересованные государственные органы и общественность	Замечания и предложения	Сведения о том, каким образом замечание или предложение было учтено, или причины, по которым замечание или предложение не было учтено
1	**Комитет по регулированию, охране и использованию водных ресурсов Министерства водных ресурсов и ирригации Республики Казахстан**	1.Обеспечить хранение отходов исключительно на площадках с твердым водонепроницаемым покрытием	1. Согласно разделу 1.5 ст.19 проекта Отчета о возможных воздействиях (далее – ОВВ) площадки по удалению отходов путем сжигания в печи инсинератора АМТ – 500 ТОО «Модус – А»: Хранение отходов происходит на площадках с твердым водонепроницаемым покрытием в герметичных емкостях. Согласно разделу 8.4.1 ОВВ, стр.72: Образующиеся отходы до вывоза по договорам временно (не более 6 месяцев) будут храниться на территории производства: **Твердо-бытовые отходы.** Предварительно сортируются по видам (бумага, стекло, пластик, пищевые отходы, и т.д.) и собираются в закрытых металлических контейнерах с твердым водонепроницаемым покрытием отдельно по каждому виду и мере накопления будут вывозиться по договорам на полигон ТБО. **Зольный остаток** Хранение осуществляется в закрытом металлическом контейнере с твердым водонепроницаемым покрытием сроком не более 6 месяцев. Отходы передаются специализированной организации по договору. **Отработанная известь** Хранение осуществляется в закрытом металлическом контейнере с твердым водонепроницаемым покрытием сроком не более 6

			месяцев. Отходы передаются специализированной организации по договору. **Отработанные светодиодные лампы** Хранение осуществляется в закрытом маркированном контейнере на специально оборудованной площадке с твердым водонепроницаемым покрытием сроком не более 6 месяцев. Отходы передаются специализированной организации, имеющей лицензию, по договору. **Футеровка и огнеупорный материал** Хранение осуществляется в закрытом маркированном контейнере на специально оборудованной площадке с твердым водонепроницаемым покрытием сроком не более 6 месяцев. Отходы передаются специализированной организации, имеющей лицензию, по договору. Процесс управления отходами регламентируется законами и нормативными документами, определяющими условия природопользования. В соответствии с п.3, 4 ст.320 ЭК РК, накопление отходов разрешается только в специально установленных и оборудованных в соответствии с требованиями законодательства Республики Казахстан местах (на площадках, в складах, хранилищах, контейнерах и иных объектах хранения). Контейнеры планируется хранить в специально отведенных местах на достаточном удалении от любого взрыво- и пожароопасного участка для предотвращения окисления и самовозгорания отходов.

		2.Исключить попадание загрязненных сточных и ливневых вод на прилегающую территорию;	2. Согласно разделу 1.4, стр. 18, разделу 12.2, стр. 107 Проекта ОВВ площадки по удалению отходов путем сжигания в печи инсинератора АМТ – 500 ТОО «Модус – А»: Территория площадки по удалению отходов путем сжигания в печи инсинератора АМТ – 500 ТОО «Модус – А» имеет заасфальтированное и забетонированное основание с устройством бордюров исключающие загрязнение прилегающей территории ливневыми и талыми водами. Деятельность не повлияет на гидрологический режим. Изменения русловых процессов, связанных с прокладкой сооружений, строительство мостов, водозаборов не предусматривается, негативных последствий для водных объектов района от намечаемой деятельности не прогнозируется.

		3.Предусмотреть мероприятия по локализации возможных аварийных проливов нефтесодержащих и иных опасных отходов.	3. Согласно разделу 1.8.2 ст. 32 и 11 ст. 78 проекта отчета о возможных воздействиях площадки по удалению отходов путем сжигания в печи инсинератора АМТ – 500 ТОО «Модус – А»: Планом локализации и ликвидации аварийных ситуаций предусмотрены мероприятия на территории площадки по удалению отходов путем сжигания в печи инсинератора АМТ – 500 ТОО «Модус – А» для локализации возможных аварийных проливов нефтесодержащих и иных опасных отходов: 1. Недопущение разлива ГСМ, заправка дорожных и транспортных машин топливом и смазочными материалами должна производиться на ближайших АЗС, на площадках с твердым покрытием; 2. Организация контроля за герметизацией всех емкостей и трубопроводов; 3. Применение дорожно-строительных материалов, которые соответствуют требованиям ГОСТов и Стандартов. Предусмотреть наличие на них санитарно эпидемиологических сертификатов и сертификатов качества 4. Заготовленные отходы складируется на специально отведенных площадях, подготовленных заранее согласно разработанным схемам и технологических регламентов, таким образом, чтобы отходы не загромождали проходы. 5. Работники, участвующие в производственных процессах складирования, должны знать: • Назначение и содержание выполняемой операции и ее связь с другими операциями. • Назначение и устройство применяемого оборудования, инструмента и приспособлений. • Возможные опасные и вредные производственные факторы при выполнении работ. • Приемы безопасного выполнения операций, назначение ограждений и предохранительных приспособлений оборудования. • Правила пожарной безопасности. • Действия в чрезвычайных ситуациях.

			• Способы оказания доврачебной медицинской помощи. • Правила личной гигиены. Причинами нарушения работы и как следствие возможными аварийными ситуациями могут являться: - непредвиденные природные форс-мажорные обстоятельства (землетрясения, наводнение, оползни, разломы поверхности и т.д.); - нарушение правил и критериев безопасной эксплуатации оборудования площадки для временного складирования отходов; - ошибки обслуживающего персонала; - пожары; Основными мероприятиями по предотвращению аварийных ситуаций являются: - организация системы контроля; - разработка плана ликвидации возможных аварий (ПЛА); - ознакомление с ПЛА всех задействованных работников предприятия; - проведение периодического обучения и проверка знаний эксплуатационного персонала в соответствии с действующими правилами; - включение мероприятий по ГО и ЧС в лаборатории в состав общего плана предприятия по ГО и ЧС предприятия; - создание системы оперативного оповещения населения и работников предприятия об опасности при возникновении аварийной ситуации с учетом масштаба и характера нарушений; - недопущение нахождения на объектах посторонних лиц.

		4.Обеспечить соблюдение требований Водного и Экологического кодексов Республики Казахстан при эксплуатации объекта.	4. Согласно разделу 1.1 ст. 9 и 1.2.2 ст.15 ближайший водный объект – р. Ульба, протекает в юго-восточном направлении на расстоянии 1,675 км от территории площадки ТОО «Модус - А». Территория площадки по удалению отходов путем сжигания в печи инсинератора АМТ- 500 находится вне водоохраной полосы и зоны р. Ульба, Водный кодекс Республики Казахстан при эксплуатации объекта соблюдается. Согласно разделу 1 ст. 7 намечаемая деятельность- удаление отходов путем сжигания в печи инсинератора АМТ – 500 по классификации Приложение 2 раздел 2 к Экологическому кодексу Республики Казахстан от 2 января 2021 года № 400-VI ЗРК объект относиться к п. 6.2. объекты, на которых осуществляются операции по удалению или восстановлению опасных отходов, с производительностью 250 тонн в год и более. Отчет о возможных воздействиях выполнен с учетом замечаний и предложений заинтересованных государственных органов. Намечаемая деятельность по удалению отходов в печи инсинератора АМТ-500 относится к операторам II категории, тем самым комплексное экологическое разрешение не обязательно. Согласно п.3 ст.48 Экологического кодекса (далее - ЭК) РК экологическая оценка по её видам организована и проводится в соответствии с ЭК РК и инструкцией по организации и проведению экологической оценки, утвержденной Приказом Министра экологии, геологии и природных ресурсов Республики Казахстан от 30 июля 2021 года №280. Согласно разделу 1.6 ст.24 деятельность ТОО «Модус - А» - удаление отходов путем сжигания в печи инсинератора АМТ - 500, входит в «Перечень областей применения наилучших доступных техник» (Приложение 3 к Экологическому кодексу РК от 2 января 2021 года № 400-VI ЗРК): 1. Пп.5.4.2. и 5.4.3. п.5.4. НДТ, направленные на предотвращение и снижение организованных выбросов, фильтры с импульсной очисткой и

			керамические, металлические фильтры входят в справочник по наилучшим доступным техникам «Уничтожение и утилизация отходов термическим способом» (Утверждено 06.04.2026г. №232). 2. Пп. 5.2.2. п.5.2. Использование современных высокоэффективных топочных камер с теплоизоляцией входят в справочник по наилучшим доступным техникам «Уничтожение и утилизация отходов термическим способом» (Утверждено 06.04.2026г. №232). 3. Пп. 5.3.1. п.5.3. Использование герметичных систем при хранении и подачи отходов в котел входят в справочник по наилучшим доступным техникам «Уничтожение и утилизация отходов термическим способом» (Утверждено 06.04.2026г. №232). Экологический кодекс Республики Казахстан при эксплуатации объекта соблюдается.

2.	**Управление санитарно-эпидемиологического контроля Департамента санитарно-эпидемиологического контроля Восточно-Казахстанской области**	1.В соответствии со ст. 11 Закона Республики Казахстан «О радиационной безопасности населения», ст.20 Кодекса Республики Казахстан от 7 июля 2020 года № 360-VI ЗРК «О здоровье народа и системе здравоохранения» подтвердить соответствие земельного участка требованиям радиационной безопасности (провести замеры уровня радиационного фона и исследования эксхаляции (выделения) радона из почвы (при температуре воздуха не ниже +1 C^0). При выполнении намечаемой деятельности обеспечить санитарно эпидемиологическую безопасность почв с соблюдением требований действующего законодательства в сфере санитарно-эпидемиологического благополучия населения: - Санитарные правила «Санитарно-эпидемиологические требования к санитарно защитным зонам объектов, являющихся объектами воздействия на среду обитания и здоровье человека», утвержденные Приказом МЗ РК от 11 января 2022 года № ҚР ДСМ-2; - Санитарные правила «Санитарно-эпидемиологические требования к обеспечению радиационной безопасности», утв. приказом МЗ РК от 15 декабря 2020 года № ҚР ДСМ 275/2020; - Приказ МЗ РК № ҚР ДСМ-71 от 2 августа 2022 года «Об утверждении гигиенических нормативов к обеспечению радиационной безопасности»;	1. Согласно разделу 1.8.5 ст. 35 ТОО «Модус - А» провело исследование территории площадки по удалению отходов путём сжигания в печи инсинератора АМТ-500 ТОО «Модус-А» для подтверждения соответствия земельного участка требованиям радиационной безопасности. Согласно протокола измерений содержания радона и продуктов его распада в воздухе №1260006008821095 от 16.09.2026г. измеренная плотность потока радона с поверхности грунта составляет 37,3-51,2 мБк/ $м^2$·сек. (Допустимая плотность потока 250 мБк/ $м^2$·сек). Приложен в приложении. Согласно протокола дозиметрического контроля №1260006008821095 от 16.09.2026г. на высоте от пола (грунта) 1 метр измеренная мощность дозы 0,11-0,23 мкЗв/ час, н/сек (Допустимая мощность дозы 0,6 мкЗв/ час, н/сек). Приложен в приложении. Территория площадки удаления отходов путем сжигания в печи инсинератора АМТ - 500 не представляет радиационной опасности для населения.
		2. В соответствии со ст.46 Кодекса Республики Казахстан от 7 июля 2020 года № 360 VI ЗРК «О здоровье народа и системе здравоохранения» получить заключение по проектно сметной документации с установлением размера санитарно-защитной зоны в рамках комплексной вневедомственной экспертизы. Согласно п.9-1. Санитарных правил «Санитарно-эпидемиологические требования к санитарно-защитным зонам объектов, являющихся объектами воздействия на среду обитания и здоровье человека», утвержденные Приказом МЗ РК от 11 января 2022 года № ҚР ДСМ-2 - на основании экспертного заключения вневедомственной экспертизы проекта строительства заказчиком предусмотреть перечу координат об установленных размерах СЗЗ (по восьми румбам в	2. Согласно разделу 6.5.1., стр. 54 ТОО «Модус - А» будет получено заключение на проектно сметную документацию с установлением размера санитарно-защитной зоны. Сооружения санитарно-технические, транспортной инфраструктуры, установки и объекты коммунального назначения, торговли и оказания услуг, мусоро (отходо) сжигательные объекты мощностью до 40000 тонн в год - Санитарных правил для намечаемой деятельности устанавливается в 500 метров.

		системе координат) в местный исполнительный орган для нанесения данных на государственном геопортале Национальной инфраструктуры пространственных данных, в соответствии с законодательством Республики Казахстан в сфере геодезии, картографии и пространственных данных. При выполнении намечаемой деятельности обеспечить соблюдение гигиенических нормативов вредных веществ на границе СЗЗ и селитебной территории, а также воздействие физических факторов с соблюдением требований действующего законодательства в сфере санитарно-эпидемиологического благополучия населения: - Санитарные правила «Санитарно-эпидемиологические требования к санитарно защитным зонам объектов, являющихся объектами воздействия на среду обитания и здоровье человека», утвержденные Приказом МЗ РК от 11 января 2022 года № ҚР ДСМ-2; - Приказ МЗ РК № ҚР ДСМ-70 от 2 августа 2022 года «Об утверждении Гигиенических нормативов к атмосферному воздуху в городских и сельских населенных пунктах, на территориях промышленных организаций». - Приказ Министра здравоохранения Республики Казахстан от 16 февраля 2022 года № МЗ-15 «Об утверждении гигиенических нормативов к физическим факторам, воздействующим на человека» (Зарегистрирован в Министерстве юстиции Республики Казахстан 17 февраля 2022 года № 26831).	

		3. В случае попадания в водоохранную территорию водных объектов обеспечить соблюдение требований СП «Санитарно-эпидемиологические требования к водоисточникам, местам водозабора для хозяйственно-питьевых целей, хозяйственно-питьевому водоснабжению и местам культурно-бытового водопользования и безопасности водных объектов», утв. приказом МЗ РК от 20.02.2023г. №26, ГН «Об утверждении Гигиенических нормативов показателей безопасности хозяйственно-питьевого и культурно-бытового водопользования», утв. приказом МЗ РК от 24.11.2022г. № ҚР ДСМ-138 и Водного кодекса РК от 09.04.2025 №178-VIII ЗРК.	3. Согласно разделу 1.1 ст. 9 и 1.2.2 ст.15 ближайший водный объект – р. Ульба, протекает в юго-восточном направлении на расстоянии 1,675 км от территории площадки ТОО «Модус - А». Территория площадки по удалению отходов путем сжигания в печи инсинератора АМТ- 500 находится вне водоохраной полосы и зоны р. Ульба. Тем самым, соблюдаются требования СП «Санитарно-эпидемиологические требования к водоисточникам, местам водозабора для хозяйственно-питьевых целей, хозяйственно-питьевому водоснабжению и местам культурно-бытового водопользования и безопасности водных объектов», утв. приказом МЗ РК от 20.02.2023г. №26, ГН «Об утверждении Гигиенических нормативов показателей безопасности хозяйственно-питьевого и культурно-бытового водопользования», утв. приказом МЗ РК от 24.11.2022г. № ҚР ДСМ-138 и Водного кодекса РК от 09.04.2025 №178-VIII ЗРК.

		4. При выполнении намечаемой деятельности подтвердить санитарно эпидемиологическую безопасность воды (провести санитарно-химические, радиологические и бактериологические исследования) используемой для хозяйственно-бытовых нужд требованиям, предъявляемым к питьевой воде в соответствии с СП"Санитарно эпидемиологические требования к водоисточникам, местам водозабора для хозяйственно питьевых целей, хозяйственно-питьевому водоснабжению и местам культурно-бытового водопользования и безопасности водных объектов", утв. приказом МЗ РК от 20.02.2023г. №26; ГН «Об утверждении Гигиенических нормативов показателей безопасности хозяйственно питьевого и культурно-бытового водопользования», утв. приказом МЗ РК от 24 ноября 2022 года № ҚР ДСМ-138 и СП «Санитарно-эпидемиологические требования к зданиям и сооружениям производственного назначения», утв. Приказом МЗ РК ҚР ДСМ-72 от 03.08.2021года. Предусмотреть мероприятия по водоотведению в процессе производственно хозяйственной деятельности согласно требований СП «Санитарно-эпидемиологические требования к зданиям и сооружениям производственного назначения», утв. приказом МЗРК от 3 августа 2021 года № ҚР. ДСМ-72.	4. Согласно разделу 1.8.2 ст. 32 негативное воздействие на поверхностные воды исключается. Образование сточных вод, отводимых в реку Ульбу, при реализации деятельности не предусматривается. Разработка нормативов допустимых сбросов не требуется. Территория площадки по удалению отходов путем сжигания в печи инсинератора АМТ – 500 ТОО «Модус – А» имеет подключение к центральному водопроводу г. Усть-Каменогорска. На производственные нужды вода не используется.

		5. При выполнении намечаемой деятельности обеспечить соблюдение гигиенических нормативов вредных веществ в воздухе рабочей зоны и на границе СЗЗ и селитебной территории, а также воздействие физических факторов с соблюдением требований действующего законодательства в сфере санитарно-эпидемиологического благополучия населения: -Санитарные правила «Санитарно-эпидемиологические требования к санитарно защитным зонам объектов, являющихся объектами воздействия на среду обитания и здоровье человека», утвержденные Приказом МЗ РК от 11.01.2022года №ҚР ДСМ-2; - Приказ МЗ РК от 2 августа 2022 года № ҚР ДСМ-70 «Об утверждении Гигиенических нормативов к атмосферному воздуху в городских и сельских населенных пунктах» - Приказ МЗ РК от 16 февраля 2022 года № МЗ-15 «Об утверждении гигиенических нормативов к физическим факторам, воздействующим на человека».	5. Согласно разделу 6.5.1., стр. 54: На территории площадки по удалению отходов путем сжигания в печи инсинератора АМТ – 500 ТОО «Модус – А» при осуществлении деятельности будет обеспечено соблюдение «Гигиенических нормативов к атмосферному воздуху в городских и сельских населенных пунктах» в воздухе рабочей зоны и на границе СЗЗ и селитебной территории. Согласно разделу 1.8.5, стр. 36: На территории площадки по удалению отходов путем сжигания в печи инсинератора АМТ – 500 ТОО «Модус – А» при осуществлении деятельности будет обеспечено соблюдение «Гигиенических нормативов к физическим факторам, воздействующим на человека». В соответствии с приложением 2 к приказу Министра национальной экономики Республики Казахстан «Об утверждении Гигиенических нормативов к физическим факторам, оказывающим воздействие на человека Приказ Министра здравоохранения Республики Казахстан от 16 февраля 2022 года № ҚР ДСМ-15 таблица 2 максимальный уровень звука составляет 95 дБ(А). Максимальный уровень шумового загрязнения на территории площадки, согласно расчётам, составляет 44 дБ(А), что оценивается как допустимый уровень шума.
		6. При выполнении намечаемой деятельности обеспечить сбор, использование, применение, обезвреживание, транспортировку, хранение и захоронение отходов производства и потребления с соблюдением требований действующего законодательства в сфере санитарно-эпидемиологического благополучия населения: - Санитарные правила «Санитарно-эпидемиологические требования к сбору, использованию, применению, обезвреживанию, транспортировке, хранению и захоронению отходов производства и потребления», утв. приказом МЗ РК от 25 декабря 2020года №ҚР ДСМ-	6. Согласно разделу 1.5 ст.19 проекта Отчета о возможных воздействиях (далее – ОВВ) площадки по удалению отходов путем сжигания в печи инсинератора АМТ – 500 ТОО «Модус – А»: Хранение отходов происходит на площадках с твердым водонепроницаемым покрытием в герметичных емкостях. Согласно разделу 8.4.1 ОВВ, стр.72: Образующиеся отходы до вывоза по договорам временно (не более 6 месяцев) будут храниться на территории производства: **Твердо-бытовые отходы.**

		331/2020.	Предварительно сортируются по видам (бумага, стекло, пластик, пищевые отходы, и т.д.) и собираются в закрытых металлических контейнерах с твердым водонепроницаемым покрытием отдельно по каждому виду и мере накопления будут вывозиться по договорам на полигон ТБО. **Зольный остаток** Хранение осуществляется в закрытом металлическом контейнере с твердым водонепроницаемым покрытием сроком не более 6 месяцев. Отходы передаются специализированной организации по договору. **Отработанная известь** Хранение осуществляется в закрытом металлическом контейнере с твердым водонепроницаемым покрытием сроком не более 6 месяцев. Отходы передаются специализированной организации по договору. **Отработанные светодиодные лампы** Хранение осуществляется в закрытом маркированном контейнере на специально оборудованной площадке с твердым водонепроницаемым покрытием сроком не более 6 месяцев. Отходы передаются специализированной организации, имеющей лицензию, по договору. Предусматриваются требования СП «Санитарно-эпидемиологические требования к сбору, использованию, применению, обезвреживанию, транспортировке, хранению и захоронению отходов производства и потребления», утвержденные Приказом и.о. Министра здравоохранения Республики Казахстан от 25 декабря 2020 года № ҚР ДСМ- 331/2020. **Футеровка и огнеупорный материал** Хранение осуществляется в закрытом маркированном контейнере на специально оборудованной площадке с твердым водонепроницаемым покрытием сроком не более 6 месяцев. Отходы передаются специализированной организации, имеющей лицензию, по договору.

		7. При выполнении намечаемой деятельности обеспечить строительство и ввод в эксплуатацию объектов с соблюдением требований действующего законодательства в сфере санитарно-эпидемиологического благополучия населения.	7. Согласно разделу 6.5.1, стр. 54 проекта ОВВ площадки по удалению отходов путем сжигания в печи инсинератора АМТ – 500 ТОО «Модус – А: При выполнении намечаемой деятельности на площадке по удалению отходов путем сжигания в печи инсинератора АМТ – 500 ТОО «Модус – А» обеспечивается ввод в эксплуатацию объекта с соблюдением требований действующего законодательства в сфере санитарно-эпидемиологического благополучия населения. Дополнительное строительство на территории площадке не требуется.
		8. Направить (при его отсутствии) в территориальное подразделение государственного органа в сфере санитарно-эпидемиологического благополучия населения по месту затрагиваемой территории уведомление о начале осуществления деятельности (для объектов 3-5 классов опасности по санитарной классификации), в порядке, установленном действующим законодательством Республики Казахстан. Получить (после ввода в эксплуатацию и при его отсутствии) в территориальном подразделении государственного органа в сфере санитарно-эпидемиологического благополучия населения по месту затрагиваемой территории санитарно-эпидемиологическое заключение на объект (для объектов 1-2 классов опасности по санитарной классификации), в порядке, установленном действующим законодательством Республики Казахстан.	8 Согласно разделу 6.5.1, стр. 54 проекта ОВВ площадки по удалению отходов путем сжигания в печи инсинератора АМТ – 500 ТОО «Модус – А: Согласно пп.4 п.46 Раздела 11 Сооружения санитарно-технические, транспортной инфраструктуры, установки и объекты коммунального назначения, торговли и оказания услуг, мусоро (отходо) сжигательные объекты мощностью до 40000 тонн в год относятся ко II классу опасностии. ТОО «Модус – А» получит в территориальном подразделении государственного органа в сфере санитарно-эпидемиологического благополучия населения по месту затрагиваемой территории санитарно-эпидемиологическое заключение на объект (для объектов 1-2 классов опасности по санитарной классификации), в порядке, установленном действующим законодательством Республики Казахстан.

3	**Комитет экологического регулирования и контроля Министерства экологии и природных ресурсов Республики Казахстан**	1. Проект отчета о возможных воздействиях необходимо направить согласно статьи 72 Кодекса, в рамках государственной услуги «Выдача заключения по результатам оценки воздействия на окружающую среду» в соответствии с приложением 4 к Правилам оказания государственных услуг в области охраны окружающей среды утвержденной приказом МЭГПР РК от 02.06.2020 г. № 130 (далее – Правила). Согласно Правил необходимо представить: 1) заключение об определении сферы охвата оценки воздействия на окружающую среду и (или) скрининга воздействий намечаемой деятельности; 2) проект отчета о возможных воздействиях; 3) сопроводительное письмо с указанием предлагаемых мест, даты и времени начала проведения общественных слушаний, согласованных с местными исполнительными органами соответствующих административно-территориальных единиц;	1. Согласно раздела 1 ст. 7 согласно статьи 72 Экологического кодекса в рамках государственной услуги «Выдача заключения по результатам оценки воздействия на окружающую среду» в соответствии с приложением 4 к Правилам оказания государственных услуг в области охраны окружающей среды утвержденной приказом МЭГПР РК от 02.06.2020 г. № 130 Проект отчета о возможных воздействиях на площадку по удалению отходов путем сжигания в печи инсинератора АМТ – 500 ТОО «Модус - А» будет направлен в государственный орган.
		2. В соответствии с п.4 статьи 72 Кодекса, проект отчета о возможных воздействиях должен быть подготовлен с учетом содержания заключения об определении сферы охвата оценки воздействия на окружающую среду 3 августа 2021 года № 286, общественные слушания по документам, намечаемая деятельность по которым может оказывать воздействие на территорию более чем одной административно-территориальной единицы (областей, городов республиканского значения, столицы, районов, городов областного, районного значения, сельских округов, поселков, сел), проводятся на территории каждой такой административно-территориальной единицы. В этой связи, необходимо проведение общественных слушаний в ближайших к объекту населенных пунктах.	2. Согласно раздела 1 ст. 7 Проект отчета о возможных воздействиях на площадку по удалению отходов путем сжигания в печи инсинератора АМТ – 500 ТОО «Модус - А» в соответствии с п.4 статьи 72 Кодекса подготовлен с учетом содержания заключения об определении сферы охвата оценки воздействия на окружающую среду 3 августа 2021 года № 286. Планируется проведение общественных слушаний в ближайшем к объекту населенном пункте.
		3. Представить ситуационную карту-схему расположения объекта, отношение его к водным объектам, жилым застройкам (Приложение 1 к «Правилам оказания государственных услуг в области охраны окружающей среды» от 2 июня 2020 года № 130);	3. Согласно раздела 20.1 ст. 131 в Проекте отчета о возможных воздействиях на Площадку по удалению отходов путем сжигания в печи инсинератора АМТ – 500 ТОО «Модус - А» указана ситуационная карта-схема расположения объекта, отношение его к водным объектам, жилым застройкам.

		4. Необходимо включить информацию относительно расположения проектируемого объекта и источников его воздействия к жилой зоне, розы ветров, СЗЗ для строящегося объекта в соответствии с требованиями по обеспечению безопасности жизни и здоровья населения. Согласно пп.2 п.4 ст. 46 Кодекса о здоровье народа и системе здравоохранения проводится санитарно-эпидемиологическая экспертиза проектов нормативной документации по предельно допустимым выбросам и предельно допустимым сбросам вредных веществ и физических факторов в окружающую среду, зонам санитарной охраны и санитарно защитным зонам;	4. Согласно раздела 20.4 ст. 133 выбор рационального варианта осуществления намечаемой деятельности определен в соответствии с п. 5 приложения 2 к Инструкции по организации и проведению экологической оценки. При планировании намечаемой деятельности, заказчик, совместно с проектировщиком, провели всесторонний анализ технологий производства, расположения строений, режима работы предприятия и выбрали наиболее рациональный вариант. Принятый вариант осуществления намечаемой деятельности на данный момент является единственно возможным рациональным вариантом, при котором соблюдаются в совокупности следующие условия: Отсутствие обстоятельств, влекущих невозможность применения данного варианта, в том числе вызванную характеристиками предполагаемого места осуществления намечаемой деятельности и другими условиями ее осуществления: В выбранном варианте осуществления намечаемой деятельности, описанном в разделе 1, месторасположение объекта позволяет соблюсти и организовать санитарно защитную зону. Расстояние до жилой зоны обеспечивает достаточное рассеивание загрязняющих веществ. Таким образом, обстоятельства, влекущие невозможность применения данного варианта, отсутствуют. Размещение объекта относительно жилой зоны (см. раздел 1 ОВОС) соответствует санитарным правилам «Санитарно-эпидемиологические требования к санитарно-защитным зонам объектов, являющихся объектами воздействия на среду обитания и здоровье человека» (Приказ и.о. Министра здравоохранения Республики Казахстан от 11 января 2022 года № ҚР ДСМ-2). Соответствие всех этапов намечаемой деятельности, в случае ее осуществления по данному варианту, законодательству Республики Казахстан, в том числе в области охраны окружающей среды:

			Все этапы намечаемой деятельности, которые будут осуществлены в соответствии с проектом, соответствуют законодательству Республики Казахстан, в том числе в области охраны окружающей среды. Принятые проектом решения по способу проведения проектируемых работ, а также система и технология ведения работ отражают прогрессивные решения отечественной и зарубежной практики хозяйственной деятельности в аналогичных условиях.
		5. Дать подробное описание технологического процесса с количественными и качественными характеристиками на каждом этапе, включая процедуру обращения с отходами на этапе поступления до сжигания, с целью исключения выбросов (запахов);	5. Согласно раздела 1.5 ст. 19 Проектом предусматривается наличие одной печи инсинератора АМТ - 500, размерами 3178 × 1508 × 4320 мм, которая будет удалять отходы путем сжигания. Проектная мощность печи инсинератора 150 кг/час (1,2 т/сут). Во время работы печь инсинератора АМТ – 500 (мощность установки - 189,59 – 299,2 кВт/ч) потребляет дизельное топливо, расход 10 – 23,3 л/час и требуется подключение к сети электроэнергии 220В, 20А, 50Гц. Годовая производительность по сжиганию отходов в печи инсинератора АМТ - 500 - 295,2 т/год. Производственная база хранения отходов для утилизации включает: 1. Площадка для временного хранения перед утилизацией отходов, имеющая твердое водонепроницаемое покрытие, не требующая дополнительного строительства; 2. Средства пожаротушения; 3. Административно-бытовой корпус, 4. Печь инсинератор АМТ – 500. **Объем отходов поступающие для утилизации ежегодно:**

			1. Отходы птицефабрики (02 02 02) – 1 т. 2. Промышленное оборудование (16 02 14) – 1 т. 3. Бумага и архив (20 01 01) – 2 т. 4. Изделия из пластика (20 01 39) – 1,5 т. 5. Нефтесодержащий кек (05 01 09) – 2 т. 6. Бытовая химия (16 05 06) – 1 т. 7. Химические отходы (16 05 06*) – 1 т. 8. Замазученный грунт (19 13 01*) – 2т. 9. Отработанная охлаждающая жидкость (10 02 11*) – 2 т. 10. Промасленная ветошь (15 02 02*) – 1 т. 11. Отработанные масла (13 02 08*) – 278,72 т. 12. Отработанные масленые фильтра (16 01 07*) – 0,5 т. 13. Отходы лаков и красок (08 01 12) – 0,28 т. 14. Гидравлические масла (13 01 13*) – 1 т. 15. Светодиодные лампы (20 01 99) – 0,2 т. Утилизация отходов происходит в несколько этапов: Первый этап утилизации отходов — сбор, привоз отходов в герметичной емкости на площадку утилизации по договору с организациями (Отходы могут поступать из различных источников: промышленных предприятий, строительных площадок, автомобилей, бытовых отходов и др.). Отходы при поступлении на площадку временного хранения сортируются по классу, виду. Второй этап, сжигание отходов в печи инсинератора АМТ – 500, состоящей из двух камер: камеры основного сгорания и камеры дожига. Согласно технического паспорта, камеры имеют изнутри слой огнеупорного материала (керамическая плита и шамотный кирпич), оснащены высокопроизводительными горелками производства Lamborghini (Италия). Загрузочный люк камеры основного сгорания и крышка камеры дожига, расположенная внутри инсинератора между камерами также имеют слой огнеупорного материала изнутри.

			В первой камере происходит сгорание загруженного материала, при этом если отходы жидкие они из герметичной емкости подаются по специальному герметичному рукаву сразу в первую камеру исключая выделения загрязняющих веществ, испарений и запахов в атмосферу. Во второй камере происходит дожигание газов и мельчайших частиц, поступающих в камеру дожига из камеры основного сгорания. После дожига во второй камере не остается газов, запахов. Применение многоступенчатой малоотходной и безотходной технологий в современной системе очистки газов, содержащихся в дыму, позволяет максимально очистить выходящий в атмосферу воздух, что значительно улучшает экологические условия зоны расположения производства. Третий этап, очистка от зольного остатка, 2% от массы загруженного отхода. Процесс очистки происходит после остывания печи и перед следующим этапом сжигания отходов. Зольный остаток собирается в герметичную емкость, поступает на площадку временного хранения, утилизируется согласно договора со специализированным предприятием. Согласно раздела 1.5.2 ст. 21 для инсинератора АМТ - 500 ТОО «Модус - А» предусмотрена газоотчистная установка работающая следующим образом: газы после камеры дожига направляются в теплообменный аппарат ТО1 (газ - воздух) для охлаждения до температуры 450°С. Далее газы направляются в реактор кислых газов, куда подается известь из силоса, для улавливания кислотообразующих газов (диоксида серы, хлористого водорода и др.). После этого газы поступают в керамический фильтр с восстановительной каталитической пропиткой, где происходит улавливание взвешенных веществ. После очистки газовый поток охлаждается разбавлением до температуры 200°С.

			После охлаждения в теплообменном аппарате газы отводятся дымососом в атмосферу через дымовую трубу. Согласно раздела 1.8. ст. 25 при деятельности ТОО «Модус - А» будет 1 организованный и 1 неорганизованный источник выброса. Источниками выброса вредных веществ в атмосферу будут являться: *Печь инсинератор АМТ 500* При работе печи инсинератора АМТ 500 в атмосферу будут выделяться следующие загрязняющие вещества: Железо трихлорид, Азота (IV) диоксид, Аммиак, Азот (II) оксид, Сера диоксид (Ангидрид сернистый, Сернистый газ, Сера (IV) оксид), Сероводород (Дигидросульфид), Углерод оксид (Окись углерода, Угарный газ), Фтористые газообразные соединения /в пересчете на фтор, Фосфор трихлорид (1342*), 4-Аминофенол (п-Аминофенол) (64*), Проп-2-ен-1-аль (Акролеин, Акрилальдегид), Пропаналь (Пропионовый альдегид, Метилуксусный альдегид), Формальдегид (Метаналь) (609) (источник 0001). *Заправка резервуара с дизтопливом* При работе заправки резервуара с дизтопливом в атмосферу будут выделяться следующие загрязняющие вещества: Сероводород (Дигидросульфид), Алканы С12-19 /в пересчете на С/ (Углеводороды предельные С12-С19 (в пересчете на С); Растворитель РПК-265П) (источник 6001). Количественные и качественные характеристики выбросов в атмосферу определены теоретическим методом согласно, методикам расчета выбросов вредных веществ в атмосферу, утвержденных в РК. Суммарные выбросы вредных веществ от источника выброса рассчитаны в зависимости от времени работы оборудования. Общий объем выбросов загрязняющих веществ 14-ти наименований составит: 0,290083772 т/год (0,0375058355 г/сек).

			Согласно разделу1.9 ст. 40 в результате деятельности ТОО «Модус - А» ожидается образование следующих видов отходов: - Зольный остаток (19 01 15*) предполагаемый объем образования не более 5,904 т/год. - Смешанные коммунальные отходы (20 03 01) – 0,225 т/год - Отработанные светодиодные лампы (20 01 99) – 0,003 т/год - Футеровка и огнеупорный материал (16 11 06) – 0,5 т/год - Отработанная известь (03 03 03) – 3 т/год Ориентировочный общий объем образования отходов в период осуществления намечаемой деятельности – 9,635 т/год. Согласно раздела 20.8 ст. 150 Объемы образования отходов рассчитаны в соответствии с Методикой разработки проектов нормативов предельного размещения отходов производства и потребления (Приложение №16 к приказу Министра охраны окружающей среды Республики Казахстан от 18.04.2008г. № 100-п) с учетом проектных данных (количество исходного сырья), а также по данным Заказчика. В процессе деятельности ТОО «Модус - А» будут образовываться твердые бытовые отходы (ТБО), зольный остаток, отработанные светодиодные лампы, футеровка или огнеупорный материал, отработанная известь. Расчет образования проводится по Приложению №16 к приказу Министра ООС РК № 100-п от 18.04.2008г. «Методика разработки проектов нормативов предельного размещения отходов производства и потребления».

		6. Согласно Заявлению о намечаемой деятельности (далее - Заявление), Сжигание отходов в печи инсинератора: 1. Отходы птицефабрики (02 02 02) – 1 т/год 2. Промышленное оборудование (16 02 14) – 1 т/год 3. Бумага и архив (20 01 01) – 2 т/год 4. Изделия из пластика (20 01 39) – 1,5 т/год 5. Нефтесодержащий кек (05 01 09) – 2 т/год 6. Бытовая химия (16 05 06) – 1 т/год 7. Химические отходы (16 05 06*) – 1 т/год 8. Замазученный грунт (19 13 01*) – 2т/год 9. Отработанная охлаждающая жидкость (10 02 11*) – 2 т/год 10. Промасленная ветошь (15 02 02*) – 1 т/год 11. Отработанные масла (13 02 08*) – 278,72 т/год 12. Отработанные масленые фильтра (16 01 07*) – 0,5 т/год 13. Отходы лаков и красок (08 01 12) – 0,28т/год 14. Гидравлические масла (13 01 13*) – 1т/год 15. Светодиодные лампы (20 01 99) – 0,2т/год. В соответствии с пунктом 3 статьи 319 и статьей 380 Экологического кодекса Республики Казахстан (далее - Кодекс) согласно которых: -лица, осуществляющие операции по управлению отходами обязаны соблюдать национальные стандарты в области управления отходами, включённые в перечень, утверждённый уполномоченным органом в области охраны окружающей среды; - специальные экологические требования по управлению материалами и продукцией, перешедшими в категорию отходов (шины, электронное и электрическое оборудование, упаковка, бумага, отработанные масла, химические источники тока, ртутьсодержащие отходы), а также другими опасными отходами устанавливаются включенными в перечень, утвержденный уполномоченным органом в области охраны окружающей среды, национальными стандартами в области управления отдельными видами отходов. Приказом Министра экологии, геологии и природных ресурсов Республики Казахстан от 8 сентября 2021 года № 363-п утверждён Перечень национальных стандартов в области управления отдельными видами отходов в который включён национальный стандарт Республики Казахстан СТ. РК 3129-2018 «Ресурсосбережение.	6. ТОО «Модус - А» на площадке по удалению отходов путем сжигания в печи инсинератора АМТ – 500 ТОО «Модус - А» не является образователем отходов, тем самым соблюдение указанных национальных стандартов в области управления отходами не требуется.

		Отходы. Масла смазочные отработанные. Требования к сбору, хранению, транспортировке, приему и переработке» (далее - СТ РК 3129). Техническим регламентом Таможенного Союза ТР ТС 030/2012 «О требованиях к смазочным материалам, маслам и специальным жидкостям» (принят Решением Совета Евразийской экономической комиссии от 20 июля 2012 г. № 59) (далее - ТР ТС 030), который разработан с целью установления на единой таможенной территории Таможенного союза единых обязательных для применения и исполнения требований к смазочным материалам, маслам и специальным жидкостям, к отработанным смазочным материалам, маслам и специальным жидкостям и к продуктам, полученным в результате переработки (утилизации) отработанной продукции. Межгосударственным стандартом ГОСТ 21046-2021 "Нефтепродукты отработанные. Общие технические условия" (далее - ГОСТ 21046). Обязательный для применения и исполнения СТ РК 3129 разработан и принят с учетом и консолидацией норм ТР ТС 030 и ГОСТ 21046. Согласно ТР ТС 030, отработанная продукция- отработанные смазочные материалы, отработанные масла и отработанные специальные жидкости, утратившие эксплуатационные свойства, в том числе слитые из рабочих систем, классифицируемые как отходы и подлежащие переработке (утилизации) с целью получения смазочных материалов, масел и специальных жидкостей.	

		7. Описать методы обращения со всеми видами образуемых отходов. Согласно ст.329 необходимо придерживаться принципа иерархии. Образователи и владельцы отходов должны применять следующую иерархию мер по предотвращению образования отходов и управлению образовавшимися отходами в порядке убывания их предпочтительности в интересах охраны окружающей среды и обеспечения устойчивого развития Республики Казахстан: 1) предотвращение образования отходов; 2) подготовка отходов к повторному использованию; 3) переработка отходов; 4) утилизация отходов; 5) удаление отходов.	7. Согласно разделу 1.5 ст.19 проекта, Отчета о возможных воздействиях (далее – ОВВ) площадки по удалению отходов путем сжигания в печи инсинератора АМТ – 500 ТОО «Модус – А»: Хранение отходов происходит на площадках с твердым водонепроницаемым покрытием в герметичных емкостях. Согласно разделу 8.4.1 ОВВ, стр.72: Образующиеся отходы до вывоза по договорам временно (не более 6 месяцев) будут храниться на территории производства: **Твердо-бытовые отходы.** Предварительно сортируются по видам (бумага, стекло, пластик, пищевые отходы, и т.д.) и собираются в закрытых металлических контейнерах с твердым водонепроницаемым покрытием отдельно по каждому виду и мере накопления будут вывозиться по договорам на полигон ТБО. **Зольный остаток** Хранение осуществляется в закрытом металлическом контейнере с твердым водонепроницаемым покрытием сроком не более 6 месяцев. Отходы передаются специализированной организации по договору. **Отработанная известь** Хранение осуществляется в закрытом металлическом контейнере с твердым водонепроницаемым покрытием сроком не более 6 месяцев. Отходы передаются специализированной организации по договору. **Отработанные светодиодные лампы** Хранение осуществляется в закрытом маркированном контейнере на специально оборудованной площадке с твердым водонепроницаемым покрытием сроком не более 6 месяцев. Отходы передаются специализированной

			организации, имеющей лицензию, по договору. **Футеровка и огнеупорный материал** Хранение осуществляется в закрытом маркированном контейнере на специально оборудованной площадке с твердым водонепроницаемым покрытием сроком не более 6 месяцев. Отходы передаются специализированной организации, имеющей лицензию, по договору. Процесс управления отходами регламентируется законами и нормативными документами, определяющими условия природопользования. В соответствии с п.3, 4 ст.320 ЭК РК, накопление отходов разрешается только в специально установленных и оборудованных в соответствии с требованиями законодательства Республики Казахстан местах (на площадках, в складах, хранилищах, контейнерах и иных объектах хранения). Контейнеры планируется хранить в специально отведенных местах на достаточном удалении от любого взрыво- и пожароопасного участка для предотвращения окисления и самовозгорания отходов. Согласно разделу 4 ст. 44 Утилизация отходов происходит в несколько этапов: Первый этап утилизации отходов — сбор, привоз отходов в герметичной емкости на площадку утилизации по договору с организациями (Отходы могут поступать из различных источников: промышленных предприятий, строительных площадок, автомобилей, бытовых отходов и др.). Отходы при поступлении на площадку временного хранения сортируются по классу, виду. Второй этап, сжигание отходов в печи инсинератора АМТ – 500, состоящей из двух камер: камеры основного сгорания и камеры дожига. Согласно технического паспорта, камеры имеют

			между камерами также имеют слой огнеупорного материала изнутри. В первой камере происходит сгорание загруженного материала, при этом если отходы жидкие они из герметичной емкости подаются по специальному герметичному рукаву сразу в первую камеру исключая выделения загрязняющих веществ, испарений и запахов в атмосферу. Во второй камере происходит дожигание газов и мельчайших частиц, поступающих в камеру дожига из камеры основного сгорания. После дожига во второй камере не остается газов, запахов. Применение многоступенчатой малоотходной и безотходной технологий в современной системе очистки газов, содержащихся в дыму, позволяет максимально очистить выходящий в атмосферу воздух, что значительно улучшает экологические условия зоны расположения производства. Третий этап, прохождение отходящих газов через установку керамических фильтров. Четвертый этап, очистка от зольного остатка, 2% от массы загруженного отхода. Процесс очистки происходит после остывания печи и перед следующим этапом сжигания отходов. Зольный остаток собирается в герметичную емкость, поступает на площадку временного хранения, утилизируется согласно договора со специализированным предприятием.

		8. Провести классификацию всех отходов в соответствии с «Классификатором отходов» утвержденным Приказом и.о. Министра экологии, геологии и природных ресурсов РК от 6 августа 2021 года № 314 и определить методы переработки, утилизации всех образуемых отходов;	8. Согласно раздела 1.9 ст. 40 проектом отчета о возможных воздействиях на территорию площадки по удалению отходов путем сжигания в печи инсинератора АМТ – 500 ТОО «Модус - А» проведена классификация всех отходов в соответствии с «Классификатором отходов» утвержденным Приказом и.о. Министра экологии, геологии и природных ресурсов РК от 6 августа 2021 года № 314. Согласно раздела 4 ст. 44 утилизация отходов происходит в несколько этапов: Первый этап утилизации отходов — сбор, привоз отходов в герметичной емкости на площадку утилизации по договору с организациями (Отходы могут поступать из различных источников: промышленных предприятий, строительных площадок, автомобилей, бытовых отходов и др.). Отходы при поступлении на площадку временного хранения сортируются по классу, виду. Второй этап, сжигание отходов в печи инсинератора АМТ – 500, состоящей из двух камер: камеры основного сгорания и камеры дожига. Согласно технического паспорта, камеры имеют изнутри слой огнеупорного материала (керамическая плита и шамотный кирпич), оснащены высокопроизводительными горелками производства Lamborghini (Италия). Загрузочный люк камеры основного сгорания и крышка камеры дожига, расположенная внутри инсинератора между камерами также имеют слой огнеупорного материала изнутри. В первой камере происходит сгорание загруженного материала, при этом если отходы жидкие они из герметичной емкости подаются по специальному герметичному рукаву сразу в первую камеру исключая выделения загрязняющих веществ, испарений и запахов в

			атмосферу. Во второй камере происходит дожигание газов и мельчайших частиц, поступающих в камеру дожига из камеры основного сгорания. После дожига во второй камере не остается газов, запахов. Применение многоступенчатой малоотходной и безотходной технологий в современной системе очистки газов, содержащихся в дыму, позволяет максимально очистить выходящий в атмосферу воздух, что значительно улучшает экологические условия зоны расположения производства. Третий этап, прохождение отходящих газов через установку керамических фильтров. Четвертый этап, очистка от зольного остатка, 2% от массы загруженного отхода. Процесс очистки происходит после остывания печи и перед следующим этапом сжигания отходов. Зольный остаток собирается в герметичную емкость, поступает на площадку временного хранения, утилизируется согласно договора со специализированным предприятием.
		9. В соответствии с пунктом 1 статьи 321 Кодекса под накоплением отходов в процессе сбора понимается хранение отходов в специально оборудованных в соответствии с требованиями законодательства Республики Казахстан местах, в которых отходы, вывезенные с места их образования, выгружаются в целях их подготовки к дальнейшей транспортировке на объект, где данные отходы будут подвергнуты операциям по восстановлению или удалению. В этой связи, привести описание мест накопления отходов в отдельности по каждому классу (А, Б, В) планируемого пункта по утилизации отходов, в том числе учесть требования статьи 320 Кодекса;	9. Согласно разделу 4 ст. 44 процесс накопления — сбор, привоз отходов в герметичной емкости на площадку утилизации по договору с организациями (Отходы могут поступать из различных источников: промышленных предприятий, строительных площадок, автомобилей, бытовых отходов и др.). Отходы при поступлении на площадку временного хранения сортируются по классу, виду. Хранятся не более 6 месяцев.

		10. Необходимо описать процесс транспортировки опасных отходов. Предусмотреть альтернативные варианты размещения проектируемого объекта в целях соблюдения п.1 статьи 345 Кодекса, указать расстояние от места образования отходов до объекта;	10. Согласно разделу 8.4., стр.70-70 проекта ОВВ: Транспортировка всех видов отходов производится автотранспортом в герметичной емкости, исключающим возможность потерь по пути следования и загрязнения ОС. Порядок транспортировки производится в соответствии с требованиями к обращению с отходами производства. Транспорт, используемый для транспортировки отходов, должен быть оборудован в соответствии с нормативными требованиями с обеспечением безопасности транспортировки для окружающей среды и здоровья населения. Транспортирование опасных отходов на специализированные предприятия и реализация должна осуществляться на договорной основе. При возникновении аварийной ситуации (дорожно-транспортное происшествие, просыпь или пролив отходов, возгорание транспортного средства) действия по ликвидации последствий аварийной ситуации выполняются в соответствии с требованиями законодательства Республики Казахстан и согласно данным паспортов транспортируемых отходов. При дорожно-транспортном происшествии по возможности обеспечивается сохранность отходов с выполнением мер по организации дальнейшей транспортировки до места следования. В случае попадания отходов в окружающую среду (просыпь, пролив) обеспечивается сбор отходов, а также сбор загрязненного почвенного покрова (при наличии загрязнения), загрязненное асфальтированное покрытие подлежит зачистке со сбором всех остатков отходов. В случае загрязнения отходами компонентов окружающей среды (водные ресурсы, почвенный и снежный покров) разрабатывается и реализуется комплекс мер по ликвидации последствий аварийной

			ситуации с очисткой и восстановлением нарушенных природных объектов. В случае аварийной ситуации запрещается нахождение отходов в окружающей среде сверх времени, необходимого для обеспечения дальнейшей транспортировки отходов до места следования. Отходы, не подлежащие размещению или реализации на предприятии, транспортируются на специализированные предприятия для утилизации, обезвреживания или захоронения. Отправка отходов на специализированные предприятия, имеющие лицензию на право работы с отходами, производится на договорной основе. Раздел 3, стр. 43 проекта ОВВ площадки по удалению отходов путем сжигания в печи инсинератора АМТ – 500 ТОО «Модус – А»: В случае реализации намечаемой деятельности отмечается: положительное воздействие: - Использование инсинератора для утилизации опасных и неопасных отходов является эффективным способом для обеспечения снижения форм негативного воздействия на окружающею среду и обеспечения санитарной чистоты, что сократит количество отходов, которые оказываются на свалках, и уменьшит негативное воздействие на окружающую среду; - Утилизации опасных и неопасных отходов, является конечным этапом в цепочки реализации ресурсов, что способствует замкнутому циклу использования ресурсов и устойчивому развитию экономики. - Месторасположение намечаемой деятельности, выбрано учитывая, розу ветров по городу Усть-Каменогорск, выбросы от печи инсинератора АМТ – 500 будут уходить в сторону от города. отрицательное воздействие: - выбросы вредных веществ в атмосферу.

			Суммарный выброс вредных веществ в атмосферу составит 0,290083772 т/год. Воздействие на атмосферный воздух оценивается как допустимое. Возможности альтернатив достижения целей намечаемой деятельности и вариантов ее осуществления нет.
		11. Предусмотреть мероприятия по уничтожению неприятных запахов от отходов во время транспортировки и эксплуатации установки;	11. Согласно разделу 1.5.1, стр. 20, разделу 4, стр. 44, разделу 20.4, стр. 134 проекта ОВВ площадки по удалению отходов путем сжигания в печи инсинератора АМТ – 500 ТОО «Модус – А»: Согласно технического паспорта, камеры имеют изнутри слой огнеупорного материала (керамическая плита и шамотный кирпич), оснащены высокопроизводительными горелками производства Lamborghini (Италия). Загрузочный люк камеры основного сгорания и крышка камеры дожига, расположенная внутри инсинератора между камерами также имеют слой огнеупорного материала изнутри. В первой камере происходит сгорание загруженного материала, при этом если отходы жидкие они из герметичной емкости подаются по специальному герметичному рукаву сразу в первую камеру ***исключая выделения загрязняющих веществ, испарений и запахов в атмосферу.*** Во второй камере происходит дожигание газов и мельчайших частиц, поступающих в камеру дожига из камеры основного сгорания. ***После дожига во второй камере не остается газов, запахов.*** Применение многоступенчатой малоотходной и безотходной технологий в современной системе очистки газов, содержащихся в дыму, позволяет максимально очистить выходящий в атмосферу воздух, что значительно улучшает экологические условия зоны расположения производства.

		12. Необходимо предусмотреть установку очистки газов, соответствующую требованиям законодательства Республики Казахстан СТ РК 3498-2019 на планируемой печи, а также дать подробную характеристику данной установке, описать технологическую схему работы установки очистки газа, указать ее вид и эффективность очистки газов, а также обосновать ее эффективность, принять соответствующие коэффициенты очистного оборудования в расчетах;	12. Согласно разделу 1.5.2, стр. 20, 22, проекта ОВВ площадки по удалению отходов путем сжигания в печи инсинератора АМТ – 500 ТОО «Модус – А»: Для инсинератора АМТ - 500 ТОО «Модус - А» предусмотрена газоотчистная установка работающая следующим образом: газы после камеры дожига направляются в теплообменный аппарат ТО1 (газ - воздух) для охлаждения до температуры 450°С. Далее газы направляются в реактор кислых газов, куда подается известь из силоса, для улавливания кислотообразующих газов (диоксида серы, хлористого водорода и др.). После этого газы поступают в керамический фильтр с восстановительной каталитической пропиткой, где происходит улавливание взвешенных веществ. После очистки газовый поток охлаждается разбавлением до температуры 200°С. После охлаждения в теплообменном аппарате газы отводятся дымососом в атмосферу через дымовую трубу. ***Фильтр керамический импульсивный (далее - ФКИ) представляет собой запатентованный аппарат для комплексной очистки высокотемпературных газов от твердых частиц и газообразных веществ.*** Тип фильтровальной установки – ФКИ-3-48/36. Массовая доля концентрация твердых частиц на входе, не более 50 г/м3. Массовая концентрация, не более 10 г/м3. Количество бункеров для сбора частиц – 3 шт. Максимальный объем пыли для хранения 1 $м^3$. Очистка проводится по следующим веществам: Железо трихлорид, азота диоксид, аммиак, азот оксид, сера диоксид, сероводород, углерод оксид, фтористые газообразные соединения, фосфор трихлорид, 4-аминофенол, проп-2-ен-1-аль, пропаналь, формальдегид.

			Фактическая степень очистки, КПД – 98%. Установка очистки газов соответствует требованиям законодательства Республики Казахстан СТ РК 3498-2019.
		13. При осуществлении намечаемой деятельности необходимо исключить риск негативного воздействия для вод, в том числе подземных, атмосферного воздуха, почв, животного и растительного мира.	13. Согласно разделу 12.2, стр. 108: Проектом отчета о возможных воздействиях на территории площадки по удалению отходов путем сжигания в печи инсинератора АМТ – 500 ТОО «Модус - А» при деятельности исключен риск негативного воздействия для вод, в том числе подземных исключен. Ближайший водный объект – р. Ульба, протекает в юго-восточном направлении на расстоянии 1,675 км от территории площадки ТОО «Модус - А». Территория площадки по удалению отходов путем сжигания в печи инсинератора АМТ- 500 находится вне водоохранной полосы и зоны р. Ульба, объект имеет в наличии заасфальтированное и забетонированное основание с установленными бордюрами исключающие воздействие ливневых и талых вод на соседние земельные участки и подземных вод. Согласно разделу 1.2.4, стр. 16-17: Деятельность ТОО «Модус - А» не предусматривает лесопользование, использование нелесной растительности, специальное водопользование, пользование животным миром, почв, использование не возобновляемых или дефицитных природных ресурсов, в том числе дефицитных для рассматриваемой территории, при осуществлении деятельности ТОО «Модус - А» исключен риск негативного воздействия для почв, животного и растительного мира. Общий объем выбросов в атмосферу 14-ти наименований составит: 0,290083772 т/год (0,0375058355 г/сек), что малозначительно. Исключая риск негативного воздействия для атмосферного воздуха.

		14. Согласно п.4 статьи 344 Кодекса субъект предпринимательства, осуществляющий предпринимательскую деятельность по сбору, транспортировке, восстановлению и (или) удалению опасных отходов, обязан разработать план действий при чрезвычайных и аварийных ситуациях, которые могут возникнуть при управлении опасными отходами. В этой связи необходимо описать возможные чрезвычайные и аварийные ситуации, а также план действий при данных ситуациях.	14. Данная информация включена в разделе 11 (стр.79-80), 20.7 (стр. 149-150) проекта отчета о возможных воздействиях площадки по удалению отходов путем сжигания в печи инсинератора АМТ – 500 ТОО «Модус – А»: Проектом отчета о возможных воздействиях на территорию площадки по удалению отходов путем сжигания в печи инсинератора АМТ – 500 ТОО «Модус - А» разработан план действий при чрезвычайных и аварийных ситуациях, которые могут возникнуть при управлении опасными отходами: 1.Установить систему пожарной сигнализации на площадке удаления отходов путем сжигания АМТ - 500. 2.Завести журнал для контроля обучения действиям при аварийных ситуациях. 3.Проводить обучение новых сотрудников правилам безопасной эксплуатации технологического оборудования на всех этапах производственного цикла и действиям при аварийных ситуациях, которые могут привести к загрязнению водных ресурсов. 4.Раз в квартал, проводить повторное обучение вышесказанного для старых сотрудников. Вести документирование и анализ всех аварийных ситуаций: 1. Составление акта об аварии и отчёта о проведённых мероприятиях. 2. Анализ причин происшествия и разработка мер по предотвращению повторных случаев. 3. Актуализация плана и инструкций с учётом выявленных недостатков. Для профилактики аварийных ситуаций необходимо ежедневно: 1. В готовности на площадке содержать песок, огнетушители (порошковые емкостью 5кг – 15 штук с расположением каждые 30 м.), емкости для сбора жидких отходов. 2. Проводить плановый осмотр площадки удаления отходов в печи инсинератора АМТ – 500, особое внимание уделять герметичности упаковок

			и емкостей для отходов, во избежания попадания загрязняющих веществ в почву. 3. Проводить техническое обслуживание самой печи АМТ – 500 и проверять герметичность рукава подачи жидких отходов в первую камеру инсинератора перед каждым запуском инсинератора. На территории площадки удаления отходов путем сжигания в печи инсинератора АМТ - 500 с целью снижения негативного воздействия аварий и опасных природных явлений, способных оказать воздействие на окружающею среду и здоровье человека предусмотрены мероприятия: - организация системы контроля; - разработка плана ликвидации возможных аварий (ПЛА); - ознакомление с ПЛА всех задействованных работников предприятия; - проведение периодического обучения и проверка знаний ПЛА эксплуатационного персонала в соответствии с действующими правилами; - включение мероприятий по ГО и ЧС в лаборатории в состав общего плана предприятия по ГО и ЧС предприятия; - создание системы оперативного оповещения населения и работников предприятия об опасности при возникновении аварийной ситуации с учетом масштаба и характера нарушений; - недопущение нахождения на объектах посторонних лиц. - исправное техническое состояние используемой техники и транспорта; - организация контроля за герметизацией всех емкостей и трубопроводов; - организованное складирование и своевременный вывоз бытовых отходов; - запрещается сброс хозяйственно-бытовых стоков в водоемы и их водосборные площади. - Организация мониторинга на границе СЗЗ сторонней аккредитованной лабораторией.

		15. Представить предложения по организации мониторинга и контроля за состоянием атмосферного воздуха, водных ресурсов, организации экологического мониторинга почв с указанием точек контроля на схеме.	15. Согласно разделу 19.1, стр. 114-115: Проектом отчета о возможных воздействиях на территорию площадки по удалению отходов путем сжигания в печи инсинератора АМТ – 500 ТОО «Модус - А» представлена организация мониторинга и контроля за состоянием атмосферного воздуха на 4 точках контроля на границе СЗЗ. Рекомендуемые контролируемые вещества – сероводород. Периодичность наблюдений – один раз в квартал. Организация мониторинга водных ресурсов и организации экологического мониторинга почв не требуется. Ближайший водный объект – р. Ульба, протекает в юго-восточном направлении на расстоянии 1,675 км от территории площадки ТОО «Модус - А». Территория площадки по удалению отходов путем сжигания в печи инсинератора АМТ- 500 находится вне водоохраной полосы и зоны р. Ульба. На территории отведённого земельного участка расположены существующие здания, сооружения, инженерные сети, элементы благоустройства. Выбросы загрязняющих веществ в атмосферу при деятельности ТОО «Модус - А» в практическом отображении малозначительно влияют на уровень загрязнения почв. Организация мониторинга почв для площадки ТОО «Модус - А» по утилизации отходов путем сжигания в печи инсинератора АМТ - 500 не требуется. Карта-схема точек контроля мониторинга атмосферного воздуха на границе СЗЗ представлена в приложении 11 проекта ОВВ.
		16. Предусмотреть внедрение природоохранных мероприятий.	16. ТОО «Модус - А» предусматривает внедрение природоохранных мероприятий в составе документации на получение экологического разрешения на воздействие.

			Согласно разделу 20.8, основные мероприятия по снижению воздействий до проектного уровня, включают современные методы предотвращения и снижения загрязнения: - процедуры и практики реагирования на чрезвычайные ситуации, позволяющие быстро и эффективно принять меры по минимизации негативных последствий для реципиентов; - мониторинг. Важно проводить периодический мониторинг, чтобы подтвердить эффективность планов по снижению последствий и эффективность используемых практик. Приняты процедуры и практики контроля качества окружающей среды в районе воздействия площадки.
		17. Учитывая высокий уровень загрязнения атмосферного воздуха в г.Усть-Каменогорск, рекомендовано рассмотреть альтернативные площадки размещения деятельности.	17. Данная информация включена в разделе 3 (стр.42-43) проекта отчета о возможных воздействиях площадки по удалению отходов путем сжигания в печи инсинератора АМТ – 500 ТОО «Модус – А»: Проектом отчета о возможных воздействиях на территорию площадки по удалению отходов путем сжигания в печи инсинератора АМТ – 500 ТОО «Модус - А» в случае реализации намечаемой деятельности отмечается: положительное воздействие: - Использование инсинератора для утилизации опасных и неопасных отходов является эффективным способом для обеспечения снижения форм негативного воздействия на окружающею среду и обеспечения санитарной чистоты, что сократит количество отходов, которые оказываются на свалках, и уменьшит негативное воздействие на окружающую среду; - Утилизации опасных и неопасных отходов, является конечным этапом в цепочки реализации ресурсов, что способствует замкнутому циклу использования ресурсов и устойчивому развитию экономики.

			- Месторасположение намечаемой деятельности, выбрано учитывая, розу ветров по городу Усть-Каменогорск, выбросы от печи инсинератора АМТ – 500 будут уходить в сторону от города. отрицательное воздействие: - выбросы вредных веществ в атмосферу. Суммарный выброс вредных веществ в атмосферу составит 0,290083772 т/год. Воздействие на атмосферный воздух оценивается как допустимое. Возможности альтернатив достижения целей намечаемой деятельности и вариантов ее осуществления нет.

Теоретический расчет:

Для инсинератора АМТ - 500 ТОО «Модус - А» предусмотрена газоочистная установка с КПД очистки 99%.

Источник загрязнения N0001.
Источник выделения N 001, Печь инсинератора АМТ- 500
Нефтепродукт: дизельное топливо
Время работы – 2152 ч.
Количество отводящих газов – 3300 $м^3$/ч

Примесь: 0122 Железо трихлорид (в пересчете на железо) (Железа хлорид) (276)
Концентрация ЗВ в парах, % масс (Прил. 14), CI = 0.1
Валовый выброс, т/год (4.2.5), _M_ = CI / 10^6 * 3300/ 1000*2152= 0,1/10^6*3300/1000*2152 = 0.0007095
Максимальный из разовых выброс, г/с (4.2.4), _G_ = 0.0007095 * 10^6 / 2152*3600 = 0,0000915815

Примесь: 0301 Азота (IV) диоксид (Азота диоксид) (4)
Концентрация ЗВ в парах, % масс (Прил. 14), CI = 0,98
Валовый выброс, т/год (4.2.5), _M_ = CI / 10^6 * 3300/ 1000*2152= 0,98/10^6*3300/1000*2152 = 0.00695968
Максимальный из разовых выброс, г/с (4.2.4), _G_ = 0.00699568 * 10^6 / 2152*3600 = 0,0008983

Примесь: 0303 Аммиак (32)
Концентрация ЗВ в парах, % масс (Прил. 14), CI = 12
Валовый выброс, т/год (4.2.5), _M_ = CI / 10^6 * 3300/ 1000*2152= 12/10^6*3300/1000*2152 = 0.0852192
Максимальный из разовых выброс, г/с (4.2.4), _G_ = 0.0852192* 10^6 / 2152*3600 = 0,011

Примесь: 0304 Азот (II) оксид (Азота оксид) (6)
Концентрация ЗВ в парах, % масс (Прил. 14), CI = 1,9
Валовый выброс, т/год (4.2.5), _M_ = CI / 10^6 * 3300/ 1000*2152= 1,9/10^6*3300/1000*2152 = 0.01349304
Максимальный из разовых выброс, г/с (4.2.4), _G_ = 0.01349304* 10^6 / 2152*3600 = 0,00174167

Примесь: 0330 Сера диоксид (Ангидрид сернистый, Сернистый газ, Сера (IV) оксид) (516)
Концентрация ЗВ в парах, % масс (Прил. 14), CI = 3
Валовый выброс, т/год (4.2.5), _M_ = CI / 10^6 * 3300/ 1000*2152= 3/10^6*3300/1000*2152 = 0.0213048
Максимальный из разовых выброс, г/с (4.2.4), _G_ = 0.0213048* 10^6 / 2152*3600 = 0,00275

Примесь: 0333 Сероводород (Дигидросульфид) (518)
Концентрация ЗВ в парах, % масс (Прил. 14), CI = 2,9
Валовый выброс, т/год (4.2.5), _M_ = CI / 10^6 * 3300/ 1000*2152= 2,9/10^6*3300/1000*2152 = 0.02059464

Максимальный из разовых выброс, г/с (4.2.4), _G_ = 0.02059464* 10^6 / 2152*3600 = 0,0026583

Примесь: 0337 Углерод оксид (Окись углерода, Угарный газ) (584)
Концентрация ЗВ в парах, % масс (Прил. 14), CI = 10,9
Валовый выброс, т/год (4.2.5), _M_ = CI / 10^6 * 3300/ 1000*2152= 10,9/10^6*3300/1000*2152 = 0.07740744
Максимальный из разовых выброс, г/с (4.2.4), _G_ = 0.07740744* 10^6 / 2152*3600 = 0,00999167

Примесь: 0342 Фтористые газообразные соединения/ в пересчете на фтор/ (617)
Концентрация ЗВ в парах, % масс (Прил. 14), CI = 0,4
Валовый выброс, т/год (4.2.5), _M_ = CI / 10^6 * 3300/ 1000*2152= 0,4/10^6*3300/1000*2152 = 0.00284064
Максимальный из разовых выброс, г/с (4.2.4), _G_ = 0.00284064* 10^6 / 2152*3600 = 0,000367

Примесь: 0345 Фосфор трихлорид (1342*)
Концентрация ЗВ в парах, % масс (Прил. 14), CI = 0.01
Валовый выброс, т/год (4.2.5), _M_ = CI / 10^6 * 3300/ 1000*2152= 0,01/10^6*3300/1000*2152 = 0.000071016
Максимальный из разовых выброс, г/с (4.2.4), _G_ = 0.000071016* 10^6 / 2152*3600 = 0,000009167

Примесь: 1001 4 – Аминофенол (п - Аминофенол) (64*)
Концентрация ЗВ в парах, % масс (Прил. 14), CI = 0.18
Валовый выброс, т/год (4.2.5), _M_ = CI / 10^6 * 3300/ 1000*2152= 0.18/10^6*3300/1000*2152 = 0.001278288
Максимальный из разовых выброс, г/с (4.2.4), _G_ = 0.001278288* 10^6 / 2152*3600 = 0,000165

Примесь: 1301 Проп-2-ен-1-аль (Акролеин, Акрилальдегид) (471)
Концентрация ЗВ в парах, % масс (Прил. 14), CI = 0,09
Валовый выброс, т/год (4.2.5), _M_ = CI / 10^6 * 3300/ 1000*2152= 0.09/10^6*3300/1000*2152 = 0.000639144
Максимальный из разовых выброс, г/с (4.2.4), _G_ = 0.000639144* 10^6 / 2152*3600 = 0,0000825

Примесь: 1314 Пропаналь (Пропионовый альдегид, Метилуксосный альдегид) (465)
Концентрация ЗВ в парах, % масс (Прил. 14), CI = 2.8
Валовый выброс, т/год (4.2.5), _M_ = CI / 10^6 * 3300/ 1000*2152= 2.8/10^6*3300/1000*2152 = 0,01988448
Максимальный из разовых выброс, г/с (4.2.4), _G_ = 0,01988448* 10^6 / 2152*3600 = 0,002567

Примесь: 1325 Формальдегид (Метаналь) (609)
Концентрация ЗВ в парах, % масс (Прил. 14), CI = 0,01
Валовый выброс, т/год (4.2.5), _M_ = CI / 10^6 * 3300/ 1000*2152= 0,01/10^6*3300/1000*2152 = 0,000071016
Максимальный из разовых выброс, г/с (4.2.4), _G_ = 0,000071016* 10^6 / 2152*3600 = 0,000009167

Источник загрязнения N6001.
Источник выделения N 6001, резервуар с дизтопливом
Нефтепродукт: дизельное топливо
Расчет выбросов от резервуара
Конструкция резервуара: стоящий на опоре
Климатическая зона: вторая - северные области РК (прил. 17)
Максимальная концентрация паров нефтепродуктов в резервуаре, г/м^3(Прил. 15), CMAX = 1.55
Количество закачиваемого в резервуар нефтепродукта в осенне-зимний период, м3, QOZ = 375
Концентрация паров нефтепродуктов при заполнении резервуара
в осенне-зимний период, г/м3(Прил. 15), COZ = 0.8
Количество закачиваемого в резервуар нефтепродукта в весенне-летний период, м3, QVL = 375
Концентрация паров нефтепродуктов при заполнении резервуаров
в весенне-летний период, г/м3(Прил. 15), CVL = 1.1
Объем сливаемого нефтепродукта из автоцистерны в резервуар, м^3/час, VSL = 0,0233
Максимальный из разовых выброс, г/с (7.1.1), GR = (CMAX * VSL) / 3600 = (1.55 * 0,0233) / 3600 = 0,000010032
Выбросы при закачке в резервуар, т/год (7.1.4),
MZAK = (COZ * QOZ + CVL * QVL) * 10 ^ -6 = (0.8 * 375 + 1.1 * 375) * 10 ^ -6 = 0.000712
Удельный выброс при проливах, г/м3, J = 50
Выбросы паров нефтепродукта при проливах, т/год (7.1.5),
MPRR = 0.5 * J * (QOZ + QVL) * 10 ^ (-6) = 0.5 * 50 * (375 + 375) * 10 ^ (-6) = 0.01875
Валовый выброс, т/год (7.1.3), MR = MZAK + MPRR = 0.000712 + 0.01875 = 0.01946
Суммарные валовые выбросы из резервуара и ТРК (7.1.9), M = MR + MTRK = 0.01946 + 0.02018 = 0.03964
Максимальный из разовых выброс, г/с, G = 0.00517

Наблюдается при закачке в резервуары
Примесь: 2754 Углеводороды предельные С12-С19 (10)
Концентрация ЗВ в парах, % масс (Прил. 14), CI = 99.72
Валовый выброс, т/год (4.2.5), _M_ = CI * M / 100 = 99.72 * 0.03964 / 100 = 0.0395
Максимальный из разовых выброс, г/с (4.2.4), _G_ = CI * G / 100 = 99.72 * 0.00517 / 100 = 0.00516
Примесь: 0333 Сероводород (518)
Концентрация ЗВ в парах, % масс (Прил. 14), CI = 0.28
Валовый выброс, т/год (4.2.5), _M_ = CI * M / 100 = 0.28 * 0.03964 / 100 = 0.000111
Максимальный из разовых выброс, г/с (4.2.4), _G_ = CI * G / 100 = 0.28 * 0.00517 / 100 = 0.00001448

Итого выбросы от источников выделения:

Код	Наименование ЗВ	Выброс г/с	Выброс т/год
0122	Железо трихлорид (в пересчете на железо) (Железа хлорид) (276)	0,0000915815	0,0007095
0301	Азота (IV) диоксид (Азота диоксид) (4)	0,0008983	0,006959568
0303	Аммиак (32)	0,011	0,0852192
0304	Азот (II) оксид (Азота оксид) (6)	0,00174167	0,01349304

0330	Сера диоксид (Ангидрид сернистый, Сернистый газ, Сера (IV) оксид) (516)	0,00275	0,0213048
0333	Сероводород (Дигидросульфид) (518)	0,00267278	0,02070564
0337	Углерод оксид (Окись углерода, Угарный газ) (584)	0,00999167	0,07740744
0342	Фтористые газообразные соединения/ в пересчете на фтор/ (617)	0,000367	0,00284064
0345	Фосфор трихлорид (1342*)	0,000009167	0,000071016
1001	4 – Аминофенол (п - Аминофенол) (64*)	0,000165	0,001278288
1301	Проп-2-ен-1-аль (Акролеин, Акрилальдегид) (471)	0,0000825	0,000639144
1314	Пропаналь (Пропионовый альдегид, Метилуксосный альдегид) (465)	0,002567	0,01988448
1325	Формальдегид (Метаналь) (609)	0,000009167	0,000071016
2754	Углеводороды предельные С12-С19 (10)	0,00516	0,0395
	Общая:	**0,0375058355**	**0,290083772**

При эксплуатации будет 1 организованный и 1 неорганизованный источник выбросов. Выбросы загрязняющих веществ 14 наименований составят **0,290083772** т/год, **0,0375058355** г/с.

Город : 007 Усть-Каменогорск
Объект : 0001 Модус - А, участок 2, крайний Вар.№ 7
ПК ЭРА v3.0 Модель: МРК-2014
1314 Пропаналь (Пропионовый альдегид, Метилуксусный альдегид) (465)



С
16
5
8
14
17
9
10
21
Ю

Условные обозначения:
Жилые зоны, группа N 01
Территория предприятия
Санитарно-защитные зоны, группа N 01
Максим. значение концентрации
Расч. прямоугольник N 01

Изолинии в долях ПДК
0.050 ПДК

0 833 2499м.
Масштаб 1:83300

Макс концентрация 0.0811914 ПДК достигается в точке x= -299 y= -240
При опасном направлении 92° и опасной скорости ветра 6 м/с
Расчетный прямоугольник № 1, ширина 9440 м, высота 11328 м,
шаг расчетной сетки 944 м, количество расчетных точек 11*13
Расчёт на существующее положение.

Город: 007 Усть-Каменогорск
Объект : 0001 Модус - А, участок 2, крайний Вар.№ 7
ПК ЭРА v3.0, Модель: МРК-2014
0333 Сероводород (Дигидросульфид) (518)



Условные обозначения:
- Жилые зоны, группа N 01
- Территория предприятия
- Санитарно-защитные зоны, группа N 01
- Максим. значение концентрации
- Расч. прямоугольник N 01

Изолинии в долях ПДК
- 0.790 ПДК

0 833 2499м.
Масштаб 1:83300

Макс концентрация 0.7905603 ПДК достигается в точке x= -299 y= -240
При опасном направлении 92° и опасной скорости ветра 6 м/с
Расчетный прямоугольник № 1, ширина 9440 м, высота 11328 м,
шаг расчетной сетки 944 м, количество расчетных точек 11*13
Расчёт на существующее положение.

Дата: 04.08.2026 Время: 15:34:09

РАСЧЕТ УРОВНЕЙ ШУМА

Объект: ***Расчетная зона: по территории ЖЗ***

Список литературы

1. Приказ Министра здравоохранения Республики Казахстан от 16 февраля 2022 года № КР ДСМ-15
«Об утверждении Гигиенических нормативов к физическим факторам, оказывающим воздействие на человека»
2. МСН 2.04-03-2005 Защита от шума
3. ГОСТ 31295.1-2005 Затухание шума при распространении на местности.

Таблица 1. **Характеристики источников шума**
1. [ИШ0001] СРО-12.8.4/3, Печь, код 344223

Тип: точечный. Характер шума: широкополосный , постоянный. Время работы: 07.00-23.00

Координаты источника, м		Высота, м
X_s	Y_s	Z_s
157	-274	0

Дистанция замера, м	Ф фактор направ-ленности	Ω прост. угол	Уровни звуковой мощности,дБ, на среднегеометрических частотах									Экв. уров., дБА	Max. уров., дБА
			31,5Гц	63Гц	125Гц	250Гц	500Гц	1000Гц	2000Гц	4000Гц	8000Гц		
0	1	4π		107	103	101	98	95	93	85	75	100	

Источник информации: СНиП II-12-77 Каталог шумовых характеристик технологического оборудования

2. Расчеты уровней шума по жилой зоне (ЖЗ). Номер ЖЗ - 001 шаг 50 м.

Время воздействия шума: 07.00 - 23.00 ч.

Поверхность земли: ***α=0,1 твердая поверхность (асфальт, бетон)***

Таблица 2.1. **Норматив допустимого шума на территории**

Назначение помещений или территорий	Время суток, час	Уровни звукового давления, дБ, на среднегеометрических частотах									Экв. уров., дБА	Max. уров., дБА
		31,5Гц	63Гц	125Гц	250Гц	500Гц	1000Гц	2000Гц	4000Гц	8000Гц		
1. Рабочие помещения административно-управленческого персонала производственных предприятий, лабораторий, помещения для измерительных и аналитических работ	круглосуточно	93	79	70	63	58	55	52	50	49	60	70

Источник информации: Приложение 2 к приказу № КР ДСМ-15 от 16 февраля 2022 года

Таблица 2.2. **Расчетные уровни шума**

№	Идентификатор РТ	координаты расчетных точек, м			Основной вклад источниками*	Уровни звукового давления, дБ, на среднегеометрических частотах									Экв. уров., дБА	Мах. уров., дБА
		$X_{рт}$	$Y_{рт}$	$Z_{рт}$ (высота)		31,5Гц	63Гц	125Гц	250Гц	500Гц	1000Гц	2000Гц	4000Гц	8000Гц		
1	РТ0001	-1530	-972	1,5	ИШ0001-21дБА		34	28	25	19	11				21	
					Нет превышений нормативов	-	-	-	-	-	-	-	-	-	-	-
2	РТ0002	-1485	-963	1,5	ИШ0001-21дБА		34	29	25	19	11				21	
					Нет превышений нормативов	-	-	-	-	-	-	-	-	-	-	-
3	РТ0003	-1440	-953	1,5	ИШ0001-21дБА		34	29	25	20	12				21	
					Нет превышений нормативов	-	-	-	-	-	-	-	-	-	-	-
4	РТ0004	-1395	-944	1,5	ИШ0001-22дБА		34	29	26	20	12				22	
					Нет превышений нормативов	-	-	-	-	-	-	-	-	-	-	-
5	РТ0005	-1350	-934	1,5	ИШ0001-22дБА		34	29	26	21	13	1			22	
					Нет превышений нормативов	-	-	-	-	-	-	-	-	-	-	-
6	РТ0006	-1305	-925	1,5	ИШ0001-22дБА		35	30	26	21	13	2			22	
					Нет превышений нормативов	-	-	-	-	-	-	-	-	-	-	-
7	РТ0007	-1260	-915	1,5	ИШ0001-23дБА		35	30	27	21	14	2			23	
					Нет превышений нормативов	-	-	-	-	-	-	-	-	-	-	-
8	РТ0008	-1215	-906	1,5	ИШ0001-23дБА		35	30	27	22	14	3			23	
					Нет превышений нормативов	-	-	-	-	-	-	-	-	-	-	-
9	РТ0009	-1183	-874	1,5	ИШ0001-23дБА		35	30	27	22	15	4			23	
					Нет превышений нормативов	-	-	-	-	-	-	-	-	-	-	-
10	РТ0010	-1151	-841	1,5	ИШ0001-24дБА		36	31	28	22	15	5			24	
					Нет превышений нормативов	-	-	-	-	-	-	-	-	-	-	-
11	РТ0011	-1119	-809	1,5	ИШ0001-24дБА		36	31	28	23	16	5			24	
					Нет превышений нормативов	-	-	-	-	-	-	-	-	-	-	-
12	РТ0012	-1088	-777	1,5	ИШ0001-25дБА		36	31	28	23	16	6			25	
					Нет превышений нормативов	-	-	-	-	-	-	-	-	-	-	-
13	РТ0013	-1056	-745	1,5	ИШ0001-25дБА		37	32	29	24	17	7			25	
					Нет превышений нормативов	-	-	-	-	-	-	-	-	-	-	-
14	РТ0014	-1024	-713	1,5	ИШ0001-25дБА		37	32	29	24	17	8			25	
					Нет превышений нормативов	-	-	-	-	-	-	-	-	-	-	-
15	РТ0015	-992	-681	1,5	ИШ0001-26дБА		37	32	29	24	18	8			26	
					Нет превышений нормативов	-	-	-	-	-	-	-	-	-	-	-
16	РТ0016	-960	-648	1,5	ИШ0001-26дБА		37	33	30	25	18	9			26	
					Нет превышений нормативов	-	-	-	-	-	-	-	-	-	-	-
17	РТ0017	-933	-686	1,5	ИШ0001-26дБА		37	33	30	25	18	9			26	
					Нет превышений нормативов	-	-	-	-	-	-	-	-	-	-	-
18	РТ0018	-905	-724	1,5	ИШ0001-26дБА		38	33	30	25	19	10			26	
					Нет превышений нормативов	-	-	-	-	-	-	-	-	-	-	-

19	РТ0019	-877	-761	1,5	ИШ0001-26дБА		38	33	30	25	19	10			26	
					Нет превышений нормативов	-	-	-	-	-	-	-	-	-	-	-
20	РТ0020	-850	-799	1,5	ИШ0001-27дБА		38	33	30	25	19	10			27	
					Нет превышений нормативов	-	-	-	-	-	-	-	-	-	-	-
21	РТ0021	-822	-836	1,5	ИШ0001-27дБА		38	33	30	25	19	10			27	
					Нет превышений нормативов	-	-	-	-	-	-	-	-	-	-	-
22	РТ0022	-794	-874	1,5	ИШ0001-27дБА		38	33	30	25	19	10			27	
					Нет превышений нормативов	-	-	-	-	-	-	-	-	-	-	-
23	РТ0023	-767	-912	1,5	ИШ0001-27дБА		38	33	30	25	19	10			27	
					Нет превышений нормативов	-	-	-	-	-	-	-	-	-	-	-
24	РТ0024	-771	-959	1,5	ИШ0001-26дБА		38	33	30	25	19	10			26	
					Нет превышений нормативов	-	-	-	-	-	-	-	-	-	-	-
25	РТ0025	-775	-1005	1,5	ИШ0001-26дБА		37	32	30	25	18	9			26	
					Нет превышений нормативов	-	-	-	-	-	-	-	-	-	-	-
26	РТ0026	-780	-1052	1,5	ИШ0001-26дБА		37	32	29	24	18	8			26	
					Нет превышений нормативов	-	-	-	-	-	-	-	-	-	-	-
27	РТ0027	-784	-1099	1,5	ИШ0001-25дБА		37	32	29	24	17	8			25	
					Нет превышений нормативов	-	-	-	-	-	-	-	-	-	-	-
28	РТ0028	-788	-1146	1,5	ИШ0001-25дБА		37	32	29	24	17	7			25	
					Нет превышений нормативов	-	-	-	-	-	-	-	-	-	-	-
29	РТ0029	-793	-1193	1,5	ИШ0001-25дБА		36	31	28	23	16	7			25	
					Нет превышений нормативов	-	-	-	-	-	-	-	-	-	-	-
30	РТ0030	-797	-1240	1,5	ИШ0001-24дБА		36	31	28	23	16	6			24	
					Нет превышений нормативов	-	-	-	-	-	-	-	-	-	-	-
31	РТ0031	-801	-1287	1,5	ИШ0001-24дБА		36	31	28	23	16	5			24	
					Нет превышений нормативов	-	-	-	-	-	-	-	-	-	-	-
32	РТ0032	-809	-1333	1,5	ИШ0001-24дБА		36	31	28	22	15	4			24	
					Нет превышений нормативов	-	-	-	-	-	-	-	-	-	-	-
33	РТ0033	-816	-1378	1,5	ИШ0001-23дБА		35	30	27	22	15	4			23	
					Нет превышений нормативов	-	-	-	-	-	-	-	-	-	-	-
34	РТ0034	-823	-1423	1,5	ИШ0001-23дБА		35	30	27	22	14	3			23	
					Нет превышений нормативов	-	-	-	-	-	-	-	-	-	-	-
35	РТ0035	-830	-1468	1,5	ИШ0001-23дБА		35	30	27	21	14	2			23	
					Нет превышений нормативов	-	-	-	-	-	-	-	-	-	-	-
36	РТ0036	-838	-1513	1,5	ИШ0001-22дБА		35	30	26	21	13	2			22	
					Нет превышений нормативов	-	-	-	-	-	-	-	-	-	-	-
37	РТ0037	-845	-1559	1,5	ИШ0001-22дБА		35	29	26	21	13	1			22	
					Нет превышений нормативов	-	-	-	-	-	-	-	-	-	-	-
38	РТ0038	-852	-1604	1,5	ИШ0001-22дБА		34	29	26	20	12				22	
					Нет превышений нормативов	-	-	-	-	-	-	-	-	-	-	-
39	РТ0039	-859	-1649	1,5	ИШ0001-21дБА		34	29	26	20	12				21	
					Нет превышений нормативов	-	-	-	-	-	-	-	-	-	-	-
40	РТ0040	-896	-1622	1,5	ИШ0001-21дБА		34	29	26	20	12				21	
					Нет превышений нормативов	-	-	-	-	-	-	-	-	-	-	-
41	РТ0041	-933	-1595	1,5	ИШ0001-21дБА		34	29	26	20	12				21	

					Нет превышений нормативов	-	-	-	-	-	-	-	-	-	-	-
42	РТ0042	-970	-1569	1,5	ИШ0001-21дБА		34	29	26	20	12				21	
					Нет превышений нормативов	-	-	-	-	-	-	-	-	-	-	-
43	РТ0043	-1007	-1542	1,5	ИШ0001-21дБА		34	29	26	20	12				21	
					Нет превышений нормативов	-	-	-	-	-	-	-	-	-	-	-
44	РТ0044	-1051	-1549	1,5	ИШ0001-21дБА		34	29	25	20	11				21	
					Нет превышений нормативов	-	-	-	-	-	-	-	-	-	-	-
45	РТ0045	-1095	-1555	1,5	ИШ0001-21дБА		34	28	25	19	11				21	
					Нет превышений нормативов	-	-	-	-	-	-	-	-	-	-	-
46	РТ0046	-1140	-1562	1,5	ИШ0001-21дБА		34	28	25	19	11				21	
					Нет превышений нормативов	-	-	-	-	-	-	-	-	-	-	-
47	РТ0047	-1174	-1527	1,5	ИШ0001-21дБА		34	28	25	19	11				21	
					Нет превышений нормативов	-	-	-	-	-	-	-	-	-	-	-
48	РТ0048	-1209	-1493	1,5	ИШ0001-21дБА		34	28	25	19	11				21	
					Нет превышений нормативов	-	-	-	-	-	-	-	-	-	-	-
49	РТ0049	-1244	-1458	1,5	ИШ0001-21дБА		34	28	25	19	11				21	
					Нет превышений нормативов	-	-	-	-	-	-	-	-	-	-	-
50	РТ0050	-1278	-1423	1,5	ИШ0001-20дБА		34	28	25	19	10				20	
					Нет превышений нормативов	-	-	-	-	-	-	-	-	-	-	-
51	РТ0051	-1320	-1402	1,5	ИШ0001-20дБА		33	28	25	19	10				20	
					Нет превышений нормативов	-	-	-	-	-	-	-	-	-	-	-
52	РТ0052	-1362	-1380	1,5	ИШ0001-20дБА		33	28	25	19	10				20	
					Нет превышений нормативов	-	-	-	-	-	-	-	-	-	-	-
53	РТ0053	-1404	-1358	1,5	ИШ0001-20дБА		33	28	24	19	10				20	
					Нет превышений нормативов	-	-	-	-	-	-	-	-	-	-	-
54	РТ0054	-1446	-1337	1,5	ИШ0001-20дБА		33	28	24	18	10				20	
					Нет превышений нормативов	-	-	-	-	-	-	-	-	-	-	-
55	РТ0055	-1488	-1315	1,5	ИШ0001-20дБА		33	28	24	18	9				20	
					Нет превышений нормативов	-	-	-	-	-	-	-	-	-	-	-
56	РТ0056	-1530	-1293	1,5	ИШ0001-20дБА		33	28	24	18	9				20	
					Нет превышений нормативов	-	-	-	-	-	-	-	-	-	-	-
57	РТ0057	-1530	-1247	1,5	ИШ0001-20дБА		33	28	24	18	9				20	
					Нет превышений нормативов	-	-	-	-	-	-	-	-	-	-	-
58	РТ0058	-1530	-1202	1,5	ИШ0001-20дБА		33	28	24	18	10				20	
					Нет превышений нормативов	-	-	-	-	-	-	-	-	-	-	-
59	РТ0059	-1530	-1156	1,5	ИШ0001-20дБА		33	28	24	18	10				20	
					Нет превышений нормативов	-	-	-	-	-	-	-	-	-	-	-
60	РТ0060	-1530	-1110	1,5	ИШ0001-20дБА		33	28	24	19	10				20	
					Нет превышений нормативов	-	-	-	-	-	-	-	-	-	-	-
61	РТ0061	-1530	-1064	1,5	ИШ0001-20дБА		33	28	25	19	10				20	
					Нет превышений нормативов	-	-	-	-	-	-	-	-	-	-	-
62	РТ0062	-1530	-1018	1,5	ИШ0001-20дБА		33	28	25	19	10				20	
					Нет превышений нормативов	-	-	-	-	-	-	-	-	-	-	-
63	РТ0063	-373	-1227	1,5	ИШ0001-27дБА		38	33	30	26	20	11			27	
					Нет превышений нормативов	-	-	-	-	-	-	-	-	-	-	-

64	РТ0064	-350	-1262	1,5	ИШ0001-27дБА		38	33	30	26	19	11			27	
					Нет превышений нормативов	-	-	-	-	-	-	-	-	-	-	-
65	РТ0065	-327	-1298	1,5	ИШ0001-27дБА		38	33	30	25	19	10			27	
					Нет превышений нормативов	-	-	-	-	-	-	-	-	-	-	-
66	РТ0066	-304	-1334	1,5	ИШ0001-26дБА		38	33	30	25	19	10			26	
					Нет превышений нормативов	-	-	-	-	-	-	-	-	-	-	-
67	РТ0067	-338	-1365	1,5	ИШ0001-26дБА		37	32	29	25	18	9			26	
					Нет превышений нормативов	-	-	-	-	-	-	-	-	-	-	-
68	РТ0068	-371	-1396	1,5	ИШ0001-25дБА		37	32	29	24	17	8			25	
					Нет превышений нормативов	-	-	-	-	-	-	-	-	-	-	-
69	РТ0069	-405	-1427	1,5	ИШ0001-25дБА		37	32	29	24	17	7			25	
					Нет превышений нормативов	-	-	-	-	-	-	-	-	-	-	-
70	РТ0070	-438	-1459	1,5	ИШ0001-25дБА		36	31	28	23	16	6			25	
					Нет превышений нормативов	-	-	-	-	-	-	-	-	-	-	-
71	РТ0071	-472	-1490	1,5	ИШ0001-24дБА		36	31	28	23	16	6			24	
					Нет превышений нормативов	-	-	-	-	-	-	-	-	-	-	-
72	РТ0072	-499	-1458	1,5	ИШ0001-24дБА		36	31	28	23	16	6			24	
					Нет превышений нормативов	-	-	-	-	-	-	-	-	-	-	-
73	РТ0073	-527	-1426	1,5	ИШ0001-25дБА		36	31	28	23	16	6			25	
					Нет превышений нормативов	-	-	-	-	-	-	-	-	-	-	-
74	РТ0074	-554	-1394	1,5	ИШ0001-25дБА		36	31	28	23	16	6			25	
					Нет превышений нормативов	-	-	-	-	-	-	-	-	-	-	-
75	РТ0075	-582	-1363	1,5	ИШ0001-25дБА		36	31	28	23	17	7			25	
					Нет превышений нормативов	-	-	-	-	-	-	-	-	-	-	-
76	РТ0076	-552	-1326	1,5	ИШ0001-25дБА		37	32	29	24	17	8			25	
					Нет превышений нормативов	-	-	-	-	-	-	-	-	-	-	-
77	РТ0077	-522	-1289	1,5	ИШ0001-26дБА		37	32	29	24	18	8			26	
					Нет превышений нормативов	-	-	-	-	-	-	-	-	-	-	-
78	РТ0078	-492	-1253	1,5	ИШ0001-26дБА		37	33	30	25	18	9			26	
					Нет превышений нормативов	-	-	-	-	-	-	-	-	-	-	-
79	РТ0079	-452	-1244	1,5	ИШ0001-26дБА		38	33	30	25	19	10			26	
					Нет превышений нормативов	-	-	-	-	-	-	-	-	-	-	-
80	РТ0080	-413	-1235	1,5	ИШ0001-27дБА		38	33	30	25	19	10			27	
					Нет превышений нормативов	-	-	-	-	-	-	-	-	-	-	-
81	РТ0081	-321	-1568	1,5	ИШ0001-24дБА		36	31	28	23	16	5			24	
					Нет превышений нормативов	-	-	-	-	-	-	-	-	-	-	-
82	РТ0082	-297	-1553	1,5	ИШ0001-24дБА		36	31	28	23	16	6			24	
					Нет превышений нормативов	-	-	-	-	-	-	-	-	-	-	-
83	РТ0083	-272	-1539	1,5	ИШ0001-25дБА		36	31	28	23	16	6			25	
					Нет превышений нормативов	-	-	-	-	-	-	-	-	-	-	-
84	РТ0084	-229	-1556	1,5	ИШ0001-25дБА		36	31	28	23	16	6			25	
					Нет превышений нормативов	-	-	-	-	-	-	-	-	-	-	-
85	РТ0085	-185	-1574	1,5	ИШ0001-24дБА		36	31	28	23	16	6			24	
					Нет превышений нормативов	-	-	-	-	-	-	-	-	-	-	-
86	РТ0086	-171	-1601	1,5	ИШ0001-24дБА		36	31	28	23	16	6			24	

					Нет превышений нормативов	-	-	-	-	-	-	-	-	-	-	-	
87	РТ0087	-157	-1629	1,5	ИШ0001-24дБА		36	31	28	23	16	5			24		
					Нет превышений нормативов	-	-	-	-	-	-	-	-	-	-	-	
88	РТ0088	-190	-1646	1,5	ИШ0001-24дБА		36	31	28	23	15	5			24		
					Нет превышений нормативов	-	-	-	-	-	-	-	-	-	-	-	
89	РТ0089	-223	-1663	1,5	ИШ0001-24дБА		36	31	27	22	15	4			24		
					Нет превышений нормативов	-	-	-	-	-	-	-	-	-	-	-	
90	РТ0090	-255	-1649	1,5	ИШ0001-24дБА		36	31	28	22	15	4			24		
					Нет превышений нормативов	-	-	-	-	-	-	-	-	-	-	-	
91	РТ0091	-287	-1634	1,5	ИШ0001-24дБА		36	31	28	22	15	5			24		
					Нет превышений нормативов	-	-	-	-	-	-	-	-	-	-	-	
92	РТ0092	-304	-1601	1,5	ИШ0001-24дБА		36	31	28	23	15	5			24		
					Нет превышений нормативов	-	-	-	-	-	-	-	-	-	-	-	
93	РТ0093	-546	-1746	1,5	ИШ0001-22дБА		35	29	26	21	13	1			22		
					Нет превышений нормативов	-	-	-	-	-	-	-	-	-	-	-	
94	РТ0094	-565	-1726	1,5	ИШ0001-22дБА		35	29	26	21	13	1			22		
					Нет превышений нормативов	-	-	-	-	-	-	-	-	-	-	-	
95	РТ0095	-584	-1706	1,5	ИШ0001-22дБА		35	30	26	21	13	1			22		
					Нет превышений нормативов	-	-	-	-	-	-	-	-	-	-	-	
96	РТ0096	-542	-1689	1,5	ИШ0001-22дБА		35	30	26	21	13	2			22		
					Нет превышений нормативов	-	-	-	-	-	-	-	-	-	-	-	
97	РТ0097	-501	-1671	1,5	ИШ0001-23дБА		35	30	27	21	14	2			23		
					Нет превышений нормативов	-	-	-	-	-	-	-	-	-	-	-	
98	РТ0098	-459	-1654	1,5	ИШ0001-23дБА		35	30	27	22	14	3			23		
					Нет превышений нормативов	-	-	-	-	-	-	-	-	-	-	-	
99	РТ0099	-415	-1675	1,5	ИШ0001-23дБА		35	30	27	22	14	3			23		
					Нет превышений нормативов	-	-	-	-	-	-	-	-	-	-	-	
100	РТ0100	-371	-1696	1,5	ИШ0001-23дБА		35	30	27	22	14	3			23		
					Нет превышений нормативов	-	-	-	-	-	-	-	-	-	-	-	
101	РТ0101	-326	-1718	1,5	ИШ0001-23дБА		35	30	27	22	14	3			23		
					Нет превышений нормативов	-	-	-	-	-	-	-	-	-	-	-	
102	РТ0102	-293	-1731	1,5	ИШ0001-23дБА		35	30	27	22	14	3			23		
					Нет превышений нормативов	-	-	-	-	-	-	-	-	-	-	-	
103	РТ0103	-260	-1744	1,5	ИШ0001-23дБА		35	30	27	22	14	3			23		
					Нет превышений нормативов	-	-	-	-	-	-	-	-	-	-	-	
104	РТ0104	-308	-1744	1,5	ИШ0001-23дБА		35	30	27	21	14	3			23		
					Нет превышений нормативов	-	-	-	-	-	-	-	-	-	-	-	
105	РТ0105	-355	-1745	1,5	ИШ0001-23дБА		35	30	27	21	14	2			23		
					Нет превышений нормативов	-	-	-	-	-	-	-	-	-	-	-	
106	РТ0106	-403	-1745	1,5	ИШ0001-23дБА		35	30	26	21	13	2			23		
					Нет превышений нормативов	-	-	-	-	-	-	-	-	-	-	-	
107	РТ0107	-451	-1746	1,5	ИШ0001-22дБА		35	30	26	21	13	2			22		
					Нет превышений нормативов	-	-	-	-	-	-	-	-	-	-	-	
108	РТ0108	-498	-1746	1,5	ИШ0001-22дБА		35	30	26	21	13	1			22		
					Нет превышений нормативов	-	-	-	-	-	-	-	-	-	-	-	

109	РТ0109	-2589	-1110	1,5	ИШ0001-15дБА		30	24	19	12					15	
					Нет превышений нормативов	-	-	-	-	-	-	-	-	-	-	-
110	РТ0110	-2589	-1060	1,5	ИШ0001-15дБА		30	24	19	12	1				15	
					Нет превышений нормативов	-	-	-	-	-	-	-	-	-	-	-
111	РТ0111	-2589	-1010	1,5	ИШ0001-15дБА		30	24	19	12	1				15	
					Нет превышений нормативов	-	-	-	-	-	-	-	-	-	-	-
112	РТ0112	-2588	-961	1,5	ИШ0001-15дБА		30	24	20	12	1				15	
					Нет превышений нормативов	-	-	-	-	-	-	-	-	-	-	-
113	РТ0113	-2588	-911	1,5	ИШ0001-15дБА		30	24	20	12	1				15	
					Нет превышений нормативов	-	-	-	-	-	-	-	-	-	-	-
114	РТ0114	-2588	-862	1,5	ИШ0001-15дБА		30	24	20	12	1				15	
					Нет превышений нормативов	-	-	-	-	-	-	-	-	-	-	-
115	РТ0115	-2588	-812	1,5	ИШ0001-15дБА		30	24	20	12	1				15	
					Нет превышений нормативов	-	-	-	-	-	-	-	-	-	-	-
116	РТ0116	-2588	-762	1,5	ИШ0001-15дБА		30	24	20	13	1				15	
					Нет превышений нормативов	-	-	-	-	-	-	-	-	-	-	-
117	РТ0117	-2587	-713	1,5	ИШ0001-15дБА		30	24	20	13	1				15	
					Нет превышений нормативов	-	-	-	-	-	-	-	-	-	-	-
118	РТ0118	-2587	-663	1,5	ИШ0001-15дБА		30	24	20	13	1				15	
					Нет превышений нормативов	-	-	-	-	-	-	-	-	-	-	-
119	РТ0119	-2587	-614	1,5	ИШ0001-15дБА		30	24	20	13	1				15	
					Нет превышений нормативов	-	-	-	-	-	-	-	-	-	-	-
120	РТ0120	-2587	-564	1,5	ИШ0001-15дБА		30	24	20	13	1				15	
					Нет превышений нормативов	-	-	-	-	-	-	-	-	-	-	-
121	РТ0121	-2586	-514	1,5	ИШ0001-15дБА		30	24	20	13	1				15	
					Нет превышений нормативов	-	-	-	-	-	-	-	-	-	-	-
122	РТ0122	-2586	-465	1,5	ИШ0001-15дБА		30	24	20	13	2				15	
					Нет превышений нормативов	-	-	-	-	-	-	-	-	-	-	-
123	РТ0123	-2586	-415	1,5	ИШ0001-15дБА		30	24	20	13	2				15	
					Нет превышений нормативов	-	-	-	-	-	-	-	-	-	-	-
124	РТ0124	-2586	-365	1,5	ИШ0001-15дБА		30	24	20	13	2				15	
					Нет превышений нормативов	-	-	-	-	-	-	-	-	-	-	-
125	РТ0125	-2586	-316	1,5	ИШ0001-15дБА		30	24	20	13	2				15	
					Нет превышений нормативов	-	-	-	-	-	-	-	-	-	-	-
126	РТ0126	-2585	-266	1,5	ИШ0001-15дБА		30	24	20	13	2				15	
					Нет превышений нормативов	-	-	-	-	-	-	-	-	-	-	-
127	РТ0127	-2585	-217	1,5	ИШ0001-15дБА		30	24	20	13	2				15	
					Нет превышений нормативов	-	-	-	-	-	-	-	-	-	-	-
128	РТ0128	-2585	-167	1,5	ИШ0001-15дБА		30	24	20	13	2				15	
					Нет превышений нормативов	-	-	-	-	-	-	-	-	-	-	-
129	РТ0129	-2585	-117	1,5	ИШ0001-15дБА		30	24	20	13	2				15	
					Нет превышений нормативов	-	-	-	-	-	-	-	-	-	-	-
130	РТ0130	-2584	-68	1,5	ИШ0001-15дБА		30	24	20	13	2				15	
					Нет превышений нормативов	-	-	-	-	-	-	-	-	-	-	-
131	РТ0131	-2584	-18	1,5	ИШ0001-15дБА		30	24	20	13	1				15	

					Нет превышений нормативов	-	-	-	-	-	-	-	-	-	-	-
132	РТ0132	-2584	31	1,5	ИШ0001-15дБА		30	24	20	13	1				15	
					Нет превышений нормативов	-	-	-	-	-	-	-	-	-	-	-
133	РТ0133	-2584	81	1,5	ИШ0001-15дБА		30	24	20	13	1				15	
					Нет превышений нормативов	-	-	-	-	-	-	-	-	-	-	-
134	РТ0134	-2584	131	1,5	ИШ0001-15дБА		30	24	20	13	1				15	
					Нет превышений нормативов	-	-	-	-	-	-	-	-	-	-	-
135	РТ0135	-2583	180	1,5	ИШ0001-15дБА		30	24	20	13	1				15	
					Нет превышений нормативов	-	-	-	-	-	-	-	-	-	-	-
136	РТ0136	-2583	230	1,5	ИШ0001-15дБА		30	24	20	13	1				15	
					Нет превышений нормативов	-	-	-	-	-	-	-	-	-	-	-
137	РТ0137	-2583	280	1,5	ИШ0001-15дБА		30	24	20	12	1				15	
					Нет превышений нормативов	-	-	-	-	-	-	-	-	-	-	-
138	РТ0138	-2583	329	1,5	ИШ0001-15дБА		30	24	20	12	1				15	
					Нет превышений нормативов	-	-	-	-	-	-	-	-	-	-	-
139	РТ0139	-2583	379	1,5	ИШ0001-15дБА		30	24	20	12	1				15	
					Нет превышений нормативов	-	-	-	-	-	-	-	-	-	-	-
140	РТ0140	-2582	428	1,5	ИШ0001-15дБА		30	24	20	12	1				15	
					Нет превышений нормативов	-	-	-	-	-	-	-	-	-	-	-
141	РТ0141	-2582	478	1,5	ИШ0001-15дБА		30	24	19	12	1				15	
					Нет превышений нормативов	-	-	-	-	-	-	-	-	-	-	-
142	РТ0142	-2582	528	1,5	ИШ0001-15дБА		30	24	19	12	1				15	
					Нет превышений нормативов	-	-	-	-	-	-	-	-	-	-	-
143	РТ0143	-2582	577	1,5	ИШ0001-15дБА		30	24	19	12					15	
					Нет превышений нормативов	-	-	-	-	-	-	-	-	-	-	-
144	РТ0144	-2581	627	1,5	ИШ0001-14дБА		30	24	19	12					14	
					Нет превышений нормативов	-	-	-	-	-	-	-	-	-	-	-
145	РТ0145	-2581	677	1,5	ИШ0001-14дБА		30	24	19	12					14	
					Нет превышений нормативов	-	-	-	-	-	-	-	-	-	-	-
146	РТ0146	-2581	726	1,5	ИШ0001-14дБА		30	23	19	12					14	
					Нет превышений нормативов	-	-	-	-	-	-	-	-	-	-	-
147	РТ0147	-2581	776	1,5	ИШ0001-14дБА		29	23	19	12					14	
					Нет превышений нормативов	-	-	-	-	-	-	-	-	-	-	-
148	РТ0148	-2581	825	1,5	ИШ0001-14дБА		29	23	19	12					14	
					Нет превышений нормативов	-	-	-	-	-	-	-	-	-	-	-
149	РТ0149	-2580	875	1,5	ИШ0001-14дБА		29	23	19	11					14	
					Нет превышений нормативов	-	-	-	-	-	-	-	-	-	-	-
150	РТ0150	-2580	925	1,5	ИШ0001-14дБА		29	23	19	11					14	
					Нет превышений нормативов	-	-	-	-	-	-	-	-	-	-	-
151	РТ0151	-2580	974	1,5	ИШ0001-14дБА		29	23	19	11					14	
					Нет превышений нормативов	-	-	-	-	-	-	-	-	-	-	-
152	РТ0152	-2580	1024	1,5	ИШ0001-14дБА		29	23	19	11					14	
					Нет превышений нормативов	-	-	-	-	-	-	-	-	-	-	-
153	РТ0153	-2579	1073	1,5	ИШ0001-14дБА		29	23	19	11					14	
					Нет превышений нормативов	-	-	-	-	-	-	-	-	-	-	-

154	РТ0154	-2579	1123	1,5	ИШ0001-13дБА		29	23	18	11					13	
					Нет превышений нормативов	-	-	-	-	-	-	-	-	-	-	-
155	РТ0155	-2579	1173	1,5	ИШ0001-13дБА		29	23	18	11					13	
					Нет превышений нормативов	-	-	-	-	-	-	-	-	-	-	-
156	РТ0156	-2579	1222	1,5	ИШ0001-13дБА		29	23	18	11					13	
					Нет превышений нормативов	-	-	-	-	-	-	-	-	-	-	-
157	РТ0157	-2579	1272	1,5	ИШ0001-13дБА		29	23	18	10					13	
					Нет превышений нормативов	-	-	-	-	-	-	-	-	-	-	-
158	РТ0158	-2578	1322	1,5	ИШ0001-13дБА		29	23	18	10					13	
					Нет превышений нормативов	-	-	-	-	-	-	-	-	-	-	-
159	РТ0159	-2578	1371	1,5	ИШ0001-13дБА		29	22	18	10					13	
					Нет превышений нормативов	-	-	-	-	-	-	-	-	-	-	-
160	РТ0160	-2578	1421	1,5	ИШ0001-13дБА		29	22	18	10					13	
					Нет превышений нормативов	-	-	-	-	-	-	-	-	-	-	-
161	РТ0161	-2578	1470	1,5	ИШ0001-13дБА		29	22	18	10					13	
					Нет превышений нормативов	-	-	-	-	-	-	-	-	-	-	-
162	РТ0162	-2578	1520	1,5	ИШ0001-13дБА		29	22	18	10					13	
					Нет превышений нормативов	-	-	-	-	-	-	-	-	-	-	-
163	РТ0163	-2577	1570	1,5	ИШ0001-12дБА		28	22	17	10					12	
					Нет превышений нормативов	-	-	-	-	-	-	-	-	-	-	-
164	РТ0164	-2577	1619	1,5	ИШ0001-12дБА		28	22	17	9					12	
					Нет превышений нормативов	-	-	-	-	-	-	-	-	-	-	-
165	РТ0165	-2577	1669	1,5	ИШ0001-12дБА		28	22	17	9					12	
					Нет превышений нормативов	-	-	-	-	-	-	-	-	-	-	-
166	РТ0166	-2551	1709	1,5	ИШ0001-12дБА		28	22	17	9					12	
					Нет превышений нормативов	-	-	-	-	-	-	-	-	-	-	-
167	РТ0167	-2526	1750	1,5	ИШ0001-12дБА		28	22	17	9					12	
					Нет превышений нормативов	-	-	-	-	-	-	-	-	-	-	-
168	РТ0168	-2501	1790	1,5	ИШ0001-12дБА		28	22	17	9					12	
					Нет превышений нормативов	-	-	-	-	-	-	-	-	-	-	-
169	РТ0169	-2475	1831	1,5	ИШ0001-12дБА		28	22	17	9					12	
					Нет превышений нормативов	-	-	-	-	-	-	-	-	-	-	-
170	РТ0170	-2450	1871	1,5	ИШ0001-12дБА		28	22	17	9					12	
					Нет превышений нормативов	-	-	-	-	-	-	-	-	-	-	-
171	РТ0171	-2424	1912	1,5	ИШ0001-12дБА		28	22	17	9					12	
					Нет превышений нормативов	-	-	-	-	-	-	-	-	-	-	-
172	РТ0172	-2399	1952	1,5	ИШ0001-12дБА		28	22	17	9					12	
					Нет превышений нормативов	-	-	-	-	-	-	-	-	-	-	-
173	РТ0173	-2373	1993	1,5	ИШ0001-12дБА		28	22	17	9					12	
					Нет превышений нормативов	-	-	-	-	-	-	-	-	-	-	-
174	РТ0174	-2348	2033	1,5	ИШ0001-12дБА		28	22	17	9					12	
					Нет превышений нормативов	-	-	-	-	-	-	-	-	-	-	-
175	РТ0175	-2322	2074	1,5	ИШ0001-12дБА		28	22	17	9					12	
					Нет превышений нормативов	-	-	-	-	-	-	-	-	-	-	-
176	РТ0176	-2297	2114	1,5	ИШ0001-12дБА		28	22	17	9					12	

					Нет превышений нормативов	-	-	-	-	-	-	-	-	-	-	-
177	РТ0177	-2271	2155	1,5	ИШ0001-12дБА		28	22	17	9					12	
					Нет превышений нормативов	-	-	-	-	-	-	-	-	-	-	-
178	РТ0178	-2246	2195	1,5	ИШ0001-12дБА		28	22	17	9					12	
					Нет превышений нормативов	-	-	-	-	-	-	-	-	-	-	-
179	РТ0179	-2221	2236	1,5	ИШ0001-12дБА		28	22	17	9					12	
					Нет превышений нормативов	-	-	-	-	-	-	-	-	-	-	-
180	РТ0180	-2195	2276	1,5	ИШ0001-12дБА		28	22	17	9					12	
					Нет превышений нормативов	-	-	-	-	-	-	-	-	-	-	-
181	РТ0181	-2170	2317	1,5	ИШ0001-12дБА		28	22	17	9					12	
					Нет превышений нормативов	-	-	-	-	-	-	-	-	-	-	-
182	РТ0182	-2144	2357	1,5	ИШ0001-12дБА		28	21	17	8					12	
					Нет превышений нормативов	-	-	-	-	-	-	-	-	-	-	-
183	РТ0183	-2133	2405	1,5	ИШ0001-12дБА		28	21	17	8					12	
					Нет превышений нормативов	-	-	-	-	-	-	-	-	-	-	-
184	РТ0184	-2121	2453	1,5	ИШ0001-11дБА		28	21	16	8					11	
					Нет превышений нормативов	-	-	-	-	-	-	-	-	-	-	-
185	РТ0185	-2109	2501	1,5	ИШ0001-11дБА		28	21	16	8					11	
					Нет превышений нормативов	-	-	-	-	-	-	-	-	-	-	-
186	РТ0186	-2098	2548	1,5	ИШ0001-11дБА		28	21	16	8					11	
					Нет превышений нормативов	-	-	-	-	-	-	-	-	-	-	-
187	РТ0187	-2086	2596	1,5	ИШ0001-11дБА		28	21	16	8					11	
					Нет превышений нормативов	-	-	-	-	-	-	-	-	-	-	-
188	РТ0188	-2074	2644	1,5	ИШ0001-11дБА		27	21	16	7					11	
					Нет превышений нормативов	-	-	-	-	-	-	-	-	-	-	-
189	РТ0189	-2062	2692	1,5	ИШ0001-11дБА		27	21	16	7					11	
					Нет превышений нормативов	-	-	-	-	-	-	-	-	-	-	-
190	РТ0190	-2051	2739	1,5	ИШ0001-11дБА		27	21	16	7					11	
					Нет превышений нормативов	-	-	-	-	-	-	-	-	-	-	-
191	РТ0191	-2039	2787	1,5	ИШ0001-11дБА		27	21	16	7					11	
					Нет превышений нормативов	-	-	-	-	-	-	-	-	-	-	-
192	РТ0192	-2027	2835	1,5	ИШ0001-11дБА		27	21	16	7					11	
					Нет превышений нормативов	-	-	-	-	-	-	-	-	-	-	-
193	РТ0193	-2016	2882	1,5	ИШ0001-10дБА		27	20	15	7					10	
					Нет превышений нормативов	-	-	-	-	-	-	-	-	-	-	-
194	РТ0194	-2004	2930	1,5	ИШ0001-10дБА		27	20	15	6					10	
					Нет превышений нормативов	-	-	-	-	-	-	-	-	-	-	-
195	РТ0195	-1955	2927	1,5	ИШ0001-10дБА		27	20	15	7					10	
					Нет превышений нормативов	-	-	-	-	-	-	-	-	-	-	-
196	РТ0196	-1907	2924	1,5	ИШ0001-10дБА		27	21	15	7					10	
					Нет превышений нормативов	-	-	-	-	-	-	-	-	-	-	-
197	РТ0197	-1858	2921	1,5	ИШ0001-11дБА		27	21	16	7					11	
					Нет превышений нормативов	-	-	-	-	-	-	-	-	-	-	-
198	РТ0198	-1809	2918	1,5	ИШ0001-11дБА		27	21	16	7					11	
					Нет превышений нормативов	-	-	-	-	-	-	-	-	-	-	-

199	РТ0199	-1760	2915	1,5	ИШ0001-11дБА		27	21	16	7					11	
					Нет превышений нормативов	-	-	-	-	-	-	-	-	-	-	-
200	РТ0200	-1712	2912	1,5	ИШ0001-11дБА		27	21	16	7					11	
					Нет превышений нормативов	-	-	-	-	-	-	-	-	-	-	-
201	РТ0201	-1663	2909	1,5	ИШ0001-11дБА		28	21	16	8					11	
					Нет превышений нормативов	-	-	-	-	-	-	-	-	-	-	-
202	РТ0202	-1614	2906	1,5	ИШ0001-11дБА		28	21	16	8					11	
					Нет превышений нормативов	-	-	-	-	-	-	-	-	-	-	-
203	РТ0203	-1565	2903	1,5	ИШ0001-11дБА		28	21	16	8					11	
					Нет превышений нормативов	-	-	-	-	-	-	-	-	-	-	-
204	РТ0204	-1517	2900	1,5	ИШ0001-11дБА		28	21	16	8					11	
					Нет превышений нормативов	-	-	-	-	-	-	-	-	-	-	-
205	РТ0205	-1468	2897	1,5	ИШ0001-11дБА		28	21	16	8					11	
					Нет превышений нормативов	-	-	-	-	-	-	-	-	-	-	-
206	РТ0206	-1419	2894	1,5	ИШ0001-12дБА		28	21	17	8					12	
					Нет превышений нормативов	-	-	-	-	-	-	-	-	-	-	-
207	РТ0207	-1370	2891	1,5	ИШ0001-12дБА		28	21	17	8					12	
					Нет превышений нормативов	-	-	-	-	-	-	-	-	-	-	-
208	РТ0208	-1322	2888	1,5	ИШ0001-12дБА		28	22	17	8					12	
					Нет превышений нормативов	-	-	-	-	-	-	-	-	-	-	-
209	РТ0209	-1273	2884	1,5	ИШ0001-12дБА		28	22	17	9					12	
					Нет превышений нормативов	-	-	-	-	-	-	-	-	-	-	-
210	РТ0210	-1224	2881	1,5	ИШ0001-12дБА		28	22	17	9					12	
					Нет превышений нормативов	-	-	-	-	-	-	-	-	-	-	-
211	РТ0211	-1175	2878	1,5	ИШ0001-12дБА		28	22	17	9					12	
					Нет превышений нормативов	-	-	-	-	-	-	-	-	-	-	-
212	РТ0212	-1127	2875	1,5	ИШ0001-12дБА		28	22	17	9					12	
					Нет превышений нормативов	-	-	-	-	-	-	-	-	-	-	-
213	РТ0213	-1078	2872	1,5	ИШ0001-12дБА		28	22	17	9					12	
					Нет превышений нормативов	-	-	-	-	-	-	-	-	-	-	-
214	РТ0214	-1029	2869	1,5	ИШ0001-12дБА		28	22	17	9					12	
					Нет превышений нормативов	-	-	-	-	-	-	-	-	-	-	-
215	РТ0215	-980	2874	1,5	ИШ0001-12дБА		28	22	17	9					12	
					Нет превышений нормативов	-	-	-	-	-	-	-	-	-	-	-
216	РТ0216	-931	2878	1,5	ИШ0001-12дБА		28	22	17	9					12	
					Нет превышений нормативов	-	-	-	-	-	-	-	-	-	-	-
217	РТ0217	-882	2882	1,5	ИШ0001-12дБА		28	22	17	9					12	
					Нет превышений нормативов	-	-	-	-	-	-	-	-	-	-	-
218	РТ0218	-832	2887	1,5	ИШ0001-12дБА		28	22	17	9					12	
					Нет превышений нормативов	-	-	-	-	-	-	-	-	-	-	-
219	РТ0219	-783	2891	1,5	ИШ0001-12дБА		28	22	17	10					12	
					Нет превышений нормативов	-	-	-	-	-	-	-	-	-	-	-
220	РТ0220	-734	2895	1,5	ИШ0001-13дБА		28	22	18	10					13	
					Нет превышений нормативов	-	-	-	-	-	-	-	-	-	-	-
221	РТ0221	-685	2900	1,5	ИШ0001-13дБА		28	22	18	10					13	

					Нет превышений нормативов	-	-	-	-	-	-	-	-	-	-	-
222	РТ0222	-635	2904	1,5	ИШ0001-13дБА		28	22	18	10					13	
					Нет превышений нормативов	-	-	-	-	-	-	-	-	-	-	-
223	РТ0223	-586	2909	1,5	ИШ0001-13дБА		29	22	18	10					13	
					Нет превышений нормативов	-	-	-	-	-	-	-	-	-	-	-
224	РТ0224	-537	2913	1,5	ИШ0001-13дБА		29	22	18	10					13	
					Нет превышений нормативов	-	-	-	-	-	-	-	-	-	-	-
225	РТ0225	-488	2917	1,5	ИШ0001-13дБА		29	22	18	10					13	
					Нет превышений нормативов	-	-	-	-	-	-	-	-	-	-	-
226	РТ0226	-439	2922	1,5	ИШ0001-13дБА		29	22	18	10					13	
					Нет превышений нормативов	-	-	-	-	-	-	-	-	-	-	-
227	РТ0227	-389	2926	1,5	ИШ0001-13дБА		29	22	18	10					13	
					Нет превышений нормативов	-	-	-	-	-	-	-	-	-	-	-
228	РТ0228	-340	2930	1,5	ИШ0001-13дБА		29	22	18	10					13	
					Нет превышений нормативов	-	-	-	-	-	-	-	-	-	-	-
229	РТ0229	-291	2935	1,5	ИШ0001-13дБА		29	22	18	10					13	
					Нет превышений нормативов	-	-	-	-	-	-	-	-	-	-	-
230	РТ0230	-242	2939	1,5	ИШ0001-13дБА		29	22	18	10					13	
					Нет превышений нормативов	-	-	-	-	-	-	-	-	-	-	-
231	РТ0231	-193	2944	1,5	ИШ0001-13дБА		29	22	18	10					13	
					Нет превышений нормативов	-	-	-	-	-	-	-	-	-	-	-
232	РТ0232	-143	2948	1,5	ИШ0001-13дБА		29	22	18	10					13	
					Нет превышений нормативов	-	-	-	-	-	-	-	-	-	-	-
233	РТ0233	-94	2952	1,5	ИШ0001-13дБА		29	22	18	10					13	
					Нет превышений нормативов	-	-	-	-	-	-	-	-	-	-	-
234	РТ0234	-45	2957	1,5	ИШ0001-13дБА		29	22	18	10					13	
					Нет превышений нормативов	-	-	-	-	-	-	-	-	-	-	-
235	РТ0235	4	2961	1,5	ИШ0001-13дБА		29	22	18	10					13	
					Нет превышений нормативов	-	-	-	-	-	-	-	-	-	-	-
236	РТ0236	54	2965	1,5	ИШ0001-13дБА		29	22	18	10					13	
					Нет превышений нормативов	-	-	-	-	-	-	-	-	-	-	-
237	РТ0237	103	2970	1,5	ИШ0001-13дБА		29	22	18	10					13	
					Нет превышений нормативов	-	-	-	-	-	-	-	-	-	-	-
238	РТ0238	152	2974	1,5	ИШ0001-13дБА		29	22	18	10					13	
					Нет превышений нормативов	-	-	-	-	-	-	-	-	-	-	-
239	РТ0239	201	2979	1,5	ИШ0001-13дБА		29	22	18	10					13	
					Нет превышений нормативов	-	-	-	-	-	-	-	-	-	-	-
240	РТ0240	250	2983	1,5	ИШ0001-13дБА		29	22	18	10					13	
					Нет превышений нормативов	-	-	-	-	-	-	-	-	-	-	-
241	РТ0241	300	2987	1,5	ИШ0001-13дБА		29	22	18	10					13	
					Нет превышений нормативов	-	-	-	-	-	-	-	-	-	-	-
242	РТ0242	349	2992	1,5	ИШ0001-13дБА		29	22	18	10					13	
					Нет превышений нормативов	-	-	-	-	-	-	-	-	-	-	-
243	РТ0243	398	2996	1,5	ИШ0001-13дБА		28	22	18	10					13	
					Нет превышений нормативов	-	-	-	-	-	-	-	-	-	-	-

244	РТ0244	447	3000	1,5	ИШ0001-13дБА		28	22	18	10					13	
					Нет превышений нормативов	-	-	-	-	-	-	-	-	-	-	-
245	РТ0245	497	3005	1,5	ИШ0001-12дБА		28	22	17	10					12	
					Нет превышений нормативов	-	-	-	-	-	-	-	-	-	-	-
246	РТ0246	546	3009	1,5	ИШ0001-12дБА		28	22	17	9					12	
					Нет превышений нормативов	-	-	-	-	-	-	-	-	-	-	-
247	РТ0247	595	3014	1,5	ИШ0001-12дБА		28	22	17	9					12	
					Нет превышений нормативов	-	-	-	-	-	-	-	-	-	-	-
248	РТ0248	644	3018	1,5	ИШ0001-12дБА		28	22	17	9					12	
					Нет превышений нормативов	-	-	-	-	-	-	-	-	-	-	-
249	РТ0249	693	3022	1,5	ИШ0001-12дБА		28	22	17	9					12	
					Нет превышений нормативов	-	-	-	-	-	-	-	-	-	-	-
250	РТ0250	743	3027	1,5	ИШ0001-12дБА		28	22	17	9					12	
					Нет превышений нормативов	-	-	-	-	-	-	-	-	-	-	-
251	РТ0251	792	3031	1,5	ИШ0001-12дБА		28	22	17	9					12	
					Нет превышений нормативов	-	-	-	-	-	-	-	-	-	-	-
252	РТ0252	841	3035	1,5	ИШ0001-12дБА		28	22	17	9					12	
					Нет превышений нормативов	-	-	-	-	-	-	-	-	-	-	-
253	РТ0253	890	3040	1,5	ИШ0001-12дБА		28	22	17	9					12	
					Нет превышений нормативов	-	-	-	-	-	-	-	-	-	-	-
254	РТ0254	909	2996	1,5	ИШ0001-12дБА		28	22	17	9					12	
					Нет превышений нормативов	-	-	-	-	-	-	-	-	-	-	-
255	РТ0255	929	2953	1,5	ИШ0001-12дБА		28	22	17	9					12	
					Нет превышений нормативов	-	-	-	-	-	-	-	-	-	-	-
256	РТ0256	948	2909	1,5	ИШ0001-13дБА		28	22	18	10					13	
					Нет превышений нормативов	-	-	-	-	-	-	-	-	-	-	-
257	РТ0257	967	2866	1,5	ИШ0001-13дБА		29	22	18	10					13	
					Нет превышений нормативов	-	-	-	-	-	-	-	-	-	-	-
258	РТ0258	986	2822	1,5	ИШ0001-13дБА		29	22	18	10					13	
					Нет превышений нормативов	-	-	-	-	-	-	-	-	-	-	-
259	РТ0259	1005	2779	1,5	ИШ0001-13дБА		29	23	18	10					13	
					Нет превышений нормативов	-	-	-	-	-	-	-	-	-	-	-
260	РТ0260	1024	2735	1,5	ИШ0001-13дБА		29	23	18	10					13	
					Нет превышений нормативов	-	-	-	-	-	-	-	-	-	-	-
261	РТ0261	1058	2704	1,5	ИШ0001-13дБА		29	23	18	11					13	
					Нет превышений нормативов	-	-	-	-	-	-	-	-	-	-	-
262	РТ0262	1091	2672	1,5	ИШ0001-13дБА		29	23	18	11					13	
					Нет превышений нормативов	-	-	-	-	-	-	-	-	-	-	-
263	РТ0263	1125	2641	1,5	ИШ0001-13дБА		29	23	18	11					13	
					Нет превышений нормативов	-	-	-	-	-	-	-	-	-	-	-
264	РТ0264	1158	2609	1,5	ИШ0001-14дБА		29	23	19	11					14	
					Нет превышений нормативов	-	-	-	-	-	-	-	-	-	-	-
265	РТ0265	1192	2578	1,5	ИШ0001-14дБА		29	23	19	11					14	
					Нет превышений нормативов	-	-	-	-	-	-	-	-	-	-	-
266	РТ0266	1225	2546	1,5	ИШ0001-14дБА		29	23	19	11					14	

					Нет превышений нормативов	-	-	-	-	-	-	-	-	-	-	-
267	РТ0267	1210	2503	1,5	ИШ0001-14дБА		29	23	19	11					14	
					Нет превышений нормативов	-	-	-	-	-	-	-	-	-	-	-
268	РТ0268	1195	2460	1,5	ИШ0001-14дБА		29	23	19	12					14	
					Нет превышений нормативов	-	-	-	-	-	-	-	-	-	-	-
269	РТ0269	1181	2417	1,5	ИШ0001-14дБА		30	24	19	12					15	
					Нет превышений нормативов	-	-	-	-	-	-	-	-	-	-	-
270	РТ0270	1166	2373	1,5	ИШ0001-15дБА		30	24	20	12	1				15	
					Нет превышений нормативов	-	-	-	-	-	-	-	-	-	-	-
271	РТ0271	1151	2330	1,5	ИШ0001-15дБА		30	24	20	13	1				15	
					Нет превышений нормативов	-	-	-	-	-	-	-	-	-	-	-
272	РТ0272	1136	2287	1,5	ИШ0001-15дБА		30	24	20	13	2				15	
					Нет превышений нормативов	-	-	-	-	-	-	-	-	-	-	-
273	РТ0273	1121	2244	1,5	ИШ0001-15дБА		30	24	20	13	2				15	
					Нет превышений нормативов	-	-	-	-	-	-	-	-	-	-	-
274	РТ0274	1106	2201	1,5	ИШ0001-16дБА		30	24	20	13	2				16	
					Нет превышений нормативов	-	-	-	-	-	-	-	-	-	-	-
275	РТ0275	1091	2157	1,5	ИШ0001-16дБА		30	25	21	14	3				16	
					Нет превышений нормативов	-	-	-	-	-	-	-	-	-	-	-
276	РТ0276	1076	2114	1,5	ИШ0001-16дБА		31	25	21	14	3				16	
					Нет превышений нормативов	-	-	-	-	-	-	-	-	-	-	-
277	РТ0277	1061	2071	1,5	ИШ0001-16дБА		31	25	21	14	4				16	
					Нет превышений нормативов	-	-	-	-	-	-	-	-	-	-	-
278	РТ0278	1045	2027	1,5	ИШ0001-17дБА		31	25	21	15	4				17	
					Нет превышений нормативов	-	-	-	-	-	-	-	-	-	-	-
279	РТ0279	1029	1983	1,5	ИШ0001-17дБА		31	25	21	15	5				17	
					Нет превышений нормативов	-	-	-	-	-	-	-	-	-	-	-
280	РТ0280	1013	1938	1,5	ИШ0001-17дБА		31	26	22	15	5				17	
					Нет превышений нормативов	-	-	-	-	-	-	-	-	-	-	-
281	РТ0281	997	1894	1,5	ИШ0001-17дБА		31	26	22	15	6				17	
					Нет превышений нормативов	-	-	-	-	-	-	-	-	-	-	-
282	РТ0282	981	1850	1,5	ИШ0001-18дБА		32	26	22	16	6				18	
					Нет превышений нормативов	-	-	-	-	-	-	-	-	-	-	-
283	РТ0283	965	1806	1,5	ИШ0001-18дБА		32	26	22	16	6				18	
					Нет превышений нормативов	-	-	-	-	-	-	-	-	-	-	-
284	РТ0284	949	1762	1,5	ИШ0001-18дБА		32	26	23	16	7				18	
					Нет превышений нормативов	-	-	-	-	-	-	-	-	-	-	-
285	РТ0285	933	1718	1,5	ИШ0001-19дБА		32	27	23	17	7				19	
					Нет превышений нормативов	-	-	-	-	-	-	-	-	-	-	-
286	РТ0286	889	1696	1,5	ИШ0001-19дБА		32	27	23	17	8				19	
					Нет превышений нормативов	-	-	-	-	-	-	-	-	-	-	-
287	РТ0287	846	1675	1,5	ИШ0001-19дБА		32	27	23	17	8				19	
					Нет превышений нормативов	-	-	-	-	-	-	-	-	-	-	-
288	РТ0288	802	1654	1,5	ИШ0001-19дБА		33	27	24	18	8				19	
					Нет превышений нормативов	-	-	-	-	-	-	-	-	-	-	-

289	РТ0289	759	1632	1,5	ИШ0001-19дБА		33	27	24	18	9				19	
					Нет превышений нормативов	-	-	-	-	-	-	-	-	-	-	-
290	РТ0290	715	1611	1,5	ИШ0001-20дБА		33	28	24	18	9				20	
					Нет превышений нормативов	-	-	-	-	-	-	-	-	-	-	-
291	РТ0291	671	1590	1,5	ИШ0001-20дБА		33	28	24	18	9				20	
					Нет превышений нормативов	-	-	-	-	-	-	-	-	-	-	-
292	РТ0292	628	1568	1,5	ИШ0001-20дБА		33	28	24	19	10				20	
					Нет превышений нормативов	-	-	-	-	-	-	-	-	-	-	-
293	РТ0293	584	1547	1,5	ИШ0001-20дБА		33	28	25	19	10				20	
					Нет превышений нормативов	-	-	-	-	-	-	-	-	-	-	-
294	РТ0294	541	1526	1,5	ИШ0001-20дБА		34	28	25	19	10				20	
					Нет превышений нормативов	-	-	-	-	-	-	-	-	-	-	-
295	РТ0295	497	1504	1,5	ИШ0001-21дБА		34	28	25	19	11				21	
					Нет превышений нормативов	-	-	-	-	-	-	-	-	-	-	-
296	РТ0296	454	1483	1,5	ИШ0001-21дБА		34	29	25	19	11				21	
					Нет превышений нормативов	-	-	-	-	-	-	-	-	-	-	-
297	РТ0297	410	1462	1,5	ИШ0001-21дБА		34	29	25	20	11				21	
					Нет превышений нормативов	-	-	-	-	-	-	-	-	-	-	-
298	РТ0298	367	1440	1,5	ИШ0001-21дБА		34	29	25	20	12				21	
					Нет превышений нормативов	-	-	-	-	-	-	-	-	-	-	-
299	РТ0299	323	1419	1,5	ИШ0001-21дБА		34	29	26	20	12				21	
					Нет превышений нормативов	-	-	-	-	-	-	-	-	-	-	-
300	РТ0300	279	1398	1,5	ИШ0001-22дБА		34	29	26	20	12				22	
					Нет превышений нормативов	-	-	-	-	-	-	-	-	-	-	-
301	РТ0301	236	1376	1,5	ИШ0001-22дБА		34	29	26	20	13	1			22	
					Нет превышений нормативов	-	-	-	-	-	-	-	-	-	-	-
302	РТ0302	192	1355	1,5	ИШ0001-22дБА		35	29	26	21	13	1			22	
					Нет превышений нормативов	-	-	-	-	-	-	-	-	-	-	-
303	РТ0303	149	1334	1,5	ИШ0001-22дБА		35	30	26	21	13	1			22	
					Нет превышений нормативов	-	-	-	-	-	-	-	-	-	-	-
304	РТ0304	105	1312	1,5	ИШ0001-22дБА		35	30	26	21	13	2			22	
					Нет превышений нормативов	-	-	-	-	-	-	-	-	-	-	-
305	РТ0305	62	1291	1,5	ИШ0001-23дБА		35	30	27	21	13	2			23	
					Нет превышений нормативов	-	-	-	-	-	-	-	-	-	-	-
306	РТ0306	19	1313	1,5	ИШ0001-22дБА		35	30	26	21	13	2			22	
					Нет превышений нормативов	-	-	-	-	-	-	-	-	-	-	-
307	РТ0307	-24	1335	1,5	ИШ0001-22дБА		35	29	26	21	13	1			22	
					Нет превышений нормативов	-	-	-	-	-	-	-	-	-	-	-
308	РТ0308	-66	1358	1,5	ИШ0001-22дБА		34	29	26	21	13	1			22	
					Нет превышений нормативов	-	-	-	-	-	-	-	-	-	-	-
309	РТ0309	-109	1380	1,5	ИШ0001-22дБА		34	29	26	20	12				22	
					Нет превышений нормативов	-	-	-	-	-	-	-	-	-	-	-
310	РТ0310	-152	1402	1,5	ИШ0001-21дБА		34	29	26	20	12				21	
					Нет превышений нормативов	-	-	-	-	-	-	-	-	-	-	-
311	РТ0311	-194	1424	1,5	ИШ0001-21дБА		34	29	25	20	12				21	

					Нет превышений нормативов	-	-	-	-	-	-	-	-	-	-	-
312	РТ0312	-237	1446	1,5	ИШ0001-21дБА		34	29	25	20	11				21	
					Нет превышений нормативов	-	-	-	-	-	-	-	-	-	-	-
313	РТ0313	-280	1468	1,5	ИШ0001-21дБА		34	28	25	19	11				21	
					Нет превышений нормативов	-	-	-	-	-	-	-	-	-	-	-
314	РТ0314	-322	1490	1,5	ИШ0001-21дБА		34	28	25	19	11				21	
					Нет превышений нормативов	-	-	-	-	-	-	-	-	-	-	-
315	РТ0315	-365	1513	1,5	ИШ0001-20дБА		33	28	25	19	10				20	
					Нет превышений нормативов	-	-	-	-	-	-	-	-	-	-	-
316	РТ0316	-408	1535	1,5	ИШ0001-20дБА		33	28	24	19	10				20	
					Нет превышений нормативов	-	-	-	-	-	-	-	-	-	-	-
317	РТ0317	-445	1554	1,5	ИШ0001-20дБА		33	28	24	18	10				20	
					Нет превышений нормативов	-	-	-	-	-	-	-	-	-	-	-
318	РТ0318	-483	1573	1,5	ИШ0001-20дБА		33	28	24	18	9				20	
					Нет превышений нормативов	-	-	-	-	-	-	-	-	-	-	-
319	РТ0319	-520	1593	1,5	ИШ0001-19дБА		33	27	24	18	9				19	
					Нет превышений нормативов	-	-	-	-	-	-	-	-	-	-	-
320	РТ0320	-558	1612	1,5	ИШ0001-19дБА		33	27	24	18	9				19	
					Нет превышений нормативов	-	-	-	-	-	-	-	-	-	-	-
321	РТ0321	-596	1631	1,5	ИШ0001-19дБА		33	27	23	17	8				19	
					Нет превышений нормативов	-	-	-	-	-	-	-	-	-	-	-
322	РТ0322	-633	1651	1,5	ИШ0001-19дБА		32	27	23	17	8				19	
					Нет превышений нормативов	-	-	-	-	-	-	-	-	-	-	-
323	РТ0323	-676	1629	1,5	ИШ0001-19дБА		32	27	23	17	8				19	
					Нет превышений нормативов	-	-	-	-	-	-	-	-	-	-	-
324	РТ0324	-718	1608	1,5	ИШ0001-19дБА		32	27	23	17	8				19	
					Нет превышений нормативов	-	-	-	-	-	-	-	-	-	-	-
325	РТ0325	-761	1587	1,5	ИШ0001-19дБА		32	27	23	17	8				19	
					Нет превышений нормативов	-	-	-	-	-	-	-	-	-	-	-
326	РТ0326	-804	1565	1,5	ИШ0001-19дБА		32	27	23	17	8				19	
					Нет превышений нормативов	-	-	-	-	-	-	-	-	-	-	-
327	РТ0327	-840	1584	1,5	ИШ0001-19дБА		32	27	23	17	8				19	
					Нет превышений нормативов	-	-	-	-	-	-	-	-	-	-	-
328	РТ0328	-877	1602	1,5	ИШ0001-19дБА		32	27	23	17	7				19	
					Нет превышений нормативов	-	-	-	-	-	-	-	-	-	-	-
329	РТ0329	-913	1620	1,5	ИШ0001-18дБА		32	27	23	17	7				18	
					Нет превышений нормативов	-	-	-	-	-	-	-	-	-	-	-
330	РТ0330	-950	1638	1,5	ИШ0001-18дБА		32	26	23	16	7				18	
					Нет превышений нормативов	-	-	-	-	-	-	-	-	-	-	-
331	РТ0331	-987	1657	1,5	ИШ0001-18дБА		32	26	22	16	6				18	
					Нет превышений нормативов	-	-	-	-	-	-	-	-	-	-	-
332	РТ0332	-1027	1634	1,5	ИШ0001-18дБА		32	26	22	16	6				18	
					Нет превышений нормативов	-	-	-	-	-	-	-	-	-	-	-
333	РТ0333	-1067	1610	1,5	ИШ0001-18дБА		32	26	22	16	6				18	
					Нет превышений нормативов	-	-	-	-	-	-	-	-	-	-	-

334	РТ0334	-1107	1587	1,5	ИШ0001-18дБА		32	26	22	16	6				18	
					Нет превышений нормативов	-	-	-	-	-	-	-	-	-	-	-
335	РТ0335	-1147	1564	1,5	ИШ0001-18дБА		32	26	22	16	6				18	
					Нет превышений нормативов	-	-	-	-	-	-	-	-	-	-	-
336	РТ0336	-1188	1541	1,5	ИШ0001-18дБА		32	26	22	16	6				18	
					Нет превышений нормативов	-	-	-	-	-	-	-	-	-	-	-
337	РТ0337	-1169	1503	1,5	ИШ0001-18дБА		32	26	23	16	7				18	
					Нет превышений нормативов	-	-	-	-	-	-	-	-	-	-	-
338	РТ0338	-1151	1465	1,5	ИШ0001-18дБА		32	27	23	17	7				18	
					Нет превышений нормативов	-	-	-	-	-	-	-	-	-	-	-
339	РТ0339	-1133	1427	1,5	ИШ0001-19дБА		32	27	23	17	7				19	
					Нет превышений нормативов	-	-	-	-	-	-	-	-	-	-	-
340	РТ0340	-1114	1389	1,5	ИШ0001-19дБА		32	27	23	17	8				19	
					Нет превышений нормативов	-	-	-	-	-	-	-	-	-	-	-
341	РТ0341	-1077	1356	1,5	ИШ0001-19дБА		33	27	24	17	8				19	
					Нет превышений нормативов	-	-	-	-	-	-	-	-	-	-	-
342	РТ0342	-1039	1324	1,5	ИШ0001-19дБА		33	27	24	18	9				19	
					Нет превышений нормативов	-	-	-	-	-	-	-	-	-	-	-
343	РТ0343	-1001	1292	1,5	ИШ0001-20дБА		33	28	24	18	9				20	
					Нет превышений нормативов	-	-	-	-	-	-	-	-	-	-	-
344	РТ0344	-964	1260	1,5	ИШ0001-20дБА		33	28	24	19	10				20	
					Нет превышений нормативов	-	-	-	-	-	-	-	-	-	-	-
345	РТ0345	-926	1228	1,5	ИШ0001-20дБА		33	28	25	19	10				20	
					Нет превышений нормативов	-	-	-	-	-	-	-	-	-	-	-
346	РТ0346	-888	1196	1,5	ИШ0001-21дБА		34	28	25	19	11				21	
					Нет превышений нормативов	-	-	-	-	-	-	-	-	-	-	-
347	РТ0347	-851	1164	1,5	ИШ0001-21дБА		34	29	25	20	11				21	
					Нет превышений нормативов	-	-	-	-	-	-	-	-	-	-	-
348	РТ0348	-813	1132	1,5	ИШ0001-21дБА		34	29	26	20	12				21	
					Нет превышений нормативов	-	-	-	-	-	-	-	-	-	-	-
349	РТ0349	-775	1099	1,5	ИШ0001-22дБА		34	29	26	20	12				22	
					Нет превышений нормативов	-	-	-	-	-	-	-	-	-	-	-
350	РТ0350	-738	1067	1,5	ИШ0001-22дБА		35	30	26	21	13	1			22	
					Нет превышений нормативов	-	-	-	-	-	-	-	-	-	-	-
351	РТ0351	-700	1035	1,5	ИШ0001-23дБА		35	30	27	21	14	2			23	
					Нет превышений нормативов	-	-	-	-	-	-	-	-	-	-	-
352	РТ0352	-738	1003	1,5	ИШ0001-23дБА		35	30	27	21	14	2			23	
					Нет превышений нормативов	-	-	-	-	-	-	-	-	-	-	-
353	РТ0353	-776	971	1,5	ИШ0001-23дБА		35	30	27	21	14	2			23	
					Нет превышений нормативов	-	-	-	-	-	-	-	-	-	-	-
354	РТ0354	-814	938	1,5	ИШ0001-23дБА		35	30	27	21	14	2			23	
					Нет превышений нормативов	-	-	-	-	-	-	-	-	-	-	-
355	РТ0355	-852	906	1,5	ИШ0001-23дБА		35	30	27	21	14	2			23	
					Нет превышений нормативов	-	-	-	-	-	-	-	-	-	-	-
356	РТ0356	-891	874	1,5	ИШ0001-23дБА		35	30	27	21	14	2			23	

					Нет превышений нормативов	-	-	-	-	-	-	-	-	-	-	-	
357	РТ0357	-929	841	1,5	ИШ0001-23дБА		35	30	27	21	14	2			23		
					Нет превышений нормативов	-	-	-	-	-	-	-	-	-	-	-	
358	РТ0358	-967	809	1,5	ИШ0001-23дБА		35	30	27	21	14	2			23		
					Нет превышений нормативов	-	-	-	-	-	-	-	-	-	-	-	
359	РТ0359	-1005	777	1,5	ИШ0001-23дБА		35	30	27	21	14	2			23		
					Нет превышений нормативов	-	-	-	-	-	-	-	-	-	-	-	
360	РТ0360	-1043	744	1,5	ИШ0001-23дБА		35	30	27	21	13	2			23		
					Нет превышений нормативов	-	-	-	-	-	-	-	-	-	-	-	
361	РТ0361	-1081	712	1,5	ИШ0001-22дБА		35	30	26	21	13	2			22		
					Нет превышений нормативов	-	-	-	-	-	-	-	-	-	-	-	
362	РТ0362	-1119	680	1,5	ИШ0001-22дБА		35	30	26	21	13	2			22		
					Нет превышений нормативов	-	-	-	-	-	-	-	-	-	-	-	
363	РТ0363	-1157	648	1,5	ИШ0001-22дБА		35	30	26	21	13	1			22		
					Нет превышений нормативов	-	-	-	-	-	-	-	-	-	-	-	
364	РТ0364	-1195	615	1,5	ИШ0001-22дБА		35	29	26	21	13	1			22		
					Нет превышений нормативов	-	-	-	-	-	-	-	-	-	-	-	
365	РТ0365	-1233	583	1,5	ИШ0001-22дБА		35	29	26	21	13	1			22		
					Нет превышений нормативов	-	-	-	-	-	-	-	-	-	-	-	
366	РТ0366	-1271	551	1,5	ИШ0001-22дБА		34	29	26	21	13	1			22		
					Нет превышений нормативов	-	-	-	-	-	-	-	-	-	-	-	
367	РТ0367	-1309	518	1,5	ИШ0001-22дБА		34	29	26	20	12				22		
					Нет превышений нормативов	-	-	-	-	-	-	-	-	-	-	-	
368	РТ0368	-1348	486	1,5	ИШ0001-22дБА		34	29	26	20	12				22		
					Нет превышений нормативов	-	-	-	-	-	-	-	-	-	-	-	
369	РТ0369	-1386	454	1,5	ИШ0001-21дБА		34	29	26	20	12				21		
					Нет превышений нормативов	-	-	-	-	-	-	-	-	-	-	-	
370	РТ0370	-1424	422	1,5	ИШ0001-21дБА		34	29	25	20	12				21		
					Нет превышений нормативов	-	-	-	-	-	-	-	-	-	-	-	
371	РТ0371	-1462	389	1,5	ИШ0001-21дБА		34	29	25	20	11				21		
					Нет превышений нормативов	-	-	-	-	-	-	-	-	-	-	-	
372	РТ0372	-1486	351	1,5	ИШ0001-21дБА		34	29	25	20	11				21		
					Нет превышений нормативов	-	-	-	-	-	-	-	-	-	-	-	
373	РТ0373	-1511	313	1,5	ИШ0001-21дБА		34	29	25	20	11				21		
					Нет превышений нормативов	-	-	-	-	-	-	-	-	-	-	-	
374	РТ0374	-1535	275	1,5	ИШ0001-21дБА		34	29	25	19	11				21		
					Нет превышений нормативов	-	-	-	-	-	-	-	-	-	-	-	
375	РТ0375	-1559	237	1,5	ИШ0001-21дБА		34	28	25	19	11				21		
					Нет превышений нормативов	-	-	-	-	-	-	-	-	-	-	-	
376	РТ0376	-1558	190	1,5	ИШ0001-21дБА		34	29	25	19	11				21		
					Нет превышений нормативов	-	-	-	-	-	-	-	-	-	-	-	
377	РТ0377	-1556	142	1,5	ИШ0001-21дБА		34	29	25	20	11				21		
					Нет превышений нормативов	-	-	-	-	-	-	-	-	-	-	-	
378	РТ0378	-1555	95	1,5	ИШ0001-21дБА		34	29	25	20	11				21		
					Нет превышений нормативов	-	-	-	-	-	-	-	-	-	-	-	

379	РТ0379	-1553	48	1,5	ИШ0001-21дБА		34	29	25	20	12				21	
					Нет превышений нормативов	-	-	-	-	-	-	-	-	-	-	-
380	РТ0380	-1546	7	1,5	ИШ0001-21дБА		34	29	25	20	12				21	
					Нет превышений нормативов	-	-	-	-	-	-	-	-	-	-	-
381	РТ0381	-1539	-35	1,5	ИШ0001-21дБА		34	29	26	20	12				21	
					Нет превышений нормативов	-	-	-	-	-	-	-	-	-	-	-
382	РТ0382	-1531	-76	1,5	ИШ0001-21дБА		34	29	26	20	12				21	
					Нет превышений нормативов	-	-	-	-	-	-	-	-	-	-	-
383	РТ0383	-1524	-118	1,5	ИШ0001-22дБА		34	29	26	20	12				22	
					Нет превышений нормативов	-	-	-	-	-	-	-	-	-	-	-
384	РТ0384	-1517	-159	1,5	ИШ0001-22дБА		34	29	26	20	12				22	
					Нет превышений нормативов	-	-	-	-	-	-	-	-	-	-	-
385	РТ0385	-1543	-196	1,5	ИШ0001-21дБА		34	29	26	20	12				21	
					Нет превышений нормативов	-	-	-	-	-	-	-	-	-	-	-
386	РТ0386	-1568	-232	1,5	ИШ0001-21дБА		34	29	25	20	12				21	
					Нет превышений нормативов	-	-	-	-	-	-	-	-	-	-	-
387	РТ0387	-1594	-269	1,5	ИШ0001-21дБА		34	29	25	20	11				21	
					Нет превышений нормативов	-	-	-	-	-	-	-	-	-	-	-
388	РТ0388	-1620	-305	1,5	ИШ0001-21дБА		34	29	25	19	11				21	
					Нет превышений нормативов	-	-	-	-	-	-	-	-	-	-	-
389	РТ0389	-1660	-331	1,5	ИШ0001-21дБА		34	28	25	19	11				21	
					Нет превышений нормативов	-	-	-	-	-	-	-	-	-	-	-
390	РТ0390	-1699	-356	1,5	ИШ0001-20дБА		33	28	25	19	10				20	
					Нет превышений нормативов	-	-	-	-	-	-	-	-	-	-	-
391	РТ0391	-1739	-381	1,5	ИШ0001-20дБА		33	28	24	19	10				20	
					Нет превышений нормативов	-	-	-	-	-	-	-	-	-	-	-
392	РТ0392	-1779	-406	1,5	ИШ0001-20дБА		33	28	24	18	9				20	
					Нет превышений нормативов	-	-	-	-	-	-	-	-	-	-	-
393	РТ0393	-1818	-431	1,5	ИШ0001-20дБА		33	27	24	18	9				20	
					Нет превышений нормативов	-	-	-	-	-	-	-	-	-	-	-
394	РТ0394	-1858	-456	1,5	ИШ0001-19дБА		33	27	24	18	9				19	
					Нет превышений нормативов	-	-	-	-	-	-	-	-	-	-	-
395	РТ0395	-1897	-481	1,5	ИШ0001-19дБА		33	27	23	17	8				19	
					Нет превышений нормативов	-	-	-	-	-	-	-	-	-	-	-
396	РТ0396	-1937	-506	1,5	ИШ0001-19дБА		32	27	23	17	8				19	
					Нет превышений нормативов	-	-	-	-	-	-	-	-	-	-	-
397	РТ0397	-1929	-551	1,5	ИШ0001-19дБА		32	27	23	17	8				19	
					Нет превышений нормативов	-	-	-	-	-	-	-	-	-	-	-
398	РТ0398	-1922	-596	1,5	ИШ0001-19дБА		32	27	23	17	8				19	
					Нет превышений нормативов	-	-	-	-	-	-	-	-	-	-	-
399	РТ0399	-1914	-641	1,5	ИШ0001-19дБА		32	27	23	17	8				19	
					Нет превышений нормативов	-	-	-	-	-	-	-	-	-	-	-
400	РТ0400	-1907	-686	1,5	ИШ0001-19дБА		32	27	23	17	8				19	
					Нет превышений нормативов	-	-	-	-	-	-	-	-	-	-	-
401	РТ0401	-1899	-731	1,5	ИШ0001-19дБА		32	27	23	17	8				19	

					Нет превышений нормативов	-	-	-	-	-	-	-	-	-	-	-
402	РТ0402	-1891	-776	1,5	ИШ0001-19дБА		32	27	23	17	8				19	
					Нет превышений нормативов	-	-	-	-	-	-	-	-	-	-	-
403	РТ0403	-1884	-821	1,5	ИШ0001-19дБА		32	27	23	17	8				19	
					Нет превышений нормативов	-	-	-	-	-	-	-	-	-	-	-
404	РТ0404	-1876	-866	1,5	ИШ0001-19дБА		32	27	23	17	8				19	
					Нет превышений нормативов	-	-	-	-	-	-	-	-	-	-	-
405	РТ0405	-1912	-889	1,5	ИШ0001-18дБА		32	27	23	17	7				18	
					Нет превышений нормативов	-	-	-	-	-	-	-	-	-	-	-
406	РТ0406	-1947	-913	1,5	ИШ0001-18дБА		32	26	23	16	7				18	
					Нет превышений нормативов	-	-	-	-	-	-	-	-	-	-	-
407	РТ0407	-1983	-936	1,5	ИШ0001-18дБА		32	26	22	16	6				18	
					Нет превышений нормативов	-	-	-	-	-	-	-	-	-	-	-
408	РТ0408	-2018	-959	1,5	ИШ0001-18дБА		32	26	22	16	6				18	
					Нет превышений нормативов	-	-	-	-	-	-	-	-	-	-	-
409	РТ0409	-2054	-983	1,5	ИШ0001-17дБА		31	26	22	16	6				17	
					Нет превышений нормативов	-	-	-	-	-	-	-	-	-	-	-
410	РТ0410	-2089	-1006	1,5	ИШ0001-17дБА		31	26	22	15	5				17	
					Нет превышений нормативов	-	-	-	-	-	-	-	-	-	-	-
411	РТ0411	-2061	-1042	1,5	ИШ0001-17дБА		31	26	22	15	5				17	
					Нет превышений нормативов	-	-	-	-	-	-	-	-	-	-	-
412	РТ0412	-2032	-1078	1,5	ИШ0001-17дБА		31	26	22	15	5				17	
					Нет превышений нормативов	-	-	-	-	-	-	-	-	-	-	-
413	РТ0413	-2003	-1113	1,5	ИШ0001-17дБА		32	26	22	16	6				17	
					Нет превышений нормативов	-	-	-	-	-	-	-	-	-	-	-
414	РТ0414	-1975	-1149	1,5	ИШ0001-18дБА		32	26	22	16	6				18	
					Нет превышений нормативов	-	-	-	-	-	-	-	-	-	-	-
415	РТ0415	-1946	-1185	1,5	ИШ0001-18дБА		32	26	22	16	6				18	
					Нет превышений нормативов	-	-	-	-	-	-	-	-	-	-	-
416	РТ0416	-1917	-1220	1,5	ИШ0001-18дБА		32	26	22	16	6				18	
					Нет превышений нормативов	-	-	-	-	-	-	-	-	-	-	-
417	РТ0417	-1888	-1256	1,5	ИШ0001-18дБА		32	26	22	16	6				18	
					Нет превышений нормативов	-	-	-	-	-	-	-	-	-	-	-
418	РТ0418	-1852	-1289	1,5	ИШ0001-18дБА		32	26	22	16	6				18	
					Нет превышений нормативов	-	-	-	-	-	-	-	-	-	-	-
419	РТ0419	-1815	-1321	1,5	ИШ0001-18дБА		32	26	22	16	6				18	
					Нет превышений нормативов	-	-	-	-	-	-	-	-	-	-	-
420	РТ0420	-1779	-1354	1,5	ИШ0001-18дБА		32	26	23	16	7				18	
					Нет превышений нормативов	-	-	-	-	-	-	-	-	-	-	-
421	РТ0421	-1742	-1387	1,5	ИШ0001-18дБА		32	26	23	16	7				18	
					Нет превышений нормативов	-	-	-	-	-	-	-	-	-	-	-
422	РТ0422	-1706	-1419	1,5	ИШ0001-18дБА		32	26	23	16	7				18	
					Нет превышений нормативов	-	-	-	-	-	-	-	-	-	-	-
423	РТ0423	-1669	-1452	1,5	ИШ0001-18дБА		32	27	23	17	7				18	
					Нет превышений нормативов	-	-	-	-	-	-	-	-	-	-	-

424	РТ0424	-1632	-1485	1,5	ИШ0001-18дБА		32	27	23	17	7				18	
					Нет превышений нормативов	-	-	-	-	-	-	-	-	-	-	-
425	РТ0425	-1596	-1517	1,5	ИШ0001-18дБА		32	27	23	17	7				18	
					Нет превышений нормативов	-	-	-	-	-	-	-	-	-	-	-
426	РТ0426	-1559	-1550	1,5	ИШ0001-19дБА		32	27	23	17	7				19	
					Нет превышений нормативов	-	-	-	-	-	-	-	-	-	-	-
427	РТ0427	-1523	-1583	1,5	ИШ0001-19дБА		32	27	23	17	7				19	
					Нет превышений нормативов	-	-	-	-	-	-	-	-	-	-	-
428	РТ0428	-1486	-1615	1,5	ИШ0001-19дБА		32	27	23	17	8				19	
					Нет превышений нормативов	-	-	-	-	-	-	-	-	-	-	-
429	РТ0429	-1532	-1623	1,5	ИШ0001-18дБА		32	27	23	17	7				18	
					Нет превышений нормативов	-	-	-	-	-	-	-	-	-	-	-
430	РТ0430	-1578	-1631	1,5	ИШ0001-18дБА		32	26	23	16	7				18	
					Нет превышений нормативов	-	-	-	-	-	-	-	-	-	-	-
431	РТ0431	-1624	-1639	1,5	ИШ0001-18дБА		32	26	22	16	6				18	
					Нет превышений нормативов	-	-	-	-	-	-	-	-	-	-	-
432	РТ0432	-1670	-1646	1,5	ИШ0001-18дБА		32	26	22	16	6				18	
					Нет превышений нормативов	-	-	-	-	-	-	-	-	-	-	-
433	РТ0433	-1716	-1654	1,5	ИШ0001-17дБА		31	26	22	15	6				17	
					Нет превышений нормативов	-	-	-	-	-	-	-	-	-	-	-
434	РТ0434	-1762	-1662	1,5	ИШ0001-17дБА		31	26	22	15	5				17	
					Нет превышений нормативов	-	-	-	-	-	-	-	-	-	-	-
435	РТ0435	-1808	-1670	1,5	ИШ0001-17дБА		31	25	22	15	5				17	
					Нет превышений нормативов	-	-	-	-	-	-	-	-	-	-	-
436	РТ0436	-1854	-1677	1,5	ИШ0001-17дБА		31	25	21	15	4				17	
					Нет превышений нормативов	-	-	-	-	-	-	-	-	-	-	-
437	РТ0437	-1900	-1685	1,5	ИШ0001-16дБА		31	25	21	14	4				16	
					Нет превышений нормативов	-	-	-	-	-	-	-	-	-	-	-
438	РТ0438	-1946	-1693	1,5	ИШ0001-16дБА		31	25	21	14	3				16	
					Нет превышений нормативов	-	-	-	-	-	-	-	-	-	-	-
439	РТ0439	-1992	-1701	1,5	ИШ0001-16дБА		31	25	21	14	3				16	
					Нет превышений нормативов	-	-	-	-	-	-	-	-	-	-	-
440	РТ0440	-2018	-1667	1,5	ИШ0001-16дБА		31	25	21	14	3				16	
					Нет превышений нормативов	-	-	-	-	-	-	-	-	-	-	-
441	РТ0441	-2043	-1633	1,5	ИШ0001-16дБА		31	25	21	14	3				16	
					Нет превышений нормативов	-	-	-	-	-	-	-	-	-	-	-
442	РТ0442	-2069	-1598	1,5	ИШ0001-16дБА		31	25	21	14	3				16	
					Нет превышений нормативов	-	-	-	-	-	-	-	-	-	-	-
443	РТ0443	-2094	-1564	1,5	ИШ0001-16дБА		31	25	21	14	3				16	
					Нет превышений нормативов	-	-	-	-	-	-	-	-	-	-	-
444	РТ0444	-2120	-1530	1,5	ИШ0001-16дБА		30	25	21	14	3				16	
					Нет превышений нормативов	-	-	-	-	-	-	-	-	-	-	-
445	РТ0445	-2134	-1489	1,5	ИШ0001-16дБА		31	25	21	14	3				16	
					Нет превышений нормативов	-	-	-	-	-	-	-	-	-	-	-
446	РТ0446	-2148	-1448	1,5	ИШ0001-16дБА		31	25	21	14	3				16	

					Нет превышений нормативов	-	-	-	-	-	-	-	-	-	-	-
447	РТ0447	-2162	-1407	1,5	ИШ0001-16дБА		31	25	21	14	3				16	
					Нет превышений нормативов	-	-	-	-	-	-	-	-	-	-	-
448	РТ0448	-2176	-1366	1,5	ИШ0001-16дБА		31	25	21	14	3				16	
					Нет превышений нормативов	-	-	-	-	-	-	-	-	-	-	-
449	РТ0449	-2190	-1326	1,5	ИШ0001-16дБА		31	25	21	14	3				16	
					Нет превышений нормативов	-	-	-	-	-	-	-	-	-	-	-
450	РТ0450	-2203	-1285	1,5	ИШ0001-16дБА		31	25	21	14	3				16	
					Нет превышений нормативов	-	-	-	-	-	-	-	-	-	-	-
451	РТ0451	-2217	-1244	1,5	ИШ0001-16дБА		31	25	21	14	3				16	
					Нет превышений нормативов	-	-	-	-	-	-	-	-	-	-	-
452	РТ0452	-2260	-1261	1,5	ИШ0001-16дБА		30	25	21	14	3				16	
					Нет превышений нормативов	-	-	-	-	-	-	-	-	-	-	-
453	РТ0453	-2303	-1277	1,5	ИШ0001-16дБА		30	24	20	13	2				16	
					Нет превышений нормативов	-	-	-	-	-	-	-	-	-	-	-
454	РТ0454	-2345	-1294	1,5	ИШ0001-15дБА		30	24	20	13	2				15	
					Нет превышений нормативов	-	-	-	-	-	-	-	-	-	-	-
455	РТ0455	-2388	-1311	1,5	ИШ0001-15дБА		30	24	20	13	2				15	
					Нет превышений нормативов	-	-	-	-	-	-	-	-	-	-	-
456	РТ0456	-2421	-1277	1,5	ИШ0001-15дБА		30	24	20	13	1				15	
					Нет превышений нормативов	-	-	-	-	-	-	-	-	-	-	-
457	РТ0457	-2455	-1244	1,5	ИШ0001-15дБА		30	24	20	13	1				15	
					Нет превышений нормативов	-	-	-	-	-	-	-	-	-	-	-
458	РТ0458	-2489	-1210	1,5	ИШ0001-15дБА		30	24	20	12	1				15	
					Нет превышений нормативов	-	-	-	-	-	-	-	-	-	-	-
459	РТ0459	-2522	-1177	1,5	ИШ0001-15дБА		30	24	20	12	1				15	
					Нет превышений нормативов	-	-	-	-	-	-	-	-	-	-	-
460	РТ0460	-2556	-1143	1,5	ИШ0001-15дБА		30	24	19	12	1				15	
					Нет превышений нормативов	-	-	-	-	-	-	-	-	-	-	-
461	РТ0461	1132	1990	1,5	ИШ0001-17дБА		31	25	21	15	4				17	
					Нет превышений нормативов	-	-	-	-	-	-	-	-	-	-	-
462	РТ0462	1159	2029	1,5	ИШ0001-16дБА		31	25	21	14	4				16	
					Нет превышений нормативов	-	-	-	-	-	-	-	-	-	-	-
463	РТ0463	1185	2069	1,5	ИШ0001-16дБА		31	25	21	14	3				16	
					Нет превышений нормативов	-	-	-	-	-	-	-	-	-	-	-
464	РТ0464	1212	2109	1,5	ИШ0001-16дБА		30	25	21	14	3				16	
					Нет превышений нормативов	-	-	-	-	-	-	-	-	-	-	-
465	РТ0465	1239	2149	1,5	ИШ0001-16дБА		30	24	20	13	2				16	
					Нет превышений нормативов	-	-	-	-	-	-	-	-	-	-	-
466	РТ0466	1284	2162	1,5	ИШ0001-15дБА		30	24	20	13	2				15	
					Нет превышений нормативов	-	-	-	-	-	-	-	-	-	-	-
467	РТ0467	1330	2176	1,5	ИШ0001-15дБА		30	24	20	13	2				15	
					Нет превышений нормативов	-	-	-	-	-	-	-	-	-	-	-
468	РТ0468	1376	2189	1,5	ИШ0001-15дБА		30	24	20	13	2				15	
					Нет превышений нормативов	-	-	-	-	-	-	-	-	-	-	-

469	РТ0469	1422	2202	1,5	ИШ0001-15дБА		30	24	20	13	1				15	
					Нет превышений нормативов	-	-	-	-	-	-	-	-	-	-	-
470	РТ0470	1468	2216	1,5	ИШ0001-15дБА		30	24	20	12	1				15	
					Нет превышений нормативов	-	-	-	-	-	-	-	-	-	-	-
471	РТ0471	1514	2229	1,5	ИШ0001-15дБА		30	24	19	12	1				15	
					Нет превышений нормативов	-	-	-	-	-	-	-	-	-	-	-
472	РТ0472	1536	2194	1,5	ИШ0001-15дБА		30	24	20	12	1				15	
					Нет превышений нормативов	-	-	-	-	-	-	-	-	-	-	-
473	РТ0473	1558	2158	1,5	ИШ0001-15дБА		30	24	20	12	1				15	
					Нет превышений нормативов	-	-	-	-	-	-	-	-	-	-	-
474	РТ0474	1580	2123	1,5	ИШ0001-15дБА		30	24	20	13	1				15	
					Нет превышений нормативов	-	-	-	-	-	-	-	-	-	-	-
475	РТ0475	1602	2087	1,5	ИШ0001-15дБА		30	24	20	13	1				15	
					Нет превышений нормативов	-	-	-	-	-	-	-	-	-	-	-
476	РТ0476	1557	2067	1,5	ИШ0001-15дБА		30	24	20	13	2				15	
					Нет превышений нормативов	-	-	-	-	-	-	-	-	-	-	-
477	РТ0477	1511	2047	1,5	ИШ0001-15дБА		30	24	20	13	2				15	
					Нет превышений нормативов	-	-	-	-	-	-	-	-	-	-	-
478	РТ0478	1465	2026	1,5	ИШ0001-16дБА		30	24	20	13	2				16	
					Нет превышений нормативов	-	-	-	-	-	-	-	-	-	-	-
479	РТ0479	1420	2006	1,5	ИШ0001-16дБА		30	25	21	14	3				16	
					Нет превышений нормативов	-	-	-	-	-	-	-	-	-	-	-
480	РТ0480	1374	1986	1,5	ИШ0001-16дБА		31	25	21	14	3				16	
					Нет превышений нормативов	-	-	-	-	-	-	-	-	-	-	-
481	РТ0481	1329	1965	1,5	ИШ0001-16дБА		31	25	21	14	4				16	
					Нет превышений нормативов	-	-	-	-	-	-	-	-	-	-	-
482	РТ0482	1283	1945	1,5	ИШ0001-16дБА		31	25	21	14	4				16	
					Нет превышений нормативов	-	-	-	-	-	-	-	-	-	-	-
483	РТ0483	1245	1956	1,5	ИШ0001-17дБА		31	25	21	14	4				17	
					Нет превышений нормативов	-	-	-	-	-	-	-	-	-	-	-
484	РТ0484	1208	1967	1,5	ИШ0001-17дБА		31	25	21	15	4				17	
					Нет превышений нормативов	-	-	-	-	-	-	-	-	-	-	-
485	РТ0485	1170	1978	1,5	ИШ0001-17дБА		31	25	21	15	4				17	
					Нет превышений нормативов	-	-	-	-	-	-	-	-	-	-	-
486	РТ0486	1886	2752	1,5	ИШ0001-12дБА		28	22	17	8					12	
					Нет превышений нормативов	-	-	-	-	-	-	-	-	-	-	-
487	РТ0487	1917	2790	1,5	ИШ0001-12дБА		28	21	17	8					12	
					Нет превышений нормативов	-	-	-	-	-	-	-	-	-	-	-
488	РТ0488	1947	2829	1,5	ИШ0001-11дБА		28	21	16	8					11	
					Нет превышений нормативов	-	-	-	-	-	-	-	-	-	-	-
489	РТ0489	1978	2867	1,5	ИШ0001-11дБА		28	21	16	8					11	
					Нет превышений нормативов	-	-	-	-	-	-	-	-	-	-	-
490	РТ0490	2008	2905	1,5	ИШ0001-11дБА		27	21	16	7					11	
					Нет превышений нормативов	-	-	-	-	-	-	-	-	-	-	-
491	РТ0491	2039	2943	1,5	ИШ0001-11дБА		27	21	16	7					11	

					Нет превышений нормативов	-	-	-	-	-	-	-	-	-	-	-
492	РТ0492	2070	2981	1,5	ИШ0001-11дБА		27	21	16	7					11	
					Нет превышений нормативов	-	-	-	-	-	-	-	-	-	-	-
493	РТ0493	2100	3019	1,5	ИШ0001-10дБА		27	20	15	7					10	
					Нет превышений нормативов	-	-	-	-	-	-	-	-	-	-	-
494	РТ0494	2131	3057	1,5	ИШ0001-10дБА		27	20	15	6					10	
					Нет превышений нормативов	-	-	-	-	-	-	-	-	-	-	-
495	РТ0495	2161	3095	1,5	ИШ0001-10дБА		27	20	15	6					10	
					Нет превышений нормативов	-	-	-	-	-	-	-	-	-	-	-
496	РТ0496	2192	3134	1,5	ИШ0001-10дБА		27	20	15	6					10	
					Нет превышений нормативов	-	-	-	-	-	-	-	-	-	-	-
497	РТ0497	2223	3172	1,5	ИШ0001-10дБА		27	20	15	6					10	
					Нет превышений нормативов	-	-	-	-	-	-	-	-	-	-	-
498	РТ0498	2253	3210	1,5	ИШ0001-10дБА		27	20	15	5					10	
					Нет превышений нормативов	-	-	-	-	-	-	-	-	-	-	-
499	РТ0499	2284	3248	1,5	ИШ0001-9дБА		27	20	14	5					9	
					Нет превышений нормативов	-	-	-	-	-	-	-	-	-	-	-
500	РТ0500	2314	3286	1,5	ИШ0001-9дБА		26	19	14	5					9	
					Нет превышений нормативов	-	-	-	-	-	-	-	-	-	-	-
501	РТ0501	2345	3324	1,5	ИШ0001-9дБА		26	19	14	5					9	
					Нет превышений нормативов	-	-	-	-	-	-	-	-	-	-	-
502	РТ0502	2376	3362	1,5	ИШ0001-9дБА		26	19	14	4					9	
					Нет превышений нормативов	-	-	-	-	-	-	-	-	-	-	-
503	РТ0503	2406	3401	1,5	ИШ0001-8дБА		26	19	14	4					8	
					Нет превышений нормативов	-	-	-	-	-	-	-	-	-	-	-
504	РТ0504	2437	3439	1,5	ИШ0001-8дБА		26	19	13	4					8	
					Нет превышений нормативов	-	-	-	-	-	-	-	-	-	-	-
505	РТ0505	2467	3477	1,5	ИШ0001-8дБА		26	19	13	4					8	
					Нет превышений нормативов	-	-	-	-	-	-	-	-	-	-	-
506	РТ0506	2498	3515	1,5	ИШ0001-8дБА		26	19	13	3					8	
					Нет превышений нормативов	-	-	-	-	-	-	-	-	-	-	-
507	РТ0507	2508	3471	1,5	ИШ0001-8дБА		26	19	13	4					8	
					Нет превышений нормативов	-	-	-	-	-	-	-	-	-	-	-
508	РТ0508	2518	3426	1,5	ИШ0001-8дБА		26	19	13	4					8	
					Нет превышений нормативов	-	-	-	-	-	-	-	-	-	-	-
509	РТ0509	2527	3382	1,5	ИШ0001-8дБА		26	19	13	4					8	
					Нет превышений нормативов	-	-	-	-	-	-	-	-	-	-	-
510	РТ0510	2537	3338	1,5	ИШ0001-8дБА		26	19	14	4					8	
					Нет превышений нормативов	-	-	-	-	-	-	-	-	-	-	-
511	РТ0511	2547	3293	1,5	ИШ0001-8дБА		26	19	14	4					8	
					Нет превышений нормативов	-	-	-	-	-	-	-	-	-	-	-
512	РТ0512	2557	3249	1,5	ИШ0001-9дБА		26	19	14	4					9	
					Нет превышений нормативов	-	-	-	-	-	-	-	-	-	-	-
513	РТ0513	2566	3205	1,5	ИШ0001-9дБА		26	19	14	5					9	
					Нет превышений нормативов	-	-	-	-	-	-	-	-	-	-	-

514	РТ0514	2576	3160	1,5	ИШ0001-9дБА		26	19	14	5					9	
					Нет превышений нормативов	-	-	-	-	-	-	-	-	-	-	-
515	РТ0515	2586	3116	1,5	ИШ0001-9дБА		26	19	14	5					9	
					Нет превышений нормативов	-	-	-	-	-	-	-	-	-	-	-
516	РТ0516	2596	3072	1,5	ИШ0001-9дБА		26	20	14	5					9	
					Нет превышений нормативов	-	-	-	-	-	-	-	-	-	-	-
517	РТ0517	2643	3063	1,5	ИШ0001-9дБА		26	20	14	5					9	
					Нет превышений нормативов	-	-	-	-	-	-	-	-	-	-	-
518	РТ0518	2690	3054	1,5	ИШ0001-9дБА		26	19	14	5					9	
					Нет превышений нормативов	-	-	-	-	-	-	-	-	-	-	-
519	РТ0519	2738	3045	1,5	ИШ0001-9дБА		26	19	14	5					9	
					Нет превышений нормативов	-	-	-	-	-	-	-	-	-	-	-
520	РТ0520	2785	3036	1,5	ИШ0001-9дБА		26	19	14	5					9	
					Нет превышений нормативов	-	-	-	-	-	-	-	-	-	-	-
521	РТ0521	2832	3027	1,5	ИШ0001-9дБА		26	19	14	4					9	
					Нет превышений нормативов	-	-	-	-	-	-	-	-	-	-	-
522	РТ0522	2879	3018	1,5	ИШ0001-8дБА		26	19	14	4					8	
					Нет превышений нормативов	-	-	-	-	-	-	-	-	-	-	-
523	РТ0523	2882	2971	1,5	ИШ0001-9дБА		26	19	14	5					9	
					Нет превышений нормативов	-	-	-	-	-	-	-	-	-	-	-
524	РТ0524	2884	2923	1,5	ИШ0001-9дБА		26	19	14	5					9	
					Нет превышений нормативов	-	-	-	-	-	-	-	-	-	-	-
525	РТ0525	2887	2876	1,5	ИШ0001-9дБА		26	19	14	5					9	
					Нет превышений нормативов	-	-	-	-	-	-	-	-	-	-	-
526	РТ0526	2889	2828	1,5	ИШ0001-9дБА		26	20	14	5					9	
					Нет превышений нормативов	-	-	-	-	-	-	-	-	-	-	-
527	РТ0527	2892	2780	1,5	ИШ0001-9дБА		27	20	14	5					9	
					Нет превышений нормативов	-	-	-	-	-	-	-	-	-	-	-
528	РТ0528	2894	2733	1,5	ИШ0001-10дБА		27	20	15	5					10	
					Нет превышений нормативов	-	-	-	-	-	-	-	-	-	-	-
529	РТ0529	2896	2685	1,5	ИШ0001-10дБА		27	20	15	6					10	
					Нет превышений нормативов	-	-	-	-	-	-	-	-	-	-	-
530	РТ0530	2899	2638	1,5	ИШ0001-10дБА		27	20	15	6					10	
					Нет превышений нормативов	-	-	-	-	-	-	-	-	-	-	-
531	РТ0531	2901	2590	1,5	ИШ0001-10дБА		27	20	15	6					10	
					Нет превышений нормативов	-	-	-	-	-	-	-	-	-	-	-
532	РТ0532	2904	2543	1,5	ИШ0001-10дБА		27	20	15	6					10	
					Нет превышений нормативов	-	-	-	-	-	-	-	-	-	-	-
533	РТ0533	2906	2495	1,5	ИШ0001-10дБА		27	20	15	6					10	
					Нет превышений нормативов	-	-	-	-	-	-	-	-	-	-	-
534	РТ0534	2860	2507	1,5	ИШ0001-10дБА		27	20	15	6					10	
					Нет превышений нормативов	-	-	-	-	-	-	-	-	-	-	-
535	РТ0535	2813	2518	1,5	ИШ0001-10дБА		27	20	15	7					10	
					Нет превышений нормативов	-	-	-	-	-	-	-	-	-	-	-
536	РТ0536	2767	2530	1,5	ИШ0001-10дБА		27	20	15	7					10	

					Нет превышений нормативов	-	-	-	-	-	-	-	-	-	-	-
537	РТ0537	2721	2542	1,5	ИШ0001-10дБА		27	21	15	7					10	
					Нет превышений нормативов	-	-	-	-	-	-	-	-	-	-	-
538	РТ0538	2674	2554	1,5	ИШ0001-11дБА		27	21	16	7					11	
					Нет превышений нормативов	-	-	-	-	-	-	-	-	-	-	-
539	РТ0539	2628	2565	1,5	ИШ0001-11дБА		27	21	16	7					11	
					Нет превышений нормативов	-	-	-	-	-	-	-	-	-	-	-
540	РТ0540	2581	2577	1,5	ИШ0001-11дБА		27	21	16	7					11	
					Нет превышений нормативов	-	-	-	-	-	-	-	-	-	-	-
541	РТ0541	2535	2589	1,5	ИШ0001-11дБА		27	21	16	7					11	
					Нет превышений нормативов	-	-	-	-	-	-	-	-	-	-	-
542	РТ0542	2489	2600	1,5	ИШ0001-11дБА		27	21	16	7					11	
					Нет превышений нормативов	-	-	-	-	-	-	-	-	-	-	-
543	РТ0543	2442	2612	1,5	ИШ0001-11дБА		27	21	16	7					11	
					Нет превышений нормативов	-	-	-	-	-	-	-	-	-	-	-
544	РТ0544	2396	2624	1,5	ИШ0001-11дБА		28	21	16	8					11	
					Нет превышений нормативов	-	-	-	-	-	-	-	-	-	-	-
545	РТ0545	2350	2635	1,5	ИШ0001-11дБА		28	21	16	8					11	
					Нет превышений нормативов	-	-	-	-	-	-	-	-	-	-	-
546	РТ0546	2303	2647	1,5	ИШ0001-11дБА		28	21	16	8					11	
					Нет превышений нормативов	-	-	-	-	-	-	-	-	-	-	-
547	РТ0547	2257	2659	1,5	ИШ0001-11дБА		28	21	16	8					11	
					Нет превышений нормативов	-	-	-	-	-	-	-	-	-	-	-
548	РТ0548	2211	2670	1,5	ИШ0001-11дБА		28	21	16	8					11	
					Нет превышений нормативов	-	-	-	-	-	-	-	-	-	-	-
549	РТ0549	2164	2682	1,5	ИШ0001-11дБА		28	21	16	8					11	
					Нет превышений нормативов	-	-	-	-	-	-	-	-	-	-	-
550	РТ0550	2118	2694	1,5	ИШ0001-11дБА		28	21	16	8					11	
					Нет превышений нормативов	-	-	-	-	-	-	-	-	-	-	-
551	РТ0551	2072	2705	1,5	ИШ0001-11дБА		28	21	17	8					11	
					Нет превышений нормативов	-	-	-	-	-	-	-	-	-	-	-
552	РТ0552	2025	2717	1,5	ИШ0001-12дБА		28	21	17	8					12	
					Нет превышений нормативов	-	-	-	-	-	-	-	-	-	-	-
553	РТ0553	1979	2729	1,5	ИШ0001-12дБА		28	21	17	8					12	
					Нет превышений нормативов	-	-	-	-	-	-	-	-	-	-	-
554	РТ0554	1932	2741	1,5	ИШ0001-12дБА		28	21	17	8					12	
					Нет превышений нормативов	-	-	-	-	-	-	-	-	-	-	-
555	РТ0555	-2603	3824	1,5	ИШ0001-5дБА		25	17	12	1					5	
					Нет превышений нормативов	-	-	-	-	-	-	-	-	-	-	-
556	РТ0556	-2554	3824	1,5	ИШ0001-5дБА		25	18	12	1					5	
					Нет превышений нормативов	-	-	-	-	-	-	-	-	-	-	-
557	РТ0557	-2505	3825	1,5	ИШ0001-5дБА		25	18	12	1					5	
					Нет превышений нормативов	-	-	-	-	-	-	-	-	-	-	-
558	РТ0558	-2456	3825	1,5	ИШ0001-5дБА		25	18	12	1					5	
					Нет превышений нормативов	-	-	-	-	-	-	-	-	-	-	-

559	РТ0559	-2407	3825	1,5	ИШ0001-6дБА		25	18	12	2					6	
					Нет превышений нормативов	-	-	-	-	-	-	-	-	-	-	-
560	РТ0560	-2358	3826	1,5	ИШ0001-6дБА		25	18	12	2					6	
					Нет превышений нормативов	-	-	-	-	-	-	-	-	-	-	-
561	РТ0561	-2309	3826	1,5	ИШ0001-6дБА		25	18	12	2					6	
					Нет превышений нормативов	-	-	-	-	-	-	-	-	-	-	-
562	РТ0562	-2259	3826	1,5	ИШ0001-6дБА		25	18	12	2					6	
					Нет превышений нормативов	-	-	-	-	-	-	-	-	-	-	-
563	РТ0563	-2210	3827	1,5	ИШ0001-6дБА		25	18	12	2					6	
					Нет превышений нормативов	-	-	-	-	-	-	-	-	-	-	-
564	РТ0564	-2161	3827	1,5	ИШ0001-6дБА		25	18	12	2					6	
					Нет превышений нормативов	-	-	-	-	-	-	-	-	-	-	-
565	РТ0565	-2112	3827	1,5	ИШ0001-6дБА		25	18	12	2					6	
					Нет превышений нормативов	-	-	-	-	-	-	-	-	-	-	-
566	РТ0566	-2063	3828	1,5	ИШ0001-6дБА		25	18	12	2					6	
					Нет превышений нормативов	-	-	-	-	-	-	-	-	-	-	-
567	РТ0567	-2014	3828	1,5	ИШ0001-6дБА		25	18	13	3					6	
					Нет превышений нормативов	-	-	-	-	-	-	-	-	-	-	-
568	РТ0568	-1965	3828	1,5	ИШ0001-6дБА		26	18	13	3					6	
					Нет превышений нормативов	-	-	-	-	-	-	-	-	-	-	-
569	РТ0569	-1916	3829	1,5	ИШ0001-6дБА		26	18	13	3					6	
					Нет превышений нормативов	-	-	-	-	-	-	-	-	-	-	-
570	РТ0570	-1867	3829	1,5	ИШ0001-6дБА		26	18	13	3					6	
					Нет превышений нормативов	-	-	-	-	-	-	-	-	-	-	-
571	РТ0571	-1818	3830	1,5	ИШ0001-6дБА		26	18	13	3					6	
					Нет превышений нормативов	-	-	-	-	-	-	-	-	-	-	-
572	РТ0572	-1769	3830	1,5	ИШ0001-6дБА		26	18	13	3					6	
					Нет превышений нормативов	-	-	-	-	-	-	-	-	-	-	-
573	РТ0573	-1720	3830	1,5	ИШ0001-7дБА		26	19	13	3					7	
					Нет превышений нормативов	-	-	-	-	-	-	-	-	-	-	-
574	РТ0574	-1670	3831	1,5	ИШ0001-7дБА		26	19	13	3					7	
					Нет превышений нормативов	-	-	-	-	-	-	-	-	-	-	-
575	РТ0575	-1621	3831	1,5	ИШ0001-8дБА		26	19	13	3					8	
					Нет превышений нормативов	-	-	-	-	-	-	-	-	-	-	-
576	РТ0576	-1572	3831	1,5	ИШ0001-8дБА		26	19	13	3					8	
					Нет превышений нормативов	-	-	-	-	-	-	-	-	-	-	-
577	РТ0577	-1523	3832	1,5	ИШ0001-8дБА		26	19	13	4					8	
					Нет превышений нормативов	-	-	-	-	-	-	-	-	-	-	-
578	РТ0578	-1474	3832	1,5	ИШ0001-8дБА		26	19	13	4					8	
					Нет превышений нормативов	-	-	-	-	-	-	-	-	-	-	-
579	РТ0579	-1425	3832	1,5	ИШ0001-8дБА		26	19	13	4					8	
					Нет превышений нормативов	-	-	-	-	-	-	-	-	-	-	-
580	РТ0580	-1376	3833	1,5	ИШ0001-8дБА		26	19	13	4					8	
					Нет превышений нормативов	-	-	-	-	-	-	-	-	-	-	-
581	РТ0581	-1327	3833	1,5	ИШ0001-8дБА		26	19	13	4					8	

					Нет превышений нормативов	-	-	-	-	-	-	-	-	-	-	-	-
582	РТ0582	-1278	3833	1,5	ИШ0001-8дБА		26	19	14	4					8		
					Нет превышений нормативов	-	-	-	-	-	-	-	-	-	-	-	-
583	РТ0583	-1229	3834	1,5	ИШ0001-8дБА		26	19	14	4					8		
					Нет превышений нормативов	-	-	-	-	-	-	-	-	-	-	-	-
584	РТ0584	-1180	3834	1,5	ИШ0001-8дБА		26	19	14	4					8		
					Нет превышений нормативов	-	-	-	-	-	-	-	-	-	-	-	-
585	РТ0585	-1131	3834	1,5	ИШ0001-8дБА		26	19	14	4					8		
					Нет превышений нормативов	-	-	-	-	-	-	-	-	-	-	-	-
586	РТ0586	-1081	3835	1,5	ИШ0001-8дБА		26	19	14	4					8		
					Нет превышений нормативов	-	-	-	-	-	-	-	-	-	-	-	-
587	РТ0587	-1032	3835	1,5	ИШ0001-8дБА		26	19	14	4					8		
					Нет превышений нормативов	-	-	-	-	-	-	-	-	-	-	-	-
588	РТ0588	-983	3836	1,5	ИШ0001-8дБА		26	19	14	4					8		
					Нет превышений нормативов	-	-	-	-	-	-	-	-	-	-	-	-
589	РТ0589	-934	3836	1,5	ИШ0001-9дБА		26	19	14	4					9		
					Нет превышений нормативов	-	-	-	-	-	-	-	-	-	-	-	-
590	РТ0590	-885	3836	1,5	ИШ0001-9дБА		26	19	14	5					9		
					Нет превышений нормативов	-	-	-	-	-	-	-	-	-	-	-	-
591	РТ0591	-836	3837	1,5	ИШ0001-9дБА		26	19	14	5					9		
					Нет превышений нормативов	-	-	-	-	-	-	-	-	-	-	-	-
592	РТ0592	-787	3837	1,5	ИШ0001-9дБА		26	19	14	5					9		
					Нет превышений нормативов	-	-	-	-	-	-	-	-	-	-	-	-
593	РТ0593	-738	3837	1,5	ИШ0001-9дБА		26	19	14	5					9		
					Нет превышений нормативов	-	-	-	-	-	-	-	-	-	-	-	-
594	РТ0594	-689	3838	1,5	ИШ0001-9дБА		26	19	14	5					9		
					Нет превышений нормативов	-	-	-	-	-	-	-	-	-	-	-	-
595	РТ0595	-640	3838	1,5	ИШ0001-9дБА		26	19	14	5					9		
					Нет превышений нормативов	-	-	-	-	-	-	-	-	-	-	-	-
596	РТ0596	-591	3838	1,5	ИШ0001-9дБА		26	19	14	5					9		
					Нет превышений нормативов	-	-	-	-	-	-	-	-	-	-	-	-
597	РТ0597	-542	3839	1,5	ИШ0001-9дБА		26	19	14	5					9		
					Нет превышений нормативов	-	-	-	-	-	-	-	-	-	-	-	-
598	РТ0598	-493	3839	1,5	ИШ0001-9дБА		26	19	14	5					9		
					Нет превышений нормативов	-	-	-	-	-	-	-	-	-	-	-	-
599	РТ0599	-443	3839	1,5	ИШ0001-9дБА		26	20	14	5					9		
					Нет превышений нормативов	-	-	-	-	-	-	-	-	-	-	-	-
600	РТ0600	-394	3840	1,5	ИШ0001-9дБА		26	20	14	5					9		
					Нет превышений нормативов	-	-	-	-	-	-	-	-	-	-	-	-
601	РТ0601	-345	3840	1,5	ИШ0001-9дБА		26	20	14	5					9		
					Нет превышений нормативов	-	-	-	-	-	-	-	-	-	-	-	-
602	РТ0602	-296	3841	1,5	ИШ0001-9дБА		26	20	14	5					9		
					Нет превышений нормативов	-	-	-	-	-	-	-	-	-	-	-	-
603	РТ0603	-247	3841	1,5	ИШ0001-9дБА		26	20	14	5					9		
					Нет превышений нормативов	-	-	-	-	-	-	-	-	-	-	-	-

604	РТ0604	-198	3841	1,5	ИШ0001-9дБА		26	20	14	5					9	
					Нет превышений нормативов	-	-	-	-	-	-	-	-	-	-	-
605	РТ0605	-149	3842	1,5	ИШ0001-9дБА		26	20	14	5					9	
					Нет превышений нормативов	-	-	-	-	-	-	-	-	-	-	-
606	РТ0606	-193	3820	1,5	ИШ0001-9дБА		27	20	14	5					9	
					Нет превышений нормативов	-	-	-	-	-	-	-	-	-	-	-
607	РТ0607	-237	3798	1,5	ИШ0001-9дБА		27	20	14	5					9	
					Нет превышений нормативов	-	-	-	-	-	-	-	-	-	-	-
608	РТ0608	-281	3777	1,5	ИШ0001-10дБА		27	20	14	5					10	
					Нет превышений нормативов	-	-	-	-	-	-	-	-	-	-	-
609	РТ0609	-325	3755	1,5	ИШ0001-10дБА		27	20	15	5					10	
					Нет превышений нормативов	-	-	-	-	-	-	-	-	-	-	-
610	РТ0610	-369	3734	1,5	ИШ0001-10дБА		27	20	15	6					10	
					Нет превышений нормативов	-	-	-	-	-	-	-	-	-	-	-
611	РТ0611	-413	3712	1,5	ИШ0001-10дБА		27	20	15	6					10	
					Нет превышений нормативов	-	-	-	-	-	-	-	-	-	-	-
612	РТ0612	-457	3691	1,5	ИШ0001-10дБА		27	20	15	6					10	
					Нет превышений нормативов	-	-	-	-	-	-	-	-	-	-	-
613	РТ0613	-501	3669	1,5	ИШ0001-10дБА		27	20	15	6					10	
					Нет превышений нормативов	-	-	-	-	-	-	-	-	-	-	-
614	РТ0614	-545	3648	1,5	ИШ0001-10дБА		27	20	15	6					10	
					Нет превышений нормативов	-	-	-	-	-	-	-	-	-	-	-
615	РТ0615	-590	3626	1,5	ИШ0001-10дБА		27	20	15	6					10	
					Нет превышений нормативов	-	-	-	-	-	-	-	-	-	-	-
616	РТ0616	-634	3605	1,5	ИШ0001-10дБА		27	20	15	6					10	
					Нет превышений нормативов	-	-	-	-	-	-	-	-	-	-	-
617	РТ0617	-678	3583	1,5	ИШ0001-10дБА		27	20	15	6					10	
					Нет превышений нормативов	-	-	-	-	-	-	-	-	-	-	-
618	РТ0618	-722	3561	1,5	ИШ0001-10дБА		27	20	15	6					10	
					Нет превышений нормативов	-	-	-	-	-	-	-	-	-	-	-
619	РТ0619	-766	3540	1,5	ИШ0001-10дБА		27	20	15	6					10	
					Нет превышений нормативов	-	-	-	-	-	-	-	-	-	-	-
620	РТ0620	-810	3518	1,5	ИШ0001-10дБА		27	20	15	6					10	
					Нет превышений нормативов	-	-	-	-	-	-	-	-	-	-	-
621	РТ0621	-854	3497	1,5	ИШ0001-10дБА		27	20	15	6					10	
					Нет превышений нормативов	-	-	-	-	-	-	-	-	-	-	-
622	РТ0622	-898	3475	1,5	ИШ0001-10дБА		27	20	15	6					10	
					Нет превышений нормативов	-	-	-	-	-	-	-	-	-	-	-
623	РТ0623	-942	3454	1,5	ИШ0001-10дБА		27	20	15	6					10	
					Нет превышений нормативов	-	-	-	-	-	-	-	-	-	-	-
624	РТ0624	-986	3432	1,5	ИШ0001-10дБА		27	20	15	6					10	
					Нет превышений нормативов	-	-	-	-	-	-	-	-	-	-	-
625	РТ0625	-1030	3411	1,5	ИШ0001-10дБА		27	20	15	6					10	
					Нет превышений нормативов	-	-	-	-	-	-	-	-	-	-	-
626	РТ0626	-1074	3389	1,5	ИШ0001-10дБА		27	20	15	6					10	

					Нет превышений нормативов	-	-	-	-	-	-	-	-	-	-	-	-
627	РТ0627	-1118	3367	1,5	ИШ0001-10дБА		27	20	15	6					10		
					Нет превышений нормативов	-	-	-	-	-	-	-	-	-	-	-	-
628	РТ0628	-1162	3346	1,5	ИШ0001-10дБА		27	20	15	7					10		
					Нет превышений нормативов	-	-	-	-	-	-	-	-	-	-	-	-
629	РТ0629	-1206	3324	1,5	ИШ0001-10дБА		27	20	15	7					10		
					Нет превышений нормативов	-	-	-	-	-	-	-	-	-	-	-	-
630	РТ0630	-1250	3303	1,5	ИШ0001-10дБА		27	20	15	7					10		
					Нет превышений нормативов	-	-	-	-	-	-	-	-	-	-	-	-
631	РТ0631	-1294	3281	1,5	ИШ0001-10дБА		27	20	15	7					10		
					Нет превышений нормативов	-	-	-	-	-	-	-	-	-	-	-	-
632	РТ0632	-1339	3260	1,5	ИШ0001-10дБА		27	20	15	7					10		
					Нет превышений нормативов	-	-	-	-	-	-	-	-	-	-	-	-
633	РТ0633	-1383	3238	1,5	ИШ0001-10дБА		27	20	15	7					10		
					Нет превышений нормативов	-	-	-	-	-	-	-	-	-	-	-	-
634	РТ0634	-1427	3217	1,5	ИШ0001-10дБА		27	20	15	7					10		
					Нет превышений нормативов	-	-	-	-	-	-	-	-	-	-	-	-
635	РТ0635	-1471	3195	1,5	ИШ0001-10дБА		27	20	15	7					10		
					Нет превышений нормативов	-	-	-	-	-	-	-	-	-	-	-	-
636	РТ0636	-1515	3174	1,5	ИШ0001-10дБА		27	20	15	7					10		
					Нет превышений нормативов	-	-	-	-	-	-	-	-	-	-	-	-
637	РТ0637	-1559	3152	1,5	ИШ0001-10дБА		27	20	15	7					10		
					Нет превышений нормативов	-	-	-	-	-	-	-	-	-	-	-	-
638	РТ0638	-1603	3130	1,5	ИШ0001-10дБА		27	20	15	7					10		
					Нет превышений нормативов	-	-	-	-	-	-	-	-	-	-	-	-
639	РТ0639	-1647	3109	1,5	ИШ0001-10дБА		27	20	15	7					10		
					Нет превышений нормативов	-	-	-	-	-	-	-	-	-	-	-	-
640	РТ0640	-1691	3087	1,5	ИШ0001-10дБА		27	20	15	7					10		
					Нет превышений нормативов	-	-	-	-	-	-	-	-	-	-	-	-
641	РТ0641	-1735	3066	1,5	ИШ0001-10дБА		27	20	15	7					10		
					Нет превышений нормативов	-	-	-	-	-	-	-	-	-	-	-	-
642	РТ0642	-1779	3044	1,5	ИШ0001-10дБА		27	20	15	7					10		
					Нет превышений нормативов	-	-	-	-	-	-	-	-	-	-	-	-
643	РТ0643	-1829	3043	1,5	ИШ0001-10дБА		27	20	15	6					10		
					Нет превышений нормативов	-	-	-	-	-	-	-	-	-	-	-	-
644	РТ0644	-1878	3041	1,5	ИШ0001-10дБА		27	20	15	6					10		
					Нет превышений нормативов	-	-	-	-	-	-	-	-	-	-	-	-
645	РТ0645	-1928	3040	1,5	ИШ0001-10дБА		27	20	15	6					10		
					Нет превышений нормативов	-	-	-	-	-	-	-	-	-	-	-	-
646	РТ0646	-1977	3038	1,5	ИШ0001-10дБА		27	20	15	6					10		
					Нет превышений нормативов	-	-	-	-	-	-	-	-	-	-	-	-
647	РТ0647	-2027	3036	1,5	ИШ0001-10дБА		27	20	15	6					10		
					Нет превышений нормативов	-	-	-	-	-	-	-	-	-	-	-	-
648	РТ0648	-2076	3035	1,5	ИШ0001-10дБА		27	20	15	6					10		
					Нет превышений нормативов	-	-	-	-	-	-	-	-	-	-	-	-

649	РТ0649	-2126	3033	1,5	ИШ0001-10дБА		27	20	15	6					10	
					Нет превышений нормативов	-	-	-	-	-	-	-	-	-	-	-
650	РТ0650	-2175	3032	1,5	ИШ0001-10дБА		27	20	15	6					10	
					Нет превышений нормативов	-	-	-	-	-	-	-	-	-	-	-
651	РТ0651	-2225	3030	1,5	ИШ0001-10дБА		27	20	14	5					10	
					Нет превышений нормативов	-	-	-	-	-	-	-	-	-	-	-
652	РТ0652	-2274	3029	1,5	ИШ0001-9дБА		27	20	14	5					9	
					Нет превышений нормативов	-	-	-	-	-	-	-	-	-	-	-
653	РТ0653	-2324	3027	1,5	ИШ0001-9дБА		26	20	14	5					9	
					Нет превышений нормативов	-	-	-	-	-	-	-	-	-	-	-
654	РТ0654	-2373	3025	1,5	ИШ0001-9дБА		26	20	14	5					9	
					Нет превышений нормативов	-	-	-	-	-	-	-	-	-	-	-
655	РТ0655	-2423	3024	1,5	ИШ0001-9дБА		26	19	14	5					9	
					Нет превышений нормативов	-	-	-	-	-	-	-	-	-	-	-
656	РТ0656	-2472	3022	1,5	ИШ0001-9дБА		26	19	14	5					9	
					Нет превышений нормативов	-	-	-	-	-	-	-	-	-	-	-
657	РТ0657	-2522	3021	1,5	ИШ0001-9дБА		26	19	14	5					9	
					Нет превышений нормативов	-	-	-	-	-	-	-	-	-	-	-
658	РТ0658	-2571	3019	1,5	ИШ0001-8дБА		26	19	14	4					8	
					Нет превышений нормативов	-	-	-	-	-	-	-	-	-	-	-
659	РТ0659	-2621	3018	1,5	ИШ0001-8дБА		26	19	14	4					8	
					Нет превышений нормативов	-	-	-	-	-	-	-	-	-	-	-
660	РТ0660	-2620	3065	1,5	ИШ0001-8дБА		26	19	14	4					8	
					Нет превышений нормативов	-	-	-	-	-	-	-	-	-	-	-
661	РТ0661	-2619	3112	1,5	ИШ0001-8дБА		26	19	13	4					8	
					Нет превышений нормативов	-	-	-	-	-	-	-	-	-	-	-
662	РТ0662	-2618	3160	1,5	ИШ0001-8дБА		26	19	13	4					8	
					Нет превышений нормативов	-	-	-	-	-	-	-	-	-	-	-
663	РТ0663	-2617	3207	1,5	ИШ0001-8дБА		26	19	13	3					8	
					Нет превышений нормативов	-	-	-	-	-	-	-	-	-	-	-
664	РТ0664	-2616	3255	1,5	ИШ0001-7дБА		26	19	13	3					7	
					Нет превышений нормативов	-	-	-	-	-	-	-	-	-	-	-
665	РТ0665	-2615	3302	1,5	ИШ0001-6дБА		26	19	13	3					6	
					Нет превышений нормативов	-	-	-	-	-	-	-	-	-	-	-
666	РТ0666	-2613	3350	1,5	ИШ0001-6дБА		26	18	13	3					6	
					Нет превышений нормативов	-	-	-	-	-	-	-	-	-	-	-
667	РТ0667	-2612	3397	1,5	ИШ0001-6дБА		26	18	13	3					6	
					Нет превышений нормативов	-	-	-	-	-	-	-	-	-	-	-
668	РТ0668	-2611	3444	1,5	ИШ0001-6дБА		25	18	13	3					6	
					Нет превышений нормативов	-	-	-	-	-	-	-	-	-	-	-
669	РТ0669	-2610	3492	1,5	ИШ0001-6дБА		25	18	12	2					6	
					Нет превышений нормативов	-	-	-	-	-	-	-	-	-	-	-
670	РТ0670	-2609	3539	1,5	ИШ0001-6дБА		25	18	12	2					6	
					Нет превышений нормативов	-	-	-	-	-	-	-	-	-	-	-
671	РТ0671	-2608	3587	1,5	ИШ0001-6дБА		25	18	12	2					6	

					Нет превышений нормативов	-	-	-	-	-	-	-	-	-	-	-	-
672	РТ0672	-2607	3634	1,5	ИШ0001-6дБА		25	18	12	2					6		
					Нет превышений нормативов	-	-	-	-	-	-	-	-	-	-	-	-
673	РТ0673	-2606	3682	1,5	ИШ0001-6дБА		25	18	12	2					6		
					Нет превышений нормативов	-	-	-	-	-	-	-	-	-	-	-	-
674	РТ0674	-2605	3729	1,5	ИШ0001-5дБА		25	18	12	1					5		
					Нет превышений нормативов	-	-	-	-	-	-	-	-	-	-	-	-
675	РТ0675	-2604	3776	1,5	ИШ0001-5дБА		25	18	12	1					5		
					Нет превышений нормативов	-	-	-	-	-	-	-	-	-	-	-	-
676	РТ0676	888	3097	1,5	ИШ0001-12дБА		28	22	17	9					12		
					Нет превышений нормативов	-	-	-	-	-	-	-	-	-	-	-	-
677	РТ0677	841	3092	1,5	ИШ0001-12дБА		28	22	17	9					12		
					Нет превышений нормативов	-	-	-	-	-	-	-	-	-	-	-	-
678	РТ0678	794	3086	1,5	ИШ0001-12дБА		28	22	17	9					12		
					Нет превышений нормативов	-	-	-	-	-	-	-	-	-	-	-	-
679	РТ0679	747	3080	1,5	ИШ0001-12дБА		28	22	17	9					12		
					Нет превышений нормативов	-	-	-	-	-	-	-	-	-	-	-	-
680	РТ0680	700	3075	1,5	ИШ0001-12дБА		28	22	17	9					12		
					Нет превышений нормативов	-	-	-	-	-	-	-	-	-	-	-	-
681	РТ0681	653	3069	1,5	ИШ0001-12дБА		28	22	17	9					12		
					Нет превышений нормативов	-	-	-	-	-	-	-	-	-	-	-	-
682	РТ0682	607	3063	1,5	ИШ0001-12дБА		28	22	17	9					12		
					Нет превышений нормативов	-	-	-	-	-	-	-	-	-	-	-	-
683	РТ0683	560	3058	1,5	ИШ0001-12дБА		28	22	17	9					12		
					Нет превышений нормативов	-	-	-	-	-	-	-	-	-	-	-	-
684	РТ0684	513	3052	1,5	ИШ0001-12дБА		28	22	17	9					12		
					Нет превышений нормативов	-	-	-	-	-	-	-	-	-	-	-	-
685	РТ0685	466	3046	1,5	ИШ0001-12дБА		28	22	17	9					12		
					Нет превышений нормативов	-	-	-	-	-	-	-	-	-	-	-	-
686	РТ0686	419	3040	1,5	ИШ0001-12дБА		28	22	17	9					12		
					Нет превышений нормативов	-	-	-	-	-	-	-	-	-	-	-	-
687	РТ0687	373	3035	1,5	ИШ0001-12дБА		28	22	17	9					12		
					Нет превышений нормативов	-	-	-	-	-	-	-	-	-	-	-	-
688	РТ0688	326	3029	1,5	ИШ0001-12дБА		28	22	17	9					12		
					Нет превышений нормативов	-	-	-	-	-	-	-	-	-	-	-	-
689	РТ0689	279	3023	1,5	ИШ0001-12дБА		28	22	17	10					12		
					Нет превышений нормативов	-	-	-	-	-	-	-	-	-	-	-	-
690	РТ0690	232	3018	1,5	ИШ0001-13дБА		28	22	18	10					13		
					Нет превышений нормативов	-	-	-	-	-	-	-	-	-	-	-	-
691	РТ0691	271	3039	1,5	ИШ0001-12дБА		28	22	17	9					12		
					Нет превышений нормативов	-	-	-	-	-	-	-	-	-	-	-	-
692	РТ0692	311	3061	1,5	ИШ0001-12дБА		28	22	17	9					12		
					Нет превышений нормативов	-	-	-	-	-	-	-	-	-	-	-	-
693	РТ0693	350	3082	1,5	ИШ0001-12дБА		28	22	17	9					12		
					Нет превышений нормативов	-	-	-	-	-	-	-	-	-	-	-	-

694	PT0694	389	3104	1,5	ИШ0001-12дБА		28	22	17	9					12	
					Нет превышений нормативов	-	-	-	-	-	-	-	-	-	-	-
695	PT0695	428	3125	1,5	ИШ0001-12дБА		28	22	17	9					12	
					Нет превышений нормативов	-	-	-	-	-	-	-	-	-	-	-
696	PT0696	467	3147	1,5	ИШ0001-12дБА		28	22	17	9					12	
					Нет превышений нормативов	-	-	-	-	-	-	-	-	-	-	-
697	PT0697	507	3168	1,5	ИШ0001-12дБА		28	22	17	9					12	
					Нет превышений нормативов	-	-	-	-	-	-	-	-	-	-	-
698	PT0698	545	3194	1,5	ИШ0001-12дБА		28	22	17	8					12	
					Нет превышений нормативов	-	-	-	-	-	-	-	-	-	-	-
699	PT0699	583	3219	1,5	ИШ0001-12дБА		28	21	17	8					12	
					Нет превышений нормативов	-	-	-	-	-	-	-	-	-	-	-
700	PT0700	621	3244	1,5	ИШ0001-11дБА		28	21	16	8					11	
					Нет превышений нормативов	-	-	-	-	-	-	-	-	-	-	-
701	PT0701	659	3270	1,5	ИШ0001-11дБА		28	21	16	8					11	
					Нет превышений нормативов	-	-	-	-	-	-	-	-	-	-	-
702	PT0702	697	3295	1,5	ИШ0001-11дБА		28	21	16	8					11	
					Нет превышений нормативов	-	-	-	-	-	-	-	-	-	-	-
703	PT0703	734	3320	1,5	ИШ0001-11дБА		28	21	16	8					11	
					Нет превышений нормативов	-	-	-	-	-	-	-	-	-	-	-
704	PT0704	772	3345	1,5	ИШ0001-11дБА		28	21	16	7					11	
					Нет превышений нормативов	-	-	-	-	-	-	-	-	-	-	-
705	PT0705	740	3381	1,5	ИШ0001-11дБА		27	21	16	7					11	
					Нет превышений нормативов	-	-	-	-	-	-	-	-	-	-	-
706	PT0706	707	3416	1,5	ИШ0001-11дБА		27	21	16	7					11	
					Нет превышений нормативов	-	-	-	-	-	-	-	-	-	-	-
707	PT0707	674	3452	1,5	ИШ0001-11дБА		27	21	16	7					11	
					Нет превышений нормативов	-	-	-	-	-	-	-	-	-	-	-
708	PT0708	641	3487	1,5	ИШ0001-11дБА		27	21	16	7					11	
					Нет превышений нормативов	-	-	-	-	-	-	-	-	-	-	-
709	PT0709	608	3523	1,5	ИШ0001-10дБА		27	20	15	7					10	
					Нет превышений нормативов	-	-	-	-	-	-	-	-	-	-	-
710	PT0710	575	3558	1,5	ИШ0001-10дБА		27	20	15	7					10	
					Нет превышений нормативов	-	-	-	-	-	-	-	-	-	-	-
711	PT0711	542	3594	1,5	ИШ0001-10дБА		27	20	15	6					10	
					Нет превышений нормативов	-	-	-	-	-	-	-	-	-	-	-
712	PT0712	570	3635	1,5	ИШ0001-10дБА		27	20	15	6					10	
					Нет превышений нормативов	-	-	-	-	-	-	-	-	-	-	-
713	PT0713	598	3676	1,5	ИШ0001-10дБА		27	20	15	6					10	
					Нет превышений нормативов	-	-	-	-	-	-	-	-	-	-	-
714	PT0714	626	3718	1,5	ИШ0001-10дБА		27	20	15	6					10	
					Нет превышений нормативов	-	-	-	-	-	-	-	-	-	-	-
715	PT0715	654	3759	1,5	ИШ0001-10дБА		27	20	15	5					10	
					Нет превышений нормативов	-	-	-	-	-	-	-	-	-	-	-
716	PT0716	682	3800	1,5	ИШ0001-9дБА		27	20	14	5					9	

					Нет превышений нормативов	-	-	-	-	-	-	-	-	-	-	-	-
717	РТ0717	710	3842	1,5	ИШ0001-9дБА		26	20	14	5					9		
					Нет превышений нормативов	-	-	-	-	-	-	-	-	-	-	-	-
718	РТ0718	760	3842	1,5	ИШ0001-9дБА		26	20	14	5					9		
					Нет превышений нормативов	-	-	-	-	-	-	-	-	-	-	-	-
719	РТ0719	810	3843	1,5	ИШ0001-9дБА		26	19	14	5					9		
					Нет превышений нормативов	-	-	-	-	-	-	-	-	-	-	-	-
720	РТ0720	860	3843	1,5	ИШ0001-9дБА		26	19	14	5					9		
					Нет превышений нормативов	-	-	-	-	-	-	-	-	-	-	-	-
721	РТ0721	910	3844	1,5	ИШ0001-9дБА		26	19	14	5					9		
					Нет превышений нормативов	-	-	-	-	-	-	-	-	-	-	-	-
722	РТ0722	960	3845	1,5	ИШ0001-9дБА		26	19	14	5					9		
					Нет превышений нормативов	-	-	-	-	-	-	-	-	-	-	-	-
723	РТ0723	1010	3845	1,5	ИШ0001-9дБА		26	19	14	5					9		
					Нет превышений нормативов	-	-	-	-	-	-	-	-	-	-	-	-
724	РТ0724	1060	3846	1,5	ИШ0001-9дБА		26	19	14	5					9		
					Нет превышений нормативов	-	-	-	-	-	-	-	-	-	-	-	-
725	РТ0725	1110	3847	1,5	ИШ0001-9дБА		26	19	14	5					9		
					Нет превышений нормативов	-	-	-	-	-	-	-	-	-	-	-	-
726	РТ0726	1160	3847	1,5	ИШ0001-9дБА		26	19	14	5					9		
					Нет превышений нормативов	-	-	-	-	-	-	-	-	-	-	-	-
727	РТ0727	1210	3848	1,5	ИШ0001-9дБА		26	19	14	4					9		
					Нет превышений нормативов	-	-	-	-	-	-	-	-	-	-	-	-
728	РТ0728	1260	3849	1,5	ИШ0001-8дБА		26	19	14	4					8		
					Нет превышений нормативов	-	-	-	-	-	-	-	-	-	-	-	-
729	РТ0729	1310	3849	1,5	ИШ0001-8дБА		26	19	14	4					8		
					Нет превышений нормативов	-	-	-	-	-	-	-	-	-	-	-	-
730	РТ0730	1360	3850	1,5	ИШ0001-8дБА		26	19	14	4					8		
					Нет превышений нормативов	-	-	-	-	-	-	-	-	-	-	-	-
731	РТ0731	1410	3850	1,5	ИШ0001-8дБА		26	19	14	4					8		
					Нет превышений нормативов	-	-	-	-	-	-	-	-	-	-	-	-
732	РТ0732	1395	3805	1,5	ИШ0001-9дБА		26	19	14	4					9		
					Нет превышений нормативов	-	-	-	-	-	-	-	-	-	-	-	-
733	РТ0733	1379	3760	1,5	ИШ0001-9дБА		26	19	14	5					9		
					Нет превышений нормативов	-	-	-	-	-	-	-	-	-	-	-	-
734	РТ0734	1363	3715	1,5	ИШ0001-9дБА		26	19	14	5					9		
					Нет превышений нормативов	-	-	-	-	-	-	-	-	-	-	-	-
735	РТ0735	1347	3669	1,5	ИШ0001-9дБА		27	20	14	5					9		
					Нет превышений нормативов	-	-	-	-	-	-	-	-	-	-	-	-
736	РТ0736	1332	3624	1,5	ИШ0001-10дБА		27	20	14	5					10		
					Нет превышений нормативов	-	-	-	-	-	-	-	-	-	-	-	-
737	РТ0737	1316	3579	1,5	ИШ0001-10дБА		27	20	15	6					10		
					Нет превышений нормативов	-	-	-	-	-	-	-	-	-	-	-	-
738	РТ0738	1300	3533	1,5	ИШ0001-10дБА		27	20	15	6					10		
					Нет превышений нормативов	-	-	-	-	-	-	-	-	-	-	-	-

739	РТ0739	1284	3488	1,5	ИШ0001-10дБА		27	20	15	6					10	
					Нет превышений нормативов	-	-	-	-	-	-	-	-	-	-	-
740	РТ0740	1269	3443	1,5	ИШ0001-10дБА		27	20	15	6					10	
					Нет превышений нормативов	-	-	-	-	-	-	-	-	-	-	-
741	РТ0741	1312	3420	1,5	ИШ0001-10дБА		27	20	15	6					10	
					Нет превышений нормативов	-	-	-	-	-	-	-	-	-	-	-
742	РТ0742	1355	3398	1,5	ИШ0001-10дБА		27	20	15	6					10	
					Нет превышений нормативов	-	-	-	-	-	-	-	-	-	-	-
743	РТ0743	1399	3375	1,5	ИШ0001-10дБА		27	20	15	7					10	
					Нет превышений нормативов	-	-	-	-	-	-	-	-	-	-	-
744	РТ0744	1442	3352	1,5	ИШ0001-10дБА		27	20	15	7					10	
					Нет превышений нормативов	-	-	-	-	-	-	-	-	-	-	-
745	РТ0745	1485	3330	1,5	ИШ0001-10дБА		27	20	15	7					10	
					Нет превышений нормативов	-	-	-	-	-	-	-	-	-	-	-
746	РТ0746	1528	3307	1,5	ИШ0001-10дБА		27	20	15	7					10	
					Нет превышений нормативов	-	-	-	-	-	-	-	-	-	-	-
747	РТ0747	1572	3284	1,5	ИШ0001-10дБА		27	20	15	7					10	
					Нет превышений нормативов	-	-	-	-	-	-	-	-	-	-	-
748	РТ0748	1615	3262	1,5	ИШ0001-10дБА		27	20	15	7					10	
					Нет превышений нормативов	-	-	-	-	-	-	-	-	-	-	-
749	РТ0749	1658	3239	1,5	ИШ0001-10дБА		27	20	15	7					10	
					Нет превышений нормативов	-	-	-	-	-	-	-	-	-	-	-
750	РТ0750	1642	3199	1,5	ИШ0001-11дБА		27	21	16	7					11	
					Нет превышений нормативов	-	-	-	-	-	-	-	-	-	-	-
751	РТ0751	1626	3158	1,5	ИШ0001-11дБА		27	21	16	7					11	
					Нет превышений нормативов	-	-	-	-	-	-	-	-	-	-	-
752	РТ0752	1609	3118	1,5	ИШ0001-11дБА		27	21	16	7					11	
					Нет превышений нормативов	-	-	-	-	-	-	-	-	-	-	-
753	РТ0753	1593	3077	1,5	ИШ0001-11дБА		28	21	16	8					11	
					Нет превышений нормативов	-	-	-	-	-	-	-	-	-	-	-
754	РТ0754	1576	3037	1,5	ИШ0001-11дБА		28	21	16	8					11	
					Нет превышений нормативов	-	-	-	-	-	-	-	-	-	-	-
755	РТ0755	1560	2996	1,5	ИШ0001-11дБА		28	21	16	8					11	
					Нет превышений нормативов	-	-	-	-	-	-	-	-	-	-	-
756	РТ0756	1543	2956	1,5	ИШ0001-12дБА		28	21	17	8					12	
					Нет превышений нормативов	-	-	-	-	-	-	-	-	-	-	-
757	РТ0757	1504	2981	1,5	ИШ0001-12дБА		28	21	17	8					12	
					Нет превышений нормативов	-	-	-	-	-	-	-	-	-	-	-
758	РТ0758	1464	3006	1,5	ИШ0001-12дБА		28	21	17	8					12	
					Нет превышений нормативов	-	-	-	-	-	-	-	-	-	-	-
759	РТ0759	1425	3031	1,5	ИШ0001-12дБА		28	21	17	8					12	
					Нет превышений нормативов	-	-	-	-	-	-	-	-	-	-	-
760	РТ0760	1385	3055	1,5	ИШ0001-11дБА		28	21	16	8					11	
					Нет превышений нормативов	-	-	-	-	-	-	-	-	-	-	-
761	РТ0761	1346	3080	1,5	ИШ0001-11дБА		28	21	16	8					11	

					Нет превышений нормативов	-	-	-	-	-	-	-	-	-	-	-
762	РТ0762	1306	3105	1,5	ИШ0001-11дБА		28	21	16	8					11	
					Нет превышений нормативов	-	-	-	-	-	-	-	-	-	-	-
763	РТ0763	1267	3130	1,5	ИШ0001-11дБА		28	21	16	8					11	
					Нет превышений нормативов	-	-	-	-	-	-	-	-	-	-	-
764	РТ0764	1228	3155	1,5	ИШ0001-11дБА		28	21	16	8					11	
					Нет превышений нормативов	-	-	-	-	-	-	-	-	-	-	-
765	РТ0765	1188	3180	1,5	ИШ0001-11дБА		28	21	16	8					11	
					Нет превышений нормативов	-	-	-	-	-	-	-	-	-	-	-
766	РТ0766	1149	3205	1,5	ИШ0001-11дБА		28	21	16	8					11	
					Нет превышений нормативов	-	-	-	-	-	-	-	-	-	-	-
767	РТ0767	1109	3230	1,5	ИШ0001-11дБА		28	21	16	8					11	
					Нет превышений нормативов	-	-	-	-	-	-	-	-	-	-	-
768	РТ0768	1072	3208	1,5	ИШ0001-11дБА		28	21	16	8					11	
					Нет превышений нормативов	-	-	-	-	-	-	-	-	-	-	-
769	РТ0769	1035	3186	1,5	ИШ0001-11дБА		28	21	16	8					11	
					Нет превышений нормативов	-	-	-	-	-	-	-	-	-	-	-
770	РТ0770	998	3164	1,5	ИШ0001-12дБА		28	21	17	8					12	
					Нет превышений нормативов	-	-	-	-	-	-	-	-	-	-	-
771	РТ0771	961	3142	1,5	ИШ0001-12дБА		28	21	17	8					12	
					Нет превышений нормативов	-	-	-	-	-	-	-	-	-	-	-
772	РТ0772	925	3120	1,5	ИШ0001-12дБА		28	22	17	9					12	
					Нет превышений нормативов	-	-	-	-	-	-	-	-	-	-	-
773	РТ0773	-2193	-4579	1,5	ИШ0001-5дБА		25	18	12	1					5	
					Нет превышений нормативов	-	-	-	-	-	-	-	-	-	-	-
774	РТ0774	-2160	-4546	1,5	ИШ0001-5дБА		25	18	12	1					5	
					Нет превышений нормативов	-	-	-	-	-	-	-	-	-	-	-
775	РТ0775	-2126	-4513	1,5	ИШ0001-6дБА		25	18	12	2					6	
					Нет превышений нормативов	-	-	-	-	-	-	-	-	-	-	-
776	РТ0776	-2092	-4479	1,5	ИШ0001-6дБА		25	18	12	2					6	
					Нет превышений нормативов	-	-	-	-	-	-	-	-	-	-	-
777	РТ0777	-2059	-4446	1,5	ИШ0001-6дБА		25	18	12	2					6	
					Нет превышений нормативов	-	-	-	-	-	-	-	-	-	-	-
778	РТ0778	-2025	-4413	1,5	ИШ0001-6дБА		25	18	12	2					6	
					Нет превышений нормативов	-	-	-	-	-	-	-	-	-	-	-
779	РТ0779	-1992	-4380	1,5	ИШ0001-6дБА		25	18	13	3					6	
					Нет превышений нормативов	-	-	-	-	-	-	-	-	-	-	-
780	РТ0780	-1958	-4347	1,5	ИШ0001-6дБА		26	18	13	3					6	
					Нет превышений нормативов	-	-	-	-	-	-	-	-	-	-	-
781	РТ0781	-1924	-4314	1,5	ИШ0001-6дБА		26	18	13	3					6	
					Нет превышений нормативов	-	-	-	-	-	-	-	-	-	-	-
782	РТ0782	-1891	-4281	1,5	ИШ0001-7дБА		26	19	13	3					7	
					Нет превышений нормативов	-	-	-	-	-	-	-	-	-	-	-
783	РТ0783	-1857	-4248	1,5	ИШ0001-8дБА		26	19	13	3					8	
					Нет превышений нормативов	-	-	-	-	-	-	-	-	-	-	-

784	PT0784	-1824	-4215	1,5	ИШ0001-8дБА		26	19	13	4					8	
					Нет превышений нормативов	-	-	-	-	-	-	-	-	-	-	-
785	PT0785	-1790	-4182	1,5	ИШ0001-8дБА		26	19	13	4					8	
					Нет превышений нормативов	-	-	-	-	-	-	-	-	-	-	-
786	PT0786	-1748	-4198	1,5	ИШ0001-8дБА		26	19	13	4					8	
					Нет превышений нормативов	-	-	-	-	-	-	-	-	-	-	-
787	PT0787	-1706	-4214	1,5	ИШ0001-8дБА		26	19	13	4					8	
					Нет превышений нормативов	-	-	-	-	-	-	-	-	-	-	-
788	PT0788	-1664	-4230	1,5	ИШ0001-8дБА		26	19	13	4					8	
					Нет превышений нормативов	-	-	-	-	-	-	-	-	-	-	-
789	PT0789	-1622	-4246	1,5	ИШ0001-8дБА		26	19	13	4					8	
					Нет превышений нормативов	-	-	-	-	-	-	-	-	-	-	-
790	PT0790	-1580	-4262	1,5	ИШ0001-8дБА		26	19	14	4					8	
					Нет превышений нормативов	-	-	-	-	-	-	-	-	-	-	-
791	PT0791	-1537	-4278	1,5	ИШ0001-8дБА		26	19	14	4					8	
					Нет превышений нормативов	-	-	-	-	-	-	-	-	-	-	-
792	PT0792	-1507	-4316	1,5	ИШ0001-8дБА		26	19	13	4					8	
					Нет превышений нормативов	-	-	-	-	-	-	-	-	-	-	-
793	PT0793	-1476	-4353	1,5	ИШ0001-8дБА		26	19	13	4					8	
					Нет превышений нормативов	-	-	-	-	-	-	-	-	-	-	-
794	PT0794	-1445	-4391	1,5	ИШ0001-8дБА		26	19	13	4					8	
					Нет превышений нормативов	-	-	-	-	-	-	-	-	-	-	-
795	PT0795	-1414	-4428	1,5	ИШ0001-8дБА		26	19	13	4					8	
					Нет превышений нормативов	-	-	-	-	-	-	-	-	-	-	-
796	PT0796	-1383	-4466	1,5	ИШ0001-8дБА		26	19	13	3					8	
					Нет превышений нормативов	-	-	-	-	-	-	-	-	-	-	-
797	PT0797	-1352	-4504	1,5	ИШ0001-7дБА		26	19	13	3					7	
					Нет превышений нормативов	-	-	-	-	-	-	-	-	-	-	-
798	PT0798	-1322	-4541	1,5	ИШ0001-6дБА		26	19	13	3					6	
					Нет превышений нормативов	-	-	-	-	-	-	-	-	-	-	-
799	PT0799	-1291	-4579	1,5	ИШ0001-6дБА		26	18	13	3					6	
					Нет превышений нормативов	-	-	-	-	-	-	-	-	-	-	-
800	PT0800	-1338	-4579	1,5	ИШ0001-6дБА		26	18	13	3					6	
					Нет превышений нормативов	-	-	-	-	-	-	-	-	-	-	-
801	PT0801	-1386	-4579	1,5	ИШ0001-6дБА		26	18	13	3					6	
					Нет превышений нормативов	-	-	-	-	-	-	-	-	-	-	-
802	PT0802	-1433	-4579	1,5	ИШ0001-6дБА		26	18	13	3					6	
					Нет превышений нормативов	-	-	-	-	-	-	-	-	-	-	-
803	PT0803	-1481	-4579	1,5	ИШ0001-6дБА		26	18	13	3					6	
					Нет превышений нормативов	-	-	-	-	-	-	-	-	-	-	-
804	PT0804	-1528	-4579	1,5	ИШ0001-6дБА		26	18	13	3					6	
					Нет превышений нормативов	-	-	-	-	-	-	-	-	-	-	-
805	PT0805	-1576	-4579	1,5	ИШ0001-6дБА		25	18	13	3					6	
					Нет превышений нормативов	-	-	-	-	-	-	-	-	-	-	-
806	PT0806	-1623	-4579	1,5	ИШ0001-6дБА		25	18	12	2					6	

					Нет превышений нормативов	-	-	-	-	-	-	-	-	-	-	-	-
807	РТ0807	-1671	-4579	1,5	ИШ0001-6дБА		25	18	12	2					6		
					Нет превышений нормативов	-	-	-	-	-	-	-	-	-	-	-	-
808	РТ0808	-1718	-4579	1,5	ИШ0001-6дБА		25	18	12	2					6		
					Нет превышений нормативов	-	-	-	-	-	-	-	-	-	-	-	-
809	РТ0809	-1766	-4579	1,5	ИШ0001-6дБА		25	18	12	2					6		
					Нет превышений нормативов	-	-	-	-	-	-	-	-	-	-	-	-
810	РТ0810	-1813	-4579	1,5	ИШ0001-6дБА		25	18	12	2					6		
					Нет превышений нормативов	-	-	-	-	-	-	-	-	-	-	-	-
811	РТ0811	-1861	-4579	1,5	ИШ0001-6дБА		25	18	12	2					6		
					Нет превышений нормативов	-	-	-	-	-	-	-	-	-	-	-	-
812	РТ0812	-1908	-4579	1,5	ИШ0001-6дБА		25	18	12	2					6		
					Нет превышений нормативов	-	-	-	-	-	-	-	-	-	-	-	-
813	РТ0813	-1956	-4579	1,5	ИШ0001-6дБА		25	18	12	2					6		
					Нет превышений нормативов	-	-	-	-	-	-	-	-	-	-	-	-
814	РТ0814	-2003	-4579	1,5	ИШ0001-6дБА		25	18	12	2					6		
					Нет превышений нормативов	-	-	-	-	-	-	-	-	-	-	-	-
815	РТ0815	-2051	-4579	1,5	ИШ0001-6дБА		25	18	12	2					6		
					Нет превышений нормативов	-	-	-	-	-	-	-	-	-	-	-	-
816	РТ0816	-2098	-4579	1,5	ИШ0001-5дБА		25	18	12	1					5		
					Нет превышений нормативов	-	-	-	-	-	-	-	-	-	-	-	-
817	РТ0817	-2146	-4579	1,5	ИШ0001-5дБА		25	18	12	1					5		
					Нет превышений нормативов	-	-	-	-	-	-	-	-	-	-	-	-
818	РТ0818	-2602	-2533	1,5	ИШ0001-11дБА		28	21	16	8					11		
					Нет превышений нормативов	-	-	-	-	-	-	-	-	-	-	-	-
819	РТ0819	-2555	-2520	1,5	ИШ0001-12дБА		28	21	17	8					12		
					Нет превышений нормативов	-	-	-	-	-	-	-	-	-	-	-	-
820	РТ0820	-2507	-2506	1,5	ИШ0001-12дБА		28	22	17	9					12		
					Нет превышений нормативов	-	-	-	-	-	-	-	-	-	-	-	-
821	РТ0821	-2460	-2492	1,5	ИШ0001-12дБА		28	22	17	9					12		
					Нет превышений нормативов	-	-	-	-	-	-	-	-	-	-	-	-
822	РТ0822	-2412	-2478	1,5	ИШ0001-12дБА		28	22	17	9					12		
					Нет превышений нормативов	-	-	-	-	-	-	-	-	-	-	-	-
823	РТ0823	-2365	-2465	1,5	ИШ0001-12дБА		28	22	17	9					12		
					Нет превышений нормативов	-	-	-	-	-	-	-	-	-	-	-	-
824	РТ0824	-2317	-2451	1,5	ИШ0001-12дБА		28	22	17	10					12		
					Нет превышений нормативов	-	-	-	-	-	-	-	-	-	-	-	-
825	РТ0825	-2270	-2437	1,5	ИШ0001-13дБА		29	22	18	10					13		
					Нет превышений нормативов	-	-	-	-	-	-	-	-	-	-	-	-
826	РТ0826	-2222	-2423	1,5	ИШ0001-13дБА		29	22	18	10					13		
					Нет превышений нормативов	-	-	-	-	-	-	-	-	-	-	-	-
827	РТ0827	-2175	-2410	1,5	ИШ0001-13дБА		29	23	18	10					13		
					Нет превышений нормативов	-	-	-	-	-	-	-	-	-	-	-	-
828	РТ0828	-2127	-2396	1,5	ИШ0001-13дБА		29	23	18	11					13		
					Нет превышений нормативов	-	-	-	-	-	-	-	-	-	-	-	-

829	РТ0829	-2080	-2382	1,5	ИШ0001-13дБА		29	23	18	11					13	
					Нет превышений нормативов	-	-	-	-	-	-	-	-	-	-	-
830	РТ0830	-2032	-2368	1,5	ИШ0001-14дБА		29	23	19	11					14	
					Нет превышений нормативов	-	-	-	-	-	-	-	-	-	-	-
831	РТ0831	-1985	-2355	1,5	ИШ0001-14дБА		29	23	19	11					14	
					Нет превышений нормативов	-	-	-	-	-	-	-	-	-	-	-
832	РТ0832	-1937	-2341	1,5	ИШ0001-14дБА		29	23	19	12					14	
					Нет превышений нормативов	-	-	-	-	-	-	-	-	-	-	-
833	РТ0833	-1890	-2327	1,5	ИШ0001-14дБА		30	24	19	12					14	
					Нет превышений нормативов	-	-	-	-	-	-	-	-	-	-	-
834	РТ0834	-1843	-2313	1,5	ИШ0001-15дБА		30	24	19	12	1				15	
					Нет превышений нормативов	-	-	-	-	-	-	-	-	-	-	-
835	РТ0835	-1795	-2300	1,5	ИШ0001-15дБА		30	24	20	12	1				15	
					Нет превышений нормативов	-	-	-	-	-	-	-	-	-	-	-
836	РТ0836	-1748	-2286	1,5	ИШ0001-15дБА		30	24	20	13	1				15	
					Нет превышений нормативов	-	-	-	-	-	-	-	-	-	-	-
837	РТ0837	-1700	-2272	1,5	ИШ0001-15дБА		30	24	20	13	2				15	
					Нет превышений нормативов	-	-	-	-	-	-	-	-	-	-	-
838	РТ0838	-1653	-2258	1,5	ИШ0001-15дБА		30	24	20	13	2				15	
					Нет превышений нормативов	-	-	-	-	-	-	-	-	-	-	-
839	РТ0839	-1605	-2245	1,5	ИШ0001-16дБА		30	25	20	13	2				16	
					Нет превышений нормативов	-	-	-	-	-	-	-	-	-	-	-
840	РТ0840	-1558	-2231	1,5	ИШ0001-16дБА		30	25	21	14	3				16	
					Нет превышений нормативов	-	-	-	-	-	-	-	-	-	-	-
841	РТ0841	-1510	-2217	1,5	ИШ0001-16дБА		31	25	21	14	3				16	
					Нет превышений нормативов	-	-	-	-	-	-	-	-	-	-	-
842	РТ0842	-1463	-2203	1,5	ИШ0001-16дБА		31	25	21	14	4				16	
					Нет превышений нормативов	-	-	-	-	-	-	-	-	-	-	-
843	РТ0843	-1415	-2190	1,5	ИШ0001-17дБА		31	25	21	14	4				17	
					Нет превышений нормативов	-	-	-	-	-	-	-	-	-	-	-
844	РТ0844	-1368	-2176	1,5	ИШ0001-17дБА		31	25	21	15	4				17	
					Нет превышений нормативов	-	-	-	-	-	-	-	-	-	-	-
845	РТ0845	-1320	-2162	1,5	ИШ0001-17дБА		31	26	22	15	5				17	
					Нет превышений нормативов	-	-	-	-	-	-	-	-	-	-	-
846	РТ0846	-1273	-2148	1,5	ИШ0001-17дБА		31	26	22	15	5				17	
					Нет превышений нормативов	-	-	-	-	-	-	-	-	-	-	-
847	РТ0847	-1230	-2163	1,5	ИШ0001-17дБА		31	26	22	15	5				17	
					Нет превышений нормативов	-	-	-	-	-	-	-	-	-	-	-
848	РТ0848	-1187	-2178	1,5	ИШ0001-17дБА		31	26	22	15	5				17	
					Нет превышений нормативов	-	-	-	-	-	-	-	-	-	-	-
849	РТ0849	-1144	-2193	1,5	ИШ0001-17дБА		31	26	22	16	6				17	
					Нет превышений нормативов	-	-	-	-	-	-	-	-	-	-	-
850	РТ0850	-1101	-2209	1,5	ИШ0001-18дБА		32	26	22	16	6				18	
					Нет превышений нормативов	-	-	-	-	-	-	-	-	-	-	-
851	РТ0851	-1058	-2224	1,5	ИШ0001-18дБА		32	26	22	16	6				18	

					Нет превышений нормативов	-	-	-	-	-	-	-	-	-	-	-
852	РТ0852	-1016	-2239	1,5	ИШ0001-18дБА		32	26	22	16	6				18	
					Нет превышений нормативов	-	-	-	-	-	-	-	-	-	-	-
853	РТ0853	-973	-2254	1,5	ИШ0001-18дБА		32	26	22	16	6				18	
					Нет превышений нормативов	-	-	-	-	-	-	-	-	-	-	-
854	РТ0854	-930	-2269	1,5	ИШ0001-18дБА		32	26	22	16	6				18	
					Нет превышений нормативов	-	-	-	-	-	-	-	-	-	-	-
855	РТ0855	-937	-2316	1,5	ИШ0001-17дБА		32	26	22	16	6				17	
					Нет превышений нормативов	-	-	-	-	-	-	-	-	-	-	-
856	РТ0856	-944	-2364	1,5	ИШ0001-17дБА		31	26	22	15	5				17	
					Нет превышений нормативов	-	-	-	-	-	-	-	-	-	-	-
857	РТ0857	-951	-2411	1,5	ИШ0001-17дБА		31	25	22	15	5				17	
					Нет превышений нормативов	-	-	-	-	-	-	-	-	-	-	-
858	РТ0858	-959	-2459	1,5	ИШ0001-17дБА		31	25	21	15	4				17	
					Нет превышений нормативов	-	-	-	-	-	-	-	-	-	-	-
859	РТ0859	-966	-2506	1,5	ИШ0001-16дБА		31	25	21	14	4				16	
					Нет превышений нормативов	-	-	-	-	-	-	-	-	-	-	-
860	РТ0860	-973	-2554	1,5	ИШ0001-16дБА		31	25	21	14	3				16	
					Нет превышений нормативов	-	-	-	-	-	-	-	-	-	-	-
861	РТ0861	-980	-2601	1,5	ИШ0001-16дБА		31	25	21	14	3				16	
					Нет превышений нормативов	-	-	-	-	-	-	-	-	-	-	-
862	РТ0862	-988	-2649	1,5	ИШ0001-16дБА		30	25	20	13	3				16	
					Нет превышений нормативов	-	-	-	-	-	-	-	-	-	-	-
863	РТ0863	-995	-2696	1,5	ИШ0001-15дБА		30	24	20	13	2				15	
					Нет превышений нормативов	-	-	-	-	-	-	-	-	-	-	-
864	РТ0864	-1002	-2744	1,5	ИШ0001-15дБА		30	24	20	13	2				15	
					Нет превышений нормативов	-	-	-	-	-	-	-	-	-	-	-
865	РТ0865	-1049	-2745	1,5	ИШ0001-15дБА		30	24	20	13	2				15	
					Нет превышений нормативов	-	-	-	-	-	-	-	-	-	-	-
866	РТ0866	-1096	-2746	1,5	ИШ0001-15дБА		30	24	20	13	1				15	
					Нет превышений нормативов	-	-	-	-	-	-	-	-	-	-	-
867	РТ0867	-1143	-2747	1,5	ИШ0001-15дБА		30	24	20	12	1				15	
					Нет превышений нормативов	-	-	-	-	-	-	-	-	-	-	-
868	РТ0868	-1190	-2748	1,5	ИШ0001-15дБА		30	24	20	12	1				15	
					Нет превышений нормативов	-	-	-	-	-	-	-	-	-	-	-
869	РТ0869	-1238	-2749	1,5	ИШ0001-15дБА		30	24	19	12	1				15	
					Нет превышений нормативов	-	-	-	-	-	-	-	-	-	-	-
870	РТ0870	-1285	-2750	1,5	ИШ0001-15дБА		30	24	19	12					15	
					Нет превышений нормативов	-	-	-	-	-	-	-	-	-	-	-
871	РТ0871	-1292	-2706	1,5	ИШ0001-15дБА		30	24	20	12	1				15	
					Нет превышений нормативов	-	-	-	-	-	-	-	-	-	-	-
872	РТ0872	-1298	-2661	1,5	ИШ0001-15дБА		30	24	20	12	1				15	
					Нет превышений нормативов	-	-	-	-	-	-	-	-	-	-	-
873	РТ0873	-1305	-2617	1,5	ИШ0001-15дБА		30	24	20	13	1				15	
					Нет превышений нормативов	-	-	-	-	-	-	-	-	-	-	-

874	РТ0874	-1312	-2572	1,5	ИШ0001-15дБА		30	24	20	13	2				15	
					Нет превышений нормативов	-	-	-	-	-	-	-	-	-	-	-
875	РТ0875	-1319	-2528	1,5	ИШ0001-15дБА		30	24	20	13	2				15	
					Нет превышений нормативов	-	-	-	-	-	-	-	-	-	-	-
876	РТ0876	-1325	-2484	1,5	ИШ0001-16дБА		30	24	20	13	2				16	
					Нет превышений нормативов	-	-	-	-	-	-	-	-	-	-	-
877	РТ0877	-1332	-2439	1,5	ИШ0001-16дБА		30	25	20	14	3				16	
					Нет превышений нормативов	-	-	-	-	-	-	-	-	-	-	-
878	РТ0878	-1339	-2395	1,5	ИШ0001-16дБА		31	25	21	14	3				16	
					Нет превышений нормативов	-	-	-	-	-	-	-	-	-	-	-
879	РТ0879	-1384	-2409	1,5	ИШ0001-16дБА		30	25	20	13	3				16	
					Нет превышений нормативов	-	-	-	-	-	-	-	-	-	-	-
880	РТ0880	-1430	-2422	1,5	ИШ0001-16дБА		30	24	20	13	2				16	
					Нет превышений нормативов	-	-	-	-	-	-	-	-	-	-	-
881	РТ0881	-1476	-2436	1,5	ИШ0001-15дБА		30	24	20	13	2				15	
					Нет превышений нормативов	-	-	-	-	-	-	-	-	-	-	-
882	РТ0882	-1521	-2450	1,5	ИШ0001-15дБА		30	24	20	13	2				15	
					Нет превышений нормативов	-	-	-	-	-	-	-	-	-	-	-
883	РТ0883	-1567	-2464	1,5	ИШ0001-15дБА		30	24	20	13	1				15	
					Нет превышений нормативов	-	-	-	-	-	-	-	-	-	-	-
884	РТ0884	-1612	-2477	1,5	ИШ0001-15дБА		30	24	20	12	1				15	
					Нет превышений нормативов	-	-	-	-	-	-	-	-	-	-	-
885	РТ0885	-1658	-2491	1,5	ИШ0001-15дБА		30	24	19	12					15	
					Нет превышений нормативов	-	-	-	-	-	-	-	-	-	-	-
886	РТ0886	-1643	-2536	1,5	ИШ0001-14дБА		30	24	19	12					14	
					Нет превышений нормативов	-	-	-	-	-	-	-	-	-	-	-
887	РТ0887	-1629	-2580	1,5	ИШ0001-14дБА		30	23	19	12					14	
					Нет превышений нормативов	-	-	-	-	-	-	-	-	-	-	-
888	РТ0888	-1614	-2625	1,5	ИШ0001-14дБА		29	23	19	12					14	
					Нет превышений нормативов	-	-	-	-	-	-	-	-	-	-	-
889	РТ0889	-1600	-2669	1,5	ИШ0001-14дБА		29	23	19	11					14	
					Нет превышений нормативов	-	-	-	-	-	-	-	-	-	-	-
890	РТ0890	-1586	-2714	1,5	ИШ0001-14дБА		29	23	19	11					14	
					Нет превышений нормативов	-	-	-	-	-	-	-	-	-	-	-
891	РТ0891	-1623	-2734	1,5	ИШ0001-14дБА		29	23	19	11					14	
					Нет превышений нормативов	-	-	-	-	-	-	-	-	-	-	-
892	РТ0892	-1660	-2754	1,5	ИШ0001-13дБА		29	23	18	11					13	
					Нет превышений нормативов	-	-	-	-	-	-	-	-	-	-	-
893	РТ0893	-1697	-2774	1,5	ИШ0001-13дБА		29	23	18	11					13	
					Нет превышений нормативов	-	-	-	-	-	-	-	-	-	-	-
894	РТ0894	-1734	-2794	1,5	ИШ0001-13дБА		29	23	18	10					13	
					Нет превышений нормативов	-	-	-	-	-	-	-	-	-	-	-
895	РТ0895	-1771	-2814	1,5	ИШ0001-13дБА		29	22	18	10					13	
					Нет превышений нормативов	-	-	-	-	-	-	-	-	-	-	-
896	РТ0896	-1808	-2834	1,5	ИШ0001-13дБА		29	22	18	10					13	

					Нет превышений нормативов	-	-	-	-	-	-	-	-	-	-	-
897	РТ0897	-1857	-2834	1,5	ИШ0001-13дБА		29	22	18	10					13	
					Нет превышений нормативов	-	-	-	-	-	-	-	-	-	-	-
898	РТ0898	-1906	-2834	1,5	ИШ0001-13дБА		28	22	18	10					13	
					Нет превышений нормативов	-	-	-	-	-	-	-	-	-	-	-
899	РТ0899	-1956	-2834	1,5	ИШ0001-12дБА		28	22	17	9					12	
					Нет превышений нормативов	-	-	-	-	-	-	-	-	-	-	-
900	РТ0900	-2005	-2834	1,5	ИШ0001-12дБА		28	22	17	9					12	
					Нет превышений нормативов	-	-	-	-	-	-	-	-	-	-	-
901	РТ0901	-2054	-2834	1,5	ИШ0001-12дБА		28	22	17	9					12	
					Нет превышений нормативов	-	-	-	-	-	-	-	-	-	-	-
902	РТ0902	-2103	-2834	1,5	ИШ0001-12дБА		28	22	17	9					12	
					Нет превышений нормативов	-	-	-	-	-	-	-	-	-	-	-
903	РТ0903	-2152	-2826	1,5	ИШ0001-12дБА		28	22	17	9					12	
					Нет превышений нормативов	-	-	-	-	-	-	-	-	-	-	-
904	РТ0904	-2200	-2818	1,5	ИШ0001-12дБА		28	22	17	9					12	
					Нет превышений нормативов	-	-	-	-	-	-	-	-	-	-	-
905	РТ0905	-2249	-2810	1,5	ИШ0001-12дБА		28	21	17	8					12	
					Нет превышений нормативов	-	-	-	-	-	-	-	-	-	-	-
906	РТ0906	-2298	-2802	1,5	ИШ0001-12дБА		28	21	17	8					12	
					Нет превышений нормативов	-	-	-	-	-	-	-	-	-	-	-
907	РТ0907	-2347	-2794	1,5	ИШ0001-11дБА		28	21	16	8					11	
					Нет превышений нормативов	-	-	-	-	-	-	-	-	-	-	-
908	РТ0908	-2396	-2786	1,5	ИШ0001-11дБА		28	21	16	8					11	
					Нет превышений нормативов	-	-	-	-	-	-	-	-	-	-	-
909	РТ0909	-2444	-2778	1,5	ИШ0001-11дБА		28	21	16	8					11	
					Нет превышений нормативов	-	-	-	-	-	-	-	-	-	-	-
910	РТ0910	-2493	-2770	1,5	ИШ0001-11дБА		28	21	16	8					11	
					Нет превышений нормативов	-	-	-	-	-	-	-	-	-	-	-
911	РТ0911	-2542	-2762	1,5	ИШ0001-11дБА		28	21	16	7					11	
					Нет превышений нормативов	-	-	-	-	-	-	-	-	-	-	-
912	РТ0912	-2554	-2716	1,5	ИШ0001-11дБА		28	21	16	8					11	
					Нет превышений нормативов	-	-	-	-	-	-	-	-	-	-	-
913	РТ0913	-2566	-2671	1,5	ИШ0001-11дБА		28	21	16	8					11	
					Нет превышений нормативов	-	-	-	-	-	-	-	-	-	-	-
914	РТ0914	-2578	-2625	1,5	ИШ0001-11дБА		28	21	16	8					11	
					Нет превышений нормативов	-	-	-	-	-	-	-	-	-	-	-
915	РТ0915	-2590	-2579	1,5	ИШ0001-11дБА		28	21	16	8					11	
					Нет превышений нормативов	-	-	-	-	-	-	-	-	-	-	-
916	РТ0916	-605	-3652	1,5	ИШ0001-12дБА		28	22	17	9					12	
					Нет превышений нормативов	-	-	-	-	-	-	-	-	-	-	-
917	РТ0917	-577	-3622	1,5	ИШ0001-12дБА		28	22	17	9					12	
					Нет превышений нормативов	-	-	-	-	-	-	-	-	-	-	-
918	РТ0918	-550	-3592	1,5	ИШ0001-12дБА		28	22	17	9					12	
					Нет превышений нормативов	-	-	-	-	-	-	-	-	-	-	-

919	РТ0919	-522	-3562	1,5	ИШ0001-12дБА		28	22	17	9					12	
					Нет превышений нормативов	-	-	-	-	-	-	-	-	-	-	-
920	РТ0920	-494	-3532	1,5	ИШ0001-12дБА		28	22	17	9					12	
					Нет превышений нормативов	-	-	-	-	-	-	-	-	-	-	-
921	РТ0921	-467	-3502	1,5	ИШ0001-13дБА		28	22	18	10					13	
					Нет превышений нормативов	-	-	-	-	-	-	-	-	-	-	-
922	РТ0922	-425	-3511	1,5	ИШ0001-13дБА		28	22	18	10					13	
					Нет превышений нормативов	-	-	-	-	-	-	-	-	-	-	-
923	РТ0923	-384	-3520	1,5	ИШ0001-13дБА		28	22	18	10					13	
					Нет превышений нормативов	-	-	-	-	-	-	-	-	-	-	-
924	РТ0924	-343	-3529	1,5	ИШ0001-13дБА		28	22	18	10					13	
					Нет превышений нормативов	-	-	-	-	-	-	-	-	-	-	-
925	РТ0925	-302	-3538	1,5	ИШ0001-12дБА		28	22	17	10					12	
					Нет превышений нормативов	-	-	-	-	-	-	-	-	-	-	-
926	РТ0926	-261	-3547	1,5	ИШ0001-12дБА		28	22	17	10					12	
					Нет превышений нормативов	-	-	-	-	-	-	-	-	-	-	-
927	РТ0927	-220	-3556	1,5	ИШ0001-12дБА		28	22	17	10					12	
					Нет превышений нормативов	-	-	-	-	-	-	-	-	-	-	-
928	РТ0928	-198	-3584	1,5	ИШ0001-12дБА		28	22	17	9					12	
					Нет превышений нормативов	-	-	-	-	-	-	-	-	-	-	-
929	РТ0929	-176	-3612	1,5	ИШ0001-12дБА		28	22	17	9					12	
					Нет превышений нормативов	-	-	-	-	-	-	-	-	-	-	-
930	РТ0930	-154	-3640	1,5	ИШ0001-12дБА		28	22	17	9					12	
					Нет превышений нормативов	-	-	-	-	-	-	-	-	-	-	-
931	РТ0931	-185	-3670	1,5	ИШ0001-12дБА		28	22	17	9					12	
					Нет превышений нормативов	-	-	-	-	-	-	-	-	-	-	-
932	РТ0932	-216	-3700	1,5	ИШ0001-12дБА		28	22	17	9					12	
					Нет превышений нормативов	-	-	-	-	-	-	-	-	-	-	-
933	РТ0933	-247	-3731	1,5	ИШ0001-12дБА		28	22	17	9					12	
					Нет превышений нормативов	-	-	-	-	-	-	-	-	-	-	-
934	РТ0934	-278	-3761	1,5	ИШ0001-12дБА		28	21	17	8					12	
					Нет превышений нормативов	-	-	-	-	-	-	-	-	-	-	-
935	РТ0935	-309	-3791	1,5	ИШ0001-11дБА		28	21	16	8					11	
					Нет превышений нормативов	-	-	-	-	-	-	-	-	-	-	-
936	РТ0936	-340	-3821	1,5	ИШ0001-11дБА		28	21	16	8					11	
					Нет превышений нормативов	-	-	-	-	-	-	-	-	-	-	-
937	РТ0937	-384	-3834	1,5	ИШ0001-11дБА		28	21	16	8					11	
					Нет превышений нормативов	-	-	-	-	-	-	-	-	-	-	-
938	РТ0938	-427	-3847	1,5	ИШ0001-11дБА		28	21	16	8					11	
					Нет превышений нормативов	-	-	-	-	-	-	-	-	-	-	-
939	РТ0939	-470	-3860	1,5	ИШ0001-11дБА		28	21	16	8					11	
					Нет превышений нормативов	-	-	-	-	-	-	-	-	-	-	-
940	РТ0940	-514	-3874	1,5	ИШ0001-11дБА		28	21	16	8					11	
					Нет превышений нормативов	-	-	-	-	-	-	-	-	-	-	-
941	РТ0941	-557	-3887	1,5	ИШ0001-11дБА		27	21	16	7					11	

					Нет превышений нормативов	-	-	-	-	-	-	-	-	-	-	-
942	РТ0942	-566	-3840	1,5	ИШ0001-11дБА		28	21	16	8					11	
					Нет превышений нормативов	-	-	-	-	-	-	-	-	-	-	-
943	РТ0943	-576	-3793	1,5	ИШ0001-11дБА		28	21	16	8					11	
					Нет превышений нормативов	-	-	-	-	-	-	-	-	-	-	-
944	РТ0944	-586	-3746	1,5	ИШ0001-11дБА		28	21	16	8					11	
					Нет превышений нормативов	-	-	-	-	-	-	-	-	-	-	-
945	РТ0945	-595	-3699	1,5	ИШ0001-12дБА		28	21	17	8					12	
					Нет превышений нормативов	-	-	-	-	-	-	-	-	-	-	-
946	РТ0946	346	-2281	1,5	ИШ0001-19дБА		33	27	24	18	9				19	
					Нет превышений нормативов	-	-	-	-	-	-	-	-	-	-	-
947	РТ0947	364	-2237	1,5	ИШ0001-20дБА		33	28	24	18	9				20	
					Нет превышений нормативов	-	-	-	-	-	-	-	-	-	-	-
948	РТ0948	382	-2192	1,5	ИШ0001-20дБА		33	28	24	18	9				20	
					Нет превышений нормативов	-	-	-	-	-	-	-	-	-	-	-
949	РТ0949	400	-2148	1,5	ИШ0001-20дБА		33	28	24	19	10				20	
					Нет превышений нормативов	-	-	-	-	-	-	-	-	-	-	-
950	РТ0950	418	-2104	1,5	ИШ0001-20дБА		33	28	25	19	10				20	
					Нет превышений нормативов	-	-	-	-	-	-	-	-	-	-	-
951	РТ0951	436	-2060	1,5	ИШ0001-21дБА		34	28	25	19	11				21	
					Нет превышений нормативов	-	-	-	-	-	-	-	-	-	-	-
952	РТ0952	454	-2016	1,5	ИШ0001-21дБА		34	29	25	20	11				21	
					Нет превышений нормативов	-	-	-	-	-	-	-	-	-	-	-
953	РТ0953	501	-2027	1,5	ИШ0001-21дБА		34	29	25	19	11				21	
					Нет превышений нормативов	-	-	-	-	-	-	-	-	-	-	-
954	РТ0954	548	-2038	1,5	ИШ0001-21дБА		34	28	25	19	11				21	
					Нет превышений нормативов	-	-	-	-	-	-	-	-	-	-	-
955	РТ0955	595	-2049	1,5	ИШ0001-21дБА		34	28	25	19	11				21	
					Нет превышений нормативов	-	-	-	-	-	-	-	-	-	-	-
956	РТ0956	642	-2060	1,5	ИШ0001-20дБА		33	28	25	19	10				20	
					Нет превышений нормативов	-	-	-	-	-	-	-	-	-	-	-
957	РТ0957	689	-2071	1,5	ИШ0001-20дБА		33	28	25	19	10				20	
					Нет превышений нормативов	-	-	-	-	-	-	-	-	-	-	-
958	РТ0958	737	-2082	1,5	ИШ0001-20дБА		33	28	24	19	10				20	
					Нет превышений нормативов	-	-	-	-	-	-	-	-	-	-	-
959	РТ0959	777	-2056	1,5	ИШ0001-20дБА		33	28	24	19	10				20	
					Нет превышений нормативов	-	-	-	-	-	-	-	-	-	-	-
960	РТ0960	818	-2030	1,5	ИШ0001-20дБА		33	28	25	19	10				20	
					Нет превышений нормативов	-	-	-	-	-	-	-	-	-	-	-
961	РТ0961	858	-2003	1,5	ИШ0001-20дБА		33	28	25	19	10				20	
					Нет превышений нормативов	-	-	-	-	-	-	-	-	-	-	-
962	РТ0962	899	-1977	1,5	ИШ0001-20дБА		33	28	25	19	10				20	
					Нет превышений нормативов	-	-	-	-	-	-	-	-	-	-	-
963	РТ0963	940	-1951	1,5	ИШ0001-20дБА		33	28	25	19	10				20	
					Нет превышений нормативов	-	-	-	-	-	-	-	-	-	-	-

964	РТ0964	980	-1924	1,5	ИШ0001-20дБА		33	28	25	19	10				20	
					Нет превышений нормативов	-	-	-	-	-	-	-	-	-	-	-
965	РТ0965	1021	-1898	1,5	ИШ0001-20дБА		34	28	25	19	10				20	
					Нет превышений нормативов	-	-	-	-	-	-	-	-	-	-	-
966	РТ0966	1061	-1872	1,5	ИШ0001-21дБА		34	28	25	19	11				21	
					Нет превышений нормативов	-	-	-	-	-	-	-	-	-	-	-
967	РТ0967	1069	-1918	1,5	ИШ0001-20дБА		33	28	24	19	10				20	
					Нет превышений нормативов	-	-	-	-	-	-	-	-	-	-	-
968	РТ0968	1076	-1964	1,5	ИШ0001-20дБА		33	28	24	18	10				20	
					Нет превышений нормативов	-	-	-	-	-	-	-	-	-	-	-
969	РТ0969	1083	-2010	1,5	ИШ0001-20дБА		33	28	24	18	9				20	
					Нет превышений нормативов	-	-	-	-	-	-	-	-	-	-	-
970	РТ0970	1091	-2056	1,5	ИШ0001-19дБА		33	27	24	18	9				19	
					Нет превышений нормативов	-	-	-	-	-	-	-	-	-	-	-
971	РТ0971	1098	-2102	1,5	ИШ0001-19дБА		33	27	23	17	8				19	
					Нет превышений нормативов	-	-	-	-	-	-	-	-	-	-	-
972	РТ0972	1106	-2148	1,5	ИШ0001-19дБА		32	27	23	17	8				19	
					Нет превышений нормативов	-	-	-	-	-	-	-	-	-	-	-
973	РТ0973	1113	-2194	1,5	ИШ0001-18дБА		32	27	23	17	7				18	
					Нет превышений нормативов	-	-	-	-	-	-	-	-	-	-	-
974	РТ0974	1120	-2241	1,5	ИШ0001-18дБА		32	26	23	16	7				18	
					Нет превышений нормативов	-	-	-	-	-	-	-	-	-	-	-
975	РТ0975	1128	-2287	1,5	ИШ0001-18дБА		32	26	22	16	6				18	
					Нет превышений нормативов	-	-	-	-	-	-	-	-	-	-	-
976	РТ0976	1098	-2319	1,5	ИШ0001-18дБА		32	26	22	16	6				18	
					Нет превышений нормативов	-	-	-	-	-	-	-	-	-	-	-
977	РТ0977	1067	-2351	1,5	ИШ0001-18дБА		32	26	22	16	6				18	
					Нет превышений нормативов	-	-	-	-	-	-	-	-	-	-	-
978	РТ0978	1037	-2383	1,5	ИШ0001-18дБА		32	26	22	16	6				18	
					Нет превышений нормативов	-	-	-	-	-	-	-	-	-	-	-
979	РТ0979	1007	-2415	1,5	ИШ0001-18дБА		32	26	22	16	6				18	
					Нет превышений нормативов	-	-	-	-	-	-	-	-	-	-	-
980	РТ0980	977	-2447	1,5	ИШ0001-17дБА		31	26	22	16	6				17	
					Нет превышений нормативов	-	-	-	-	-	-	-	-	-	-	-
981	РТ0981	947	-2479	1,5	ИШ0001-17дБА		31	26	22	15	5				17	
					Нет превышений нормативов	-	-	-	-	-	-	-	-	-	-	-
982	РТ0982	901	-2489	1,5	ИШ0001-17дБА		31	26	22	15	5				17	
					Нет превышений нормативов	-	-	-	-	-	-	-	-	-	-	-
983	РТ0983	856	-2498	1,5	ИШ0001-17дБА		31	26	22	15	5				17	
					Нет превышений нормативов	-	-	-	-	-	-	-	-	-	-	-
984	РТ0984	810	-2508	1,5	ИШ0001-17дБА		31	26	22	15	5				17	
					Нет превышений нормативов	-	-	-	-	-	-	-	-	-	-	-
985	РТ0985	764	-2518	1,5	ИШ0001-17дБА		31	26	22	16	6				17	
					Нет превышений нормативов	-	-	-	-	-	-	-	-	-	-	-
986	РТ0986	719	-2527	1,5	ИШ0001-17дБА		31	26	22	16	6				17	

					Нет превышений нормативов	-	-	-	-	-	-	-	-	-	-	-
987	РТ0987	684	-2549	1,5	ИШ0001-17дБА		31	26	22	15	5				17	
					Нет превышений нормативов	-	-	-	-	-	-	-	-	-	-	-
988	РТ0988	650	-2571	1,5	ИШ0001-17дБА		31	26	22	15	5				17	
					Нет превышений нормативов	-	-	-	-	-	-	-	-	-	-	-
989	РТ0989	616	-2594	1,5	ИШ0001-17дБА		31	26	22	15	5				17	
					Нет превышений нормативов	-	-	-	-	-	-	-	-	-	-	-
990	РТ0990	586	-2559	1,5	ИШ0001-17дБА		31	26	22	15	6				17	
					Нет превышений нормативов	-	-	-	-	-	-	-	-	-	-	-
991	РТ0991	556	-2524	1,5	ИШ0001-18дБА		32	26	22	16	6				18	
					Нет превышений нормативов	-	-	-	-	-	-	-	-	-	-	-
992	РТ0992	526	-2489	1,5	ИШ0001-18дБА		32	26	22	16	6				18	
					Нет превышений нормативов	-	-	-	-	-	-	-	-	-	-	-
993	РТ0993	496	-2454	1,5	ИШ0001-18дБА		32	26	23	16	7				18	
					Нет превышений нормативов	-	-	-	-	-	-	-	-	-	-	-
994	РТ0994	466	-2420	1,5	ИШ0001-18дБА		32	27	23	17	7				18	
					Нет превышений нормативов	-	-	-	-	-	-	-	-	-	-	-
995	РТ0995	436	-2385	1,5	ИШ0001-19дБА		32	27	23	17	7				19	
					Нет превышений нормативов	-	-	-	-	-	-	-	-	-	-	-
996	РТ0996	406	-2350	1,5	ИШ0001-19дБА		32	27	23	17	8				19	
					Нет превышений нормативов	-	-	-	-	-	-	-	-	-	-	-
997	РТ0997	376	-2315	1,5	ИШ0001-19дБА		33	27	23	17	8				19	
					Нет превышений нормативов	-	-	-	-	-	-	-	-	-	-	-
998	РТ0998	664	-2624	1,5	ИШ0001-17дБА		31	26	22	15	5				17	
					Нет превышений нормативов	-	-	-	-	-	-	-	-	-	-	-
999	РТ0999	713	-2629	1,5	ИШ0001-17дБА		31	25	21	15	5				17	
					Нет превышений нормативов	-	-	-	-	-	-	-	-	-	-	-
1000	РТ1000	762	-2635	1,5	ИШ0001-17дБА		31	25	21	15	4				17	
					Нет превышений нормативов	-	-	-	-	-	-	-	-	-	-	-
1001	РТ1001	810	-2641	1,5	ИШ0001-17дБА		31	25	21	15	4				17	
					Нет превышений нормативов	-	-	-	-	-	-	-	-	-	-	-
1002	РТ1002	859	-2647	1,5	ИШ0001-17дБА		31	25	21	15	4				17	
					Нет превышений нормативов	-	-	-	-	-	-	-	-	-	-	-
1003	РТ1003	908	-2652	1,5	ИШ0001-16дБА		31	25	21	14	4				16	
					Нет превышений нормативов	-	-	-	-	-	-	-	-	-	-	-
1004	РТ1004	956	-2658	1,5	ИШ0001-16дБА		31	25	21	14	4				16	
					Нет превышений нормативов	-	-	-	-	-	-	-	-	-	-	-
1005	РТ1005	1005	-2664	1,5	ИШ0001-16дБА		31	25	21	14	4				16	
					Нет превышений нормативов	-	-	-	-	-	-	-	-	-	-	-
1006	РТ1006	1053	-2670	1,5	ИШ0001-16дБА		31	25	21	14	3				16	
					Нет превышений нормативов	-	-	-	-	-	-	-	-	-	-	-
1007	РТ1007	1102	-2675	1,5	ИШ0001-16дБА		31	25	21	14	3				16	
					Нет превышений нормативов	-	-	-	-	-	-	-	-	-	-	-
1008	РТ1008	1151	-2681	1,5	ИШ0001-16дБА		30	25	21	14	3				16	
					Нет превышений нормативов	-	-	-	-	-	-	-	-	-	-	-

1009	РТ1009	1199	-2687	1,5	ИШ0001-16дБА		30	25	20	14	3				16	
					Нет превышений нормативов	-	-	-	-	-	-	-	-	-	-	-
1010	РТ1010	1248	-2693	1,5	ИШ0001-16дБА		30	24	20	13	2				16	
					Нет превышений нормативов	-	-	-	-	-	-	-	-	-	-	-
1011	РТ1011	1297	-2699	1,5	ИШ0001-15дБА		30	24	20	13	2				15	
					Нет превышений нормативов	-	-	-	-	-	-	-	-	-	-	-
1012	РТ1012	1345	-2704	1,5	ИШ0001-15дБА		30	24	20	13	2				15	
					Нет превышений нормативов	-	-	-	-	-	-	-	-	-	-	-
1013	РТ1013	1394	-2710	1,5	ИШ0001-15дБА		30	24	20	13	2				15	
					Нет превышений нормативов	-	-	-	-	-	-	-	-	-	-	-
1014	РТ1014	1442	-2716	1,5	ИШ0001-15дБА		30	24	20	13	1				15	
					Нет превышений нормативов	-	-	-	-	-	-	-	-	-	-	-
1015	РТ1015	1491	-2722	1,5	ИШ0001-15дБА		30	24	20	13	1				15	
					Нет превышений нормативов	-	-	-	-	-	-	-	-	-	-	-
1016	РТ1016	1540	-2727	1,5	ИШ0001-15дБА		30	24	20	12	1				15	
					Нет превышений нормативов	-	-	-	-	-	-	-	-	-	-	-
1017	РТ1017	1588	-2733	1,5	ИШ0001-15дБА		30	24	19	12	1				15	
					Нет превышений нормативов	-	-	-	-	-	-	-	-	-	-	-
1018	РТ1018	1637	-2739	1,5	ИШ0001-15дБА		30	24	19	12					15	
					Нет превышений нормативов	-	-	-	-	-	-	-	-	-	-	-
1019	РТ1019	1686	-2745	1,5	ИШ0001-14дБА		30	24	19	12					14	
					Нет превышений нормативов	-	-	-	-	-	-	-	-	-	-	-
1020	РТ1020	1734	-2750	1,5	ИШ0001-14дБА		29	23	19	12					14	
					Нет превышений нормативов	-	-	-	-	-	-	-	-	-	-	-
1021	РТ1021	1783	-2756	1,5	ИШ0001-14дБА		29	23	19	11					14	
					Нет превышений нормативов	-	-	-	-	-	-	-	-	-	-	-
1022	РТ1022	1831	-2762	1,5	ИШ0001-14дБА		29	23	19	11					14	
					Нет превышений нормативов	-	-	-	-	-	-	-	-	-	-	-
1023	РТ1023	1872	-2775	1,5	ИШ0001-14дБА		29	23	19	11					14	
					Нет превышений нормативов	-	-	-	-	-	-	-	-	-	-	-
1024	РТ1024	1913	-2789	1,5	ИШ0001-13дБА		29	23	18	11					13	
					Нет превышений нормативов	-	-	-	-	-	-	-	-	-	-	-
1025	РТ1025	1953	-2803	1,5	ИШ0001-13дБА		29	23	18	11					13	
					Нет превышений нормативов	-	-	-	-	-	-	-	-	-	-	-
1026	РТ1026	1994	-2816	1,5	ИШ0001-13дБА		29	23	18	10					13	
					Нет превышений нормативов	-	-	-	-	-	-	-	-	-	-	-
1027	РТ1027	1977	-2858	1,5	ИШ0001-13дБА		29	23	18	10					13	
					Нет превышений нормативов	-	-	-	-	-	-	-	-	-	-	-
1028	РТ1028	1961	-2900	1,5	ИШ0001-13дБА		29	23	18	10					13	
					Нет превышений нормативов	-	-	-	-	-	-	-	-	-	-	-
1029	РТ1029	1944	-2942	1,5	ИШ0001-13дБА		29	22	18	10					13	
					Нет превышений нормативов	-	-	-	-	-	-	-	-	-	-	-
1030	РТ1030	1928	-2985	1,5	ИШ0001-13дБА		29	22	18	10					13	
					Нет превышений нормативов	-	-	-	-	-	-	-	-	-	-	-
1031	РТ1031	1941	-3026	1,5	ИШ0001-13дБА		28	22	18	10					13	

					Нет превышений нормативов	-	-	-	-	-	-	-	-	-	-	-
1032	РТ1032	1953	-3067	1,5	ИШ0001-12дБА		28	22	17	9					12	
					Нет превышений нормативов	-	-	-	-	-	-	-	-	-	-	-
1033	РТ1033	1966	-3108	1,5	ИШ0001-12дБА		28	22	17	9					12	
					Нет превышений нормативов	-	-	-	-	-	-	-	-	-	-	-
1034	РТ1034	1979	-3150	1,5	ИШ0001-12дБА		28	22	17	9					12	
					Нет превышений нормативов	-	-	-	-	-	-	-	-	-	-	-
1035	РТ1035	1992	-3191	1,5	ИШ0001-12дБА		28	22	17	9					12	
					Нет превышений нормативов	-	-	-	-	-	-	-	-	-	-	-
1036	РТ1036	2005	-3232	1,5	ИШ0001-12дБА		28	22	17	8					12	
					Нет превышений нормативов	-	-	-	-	-	-	-	-	-	-	-
1037	РТ1037	2018	-3273	1,5	ИШ0001-12дБА		28	21	17	8					12	
					Нет превышений нормативов	-	-	-	-	-	-	-	-	-	-	-
1038	РТ1038	2058	-3251	1,5	ИШ0001-12дБА		28	21	17	8					12	
					Нет превышений нормативов	-	-	-	-	-	-	-	-	-	-	-
1039	РТ1039	2098	-3228	1,5	ИШ0001-12дБА		28	21	17	8					12	
					Нет превышений нормативов	-	-	-	-	-	-	-	-	-	-	-
1040	РТ1040	2138	-3205	1,5	ИШ0001-12дБА		28	21	17	8					12	
					Нет превышений нормативов	-	-	-	-	-	-	-	-	-	-	-
1041	РТ1041	2178	-3182	1,5	ИШ0001-11дБА		28	21	17	8					11	
					Нет превышений нормативов	-	-	-	-	-	-	-	-	-	-	-
1042	РТ1042	2218	-3160	1,5	ИШ0001-11дБА		28	21	16	8					11	
					Нет превышений нормативов	-	-	-	-	-	-	-	-	-	-	-
1043	РТ1043	2259	-3137	1,5	ИШ0001-11дБА		28	21	16	8					11	
					Нет превышений нормативов	-	-	-	-	-	-	-	-	-	-	-
1044	РТ1044	2299	-3114	1,5	ИШ0001-11дБА		28	21	16	8					11	
					Нет превышений нормативов	-	-	-	-	-	-	-	-	-	-	-
1045	РТ1045	2339	-3091	1,5	ИШ0001-11дБА		28	21	16	8					11	
					Нет превышений нормативов	-	-	-	-	-	-	-	-	-	-	-
1046	РТ1046	2379	-3069	1,5	ИШ0001-11дБА		28	21	16	8					11	
					Нет превышений нормативов	-	-	-	-	-	-	-	-	-	-	-
1047	РТ1047	2380	-3114	1,5	ИШ0001-11дБА		28	21	16	8					11	
					Нет превышений нормативов	-	-	-	-	-	-	-	-	-	-	-
1048	РТ1048	2380	-3159	1,5	ИШ0001-11дБА		28	21	16	8					11	
					Нет превышений нормативов	-	-	-	-	-	-	-	-	-	-	-
1049	РТ1049	2381	-3204	1,5	ИШ0001-11дБА		27	21	16	7					11	
					Нет превышений нормативов	-	-	-	-	-	-	-	-	-	-	-
1050	РТ1050	2381	-3249	1,5	ИШ0001-11дБА		27	21	16	7					11	
					Нет превышений нормативов	-	-	-	-	-	-	-	-	-	-	-
1051	РТ1051	2382	-3294	1,5	ИШ0001-11дБА		27	21	16	7					11	
					Нет превышений нормативов	-	-	-	-	-	-	-	-	-	-	-
1052	РТ1052	2383	-3339	1,5	ИШ0001-11дБА		27	21	16	7					11	
					Нет превышений нормативов	-	-	-	-	-	-	-	-	-	-	-
1053	РТ1053	2383	-3385	1,5	ИШ0001-10дБА		27	20	15	7					10	
					Нет превышений нормативов	-	-	-	-	-	-	-	-	-	-	-

1054	РТ1054	2384	-3430	1,5	ИШ0001-10дБА		27	20	15	6					10	
					Нет превышений нормативов	-	-	-	-	-	-	-	-	-	-	-
1055	РТ1055	2384	-3475	1,5	ИШ0001-10дБА		27	20	15	6					10	
					Нет превышений нормативов	-	-	-	-	-	-	-	-	-	-	-
1056	РТ1056	2385	-3520	1,5	ИШ0001-10дБА		27	20	15	6					10	
					Нет превышений нормативов	-	-	-	-	-	-	-	-	-	-	-
1057	РТ1057	2408	-3564	1,5	ИШ0001-10дБА		27	20	15	6					10	
					Нет превышений нормативов	-	-	-	-	-	-	-	-	-	-	-
1058	РТ1058	2431	-3608	1,5	ИШ0001-10дБА		27	20	15	6					10	
					Нет превышений нормативов	-	-	-	-	-	-	-	-	-	-	-
1059	РТ1059	2454	-3652	1,5	ИШ0001-9дБА		27	20	14	5					9	
					Нет превышений нормативов	-	-	-	-	-	-	-	-	-	-	-
1060	РТ1060	2477	-3696	1,5	ИШ0001-9дБА		26	20	14	5					9	
					Нет превышений нормативов	-	-	-	-	-	-	-	-	-	-	-
1061	РТ1061	2500	-3741	1,5	ИШ0001-9дБА		26	19	14	5					9	
					Нет превышений нормативов	-	-	-	-	-	-	-	-	-	-	-
1062	РТ1062	2523	-3785	1,5	ИШ0001-9дБА		26	19	14	5					9	
					Нет превышений нормативов	-	-	-	-	-	-	-	-	-	-	-
1063	РТ1063	2569	-3775	1,5	ИШ0001-9дБА		26	19	14	4					9	
					Нет превышений нормативов	-	-	-	-	-	-	-	-	-	-	-
1064	РТ1064	2616	-3765	1,5	ИШ0001-8дБА		26	19	14	4					8	
					Нет превышений нормативов	-	-	-	-	-	-	-	-	-	-	-
1065	РТ1065	2662	-3755	1,5	ИШ0001-8дБА		26	19	14	4					8	
					Нет превышений нормативов	-	-	-	-	-	-	-	-	-	-	-
1066	РТ1066	2708	-3745	1,5	ИШ0001-8дБА		26	19	14	4					8	
					Нет превышений нормативов	-	-	-	-	-	-	-	-	-	-	-
1067	РТ1067	2754	-3735	1,5	ИШ0001-8дБА		26	19	14	4					8	
					Нет превышений нормативов	-	-	-	-	-	-	-	-	-	-	-
1068	РТ1068	2800	-3724	1,5	ИШ0001-8дБА		26	19	14	4					8	
					Нет превышений нормативов	-	-	-	-	-	-	-	-	-	-	-
1069	РТ1069	2846	-3714	1,5	ИШ0001-8дБА		26	19	13	4					8	
					Нет превышений нормативов	-	-	-	-	-	-	-	-	-	-	-
1070	РТ1070	2892	-3704	1,5	ИШ0001-8дБА		26	19	13	4					8	
					Нет превышений нормативов	-	-	-	-	-	-	-	-	-	-	-
1071	РТ1071	2938	-3694	1,5	ИШ0001-8дБА		26	19	13	4					8	
					Нет превышений нормативов	-	-	-	-	-	-	-	-	-	-	-
1072	РТ1072	2937	-3743	1,5	ИШ0001-8дБА		26	19	13	4					8	
					Нет превышений нормативов	-	-	-	-	-	-	-	-	-	-	-
1073	РТ1073	2935	-3792	1,5	ИШ0001-7дБА		26	19	13	3					7	
					Нет превышений нормативов	-	-	-	-	-	-	-	-	-	-	-
1074	РТ1074	2933	-3841	1,5	ИШ0001-6дБА		26	19	13	3					6	
					Нет превышений нормативов	-	-	-	-	-	-	-	-	-	-	-
1075	РТ1075	2932	-3890	1,5	ИШ0001-6дБА		26	18	13	3					6	
					Нет превышений нормативов	-	-	-	-	-	-	-	-	-	-	-
1076	РТ1076	2930	-3938	1,5	ИШ0001-6дБА		26	18	13	3					6	

					Нет превышений нормативов	-	-	-	-	-	-	-	-	-	-	-
1077	РТ1077	2928	-3987	1,5	ИШ0001-6дБА		25	18	13	3					6	
					Нет превышений нормативов	-	-	-	-	-	-	-	-	-	-	-
1078	РТ1078	2927	-4036	1,5	ИШ0001-6дБА		25	18	12	2					6	
					Нет превышений нормативов	-	-	-	-	-	-	-	-	-	-	-
1079	РТ1079	2925	-4085	1,5	ИШ0001-6дБА		25	18	12	2					6	
					Нет превышений нормативов	-	-	-	-	-	-	-	-	-	-	-
1080	РТ1080	2923	-4134	1,5	ИШ0001-6дБА		25	18	12	2					6	
					Нет превышений нормативов	-	-	-	-	-	-	-	-	-	-	-
1081	РТ1081	2922	-4182	1,5	ИШ0001-6дБА		25	18	12	2					6	
					Нет превышений нормативов	-	-	-	-	-	-	-	-	-	-	-
1082	РТ1082	2920	-4231	1,5	ИШ0001-6дБА		25	18	12	2					6	
					Нет превышений нормативов	-	-	-	-	-	-	-	-	-	-	-
1083	РТ1083	2918	-4280	1,5	ИШ0001-5дБА		25	18	12	1					5	
					Нет превышений нормативов	-	-	-	-	-	-	-	-	-	-	-
1084	РТ1084	2917	-4329	1,5	ИШ0001-5дБА		25	18	12	1					5	
					Нет превышений нормативов	-	-	-	-	-	-	-	-	-	-	-
1085	РТ1085	2915	-4378	1,5	ИШ0001-5дБА		25	17	12	1					5	
					Нет превышений нормативов	-	-	-	-	-	-	-	-	-	-	-
1086	РТ1086	2913	-4426	1,5	ИШ0001-5дБА		25	17	11	1					5	
					Нет превышений нормативов	-	-	-	-	-	-	-	-	-	-	-
1087	РТ1087	2912	-4475	1,5	ИШ0001-5дБА		25	17	11	1					5	
					Нет превышений нормативов	-	-	-	-	-	-	-	-	-	-	-
1088	РТ1088	2910	-4524	1,5	ИШ0001-5дБА		25	17	11	1					5	
					Нет превышений нормативов	-	-	-	-	-	-	-	-	-	-	-
1089	РТ1089	2908	-4573	1,5	ИШ0001-5дБА		25	17	11						5	
					Нет превышений нормативов	-	-	-	-	-	-	-	-	-	-	-
1090	РТ1090	2860	-4572	1,5	ИШ0001-5дБА		25	17	11						5	
					Нет превышений нормативов	-	-	-	-	-	-	-	-	-	-	-
1091	РТ1091	2811	-4572	1,5	ИШ0001-5дБА		25	17	11	1					5	
					Нет превышений нормативов	-	-	-	-	-	-	-	-	-	-	-
1092	РТ1092	2762	-4572	1,5	ИШ0001-5дБА		25	17	11	1					5	
					Нет превышений нормативов	-	-	-	-	-	-	-	-	-	-	-
1093	РТ1093	2713	-4571	1,5	ИШ0001-5дБА		25	17	11	1					5	
					Нет превышений нормативов	-	-	-	-	-	-	-	-	-	-	-
1094	РТ1094	2665	-4571	1,5	ИШ0001-5дБА		25	17	11	1					5	
					Нет превышений нормативов	-	-	-	-	-	-	-	-	-	-	-
1095	РТ1095	2616	-4570	1,5	ИШ0001-5дБА		25	17	11	1					5	
					Нет превышений нормативов	-	-	-	-	-	-	-	-	-	-	-
1096	РТ1096	2567	-4570	1,5	ИШ0001-5дБА		25	18	12	1					5	
					Нет превышений нормативов	-	-	-	-	-	-	-	-	-	-	-
1097	РТ1097	2518	-4570	1,5	ИШ0001-5дБА		25	18	12	1					5	
					Нет превышений нормативов	-	-	-	-	-	-	-	-	-	-	-
1098	РТ1098	2470	-4569	1,5	ИШ0001-5дБА		25	18	12	1					5	
					Нет превышений нормативов	-	-	-	-	-	-	-	-	-	-	-

1099	РТ1099	2421	-4569	1,5	ИШ0001-5дБА		25	18	12	2					5	
					Нет превышений нормативов	-	-	-	-	-	-	-	-	-	-	-
1100	РТ1100	2372	-4568	1,5	ИШ0001-6дБА		25	18	12	2					6	
					Нет превышений нормативов	-	-	-	-	-	-	-	-	-	-	-
1101	РТ1101	2324	-4568	1,5	ИШ0001-6дБА		25	18	12	2					6	
					Нет превышений нормативов	-	-	-	-	-	-	-	-	-	-	-
1102	РТ1102	2275	-4568	1,5	ИШ0001-6дБА		25	18	12	2					6	
					Нет превышений нормативов	-	-	-	-	-	-	-	-	-	-	-
1103	РТ1103	2226	-4567	1,5	ИШ0001-6дБА		25	18	12	2					6	
					Нет превышений нормативов	-	-	-	-	-	-	-	-	-	-	-
1104	РТ1104	2177	-4567	1,5	ИШ0001-6дБА		25	18	12	2					6	
					Нет превышений нормативов	-	-	-	-	-	-	-	-	-	-	-
1105	РТ1105	2129	-4566	1,5	ИШ0001-6дБА		25	18	12	2					6	
					Нет превышений нормативов	-	-	-	-	-	-	-	-	-	-	-
1106	РТ1106	2080	-4566	1,5	ИШ0001-6дБА		25	18	12	2					6	
					Нет превышений нормативов	-	-	-	-	-	-	-	-	-	-	-
1107	РТ1107	2031	-4566	1,5	ИШ0001-6дБА		25	18	12	2					6	
					Нет превышений нормативов	-	-	-	-	-	-	-	-	-	-	-
1108	РТ1108	1982	-4565	1,5	ИШ0001-6дБА		25	18	12	2					6	
					Нет превышений нормативов	-	-	-	-	-	-	-	-	-	-	-
1109	РТ1109	1934	-4565	1,5	ИШ0001-6дБА		25	18	12	3					6	
					Нет превышений нормативов	-	-	-	-	-	-	-	-	-	-	-
1110	РТ1110	1885	-4564	1,5	ИШ0001-6дБА		25	18	13	3					6	
					Нет превышений нормативов	-	-	-	-	-	-	-	-	-	-	-
1111	РТ1111	1836	-4564	1,5	ИШ0001-6дБА		26	18	13	3					6	
					Нет превышений нормативов	-	-	-	-	-	-	-	-	-	-	-
1112	РТ1112	1788	-4564	1,5	ИШ0001-6дБА		26	18	13	3					6	
					Нет превышений нормативов	-	-	-	-	-	-	-	-	-	-	-
1113	РТ1113	1739	-4563	1,5	ИШ0001-6дБА		26	18	13	3					6	
					Нет превышений нормативов	-	-	-	-	-	-	-	-	-	-	-
1114	РТ1114	1690	-4563	1,5	ИШ0001-6дБА		26	18	13	3					6	
					Нет превышений нормативов	-	-	-	-	-	-	-	-	-	-	-
1115	РТ1115	1641	-4562	1,5	ИШ0001-6дБА		26	18	13	3					6	
					Нет превышений нормативов	-	-	-	-	-	-	-	-	-	-	-
1116	РТ1116	1593	-4562	1,5	ИШ0001-6дБА		26	19	13	3					6	
					Нет превышений нормативов	-	-	-	-	-	-	-	-	-	-	-
1117	РТ1117	1544	-4561	1,5	ИШ0001-7дБА		26	19	13	3					7	
					Нет превышений нормативов	-	-	-	-	-	-	-	-	-	-	-
1118	РТ1118	1495	-4561	1,5	ИШ0001-7дБА		26	19	13	3					7	
					Нет превышений нормативов	-	-	-	-	-	-	-	-	-	-	-
1119	РТ1119	1446	-4561	1,5	ИШ0001-8дБА		26	19	13	3					8	
					Нет превышений нормативов	-	-	-	-	-	-	-	-	-	-	-
1120	РТ1120	1433	-4514	1,5	ИШ0001-8дБА		26	19	13	4					8	
					Нет превышений нормативов	-	-	-	-	-	-	-	-	-	-	-
1121	РТ1121	1420	-4466	1,5	ИШ0001-8дБА		26	19	13	4					8	

					Нет превышений нормативов	-	-	-	-	-	-	-	-	-	-	-	-
1122	РТ1122	1407	-4419	1,5	ИШ0001-8дБА		26	19	14	4					8		
					Нет превышений нормативов	-	-	-	-	-	-	-	-	-	-	-	-
1123	РТ1123	1394	-4372	1,5	ИШ0001-8дБА		26	19	14	4					8		
					Нет превышений нормативов	-	-	-	-	-	-	-	-	-	-	-	-
1124	РТ1124	1381	-4325	1,5	ИШ0001-9дБА		26	19	14	5					9		
					Нет превышений нормативов	-	-	-	-	-	-	-	-	-	-	-	-
1125	РТ1125	1368	-4278	1,5	ИШ0001-9дБА		26	19	14	5					9		
					Нет превышений нормативов	-	-	-	-	-	-	-	-	-	-	-	-
1126	РТ1126	1348	-4238	1,5	ИШ0001-9дБА		26	20	14	5					9		
					Нет превышений нормативов	-	-	-	-	-	-	-	-	-	-	-	-
1127	РТ1127	1328	-4198	1,5	ИШ0001-9дБА		27	20	14	5					9		
					Нет превышений нормативов	-	-	-	-	-	-	-	-	-	-	-	-
1128	РТ1128	1308	-4158	1,5	ИШ0001-10дБА		27	20	15	5					10		
					Нет превышений нормативов	-	-	-	-	-	-	-	-	-	-	-	-
1129	РТ1129	1288	-4118	1,5	ИШ0001-10дБА		27	20	15	6					10		
					Нет превышений нормативов	-	-	-	-	-	-	-	-	-	-	-	-
1130	РТ1130	1268	-4077	1,5	ИШ0001-10дБА		27	20	15	6					10		
					Нет превышений нормативов	-	-	-	-	-	-	-	-	-	-	-	-
1131	РТ1131	1248	-4037	1,5	ИШ0001-10дБА		27	20	15	6					10		
					Нет превышений нормативов	-	-	-	-	-	-	-	-	-	-	-	-
1132	РТ1132	1244	-3994	1,5	ИШ0001-10дБА		27	20	15	6					10		
					Нет превышений нормативов	-	-	-	-	-	-	-	-	-	-	-	-
1133	РТ1133	1241	-3951	1,5	ИШ0001-10дБА		27	20	15	7					10		
					Нет превышений нормативов	-	-	-	-	-	-	-	-	-	-	-	-
1134	РТ1134	1238	-3908	1,5	ИШ0001-11дБА		27	21	16	7					11		
					Нет превышений нормативов	-	-	-	-	-	-	-	-	-	-	-	-
1135	РТ1135	1234	-3865	1,5	ИШ0001-11дБА		27	21	16	7					11		
					Нет превышений нормативов	-	-	-	-	-	-	-	-	-	-	-	-
1136	РТ1136	1231	-3822	1,5	ИШ0001-11дБА		27	21	16	7					11		
					Нет превышений нормативов	-	-	-	-	-	-	-	-	-	-	-	-
1137	РТ1137	1227	-3779	1,5	ИШ0001-11дБА		28	21	16	8					11		
					Нет превышений нормативов	-	-	-	-	-	-	-	-	-	-	-	-
1138	РТ1138	1224	-3737	1,5	ИШ0001-11дБА		28	21	16	8					11		
					Нет превышений нормативов	-	-	-	-	-	-	-	-	-	-	-	-
1139	РТ1139	1242	-3697	1,5	ИШ0001-11дБА		28	21	16	8					11		
					Нет превышений нормативов	-	-	-	-	-	-	-	-	-	-	-	-
1140	РТ1140	1260	-3658	1,5	ИШ0001-11дБА		28	21	16	8					11		
					Нет превышений нормативов	-	-	-	-	-	-	-	-	-	-	-	-
1141	РТ1141	1278	-3619	1,5	ИШ0001-12дБА		28	21	17	8					12		
					Нет превышений нормативов	-	-	-	-	-	-	-	-	-	-	-	-
1142	РТ1142	1296	-3580	1,5	ИШ0001-12дБА		28	21	17	8					12		
					Нет превышений нормативов	-	-	-	-	-	-	-	-	-	-	-	-
1143	РТ1143	1287	-3537	1,5	ИШ0001-12дБА		28	22	17	9					12		
					Нет превышений нормативов	-	-	-	-	-	-	-	-	-	-	-	-

1144	РТ1144	1277	-3494	1,5	ИШ0001-12дБА		28	22	17	9					12	
					Нет превышений нормативов	-	-	-	-	-	-	-	-	-	-	-
1145	РТ1145	1268	-3451	1,5	ИШ0001-12дБА		28	22	17	9					12	
					Нет превышений нормативов	-	-	-	-	-	-	-	-	-	-	-
1146	РТ1146	1258	-3408	1,5	ИШ0001-12дБА		28	22	17	9					12	
					Нет превышений нормативов	-	-	-	-	-	-	-	-	-	-	-
1147	РТ1147	1249	-3365	1,5	ИШ0001-13дБА		28	22	18	10					13	
					Нет превышений нормативов	-	-	-	-	-	-	-	-	-	-	-
1148	РТ1148	1239	-3322	1,5	ИШ0001-13дБА		29	22	18	10					13	
					Нет превышений нормативов	-	-	-	-	-	-	-	-	-	-	-
1149	РТ1149	1230	-3279	1,5	ИШ0001-13дБА		29	22	18	10					13	
					Нет превышений нормативов	-	-	-	-	-	-	-	-	-	-	-
1150	РТ1150	1188	-3269	1,5	ИШ0001-13дБА		29	23	18	10					13	
					Нет превышений нормативов	-	-	-	-	-	-	-	-	-	-	-
1151	РТ1151	1146	-3258	1,5	ИШ0001-13дБА		29	23	18	10					13	
					Нет превышений нормативов	-	-	-	-	-	-	-	-	-	-	-
1152	РТ1152	1104	-3248	1,5	ИШ0001-13дБА		29	23	18	11					13	
					Нет превышений нормативов	-	-	-	-	-	-	-	-	-	-	-
1153	РТ1153	1061	-3237	1,5	ИШ0001-13дБА		29	23	18	11					13	
					Нет превышений нормативов	-	-	-	-	-	-	-	-	-	-	-
1154	РТ1154	1033	-3202	1,5	ИШ0001-14дБА		29	23	19	11					14	
					Нет превышений нормативов	-	-	-	-	-	-	-	-	-	-	-
1155	РТ1155	1004	-3167	1,5	ИШ0001-14дБА		29	23	19	11					14	
					Нет превышений нормативов	-	-	-	-	-	-	-	-	-	-	-
1156	РТ1156	975	-3133	1,5	ИШ0001-14дБА		29	23	19	11					14	
					Нет превышений нормативов	-	-	-	-	-	-	-	-	-	-	-
1157	РТ1157	946	-3098	1,5	ИШ0001-14дБА		29	23	19	12					14	
					Нет превышений нормативов	-	-	-	-	-	-	-	-	-	-	-
1158	РТ1158	917	-3063	1,5	ИШ0001-14дБА		30	24	19	12					14	
					Нет превышений нормативов	-	-	-	-	-	-	-	-	-	-	-
1159	РТ1159	911	-3018	1,5	ИШ0001-15дБА		30	24	19	12	1				15	
					Нет превышений нормативов	-	-	-	-	-	-	-	-	-	-	-
1160	РТ1160	905	-2974	1,5	ИШ0001-15дБА		30	24	20	12	1				15	
					Нет превышений нормативов	-	-	-	-	-	-	-	-	-	-	-
1161	РТ1161	899	-2929	1,5	ИШ0001-15дБА		30	24	20	13	1				15	
					Нет превышений нормативов	-	-	-	-	-	-	-	-	-	-	-
1162	РТ1162	893	-2885	1,5	ИШ0001-15дБА		30	24	20	13	2				15	
					Нет превышений нормативов	-	-	-	-	-	-	-	-	-	-	-
1163	РТ1163	887	-2840	1,5	ИШ0001-16дБА		30	24	20	13	2				16	
					Нет превышений нормативов	-	-	-	-	-	-	-	-	-	-	-
1164	РТ1164	855	-2809	1,5	ИШ0001-16дБА		30	25	20	14	3				16	
					Нет превышений нормативов	-	-	-	-	-	-	-	-	-	-	-
1165	РТ1165	823	-2778	1,5	ИШ0001-16дБА		31	25	21	14	3				16	
					Нет превышений нормативов	-	-	-	-	-	-	-	-	-	-	-
1166	РТ1166	792	-2747	1,5	ИШ0001-16дБА		31	25	21	14	3				16	

					Нет превышений нормативов	-	-	-	-	-	-	-	-	-	-	-
1167	РТ1167	760	-2716	1,5	ИШ0001-16дБА		31	25	21	14	4				16	
					Нет превышений нормативов	-	-	-	-	-	-	-	-	-	-	-
1168	РТ1168	728	-2685	1,5	ИШ0001-17дБА		31	25	21	14	4				17	
					Нет превышений нормативов	-	-	-	-	-	-	-	-	-	-	-
1169	РТ1169	696	-2655	1,5	ИШ0001-17дБА		31	25	21	15	4				17	
					Нет превышений нормативов	-	-	-	-	-	-	-	-	-	-	-
1170	РТ1170	-2613	-1512	1,5	ИШ0001-14дБА		29	23	19	11					14	
					Нет превышений нормативов	-	-	-	-	-	-	-	-	-	-	-
1171	РТ1171	-2575	-1539	1,5	ИШ0001-14дБА		29	23	19	11					14	
					Нет превышений нормативов	-	-	-	-	-	-	-	-	-	-	-
1172	РТ1172	-2537	-1567	1,5	ИШ0001-14дБА		29	23	19	11					14	
					Нет превышений нормативов	-	-	-	-	-	-	-	-	-	-	-
1173	РТ1173	-2500	-1594	1,5	ИШ0001-14дБА		29	23	19	11					14	
					Нет превышений нормативов	-	-	-	-	-	-	-	-	-	-	-
1174	РТ1174	-2462	-1622	1,5	ИШ0001-14дБА		29	23	19	12					14	
					Нет превышений нормативов	-	-	-	-	-	-	-	-	-	-	-
1175	РТ1175	-2424	-1649	1,5	ИШ0001-14дБА		29	23	19	12					14	
					Нет превышений нормативов	-	-	-	-	-	-	-	-	-	-	-
1176	РТ1176	-2429	-1696	1,5	ИШ0001-14дБА		29	23	19	12					14	
					Нет превышений нормативов	-	-	-	-	-	-	-	-	-	-	-
1177	РТ1177	-2434	-1742	1,5	ИШ0001-14дБА		29	23	19	11					14	
					Нет превышений нормативов	-	-	-	-	-	-	-	-	-	-	-
1178	РТ1178	-2440	-1788	1,5	ИШ0001-14дБА		29	23	19	11					14	
					Нет превышений нормативов	-	-	-	-	-	-	-	-	-	-	-
1179	РТ1179	-2445	-1834	1,5	ИШ0001-14дБА		29	23	19	11					14	
					Нет превышений нормативов	-	-	-	-	-	-	-	-	-	-	-
1180	РТ1180	-2450	-1881	1,5	ИШ0001-13дБА		29	23	18	11					13	
					Нет превышений нормативов	-	-	-	-	-	-	-	-	-	-	-
1181	РТ1181	-2456	-1927	1,5	ИШ0001-13дБА		29	23	18	11					13	
					Нет превышений нормативов	-	-	-	-	-	-	-	-	-	-	-
1182	РТ1182	-2461	-1973	1,5	ИШ0001-13дБА		29	23	18	11					13	
					Нет превышений нормативов	-	-	-	-	-	-	-	-	-	-	-
1183	РТ1183	-2466	-2019	1,5	ИШ0001-13дБА		29	23	18	10					13	
					Нет превышений нормативов	-	-	-	-	-	-	-	-	-	-	-
1184	РТ1184	-2472	-2066	1,5	ИШ0001-13дБА		29	23	18	10					13	
					Нет превышений нормативов	-	-	-	-	-	-	-	-	-	-	-
1185	РТ1185	-2477	-2112	1,5	ИШ0001-13дБА		29	22	18	10					13	
					Нет превышений нормативов	-	-	-	-	-	-	-	-	-	-	-
1186	РТ1186	-2482	-2158	1,5	ИШ0001-13дБА		29	22	18	10					13	
					Нет превышений нормативов	-	-	-	-	-	-	-	-	-	-	-
1187	РТ1187	-2487	-2205	1,5	ИШ0001-13дБА		28	22	18	10					13	
					Нет превышений нормативов	-	-	-	-	-	-	-	-	-	-	-
1188	РТ1188	-2493	-2251	1,5	ИШ0001-12дБА		28	22	17	9					12	
					Нет превышений нормативов	-	-	-	-	-	-	-	-	-	-	-

1189	РТ1189	-2527	-2262	1,5	ИШ0001-12дБА		28	22	17	9					12	
					Нет превышений нормативов	-	-	-	-	-	-	-	-	-	-	-
1190	РТ1190	-2561	-2274	1,5	ИШ0001-12дБА		28	22	17	9					12	
					Нет превышений нормативов	-	-	-	-	-	-	-	-	-	-	-
1191	РТ1191	-2596	-2285	1,5	ИШ0001-12дБА		28	22	17	9					12	
					Нет превышений нормативов	-	-	-	-	-	-	-	-	-	-	-
1192	РТ1192	-2597	-2237	1,5	ИШ0001-12дБА		28	22	17	9					12	
					Нет превышений нормативов	-	-	-	-	-	-	-	-	-	-	-
1193	РТ1193	-2598	-2189	1,5	ИШ0001-12дБА		28	22	17	9					12	
					Нет превышений нормативов	-	-	-	-	-	-	-	-	-	-	-
1194	РТ1194	-2599	-2140	1,5	ИШ0001-12дБА		28	22	17	9					12	
					Нет превышений нормативов	-	-	-	-	-	-	-	-	-	-	-
1195	РТ1195	-2600	-2092	1,5	ИШ0001-12дБА		28	22	17	10					12	
					Нет превышений нормативов	-	-	-	-	-	-	-	-	-	-	-
1196	РТ1196	-2601	-2043	1,5	ИШ0001-13дБА		28	22	18	10					13	
					Нет превышений нормативов	-	-	-	-	-	-	-	-	-	-	-
1197	РТ1197	-2602	-1995	1,5	ИШ0001-13дБА		29	22	18	10					13	
					Нет превышений нормативов	-	-	-	-	-	-	-	-	-	-	-
1198	РТ1198	-2603	-1947	1,5	ИШ0001-13дБА		29	22	18	10					13	
					Нет превышений нормативов	-	-	-	-	-	-	-	-	-	-	-
1199	РТ1199	-2604	-1898	1,5	ИШ0001-13дБА		29	22	18	10					13	
					Нет превышений нормативов	-	-	-	-	-	-	-	-	-	-	-
1200	РТ1200	-2605	-1850	1,5	ИШ0001-13дБА		29	23	18	10					13	
					Нет превышений нормативов	-	-	-	-	-	-	-	-	-	-	-
1201	РТ1201	-2607	-1802	1,5	ИШ0001-13дБА		29	23	18	10					13	
					Нет превышений нормативов	-	-	-	-	-	-	-	-	-	-	-
1202	РТ1202	-2608	-1753	1,5	ИШ0001-13дБА		29	23	18	10					13	
					Нет превышений нормативов	-	-	-	-	-	-	-	-	-	-	-
1203	РТ1203	-2609	-1705	1,5	ИШ0001-13дБА		29	23	18	11					13	
					Нет превышений нормативов	-	-	-	-	-	-	-	-	-	-	-
1204	РТ1204	-2610	-1657	1,5	ИШ0001-13дБА		29	23	18	11					13	
					Нет превышений нормативов	-	-	-	-	-	-	-	-	-	-	-
1205	РТ1205	-2611	-1608	1,5	ИШ0001-13дБА		29	23	18	11					13	
					Нет превышений нормативов	-	-	-	-	-	-	-	-	-	-	-
1206	РТ1206	-2612	-1560	1,5	ИШ0001-14дБА		29	23	19	11					14	
					Нет превышений нормативов	-	-	-	-	-	-	-	-	-	-	-
1207	РТ1207	-966	-696	1,5	ИШ0001-26дБА		37	32	29	25	18	9			26	
					Нет превышений нормативов	-	-	-	-	-	-	-	-	-	-	-
1208	РТ1208	-1014	-744	1,5	ИШ0001-25дБА		37	32	29	24	17	8			25	
					Нет превышений нормативов	-	-	-	-	-	-	-	-	-	-	-
1209	РТ1209	-972	-744	1,5	ИШ0001-26дБА		37	32	29	24	18	8			26	
					Нет превышений нормативов	-	-	-	-	-	-	-	-	-	-	-
1210	РТ1210	-931	-744	1,5	ИШ0001-26дБА		37	32	30	25	18	9			26	
					Нет превышений нормативов	-	-	-	-	-	-	-	-	-	-	-
1211	РТ1211	-1052	-791	1,5	ИШ0001-25дБА		36	31	28	23	17	7			25	

					Нет превышений нормативов	-	-	-	-	-	-	-	-	-	-	-	-
1212	РТ1212	-1003	-791	1,5	ИШ0001-25дБА		37	32	29	24	17	7			25		
					Нет превышений нормативов	-	-	-	-	-	-	-	-	-	-	-	-
1213	РТ1213	-954	-791	1,5	ИШ0001-26дБА		37	32	29	24	18	8			26		
					Нет превышений нормативов	-	-	-	-	-	-	-	-	-	-	-	-
1214	РТ1214	-904	-791	1,5	ИШ0001-26дБА		37	33	30	25	18	9			26		
					Нет превышений нормативов	-	-	-	-	-	-	-	-	-	-	-	-
1215	РТ1215	-1102	-839	1,5	ИШ0001-24дБА		36	31	28	23	16	5			24		
					Нет превышений нормативов	-	-	-	-	-	-	-	-	-	-	-	-
1216	РТ1216	-1055	-839	1,5	ИШ0001-25дБА		36	31	28	23	16	6			25		
					Нет превышений нормативов	-	-	-	-	-	-	-	-	-	-	-	-
1217	РТ1217	-1008	-839	1,5	ИШ0001-25дБА		37	32	29	24	17	7			25		
					Нет превышений нормативов	-	-	-	-	-	-	-	-	-	-	-	-
1218	РТ1218	-961	-839	1,5	ИШ0001-25дБА		37	32	29	24	17	8			25		
					Нет превышений нормативов	-	-	-	-	-	-	-	-	-	-	-	-
1219	РТ1219	-914	-839	1,5	ИШ0001-26дБА		37	32	29	25	18	9			26		
					Нет превышений нормативов	-	-	-	-	-	-	-	-	-	-	-	-
1220	РТ1220	-867	-839	1,5	ИШ0001-26дБА		37	33	30	25	18	9			26		
					Нет превышений нормативов	-	-	-	-	-	-	-	-	-	-	-	-
1221	РТ1221	-1150	-887	1,5	ИШ0001-24дБА		36	31	27	22	15	4			24		
					Нет превышений нормативов	-	-	-	-	-	-	-	-	-	-	-	-
1222	РТ1222	-1105	-887	1,5	ИШ0001-24дБА		36	31	28	23	15	5			24		
					Нет превышений нормативов	-	-	-	-	-	-	-	-	-	-	-	-
1223	РТ1223	-1059	-887	1,5	ИШ0001-24дБА		36	31	28	23	16	6			24		
					Нет превышений нормативов	-	-	-	-	-	-	-	-	-	-	-	-
1224	РТ1224	-1013	-887	1,5	ИШ0001-25дБА		36	31	28	23	16	7			25		
					Нет превышений нормативов	-	-	-	-	-	-	-	-	-	-	-	-
1225	РТ1225	-968	-887	1,5	ИШ0001-25дБА		37	32	29	24	17	7			25		
					Нет превышений нормативов	-	-	-	-	-	-	-	-	-	-	-	-
1226	РТ1226	-922	-887	1,5	ИШ0001-25дБА		37	32	29	24	17	8			25		
					Нет превышений нормативов	-	-	-	-	-	-	-	-	-	-	-	-
1227	РТ1227	-876	-887	1,5	ИШ0001-26дБА		37	32	29	25	18	9			26		
					Нет превышений нормативов	-	-	-	-	-	-	-	-	-	-	-	-
1228	РТ1228	-831	-887	1,5	ИШ0001-26дБА		37	33	30	25	19	10			26		
					Нет превышений нормативов	-	-	-	-	-	-	-	-	-	-	-	-
1229	РТ1229	-1301	-934	1,5	ИШ0001-22дБА		35	30	26	21	13	2			22		
					Нет превышений нормативов	-	-	-	-	-	-	-	-	-	-	-	-
1230	РТ1230	-1253	-934	1,5	ИШ0001-23дБА		35	30	27	21	14	2			23		
					Нет превышений нормативов	-	-	-	-	-	-	-	-	-	-	-	-
1231	РТ1231	-1205	-934	1,5	ИШ0001-23дБА		35	30	27	22	14	3			23		
					Нет превышений нормативов	-	-	-	-	-	-	-	-	-	-	-	-
1232	РТ1232	-1156	-934	1,5	ИШ0001-23дБА		35	30	27	22	15	4			23		
					Нет превышений нормативов	-	-	-	-	-	-	-	-	-	-	-	-
1233	РТ1233	-1108	-934	1,5	ИШ0001-24дБА		36	31	28	22	15	5			24		
					Нет превышений нормативов	-	-	-	-	-	-	-	-	-	-	-	-

1234	РТ1234	-1059	-934	1,5	ИШ0001-24дБА		36	31	28	23	16	5			24	
					Нет превышений нормативов	-	-	-	-	-	-	-	-	-	-	-
1235	РТ1235	-1011	-934	1,5	ИШ0001-25дБА		36	31	28	23	16	6			25	
					Нет превышений нормативов	-	-	-	-	-	-	-	-	-	-	-
1236	РТ1236	-962	-934	1,5	ИШ0001-25дБА		37	32	29	24	17	7			25	
					Нет превышений нормативов	-	-	-	-	-	-	-	-	-	-	-
1237	РТ1237	-914	-934	1,5	ИШ0001-25дБА		37	32	29	24	17	8			25	
					Нет превышений нормативов	-	-	-	-	-	-	-	-	-	-	-
1238	РТ1238	-866	-934	1,5	ИШ0001-26дБА		37	32	29	24	18	8			26	
					Нет превышений нормативов	-	-	-	-	-	-	-	-	-	-	-
1239	РТ1239	-817	-934	1,5	ИШ0001-26дБА		37	33	30	25	18	9			26	
					Нет превышений нормативов	-	-	-	-	-	-	-	-	-	-	-
1240	РТ1240	-1483	-982	1,5	ИШ0001-21дБА		34	29	25	19	11				21	
					Нет превышений нормативов	-	-	-	-	-	-	-	-	-	-	-
1241	РТ1241	-1435	-982	1,5	ИШ0001-21дБА		34	29	25	20	12				21	
					Нет превышений нормативов	-	-	-	-	-	-	-	-	-	-	-
1242	РТ1242	-1388	-982	1,5	ИШ0001-21дБА		34	29	26	20	12				21	
					Нет превышений нормативов	-	-	-	-	-	-	-	-	-	-	-
1243	РТ1243	-1341	-982	1,5	ИШ0001-22дБА		34	29	26	20	12	1			22	
					Нет превышений нормативов	-	-	-	-	-	-	-	-	-	-	-
1244	РТ1244	-1294	-982	1,5	ИШ0001-22дБА		35	30	26	21	13	1			22	
					Нет превышений нормативов	-	-	-	-	-	-	-	-	-	-	-
1245	РТ1245	-1246	-982	1,5	ИШ0001-23дБА		35	30	27	21	13	2			23	
					Нет превышений нормативов	-	-	-	-	-	-	-	-	-	-	-
1246	РТ1246	-1199	-982	1,5	ИШ0001-23дБА		35	30	27	22	14	3			23	
					Нет превышений нормативов	-	-	-	-	-	-	-	-	-	-	-
1247	РТ1247	-1152	-982	1,5	ИШ0001-23дБА		35	30	27	22	14	3			23	
					Нет превышений нормативов	-	-	-	-	-	-	-	-	-	-	-
1248	РТ1248	-1104	-982	1,5	ИШ0001-24дБА		36	31	27	22	15	4			24	
					Нет превышений нормативов	-	-	-	-	-	-	-	-	-	-	-
1249	РТ1249	-1057	-982	1,5	ИШ0001-24дБА		36	31	28	23	15	5			24	
					Нет превышений нормативов	-	-	-	-	-	-	-	-	-	-	-
1250	РТ1250	-1010	-982	1,5	ИШ0001-24дБА		36	31	28	23	16	6			24	
					Нет превышений нормативов	-	-	-	-	-	-	-	-	-	-	-
1251	РТ1251	-962	-982	1,5	ИШ0001-25дБА		36	31	28	23	16	6			25	
					Нет превышений нормативов	-	-	-	-	-	-	-	-	-	-	-
1252	РТ1252	-915	-982	1,5	ИШ0001-25дБА		37	32	29	24	17	7			25	
					Нет превышений нормативов	-	-	-	-	-	-	-	-	-	-	-
1253	РТ1253	-868	-982	1,5	ИШ0001-25дБА		37	32	29	24	17	8			25	
					Нет превышений нормативов	-	-	-	-	-	-	-	-	-	-	-
1254	РТ1254	-820	-982	1,5	ИШ0001-26дБА		37	32	29	25	18	9			26	
					Нет превышений нормативов	-	-	-	-	-	-	-	-	-	-	-
1255	РТ1255	-1483	-1030	1,5	ИШ0001-21дБА		34	28	25	19	11				21	
					Нет превышений нормативов	-	-	-	-	-	-	-	-	-	-	-
1256	РТ1256	-1436	-1030	1,5	ИШ0001-21дБА		34	29	25	20	11				21	

					Нет превышений нормативов	-	-	-	-	-	-	-	-	-	-	-
1257	РТ1257	-1389	-1030	1,5	ИШ0001-21дБА		34	29	26	20	12				21	
					Нет превышений нормативов	-	-	-	-	-	-	-	-	-	-	-
1258	РТ1258	-1342	-1030	1,5	ИШ0001-22дБА		34	29	26	20	12				22	
					Нет превышений нормативов	-	-	-	-	-	-	-	-	-	-	-
1259	РТ1259	-1295	-1030	1,5	ИШ0001-22дБА		35	29	26	21	13	1			22	
					Нет превышений нормативов	-	-	-	-	-	-	-	-	-	-	-
1260	РТ1260	-1248	-1030	1,5	ИШ0001-22дБА		35	30	26	21	13	2			22	
					Нет превышений нормативов	-	-	-	-	-	-	-	-	-	-	-
1261	РТ1261	-1201	-1030	1,5	ИШ0001-23дБА		35	30	27	21	14	2			23	
					Нет превышений нормативов	-	-	-	-	-	-	-	-	-	-	-
1262	РТ1262	-1154	-1030	1,5	ИШ0001-23дБА		35	30	27	22	14	3			23	
					Нет превышений нормативов	-	-	-	-	-	-	-	-	-	-	-
1263	РТ1263	-1107	-1030	1,5	ИШ0001-23дБА		35	30	27	22	15	4			23	
					Нет превышений нормативов	-	-	-	-	-	-	-	-	-	-	-
1264	РТ1264	-1060	-1030	1,5	ИШ0001-24дБА		36	31	28	22	15	4			24	
					Нет превышений нормативов	-	-	-	-	-	-	-	-	-	-	-
1265	РТ1265	-1013	-1030	1,5	ИШ0001-24дБА		36	31	28	23	16	5			24	
					Нет превышений нормативов	-	-	-	-	-	-	-	-	-	-	-
1266	РТ1266	-966	-1030	1,5	ИШ0001-24дБА		36	31	28	23	16	6			24	
					Нет превышений нормативов	-	-	-	-	-	-	-	-	-	-	-
1267	РТ1267	-919	-1030	1,5	ИШ0001-25дБА		36	32	28	23	17	7			25	
					Нет превышений нормативов	-	-	-	-	-	-	-	-	-	-	-
1268	РТ1268	-872	-1030	1,5	ИШ0001-25дБА		37	32	29	24	17	7			25	
					Нет превышений нормативов	-	-	-	-	-	-	-	-	-	-	-
1269	РТ1269	-825	-1030	1,5	ИШ0001-25дБА		37	32	29	24	18	8			25	
					Нет превышений нормативов	-	-	-	-	-	-	-	-	-	-	-
1270	РТ1270	-1480	-1077	1,5	ИШ0001-21дБА		34	28	25	19	11				21	
					Нет превышений нормативов	-	-	-	-	-	-	-	-	-	-	-
1271	РТ1271	-1430	-1077	1,5	ИШ0001-21дБА		34	29	25	19	11				21	
					Нет превышений нормативов	-	-	-	-	-	-	-	-	-	-	-
1272	РТ1272	-1380	-1077	1,5	ИШ0001-21дБА		34	29	25	20	12				21	
					Нет превышений нормативов	-	-	-	-	-	-	-	-	-	-	-
1273	РТ1273	-1331	-1077	1,5	ИШ0001-22дБА		34	29	26	20	12				22	
					Нет превышений нормативов	-	-	-	-	-	-	-	-	-	-	-
1274	РТ1274	-1281	-1077	1,5	ИШ0001-22дБА		34	29	26	21	13	1			22	
					Нет превышений нормативов	-	-	-	-	-	-	-	-	-	-	-
1275	РТ1275	-1231	-1077	1,5	ИШ0001-22дБА		35	30	26	21	13	1			22	
					Нет превышений нормативов	-	-	-	-	-	-	-	-	-	-	-
1276	РТ1276	-1181	-1077	1,5	ИШ0001-23дБА		35	30	27	21	14	2			23	
					Нет превышений нормативов	-	-	-	-	-	-	-	-	-	-	-
1277	РТ1277	-1131	-1077	1,5	ИШ0001-23дБА		35	30	27	22	14	3			23	
					Нет превышений нормативов	-	-	-	-	-	-	-	-	-	-	-
1278	РТ1278	-1081	-1077	1,5	ИШ0001-23дБА		35	30	27	22	15	4			23	
					Нет превышений нормативов	-	-	-	-	-	-	-	-	-	-	-

1279	РТ1279	-1031	-1077	1,5	ИШ0001-24дБА		36	31	28	22	15	4			24	
					Нет превышений нормативов	-	-	-	-	-	-	-	-	-	-	-
1280	РТ1280	-981	-1077	1,5	ИШ0001-24дБА		36	31	28	23	16	5			24	
					Нет превышений нормативов	-	-	-	-	-	-	-	-	-	-	-
1281	РТ1281	-932	-1077	1,5	ИШ0001-24дБА		36	31	28	23	16	6			24	
					Нет превышений нормативов	-	-	-	-	-	-	-	-	-	-	-
1282	РТ1282	-882	-1077	1,5	ИШ0001-25дБА		36	32	28	23	17	7			25	
					Нет превышений нормативов	-	-	-	-	-	-	-	-	-	-	-
1283	РТ1283	-832	-1077	1,5	ИШ0001-25дБА		37	32	29	24	17	7			25	
					Нет превышений нормативов	-	-	-	-	-	-	-	-	-	-	-
1284	РТ1284	-1480	-1125	1,5	ИШ0001-20дБА		33	28	25	19	10				20	
					Нет превышений нормативов	-	-	-	-	-	-	-	-	-	-	-
1285	РТ1285	-1431	-1125	1,5	ИШ0001-21дБА		34	28	25	19	11				21	
					Нет превышений нормативов	-	-	-	-	-	-	-	-	-	-	-
1286	РТ1286	-1381	-1125	1,5	ИШ0001-21дБА		34	29	25	20	11				21	
					Нет превышений нормативов	-	-	-	-	-	-	-	-	-	-	-
1287	РТ1287	-1332	-1125	1,5	ИШ0001-21дБА		34	29	26	20	12				21	
					Нет превышений нормативов	-	-	-	-	-	-	-	-	-	-	-
1288	РТ1288	-1282	-1125	1,5	ИШ0001-22дБА		34	29	26	20	12				22	
					Нет превышений нормативов	-	-	-	-	-	-	-	-	-	-	-
1289	РТ1289	-1233	-1125	1,5	ИШ0001-22дБА		35	29	26	21	13	1			22	
					Нет превышений нормативов	-	-	-	-	-	-	-	-	-	-	-
1290	РТ1290	-1183	-1125	1,5	ИШ0001-22дБА		35	30	26	21	13	2			22	
					Нет превышений нормативов	-	-	-	-	-	-	-	-	-	-	-
1291	РТ1291	-1133	-1125	1,5	ИШ0001-23дБА		35	30	27	21	14	2			23	
					Нет превышений нормативов	-	-	-	-	-	-	-	-	-	-	-
1292	РТ1292	-1084	-1125	1,5	ИШ0001-23дБА		35	30	27	22	14	3			23	
					Нет превышений нормативов	-	-	-	-	-	-	-	-	-	-	-
1293	РТ1293	-1034	-1125	1,5	ИШ0001-23дБА		35	30	27	22	15	4			23	
					Нет превышений нормативов	-	-	-	-	-	-	-	-	-	-	-
1294	РТ1294	-985	-1125	1,5	ИШ0001-24дБА		36	31	28	22	15	5			24	
					Нет превышений нормативов	-	-	-	-	-	-	-	-	-	-	-
1295	РТ1295	-935	-1125	1,5	ИШ0001-24дБА		36	31	28	23	16	5			24	
					Нет превышений нормативов	-	-	-	-	-	-	-	-	-	-	-
1296	РТ1296	-886	-1125	1,5	ИШ0001-24дБА		36	31	28	23	16	6			24	
					Нет превышений нормативов	-	-	-	-	-	-	-	-	-	-	-
1297	РТ1297	-836	-1125	1,5	ИШ0001-25дБА		36	32	29	24	17	7			25	
					Нет превышений нормативов	-	-	-	-	-	-	-	-	-	-	-
1298	РТ1298	-1481	-1172	1,5	ИШ0001-20дБА		33	28	25	19	10				20	
					Нет превышений нормативов	-	-	-	-	-	-	-	-	-	-	-
1299	РТ1299	-1431	-1172	1,5	ИШ0001-21дБА		34	28	25	19	11				21	
					Нет превышений нормативов	-	-	-	-	-	-	-	-	-	-	-
1300	РТ1300	-1382	-1172	1,5	ИШ0001-21дБА		34	29	25	19	11				21	
					Нет превышений нормативов	-	-	-	-	-	-	-	-	-	-	-
1301	РТ1301	-1333	-1172	1,5	ИШ0001-21дБА		34	29	25	20	12				21	

					Нет превышений нормативов	-	-	-	-	-	-	-	-	-	-	-	
1302	РТ1302	-1284	-1172	1,5	ИШ0001-22дБА		34	29	26	20	12				22		
					Нет превышений нормативов	-	-	-	-	-	-	-	-	-	-	-	
1303	РТ1303	-1234	-1172	1,5	ИШ0001-22дБА		34	29	26	20	12	1			22		
					Нет превышений нормативов	-	-	-	-	-	-	-	-	-	-	-	
1304	РТ1304	-1185	-1172	1,5	ИШ0001-22дБА		35	30	26	21	13	1			22		
					Нет превышений нормативов	-	-	-	-	-	-	-	-	-	-	-	
1305	РТ1305	-1136	-1172	1,5	ИШ0001-23дБА		35	30	26	21	13	2			23		
					Нет превышений нормативов	-	-	-	-	-	-	-	-	-	-	-	
1306	РТ1306	-1086	-1172	1,5	ИШ0001-23дБА		35	30	27	21	14	3			23		
					Нет превышений нормативов	-	-	-	-	-	-	-	-	-	-	-	
1307	РТ1307	-1037	-1172	1,5	ИШ0001-23дБА		35	30	27	22	14	3			23		
					Нет превышений нормативов	-	-	-	-	-	-	-	-	-	-	-	
1308	РТ1308	-988	-1172	1,5	ИШ0001-23дБА		36	31	27	22	15	4			24		
					Нет превышений нормативов	-	-	-	-	-	-	-	-	-	-	-	
1309	РТ1309	-939	-1172	1,5	ИШ0001-24дБА		36	31	28	23	15	5			24		
					Нет превышений нормативов	-	-	-	-	-	-	-	-	-	-	-	
1310	РТ1310	-889	-1172	1,5	ИШ0001-24дБА		36	31	28	23	16	5			24		
					Нет превышений нормативов	-	-	-	-	-	-	-	-	-	-	-	
1311	РТ1311	-840	-1172	1,5	ИШ0001-25дБА		36	31	28	23	16	6			25		
					Нет превышений нормативов	-	-	-	-	-	-	-	-	-	-	-	
1312	РТ1312	-1481	-1220	1,5	ИШ0001-20дБА		33	28	24	19	10				20		
					Нет превышений нормативов	-	-	-	-	-	-	-	-	-	-	-	
1313	РТ1313	-1432	-1220	1,5	ИШ0001-20дБА		33	28	25	19	10				20		
					Нет превышений нормативов	-	-	-	-	-	-	-	-	-	-	-	
1314	РТ1314	-1383	-1220	1,5	ИШ0001-21дБА		34	28	25	19	11				21		
					Нет превышений нормативов	-	-	-	-	-	-	-	-	-	-	-	
1315	РТ1315	-1334	-1220	1,5	ИШ0001-21дБА		34	29	25	20	11				21		
					Нет превышений нормативов	-	-	-	-	-	-	-	-	-	-	-	
1316	РТ1316	-1285	-1220	1,5	ИШ0001-21дБА		34	29	25	20	12				21		
					Нет превышений нормативов	-	-	-	-	-	-	-	-	-	-	-	
1317	РТ1317	-1236	-1220	1,5	ИШ0001-22дБА		34	29	26	20	12				22		
					Нет превышений нормативов	-	-	-	-	-	-	-	-	-	-	-	
1318	РТ1318	-1187	-1220	1,5	ИШ0001-22дБА		34	29	26	21	13	1			22		
					Нет превышений нормативов	-	-	-	-	-	-	-	-	-	-	-	
1319	РТ1319	-1138	-1220	1,5	ИШ0001-22дБА		35	30	26	21	13	1			22		
					Нет превышений нормативов	-	-	-	-	-	-	-	-	-	-	-	
1320	РТ1320	-1089	-1220	1,5	ИШ0001-23дБА		35	30	27	21	14	2			23		
					Нет превышений нормативов	-	-	-	-	-	-	-	-	-	-	-	
1321	РТ1321	-1040	-1220	1,5	ИШ0001-23дБА		35	30	27	22	14	3			23		
					Нет превышений нормативов	-	-	-	-	-	-	-	-	-	-	-	
1322	РТ1322	-991	-1220	1,5	ИШ0001-23дБА		35	30	27	22	14	3			23		
					Нет превышений нормативов	-	-	-	-	-	-	-	-	-	-	-	
1323	РТ1323	-942	-1220	1,5	ИШ0001-24дБА		36	31	27	22	15	4			24		
					Нет превышений нормативов	-	-	-	-	-	-	-	-	-	-	-	

1324	РТ1324	-893	-1220	1,5	ИШ0001-24дБА		36	31	28	23	15	5			24	
					Нет превышений нормативов	-	-	-	-	-	-	-	-	-	-	-
1325	РТ1325	-844	-1220	1,5	ИШ0001-24дБА		36	31	28	23	16	5			24	
					Нет превышений нормативов	-	-	-	-	-	-	-	-	-	-	-
1326	РТ1326	-1481	-1268	1,5	ИШ0001-20дБА		33	28	24	18	10				20	
					Нет превышений нормативов	-	-	-	-	-	-	-	-	-	-	-
1327	РТ1327	-1433	-1268	1,5	ИШ0001-20дБА		33	28	25	19	10				20	
					Нет превышений нормативов	-	-	-	-	-	-	-	-	-	-	-
1328	РТ1328	-1384	-1268	1,5	ИШ0001-21дБА		34	28	25	19	11				21	
					Нет превышений нормативов	-	-	-	-	-	-	-	-	-	-	-
1329	РТ1329	-1335	-1268	1,5	ИШ0001-21дБА		34	28	25	19	11				21	
					Нет превышений нормативов	-	-	-	-	-	-	-	-	-	-	-
1330	РТ1330	-1287	-1268	1,5	ИШ0001-21дБА		34	29	25	20	11				21	
					Нет превышений нормативов	-	-	-	-	-	-	-	-	-	-	-
1331	РТ1331	-1238	-1268	1,5	ИШ0001-21дБА		34	29	26	20	12				21	
					Нет превышений нормативов	-	-	-	-	-	-	-	-	-	-	-
1332	РТ1332	-1189	-1268	1,5	ИШ0001-22дБА		34	29	26	20	12				22	
					Нет превышений нормативов	-	-	-	-	-	-	-	-	-	-	-
1333	РТ1333	-1140	-1268	1,5	ИШ0001-22дБА		35	29	26	21	13	1			22	
					Нет превышений нормативов	-	-	-	-	-	-	-	-	-	-	-
1334	РТ1334	-1092	-1268	1,5	ИШ0001-22дБА		35	30	26	21	13	2			22	
					Нет превышений нормативов	-	-	-	-	-	-	-	-	-	-	-
1335	РТ1335	-1043	-1268	1,5	ИШ0001-23дБА		35	30	27	21	14	2			23	
					Нет превышений нормативов	-	-	-	-	-	-	-	-	-	-	-
1336	РТ1336	-994	-1268	1,5	ИШ0001-23дБА		35	30	27	22	14	3			23	
					Нет превышений нормативов	-	-	-	-	-	-	-	-	-	-	-
1337	РТ1337	-946	-1268	1,5	ИШ0001-23дБА		35	30	27	22	14	4			23	
					Нет превышений нормативов	-	-	-	-	-	-	-	-	-	-	-
1338	РТ1338	-897	-1268	1,5	ИШ0001-24дБА		36	31	27	22	15	4			24	
					Нет превышений нормативов	-	-	-	-	-	-	-	-	-	-	-
1339	РТ1339	-848	-1268	1,5	ИШ0001-24дБА		36	31	28	23	15	5			24	
					Нет превышений нормативов	-	-	-	-	-	-	-	-	-	-	-
1340	РТ1340	-1439	-1315	1,5	ИШ0001-20дБА		33	28	24	18	10				20	
					Нет превышений нормативов	-	-	-	-	-	-	-	-	-	-	-
1341	РТ1341	-1390	-1315	1,5	ИШ0001-20дБА		33	28	25	19	10				20	
					Нет превышений нормативов	-	-	-	-	-	-	-	-	-	-	-
1342	РТ1342	-1341	-1315	1,5	ИШ0001-21дБА		34	28	25	19	11				21	
					Нет превышений нормативов	-	-	-	-	-	-	-	-	-	-	-
1343	РТ1343	-1293	-1315	1,5	ИШ0001-21дБА		34	29	25	19	11				21	
					Нет превышений нормативов	-	-	-	-	-	-	-	-	-	-	-
1344	РТ1344	-1244	-1315	1,5	ИШ0001-21дБА		34	29	25	20	11				21	
					Нет превышений нормативов	-	-	-	-	-	-	-	-	-	-	-
1345	РТ1345	-1195	-1315	1,5	ИШ0001-21дБА		34	29	26	20	12				21	
					Нет превышений нормативов	-	-	-	-	-	-	-	-	-	-	-
1346	РТ1346	-1147	-1315	1,5	ИШ0001-22дБА		34	29	26	20	12				22	

					Нет превышений нормативов	-	-	-	-	-	-	-	-	-	-	-	-
1347	РТ1347	-1098	-1315	1,5	ИШ0001-22дБА		35	29	26	21	13	1			22		
					Нет превышений нормативов	-	-	-	-	-	-	-	-	-	-	-	-
1348	РТ1348	-1049	-1315	1,5	ИШ0001-22дБА		35	30	26	21	13	2			22		
					Нет превышений нормативов	-	-	-	-	-	-	-	-	-	-	-	-
1349	РТ1349	-1001	-1315	1,5	ИШ0001-23дБА		35	30	27	21	14	2			23		
					Нет превышений нормативов	-	-	-	-	-	-	-	-	-	-	-	-
1350	РТ1350	-952	-1315	1,5	ИШ0001-23дБА		35	30	27	22	14	3			23		
					Нет превышений нормативов	-	-	-	-	-	-	-	-	-	-	-	-
1351	РТ1351	-903	-1315	1,5	ИШ0001-23дБА		35	30	27	22	14	4			23		
					Нет превышений нормативов	-	-	-	-	-	-	-	-	-	-	-	-
1352	РТ1352	-855	-1315	1,5	ИШ0001-24дБА		36	31	27	22	15	4			24		
					Нет превышений нормативов	-	-	-	-	-	-	-	-	-	-	-	-
1353	РТ1353	-1347	-1363	1,5	ИШ0001-20дБА		33	28	25	19	10				20		
					Нет превышений нормативов	-	-	-	-	-	-	-	-	-	-	-	-
1354	РТ1354	-1298	-1363	1,5	ИШ0001-21дБА		34	28	25	19	11				21		
					Нет превышений нормативов	-	-	-	-	-	-	-	-	-	-	-	-
1355	РТ1355	-1250	-1363	1,5	ИШ0001-21дБА		34	29	25	19	11				21		
					Нет превышений нормативов	-	-	-	-	-	-	-	-	-	-	-	-
1356	РТ1356	-1201	-1363	1,5	ИШ0001-21дБА		34	29	25	20	12				21		
					Нет превышений нормативов	-	-	-	-	-	-	-	-	-	-	-	-
1357	РТ1357	-1153	-1363	1,5	ИШ0001-21дБА		34	29	26	20	12				21		
					Нет превышений нормативов	-	-	-	-	-	-	-	-	-	-	-	-
1358	РТ1358	-1104	-1363	1,5	ИШ0001-22дБА		34	29	26	20	12				22		
					Нет превышений нормативов	-	-	-	-	-	-	-	-	-	-	-	-
1359	РТ1359	-1056	-1363	1,5	ИШ0001-22дБА		35	29	26	21	13	1			22		
					Нет превышений нормативов	-	-	-	-	-	-	-	-	-	-	-	-
1360	РТ1360	-1007	-1363	1,5	ИШ0001-22дБА		35	30	26	21	13	2			22		
					Нет превышений нормативов	-	-	-	-	-	-	-	-	-	-	-	-
1361	РТ1361	-959	-1363	1,5	ИШ0001-23дБА		35	30	27	21	14	2			23		
					Нет превышений нормативов	-	-	-	-	-	-	-	-	-	-	-	-
1362	РТ1362	-910	-1363	1,5	ИШ0001-23дБА		35	30	27	22	14	3			23		
					Нет превышений нормативов	-	-	-	-	-	-	-	-	-	-	-	-
1363	РТ1363	-862	-1363	1,5	ИШ0001-23дБА		35	30	27	22	14	3			23		
					Нет превышений нормативов	-	-	-	-	-	-	-	-	-	-	-	-
1364	РТ1364	-1255	-1411	1,5	ИШ0001-21дБА		34	28	25	19	11				21		
					Нет превышений нормативов	-	-	-	-	-	-	-	-	-	-	-	-
1365	РТ1365	-1207	-1411	1,5	ИШ0001-21дБА		34	29	25	19	11				21		
					Нет превышений нормативов	-	-	-	-	-	-	-	-	-	-	-	-
1366	РТ1366	-1158	-1411	1,5	ИШ0001-21дБА		34	29	25	20	12				21		
					Нет превышений нормативов	-	-	-	-	-	-	-	-	-	-	-	-
1367	РТ1367	-1110	-1411	1,5	ИШ0001-21дБА		34	29	26	20	12				21		
					Нет превышений нормативов	-	-	-	-	-	-	-	-	-	-	-	-
1368	РТ1368	-1062	-1411	1,5	ИШ0001-22дБА		34	29	26	20	12				22		
					Нет превышений нормативов	-	-	-	-	-	-	-	-	-	-	-	-

1369	РТ1369	-1014	-1411	1,5	ИШ0001-22дБА		35	29	26	21	13	1			22	
					Нет превышений нормативов	-	-	-	-	-	-	-	-	-	-	-
1370	РТ1370	-966	-1411	1,5	ИШ0001-22дБА		35	30	26	21	13	2			22	
					Нет превышений нормативов	-	-	-	-	-	-	-	-	-	-	-
1371	РТ1371	-917	-1411	1,5	ИШ0001-23дБА		35	30	27	21	14	2			23	
					Нет превышений нормативов	-	-	-	-	-	-	-	-	-	-	-
1372	РТ1372	-869	-1411	1,5	ИШ0001-23дБА		35	30	27	22	14	3			23	
					Нет превышений нормативов	-	-	-	-	-	-	-	-	-	-	-
1373	РТ1373	-1197	-1458	1,5	ИШ0001-21дБА		34	28	25	19	11				21	
					Нет превышений нормативов	-	-	-	-	-	-	-	-	-	-	-
1374	РТ1374	-1151	-1458	1,5	ИШ0001-21дБА		34	29	25	20	11				21	
					Нет превышений нормативов	-	-	-	-	-	-	-	-	-	-	-
1375	РТ1375	-1105	-1458	1,5	ИШ0001-21дБА		34	29	25	20	12				21	
					Нет превышений нормативов	-	-	-	-	-	-	-	-	-	-	-
1376	РТ1376	-1059	-1458	1,5	ИШ0001-22дБА		34	29	26	20	12				22	
					Нет превышений нормативов	-	-	-	-	-	-	-	-	-	-	-
1377	РТ1377	-1013	-1458	1,5	ИШ0001-22дБА		34	29	26	20	12				22	
					Нет превышений нормативов	-	-	-	-	-	-	-	-	-	-	-
1378	РТ1378	-967	-1458	1,5	ИШ0001-22дБА		35	29	26	21	13	1			22	
					Нет превышений нормативов	-	-	-	-	-	-	-	-	-	-	-
1379	РТ1379	-921	-1458	1,5	ИШ0001-22дБА		35	30	26	21	13	1			22	
					Нет превышений нормативов	-	-	-	-	-	-	-	-	-	-	-
1380	РТ1380	-875	-1458	1,5	ИШ0001-23дБА		35	30	27	21	13	2			23	
					Нет превышений нормативов	-	-	-	-	-	-	-	-	-	-	-
1381	РТ1381	-1151	-1506	1,5	ИШ0001-21дБА		34	28	25	19	11				21	
					Нет превышений нормативов	-	-	-	-	-	-	-	-	-	-	-
1382	РТ1382	-1106	-1506	1,5	ИШ0001-21дБА		34	29	25	20	11				21	
					Нет превышений нормативов	-	-	-	-	-	-	-	-	-	-	-
1383	РТ1383	-1061	-1506	1,5	ИШ0001-21дБА		34	29	25	20	12				21	
					Нет превышений нормативов	-	-	-	-	-	-	-	-	-	-	-
1384	РТ1384	-1016	-1506	1,5	ИШ0001-21дБА		34	29	26	20	12				21	
					Нет превышений нормативов	-	-	-	-	-	-	-	-	-	-	-
1385	РТ1385	-971	-1506	1,5	ИШ0001-22дБА		34	29	26	20	12				22	
					Нет превышений нормативов	-	-	-	-	-	-	-	-	-	-	-
1386	РТ1386	-926	-1506	1,5	ИШ0001-22дБА		35	29	26	21	13	1			22	
					Нет превышений нормативов	-	-	-	-	-	-	-	-	-	-	-
1387	РТ1387	-881	-1506	1,5	ИШ0001-22дБА		35	30	26	21	13	1			22	
					Нет превышений нормативов	-	-	-	-	-	-	-	-	-	-	-
1388	РТ1388	-1116	-1554	1,5	ИШ0001-21дБА		34	28	25	19	11				21	
					Нет превышений нормативов	-	-	-	-	-	-	-	-	-	-	-
1389	РТ1389	-942	-1554	1,5	ИШ0001-22дБА		34	29	26	20	12				22	
					Нет превышений нормативов	-	-	-	-	-	-	-	-	-	-	-
1390	РТ1390	-893	-1554	1,5	ИШ0001-22дБА		34	29	26	20	12	1			22	
					Нет превышений нормативов	-	-	-	-	-	-	-	-	-	-	-
1391	РТ1391	-888	-1601	1,5	ИШ0001-22дБА		34	29	26	20	12				22	

					Нет превышений нормативов	-	-	-	-	-	-	-	-	-	-	-	-
1392	РТ1392	-466	-1271	1,5	ИШ0001-26дБА		37	33	30	25	18	9			26		
					Нет превышений нормативов	-	-	-	-	-	-	-	-	-	-	-	-
1393	РТ1393	-426	-1271	1,5	ИШ0001-26дБА		38	33	30	25	19	10			26		
					Нет превышений нормативов	-	-	-	-	-	-	-	-	-	-	-	-
1394	РТ1394	-385	-1271	1,5	ИШ0001-27дБА		38	33	30	25	19	10			27		
					Нет превышений нормативов	-	-	-	-	-	-	-	-	-	-	-	-
1395	РТ1395	-497	-1314	1,5	ИШ0001-26дБА		37	32	29	24	18	8			26		
					Нет превышений нормативов	-	-	-	-	-	-	-	-	-	-	-	-
1396	РТ1396	-452	-1314	1,5	ИШ0001-26дБА		37	32	29	25	18	9			26		
					Нет превышений нормативов	-	-	-	-	-	-	-	-	-	-	-	-
1397	РТ1397	-407	-1314	1,5	ИШ0001-26дБА		37	33	30	25	18	9			26		
					Нет превышений нормативов	-	-	-	-	-	-	-	-	-	-	-	-
1398	РТ1398	-362	-1314	1,5	ИШ0001-26дБА		37	33	30	25	19	10			26		
					Нет превышений нормативов	-	-	-	-	-	-	-	-	-	-	-	-
1399	РТ1399	-529	-1358	1,5	ИШ0001-25дБА		37	32	29	24	17	7			25		
					Нет превышений нормативов	-	-	-	-	-	-	-	-	-	-	-	-
1400	РТ1400	-479	-1358	1,5	ИШ0001-25дБА		37	32	29	24	17	8			25		
					Нет превышений нормативов	-	-	-	-	-	-	-	-	-	-	-	-
1401	РТ1401	-429	-1358	1,5	ИШ0001-26дБА		37	32	29	24	18	8			26		
					Нет превышений нормативов	-	-	-	-	-	-	-	-	-	-	-	-
1402	РТ1402	-380	-1358	1,5	ИШ0001-26дБА		37	32	29	25	18	9			26		
					Нет превышений нормативов	-	-	-	-	-	-	-	-	-	-	-	-
1403	РТ1403	-505	-1402	1,5	ИШ0001-25дБА		36	32	29	24	17	7			25		
					Нет превышений нормативов	-	-	-	-	-	-	-	-	-	-	-	-
1404	РТ1404	-463	-1402	1,5	ИШ0001-25дБА		37	32	29	24	17	7			25		
					Нет превышений нормативов	-	-	-	-	-	-	-	-	-	-	-	-
1405	РТ1405	-420	-1402	1,5	ИШ0001-25дБА		37	32	29	24	17	8			25		
					Нет превышений нормативов	-	-	-	-	-	-	-	-	-	-	-	-
1406	РТ1406	-467	-1446	1,5	ИШ0001-25дБА		36	31	28	23	16	6			25		
					Нет превышений нормативов	-	-	-	-	-	-	-	-	-	-	-	-
1407	РТ1407	-271	-1580	1,5	ИШ0001-24дБА		36	31	28	23	16	6			24		
					Нет превышений нормативов	-	-	-	-	-	-	-	-	-	-	-	-
1408	РТ1408	-226	-1580	1,5	ИШ0001-24дБА		36	31	28	23	16	6			24		
					Нет превышений нормативов	-	-	-	-	-	-	-	-	-	-	-	-
1409	РТ1409	-249	-1622	1,5	ИШ0001-24дБА		36	31	28	23	15	5			24		
					Нет превышений нормативов	-	-	-	-	-	-	-	-	-	-	-	-
1410	РТ1410	-204	-1622	1,5	ИШ0001-24дБА		36	31	28	23	16	5			24		
					Нет превышений нормативов	-	-	-	-	-	-	-	-	-	-	-	-
1411	РТ1411	-528	-1700	1,5	ИШ0001-22дБА		35	30	26	21	13	2			22		
					Нет превышений нормативов	-	-	-	-	-	-	-	-	-	-	-	-
1412	РТ1412	-487	-1700	1,5	ИШ0001-23дБА		35	30	27	21	14	2			23		
					Нет превышений нормативов	-	-	-	-	-	-	-	-	-	-	-	-
1413	РТ1413	-445	-1700	1,5	ИШ0001-23дБА		35	30	27	21	14	2			23		
					Нет превышений нормативов	-	-	-	-	-	-	-	-	-	-	-	-

1414	РТ1414	-404	-1700	1,5	ИШ0001-23дБА		35	30	27	21	14	3			23	
					Нет превышений нормативов	-	-	-	-	-	-	-	-	-	-	-
1415	РТ1415	377	2990	1,5	ИШ0001-13дБА		29	22	18	10					13	
					Нет превышений нормативов	-	-	-	-	-	-	-	-	-	-	-
1416	РТ1416	426	2990	1,5	ИШ0001-13дБА		28	22	18	10					13	
					Нет превышений нормативов	-	-	-	-	-	-	-	-	-	-	-
1417	РТ1417	475	2990	1,5	ИШ0001-13дБА		28	22	18	10					13	
					Нет превышений нормативов	-	-	-	-	-	-	-	-	-	-	-
1418	РТ1418	523	2990	1,5	ИШ0001-13дБА		28	22	18	10					13	
					Нет превышений нормативов	-	-	-	-	-	-	-	-	-	-	-
1419	РТ1419	572	2990	1,5	ИШ0001-13дБА		28	22	18	10					13	
					Нет превышений нормативов	-	-	-	-	-	-	-	-	-	-	-
1420	РТ1420	621	2990	1,5	ИШ0001-12дБА		28	22	17	10					12	
					Нет превышений нормативов	-	-	-	-	-	-	-	-	-	-	-
1421	РТ1421	669	2990	1,5	ИШ0001-12дБА		28	22	17	10					12	
					Нет превышений нормативов	-	-	-	-	-	-	-	-	-	-	-
1422	РТ1422	718	2990	1,5	ИШ0001-12дБА		28	22	17	9					12	
					Нет превышений нормативов	-	-	-	-	-	-	-	-	-	-	-
1423	РТ1423	766	2990	1,5	ИШ0001-12дБА		28	22	17	9					12	
					Нет превышений нормативов	-	-	-	-	-	-	-	-	-	-	-
1424	РТ1424	815	2990	1,5	ИШ0001-12дБА		28	22	17	9					12	
					Нет превышений нормативов	-	-	-	-	-	-	-	-	-	-	-
1425	РТ1425	864	2990	1,5	ИШ0001-12дБА		28	22	17	9					12	
					Нет превышений нормативов	-	-	-	-	-	-	-	-	-	-	-
1426	РТ1426	-184	2940	1,5	ИШ0001-13дБА		29	22	18	10					13	
					Нет превышений нормативов	-	-	-	-	-	-	-	-	-	-	-
1427	РТ1427	-135	2940	1,5	ИШ0001-13дБА		29	22	18	10					13	
					Нет превышений нормативов	-	-	-	-	-	-	-	-	-	-	-
1428	РТ1428	-87	2940	1,5	ИШ0001-13дБА		29	22	18	10					13	
					Нет превышений нормативов	-	-	-	-	-	-	-	-	-	-	-
1429	РТ1429	-38	2940	1,5	ИШ0001-13дБА		29	22	18	10					13	
					Нет превышений нормативов	-	-	-	-	-	-	-	-	-	-	-
1430	РТ1430	11	2940	1,5	ИШ0001-13дБА		29	22	18	10					13	
					Нет превышений нормативов	-	-	-	-	-	-	-	-	-	-	-
1431	РТ1431	59	2940	1,5	ИШ0001-13дБА		29	22	18	10					13	
					Нет превышений нормативов	-	-	-	-	-	-	-	-	-	-	-
1432	РТ1432	108	2940	1,5	ИШ0001-13дБА		29	22	18	10					13	
					Нет превышений нормативов	-	-	-	-	-	-	-	-	-	-	-
1433	РТ1433	156	2940	1,5	ИШ0001-13дБА		29	22	18	10					13	
					Нет превышений нормативов	-	-	-	-	-	-	-	-	-	-	-
1434	РТ1434	205	2940	1,5	ИШ0001-13дБА		29	22	18	10					13	
					Нет превышений нормативов	-	-	-	-	-	-	-	-	-	-	-
1435	РТ1435	254	2940	1,5	ИШ0001-13дБА		29	22	18	10					13	
					Нет превышений нормативов	-	-	-	-	-	-	-	-	-	-	-
1436	РТ1436	302	2940	1,5	ИШ0001-13дБА		29	22	18	10					13	

					Нет превышений нормативов	-	-	-	-	-	-	-	-	-	-	-
1437	РТ1437	351	2940	1,5	ИШ0001-13дБА		29	22	18	10					13	
					Нет превышений нормативов	-	-	-	-	-	-	-	-	-	-	-
1438	РТ1438	399	2940	1,5	ИШ0001-13дБА		29	22	18	10					13	
					Нет превышений нормативов	-	-	-	-	-	-	-	-	-	-	-
1439	РТ1439	448	2940	1,5	ИШ0001-13дБА		29	22	18	10					13	
					Нет превышений нормативов	-	-	-	-	-	-	-	-	-	-	-
1440	РТ1440	497	2940	1,5	ИШ0001-13дБА		29	22	18	10					13	
					Нет превышений нормативов	-	-	-	-	-	-	-	-	-	-	-
1441	РТ1441	545	2940	1,5	ИШ0001-13дБА		29	22	18	10					13	
					Нет превышений нормативов	-	-	-	-	-	-	-	-	-	-	-
1442	РТ1442	594	2940	1,5	ИШ0001-13дБА		29	22	18	10					13	
					Нет превышений нормативов	-	-	-	-	-	-	-	-	-	-	-
1443	РТ1443	642	2940	1,5	ИШ0001-13дБА		29	22	18	10					13	
					Нет превышений нормативов	-	-	-	-	-	-	-	-	-	-	-
1444	РТ1444	691	2940	1,5	ИШ0001-13дБА		29	22	18	10					13	
					Нет превышений нормативов	-	-	-	-	-	-	-	-	-	-	-
1445	РТ1445	740	2940	1,5	ИШ0001-13дБА		29	22	18	10					13	
					Нет превышений нормативов	-	-	-	-	-	-	-	-	-	-	-
1446	РТ1446	788	2940	1,5	ИШ0001-13дБА		28	22	18	10					13	
					Нет превышений нормативов	-	-	-	-	-	-	-	-	-	-	-
1447	РТ1447	837	2940	1,5	ИШ0001-13дБА		28	22	18	10					13	
					Нет превышений нормативов	-	-	-	-	-	-	-	-	-	-	-
1448	РТ1448	886	2940	1,5	ИШ0001-12дБА		28	22	17	10					12	
					Нет превышений нормативов	-	-	-	-	-	-	-	-	-	-	-
1449	РТ1449	-1967	2890	1,5	ИШ0001-10дБА		27	21	15	7					10	
					Нет превышений нормативов	-	-	-	-	-	-	-	-	-	-	-
1450	РТ1450	-1921	2890	1,5	ИШ0001-11дБА		27	21	16	7					11	
					Нет превышений нормативов	-	-	-	-	-	-	-	-	-	-	-
1451	РТ1451	-1875	2890	1,5	ИШ0001-11дБА		27	21	16	7					11	
					Нет превышений нормативов	-	-	-	-	-	-	-	-	-	-	-
1452	РТ1452	-1828	2890	1,5	ИШ0001-11дБА		27	21	16	7					11	
					Нет превышений нормативов	-	-	-	-	-	-	-	-	-	-	-
1453	РТ1453	-1782	2890	1,5	ИШ0001-11дБА		27	21	16	7					11	
					Нет превышений нормативов	-	-	-	-	-	-	-	-	-	-	-
1454	РТ1454	-1735	2890	1,5	ИШ0001-11дБА		27	21	16	7					11	
					Нет превышений нормативов	-	-	-	-	-	-	-	-	-	-	-
1455	РТ1455	-1689	2890	1,5	ИШ0001-11дБА		28	21	16	8					11	
					Нет превышений нормативов	-	-	-	-	-	-	-	-	-	-	-
1456	РТ1456	-1642	2890	1,5	ИШ0001-11дБА		28	21	16	8					11	
					Нет превышений нормативов	-	-	-	-	-	-	-	-	-	-	-
1457	РТ1457	-1596	2890	1,5	ИШ0001-11дБА		28	21	16	8					11	
					Нет превышений нормативов	-	-	-	-	-	-	-	-	-	-	-
1458	РТ1458	-1550	2890	1,5	ИШ0001-11дБА		28	21	16	8					11	
					Нет превышений нормативов	-	-	-	-	-	-	-	-	-	-	-

1459	РТ1459	-1503	2890	1,5	ИШ0001-11дБА		28	21	16	8					11	
					Нет превышений нормативов	-	-	-	-	-	-	-	-	-	-	-
1460	РТ1460	-1457	2890	1,5	ИШ0001-11дБА		28	21	16	8					11	
					Нет превышений нормативов	-	-	-	-	-	-	-	-	-	-	-
1461	РТ1461	-1410	2890	1,5	ИШ0001-12дБА		28	21	17	8					12	
					Нет превышений нормативов	-	-	-	-	-	-	-	-	-	-	-
1462	РТ1462	-744	2890	1,5	ИШ0001-13дБА		28	22	18	10					13	
					Нет превышений нормативов	-	-	-	-	-	-	-	-	-	-	-
1463	РТ1463	-694	2890	1,5	ИШ0001-13дБА		28	22	18	10					13	
					Нет превышений нормативов	-	-	-	-	-	-	-	-	-	-	-
1464	РТ1464	-644	2890	1,5	ИШ0001-13дБА		29	22	18	10					13	
					Нет превышений нормативов	-	-	-	-	-	-	-	-	-	-	-
1465	РТ1465	-594	2890	1,5	ИШ0001-13дБА		29	22	18	10					13	
					Нет превышений нормативов	-	-	-	-	-	-	-	-	-	-	-
1466	РТ1466	-544	2890	1,5	ИШ0001-13дБА		29	22	18	10					13	
					Нет превышений нормативов	-	-	-	-	-	-	-	-	-	-	-
1467	РТ1467	-494	2890	1,5	ИШ0001-13дБА		29	22	18	10					13	
					Нет превышений нормативов	-	-	-	-	-	-	-	-	-	-	-
1468	РТ1468	-444	2890	1,5	ИШ0001-13дБА		29	22	18	10					13	
					Нет превышений нормативов	-	-	-	-	-	-	-	-	-	-	-
1469	РТ1469	-394	2890	1,5	ИШ0001-13дБА		29	22	18	10					13	
					Нет превышений нормативов	-	-	-	-	-	-	-	-	-	-	-
1470	РТ1470	-344	2890	1,5	ИШ0001-13дБА		29	22	18	10					13	
					Нет превышений нормативов	-	-	-	-	-	-	-	-	-	-	-
1471	РТ1471	-294	2890	1,5	ИШ0001-13дБА		29	22	18	10					13	
					Нет превышений нормативов	-	-	-	-	-	-	-	-	-	-	-
1472	РТ1472	-244	2890	1,5	ИШ0001-13дБА		29	22	18	10					13	
					Нет превышений нормативов	-	-	-	-	-	-	-	-	-	-	-
1473	РТ1473	-194	2890	1,5	ИШ0001-13дБА		29	23	18	10					13	
					Нет превышений нормативов	-	-	-	-	-	-	-	-	-	-	-
1474	РТ1474	-144	2890	1,5	ИШ0001-13дБА		29	23	18	10					13	
					Нет превышений нормативов	-	-	-	-	-	-	-	-	-	-	-
1475	РТ1475	-94	2890	1,5	ИШ0001-13дБА		29	23	18	10					13	
					Нет превышений нормативов	-	-	-	-	-	-	-	-	-	-	-
1476	РТ1476	-44	2890	1,5	ИШ0001-13дБА		29	23	18	10					13	
					Нет превышений нормативов	-	-	-	-	-	-	-	-	-	-	-
1477	РТ1477	6	2890	1,5	ИШ0001-13дБА		29	23	18	10					13	
					Нет превышений нормативов	-	-	-	-	-	-	-	-	-	-	-
1478	РТ1478	56	2890	1,5	ИШ0001-13дБА		29	23	18	10					13	
					Нет превышений нормативов	-	-	-	-	-	-	-	-	-	-	-
1479	РТ1479	106	2890	1,5	ИШ0001-13дБА		29	23	18	10					13	
					Нет превышений нормативов	-	-	-	-	-	-	-	-	-	-	-
1480	РТ1480	156	2890	1,5	ИШ0001-13дБА		29	23	18	10					13	
					Нет превышений нормативов	-	-	-	-	-	-	-	-	-	-	-
1481	РТ1481	206	2890	1,5	ИШ0001-13дБА		29	23	18	10					13	

					Нет превышений нормативов	-	-	-	-	-	-	-	-	-	-	-
1482	РТ1482	256	2890	1,5	ИШ0001-13дБА		29	23	18	10					13	
					Нет превышений нормативов	-	-	-	-	-	-	-	-	-	-	-
1483	РТ1483	306	2890	1,5	ИШ0001-13дБА		29	23	18	10					13	
					Нет превышений нормативов	-	-	-	-	-	-	-	-	-	-	-
1484	РТ1484	356	2890	1,5	ИШ0001-13дБА		29	23	18	10					13	
					Нет превышений нормативов	-	-	-	-	-	-	-	-	-	-	-
1485	РТ1485	406	2890	1,5	ИШ0001-13дБА		29	23	18	10					13	
					Нет превышений нормативов	-	-	-	-	-	-	-	-	-	-	-
1486	РТ1486	456	2890	1,5	ИШ0001-13дБА		29	23	18	10					13	
					Нет превышений нормативов	-	-	-	-	-	-	-	-	-	-	-
1487	РТ1487	506	2890	1,5	ИШ0001-13дБА		29	23	18	10					13	
					Нет превышений нормативов	-	-	-	-	-	-	-	-	-	-	-
1488	РТ1488	556	2890	1,5	ИШ0001-13дБА		29	22	18	10					13	
					Нет превышений нормативов	-	-	-	-	-	-	-	-	-	-	-
1489	РТ1489	606	2890	1,5	ИШ0001-13дБА		29	22	18	10					13	
					Нет превышений нормативов	-	-	-	-	-	-	-	-	-	-	-
1490	РТ1490	656	2890	1,5	ИШ0001-13дБА		29	22	18	10					13	
					Нет превышений нормативов	-	-	-	-	-	-	-	-	-	-	-
1491	РТ1491	706	2890	1,5	ИШ0001-13дБА		29	22	18	10					13	
					Нет превышений нормативов	-	-	-	-	-	-	-	-	-	-	-
1492	РТ1492	756	2890	1,5	ИШ0001-13дБА		29	22	18	10					13	
					Нет превышений нормативов	-	-	-	-	-	-	-	-	-	-	-
1493	РТ1493	806	2890	1,5	ИШ0001-13дБА		29	22	18	10					13	
					Нет превышений нормативов	-	-	-	-	-	-	-	-	-	-	-
1494	РТ1494	856	2890	1,5	ИШ0001-13дБА		29	22	18	10					13	
					Нет превышений нормативов	-	-	-	-	-	-	-	-	-	-	-
1495	РТ1495	906	2890	1,5	ИШ0001-13дБА		29	22	18	10					13	
					Нет превышений нормативов	-	-	-	-	-	-	-	-	-	-	-
1496	РТ1496	-1977	2840	1,5	ИШ0001-11дБА		27	21	16	7					11	
					Нет превышений нормативов	-	-	-	-	-	-	-	-	-	-	-
1497	РТ1497	-1928	2840	1,5	ИШ0001-11дБА		27	21	16	7					11	
					Нет превышений нормативов	-	-	-	-	-	-	-	-	-	-	-
1498	РТ1498	-1878	2840	1,5	ИШ0001-11дБА		27	21	16	7					11	
					Нет превышений нормативов	-	-	-	-	-	-	-	-	-	-	-
1499	РТ1499	-1829	2840	1,5	ИШ0001-11дБА		27	21	16	7					11	
					Нет превышений нормативов	-	-	-	-	-	-	-	-	-	-	-
1500	РТ1500	-1780	2840	1,5	ИШ0001-11дБА		28	21	16	8					11	
					Нет превышений нормативов	-	-	-	-	-	-	-	-	-	-	-
1501	РТ1501	-1731	2840	1,5	ИШ0001-11дБА		28	21	16	8					11	
					Нет превышений нормативов	-	-	-	-	-	-	-	-	-	-	-
1502	РТ1502	-1681	2840	1,5	ИШ0001-11дБА		28	21	16	8					11	
					Нет превышений нормативов	-	-	-	-	-	-	-	-	-	-	-
1503	РТ1503	-1632	2840	1,5	ИШ0001-11дБА		28	21	16	8					11	
					Нет превышений нормативов	-	-	-	-	-	-	-	-	-	-	-

1504	РТ1504	-1583	2840	1,5	ИШ0001-11дБА		28	21	16	8					11	
					Нет превышений нормативов	-	-	-	-	-	-	-	-	-	-	-
1505	РТ1505	-1534	2840	1,5	ИШ0001-11дБА		28	21	16	8					11	
					Нет превышений нормативов	-	-	-	-	-	-	-	-	-	-	-
1506	РТ1506	-1484	2840	1,5	ИШ0001-12дБА		28	21	17	8					12	
					Нет превышений нормативов	-	-	-	-	-	-	-	-	-	-	-
1507	РТ1507	-1435	2840	1,5	ИШ0001-12дБА		28	21	17	8					12	
					Нет превышений нормативов	-	-	-	-	-	-	-	-	-	-	-
1508	РТ1508	-1386	2840	1,5	ИШ0001-12дБА		28	22	17	9					12	
					Нет превышений нормативов	-	-	-	-	-	-	-	-	-	-	-
1509	РТ1509	-1337	2840	1,5	ИШ0001-12дБА		28	22	17	9					12	
					Нет превышений нормативов	-	-	-	-	-	-	-	-	-	-	-
1510	РТ1510	-1287	2840	1,5	ИШ0001-12дБА		28	22	17	9					12	
					Нет превышений нормативов	-	-	-	-	-	-	-	-	-	-	-
1511	РТ1511	-1238	2840	1,5	ИШ0001-12дБА		28	22	17	9					12	
					Нет превышений нормативов	-	-	-	-	-	-	-	-	-	-	-
1512	РТ1512	-1189	2840	1,5	ИШ0001-12дБА		28	22	17	9					12	
					Нет превышений нормативов	-	-	-	-	-	-	-	-	-	-	-
1513	РТ1513	-1140	2840	1,5	ИШ0001-12дБА		28	22	17	9					12	
					Нет превышений нормативов	-	-	-	-	-	-	-	-	-	-	-
1514	РТ1514	-1090	2840	1,5	ИШ0001-12дБА		28	22	17	9					12	
					Нет превышений нормативов	-	-	-	-	-	-	-	-	-	-	-
1515	РТ1515	-1041	2840	1,5	ИШ0001-12дБА		28	22	17	9					12	
					Нет превышений нормативов	-	-	-	-	-	-	-	-	-	-	-
1516	РТ1516	-992	2840	1,5	ИШ0001-12дБА		28	22	17	9					12	
					Нет превышений нормативов	-	-	-	-	-	-	-	-	-	-	-
1517	РТ1517	-943	2840	1,5	ИШ0001-12дБА		28	22	17	10					12	
					Нет превышений нормативов	-	-	-	-	-	-	-	-	-	-	-
1518	РТ1518	-893	2840	1,5	ИШ0001-13дБА		28	22	18	10					13	
					Нет превышений нормативов	-	-	-	-	-	-	-	-	-	-	-
1519	РТ1519	-844	2840	1,5	ИШ0001-13дБА		29	22	18	10					13	
					Нет превышений нормативов	-	-	-	-	-	-	-	-	-	-	-
1520	РТ1520	-795	2840	1,5	ИШ0001-13дБА		29	22	18	10					13	
					Нет превышений нормативов	-	-	-	-	-	-	-	-	-	-	-
1521	РТ1521	-746	2840	1,5	ИШ0001-13дБА		29	22	18	10					13	
					Нет превышений нормативов	-	-	-	-	-	-	-	-	-	-	-
1522	РТ1522	-696	2840	1,5	ИШ0001-13дБА		29	22	18	10					13	
					Нет превышений нормативов	-	-	-	-	-	-	-	-	-	-	-
1523	РТ1523	-647	2840	1,5	ИШ0001-13дБА		29	22	18	10					13	
					Нет превышений нормативов	-	-	-	-	-	-	-	-	-	-	-
1524	РТ1524	-598	2840	1,5	ИШ0001-13дБА		29	22	18	10					13	
					Нет превышений нормативов	-	-	-	-	-	-	-	-	-	-	-
1525	РТ1525	-549	2840	1,5	ИШ0001-13дБА		29	22	18	10					13	
					Нет превышений нормативов	-	-	-	-	-	-	-	-	-	-	-
1526	РТ1526	-499	2840	1,5	ИШ0001-13дБА		29	23	18	10					13	

					Нет превышений нормативов	-	-	-	-	-	-	-	-	-	-	-
1527	РТ1527	-450	2840	1,5	ИШ0001-13дБА		29	23	18	10					13	
					Нет превышений нормативов	-	-	-	-	-	-	-	-	-	-	-
1528	РТ1528	-401	2840	1,5	ИШ0001-13дБА		29	23	18	10					13	
					Нет превышений нормативов	-	-	-	-	-	-	-	-	-	-	-
1529	РТ1529	-352	2840	1,5	ИШ0001-13дБА		29	23	18	10					13	
					Нет превышений нормативов	-	-	-	-	-	-	-	-	-	-	-
1530	РТ1530	-302	2840	1,5	ИШ0001-13дБА		29	23	18	10					13	
					Нет превышений нормативов	-	-	-	-	-	-	-	-	-	-	-
1531	РТ1531	-253	2840	1,5	ИШ0001-13дБА		29	23	18	10					13	
					Нет превышений нормативов	-	-	-	-	-	-	-	-	-	-	-
1532	РТ1532	-204	2840	1,5	ИШ0001-13дБА		29	23	18	10					13	
					Нет превышений нормативов	-	-	-	-	-	-	-	-	-	-	-
1533	РТ1533	-155	2840	1,5	ИШ0001-13дБА		29	23	18	11					13	
					Нет превышений нормативов	-	-	-	-	-	-	-	-	-	-	-
1534	РТ1534	-105	2840	1,5	ИШ0001-13дБА		29	23	18	11					13	
					Нет превышений нормативов	-	-	-	-	-	-	-	-	-	-	-
1535	РТ1535	-56	2840	1,5	ИШ0001-13дБА		29	23	18	11					13	
					Нет превышений нормативов	-	-	-	-	-	-	-	-	-	-	-
1536	РТ1536	-7	2840	1,5	ИШ0001-13дБА		29	23	18	11					13	
					Нет превышений нормативов	-	-	-	-	-	-	-	-	-	-	-
1537	РТ1537	42	2840	1,5	ИШ0001-13дБА		29	23	18	11					13	
					Нет превышений нормативов	-	-	-	-	-	-	-	-	-	-	-
1538	РТ1538	92	2840	1,5	ИШ0001-13дБА		29	23	18	11					13	
					Нет превышений нормативов	-	-	-	-	-	-	-	-	-	-	-
1539	РТ1539	141	2840	1,5	ИШ0001-13дБА		29	23	18	11					13	
					Нет превышений нормативов	-	-	-	-	-	-	-	-	-	-	-
1540	РТ1540	190	2840	1,5	ИШ0001-13дБА		29	23	18	11					13	
					Нет превышений нормативов	-	-	-	-	-	-	-	-	-	-	-
1541	РТ1541	239	2840	1,5	ИШ0001-13дБА		29	23	18	11					13	
					Нет превышений нормативов	-	-	-	-	-	-	-	-	-	-	-
1542	РТ1542	289	2840	1,5	ИШ0001-13дБА		29	23	18	11					13	
					Нет превышений нормативов	-	-	-	-	-	-	-	-	-	-	-
1543	РТ1543	338	2840	1,5	ИШ0001-13дБА		29	23	18	11					13	
					Нет превышений нормативов	-	-	-	-	-	-	-	-	-	-	-
1544	РТ1544	387	2840	1,5	ИШ0001-13дБА		29	23	18	11					13	
					Нет превышений нормативов	-	-	-	-	-	-	-	-	-	-	-
1545	РТ1545	436	2840	1,5	ИШ0001-13дБА		29	23	18	11					13	
					Нет превышений нормативов	-	-	-	-	-	-	-	-	-	-	-
1546	РТ1546	486	2840	1,5	ИШ0001-13дБА		29	23	18	10					13	
					Нет превышений нормативов	-	-	-	-	-	-	-	-	-	-	-
1547	РТ1547	535	2840	1,5	ИШ0001-13дБА		29	23	18	10					13	
					Нет превышений нормативов	-	-	-	-	-	-	-	-	-	-	-
1548	РТ1548	584	2840	1,5	ИШ0001-13дБА		29	23	18	10					13	
					Нет превышений нормативов	-	-	-	-	-	-	-	-	-	-	-

1549	РТ1549	633	2840	1,5	ИШ0001-13дБА		29	23	18	10					13	
					Нет превышений нормативов	-	-	-	-	-	-	-	-	-	-	-
1550	РТ1550	683	2840	1,5	ИШ0001-13дБА		29	23	18	10					13	
					Нет превышений нормативов	-	-	-	-	-	-	-	-	-	-	-
1551	РТ1551	732	2840	1,5	ИШ0001-13дБА		29	23	18	10					13	
					Нет превышений нормативов	-	-	-	-	-	-	-	-	-	-	-
1552	РТ1552	781	2840	1,5	ИШ0001-13дБА		29	23	18	10					13	
					Нет превышений нормативов	-	-	-	-	-	-	-	-	-	-	-
1553	РТ1553	830	2840	1,5	ИШ0001-13дБА		29	23	18	10					13	
					Нет превышений нормативов	-	-	-	-	-	-	-	-	-	-	-
1554	РТ1554	880	2840	1,5	ИШ0001-13дБА		29	22	18	10					13	
					Нет превышений нормативов	-	-	-	-	-	-	-	-	-	-	-
1555	РТ1555	929	2840	1,5	ИШ0001-13дБА		29	22	18	10					13	
					Нет превышений нормативов	-	-	-	-	-	-	-	-	-	-	-
1556	РТ1556	-1988	2790	1,5	ИШ0001-11дБА		27	21	16	7					11	
					Нет превышений нормативов	-	-	-	-	-	-	-	-	-	-	-
1557	РТ1557	-1939	2790	1,5	ИШ0001-11дБА		27	21	16	7					11	
					Нет превышений нормативов	-	-	-	-	-	-	-	-	-	-	-
1558	РТ1558	-1889	2790	1,5	ИШ0001-11дБА		27	21	16	7					11	
					Нет превышений нормативов	-	-	-	-	-	-	-	-	-	-	-
1559	РТ1559	-1839	2790	1,5	ИШ0001-11дБА		28	21	16	8					11	
					Нет превышений нормативов	-	-	-	-	-	-	-	-	-	-	-
1560	РТ1560	-1789	2790	1,5	ИШ0001-11дБА		28	21	16	8					11	
					Нет превышений нормативов	-	-	-	-	-	-	-	-	-	-	-
1561	РТ1561	-1739	2790	1,5	ИШ0001-11дБА		28	21	16	8					11	
					Нет превышений нормативов	-	-	-	-	-	-	-	-	-	-	-
1562	РТ1562	-1690	2790	1,5	ИШ0001-11дБА		28	21	16	8					11	
					Нет превышений нормативов	-	-	-	-	-	-	-	-	-	-	-
1563	РТ1563	-1640	2790	1,5	ИШ0001-11дБА		28	21	16	8					11	
					Нет превышений нормативов	-	-	-	-	-	-	-	-	-	-	-
1564	РТ1564	-1590	2790	1,5	ИШ0001-12дБА		28	21	17	8					12	
					Нет превышений нормативов	-	-	-	-	-	-	-	-	-	-	-
1565	РТ1565	-1540	2790	1,5	ИШ0001-12дБА		28	21	17	8					12	
					Нет превышений нормативов	-	-	-	-	-	-	-	-	-	-	-
1566	РТ1566	-1490	2790	1,5	ИШ0001-12дБА		28	22	17	9					12	
					Нет превышений нормативов	-	-	-	-	-	-	-	-	-	-	-
1567	РТ1567	-1441	2790	1,5	ИШ0001-12дБА		28	22	17	9					12	
					Нет превышений нормативов	-	-	-	-	-	-	-	-	-	-	-
1568	РТ1568	-1391	2790	1,5	ИШ0001-12дБА		28	22	17	9					12	
					Нет превышений нормативов	-	-	-	-	-	-	-	-	-	-	-
1569	РТ1569	-1341	2790	1,5	ИШ0001-12дБА		28	22	17	9					12	
					Нет превышений нормативов	-	-	-	-	-	-	-	-	-	-	-
1570	РТ1570	-1291	2790	1,5	ИШ0001-12дБА		28	22	17	9					12	
					Нет превышений нормативов	-	-	-	-	-	-	-	-	-	-	-
1571	РТ1571	-1241	2790	1,5	ИШ0001-12дБА		28	22	17	9					12	

					Нет превышений нормативов	-	-	-	-	-	-	-	-	-	-	-
1572	РТ1572	-1192	2790	1,5	ИШ0001-12дБА		28	22	17	9					12	
					Нет превышений нормативов	-	-	-	-	-	-	-	-	-	-	-
1573	РТ1573	-1142	2790	1,5	ИШ0001-12дБА		28	22	17	9					12	
					Нет превышений нормативов	-	-	-	-	-	-	-	-	-	-	-
1574	РТ1574	-1092	2790	1,5	ИШ0001-12дБА		28	22	17	9					12	
					Нет превышений нормативов	-	-	-	-	-	-	-	-	-	-	-
1575	РТ1575	-1042	2790	1,5	ИШ0001-13дБА		28	22	18	10					13	
					Нет превышений нормативов	-	-	-	-	-	-	-	-	-	-	-
1576	РТ1576	-992	2790	1,5	ИШ0001-13дБА		29	22	18	10					13	
					Нет превышений нормативов	-	-	-	-	-	-	-	-	-	-	-
1577	РТ1577	-943	2790	1,5	ИШ0001-13дБА		29	22	18	10					13	
					Нет превышений нормативов	-	-	-	-	-	-	-	-	-	-	-
1578	РТ1578	-893	2790	1,5	ИШ0001-13дБА		29	22	18	10					13	
					Нет превышений нормативов	-	-	-	-	-	-	-	-	-	-	-
1579	РТ1579	-843	2790	1,5	ИШ0001-13дБА		29	22	18	10					13	
					Нет превышений нормативов	-	-	-	-	-	-	-	-	-	-	-
1580	РТ1580	-793	2790	1,5	ИШ0001-13дБА		29	22	18	10					13	
					Нет превышений нормативов	-	-	-	-	-	-	-	-	-	-	-
1581	РТ1581	-743	2790	1,5	ИШ0001-13дБА		29	22	18	10					13	
					Нет превышений нормативов	-	-	-	-	-	-	-	-	-	-	-
1582	РТ1582	-693	2790	1,5	ИШ0001-13дБА		29	23	18	10					13	
					Нет превышений нормативов	-	-	-	-	-	-	-	-	-	-	-
1583	РТ1583	-644	2790	1,5	ИШ0001-13дБА		29	23	18	10					13	
					Нет превышений нормативов	-	-	-	-	-	-	-	-	-	-	-
1584	РТ1584	-594	2790	1,5	ИШ0001-13дБА		29	23	18	10					13	
					Нет превышений нормативов	-	-	-	-	-	-	-	-	-	-	-
1585	РТ1585	-544	2790	1,5	ИШ0001-13дБА		29	23	18	10					13	
					Нет превышений нормативов	-	-	-	-	-	-	-	-	-	-	-
1586	РТ1586	-494	2790	1,5	ИШ0001-13дБА		29	23	18	10					13	
					Нет превышений нормативов	-	-	-	-	-	-	-	-	-	-	-
1587	РТ1587	-444	2790	1,5	ИШ0001-13дБА		29	23	18	11					13	
					Нет превышений нормативов	-	-	-	-	-	-	-	-	-	-	-
1588	РТ1588	-395	2790	1,5	ИШ0001-13дБА		29	23	18	11					13	
					Нет превышений нормативов	-	-	-	-	-	-	-	-	-	-	-
1589	РТ1589	-345	2790	1,5	ИШ0001-13дБА		29	23	18	11					13	
					Нет превышений нормативов	-	-	-	-	-	-	-	-	-	-	-
1590	РТ1590	-295	2790	1,5	ИШ0001-13дБА		29	23	18	11					13	
					Нет превышений нормативов	-	-	-	-	-	-	-	-	-	-	-
1591	РТ1591	-245	2790	1,5	ИШ0001-13дБА		29	23	18	11					13	
					Нет превышений нормативов	-	-	-	-	-	-	-	-	-	-	-
1592	РТ1592	-195	2790	1,5	ИШ0001-13дБА		29	23	18	11					13	
					Нет превышений нормативов	-	-	-	-	-	-	-	-	-	-	-
1593	РТ1593	-146	2790	1,5	ИШ0001-13дБА		29	23	18	11					13	
					Нет превышений нормативов	-	-	-	-	-	-	-	-	-	-	-

1594	РТ1594	-96	2790	1,5	ИШ0001-13дБА		29	23	18	11					13	
					Нет превышений нормативов	-	-	-	-	-	-	-	-	-	-	-
1595	РТ1595	-46	2790	1,5	ИШ0001-13дБА		29	23	18	11					13	
					Нет превышений нормативов	-	-	-	-	-	-	-	-	-	-	-
1596	РТ1596	4	2790	1,5	ИШ0001-13дБА		29	23	18	11					13	
					Нет превышений нормативов	-	-	-	-	-	-	-	-	-	-	-
1597	РТ1597	54	2790	1,5	ИШ0001-13дБА		29	23	18	11					13	
					Нет превышений нормативов	-	-	-	-	-	-	-	-	-	-	-
1598	РТ1598	103	2790	1,5	ИШ0001-13дБА		29	23	18	11					13	
					Нет превышений нормативов	-	-	-	-	-	-	-	-	-	-	-
1599	РТ1599	153	2790	1,5	ИШ0001-13дБА		29	23	18	11					13	
					Нет превышений нормативов	-	-	-	-	-	-	-	-	-	-	-
1600	РТ1600	203	2790	1,5	ИШ0001-13дБА		29	23	18	11					13	
					Нет превышений нормативов	-	-	-	-	-	-	-	-	-	-	-
1601	РТ1601	253	2790	1,5	ИШ0001-13дБА		29	23	18	11					13	
					Нет превышений нормативов	-	-	-	-	-	-	-	-	-	-	-
1602	РТ1602	303	2790	1,5	ИШ0001-13дБА		29	23	18	11					13	
					Нет превышений нормативов	-	-	-	-	-	-	-	-	-	-	-
1603	РТ1603	353	2790	1,5	ИШ0001-13дБА		29	23	18	11					13	
					Нет превышений нормативов	-	-	-	-	-	-	-	-	-	-	-
1604	РТ1604	402	2790	1,5	ИШ0001-13дБА		29	23	18	11					13	
					Нет превышений нормативов	-	-	-	-	-	-	-	-	-	-	-
1605	РТ1605	452	2790	1,5	ИШ0001-13дБА		29	23	18	11					13	
					Нет превышений нормативов	-	-	-	-	-	-	-	-	-	-	-
1606	РТ1606	502	2790	1,5	ИШ0001-13дБА		29	23	18	11					13	
					Нет превышений нормативов	-	-	-	-	-	-	-	-	-	-	-
1607	РТ1607	552	2790	1,5	ИШ0001-13дБА		29	23	18	11					13	
					Нет превышений нормативов	-	-	-	-	-	-	-	-	-	-	-
1608	РТ1608	602	2790	1,5	ИШ0001-13дБА		29	23	18	11					13	
					Нет превышений нормативов	-	-	-	-	-	-	-	-	-	-	-
1609	РТ1609	651	2790	1,5	ИШ0001-13дБА		29	23	18	11					13	
					Нет превышений нормативов	-	-	-	-	-	-	-	-	-	-	-
1610	РТ1610	701	2790	1,5	ИШ0001-13дБА		29	23	18	11					13	
					Нет превышений нормативов	-	-	-	-	-	-	-	-	-	-	-
1611	РТ1611	751	2790	1,5	ИШ0001-13дБА		29	23	18	11					13	
					Нет превышений нормативов	-	-	-	-	-	-	-	-	-	-	-
1612	РТ1612	801	2790	1,5	ИШ0001-13дБА		29	23	18	10					13	
					Нет превышений нормативов	-	-	-	-	-	-	-	-	-	-	-
1613	РТ1613	851	2790	1,5	ИШ0001-13дБА		29	23	18	10					13	
					Нет превышений нормативов	-	-	-	-	-	-	-	-	-	-	-
1614	РТ1614	900	2790	1,5	ИШ0001-13дБА		29	23	18	10					13	
					Нет превышений нормативов	-	-	-	-	-	-	-	-	-	-	-
1615	РТ1615	950	2790	1,5	ИШ0001-13дБА		29	23	18	10					13	
					Нет превышений нормативов	-	-	-	-	-	-	-	-	-	-	-
1616	РТ1616	-2001	2740	1,5	ИШ0001-11дБА		27	21	16	7					11	

					Нет превышений нормативов	-	-	-	-	-	-	-	-	-	-	-
1617	РТ1617	-1951	2740	1,5	ИШ0001-11дБА		27	21	16	7					11	
					Нет превышений нормативов	-	-	-	-	-	-	-	-	-	-	-
1618	РТ1618	-1902	2740	1,5	ИШ0001-11дБА		28	21	16	8					11	
					Нет превышений нормативов	-	-	-	-	-	-	-	-	-	-	-
1619	РТ1619	-1852	2740	1,5	ИШ0001-11дБА		28	21	16	8					11	
					Нет превышений нормативов	-	-	-	-	-	-	-	-	-	-	-
1620	РТ1620	-1803	2740	1,5	ИШ0001-11дБА		28	21	16	8					11	
					Нет превышений нормативов	-	-	-	-	-	-	-	-	-	-	-
1621	РТ1621	-1753	2740	1,5	ИШ0001-11дБА		28	21	16	8					11	
					Нет превышений нормативов	-	-	-	-	-	-	-	-	-	-	-
1622	РТ1622	-1704	2740	1,5	ИШ0001-11дБА		28	21	17	8					11	
					Нет превышений нормативов	-	-	-	-	-	-	-	-	-	-	-
1623	РТ1623	-1654	2740	1,5	ИШ0001-12дБА		28	21	17	8					12	
					Нет превышений нормативов	-	-	-	-	-	-	-	-	-	-	-
1624	РТ1624	-1605	2740	1,5	ИШ0001-12дБА		28	21	17	8					12	
					Нет превышений нормативов	-	-	-	-	-	-	-	-	-	-	-
1625	РТ1625	-1555	2740	1,5	ИШ0001-12дБА		28	22	17	9					12	
					Нет превышений нормативов	-	-	-	-	-	-	-	-	-	-	-
1626	РТ1626	-1505	2740	1,5	ИШ0001-12дБА		28	22	17	9					12	
					Нет превышений нормативов	-	-	-	-	-	-	-	-	-	-	-
1627	РТ1627	-1456	2740	1,5	ИШ0001-12дБА		28	22	17	9					12	
					Нет превышений нормативов	-	-	-	-	-	-	-	-	-	-	-
1628	РТ1628	-1406	2740	1,5	ИШ0001-12дБА		28	22	17	9					12	
					Нет превышений нормативов	-	-	-	-	-	-	-	-	-	-	-
1629	РТ1629	-1357	2740	1,5	ИШ0001-12дБА		28	22	17	9					12	
					Нет превышений нормативов	-	-	-	-	-	-	-	-	-	-	-
1630	РТ1630	-1307	2740	1,5	ИШ0001-12дБА		28	22	17	9					12	
					Нет превышений нормативов	-	-	-	-	-	-	-	-	-	-	-
1631	РТ1631	-1258	2740	1,5	ИШ0001-12дБА		28	22	17	9					12	
					Нет превышений нормативов	-	-	-	-	-	-	-	-	-	-	-
1632	РТ1632	-1208	2740	1,5	ИШ0001-12дБА		28	22	17	9					12	
					Нет превышений нормативов	-	-	-	-	-	-	-	-	-	-	-
1633	РТ1633	-1159	2740	1,5	ИШ0001-13дБА		28	22	18	10					13	
					Нет превышений нормативов	-	-	-	-	-	-	-	-	-	-	-
1634	РТ1634	-1109	2740	1,5	ИШ0001-13дБА		29	22	18	10					13	
					Нет превышений нормативов	-	-	-	-	-	-	-	-	-	-	-
1635	РТ1635	-1059	2740	1,5	ИШ0001-13дБА		29	22	18	10					13	
					Нет превышений нормативов	-	-	-	-	-	-	-	-	-	-	-
1636	РТ1636	-1010	2740	1,5	ИШ0001-13дБА		29	22	18	10					13	
					Нет превышений нормативов	-	-	-	-	-	-	-	-	-	-	-
1637	РТ1637	-960	2740	1,5	ИШ0001-13дБА		29	22	18	10					13	
					Нет превышений нормативов	-	-	-	-	-	-	-	-	-	-	-
1638	РТ1638	-911	2740	1,5	ИШ0001-13дБА		29	22	18	10					13	
					Нет превышений нормативов	-	-	-	-	-	-	-	-	-	-	-

1639	РТ1639	-861	2740	1,5	ИШ0001-13дБА		29	23	18	10					13	
					Нет превышений нормативов	-	-	-	-	-	-	-	-	-	-	-
1640	РТ1640	-812	2740	1,5	ИШ0001-13дБА		29	23	18	10					13	
					Нет превышений нормативов	-	-	-	-	-	-	-	-	-	-	-
1641	РТ1641	-762	2740	1,5	ИШ0001-13дБА		29	23	18	10					13	
					Нет превышений нормативов	-	-	-	-	-	-	-	-	-	-	-
1642	РТ1642	-712	2740	1,5	ИШ0001-13дБА		29	23	18	10					13	
					Нет превышений нормативов	-	-	-	-	-	-	-	-	-	-	-
1643	РТ1643	-663	2740	1,5	ИШ0001-13дБА		29	23	18	11					13	
					Нет превышений нормативов	-	-	-	-	-	-	-	-	-	-	-
1644	РТ1644	-613	2740	1,5	ИШ0001-13дБА		29	23	18	11					13	
					Нет превышений нормативов	-	-	-	-	-	-	-	-	-	-	-
1645	РТ1645	-564	2740	1,5	ИШ0001-13дБА		29	23	18	11					13	
					Нет превышений нормативов	-	-	-	-	-	-	-	-	-	-	-
1646	РТ1646	-514	2740	1,5	ИШ0001-13дБА		29	23	18	11					13	
					Нет превышений нормативов	-	-	-	-	-	-	-	-	-	-	-
1647	РТ1647	-465	2740	1,5	ИШ0001-13дБА		29	23	18	11					13	
					Нет превышений нормативов	-	-	-	-	-	-	-	-	-	-	-
1648	РТ1648	-415	2740	1,5	ИШ0001-13дБА		29	23	18	11					13	
					Нет превышений нормативов	-	-	-	-	-	-	-	-	-	-	-
1649	РТ1649	-366	2740	1,5	ИШ0001-14дБА		29	23	18	11					14	
					Нет превышений нормативов	-	-	-	-	-	-	-	-	-	-	-
1650	РТ1650	-316	2740	1,5	ИШ0001-14дБА		29	23	19	11					14	
					Нет превышений нормативов	-	-	-	-	-	-	-	-	-	-	-
1651	РТ1651	-266	2740	1,5	ИШ0001-14дБА		29	23	19	11					14	
					Нет превышений нормативов	-	-	-	-	-	-	-	-	-	-	-
1652	РТ1652	-217	2740	1,5	ИШ0001-14дБА		29	23	19	11					14	
					Нет превышений нормативов	-	-	-	-	-	-	-	-	-	-	-
1653	РТ1653	-167	2740	1,5	ИШ0001-14дБА		29	23	19	11					14	
					Нет превышений нормативов	-	-	-	-	-	-	-	-	-	-	-
1654	РТ1654	-118	2740	1,5	ИШ0001-14дБА		29	23	19	11					14	
					Нет превышений нормативов	-	-	-	-	-	-	-	-	-	-	-
1655	РТ1655	-68	2740	1,5	ИШ0001-14дБА		29	23	19	11					14	
					Нет превышений нормативов	-	-	-	-	-	-	-	-	-	-	-
1656	РТ1656	-19	2740	1,5	ИШ0001-14дБА		29	23	19	11					14	
					Нет превышений нормативов	-	-	-	-	-	-	-	-	-	-	-
1657	РТ1657	31	2740	1,5	ИШ0001-14дБА		29	23	19	11					14	
					Нет превышений нормативов	-	-	-	-	-	-	-	-	-	-	-
1658	РТ1658	80	2740	1,5	ИШ0001-14дБА		29	23	19	11					14	
					Нет превышений нормативов	-	-	-	-	-	-	-	-	-	-	-
1659	РТ1659	130	2740	1,5	ИШ0001-14дБА		29	23	19	11					14	
					Нет превышений нормативов	-	-	-	-	-	-	-	-	-	-	-
1660	РТ1660	180	2740	1,5	ИШ0001-14дБА		29	23	19	11					14	
					Нет превышений нормативов	-	-	-	-	-	-	-	-	-	-	-
1661	РТ1661	229	2740	1,5	ИШ0001-14дБА		29	23	19	11					14	

					Нет превышений нормативов	-	-	-	-	-	-	-	-	-	-	-
1662	РТ1662	279	2740	1,5	ИШ0001-14дБА		29	23	19	11					14	
					Нет превышений нормативов	-	-	-	-	-	-	-	-	-	-	-
1663	РТ1663	328	2740	1,5	ИШ0001-14дБА		29	23	19	11					14	
					Нет превышений нормативов	-	-	-	-	-	-	-	-	-	-	-
1664	РТ1664	378	2740	1,5	ИШ0001-14дБА		29	23	19	11					14	
					Нет превышений нормативов	-	-	-	-	-	-	-	-	-	-	-
1665	РТ1665	427	2740	1,5	ИШ0001-14дБА		29	23	19	11					14	
					Нет превышений нормативов	-	-	-	-	-	-	-	-	-	-	-
1666	РТ1666	477	2740	1,5	ИШ0001-14дБА		29	23	19	11					14	
					Нет превышений нормативов	-	-	-	-	-	-	-	-	-	-	-
1667	РТ1667	526	2740	1,5	ИШ0001-14дБА		29	23	19	11					14	
					Нет превышений нормативов	-	-	-	-	-	-	-	-	-	-	-
1668	РТ1668	576	2740	1,5	ИШ0001-14дБА		29	23	19	11					14	
					Нет превышений нормативов	-	-	-	-	-	-	-	-	-	-	-
1669	РТ1669	626	2740	1,5	ИШ0001-14дБА		29	23	19	11					14	
					Нет превышений нормативов	-	-	-	-	-	-	-	-	-	-	-
1670	РТ1670	675	2740	1,5	ИШ0001-14дБА		29	23	19	11					14	
					Нет превышений нормативов	-	-	-	-	-	-	-	-	-	-	-
1671	РТ1671	725	2740	1,5	ИШ0001-13дБА		29	23	18	11					13	
					Нет превышений нормативов	-	-	-	-	-	-	-	-	-	-	-
1672	РТ1672	774	2740	1,5	ИШ0001-13дБА		29	23	18	11					13	
					Нет превышений нормативов	-	-	-	-	-	-	-	-	-	-	-
1673	РТ1673	824	2740	1,5	ИШ0001-13дБА		29	23	18	11					13	
					Нет превышений нормативов	-	-	-	-	-	-	-	-	-	-	-
1674	РТ1674	873	2740	1,5	ИШ0001-13дБА		29	23	18	11					13	
					Нет превышений нормативов	-	-	-	-	-	-	-	-	-	-	-
1675	РТ1675	923	2740	1,5	ИШ0001-13дБА		29	23	18	11					13	
					Нет превышений нормативов	-	-	-	-	-	-	-	-	-	-	-
1676	РТ1676	972	2740	1,5	ИШ0001-13дБА		29	23	18	11					13	
					Нет превышений нормативов	-	-	-	-	-	-	-	-	-	-	-
1677	РТ1677	-2013	2691	1,5	ИШ0001-11дБА		27	21	16	7					11	
					Нет превышений нормативов	-	-	-	-	-	-	-	-	-	-	-
1678	РТ1678	-1963	2691	1,5	ИШ0001-11дБА		28	21	16	8					11	
					Нет превышений нормативов	-	-	-	-	-	-	-	-	-	-	-
1679	РТ1679	-1913	2691	1,5	ИШ0001-11дБА		28	21	16	8					11	
					Нет превышений нормативов	-	-	-	-	-	-	-	-	-	-	-
1680	РТ1680	-1864	2691	1,5	ИШ0001-11дБА		28	21	16	8					11	
					Нет превышений нормативов	-	-	-	-	-	-	-	-	-	-	-
1681	РТ1681	-1814	2691	1,5	ИШ0001-11дБА		28	21	16	8					11	
					Нет превышений нормативов	-	-	-	-	-	-	-	-	-	-	-
1682	РТ1682	-1764	2691	1,5	ИШ0001-12дБА		28	21	17	8					12	
					Нет превышений нормативов	-	-	-	-	-	-	-	-	-	-	-
1683	РТ1683	-1714	2691	1,5	ИШ0001-12дБА		28	21	17	8					12	
					Нет превышений нормативов	-	-	-	-	-	-	-	-	-	-	-

1684	РТ1684	-1665	2691	1,5	ИШ0001-12дБА		28	22	17	9					12	
					Нет превышений нормативов	-	-	-	-	-	-	-	-	-	-	-
1685	РТ1685	-1615	2691	1,5	ИШ0001-12дБА		28	22	17	9					12	
					Нет превышений нормативов	-	-	-	-	-	-	-	-	-	-	-
1686	РТ1686	-1565	2691	1,5	ИШ0001-12дБА		28	22	17	9					12	
					Нет превышений нормативов	-	-	-	-	-	-	-	-	-	-	-
1687	РТ1687	-1515	2691	1,5	ИШ0001-12дБА		28	22	17	9					12	
					Нет превышений нормативов	-	-	-	-	-	-	-	-	-	-	-
1688	РТ1688	-1466	2691	1,5	ИШ0001-12дБА		28	22	17	9					12	
					Нет превышений нормативов	-	-	-	-	-	-	-	-	-	-	-
1689	РТ1689	-1416	2691	1,5	ИШ0001-12дБА		28	22	17	9					12	
					Нет превышений нормативов	-	-	-	-	-	-	-	-	-	-	-
1690	РТ1690	-1366	2691	1,5	ИШ0001-12дБА		28	22	17	9					12	
					Нет превышений нормативов	-	-	-	-	-	-	-	-	-	-	-
1691	РТ1691	-1316	2691	1,5	ИШ0001-12дБА		28	22	17	9					12	
					Нет превышений нормативов	-	-	-	-	-	-	-	-	-	-	-
1692	РТ1692	-1267	2691	1,5	ИШ0001-13дБА		28	22	18	10					13	
					Нет превышений нормативов	-	-	-	-	-	-	-	-	-	-	-
1693	РТ1693	-1217	2691	1,5	ИШ0001-13дБА		29	22	18	10					13	
					Нет превышений нормативов	-	-	-	-	-	-	-	-	-	-	-
1694	РТ1694	-1167	2691	1,5	ИШ0001-13дБА		29	22	18	10					13	
					Нет превышений нормативов	-	-	-	-	-	-	-	-	-	-	-
1695	РТ1695	-1117	2691	1,5	ИШ0001-13дБА		29	22	18	10					13	
					Нет превышений нормативов	-	-	-	-	-	-	-	-	-	-	-
1696	РТ1696	-1068	2691	1,5	ИШ0001-13дБА		29	22	18	10					13	
					Нет превышений нормативов	-	-	-	-	-	-	-	-	-	-	-
1697	РТ1697	-1018	2691	1,5	ИШ0001-13дБА		29	22	18	10					13	
					Нет превышений нормативов	-	-	-	-	-	-	-	-	-	-	-
1698	РТ1698	-968	2691	1,5	ИШ0001-13дБА		29	23	18	10					13	
					Нет превышений нормативов	-	-	-	-	-	-	-	-	-	-	-
1699	РТ1699	-918	2691	1,5	ИШ0001-13дБА		29	23	18	10					13	
					Нет превышений нормативов	-	-	-	-	-	-	-	-	-	-	-
1700	РТ1700	-869	2691	1,5	ИШ0001-13дБА		29	23	18	10					13	
					Нет превышений нормативов	-	-	-	-	-	-	-	-	-	-	-
1701	РТ1701	-819	2691	1,5	ИШ0001-13дБА		29	23	18	11					13	
					Нет превышений нормативов	-	-	-	-	-	-	-	-	-	-	-
1702	РТ1702	-769	2691	1,5	ИШ0001-13дБА		29	23	18	11					13	
					Нет превышений нормативов	-	-	-	-	-	-	-	-	-	-	-
1703	РТ1703	-719	2691	1,5	ИШ0001-13дБА		29	23	18	11					13	
					Нет превышений нормативов	-	-	-	-	-	-	-	-	-	-	-
1704	РТ1704	-670	2691	1,5	ИШ0001-13дБА		29	23	18	11					13	
					Нет превышений нормативов	-	-	-	-	-	-	-	-	-	-	-
1705	РТ1705	-620	2691	1,5	ИШ0001-13дБА		29	23	18	11					13	
					Нет превышений нормативов	-	-	-	-	-	-	-	-	-	-	-
1706	РТ1706	-570	2691	1,5	ИШ0001-14дБА		29	23	19	11					14	

					Нет превышений нормативов	-	-	-	-	-	-	-	-	-	-	-
1707	РТ1707	-520	2691	1,5	ИШ0001-14дБА		29	23	19	11					14	
					Нет превышений нормативов	-	-	-	-	-	-	-	-	-	-	-
1708	РТ1708	-471	2691	1,5	ИШ0001-14дБА		29	23	19	11					14	
					Нет превышений нормативов	-	-	-	-	-	-	-	-	-	-	-
1709	РТ1709	-421	2691	1,5	ИШ0001-14дБА		29	23	19	11					14	
					Нет превышений нормативов	-	-	-	-	-	-	-	-	-	-	-
1710	РТ1710	-371	2691	1,5	ИШ0001-14дБА		29	23	19	11					14	
					Нет превышений нормативов	-	-	-	-	-	-	-	-	-	-	-
1711	РТ1711	-321	2691	1,5	ИШ0001-14дБА		29	23	19	11					14	
					Нет превышений нормативов	-	-	-	-	-	-	-	-	-	-	-
1712	РТ1712	-272	2691	1,5	ИШ0001-14дБА		29	23	19	11					14	
					Нет превышений нормативов	-	-	-	-	-	-	-	-	-	-	-
1713	РТ1713	-222	2691	1,5	ИШ0001-14дБА		29	23	19	11					14	
					Нет превышений нормативов	-	-	-	-	-	-	-	-	-	-	-
1714	РТ1714	-172	2691	1,5	ИШ0001-14дБА		29	23	19	11					14	
					Нет превышений нормативов	-	-	-	-	-	-	-	-	-	-	-
1715	РТ1715	-122	2691	1,5	ИШ0001-14дБА		29	23	19	11					14	
					Нет превышений нормативов	-	-	-	-	-	-	-	-	-	-	-
1716	РТ1716	-73	2691	1,5	ИШ0001-14дБА		29	23	19	11					14	
					Нет превышений нормативов	-	-	-	-	-	-	-	-	-	-	-
1717	РТ1717	-23	2691	1,5	ИШ0001-14дБА		29	23	19	11					14	
					Нет превышений нормативов	-	-	-	-	-	-	-	-	-	-	-
1718	РТ1718	27	2691	1,5	ИШ0001-14дБА		29	23	19	11					14	
					Нет превышений нормативов	-	-	-	-	-	-	-	-	-	-	-
1719	РТ1719	77	2691	1,5	ИШ0001-14дБА		29	23	19	11					14	
					Нет превышений нормативов	-	-	-	-	-	-	-	-	-	-	-
1720	РТ1720	126	2691	1,5	ИШ0001-14дБА		29	23	19	11					14	
					Нет превышений нормативов	-	-	-	-	-	-	-	-	-	-	-
1721	РТ1721	176	2691	1,5	ИШ0001-14дБА		29	23	19	11					14	
					Нет превышений нормативов	-	-	-	-	-	-	-	-	-	-	-
1722	РТ1722	226	2691	1,5	ИШ0001-14дБА		29	23	19	11					14	
					Нет превышений нормативов	-	-	-	-	-	-	-	-	-	-	-
1723	РТ1723	276	2691	1,5	ИШ0001-14дБА		29	23	19	11					14	
					Нет превышений нормативов	-	-	-	-	-	-	-	-	-	-	-
1724	РТ1724	325	2691	1,5	ИШ0001-14дБА		29	23	19	11					14	
					Нет превышений нормативов	-	-	-	-	-	-	-	-	-	-	-
1725	РТ1725	375	2691	1,5	ИШ0001-14дБА		29	23	19	11					14	
					Нет превышений нормативов	-	-	-	-	-	-	-	-	-	-	-
1726	РТ1726	425	2691	1,5	ИШ0001-14дБА		29	23	19	11					14	
					Нет превышений нормативов	-	-	-	-	-	-	-	-	-	-	-
1727	РТ1727	475	2691	1,5	ИШ0001-14дБА		29	23	19	11					14	
					Нет превышений нормативов	-	-	-	-	-	-	-	-	-	-	-
1728	РТ1728	525	2691	1,5	ИШ0001-14дБА		29	23	19	11					14	
					Нет превышений нормативов	-	-	-	-	-	-	-	-	-	-	-

1729	РТ1729	574	2691	1,5	ИШ0001-14дБА		29	23	19	11					14	
					Нет превышений нормативов	-	-	-	-	-	-	-	-	-	-	-
1730	РТ1730	624	2691	1,5	ИШ0001-14дБА		29	23	19	11					14	
					Нет превышений нормативов	-	-	-	-	-	-	-	-	-	-	-
1731	РТ1731	674	2691	1,5	ИШ0001-14дБА		29	23	19	11					14	
					Нет превышений нормативов	-	-	-	-	-	-	-	-	-	-	-
1732	РТ1732	724	2691	1,5	ИШ0001-14дБА		29	23	19	11					14	
					Нет превышений нормативов	-	-	-	-	-	-	-	-	-	-	-
1733	РТ1733	773	2691	1,5	ИШ0001-14дБА		29	23	19	11					14	
					Нет превышений нормативов	-	-	-	-	-	-	-	-	-	-	-
1734	РТ1734	823	2691	1,5	ИШ0001-14дБА		29	23	19	11					14	
					Нет превышений нормативов	-	-	-	-	-	-	-	-	-	-	-
1735	РТ1735	873	2691	1,5	ИШ0001-14дБА		29	23	19	11					14	
					Нет превышений нормативов	-	-	-	-	-	-	-	-	-	-	-
1736	РТ1736	923	2691	1,5	ИШ0001-13дБА		29	23	18	11					14	
					Нет превышений нормативов	-	-	-	-	-	-	-	-	-	-	-
1737	РТ1737	972	2691	1,5	ИШ0001-13дБА		29	23	18	11					13	
					Нет превышений нормативов	-	-	-	-	-	-	-	-	-	-	-
1738	РТ1738	1022	2691	1,5	ИШ0001-13дБА		29	23	18	11					13	
					Нет превышений нормативов	-	-	-	-	-	-	-	-	-	-	-
1739	РТ1739	-2025	2641	1,5	ИШ0001-11дБА		28	21	16	8					11	
					Нет превышений нормативов	-	-	-	-	-	-	-	-	-	-	-
1740	РТ1740	-1975	2641	1,5	ИШ0001-11дБА		28	21	16	8					11	
					Нет превышений нормативов	-	-	-	-	-	-	-	-	-	-	-
1741	РТ1741	-1925	2641	1,5	ИШ0001-11дБА		28	21	16	8					11	
					Нет превышений нормативов	-	-	-	-	-	-	-	-	-	-	-
1742	РТ1742	-1875	2641	1,5	ИШ0001-11дБА		28	21	16	8					11	
					Нет превышений нормативов	-	-	-	-	-	-	-	-	-	-	-
1743	РТ1743	-1825	2641	1,5	ИШ0001-12дБА		28	21	17	8					12	
					Нет превышений нормативов	-	-	-	-	-	-	-	-	-	-	-
1744	РТ1744	-1775	2641	1,5	ИШ0001-12дБА		28	21	17	8					12	
					Нет превышений нормативов	-	-	-	-	-	-	-	-	-	-	-
1745	РТ1745	-1725	2641	1,5	ИШ0001-12дБА		28	22	17	9					12	
					Нет превышений нормативов	-	-	-	-	-	-	-	-	-	-	-
1746	РТ1746	-1675	2641	1,5	ИШ0001-12дБА		28	22	17	9					12	
					Нет превышений нормативов	-	-	-	-	-	-	-	-	-	-	-
1747	РТ1747	-1625	2641	1,5	ИШ0001-12дБА		28	22	17	9					12	
					Нет превышений нормативов	-	-	-	-	-	-	-	-	-	-	-
1748	РТ1748	-1575	2641	1,5	ИШ0001-12дБА		28	22	17	9					12	
					Нет превышений нормативов	-	-	-	-	-	-	-	-	-	-	-
1749	РТ1749	-1525	2641	1,5	ИШ0001-12дБА		28	22	17	9					12	
					Нет превышений нормативов	-	-	-	-	-	-	-	-	-	-	-
1750	РТ1750	-1475	2641	1,5	ИШ0001-12дБА		28	22	17	9					12	
					Нет превышений нормативов	-	-	-	-	-	-	-	-	-	-	-
1751	РТ1751	-1425	2641	1,5	ИШ0001-12дБА		28	22	17	9					12	

					Нет превышений нормативов	-	-	-	-	-	-	-	-	-	-	-
1752	РТ1752	-1375	2641	1,5	ИШ0001-13дБА		28	22	18	10					13	
					Нет превышений нормативов	-	-	-	-	-	-	-	-	-	-	-
1753	РТ1753	-1325	2641	1,5	ИШ0001-13дБА		29	22	18	10					13	
					Нет превышений нормативов	-	-	-	-	-	-	-	-	-	-	-
1754	РТ1754	-1275	2641	1,5	ИШ0001-13дБА		29	22	18	10					13	
					Нет превышений нормативов	-	-	-	-	-	-	-	-	-	-	-
1755	РТ1755	-1225	2641	1,5	ИШ0001-13дБА		29	22	18	10					13	
					Нет превышений нормативов	-	-	-	-	-	-	-	-	-	-	-
1756	РТ1756	-1175	2641	1,5	ИШ0001-13дБА		29	22	18	10					13	
					Нет превышений нормативов	-	-	-	-	-	-	-	-	-	-	-
1757	РТ1757	-1125	2641	1,5	ИШ0001-13дБА		29	23	18	10					13	
					Нет превышений нормативов	-	-	-	-	-	-	-	-	-	-	-
1758	РТ1758	-1075	2641	1,5	ИШ0001-13дБА		29	23	18	10					13	
					Нет превышений нормативов	-	-	-	-	-	-	-	-	-	-	-
1759	РТ1759	-1025	2641	1,5	ИШ0001-13дБА		29	23	18	10					13	
					Нет превышений нормативов	-	-	-	-	-	-	-	-	-	-	-
1760	РТ1760	-975	2641	1,5	ИШ0001-13дБА		29	23	18	11					13	
					Нет превышений нормативов	-	-	-	-	-	-	-	-	-	-	-
1761	РТ1761	-925	2641	1,5	ИШ0001-13дБА		29	23	18	11					13	
					Нет превышений нормативов	-	-	-	-	-	-	-	-	-	-	-
1762	РТ1762	-875	2641	1,5	ИШ0001-13дБА		29	23	18	11					13	
					Нет превышений нормативов	-	-	-	-	-	-	-	-	-	-	-
1763	РТ1763	-825	2641	1,5	ИШ0001-13дБА		29	23	18	11					13	
					Нет превышений нормативов	-	-	-	-	-	-	-	-	-	-	-
1764	РТ1764	-775	2641	1,5	ИШ0001-14дБА		29	23	18	11					14	
					Нет превышений нормативов	-	-	-	-	-	-	-	-	-	-	-
1765	РТ1765	-725	2641	1,5	ИШ0001-14дБА		29	23	19	11					14	
					Нет превышений нормативов	-	-	-	-	-	-	-	-	-	-	-
1766	РТ1766	-675	2641	1,5	ИШ0001-14дБА		29	23	19	11					14	
					Нет превышений нормативов	-	-	-	-	-	-	-	-	-	-	-
1767	РТ1767	-625	2641	1,5	ИШ0001-14дБА		29	23	19	11					14	
					Нет превышений нормативов	-	-	-	-	-	-	-	-	-	-	-
1768	РТ1768	-575	2641	1,5	ИШ0001-14дБА		29	23	19	11					14	
					Нет превышений нормативов	-	-	-	-	-	-	-	-	-	-	-
1769	РТ1769	-525	2641	1,5	ИШ0001-14дБА		29	23	19	11					14	
					Нет превышений нормативов	-	-	-	-	-	-	-	-	-	-	-
1770	РТ1770	-475	2641	1,5	ИШ0001-14дБА		29	23	19	11					14	
					Нет превышений нормативов	-	-	-	-	-	-	-	-	-	-	-
1771	РТ1771	-425	2641	1,5	ИШ0001-14дБА		29	23	19	11					14	
					Нет превышений нормативов	-	-	-	-	-	-	-	-	-	-	-
1772	РТ1772	-375	2641	1,5	ИШ0001-14дБА		29	23	19	11					14	
					Нет превышений нормативов	-	-	-	-	-	-	-	-	-	-	-
1773	РТ1773	-325	2641	1,5	ИШ0001-14дБА		29	23	19	12					14	
					Нет превышений нормативов	-	-	-	-	-	-	-	-	-	-	-

1774	РТ1774	-275	2641	1,5	ИШ0001-14дБА		29	23	19	12					14	
					Нет превышений нормативов	-	-	-	-	-	-	-	-	-	-	-
1775	РТ1775	-225	2641	1,5	ИШ0001-14дБА		29	23	19	12					14	
					Нет превышений нормативов	-	-	-	-	-	-	-	-	-	-	-
1776	РТ1776	-175	2641	1,5	ИШ0001-14дБА		29	23	19	12					14	
					Нет превышений нормативов	-	-	-	-	-	-	-	-	-	-	-
1777	РТ1777	-125	2641	1,5	ИШ0001-14дБА		29	23	19	12					14	
					Нет превышений нормативов	-	-	-	-	-	-	-	-	-	-	-
1778	РТ1778	-75	2641	1,5	ИШ0001-14дБА		29	23	19	12					14	
					Нет превышений нормативов	-	-	-	-	-	-	-	-	-	-	-
1779	РТ1779	-25	2641	1,5	ИШ0001-14дБА		29	23	19	12					14	
					Нет превышений нормативов	-	-	-	-	-	-	-	-	-	-	-
1780	РТ1780	25	2641	1,5	ИШ0001-14дБА		29	23	19	12					14	
					Нет превышений нормативов	-	-	-	-	-	-	-	-	-	-	-
1781	РТ1781	75	2641	1,5	ИШ0001-14дБА		30	23	19	12					14	
					Нет превышений нормативов	-	-	-	-	-	-	-	-	-	-	-
1782	РТ1782	125	2641	1,5	ИШ0001-14дБА		30	23	19	12					14	
					Нет превышений нормативов	-	-	-	-	-	-	-	-	-	-	-
1783	РТ1783	175	2641	1,5	ИШ0001-14дБА		30	23	19	12					14	
					Нет превышений нормативов	-	-	-	-	-	-	-	-	-	-	-
1784	РТ1784	225	2641	1,5	ИШ0001-14дБА		30	23	19	12					14	
					Нет превышений нормативов	-	-	-	-	-	-	-	-	-	-	-
1785	РТ1785	275	2641	1,5	ИШ0001-14дБА		30	23	19	12					14	
					Нет превышений нормативов	-	-	-	-	-	-	-	-	-	-	-
1786	РТ1786	325	2641	1,5	ИШ0001-14дБА		29	23	19	12					14	
					Нет превышений нормативов	-	-	-	-	-	-	-	-	-	-	-
1787	РТ1787	375	2641	1,5	ИШ0001-14дБА		29	23	19	12					14	
					Нет превышений нормативов	-	-	-	-	-	-	-	-	-	-	-
1788	РТ1788	425	2641	1,5	ИШ0001-14дБА		29	23	19	12					14	
					Нет превышений нормативов	-	-	-	-	-	-	-	-	-	-	-
1789	РТ1789	475	2641	1,5	ИШ0001-14дБА		29	23	19	12					14	
					Нет превышений нормативов	-	-	-	-	-	-	-	-	-	-	-
1790	РТ1790	525	2641	1,5	ИШ0001-14дБА		29	23	19	12					14	
					Нет превышений нормативов	-	-	-	-	-	-	-	-	-	-	-
1791	РТ1791	575	2641	1,5	ИШ0001-14дБА		29	23	19	12					14	
					Нет превышений нормативов	-	-	-	-	-	-	-	-	-	-	-
1792	РТ1792	625	2641	1,5	ИШ0001-14дБА		29	23	19	12					14	
					Нет превышений нормативов	-	-	-	-	-	-	-	-	-	-	-
1793	РТ1793	675	2641	1,5	ИШ0001-14дБА		29	23	19	11					14	
					Нет превышений нормативов	-	-	-	-	-	-	-	-	-	-	-
1794	РТ1794	725	2641	1,5	ИШ0001-14дБА		29	23	19	11					14	
					Нет превышений нормативов	-	-	-	-	-	-	-	-	-	-	-
1795	РТ1795	775	2641	1,5	ИШ0001-14дБА		29	23	19	11					14	
					Нет превышений нормативов	-	-	-	-	-	-	-	-	-	-	-
1796	РТ1796	825	2641	1,5	ИШ0001-14дБА		29	23	19	11					14	

					Нет превышений нормативов	-	-	-	-	-	-	-	-	-	-	-
1797	РТ1797	875	2641	1,5	ИШ0001-14дБА		29	23	19	11					14	
					Нет превышений нормативов	-	-	-	-	-	-	-	-	-	-	-
1798	РТ1798	925	2641	1,5	ИШ0001-14дБА		29	23	19	11					14	
					Нет превышений нормативов	-	-	-	-	-	-	-	-	-	-	-
1799	РТ1799	975	2641	1,5	ИШ0001-14дБА		29	23	19	11					14	
					Нет превышений нормативов	-	-	-	-	-	-	-	-	-	-	-
1800	РТ1800	1025	2641	1,5	ИШ0001-14дБА		29	23	19	11					14	
					Нет превышений нормативов	-	-	-	-	-	-	-	-	-	-	-
1801	РТ1801	1075	2641	1,5	ИШ0001-14дБА		29	23	19	11					14	
					Нет превышений нормативов	-	-	-	-	-	-	-	-	-	-	-
1802	РТ1802	-2038	2591	1,5	ИШ0001-11дБА		28	21	16	8					11	
					Нет превышений нормативов	-	-	-	-	-	-	-	-	-	-	-
1803	РТ1803	-1988	2591	1,5	ИШ0001-11дБА		28	21	16	8					11	
					Нет превышений нормативов	-	-	-	-	-	-	-	-	-	-	-
1804	РТ1804	-1939	2591	1,5	ИШ0001-11дБА		28	21	16	8					11	
					Нет превышений нормативов	-	-	-	-	-	-	-	-	-	-	-
1805	РТ1805	-1889	2591	1,5	ИШ0001-12дБА		28	21	17	8					12	
					Нет превышений нормативов	-	-	-	-	-	-	-	-	-	-	-
1806	РТ1806	-1840	2591	1,5	ИШ0001-12дБА		28	21	17	8					12	
					Нет превышений нормативов	-	-	-	-	-	-	-	-	-	-	-
1807	РТ1807	-1790	2591	1,5	ИШ0001-12дБА		28	22	17	9					12	
					Нет превышений нормативов	-	-	-	-	-	-	-	-	-	-	-
1808	РТ1808	-1741	2591	1,5	ИШ0001-12дБА		28	22	17	9					12	
					Нет превышений нормативов	-	-	-	-	-	-	-	-	-	-	-
1809	РТ1809	-1691	2591	1,5	ИШ0001-12дБА		28	22	17	9					12	
					Нет превышений нормативов	-	-	-	-	-	-	-	-	-	-	-
1810	РТ1810	-1642	2591	1,5	ИШ0001-12дБА		28	22	17	9					12	
					Нет превышений нормативов	-	-	-	-	-	-	-	-	-	-	-
1811	РТ1811	-1592	2591	1,5	ИШ0001-12дБА		28	22	17	9					12	
					Нет превышений нормативов	-	-	-	-	-	-	-	-	-	-	-
1812	РТ1812	-1543	2591	1,5	ИШ0001-12дБА		28	22	17	9					12	
					Нет превышений нормативов	-	-	-	-	-	-	-	-	-	-	-
1813	РТ1813	-1493	2591	1,5	ИШ0001-12дБА		28	22	17	9					12	
					Нет превышений нормативов	-	-	-	-	-	-	-	-	-	-	-
1814	РТ1814	-1444	2591	1,5	ИШ0001-13дБА		28	22	18	10					13	
					Нет превышений нормативов	-	-	-	-	-	-	-	-	-	-	-
1815	РТ1815	-1395	2591	1,5	ИШ0001-13дБА		29	22	18	10					13	
					Нет превышений нормативов	-	-	-	-	-	-	-	-	-	-	-
1816	РТ1816	-1345	2591	1,5	ИШ0001-13дБА		29	22	18	10					13	
					Нет превышений нормативов	-	-	-	-	-	-	-	-	-	-	-
1817	РТ1817	-1296	2591	1,5	ИШ0001-13дБА		29	22	18	10					13	
					Нет превышений нормативов	-	-	-	-	-	-	-	-	-	-	-
1818	РТ1818	-1246	2591	1,5	ИШ0001-13дБА		29	22	18	10					13	
					Нет превышений нормативов	-	-	-	-	-	-	-	-	-	-	-

1819	РТ1819	-1197	2591	1,5	ИШ0001-13дБА		29	23	18	10					13	
					Нет превышений нормативов	-	-	-	-	-	-	-	-	-	-	-
1820	РТ1820	-1147	2591	1,5	ИШ0001-13дБА		29	23	18	10					13	
					Нет превышений нормативов	-	-	-	-	-	-	-	-	-	-	-
1821	РТ1821	-1098	2591	1,5	ИШ0001-13дБА		29	23	18	11					13	
					Нет превышений нормативов	-	-	-	-	-	-	-	-	-	-	-
1822	РТ1822	-1048	2591	1,5	ИШ0001-13дБА		29	23	18	11					13	
					Нет превышений нормативов	-	-	-	-	-	-	-	-	-	-	-
1823	РТ1823	-999	2591	1,5	ИШ0001-13дБА		29	23	18	11					13	
					Нет превышений нормативов	-	-	-	-	-	-	-	-	-	-	-
1824	РТ1824	-949	2591	1,5	ИШ0001-13дБА		29	23	18	11					13	
					Нет превышений нормативов	-	-	-	-	-	-	-	-	-	-	-
1825	РТ1825	-900	2591	1,5	ИШ0001-14дБА		29	23	19	11					14	
					Нет превышений нормативов	-	-	-	-	-	-	-	-	-	-	-
1826	РТ1826	-850	2591	1,5	ИШ0001-14дБА		29	23	19	11					14	
					Нет превышений нормативов	-	-	-	-	-	-	-	-	-	-	-
1827	РТ1827	-801	2591	1,5	ИШ0001-14дБА		29	23	19	11					14	
					Нет превышений нормативов	-	-	-	-	-	-	-	-	-	-	-
1828	РТ1828	-751	2591	1,5	ИШ0001-14дБА		29	23	19	11					14	
					Нет превышений нормативов	-	-	-	-	-	-	-	-	-	-	-
1829	РТ1829	-702	2591	1,5	ИШ0001-14дБА		29	23	19	11					14	
					Нет превышений нормативов	-	-	-	-	-	-	-	-	-	-	-
1830	РТ1830	-652	2591	1,5	ИШ0001-14дБА		29	23	19	11					14	
					Нет превышений нормативов	-	-	-	-	-	-	-	-	-	-	-
1831	РТ1831	-603	2591	1,5	ИШ0001-14дБА		29	23	19	11					14	
					Нет превышений нормативов	-	-	-	-	-	-	-	-	-	-	-
1832	РТ1832	-553	2591	1,5	ИШ0001-14дБА		29	23	19	12					14	
					Нет превышений нормативов	-	-	-	-	-	-	-	-	-	-	-
1833	РТ1833	-504	2591	1,5	ИШ0001-14дБА		29	23	19	12					14	
					Нет превышений нормативов	-	-	-	-	-	-	-	-	-	-	-
1834	РТ1834	-455	2591	1,5	ИШ0001-14дБА		29	23	19	12					14	
					Нет превышений нормативов	-	-	-	-	-	-	-	-	-	-	-
1835	РТ1835	-405	2591	1,5	ИШ0001-14дБА		29	23	19	12					14	
					Нет превышений нормативов	-	-	-	-	-	-	-	-	-	-	-
1836	РТ1836	-356	2591	1,5	ИШ0001-14дБА		30	23	19	12					14	
					Нет превышений нормативов	-	-	-	-	-	-	-	-	-	-	-
1837	РТ1837	-306	2591	1,5	ИШ0001-14дБА		30	24	19	12					14	
					Нет превышений нормативов	-	-	-	-	-	-	-	-	-	-	-
1838	РТ1838	-257	2591	1,5	ИШ0001-14дБА		30	24	19	12					14	
					Нет превышений нормативов	-	-	-	-	-	-	-	-	-	-	-
1839	РТ1839	-207	2591	1,5	ИШ0001-14дБА		30	24	19	12					14	
					Нет превышений нормативов	-	-	-	-	-	-	-	-	-	-	-
1840	РТ1840	-158	2591	1,5	ИШ0001-14дБА		30	24	19	12					14	
					Нет превышений нормативов	-	-	-	-	-	-	-	-	-	-	-
1841	РТ1841	-108	2591	1,5	ИШ0001-15дБА		30	24	19	12					15	

					Нет превышений нормативов	-	-	-	-	-	-	-	-	-	-	-
1842	РТ1842	-59	2591	1,5	ИШ0001-15дБА		30	24	19	12					15	
					Нет превышений нормативов	-	-	-	-	-	-	-	-	-	-	-
1843	РТ1843	-9	2591	1,5	ИШ0001-15дБА		30	24	19	12					15	
					Нет превышений нормативов	-	-	-	-	-	-	-	-	-	-	-
1844	РТ1844	40	2591	1,5	ИШ0001-15дБА		30	24	19	12					15	
					Нет превышений нормативов	-	-	-	-	-	-	-	-	-	-	-
1845	РТ1845	90	2591	1,5	ИШ0001-15дБА		30	24	19	12					15	
					Нет превышений нормативов	-	-	-	-	-	-	-	-	-	-	-
1846	РТ1846	139	2591	1,5	ИШ0001-15дБА		30	24	19	12					15	
					Нет превышений нормативов	-	-	-	-	-	-	-	-	-	-	-
1847	РТ1847	189	2591	1,5	ИШ0001-15дБА		30	24	19	12					15	
					Нет превышений нормативов	-	-	-	-	-	-	-	-	-	-	-
1848	РТ1848	238	2591	1,5	ИШ0001-15дБА		30	24	19	12					15	
					Нет превышений нормативов	-	-	-	-	-	-	-	-	-	-	-
1849	РТ1849	288	2591	1,5	ИШ0001-15дБА		30	24	19	12					15	
					Нет превышений нормативов	-	-	-	-	-	-	-	-	-	-	-
1850	РТ1850	337	2591	1,5	ИШ0001-15дБА		30	24	19	12					15	
					Нет превышений нормативов	-	-	-	-	-	-	-	-	-	-	-
1851	РТ1851	386	2591	1,5	ИШ0001-15дБА		30	24	19	12					15	
					Нет превышений нормативов	-	-	-	-	-	-	-	-	-	-	-
1852	РТ1852	436	2591	1,5	ИШ0001-14дБА		30	24	19	12					15	
					Нет превышений нормативов	-	-	-	-	-	-	-	-	-	-	-
1853	РТ1853	485	2591	1,5	ИШ0001-14дБА		30	24	19	12					14	
					Нет превышений нормативов	-	-	-	-	-	-	-	-	-	-	-
1854	РТ1854	535	2591	1,5	ИШ0001-14дБА		30	24	19	12					14	
					Нет превышений нормативов	-	-	-	-	-	-	-	-	-	-	-
1855	РТ1855	584	2591	1,5	ИШ0001-14дБА		30	24	19	12					14	
					Нет превышений нормативов	-	-	-	-	-	-	-	-	-	-	-
1856	РТ1856	634	2591	1,5	ИШ0001-14дБА		30	24	19	12					14	
					Нет превышений нормативов	-	-	-	-	-	-	-	-	-	-	-
1857	РТ1857	683	2591	1,5	ИШ0001-14дБА		30	23	19	12					14	
					Нет превышений нормативов	-	-	-	-	-	-	-	-	-	-	-
1858	РТ1858	733	2591	1,5	ИШ0001-14дБА		29	23	19	12					14	
					Нет превышений нормативов	-	-	-	-	-	-	-	-	-	-	-
1859	РТ1859	782	2591	1,5	ИШ0001-14дБА		29	23	19	12					14	
					Нет превышений нормативов	-	-	-	-	-	-	-	-	-	-	-
1860	РТ1860	832	2591	1,5	ИШ0001-14дБА		29	23	19	12					14	
					Нет превышений нормативов	-	-	-	-	-	-	-	-	-	-	-
1861	РТ1861	881	2591	1,5	ИШ0001-14дБА		29	23	19	12					14	
					Нет превышений нормативов	-	-	-	-	-	-	-	-	-	-	-
1862	РТ1862	931	2591	1,5	ИШ0001-14дБА		29	23	19	11					14	
					Нет превышений нормативов	-	-	-	-	-	-	-	-	-	-	-
1863	РТ1863	980	2591	1,5	ИШ0001-14дБА		29	23	19	11					14	
					Нет превышений нормативов	-	-	-	-	-	-	-	-	-	-	-

1864	РТ1864	1030	2591	1,5	ИШ0001-14дБА		29	23	19	11					14	
					Нет превышений нормативов	-	-	-	-	-	-	-	-	-	-	-
1865	РТ1865	1079	2591	1,5	ИШ0001-14дБА		29	23	19	11					14	
					Нет превышений нормативов	-	-	-	-	-	-	-	-	-	-	-
1866	РТ1866	1129	2591	1,5	ИШ0001-14дБА		29	23	19	11					14	
					Нет превышений нормативов	-	-	-	-	-	-	-	-	-	-	-
1867	РТ1867	-2050	2541	1,5	ИШ0001-11дБА		28	21	16	8					11	
					Нет превышений нормативов	-	-	-	-	-	-	-	-	-	-	-
1868	РТ1868	-2000	2541	1,5	ИШ0001-11дБА		28	21	16	8					11	
					Нет превышений нормативов	-	-	-	-	-	-	-	-	-	-	-
1869	РТ1869	-1951	2541	1,5	ИШ0001-12дБА		28	21	17	8					12	
					Нет превышений нормативов	-	-	-	-	-	-	-	-	-	-	-
1870	РТ1870	-1901	2541	1,5	ИШ0001-12дБА		28	22	17	8					12	
					Нет превышений нормативов	-	-	-	-	-	-	-	-	-	-	-
1871	РТ1871	-1851	2541	1,5	ИШ0001-12дБА		28	22	17	9					12	
					Нет превышений нормативов	-	-	-	-	-	-	-	-	-	-	-
1872	РТ1872	-1802	2541	1,5	ИШ0001-12дБА		28	22	17	9					12	
					Нет превышений нормативов	-	-	-	-	-	-	-	-	-	-	-
1873	РТ1873	-1752	2541	1,5	ИШ0001-12дБА		28	22	17	9					12	
					Нет превышений нормативов	-	-	-	-	-	-	-	-	-	-	-
1874	РТ1874	-1703	2541	1,5	ИШ0001-12дБА		28	22	17	9					12	
					Нет превышений нормативов	-	-	-	-	-	-	-	-	-	-	-
1875	РТ1875	-1653	2541	1,5	ИШ0001-12дБА		28	22	17	9					12	
					Нет превышений нормативов	-	-	-	-	-	-	-	-	-	-	-
1876	РТ1876	-1603	2541	1,5	ИШ0001-12дБА		28	22	17	9					12	
					Нет превышений нормативов	-	-	-	-	-	-	-	-	-	-	-
1877	РТ1877	-1554	2541	1,5	ИШ0001-12дБА		28	22	18	10					13	
					Нет превышений нормативов	-	-	-	-	-	-	-	-	-	-	-
1878	РТ1878	-1504	2541	1,5	ИШ0001-13дБА		29	22	18	10					13	
					Нет превышений нормативов	-	-	-	-	-	-	-	-	-	-	-
1879	РТ1879	-1455	2541	1,5	ИШ0001-13дБА		29	22	18	10					13	
					Нет превышений нормативов	-	-	-	-	-	-	-	-	-	-	-
1880	РТ1880	-1405	2541	1,5	ИШ0001-13дБА		29	22	18	10					13	
					Нет превышений нормативов	-	-	-	-	-	-	-	-	-	-	-
1881	РТ1881	-1355	2541	1,5	ИШ0001-13дБА		29	22	18	10					13	
					Нет превышений нормативов	-	-	-	-	-	-	-	-	-	-	-
1882	РТ1882	-1306	2541	1,5	ИШ0001-13дБА		29	23	18	10					13	
					Нет превышений нормативов	-	-	-	-	-	-	-	-	-	-	-
1883	РТ1883	-1256	2541	1,5	ИШ0001-13дБА		29	23	18	10					13	
					Нет превышений нормативов	-	-	-	-	-	-	-	-	-	-	-
1884	РТ1884	-1207	2541	1,5	ИШ0001-13дБА		29	23	18	11					13	
					Нет превышений нормативов	-	-	-	-	-	-	-	-	-	-	-
1885	РТ1885	-1157	2541	1,5	ИШ0001-13дБА		29	23	18	11					13	
					Нет превышений нормативов	-	-	-	-	-	-	-	-	-	-	-
1886	РТ1886	-1107	2541	1,5	ИШ0001-13дБА		29	23	18	11					13	

					Нет превышений нормативов	-	-	-	-	-	-	-	-	-	-	-
1887	РТ1887	-1058	2541	1,5	ИШ0001-13дБА		29	23	18	11					13	
					Нет превышений нормативов	-	-	-	-	-	-	-	-	-	-	-
1888	РТ1888	-1008	2541	1,5	ИШ0001-14дБА		29	23	19	11					14	
					Нет превышений нормативов	-	-	-	-	-	-	-	-	-	-	-
1889	РТ1889	-959	2541	1,5	ИШ0001-14дБА		29	23	19	11					14	
					Нет превышений нормативов	-	-	-	-	-	-	-	-	-	-	-
1890	РТ1890	-909	2541	1,5	ИШ0001-14дБА		29	23	19	11					14	
					Нет превышений нормативов	-	-	-	-	-	-	-	-	-	-	-
1891	РТ1891	-859	2541	1,5	ИШ0001-14дБА		29	23	19	11					14	
					Нет превышений нормативов	-	-	-	-	-	-	-	-	-	-	-
1892	РТ1892	-810	2541	1,5	ИШ0001-14дБА		29	23	19	11					14	
					Нет превышений нормативов	-	-	-	-	-	-	-	-	-	-	-
1893	РТ1893	-760	2541	1,5	ИШ0001-14дБА		29	23	19	11					14	
					Нет превышений нормативов	-	-	-	-	-	-	-	-	-	-	-
1894	РТ1894	-711	2541	1,5	ИШ0001-14дБА		29	23	19	12					14	
					Нет превышений нормативов	-	-	-	-	-	-	-	-	-	-	-
1895	РТ1895	-661	2541	1,5	ИШ0001-14дБА		29	23	19	12					14	
					Нет превышений нормативов	-	-	-	-	-	-	-	-	-	-	-
1896	РТ1896	-612	2541	1,5	ИШ0001-14дБА		29	23	19	12					14	
					Нет превышений нормативов	-	-	-	-	-	-	-	-	-	-	-
1897	РТ1897	-562	2541	1,5	ИШ0001-14дБА		30	24	19	12					14	
					Нет превышений нормативов	-	-	-	-	-	-	-	-	-	-	-
1898	РТ1898	-512	2541	1,5	ИШ0001-14дБА		30	24	19	12					14	
					Нет превышений нормативов	-	-	-	-	-	-	-	-	-	-	-
1899	РТ1899	-463	2541	1,5	ИШ0001-14дБА		30	24	19	12					14	
					Нет превышений нормативов	-	-	-	-	-	-	-	-	-	-	-
1900	РТ1900	-413	2541	1,5	ИШ0001-15дБА		30	24	19	12					15	
					Нет превышений нормативов	-	-	-	-	-	-	-	-	-	-	-
1901	РТ1901	-364	2541	1,5	ИШ0001-15дБА		30	24	19	12					15	
					Нет превышений нормативов	-	-	-	-	-	-	-	-	-	-	-
1902	РТ1902	-314	2541	1,5	ИШ0001-15дБА		30	24	19	12	1				15	
					Нет превышений нормативов	-	-	-	-	-	-	-	-	-	-	-
1903	РТ1903	-264	2541	1,5	ИШ0001-15дБА		30	24	19	12	1				15	
					Нет превышений нормативов	-	-	-	-	-	-	-	-	-	-	-
1904	РТ1904	-215	2541	1,5	ИШ0001-15дБА		30	24	19	12	1				15	
					Нет превышений нормативов	-	-	-	-	-	-	-	-	-	-	-
1905	РТ1905	-165	2541	1,5	ИШ0001-15дБА		30	24	20	12	1				15	
					Нет превышений нормативов	-	-	-	-	-	-	-	-	-	-	-
1906	РТ1906	-116	2541	1,5	ИШ0001-15дБА		30	24	20	12	1				15	
					Нет превышений нормативов	-	-	-	-	-	-	-	-	-	-	-
1907	РТ1907	-66	2541	1,5	ИШ0001-15дБА		30	24	20	12	1				15	
					Нет превышений нормативов	-	-	-	-	-	-	-	-	-	-	-
1908	РТ1908	-16	2541	1,5	ИШ0001-15дБА		30	24	20	12	1				15	
					Нет превышений нормативов	-	-	-	-	-	-	-	-	-	-	-

1909	РТ1909	33	2541	1,5	ИШ0001-15дБА		30	24	20	12	1				15	
					Нет превышений нормативов	-	-	-	-	-	-	-	-	-	-	-
1910	РТ1910	83	2541	1,5	ИШ0001-15дБА		30	24	20	12	1				15	
					Нет превышений нормативов	-	-	-	-	-	-	-	-	-	-	-
1911	РТ1911	132	2541	1,5	ИШ0001-15дБА		30	24	20	12	1				15	
					Нет превышений нормативов	-	-	-	-	-	-	-	-	-	-	-
1912	РТ1912	182	2541	1,5	ИШ0001-15дБА		30	24	20	12	1				15	
					Нет превышений нормативов	-	-	-	-	-	-	-	-	-	-	-
1913	РТ1913	232	2541	1,5	ИШ0001-15дБА		30	24	20	12	1				15	
					Нет превышений нормативов	-	-	-	-	-	-	-	-	-	-	-
1914	РТ1914	281	2541	1,5	ИШ0001-15дБА		30	24	20	12	1				15	
					Нет превышений нормативов	-	-	-	-	-	-	-	-	-	-	-
1915	РТ1915	331	2541	1,5	ИШ0001-15дБА		30	24	20	12	1				15	
					Нет превышений нормативов	-	-	-	-	-	-	-	-	-	-	-
1916	РТ1916	380	2541	1,5	ИШ0001-15дБА		30	24	20	12	1				15	
					Нет превышений нормативов	-	-	-	-	-	-	-	-	-	-	-
1917	РТ1917	430	2541	1,5	ИШ0001-15дБА		30	24	20	12	1				15	
					Нет превышений нормативов	-	-	-	-	-	-	-	-	-	-	-
1918	РТ1918	480	2541	1,5	ИШ0001-15дБА		30	24	20	12	1				15	
					Нет превышений нормативов	-	-	-	-	-	-	-	-	-	-	-
1919	РТ1919	529	2541	1,5	ИШ0001-15дБА		30	24	19	12	1				15	
					Нет превышений нормативов	-	-	-	-	-	-	-	-	-	-	-
1920	РТ1920	579	2541	1,5	ИШ0001-15дБА		30	24	19	12	1				15	
					Нет превышений нормативов	-	-	-	-	-	-	-	-	-	-	-
1921	РТ1921	628	2541	1,5	ИШ0001-15дБА		30	24	19	12	1				15	
					Нет превышений нормативов	-	-	-	-	-	-	-	-	-	-	-
1922	РТ1922	678	2541	1,5	ИШ0001-15дБА		30	24	19	12					15	
					Нет превышений нормативов	-	-	-	-	-	-	-	-	-	-	-
1923	РТ1923	728	2541	1,5	ИШ0001-15дБА		30	24	19	12					15	
					Нет превышений нормативов	-	-	-	-	-	-	-	-	-	-	-
1924	РТ1924	777	2541	1,5	ИШ0001-14дБА		30	24	19	12					14	
					Нет превышений нормативов	-	-	-	-	-	-	-	-	-	-	-
1925	РТ1925	827	2541	1,5	ИШ0001-14дБА		30	24	19	12					14	
					Нет превышений нормативов	-	-	-	-	-	-	-	-	-	-	-
1926	РТ1926	876	2541	1,5	ИШ0001-14дБА		30	24	19	12					14	
					Нет превышений нормативов	-	-	-	-	-	-	-	-	-	-	-
1927	РТ1927	926	2541	1,5	ИШ0001-14дБА		29	23	19	12					14	
					Нет превышений нормативов	-	-	-	-	-	-	-	-	-	-	-
1928	РТ1928	976	2541	1,5	ИШ0001-14дБА		29	23	19	12					14	
					Нет превышений нормативов	-	-	-	-	-	-	-	-	-	-	-
1929	РТ1929	1025	2541	1,5	ИШ0001-14дБА		29	23	19	12					14	
					Нет превышений нормативов	-	-	-	-	-	-	-	-	-	-	-
1930	РТ1930	1075	2541	1,5	ИШ0001-14дБА		29	23	19	11					14	
					Нет превышений нормативов	-	-	-	-	-	-	-	-	-	-	-
1931	РТ1931	1124	2541	1,5	ИШ0001-14дБА		29	23	19	11					14	

					Нет превышений нормативов	-	-	-	-	-	-	-	-	-	-	-
1932	РТ1932	1174	2541	1,5	ИШ0001-14дБА		29	23	19	11					14	
					Нет превышений нормативов	-	-	-	-	-	-	-	-	-	-	-
1933	РТ1933	-2062	2491	1,5	ИШ0001-11дБА		28	21	16	8					11	
					Нет превышений нормативов	-	-	-	-	-	-	-	-	-	-	-
1934	РТ1934	-2013	2491	1,5	ИШ0001-12дБА		28	21	17	8					12	
					Нет превышений нормативов	-	-	-	-	-	-	-	-	-	-	-
1935	РТ1935	-1963	2491	1,5	ИШ0001-12дБА		28	22	17	9					12	
					Нет превышений нормативов	-	-	-	-	-	-	-	-	-	-	-
1936	РТ1936	-1913	2491	1,5	ИШ0001-12дБА		28	22	17	9					12	
					Нет превышений нормативов	-	-	-	-	-	-	-	-	-	-	-
1937	РТ1937	-1864	2491	1,5	ИШ0001-12дБА		28	22	17	9					12	
					Нет превышений нормативов	-	-	-	-	-	-	-	-	-	-	-
1938	РТ1938	-1814	2491	1,5	ИШ0001-12дБА		28	22	17	9					12	
					Нет превышений нормативов	-	-	-	-	-	-	-	-	-	-	-
1939	РТ1939	-1765	2491	1,5	ИШ0001-12дБА		28	22	17	9					12	
					Нет превышений нормативов	-	-	-	-	-	-	-	-	-	-	-
1940	РТ1940	-1715	2491	1,5	ИШ0001-12дБА		28	22	17	9					12	
					Нет превышений нормативов	-	-	-	-	-	-	-	-	-	-	-
1941	РТ1941	-1666	2491	1,5	ИШ0001-12дБА		28	22	17	9					12	
					Нет превышений нормативов	-	-	-	-	-	-	-	-	-	-	-
1942	РТ1942	-1616	2491	1,5	ИШ0001-13дБА		28	22	18	10					13	
					Нет превышений нормативов	-	-	-	-	-	-	-	-	-	-	-
1943	РТ1943	-1567	2491	1,5	ИШ0001-13дБА		29	22	18	10					13	
					Нет превышений нормативов	-	-	-	-	-	-	-	-	-	-	-
1944	РТ1944	-1517	2491	1,5	ИШ0001-13дБА		29	22	18	10					13	
					Нет превышений нормативов	-	-	-	-	-	-	-	-	-	-	-
1945	РТ1945	-1468	2491	1,5	ИШ0001-13дБА		29	22	18	10					13	
					Нет превышений нормативов	-	-	-	-	-	-	-	-	-	-	-
1946	РТ1946	-1418	2491	1,5	ИШ0001-13дБА		29	23	18	10					13	
					Нет превышений нормативов	-	-	-	-	-	-	-	-	-	-	-
1947	РТ1947	-1369	2491	1,5	ИШ0001-13дБА		29	23	18	10					13	
					Нет превышений нормативов	-	-	-	-	-	-	-	-	-	-	-
1948	РТ1948	-1319	2491	1,5	ИШ0001-13дБА		29	23	18	10					13	
					Нет превышений нормативов	-	-	-	-	-	-	-	-	-	-	-
1949	РТ1949	-1270	2491	1,5	ИШ0001-13дБА		29	23	18	11					13	
					Нет превышений нормативов	-	-	-	-	-	-	-	-	-	-	-
1950	РТ1950	-1220	2491	1,5	ИШ0001-13дБА		29	23	18	11					13	
					Нет превышений нормативов	-	-	-	-	-	-	-	-	-	-	-
1951	РТ1951	-1171	2491	1,5	ИШ0001-13дБА		29	23	18	11					13	
					Нет превышений нормативов	-	-	-	-	-	-	-	-	-	-	-
1952	РТ1952	-1121	2491	1,5	ИШ0001-14дБА		29	23	19	11					14	
					Нет превышений нормативов	-	-	-	-	-	-	-	-	-	-	-
1953	РТ1953	-1072	2491	1,5	ИШ0001-14дБА		29	23	19	11					14	
					Нет превышений нормативов	-	-	-	-	-	-	-	-	-	-	-

1954	РТ1954	-1022	2491	1,5	ИШ0001-14дБА		29	23	19	11					14	
					Нет превышений нормативов	-	-	-	-	-	-	-	-	-	-	-
1955	РТ1955	-973	2491	1,5	ИШ0001-14дБА		29	23	19	11					14	
					Нет превышений нормативов	-	-	-	-	-	-	-	-	-	-	-
1956	РТ1956	-923	2491	1,5	ИШ0001-14дБА		29	23	19	11					14	
					Нет превышений нормативов	-	-	-	-	-	-	-	-	-	-	-
1957	РТ1957	-874	2491	1,5	ИШ0001-14дБА		29	23	19	12					14	
					Нет превышений нормативов	-	-	-	-	-	-	-	-	-	-	-
1958	РТ1958	-824	2491	1,5	ИШ0001-14дБА		29	23	19	12					14	
					Нет превышений нормативов	-	-	-	-	-	-	-	-	-	-	-
1959	РТ1959	-775	2491	1,5	ИШ0001-14дБА		29	23	19	12					14	
					Нет превышений нормативов	-	-	-	-	-	-	-	-	-	-	-
1960	РТ1960	-725	2491	1,5	ИШ0001-14дБА		30	24	19	12					14	
					Нет превышений нормативов	-	-	-	-	-	-	-	-	-	-	-
1961	РТ1961	-676	2491	1,5	ИШ0001-14дБА		30	24	19	12					14	
					Нет превышений нормативов	-	-	-	-	-	-	-	-	-	-	-
1962	РТ1962	-626	2491	1,5	ИШ0001-15дБА		30	24	19	12					15	
					Нет превышений нормативов	-	-	-	-	-	-	-	-	-	-	-
1963	РТ1963	-576	2491	1,5	ИШ0001-15дБА		30	24	19	12	1				15	
					Нет превышений нормативов	-	-	-	-	-	-	-	-	-	-	-
1964	РТ1964	-527	2491	1,5	ИШ0001-15дБА		30	24	19	12	1				15	
					Нет превышений нормативов	-	-	-	-	-	-	-	-	-	-	-
1965	РТ1965	-477	2491	1,5	ИШ0001-15дБА		30	24	19	12	1				15	
					Нет превышений нормативов	-	-	-	-	-	-	-	-	-	-	-
1966	РТ1966	-428	2491	1,5	ИШ0001-15дБА		30	24	20	12	1				15	
					Нет превышений нормативов	-	-	-	-	-	-	-	-	-	-	-
1967	РТ1967	-378	2491	1,5	ИШ0001-15дБА		30	24	20	12	1				15	
					Нет превышений нормативов	-	-	-	-	-	-	-	-	-	-	-
1968	РТ1968	-329	2491	1,5	ИШ0001-15дБА		30	24	20	12	1				15	
					Нет превышений нормативов	-	-	-	-	-	-	-	-	-	-	-
1969	РТ1969	-279	2491	1,5	ИШ0001-15дБА		30	24	20	12	1				15	
					Нет превышений нормативов	-	-	-	-	-	-	-	-	-	-	-
1970	РТ1970	-230	2491	1,5	ИШ0001-15дБА		30	24	20	13	1				15	
					Нет превышений нормативов	-	-	-	-	-	-	-	-	-	-	-
1971	РТ1971	-180	2491	1,5	ИШ0001-15дБА		30	24	20	13	1				15	
					Нет превышений нормативов	-	-	-	-	-	-	-	-	-	-	-
1972	РТ1972	-131	2491	1,5	ИШ0001-15дБА		30	24	20	13	1				15	
					Нет превышений нормативов	-	-	-	-	-	-	-	-	-	-	-
1973	РТ1973	-81	2491	1,5	ИШ0001-15дБА		30	24	20	13	1				15	
					Нет превышений нормативов	-	-	-	-	-	-	-	-	-	-	-
1974	РТ1974	-32	2491	1,5	ИШ0001-15дБА		30	24	20	13	1				15	
					Нет превышений нормативов	-	-	-	-	-	-	-	-	-	-	-
1975	РТ1975	18	2491	1,5	ИШ0001-15дБА		30	24	20	13	1				15	
					Нет превышений нормативов	-	-	-	-	-	-	-	-	-	-	-
1976	РТ1976	67	2491	1,5	ИШ0001-15дБА		30	24	20	13	1				15	

					Нет превышений нормативов	-	-	-	-	-	-	-	-	-	-	-
1977	РТ1977	117	2491	1,5	ИШ0001-15дБА		30	24	20	13	1				15	
					Нет превышений нормативов	-	-	-	-	-	-	-	-	-	-	-
1978	РТ1978	166	2491	1,5	ИШ0001-15дБА		30	24	20	13	1				15	
					Нет превышений нормативов	-	-	-	-	-	-	-	-	-	-	-
1979	РТ1979	216	2491	1,5	ИШ0001-15дБА		30	24	20	13	1				15	
					Нет превышений нормативов	-	-	-	-	-	-	-	-	-	-	-
1980	РТ1980	265	2491	1,5	ИШ0001-15дБА		30	24	20	13	1				15	
					Нет превышений нормативов	-	-	-	-	-	-	-	-	-	-	-
1981	РТ1981	315	2491	1,5	ИШ0001-15дБА		30	24	20	13	1				15	
					Нет превышений нормативов	-	-	-	-	-	-	-	-	-	-	-
1982	РТ1982	364	2491	1,5	ИШ0001-15дБА		30	24	20	13	1				15	
					Нет превышений нормативов	-	-	-	-	-	-	-	-	-	-	-
1983	РТ1983	414	2491	1,5	ИШ0001-15дБА		30	24	20	13	1				15	
					Нет превышений нормативов	-	-	-	-	-	-	-	-	-	-	-
1984	РТ1984	463	2491	1,5	ИШ0001-15дБА		30	24	20	13	1				15	
					Нет превышений нормативов	-	-	-	-	-	-	-	-	-	-	-
1985	РТ1985	513	2491	1,5	ИШ0001-15дБА		30	24	20	13	1				15	
					Нет превышений нормативов	-	-	-	-	-	-	-	-	-	-	-
1986	РТ1986	562	2491	1,5	ИШ0001-15дБА		30	24	20	12	1				15	
					Нет превышений нормативов	-	-	-	-	-	-	-	-	-	-	-
1987	РТ1987	612	2491	1,5	ИШ0001-15дБА		30	24	20	12	1				15	
					Нет превышений нормативов	-	-	-	-	-	-	-	-	-	-	-
1988	РТ1988	662	2491	1,5	ИШ0001-15дБА		30	24	20	12	1				15	
					Нет превышений нормативов	-	-	-	-	-	-	-	-	-	-	-
1989	РТ1989	711	2491	1,5	ИШ0001-15дБА		30	24	20	12	1				15	
					Нет превышений нормативов	-	-	-	-	-	-	-	-	-	-	-
1990	РТ1990	761	2491	1,5	ИШ0001-15дБА		30	24	20	12	1				15	
					Нет превышений нормативов	-	-	-	-	-	-	-	-	-	-	-
1991	РТ1991	810	2491	1,5	ИШ0001-15дБА		30	24	19	12	1				15	
					Нет превышений нормативов	-	-	-	-	-	-	-	-	-	-	-
1992	РТ1992	860	2491	1,5	ИШ0001-15дБА		30	24	19	12	1				15	
					Нет превышений нормативов	-	-	-	-	-	-	-	-	-	-	-
1993	РТ1993	909	2491	1,5	ИШ0001-15дБА		30	24	19	12					15	
					Нет превышений нормативов	-	-	-	-	-	-	-	-	-	-	-
1994	РТ1994	959	2491	1,5	ИШ0001-14дБА		30	24	19	12					15	
					Нет превышений нормативов	-	-	-	-	-	-	-	-	-	-	-
1995	РТ1995	1008	2491	1,5	ИШ0001-14дБА		30	24	19	12					14	
					Нет превышений нормативов	-	-	-	-	-	-	-	-	-	-	-
1996	РТ1996	1058	2491	1,5	ИШ0001-14дБА		30	23	19	12					14	
					Нет превышений нормативов	-	-	-	-	-	-	-	-	-	-	-
1997	РТ1997	1107	2491	1,5	ИШ0001-14дБА		29	23	19	12					14	
					Нет превышений нормативов	-	-	-	-	-	-	-	-	-	-	-
1998	РТ1998	1157	2491	1,5	ИШ0001-14дБА		29	23	19	12					14	
					Нет превышений нормативов	-	-	-	-	-	-	-	-	-	-	-

1999	РТ1999	-2074	2441	1,5	ИШ0001-12дБА		28	21	17	8					12	
					Нет превышений нормативов	-	-	-	-	-	-	-	-	-	-	-
2000	РТ2000	-2025	2441	1,5	ИШ0001-12дБА		28	22	17	9					12	
					Нет превышений нормативов	-	-	-	-	-	-	-	-	-	-	-
2001	РТ2001	-1975	2441	1,5	ИШ0001-12дБА		28	22	17	9					12	
					Нет превышений нормативов	-	-	-	-	-	-	-	-	-	-	-
2002	РТ2002	-1926	2441	1,5	ИШ0001-12дБА		28	22	17	9					12	
					Нет превышений нормативов	-	-	-	-	-	-	-	-	-	-	-
2003	РТ2003	-1877	2441	1,5	ИШ0001-12дБА		28	22	17	9					12	
					Нет превышений нормативов	-	-	-	-	-	-	-	-	-	-	-
2004	РТ2004	-1827	2441	1,5	ИШ0001-12дБА		28	22	17	9					12	
					Нет превышений нормативов	-	-	-	-	-	-	-	-	-	-	-
2005	РТ2005	-1778	2441	1,5	ИШ0001-12дБА		28	22	17	9					12	
					Нет превышений нормативов	-	-	-	-	-	-	-	-	-	-	-
2006	РТ2006	-1728	2441	1,5	ИШ0001-12дБА		28	22	17	9					12	
					Нет превышений нормативов	-	-	-	-	-	-	-	-	-	-	-
2007	РТ2007	-1679	2441	1,5	ИШ0001-13дБА		28	22	18	10					13	
					Нет превышений нормативов	-	-	-	-	-	-	-	-	-	-	-
2008	РТ2008	-1629	2441	1,5	ИШ0001-13дБА		29	22	18	10					13	
					Нет превышений нормативов	-	-	-	-	-	-	-	-	-	-	-
2009	РТ2009	-1580	2441	1,5	ИШ0001-13дБА		29	22	18	10					13	
					Нет превышений нормативов	-	-	-	-	-	-	-	-	-	-	-
2010	РТ2010	-1530	2441	1,5	ИШ0001-13дБА		29	22	18	10					13	
					Нет превышений нормативов	-	-	-	-	-	-	-	-	-	-	-
2011	РТ2011	-1481	2441	1,5	ИШ0001-13дБА		29	23	18	10					13	
					Нет превышений нормативов	-	-	-	-	-	-	-	-	-	-	-
2012	РТ2012	-1432	2441	1,5	ИШ0001-13дБА		29	23	18	10					13	
					Нет превышений нормативов	-	-	-	-	-	-	-	-	-	-	-
2013	РТ2013	-1382	2441	1,5	ИШ0001-13дБА		29	23	18	11					13	
					Нет превышений нормативов	-	-	-	-	-	-	-	-	-	-	-
2014	РТ2014	-1333	2441	1,5	ИШ0001-13дБА		29	23	18	11					13	
					Нет превышений нормативов	-	-	-	-	-	-	-	-	-	-	-
2015	РТ2015	-1283	2441	1,5	ИШ0001-13дБА		29	23	18	11					13	
					Нет превышений нормативов	-	-	-	-	-	-	-	-	-	-	-
2016	РТ2016	-1234	2441	1,5	ИШ0001-14дБА		29	23	19	11					14	
					Нет превышений нормативов	-	-	-	-	-	-	-	-	-	-	-
2017	РТ2017	-1184	2441	1,5	ИШ0001-14дБА		29	23	19	11					14	
					Нет превышений нормативов	-	-	-	-	-	-	-	-	-	-	-
2018	РТ2018	-1135	2441	1,5	ИШ0001-14дБА		29	23	19	11					14	
					Нет превышений нормативов	-	-	-	-	-	-	-	-	-	-	-
2019	РТ2019	-1085	2441	1,5	ИШ0001-14дБА		29	23	19	11					14	
					Нет превышений нормативов	-	-	-	-	-	-	-	-	-	-	-
2020	РТ2020	-1036	2441	1,5	ИШ0001-14дБА		29	23	19	11					14	
					Нет превышений нормативов	-	-	-	-	-	-	-	-	-	-	-
2021	РТ2021	-987	2441	1,5	ИШ0001-14дБА		29	23	19	12					14	

					Нет превышений нормативов	-	-	-	-	-	-	-	-	-	-	-
2022	РТ2022	-937	2441	1,5	ИШ0001-14дБА		29	23	19	12					14	
					Нет превышений нормативов	-	-	-	-	-	-	-	-	-	-	-
2023	РТ2023	-888	2441	1,5	ИШ0001-14дБА		30	23	19	12					14	
					Нет превышений нормативов	-	-	-	-	-	-	-	-	-	-	-
2024	РТ2024	-838	2441	1,5	ИШ0001-14дБА		30	24	19	12					14	
					Нет превышений нормативов	-	-	-	-	-	-	-	-	-	-	-
2025	РТ2025	-789	2441	1,5	ИШ0001-15дБА		30	24	19	12					15	
					Нет превышений нормативов	-	-	-	-	-	-	-	-	-	-	-
2026	РТ2026	-739	2441	1,5	ИШ0001-15дБА		30	24	19	12	1				15	
					Нет превышений нормативов	-	-	-	-	-	-	-	-	-	-	-
2027	РТ2027	-690	2441	1,5	ИШ0001-15дБА		30	24	19	12	1				15	
					Нет превышений нормативов	-	-	-	-	-	-	-	-	-	-	-
2028	РТ2028	-640	2441	1,5	ИШ0001-15дБА		30	24	20	12	1				15	
					Нет превышений нормативов	-	-	-	-	-	-	-	-	-	-	-
2029	РТ2029	-591	2441	1,5	ИШ0001-15дБА		30	24	20	12	1				15	
					Нет превышений нормативов	-	-	-	-	-	-	-	-	-	-	-
2030	РТ2030	-542	2441	1,5	ИШ0001-15дБА		30	24	20	12	1				15	
					Нет превышений нормативов	-	-	-	-	-	-	-	-	-	-	-
2031	РТ2031	-492	2441	1,5	ИШ0001-15дБА		30	24	20	13	1				15	
					Нет превышений нормативов	-	-	-	-	-	-	-	-	-	-	-
2032	РТ2032	-443	2441	1,5	ИШ0001-15дБА		30	24	20	13	1				15	
					Нет превышений нормативов	-	-	-	-	-	-	-	-	-	-	-
2033	РТ2033	-393	2441	1,5	ИШ0001-15дБА		30	24	20	13	1				15	
					Нет превышений нормативов	-	-	-	-	-	-	-	-	-	-	-
2034	РТ2034	-344	2441	1,5	ИШ0001-15дБА		30	24	20	13	1				15	
					Нет превышений нормативов	-	-	-	-	-	-	-	-	-	-	-
2035	РТ2035	-294	2441	1,5	ИШ0001-15дБА		30	24	20	13	1				15	
					Нет превышений нормативов	-	-	-	-	-	-	-	-	-	-	-
2036	РТ2036	-245	2441	1,5	ИШ0001-15дБА		30	24	20	13	2				15	
					Нет превышений нормативов	-	-	-	-	-	-	-	-	-	-	-
2037	РТ2037	-195	2441	1,5	ИШ0001-15дБА		30	24	20	13	2				15	
					Нет превышений нормативов	-	-	-	-	-	-	-	-	-	-	-
2038	РТ2038	-146	2441	1,5	ИШ0001-15дБА		30	24	20	13	2				15	
					Нет превышений нормативов	-	-	-	-	-	-	-	-	-	-	-
2039	РТ2039	-97	2441	1,5	ИШ0001-15дБА		30	24	20	13	2				15	
					Нет превышений нормативов	-	-	-	-	-	-	-	-	-	-	-
2040	РТ2040	-47	2441	1,5	ИШ0001-15дБА		30	24	20	13	2				15	
					Нет превышений нормативов	-	-	-	-	-	-	-	-	-	-	-
2041	РТ2041	2	2441	1,5	ИШ0001-15дБА		30	24	20	13	2				15	
					Нет превышений нормативов	-	-	-	-	-	-	-	-	-	-	-
2042	РТ2042	52	2441	1,5	ИШ0001-15дБА		30	24	20	13	2				15	
					Нет превышений нормативов	-	-	-	-	-	-	-	-	-	-	-
2043	РТ2043	101	2441	1,5	ИШ0001-15дБА		30	24	20	13	2				15	
					Нет превышений нормативов	-	-	-	-	-	-	-	-	-	-	-

2044	РТ2044	151	2441	1,5	ИШ0001-15дБА		30	24	20	13	2				15	
					Нет превышений нормативов	-	-	-	-	-	-	-	-	-	-	-
2045	РТ2045	200	2441	1,5	ИШ0001-15дБА		30	24	20	13	2				15	
					Нет превышений нормативов	-	-	-	-	-	-	-	-	-	-	-
2046	РТ2046	250	2441	1,5	ИШ0001-15дБА		30	24	20	13	2				15	
					Нет превышений нормативов	-	-	-	-	-	-	-	-	-	-	-
2047	РТ2047	299	2441	1,5	ИШ0001-15дБА		30	24	20	13	2				15	
					Нет превышений нормативов	-	-	-	-	-	-	-	-	-	-	-
2048	РТ2048	348	2441	1,5	ИШ0001-15дБА		30	24	20	13	2				15	
					Нет превышений нормативов	-	-	-	-	-	-	-	-	-	-	-
2049	РТ2049	398	2441	1,5	ИШ0001-15дБА		30	24	20	13	2				15	
					Нет превышений нормативов	-	-	-	-	-	-	-	-	-	-	-
2050	РТ2050	447	2441	1,5	ИШ0001-15дБА		30	24	20	13	2				15	
					Нет превышений нормативов	-	-	-	-	-	-	-	-	-	-	-
2051	РТ2051	497	2441	1,5	ИШ0001-15дБА		30	24	20	13	2				15	
					Нет превышений нормативов	-	-	-	-	-	-	-	-	-	-	-
2052	РТ2052	546	2441	1,5	ИШ0001-15дБА		30	24	20	13	2				15	
					Нет превышений нормативов	-	-	-	-	-	-	-	-	-	-	-
2053	РТ2053	596	2441	1,5	ИШ0001-15дБА		30	24	20	13	2				15	
					Нет превышений нормативов	-	-	-	-	-	-	-	-	-	-	-
2054	РТ2054	645	2441	1,5	ИШ0001-15дБА		30	24	20	13	1				15	
					Нет превышений нормативов	-	-	-	-	-	-	-	-	-	-	-
2055	РТ2055	695	2441	1,5	ИШ0001-15дБА		30	24	20	13	1				15	
					Нет превышений нормативов	-	-	-	-	-	-	-	-	-	-	-
2056	РТ2056	744	2441	1,5	ИШ0001-15дБА		30	24	20	13	1				15	
					Нет превышений нормативов	-	-	-	-	-	-	-	-	-	-	-
2057	РТ2057	793	2441	1,5	ИШ0001-15дБА		30	24	20	13	1				15	
					Нет превышений нормативов	-	-	-	-	-	-	-	-	-	-	-
2058	РТ2058	843	2441	1,5	ИШ0001-15дБА		30	24	20	12	1				15	
					Нет превышений нормативов	-	-	-	-	-	-	-	-	-	-	-
2059	РТ2059	892	2441	1,5	ИШ0001-15дБА		30	24	20	12	1				15	
					Нет превышений нормативов	-	-	-	-	-	-	-	-	-	-	-
2060	РТ2060	942	2441	1,5	ИШ0001-15дБА		30	24	20	12	1				15	
					Нет превышений нормативов	-	-	-	-	-	-	-	-	-	-	-
2061	РТ2061	991	2441	1,5	ИШ0001-15дБА		30	24	19	12	1				15	
					Нет превышений нормативов	-	-	-	-	-	-	-	-	-	-	-
2062	РТ2062	1041	2441	1,5	ИШ0001-15дБА		30	24	19	12	1				15	
					Нет превышений нормативов	-	-	-	-	-	-	-	-	-	-	-
2063	РТ2063	1090	2441	1,5	ИШ0001-15дБА		30	24	19	12					15	
					Нет превышений нормативов	-	-	-	-	-	-	-	-	-	-	-
2064	РТ2064	1139	2441	1,5	ИШ0001-14дБА		30	24	19	12					14	
					Нет превышений нормативов	-	-	-	-	-	-	-	-	-	-	-
2065	РТ2065	-2087	2391	1,5	ИШ0001-12дБА		28	22	17	9					12	
					Нет превышений нормативов	-	-	-	-	-	-	-	-	-	-	-
2066	РТ2066	-2037	2391	1,5	ИШ0001-12дБА		28	22	17	9					12	

					Нет превышений нормативов	-	-	-	-	-	-	-	-	-	-	-
2067	РТ2067	-1988	2391	1,5	ИШ0001-12дБА		28	22	17	9					12	
					Нет превышений нормативов	-	-	-	-	-	-	-	-	-	-	-
2068	РТ2068	-1939	2391	1,5	ИШ0001-12дБА		28	22	17	9					12	
					Нет превышений нормативов	-	-	-	-	-	-	-	-	-	-	-
2069	РТ2069	-1889	2391	1,5	ИШ0001-12дБА		28	22	17	9					12	
					Нет превышений нормативов	-	-	-	-	-	-	-	-	-	-	-
2070	РТ2070	-1840	2391	1,5	ИШ0001-12дБА		28	22	17	9					12	
					Нет превышений нормативов	-	-	-	-	-	-	-	-	-	-	-
2071	РТ2071	-1790	2391	1,5	ИШ0001-12дБА		28	22	17	10					12	
					Нет превышений нормативов	-	-	-	-	-	-	-	-	-	-	-
2072	РТ2072	-1741	2391	1,5	ИШ0001-13дБА		29	22	18	10					13	
					Нет превышений нормативов	-	-	-	-	-	-	-	-	-	-	-
2073	РТ2073	-1692	2391	1,5	ИШ0001-13дБА		29	22	18	10					13	
					Нет превышений нормативов	-	-	-	-	-	-	-	-	-	-	-
2074	РТ2074	-1642	2391	1,5	ИШ0001-13дБА		29	22	18	10					13	
					Нет превышений нормативов	-	-	-	-	-	-	-	-	-	-	-
2075	РТ2075	-1593	2391	1,5	ИШ0001-13дБА		29	22	18	10					13	
					Нет превышений нормативов	-	-	-	-	-	-	-	-	-	-	-
2076	РТ2076	-1544	2391	1,5	ИШ0001-13дБА		29	23	18	10					13	
					Нет превышений нормативов	-	-	-	-	-	-	-	-	-	-	-
2077	РТ2077	-1494	2391	1,5	ИШ0001-13дБА		29	23	18	10					13	
					Нет превышений нормативов	-	-	-	-	-	-	-	-	-	-	-
2078	РТ2078	-1445	2391	1,5	ИШ0001-13дБА		29	23	18	11					13	
					Нет превышений нормативов	-	-	-	-	-	-	-	-	-	-	-
2079	РТ2079	-1395	2391	1,5	ИШ0001-13дБА		29	23	18	11					13	
					Нет превышений нормативов	-	-	-	-	-	-	-	-	-	-	-
2080	РТ2080	-1346	2391	1,5	ИШ0001-14дБА		29	23	18	11					14	
					Нет превышений нормативов	-	-	-	-	-	-	-	-	-	-	-
2081	РТ2081	-1297	2391	1,5	ИШ0001-14дБА		29	23	19	11					14	
					Нет превышений нормативов	-	-	-	-	-	-	-	-	-	-	-
2082	РТ2082	-1247	2391	1,5	ИШ0001-14дБА		29	23	19	11					14	
					Нет превышений нормативов	-	-	-	-	-	-	-	-	-	-	-
2083	РТ2083	-1198	2391	1,5	ИШ0001-14дБА		29	23	19	11					14	
					Нет превышений нормативов	-	-	-	-	-	-	-	-	-	-	-
2084	РТ2084	-1149	2391	1,5	ИШ0001-14дБА		29	23	19	11					14	
					Нет превышений нормативов	-	-	-	-	-	-	-	-	-	-	-
2085	РТ2085	-1099	2391	1,5	ИШ0001-14дБА		29	23	19	12					14	
					Нет превышений нормативов	-	-	-	-	-	-	-	-	-	-	-
2086	РТ2086	-1050	2391	1,5	ИШ0001-14дБА		29	23	19	12					14	
					Нет превышений нормативов	-	-	-	-	-	-	-	-	-	-	-
2087	РТ2087	-1001	2391	1,5	ИШ0001-14дБА		30	24	19	12					14	
					Нет превышений нормативов	-	-	-	-	-	-	-	-	-	-	-
2088	РТ2088	-951	2391	1,5	ИШ0001-14дБА		30	24	19	12					14	
					Нет превышений нормативов	-	-	-	-	-	-	-	-	-	-	-

2089	РТ2089	-902	2391	1,5	ИШ0001-15дБА		30	24	19	12					15	
					Нет превышений нормативов	-	-	-	-	-	-	-	-	-	-	-
2090	РТ2090	-852	2391	1,5	ИШ0001-15дБА		30	24	19	12	1				15	
					Нет превышений нормативов	-	-	-	-	-	-	-	-	-	-	-
2091	РТ2091	-803	2391	1,5	ИШ0001-15дБА		30	24	20	12	1				15	
					Нет превышений нормативов	-	-	-	-	-	-	-	-	-	-	-
2092	РТ2092	-754	2391	1,5	ИШ0001-15дБА		30	24	20	12	1				15	
					Нет превышений нормативов	-	-	-	-	-	-	-	-	-	-	-
2093	РТ2093	-704	2391	1,5	ИШ0001-15дБА		30	24	20	12	1				15	
					Нет превышений нормативов	-	-	-	-	-	-	-	-	-	-	-
2094	РТ2094	-655	2391	1,5	ИШ0001-15дБА		30	24	20	13	1				15	
					Нет превышений нормативов	-	-	-	-	-	-	-	-	-	-	-
2095	РТ2095	-606	2391	1,5	ИШ0001-15дБА		30	24	20	13	1				15	
					Нет превышений нормативов	-	-	-	-	-	-	-	-	-	-	-
2096	РТ2096	-556	2391	1,5	ИШ0001-15дБА		30	24	20	13	1				15	
					Нет превышений нормативов	-	-	-	-	-	-	-	-	-	-	-
2097	РТ2097	-507	2391	1,5	ИШ0001-15дБА		30	24	20	13	2				15	
					Нет превышений нормативов	-	-	-	-	-	-	-	-	-	-	-
2098	РТ2098	-457	2391	1,5	ИШ0001-15дБА		30	24	20	13	2				15	
					Нет превышений нормативов	-	-	-	-	-	-	-	-	-	-	-
2099	РТ2099	-408	2391	1,5	ИШ0001-15дБА		30	24	20	13	2				15	
					Нет превышений нормативов	-	-	-	-	-	-	-	-	-	-	-
2100	РТ2100	-359	2391	1,5	ИШ0001-15дБА		30	24	20	13	2				15	
					Нет превышений нормативов	-	-	-	-	-	-	-	-	-	-	-
2101	РТ2101	-309	2391	1,5	ИШ0001-15дБА		30	24	20	13	2				15	
					Нет превышений нормативов	-	-	-	-	-	-	-	-	-	-	-
2102	РТ2102	-260	2391	1,5	ИШ0001-15дБА		30	24	20	13	2				15	
					Нет превышений нормативов	-	-	-	-	-	-	-	-	-	-	-
2103	РТ2103	-211	2391	1,5	ИШ0001-15дБА		30	24	20	13	2				15	
					Нет превышений нормативов	-	-	-	-	-	-	-	-	-	-	-
2104	РТ2104	-161	2391	1,5	ИШ0001-15дБА		30	24	20	13	2				15	
					Нет превышений нормативов	-	-	-	-	-	-	-	-	-	-	-
2105	РТ2105	-112	2391	1,5	ИШ0001-15дБА		30	24	20	13	2				15	
					Нет превышений нормативов	-	-	-	-	-	-	-	-	-	-	-
2106	РТ2106	-63	2391	1,5	ИШ0001-16дБА		30	24	20	13	2				16	
					Нет превышений нормативов	-	-	-	-	-	-	-	-	-	-	-
2107	РТ2107	-13	2391	1,5	ИШ0001-16дБА		30	24	20	13	2				16	
					Нет превышений нормативов	-	-	-	-	-	-	-	-	-	-	-
2108	РТ2108	36	2391	1,5	ИШ0001-16дБА		30	24	20	13	2				16	
					Нет превышений нормативов	-	-	-	-	-	-	-	-	-	-	-
2109	РТ2109	86	2391	1,5	ИШ0001-16дБА		30	24	20	13	2				16	
					Нет превышений нормативов	-	-	-	-	-	-	-	-	-	-	-
2110	РТ2110	135	2391	1,5	ИШ0001-16дБА		30	24	20	13	2				16	
					Нет превышений нормативов	-	-	-	-	-	-	-	-	-	-	-
2111	РТ2111	184	2391	1,5	ИШ0001-16дБА		30	24	20	13	2				16	

					Нет превышений нормативов	-	-	-	-	-	-	-	-	-	-	-	-
2112	РТ2112	234	2391	1,5	ИШ0001-16дБА		30	24	20	13	2				16		
					Нет превышений нормативов	-	-	-	-	-	-	-	-	-	-	-	-
2113	РТ2113	283	2391	1,5	ИШ0001-16дБА		30	24	20	13	2				16		
					Нет превышений нормативов	-	-	-	-	-	-	-	-	-	-	-	-
2114	РТ2114	332	2391	1,5	ИШ0001-16дБА		30	24	20	13	2				16		
					Нет превышений нормативов	-	-	-	-	-	-	-	-	-	-	-	-
2115	РТ2115	382	2391	1,5	ИШ0001-16дБА		30	24	20	13	2				16		
					Нет превышений нормативов	-	-	-	-	-	-	-	-	-	-	-	-
2116	РТ2116	431	2391	1,5	ИШ0001-15дБА		30	24	20	13	2				15		
					Нет превышений нормативов	-	-	-	-	-	-	-	-	-	-	-	-
2117	РТ2117	481	2391	1,5	ИШ0001-15дБА		30	24	20	13	2				15		
					Нет превышений нормативов	-	-	-	-	-	-	-	-	-	-	-	-
2118	РТ2118	530	2391	1,5	ИШ0001-15дБА		30	24	20	13	2				15		
					Нет превышений нормативов	-	-	-	-	-	-	-	-	-	-	-	-
2119	РТ2119	579	2391	1,5	ИШ0001-15дБА		30	24	20	13	2				15		
					Нет превышений нормативов	-	-	-	-	-	-	-	-	-	-	-	-
2120	РТ2120	629	2391	1,5	ИШ0001-15дБА		30	24	20	13	2				15		
					Нет превышений нормативов	-	-	-	-	-	-	-	-	-	-	-	-
2121	РТ2121	678	2391	1,5	ИШ0001-15дБА		30	24	20	13	2				15		
					Нет превышений нормативов	-	-	-	-	-	-	-	-	-	-	-	-
2122	РТ2122	727	2391	1,5	ИШ0001-15дБА		30	24	20	13	2				15		
					Нет превышений нормативов	-	-	-	-	-	-	-	-	-	-	-	-
2123	РТ2123	777	2391	1,5	ИШ0001-15дБА		30	24	20	13	2				15		
					Нет превышений нормативов	-	-	-	-	-	-	-	-	-	-	-	-
2124	РТ2124	826	2391	1,5	ИШ0001-15дБА		30	24	20	13	2				15		
					Нет превышений нормативов	-	-	-	-	-	-	-	-	-	-	-	-
2125	РТ2125	875	2391	1,5	ИШ0001-15дБА		30	24	20	13	1				15		
					Нет превышений нормативов	-	-	-	-	-	-	-	-	-	-	-	-
2126	РТ2126	925	2391	1,5	ИШ0001-15дБА		30	24	20	13	1				15		
					Нет превышений нормативов	-	-	-	-	-	-	-	-	-	-	-	-
2127	РТ2127	974	2391	1,5	ИШ0001-15дБА		30	24	20	13	1				15		
					Нет превышений нормативов	-	-	-	-	-	-	-	-	-	-	-	-
2128	РТ2128	1024	2391	1,5	ИШ0001-15дБА		30	24	20	12	1				15		
					Нет превышений нормативов	-	-	-	-	-	-	-	-	-	-	-	-
2129	РТ2129	1073	2391	1,5	ИШ0001-15дБА		30	24	20	12	1				15		
					Нет превышений нормативов	-	-	-	-	-	-	-	-	-	-	-	-
2130	РТ2130	1122	2391	1,5	ИШ0001-15дБА		30	24	19	12	1				15		
					Нет превышений нормативов	-	-	-	-	-	-	-	-	-	-	-	-
2131	РТ2131	-2105	2341	1,5	ИШ0001-12дБА		28	22	17	9					12		
					Нет превышений нормативов	-	-	-	-	-	-	-	-	-	-	-	-
2132	РТ2132	-2056	2341	1,5	ИШ0001-12дБА		28	22	17	9					12		
					Нет превышений нормативов	-	-	-	-	-	-	-	-	-	-	-	-
2133	РТ2133	-2006	2341	1,5	ИШ0001-12дБА		28	22	17	9					12		
					Нет превышений нормативов	-	-	-	-	-	-	-	-	-	-	-	-

2134	РТ2134	-1957	2341	1,5	ИШ0001-12дБА		28	22	17	9					12	
					Нет превышений нормативов	-	-	-	-	-	-	-	-	-	-	-
2135	РТ2135	-1907	2341	1,5	ИШ0001-12дБА		28	22	17	9					12	
					Нет превышений нормативов	-	-	-	-	-	-	-	-	-	-	-
2136	РТ2136	-1858	2341	1,5	ИШ0001-12дБА		28	22	17	10					12	
					Нет превышений нормативов	-	-	-	-	-	-	-	-	-	-	-
2137	РТ2137	-1809	2341	1,5	ИШ0001-13дБА		29	22	18	10					13	
					Нет превышений нормативов	-	-	-	-	-	-	-	-	-	-	-
2138	РТ2138	-1759	2341	1,5	ИШ0001-13дБА		29	22	18	10					13	
					Нет превышений нормативов	-	-	-	-	-	-	-	-	-	-	-
2139	РТ2139	-1710	2341	1,5	ИШ0001-13дБА		29	22	18	10					13	
					Нет превышений нормативов	-	-	-	-	-	-	-	-	-	-	-
2140	РТ2140	-1661	2341	1,5	ИШ0001-13дБА		29	23	18	10					13	
					Нет превышений нормативов	-	-	-	-	-	-	-	-	-	-	-
2141	РТ2141	-1611	2341	1,5	ИШ0001-13дБА		29	23	18	10					13	
					Нет превышений нормативов	-	-	-	-	-	-	-	-	-	-	-
2142	РТ2142	-1562	2341	1,5	ИШ0001-13дБА		29	23	18	11					13	
					Нет превышений нормативов	-	-	-	-	-	-	-	-	-	-	-
2143	РТ2143	-1512	2341	1,5	ИШ0001-13дБА		29	23	18	11					13	
					Нет превышений нормативов	-	-	-	-	-	-	-	-	-	-	-
2144	РТ2144	-1463	2341	1,5	ИШ0001-13дБА		29	23	18	11					13	
					Нет превышений нормативов	-	-	-	-	-	-	-	-	-	-	-
2145	РТ2145	-1414	2341	1,5	ИШ0001-14дБА		29	23	19	11					14	
					Нет превышений нормативов	-	-	-	-	-	-	-	-	-	-	-
2146	РТ2146	-1364	2341	1,5	ИШ0001-14дБА		29	23	19	11					14	
					Нет превышений нормативов	-	-	-	-	-	-	-	-	-	-	-
2147	РТ2147	-1315	2341	1,5	ИШ0001-14дБА		29	23	19	11					14	
					Нет превышений нормативов	-	-	-	-	-	-	-	-	-	-	-
2148	РТ2148	-1265	2341	1,5	ИШ0001-14дБА		29	23	19	11					14	
					Нет превышений нормативов	-	-	-	-	-	-	-	-	-	-	-
2149	РТ2149	-1216	2341	1,5	ИШ0001-14дБА		29	23	19	12					14	
					Нет превышений нормативов	-	-	-	-	-	-	-	-	-	-	-
2150	РТ2150	-1167	2341	1,5	ИШ0001-14дБА		29	23	19	12					14	
					Нет превышений нормативов	-	-	-	-	-	-	-	-	-	-	-
2151	РТ2151	-1117	2341	1,5	ИШ0001-14дБА		30	23	19	12					14	
					Нет превышений нормативов	-	-	-	-	-	-	-	-	-	-	-
2152	РТ2152	-1068	2341	1,5	ИШ0001-14дБА		30	24	19	12					14	
					Нет превышений нормативов	-	-	-	-	-	-	-	-	-	-	-
2153	РТ2153	-1019	2341	1,5	ИШ0001-15дБА		30	24	19	12					15	
					Нет превышений нормативов	-	-	-	-	-	-	-	-	-	-	-
2154	РТ2154	-969	2341	1,5	ИШ0001-15дБА		30	24	19	12	1				15	
					Нет превышений нормативов	-	-	-	-	-	-	-	-	-	-	-
2155	РТ2155	-920	2341	1,5	ИШ0001-15дБА		30	24	20	12	1				15	
					Нет превышений нормативов	-	-	-	-	-	-	-	-	-	-	-
2156	РТ2156	-870	2341	1,5	ИШ0001-15дБА		30	24	20	12	1				15	

					Нет превышений нормативов	-	-	-	-	-	-	-	-	-	-	-
2157	РТ2157	-821	2341	1,5	ИШ0001-15дБА		30	24	20	13	1				15	
					Нет превышений нормативов	-	-	-	-	-	-	-	-	-	-	-
2158	РТ2158	-772	2341	1,5	ИШ0001-15дБА		30	24	20	13	1				15	
					Нет превышений нормативов	-	-	-	-	-	-	-	-	-	-	-
2159	РТ2159	-722	2341	1,5	ИШ0001-15дБА		30	24	20	13	1				15	
					Нет превышений нормативов	-	-	-	-	-	-	-	-	-	-	-
2160	РТ2160	-673	2341	1,5	ИШ0001-15дБА		30	24	20	13	2				15	
					Нет превышений нормативов	-	-	-	-	-	-	-	-	-	-	-
2161	РТ2161	-623	2341	1,5	ИШ0001-15дБА		30	24	20	13	2				15	
					Нет превышений нормативов	-	-	-	-	-	-	-	-	-	-	-
2162	РТ2162	-574	2341	1,5	ИШ0001-15дБА		30	24	20	13	2				15	
					Нет превышений нормативов	-	-	-	-	-	-	-	-	-	-	-
2163	РТ2163	-525	2341	1,5	ИШ0001-15дБА		30	24	20	13	2				15	
					Нет превышений нормативов	-	-	-	-	-	-	-	-	-	-	-
2164	РТ2164	-475	2341	1,5	ИШ0001-15дБА		30	24	20	13	2				15	
					Нет превышений нормативов	-	-	-	-	-	-	-	-	-	-	-
2165	РТ2165	-426	2341	1,5	ИШ0001-15дБА		30	24	20	13	2				15	
					Нет превышений нормативов	-	-	-	-	-	-	-	-	-	-	-
2166	РТ2166	-377	2341	1,5	ИШ0001-16дБА		30	24	20	13	2				16	
					Нет превышений нормативов	-	-	-	-	-	-	-	-	-	-	-
2167	РТ2167	-327	2341	1,5	ИШ0001-16дБА		30	24	20	13	2				16	
					Нет превышений нормативов	-	-	-	-	-	-	-	-	-	-	-
2168	РТ2168	-278	2341	1,5	ИШ0001-16дБА		30	24	20	13	2				16	
					Нет превышений нормативов	-	-	-	-	-	-	-	-	-	-	-
2169	РТ2169	-228	2341	1,5	ИШ0001-16дБА		30	25	20	13	2				16	
					Нет превышений нормативов	-	-	-	-	-	-	-	-	-	-	-
2170	РТ2170	-179	2341	1,5	ИШ0001-16дБА		30	25	20	13	3				16	
					Нет превышений нормативов	-	-	-	-	-	-	-	-	-	-	-
2171	РТ2171	-130	2341	1,5	ИШ0001-16дБА		30	25	20	14	3				16	
					Нет превышений нормативов	-	-	-	-	-	-	-	-	-	-	-
2172	РТ2172	-80	2341	1,5	ИШ0001-16дБА		30	25	20	14	3				16	
					Нет превышений нормативов	-	-	-	-	-	-	-	-	-	-	-
2173	РТ2173	-31	2341	1,5	ИШ0001-16дБА		30	25	20	14	3				16	
					Нет превышений нормативов	-	-	-	-	-	-	-	-	-	-	-
2174	РТ2174	19	2341	1,5	ИШ0001-16дБА		30	25	21	14	3				16	
					Нет превышений нормативов	-	-	-	-	-	-	-	-	-	-	-
2175	РТ2175	68	2341	1,5	ИШ0001-16дБА		30	25	21	14	3				16	
					Нет превышений нормативов	-	-	-	-	-	-	-	-	-	-	-
2176	РТ2176	117	2341	1,5	ИШ0001-16дБА		30	25	21	14	3				16	
					Нет превышений нормативов	-	-	-	-	-	-	-	-	-	-	-
2177	РТ2177	167	2341	1,5	ИШ0001-16дБА		30	25	21	14	3				16	
					Нет превышений нормативов	-	-	-	-	-	-	-	-	-	-	-
2178	РТ2178	216	2341	1,5	ИШ0001-16дБА		30	25	21	14	3				16	
					Нет превышений нормативов	-	-	-	-	-	-	-	-	-	-	-

2179	РТ2179	265	2341	1,5	ИШ0001-16дБА		30	25	21	14	3				16	
					Нет превышений нормативов	-	-	-	-	-	-	-	-	-	-	-
2180	РТ2180	315	2341	1,5	ИШ0001-16дБА		30	25	21	14	3				16	
					Нет превышений нормативов	-	-	-	-	-	-	-	-	-	-	-
2181	РТ2181	364	2341	1,5	ИШ0001-16дБА		30	25	20	14	3				16	
					Нет превышений нормативов	-	-	-	-	-	-	-	-	-	-	-
2182	РТ2182	414	2341	1,5	ИШ0001-16дБА		30	25	20	14	3				16	
					Нет превышений нормативов	-	-	-	-	-	-	-	-	-	-	-
2183	РТ2183	463	2341	1,5	ИШ0001-16дБА		30	25	20	13	3				16	
					Нет превышений нормативов	-	-	-	-	-	-	-	-	-	-	-
2184	РТ2184	512	2341	1,5	ИШ0001-16дБА		30	25	20	13	3				16	
					Нет превышений нормативов	-	-	-	-	-	-	-	-	-	-	-
2185	РТ2185	562	2341	1,5	ИШ0001-16дБА		30	24	20	13	2				16	
					Нет превышений нормативов	-	-	-	-	-	-	-	-	-	-	-
2186	РТ2186	611	2341	1,5	ИШ0001-16дБА		30	24	20	13	2				16	
					Нет превышений нормативов	-	-	-	-	-	-	-	-	-	-	-
2187	РТ2187	661	2341	1,5	ИШ0001-16дБА		30	24	20	13	2				16	
					Нет превышений нормативов	-	-	-	-	-	-	-	-	-	-	-
2188	РТ2188	710	2341	1,5	ИШ0001-16дБА		30	24	20	13	2				16	
					Нет превышений нормативов	-	-	-	-	-	-	-	-	-	-	-
2189	РТ2189	759	2341	1,5	ИШ0001-15дБА		30	24	20	13	2				15	
					Нет превышений нормативов	-	-	-	-	-	-	-	-	-	-	-
2190	РТ2190	809	2341	1,5	ИШ0001-15дБА		30	24	20	13	2				15	
					Нет превышений нормативов	-	-	-	-	-	-	-	-	-	-	-
2191	РТ2191	858	2341	1,5	ИШ0001-15дБА		30	24	20	13	2				15	
					Нет превышений нормативов	-	-	-	-	-	-	-	-	-	-	-
2192	РТ2192	907	2341	1,5	ИШ0001-15дБА		30	24	20	13	2				15	
					Нет превышений нормативов	-	-	-	-	-	-	-	-	-	-	-
2193	РТ2193	957	2341	1,5	ИШ0001-15дБА		30	24	20	13	2				15	
					Нет превышений нормативов	-	-	-	-	-	-	-	-	-	-	-
2194	РТ2194	1006	2341	1,5	ИШ0001-15дБА		30	24	20	13	2				15	
					Нет превышений нормативов	-	-	-	-	-	-	-	-	-	-	-
2195	РТ2195	1056	2341	1,5	ИШ0001-15дБА		30	24	20	13	1				15	
					Нет превышений нормативов	-	-	-	-	-	-	-	-	-	-	-
2196	РТ2196	1105	2341	1,5	ИШ0001-15дБА		30	24	20	13	1				15	
					Нет превышений нормативов	-	-	-	-	-	-	-	-	-	-	-
2197	РТ2197	-2136	2291	1,5	ИШ0001-12дБА		28	22	17	9					12	
					Нет превышений нормативов	-	-	-	-	-	-	-	-	-	-	-
2198	РТ2198	-2087	2291	1,5	ИШ0001-12дБА		28	22	17	9					12	
					Нет превышений нормативов	-	-	-	-	-	-	-	-	-	-	-
2199	РТ2199	-2037	2291	1,5	ИШ0001-12дБА		28	22	17	9					12	
					Нет превышений нормативов	-	-	-	-	-	-	-	-	-	-	-
2200	РТ2200	-1987	2291	1,5	ИШ0001-12дБА		28	22	17	9					12	
					Нет превышений нормативов	-	-	-	-	-	-	-	-	-	-	-
2201	РТ2201	-1938	2291	1,5	ИШ0001-12дБА		28	22	17	9					12	

					Нет превышений нормативов	-	-	-	-	-	-	-	-	-	-	-
2202	РТ2202	-1888	2291	1,5	ИШ0001-13дБА		28	22	18	10					13	
					Нет превышений нормативов	-	-	-	-	-	-	-	-	-	-	-
2203	РТ2203	-1839	2291	1,5	ИШ0001-13дБА		29	22	18	10					13	
					Нет превышений нормативов	-	-	-	-	-	-	-	-	-	-	-
2204	РТ2204	-1789	2291	1,5	ИШ0001-13дБА		29	22	18	10					13	
					Нет превышений нормативов	-	-	-	-	-	-	-	-	-	-	-
2205	РТ2205	-1739	2291	1,5	ИШ0001-13дБА		29	22	18	10					13	
					Нет превышений нормативов	-	-	-	-	-	-	-	-	-	-	-
2206	РТ2206	-1690	2291	1,5	ИШ0001-13дБА		29	23	18	10					13	
					Нет превышений нормативов	-	-	-	-	-	-	-	-	-	-	-
2207	РТ2207	-1640	2291	1,5	ИШ0001-13дБА		29	23	18	10					13	
					Нет превышений нормативов	-	-	-	-	-	-	-	-	-	-	-
2208	РТ2208	-1591	2291	1,5	ИШ0001-13дБА		29	23	18	11					13	
					Нет превышений нормативов	-	-	-	-	-	-	-	-	-	-	-
2209	РТ2209	-1541	2291	1,5	ИШ0001-13дБА		29	23	18	11					13	
					Нет превышений нормативов	-	-	-	-	-	-	-	-	-	-	-
2210	РТ2210	-1491	2291	1,5	ИШ0001-14дБА		29	23	19	11					14	
					Нет превышений нормативов	-	-	-	-	-	-	-	-	-	-	-
2211	РТ2211	-1442	2291	1,5	ИШ0001-14дБА		29	23	19	11					14	
					Нет превышений нормативов	-	-	-	-	-	-	-	-	-	-	-
2212	РТ2212	-1392	2291	1,5	ИШ0001-14дБА		29	23	19	11					14	
					Нет превышений нормативов	-	-	-	-	-	-	-	-	-	-	-
2213	РТ2213	-1343	2291	1,5	ИШ0001-14дБА		29	23	19	11					14	
					Нет превышений нормативов	-	-	-	-	-	-	-	-	-	-	-
2214	РТ2214	-1293	2291	1,5	ИШ0001-14дБА		29	23	19	12					14	
					Нет превышений нормативов	-	-	-	-	-	-	-	-	-	-	-
2215	РТ2215	-1243	2291	1,5	ИШ0001-14дБА		29	23	19	12					14	
					Нет превышений нормативов	-	-	-	-	-	-	-	-	-	-	-
2216	РТ2216	-1194	2291	1,5	ИШ0001-14дБА		30	24	19	12					14	
					Нет превышений нормативов	-	-	-	-	-	-	-	-	-	-	-
2217	РТ2217	-1144	2291	1,5	ИШ0001-15дБА		30	24	19	12					15	
					Нет превышений нормативов	-	-	-	-	-	-	-	-	-	-	-
2218	РТ2218	-1095	2291	1,5	ИШ0001-15дБА		30	24	19	12	1				15	
					Нет превышений нормативов	-	-	-	-	-	-	-	-	-	-	-
2219	РТ2219	-1045	2291	1,5	ИШ0001-15дБА		30	24	20	12	1				15	
					Нет превышений нормативов	-	-	-	-	-	-	-	-	-	-	-
2220	РТ2220	-995	2291	1,5	ИШ0001-15дБА		30	24	20	12	1				15	
					Нет превышений нормативов	-	-	-	-	-	-	-	-	-	-	-
2221	РТ2221	-946	2291	1,5	ИШ0001-15дБА		30	24	20	13	1				15	
					Нет превышений нормативов	-	-	-	-	-	-	-	-	-	-	-
2222	РТ2222	-896	2291	1,5	ИШ0001-15дБА		30	24	20	13	1				15	
					Нет превышений нормативов	-	-	-	-	-	-	-	-	-	-	-
2223	РТ2223	-847	2291	1,5	ИШ0001-15дБА		30	24	20	13	1				15	
					Нет превышений нормативов	-	-	-	-	-	-	-	-	-	-	-

2224	РТ2224	-797	2291	1,5	ИШ0001-15дБА		30	24	20	13	2				15	
					Нет превышений нормативов	-	-	-	-	-	-	-	-	-	-	-
2225	РТ2225	-747	2291	1,5	ИШ0001-15дБА		30	24	20	13	2				15	
					Нет превышений нормативов	-	-	-	-	-	-	-	-	-	-	-
2226	РТ2226	-698	2291	1,5	ИШ0001-15дБА		30	24	20	13	2				15	
					Нет превышений нормативов	-	-	-	-	-	-	-	-	-	-	-
2227	РТ2227	-648	2291	1,5	ИШ0001-15дБА		30	24	20	13	2				15	
					Нет превышений нормативов	-	-	-	-	-	-	-	-	-	-	-
2228	РТ2228	-599	2291	1,5	ИШ0001-16дБА		30	24	20	13	2				16	
					Нет превышений нормативов	-	-	-	-	-	-	-	-	-	-	-
2229	РТ2229	-549	2291	1,5	ИШ0001-16дБА		30	24	20	13	2				16	
					Нет превышений нормативов	-	-	-	-	-	-	-	-	-	-	-
2230	РТ2230	-500	2291	1,5	ИШ0001-16дБА		30	24	20	13	2				16	
					Нет превышений нормативов	-	-	-	-	-	-	-	-	-	-	-
2231	РТ2231	-450	2291	1,5	ИШ0001-16дБА		30	25	20	13	3				16	
					Нет превышений нормативов	-	-	-	-	-	-	-	-	-	-	-
2232	РТ2232	-400	2291	1,5	ИШ0001-16дБА		30	25	20	14	3				16	
					Нет превышений нормативов	-	-	-	-	-	-	-	-	-	-	-
2233	РТ2233	-351	2291	1,5	ИШ0001-16дБА		30	25	21	14	3				16	
					Нет превышений нормативов	-	-	-	-	-	-	-	-	-	-	-
2234	РТ2234	-301	2291	1,5	ИШ0001-16дБА		30	25	21	14	3				16	
					Нет превышений нормативов	-	-	-	-	-	-	-	-	-	-	-
2235	РТ2235	-252	2291	1,5	ИШ0001-16дБА		31	25	21	14	3				16	
					Нет превышений нормативов	-	-	-	-	-	-	-	-	-	-	-
2236	РТ2236	-202	2291	1,5	ИШ0001-16дБА		31	25	21	14	3				16	
					Нет превышений нормативов	-	-	-	-	-	-	-	-	-	-	-
2237	РТ2237	-152	2291	1,5	ИШ0001-16дБА		31	25	21	14	3				16	
					Нет превышений нормативов	-	-	-	-	-	-	-	-	-	-	-
2238	РТ2238	-103	2291	1,5	ИШ0001-16дБА		31	25	21	14	3				16	
					Нет превышений нормативов	-	-	-	-	-	-	-	-	-	-	-
2239	РТ2239	-53	2291	1,5	ИШ0001-16дБА		31	25	21	14	3				16	
					Нет превышений нормативов	-	-	-	-	-	-	-	-	-	-	-
2240	РТ2240	-4	2291	1,5	ИШ0001-16дБА		31	25	21	14	3				16	
					Нет превышений нормативов	-	-	-	-	-	-	-	-	-	-	-
2241	РТ2241	46	2291	1,5	ИШ0001-16дБА		31	25	21	14	3				16	
					Нет превышений нормативов	-	-	-	-	-	-	-	-	-	-	-
2242	РТ2242	96	2291	1,5	ИШ0001-16дБА		31	25	21	14	3				16	
					Нет превышений нормативов	-	-	-	-	-	-	-	-	-	-	-
2243	РТ2243	145	2291	1,5	ИШ0001-16дБА		31	25	21	14	3				16	
					Нет превышений нормативов	-	-	-	-	-	-	-	-	-	-	-
2244	РТ2244	195	2291	1,5	ИШ0001-16дБА		31	25	21	14	3				16	
					Нет превышений нормативов	-	-	-	-	-	-	-	-	-	-	-
2245	РТ2245	244	2291	1,5	ИШ0001-16дБА		31	25	21	14	3				16	
					Нет превышений нормативов	-	-	-	-	-	-	-	-	-	-	-
2246	РТ2246	294	2291	1,5	ИШ0001-16дБА		31	25	21	14	3				16	

					Нет превышений нормативов	-	-	-	-	-	-	-	-	-	-	-
2247	РТ2247	344	2291	1,5	ИШ0001-16дБА		31	25	21	14	3				16	
					Нет превышений нормативов	-	-	-	-	-	-	-	-	-	-	-
2248	РТ2248	393	2291	1,5	ИШ0001-16дБА		31	25	21	14	3				16	
					Нет превышений нормативов	-	-	-	-	-	-	-	-	-	-	-
2249	РТ2249	443	2291	1,5	ИШ0001-16дБА		31	25	21	14	3				16	
					Нет превышений нормативов	-	-	-	-	-	-	-	-	-	-	-
2250	РТ2250	492	2291	1,5	ИШ0001-16дБА		31	25	21	14	3				16	
					Нет превышений нормативов	-	-	-	-	-	-	-	-	-	-	-
2251	РТ2251	542	2291	1,5	ИШ0001-16дБА		31	25	21	14	3				16	
					Нет превышений нормативов	-	-	-	-	-	-	-	-	-	-	-
2252	РТ2252	592	2291	1,5	ИШ0001-16дБА		30	25	21	14	3				16	
					Нет превышений нормативов	-	-	-	-	-	-	-	-	-	-	-
2253	РТ2253	641	2291	1,5	ИШ0001-16дБА		30	25	21	14	3				16	
					Нет превышений нормативов	-	-	-	-	-	-	-	-	-	-	-
2254	РТ2254	691	2291	1,5	ИШ0001-16дБА		30	25	21	14	3				16	
					Нет превышений нормативов	-	-	-	-	-	-	-	-	-	-	-
2255	РТ2255	740	2291	1,5	ИШ0001-16дБА		30	25	20	14	3				16	
					Нет превышений нормативов	-	-	-	-	-	-	-	-	-	-	-
2256	РТ2256	790	2291	1,5	ИШ0001-16дБА		30	25	20	13	3				16	
					Нет превышений нормативов	-	-	-	-	-	-	-	-	-	-	-
2257	РТ2257	840	2291	1,5	ИШ0001-16дБА		30	24	20	13	2				16	
					Нет превышений нормативов	-	-	-	-	-	-	-	-	-	-	-
2258	РТ2258	889	2291	1,5	ИШ0001-16дБА		30	24	20	13	2				16	
					Нет превышений нормативов	-	-	-	-	-	-	-	-	-	-	-
2259	РТ2259	939	2291	1,5	ИШ0001-15дБА		30	24	20	13	2				15	
					Нет превышений нормативов	-	-	-	-	-	-	-	-	-	-	-
2260	РТ2260	988	2291	1,5	ИШ0001-15дБА		30	24	20	13	2				15	
					Нет превышений нормативов	-	-	-	-	-	-	-	-	-	-	-
2261	РТ2261	1038	2291	1,5	ИШ0001-15дБА		30	24	20	13	2				15	
					Нет превышений нормативов	-	-	-	-	-	-	-	-	-	-	-
2262	РТ2262	1088	2291	1,5	ИШ0001-15дБА		30	24	20	13	2				15	
					Нет превышений нормативов	-	-	-	-	-	-	-	-	-	-	-
2263	РТ2263	-2167	2241	1,5	ИШ0001-12дБА		28	22	17	9					12	
					Нет превышений нормативов	-	-	-	-	-	-	-	-	-	-	-
2264	РТ2264	-2117	2241	1,5	ИШ0001-12дБА		28	22	17	9					12	
					Нет превышений нормативов	-	-	-	-	-	-	-	-	-	-	-
2265	РТ2265	-2068	2241	1,5	ИШ0001-12дБА		28	22	17	9					12	
					Нет превышений нормативов	-	-	-	-	-	-	-	-	-	-	-
2266	РТ2266	-2018	2241	1,5	ИШ0001-12дБА		28	22	17	9					12	
					Нет превышений нормативов	-	-	-	-	-	-	-	-	-	-	-
2267	РТ2267	-1968	2241	1,5	ИШ0001-13дБА		28	22	18	10					13	
					Нет превышений нормативов	-	-	-	-	-	-	-	-	-	-	-
2268	РТ2268	-1918	2241	1,5	ИШ0001-13дБА		29	22	18	10					13	
					Нет превышений нормативов	-	-	-	-	-	-	-	-	-	-	-

2269	РТ2269	-1868	2241	1,5	ИШ0001-13дБА		29	22	18	10					13	
					Нет превышений нормативов	-	-	-	-	-	-	-	-	-	-	-
2270	РТ2270	-1819	2241	1,5	ИШ0001-13дБА		29	22	18	10					13	
					Нет превышений нормативов	-	-	-	-	-	-	-	-	-	-	-
2271	РТ2271	-1769	2241	1,5	ИШ0001-13дБА		29	23	18	10					13	
					Нет превышений нормативов	-	-	-	-	-	-	-	-	-	-	-
2272	РТ2272	-1719	2241	1,5	ИШ0001-13дБА		29	23	18	10					13	
					Нет превышений нормативов	-	-	-	-	-	-	-	-	-	-	-
2273	РТ2273	-1669	2241	1,5	ИШ0001-13дБА		29	23	18	11					13	
					Нет превышений нормативов	-	-	-	-	-	-	-	-	-	-	-
2274	РТ2274	-1619	2241	1,5	ИШ0001-13дБА		29	23	18	11					13	
					Нет превышений нормативов	-	-	-	-	-	-	-	-	-	-	-
2275	РТ2275	-1570	2241	1,5	ИШ0001-14дБА		29	23	19	11					14	
					Нет превышений нормативов	-	-	-	-	-	-	-	-	-	-	-
2276	РТ2276	-1520	2241	1,5	ИШ0001-14дБА		29	23	19	11					14	
					Нет превышений нормативов	-	-	-	-	-	-	-	-	-	-	-
2277	РТ2277	-1470	2241	1,5	ИШ0001-14дБА		29	23	19	11					14	
					Нет превышений нормативов	-	-	-	-	-	-	-	-	-	-	-
2278	РТ2278	-1420	2241	1,5	ИШ0001-14дБА		29	23	19	11					14	
					Нет превышений нормативов	-	-	-	-	-	-	-	-	-	-	-
2279	РТ2279	-1370	2241	1,5	ИШ0001-14дБА		29	23	19	12					14	
					Нет превышений нормативов	-	-	-	-	-	-	-	-	-	-	-
2280	РТ2280	-1321	2241	1,5	ИШ0001-14дБА		30	23	19	12					14	
					Нет превышений нормативов	-	-	-	-	-	-	-	-	-	-	-
2281	РТ2281	-1271	2241	1,5	ИШ0001-14дБА		30	24	19	12					14	
					Нет превышений нормативов	-	-	-	-	-	-	-	-	-	-	-
2282	РТ2282	-1221	2241	1,5	ИШ0001-15дБА		30	24	19	12					15	
					Нет превышений нормативов	-	-	-	-	-	-	-	-	-	-	-
2283	РТ2283	-1171	2241	1,5	ИШ0001-15дБА		30	24	19	12	1				15	
					Нет превышений нормативов	-	-	-	-	-	-	-	-	-	-	-
2284	РТ2284	-1121	2241	1,5	ИШ0001-15дБА		30	24	20	12	1				15	
					Нет превышений нормативов	-	-	-	-	-	-	-	-	-	-	-
2285	РТ2285	-1072	2241	1,5	ИШ0001-15дБА		30	24	20	12	1				15	
					Нет превышений нормативов	-	-	-	-	-	-	-	-	-	-	-
2286	РТ2286	-1022	2241	1,5	ИШ0001-15дБА		30	24	20	13	1				15	
					Нет превышений нормативов	-	-	-	-	-	-	-	-	-	-	-
2287	РТ2287	-972	2241	1,5	ИШ0001-15дБА		30	24	20	13	1				15	
					Нет превышений нормативов	-	-	-	-	-	-	-	-	-	-	-
2288	РТ2288	-922	2241	1,5	ИШ0001-15дБА		30	24	20	13	2				15	
					Нет превышений нормативов	-	-	-	-	-	-	-	-	-	-	-
2289	РТ2289	-872	2241	1,5	ИШ0001-15дБА		30	24	20	13	2				15	
					Нет превышений нормативов	-	-	-	-	-	-	-	-	-	-	-
2290	РТ2290	-823	2241	1,5	ИШ0001-15дБА		30	24	20	13	2				15	
					Нет превышений нормативов	-	-	-	-	-	-	-	-	-	-	-
2291	РТ2291	-773	2241	1,5	ИШ0001-15дБА		30	24	20	13	2				15	

					Нет превышений нормативов	-	-	-	-	-	-	-	-	-	-	-	
2292	РТ2292	-723	2241	1,5	ИШ0001-16дБА		30	24	20	13	2				16		
					Нет превышений нормативов	-	-	-	-	-	-	-	-	-	-	-	
2293	РТ2293	-673	2241	1,5	ИШ0001-16дБА		30	24	20	13	2				16		
					Нет превышений нормативов	-	-	-	-	-	-	-	-	-	-	-	
2294	РТ2294	-623	2241	1,5	ИШ0001-16дБА		30	25	20	13	3				16		
					Нет превышений нормативов	-	-	-	-	-	-	-	-	-	-	-	
2295	РТ2295	-574	2241	1,5	ИШ0001-16дБА		30	25	21	14	3				16		
					Нет превышений нормативов	-	-	-	-	-	-	-	-	-	-	-	
2296	РТ2296	-524	2241	1,5	ИШ0001-16дБА		30	25	21	14	3				16		
					Нет превышений нормативов	-	-	-	-	-	-	-	-	-	-	-	
2297	РТ2297	-474	2241	1,5	ИШ0001-16дБА		31	25	21	14	3				16		
					Нет превышений нормативов	-	-	-	-	-	-	-	-	-	-	-	
2298	РТ2298	-424	2241	1,5	ИШ0001-16дБА		31	25	21	14	3				16		
					Нет превышений нормативов	-	-	-	-	-	-	-	-	-	-	-	
2299	РТ2299	-374	2241	1,5	ИШ0001-16дБА		31	25	21	14	3				16		
					Нет превышений нормативов	-	-	-	-	-	-	-	-	-	-	-	
2300	РТ2300	-325	2241	1,5	ИШ0001-16дБА		31	25	21	14	3				16		
					Нет превышений нормативов	-	-	-	-	-	-	-	-	-	-	-	
2301	РТ2301	-275	2241	1,5	ИШ0001-16дБА		31	25	21	14	3				16		
					Нет превышений нормативов	-	-	-	-	-	-	-	-	-	-	-	
2302	РТ2302	-225	2241	1,5	ИШ0001-16дБА		31	25	21	14	3				16		
					Нет превышений нормативов	-	-	-	-	-	-	-	-	-	-	-	
2303	РТ2303	-175	2241	1,5	ИШ0001-16дБА		31	25	21	14	3				16		
					Нет превышений нормативов	-	-	-	-	-	-	-	-	-	-	-	
2304	РТ2304	-125	2241	1,5	ИШ0001-16дБА		31	25	21	14	4				16		
					Нет превышений нормативов	-	-	-	-	-	-	-	-	-	-	-	
2305	РТ2305	-75	2241	1,5	ИШ0001-16дБА		31	25	21	14	4				16		
					Нет превышений нормативов	-	-	-	-	-	-	-	-	-	-	-	
2306	РТ2306	-26	2241	1,5	ИШ0001-16дБА		31	25	21	14	4				16		
					Нет превышений нормативов	-	-	-	-	-	-	-	-	-	-	-	
2307	РТ2307	24	2241	1,5	ИШ0001-16дБА		31	25	21	14	4				16		
					Нет превышений нормативов	-	-	-	-	-	-	-	-	-	-	-	
2308	РТ2308	74	2241	1,5	ИШ0001-16дБА		31	25	21	14	4				16		
					Нет превышений нормативов	-	-	-	-	-	-	-	-	-	-	-	
2309	РТ2309	124	2241	1,5	ИШ0001-16дБА		31	25	21	14	4				16		
					Нет превышений нормативов	-	-	-	-	-	-	-	-	-	-	-	
2310	РТ2310	174	2241	1,5	ИШ0001-16дБА		31	25	21	14	4				16		
					Нет превышений нормативов	-	-	-	-	-	-	-	-	-	-	-	
2311	РТ2311	223	2241	1,5	ИШ0001-16дБА		31	25	21	14	4				16		
					Нет превышений нормативов	-	-	-	-	-	-	-	-	-	-	-	
2312	РТ2312	273	2241	1,5	ИШ0001-16дБА		31	25	21	14	4				16		
					Нет превышений нормативов	-	-	-	-	-	-	-	-	-	-	-	
2313	РТ2313	323	2241	1,5	ИШ0001-16дБА		31	25	21	14	4				16		
					Нет превышений нормативов	-	-	-	-	-	-	-	-	-	-	-	

2314	РТ2314	373	2241	1,5	ИШ0001-16дБА		31	25	21	14	4				16	
					Нет превышений нормативов	-	-	-	-	-	-	-	-	-	-	-
2315	РТ2315	423	2241	1,5	ИШ0001-16дБА		31	25	21	14	4				16	
					Нет превышений нормативов	-	-	-	-	-	-	-	-	-	-	-
2316	РТ2316	472	2241	1,5	ИШ0001-16дБА		31	25	21	14	4				16	
					Нет превышений нормативов	-	-	-	-	-	-	-	-	-	-	-
2317	РТ2317	522	2241	1,5	ИШ0001-16дБА		31	25	21	14	3				16	
					Нет превышений нормативов	-	-	-	-	-	-	-	-	-	-	-
2318	РТ2318	572	2241	1,5	ИШ0001-16дБА		31	25	21	14	3				16	
					Нет превышений нормативов	-	-	-	-	-	-	-	-	-	-	-
2319	РТ2319	622	2241	1,5	ИШ0001-16дБА		31	25	21	14	3				16	
					Нет превышений нормативов	-	-	-	-	-	-	-	-	-	-	-
2320	РТ2320	672	2241	1,5	ИШ0001-16дБА		31	25	21	14	3				16	
					Нет превышений нормативов	-	-	-	-	-	-	-	-	-	-	-
2321	РТ2321	721	2241	1,5	ИШ0001-16дБА		31	25	21	14	3				16	
					Нет превышений нормативов	-	-	-	-	-	-	-	-	-	-	-
2322	РТ2322	771	2241	1,5	ИШ0001-16дБА		31	25	21	14	3				16	
					Нет превышений нормативов	-	-	-	-	-	-	-	-	-	-	-
2323	РТ2323	821	2241	1,5	ИШ0001-16дБА		30	25	21	14	3				16	
					Нет превышений нормативов	-	-	-	-	-	-	-	-	-	-	-
2324	РТ2324	871	2241	1,5	ИШ0001-16дБА		30	25	21	14	3				16	
					Нет превышений нормативов	-	-	-	-	-	-	-	-	-	-	-
2325	РТ2325	921	2241	1,5	ИШ0001-16дБА		30	25	20	14	3				16	
					Нет превышений нормативов	-	-	-	-	-	-	-	-	-	-	-
2326	РТ2326	970	2241	1,5	ИШ0001-16дБА		30	25	20	13	2				16	
					Нет превышений нормативов	-	-	-	-	-	-	-	-	-	-	-
2327	РТ2327	1020	2241	1,5	ИШ0001-16дБА		30	24	20	13	2				16	
					Нет превышений нормативов	-	-	-	-	-	-	-	-	-	-	-
2328	РТ2328	1070	2241	1,5	ИШ0001-16дБА		30	24	20	13	2				16	
					Нет превышений нормативов	-	-	-	-	-	-	-	-	-	-	-
2329	РТ2329	-2199	2192	1,5	ИШ0001-12дБА		28	22	17	9					12	
					Нет превышений нормативов	-	-	-	-	-	-	-	-	-	-	-
2330	РТ2330	-2150	2192	1,5	ИШ0001-12дБА		28	22	17	9					12	
					Нет превышений нормативов	-	-	-	-	-	-	-	-	-	-	-
2331	РТ2331	-2101	2192	1,5	ИШ0001-12дБА		28	22	17	9					12	
					Нет превышений нормативов	-	-	-	-	-	-	-	-	-	-	-
2332	РТ2332	-2051	2192	1,5	ИШ0001-12дБА		28	22	17	9					12	
					Нет превышений нормативов	-	-	-	-	-	-	-	-	-	-	-
2333	РТ2333	-2002	2192	1,5	ИШ0001-13дБА		28	22	18	10					13	
					Нет превышений нормативов	-	-	-	-	-	-	-	-	-	-	-
2334	РТ2334	-1953	2192	1,5	ИШ0001-13дБА		29	22	18	10					13	
					Нет превышений нормативов	-	-	-	-	-	-	-	-	-	-	-
2335	РТ2335	-1904	2192	1,5	ИШ0001-13дБА		29	22	18	10					13	
					Нет превышений нормативов	-	-	-	-	-	-	-	-	-	-	-
2336	РТ2336	-1854	2192	1,5	ИШ0001-13дБА		29	23	18	10					13	

					Нет превышений нормативов	-	-	-	-	-	-	-	-	-	-	-
2337	РТ2337	-1805	2192	1,5	ИШ0001-13дБА		29	23	18	10					13	
					Нет превышений нормативов	-	-	-	-	-	-	-	-	-	-	-
2338	РТ2338	-1756	2192	1,5	ИШ0001-13дБА		29	23	18	11					13	
					Нет превышений нормативов	-	-	-	-	-	-	-	-	-	-	-
2339	РТ2339	-1706	2192	1,5	ИШ0001-13дБА		29	23	18	11					13	
					Нет превышений нормативов	-	-	-	-	-	-	-	-	-	-	-
2340	РТ2340	-1657	2192	1,5	ИШ0001-14дБА		29	23	18	11					14	
					Нет превышений нормативов	-	-	-	-	-	-	-	-	-	-	-
2341	РТ2341	-1608	2192	1,5	ИШ0001-14дБА		29	23	19	11					14	
					Нет превышений нормативов	-	-	-	-	-	-	-	-	-	-	-
2342	РТ2342	-1559	2192	1,5	ИШ0001-14дБА		29	23	19	11					14	
					Нет превышений нормативов	-	-	-	-	-	-	-	-	-	-	-
2343	РТ2343	-1509	2192	1,5	ИШ0001-14дБА		29	23	19	11					14	
					Нет превышений нормативов	-	-	-	-	-	-	-	-	-	-	-
2344	РТ2344	-1460	2192	1,5	ИШ0001-14дБА		29	23	19	12					14	
					Нет превышений нормативов	-	-	-	-	-	-	-	-	-	-	-
2345	РТ2345	-1411	2192	1,5	ИШ0001-14дБА		29	23	19	12					14	
					Нет превышений нормативов	-	-	-	-	-	-	-	-	-	-	-
2346	РТ2346	-1361	2192	1,5	ИШ0001-14дБА		30	24	19	12					14	
					Нет превышений нормативов	-	-	-	-	-	-	-	-	-	-	-
2347	РТ2347	-1312	2192	1,5	ИШ0001-15дБА		30	24	19	12					15	
					Нет превышений нормативов	-	-	-	-	-	-	-	-	-	-	-
2348	РТ2348	-1263	2192	1,5	ИШ0001-15дБА		30	24	19	12	1				15	
					Нет превышений нормативов	-	-	-	-	-	-	-	-	-	-	-
2349	РТ2349	-1214	2192	1,5	ИШ0001-15дБА		30	24	20	12	1				15	
					Нет превышений нормативов	-	-	-	-	-	-	-	-	-	-	-
2350	РТ2350	-1164	2192	1,5	ИШ0001-15дБА		30	24	20	12	1				15	
					Нет превышений нормативов	-	-	-	-	-	-	-	-	-	-	-
2351	РТ2351	-1115	2192	1,5	ИШ0001-15дБА		30	24	20	13	1				15	
					Нет превышений нормативов	-	-	-	-	-	-	-	-	-	-	-
2352	РТ2352	-1066	2192	1,5	ИШ0001-15дБА		30	24	20	13	1				15	
					Нет превышений нормативов	-	-	-	-	-	-	-	-	-	-	-
2353	РТ2353	-1016	2192	1,5	ИШ0001-15дБА		30	24	20	13	2				15	
					Нет превышений нормативов	-	-	-	-	-	-	-	-	-	-	-
2354	РТ2354	-967	2192	1,5	ИШ0001-15дБА		30	24	20	13	2				15	
					Нет превышений нормативов	-	-	-	-	-	-	-	-	-	-	-
2355	РТ2355	-918	2192	1,5	ИШ0001-15дБА		30	24	20	13	2				15	
					Нет превышений нормативов	-	-	-	-	-	-	-	-	-	-	-
2356	РТ2356	-869	2192	1,5	ИШ0001-16дБА		30	24	20	13	2				16	
					Нет превышений нормативов	-	-	-	-	-	-	-	-	-	-	-
2357	РТ2357	-819	2192	1,5	ИШ0001-16дБА		30	24	20	13	2				16	
					Нет превышений нормативов	-	-	-	-	-	-	-	-	-	-	-
2358	РТ2358	-770	2192	1,5	ИШ0001-16дБА		30	25	20	13	3				16	
					Нет превышений нормативов	-	-	-	-	-	-	-	-	-	-	-

2359	РТ2359	-721	2192	1,5	ИШ0001-16дБА		30	25	21	14	3				16	
					Нет превышений нормативов	-	-	-	-	-	-	-	-	-	-	-
2360	РТ2360	-672	2192	1,5	ИШ0001-16дБА		30	25	21	14	3				16	
					Нет превышений нормативов	-	-	-	-	-	-	-	-	-	-	-
2361	РТ2361	-622	2192	1,5	ИШ0001-16дБА		31	25	21	14	3				16	
					Нет превышений нормативов	-	-	-	-	-	-	-	-	-	-	-
2362	РТ2362	-573	2192	1,5	ИШ0001-16дБА		31	25	21	14	3				16	
					Нет превышений нормативов	-	-	-	-	-	-	-	-	-	-	-
2363	РТ2363	-524	2192	1,5	ИШ0001-16дБА		31	25	21	14	3				16	
					Нет превышений нормативов	-	-	-	-	-	-	-	-	-	-	-
2364	РТ2364	-474	2192	1,5	ИШ0001-16дБА		31	25	21	14	3				16	
					Нет превышений нормативов	-	-	-	-	-	-	-	-	-	-	-
2365	РТ2365	-425	2192	1,5	ИШ0001-16дБА		31	25	21	14	4				16	
					Нет превышений нормативов	-	-	-	-	-	-	-	-	-	-	-
2366	РТ2366	-376	2192	1,5	ИШ0001-16дБА		31	25	21	14	4				16	
					Нет превышений нормативов	-	-	-	-	-	-	-	-	-	-	-
2367	РТ2367	-327	2192	1,5	ИШ0001-16дБА		31	25	21	14	4				16	
					Нет превышений нормативов	-	-	-	-	-	-	-	-	-	-	-
2368	РТ2368	-277	2192	1,5	ИШ0001-16дБА		31	25	21	14	4				16	
					Нет превышений нормативов	-	-	-	-	-	-	-	-	-	-	-
2369	РТ2369	-228	2192	1,5	ИШ0001-16дБА		31	25	21	14	4				16	
					Нет превышений нормативов	-	-	-	-	-	-	-	-	-	-	-
2370	РТ2370	-179	2192	1,5	ИШ0001-16дБА		31	25	21	14	4				16	
					Нет превышений нормативов	-	-	-	-	-	-	-	-	-	-	-
2371	РТ2371	-129	2192	1,5	ИШ0001-17дБА		31	25	21	14	4				17	
					Нет превышений нормативов	-	-	-	-	-	-	-	-	-	-	-
2372	РТ2372	-80	2192	1,5	ИШ0001-17дБА		31	25	21	14	4				17	
					Нет превышений нормативов	-	-	-	-	-	-	-	-	-	-	-
2373	РТ2373	-31	2192	1,5	ИШ0001-17дБА		31	25	21	15	4				17	
					Нет превышений нормативов	-	-	-	-	-	-	-	-	-	-	-
2374	РТ2374	18	2192	1,5	ИШ0001-17дБА		31	25	21	15	4				17	
					Нет превышений нормативов	-	-	-	-	-	-	-	-	-	-	-
2375	РТ2375	68	2192	1,5	ИШ0001-17дБА		31	25	21	15	4				17	
					Нет превышений нормативов	-	-	-	-	-	-	-	-	-	-	-
2376	РТ2376	117	2192	1,5	ИШ0001-17дБА		31	25	21	15	4				17	
					Нет превышений нормативов	-	-	-	-	-	-	-	-	-	-	-
2377	РТ2377	166	2192	1,5	ИШ0001-17дБА		31	25	21	15	4				17	
					Нет превышений нормативов	-	-	-	-	-	-	-	-	-	-	-
2378	РТ2378	216	2192	1,5	ИШ0001-17дБА		31	25	21	15	4				17	
					Нет превышений нормативов	-	-	-	-	-	-	-	-	-	-	-
2379	РТ2379	265	2192	1,5	ИШ0001-17дБА		31	25	21	15	4				17	
					Нет превышений нормативов	-	-	-	-	-	-	-	-	-	-	-
2380	РТ2380	314	2192	1,5	ИШ0001-17дБА		31	25	21	15	4				17	
					Нет превышений нормативов	-	-	-	-	-	-	-	-	-	-	-
2381	РТ2381	363	2192	1,5	ИШ0001-17дБА		31	25	21	15	4				17	

					Нет превышений нормативов	-	-	-	-	-	-	-	-	-	-	-
2382	РТ2382	413	2192	1,5	ИШ0001-17дБА		31	25	21	14	4				17	
					Нет превышений нормативов	-	-	-	-	-	-	-	-	-	-	-
2383	РТ2383	462	2192	1,5	ИШ0001-17дБА		31	25	21	14	4				17	
					Нет превышений нормативов	-	-	-	-	-	-	-	-	-	-	-
2384	РТ2384	511	2192	1,5	ИШ0001-16дБА		31	25	21	14	4				16	
					Нет превышений нормативов	-	-	-	-	-	-	-	-	-	-	-
2385	РТ2385	560	2192	1,5	ИШ0001-16дБА		31	25	21	14	4				16	
					Нет превышений нормативов	-	-	-	-	-	-	-	-	-	-	-
2386	РТ2386	610	2192	1,5	ИШ0001-16дБА		31	25	21	14	4				16	
					Нет превышений нормативов	-	-	-	-	-	-	-	-	-	-	-
2387	РТ2387	659	2192	1,5	ИШ0001-16дБА		31	25	21	14	4				16	
					Нет превышений нормативов	-	-	-	-	-	-	-	-	-	-	-
2388	РТ2388	708	2192	1,5	ИШ0001-16дБА		31	25	21	14	4				16	
					Нет превышений нормативов	-	-	-	-	-	-	-	-	-	-	-
2389	РТ2389	758	2192	1,5	ИШ0001-16дБА		31	25	21	14	3				16	
					Нет превышений нормативов	-	-	-	-	-	-	-	-	-	-	-
2390	РТ2390	807	2192	1,5	ИШ0001-16дБА		31	25	21	14	3				16	
					Нет превышений нормативов	-	-	-	-	-	-	-	-	-	-	-
2391	РТ2391	856	2192	1,5	ИШ0001-16дБА		31	25	21	14	3				16	
					Нет превышений нормативов	-	-	-	-	-	-	-	-	-	-	-
2392	РТ2392	905	2192	1,5	ИШ0001-16дБА		31	25	21	14	3				16	
					Нет превышений нормативов	-	-	-	-	-	-	-	-	-	-	-
2393	РТ2393	955	2192	1,5	ИШ0001-16дБА		31	25	21	14	3				16	
					Нет превышений нормативов	-	-	-	-	-	-	-	-	-	-	-
2394	РТ2394	1004	2192	1,5	ИШ0001-16дБА		30	25	21	14	3				16	
					Нет превышений нормативов	-	-	-	-	-	-	-	-	-	-	-
2395	РТ2395	1053	2192	1,5	ИШ0001-16дБА		30	25	20	14	3				16	
					Нет превышений нормативов	-	-	-	-	-	-	-	-	-	-	-
2396	РТ2396	-2230	2142	1,5	ИШ0001-12дБА		28	22	17	9					12	
					Нет превышений нормативов	-	-	-	-	-	-	-	-	-	-	-
2397	РТ2397	-2181	2142	1,5	ИШ0001-12дБА		28	22	17	9					12	
					Нет превышений нормативов	-	-	-	-	-	-	-	-	-	-	-
2398	РТ2398	-2131	2142	1,5	ИШ0001-12дБА		28	22	17	9					12	
					Нет превышений нормативов	-	-	-	-	-	-	-	-	-	-	-
2399	РТ2399	-2082	2142	1,5	ИШ0001-12дБА		28	22	18	10					13	
					Нет превышений нормативов	-	-	-	-	-	-	-	-	-	-	-
2400	РТ2400	-2032	2142	1,5	ИШ0001-13дБА		29	22	18	10					13	
					Нет превышений нормативов	-	-	-	-	-	-	-	-	-	-	-
2401	РТ2401	-1983	2142	1,5	ИШ0001-13дБА		29	22	18	10					13	
					Нет превышений нормативов	-	-	-	-	-	-	-	-	-	-	-
2402	РТ2402	-1933	2142	1,5	ИШ0001-13дБА		29	22	18	10					13	
					Нет превышений нормативов	-	-	-	-	-	-	-	-	-	-	-
2403	РТ2403	-1884	2142	1,5	ИШ0001-13дБА		29	23	18	10					13	
					Нет превышений нормативов	-	-	-	-	-	-	-	-	-	-	-

2404	РТ2404	-1834	2142	1,5	ИШ0001-13дБА		29	23	18	10					13	
					Нет превышений нормативов	-	-	-	-	-	-	-	-	-	-	-
2405	РТ2405	-1785	2142	1,5	ИШ0001-13дБА		29	23	18	11					13	
					Нет превышений нормативов	-	-	-	-	-	-	-	-	-	-	-
2406	РТ2406	-1735	2142	1,5	ИШ0001-13дБА		29	23	18	11					13	
					Нет превышений нормативов	-	-	-	-	-	-	-	-	-	-	-
2407	РТ2407	-1686	2142	1,5	ИШ0001-14дБА		29	23	19	11					14	
					Нет превышений нормативов	-	-	-	-	-	-	-	-	-	-	-
2408	РТ2408	-1636	2142	1,5	ИШ0001-14дБА		29	23	19	11					14	
					Нет превышений нормативов	-	-	-	-	-	-	-	-	-	-	-
2409	РТ2409	-1587	2142	1,5	ИШ0001-14дБА		29	23	19	11					14	
					Нет превышений нормативов	-	-	-	-	-	-	-	-	-	-	-
2410	РТ2410	-1538	2142	1,5	ИШ0001-14дБА		29	23	19	12					14	
					Нет превышений нормативов	-	-	-	-	-	-	-	-	-	-	-
2411	РТ2411	-1488	2142	1,5	ИШ0001-14дБА		29	23	19	12					14	
					Нет превышений нормативов	-	-	-	-	-	-	-	-	-	-	-
2412	РТ2412	-1439	2142	1,5	ИШ0001-14дБА		30	24	19	12					14	
					Нет превышений нормативов	-	-	-	-	-	-	-	-	-	-	-
2413	РТ2413	-1389	2142	1,5	ИШ0001-15дБА		30	24	19	12					15	
					Нет превышений нормативов	-	-	-	-	-	-	-	-	-	-	-
2414	РТ2414	-1340	2142	1,5	ИШ0001-15дБА		30	24	19	12	1				15	
					Нет превышений нормативов	-	-	-	-	-	-	-	-	-	-	-
2415	РТ2415	-1290	2142	1,5	ИШ0001-15дБА		30	24	20	12	1				15	
					Нет превышений нормативов	-	-	-	-	-	-	-	-	-	-	-
2416	РТ2416	-1241	2142	1,5	ИШ0001-15дБА		30	24	20	13	1				15	
					Нет превышений нормативов	-	-	-	-	-	-	-	-	-	-	-
2417	РТ2417	-1191	2142	1,5	ИШ0001-15дБА		30	24	20	13	1				15	
					Нет превышений нормативов	-	-	-	-	-	-	-	-	-	-	-
2418	РТ2418	-1142	2142	1,5	ИШ0001-15дБА		30	24	20	13	2				15	
					Нет превышений нормативов	-	-	-	-	-	-	-	-	-	-	-
2419	РТ2419	-1092	2142	1,5	ИШ0001-15дБА		30	24	20	13	2				15	
					Нет превышений нормативов	-	-	-	-	-	-	-	-	-	-	-
2420	РТ2420	-1043	2142	1,5	ИШ0001-15дБА		30	24	20	13	2				15	
					Нет превышений нормативов	-	-	-	-	-	-	-	-	-	-	-
2421	РТ2421	-993	2142	1,5	ИШ0001-16дБА		30	24	20	13	2				16	
					Нет превышений нормативов	-	-	-	-	-	-	-	-	-	-	-
2422	РТ2422	-944	2142	1,5	ИШ0001-16дБА		30	24	20	13	2				16	
					Нет превышений нормативов	-	-	-	-	-	-	-	-	-	-	-
2423	РТ2423	-894	2142	1,5	ИШ0001-16дБА		30	25	20	13	3				16	
					Нет превышений нормативов	-	-	-	-	-	-	-	-	-	-	-
2424	РТ2424	-845	2142	1,5	ИШ0001-16дБА		30	25	21	14	3				16	
					Нет превышений нормативов	-	-	-	-	-	-	-	-	-	-	-
2425	РТ2425	-795	2142	1,5	ИШ0001-16дБА		31	25	21	14	3				16	
					Нет превышений нормативов	-	-	-	-	-	-	-	-	-	-	-
2426	РТ2426	-746	2142	1,5	ИШ0001-16дБА		31	25	21	14	3				16	

					Нет превышений нормативов	-	-	-	-	-	-	-	-	-	-	-
2427	РТ2427	-696	2142	1,5	ИШ0001-16дБА		31	25	21	14	3				16	
					Нет превышений нормативов	-	-	-	-	-	-	-	-	-	-	-
2428	РТ2428	-647	2142	1,5	ИШ0001-16дБА		31	25	21	14	3				16	
					Нет превышений нормативов	-	-	-	-	-	-	-	-	-	-	-
2429	РТ2429	-597	2142	1,5	ИШ0001-16дБА		31	25	21	14	4				16	
					Нет превышений нормативов	-	-	-	-	-	-	-	-	-	-	-
2430	РТ2430	-548	2142	1,5	ИШ0001-16дБА		31	25	21	14	4				16	
					Нет превышений нормативов	-	-	-	-	-	-	-	-	-	-	-
2431	РТ2431	-498	2142	1,5	ИШ0001-16дБА		31	25	21	14	4				16	
					Нет превышений нормативов	-	-	-	-	-	-	-	-	-	-	-
2432	РТ2432	-449	2142	1,5	ИШ0001-16дБА		31	25	21	14	4				16	
					Нет превышений нормативов	-	-	-	-	-	-	-	-	-	-	-
2433	РТ2433	-399	2142	1,5	ИШ0001-17дБА		31	25	21	14	4				17	
					Нет превышений нормативов	-	-	-	-	-	-	-	-	-	-	-
2434	РТ2434	-350	2142	1,5	ИШ0001-17дБА		31	25	21	15	4				17	
					Нет превышений нормативов	-	-	-	-	-	-	-	-	-	-	-
2435	РТ2435	-300	2142	1,5	ИШ0001-17дБА		31	25	21	15	4				17	
					Нет превышений нормативов	-	-	-	-	-	-	-	-	-	-	-
2436	РТ2436	-251	2142	1,5	ИШ0001-17дБА		31	25	21	15	4				17	
					Нет превышений нормативов	-	-	-	-	-	-	-	-	-	-	-
2437	РТ2437	-201	2142	1,5	ИШ0001-17дБА		31	25	21	15	4				17	
					Нет превышений нормативов	-	-	-	-	-	-	-	-	-	-	-
2438	РТ2438	-152	2142	1,5	ИШ0001-17дБА		31	25	21	15	4				17	
					Нет превышений нормативов	-	-	-	-	-	-	-	-	-	-	-
2439	РТ2439	-102	2142	1,5	ИШ0001-17дБА		31	25	21	15	5				17	
					Нет превышений нормативов	-	-	-	-	-	-	-	-	-	-	-
2440	РТ2440	-53	2142	1,5	ИШ0001-17дБА		31	25	21	15	5				17	
					Нет превышений нормативов	-	-	-	-	-	-	-	-	-	-	-
2441	РТ2441	-3	2142	1,5	ИШ0001-17дБА		31	25	21	15	5				17	
					Нет превышений нормативов	-	-	-	-	-	-	-	-	-	-	-
2442	РТ2442	46	2142	1,5	ИШ0001-17дБА		31	25	22	15	5				17	
					Нет превышений нормативов	-	-	-	-	-	-	-	-	-	-	-
2443	РТ2443	96	2142	1,5	ИШ0001-17дБА		31	25	22	15	5				17	
					Нет превышений нормативов	-	-	-	-	-	-	-	-	-	-	-
2444	РТ2444	145	2142	1,5	ИШ0001-17дБА		31	25	22	15	5				17	
					Нет превышений нормативов	-	-	-	-	-	-	-	-	-	-	-
2445	РТ2445	195	2142	1,5	ИШ0001-17дБА		31	25	22	15	5				17	
					Нет превышений нормативов	-	-	-	-	-	-	-	-	-	-	-
2446	РТ2446	244	2142	1,5	ИШ0001-17дБА		31	25	22	15	5				17	
					Нет превышений нормативов	-	-	-	-	-	-	-	-	-	-	-
2447	РТ2447	294	2142	1,5	ИШ0001-17дБА		31	25	21	15	5				17	
					Нет превышений нормативов	-	-	-	-	-	-	-	-	-	-	-
2448	РТ2448	343	2142	1,5	ИШ0001-17дБА		31	25	21	15	5				17	
					Нет превышений нормативов	-	-	-	-	-	-	-	-	-	-	-

2449	РТ2449	392	2142	1,5	ИШ0001-17дБА		31	25	21	15	5				17	
					Нет превышений нормативов	-	-	-	-	-	-	-	-	-	-	-
2450	РТ2450	442	2142	1,5	ИШ0001-17дБА		31	25	21	15	4				17	
					Нет превышений нормативов	-	-	-	-	-	-	-	-	-	-	-
2451	РТ2451	491	2142	1,5	ИШ0001-17дБА		31	25	21	15	4				17	
					Нет превышений нормативов	-	-	-	-	-	-	-	-	-	-	-
2452	РТ2452	541	2142	1,5	ИШ0001-17дБА		31	25	21	15	4				17	
					Нет превышений нормативов	-	-	-	-	-	-	-	-	-	-	-
2453	РТ2453	590	2142	1,5	ИШ0001-17дБА		31	25	21	15	4				17	
					Нет превышений нормативов	-	-	-	-	-	-	-	-	-	-	-
2454	РТ2454	640	2142	1,5	ИШ0001-17дБА		31	25	21	15	4				17	
					Нет превышений нормативов	-	-	-	-	-	-	-	-	-	-	-
2455	РТ2455	689	2142	1,5	ИШ0001-17дБА		31	25	21	15	4				17	
					Нет превышений нормативов	-	-	-	-	-	-	-	-	-	-	-
2456	РТ2456	739	2142	1,5	ИШ0001-17дБА		31	25	21	14	4				17	
					Нет превышений нормативов	-	-	-	-	-	-	-	-	-	-	-
2457	РТ2457	788	2142	1,5	ИШ0001-16дБА		31	25	21	14	4				16	
					Нет превышений нормативов	-	-	-	-	-	-	-	-	-	-	-
2458	РТ2458	838	2142	1,5	ИШ0001-16дБА		31	25	21	14	4				16	
					Нет превышений нормативов	-	-	-	-	-	-	-	-	-	-	-
2459	РТ2459	887	2142	1,5	ИШ0001-16дБА		31	25	21	14	4				16	
					Нет превышений нормативов	-	-	-	-	-	-	-	-	-	-	-
2460	РТ2460	937	2142	1,5	ИШ0001-16дБА		31	25	21	14	3				16	
					Нет превышений нормативов	-	-	-	-	-	-	-	-	-	-	-
2461	РТ2461	986	2142	1,5	ИШ0001-16дБА		31	25	21	14	3				16	
					Нет превышений нормативов	-	-	-	-	-	-	-	-	-	-	-
2462	РТ2462	1036	2142	1,5	ИШ0001-16дБА		31	25	21	14	3				16	
					Нет превышений нормативов	-	-	-	-	-	-	-	-	-	-	-
2463	РТ2463	-2261	2092	1,5	ИШ0001-12дБА		28	22	17	9					12	
					Нет превышений нормативов	-	-	-	-	-	-	-	-	-	-	-
2464	РТ2464	-2212	2092	1,5	ИШ0001-12дБА		28	22	17	9					12	
					Нет превышений нормативов	-	-	-	-	-	-	-	-	-	-	-
2465	РТ2465	-2162	2092	1,5	ИШ0001-12дБА		28	22	17	9					12	
					Нет превышений нормативов	-	-	-	-	-	-	-	-	-	-	-
2466	РТ2466	-2112	2092	1,5	ИШ0001-13дБА		28	22	18	10					13	
					Нет превышений нормативов	-	-	-	-	-	-	-	-	-	-	-
2467	РТ2467	-2063	2092	1,5	ИШ0001-13дБА		29	22	18	10					13	
					Нет превышений нормативов	-	-	-	-	-	-	-	-	-	-	-
2468	РТ2468	-2013	2092	1,5	ИШ0001-13дБА		29	22	18	10					13	
					Нет превышений нормативов	-	-	-	-	-	-	-	-	-	-	-
2469	РТ2469	-1963	2092	1,5	ИШ0001-13дБА		29	23	18	10					13	
					Нет превышений нормативов	-	-	-	-	-	-	-	-	-	-	-
2470	РТ2470	-1914	2092	1,5	ИШ0001-13дБА		29	23	18	10					13	
					Нет превышений нормативов	-	-	-	-	-	-	-	-	-	-	-
2471	РТ2471	-1864	2092	1,5	ИШ0001-13дБА		29	23	18	11					13	

					Нет превышений нормативов	-	-	-	-	-	-	-	-	-	-	-
2472	РТ2472	-1814	2092	1,5	ИШ0001-13дБА		29	23	18	11					13	
					Нет превышений нормативов	-	-	-	-	-	-	-	-	-	-	-
2473	РТ2473	-1765	2092	1,5	ИШ0001-14дБА		29	23	19	11					14	
					Нет превышений нормативов	-	-	-	-	-	-	-	-	-	-	-
2474	РТ2474	-1715	2092	1,5	ИШ0001-14дБА		29	23	19	11					14	
					Нет превышений нормативов	-	-	-	-	-	-	-	-	-	-	-
2475	РТ2475	-1665	2092	1,5	ИШ0001-14дБА		29	23	19	11					14	
					Нет превышений нормативов	-	-	-	-	-	-	-	-	-	-	-
2476	РТ2476	-1615	2092	1,5	ИШ0001-14дБА		29	23	19	12					14	
					Нет превышений нормативов	-	-	-	-	-	-	-	-	-	-	-
2477	РТ2477	-1566	2092	1,5	ИШ0001-14дБА		29	23	19	12					14	
					Нет превышений нормативов	-	-	-	-	-	-	-	-	-	-	-
2478	РТ2478	-1516	2092	1,5	ИШ0001-14дБА		30	24	19	12					14	
					Нет превышений нормативов	-	-	-	-	-	-	-	-	-	-	-
2479	РТ2479	-1466	2092	1,5	ИШ0001-15дБА		30	24	19	12					15	
					Нет превышений нормативов	-	-	-	-	-	-	-	-	-	-	-
2480	РТ2480	-1417	2092	1,5	ИШ0001-15дБА		30	24	19	12	1				15	
					Нет превышений нормативов	-	-	-	-	-	-	-	-	-	-	-
2481	РТ2481	-1367	2092	1,5	ИШ0001-15дБА		30	24	20	12	1				15	
					Нет превышений нормативов	-	-	-	-	-	-	-	-	-	-	-
2482	РТ2482	-1317	2092	1,5	ИШ0001-15дБА		30	24	20	13	1				15	
					Нет превышений нормативов	-	-	-	-	-	-	-	-	-	-	-
2483	РТ2483	-1268	2092	1,5	ИШ0001-15дБА		30	24	20	13	1				15	
					Нет превышений нормативов	-	-	-	-	-	-	-	-	-	-	-
2484	РТ2484	-1218	2092	1,5	ИШ0001-15дБА		30	24	20	13	2				15	
					Нет превышений нормативов	-	-	-	-	-	-	-	-	-	-	-
2485	РТ2485	-1168	2092	1,5	ИШ0001-15дБА		30	24	20	13	2				15	
					Нет превышений нормативов	-	-	-	-	-	-	-	-	-	-	-
2486	РТ2486	-1119	2092	1,5	ИШ0001-15дБА		30	24	20	13	2				15	
					Нет превышений нормативов	-	-	-	-	-	-	-	-	-	-	-
2487	РТ2487	-1069	2092	1,5	ИШ0001-16дБА		30	24	20	13	2				16	
					Нет превышений нормативов	-	-	-	-	-	-	-	-	-	-	-
2488	РТ2488	-1019	2092	1,5	ИШ0001-16дБА		30	25	20	13	3				16	
					Нет превышений нормативов	-	-	-	-	-	-	-	-	-	-	-
2489	РТ2489	-969	2092	1,5	ИШ0001-16дБА		30	25	21	14	3				16	
					Нет превышений нормативов	-	-	-	-	-	-	-	-	-	-	-
2490	РТ2490	-920	2092	1,5	ИШ0001-16дБА		31	25	21	14	3				16	
					Нет превышений нормативов	-	-	-	-	-	-	-	-	-	-	-
2491	РТ2491	-870	2092	1,5	ИШ0001-16дБА		31	25	21	14	3				16	
					Нет превышений нормативов	-	-	-	-	-	-	-	-	-	-	-
2492	РТ2492	-820	2092	1,5	ИШ0001-16дБА		31	25	21	14	3				16	
					Нет превышений нормативов	-	-	-	-	-	-	-	-	-	-	-
2493	РТ2493	-771	2092	1,5	ИШ0001-16дБА		31	25	21	14	3				16	
					Нет превышений нормативов	-	-	-	-	-	-	-	-	-	-	-

2494	РТ2494	-721	2092	1,5	ИШ0001-16дБА		31	25	21	14	4				16	
					Нет превышений нормативов	-	-	-	-	-	-	-	-	-	-	-
2495	РТ2495	-671	2092	1,5	ИШ0001-16дБА		31	25	21	14	4				16	
					Нет превышений нормативов	-	-	-	-	-	-	-	-	-	-	-
2496	РТ2496	-622	2092	1,5	ИШ0001-16дБА		31	25	21	14	4				16	
					Нет превышений нормативов	-	-	-	-	-	-	-	-	-	-	-
2497	РТ2497	-572	2092	1,5	ИШ0001-17дБА		31	25	21	15	4				17	
					Нет превышений нормативов	-	-	-	-	-	-	-	-	-	-	-
2498	РТ2498	-522	2092	1,5	ИШ0001-17дБА		31	25	21	15	4				17	
					Нет превышений нормативов	-	-	-	-	-	-	-	-	-	-	-
2499	РТ2499	-472	2092	1,5	ИШ0001-17дБА		31	25	21	15	4				17	
					Нет превышений нормативов	-	-	-	-	-	-	-	-	-	-	-
2500	РТ2500	-423	2092	1,5	ИШ0001-17дБА		31	25	21	15	4				17	
					Нет превышений нормативов	-	-	-	-	-	-	-	-	-	-	-
2501	РТ2501	-373	2092	1,5	ИШ0001-17дБА		31	25	21	15	5				17	
					Нет превышений нормативов	-	-	-	-	-	-	-	-	-	-	-
2502	РТ2502	-323	2092	1,5	ИШ0001-17дБА		31	25	22	15	5				17	
					Нет превышений нормативов	-	-	-	-	-	-	-	-	-	-	-
2503	РТ2503	-274	2092	1,5	ИШ0001-17дБА		31	25	22	15	5				17	
					Нет превышений нормативов	-	-	-	-	-	-	-	-	-	-	-
2504	РТ2504	-224	2092	1,5	ИШ0001-17дБА		31	26	22	15	5				17	
					Нет превышений нормативов	-	-	-	-	-	-	-	-	-	-	-
2505	РТ2505	-174	2092	1,5	ИШ0001-17дБА		31	26	22	15	5				17	
					Нет превышений нормативов	-	-	-	-	-	-	-	-	-	-	-
2506	РТ2506	-125	2092	1,5	ИШ0001-17дБА		31	26	22	15	5				17	
					Нет превышений нормативов	-	-	-	-	-	-	-	-	-	-	-
2507	РТ2507	-75	2092	1,5	ИШ0001-17дБА		31	26	22	15	5				17	
					Нет превышений нормативов	-	-	-	-	-	-	-	-	-	-	-
2508	РТ2508	-25	2092	1,5	ИШ0001-17дБА		31	26	22	15	5				17	
					Нет превышений нормативов	-	-	-	-	-	-	-	-	-	-	-
2509	РТ2509	24	2092	1,5	ИШ0001-17дБА		31	26	22	15	5				17	
					Нет превышений нормативов	-	-	-	-	-	-	-	-	-	-	-
2510	РТ2510	74	2092	1,5	ИШ0001-17дБА		31	26	22	15	5				17	
					Нет превышений нормативов	-	-	-	-	-	-	-	-	-	-	-
2511	РТ2511	124	2092	1,5	ИШ0001-17дБА		31	26	22	15	5				17	
					Нет превышений нормативов	-	-	-	-	-	-	-	-	-	-	-
2512	РТ2512	174	2092	1,5	ИШ0001-17дБА		31	26	22	15	5				17	
					Нет превышений нормативов	-	-	-	-	-	-	-	-	-	-	-
2513	РТ2513	223	2092	1,5	ИШ0001-17дБА		31	26	22	15	5				17	
					Нет превышений нормативов	-	-	-	-	-	-	-	-	-	-	-
2514	РТ2514	273	2092	1,5	ИШ0001-17дБА		31	26	22	15	5				17	
					Нет превышений нормативов	-	-	-	-	-	-	-	-	-	-	-
2515	РТ2515	323	2092	1,5	ИШ0001-17дБА		31	26	22	15	5				17	
					Нет превышений нормативов	-	-	-	-	-	-	-	-	-	-	-
2516	РТ2516	372	2092	1,5	ИШ0001-17дБА		31	26	22	15	5				17	

					Нет превышений нормативов	-	-	-	-	-	-	-	-	-	-	-
2517	РТ2517	422	2092	1,5	ИШ0001-17дБА		31	26	22	15	5				17	
					Нет превышений нормативов	-	-	-	-	-	-	-	-	-	-	-
2518	РТ2518	472	2092	1,5	ИШ0001-17дБА		31	26	22	15	5				17	
					Нет превышений нормативов	-	-	-	-	-	-	-	-	-	-	-
2519	РТ2519	521	2092	1,5	ИШ0001-17дБА		31	26	22	15	5				17	
					Нет превышений нормативов	-	-	-	-	-	-	-	-	-	-	-
2520	РТ2520	571	2092	1,5	ИШ0001-17дБА		31	26	22	15	5				17	
					Нет превышений нормативов	-	-	-	-	-	-	-	-	-	-	-
2521	РТ2521	621	2092	1,5	ИШ0001-17дБА		31	25	22	15	5				17	
					Нет превышений нормативов	-	-	-	-	-	-	-	-	-	-	-
2522	РТ2522	670	2092	1,5	ИШ0001-17дБА		31	25	21	15	5				17	
					Нет превышений нормативов	-	-	-	-	-	-	-	-	-	-	-
2523	РТ2523	720	2092	1,5	ИШ0001-17дБА		31	25	21	15	4				17	
					Нет превышений нормативов	-	-	-	-	-	-	-	-	-	-	-
2524	РТ2524	770	2092	1,5	ИШ0001-17дБА		31	25	21	15	4				17	
					Нет превышений нормативов	-	-	-	-	-	-	-	-	-	-	-
2525	РТ2525	820	2092	1,5	ИШ0001-17дБА		31	25	21	15	4				17	
					Нет превышений нормативов	-	-	-	-	-	-	-	-	-	-	-
2526	РТ2526	869	2092	1,5	ИШ0001-17дБА		31	25	21	15	4				17	
					Нет превышений нормативов	-	-	-	-	-	-	-	-	-	-	-
2527	РТ2527	919	2092	1,5	ИШ0001-17дБА		31	25	21	14	4				17	
					Нет превышений нормативов	-	-	-	-	-	-	-	-	-	-	-
2528	РТ2528	969	2092	1,5	ИШ0001-16дБА		31	25	21	14	4				16	
					Нет превышений нормативов	-	-	-	-	-	-	-	-	-	-	-
2529	РТ2529	1018	2092	1,5	ИШ0001-16дБА		31	25	21	14	4				16	
					Нет превышений нормативов	-	-	-	-	-	-	-	-	-	-	-
2530	РТ2530	-2293	2042	1,5	ИШ0001-12дБА		28	22	17	9					12	
					Нет превышений нормативов	-	-	-	-	-	-	-	-	-	-	-
2531	РТ2531	-2243	2042	1,5	ИШ0001-12дБА		28	22	17	9					12	
					Нет превышений нормативов	-	-	-	-	-	-	-	-	-	-	-
2532	РТ2532	-2193	2042	1,5	ИШ0001-12дБА		28	22	17	10					12	
					Нет превышений нормативов	-	-	-	-	-	-	-	-	-	-	-
2533	РТ2533	-2143	2042	1,5	ИШ0001-13дБА		29	22	18	10					13	
					Нет превышений нормативов	-	-	-	-	-	-	-	-	-	-	-
2534	РТ2534	-2093	2042	1,5	ИШ0001-13дБА		29	22	18	10					13	
					Нет превышений нормативов	-	-	-	-	-	-	-	-	-	-	-
2535	РТ2535	-2043	2042	1,5	ИШ0001-13дБА		29	22	18	10					13	
					Нет превышений нормативов	-	-	-	-	-	-	-	-	-	-	-
2536	РТ2536	-1993	2042	1,5	ИШ0001-13дБА		29	23	18	10					13	
					Нет превышений нормативов	-	-	-	-	-	-	-	-	-	-	-
2537	РТ2537	-1943	2042	1,5	ИШ0001-13дБА		29	23	18	11					13	
					Нет превышений нормативов	-	-	-	-	-	-	-	-	-	-	-
2538	РТ2538	-1893	2042	1,5	ИШ0001-13дБА		29	23	18	11					13	
					Нет превышений нормативов	-	-	-	-	-	-	-	-	-	-	-

2539	РТ2539	-1844	2042	1,5	ИШ0001-14дБА		29	23	18	11					14	
					Нет превышений нормативов	-	-	-	-	-	-	-	-	-	-	-
2540	РТ2540	-1794	2042	1,5	ИШ0001-14дБА		29	23	19	11					14	
					Нет превышений нормативов	-	-	-	-	-	-	-	-	-	-	-
2541	РТ2541	-1744	2042	1,5	ИШ0001-14дБА		29	23	19	11					14	
					Нет превышений нормативов	-	-	-	-	-	-	-	-	-	-	-
2542	РТ2542	-1694	2042	1,5	ИШ0001-14дБА		29	23	19	11					14	
					Нет превышений нормативов	-	-	-	-	-	-	-	-	-	-	-
2543	РТ2543	-1644	2042	1,5	ИШ0001-14дБА		29	23	19	12					14	
					Нет превышений нормативов	-	-	-	-	-	-	-	-	-	-	-
2544	РТ2544	-1594	2042	1,5	ИШ0001-14дБА		30	24	19	12					14	
					Нет превышений нормативов	-	-	-	-	-	-	-	-	-	-	-
2545	РТ2545	-1544	2042	1,5	ИШ0001-15дБА		30	24	19	12					15	
					Нет превышений нормативов	-	-	-	-	-	-	-	-	-	-	-
2546	РТ2546	-1494	2042	1,5	ИШ0001-15дБА		30	24	19	12	1				15	
					Нет превышений нормативов	-	-	-	-	-	-	-	-	-	-	-
2547	РТ2547	-1444	2042	1,5	ИШ0001-15дБА		30	24	20	12	1				15	
					Нет превышений нормативов	-	-	-	-	-	-	-	-	-	-	-
2548	РТ2548	-1395	2042	1,5	ИШ0001-15дБА		30	24	20	13	1				15	
					Нет превышений нормативов	-	-	-	-	-	-	-	-	-	-	-
2549	РТ2549	-1345	2042	1,5	ИШ0001-15дБА		30	24	20	13	1				15	
					Нет превышений нормативов	-	-	-	-	-	-	-	-	-	-	-
2550	РТ2550	-1295	2042	1,5	ИШ0001-15дБА		30	24	20	13	2				15	
					Нет превышений нормативов	-	-	-	-	-	-	-	-	-	-	-
2551	РТ2551	-1245	2042	1,5	ИШ0001-15дБА		30	24	20	13	2				15	
					Нет превышений нормативов	-	-	-	-	-	-	-	-	-	-	-
2552	РТ2552	-1195	2042	1,5	ИШ0001-15дБА		30	24	20	13	2				15	
					Нет превышений нормативов	-	-	-	-	-	-	-	-	-	-	-
2553	РТ2553	-1145	2042	1,5	ИШ0001-16дБА		30	24	20	13	2				16	
					Нет превышений нормативов	-	-	-	-	-	-	-	-	-	-	-
2554	РТ2554	-1095	2042	1,5	ИШ0001-16дБА		30	25	20	13	3				16	
					Нет превышений нормативов	-	-	-	-	-	-	-	-	-	-	-
2555	РТ2555	-1045	2042	1,5	ИШ0001-16дБА		30	25	21	14	3				16	
					Нет превышений нормативов	-	-	-	-	-	-	-	-	-	-	-
2556	РТ2556	-995	2042	1,5	ИШ0001-16дБА		31	25	21	14	3				16	
					Нет превышений нормативов	-	-	-	-	-	-	-	-	-	-	-
2557	РТ2557	-945	2042	1,5	ИШ0001-16дБА		31	25	21	14	3				16	
					Нет превышений нормативов	-	-	-	-	-	-	-	-	-	-	-
2558	РТ2558	-896	2042	1,5	ИШ0001-16дБА		31	25	21	14	3				16	
					Нет превышений нормативов	-	-	-	-	-	-	-	-	-	-	-
2559	РТ2559	-846	2042	1,5	ИШ0001-16дБА		31	25	21	14	4				16	
					Нет превышений нормативов	-	-	-	-	-	-	-	-	-	-	-
2560	РТ2560	-796	2042	1,5	ИШ0001-16дБА		31	25	21	14	4				16	
					Нет превышений нормативов	-	-	-	-	-	-	-	-	-	-	-
2561	РТ2561	-746	2042	1,5	ИШ0001-17дБА		31	25	21	14	4				17	

					Нет превышений нормативов	-	-	-	-	-	-	-	-	-	-	-
2562	РТ2562	-696	2042	1,5	ИШ0001-17дБА		31	25	21	15	4				17	
					Нет превышений нормативов	-	-	-	-	-	-	-	-	-	-	-
2563	РТ2563	-646	2042	1,5	ИШ0001-17дБА		31	25	21	15	4				17	
					Нет превышений нормативов	-	-	-	-	-	-	-	-	-	-	-
2564	РТ2564	-596	2042	1,5	ИШ0001-17дБА		31	25	21	15	4				17	
					Нет превышений нормативов	-	-	-	-	-	-	-	-	-	-	-
2565	РТ2565	-546	2042	1,5	ИШ0001-17дБА		31	25	21	15	5				17	
					Нет превышений нормативов	-	-	-	-	-	-	-	-	-	-	-
2566	РТ2566	-496	2042	1,5	ИШ0001-17дБА		31	25	22	15	5				17	
					Нет превышений нормативов	-	-	-	-	-	-	-	-	-	-	-
2567	РТ2567	-447	2042	1,5	ИШ0001-17дБА		31	26	22	15	5				17	
					Нет превышений нормативов	-	-	-	-	-	-	-	-	-	-	-
2568	РТ2568	-397	2042	1,5	ИШ0001-17дБА		31	26	22	15	5				17	
					Нет превышений нормативов	-	-	-	-	-	-	-	-	-	-	-
2569	РТ2569	-347	2042	1,5	ИШ0001-17дБА		31	26	22	15	5				17	
					Нет превышений нормативов	-	-	-	-	-	-	-	-	-	-	-
2570	РТ2570	-297	2042	1,5	ИШ0001-17дБА		31	26	22	15	5				17	
					Нет превышений нормативов	-	-	-	-	-	-	-	-	-	-	-
2571	РТ2571	-247	2042	1,5	ИШ0001-17дБА		31	26	22	15	5				17	
					Нет превышений нормативов	-	-	-	-	-	-	-	-	-	-	-
2572	РТ2572	-197	2042	1,5	ИШ0001-17дБА		31	26	22	15	5				17	
					Нет превышений нормативов	-	-	-	-	-	-	-	-	-	-	-
2573	РТ2573	-147	2042	1,5	ИШ0001-17дБА		31	26	22	15	5				17	
					Нет превышений нормативов	-	-	-	-	-	-	-	-	-	-	-
2574	РТ2574	-97	2042	1,5	ИШ0001-17дБА		31	26	22	15	5				17	
					Нет превышений нормативов	-	-	-	-	-	-	-	-	-	-	-
2575	РТ2575	-47	2042	1,5	ИШ0001-17дБА		31	26	22	15	6				17	
					Нет превышений нормативов	-	-	-	-	-	-	-	-	-	-	-
2576	РТ2576	3	2042	1,5	ИШ0001-17дБА		31	26	22	16	6				17	
					Нет превышений нормативов	-	-	-	-	-	-	-	-	-	-	-
2577	РТ2577	52	2042	1,5	ИШ0001-17дБА		31	26	22	16	6				17	
					Нет превышений нормативов	-	-	-	-	-	-	-	-	-	-	-
2578	РТ2578	102	2042	1,5	ИШ0001-17дБА		32	26	22	16	6				17	
					Нет превышений нормативов	-	-	-	-	-	-	-	-	-	-	-
2579	РТ2579	152	2042	1,5	ИШ0001-17дБА		32	26	22	16	6				17	
					Нет превышений нормативов	-	-	-	-	-	-	-	-	-	-	-
2580	РТ2580	202	2042	1,5	ИШ0001-17дБА		32	26	22	16	6				17	
					Нет превышений нормативов	-	-	-	-	-	-	-	-	-	-	-
2581	РТ2581	252	2042	1,5	ИШ0001-17дБА		31	26	22	16	6				17	
					Нет превышений нормативов	-	-	-	-	-	-	-	-	-	-	-
2582	РТ2582	302	2042	1,5	ИШ0001-17дБА		31	26	22	16	6				17	
					Нет превышений нормативов	-	-	-	-	-	-	-	-	-	-	-
2583	РТ2583	352	2042	1,5	ИШ0001-17дБА		31	26	22	16	6				17	
					Нет превышений нормативов	-	-	-	-	-	-	-	-	-	-	-

2584	РТ2584	402	2042	1,5	ИШ0001-17дБА		31	26	22	15	5				17	
					Нет превышений нормативов	-	-	-	-	-	-	-	-	-	-	-
2585	РТ2585	452	2042	1,5	ИШ0001-17дБА		31	26	22	15	5				17	
					Нет превышений нормативов	-	-	-	-	-	-	-	-	-	-	-
2586	РТ2586	501	2042	1,5	ИШ0001-17дБА		31	26	22	15	5				17	
					Нет превышений нормативов	-	-	-	-	-	-	-	-	-	-	-
2587	РТ2587	551	2042	1,5	ИШ0001-17дБА		31	26	22	15	5				17	
					Нет превышений нормативов	-	-	-	-	-	-	-	-	-	-	-
2588	РТ2588	601	2042	1,5	ИШ0001-17дБА		31	26	22	15	5				17	
					Нет превышений нормативов	-	-	-	-	-	-	-	-	-	-	-
2589	РТ2589	651	2042	1,5	ИШ0001-17дБА		31	26	22	15	5				17	
					Нет превышений нормативов	-	-	-	-	-	-	-	-	-	-	-
2590	РТ2590	701	2042	1,5	ИШ0001-17дБА		31	26	22	15	5				17	
					Нет превышений нормативов	-	-	-	-	-	-	-	-	-	-	-
2591	РТ2591	751	2042	1,5	ИШ0001-17дБА		31	26	22	15	5				17	
					Нет превышений нормативов	-	-	-	-	-	-	-	-	-	-	-
2592	РТ2592	801	2042	1,5	ИШ0001-17дБА		31	26	22	15	5				17	
					Нет превышений нормативов	-	-	-	-	-	-	-	-	-	-	-
2593	РТ2593	851	2042	1,5	ИШ0001-17дБА		31	25	22	15	5				17	
					Нет превышений нормативов	-	-	-	-	-	-	-	-	-	-	-
2594	РТ2594	901	2042	1,5	ИШ0001-17дБА		31	25	21	15	4				17	
					Нет превышений нормативов	-	-	-	-	-	-	-	-	-	-	-
2595	РТ2595	951	2042	1,5	ИШ0001-17дБА		31	25	21	15	4				17	
					Нет превышений нормативов	-	-	-	-	-	-	-	-	-	-	-
2596	РТ2596	1000	2042	1,5	ИШ0001-17дБА		31	25	21	15	4				17	
					Нет превышений нормативов	-	-	-	-	-	-	-	-	-	-	-
2597	РТ2597	-2325	1992	1,5	ИШ0001-12дБА		28	22	17	9					12	
					Нет превышений нормативов	-	-	-	-	-	-	-	-	-	-	-
2598	РТ2598	-2275	1992	1,5	ИШ0001-12дБА		28	22	17	9					12	
					Нет превышений нормативов	-	-	-	-	-	-	-	-	-	-	-
2599	РТ2599	-2226	1992	1,5	ИШ0001-13дБА		28	22	18	10					13	
					Нет превышений нормативов	-	-	-	-	-	-	-	-	-	-	-
2600	РТ2600	-2176	1992	1,5	ИШ0001-13дБА		29	22	18	10					13	
					Нет превышений нормативов	-	-	-	-	-	-	-	-	-	-	-
2601	РТ2601	-2127	1992	1,5	ИШ0001-13дБА		29	22	18	10					13	
					Нет превышений нормативов	-	-	-	-	-	-	-	-	-	-	-
2602	РТ2602	-2078	1992	1,5	ИШ0001-13дБА		29	23	18	10					13	
					Нет превышений нормативов	-	-	-	-	-	-	-	-	-	-	-
2603	РТ2603	-2028	1992	1,5	ИШ0001-13дБА		29	23	18	10					13	
					Нет превышений нормативов	-	-	-	-	-	-	-	-	-	-	-
2604	РТ2604	-1979	1992	1,5	ИШ0001-13дБА		29	23	18	11					13	
					Нет превышений нормативов	-	-	-	-	-	-	-	-	-	-	-
2605	РТ2605	-1930	1992	1,5	ИШ0001-13дБА		29	23	18	11					13	
					Нет превышений нормативов	-	-	-	-	-	-	-	-	-	-	-
2606	РТ2606	-1880	1992	1,5	ИШ0001-14дБА		29	23	19	11					14	

					Нет превышений нормативов	-	-	-	-	-	-	-	-	-	-	-
2607	РТ2607	-1831	1992	1,5	ИШ0001-14дБА		29	23	19	11					14	
					Нет превышений нормативов	-	-	-	-	-	-	-	-	-	-	-
2608	РТ2608	-1782	1992	1,5	ИШ0001-14дБА		29	23	19	11					14	
					Нет превышений нормативов	-	-	-	-	-	-	-	-	-	-	-
2609	РТ2609	-1732	1992	1,5	ИШ0001-14дБА		29	23	19	12					14	
					Нет превышений нормативов	-	-	-	-	-	-	-	-	-	-	-
2610	РТ2610	-1683	1992	1,5	ИШ0001-14дБА		29	23	19	12					14	
					Нет превышений нормативов	-	-	-	-	-	-	-	-	-	-	-
2611	РТ2611	-1633	1992	1,5	ИШ0001-14дБА		30	24	19	12					14	
					Нет превышений нормативов	-	-	-	-	-	-	-	-	-	-	-
2612	РТ2612	-1584	1992	1,5	ИШ0001-15дБА		30	24	19	12	1				15	
					Нет превышений нормативов	-	-	-	-	-	-	-	-	-	-	-
2613	РТ2613	-1535	1992	1,5	ИШ0001-15дБА		30	24	20	12	1				15	
					Нет превышений нормативов	-	-	-	-	-	-	-	-	-	-	-
2614	РТ2614	-1485	1992	1,5	ИШ0001-15дБА		30	24	20	12	1				15	
					Нет превышений нормативов	-	-	-	-	-	-	-	-	-	-	-
2615	РТ2615	-1436	1992	1,5	ИШ0001-15дБА		30	24	20	13	1				15	
					Нет превышений нормативов	-	-	-	-	-	-	-	-	-	-	-
2616	РТ2616	-1387	1992	1,5	ИШ0001-15дБА		30	24	20	13	2				15	
					Нет превышений нормативов	-	-	-	-	-	-	-	-	-	-	-
2617	РТ2617	-1337	1992	1,5	ИШ0001-15дБА		30	24	20	13	2				15	
					Нет превышений нормативов	-	-	-	-	-	-	-	-	-	-	-
2618	РТ2618	-1288	1992	1,5	ИШ0001-15дБА		30	24	20	13	2				15	
					Нет превышений нормативов	-	-	-	-	-	-	-	-	-	-	-
2619	РТ2619	-1239	1992	1,5	ИШ0001-16дБА		30	24	20	13	2				16	
					Нет превышений нормативов	-	-	-	-	-	-	-	-	-	-	-
2620	РТ2620	-1189	1992	1,5	ИШ0001-16дБА		30	25	20	13	3				16	
					Нет превышений нормативов	-	-	-	-	-	-	-	-	-	-	-
2621	РТ2621	-1140	1992	1,5	ИШ0001-16дБА		30	25	21	14	3				16	
					Нет превышений нормативов	-	-	-	-	-	-	-	-	-	-	-
2622	РТ2622	-1090	1992	1,5	ИШ0001-16дБА		31	25	21	14	3				16	
					Нет превышений нормативов	-	-	-	-	-	-	-	-	-	-	-
2623	РТ2623	-1041	1992	1,5	ИШ0001-16дБА		31	25	21	14	3				16	
					Нет превышений нормативов	-	-	-	-	-	-	-	-	-	-	-
2624	РТ2624	-992	1992	1,5	ИШ0001-16дБА		31	25	21	14	3				16	
					Нет превышений нормативов	-	-	-	-	-	-	-	-	-	-	-
2625	РТ2625	-942	1992	1,5	ИШ0001-16дБА		31	25	21	14	4				16	
					Нет превышений нормативов	-	-	-	-	-	-	-	-	-	-	-
2626	РТ2626	-893	1992	1,5	ИШ0001-16дБА		31	25	21	14	4				16	
					Нет превышений нормативов	-	-	-	-	-	-	-	-	-	-	-
2627	РТ2627	-844	1992	1,5	ИШ0001-17дБА		31	25	21	14	4				17	
					Нет превышений нормативов	-	-	-	-	-	-	-	-	-	-	-
2628	РТ2628	-794	1992	1,5	ИШ0001-17дБА		31	25	21	15	4				17	
					Нет превышений нормативов	-	-	-	-	-	-	-	-	-	-	-

2629	РТ2629	-745	1992	1,5	ИШ0001-17дБА		31	25	21	15	4				17	
					Нет превышений нормативов	-	-	-	-	-	-	-	-	-	-	-
2630	РТ2630	-696	1992	1,5	ИШ0001-17дБА		31	25	21	15	5				17	
					Нет превышений нормативов	-	-	-	-	-	-	-	-	-	-	-
2631	РТ2631	-646	1992	1,5	ИШ0001-17дБА		31	25	22	15	5				17	
					Нет превышений нормативов	-	-	-	-	-	-	-	-	-	-	-
2632	РТ2632	-597	1992	1,5	ИШ0001-17дБА		31	26	22	15	5				17	
					Нет превышений нормативов	-	-	-	-	-	-	-	-	-	-	-
2633	РТ2633	-547	1992	1,5	ИШ0001-17дБА		31	26	22	15	5				17	
					Нет превышений нормативов	-	-	-	-	-	-	-	-	-	-	-
2634	РТ2634	-498	1992	1,5	ИШ0001-17дБА		31	26	22	15	5				17	
					Нет превышений нормативов	-	-	-	-	-	-	-	-	-	-	-
2635	РТ2635	-449	1992	1,5	ИШ0001-17дБА		31	26	22	15	5				17	
					Нет превышений нормативов	-	-	-	-	-	-	-	-	-	-	-
2636	РТ2636	-399	1992	1,5	ИШ0001-17дБА		31	26	22	15	5				17	
					Нет превышений нормативов	-	-	-	-	-	-	-	-	-	-	-
2637	РТ2637	-350	1992	1,5	ИШ0001-17дБА		31	26	22	16	6				17	
					Нет превышений нормативов	-	-	-	-	-	-	-	-	-	-	-
2638	РТ2638	-301	1992	1,5	ИШ0001-17дБА		32	26	22	16	6				17	
					Нет превышений нормативов	-	-	-	-	-	-	-	-	-	-	-
2639	РТ2639	-251	1992	1,5	ИШ0001-18дБА		32	26	22	16	6				18	
					Нет превышений нормативов	-	-	-	-	-	-	-	-	-	-	-
2640	РТ2640	-202	1992	1,5	ИШ0001-18дБА		32	26	22	16	6				18	
					Нет превышений нормативов	-	-	-	-	-	-	-	-	-	-	-
2641	РТ2641	-153	1992	1,5	ИШ0001-18дБА		32	26	22	16	6				18	
					Нет превышений нормативов	-	-	-	-	-	-	-	-	-	-	-
2642	РТ2642	-103	1992	1,5	ИШ0001-18дБА		32	26	22	16	6				18	
					Нет превышений нормативов	-	-	-	-	-	-	-	-	-	-	-
2643	РТ2643	-54	1992	1,5	ИШ0001-18дБА		32	26	22	16	6				18	
					Нет превышений нормативов	-	-	-	-	-	-	-	-	-	-	-
2644	РТ2644	-4	1992	1,5	ИШ0001-18дБА		32	26	22	16	6				18	
					Нет превышений нормативов	-	-	-	-	-	-	-	-	-	-	-
2645	РТ2645	45	1992	1,5	ИШ0001-18дБА		32	26	22	16	6				18	
					Нет превышений нормативов	-	-	-	-	-	-	-	-	-	-	-
2646	РТ2646	94	1992	1,5	ИШ0001-18дБА		32	26	22	16	6				18	
					Нет превышений нормативов	-	-	-	-	-	-	-	-	-	-	-
2647	РТ2647	144	1992	1,5	ИШ0001-18дБА		32	26	22	16	6				18	
					Нет превышений нормативов	-	-	-	-	-	-	-	-	-	-	-
2648	РТ2648	193	1992	1,5	ИШ0001-18дБА		32	26	22	16	6				18	
					Нет превышений нормативов	-	-	-	-	-	-	-	-	-	-	-
2649	РТ2649	242	1992	1,5	ИШ0001-18дБА		32	26	22	16	6				18	
					Нет превышений нормативов	-	-	-	-	-	-	-	-	-	-	-
2650	РТ2650	292	1992	1,5	ИШ0001-18дБА		32	26	22	16	6				18	
					Нет превышений нормативов	-	-	-	-	-	-	-	-	-	-	-
2651	РТ2651	341	1992	1,5	ИШ0001-18дБА		32	26	22	16	6				18	

					Нет превышений нормативов	-	-	-	-	-	-	-	-	-	-	-
2652	РТ2652	390	1992	1,5	ИШ0001-18дБА		32	26	22	16	6				18	
					Нет превышений нормативов	-	-	-	-	-	-	-	-	-	-	-
2653	РТ2653	440	1992	1,5	ИШ0001-18дБА		32	26	22	16	6				18	
					Нет превышений нормативов	-	-	-	-	-	-	-	-	-	-	-
2654	РТ2654	489	1992	1,5	ИШ0001-18дБА		32	26	22	16	6				18	
					Нет превышений нормативов	-	-	-	-	-	-	-	-	-	-	-
2655	РТ2655	539	1992	1,5	ИШ0001-18дБА		32	26	22	16	6				18	
					Нет превышений нормативов	-	-	-	-	-	-	-	-	-	-	-
2656	РТ2656	588	1992	1,5	ИШ0001-18дБА		32	26	22	16	6				18	
					Нет превышений нормативов	-	-	-	-	-	-	-	-	-	-	-
2657	РТ2657	637	1992	1,5	ИШ0001-17дБА		32	26	22	16	6				17	
					Нет превышений нормативов	-	-	-	-	-	-	-	-	-	-	-
2658	РТ2658	687	1992	1,5	ИШ0001-17дБА		31	26	22	15	6				17	
					Нет превышений нормативов	-	-	-	-	-	-	-	-	-	-	-
2659	РТ2659	736	1992	1,5	ИШ0001-17дБА		31	26	22	15	5				17	
					Нет превышений нормативов	-	-	-	-	-	-	-	-	-	-	-
2660	РТ2660	785	1992	1,5	ИШ0001-17дБА		31	26	22	15	5				17	
					Нет превышений нормативов	-	-	-	-	-	-	-	-	-	-	-
2661	РТ2661	835	1992	1,5	ИШ0001-17дБА		31	26	22	15	5				17	
					Нет превышений нормативов	-	-	-	-	-	-	-	-	-	-	-
2662	РТ2662	884	1992	1,5	ИШ0001-17дБА		31	26	22	15	5				17	
					Нет превышений нормативов	-	-	-	-	-	-	-	-	-	-	-
2663	РТ2663	933	1992	1,5	ИШ0001-17дБА		31	26	22	15	5				17	
					Нет превышений нормативов	-	-	-	-	-	-	-	-	-	-	-
2664	РТ2664	983	1992	1,5	ИШ0001-17дБА		31	25	22	15	5				17	
					Нет превышений нормативов	-	-	-	-	-	-	-	-	-	-	-
2665	РТ2665	-2356	1942	1,5	ИШ0001-12дБА		28	22	17	9					12	
					Нет превышений нормативов	-	-	-	-	-	-	-	-	-	-	-
2666	РТ2666	-2306	1942	1,5	ИШ0001-12дБА		28	22	17	9					12	
					Нет превышений нормативов	-	-	-	-	-	-	-	-	-	-	-
2667	РТ2667	-2257	1942	1,5	ИШ0001-13дБА		28	22	18	10					13	
					Нет превышений нормативов	-	-	-	-	-	-	-	-	-	-	-
2668	РТ2668	-2207	1942	1,5	ИШ0001-13дБА		29	22	18	10					13	
					Нет превышений нормативов	-	-	-	-	-	-	-	-	-	-	-
2669	РТ2669	-2157	1942	1,5	ИШ0001-13дБА		29	22	18	10					13	
					Нет превышений нормативов	-	-	-	-	-	-	-	-	-	-	-
2670	РТ2670	-2108	1942	1,5	ИШ0001-13дБА		29	23	18	10					13	
					Нет превышений нормативов	-	-	-	-	-	-	-	-	-	-	-
2671	РТ2671	-2058	1942	1,5	ИШ0001-13дБА		29	23	18	10					13	
					Нет превышений нормативов	-	-	-	-	-	-	-	-	-	-	-
2672	РТ2672	-2009	1942	1,5	ИШ0001-13дБА		29	23	18	11					13	
					Нет превышений нормативов	-	-	-	-	-	-	-	-	-	-	-
2673	РТ2673	-1959	1942	1,5	ИШ0001-13дБА		29	23	18	11					13	
					Нет превышений нормативов	-	-	-	-	-	-	-	-	-	-	-

2674	РТ2674	-1910	1942	1,5	ИШ0001-14дБА		29	23	19	11					14	
					Нет превышений нормативов	-	-	-	-	-	-	-	-	-	-	-
2675	РТ2675	-1860	1942	1,5	ИШ0001-14дБА		29	23	19	11					14	
					Нет превышений нормативов	-	-	-	-	-	-	-	-	-	-	-
2676	РТ2676	-1811	1942	1,5	ИШ0001-14дБА		29	23	19	11					14	
					Нет превышений нормативов	-	-	-	-	-	-	-	-	-	-	-
2677	РТ2677	-1761	1942	1,5	ИШ0001-14дБА		29	23	19	12					14	
					Нет превышений нормативов	-	-	-	-	-	-	-	-	-	-	-
2678	РТ2678	-1711	1942	1,5	ИШ0001-14дБА		30	24	19	12					14	
					Нет превышений нормативов	-	-	-	-	-	-	-	-	-	-	-
2679	РТ2679	-1662	1942	1,5	ИШ0001-15дБА		30	24	19	12					15	
					Нет превышений нормативов	-	-	-	-	-	-	-	-	-	-	-
2680	РТ2680	-1612	1942	1,5	ИШ0001-15дБА		30	24	19	12	1				15	
					Нет превышений нормативов	-	-	-	-	-	-	-	-	-	-	-
2681	РТ2681	-1563	1942	1,5	ИШ0001-15дБА		30	24	20	12	1				15	
					Нет превышений нормативов	-	-	-	-	-	-	-	-	-	-	-
2682	РТ2682	-1513	1942	1,5	ИШ0001-15дБА		30	24	20	13	1				15	
					Нет превышений нормативов	-	-	-	-	-	-	-	-	-	-	-
2683	РТ2683	-1464	1942	1,5	ИШ0001-15дБА		30	24	20	13	2				15	
					Нет превышений нормативов	-	-	-	-	-	-	-	-	-	-	-
2684	РТ2684	-1414	1942	1,5	ИШ0001-15дБА		30	24	20	13	2				15	
					Нет превышений нормативов	-	-	-	-	-	-	-	-	-	-	-
2685	РТ2685	-1365	1942	1,5	ИШ0001-15дБА		30	24	20	13	2				15	
					Нет превышений нормативов	-	-	-	-	-	-	-	-	-	-	-
2686	РТ2686	-1315	1942	1,5	ИШ0001-16дБА		30	24	20	13	2				16	
					Нет превышений нормативов	-	-	-	-	-	-	-	-	-	-	-
2687	РТ2687	-1265	1942	1,5	ИШ0001-16дБА		30	25	20	13	3				16	
					Нет превышений нормативов	-	-	-	-	-	-	-	-	-	-	-
2688	РТ2688	-1216	1942	1,5	ИШ0001-16дБА		30	25	21	14	3				16	
					Нет превышений нормативов	-	-	-	-	-	-	-	-	-	-	-
2689	РТ2689	-1166	1942	1,5	ИШ0001-16дБА		31	25	21	14	3				16	
					Нет превышений нормативов	-	-	-	-	-	-	-	-	-	-	-
2690	РТ2690	-1117	1942	1,5	ИШ0001-16дБА		31	25	21	14	3				16	
					Нет превышений нормативов	-	-	-	-	-	-	-	-	-	-	-
2691	РТ2691	-1067	1942	1,5	ИШ0001-16дБА		31	25	21	14	4				16	
					Нет превышений нормативов	-	-	-	-	-	-	-	-	-	-	-
2692	РТ2692	-1018	1942	1,5	ИШ0001-16дБА		31	25	21	14	4				16	
					Нет превышений нормативов	-	-	-	-	-	-	-	-	-	-	-
2693	РТ2693	-968	1942	1,5	ИШ0001-17дБА		31	25	21	14	4				17	
					Нет превышений нормативов	-	-	-	-	-	-	-	-	-	-	-
2694	РТ2694	-919	1942	1,5	ИШ0001-17дБА		31	25	21	15	4				17	
					Нет превышений нормативов	-	-	-	-	-	-	-	-	-	-	-
2695	РТ2695	-869	1942	1,5	ИШ0001-17дБА		31	25	21	15	4				17	
					Нет превышений нормативов	-	-	-	-	-	-	-	-	-	-	-
2696	РТ2696	-819	1942	1,5	ИШ0001-17дБА		31	25	21	15	5				17	

					Нет превышений нормативов	-	-	-	-	-	-	-	-	-	-	-
2697	РТ2697	-770	1942	1,5	ИШ0001-17дБА		31	26	22	15	5				17	
					Нет превышений нормативов	-	-	-	-	-	-	-	-	-	-	-
2698	РТ2698	-720	1942	1,5	ИШ0001-17дБА		31	26	22	15	5				17	
					Нет превышений нормативов	-	-	-	-	-	-	-	-	-	-	-
2699	РТ2699	-671	1942	1,5	ИШ0001-17дБА		31	26	22	15	5				17	
					Нет превышений нормативов	-	-	-	-	-	-	-	-	-	-	-
2700	РТ2700	-621	1942	1,5	ИШ0001-17дБА		31	26	22	15	5				17	
					Нет превышений нормативов	-	-	-	-	-	-	-	-	-	-	-
2701	РТ2701	-572	1942	1,5	ИШ0001-17дБА		31	26	22	15	5				17	
					Нет превышений нормативов	-	-	-	-	-	-	-	-	-	-	-
2702	РТ2702	-522	1942	1,5	ИШ0001-17дБА		31	26	22	16	6				17	
					Нет превышений нормативов	-	-	-	-	-	-	-	-	-	-	-
2703	РТ2703	-473	1942	1,5	ИШ0001-18дБА		32	26	22	16	6				18	
					Нет превышений нормативов	-	-	-	-	-	-	-	-	-	-	-
2704	РТ2704	-423	1942	1,5	ИШ0001-18дБА		32	26	22	16	6				18	
					Нет превышений нормативов	-	-	-	-	-	-	-	-	-	-	-
2705	РТ2705	-373	1942	1,5	ИШ0001-18дБА		32	26	22	16	6				18	
					Нет превышений нормативов	-	-	-	-	-	-	-	-	-	-	-
2706	РТ2706	-324	1942	1,5	ИШ0001-18дБА		32	26	22	16	6				18	
					Нет превышений нормативов	-	-	-	-	-	-	-	-	-	-	-
2707	РТ2707	-274	1942	1,5	ИШ0001-18дБА		32	26	22	16	6				18	
					Нет превышений нормативов	-	-	-	-	-	-	-	-	-	-	-
2708	РТ2708	-225	1942	1,5	ИШ0001-18дБА		32	26	22	16	6				18	
					Нет превышений нормативов	-	-	-	-	-	-	-	-	-	-	-
2709	РТ2709	-175	1942	1,5	ИШ0001-18дБА		32	26	22	16	6				18	
					Нет превышений нормативов	-	-	-	-	-	-	-	-	-	-	-
2710	РТ2710	-126	1942	1,5	ИШ0001-18дБА		32	26	22	16	6				18	
					Нет превышений нормативов	-	-	-	-	-	-	-	-	-	-	-
2711	РТ2711	-76	1942	1,5	ИШ0001-18дБА		32	26	22	16	6				18	
					Нет превышений нормативов	-	-	-	-	-	-	-	-	-	-	-
2712	РТ2712	-27	1942	1,5	ИШ0001-18дБА		32	26	23	16	7				18	
					Нет превышений нормативов	-	-	-	-	-	-	-	-	-	-	-
2713	РТ2713	23	1942	1,5	ИШ0001-18дБА		32	26	23	16	7				18	
					Нет превышений нормативов	-	-	-	-	-	-	-	-	-	-	-
2714	РТ2714	73	1942	1,5	ИШ0001-18дБА		32	26	23	16	7				18	
					Нет превышений нормативов	-	-	-	-	-	-	-	-	-	-	-
2715	РТ2715	122	1942	1,5	ИШ0001-18дБА		32	26	23	16	7				18	
					Нет превышений нормативов	-	-	-	-	-	-	-	-	-	-	-
2716	РТ2716	172	1942	1,5	ИШ0001-18дБА		32	26	23	16	7				18	
					Нет превышений нормативов	-	-	-	-	-	-	-	-	-	-	-
2717	РТ2717	221	1942	1,5	ИШ0001-18дБА		32	26	23	16	7				18	
					Нет превышений нормативов	-	-	-	-	-	-	-	-	-	-	-
2718	РТ2718	271	1942	1,5	ИШ0001-18дБА		32	26	23	16	7				18	
					Нет превышений нормативов	-	-	-	-	-	-	-	-	-	-	-

2719	РТ2719	320	1942	1,5	ИШ0001-18дБА		32	26	23	16	7				18	
					Нет превышений нормативов	-	-	-	-	-	-	-	-	-	-	-
2720	РТ2720	370	1942	1,5	ИШ0001-18дБА		32	26	23	16	6				18	
					Нет превышений нормативов	-	-	-	-	-	-	-	-	-	-	-
2721	РТ2721	419	1942	1,5	ИШ0001-18дБА		32	26	22	16	6				18	
					Нет превышений нормативов	-	-	-	-	-	-	-	-	-	-	-
2722	РТ2722	469	1942	1,5	ИШ0001-18дБА		32	26	22	16	6				18	
					Нет превышений нормативов	-	-	-	-	-	-	-	-	-	-	-
2723	РТ2723	519	1942	1,5	ИШ0001-18дБА		32	26	22	16	6				18	
					Нет превышений нормативов	-	-	-	-	-	-	-	-	-	-	-
2724	РТ2724	568	1942	1,5	ИШ0001-18дБА		32	26	22	16	6				18	
					Нет превышений нормативов	-	-	-	-	-	-	-	-	-	-	-
2725	РТ2725	618	1942	1,5	ИШ0001-18дБА		32	26	22	16	6				18	
					Нет превышений нормативов	-	-	-	-	-	-	-	-	-	-	-
2726	РТ2726	667	1942	1,5	ИШ0001-18дБА		32	26	22	16	6				18	
					Нет превышений нормативов	-	-	-	-	-	-	-	-	-	-	-
2727	РТ2727	717	1942	1,5	ИШ0001-18дБА		32	26	22	16	6				18	
					Нет превышений нормативов	-	-	-	-	-	-	-	-	-	-	-
2728	РТ2728	766	1942	1,5	ИШ0001-18дБА		32	26	22	16	6				18	
					Нет превышений нормативов	-	-	-	-	-	-	-	-	-	-	-
2729	РТ2729	816	1942	1,5	ИШ0001-17дБА		32	26	22	16	6				17	
					Нет превышений нормативов	-	-	-	-	-	-	-	-	-	-	-
2730	РТ2730	865	1942	1,5	ИШ0001-17дБА		31	26	22	15	6				17	
					Нет превышений нормативов	-	-	-	-	-	-	-	-	-	-	-
2731	РТ2731	915	1942	1,5	ИШ0001-17дБА		31	26	22	15	5				17	
					Нет превышений нормативов	-	-	-	-	-	-	-	-	-	-	-
2732	РТ2732	965	1942	1,5	ИШ0001-17дБА		31	26	22	15	5				17	
					Нет превышений нормативов	-	-	-	-	-	-	-	-	-	-	-
2733	РТ2733	-2387	1892	1,5	ИШ0001-12дБА		28	22	17	9					12	
					Нет превышений нормативов	-	-	-	-	-	-	-	-	-	-	-
2734	РТ2734	-2337	1892	1,5	ИШ0001-12дБА		28	22	17	10					12	
					Нет превышений нормативов	-	-	-	-	-	-	-	-	-	-	-
2735	РТ2735	-2287	1892	1,5	ИШ0001-13дБА		29	22	18	10					13	
					Нет превышений нормативов	-	-	-	-	-	-	-	-	-	-	-
2736	РТ2736	-2238	1892	1,5	ИШ0001-13дБА		29	22	18	10					13	
					Нет превышений нормативов	-	-	-	-	-	-	-	-	-	-	-
2737	РТ2737	-2188	1892	1,5	ИШ0001-13дБА		29	22	18	10					13	
					Нет превышений нормативов	-	-	-	-	-	-	-	-	-	-	-
2738	РТ2738	-2138	1892	1,5	ИШ0001-13дБА		29	23	18	10					13	
					Нет превышений нормативов	-	-	-	-	-	-	-	-	-	-	-
2739	РТ2739	-2088	1892	1,5	ИШ0001-13дБА		29	23	18	11					13	
					Нет превышений нормативов	-	-	-	-	-	-	-	-	-	-	-
2740	РТ2740	-2039	1892	1,5	ИШ0001-13дБА		29	23	18	11					13	
					Нет превышений нормативов	-	-	-	-	-	-	-	-	-	-	-
2741	РТ2741	-1989	1892	1,5	ИШ0001-14дБА		29	23	19	11					14	

					Нет превышений нормативов	-	-	-	-	-	-	-	-	-	-	-
2742	РТ2742	-1939	1892	1,5	ИШ0001-14дБА		29	23	19	11					14	
					Нет превышений нормативов	-	-	-	-	-	-	-	-	-	-	-
2743	РТ2743	-1889	1892	1,5	ИШ0001-14дБА		29	23	19	11					14	
					Нет превышений нормативов	-	-	-	-	-	-	-	-	-	-	-
2744	РТ2744	-1840	1892	1,5	ИШ0001-14дБА		29	23	19	12					14	
					Нет превышений нормативов	-	-	-	-	-	-	-	-	-	-	-
2745	РТ2745	-1790	1892	1,5	ИШ0001-14дБА		30	23	19	12					14	
					Нет превышений нормативов	-	-	-	-	-	-	-	-	-	-	-
2746	РТ2746	-1740	1892	1,5	ИШ0001-14дБА		30	24	19	12					14	
					Нет превышений нормативов	-	-	-	-	-	-	-	-	-	-	-
2747	РТ2747	-1690	1892	1,5	ИШ0001-15дБА		30	24	19	12	1				15	
					Нет превышений нормативов	-	-	-	-	-	-	-	-	-	-	-
2748	РТ2748	-1641	1892	1,5	ИШ0001-15дБА		30	24	20	12	1				15	
					Нет превышений нормативов	-	-	-	-	-	-	-	-	-	-	-
2749	РТ2749	-1591	1892	1,5	ИШ0001-15дБА		30	24	20	13	1				15	
					Нет превышений нормативов	-	-	-	-	-	-	-	-	-	-	-
2750	РТ2750	-1541	1892	1,5	ИШ0001-15дБА		30	24	20	13	1				15	
					Нет превышений нормативов	-	-	-	-	-	-	-	-	-	-	-
2751	РТ2751	-1491	1892	1,5	ИШ0001-15дБА		30	24	20	13	2				15	
					Нет превышений нормативов	-	-	-	-	-	-	-	-	-	-	-
2752	РТ2752	-1442	1892	1,5	ИШ0001-15дБА		30	24	20	13	2				15	
					Нет превышений нормативов	-	-	-	-	-	-	-	-	-	-	-
2753	РТ2753	-1392	1892	1,5	ИШ0001-16дБА		30	24	20	13	2				16	
					Нет превышений нормативов	-	-	-	-	-	-	-	-	-	-	-
2754	РТ2754	-1342	1892	1,5	ИШ0001-16дБА		30	25	20	13	3				16	
					Нет превышений нормативов	-	-	-	-	-	-	-	-	-	-	-
2755	РТ2755	-1292	1892	1,5	ИШ0001-16дБА		30	25	21	14	3				16	
					Нет превышений нормативов	-	-	-	-	-	-	-	-	-	-	-
2756	РТ2756	-1243	1892	1,5	ИШ0001-16дБА		31	25	21	14	3				16	
					Нет превышений нормативов	-	-	-	-	-	-	-	-	-	-	-
2757	РТ2757	-1193	1892	1,5	ИШ0001-16дБА		31	25	21	14	3				16	
					Нет превышений нормативов	-	-	-	-	-	-	-	-	-	-	-
2758	РТ2758	-1143	1892	1,5	ИШ0001-16дБА		31	25	21	14	4				16	
					Нет превышений нормативов	-	-	-	-	-	-	-	-	-	-	-
2759	РТ2759	-1093	1892	1,5	ИШ0001-16дБА		31	25	21	14	4				16	
					Нет превышений нормативов	-	-	-	-	-	-	-	-	-	-	-
2760	РТ2760	-1044	1892	1,5	ИШ0001-17дБА		31	25	21	14	4				17	
					Нет превышений нормативов	-	-	-	-	-	-	-	-	-	-	-
2761	РТ2761	-994	1892	1,5	ИШ0001-17дБА		31	25	21	15	4				17	
					Нет превышений нормативов	-	-	-	-	-	-	-	-	-	-	-
2762	РТ2762	-944	1892	1,5	ИШ0001-17дБА		31	25	21	15	5				17	
					Нет превышений нормативов	-	-	-	-	-	-	-	-	-	-	-
2763	РТ2763	-894	1892	1,5	ИШ0001-17дБА		31	25	22	15	5				17	
					Нет превышений нормативов	-	-	-	-	-	-	-	-	-	-	-

2764	РТ2764	-845	1892	1,5	ИШ0001-17дБА		31	26	22	15	5				17	
					Нет превышений нормативов	-	-	-	-	-	-	-	-	-	-	-
2765	РТ2765	-795	1892	1,5	ИШ0001-17дБА		31	26	22	15	5				17	
					Нет превышений нормативов	-	-	-	-	-	-	-	-	-	-	-
2766	РТ2766	-745	1892	1,5	ИШ0001-17дБА		31	26	22	15	5				17	
					Нет превышений нормативов	-	-	-	-	-	-	-	-	-	-	-
2767	РТ2767	-695	1892	1,5	ИШ0001-17дБА		31	26	22	15	5				17	
					Нет превышений нормативов	-	-	-	-	-	-	-	-	-	-	-
2768	РТ2768	-646	1892	1,5	ИШ0001-17дБА		32	26	22	16	6				18	
					Нет превышений нормативов	-	-	-	-	-	-	-	-	-	-	-
2769	РТ2769	-596	1892	1,5	ИШ0001-18дБА		32	26	22	16	6				18	
					Нет превышений нормативов	-	-	-	-	-	-	-	-	-	-	-
2770	РТ2770	-546	1892	1,5	ИШ0001-18дБА		32	26	22	16	6				18	
					Нет превышений нормативов	-	-	-	-	-	-	-	-	-	-	-
2771	РТ2771	-496	1892	1,5	ИШ0001-18дБА		32	26	22	16	6				18	
					Нет превышений нормативов	-	-	-	-	-	-	-	-	-	-	-
2772	РТ2772	-447	1892	1,5	ИШ0001-18дБА		32	26	22	16	6				18	
					Нет превышений нормативов	-	-	-	-	-	-	-	-	-	-	-
2773	РТ2773	-397	1892	1,5	ИШ0001-18дБА		32	26	22	16	6				18	
					Нет превышений нормативов	-	-	-	-	-	-	-	-	-	-	-
2774	РТ2774	-347	1892	1,5	ИШ0001-18дБА		32	26	23	16	7				18	
					Нет превышений нормативов	-	-	-	-	-	-	-	-	-	-	-
2775	РТ2775	-297	1892	1,5	ИШ0001-18дБА		32	26	23	16	7				18	
					Нет превышений нормативов	-	-	-	-	-	-	-	-	-	-	-
2776	РТ2776	-248	1892	1,5	ИШ0001-18дБА		32	26	23	16	7				18	
					Нет превышений нормативов	-	-	-	-	-	-	-	-	-	-	-
2777	РТ2777	-198	1892	1,5	ИШ0001-18дБА		32	26	23	16	7				18	
					Нет превышений нормативов	-	-	-	-	-	-	-	-	-	-	-
2778	РТ2778	-148	1892	1,5	ИШ0001-18дБА		32	26	23	16	7				18	
					Нет превышений нормативов	-	-	-	-	-	-	-	-	-	-	-
2779	РТ2779	-98	1892	1,5	ИШ0001-18дБА		32	27	23	16	7				18	
					Нет превышений нормативов	-	-	-	-	-	-	-	-	-	-	-
2780	РТ2780	-49	1892	1,5	ИШ0001-18дБА		32	27	23	17	7				18	
					Нет превышений нормативов	-	-	-	-	-	-	-	-	-	-	-
2781	РТ2781	1	1892	1,5	ИШ0001-18дБА		32	27	23	17	7				18	
					Нет превышений нормативов	-	-	-	-	-	-	-	-	-	-	-
2782	РТ2782	51	1892	1,5	ИШ0001-18дБА		32	27	23	17	7				18	
					Нет превышений нормативов	-	-	-	-	-	-	-	-	-	-	-
2783	РТ2783	101	1892	1,5	ИШ0001-18дБА		32	27	23	17	7				18	
					Нет превышений нормативов	-	-	-	-	-	-	-	-	-	-	-
2784	РТ2784	150	1892	1,5	ИШ0001-18дБА		32	27	23	17	7				18	
					Нет превышений нормативов	-	-	-	-	-	-	-	-	-	-	-
2785	РТ2785	200	1892	1,5	ИШ0001-18дБА		32	27	23	17	7				18	
					Нет превышений нормативов	-	-	-	-	-	-	-	-	-	-	-
2786	РТ2786	250	1892	1,5	ИШ0001-18дБА		32	27	23	17	7				18	

					Нет превышений нормативов	-	-	-	-	-	-	-	-	-	-	-
2787	РТ2787	300	1892	1,5	ИШ0001-18дБА		32	27	23	17	7				18	
					Нет превышений нормативов	-	-	-	-	-	-	-	-	-	-	-
2788	РТ2788	349	1892	1,5	ИШ0001-18дБА		32	27	23	17	7				18	
					Нет превышений нормативов	-	-	-	-	-	-	-	-	-	-	-
2789	РТ2789	399	1892	1,5	ИШ0001-18дБА		32	27	23	16	7				18	
					Нет превышений нормативов	-	-	-	-	-	-	-	-	-	-	-
2790	РТ2790	449	1892	1,5	ИШ0001-18дБА		32	26	23	16	7				18	
					Нет превышений нормативов	-	-	-	-	-	-	-	-	-	-	-
2791	РТ2791	499	1892	1,5	ИШ0001-18дБА		32	26	23	16	7				18	
					Нет превышений нормативов	-	-	-	-	-	-	-	-	-	-	-
2792	РТ2792	548	1892	1,5	ИШ0001-18дБА		32	26	23	16	7				18	
					Нет превышений нормативов	-	-	-	-	-	-	-	-	-	-	-
2793	РТ2793	598	1892	1,5	ИШ0001-18дБА		32	26	23	16	7				18	
					Нет превышений нормативов	-	-	-	-	-	-	-	-	-	-	-
2794	РТ2794	648	1892	1,5	ИШ0001-18дБА		32	26	23	16	7				18	
					Нет превышений нормативов	-	-	-	-	-	-	-	-	-	-	-
2795	РТ2795	698	1892	1,5	ИШ0001-18дБА		32	26	22	16	6				18	
					Нет превышений нормативов	-	-	-	-	-	-	-	-	-	-	-
2796	РТ2796	747	1892	1,5	ИШ0001-18дБА		32	26	22	16	6				18	
					Нет превышений нормативов	-	-	-	-	-	-	-	-	-	-	-
2797	РТ2797	797	1892	1,5	ИШ0001-18дБА		32	26	22	16	6				18	
					Нет превышений нормативов	-	-	-	-	-	-	-	-	-	-	-
2798	РТ2798	847	1892	1,5	ИШ0001-18дБА		32	26	22	16	6				18	
					Нет превышений нормативов	-	-	-	-	-	-	-	-	-	-	-
2799	РТ2799	897	1892	1,5	ИШ0001-18дБА		32	26	22	16	6				18	
					Нет превышений нормативов	-	-	-	-	-	-	-	-	-	-	-
2800	РТ2800	946	1892	1,5	ИШ0001-18дБА		32	26	22	16	6				18	
					Нет превышений нормативов	-	-	-	-	-	-	-	-	-	-	-
2801	РТ2801	-2418	1842	1,5	ИШ0001-12дБА		28	22	17	9					12	
					Нет превышений нормативов	-	-	-	-	-	-	-	-	-	-	-
2802	РТ2802	-2368	1842	1,5	ИШ0001-12дБА		28	22	18	10					13	
					Нет превышений нормативов	-	-	-	-	-	-	-	-	-	-	-
2803	РТ2803	-2318	1842	1,5	ИШ0001-13дБА		29	22	18	10					13	
					Нет превышений нормативов	-	-	-	-	-	-	-	-	-	-	-
2804	РТ2804	-2268	1842	1,5	ИШ0001-13дБА		29	22	18	10					13	
					Нет превышений нормативов	-	-	-	-	-	-	-	-	-	-	-
2805	РТ2805	-2218	1842	1,5	ИШ0001-13дБА		29	23	18	10					13	
					Нет превышений нормативов	-	-	-	-	-	-	-	-	-	-	-
2806	РТ2806	-2168	1842	1,5	ИШ0001-13дБА		29	23	18	10					13	
					Нет превышений нормативов	-	-	-	-	-	-	-	-	-	-	-
2807	РТ2807	-2118	1842	1,5	ИШ0001-13дБА		29	23	18	11					13	
					Нет превышений нормативов	-	-	-	-	-	-	-	-	-	-	-
2808	РТ2808	-2068	1842	1,5	ИШ0001-13дБА		29	23	18	11					13	
					Нет превышений нормативов	-	-	-	-	-	-	-	-	-	-	-

2809	РТ2809	-2018	1842	1,5	ИШ0001-14дБА		29	23	19	11					14	
					Нет превышений нормативов	-	-	-	-	-	-	-	-	-	-	-
2810	РТ2810	-1969	1842	1,5	ИШ0001-14дБА		29	23	19	11					14	
					Нет превышений нормативов	-	-	-	-	-	-	-	-	-	-	-
2811	РТ2811	-1919	1842	1,5	ИШ0001-14дБА		29	23	19	11					14	
					Нет превышений нормативов	-	-	-	-	-	-	-	-	-	-	-
2812	РТ2812	-1869	1842	1,5	ИШ0001-14дБА		29	23	19	12					14	
					Нет превышений нормативов	-	-	-	-	-	-	-	-	-	-	-
2813	РТ2813	-1819	1842	1,5	ИШ0001-14дБА		30	24	19	12					14	
					Нет превышений нормативов	-	-	-	-	-	-	-	-	-	-	-
2814	РТ2814	-1769	1842	1,5	ИШ0001-15дБА		30	24	19	12	1				15	
					Нет превышений нормативов	-	-	-	-	-	-	-	-	-	-	-
2815	РТ2815	-1719	1842	1,5	ИШ0001-15дБА		30	24	20	12	1				15	
					Нет превышений нормативов	-	-	-	-	-	-	-	-	-	-	-
2816	РТ2816	-1669	1842	1,5	ИШ0001-15дБА		30	24	20	12	1				15	
					Нет превышений нормативов	-	-	-	-	-	-	-	-	-	-	-
2817	РТ2817	-1619	1842	1,5	ИШ0001-15дБА		30	24	20	13	1				15	
					Нет превышений нормативов	-	-	-	-	-	-	-	-	-	-	-
2818	РТ2818	-1569	1842	1,5	ИШ0001-15дБА		30	24	20	13	2				15	
					Нет превышений нормативов	-	-	-	-	-	-	-	-	-	-	-
2819	РТ2819	-1519	1842	1,5	ИШ0001-15дБА		30	24	20	13	2				15	
					Нет превышений нормативов	-	-	-	-	-	-	-	-	-	-	-
2820	РТ2820	-1469	1842	1,5	ИШ0001-16дБА		30	24	20	13	2				16	
					Нет превышений нормативов	-	-	-	-	-	-	-	-	-	-	-
2821	РТ2821	-1419	1842	1,5	ИШ0001-16дБА		30	25	20	13	3				16	
					Нет превышений нормативов	-	-	-	-	-	-	-	-	-	-	-
2822	РТ2822	-1369	1842	1,5	ИШ0001-16дБА		30	25	21	14	3				16	
					Нет превышений нормативов	-	-	-	-	-	-	-	-	-	-	-
2823	РТ2823	-1319	1842	1,5	ИШ0001-16дБА		31	25	21	14	3				16	
					Нет превышений нормативов	-	-	-	-	-	-	-	-	-	-	-
2824	РТ2824	-1269	1842	1,5	ИШ0001-16дБА		31	25	21	14	3				16	
					Нет превышений нормативов	-	-	-	-	-	-	-	-	-	-	-
2825	РТ2825	-1219	1842	1,5	ИШ0001-16дБА		31	25	21	14	4				16	
					Нет превышений нормативов	-	-	-	-	-	-	-	-	-	-	-
2826	РТ2826	-1169	1842	1,5	ИШ0001-16дБА		31	25	21	14	4				16	
					Нет превышений нормативов	-	-	-	-	-	-	-	-	-	-	-
2827	РТ2827	-1120	1842	1,5	ИШ0001-17дБА		31	25	21	15	4				17	
					Нет превышений нормативов	-	-	-	-	-	-	-	-	-	-	-
2828	РТ2828	-1070	1842	1,5	ИШ0001-17дБА		31	25	21	15	4				17	
					Нет превышений нормативов	-	-	-	-	-	-	-	-	-	-	-
2829	РТ2829	-1020	1842	1,5	ИШ0001-17дБА		31	25	21	15	5				17	
					Нет превышений нормативов	-	-	-	-	-	-	-	-	-	-	-
2830	РТ2830	-970	1842	1,5	ИШ0001-17дБА		31	26	22	15	5				17	
					Нет превышений нормативов	-	-	-	-	-	-	-	-	-	-	-
2831	РТ2831	-920	1842	1,5	ИШ0001-17дБА		31	26	22	15	5				17	

					Нет превышений нормативов	-	-	-	-	-	-	-	-	-	-	-
2832	РТ2832	-870	1842	1,5	ИШ0001-17дБА		31	26	22	15	5				17	
					Нет превышений нормативов	-	-	-	-	-	-	-	-	-	-	-
2833	РТ2833	-820	1842	1,5	ИШ0001-17дБА		31	26	22	15	5				17	
					Нет превышений нормативов	-	-	-	-	-	-	-	-	-	-	-
2834	РТ2834	-770	1842	1,5	ИШ0001-17дБА		32	26	22	16	6				17	
					Нет превышений нормативов	-	-	-	-	-	-	-	-	-	-	-
2835	РТ2835	-720	1842	1,5	ИШ0001-18дБА		32	26	22	16	6				18	
					Нет превышений нормативов	-	-	-	-	-	-	-	-	-	-	-
2836	РТ2836	-670	1842	1,5	ИШ0001-18дБА		32	26	22	16	6				18	
					Нет превышений нормативов	-	-	-	-	-	-	-	-	-	-	-
2837	РТ2837	-620	1842	1,5	ИШ0001-18дБА		32	26	22	16	6				18	
					Нет превышений нормативов	-	-	-	-	-	-	-	-	-	-	-
2838	РТ2838	-570	1842	1,5	ИШ0001-18дБА		32	26	22	16	6				18	
					Нет превышений нормативов	-	-	-	-	-	-	-	-	-	-	-
2839	РТ2839	-520	1842	1,5	ИШ0001-18дБА		32	26	23	16	7				18	
					Нет превышений нормативов	-	-	-	-	-	-	-	-	-	-	-
2840	РТ2840	-470	1842	1,5	ИШ0001-18дБА		32	26	23	16	7				18	
					Нет превышений нормативов	-	-	-	-	-	-	-	-	-	-	-
2841	РТ2841	-420	1842	1,5	ИШ0001-18дБА		32	26	23	16	7				18	
					Нет превышений нормативов	-	-	-	-	-	-	-	-	-	-	-
2842	РТ2842	-370	1842	1,5	ИШ0001-18дБА		32	27	23	16	7				18	
					Нет превышений нормативов	-	-	-	-	-	-	-	-	-	-	-
2843	РТ2843	-320	1842	1,5	ИШ0001-18дБА		32	27	23	17	7				18	
					Нет превышений нормативов	-	-	-	-	-	-	-	-	-	-	-
2844	РТ2844	-271	1842	1,5	ИШ0001-18дБА		32	27	23	17	7				18	
					Нет превышений нормативов	-	-	-	-	-	-	-	-	-	-	-
2845	РТ2845	-221	1842	1,5	ИШ0001-18дБА		32	27	23	17	7				18	
					Нет превышений нормативов	-	-	-	-	-	-	-	-	-	-	-
2846	РТ2846	-171	1842	1,5	ИШ0001-19дБА		32	27	23	17	7				19	
					Нет превышений нормативов	-	-	-	-	-	-	-	-	-	-	-
2847	РТ2847	-121	1842	1,5	ИШ0001-19дБА		32	27	23	17	7				19	
					Нет превышений нормативов	-	-	-	-	-	-	-	-	-	-	-
2848	РТ2848	-71	1842	1,5	ИШ0001-19дБА		32	27	23	17	7				19	
					Нет превышений нормативов	-	-	-	-	-	-	-	-	-	-	-
2849	РТ2849	-21	1842	1,5	ИШ0001-19дБА		32	27	23	17	8				19	
					Нет превышений нормативов	-	-	-	-	-	-	-	-	-	-	-
2850	РТ2850	29	1842	1,5	ИШ0001-19дБА		32	27	23	17	8				19	
					Нет превышений нормативов	-	-	-	-	-	-	-	-	-	-	-
2851	РТ2851	79	1842	1,5	ИШ0001-19дБА		32	27	23	17	8				19	
					Нет превышений нормативов	-	-	-	-	-	-	-	-	-	-	-
2852	РТ2852	129	1842	1,5	ИШ0001-19дБА		32	27	23	17	8				19	
					Нет превышений нормативов	-	-	-	-	-	-	-	-	-	-	-
2853	РТ2853	179	1842	1,5	ИШ0001-19дБА		32	27	23	17	8				19	
					Нет превышений нормативов	-	-	-	-	-	-	-	-	-	-	-

2854	РТ2854	229	1842	1,5	ИШ0001-19дБА		32	27	23	17	8				19	
					Нет превышений нормативов	-	-	-	-	-	-	-	-	-	-	-
2855	РТ2855	279	1842	1,5	ИШ0001-19дБА		32	27	23	17	8				19	
					Нет превышений нормативов	-	-	-	-	-	-	-	-	-	-	-
2856	РТ2856	329	1842	1,5	ИШ0001-19дБА		32	27	23	17	8				19	
					Нет превышений нормативов	-	-	-	-	-	-	-	-	-	-	-
2857	РТ2857	379	1842	1,5	ИШ0001-19дБА		32	27	23	17	7				19	
					Нет превышений нормативов	-	-	-	-	-	-	-	-	-	-	-
2858	РТ2858	429	1842	1,5	ИШ0001-19дБА		32	27	23	17	7				19	
					Нет превышений нормативов	-	-	-	-	-	-	-	-	-	-	-
2859	РТ2859	479	1842	1,5	ИШ0001-19дБА		32	27	23	17	7				19	
					Нет превышений нормативов	-	-	-	-	-	-	-	-	-	-	-
2860	РТ2860	529	1842	1,5	ИШ0001-18дБА		32	27	23	17	7				18	
					Нет превышений нормативов	-	-	-	-	-	-	-	-	-	-	-
2861	РТ2861	578	1842	1,5	ИШ0001-18дБА		32	27	23	17	7				18	
					Нет превышений нормативов	-	-	-	-	-	-	-	-	-	-	-
2862	РТ2862	628	1842	1,5	ИШ0001-18дБА		32	27	23	17	7				18	
					Нет превышений нормативов	-	-	-	-	-	-	-	-	-	-	-
2863	РТ2863	678	1842	1,5	ИШ0001-18дБА		32	27	23	16	7				18	
					Нет превышений нормативов	-	-	-	-	-	-	-	-	-	-	-
2864	РТ2864	728	1842	1,5	ИШ0001-18дБА		32	26	23	16	7				18	
					Нет превышений нормативов	-	-	-	-	-	-	-	-	-	-	-
2865	РТ2865	778	1842	1,5	ИШ0001-18дБА		32	26	23	16	7				18	
					Нет превышений нормативов	-	-	-	-	-	-	-	-	-	-	-
2866	РТ2866	828	1842	1,5	ИШ0001-18дБА		32	26	23	16	7				18	
					Нет превышений нормативов	-	-	-	-	-	-	-	-	-	-	-
2867	РТ2867	878	1842	1,5	ИШ0001-18дБА		32	26	22	16	6				18	
					Нет превышений нормативов	-	-	-	-	-	-	-	-	-	-	-
2868	РТ2868	928	1842	1,5	ИШ0001-18дБА		32	26	22	16	6				18	
					Нет превышений нормативов	-	-	-	-	-	-	-	-	-	-	-
2869	РТ2869	-2450	1792	1,5	ИШ0001-12дБА		28	22	17	9					12	
					Нет превышений нормативов	-	-	-	-	-	-	-	-	-	-	-
2870	РТ2870	-2400	1792	1,5	ИШ0001-13дБА		28	22	18	10					13	
					Нет превышений нормативов	-	-	-	-	-	-	-	-	-	-	-
2871	РТ2871	-2351	1792	1,5	ИШ0001-13дБА		29	22	18	10					13	
					Нет превышений нормативов	-	-	-	-	-	-	-	-	-	-	-
2872	РТ2872	-2302	1792	1,5	ИШ0001-13дБА		29	22	18	10					13	
					Нет превышений нормативов	-	-	-	-	-	-	-	-	-	-	-
2873	РТ2873	-2252	1792	1,5	ИШ0001-13дБА		29	23	18	10					13	
					Нет превышений нормативов	-	-	-	-	-	-	-	-	-	-	-
2874	РТ2874	-2203	1792	1,5	ИШ0001-13дБА		29	23	18	10					13	
					Нет превышений нормативов	-	-	-	-	-	-	-	-	-	-	-
2875	РТ2875	-2153	1792	1,5	ИШ0001-13дБА		29	23	18	11					13	
					Нет превышений нормативов	-	-	-	-	-	-	-	-	-	-	-
2876	РТ2876	-2104	1792	1,5	ИШ0001-13дБА		29	23	18	11					13	

					Нет превышений нормативов	-	-	-	-	-	-	-	-	-	-	-
2877	РТ2877	-2055	1792	1,5	ИШ0001-14дБА		29	23	19	11					14	
					Нет превышений нормативов	-	-	-	-	-	-	-	-	-	-	-
2878	РТ2878	-2005	1792	1,5	ИШ0001-14дБА		29	23	19	11					14	
					Нет превышений нормативов	-	-	-	-	-	-	-	-	-	-	-
2879	РТ2879	-1956	1792	1,5	ИШ0001-14дБА		29	23	19	12					14	
					Нет превышений нормативов	-	-	-	-	-	-	-	-	-	-	-
2880	РТ2880	-1906	1792	1,5	ИШ0001-14дБА		29	23	19	12					14	
					Нет превышений нормативов	-	-	-	-	-	-	-	-	-	-	-
2881	РТ2881	-1857	1792	1,5	ИШ0001-14дБА		30	24	19	12					14	
					Нет превышений нормативов	-	-	-	-	-	-	-	-	-	-	-
2882	РТ2882	-1807	1792	1,5	ИШ0001-15дБА		30	24	19	12	1				15	
					Нет превышений нормативов	-	-	-	-	-	-	-	-	-	-	-
2883	РТ2883	-1758	1792	1,5	ИШ0001-15дБА		30	24	20	12	1				15	
					Нет превышений нормативов	-	-	-	-	-	-	-	-	-	-	-
2884	РТ2884	-1709	1792	1,5	ИШ0001-15дБА		30	24	20	13	1				15	
					Нет превышений нормативов	-	-	-	-	-	-	-	-	-	-	-
2885	РТ2885	-1659	1792	1,5	ИШ0001-15дБА		30	24	20	13	2				15	
					Нет превышений нормативов	-	-	-	-	-	-	-	-	-	-	-
2886	РТ2886	-1610	1792	1,5	ИШ0001-15дБА		30	24	20	13	2				15	
					Нет превышений нормативов	-	-	-	-	-	-	-	-	-	-	-
2887	РТ2887	-1560	1792	1,5	ИШ0001-15дБА		30	24	20	13	2				15	
					Нет превышений нормативов	-	-	-	-	-	-	-	-	-	-	-
2888	РТ2888	-1511	1792	1,5	ИШ0001-16дБА		30	24	20	13	2				16	
					Нет превышений нормативов	-	-	-	-	-	-	-	-	-	-	-
2889	РТ2889	-1462	1792	1,5	ИШ0001-16дБА		30	25	20	14	3				16	
					Нет превышений нормативов	-	-	-	-	-	-	-	-	-	-	-
2890	РТ2890	-1412	1792	1,5	ИШ0001-16дБА		31	25	21	14	3				16	
					Нет превышений нормативов	-	-	-	-	-	-	-	-	-	-	-
2891	РТ2891	-1363	1792	1,5	ИШ0001-16дБА		31	25	21	14	3				16	
					Нет превышений нормативов	-	-	-	-	-	-	-	-	-	-	-
2892	РТ2892	-1313	1792	1,5	ИШ0001-16дБА		31	25	21	14	4				16	
					Нет превышений нормативов	-	-	-	-	-	-	-	-	-	-	-
2893	РТ2893	-1264	1792	1,5	ИШ0001-16дБА		31	25	21	14	4				16	
					Нет превышений нормативов	-	-	-	-	-	-	-	-	-	-	-
2894	РТ2894	-1214	1792	1,5	ИШ0001-17дБА		31	25	21	14	4				17	
					Нет превышений нормативов	-	-	-	-	-	-	-	-	-	-	-
2895	РТ2895	-1165	1792	1,5	ИШ0001-17дБА		31	25	21	15	4				17	
					Нет превышений нормативов	-	-	-	-	-	-	-	-	-	-	-
2896	РТ2896	-1116	1792	1,5	ИШ0001-17дБА		31	25	21	15	5				17	
					Нет превышений нормативов	-	-	-	-	-	-	-	-	-	-	-
2897	РТ2897	-1066	1792	1,5	ИШ0001-17дБА		31	26	22	15	5				17	
					Нет превышений нормативов	-	-	-	-	-	-	-	-	-	-	-
2898	РТ2898	-1017	1792	1,5	ИШ0001-17дБА		31	26	22	15	5				17	
					Нет превышений нормативов	-	-	-	-	-	-	-	-	-	-	-

2899	РТ2899	-967	1792	1,5	ИШ0001-17дБА		31	26	22	15	5				17	
					Нет превышений нормативов	-	-	-	-	-	-	-	-	-	-	-
2900	РТ2900	-918	1792	1,5	ИШ0001-17дБА		31	26	22	15	5				17	
					Нет превышений нормативов	-	-	-	-	-	-	-	-	-	-	-
2901	РТ2901	-869	1792	1,5	ИШ0001-18дБА		32	26	22	16	6				18	
					Нет превышений нормативов	-	-	-	-	-	-	-	-	-	-	-
2902	РТ2902	-819	1792	1,5	ИШ0001-18дБА		32	26	22	16	6				18	
					Нет превышений нормативов	-	-	-	-	-	-	-	-	-	-	-
2903	РТ2903	-770	1792	1,5	ИШ0001-18дБА		32	26	22	16	6				18	
					Нет превышений нормативов	-	-	-	-	-	-	-	-	-	-	-
2904	РТ2904	-720	1792	1,5	ИШ0001-18дБА		32	26	22	16	6				18	
					Нет превышений нормативов	-	-	-	-	-	-	-	-	-	-	-
2905	РТ2905	-671	1792	1,5	ИШ0001-18дБА		32	26	23	16	6				18	
					Нет превышений нормативов	-	-	-	-	-	-	-	-	-	-	-
2906	РТ2906	-621	1792	1,5	ИШ0001-18дБА		32	26	23	16	7				18	
					Нет превышений нормативов	-	-	-	-	-	-	-	-	-	-	-
2907	РТ2907	-572	1792	1,5	ИШ0001-18дБА		32	26	23	16	7				18	
					Нет превышений нормативов	-	-	-	-	-	-	-	-	-	-	-
2908	РТ2908	-523	1792	1,5	ИШ0001-18дБА		32	27	23	17	7				18	
					Нет превышений нормативов	-	-	-	-	-	-	-	-	-	-	-
2909	РТ2909	-473	1792	1,5	ИШ0001-18дБА		32	27	23	17	7				18	
					Нет превышений нормативов	-	-	-	-	-	-	-	-	-	-	-
2910	РТ2910	-424	1792	1,5	ИШ0001-18дБА		32	27	23	17	7				18	
					Нет превышений нормативов	-	-	-	-	-	-	-	-	-	-	-
2911	РТ2911	-374	1792	1,5	ИШ0001-19дБА		32	27	23	17	7				19	
					Нет превышений нормативов	-	-	-	-	-	-	-	-	-	-	-
2912	РТ2912	-325	1792	1,5	ИШ0001-19дБА		32	27	23	17	8				19	
					Нет превышений нормативов	-	-	-	-	-	-	-	-	-	-	-
2913	РТ2913	-276	1792	1,5	ИШ0001-19дБА		32	27	23	17	8				19	
					Нет превышений нормативов	-	-	-	-	-	-	-	-	-	-	-
2914	РТ2914	-226	1792	1,5	ИШ0001-19дБА		32	27	23	17	8				19	
					Нет превышений нормативов	-	-	-	-	-	-	-	-	-	-	-
2915	РТ2915	-177	1792	1,5	ИШ0001-19дБА		32	27	23	17	8				19	
					Нет превышений нормативов	-	-	-	-	-	-	-	-	-	-	-
2916	РТ2916	-127	1792	1,5	ИШ0001-19дБА		32	27	23	17	8				19	
					Нет превышений нормативов	-	-	-	-	-	-	-	-	-	-	-
2917	РТ2917	-78	1792	1,5	ИШ0001-19дБА		32	27	23	17	8				19	
					Нет превышений нормативов	-	-	-	-	-	-	-	-	-	-	-
2918	РТ2918	-28	1792	1,5	ИШ0001-19дБА		32	27	23	17	8				19	
					Нет превышений нормативов	-	-	-	-	-	-	-	-	-	-	-
2919	РТ2919	21	1792	1,5	ИШ0001-19дБА		32	27	23	17	8				19	
					Нет превышений нормативов	-	-	-	-	-	-	-	-	-	-	-
2920	РТ2920	70	1792	1,5	ИШ0001-19дБА		32	27	23	17	8				19	
					Нет превышений нормативов	-	-	-	-	-	-	-	-	-	-	-
2921	РТ2921	120	1792	1,5	ИШ0001-19дБА		32	27	23	17	8				19	

					Нет превышений нормативов	-	-	-	-	-	-	-	-	-	-	-
2922	РТ2922	169	1792	1,5	ИШ0001-19дБА		32	27	23	17	8				19	
					Нет превышений нормативов	-	-	-	-	-	-	-	-	-	-	-
2923	РТ2923	219	1792	1,5	ИШ0001-19дБА		32	27	23	17	8				19	
					Нет превышений нормативов	-	-	-	-	-	-	-	-	-	-	-
2924	РТ2924	268	1792	1,5	ИШ0001-19дБА		32	27	23	17	8				19	
					Нет превышений нормативов	-	-	-	-	-	-	-	-	-	-	-
2925	РТ2925	318	1792	1,5	ИШ0001-19дБА		32	27	23	17	8				19	
					Нет превышений нормативов	-	-	-	-	-	-	-	-	-	-	-
2926	РТ2926	367	1792	1,5	ИШ0001-19дБА		32	27	23	17	8				19	
					Нет превышений нормативов	-	-	-	-	-	-	-	-	-	-	-
2927	РТ2927	416	1792	1,5	ИШ0001-19дБА		32	27	23	17	8				19	
					Нет превышений нормативов	-	-	-	-	-	-	-	-	-	-	-
2928	РТ2928	466	1792	1,5	ИШ0001-19дБА		32	27	23	17	8				19	
					Нет превышений нормативов	-	-	-	-	-	-	-	-	-	-	-
2929	РТ2929	515	1792	1,5	ИШ0001-19дБА		32	27	23	17	8				19	
					Нет превышений нормативов	-	-	-	-	-	-	-	-	-	-	-
2930	РТ2930	565	1792	1,5	ИШ0001-19дБА		32	27	23	17	8				19	
					Нет превышений нормативов	-	-	-	-	-	-	-	-	-	-	-
2931	РТ2931	614	1792	1,5	ИШ0001-19дБА		32	27	23	17	8				19	
					Нет превышений нормативов	-	-	-	-	-	-	-	-	-	-	-
2932	РТ2932	663	1792	1,5	ИШ0001-19дБА		32	27	23	17	7				19	
					Нет превышений нормативов	-	-	-	-	-	-	-	-	-	-	-
2933	РТ2933	713	1792	1,5	ИШ0001-19дБА		32	27	23	17	7				19	
					Нет превышений нормативов	-	-	-	-	-	-	-	-	-	-	-
2934	РТ2934	762	1792	1,5	ИШ0001-18дБА		32	27	23	17	7				18	
					Нет превышений нормативов	-	-	-	-	-	-	-	-	-	-	-
2935	РТ2935	812	1792	1,5	ИШ0001-18дБА		32	27	23	17	7				18	
					Нет превышений нормативов	-	-	-	-	-	-	-	-	-	-	-
2936	РТ2936	861	1792	1,5	ИШ0001-18дБА		32	26	23	16	7				18	
					Нет превышений нормативов	-	-	-	-	-	-	-	-	-	-	-
2937	РТ2937	911	1792	1,5	ИШ0001-18дБА		32	26	23	16	7				18	
					Нет превышений нормативов	-	-	-	-	-	-	-	-	-	-	-
2938	РТ2938	-2481	1742	1,5	ИШ0001-12дБА		28	22	17	9					12	
					Нет превышений нормативов	-	-	-	-	-	-	-	-	-	-	-
2939	РТ2939	-2431	1742	1,5	ИШ0001-13дБА		28	22	18	10					13	
					Нет превышений нормативов	-	-	-	-	-	-	-	-	-	-	-
2940	РТ2940	-2382	1742	1,5	ИШ0001-13дБА		29	22	18	10					13	
					Нет превышений нормативов	-	-	-	-	-	-	-	-	-	-	-
2941	РТ2941	-2332	1742	1,5	ИШ0001-13дБА		29	22	18	10					13	
					Нет превышений нормативов	-	-	-	-	-	-	-	-	-	-	-
2942	РТ2942	-2283	1742	1,5	ИШ0001-13дБА		29	23	18	10					13	
					Нет превышений нормативов	-	-	-	-	-	-	-	-	-	-	-
2943	РТ2943	-2233	1742	1,5	ИШ0001-13дБА		29	23	18	11					13	
					Нет превышений нормативов	-	-	-	-	-	-	-	-	-	-	-

2944	РТ2944	-2183	1742	1,5	ИШ0001-13дБА		29	23	18	11					13	
					Нет превышений нормативов	-	-	-	-	-	-	-	-	-	-	-
2945	РТ2945	-2134	1742	1,5	ИШ0001-14дБА		29	23	19	11					14	
					Нет превышений нормативов	-	-	-	-	-	-	-	-	-	-	-
2946	РТ2946	-2084	1742	1,5	ИШ0001-14дБА		29	23	19	11					14	
					Нет превышений нормативов	-	-	-	-	-	-	-	-	-	-	-
2947	РТ2947	-2035	1742	1,5	ИШ0001-14дБА		29	23	19	11					14	
					Нет превышений нормативов	-	-	-	-	-	-	-	-	-	-	-
2948	РТ2948	-1985	1742	1,5	ИШ0001-14дБА		29	23	19	12					14	
					Нет превышений нормативов	-	-	-	-	-	-	-	-	-	-	-
2949	РТ2949	-1935	1742	1,5	ИШ0001-14дБА		30	24	19	12					14	
					Нет превышений нормативов	-	-	-	-	-	-	-	-	-	-	-
2950	РТ2950	-1886	1742	1,5	ИШ0001-15дБА		30	24	19	12					15	
					Нет превышений нормативов	-	-	-	-	-	-	-	-	-	-	-
2951	РТ2951	-1836	1742	1,5	ИШ0001-15дБА		30	24	19	12	1				15	
					Нет превышений нормативов	-	-	-	-	-	-	-	-	-	-	-
2952	РТ2952	-1787	1742	1,5	ИШ0001-15дБА		30	24	20	12	1				15	
					Нет превышений нормативов	-	-	-	-	-	-	-	-	-	-	-
2953	РТ2953	-1737	1742	1,5	ИШ0001-15дБА		30	24	20	13	1				15	
					Нет превышений нормативов	-	-	-	-	-	-	-	-	-	-	-
2954	РТ2954	-1687	1742	1,5	ИШ0001-15дБА		30	24	20	13	2				15	
					Нет превышений нормативов	-	-	-	-	-	-	-	-	-	-	-
2955	РТ2955	-1638	1742	1,5	ИШ0001-15дБА		30	24	20	13	2				15	
					Нет превышений нормативов	-	-	-	-	-	-	-	-	-	-	-
2956	РТ2956	-1588	1742	1,5	ИШ0001-16дБА		30	24	20	13	2				16	
					Нет превышений нормативов	-	-	-	-	-	-	-	-	-	-	-
2957	РТ2957	-1539	1742	1,5	ИШ0001-16дБА		30	25	20	13	3				16	
					Нет превышений нормативов	-	-	-	-	-	-	-	-	-	-	-
2958	РТ2958	-1489	1742	1,5	ИШ0001-16дБА		30	25	21	14	3				16	
					Нет превышений нормативов	-	-	-	-	-	-	-	-	-	-	-
2959	РТ2959	-1439	1742	1,5	ИШ0001-16дБА		31	25	21	14	3				16	
					Нет превышений нормативов	-	-	-	-	-	-	-	-	-	-	-
2960	РТ2960	-1390	1742	1,5	ИШ0001-16дБА		31	25	21	14	3				16	
					Нет превышений нормативов	-	-	-	-	-	-	-	-	-	-	-
2961	РТ2961	-1340	1742	1,5	ИШ0001-16дБА		31	25	21	14	4				16	
					Нет превышений нормативов	-	-	-	-	-	-	-	-	-	-	-
2962	РТ2962	-1290	1742	1,5	ИШ0001-17дБА		31	25	21	14	4				17	
					Нет превышений нормативов	-	-	-	-	-	-	-	-	-	-	-
2963	РТ2963	-1241	1742	1,5	ИШ0001-17дБА		31	25	21	15	4				17	
					Нет превышений нормативов	-	-	-	-	-	-	-	-	-	-	-
2964	РТ2964	-1191	1742	1,5	ИШ0001-17дБА		31	25	21	15	5				17	
					Нет превышений нормативов	-	-	-	-	-	-	-	-	-	-	-
2965	РТ2965	-1142	1742	1,5	ИШ0001-17дБА		31	26	22	15	5				17	
					Нет превышений нормативов	-	-	-	-	-	-	-	-	-	-	-
2966	РТ2966	-1092	1742	1,5	ИШ0001-17дБА		31	26	22	15	5				17	

					Нет превышений нормативов	-	-	-	-	-	-	-	-	-	-	-
2967	РТ2967	-1042	1742	1,5	ИШ0001-17дБА		31	26	22	15	5				17	
					Нет превышений нормативов	-	-	-	-	-	-	-	-	-	-	-
2968	РТ2968	-993	1742	1,5	ИШ0001-17дБА		31	26	22	16	6				17	
					Нет превышений нормативов	-	-	-	-	-	-	-	-	-	-	-
2969	РТ2969	-943	1742	1,5	ИШ0001-18дБА		32	26	22	16	6				18	
					Нет превышений нормативов	-	-	-	-	-	-	-	-	-	-	-
2970	РТ2970	-894	1742	1,5	ИШ0001-18дБА		32	26	22	16	6				18	
					Нет превышений нормативов	-	-	-	-	-	-	-	-	-	-	-
2971	РТ2971	-844	1742	1,5	ИШ0001-18дБА		32	26	22	16	6				18	
					Нет превышений нормативов	-	-	-	-	-	-	-	-	-	-	-
2972	РТ2972	-794	1742	1,5	ИШ0001-18дБА		32	26	22	16	6				18	
					Нет превышений нормативов	-	-	-	-	-	-	-	-	-	-	-
2973	РТ2973	-745	1742	1,5	ИШ0001-18дБА		32	26	23	16	7				18	
					Нет превышений нормативов	-	-	-	-	-	-	-	-	-	-	-
2974	РТ2974	-695	1742	1,5	ИШ0001-18дБА		32	26	23	16	7				18	
					Нет превышений нормативов	-	-	-	-	-	-	-	-	-	-	-
2975	РТ2975	-646	1742	1,5	ИШ0001-18дБА		32	27	23	17	7				18	
					Нет превышений нормативов	-	-	-	-	-	-	-	-	-	-	-
2976	РТ2976	-596	1742	1,5	ИШ0001-18дБА		32	27	23	17	7				18	
					Нет превышений нормативов	-	-	-	-	-	-	-	-	-	-	-
2977	РТ2977	-546	1742	1,5	ИШ0001-19дБА		32	27	23	17	7				19	
					Нет превышений нормативов	-	-	-	-	-	-	-	-	-	-	-
2978	РТ2978	-497	1742	1,5	ИШ0001-19дБА		32	27	23	17	8				19	
					Нет превышений нормативов	-	-	-	-	-	-	-	-	-	-	-
2979	РТ2979	-447	1742	1,5	ИШ0001-19дБА		32	27	23	17	8				19	
					Нет превышений нормативов	-	-	-	-	-	-	-	-	-	-	-
2980	РТ2980	-398	1742	1,5	ИШ0001-19дБА		32	27	23	17	8				19	
					Нет превышений нормативов	-	-	-	-	-	-	-	-	-	-	-
2981	РТ2981	-348	1742	1,5	ИШ0001-19дБА		32	27	23	17	8				19	
					Нет превышений нормативов	-	-	-	-	-	-	-	-	-	-	-
2982	РТ2982	-298	1742	1,5	ИШ0001-19дБА		32	27	23	17	8				19	
					Нет превышений нормативов	-	-	-	-	-	-	-	-	-	-	-
2983	РТ2983	-249	1742	1,5	ИШ0001-19дБА		33	27	23	17	8				19	
					Нет превышений нормативов	-	-	-	-	-	-	-	-	-	-	-
2984	РТ2984	-199	1742	1,5	ИШ0001-19дБА		33	27	24	17	8				19	
					Нет превышений нормативов	-	-	-	-	-	-	-	-	-	-	-
2985	РТ2985	-149	1742	1,5	ИШ0001-19дБА		33	27	24	17	8				19	
					Нет превышений нормативов	-	-	-	-	-	-	-	-	-	-	-
2986	РТ2986	-100	1742	1,5	ИШ0001-19дБА		33	27	24	18	8				19	
					Нет превышений нормативов	-	-	-	-	-	-	-	-	-	-	-
2987	РТ2987	-50	1742	1,5	ИШ0001-19дБА		33	27	24	18	9				19	
					Нет превышений нормативов	-	-	-	-	-	-	-	-	-	-	-
2988	РТ2988	-1	1742	1,5	ИШ0001-19дБА		33	27	24	18	9				19	
					Нет превышений нормативов	-	-	-	-	-	-	-	-	-	-	-

2989	РТ2989	49	1742	1,5	ИШ0001-19дБА		33	27	24	18	9				19	
					Нет превышений нормативов	-	-	-	-	-	-	-	-	-	-	-
2990	РТ2990	99	1742	1,5	ИШ0001-19дБА		33	27	24	18	9				19	
					Нет превышений нормативов	-	-	-	-	-	-	-	-	-	-	-
2991	РТ2991	148	1742	1,5	ИШ0001-19дБА		33	27	24	18	9				19	
					Нет превышений нормативов	-	-	-	-	-	-	-	-	-	-	-
2992	РТ2992	198	1742	1,5	ИШ0001-19дБА		33	27	24	18	9				19	
					Нет превышений нормативов	-	-	-	-	-	-	-	-	-	-	-
2993	РТ2993	247	1742	1,5	ИШ0001-19дБА		33	27	24	18	9				19	
					Нет превышений нормативов	-	-	-	-	-	-	-	-	-	-	-
2994	РТ2994	297	1742	1,5	ИШ0001-19дБА		33	27	24	18	9				19	
					Нет превышений нормативов	-	-	-	-	-	-	-	-	-	-	-
2995	РТ2995	347	1742	1,5	ИШ0001-19дБА		33	27	24	18	9				19	
					Нет превышений нормативов	-	-	-	-	-	-	-	-	-	-	-
2996	РТ2996	396	1742	1,5	ИШ0001-19дБА		33	27	24	18	8				19	
					Нет превышений нормативов	-	-	-	-	-	-	-	-	-	-	-
2997	РТ2997	446	1742	1,5	ИШ0001-19дБА		33	27	24	18	8				19	
					Нет превышений нормативов	-	-	-	-	-	-	-	-	-	-	-
2998	РТ2998	495	1742	1,5	ИШ0001-19дБА		33	27	24	17	8				19	
					Нет превышений нормативов	-	-	-	-	-	-	-	-	-	-	-
2999	РТ2999	545	1742	1,5	ИШ0001-19дБА		33	27	23	17	8				19	
					Нет превышений нормативов	-	-	-	-	-	-	-	-	-	-	-
3000	РТ3000	595	1742	1,5	ИШ0001-19дБА		33	27	23	17	8				19	
					Нет превышений нормативов	-	-	-	-	-	-	-	-	-	-	-
3001	РТ3001	644	1742	1,5	ИШ0001-19дБА		32	27	23	17	8				19	
					Нет превышений нормативов	-	-	-	-	-	-	-	-	-	-	-
3002	РТ3002	694	1742	1,5	ИШ0001-19дБА		32	27	23	17	8				19	
					Нет превышений нормативов	-	-	-	-	-	-	-	-	-	-	-
3003	РТ3003	743	1742	1,5	ИШ0001-19дБА		32	27	23	17	8				19	
					Нет превышений нормативов	-	-	-	-	-	-	-	-	-	-	-
3004	РТ3004	793	1742	1,5	ИШ0001-19дБА		32	27	23	17	8				19	
					Нет превышений нормативов	-	-	-	-	-	-	-	-	-	-	-
3005	РТ3005	843	1742	1,5	ИШ0001-19дБА		32	27	23	17	7				19	
					Нет превышений нормативов	-	-	-	-	-	-	-	-	-	-	-
3006	РТ3006	892	1742	1,5	ИШ0001-18дБА		32	27	23	17	7				18	
					Нет превышений нормативов	-	-	-	-	-	-	-	-	-	-	-
3007	РТ3007	-2512	1693	1,5	ИШ0001-12дБА		28	22	17	9					12	
					Нет превышений нормативов	-	-	-	-	-	-	-	-	-	-	-
3008	РТ3008	-2462	1693	1,5	ИШ0001-13дБА		28	22	18	10					13	
					Нет превышений нормативов	-	-	-	-	-	-	-	-	-	-	-
3009	РТ3009	-2412	1693	1,5	ИШ0001-13дБА		29	22	18	10					13	
					Нет превышений нормативов	-	-	-	-	-	-	-	-	-	-	-
3010	РТ3010	-2362	1693	1,5	ИШ0001-13дБА		29	22	18	10					13	
					Нет превышений нормативов	-	-	-	-	-	-	-	-	-	-	-
3011	РТ3011	-2312	1693	1,5	ИШ0001-13дБА		29	23	18	10					13	

					Нет превышений нормативов	-	-	-	-	-	-	-	-	-	-	-
3012	РТ3012	-2263	1693	1,5	ИШ0001-13дБА		29	23	18	11					13	
					Нет превышений нормативов	-	-	-	-	-	-	-	-	-	-	-
3013	РТ3013	-2213	1693	1,5	ИШ0001-13дБА		29	23	18	11					13	
					Нет превышений нормативов	-	-	-	-	-	-	-	-	-	-	-
3014	РТ3014	-2163	1693	1,5	ИШ0001-14дБА		29	23	19	11					14	
					Нет превышений нормативов	-	-	-	-	-	-	-	-	-	-	-
3015	РТ3015	-2113	1693	1,5	ИШ0001-14дБА		29	23	19	11					14	
					Нет превышений нормативов	-	-	-	-	-	-	-	-	-	-	-
3016	РТ3016	-2063	1693	1,5	ИШ0001-14дБА		29	23	19	11					14	
					Нет превышений нормативов	-	-	-	-	-	-	-	-	-	-	-
3017	РТ3017	-2013	1693	1,5	ИШ0001-14дБА		29	23	19	12					14	
					Нет превышений нормативов	-	-	-	-	-	-	-	-	-	-	-
3018	РТ3018	-1963	1693	1,5	ИШ0001-14дБА		30	24	19	12					14	
					Нет превышений нормативов	-	-	-	-	-	-	-	-	-	-	-
3019	РТ3019	-1913	1693	1,5	ИШ0001-15дБА		30	24	19	12	1				15	
					Нет превышений нормативов	-	-	-	-	-	-	-	-	-	-	-
3020	РТ3020	-1863	1693	1,5	ИШ0001-15дБА		30	24	20	12	1				15	
					Нет превышений нормативов	-	-	-	-	-	-	-	-	-	-	-
3021	РТ3021	-1813	1693	1,5	ИШ0001-15дБА		30	24	20	13	1				15	
					Нет превышений нормативов	-	-	-	-	-	-	-	-	-	-	-
3022	РТ3022	-1763	1693	1,5	ИШ0001-15дБА		30	24	20	13	2				15	
					Нет превышений нормативов	-	-	-	-	-	-	-	-	-	-	-
3023	РТ3023	-1714	1693	1,5	ИШ0001-15дБА		30	24	20	13	2				15	
					Нет превышений нормативов	-	-	-	-	-	-	-	-	-	-	-
3024	РТ3024	-1664	1693	1,5	ИШ0001-15дБА		30	24	20	13	2				15	
					Нет превышений нормативов	-	-	-	-	-	-	-	-	-	-	-
3025	РТ3025	-1614	1693	1,5	ИШ0001-16дБА		30	24	20	13	2				16	
					Нет превышений нормативов	-	-	-	-	-	-	-	-	-	-	-
3026	РТ3026	-1564	1693	1,5	ИШ0001-16дБА		30	25	21	14	3				16	
					Нет превышений нормативов	-	-	-	-	-	-	-	-	-	-	-
3027	РТ3027	-1514	1693	1,5	ИШ0001-16дБА		31	25	21	14	3				16	
					Нет превышений нормативов	-	-	-	-	-	-	-	-	-	-	-
3028	РТ3028	-1464	1693	1,5	ИШ0001-16дБА		31	25	21	14	3				16	
					Нет превышений нормативов	-	-	-	-	-	-	-	-	-	-	-
3029	РТ3029	-1414	1693	1,5	ИШ0001-16дБА		31	25	21	14	4				16	
					Нет превышений нормативов	-	-	-	-	-	-	-	-	-	-	-
3030	РТ3030	-1364	1693	1,5	ИШ0001-17дБА		31	25	21	14	4				17	
					Нет превышений нормативов	-	-	-	-	-	-	-	-	-	-	-
3031	РТ3031	-1314	1693	1,5	ИШ0001-17дБА		31	25	21	15	4				17	
					Нет превышений нормативов	-	-	-	-	-	-	-	-	-	-	-
3032	РТ3032	-1264	1693	1,5	ИШ0001-17дБА		31	25	21	15	5				17	
					Нет превышений нормативов	-	-	-	-	-	-	-	-	-	-	-
3033	РТ3033	-1214	1693	1,5	ИШ0001-17дБА		31	26	22	15	5				17	
					Нет превышений нормативов	-	-	-	-	-	-	-	-	-	-	-

3034	РТ3034	-1165	1693	1,5	ИШ0001-17дБА		31	26	22	15	5				17	
					Нет превышений нормативов	-	-	-	-	-	-	-	-	-	-	-
3035	РТ3035	-1115	1693	1,5	ИШ0001-17дБА		31	26	22	15	5				17	
					Нет превышений нормативов	-	-	-	-	-	-	-	-	-	-	-
3036	РТ3036	-1065	1693	1,5	ИШ0001-17дБА		32	26	22	16	6				17	
					Нет превышений нормативов	-	-	-	-	-	-	-	-	-	-	-
3037	РТ3037	-1015	1693	1,5	ИШ0001-18дБА		32	26	22	16	6				18	
					Нет превышений нормативов	-	-	-	-	-	-	-	-	-	-	-
3038	РТ3038	-965	1693	1,5	ИШ0001-18дБА		32	26	22	16	6				18	
					Нет превышений нормативов	-	-	-	-	-	-	-	-	-	-	-
3039	РТ3039	-915	1693	1,5	ИШ0001-18дБА		32	26	22	16	6				18	
					Нет превышений нормативов	-	-	-	-	-	-	-	-	-	-	-
3040	РТ3040	-865	1693	1,5	ИШ0001-18дБА		32	26	23	16	7				18	
					Нет превышений нормативов	-	-	-	-	-	-	-	-	-	-	-
3041	РТ3041	-815	1693	1,5	ИШ0001-18дБА		32	26	23	16	7				18	
					Нет превышений нормативов	-	-	-	-	-	-	-	-	-	-	-
3042	РТ3042	-765	1693	1,5	ИШ0001-18дБА		32	27	23	17	7				18	
					Нет превышений нормативов	-	-	-	-	-	-	-	-	-	-	-
3043	РТ3043	-715	1693	1,5	ИШ0001-18дБА		32	27	23	17	7				18	
					Нет превышений нормативов	-	-	-	-	-	-	-	-	-	-	-
3044	РТ3044	-665	1693	1,5	ИШ0001-19дБА		32	27	23	17	7				19	
					Нет превышений нормативов	-	-	-	-	-	-	-	-	-	-	-
3045	РТ3045	-616	1693	1,5	ИШ0001-19дБА		32	27	23	17	8				19	
					Нет превышений нормативов	-	-	-	-	-	-	-	-	-	-	-
3046	РТ3046	-566	1693	1,5	ИШ0001-19дБА		32	27	23	17	8				19	
					Нет превышений нормативов	-	-	-	-	-	-	-	-	-	-	-
3047	РТ3047	-516	1693	1,5	ИШ0001-19дБА		32	27	23	17	8				19	
					Нет превышений нормативов	-	-	-	-	-	-	-	-	-	-	-
3048	РТ3048	-466	1693	1,5	ИШ0001-19дБА		33	27	23	17	8				19	
					Нет превышений нормативов	-	-	-	-	-	-	-	-	-	-	-
3049	РТ3049	-416	1693	1,5	ИШ0001-19дБА		33	27	24	17	8				19	
					Нет превышений нормативов	-	-	-	-	-	-	-	-	-	-	-
3050	РТ3050	-366	1693	1,5	ИШ0001-19дБА		33	27	24	18	8				19	
					Нет превышений нормативов	-	-	-	-	-	-	-	-	-	-	-
3051	РТ3051	-316	1693	1,5	ИШ0001-19дБА		33	27	24	18	9				19	
					Нет превышений нормативов	-	-	-	-	-	-	-	-	-	-	-
3052	РТ3052	-266	1693	1,5	ИШ0001-19дБА		33	27	24	18	9				19	
					Нет превышений нормативов	-	-	-	-	-	-	-	-	-	-	-
3053	РТ3053	-216	1693	1,5	ИШ0001-19дБА		33	27	24	18	9				19	
					Нет превышений нормативов	-	-	-	-	-	-	-	-	-	-	-
3054	РТ3054	-166	1693	1,5	ИШ0001-19дБА		33	27	24	18	9				19	
					Нет превышений нормативов	-	-	-	-	-	-	-	-	-	-	-
3055	РТ3055	-117	1693	1,5	ИШ0001-19дБА		33	27	24	18	9				20	
					Нет превышений нормативов	-	-	-	-	-	-	-	-	-	-	-
3056	РТ3056	-67	1693	1,5	ИШ0001-20дБА		33	27	24	18	9				20	

					Нет превышений нормативов	-	-	-	-	-	-	-	-	-	-	-
3057	РТ3057	-17	1693	1,5	ИШ0001-20дБА		33	28	24	18	9				20	
					Нет превышений нормативов	-	-	-	-	-	-	-	-	-	-	-
3058	РТ3058	33	1693	1,5	ИШ0001-20дБА		33	28	24	18	9				20	
					Нет превышений нормативов	-	-	-	-	-	-	-	-	-	-	-
3059	РТ3059	83	1693	1,5	ИШ0001-20дБА		33	28	24	18	9				20	
					Нет превышений нормативов	-	-	-	-	-	-	-	-	-	-	-
3060	РТ3060	133	1693	1,5	ИШ0001-20дБА		33	28	24	18	9				20	
					Нет превышений нормативов	-	-	-	-	-	-	-	-	-	-	-
3061	РТ3061	183	1693	1,5	ИШ0001-20дБА		33	28	24	18	9				20	
					Нет превышений нормативов	-	-	-	-	-	-	-	-	-	-	-
3062	РТ3062	233	1693	1,5	ИШ0001-20дБА		33	28	24	18	9				20	
					Нет превышений нормативов	-	-	-	-	-	-	-	-	-	-	-
3063	РТ3063	283	1693	1,5	ИШ0001-20дБА		33	28	24	18	9				20	
					Нет превышений нормативов	-	-	-	-	-	-	-	-	-	-	-
3064	РТ3064	333	1693	1,5	ИШ0001-20дБА		33	28	24	18	9				20	
					Нет превышений нормативов	-	-	-	-	-	-	-	-	-	-	-
3065	РТ3065	383	1693	1,5	ИШ0001-20дБА		33	27	24	18	9				20	
					Нет превышений нормативов	-	-	-	-	-	-	-	-	-	-	-
3066	РТ3066	432	1693	1,5	ИШ0001-19дБА		33	27	24	18	9				19	
					Нет превышений нормативов	-	-	-	-	-	-	-	-	-	-	-
3067	РТ3067	482	1693	1,5	ИШ0001-19дБА		33	27	24	18	9				19	
					Нет превышений нормативов	-	-	-	-	-	-	-	-	-	-	-
3068	РТ3068	532	1693	1,5	ИШ0001-19дБА		33	27	24	18	9				19	
					Нет превышений нормативов	-	-	-	-	-	-	-	-	-	-	-
3069	РТ3069	582	1693	1,5	ИШ0001-19дБА		33	27	24	18	9				19	
					Нет превышений нормативов	-	-	-	-	-	-	-	-	-	-	-
3070	РТ3070	632	1693	1,5	ИШ0001-19дБА		33	27	24	18	9				19	
					Нет превышений нормативов	-	-	-	-	-	-	-	-	-	-	-
3071	РТ3071	682	1693	1,5	ИШ0001-19дБА		33	27	24	18	8				19	
					Нет превышений нормативов	-	-	-	-	-	-	-	-	-	-	-
3072	РТ3072	732	1693	1,5	ИШ0001-19дБА		33	27	23	17	8				19	
					Нет превышений нормативов	-	-	-	-	-	-	-	-	-	-	-
3073	РТ3073	782	1693	1,5	ИШ0001-19дБА		33	27	23	17	8				19	
					Нет превышений нормативов	-	-	-	-	-	-	-	-	-	-	-
3074	РТ3074	832	1693	1,5	ИШ0001-19дБА		32	27	23	17	8				19	
					Нет превышений нормативов	-	-	-	-	-	-	-	-	-	-	-
3075	РТ3075	-2528	1643	1,5	ИШ0001-12дБА		28	22	17	10					12	
					Нет превышений нормативов	-	-	-	-	-	-	-	-	-	-	-
3076	РТ3076	-2479	1643	1,5	ИШ0001-13дБА		29	22	18	10					13	
					Нет превышений нормативов	-	-	-	-	-	-	-	-	-	-	-
3077	РТ3077	-2430	1643	1,5	ИШ0001-13дБА		29	22	18	10					13	
					Нет превышений нормативов	-	-	-	-	-	-	-	-	-	-	-
3078	РТ3078	-2381	1643	1,5	ИШ0001-13дБА		29	23	18	10					13	
					Нет превышений нормативов	-	-	-	-	-	-	-	-	-	-	-

3079	РТ3079	-2332	1643	1,5	ИШ0001-13дБА		29	23	18	10					13	
					Нет превышений нормативов	-	-	-	-	-	-	-	-	-	-	-
3080	РТ3080	-2283	1643	1,5	ИШ0001-13дБА		29	23	18	11					13	
					Нет превышений нормативов	-	-	-	-	-	-	-	-	-	-	-
3081	РТ3081	-2234	1643	1,5	ИШ0001-13дБА		29	23	18	11					13	
					Нет превышений нормативов	-	-	-	-	-	-	-	-	-	-	-
3082	РТ3082	-2185	1643	1,5	ИШ0001-14дБА		29	23	19	11					14	
					Нет превышений нормативов	-	-	-	-	-	-	-	-	-	-	-
3083	РТ3083	-2137	1643	1,5	ИШ0001-14дБА		29	23	19	11					14	
					Нет превышений нормативов	-	-	-	-	-	-	-	-	-	-	-
3084	РТ3084	-2088	1643	1,5	ИШ0001-14дБА		29	23	19	12					14	
					Нет превышений нормативов	-	-	-	-	-	-	-	-	-	-	-
3085	РТ3085	-2039	1643	1,5	ИШ0001-14дБА		30	23	19	12					14	
					Нет превышений нормативов	-	-	-	-	-	-	-	-	-	-	-
3086	РТ3086	-1990	1643	1,5	ИШ0001-15дБА		30	24	19	12					15	
					Нет превышений нормативов	-	-	-	-	-	-	-	-	-	-	-
3087	РТ3087	-1941	1643	1,5	ИШ0001-15дБА		30	24	19	12	1				15	
					Нет превышений нормативов	-	-	-	-	-	-	-	-	-	-	-
3088	РТ3088	-1892	1643	1,5	ИШ0001-15дБА		30	24	20	12	1				15	
					Нет превышений нормативов	-	-	-	-	-	-	-	-	-	-	-
3089	РТ3089	-1843	1643	1,5	ИШ0001-15дБА		30	24	20	13	1				15	
					Нет превышений нормативов	-	-	-	-	-	-	-	-	-	-	-
3090	РТ3090	-1794	1643	1,5	ИШ0001-15дБА		30	24	20	13	2				15	
					Нет превышений нормативов	-	-	-	-	-	-	-	-	-	-	-
3091	РТ3091	-1745	1643	1,5	ИШ0001-15дБА		30	24	20	13	2				15	
					Нет превышений нормативов	-	-	-	-	-	-	-	-	-	-	-
3092	РТ3092	-1696	1643	1,5	ИШ0001-16дБА		30	24	20	13	2				16	
					Нет превышений нормативов	-	-	-	-	-	-	-	-	-	-	-
3093	РТ3093	-1647	1643	1,5	ИШ0001-16дБА		30	25	20	13	3				16	
					Нет превышений нормативов	-	-	-	-	-	-	-	-	-	-	-
3094	РТ3094	-1598	1643	1,5	ИШ0001-16дБА		31	25	21	14	3				16	
					Нет превышений нормативов	-	-	-	-	-	-	-	-	-	-	-
3095	РТ3095	-1549	1643	1,5	ИШ0001-16дБА		31	25	21	14	3				16	
					Нет превышений нормативов	-	-	-	-	-	-	-	-	-	-	-
3096	РТ3096	-1500	1643	1,5	ИШ0001-16дБА		31	25	21	14	4				16	
					Нет превышений нормативов	-	-	-	-	-	-	-	-	-	-	-
3097	РТ3097	-1451	1643	1,5	ИШ0001-16дБА		31	25	21	14	4				16	
					Нет превышений нормативов	-	-	-	-	-	-	-	-	-	-	-
3098	РТ3098	-1402	1643	1,5	ИШ0001-17дБА		31	25	21	15	4				17	
					Нет превышений нормативов	-	-	-	-	-	-	-	-	-	-	-
3099	РТ3099	-1353	1643	1,5	ИШ0001-17дБА		31	25	21	15	4				17	
					Нет превышений нормативов	-	-	-	-	-	-	-	-	-	-	-
3100	РТ3100	-1305	1643	1,5	ИШ0001-17дБА		31	25	22	15	5				17	
					Нет превышений нормативов	-	-	-	-	-	-	-	-	-	-	-
3101	РТ3101	-1256	1643	1,5	ИШ0001-17дБА		31	26	22	15	5				17	

					Нет превышений нормативов	-	-	-	-	-	-	-	-	-	-	-
3102	РТ3102	-1207	1643	1,5	ИШ0001-17дБА		31	26	22	15	5				17	
					Нет превышений нормативов	-	-	-	-	-	-	-	-	-	-	-
3103	РТ3103	-1158	1643	1,5	ИШ0001-17дБА		31	26	22	16	6				17	
					Нет превышений нормативов	-	-	-	-	-	-	-	-	-	-	-
3104	РТ3104	-1109	1643	1,5	ИШ0001-18дБА		32	26	22	16	6				18	
					Нет превышений нормативов	-	-	-	-	-	-	-	-	-	-	-
3105	РТ3105	-1060	1643	1,5	ИШ0001-18дБА		32	26	22	16	6				18	
					Нет превышений нормативов	-	-	-	-	-	-	-	-	-	-	-
3106	РТ3106	-914	1643	1,5	ИШ0001-18дБА		32	26	23	16	7				18	
					Нет превышений нормативов	-	-	-	-	-	-	-	-	-	-	-
3107	РТ3107	-870	1643	1,5	ИШ0001-18дБА		32	27	23	17	7				18	
					Нет превышений нормативов	-	-	-	-	-	-	-	-	-	-	-
3108	РТ3108	-826	1643	1,5	ИШ0001-18дБА		32	27	23	17	7				18	
					Нет превышений нормативов	-	-	-	-	-	-	-	-	-	-	-
3109	РТ3109	-782	1643	1,5	ИШ0001-19дБА		32	27	23	17	7				19	
					Нет превышений нормативов	-	-	-	-	-	-	-	-	-	-	-
3110	РТ3110	-737	1643	1,5	ИШ0001-19дБА		32	27	23	17	8				19	
					Нет превышений нормативов	-	-	-	-	-	-	-	-	-	-	-
3111	РТ3111	-693	1643	1,5	ИШ0001-19дБА		32	27	23	17	8				19	
					Нет превышений нормативов	-	-	-	-	-	-	-	-	-	-	-
3112	РТ3112	-568	1643	1,5	ИШ0001-19дБА		33	27	23	17	8				19	
					Нет превышений нормативов	-	-	-	-	-	-	-	-	-	-	-
3113	РТ3113	-518	1643	1,5	ИШ0001-19дБА		33	27	24	18	8				19	
					Нет превышений нормативов	-	-	-	-	-	-	-	-	-	-	-
3114	РТ3114	-468	1643	1,5	ИШ0001-19дБА		33	27	24	18	9				19	
					Нет превышений нормативов	-	-	-	-	-	-	-	-	-	-	-
3115	РТ3115	-418	1643	1,5	ИШ0001-19дБА		33	27	24	18	9				19	
					Нет превышений нормативов	-	-	-	-	-	-	-	-	-	-	-
3116	РТ3116	-368	1643	1,5	ИШ0001-19дБА		33	27	24	18	9				19	
					Нет превышений нормативов	-	-	-	-	-	-	-	-	-	-	-
3117	РТ3117	-318	1643	1,5	ИШ0001-20дБА		33	28	24	18	9				20	
					Нет превышений нормативов	-	-	-	-	-	-	-	-	-	-	-
3118	РТ3118	-268	1643	1,5	ИШ0001-20дБА		33	28	24	18	9				20	
					Нет превышений нормативов	-	-	-	-	-	-	-	-	-	-	-
3119	РТ3119	-218	1643	1,5	ИШ0001-20дБА		33	28	24	18	9				20	
					Нет превышений нормативов	-	-	-	-	-	-	-	-	-	-	-
3120	РТ3120	-168	1643	1,5	ИШ0001-20дБА		33	28	24	18	9				20	
					Нет превышений нормативов	-	-	-	-	-	-	-	-	-	-	-
3121	РТ3121	-119	1643	1,5	ИШ0001-20дБА		33	28	24	18	9				20	
					Нет превышений нормативов	-	-	-	-	-	-	-	-	-	-	-
3122	РТ3122	-69	1643	1,5	ИШ0001-20дБА		33	28	24	18	10				20	
					Нет превышений нормативов	-	-	-	-	-	-	-	-	-	-	-
3123	РТ3123	-19	1643	1,5	ИШ0001-20дБА		33	28	24	18	10				20	
					Нет превышений нормативов	-	-	-	-	-	-	-	-	-	-	-

3124	РТ3124	31	1643	1,5	ИШ0001-20дБА		33	28	24	18	10				20	
					Нет превышений нормативов	-	-	-	-	-	-	-	-	-	-	-
3125	РТ3125	81	1643	1,5	ИШ0001-20дБА		33	28	24	18	10				20	
					Нет превышений нормативов	-	-	-	-	-	-	-	-	-	-	-
3126	РТ3126	131	1643	1,5	ИШ0001-20дБА		33	28	24	18	10				20	
					Нет превышений нормативов	-	-	-	-	-	-	-	-	-	-	-
3127	РТ3127	181	1643	1,5	ИШ0001-20дБА		33	28	24	18	10				20	
					Нет превышений нормативов	-	-	-	-	-	-	-	-	-	-	-
3128	РТ3128	231	1643	1,5	ИШ0001-20дБА		33	28	24	18	10				20	
					Нет превышений нормативов	-	-	-	-	-	-	-	-	-	-	-
3129	РТ3129	281	1643	1,5	ИШ0001-20дБА		33	28	24	18	10				20	
					Нет превышений нормативов	-	-	-	-	-	-	-	-	-	-	-
3130	РТ3130	331	1643	1,5	ИШ0001-20дБА		33	28	24	18	10				20	
					Нет превышений нормативов	-	-	-	-	-	-	-	-	-	-	-
3131	РТ3131	380	1643	1,5	ИШ0001-20дБА		33	28	24	18	10				20	
					Нет превышений нормативов	-	-	-	-	-	-	-	-	-	-	-
3132	РТ3132	430	1643	1,5	ИШ0001-20дБА		33	28	24	18	9				20	
					Нет превышений нормативов	-	-	-	-	-	-	-	-	-	-	-
3133	РТ3133	480	1643	1,5	ИШ0001-20дБА		33	28	24	18	9				20	
					Нет превышений нормативов	-	-	-	-	-	-	-	-	-	-	-
3134	РТ3134	530	1643	1,5	ИШ0001-20дБА		33	28	24	18	9				20	
					Нет превышений нормативов	-	-	-	-	-	-	-	-	-	-	-
3135	РТ3135	580	1643	1,5	ИШ0001-20дБА		33	28	24	18	9				20	
					Нет превышений нормативов	-	-	-	-	-	-	-	-	-	-	-
3136	РТ3136	630	1643	1,5	ИШ0001-20дБА		33	28	24	18	9				20	
					Нет превышений нормативов	-	-	-	-	-	-	-	-	-	-	-
3137	РТ3137	680	1643	1,5	ИШ0001-19дБА		33	27	24	18	9				19	
					Нет превышений нормативов	-	-	-	-	-	-	-	-	-	-	-
3138	РТ3138	730	1643	1,5	ИШ0001-19дБА		33	27	24	18	9				19	
					Нет превышений нормативов	-	-	-	-	-	-	-	-	-	-	-
3139	РТ3139	-2528	1593	1,5	ИШ0001-13дБА		29	22	18	10					13	
					Нет превышений нормативов	-	-	-	-	-	-	-	-	-	-	-
3140	РТ3140	-2479	1593	1,5	ИШ0001-13дБА		29	22	18	10					13	
					Нет превышений нормативов	-	-	-	-	-	-	-	-	-	-	-
3141	РТ3141	-2429	1593	1,5	ИШ0001-13дБА		29	22	18	10					13	
					Нет превышений нормативов	-	-	-	-	-	-	-	-	-	-	-
3142	РТ3142	-2380	1593	1,5	ИШ0001-13дБА		29	23	18	10					13	
					Нет превышений нормативов	-	-	-	-	-	-	-	-	-	-	-
3143	РТ3143	-2331	1593	1,5	ИШ0001-13дБА		29	23	18	11					13	
					Нет превышений нормативов	-	-	-	-	-	-	-	-	-	-	-
3144	РТ3144	-2281	1593	1,5	ИШ0001-13дБА		29	23	18	11					13	
					Нет превышений нормативов	-	-	-	-	-	-	-	-	-	-	-
3145	РТ3145	-2232	1593	1,5	ИШ0001-14дБА		29	23	19	11					14	
					Нет превышений нормативов	-	-	-	-	-	-	-	-	-	-	-
3146	РТ3146	-2183	1593	1,5	ИШ0001-14дБА		29	23	19	11					14	

					Нет превышений нормативов	-	-	-	-	-	-	-	-	-	-	-	
3147	РТ3147	-2133	1593	1,5	ИШ0001-14дБА		29	23	19	12					14		
					Нет превышений нормативов	-	-	-	-	-	-	-	-	-	-	-	
3148	РТ3148	-2084	1593	1,5	ИШ0001-14дБА		30	23	19	12					14		
					Нет превышений нормативов	-	-	-	-	-	-	-	-	-	-	-	
3149	РТ3149	-2035	1593	1,5	ИШ0001-14дБА		30	24	19	12					15		
					Нет превышений нормативов	-	-	-	-	-	-	-	-	-	-	-	
3150	РТ3150	-1985	1593	1,5	ИШ0001-15дБА		30	24	19	12	1				15		
					Нет превышений нормативов	-	-	-	-	-	-	-	-	-	-	-	
3151	РТ3151	-1936	1593	1,5	ИШ0001-15дБА		30	24	20	12	1				15		
					Нет превышений нормативов	-	-	-	-	-	-	-	-	-	-	-	
3152	РТ3152	-1887	1593	1,5	ИШ0001-15дБА		30	24	20	13	1				15		
					Нет превышений нормативов	-	-	-	-	-	-	-	-	-	-	-	
3153	РТ3153	-1837	1593	1,5	ИШ0001-15дБА		30	24	20	13	2				15		
					Нет превышений нормативов	-	-	-	-	-	-	-	-	-	-	-	
3154	РТ3154	-1788	1593	1,5	ИШ0001-15дБА		30	24	20	13	2				15		
					Нет превышений нормативов	-	-	-	-	-	-	-	-	-	-	-	
3155	РТ3155	-1739	1593	1,5	ИШ0001-16дБА		30	24	20	13	2				16		
					Нет превышений нормативов	-	-	-	-	-	-	-	-	-	-	-	
3156	РТ3156	-1689	1593	1,5	ИШ0001-16дБА		30	25	20	14	3				16		
					Нет превышений нормативов	-	-	-	-	-	-	-	-	-	-	-	
3157	РТ3157	-1640	1593	1,5	ИШ0001-16дБА		31	25	21	14	3				16		
					Нет превышений нормативов	-	-	-	-	-	-	-	-	-	-	-	
3158	РТ3158	-1591	1593	1,5	ИШ0001-16дБА		31	25	21	14	3				16		
					Нет превышений нормативов	-	-	-	-	-	-	-	-	-	-	-	
3159	РТ3159	-1541	1593	1,5	ИШ0001-16дБА		31	25	21	14	4				16		
					Нет превышений нормативов	-	-	-	-	-	-	-	-	-	-	-	
3160	РТ3160	-1492	1593	1,5	ИШ0001-16дБА		31	25	21	14	4				16		
					Нет превышений нормативов	-	-	-	-	-	-	-	-	-	-	-	
3161	РТ3161	-1443	1593	1,5	ИШ0001-17дБА		31	25	21	15	4				17		
					Нет превышений нормативов	-	-	-	-	-	-	-	-	-	-	-	
3162	РТ3162	-1394	1593	1,5	ИШ0001-17дБА		31	25	21	15	5				17		
					Нет превышений нормативов	-	-	-	-	-	-	-	-	-	-	-	
3163	РТ3163	-1344	1593	1,5	ИШ0001-17дБА		31	26	22	15	5				17		
					Нет превышений нормативов	-	-	-	-	-	-	-	-	-	-	-	
3164	РТ3164	-1295	1593	1,5	ИШ0001-17дБА		31	26	22	15	5				17		
					Нет превышений нормативов	-	-	-	-	-	-	-	-	-	-	-	
3165	РТ3165	-1246	1593	1,5	ИШ0001-17дБА		31	26	22	15	5				17		
					Нет превышений нормативов	-	-	-	-	-	-	-	-	-	-	-	
3166	РТ3166	-1196	1593	1,5	ИШ0001-18дБА		32	26	22	16	6				18		
					Нет превышений нормативов	-	-	-	-	-	-	-	-	-	-	-	
3167	РТ3167	-1147	1593	1,5	ИШ0001-18дБА		32	26	22	16	6				18		
					Нет превышений нормативов	-	-	-	-	-	-	-	-	-	-	-	
3168	РТ3168	-822	1593	1,5	ИШ0001-19дБА		32	27	23	17	8				19		
					Нет превышений нормативов	-	-	-	-	-	-	-	-	-	-	-	

3169	РТ3169	-785	1593	1,5	ИШ0001-19дБА		32	27	23	17	8				19	
					Нет превышений нормативов	-	-	-	-	-	-	-	-	-	-	-
3170	РТ3170	-471	1593	1,5	ИШ0001-20дБА		33	28	24	18	9				20	
					Нет превышений нормативов	-	-	-	-	-	-	-	-	-	-	-
3171	РТ3171	-421	1593	1,5	ИШ0001-20дБА		33	28	24	18	9				20	
					Нет превышений нормативов	-	-	-	-	-	-	-	-	-	-	-
3172	РТ3172	-371	1593	1,5	ИШ0001-20дБА		33	28	24	18	9				20	
					Нет превышений нормативов	-	-	-	-	-	-	-	-	-	-	-
3173	РТ3173	-321	1593	1,5	ИШ0001-20дБА		33	28	24	18	10				20	
					Нет превышений нормативов	-	-	-	-	-	-	-	-	-	-	-
3174	РТ3174	-271	1593	1,5	ИШ0001-20дБА		33	28	24	18	10				20	
					Нет превышений нормативов	-	-	-	-	-	-	-	-	-	-	-
3175	РТ3175	-221	1593	1,5	ИШ0001-20дБА		33	28	24	18	10				20	
					Нет превышений нормативов	-	-	-	-	-	-	-	-	-	-	-
3176	РТ3176	-171	1593	1,5	ИШ0001-20дБА		33	28	24	19	10				20	
					Нет превышений нормативов	-	-	-	-	-	-	-	-	-	-	-
3177	РТ3177	-121	1593	1,5	ИШ0001-20дБА		33	28	24	19	10				20	
					Нет превышений нормативов	-	-	-	-	-	-	-	-	-	-	-
3178	РТ3178	-71	1593	1,5	ИШ0001-20дБА		33	28	24	19	10				20	
					Нет превышений нормативов	-	-	-	-	-	-	-	-	-	-	-
3179	РТ3179	-21	1593	1,5	ИШ0001-20дБА		33	28	25	19	10				20	
					Нет превышений нормативов	-	-	-	-	-	-	-	-	-	-	-
3180	РТ3180	29	1593	1,5	ИШ0001-20дБА		33	28	25	19	10				20	
					Нет превышений нормативов	-	-	-	-	-	-	-	-	-	-	-
3181	РТ3181	79	1593	1,5	ИШ0001-20дБА		33	28	25	19	10				20	
					Нет превышений нормативов	-	-	-	-	-	-	-	-	-	-	-
3182	РТ3182	129	1593	1,5	ИШ0001-20дБА		33	28	25	19	10				20	
					Нет превышений нормативов	-	-	-	-	-	-	-	-	-	-	-
3183	РТ3183	179	1593	1,5	ИШ0001-20дБА		33	28	25	19	10				20	
					Нет превышений нормативов	-	-	-	-	-	-	-	-	-	-	-
3184	РТ3184	228	1593	1,5	ИШ0001-20дБА		33	28	25	19	10				20	
					Нет превышений нормативов	-	-	-	-	-	-	-	-	-	-	-
3185	РТ3185	278	1593	1,5	ИШ0001-20дБА		33	28	25	19	10				20	
					Нет превышений нормативов	-	-	-	-	-	-	-	-	-	-	-
3186	РТ3186	328	1593	1,5	ИШ0001-20дБА		33	28	25	19	10				20	
					Нет превышений нормативов	-	-	-	-	-	-	-	-	-	-	-
3187	РТ3187	378	1593	1,5	ИШ0001-20дБА		33	28	24	19	10				20	
					Нет превышений нормативов	-	-	-	-	-	-	-	-	-	-	-
3188	РТ3188	428	1593	1,5	ИШ0001-20дБА		33	28	24	19	10				20	
					Нет превышений нормативов	-	-	-	-	-	-	-	-	-	-	-
3189	РТ3189	478	1593	1,5	ИШ0001-20дБА		33	28	24	19	10				20	
					Нет превышений нормативов	-	-	-	-	-	-	-	-	-	-	-
3190	РТ3190	528	1593	1,5	ИШ0001-20дБА		33	28	24	19	10				20	
					Нет превышений нормативов	-	-	-	-	-	-	-	-	-	-	-
3191	РТ3191	578	1593	1,5	ИШ0001-20дБА		33	28	24	18	10				20	

					Нет превышений нормативов	-	-	-	-	-	-	-	-	-	-	-	
3192	РТ3192	628	1593	1,5	ИШ0001-20дБА		33	28	24	18	10				20		
					Нет превышений нормативов	-	-	-	-	-	-	-	-	-	-	-	
3193	РТ3193	-2528	1543	1,5	ИШ0001-13дБА		29	22	18	10					13		
					Нет превышений нормативов	-	-	-	-	-	-	-	-	-	-	-	
3194	РТ3194	-2478	1543	1,5	ИШ0001-13дБА		29	22	18	10					13		
					Нет превышений нормативов	-	-	-	-	-	-	-	-	-	-	-	
3195	РТ3195	-2428	1543	1,5	ИШ0001-13дБА		29	23	18	10					13		
					Нет превышений нормативов	-	-	-	-	-	-	-	-	-	-	-	
3196	РТ3196	-2378	1543	1,5	ИШ0001-13дБА		29	23	18	11					13		
					Нет превышений нормативов	-	-	-	-	-	-	-	-	-	-	-	
3197	РТ3197	-2329	1543	1,5	ИШ0001-13дБА		29	23	18	11					13		
					Нет превышений нормативов	-	-	-	-	-	-	-	-	-	-	-	
3198	РТ3198	-2279	1543	1,5	ИШ0001-14дБА		29	23	19	11					14		
					Нет превышений нормативов	-	-	-	-	-	-	-	-	-	-	-	
3199	РТ3199	-2229	1543	1,5	ИШ0001-14дБА		29	23	19	11					14		
					Нет превышений нормативов	-	-	-	-	-	-	-	-	-	-	-	
3200	РТ3200	-2179	1543	1,5	ИШ0001-14дБА		29	23	19	11					14		
					Нет превышений нормативов	-	-	-	-	-	-	-	-	-	-	-	
3201	РТ3201	-2130	1543	1,5	ИШ0001-14дБА		29	23	19	12					14		
					Нет превышений нормативов	-	-	-	-	-	-	-	-	-	-	-	
3202	РТ3202	-2080	1543	1,5	ИШ0001-14дБА		30	24	19	12					14		
					Нет превышений нормативов	-	-	-	-	-	-	-	-	-	-	-	
3203	РТ3203	-2030	1543	1,5	ИШ0001-15дБА		30	24	19	12	1				15		
					Нет превышений нормативов	-	-	-	-	-	-	-	-	-	-	-	
3204	РТ3204	-1980	1543	1,5	ИШ0001-15дБА		30	24	20	12	1				15		
					Нет превышений нормативов	-	-	-	-	-	-	-	-	-	-	-	
3205	РТ3205	-1931	1543	1,5	ИШ0001-15дБА		30	24	20	13	1				15		
					Нет превышений нормативов	-	-	-	-	-	-	-	-	-	-	-	
3206	РТ3206	-1881	1543	1,5	ИШ0001-15дБА		30	24	20	13	2				15		
					Нет превышений нормативов	-	-	-	-	-	-	-	-	-	-	-	
3207	РТ3207	-1831	1543	1,5	ИШ0001-15дБА		30	24	20	13	2				15		
					Нет превышений нормативов	-	-	-	-	-	-	-	-	-	-	-	
3208	РТ3208	-1781	1543	1,5	ИШ0001-16дБА		30	24	20	13	2				16		
					Нет превышений нормативов	-	-	-	-	-	-	-	-	-	-	-	
3209	РТ3209	-1732	1543	1,5	ИШ0001-16дБА		30	25	21	14	3				16		
					Нет превышений нормативов	-	-	-	-	-	-	-	-	-	-	-	
3210	РТ3210	-1682	1543	1,5	ИШ0001-16дБА		31	25	21	14	3				16		
					Нет превышений нормативов	-	-	-	-	-	-	-	-	-	-	-	
3211	РТ3211	-1632	1543	1,5	ИШ0001-16дБА		31	25	21	14	3				16		
					Нет превышений нормативов	-	-	-	-	-	-	-	-	-	-	-	
3212	РТ3212	-1582	1543	1,5	ИШ0001-16дБА		31	25	21	14	4				16		
					Нет превышений нормативов	-	-	-	-	-	-	-	-	-	-	-	
3213	РТ3213	-1533	1543	1,5	ИШ0001-17дБА		31	25	21	14	4				17		
					Нет превышений нормативов	-	-	-	-	-	-	-	-	-	-	-	

3214	РТ3214	-1483	1543	1,5	ИШ0001-17дБА		31	25	21	15	4				17	
					Нет превышений нормативов	-	-	-	-	-	-	-	-	-	-	-
3215	РТ3215	-1433	1543	1,5	ИШ0001-17дБА		31	25	22	15	5				17	
					Нет превышений нормативов	-	-	-	-	-	-	-	-	-	-	-
3216	РТ3216	-1383	1543	1,5	ИШ0001-17дБА		31	26	22	15	5				17	
					Нет превышений нормативов	-	-	-	-	-	-	-	-	-	-	-
3217	РТ3217	-1334	1543	1,5	ИШ0001-17дБА		31	26	22	15	5				17	
					Нет превышений нормативов	-	-	-	-	-	-	-	-	-	-	-
3218	РТ3218	-1284	1543	1,5	ИШ0001-17дБА		31	26	22	16	6				17	
					Нет превышений нормативов	-	-	-	-	-	-	-	-	-	-	-
3219	РТ3219	-1234	1543	1,5	ИШ0001-18дБА		32	26	22	16	6				18	
					Нет превышений нормативов	-	-	-	-	-	-	-	-	-	-	-
3220	РТ3220	-373	1543	1,5	ИШ0001-20дБА		33	28	24	19	10				20	
					Нет превышений нормативов	-	-	-	-	-	-	-	-	-	-	-
3221	РТ3221	-323	1543	1,5	ИШ0001-20дБА		33	28	25	19	10				20	
					Нет превышений нормативов	-	-	-	-	-	-	-	-	-	-	-
3222	РТ3222	-273	1543	1,5	ИШ0001-20дБА		33	28	25	19	10				20	
					Нет превышений нормативов	-	-	-	-	-	-	-	-	-	-	-
3223	РТ3223	-223	1543	1,5	ИШ0001-20дБА		33	28	25	19	10				20	
					Нет превышений нормативов	-	-	-	-	-	-	-	-	-	-	-
3224	РТ3224	-173	1543	1,5	ИШ0001-20дБА		33	28	25	19	10				20	
					Нет превышений нормативов	-	-	-	-	-	-	-	-	-	-	-
3225	РТ3225	-124	1543	1,5	ИШ0001-20дБА		34	28	25	19	10				20	
					Нет превышений нормативов	-	-	-	-	-	-	-	-	-	-	-
3226	РТ3226	-74	1543	1,5	ИШ0001-21дБА		34	28	25	19	11				21	
					Нет превышений нормативов	-	-	-	-	-	-	-	-	-	-	-
3227	РТ3227	-24	1543	1,5	ИШ0001-21дБА		34	28	25	19	11				21	
					Нет превышений нормативов	-	-	-	-	-	-	-	-	-	-	-
3228	РТ3228	26	1543	1,5	ИШ0001-21дБА		34	28	25	19	11				21	
					Нет превышений нормативов	-	-	-	-	-	-	-	-	-	-	-
3229	РТ3229	76	1543	1,5	ИШ0001-21дБА		34	28	25	19	11				21	
					Нет превышений нормативов	-	-	-	-	-	-	-	-	-	-	-
3230	РТ3230	126	1543	1,5	ИШ0001-21дБА		34	28	25	19	11				21	
					Нет превышений нормативов	-	-	-	-	-	-	-	-	-	-	-
3231	РТ3231	176	1543	1,5	ИШ0001-21дБА		34	28	25	19	11				21	
					Нет превышений нормативов	-	-	-	-	-	-	-	-	-	-	-
3232	РТ3232	226	1543	1,5	ИШ0001-21дБА		34	28	25	19	11				21	
					Нет превышений нормативов	-	-	-	-	-	-	-	-	-	-	-
3233	РТ3233	276	1543	1,5	ИШ0001-21дБА		34	28	25	19	11				21	
					Нет превышений нормативов	-	-	-	-	-	-	-	-	-	-	-
3234	РТ3234	326	1543	1,5	ИШ0001-21дБА		34	28	25	19	11				21	
					Нет превышений нормативов	-	-	-	-	-	-	-	-	-	-	-
3235	РТ3235	376	1543	1,5	ИШ0001-21дБА		34	28	25	19	11				21	
					Нет превышений нормативов	-	-	-	-	-	-	-	-	-	-	-
3236	РТ3236	426	1543	1,5	ИШ0001-21дБА		34	28	25	19	11				21	

					Нет превышений нормативов	-	-	-	-	-	-	-	-	-	-	-
3237	РТ3237	476	1543	1,5	ИШ0001-20дБА		33	28	25	19	10				20	
					Нет превышений нормативов	-	-	-	-	-	-	-	-	-	-	-
3238	РТ3238	526	1543	1,5	ИШ0001-20дБА		33	28	25	19	10				20	
					Нет превышений нормативов	-	-	-	-	-	-	-	-	-	-	-
3239	РТ3239	-2529	1493	1,5	ИШ0001-13дБА		29	22	18	10					13	
					Нет превышений нормативов	-	-	-	-	-	-	-	-	-	-	-
3240	РТ3240	-2480	1493	1,5	ИШ0001-13дБА		29	23	18	10					13	
					Нет превышений нормативов	-	-	-	-	-	-	-	-	-	-	-
3241	РТ3241	-2431	1493	1,5	ИШ0001-13дБА		29	23	18	10					13	
					Нет превышений нормативов	-	-	-	-	-	-	-	-	-	-	-
3242	РТ3242	-2383	1493	1,5	ИШ0001-13дБА		29	23	18	11					13	
					Нет превышений нормативов	-	-	-	-	-	-	-	-	-	-	-
3243	РТ3243	-2334	1493	1,5	ИШ0001-14дБА		29	23	19	11					14	
					Нет превышений нормативов	-	-	-	-	-	-	-	-	-	-	-
3244	РТ3244	-2285	1493	1,5	ИШ0001-14дБА		29	23	19	11					14	
					Нет превышений нормативов	-	-	-	-	-	-	-	-	-	-	-
3245	РТ3245	-2237	1493	1,5	ИШ0001-14дБА		29	23	19	11					14	
					Нет превышений нормативов	-	-	-	-	-	-	-	-	-	-	-
3246	РТ3246	-2188	1493	1,5	ИШ0001-14дБА		29	23	19	12					14	
					Нет превышений нормативов	-	-	-	-	-	-	-	-	-	-	-
3247	РТ3247	-2139	1493	1,5	ИШ0001-14дБА		30	24	19	12					14	
					Нет превышений нормативов	-	-	-	-	-	-	-	-	-	-	-
3248	РТ3248	-2090	1493	1,5	ИШ0001-15дБА		30	24	19	12	1				15	
					Нет превышений нормативов	-	-	-	-	-	-	-	-	-	-	-
3249	РТ3249	-2042	1493	1,5	ИШ0001-15дБА		30	24	20	12	1				15	
					Нет превышений нормативов	-	-	-	-	-	-	-	-	-	-	-
3250	РТ3250	-1993	1493	1,5	ИШ0001-15дБА		30	24	20	13	1				15	
					Нет превышений нормативов	-	-	-	-	-	-	-	-	-	-	-
3251	РТ3251	-1944	1493	1,5	ИШ0001-15дБА		30	24	20	13	2				15	
					Нет превышений нормативов	-	-	-	-	-	-	-	-	-	-	-
3252	РТ3252	-1895	1493	1,5	ИШ0001-15дБА		30	24	20	13	2				15	
					Нет превышений нормативов	-	-	-	-	-	-	-	-	-	-	-
3253	РТ3253	-1847	1493	1,5	ИШ0001-16дБА		30	24	20	13	2				16	
					Нет превышений нормативов	-	-	-	-	-	-	-	-	-	-	-
3254	РТ3254	-1798	1493	1,5	ИШ0001-16дБА		30	25	20	13	3				16	
					Нет превышений нормативов	-	-	-	-	-	-	-	-	-	-	-
3255	РТ3255	-1749	1493	1,5	ИШ0001-16дБА		31	25	21	14	3				16	
					Нет превышений нормативов	-	-	-	-	-	-	-	-	-	-	-
3256	РТ3256	-1701	1493	1,5	ИШ0001-16дБА		31	25	21	14	3				16	
					Нет превышений нормативов	-	-	-	-	-	-	-	-	-	-	-
3257	РТ3257	-1652	1493	1,5	ИШ0001-16дБА		31	25	21	14	4				16	
					Нет превышений нормативов	-	-	-	-	-	-	-	-	-	-	-
3258	РТ3258	-1603	1493	1,5	ИШ0001-16дБА		31	25	21	14	4				16	
					Нет превышений нормативов	-	-	-	-	-	-	-	-	-	-	-

3259	РТ3259	-1554	1493	1,5	ИШ0001-17дБА		31	25	21	15	4				17	
					Нет превышений нормативов	-	-	-	-	-	-	-	-	-	-	-
3260	РТ3260	-1506	1493	1,5	ИШ0001-17дБА		31	25	21	15	5				17	
					Нет превышений нормативов	-	-	-	-	-	-	-	-	-	-	-
3261	РТ3261	-1457	1493	1,5	ИШ0001-17дБА		31	26	22	15	5				17	
					Нет превышений нормативов	-	-	-	-	-	-	-	-	-	-	-
3262	РТ3262	-1408	1493	1,5	ИШ0001-17дБА		31	26	22	15	5				17	
					Нет превышений нормативов	-	-	-	-	-	-	-	-	-	-	-
3263	РТ3263	-1359	1493	1,5	ИШ0001-17дБА		31	26	22	15	5				17	
					Нет превышений нормативов	-	-	-	-	-	-	-	-	-	-	-
3264	РТ3264	-1311	1493	1,5	ИШ0001-18дБА		32	26	22	16	6				18	
					Нет превышений нормативов	-	-	-	-	-	-	-	-	-	-	-
3265	РТ3265	-1262	1493	1,5	ИШ0001-18дБА		32	26	22	16	6				18	
					Нет превышений нормативов	-	-	-	-	-	-	-	-	-	-	-
3266	РТ3266	-1213	1493	1,5	ИШ0001-18дБА		32	26	22	16	6				18	
					Нет превышений нормативов	-	-	-	-	-	-	-	-	-	-	-
3267	РТ3267	-280	1493	1,5	ИШ0001-21дБА		34	28	25	19	11				21	
					Нет превышений нормативов	-	-	-	-	-	-	-	-	-	-	-
3268	РТ3268	-233	1493	1,5	ИШ0001-21дБА		34	28	25	19	11				21	
					Нет превышений нормативов	-	-	-	-	-	-	-	-	-	-	-
3269	РТ3269	-186	1493	1,5	ИШ0001-21дБА		34	28	25	19	11				21	
					Нет превышений нормативов	-	-	-	-	-	-	-	-	-	-	-
3270	РТ3270	-139	1493	1,5	ИШ0001-21дБА		34	28	25	19	11				21	
					Нет превышений нормативов	-	-	-	-	-	-	-	-	-	-	-
3271	РТ3271	-91	1493	1,5	ИШ0001-21дБА		34	29	25	19	11				21	
					Нет превышений нормативов	-	-	-	-	-	-	-	-	-	-	-
3272	РТ3272	-44	1493	1,5	ИШ0001-21дБА		34	29	25	19	11				21	
					Нет превышений нормативов	-	-	-	-	-	-	-	-	-	-	-
3273	РТ3273	3	1493	1,5	ИШ0001-21дБА		34	29	25	20	11				21	
					Нет превышений нормативов	-	-	-	-	-	-	-	-	-	-	-
3274	РТ3274	50	1493	1,5	ИШ0001-21дБА		34	29	25	20	11				21	
					Нет превышений нормативов	-	-	-	-	-	-	-	-	-	-	-
3275	РТ3275	97	1493	1,5	ИШ0001-21дБА		34	29	25	20	11				21	
					Нет превышений нормативов	-	-	-	-	-	-	-	-	-	-	-
3276	РТ3276	144	1493	1,5	ИШ0001-21дБА		34	29	25	20	11				21	
					Нет превышений нормативов	-	-	-	-	-	-	-	-	-	-	-
3277	РТ3277	191	1493	1,5	ИШ0001-21дБА		34	29	25	20	11				21	
					Нет превышений нормативов	-	-	-	-	-	-	-	-	-	-	-
3278	РТ3278	238	1493	1,5	ИШ0001-21дБА		34	29	25	20	11				21	
					Нет превышений нормативов	-	-	-	-	-	-	-	-	-	-	-
3279	РТ3279	285	1493	1,5	ИШ0001-21дБА		34	29	25	20	11				21	
					Нет превышений нормативов	-	-	-	-	-	-	-	-	-	-	-
3280	РТ3280	333	1493	1,5	ИШ0001-21дБА		34	29	25	19	11				21	
					Нет превышений нормативов	-	-	-	-	-	-	-	-	-	-	-
3281	РТ3281	380	1493	1,5	ИШ0001-21дБА		34	29	25	19	11				21	

					Нет превышений нормативов	-	-	-	-	-	-	-	-	-	-	-
3282	РТ3282	427	1493	1,5	ИШ0001-21дБА		34	29	25	19	11				21	
					Нет превышений нормативов	-	-	-	-	-	-	-	-	-	-	-
3283	РТ3283	-2528	1443	1,5	ИШ0001-13дБА		29	23	18	10					13	
					Нет превышений нормативов	-	-	-	-	-	-	-	-	-	-	-
3284	РТ3284	-2479	1443	1,5	ИШ0001-13дБА		29	23	18	10					13	
					Нет превышений нормативов	-	-	-	-	-	-	-	-	-	-	-
3285	РТ3285	-2429	1443	1,5	ИШ0001-13дБА		29	23	18	11					13	
					Нет превышений нормативов	-	-	-	-	-	-	-	-	-	-	-
3286	РТ3286	-2380	1443	1,5	ИШ0001-13дБА		29	23	18	11					13	
					Нет превышений нормативов	-	-	-	-	-	-	-	-	-	-	-
3287	РТ3287	-2330	1443	1,5	ИШ0001-14дБА		29	23	19	11					14	
					Нет превышений нормативов	-	-	-	-	-	-	-	-	-	-	-
3288	РТ3288	-2281	1443	1,5	ИШ0001-14дБА		29	23	19	11					14	
					Нет превышений нормативов	-	-	-	-	-	-	-	-	-	-	-
3289	РТ3289	-2231	1443	1,5	ИШ0001-14дБА		29	23	19	12					14	
					Нет превышений нормативов	-	-	-	-	-	-	-	-	-	-	-
3290	РТ3290	-2181	1443	1,5	ИШ0001-14дБА		30	24	19	12					14	
					Нет превышений нормативов	-	-	-	-	-	-	-	-	-	-	-
3291	РТ3291	-2132	1443	1,5	ИШ0001-15дБА		30	24	19	12	1				15	
					Нет превышений нормативов	-	-	-	-	-	-	-	-	-	-	-
3292	РТ3292	-2082	1443	1,5	ИШ0001-15дБА		30	24	20	12	1				15	
					Нет превышений нормативов	-	-	-	-	-	-	-	-	-	-	-
3293	РТ3293	-2033	1443	1,5	ИШ0001-15дБА		30	24	20	13	1				15	
					Нет превышений нормативов	-	-	-	-	-	-	-	-	-	-	-
3294	РТ3294	-1983	1443	1,5	ИШ0001-15дБА		30	24	20	13	2				15	
					Нет превышений нормативов	-	-	-	-	-	-	-	-	-	-	-
3295	РТ3295	-1934	1443	1,5	ИШ0001-15дБА		30	24	20	13	2				15	
					Нет превышений нормативов	-	-	-	-	-	-	-	-	-	-	-
3296	РТ3296	-1884	1443	1,5	ИШ0001-16дБА		30	24	20	13	2				16	
					Нет превышений нормативов	-	-	-	-	-	-	-	-	-	-	-
3297	РТ3297	-1834	1443	1,5	ИШ0001-16дБА		30	25	20	14	3				16	
					Нет превышений нормативов	-	-	-	-	-	-	-	-	-	-	-
3298	РТ3298	-1785	1443	1,5	ИШ0001-16дБА		31	25	21	14	3				16	
					Нет превышений нормативов	-	-	-	-	-	-	-	-	-	-	-
3299	РТ3299	-1735	1443	1,5	ИШ0001-16дБА		31	25	21	14	3				16	
					Нет превышений нормативов	-	-	-	-	-	-	-	-	-	-	-
3300	РТ3300	-1686	1443	1,5	ИШ0001-16дБА		31	25	21	14	4				16	
					Нет превышений нормативов	-	-	-	-	-	-	-	-	-	-	-
3301	РТ3301	-1636	1443	1,5	ИШ0001-17дБА		31	25	21	14	4				17	
					Нет превышений нормативов	-	-	-	-	-	-	-	-	-	-	-
3302	РТ3302	-1587	1443	1,5	ИШ0001-17дБА		31	25	21	15	4				17	
					Нет превышений нормативов	-	-	-	-	-	-	-	-	-	-	-
3303	РТ3303	-1537	1443	1,5	ИШ0001-17дБА		31	25	22	15	5				17	
					Нет превышений нормативов	-	-	-	-	-	-	-	-	-	-	-

3304	РТ3304	-1488	1443	1,5	ИШ0001-17дБА		31	26	22	15	5				17	
					Нет превышений нормативов	-	-	-	-	-	-	-	-	-	-	-
3305	РТ3305	-1438	1443	1,5	ИШ0001-17дБА		31	26	22	15	5				17	
					Нет превышений нормативов	-	-	-	-	-	-	-	-	-	-	-
3306	РТ3306	-1388	1443	1,5	ИШ0001-17дБА		32	26	22	16	6				18	
					Нет превышений нормативов	-	-	-	-	-	-	-	-	-	-	-
3307	РТ3307	-1339	1443	1,5	ИШ0001-18дБА		32	26	22	16	6				18	
					Нет превышений нормативов	-	-	-	-	-	-	-	-	-	-	-
3308	РТ3308	-1289	1443	1,5	ИШ0001-18дБА		32	26	22	16	6				18	
					Нет превышений нормативов	-	-	-	-	-	-	-	-	-	-	-
3309	РТ3309	-1240	1443	1,5	ИШ0001-18дБА		32	26	23	16	7				18	
					Нет превышений нормативов	-	-	-	-	-	-	-	-	-	-	-
3310	РТ3310	-1190	1443	1,5	ИШ0001-18дБА		32	26	23	16	7				18	
					Нет превышений нормативов	-	-	-	-	-	-	-	-	-	-	-
3311	РТ3311	-185	1443	1,5	ИШ0001-21дБА		34	29	25	20	11				21	
					Нет превышений нормативов	-	-	-	-	-	-	-	-	-	-	-
3312	РТ3312	-138	1443	1,5	ИШ0001-21дБА		34	29	25	20	12				21	
					Нет превышений нормативов	-	-	-	-	-	-	-	-	-	-	-
3313	РТ3313	-92	1443	1,5	ИШ0001-21дБА		34	29	25	20	12				21	
					Нет превышений нормативов	-	-	-	-	-	-	-	-	-	-	-
3314	РТ3314	-45	1443	1,5	ИШ0001-21дБА		34	29	25	20	12				21	
					Нет превышений нормативов	-	-	-	-	-	-	-	-	-	-	-
3315	РТ3315	1	1443	1,5	ИШ0001-21дБА		34	29	25	20	12				21	
					Нет превышений нормативов	-	-	-	-	-	-	-	-	-	-	-
3316	РТ3316	47	1443	1,5	ИШ0001-21дБА		34	29	26	20	12				21	
					Нет превышений нормативов	-	-	-	-	-	-	-	-	-	-	-
3317	РТ3317	94	1443	1,5	ИШ0001-21дБА		34	29	26	20	12				21	
					Нет превышений нормативов	-	-	-	-	-	-	-	-	-	-	-
3318	РТ3318	140	1443	1,5	ИШ0001-21дБА		34	29	26	20	12				21	
					Нет превышений нормативов	-	-	-	-	-	-	-	-	-	-	-
3319	РТ3319	186	1443	1,5	ИШ0001-21дБА		34	29	26	20	12				21	
					Нет превышений нормативов	-	-	-	-	-	-	-	-	-	-	-
3320	РТ3320	233	1443	1,5	ИШ0001-21дБА		34	29	26	20	12				21	
					Нет превышений нормативов	-	-	-	-	-	-	-	-	-	-	-
3321	РТ3321	279	1443	1,5	ИШ0001-21дБА		34	29	26	20	12				21	
					Нет превышений нормативов	-	-	-	-	-	-	-	-	-	-	-
3322	РТ3322	326	1443	1,5	ИШ0001-21дБА		34	29	25	20	12				21	
					Нет превышений нормативов	-	-	-	-	-	-	-	-	-	-	-
3323	РТ3323	-2529	1393	1,5	ИШ0001-13дБА		29	23	18	10					13	
					Нет превышений нормативов	-	-	-	-	-	-	-	-	-	-	-
3324	РТ3324	-2481	1393	1,5	ИШ0001-13дБА		29	23	18	11					13	
					Нет превышений нормативов	-	-	-	-	-	-	-	-	-	-	-
3325	РТ3325	-2432	1393	1,5	ИШ0001-13дБА		29	23	18	11					13	
					Нет превышений нормативов	-	-	-	-	-	-	-	-	-	-	-
3326	РТ3326	-2383	1393	1,5	ИШ0001-14дБА		29	23	19	11					14	

					Нет превышений нормативов	-	-	-	-	-	-	-	-	-	-	-	
3327	РТ3327	-2335	1393	1,5	ИШ0001-14дБА		29	23	19	11					14		
					Нет превышений нормативов	-	-	-	-	-	-	-	-	-	-	-	
3328	РТ3328	-2286	1393	1,5	ИШ0001-14дБА		29	23	19	12					14		
					Нет превышений нормативов	-	-	-	-	-	-	-	-	-	-	-	
3329	РТ3329	-2237	1393	1,5	ИШ0001-14дБА		30	23	19	12					14		
					Нет превышений нормативов	-	-	-	-	-	-	-	-	-	-	-	
3330	РТ3330	-2188	1393	1,5	ИШ0001-15дБА		30	24	19	12					15		
					Нет превышений нормативов	-	-	-	-	-	-	-	-	-	-	-	
3331	РТ3331	-2140	1393	1,5	ИШ0001-15дБА		30	24	19	12	1				15		
					Нет превышений нормативов	-	-	-	-	-	-	-	-	-	-	-	
3332	РТ3332	-2091	1393	1,5	ИШ0001-15дБА		30	24	20	12	1				15		
					Нет превышений нормативов	-	-	-	-	-	-	-	-	-	-	-	
3333	РТ3333	-2042	1393	1,5	ИШ0001-15дБА		30	24	20	13	1				15		
					Нет превышений нормативов	-	-	-	-	-	-	-	-	-	-	-	
3334	РТ3334	-1994	1393	1,5	ИШ0001-15дБА		30	24	20	13	2				15		
					Нет превышений нормативов	-	-	-	-	-	-	-	-	-	-	-	
3335	РТ3335	-1945	1393	1,5	ИШ0001-15дБА		30	24	20	13	2				15		
					Нет превышений нормативов	-	-	-	-	-	-	-	-	-	-	-	
3336	РТ3336	-1896	1393	1,5	ИШ0001-16дБА		30	25	20	13	2				16		
					Нет превышений нормативов	-	-	-	-	-	-	-	-	-	-	-	
3337	РТ3337	-1847	1393	1,5	ИШ0001-16дБА		30	25	21	14	3				16		
					Нет превышений нормативов	-	-	-	-	-	-	-	-	-	-	-	
3338	РТ3338	-1799	1393	1,5	ИШ0001-16дБА		31	25	21	14	3				16		
					Нет превышений нормативов	-	-	-	-	-	-	-	-	-	-	-	
3339	РТ3339	-1750	1393	1,5	ИШ0001-16дБА		31	25	21	14	4				16		
					Нет превышений нормативов	-	-	-	-	-	-	-	-	-	-	-	
3340	РТ3340	-1701	1393	1,5	ИШ0001-16дБА		31	25	21	14	4				16		
					Нет превышений нормативов	-	-	-	-	-	-	-	-	-	-	-	
3341	РТ3341	-1653	1393	1,5	ИШ0001-17дБА		31	25	21	15	4				17		
					Нет превышений нормативов	-	-	-	-	-	-	-	-	-	-	-	
3342	РТ3342	-1604	1393	1,5	ИШ0001-17дБА		31	25	21	15	5				17		
					Нет превышений нормативов	-	-	-	-	-	-	-	-	-	-	-	
3343	РТ3343	-1555	1393	1,5	ИШ0001-17дБА		31	26	22	15	5				17		
					Нет превышений нормативов	-	-	-	-	-	-	-	-	-	-	-	
3344	РТ3344	-1506	1393	1,5	ИШ0001-17дБА		31	26	22	15	5				17		
					Нет превышений нормативов	-	-	-	-	-	-	-	-	-	-	-	
3345	РТ3345	-1458	1393	1,5	ИШ0001-17дБА		31	26	22	16	6				17		
					Нет превышений нормативов	-	-	-	-	-	-	-	-	-	-	-	
3346	РТ3346	-1409	1393	1,5	ИШ0001-18дБА		32	26	22	16	6				18		
					Нет превышений нормативов	-	-	-	-	-	-	-	-	-	-	-	
3347	РТ3347	-1360	1393	1,5	ИШ0001-18дБА		32	26	22	16	6				18		
					Нет превышений нормативов	-	-	-	-	-	-	-	-	-	-	-	
3348	РТ3348	-1312	1393	1,5	ИШ0001-18дБА		32	26	23	16	7				18		
					Нет превышений нормативов	-	-	-	-	-	-	-	-	-	-	-	

3349	РТ3349	-1263	1393	1,5	ИШ0001-18дБА		32	26	23	16	7				18	
					Нет превышений нормативов	-	-	-	-	-	-	-	-	-	-	-
3350	РТ3350	-1214	1393	1,5	ИШ0001-18дБА		32	27	23	17	7				18	
					Нет превышений нормативов	-	-	-	-	-	-	-	-	-	-	-
3351	РТ3351	-1165	1393	1,5	ИШ0001-19дБА		32	27	23	17	7				19	
					Нет превышений нормативов	-	-	-	-	-	-	-	-	-	-	-
3352	РТ3352	-90	1393	1,5	ИШ0001-22дБА		34	29	26	20	12				22	
					Нет превышений нормативов	-	-	-	-	-	-	-	-	-	-	-
3353	РТ3353	-45	1393	1,5	ИШ0001-22дБА		34	29	26	20	12				22	
					Нет превышений нормативов	-	-	-	-	-	-	-	-	-	-	-
3354	РТ3354	0	1393	1,5	ИШ0001-22дБА		34	29	26	20	12				22	
					Нет превышений нормативов	-	-	-	-	-	-	-	-	-	-	-
3355	РТ3355	45	1393	1,5	ИШ0001-22дБА		34	29	26	20	12				22	
					Нет превышений нормативов	-	-	-	-	-	-	-	-	-	-	-
3356	РТ3356	90	1393	1,5	ИШ0001-22дБА		34	29	26	20	12				22	
					Нет превышений нормативов	-	-	-	-	-	-	-	-	-	-	-
3357	РТ3357	135	1393	1,5	ИШ0001-22дБА		34	29	26	20	12				22	
					Нет превышений нормативов	-	-	-	-	-	-	-	-	-	-	-
3358	РТ3358	180	1393	1,5	ИШ0001-22дБА		34	29	26	20	12				22	
					Нет превышений нормативов	-	-	-	-	-	-	-	-	-	-	-
3359	РТ3359	225	1393	1,5	ИШ0001-22дБА		34	29	26	20	12				22	
					Нет превышений нормативов	-	-	-	-	-	-	-	-	-	-	-
3360	РТ3360	-2529	1343	1,5	ИШ0001-13дБА		29	23	18	10					13	
					Нет превышений нормативов	-	-	-	-	-	-	-	-	-	-	-
3361	РТ3361	-2480	1343	1,5	ИШ0001-13дБА		29	23	18	11					13	
					Нет превышений нормативов	-	-	-	-	-	-	-	-	-	-	-
3362	РТ3362	-2431	1343	1,5	ИШ0001-14дБА		29	23	19	11					14	
					Нет превышений нормативов	-	-	-	-	-	-	-	-	-	-	-
3363	РТ3363	-2383	1343	1,5	ИШ0001-14дБА		29	23	19	11					14	
					Нет превышений нормативов	-	-	-	-	-	-	-	-	-	-	-
3364	РТ3364	-2334	1343	1,5	ИШ0001-14дБА		29	23	19	11					14	
					Нет превышений нормативов	-	-	-	-	-	-	-	-	-	-	-
3365	РТ3365	-2285	1343	1,5	ИШ0001-14дБА		29	23	19	12					14	
					Нет превышений нормативов	-	-	-	-	-	-	-	-	-	-	-
3366	РТ3366	-2236	1343	1,5	ИШ0001-14дБА		30	24	19	12					14	
					Нет превышений нормативов	-	-	-	-	-	-	-	-	-	-	-
3367	РТ3367	-2187	1343	1,5	ИШ0001-15дБА		30	24	19	12	1				15	
					Нет превышений нормативов	-	-	-	-	-	-	-	-	-	-	-
3368	РТ3368	-2138	1343	1,5	ИШ0001-15дБА		30	24	20	12	1				15	
					Нет превышений нормативов	-	-	-	-	-	-	-	-	-	-	-
3369	РТ3369	-2089	1343	1,5	ИШ0001-15дБА		30	24	20	13	1				15	
					Нет превышений нормативов	-	-	-	-	-	-	-	-	-	-	-
3370	РТ3370	-2040	1343	1,5	ИШ0001-15дБА		30	24	20	13	2				15	
					Нет превышений нормативов	-	-	-	-	-	-	-	-	-	-	-
3371	РТ3371	-1991	1343	1,5	ИШ0001-15дБА		30	24	20	13	2				15	

					Нет превышений нормативов	-	-	-	-	-	-	-	-	-	-	-
3372	РТ3372	-1942	1343	1,5	ИШ0001-16дБА		30	24	20	13	2				16	
					Нет превышений нормативов	-	-	-	-	-	-	-	-	-	-	-
3373	РТ3373	-1893	1343	1,5	ИШ0001-16дБА		30	25	21	14	3				16	
					Нет превышений нормативов	-	-	-	-	-	-	-	-	-	-	-
3374	РТ3374	-1844	1343	1,5	ИШ0001-16дБА		31	25	21	14	3				16	
					Нет превышений нормативов	-	-	-	-	-	-	-	-	-	-	-
3375	РТ3375	-1795	1343	1,5	ИШ0001-16дБА		31	25	21	14	4				16	
					Нет превышений нормативов	-	-	-	-	-	-	-	-	-	-	-
3376	РТ3376	-1746	1343	1,5	ИШ0001-16дБА		31	25	21	14	4				16	
					Нет превышений нормативов	-	-	-	-	-	-	-	-	-	-	-
3377	РТ3377	-1697	1343	1,5	ИШ0001-17дБА		31	25	21	15	4				17	
					Нет превышений нормативов	-	-	-	-	-	-	-	-	-	-	-
3378	РТ3378	-1649	1343	1,5	ИШ0001-17дБА		31	25	21	15	5				17	
					Нет превышений нормативов	-	-	-	-	-	-	-	-	-	-	-
3379	РТ3379	-1600	1343	1,5	ИШ0001-17дБА		31	26	22	15	5				17	
					Нет превышений нормативов	-	-	-	-	-	-	-	-	-	-	-
3380	РТ3380	-1551	1343	1,5	ИШ0001-17дБА		31	26	22	15	5				17	
					Нет превышений нормативов	-	-	-	-	-	-	-	-	-	-	-
3381	РТ3381	-1502	1343	1,5	ИШ0001-17дБА		32	26	22	16	6				17	
					Нет превышений нормативов	-	-	-	-	-	-	-	-	-	-	-
3382	РТ3382	-1453	1343	1,5	ИШ0001-18дБА		32	26	22	16	6				18	
					Нет превышений нормативов	-	-	-	-	-	-	-	-	-	-	-
3383	РТ3383	-1404	1343	1,5	ИШ0001-18дБА		32	26	22	16	6				18	
					Нет превышений нормативов	-	-	-	-	-	-	-	-	-	-	-
3384	РТ3384	-1355	1343	1,5	ИШ0001-18дБА		32	26	23	16	7				18	
					Нет превышений нормативов	-	-	-	-	-	-	-	-	-	-	-
3385	РТ3385	-1306	1343	1,5	ИШ0001-18дБА		32	27	23	16	7				18	
					Нет превышений нормативов	-	-	-	-	-	-	-	-	-	-	-
3386	РТ3386	-1257	1343	1,5	ИШ0001-18дБА		32	27	23	17	7				18	
					Нет превышений нормативов	-	-	-	-	-	-	-	-	-	-	-
3387	РТ3387	-1208	1343	1,5	ИШ0001-19дБА		32	27	23	17	8				19	
					Нет превышений нормативов	-	-	-	-	-	-	-	-	-	-	-
3388	РТ3388	-1159	1343	1,5	ИШ0001-19дБА		32	27	23	17	8				19	
					Нет превышений нормативов	-	-	-	-	-	-	-	-	-	-	-
3389	РТ3389	-1110	1343	1,5	ИШ0001-19дБА		33	27	23	17	8				19	
					Нет превышений нормативов	-	-	-	-	-	-	-	-	-	-	-
3390	РТ3390	3	1343	1,5	ИШ0001-22дБА		35	29	26	21	13	1			22	
					Нет превышений нормативов	-	-	-	-	-	-	-	-	-	-	-
3391	РТ3391	44	1343	1,5	ИШ0001-22дБА		35	29	26	21	13	1			22	
					Нет превышений нормативов	-	-	-	-	-	-	-	-	-	-	-
3392	РТ3392	85	1343	1,5	ИШ0001-22дБА		35	29	26	21	13	1			22	
					Нет превышений нормативов	-	-	-	-	-	-	-	-	-	-	-
3393	РТ3393	127	1343	1,5	ИШ0001-22дБА		35	29	26	21	13	1			22	
					Нет превышений нормативов	-	-	-	-	-	-	-	-	-	-	-

3394	РТ3394	-2529	1293	1,5	ИШ0001-13дБА		29	23	18	11					13	
					Нет превышений нормативов	-	-	-	-	-	-	-	-	-	-	-
3395	РТ3395	-2480	1293	1,5	ИШ0001-13дБА		29	23	18	11					13	
					Нет превышений нормативов	-	-	-	-	-	-	-	-	-	-	-
3396	РТ3396	-2431	1293	1,5	ИШ0001-14дБА		29	23	19	11					14	
					Нет превышений нормативов	-	-	-	-	-	-	-	-	-	-	-
3397	РТ3397	-2382	1293	1,5	ИШ0001-14дБА		29	23	19	11					14	
					Нет превышений нормативов	-	-	-	-	-	-	-	-	-	-	-
3398	РТ3398	-2332	1293	1,5	ИШ0001-14дБА		29	23	19	12					14	
					Нет превышений нормативов	-	-	-	-	-	-	-	-	-	-	-
3399	РТ3399	-2283	1293	1,5	ИШ0001-14дБА		30	24	19	12					14	
					Нет превышений нормативов	-	-	-	-	-	-	-	-	-	-	-
3400	РТ3400	-2234	1293	1,5	ИШ0001-15дБА		30	24	19	12	1				15	
					Нет превышений нормативов	-	-	-	-	-	-	-	-	-	-	-
3401	РТ3401	-2185	1293	1,5	ИШ0001-15дБА		30	24	20	12	1				15	
					Нет превышений нормативов	-	-	-	-	-	-	-	-	-	-	-
3402	РТ3402	-2135	1293	1,5	ИШ0001-15дБА		30	24	20	13	1				15	
					Нет превышений нормативов	-	-	-	-	-	-	-	-	-	-	-
3403	РТ3403	-2086	1293	1,5	ИШ0001-15дБА		30	24	20	13	2				15	
					Нет превышений нормативов	-	-	-	-	-	-	-	-	-	-	-
3404	РТ3404	-2037	1293	1,5	ИШ0001-15дБА		30	24	20	13	2				15	
					Нет превышений нормативов	-	-	-	-	-	-	-	-	-	-	-
3405	РТ3405	-1988	1293	1,5	ИШ0001-16дБА		30	24	20	13	2				16	
					Нет превышений нормативов	-	-	-	-	-	-	-	-	-	-	-
3406	РТ3406	-1938	1293	1,5	ИШ0001-16дБА		30	25	21	14	3				16	
					Нет превышений нормативов	-	-	-	-	-	-	-	-	-	-	-
3407	РТ3407	-1889	1293	1,5	ИШ0001-16дБА		31	25	21	14	3				16	
					Нет превышений нормативов	-	-	-	-	-	-	-	-	-	-	-
3408	РТ3408	-1840	1293	1,5	ИШ0001-16дБА		31	25	21	14	3				16	
					Нет превышений нормативов	-	-	-	-	-	-	-	-	-	-	-
3409	РТ3409	-1791	1293	1,5	ИШ0001-16дБА		31	25	21	14	4				16	
					Нет превышений нормативов	-	-	-	-	-	-	-	-	-	-	-
3410	РТ3410	-1741	1293	1,5	ИШ0001-17дБА		31	25	21	15	4				17	
					Нет превышений нормативов	-	-	-	-	-	-	-	-	-	-	-
3411	РТ3411	-1692	1293	1,5	ИШ0001-17дБА		31	25	21	15	5				17	
					Нет превышений нормативов	-	-	-	-	-	-	-	-	-	-	-
3412	РТ3412	-1643	1293	1,5	ИШ0001-17дБА		31	26	22	15	5				17	
					Нет превышений нормативов	-	-	-	-	-	-	-	-	-	-	-
3413	РТ3413	-1594	1293	1,5	ИШ0001-17дБА		31	26	22	15	5				17	
					Нет превышений нормативов	-	-	-	-	-	-	-	-	-	-	-
3414	РТ3414	-1544	1293	1,5	ИШ0001-17дБА		32	26	22	16	6				17	
					Нет превышений нормативов	-	-	-	-	-	-	-	-	-	-	-
3415	РТ3415	-1495	1293	1,5	ИШ0001-18дБА		32	26	22	16	6				18	
					Нет превышений нормативов	-	-	-	-	-	-	-	-	-	-	-
3416	РТ3416	-1446	1293	1,5	ИШ0001-18дБА		32	26	22	16	6				18	

					Нет превышений нормативов	-	-	-	-	-	-	-	-	-	-	-
3417	РТ3417	-1397	1293	1,5	ИШ0001-18дБА		32	26	23	16	7				18	
					Нет превышений нормативов	-	-	-	-	-	-	-	-	-	-	-
3418	РТ3418	-1347	1293	1,5	ИШ0001-18дБА		32	27	23	17	7				18	
					Нет превышений нормативов	-	-	-	-	-	-	-	-	-	-	-
3419	РТ3419	-1298	1293	1,5	ИШ0001-19дБА		32	27	23	17	7				19	
					Нет превышений нормативов	-	-	-	-	-	-	-	-	-	-	-
3420	РТ3420	-1249	1293	1,5	ИШ0001-19дБА		32	27	23	17	8				19	
					Нет превышений нормативов	-	-	-	-	-	-	-	-	-	-	-
3421	РТ3421	-1200	1293	1,5	ИШ0001-19дБА		32	27	23	17	8				19	
					Нет превышений нормативов	-	-	-	-	-	-	-	-	-	-	-
3422	РТ3422	-1151	1293	1,5	ИШ0001-19дБА		33	27	24	17	8				19	
					Нет превышений нормативов	-	-	-	-	-	-	-	-	-	-	-
3423	РТ3423	-1101	1293	1,5	ИШ0001-19дБА		33	27	24	18	9				19	
					Нет превышений нормативов	-	-	-	-	-	-	-	-	-	-	-
3424	РТ3424	-1052	1293	1,5	ИШ0001-20дБА		33	27	24	18	9				20	
					Нет превышений нормативов	-	-	-	-	-	-	-	-	-	-	-
3425	РТ3425	-2529	1243	1,5	ИШ0001-13дБА		29	23	18	11					13	
					Нет превышений нормативов	-	-	-	-	-	-	-	-	-	-	-
3426	РТ3426	-2480	1243	1,5	ИШ0001-14дБА		29	23	19	11					14	
					Нет превышений нормативов	-	-	-	-	-	-	-	-	-	-	-
3427	РТ3427	-2430	1243	1,5	ИШ0001-14дБА		29	23	19	11					14	
					Нет превышений нормативов	-	-	-	-	-	-	-	-	-	-	-
3428	РТ3428	-2381	1243	1,5	ИШ0001-14дБА		29	23	19	12					14	
					Нет превышений нормативов	-	-	-	-	-	-	-	-	-	-	-
3429	РТ3429	-2331	1243	1,5	ИШ0001-14дБА		30	23	19	12					14	
					Нет превышений нормативов	-	-	-	-	-	-	-	-	-	-	-
3430	РТ3430	-2282	1243	1,5	ИШ0001-15дБА		30	24	19	12					15	
					Нет превышений нормативов	-	-	-	-	-	-	-	-	-	-	-
3431	РТ3431	-2232	1243	1,5	ИШ0001-15дБА		30	24	20	12	1				15	
					Нет превышений нормативов	-	-	-	-	-	-	-	-	-	-	-
3432	РТ3432	-2183	1243	1,5	ИШ0001-15дБА		30	24	20	13	1				15	
					Нет превышений нормативов	-	-	-	-	-	-	-	-	-	-	-
3433	РТ3433	-2133	1243	1,5	ИШ0001-15дБА		30	24	20	13	2				15	
					Нет превышений нормативов	-	-	-	-	-	-	-	-	-	-	-
3434	РТ3434	-2083	1243	1,5	ИШ0001-15дБА		30	24	20	13	2				15	
					Нет превышений нормативов	-	-	-	-	-	-	-	-	-	-	-
3435	РТ3435	-2034	1243	1,5	ИШ0001-16дБА		30	24	20	13	2				16	
					Нет превышений нормативов	-	-	-	-	-	-	-	-	-	-	-
3436	РТ3436	-1984	1243	1,5	ИШ0001-16дБА		30	25	20	14	3				16	
					Нет превышений нормативов	-	-	-	-	-	-	-	-	-	-	-
3437	РТ3437	-1935	1243	1,5	ИШ0001-16дБА		31	25	21	14	3				16	
					Нет превышений нормативов	-	-	-	-	-	-	-	-	-	-	-
3438	РТ3438	-1885	1243	1,5	ИШ0001-16дБА		31	25	21	14	3				16	
					Нет превышений нормативов	-	-	-	-	-	-	-	-	-	-	-

3439	РТ3439	-1836	1243	1,5	ИШ0001-16дБА		31	25	21	14	4				16	
					Нет превышений нормативов	-	-	-	-	-	-	-	-	-	-	-
3440	РТ3440	-1786	1243	1,5	ИШ0001-17дБА		31	25	21	15	4				17	
					Нет превышений нормативов	-	-	-	-	-	-	-	-	-	-	-
3441	РТ3441	-1737	1243	1,5	ИШ0001-17дБА		31	25	21	15	5				17	
					Нет превышений нормативов	-	-	-	-	-	-	-	-	-	-	-
3442	РТ3442	-1687	1243	1,5	ИШ0001-17дБА		31	26	22	15	5				17	
					Нет превышений нормативов	-	-	-	-	-	-	-	-	-	-	-
3443	РТ3443	-1638	1243	1,5	ИШ0001-17дБА		31	26	22	15	5				17	
					Нет превышений нормативов	-	-	-	-	-	-	-	-	-	-	-
3444	РТ3444	-1588	1243	1,5	ИШ0001-17дБА		32	26	22	16	6				17	
					Нет превышений нормативов	-	-	-	-	-	-	-	-	-	-	-
3445	РТ3445	-1539	1243	1,5	ИШ0001-18дБА		32	26	22	16	6				18	
					Нет превышений нормативов	-	-	-	-	-	-	-	-	-	-	-
3446	РТ3446	-1489	1243	1,5	ИШ0001-18дБА		32	26	22	16	6				18	
					Нет превышений нормативов	-	-	-	-	-	-	-	-	-	-	-
3447	РТ3447	-1440	1243	1,5	ИШ0001-18дБА		32	26	23	16	7				18	
					Нет превышений нормативов	-	-	-	-	-	-	-	-	-	-	-
3448	РТ3448	-1390	1243	1,5	ИШ0001-18дБА		32	27	23	17	7				18	
					Нет превышений нормативов	-	-	-	-	-	-	-	-	-	-	-
3449	РТ3449	-1341	1243	1,5	ИШ0001-19дБА		32	27	23	17	7				19	
					Нет превышений нормативов	-	-	-	-	-	-	-	-	-	-	-
3450	РТ3450	-1291	1243	1,5	ИШ0001-19дБА		32	27	23	17	8				19	
					Нет превышений нормативов	-	-	-	-	-	-	-	-	-	-	-
3451	РТ3451	-1241	1243	1,5	ИШ0001-19дБА		33	27	23	17	8				19	
					Нет превышений нормативов	-	-	-	-	-	-	-	-	-	-	-
3452	РТ3452	-1192	1243	1,5	ИШ0001-19дБА		33	27	24	18	8				19	
					Нет превышений нормативов	-	-	-	-	-	-	-	-	-	-	-
3453	РТ3453	-1142	1243	1,5	ИШ0001-19дБА		33	27	24	18	9				19	
					Нет превышений нормативов	-	-	-	-	-	-	-	-	-	-	-
3454	РТ3454	-1093	1243	1,5	ИШ0001-20дБА		33	28	24	18	9				20	
					Нет превышений нормативов	-	-	-	-	-	-	-	-	-	-	-
3455	РТ3455	-1043	1243	1,5	ИШ0001-20дБА		33	28	24	18	9				20	
					Нет превышений нормативов	-	-	-	-	-	-	-	-	-	-	-
3456	РТ3456	-994	1243	1,5	ИШ0001-20дБА		33	28	24	18	10				20	
					Нет превышений нормативов	-	-	-	-	-	-	-	-	-	-	-
3457	РТ3457	-2529	1194	1,5	ИШ0001-14дБА		29	23	18	11					14	
					Нет превышений нормативов	-	-	-	-	-	-	-	-	-	-	-
3458	РТ3458	-2479	1194	1,5	ИШ0001-14дБА		29	23	19	11					14	
					Нет превышений нормативов	-	-	-	-	-	-	-	-	-	-	-
3459	РТ3459	-2430	1194	1,5	ИШ0001-14дБА		29	23	19	11					14	
					Нет превышений нормативов	-	-	-	-	-	-	-	-	-	-	-
3460	РТ3460	-2380	1194	1,5	ИШ0001-14дБА		29	23	19	12					14	
					Нет превышений нормативов	-	-	-	-	-	-	-	-	-	-	-
3461	РТ3461	-2330	1194	1,5	ИШ0001-14дБА		30	24	19	12					14	

					Нет превышений нормативов	-	-	-	-	-	-	-	-	-	-	-
3462	РТ3462	-2280	1194	1,5	ИШ0001-15дБА		30	24	19	12	1				15	
					Нет превышений нормативов	-	-	-	-	-	-	-	-	-	-	-
3463	РТ3463	-2230	1194	1,5	ИШ0001-15дБА		30	24	20	12	1				15	
					Нет превышений нормативов	-	-	-	-	-	-	-	-	-	-	-
3464	РТ3464	-2181	1194	1,5	ИШ0001-15дБА		30	24	20	13	1				15	
					Нет превышений нормативов	-	-	-	-	-	-	-	-	-	-	-
3465	РТ3465	-2131	1194	1,5	ИШ0001-15дБА		30	24	20	13	2				15	
					Нет превышений нормативов	-	-	-	-	-	-	-	-	-	-	-
3466	РТ3466	-2081	1194	1,5	ИШ0001-16дБА		30	24	20	13	2				16	
					Нет превышений нормативов	-	-	-	-	-	-	-	-	-	-	-
3467	РТ3467	-2031	1194	1,5	ИШ0001-16дБА		30	25	20	13	3				16	
					Нет превышений нормативов	-	-	-	-	-	-	-	-	-	-	-
3468	РТ3468	-1981	1194	1,5	ИШ0001-16дБА		31	25	21	14	3				16	
					Нет превышений нормативов	-	-	-	-	-	-	-	-	-	-	-
3469	РТ3469	-1932	1194	1,5	ИШ0001-16дБА		31	25	21	14	3				16	
					Нет превышений нормативов	-	-	-	-	-	-	-	-	-	-	-
3470	РТ3470	-1882	1194	1,5	ИШ0001-16дБА		31	25	21	14	4				16	
					Нет превышений нормативов	-	-	-	-	-	-	-	-	-	-	-
3471	РТ3471	-1832	1194	1,5	ИШ0001-17дБА		31	25	21	15	4				17	
					Нет превышений нормативов	-	-	-	-	-	-	-	-	-	-	-
3472	РТ3472	-1782	1194	1,5	ИШ0001-17дБА		31	25	21	15	4				17	
					Нет превышений нормативов	-	-	-	-	-	-	-	-	-	-	-
3473	РТ3473	-1732	1194	1,5	ИШ0001-17дБА		31	26	22	15	5				17	
					Нет превышений нормативов	-	-	-	-	-	-	-	-	-	-	-
3474	РТ3474	-1683	1194	1,5	ИШ0001-17дБА		31	26	22	15	5				17	
					Нет превышений нормативов	-	-	-	-	-	-	-	-	-	-	-
3475	РТ3475	-1633	1194	1,5	ИШ0001-17дБА		32	26	22	16	6				17	
					Нет превышений нормативов	-	-	-	-	-	-	-	-	-	-	-
3476	РТ3476	-1583	1194	1,5	ИШ0001-18дБА		32	26	22	16	6				18	
					Нет превышений нормативов	-	-	-	-	-	-	-	-	-	-	-
3477	РТ3477	-1533	1194	1,5	ИШ0001-18дБА		32	26	22	16	6				18	
					Нет превышений нормативов	-	-	-	-	-	-	-	-	-	-	-
3478	РТ3478	-1483	1194	1,5	ИШ0001-18дБА		32	26	23	16	7				18	
					Нет превышений нормативов	-	-	-	-	-	-	-	-	-	-	-
3479	РТ3479	-1434	1194	1,5	ИШ0001-18дБА		32	27	23	17	7				18	
					Нет превышений нормативов	-	-	-	-	-	-	-	-	-	-	-
3480	РТ3480	-1384	1194	1,5	ИШ0001-19дБА		32	27	23	17	7				19	
					Нет превышений нормативов	-	-	-	-	-	-	-	-	-	-	-
3481	РТ3481	-1334	1194	1,5	ИШ0001-19дБА		32	27	23	17	8				19	
					Нет превышений нормативов	-	-	-	-	-	-	-	-	-	-	-
3482	РТ3482	-1284	1194	1,5	ИШ0001-19дБА		33	27	23	17	8				19	
					Нет превышений нормативов	-	-	-	-	-	-	-	-	-	-	-
3483	РТ3483	-1234	1194	1,5	ИШ0001-19дБА		33	27	24	18	9				19	
					Нет превышений нормативов	-	-	-	-	-	-	-	-	-	-	-

3484	РТ3484	-1185	1194	1,5	ИШ0001-19дБА		33	27	24	18	9				19	
					Нет превышений нормативов	-	-	-	-	-	-	-	-	-	-	-
3485	РТ3485	-1135	1194	1,5	ИШ0001-20дБА		33	28	24	18	9				20	
					Нет превышений нормативов	-	-	-	-	-	-	-	-	-	-	-
3486	РТ3486	-1085	1194	1,5	ИШ0001-20дБА		33	28	24	18	10				20	
					Нет превышений нормативов	-	-	-	-	-	-	-	-	-	-	-
3487	РТ3487	-1035	1194	1,5	ИШ0001-20дБА		33	28	24	19	10				20	
					Нет превышений нормативов	-	-	-	-	-	-	-	-	-	-	-
3488	РТ3488	-985	1194	1,5	ИШ0001-20дБА		33	28	25	19	10				20	
					Нет превышений нормативов	-	-	-	-	-	-	-	-	-	-	-
3489	РТ3489	-936	1194	1,5	ИШ0001-21дБА		34	28	25	19	11				21	
					Нет превышений нормативов	-	-	-	-	-	-	-	-	-	-	-
3490	РТ3490	-2531	1144	1,5	ИШ0001-14дБА		29	23	19	11					14	
					Нет превышений нормативов	-	-	-	-	-	-	-	-	-	-	-
3491	РТ3491	-2482	1144	1,5	ИШ0001-14дБА		29	23	19	11					14	
					Нет превышений нормативов	-	-	-	-	-	-	-	-	-	-	-
3492	РТ3492	-2433	1144	1,5	ИШ0001-14дБА		29	23	19	12					14	
					Нет превышений нормативов	-	-	-	-	-	-	-	-	-	-	-
3493	РТ3493	-2385	1144	1,5	ИШ0001-14дБА		30	23	19	12					14	
					Нет превышений нормативов	-	-	-	-	-	-	-	-	-	-	-
3494	РТ3494	-2336	1144	1,5	ИШ0001-15дБА		30	24	19	12					15	
					Нет превышений нормативов	-	-	-	-	-	-	-	-	-	-	-
3495	РТ3495	-2287	1144	1,5	ИШ0001-15дБА		30	24	20	12	1				15	
					Нет превышений нормативов	-	-	-	-	-	-	-	-	-	-	-
3496	РТ3496	-2239	1144	1,5	ИШ0001-15дБА		30	24	20	13	1				15	
					Нет превышений нормативов	-	-	-	-	-	-	-	-	-	-	-
3497	РТ3497	-2190	1144	1,5	ИШ0001-15дБА		30	24	20	13	2				15	
					Нет превышений нормативов	-	-	-	-	-	-	-	-	-	-	-
3498	РТ3498	-2141	1144	1,5	ИШ0001-15дБА		30	24	20	13	2				15	
					Нет превышений нормативов	-	-	-	-	-	-	-	-	-	-	-
3499	РТ3499	-2093	1144	1,5	ИШ0001-16дБА		30	24	20	13	2				16	
					Нет превышений нормативов	-	-	-	-	-	-	-	-	-	-	-
3500	РТ3500	-2044	1144	1,5	ИШ0001-16дБА		30	25	21	14	3				16	
					Нет превышений нормативов	-	-	-	-	-	-	-	-	-	-	-
3501	РТ3501	-1995	1144	1,5	ИШ0001-16дБА		31	25	21	14	3				16	
					Нет превышений нормативов	-	-	-	-	-	-	-	-	-	-	-
3502	РТ3502	-1947	1144	1,5	ИШ0001-16дБА		31	25	21	14	3				16	
					Нет превышений нормативов	-	-	-	-	-	-	-	-	-	-	-
3503	РТ3503	-1898	1144	1,5	ИШ0001-16дБА		31	25	21	14	4				16	
					Нет превышений нормативов	-	-	-	-	-	-	-	-	-	-	-
3504	РТ3504	-1849	1144	1,5	ИШ0001-17дБА		31	25	21	15	4				17	
					Нет превышений нормативов	-	-	-	-	-	-	-	-	-	-	-
3505	РТ3505	-1801	1144	1,5	ИШ0001-17дБА		31	25	22	15	5				17	
					Нет превышений нормативов	-	-	-	-	-	-	-	-	-	-	-
3506	РТ3506	-1752	1144	1,5	ИШ0001-17дБА		31	26	22	15	5				17	

					Нет превышений нормативов	-	-	-	-	-	-	-	-	-	-	-
3507	РТ3507	-1703	1144	1,5	ИШ0001-17дБА		31	26	22	15	5				17	
					Нет превышений нормативов	-	-	-	-	-	-	-	-	-	-	-
3508	РТ3508	-1655	1144	1,5	ИШ0001-18дБА		32	26	22	16	6				18	
					Нет превышений нормативов	-	-	-	-	-	-	-	-	-	-	-
3509	РТ3509	-1606	1144	1,5	ИШ0001-18дБА		32	26	22	16	6				18	
					Нет превышений нормативов	-	-	-	-	-	-	-	-	-	-	-
3510	РТ3510	-1557	1144	1,5	ИШ0001-18дБА		32	26	23	16	7				18	
					Нет превышений нормативов	-	-	-	-	-	-	-	-	-	-	-
3511	РТ3511	-1509	1144	1,5	ИШ0001-18дБА		32	26	23	16	7				18	
					Нет превышений нормативов	-	-	-	-	-	-	-	-	-	-	-
3512	РТ3512	-1460	1144	1,5	ИШ0001-18дБА		32	27	23	17	7				18	
					Нет превышений нормативов	-	-	-	-	-	-	-	-	-	-	-
3513	РТ3513	-1411	1144	1,5	ИШ0001-19дБА		32	27	23	17	8				19	
					Нет превышений нормативов	-	-	-	-	-	-	-	-	-	-	-
3514	РТ3514	-1363	1144	1,5	ИШ0001-19дБА		32	27	23	17	8				19	
					Нет превышений нормативов	-	-	-	-	-	-	-	-	-	-	-
3515	РТ3515	-1314	1144	1,5	ИШ0001-19дБА		33	27	24	17	8				19	
					Нет превышений нормативов	-	-	-	-	-	-	-	-	-	-	-
3516	РТ3516	-1265	1144	1,5	ИШ0001-19дБА		33	27	24	18	9				19	
					Нет превышений нормативов	-	-	-	-	-	-	-	-	-	-	-
3517	РТ3517	-1217	1144	1,5	ИШ0001-20дБА		33	28	24	18	9				20	
					Нет превышений нормативов	-	-	-	-	-	-	-	-	-	-	-
3518	РТ3518	-1168	1144	1,5	ИШ0001-20дБА		33	28	24	18	9				20	
					Нет превышений нормативов	-	-	-	-	-	-	-	-	-	-	-
3519	РТ3519	-1119	1144	1,5	ИШ0001-20дБА		33	28	24	18	10				20	
					Нет превышений нормативов	-	-	-	-	-	-	-	-	-	-	-
3520	РТ3520	-1071	1144	1,5	ИШ0001-20дБА		33	28	25	19	10				20	
					Нет превышений нормативов	-	-	-	-	-	-	-	-	-	-	-
3521	РТ3521	-1022	1144	1,5	ИШ0001-20дБА		33	28	25	19	10				20	
					Нет превышений нормативов	-	-	-	-	-	-	-	-	-	-	-
3522	РТ3522	-973	1144	1,5	ИШ0001-21дБА		34	28	25	19	11				21	
					Нет превышений нормативов	-	-	-	-	-	-	-	-	-	-	-
3523	РТ3523	-925	1144	1,5	ИШ0001-21дБА		34	29	25	19	11				21	
					Нет превышений нормативов	-	-	-	-	-	-	-	-	-	-	-
3524	РТ3524	-876	1144	1,5	ИШ0001-21дБА		34	29	25	20	11				21	
					Нет превышений нормативов	-	-	-	-	-	-	-	-	-	-	-
3525	РТ3525	-2530	1094	1,5	ИШ0001-14дБА		29	23	19	11					14	
					Нет превышений нормативов	-	-	-	-	-	-	-	-	-	-	-
3526	РТ3526	-2482	1094	1,5	ИШ0001-14дБА		29	23	19	11					14	
					Нет превышений нормативов	-	-	-	-	-	-	-	-	-	-	-
3527	РТ3527	-2433	1094	1,5	ИШ0001-14дБА		29	23	19	12					14	
					Нет превышений нормативов	-	-	-	-	-	-	-	-	-	-	-
3528	РТ3528	-2384	1094	1,5	ИШ0001-14дБА		30	24	19	12					14	
					Нет превышений нормативов	-	-	-	-	-	-	-	-	-	-	-

3529	РТ3529	-2335	1094	1,5	ИШ0001-15дБА		30	24	19	12	1				15	
					Нет превышений нормативов	-	-	-	-	-	-	-	-	-	-	-
3530	РТ3530	-2286	1094	1,5	ИШ0001-15дБА		30	24	20	12	1				15	
					Нет превышений нормативов	-	-	-	-	-	-	-	-	-	-	-
3531	РТ3531	-2237	1094	1,5	ИШ0001-15дБА		30	24	20	13	1				15	
					Нет превышений нормативов	-	-	-	-	-	-	-	-	-	-	-
3532	РТ3532	-2188	1094	1,5	ИШ0001-15дБА		30	24	20	13	2				15	
					Нет превышений нормативов	-	-	-	-	-	-	-	-	-	-	-
3533	РТ3533	-2139	1094	1,5	ИШ0001-16дБА		30	24	20	13	2				16	
					Нет превышений нормативов	-	-	-	-	-	-	-	-	-	-	-
3534	РТ3534	-2090	1094	1,5	ИШ0001-16дБА		30	25	20	14	3				16	
					Нет превышений нормативов	-	-	-	-	-	-	-	-	-	-	-
3535	РТ3535	-2041	1094	1,5	ИШ0001-16дБА		31	25	21	14	3				16	
					Нет превышений нормативов	-	-	-	-	-	-	-	-	-	-	-
3536	РТ3536	-1992	1094	1,5	ИШ0001-16дБА		31	25	21	14	3				16	
					Нет превышений нормативов	-	-	-	-	-	-	-	-	-	-	-
3537	РТ3537	-1943	1094	1,5	ИШ0001-16дБА		31	25	21	14	4				16	
					Нет превышений нормативов	-	-	-	-	-	-	-	-	-	-	-
3538	РТ3538	-1894	1094	1,5	ИШ0001-17дБА		31	25	21	15	4				17	
					Нет превышений нормативов	-	-	-	-	-	-	-	-	-	-	-
3539	РТ3539	-1845	1094	1,5	ИШ0001-17дБА		31	25	21	15	5				17	
					Нет превышений нормативов	-	-	-	-	-	-	-	-	-	-	-
3540	РТ3540	-1796	1094	1,5	ИШ0001-17дБА		31	26	22	15	5				17	
					Нет превышений нормативов	-	-	-	-	-	-	-	-	-	-	-
3541	РТ3541	-1747	1094	1,5	ИШ0001-17дБА		31	26	22	15	5				17	
					Нет превышений нормативов	-	-	-	-	-	-	-	-	-	-	-
3542	РТ3542	-1699	1094	1,5	ИШ0001-18дБА		32	26	22	16	6				18	
					Нет превышений нормативов	-	-	-	-	-	-	-	-	-	-	-
3543	РТ3543	-1650	1094	1,5	ИШ0001-18дБА		32	26	22	16	6				18	
					Нет превышений нормативов	-	-	-	-	-	-	-	-	-	-	-
3544	РТ3544	-1601	1094	1,5	ИШ0001-18дБА		32	26	23	16	6				18	
					Нет превышений нормативов	-	-	-	-	-	-	-	-	-	-	-
3545	РТ3545	-1552	1094	1,5	ИШ0001-18дБА		32	26	23	16	7				18	
					Нет превышений нормативов	-	-	-	-	-	-	-	-	-	-	-
3546	РТ3546	-1503	1094	1,5	ИШ0001-18дБА		32	27	23	17	7				18	
					Нет превышений нормативов	-	-	-	-	-	-	-	-	-	-	-
3547	РТ3547	-1454	1094	1,5	ИШ0001-19дБА		32	27	23	17	8				19	
					Нет превышений нормативов	-	-	-	-	-	-	-	-	-	-	-
3548	РТ3548	-1405	1094	1,5	ИШ0001-19дБА		32	27	23	17	8				19	
					Нет превышений нормативов	-	-	-	-	-	-	-	-	-	-	-
3549	РТ3549	-1356	1094	1,5	ИШ0001-19дБА		33	27	24	17	8				19	
					Нет превышений нормативов	-	-	-	-	-	-	-	-	-	-	-
3550	РТ3550	-1307	1094	1,5	ИШ0001-19дБА		33	27	24	18	9				19	
					Нет превышений нормативов	-	-	-	-	-	-	-	-	-	-	-
3551	РТ3551	-1258	1094	1,5	ИШ0001-20дБА		33	28	24	18	9				20	

					Нет превышений нормативов	-	-	-	-	-	-	-	-	-	-	-
3552	РТ3552	-1209	1094	1,5	ИШ0001-20дБА		33	28	24	18	9				20	
					Нет превышений нормативов	-	-	-	-	-	-	-	-	-	-	-
3553	РТ3553	-1160	1094	1,5	ИШ0001-20дБА		33	28	24	19	10				20	
					Нет превышений нормативов	-	-	-	-	-	-	-	-	-	-	-
3554	РТ3554	-1111	1094	1,5	ИШ0001-20дБА		33	28	25	19	10				20	
					Нет превышений нормативов	-	-	-	-	-	-	-	-	-	-	-
3555	РТ3555	-1062	1094	1,5	ИШ0001-21дБА		34	28	25	19	11				21	
					Нет превышений нормативов	-	-	-	-	-	-	-	-	-	-	-
3556	РТ3556	-1013	1094	1,5	ИШ0001-21дБА		34	28	25	19	11				21	
					Нет превышений нормативов	-	-	-	-	-	-	-	-	-	-	-
3557	РТ3557	-965	1094	1,5	ИШ0001-21дБА		34	29	25	20	11				21	
					Нет превышений нормативов	-	-	-	-	-	-	-	-	-	-	-
3558	РТ3558	-916	1094	1,5	ИШ0001-21дБА		34	29	25	20	12				21	
					Нет превышений нормативов	-	-	-	-	-	-	-	-	-	-	-
3559	РТ3559	-867	1094	1,5	ИШ0001-21дБА		34	29	26	20	12				21	
					Нет превышений нормативов	-	-	-	-	-	-	-	-	-	-	-
3560	РТ3560	-818	1094	1,5	ИШ0001-22дБА		34	29	26	20	12				22	
					Нет превышений нормативов	-	-	-	-	-	-	-	-	-	-	-
3561	РТ3561	-2530	1044	1,5	ИШ0001-14дБА		29	23	19	11					14	
					Нет превышений нормативов	-	-	-	-	-	-	-	-	-	-	-
3562	РТ3562	-2481	1044	1,5	ИШ0001-14дБА		29	23	19	12					14	
					Нет превышений нормативов	-	-	-	-	-	-	-	-	-	-	-
3563	РТ3563	-2432	1044	1,5	ИШ0001-14дБА		30	24	19	12					14	
					Нет превышений нормативов	-	-	-	-	-	-	-	-	-	-	-
3564	РТ3564	-2383	1044	1,5	ИШ0001-15дБА		30	24	19	12	1				15	
					Нет превышений нормативов	-	-	-	-	-	-	-	-	-	-	-
3565	РТ3565	-2334	1044	1,5	ИШ0001-15дБА		30	24	20	12	1				15	
					Нет превышений нормативов	-	-	-	-	-	-	-	-	-	-	-
3566	РТ3566	-2284	1044	1,5	ИШ0001-15дБА		30	24	20	13	1				15	
					Нет превышений нормативов	-	-	-	-	-	-	-	-	-	-	-
3567	РТ3567	-2235	1044	1,5	ИШ0001-15дБА		30	24	20	13	2				15	
					Нет превышений нормативов	-	-	-	-	-	-	-	-	-	-	-
3568	РТ3568	-2186	1044	1,5	ИШ0001-15дБА		30	24	20	13	2				15	
					Нет превышений нормативов	-	-	-	-	-	-	-	-	-	-	-
3569	РТ3569	-2137	1044	1,5	ИШ0001-16дБА		30	24	20	13	2				16	
					Нет превышений нормативов	-	-	-	-	-	-	-	-	-	-	-
3570	РТ3570	-2088	1044	1,5	ИШ0001-16дБА		30	25	21	14	3				16	
					Нет превышений нормативов	-	-	-	-	-	-	-	-	-	-	-
3571	РТ3571	-2038	1044	1,5	ИШ0001-16дБА		31	25	21	14	3				16	
					Нет превышений нормативов	-	-	-	-	-	-	-	-	-	-	-
3572	РТ3572	-1989	1044	1,5	ИШ0001-16дБА		31	25	21	14	4				16	
					Нет превышений нормативов	-	-	-	-	-	-	-	-	-	-	-
3573	РТ3573	-1940	1044	1,5	ИШ0001-17дБА		31	25	21	14	4				17	
					Нет превышений нормативов	-	-	-	-	-	-	-	-	-	-	-

3574	РТ3574	-1891	1044	1,5	ИШ0001-17дБА		31	25	21	15	4				17	
					Нет превышений нормативов	-	-	-	-	-	-	-	-	-	-	-
3575	РТ3575	-1842	1044	1,5	ИШ0001-17дБА		31	26	22	15	5				17	
					Нет превышений нормативов	-	-	-	-	-	-	-	-	-	-	-
3576	РТ3576	-1793	1044	1,5	ИШ0001-17дБА		31	26	22	15	5				17	
					Нет превышений нормативов	-	-	-	-	-	-	-	-	-	-	-
3577	РТ3577	-1743	1044	1,5	ИШ0001-17дБА		32	26	22	16	6				17	
					Нет превышений нормативов	-	-	-	-	-	-	-	-	-	-	-
3578	РТ3578	-1694	1044	1,5	ИШ0001-18дБА		32	26	22	16	6				18	
					Нет превышений нормативов	-	-	-	-	-	-	-	-	-	-	-
3579	РТ3579	-1645	1044	1,5	ИШ0001-18дБА		32	26	22	16	6				18	
					Нет превышений нормативов	-	-	-	-	-	-	-	-	-	-	-
3580	РТ3580	-1596	1044	1,5	ИШ0001-18дБА		32	26	23	16	7				18	
					Нет превышений нормативов	-	-	-	-	-	-	-	-	-	-	-
3581	РТ3581	-1547	1044	1,5	ИШ0001-18дБА		32	27	23	17	7				18	
					Нет превышений нормативов	-	-	-	-	-	-	-	-	-	-	-
3582	РТ3582	-1497	1044	1,5	ИШ0001-19дБА		32	27	23	17	8				19	
					Нет превышений нормативов	-	-	-	-	-	-	-	-	-	-	-
3583	РТ3583	-1448	1044	1,5	ИШ0001-19дБА		32	27	23	17	8				19	
					Нет превышений нормативов	-	-	-	-	-	-	-	-	-	-	-
3584	РТ3584	-1399	1044	1,5	ИШ0001-19дБА		33	27	24	17	8				19	
					Нет превышений нормативов	-	-	-	-	-	-	-	-	-	-	-
3585	РТ3585	-1350	1044	1,5	ИШ0001-19дБА		33	27	24	18	9				19	
					Нет превышений нормативов	-	-	-	-	-	-	-	-	-	-	-
3586	РТ3586	-1301	1044	1,5	ИШ0001-20дБА		33	28	24	18	9				20	
					Нет превышений нормативов	-	-	-	-	-	-	-	-	-	-	-
3587	РТ3587	-1251	1044	1,5	ИШ0001-20дБА		33	28	24	18	10				20	
					Нет превышений нормативов	-	-	-	-	-	-	-	-	-	-	-
3588	РТ3588	-1202	1044	1,5	ИШ0001-20дБА		33	28	24	19	10				20	
					Нет превышений нормативов	-	-	-	-	-	-	-	-	-	-	-
3589	РТ3589	-1153	1044	1,5	ИШ0001-20дБА		33	28	25	19	10				20	
					Нет превышений нормативов	-	-	-	-	-	-	-	-	-	-	-
3590	РТ3590	-1104	1044	1,5	ИШ0001-21дБА		34	28	25	19	11				21	
					Нет превышений нормативов	-	-	-	-	-	-	-	-	-	-	-
3591	РТ3591	-1055	1044	1,5	ИШ0001-21дБА		34	28	25	19	11				21	
					Нет превышений нормативов	-	-	-	-	-	-	-	-	-	-	-
3592	РТ3592	-1005	1044	1,5	ИШ0001-21дБА		34	29	25	20	11				21	
					Нет превышений нормативов	-	-	-	-	-	-	-	-	-	-	-
3593	РТ3593	-956	1044	1,5	ИШ0001-21дБА		34	29	25	20	12				21	
					Нет превышений нормативов	-	-	-	-	-	-	-	-	-	-	-
3594	РТ3594	-907	1044	1,5	ИШ0001-22дБА		34	29	26	20	12				22	
					Нет превышений нормативов	-	-	-	-	-	-	-	-	-	-	-
3595	РТ3595	-858	1044	1,5	ИШ0001-22дБА		34	29	26	20	12				22	
					Нет превышений нормативов	-	-	-	-	-	-	-	-	-	-	-
3596	РТ3596	-809	1044	1,5	ИШ0001-22дБА		35	29	26	21	13	1			22	

					Нет превышений нормативов	-	-	-	-	-	-	-	-	-	-	-
3597	РТ3597	-759	1044	1,5	ИШ0001-22дБА		35	30	26	21	13	1			22	
					Нет превышений нормативов	-	-	-	-	-	-	-	-	-	-	-
3598	РТ3598	-2530	994	1,5	ИШ0001-14дБА		29	23	19	11					14	
					Нет превышений нормативов	-	-	-	-	-	-	-	-	-	-	-
3599	РТ3599	-2481	994	1,5	ИШ0001-14дБА		29	23	19	12					14	
					Нет превышений нормативов	-	-	-	-	-	-	-	-	-	-	-
3600	РТ3600	-2431	994	1,5	ИШ0001-14дБА		30	24	19	12					14	
					Нет превышений нормативов	-	-	-	-	-	-	-	-	-	-	-
3601	РТ3601	-2382	994	1,5	ИШ0001-15дБА		30	24	19	12	1				15	
					Нет превышений нормативов	-	-	-	-	-	-	-	-	-	-	-
3602	РТ3602	-2332	994	1,5	ИШ0001-15дБА		30	24	20	12	1				15	
					Нет превышений нормативов	-	-	-	-	-	-	-	-	-	-	-
3603	РТ3603	-2283	994	1,5	ИШ0001-15дБА		30	24	20	13	2				15	
					Нет превышений нормативов	-	-	-	-	-	-	-	-	-	-	-
3604	РТ3604	-2233	994	1,5	ИШ0001-15дБА		30	24	20	13	2				15	
					Нет превышений нормативов	-	-	-	-	-	-	-	-	-	-	-
3605	РТ3605	-2184	994	1,5	ИШ0001-16дБА		30	24	20	13	2				16	
					Нет превышений нормативов	-	-	-	-	-	-	-	-	-	-	-
3606	РТ3606	-2134	994	1,5	ИШ0001-16дБА		30	25	21	14	3				16	
					Нет превышений нормативов	-	-	-	-	-	-	-	-	-	-	-
3607	РТ3607	-2085	994	1,5	ИШ0001-16дБА		31	25	21	14	3				16	
					Нет превышений нормативов	-	-	-	-	-	-	-	-	-	-	-
3608	РТ3608	-2035	994	1,5	ИШ0001-16дБА		31	25	21	14	4				16	
					Нет превышений нормативов	-	-	-	-	-	-	-	-	-	-	-
3609	РТ3609	-1986	994	1,5	ИШ0001-16дБА		31	25	21	14	4				16	
					Нет превышений нормативов	-	-	-	-	-	-	-	-	-	-	-
3610	РТ3610	-1936	994	1,5	ИШ0001-17дБА		31	25	21	15	4				17	
					Нет превышений нормативов	-	-	-	-	-	-	-	-	-	-	-
3611	РТ3611	-1887	994	1,5	ИШ0001-17дБА		31	25	22	15	5				17	
					Нет превышений нормативов	-	-	-	-	-	-	-	-	-	-	-
3612	РТ3612	-1838	994	1,5	ИШ0001-17дБА		31	26	22	15	5				17	
					Нет превышений нормативов	-	-	-	-	-	-	-	-	-	-	-
3613	РТ3613	-1788	994	1,5	ИШ0001-17дБА		31	26	22	16	6				17	
					Нет превышений нормативов	-	-	-	-	-	-	-	-	-	-	-
3614	РТ3614	-1739	994	1,5	ИШ0001-18дБА		32	26	22	16	6				18	
					Нет превышений нормативов	-	-	-	-	-	-	-	-	-	-	-
3615	РТ3615	-1689	994	1,5	ИШ0001-18дБА		32	26	22	16	6				18	
					Нет превышений нормативов	-	-	-	-	-	-	-	-	-	-	-
3616	РТ3616	-1640	994	1,5	ИШ0001-18дБА		32	26	23	16	7				18	
					Нет превышений нормативов	-	-	-	-	-	-	-	-	-	-	-
3617	РТ3617	-1590	994	1,5	ИШ0001-18дБА		32	27	23	17	7				18	
					Нет превышений нормативов	-	-	-	-	-	-	-	-	-	-	-
3618	РТ3618	-1541	994	1,5	ИШ0001-19дБА		32	27	23	17	8				19	
					Нет превышений нормативов	-	-	-	-	-	-	-	-	-	-	-

3619	РТ3619	-1491	994	1,5	ИШ0001-19дБА		32	27	23	17	8				19	
					Нет превышений нормативов	-	-	-	-	-	-	-	-	-	-	-
3620	РТ3620	-1442	994	1,5	ИШ0001-19дБА		33	27	24	17	8				19	
					Нет превышений нормативов	-	-	-	-	-	-	-	-	-	-	-
3621	РТ3621	-1392	994	1,5	ИШ0001-19дБА		33	27	24	18	9				19	
					Нет превышений нормативов	-	-	-	-	-	-	-	-	-	-	-
3622	РТ3622	-1343	994	1,5	ИШ0001-20дБА		33	28	24	18	9				20	
					Нет превышений нормативов	-	-	-	-	-	-	-	-	-	-	-
3623	РТ3623	-1293	994	1,5	ИШ0001-20дБА		33	28	24	18	10				20	
					Нет превышений нормативов	-	-	-	-	-	-	-	-	-	-	-
3624	РТ3624	-1244	994	1,5	ИШ0001-20дБА		33	28	24	19	10				20	
					Нет превышений нормативов	-	-	-	-	-	-	-	-	-	-	-
3625	РТ3625	-1194	994	1,5	ИШ0001-20дБА		33	28	25	19	10				20	
					Нет превышений нормативов	-	-	-	-	-	-	-	-	-	-	-
3626	РТ3626	-1145	994	1,5	ИШ0001-21дБА		34	28	25	19	11				21	
					Нет превышений нормативов	-	-	-	-	-	-	-	-	-	-	-
3627	РТ3627	-1095	994	1,5	ИШ0001-21дБА		34	29	25	19	11				21	
					Нет превышений нормативов	-	-	-	-	-	-	-	-	-	-	-
3628	РТ3628	-1046	994	1,5	ИШ0001-21дБА		34	29	25	20	11				21	
					Нет превышений нормативов	-	-	-	-	-	-	-	-	-	-	-
3629	РТ3629	-996	994	1,5	ИШ0001-21дБА		34	29	26	20	12				21	
					Нет превышений нормативов	-	-	-	-	-	-	-	-	-	-	-
3630	РТ3630	-947	994	1,5	ИШ0001-22дБА		34	29	26	20	12				22	
					Нет превышений нормативов	-	-	-	-	-	-	-	-	-	-	-
3631	РТ3631	-897	994	1,5	ИШ0001-22дБА		34	29	26	21	13	1			22	
					Нет превышений нормативов	-	-	-	-	-	-	-	-	-	-	-
3632	РТ3632	-848	994	1,5	ИШ0001-22дБА		35	29	26	21	13	1			22	
					Нет превышений нормативов	-	-	-	-	-	-	-	-	-	-	-
3633	РТ3633	-798	994	1,5	ИШ0001-22дБА		35	30	26	21	13	2			22	
					Нет превышений нормативов	-	-	-	-	-	-	-	-	-	-	-
3634	РТ3634	-2531	944	1,5	ИШ0001-14дБА		29	23	19	12					14	
					Нет превышений нормативов	-	-	-	-	-	-	-	-	-	-	-
3635	РТ3635	-2482	944	1,5	ИШ0001-14дБА		30	23	19	12					14	
					Нет превышений нормативов	-	-	-	-	-	-	-	-	-	-	-
3636	РТ3636	-2432	944	1,5	ИШ0001-15дБА		30	24	19	12					15	
					Нет превышений нормативов	-	-	-	-	-	-	-	-	-	-	-
3637	РТ3637	-2383	944	1,5	ИШ0001-15дБА		30	24	20	12	1				15	
					Нет превышений нормативов	-	-	-	-	-	-	-	-	-	-	-
3638	РТ3638	-2334	944	1,5	ИШ0001-15дБА		30	24	20	13	1				15	
					Нет превышений нормативов	-	-	-	-	-	-	-	-	-	-	-
3639	РТ3639	-2285	944	1,5	ИШ0001-15дБА		30	24	20	13	2				15	
					Нет превышений нормативов	-	-	-	-	-	-	-	-	-	-	-
3640	РТ3640	-2235	944	1,5	ИШ0001-15дБА		30	24	20	13	2				15	
					Нет превышений нормативов	-	-	-	-	-	-	-	-	-	-	-
3641	РТ3641	-2186	944	1,5	ИШ0001-16дБА		30	25	20	13	3				16	

					Нет превышений нормативов	-	-	-	-	-	-	-	-	-	-	-
3642	РТ3642	-2137	944	1,5	ИШ0001-16дБА		31	25	21	14	3				16	
					Нет превышений нормативов	-	-	-	-	-	-	-	-	-	-	-
3643	РТ3643	-2088	944	1,5	ИШ0001-16дБА		31	25	21	14	3				16	
					Нет превышений нормативов	-	-	-	-	-	-	-	-	-	-	-
3644	РТ3644	-2038	944	1,5	ИШ0001-16дБА		31	25	21	14	4				16	
					Нет превышений нормативов	-	-	-	-	-	-	-	-	-	-	-
3645	РТ3645	-1989	944	1,5	ИШ0001-17дБА		31	25	21	15	4				17	
					Нет превышений нормативов	-	-	-	-	-	-	-	-	-	-	-
3646	РТ3646	-1940	944	1,5	ИШ0001-17дБА		31	25	21	15	5				17	
					Нет превышений нормативов	-	-	-	-	-	-	-	-	-	-	-
3647	РТ3647	-1891	944	1,5	ИШ0001-17дБА		31	26	22	15	5				17	
					Нет превышений нормативов	-	-	-	-	-	-	-	-	-	-	-
3648	РТ3648	-1842	944	1,5	ИШ0001-17дБА		31	26	22	15	5				17	
					Нет превышений нормативов	-	-	-	-	-	-	-	-	-	-	-
3649	РТ3649	-1792	944	1,5	ИШ0001-18дБА		32	26	22	16	6				18	
					Нет превышений нормативов	-	-	-	-	-	-	-	-	-	-	-
3650	РТ3650	-1743	944	1,5	ИШ0001-18дБА		32	26	22	16	6				18	
					Нет превышений нормативов	-	-	-	-	-	-	-	-	-	-	-
3651	РТ3651	-1694	944	1,5	ИШ0001-18дБА		32	26	23	16	7				18	
					Нет превышений нормативов	-	-	-	-	-	-	-	-	-	-	-
3652	РТ3652	-1645	944	1,5	ИШ0001-18дБА		32	27	23	17	7				18	
					Нет превышений нормативов	-	-	-	-	-	-	-	-	-	-	-
3653	РТ3653	-1595	944	1,5	ИШ0001-19дБА		32	27	23	17	7				19	
					Нет превышений нормативов	-	-	-	-	-	-	-	-	-	-	-
3654	РТ3654	-1546	944	1,5	ИШ0001-19дБА		32	27	23	17	8				19	
					Нет превышений нормативов	-	-	-	-	-	-	-	-	-	-	-
3655	РТ3655	-1497	944	1,5	ИШ0001-19дБА		33	27	23	17	8				19	
					Нет превышений нормативов	-	-	-	-	-	-	-	-	-	-	-
3656	РТ3656	-1448	944	1,5	ИШ0001-19дБА		33	27	24	18	9				19	
					Нет превышений нормативов	-	-	-	-	-	-	-	-	-	-	-
3657	РТ3657	-1398	944	1,5	ИШ0001-20дБА		33	28	24	18	9				20	
					Нет превышений нормативов	-	-	-	-	-	-	-	-	-	-	-
3658	РТ3658	-1349	944	1,5	ИШ0001-20дБА		33	28	24	18	9				20	
					Нет превышений нормативов	-	-	-	-	-	-	-	-	-	-	-
3659	РТ3659	-1300	944	1,5	ИШ0001-20дБА		33	28	24	19	10				20	
					Нет превышений нормативов	-	-	-	-	-	-	-	-	-	-	-
3660	РТ3660	-1251	944	1,5	ИШ0001-20дБА		33	28	25	19	10				20	
					Нет превышений нормативов	-	-	-	-	-	-	-	-	-	-	-
3661	РТ3661	-1201	944	1,5	ИШ0001-21дБА		34	28	25	19	11				21	
					Нет превышений нормативов	-	-	-	-	-	-	-	-	-	-	-
3662	РТ3662	-1152	944	1,5	ИШ0001-21дБА		34	29	25	19	11				21	
					Нет превышений нормативов	-	-	-	-	-	-	-	-	-	-	-
3663	РТ3663	-1103	944	1,5	ИШ0001-21дБА		34	29	25	20	11				21	
					Нет превышений нормативов	-	-	-	-	-	-	-	-	-	-	-

3664	РТ3664	-1054	944	1,5	ИШ0001-21дБА		34	29	26	20	12				21	
					Нет превышений нормативов	-	-	-	-	-	-	-	-	-	-	-
3665	РТ3665	-1005	944	1,5	ИШ0001-22дБА		34	29	26	20	12				22	
					Нет превышений нормативов	-	-	-	-	-	-	-	-	-	-	-
3666	РТ3666	-955	944	1,5	ИШ0001-22дБА		34	29	26	21	13	1			22	
					Нет превышений нормативов	-	-	-	-	-	-	-	-	-	-	-
3667	РТ3667	-906	944	1,5	ИШ0001-22дБА		35	29	26	21	13	1			22	
					Нет превышений нормативов	-	-	-	-	-	-	-	-	-	-	-
3668	РТ3668	-857	944	1,5	ИШ0001-22дБА		35	30	26	21	13	2			22	
					Нет превышений нормативов	-	-	-	-	-	-	-	-	-	-	-
3669	РТ3669	-2531	894	1,5	ИШ0001-14дБА		29	23	19	12					14	
					Нет превышений нормативов	-	-	-	-	-	-	-	-	-	-	-
3670	РТ3670	-2482	894	1,5	ИШ0001-14дБА		30	24	19	12					14	
					Нет превышений нормативов	-	-	-	-	-	-	-	-	-	-	-
3671	РТ3671	-2433	894	1,5	ИШ0001-15дБА		30	24	19	12	1				15	
					Нет превышений нормативов	-	-	-	-	-	-	-	-	-	-	-
3672	РТ3672	-2384	894	1,5	ИШ0001-15дБА		30	24	20	12	1				15	
					Нет превышений нормативов	-	-	-	-	-	-	-	-	-	-	-
3673	РТ3673	-2335	894	1,5	ИШ0001-15дБА		30	24	20	13	1				15	
					Нет превышений нормативов	-	-	-	-	-	-	-	-	-	-	-
3674	РТ3674	-2286	894	1,5	ИШ0001-15дБА		30	24	20	13	2				15	
					Нет превышений нормативов	-	-	-	-	-	-	-	-	-	-	-
3675	РТ3675	-2238	894	1,5	ИШ0001-16дБА		30	24	20	13	2				16	
					Нет превышений нормативов	-	-	-	-	-	-	-	-	-	-	-
3676	РТ3676	-2189	894	1,5	ИШ0001-16дБА		30	25	21	14	3				16	
					Нет превышений нормативов	-	-	-	-	-	-	-	-	-	-	-
3677	РТ3677	-2140	894	1,5	ИШ0001-16дБА		31	25	21	14	3				16	
					Нет превышений нормативов	-	-	-	-	-	-	-	-	-	-	-
3678	РТ3678	-2091	894	1,5	ИШ0001-16дБА		31	25	21	14	4				16	
					Нет превышений нормативов	-	-	-	-	-	-	-	-	-	-	-
3679	РТ3679	-2042	894	1,5	ИШ0001-16дБА		31	25	21	14	4				16	
					Нет превышений нормативов	-	-	-	-	-	-	-	-	-	-	-
3680	РТ3680	-1993	894	1,5	ИШ0001-17дБА		31	25	21	15	4				17	
					Нет превышений нормативов	-	-	-	-	-	-	-	-	-	-	-
3681	РТ3681	-1944	894	1,5	ИШ0001-17дБА		31	26	22	15	5				17	
					Нет превышений нормативов	-	-	-	-	-	-	-	-	-	-	-
3682	РТ3682	-1895	894	1,5	ИШ0001-17дБА		31	26	22	15	5				17	
					Нет превышений нормативов	-	-	-	-	-	-	-	-	-	-	-
3683	РТ3683	-1846	894	1,5	ИШ0001-17дБА		31	26	22	16	6				17	
					Нет превышений нормативов	-	-	-	-	-	-	-	-	-	-	-
3684	РТ3684	-1797	894	1,5	ИШ0001-18дБА		32	26	22	16	6				18	
					Нет превышений нормативов	-	-	-	-	-	-	-	-	-	-	-
3685	РТ3685	-1748	894	1,5	ИШ0001-18дБА		32	26	22	16	6				18	
					Нет превышений нормативов	-	-	-	-	-	-	-	-	-	-	-
3686	РТ3686	-1699	894	1,5	ИШ0001-18дБА		32	26	23	16	7				18	

					Нет превышений нормативов	-	-	-	-	-	-	-	-	-	-	-
3687	РТ3687	-1650	894	1,5	ИШ0001-18дБА		32	27	23	17	7				18	
					Нет превышений нормативов	-	-	-	-	-	-	-	-	-	-	-
3688	РТ3688	-1601	894	1,5	ИШ0001-19дБА		32	27	23	17	8				19	
					Нет превышений нормативов	-	-	-	-	-	-	-	-	-	-	-
3689	РТ3689	-1552	894	1,5	ИШ0001-19дБА		32	27	23	17	8				19	
					Нет превышений нормативов	-	-	-	-	-	-	-	-	-	-	-
3690	РТ3690	-1503	894	1,5	ИШ0001-19дБА		33	27	24	18	8				19	
					Нет превышений нормативов	-	-	-	-	-	-	-	-	-	-	-
3691	РТ3691	-1454	894	1,5	ИШ0001-19дБА		33	27	24	18	9				19	
					Нет превышений нормативов	-	-	-	-	-	-	-	-	-	-	-
3692	РТ3692	-1405	894	1,5	ИШ0001-20дБА		33	28	24	18	9				20	
					Нет превышений нормативов	-	-	-	-	-	-	-	-	-	-	-
3693	РТ3693	-1356	894	1,5	ИШ0001-20дБА		33	28	24	18	10				20	
					Нет превышений нормативов	-	-	-	-	-	-	-	-	-	-	-
3694	РТ3694	-1307	894	1,5	ИШ0001-20дБА		33	28	25	19	10				20	
					Нет превышений нормативов	-	-	-	-	-	-	-	-	-	-	-
3695	РТ3695	-1258	894	1,5	ИШ0001-21дБА		34	28	25	19	11				21	
					Нет превышений нормативов	-	-	-	-	-	-	-	-	-	-	-
3696	РТ3696	-1209	894	1,5	ИШ0001-21дБА		34	28	25	19	11				21	
					Нет превышений нормативов	-	-	-	-	-	-	-	-	-	-	-
3697	РТ3697	-1160	894	1,5	ИШ0001-21дБА		34	29	25	20	11				21	
					Нет превышений нормативов	-	-	-	-	-	-	-	-	-	-	-
3698	РТ3698	-1111	894	1,5	ИШ0001-21дБА		34	29	25	20	12				21	
					Нет превышений нормативов	-	-	-	-	-	-	-	-	-	-	-
3699	РТ3699	-1062	894	1,5	ИШ0001-22дБА		34	29	26	20	12				22	
					Нет превышений нормативов	-	-	-	-	-	-	-	-	-	-	-
3700	РТ3700	-1013	894	1,5	ИШ0001-22дБА		34	29	26	20	13	1			22	
					Нет превышений нормативов	-	-	-	-	-	-	-	-	-	-	-
3701	РТ3701	-964	894	1,5	ИШ0001-22дБА		35	29	26	21	13	1			22	
					Нет превышений нормативов	-	-	-	-	-	-	-	-	-	-	-
3702	РТ3702	-915	894	1,5	ИШ0001-22дБА		35	30	26	21	13	2			22	
					Нет превышений нормативов	-	-	-	-	-	-	-	-	-	-	-
3703	РТ3703	-2532	844	1,5	ИШ0001-14дБА		30	23	19	12					14	
					Нет превышений нормативов	-	-	-	-	-	-	-	-	-	-	-
3704	РТ3704	-2483	844	1,5	ИШ0001-15дБА		30	24	19	12					15	
					Нет превышений нормативов	-	-	-	-	-	-	-	-	-	-	-
3705	РТ3705	-2434	844	1,5	ИШ0001-15дБА		30	24	20	12	1				15	
					Нет превышений нормативов	-	-	-	-	-	-	-	-	-	-	-
3706	РТ3706	-2386	844	1,5	ИШ0001-15дБА		30	24	20	13	1				15	
					Нет превышений нормативов	-	-	-	-	-	-	-	-	-	-	-
3707	РТ3707	-2337	844	1,5	ИШ0001-15дБА		30	24	20	13	2				15	
					Нет превышений нормативов	-	-	-	-	-	-	-	-	-	-	-
3708	РТ3708	-2288	844	1,5	ИШ0001-15дБА		30	24	20	13	2				15	
					Нет превышений нормативов	-	-	-	-	-	-	-	-	-	-	-

3709	РТ3709	-2240	844	1,5	ИШ0001-16дБА		30	25	20	13	2				16	
					Нет превышений нормативов	-	-	-	-	-	-	-	-	-	-	-
3710	РТ3710	-2191	844	1,5	ИШ0001-16дБА		30	25	21	14	3				16	
					Нет превышений нормативов	-	-	-	-	-	-	-	-	-	-	-
3711	РТ3711	-2142	844	1,5	ИШ0001-16дБА		31	25	21	14	3				16	
					Нет превышений нормативов	-	-	-	-	-	-	-	-	-	-	-
3712	РТ3712	-2094	844	1,5	ИШ0001-16дБА		31	25	21	14	4				16	
					Нет превышений нормативов	-	-	-	-	-	-	-	-	-	-	-
3713	РТ3713	-2045	844	1,5	ИШ0001-17дБА		31	25	21	15	4				17	
					Нет превышений нормативов	-	-	-	-	-	-	-	-	-	-	-
3714	РТ3714	-1996	844	1,5	ИШ0001-17дБА		31	25	21	15	5				17	
					Нет превышений нормативов	-	-	-	-	-	-	-	-	-	-	-
3715	РТ3715	-1948	844	1,5	ИШ0001-17дБА		31	26	22	15	5				17	
					Нет превышений нормативов	-	-	-	-	-	-	-	-	-	-	-
3716	РТ3716	-1899	844	1,5	ИШ0001-17дБА		31	26	22	15	5				17	
					Нет превышений нормативов	-	-	-	-	-	-	-	-	-	-	-
3717	РТ3717	-1850	844	1,5	ИШ0001-18дБА		32	26	22	16	6				18	
					Нет превышений нормативов	-	-	-	-	-	-	-	-	-	-	-
3718	РТ3718	-1802	844	1,5	ИШ0001-18дБА		32	26	22	16	6				18	
					Нет превышений нормативов	-	-	-	-	-	-	-	-	-	-	-
3719	РТ3719	-1753	844	1,5	ИШ0001-18дБА		32	26	23	16	7				18	
					Нет превышений нормативов	-	-	-	-	-	-	-	-	-	-	-
3720	РТ3720	-1704	844	1,5	ИШ0001-18дБА		32	27	23	17	7				18	
					Нет превышений нормативов	-	-	-	-	-	-	-	-	-	-	-
3721	РТ3721	-1656	844	1,5	ИШ0001-19дБА		32	27	23	17	7				19	
					Нет превышений нормативов	-	-	-	-	-	-	-	-	-	-	-
3722	РТ3722	-1607	844	1,5	ИШ0001-19дБА		32	27	23	17	8				19	
					Нет превышений нормативов	-	-	-	-	-	-	-	-	-	-	-
3723	РТ3723	-1558	844	1,5	ИШ0001-19дБА		33	27	24	17	8				19	
					Нет превышений нормативов	-	-	-	-	-	-	-	-	-	-	-
3724	РТ3724	-1509	844	1,5	ИШ0001-19дБА		33	27	24	18	9				19	
					Нет превышений нормативов	-	-	-	-	-	-	-	-	-	-	-
3725	РТ3725	-1461	844	1,5	ИШ0001-20дБА		33	28	24	18	9				20	
					Нет превышений нормативов	-	-	-	-	-	-	-	-	-	-	-
3726	РТ3726	-1412	844	1,5	ИШ0001-20дБА		33	28	24	18	10				20	
					Нет превышений нормативов	-	-	-	-	-	-	-	-	-	-	-
3727	РТ3727	-1363	844	1,5	ИШ0001-20дБА		33	28	24	19	10				20	
					Нет превышений нормативов	-	-	-	-	-	-	-	-	-	-	-
3728	РТ3728	-1315	844	1,5	ИШ0001-20дБА		33	28	25	19	10				20	
					Нет превышений нормативов	-	-	-	-	-	-	-	-	-	-	-
3729	РТ3729	-1266	844	1,5	ИШ0001-21дБА		34	28	25	19	11				21	
					Нет превышений нормативов	-	-	-	-	-	-	-	-	-	-	-
3730	РТ3730	-1217	844	1,5	ИШ0001-21дБА		34	29	25	20	11				21	
					Нет превышений нормативов	-	-	-	-	-	-	-	-	-	-	-
3731	РТ3731	-1169	844	1,5	ИШ0001-21дБА		34	29	25	20	12				21	

					Нет превышений нормативов	-	-	-	-	-	-	-	-	-	-	-
3732	РТ3732	-1120	844	1,5	ИШ0001-22дБА		34	29	26	20	12				22	
					Нет превышений нормативов	-	-	-	-	-	-	-	-	-	-	-
3733	РТ3733	-1071	844	1,5	ИШ0001-22дБА		34	29	26	20	12				22	
					Нет превышений нормативов	-	-	-	-	-	-	-	-	-	-	-
3734	РТ3734	-1023	844	1,5	ИШ0001-22дБА		35	29	26	21	13	1			22	
					Нет превышений нормативов	-	-	-	-	-	-	-	-	-	-	-
3735	РТ3735	-974	844	1,5	ИШ0001-22дБА		35	30	26	21	13	2			22	
					Нет превышений нормативов	-	-	-	-	-	-	-	-	-	-	-
3736	РТ3736	-2531	794	1,5	ИШ0001-14дБА		30	24	19	12					14	
					Нет превышений нормативов	-	-	-	-	-	-	-	-	-	-	-
3737	РТ3737	-2481	794	1,5	ИШ0001-15дБА		30	24	19	12	1				15	
					Нет превышений нормативов	-	-	-	-	-	-	-	-	-	-	-
3738	РТ3738	-2431	794	1,5	ИШ0001-15дБА		30	24	20	12	1				15	
					Нет превышений нормативов	-	-	-	-	-	-	-	-	-	-	-
3739	РТ3739	-2381	794	1,5	ИШ0001-15дБА		30	24	20	13	1				15	
					Нет превышений нормативов	-	-	-	-	-	-	-	-	-	-	-
3740	РТ3740	-2331	794	1,5	ИШ0001-15дБА		30	24	20	13	2				15	
					Нет превышений нормативов	-	-	-	-	-	-	-	-	-	-	-
3741	РТ3741	-2281	794	1,5	ИШ0001-16дБА		30	24	20	13	2				16	
					Нет превышений нормативов	-	-	-	-	-	-	-	-	-	-	-
3742	РТ3742	-2231	794	1,5	ИШ0001-16дБА		30	25	21	14	3				16	
					Нет превышений нормативов	-	-	-	-	-	-	-	-	-	-	-
3743	РТ3743	-2182	794	1,5	ИШ0001-16дБА		31	25	21	14	3				16	
					Нет превышений нормативов	-	-	-	-	-	-	-	-	-	-	-
3744	РТ3744	-2132	794	1,5	ИШ0001-16дБА		31	25	21	14	4				16	
					Нет превышений нормативов	-	-	-	-	-	-	-	-	-	-	-
3745	РТ3745	-2082	794	1,5	ИШ0001-17дБА		31	25	21	14	4				17	
					Нет превышений нормативов	-	-	-	-	-	-	-	-	-	-	-
3746	РТ3746	-2032	794	1,5	ИШ0001-17дБА		31	25	21	15	4				17	
					Нет превышений нормативов	-	-	-	-	-	-	-	-	-	-	-
3747	РТ3747	-1982	794	1,5	ИШ0001-17дБА		31	26	22	15	5				17	
					Нет превышений нормативов	-	-	-	-	-	-	-	-	-	-	-
3748	РТ3748	-1932	794	1,5	ИШ0001-17дБА		31	26	22	15	5				17	
					Нет превышений нормативов	-	-	-	-	-	-	-	-	-	-	-
3749	РТ3749	-1882	794	1,5	ИШ0001-18дБА		32	26	22	16	6				18	
					Нет превышений нормативов	-	-	-	-	-	-	-	-	-	-	-
3750	РТ3750	-1832	794	1,5	ИШ0001-18дБА		32	26	22	16	6				18	
					Нет превышений нормативов	-	-	-	-	-	-	-	-	-	-	-
3751	РТ3751	-1782	794	1,5	ИШ0001-18дБА		32	26	23	16	7				18	
					Нет превышений нормативов	-	-	-	-	-	-	-	-	-	-	-
3752	РТ3752	-1733	794	1,5	ИШ0001-18дБА		32	27	23	17	7				18	
					Нет превышений нормативов	-	-	-	-	-	-	-	-	-	-	-
3753	РТ3753	-1683	794	1,5	ИШ0001-19дБА		32	27	23	17	7				19	
					Нет превышений нормативов	-	-	-	-	-	-	-	-	-	-	-

3754	РТ3754	-1633	794	1,5	ИШ0001-19дБА		32	27	23	17	8				19	
					Нет превышений нормативов	-	-	-	-	-	-	-	-	-	-	-
3755	РТ3755	-1583	794	1,5	ИШ0001-19дБА		33	27	24	17	8				19	
					Нет превышений нормативов	-	-	-	-	-	-	-	-	-	-	-
3756	РТ3756	-1533	794	1,5	ИШ0001-19дБА		33	27	24	18	9				19	
					Нет превышений нормативов	-	-	-	-	-	-	-	-	-	-	-
3757	РТ3757	-1483	794	1,5	ИШ0001-20дБА		33	28	24	18	9				20	
					Нет превышений нормативов	-	-	-	-	-	-	-	-	-	-	-
3758	РТ3758	-1433	794	1,5	ИШ0001-20дБА		33	28	24	18	10				20	
					Нет превышений нормативов	-	-	-	-	-	-	-	-	-	-	-
3759	РТ3759	-1383	794	1,5	ИШ0001-20дБА		33	28	25	19	10				20	
					Нет превышений нормативов	-	-	-	-	-	-	-	-	-	-	-
3760	РТ3760	-1333	794	1,5	ИШ0001-21дБА		34	28	25	19	11				21	
					Нет превышений нормативов	-	-	-	-	-	-	-	-	-	-	-
3761	РТ3761	-1283	794	1,5	ИШ0001-21дБА		34	28	25	19	11				21	
					Нет превышений нормативов	-	-	-	-	-	-	-	-	-	-	-
3762	РТ3762	-1234	794	1,5	ИШ0001-21дБА		34	29	25	20	11				21	
					Нет превышений нормативов	-	-	-	-	-	-	-	-	-	-	-
3763	РТ3763	-1184	794	1,5	ИШ0001-21дБА		34	29	26	20	12				21	
					Нет превышений нормативов	-	-	-	-	-	-	-	-	-	-	-
3764	РТ3764	-1134	794	1,5	ИШ0001-22дБА		34	29	26	20	12				22	
					Нет превышений нормативов	-	-	-	-	-	-	-	-	-	-	-
3765	РТ3765	-1084	794	1,5	ИШ0001-22дБА		35	29	26	21	13	1			22	
					Нет превышений нормативов	-	-	-	-	-	-	-	-	-	-	-
3766	РТ3766	-1034	794	1,5	ИШ0001-22дБА		35	30	26	21	13	2			22	
					Нет превышений нормативов	-	-	-	-	-	-	-	-	-	-	-
3767	РТ3767	-2531	744	1,5	ИШ0001-15дБА		30	24	19	12					15	
					Нет превышений нормативов	-	-	-	-	-	-	-	-	-	-	-
3768	РТ3768	-2482	744	1,5	ИШ0001-15дБА		30	24	20	12	1				15	
					Нет превышений нормативов	-	-	-	-	-	-	-	-	-	-	-
3769	РТ3769	-2432	744	1,5	ИШ0001-15дБА		30	24	20	13	1				15	
					Нет превышений нормативов	-	-	-	-	-	-	-	-	-	-	-
3770	РТ3770	-2382	744	1,5	ИШ0001-15дБА		30	24	20	13	2				15	
					Нет превышений нормативов	-	-	-	-	-	-	-	-	-	-	-
3771	РТ3771	-2333	744	1,5	ИШ0001-15дБА		30	24	20	13	2				15	
					Нет превышений нормативов	-	-	-	-	-	-	-	-	-	-	-
3772	РТ3772	-2283	744	1,5	ИШ0001-16дБА		30	25	20	13	2				16	
					Нет превышений нормативов	-	-	-	-	-	-	-	-	-	-	-
3773	РТ3773	-2234	744	1,5	ИШ0001-16дБА		31	25	21	14	3				16	
					Нет превышений нормативов	-	-	-	-	-	-	-	-	-	-	-
3774	РТ3774	-2184	744	1,5	ИШ0001-16дБА		31	25	21	14	3				16	
					Нет превышений нормативов	-	-	-	-	-	-	-	-	-	-	-
3775	РТ3775	-2134	744	1,5	ИШ0001-16дБА		31	25	21	14	4				16	
					Нет превышений нормативов	-	-	-	-	-	-	-	-	-	-	-
3776	РТ3776	-2085	744	1,5	ИШ0001-17дБА		31	25	21	15	4				17	

					Нет превышений нормативов	-	-	-	-	-	-	-	-	-	-	-
3777	РТ3777	-2035	744	1,5	ИШ0001-17дБА		31	25	22	15	5				17	
					Нет превышений нормативов	-	-	-	-	-	-	-	-	-	-	-
3778	РТ3778	-1986	744	1,5	ИШ0001-17дБА		31	26	22	15	5				17	
					Нет превышений нормативов	-	-	-	-	-	-	-	-	-	-	-
3779	РТ3779	-1936	744	1,5	ИШ0001-17дБА		31	26	22	15	5				17	
					Нет превышений нормативов	-	-	-	-	-	-	-	-	-	-	-
3780	РТ3780	-1886	744	1,5	ИШ0001-18дБА		32	26	22	16	6				18	
					Нет превышений нормативов	-	-	-	-	-	-	-	-	-	-	-
3781	РТ3781	-1837	744	1,5	ИШ0001-18дБА		32	26	22	16	6				18	
					Нет превышений нормативов	-	-	-	-	-	-	-	-	-	-	-
3782	РТ3782	-1787	744	1,5	ИШ0001-18дБА		32	26	23	16	7				18	
					Нет превышений нормативов	-	-	-	-	-	-	-	-	-	-	-
3783	РТ3783	-1738	744	1,5	ИШ0001-18дБА		32	27	23	17	7				18	
					Нет превышений нормативов	-	-	-	-	-	-	-	-	-	-	-
3784	РТ3784	-1688	744	1,5	ИШ0001-19дБА		32	27	23	17	8				19	
					Нет превышений нормативов	-	-	-	-	-	-	-	-	-	-	-
3785	РТ3785	-1638	744	1,5	ИШ0001-19дБА		33	27	23	17	8				19	
					Нет превышений нормативов	-	-	-	-	-	-	-	-	-	-	-
3786	РТ3786	-1589	744	1,5	ИШ0001-19дБА		33	27	24	18	9				19	
					Нет превышений нормативов	-	-	-	-	-	-	-	-	-	-	-
3787	РТ3787	-1539	744	1,5	ИШ0001-20дБА		33	27	24	18	9				20	
					Нет превышений нормативов	-	-	-	-	-	-	-	-	-	-	-
3788	РТ3788	-1489	744	1,5	ИШ0001-20дБА		33	28	24	18	9				20	
					Нет превышений нормативов	-	-	-	-	-	-	-	-	-	-	-
3789	РТ3789	-1440	744	1,5	ИШ0001-20дБА		33	28	24	19	10				20	
					Нет превышений нормативов	-	-	-	-	-	-	-	-	-	-	-
3790	РТ3790	-1390	744	1,5	ИШ0001-20дБА		33	28	25	19	10				20	
					Нет превышений нормативов	-	-	-	-	-	-	-	-	-	-	-
3791	РТ3791	-1341	744	1,5	ИШ0001-21дБА		34	28	25	19	11				21	
					Нет превышений нормативов	-	-	-	-	-	-	-	-	-	-	-
3792	РТ3792	-1291	744	1,5	ИШ0001-21дБА		34	29	25	20	11				21	
					Нет превышений нормативов	-	-	-	-	-	-	-	-	-	-	-
3793	РТ3793	-1241	744	1,5	ИШ0001-21дБА		34	29	25	20	12				21	
					Нет превышений нормативов	-	-	-	-	-	-	-	-	-	-	-
3794	РТ3794	-1192	744	1,5	ИШ0001-22дБА		34	29	26	20	12				22	
					Нет превышений нормативов	-	-	-	-	-	-	-	-	-	-	-
3795	РТ3795	-1142	744	1,5	ИШ0001-22дБА		34	29	26	20	13	1			22	
					Нет превышений нормативов	-	-	-	-	-	-	-	-	-	-	-
3796	РТ3796	-1093	744	1,5	ИШ0001-22дБА		35	30	26	21	13	1			22	
					Нет превышений нормативов	-	-	-	-	-	-	-	-	-	-	-
3797	РТ3797	-2532	695	1,5	ИШ0001-15дБА		30	24	19	12	1				15	
					Нет превышений нормативов	-	-	-	-	-	-	-	-	-	-	-
3798	РТ3798	-2483	695	1,5	ИШ0001-15дБА		30	24	20	12	1				15	
					Нет превышений нормативов	-	-	-	-	-	-	-	-	-	-	-

3799	РТ3799	-2433	695	1,5	ИШ0001-15дБА		30	24	20	13	1				15	
					Нет превышений нормативов	-	-	-	-	-	-	-	-	-	-	-
3800	РТ3800	-2384	695	1,5	ИШ0001-15дБА		30	24	20	13	2				15	
					Нет превышений нормативов	-	-	-	-	-	-	-	-	-	-	-
3801	РТ3801	-2335	695	1,5	ИШ0001-16дБА		30	24	20	13	2				16	
					Нет превышений нормативов	-	-	-	-	-	-	-	-	-	-	-
3802	РТ3802	-2285	695	1,5	ИШ0001-16дБА		30	25	20	14	3				16	
					Нет превышений нормативов	-	-	-	-	-	-	-	-	-	-	-
3803	РТ3803	-2236	695	1,5	ИШ0001-16дБА		31	25	21	14	3				16	
					Нет превышений нормативов	-	-	-	-	-	-	-	-	-	-	-
3804	РТ3804	-2187	695	1,5	ИШ0001-16дБА		31	25	21	14	4				16	
					Нет превышений нормативов	-	-	-	-	-	-	-	-	-	-	-
3805	РТ3805	-2137	695	1,5	ИШ0001-16дБА		31	25	21	14	4				16	
					Нет превышений нормативов	-	-	-	-	-	-	-	-	-	-	-
3806	РТ3806	-2088	695	1,5	ИШ0001-17дБА		31	25	21	15	4				17	
					Нет превышений нормативов	-	-	-	-	-	-	-	-	-	-	-
3807	РТ3807	-2039	695	1,5	ИШ0001-17дБА		31	26	22	15	5				17	
					Нет превышений нормативов	-	-	-	-	-	-	-	-	-	-	-
3808	РТ3808	-1989	695	1,5	ИШ0001-17дБА		31	26	22	15	5				17	
					Нет превышений нормативов	-	-	-	-	-	-	-	-	-	-	-
3809	РТ3809	-1940	695	1,5	ИШ0001-17дБА		32	26	22	16	6				18	
					Нет превышений нормативов	-	-	-	-	-	-	-	-	-	-	-
3810	РТ3810	-1891	695	1,5	ИШ0001-18дБА		32	26	22	16	6				18	
					Нет превышений нормативов	-	-	-	-	-	-	-	-	-	-	-
3811	РТ3811	-1841	695	1,5	ИШ0001-18дБА		32	26	23	16	7				18	
					Нет превышений нормативов	-	-	-	-	-	-	-	-	-	-	-
3812	РТ3812	-1792	695	1,5	ИШ0001-18дБА		32	27	23	17	7				18	
					Нет превышений нормативов	-	-	-	-	-	-	-	-	-	-	-
3813	РТ3813	-1743	695	1,5	ИШ0001-19дБА		32	27	23	17	7				19	
					Нет превышений нормативов	-	-	-	-	-	-	-	-	-	-	-
3814	РТ3814	-1694	695	1,5	ИШ0001-19дБА		32	27	23	17	8				19	
					Нет превышений нормативов	-	-	-	-	-	-	-	-	-	-	-
3815	РТ3815	-1644	695	1,5	ИШ0001-19дБА		33	27	24	17	8				19	
					Нет превышений нормативов	-	-	-	-	-	-	-	-	-	-	-
3816	РТ3816	-1595	695	1,5	ИШ0001-19дБА		33	27	24	18	9				19	
					Нет превышений нормативов	-	-	-	-	-	-	-	-	-	-	-
3817	РТ3817	-1546	695	1,5	ИШ0001-20дБА		33	28	24	18	9				20	
					Нет превышений нормативов	-	-	-	-	-	-	-	-	-	-	-
3818	РТ3818	-1496	695	1,5	ИШ0001-20дБА		33	28	24	18	10				20	
					Нет превышений нормативов	-	-	-	-	-	-	-	-	-	-	-
3819	РТ3819	-1447	695	1,5	ИШ0001-20дБА		33	28	25	19	10				20	
					Нет превышений нормативов	-	-	-	-	-	-	-	-	-	-	-
3820	РТ3820	-1398	695	1,5	ИШ0001-21дБА		34	28	25	19	11				21	
					Нет превышений нормативов	-	-	-	-	-	-	-	-	-	-	-
3821	РТ3821	-1348	695	1,5	ИШ0001-21дБА		34	28	25	19	11				21	

					Нет превышений нормативов	-	-	-	-	-	-	-	-	-	-	-
3822	РТ3822	-1299	695	1,5	ИШ0001-21дБА		34	29	25	20	11				21	
					Нет превышений нормативов	-	-	-	-	-	-	-	-	-	-	-
3823	РТ3823	-1250	695	1,5	ИШ0001-21дБА		34	29	26	20	12				21	
					Нет превышений нормативов	-	-	-	-	-	-	-	-	-	-	-
3824	РТ3824	-1200	695	1,5	ИШ0001-22дБА		34	29	26	20	12				22	
					Нет превышений нормативов	-	-	-	-	-	-	-	-	-	-	-
3825	РТ3825	-1151	695	1,5	ИШ0001-22дБА		35	29	26	21	13	1			22	
					Нет превышений нормативов	-	-	-	-	-	-	-	-	-	-	-
3826	РТ3826	-2532	645	1,5	ИШ0001-15дБА		30	24	19	12	1				15	
					Нет превышений нормативов	-	-	-	-	-	-	-	-	-	-	-
3827	РТ3827	-2483	645	1,5	ИШ0001-15дБА		30	24	20	12	1				15	
					Нет превышений нормативов	-	-	-	-	-	-	-	-	-	-	-
3828	РТ3828	-2434	645	1,5	ИШ0001-15дБА		30	24	20	13	2				15	
					Нет превышений нормативов	-	-	-	-	-	-	-	-	-	-	-
3829	РТ3829	-2385	645	1,5	ИШ0001-15дБА		30	24	20	13	2				15	
					Нет превышений нормативов	-	-	-	-	-	-	-	-	-	-	-
3830	РТ3830	-2336	645	1,5	ИШ0001-16дБА		30	24	20	13	2				16	
					Нет превышений нормативов	-	-	-	-	-	-	-	-	-	-	-
3831	РТ3831	-2287	645	1,5	ИШ0001-16дБА		30	25	21	14	3				16	
					Нет превышений нормативов	-	-	-	-	-	-	-	-	-	-	-
3832	РТ3832	-2238	645	1,5	ИШ0001-16дБА		31	25	21	14	3				16	
					Нет превышений нормативов	-	-	-	-	-	-	-	-	-	-	-
3833	РТ3833	-2189	645	1,5	ИШ0001-16дБА		31	25	21	14	4				16	
					Нет превышений нормативов	-	-	-	-	-	-	-	-	-	-	-
3834	РТ3834	-2140	645	1,5	ИШ0001-17дБА		31	25	21	15	4				17	
					Нет превышений нормативов	-	-	-	-	-	-	-	-	-	-	-
3835	РТ3835	-2091	645	1,5	ИШ0001-17дБА		31	25	21	15	5				17	
					Нет превышений нормативов	-	-	-	-	-	-	-	-	-	-	-
3836	РТ3836	-2042	645	1,5	ИШ0001-17дБА		31	26	22	15	5				17	
					Нет превышений нормативов	-	-	-	-	-	-	-	-	-	-	-
3837	РТ3837	-1993	645	1,5	ИШ0001-17дБА		31	26	22	15	5				17	
					Нет превышений нормативов	-	-	-	-	-	-	-	-	-	-	-
3838	РТ3838	-1945	645	1,5	ИШ0001-18дБА		32	26	22	16	6				18	
					Нет превышений нормативов	-	-	-	-	-	-	-	-	-	-	-
3839	РТ3839	-1896	645	1,5	ИШ0001-18дБА		32	26	22	16	6				18	
					Нет превышений нормативов	-	-	-	-	-	-	-	-	-	-	-
3840	РТ3840	-1847	645	1,5	ИШ0001-18дБА		32	26	23	16	7				18	
					Нет превышений нормативов	-	-	-	-	-	-	-	-	-	-	-
3841	РТ3841	-1798	645	1,5	ИШ0001-18дБА		32	27	23	17	7				18	
					Нет превышений нормативов	-	-	-	-	-	-	-	-	-	-	-
3842	РТ3842	-1749	645	1,5	ИШ0001-19дБА		32	27	23	17	8				19	
					Нет превышений нормативов	-	-	-	-	-	-	-	-	-	-	-
3843	РТ3843	-1700	645	1,5	ИШ0001-19дБА		32	27	23	17	8				19	
					Нет превышений нормативов	-	-	-	-	-	-	-	-	-	-	-

3844	РТ3844	-1651	645	1,5	ИШ0001-19дБА		33	27	24	18	8				19	
					Нет превышений нормативов	-	-	-	-	-	-	-	-	-	-	-
3845	РТ3845	-1602	645	1,5	ИШ0001-20дБА		33	27	24	18	9				20	
					Нет превышений нормативов	-	-	-	-	-	-	-	-	-	-	-
3846	РТ3846	-1553	645	1,5	ИШ0001-20дБА		33	28	24	18	9				20	
					Нет превышений нормативов	-	-	-	-	-	-	-	-	-	-	-
3847	РТ3847	-1504	645	1,5	ИШ0001-20дБА		33	28	24	19	10				20	
					Нет превышений нормативов	-	-	-	-	-	-	-	-	-	-	-
3848	РТ3848	-1455	645	1,5	ИШ0001-20дБА		33	28	25	19	10				20	
					Нет превышений нормативов	-	-	-	-	-	-	-	-	-	-	-
3849	РТ3849	-1406	645	1,5	ИШ0001-21дБА		34	28	25	19	11				21	
					Нет превышений нормативов	-	-	-	-	-	-	-	-	-	-	-
3850	РТ3850	-1357	645	1,5	ИШ0001-21дБА		34	29	25	20	11				21	
					Нет превышений нормативов	-	-	-	-	-	-	-	-	-	-	-
3851	РТ3851	-1308	645	1,5	ИШ0001-21дБА		34	29	25	20	12				21	
					Нет превышений нормативов	-	-	-	-	-	-	-	-	-	-	-
3852	РТ3852	-1259	645	1,5	ИШ0001-22дБА		34	29	26	20	12				22	
					Нет превышений нормативов	-	-	-	-	-	-	-	-	-	-	-
3853	РТ3853	-1210	645	1,5	ИШ0001-22дБА		34	29	26	21	13	1			22	
					Нет превышений нормативов	-	-	-	-	-	-	-	-	-	-	-
3854	РТ3854	-2533	595	1,5	ИШ0001-15дБА		30	24	20	12	1				15	
					Нет превышений нормативов	-	-	-	-	-	-	-	-	-	-	-
3855	РТ3855	-2484	595	1,5	ИШ0001-15дБА		30	24	20	13	1				15	
					Нет превышений нормативов	-	-	-	-	-	-	-	-	-	-	-
3856	РТ3856	-2436	595	1,5	ИШ0001-15дБА		30	24	20	13	2				15	
					Нет превышений нормативов	-	-	-	-	-	-	-	-	-	-	-
3857	РТ3857	-2387	595	1,5	ИШ0001-15дБА		30	24	20	13	2				15	
					Нет превышений нормативов	-	-	-	-	-	-	-	-	-	-	-
3858	РТ3858	-2338	595	1,5	ИШ0001-16дБА		30	25	20	13	3				16	
					Нет превышений нормативов	-	-	-	-	-	-	-	-	-	-	-
3859	РТ3859	-2290	595	1,5	ИШ0001-16дБА		31	25	21	14	3				16	
					Нет превышений нормативов	-	-	-	-	-	-	-	-	-	-	-
3860	РТ3860	-2241	595	1,5	ИШ0001-16дБА		31	25	21	14	3				16	
					Нет превышений нормативов	-	-	-	-	-	-	-	-	-	-	-
3861	РТ3861	-2192	595	1,5	ИШ0001-16дБА		31	25	21	14	4				16	
					Нет превышений нормативов	-	-	-	-	-	-	-	-	-	-	-
3862	РТ3862	-2144	595	1,5	ИШ0001-17дБА		31	25	21	15	4				17	
					Нет превышений нормативов	-	-	-	-	-	-	-	-	-	-	-
3863	РТ3863	-2095	595	1,5	ИШ0001-17дБА		31	25	22	15	5				17	
					Нет превышений нормативов	-	-	-	-	-	-	-	-	-	-	-
3864	РТ3864	-2046	595	1,5	ИШ0001-17дБА		31	26	22	15	5				17	
					Нет превышений нормативов	-	-	-	-	-	-	-	-	-	-	-
3865	РТ3865	-1998	595	1,5	ИШ0001-17дБА		31	26	22	16	6				17	
					Нет превышений нормативов	-	-	-	-	-	-	-	-	-	-	-
3866	РТ3866	-1949	595	1,5	ИШ0001-18дБА		32	26	22	16	6				18	

					Нет превышений нормативов	-	-	-	-	-	-	-	-	-	-	-	
3867	РТ3867	-1901	595	1,5	ИШ0001-18дБА		32	26	22	16	6				18		
					Нет превышений нормативов	-	-	-	-	-	-	-	-	-	-	-	
3868	РТ3868	-1852	595	1,5	ИШ0001-18дБА		32	26	23	16	7				18		
					Нет превышений нормативов	-	-	-	-	-	-	-	-	-	-	-	
3869	РТ3869	-1803	595	1,5	ИШ0001-18дБА		32	27	23	17	7				18		
					Нет превышений нормативов	-	-	-	-	-	-	-	-	-	-	-	
3870	РТ3870	-1755	595	1,5	ИШ0001-19дБА		32	27	23	17	8				19		
					Нет превышений нормативов	-	-	-	-	-	-	-	-	-	-	-	
3871	РТ3871	-1706	595	1,5	ИШ0001-19дБА		33	27	23	17	8				19		
					Нет превышений нормативов	-	-	-	-	-	-	-	-	-	-	-	
3872	РТ3872	-1657	595	1,5	ИШ0001-19дБА		33	27	24	18	9				19		
					Нет превышений нормативов	-	-	-	-	-	-	-	-	-	-	-	
3873	РТ3873	-1609	595	1,5	ИШ0001-20дБА		33	28	24	18	9				20		
					Нет превышений нормативов	-	-	-	-	-	-	-	-	-	-	-	
3874	РТ3874	-1560	595	1,5	ИШ0001-20дБА		33	28	24	18	10				20		
					Нет превышений нормативов	-	-	-	-	-	-	-	-	-	-	-	
3875	РТ3875	-1511	595	1,5	ИШ0001-20дБА		33	28	24	19	10				20		
					Нет превышений нормативов	-	-	-	-	-	-	-	-	-	-	-	
3876	РТ3876	-1463	595	1,5	ИШ0001-20дБА		34	28	25	19	10				20		
					Нет превышений нормативов	-	-	-	-	-	-	-	-	-	-	-	
3877	РТ3877	-1414	595	1,5	ИШ0001-21дБА		34	28	25	19	11				21		
					Нет превышений нормативов	-	-	-	-	-	-	-	-	-	-	-	
3878	РТ3878	-1365	595	1,5	ИШ0001-21дБА		34	29	25	20	11				21		
					Нет превышений нормативов	-	-	-	-	-	-	-	-	-	-	-	
3879	РТ3879	-1317	595	1,5	ИШ0001-21дБА		34	29	26	20	12				21		
					Нет превышений нормативов	-	-	-	-	-	-	-	-	-	-	-	
3880	РТ3880	-1268	595	1,5	ИШ0001-22дБА		34	29	26	20	12				22		
					Нет превышений нормативов	-	-	-	-	-	-	-	-	-	-	-	
3881	РТ3881	-2534	545	1,5	ИШ0001-15дБА		30	24	20	12	1				15		
					Нет превышений нормативов	-	-	-	-	-	-	-	-	-	-	-	
3882	РТ3882	-2485	545	1,5	ИШ0001-15дБА		30	24	20	13	1				15		
					Нет превышений нормативов	-	-	-	-	-	-	-	-	-	-	-	
3883	РТ3883	-2437	545	1,5	ИШ0001-15дБА		30	24	20	13	2				15		
					Нет превышений нормативов	-	-	-	-	-	-	-	-	-	-	-	
3884	РТ3884	-2389	545	1,5	ИШ0001-16дБА		30	24	20	13	2				16		
					Нет превышений нормативов	-	-	-	-	-	-	-	-	-	-	-	
3885	РТ3885	-2340	545	1,5	ИШ0001-16дБА		30	25	20	14	3				16		
					Нет превышений нормативов	-	-	-	-	-	-	-	-	-	-	-	
3886	РТ3886	-2292	545	1,5	ИШ0001-16дБА		31	25	21	14	3				16		
					Нет превышений нормативов	-	-	-	-	-	-	-	-	-	-	-	
3887	РТ3887	-2244	545	1,5	ИШ0001-16дБА		31	25	21	14	3				16		
					Нет превышений нормативов	-	-	-	-	-	-	-	-	-	-	-	
3888	РТ3888	-2196	545	1,5	ИШ0001-16дБА		31	25	21	14	4				16		
					Нет превышений нормативов	-	-	-	-	-	-	-	-	-	-	-	

3889	РТ3889	-2147	545	1,5	ИШ0001-17дБА		31	25	21	15	4				17	
					Нет превышений нормативов	-	-	-	-	-	-	-	-	-	-	-
3890	РТ3890	-2099	545	1,5	ИШ0001-17дБА		31	26	22	15	5				17	
					Нет превышений нормативов	-	-	-	-	-	-	-	-	-	-	-
3891	РТ3891	-2051	545	1,5	ИШ0001-17дБА		31	26	22	15	5				17	
					Нет превышений нормативов	-	-	-	-	-	-	-	-	-	-	-
3892	РТ3892	-2002	545	1,5	ИШ0001-17дБА		32	26	22	16	6				18	
					Нет превышений нормативов	-	-	-	-	-	-	-	-	-	-	-
3893	РТ3893	-1954	545	1,5	ИШ0001-18дБА		32	26	22	16	6				18	
					Нет превышений нормативов	-	-	-	-	-	-	-	-	-	-	-
3894	РТ3894	-1906	545	1,5	ИШ0001-18дБА		32	26	23	16	7				18	
					Нет превышений нормативов	-	-	-	-	-	-	-	-	-	-	-
3895	РТ3895	-1858	545	1,5	ИШ0001-18дБА		32	27	23	17	7				18	
					Нет превышений нормативов	-	-	-	-	-	-	-	-	-	-	-
3896	РТ3896	-1809	545	1,5	ИШ0001-19дБА		32	27	23	17	7				19	
					Нет превышений нормативов	-	-	-	-	-	-	-	-	-	-	-
3897	РТ3897	-1761	545	1,5	ИШ0001-19дБА		32	27	23	17	8				19	
					Нет превышений нормативов	-	-	-	-	-	-	-	-	-	-	-
3898	РТ3898	-1713	545	1,5	ИШ0001-19дБА		33	27	24	17	8				19	
					Нет превышений нормативов	-	-	-	-	-	-	-	-	-	-	-
3899	РТ3899	-1665	545	1,5	ИШ0001-19дБА		33	27	24	18	9				19	
					Нет превышений нормативов	-	-	-	-	-	-	-	-	-	-	-
3900	РТ3900	-1616	545	1,5	ИШ0001-20дБА		33	28	24	18	9				20	
					Нет превышений нормативов	-	-	-	-	-	-	-	-	-	-	-
3901	РТ3901	-1568	545	1,5	ИШ0001-20дБА		33	28	24	18	10				20	
					Нет превышений нормативов	-	-	-	-	-	-	-	-	-	-	-
3902	РТ3902	-1520	545	1,5	ИШ0001-20дБА		33	28	25	19	10				20	
					Нет превышений нормативов	-	-	-	-	-	-	-	-	-	-	-
3903	РТ3903	-1471	545	1,5	ИШ0001-21дБА		34	28	25	19	11				21	
					Нет превышений нормативов	-	-	-	-	-	-	-	-	-	-	-
3904	РТ3904	-1423	545	1,5	ИШ0001-21дБА		34	29	25	19	11				21	
					Нет превышений нормативов	-	-	-	-	-	-	-	-	-	-	-
3905	РТ3905	-1375	545	1,5	ИШ0001-21дБА		34	29	25	20	12				21	
					Нет превышений нормативов	-	-	-	-	-	-	-	-	-	-	-
3906	РТ3906	-1327	545	1,5	ИШ0001-22дБА		34	29	26	20	12				22	
					Нет превышений нормативов	-	-	-	-	-	-	-	-	-	-	-
3907	РТ3907	-2532	495	1,5	ИШ0001-15дБА		30	24	20	12	1				15	
					Нет превышений нормативов	-	-	-	-	-	-	-	-	-	-	-
3908	РТ3908	-2482	495	1,5	ИШ0001-15дБА		30	24	20	13	2				15	
					Нет превышений нормативов	-	-	-	-	-	-	-	-	-	-	-
3909	РТ3909	-2433	495	1,5	ИШ0001-15дБА		30	24	20	13	2				15	
					Нет превышений нормативов	-	-	-	-	-	-	-	-	-	-	-
3910	РТ3910	-2383	495	1,5	ИШ0001-16дБА		30	24	20	13	2				16	
					Нет превышений нормативов	-	-	-	-	-	-	-	-	-	-	-
3911	РТ3911	-2333	495	1,5	ИШ0001-16дБА		30	25	21	14	3				16	

					Нет превышений нормативов	-	-	-	-	-	-	-	-	-	-	-
3912	РТ3912	-2283	495	1,5	ИШ0001-16дБА		31	25	21	14	3				16	
					Нет превышений нормативов	-	-	-	-	-	-	-	-	-	-	-
3913	РТ3913	-2233	495	1,5	ИШ0001-16дБА		31	25	21	14	4				16	
					Нет превышений нормативов	-	-	-	-	-	-	-	-	-	-	-
3914	РТ3914	-2184	495	1,5	ИШ0001-17дБА		31	25	21	15	4				17	
					Нет превышений нормативов	-	-	-	-	-	-	-	-	-	-	-
3915	РТ3915	-2134	495	1,5	ИШ0001-17дБА		31	25	22	15	5				17	
					Нет превышений нормативов	-	-	-	-	-	-	-	-	-	-	-
3916	РТ3916	-2084	495	1,5	ИШ0001-17дБА		31	26	22	15	5				17	
					Нет превышений нормативов	-	-	-	-	-	-	-	-	-	-	-
3917	РТ3917	-2034	495	1,5	ИШ0001-17дБА		31	26	22	16	6				17	
					Нет превышений нормативов	-	-	-	-	-	-	-	-	-	-	-
3918	РТ3918	-1985	495	1,5	ИШ0001-18дБА		32	26	22	16	6				18	
					Нет превышений нормативов	-	-	-	-	-	-	-	-	-	-	-
3919	РТ3919	-1935	495	1,5	ИШ0001-18дБА		32	26	22	16	6				18	
					Нет превышений нормативов	-	-	-	-	-	-	-	-	-	-	-
3920	РТ3920	-1885	495	1,5	ИШ0001-18дБА		32	26	23	16	7				18	
					Нет превышений нормативов	-	-	-	-	-	-	-	-	-	-	-
3921	РТ3921	-1835	495	1,5	ИШ0001-19дБА		32	27	23	17	7				19	
					Нет превышений нормативов	-	-	-	-	-	-	-	-	-	-	-
3922	РТ3922	-1785	495	1,5	ИШ0001-19дБА		32	27	23	17	8				19	
					Нет превышений нормативов	-	-	-	-	-	-	-	-	-	-	-
3923	РТ3923	-1736	495	1,5	ИШ0001-19дБА		33	27	24	17	8				19	
					Нет превышений нормативов	-	-	-	-	-	-	-	-	-	-	-
3924	РТ3924	-1686	495	1,5	ИШ0001-19дБА		33	27	24	18	9				19	
					Нет превышений нормативов	-	-	-	-	-	-	-	-	-	-	-
3925	РТ3925	-1636	495	1,5	ИШ0001-20дБА		33	28	24	18	9				20	
					Нет превышений нормативов	-	-	-	-	-	-	-	-	-	-	-
3926	РТ3926	-1586	495	1,5	ИШ0001-20дБА		33	28	24	18	10				20	
					Нет превышений нормативов	-	-	-	-	-	-	-	-	-	-	-
3927	РТ3927	-1536	495	1,5	ИШ0001-20дБА		33	28	25	19	10				20	
					Нет превышений нормативов	-	-	-	-	-	-	-	-	-	-	-
3928	РТ3928	-1487	495	1,5	ИШ0001-21дБА		34	28	25	19	11				21	
					Нет превышений нормативов	-	-	-	-	-	-	-	-	-	-	-
3929	РТ3929	-1437	495	1,5	ИШ0001-21дБА		34	29	25	20	11				21	
					Нет превышений нормативов	-	-	-	-	-	-	-	-	-	-	-
3930	РТ3930	-1387	495	1,5	ИШ0001-21дБА		34	29	25	20	12				21	
					Нет превышений нормативов	-	-	-	-	-	-	-	-	-	-	-
3931	РТ3931	-2533	445	1,5	ИШ0001-15дБА		30	24	20	13	1				15	
					Нет превышений нормативов	-	-	-	-	-	-	-	-	-	-	-
3932	РТ3932	-2483	445	1,5	ИШ0001-15дБА		30	24	20	13	2				15	
					Нет превышений нормативов	-	-	-	-	-	-	-	-	-	-	-
3933	РТ3933	-2434	445	1,5	ИШ0001-15дБА		30	24	20	13	2				15	
					Нет превышений нормативов	-	-	-	-	-	-	-	-	-	-	-

3934	РТ3934	-2385	445	1,5	ИШ0001-16дБА		30	25	20	13	3				16	
					Нет превышений нормативов	-	-	-	-	-	-	-	-	-	-	-
3935	РТ3935	-2335	445	1,5	ИШ0001-16дБА		31	25	21	14	3				16	
					Нет превышений нормативов	-	-	-	-	-	-	-	-	-	-	-
3936	РТ3936	-2286	445	1,5	ИШ0001-16дБА		31	25	21	14	3				16	
					Нет превышений нормативов	-	-	-	-	-	-	-	-	-	-	-
3937	РТ3937	-2236	445	1,5	ИШ0001-16дБА		31	25	21	14	4				16	
					Нет превышений нормативов	-	-	-	-	-	-	-	-	-	-	-
3938	РТ3938	-2187	445	1,5	ИШ0001-17дБА		31	25	21	15	4				17	
					Нет превышений нормативов	-	-	-	-	-	-	-	-	-	-	-
3939	РТ3939	-2137	445	1,5	ИШ0001-17дБА		31	25	22	15	5				17	
					Нет превышений нормативов	-	-	-	-	-	-	-	-	-	-	-
3940	РТ3940	-2088	445	1,5	ИШ0001-17дБА		31	26	22	15	5				17	
					Нет превышений нормативов	-	-	-	-	-	-	-	-	-	-	-
3941	РТ3941	-2039	445	1,5	ИШ0001-17дБА		32	26	22	16	6				17	
					Нет превышений нормативов	-	-	-	-	-	-	-	-	-	-	-
3942	РТ3942	-1989	445	1,5	ИШ0001-18дБА		32	26	22	16	6				18	
					Нет превышений нормативов	-	-	-	-	-	-	-	-	-	-	-
3943	РТ3943	-1940	445	1,5	ИШ0001-18дБА		32	26	23	16	7				18	
					Нет превышений нормативов	-	-	-	-	-	-	-	-	-	-	-
3944	РТ3944	-1890	445	1,5	ИШ0001-18дБА		32	27	23	17	7				18	
					Нет превышений нормативов	-	-	-	-	-	-	-	-	-	-	-
3945	РТ3945	-1841	445	1,5	ИШ0001-19дБА		32	27	23	17	8				19	
					Нет превышений нормативов	-	-	-	-	-	-	-	-	-	-	-
3946	РТ3946	-1791	445	1,5	ИШ0001-19дБА		32	27	23	17	8				19	
					Нет превышений нормативов	-	-	-	-	-	-	-	-	-	-	-
3947	РТ3947	-1742	445	1,5	ИШ0001-19дБА		33	27	24	18	8				19	
					Нет превышений нормативов	-	-	-	-	-	-	-	-	-	-	-
3948	РТ3948	-1693	445	1,5	ИШ0001-20дБА		33	27	24	18	9				20	
					Нет превышений нормативов	-	-	-	-	-	-	-	-	-	-	-
3949	РТ3949	-1643	445	1,5	ИШ0001-20дБА		33	28	24	18	9				20	
					Нет превышений нормативов	-	-	-	-	-	-	-	-	-	-	-
3950	РТ3950	-1594	445	1,5	ИШ0001-20дБА		33	28	24	19	10				20	
					Нет превышений нормативов	-	-	-	-	-	-	-	-	-	-	-
3951	РТ3951	-1544	445	1,5	ИШ0001-20дБА		33	28	25	19	10				20	
					Нет превышений нормативов	-	-	-	-	-	-	-	-	-	-	-
3952	РТ3952	-1495	445	1,5	ИШ0001-21дБА		34	28	25	19	11				21	
					Нет превышений нормативов	-	-	-	-	-	-	-	-	-	-	-
3953	РТ3953	-1445	445	1,5	ИШ0001-21дБА		34	29	25	20	11				21	
					Нет превышений нормативов	-	-	-	-	-	-	-	-	-	-	-
3954	РТ3954	-2533	395	1,5	ИШ0001-15дБА		30	24	20	13	1				15	
					Нет превышений нормативов	-	-	-	-	-	-	-	-	-	-	-
3955	РТ3955	-2484	395	1,5	ИШ0001-15дБА		30	24	20	13	2				15	
					Нет превышений нормативов	-	-	-	-	-	-	-	-	-	-	-
3956	РТ3956	-2435	395	1,5	ИШ0001-15дБА		30	24	20	13	2				16	

					Нет превышений нормативов	-	-	-	-	-	-	-	-	-	-	-
3957	РТ3957	-2386	395	1,5	ИШ0001-16дБА		30	25	20	14	3				16	
					Нет превышений нормативов	-	-	-	-	-	-	-	-	-	-	-
3958	РТ3958	-2337	395	1,5	ИШ0001-16дБА		31	25	21	14	3				16	
					Нет превышений нормативов	-	-	-	-	-	-	-	-	-	-	-
3959	РТ3959	-2288	395	1,5	ИШ0001-16дБА		31	25	21	14	4				16	
					Нет превышений нормативов	-	-	-	-	-	-	-	-	-	-	-
3960	РТ3960	-2239	395	1,5	ИШ0001-16дБА		31	25	21	14	4				17	
					Нет превышений нормативов	-	-	-	-	-	-	-	-	-	-	-
3961	РТ3961	-2190	395	1,5	ИШ0001-17дБА		31	25	21	15	4				17	
					Нет превышений нормативов	-	-	-	-	-	-	-	-	-	-	-
3962	РТ3962	-2141	395	1,5	ИШ0001-17дБА		31	26	22	15	5				17	
					Нет превышений нормативов	-	-	-	-	-	-	-	-	-	-	-
3963	РТ3963	-2092	395	1,5	ИШ0001-17дБА		31	26	22	15	5				17	
					Нет превышений нормативов	-	-	-	-	-	-	-	-	-	-	-
3964	РТ3964	-2043	395	1,5	ИШ0001-18дБА		32	26	22	16	6				18	
					Нет превышений нормативов	-	-	-	-	-	-	-	-	-	-	-
3965	РТ3965	-1994	395	1,5	ИШ0001-18дБА		32	26	22	16	6				18	
					Нет превышений нормативов	-	-	-	-	-	-	-	-	-	-	-
3966	РТ3966	-1945	395	1,5	ИШ0001-18дБА		32	26	23	16	7				18	
					Нет превышений нормативов	-	-	-	-	-	-	-	-	-	-	-
3967	РТ3967	-1896	395	1,5	ИШ0001-18дБА		32	27	23	17	7				18	
					Нет превышений нормативов	-	-	-	-	-	-	-	-	-	-	-
3968	РТ3968	-1847	395	1,5	ИШ0001-19дБА		32	27	23	17	8				19	
					Нет превышений нормативов	-	-	-	-	-	-	-	-	-	-	-
3969	РТ3969	-1798	395	1,5	ИШ0001-19дБА		32	27	23	17	8				19	
					Нет превышений нормативов	-	-	-	-	-	-	-	-	-	-	-
3970	РТ3970	-1749	395	1,5	ИШ0001-19дБА		33	27	24	18	9				19	
					Нет превышений нормативов	-	-	-	-	-	-	-	-	-	-	-
3971	РТ3971	-1700	395	1,5	ИШ0001-20дБА		33	28	24	18	9				20	
					Нет превышений нормативов	-	-	-	-	-	-	-	-	-	-	-
3972	РТ3972	-1651	395	1,5	ИШ0001-20дБА		33	28	24	18	10				20	
					Нет превышений нормативов	-	-	-	-	-	-	-	-	-	-	-
3973	РТ3973	-1602	395	1,5	ИШ0001-20дБА		33	28	24	19	10				20	
					Нет превышений нормативов	-	-	-	-	-	-	-	-	-	-	-
3974	РТ3974	-1553	395	1,5	ИШ0001-21дБА		34	28	25	19	11				21	
					Нет превышений нормативов	-	-	-	-	-	-	-	-	-	-	-
3975	РТ3975	-1504	395	1,5	ИШ0001-21дБА		34	28	25	19	11				21	
					Нет превышений нормативов	-	-	-	-	-	-	-	-	-	-	-
3976	РТ3976	-2533	345	1,5	ИШ0001-15дБА		30	24	20	13	1				15	
					Нет превышений нормативов	-	-	-	-	-	-	-	-	-	-	-
3977	РТ3977	-2483	345	1,5	ИШ0001-15дБА		30	24	20	13	2				15	
					Нет превышений нормативов	-	-	-	-	-	-	-	-	-	-	-
3978	РТ3978	-2434	345	1,5	ИШ0001-16дБА		30	24	20	13	2				16	
					Нет превышений нормативов	-	-	-	-	-	-	-	-	-	-	-

3979	РТ3979	-2384	345	1,5	ИШ0001-16дБА		30	25	21	14	3				16	
					Нет превышений нормативов	-	-	-	-	-	-	-	-	-	-	-
3980	РТ3980	-2334	345	1,5	ИШ0001-16дБА		31	25	21	14	3				16	
					Нет превышений нормативов	-	-	-	-	-	-	-	-	-	-	-
3981	РТ3981	-2285	345	1,5	ИШ0001-16дБА		31	25	21	14	4				16	
					Нет превышений нормативов	-	-	-	-	-	-	-	-	-	-	-
3982	РТ3982	-2235	345	1,5	ИШ0001-17дБА		31	25	21	15	4				17	
					Нет превышений нормативов	-	-	-	-	-	-	-	-	-	-	-
3983	РТ3983	-2185	345	1,5	ИШ0001-17дБА		31	25	21	15	5				17	
					Нет превышений нормативов	-	-	-	-	-	-	-	-	-	-	-
3984	РТ3984	-2136	345	1,5	ИШ0001-17дБА		31	26	22	15	5				17	
					Нет превышений нормативов	-	-	-	-	-	-	-	-	-	-	-
3985	РТ3985	-2086	345	1,5	ИШ0001-17дБА		31	26	22	15	6				17	
					Нет превышений нормативов	-	-	-	-	-	-	-	-	-	-	-
3986	РТ3986	-2036	345	1,5	ИШ0001-18дБА		32	26	22	16	6				18	
					Нет превышений нормативов	-	-	-	-	-	-	-	-	-	-	-
3987	РТ3987	-1987	345	1,5	ИШ0001-18дБА		32	26	22	16	6				18	
					Нет превышений нормативов	-	-	-	-	-	-	-	-	-	-	-
3988	РТ3988	-1937	345	1,5	ИШ0001-18дБА		32	26	23	16	7				18	
					Нет превышений нормативов	-	-	-	-	-	-	-	-	-	-	-
3989	РТ3989	-1887	345	1,5	ИШ0001-19дБА		32	27	23	17	7				19	
					Нет превышений нормативов	-	-	-	-	-	-	-	-	-	-	-
3990	РТ3990	-1838	345	1,5	ИШ0001-19дБА		32	27	23	17	8				19	
					Нет превышений нормативов	-	-	-	-	-	-	-	-	-	-	-
3991	РТ3991	-1788	345	1,5	ИШ0001-19дБА		33	27	24	17	8				19	
					Нет превышений нормативов	-	-	-	-	-	-	-	-	-	-	-
3992	РТ3992	-1738	345	1,5	ИШ0001-19дБА		33	27	24	18	9				19	
					Нет превышений нормативов	-	-	-	-	-	-	-	-	-	-	-
3993	РТ3993	-1689	345	1,5	ИШ0001-20дБА		33	28	24	18	9				20	
					Нет превышений нормативов	-	-	-	-	-	-	-	-	-	-	-
3994	РТ3994	-1639	345	1,5	ИШ0001-20дБА		33	28	24	19	10				20	
					Нет превышений нормативов	-	-	-	-	-	-	-	-	-	-	-
3995	РТ3995	-1589	345	1,5	ИШ0001-20дБА		33	28	25	19	10				20	
					Нет превышений нормативов	-	-	-	-	-	-	-	-	-	-	-
3996	РТ3996	-1540	345	1,5	ИШ0001-21дБА		34	28	25	19	11				21	
					Нет превышений нормативов	-	-	-	-	-	-	-	-	-	-	-
3997	РТ3997	-2535	295	1,5	ИШ0001-15дБА		30	24	20	13	2				15	
					Нет превышений нормативов	-	-	-	-	-	-	-	-	-	-	-
3998	РТ3998	-2486	295	1,5	ИШ0001-15дБА		30	24	20	13	2				15	
					Нет превышений нормативов	-	-	-	-	-	-	-	-	-	-	-
3999	РТ3999	-2438	295	1,5	ИШ0001-16дБА		30	24	20	13	2				16	
					Нет превышений нормативов	-	-	-	-	-	-	-	-	-	-	-
4000	РТ4000	-2390	295	1,5	ИШ0001-16дБА		30	25	21	14	3				16	
					Нет превышений нормативов	-	-	-	-	-	-	-	-	-	-	-
4001	РТ4001	-2342	295	1,5	ИШ0001-16дБА		31	25	21	14	3				16	

					Нет превышений нормативов	-	-	-	-	-	-	-	-	-	-	-	
4002	РТ4002	-2294	295	1,5	ИШ0001-16дБА		31	25	21	14	4				16		
					Нет превышений нормативов	-	-	-	-	-	-	-	-	-	-	-	
4003	РТ4003	-2245	295	1,5	ИШ0001-17дБА		31	25	21	15	4				17		
					Нет превышений нормативов	-	-	-	-	-	-	-	-	-	-	-	
4004	РТ4004	-2197	295	1,5	ИШ0001-17дБА		31	25	21	15	5				17		
					Нет превышений нормативов	-	-	-	-	-	-	-	-	-	-	-	
4005	РТ4005	-2149	295	1,5	ИШ0001-17дБА		31	26	22	15	5				17		
					Нет превышений нормативов	-	-	-	-	-	-	-	-	-	-	-	
4006	РТ4006	-2101	295	1,5	ИШ0001-17дБА		31	26	22	15	5				17		
					Нет превышений нормативов	-	-	-	-	-	-	-	-	-	-	-	
4007	РТ4007	-2052	295	1,5	ИШ0001-18дБА		32	26	22	16	6				18		
					Нет превышений нормативов	-	-	-	-	-	-	-	-	-	-	-	
4008	РТ4008	-2004	295	1,5	ИШ0001-18дБА		32	26	22	16	6				18		
					Нет превышений нормативов	-	-	-	-	-	-	-	-	-	-	-	
4009	РТ4009	-1956	295	1,5	ИШ0001-18дБА		32	26	23	16	7				18		
					Нет превышений нормативов	-	-	-	-	-	-	-	-	-	-	-	
4010	РТ4010	-1908	295	1,5	ИШ0001-19дБА		32	27	23	17	7				19		
					Нет превышений нормативов	-	-	-	-	-	-	-	-	-	-	-	
4011	РТ4011	-1860	295	1,5	ИШ0001-19дБА		32	27	23	17	8				19		
					Нет превышений нормативов	-	-	-	-	-	-	-	-	-	-	-	
4012	РТ4012	-1811	295	1,5	ИШ0001-19дБА		33	27	23	17	8				19		
					Нет превышений нормативов	-	-	-	-	-	-	-	-	-	-	-	
4013	РТ4013	-1763	295	1,5	ИШ0001-19дБА		33	27	24	18	9				19		
					Нет превышений нормативов	-	-	-	-	-	-	-	-	-	-	-	
4014	РТ4014	-1715	295	1,5	ИШ0001-20дБА		33	28	24	18	9				20		
					Нет превышений нормативов	-	-	-	-	-	-	-	-	-	-	-	
4015	РТ4015	-1667	295	1,5	ИШ0001-20дБА		33	28	24	18	10				20		
					Нет превышений нормативов	-	-	-	-	-	-	-	-	-	-	-	
4016	РТ4016	-1618	295	1,5	ИШ0001-20дБА		33	28	25	19	10				20		
					Нет превышений нормативов	-	-	-	-	-	-	-	-	-	-	-	
4017	РТ4017	-1570	295	1,5	ИШ0001-21дБА		34	28	25	19	11				21		
					Нет превышений нормативов	-	-	-	-	-	-	-	-	-	-	-	
4018	РТ4018	-2534	245	1,5	ИШ0001-15дБА		30	24	20	13	2				15		
					Нет превышений нормативов	-	-	-	-	-	-	-	-	-	-	-	
4019	РТ4019	-2485	245	1,5	ИШ0001-15дБА		30	24	20	13	2				15		
					Нет превышений нормативов	-	-	-	-	-	-	-	-	-	-	-	
4020	РТ4020	-2436	245	1,5	ИШ0001-16дБА		30	25	20	13	2				16		
					Нет превышений нормативов	-	-	-	-	-	-	-	-	-	-	-	
4021	РТ4021	-2387	245	1,5	ИШ0001-16дБА		31	25	21	14	3				16		
					Нет превышений нормативов	-	-	-	-	-	-	-	-	-	-	-	
4022	РТ4022	-2338	245	1,5	ИШ0001-16дБА		31	25	21	14	3				16		
					Нет превышений нормативов	-	-	-	-	-	-	-	-	-	-	-	
4023	РТ4023	-2289	245	1,5	ИШ0001-16дБА		31	25	21	14	4				16		
					Нет превышений нормативов	-	-	-	-	-	-	-	-	-	-	-	

4024	РТ4024	-2240	245	1,5	ИШ0001-17дБА		31	25	21	15	4				17	
					Нет превышений нормативов	-	-	-	-	-	-	-	-	-	-	-
4025	РТ4025	-2191	245	1,5	ИШ0001-17дБА		31	25	22	15	5				17	
					Нет превышений нормативов	-	-	-	-	-	-	-	-	-	-	-
4026	РТ4026	-2142	245	1,5	ИШ0001-17дБА		31	26	22	15	5				17	
					Нет превышений нормативов	-	-	-	-	-	-	-	-	-	-	-
4027	РТ4027	-2093	245	1,5	ИШ0001-18дБА		32	26	22	16	6				18	
					Нет превышений нормативов	-	-	-	-	-	-	-	-	-	-	-
4028	РТ4028	-2044	245	1,5	ИШ0001-18дБА		32	26	22	16	6				18	
					Нет превышений нормативов	-	-	-	-	-	-	-	-	-	-	-
4029	РТ4029	-1995	245	1,5	ИШ0001-18дБА		32	26	23	16	7				18	
					Нет превышений нормативов	-	-	-	-	-	-	-	-	-	-	-
4030	РТ4030	-1946	245	1,5	ИШ0001-18дБА		32	27	23	17	7				18	
					Нет превышений нормативов	-	-	-	-	-	-	-	-	-	-	-
4031	РТ4031	-1897	245	1,5	ИШ0001-19дБА		32	27	23	17	8				19	
					Нет превышений нормативов	-	-	-	-	-	-	-	-	-	-	-
4032	РТ4032	-1848	245	1,5	ИШ0001-19дБА		32	27	23	17	8				19	
					Нет превышений нормативов	-	-	-	-	-	-	-	-	-	-	-
4033	РТ4033	-1799	245	1,5	ИШ0001-19дБА		33	27	24	18	9				19	
					Нет превышений нормативов	-	-	-	-	-	-	-	-	-	-	-
4034	РТ4034	-1750	245	1,5	ИШ0001-20дБА		33	27	24	18	9				20	
					Нет превышений нормативов	-	-	-	-	-	-	-	-	-	-	-
4035	РТ4035	-1701	245	1,5	ИШ0001-20дБА		33	28	24	18	10				20	
					Нет превышений нормативов	-	-	-	-	-	-	-	-	-	-	-
4036	РТ4036	-1652	245	1,5	ИШ0001-20дБА		33	28	24	19	10				20	
					Нет превышений нормативов	-	-	-	-	-	-	-	-	-	-	-
4037	РТ4037	-1603	245	1,5	ИШ0001-21дБА		34	28	25	19	11				21	
					Нет превышений нормативов	-	-	-	-	-	-	-	-	-	-	-
4038	РТ4038	-2535	195	1,5	ИШ0001-15дБА		30	24	20	13	2				15	
					Нет превышений нормативов	-	-	-	-	-	-	-	-	-	-	-
4039	РТ4039	-2486	195	1,5	ИШ0001-15дБА		30	24	20	13	2				15	
					Нет превышений нормативов	-	-	-	-	-	-	-	-	-	-	-
4040	РТ4040	-2437	195	1,5	ИШ0001-16дБА		30	25	20	13	3				16	
					Нет превышений нормативов	-	-	-	-	-	-	-	-	-	-	-
4041	РТ4041	-2388	195	1,5	ИШ0001-16дБА		31	25	21	14	3				16	
					Нет превышений нормативов	-	-	-	-	-	-	-	-	-	-	-
4042	РТ4042	-2339	195	1,5	ИШ0001-16дБА		31	25	21	14	3				16	
					Нет превышений нормативов	-	-	-	-	-	-	-	-	-	-	-
4043	РТ4043	-2290	195	1,5	ИШ0001-16дБА		31	25	21	14	4				16	
					Нет превышений нормативов	-	-	-	-	-	-	-	-	-	-	-
4044	РТ4044	-2242	195	1,5	ИШ0001-17дБА		31	25	21	15	4				17	
					Нет превышений нормативов	-	-	-	-	-	-	-	-	-	-	-
4045	РТ4045	-2193	195	1,5	ИШ0001-17дБА		31	26	22	15	5				17	
					Нет превышений нормативов	-	-	-	-	-	-	-	-	-	-	-
4046	РТ4046	-2144	195	1,5	ИШ0001-17дБА		31	26	22	15	5				17	

					Нет превышений нормативов	-	-	-	-	-	-	-	-	-	-	-	
4047	РТ4047	-2095	195	1,5	ИШ0001-18дБА		32	26	22	16	6				18		
					Нет превышений нормативов	-	-	-	-	-	-	-	-	-	-	-	
4048	РТ4048	-2046	195	1,5	ИШ0001-18дБА		32	26	22	16	6				18		
					Нет превышений нормативов	-	-	-	-	-	-	-	-	-	-	-	
4049	РТ4049	-1997	195	1,5	ИШ0001-18дБА		32	26	23	16	7				18		
					Нет превышений нормативов	-	-	-	-	-	-	-	-	-	-	-	
4050	РТ4050	-1949	195	1,5	ИШ0001-18дБА		32	27	23	17	7				18		
					Нет превышений нормативов	-	-	-	-	-	-	-	-	-	-	-	
4051	РТ4051	-1900	195	1,5	ИШ0001-19дБА		32	27	23	17	8				19		
					Нет превышений нормативов	-	-	-	-	-	-	-	-	-	-	-	
4052	РТ4052	-1851	195	1,5	ИШ0001-19дБА		33	27	23	17	8				19		
					Нет превышений нормативов	-	-	-	-	-	-	-	-	-	-	-	
4053	РТ4053	-1802	195	1,5	ИШ0001-19дБА		33	27	24	18	9				19		
					Нет превышений нормативов	-	-	-	-	-	-	-	-	-	-	-	
4054	РТ4054	-1753	195	1,5	ИШ0001-20дБА		33	28	24	18	9				20		
					Нет превышений нормативов	-	-	-	-	-	-	-	-	-	-	-	
4055	РТ4055	-1704	195	1,5	ИШ0001-20дБА		33	28	24	18	10				20		
					Нет превышений нормативов	-	-	-	-	-	-	-	-	-	-	-	
4056	РТ4056	-1656	195	1,5	ИШ0001-20дБА		33	28	25	19	10				20		
					Нет превышений нормативов	-	-	-	-	-	-	-	-	-	-	-	
4057	РТ4057	-1607	195	1,5	ИШ0001-21дБА		34	28	25	19	11				21		
					Нет превышений нормативов	-	-	-	-	-	-	-	-	-	-	-	
4058	РТ4058	-2535	146	1,5	ИШ0001-15дБА		30	24	20	13	2				15		
					Нет превышений нормативов	-	-	-	-	-	-	-	-	-	-	-	
4059	РТ4059	-2486	146	1,5	ИШ0001-16дБА		30	24	20	13	2				16		
					Нет превышений нормативов	-	-	-	-	-	-	-	-	-	-	-	
4060	РТ4060	-2437	146	1,5	ИШ0001-16дБА		30	25	20	14	3				16		
					Нет превышений нормативов	-	-	-	-	-	-	-	-	-	-	-	
4061	РТ4061	-2388	146	1,5	ИШ0001-16дБА		31	25	21	14	3				16		
					Нет превышений нормативов	-	-	-	-	-	-	-	-	-	-	-	
4062	РТ4062	-2339	146	1,5	ИШ0001-16дБА		31	25	21	14	4				16		
					Нет превышений нормативов	-	-	-	-	-	-	-	-	-	-	-	
4063	РТ4063	-2290	146	1,5	ИШ0001-17дБА		31	25	21	14	4				17		
					Нет превышений нормативов	-	-	-	-	-	-	-	-	-	-	-	
4064	РТ4064	-2241	146	1,5	ИШ0001-17дБА		31	25	21	15	4				17		
					Нет превышений нормативов	-	-	-	-	-	-	-	-	-	-	-	
4065	РТ4065	-2192	146	1,5	ИШ0001-17дБА		31	26	22	15	5				17		
					Нет превышений нормативов	-	-	-	-	-	-	-	-	-	-	-	
4066	РТ4066	-2143	146	1,5	ИШ0001-17дБА		31	26	22	15	5				17		
					Нет превышений нормативов	-	-	-	-	-	-	-	-	-	-	-	
4067	РТ4067	-2094	146	1,5	ИШ0001-18дБА		32	26	22	16	6				18		
					Нет превышений нормативов	-	-	-	-	-	-	-	-	-	-	-	
4068	РТ4068	-2045	146	1,5	ИШ0001-18дБА		32	26	22	16	6				18		
					Нет превышений нормативов	-	-	-	-	-	-	-	-	-	-	-	

4069	РТ4069	-1997	146	1,5	ИШ0001-18дБА		32	26	23	16	7				18	
					Нет превышений нормативов	-	-	-	-	-	-	-	-	-	-	-
4070	РТ4070	-1948	146	1,5	ИШ0001-18дБА		32	27	23	17	7				18	
					Нет превышений нормативов	-	-	-	-	-	-	-	-	-	-	-
4071	РТ4071	-1899	146	1,5	ИШ0001-19дБА		32	27	23	17	8				19	
					Нет превышений нормативов	-	-	-	-	-	-	-	-	-	-	-
4072	РТ4072	-1850	146	1,5	ИШ0001-19дБА		33	27	23	17	8				19	
					Нет превышений нормативов	-	-	-	-	-	-	-	-	-	-	-
4073	РТ4073	-1801	146	1,5	ИШ0001-19дБА		33	27	24	18	9				19	
					Нет превышений нормативов	-	-	-	-	-	-	-	-	-	-	-
4074	РТ4074	-1752	146	1,5	ИШ0001-20дБА		33	28	24	18	9				20	
					Нет превышений нормативов	-	-	-	-	-	-	-	-	-	-	-
4075	РТ4075	-1703	146	1,5	ИШ0001-20дБА		33	28	24	18	10				20	
					Нет превышений нормативов	-	-	-	-	-	-	-	-	-	-	-
4076	РТ4076	-1654	146	1,5	ИШ0001-20дБА		33	28	25	19	10				20	
					Нет превышений нормативов	-	-	-	-	-	-	-	-	-	-	-
4077	РТ4077	-1605	146	1,5	ИШ0001-21дБА		34	28	25	19	11				21	
					Нет превышений нормативов	-	-	-	-	-	-	-	-	-	-	-
4078	РТ4078	-2535	96	1,5	ИШ0001-15дБА		30	24	20	13	2				15	
					Нет превышений нормативов	-	-	-	-	-	-	-	-	-	-	-
4079	РТ4079	-2486	96	1,5	ИШ0001-16дБА		30	24	20	13	2				16	
					Нет превышений нормативов	-	-	-	-	-	-	-	-	-	-	-
4080	РТ4080	-2437	96	1,5	ИШ0001-16дБА		30	25	21	14	3				16	
					Нет превышений нормативов	-	-	-	-	-	-	-	-	-	-	-
4081	РТ4081	-2388	96	1,5	ИШ0001-16дБА		31	25	21	14	3				16	
					Нет превышений нормативов	-	-	-	-	-	-	-	-	-	-	-
4082	РТ4082	-2339	96	1,5	ИШ0001-16дБА		31	25	21	14	4				16	
					Нет превышений нормативов	-	-	-	-	-	-	-	-	-	-	-
4083	РТ4083	-2290	96	1,5	ИШ0001-17дБА		31	25	21	15	4				17	
					Нет превышений нормативов	-	-	-	-	-	-	-	-	-	-	-
4084	РТ4084	-2241	96	1,5	ИШ0001-17дБА		31	25	21	15	5				17	
					Нет превышений нормативов	-	-	-	-	-	-	-	-	-	-	-
4085	РТ4085	-2192	96	1,5	ИШ0001-17дБА		31	26	22	15	5				17	
					Нет превышений нормативов	-	-	-	-	-	-	-	-	-	-	-
4086	РТ4086	-2143	96	1,5	ИШ0001-17дБА		31	26	22	15	5				17	
					Нет превышений нормативов	-	-	-	-	-	-	-	-	-	-	-
4087	РТ4087	-2094	96	1,5	ИШ0001-18дБА		32	26	22	16	6				18	
					Нет превышений нормативов	-	-	-	-	-	-	-	-	-	-	-
4088	РТ4088	-2045	96	1,5	ИШ0001-18дБА		32	26	22	16	6				18	
					Нет превышений нормативов	-	-	-	-	-	-	-	-	-	-	-
4089	РТ4089	-1996	96	1,5	ИШ0001-18дБА		32	26	23	16	7				18	
					Нет превышений нормативов	-	-	-	-	-	-	-	-	-	-	-
4090	РТ4090	-1947	96	1,5	ИШ0001-19дБА		32	27	23	17	7				19	
					Нет превышений нормативов	-	-	-	-	-	-	-	-	-	-	-
4091	РТ4091	-1898	96	1,5	ИШ0001-19дБА		32	27	23	17	8				19	

					Нет превышений нормативов	-	-	-	-	-	-	-	-	-	-	-
4092	РТ4092	-1849	96	1,5	ИШ0001-19дБА		33	27	24	17	8				19	
					Нет превышений нормативов	-	-	-	-	-	-	-	-	-	-	-
4093	РТ4093	-1800	96	1,5	ИШ0001-19дБА		33	27	24	18	9				19	
					Нет превышений нормативов	-	-	-	-	-	-	-	-	-	-	-
4094	РТ4094	-1751	96	1,5	ИШ0001-20дБА		33	28	24	18	9				20	
					Нет превышений нормативов	-	-	-	-	-	-	-	-	-	-	-
4095	РТ4095	-1702	96	1,5	ИШ0001-20дБА		33	28	24	19	10				20	
					Нет превышений нормативов	-	-	-	-	-	-	-	-	-	-	-
4096	РТ4096	-1653	96	1,5	ИШ0001-20дБА		33	28	25	19	10				20	
					Нет превышений нормативов	-	-	-	-	-	-	-	-	-	-	-
4097	РТ4097	-1604	96	1,5	ИШ0001-21дБА		34	28	25	19	11				21	
					Нет превышений нормативов	-	-	-	-	-	-	-	-	-	-	-
4098	РТ4098	-2535	46	1,5	ИШ0001-15дБА		30	24	20	13	2				15	
					Нет превышений нормативов	-	-	-	-	-	-	-	-	-	-	-
4099	РТ4099	-2486	46	1,5	ИШ0001-16дБА		30	24	20	13	2				16	
					Нет превышений нормативов	-	-	-	-	-	-	-	-	-	-	-
4100	РТ4100	-2437	46	1,5	ИШ0001-16дБА		30	25	21	14	3				16	
					Нет превышений нормативов	-	-	-	-	-	-	-	-	-	-	-
4101	РТ4101	-2388	46	1,5	ИШ0001-16дБА		31	25	21	14	3				16	
					Нет превышений нормативов	-	-	-	-	-	-	-	-	-	-	-
4102	РТ4102	-2338	46	1,5	ИШ0001-16дБА		31	25	21	14	4				16	
					Нет превышений нормативов	-	-	-	-	-	-	-	-	-	-	-
4103	РТ4103	-2289	46	1,5	ИШ0001-17дБА		31	25	21	15	4				17	
					Нет превышений нормативов	-	-	-	-	-	-	-	-	-	-	-
4104	РТ4104	-2240	46	1,5	ИШ0001-17дБА		31	25	22	15	5				17	
					Нет превышений нормативов	-	-	-	-	-	-	-	-	-	-	-
4105	РТ4105	-2191	46	1,5	ИШ0001-17дБА		31	26	22	15	5				17	
					Нет превышений нормативов	-	-	-	-	-	-	-	-	-	-	-
4106	РТ4106	-2142	46	1,5	ИШ0001-17дБА		31	26	22	16	6				17	
					Нет превышений нормативов	-	-	-	-	-	-	-	-	-	-	-
4107	РТ4107	-2093	46	1,5	ИШ0001-18дБА		32	26	22	16	6				18	
					Нет превышений нормативов	-	-	-	-	-	-	-	-	-	-	-
4108	РТ4108	-2044	46	1,5	ИШ0001-18дБА		32	26	23	16	7				18	
					Нет превышений нормативов	-	-	-	-	-	-	-	-	-	-	-
4109	РТ4109	-1995	46	1,5	ИШ0001-18дБА		32	27	23	17	7				18	
					Нет превышений нормативов	-	-	-	-	-	-	-	-	-	-	-
4110	РТ4110	-1946	46	1,5	ИШ0001-19дБА		32	27	23	17	7				19	
					Нет превышений нормативов	-	-	-	-	-	-	-	-	-	-	-
4111	РТ4111	-1897	46	1,5	ИШ0001-19дБА		32	27	23	17	8				19	
					Нет превышений нормативов	-	-	-	-	-	-	-	-	-	-	-
4112	РТ4112	-1847	46	1,5	ИШ0001-19дБА		33	27	24	18	8				19	
					Нет превышений нормативов	-	-	-	-	-	-	-	-	-	-	-
4113	РТ4113	-1798	46	1,5	ИШ0001-20дБА		33	27	24	18	9				20	
					Нет превышений нормативов	-	-	-	-	-	-	-	-	-	-	-

4114	РТ4114	-1749	46	1,5	ИШ0001-20дБА		33	28	24	18	9				20	
					Нет превышений нормативов	-	-	-	-	-	-	-	-	-	-	-
4115	РТ4115	-1700	46	1,5	ИШ0001-20дБА		33	28	24	19	10				20	
					Нет превышений нормативов	-	-	-	-	-	-	-	-	-	-	-
4116	РТ4116	-1651	46	1,5	ИШ0001-21дБА		34	28	25	19	11				21	
					Нет превышений нормативов	-	-	-	-	-	-	-	-	-	-	-
4117	РТ4117	-1602	46	1,5	ИШ0001-21дБА		34	29	25	19	11				21	
					Нет превышений нормативов	-	-	-	-	-	-	-	-	-	-	-
4118	РТ4118	-2535	-4	1,5	ИШ0001-15дБА		30	24	20	13	2				15	
					Нет превышений нормативов	-	-	-	-	-	-	-	-	-	-	-
4119	РТ4119	-2485	-4	1,5	ИШ0001-16дБА		30	24	20	13	2				16	
					Нет превышений нормативов	-	-	-	-	-	-	-	-	-	-	-
4120	РТ4120	-2436	-4	1,5	ИШ0001-16дБА		30	25	21	14	3				16	
					Нет превышений нормативов	-	-	-	-	-	-	-	-	-	-	-
4121	РТ4121	-2386	-4	1,5	ИШ0001-16дБА		31	25	21	14	3				16	
					Нет превышений нормативов	-	-	-	-	-	-	-	-	-	-	-
4122	РТ4122	-2337	-4	1,5	ИШ0001-16дБА		31	25	21	14	4				16	
					Нет превышений нормативов	-	-	-	-	-	-	-	-	-	-	-
4123	РТ4123	-2287	-4	1,5	ИШ0001-17дБА		31	25	21	15	4				17	
					Нет превышений нормативов	-	-	-	-	-	-	-	-	-	-	-
4124	РТ4124	-2237	-4	1,5	ИШ0001-17дБА		31	25	22	15	5				17	
					Нет превышений нормативов	-	-	-	-	-	-	-	-	-	-	-
4125	РТ4125	-2188	-4	1,5	ИШ0001-17дБА		31	26	22	15	5				17	
					Нет превышений нормативов	-	-	-	-	-	-	-	-	-	-	-
4126	РТ4126	-2138	-4	1,5	ИШ0001-17дБА		32	26	22	16	6				17	
					Нет превышений нормативов	-	-	-	-	-	-	-	-	-	-	-
4127	РТ4127	-2089	-4	1,5	ИШ0001-18дБА		32	26	22	16	6				18	
					Нет превышений нормативов	-	-	-	-	-	-	-	-	-	-	-
4128	РТ4128	-2039	-4	1,5	ИШ0001-18дБА		32	26	23	16	7				18	
					Нет превышений нормативов	-	-	-	-	-	-	-	-	-	-	-
4129	РТ4129	-1990	-4	1,5	ИШ0001-18дБА		32	27	23	17	7				18	
					Нет превышений нормативов	-	-	-	-	-	-	-	-	-	-	-
4130	РТ4130	-1940	-4	1,5	ИШ0001-19дБА		32	27	23	17	8				19	
					Нет превышений нормативов	-	-	-	-	-	-	-	-	-	-	-
4131	РТ4131	-1891	-4	1,5	ИШ0001-19дБА		33	27	23	17	8				19	
					Нет превышений нормативов	-	-	-	-	-	-	-	-	-	-	-
4132	РТ4132	-1841	-4	1,5	ИШ0001-19дБА		33	27	24	18	9				19	
					Нет превышений нормативов	-	-	-	-	-	-	-	-	-	-	-
4133	РТ4133	-1792	-4	1,5	ИШ0001-20дБА		33	28	24	18	9				20	
					Нет превышений нормативов	-	-	-	-	-	-	-	-	-	-	-
4134	РТ4134	-1742	-4	1,5	ИШ0001-20дБА		33	28	24	18	10				20	
					Нет превышений нормативов	-	-	-	-	-	-	-	-	-	-	-
4135	РТ4135	-1693	-4	1,5	ИШ0001-20дБА		33	28	25	19	10				20	
					Нет превышений нормативов	-	-	-	-	-	-	-	-	-	-	-
4136	РТ4136	-1643	-4	1,5	ИШ0001-21дБА		34	28	25	19	11				21	

					Нет превышений нормативов	-	-	-	-	-	-	-	-	-	-	-
4137	РТ4137	-1594	-4	1,5	ИШ0001-21дБА		34	29	25	20	11				21	
					Нет превышений нормативов	-	-	-	-	-	-	-	-	-	-	-
4138	РТ4138	-2534	-54	1,5	ИШ0001-15дБА		30	24	20	13	2				15	
					Нет превышений нормативов	-	-	-	-	-	-	-	-	-	-	-
4139	РТ4139	-2484	-54	1,5	ИШ0001-16дБА		30	24	20	13	2				16	
					Нет превышений нормативов	-	-	-	-	-	-	-	-	-	-	-
4140	РТ4140	-2435	-54	1,5	ИШ0001-16дБА		30	25	21	14	3				16	
					Нет превышений нормативов	-	-	-	-	-	-	-	-	-	-	-
4141	РТ4141	-2385	-54	1,5	ИШ0001-16дБА		31	25	21	14	3				16	
					Нет превышений нормативов	-	-	-	-	-	-	-	-	-	-	-
4142	РТ4142	-2335	-54	1,5	ИШ0001-16дБА		31	25	21	14	4				16	
					Нет превышений нормативов	-	-	-	-	-	-	-	-	-	-	-
4143	РТ4143	-2285	-54	1,5	ИШ0001-17дБА		31	25	21	15	4				17	
					Нет превышений нормативов	-	-	-	-	-	-	-	-	-	-	-
4144	РТ4144	-2235	-54	1,5	ИШ0001-17дБА		31	26	22	15	5				17	
					Нет превышений нормативов	-	-	-	-	-	-	-	-	-	-	-
4145	РТ4145	-2185	-54	1,5	ИШ0001-17дБА		31	26	22	15	5				17	
					Нет превышений нормативов	-	-	-	-	-	-	-	-	-	-	-
4146	РТ4146	-2135	-54	1,5	ИШ0001-18дБА		32	26	22	16	6				18	
					Нет превышений нормативов	-	-	-	-	-	-	-	-	-	-	-
4147	РТ4147	-2085	-54	1,5	ИШ0001-18дБА		32	26	22	16	6				18	
					Нет превышений нормативов	-	-	-	-	-	-	-	-	-	-	-
4148	РТ4148	-2035	-54	1,5	ИШ0001-18дБА		32	26	23	16	7				18	
					Нет превышений нормативов	-	-	-	-	-	-	-	-	-	-	-
4149	РТ4149	-1985	-54	1,5	ИШ0001-18дБА		32	27	23	17	7				18	
					Нет превышений нормативов	-	-	-	-	-	-	-	-	-	-	-
4150	РТ4150	-1935	-54	1,5	ИШ0001-19дБА		32	27	23	17	8				19	
					Нет превышений нормативов	-	-	-	-	-	-	-	-	-	-	-
4151	РТ4151	-1885	-54	1,5	ИШ0001-19дБА		33	27	23	17	8				19	
					Нет превышений нормативов	-	-	-	-	-	-	-	-	-	-	-
4152	РТ4152	-1835	-54	1,5	ИШ0001-19дБА		33	27	24	18	9				19	
					Нет превышений нормативов	-	-	-	-	-	-	-	-	-	-	-
4153	РТ4153	-1785	-54	1,5	ИШ0001-20дБА		33	28	24	18	9				20	
					Нет превышений нормативов	-	-	-	-	-	-	-	-	-	-	-
4154	РТ4154	-1735	-54	1,5	ИШ0001-20дБА		33	28	24	18	10				20	
					Нет превышений нормативов	-	-	-	-	-	-	-	-	-	-	-
4155	РТ4155	-1685	-54	1,5	ИШ0001-20дБА		33	28	25	19	10				20	
					Нет превышений нормативов	-	-	-	-	-	-	-	-	-	-	-
4156	РТ4156	-1635	-54	1,5	ИШ0001-21дБА		34	28	25	19	11				21	
					Нет превышений нормативов	-	-	-	-	-	-	-	-	-	-	-
4157	РТ4157	-1585	-54	1,5	ИШ0001-21дБА		34	29	25	20	11				21	
					Нет превышений нормативов	-	-	-	-	-	-	-	-	-	-	-
4158	РТ4158	-2537	-104	1,5	ИШ0001-15дБА		30	24	20	13	2				15	
					Нет превышений нормативов	-	-	-	-	-	-	-	-	-	-	-

4159	РТ4159	-2488	-104	1,5	ИШ0001-16дБА		30	24	20	13	2				16	
					Нет превышений нормативов	-	-	-	-	-	-	-	-	-	-	-
4160	РТ4160	-2440	-104	1,5	ИШ0001-16дБА		30	25	21	14	3				16	
					Нет превышений нормативов	-	-	-	-	-	-	-	-	-	-	-
4161	РТ4161	-2392	-104	1,5	ИШ0001-16дБА		31	25	21	14	3				16	
					Нет превышений нормативов	-	-	-	-	-	-	-	-	-	-	-
4162	РТ4162	-2344	-104	1,5	ИШ0001-16дБА		31	25	21	14	4				16	
					Нет превышений нормативов	-	-	-	-	-	-	-	-	-	-	-
4163	РТ4163	-2296	-104	1,5	ИШ0001-17дБА		31	25	21	15	4				17	
					Нет превышений нормативов	-	-	-	-	-	-	-	-	-	-	-
4164	РТ4164	-2248	-104	1,5	ИШ0001-17дБА		31	25	22	15	5				17	
					Нет превышений нормативов	-	-	-	-	-	-	-	-	-	-	-
4165	РТ4165	-2200	-104	1,5	ИШ0001-17дБА		31	26	22	15	5				17	
					Нет превышений нормативов	-	-	-	-	-	-	-	-	-	-	-
4166	РТ4166	-2152	-104	1,5	ИШ0001-17дБА		32	26	22	16	6				17	
					Нет превышений нормативов	-	-	-	-	-	-	-	-	-	-	-
4167	РТ4167	-2104	-104	1,5	ИШ0001-18дБА		32	26	22	16	6				18	
					Нет превышений нормативов	-	-	-	-	-	-	-	-	-	-	-
4168	РТ4168	-2056	-104	1,5	ИШ0001-18дБА		32	26	23	16	7				18	
					Нет превышений нормативов	-	-	-	-	-	-	-	-	-	-	-
4169	РТ4169	-2007	-104	1,5	ИШ0001-18дБА		32	27	23	17	7				18	
					Нет превышений нормативов	-	-	-	-	-	-	-	-	-	-	-
4170	РТ4170	-1959	-104	1,5	ИШ0001-19дБА		32	27	23	17	8				19	
					Нет превышений нормативов	-	-	-	-	-	-	-	-	-	-	-
4171	РТ4171	-1911	-104	1,5	ИШ0001-19дБА		32	27	23	17	8				19	
					Нет превышений нормативов	-	-	-	-	-	-	-	-	-	-	-
4172	РТ4172	-1863	-104	1,5	ИШ0001-19дБА		33	27	24	18	8				19	
					Нет превышений нормативов	-	-	-	-	-	-	-	-	-	-	-
4173	РТ4173	-1815	-104	1,5	ИШ0001-20дБА		33	27	24	18	9				20	
					Нет превышений нормативов	-	-	-	-	-	-	-	-	-	-	-
4174	РТ4174	-1767	-104	1,5	ИШ0001-20дБА		33	28	24	18	9				20	
					Нет превышений нормативов	-	-	-	-	-	-	-	-	-	-	-
4175	РТ4175	-1719	-104	1,5	ИШ0001-20дБА		33	28	24	19	10				20	
					Нет превышений нормативов	-	-	-	-	-	-	-	-	-	-	-
4176	РТ4176	-1671	-104	1,5	ИШ0001-21дБА		34	28	25	19	11				21	
					Нет превышений нормативов	-	-	-	-	-	-	-	-	-	-	-
4177	РТ4177	-1623	-104	1,5	ИШ0001-21дБА		34	29	25	19	11				21	
					Нет превышений нормативов	-	-	-	-	-	-	-	-	-	-	-
4178	РТ4178	-1574	-104	1,5	ИШ0001-21дБА		34	29	25	20	12				21	
					Нет превышений нормативов	-	-	-	-	-	-	-	-	-	-	-
4179	РТ4179	-2536	-154	1,5	ИШ0001-15дБА		30	24	20	13	2				15	
					Нет превышений нормативов	-	-	-	-	-	-	-	-	-	-	-
4180	РТ4180	-2488	-154	1,5	ИШ0001-16дБА		30	24	20	13	2				16	
					Нет превышений нормативов	-	-	-	-	-	-	-	-	-	-	-
4181	РТ4181	-2439	-154	1,5	ИШ0001-16дБА		31	25	21	14	3				16	

					Нет превышений нормативов	-	-	-	-	-	-	-	-	-	-	-	-
4182	РТ4182	-2391	-154	1,5	ИШ0001-16дБА		31	25	21	14	3				16		
					Нет превышений нормативов	-	-	-	-	-	-	-	-	-	-	-	-
4183	РТ4183	-2342	-154	1,5	ИШ0001-16дБА		31	25	21	14	4				16		
					Нет превышений нормативов	-	-	-	-	-	-	-	-	-	-	-	-
4184	РТ4184	-2294	-154	1,5	ИШ0001-17дБА		31	25	21	15	4				17		
					Нет превышений нормативов	-	-	-	-	-	-	-	-	-	-	-	-
4185	РТ4185	-2245	-154	1,5	ИШ0001-17дБА		31	25	22	15	5				17		
					Нет превышений нормативов	-	-	-	-	-	-	-	-	-	-	-	-
4186	РТ4186	-2197	-154	1,5	ИШ0001-17дБА		31	26	22	15	5				17		
					Нет превышений нормативов	-	-	-	-	-	-	-	-	-	-	-	-
4187	РТ4187	-2148	-154	1,5	ИШ0001-18дБА		32	26	22	16	6				18		
					Нет превышений нормативов	-	-	-	-	-	-	-	-	-	-	-	-
4188	РТ4188	-2100	-154	1,5	ИШ0001-18дБА		32	26	22	16	6				18		
					Нет превышений нормативов	-	-	-	-	-	-	-	-	-	-	-	-
4189	РТ4189	-2051	-154	1,5	ИШ0001-18дБА		32	26	23	16	7				18		
					Нет превышений нормативов	-	-	-	-	-	-	-	-	-	-	-	-
4190	РТ4190	-2003	-154	1,5	ИШ0001-18дБА		32	27	23	17	7				18		
					Нет превышений нормативов	-	-	-	-	-	-	-	-	-	-	-	-
4191	РТ4191	-1954	-154	1,5	ИШ0001-19дБА		32	27	23	17	8				19		
					Нет превышений нормативов	-	-	-	-	-	-	-	-	-	-	-	-
4192	РТ4192	-1906	-154	1,5	ИШ0001-19дБА		32	27	23	17	8				19		
					Нет превышений нормативов	-	-	-	-	-	-	-	-	-	-	-	-
4193	РТ4193	-1857	-154	1,5	ИШ0001-19дБА		33	27	24	18	9				19		
					Нет превышений нормативов	-	-	-	-	-	-	-	-	-	-	-	-
4194	РТ4194	-1809	-154	1,5	ИШ0001-20дБА		33	28	24	18	9				20		
					Нет превышений нормативов	-	-	-	-	-	-	-	-	-	-	-	-
4195	РТ4195	-1760	-154	1,5	ИШ0001-20дБА		33	28	24	18	10				20		
					Нет превышений нормативов	-	-	-	-	-	-	-	-	-	-	-	-
4196	РТ4196	-1712	-154	1,5	ИШ0001-20дБА		33	28	25	19	10				20		
					Нет превышений нормативов	-	-	-	-	-	-	-	-	-	-	-	-
4197	РТ4197	-1663	-154	1,5	ИШ0001-21дБА		34	28	25	19	11				21		
					Нет превышений нормативов	-	-	-	-	-	-	-	-	-	-	-	-
4198	РТ4198	-1615	-154	1,5	ИШ0001-21дБА		34	29	25	19	11				21		
					Нет превышений нормативов	-	-	-	-	-	-	-	-	-	-	-	-
4199	РТ4199	-1566	-154	1,5	ИШ0001-21дБА		34	29	25	20	12				21		
					Нет превышений нормативов	-	-	-	-	-	-	-	-	-	-	-	-
4200	РТ4200	-2536	-204	1,5	ИШ0001-15дБА		30	24	20	13	2				15		
					Нет превышений нормативов	-	-	-	-	-	-	-	-	-	-	-	-
4201	РТ4201	-2486	-204	1,5	ИШ0001-16дБА		30	25	20	13	2				16		
					Нет превышений нормативов	-	-	-	-	-	-	-	-	-	-	-	-
4202	РТ4202	-2437	-204	1,5	ИШ0001-16дБА		31	25	21	14	3				16		
					Нет превышений нормативов	-	-	-	-	-	-	-	-	-	-	-	-
4203	РТ4203	-2388	-204	1,5	ИШ0001-16дБА		31	25	21	14	3				16		
					Нет превышений нормативов	-	-	-	-	-	-	-	-	-	-	-	-

4204	РТ4204	-2338	-204	1,5	ИШ0001-16дБА		31	25	21	14	4				16	
					Нет превышений нормативов	-	-	-	-	-	-	-	-	-	-	-
4205	РТ4205	-2289	-204	1,5	ИШ0001-17дБА		31	25	21	15	4				17	
					Нет превышений нормативов	-	-	-	-	-	-	-	-	-	-	-
4206	РТ4206	-2239	-204	1,5	ИШ0001-17дБА		31	26	22	15	5				17	
					Нет превышений нормативов	-	-	-	-	-	-	-	-	-	-	-
4207	РТ4207	-2190	-204	1,5	ИШ0001-17дБА		31	26	22	15	5				17	
					Нет превышений нормативов	-	-	-	-	-	-	-	-	-	-	-
4208	РТ4208	-2141	-204	1,5	ИШ0001-18дБА		32	26	22	16	6				18	
					Нет превышений нормативов	-	-	-	-	-	-	-	-	-	-	-
4209	РТ4209	-2091	-204	1,5	ИШ0001-18дБА		32	26	22	16	6				18	
					Нет превышений нормативов	-	-	-	-	-	-	-	-	-	-	-
4210	РТ4210	-2042	-204	1,5	ИШ0001-18дБА		32	26	23	16	7				18	
					Нет превышений нормативов	-	-	-	-	-	-	-	-	-	-	-
4211	РТ4211	-1993	-204	1,5	ИШ0001-18дБА		32	27	23	17	7				18	
					Нет превышений нормативов	-	-	-	-	-	-	-	-	-	-	-
4212	РТ4212	-1943	-204	1,5	ИШ0001-19дБА		32	27	23	17	8				19	
					Нет превышений нормативов	-	-	-	-	-	-	-	-	-	-	-
4213	РТ4213	-1894	-204	1,5	ИШ0001-19дБА		33	27	23	17	8				19	
					Нет превышений нормативов	-	-	-	-	-	-	-	-	-	-	-
4214	РТ4214	-1844	-204	1,5	ИШ0001-19дБА		33	27	24	18	9				19	
					Нет превышений нормативов	-	-	-	-	-	-	-	-	-	-	-
4215	РТ4215	-1795	-204	1,5	ИШ0001-20дБА		33	28	24	18	9				20	
					Нет превышений нормативов	-	-	-	-	-	-	-	-	-	-	-
4216	РТ4216	-1746	-204	1,5	ИШ0001-20дБА		33	28	24	18	10				20	
					Нет превышений нормативов	-	-	-	-	-	-	-	-	-	-	-
4217	РТ4217	-1696	-204	1,5	ИШ0001-20дБА		33	28	25	19	10				20	
					Нет превышений нормативов	-	-	-	-	-	-	-	-	-	-	-
4218	РТ4218	-1647	-204	1,5	ИШ0001-21дБА		34	28	25	19	11				21	
					Нет превышений нормативов	-	-	-	-	-	-	-	-	-	-	-
4219	РТ4219	-1598	-204	1,5	ИШ0001-21дБА		34	29	25	20	11				21	
					Нет превышений нормативов	-	-	-	-	-	-	-	-	-	-	-
4220	РТ4220	-2538	-254	1,5	ИШ0001-15дБА		30	24	20	13	2				15	
					Нет превышений нормативов	-	-	-	-	-	-	-	-	-	-	-
4221	РТ4221	-2490	-254	1,5	ИШ0001-16дБА		30	24	20	13	2				16	
					Нет превышений нормативов	-	-	-	-	-	-	-	-	-	-	-
4222	РТ4222	-2442	-254	1,5	ИШ0001-16дБА		31	25	21	14	3				16	
					Нет превышений нормативов	-	-	-	-	-	-	-	-	-	-	-
4223	РТ4223	-2394	-254	1,5	ИШ0001-16дБА		31	25	21	14	3				16	
					Нет превышений нормативов	-	-	-	-	-	-	-	-	-	-	-
4224	РТ4224	-2347	-254	1,5	ИШ0001-16дБА		31	25	21	14	4				16	
					Нет превышений нормативов	-	-	-	-	-	-	-	-	-	-	-
4225	РТ4225	-2299	-254	1,5	ИШ0001-17дБА		31	25	21	15	4				17	
					Нет превышений нормативов	-	-	-	-	-	-	-	-	-	-	-
4226	РТ4226	-2251	-254	1,5	ИШ0001-17дБА		31	25	22	15	5				17	

					Нет превышений нормативов	-	-	-	-	-	-	-	-	-	-	-
4227	РТ4227	-2204	-254	1,5	ИШ0001-17дБА		31	26	22	15	5				17	
					Нет превышений нормативов	-	-	-	-	-	-	-	-	-	-	-
4228	РТ4228	-2156	-254	1,5	ИШ0001-17дБА		32	26	22	16	6				17	
					Нет превышений нормативов	-	-	-	-	-	-	-	-	-	-	-
4229	РТ4229	-2108	-254	1,5	ИШ0001-18дБА		32	26	22	16	6				18	
					Нет превышений нормативов	-	-	-	-	-	-	-	-	-	-	-
4230	РТ4230	-2061	-254	1,5	ИШ0001-18дБА		32	26	23	16	7				18	
					Нет превышений нормативов	-	-	-	-	-	-	-	-	-	-	-
4231	РТ4231	-2013	-254	1,5	ИШ0001-18дБА		32	27	23	17	7				18	
					Нет превышений нормативов	-	-	-	-	-	-	-	-	-	-	-
4232	РТ4232	-1965	-254	1,5	ИШ0001-19дБА		32	27	23	17	8				19	
					Нет превышений нормативов	-	-	-	-	-	-	-	-	-	-	-
4233	РТ4233	-1917	-254	1,5	ИШ0001-19дБА		32	27	23	17	8				19	
					Нет превышений нормативов	-	-	-	-	-	-	-	-	-	-	-
4234	РТ4234	-1870	-254	1,5	ИШ0001-19дБА		33	27	24	18	9				19	
					Нет превышений нормативов	-	-	-	-	-	-	-	-	-	-	-
4235	РТ4235	-1822	-254	1,5	ИШ0001-20дБА		33	27	24	18	9				20	
					Нет превышений нормативов	-	-	-	-	-	-	-	-	-	-	-
4236	РТ4236	-1774	-254	1,5	ИШ0001-20дБА		33	28	24	18	9				20	
					Нет превышений нормативов	-	-	-	-	-	-	-	-	-	-	-
4237	РТ4237	-1727	-254	1,5	ИШ0001-20дБА		33	28	24	19	10				20	
					Нет превышений нормативов	-	-	-	-	-	-	-	-	-	-	-
4238	РТ4238	-1679	-254	1,5	ИШ0001-21дБА		34	28	25	19	11				21	
					Нет превышений нормативов	-	-	-	-	-	-	-	-	-	-	-
4239	РТ4239	-1631	-254	1,5	ИШ0001-21дБА		34	28	25	19	11				21	
					Нет превышений нормативов	-	-	-	-	-	-	-	-	-	-	-
4240	РТ4240	-2537	-304	1,5	ИШ0001-15дБА		30	24	20	13	2				15	
					Нет превышений нормативов	-	-	-	-	-	-	-	-	-	-	-
4241	РТ4241	-2489	-304	1,5	ИШ0001-16дБА		30	24	20	13	2				16	
					Нет превышений нормативов	-	-	-	-	-	-	-	-	-	-	-
4242	РТ4242	-2441	-304	1,5	ИШ0001-16дБА		31	25	21	14	3				16	
					Нет превышений нормативов	-	-	-	-	-	-	-	-	-	-	-
4243	РТ4243	-2392	-304	1,5	ИШ0001-16дБА		31	25	21	14	3				16	
					Нет превышений нормативов	-	-	-	-	-	-	-	-	-	-	-
4244	РТ4244	-2344	-304	1,5	ИШ0001-16дБА		31	25	21	14	4				16	
					Нет превышений нормативов	-	-	-	-	-	-	-	-	-	-	-
4245	РТ4245	-2296	-304	1,5	ИШ0001-17дБА		31	25	21	15	4				17	
					Нет превышений нормативов	-	-	-	-	-	-	-	-	-	-	-
4246	РТ4246	-2247	-304	1,5	ИШ0001-17дБА		31	25	22	15	5				17	
					Нет превышений нормативов	-	-	-	-	-	-	-	-	-	-	-
4247	РТ4247	-2199	-304	1,5	ИШ0001-17дБА		31	26	22	15	5				17	
					Нет превышений нормативов	-	-	-	-	-	-	-	-	-	-	-
4248	РТ4248	-2151	-304	1,5	ИШ0001-18дБА		32	26	22	16	6				18	
					Нет превышений нормативов	-	-	-	-	-	-	-	-	-	-	-

4249	РТ4249	-2102	-304	1,5	ИШ0001-18дБА		32	26	22	16	6				18	
					Нет превышений нормативов	-	-	-	-	-	-	-	-	-	-	-
4250	РТ4250	-2054	-304	1,5	ИШ0001-18дБА		32	26	23	16	7				18	
					Нет превышений нормативов	-	-	-	-	-	-	-	-	-	-	-
4251	РТ4251	-2006	-304	1,5	ИШ0001-18дБА		32	27	23	17	7				18	
					Нет превышений нормативов	-	-	-	-	-	-	-	-	-	-	-
4252	РТ4252	-1957	-304	1,5	ИШ0001-19дБА		32	27	23	17	8				19	
					Нет превышений нормативов	-	-	-	-	-	-	-	-	-	-	-
4253	РТ4253	-1909	-304	1,5	ИШ0001-19дБА		32	27	23	17	8				19	
					Нет превышений нормативов	-	-	-	-	-	-	-	-	-	-	-
4254	РТ4254	-1861	-304	1,5	ИШ0001-19дБА		33	27	24	18	9				19	
					Нет превышений нормативов	-	-	-	-	-	-	-	-	-	-	-
4255	РТ4255	-1812	-304	1,5	ИШ0001-20дБА		33	28	24	18	9				20	
					Нет превышений нормативов	-	-	-	-	-	-	-	-	-	-	-
4256	РТ4256	-1764	-304	1,5	ИШ0001-20дБА		33	28	24	18	10				20	
					Нет превышений нормативов	-	-	-	-	-	-	-	-	-	-	-
4257	РТ4257	-1716	-304	1,5	ИШ0001-20дБА		33	28	25	19	10				20	
					Нет превышений нормативов	-	-	-	-	-	-	-	-	-	-	-
4258	РТ4258	-1667	-304	1,5	ИШ0001-21дБА		34	28	25	19	11				21	
					Нет превышений нормативов	-	-	-	-	-	-	-	-	-	-	-
4259	РТ4259	-2536	-353	1,5	ИШ0001-15дБА		30	24	20	13	2				15	
					Нет превышений нормативов	-	-	-	-	-	-	-	-	-	-	-
4260	РТ4260	-2487	-353	1,5	ИШ0001-16дБА		30	25	20	13	2				16	
					Нет превышений нормативов	-	-	-	-	-	-	-	-	-	-	-
4261	РТ4261	-2437	-353	1,5	ИШ0001-16дБА		31	25	21	14	3				16	
					Нет превышений нормативов	-	-	-	-	-	-	-	-	-	-	-
4262	РТ4262	-2388	-353	1,5	ИШ0001-16дБА		31	25	21	14	3				16	
					Нет превышений нормативов	-	-	-	-	-	-	-	-	-	-	-
4263	РТ4263	-2339	-353	1,5	ИШ0001-16дБА		31	25	21	14	4				16	
					Нет превышений нормативов	-	-	-	-	-	-	-	-	-	-	-
4264	РТ4264	-2289	-353	1,5	ИШ0001-17дБА		31	25	21	15	4				17	
					Нет превышений нормативов	-	-	-	-	-	-	-	-	-	-	-
4265	РТ4265	-2240	-353	1,5	ИШ0001-17дБА		31	26	22	15	5				17	
					Нет превышений нормативов	-	-	-	-	-	-	-	-	-	-	-
4266	РТ4266	-2190	-353	1,5	ИШ0001-17дБА		31	26	22	15	5				17	
					Нет превышений нормативов	-	-	-	-	-	-	-	-	-	-	-
4267	РТ4267	-2141	-353	1,5	ИШ0001-18дБА		32	26	22	16	6				18	
					Нет превышений нормативов	-	-	-	-	-	-	-	-	-	-	-
4268	РТ4268	-2091	-353	1,5	ИШ0001-18дБА		32	26	22	16	6				18	
					Нет превышений нормативов	-	-	-	-	-	-	-	-	-	-	-
4269	РТ4269	-2042	-353	1,5	ИШ0001-18дБА		32	26	23	16	7				18	
					Нет превышений нормативов	-	-	-	-	-	-	-	-	-	-	-
4270	РТ4270	-1993	-353	1,5	ИШ0001-18дБА		32	27	23	17	7				18	
					Нет превышений нормативов	-	-	-	-	-	-	-	-	-	-	-
4271	РТ4271	-1943	-353	1,5	ИШ0001-19дБА		32	27	23	17	8				19	

					Нет превышений нормативов	-	-	-	-	-	-	-	-	-	-	-
4272	РТ4272	-1894	-353	1,5	ИШ0001-19дБА		33	27	23	17	8				19	
					Нет превышений нормативов	-	-	-	-	-	-	-	-	-	-	-
4273	РТ4273	-1844	-353	1,5	ИШ0001-19дБА		33	27	24	18	9				19	
					Нет превышений нормативов	-	-	-	-	-	-	-	-	-	-	-
4274	РТ4274	-1795	-353	1,5	ИШ0001-20дБА		33	28	24	18	9				20	
					Нет превышений нормативов	-	-	-	-	-	-	-	-	-	-	-
4275	РТ4275	-1745	-353	1,5	ИШ0001-20дБА		33	28	24	18	10				20	
					Нет превышений нормативов	-	-	-	-	-	-	-	-	-	-	-
4276	РТ4276	-2538	-403	1,5	ИШ0001-15дБА		30	24	20	13	2				15	
					Нет превышений нормативов	-	-	-	-	-	-	-	-	-	-	-
4277	РТ4277	-2490	-403	1,5	ИШ0001-16дБА		30	24	20	13	2				16	
					Нет превышений нормативов	-	-	-	-	-	-	-	-	-	-	-
4278	РТ4278	-2443	-403	1,5	ИШ0001-16дБА		30	25	21	14	3				16	
					Нет превышений нормативов	-	-	-	-	-	-	-	-	-	-	-
4279	РТ4279	-2395	-403	1,5	ИШ0001-16дБА		31	25	21	14	3				16	
					Нет превышений нормативов	-	-	-	-	-	-	-	-	-	-	-
4280	РТ4280	-2347	-403	1,5	ИШ0001-16дБА		31	25	21	14	4				16	
					Нет превышений нормативов	-	-	-	-	-	-	-	-	-	-	-
4281	РТ4281	-2300	-403	1,5	ИШ0001-17дБА		31	25	21	15	4				17	
					Нет превышений нормативов	-	-	-	-	-	-	-	-	-	-	-
4282	РТ4282	-2252	-403	1,5	ИШ0001-17дБА		31	25	22	15	5				17	
					Нет превышений нормативов	-	-	-	-	-	-	-	-	-	-	-
4283	РТ4283	-2204	-403	1,5	ИШ0001-17дБА		31	26	22	15	5				17	
					Нет превышений нормативов	-	-	-	-	-	-	-	-	-	-	-
4284	РТ4284	-2156	-403	1,5	ИШ0001-17дБА		32	26	22	16	6				17	
					Нет превышений нормативов	-	-	-	-	-	-	-	-	-	-	-
4285	РТ4285	-2109	-403	1,5	ИШ0001-18дБА		32	26	22	16	6				18	
					Нет превышений нормативов	-	-	-	-	-	-	-	-	-	-	-
4286	РТ4286	-2061	-403	1,5	ИШ0001-18дБА		32	26	23	16	7				18	
					Нет превышений нормативов	-	-	-	-	-	-	-	-	-	-	-
4287	РТ4287	-2013	-403	1,5	ИШ0001-18дБА		32	27	23	17	7				18	
					Нет превышений нормативов	-	-	-	-	-	-	-	-	-	-	-
4288	РТ4288	-1965	-403	1,5	ИШ0001-19дБА		32	27	23	17	7				19	
					Нет превышений нормативов	-	-	-	-	-	-	-	-	-	-	-
4289	РТ4289	-1918	-403	1,5	ИШ0001-19дБА		32	27	23	17	8				19	
					Нет превышений нормативов	-	-	-	-	-	-	-	-	-	-	-
4290	РТ4290	-1870	-403	1,5	ИШ0001-19дБА		33	27	24	18	8				19	
					Нет превышений нормативов	-	-	-	-	-	-	-	-	-	-	-
4291	РТ4291	-1822	-403	1,5	ИШ0001-20дБА		33	27	24	18	9				20	
					Нет превышений нормативов	-	-	-	-	-	-	-	-	-	-	-
4292	РТ4292	-2537	-453	1,5	ИШ0001-15дБА		30	24	20	13	2				15	
					Нет превышений нормативов	-	-	-	-	-	-	-	-	-	-	-
4293	РТ4293	-2488	-453	1,5	ИШ0001-16дБА		30	24	20	13	2				16	
					Нет превышений нормативов	-	-	-	-	-	-	-	-	-	-	-

4294	РТ4294	-2440	-453	1,5	ИШ0001-16дБА		30	25	21	14	3				16	
					Нет превышений нормативов	-	-	-	-	-	-	-	-	-	-	-
4295	РТ4295	-2391	-453	1,5	ИШ0001-16дБА		31	25	21	14	3				16	
					Нет превышений нормативов	-	-	-	-	-	-	-	-	-	-	-
4296	РТ4296	-2342	-453	1,5	ИШ0001-16дБА		31	25	21	14	4				16	
					Нет превышений нормативов	-	-	-	-	-	-	-	-	-	-	-
4297	РТ4297	-2293	-453	1,5	ИШ0001-17дБА		31	25	21	15	4				17	
					Нет превышений нормативов	-	-	-	-	-	-	-	-	-	-	-
4298	РТ4298	-2244	-453	1,5	ИШ0001-17дБА		31	25	22	15	5				17	
					Нет превышений нормативов	-	-	-	-	-	-	-	-	-	-	-
4299	РТ4299	-2195	-453	1,5	ИШ0001-17дБА		31	26	22	15	5				17	
					Нет превышений нормативов	-	-	-	-	-	-	-	-	-	-	-
4300	РТ4300	-2146	-453	1,5	ИШ0001-17дБА		32	26	22	16	6				17	
					Нет превышений нормативов	-	-	-	-	-	-	-	-	-	-	-
4301	РТ4301	-2098	-453	1,5	ИШ0001-18дБА		32	26	22	16	6				18	
					Нет превышений нормативов	-	-	-	-	-	-	-	-	-	-	-
4302	РТ4302	-2049	-453	1,5	ИШ0001-18дБА		32	26	23	16	7				18	
					Нет превышений нормативов	-	-	-	-	-	-	-	-	-	-	-
4303	РТ4303	-2000	-453	1,5	ИШ0001-18дБА		32	27	23	17	7				18	
					Нет превышений нормативов	-	-	-	-	-	-	-	-	-	-	-
4304	РТ4304	-1951	-453	1,5	ИШ0001-19дБА		32	27	23	17	8				19	
					Нет превышений нормативов	-	-	-	-	-	-	-	-	-	-	-
4305	РТ4305	-1902	-453	1,5	ИШ0001-19дБА		32	27	23	17	8				19	
					Нет превышений нормативов	-	-	-	-	-	-	-	-	-	-	-
4306	РТ4306	-2540	-503	1,5	ИШ0001-15дБА		30	24	20	13	2				15	
					Нет превышений нормативов	-	-	-	-	-	-	-	-	-	-	-
4307	РТ4307	-2493	-503	1,5	ИШ0001-16дБА		30	24	20	13	2				16	
					Нет превышений нормативов	-	-	-	-	-	-	-	-	-	-	-
4308	РТ4308	-2446	-503	1,5	ИШ0001-16дБА		30	25	21	14	3				16	
					Нет превышений нормативов	-	-	-	-	-	-	-	-	-	-	-
4309	РТ4309	-2399	-503	1,5	ИШ0001-16дБА		31	25	21	14	3				16	
					Нет превышений нормативов	-	-	-	-	-	-	-	-	-	-	-
4310	РТ4310	-2353	-503	1,5	ИШ0001-16дБА		31	25	21	14	4				16	
					Нет превышений нормативов	-	-	-	-	-	-	-	-	-	-	-
4311	РТ4311	-2306	-503	1,5	ИШ0001-17дБА		31	25	21	15	4				17	
					Нет превышений нормативов	-	-	-	-	-	-	-	-	-	-	-
4312	РТ4312	-2259	-503	1,5	ИШ0001-17дБА		31	25	21	15	5				17	
					Нет превышений нормативов	-	-	-	-	-	-	-	-	-	-	-
4313	РТ4313	-2212	-503	1,5	ИШ0001-17дБА		31	26	22	15	5				17	
					Нет превышений нормативов	-	-	-	-	-	-	-	-	-	-	-
4314	РТ4314	-2166	-503	1,5	ИШ0001-17дБА		31	26	22	15	5				17	
					Нет превышений нормативов	-	-	-	-	-	-	-	-	-	-	-
4315	РТ4315	-2119	-503	1,5	ИШ0001-18дБА		32	26	22	16	6				18	
					Нет превышений нормативов	-	-	-	-	-	-	-	-	-	-	-
4316	РТ4316	-2072	-503	1,5	ИШ0001-18дБА		32	26	22	16	6				18	

					Нет превышений нормативов	-	-	-	-	-	-	-	-	-	-	-	
4317	РТ4317	-2025	-503	1,5	ИШ0001-18дБА		32	26	23	16	7				18		
					Нет превышений нормативов	-	-	-	-	-	-	-	-	-	-	-	
4318	РТ4318	-1979	-503	1,5	ИШ0001-18дБА		32	27	23	17	7				18		
					Нет превышений нормативов	-	-	-	-	-	-	-	-	-	-	-	
4319	РТ4319	-2540	-553	1,5	ИШ0001-15дБА		30	24	20	13	2				15		
					Нет превышений нормативов	-	-	-	-	-	-	-	-	-	-	-	
4320	РТ4320	-2493	-553	1,5	ИШ0001-16дБА		30	24	20	13	2				16		
					Нет превышений нормативов	-	-	-	-	-	-	-	-	-	-	-	
4321	РТ4321	-2446	-553	1,5	ИШ0001-16дБА		30	25	21	14	3				16		
					Нет превышений нормативов	-	-	-	-	-	-	-	-	-	-	-	
4322	РТ4322	-2399	-553	1,5	ИШ0001-16дБА		31	25	21	14	3				16		
					Нет превышений нормативов	-	-	-	-	-	-	-	-	-	-	-	
4323	РТ4323	-2352	-553	1,5	ИШ0001-16дБА		31	25	21	14	4				16		
					Нет превышений нормативов	-	-	-	-	-	-	-	-	-	-	-	
4324	РТ4324	-2305	-553	1,5	ИШ0001-17дБА		31	25	21	14	4				17		
					Нет превышений нормативов	-	-	-	-	-	-	-	-	-	-	-	
4325	РТ4325	-2258	-553	1,5	ИШ0001-17дБА		31	25	21	15	4				17		
					Нет превышений нормативов	-	-	-	-	-	-	-	-	-	-	-	
4326	РТ4326	-2211	-553	1,5	ИШ0001-17дБА		31	26	22	15	5				17		
					Нет превышений нормативов	-	-	-	-	-	-	-	-	-	-	-	
4327	РТ4327	-2164	-553	1,5	ИШ0001-17дБА		31	26	22	15	5				17		
					Нет превышений нормативов	-	-	-	-	-	-	-	-	-	-	-	
4328	РТ4328	-2117	-553	1,5	ИШ0001-18дБА		32	26	22	16	6				18		
					Нет превышений нормативов	-	-	-	-	-	-	-	-	-	-	-	
4329	РТ4329	-2070	-553	1,5	ИШ0001-18дБА		32	26	22	16	6				18		
					Нет превышений нормативов	-	-	-	-	-	-	-	-	-	-	-	
4330	РТ4330	-2023	-553	1,5	ИШ0001-18дБА		32	26	23	16	7				18		
					Нет превышений нормативов	-	-	-	-	-	-	-	-	-	-	-	
4331	РТ4331	-1976	-553	1,5	ИШ0001-18дБА		32	27	23	17	7				18		
					Нет превышений нормативов	-	-	-	-	-	-	-	-	-	-	-	
4332	РТ4332	-2539	-603	1,5	ИШ0001-15дБА		30	24	20	13	2				15		
					Нет превышений нормативов	-	-	-	-	-	-	-	-	-	-	-	
4333	РТ4333	-2492	-603	1,5	ИШ0001-16дБА		30	24	20	13	2				16		
					Нет превышений нормативов	-	-	-	-	-	-	-	-	-	-	-	
4334	РТ4334	-2444	-603	1,5	ИШ0001-16дБА		30	25	20	14	3				16		
					Нет превышений нормативов	-	-	-	-	-	-	-	-	-	-	-	
4335	РТ4335	-2397	-603	1,5	ИШ0001-16дБА		31	25	21	14	3				16		
					Нет превышений нормативов	-	-	-	-	-	-	-	-	-	-	-	
4336	РТ4336	-2349	-603	1,5	ИШ0001-16дБА		31	25	21	14	4				16		
					Нет превышений нормативов	-	-	-	-	-	-	-	-	-	-	-	
4337	РТ4337	-2301	-603	1,5	ИШ0001-17дБА		31	25	21	14	4				17		
					Нет превышений нормативов	-	-	-	-	-	-	-	-	-	-	-	
4338	РТ4338	-2254	-603	1,5	ИШ0001-17дБА		31	25	21	15	4				17		
					Нет превышений нормативов	-	-	-	-	-	-	-	-	-	-	-	

4339	РТ4339	-2206	-603	1,5	ИШ0001-17дБА		31	26	22	15	5				17	
					Нет превышений нормативов	-	-	-	-	-	-	-	-	-	-	-
4340	РТ4340	-2159	-603	1,5	ИШ0001-17дБА		31	26	22	15	5				17	
					Нет превышений нормативов	-	-	-	-	-	-	-	-	-	-	-
4341	РТ4341	-2111	-603	1,5	ИШ0001-18дБА		32	26	22	16	6				18	
					Нет превышений нормативов	-	-	-	-	-	-	-	-	-	-	-
4342	РТ4342	-2063	-603	1,5	ИШ0001-18дБА		32	26	22	16	6				18	
					Нет превышений нормативов	-	-	-	-	-	-	-	-	-	-	-
4343	РТ4343	-2016	-603	1,5	ИШ0001-18дБА		32	26	23	16	7				18	
					Нет превышений нормативов	-	-	-	-	-	-	-	-	-	-	-
4344	РТ4344	-1968	-603	1,5	ИШ0001-18дБА		32	27	23	17	7				18	
					Нет превышений нормативов	-	-	-	-	-	-	-	-	-	-	-
4345	РТ4345	-2539	-653	1,5	ИШ0001-15дБА		30	24	20	13	2				15	
					Нет превышений нормативов	-	-	-	-	-	-	-	-	-	-	-
4346	РТ4346	-2491	-653	1,5	ИШ0001-16дБА		30	24	20	13	2				16	
					Нет превышений нормативов	-	-	-	-	-	-	-	-	-	-	-
4347	РТ4347	-2442	-653	1,5	ИШ0001-16дБА		30	25	20	14	3				16	
					Нет превышений нормативов	-	-	-	-	-	-	-	-	-	-	-
4348	РТ4348	-2394	-653	1,5	ИШ0001-16дБА		31	25	21	14	3				16	
					Нет превышений нормативов	-	-	-	-	-	-	-	-	-	-	-
4349	РТ4349	-2346	-653	1,5	ИШ0001-16дБА		31	25	21	14	4				16	
					Нет превышений нормативов	-	-	-	-	-	-	-	-	-	-	-
4350	РТ4350	-2298	-653	1,5	ИШ0001-17дБА		31	25	21	14	4				17	
					Нет превышений нормативов	-	-	-	-	-	-	-	-	-	-	-
4351	РТ4351	-2250	-653	1,5	ИШ0001-17дБА		31	25	21	15	4				17	
					Нет превышений нормативов	-	-	-	-	-	-	-	-	-	-	-
4352	РТ4352	-2201	-653	1,5	ИШ0001-17дБА		31	26	22	15	5				17	
					Нет превышений нормативов	-	-	-	-	-	-	-	-	-	-	-
4353	РТ4353	-2153	-653	1,5	ИШ0001-17дБА		31	26	22	15	5				17	
					Нет превышений нормативов	-	-	-	-	-	-	-	-	-	-	-
4354	РТ4354	-2105	-653	1,5	ИШ0001-18дБА		32	26	22	16	6				18	
					Нет превышений нормативов	-	-	-	-	-	-	-	-	-	-	-
4355	РТ4355	-2057	-653	1,5	ИШ0001-18дБА		32	26	22	16	6				18	
					Нет превышений нормативов	-	-	-	-	-	-	-	-	-	-	-
4356	РТ4356	-2009	-653	1,5	ИШ0001-18дБА		32	26	23	16	7				18	
					Нет превышений нормативов	-	-	-	-	-	-	-	-	-	-	-
4357	РТ4357	-1960	-653	1,5	ИШ0001-18дБА		32	27	23	17	7				18	
					Нет превышений нормативов	-	-	-	-	-	-	-	-	-	-	-
4358	РТ4358	-2538	-703	1,5	ИШ0001-15дБА		30	24	20	13	2				15	
					Нет превышений нормативов	-	-	-	-	-	-	-	-	-	-	-
4359	РТ4359	-2490	-703	1,5	ИШ0001-15дБА		30	24	20	13	2				15	
					Нет превышений нормативов	-	-	-	-	-	-	-	-	-	-	-
4360	РТ4360	-2441	-703	1,5	ИШ0001-16дБА		30	25	20	13	3				16	
					Нет превышений нормативов	-	-	-	-	-	-	-	-	-	-	-
4361	РТ4361	-2392	-703	1,5	ИШ0001-16дБА		31	25	21	14	3				16	

					Нет превышений нормативов	-	-	-	-	-	-	-	-	-	-	-	-
4362	РТ4362	-2343	-703	1,5	ИШ0001-16дБА		31	25	21	14	3				16		
					Нет превышений нормативов	-	-	-	-	-	-	-	-	-	-	-	-
4363	РТ4363	-2294	-703	1,5	ИШ0001-16дБА		31	25	21	14	4				16		
					Нет превышений нормативов	-	-	-	-	-	-	-	-	-	-	-	-
4364	РТ4364	-2246	-703	1,5	ИШ0001-17дБА		31	25	21	15	4				17		
					Нет превышений нормативов	-	-	-	-	-	-	-	-	-	-	-	-
4365	РТ4365	-2197	-703	1,5	ИШ0001-17дБА		31	26	22	15	5				17		
					Нет превышений нормативов	-	-	-	-	-	-	-	-	-	-	-	-
4366	РТ4366	-2148	-703	1,5	ИШ0001-17дБА		31	26	22	15	5				17		
					Нет превышений нормативов	-	-	-	-	-	-	-	-	-	-	-	-
4367	РТ4367	-2099	-703	1,5	ИШ0001-18дБА		32	26	22	16	6				18		
					Нет превышений нормативов	-	-	-	-	-	-	-	-	-	-	-	-
4368	РТ4368	-2050	-703	1,5	ИШ0001-18дБА		32	26	22	16	6				18		
					Нет превышений нормативов	-	-	-	-	-	-	-	-	-	-	-	-
4369	РТ4369	-2001	-703	1,5	ИШ0001-18дБА		32	26	23	16	7				18		
					Нет превышений нормативов	-	-	-	-	-	-	-	-	-	-	-	-
4370	РТ4370	-1953	-703	1,5	ИШ0001-18дБА		32	27	23	17	7				18		
					Нет превышений нормативов	-	-	-	-	-	-	-	-	-	-	-	-
4371	РТ4371	-2538	-753	1,5	ИШ0001-15дБА		30	24	20	13	2				15		
					Нет превышений нормативов	-	-	-	-	-	-	-	-	-	-	-	-
4372	РТ4372	-2489	-753	1,5	ИШ0001-15дБА		30	24	20	13	2				15		
					Нет превышений нормативов	-	-	-	-	-	-	-	-	-	-	-	-
4373	РТ4373	-2439	-753	1,5	ИШ0001-16дБА		30	25	20	13	3				16		
					Нет превышений нормативов	-	-	-	-	-	-	-	-	-	-	-	-
4374	РТ4374	-2390	-753	1,5	ИШ0001-16дБА		31	25	21	14	3				16		
					Нет превышений нормативов	-	-	-	-	-	-	-	-	-	-	-	-
4375	РТ4375	-2340	-753	1,5	ИШ0001-16дБА		31	25	21	14	3				16		
					Нет превышений нормативов	-	-	-	-	-	-	-	-	-	-	-	-
4376	РТ4376	-2291	-753	1,5	ИШ0001-16дБА		31	25	21	14	4				16		
					Нет превышений нормативов	-	-	-	-	-	-	-	-	-	-	-	-
4377	РТ4377	-2241	-753	1,5	ИШ0001-17дБА		31	25	21	15	4				17		
					Нет превышений нормативов	-	-	-	-	-	-	-	-	-	-	-	-
4378	РТ4378	-2192	-753	1,5	ИШ0001-17дБА		31	26	22	15	5				17		
					Нет превышений нормативов	-	-	-	-	-	-	-	-	-	-	-	-
4379	РТ4379	-2143	-753	1,5	ИШ0001-17дБА		31	26	22	15	5				17		
					Нет превышений нормативов	-	-	-	-	-	-	-	-	-	-	-	-
4380	РТ4380	-2093	-753	1,5	ИШ0001-18дБА		32	26	22	16	6				18		
					Нет превышений нормативов	-	-	-	-	-	-	-	-	-	-	-	-
4381	РТ4381	-2044	-753	1,5	ИШ0001-18дБА		32	26	22	16	6				18		
					Нет превышений нормативов	-	-	-	-	-	-	-	-	-	-	-	-
4382	РТ4382	-1994	-753	1,5	ИШ0001-18дБА		32	26	23	16	7				18		
					Нет превышений нормативов	-	-	-	-	-	-	-	-	-	-	-	-
4383	РТ4383	-1945	-753	1,5	ИШ0001-18дБА		32	27	23	17	7				18		
					Нет превышений нормативов	-	-	-	-	-	-	-	-	-	-	-	-

4384	РТ4384	-2541	-803	1,5	ИШ0001-15дБА		30	24	20	13	2				15	
					Нет превышений нормативов	-	-	-	-	-	-	-	-	-	-	-
4385	РТ4385	-2494	-803	1,5	ИШ0001-15дБА		30	24	20	13	2				15	
					Нет превышений нормативов	-	-	-	-	-	-	-	-	-	-	-
4386	РТ4386	-2448	-803	1,5	ИШ0001-16дБА		30	24	20	13	2				16	
					Нет превышений нормативов	-	-	-	-	-	-	-	-	-	-	-
4387	РТ4387	-2401	-803	1,5	ИШ0001-16дБА		30	25	21	14	3				16	
					Нет превышений нормативов	-	-	-	-	-	-	-	-	-	-	-
4388	РТ4388	-2354	-803	1,5	ИШ0001-16дБА		31	25	21	14	3				16	
					Нет превышений нормативов	-	-	-	-	-	-	-	-	-	-	-
4389	РТ4389	-2307	-803	1,5	ИШ0001-16дБА		31	25	21	14	4				16	
					Нет превышений нормативов	-	-	-	-	-	-	-	-	-	-	-
4390	РТ4390	-2261	-803	1,5	ИШ0001-17дБА		31	25	21	15	4				17	
					Нет превышений нормативов	-	-	-	-	-	-	-	-	-	-	-
4391	РТ4391	-2214	-803	1,5	ИШ0001-17дБА		31	25	21	15	5				17	
					Нет превышений нормативов	-	-	-	-	-	-	-	-	-	-	-
4392	РТ4392	-2167	-803	1,5	ИШ0001-17дБА		31	26	22	15	5				17	
					Нет превышений нормативов	-	-	-	-	-	-	-	-	-	-	-
4393	РТ4393	-2120	-803	1,5	ИШ0001-17дБА		31	26	22	15	5				17	
					Нет превышений нормативов	-	-	-	-	-	-	-	-	-	-	-
4394	РТ4394	-2074	-803	1,5	ИШ0001-18дБА		32	26	22	16	6				18	
					Нет превышений нормативов	-	-	-	-	-	-	-	-	-	-	-
4395	РТ4395	-2027	-803	1,5	ИШ0001-18дБА		32	26	22	16	6				18	
					Нет превышений нормативов	-	-	-	-	-	-	-	-	-	-	-
4396	РТ4396	-1980	-803	1,5	ИШ0001-18дБА		32	26	23	16	7				18	
					Нет превышений нормативов	-	-	-	-	-	-	-	-	-	-	-
4397	РТ4397	-1934	-803	1,5	ИШ0001-18дБА		32	27	23	17	7				18	
					Нет превышений нормативов	-	-	-	-	-	-	-	-	-	-	-
4398	РТ4398	-2541	-852	1,5	ИШ0001-15дБА		30	24	20	13	1				15	
					Нет превышений нормативов	-	-	-	-	-	-	-	-	-	-	-
4399	РТ4399	-2493	-852	1,5	ИШ0001-15дБА		30	24	20	13	2				15	
					Нет превышений нормативов	-	-	-	-	-	-	-	-	-	-	-
4400	РТ4400	-2446	-852	1,5	ИШ0001-16дБА		30	24	20	13	2				16	
					Нет превышений нормативов	-	-	-	-	-	-	-	-	-	-	-
4401	РТ4401	-2399	-852	1,5	ИШ0001-16дБА		30	25	21	14	3				16	
					Нет превышений нормативов	-	-	-	-	-	-	-	-	-	-	-
4402	РТ4402	-2351	-852	1,5	ИШ0001-16дБА		31	25	21	14	3				16	
					Нет превышений нормативов	-	-	-	-	-	-	-	-	-	-	-
4403	РТ4403	-2304	-852	1,5	ИШ0001-16дБА		31	25	21	14	4				16	
					Нет превышений нормативов	-	-	-	-	-	-	-	-	-	-	-
4404	РТ4404	-2257	-852	1,5	ИШ0001-17дБА		31	25	21	14	4				17	
					Нет превышений нормативов	-	-	-	-	-	-	-	-	-	-	-
4405	РТ4405	-2210	-852	1,5	ИШ0001-17дБА		31	25	21	15	4				17	
					Нет превышений нормативов	-	-	-	-	-	-	-	-	-	-	-
4406	РТ4406	-2162	-852	1,5	ИШ0001-17дБА		31	26	22	15	5				17	

					Нет превышений нормативов	-	-	-	-	-	-	-	-	-	-	-
4407	РТ4407	-2115	-852	1,5	ИШ0001-17дБА		31	26	22	15	5				17	
					Нет превышений нормативов	-	-	-	-	-	-	-	-	-	-	-
4408	РТ4408	-2068	-852	1,5	ИШ0001-18дБА		32	26	22	16	6				18	
					Нет превышений нормативов	-	-	-	-	-	-	-	-	-	-	-
4409	РТ4409	-2020	-852	1,5	ИШ0001-18дБА		32	26	22	16	6				18	
					Нет превышений нормативов	-	-	-	-	-	-	-	-	-	-	-
4410	РТ4410	-1973	-852	1,5	ИШ0001-18дБА		32	26	23	16	7				18	
					Нет превышений нормативов	-	-	-	-	-	-	-	-	-	-	-
4411	РТ4411	-1926	-852	1,5	ИШ0001-18дБА		32	27	23	17	7				18	
					Нет превышений нормативов	-	-	-	-	-	-	-	-	-	-	-
4412	РТ4412	-2541	-902	1,5	ИШ0001-15дБА		30	24	20	13	1				15	
					Нет превышений нормативов	-	-	-	-	-	-	-	-	-	-	-
4413	РТ4413	-2494	-902	1,5	ИШ0001-15дБА		30	24	20	13	2				15	
					Нет превышений нормативов	-	-	-	-	-	-	-	-	-	-	-
4414	РТ4414	-2447	-902	1,5	ИШ0001-15дБА		30	24	20	13	2				15	
					Нет превышений нормативов	-	-	-	-	-	-	-	-	-	-	-
4415	РТ4415	-2401	-902	1,5	ИШ0001-16дБА		30	25	20	13	3				16	
					Нет превышений нормативов	-	-	-	-	-	-	-	-	-	-	-
4416	РТ4416	-2354	-902	1,5	ИШ0001-16дБА		31	25	21	14	3				16	
					Нет превышений нормативов	-	-	-	-	-	-	-	-	-	-	-
4417	РТ4417	-2307	-902	1,5	ИШ0001-16дБА		31	25	21	14	3				16	
					Нет превышений нормативов	-	-	-	-	-	-	-	-	-	-	-
4418	РТ4418	-2260	-902	1,5	ИШ0001-16дБА		31	25	21	14	4				16	
					Нет превышений нормативов	-	-	-	-	-	-	-	-	-	-	-
4419	РТ4419	-2213	-902	1,5	ИШ0001-17дБА		31	25	21	15	4				17	
					Нет превышений нормативов	-	-	-	-	-	-	-	-	-	-	-
4420	РТ4420	-2166	-902	1,5	ИШ0001-17дБА		31	25	22	15	5				17	
					Нет превышений нормативов	-	-	-	-	-	-	-	-	-	-	-
4421	РТ4421	-2119	-902	1,5	ИШ0001-17дБА		31	26	22	15	5				17	
					Нет превышений нормативов	-	-	-	-	-	-	-	-	-	-	-
4422	РТ4422	-2072	-902	1,5	ИШ0001-17дБА		32	26	22	16	6				17	
					Нет превышений нормативов	-	-	-	-	-	-	-	-	-	-	-
4423	РТ4423	-2025	-902	1,5	ИШ0001-18дБА		32	26	22	16	6				18	
					Нет превышений нормативов	-	-	-	-	-	-	-	-	-	-	-
4424	РТ4424	-1978	-902	1,5	ИШ0001-18дБА		32	26	23	16	6				18	
					Нет превышений нормативов	-	-	-	-	-	-	-	-	-	-	-
4425	РТ4425	-2540	-952	1,5	ИШ0001-15дБА		30	24	20	13	1				15	
					Нет превышений нормативов	-	-	-	-	-	-	-	-	-	-	-
4426	РТ4426	-2492	-952	1,5	ИШ0001-15дБА		30	24	20	13	2				15	
					Нет превышений нормативов	-	-	-	-	-	-	-	-	-	-	-
4427	РТ4427	-2443	-952	1,5	ИШ0001-15дБА		30	24	20	13	2				15	
					Нет превышений нормативов	-	-	-	-	-	-	-	-	-	-	-
4428	РТ4428	-2395	-952	1,5	ИШ0001-16дБА		30	25	20	13	3				16	
					Нет превышений нормативов	-	-	-	-	-	-	-	-	-	-	-

4429	РТ4429	-2346	-952	1,5	ИШ0001-16дБА		31	25	21	14	3				16	
					Нет превышений нормативов	-	-	-	-	-	-	-	-	-	-	-
4430	РТ4430	-2298	-952	1,5	ИШ0001-16дБА		31	25	21	14	3				16	
					Нет превышений нормативов	-	-	-	-	-	-	-	-	-	-	-
4431	РТ4431	-2249	-952	1,5	ИШ0001-16дБА		31	25	21	14	4				16	
					Нет превышений нормативов	-	-	-	-	-	-	-	-	-	-	-
4432	РТ4432	-2201	-952	1,5	ИШ0001-17дБА		31	25	21	15	4				17	
					Нет превышений нормативов	-	-	-	-	-	-	-	-	-	-	-
4433	РТ4433	-2153	-952	1,5	ИШ0001-17дБА		31	25	22	15	5				17	
					Нет превышений нормативов	-	-	-	-	-	-	-	-	-	-	-
4434	РТ4434	-2104	-952	1,5	ИШ0001-17дБА		31	26	22	15	5				17	
					Нет превышений нормативов	-	-	-	-	-	-	-	-	-	-	-
4435	РТ4435	-2056	-952	1,5	ИШ0001-17дБА		32	26	22	16	6				17	
					Нет превышений нормативов	-	-	-	-	-	-	-	-	-	-	-
4436	РТ4436	-2543	-1002	1,5	ИШ0001-15дБА		30	24	20	12	1				15	
					Нет превышений нормативов	-	-	-	-	-	-	-	-	-	-	-
4437	РТ4437	-2497	-1002	1,5	ИШ0001-15дБА		30	24	20	13	1				15	
					Нет превышений нормативов	-	-	-	-	-	-	-	-	-	-	-
4438	РТ4438	-2451	-1002	1,5	ИШ0001-15дБА		30	24	20	13	2				15	
					Нет превышений нормативов	-	-	-	-	-	-	-	-	-	-	-
4439	РТ4439	-2405	-1002	1,5	ИШ0001-16дБА		30	24	20	13	2				16	
					Нет превышений нормативов	-	-	-	-	-	-	-	-	-	-	-
4440	РТ4440	-2359	-1002	1,5	ИШ0001-16дБА		30	25	21	14	3				16	
					Нет превышений нормативов	-	-	-	-	-	-	-	-	-	-	-
4441	РТ4441	-2313	-1002	1,5	ИШ0001-16дБА		31	25	21	14	3				16	
					Нет превышений нормативов	-	-	-	-	-	-	-	-	-	-	-
4442	РТ4442	-2267	-1002	1,5	ИШ0001-16дБА		31	25	21	14	4				16	
					Нет превышений нормативов	-	-	-	-	-	-	-	-	-	-	-
4443	РТ4443	-2221	-1002	1,5	ИШ0001-17дБА		31	25	21	14	4				17	
					Нет превышений нормативов	-	-	-	-	-	-	-	-	-	-	-
4444	РТ4444	-2175	-1002	1,5	ИШ0001-17дБА		31	25	21	15	4				17	
					Нет превышений нормативов	-	-	-	-	-	-	-	-	-	-	-
4445	РТ4445	-2129	-1002	1,5	ИШ0001-17дБА		31	26	22	15	5				17	
					Нет превышений нормативов	-	-	-	-	-	-	-	-	-	-	-
4446	РТ4446	-2540	-1052	1,5	ИШ0001-15дБА		30	24	20	12	1				15	
					Нет превышений нормативов	-	-	-	-	-	-	-	-	-	-	-
4447	РТ4447	-2491	-1052	1,5	ИШ0001-15дБА		30	24	20	13	1				15	
					Нет превышений нормативов	-	-	-	-	-	-	-	-	-	-	-
4448	РТ4448	-2443	-1052	1,5	ИШ0001-15дБА		30	24	20	13	2				15	
					Нет превышений нормативов	-	-	-	-	-	-	-	-	-	-	-
4449	РТ4449	-2394	-1052	1,5	ИШ0001-16дБА		30	24	20	13	2				16	
					Нет превышений нормативов	-	-	-	-	-	-	-	-	-	-	-
4450	РТ4450	-2345	-1052	1,5	ИШ0001-16дБА		30	25	21	14	3				16	
					Нет превышений нормативов	-	-	-	-	-	-	-	-	-	-	-
4451	РТ4451	-2296	-1052	1,5	ИШ0001-16дБА		31	25	21	14	3				16	

					Нет превышений нормативов	-	-	-	-	-	-	-	-	-	-	-	
4452	РТ4452	-2247	-1052	1,5	ИШ0001-16дБА		31	25	21	14	4				16		
					Нет превышений нормативов	-	-	-	-	-	-	-	-	-	-	-	
4453	РТ4453	-2199	-1052	1,5	ИШ0001-17дБА		31	25	21	14	4				17		
					Нет превышений нормативов	-	-	-	-	-	-	-	-	-	-	-	
4454	РТ4454	-2150	-1052	1,5	ИШ0001-17дБА		31	25	21	15	4				17		
					Нет превышений нормативов	-	-	-	-	-	-	-	-	-	-	-	
4455	РТ4455	-2101	-1052	1,5	ИШ0001-17дБА		31	26	22	15	5				17		
					Нет превышений нормативов	-	-	-	-	-	-	-	-	-	-	-	
4456	РТ4456	-2541	-1102	1,5	ИШ0001-15дБА		30	24	20	12	1				15		
					Нет превышений нормативов	-	-	-	-	-	-	-	-	-	-	-	
4457	РТ4457	-2493	-1102	1,5	ИШ0001-15дБА		30	24	20	13	1				15		
					Нет превышений нормативов	-	-	-	-	-	-	-	-	-	-	-	
4458	РТ4458	-2445	-1102	1,5	ИШ0001-15дБА		30	24	20	13	2				15		
					Нет превышений нормативов	-	-	-	-	-	-	-	-	-	-	-	
4459	РТ4459	-2397	-1102	1,5	ИШ0001-15дБА		30	24	20	13	2				15		
					Нет превышений нормативов	-	-	-	-	-	-	-	-	-	-	-	
4460	РТ4460	-2349	-1102	1,5	ИШ0001-16дБА		30	25	20	13	3				16		
					Нет превышений нормативов	-	-	-	-	-	-	-	-	-	-	-	
4461	РТ4461	-2301	-1102	1,5	ИШ0001-16дБА		31	25	21	14	3				16		
					Нет превышений нормативов	-	-	-	-	-	-	-	-	-	-	-	
4462	РТ4462	-2253	-1102	1,5	ИШ0001-16дБА		31	25	21	14	3				16		
					Нет превышений нормативов	-	-	-	-	-	-	-	-	-	-	-	
4463	РТ4463	-2205	-1102	1,5	ИШ0001-16дБА		31	25	21	14	4				16		
					Нет превышений нормативов	-	-	-	-	-	-	-	-	-	-	-	
4464	РТ4464	-2156	-1102	1,5	ИШ0001-17дБА		31	25	21	15	4				17		
					Нет превышений нормативов	-	-	-	-	-	-	-	-	-	-	-	
4465	РТ4465	-2108	-1102	1,5	ИШ0001-17дБА		31	25	22	15	5				17		
					Нет превышений нормативов	-	-	-	-	-	-	-	-	-	-	-	
4466	РТ4466	-2060	-1102	1,5	ИШ0001-17дБА		31	26	22	15	5				17		
					Нет превышений нормативов	-	-	-	-	-	-	-	-	-	-	-	
4467	РТ4467	-2499	-1152	1,5	ИШ0001-15дБА		30	24	20	12	1				15		
					Нет превышений нормативов	-	-	-	-	-	-	-	-	-	-	-	
4468	РТ4468	-2451	-1152	1,5	ИШ0001-15дБА		30	24	20	13	1				15		
					Нет превышений нормативов	-	-	-	-	-	-	-	-	-	-	-	
4469	РТ4469	-2403	-1152	1,5	ИШ0001-15дБА		30	24	20	13	2				15		
					Нет превышений нормативов	-	-	-	-	-	-	-	-	-	-	-	
4470	РТ4470	-2355	-1152	1,5	ИШ0001-16дБА		30	24	20	13	2				16		
					Нет превышений нормативов	-	-	-	-	-	-	-	-	-	-	-	
4471	РТ4471	-2307	-1152	1,5	ИШ0001-16дБА		30	25	21	14	3				16		
					Нет превышений нормативов	-	-	-	-	-	-	-	-	-	-	-	
4472	РТ4472	-2260	-1152	1,5	ИШ0001-16дБА		31	25	21	14	3				16		
					Нет превышений нормативов	-	-	-	-	-	-	-	-	-	-	-	
4473	РТ4473	-2212	-1152	1,5	ИШ0001-16дБА		31	25	21	14	4				16		
					Нет превышений нормативов	-	-	-	-	-	-	-	-	-	-	-	

4474	РТ4474	-2164	-1152	1,5	ИШ0001-17дБА		31	25	21	14	4				17	
					Нет превышений нормативов	-	-	-	-	-	-	-	-	-	-	-
4475	РТ4475	-2116	-1152	1,5	ИШ0001-17дБА		31	25	21	15	4				17	
					Нет превышений нормативов	-	-	-	-	-	-	-	-	-	-	-
4476	РТ4476	-2068	-1152	1,5	ИШ0001-17дБА		31	26	22	15	5				17	
					Нет превышений нормативов	-	-	-	-	-	-	-	-	-	-	-
4477	РТ4477	-2020	-1152	1,5	ИШ0001-17дБА		31	26	22	15	5				17	
					Нет превышений нормативов	-	-	-	-	-	-	-	-	-	-	-
4478	РТ4478	-2450	-1202	1,5	ИШ0001-15дБА		30	24	20	13	1				15	
					Нет превышений нормативов	-	-	-	-	-	-	-	-	-	-	-
4479	РТ4479	-2403	-1202	1,5	ИШ0001-15дБА		30	24	20	13	2				15	
					Нет превышений нормативов	-	-	-	-	-	-	-	-	-	-	-
4480	РТ4480	-2356	-1202	1,5	ИШ0001-15дБА		30	24	20	13	2				15	
					Нет превышений нормативов	-	-	-	-	-	-	-	-	-	-	-
4481	РТ4481	-2309	-1202	1,5	ИШ0001-16дБА		30	25	20	13	3				16	
					Нет превышений нормативов	-	-	-	-	-	-	-	-	-	-	-
4482	РТ4482	-2262	-1202	1,5	ИШ0001-16дБА		31	25	21	14	3				16	
					Нет превышений нормативов	-	-	-	-	-	-	-	-	-	-	-
4483	РТ4483	-2214	-1202	1,5	ИШ0001-16дБА		31	25	21	14	3				16	
					Нет превышений нормативов	-	-	-	-	-	-	-	-	-	-	-
4484	РТ4484	-2167	-1202	1,5	ИШ0001-16дБА		31	25	21	14	4				16	
					Нет превышений нормативов	-	-	-	-	-	-	-	-	-	-	-
4485	РТ4485	-2120	-1202	1,5	ИШ0001-17дБА		31	25	21	15	4				17	
					Нет превышений нормативов	-	-	-	-	-	-	-	-	-	-	-
4486	РТ4486	-2073	-1202	1,5	ИШ0001-17дБА		31	25	22	15	5				17	
					Нет превышений нормативов	-	-	-	-	-	-	-	-	-	-	-
4487	РТ4487	-2026	-1202	1,5	ИШ0001-17дБА		31	26	22	15	5				17	
					Нет превышений нормативов	-	-	-	-	-	-	-	-	-	-	-
4488	РТ4488	-1979	-1202	1,5	ИШ0001-17дБА		31	26	22	15	5				17	
					Нет превышений нормативов	-	-	-	-	-	-	-	-	-	-	-
4489	РТ4489	-2405	-1252	1,5	ИШ0001-15дБА		30	24	20	13	2				15	
					Нет превышений нормативов	-	-	-	-	-	-	-	-	-	-	-
4490	РТ4490	-2363	-1252	1,5	ИШ0001-15дБА		30	24	20	13	2				15	
					Нет превышений нормативов	-	-	-	-	-	-	-	-	-	-	-
4491	РТ4491	-2321	-1252	1,5	ИШ0001-16дБА		30	24	20	13	2				16	
					Нет превышений нормативов	-	-	-	-	-	-	-	-	-	-	-
4492	РТ4492	-2279	-1252	1,5	ИШ0001-16дБА		30	25	20	14	3				16	
					Нет превышений нормативов	-	-	-	-	-	-	-	-	-	-	-
4493	РТ4493	-2169	-1252	1,5	ИШ0001-16дБА		31	25	21	14	4				16	
					Нет превышений нормативов	-	-	-	-	-	-	-	-	-	-	-
4494	РТ4494	-2122	-1252	1,5	ИШ0001-17дБА		31	25	21	14	4				17	
					Нет превышений нормативов	-	-	-	-	-	-	-	-	-	-	-
4495	РТ4495	-2076	-1252	1,5	ИШ0001-17дБА		31	25	21	15	4				17	
					Нет превышений нормативов	-	-	-	-	-	-	-	-	-	-	-
4496	РТ4496	-2030	-1252	1,5	ИШ0001-17дБА		31	26	22	15	5				17	

					Нет превышений нормативов	-	-	-	-	-	-	-	-	-	-	-	
4497	РТ4497	-1984	-1252	1,5	ИШ0001-17дБА		31	26	22	15	5				17		
					Нет превышений нормативов	-	-	-	-	-	-	-	-	-	-	-	
4498	РТ4498	-1938	-1252	1,5	ИШ0001-17дБА		32	26	22	16	6				17		
					Нет превышений нормативов	-	-	-	-	-	-	-	-	-	-	-	
4499	РТ4499	-2153	-1302	1,5	ИШ0001-16дБА		31	25	21	14	4				16		
					Нет превышений нормативов	-	-	-	-	-	-	-	-	-	-	-	
4500	РТ4500	-2108	-1302	1,5	ИШ0001-17дБА		31	25	21	14	4				17		
					Нет превышений нормативов	-	-	-	-	-	-	-	-	-	-	-	
4501	РТ4501	-2063	-1302	1,5	ИШ0001-17дБА		31	25	21	15	4				17		
					Нет превышений нормативов	-	-	-	-	-	-	-	-	-	-	-	
4502	РТ4502	-2017	-1302	1,5	ИШ0001-17дБА		31	25	22	15	5				17		
					Нет превышений нормативов	-	-	-	-	-	-	-	-	-	-	-	
4503	РТ4503	-1972	-1302	1,5	ИШ0001-17дБА		31	26	22	15	5				17		
					Нет превышений нормативов	-	-	-	-	-	-	-	-	-	-	-	
4504	РТ4504	-1927	-1302	1,5	ИШ0001-17дБА		31	26	22	16	6				17		
					Нет превышений нормативов	-	-	-	-	-	-	-	-	-	-	-	
4505	РТ4505	-1882	-1302	1,5	ИШ0001-18дБА		32	26	22	16	6				18		
					Нет превышений нормативов	-	-	-	-	-	-	-	-	-	-	-	
4506	РТ4506	-2131	-1351	1,5	ИШ0001-16дБА		31	25	21	14	4				16		
					Нет превышений нормативов	-	-	-	-	-	-	-	-	-	-	-	
4507	РТ4507	-2081	-1351	1,5	ИШ0001-17дБА		31	25	21	14	4				17		
					Нет превышений нормативов	-	-	-	-	-	-	-	-	-	-	-	
4508	РТ4508	-2031	-1351	1,5	ИШ0001-17дБА		31	25	21	15	4				17		
					Нет превышений нормативов	-	-	-	-	-	-	-	-	-	-	-	
4509	РТ4509	-1981	-1351	1,5	ИШ0001-17дБА		31	26	22	15	5				17		
					Нет превышений нормативов	-	-	-	-	-	-	-	-	-	-	-	
4510	РТ4510	-1931	-1351	1,5	ИШ0001-17дБА		31	26	22	15	5				17		
					Нет превышений нормативов	-	-	-	-	-	-	-	-	-	-	-	
4511	РТ4511	-1881	-1351	1,5	ИШ0001-18дБА		32	26	22	16	6				18		
					Нет превышений нормативов	-	-	-	-	-	-	-	-	-	-	-	
4512	РТ4512	-1831	-1351	1,5	ИШ0001-18дБА		32	26	22	16	6				18		
					Нет превышений нормативов	-	-	-	-	-	-	-	-	-	-	-	
4513	РТ4513	-2115	-1401	1,5	ИШ0001-16дБА		31	25	21	14	3				16		
					Нет превышений нормативов	-	-	-	-	-	-	-	-	-	-	-	
4514	РТ4514	-2066	-1401	1,5	ИШ0001-16дБА		31	25	21	14	4				16		
					Нет превышений нормативов	-	-	-	-	-	-	-	-	-	-	-	
4515	РТ4515	-2018	-1401	1,5	ИШ0001-17дБА		31	25	21	15	4				17		
					Нет превышений нормативов	-	-	-	-	-	-	-	-	-	-	-	
4516	РТ4516	-1969	-1401	1,5	ИШ0001-17дБА		31	25	22	15	5				17		
					Нет превышений нормативов	-	-	-	-	-	-	-	-	-	-	-	
4517	РТ4517	-1920	-1401	1,5	ИШ0001-17дБА		31	26	22	15	5				17		
					Нет превышений нормативов	-	-	-	-	-	-	-	-	-	-	-	
4518	РТ4518	-1872	-1401	1,5	ИШ0001-17дБА		31	26	22	16	6				17		
					Нет превышений нормативов	-	-	-	-	-	-	-	-	-	-	-	

4519	РТ4519	-1823	-1401	1,5	ИШ0001-18дБА		32	26	22	16	6				18	
					Нет превышений нормативов	-	-	-	-	-	-	-	-	-	-	-
4520	РТ4520	-1774	-1401	1,5	ИШ0001-18дБА		32	26	22	16	6				18	
					Нет превышений нормативов	-	-	-	-	-	-	-	-	-	-	-
4521	РТ4521	-2099	-1451	1,5	ИШ0001-16дБА		31	25	21	14	3				16	
					Нет превышений нормативов	-	-	-	-	-	-	-	-	-	-	-
4522	РТ4522	-2051	-1451	1,5	ИШ0001-16дБА		31	25	21	14	4				16	
					Нет превышений нормативов	-	-	-	-	-	-	-	-	-	-	-
4523	РТ4523	-2004	-1451	1,5	ИШ0001-17дБА		31	25	21	15	4				17	
					Нет превышений нормативов	-	-	-	-	-	-	-	-	-	-	-
4524	РТ4524	-1956	-1451	1,5	ИШ0001-17дБА		31	25	22	15	5				17	
					Нет превышений нормативов	-	-	-	-	-	-	-	-	-	-	-
4525	РТ4525	-1908	-1451	1,5	ИШ0001-17дБА		31	26	22	15	5				17	
					Нет превышений нормативов	-	-	-	-	-	-	-	-	-	-	-
4526	РТ4526	-1861	-1451	1,5	ИШ0001-17дБА		31	26	22	15	5				17	
					Нет превышений нормативов	-	-	-	-	-	-	-	-	-	-	-
4527	РТ4527	-1813	-1451	1,5	ИШ0001-18дБА		32	26	22	16	6				18	
					Нет превышений нормативов	-	-	-	-	-	-	-	-	-	-	-
4528	РТ4528	-1765	-1451	1,5	ИШ0001-18дБА		32	26	22	16	6				18	
					Нет превышений нормативов	-	-	-	-	-	-	-	-	-	-	-
4529	РТ4529	-1718	-1451	1,5	ИШ0001-18дБА		32	26	23	16	7				18	
					Нет превышений нормативов	-	-	-	-	-	-	-	-	-	-	-
4530	РТ4530	-2083	-1501	1,5	ИШ0001-16дБА		31	25	21	14	3				16	
					Нет превышений нормативов	-	-	-	-	-	-	-	-	-	-	-
4531	РТ4531	-2036	-1501	1,5	ИШ0001-16дБА		31	25	21	14	4				16	
					Нет превышений нормативов	-	-	-	-	-	-	-	-	-	-	-
4532	РТ4532	-1989	-1501	1,5	ИШ0001-17дБА		31	25	21	15	4				17	
					Нет превышений нормативов	-	-	-	-	-	-	-	-	-	-	-
4533	РТ4533	-1942	-1501	1,5	ИШ0001-17дБА		31	25	21	15	4				17	
					Нет превышений нормативов	-	-	-	-	-	-	-	-	-	-	-
4534	РТ4534	-1895	-1501	1,5	ИШ0001-17дБА		31	26	22	15	5				17	
					Нет превышений нормативов	-	-	-	-	-	-	-	-	-	-	-
4535	РТ4535	-1848	-1501	1,5	ИШ0001-17дБА		31	26	22	15	5				17	
					Нет превышений нормативов	-	-	-	-	-	-	-	-	-	-	-
4536	РТ4536	-1802	-1501	1,5	ИШ0001-17дБА		32	26	22	16	6				17	
					Нет превышений нормативов	-	-	-	-	-	-	-	-	-	-	-
4537	РТ4537	-1755	-1501	1,5	ИШ0001-18дБА		32	26	22	16	6				18	
					Нет превышений нормативов	-	-	-	-	-	-	-	-	-	-	-
4538	РТ4538	-1708	-1501	1,5	ИШ0001-18дБА		32	26	22	16	6				18	
					Нет превышений нормативов	-	-	-	-	-	-	-	-	-	-	-
4539	РТ4539	-1661	-1501	1,5	ИШ0001-18дБА		32	26	23	16	7				18	
					Нет превышений нормативов	-	-	-	-	-	-	-	-	-	-	-
4540	РТ4540	-2055	-1551	1,5	ИШ0001-16дБА		31	25	21	14	3				16	
					Нет превышений нормативов	-	-	-	-	-	-	-	-	-	-	-
4541	РТ4541	-2005	-1551	1,5	ИШ0001-16дБА		31	25	21	14	4				16	

					Нет превышений нормативов	-	-	-	-	-	-	-	-	-	-	-	
4542	РТ4542	-1955	-1551	1,5	ИШ0001-17дБА		31	25	21	15	4				17		
					Нет превышений нормативов	-	-	-	-	-	-	-	-	-	-	-	
4543	РТ4543	-1906	-1551	1,5	ИШ0001-17дБА		31	25	21	15	5				17		
					Нет превышений нормативов	-	-	-	-	-	-	-	-	-	-	-	
4544	РТ4544	-1856	-1551	1,5	ИШ0001-17дБА		31	26	22	15	5				17		
					Нет превышений нормативов	-	-	-	-	-	-	-	-	-	-	-	
4545	РТ4545	-1806	-1551	1,5	ИШ0001-17дБА		31	26	22	15	5				17		
					Нет превышений нормативов	-	-	-	-	-	-	-	-	-	-	-	
4546	РТ4546	-1757	-1551	1,5	ИШ0001-18дБА		32	26	22	16	6				18		
					Нет превышений нормативов	-	-	-	-	-	-	-	-	-	-	-	
4547	РТ4547	-1707	-1551	1,5	ИШ0001-18дБА		32	26	22	16	6				18		
					Нет превышений нормативов	-	-	-	-	-	-	-	-	-	-	-	
4548	РТ4548	-1657	-1551	1,5	ИШ0001-18дБА		32	26	23	16	7				18		
					Нет превышений нормативов	-	-	-	-	-	-	-	-	-	-	-	
4549	РТ4549	-1608	-1551	1,5	ИШ0001-18дБА		32	27	23	17	7				18		
					Нет превышений нормативов	-	-	-	-	-	-	-	-	-	-	-	
4550	РТ4550	-2020	-1601	1,5	ИШ0001-16дБА		31	25	21	14	3				16		
					Нет превышений нормативов	-	-	-	-	-	-	-	-	-	-	-	
4551	РТ4551	-1973	-1601	1,5	ИШ0001-16дБА		31	25	21	14	4				16		
					Нет превышений нормативов	-	-	-	-	-	-	-	-	-	-	-	
4552	РТ4552	-1926	-1601	1,5	ИШ0001-17дБА		31	25	21	15	4				17		
					Нет превышений нормативов	-	-	-	-	-	-	-	-	-	-	-	
4553	РТ4553	-1879	-1601	1,5	ИШ0001-17дБА		31	25	21	15	5				17		
					Нет превышений нормативов	-	-	-	-	-	-	-	-	-	-	-	
4554	РТ4554	-1832	-1601	1,5	ИШ0001-17дБА		31	26	22	15	5				17		
					Нет превышений нормативов	-	-	-	-	-	-	-	-	-	-	-	
4555	РТ4555	-1785	-1601	1,5	ИШ0001-17дБА		31	26	22	15	5				17		
					Нет превышений нормативов	-	-	-	-	-	-	-	-	-	-	-	
4556	РТ4556	-1738	-1601	1,5	ИШ0001-17дБА		32	26	22	16	6				17		
					Нет превышений нормативов	-	-	-	-	-	-	-	-	-	-	-	
4557	РТ4557	-1691	-1601	1,5	ИШ0001-18дБА		32	26	22	16	6				18		
					Нет превышений нормативов	-	-	-	-	-	-	-	-	-	-	-	
4558	РТ4558	-1643	-1601	1,5	ИШ0001-18дБА		32	26	22	16	6				18		
					Нет превышений нормативов	-	-	-	-	-	-	-	-	-	-	-	
4559	РТ4559	-1596	-1601	1,5	ИШ0001-18дБА		32	26	23	16	7				18		
					Нет превышений нормативов	-	-	-	-	-	-	-	-	-	-	-	
4560	РТ4560	-1549	-1601	1,5	ИШ0001-18дБА		32	27	23	17	7				18		
					Нет превышений нормативов	-	-	-	-	-	-	-	-	-	-	-	
4561	РТ4561	-1982	-1651	1,5	ИШ0001-16дБА		31	25	21	14	3				16		
					Нет превышений нормативов	-	-	-	-	-	-	-	-	-	-	-	
4562	РТ4562	-1934	-1651	1,5	ИШ0001-16дБА		31	25	21	14	4				16		
					Нет превышений нормативов	-	-	-	-	-	-	-	-	-	-	-	
4563	РТ4563	-1887	-1651	1,5	ИШ0001-17дБА		31	25	21	15	4				17		
					Нет превышений нормативов	-	-	-	-	-	-	-	-	-	-	-	

4564	РТ4564	-1839	-1651	1,5	ИШ0001-17дБА		31	25	21	15	5				17	
					Нет превышений нормативов	-	-	-	-	-	-	-	-	-	-	-
4565	РТ4565	-1791	-1651	1,5	ИШ0001-17дБА		31	26	22	15	5				17	
					Нет превышений нормативов	-	-	-	-	-	-	-	-	-	-	-
4566	РТ4566	-1744	-1651	1,5	ИШ0001-17дБА		31	26	22	15	5				17	
					Нет превышений нормативов	-	-	-	-	-	-	-	-	-	-	-
4567	РТ4567	1399	2182	1,5	ИШ0001-15дБА		30	24	20	13	1				15	
					Нет превышений нормативов	-	-	-	-	-	-	-	-	-	-	-
4568	РТ4568	1447	2182	1,5	ИШ0001-15дБА		30	24	20	13	1				15	
					Нет превышений нормативов	-	-	-	-	-	-	-	-	-	-	-
4569	РТ4569	1495	2182	1,5	ИШ0001-15дБА		30	24	20	12	1				15	
					Нет превышений нормативов	-	-	-	-	-	-	-	-	-	-	-
4570	РТ4570	1278	2134	1,5	ИШ0001-16дБА		30	24	20	13	2				16	
					Нет превышений нормативов	-	-	-	-	-	-	-	-	-	-	-
4571	РТ4571	1327	2134	1,5	ИШ0001-15дБА		30	24	20	13	2				16	
					Нет превышений нормативов	-	-	-	-	-	-	-	-	-	-	-
4572	РТ4572	1376	2134	1,5	ИШ0001-15дБА		30	24	20	13	2				15	
					Нет превышений нормативов	-	-	-	-	-	-	-	-	-	-	-
4573	РТ4573	1425	2134	1,5	ИШ0001-15дБА		30	24	20	13	2				15	
					Нет превышений нормативов	-	-	-	-	-	-	-	-	-	-	-
4574	РТ4574	1474	2134	1,5	ИШ0001-15дБА		30	24	20	13	2				15	
					Нет превышений нормативов	-	-	-	-	-	-	-	-	-	-	-
4575	РТ4575	1524	2134	1,5	ИШ0001-15дБА		30	24	20	13	1				15	
					Нет превышений нормативов	-	-	-	-	-	-	-	-	-	-	-
4576	РТ4576	1242	2087	1,5	ИШ0001-16дБА		31	25	21	14	3				16	
					Нет превышений нормативов	-	-	-	-	-	-	-	-	-	-	-
4577	РТ4577	1287	2087	1,5	ИШ0001-16дБА		30	25	21	14	3				16	
					Нет превышений нормативов	-	-	-	-	-	-	-	-	-	-	-
4578	РТ4578	1332	2087	1,5	ИШ0001-16дБА		30	25	20	13	3				16	
					Нет превышений нормативов	-	-	-	-	-	-	-	-	-	-	-
4579	РТ4579	1377	2087	1,5	ИШ0001-16дБА		30	24	20	13	2				16	
					Нет превышений нормативов	-	-	-	-	-	-	-	-	-	-	-
4580	РТ4580	1422	2087	1,5	ИШ0001-15дБА		30	24	20	13	2				15	
					Нет превышений нормативов	-	-	-	-	-	-	-	-	-	-	-
4581	РТ4581	1467	2087	1,5	ИШ0001-15дБА		30	24	20	13	2				15	
					Нет превышений нормативов	-	-	-	-	-	-	-	-	-	-	-
4582	РТ4582	1512	2087	1,5	ИШ0001-15дБА		30	24	20	13	2				15	
					Нет превышений нормативов	-	-	-	-	-	-	-	-	-	-	-
4583	РТ4583	1557	2087	1,5	ИШ0001-15дБА		30	24	20	13	2				15	
					Нет превышений нормативов	-	-	-	-	-	-	-	-	-	-	-
4584	РТ4584	1213	2040	1,5	ИШ0001-16дБА		31	25	21	14	3				16	
					Нет превышений нормативов	-	-	-	-	-	-	-	-	-	-	-
4585	РТ4585	1260	2040	1,5	ИШ0001-16дБА		31	25	21	14	3				16	
					Нет превышений нормативов	-	-	-	-	-	-	-	-	-	-	-
4586	РТ4586	1307	2040	1,5	ИШ0001-16дБА		31	25	21	14	3				16	

					Нет превышений нормативов	-	-	-	-	-	-	-	-	-	-	-
4587	РТ4587	1354	2040	1,5	ИШ0001-16дБА		30	25	21	14	3				16	
					Нет превышений нормативов	-	-	-	-	-	-	-	-	-	-	-
4588	РТ4588	1402	2040	1,5	ИШ0001-16дБА		30	25	20	14	3				16	
					Нет превышений нормативов	-	-	-	-	-	-	-	-	-	-	-
4589	РТ4589	1449	2040	1,5	ИШ0001-16дБА		30	24	20	13	2				16	
					Нет превышений нормативов	-	-	-	-	-	-	-	-	-	-	-
4590	РТ4590	1177	1992	1,5	ИШ0001-17дБА		31	25	21	14	4				17	
					Нет превышений нормативов	-	-	-	-	-	-	-	-	-	-	-
4591	РТ4591	1219	1992	1,5	ИШ0001-16дБА		31	25	21	14	4				16	
					Нет превышений нормативов	-	-	-	-	-	-	-	-	-	-	-
4592	РТ4592	1262	1992	1,5	ИШ0001-16дБА		31	25	21	14	4				16	
					Нет превышений нормативов	-	-	-	-	-	-	-	-	-	-	-
4593	РТ4593	1304	1992	1,5	ИШ0001-16дБА		31	25	21	14	3				16	
					Нет превышений нормативов	-	-	-	-	-	-	-	-	-	-	-
4594	РТ4594	1347	1992	1,5	ИШ0001-16дБА		31	25	21	14	3				16	
					Нет превышений нормативов	-	-	-	-	-	-	-	-	-	-	-
4595	РТ4595	2470	3418	1,5	ИШ0001-8дБА		26	19	13	4					8	
					Нет превышений нормативов	-	-	-	-	-	-	-	-	-	-	-
4596	РТ4596	2431	3369	1,5	ИШ0001-8дБА		26	19	14	4					8	
					Нет превышений нормативов	-	-	-	-	-	-	-	-	-	-	-
4597	РТ4597	2480	3369	1,5	ИШ0001-8дБА		26	19	14	4					8	
					Нет превышений нормативов	-	-	-	-	-	-	-	-	-	-	-
4598	РТ4598	2392	3321	1,5	ИШ0001-9дБА		26	19	14	5					9	
					Нет превышений нормативов	-	-	-	-	-	-	-	-	-	-	-
4599	РТ4599	2441	3321	1,5	ИШ0001-9дБА		26	19	14	4					9	
					Нет превышений нормативов	-	-	-	-	-	-	-	-	-	-	-
4600	РТ4600	2491	3321	1,5	ИШ0001-8дБА		26	19	14	4					8	
					Нет превышений нормативов	-	-	-	-	-	-	-	-	-	-	-
4601	РТ4601	2353	3272	1,5	ИШ0001-9дБА		26	19	14	5					9	
					Нет превышений нормативов	-	-	-	-	-	-	-	-	-	-	-
4602	РТ4602	2403	3272	1,5	ИШ0001-9дБА		26	19	14	5					9	
					Нет превышений нормативов	-	-	-	-	-	-	-	-	-	-	-
4603	РТ4603	2452	3272	1,5	ИШ0001-9дБА		26	19	14	5					9	
					Нет превышений нормативов	-	-	-	-	-	-	-	-	-	-	-
4604	РТ4604	2502	3272	1,5	ИШ0001-9дБА		26	19	14	4					9	
					Нет превышений нормативов	-	-	-	-	-	-	-	-	-	-	-
4605	РТ4605	2314	3224	1,5	ИШ0001-9дБА		27	20	14	5					9	
					Нет превышений нормативов	-	-	-	-	-	-	-	-	-	-	-
4606	РТ4606	2364	3224	1,5	ИШ0001-9дБА		26	20	14	5					9	
					Нет превышений нормативов	-	-	-	-	-	-	-	-	-	-	-
4607	РТ4607	2413	3224	1,5	ИШ0001-9дБА		26	20	14	5					9	
					Нет превышений нормативов	-	-	-	-	-	-	-	-	-	-	-
4608	РТ4608	2463	3224	1,5	ИШ0001-9дБА		26	19	14	5					9	
					Нет превышений нормативов	-	-	-	-	-	-	-	-	-	-	-

4609	РТ4609	2513	3224	1,5	ИШ0001-9дБА		26	19	14	5					9	
					Нет превышений нормативов	-	-	-	-	-	-	-	-	-	-	-
4610	РТ4610	2275	3175	1,5	ИШ0001-10дБА		27	20	15	6					10	
					Нет превышений нормативов	-	-	-	-	-	-	-	-	-	-	-
4611	РТ4611	2325	3175	1,5	ИШ0001-10дБА		27	20	14	5					10	
					Нет превышений нормативов	-	-	-	-	-	-	-	-	-	-	-
4612	РТ4612	2374	3175	1,5	ИШ0001-9дБА		27	20	14	5					9	
					Нет превышений нормативов	-	-	-	-	-	-	-	-	-	-	-
4613	РТ4613	2424	3175	1,5	ИШ0001-9дБА		26	20	14	5					9	
					Нет превышений нормативов	-	-	-	-	-	-	-	-	-	-	-
4614	РТ4614	2474	3175	1,5	ИШ0001-9дБА		26	20	14	5					9	
					Нет превышений нормативов	-	-	-	-	-	-	-	-	-	-	-
4615	РТ4615	2523	3175	1,5	ИШ0001-9дБА		26	19	14	5					9	
					Нет превышений нормативов	-	-	-	-	-	-	-	-	-	-	-
4616	РТ4616	2236	3126	1,5	ИШ0001-10дБА		27	20	15	6					10	
					Нет превышений нормативов	-	-	-	-	-	-	-	-	-	-	-
4617	РТ4617	2286	3126	1,5	ИШ0001-10дБА		27	20	15	6					10	
					Нет превышений нормативов	-	-	-	-	-	-	-	-	-	-	-
4618	РТ4618	2335	3126	1,5	ИШ0001-10дБА		27	20	15	6					10	
					Нет превышений нормативов	-	-	-	-	-	-	-	-	-	-	-
4619	РТ4619	2385	3126	1,5	ИШ0001-10дБА		27	20	15	5					10	
					Нет превышений нормативов	-	-	-	-	-	-	-	-	-	-	-
4620	РТ4620	2435	3126	1,5	ИШ0001-9дБА		27	20	14	5					9	
					Нет превышений нормативов	-	-	-	-	-	-	-	-	-	-	-
4621	РТ4621	2484	3126	1,5	ИШ0001-9дБА		27	20	14	5					9	
					Нет превышений нормативов	-	-	-	-	-	-	-	-	-	-	-
4622	РТ4622	2534	3126	1,5	ИШ0001-9дБА		26	20	14	5					9	
					Нет превышений нормативов	-	-	-	-	-	-	-	-	-	-	-
4623	РТ4623	2197	3078	1,5	ИШ0001-10дБА		27	20	15	6					10	
					Нет превышений нормативов	-	-	-	-	-	-	-	-	-	-	-
4624	РТ4624	2247	3078	1,5	ИШ0001-10дБА		27	20	15	6					10	
					Нет превышений нормативов	-	-	-	-	-	-	-	-	-	-	-
4625	РТ4625	2296	3078	1,5	ИШ0001-10дБА		27	20	15	6					10	
					Нет превышений нормативов	-	-	-	-	-	-	-	-	-	-	-
4626	РТ4626	2346	3078	1,5	ИШ0001-10дБА		27	20	15	6					10	
					Нет превышений нормативов	-	-	-	-	-	-	-	-	-	-	-
4627	РТ4627	2396	3078	1,5	ИШ0001-10дБА		27	20	15	6					10	
					Нет превышений нормативов	-	-	-	-	-	-	-	-	-	-	-
4628	РТ4628	2445	3078	1,5	ИШ0001-10дБА		27	20	15	5					10	
					Нет превышений нормативов	-	-	-	-	-	-	-	-	-	-	-
4629	РТ4629	2495	3078	1,5	ИШ0001-9дБА		27	20	14	5					9	
					Нет превышений нормативов	-	-	-	-	-	-	-	-	-	-	-
4630	РТ4630	2545	3078	1,5	ИШ0001-9дБА		27	20	14	5					9	
					Нет превышений нормативов	-	-	-	-	-	-	-	-	-	-	-
4631	РТ4631	2156	3029	1,5	ИШ0001-10дБА		27	20	15	6					10	

					Нет превышений нормативов	-	-	-	-	-	-	-	-	-	-	-	-
4632	РТ4632	2203	3029	1,5	ИШ0001-10дБА		27	20	15	6					10		
					Нет превышений нормативов	-	-	-	-	-	-	-	-	-	-	-	-
4633	РТ4633	2251	3029	1,5	ИШ0001-10дБА		27	20	15	6					10		
					Нет превышений нормативов	-	-	-	-	-	-	-	-	-	-	-	-
4634	РТ4634	2298	3029	1,5	ИШ0001-10дБА		27	20	15	6					10		
					Нет превышений нормативов	-	-	-	-	-	-	-	-	-	-	-	-
4635	РТ4635	2346	3029	1,5	ИШ0001-10дБА		27	20	15	6					10		
					Нет превышений нормативов	-	-	-	-	-	-	-	-	-	-	-	-
4636	РТ4636	2393	3029	1,5	ИШ0001-10дБА		27	20	15	6					10		
					Нет превышений нормативов	-	-	-	-	-	-	-	-	-	-	-	-
4637	РТ4637	2441	3029	1,5	ИШ0001-10дБА		27	20	15	6					10		
					Нет превышений нормативов	-	-	-	-	-	-	-	-	-	-	-	-
4638	РТ4638	2488	3029	1,5	ИШ0001-10дБА		27	20	15	6					10		
					Нет превышений нормативов	-	-	-	-	-	-	-	-	-	-	-	-
4639	РТ4639	2536	3029	1,5	ИШ0001-10дБА		27	20	15	5					10		
					Нет превышений нормативов	-	-	-	-	-	-	-	-	-	-	-	-
4640	РТ4640	2583	3029	1,5	ИШ0001-9дБА		27	20	14	5					9		
					Нет превышений нормативов	-	-	-	-	-	-	-	-	-	-	-	-
4641	РТ4641	2631	3029	1,5	ИШ0001-9дБА		26	20	14	5					9		
					Нет превышений нормативов	-	-	-	-	-	-	-	-	-	-	-	-
4642	РТ4642	2678	3029	1,5	ИШ0001-9дБА		26	20	14	5					9		
					Нет превышений нормативов	-	-	-	-	-	-	-	-	-	-	-	-
4643	РТ4643	2726	3029	1,5	ИШ0001-9дБА		26	19	14	5					9		
					Нет превышений нормативов	-	-	-	-	-	-	-	-	-	-	-	-
4644	РТ4644	2773	3029	1,5	ИШ0001-9дБА		26	19	14	5					9		
					Нет превышений нормативов	-	-	-	-	-	-	-	-	-	-	-	-
4645	РТ4645	2117	2981	1,5	ИШ0001-11дБА		27	21	16	7					11		
					Нет превышений нормативов	-	-	-	-	-	-	-	-	-	-	-	-
4646	РТ4646	2165	2981	1,5	ИШ0001-10дБА		27	20	15	7					10		
					Нет превышений нормативов	-	-	-	-	-	-	-	-	-	-	-	-
4647	РТ4647	2213	2981	1,5	ИШ0001-10дБА		27	20	15	7					10		
					Нет превышений нормативов	-	-	-	-	-	-	-	-	-	-	-	-
4648	РТ4648	2260	2981	1,5	ИШ0001-10дБА		27	20	15	6					10		
					Нет превышений нормативов	-	-	-	-	-	-	-	-	-	-	-	-
4649	РТ4649	2308	2981	1,5	ИШ0001-10дБА		27	20	15	6					10		
					Нет превышений нормативов	-	-	-	-	-	-	-	-	-	-	-	-
4650	РТ4650	2356	2981	1,5	ИШ0001-10дБА		27	20	15	6					10		
					Нет превышений нормативов	-	-	-	-	-	-	-	-	-	-	-	-
4651	РТ4651	2404	2981	1,5	ИШ0001-10дБА		27	20	15	6					10		
					Нет превышений нормативов	-	-	-	-	-	-	-	-	-	-	-	-
4652	РТ4652	2451	2981	1,5	ИШ0001-10дБА		27	20	15	6					10		
					Нет превышений нормативов	-	-	-	-	-	-	-	-	-	-	-	-
4653	РТ4653	2499	2981	1,5	ИШ0001-10дБА		27	20	15	6					10		
					Нет превышений нормативов	-	-	-	-	-	-	-	-	-	-	-	-

4654	РТ4654	2547	2981	1,5	ИШ0001-10дБА		27	20	15	6					10	
					Нет превышений нормативов	-	-	-	-	-	-	-	-	-	-	-
4655	РТ4655	2595	2981	1,5	ИШ0001-10дБА		27	20	15	5					10	
					Нет превышений нормативов	-	-	-	-	-	-	-	-	-	-	-
4656	РТ4656	2643	2981	1,5	ИШ0001-9дБА		27	20	14	5					9	
					Нет превышений нормативов	-	-	-	-	-	-	-	-	-	-	-
4657	РТ4657	2690	2981	1,5	ИШ0001-9дБА		26	20	14	5					9	
					Нет превышений нормативов	-	-	-	-	-	-	-	-	-	-	-
4658	РТ4658	2738	2981	1,5	ИШ0001-9дБА		26	20	14	5					9	
					Нет превышений нормативов	-	-	-	-	-	-	-	-	-	-	-
4659	РТ4659	2786	2981	1,5	ИШ0001-9дБА		26	19	14	5					9	
					Нет превышений нормативов	-	-	-	-	-	-	-	-	-	-	-
4660	РТ4660	2834	2981	1,5	ИШ0001-9дБА		26	19	14	5					9	
					Нет превышений нормативов	-	-	-	-	-	-	-	-	-	-	-
4661	РТ4661	2078	2932	1,5	ИШ0001-11дБА		27	21	16	7					11	
					Нет превышений нормативов	-	-	-	-	-	-	-	-	-	-	-
4662	РТ4662	2125	2932	1,5	ИШ0001-11дБА		27	21	16	7					11	
					Нет превышений нормативов	-	-	-	-	-	-	-	-	-	-	-
4663	РТ4663	2173	2932	1,5	ИШ0001-11дБА		27	21	16	7					11	
					Нет превышений нормативов	-	-	-	-	-	-	-	-	-	-	-
4664	РТ4664	2220	2932	1,5	ИШ0001-10дБА		27	21	15	7					10	
					Нет превышений нормативов	-	-	-	-	-	-	-	-	-	-	-
4665	РТ4665	2267	2932	1,5	ИШ0001-10дБА		27	20	15	7					10	
					Нет превышений нормативов	-	-	-	-	-	-	-	-	-	-	-
4666	РТ4666	2315	2932	1,5	ИШ0001-10дБА		27	20	15	6					10	
					Нет превышений нормативов	-	-	-	-	-	-	-	-	-	-	-
4667	РТ4667	2362	2932	1,5	ИШ0001-10дБА		27	20	15	6					10	
					Нет превышений нормативов	-	-	-	-	-	-	-	-	-	-	-
4668	РТ4668	2410	2932	1,5	ИШ0001-10дБА		27	20	15	6					10	
					Нет превышений нормативов	-	-	-	-	-	-	-	-	-	-	-
4669	РТ4669	2457	2932	1,5	ИШ0001-10дБА		27	20	15	6					10	
					Нет превышений нормативов	-	-	-	-	-	-	-	-	-	-	-
4670	РТ4670	2505	2932	1,5	ИШ0001-10дБА		27	20	15	6					10	
					Нет превышений нормативов	-	-	-	-	-	-	-	-	-	-	-
4671	РТ4671	2552	2932	1,5	ИШ0001-10дБА		27	20	15	6					10	
					Нет превышений нормативов	-	-	-	-	-	-	-	-	-	-	-
4672	РТ4672	2599	2932	1,5	ИШ0001-10дБА		27	20	15	6					10	
					Нет превышений нормативов	-	-	-	-	-	-	-	-	-	-	-
4673	РТ4673	2647	2932	1,5	ИШ0001-10дБА		27	20	15	5					10	
					Нет превышений нормативов	-	-	-	-	-	-	-	-	-	-	-
4674	РТ4674	2694	2932	1,5	ИШ0001-9дБА		27	20	14	5					9	
					Нет превышений нормативов	-	-	-	-	-	-	-	-	-	-	-
4675	РТ4675	2742	2932	1,5	ИШ0001-9дБА		27	20	14	5					9	
					Нет превышений нормативов	-	-	-	-	-	-	-	-	-	-	-
4676	РТ4676	2789	2932	1,5	ИШ0001-9дБА		26	20	14	5					9	

					Нет превышений нормативов	-	-	-	-	-	-	-	-	-	-	-
4677	РТ4677	2836	2932	1,5	ИШ0001-9дБА		26	19	14	5					9	
					Нет превышений нормативов	-	-	-	-	-	-	-	-	-	-	-
4678	РТ4678	2041	2884	1,5	ИШ0001-11дБА		27	21	16	7					11	
					Нет превышений нормативов	-	-	-	-	-	-	-	-	-	-	-
4679	РТ4679	2091	2884	1,5	ИШ0001-11дБА		27	21	16	7					11	
					Нет превышений нормативов	-	-	-	-	-	-	-	-	-	-	-
4680	РТ4680	2141	2884	1,5	ИШ0001-11дБА		27	21	16	7					11	
					Нет превышений нормативов	-	-	-	-	-	-	-	-	-	-	-
4681	РТ4681	2190	2884	1,5	ИШ0001-11дБА		27	21	16	7					11	
					Нет превышений нормативов	-	-	-	-	-	-	-	-	-	-	-
4682	РТ4682	2240	2884	1,5	ИШ0001-11дБА		27	21	16	7					11	
					Нет превышений нормативов	-	-	-	-	-	-	-	-	-	-	-
4683	РТ4683	2290	2884	1,5	ИШ0001-10дБА		27	21	15	7					10	
					Нет превышений нормативов	-	-	-	-	-	-	-	-	-	-	-
4684	РТ4684	2339	2884	1,5	ИШ0001-10дБА		27	20	15	7					10	
					Нет превышений нормативов	-	-	-	-	-	-	-	-	-	-	-
4685	РТ4685	2389	2884	1,5	ИШ0001-10дБА		27	20	15	6					10	
					Нет превышений нормативов	-	-	-	-	-	-	-	-	-	-	-
4686	РТ4686	2439	2884	1,5	ИШ0001-10дБА		27	20	15	6					10	
					Нет превышений нормативов	-	-	-	-	-	-	-	-	-	-	-
4687	РТ4687	2489	2884	1,5	ИШ0001-10дБА		27	20	15	6					10	
					Нет превышений нормативов	-	-	-	-	-	-	-	-	-	-	-
4688	РТ4688	2538	2884	1,5	ИШ0001-10дБА		27	20	15	6					10	
					Нет превышений нормативов	-	-	-	-	-	-	-	-	-	-	-
4689	РТ4689	2588	2884	1,5	ИШ0001-10дБА		27	20	15	6					10	
					Нет превышений нормативов	-	-	-	-	-	-	-	-	-	-	-
4690	РТ4690	2638	2884	1,5	ИШ0001-10дБА		27	20	15	6					10	
					Нет превышений нормативов	-	-	-	-	-	-	-	-	-	-	-
4691	РТ4691	2687	2884	1,5	ИШ0001-10дБА		27	20	15	6					10	
					Нет превышений нормативов	-	-	-	-	-	-	-	-	-	-	-
4692	РТ4692	2737	2884	1,5	ИШ0001-9дБА		27	20	14	5					10	
					Нет превышений нормативов	-	-	-	-	-	-	-	-	-	-	-
4693	РТ4693	2787	2884	1,5	ИШ0001-9дБА		27	20	14	5					9	
					Нет превышений нормативов	-	-	-	-	-	-	-	-	-	-	-
4694	РТ4694	2837	2884	1,5	ИШ0001-9дБА		26	20	14	5					9	
					Нет превышений нормативов	-	-	-	-	-	-	-	-	-	-	-
4695	РТ4695	2002	2835	1,5	ИШ0001-11дБА		28	21	16	8					11	
					Нет превышений нормативов	-	-	-	-	-	-	-	-	-	-	-
4696	РТ4696	2051	2835	1,5	ИШ0001-11дБА		28	21	16	8					11	
					Нет превышений нормативов	-	-	-	-	-	-	-	-	-	-	-
4697	РТ4697	2100	2835	1,5	ИШ0001-11дБА		28	21	16	8					11	
					Нет превышений нормативов	-	-	-	-	-	-	-	-	-	-	-
4698	РТ4698	2150	2835	1,5	ИШ0001-11дБА		27	21	16	7					11	
					Нет превышений нормативов	-	-	-	-	-	-	-	-	-	-	-

4699	РТ4699	2199	2835	1,5	ИШ0001-11дБА		27	21	16	7					11	
					Нет превышений нормативов	-	-	-	-	-	-	-	-	-	-	-
4700	РТ4700	2248	2835	1,5	ИШ0001-11дБА		27	21	16	7					11	
					Нет превышений нормативов	-	-	-	-	-	-	-	-	-	-	-
4701	РТ4701	2297	2835	1,5	ИШ0001-11дБА		27	21	16	7					11	
					Нет превышений нормативов	-	-	-	-	-	-	-	-	-	-	-
4702	РТ4702	2347	2835	1,5	ИШ0001-10дБА		27	21	15	7					10	
					Нет превышений нормативов	-	-	-	-	-	-	-	-	-	-	-
4703	РТ4703	2396	2835	1,5	ИШ0001-10дБА		27	20	15	7					10	
					Нет превышений нормативов	-	-	-	-	-	-	-	-	-	-	-
4704	РТ4704	2445	2835	1,5	ИШ0001-10дБА		27	20	15	6					10	
					Нет превышений нормативов	-	-	-	-	-	-	-	-	-	-	-
4705	РТ4705	2495	2835	1,5	ИШ0001-10дБА		27	20	15	6					10	
					Нет превышений нормативов	-	-	-	-	-	-	-	-	-	-	-
4706	РТ4706	2544	2835	1,5	ИШ0001-10дБА		27	20	15	6					10	
					Нет превышений нормативов	-	-	-	-	-	-	-	-	-	-	-
4707	РТ4707	2593	2835	1,5	ИШ0001-10дБА		27	20	15	6					10	
					Нет превышений нормативов	-	-	-	-	-	-	-	-	-	-	-
4708	РТ4708	2642	2835	1,5	ИШ0001-10дБА		27	20	15	6					10	
					Нет превышений нормативов	-	-	-	-	-	-	-	-	-	-	-
4709	РТ4709	2692	2835	1,5	ИШ0001-10дБА		27	20	15	6					10	
					Нет превышений нормативов	-	-	-	-	-	-	-	-	-	-	-
4710	РТ4710	2741	2835	1,5	ИШ0001-10дБА		27	20	15	6					10	
					Нет превышений нормативов	-	-	-	-	-	-	-	-	-	-	-
4711	РТ4711	2790	2835	1,5	ИШ0001-10дБА		27	20	14	5					10	
					Нет превышений нормативов	-	-	-	-	-	-	-	-	-	-	-
4712	РТ4712	2839	2835	1,5	ИШ0001-9дБА		27	20	14	5					9	
					Нет превышений нормативов	-	-	-	-	-	-	-	-	-	-	-
4713	РТ4713	1962	2786	1,5	ИШ0001-11дБА		28	21	16	8					11	
					Нет превышений нормативов	-	-	-	-	-	-	-	-	-	-	-
4714	РТ4714	2011	2786	1,5	ИШ0001-11дБА		28	21	16	8					11	
					Нет превышений нормативов	-	-	-	-	-	-	-	-	-	-	-
4715	РТ4715	2060	2786	1,5	ИШ0001-11дБА		28	21	16	8					11	
					Нет превышений нормативов	-	-	-	-	-	-	-	-	-	-	-
4716	РТ4716	2109	2786	1,5	ИШ0001-11дБА		28	21	16	8					11	
					Нет превышений нормативов	-	-	-	-	-	-	-	-	-	-	-
4717	РТ4717	2158	2786	1,5	ИШ0001-11дБА		28	21	16	8					11	
					Нет превышений нормативов	-	-	-	-	-	-	-	-	-	-	-
4718	РТ4718	2207	2786	1,5	ИШ0001-11дБА		27	21	16	7					11	
					Нет превышений нормативов	-	-	-	-	-	-	-	-	-	-	-
4719	РТ4719	2256	2786	1,5	ИШ0001-11дБА		27	21	16	7					11	
					Нет превышений нормативов	-	-	-	-	-	-	-	-	-	-	-
4720	РТ4720	2305	2786	1,5	ИШ0001-11дБА		27	21	16	7					11	
					Нет превышений нормативов	-	-	-	-	-	-	-	-	-	-	-
4721	РТ4721	2353	2786	1,5	ИШ0001-11дБА		27	21	16	7					11	

					Нет превышений нормативов	-	-	-	-	-	-	-	-	-	-	-
4722	РТ4722	2402	2786	1,5	ИШ0001-11дБА		27	21	16	7					11	
					Нет превышений нормативов	-	-	-	-	-	-	-	-	-	-	-
4723	РТ4723	2451	2786	1,5	ИШ0001-10дБА		27	20	15	7					10	
					Нет превышений нормативов	-	-	-	-	-	-	-	-	-	-	-
4724	РТ4724	2500	2786	1,5	ИШ0001-10дБА		27	20	15	7					10	
					Нет превышений нормативов	-	-	-	-	-	-	-	-	-	-	-
4725	РТ4725	2549	2786	1,5	ИШ0001-10дБА		27	20	15	6					10	
					Нет превышений нормативов	-	-	-	-	-	-	-	-	-	-	-
4726	РТ4726	2598	2786	1,5	ИШ0001-10дБА		27	20	15	6					10	
					Нет превышений нормативов	-	-	-	-	-	-	-	-	-	-	-
4727	РТ4727	2647	2786	1,5	ИШ0001-10дБА		27	20	15	6					10	
					Нет превышений нормативов	-	-	-	-	-	-	-	-	-	-	-
4728	РТ4728	2696	2786	1,5	ИШ0001-10дБА		27	20	15	6					10	
					Нет превышений нормативов	-	-	-	-	-	-	-	-	-	-	-
4729	РТ4729	2745	2786	1,5	ИШ0001-10дБА		27	20	15	6					10	
					Нет превышений нормативов	-	-	-	-	-	-	-	-	-	-	-
4730	РТ4730	2793	2786	1,5	ИШ0001-10дБА		27	20	15	6					10	
					Нет превышений нормативов	-	-	-	-	-	-	-	-	-	-	-
4731	РТ4731	2842	2786	1,5	ИШ0001-10дБА		27	20	14	5					10	
					Нет превышений нормативов	-	-	-	-	-	-	-	-	-	-	-
4732	РТ4732	1991	2738	1,5	ИШ0001-12дБА		28	21	17	8					12	
					Нет превышений нормативов	-	-	-	-	-	-	-	-	-	-	-
4733	РТ4733	2038	2738	1,5	ИШ0001-11дБА		28	21	16	8					11	
					Нет превышений нормативов	-	-	-	-	-	-	-	-	-	-	-
4734	РТ4734	2086	2738	1,5	ИШ0001-11дБА		28	21	16	8					11	
					Нет превышений нормативов	-	-	-	-	-	-	-	-	-	-	-
4735	РТ4735	2133	2738	1,5	ИШ0001-11дБА		28	21	16	8					11	
					Нет превышений нормативов	-	-	-	-	-	-	-	-	-	-	-
4736	РТ4736	2181	2738	1,5	ИШ0001-11дБА		28	21	16	8					11	
					Нет превышений нормативов	-	-	-	-	-	-	-	-	-	-	-
4737	РТ4737	2228	2738	1,5	ИШ0001-11дБА		28	21	16	8					11	
					Нет превышений нормативов	-	-	-	-	-	-	-	-	-	-	-
4738	РТ4738	2276	2738	1,5	ИШ0001-11дБА		27	21	16	7					11	
					Нет превышений нормативов	-	-	-	-	-	-	-	-	-	-	-
4739	РТ4739	2323	2738	1,5	ИШ0001-11дБА		27	21	16	7					11	
					Нет превышений нормативов	-	-	-	-	-	-	-	-	-	-	-
4740	РТ4740	2371	2738	1,5	ИШ0001-11дБА		27	21	16	7					11	
					Нет превышений нормативов	-	-	-	-	-	-	-	-	-	-	-
4741	РТ4741	2418	2738	1,5	ИШ0001-11дБА		27	21	16	7					11	
					Нет превышений нормативов	-	-	-	-	-	-	-	-	-	-	-
4742	РТ4742	2466	2738	1,5	ИШ0001-11дБА		27	21	16	7					11	
					Нет превышений нормативов	-	-	-	-	-	-	-	-	-	-	-
4743	РТ4743	2513	2738	1,5	ИШ0001-10дБА		27	20	15	7					10	
					Нет превышений нормативов	-	-	-	-	-	-	-	-	-	-	-

4744	РТ4744	2561	2738	1,5	ИШ0001-10дБА		27	20	15	7					10	
					Нет превышений нормативов	-	-	-	-	-	-	-	-	-	-	-
4745	РТ4745	2608	2738	1,5	ИШ0001-10дБА		27	20	15	6					10	
					Нет превышений нормативов	-	-	-	-	-	-	-	-	-	-	-
4746	РТ4746	2656	2738	1,5	ИШ0001-10дБА		27	20	15	6					10	
					Нет превышений нормативов	-	-	-	-	-	-	-	-	-	-	-
4747	РТ4747	2704	2738	1,5	ИШ0001-10дБА		27	20	15	6					10	
					Нет превышений нормативов	-	-	-	-	-	-	-	-	-	-	-
4748	РТ4748	2751	2738	1,5	ИШ0001-10дБА		27	20	15	6					10	
					Нет превышений нормативов	-	-	-	-	-	-	-	-	-	-	-
4749	РТ4749	2799	2738	1,5	ИШ0001-10дБА		27	20	15	6					10	
					Нет превышений нормативов	-	-	-	-	-	-	-	-	-	-	-
4750	РТ4750	2846	2738	1,5	ИШ0001-10дБА		27	20	15	6					10	
					Нет превышений нормативов	-	-	-	-	-	-	-	-	-	-	-
4751	РТ4751	2183	2689	1,5	ИШ0001-11дБА		28	21	16	8					11	
					Нет превышений нормативов	-	-	-	-	-	-	-	-	-	-	-
4752	РТ4752	2231	2689	1,5	ИШ0001-11дБА		28	21	16	8					11	
					Нет превышений нормативов	-	-	-	-	-	-	-	-	-	-	-
4753	РТ4753	2278	2689	1,5	ИШ0001-11дБА		28	21	16	8					11	
					Нет превышений нормативов	-	-	-	-	-	-	-	-	-	-	-
4754	РТ4754	2326	2689	1,5	ИШ0001-11дБА		28	21	16	7					11	
					Нет превышений нормативов	-	-	-	-	-	-	-	-	-	-	-
4755	РТ4755	2373	2689	1,5	ИШ0001-11дБА		27	21	16	7					11	
					Нет превышений нормативов	-	-	-	-	-	-	-	-	-	-	-
4756	РТ4756	2421	2689	1,5	ИШ0001-11дБА		27	21	16	7					11	
					Нет превышений нормативов	-	-	-	-	-	-	-	-	-	-	-
4757	РТ4757	2468	2689	1,5	ИШ0001-11дБА		27	21	16	7					11	
					Нет превышений нормативов	-	-	-	-	-	-	-	-	-	-	-
4758	РТ4758	2516	2689	1,5	ИШ0001-11дБА		27	21	16	7					11	
					Нет превышений нормативов	-	-	-	-	-	-	-	-	-	-	-
4759	РТ4759	2563	2689	1,5	ИШ0001-10дБА		27	20	15	7					10	
					Нет превышений нормативов	-	-	-	-	-	-	-	-	-	-	-
4760	РТ4760	2611	2689	1,5	ИШ0001-10дБА		27	20	15	7					10	
					Нет превышений нормативов	-	-	-	-	-	-	-	-	-	-	-
4761	РТ4761	2658	2689	1,5	ИШ0001-10дБА		27	20	15	6					10	
					Нет превышений нормативов	-	-	-	-	-	-	-	-	-	-	-
4762	РТ4762	2706	2689	1,5	ИШ0001-10дБА		27	20	15	6					10	
					Нет превышений нормативов	-	-	-	-	-	-	-	-	-	-	-
4763	РТ4763	2754	2689	1,5	ИШ0001-10дБА		27	20	15	6					10	
					Нет превышений нормативов	-	-	-	-	-	-	-	-	-	-	-
4764	РТ4764	2801	2689	1,5	ИШ0001-10дБА		27	20	15	6					10	
					Нет превышений нормативов	-	-	-	-	-	-	-	-	-	-	-
4765	РТ4765	2849	2689	1,5	ИШ0001-10дБА		27	20	15	6					10	
					Нет превышений нормативов	-	-	-	-	-	-	-	-	-	-	-
4766	РТ4766	2376	2641	1,5	ИШ0001-11дБА		28	21	16	8					11	

					Нет превышений нормативов	-	-	-	-	-	-	-	-	-	-	-
4767	РТ4767	2423	2641	1,5	ИШ0001-11дБА		27	21	16	7					11	
					Нет превышений нормативов	-	-	-	-	-	-	-	-	-	-	-
4768	РТ4768	2471	2641	1,5	ИШ0001-11дБА		27	21	16	7					11	
					Нет превышений нормативов	-	-	-	-	-	-	-	-	-	-	-
4769	РТ4769	2518	2641	1,5	ИШ0001-11дБА		27	21	16	7					11	
					Нет превышений нормативов	-	-	-	-	-	-	-	-	-	-	-
4770	РТ4770	2566	2641	1,5	ИШ0001-11дБА		27	21	16	7					11	
					Нет превышений нормативов	-	-	-	-	-	-	-	-	-	-	-
4771	РТ4771	2613	2641	1,5	ИШ0001-10дБА		27	21	15	7					10	
					Нет превышений нормативов	-	-	-	-	-	-	-	-	-	-	-
4772	РТ4772	2661	2641	1,5	ИШ0001-10дБА		27	20	15	7					10	
					Нет превышений нормативов	-	-	-	-	-	-	-	-	-	-	-
4773	РТ4773	2708	2641	1,5	ИШ0001-10дБА		27	20	15	6					10	
					Нет превышений нормативов	-	-	-	-	-	-	-	-	-	-	-
4774	РТ4774	2756	2641	1,5	ИШ0001-10дБА		27	20	15	6					10	
					Нет превышений нормативов	-	-	-	-	-	-	-	-	-	-	-
4775	РТ4775	2804	2641	1,5	ИШ0001-10дБА		27	20	15	6					10	
					Нет превышений нормативов	-	-	-	-	-	-	-	-	-	-	-
4776	РТ4776	2851	2641	1,5	ИШ0001-10дБА		27	20	15	6					10	
					Нет превышений нормативов	-	-	-	-	-	-	-	-	-	-	-
4777	РТ4777	2568	2592	1,5	ИШ0001-11дБА		27	21	16	7					11	
					Нет превышений нормативов	-	-	-	-	-	-	-	-	-	-	-
4778	РТ4778	2616	2592	1,5	ИШ0001-11дБА		27	21	16	7					11	
					Нет превышений нормативов	-	-	-	-	-	-	-	-	-	-	-
4779	РТ4779	2663	2592	1,5	ИШ0001-10дБА		27	21	15	7					10	
					Нет превышений нормативов	-	-	-	-	-	-	-	-	-	-	-
4780	РТ4780	2711	2592	1,5	ИШ0001-10дБА		27	20	15	7					10	
					Нет превышений нормативов	-	-	-	-	-	-	-	-	-	-	-
4781	РТ4781	2758	2592	1,5	ИШ0001-10дБА		27	20	15	6					10	
					Нет превышений нормативов	-	-	-	-	-	-	-	-	-	-	-
4782	РТ4782	2806	2592	1,5	ИШ0001-10дБА		27	20	15	6					10	
					Нет превышений нормативов	-	-	-	-	-	-	-	-	-	-	-
4783	РТ4783	2854	2592	1,5	ИШ0001-10дБА		27	20	15	6					10	
					Нет превышений нормативов	-	-	-	-	-	-	-	-	-	-	-
4784	РТ4784	2761	2544	1,5	ИШ0001-10дБА		27	20	15	7					10	
					Нет превышений нормативов	-	-	-	-	-	-	-	-	-	-	-
4785	РТ4785	2808	2544	1,5	ИШ0001-10дБА		27	20	15	6					10	
					Нет превышений нормативов	-	-	-	-	-	-	-	-	-	-	-
4786	РТ4786	2856	2544	1,5	ИШ0001-10дБА		27	20	15	6					10	
					Нет превышений нормативов	-	-	-	-	-	-	-	-	-	-	-
4787	РТ4787	-2555	3793	1,5	ИШ0001-5дБА		25	18	12	1					5	
					Нет превышений нормативов	-	-	-	-	-	-	-	-	-	-	-
4788	РТ4788	-2506	3793	1,5	ИШ0001-5дБА		25	18	12	1					5	
					Нет превышений нормативов	-	-	-	-	-	-	-	-	-	-	-

4789	РТ4789	-2456	3793	1,5	ИШ0001-6дБА		25	18	12	2					6	
					Нет превышений нормативов	-	-	-	-	-	-	-	-	-	-	-
4790	РТ4790	-2407	3793	1,5	ИШ0001-6дБА		25	18	12	2					6	
					Нет превышений нормативов	-	-	-	-	-	-	-	-	-	-	-
4791	РТ4791	-2358	3793	1,5	ИШ0001-6дБА		25	18	12	2					6	
					Нет превышений нормативов	-	-	-	-	-	-	-	-	-	-	-
4792	РТ4792	-2309	3793	1,5	ИШ0001-6дБА		25	18	12	2					6	
					Нет превышений нормативов	-	-	-	-	-	-	-	-	-	-	-
4793	РТ4793	-2260	3793	1,5	ИШ0001-6дБА		25	18	12	2					6	
					Нет превышений нормативов	-	-	-	-	-	-	-	-	-	-	-
4794	РТ4794	-2211	3793	1,5	ИШ0001-6дБА		25	18	12	2					6	
					Нет превышений нормативов	-	-	-	-	-	-	-	-	-	-	-
4795	РТ4795	-2162	3793	1,5	ИШ0001-6дБА		25	18	12	2					6	
					Нет превышений нормативов	-	-	-	-	-	-	-	-	-	-	-
4796	РТ4796	-2113	3793	1,5	ИШ0001-6дБА		25	18	12	2					6	
					Нет превышений нормативов	-	-	-	-	-	-	-	-	-	-	-
4797	РТ4797	-2064	3793	1,5	ИШ0001-6дБА		25	18	13	3					6	
					Нет превышений нормативов	-	-	-	-	-	-	-	-	-	-	-
4798	РТ4798	-2015	3793	1,5	ИШ0001-6дБА		26	18	13	3					6	
					Нет превышений нормативов	-	-	-	-	-	-	-	-	-	-	-
4799	РТ4799	-1966	3793	1,5	ИШ0001-6дБА		26	18	13	3					6	
					Нет превышений нормативов	-	-	-	-	-	-	-	-	-	-	-
4800	РТ4800	-1917	3793	1,5	ИШ0001-6дБА		26	18	13	3					6	
					Нет превышений нормативов	-	-	-	-	-	-	-	-	-	-	-
4801	РТ4801	-1868	3793	1,5	ИШ0001-6дБА		26	18	13	3					6	
					Нет превышений нормативов	-	-	-	-	-	-	-	-	-	-	-
4802	РТ4802	-1818	3793	1,5	ИШ0001-6дБА		26	19	13	3					6	
					Нет превышений нормативов	-	-	-	-	-	-	-	-	-	-	-
4803	РТ4803	-1769	3793	1,5	ИШ0001-7дБА		26	19	13	3					7	
					Нет превышений нормативов	-	-	-	-	-	-	-	-	-	-	-
4804	РТ4804	-1720	3793	1,5	ИШ0001-7дБА		26	19	13	3					7	
					Нет превышений нормативов	-	-	-	-	-	-	-	-	-	-	-
4805	РТ4805	-1671	3793	1,5	ИШ0001-8дБА		26	19	13	3					8	
					Нет превышений нормативов	-	-	-	-	-	-	-	-	-	-	-
4806	РТ4806	-1622	3793	1,5	ИШ0001-8дБА		26	19	13	4					8	
					Нет превышений нормативов	-	-	-	-	-	-	-	-	-	-	-
4807	РТ4807	-1573	3793	1,5	ИШ0001-8дБА		26	19	13	4					8	
					Нет превышений нормативов	-	-	-	-	-	-	-	-	-	-	-
4808	РТ4808	-1524	3793	1,5	ИШ0001-8дБА		26	19	13	4					8	
					Нет превышений нормативов	-	-	-	-	-	-	-	-	-	-	-
4809	РТ4809	-1475	3793	1,5	ИШ0001-8дБА		26	19	13	4					8	
					Нет превышений нормативов	-	-	-	-	-	-	-	-	-	-	-
4810	РТ4810	-1426	3793	1,5	ИШ0001-8дБА		26	19	13	4					8	
					Нет превышений нормативов	-	-	-	-	-	-	-	-	-	-	-
4811	РТ4811	-1377	3793	1,5	ИШ0001-8дБА		26	19	14	4					8	

					Нет превышений нормативов	-	-	-	-	-	-	-	-	-	-	-	-
4812	РТ4812	-1328	3793	1,5	ИШ0001-8дБА		26	19	14	4					8		
					Нет превышений нормативов	-	-	-	-	-	-	-	-	-	-	-	-
4813	РТ4813	-1279	3793	1,5	ИШ0001-8дБА		26	19	14	4					8		
					Нет превышений нормативов	-	-	-	-	-	-	-	-	-	-	-	-
4814	РТ4814	-1230	3793	1,5	ИШ0001-8дБА		26	19	14	4					8		
					Нет превышений нормативов	-	-	-	-	-	-	-	-	-	-	-	-
4815	РТ4815	-1180	3793	1,5	ИШ0001-8дБА		26	19	14	4					8		
					Нет превышений нормативов	-	-	-	-	-	-	-	-	-	-	-	-
4816	РТ4816	-1131	3793	1,5	ИШ0001-8дБА		26	19	14	4					8		
					Нет превышений нормативов	-	-	-	-	-	-	-	-	-	-	-	-
4817	РТ4817	-1082	3793	1,5	ИШ0001-9дБА		26	19	14	4					9		
					Нет превышений нормативов	-	-	-	-	-	-	-	-	-	-	-	-
4818	РТ4818	-1033	3793	1,5	ИШ0001-9дБА		26	19	14	5					9		
					Нет превышений нормативов	-	-	-	-	-	-	-	-	-	-	-	-
4819	РТ4819	-984	3793	1,5	ИШ0001-9дБА		26	19	14	5					9		
					Нет превышений нормативов	-	-	-	-	-	-	-	-	-	-	-	-
4820	РТ4820	-935	3793	1,5	ИШ0001-9дБА		26	19	14	5					9		
					Нет превышений нормативов	-	-	-	-	-	-	-	-	-	-	-	-
4821	РТ4821	-886	3793	1,5	ИШ0001-9дБА		26	19	14	5					9		
					Нет превышений нормативов	-	-	-	-	-	-	-	-	-	-	-	-
4822	РТ4822	-837	3793	1,5	ИШ0001-9дБА		26	19	14	5					9		
					Нет превышений нормативов	-	-	-	-	-	-	-	-	-	-	-	-
4823	РТ4823	-788	3793	1,5	ИШ0001-9дБА		26	19	14	5					9		
					Нет превышений нормативов	-	-	-	-	-	-	-	-	-	-	-	-
4824	РТ4824	-739	3793	1,5	ИШ0001-9дБА		26	19	14	5					9		
					Нет превышений нормативов	-	-	-	-	-	-	-	-	-	-	-	-
4825	РТ4825	-690	3793	1,5	ИШ0001-9дБА		26	20	14	5					9		
					Нет превышений нормативов	-	-	-	-	-	-	-	-	-	-	-	-
4826	РТ4826	-641	3793	1,5	ИШ0001-9дБА		26	20	14	5					9		
					Нет превышений нормативов	-	-	-	-	-	-	-	-	-	-	-	-
4827	РТ4827	-592	3793	1,5	ИШ0001-9дБА		26	20	14	5					9		
					Нет превышений нормативов	-	-	-	-	-	-	-	-	-	-	-	-
4828	РТ4828	-542	3793	1,5	ИШ0001-9дБА		26	20	14	5					9		
					Нет превышений нормативов	-	-	-	-	-	-	-	-	-	-	-	-
4829	РТ4829	-493	3793	1,5	ИШ0001-9дБА		27	20	14	5					9		
					Нет превышений нормативов	-	-	-	-	-	-	-	-	-	-	-	-
4830	РТ4830	-444	3793	1,5	ИШ0001-9дБА		27	20	14	5					9		
					Нет превышений нормативов	-	-	-	-	-	-	-	-	-	-	-	-
4831	РТ4831	-395	3793	1,5	ИШ0001-9дБА		27	20	14	5					9		
					Нет превышений нормативов	-	-	-	-	-	-	-	-	-	-	-	-
4832	РТ4832	-346	3793	1,5	ИШ0001-9дБА		27	20	14	5					9		
					Нет превышений нормативов	-	-	-	-	-	-	-	-	-	-	-	-
4833	РТ4833	-297	3793	1,5	ИШ0001-9дБА		27	20	14	5					9		
					Нет превышений нормативов	-	-	-	-	-	-	-	-	-	-	-	-

4834	РТ4834	-2556	3745	1,5	ИШ0001-5дБА		25	18	12	2					5	
					Нет превышений нормативов	-	-	-	-	-	-	-	-	-	-	-
4835	РТ4835	-2507	3745	1,5	ИШ0001-6дБА		25	18	12	2					6	
					Нет превышений нормативов	-	-	-	-	-	-	-	-	-	-	-
4836	РТ4836	-2458	3745	1,5	ИШ0001-6дБА		25	18	12	2					6	
					Нет превышений нормативов	-	-	-	-	-	-	-	-	-	-	-
4837	РТ4837	-2408	3745	1,5	ИШ0001-6дБА		25	18	12	2					6	
					Нет превышений нормативов	-	-	-	-	-	-	-	-	-	-	-
4838	РТ4838	-2359	3745	1,5	ИШ0001-6дБА		25	18	12	2					6	
					Нет превышений нормативов	-	-	-	-	-	-	-	-	-	-	-
4839	РТ4839	-2310	3745	1,5	ИШ0001-6дБА		25	18	12	2					6	
					Нет превышений нормативов	-	-	-	-	-	-	-	-	-	-	-
4840	РТ4840	-2261	3745	1,5	ИШ0001-6дБА		25	18	12	2					6	
					Нет превышений нормативов	-	-	-	-	-	-	-	-	-	-	-
4841	РТ4841	-2212	3745	1,5	ИШ0001-6дБА		25	18	12	2					6	
					Нет превышений нормативов	-	-	-	-	-	-	-	-	-	-	-
4842	РТ4842	-2163	3745	1,5	ИШ0001-6дБА		25	18	13	3					6	
					Нет превышений нормативов	-	-	-	-	-	-	-	-	-	-	-
4843	РТ4843	-2114	3745	1,5	ИШ0001-6дБА		26	18	13	3					6	
					Нет превышений нормативов	-	-	-	-	-	-	-	-	-	-	-
4844	РТ4844	-2065	3745	1,5	ИШ0001-6дБА		26	18	13	3					6	
					Нет превышений нормативов	-	-	-	-	-	-	-	-	-	-	-
4845	РТ4845	-2016	3745	1,5	ИШ0001-6дБА		26	18	13	3					6	
					Нет превышений нормативов	-	-	-	-	-	-	-	-	-	-	-
4846	РТ4846	-1967	3745	1,5	ИШ0001-6дБА		26	18	13	3					6	
					Нет превышений нормативов	-	-	-	-	-	-	-	-	-	-	-
4847	РТ4847	-1918	3745	1,5	ИШ0001-6дБА		26	19	13	3					6	
					Нет превышений нормативов	-	-	-	-	-	-	-	-	-	-	-
4848	РТ4848	-1869	3745	1,5	ИШ0001-7дБА		26	19	13	3					7	
					Нет превышений нормативов	-	-	-	-	-	-	-	-	-	-	-
4849	РТ4849	-1820	3745	1,5	ИШ0001-7дБА		26	19	13	3					7	
					Нет превышений нормативов	-	-	-	-	-	-	-	-	-	-	-
4850	РТ4850	-1770	3745	1,5	ИШ0001-8дБА		26	19	13	3					8	
					Нет превышений нормативов	-	-	-	-	-	-	-	-	-	-	-
4851	РТ4851	-1721	3745	1,5	ИШ0001-8дБА		26	19	13	4					8	
					Нет превышений нормативов	-	-	-	-	-	-	-	-	-	-	-
4852	РТ4852	-1672	3745	1,5	ИШ0001-8дБА		26	19	13	4					8	
					Нет превышений нормативов	-	-	-	-	-	-	-	-	-	-	-
4853	РТ4853	-1623	3745	1,5	ИШ0001-8дБА		26	19	13	4					8	
					Нет превышений нормативов	-	-	-	-	-	-	-	-	-	-	-
4854	РТ4854	-1574	3745	1,5	ИШ0001-8дБА		26	19	13	4					8	
					Нет превышений нормативов	-	-	-	-	-	-	-	-	-	-	-
4855	РТ4855	-1525	3745	1,5	ИШ0001-8дБА		26	19	13	4					8	
					Нет превышений нормативов	-	-	-	-	-	-	-	-	-	-	-
4856	РТ4856	-1476	3745	1,5	ИШ0001-8дБА		26	19	14	4					8	

					Нет превышений нормативов	-	-	-	-	-	-	-	-	-	-	-
4857	РТ4857	-1427	3745	1,5	ИШ0001-8дБА		26	19	14	4					8	
					Нет превышений нормативов	-	-	-	-	-	-	-	-	-	-	-
4858	РТ4858	-1378	3745	1,5	ИШ0001-8дБА		26	19	14	4					8	
					Нет превышений нормативов	-	-	-	-	-	-	-	-	-	-	-
4859	РТ4859	-1329	3745	1,5	ИШ0001-8дБА		26	19	14	4					8	
					Нет превышений нормативов	-	-	-	-	-	-	-	-	-	-	-
4860	РТ4860	-1280	3745	1,5	ИШ0001-8дБА		26	19	14	4					8	
					Нет превышений нормативов	-	-	-	-	-	-	-	-	-	-	-
4861	РТ4861	-1231	3745	1,5	ИШ0001-9дБА		26	19	14	4					9	
					Нет превышений нормативов	-	-	-	-	-	-	-	-	-	-	-
4862	РТ4862	-1181	3745	1,5	ИШ0001-9дБА		26	19	14	5					9	
					Нет превышений нормативов	-	-	-	-	-	-	-	-	-	-	-
4863	РТ4863	-1132	3745	1,5	ИШ0001-9дБА		26	19	14	5					9	
					Нет превышений нормативов	-	-	-	-	-	-	-	-	-	-	-
4864	РТ4864	-1083	3745	1,5	ИШ0001-9дБА		26	19	14	5					9	
					Нет превышений нормативов	-	-	-	-	-	-	-	-	-	-	-
4865	РТ4865	-1034	3745	1,5	ИШ0001-9дБА		26	19	14	5					9	
					Нет превышений нормативов	-	-	-	-	-	-	-	-	-	-	-
4866	РТ4866	-985	3745	1,5	ИШ0001-9дБА		26	19	14	5					9	
					Нет превышений нормативов	-	-	-	-	-	-	-	-	-	-	-
4867	РТ4867	-936	3745	1,5	ИШ0001-9дБА		26	19	14	5					9	
					Нет превышений нормативов	-	-	-	-	-	-	-	-	-	-	-
4868	РТ4868	-887	3745	1,5	ИШ0001-9дБА		26	20	14	5					9	
					Нет превышений нормативов	-	-	-	-	-	-	-	-	-	-	-
4869	РТ4869	-838	3745	1,5	ИШ0001-9дБА		26	20	14	5					9	
					Нет превышений нормативов	-	-	-	-	-	-	-	-	-	-	-
4870	РТ4870	-789	3745	1,5	ИШ0001-9дБА		26	20	14	5					9	
					Нет превышений нормативов	-	-	-	-	-	-	-	-	-	-	-
4871	РТ4871	-740	3745	1,5	ИШ0001-9дБА		27	20	14	5					9	
					Нет превышений нормативов	-	-	-	-	-	-	-	-	-	-	-
4872	РТ4872	-691	3745	1,5	ИШ0001-9дБА		27	20	14	5					9	
					Нет превышений нормативов	-	-	-	-	-	-	-	-	-	-	-
4873	РТ4873	-642	3745	1,5	ИШ0001-9дБА		27	20	14	5					9	
					Нет превышений нормативов	-	-	-	-	-	-	-	-	-	-	-
4874	РТ4874	-593	3745	1,5	ИШ0001-9дБА		27	20	14	5					9	
					Нет превышений нормативов	-	-	-	-	-	-	-	-	-	-	-
4875	РТ4875	-543	3745	1,5	ИШ0001-9дБА		27	20	14	5					9	
					Нет превышений нормативов	-	-	-	-	-	-	-	-	-	-	-
4876	РТ4876	-494	3745	1,5	ИШ0001-10дБА		27	20	14	5					10	
					Нет превышений нормативов	-	-	-	-	-	-	-	-	-	-	-
4877	РТ4877	-445	3745	1,5	ИШ0001-10дБА		27	20	15	5					10	
					Нет превышений нормативов	-	-	-	-	-	-	-	-	-	-	-
4878	РТ4878	-396	3745	1,5	ИШ0001-10дБА		27	20	15	5					10	
					Нет превышений нормативов	-	-	-	-	-	-	-	-	-	-	-

4879	РТ4879	-2557	3696	1,5	ИШ0001-6дБА		25	18	12	2					6	
					Нет превышений нормативов	-	-	-	-	-	-	-	-	-	-	-
4880	РТ4880	-2508	3696	1,5	ИШ0001-6дБА		25	18	12	2					6	
					Нет превышений нормативов	-	-	-	-	-	-	-	-	-	-	-
4881	РТ4881	-2459	3696	1,5	ИШ0001-6дБА		25	18	12	2					6	
					Нет превышений нормативов	-	-	-	-	-	-	-	-	-	-	-
4882	РТ4882	-2410	3696	1,5	ИШ0001-6дБА		25	18	12	2					6	
					Нет превышений нормативов	-	-	-	-	-	-	-	-	-	-	-
4883	РТ4883	-2360	3696	1,5	ИШ0001-6дБА		25	18	12	2					6	
					Нет превышений нормативов	-	-	-	-	-	-	-	-	-	-	-
4884	РТ4884	-2311	3696	1,5	ИШ0001-6дБА		25	18	12	2					6	
					Нет превышений нормативов	-	-	-	-	-	-	-	-	-	-	-
4885	РТ4885	-2262	3696	1,5	ИШ0001-6дБА		25	18	12	3					6	
					Нет превышений нормативов	-	-	-	-	-	-	-	-	-	-	-
4886	РТ4886	-2213	3696	1,5	ИШ0001-6дБА		26	18	13	3					6	
					Нет превышений нормативов	-	-	-	-	-	-	-	-	-	-	-
4887	РТ4887	-2164	3696	1,5	ИШ0001-6дБА		26	18	13	3					6	
					Нет превышений нормативов	-	-	-	-	-	-	-	-	-	-	-
4888	РТ4888	-2115	3696	1,5	ИШ0001-6дБА		26	18	13	3					6	
					Нет превышений нормативов	-	-	-	-	-	-	-	-	-	-	-
4889	РТ4889	-2066	3696	1,5	ИШ0001-6дБА		26	18	13	3					6	
					Нет превышений нормативов	-	-	-	-	-	-	-	-	-	-	-
4890	РТ4890	-2017	3696	1,5	ИШ0001-6дБА		26	19	13	3					6	
					Нет превышений нормативов	-	-	-	-	-	-	-	-	-	-	-
4891	РТ4891	-1968	3696	1,5	ИШ0001-7дБА		26	19	13	3					7	
					Нет превышений нормативов	-	-	-	-	-	-	-	-	-	-	-
4892	РТ4892	-1919	3696	1,5	ИШ0001-7дБА		26	19	13	3					7	
					Нет превышений нормативов	-	-	-	-	-	-	-	-	-	-	-
4893	РТ4893	-1870	3696	1,5	ИШ0001-8дБА		26	19	13	3					8	
					Нет превышений нормативов	-	-	-	-	-	-	-	-	-	-	-
4894	РТ4894	-1821	3696	1,5	ИШ0001-8дБА		26	19	13	4					8	
					Нет превышений нормативов	-	-	-	-	-	-	-	-	-	-	-
4895	РТ4895	-1771	3696	1,5	ИШ0001-8дБА		26	19	13	4					8	
					Нет превышений нормативов	-	-	-	-	-	-	-	-	-	-	-
4896	РТ4896	-1722	3696	1,5	ИШ0001-8дБА		26	19	13	4					8	
					Нет превышений нормативов	-	-	-	-	-	-	-	-	-	-	-
4897	РТ4897	-1673	3696	1,5	ИШ0001-8дБА		26	19	13	4					8	
					Нет превышений нормативов	-	-	-	-	-	-	-	-	-	-	-
4898	РТ4898	-1624	3696	1,5	ИШ0001-8дБА		26	19	14	4					8	
					Нет превышений нормативов	-	-	-	-	-	-	-	-	-	-	-
4899	РТ4899	-1575	3696	1,5	ИШ0001-8дБА		26	19	14	4					8	
					Нет превышений нормативов	-	-	-	-	-	-	-	-	-	-	-
4900	РТ4900	-1526	3696	1,5	ИШ0001-8дБА		26	19	14	4					8	
					Нет превышений нормативов	-	-	-	-	-	-	-	-	-	-	-
4901	РТ4901	-1477	3696	1,5	ИШ0001-8дБА		26	19	14	4					8	

					Нет превышений нормативов	-	-	-	-	-	-	-	-	-	-	-	-
4902	РТ4902	-1428	3696	1,5	ИШ0001-8дБА		26	19	14	4					8		
					Нет превышений нормативов	-	-	-	-	-	-	-	-	-	-	-	-
4903	РТ4903	-1379	3696	1,5	ИШ0001-9дБА		26	19	14	4					9		
					Нет превышений нормативов	-	-	-	-	-	-	-	-	-	-	-	-
4904	РТ4904	-1330	3696	1,5	ИШ0001-9дБА		26	19	14	5					9		
					Нет превышений нормативов	-	-	-	-	-	-	-	-	-	-	-	-
4905	РТ4905	-1281	3696	1,5	ИШ0001-9дБА		26	19	14	5					9		
					Нет превышений нормативов	-	-	-	-	-	-	-	-	-	-	-	-
4906	РТ4906	-1232	3696	1,5	ИШ0001-9дБА		26	19	14	5					9		
					Нет превышений нормативов	-	-	-	-	-	-	-	-	-	-	-	-
4907	РТ4907	-1182	3696	1,5	ИШ0001-9дБА		26	19	14	5					9		
					Нет превышений нормативов	-	-	-	-	-	-	-	-	-	-	-	-
4908	РТ4908	-1133	3696	1,5	ИШ0001-9дБА		26	19	14	5					9		
					Нет превышений нормативов	-	-	-	-	-	-	-	-	-	-	-	-
4909	РТ4909	-1084	3696	1,5	ИШ0001-9дБА		26	20	14	5					9		
					Нет превышений нормативов	-	-	-	-	-	-	-	-	-	-	-	-
4910	РТ4910	-1035	3696	1,5	ИШ0001-9дБА		26	20	14	5					9		
					Нет превышений нормативов	-	-	-	-	-	-	-	-	-	-	-	-
4911	РТ4911	-986	3696	1,5	ИШ0001-9дБА		26	20	14	5					9		
					Нет превышений нормативов	-	-	-	-	-	-	-	-	-	-	-	-
4912	РТ4912	-937	3696	1,5	ИШ0001-9дБА		27	20	14	5					9		
					Нет превышений нормативов	-	-	-	-	-	-	-	-	-	-	-	-
4913	РТ4913	-888	3696	1,5	ИШ0001-9дБА		27	20	14	5					9		
					Нет превышений нормативов	-	-	-	-	-	-	-	-	-	-	-	-
4914	РТ4914	-839	3696	1,5	ИШ0001-9дБА		27	20	14	5					9		
					Нет превышений нормативов	-	-	-	-	-	-	-	-	-	-	-	-
4915	РТ4915	-790	3696	1,5	ИШ0001-9дБА		27	20	14	5					9		
					Нет превышений нормативов	-	-	-	-	-	-	-	-	-	-	-	-
4916	РТ4916	-741	3696	1,5	ИШ0001-10дБА		27	20	15	5					10		
					Нет превышений нормативов	-	-	-	-	-	-	-	-	-	-	-	-
4917	РТ4917	-692	3696	1,5	ИШ0001-10дБА		27	20	15	5					10		
					Нет превышений нормативов	-	-	-	-	-	-	-	-	-	-	-	-
4918	РТ4918	-643	3696	1,5	ИШ0001-10дБА		27	20	15	6					10		
					Нет превышений нормативов	-	-	-	-	-	-	-	-	-	-	-	-
4919	РТ4919	-593	3696	1,5	ИШ0001-10дБА		27	20	15	6					10		
					Нет превышений нормативов	-	-	-	-	-	-	-	-	-	-	-	-
4920	РТ4920	-544	3696	1,5	ИШ0001-10дБА		27	20	15	6					10		
					Нет превышений нормативов	-	-	-	-	-	-	-	-	-	-	-	-
4921	РТ4921	-495	3696	1,5	ИШ0001-10дБА		27	20	15	6					10		
					Нет превышений нормативов	-	-	-	-	-	-	-	-	-	-	-	-
4922	РТ4922	-2558	3648	1,5	ИШ0001-6дБА		25	18	12	2					6		
					Нет превышений нормативов	-	-	-	-	-	-	-	-	-	-	-	-
4923	РТ4923	-2509	3648	1,5	ИШ0001-6дБА		25	18	12	2					6		
					Нет превышений нормативов	-	-	-	-	-	-	-	-	-	-	-	-

4924	РТ4924	-2460	3648	1,5	ИШ0001-6дБА		25	18	12	2					6	
					Нет превышений нормативов	-	-	-	-	-	-	-	-	-	-	-
4925	РТ4925	-2411	3648	1,5	ИШ0001-6дБА		25	18	12	2					6	
					Нет превышений нормативов	-	-	-	-	-	-	-	-	-	-	-
4926	РТ4926	-2361	3648	1,5	ИШ0001-6дБА		25	18	12	2					6	
					Нет превышений нормативов	-	-	-	-	-	-	-	-	-	-	-
4927	РТ4927	-2312	3648	1,5	ИШ0001-6дБА		25	18	13	3					6	
					Нет превышений нормативов	-	-	-	-	-	-	-	-	-	-	-
4928	РТ4928	-2263	3648	1,5	ИШ0001-6дБА		26	18	13	3					6	
					Нет превышений нормативов	-	-	-	-	-	-	-	-	-	-	-
4929	РТ4929	-2214	3648	1,5	ИШ0001-6дБА		26	18	13	3					6	
					Нет превышений нормативов	-	-	-	-	-	-	-	-	-	-	-
4930	РТ4930	-2165	3648	1,5	ИШ0001-6дБА		26	18	13	3					6	
					Нет превышений нормативов	-	-	-	-	-	-	-	-	-	-	-
4931	РТ4931	-2116	3648	1,5	ИШ0001-6дБА		26	19	13	3					6	
					Нет превышений нормативов	-	-	-	-	-	-	-	-	-	-	-
4932	РТ4932	-2067	3648	1,5	ИШ0001-7дБА		26	19	13	3					7	
					Нет превышений нормативов	-	-	-	-	-	-	-	-	-	-	-
4933	РТ4933	-2018	3648	1,5	ИШ0001-7дБА		26	19	13	3					7	
					Нет превышений нормативов	-	-	-	-	-	-	-	-	-	-	-
4934	РТ4934	-1969	3648	1,5	ИШ0001-8дБА		26	19	13	3					8	
					Нет превышений нормативов	-	-	-	-	-	-	-	-	-	-	-
4935	РТ4935	-1920	3648	1,5	ИШ0001-8дБА		26	19	13	4					8	
					Нет превышений нормативов	-	-	-	-	-	-	-	-	-	-	-
4936	РТ4936	-1871	3648	1,5	ИШ0001-8дБА		26	19	13	4					8	
					Нет превышений нормативов	-	-	-	-	-	-	-	-	-	-	-
4937	РТ4937	-1822	3648	1,5	ИШ0001-8дБА		26	19	13	4					8	
					Нет превышений нормативов	-	-	-	-	-	-	-	-	-	-	-
4938	РТ4938	-1772	3648	1,5	ИШ0001-8дБА		26	19	13	4					8	
					Нет превышений нормативов	-	-	-	-	-	-	-	-	-	-	-
4939	РТ4939	-1723	3648	1,5	ИШ0001-8дБА		26	19	14	4					8	
					Нет превышений нормативов	-	-	-	-	-	-	-	-	-	-	-
4940	РТ4940	-1674	3648	1,5	ИШ0001-8дБА		26	19	14	4					8	
					Нет превышений нормативов	-	-	-	-	-	-	-	-	-	-	-
4941	РТ4941	-1625	3648	1,5	ИШ0001-8дБА		26	19	14	4					8	
					Нет превышений нормативов	-	-	-	-	-	-	-	-	-	-	-
4942	РТ4942	-1576	3648	1,5	ИШ0001-8дБА		26	19	14	4					8	
					Нет превышений нормативов	-	-	-	-	-	-	-	-	-	-	-
4943	РТ4943	-1527	3648	1,5	ИШ0001-8дБА		26	19	14	4					8	
					Нет превышений нормативов	-	-	-	-	-	-	-	-	-	-	-
4944	РТ4944	-1478	3648	1,5	ИШ0001-9дБА		26	19	14	4					9	
					Нет превышений нормативов	-	-	-	-	-	-	-	-	-	-	-
4945	РТ4945	-1429	3648	1,5	ИШ0001-9дБА		26	19	14	5					9	
					Нет превышений нормативов	-	-	-	-	-	-	-	-	-	-	-
4946	РТ4946	-1380	3648	1,5	ИШ0001-9дБА		26	19	14	5					9	

					Нет превышений нормативов	-	-	-	-	-	-	-	-	-	-	-
4947	РТ4947	-1331	3648	1,5	ИШ0001-9дБА		26	19	14	5					9	
					Нет превышений нормативов	-	-	-	-	-	-	-	-	-	-	-
4948	РТ4948	-1282	3648	1,5	ИШ0001-9дБА		26	19	14	5					9	
					Нет превышений нормативов	-	-	-	-	-	-	-	-	-	-	-
4949	РТ4949	-1232	3648	1,5	ИШ0001-9дБА		26	20	14	5					9	
					Нет превышений нормативов	-	-	-	-	-	-	-	-	-	-	-
4950	РТ4950	-1183	3648	1,5	ИШ0001-9дБА		26	20	14	5					9	
					Нет превышений нормативов	-	-	-	-	-	-	-	-	-	-	-
4951	РТ4951	-1134	3648	1,5	ИШ0001-9дБА		26	20	14	5					9	
					Нет превышений нормативов	-	-	-	-	-	-	-	-	-	-	-
4952	РТ4952	-1085	3648	1,5	ИШ0001-9дБА		27	20	14	5					9	
					Нет превышений нормативов	-	-	-	-	-	-	-	-	-	-	-
4953	РТ4953	-1036	3648	1,5	ИШ0001-9дБА		27	20	14	5					9	
					Нет превышений нормативов	-	-	-	-	-	-	-	-	-	-	-
4954	РТ4954	-987	3648	1,5	ИШ0001-9дБА		27	20	14	5					9	
					Нет превышений нормативов	-	-	-	-	-	-	-	-	-	-	-
4955	РТ4955	-938	3648	1,5	ИШ0001-10дБА		27	20	14	5					10	
					Нет превышений нормативов	-	-	-	-	-	-	-	-	-	-	-
4956	РТ4956	-889	3648	1,5	ИШ0001-10дБА		27	20	15	5					10	
					Нет превышений нормативов	-	-	-	-	-	-	-	-	-	-	-
4957	РТ4957	-840	3648	1,5	ИШ0001-10дБА		27	20	15	6					10	
					Нет превышений нормативов	-	-	-	-	-	-	-	-	-	-	-
4958	РТ4958	-791	3648	1,5	ИШ0001-10дБА		27	20	15	6					10	
					Нет превышений нормативов	-	-	-	-	-	-	-	-	-	-	-
4959	РТ4959	-742	3648	1,5	ИШ0001-10дБА		27	20	15	6					10	
					Нет превышений нормативов	-	-	-	-	-	-	-	-	-	-	-
4960	РТ4960	-693	3648	1,5	ИШ0001-10дБА		27	20	15	6					10	
					Нет превышений нормативов	-	-	-	-	-	-	-	-	-	-	-
4961	РТ4961	-643	3648	1,5	ИШ0001-10дБА		27	20	15	6					10	
					Нет превышений нормативов	-	-	-	-	-	-	-	-	-	-	-
4962	РТ4962	-594	3648	1,5	ИШ0001-10дБА		27	20	15	6					10	
					Нет превышений нормативов	-	-	-	-	-	-	-	-	-	-	-
4963	РТ4963	-2559	3599	1,5	ИШ0001-6дБА		25	18	12	2					6	
					Нет превышений нормативов	-	-	-	-	-	-	-	-	-	-	-
4964	РТ4964	-2510	3599	1,5	ИШ0001-6дБА		25	18	12	2					6	
					Нет превышений нормативов	-	-	-	-	-	-	-	-	-	-	-
4965	РТ4965	-2461	3599	1,5	ИШ0001-6дБА		25	18	12	2					6	
					Нет превышений нормативов	-	-	-	-	-	-	-	-	-	-	-
4966	РТ4966	-2412	3599	1,5	ИШ0001-6дБА		25	18	12	3					6	
					Нет превышений нормативов	-	-	-	-	-	-	-	-	-	-	-
4967	РТ4967	-2363	3599	1,5	ИШ0001-6дБА		26	18	13	3					6	
					Нет превышений нормативов	-	-	-	-	-	-	-	-	-	-	-
4968	РТ4968	-2313	3599	1,5	ИШ0001-6дБА		26	18	13	3					6	
					Нет превышений нормативов	-	-	-	-	-	-	-	-	-	-	-

4969	РТ4969	-2264	3599	1,5	ИШ0001-6дБА		26	18	13	3					6	
					Нет превышений нормативов	-	-	-	-	-	-	-	-	-	-	-
4970	РТ4970	-2215	3599	1,5	ИШ0001-6дБА		26	18	13	3					6	
					Нет превышений нормативов	-	-	-	-	-	-	-	-	-	-	-
4971	РТ4971	-2166	3599	1,5	ИШ0001-6дБА		26	19	13	3					6	
					Нет превышений нормативов	-	-	-	-	-	-	-	-	-	-	-
4972	РТ4972	-2117	3599	1,5	ИШ0001-7дБА		26	19	13	3					7	
					Нет превышений нормативов	-	-	-	-	-	-	-	-	-	-	-
4973	РТ4973	-2068	3599	1,5	ИШ0001-8дБА		26	19	13	3					8	
					Нет превышений нормативов	-	-	-	-	-	-	-	-	-	-	-
4974	РТ4974	-2019	3599	1,5	ИШ0001-8дБА		26	19	13	4					8	
					Нет превышений нормативов	-	-	-	-	-	-	-	-	-	-	-
4975	РТ4975	-1970	3599	1,5	ИШ0001-8дБА		26	19	13	4					8	
					Нет превышений нормативов	-	-	-	-	-	-	-	-	-	-	-
4976	РТ4976	-1921	3599	1,5	ИШ0001-8дБА		26	19	13	4					8	
					Нет превышений нормативов	-	-	-	-	-	-	-	-	-	-	-
4977	РТ4977	-1872	3599	1,5	ИШ0001-8дБА		26	19	13	4					8	
					Нет превышений нормативов	-	-	-	-	-	-	-	-	-	-	-
4978	РТ4978	-1823	3599	1,5	ИШ0001-8дБА		26	19	14	4					8	
					Нет превышений нормативов	-	-	-	-	-	-	-	-	-	-	-
4979	РТ4979	-1773	3599	1,5	ИШ0001-8дБА		26	19	14	4					8	
					Нет превышений нормативов	-	-	-	-	-	-	-	-	-	-	-
4980	РТ4980	-1724	3599	1,5	ИШ0001-8дБА		26	19	14	4					8	
					Нет превышений нормативов	-	-	-	-	-	-	-	-	-	-	-
4981	РТ4981	-1675	3599	1,5	ИШ0001-8дБА		26	19	14	4					8	
					Нет превышений нормативов	-	-	-	-	-	-	-	-	-	-	-
4982	РТ4982	-1626	3599	1,5	ИШ0001-8дБА		26	19	14	4					8	
					Нет превышений нормативов	-	-	-	-	-	-	-	-	-	-	-
4983	РТ4983	-1577	3599	1,5	ИШ0001-9дБА		26	19	14	5					9	
					Нет превышений нормативов	-	-	-	-	-	-	-	-	-	-	-
4984	РТ4984	-1528	3599	1,5	ИШ0001-9дБА		26	19	14	5					9	
					Нет превышений нормативов	-	-	-	-	-	-	-	-	-	-	-
4985	РТ4985	-1479	3599	1,5	ИШ0001-9дБА		26	19	14	5					9	
					Нет превышений нормативов	-	-	-	-	-	-	-	-	-	-	-
4986	РТ4986	-1430	3599	1,5	ИШ0001-9дБА		26	19	14	5					9	
					Нет превышений нормативов	-	-	-	-	-	-	-	-	-	-	-
4987	РТ4987	-1381	3599	1,5	ИШ0001-9дБА		26	19	14	5					9	
					Нет превышений нормативов	-	-	-	-	-	-	-	-	-	-	-
4988	РТ4988	-1332	3599	1,5	ИШ0001-9дБА		26	20	14	5					9	
					Нет превышений нормативов	-	-	-	-	-	-	-	-	-	-	-
4989	РТ4989	-1283	3599	1,5	ИШ0001-9дБА		26	20	14	5					9	
					Нет превышений нормативов	-	-	-	-	-	-	-	-	-	-	-
4990	РТ4990	-1233	3599	1,5	ИШ0001-9дБА		27	20	14	5					9	
					Нет превышений нормативов	-	-	-	-	-	-	-	-	-	-	-
4991	РТ4991	-1184	3599	1,5	ИШ0001-9дБА		27	20	14	5					9	

					Нет превышений нормативов	-	-	-	-	-	-	-	-	-	-	-
4992	РТ4992	-1135	3599	1,5	ИШ0001-9дБА		27	20	14	5					9	
					Нет превышений нормативов	-	-	-	-	-	-	-	-	-	-	-
4993	РТ4993	-1086	3599	1,5	ИШ0001-10дБА		27	20	15	5					10	
					Нет превышений нормативов	-	-	-	-	-	-	-	-	-	-	-
4994	РТ4994	-1037	3599	1,5	ИШ0001-10дБА		27	20	15	5					10	
					Нет превышений нормативов	-	-	-	-	-	-	-	-	-	-	-
4995	РТ4995	-988	3599	1,5	ИШ0001-10дБА		27	20	15	6					10	
					Нет превышений нормативов	-	-	-	-	-	-	-	-	-	-	-
4996	РТ4996	-939	3599	1,5	ИШ0001-10дБА		27	20	15	6					10	
					Нет превышений нормативов	-	-	-	-	-	-	-	-	-	-	-
4997	РТ4997	-890	3599	1,5	ИШ0001-10дБА		27	20	15	6					10	
					Нет превышений нормативов	-	-	-	-	-	-	-	-	-	-	-
4998	РТ4998	-841	3599	1,5	ИШ0001-10дБА		27	20	15	6					10	
					Нет превышений нормативов	-	-	-	-	-	-	-	-	-	-	-
4999	РТ4999	-792	3599	1,5	ИШ0001-10дБА		27	20	15	6					10	
					Нет превышений нормативов	-	-	-	-	-	-	-	-	-	-	-
5000	РТ5000	-743	3599	1,5	ИШ0001-10дБА		27	20	15	6					10	
					Нет превышений нормативов	-	-	-	-	-	-	-	-	-	-	-
5001	РТ5001	-693	3599	1,5	ИШ0001-10дБА		27	20	15	6					10	
					Нет превышений нормативов	-	-	-	-	-	-	-	-	-	-	-
5002	РТ5002	-2560	3551	1,5	ИШ0001-6дБА		25	18	12	2					6	
					Нет превышений нормативов	-	-	-	-	-	-	-	-	-	-	-
5003	РТ5003	-2511	3551	1,5	ИШ0001-6дБА		25	18	12	2					6	
					Нет превышений нормативов	-	-	-	-	-	-	-	-	-	-	-
5004	РТ5004	-2462	3551	1,5	ИШ0001-6дБА		25	18	13	3					6	
					Нет превышений нормативов	-	-	-	-	-	-	-	-	-	-	-
5005	РТ5005	-2413	3551	1,5	ИШ0001-6дБА		26	18	13	3					6	
					Нет превышений нормативов	-	-	-	-	-	-	-	-	-	-	-
5006	РТ5006	-2364	3551	1,5	ИШ0001-6дБА		26	18	13	3					6	
					Нет превышений нормативов	-	-	-	-	-	-	-	-	-	-	-
5007	РТ5007	-2314	3551	1,5	ИШ0001-6дБА		26	18	13	3					6	
					Нет превышений нормативов	-	-	-	-	-	-	-	-	-	-	-
5008	РТ5008	-2265	3551	1,5	ИШ0001-6дБА		26	19	13	3					6	
					Нет превышений нормативов	-	-	-	-	-	-	-	-	-	-	-
5009	РТ5009	-2216	3551	1,5	ИШ0001-7дБА		26	19	13	3					7	
					Нет превышений нормативов	-	-	-	-	-	-	-	-	-	-	-
5010	РТ5010	-2167	3551	1,5	ИШ0001-8дБА		26	19	13	3					8	
					Нет превышений нормативов	-	-	-	-	-	-	-	-	-	-	-
5011	РТ5011	-2118	3551	1,5	ИШ0001-8дБА		26	19	13	3					8	
					Нет превышений нормативов	-	-	-	-	-	-	-	-	-	-	-
5012	РТ5012	-2069	3551	1,5	ИШ0001-8дБА		26	19	13	4					8	
					Нет превышений нормативов	-	-	-	-	-	-	-	-	-	-	-
5013	РТ5013	-2020	3551	1,5	ИШ0001-8дБА		26	19	13	4					8	
					Нет превышений нормативов	-	-	-	-	-	-	-	-	-	-	-

5014	РТ5014	-1971	3551	1,5	ИШ0001-8дБА		26	19	13	4					8	
					Нет превышений нормативов	-	-	-	-	-	-	-	-	-	-	-
5015	РТ5015	-1922	3551	1,5	ИШ0001-8дБА		26	19	13	4					8	
					Нет превышений нормативов	-	-	-	-	-	-	-	-	-	-	-
5016	РТ5016	-1873	3551	1,5	ИШ0001-8дБА		26	19	14	4					8	
					Нет превышений нормативов	-	-	-	-	-	-	-	-	-	-	-
5017	РТ5017	-1824	3551	1,5	ИШ0001-8дБА		26	19	14	4					8	
					Нет превышений нормативов	-	-	-	-	-	-	-	-	-	-	-
5018	РТ5018	-1774	3551	1,5	ИШ0001-8дБА		26	19	14	4					8	
					Нет превышений нормативов	-	-	-	-	-	-	-	-	-	-	-
5019	РТ5019	-1725	3551	1,5	ИШ0001-9дБА		26	19	14	4					9	
					Нет превышений нормативов	-	-	-	-	-	-	-	-	-	-	-
5020	РТ5020	-1676	3551	1,5	ИШ0001-9дБА		26	19	14	5					9	
					Нет превышений нормативов	-	-	-	-	-	-	-	-	-	-	-
5021	РТ5021	-1627	3551	1,5	ИШ0001-9дБА		26	19	14	5					9	
					Нет превышений нормативов	-	-	-	-	-	-	-	-	-	-	-
5022	РТ5022	-1578	3551	1,5	ИШ0001-9дБА		26	19	14	5					9	
					Нет превышений нормативов	-	-	-	-	-	-	-	-	-	-	-
5023	РТ5023	-1529	3551	1,5	ИШ0001-9дБА		26	19	14	5					9	
					Нет превышений нормативов	-	-	-	-	-	-	-	-	-	-	-
5024	РТ5024	-1480	3551	1,5	ИШ0001-9дБА		26	20	14	5					9	
					Нет превышений нормативов	-	-	-	-	-	-	-	-	-	-	-
5025	РТ5025	-1431	3551	1,5	ИШ0001-9дБА		26	20	14	5					9	
					Нет превышений нормативов	-	-	-	-	-	-	-	-	-	-	-
5026	РТ5026	-1382	3551	1,5	ИШ0001-9дБА		26	20	14	5					9	
					Нет превышений нормативов	-	-	-	-	-	-	-	-	-	-	-
5027	РТ5027	-1333	3551	1,5	ИШ0001-9дБА		27	20	14	5					9	
					Нет превышений нормативов	-	-	-	-	-	-	-	-	-	-	-
5028	РТ5028	-1284	3551	1,5	ИШ0001-9дБА		27	20	14	5					9	
					Нет превышений нормативов	-	-	-	-	-	-	-	-	-	-	-
5029	РТ5029	-1234	3551	1,5	ИШ0001-10дБА		27	20	15	5					10	
					Нет превышений нормативов	-	-	-	-	-	-	-	-	-	-	-
5030	РТ5030	-1185	3551	1,5	ИШ0001-10дБА		27	20	15	5					10	
					Нет превышений нормативов	-	-	-	-	-	-	-	-	-	-	-
5031	РТ5031	-1136	3551	1,5	ИШ0001-10дБА		27	20	15	6					10	
					Нет превышений нормативов	-	-	-	-	-	-	-	-	-	-	-
5032	РТ5032	-1087	3551	1,5	ИШ0001-10дБА		27	20	15	6					10	
					Нет превышений нормативов	-	-	-	-	-	-	-	-	-	-	-
5033	РТ5033	-1038	3551	1,5	ИШ0001-10дБА		27	20	15	6					10	
					Нет превышений нормативов	-	-	-	-	-	-	-	-	-	-	-
5034	РТ5034	-989	3551	1,5	ИШ0001-10дБА		27	20	15	6					10	
					Нет превышений нормативов	-	-	-	-	-	-	-	-	-	-	-
5035	РТ5035	-940	3551	1,5	ИШ0001-10дБА		27	20	15	6					10	
					Нет превышений нормативов	-	-	-	-	-	-	-	-	-	-	-
5036	РТ5036	-891	3551	1,5	ИШ0001-10дБА		27	20	15	6					10	

					Нет превышений нормативов	-	-	-	-	-	-	-	-	-	-	-	-
5037	РТ5037	-842	3551	1,5	ИШ0001-10дБА		27	20	15	6					10		
					Нет превышений нормативов	-	-	-	-	-	-	-	-	-	-	-	-
5038	РТ5038	-793	3551	1,5	ИШ0001-10дБА		27	20	15	6					10		
					Нет превышений нормативов	-	-	-	-	-	-	-	-	-	-	-	-
5039	РТ5039	-2561	3502	1,5	ИШ0001-6дБА		25	18	12	2					6		
					Нет превышений нормативов	-	-	-	-	-	-	-	-	-	-	-	-
5040	РТ5040	-2512	3502	1,5	ИШ0001-6дБА		25	18	13	3					6		
					Нет превышений нормативов	-	-	-	-	-	-	-	-	-	-	-	-
5041	РТ5041	-2463	3502	1,5	ИШ0001-6дБА		26	18	13	3					6		
					Нет превышений нормативов	-	-	-	-	-	-	-	-	-	-	-	-
5042	РТ5042	-2414	3502	1,5	ИШ0001-6дБА		26	18	13	3					6		
					Нет превышений нормативов	-	-	-	-	-	-	-	-	-	-	-	-
5043	РТ5043	-2365	3502	1,5	ИШ0001-6дБА		26	18	13	3					6		
					Нет превышений нормативов	-	-	-	-	-	-	-	-	-	-	-	-
5044	РТ5044	-2316	3502	1,5	ИШ0001-7дБА		26	19	13	3					7		
					Нет превышений нормативов	-	-	-	-	-	-	-	-	-	-	-	-
5045	РТ5045	-2266	3502	1,5	ИШ0001-7дБА		26	19	13	3					7		
					Нет превышений нормативов	-	-	-	-	-	-	-	-	-	-	-	-
5046	РТ5046	-2217	3502	1,5	ИШ0001-8дБА		26	19	13	3					8		
					Нет превышений нормативов	-	-	-	-	-	-	-	-	-	-	-	-
5047	РТ5047	-2168	3502	1,5	ИШ0001-8дБА		26	19	13	4					8		
					Нет превышений нормативов	-	-	-	-	-	-	-	-	-	-	-	-
5048	РТ5048	-2119	3502	1,5	ИШ0001-8дБА		26	19	13	4					8		
					Нет превышений нормативов	-	-	-	-	-	-	-	-	-	-	-	-
5049	РТ5049	-2070	3502	1,5	ИШ0001-8дБА		26	19	13	4					8		
					Нет превышений нормативов	-	-	-	-	-	-	-	-	-	-	-	-
5050	РТ5050	-2021	3502	1,5	ИШ0001-8дБА		26	19	13	4					8		
					Нет превышений нормативов	-	-	-	-	-	-	-	-	-	-	-	-
5051	РТ5051	-1972	3502	1,5	ИШ0001-8дБА		26	19	14	4					8		
					Нет превышений нормативов	-	-	-	-	-	-	-	-	-	-	-	-
5052	РТ5052	-1923	3502	1,5	ИШ0001-8дБА		26	19	14	4					8		
					Нет превышений нормативов	-	-	-	-	-	-	-	-	-	-	-	-
5053	РТ5053	-1874	3502	1,5	ИШ0001-8дБА		26	19	14	4					8		
					Нет превышений нормативов	-	-	-	-	-	-	-	-	-	-	-	-
5054	РТ5054	-1825	3502	1,5	ИШ0001-8дБА		26	19	14	4					8		
					Нет превышений нормативов	-	-	-	-	-	-	-	-	-	-	-	-
5055	РТ5055	-1775	3502	1,5	ИШ0001-9дБА		26	19	14	5					9		
					Нет превышений нормативов	-	-	-	-	-	-	-	-	-	-	-	-
5056	РТ5056	-1726	3502	1,5	ИШ0001-9дБА		26	19	14	5					9		
					Нет превышений нормативов	-	-	-	-	-	-	-	-	-	-	-	-
5057	РТ5057	-1677	3502	1,5	ИШ0001-9дБА		26	19	14	5					9		
					Нет превышений нормативов	-	-	-	-	-	-	-	-	-	-	-	-
5058	РТ5058	-1628	3502	1,5	ИШ0001-9дБА		26	19	14	5					9		
					Нет превышений нормативов	-	-	-	-	-	-	-	-	-	-	-	-

5059	РТ5059	-1579	3502	1,5	ИШ0001-9дБА		26	20	14	5					9	
					Нет превышений нормативов	-	-	-	-	-	-	-	-	-	-	-
5060	РТ5060	-1530	3502	1,5	ИШ0001-9дБА		26	20	14	5					9	
					Нет превышений нормативов	-	-	-	-	-	-	-	-	-	-	-
5061	РТ5061	-1481	3502	1,5	ИШ0001-9дБА		27	20	14	5					9	
					Нет превышений нормативов	-	-	-	-	-	-	-	-	-	-	-
5062	РТ5062	-1432	3502	1,5	ИШ0001-9дБА		27	20	14	5					9	
					Нет превышений нормативов	-	-	-	-	-	-	-	-	-	-	-
5063	РТ5063	-1383	3502	1,5	ИШ0001-9дБА		27	20	14	5					10	
					Нет превышений нормативов	-	-	-	-	-	-	-	-	-	-	-
5064	РТ5064	-1334	3502	1,5	ИШ0001-10дБА		27	20	15	5					10	
					Нет превышений нормативов	-	-	-	-	-	-	-	-	-	-	-
5065	РТ5065	-1284	3502	1,5	ИШ0001-10дБА		27	20	15	6					10	
					Нет превышений нормативов	-	-	-	-	-	-	-	-	-	-	-
5066	РТ5066	-1235	3502	1,5	ИШ0001-10дБА		27	20	15	6					10	
					Нет превышений нормативов	-	-	-	-	-	-	-	-	-	-	-
5067	РТ5067	-1186	3502	1,5	ИШ0001-10дБА		27	20	15	6					10	
					Нет превышений нормативов	-	-	-	-	-	-	-	-	-	-	-
5068	РТ5068	-1137	3502	1,5	ИШ0001-10дБА		27	20	15	6					10	
					Нет превышений нормативов	-	-	-	-	-	-	-	-	-	-	-
5069	РТ5069	-1088	3502	1,5	ИШ0001-10дБА		27	20	15	6					10	
					Нет превышений нормативов	-	-	-	-	-	-	-	-	-	-	-
5070	РТ5070	-1039	3502	1,5	ИШ0001-10дБА		27	20	15	6					10	
					Нет превышений нормативов	-	-	-	-	-	-	-	-	-	-	-
5071	РТ5071	-990	3502	1,5	ИШ0001-10дБА		27	20	15	6					10	
					Нет превышений нормативов	-	-	-	-	-	-	-	-	-	-	-
5072	РТ5072	-941	3502	1,5	ИШ0001-10дБА		27	20	15	6					10	
					Нет превышений нормативов	-	-	-	-	-	-	-	-	-	-	-
5073	РТ5073	-892	3502	1,5	ИШ0001-10дБА		27	20	15	6					10	
					Нет превышений нормативов	-	-	-	-	-	-	-	-	-	-	-
5074	РТ5074	-2562	3454	1,5	ИШ0001-6дБА		26	18	13	3					6	
					Нет превышений нормативов	-	-	-	-	-	-	-	-	-	-	-
5075	РТ5075	-2513	3454	1,5	ИШ0001-6дБА		26	18	13	3					6	
					Нет превышений нормативов	-	-	-	-	-	-	-	-	-	-	-
5076	РТ5076	-2464	3454	1,5	ИШ0001-6дБА		26	18	13	3					6	
					Нет превышений нормативов	-	-	-	-	-	-	-	-	-	-	-
5077	РТ5077	-2415	3454	1,5	ИШ0001-6дБА		26	19	13	3					6	
					Нет превышений нормативов	-	-	-	-	-	-	-	-	-	-	-
5078	РТ5078	-2366	3454	1,5	ИШ0001-7дБА		26	19	13	3					7	
					Нет превышений нормативов	-	-	-	-	-	-	-	-	-	-	-
5079	РТ5079	-2317	3454	1,5	ИШ0001-8дБА		26	19	13	3					8	
					Нет превышений нормативов	-	-	-	-	-	-	-	-	-	-	-
5080	РТ5080	-2267	3454	1,5	ИШ0001-8дБА		26	19	13	3					8	
					Нет превышений нормативов	-	-	-	-	-	-	-	-	-	-	-
5081	РТ5081	-2218	3454	1,5	ИШ0001-8дБА		26	19	13	4					8	

					Нет превышений нормативов	-	-	-	-	-	-	-	-	-	-	-	-
5082	РТ5082	-2169	3454	1,5	ИШ0001-8дБА		26	19	13	4					8		
					Нет превышений нормативов	-	-	-	-	-	-	-	-	-	-	-	-
5083	РТ5083	-2120	3454	1,5	ИШ0001-8дБА		26	19	13	4					8		
					Нет превышений нормативов	-	-	-	-	-	-	-	-	-	-	-	-
5084	РТ5084	-2071	3454	1,5	ИШ0001-8дБА		26	19	14	4					8		
					Нет превышений нормативов	-	-	-	-	-	-	-	-	-	-	-	-
5085	РТ5085	-2022	3454	1,5	ИШ0001-8дБА		26	19	14	4					8		
					Нет превышений нормативов	-	-	-	-	-	-	-	-	-	-	-	-
5086	РТ5086	-1973	3454	1,5	ИШ0001-8дБА		26	19	14	4					8		
					Нет превышений нормативов	-	-	-	-	-	-	-	-	-	-	-	-
5087	РТ5087	-1924	3454	1,5	ИШ0001-8дБА		26	19	14	4					8		
					Нет превышений нормативов	-	-	-	-	-	-	-	-	-	-	-	-
5088	РТ5088	-1875	3454	1,5	ИШ0001-9дБА		26	19	14	5					9		
					Нет превышений нормативов	-	-	-	-	-	-	-	-	-	-	-	-
5089	РТ5089	-1826	3454	1,5	ИШ0001-9дБА		26	19	14	5					9		
					Нет превышений нормативов	-	-	-	-	-	-	-	-	-	-	-	-
5090	РТ5090	-1776	3454	1,5	ИШ0001-9дБА		26	19	14	5					9		
					Нет превышений нормативов	-	-	-	-	-	-	-	-	-	-	-	-
5091	РТ5091	-1727	3454	1,5	ИШ0001-9дБА		26	19	14	5					9		
					Нет превышений нормативов	-	-	-	-	-	-	-	-	-	-	-	-
5092	РТ5092	-1678	3454	1,5	ИШ0001-9дБА		26	20	14	5					9		
					Нет превышений нормативов	-	-	-	-	-	-	-	-	-	-	-	-
5093	РТ5093	-1629	3454	1,5	ИШ0001-9дБА		26	20	14	5					9		
					Нет превышений нормативов	-	-	-	-	-	-	-	-	-	-	-	-
5094	РТ5094	-1580	3454	1,5	ИШ0001-9дБА		27	20	14	5					9		
					Нет превышений нормативов	-	-	-	-	-	-	-	-	-	-	-	-
5095	РТ5095	-1531	3454	1,5	ИШ0001-9дБА		27	20	14	5					9		
					Нет превышений нормативов	-	-	-	-	-	-	-	-	-	-	-	-
5096	РТ5096	-1482	3454	1,5	ИШ0001-10дБА		27	20	14	5					10		
					Нет превышений нормативов	-	-	-	-	-	-	-	-	-	-	-	-
5097	РТ5097	-1433	3454	1,5	ИШ0001-10дБА		27	20	15	5					10		
					Нет превышений нормативов	-	-	-	-	-	-	-	-	-	-	-	-
5098	РТ5098	-1384	3454	1,5	ИШ0001-10дБА		27	20	15	6					10		
					Нет превышений нормативов	-	-	-	-	-	-	-	-	-	-	-	-
5099	РТ5099	-1334	3454	1,5	ИШ0001-10дБА		27	20	15	6					10		
					Нет превышений нормативов	-	-	-	-	-	-	-	-	-	-	-	-
5100	РТ5100	-1285	3454	1,5	ИШ0001-10дБА		27	20	15	6					10		
					Нет превышений нормативов	-	-	-	-	-	-	-	-	-	-	-	-
5101	РТ5101	-1236	3454	1,5	ИШ0001-10дБА		27	20	15	6					10		
					Нет превышений нормативов	-	-	-	-	-	-	-	-	-	-	-	-
5102	РТ5102	-1187	3454	1,5	ИШ0001-10дБА		27	20	15	6					10		
					Нет превышений нормативов	-	-	-	-	-	-	-	-	-	-	-	-
5103	РТ5103	-1138	3454	1,5	ИШ0001-10дБА		27	20	15	6					10		
					Нет превышений нормативов	-	-	-	-	-	-	-	-	-	-	-	-

5104	PT5104	-1089	3454	1,5	ИШ0001-10дБА		27	20	15	6					10	
					Нет превышений нормативов	-	-	-	-	-	-	-	-	-	-	-
5105	PT5105	-1040	3454	1,5	ИШ0001-10дБА		27	20	15	6					10	
					Нет превышений нормативов	-	-	-	-	-	-	-	-	-	-	-
5106	PT5106	-991	3454	1,5	ИШ0001-10дБА		27	20	15	6					10	
					Нет превышений нормативов	-	-	-	-	-	-	-	-	-	-	-
5107	PT5107	-2563	3405	1,5	ИШ0001-6дБА		26	18	13	3					6	
					Нет превышений нормативов	-	-	-	-	-	-	-	-	-	-	-
5108	PT5108	-2514	3405	1,5	ИШ0001-6дБА		26	18	13	3					6	
					Нет превышений нормативов	-	-	-	-	-	-	-	-	-	-	-
5109	PT5109	-2465	3405	1,5	ИШ0001-6дБА		26	19	13	3					6	
					Нет превышений нормативов	-	-	-	-	-	-	-	-	-	-	-
5110	PT5110	-2416	3405	1,5	ИШ0001-7дБА		26	19	13	3					7	
					Нет превышений нормативов	-	-	-	-	-	-	-	-	-	-	-
5111	PT5111	-2367	3405	1,5	ИШ0001-8дБА		26	19	13	3					8	
					Нет превышений нормативов	-	-	-	-	-	-	-	-	-	-	-
5112	PT5112	-2318	3405	1,5	ИШ0001-8дБА		26	19	13	4					8	
					Нет превышений нормативов	-	-	-	-	-	-	-	-	-	-	-
5113	PT5113	-2268	3405	1,5	ИШ0001-8дБА		26	19	13	4					8	
					Нет превышений нормативов	-	-	-	-	-	-	-	-	-	-	-
5114	PT5114	-2219	3405	1,5	ИШ0001-8дБА		26	19	13	4					8	
					Нет превышений нормативов	-	-	-	-	-	-	-	-	-	-	-
5115	PT5115	-2170	3405	1,5	ИШ0001-8дБА		26	19	13	4					8	
					Нет превышений нормативов	-	-	-	-	-	-	-	-	-	-	-
5116	PT5116	-2121	3405	1,5	ИШ0001-8дБА		26	19	14	4					8	
					Нет превышений нормативов	-	-	-	-	-	-	-	-	-	-	-
5117	PT5117	-2072	3405	1,5	ИШ0001-8дБА		26	19	14	4					8	
					Нет превышений нормативов	-	-	-	-	-	-	-	-	-	-	-
5118	PT5118	-2023	3405	1,5	ИШ0001-8дБА		26	19	14	4					8	
					Нет превышений нормативов	-	-	-	-	-	-	-	-	-	-	-
5119	PT5119	-1974	3405	1,5	ИШ0001-9дБА		26	19	14	4					9	
					Нет превышений нормативов	-	-	-	-	-	-	-	-	-	-	-
5120	PT5120	-1925	3405	1,5	ИШ0001-9дБА		26	19	14	5					9	
					Нет превышений нормативов	-	-	-	-	-	-	-	-	-	-	-
5121	PT5121	-1876	3405	1,5	ИШ0001-9дБА		26	19	14	5					9	
					Нет превышений нормативов	-	-	-	-	-	-	-	-	-	-	-
5122	PT5122	-1826	3405	1,5	ИШ0001-9дБА		26	19	14	5					9	
					Нет превышений нормативов	-	-	-	-	-	-	-	-	-	-	-
5123	PT5123	-1777	3405	1,5	ИШ0001-9дБА		26	20	14	5					9	
					Нет превышений нормативов	-	-	-	-	-	-	-	-	-	-	-
5124	PT5124	-1728	3405	1,5	ИШ0001-9дБА		26	20	14	5					9	
					Нет превышений нормативов	-	-	-	-	-	-	-	-	-	-	-
5125	PT5125	-1679	3405	1,5	ИШ0001-9дБА		27	20	14	5					9	
					Нет превышений нормативов	-	-	-	-	-	-	-	-	-	-	-
5126	PT5126	-1630	3405	1,5	ИШ0001-9дБА		27	20	14	5					9	

					Нет превышений нормативов	-	-	-	-	-	-	-	-	-	-	-
5127	РТ5127	-1581	3405	1,5	ИШ0001-10дБА		27	20	15	5					10	
					Нет превышений нормативов	-	-	-	-	-	-	-	-	-	-	-
5128	РТ5128	-1532	3405	1,5	ИШ0001-10дБА		27	20	15	6					10	
					Нет превышений нормативов	-	-	-	-	-	-	-	-	-	-	-
5129	РТ5129	-1483	3405	1,5	ИШ0001-10дБА		27	20	15	6					10	
					Нет превышений нормативов	-	-	-	-	-	-	-	-	-	-	-
5130	РТ5130	-1434	3405	1,5	ИШ0001-10дБА		27	20	15	6					10	
					Нет превышений нормативов	-	-	-	-	-	-	-	-	-	-	-
5131	РТ5131	-1385	3405	1,5	ИШ0001-10дБА		27	20	15	6					10	
					Нет превышений нормативов	-	-	-	-	-	-	-	-	-	-	-
5132	РТ5132	-1335	3405	1,5	ИШ0001-10дБА		27	20	15	6					10	
					Нет превышений нормативов	-	-	-	-	-	-	-	-	-	-	-
5133	РТ5133	-1286	3405	1,5	ИШ0001-10дБА		27	20	15	6					10	
					Нет превышений нормативов	-	-	-	-	-	-	-	-	-	-	-
5134	РТ5134	-1237	3405	1,5	ИШ0001-10дБА		27	20	15	6					10	
					Нет превышений нормативов	-	-	-	-	-	-	-	-	-	-	-
5135	РТ5135	-1188	3405	1,5	ИШ0001-10дБА		27	20	15	6					10	
					Нет превышений нормативов	-	-	-	-	-	-	-	-	-	-	-
5136	РТ5136	-1139	3405	1,5	ИШ0001-10дБА		27	20	15	6					10	
					Нет превышений нормативов	-	-	-	-	-	-	-	-	-	-	-
5137	РТ5137	-1090	3405	1,5	ИШ0001-10дБА		27	20	15	6					10	
					Нет превышений нормативов	-	-	-	-	-	-	-	-	-	-	-
5138	РТ5138	-2564	3357	1,5	ИШ0001-6дБА		26	18	13	3					6	
					Нет превышений нормативов	-	-	-	-	-	-	-	-	-	-	-
5139	РТ5139	-2515	3357	1,5	ИШ0001-7дБА		26	19	13	3					7	
					Нет превышений нормативов	-	-	-	-	-	-	-	-	-	-	-
5140	РТ5140	-2466	3357	1,5	ИШ0001-7дБА		26	19	13	3					7	
					Нет превышений нормативов	-	-	-	-	-	-	-	-	-	-	-
5141	РТ5141	-2417	3357	1,5	ИШ0001-8дБА		26	19	13	3					8	
					Нет превышений нормативов	-	-	-	-	-	-	-	-	-	-	-
5142	РТ5142	-2368	3357	1,5	ИШ0001-8дБА		26	19	13	4					8	
					Нет превышений нормативов	-	-	-	-	-	-	-	-	-	-	-
5143	РТ5143	-2319	3357	1,5	ИШ0001-8дБА		26	19	13	4					8	
					Нет превышений нормативов	-	-	-	-	-	-	-	-	-	-	-
5144	РТ5144	-2269	3357	1,5	ИШ0001-8дБА		26	19	13	4					8	
					Нет превышений нормативов	-	-	-	-	-	-	-	-	-	-	-
5145	РТ5145	-2220	3357	1,5	ИШ0001-8дБА		26	19	14	4					8	
					Нет превышений нормативов	-	-	-	-	-	-	-	-	-	-	-
5146	РТ5146	-2171	3357	1,5	ИШ0001-8дБА		26	19	14	4					8	
					Нет превышений нормативов	-	-	-	-	-	-	-	-	-	-	-
5147	РТ5147	-2122	3357	1,5	ИШ0001-8дБА		26	19	14	4					8	
					Нет превышений нормативов	-	-	-	-	-	-	-	-	-	-	-
5148	РТ5148	-2073	3357	1,5	ИШ0001-9дБА		26	19	14	4					9	
					Нет превышений нормативов	-	-	-	-	-	-	-	-	-	-	-

5149	РТ5149	-2024	3357	1,5	ИШ0001-9дБА		26	19	14	5					9	
					Нет превышений нормативов	-	-	-	-	-	-	-	-	-	-	-
5150	РТ5150	-1975	3357	1,5	ИШ0001-9дБА		26	19	14	5					9	
					Нет превышений нормативов	-	-	-	-	-	-	-	-	-	-	-
5151	РТ5151	-1926	3357	1,5	ИШ0001-9дБА		26	19	14	5					9	
					Нет превышений нормативов	-	-	-	-	-	-	-	-	-	-	-
5152	РТ5152	-1877	3357	1,5	ИШ0001-9дБА		26	20	14	5					9	
					Нет превышений нормативов	-	-	-	-	-	-	-	-	-	-	-
5153	РТ5153	-1827	3357	1,5	ИШ0001-9дБА		26	20	14	5					9	
					Нет превышений нормативов	-	-	-	-	-	-	-	-	-	-	-
5154	РТ5154	-1778	3357	1,5	ИШ0001-9дБА		27	20	14	5					9	
					Нет превышений нормативов	-	-	-	-	-	-	-	-	-	-	-
5155	РТ5155	-1729	3357	1,5	ИШ0001-9дБА		27	20	14	5					9	
					Нет превышений нормативов	-	-	-	-	-	-	-	-	-	-	-
5156	РТ5156	-1680	3357	1,5	ИШ0001-10дБА		27	20	15	5					10	
					Нет превышений нормативов	-	-	-	-	-	-	-	-	-	-	-
5157	РТ5157	-1631	3357	1,5	ИШ0001-10дБА		27	20	15	6					10	
					Нет превышений нормативов	-	-	-	-	-	-	-	-	-	-	-
5158	РТ5158	-1582	3357	1,5	ИШ0001-10дБА		27	20	15	6					10	
					Нет превышений нормативов	-	-	-	-	-	-	-	-	-	-	-
5159	РТ5159	-1533	3357	1,5	ИШ0001-10дБА		27	20	15	6					10	
					Нет превышений нормативов	-	-	-	-	-	-	-	-	-	-	-
5160	РТ5160	-1484	3357	1,5	ИШ0001-10дБА		27	20	15	6					10	
					Нет превышений нормативов	-	-	-	-	-	-	-	-	-	-	-
5161	РТ5161	-1435	3357	1,5	ИШ0001-10дБА		27	20	15	6					10	
					Нет превышений нормативов	-	-	-	-	-	-	-	-	-	-	-
5162	РТ5162	-1385	3357	1,5	ИШ0001-10дБА		27	20	15	6					10	
					Нет превышений нормативов	-	-	-	-	-	-	-	-	-	-	-
5163	РТ5163	-1336	3357	1,5	ИШ0001-10дБА		27	20	15	6					10	
					Нет превышений нормативов	-	-	-	-	-	-	-	-	-	-	-
5164	РТ5164	-1287	3357	1,5	ИШ0001-10дБА		27	20	15	6					10	
					Нет превышений нормативов	-	-	-	-	-	-	-	-	-	-	-
5165	РТ5165	-1238	3357	1,5	ИШ0001-10дБА		27	20	15	6					10	
					Нет превышений нормативов	-	-	-	-	-	-	-	-	-	-	-
5166	РТ5166	-1189	3357	1,5	ИШ0001-10дБА		27	20	15	6					10	
					Нет превышений нормативов	-	-	-	-	-	-	-	-	-	-	-
5167	РТ5167	-2565	3308	1,5	ИШ0001-7дБА		26	19	13	3					7	
					Нет превышений нормативов	-	-	-	-	-	-	-	-	-	-	-
5168	РТ5168	-2516	3308	1,5	ИШ0001-8дБА		26	19	13	3					8	
					Нет превышений нормативов	-	-	-	-	-	-	-	-	-	-	-
5169	РТ5169	-2467	3308	1,5	ИШ0001-8дБА		26	19	13	4					8	
					Нет превышений нормативов	-	-	-	-	-	-	-	-	-	-	-
5170	РТ5170	-2418	3308	1,5	ИШ0001-8дБА		26	19	13	4					8	
					Нет превышений нормативов	-	-	-	-	-	-	-	-	-	-	-
5171	РТ5171	-2369	3308	1,5	ИШ0001-8дБА		26	19	13	4					8	

					Нет превышений нормативов	-	-	-	-	-	-	-	-	-	-	-
5172	РТ5172	-2320	3308	1,5	ИШ0001-8дБА		26	19	13	4					8	
					Нет превышений нормативов	-	-	-	-	-	-	-	-	-	-	-
5173	РТ5173	-2271	3308	1,5	ИШ0001-8дБА		26	19	14	4					8	
					Нет превышений нормативов	-	-	-	-	-	-	-	-	-	-	-
5174	РТ5174	-2221	3308	1,5	ИШ0001-8дБА		26	19	14	4					8	
					Нет превышений нормативов	-	-	-	-	-	-	-	-	-	-	-
5175	РТ5175	-2172	3308	1,5	ИШ0001-8дБА		26	19	14	4					8	
					Нет превышений нормативов	-	-	-	-	-	-	-	-	-	-	-
5176	РТ5176	-2123	3308	1,5	ИШ0001-9дБА		26	19	14	5					9	
					Нет превышений нормативов	-	-	-	-	-	-	-	-	-	-	-
5177	РТ5177	-2074	3308	1,5	ИШ0001-9дБА		26	19	14	5					9	
					Нет превышений нормативов	-	-	-	-	-	-	-	-	-	-	-
5178	РТ5178	-2025	3308	1,5	ИШ0001-9дБА		26	19	14	5					9	
					Нет превышений нормативов	-	-	-	-	-	-	-	-	-	-	-
5179	РТ5179	-1976	3308	1,5	ИШ0001-9дБА		26	19	14	5					9	
					Нет превышений нормативов	-	-	-	-	-	-	-	-	-	-	-
5180	РТ5180	-1927	3308	1,5	ИШ0001-9дБА		26	20	14	5					9	
					Нет превышений нормативов	-	-	-	-	-	-	-	-	-	-	-
5181	РТ5181	-1878	3308	1,5	ИШ0001-9дБА		27	20	14	5					9	
					Нет превышений нормативов	-	-	-	-	-	-	-	-	-	-	-
5182	РТ5182	-1828	3308	1,5	ИШ0001-9дБА		27	20	14	5					9	
					Нет превышений нормативов	-	-	-	-	-	-	-	-	-	-	-
5183	РТ5183	-1779	3308	1,5	ИШ0001-10дБА		27	20	14	5					10	
					Нет превышений нормативов	-	-	-	-	-	-	-	-	-	-	-
5184	РТ5184	-1730	3308	1,5	ИШ0001-10дБА		27	20	15	6					10	
					Нет превышений нормативов	-	-	-	-	-	-	-	-	-	-	-
5185	РТ5185	-1681	3308	1,5	ИШ0001-10дБА		27	20	15	6					10	
					Нет превышений нормативов	-	-	-	-	-	-	-	-	-	-	-
5186	РТ5186	-1632	3308	1,5	ИШ0001-10дБА		27	20	15	6					10	
					Нет превышений нормативов	-	-	-	-	-	-	-	-	-	-	-
5187	РТ5187	-1583	3308	1,5	ИШ0001-10дБА		27	20	15	6					10	
					Нет превышений нормативов	-	-	-	-	-	-	-	-	-	-	-
5188	РТ5188	-1534	3308	1,5	ИШ0001-10дБА		27	20	15	6					10	
					Нет превышений нормативов	-	-	-	-	-	-	-	-	-	-	-
5189	РТ5189	-1485	3308	1,5	ИШ0001-10дБА		27	20	15	6					10	
					Нет превышений нормативов	-	-	-	-	-	-	-	-	-	-	-
5190	РТ5190	-1435	3308	1,5	ИШ0001-10дБА		27	20	15	6					10	
					Нет превышений нормативов	-	-	-	-	-	-	-	-	-	-	-
5191	РТ5191	-1386	3308	1,5	ИШ0001-10дБА		27	20	15	6					10	
					Нет превышений нормативов	-	-	-	-	-	-	-	-	-	-	-
5192	РТ5192	-1337	3308	1,5	ИШ0001-10дБА		27	20	15	6					10	
					Нет превышений нормативов	-	-	-	-	-	-	-	-	-	-	-
5193	РТ5193	-1288	3308	1,5	ИШ0001-10дБА		27	20	15	6					10	
					Нет превышений нормативов	-	-	-	-	-	-	-	-	-	-	-

5194	PT5194	-2566	3260	1,5	ИШ0001-8дБА		26	19	13	3					8	
					Нет превышений нормативов	-	-	-	-	-	-	-	-	-	-	-
5195	PT5195	-2517	3260	1,5	ИШ0001-8дБА		26	19	13	4					8	
					Нет превышений нормативов	-	-	-	-	-	-	-	-	-	-	-
5196	PT5196	-2468	3260	1,5	ИШ0001-8дБА		26	19	13	4					8	
					Нет превышений нормативов	-	-	-	-	-	-	-	-	-	-	-
5197	PT5197	-2419	3260	1,5	ИШ0001-8дБА		26	19	13	4					8	
					Нет превышений нормативов	-	-	-	-	-	-	-	-	-	-	-
5198	PT5198	-2370	3260	1,5	ИШ0001-8дБА		26	19	14	4					8	
					Нет превышений нормативов	-	-	-	-	-	-	-	-	-	-	-
5199	PT5199	-2321	3260	1,5	ИШ0001-8дБА		26	19	14	4					8	
					Нет превышений нормативов	-	-	-	-	-	-	-	-	-	-	-
5200	PT5200	-2272	3260	1,5	ИШ0001-8дБА		26	19	14	4					8	
					Нет превышений нормативов	-	-	-	-	-	-	-	-	-	-	-
5201	PT5201	-2222	3260	1,5	ИШ0001-9дБА		26	19	14	4					9	
					Нет превышений нормативов	-	-	-	-	-	-	-	-	-	-	-
5202	PT5202	-2173	3260	1,5	ИШ0001-9дБА		26	19	14	5					9	
					Нет превышений нормативов	-	-	-	-	-	-	-	-	-	-	-
5203	PT5203	-2124	3260	1,5	ИШ0001-9дБА		26	19	14	5					9	
					Нет превышений нормативов	-	-	-	-	-	-	-	-	-	-	-
5204	PT5204	-2075	3260	1,5	ИШ0001-9дБА		26	19	14	5					9	
					Нет превышений нормативов	-	-	-	-	-	-	-	-	-	-	-
5205	PT5205	-2026	3260	1,5	ИШ0001-9дБА		26	20	14	5					9	
					Нет превышений нормативов	-	-	-	-	-	-	-	-	-	-	-
5206	PT5206	-1977	3260	1,5	ИШ0001-9дБА		26	20	14	5					9	
					Нет превышений нормативов	-	-	-	-	-	-	-	-	-	-	-
5207	PT5207	-1928	3260	1,5	ИШ0001-9дБА		27	20	14	5					9	
					Нет превышений нормативов	-	-	-	-	-	-	-	-	-	-	-
5208	PT5208	-1878	3260	1,5	ИШ0001-9дБА		27	20	14	5					10	
					Нет превышений нормативов	-	-	-	-	-	-	-	-	-	-	-
5209	PT5209	-1829	3260	1,5	ИШ0001-10дБА		27	20	15	5					10	
					Нет превышений нормативов	-	-	-	-	-	-	-	-	-	-	-
5210	PT5210	-1780	3260	1,5	ИШ0001-10дБА		27	20	15	6					10	
					Нет превышений нормативов	-	-	-	-	-	-	-	-	-	-	-
5211	PT5211	-1731	3260	1,5	ИШ0001-10дБА		27	20	15	6					10	
					Нет превышений нормативов	-	-	-	-	-	-	-	-	-	-	-
5212	PT5212	-1682	3260	1,5	ИШ0001-10дБА		27	20	15	6					10	
					Нет превышений нормативов	-	-	-	-	-	-	-	-	-	-	-
5213	PT5213	-1633	3260	1,5	ИШ0001-10дБА		27	20	15	6					10	
					Нет превышений нормативов	-	-	-	-	-	-	-	-	-	-	-
5214	PT5214	-1584	3260	1,5	ИШ0001-10дБА		27	20	15	6					10	
					Нет превышений нормативов	-	-	-	-	-	-	-	-	-	-	-
5215	PT5215	-1535	3260	1,5	ИШ0001-10дБА		27	20	15	6					10	
					Нет превышений нормативов	-	-	-	-	-	-	-	-	-	-	-
5216	PT5216	-1485	3260	1,5	ИШ0001-10дБА		27	20	15	6					10	

					Нет превышений нормативов	-	-	-	-	-	-	-	-	-	-	-
5217	РТ5217	-1436	3260	1,5	ИШ0001-10дБА		27	20	15	6					10	
					Нет превышений нормативов	-	-	-	-	-	-	-	-	-	-	-
5218	РТ5218	-1387	3260	1,5	ИШ0001-10дБА		27	20	15	7					10	
					Нет превышений нормативов	-	-	-	-	-	-	-	-	-	-	-
5219	РТ5219	-2567	3212	1,5	ИШ0001-8дБА		26	19	13	4					8	
					Нет превышений нормативов	-	-	-	-	-	-	-	-	-	-	-
5220	РТ5220	-2518	3212	1,5	ИШ0001-8дБА		26	19	13	4					8	
					Нет превышений нормативов	-	-	-	-	-	-	-	-	-	-	-
5221	РТ5221	-2469	3212	1,5	ИШ0001-8дБА		26	19	13	4					8	
					Нет превышений нормативов	-	-	-	-	-	-	-	-	-	-	-
5222	РТ5222	-2420	3212	1,5	ИШ0001-8дБА		26	19	14	4					8	
					Нет превышений нормативов	-	-	-	-	-	-	-	-	-	-	-
5223	РТ5223	-2371	3212	1,5	ИШ0001-8дБА		26	19	14	4					8	
					Нет превышений нормативов	-	-	-	-	-	-	-	-	-	-	-
5224	РТ5224	-2322	3212	1,5	ИШ0001-8дБА		26	19	14	4					8	
					Нет превышений нормативов	-	-	-	-	-	-	-	-	-	-	-
5225	РТ5225	-2273	3212	1,5	ИШ0001-9дБА		26	19	14	4					9	
					Нет превышений нормативов	-	-	-	-	-	-	-	-	-	-	-
5226	РТ5226	-2223	3212	1,5	ИШ0001-9дБА		26	19	14	5					9	
					Нет превышений нормативов	-	-	-	-	-	-	-	-	-	-	-
5227	РТ5227	-2174	3212	1,5	ИШ0001-9дБА		26	19	14	5					9	
					Нет превышений нормативов	-	-	-	-	-	-	-	-	-	-	-
5228	РТ5228	-2125	3212	1,5	ИШ0001-9дБА		26	19	14	5					9	
					Нет превышений нормативов	-	-	-	-	-	-	-	-	-	-	-
5229	РТ5229	-2076	3212	1,5	ИШ0001-9дБА		26	20	14	5					9	
					Нет превышений нормативов	-	-	-	-	-	-	-	-	-	-	-
5230	РТ5230	-2027	3212	1,5	ИШ0001-9дБА		27	20	14	5					9	
					Нет превышений нормативов	-	-	-	-	-	-	-	-	-	-	-
5231	РТ5231	-1978	3212	1,5	ИШ0001-9дБА		27	20	14	5					9	
					Нет превышений нормативов	-	-	-	-	-	-	-	-	-	-	-
5232	РТ5232	-1929	3212	1,5	ИШ0001-10дБА		27	20	15	5					10	
					Нет превышений нормативов	-	-	-	-	-	-	-	-	-	-	-
5233	РТ5233	-1879	3212	1,5	ИШ0001-10дБА		27	20	15	6					10	
					Нет превышений нормативов	-	-	-	-	-	-	-	-	-	-	-
5234	РТ5234	-1830	3212	1,5	ИШ0001-10дБА		27	20	15	6					10	
					Нет превышений нормативов	-	-	-	-	-	-	-	-	-	-	-
5235	РТ5235	-1781	3212	1,5	ИШ0001-10дБА		27	20	15	6					10	
					Нет превышений нормативов	-	-	-	-	-	-	-	-	-	-	-
5236	РТ5236	-1732	3212	1,5	ИШ0001-10дБА		27	20	15	6					10	
					Нет превышений нормативов	-	-	-	-	-	-	-	-	-	-	-
5237	РТ5237	-1683	3212	1,5	ИШ0001-10дБА		27	20	15	6					10	
					Нет превышений нормативов	-	-	-	-	-	-	-	-	-	-	-
5238	РТ5238	-1634	3212	1,5	ИШ0001-10дБА		27	20	15	6					10	
					Нет превышений нормативов	-	-	-	-	-	-	-	-	-	-	-

5239	РТ5239	-1585	3212	1,5	ИШ0001-10дБА		27	20	15	6					10	
					Нет превышений нормативов	-	-	-	-	-	-	-	-	-	-	-
5240	РТ5240	-1535	3212	1,5	ИШ0001-10дБА		27	20	15	6					10	
					Нет превышений нормативов	-	-	-	-	-	-	-	-	-	-	-
5241	РТ5241	-1486	3212	1,5	ИШ0001-10дБА		27	20	15	7					10	
					Нет превышений нормативов	-	-	-	-	-	-	-	-	-	-	-
5242	РТ5242	-2568	3163	1,5	ИШ0001-8дБА		26	19	13	4					8	
					Нет превышений нормативов	-	-	-	-	-	-	-	-	-	-	-
5243	РТ5243	-2519	3163	1,5	ИШ0001-8дБА		26	19	13	4					8	
					Нет превышений нормативов	-	-	-	-	-	-	-	-	-	-	-
5244	РТ5244	-2470	3163	1,5	ИШ0001-8дБА		26	19	14	4					8	
					Нет превышений нормативов	-	-	-	-	-	-	-	-	-	-	-
5245	РТ5245	-2421	3163	1,5	ИШ0001-8дБА		26	19	14	4					8	
					Нет превышений нормативов	-	-	-	-	-	-	-	-	-	-	-
5246	РТ5246	-2372	3163	1,5	ИШ0001-8дБА		26	19	14	4					8	
					Нет превышений нормативов	-	-	-	-	-	-	-	-	-	-	-
5247	РТ5247	-2323	3163	1,5	ИШ0001-9дБА		26	19	14	5					9	
					Нет превышений нормативов	-	-	-	-	-	-	-	-	-	-	-
5248	РТ5248	-2273	3163	1,5	ИШ0001-9дБА		26	19	14	5					9	
					Нет превышений нормативов	-	-	-	-	-	-	-	-	-	-	-
5249	РТ5249	-2224	3163	1,5	ИШ0001-9дБА		26	19	14	5					9	
					Нет превышений нормативов	-	-	-	-	-	-	-	-	-	-	-
5250	РТ5250	-2175	3163	1,5	ИШ0001-9дБА		26	20	14	5					9	
					Нет превышений нормативов	-	-	-	-	-	-	-	-	-	-	-
5251	РТ5251	-2126	3163	1,5	ИШ0001-9дБА		26	20	14	5					9	
					Нет превышений нормативов	-	-	-	-	-	-	-	-	-	-	-
5252	РТ5252	-2077	3163	1,5	ИШ0001-9дБА		27	20	14	5					9	
					Нет превышений нормативов	-	-	-	-	-	-	-	-	-	-	-
5253	РТ5253	-2028	3163	1,5	ИШ0001-10дБА		27	20	14	5					10	
					Нет превышений нормативов	-	-	-	-	-	-	-	-	-	-	-
5254	РТ5254	-1979	3163	1,5	ИШ0001-10дБА		27	20	15	6					10	
					Нет превышений нормативов	-	-	-	-	-	-	-	-	-	-	-
5255	РТ5255	-1929	3163	1,5	ИШ0001-10дБА		27	20	15	6					10	
					Нет превышений нормативов	-	-	-	-	-	-	-	-	-	-	-
5256	РТ5256	-1880	3163	1,5	ИШ0001-10дБА		27	20	15	6					10	
					Нет превышений нормативов	-	-	-	-	-	-	-	-	-	-	-
5257	РТ5257	-1831	3163	1,5	ИШ0001-10дБА		27	20	15	6					10	
					Нет превышений нормативов	-	-	-	-	-	-	-	-	-	-	-
5258	РТ5258	-1782	3163	1,5	ИШ0001-10дБА		27	20	15	6					10	
					Нет превышений нормативов	-	-	-	-	-	-	-	-	-	-	-
5259	РТ5259	-1733	3163	1,5	ИШ0001-10дБА		27	20	15	6					10	
					Нет превышений нормативов	-	-	-	-	-	-	-	-	-	-	-
5260	РТ5260	-1684	3163	1,5	ИШ0001-10дБА		27	20	15	6					10	
					Нет превышений нормативов	-	-	-	-	-	-	-	-	-	-	-
5261	РТ5261	-1634	3163	1,5	ИШ0001-10дБА		27	20	15	6					10	

					Нет превышений нормативов	-	-	-	-	-	-	-	-	-	-	-
5262	РТ5262	-1585	3163	1,5	ИШ0001-10дБА		27	20	15	7					10	
					Нет превышений нормативов	-	-	-	-	-	-	-	-	-	-	-
5263	РТ5263	-2569	3115	1,5	ИШ0001-8дБА		26	19	14	4					8	
					Нет превышений нормативов	-	-	-	-	-	-	-	-	-	-	-
5264	РТ5264	-2520	3115	1,5	ИШ0001-8дБА		26	19	14	4					8	
					Нет превышений нормативов	-	-	-	-	-	-	-	-	-	-	-
5265	РТ5265	-2471	3115	1,5	ИШ0001-8дБА		26	19	14	4					8	
					Нет превышений нормативов	-	-	-	-	-	-	-	-	-	-	-
5266	РТ5266	-2422	3115	1,5	ИШ0001-9дБА		26	19	14	4					9	
					Нет превышений нормативов	-	-	-	-	-	-	-	-	-	-	-
5267	РТ5267	-2373	3115	1,5	ИШ0001-9дБА		26	19	14	5					9	
					Нет превышений нормативов	-	-	-	-	-	-	-	-	-	-	-
5268	РТ5268	-2324	3115	1,5	ИШ0001-9дБА		26	19	14	5					9	
					Нет превышений нормативов	-	-	-	-	-	-	-	-	-	-	-
5269	РТ5269	-2274	3115	1,5	ИШ0001-9дБА		26	19	14	5					9	
					Нет превышений нормативов	-	-	-	-	-	-	-	-	-	-	-
5270	РТ5270	-2225	3115	1,5	ИШ0001-9дБА		26	20	14	5					9	
					Нет превышений нормативов	-	-	-	-	-	-	-	-	-	-	-
5271	РТ5271	-2176	3115	1,5	ИШ0001-9дБА		27	20	14	5					9	
					Нет превышений нормативов	-	-	-	-	-	-	-	-	-	-	-
5272	РТ5272	-2127	3115	1,5	ИШ0001-9дБА		27	20	14	5					9	
					Нет превышений нормативов	-	-	-	-	-	-	-	-	-	-	-
5273	РТ5273	-2078	3115	1,5	ИШ0001-10дБА		27	20	15	5					10	
					Нет превышений нормативов	-	-	-	-	-	-	-	-	-	-	-
5274	РТ5274	-2029	3115	1,5	ИШ0001-10дБА		27	20	15	6					10	
					Нет превышений нормативов	-	-	-	-	-	-	-	-	-	-	-
5275	РТ5275	-1979	3115	1,5	ИШ0001-10дБА		27	20	15	6					10	
					Нет превышений нормативов	-	-	-	-	-	-	-	-	-	-	-
5276	РТ5276	-1930	3115	1,5	ИШ0001-10дБА		27	20	15	6					10	
					Нет превышений нормативов	-	-	-	-	-	-	-	-	-	-	-
5277	РТ5277	-1881	3115	1,5	ИШ0001-10дБА		27	20	15	6					10	
					Нет превышений нормативов	-	-	-	-	-	-	-	-	-	-	-
5278	РТ5278	-1832	3115	1,5	ИШ0001-10дБА		27	20	15	6					10	
					Нет превышений нормативов	-	-	-	-	-	-	-	-	-	-	-
5279	РТ5279	-1783	3115	1,5	ИШ0001-10дБА		27	20	15	6					10	
					Нет превышений нормативов	-	-	-	-	-	-	-	-	-	-	-
5280	РТ5280	-1734	3115	1,5	ИШ0001-10дБА		27	20	15	6					10	
					Нет превышений нормативов	-	-	-	-	-	-	-	-	-	-	-
5281	РТ5281	-1684	3115	1,5	ИШ0001-10дБА		27	20	15	7					10	
					Нет превышений нормативов	-	-	-	-	-	-	-	-	-	-	-
5282	РТ5282	-2571	3066	1,5	ИШ0001-8дБА		26	19	14	4					8	
					Нет превышений нормативов	-	-	-	-	-	-	-	-	-	-	-
5283	РТ5283	-2521	3066	1,5	ИШ0001-8дБА		26	19	14	4					8	
					Нет превышений нормативов	-	-	-	-	-	-	-	-	-	-	-

5284	PT5284	-2472	3066	1,5	ИШ0001-9дБА		26	19	14	4					9	
					Нет превышений нормативов	-	-	-	-	-	-	-	-	-	-	-
5285	PT5285	-2423	3066	1,5	ИШ0001-9дБА		26	19	14	5					9	
					Нет превышений нормативов	-	-	-	-	-	-	-	-	-	-	-
5286	PT5286	-2374	3066	1,5	ИШ0001-9дБА		26	19	14	5					9	
					Нет превышений нормативов	-	-	-	-	-	-	-	-	-	-	-
5287	PT5287	-2325	3066	1,5	ИШ0001-9дБА		26	20	14	5					9	
					Нет превышений нормативов	-	-	-	-	-	-	-	-	-	-	-
5288	PT5288	-2275	3066	1,5	ИШ0001-9дБА		26	20	14	5					9	
					Нет превышений нормативов	-	-	-	-	-	-	-	-	-	-	-
5289	PT5289	-2226	3066	1,5	ИШ0001-9дБА		27	20	14	5					9	
					Нет превышений нормативов	-	-	-	-	-	-	-	-	-	-	-
5290	PT5290	-2177	3066	1,5	ИШ0001-10дБА		27	20	14	5					10	
					Нет превышений нормативов	-	-	-	-	-	-	-	-	-	-	-
5291	PT5291	-2128	3066	1,5	ИШ0001-10дБА		27	20	15	6					10	
					Нет превышений нормативов	-	-	-	-	-	-	-	-	-	-	-
5292	PT5292	-2079	3066	1,5	ИШ0001-10дБА		27	20	15	6					10	
					Нет превышений нормативов	-	-	-	-	-	-	-	-	-	-	-
5293	PT5293	-2029	3066	1,5	ИШ0001-10дБА		27	20	15	6					10	
					Нет превышений нормативов	-	-	-	-	-	-	-	-	-	-	-
5294	PT5294	-1980	3066	1,5	ИШ0001-10дБА		27	20	15	6					10	
					Нет превышений нормативов	-	-	-	-	-	-	-	-	-	-	-
5295	PT5295	-1931	3066	1,5	ИШ0001-10дБА		27	20	15	6					10	
					Нет превышений нормативов	-	-	-	-	-	-	-	-	-	-	-
5296	PT5296	-1882	3066	1,5	ИШ0001-10дБА		27	20	15	6					10	
					Нет превышений нормативов	-	-	-	-	-	-	-	-	-	-	-
5297	PT5297	-1833	3066	1,5	ИШ0001-10дБА		27	20	15	6					10	
					Нет превышений нормативов	-	-	-	-	-	-	-	-	-	-	-
5298	PT5298	-1784	3066	1,5	ИШ0001-10дБА		27	20	15	6					10	
					Нет превышений нормативов	-	-	-	-	-	-	-	-	-	-	-
5299	PT5299	730	3801	1,5	ИШ0001-9дБА		27	20	14	5					9	
					Нет превышений нормативов	-	-	-	-	-	-	-	-	-	-	-
5300	PT5300	777	3801	1,5	ИШ0001-9дБА		26	20	14	5					9	
					Нет превышений нормативов	-	-	-	-	-	-	-	-	-	-	-
5301	PT5301	825	3801	1,5	ИШ0001-9дБА		26	20	14	5					9	
					Нет превышений нормативов	-	-	-	-	-	-	-	-	-	-	-
5302	PT5302	872	3801	1,5	ИШ0001-9дБА		26	20	14	5					9	
					Нет превышений нормативов	-	-	-	-	-	-	-	-	-	-	-
5303	PT5303	920	3801	1,5	ИШ0001-9дБА		26	20	14	5					9	
					Нет превышений нормативов	-	-	-	-	-	-	-	-	-	-	-
5304	PT5304	967	3801	1,5	ИШ0001-9дБА		26	20	14	5					9	
					Нет превышений нормативов	-	-	-	-	-	-	-	-	-	-	-
5305	PT5305	1014	3801	1,5	ИШ0001-9дБА		26	19	14	5					9	
					Нет превышений нормативов	-	-	-	-	-	-	-	-	-	-	-
5306	PT5306	1062	3801	1,5	ИШ0001-9дБА		26	19	14	5					9	

					Нет превышений нормативов	-	-	-	-	-	-	-	-	-	-	-
5307	РТ5307	1109	3801	1,5	ИШ0001-9дБА		26	19	14	5					9	
					Нет превышений нормативов	-	-	-	-	-	-	-	-	-	-	-
5308	РТ5308	1156	3801	1,5	ИШ0001-9дБА		26	19	14	5					9	
					Нет превышений нормативов	-	-	-	-	-	-	-	-	-	-	-
5309	РТ5309	1204	3801	1,5	ИШ0001-9дБА		26	19	14	5					9	
					Нет превышений нормативов	-	-	-	-	-	-	-	-	-	-	-
5310	РТ5310	1251	3801	1,5	ИШ0001-9дБА		26	19	14	5					9	
					Нет превышений нормативов	-	-	-	-	-	-	-	-	-	-	-
5311	РТ5311	1298	3801	1,5	ИШ0001-9дБА		26	19	14	5					9	
					Нет превышений нормативов	-	-	-	-	-	-	-	-	-	-	-
5312	РТ5312	1346	3801	1,5	ИШ0001-9дБА		26	19	14	5					9	
					Нет превышений нормативов	-	-	-	-	-	-	-	-	-	-	-
5313	РТ5313	697	3751	1,5	ИШ0001-10дБА		27	20	15	5					10	
					Нет превышений нормативов	-	-	-	-	-	-	-	-	-	-	-
5314	РТ5314	746	3751	1,5	ИШ0001-10дБА		27	20	15	5					10	
					Нет превышений нормативов	-	-	-	-	-	-	-	-	-	-	-
5315	РТ5315	794	3751	1,5	ИШ0001-10дБА		27	20	14	5					10	
					Нет превышений нормативов	-	-	-	-	-	-	-	-	-	-	-
5316	РТ5316	843	3751	1,5	ИШ0001-9дБА		27	20	14	5					9	
					Нет превышений нормативов	-	-	-	-	-	-	-	-	-	-	-
5317	РТ5317	891	3751	1,5	ИШ0001-9дБА		27	20	14	5					9	
					Нет превышений нормативов	-	-	-	-	-	-	-	-	-	-	-
5318	РТ5318	940	3751	1,5	ИШ0001-9дБА		27	20	14	5					9	
					Нет превышений нормативов	-	-	-	-	-	-	-	-	-	-	-
5319	РТ5319	988	3751	1,5	ИШ0001-9дБА		27	20	14	5					9	
					Нет превышений нормативов	-	-	-	-	-	-	-	-	-	-	-
5320	РТ5320	1037	3751	1,5	ИШ0001-9дБА		27	20	14	5					9	
					Нет превышений нормативов	-	-	-	-	-	-	-	-	-	-	-
5321	РТ5321	1085	3751	1,5	ИШ0001-9дБА		26	20	14	5					9	
					Нет превышений нормативов	-	-	-	-	-	-	-	-	-	-	-
5322	РТ5322	1134	3751	1,5	ИШ0001-9дБА		26	20	14	5					9	
					Нет превышений нормативов	-	-	-	-	-	-	-	-	-	-	-
5323	РТ5323	1182	3751	1,5	ИШ0001-9дБА		26	20	14	5					9	
					Нет превышений нормативов	-	-	-	-	-	-	-	-	-	-	-
5324	РТ5324	1230	3751	1,5	ИШ0001-9дБА		26	19	14	5					9	
					Нет превышений нормативов	-	-	-	-	-	-	-	-	-	-	-
5325	РТ5325	1279	3751	1,5	ИШ0001-9дБА		26	19	14	5					9	
					Нет превышений нормативов	-	-	-	-	-	-	-	-	-	-	-
5326	РТ5326	1327	3751	1,5	ИШ0001-9дБА		26	19	14	5					9	
					Нет превышений нормативов	-	-	-	-	-	-	-	-	-	-	-
5327	РТ5327	665	3701	1,5	ИШ0001-10дБА		27	20	15	6					10	
					Нет превышений нормативов	-	-	-	-	-	-	-	-	-	-	-
5328	РТ5328	714	3701	1,5	ИШ0001-10дБА		27	20	15	6					10	
					Нет превышений нормативов	-	-	-	-	-	-	-	-	-	-	-

5329	РТ5329	764	3701	1,5	ИШ0001-10дБА		27	20	15	6					10	
					Нет превышений нормативов	-	-	-	-	-	-	-	-	-	-	-
5330	РТ5330	813	3701	1,5	ИШ0001-10дБА		27	20	15	6					10	
					Нет превышений нормативов	-	-	-	-	-	-	-	-	-	-	-
5331	РТ5331	863	3701	1,5	ИШ0001-10дБА		27	20	15	6					10	
					Нет превышений нормативов	-	-	-	-	-	-	-	-	-	-	-
5332	РТ5332	913	3701	1,5	ИШ0001-10дБА		27	20	15	6					10	
					Нет превышений нормативов	-	-	-	-	-	-	-	-	-	-	-
5333	РТ5333	962	3701	1,5	ИШ0001-10дБА		27	20	15	5					10	
					Нет превышений нормативов	-	-	-	-	-	-	-	-	-	-	-
5334	РТ5334	1012	3701	1,5	ИШ0001-10дБА		27	20	15	5					10	
					Нет превышений нормативов	-	-	-	-	-	-	-	-	-	-	-
5335	РТ5335	1061	3701	1,5	ИШ0001-10дБА		27	20	14	5					10	
					Нет превышений нормативов	-	-	-	-	-	-	-	-	-	-	-
5336	РТ5336	1111	3701	1,5	ИШ0001-9дБА		27	20	14	5					9	
					Нет превышений нормативов	-	-	-	-	-	-	-	-	-	-	-
5337	РТ5337	1160	3701	1,5	ИШ0001-9дБА		27	20	14	5					9	
					Нет превышений нормативов	-	-	-	-	-	-	-	-	-	-	-
5338	РТ5338	1210	3701	1,5	ИШ0001-9дБА		27	20	14	5					9	
					Нет превышений нормативов	-	-	-	-	-	-	-	-	-	-	-
5339	РТ5339	1259	3701	1,5	ИШ0001-9дБА		26	20	14	5					9	
					Нет превышений нормативов	-	-	-	-	-	-	-	-	-	-	-
5340	РТ5340	1309	3701	1,5	ИШ0001-9дБА		26	20	14	5					9	
					Нет превышений нормативов	-	-	-	-	-	-	-	-	-	-	-
5341	РТ5341	629	3652	1,5	ИШ0001-10дБА		27	20	15	6					10	
					Нет превышений нормативов	-	-	-	-	-	-	-	-	-	-	-
5342	РТ5342	676	3652	1,5	ИШ0001-10дБА		27	20	15	6					10	
					Нет превышений нормативов	-	-	-	-	-	-	-	-	-	-	-
5343	РТ5343	724	3652	1,5	ИШ0001-10дБА		27	20	15	6					10	
					Нет превышений нормативов	-	-	-	-	-	-	-	-	-	-	-
5344	РТ5344	771	3652	1,5	ИШ0001-10дБА		27	20	15	6					10	
					Нет превышений нормативов	-	-	-	-	-	-	-	-	-	-	-
5345	РТ5345	819	3652	1,5	ИШ0001-10дБА		27	20	15	6					10	
					Нет превышений нормативов	-	-	-	-	-	-	-	-	-	-	-
5346	РТ5346	866	3652	1,5	ИШ0001-10дБА		27	20	15	6					10	
					Нет превышений нормативов	-	-	-	-	-	-	-	-	-	-	-
5347	РТ5347	914	3652	1,5	ИШ0001-10дБА		27	20	15	6					10	
					Нет превышений нормативов	-	-	-	-	-	-	-	-	-	-	-
5348	РТ5348	961	3652	1,5	ИШ0001-10дБА		27	20	15	6					10	
					Нет превышений нормативов	-	-	-	-	-	-	-	-	-	-	-
5349	РТ5349	1009	3652	1,5	ИШ0001-10дБА		27	20	15	6					10	
					Нет превышений нормативов	-	-	-	-	-	-	-	-	-	-	-
5350	РТ5350	1056	3652	1,5	ИШ0001-10дБА		27	20	15	6					10	
					Нет превышений нормативов	-	-	-	-	-	-	-	-	-	-	-
5351	РТ5351	1104	3652	1,5	ИШ0001-10дБА		27	20	15	6					10	

					Нет превышений нормативов	-	-	-	-	-	-	-	-	-	-	-
5352	РТ5352	1151	3652	1,5	ИШ0001-10дБА		27	20	15	6					10	
					Нет превышений нормативов	-	-	-	-	-	-	-	-	-	-	-
5353	РТ5353	1199	3652	1,5	ИШ0001-10дБА		27	20	15	5					10	
					Нет превышений нормативов	-	-	-	-	-	-	-	-	-	-	-
5354	РТ5354	1246	3652	1,5	ИШ0001-10дБА		27	20	14	5					10	
					Нет превышений нормативов	-	-	-	-	-	-	-	-	-	-	-
5355	РТ5355	1294	3652	1,5	ИШ0001-9дБА		27	20	14	5					9	
					Нет превышений нормативов	-	-	-	-	-	-	-	-	-	-	-
5356	РТ5356	596	3602	1,5	ИШ0001-10дБА		27	20	15	6					10	
					Нет превышений нормативов	-	-	-	-	-	-	-	-	-	-	-
5357	РТ5357	645	3602	1,5	ИШ0001-10дБА		27	20	15	6					10	
					Нет превышений нормативов	-	-	-	-	-	-	-	-	-	-	-
5358	РТ5358	693	3602	1,5	ИШ0001-10дБА		27	20	15	6					10	
					Нет превышений нормативов	-	-	-	-	-	-	-	-	-	-	-
5359	РТ5359	742	3602	1,5	ИШ0001-10дБА		27	20	15	6					10	
					Нет превышений нормативов	-	-	-	-	-	-	-	-	-	-	-
5360	РТ5360	790	3602	1,5	ИШ0001-10дБА		27	20	15	6					10	
					Нет превышений нормативов	-	-	-	-	-	-	-	-	-	-	-
5361	РТ5361	839	3602	1,5	ИШ0001-10дБА		27	20	15	6					10	
					Нет превышений нормативов	-	-	-	-	-	-	-	-	-	-	-
5362	РТ5362	887	3602	1,5	ИШ0001-10дБА		27	20	15	6					10	
					Нет превышений нормативов	-	-	-	-	-	-	-	-	-	-	-
5363	РТ5363	936	3602	1,5	ИШ0001-10дБА		27	20	15	6					10	
					Нет превышений нормативов	-	-	-	-	-	-	-	-	-	-	-
5364	РТ5364	984	3602	1,5	ИШ0001-10дБА		27	20	15	6					10	
					Нет превышений нормативов	-	-	-	-	-	-	-	-	-	-	-
5365	РТ5365	1033	3602	1,5	ИШ0001-10дБА		27	20	15	6					10	
					Нет превышений нормативов	-	-	-	-	-	-	-	-	-	-	-
5366	РТ5366	1081	3602	1,5	ИШ0001-10дБА		27	20	15	6					10	
					Нет превышений нормативов	-	-	-	-	-	-	-	-	-	-	-
5367	РТ5367	1130	3602	1,5	ИШ0001-10дБА		27	20	15	6					10	
					Нет превышений нормативов	-	-	-	-	-	-	-	-	-	-	-
5368	РТ5368	1178	3602	1,5	ИШ0001-10дБА		27	20	15	6					10	
					Нет превышений нормативов	-	-	-	-	-	-	-	-	-	-	-
5369	РТ5369	1227	3602	1,5	ИШ0001-10дБА		27	20	15	6					10	
					Нет превышений нормативов	-	-	-	-	-	-	-	-	-	-	-
5370	РТ5370	1275	3602	1,5	ИШ0001-10дБА		27	20	15	6					10	
					Нет превышений нормативов	-	-	-	-	-	-	-	-	-	-	-
5371	РТ5371	629	3552	1,5	ИШ0001-10дБА		27	20	15	7					10	
					Нет превышений нормативов	-	-	-	-	-	-	-	-	-	-	-
5372	РТ5372	677	3552	1,5	ИШ0001-10дБА		27	20	15	6					10	
					Нет превышений нормативов	-	-	-	-	-	-	-	-	-	-	-
5373	РТ5373	726	3552	1,5	ИШ0001-10дБА		27	20	15	6					10	
					Нет превышений нормативов	-	-	-	-	-	-	-	-	-	-	-

5374	РТ5374	774	3552	1,5	ИШ0001-10дБА		27	20	15	6					10	
					Нет превышений нормативов	-	-	-	-	-	-	-	-	-	-	-
5375	РТ5375	823	3552	1,5	ИШ0001-10дБА		27	20	15	6					10	
					Нет превышений нормативов	-	-	-	-	-	-	-	-	-	-	-
5376	РТ5376	871	3552	1,5	ИШ0001-10дБА		27	20	15	6					10	
					Нет превышений нормативов	-	-	-	-	-	-	-	-	-	-	-
5377	РТ5377	919	3552	1,5	ИШ0001-10дБА		27	20	15	6					10	
					Нет превышений нормативов	-	-	-	-	-	-	-	-	-	-	-
5378	РТ5378	968	3552	1,5	ИШ0001-10дБА		27	20	15	6					10	
					Нет превышений нормативов	-	-	-	-	-	-	-	-	-	-	-
5379	РТ5379	1016	3552	1,5	ИШ0001-10дБА		27	20	15	6					10	
					Нет превышений нормативов	-	-	-	-	-	-	-	-	-	-	-
5380	РТ5380	1065	3552	1,5	ИШ0001-10дБА		27	20	15	6					10	
					Нет превышений нормативов	-	-	-	-	-	-	-	-	-	-	-
5381	РТ5381	1113	3552	1,5	ИШ0001-10дБА		27	20	15	6					10	
					Нет превышений нормативов	-	-	-	-	-	-	-	-	-	-	-
5382	РТ5382	1161	3552	1,5	ИШ0001-10дБА		27	20	15	6					10	
					Нет превышений нормативов	-	-	-	-	-	-	-	-	-	-	-
5383	РТ5383	1210	3552	1,5	ИШ0001-10дБА		27	20	15	6					10	
					Нет превышений нормативов	-	-	-	-	-	-	-	-	-	-	-
5384	РТ5384	1258	3552	1,5	ИШ0001-10дБА		27	20	15	6					10	
					Нет превышений нормативов	-	-	-	-	-	-	-	-	-	-	-
5385	РТ5385	674	3502	1,5	ИШ0001-10дБА		27	21	15	7					10	
					Нет превышений нормативов	-	-	-	-	-	-	-	-	-	-	-
5386	РТ5386	721	3502	1,5	ИШ0001-10дБА		27	20	15	7					10	
					Нет превышений нормативов	-	-	-	-	-	-	-	-	-	-	-
5387	РТ5387	769	3502	1,5	ИШ0001-10дБА		27	20	15	7					10	
					Нет превышений нормативов	-	-	-	-	-	-	-	-	-	-	-
5388	РТ5388	816	3502	1,5	ИШ0001-10дБА		27	20	15	7					10	
					Нет превышений нормативов	-	-	-	-	-	-	-	-	-	-	-
5389	РТ5389	863	3502	1,5	ИШ0001-10дБА		27	20	15	7					10	
					Нет превышений нормативов	-	-	-	-	-	-	-	-	-	-	-
5390	РТ5390	911	3502	1,5	ИШ0001-10дБА		27	20	15	7					10	
					Нет превышений нормативов	-	-	-	-	-	-	-	-	-	-	-
5391	РТ5391	958	3502	1,5	ИШ0001-10дБА		27	20	15	6					10	
					Нет превышений нормативов	-	-	-	-	-	-	-	-	-	-	-
5392	РТ5392	1005	3502	1,5	ИШ0001-10дБА		27	20	15	6					10	
					Нет превышений нормативов	-	-	-	-	-	-	-	-	-	-	-
5393	РТ5393	1053	3502	1,5	ИШ0001-10дБА		27	20	15	6					10	
					Нет превышений нормативов	-	-	-	-	-	-	-	-	-	-	-
5394	РТ5394	1100	3502	1,5	ИШ0001-10дБА		27	20	15	6					10	
					Нет превышений нормативов	-	-	-	-	-	-	-	-	-	-	-
5395	РТ5395	1147	3502	1,5	ИШ0001-10дБА		27	20	15	6					10	
					Нет превышений нормативов	-	-	-	-	-	-	-	-	-	-	-
5396	РТ5396	1195	3502	1,5	ИШ0001-10дБА		27	20	15	6					10	

					Нет превышений нормативов	-	-	-	-	-	-	-	-	-	-	-
5397	РТ5397	1242	3502	1,5	ИШ0001-10дБА		27	20	15	6					10	
					Нет превышений нормативов	-	-	-	-	-	-	-	-	-	-	-
5398	РТ5398	723	3453	1,5	ИШ0001-11дБА		27	21	16	7					11	
					Нет превышений нормативов	-	-	-	-	-	-	-	-	-	-	-
5399	РТ5399	773	3453	1,5	ИШ0001-11дБА		27	21	16	7					11	
					Нет превышений нормативов	-	-	-	-	-	-	-	-	-	-	-
5400	РТ5400	823	3453	1,5	ИШ0001-11дБА		27	21	16	7					11	
					Нет превышений нормативов	-	-	-	-	-	-	-	-	-	-	-
5401	РТ5401	873	3453	1,5	ИШ0001-11дБА		27	21	16	7					11	
					Нет превышений нормативов	-	-	-	-	-	-	-	-	-	-	-
5402	РТ5402	922	3453	1,5	ИШ0001-10дБА		27	21	15	7					10	
					Нет превышений нормативов	-	-	-	-	-	-	-	-	-	-	-
5403	РТ5403	972	3453	1,5	ИШ0001-10дБА		27	21	15	7					10	
					Нет превышений нормативов	-	-	-	-	-	-	-	-	-	-	-
5404	РТ5404	1022	3453	1,5	ИШ0001-10дБА		27	20	15	7					10	
					Нет превышений нормативов	-	-	-	-	-	-	-	-	-	-	-
5405	РТ5405	1072	3453	1,5	ИШ0001-10дБА		27	20	15	7					10	
					Нет превышений нормативов	-	-	-	-	-	-	-	-	-	-	-
5406	РТ5406	1122	3453	1,5	ИШ0001-10дБА		27	20	15	7					10	
					Нет превышений нормативов	-	-	-	-	-	-	-	-	-	-	-
5407	РТ5407	1172	3453	1,5	ИШ0001-10дБА		27	20	15	6					10	
					Нет превышений нормативов	-	-	-	-	-	-	-	-	-	-	-
5408	РТ5408	1222	3453	1,5	ИШ0001-10дБА		27	20	15	6					10	
					Нет превышений нормативов	-	-	-	-	-	-	-	-	-	-	-
5409	РТ5409	767	3403	1,5	ИШ0001-11дБА		27	21	16	7					11	
					Нет превышений нормативов	-	-	-	-	-	-	-	-	-	-	-
5410	РТ5410	815	3403	1,5	ИШ0001-11дБА		27	21	16	7					11	
					Нет превышений нормативов	-	-	-	-	-	-	-	-	-	-	-
5411	РТ5411	863	3403	1,5	ИШ0001-11дБА		27	21	16	7					11	
					Нет превышений нормативов	-	-	-	-	-	-	-	-	-	-	-
5412	РТ5412	912	3403	1,5	ИШ0001-11дБА		27	21	16	7					11	
					Нет превышений нормативов	-	-	-	-	-	-	-	-	-	-	-
5413	РТ5413	960	3403	1,5	ИШ0001-11дБА		27	21	16	7					11	
					Нет превышений нормативов	-	-	-	-	-	-	-	-	-	-	-
5414	РТ5414	1008	3403	1,5	ИШ0001-11дБА		27	21	16	7					11	
					Нет превышений нормативов	-	-	-	-	-	-	-	-	-	-	-
5415	РТ5415	1056	3403	1,5	ИШ0001-11дБА		27	21	16	7					11	
					Нет превышений нормативов	-	-	-	-	-	-	-	-	-	-	-
5416	РТ5416	1104	3403	1,5	ИШ0001-11дБА		27	21	16	7					11	
					Нет превышений нормативов	-	-	-	-	-	-	-	-	-	-	-
5417	РТ5417	1152	3403	1,5	ИШ0001-10дБА		27	21	15	7					10	
					Нет превышений нормативов	-	-	-	-	-	-	-	-	-	-	-
5418	РТ5418	1200	3403	1,5	ИШ0001-10дБА		27	20	15	7					10	
					Нет превышений нормативов	-	-	-	-	-	-	-	-	-	-	-

5419	РТ5419	1249	3403	1,5	ИШ0001-10дБА		27	20	15	7					10	
					Нет превышений нормативов	-	-	-	-	-	-	-	-	-	-	-
5420	РТ5420	1297	3403	1,5	ИШ0001-10дБА		27	20	15	7					10	
					Нет превышений нормативов	-	-	-	-	-	-	-	-	-	-	-
5421	РТ5421	813	3353	1,5	ИШ0001-11дБА		27	21	16	7					11	
					Нет превышений нормативов	-	-	-	-	-	-	-	-	-	-	-
5422	РТ5422	862	3353	1,5	ИШ0001-11дБА		27	21	16	7					11	
					Нет превышений нормативов	-	-	-	-	-	-	-	-	-	-	-
5423	РТ5423	910	3353	1,5	ИШ0001-11дБА		27	21	16	7					11	
					Нет превышений нормативов	-	-	-	-	-	-	-	-	-	-	-
5424	РТ5424	958	3353	1,5	ИШ0001-11дБА		27	21	16	7					11	
					Нет превышений нормативов	-	-	-	-	-	-	-	-	-	-	-
5425	РТ5425	1006	3353	1,5	ИШ0001-11дБА		27	21	16	7					11	
					Нет превышений нормативов	-	-	-	-	-	-	-	-	-	-	-
5426	РТ5426	1054	3353	1,5	ИШ0001-11дБА		27	21	16	7					11	
					Нет превышений нормативов	-	-	-	-	-	-	-	-	-	-	-
5427	РТ5427	1103	3353	1,5	ИШ0001-11дБА		27	21	16	7					11	
					Нет превышений нормативов	-	-	-	-	-	-	-	-	-	-	-
5428	РТ5428	1151	3353	1,5	ИШ0001-11дБА		27	21	16	7					11	
					Нет превышений нормативов	-	-	-	-	-	-	-	-	-	-	-
5429	РТ5429	1199	3353	1,5	ИШ0001-11дБА		27	21	16	7					11	
					Нет превышений нормативов	-	-	-	-	-	-	-	-	-	-	-
5430	РТ5430	1247	3353	1,5	ИШ0001-11дБА		27	21	16	7					11	
					Нет превышений нормативов	-	-	-	-	-	-	-	-	-	-	-
5431	РТ5431	1295	3353	1,5	ИШ0001-10дБА		27	21	15	7					11	
					Нет превышений нормативов	-	-	-	-	-	-	-	-	-	-	-
5432	РТ5432	1344	3353	1,5	ИШ0001-10дБА		27	20	15	7					10	
					Нет превышений нормативов	-	-	-	-	-	-	-	-	-	-	-
5433	РТ5433	1392	3353	1,5	ИШ0001-10дБА		27	20	15	7					10	
					Нет превышений нормативов	-	-	-	-	-	-	-	-	-	-	-
5434	РТ5434	758	3304	1,5	ИШ0001-11дБА		28	21	16	8					11	
					Нет превышений нормативов	-	-	-	-	-	-	-	-	-	-	-
5435	РТ5435	807	3304	1,5	ИШ0001-11дБА		28	21	16	8					11	
					Нет превышений нормативов	-	-	-	-	-	-	-	-	-	-	-
5436	РТ5436	855	3304	1,5	ИШ0001-11дБА		28	21	16	8					11	
					Нет превышений нормативов	-	-	-	-	-	-	-	-	-	-	-
5437	РТ5437	904	3304	1,5	ИШ0001-11дБА		28	21	16	8					11	
					Нет превышений нормативов	-	-	-	-	-	-	-	-	-	-	-
5438	РТ5438	952	3304	1,5	ИШ0001-11дБА		28	21	16	8					11	
					Нет превышений нормативов	-	-	-	-	-	-	-	-	-	-	-
5439	РТ5439	1001	3304	1,5	ИШ0001-11дБА		27	21	16	7					11	
					Нет превышений нормативов	-	-	-	-	-	-	-	-	-	-	-
5440	РТ5440	1050	3304	1,5	ИШ0001-11дБА		27	21	16	7					11	
					Нет превышений нормативов	-	-	-	-	-	-	-	-	-	-	-
5441	РТ5441	1098	3304	1,5	ИШ0001-11дБА		27	21	16	7					11	

					Нет превышений нормативов	-	-	-	-	-	-	-	-	-	-	-
5442	РТ5442	1147	3304	1,5	ИШ0001-11дБА		27	21	16	7					11	
					Нет превышений нормативов	-	-	-	-	-	-	-	-	-	-	-
5443	РТ5443	1195	3304	1,5	ИШ0001-11дБА		27	21	16	7					11	
					Нет превышений нормативов	-	-	-	-	-	-	-	-	-	-	-
5444	РТ5444	1244	3304	1,5	ИШ0001-11дБА		27	21	16	7					11	
					Нет превышений нормативов	-	-	-	-	-	-	-	-	-	-	-
5445	РТ5445	1292	3304	1,5	ИШ0001-11дБА		27	21	16	7					11	
					Нет превышений нормативов	-	-	-	-	-	-	-	-	-	-	-
5446	РТ5446	1341	3304	1,5	ИШ0001-11дБА		27	21	16	7					11	
					Нет превышений нормативов	-	-	-	-	-	-	-	-	-	-	-
5447	РТ5447	1389	3304	1,5	ИШ0001-11дБА		27	21	16	7					11	
					Нет превышений нормативов	-	-	-	-	-	-	-	-	-	-	-
5448	РТ5448	1438	3304	1,5	ИШ0001-11дБА		27	21	16	7					11	
					Нет превышений нормативов	-	-	-	-	-	-	-	-	-	-	-
5449	РТ5449	1487	3304	1,5	ИШ0001-10дБА		27	20	15	7					10	
					Нет превышений нормативов	-	-	-	-	-	-	-	-	-	-	-
5450	РТ5450	685	3254	1,5	ИШ0001-11дБА		28	21	16	8					11	
					Нет превышений нормативов	-	-	-	-	-	-	-	-	-	-	-
5451	РТ5451	735	3254	1,5	ИШ0001-11дБА		28	21	16	8					11	
					Нет превышений нормативов	-	-	-	-	-	-	-	-	-	-	-
5452	РТ5452	784	3254	1,5	ИШ0001-11дБА		28	21	16	8					11	
					Нет превышений нормативов	-	-	-	-	-	-	-	-	-	-	-
5453	РТ5453	834	3254	1,5	ИШ0001-11дБА		28	21	16	8					11	
					Нет превышений нормативов	-	-	-	-	-	-	-	-	-	-	-
5454	РТ5454	884	3254	1,5	ИШ0001-11дБА		28	21	16	8					11	
					Нет превышений нормативов	-	-	-	-	-	-	-	-	-	-	-
5455	РТ5455	934	3254	1,5	ИШ0001-11дБА		28	21	16	8					11	
					Нет превышений нормативов	-	-	-	-	-	-	-	-	-	-	-
5456	РТ5456	983	3254	1,5	ИШ0001-11дБА		28	21	16	8					11	
					Нет превышений нормативов	-	-	-	-	-	-	-	-	-	-	-
5457	РТ5457	1033	3254	1,5	ИШ0001-11дБА		28	21	16	8					11	
					Нет превышений нормативов	-	-	-	-	-	-	-	-	-	-	-
5458	РТ5458	1083	3254	1,5	ИШ0001-11дБА		28	21	16	8					11	
					Нет превышений нормативов	-	-	-	-	-	-	-	-	-	-	-
5459	РТ5459	1133	3254	1,5	ИШ0001-11дБА		28	21	16	8					11	
					Нет превышений нормативов	-	-	-	-	-	-	-	-	-	-	-
5460	РТ5460	1182	3254	1,5	ИШ0001-11дБА		27	21	16	7					11	
					Нет превышений нормативов	-	-	-	-	-	-	-	-	-	-	-
5461	РТ5461	1232	3254	1,5	ИШ0001-11дБА		27	21	16	7					11	
					Нет превышений нормативов	-	-	-	-	-	-	-	-	-	-	-
5462	РТ5462	1282	3254	1,5	ИШ0001-11дБА		27	21	16	7					11	
					Нет превышений нормативов	-	-	-	-	-	-	-	-	-	-	-
5463	РТ5463	1332	3254	1,5	ИШ0001-11дБА		27	21	16	7					11	
					Нет превышений нормативов	-	-	-	-	-	-	-	-	-	-	-

5464	PT5464	1381	3254	1,5	ИШ0001-11дБА		27	21	16	7					11	
					Нет превышений нормативов	-	-	-	-	-	-	-	-	-	-	-
5465	PT5465	1431	3254	1,5	ИШ0001-11дБА		27	21	16	7					11	
					Нет превышений нормативов	-	-	-	-	-	-	-	-	-	-	-
5466	PT5466	1481	3254	1,5	ИШ0001-11дБА		27	21	16	7					11	
					Нет превышений нормативов	-	-	-	-	-	-	-	-	-	-	-
5467	PT5467	1531	3254	1,5	ИШ0001-11дБА		27	21	16	7					11	
					Нет превышений нормативов	-	-	-	-	-	-	-	-	-	-	-
5468	PT5468	1580	3254	1,5	ИШ0001-10дБА		27	21	15	7					10	
					Нет превышений нормативов	-	-	-	-	-	-	-	-	-	-	-
5469	PT5469	606	3204	1,5	ИШ0001-12дБА		28	21	17	8					12	
					Нет превышений нормативов	-	-	-	-	-	-	-	-	-	-	-
5470	PT5470	652	3204	1,5	ИШ0001-12дБА		28	21	17	8					12	
					Нет превышений нормативов	-	-	-	-	-	-	-	-	-	-	-
5471	PT5471	698	3204	1,5	ИШ0001-12дБА		28	21	17	8					12	
					Нет превышений нормативов	-	-	-	-	-	-	-	-	-	-	-
5472	PT5472	744	3204	1,5	ИШ0001-12дБА		28	21	17	8					12	
					Нет превышений нормативов	-	-	-	-	-	-	-	-	-	-	-
5473	PT5473	790	3204	1,5	ИШ0001-12дБА		28	21	17	8					12	
					Нет превышений нормативов	-	-	-	-	-	-	-	-	-	-	-
5474	PT5474	836	3204	1,5	ИШ0001-11дБА		28	21	16	8					11	
					Нет превышений нормативов	-	-	-	-	-	-	-	-	-	-	-
5475	PT5475	882	3204	1,5	ИШ0001-11дБА		28	21	16	8					11	
					Нет превышений нормативов	-	-	-	-	-	-	-	-	-	-	-
5476	PT5476	928	3204	1,5	ИШ0001-11дБА		28	21	16	8					11	
					Нет превышений нормативов	-	-	-	-	-	-	-	-	-	-	-
5477	PT5477	974	3204	1,5	ИШ0001-11дБА		28	21	16	8					11	
					Нет превышений нормативов	-	-	-	-	-	-	-	-	-	-	-
5478	PT5478	1020	3204	1,5	ИШ0001-11дБА		28	21	16	8					11	
					Нет превышений нормативов	-	-	-	-	-	-	-	-	-	-	-
5479	PT5479	1200	3204	1,5	ИШ0001-11дБА		28	21	16	8					11	
					Нет превышений нормативов	-	-	-	-	-	-	-	-	-	-	-
5480	PT5480	1249	3204	1,5	ИШ0001-11дБА		28	21	16	8					11	
					Нет превышений нормативов	-	-	-	-	-	-	-	-	-	-	-
5481	PT5481	1299	3204	1,5	ИШ0001-11дБА		28	21	16	8					11	
					Нет превышений нормативов	-	-	-	-	-	-	-	-	-	-	-
5482	PT5482	1348	3204	1,5	ИШ0001-11дБА		27	21	16	7					11	
					Нет превышений нормативов	-	-	-	-	-	-	-	-	-	-	-
5483	PT5483	1397	3204	1,5	ИШ0001-11дБА		27	21	16	7					11	
					Нет превышений нормативов	-	-	-	-	-	-	-	-	-	-	-
5484	PT5484	1447	3204	1,5	ИШ0001-11дБА		27	21	16	7					11	
					Нет превышений нормативов	-	-	-	-	-	-	-	-	-	-	-
5485	PT5485	1496	3204	1,5	ИШ0001-11дБА		27	21	16	7					11	
					Нет превышений нормативов	-	-	-	-	-	-	-	-	-	-	-
5486	PT5486	1545	3204	1,5	ИШ0001-11дБА		27	21	16	7					11	

					Нет превышений нормативов	-	-	-	-	-	-	-	-	-	-	-
5487	РТ5487	1595	3204	1,5	ИШ0001-11дБА		27	21	16	7					11	
					Нет превышений нормативов	-	-	-	-	-	-	-	-	-	-	-
5488	РТ5488	527	3154	1,5	ИШ0001-12дБА		28	22	17	9					12	
					Нет превышений нормативов	-	-	-	-	-	-	-	-	-	-	-
5489	РТ5489	573	3154	1,5	ИШ0001-12дБА		28	22	17	9					12	
					Нет превышений нормативов	-	-	-	-	-	-	-	-	-	-	-
5490	РТ5490	618	3154	1,5	ИШ0001-12дБА		28	22	17	9					12	
					Нет превышений нормативов	-	-	-	-	-	-	-	-	-	-	-
5491	РТ5491	664	3154	1,5	ИШ0001-12дБА		28	22	17	9					12	
					Нет превышений нормативов	-	-	-	-	-	-	-	-	-	-	-
5492	РТ5492	709	3154	1,5	ИШ0001-12дБА		28	22	17	9					12	
					Нет превышений нормативов	-	-	-	-	-	-	-	-	-	-	-
5493	РТ5493	755	3154	1,5	ИШ0001-12дБА		28	22	17	9					12	
					Нет превышений нормативов	-	-	-	-	-	-	-	-	-	-	-
5494	РТ5494	801	3154	1,5	ИШ0001-12дБА		28	22	17	8					12	
					Нет превышений нормативов	-	-	-	-	-	-	-	-	-	-	-
5495	РТ5495	846	3154	1,5	ИШ0001-12дБА		28	21	17	8					12	
					Нет превышений нормативов	-	-	-	-	-	-	-	-	-	-	-
5496	РТ5496	892	3154	1,5	ИШ0001-12дБА		28	21	17	8					12	
					Нет превышений нормативов	-	-	-	-	-	-	-	-	-	-	-
5497	РТ5497	937	3154	1,5	ИШ0001-12дБА		28	21	17	8					12	
					Нет превышений нормативов	-	-	-	-	-	-	-	-	-	-	-
5498	РТ5498	1278	3154	1,5	ИШ0001-11дБА		28	21	16	8					11	
					Нет превышений нормативов	-	-	-	-	-	-	-	-	-	-	-
5499	РТ5499	1328	3154	1,5	ИШ0001-11дБА		28	21	16	8					11	
					Нет превышений нормативов	-	-	-	-	-	-	-	-	-	-	-
5500	РТ5500	1377	3154	1,5	ИШ0001-11дБА		28	21	16	8					11	
					Нет превышений нормативов	-	-	-	-	-	-	-	-	-	-	-
5501	РТ5501	1426	3154	1,5	ИШ0001-11дБА		28	21	16	8					11	
					Нет превышений нормативов	-	-	-	-	-	-	-	-	-	-	-
5502	РТ5502	1476	3154	1,5	ИШ0001-11дБА		27	21	16	7					11	
					Нет превышений нормативов	-	-	-	-	-	-	-	-	-	-	-
5503	РТ5503	1525	3154	1,5	ИШ0001-11дБА		27	21	16	7					11	
					Нет превышений нормативов	-	-	-	-	-	-	-	-	-	-	-
5504	РТ5504	1575	3154	1,5	ИШ0001-11дБА		27	21	16	7					11	
					Нет превышений нормативов	-	-	-	-	-	-	-	-	-	-	-
5505	РТ5505	437	3105	1,5	ИШ0001-12дБА		28	22	17	9					12	
					Нет превышений нормативов	-	-	-	-	-	-	-	-	-	-	-
5506	РТ5506	483	3105	1,5	ИШ0001-12дБА		28	22	17	9					12	
					Нет превышений нормативов	-	-	-	-	-	-	-	-	-	-	-
5507	РТ5507	530	3105	1,5	ИШ0001-12дБА		28	22	17	9					12	
					Нет превышений нормативов	-	-	-	-	-	-	-	-	-	-	-
5508	РТ5508	576	3105	1,5	ИШ0001-12дБА		28	22	17	9					12	
					Нет превышений нормативов	-	-	-	-	-	-	-	-	-	-	-

5509	РТ5509	622	3105	1,5	ИШ0001-12дБА		28	22	17	9					12	
					Нет превышений нормативов	-	-	-	-	-	-	-	-	-	-	-
5510	РТ5510	669	3105	1,5	ИШ0001-12дБА		28	22	17	9					12	
					Нет превышений нормативов	-	-	-	-	-	-	-	-	-	-	-
5511	РТ5511	715	3105	1,5	ИШ0001-12дБА		28	22	17	9					12	
					Нет превышений нормативов	-	-	-	-	-	-	-	-	-	-	-
5512	РТ5512	761	3105	1,5	ИШ0001-12дБА		28	22	17	9					12	
					Нет превышений нормативов	-	-	-	-	-	-	-	-	-	-	-
5513	РТ5513	807	3105	1,5	ИШ0001-12дБА		28	22	17	9					12	
					Нет превышений нормативов	-	-	-	-	-	-	-	-	-	-	-
5514	РТ5514	854	3105	1,5	ИШ0001-12дБА		28	22	17	9					12	
					Нет превышений нормативов	-	-	-	-	-	-	-	-	-	-	-
5515	РТ5515	1357	3105	1,5	ИШ0001-11дБА		28	21	16	8					11	
					Нет превышений нормативов	-	-	-	-	-	-	-	-	-	-	-
5516	РТ5516	1406	3105	1,5	ИШ0001-11дБА		28	21	16	8					11	
					Нет превышений нормативов	-	-	-	-	-	-	-	-	-	-	-
5517	РТ5517	1456	3105	1,5	ИШ0001-11дБА		28	21	16	8					11	
					Нет превышений нормативов	-	-	-	-	-	-	-	-	-	-	-
5518	РТ5518	1505	3105	1,5	ИШ0001-11дБА		28	21	16	8					11	
					Нет превышений нормативов	-	-	-	-	-	-	-	-	-	-	-
5519	РТ5519	1554	3105	1,5	ИШ0001-11дБА		28	21	16	8					11	
					Нет превышений нормативов	-	-	-	-	-	-	-	-	-	-	-
5520	РТ5520	348	3055	1,5	ИШ0001-12дБА		28	22	17	9					12	
					Нет превышений нормативов	-	-	-	-	-	-	-	-	-	-	-
5521	РТ5521	396	3055	1,5	ИШ0001-12дБА		28	22	17	9					12	
					Нет превышений нормативов	-	-	-	-	-	-	-	-	-	-	-
5522	РТ5522	444	3055	1,5	ИШ0001-12дБА		28	22	17	9					12	
					Нет превышений нормативов	-	-	-	-	-	-	-	-	-	-	-
5523	РТ5523	492	3055	1,5	ИШ0001-12дБА		28	22	17	9					12	
					Нет превышений нормативов	-	-	-	-	-	-	-	-	-	-	-
5524	РТ5524	1435	3055	1,5	ИШ0001-11дБА		28	21	16	8					11	
					Нет превышений нормативов	-	-	-	-	-	-	-	-	-	-	-
5525	РТ5525	1485	3055	1,5	ИШ0001-11дБА		28	21	16	8					11	
					Нет превышений нормативов	-	-	-	-	-	-	-	-	-	-	-
5526	РТ5526	1534	3055	1,5	ИШ0001-11дБА		28	21	16	8					11	
					Нет превышений нормативов	-	-	-	-	-	-	-	-	-	-	-
5527	РТ5527	1514	3005	1,5	ИШ0001-11дБА		28	21	16	8					11	
					Нет превышений нормативов	-	-	-	-	-	-	-	-	-	-	-
5528	РТ5528	-1795	-4231	1,5	ИШ0001-8дБА		26	19	13	4					8	
					Нет превышений нормативов	-	-	-	-	-	-	-	-	-	-	-
5529	РТ5529	-1750	-4231	1,5	ИШ0001-8дБА		26	19	13	4					8	
					Нет превышений нормативов	-	-	-	-	-	-	-	-	-	-	-
5530	РТ5530	-1705	-4231	1,5	ИШ0001-8дБА		26	19	13	4					8	
					Нет превышений нормативов	-	-	-	-	-	-	-	-	-	-	-
5531	РТ5531	-1846	-4281	1,5	ИШ0001-7дБА		26	19	13	3					7	

					Нет превышений нормативов	-	-	-	-	-	-	-	-	-	-	-	-
5532	РТ5532	-1802	-4281	1,5	ИШ0001-8дБА		26	19	13	3					8		
					Нет превышений нормативов	-	-	-	-	-	-	-	-	-	-	-	-
5533	РТ5533	-1757	-4281	1,5	ИШ0001-8дБА		26	19	13	4					8		
					Нет превышений нормативов	-	-	-	-	-	-	-	-	-	-	-	-
5534	РТ5534	-1713	-4281	1,5	ИШ0001-8дБА		26	19	13	4					8		
					Нет превышений нормативов	-	-	-	-	-	-	-	-	-	-	-	-
5535	РТ5535	-1668	-4281	1,5	ИШ0001-8дБА		26	19	13	4					8		
					Нет превышений нормативов	-	-	-	-	-	-	-	-	-	-	-	-
5536	РТ5536	-1624	-4281	1,5	ИШ0001-8дБА		26	19	13	4					8		
					Нет превышений нормативов	-	-	-	-	-	-	-	-	-	-	-	-
5537	РТ5537	-1579	-4281	1,5	ИШ0001-8дБА		26	19	13	4					8		
					Нет превышений нормативов	-	-	-	-	-	-	-	-	-	-	-	-
5538	РТ5538	-1892	-4331	1,5	ИШ0001-6дБА		26	18	13	3					6		
					Нет превышений нормативов	-	-	-	-	-	-	-	-	-	-	-	-
5539	РТ5539	-1842	-4331	1,5	ИШ0001-6дБА		26	19	13	3					6		
					Нет превышений нормативов	-	-	-	-	-	-	-	-	-	-	-	-
5540	РТ5540	-1792	-4331	1,5	ИШ0001-7дБА		26	19	13	3					7		
					Нет превышений нормативов	-	-	-	-	-	-	-	-	-	-	-	-
5541	РТ5541	-1743	-4331	1,5	ИШ0001-7дБА		26	19	13	3					7		
					Нет превышений нормативов	-	-	-	-	-	-	-	-	-	-	-	-
5542	РТ5542	-1693	-4331	1,5	ИШ0001-8дБА		26	19	13	3					8		
					Нет превышений нормативов	-	-	-	-	-	-	-	-	-	-	-	-
5543	РТ5543	-1643	-4331	1,5	ИШ0001-8дБА		26	19	13	4					8		
					Нет превышений нормативов	-	-	-	-	-	-	-	-	-	-	-	-
5544	РТ5544	-1594	-4331	1,5	ИШ0001-8дБА		26	19	13	4					8		
					Нет превышений нормативов	-	-	-	-	-	-	-	-	-	-	-	-
5545	РТ5545	-1544	-4331	1,5	ИШ0001-8дБА		26	19	13	4					8		
					Нет превышений нормативов	-	-	-	-	-	-	-	-	-	-	-	-
5546	РТ5546	-1943	-4380	1,5	ИШ0001-6дБА		26	18	13	3					6		
					Нет превышений нормативов	-	-	-	-	-	-	-	-	-	-	-	-
5547	РТ5547	-1894	-4380	1,5	ИШ0001-6дБА		26	18	13	3					6		
					Нет превышений нормативов	-	-	-	-	-	-	-	-	-	-	-	-
5548	РТ5548	-1845	-4380	1,5	ИШ0001-6дБА		26	18	13	3					6		
					Нет превышений нормативов	-	-	-	-	-	-	-	-	-	-	-	-
5549	РТ5549	-1796	-4380	1,5	ИШ0001-6дБА		26	18	13	3					6		
					Нет превышений нормативов	-	-	-	-	-	-	-	-	-	-	-	-
5550	РТ5550	-1747	-4380	1,5	ИШ0001-6дБА		26	19	13	3					6		
					Нет превышений нормативов	-	-	-	-	-	-	-	-	-	-	-	-
5551	РТ5551	-1698	-4380	1,5	ИШ0001-7дБА		26	19	13	3					7		
					Нет превышений нормативов	-	-	-	-	-	-	-	-	-	-	-	-
5552	РТ5552	-1649	-4380	1,5	ИШ0001-7дБА		26	19	13	3					7		
					Нет превышений нормативов	-	-	-	-	-	-	-	-	-	-	-	-
5553	РТ5553	-1600	-4380	1,5	ИШ0001-8дБА		26	19	13	3					8		
					Нет превышений нормативов	-	-	-	-	-	-	-	-	-	-	-	-

5554	PT5554	-1551	-4380	1,5	ИШ0001-8дБА		26	19	13	3					8	
					Нет превышений нормативов	-	-	-	-	-	-	-	-	-	-	-
5555	PT5555	-1502	-4380	1,5	ИШ0001-8дБА		26	19	13	4					8	
					Нет превышений нормативов	-	-	-	-	-	-	-	-	-	-	-
5556	PT5556	-1994	-4430	1,5	ИШ0001-6дБА		25	18	12	2					6	
					Нет превышений нормативов	-	-	-	-	-	-	-	-	-	-	-
5557	PT5557	-1945	-4430	1,5	ИШ0001-6дБА		25	18	12	2					6	
					Нет превышений нормативов	-	-	-	-	-	-	-	-	-	-	-
5558	PT5558	-1897	-4430	1,5	ИШ0001-6дБА		25	18	13	3					6	
					Нет превышений нормативов	-	-	-	-	-	-	-	-	-	-	-
5559	PT5559	-1848	-4430	1,5	ИШ0001-6дБА		26	18	13	3					6	
					Нет превышений нормативов	-	-	-	-	-	-	-	-	-	-	-
5560	PT5560	-1800	-4430	1,5	ИШ0001-6дБА		26	18	13	3					6	
					Нет превышений нормативов	-	-	-	-	-	-	-	-	-	-	-
5561	PT5561	-1752	-4430	1,5	ИШ0001-6дБА		26	18	13	3					6	
					Нет превышений нормативов	-	-	-	-	-	-	-	-	-	-	-
5562	PT5562	-1703	-4430	1,5	ИШ0001-6дБА		26	18	13	3					6	
					Нет превышений нормативов	-	-	-	-	-	-	-	-	-	-	-
5563	PT5563	-1655	-4430	1,5	ИШ0001-6дБА		26	18	13	3					6	
					Нет превышений нормативов	-	-	-	-	-	-	-	-	-	-	-
5564	PT5564	-1606	-4430	1,5	ИШ0001-6дБА		26	19	13	3					7	
					Нет превышений нормативов	-	-	-	-	-	-	-	-	-	-	-
5565	PT5565	-1558	-4430	1,5	ИШ0001-7дБА		26	19	13	3					7	
					Нет превышений нормативов	-	-	-	-	-	-	-	-	-	-	-
5566	PT5566	-1510	-4430	1,5	ИШ0001-7дБА		26	19	13	3					8	
					Нет превышений нормативов	-	-	-	-	-	-	-	-	-	-	-
5567	PT5567	-1461	-4430	1,5	ИШ0001-8дБА		26	19	13	3					8	
					Нет превышений нормативов	-	-	-	-	-	-	-	-	-	-	-
5568	PT5568	-2044	-4479	1,5	ИШ0001-6дБА		25	18	12	2					6	
					Нет превышений нормативов	-	-	-	-	-	-	-	-	-	-	-
5569	PT5569	-1996	-4479	1,5	ИШ0001-6дБА		25	18	12	2					6	
					Нет превышений нормативов	-	-	-	-	-	-	-	-	-	-	-
5570	PT5570	-1948	-4479	1,5	ИШ0001-6дБА		25	18	12	2					6	
					Нет превышений нормативов	-	-	-	-	-	-	-	-	-	-	-
5571	PT5571	-1900	-4479	1,5	ИШ0001-6дБА		25	18	12	2					6	
					Нет превышений нормативов	-	-	-	-	-	-	-	-	-	-	-
5572	PT5572	-1852	-4479	1,5	ИШ0001-6дБА		25	18	12	2					6	
					Нет превышений нормативов	-	-	-	-	-	-	-	-	-	-	-
5573	PT5573	-1804	-4479	1,5	ИШ0001-6дБА		25	18	13	3					6	
					Нет превышений нормативов	-	-	-	-	-	-	-	-	-	-	-
5574	PT5574	-1756	-4479	1,5	ИШ0001-6дБА		26	18	13	3					6	
					Нет превышений нормативов	-	-	-	-	-	-	-	-	-	-	-
5575	PT5575	-1708	-4479	1,5	ИШ0001-6дБА		26	18	13	3					6	
					Нет превышений нормативов	-	-	-	-	-	-	-	-	-	-	-
5576	PT5576	-1660	-4479	1,5	ИШ0001-6дБА		26	18	13	3					6	

					Нет превышений нормативов	-	-	-	-	-	-	-	-	-	-	-	-
5577	РТ5577	-1612	-4479	1,5	ИШ0001-6дБА		26	18	13	3					6		
					Нет превышений нормативов	-	-	-	-	-	-	-	-	-	-	-	-
5578	РТ5578	-1564	-4479	1,5	ИШ0001-6дБА		26	18	13	3					6		
					Нет превышений нормативов	-	-	-	-	-	-	-	-	-	-	-	-
5579	РТ5579	-1516	-4479	1,5	ИШ0001-6дБА		26	19	13	3					6		
					Нет превышений нормативов	-	-	-	-	-	-	-	-	-	-	-	-
5580	РТ5580	-1468	-4479	1,5	ИШ0001-7дБА		26	19	13	3					7		
					Нет превышений нормативов	-	-	-	-	-	-	-	-	-	-	-	-
5581	РТ5581	-1420	-4479	1,5	ИШ0001-7дБА		26	19	13	3					7		
					Нет превышений нормативов	-	-	-	-	-	-	-	-	-	-	-	-
5582	РТ5582	-2095	-4529	1,5	ИШ0001-6дБА		25	18	12	2					6		
					Нет превышений нормативов	-	-	-	-	-	-	-	-	-	-	-	-
5583	РТ5583	-2047	-4529	1,5	ИШ0001-6дБА		25	18	12	2					6		
					Нет превышений нормативов	-	-	-	-	-	-	-	-	-	-	-	-
5584	РТ5584	-2000	-4529	1,5	ИШ0001-6дБА		25	18	12	2					6		
					Нет превышений нормативов	-	-	-	-	-	-	-	-	-	-	-	-
5585	РТ5585	-1952	-4529	1,5	ИШ0001-6дБА		25	18	12	2					6		
					Нет превышений нормативов	-	-	-	-	-	-	-	-	-	-	-	-
5586	РТ5586	-1904	-4529	1,5	ИШ0001-6дБА		25	18	12	2					6		
					Нет превышений нормативов	-	-	-	-	-	-	-	-	-	-	-	-
5587	РТ5587	-1856	-4529	1,5	ИШ0001-6дБА		25	18	12	2					6		
					Нет превышений нормативов	-	-	-	-	-	-	-	-	-	-	-	-
5588	РТ5588	-1809	-4529	1,5	ИШ0001-6дБА		25	18	12	2					6		
					Нет превышений нормативов	-	-	-	-	-	-	-	-	-	-	-	-
5589	РТ5589	-1761	-4529	1,5	ИШ0001-6дБА		25	18	12	2					6		
					Нет превышений нормативов	-	-	-	-	-	-	-	-	-	-	-	-
5590	РТ5590	-1713	-4529	1,5	ИШ0001-6дБА		25	18	12	3					6		
					Нет превышений нормативов	-	-	-	-	-	-	-	-	-	-	-	-
5591	РТ5591	-1666	-4529	1,5	ИШ0001-6дБА		25	18	13	3					6		
					Нет превышений нормативов	-	-	-	-	-	-	-	-	-	-	-	-
5592	РТ5592	-1618	-4529	1,5	ИШ0001-6дБА		26	18	13	3					6		
					Нет превышений нормативов	-	-	-	-	-	-	-	-	-	-	-	-
5593	РТ5593	-1570	-4529	1,5	ИШ0001-6дБА		26	18	13	3					6		
					Нет превышений нормативов	-	-	-	-	-	-	-	-	-	-	-	-
5594	РТ5594	-1522	-4529	1,5	ИШ0001-6дБА		26	18	13	3					6		
					Нет превышений нормативов	-	-	-	-	-	-	-	-	-	-	-	-
5595	РТ5595	-1475	-4529	1,5	ИШ0001-6дБА		26	18	13	3					6		
					Нет превышений нормативов	-	-	-	-	-	-	-	-	-	-	-	-
5596	РТ5596	-1427	-4529	1,5	ИШ0001-6дБА		26	18	13	3					6		
					Нет превышений нормативов	-	-	-	-	-	-	-	-	-	-	-	-
5597	РТ5597	-1379	-4529	1,5	ИШ0001-6дБА		26	19	13	3					6		
					Нет превышений нормативов	-	-	-	-	-	-	-	-	-	-	-	-
5598	РТ5598	-1398	-2197	1,5	ИШ0001-17дБА		31	25	21	15	4				17		
					Нет превышений нормативов	-	-	-	-	-	-	-	-	-	-	-	-

5599	РТ5599	-1354	-2197	1,5	ИШ0001-17дБА		31	25	21	15	4				17	
					Нет превышений нормативов	-	-	-	-	-	-	-	-	-	-	-
5600	РТ5600	-1310	-2197	1,5	ИШ0001-17дБА		31	25	22	15	5				17	
					Нет превышений нормативов	-	-	-	-	-	-	-	-	-	-	-
5601	РТ5601	-1265	-2197	1,5	ИШ0001-17дБА		31	26	22	15	5				17	
					Нет превышений нормативов	-	-	-	-	-	-	-	-	-	-	-
5602	РТ5602	-1221	-2197	1,5	ИШ0001-17дБА		31	26	22	15	5				17	
					Нет превышений нормативов	-	-	-	-	-	-	-	-	-	-	-
5603	РТ5603	-1177	-2197	1,5	ИШ0001-17дБА		31	26	22	15	5				17	
					Нет превышений нормативов	-	-	-	-	-	-	-	-	-	-	-
5604	РТ5604	-1564	-2246	1,5	ИШ0001-16дБА		30	25	21	14	3				16	
					Нет превышений нормативов	-	-	-	-	-	-	-	-	-	-	-
5605	РТ5605	-1516	-2246	1,5	ИШ0001-16дБА		31	25	21	14	3				16	
					Нет превышений нормативов	-	-	-	-	-	-	-	-	-	-	-
5606	РТ5606	-1469	-2246	1,5	ИШ0001-16дБА		31	25	21	14	3				16	
					Нет превышений нормативов	-	-	-	-	-	-	-	-	-	-	-
5607	РТ5607	-1421	-2246	1,5	ИШ0001-16дБА		31	25	21	14	4				16	
					Нет превышений нормативов	-	-	-	-	-	-	-	-	-	-	-
5608	РТ5608	-1374	-2246	1,5	ИШ0001-16дБА		31	25	21	14	4				16	
					Нет превышений нормативов	-	-	-	-	-	-	-	-	-	-	-
5609	РТ5609	-1326	-2246	1,5	ИШ0001-17дБА		31	25	21	15	4				17	
					Нет превышений нормативов	-	-	-	-	-	-	-	-	-	-	-
5610	РТ5610	-1279	-2246	1,5	ИШ0001-17дБА		31	25	21	15	4				17	
					Нет превышений нормативов	-	-	-	-	-	-	-	-	-	-	-
5611	РТ5611	-1231	-2246	1,5	ИШ0001-17дБА		31	25	22	15	5				17	
					Нет превышений нормативов	-	-	-	-	-	-	-	-	-	-	-
5612	РТ5612	-1184	-2246	1,5	ИШ0001-17дБА		31	26	22	15	5				17	
					Нет превышений нормативов	-	-	-	-	-	-	-	-	-	-	-
5613	РТ5613	-1136	-2246	1,5	ИШ0001-17дБА		31	26	22	15	5				17	
					Нет превышений нормативов	-	-	-	-	-	-	-	-	-	-	-
5614	РТ5614	-1089	-2246	1,5	ИШ0001-17дБА		31	26	22	15	5				17	
					Нет превышений нормативов	-	-	-	-	-	-	-	-	-	-	-
5615	РТ5615	-1041	-2246	1,5	ИШ0001-18дБА		32	26	22	16	6				18	
					Нет превышений нормативов	-	-	-	-	-	-	-	-	-	-	-
5616	РТ5616	-1730	-2295	1,5	ИШ0001-15дБА		30	24	20	13	1				15	
					Нет превышений нормативов	-	-	-	-	-	-	-	-	-	-	-
5617	РТ5617	-1681	-2295	1,5	ИШ0001-15дБА		30	24	20	13	2				15	
					Нет превышений нормативов	-	-	-	-	-	-	-	-	-	-	-
5618	РТ5618	-1631	-2295	1,5	ИШ0001-15дБА		30	24	20	13	2				15	
					Нет превышений нормативов	-	-	-	-	-	-	-	-	-	-	-
5619	РТ5619	-1581	-2295	1,5	ИШ0001-16дБА		30	24	20	13	2				16	
					Нет превышений нормативов	-	-	-	-	-	-	-	-	-	-	-
5620	РТ5620	-1531	-2295	1,5	ИШ0001-16дБА		30	25	20	13	3				16	
					Нет превышений нормативов	-	-	-	-	-	-	-	-	-	-	-
5621	РТ5621	-1481	-2295	1,5	ИШ0001-16дБА		30	25	21	14	3				16	

					Нет превышений нормативов	-	-	-	-	-	-	-	-	-	-	-	-
5622	РТ5622	-1432	-2295	1,5	ИШ0001-16дБА		31	25	21	14	3				16		
					Нет превышений нормативов	-	-	-	-	-	-	-	-	-	-	-	-
5623	РТ5623	-1382	-2295	1,5	ИШ0001-16дБА		31	25	21	14	3				16		
					Нет превышений нормативов	-	-	-	-	-	-	-	-	-	-	-	-
5624	РТ5624	-1332	-2295	1,5	ИШ0001-16дБА		31	25	21	14	4				16		
					Нет превышений нормативов	-	-	-	-	-	-	-	-	-	-	-	-
5625	РТ5625	-1282	-2295	1,5	ИШ0001-17дБА		31	25	21	14	4				17		
					Нет превышений нормативов	-	-	-	-	-	-	-	-	-	-	-	-
5626	РТ5626	-1233	-2295	1,5	ИШ0001-17дБА		31	25	21	15	4				17		
					Нет превышений нормативов	-	-	-	-	-	-	-	-	-	-	-	-
5627	РТ5627	-1183	-2295	1,5	ИШ0001-17дБА		31	25	21	15	5				17		
					Нет превышений нормативов	-	-	-	-	-	-	-	-	-	-	-	-
5628	РТ5628	-1133	-2295	1,5	ИШ0001-17дБА		31	26	22	15	5				17		
					Нет превышений нормативов	-	-	-	-	-	-	-	-	-	-	-	-
5629	РТ5629	-1083	-2295	1,5	ИШ0001-17дБА		31	26	22	15	5				17		
					Нет превышений нормативов	-	-	-	-	-	-	-	-	-	-	-	-
5630	РТ5630	-1033	-2295	1,5	ИШ0001-17дБА		31	26	22	15	5				17		
					Нет превышений нормативов	-	-	-	-	-	-	-	-	-	-	-	-
5631	РТ5631	-984	-2295	1,5	ИШ0001-17дБА		31	26	22	16	6				17		
					Нет превышений нормативов	-	-	-	-	-	-	-	-	-	-	-	-
5632	РТ5632	-1901	-2344	1,5	ИШ0001-14дБА		29	23	19	12					14		
					Нет превышений нормативов	-	-	-	-	-	-	-	-	-	-	-	-
5633	РТ5633	-1853	-2344	1,5	ИШ0001-14дБА		30	24	19	12					14		
					Нет превышений нормативов	-	-	-	-	-	-	-	-	-	-	-	-
5634	РТ5634	-1805	-2344	1,5	ИШ0001-15дБА		30	24	19	12	1				15		
					Нет превышений нормативов	-	-	-	-	-	-	-	-	-	-	-	-
5635	РТ5635	-1757	-2344	1,5	ИШ0001-15дБА		30	24	20	12	1				15		
					Нет превышений нормативов	-	-	-	-	-	-	-	-	-	-	-	-
5636	РТ5636	-1709	-2344	1,5	ИШ0001-15дБА		30	24	20	13	1				15		
					Нет превышений нормативов	-	-	-	-	-	-	-	-	-	-	-	-
5637	РТ5637	-1661	-2344	1,5	ИШ0001-15дБА		30	24	20	13	1				15		
					Нет превышений нормативов	-	-	-	-	-	-	-	-	-	-	-	-
5638	РТ5638	-1613	-2344	1,5	ИШ0001-15дБА		30	24	20	13	2				15		
					Нет превышений нормативов	-	-	-	-	-	-	-	-	-	-	-	-
5639	РТ5639	-1565	-2344	1,5	ИШ0001-15дБА		30	24	20	13	2				15		
					Нет превышений нормативов	-	-	-	-	-	-	-	-	-	-	-	-
5640	РТ5640	-1517	-2344	1,5	ИШ0001-16дБА		30	24	20	13	2				16		
					Нет превышений нормативов	-	-	-	-	-	-	-	-	-	-	-	-
5641	РТ5641	-1469	-2344	1,5	ИШ0001-16дБА		30	25	20	13	3				16		
					Нет превышений нормативов	-	-	-	-	-	-	-	-	-	-	-	-
5642	РТ5642	-1421	-2344	1,5	ИШ0001-16дБА		30	25	21	14	3				16		
					Нет превышений нормативов	-	-	-	-	-	-	-	-	-	-	-	-
5643	РТ5643	-1373	-2344	1,5	ИШ0001-16дБА		31	25	21	14	3				16		
					Нет превышений нормативов	-	-	-	-	-	-	-	-	-	-	-	-

5644	РТ5644	-1325	-2344	1,5	ИШ0001-16дБА		31	25	21	14	3				16	
					Нет превышений нормативов	-	-	-	-	-	-	-	-	-	-	-
5645	РТ5645	-1277	-2344	1,5	ИШ0001-16дБА		31	25	21	14	4				16	
					Нет превышений нормативов	-	-	-	-	-	-	-	-	-	-	-
5646	РТ5646	-1229	-2344	1,5	ИШ0001-16дБА		31	25	21	14	4				16	
					Нет превышений нормативов	-	-	-	-	-	-	-	-	-	-	-
5647	РТ5647	-1181	-2344	1,5	ИШ0001-17дБА		31	25	21	15	4				17	
					Нет превышений нормативов	-	-	-	-	-	-	-	-	-	-	-
5648	РТ5648	-1133	-2344	1,5	ИШ0001-17дБА		31	25	21	15	4				17	
					Нет превышений нормативов	-	-	-	-	-	-	-	-	-	-	-
5649	РТ5649	-1085	-2344	1,5	ИШ0001-17дБА		31	25	22	15	5				17	
					Нет превышений нормативов	-	-	-	-	-	-	-	-	-	-	-
5650	РТ5650	-1037	-2344	1,5	ИШ0001-17дБА		31	26	22	15	5				17	
					Нет превышений нормативов	-	-	-	-	-	-	-	-	-	-	-
5651	РТ5651	-989	-2344	1,5	ИШ0001-17дБА		31	26	22	15	5				17	
					Нет превышений нормативов	-	-	-	-	-	-	-	-	-	-	-
5652	РТ5652	-2070	-2393	1,5	ИШ0001-13дБА		29	23	18	11					13	
					Нет превышений нормативов	-	-	-	-	-	-	-	-	-	-	-
5653	РТ5653	-2021	-2393	1,5	ИШ0001-14дБА		29	23	19	11					14	
					Нет превышений нормативов	-	-	-	-	-	-	-	-	-	-	-
5654	РТ5654	-1972	-2393	1,5	ИШ0001-14дБА		29	23	19	11					14	
					Нет превышений нормативов	-	-	-	-	-	-	-	-	-	-	-
5655	РТ5655	-1924	-2393	1,5	ИШ0001-14дБА		29	23	19	11					14	
					Нет превышений нормативов	-	-	-	-	-	-	-	-	-	-	-
5656	РТ5656	-1875	-2393	1,5	ИШ0001-14дБА		29	23	19	12					14	
					Нет превышений нормативов	-	-	-	-	-	-	-	-	-	-	-
5657	РТ5657	-1826	-2393	1,5	ИШ0001-14дБА		30	24	19	12					14	
					Нет превышений нормативов	-	-	-	-	-	-	-	-	-	-	-
5658	РТ5658	-1777	-2393	1,5	ИШ0001-15дБА		30	24	19	12					15	
					Нет превышений нормативов	-	-	-	-	-	-	-	-	-	-	-
5659	РТ5659	-1729	-2393	1,5	ИШ0001-15дБА		30	24	19	12	1				15	
					Нет превышений нормативов	-	-	-	-	-	-	-	-	-	-	-
5660	РТ5660	-1680	-2393	1,5	ИШ0001-15дБА		30	24	20	12	1				15	
					Нет превышений нормативов	-	-	-	-	-	-	-	-	-	-	-
5661	РТ5661	-1631	-2393	1,5	ИШ0001-15дБА		30	24	20	13	1				15	
					Нет превышений нормативов	-	-	-	-	-	-	-	-	-	-	-
5662	РТ5662	-1582	-2393	1,5	ИШ0001-15дБА		30	24	20	13	2				15	
					Нет превышений нормативов	-	-	-	-	-	-	-	-	-	-	-
5663	РТ5663	-1534	-2393	1,5	ИШ0001-15дБА		30	24	20	13	2				15	
					Нет превышений нормативов	-	-	-	-	-	-	-	-	-	-	-
5664	РТ5664	-1485	-2393	1,5	ИШ0001-15дБА		30	24	20	13	2				15	
					Нет превышений нормативов	-	-	-	-	-	-	-	-	-	-	-
5665	РТ5665	-1436	-2393	1,5	ИШ0001-16дБА		30	24	20	13	2				16	
					Нет превышений нормативов	-	-	-	-	-	-	-	-	-	-	-
5666	РТ5666	-1387	-2393	1,5	ИШ0001-16дБА		30	25	20	14	3				16	

					Нет превышений нормативов	-	-	-	-	-	-	-	-	-	-	-
5667	РТ5667	-1339	-2393	1,5	ИШ0001-16дБА		31	25	21	14	3				16	
					Нет превышений нормативов	-	-	-	-	-	-	-	-	-	-	-
5668	РТ5668	-1290	-2393	1,5	ИШ0001-16дБА		31	25	21	14	3				16	
					Нет превышений нормативов	-	-	-	-	-	-	-	-	-	-	-
5669	РТ5669	-1241	-2393	1,5	ИШ0001-16дБА		31	25	21	14	3				16	
					Нет превышений нормативов	-	-	-	-	-	-	-	-	-	-	-
5670	РТ5670	-1192	-2393	1,5	ИШ0001-16дБА		31	25	21	14	4				16	
					Нет превышений нормативов	-	-	-	-	-	-	-	-	-	-	-
5671	РТ5671	-1144	-2393	1,5	ИШ0001-17дБА		31	25	21	14	4				17	
					Нет превышений нормативов	-	-	-	-	-	-	-	-	-	-	-
5672	РТ5672	-1095	-2393	1,5	ИШ0001-17дБА		31	25	21	15	4				17	
					Нет превышений нормативов	-	-	-	-	-	-	-	-	-	-	-
5673	РТ5673	-1046	-2393	1,5	ИШ0001-17дБА		31	25	21	15	4				17	
					Нет превышений нормативов	-	-	-	-	-	-	-	-	-	-	-
5674	РТ5674	-997	-2393	1,5	ИШ0001-17дБА		31	25	22	15	5				17	
					Нет превышений нормативов	-	-	-	-	-	-	-	-	-	-	-
5675	РТ5675	-2238	-2442	1,5	ИШ0001-13дБА		29	22	18	10					13	
					Нет превышений нормативов	-	-	-	-	-	-	-	-	-	-	-
5676	РТ5676	-2189	-2442	1,5	ИШ0001-13дБА		29	22	18	10					13	
					Нет превышений нормативов	-	-	-	-	-	-	-	-	-	-	-
5677	РТ5677	-2139	-2442	1,5	ИШ0001-13дБА		29	23	18	10					13	
					Нет превышений нормативов	-	-	-	-	-	-	-	-	-	-	-
5678	РТ5678	-2090	-2442	1,5	ИШ0001-13дБА		29	23	18	11					13	
					Нет превышений нормативов	-	-	-	-	-	-	-	-	-	-	-
5679	РТ5679	-2040	-2442	1,5	ИШ0001-13дБА		29	23	18	11					13	
					Нет превышений нормативов	-	-	-	-	-	-	-	-	-	-	-
5680	РТ5680	-1991	-2442	1,5	ИШ0001-14дБА		29	23	19	11					14	
					Нет превышений нормативов	-	-	-	-	-	-	-	-	-	-	-
5681	РТ5681	-1941	-2442	1,5	ИШ0001-14дБА		29	23	19	11					14	
					Нет превышений нормативов	-	-	-	-	-	-	-	-	-	-	-
5682	РТ5682	-1892	-2442	1,5	ИШ0001-14дБА		29	23	19	11					14	
					Нет превышений нормативов	-	-	-	-	-	-	-	-	-	-	-
5683	РТ5683	-1842	-2442	1,5	ИШ0001-14дБА		29	23	19	12					14	
					Нет превышений нормативов	-	-	-	-	-	-	-	-	-	-	-
5684	РТ5684	-1793	-2442	1,5	ИШ0001-14дБА		30	23	19	12					14	
					Нет превышений нормативов	-	-	-	-	-	-	-	-	-	-	-
5685	РТ5685	-1743	-2442	1,5	ИШ0001-14дБА		30	24	19	12					14	
					Нет превышений нормативов	-	-	-	-	-	-	-	-	-	-	-
5686	РТ5686	-1694	-2442	1,5	ИШ0001-15дБА		30	24	19	12	1				15	
					Нет превышений нормативов	-	-	-	-	-	-	-	-	-	-	-
5687	РТ5687	-1644	-2442	1,5	ИШ0001-15дБА		30	24	20	12	1				15	
					Нет превышений нормативов	-	-	-	-	-	-	-	-	-	-	-
5688	РТ5688	-1594	-2442	1,5	ИШ0001-15дБА		30	24	20	13	1				15	
					Нет превышений нормативов	-	-	-	-	-	-	-	-	-	-	-

5689	РТ5689	-1545	-2442	1,5	ИШ0001-15дБА		30	24	20	13	1				15	
					Нет превышений нормативов	-	-	-	-	-	-	-	-	-	-	-
5690	РТ5690	-1285	-2442	1,5	ИШ0001-16дБА		30	25	21	14	3				16	
					Нет превышений нормативов	-	-	-	-	-	-	-	-	-	-	-
5691	РТ5691	-1238	-2442	1,5	ИШ0001-16дБА		31	25	21	14	3				16	
					Нет превышений нормативов	-	-	-	-	-	-	-	-	-	-	-
5692	РТ5692	-1191	-2442	1,5	ИШ0001-16дБА		31	25	21	14	3				16	
					Нет превышений нормативов	-	-	-	-	-	-	-	-	-	-	-
5693	РТ5693	-1144	-2442	1,5	ИШ0001-16дБА		31	25	21	14	4				16	
					Нет превышений нормативов	-	-	-	-	-	-	-	-	-	-	-
5694	РТ5694	-1097	-2442	1,5	ИШ0001-16дБА		31	25	21	14	4				16	
					Нет превышений нормативов	-	-	-	-	-	-	-	-	-	-	-
5695	РТ5695	-1050	-2442	1,5	ИШ0001-17дБА		31	25	21	14	4				17	
					Нет превышений нормативов	-	-	-	-	-	-	-	-	-	-	-
5696	РТ5696	-1003	-2442	1,5	ИШ0001-17дБА		31	25	21	15	4				17	
					Нет превышений нормативов	-	-	-	-	-	-	-	-	-	-	-
5697	РТ5697	-2407	-2491	1,5	ИШ0001-12дБА		28	22	17	9					12	
					Нет превышений нормативов	-	-	-	-	-	-	-	-	-	-	-
5698	РТ5698	-2357	-2491	1,5	ИШ0001-12дБА		28	22	17	9					12	
					Нет превышений нормативов	-	-	-	-	-	-	-	-	-	-	-
5699	РТ5699	-2307	-2491	1,5	ИШ0001-12дБА		28	22	17	9					12	
					Нет превышений нормативов	-	-	-	-	-	-	-	-	-	-	-
5700	РТ5700	-2257	-2491	1,5	ИШ0001-13дБА		28	22	18	10					13	
					Нет превышений нормативов	-	-	-	-	-	-	-	-	-	-	-
5701	РТ5701	-2207	-2491	1,5	ИШ0001-13дБА		29	22	18	10					13	
					Нет превышений нормативов	-	-	-	-	-	-	-	-	-	-	-
5702	РТ5702	-2157	-2491	1,5	ИШ0001-13дБА		29	22	18	10					13	
					Нет превышений нормативов	-	-	-	-	-	-	-	-	-	-	-
5703	РТ5703	-2107	-2491	1,5	ИШ0001-13дБА		29	23	18	10					13	
					Нет превышений нормативов	-	-	-	-	-	-	-	-	-	-	-
5704	РТ5704	-2057	-2491	1,5	ИШ0001-13дБА		29	23	18	10					13	
					Нет превышений нормативов	-	-	-	-	-	-	-	-	-	-	-
5705	РТ5705	-2007	-2491	1,5	ИШ0001-13дБА		29	23	18	11					13	
					Нет превышений нормативов	-	-	-	-	-	-	-	-	-	-	-
5706	РТ5706	-1957	-2491	1,5	ИШ0001-13дБА		29	23	18	11					13	
					Нет превышений нормативов	-	-	-	-	-	-	-	-	-	-	-
5707	РТ5707	-1907	-2491	1,5	ИШ0001-14дБА		29	23	19	11					14	
					Нет превышений нормативов	-	-	-	-	-	-	-	-	-	-	-
5708	РТ5708	-1857	-2491	1,5	ИШ0001-14дБА		29	23	19	11					14	
					Нет превышений нормативов	-	-	-	-	-	-	-	-	-	-	-
5709	РТ5709	-1808	-2491	1,5	ИШ0001-14дБА		29	23	19	11					14	
					Нет превышений нормативов	-	-	-	-	-	-	-	-	-	-	-
5710	РТ5710	-1758	-2491	1,5	ИШ0001-14дБА		29	23	19	12					14	
					Нет превышений нормативов	-	-	-	-	-	-	-	-	-	-	-
5711	РТ5711	-1708	-2491	1,5	ИШ0001-14дБА		30	24	19	12					14	

					Нет превышений нормативов	-	-	-	-	-	-	-	-	-	-	-
5712	РТ5712	-1279	-2491	1,5	ИШ0001-16дБА		30	25	20	13	3				16	
					Нет превышений нормативов	-	-	-	-	-	-	-	-	-	-	-
5713	РТ5713	-1234	-2491	1,5	ИШ0001-16дБА		30	25	21	14	3				16	
					Нет превышений нормативов	-	-	-	-	-	-	-	-	-	-	-
5714	РТ5714	-1189	-2491	1,5	ИШ0001-16дБА		31	25	21	14	3				16	
					Нет превышений нормативов	-	-	-	-	-	-	-	-	-	-	-
5715	РТ5715	-1144	-2491	1,5	ИШ0001-16дБА		31	25	21	14	3				16	
					Нет превышений нормативов	-	-	-	-	-	-	-	-	-	-	-
5716	РТ5716	-1099	-2491	1,5	ИШ0001-16дБА		31	25	21	14	3				16	
					Нет превышений нормативов	-	-	-	-	-	-	-	-	-	-	-
5717	РТ5717	-1054	-2491	1,5	ИШ0001-16дБА		31	25	21	14	4				16	
					Нет превышений нормативов	-	-	-	-	-	-	-	-	-	-	-
5718	РТ5718	-1009	-2491	1,5	ИШ0001-16дБА		31	25	21	14	4				16	
					Нет превышений нормативов	-	-	-	-	-	-	-	-	-	-	-
5719	РТ5719	-2552	-2540	1,5	ИШ0001-12дБА		28	21	17	8					12	
					Нет превышений нормативов	-	-	-	-	-	-	-	-	-	-	-
5720	РТ5720	-2505	-2540	1,5	ИШ0001-12дБА		28	21	17	8					12	
					Нет превышений нормативов	-	-	-	-	-	-	-	-	-	-	-
5721	РТ5721	-2457	-2540	1,5	ИШ0001-12дБА		28	22	17	9					12	
					Нет превышений нормативов	-	-	-	-	-	-	-	-	-	-	-
5722	РТ5722	-2409	-2540	1,5	ИШ0001-12дБА		28	22	17	9					12	
					Нет превышений нормативов	-	-	-	-	-	-	-	-	-	-	-
5723	РТ5723	-2361	-2540	1,5	ИШ0001-12дБА		28	22	17	9					12	
					Нет превышений нормативов	-	-	-	-	-	-	-	-	-	-	-
5724	РТ5724	-2313	-2540	1,5	ИШ0001-12дБА		28	22	17	9					12	
					Нет превышений нормативов	-	-	-	-	-	-	-	-	-	-	-
5725	РТ5725	-2265	-2540	1,5	ИШ0001-12дБА		28	22	17	9					12	
					Нет превышений нормативов	-	-	-	-	-	-	-	-	-	-	-
5726	РТ5726	-2217	-2540	1,5	ИШ0001-13дБА		28	22	18	10					13	
					Нет превышений нормативов	-	-	-	-	-	-	-	-	-	-	-
5727	РТ5727	-2169	-2540	1,5	ИШ0001-13дБА		29	22	18	10					13	
					Нет превышений нормативов	-	-	-	-	-	-	-	-	-	-	-
5728	РТ5728	-2121	-2540	1,5	ИШ0001-13дБА		29	22	18	10					13	
					Нет превышений нормативов	-	-	-	-	-	-	-	-	-	-	-
5729	РТ5729	-2073	-2540	1,5	ИШ0001-13дБА		29	23	18	10					13	
					Нет превышений нормативов	-	-	-	-	-	-	-	-	-	-	-
5730	РТ5730	-2025	-2540	1,5	ИШ0001-13дБА		29	23	18	10					13	
					Нет превышений нормативов	-	-	-	-	-	-	-	-	-	-	-
5731	РТ5731	-1977	-2540	1,5	ИШ0001-13дБА		29	23	18	11					13	
					Нет превышений нормативов	-	-	-	-	-	-	-	-	-	-	-
5732	РТ5732	-1929	-2540	1,5	ИШ0001-13дБА		29	23	18	11					13	
					Нет превышений нормативов	-	-	-	-	-	-	-	-	-	-	-
5733	РТ5733	-1881	-2540	1,5	ИШ0001-14дБА		29	23	19	11					14	
					Нет превышений нормативов	-	-	-	-	-	-	-	-	-	-	-

5734	РТ5734	-1834	-2540	1,5	ИШ0001-14дБА		29	23	19	11					14	
					Нет превышений нормативов	-	-	-	-	-	-	-	-	-	-	-
5735	РТ5735	-1786	-2540	1,5	ИШ0001-14дБА		29	23	19	11					14	
					Нет превышений нормативов	-	-	-	-	-	-	-	-	-	-	-
5736	РТ5736	-1738	-2540	1,5	ИШ0001-14дБА		29	23	19	12					14	
					Нет превышений нормативов	-	-	-	-	-	-	-	-	-	-	-
5737	РТ5737	-1690	-2540	1,5	ИШ0001-14дБА		29	23	19	12					14	
					Нет превышений нормативов	-	-	-	-	-	-	-	-	-	-	-
5738	РТ5738	-1267	-2540	1,5	ИШ0001-16дБА		30	24	20	13	2				16	
					Нет превышений нормативов	-	-	-	-	-	-	-	-	-	-	-
5739	РТ5739	-1218	-2540	1,5	ИШ0001-16дБА		30	24	20	13	2				16	
					Нет превышений нормативов	-	-	-	-	-	-	-	-	-	-	-
5740	РТ5740	-1169	-2540	1,5	ИШ0001-16дБА		30	25	20	14	3				16	
					Нет превышений нормативов	-	-	-	-	-	-	-	-	-	-	-
5741	РТ5741	-1119	-2540	1,5	ИШ0001-16дБА		30	25	21	14	3				16	
					Нет превышений нормативов	-	-	-	-	-	-	-	-	-	-	-
5742	РТ5742	-1070	-2540	1,5	ИШ0001-16дБА		31	25	21	14	3				16	
					Нет превышений нормативов	-	-	-	-	-	-	-	-	-	-	-
5743	РТ5743	-1020	-2540	1,5	ИШ0001-16дБА		31	25	21	14	3				16	
					Нет превышений нормативов	-	-	-	-	-	-	-	-	-	-	-
5744	РТ5744	-2539	-2589	1,5	ИШ0001-11дБА		28	21	16	8					11	
					Нет превышений нормативов	-	-	-	-	-	-	-	-	-	-	-
5745	РТ5745	-2491	-2589	1,5	ИШ0001-12дБА		28	21	17	8					12	
					Нет превышений нормативов	-	-	-	-	-	-	-	-	-	-	-
5746	РТ5746	-2443	-2589	1,5	ИШ0001-12дБА		28	22	17	9					12	
					Нет превышений нормативов	-	-	-	-	-	-	-	-	-	-	-
5747	РТ5747	-2395	-2589	1,5	ИШ0001-12дБА		28	22	17	9					12	
					Нет превышений нормативов	-	-	-	-	-	-	-	-	-	-	-
5748	РТ5748	-2347	-2589	1,5	ИШ0001-12дБА		28	22	17	9					12	
					Нет превышений нормативов	-	-	-	-	-	-	-	-	-	-	-
5749	РТ5749	-2299	-2589	1,5	ИШ0001-12дБА		28	22	17	9					12	
					Нет превышений нормативов	-	-	-	-	-	-	-	-	-	-	-
5750	РТ5750	-2251	-2589	1,5	ИШ0001-12дБА		28	22	17	9					12	
					Нет превышений нормативов	-	-	-	-	-	-	-	-	-	-	-
5751	РТ5751	-2203	-2589	1,5	ИШ0001-12дБА		28	22	17	9					12	
					Нет превышений нормативов	-	-	-	-	-	-	-	-	-	-	-
5752	РТ5752	-2155	-2589	1,5	ИШ0001-13дБА		29	22	18	10					13	
					Нет превышений нормативов	-	-	-	-	-	-	-	-	-	-	-
5753	РТ5753	-2107	-2589	1,5	ИШ0001-13дБА		29	22	18	10					13	
					Нет превышений нормативов	-	-	-	-	-	-	-	-	-	-	-
5754	РТ5754	-2059	-2589	1,5	ИШ0001-13дБА		29	22	18	10					13	
					Нет превышений нормативов	-	-	-	-	-	-	-	-	-	-	-
5755	РТ5755	-2011	-2589	1,5	ИШ0001-13дБА		29	23	18	10					13	
					Нет превышений нормативов	-	-	-	-	-	-	-	-	-	-	-
5756	РТ5756	-1963	-2589	1,5	ИШ0001-13дБА		29	23	18	10					13	

					Нет превышений нормативов	-	-	-	-	-	-	-	-	-	-	-
5757	РТ5757	-1914	-2589	1,5	ИШ0001-13дБА		29	23	18	11					13	
					Нет превышений нормативов	-	-	-	-	-	-	-	-	-	-	-
5758	РТ5758	-1866	-2589	1,5	ИШ0001-13дБА		29	23	18	11					13	
					Нет превышений нормативов	-	-	-	-	-	-	-	-	-	-	-
5759	РТ5759	-1818	-2589	1,5	ИШ0001-14дБА		29	23	19	11					14	
					Нет превышений нормативов	-	-	-	-	-	-	-	-	-	-	-
5760	РТ5760	-1770	-2589	1,5	ИШ0001-14дБА		29	23	19	11					14	
					Нет превышений нормативов	-	-	-	-	-	-	-	-	-	-	-
5761	РТ5761	-1722	-2589	1,5	ИШ0001-14дБА		29	23	19	11					14	
					Нет превышений нормативов	-	-	-	-	-	-	-	-	-	-	-
5762	РТ5762	-1674	-2589	1,5	ИШ0001-14дБА		29	23	19	12					14	
					Нет превышений нормативов	-	-	-	-	-	-	-	-	-	-	-
5763	РТ5763	-1262	-2589	1,5	ИШ0001-15дБА		30	24	20	13	2				15	
					Нет превышений нормативов	-	-	-	-	-	-	-	-	-	-	-
5764	РТ5764	-1215	-2589	1,5	ИШ0001-15дБА		30	24	20	13	2				15	
					Нет превышений нормативов	-	-	-	-	-	-	-	-	-	-	-
5765	РТ5765	-1168	-2589	1,5	ИШ0001-16дБА		30	24	20	13	2				16	
					Нет превышений нормативов	-	-	-	-	-	-	-	-	-	-	-
5766	РТ5766	-1120	-2589	1,5	ИШ0001-16дБА		30	25	20	13	2				16	
					Нет превышений нормативов	-	-	-	-	-	-	-	-	-	-	-
5767	РТ5767	-1073	-2589	1,5	ИШ0001-16дБА		30	25	20	14	3				16	
					Нет превышений нормативов	-	-	-	-	-	-	-	-	-	-	-
5768	РТ5768	-1026	-2589	1,5	ИШ0001-16дБА		31	25	21	14	3				16	
					Нет превышений нормативов	-	-	-	-	-	-	-	-	-	-	-
5769	РТ5769	-2526	-2638	1,5	ИШ0001-11дБА		28	21	16	8					11	
					Нет превышений нормативов	-	-	-	-	-	-	-	-	-	-	-
5770	РТ5770	-2478	-2638	1,5	ИШ0001-11дБА		28	21	17	8					12	
					Нет превышений нормативов	-	-	-	-	-	-	-	-	-	-	-
5771	РТ5771	-2430	-2638	1,5	ИШ0001-12дБА		28	21	17	8					12	
					Нет превышений нормативов	-	-	-	-	-	-	-	-	-	-	-
5772	РТ5772	-2382	-2638	1,5	ИШ0001-12дБА		28	22	17	9					12	
					Нет превышений нормативов	-	-	-	-	-	-	-	-	-	-	-
5773	РТ5773	-2333	-2638	1,5	ИШ0001-12дБА		28	22	17	9					12	
					Нет превышений нормативов	-	-	-	-	-	-	-	-	-	-	-
5774	РТ5774	-2285	-2638	1,5	ИШ0001-12дБА		28	22	17	9					12	
					Нет превышений нормативов	-	-	-	-	-	-	-	-	-	-	-
5775	РТ5775	-2237	-2638	1,5	ИШ0001-12дБА		28	22	17	9					12	
					Нет превышений нормативов	-	-	-	-	-	-	-	-	-	-	-
5776	РТ5776	-2189	-2638	1,5	ИШ0001-12дБА		28	22	17	9					12	
					Нет превышений нормативов	-	-	-	-	-	-	-	-	-	-	-
5777	РТ5777	-2141	-2638	1,5	ИШ0001-12дБА		28	22	17	10					12	
					Нет превышений нормативов	-	-	-	-	-	-	-	-	-	-	-
5778	РТ5778	-2092	-2638	1,5	ИШ0001-13дБА		29	22	18	10					13	
					Нет превышений нормативов	-	-	-	-	-	-	-	-	-	-	-

5779	РТ5779	-2044	-2638	1,5	ИШ0001-13дБА		29	22	18	10					13	
					Нет превышений нормативов	-	-	-	-	-	-	-	-	-	-	-
5780	РТ5780	-1996	-2638	1,5	ИШ0001-13дБА		29	22	18	10					13	
					Нет превышений нормативов	-	-	-	-	-	-	-	-	-	-	-
5781	РТ5781	-1948	-2638	1,5	ИШ0001-13дБА		29	23	18	10					13	
					Нет превышений нормативов	-	-	-	-	-	-	-	-	-	-	-
5782	РТ5782	-1899	-2638	1,5	ИШ0001-13дБА		29	23	18	10					13	
					Нет превышений нормативов	-	-	-	-	-	-	-	-	-	-	-
5783	РТ5783	-1851	-2638	1,5	ИШ0001-13дБА		29	23	18	11					13	
					Нет превышений нормативов	-	-	-	-	-	-	-	-	-	-	-
5784	РТ5784	-1803	-2638	1,5	ИШ0001-13дБА		29	23	18	11					13	
					Нет превышений нормативов	-	-	-	-	-	-	-	-	-	-	-
5785	РТ5785	-1755	-2638	1,5	ИШ0001-14дБА		29	23	19	11					14	
					Нет превышений нормативов	-	-	-	-	-	-	-	-	-	-	-
5786	РТ5786	-1707	-2638	1,5	ИШ0001-14дБА		29	23	19	11					14	
					Нет превышений нормативов	-	-	-	-	-	-	-	-	-	-	-
5787	РТ5787	-1658	-2638	1,5	ИШ0001-14дБА		29	23	19	11					14	
					Нет превышений нормативов	-	-	-	-	-	-	-	-	-	-	-
5788	РТ5788	-1257	-2638	1,5	ИШ0001-15дБА		30	24	20	13	1				15	
					Нет превышений нормативов	-	-	-	-	-	-	-	-	-	-	-
5789	РТ5789	-1212	-2638	1,5	ИШ0001-15дБА		30	24	20	13	2				15	
					Нет превышений нормативов	-	-	-	-	-	-	-	-	-	-	-
5790	РТ5790	-1166	-2638	1,5	ИШ0001-15дБА		30	24	20	13	2				15	
					Нет превышений нормативов	-	-	-	-	-	-	-	-	-	-	-
5791	РТ5791	-1121	-2638	1,5	ИШ0001-15дБА		30	24	20	13	2				15	
					Нет превышений нормативов	-	-	-	-	-	-	-	-	-	-	-
5792	РТ5792	-1076	-2638	1,5	ИШ0001-16дБА		30	24	20	13	2				16	
					Нет превышений нормативов	-	-	-	-	-	-	-	-	-	-	-
5793	РТ5793	-1031	-2638	1,5	ИШ0001-16дБА		30	24	20	13	2				16	
					Нет превышений нормативов	-	-	-	-	-	-	-	-	-	-	-
5794	РТ5794	-2513	-2687	1,5	ИШ0001-11дБА		28	21	16	8					11	
					Нет превышений нормативов	-	-	-	-	-	-	-	-	-	-	-
5795	РТ5795	-2465	-2687	1,5	ИШ0001-11дБА		28	21	16	8					11	
					Нет превышений нормативов	-	-	-	-	-	-	-	-	-	-	-
5796	РТ5796	-2417	-2687	1,5	ИШ0001-12дБА		28	21	17	8					12	
					Нет превышений нормативов	-	-	-	-	-	-	-	-	-	-	-
5797	РТ5797	-2368	-2687	1,5	ИШ0001-12дБА		28	21	17	8					12	
					Нет превышений нормативов	-	-	-	-	-	-	-	-	-	-	-
5798	РТ5798	-2320	-2687	1,5	ИШ0001-12дБА		28	22	17	9					12	
					Нет превышений нормативов	-	-	-	-	-	-	-	-	-	-	-
5799	РТ5799	-2271	-2687	1,5	ИШ0001-12дБА		28	22	17	9					12	
					Нет превышений нормативов	-	-	-	-	-	-	-	-	-	-	-
5800	РТ5800	-2223	-2687	1,5	ИШ0001-12дБА		28	22	17	9					12	
					Нет превышений нормативов	-	-	-	-	-	-	-	-	-	-	-
5801	РТ5801	-2175	-2687	1,5	ИШ0001-12дБА		28	22	17	9					12	

					Нет превышений нормативов	-	-	-	-	-	-	-	-	-	-	-
5802	РТ5802	-2126	-2687	1,5	ИШ0001-12дБА		28	22	17	9					12	
					Нет превышений нормативов	-	-	-	-	-	-	-	-	-	-	-
5803	РТ5803	-2078	-2687	1,5	ИШ0001-13дБА		28	22	18	10					13	
					Нет превышений нормативов	-	-	-	-	-	-	-	-	-	-	-
5804	РТ5804	-2030	-2687	1,5	ИШ0001-13дБА		29	22	18	10					13	
					Нет превышений нормативов	-	-	-	-	-	-	-	-	-	-	-
5805	РТ5805	-1981	-2687	1,5	ИШ0001-13дБА		29	22	18	10					13	
					Нет превышений нормативов	-	-	-	-	-	-	-	-	-	-	-
5806	РТ5806	-1933	-2687	1,5	ИШ0001-13дБА		29	22	18	10					13	
					Нет превышений нормативов	-	-	-	-	-	-	-	-	-	-	-
5807	РТ5807	-1884	-2687	1,5	ИШ0001-13дБА		29	23	18	10					13	
					Нет превышений нормативов	-	-	-	-	-	-	-	-	-	-	-
5808	РТ5808	-1836	-2687	1,5	ИШ0001-13дБА		29	23	18	11					13	
					Нет превышений нормативов	-	-	-	-	-	-	-	-	-	-	-
5809	РТ5809	-1788	-2687	1,5	ИШ0001-13дБА		29	23	18	11					13	
					Нет превышений нормативов	-	-	-	-	-	-	-	-	-	-	-
5810	РТ5810	-1739	-2687	1,5	ИШ0001-13дБА		29	23	18	11					13	
					Нет превышений нормативов	-	-	-	-	-	-	-	-	-	-	-
5811	РТ5811	-1691	-2687	1,5	ИШ0001-14дБА		29	23	19	11					14	
					Нет превышений нормативов	-	-	-	-	-	-	-	-	-	-	-
5812	РТ5812	-1643	-2687	1,5	ИШ0001-14дБА		29	23	19	11					14	
					Нет превышений нормативов	-	-	-	-	-	-	-	-	-	-	-
5813	РТ5813	-1251	-2687	1,5	ИШ0001-15дБА		30	24	20	12	1				15	
					Нет превышений нормативов	-	-	-	-	-	-	-	-	-	-	-
5814	РТ5814	-1208	-2687	1,5	ИШ0001-15дБА		30	24	20	13	1				15	
					Нет превышений нормативов	-	-	-	-	-	-	-	-	-	-	-
5815	РТ5815	-1165	-2687	1,5	ИШ0001-15дБА		30	24	20	13	1				15	
					Нет превышений нормативов	-	-	-	-	-	-	-	-	-	-	-
5816	РТ5816	-1122	-2687	1,5	ИШ0001-15дБА		30	24	20	13	2				15	
					Нет превышений нормативов	-	-	-	-	-	-	-	-	-	-	-
5817	РТ5817	-1079	-2687	1,5	ИШ0001-15дБА		30	24	20	13	2				15	
					Нет превышений нормативов	-	-	-	-	-	-	-	-	-	-	-
5818	РТ5818	-1036	-2687	1,5	ИШ0001-15дБА		30	24	20	13	2				15	
					Нет превышений нормативов	-	-	-	-	-	-	-	-	-	-	-
5819	РТ5819	-2500	-2736	1,5	ИШ0001-11дБА		28	21	16	8					11	
					Нет превышений нормативов	-	-	-	-	-	-	-	-	-	-	-
5820	РТ5820	-2452	-2736	1,5	ИШ0001-11дБА		28	21	16	8					11	
					Нет превышений нормативов	-	-	-	-	-	-	-	-	-	-	-
5821	РТ5821	-2403	-2736	1,5	ИШ0001-11дБА		28	21	16	8					11	
					Нет превышений нормативов	-	-	-	-	-	-	-	-	-	-	-
5822	РТ5822	-2355	-2736	1,5	ИШ0001-12дБА		28	21	17	8					12	
					Нет превышений нормативов	-	-	-	-	-	-	-	-	-	-	-
5823	РТ5823	-2306	-2736	1,5	ИШ0001-12дБА		28	22	17	9					12	
					Нет превышений нормативов	-	-	-	-	-	-	-	-	-	-	-

5824	РТ5824	-2258	-2736	1,5	ИШ0001-12дБА		28	22	17	9					12	
					Нет превышений нормативов	-	-	-	-	-	-	-	-	-	-	-
5825	РТ5825	-2209	-2736	1,5	ИШ0001-12дБА		28	22	17	9					12	
					Нет превышений нормативов	-	-	-	-	-	-	-	-	-	-	-
5826	РТ5826	-2161	-2736	1,5	ИШ0001-12дБА		28	22	17	9					12	
					Нет превышений нормативов	-	-	-	-	-	-	-	-	-	-	-
5827	РТ5827	-2112	-2736	1,5	ИШ0001-12дБА		28	22	17	9					12	
					Нет превышений нормативов	-	-	-	-	-	-	-	-	-	-	-
5828	РТ5828	-2064	-2736	1,5	ИШ0001-12дБА		28	22	17	9					12	
					Нет превышений нормативов	-	-	-	-	-	-	-	-	-	-	-
5829	РТ5829	-2015	-2736	1,5	ИШ0001-13дБА		28	22	18	10					13	
					Нет превышений нормативов	-	-	-	-	-	-	-	-	-	-	-
5830	РТ5830	-1967	-2736	1,5	ИШ0001-13дБА		29	22	18	10					13	
					Нет превышений нормативов	-	-	-	-	-	-	-	-	-	-	-
5831	РТ5831	-1918	-2736	1,5	ИШ0001-13дБА		29	22	18	10					13	
					Нет превышений нормативов	-	-	-	-	-	-	-	-	-	-	-
5832	РТ5832	-1870	-2736	1,5	ИШ0001-13дБА		29	22	18	10					13	
					Нет превышений нормативов	-	-	-	-	-	-	-	-	-	-	-
5833	РТ5833	-1821	-2736	1,5	ИШ0001-13дБА		29	23	18	10					13	
					Нет превышений нормативов	-	-	-	-	-	-	-	-	-	-	-
5834	РТ5834	-1772	-2736	1,5	ИШ0001-13дБА		29	23	18	11					13	
					Нет превышений нормативов	-	-	-	-	-	-	-	-	-	-	-
5835	РТ5835	-1724	-2736	1,5	ИШ0001-13дБА		29	23	18	11					13	
					Нет превышений нормативов	-	-	-	-	-	-	-	-	-	-	-
5836	РТ5836	-1675	-2736	1,5	ИШ0001-13дБА		29	23	18	11					13	
					Нет превышений нормативов	-	-	-	-	-	-	-	-	-	-	-
5837	РТ5837	-1239	-2736	1,5	ИШ0001-15дБА		30	24	20	12	1				15	
					Нет превышений нормативов	-	-	-	-	-	-	-	-	-	-	-
5838	РТ5838	-1192	-2736	1,5	ИШ0001-15дБА		30	24	20	12	1				15	
					Нет превышений нормативов	-	-	-	-	-	-	-	-	-	-	-
5839	РТ5839	-1144	-2736	1,5	ИШ0001-15дБА		30	24	20	13	1				15	
					Нет превышений нормативов	-	-	-	-	-	-	-	-	-	-	-
5840	РТ5840	-1096	-2736	1,5	ИШ0001-15дБА		30	24	20	13	1				15	
					Нет превышений нормативов	-	-	-	-	-	-	-	-	-	-	-
5841	РТ5841	-1048	-2736	1,5	ИШ0001-15дБА		30	24	20	13	2				15	
					Нет превышений нормативов	-	-	-	-	-	-	-	-	-	-	-
5842	РТ5842	-2352	-2785	1,5	ИШ0001-11дБА		28	21	16	8					11	
					Нет превышений нормативов	-	-	-	-	-	-	-	-	-	-	-
5843	РТ5843	-2303	-2785	1,5	ИШ0001-12дБА		28	21	17	8					12	
					Нет превышений нормативов	-	-	-	-	-	-	-	-	-	-	-
5844	РТ5844	-2254	-2785	1,5	ИШ0001-12дБА		28	22	17	9					12	
					Нет превышений нормативов	-	-	-	-	-	-	-	-	-	-	-
5845	РТ5845	-2206	-2785	1,5	ИШ0001-12дБА		28	22	17	9					12	
					Нет превышений нормативов	-	-	-	-	-	-	-	-	-	-	-
5846	РТ5846	-2157	-2785	1,5	ИШ0001-12дБА		28	22	17	9					12	

					Нет превышений нормативов	-	-	-	-	-	-	-	-	-	-	-
5847	РТ5847	-2108	-2785	1,5	ИШ0001-12дБА		28	22	17	9					12	
					Нет превышений нормативов	-	-	-	-	-	-	-	-	-	-	-
5848	РТ5848	-2059	-2785	1,5	ИШ0001-12дБА		28	22	17	9					12	
					Нет превышений нормативов	-	-	-	-	-	-	-	-	-	-	-
5849	РТ5849	-2010	-2785	1,5	ИШ0001-12дБА		28	22	17	9					12	
					Нет превышений нормативов	-	-	-	-	-	-	-	-	-	-	-
5850	РТ5850	-1962	-2785	1,5	ИШ0001-13дБА		28	22	18	10					13	
					Нет превышений нормативов	-	-	-	-	-	-	-	-	-	-	-
5851	РТ5851	-1913	-2785	1,5	ИШ0001-13дБА		29	22	18	10					13	
					Нет превышений нормативов	-	-	-	-	-	-	-	-	-	-	-
5852	РТ5852	-1864	-2785	1,5	ИШ0001-13дБА		29	22	18	10					13	
					Нет превышений нормативов	-	-	-	-	-	-	-	-	-	-	-
5853	РТ5853	-1815	-2785	1,5	ИШ0001-13дБА		29	22	18	10					13	
					Нет превышений нормативов	-	-	-	-	-	-	-	-	-	-	-
5854	РТ5854	-1766	-2785	1,5	ИШ0001-13дБА		29	23	18	10					13	
					Нет превышений нормативов	-	-	-	-	-	-	-	-	-	-	-
5855	РТ5855	-467	-3550	1,5	ИШ0001-12дБА		28	22	17	9					12	
					Нет превышений нормативов	-	-	-	-	-	-	-	-	-	-	-
5856	РТ5856	-423	-3550	1,5	ИШ0001-12дБА		28	22	17	9					12	
					Нет превышений нормативов	-	-	-	-	-	-	-	-	-	-	-
5857	РТ5857	-379	-3550	1,5	ИШ0001-12дБА		28	22	17	9					12	
					Нет превышений нормативов	-	-	-	-	-	-	-	-	-	-	-
5858	РТ5858	-335	-3550	1,5	ИШ0001-12дБА		28	22	17	9					12	
					Нет превышений нормативов	-	-	-	-	-	-	-	-	-	-	-
5859	РТ5859	-291	-3550	1,5	ИШ0001-12дБА		28	22	17	9					12	
					Нет превышений нормативов	-	-	-	-	-	-	-	-	-	-	-
5860	РТ5860	-509	-3598	1,5	ИШ0001-12дБА		28	22	17	9					12	
					Нет превышений нормативов	-	-	-	-	-	-	-	-	-	-	-
5861	РТ5861	-463	-3598	1,5	ИШ0001-12дБА		28	22	17	9					12	
					Нет превышений нормативов	-	-	-	-	-	-	-	-	-	-	-
5862	РТ5862	-417	-3598	1,5	ИШ0001-12дБА		28	22	17	9					12	
					Нет превышений нормативов	-	-	-	-	-	-	-	-	-	-	-
5863	РТ5863	-371	-3598	1,5	ИШ0001-12дБА		28	22	17	9					12	
					Нет превышений нормативов	-	-	-	-	-	-	-	-	-	-	-
5864	РТ5864	-325	-3598	1,5	ИШ0001-12дБА		28	22	17	9					12	
					Нет превышений нормативов	-	-	-	-	-	-	-	-	-	-	-
5865	РТ5865	-279	-3598	1,5	ИШ0001-12дБА		28	22	17	9					12	
					Нет превышений нормативов	-	-	-	-	-	-	-	-	-	-	-
5866	РТ5866	-233	-3598	1,5	ИШ0001-12дБА		28	22	17	9					12	
					Нет превышений нормативов	-	-	-	-	-	-	-	-	-	-	-
5867	РТ5867	-551	-3646	1,5	ИШ0001-12дБА		28	22	17	9					12	
					Нет превышений нормативов	-	-	-	-	-	-	-	-	-	-	-
5868	РТ5868	-502	-3646	1,5	ИШ0001-12дБА		28	22	17	9					12	
					Нет превышений нормативов	-	-	-	-	-	-	-	-	-	-	-

5869	РТ5869	-453	-3646	1,5	ИШ0001-12дБА		28	22	17	9					12	
					Нет превышений нормативов	-	-	-	-	-	-	-	-	-	-	-
5870	РТ5870	-404	-3646	1,5	ИШ0001-12дБА		28	22	17	9					12	
					Нет превышений нормативов	-	-	-	-	-	-	-	-	-	-	-
5871	РТ5871	-355	-3646	1,5	ИШ0001-12дБА		28	22	17	9					12	
					Нет превышений нормативов	-	-	-	-	-	-	-	-	-	-	-
5872	РТ5872	-306	-3646	1,5	ИШ0001-12дБА		28	22	17	9					12	
					Нет превышений нормативов	-	-	-	-	-	-	-	-	-	-	-
5873	РТ5873	-258	-3646	1,5	ИШ0001-12дБА		28	22	17	9					12	
					Нет превышений нормативов	-	-	-	-	-	-	-	-	-	-	-
5874	РТ5874	-209	-3646	1,5	ИШ0001-12дБА		28	22	17	9					12	
					Нет превышений нормативов	-	-	-	-	-	-	-	-	-	-	-
5875	РТ5875	-548	-3694	1,5	ИШ0001-12дБА		28	21	17	8					12	
					Нет превышений нормативов	-	-	-	-	-	-	-	-	-	-	-
5876	РТ5876	-500	-3694	1,5	ИШ0001-12дБА		28	22	17	9					12	
					Нет превышений нормативов	-	-	-	-	-	-	-	-	-	-	-
5877	РТ5877	-451	-3694	1,5	ИШ0001-12дБА		28	22	17	9					12	
					Нет превышений нормативов	-	-	-	-	-	-	-	-	-	-	-
5878	РТ5878	-403	-3694	1,5	ИШ0001-12дБА		28	22	17	9					12	
					Нет превышений нормативов	-	-	-	-	-	-	-	-	-	-	-
5879	РТ5879	-355	-3694	1,5	ИШ0001-12дБА		28	22	17	9					12	
					Нет превышений нормативов	-	-	-	-	-	-	-	-	-	-	-
5880	РТ5880	-306	-3694	1,5	ИШ0001-12дБА		28	22	17	9					12	
					Нет превышений нормативов	-	-	-	-	-	-	-	-	-	-	-
5881	РТ5881	-258	-3694	1,5	ИШ0001-12дБА		28	22	17	9					12	
					Нет превышений нормативов	-	-	-	-	-	-	-	-	-	-	-
5882	РТ5882	-540	-3743	1,5	ИШ0001-12дБА		28	21	17	8					12	
					Нет превышений нормативов	-	-	-	-	-	-	-	-	-	-	-
5883	РТ5883	-493	-3743	1,5	ИШ0001-12дБА		28	21	17	8					12	
					Нет превышений нормативов	-	-	-	-	-	-	-	-	-	-	-
5884	РТ5884	-446	-3743	1,5	ИШ0001-12дБА		28	21	17	8					12	
					Нет превышений нормативов	-	-	-	-	-	-	-	-	-	-	-
5885	РТ5885	-400	-3743	1,5	ИШ0001-12дБА		28	21	17	8					12	
					Нет превышений нормативов	-	-	-	-	-	-	-	-	-	-	-
5886	РТ5886	-353	-3743	1,5	ИШ0001-12дБА		28	21	17	8					12	
					Нет превышений нормативов	-	-	-	-	-	-	-	-	-	-	-
5887	РТ5887	-306	-3743	1,5	ИШ0001-12дБА		28	21	17	8					12	
					Нет превышений нормативов	-	-	-	-	-	-	-	-	-	-	-
5888	РТ5888	-532	-3791	1,5	ИШ0001-11дБА		28	21	16	8					11	
					Нет превышений нормативов	-	-	-	-	-	-	-	-	-	-	-
5889	РТ5889	-487	-3791	1,5	ИШ0001-11дБА		28	21	16	8					11	
					Нет превышений нормативов	-	-	-	-	-	-	-	-	-	-	-
5890	РТ5890	-443	-3791	1,5	ИШ0001-11дБА		28	21	16	8					11	
					Нет превышений нормативов	-	-	-	-	-	-	-	-	-	-	-
5891	РТ5891	-398	-3791	1,5	ИШ0001-11дБА		28	21	16	8					11	

					Нет превышений нормативов	-	-	-	-	-	-	-	-	-	-	-	
5892	РТ5892	-354	-3791	1,5	ИШ0001-11дБА		28	21	16	8					11		
					Нет превышений нормативов	-	-	-	-	-	-	-	-	-	-	-	
5893	РТ5893	-525	-3839	1,5	ИШ0001-11дБА		28	21	16	8					11		
					Нет превышений нормативов	-	-	-	-	-	-	-	-	-	-	-	
5894	РТ5894	-483	-3839	1,5	ИШ0001-11дБА		28	21	16	8					11		
					Нет превышений нормативов	-	-	-	-	-	-	-	-	-	-	-	
5895	РТ5895	-441	-3839	1,5	ИШ0001-11дБА		28	21	16	8					11		
					Нет превышений нормативов	-	-	-	-	-	-	-	-	-	-	-	
5896	РТ5896	1028	-1920	1,5	ИШ0001-20дБА		33	28	25	19	10				20		
					Нет превышений нормативов	-	-	-	-	-	-	-	-	-	-	-	
5897	РТ5897	954	-1968	1,5	ИШ0001-20дБА		33	28	25	19	10				20		
					Нет превышений нормативов	-	-	-	-	-	-	-	-	-	-	-	
5898	РТ5898	995	-1968	1,5	ИШ0001-20дБА		33	28	24	19	10				20		
					Нет превышений нормативов	-	-	-	-	-	-	-	-	-	-	-	
5899	РТ5899	1036	-1968	1,5	ИШ0001-20дБА		33	28	24	18	10				20		
					Нет превышений нормативов	-	-	-	-	-	-	-	-	-	-	-	
5900	РТ5900	888	-2016	1,5	ИШ0001-20дБА		33	28	24	19	10				20		
					Нет превышений нормативов	-	-	-	-	-	-	-	-	-	-	-	
5901	РТ5901	937	-2016	1,5	ИШ0001-20дБА		33	28	24	18	10				20		
					Нет превышений нормативов	-	-	-	-	-	-	-	-	-	-	-	
5902	РТ5902	986	-2016	1,5	ИШ0001-20дБА		33	28	24	18	10				20		
					Нет превышений нормативов	-	-	-	-	-	-	-	-	-	-	-	
5903	РТ5903	1035	-2016	1,5	ИШ0001-20дБА		33	28	24	18	9				20		
					Нет превышений нормативов	-	-	-	-	-	-	-	-	-	-	-	
5904	РТ5904	479	-2064	1,5	ИШ0001-21дБА		34	28	25	19	11				21		
					Нет превышений нормативов	-	-	-	-	-	-	-	-	-	-	-	
5905	РТ5905	524	-2064	1,5	ИШ0001-21дБА		34	28	25	19	11				21		
					Нет превышений нормативов	-	-	-	-	-	-	-	-	-	-	-	
5906	РТ5906	569	-2064	1,5	ИШ0001-21дБА		34	28	25	19	10				21		
					Нет превышений нормативов	-	-	-	-	-	-	-	-	-	-	-	
5907	РТ5907	614	-2064	1,5	ИШ0001-20дБА		33	28	25	19	10				20		
					Нет превышений нормативов	-	-	-	-	-	-	-	-	-	-	-	
5908	РТ5908	811	-2064	1,5	ИШ0001-20дБА		33	28	24	18	10				20		
					Нет превышений нормативов	-	-	-	-	-	-	-	-	-	-	-	
5909	РТ5909	858	-2064	1,5	ИШ0001-20дБА		33	28	24	18	10				20		
					Нет превышений нормативов	-	-	-	-	-	-	-	-	-	-	-	
5910	РТ5910	905	-2064	1,5	ИШ0001-20дБА		33	28	24	18	9				20		
					Нет превышений нормативов	-	-	-	-	-	-	-	-	-	-	-	
5911	РТ5911	952	-2064	1,5	ИШ0001-20дБА		33	28	24	18	9				20		
					Нет превышений нормативов	-	-	-	-	-	-	-	-	-	-	-	
5912	РТ5912	999	-2064	1,5	ИШ0001-20дБА		33	27	24	18	9				20		
					Нет превышений нормативов	-	-	-	-	-	-	-	-	-	-	-	
5913	РТ5913	1045	-2064	1,5	ИШ0001-19дБА		33	27	24	18	9				19		
					Нет превышений нормативов	-	-	-	-	-	-	-	-	-	-	-	

5914	PT5914	463	-2112	1,5	ИШ0001-20дБА		33	28	25	19	10				20	
					Нет превышений нормативов	-	-	-	-	-	-	-	-	-	-	-
5915	PT5915	512	-2112	1,5	ИШ0001-20дБА		33	28	25	19	10				20	
					Нет превышений нормативов	-	-	-	-	-	-	-	-	-	-	-
5916	PT5916	561	-2112	1,5	ИШ0001-20дБА		33	28	24	19	10				20	
					Нет превышений нормативов	-	-	-	-	-	-	-	-	-	-	-
5917	PT5917	610	-2112	1,5	ИШ0001-20дБА		33	28	24	19	10				20	
					Нет превышений нормативов	-	-	-	-	-	-	-	-	-	-	-
5918	PT5918	659	-2112	1,5	ИШ0001-20дБА		33	28	24	18	10				20	
					Нет превышений нормативов	-	-	-	-	-	-	-	-	-	-	-
5919	PT5919	708	-2112	1,5	ИШ0001-20дБА		33	28	24	18	10				20	
					Нет превышений нормативов	-	-	-	-	-	-	-	-	-	-	-
5920	PT5920	757	-2112	1,5	ИШ0001-20дБА		33	28	24	18	9				20	
					Нет превышений нормативов	-	-	-	-	-	-	-	-	-	-	-
5921	PT5921	806	-2112	1,5	ИШ0001-20дБА		33	28	24	18	9				20	
					Нет превышений нормативов	-	-	-	-	-	-	-	-	-	-	-
5922	PT5922	855	-2112	1,5	ИШ0001-20дБА		33	28	24	18	9				20	
					Нет превышений нормативов	-	-	-	-	-	-	-	-	-	-	-
5923	PT5923	904	-2112	1,5	ИШ0001-20дБА		33	27	24	18	9				20	
					Нет превышений нормативов	-	-	-	-	-	-	-	-	-	-	-
5924	PT5924	953	-2112	1,5	ИШ0001-19дБА		33	27	24	18	9				19	
					Нет превышений нормативов	-	-	-	-	-	-	-	-	-	-	-
5925	PT5925	1002	-2112	1,5	ИШ0001-19дБА		33	27	24	18	9				19	
					Нет превышений нормативов	-	-	-	-	-	-	-	-	-	-	-
5926	PT5926	1051	-2112	1,5	ИШ0001-19дБА		33	27	24	17	8				19	
					Нет превышений нормативов	-	-	-	-	-	-	-	-	-	-	-
5927	PT5927	442	-2160	1,5	ИШ0001-20дБА		33	28	24	18	10				20	
					Нет превышений нормативов	-	-	-	-	-	-	-	-	-	-	-
5928	PT5928	490	-2160	1,5	ИШ0001-20дБА		33	28	24	18	10				20	
					Нет превышений нормативов	-	-	-	-	-	-	-	-	-	-	-
5929	PT5929	537	-2160	1,5	ИШ0001-20дБА		33	28	24	18	10				20	
					Нет превышений нормативов	-	-	-	-	-	-	-	-	-	-	-
5930	PT5930	585	-2160	1,5	ИШ0001-20дБА		33	28	24	18	9				20	
					Нет превышений нормативов	-	-	-	-	-	-	-	-	-	-	-
5931	PT5931	632	-2160	1,5	ИШ0001-20дБА		33	28	24	18	9				20	
					Нет превышений нормативов	-	-	-	-	-	-	-	-	-	-	-
5932	PT5932	680	-2160	1,5	ИШ0001-20дБА		33	28	24	18	9				20	
					Нет превышений нормативов	-	-	-	-	-	-	-	-	-	-	-
5933	PT5933	727	-2160	1,5	ИШ0001-20дБА		33	28	24	18	9				20	
					Нет превышений нормативов	-	-	-	-	-	-	-	-	-	-	-
5934	PT5934	775	-2160	1,5	ИШ0001-19дБА		33	27	24	18	9				20	
					Нет превышений нормативов	-	-	-	-	-	-	-	-	-	-	-
5935	PT5935	822	-2160	1,5	ИШ0001-19дБА		33	27	24	18	9				19	
					Нет превышений нормативов	-	-	-	-	-	-	-	-	-	-	-
5936	PT5936	870	-2160	1,5	ИШ0001-19дБА		33	27	24	18	9				19	

					Нет превышений нормативов	-	-	-	-	-	-	-	-	-	-	-
5937	РТ5937	917	-2160	1,5	ИШ0001-19дБА		33	27	24	18	8				19	
					Нет превышений нормативов	-	-	-	-	-	-	-	-	-	-	-
5938	РТ5938	965	-2160	1,5	ИШ0001-19дБА		33	27	23	17	8				19	
					Нет превышений нормативов	-	-	-	-	-	-	-	-	-	-	-
5939	РТ5939	1012	-2160	1,5	ИШ0001-19дБА		32	27	23	17	8				19	
					Нет превышений нормативов	-	-	-	-	-	-	-	-	-	-	-
5940	РТ5940	1060	-2160	1,5	ИШ0001-19дБА		32	27	23	17	8				19	
					Нет превышений нормативов	-	-	-	-	-	-	-	-	-	-	-
5941	РТ5941	424	-2209	1,5	ИШ0001-20дБА		33	28	24	18	9				20	
					Нет превышений нормативов	-	-	-	-	-	-	-	-	-	-	-
5942	РТ5942	474	-2209	1,5	ИШ0001-20дБА		33	28	24	18	9				20	
					Нет превышений нормативов	-	-	-	-	-	-	-	-	-	-	-
5943	РТ5943	523	-2209	1,5	ИШ0001-20дБА		33	28	24	18	9				20	
					Нет превышений нормативов	-	-	-	-	-	-	-	-	-	-	-
5944	РТ5944	572	-2209	1,5	ИШ0001-20дБА		33	27	24	18	9				20	
					Нет превышений нормативов	-	-	-	-	-	-	-	-	-	-	-
5945	РТ5945	622	-2209	1,5	ИШ0001-19дБА		33	27	24	18	9				19	
					Нет превышений нормативов	-	-	-	-	-	-	-	-	-	-	-
5946	РТ5946	671	-2209	1,5	ИШ0001-19дБА		33	27	24	18	9				19	
					Нет превышений нормативов	-	-	-	-	-	-	-	-	-	-	-
5947	РТ5947	720	-2209	1,5	ИШ0001-19дБА		33	27	24	18	9				19	
					Нет превышений нормативов	-	-	-	-	-	-	-	-	-	-	-
5948	РТ5948	770	-2209	1,5	ИШ0001-19дБА		33	27	24	18	8				19	
					Нет превышений нормативов	-	-	-	-	-	-	-	-	-	-	-
5949	РТ5949	819	-2209	1,5	ИШ0001-19дБА		33	27	24	17	8				19	
					Нет превышений нормативов	-	-	-	-	-	-	-	-	-	-	-
5950	РТ5950	868	-2209	1,5	ИШ0001-19дБА		33	27	23	17	8				19	
					Нет превышений нормативов	-	-	-	-	-	-	-	-	-	-	-
5951	РТ5951	918	-2209	1,5	ИШ0001-19дБА		32	27	23	17	8				19	
					Нет превышений нормативов	-	-	-	-	-	-	-	-	-	-	-
5952	РТ5952	967	-2209	1,5	ИШ0001-19дБА		32	27	23	17	8				19	
					Нет превышений нормативов	-	-	-	-	-	-	-	-	-	-	-
5953	РТ5953	1016	-2209	1,5	ИШ0001-19дБА		32	27	23	17	8				19	
					Нет превышений нормативов	-	-	-	-	-	-	-	-	-	-	-
5954	РТ5954	1066	-2209	1,5	ИШ0001-19дБА		32	27	23	17	7				19	
					Нет превышений нормативов	-	-	-	-	-	-	-	-	-	-	-
5955	РТ5955	403	-2257	1,5	ИШ0001-19дБА		33	27	24	18	9				19	
					Нет превышений нормативов	-	-	-	-	-	-	-	-	-	-	-
5956	РТ5956	451	-2257	1,5	ИШ0001-19дБА		33	27	24	18	9				19	
					Нет превышений нормативов	-	-	-	-	-	-	-	-	-	-	-
5957	РТ5957	499	-2257	1,5	ИШ0001-19дБА		33	27	24	18	9				19	
					Нет превышений нормативов	-	-	-	-	-	-	-	-	-	-	-
5958	РТ5958	547	-2257	1,5	ИШ0001-19дБА		33	27	24	18	9				19	
					Нет превышений нормативов	-	-	-	-	-	-	-	-	-	-	-

5959	РТ5959	595	-2257	1,5	ИШ0001-19дБА		33	27	24	18	8				19	
					Нет превышений нормативов	-	-	-	-	-	-	-	-	-	-	-
5960	РТ5960	643	-2257	1,5	ИШ0001-19дБА		33	27	24	17	8				19	
					Нет превышений нормативов	-	-	-	-	-	-	-	-	-	-	-
5961	РТ5961	691	-2257	1,5	ИШ0001-19дБА		33	27	23	17	8				19	
					Нет превышений нормативов	-	-	-	-	-	-	-	-	-	-	-
5962	РТ5962	739	-2257	1,5	ИШ0001-19дБА		32	27	23	17	8				19	
					Нет превышений нормативов	-	-	-	-	-	-	-	-	-	-	-
5963	РТ5963	787	-2257	1,5	ИШ0001-19дБА		32	27	23	17	8				19	
					Нет превышений нормативов	-	-	-	-	-	-	-	-	-	-	-
5964	РТ5964	835	-2257	1,5	ИШ0001-19дБА		32	27	23	17	8				19	
					Нет превышений нормативов	-	-	-	-	-	-	-	-	-	-	-
5965	РТ5965	883	-2257	1,5	ИШ0001-19дБА		32	27	23	17	8				19	
					Нет превышений нормативов	-	-	-	-	-	-	-	-	-	-	-
5966	РТ5966	931	-2257	1,5	ИШ0001-19дБА		32	27	23	17	7				19	
					Нет превышений нормативов	-	-	-	-	-	-	-	-	-	-	-
5967	РТ5967	979	-2257	1,5	ИШ0001-18дБА		32	27	23	17	7				18	
					Нет превышений нормативов	-	-	-	-	-	-	-	-	-	-	-
5968	РТ5968	1027	-2257	1,5	ИШ0001-18дБА		32	27	23	17	7				18	
					Нет превышений нормативов	-	-	-	-	-	-	-	-	-	-	-
5969	РТ5969	1075	-2257	1,5	ИШ0001-18дБА		32	26	23	16	7				18	
					Нет превышений нормативов	-	-	-	-	-	-	-	-	-	-	-
5970	РТ5970	416	-2305	1,5	ИШ0001-19дБА		33	27	24	17	8				19	
					Нет превышений нормативов	-	-	-	-	-	-	-	-	-	-	-
5971	РТ5971	466	-2305	1,5	ИШ0001-19дБА		33	27	23	17	8				19	
					Нет превышений нормативов	-	-	-	-	-	-	-	-	-	-	-
5972	РТ5972	515	-2305	1,5	ИШ0001-19дБА		33	27	23	17	8				19	
					Нет превышений нормативов	-	-	-	-	-	-	-	-	-	-	-
5973	РТ5973	565	-2305	1,5	ИШ0001-19дБА		32	27	23	17	8				19	
					Нет превышений нормативов	-	-	-	-	-	-	-	-	-	-	-
5974	РТ5974	614	-2305	1,5	ИШ0001-19дБА		32	27	23	17	8				19	
					Нет превышений нормативов	-	-	-	-	-	-	-	-	-	-	-
5975	РТ5975	664	-2305	1,5	ИШ0001-19дБА		32	27	23	17	8				19	
					Нет превышений нормативов	-	-	-	-	-	-	-	-	-	-	-
5976	РТ5976	714	-2305	1,5	ИШ0001-19дБА		32	27	23	17	8				19	
					Нет превышений нормативов	-	-	-	-	-	-	-	-	-	-	-
5977	РТ5977	763	-2305	1,5	ИШ0001-19дБА		32	27	23	17	8				19	
					Нет превышений нормативов	-	-	-	-	-	-	-	-	-	-	-
5978	РТ5978	813	-2305	1,5	ИШ0001-19дБА		32	27	23	17	7				19	
					Нет превышений нормативов	-	-	-	-	-	-	-	-	-	-	-
5979	РТ5979	863	-2305	1,5	ИШ0001-18дБА		32	27	23	17	7				18	
					Нет превышений нормативов	-	-	-	-	-	-	-	-	-	-	-
5980	РТ5980	912	-2305	1,5	ИШ0001-18дБА		32	27	23	17	7				18	
					Нет превышений нормативов	-	-	-	-	-	-	-	-	-	-	-
5981	РТ5981	962	-2305	1,5	ИШ0001-18дБА		32	26	23	16	7				18	

					Нет превышений нормативов	-	-	-	-	-	-	-	-	-	-	-
5982	РТ5982	1011	-2305	1,5	ИШ0001-18дБА		32	26	23	16	7				18	
					Нет превышений нормативов	-	-	-	-	-	-	-	-	-	-	-
5983	РТ5983	1061	-2305	1,5	ИШ0001-18дБА		32	26	23	16	7				18	
					Нет превышений нормативов	-	-	-	-	-	-	-	-	-	-	-
5984	РТ5984	455	-2353	1,5	ИШ0001-19дБА		32	27	23	17	8				19	
					Нет превышений нормативов	-	-	-	-	-	-	-	-	-	-	-
5985	РТ5985	502	-2353	1,5	ИШ0001-19дБА		32	27	23	17	8				19	
					Нет превышений нормативов	-	-	-	-	-	-	-	-	-	-	-
5986	РТ5986	549	-2353	1,5	ИШ0001-19дБА		32	27	23	17	8				19	
					Нет превышений нормативов	-	-	-	-	-	-	-	-	-	-	-
5987	РТ5987	596	-2353	1,5	ИШ0001-19дБА		32	27	23	17	8				19	
					Нет превышений нормативов	-	-	-	-	-	-	-	-	-	-	-
5988	РТ5988	643	-2353	1,5	ИШ0001-19дБА		32	27	23	17	7				19	
					Нет превышений нормативов	-	-	-	-	-	-	-	-	-	-	-
5989	РТ5989	690	-2353	1,5	ИШ0001-18дБА		32	27	23	17	7				18	
					Нет превышений нормативов	-	-	-	-	-	-	-	-	-	-	-
5990	РТ5990	737	-2353	1,5	ИШ0001-18дБА		32	27	23	17	7				18	
					Нет превышений нормативов	-	-	-	-	-	-	-	-	-	-	-
5991	РТ5991	784	-2353	1,5	ИШ0001-18дБА		32	27	23	17	7				18	
					Нет превышений нормативов	-	-	-	-	-	-	-	-	-	-	-
5992	РТ5992	831	-2353	1,5	ИШ0001-18дБА		32	26	23	16	7				18	
					Нет превышений нормативов	-	-	-	-	-	-	-	-	-	-	-
5993	РТ5993	878	-2353	1,5	ИШ0001-18дБА		32	26	23	16	7				18	
					Нет превышений нормативов	-	-	-	-	-	-	-	-	-	-	-
5994	РТ5994	925	-2353	1,5	ИШ0001-18дБА		32	26	23	16	7				18	
					Нет превышений нормативов	-	-	-	-	-	-	-	-	-	-	-
5995	РТ5995	972	-2353	1,5	ИШ0001-18дБА		32	26	22	16	6				18	
					Нет превышений нормативов	-	-	-	-	-	-	-	-	-	-	-
5996	РТ5996	1019	-2353	1,5	ИШ0001-18дБА		32	26	22	16	6				18	
					Нет превышений нормативов	-	-	-	-	-	-	-	-	-	-	-
5997	РТ5997	497	-2401	1,5	ИШ0001-18дБА		32	27	23	17	7				18	
					Нет превышений нормативов	-	-	-	-	-	-	-	-	-	-	-
5998	РТ5998	545	-2401	1,5	ИШ0001-18дБА		32	27	23	17	7				18	
					Нет превышений нормативов	-	-	-	-	-	-	-	-	-	-	-
5999	РТ5999	592	-2401	1,5	ИШ0001-18дБА		32	27	23	17	7				18	
					Нет превышений нормативов	-	-	-	-	-	-	-	-	-	-	-
6000	РТ6000	640	-2401	1,5	ИШ0001-18дБА		32	26	23	16	7				18	
					Нет превышений нормативов	-	-	-	-	-	-	-	-	-	-	-
6001	РТ6001	687	-2401	1,5	ИШ0001-18дБА		32	26	23	16	7				18	
					Нет превышений нормативов	-	-	-	-	-	-	-	-	-	-	-
6002	РТ6002	735	-2401	1,5	ИШ0001-18дБА		32	26	23	16	7				18	
					Нет превышений нормативов	-	-	-	-	-	-	-	-	-	-	-
6003	РТ6003	783	-2401	1,5	ИШ0001-18дБА		32	26	23	16	7				18	
					Нет превышений нормативов	-	-	-	-	-	-	-	-	-	-	-

6004	РТ6004	830	-2401	1,5	ИШ0001-18дБА		32	26	22	16	6				18	
					Нет превышений нормативов	-	-	-	-	-	-	-	-	-	-	-
6005	РТ6005	878	-2401	1,5	ИШ0001-18дБА		32	26	22	16	6				18	
					Нет превышений нормативов	-	-	-	-	-	-	-	-	-	-	-
6006	РТ6006	925	-2401	1,5	ИШ0001-18дБА		32	26	22	16	6				18	
					Нет превышений нормативов	-	-	-	-	-	-	-	-	-	-	-
6007	РТ6007	973	-2401	1,5	ИШ0001-18дБА		32	26	22	16	6				18	
					Нет превышений нормативов	-	-	-	-	-	-	-	-	-	-	-
6008	РТ6008	540	-2449	1,5	ИШ0001-18дБА		32	26	23	16	7				18	
					Нет превышений нормативов	-	-	-	-	-	-	-	-	-	-	-
6009	РТ6009	588	-2449	1,5	ИШ0001-18дБА		32	26	23	16	7				18	
					Нет превышений нормативов	-	-	-	-	-	-	-	-	-	-	-
6010	РТ6010	637	-2449	1,5	ИШ0001-18дБА		32	26	23	16	6				18	
					Нет превышений нормативов	-	-	-	-	-	-	-	-	-	-	-
6011	РТ6011	685	-2449	1,5	ИШ0001-18дБА		32	26	22	16	6				18	
					Нет превышений нормативов	-	-	-	-	-	-	-	-	-	-	-
6012	РТ6012	733	-2449	1,5	ИШ0001-18дБА		32	26	22	16	6				18	
					Нет превышений нормативов	-	-	-	-	-	-	-	-	-	-	-
6013	РТ6013	782	-2449	1,5	ИШ0001-18дБА		32	26	22	16	6				18	
					Нет превышений нормативов	-	-	-	-	-	-	-	-	-	-	-
6014	РТ6014	830	-2449	1,5	ИШ0001-18дБА		32	26	22	16	6				18	
					Нет превышений нормативов	-	-	-	-	-	-	-	-	-	-	-
6015	РТ6015	879	-2449	1,5	ИШ0001-18дБА		32	26	22	16	6				18	
					Нет превышений нормативов	-	-	-	-	-	-	-	-	-	-	-
6016	РТ6016	927	-2449	1,5	ИШ0001-18дБА		32	26	22	16	6				18	
					Нет превышений нормативов	-	-	-	-	-	-	-	-	-	-	-
6017	РТ6017	580	-2497	1,5	ИШ0001-18дБА		32	26	22	16	6				18	
					Нет превышений нормативов	-	-	-	-	-	-	-	-	-	-	-
6018	РТ6018	627	-2497	1,5	ИШ0001-18дБА		32	26	22	16	6				18	
					Нет превышений нормативов	-	-	-	-	-	-	-	-	-	-	-
6019	РТ6019	674	-2497	1,5	ИШ0001-18дБА		32	26	22	16	6				18	
					Нет превышений нормативов	-	-	-	-	-	-	-	-	-	-	-
6020	РТ6020	721	-2497	1,5	ИШ0001-18дБА		32	26	22	16	6				18	
					Нет превышений нормативов	-	-	-	-	-	-	-	-	-	-	-
6021	РТ6021	768	-2497	1,5	ИШ0001-18дБА		32	26	22	16	6				18	
					Нет превышений нормативов	-	-	-	-	-	-	-	-	-	-	-
6022	РТ6022	814	-2497	1,5	ИШ0001-17дБА		31	26	22	16	6				17	
					Нет превышений нормативов	-	-	-	-	-	-	-	-	-	-	-
6023	РТ6023	613	-2545	1,5	ИШ0001-17дБА		32	26	22	16	6				17	
					Нет превышений нормативов	-	-	-	-	-	-	-	-	-	-	-
6024	РТ6024	652	-2545	1,5	ИШ0001-17дБА		31	26	22	15	6				17	
					Нет превышений нормативов	-	-	-	-	-	-	-	-	-	-	-
6025	РТ6025	762	-2674	1,5	ИШ0001-17дБА		31	25	21	15	4				17	
					Нет превышений нормативов	-	-	-	-	-	-	-	-	-	-	-
6026	РТ6026	808	-2674	1,5	ИШ0001-17дБА		31	25	21	14	4				17	

					Нет превышений нормативов	-	-	-	-	-	-	-	-	-	-	-	
6027	РТ6027	855	-2674	1,5	ИШ0001-16дБА		31	25	21	14	4				16		
					Нет превышений нормативов	-	-	-	-	-	-	-	-	-	-	-	
6028	РТ6028	901	-2674	1,5	ИШ0001-16дБА		31	25	21	14	4				16		
					Нет превышений нормативов	-	-	-	-	-	-	-	-	-	-	-	
6029	РТ6029	947	-2674	1,5	ИШ0001-16дБА		31	25	21	14	4				16		
					Нет превышений нормативов	-	-	-	-	-	-	-	-	-	-	-	
6030	РТ6030	993	-2674	1,5	ИШ0001-16дБА		31	25	21	14	3				16		
					Нет превышений нормативов	-	-	-	-	-	-	-	-	-	-	-	
6031	РТ6031	1040	-2674	1,5	ИШ0001-16дБА		31	25	21	14	3				16		
					Нет превышений нормативов	-	-	-	-	-	-	-	-	-	-	-	
6032	РТ6032	816	-2724	1,5	ИШ0001-16дБА		31	25	21	14	3				16		
					Нет превышений нормативов	-	-	-	-	-	-	-	-	-	-	-	
6033	РТ6033	866	-2724	1,5	ИШ0001-16дБА		31	25	21	14	3				16		
					Нет превышений нормативов	-	-	-	-	-	-	-	-	-	-	-	
6034	РТ6034	915	-2724	1,5	ИШ0001-16дБА		31	25	21	14	3				16		
					Нет превышений нормативов	-	-	-	-	-	-	-	-	-	-	-	
6035	РТ6035	965	-2724	1,5	ИШ0001-16дБА		31	25	21	14	3				16		
					Нет превышений нормативов	-	-	-	-	-	-	-	-	-	-	-	
6036	РТ6036	1014	-2724	1,5	ИШ0001-16дБА		31	25	21	14	3				16		
					Нет превышений нормативов	-	-	-	-	-	-	-	-	-	-	-	
6037	РТ6037	1063	-2724	1,5	ИШ0001-16дБА		30	25	21	14	3				16		
					Нет превышений нормативов	-	-	-	-	-	-	-	-	-	-	-	
6038	РТ6038	1113	-2724	1,5	ИШ0001-16дБА		30	25	20	14	3				16		
					Нет превышений нормативов	-	-	-	-	-	-	-	-	-	-	-	
6039	РТ6039	1162	-2724	1,5	ИШ0001-16дБА		30	24	20	13	2				16		
					Нет превышений нормативов	-	-	-	-	-	-	-	-	-	-	-	
6040	РТ6040	1211	-2724	1,5	ИШ0001-16дБА		30	24	20	13	2				16		
					Нет превышений нормативов	-	-	-	-	-	-	-	-	-	-	-	
6041	РТ6041	1261	-2724	1,5	ИШ0001-15дБА		30	24	20	13	2				15		
					Нет превышений нормативов	-	-	-	-	-	-	-	-	-	-	-	
6042	РТ6042	1310	-2724	1,5	ИШ0001-15дБА		30	24	20	13	2				15		
					Нет превышений нормативов	-	-	-	-	-	-	-	-	-	-	-	
6043	РТ6043	1359	-2724	1,5	ИШ0001-15дБА		30	24	20	13	2				15		
					Нет превышений нормативов	-	-	-	-	-	-	-	-	-	-	-	
6044	РТ6044	1409	-2724	1,5	ИШ0001-15дБА		30	24	20	13	2				15		
					Нет превышений нормативов	-	-	-	-	-	-	-	-	-	-	-	
6045	РТ6045	1458	-2724	1,5	ИШ0001-15дБА		30	24	20	13	1				15		
					Нет превышений нормативов	-	-	-	-	-	-	-	-	-	-	-	
6046	РТ6046	868	-2774	1,5	ИШ0001-16дБА		31	25	21	14	3				16		
					Нет превышений нормативов	-	-	-	-	-	-	-	-	-	-	-	
6047	РТ6047	918	-2774	1,5	ИШ0001-16дБА		30	25	21	14	3				16		
					Нет превышений нормативов	-	-	-	-	-	-	-	-	-	-	-	
6048	РТ6048	968	-2774	1,5	ИШ0001-16дБА		30	25	20	14	3				16		
					Нет превышений нормативов	-	-	-	-	-	-	-	-	-	-	-	

6049	PT6049	1018	-2774	1,5	ИШ0001-16дБА		30	25	20	13	2				16	
					Нет превышений нормативов	-	-	-	-	-	-	-	-	-	-	-
6050	PT6050	1068	-2774	1,5	ИШ0001-16дБА		30	24	20	13	2				16	
					Нет превышений нормативов	-	-	-	-	-	-	-	-	-	-	-
6051	PT6051	1118	-2774	1,5	ИШ0001-15дБА		30	24	20	13	2				15	
					Нет превышений нормативов	-	-	-	-	-	-	-	-	-	-	-
6052	PT6052	1168	-2774	1,5	ИШ0001-15дБА		30	24	20	13	2				15	
					Нет превышений нормативов	-	-	-	-	-	-	-	-	-	-	-
6053	PT6053	1218	-2774	1,5	ИШ0001-15дБА		30	24	20	13	2				15	
					Нет превышений нормативов	-	-	-	-	-	-	-	-	-	-	-
6054	PT6054	1267	-2774	1,5	ИШ0001-15дБА		30	24	20	13	2				15	
					Нет превышений нормативов	-	-	-	-	-	-	-	-	-	-	-
6055	PT6055	1317	-2774	1,5	ИШ0001-15дБА		30	24	20	13	1				15	
					Нет превышений нормативов	-	-	-	-	-	-	-	-	-	-	-
6056	PT6056	1367	-2774	1,5	ИШ0001-15дБА		30	24	20	13	1				15	
					Нет превышений нормативов	-	-	-	-	-	-	-	-	-	-	-
6057	PT6057	1417	-2774	1,5	ИШ0001-15дБА		30	24	20	12	1				15	
					Нет превышений нормативов	-	-	-	-	-	-	-	-	-	-	-
6058	PT6058	1467	-2774	1,5	ИШ0001-15дБА		30	24	20	12	1				15	
					Нет превышений нормативов	-	-	-	-	-	-	-	-	-	-	-
6059	PT6059	1517	-2774	1,5	ИШ0001-15дБА		30	24	19	12	1				15	
					Нет превышений нормативов	-	-	-	-	-	-	-	-	-	-	-
6060	PT6060	1567	-2774	1,5	ИШ0001-15дБА		30	24	19	12					15	
					Нет превышений нормативов	-	-	-	-	-	-	-	-	-	-	-
6061	PT6061	1617	-2774	1,5	ИШ0001-14дБА		30	24	19	12					14	
					Нет превышений нормативов	-	-	-	-	-	-	-	-	-	-	-
6062	PT6062	1667	-2774	1,5	ИШ0001-14дБА		29	23	19	12					14	
					Нет превышений нормативов	-	-	-	-	-	-	-	-	-	-	-
6063	PT6063	1716	-2774	1,5	ИШ0001-14дБА		29	23	19	12					14	
					Нет превышений нормативов	-	-	-	-	-	-	-	-	-	-	-
6064	PT6064	1766	-2774	1,5	ИШ0001-14дБА		29	23	19	11					14	
					Нет превышений нормативов	-	-	-	-	-	-	-	-	-	-	-
6065	PT6065	1816	-2774	1,5	ИШ0001-14дБА		29	23	19	11					14	
					Нет превышений нормативов	-	-	-	-	-	-	-	-	-	-	-
6066	PT6066	919	-2824	1,5	ИШ0001-16дБА		30	24	20	13	2				16	
					Нет превышений нормативов	-	-	-	-	-	-	-	-	-	-	-
6067	PT6067	967	-2824	1,5	ИШ0001-16дБА		30	24	20	13	2				16	
					Нет превышений нормативов	-	-	-	-	-	-	-	-	-	-	-
6068	PT6068	1016	-2824	1,5	ИШ0001-15дБА		30	24	20	13	2				15	
					Нет превышений нормативов	-	-	-	-	-	-	-	-	-	-	-
6069	PT6069	1065	-2824	1,5	ИШ0001-15дБА		30	24	20	13	2				15	
					Нет превышений нормативов	-	-	-	-	-	-	-	-	-	-	-
6070	PT6070	1114	-2824	1,5	ИШ0001-15дБА		30	24	20	13	2				15	
					Нет превышений нормативов	-	-	-	-	-	-	-	-	-	-	-
6071	PT6071	1162	-2824	1,5	ИШ0001-15дБА		30	24	20	13	2				15	

					Нет превышений нормативов	-	-	-	-	-	-	-	-	-	-	-
6072	РТ6072	1211	-2824	1,5	ИШ0001-15дБА		30	24	20	13	1				15	
					Нет превышений нормативов	-	-	-	-	-	-	-	-	-	-	-
6073	РТ6073	1260	-2824	1,5	ИШ0001-15дБА		30	24	20	13	1				15	
					Нет превышений нормативов	-	-	-	-	-	-	-	-	-	-	-
6074	РТ6074	1309	-2824	1,5	ИШ0001-15дБА		30	24	20	12	1				15	
					Нет превышений нормативов	-	-	-	-	-	-	-	-	-	-	-
6075	РТ6075	1357	-2824	1,5	ИШ0001-15дБА		30	24	20	12	1				15	
					Нет превышений нормативов	-	-	-	-	-	-	-	-	-	-	-
6076	РТ6076	1406	-2824	1,5	ИШ0001-15дБА		30	24	19	12	1				15	
					Нет превышений нормативов	-	-	-	-	-	-	-	-	-	-	-
6077	РТ6077	1455	-2824	1,5	ИШ0001-15дБА		30	24	19	12	1				15	
					Нет превышений нормативов	-	-	-	-	-	-	-	-	-	-	-
6078	РТ6078	1504	-2824	1,5	ИШ0001-14дБА		30	24	19	12					14	
					Нет превышений нормативов	-	-	-	-	-	-	-	-	-	-	-
6079	РТ6079	1552	-2824	1,5	ИШ0001-14дБА		30	23	19	12					14	
					Нет превышений нормативов	-	-	-	-	-	-	-	-	-	-	-
6080	РТ6080	1601	-2824	1,5	ИШ0001-14дБА		29	23	19	12					14	
					Нет превышений нормативов	-	-	-	-	-	-	-	-	-	-	-
6081	РТ6081	1650	-2824	1,5	ИШ0001-14дБА		29	23	19	12					14	
					Нет превышений нормативов	-	-	-	-	-	-	-	-	-	-	-
6082	РТ6082	1699	-2824	1,5	ИШ0001-14дБА		29	23	19	11					14	
					Нет превышений нормативов	-	-	-	-	-	-	-	-	-	-	-
6083	РТ6083	1747	-2824	1,5	ИШ0001-14дБА		29	23	19	11					14	
					Нет превышений нормативов	-	-	-	-	-	-	-	-	-	-	-
6084	РТ6084	1796	-2824	1,5	ИШ0001-14дБА		29	23	19	11					14	
					Нет превышений нормативов	-	-	-	-	-	-	-	-	-	-	-
6085	РТ6085	1845	-2824	1,5	ИШ0001-14дБА		29	23	19	11					14	
					Нет превышений нормативов	-	-	-	-	-	-	-	-	-	-	-
6086	РТ6086	1893	-2824	1,5	ИШ0001-13дБА		29	23	18	11					13	
					Нет превышений нормативов	-	-	-	-	-	-	-	-	-	-	-
6087	РТ6087	1942	-2824	1,5	ИШ0001-13дБА		29	23	18	11					13	
					Нет превышений нормативов	-	-	-	-	-	-	-	-	-	-	-
6088	РТ6088	941	-2873	1,5	ИШ0001-15дБА		30	24	20	13	2				15	
					Нет превышений нормативов	-	-	-	-	-	-	-	-	-	-	-
6089	РТ6089	990	-2873	1,5	ИШ0001-15дБА		30	24	20	13	2				15	
					Нет превышений нормативов	-	-	-	-	-	-	-	-	-	-	-
6090	РТ6090	1039	-2873	1,5	ИШ0001-15дБА		30	24	20	13	2				15	
					Нет превышений нормативов	-	-	-	-	-	-	-	-	-	-	-
6091	РТ6091	1088	-2873	1,5	ИШ0001-15дБА		30	24	20	13	1				15	
					Нет превышений нормативов	-	-	-	-	-	-	-	-	-	-	-
6092	РТ6092	1137	-2873	1,5	ИШ0001-15дБА		30	24	20	13	1				15	
					Нет превышений нормативов	-	-	-	-	-	-	-	-	-	-	-
6093	РТ6093	1186	-2873	1,5	ИШ0001-15дБА		30	24	20	12	1				15	
					Нет превышений нормативов	-	-	-	-	-	-	-	-	-	-	-

6094	РТ6094	1235	-2873	1,5	ИШ0001-15дБА		30	24	20	12	1				15	
					Нет превышений нормативов	-	-	-	-	-	-	-	-	-	-	-
6095	РТ6095	1284	-2873	1,5	ИШ0001-15дБА		30	24	20	12	1				15	
					Нет превышений нормативов	-	-	-	-	-	-	-	-	-	-	-
6096	РТ6096	1333	-2873	1,5	ИШ0001-15дБА		30	24	19	12	1				15	
					Нет превышений нормативов	-	-	-	-	-	-	-	-	-	-	-
6097	РТ6097	1382	-2873	1,5	ИШ0001-15дБА		30	24	19	12					15	
					Нет превышений нормативов	-	-	-	-	-	-	-	-	-	-	-
6098	РТ6098	1431	-2873	1,5	ИШ0001-14дБА		30	24	19	12					14	
					Нет превышений нормативов	-	-	-	-	-	-	-	-	-	-	-
6099	РТ6099	1480	-2873	1,5	ИШ0001-14дБА		30	23	19	12					14	
					Нет превышений нормативов	-	-	-	-	-	-	-	-	-	-	-
6100	РТ6100	1530	-2873	1,5	ИШ0001-14дБА		29	23	19	12					14	
					Нет превышений нормативов	-	-	-	-	-	-	-	-	-	-	-
6101	РТ6101	1579	-2873	1,5	ИШ0001-14дБА		29	23	19	11					14	
					Нет превышений нормативов	-	-	-	-	-	-	-	-	-	-	-
6102	РТ6102	1628	-2873	1,5	ИШ0001-14дБА		29	23	19	11					14	
					Нет превышений нормативов	-	-	-	-	-	-	-	-	-	-	-
6103	РТ6103	1677	-2873	1,5	ИШ0001-14дБА		29	23	19	11					14	
					Нет превышений нормативов	-	-	-	-	-	-	-	-	-	-	-
6104	РТ6104	1726	-2873	1,5	ИШ0001-14дБА		29	23	19	11					14	
					Нет превышений нормативов	-	-	-	-	-	-	-	-	-	-	-
6105	РТ6105	1775	-2873	1,5	ИШ0001-13дБА		29	23	18	11					14	
					Нет превышений нормативов	-	-	-	-	-	-	-	-	-	-	-
6106	РТ6106	1824	-2873	1,5	ИШ0001-13дБА		29	23	18	11					13	
					Нет превышений нормативов	-	-	-	-	-	-	-	-	-	-	-
6107	РТ6107	1873	-2873	1,5	ИШ0001-13дБА		29	23	18	11					13	
					Нет превышений нормативов	-	-	-	-	-	-	-	-	-	-	-
6108	РТ6108	1922	-2873	1,5	ИШ0001-13дБА		29	23	18	10					13	
					Нет превышений нормативов	-	-	-	-	-	-	-	-	-	-	-
6109	РТ6109	946	-2923	1,5	ИШ0001-15дБА		30	24	20	13	1				15	
					Нет превышений нормативов	-	-	-	-	-	-	-	-	-	-	-
6110	РТ6110	994	-2923	1,5	ИШ0001-15дБА		30	24	20	13	1				15	
					Нет превышений нормативов	-	-	-	-	-	-	-	-	-	-	-
6111	РТ6111	1042	-2923	1,5	ИШ0001-15дБА		30	24	20	12	1				15	
					Нет превышений нормативов	-	-	-	-	-	-	-	-	-	-	-
6112	РТ6112	1090	-2923	1,5	ИШ0001-15дБА		30	24	20	12	1				15	
					Нет превышений нормативов	-	-	-	-	-	-	-	-	-	-	-
6113	РТ6113	1138	-2923	1,5	ИШ0001-15дБА		30	24	20	12	1				15	
					Нет превышений нормативов	-	-	-	-	-	-	-	-	-	-	-
6114	РТ6114	1186	-2923	1,5	ИШ0001-15дБА		30	24	19	12	1				15	
					Нет превышений нормативов	-	-	-	-	-	-	-	-	-	-	-
6115	РТ6115	1233	-2923	1,5	ИШ0001-15дБА		30	24	19	12	1				15	
					Нет превышений нормативов	-	-	-	-	-	-	-	-	-	-	-
6116	РТ6116	1281	-2923	1,5	ИШ0001-15дБА		30	24	19	12					15	

					Нет превышений нормативов	-	-	-	-	-	-	-	-	-	-	-	-
6117	РТ6117	1329	-2923	1,5	ИШ0001-14дБА		30	24	19	12					14		
					Нет превышений нормативов	-	-	-	-	-	-	-	-	-	-	-	-
6118	РТ6118	1377	-2923	1,5	ИШ0001-14дБА		30	23	19	12					14		
					Нет превышений нормативов	-	-	-	-	-	-	-	-	-	-	-	-
6119	РТ6119	1425	-2923	1,5	ИШ0001-14дБА		29	23	19	12					14		
					Нет превышений нормативов	-	-	-	-	-	-	-	-	-	-	-	-
6120	РТ6120	1473	-2923	1,5	ИШ0001-14дБА		29	23	19	12					14		
					Нет превышений нормативов	-	-	-	-	-	-	-	-	-	-	-	-
6121	РТ6121	1521	-2923	1,5	ИШ0001-14дБА		29	23	19	11					14		
					Нет превышений нормативов	-	-	-	-	-	-	-	-	-	-	-	-
6122	РТ6122	1569	-2923	1,5	ИШ0001-14дБА		29	23	19	11					14		
					Нет превышений нормативов	-	-	-	-	-	-	-	-	-	-	-	-
6123	РТ6123	1617	-2923	1,5	ИШ0001-14дБА		29	23	19	11					14		
					Нет превышений нормативов	-	-	-	-	-	-	-	-	-	-	-	-
6124	РТ6124	1664	-2923	1,5	ИШ0001-14дБА		29	23	19	11					14		
					Нет превышений нормативов	-	-	-	-	-	-	-	-	-	-	-	-
6125	РТ6125	1712	-2923	1,5	ИШ0001-13дБА		29	23	18	11					13		
					Нет превышений нормативов	-	-	-	-	-	-	-	-	-	-	-	-
6126	РТ6126	1760	-2923	1,5	ИШ0001-13дБА		29	23	18	11					13		
					Нет превышений нормативов	-	-	-	-	-	-	-	-	-	-	-	-
6127	РТ6127	1808	-2923	1,5	ИШ0001-13дБА		29	23	18	11					13		
					Нет превышений нормативов	-	-	-	-	-	-	-	-	-	-	-	-
6128	РТ6128	1856	-2923	1,5	ИШ0001-13дБА		29	23	18	10					13		
					Нет превышений нормативов	-	-	-	-	-	-	-	-	-	-	-	-
6129	РТ6129	1904	-2923	1,5	ИШ0001-13дБА		29	23	18	10					13		
					Нет превышений нормативов	-	-	-	-	-	-	-	-	-	-	-	-
6130	РТ6130	954	-2973	1,5	ИШ0001-15дБА		30	24	20	12	1				15		
					Нет превышений нормативов	-	-	-	-	-	-	-	-	-	-	-	-
6131	РТ6131	1003	-2973	1,5	ИШ0001-15дБА		30	24	20	12	1				15		
					Нет превышений нормативов	-	-	-	-	-	-	-	-	-	-	-	-
6132	РТ6132	1052	-2973	1,5	ИШ0001-15дБА		30	24	19	12	1				15		
					Нет превышений нормативов	-	-	-	-	-	-	-	-	-	-	-	-
6133	РТ6133	1101	-2973	1,5	ИШ0001-15дБА		30	24	19	12	1				15		
					Нет превышений нормативов	-	-	-	-	-	-	-	-	-	-	-	-
6134	РТ6134	1150	-2973	1,5	ИШ0001-15дБА		30	24	19	12					15		
					Нет превышений нормативов	-	-	-	-	-	-	-	-	-	-	-	-
6135	РТ6135	1198	-2973	1,5	ИШ0001-14дБА		30	24	19	12					14		
					Нет превышений нормативов	-	-	-	-	-	-	-	-	-	-	-	-
6136	РТ6136	1247	-2973	1,5	ИШ0001-14дБА		30	23	19	12					14		
					Нет превышений нормативов	-	-	-	-	-	-	-	-	-	-	-	-
6137	РТ6137	1296	-2973	1,5	ИШ0001-14дБА		29	23	19	12					14		
					Нет превышений нормативов	-	-	-	-	-	-	-	-	-	-	-	-
6138	РТ6138	1345	-2973	1,5	ИШ0001-14дБА		29	23	19	12					14		
					Нет превышений нормативов	-	-	-	-	-	-	-	-	-	-	-	-

6139	РТ6139	1394	-2973	1,5	ИШ0001-14дБА		29	23	19	11					14	
					Нет превышений нормативов	-	-	-	-	-	-	-	-	-	-	-
6140	РТ6140	1443	-2973	1,5	ИШ0001-14дБА		29	23	19	11					14	
					Нет превышений нормативов	-	-	-	-	-	-	-	-	-	-	-
6141	РТ6141	1492	-2973	1,5	ИШ0001-14дБА		29	23	19	11					14	
					Нет превышений нормативов	-	-	-	-	-	-	-	-	-	-	-
6142	РТ6142	1541	-2973	1,5	ИШ0001-14дБА		29	23	19	11					14	
					Нет превышений нормативов	-	-	-	-	-	-	-	-	-	-	-
6143	РТ6143	1590	-2973	1,5	ИШ0001-14дБА		29	23	19	11					14	
					Нет превышений нормативов	-	-	-	-	-	-	-	-	-	-	-
6144	РТ6144	1639	-2973	1,5	ИШ0001-13дБА		29	23	18	11					13	
					Нет превышений нормативов	-	-	-	-	-	-	-	-	-	-	-
6145	РТ6145	1688	-2973	1,5	ИШ0001-13дБА		29	23	18	11					13	
					Нет превышений нормативов	-	-	-	-	-	-	-	-	-	-	-
6146	РТ6146	1736	-2973	1,5	ИШ0001-13дБА		29	23	18	11					13	
					Нет превышений нормативов	-	-	-	-	-	-	-	-	-	-	-
6147	РТ6147	1785	-2973	1,5	ИШ0001-13дБА		29	23	18	10					13	
					Нет превышений нормативов	-	-	-	-	-	-	-	-	-	-	-
6148	РТ6148	1834	-2973	1,5	ИШ0001-13дБА		29	23	18	10					13	
					Нет превышений нормативов	-	-	-	-	-	-	-	-	-	-	-
6149	РТ6149	1883	-2973	1,5	ИШ0001-13дБА		29	22	18	10					13	
					Нет превышений нормативов	-	-	-	-	-	-	-	-	-	-	-
6150	РТ6150	961	-3023	1,5	ИШ0001-15дБА		30	24	19	12					15	
					Нет превышений нормативов	-	-	-	-	-	-	-	-	-	-	-
6151	РТ6151	1010	-3023	1,5	ИШ0001-14дБА		30	24	19	12					15	
					Нет превышений нормативов	-	-	-	-	-	-	-	-	-	-	-
6152	РТ6152	1059	-3023	1,5	ИШ0001-14дБА		30	24	19	12					14	
					Нет превышений нормативов	-	-	-	-	-	-	-	-	-	-	-
6153	РТ6153	1108	-3023	1,5	ИШ0001-14дБА		30	23	19	12					14	
					Нет превышений нормативов	-	-	-	-	-	-	-	-	-	-	-
6154	РТ6154	1157	-3023	1,5	ИШ0001-14дБА		29	23	19	12					14	
					Нет превышений нормативов	-	-	-	-	-	-	-	-	-	-	-
6155	РТ6155	1205	-3023	1,5	ИШ0001-14дБА		29	23	19	12					14	
					Нет превышений нормативов	-	-	-	-	-	-	-	-	-	-	-
6156	РТ6156	1254	-3023	1,5	ИШ0001-14дБА		29	23	19	11					14	
					Нет превышений нормативов	-	-	-	-	-	-	-	-	-	-	-
6157	РТ6157	1303	-3023	1,5	ИШ0001-14дБА		29	23	19	11					14	
					Нет превышений нормативов	-	-	-	-	-	-	-	-	-	-	-
6158	РТ6158	1352	-3023	1,5	ИШ0001-14дБА		29	23	19	11					14	
					Нет превышений нормативов	-	-	-	-	-	-	-	-	-	-	-
6159	РТ6159	1401	-3023	1,5	ИШ0001-14дБА		29	23	19	11					14	
					Нет превышений нормативов	-	-	-	-	-	-	-	-	-	-	-
6160	РТ6160	1450	-3023	1,5	ИШ0001-14дБА		29	23	19	11					14	
					Нет превышений нормативов	-	-	-	-	-	-	-	-	-	-	-
6161	РТ6161	1499	-3023	1,5	ИШ0001-14дБА		29	23	18	11					14	

					Нет превышений нормативов	-	-	-	-	-	-	-	-	-	-	-
6162	РТ6162	1548	-3023	1,5	ИШ0001-13дБА		29	23	18	11					13	
					Нет превышений нормативов	-	-	-	-	-	-	-	-	-	-	-
6163	РТ6163	1597	-3023	1,5	ИШ0001-13дБА		29	23	18	11					13	
					Нет превышений нормативов	-	-	-	-	-	-	-	-	-	-	-
6164	РТ6164	1646	-3023	1,5	ИШ0001-13дБА		29	23	18	11					13	
					Нет превышений нормативов	-	-	-	-	-	-	-	-	-	-	-
6165	РТ6165	1695	-3023	1,5	ИШ0001-13дБА		29	23	18	10					13	
					Нет превышений нормативов	-	-	-	-	-	-	-	-	-	-	-
6166	РТ6166	1744	-3023	1,5	ИШ0001-13дБА		29	23	18	10					13	
					Нет превышений нормативов	-	-	-	-	-	-	-	-	-	-	-
6167	РТ6167	1793	-3023	1,5	ИШ0001-13дБА		29	22	18	10					13	
					Нет превышений нормативов	-	-	-	-	-	-	-	-	-	-	-
6168	РТ6168	1842	-3023	1,5	ИШ0001-13дБА		29	22	18	10					13	
					Нет превышений нормативов	-	-	-	-	-	-	-	-	-	-	-
6169	РТ6169	1891	-3023	1,5	ИШ0001-13дБА		29	22	18	10					13	
					Нет превышений нормативов	-	-	-	-	-	-	-	-	-	-	-
6170	РТ6170	975	-3073	1,5	ИШ0001-14дБА		30	23	19	12					14	
					Нет превышений нормативов	-	-	-	-	-	-	-	-	-	-	-
6171	РТ6171	1024	-3073	1,5	ИШ0001-14дБА		29	23	19	12					14	
					Нет превышений нормативов	-	-	-	-	-	-	-	-	-	-	-
6172	РТ6172	1073	-3073	1,5	ИШ0001-14дБА		29	23	19	12					14	
					Нет превышений нормативов	-	-	-	-	-	-	-	-	-	-	-
6173	РТ6173	1122	-3073	1,5	ИШ0001-14дБА		29	23	19	11					14	
					Нет превышений нормативов	-	-	-	-	-	-	-	-	-	-	-
6174	РТ6174	1171	-3073	1,5	ИШ0001-14дБА		29	23	19	11					14	
					Нет превышений нормативов	-	-	-	-	-	-	-	-	-	-	-
6175	РТ6175	1220	-3073	1,5	ИШ0001-14дБА		29	23	19	11					14	
					Нет превышений нормативов	-	-	-	-	-	-	-	-	-	-	-
6176	РТ6176	1269	-3073	1,5	ИШ0001-14дБА		29	23	19	11					14	
					Нет превышений нормативов	-	-	-	-	-	-	-	-	-	-	-
6177	РТ6177	1318	-3073	1,5	ИШ0001-14дБА		29	23	19	11					14	
					Нет превышений нормативов	-	-	-	-	-	-	-	-	-	-	-
6178	РТ6178	1367	-3073	1,5	ИШ0001-14дБА		29	23	19	11					14	
					Нет превышений нормативов	-	-	-	-	-	-	-	-	-	-	-
6179	РТ6179	1416	-3073	1,5	ИШ0001-13дБА		29	23	18	11					13	
					Нет превышений нормативов	-	-	-	-	-	-	-	-	-	-	-
6180	РТ6180	1465	-3073	1,5	ИШ0001-13дБА		29	23	18	11					13	
					Нет превышений нормативов	-	-	-	-	-	-	-	-	-	-	-
6181	РТ6181	1514	-3073	1,5	ИШ0001-13дБА		29	23	18	11					13	
					Нет превышений нормативов	-	-	-	-	-	-	-	-	-	-	-
6182	РТ6182	1563	-3073	1,5	ИШ0001-13дБА		29	23	18	10					13	
					Нет превышений нормативов	-	-	-	-	-	-	-	-	-	-	-
6183	РТ6183	1612	-3073	1,5	ИШ0001-13дБА		29	23	18	10					13	
					Нет превышений нормативов	-	-	-	-	-	-	-	-	-	-	-

6184	РТ6184	1661	-3073	1,5	ИШ0001-13дБА		29	23	18	10					13	
					Нет превышений нормативов	-	-	-	-	-	-	-	-	-	-	-
6185	РТ6185	1710	-3073	1,5	ИШ0001-13дБА		29	22	18	10					13	
					Нет превышений нормативов	-	-	-	-	-	-	-	-	-	-	-
6186	РТ6186	1759	-3073	1,5	ИШ0001-13дБА		29	22	18	10					13	
					Нет превышений нормативов	-	-	-	-	-	-	-	-	-	-	-
6187	РТ6187	1808	-3073	1,5	ИШ0001-13дБА		29	22	18	10					13	
					Нет превышений нормативов	-	-	-	-	-	-	-	-	-	-	-
6188	РТ6188	1857	-3073	1,5	ИШ0001-13дБА		28	22	18	10					13	
					Нет превышений нормативов	-	-	-	-	-	-	-	-	-	-	-
6189	РТ6189	1906	-3073	1,5	ИШ0001-12дБА		28	22	17	10					12	
					Нет превышений нормативов	-	-	-	-	-	-	-	-	-	-	-
6190	РТ6190	1015	-3123	1,5	ИШ0001-14дБА		29	23	19	11					14	
					Нет превышений нормативов	-	-	-	-	-	-	-	-	-	-	-
6191	РТ6191	1063	-3123	1,5	ИШ0001-14дБА		29	23	19	11					14	
					Нет превышений нормативов	-	-	-	-	-	-	-	-	-	-	-
6192	РТ6192	1111	-3123	1,5	ИШ0001-14дБА		29	23	19	11					14	
					Нет превышений нормативов	-	-	-	-	-	-	-	-	-	-	-
6193	РТ6193	1158	-3123	1,5	ИШ0001-14дБА		29	23	19	11					14	
					Нет превышений нормативов	-	-	-	-	-	-	-	-	-	-	-
6194	РТ6194	1206	-3123	1,5	ИШ0001-14дБА		29	23	19	11					14	
					Нет превышений нормативов	-	-	-	-	-	-	-	-	-	-	-
6195	РТ6195	1254	-3123	1,5	ИШ0001-14дБА		29	23	19	11					14	
					Нет превышений нормативов	-	-	-	-	-	-	-	-	-	-	-
6196	РТ6196	1302	-3123	1,5	ИШ0001-13дБА		29	23	18	11					13	
					Нет превышений нормативов	-	-	-	-	-	-	-	-	-	-	-
6197	РТ6197	1350	-3123	1,5	ИШ0001-13дБА		29	23	18	11					13	
					Нет превышений нормативов	-	-	-	-	-	-	-	-	-	-	-
6198	РТ6198	1397	-3123	1,5	ИШ0001-13дБА		29	23	18	11					13	
					Нет превышений нормативов	-	-	-	-	-	-	-	-	-	-	-
6199	РТ6199	1445	-3123	1,5	ИШ0001-13дБА		29	23	18	11					13	
					Нет превышений нормативов	-	-	-	-	-	-	-	-	-	-	-
6200	РТ6200	1493	-3123	1,5	ИШ0001-13дБА		29	23	18	10					13	
					Нет превышений нормативов	-	-	-	-	-	-	-	-	-	-	-
6201	РТ6201	1541	-3123	1,5	ИШ0001-13дБА		29	23	18	10					13	
					Нет превышений нормативов	-	-	-	-	-	-	-	-	-	-	-
6202	РТ6202	1589	-3123	1,5	ИШ0001-13дБА		29	22	18	10					13	
					Нет превышений нормативов	-	-	-	-	-	-	-	-	-	-	-
6203	РТ6203	1636	-3123	1,5	ИШ0001-13дБА		29	22	18	10					13	
					Нет превышений нормативов	-	-	-	-	-	-	-	-	-	-	-
6204	РТ6204	1684	-3123	1,5	ИШ0001-13дБА		29	22	18	10					13	
					Нет превышений нормативов	-	-	-	-	-	-	-	-	-	-	-
6205	РТ6205	1732	-3123	1,5	ИШ0001-13дБА		29	22	18	10					13	
					Нет превышений нормативов	-	-	-	-	-	-	-	-	-	-	-
6206	РТ6206	1780	-3123	1,5	ИШ0001-13дБА		28	22	18	10					13	

					Нет превышений нормативов	-	-	-	-	-	-	-	-	-	-	-
6207	РТ6207	1828	-3123	1,5	ИШ0001-12дБА		28	22	17	10					12	
					Нет превышений нормативов	-	-	-	-	-	-	-	-	-	-	-
6208	РТ6208	1875	-3123	1,5	ИШ0001-12дБА		28	22	17	9					12	
					Нет превышений нормативов	-	-	-	-	-	-	-	-	-	-	-
6209	РТ6209	1923	-3123	1,5	ИШ0001-12дБА		28	22	17	9					12	
					Нет превышений нормативов	-	-	-	-	-	-	-	-	-	-	-
6210	РТ6210	2331	-3123	1,5	ИШ0001-11дБА		28	21	16	8					11	
					Нет превышений нормативов	-	-	-	-	-	-	-	-	-	-	-
6211	РТ6211	1057	-3173	1,5	ИШ0001-14дБА		29	23	19	11					14	
					Нет превышений нормативов	-	-	-	-	-	-	-	-	-	-	-
6212	РТ6212	1106	-3173	1,5	ИШ0001-14дБА		29	23	19	11					14	
					Нет превышений нормативов	-	-	-	-	-	-	-	-	-	-	-
6213	РТ6213	1155	-3173	1,5	ИШ0001-13дБА		29	23	18	11					13	
					Нет превышений нормативов	-	-	-	-	-	-	-	-	-	-	-
6214	РТ6214	1204	-3173	1,5	ИШ0001-13дБА		29	23	18	11					13	
					Нет превышений нормативов	-	-	-	-	-	-	-	-	-	-	-
6215	РТ6215	1253	-3173	1,5	ИШ0001-13дБА		29	23	18	11					13	
					Нет превышений нормативов	-	-	-	-	-	-	-	-	-	-	-
6216	РТ6216	1302	-3173	1,5	ИШ0001-13дБА		29	23	18	11					13	
					Нет превышений нормативов	-	-	-	-	-	-	-	-	-	-	-
6217	РТ6217	1351	-3173	1,5	ИШ0001-13дБА		29	23	18	10					13	
					Нет превышений нормативов	-	-	-	-	-	-	-	-	-	-	-
6218	РТ6218	1400	-3173	1,5	ИШ0001-13дБА		29	23	18	10					13	
					Нет превышений нормативов	-	-	-	-	-	-	-	-	-	-	-
6219	РТ6219	1449	-3173	1,5	ИШ0001-13дБА		29	23	18	10					13	
					Нет превышений нормативов	-	-	-	-	-	-	-	-	-	-	-
6220	РТ6220	1498	-3173	1,5	ИШ0001-13дБА		29	22	18	10					13	
					Нет превышений нормативов	-	-	-	-	-	-	-	-	-	-	-
6221	РТ6221	1547	-3173	1,5	ИШ0001-13дБА		29	22	18	10					13	
					Нет превышений нормативов	-	-	-	-	-	-	-	-	-	-	-
6222	РТ6222	1595	-3173	1,5	ИШ0001-13дБА		29	22	18	10					13	
					Нет превышений нормативов	-	-	-	-	-	-	-	-	-	-	-
6223	РТ6223	1644	-3173	1,5	ИШ0001-13дБА		29	22	18	10					13	
					Нет превышений нормативов	-	-	-	-	-	-	-	-	-	-	-
6224	РТ6224	1693	-3173	1,5	ИШ0001-13дБА		28	22	18	10					13	
					Нет превышений нормативов	-	-	-	-	-	-	-	-	-	-	-
6225	РТ6225	1742	-3173	1,5	ИШ0001-12дБА		28	22	17	10					12	
					Нет превышений нормативов	-	-	-	-	-	-	-	-	-	-	-
6226	РТ6226	1791	-3173	1,5	ИШ0001-12дБА		28	22	17	9					12	
					Нет превышений нормативов	-	-	-	-	-	-	-	-	-	-	-
6227	РТ6227	1840	-3173	1,5	ИШ0001-12дБА		28	22	17	9					12	
					Нет превышений нормативов	-	-	-	-	-	-	-	-	-	-	-
6228	РТ6228	1889	-3173	1,5	ИШ0001-12дБА		28	22	17	9					12	
					Нет превышений нормативов	-	-	-	-	-	-	-	-	-	-	-

6229	РТ6229	1938	-3173	1,5	ИШ0001-12дБА		28	22	17	9					12	
					Нет превышений нормативов	-	-	-	-	-	-	-	-	-	-	-
6230	РТ6230	2241	-3173	1,5	ИШ0001-11дБА		28	21	16	8					11	
					Нет превышений нормативов	-	-	-	-	-	-	-	-	-	-	-
6231	РТ6231	2287	-3173	1,5	ИШ0001-11дБА		28	21	16	8					11	
					Нет превышений нормативов	-	-	-	-	-	-	-	-	-	-	-
6232	РТ6232	2334	-3173	1,5	ИШ0001-11дБА		28	21	16	8					11	
					Нет превышений нормативов	-	-	-	-	-	-	-	-	-	-	-
6233	РТ6233	1098	-3223	1,5	ИШ0001-13дБА		29	23	18	11					13	
					Нет превышений нормативов	-	-	-	-	-	-	-	-	-	-	-
6234	РТ6234	1145	-3223	1,5	ИШ0001-13дБА		29	23	18	11					13	
					Нет превышений нормативов	-	-	-	-	-	-	-	-	-	-	-
6235	РТ6235	1193	-3223	1,5	ИШ0001-13дБА		29	23	18	11					13	
					Нет превышений нормативов	-	-	-	-	-	-	-	-	-	-	-
6236	РТ6236	1240	-3223	1,5	ИШ0001-13дБА		29	23	18	10					13	
					Нет превышений нормативов	-	-	-	-	-	-	-	-	-	-	-
6237	РТ6237	1288	-3223	1,5	ИШ0001-13дБА		29	23	18	10					13	
					Нет превышений нормативов	-	-	-	-	-	-	-	-	-	-	-
6238	РТ6238	1336	-3223	1,5	ИШ0001-13дБА		29	23	18	10					13	
					Нет превышений нормативов	-	-	-	-	-	-	-	-	-	-	-
6239	РТ6239	1383	-3223	1,5	ИШ0001-13дБА		29	22	18	10					13	
					Нет превышений нормативов	-	-	-	-	-	-	-	-	-	-	-
6240	РТ6240	1431	-3223	1,5	ИШ0001-13дБА		29	22	18	10					13	
					Нет превышений нормативов	-	-	-	-	-	-	-	-	-	-	-
6241	РТ6241	1479	-3223	1,5	ИШ0001-13дБА		29	22	18	10					13	
					Нет превышений нормативов	-	-	-	-	-	-	-	-	-	-	-
6242	РТ6242	1526	-3223	1,5	ИШ0001-13дБА		29	22	18	10					13	
					Нет превышений нормативов	-	-	-	-	-	-	-	-	-	-	-
6243	РТ6243	1574	-3223	1,5	ИШ0001-13дБА		29	22	18	10					13	
					Нет превышений нормативов	-	-	-	-	-	-	-	-	-	-	-
6244	РТ6244	1621	-3223	1,5	ИШ0001-13дБА		28	22	18	10					13	
					Нет превышений нормативов	-	-	-	-	-	-	-	-	-	-	-
6245	РТ6245	1669	-3223	1,5	ИШ0001-12дБА		28	22	17	9					12	
					Нет превышений нормативов	-	-	-	-	-	-	-	-	-	-	-
6246	РТ6246	1717	-3223	1,5	ИШ0001-12дБА		28	22	17	9					12	
					Нет превышений нормативов	-	-	-	-	-	-	-	-	-	-	-
6247	РТ6247	1764	-3223	1,5	ИШ0001-12дБА		28	22	17	9					12	
					Нет превышений нормативов	-	-	-	-	-	-	-	-	-	-	-
6248	РТ6248	1812	-3223	1,5	ИШ0001-12дБА		28	22	17	9					12	
					Нет превышений нормативов	-	-	-	-	-	-	-	-	-	-	-
6249	РТ6249	1859	-3223	1,5	ИШ0001-12дБА		28	22	17	9					12	
					Нет превышений нормативов	-	-	-	-	-	-	-	-	-	-	-
6250	РТ6250	1907	-3223	1,5	ИШ0001-12дБА		28	22	17	9					12	
					Нет превышений нормативов	-	-	-	-	-	-	-	-	-	-	-
6251	РТ6251	1955	-3223	1,5	ИШ0001-12дБА		28	22	17	9					12	

					Нет превышений нормативов	-	-	-	-	-	-	-	-	-	-	-
6252	РТ6252	2152	-3223	1,5	ИШ0001-11дБА		28	21	16	8					11	
					Нет превышений нормативов	-	-	-	-	-	-	-	-	-	-	-
6253	РТ6253	2198	-3223	1,5	ИШ0001-11дБА		28	21	16	8					11	
					Нет превышений нормативов	-	-	-	-	-	-	-	-	-	-	-
6254	РТ6254	2244	-3223	1,5	ИШ0001-11дБА		28	21	16	8					11	
					Нет превышений нормативов	-	-	-	-	-	-	-	-	-	-	-
6255	РТ6255	2289	-3223	1,5	ИШ0001-11дБА		28	21	16	8					11	
					Нет превышений нормативов	-	-	-	-	-	-	-	-	-	-	-
6256	РТ6256	2335	-3223	1,5	ИШ0001-11дБА		28	21	16	8					11	
					Нет превышений нормативов	-	-	-	-	-	-	-	-	-	-	-
6257	РТ6257	1255	-3273	1,5	ИШ0001-13дБА		29	22	18	10					13	
					Нет превышений нормативов	-	-	-	-	-	-	-	-	-	-	-
6258	РТ6258	1304	-3273	1,5	ИШ0001-13дБА		29	22	18	10					13	
					Нет превышений нормативов	-	-	-	-	-	-	-	-	-	-	-
6259	РТ6259	1353	-3273	1,5	ИШ0001-13дБА		29	22	18	10					13	
					Нет превышений нормативов	-	-	-	-	-	-	-	-	-	-	-
6260	РТ6260	1402	-3273	1,5	ИШ0001-13дБА		29	22	18	10					13	
					Нет превышений нормативов	-	-	-	-	-	-	-	-	-	-	-
6261	РТ6261	1451	-3273	1,5	ИШ0001-13дБА		29	22	18	10					13	
					Нет превышений нормативов	-	-	-	-	-	-	-	-	-	-	-
6262	РТ6262	1500	-3273	1,5	ИШ0001-13дБА		28	22	18	10					13	
					Нет превышений нормативов	-	-	-	-	-	-	-	-	-	-	-
6263	РТ6263	1549	-3273	1,5	ИШ0001-12дБА		28	22	17	9					12	
					Нет превышений нормативов	-	-	-	-	-	-	-	-	-	-	-
6264	РТ6264	1598	-3273	1,5	ИШ0001-12дБА		28	22	17	9					12	
					Нет превышений нормативов	-	-	-	-	-	-	-	-	-	-	-
6265	РТ6265	1647	-3273	1,5	ИШ0001-12дБА		28	22	17	9					12	
					Нет превышений нормативов	-	-	-	-	-	-	-	-	-	-	-
6266	РТ6266	1696	-3273	1,5	ИШ0001-12дБА		28	22	17	9					12	
					Нет превышений нормативов	-	-	-	-	-	-	-	-	-	-	-
6267	РТ6267	1745	-3273	1,5	ИШ0001-12дБА		28	22	17	9					12	
					Нет превышений нормативов	-	-	-	-	-	-	-	-	-	-	-
6268	РТ6268	1794	-3273	1,5	ИШ0001-12дБА		28	22	17	9					12	
					Нет превышений нормативов	-	-	-	-	-	-	-	-	-	-	-
6269	РТ6269	1843	-3273	1,5	ИШ0001-12дБА		28	22	17	9					12	
					Нет превышений нормативов	-	-	-	-	-	-	-	-	-	-	-
6270	РТ6270	1892	-3273	1,5	ИШ0001-12дБА		28	22	17	9					12	
					Нет превышений нормативов	-	-	-	-	-	-	-	-	-	-	-
6271	РТ6271	1941	-3273	1,5	ИШ0001-12дБА		28	22	17	8					12	
					Нет превышений нормативов	-	-	-	-	-	-	-	-	-	-	-
6272	РТ6272	1990	-3273	1,5	ИШ0001-12дБА		28	21	17	8					12	
					Нет превышений нормативов	-	-	-	-	-	-	-	-	-	-	-
6273	РТ6273	2039	-3273	1,5	ИШ0001-11дБА		28	21	17	8					12	
					Нет превышений нормативов	-	-	-	-	-	-	-	-	-	-	-

6274	РТ6274	2088	-3273	1,5	ИШ0001-11дБА		28	21	16	8					11	
					Нет превышений нормативов	-	-	-	-	-	-	-	-	-	-	-
6275	РТ6275	2137	-3273	1,5	ИШ0001-11дБА		28	21	16	8					11	
					Нет превышений нормативов	-	-	-	-	-	-	-	-	-	-	-
6276	РТ6276	2186	-3273	1,5	ИШ0001-11дБА		28	21	16	8					11	
					Нет превышений нормативов	-	-	-	-	-	-	-	-	-	-	-
6277	РТ6277	2235	-3273	1,5	ИШ0001-11дБА		28	21	16	8					11	
					Нет превышений нормативов	-	-	-	-	-	-	-	-	-	-	-
6278	РТ6278	2284	-3273	1,5	ИШ0001-11дБА		27	21	16	7					11	
					Нет превышений нормативов	-	-	-	-	-	-	-	-	-	-	-
6279	РТ6279	2333	-3273	1,5	ИШ0001-11дБА		27	21	16	7					11	
					Нет превышений нормативов	-	-	-	-	-	-	-	-	-	-	-
6280	РТ6280	1289	-3323	1,5	ИШ0001-13дБА		29	22	18	10					13	
					Нет превышений нормативов	-	-	-	-	-	-	-	-	-	-	-
6281	РТ6281	1339	-3323	1,5	ИШ0001-13дБА		29	22	18	10					13	
					Нет превышений нормативов	-	-	-	-	-	-	-	-	-	-	-
6282	РТ6282	1389	-3323	1,5	ИШ0001-13дБА		28	22	18	10					13	
					Нет превышений нормативов	-	-	-	-	-	-	-	-	-	-	-
6283	РТ6283	1438	-3323	1,5	ИШ0001-12дБА		28	22	17	9					12	
					Нет превышений нормативов	-	-	-	-	-	-	-	-	-	-	-
6284	РТ6284	1488	-3323	1,5	ИШ0001-12дБА		28	22	17	9					12	
					Нет превышений нормативов	-	-	-	-	-	-	-	-	-	-	-
6285	РТ6285	1538	-3323	1,5	ИШ0001-12дБА		28	22	17	9					12	
					Нет превышений нормативов	-	-	-	-	-	-	-	-	-	-	-
6286	РТ6286	1587	-3323	1,5	ИШ0001-12дБА		28	22	17	9					12	
					Нет превышений нормативов	-	-	-	-	-	-	-	-	-	-	-
6287	РТ6287	1637	-3323	1,5	ИШ0001-12дБА		28	22	17	9					12	
					Нет превышений нормативов	-	-	-	-	-	-	-	-	-	-	-
6288	РТ6288	1687	-3323	1,5	ИШ0001-12дБА		28	22	17	9					12	
					Нет превышений нормативов	-	-	-	-	-	-	-	-	-	-	-
6289	РТ6289	1736	-3323	1,5	ИШ0001-12дБА		28	22	17	9					12	
					Нет превышений нормативов	-	-	-	-	-	-	-	-	-	-	-
6290	РТ6290	1786	-3323	1,5	ИШ0001-12дБА		28	22	17	9					12	
					Нет превышений нормативов	-	-	-	-	-	-	-	-	-	-	-
6291	РТ6291	1836	-3323	1,5	ИШ0001-12дБА		28	22	17	9					12	
					Нет превышений нормативов	-	-	-	-	-	-	-	-	-	-	-
6292	РТ6292	1885	-3323	1,5	ИШ0001-12дБА		28	21	17	8					12	
					Нет превышений нормативов	-	-	-	-	-	-	-	-	-	-	-
6293	РТ6293	1935	-3323	1,5	ИШ0001-12дБА		28	21	17	8					12	
					Нет превышений нормативов	-	-	-	-	-	-	-	-	-	-	-
6294	РТ6294	1985	-3323	1,5	ИШ0001-11дБА		28	21	16	8					11	
					Нет превышений нормативов	-	-	-	-	-	-	-	-	-	-	-
6295	РТ6295	2035	-3323	1,5	ИШ0001-11дБА		28	21	16	8					11	
					Нет превышений нормативов	-	-	-	-	-	-	-	-	-	-	-
6296	РТ6296	2084	-3323	1,5	ИШ0001-11дБА		28	21	16	8					11	

					Нет превышений нормативов	-	-	-	-	-	-	-	-	-	-	-
6297	РТ6297	2134	-3323	1,5	ИШ0001-11дБА		28	21	16	8					11	
					Нет превышений нормативов	-	-	-	-	-	-	-	-	-	-	-
6298	РТ6298	2184	-3323	1,5	ИШ0001-11дБА		28	21	16	8					11	
					Нет превышений нормативов	-	-	-	-	-	-	-	-	-	-	-
6299	РТ6299	2233	-3323	1,5	ИШ0001-11дБА		27	21	16	7					11	
					Нет превышений нормативов	-	-	-	-	-	-	-	-	-	-	-
6300	РТ6300	2283	-3323	1,5	ИШ0001-11дБА		27	21	16	7					11	
					Нет превышений нормативов	-	-	-	-	-	-	-	-	-	-	-
6301	РТ6301	2333	-3323	1,5	ИШ0001-11дБА		27	21	16	7					11	
					Нет превышений нормативов	-	-	-	-	-	-	-	-	-	-	-
6302	РТ6302	1300	-3373	1,5	ИШ0001-12дБА		28	22	17	10					12	
					Нет превышений нормативов	-	-	-	-	-	-	-	-	-	-	-
6303	РТ6303	1349	-3373	1,5	ИШ0001-12дБА		28	22	17	9					12	
					Нет превышений нормативов	-	-	-	-	-	-	-	-	-	-	-
6304	РТ6304	1398	-3373	1,5	ИШ0001-12дБА		28	22	17	9					12	
					Нет превышений нормативов	-	-	-	-	-	-	-	-	-	-	-
6305	РТ6305	1447	-3373	1,5	ИШ0001-12дБА		28	22	17	9					12	
					Нет превышений нормативов	-	-	-	-	-	-	-	-	-	-	-
6306	РТ6306	1497	-3373	1,5	ИШ0001-12дБА		28	22	17	9					12	
					Нет превышений нормативов	-	-	-	-	-	-	-	-	-	-	-
6307	РТ6307	1546	-3373	1,5	ИШ0001-12дБА		28	22	17	9					12	
					Нет превышений нормативов	-	-	-	-	-	-	-	-	-	-	-
6308	РТ6308	1595	-3373	1,5	ИШ0001-12дБА		28	22	17	9					12	
					Нет превышений нормативов	-	-	-	-	-	-	-	-	-	-	-
6309	РТ6309	1644	-3373	1,5	ИШ0001-12дБА		28	22	17	9					12	
					Нет превышений нормативов	-	-	-	-	-	-	-	-	-	-	-
6310	РТ6310	1694	-3373	1,5	ИШ0001-12дБА		28	22	17	9					12	
					Нет превышений нормативов	-	-	-	-	-	-	-	-	-	-	-
6311	РТ6311	1743	-3373	1,5	ИШ0001-12дБА		28	22	17	9					12	
					Нет превышений нормативов	-	-	-	-	-	-	-	-	-	-	-
6312	РТ6312	1792	-3373	1,5	ИШ0001-12дБА		28	21	17	8					12	
					Нет превышений нормативов	-	-	-	-	-	-	-	-	-	-	-
6313	РТ6313	1841	-3373	1,5	ИШ0001-12дБА		28	21	17	8					12	
					Нет превышений нормативов	-	-	-	-	-	-	-	-	-	-	-
6314	РТ6314	1891	-3373	1,5	ИШ0001-11дБА		28	21	16	8					11	
					Нет превышений нормативов	-	-	-	-	-	-	-	-	-	-	-
6315	РТ6315	1940	-3373	1,5	ИШ0001-11дБА		28	21	16	8					11	
					Нет превышений нормативов	-	-	-	-	-	-	-	-	-	-	-
6316	РТ6316	1989	-3373	1,5	ИШ0001-11дБА		28	21	16	8					11	
					Нет превышений нормативов	-	-	-	-	-	-	-	-	-	-	-
6317	РТ6317	2038	-3373	1,5	ИШ0001-11дБА		28	21	16	8					11	
					Нет превышений нормативов	-	-	-	-	-	-	-	-	-	-	-
6318	РТ6318	2088	-3373	1,5	ИШ0001-11дБА		28	21	16	8					11	
					Нет превышений нормативов	-	-	-	-	-	-	-	-	-	-	-

6319	РТ6319	2137	-3373	1,5	ИШ0001-11дБА		27	21	16	7					11	
					Нет превышений нормативов	-	-	-	-	-	-	-	-	-	-	-
6320	РТ6320	2186	-3373	1,5	ИШ0001-11дБА		27	21	16	7					11	
					Нет превышений нормативов	-	-	-	-	-	-	-	-	-	-	-
6321	РТ6321	2235	-3373	1,5	ИШ0001-11дБА		27	21	16	7					11	
					Нет превышений нормативов	-	-	-	-	-	-	-	-	-	-	-
6322	РТ6322	2284	-3373	1,5	ИШ0001-11дБА		27	21	16	7					11	
					Нет превышений нормативов	-	-	-	-	-	-	-	-	-	-	-
6323	РТ6323	2334	-3373	1,5	ИШ0001-11дБА		27	21	16	7					11	
					Нет превышений нормативов	-	-	-	-	-	-	-	-	-	-	-
6324	РТ6324	1310	-3423	1,5	ИШ0001-12дБА		28	22	17	9					12	
					Нет превышений нормативов	-	-	-	-	-	-	-	-	-	-	-
6325	РТ6325	1359	-3423	1,5	ИШ0001-12дБА		28	22	17	9					12	
					Нет превышений нормативов	-	-	-	-	-	-	-	-	-	-	-
6326	РТ6326	1408	-3423	1,5	ИШ0001-12дБА		28	22	17	9					12	
					Нет превышений нормативов	-	-	-	-	-	-	-	-	-	-	-
6327	РТ6327	1457	-3423	1,5	ИШ0001-12дБА		28	22	17	9					12	
					Нет превышений нормативов	-	-	-	-	-	-	-	-	-	-	-
6328	РТ6328	1505	-3423	1,5	ИШ0001-12дБА		28	22	17	9					12	
					Нет превышений нормативов	-	-	-	-	-	-	-	-	-	-	-
6329	РТ6329	1554	-3423	1,5	ИШ0001-12дБА		28	22	17	9					12	
					Нет превышений нормативов	-	-	-	-	-	-	-	-	-	-	-
6330	РТ6330	1603	-3423	1,5	ИШ0001-12дБА		28	22	17	9					12	
					Нет превышений нормативов	-	-	-	-	-	-	-	-	-	-	-
6331	РТ6331	1652	-3423	1,5	ИШ0001-12дБА		28	22	17	8					12	
					Нет превышений нормативов	-	-	-	-	-	-	-	-	-	-	-
6332	РТ6332	1701	-3423	1,5	ИШ0001-12дБА		28	21	17	8					12	
					Нет превышений нормативов	-	-	-	-	-	-	-	-	-	-	-
6333	РТ6333	1749	-3423	1,5	ИШ0001-12дБА		28	21	17	8					12	
					Нет превышений нормативов	-	-	-	-	-	-	-	-	-	-	-
6334	РТ6334	1798	-3423	1,5	ИШ0001-11дБА		28	21	16	8					11	
					Нет превышений нормативов	-	-	-	-	-	-	-	-	-	-	-
6335	РТ6335	1847	-3423	1,5	ИШ0001-11дБА		28	21	16	8					11	
					Нет превышений нормативов	-	-	-	-	-	-	-	-	-	-	-
6336	РТ6336	1896	-3423	1,5	ИШ0001-11дБА		28	21	16	8					11	
					Нет превышений нормативов	-	-	-	-	-	-	-	-	-	-	-
6337	РТ6337	1945	-3423	1,5	ИШ0001-11дБА		28	21	16	8					11	
					Нет превышений нормативов	-	-	-	-	-	-	-	-	-	-	-
6338	РТ6338	1993	-3423	1,5	ИШ0001-11дБА		28	21	16	8					11	
					Нет превышений нормативов	-	-	-	-	-	-	-	-	-	-	-
6339	РТ6339	2042	-3423	1,5	ИШ0001-11дБА		28	21	16	7					11	
					Нет превышений нормативов	-	-	-	-	-	-	-	-	-	-	-
6340	РТ6340	2091	-3423	1,5	ИШ0001-11дБА		27	21	16	7					11	
					Нет превышений нормативов	-	-	-	-	-	-	-	-	-	-	-
6341	РТ6341	2140	-3423	1,5	ИШ0001-11дБА		27	21	16	7					11	

					Нет превышений нормативов	-	-	-	-	-	-	-	-	-	-	-
6342	РТ6342	2188	-3423	1,5	ИШ0001-11дБА		27	21	16	7					11	
					Нет превышений нормативов	-	-	-	-	-	-	-	-	-	-	-
6343	РТ6343	2237	-3423	1,5	ИШ0001-11дБА		27	21	16	7					11	
					Нет превышений нормативов	-	-	-	-	-	-	-	-	-	-	-
6344	РТ6344	2286	-3423	1,5	ИШ0001-10дБА		27	21	15	7					11	
					Нет превышений нормативов	-	-	-	-	-	-	-	-	-	-	-
6345	РТ6345	2335	-3423	1,5	ИШ0001-10дБА		27	20	15	7					10	
					Нет превышений нормативов	-	-	-	-	-	-	-	-	-	-	-
6346	РТ6346	1321	-3473	1,5	ИШ0001-12дБА		28	22	17	9					12	
					Нет превышений нормативов	-	-	-	-	-	-	-	-	-	-	-
6347	РТ6347	1369	-3473	1,5	ИШ0001-12дБА		28	22	17	9					12	
					Нет превышений нормативов	-	-	-	-	-	-	-	-	-	-	-
6348	РТ6348	1418	-3473	1,5	ИШ0001-12дБА		28	22	17	9					12	
					Нет превышений нормативов	-	-	-	-	-	-	-	-	-	-	-
6349	РТ6349	1466	-3473	1,5	ИШ0001-12дБА		28	22	17	9					12	
					Нет превышений нормативов	-	-	-	-	-	-	-	-	-	-	-
6350	РТ6350	1514	-3473	1,5	ИШ0001-12дБА		28	22	17	9					12	
					Нет превышений нормативов	-	-	-	-	-	-	-	-	-	-	-
6351	РТ6351	1563	-3473	1,5	ИШ0001-12дБА		28	21	17	8					12	
					Нет превышений нормативов	-	-	-	-	-	-	-	-	-	-	-
6352	РТ6352	1611	-3473	1,5	ИШ0001-12дБА		28	21	17	8					12	
					Нет превышений нормативов	-	-	-	-	-	-	-	-	-	-	-
6353	РТ6353	1659	-3473	1,5	ИШ0001-12дБА		28	21	17	8					12	
					Нет превышений нормативов	-	-	-	-	-	-	-	-	-	-	-
6354	РТ6354	1708	-3473	1,5	ИШ0001-11дБА		28	21	16	8					11	
					Нет превышений нормативов	-	-	-	-	-	-	-	-	-	-	-
6355	РТ6355	1756	-3473	1,5	ИШ0001-11дБА		28	21	16	8					11	
					Нет превышений нормативов	-	-	-	-	-	-	-	-	-	-	-
6356	РТ6356	1804	-3473	1,5	ИШ0001-11дБА		28	21	16	8					11	
					Нет превышений нормативов	-	-	-	-	-	-	-	-	-	-	-
6357	РТ6357	1853	-3473	1,5	ИШ0001-11дБА		28	21	16	8					11	
					Нет превышений нормативов	-	-	-	-	-	-	-	-	-	-	-
6358	РТ6358	1901	-3473	1,5	ИШ0001-11дБА		28	21	16	8					11	
					Нет превышений нормативов	-	-	-	-	-	-	-	-	-	-	-
6359	РТ6359	1949	-3473	1,5	ИШ0001-11дБА		28	21	16	8					11	
					Нет превышений нормативов	-	-	-	-	-	-	-	-	-	-	-
6360	РТ6360	1998	-3473	1,5	ИШ0001-11дБА		27	21	16	7					11	
					Нет превышений нормативов	-	-	-	-	-	-	-	-	-	-	-
6361	РТ6361	2046	-3473	1,5	ИШ0001-11дБА		27	21	16	7					11	
					Нет превышений нормативов	-	-	-	-	-	-	-	-	-	-	-
6362	РТ6362	2094	-3473	1,5	ИШ0001-11дБА		27	21	16	7					11	
					Нет превышений нормативов	-	-	-	-	-	-	-	-	-	-	-
6363	РТ6363	2143	-3473	1,5	ИШ0001-11дБА		27	21	16	7					11	
					Нет превышений нормативов	-	-	-	-	-	-	-	-	-	-	-

6364	РТ6364	2191	-3473	1,5	ИШ0001-11дБА		27	21	16	7					11	
					Нет превышений нормативов	-	-	-	-	-	-	-	-	-	-	-
6365	РТ6365	2239	-3473	1,5	ИШ0001-10дБА		27	20	15	7					10	
					Нет превышений нормативов	-	-	-	-	-	-	-	-	-	-	-
6366	РТ6366	2288	-3473	1,5	ИШ0001-10дБА		27	20	15	7					10	
					Нет превышений нормативов	-	-	-	-	-	-	-	-	-	-	-
6367	РТ6367	2336	-3473	1,5	ИШ0001-10дБА		27	20	15	6					10	
					Нет превышений нормативов	-	-	-	-	-	-	-	-	-	-	-
6368	РТ6368	1331	-3523	1,5	ИШ0001-12дБА		28	22	17	9					12	
					Нет превышений нормативов	-	-	-	-	-	-	-	-	-	-	-
6369	РТ6369	1379	-3523	1,5	ИШ0001-12дБА		28	22	17	9					12	
					Нет превышений нормативов	-	-	-	-	-	-	-	-	-	-	-
6370	РТ6370	1427	-3523	1,5	ИШ0001-12дБА		28	22	17	8					12	
					Нет превышений нормативов	-	-	-	-	-	-	-	-	-	-	-
6371	РТ6371	1475	-3523	1,5	ИШ0001-12дБА		28	21	17	8					12	
					Нет превышений нормативов	-	-	-	-	-	-	-	-	-	-	-
6372	РТ6372	1523	-3523	1,5	ИШ0001-12дБА		28	21	17	8					12	
					Нет превышений нормативов	-	-	-	-	-	-	-	-	-	-	-
6373	РТ6373	1571	-3523	1,5	ИШ0001-11дБА		28	21	16	8					11	
					Нет превышений нормативов	-	-	-	-	-	-	-	-	-	-	-
6374	РТ6374	1619	-3523	1,5	ИШ0001-11дБА		28	21	16	8					11	
					Нет превышений нормативов	-	-	-	-	-	-	-	-	-	-	-
6375	РТ6375	1667	-3523	1,5	ИШ0001-11дБА		28	21	16	8					11	
					Нет превышений нормативов	-	-	-	-	-	-	-	-	-	-	-
6376	РТ6376	1715	-3523	1,5	ИШ0001-11дБА		28	21	16	8					11	
					Нет превышений нормативов	-	-	-	-	-	-	-	-	-	-	-
6377	РТ6377	1763	-3523	1,5	ИШ0001-11дБА		28	21	16	8					11	
					Нет превышений нормативов	-	-	-	-	-	-	-	-	-	-	-
6378	РТ6378	1811	-3523	1,5	ИШ0001-11дБА		28	21	16	8					11	
					Нет превышений нормативов	-	-	-	-	-	-	-	-	-	-	-
6379	РТ6379	1859	-3523	1,5	ИШ0001-11дБА		28	21	16	8					11	
					Нет превышений нормативов	-	-	-	-	-	-	-	-	-	-	-
6380	РТ6380	1907	-3523	1,5	ИШ0001-11дБА		27	21	16	7					11	
					Нет превышений нормативов	-	-	-	-	-	-	-	-	-	-	-
6381	РТ6381	1955	-3523	1,5	ИШ0001-11дБА		27	21	16	7					11	
					Нет превышений нормативов	-	-	-	-	-	-	-	-	-	-	-
6382	РТ6382	2003	-3523	1,5	ИШ0001-11дБА		27	21	16	7					11	
					Нет превышений нормативов	-	-	-	-	-	-	-	-	-	-	-
6383	РТ6383	2051	-3523	1,5	ИШ0001-11дБА		27	21	16	7					11	
					Нет превышений нормативов	-	-	-	-	-	-	-	-	-	-	-
6384	РТ6384	2099	-3523	1,5	ИШ0001-11дБА		27	21	16	7					11	
					Нет превышений нормативов	-	-	-	-	-	-	-	-	-	-	-
6385	РТ6385	2147	-3523	1,5	ИШ0001-10дБА		27	21	15	7					10	
					Нет превышений нормативов	-	-	-	-	-	-	-	-	-	-	-
6386	РТ6386	2195	-3523	1,5	ИШ0001-10дБА		27	20	15	7					10	

					Нет превышений нормативов	-	-	-	-	-	-	-	-	-	-	-
6387	РТ6387	2243	-3523	1,5	ИШ0001-10дБА		27	20	15	6					10	
					Нет превышений нормативов	-	-	-	-	-	-	-	-	-	-	-
6388	РТ6388	2291	-3523	1,5	ИШ0001-10дБА		27	20	15	6					10	
					Нет превышений нормативов	-	-	-	-	-	-	-	-	-	-	-
6389	РТ6389	2339	-3523	1,5	ИШ0001-10дБА		27	20	15	6					10	
					Нет превышений нормативов	-	-	-	-	-	-	-	-	-	-	-
6390	РТ6390	1343	-3573	1,5	ИШ0001-12дБА		28	21	17	8					12	
					Нет превышений нормативов	-	-	-	-	-	-	-	-	-	-	-
6391	РТ6391	1392	-3573	1,5	ИШ0001-12дБА		28	21	17	8					12	
					Нет превышений нормативов	-	-	-	-	-	-	-	-	-	-	-
6392	РТ6392	1440	-3573	1,5	ИШ0001-11дБА		28	21	17	8					12	
					Нет превышений нормативов	-	-	-	-	-	-	-	-	-	-	-
6393	РТ6393	1489	-3573	1,5	ИШ0001-11дБА		28	21	16	8					11	
					Нет превышений нормативов	-	-	-	-	-	-	-	-	-	-	-
6394	РТ6394	1538	-3573	1,5	ИШ0001-11дБА		28	21	16	8					11	
					Нет превышений нормативов	-	-	-	-	-	-	-	-	-	-	-
6395	РТ6395	1586	-3573	1,5	ИШ0001-11дБА		28	21	16	8					11	
					Нет превышений нормативов	-	-	-	-	-	-	-	-	-	-	-
6396	РТ6396	1635	-3573	1,5	ИШ0001-11дБА		28	21	16	8					11	
					Нет превышений нормативов	-	-	-	-	-	-	-	-	-	-	-
6397	РТ6397	1683	-3573	1,5	ИШ0001-11дБА		28	21	16	8					11	
					Нет превышений нормативов	-	-	-	-	-	-	-	-	-	-	-
6398	РТ6398	1732	-3573	1,5	ИШ0001-11дБА		28	21	16	8					11	
					Нет превышений нормативов	-	-	-	-	-	-	-	-	-	-	-
6399	РТ6399	1781	-3573	1,5	ИШ0001-11дБА		27	21	16	7					11	
					Нет превышений нормативов	-	-	-	-	-	-	-	-	-	-	-
6400	РТ6400	1829	-3573	1,5	ИШ0001-11дБА		27	21	16	7					11	
					Нет превышений нормативов	-	-	-	-	-	-	-	-	-	-	-
6401	РТ6401	1878	-3573	1,5	ИШ0001-11дБА		27	21	16	7					11	
					Нет превышений нормативов	-	-	-	-	-	-	-	-	-	-	-
6402	РТ6402	1927	-3573	1,5	ИШ0001-11дБА		27	21	16	7					11	
					Нет превышений нормативов	-	-	-	-	-	-	-	-	-	-	-
6403	РТ6403	1975	-3573	1,5	ИШ0001-11дБА		27	21	16	7					11	
					Нет превышений нормативов	-	-	-	-	-	-	-	-	-	-	-
6404	РТ6404	2024	-3573	1,5	ИШ0001-11дБА		27	21	16	7					11	
					Нет превышений нормативов	-	-	-	-	-	-	-	-	-	-	-
6405	РТ6405	2072	-3573	1,5	ИШ0001-10дБА		27	21	15	7					10	
					Нет превышений нормативов	-	-	-	-	-	-	-	-	-	-	-
6406	РТ6406	2121	-3573	1,5	ИШ0001-10дБА		27	20	15	7					10	
					Нет превышений нормативов	-	-	-	-	-	-	-	-	-	-	-
6407	РТ6407	2170	-3573	1,5	ИШ0001-10дБА		27	20	15	6					10	
					Нет превышений нормативов	-	-	-	-	-	-	-	-	-	-	-
6408	РТ6408	2218	-3573	1,5	ИШ0001-10дБА		27	20	15	6					10	
					Нет превышений нормативов	-	-	-	-	-	-	-	-	-	-	-

6409	РТ6409	2267	-3573	1,5	ИШ0001-10дБА		27	20	15	6					10	
					Нет превышений нормативов	-	-	-	-	-	-	-	-	-	-	-
6410	РТ6410	2315	-3573	1,5	ИШ0001-10дБА		27	20	15	6					10	
					Нет превышений нормативов	-	-	-	-	-	-	-	-	-	-	-
6411	РТ6411	2364	-3573	1,5	ИШ0001-10дБА		27	20	15	6					10	
					Нет превышений нормативов	-	-	-	-	-	-	-	-	-	-	-
6412	РТ6412	1325	-3623	1,5	ИШ0001-11дБА		28	21	16	8					11	
					Нет превышений нормативов	-	-	-	-	-	-	-	-	-	-	-
6413	РТ6413	1373	-3623	1,5	ИШ0001-11дБА		28	21	16	8					11	
					Нет превышений нормативов	-	-	-	-	-	-	-	-	-	-	-
6414	РТ6414	1422	-3623	1,5	ИШ0001-11дБА		28	21	16	8					11	
					Нет превышений нормативов	-	-	-	-	-	-	-	-	-	-	-
6415	РТ6415	1470	-3623	1,5	ИШ0001-11дБА		28	21	16	8					11	
					Нет превышений нормативов	-	-	-	-	-	-	-	-	-	-	-
6416	РТ6416	1518	-3623	1,5	ИШ0001-11дБА		28	21	16	8					11	
					Нет превышений нормативов	-	-	-	-	-	-	-	-	-	-	-
6417	РТ6417	1567	-3623	1,5	ИШ0001-11дБА		28	21	16	8					11	
					Нет превышений нормативов	-	-	-	-	-	-	-	-	-	-	-
6418	РТ6418	1615	-3623	1,5	ИШ0001-11дБА		28	21	16	8					11	
					Нет превышений нормативов	-	-	-	-	-	-	-	-	-	-	-
6419	РТ6419	1664	-3623	1,5	ИШ0001-11дБА		28	21	16	7					11	
					Нет превышений нормативов	-	-	-	-	-	-	-	-	-	-	-
6420	РТ6420	1712	-3623	1,5	ИШ0001-11дБА		27	21	16	7					11	
					Нет превышений нормативов	-	-	-	-	-	-	-	-	-	-	-
6421	РТ6421	1761	-3623	1,5	ИШ0001-11дБА		27	21	16	7					11	
					Нет превышений нормативов	-	-	-	-	-	-	-	-	-	-	-
6422	РТ6422	1809	-3623	1,5	ИШ0001-11дБА		27	21	16	7					11	
					Нет превышений нормативов	-	-	-	-	-	-	-	-	-	-	-
6423	РТ6423	1858	-3623	1,5	ИШ0001-11дБА		27	21	16	7					11	
					Нет превышений нормативов	-	-	-	-	-	-	-	-	-	-	-
6424	РТ6424	1906	-3623	1,5	ИШ0001-11дБА		27	21	16	7					11	
					Нет превышений нормативов	-	-	-	-	-	-	-	-	-	-	-
6425	РТ6425	1954	-3623	1,5	ИШ0001-10дБА		27	21	16	7					11	
					Нет превышений нормативов	-	-	-	-	-	-	-	-	-	-	-
6426	РТ6426	2003	-3623	1,5	ИШ0001-10дБА		27	20	15	7					10	
					Нет превышений нормативов	-	-	-	-	-	-	-	-	-	-	-
6427	РТ6427	2051	-3623	1,5	ИШ0001-10дБА		27	20	15	7					10	
					Нет превышений нормативов	-	-	-	-	-	-	-	-	-	-	-
6428	РТ6428	2100	-3623	1,5	ИШ0001-10дБА		27	20	15	6					10	
					Нет превышений нормативов	-	-	-	-	-	-	-	-	-	-	-
6429	РТ6429	2148	-3623	1,5	ИШ0001-10дБА		27	20	15	6					10	
					Нет превышений нормативов	-	-	-	-	-	-	-	-	-	-	-
6430	РТ6430	2197	-3623	1,5	ИШ0001-10дБА		27	20	15	6					10	
					Нет превышений нормативов	-	-	-	-	-	-	-	-	-	-	-
6431	РТ6431	2245	-3623	1,5	ИШ0001-10дБА		27	20	15	6					10	

					Нет превышений нормативов	-	-	-	-	-	-	-	-	-	-	-
6432	РТ6432	2294	-3623	1,5	ИШ0001-10дБА		27	20	15	6					10	
					Нет превышений нормативов	-	-	-	-	-	-	-	-	-	-	-
6433	РТ6433	2342	-3623	1,5	ИШ0001-10дБА		27	20	15	6					10	
					Нет превышений нормативов	-	-	-	-	-	-	-	-	-	-	-
6434	РТ6434	2390	-3623	1,5	ИШ0001-10дБА		27	20	15	6					10	
					Нет превышений нормативов	-	-	-	-	-	-	-	-	-	-	-
6435	РТ6435	1302	-3673	1,5	ИШ0001-11дБА		28	21	16	8					11	
					Нет превышений нормативов	-	-	-	-	-	-	-	-	-	-	-
6436	РТ6436	1350	-3673	1,5	ИШ0001-11дБА		28	21	16	8					11	
					Нет превышений нормативов	-	-	-	-	-	-	-	-	-	-	-
6437	РТ6437	1399	-3673	1,5	ИШ0001-11дБА		28	21	16	8					11	
					Нет превышений нормативов	-	-	-	-	-	-	-	-	-	-	-
6438	РТ6438	1447	-3673	1,5	ИШ0001-11дБА		28	21	16	8					11	
					Нет превышений нормативов	-	-	-	-	-	-	-	-	-	-	-
6439	РТ6439	1495	-3673	1,5	ИШ0001-11дБА		28	21	16	8					11	
					Нет превышений нормативов	-	-	-	-	-	-	-	-	-	-	-
6440	РТ6440	1544	-3673	1,5	ИШ0001-11дБА		28	21	16	7					11	
					Нет превышений нормативов	-	-	-	-	-	-	-	-	-	-	-
6441	РТ6441	1592	-3673	1,5	ИШ0001-11дБА		27	21	16	7					11	
					Нет превышений нормативов	-	-	-	-	-	-	-	-	-	-	-
6442	РТ6442	1641	-3673	1,5	ИШ0001-11дБА		27	21	16	7					11	
					Нет превышений нормативов	-	-	-	-	-	-	-	-	-	-	-
6443	РТ6443	1689	-3673	1,5	ИШ0001-11дБА		27	21	16	7					11	
					Нет превышений нормативов	-	-	-	-	-	-	-	-	-	-	-
6444	РТ6444	1738	-3673	1,5	ИШ0001-11дБА		27	21	16	7					11	
					Нет превышений нормативов	-	-	-	-	-	-	-	-	-	-	-
6445	РТ6445	1786	-3673	1,5	ИШ0001-11дБА		27	21	16	7					11	
					Нет превышений нормативов	-	-	-	-	-	-	-	-	-	-	-
6446	РТ6446	1835	-3673	1,5	ИШ0001-11дБА		27	21	16	7					11	
					Нет превышений нормативов	-	-	-	-	-	-	-	-	-	-	-
6447	РТ6447	1883	-3673	1,5	ИШ0001-10дБА		27	21	15	7					10	
					Нет превышений нормативов	-	-	-	-	-	-	-	-	-	-	-
6448	РТ6448	1932	-3673	1,5	ИШ0001-10дБА		27	20	15	7					10	
					Нет превышений нормативов	-	-	-	-	-	-	-	-	-	-	-
6449	РТ6449	1980	-3673	1,5	ИШ0001-10дБА		27	20	15	7					10	
					Нет превышений нормативов	-	-	-	-	-	-	-	-	-	-	-
6450	РТ6450	2029	-3673	1,5	ИШ0001-10дБА		27	20	15	6					10	
					Нет превышений нормативов	-	-	-	-	-	-	-	-	-	-	-
6451	РТ6451	2077	-3673	1,5	ИШ0001-10дБА		27	20	15	6					10	
					Нет превышений нормативов	-	-	-	-	-	-	-	-	-	-	-
6452	РТ6452	2126	-3673	1,5	ИШ0001-10дБА		27	20	15	6					10	
					Нет превышений нормативов	-	-	-	-	-	-	-	-	-	-	-
6453	РТ6453	2174	-3673	1,5	ИШ0001-10дБА		27	20	15	6					10	
					Нет превышений нормативов	-	-	-	-	-	-	-	-	-	-	-

6454	РТ6454	2223	-3673	1,5	ИШ0001-10дБА		27	20	15	6					10	
					Нет превышений нормативов	-	-	-	-	-	-	-	-	-	-	-
6455	РТ6455	2271	-3673	1,5	ИШ0001-10дБА		27	20	15	6					10	
					Нет превышений нормативов	-	-	-	-	-	-	-	-	-	-	-
6456	РТ6456	2320	-3673	1,5	ИШ0001-10дБА		27	20	15	6					10	
					Нет превышений нормативов	-	-	-	-	-	-	-	-	-	-	-
6457	РТ6457	2368	-3673	1,5	ИШ0001-10дБА		27	20	15	5					10	
					Нет превышений нормативов	-	-	-	-	-	-	-	-	-	-	-
6458	РТ6458	2417	-3673	1,5	ИШ0001-9дБА		27	20	14	5					9	
					Нет превышений нормативов	-	-	-	-	-	-	-	-	-	-	-
6459	РТ6459	1279	-3723	1,5	ИШ0001-11дБА		28	21	16	8					11	
					Нет превышений нормативов	-	-	-	-	-	-	-	-	-	-	-
6460	РТ6460	1327	-3723	1,5	ИШ0001-11дБА		28	21	16	8					11	
					Нет превышений нормативов	-	-	-	-	-	-	-	-	-	-	-
6461	РТ6461	1376	-3723	1,5	ИШ0001-11дБА		28	21	16	8					11	
					Нет превышений нормативов	-	-	-	-	-	-	-	-	-	-	-
6462	РТ6462	1424	-3723	1,5	ИШ0001-11дБА		27	21	16	7					11	
					Нет превышений нормативов	-	-	-	-	-	-	-	-	-	-	-
6463	РТ6463	1473	-3723	1,5	ИШ0001-11дБА		27	21	16	7					11	
					Нет превышений нормативов	-	-	-	-	-	-	-	-	-	-	-
6464	РТ6464	1521	-3723	1,5	ИШ0001-11дБА		27	21	16	7					11	
					Нет превышений нормативов	-	-	-	-	-	-	-	-	-	-	-
6465	РТ6465	1570	-3723	1,5	ИШ0001-11дБА		27	21	16	7					11	
					Нет превышений нормативов	-	-	-	-	-	-	-	-	-	-	-
6466	РТ6466	1618	-3723	1,5	ИШ0001-11дБА		27	21	16	7					11	
					Нет превышений нормативов	-	-	-	-	-	-	-	-	-	-	-
6467	РТ6467	1667	-3723	1,5	ИШ0001-11дБА		27	21	16	7					11	
					Нет превышений нормативов	-	-	-	-	-	-	-	-	-	-	-
6468	РТ6468	1715	-3723	1,5	ИШ0001-11дБА		27	21	16	7					11	
					Нет превышений нормативов	-	-	-	-	-	-	-	-	-	-	-
6469	РТ6469	1764	-3723	1,5	ИШ0001-10дБА		27	21	15	7					10	
					Нет превышений нормативов	-	-	-	-	-	-	-	-	-	-	-
6470	РТ6470	1812	-3723	1,5	ИШ0001-10дБА		27	20	15	7					10	
					Нет превышений нормативов	-	-	-	-	-	-	-	-	-	-	-
6471	РТ6471	1861	-3723	1,5	ИШ0001-10дБА		27	20	15	7					10	
					Нет превышений нормативов	-	-	-	-	-	-	-	-	-	-	-
6472	РТ6472	1909	-3723	1,5	ИШ0001-10дБА		27	20	15	6					10	
					Нет превышений нормативов	-	-	-	-	-	-	-	-	-	-	-
6473	РТ6473	1958	-3723	1,5	ИШ0001-10дБА		27	20	15	6					10	
					Нет превышений нормативов	-	-	-	-	-	-	-	-	-	-	-
6474	РТ6474	2006	-3723	1,5	ИШ0001-10дБА		27	20	15	6					10	
					Нет превышений нормативов	-	-	-	-	-	-	-	-	-	-	-
6475	РТ6475	2055	-3723	1,5	ИШ0001-10дБА		27	20	15	6					10	
					Нет превышений нормативов	-	-	-	-	-	-	-	-	-	-	-
6476	РТ6476	2103	-3723	1,5	ИШ0001-10дБА		27	20	15	6					10	

					Нет превышений нормативов	-	-	-	-	-	-	-	-	-	-	-
6477	РТ6477	2152	-3723	1,5	ИШ0001-10дБА		27	20	15	6					10	
					Нет превышений нормативов	-	-	-	-	-	-	-	-	-	-	-
6478	РТ6478	2200	-3723	1,5	ИШ0001-10дБА		27	20	15	6					10	
					Нет превышений нормативов	-	-	-	-	-	-	-	-	-	-	-
6479	РТ6479	2249	-3723	1,5	ИШ0001-10дБА		27	20	15	6					10	
					Нет превышений нормативов	-	-	-	-	-	-	-	-	-	-	-
6480	РТ6480	2297	-3723	1,5	ИШ0001-10дБА		27	20	15	5					10	
					Нет превышений нормативов	-	-	-	-	-	-	-	-	-	-	-
6481	РТ6481	2346	-3723	1,5	ИШ0001-9дБА		27	20	14	5					9	
					Нет превышений нормативов	-	-	-	-	-	-	-	-	-	-	-
6482	РТ6482	2394	-3723	1,5	ИШ0001-9дБА		27	20	14	5					9	
					Нет превышений нормативов	-	-	-	-	-	-	-	-	-	-	-
6483	РТ6483	2443	-3723	1,5	ИШ0001-9дБА		26	20	14	5					9	
					Нет превышений нормативов	-	-	-	-	-	-	-	-	-	-	-
6484	РТ6484	2850	-3723	1,5	ИШ0001-8дБА		26	19	13	4					8	
					Нет превышений нормативов	-	-	-	-	-	-	-	-	-	-	-
6485	РТ6485	2894	-3723	1,5	ИШ0001-8дБА		26	19	13	4					8	
					Нет превышений нормативов	-	-	-	-	-	-	-	-	-	-	-
6486	РТ6486	1276	-3773	1,5	ИШ0001-11дБА		27	21	16	7					11	
					Нет превышений нормативов	-	-	-	-	-	-	-	-	-	-	-
6487	РТ6487	1326	-3773	1,5	ИШ0001-11дБА		27	21	16	7					11	
					Нет превышений нормативов	-	-	-	-	-	-	-	-	-	-	-
6488	РТ6488	1376	-3773	1,5	ИШ0001-11дБА		27	21	16	7					11	
					Нет превышений нормативов	-	-	-	-	-	-	-	-	-	-	-
6489	РТ6489	1425	-3773	1,5	ИШ0001-11дБА		27	21	16	7					11	
					Нет превышений нормативов	-	-	-	-	-	-	-	-	-	-	-
6490	РТ6490	1475	-3773	1,5	ИШ0001-11дБА		27	21	16	7					11	
					Нет превышений нормативов	-	-	-	-	-	-	-	-	-	-	-
6491	РТ6491	1525	-3773	1,5	ИШ0001-11дБА		27	21	16	7					11	
					Нет превышений нормативов	-	-	-	-	-	-	-	-	-	-	-
6492	РТ6492	1574	-3773	1,5	ИШ0001-11дБА		27	21	16	7					11	
					Нет превышений нормативов	-	-	-	-	-	-	-	-	-	-	-
6493	РТ6493	1624	-3773	1,5	ИШ0001-11дБА		27	21	16	7					11	
					Нет превышений нормативов	-	-	-	-	-	-	-	-	-	-	-
6494	РТ6494	1673	-3773	1,5	ИШ0001-10дБА		27	21	15	7					10	
					Нет превышений нормативов	-	-	-	-	-	-	-	-	-	-	-
6495	РТ6495	1723	-3773	1,5	ИШ0001-10дБА		27	20	15	7					10	
					Нет превышений нормативов	-	-	-	-	-	-	-	-	-	-	-
6496	РТ6496	1773	-3773	1,5	ИШ0001-10дБА		27	20	15	7					10	
					Нет превышений нормативов	-	-	-	-	-	-	-	-	-	-	-
6497	РТ6497	1822	-3773	1,5	ИШ0001-10дБА		27	20	15	6					10	
					Нет превышений нормативов	-	-	-	-	-	-	-	-	-	-	-
6498	РТ6498	1872	-3773	1,5	ИШ0001-10дБА		27	20	15	6					10	
					Нет превышений нормативов	-	-	-	-	-	-	-	-	-	-	-

6499	РТ6499	1922	-3773	1,5	ИШ0001-10дБА		27	20	15	6					10	
					Нет превышений нормативов	-	-	-	-	-	-	-	-	-	-	-
6500	РТ6500	1971	-3773	1,5	ИШ0001-10дБА		27	20	15	6					10	
					Нет превышений нормативов	-	-	-	-	-	-	-	-	-	-	-
6501	РТ6501	2021	-3773	1,5	ИШ0001-10дБА		27	20	15	6					10	
					Нет превышений нормативов	-	-	-	-	-	-	-	-	-	-	-
6502	РТ6502	2071	-3773	1,5	ИШ0001-10дБА		27	20	15	6					10	
					Нет превышений нормативов	-	-	-	-	-	-	-	-	-	-	-
6503	РТ6503	2120	-3773	1,5	ИШ0001-10дБА		27	20	15	6					10	
					Нет превышений нормативов	-	-	-	-	-	-	-	-	-	-	-
6504	РТ6504	2170	-3773	1,5	ИШ0001-10дБА		27	20	15	6					10	
					Нет превышений нормативов	-	-	-	-	-	-	-	-	-	-	-
6505	РТ6505	2219	-3773	1,5	ИШ0001-10дБА		27	20	15	5					10	
					Нет превышений нормативов	-	-	-	-	-	-	-	-	-	-	-
6506	РТ6506	2269	-3773	1,5	ИШ0001-9дБА		27	20	14	5					9	
					Нет превышений нормативов	-	-	-	-	-	-	-	-	-	-	-
6507	РТ6507	2319	-3773	1,5	ИШ0001-9дБА		27	20	14	5					9	
					Нет превышений нормативов	-	-	-	-	-	-	-	-	-	-	-
6508	РТ6508	2368	-3773	1,5	ИШ0001-9дБА		26	20	14	5					9	
					Нет превышений нормативов	-	-	-	-	-	-	-	-	-	-	-
6509	РТ6509	2418	-3773	1,5	ИШ0001-9дБА		26	19	14	5					9	
					Нет превышений нормативов	-	-	-	-	-	-	-	-	-	-	-
6510	РТ6510	2468	-3773	1,5	ИШ0001-9дБА		26	19	14	5					9	
					Нет превышений нормативов	-	-	-	-	-	-	-	-	-	-	-
6511	РТ6511	2621	-3773	1,5	ИШ0001-8дБА		26	19	14	4					8	
					Нет превышений нормативов	-	-	-	-	-	-	-	-	-	-	-
6512	РТ6512	2666	-3773	1,5	ИШ0001-8дБА		26	19	14	4					8	
					Нет превышений нормативов	-	-	-	-	-	-	-	-	-	-	-
6513	РТ6513	2711	-3773	1,5	ИШ0001-8дБА		26	19	14	4					8	
					Нет превышений нормативов	-	-	-	-	-	-	-	-	-	-	-
6514	РТ6514	2756	-3773	1,5	ИШ0001-8дБА		26	19	13	4					8	
					Нет превышений нормативов	-	-	-	-	-	-	-	-	-	-	-
6515	РТ6515	2801	-3773	1,5	ИШ0001-8дБА		26	19	13	4					8	
					Нет превышений нормативов	-	-	-	-	-	-	-	-	-	-	-
6516	РТ6516	2846	-3773	1,5	ИШ0001-8дБА		26	19	13	4					8	
					Нет превышений нормативов	-	-	-	-	-	-	-	-	-	-	-
6517	РТ6517	2891	-3773	1,5	ИШ0001-8дБА		26	19	13	4					8	
					Нет превышений нормативов	-	-	-	-	-	-	-	-	-	-	-
6518	РТ6518	1279	-3823	1,5	ИШ0001-11дБА		27	21	16	7					11	
					Нет превышений нормативов	-	-	-	-	-	-	-	-	-	-	-
6519	РТ6519	1328	-3823	1,5	ИШ0001-11дБА		27	21	16	7					11	
					Нет превышений нормативов	-	-	-	-	-	-	-	-	-	-	-
6520	РТ6520	1377	-3823	1,5	ИШ0001-11дБА		27	21	16	7					11	
					Нет превышений нормативов	-	-	-	-	-	-	-	-	-	-	-
6521	РТ6521	1425	-3823	1,5	ИШ0001-11дБА		27	21	16	7					11	

					Нет превышений нормативов	-	-	-	-	-	-	-	-	-	-	-	-
6522	РТ6522	1474	-3823	1,5	ИШ0001-11дБА		27	21	16	7					11		
					Нет превышений нормативов	-	-	-	-	-	-	-	-	-	-	-	-
6523	РТ6523	1523	-3823	1,5	ИШ0001-10дБА		27	21	15	7					10		
					Нет превышений нормативов	-	-	-	-	-	-	-	-	-	-	-	-
6524	РТ6524	1571	-3823	1,5	ИШ0001-10дБА		27	20	15	7					10		
					Нет превышений нормативов	-	-	-	-	-	-	-	-	-	-	-	-
6525	РТ6525	1620	-3823	1,5	ИШ0001-10дБА		27	20	15	7					10		
					Нет превышений нормативов	-	-	-	-	-	-	-	-	-	-	-	-
6526	РТ6526	1669	-3823	1,5	ИШ0001-10дБА		27	20	15	7					10		
					Нет превышений нормативов	-	-	-	-	-	-	-	-	-	-	-	-
6527	РТ6527	1717	-3823	1,5	ИШ0001-10дБА		27	20	15	6					10		
					Нет превышений нормативов	-	-	-	-	-	-	-	-	-	-	-	-
6528	РТ6528	1766	-3823	1,5	ИШ0001-10дБА		27	20	15	6					10		
					Нет превышений нормативов	-	-	-	-	-	-	-	-	-	-	-	-
6529	РТ6529	1815	-3823	1,5	ИШ0001-10дБА		27	20	15	6					10		
					Нет превышений нормативов	-	-	-	-	-	-	-	-	-	-	-	-
6530	РТ6530	1863	-3823	1,5	ИШ0001-10дБА		27	20	15	6					10		
					Нет превышений нормативов	-	-	-	-	-	-	-	-	-	-	-	-
6531	РТ6531	1912	-3823	1,5	ИШ0001-10дБА		27	20	15	6					10		
					Нет превышений нормативов	-	-	-	-	-	-	-	-	-	-	-	-
6532	РТ6532	1961	-3823	1,5	ИШ0001-10дБА		27	20	15	6					10		
					Нет превышений нормативов	-	-	-	-	-	-	-	-	-	-	-	-
6533	РТ6533	2009	-3823	1,5	ИШ0001-10дБА		27	20	15	6					10		
					Нет превышений нормативов	-	-	-	-	-	-	-	-	-	-	-	-
6534	РТ6534	2058	-3823	1,5	ИШ0001-10дБА		27	20	15	6					10		
					Нет превышений нормативов	-	-	-	-	-	-	-	-	-	-	-	-
6535	РТ6535	2107	-3823	1,5	ИШ0001-10дБА		27	20	15	6					10		
					Нет превышений нормативов	-	-	-	-	-	-	-	-	-	-	-	-
6536	РТ6536	2155	-3823	1,5	ИШ0001-10дБА		27	20	14	5					10		
					Нет превышений нормативов	-	-	-	-	-	-	-	-	-	-	-	-
6537	РТ6537	2204	-3823	1,5	ИШ0001-9дБА		27	20	14	5					9		
					Нет превышений нормативов	-	-	-	-	-	-	-	-	-	-	-	-
6538	РТ6538	2253	-3823	1,5	ИШ0001-9дБА		26	20	14	5					9		
					Нет превышений нормативов	-	-	-	-	-	-	-	-	-	-	-	-
6539	РТ6539	2301	-3823	1,5	ИШ0001-9дБА		26	20	14	5					9		
					Нет превышений нормативов	-	-	-	-	-	-	-	-	-	-	-	-
6540	РТ6540	2350	-3823	1,5	ИШ0001-9дБА		26	19	14	5					9		
					Нет превышений нормативов	-	-	-	-	-	-	-	-	-	-	-	-
6541	РТ6541	2399	-3823	1,5	ИШ0001-9дБА		26	19	14	5					9		
					Нет превышений нормативов	-	-	-	-	-	-	-	-	-	-	-	-
6542	РТ6542	2447	-3823	1,5	ИШ0001-9дБА		26	19	14	5					9		
					Нет превышений нормативов	-	-	-	-	-	-	-	-	-	-	-	-
6543	РТ6543	2496	-3823	1,5	ИШ0001-9дБА		26	19	14	4					9		
					Нет превышений нормативов	-	-	-	-	-	-	-	-	-	-	-	-

6544	РТ6544	2545	-3823	1,5	ИШ0001-8дБА		26	19	14	4					8	
					Нет превышений нормативов	-	-	-	-	-	-	-	-	-	-	-
6545	РТ6545	2593	-3823	1,5	ИШ0001-8дБА		26	19	14	4					8	
					Нет превышений нормативов	-	-	-	-	-	-	-	-	-	-	-
6546	РТ6546	2642	-3823	1,5	ИШ0001-8дБА		26	19	14	4					8	
					Нет превышений нормативов	-	-	-	-	-	-	-	-	-	-	-
6547	РТ6547	2691	-3823	1,5	ИШ0001-8дБА		26	19	13	4					8	
					Нет превышений нормативов	-	-	-	-	-	-	-	-	-	-	-
6548	РТ6548	2739	-3823	1,5	ИШ0001-8дБА		26	19	13	4					8	
					Нет превышений нормативов	-	-	-	-	-	-	-	-	-	-	-
6549	РТ6549	2788	-3823	1,5	ИШ0001-8дБА		26	19	13	4					8	
					Нет превышений нормативов	-	-	-	-	-	-	-	-	-	-	-
6550	РТ6550	2837	-3823	1,5	ИШ0001-8дБА		26	19	13	3					8	
					Нет превышений нормативов	-	-	-	-	-	-	-	-	-	-	-
6551	РТ6551	2885	-3823	1,5	ИШ0001-8дБА		26	19	13	3					8	
					Нет превышений нормативов	-	-	-	-	-	-	-	-	-	-	-
6552	РТ6552	1285	-3873	1,5	ИШ0001-11дБА		27	21	16	7					11	
					Нет превышений нормативов	-	-	-	-	-	-	-	-	-	-	-
6553	РТ6553	1335	-3873	1,5	ИШ0001-11дБА		27	21	16	7					11	
					Нет превышений нормативов	-	-	-	-	-	-	-	-	-	-	-
6554	РТ6554	1385	-3873	1,5	ИШ0001-10дБА		27	21	15	7					10	
					Нет превышений нормативов	-	-	-	-	-	-	-	-	-	-	-
6555	РТ6555	1434	-3873	1,5	ИШ0001-10дБА		27	20	15	7					10	
					Нет превышений нормативов	-	-	-	-	-	-	-	-	-	-	-
6556	РТ6556	1484	-3873	1,5	ИШ0001-10дБА		27	20	15	7					10	
					Нет превышений нормативов	-	-	-	-	-	-	-	-	-	-	-
6557	РТ6557	1534	-3873	1,5	ИШ0001-10дБА		27	20	15	7					10	
					Нет превышений нормативов	-	-	-	-	-	-	-	-	-	-	-
6558	РТ6558	1584	-3873	1,5	ИШ0001-10дБА		27	20	15	6					10	
					Нет превышений нормативов	-	-	-	-	-	-	-	-	-	-	-
6559	РТ6559	1634	-3873	1,5	ИШ0001-10дБА		27	20	15	6					10	
					Нет превышений нормативов	-	-	-	-	-	-	-	-	-	-	-
6560	РТ6560	1684	-3873	1,5	ИШ0001-10дБА		27	20	15	6					10	
					Нет превышений нормативов	-	-	-	-	-	-	-	-	-	-	-
6561	РТ6561	1734	-3873	1,5	ИШ0001-10дБА		27	20	15	6					10	
					Нет превышений нормативов	-	-	-	-	-	-	-	-	-	-	-
6562	РТ6562	1784	-3873	1,5	ИШ0001-10дБА		27	20	15	6					10	
					Нет превышений нормативов	-	-	-	-	-	-	-	-	-	-	-
6563	РТ6563	1834	-3873	1,5	ИШ0001-10дБА		27	20	15	6					10	
					Нет превышений нормативов	-	-	-	-	-	-	-	-	-	-	-
6564	РТ6564	1884	-3873	1,5	ИШ0001-10дБА		27	20	15	6					10	
					Нет превышений нормативов	-	-	-	-	-	-	-	-	-	-	-
6565	РТ6565	1934	-3873	1,5	ИШ0001-10дБА		27	20	15	6					10	
					Нет превышений нормативов	-	-	-	-	-	-	-	-	-	-	-
6566	РТ6566	1984	-3873	1,5	ИШ0001-10дБА		27	20	15	6					10	

					Нет превышений нормативов	-	-	-	-	-	-	-	-	-	-	-
6567	РТ6567	2034	-3873	1,5	ИШ0001-10дБА		27	20	15	5					10	
					Нет превышений нормативов	-	-	-	-	-	-	-	-	-	-	-
6568	РТ6568	2084	-3873	1,5	ИШ0001-9дБА		27	20	14	5					9	
					Нет превышений нормативов	-	-	-	-	-	-	-	-	-	-	-
6569	РТ6569	2133	-3873	1,5	ИШ0001-9дБА		27	20	14	5					9	
					Нет превышений нормативов	-	-	-	-	-	-	-	-	-	-	-
6570	РТ6570	2183	-3873	1,5	ИШ0001-9дБА		26	20	14	5					9	
					Нет превышений нормативов	-	-	-	-	-	-	-	-	-	-	-
6571	РТ6571	2233	-3873	1,5	ИШ0001-9дБА		26	20	14	5					9	
					Нет превышений нормативов	-	-	-	-	-	-	-	-	-	-	-
6572	РТ6572	2283	-3873	1,5	ИШ0001-9дБА		26	19	14	5					9	
					Нет превышений нормативов	-	-	-	-	-	-	-	-	-	-	-
6573	РТ6573	2333	-3873	1,5	ИШ0001-9дБА		26	19	14	5					9	
					Нет превышений нормативов	-	-	-	-	-	-	-	-	-	-	-
6574	РТ6574	2383	-3873	1,5	ИШ0001-9дБА		26	19	14	5					9	
					Нет превышений нормативов	-	-	-	-	-	-	-	-	-	-	-
6575	РТ6575	2433	-3873	1,5	ИШ0001-9дБА		26	19	14	4					9	
					Нет превышений нормативов	-	-	-	-	-	-	-	-	-	-	-
6576	РТ6576	2483	-3873	1,5	ИШ0001-8дБА		26	19	14	4					8	
					Нет превышений нормативов	-	-	-	-	-	-	-	-	-	-	-
6577	РТ6577	2533	-3873	1,5	ИШ0001-8дБА		26	19	14	4					8	
					Нет превышений нормативов	-	-	-	-	-	-	-	-	-	-	-
6578	РТ6578	2583	-3873	1,5	ИШ0001-8дБА		26	19	14	4					8	
					Нет превышений нормативов	-	-	-	-	-	-	-	-	-	-	-
6579	РТ6579	2633	-3873	1,5	ИШ0001-8дБА		26	19	13	4					8	
					Нет превышений нормативов	-	-	-	-	-	-	-	-	-	-	-
6580	РТ6580	2683	-3873	1,5	ИШ0001-8дБА		26	19	13	4					8	
					Нет превышений нормативов	-	-	-	-	-	-	-	-	-	-	-
6581	РТ6581	2733	-3873	1,5	ИШ0001-8дБА		26	19	13	4					8	
					Нет превышений нормативов	-	-	-	-	-	-	-	-	-	-	-
6582	РТ6582	2782	-3873	1,5	ИШ0001-8дБА		26	19	13	3					8	
					Нет превышений нормативов	-	-	-	-	-	-	-	-	-	-	-
6583	РТ6583	2832	-3873	1,5	ИШ0001-7дБА		26	19	13	3					7	
					Нет превышений нормативов	-	-	-	-	-	-	-	-	-	-	-
6584	РТ6584	2882	-3873	1,5	ИШ0001-6дБА		26	19	13	3					7	
					Нет превышений нормативов	-	-	-	-	-	-	-	-	-	-	-
6585	РТ6585	1289	-3923	1,5	ИШ0001-10дБА		27	20	15	7					10	
					Нет превышений нормативов	-	-	-	-	-	-	-	-	-	-	-
6586	РТ6586	1338	-3923	1,5	ИШ0001-10дБА		27	20	15	7					10	
					Нет превышений нормативов	-	-	-	-	-	-	-	-	-	-	-
6587	РТ6587	1388	-3923	1,5	ИШ0001-10дБА		27	20	15	7					10	
					Нет превышений нормативов	-	-	-	-	-	-	-	-	-	-	-
6588	РТ6588	1438	-3923	1,5	ИШ0001-10дБА		27	20	15	6					10	
					Нет превышений нормативов	-	-	-	-	-	-	-	-	-	-	-

6589	РТ6589	1488	-3923	1,5	ИШ0001-10дБА		27	20	15	6					10	
					Нет превышений нормативов	-	-	-	-	-	-	-	-	-	-	-
6590	РТ6590	1537	-3923	1,5	ИШ0001-10дБА		27	20	15	6					10	
					Нет превышений нормативов	-	-	-	-	-	-	-	-	-	-	-
6591	РТ6591	1587	-3923	1,5	ИШ0001-10дБА		27	20	15	6					10	
					Нет превышений нормативов	-	-	-	-	-	-	-	-	-	-	-
6592	РТ6592	1637	-3923	1,5	ИШ0001-10дБА		27	20	15	6					10	
					Нет превышений нормативов	-	-	-	-	-	-	-	-	-	-	-
6593	РТ6593	1687	-3923	1,5	ИШ0001-10дБА		27	20	15	6					10	
					Нет превышений нормативов	-	-	-	-	-	-	-	-	-	-	-
6594	РТ6594	1736	-3923	1,5	ИШ0001-10дБА		27	20	15	6					10	
					Нет превышений нормативов	-	-	-	-	-	-	-	-	-	-	-
6595	РТ6595	1786	-3923	1,5	ИШ0001-10дБА		27	20	15	6					10	
					Нет превышений нормативов	-	-	-	-	-	-	-	-	-	-	-
6596	РТ6596	1836	-3923	1,5	ИШ0001-10дБА		27	20	15	6					10	
					Нет превышений нормативов	-	-	-	-	-	-	-	-	-	-	-
6597	РТ6597	1886	-3923	1,5	ИШ0001-10дБА		27	20	15	6					10	
					Нет превышений нормативов	-	-	-	-	-	-	-	-	-	-	-
6598	РТ6598	1935	-3923	1,5	ИШ0001-10дБА		27	20	15	5					10	
					Нет превышений нормативов	-	-	-	-	-	-	-	-	-	-	-
6599	РТ6599	1985	-3923	1,5	ИШ0001-9дБА		27	20	14	5					9	
					Нет превышений нормативов	-	-	-	-	-	-	-	-	-	-	-
6600	РТ6600	2035	-3923	1,5	ИШ0001-9дБА		27	20	14	5					9	
					Нет превышений нормативов	-	-	-	-	-	-	-	-	-	-	-
6601	РТ6601	2085	-3923	1,5	ИШ0001-9дБА		26	20	14	5					9	
					Нет превышений нормативов	-	-	-	-	-	-	-	-	-	-	-
6602	РТ6602	2134	-3923	1,5	ИШ0001-9дБА		26	20	14	5					9	
					Нет превышений нормативов	-	-	-	-	-	-	-	-	-	-	-
6603	РТ6603	2184	-3923	1,5	ИШ0001-9дБА		26	19	14	5					9	
					Нет превышений нормативов	-	-	-	-	-	-	-	-	-	-	-
6604	РТ6604	2234	-3923	1,5	ИШ0001-9дБА		26	19	14	5					9	
					Нет превышений нормативов	-	-	-	-	-	-	-	-	-	-	-
6605	РТ6605	2284	-3923	1,5	ИШ0001-9дБА		26	19	14	5					9	
					Нет превышений нормативов	-	-	-	-	-	-	-	-	-	-	-
6606	РТ6606	2333	-3923	1,5	ИШ0001-9дБА		26	19	14	4					9	
					Нет превышений нормативов	-	-	-	-	-	-	-	-	-	-	-
6607	РТ6607	2383	-3923	1,5	ИШ0001-8дБА		26	19	14	4					8	
					Нет превышений нормативов	-	-	-	-	-	-	-	-	-	-	-
6608	РТ6608	2433	-3923	1,5	ИШ0001-8дБА		26	19	14	4					8	
					Нет превышений нормативов	-	-	-	-	-	-	-	-	-	-	-
6609	РТ6609	2483	-3923	1,5	ИШ0001-8дБА		26	19	14	4					8	
					Нет превышений нормативов	-	-	-	-	-	-	-	-	-	-	-
6610	РТ6610	2532	-3923	1,5	ИШ0001-8дБА		26	19	13	4					8	
					Нет превышений нормативов	-	-	-	-	-	-	-	-	-	-	-
6611	РТ6611	2582	-3923	1,5	ИШ0001-8дБА		26	19	13	4					8	

					Нет превышений нормативов	-	-	-	-	-	-	-	-	-	-	-	-
6612	РТ6612	2632	-3923	1,5	ИШ0001-8дБА		26	19	13	4					8		
					Нет превышений нормативов	-	-	-	-	-	-	-	-	-	-	-	-
6613	РТ6613	2682	-3923	1,5	ИШ0001-8дБА		26	19	13	4					8		
					Нет превышений нормативов	-	-	-	-	-	-	-	-	-	-	-	-
6614	РТ6614	2732	-3923	1,5	ИШ0001-8дБА		26	19	13	3					8		
					Нет превышений нормативов	-	-	-	-	-	-	-	-	-	-	-	-
6615	РТ6615	2781	-3923	1,5	ИШ0001-7дБА		26	19	13	3					7		
					Нет превышений нормативов	-	-	-	-	-	-	-	-	-	-	-	-
6616	РТ6616	2831	-3923	1,5	ИШ0001-6дБА		26	19	13	3					6		
					Нет превышений нормативов	-	-	-	-	-	-	-	-	-	-	-	-
6617	РТ6617	2881	-3923	1,5	ИШ0001-6дБА		26	18	13	3					6		
					Нет превышений нормативов	-	-	-	-	-	-	-	-	-	-	-	-
6618	РТ6618	1292	-3973	1,5	ИШ0001-10дБА		27	20	15	6					10		
					Нет превышений нормативов	-	-	-	-	-	-	-	-	-	-	-	-
6619	РТ6619	1342	-3973	1,5	ИШ0001-10дБА		27	20	15	6					10		
					Нет превышений нормативов	-	-	-	-	-	-	-	-	-	-	-	-
6620	РТ6620	1392	-3973	1,5	ИШ0001-10дБА		27	20	15	6					10		
					Нет превышений нормативов	-	-	-	-	-	-	-	-	-	-	-	-
6621	РТ6621	1441	-3973	1,5	ИШ0001-10дБА		27	20	15	6					10		
					Нет превышений нормативов	-	-	-	-	-	-	-	-	-	-	-	-
6622	РТ6622	1491	-3973	1,5	ИШ0001-10дБА		27	20	15	6					10		
					Нет превышений нормативов	-	-	-	-	-	-	-	-	-	-	-	-
6623	РТ6623	1540	-3973	1,5	ИШ0001-10дБА		27	20	15	6					10		
					Нет превышений нормативов	-	-	-	-	-	-	-	-	-	-	-	-
6624	РТ6624	1590	-3973	1,5	ИШ0001-10дБА		27	20	15	6					10		
					Нет превышений нормативов	-	-	-	-	-	-	-	-	-	-	-	-
6625	РТ6625	1639	-3973	1,5	ИШ0001-10дБА		27	20	15	6					10		
					Нет превышений нормативов	-	-	-	-	-	-	-	-	-	-	-	-
6626	РТ6626	1689	-3973	1,5	ИШ0001-10дБА		27	20	15	6					10		
					Нет превышений нормативов	-	-	-	-	-	-	-	-	-	-	-	-
6627	РТ6627	1739	-3973	1,5	ИШ0001-10дБА		27	20	15	6					10		
					Нет превышений нормативов	-	-	-	-	-	-	-	-	-	-	-	-
6628	РТ6628	1788	-3973	1,5	ИШ0001-10дБА		27	20	15	6					10		
					Нет превышений нормативов	-	-	-	-	-	-	-	-	-	-	-	-
6629	РТ6629	1838	-3973	1,5	ИШ0001-10дБА		27	20	15	5					10		
					Нет превышений нормативов	-	-	-	-	-	-	-	-	-	-	-	-
6630	РТ6630	1887	-3973	1,5	ИШ0001-9дБА		27	20	14	5					9		
					Нет превышений нормативов	-	-	-	-	-	-	-	-	-	-	-	-
6631	РТ6631	1937	-3973	1,5	ИШ0001-9дБА		27	20	14	5					9		
					Нет превышений нормативов	-	-	-	-	-	-	-	-	-	-	-	-
6632	РТ6632	1987	-3973	1,5	ИШ0001-9дБА		26	20	14	5					9		
					Нет превышений нормативов	-	-	-	-	-	-	-	-	-	-	-	-
6633	РТ6633	2036	-3973	1,5	ИШ0001-9дБА		26	20	14	5					9		
					Нет превышений нормативов	-	-	-	-	-	-	-	-	-	-	-	-

6634	РТ6634	2086	-3973	1,5	ИШ0001-9дБА		26	19	14	5					9	
					Нет превышений нормативов	-	-	-	-	-	-	-	-	-	-	-
6635	РТ6635	2135	-3973	1,5	ИШ0001-9дБА		26	19	14	5					9	
					Нет превышений нормативов	-	-	-	-	-	-	-	-	-	-	-
6636	РТ6636	2185	-3973	1,5	ИШ0001-9дБА		26	19	14	5					9	
					Нет превышений нормативов	-	-	-	-	-	-	-	-	-	-	-
6637	РТ6637	2235	-3973	1,5	ИШ0001-9дБА		26	19	14	5					9	
					Нет превышений нормативов	-	-	-	-	-	-	-	-	-	-	-
6638	РТ6638	2284	-3973	1,5	ИШ0001-8дБА		26	19	14	4					8	
					Нет превышений нормативов	-	-	-	-	-	-	-	-	-	-	-
6639	РТ6639	2334	-3973	1,5	ИШ0001-8дБА		26	19	14	4					8	
					Нет превышений нормативов	-	-	-	-	-	-	-	-	-	-	-
6640	РТ6640	2383	-3973	1,5	ИШ0001-8дБА		26	19	14	4					8	
					Нет превышений нормативов	-	-	-	-	-	-	-	-	-	-	-
6641	РТ6641	2433	-3973	1,5	ИШ0001-8дБА		26	19	14	4					8	
					Нет превышений нормативов	-	-	-	-	-	-	-	-	-	-	-
6642	РТ6642	2483	-3973	1,5	ИШ0001-8дБА		26	19	13	4					8	
					Нет превышений нормативов	-	-	-	-	-	-	-	-	-	-	-
6643	РТ6643	2532	-3973	1,5	ИШ0001-8дБА		26	19	13	4					8	
					Нет превышений нормативов	-	-	-	-	-	-	-	-	-	-	-
6644	РТ6644	2582	-3973	1,5	ИШ0001-8дБА		26	19	13	4					8	
					Нет превышений нормативов	-	-	-	-	-	-	-	-	-	-	-
6645	РТ6645	2631	-3973	1,5	ИШ0001-8дБА		26	19	13	3					8	
					Нет превышений нормативов	-	-	-	-	-	-	-	-	-	-	-
6646	РТ6646	2681	-3973	1,5	ИШ0001-7дБА		26	19	13	3					8	
					Нет превышений нормативов	-	-	-	-	-	-	-	-	-	-	-
6647	РТ6647	2730	-3973	1,5	ИШ0001-7дБА		26	19	13	3					7	
					Нет превышений нормативов	-	-	-	-	-	-	-	-	-	-	-
6648	РТ6648	2780	-3973	1,5	ИШ0001-6дБА		26	18	13	3					6	
					Нет превышений нормативов	-	-	-	-	-	-	-	-	-	-	-
6649	РТ6649	2830	-3973	1,5	ИШ0001-6дБА		26	18	13	3					6	
					Нет превышений нормативов	-	-	-	-	-	-	-	-	-	-	-
6650	РТ6650	2879	-3973	1,5	ИШ0001-6дБА		26	18	13	3					6	
					Нет превышений нормативов	-	-	-	-	-	-	-	-	-	-	-
6651	РТ6651	1296	-4023	1,5	ИШ0001-10дБА		27	20	15	6					10	
					Нет превышений нормативов	-	-	-	-	-	-	-	-	-	-	-
6652	РТ6652	1346	-4023	1,5	ИШ0001-10дБА		27	20	15	6					10	
					Нет превышений нормативов	-	-	-	-	-	-	-	-	-	-	-
6653	РТ6653	1395	-4023	1,5	ИШ0001-10дБА		27	20	15	6					10	
					Нет превышений нормативов	-	-	-	-	-	-	-	-	-	-	-
6654	РТ6654	1444	-4023	1,5	ИШ0001-10дБА		27	20	15	6					10	
					Нет превышений нормативов	-	-	-	-	-	-	-	-	-	-	-
6655	РТ6655	1494	-4023	1,5	ИШ0001-10дБА		27	20	15	6					10	
					Нет превышений нормативов	-	-	-	-	-	-	-	-	-	-	-
6656	РТ6656	1543	-4023	1,5	ИШ0001-10дБА		27	20	15	6					10	

					Нет превышений нормативов	-	-	-	-	-	-	-	-	-	-	-
6657	РТ6657	1593	-4023	1,5	ИШ0001-10дБА		27	20	15	6					10	
					Нет превышений нормативов	-	-	-	-	-	-	-	-	-	-	-
6658	РТ6658	1642	-4023	1,5	ИШ0001-10дБА		27	20	15	6					10	
					Нет превышений нормативов	-	-	-	-	-	-	-	-	-	-	-
6659	РТ6659	1692	-4023	1,5	ИШ0001-10дБА		27	20	15	5					10	
					Нет превышений нормативов	-	-	-	-	-	-	-	-	-	-	-
6660	РТ6660	1741	-4023	1,5	ИШ0001-10дБА		27	20	15	5					10	
					Нет превышений нормативов	-	-	-	-	-	-	-	-	-	-	-
6661	РТ6661	1790	-4023	1,5	ИШ0001-9дБА		27	20	14	5					9	
					Нет превышений нормативов	-	-	-	-	-	-	-	-	-	-	-
6662	РТ6662	1840	-4023	1,5	ИШ0001-9дБА		27	20	14	5					9	
					Нет превышений нормативов	-	-	-	-	-	-	-	-	-	-	-
6663	РТ6663	1889	-4023	1,5	ИШ0001-9дБА		26	20	14	5					9	
					Нет превышений нормативов	-	-	-	-	-	-	-	-	-	-	-
6664	РТ6664	1939	-4023	1,5	ИШ0001-9дБА		26	20	14	5					9	
					Нет превышений нормативов	-	-	-	-	-	-	-	-	-	-	-
6665	РТ6665	1988	-4023	1,5	ИШ0001-9дБА		26	19	14	5					9	
					Нет превышений нормативов	-	-	-	-	-	-	-	-	-	-	-
6666	РТ6666	2038	-4023	1,5	ИШ0001-9дБА		26	19	14	5					9	
					Нет превышений нормативов	-	-	-	-	-	-	-	-	-	-	-
6667	РТ6667	2087	-4023	1,5	ИШ0001-9дБА		26	19	14	5					9	
					Нет превышений нормативов	-	-	-	-	-	-	-	-	-	-	-
6668	РТ6668	2136	-4023	1,5	ИШ0001-9дБА		26	19	14	5					9	
					Нет превышений нормативов	-	-	-	-	-	-	-	-	-	-	-
6669	РТ6669	2186	-4023	1,5	ИШ0001-9дБА		26	19	14	4					9	
					Нет превышений нормативов	-	-	-	-	-	-	-	-	-	-	-
6670	РТ6670	2235	-4023	1,5	ИШ0001-8дБА		26	19	14	4					8	
					Нет превышений нормативов	-	-	-	-	-	-	-	-	-	-	-
6671	РТ6671	2285	-4023	1,5	ИШ0001-8дБА		26	19	14	4					8	
					Нет превышений нормативов	-	-	-	-	-	-	-	-	-	-	-
6672	РТ6672	2334	-4023	1,5	ИШ0001-8дБА		26	19	14	4					8	
					Нет превышений нормативов	-	-	-	-	-	-	-	-	-	-	-
6673	РТ6673	2383	-4023	1,5	ИШ0001-8дБА		26	19	13	4					8	
					Нет превышений нормативов	-	-	-	-	-	-	-	-	-	-	-
6674	РТ6674	2433	-4023	1,5	ИШ0001-8дБА		26	19	13	4					8	
					Нет превышений нормативов	-	-	-	-	-	-	-	-	-	-	-
6675	РТ6675	2482	-4023	1,5	ИШ0001-8дБА		26	19	13	4					8	
					Нет превышений нормативов	-	-	-	-	-	-	-	-	-	-	-
6676	РТ6676	2532	-4023	1,5	ИШ0001-8дБА		26	19	13	4					8	
					Нет превышений нормативов	-	-	-	-	-	-	-	-	-	-	-
6677	РТ6677	2581	-4023	1,5	ИШ0001-8дБА		26	19	13	3					8	
					Нет превышений нормативов	-	-	-	-	-	-	-	-	-	-	-
6678	РТ6678	2631	-4023	1,5	ИШ0001-7дБА		26	19	13	3					7	
					Нет превышений нормативов	-	-	-	-	-	-	-	-	-	-	-

6679	РТ6679	2680	-4023	1,5	ИШ0001-6дБА		26	19	13	3					6	
					Нет превышений нормативов	-	-	-	-	-	-	-	-	-	-	-
6680	РТ6680	2729	-4023	1,5	ИШ0001-6дБА		26	18	13	3					6	
					Нет превышений нормативов	-	-	-	-	-	-	-	-	-	-	-
6681	РТ6681	2779	-4023	1,5	ИШ0001-6дБА		26	18	13	3					6	
					Нет превышений нормативов	-	-	-	-	-	-	-	-	-	-	-
6682	РТ6682	2828	-4023	1,5	ИШ0001-6дБА		26	18	13	3					6	
					Нет превышений нормативов	-	-	-	-	-	-	-	-	-	-	-
6683	РТ6683	2878	-4023	1,5	ИШ0001-6дБА		25	18	13	3					6	
					Нет превышений нормативов	-	-	-	-	-	-	-	-	-	-	-
6684	РТ6684	1315	-4073	1,5	ИШ0001-10дБА		27	20	15	6					10	
					Нет превышений нормативов	-	-	-	-	-	-	-	-	-	-	-
6685	РТ6685	1363	-4073	1,5	ИШ0001-10дБА		27	20	15	6					10	
					Нет превышений нормативов	-	-	-	-	-	-	-	-	-	-	-
6686	РТ6686	1412	-4073	1,5	ИШ0001-10дБА		27	20	15	6					10	
					Нет превышений нормативов	-	-	-	-	-	-	-	-	-	-	-
6687	РТ6687	1461	-4073	1,5	ИШ0001-10дБА		27	20	15	6					10	
					Нет превышений нормативов	-	-	-	-	-	-	-	-	-	-	-
6688	РТ6688	1510	-4073	1,5	ИШ0001-10дБА		27	20	15	6					10	
					Нет превышений нормативов	-	-	-	-	-	-	-	-	-	-	-
6689	РТ6689	1559	-4073	1,5	ИШ0001-10дБА		27	20	15	6					10	
					Нет превышений нормативов	-	-	-	-	-	-	-	-	-	-	-
6690	РТ6690	1607	-4073	1,5	ИШ0001-10дБА		27	20	15	5					10	
					Нет превышений нормативов	-	-	-	-	-	-	-	-	-	-	-
6691	РТ6691	1656	-4073	1,5	ИШ0001-9дБА		27	20	14	5					9	
					Нет превышений нормативов	-	-	-	-	-	-	-	-	-	-	-
6692	РТ6692	1705	-4073	1,5	ИШ0001-9дБА		27	20	14	5					9	
					Нет превышений нормативов	-	-	-	-	-	-	-	-	-	-	-
6693	РТ6693	1754	-4073	1,5	ИШ0001-9дБА		27	20	14	5					9	
					Нет превышений нормативов	-	-	-	-	-	-	-	-	-	-	-
6694	РТ6694	1803	-4073	1,5	ИШ0001-9дБА		26	20	14	5					9	
					Нет превышений нормативов	-	-	-	-	-	-	-	-	-	-	-
6695	РТ6695	1852	-4073	1,5	ИШ0001-9дБА		26	20	14	5					9	
					Нет превышений нормативов	-	-	-	-	-	-	-	-	-	-	-
6696	РТ6696	1900	-4073	1,5	ИШ0001-9дБА		26	19	14	5					9	
					Нет превышений нормативов	-	-	-	-	-	-	-	-	-	-	-
6697	РТ6697	1949	-4073	1,5	ИШ0001-9дБА		26	19	14	5					9	
					Нет превышений нормативов	-	-	-	-	-	-	-	-	-	-	-
6698	РТ6698	1998	-4073	1,5	ИШ0001-9дБА		26	19	14	5					9	
					Нет превышений нормативов	-	-	-	-	-	-	-	-	-	-	-
6699	РТ6699	2047	-4073	1,5	ИШ0001-9дБА		26	19	14	5					9	
					Нет превышений нормативов	-	-	-	-	-	-	-	-	-	-	-
6700	РТ6700	2096	-4073	1,5	ИШ0001-8дБА		26	19	14	4					8	
					Нет превышений нормативов	-	-	-	-	-	-	-	-	-	-	-
6701	РТ6701	2144	-4073	1,5	ИШ0001-8дБА		26	19	14	4					8	

					Нет превышений нормативов	-	-	-	-	-	-	-	-	-	-	-
6702	РТ6702	2193	-4073	1,5	ИШ0001-8дБА		26	19	14	4					8	
					Нет превышений нормативов	-	-	-	-	-	-	-	-	-	-	-
6703	РТ6703	2242	-4073	1,5	ИШ0001-8дБА		26	19	14	4					8	
					Нет превышений нормативов	-	-	-	-	-	-	-	-	-	-	-
6704	РТ6704	2291	-4073	1,5	ИШ0001-8дБА		26	19	13	4					8	
					Нет превышений нормативов	-	-	-	-	-	-	-	-	-	-	-
6705	РТ6705	2340	-4073	1,5	ИШ0001-8дБА		26	19	13	4					8	
					Нет превышений нормативов	-	-	-	-	-	-	-	-	-	-	-
6706	РТ6706	2388	-4073	1,5	ИШ0001-8дБА		26	19	13	4					8	
					Нет превышений нормативов	-	-	-	-	-	-	-	-	-	-	-
6707	РТ6707	2437	-4073	1,5	ИШ0001-8дБА		26	19	13	4					8	
					Нет превышений нормативов	-	-	-	-	-	-	-	-	-	-	-
6708	РТ6708	2486	-4073	1,5	ИШ0001-8дБА		26	19	13	3					8	
					Нет превышений нормативов	-	-	-	-	-	-	-	-	-	-	-
6709	РТ6709	2535	-4073	1,5	ИШ0001-7дБА		26	19	13	3					7	
					Нет превышений нормативов	-	-	-	-	-	-	-	-	-	-	-
6710	РТ6710	2584	-4073	1,5	ИШ0001-7дБА		26	19	13	3					7	
					Нет превышений нормативов	-	-	-	-	-	-	-	-	-	-	-
6711	РТ6711	2633	-4073	1,5	ИШ0001-6дБА		26	18	13	3					6	
					Нет превышений нормативов	-	-	-	-	-	-	-	-	-	-	-
6712	РТ6712	2681	-4073	1,5	ИШ0001-6дБА		26	18	13	3					6	
					Нет превышений нормативов	-	-	-	-	-	-	-	-	-	-	-
6713	РТ6713	2730	-4073	1,5	ИШ0001-6дБА		26	18	13	3					6	
					Нет превышений нормативов	-	-	-	-	-	-	-	-	-	-	-
6714	РТ6714	2779	-4073	1,5	ИШ0001-6дБА		26	18	13	3					6	
					Нет превышений нормативов	-	-	-	-	-	-	-	-	-	-	-
6715	РТ6715	2828	-4073	1,5	ИШ0001-6дБА		25	18	12	3					6	
					Нет превышений нормативов	-	-	-	-	-	-	-	-	-	-	-
6716	РТ6716	2877	-4073	1,5	ИШ0001-6дБА		25	18	12	2					6	
					Нет превышений нормативов	-	-	-	-	-	-	-	-	-	-	-
6717	РТ6717	1340	-4123	1,5	ИШ0001-10дБА		27	20	15	6					10	
					Нет превышений нормативов	-	-	-	-	-	-	-	-	-	-	-
6718	РТ6718	1390	-4123	1,5	ИШ0001-10дБА		27	20	15	6					10	
					Нет превышений нормативов	-	-	-	-	-	-	-	-	-	-	-
6719	РТ6719	1439	-4123	1,5	ИШ0001-10дБА		27	20	15	5					10	
					Нет превышений нормативов	-	-	-	-	-	-	-	-	-	-	-
6720	РТ6720	1489	-4123	1,5	ИШ0001-10дБА		27	20	14	5					10	
					Нет превышений нормативов	-	-	-	-	-	-	-	-	-	-	-
6721	РТ6721	1538	-4123	1,5	ИШ0001-9дБА		27	20	14	5					9	
					Нет превышений нормативов	-	-	-	-	-	-	-	-	-	-	-
6722	РТ6722	1588	-4123	1,5	ИШ0001-9дБА		27	20	14	5					9	
					Нет превышений нормативов	-	-	-	-	-	-	-	-	-	-	-
6723	РТ6723	1637	-4123	1,5	ИШ0001-9дБА		26	20	14	5					9	
					Нет превышений нормативов	-	-	-	-	-	-	-	-	-	-	-

6724	PT6724	1687	-4123	1,5	ИШ0001-9дБА		26	20	14	5					9	
					Нет превышений нормативов	-	-	-	-	-	-	-	-	-	-	-
6725	PT6725	1736	-4123	1,5	ИШ0001-9дБА		26	20	14	5					9	
					Нет превышений нормативов	-	-	-	-	-	-	-	-	-	-	-
6726	PT6726	1786	-4123	1,5	ИШ0001-9дБА		26	19	14	5					9	
					Нет превышений нормативов	-	-	-	-	-	-	-	-	-	-	-
6727	PT6727	1835	-4123	1,5	ИШ0001-9дБА		26	19	14	5					9	
					Нет превышений нормативов	-	-	-	-	-	-	-	-	-	-	-
6728	PT6728	1885	-4123	1,5	ИШ0001-9дБА		26	19	14	5					9	
					Нет превышений нормативов	-	-	-	-	-	-	-	-	-	-	-
6729	PT6729	1934	-4123	1,5	ИШ0001-9дБА		26	19	14	5					9	
					Нет превышений нормативов	-	-	-	-	-	-	-	-	-	-	-
6730	PT6730	1984	-4123	1,5	ИШ0001-9дБА		26	19	14	4					9	
					Нет превышений нормативов	-	-	-	-	-	-	-	-	-	-	-
6731	PT6731	2033	-4123	1,5	ИШ0001-8дБА		26	19	14	4					8	
					Нет превышений нормативов	-	-	-	-	-	-	-	-	-	-	-
6732	PT6732	2082	-4123	1,5	ИШ0001-8дБА		26	19	14	4					8	
					Нет превышений нормативов	-	-	-	-	-	-	-	-	-	-	-
6733	PT6733	2132	-4123	1,5	ИШ0001-8дБА		26	19	14	4					8	
					Нет превышений нормативов	-	-	-	-	-	-	-	-	-	-	-
6734	PT6734	2181	-4123	1,5	ИШ0001-8дБА		26	19	14	4					8	
					Нет превышений нормативов	-	-	-	-	-	-	-	-	-	-	-
6735	PT6735	2231	-4123	1,5	ИШ0001-8дБА		26	19	13	4					8	
					Нет превышений нормативов	-	-	-	-	-	-	-	-	-	-	-
6736	PT6736	2280	-4123	1,5	ИШ0001-8дБА		26	19	13	4					8	
					Нет превышений нормативов	-	-	-	-	-	-	-	-	-	-	-
6737	PT6737	2330	-4123	1,5	ИШ0001-8дБА		26	19	13	4					8	
					Нет превышений нормативов	-	-	-	-	-	-	-	-	-	-	-
6738	PT6738	2379	-4123	1,5	ИШ0001-8дБА		26	19	13	4					8	
					Нет превышений нормативов	-	-	-	-	-	-	-	-	-	-	-
6739	PT6739	2429	-4123	1,5	ИШ0001-8дБА		26	19	13	3					8	
					Нет превышений нормативов	-	-	-	-	-	-	-	-	-	-	-
6740	PT6740	2478	-4123	1,5	ИШ0001-7дБА		26	19	13	3					7	
					Нет превышений нормативов	-	-	-	-	-	-	-	-	-	-	-
6741	PT6741	2528	-4123	1,5	ИШ0001-6дБА		26	19	13	3					6	
					Нет превышений нормативов	-	-	-	-	-	-	-	-	-	-	-
6742	PT6742	2577	-4123	1,5	ИШ0001-6дБА		26	18	13	3					6	
					Нет превышений нормативов	-	-	-	-	-	-	-	-	-	-	-
6743	PT6743	2627	-4123	1,5	ИШ0001-6дБА		26	18	13	3					6	
					Нет превышений нормативов	-	-	-	-	-	-	-	-	-	-	-
6744	PT6744	2676	-4123	1,5	ИШ0001-6дБА		26	18	13	3					6	
					Нет превышений нормативов	-	-	-	-	-	-	-	-	-	-	-
6745	PT6745	2726	-4123	1,5	ИШ0001-6дБА		25	18	13	3					6	
					Нет превышений нормативов	-	-	-	-	-	-	-	-	-	-	-
6746	PT6746	2775	-4123	1,5	ИШ0001-6дБА		25	18	12	2					6	

					Нет превышений нормативов	-	-	-	-	-	-	-	-	-	-	-	-
6747	РТ6747	2825	-4123	1,5	ИШ0001-6дБА		25	18	12	2					6		
					Нет превышений нормативов	-	-	-	-	-	-	-	-	-	-	-	-
6748	РТ6748	2874	-4123	1,5	ИШ0001-6дБА		25	18	12	2					6		
					Нет превышений нормативов	-	-	-	-	-	-	-	-	-	-	-	-
6749	РТ6749	1364	-4173	1,5	ИШ0001-9дБА		27	20	14	5					9		
					Нет превышений нормативов	-	-	-	-	-	-	-	-	-	-	-	-
6750	РТ6750	1413	-4173	1,5	ИШ0001-9дБА		27	20	14	5					9		
					Нет превышений нормативов	-	-	-	-	-	-	-	-	-	-	-	-
6751	РТ6751	1462	-4173	1,5	ИШ0001-9дБА		27	20	14	5					9		
					Нет превышений нормативов	-	-	-	-	-	-	-	-	-	-	-	-
6752	РТ6752	1510	-4173	1,5	ИШ0001-9дБА		26	20	14	5					9		
					Нет превышений нормативов	-	-	-	-	-	-	-	-	-	-	-	-
6753	РТ6753	1559	-4173	1,5	ИШ0001-9дБА		26	20	14	5					9		
					Нет превышений нормативов	-	-	-	-	-	-	-	-	-	-	-	-
6754	РТ6754	1608	-4173	1,5	ИШ0001-9дБА		26	20	14	5					9		
					Нет превышений нормативов	-	-	-	-	-	-	-	-	-	-	-	-
6755	РТ6755	1656	-4173	1,5	ИШ0001-9дБА		26	19	14	5					9		
					Нет превышений нормативов	-	-	-	-	-	-	-	-	-	-	-	-
6756	РТ6756	1705	-4173	1,5	ИШ0001-9дБА		26	19	14	5					9		
					Нет превышений нормативов	-	-	-	-	-	-	-	-	-	-	-	-
6757	РТ6757	1754	-4173	1,5	ИШ0001-9дБА		26	19	14	5					9		
					Нет превышений нормативов	-	-	-	-	-	-	-	-	-	-	-	-
6758	РТ6758	1802	-4173	1,5	ИШ0001-9дБА		26	19	14	5					9		
					Нет превышений нормативов	-	-	-	-	-	-	-	-	-	-	-	-
6759	РТ6759	1851	-4173	1,5	ИШ0001-9дБА		26	19	14	4					9		
					Нет превышений нормативов	-	-	-	-	-	-	-	-	-	-	-	-
6760	РТ6760	1900	-4173	1,5	ИШ0001-8дБА		26	19	14	4					8		
					Нет превышений нормативов	-	-	-	-	-	-	-	-	-	-	-	-
6761	РТ6761	1948	-4173	1,5	ИШ0001-8дБА		26	19	14	4					8		
					Нет превышений нормативов	-	-	-	-	-	-	-	-	-	-	-	-
6762	РТ6762	1997	-4173	1,5	ИШ0001-8дБА		26	19	14	4					8		
					Нет превышений нормативов	-	-	-	-	-	-	-	-	-	-	-	-
6763	РТ6763	2046	-4173	1,5	ИШ0001-8дБА		26	19	14	4					8		
					Нет превышений нормативов	-	-	-	-	-	-	-	-	-	-	-	-
6764	РТ6764	2095	-4173	1,5	ИШ0001-8дБА		26	19	13	4					8		
					Нет превышений нормативов	-	-	-	-	-	-	-	-	-	-	-	-
6765	РТ6765	2143	-4173	1,5	ИШ0001-8дБА		26	19	13	4					8		
					Нет превышений нормативов	-	-	-	-	-	-	-	-	-	-	-	-
6766	РТ6766	2192	-4173	1,5	ИШ0001-8дБА		26	19	13	4					8		
					Нет превышений нормативов	-	-	-	-	-	-	-	-	-	-	-	-
6767	РТ6767	2241	-4173	1,5	ИШ0001-8дБА		26	19	13	4					8		
					Нет превышений нормативов	-	-	-	-	-	-	-	-	-	-	-	-
6768	РТ6768	2289	-4173	1,5	ИШ0001-8дБА		26	19	13	4					8		
					Нет превышений нормативов	-	-	-	-	-	-	-	-	-	-	-	-

6769	РТ6769	2338	-4173	1,5	ИШ0001-8дБА		26	19	13	3					8	
					Нет превышений нормативов	-	-	-	-	-	-	-	-	-	-	-
6770	РТ6770	2387	-4173	1,5	ИШ0001-7дБА		26	19	13	3					7	
					Нет превышений нормативов	-	-	-	-	-	-	-	-	-	-	-
6771	РТ6771	2435	-4173	1,5	ИШ0001-6дБА		26	19	13	3					7	
					Нет превышений нормативов	-	-	-	-	-	-	-	-	-	-	-
6772	РТ6772	2484	-4173	1,5	ИШ0001-6дБА		26	18	13	3					6	
					Нет превышений нормативов	-	-	-	-	-	-	-	-	-	-	-
6773	РТ6773	2533	-4173	1,5	ИШ0001-6дБА		26	18	13	3					6	
					Нет превышений нормативов	-	-	-	-	-	-	-	-	-	-	-
6774	РТ6774	2581	-4173	1,5	ИШ0001-6дБА		26	18	13	3					6	
					Нет превышений нормативов	-	-	-	-	-	-	-	-	-	-	-
6775	РТ6775	2630	-4173	1,5	ИШ0001-6дБА		26	18	13	3					6	
					Нет превышений нормативов	-	-	-	-	-	-	-	-	-	-	-
6776	РТ6776	2679	-4173	1,5	ИШ0001-6дБА		25	18	12	3					6	
					Нет превышений нормативов	-	-	-	-	-	-	-	-	-	-	-
6777	РТ6777	2727	-4173	1,5	ИШ0001-6дБА		25	18	12	2					6	
					Нет превышений нормативов	-	-	-	-	-	-	-	-	-	-	-
6778	РТ6778	2776	-4173	1,5	ИШ0001-6дБА		25	18	12	2					6	
					Нет превышений нормативов	-	-	-	-	-	-	-	-	-	-	-
6779	РТ6779	2825	-4173	1,5	ИШ0001-6дБА		25	18	12	2					6	
					Нет превышений нормативов	-	-	-	-	-	-	-	-	-	-	-
6780	РТ6780	2873	-4173	1,5	ИШ0001-6дБА		25	18	12	2					6	
					Нет превышений нормативов	-	-	-	-	-	-	-	-	-	-	-
6781	РТ6781	1390	-4223	1,5	ИШ0001-9дБА		26	20	14	5					9	
					Нет превышений нормативов	-	-	-	-	-	-	-	-	-	-	-
6782	РТ6782	1439	-4223	1,5	ИШ0001-9дБА		26	20	14	5					9	
					Нет превышений нормативов	-	-	-	-	-	-	-	-	-	-	-
6783	РТ6783	1489	-4223	1,5	ИШ0001-9дБА		26	19	14	5					9	
					Нет превышений нормативов	-	-	-	-	-	-	-	-	-	-	-
6784	РТ6784	1538	-4223	1,5	ИШ0001-9дБА		26	19	14	5					9	
					Нет превышений нормативов	-	-	-	-	-	-	-	-	-	-	-
6785	РТ6785	1588	-4223	1,5	ИШ0001-9дБА		26	19	14	5					9	
					Нет превышений нормативов	-	-	-	-	-	-	-	-	-	-	-
6786	РТ6786	1637	-4223	1,5	ИШ0001-9дБА		26	19	14	5					9	
					Нет превышений нормативов	-	-	-	-	-	-	-	-	-	-	-
6787	РТ6787	1686	-4223	1,5	ИШ0001-9дБА		26	19	14	5					9	
					Нет превышений нормативов	-	-	-	-	-	-	-	-	-	-	-
6788	РТ6788	1736	-4223	1,5	ИШ0001-9дБА		26	19	14	4					9	
					Нет превышений нормативов	-	-	-	-	-	-	-	-	-	-	-
6789	РТ6789	1785	-4223	1,5	ИШ0001-8дБА		26	19	14	4					8	
					Нет превышений нормативов	-	-	-	-	-	-	-	-	-	-	-
6790	РТ6790	1834	-4223	1,5	ИШ0001-8дБА		26	19	14	4					8	
					Нет превышений нормативов	-	-	-	-	-	-	-	-	-	-	-
6791	РТ6791	1884	-4223	1,5	ИШ0001-8дБА		26	19	14	4					8	

					Нет превышений нормативов	-	-	-	-	-	-	-	-	-	-	-	-
6792	РТ6792	1933	-4223	1,5	ИШ0001-8дБА		26	19	14	4					8		
					Нет превышений нормативов	-	-	-	-	-	-	-	-	-	-	-	-
6793	РТ6793	1982	-4223	1,5	ИШ0001-8дБА		26	19	14	4					8		
					Нет превышений нормативов	-	-	-	-	-	-	-	-	-	-	-	-
6794	РТ6794	2032	-4223	1,5	ИШ0001-8дБА		26	19	13	4					8		
					Нет превышений нормативов	-	-	-	-	-	-	-	-	-	-	-	-
6795	РТ6795	2081	-4223	1,5	ИШ0001-8дБА		26	19	13	4					8		
					Нет превышений нормативов	-	-	-	-	-	-	-	-	-	-	-	-
6796	РТ6796	2130	-4223	1,5	ИШ0001-8дБА		26	19	13	4					8		
					Нет превышений нормативов	-	-	-	-	-	-	-	-	-	-	-	-
6797	РТ6797	2180	-4223	1,5	ИШ0001-8дБА		26	19	13	4					8		
					Нет превышений нормативов	-	-	-	-	-	-	-	-	-	-	-	-
6798	РТ6798	2229	-4223	1,5	ИШ0001-8дБА		26	19	13	3					8		
					Нет превышений нормативов	-	-	-	-	-	-	-	-	-	-	-	-
6799	РТ6799	2279	-4223	1,5	ИШ0001-7дБА		26	19	13	3					7		
					Нет превышений нормативов	-	-	-	-	-	-	-	-	-	-	-	-
6800	РТ6800	2328	-4223	1,5	ИШ0001-7дБА		26	19	13	3					7		
					Нет превышений нормативов	-	-	-	-	-	-	-	-	-	-	-	-
6801	РТ6801	2377	-4223	1,5	ИШ0001-6дБА		26	19	13	3					6		
					Нет превышений нормативов	-	-	-	-	-	-	-	-	-	-	-	-
6802	РТ6802	2427	-4223	1,5	ИШ0001-6дБА		26	18	13	3					6		
					Нет превышений нормативов	-	-	-	-	-	-	-	-	-	-	-	-
6803	РТ6803	2476	-4223	1,5	ИШ0001-6дБА		26	18	13	3					6		
					Нет превышений нормативов	-	-	-	-	-	-	-	-	-	-	-	-
6804	РТ6804	2525	-4223	1,5	ИШ0001-6дБА		26	18	13	3					6		
					Нет превышений нормативов	-	-	-	-	-	-	-	-	-	-	-	-
6805	РТ6805	2575	-4223	1,5	ИШ0001-6дБА		25	18	13	3					6		
					Нет превышений нормативов	-	-	-	-	-	-	-	-	-	-	-	-
6806	РТ6806	2624	-4223	1,5	ИШ0001-6дБА		25	18	12	2					6		
					Нет превышений нормативов	-	-	-	-	-	-	-	-	-	-	-	-
6807	РТ6807	2673	-4223	1,5	ИШ0001-6дБА		25	18	12	2					6		
					Нет превышений нормативов	-	-	-	-	-	-	-	-	-	-	-	-
6808	РТ6808	2723	-4223	1,5	ИШ0001-6дБА		25	18	12	2					6		
					Нет превышений нормативов	-	-	-	-	-	-	-	-	-	-	-	-
6809	РТ6809	2772	-4223	1,5	ИШ0001-6дБА		25	18	12	2					6		
					Нет превышений нормативов	-	-	-	-	-	-	-	-	-	-	-	-
6810	РТ6810	2822	-4223	1,5	ИШ0001-6дБА		25	18	12	2					6		
					Нет превышений нормативов	-	-	-	-	-	-	-	-	-	-	-	-
6811	РТ6811	2871	-4223	1,5	ИШ0001-6дБА		25	18	12	2					6		
					Нет превышений нормативов	-	-	-	-	-	-	-	-	-	-	-	-
6812	РТ6812	1414	-4273	1,5	ИШ0001-9дБА		26	19	14	5					9		
					Нет превышений нормативов	-	-	-	-	-	-	-	-	-	-	-	-
6813	РТ6813	1463	-4273	1,5	ИШ0001-9дБА		26	19	14	5					9		
					Нет превышений нормативов	-	-	-	-	-	-	-	-	-	-	-	-

6814	РТ6814	1511	-4273	1,5	ИШ0001-9дБА		26	19	14	5					9	
					Нет превышений нормативов	-	-	-	-	-	-	-	-	-	-	-
6815	РТ6815	1560	-4273	1,5	ИШ0001-9дБА		26	19	14	5					9	
					Нет превышений нормативов	-	-	-	-	-	-	-	-	-	-	-
6816	РТ6816	1608	-4273	1,5	ИШ0001-9дБА		26	19	14	4					9	
					Нет превышений нормативов	-	-	-	-	-	-	-	-	-	-	-
6817	РТ6817	1657	-4273	1,5	ИШ0001-8дБА		26	19	14	4					8	
					Нет превышений нормативов	-	-	-	-	-	-	-	-	-	-	-
6818	РТ6818	1705	-4273	1,5	ИШ0001-8дБА		26	19	14	4					8	
					Нет превышений нормативов	-	-	-	-	-	-	-	-	-	-	-
6819	РТ6819	1754	-4273	1,5	ИШ0001-8дБА		26	19	14	4					8	
					Нет превышений нормативов	-	-	-	-	-	-	-	-	-	-	-
6820	РТ6820	1802	-4273	1,5	ИШ0001-8дБА		26	19	14	4					8	
					Нет превышений нормативов	-	-	-	-	-	-	-	-	-	-	-
6821	РТ6821	1851	-4273	1,5	ИШ0001-8дБА		26	19	14	4					8	
					Нет превышений нормативов	-	-	-	-	-	-	-	-	-	-	-
6822	РТ6822	1899	-4273	1,5	ИШ0001-8дБА		26	19	13	4					8	
					Нет превышений нормативов	-	-	-	-	-	-	-	-	-	-	-
6823	РТ6823	1948	-4273	1,5	ИШ0001-8дБА		26	19	13	4					8	
					Нет превышений нормативов	-	-	-	-	-	-	-	-	-	-	-
6824	РТ6824	1997	-4273	1,5	ИШ0001-8дБА		26	19	13	4					8	
					Нет превышений нормативов	-	-	-	-	-	-	-	-	-	-	-
6825	РТ6825	2045	-4273	1,5	ИШ0001-8дБА		26	19	13	4					8	
					Нет превышений нормативов	-	-	-	-	-	-	-	-	-	-	-
6826	РТ6826	2094	-4273	1,5	ИШ0001-8дБА		26	19	13	4					8	
					Нет превышений нормативов	-	-	-	-	-	-	-	-	-	-	-
6827	РТ6827	2142	-4273	1,5	ИШ0001-8дБА		26	19	13	3					8	
					Нет превышений нормативов	-	-	-	-	-	-	-	-	-	-	-
6828	РТ6828	2191	-4273	1,5	ИШ0001-7дБА		26	19	13	3					7	
					Нет превышений нормативов	-	-	-	-	-	-	-	-	-	-	-
6829	РТ6829	2239	-4273	1,5	ИШ0001-7дБА		26	19	13	3					7	
					Нет превышений нормативов	-	-	-	-	-	-	-	-	-	-	-
6830	РТ6830	2288	-4273	1,5	ИШ0001-6дБА		26	19	13	3					6	
					Нет превышений нормативов	-	-	-	-	-	-	-	-	-	-	-
6831	РТ6831	2336	-4273	1,5	ИШ0001-6дБА		26	18	13	3					6	
					Нет превышений нормативов	-	-	-	-	-	-	-	-	-	-	-
6832	РТ6832	2385	-4273	1,5	ИШ0001-6дБА		26	18	13	3					6	
					Нет превышений нормативов	-	-	-	-	-	-	-	-	-	-	-
6833	РТ6833	2433	-4273	1,5	ИШ0001-6дБА		26	18	13	3					6	
					Нет превышений нормативов	-	-	-	-	-	-	-	-	-	-	-
6834	РТ6834	2482	-4273	1,5	ИШ0001-6дБА		25	18	13	3					6	
					Нет превышений нормативов	-	-	-	-	-	-	-	-	-	-	-
6835	РТ6835	2530	-4273	1,5	ИШ0001-6дБА		25	18	12	3					6	
					Нет превышений нормативов	-	-	-	-	-	-	-	-	-	-	-
6836	РТ6836	2579	-4273	1,5	ИШ0001-6дБА		25	18	12	2					6	

					Нет превышений нормативов	-	-	-	-	-	-	-	-	-	-	-	-
6837	РТ6837	2627	-4273	1,5	ИШ0001-6дБА		25	18	12	2					6		
					Нет превышений нормативов	-	-	-	-	-	-	-	-	-	-	-	-
6838	РТ6838	2676	-4273	1,5	ИШ0001-6дБА		25	18	12	2					6		
					Нет превышений нормативов	-	-	-	-	-	-	-	-	-	-	-	-
6839	РТ6839	2724	-4273	1,5	ИШ0001-6дБА		25	18	12	2					6		
					Нет превышений нормативов	-	-	-	-	-	-	-	-	-	-	-	-
6840	РТ6840	2773	-4273	1,5	ИШ0001-6дБА		25	18	12	2					6		
					Нет превышений нормативов	-	-	-	-	-	-	-	-	-	-	-	-
6841	РТ6841	2822	-4273	1,5	ИШ0001-6дБА		25	18	12	2					6		
					Нет превышений нормативов	-	-	-	-	-	-	-	-	-	-	-	-
6842	РТ6842	2870	-4273	1,5	ИШ0001-6дБА		25	18	12	2					6		
					Нет превышений нормативов	-	-	-	-	-	-	-	-	-	-	-	-
6843	РТ6843	1430	-4323	1,5	ИШ0001-9дБА		26	19	14	5					9		
					Нет превышений нормативов	-	-	-	-	-	-	-	-	-	-	-	-
6844	РТ6844	1480	-4323	1,5	ИШ0001-9дБА		26	19	14	4					9		
					Нет превышений нормативов	-	-	-	-	-	-	-	-	-	-	-	-
6845	РТ6845	1529	-4323	1,5	ИШ0001-8дБА		26	19	14	4					8		
					Нет превышений нормативов	-	-	-	-	-	-	-	-	-	-	-	-
6846	РТ6846	1579	-4323	1,5	ИШ0001-8дБА		26	19	14	4					8		
					Нет превышений нормативов	-	-	-	-	-	-	-	-	-	-	-	-
6847	РТ6847	1628	-4323	1,5	ИШ0001-8дБА		26	19	14	4					8		
					Нет превышений нормативов	-	-	-	-	-	-	-	-	-	-	-	-
6848	РТ6848	1678	-4323	1,5	ИШ0001-8дБА		26	19	14	4					8		
					Нет превышений нормативов	-	-	-	-	-	-	-	-	-	-	-	-
6849	РТ6849	1728	-4323	1,5	ИШ0001-8дБА		26	19	14	4					8		
					Нет превышений нормативов	-	-	-	-	-	-	-	-	-	-	-	-
6850	РТ6850	1777	-4323	1,5	ИШ0001-8дБА		26	19	13	4					8		
					Нет превышений нормативов	-	-	-	-	-	-	-	-	-	-	-	-
6851	РТ6851	1827	-4323	1,5	ИШ0001-8дБА		26	19	13	4					8		
					Нет превышений нормативов	-	-	-	-	-	-	-	-	-	-	-	-
6852	РТ6852	1876	-4323	1,5	ИШ0001-8дБА		26	19	13	4					8		
					Нет превышений нормативов	-	-	-	-	-	-	-	-	-	-	-	-
6853	РТ6853	1926	-4323	1,5	ИШ0001-8дБА		26	19	13	4					8		
					Нет превышений нормативов	-	-	-	-	-	-	-	-	-	-	-	-
6854	РТ6854	1975	-4323	1,5	ИШ0001-8дБА		26	19	13	4					8		
					Нет превышений нормативов	-	-	-	-	-	-	-	-	-	-	-	-
6855	РТ6855	2025	-4323	1,5	ИШ0001-8дБА		26	19	13	3					8		
					Нет превышений нормативов	-	-	-	-	-	-	-	-	-	-	-	-
6856	РТ6856	2074	-4323	1,5	ИШ0001-7дБА		26	19	13	3					7		
					Нет превышений нормативов	-	-	-	-	-	-	-	-	-	-	-	-
6857	РТ6857	2124	-4323	1,5	ИШ0001-7дБА		26	19	13	3					7		
					Нет превышений нормативов	-	-	-	-	-	-	-	-	-	-	-	-
6858	РТ6858	2174	-4323	1,5	ИШ0001-6дБА		26	19	13	3					6		
					Нет превышений нормативов	-	-	-	-	-	-	-	-	-	-	-	-

6859	PT6859	2223	-4323	1,5	ИШ0001-6дБА		26	18	13	3					6	
					Нет превышений нормативов	-	-	-	-	-	-	-	-	-	-	-
6860	PT6860	2273	-4323	1,5	ИШ0001-6дБА		26	18	13	3					6	
					Нет превышений нормативов	-	-	-	-	-	-	-	-	-	-	-
6861	PT6861	2322	-4323	1,5	ИШ0001-6дБА		26	18	13	3					6	
					Нет превышений нормативов	-	-	-	-	-	-	-	-	-	-	-
6862	PT6862	2372	-4323	1,5	ИШ0001-6дБА		26	18	13	3					6	
					Нет превышений нормативов	-	-	-	-	-	-	-	-	-	-	-
6863	PT6863	2421	-4323	1,5	ИШ0001-6дБА		25	18	13	3					6	
					Нет превышений нормативов	-	-	-	-	-	-	-	-	-	-	-
6864	PT6864	2471	-4323	1,5	ИШ0001-6дБА		25	18	12	2					6	
					Нет превышений нормативов	-	-	-	-	-	-	-	-	-	-	-
6865	PT6865	2520	-4323	1,5	ИШ0001-6дБА		25	18	12	2					6	
					Нет превышений нормативов	-	-	-	-	-	-	-	-	-	-	-
6866	PT6866	2570	-4323	1,5	ИШ0001-6дБА		25	18	12	2					6	
					Нет превышений нормативов	-	-	-	-	-	-	-	-	-	-	-
6867	PT6867	2620	-4323	1,5	ИШ0001-6дБА		25	18	12	2					6	
					Нет превышений нормативов	-	-	-	-	-	-	-	-	-	-	-
6868	PT6868	2669	-4323	1,5	ИШ0001-6дБА		25	18	12	2					6	
					Нет превышений нормативов	-	-	-	-	-	-	-	-	-	-	-
6869	PT6869	2719	-4323	1,5	ИШ0001-6дБА		25	18	12	2					6	
					Нет превышений нормативов	-	-	-	-	-	-	-	-	-	-	-
6870	PT6870	2768	-4323	1,5	ИШ0001-6дБА		25	18	12	2					6	
					Нет превышений нормативов	-	-	-	-	-	-	-	-	-	-	-
6871	PT6871	2818	-4323	1,5	ИШ0001-5дБА		25	18	12	2					6	
					Нет превышений нормативов	-	-	-	-	-	-	-	-	-	-	-
6872	PT6872	2867	-4323	1,5	ИШ0001-5дБА		25	18	12	1					5	
					Нет превышений нормативов	-	-	-	-	-	-	-	-	-	-	-
6873	PT6873	1444	-4373	1,5	ИШ0001-8дБА		26	19	14	4					8	
					Нет превышений нормативов	-	-	-	-	-	-	-	-	-	-	-
6874	PT6874	1493	-4373	1,5	ИШ0001-8дБА		26	19	14	4					8	
					Нет превышений нормативов	-	-	-	-	-	-	-	-	-	-	-
6875	PT6875	1542	-4373	1,5	ИШ0001-8дБА		26	19	14	4					8	
					Нет превышений нормативов	-	-	-	-	-	-	-	-	-	-	-
6876	PT6876	1591	-4373	1,5	ИШ0001-8дБА		26	19	14	4					8	
					Нет превышений нормативов	-	-	-	-	-	-	-	-	-	-	-
6877	PT6877	1640	-4373	1,5	ИШ0001-8дБА		26	19	13	4					8	
					Нет превышений нормативов	-	-	-	-	-	-	-	-	-	-	-
6878	PT6878	1689	-4373	1,5	ИШ0001-8дБА		26	19	13	4					8	
					Нет превышений нормативов	-	-	-	-	-	-	-	-	-	-	-
6879	PT6879	1738	-4373	1,5	ИШ0001-8дБА		26	19	13	4					8	
					Нет превышений нормативов	-	-	-	-	-	-	-	-	-	-	-
6880	PT6880	1787	-4373	1,5	ИШ0001-8дБА		26	19	13	4					8	
					Нет превышений нормативов	-	-	-	-	-	-	-	-	-	-	-
6881	PT6881	1836	-4373	1,5	ИШ0001-8дБА		26	19	13	4					8	

					Нет превышений нормативов	-	-	-	-	-	-	-	-	-	-	-
6882	РТ6882	1885	-4373	1,5	ИШ0001-8дБА		26	19	13	3					8	
					Нет превышений нормативов	-	-	-	-	-	-	-	-	-	-	-
6883	РТ6883	1934	-4373	1,5	ИШ0001-8дБА		26	19	13	3					8	
					Нет превышений нормативов	-	-	-	-	-	-	-	-	-	-	-
6884	РТ6884	1983	-4373	1,5	ИШ0001-7дБА		26	19	13	3					7	
					Нет превышений нормативов	-	-	-	-	-	-	-	-	-	-	-
6885	РТ6885	2032	-4373	1,5	ИШ0001-7дБА		26	19	13	3					7	
					Нет превышений нормативов	-	-	-	-	-	-	-	-	-	-	-
6886	РТ6886	2081	-4373	1,5	ИШ0001-6дБА		26	19	13	3					6	
					Нет превышений нормативов	-	-	-	-	-	-	-	-	-	-	-
6887	РТ6887	2130	-4373	1,5	ИШ0001-6дБА		26	18	13	3					6	
					Нет превышений нормативов	-	-	-	-	-	-	-	-	-	-	-
6888	РТ6888	2179	-4373	1,5	ИШ0001-6дБА		26	18	13	3					6	
					Нет превышений нормативов	-	-	-	-	-	-	-	-	-	-	-
6889	РТ6889	2228	-4373	1,5	ИШ0001-6дБА		26	18	13	3					6	
					Нет превышений нормативов	-	-	-	-	-	-	-	-	-	-	-
6890	РТ6890	2277	-4373	1,5	ИШ0001-6дБА		26	18	13	3					6	
					Нет превышений нормативов	-	-	-	-	-	-	-	-	-	-	-
6891	РТ6891	2326	-4373	1,5	ИШ0001-6дБА		25	18	13	3					6	
					Нет превышений нормативов	-	-	-	-	-	-	-	-	-	-	-
6892	РТ6892	2376	-4373	1,5	ИШ0001-6дБА		25	18	12	2					6	
					Нет превышений нормативов	-	-	-	-	-	-	-	-	-	-	-
6893	РТ6893	2425	-4373	1,5	ИШ0001-6дБА		25	18	12	2					6	
					Нет превышений нормативов	-	-	-	-	-	-	-	-	-	-	-
6894	РТ6894	2474	-4373	1,5	ИШ0001-6дБА		25	18	12	2					6	
					Нет превышений нормативов	-	-	-	-	-	-	-	-	-	-	-
6895	РТ6895	2523	-4373	1,5	ИШ0001-6дБА		25	18	12	2					6	
					Нет превышений нормативов	-	-	-	-	-	-	-	-	-	-	-
6896	РТ6896	2572	-4373	1,5	ИШ0001-6дБА		25	18	12	2					6	
					Нет превышений нормативов	-	-	-	-	-	-	-	-	-	-	-
6897	РТ6897	2621	-4373	1,5	ИШ0001-6дБА		25	18	12	2					6	
					Нет превышений нормативов	-	-	-	-	-	-	-	-	-	-	-
6898	РТ6898	2670	-4373	1,5	ИШ0001-6дБА		25	18	12	2					6	
					Нет превышений нормативов	-	-	-	-	-	-	-	-	-	-	-
6899	РТ6899	2719	-4373	1,5	ИШ0001-6дБА		25	18	12	2					6	
					Нет превышений нормативов	-	-	-	-	-	-	-	-	-	-	-
6900	РТ6900	2768	-4373	1,5	ИШ0001-5дБА		25	18	12	1					5	
					Нет превышений нормативов	-	-	-	-	-	-	-	-	-	-	-
6901	РТ6901	2817	-4373	1,5	ИШ0001-5дБА		25	18	12	1					5	
					Нет превышений нормативов	-	-	-	-	-	-	-	-	-	-	-
6902	РТ6902	2866	-4373	1,5	ИШ0001-5дБА		25	18	12	1					5	
					Нет превышений нормативов	-	-	-	-	-	-	-	-	-	-	-
6903	РТ6903	1457	-4423	1,5	ИШ0001-8дБА		26	19	14	4					8	
					Нет превышений нормативов	-	-	-	-	-	-	-	-	-	-	-

6904	PT6904	1505	-4423	1,5	ИШ0001-8дБА		26	19	13	4					8	
					Нет превышений нормативов	-	-	-	-	-	-	-	-	-	-	-
6905	PT6905	1554	-4423	1,5	ИШ0001-8дБА		26	19	13	4					8	
					Нет превышений нормативов	-	-	-	-	-	-	-	-	-	-	-
6906	PT6906	1603	-4423	1,5	ИШ0001-8дБА		26	19	13	4					8	
					Нет превышений нормативов	-	-	-	-	-	-	-	-	-	-	-
6907	PT6907	1651	-4423	1,5	ИШ0001-8дБА		26	19	13	4					8	
					Нет превышений нормативов	-	-	-	-	-	-	-	-	-	-	-
6908	PT6908	1700	-4423	1,5	ИШ0001-8дБА		26	19	13	4					8	
					Нет превышений нормативов	-	-	-	-	-	-	-	-	-	-	-
6909	PT6909	1748	-4423	1,5	ИШ0001-8дБА		26	19	13	4					8	
					Нет превышений нормативов	-	-	-	-	-	-	-	-	-	-	-
6910	PT6910	1797	-4423	1,5	ИШ0001-8дБА		26	19	13	3					8	
					Нет превышений нормативов	-	-	-	-	-	-	-	-	-	-	-
6911	PT6911	1845	-4423	1,5	ИШ0001-7дБА		26	19	13	3					7	
					Нет превышений нормативов	-	-	-	-	-	-	-	-	-	-	-
6912	PT6912	1894	-4423	1,5	ИШ0001-7дБА		26	19	13	3					7	
					Нет превышений нормативов	-	-	-	-	-	-	-	-	-	-	-
6913	PT6913	1942	-4423	1,5	ИШ0001-6дБА		26	19	13	3					6	
					Нет превышений нормативов	-	-	-	-	-	-	-	-	-	-	-
6914	PT6914	1991	-4423	1,5	ИШ0001-6дБА		26	18	13	3					6	
					Нет превышений нормативов	-	-	-	-	-	-	-	-	-	-	-
6915	PT6915	2039	-4423	1,5	ИШ0001-6дБА		26	18	13	3					6	
					Нет превышений нормативов	-	-	-	-	-	-	-	-	-	-	-
6916	PT6916	2088	-4423	1,5	ИШ0001-6дБА		26	18	13	3					6	
					Нет превышений нормативов	-	-	-	-	-	-	-	-	-	-	-
6917	PT6917	2137	-4423	1,5	ИШ0001-6дБА		26	18	13	3					6	
					Нет превышений нормативов	-	-	-	-	-	-	-	-	-	-	-
6918	PT6918	2185	-4423	1,5	ИШ0001-6дБА		26	18	13	3					6	
					Нет превышений нормативов	-	-	-	-	-	-	-	-	-	-	-
6919	PT6919	2234	-4423	1,5	ИШ0001-6дБА		25	18	13	3					6	
					Нет превышений нормативов	-	-	-	-	-	-	-	-	-	-	-
6920	PT6920	2282	-4423	1,5	ИШ0001-6дБА		25	18	12	2					6	
					Нет превышений нормативов	-	-	-	-	-	-	-	-	-	-	-
6921	PT6921	2331	-4423	1,5	ИШ0001-6дБА		25	18	12	2					6	
					Нет превышений нормативов	-	-	-	-	-	-	-	-	-	-	-
6922	PT6922	2379	-4423	1,5	ИШ0001-6дБА		25	18	12	2					6	
					Нет превышений нормативов	-	-	-	-	-	-	-	-	-	-	-
6923	PT6923	2428	-4423	1,5	ИШ0001-6дБА		25	18	12	2					6	
					Нет превышений нормативов	-	-	-	-	-	-	-	-	-	-	-
6924	PT6924	2476	-4423	1,5	ИШ0001-6дБА		25	18	12	2					6	
					Нет превышений нормативов	-	-	-	-	-	-	-	-	-	-	-
6925	PT6925	2525	-4423	1,5	ИШ0001-6дБА		25	18	12	2					6	
					Нет превышений нормативов	-	-	-	-	-	-	-	-	-	-	-
6926	PT6926	2574	-4423	1,5	ИШ0001-6дБА		25	18	12	2					6	

					Нет превышений нормативов	-	-	-	-	-	-	-	-	-	-	-	-
6927	РТ6927	2622	-4423	1,5	ИШ0001-6дБА		25	18	12	2					6		
					Нет превышений нормативов	-	-	-	-	-	-	-	-	-	-	-	-
6928	РТ6928	2671	-4423	1,5	ИШ0001-5дБА		25	18	12	2					5		
					Нет превышений нормативов	-	-	-	-	-	-	-	-	-	-	-	-
6929	РТ6929	2719	-4423	1,5	ИШ0001-5дБА		25	18	12	1					5		
					Нет превышений нормативов	-	-	-	-	-	-	-	-	-	-	-	-
6930	РТ6930	2768	-4423	1,5	ИШ0001-5дБА		25	18	12	1					5		
					Нет превышений нормативов	-	-	-	-	-	-	-	-	-	-	-	-
6931	РТ6931	2816	-4423	1,5	ИШ0001-5дБА		25	17	12	1					5		
					Нет превышений нормативов	-	-	-	-	-	-	-	-	-	-	-	-
6932	РТ6932	2865	-4423	1,5	ИШ0001-5дБА		25	17	11	1					5		
					Нет превышений нормативов	-	-	-	-	-	-	-	-	-	-	-	-
6933	РТ6933	1472	-4473	1,5	ИШ0001-8дБА		26	19	13	4					8		
					Нет превышений нормативов	-	-	-	-	-	-	-	-	-	-	-	-
6934	РТ6934	1521	-4473	1,5	ИШ0001-8дБА		26	19	13	4					8		
					Нет превышений нормативов	-	-	-	-	-	-	-	-	-	-	-	-
6935	РТ6935	1571	-4473	1,5	ИШ0001-8дБА		26	19	13	4					8		
					Нет превышений нормативов	-	-	-	-	-	-	-	-	-	-	-	-
6936	РТ6936	1621	-4473	1,5	ИШ0001-8дБА		26	19	13	4					8		
					Нет превышений нормативов	-	-	-	-	-	-	-	-	-	-	-	-
6937	РТ6937	1670	-4473	1,5	ИШ0001-8дБА		26	19	13	3					8		
					Нет превышений нормативов	-	-	-	-	-	-	-	-	-	-	-	-
6938	РТ6938	1720	-4473	1,5	ИШ0001-7дБА		26	19	13	3					7		
					Нет превышений нормативов	-	-	-	-	-	-	-	-	-	-	-	-
6939	РТ6939	1770	-4473	1,5	ИШ0001-7дБА		26	19	13	3					7		
					Нет превышений нормативов	-	-	-	-	-	-	-	-	-	-	-	-
6940	РТ6940	1819	-4473	1,5	ИШ0001-6дБА		26	19	13	3					7		
					Нет превышений нормативов	-	-	-	-	-	-	-	-	-	-	-	-
6941	РТ6941	1869	-4473	1,5	ИШ0001-6дБА		26	18	13	3					6		
					Нет превышений нормативов	-	-	-	-	-	-	-	-	-	-	-	-
6942	РТ6942	1919	-4473	1,5	ИШ0001-6дБА		26	18	13	3					6		
					Нет превышений нормативов	-	-	-	-	-	-	-	-	-	-	-	-
6943	РТ6943	1968	-4473	1,5	ИШ0001-6дБА		26	18	13	3					6		
					Нет превышений нормативов	-	-	-	-	-	-	-	-	-	-	-	-
6944	РТ6944	2018	-4473	1,5	ИШ0001-6дБА		26	18	13	3					6		
					Нет превышений нормативов	-	-	-	-	-	-	-	-	-	-	-	-
6945	РТ6945	2068	-4473	1,5	ИШ0001-6дБА		26	18	13	3					6		
					Нет превышений нормативов	-	-	-	-	-	-	-	-	-	-	-	-
6946	РТ6946	2117	-4473	1,5	ИШ0001-6дБА		25	18	13	3					6		
					Нет превышений нормативов	-	-	-	-	-	-	-	-	-	-	-	-
6947	РТ6947	2167	-4473	1,5	ИШ0001-6дБА		25	18	12	2					6		
					Нет превышений нормативов	-	-	-	-	-	-	-	-	-	-	-	-
6948	РТ6948	2217	-4473	1,5	ИШ0001-6дБА		25	18	12	2					6		
					Нет превышений нормативов	-	-	-	-	-	-	-	-	-	-	-	-

6949	PT6949	2266	-4473	1,5	ИШ0001-6дБА		25	18	12	2					6	
					Нет превышений нормативов	-	-	-	-	-	-	-	-	-	-	-
6950	PT6950	2316	-4473	1,5	ИШ0001-6дБА		25	18	12	2					6	
					Нет превышений нормативов	-	-	-	-	-	-	-	-	-	-	-
6951	PT6951	2366	-4473	1,5	ИШ0001-6дБА		25	18	12	2					6	
					Нет превышений нормативов	-	-	-	-	-	-	-	-	-	-	-
6952	PT6952	2415	-4473	1,5	ИШ0001-6дБА		25	18	12	2					6	
					Нет превышений нормативов	-	-	-	-	-	-	-	-	-	-	-
6953	PT6953	2465	-4473	1,5	ИШ0001-6дБА		25	18	12	2					6	
					Нет превышений нормативов	-	-	-	-	-	-	-	-	-	-	-
6954	PT6954	2514	-4473	1,5	ИШ0001-6дБА		25	18	12	2					6	
					Нет превышений нормативов	-	-	-	-	-	-	-	-	-	-	-
6955	PT6955	2564	-4473	1,5	ИШ0001-6дБА		25	18	12	2					6	
					Нет превышений нормативов	-	-	-	-	-	-	-	-	-	-	-
6956	PT6956	2614	-4473	1,5	ИШ0001-5дБА		25	18	12	1					5	
					Нет превышений нормативов	-	-	-	-	-	-	-	-	-	-	-
6957	PT6957	2663	-4473	1,5	ИШ0001-5дБА		25	18	12	1					5	
					Нет превышений нормативов	-	-	-	-	-	-	-	-	-	-	-
6958	PT6958	2713	-4473	1,5	ИШ0001-5дБА		25	18	12	1					5	
					Нет превышений нормативов	-	-	-	-	-	-	-	-	-	-	-
6959	PT6959	2763	-4473	1,5	ИШ0001-5дБА		25	17	12	1					5	
					Нет превышений нормативов	-	-	-	-	-	-	-	-	-	-	-
6960	PT6960	2812	-4473	1,5	ИШ0001-5дБА		25	17	11	1					5	
					Нет превышений нормативов	-	-	-	-	-	-	-	-	-	-	-
6961	PT6961	2862	-4473	1,5	ИШ0001-5дБА		25	17	11	1					5	
					Нет превышений нормативов	-	-	-	-	-	-	-	-	-	-	-
6962	PT6962	1485	-4523	1,5	ИШ0001-8дБА		26	19	13	3					8	
					Нет превышений нормативов	-	-	-	-	-	-	-	-	-	-	-
6963	PT6963	1534	-4523	1,5	ИШ0001-8дБА		26	19	13	3					8	
					Нет превышений нормативов	-	-	-	-	-	-	-	-	-	-	-
6964	PT6964	1583	-4523	1,5	ИШ0001-7дБА		26	19	13	3					7	
					Нет превышений нормативов	-	-	-	-	-	-	-	-	-	-	-
6965	PT6965	1632	-4523	1,5	ИШ0001-7дБА		26	19	13	3					7	
					Нет превышений нормативов	-	-	-	-	-	-	-	-	-	-	-
6966	PT6966	1682	-4523	1,5	ИШ0001-7дБА		26	19	13	3					7	
					Нет превышений нормативов	-	-	-	-	-	-	-	-	-	-	-
6967	PT6967	1731	-4523	1,5	ИШ0001-6дБА		26	19	13	3					6	
					Нет превышений нормативов	-	-	-	-	-	-	-	-	-	-	-
6968	PT6968	1780	-4523	1,5	ИШ0001-6дБА		26	18	13	3					6	
					Нет превышений нормативов	-	-	-	-	-	-	-	-	-	-	-
6969	PT6969	1829	-4523	1,5	ИШ0001-6дБА		26	18	13	3					6	
					Нет превышений нормативов	-	-	-	-	-	-	-	-	-	-	-
6970	PT6970	1878	-4523	1,5	ИШ0001-6дБА		26	18	13	3					6	
					Нет превышений нормативов	-	-	-	-	-	-	-	-	-	-	-
6971	PT6971	1927	-4523	1,5	ИШ0001-6дБА		26	18	13	3					6	

					Нет превышений нормативов	-	-	-	-	-	-	-	-	-	-	-	-
6972	РТ6972	1976	-4523	1,5	ИШ0001-6дБА		26	18	13	3					6		
					Нет превышений нормативов	-	-	-	-	-	-	-	-	-	-	-	-
6973	РТ6973	2026	-4523	1,5	ИШ0001-6дБА		25	18	13	3					6		
					Нет превышений нормативов	-	-	-	-	-	-	-	-	-	-	-	-
6974	РТ6974	2075	-4523	1,5	ИШ0001-6дБА		25	18	12	2					6		
					Нет превышений нормативов	-	-	-	-	-	-	-	-	-	-	-	-
6975	РТ6975	2124	-4523	1,5	ИШ0001-6дБА		25	18	12	2					6		
					Нет превышений нормативов	-	-	-	-	-	-	-	-	-	-	-	-
6976	РТ6976	2173	-4523	1,5	ИШ0001-6дБА		25	18	12	2					6		
					Нет превышений нормативов	-	-	-	-	-	-	-	-	-	-	-	-
6977	РТ6977	2222	-4523	1,5	ИШ0001-6дБА		25	18	12	2					6		
					Нет превышений нормативов	-	-	-	-	-	-	-	-	-	-	-	-
6978	РТ6978	2271	-4523	1,5	ИШ0001-6дБА		25	18	12	2					6		
					Нет превышений нормативов	-	-	-	-	-	-	-	-	-	-	-	-
6979	РТ6979	2320	-4523	1,5	ИШ0001-6дБА		25	18	12	2					6		
					Нет превышений нормативов	-	-	-	-	-	-	-	-	-	-	-	-
6980	РТ6980	2370	-4523	1,5	ИШ0001-6дБА		25	18	12	2					6		
					Нет превышений нормативов	-	-	-	-	-	-	-	-	-	-	-	-
6981	РТ6981	2419	-4523	1,5	ИШ0001-6дБА		25	18	12	2					6		
					Нет превышений нормативов	-	-	-	-	-	-	-	-	-	-	-	-
6982	РТ6982	2468	-4523	1,5	ИШ0001-6дБА		25	18	12	2					6		
					Нет превышений нормативов	-	-	-	-	-	-	-	-	-	-	-	-
6983	РТ6983	2517	-4523	1,5	ИШ0001-5дБА		25	18	12	1					5		
					Нет превышений нормативов	-	-	-	-	-	-	-	-	-	-	-	-
6984	РТ6984	2566	-4523	1,5	ИШ0001-5дБА		25	18	12	1					5		
					Нет превышений нормативов	-	-	-	-	-	-	-	-	-	-	-	-
6985	РТ6985	2615	-4523	1,5	ИШ0001-5дБА		25	18	12	1					5		
					Нет превышений нормативов	-	-	-	-	-	-	-	-	-	-	-	-
6986	РТ6986	2664	-4523	1,5	ИШ0001-5дБА		25	17	12	1					5		
					Нет превышений нормативов	-	-	-	-	-	-	-	-	-	-	-	-
6987	РТ6987	2713	-4523	1,5	ИШ0001-5дБА		25	17	11	1					5		
					Нет превышений нормативов	-	-	-	-	-	-	-	-	-	-	-	-
6988	РТ6988	2763	-4523	1,5	ИШ0001-5дБА		25	17	11	1					5		
					Нет превышений нормативов	-	-	-	-	-	-	-	-	-	-	-	-
6989	РТ6989	2812	-4523	1,5	ИШ0001-5дБА		25	17	11	1					5		
					Нет превышений нормативов	-	-	-	-	-	-	-	-	-	-	-	-
6990	РТ6990	2861	-4523	1,5	ИШ0001-5дБА		25	17	11	1					5		
					Нет превышений нормативов	-	-	-	-	-	-	-	-	-	-	-	-
6991	РТ6991	-2579	-1560	1,5	ИШ0001-14дБА		29	23	19	11					14		
					Нет превышений нормативов	-	-	-	-	-	-	-	-	-	-	-	-
6992	РТ6992	-2567	-1608	1,5	ИШ0001-14дБА		29	23	19	11					14		
					Нет превышений нормативов	-	-	-	-	-	-	-	-	-	-	-	-
6993	РТ6993	-2524	-1608	1,5	ИШ0001-14дБА		29	23	19	11					14		
					Нет превышений нормативов	-	-	-	-	-	-	-	-	-	-	-	-

6994	PT6994	-2564	-1657	1,5	ИШ0001-14дБА		29	23	19	11					14	
					Нет превышений нормативов	-	-	-	-	-	-	-	-	-	-	-
6995	PT6995	-2517	-1657	1,5	ИШ0001-14дБА		29	23	19	11					14	
					Нет превышений нормативов	-	-	-	-	-	-	-	-	-	-	-
6996	PT6996	-2471	-1657	1,5	ИШ0001-14дБА		29	23	19	11					14	
					Нет превышений нормативов	-	-	-	-	-	-	-	-	-	-	-
6997	PT6997	-2564	-1705	1,5	ИШ0001-13дБА		29	23	18	11					13	
					Нет превышений нормативов	-	-	-	-	-	-	-	-	-	-	-
6998	PT6998	-2519	-1705	1,5	ИШ0001-14дБА		29	23	19	11					14	
					Нет превышений нормативов	-	-	-	-	-	-	-	-	-	-	-
6999	PT6999	-2475	-1705	1,5	ИШ0001-14дБА		29	23	19	11					14	
					Нет превышений нормативов	-	-	-	-	-	-	-	-	-	-	-
7000	PT7000	-2565	-1753	1,5	ИШ0001-13дБА		29	23	18	11					13	
					Нет превышений нормативов	-	-	-	-	-	-	-	-	-	-	-
7001	PT7001	-2522	-1753	1,5	ИШ0001-14дБА		29	23	18	11					14	
					Нет превышений нормативов	-	-	-	-	-	-	-	-	-	-	-
7002	PT7002	-2479	-1753	1,5	ИШ0001-14дБА		29	23	19	11					14	
					Нет превышений нормативов	-	-	-	-	-	-	-	-	-	-	-
7003	PT7003	-2565	-1802	1,5	ИШ0001-13дБА		29	23	18	11					13	
					Нет превышений нормативов	-	-	-	-	-	-	-	-	-	-	-
7004	PT7004	-2524	-1802	1,5	ИШ0001-13дБА		29	23	18	11					13	
					Нет превышений нормативов	-	-	-	-	-	-	-	-	-	-	-
7005	PT7005	-2483	-1802	1,5	ИШ0001-14дБА		29	23	19	11					14	
					Нет превышений нормативов	-	-	-	-	-	-	-	-	-	-	-
7006	PT7006	-2566	-1850	1,5	ИШ0001-13дБА		29	23	18	10					13	
					Нет превышений нормативов	-	-	-	-	-	-	-	-	-	-	-
7007	PT7007	-2526	-1850	1,5	ИШ0001-13дБА		29	23	18	11					13	
					Нет превышений нормативов	-	-	-	-	-	-	-	-	-	-	-
7008	PT7008	-2487	-1850	1,5	ИШ0001-13дБА		29	23	18	11					13	
					Нет превышений нормативов	-	-	-	-	-	-	-	-	-	-	-
7009	PT7009	-2566	-1898	1,5	ИШ0001-13дБА		29	23	18	10					13	
					Нет превышений нормативов	-	-	-	-	-	-	-	-	-	-	-
7010	PT7010	-2528	-1898	1,5	ИШ0001-13дБА		29	23	18	10					13	
					Нет превышений нормативов	-	-	-	-	-	-	-	-	-	-	-
7011	PT7011	-2490	-1898	1,5	ИШ0001-13дБА		29	23	18	11					13	
					Нет превышений нормативов	-	-	-	-	-	-	-	-	-	-	-
7012	PT7012	-2555	-1947	1,5	ИШ0001-13дБА		29	23	18	10					13	
					Нет превышений нормативов	-	-	-	-	-	-	-	-	-	-	-
7013	PT7013	-2506	-1947	1,5	ИШ0001-13дБА		29	23	18	10					13	
					Нет превышений нормативов	-	-	-	-	-	-	-	-	-	-	-
7014	PT7014	-2556	-1995	1,5	ИШ0001-13дБА		29	22	18	10					13	
					Нет превышений нормативов	-	-	-	-	-	-	-	-	-	-	-
7015	PT7015	-2510	-1995	1,5	ИШ0001-13дБА		29	23	18	10					13	
					Нет превышений нормативов	-	-	-	-	-	-	-	-	-	-	-
7016	PT7016	-2557	-2043	1,5	ИШ0001-13дБА		29	22	18	10					13	

					Нет превышений нормативов	-	-	-	-	-	-	-	-	-	-	-
7017	РТ7017	-2513	-2043	1,5	ИШ0001-13дБА		29	22	18	10					13	
					Нет превышений нормативов	-	-	-	-	-	-	-	-	-	-	-
7018	РТ7018	-2558	-2092	1,5	ИШ0001-13дБА		29	22	18	10					13	
					Нет превышений нормативов	-	-	-	-	-	-	-	-	-	-	-
7019	РТ7019	-2516	-2092	1,5	ИШ0001-13дБА		29	22	18	10					13	
					Нет превышений нормативов	-	-	-	-	-	-	-	-	-	-	-
7020	РТ7020	-2559	-2140	1,5	ИШ0001-12дБА		28	22	17	10					12	
					Нет превышений нормативов	-	-	-	-	-	-	-	-	-	-	-
7021	РТ7021	-2520	-2140	1,5	ИШ0001-13дБА		29	22	18	10					13	
					Нет превышений нормативов	-	-	-	-	-	-	-	-	-	-	-
7022	РТ7022	-2560	-2189	1,5	ИШ0001-12дБА		28	22	17	9					12	
					Нет превышений нормативов	-	-	-	-	-	-	-	-	-	-	-
7023	РТ7023	-2523	-2189	1,5	ИШ0001-12дБА		28	22	18	10					13	
					Нет превышений нормативов	-	-	-	-	-	-	-	-	-	-	-
7024	РТ7024	-2562	-2237	1,5	ИШ0001-12дБА		28	22	17	9					12	
					Нет превышений нормативов	-	-	-	-	-	-	-	-	-	-	-
7025	РТ7025	-2526	-2237	1,5	ИШ0001-12дБА		28	22	17	9					12	
					Нет превышений нормативов	-	-	-	-	-	-	-	-	-	-	-

У источников, вносящих основной вклад звуковому давлению в расчетной точке Lmax - Li < 10дБА.

Таблица 2.3. **Расчетные максимальные уровни шума по октавным полосам частот**


№	Среднегеометрическая частота, Гц	Координаты расчетных точек, м			Max значение, дБ(А)	Норматив, дБ(А)	Требуется снижение, дБ(А)	Примечание
		X	Y	Z (высота)				
1	31,5 Гц	-	-	-	-	93	-	
2	63 Гц	-373	-1227	1,5	38	79	-	
3	125 Гц	-373	-1227	1,5	33	70	-	
4	250 Гц	-373	-1227	1,5	30	63	-	
5	500 Гц	-373	-1227	1,5	26	58	-	
6	1000 Гц	-373	-1227	1,5	20	55	-	
7	2000 Гц	-373	-1227	1,5	11	52	-	
8	4000 Гц	-1530	-972	1,5	0	50	-	
9	8000 Гц	-1530	-972	1,5	0	49	-	
10	Экв. уровень	-373	-1227	1,5	27	60	-	
11	Max. уровень	-	-	-	-	70	-	


Дата расчета: 04.08.2026 время: 15:33:04
Объект: 0001, 6, Модус - А, участок 2
Расчетная зона: по территории ЖЗ Временной интервал работы оборудования: с 07.00 до 23.00ч

Рассчитанные уровни шума по октавным полосам частот

Фон	*Среднегеометрическая частота, Гц*	*координаты расчетных точек*			*Max уровень, дБ(А)*	*Норматив, дБ(А)*	*Превышение, дБ(А)*	*Уровень фона, дБ(А)*
		X, м	*Y , м*	*Z, м (высота)*				
1	31,5 Гц	-	-	-	-	93	-	-
2	63 Гц	-373,42	-1226,69	1,5	38	79	-	-
3	125 Гц	-373,42	-1226,69	1,5	33	70	-	-
4	250 Гц	-373,42	-1226,69	1,5	30	63	-	-
5	500 Гц	-373,42	-1226,69	1,5	26	58	-	-
6	1000 Гц	-373,42	-1226,69	1,5	20	55	-	-
7	2000 Гц	-373,42	-1226,69	1,5	11	52	-	-
8	4000 Гц	-1530,04	-972,24	1,5	0	50	-	-
9	8000 Гц	-1530,04	-972,24	1,5	0	49	-	-
10	Экв. уровень	-373,42	-1226,69	1,5	27	60	-	-
11	Max. уровень	-	-	-	-	70	-	-

Город : 007 Усть-Каменогорск
Объект : 0001 Модус - А, участок 2 Вар.№ 6
ПК ЭРА v3.0, Модель: Расчет уровней шума
N002 Уровень шума на среднегеометрической частоте 63 Гц

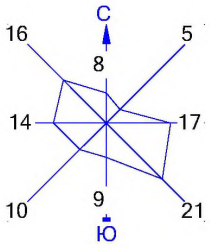

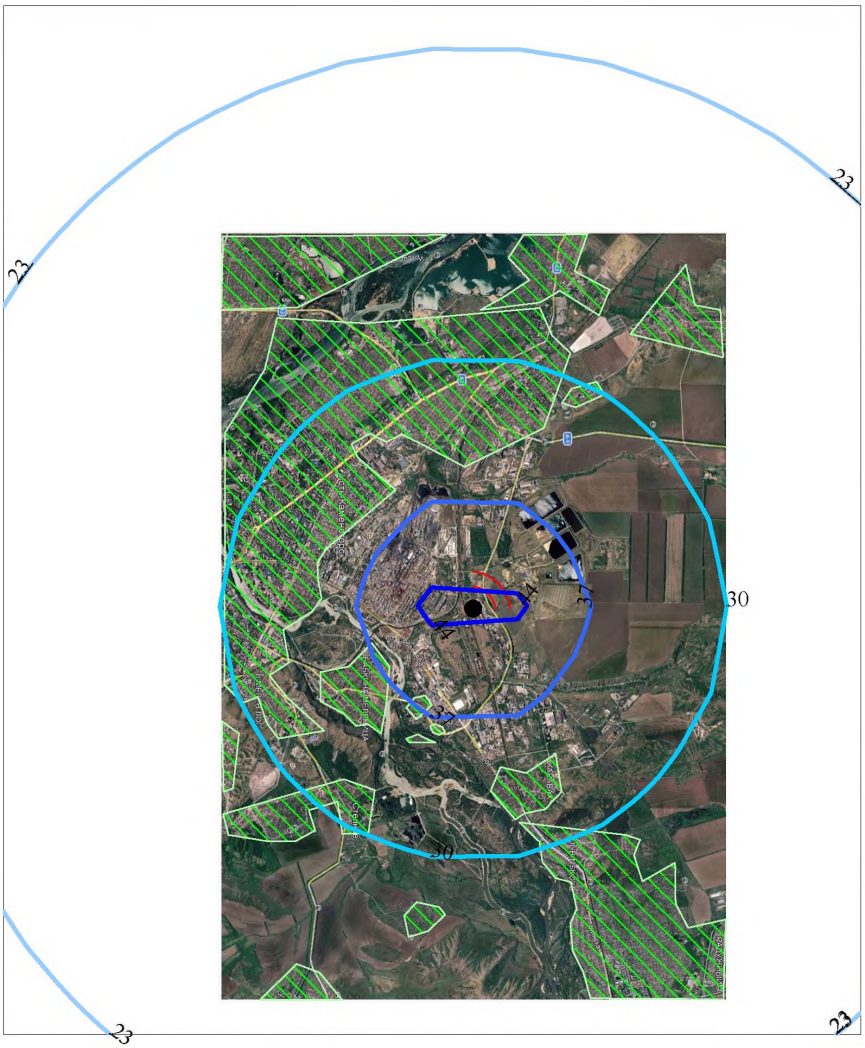



Условные обозначения:
Жилые зоны, группа N 01
Территория предприятия
Расч. прямоугольник N 01

0 833 2499м.
Масштаб 1:83300

Макс уровень шума 44 дБ достигается в точке x= -179 y= 606
Расчетный прямоугольник № 1, ширина 2730 м, высота 4641 м,
шаг расчетной сетки 273 м, количество расчетных точек 11*18

Город : 007 Усть-Каменогорск
Объект : 0001 Модус - А, участок 2 Вар.№ 6
ПК ЭРА v3.0, Модель: Расчет уровней шума
N003 Уровень шума на среднегеометрической частоте 125 Гц

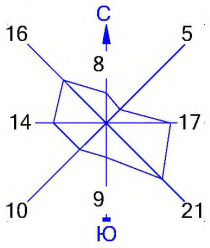

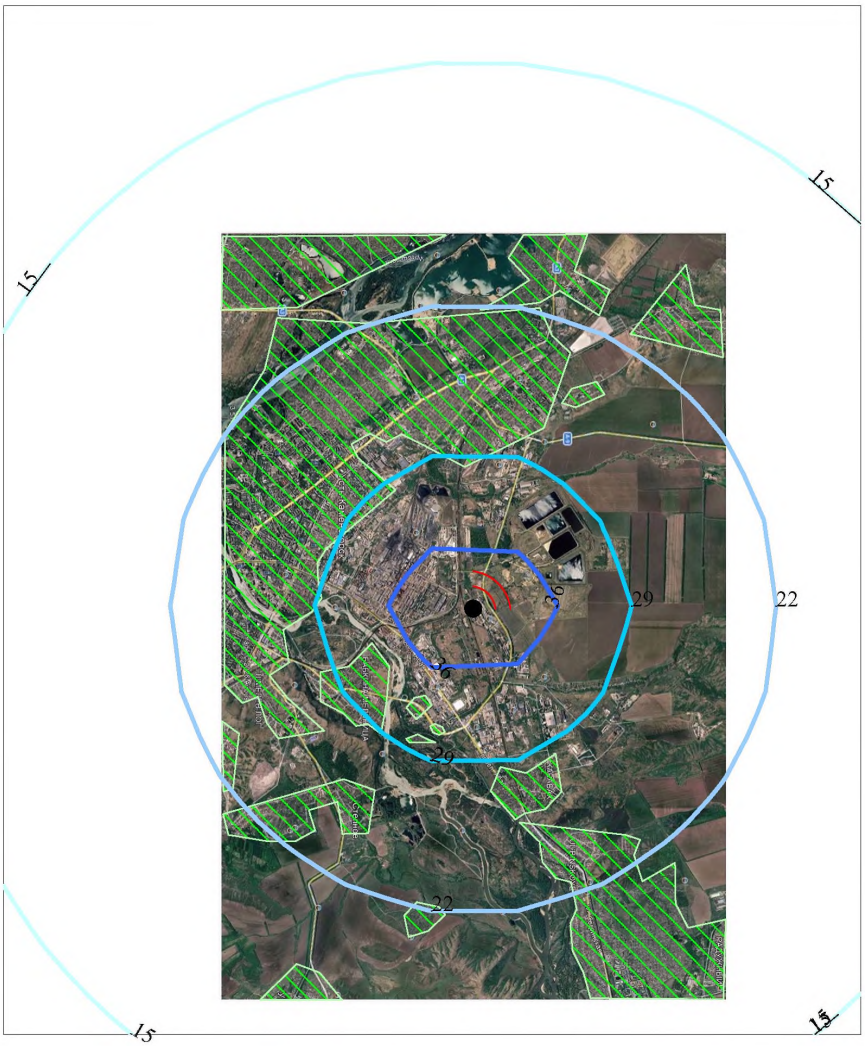



Условные обозначения:
- Жилые зоны, группа N 01
- Территория предприятия
- Расч. прямоугольник N 01

0 833 2499м.
Масштаб 1:83300

Макс уровень шума 43 дБ достигается в точке x= -179 y= 606
Расчетный прямоугольник № 1, ширина 2730 м, высота 4641 м,
шаг расчетной сетки 273 м, количество расчетных точек 11*18

Город : 007 Усть-Каменогорск
Объект : 0001 Модус - А, участок 2 Вар.№ 6
ПК ЭРА v3.0, Модель: Расчет уровней шума
N004 Уровень шума на среднегеометрической частоте 250 Гц

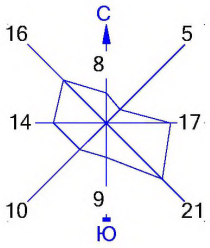

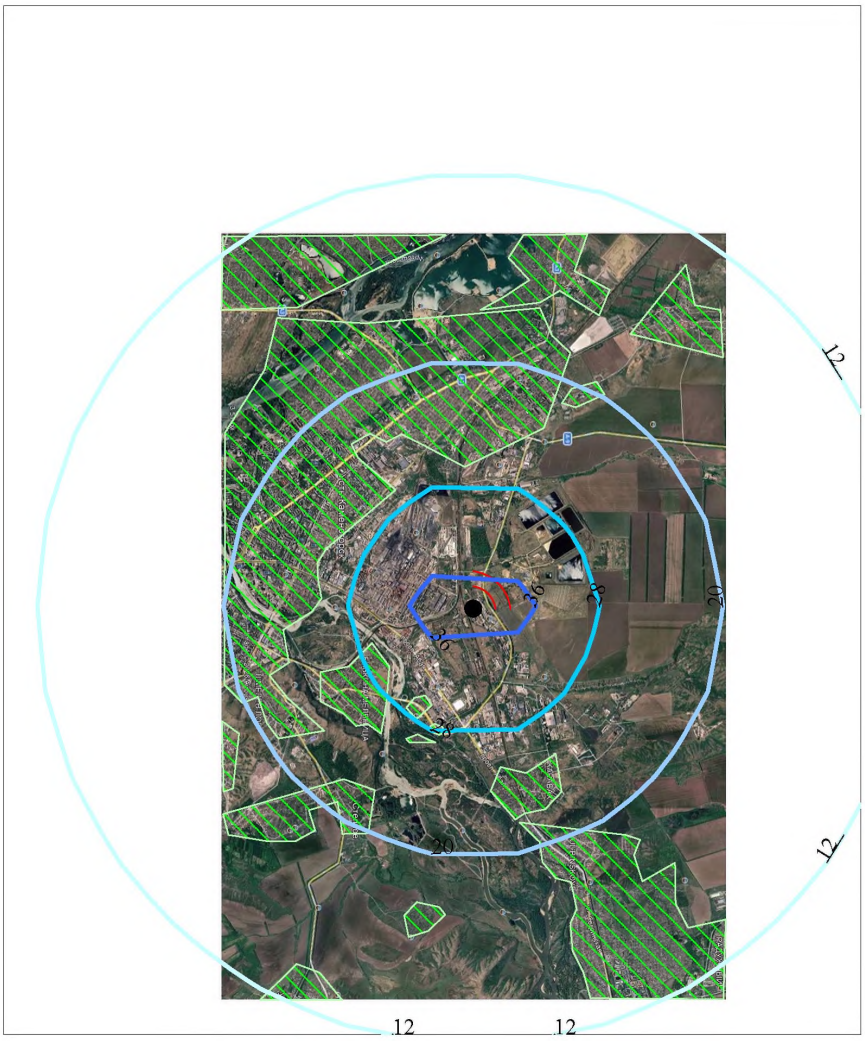



Условные обозначения:
- Жилые зоны, группа N 01
- Территория предприятия
- Расч. прямоугольник N 01

0 833 2499м.
Масштаб 1:83300

Макс уровень шума 44 дБ достигается в точке x= -179 y= 606
Расчетный прямоугольник № 1, ширина 2730 м, высота 4641 м,
шаг расчетной сетки 273 м, количество расчетных точек 11*18

Город : 007 Усть-Каменогорск
Объект : 0001 Модус - А, участок 2 Вар.№ 6
ПК ЭРА v3.0, Модель: Расчет уровней шума
N005 Уровень шума на среднегеометрической частоте 500 Гц

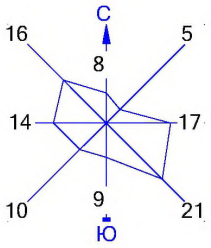

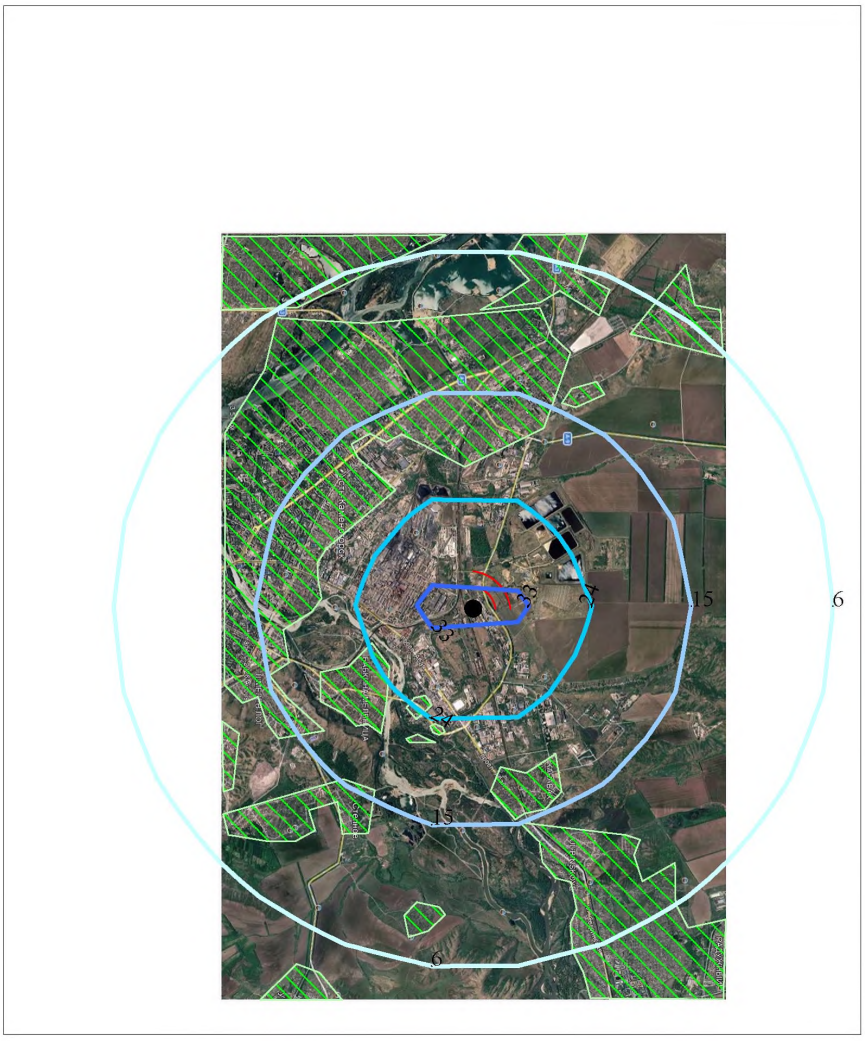



Условные обозначения:
- Жилые зоны, группа N 01
- Территория предприятия
- Расч. прямоугольник N 01

0 833 2499м.
Масштаб 1:83300

Макс уровень шума 42 дБ достигается в точке x= -179 y= 606
Расчетный прямоугольник № 1, ширина 2730 м, высота 4641 м,
шаг расчетной сетки 273 м, количество расчетных точек 11*18

Город : 007 Усть-Каменогорск
Объект : 0001 Модус - А, участок 2 Вар.№ 6
ПК ЭРА v3.0, Модель: Расчет уровней шума
N006 Уровень шума на среднегеометрической частоте 1000 Гц

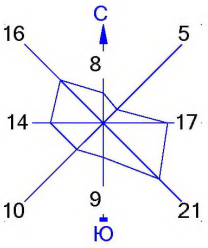

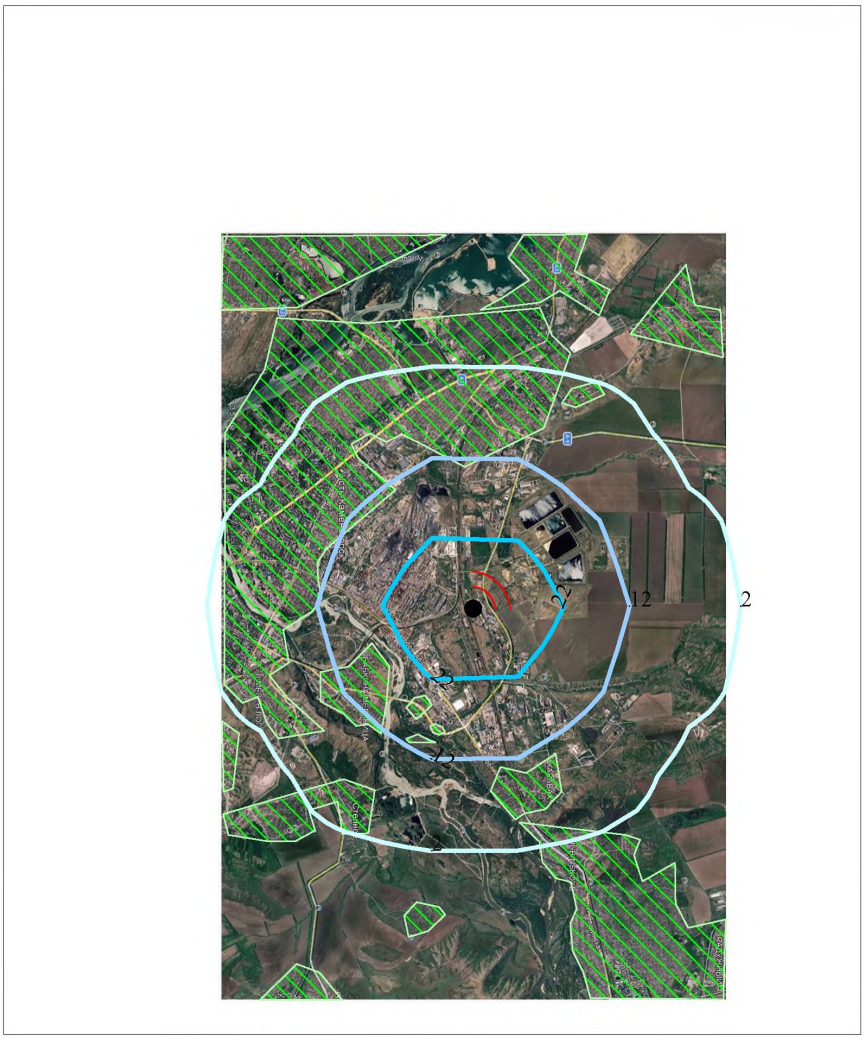


Условные обозначения:
Жилые зоны, группа N 01
Территория предприятия
Расч. прямоугольник N 01

0 833 2499м.
Масштаб 1:83300

Макс уровень шума 42 дБ достигается в точке x= -179 y= 606
Расчетный прямоугольник № 1, ширина 2730 м, высота 4641 м,
шаг расчетной сетки 273 м, количество расчетных точек 11*18

Город : 007 Усть-Каменогорск
Объект : 0001 Модус - А, участок 2 Вар.№ 6
ПК ЭРА v3.0, Модель: Расчет уровней шума
N007 Уровень шума на среднегеометрической частоте 2000 Гц

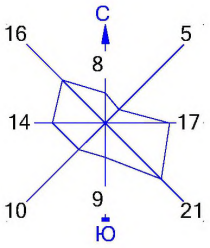




Условные обозначения:
Жилые зоны, группа N 01
Территория предприятия
Расч. прямоугольник N 01

0 833 2499м.
Масштаб 1:83300

Макс уровень шума 40 дБ достигается в точке x= -179 y= 606
Расчетный прямоугольник № 1, ширина 2730 м, высота 4641 м,
шаг расчетной сетки 273 м, количество расчетных точек 11*18

Город : 007 Усть-Каменогорск
Объект : 0001 Модус - А, участок 2 Вар.№ 6
ПК ЭРА v3.0, Модель: Расчет уровней шума
N008 Уровень шума на среднегеометрической частоте 4000 Гц

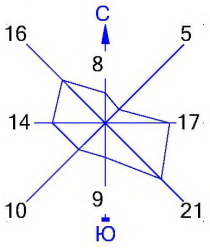





Условные обозначения:
Жилые зоны, группа N 01
Территория предприятия
Расч. прямоугольник N 01

0 833 2499м.
Масштаб 1:83300

Макс уровень шума 32 дБ достигается в точке x= -179 y= 606
Расчетный прямоугольник № 1, ширина 2730 м, высота 4641 м,
шаг расчетной сетки 273 м, количество расчетных точек 11*18

Город : 007 Усть-Каменогорск
Объект : 0001 Модус - А, участок 2 Вар.№ 6
ПК ЭРА v3.0, Модель: Расчет уровней шума
N009 Уровень шума на среднегеометрической частоте 8000 Гц

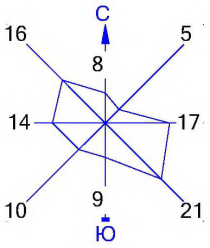

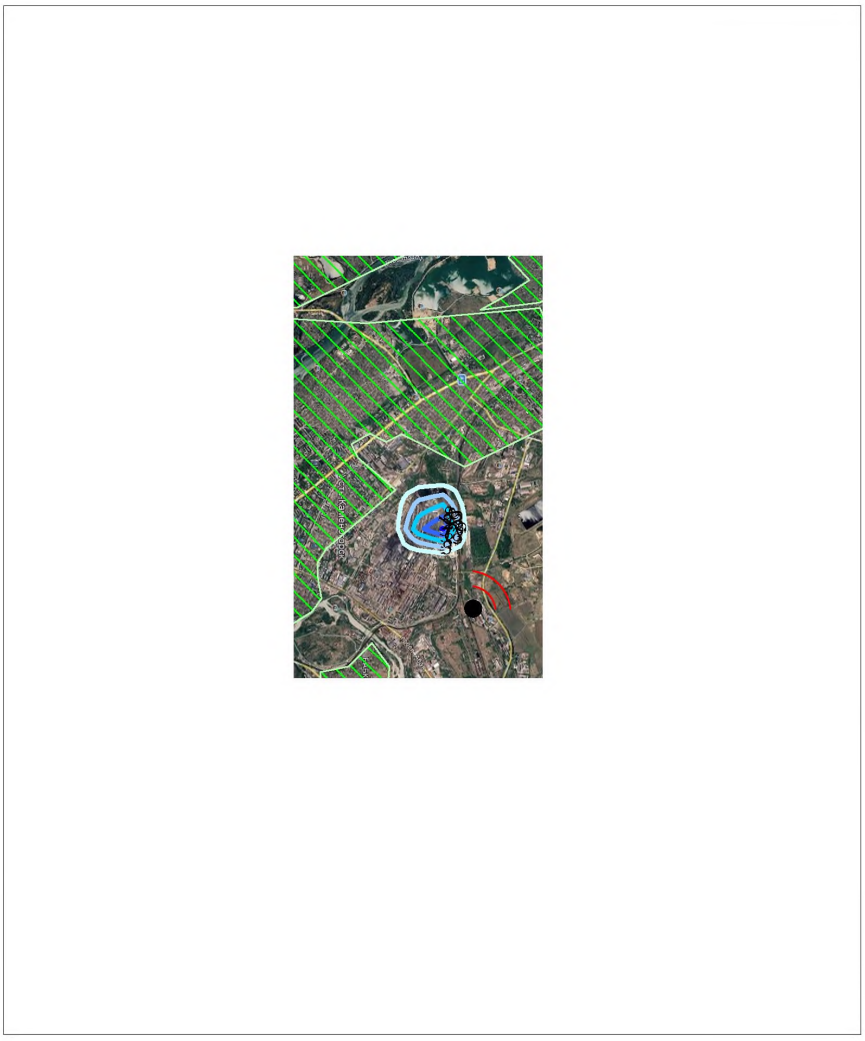



Условные обозначения:
Жилые зоны, группа N 01
Территория предприятия
Расч. прямоугольник N 01



Макс уровень шума 23 дБ достигается в точке x= -179 y= 606
Расчетный прямоугольник № 1, ширина 2730 м, высота 4641 м,
шаг расчетной сетки 273 м, количество расчетных точек 11*18

Город : 007 Усть-Каменогорск
Объект : 0001 Модус - А, участок 2 Вар.№ 6
ПК ЭРА v3.0, Модель: Расчет уровней шума
N010 Экв. уровень шума

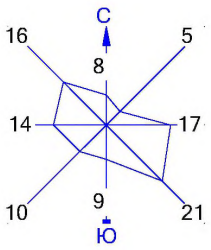


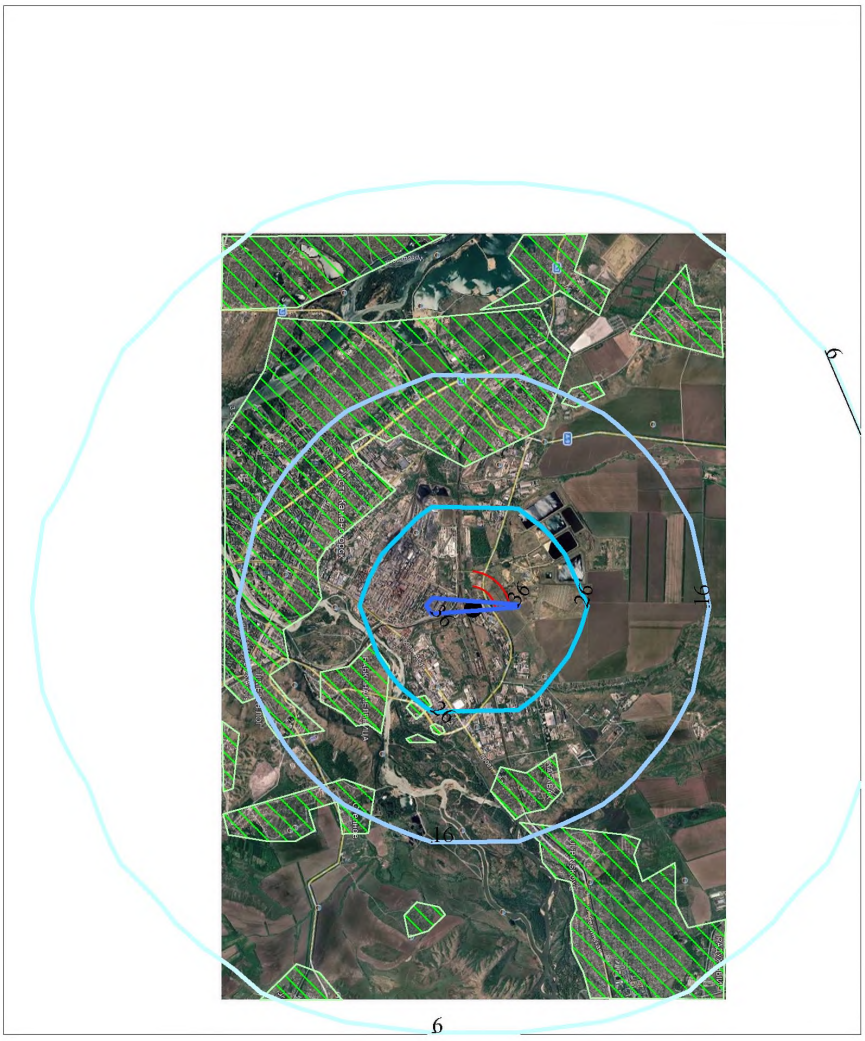

Условные обозначения:
- Жилые зоны, группа N 01
- Территория предприятия
- Расч. прямоугольник N 01

0 833 2499м.
Масштаб 1:83300

Макс уровень шума 46 дБ(А) достигается в точке x= -179 y= 606
Расчетный прямоугольник № 1, ширина 2730 м, высота 4641 м,
шаг расчетной сетки 273 м, количество расчетных точек 11*18

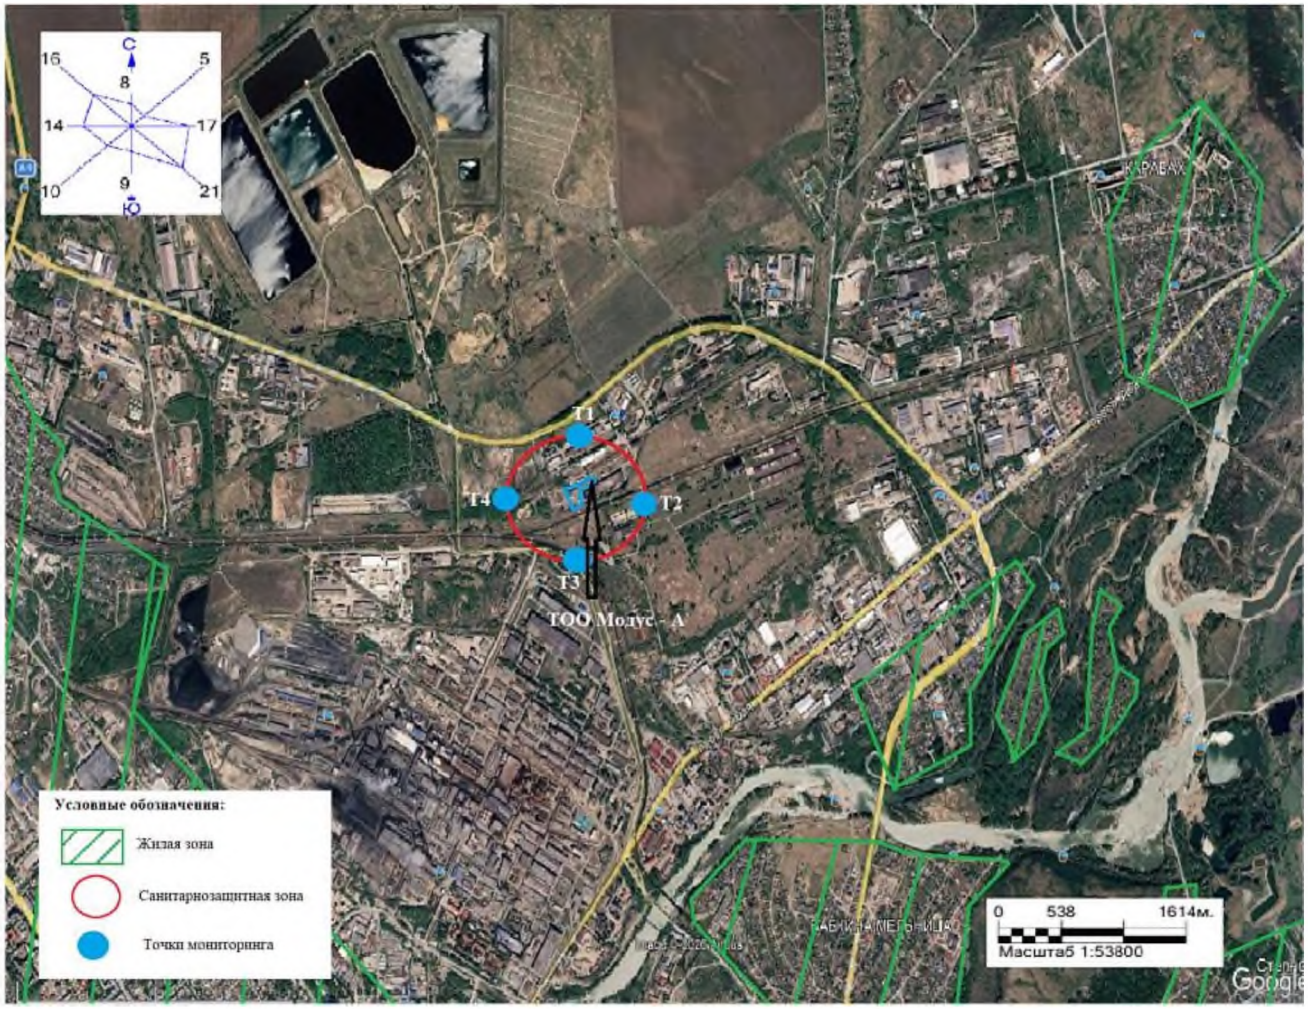

Карта мониторинга загрязняющих веществ от ТОО "Модус - А"

QAZAQSTAN RESPÝBLIKASY
EKOLOGIA JÁNE TABIĠI
RESÝRSTAR MINISTRLIGI
«QAZGIDROMET»
SHARÝASHYLYQ JÚRGIZÝ QUQYĠYNDAĠY
RESPÝBLIKALYQ MEMLEKETTIK
KÁSIPORNYNYŃ SHYĠYS QAZAQSTAN JÁNE
ABAI OBLYSTARY BOIYNSHA FILIALY

Qazaqstan Respýblıkasy,ShQO, 070003
Óskemen qalasy, Potanın kóshesı, 12
fax: 8 (7232) 76-65-53
e-mail: info_vko@meteo.kz

ФИЛИАЛ РЕСПУБЛИКАНСКОГО
ГОСУДАРСТВЕННОГО ПРЕДПРИЯТИЯ
НА ПРАВЕ ХОЗЯЙСТВЕННОГО ВЕДЕНИЯ
«КАЗГИДРОМЕТ»
МИНИСТЕРСТВА ЭКОЛОГИИ
И ПРИРОДНЫХ РЕСУРСОВ
РЕСПУБЛИКИ КАЗАХСТАН
ПО ВОСТОЧНО-КАЗАХСТАНСКОЙ И
АБАЙСКОЙ ОБЛАСТЯМ

Республика Казахстан, ВКО, 070003
город Усть-Каменогорск, улица Потанина, 12
fax: 8 (7232) 76-65-53
e-mail: info_vko@meteo.kz

12.03.2026 г. **34-03-01-21/347**
Бірегей код:6270CF0EC90142D7

«ВостокЭКОпроект» ЖШС

Қазгидромет» РМК Шығыс Қазақстан және Абай облыстары бойынша филиалы Сіздің 2026 жылғы 02 наурыздағы №98 сұранысыңызға Өскемен метеостансасының көпжылдық мәліметі бойынша ШҚО Өскемен қаласы бойынша климаттық метеорологиялық сипаттамалар туралы ақпаратты ұсынады:

Қосымша 1 бетте.

Директор **Л. Болатқан**

Орын.: Мекежанова А.С.
Тел.: 8 (7232) 20-68-61
Издатель ЭЦП - ҰЛТТЫҚ КУӘЛАНДЫРУШЫ ОРТАЛЫҚ (GOST) 2022, БОЛАТҚАН ЛЯЗЗАТ, Филиал Республиканского государственного предприятия на праве хозяйственного ведения "Казгидромет" Министерства экологии и природных ресурсов Республики Казахстан по Восточно-Казахстанской и Абайской областям, BIN120841014800

https://seddoc.kazhydromet.kz/FnxKQn
Электрондық құжатты тексеру үшін: https://sed.kazhydromet.kz/verify мекен-жайына өтіп, қажетті жолдарды толтырыңыз. Электрондық құжаттың көшірмесін тексеру үшін қысқа сілтемеге өтіңіз немесе QR код арқылы оқыңыз. Бұл құжат, «Электрондық құжат және электрондық цифрлық қолтаңба туралы» Қазақстан Республикасының 2003 жылғы 7 қаңтарда шыққан Заңының 7-бабының 1-тармағына сәйкес, қағаз құжатпен тең дәрежелі болып табылады. / Для проверки электронного документа перейдите по адресу: https://sed.kazhydromet.kz/verify и заполните необходимые поля. Для проверки копии электронного документа перейдите по короткой ссылке или считайте QR код. Данный документ согласно пункту 1 статьи 7 ЗРК от 7 января 2003 года «Об электронном документе и электронной цифровой подписи» равнозначен документу на бумажном носителе.

Приложение к ответу на запрос №98
от 02 марта 2026 года


Информация о климатических метеорологических характеристиках в г. Усть-Каменогорск ВКО по данным МС Усть-Каменогорск.

Метеорологические характеристики	За год
Среднемаксимальная температура воздуха наиболее жаркого месяца (июль),°С	28,1
Среднеминимальная температура воздуха наиболее холодного месяца (январь),°С	-21,6
Скорость ветра, повторяемость превышения которой составляет 5%, м/с	6
Средняя скорость ветра за год, м/с	2,4

Повторяемость направлений ветра и штилей, %:

С	СВ	В	ЮВ	Ю	ЮЗ	З	СЗ	Штиль
8	5	17	21	9	10	14	16	38

Роза ветров:

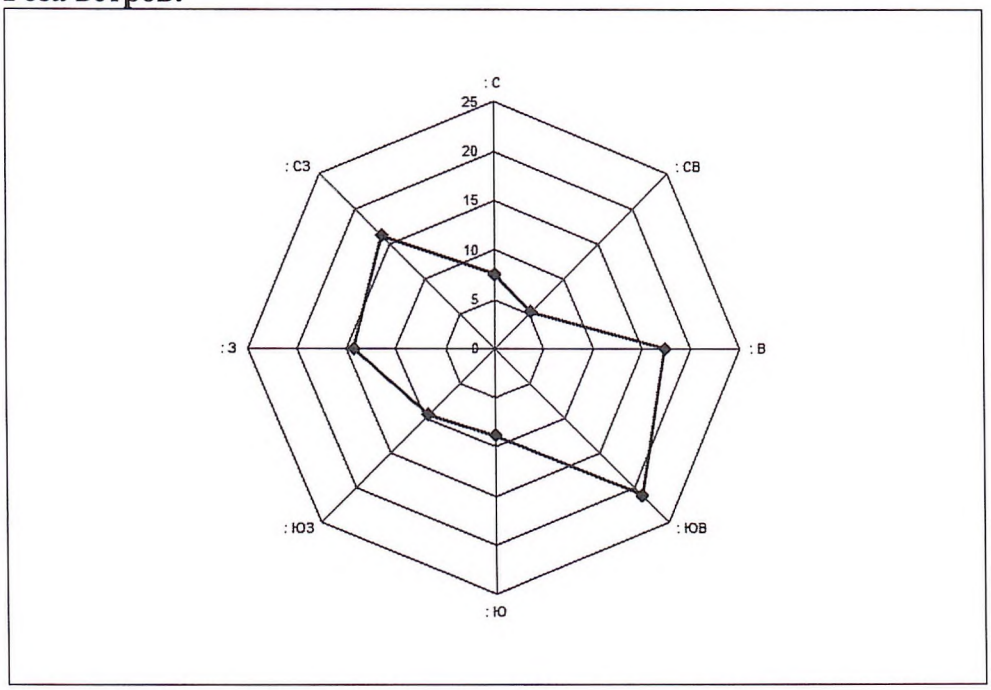

Начальник ОМАМ **Ш. Базарова**

QAZAQSTAN RESPÝBLIKASY
EKOLOGIA JÁNE TABIĠI
RESÝRSTAR MINISTRLIGI
«QAZGIDROMET»
SHARÝASHYLYQ JÚRGIZÝ QUQYĠYNDAĠY
RESPÝBLIKALYQ MEMLEKETTIK
KÁSIPORNYNYŃ SHYĠYS QAZAQSTAN JÁNE
ABAI OBLYSTARY BOIYNSHA FILIALY

Qazaqstan Respýblıkasy,ShQO, 070003
Óskemen qalasy, Potanın kóshesı, 12
fax: 8 (7232) 76-65-53
e-mail: info_vko@meteo.kz

ФИЛИАЛ РЕСПУБЛИКАНСКОГО
ГОСУДАРСТВЕННОГО ПРЕДПРИЯТИЯ
НА ПРАВЕ ХОЗЯЙСТВЕННОГО ВЕДЕНИЯ
«КАЗГИДРОМЕТ»
МИНИСТЕРСТВА ЭКОЛОГИИ
И ПРИРОДНЫХ РЕСУРСОВ
РЕСПУБЛИКИ КАЗАХСТАН
ПО ВОСТОЧНО-КАЗАХСТАНСКОЙ И
АБАЙСКОЙ ОБЛАСТЯМ

Республика Казахстан, ВКО, 070003
город Усть-Каменогорск, улица Потанина, 12
fax: 8 (7232) 76-65-53
e-mail: info_vko@meteo.kz

12.03.2026 г. **34-03-01-21/347**
Бірегей код:6270CF0EC90142D7

ТОО «ВостокЭКОпроект»

Филиал РГП «Казгидромет» по Восточно-Казахстанской и Абайской областям на Ваш запрос №98 от 02 марта 2026 года предоставляет информацию о климатических метеорологических характеристиках в г. Усть-Каменогорск ВКО по многолетним данным МС Усть-Каменогорск.

Приложение на 1-м листе.

Директор **Л. Болатқан**

Исп.: Мекежанова А.С.
Тел.: 8(7232)20-68-61

Издатель ЭЦП - ҰЛТТЫҚ КУӘЛАНДЫРУШЫ ОРТАЛЫҚ (GOST) 2022, БОЛАТҚАН ЛЯЗЗАТ, Филиал Республиканского государственного предприятия на праве хозяйственного ведения "Казгидромет" Министерства экологии и природных ресурсов Республики Казахстан по Восточно-Казахстанской и Абайской областям, BIN120841014800

https://seddoc.kazhydromet.kz/uEB6og
Электрондық құжатты тексеру үшін: https://sed.kazhydromet.kz/verify мекен-жайына өтіп, қажетті жолдарды толтырыңыз. Электрондық құжаттың көшірмесін тексеру үшін қысқа сілтемеге өтіңіз немесе QR код арқылы оқыңыз. Бұл құжат, «Электрондық құжат және электрондық цифрлық қолтаңба туралы» Қазақстан Республикасының 2003 жылғы 7 қаңтарда шыққан Заңының 7-бабының 1-тармағына сәйкес, қағаз құжатпен тең дәрежелі болып табылады. / Для проверки электронного документа перейдите по адресу: https://sed.kazhydromet.kz/verify и заполните необходимые поля. Для проверки копии электронного документа перейдите по короткой ссылке или считайте QR код. Данный документ согласно пункту 1 статьи 7 ЗРК от 7 января 2003 года «Об электронном документе и электронной цифровой подписи» равнозначен документу на бумажном носителе.

«ҚАЗГИДРОМЕТ» РМК

ҚАЗАҚСТАН
РЕСПУБЛИКАСЫ
ЭКОЛОГИЯ,
ЖӘНЕ ТАБИҒИ
РЕСУРСТАР
МИНИСТРЛІГІ

РГП «КАЗГИДРОМЕТ»

МИНИСТЕРСТВО
ЭКОЛОГИИ И
ПРИРОДНЫХ
РЕСУРСОВ
РЕСПУБЛИКИ
КАЗАХСТАН

06.02.2026

1. Город – **Усть - Каменогорск**
2. Адрес – **Восточно - Казахстанская область, Усть - Каменогорск**
4. Организация, запрашивающая фон – **ТОО "ВостокЭКОпроект"**
5. Объект, для которого устанавливается фон – **ТОО "Модус - А"**
6. Разрабатываемый проект – **Получение экологического разрешения**
7. Перечень вредных веществ, по которым устанавливается фон: **Азота диоксид**, **Диоксид серы**, **Углерода оксид**, **Азота оксид**, **Сероводород**, **Фенол**, **Фтористый водород**, **Хлор**, **Аммиак**, **Формальдегид**,

Значения существующих фоновых концентраций

Номер поста	**Примесь**	**Концентрация Сф - мг/м^3**				
		Штиль 0-2 м/сек	**Скорость ветра (3 - U*) м/сек**			
			север	**восток**	**юг**	**запад**
№3,1,7	Азота диоксид	0.0765	0.0723	0.1298	0.0547	0.0428
	Диоксид серы	0.1471	0.087	0.0692	0.0832	0.0886
	Углерода оксид	3.7772	1.7764	2.6742	1.9935	1.9489
	Азота оксид	0.0788	0.0282	0.0643	0.0475	0.045
	Сероводород	0.0011	0.0011	0.0008	0.0007	0.0006

Вышеуказанные фоновые концентрации рассчитаны на основании данных наблюдений за 2022-2024 годы.

ДОГОВОР АРЕНДЫ № 2-26/1

г. Усть-Каменогорск «13» февраля 2026 г.

Товарищество с ограниченной ответственностью **«ТЕМИР-ВОСТОК»**, именуемый в дальнейшем «Арендодатель», действующий на основании Устава, в лице директора Имамбаева Алибека Акатаевича, с одной стороны, и **ТОО «Модус-А,** именуемое в дальнейшем «Арендатор», в лице директора Игнатова Владимира Александровича, действующего на основании Устава, именуемый в дальнейшем «Арендатор», с другой стороны, в дальнейшем совместно именуемые «Стороны», а по отдельности «Сторона», заключили настоящий Договор о нижеследующем:

1. ПРЕДМЕТ ДОГОВОРА

1.1.Арендодатель предоставляет в аренду Арендатору за плату во временное владение и пользование:
- Офис и складское помещение для размещения оборудования
далее – Объект аренды, расположенные по адресу: РК, ВКО, г. Усть-Каменогорск, улица Путевая, 2, Кадастровый номер: 05-085-029-049; Целевое назначение: для размещения склада; площадь аренды 400 метров кв., в состоянии пригодном для его нормального использования для целей, предусмотренных в настоящем Договоре.

1.2. Объект аренды находится в исправном состоянии, отвечающий требованиям, предъявляемым к эксплуатационным характеристикам.
1.3. Право собственности Арендодателя на Объект аренды подтверждается правоустанавливающими документами.

2. ПОРЯДОК ВЗАИМОРАСЧЕТОВ

2.1. Размер ежемесячной арендной платы составляет 60 000(шестьдесят тысяч) тенге в месяц. Оплата производится ежемесячно.
2.2. В стоимость ежемесячной арендной платы включены: услуги за пользование Объектом аренды. Дополнительно возмещается электроэнергия, согласно потреблённого количества.
2.3. Арендодатель выставляет счет-фактуру Арендатору на сумму арендных платежей до пятого числа каждого месяца.
2.4. Цена ежемесячной арендной платы не является фиксированной и может изменяться в течение срока действия настоящего Договора в зависимости от конъюнктуры рынка.

3. ПРАВА И ОБЯЗАННОСТИ СТОРОН

3.1. Арендодатель обязан:
3.1.1. Своевременно передать Арендатору Объект аренды в состоянии, отвечающем условиям, указанным в п. 1.2 настоящего Договора.

3.1.2. Передать Объект аренды Арендатору по Акту приёма-передачи согласно Приложению 1, содержащему описание передаваемого Объекта аренды, в т.ч. технические характеристики, состояние, а также существующие недостатки на момент подписания акта приёма-передачи. Объект аренды считается переданным в аренду с момента подписания представителями Сторон Акта приёма-передачи.
3.1.3. Обеспечить свободный доступ (подъезд) автотранспорта Арендатора.
3.1.4. В случае продажи помещения или иного изменении собственника или владельца уведомить об этом Арендатора не позднее, чем за 30 дней до предполагаемого изменения.

3.2. Арендодатель имеет право:

3.2.1. Осуществлять проверку порядка использования Арендатором арендуемого помещения в соответствии с условиями настоящего Договора.

3.3. Арендатор обязан:
3.3.1. Использовать помещение по назначению в соответствии с п.1.2. настоящего Договора.
3.3.2. Поддерживать помещение в исправном состоянии.
3.3.3. Обеспечивать Арендодателю беспрепятственный доступ к Объекту аренды для осмотра его технического состояния.
3.3.4. Содержать Объект аренды в надлежащем санитарном состоянии, отвечать за пожарную безопасность.
3.3.5. В установленные настоящим Договором сроки вносить арендную плату за пользование Объектом аренды.
3.3.6. Возвратить Объект аренды в течение 3 (трех) дней после истечения срока действия настоящего Договора или прекращения действия Договора по иным основаниям в состоянии, которое определяется по соглашению Сторон настоящего Договора.

3.4. Арендатор имеет право:
3.4.1. Требовать от Арендодателя устранения недостатков, выявленных при передаче помещений и мешающих использованию помещений в соответствии с назначением, предусмотренным настоящим Договором.

4. ОТВЕТСТВЕННОСТЬ СТОРОН

4.1. За неисполнение или ненадлежащее исполнение настоящего Договора Стороны несут ответственность в соответствии с законодательством Республики Казахстан.
4.2. При несвоевременной оплате Арендодатель вправе начислить Арендатору неустойку в размере 0,1% от стоимости просроченного платежа за каждый день просрочки, но не более 5% от стоимости просроченного платежа.

4.3. В случае причинения ущерба имуществу Арендодателя по вине Арендатора, последний возмещает причинённый ущерб в полном объёме. В настоящем случае под стоимостью понимается стоимость всех затрат Арендодателя, понесённых на получение имущества, находящегося на Объекте аренды.

5. ПОРЯДОК РАЗРЕШЕНИЯ СПОРОВ

5.1. Споры и разногласия, которые могут возникнуть при исполнении настоящего Договора, будут по возможности разрешаться путём переговоров между сторонами.
5.2. Все споры, возникшие в связи с настоящим Договором и вытекающие из него, не урегулированные путём переговоров между Сторонами, подлежат рассмотрению в судебном порядке в соответствии с законодательством Республики Казахстан.

6. ПОРЯДОК РАСТОРЖЕНИЯ НАСТОЯЩЕГО ДОГОВОРА

6.1. Настоящий Договор, может быть, расторгнут досрочно письменным соглашением при наличии взаимного согласия Сторон при этом, Арендодатель или Арендатор вправе расторгнуть настоящий Договор путём письменного уведомления другой Стороне не менее чем за тридцать дней до предполагаемой даты расторжения.

7. ПРОЧИЕ УСЛОВИЯ

7.1. Договор вступает в законную силу с момента подписания и действует до окончательного исполнения Сторонами обязательств по Договору.
7.2. Все изменения, дополнения к настоящему Договору действительны, если они изложены в письменной форме и подписаны обеими сторонами.
7.3. Настоящий Договор составлен в двух экземплярах на русском языке. Оба экземпляра идентичны и имеют одинаковую юридическую силу, по одному экземпляру для каждой Стороны.
7.4. Настоящий Договор вступает в силу с момента подписания и действует до 31 декабря 2026 года включительно.

Если ни одна из Сторон не менее чем за 30 (тридцать) календарных дней до даты окончания срока действия Договора письменно не заявит о его прекращении, действие Договора продлевается на каждый последующий календарный год.

8. ФОРС-МАЖОР

8.1. Стороны освобождаются от ответственности за неисполнение или ненадлежащее исполнение обязательств по настоящему Договору, если оно явилось следствием обстоятельств непреодолимой силы: стихийное

ие (ураган, наводнение, гроза, землетрясение, пожар и т.д.); ные действия; забастовки; государственных органов или любое изменение закона при условии, если эти обстоятельства оказали прямое воздействие на выполнение настоящего Договора.

8.2. Если какая-либо из Сторон полностью или частично окажется неспособной выполнять свои обязательства по настоящему Договору по причине обстоятельств форс-мажора, эта Сторона должна в течение 5 дней информировать другую Сторону в письменной форме.

9. АДРЕСА И БАНКОВСКИЕ РЕКВИЗИТЫ СТОРОН

Арендодатель **ТОО «ТЕМИР-ВОСТОК»**	**Арендатор** **ТОО «Модус-А»**
Республика Казахстан, Восточно-Казахстанская область, г. Усть-Каменогорск, Ул. Путевая,2 БИН 990640004583 ИИК KZ518562203129069391, БИК KCJBKZKX в АО "Банк ЦентрКредит"	БИН 180640002220 ИИК KZ828562203116402961 БИК KCJBKZKX в АО "Банк ЦентрКредит"
Директор / Имамбаев А.А.	Директор / Игнатов В.А.

Контакты НТЦ БАКОР		**Заказчик**	
Наш контакт:	Денис Ионов	Контакт:	ТОО Модус А
	Заместитель руководителя дивизиона Экология по развитию продаж		Игнатов Владимир +7 705 311 40 79
Телефон:	+7 (915) 135-35-50	Площадка:	
E-Mail:	d.ionov@ntcbakor.ru	E-Mail:	modus2026@mail.ru

Проект №: 3891 Версия: 1 Дата: 24.07.2026 г.

Документ: Технико-коммерческое предложение

Проект: Очистка дымовых газов инсинератора АМТ-500

тел.: +7 495 212 10 68
bakor@ntcbakor.ru
www.ntcbakor.ru

Оглавление

1 Краткое изложение задачи. Общая информация 3
2 Предлагаемое техническое решение 3
3 Теплообменный аппарат ТО1 (газ – воздух) 4
4 Реактор кислых газов (РКГ) 6
5 Силос извести 7
6 Фильтр керамический импульсный (ФКИ) 8
7 Тягодутьевые аппараты 12
8 Система АСУТП 13
9 Цены и условия поставки 15
9.1. Стоимость оборудования 15
9.2. Базис цены 15
9.3. Срок и условия действия цены 15
9.4. Срок поставки 15
9.5. Условия платежа 16
10 Гарантии 16
11 Сервис 16

тел.: +7 495 212 10 68
bakor@ntcbakor.ru
www.ntcbakor.ru

1 Краткое изложение задачи. Общая информация

Для инсинератора АМТ-500 с камерой дожига требуется подбор и поставка оборудования для очистки отходящих газов. Принятые исходные данные представлены для подбора оборудования представлены в Табл. 1.1.

Табл. 1.1 – Исходные данные для подбора оборудования

№ п/п	Параметр	Значение	Единица измерения
1	Расход газов (при н.у.)	3300	$м^3/ч$
2	Температура	900	°C
3	Сера диоксид	200	ppm

2 Предлагаемое техническое решение

Предлагаемое техническое решение основано на наилучших доступных технологиях (ИТС НДТ) с достижением максимально возможных технологических нормативов по выбросам загрязняющих веществ. Технологическая схема газоочистной установки (далее – ГОУ) представлена на

Рис. *2.1*.

тел.: +7 495 212 10 68
bakor@ntcbakor.ru
www.ntcbakor.ru

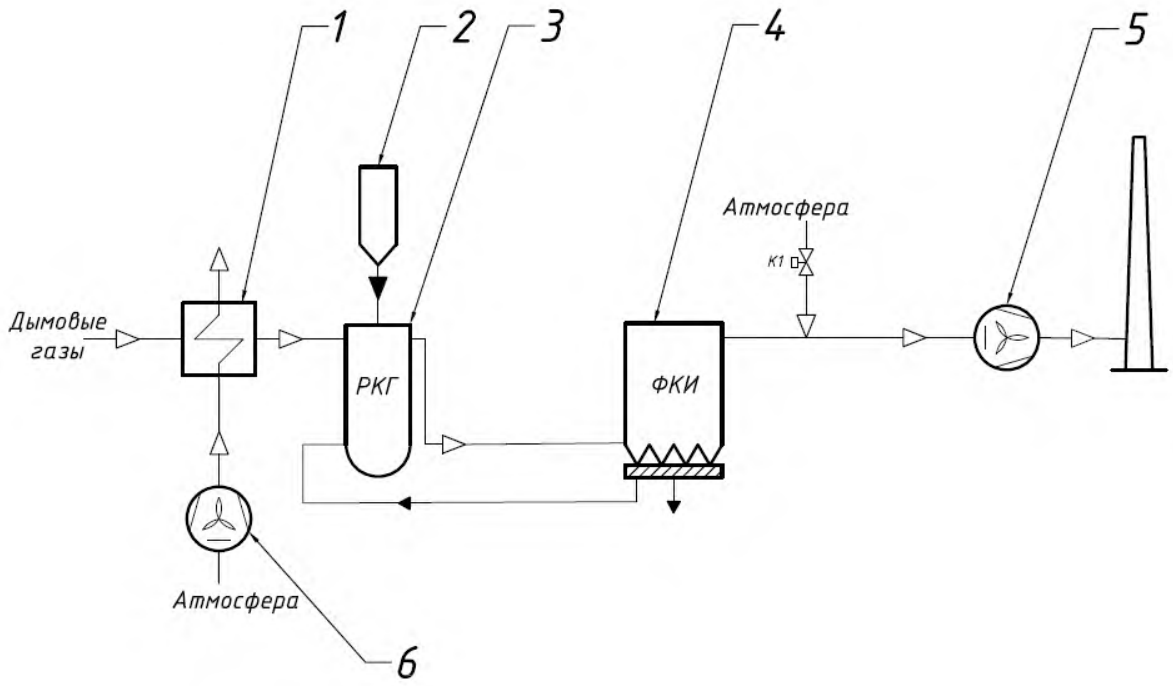


Рис. 2.1 - Упрощенная технологическая схема цепи аппаратов.
1 – Теплообменный аппарат ТО1
2 – Силос извести
3 – Реактор кислых газов (РКГ)
4 – Керамический фильтр (ФКИ) с восстановительной каталитической пропиткой
5 - Дымосос
6 - вентилятор

ГОУ работает следующим образом: газы после камеры дожига направляются в ТО1 (1) для охлаждения до температуры 450°С. Далее газы направляются в реактор кислых газов (3), куда подается известь из силоса (2), для улавливания кислотообразующих газов (диоксида серы, хлористого водорода и др.). После этого газы поступают в ФКИ (4), где происходит улавливание взвешенных веществ. После очистки газовый поток охлаждается разбавлением до температуры 200 ^{o}С. После охлаждения в теплообменном аппарате газы отводятся дымососом (5) в атмосферу через дымовую трубу.

3 Теплообменный аппарат ТО1 (газ – воздух)

тел.: +7 495 212 10 68
bakor@ntcbakor.ru
www.ntcbakor.ru

Теплообменный аппарат ТО1 (газ – воздух) предназначен для охлаждения газового потока с 900 до 450°С атмосферным воздухом путем теплообмена через стенки трубного пучка. Общий вид теплообменного аппарата $ТО_1$ представлен на Рис. 3.1.

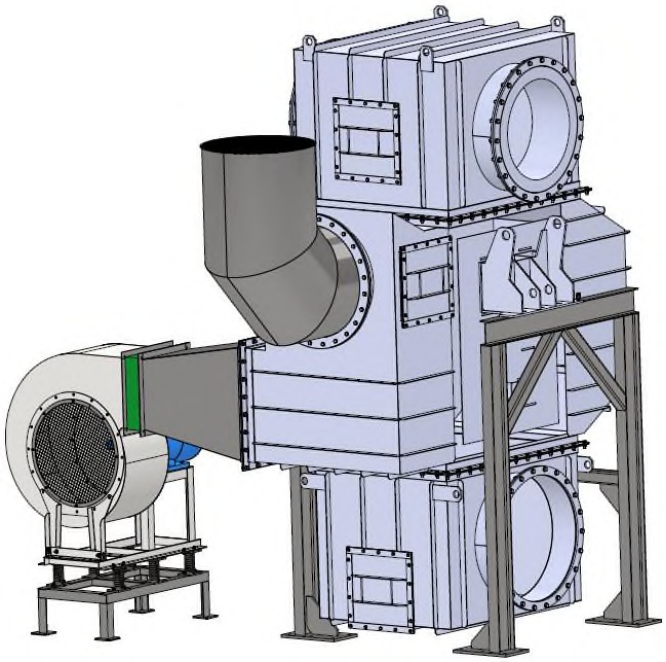


Рис. 3.1 – Общий вид теплообменного аппарата $ТО_1$

Табл. 3.1 – Технические характеристики теплообменного аппарата $ТО_1$

№ п/п	Параметр	Значение	Единица измерения
1	Тип теплообменного аппарата	Трубчатый	
2	Теплоносители	Трубное пространство - газы; межтрубное пространство - воздух	
3	Расход газов, не более (при н.у.)	3300	м3/ч
4	Расход воздуха, не более (при н.у.)	10 000	м3/ч
5	Температура газов на входе, не более	900	°С
6	Температура газов на выходе, не более	450	°С
7	Температура воздуха на выходе	200	°С
8	Количество ходов		
	по газам	1	
	по воздуху	3	
9	Габаритные размеры теплообменной секции		
	длина	0,7	м
	ширина	0,7	м
	высота	1,6	м
10	Масса теплообменной секции	0,6	т

тел.: +7 495 212 10 68
bakor@ntcbakor.ru
www.ntcbakor.ru


11	Материал трубок	09Г2С
12	Исполнение	Вертикальное

Табл. 3.2 – Комплектация теплообменного аппарата ТО1

№ п/п	Компонент	Наличие	Примечание
1	Опорная конструкция	Да	
2	Центробежный вентилятор	Да	Характеристики вентилятора представлены в п. 9
3	Узел выгрузки пыли	Да	Ручной, через ревизионный люк
4	Теплоизоляция	Да	Толщина - 200 мм; Плотность теплоизоляции – 50 кг/м^3)

4 Реактор кислых газов (РКГ)

Реактор кислых газов (РКГ) предназначен для десульфурации газового потока. Общий вид реактора представлен на Рис. 4.1

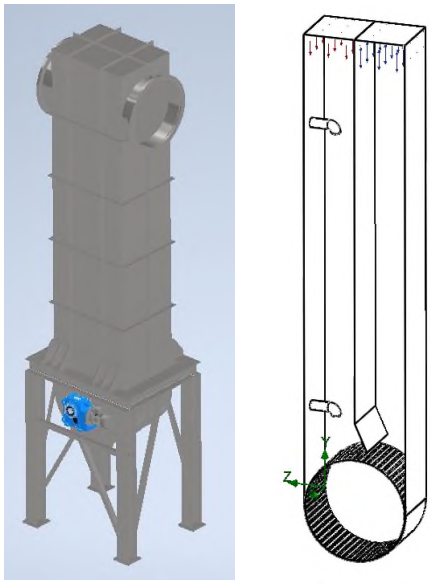

тел.: +7 495 212 10 68
bakor@ntcbakor.ru
www.ntcbakor.ru

Рис. 4.1 – Общий вид реактора кислых газов (РКГ)

Конструктивно реактор представляет из себя каналы прямоугольного сечения, соединенные между собой отводом с установленным в нем вращающимся перфорированным барабаном, содержащим внутри мелющие тела (шары).

Загрязненные газы с температурой 350–450 °С поступают в вертикальный канал реактора через патрубок в верхней части аппарата. Ниже входного патрубка для газов расположен штуцер подачи реагента $Ca(OH)_2$. Продвигаясь по вертикальному каналу в нижнюю часть аппарата, частицы $Ca(OH)_2$ вступают в реакцию с кислотными составляющими газового потока. Химические реакции приводят к появлению конгломератов частиц, которые попадают во вращающийся с частотой 1-10 об/мин барабан. Внутри его находятся мелющие шары, измельчающие конгломераты. Далее, измельчённый материал уносится из барабана в вертикальный канал реактора газовым потоком. Пылесорбентная смесь, унесённая из реактора, улавливается в фильтровальной установке ФКИ. За один цикл прохождения по реактору, хемосорбент вступает в реакцию не полностью, поэтому уловленная в ФКИ смесь повторно подаётся через шнековый транспортёр обратно в реактор кислых газов. Многократная рециркуляция пылесорбентной смеси в системе аппаратов реактор/керамический фильтр позволяет наиболее полно прореагировать гидратированной извести, снижая операционные расходы на десульфуризацию газов. Количество нового реагента, подаваемого в реактор, зависит от многих технологических параметров и определяется при режимной наладке. Технические характеристики реактора кислых газов приведены в Табл. 4.1.

Табл. 4.1 – Технические характеристики керамического фильтра

№ п/п	Наименование параметра	Значение	Единица измерения
1	Расход очищаемых газов, не более (при р.у.)	8800	м3/ч
2	Скорость газового потока в каналах реактора		
	входная шахта	5	м/с
	выходная шахта	10	м/с
3	Угол наклона поворотной заслонки реактора	5-20	град
4	Степень заполнения перфорированного барабана шарами	10-30	%
5	Внутренние размеры реактора		
	Входная шахта		
	Длина	0,5	м
	Ширина	0,97	м
	Высота	7,00	м
	Выходная шахта		
	Длина	0,25	м
	Ширина	0,97	м
	Высота	7,00	м

тел.: +7 495 212 10 68
bakor@ntcbakor.ru
www.ntcbakor.ru

6	Материал	AISI 304	
7	Общая масса (без опор)	3,19	т

5 Силос извести

Бункер для хранения сорбента (силос извести) представляет собой полый цилиндр с коническим основанием. Наполнение силоса осуществляется пневмотранспортирующей трубой. Забор сорбента происходит шнековым транспортёром, расположенным в нижней части бункера. Общий вид силоса хранения сорбента приведён на Рис. 5.1. Технические характеристики силоса извести представлены в Табл. 5.1.

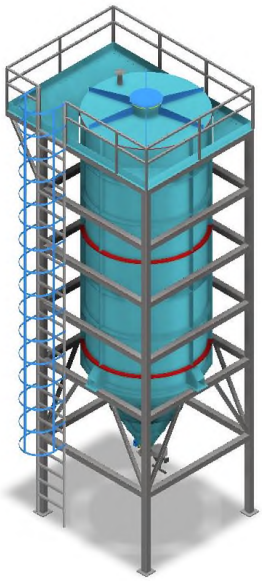


Рис. 5.1 – Общий вид силоса извести

Табл. 5.1 – Технические характеристики силоса извести

№ п/п	Параметр	Значение	Единица измерения
1	Расход извести Ca(OH)2	3,3	кг/ч
		79	кг/сутки
2	Объем бункера	0,85	м3
3	Материал корпуса	09Г2С	
4	Внутренний диаметр бункера	0,9	м
5	Высота цилиндрической части	1,34	м
6	Количество бункеров	1	шт
7	Масса бункера (без извести)	0,41	т

тел.: +7 495 212 10 68
bakor@ntcbakor.ru
www.ntcbakor.ru

6 Фильтр керамический импульсный (ФКИ)

Фильтр керамический импульсный (ФКИ) представляет собой запатентованный аппарат для комплексной очистки высокотемпературных газов от твердых частиц и газообразных веществ.

Информация о применении высокотемпературных фильтров для очистки газов содержится в ИТС 22-2016 «Очистка выбросов вредных (загрязняющих) веществ в атмосферный воздух при производстве продукции (товаров) а также при проведении работ и оказании услуг на крупных предприятиях». Использование керамических газовых фильтров также описано в 7-ми иностранных справочниках «Best available techniques» (BAT). На Рис. 6.1 приведен общий вид керамического фильтра


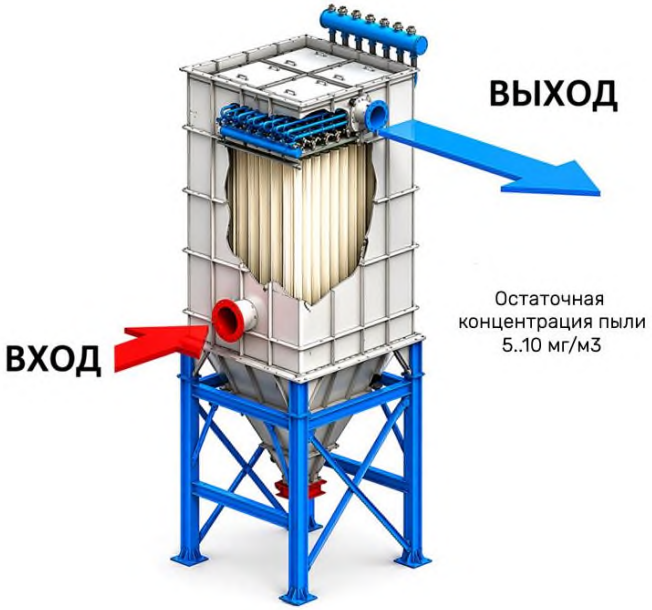


Рис. 6.1 - Общий вид керамического фильтра

Устройство керамического высокотемпературного фильтра аналогично устройству и принципу действия рукавного. Принципиальное отличие в фильтровальном материале.

На Рис. 6.2 приведен принцип работы керамических фильтрующих элементов, установленных в установках ФКИ.

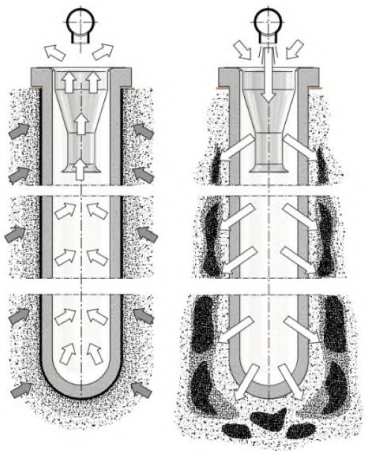

тел.: +7 495 212 10 68
bakor@ntcbakor.ru
www.ntcbakor.ru

Рис. 6.2 - Принцип работы керамических фильтрующих элементов, установленных в установках ФКИ

Растущий в процессе фильтрации слой пыли на поверхности фильтрующего элемента увеличивает гидравлическое сопротивление системы, т.е. происходит рост перепада давления между «чистой» и «грязной» камерами фильтра. Величина перепада давления задействована в системе управления регенерацией фильтрующих элементов – она непрерывно контролируется дифманометром и, при достижении установленного значения, контроллер поочерёдно открывает клапаны подачи сжатого воздуха в соответствии с заданной программой. При открытии импульсного клапана сжатый воздух из промежуточного ресивера под давлением 5-6 атм поступает через направляющие патрубки коллектора в сопла Вентури, установленные во внутренней полости фильтрующего элемента. Наличие в системе регенерации направляющих патрубков и сопел Вентури повышает эффективность регенерации и оптимизирует расход сжатого воздуха. Конкретные значения параметров настраиваются при пуско-наладочных работах. Технические характеристики и комплектация ФКИ приведены в

Табл. 6.1 и Табл. 6.2 соответственно.

тел.: +7 495 212 10 68
bakor@ntcbakor.ru
www.ntcbakor.ru

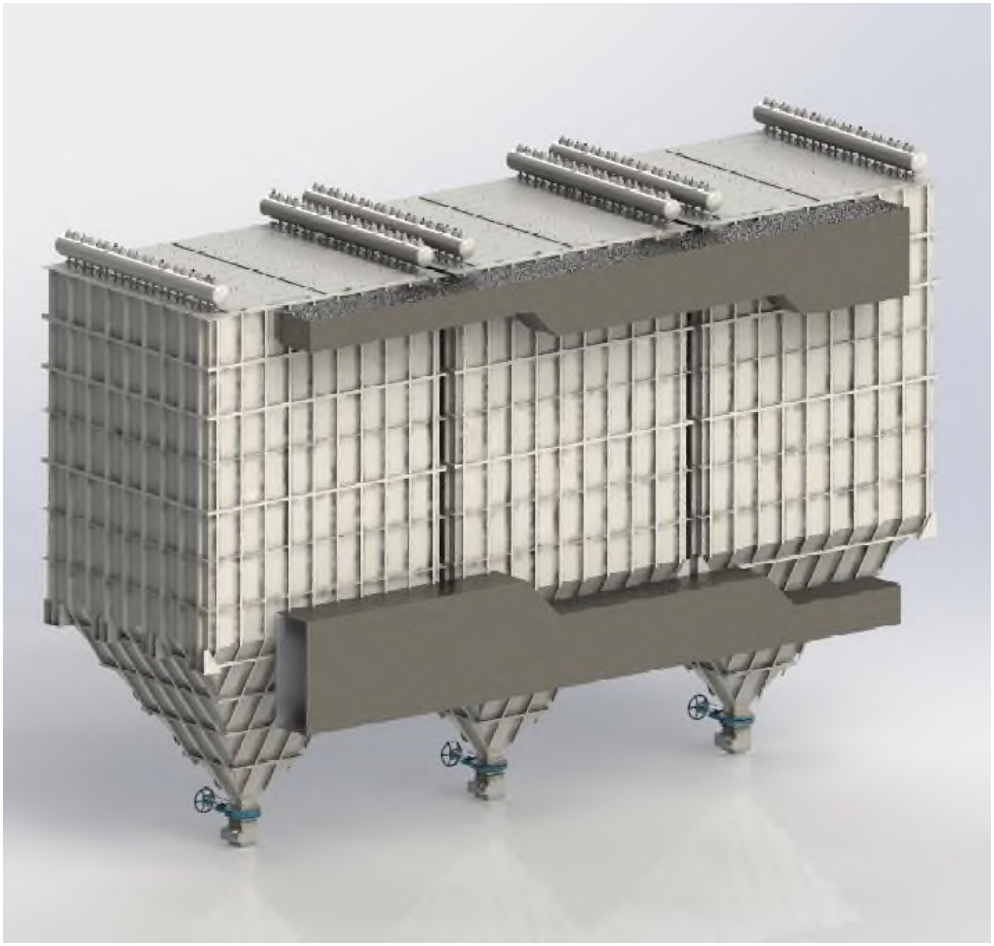


Рис. 6.3– Общий вид фильтровальной установки ЗФКИ-3-84/64

Табл. 6.1 – Технические характеристики ФКИ

№ п/п	Наименование параметров	Значение	Единица измерения
1	Тип фильтровальной установки	ФКИ-3-48/36	
2	Расход очищаемых газов (р.у.)	8800	м3/ч
3	Общая площадь фильтрации	141	м2

тел.: +7 495 212 10 68
bakor@ntcbakor.ru
www.ntcbakor.ru

4	Количество секций в фильтровальной установке	3	шт.
5	Площадь фильтрации одного керамического фильтрующего элемента	1,32	м2
6	Геометрические размеры керамического фильтрующего элемента: наружный диаметр/внутренний диаметр/длина	150/110/3000	мм
7	Количество фильтрующих элементов в одной секции	36	шт.
8	Общее количество фильтрующих элементов	108	шт.
9	Температура газов на входе в фильтр, до	450	С
10	Режим работы ФКИ	разряжение	
11	Расход воздуха на импульсную регенерацию	291	л/мин
12	Режим регенерации	с отключением секции на время регенерации	
13	Массовая концентрация твердых частиц на входе, не более	50	г/м3
14	Массовая концентрация твердых частиц на выходе из фильтра, не более	10	г/м3
15	Срок службы керамических фильтрующих элементов	3 -5	лет
16	Габаритные размеры одной фильтровальной секции, ДхШхВ	2,15х1,59х6,83	м
17	Масса фильтровальной установки	11,7	т
18	Количество бункеров для сбора частиц	3	шт.
19	Максимальный объем пыли для хранения	1	м3
20	Материал корпуса	09Г2С	
21	Высота от уровня земли до нижнего фланца выгрузки пыли (рекомендуемая)	1,5	м

Табл. 6.2 – Комплектация ФКИ

№ п/п	Компонент	Значение	Примечание
1	Опорная конструкция	есть	
2	Лестницы, площадки обслуживания, ограждения	есть	

тел.: +7 495 212 10 68
bakor@ntcbakor.ru
www.ntcbakor.ru

3	Исполнение чистой камеры	низкая	
4	Климатические условия	в помещении	
5	Шатровое укрытие	нет	
6	Греющий кабель	да	
7	Наличие, тип катализатора	нет	
8	Соленоидные клапаны 3", пневматические	18	шт.
9	Компрессорная установка	да	
	производительность, л/мин	470	
	объем ресивера, л	270	
	наличие осушителя	да	
10	Теплоизоляция	150	мм
11	Система выгрузки пыли		
	ручной затвор	да	
	шлюзовый затвор	нет	
	шнековый питатель	нет	
	конвейер выгружной	нет	
12	Система пневмообрушения, в т.ч.	да	
	Контроллер управления регенерацией	1	
	Манометр ресивер-коллектора	1	
13	Распределительный коллектор	да	

7 Тягодутьевые аппараты

В Табл. 7.1 и Табл. 7.2 и представлены технические характеристики и комплектация тягодутьевых аппаратов соответственно.

Табл. 7.1 – Технические характеристики тягодутьевых аппаратов

№ п/п	Параметр	Значение		Единица измерения
1	Количество оборудования	1	1	шт
2	Тип оборудования	Центробежный дымосос	Центробежный вентилятор	
3	Вид климатического исполнения	УХЛ4	УХЛ4	-
4	Производительность	15000	13000	м3/ч
5	Полное давление	7000	3000	Па
6	Перемещаемая среда	Дымовые газы	Воздух	
7	Температура перемещаемой среды	200	30	°С

тел.: +7 495 212 10 68
bakor@ntcbakor.ru
www.ntcbakor.ru

8	Максимальная запылённость газового потока	10	10	мг/ м3
9	Частота тока	50	50	Гц
10	Напряжение сети	380	380	В
11	Мощность электродвигателя вентилятора	30	30	кВт

Табл. 7.2 – Комплектация тягодутьевых аппаратов

№ п/п	Параметр	Наличие
1	Виброизоляторы	да
2	Объём бункера полный	да
3	Частотный преобразователь	да

8 Система АСУТП

Управление системой происходит в автоматическом режиме. По согласованию может быть доукомплектован SCADA системой.

В автоматическом режиме отслеживаются показания датчиков температур и относительного давления для контроля оптимального технологического режима, при допустимом отклонении значений происходит

автоматическая регулировка технологического процесса, при недопустимом отклонении выводится сигнализация о нарушении оптимального процесса с указанием параметров, не удовлетворяющих заданным значениям, и производятся необходимые операции.

Пульт управления системой газоочистки представляет собой шкаф, в котором установлена управляющая и пускозащитная аппаратура для управления аппаратами технологической цепочки. **Пример** общего вида панели управления приведён на Рис. 8.1

тел.: +7 495 212 10 68
bakor@ntcbakor.ru
www.ntcbakor.ru

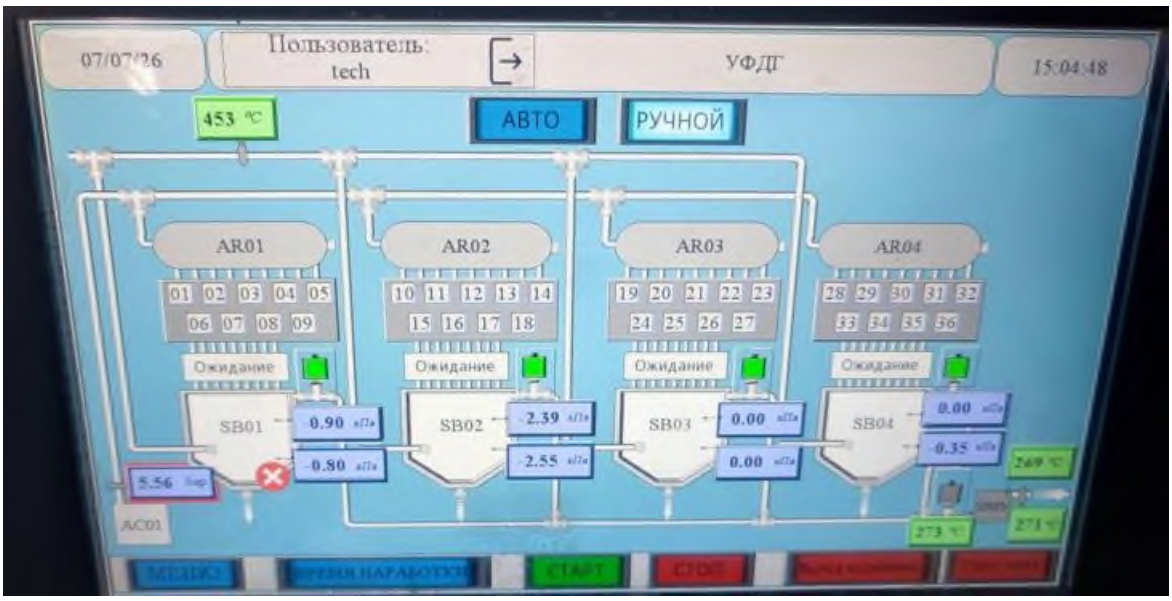


Рис. 8.1– Общий вид панели управления

В Табл. 8.1 представлены датчики системы газоочистки и диапазоны их работы

Табл. 8.1 – Датчики системы газоочистки

№ п/п	Датчик	Диапазон измерения	Количество, шт.
1	Датчик температуры	0…1000 °С	1
2	Датчик температуры	0…500 °С	7
3	Датчик давления	-5…5 кПа	6

9 Цены и условия поставки

9.1. Стоимость оборудования

Наименование продукции	**Стоимость, руб. с НДС**
Оборудование по п. 2- 8 настоящего ТКП	24 550 000, 00

тел.: +7 495 212 10 68
bakor@ntcbakor.ru
www.ntcbakor.ru

9.2. Базис цены

Цена дана на условиях самовывоза.

9.3. Срок и условия действия цены

Стоимость не является офертой, в понимании гражданского законодательства РФ. Стоимость изготовления и поставки является бюджетной. Цены и условия могут быть изменены в процессе дальнейшего согласования технических деталей и условий основного договора поставки. Производство, комплектация, затаривание и упаковка, а также перевозка оборудования осуществляются в соответствии с необходимостью обеспечить его транспортировку в обычном порядке стандартными транспортными средствами. По отдельному требованию заказчика о необходимости производства и комплектации для осуществления негабаритной транспортировки оборудования в целом либо её части, стороны отдельно согласовывают порядок, сроки и стоимость такой транспортировки. Сроки поставки и другие обязательства сторон в таком случае подлежат соответствующим изменениям. Если иное прямо не определено в настоящем ТКП или договоре, производство, состав, комплектация и технические характеристики, а также способы затаривания и упаковки оборудования в целом либо в отдельных частях определяются компанией ООО «НТЦ «Бакор» на основании действующих нормативных документов, а также своей конструкторской и технической документации.

9.4. Срок поставки

После уточнения всех технических деталей, заключения договора и соблюдения условий оплаты в соответствии с договором, сроки выполнения отдельных этапов устанавливаются следующим образом:

Проектирование	3 месяца	С момента получения исчерпывающих исходных данных и заключения договора.
Изготовление и поставка оборудования	2-4 месяца	С момента согласования схематических чертежей

*Сроки уточняются на момент заключения контракта и могут быть изменены как в большую, так и в меньшую сторону.

9.5. Условия платежа

	Оборудование
30%	предоплата в течение 20 (двадцати) банковских дней с даты подписания Договора

тел.: +7 495 212 10 68
bakor@ntcbakor.ru
www.ntcbakor.ru

60%	По факту поставки партии оборудования заказчику в течение 30 календарных дней.
10%	после окончания монтажа оборудования и ввода в эксплуатацию, но не более 12 месяцев с даты последней партии оборудования заказчику.
	Услуги
100%	по факту оказания услуг в течение 30 календарных дней

*Или иные условия оплаты, согласованные в ходе коммерческих переговоров.

10 Гарантии

ООО «НТЦ «Бакор» обязуется в течение гарантийного срока устранять дефекты и неисправности, возникшие по вине Поставщика.
Гарантийный срок составляет 12 (двенадцать) месяцев от даты ввода оборудования в эксплуатацию, но не более 18 (восемнадцать) месяцев от даты поставки оборудования.

Гарантии Поставщика не распространяются:
- на оборудование, которому нанесен ущерб, возникший вследствие, невыполнения требований к условиям складирования и хранения;
- при нарушении пломб завода-изготовителя;
- на естественный износ оборудования;
- на поломки и повреждения, возникшие вследствие неправильного или небрежного обслуживания оборудования;
- при нарушении режимов эксплуатации и эксплуатации оборудования под нагрузкой, запрещенной проектно-конструкторской документацией Изготовителя (Поставщика);
- применения оборудования не по назначению, а также вследствие несоблюдения Заказчиком проектно-конструкторской документации по уходу и эксплуатации оборудования.

11 Сервис

- В случае возникновения внештатной ситуации выезд специалистов в течении одних суток;
- Технические консультации по ВКС – 24/7.

Мы надеемся, что это предложение соответствует Вашим требованиям и предоставили Вам все необходимые данные.

В случае если Вам потребуется любая дополнительная информация или помощь, включая технические консультации, уточнение параметров технического задания, экспертную поддержку при принятии решений и т. д., мы будем рады её предоставить.

тел.: +7 495 212 10 68
bakor@ntcbakor.ru
www.ntcbakor.ru

С благодарностью за оказанное доверие,

Компания НТЦ Бакор
https://ntcbakor.ru/

Руководитель дивизиона «Экология» **/Л.А. Леонтьев/**

ИСПЫТАТЕЛЬНАЯ ЛАБОРАТОРИЯ
Общества с ограниченной ответственностью «ПромТехСтандарт»

450027, Россия, Республика Башкортостан, г. Уфа, ул. Индустриальное шоссе, дом 112/1, корпус 16
ИНН: 0273910305 **КПП:** 027601001
ОГРН:1160280112013 **email:** 2482911@email.ru **телефон:** +7 (347) 248-29-11
Аттестат аккредитации № РОСС КИ.32001.04ИБФ1 .ИЛ01 выдан 23.10.2018

УТВЕРЖДАЮ

Руководитель

ИЛ ООО «ПромТехСтандарт»

_____ Н.А. Ефимов

М.П.

П Р О Т О К О Л И С П Ы Т А Н И Й (исследований)
№ 3713-ИТЛ/ВР-2019 от 15.02.2019

1	Продукт	Установка для сжигания биологических отходов; нефтесодержащих кеков; бытовой химии; химических отходов; замазученного грунта; отработанных масел; промышленного оборудования; изделий из пластмассы; бумажных документов; отработанных фильтров; оргтехники (крематор, инсинератор)
2	Заявитель	Общество с ограниченной ответственностью «Агромолтехника», 617762, РФ, Пермский край, г. Чайковский, ул. Советская, дом № 2/10, ИНН: 5920041180, ОГРН: 1135920001634
3	Изготовитель	Общество с ограниченной ответственностью «Агромолтехника», 617762, РФ, Пермский край, г. Чайковский, ул. Советская, дом № 2/10, ИНН: 5920041180, ОГРН: 1135920001634
4	Основание для проведения испытаний (исследований)	Заявка № 3713 от 04 февраля 2019 г.
5	Дата запроса на получение материала для испытаний (исследований)	05 февраля 2019 г.
6	Дата получения материала для испытаний (исследований)	11 февраля 2019 г.
7	Дата проведения испытаний (исследований)	12 февраля 2019 г.
8	Нормативные документы, регламентирующие объем испытаний (исследований) и их оценку	ГОСТ Р 53999-2010 «Услуги бытовые. Услуги крематориев. Общие технические условия» ГН 2.1.6.3492-17 «Предельно допустимые концентрации (ПДК) загрязняющих веществ в атмосферном воздухе городских и сельских поселений» (с изменениями на 31 мая 2018 года) ГОСТ 12.1.005-88 «Система стандартов безопасности труда (ССБТ). Общие санитарно-гигиенические требования к воздуху рабочей зоны» (с Изменением N 1) ГОСТ 12.2.003 «Система стандартов безопасности труда (ССБТ). Оборудование производственное. Общие требования безопасности»
9	Результаты	Таблица №1

Таблица №1

п/п	Наименование показателя	Показатели		Методы испытаний
		нд	Испытания	
1	2	3	4	5
1	Наличие вытяжной вентиляции	в наличии	в наличии	ГОСТ Р 53999-2010п.7.2
2	Герметизация камеры печи: наличие выбросов дыма, сажи, пара или одорантов	не допускается	не зафиксировано	ГОСТ Р 53999-2010 п.7.3
3	Наличие системы: - камера основного сгорания (происходит сгорание загруженного материала) - камера дожига (дожигание газов и мельчайших частиц)	в наличии в наличии	в наличии в наличии	Современная, многоступенчатая система очистки газов, содержащихся в дыму, позволяет максимально очистить выходящий в атмосферу воздух
4	Содержание в отходящих газах, ПДК, мг/м^3, не более: - серы - хлора - фтора - диоксид азота - хлороксида фосфора - аммиак - оксид азота - сернистый ангидрид - сероводород - оксид углерода - фенол - акролеин - пропионовый альдегид - формальдегид	 6 1 1 2 0,05 20 5 10 10 20 0,3 0,2 5 0,5	 3,0 0,1 0,4 0,98 <0,01 12 1,9 3,0 2,9 10,9 0,18 0,09 2,8 <0,01	ГОСТ 12.1.005-88 ГОСТ Р 52733-2007 РД 52.04.798-2014 МУК 4.1.3058-13. 4.1 МУК 4.1.007-13 РД 52.04.791-2014 ГОСТ Р исо 10849-2006 МУК 4.1.2471-09 РД 52.04.795- 2014 ПНД Ф 13.1:2:3.27-99 МУК 4.1.1271-03 МУК 4.1.2472-09 МУК 4.1.2111-06

п/п	Наименование показателя	Показатели		Методы испытаний
		нд	Испытания	
1	2	3	4	5
5	Объем остаточного пепла (золы), %, не более	5	2	ТУ 4859-011-24099309-201
6	Средний выброс по шкале Рингельман	0	0	ТУ 4859-011-24099309-201
7	Количество твердых частиц, мг/нмЗ	10	10	ТУ 4859-011-24099309-201
8	Время пребывание газов во вторичной камере, сек, не менее	2	2	ТУ 4859-011-24099309-201
9	Наличие вредного воздействия в режиме работы на организм человека	не допускается	отсутствует	ГОСТ 12.2.003 п.2.1.1
10	Наличие нагрузки на детали и сборочные единицы, способные вызвать разрушения	не допускается	отсутствует	ГОСТ 12.2.003 п.2.1.2
11	Вероятность опрокидывания,падения и самопроизвольного смещения конструкции	не допускается	исключена	ГОСТ 12.2.003 п.2.1.3
12	Вероятность выбрасывания конструкцией во время работы представляющих опасность предметов	не допускается	исключена	ГОСТ 12.2.003 п.2.1.4
13	Наличие представляющих опасность острых углов, кромок, заусенцев, поверхностей с неровностями	не допускается	отсутствует	ГОСТ 12.2.003 п.2.1.7
14	Вероятность сапопроизвольного ослабления или разъединения креплений сборочных частиц	не допускается	исключена	ГОСТ 12.2.003 п.2.1.9

№ 3713-ИТЛ/ВР-2019 от 15.02.2019 **Заключение:**

По результатам проведенных испытаний, **образец:** установка для сжигания биологических отходов (крематор, инсинератор), выпускаемая Обществом с ограниченной ответственностью «Агромолтехника», 617762, РФ, Пермский край, г. Чайковский, ул. Советская, дом № 2/10, ИНН: 5920041180, ОГРН: **1**135920001634, **соответствует:** ГОСТ Р 53999-2010 «Услуги бытовые. Услуги крематориев. Общие технические условия»; ГН 2.1.6.3492-17 «Предельно допустимые концентрации (ПДК) загрязняющих веществ в атмосферном воздухе городских и сельских поселений» (с изменениями на 31 мая 2018 года); ГОСТ 12.1.005-88 «Система стандартов безопасности труда (ССБТ). Общие санитарно-гигиенические требования к воздуху рабочей зоны» (с Изменением N 1)»; ГОСТ 12.2.003 «Система стандартов безопасности труда (ССБТ). Оборудование производственное. Общие требования безопасности». Продукция обеспечивает безопасность человека и окружающей среды при соблюдении инструкций по применению, хранению и перевозке. Установки не вносят дополнительного загрязнения атмосферы из-за высокой температуры сгорания и полного уничтожения биологических отходов вплоть до стерильного остатка, уровни выделения в воздух формальдегида, фенола, стирола, а также электростатического, электрического, магнитного полей - менее допустимых по нормативным документам.
Применение установок способствует экологизации окружающей среды.

Эксперт  Т.В.Зарипова

ЗАПРЕЩАЕТСЯ полное или частичное публикация (перепечатка) настоящего протокола без письменного разрешения Испытательной лаборатории ООО «ПромТехСтандарт».
Результаты, представленные в настоящем протоколе могут быть получены и путем математического моделирования на основании материалов (данных) предоставленных заявителем.

№ KZ.T.07.E0719 TESTING	Аккредиттеу аттестаты аккредиттеу субъектілерінің тізілімінде 2021 жылдың «23» желтоқсандағы № KZ.T.07.E0719 болып тіркелген, 2026 жылдың «23» желтоқсанға жарамды Аттестат аккредитации зарегистрирован в реестре субъектов аккредитации №KZ.T.07.E0719 от «23» декабря 2021 года, действителен до «23» декабря 2026 года	Нысанның БҚСЖ бойынша коды Код формы по ОКУД _____ КҰЖЖ бойынша ұйым коды Код организации по ОКПО _____
Қазақстан Республикасының Денсаулық сақтау министрлігі Министерство здравоохранения Республики Казахстан	Радиологиялық зертхана Радиологическая лаборатория	Қазақстан Республикасының Денсаулық сақтау министрінің 2021 жылғы 20 тамыздағы №ҚР ДСМ-84 бұйрығымен бекітілген №087 нысанды медициналық құжаттама
ҚР ДСМ СЭБК "Ұлттық сараптама орталығы" ШЖҚ РМК Шығыс Қазақстан облысы бойынша филиалы Филиал РГП на ПХВ "Национальный центр экспертизы" КСЭК МЗ РК по Восточно-Казахстанской области г. Усть-Каменогорск		Медицинская документация Форма №087 Утверждена приказом Министра здравоохранения Республики Казахстан от 20 августа 2021 года №ҚР ДСМ-84

Радонның және оның ауада ыдырауынан пайда болған өнімдердің бар болуын өлшеу ХАТТАМАСЫ
ПРОТОКОЛ измерений содержания радона и продуктов его распада в воздухе

№1260006008821095 16.09.2026 ж. (г.)

1. Обьектінің атауы, мекенжайы (Наименование объекта, адрес): «Модус-А» ЖШС (ТОО "Модус-А")
2. Өлшеу жүргізілген орын (Место проведения измерений): Жер телімі (Земельный участок)
3. Өлшеулер объекті өкілінің қатысуымен жүргізілді (Измерения проведены в присутствии представителя объекта): Лукьянова С.В.
4. Өлшеу мақсаты (Цель измерения): 02.08.2022 ж. №ҚР ДСМ-71 ГН сәйкес (на соответствие ГН №ҚР ДСМ-71 от 02.08.2022 г.)
5. Өлшеулер құралдары (Средства измерений): Радиометр радона и его дочерних продуктов распада Рамон-02
Өлшеу құралдары (Средства измерений) атауы, түрі, зауыттық нөмірі (наименование, тип, заводской номер): Радиометр радона- Рамон-02, №13-07
6. Тексеру туралы мәліметтер (Сведения о поверке): №UF-17-26-7474954-26 от 02.09.2026 г.
берілген күні мен куәліктің нөмірі (дата и номер свидетельства): 02.09.2026, 15:34:49
8. Үлгінің НҚ-ға сәйкестігіне зерттеулер жүргізілді (Исследование проб проводились на соответствие НД): «Радиациялық қауіпсіздікті қамтамасыз етуге қойылатын гигиеналық нормативтерді бекіту туралы» Қазақстан Республикасы Денсаулық сақтау министрінің 2022 жылғы 2 тамыздағы № ҚР ДСМ-71 бұйрығы (Приказ Министра здравоохранения Республики Казахстан от 2 августа 2022 года № ҚР ДСМ-71 «Об утверждении гигиенических нормативов к обеспечению радиационной безопасности»)

Мемлекеттік гигиеналық-эпидемиологиялық қорытынды Ұлттық сараптама орталығы шаруашылық

Тіркеу нөмірі (Регистрационный номер)	Өлшеужүргізілгенорны (Место проведения измерений)	Радонның өлшенген, теңсалмақты, баламалы, көлемді белсенділігі Бк/м3 (Измеренная, равновесная, эквивалентная, объемная активность радона Бк/м3)	(Бк/м3 Рұқсат етілетін концентрациясы) (Допустимая концентрация Бк/м3)	Желдету жағдайы туралы белгілер (Отметки о состоянии вентиляции)
		Топырақ бетінен алынған радон ағымының өлшенген тығыздығы (мБк/ш.м.·сек) (Измеренная плотность потока радона с поверхности грунта (мБк/м2·сек)	Ағынның шекті тығыздығы (мБк/м2·сек) (Допустимая плотность потока (мБк/м2·сек)	
1	2	3	4	5
1	«Модус-А» ЖШС-нің Өскемен қаласы, Путевая көшесі, 2 мекенжайындағы жер учаскесінде орналасқан АМТ-500 инсинераторлық пешінде өртеу арқылы қалдықтарды жою алаңы (площадка по удалению отходов путём сжигания в печи инсинератора АМТ-500 ТОО "Модус-А", расположенная на земельном участке по адресу г. Усть-Каменогорск, ул. Путевая, 2)	37,3-51,2	250,0	-

Санитарлық-эпидемиологиялық қызметтің дәрігері (Врач санитарно-эпидемиологической службы)	Қол қойылды(Подписано)	Артемьев Александр Александрович
Заведующий лабораторией	Қол қойылды(Подписано)	Толыкбаева Толкын Ахметжанкызы
Зам.директора	Қол қойылды(Подписано)	Кызыметова Гульнура Нуролдиновна

Хаттама __ данада толтырылды (Протокол составлен в ___ экземплярах)
Хаттама берілген күні (Дата выдачи протокола) 16.09.2026 ж. (г.)
Парақтар саны (Количество страниц)
Сынау нәтижелері тек қана сыналуға жататын үлгілерге қолданылады
(Результаты исследования распространяются только на образцы, подвергнутые испытаниям)
Рұқсатсыз хаттаманы жартылай қайта басуға ТЫЙЫМ САЛЫНҒАН
(Частичная перепечатка протокола без разрешения ЗАПРЕЩЕНА)
Санитариялық дәрігердің немесе гигиенист дәрігердің зерттелген өнімдердің,химиялық заттардың, физикалық және радиациялық факторлардың

Санитариялық-эпидемиологиялық бақылау комитетінің «Ұлттық сараптама орталығы» шаруашылық

үлгілері/сынамалары туралы қорытындысы
(Заключение санитарного врача или врача-гигиениста по образцам/пробам исследуемой продукции, химических веществ, физических и радиационных факторов):
_____
_____

Санитариялық-эпидемиологиялық бақылау комитетінің «Ұлттық сараптама орталығы» шаруашылық

№ KZ.T.07.E0719 TESTING	Аккредиттеу аттестаты аккредиттеу субъектілерінің тізілімінде 2021 жылдың «23» желтоқсандағы № KZ.T.07.E0719 болып тіркелген, 2026 жылдың «23» желтоқсанға жарамды Аттестат аккредитации зарегистрирован в реестре субъектов аккредитации №KZ.T.07.E0719 от «23» декабря 2021 года, действителен до «23» декабря 2026 года	Нысанның БҚСЖ бойынша коды Код формы по ОКУД _____ КҰЖЖ бойынша ұйым коды Код организации по ОКПО _____
Қазақстан Республикасының Денсаулық сақтау министрлігі Министерство здравоохранения Республики Казахстан	Радиологиялық зертхана Радиологическая лаборатория	Қазақстан Республикасының Денсаулық сақтау министрінің 2021 жылғы 20 тамыздағы №ҚР ДСМ-84 бұйрығымен бекітілген №052 нысанды медициналық құжаттама
ҚР ДСМ СЭБК "Ұлттық сараптама орталығы" ШЖҚ РМК Шығыс Қазақстан облысы бойынша филиалы Филиал РГП на ПХВ "Национальный центр экспертизы" КСЭК МЗ РК по Восточно-Казахстанской области г. Усть-Каменогорск		Медицинская документация Форма №052 Утверждена приказом Министра здравоохранения Республики Казахстан от 20 августа 2021 года №ҚР ДСМ-84

Дозиметриялық бақылау ХАТТАМАСЫ
ПРОТОКОЛ дозиметрического контроля

№1260006008821095 16.09.2026 ж. (г.)

1. Объект атауы, мекенжайы (Наименование объекта, адрес): «Модус-А» ЖШС (ТОО "Модус-А")
2. Өлшеулер жүргізілген орын (бөлім, цех, квартал) (Место проведения замеров (отдел, цех, квартал)): Жер телімі (Земельный участок)
3. Өлшеулер мақсаты (Цель измерения): 02.08.2022 ж. №ҚР ДСМ-71 ГН сәйкес (на соответствие ГН №ҚР ДСМ-71 от 02.08.2022 г.)
4. Өлшеулер тексерілетін объект өкілінің қатысуымен жүргізілді (Измерения проводились в присутствии представителя обследуемого объекта): Лукьянова С.В.
5. Өлшеулер құралдары атауы, түрі, зауыттық нөмірі (Средства измерений) (наименование, тип, заводской номер): ДКС-АТ1123 №54633
6. Тексеру туралы мәліметтер (Сведения о поверке) берілген күні мен куәліктің нөмірі (дата и номер свидетельства): №UF-17-26-7462162-26 от 01.09.2026 г.
7. Өлшеу шарттары туралы қосымша мәліметтер (Дополнительные сведения об условиях измерения): Жергілікті жердің гамма-фоны (гамма-фон местности) 0,11 мк/Зв/сағ (мкЗв/час)
8. Үлгілердің (нің) НҚ-ға сәйкестігіне зерттеулер жүргізілді (Исследование образца проводились на соответствие НД): «Радиациялық қауіпсіздікті қамтамасыз етуге қойылатын гигиеналық нормативтерді бекіту туралы» Қазақстан Республикасы Денсаулық сақтау министрінің 2022 жылғы 2 тамыздағы № ҚР ДСМ-71 бұйрығы (Приказ Министра здравоохранения Республики Казахстан от 2 августа 2022 года № ҚР ДСМ-71 «Об утверждении гигиенических нормативов к обеспечению радиационной безопасности»)

«Ұлттық сараптама орталығы» ШЖҚ РМК Радиологиялық бақылау комитетінің филиалы

Тіркеу нөмірі Регистрационный номер	Өлшеу жүргізілген орын Место проведения измерений	Дозаның өлшенген қуаты(мкЗв/час, н/сек) Измеренная мощность дозы(мкЗв/час, н/сек)		Зерттеу әдістеменің НҚ-ры НД на метод испытаний	Дозаның рұқсат етілетін қуаты (мкЗв/час, н/сек) Допустимая мощность дозы (мкЗв/час, н/сек)			
		Еденнен жоғары (топырақтан) На высоте от пола (грунта)						
		1,5м	1м		0,1м	1,5м	1м	0,1м
1	2	3	4	5	6	7	8	9
1	«Модус-А» ЖШС-нің Өскемен қаласы, Путевая көшесі, 2 мекенжайындағы жер учаскесінде орналасқан АМТ-500 инсинераторлық пешінде өртеу арқылы қалдықтарды жою алаңы (площадка по удалению отходов путём сжигания в печи инсинератора АМТ-500 ТОО "Модус-А", расположенная на земельном участке по адресу г. Усть-Каменогорск, ул. Путевая, 2)		0,11-0,23	МР №194 от 08.09.2011 г.			0,6	

Санитарлық-эпидемиологиялық қызметтің дәрігері (Врач санитарно-эпидемиологической службы) Қол қойылды(Подписано) Артемьев Александр Александрович

Заведующий лабораторией Қол қойылды(Подписано) Толыкбаева Толкын Ахметжанкызы

Зам.директора Қол қойылды(Подписано) Кызыметова Гульнура Нуролдиновна

Хаттама __ данада толтырылды (Протокол составлен в ___ экземплярах)
Хаттама берілген күні (Дата выдачи протокола) 16.09.2026 ж. (г.)
Парақтар саны (Количество страниц)
Сынау нәтижелері тек қана сыналуға жататын үлгілерге қолданылады
(Результаты исследования распространяются только на образцы, подвергнутые испытаниям)
Рұқсатсыз хаттаманы жартылай қайта басуға ТЫЙЫМ САЛЫНҒАН
(Частичная перепечатка протокола без разрешения ЗАПРЕЩЕНА)
Санитариялық дәрігердің немесе гигиенист дәрігердің зерттелген өнімдердің,химиялық заттардың, физикалық және радиациялық факторлардың үлгілері/сынамалары туралы қорытындысы
(Заключение санитарного врача или врача-гигиениста по образцам/пробам исследуемой продукции, химических веществ, физических и радиационных факторов):
_____ _____

Санитариялық-эпидемиологиялық бақылау комитетінің «Ұлттық сараптама орталығы»



Эпидемиологиялық бақылау комитетінің «Ұлттық сараптама орталығы»