

ТОО "АБС-НС"

ГСЛ №000647

«Строительство пристройки-склада для размещения товарно материальных ценностей (ТМЦ) к Комплексу по производству бутилированной артезианской питьевой воды (газированной и без газа) и безалкогольных газированных напитков в Восточно-Казахстанской области, Зайсанском районе, в 0.5 км восточнее села Дайыр»

Стадия: РП

Заказ:03/03-25-ТХ

Рабочий проект

Технологические решения

Усть-Каменогорск,
2025

ТОО "АБС-НС" ГСЛ №000647

«Строительство пристройки-склада для размещения товарно материальных ценностей (ТМЦ) к Комплексу по производству бутилированной артезианской питьевой воды (газированной и без газа) и безалкогольных газированных напитков в Восточно-Казахстанской области, Зайсанском районе, в 0.5 км восточнее села Дайыр»

Стадия: РП

Заказ:03/03-25-ТХ

Рабочий проект Технологические решения

ТОО "АБС-НС"

ГИП




М. Айбекулы

Б.Б. Уркимбаева


Усть-Каменогорск,
2025

План на отметке 0,000

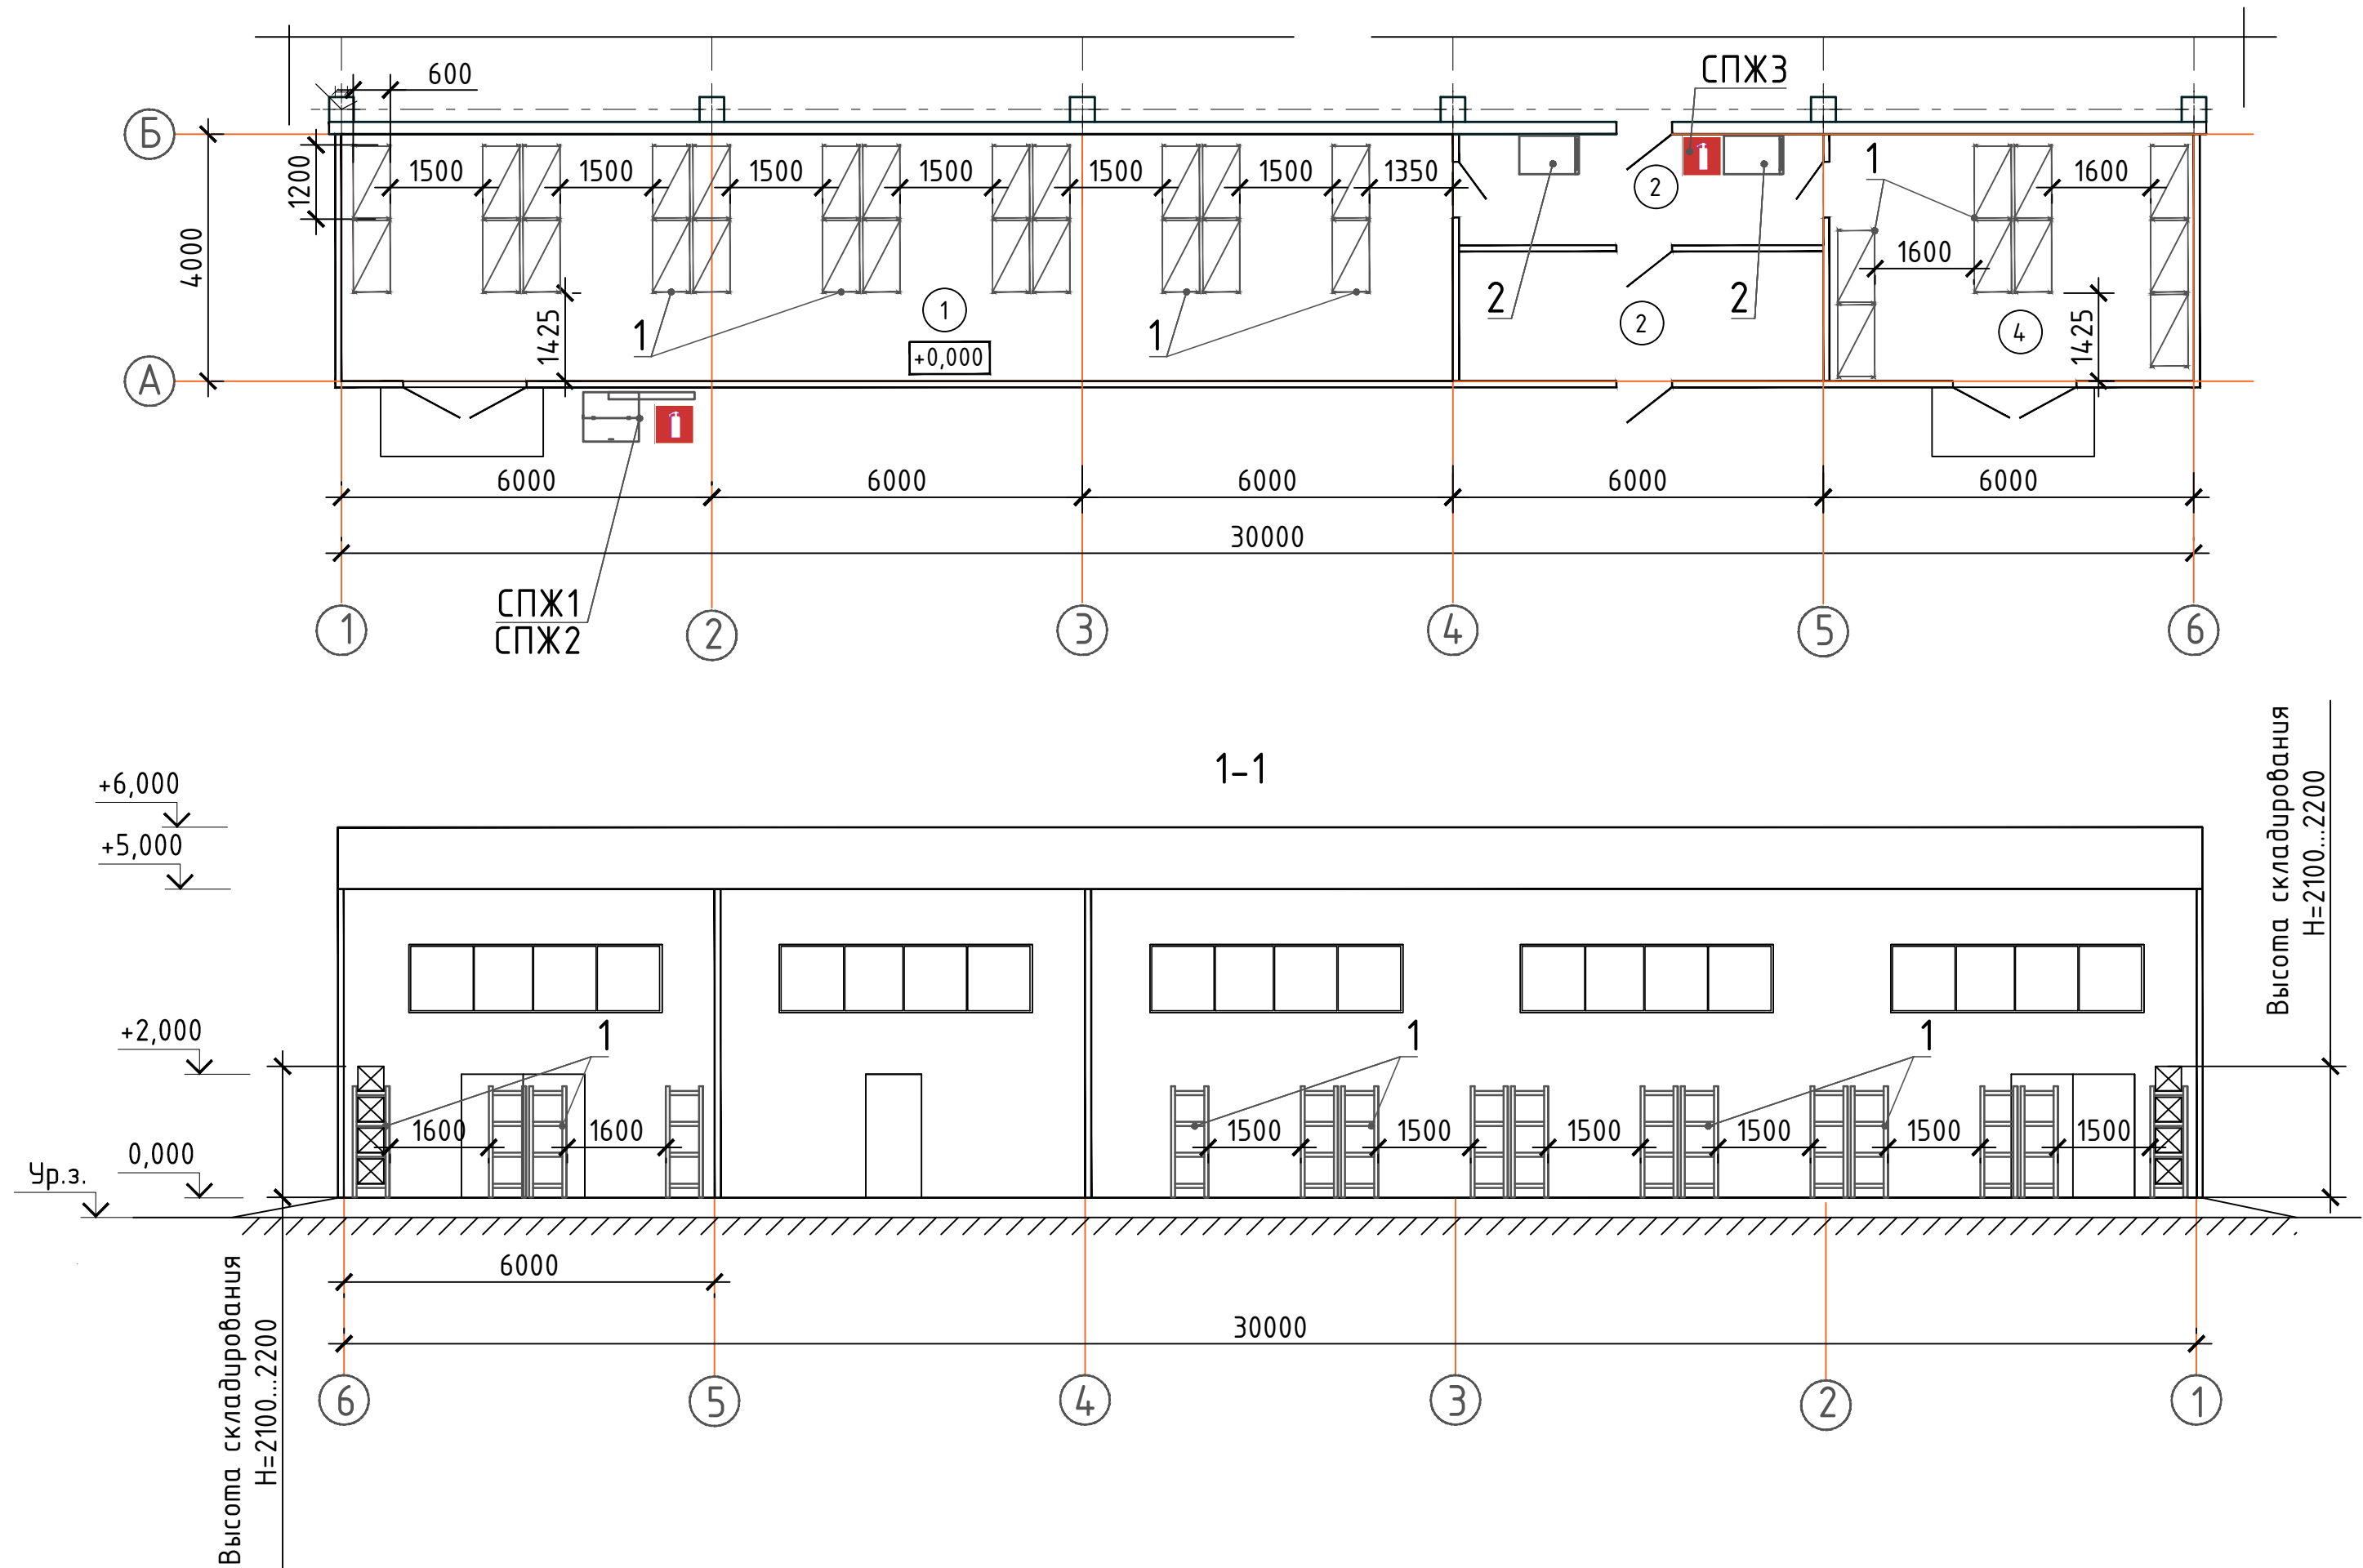

Экспликация помещений			
Номер помеще-ния	Наименование	Площадь, м²	Кат помещ.
1	ТМЦ	72,00	Д
2	Коридор	10,62	не кат.
3	Коридор	12,39	не кат.
4	ТМЦ	23,6	Д
		118,6100	

2-2

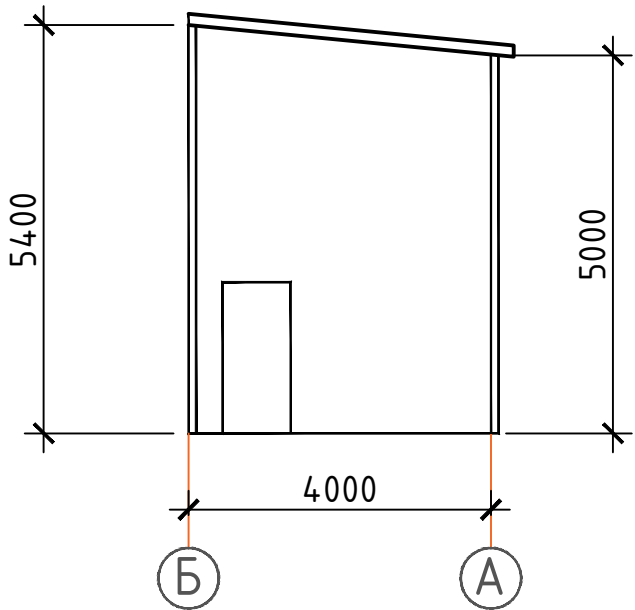

						№03/03-25-ТХ		
						ТОО «ARNNA MINERALS»		
						Строительство пристройки - склада для размещения товарно-материальных ценностей (ТМЦ) к Комплексу по производству бутилированной артезианской питьевой воды (газированной и без газа) и безалкогольных газированных напитков в Восточно-Казахстанской области, Зайсанском районе, в 0,5 км восточнее села Дайыр		
						Изм.	Колуч.	Лист
						№ док.	Подп.	Дата
						Гип	Уркимбаева	04.2025
						Разработал	Тюрина	04.2025
						Проверил	Уркимбаева	04.2025
						План на отм. 0,000. Разрез 1-1, 2-2		
						ТОО "АБС-НС" ГСЛ №000647		
						Стадия	Лист	Листов
						РП	2	

