Схема расположения участка автомобильной дороги

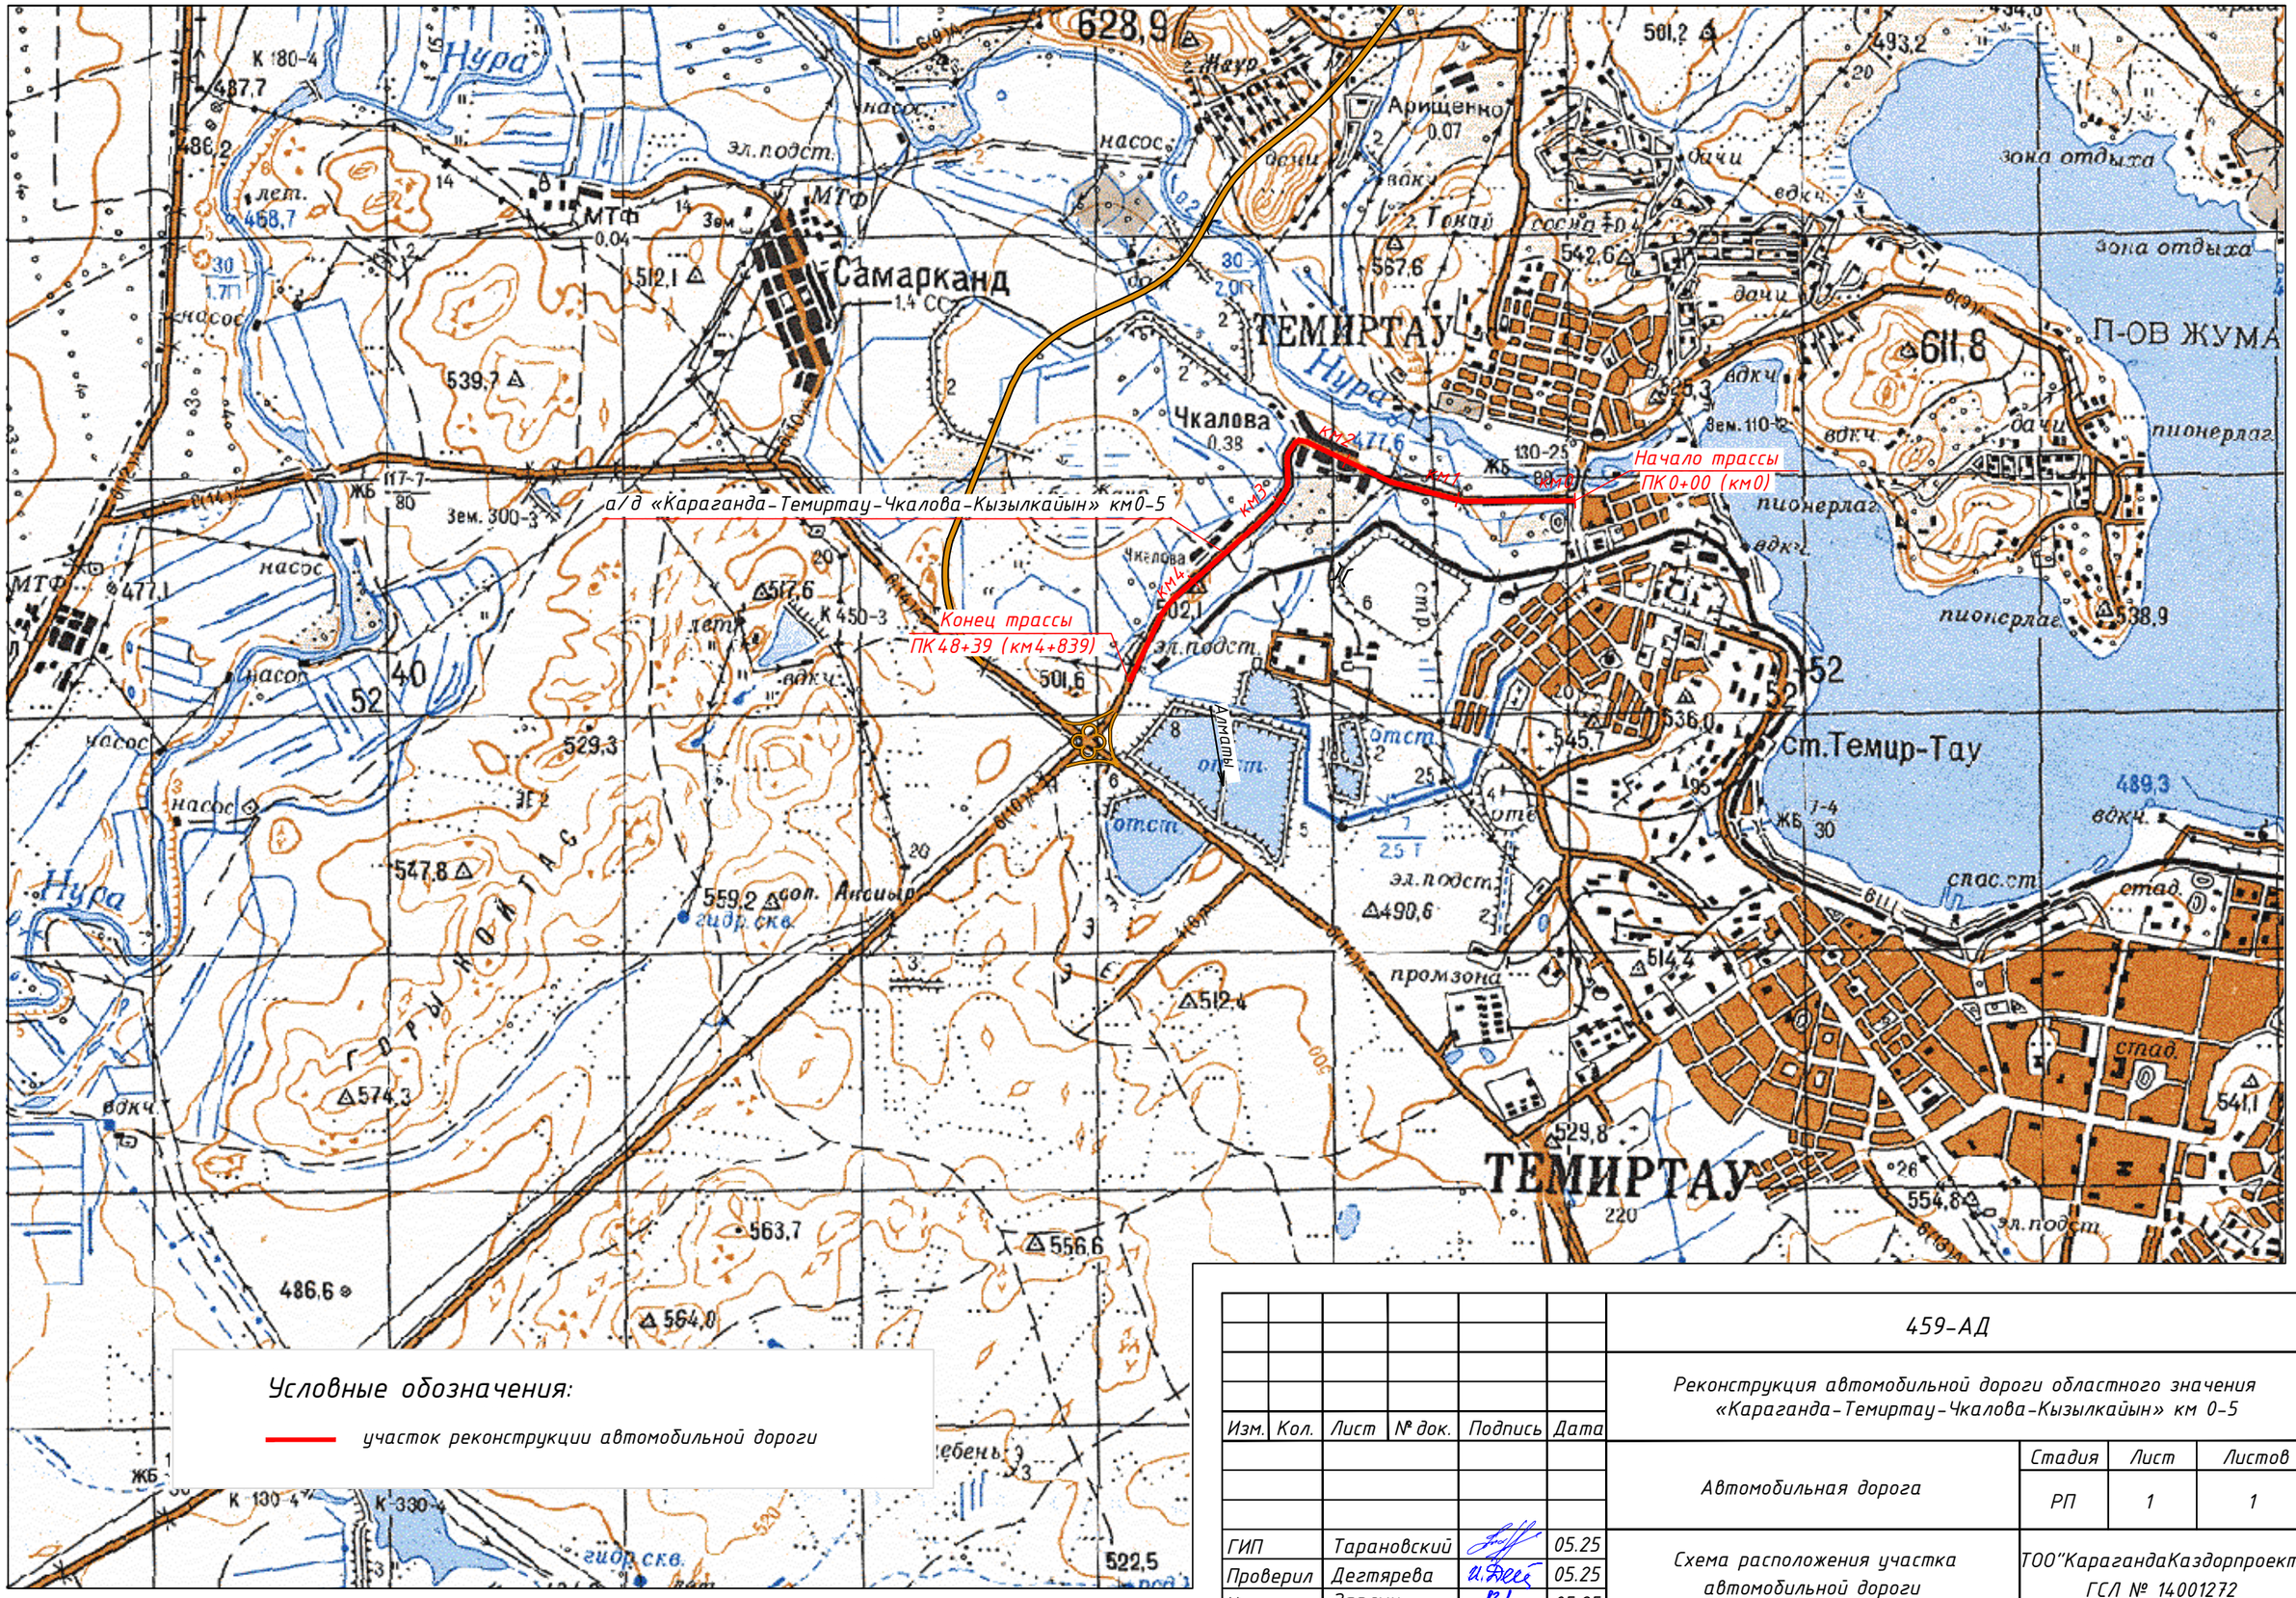

Изм.	Кол.	Лист	№ док.	Подпись	Дата	459-АД		
						Реконструкция автомобильной дороги областного значения «Караганда-Темиртау-Чкалова-Кызылкайын» км 0-5		
						Автомобильная дорога	Стадия	Лист	Листов
							РП	1	1
ГИП		Тарановский			05.25	Схема расположения участка автомобильной дороги	ТОО"КарагандаКаздорпроект" ГСЛ № 14001272		
Проверил		Дегтярева			05.25				
Исполнил		Зарлык			05.25				