

№
461/2025-8,12,13-АР

Рабочий проект


*Строительство АЗС-АГЗС по адресу: область Актыбдинская, г. Актобе,
р-н Алматы, уч. кв. № 154, уч. 20*

Малые архитектурные формы и ограждение

*Раздел: Архитектурные решения
Альбом 461/2025-8,12,13-АР*

Том 3

2025г.

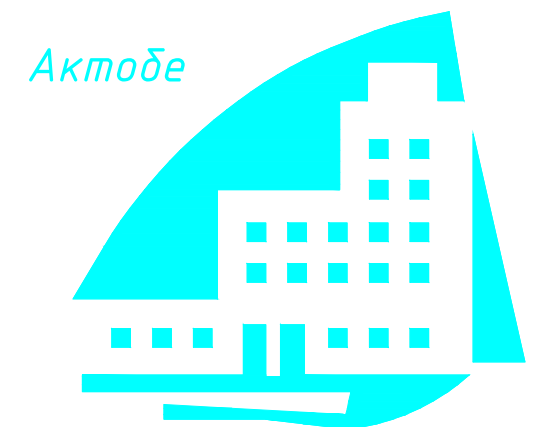

ТОО "Строй ТН-сервис"
ГСЛ №17020354

№
461/2025-8,12,13-AP

Рабочий проект

Строительство АЗС-АГЗС по адресу: область Актюбинская, г. Актобе,
р-н Алматы, уч. кв. № 154, уч. 20

Малые архитектурные формы и ограждение

Раздел: Архитектурные решения
Альбом 461/2025-8,12,13-AP

Том 3

Директор _____

Главный инженер проекта _____





Хлайхель А.С.


Хлайхель А.С.

2025г.


Согласовано:			
Федоров В.			
Конурбаев А.			
Кудайбергенов А.			
Взамен инв.№			
Подпись и дата			
Инв.№ подл.			

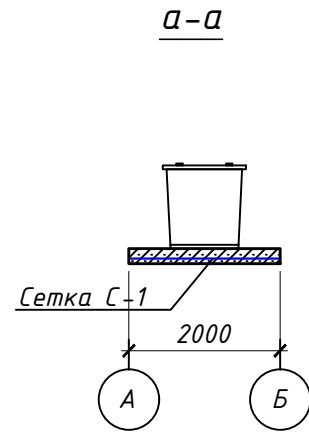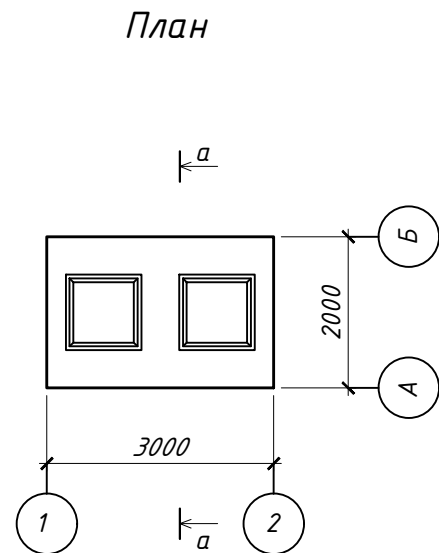




План фундамента

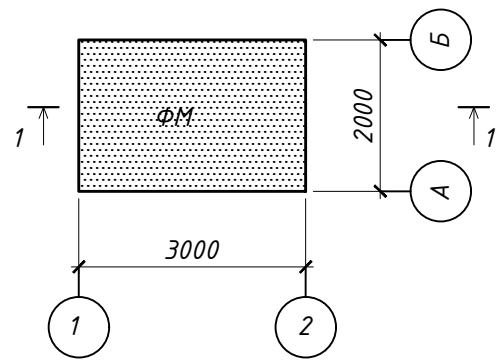

1-1

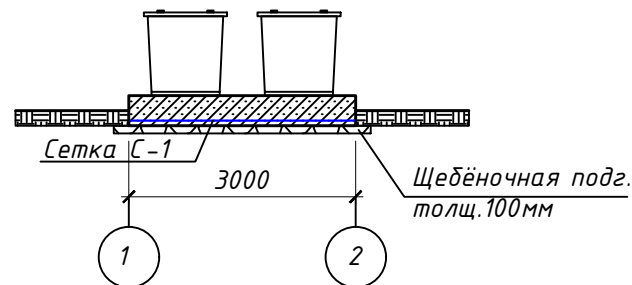

План ограждения ТБО

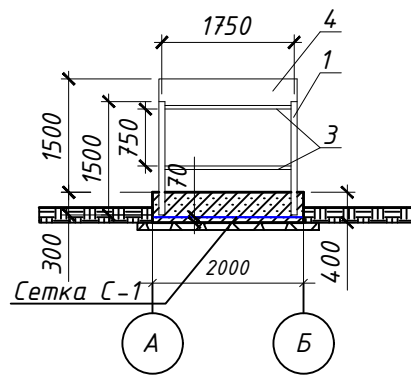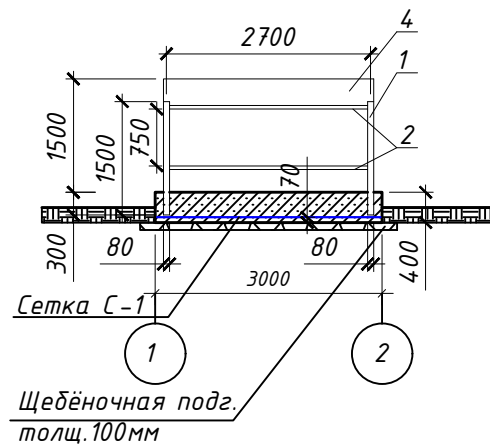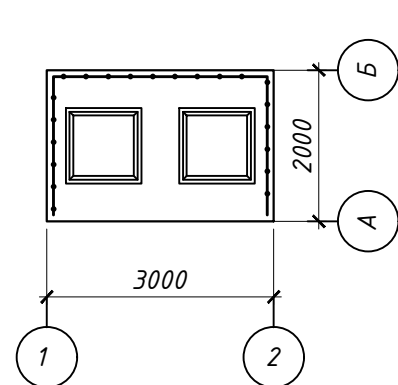


СПЕЦИФИКАЦИЯ

Марка	Обозначение	Наименование	Кол.	Масса ед., кг	Примечание
		Фундамент ФМ			
		Сетка С-1	1		
1	ГОСТ 34028-2016	Арматура $\Phi 12$ А400, L=2900мм	10	2.57	25.7кг
2	ГОСТ 34028-2016	Арматура $\Phi 12$ А400, L=1900мм	15	1.68	25.2кг
	СТ РК EN 206-2017	Бетон класса С12/15, W4, F100	1		1.2м ³

СПЕЦИФИКАЦИЯ ОГРАЖДЕНИЯ

Поз.	Обозначение	Наименование	Кол.	Масса ед., кг	Примечание
1	ГОСТ 8639-82	Труба $\square$ -80x6мм, L=1500мм	4	11.04	44.16
2	ГОСТ 8509-93	Уголок $\angle$ -50x50x3мм, L=2620мм	2	4.6	9.2
3	ГОСТ 8509-93	Уголок $\angle$ -50x50x3мм, L=1670мм	4	3.8	15.2
4	ГОСТ 24045-2016	Профлист С8-1150	м ²		9.66

Сетка С-1

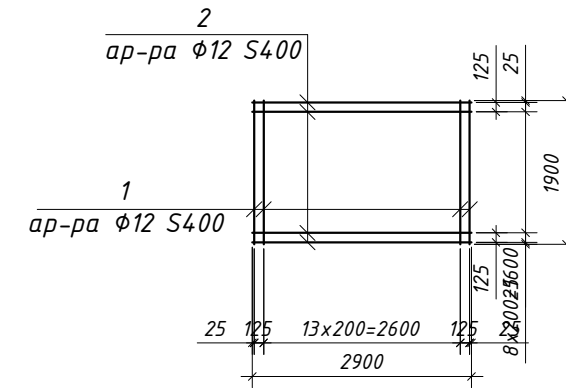

Примечание:

Площадка для твердо-бытовых отходов, ящика для замазученного песка и обтирочного материала размерами 3.0x2.0м выполнена из бетона кл.С12/15, W4, F100 по СТ РК EN 206-2017 толщиной 100мм по щебёночной подготовке.



На площадке устанавливается металлический контейнер с крышкой для мусора размерами 820x820x1100мм. по заводскому изготовлению.

Металлические конструкции очистить от грязи, ржавчины, о грунтовать и покрыть эмалью за 2 раза. Сварку производить электродами марки Э-42 по ГОСТ 9467-86*.



461/2025-8-AP					
Строительство АЗС-АГЗС по адресу: область Актыбинская, г. Актобе, р-н Алматы, уч. кв. № 154, уч. 20					
Изм.	Кол.уч	Лист	№ док.	Подпись	Дата
ГИП	Хлайхель А.				
Н.контр.	Насальская				
Проверил	Кудайбергенов А.				
Исполнил	Куатова А.				
Площадка для ТБО				Стадия	Лист
Площадка для ТБО и замазученного песка.				РП	2
				ТОО "Строй ТН-сервис" ГСЛ №17020354	

			Согласовано:			
Инв.№ подл.		Подпись и дата	Взамен инв.№	Федоров В.		
				Конурбаев А.		
				Кудайбергенов А.		

СПЕЦИФИКАЦИЯ					
Поз.	Обозначение	Наименование	Кол.	Масса ед., кг	Примечание
1	ГОСТ 8486-86	Брус 60х100мм, L=1800	2	0.011	
2	ГОСТ 8486-86	Обшивка из досок δ=25мм, 1200х800		0.024	
3	ГОСТ 8486-86	Доска 25х100, L=1200	1	0.003	
	СТ РК EN 206-2017	Бетон класса C12/15, W4, F100			0.12м ³

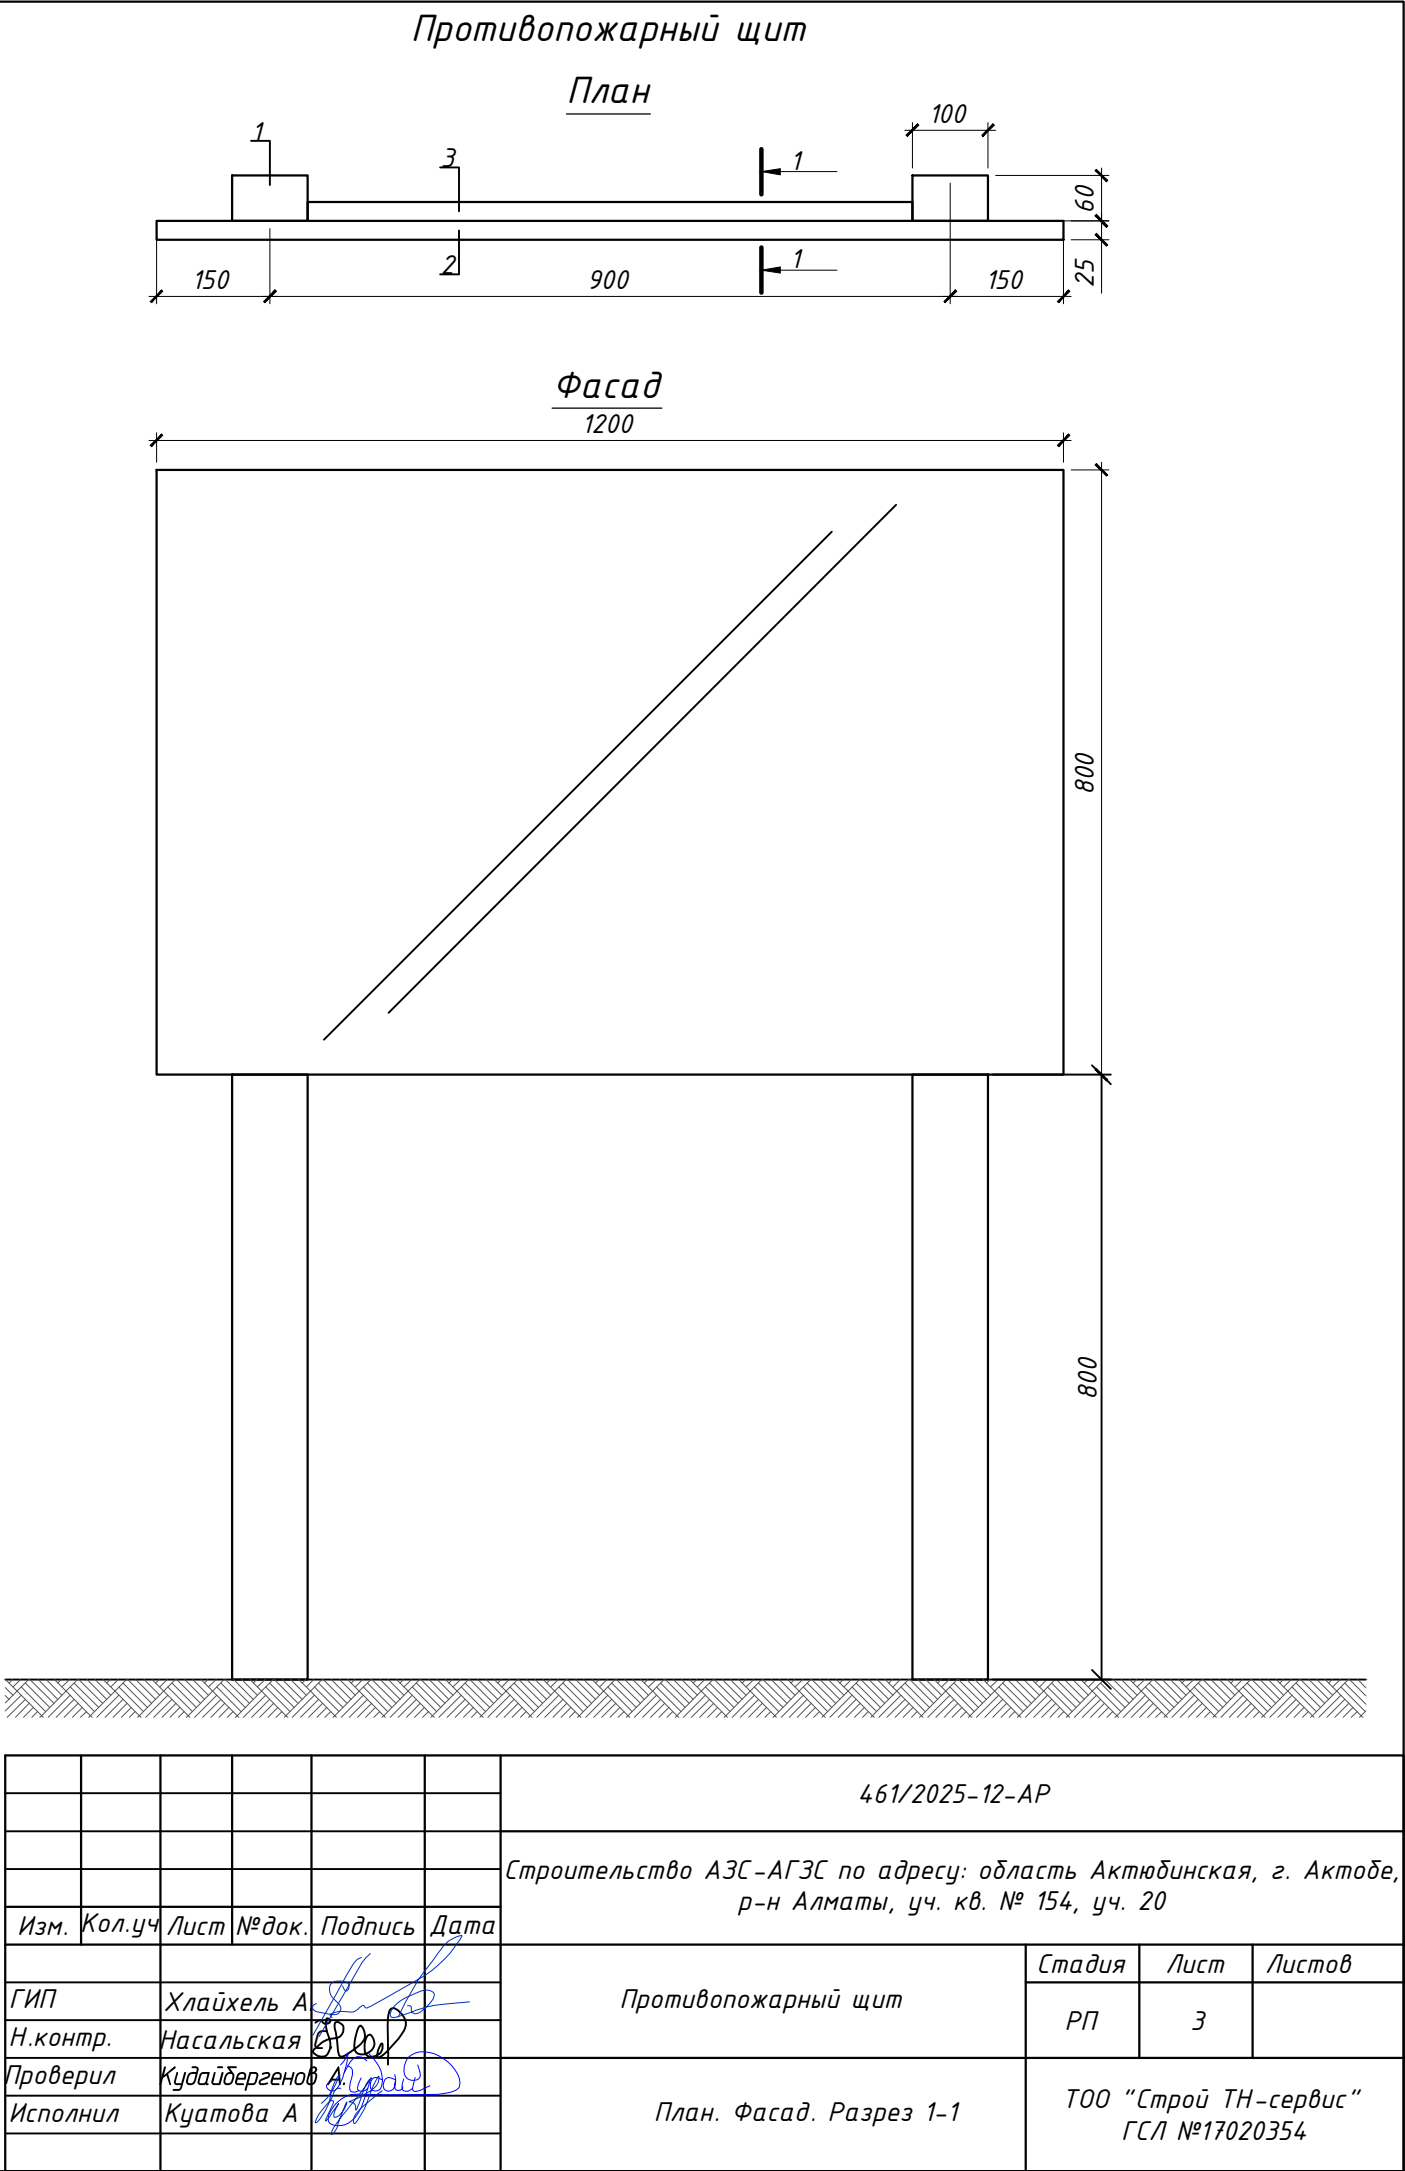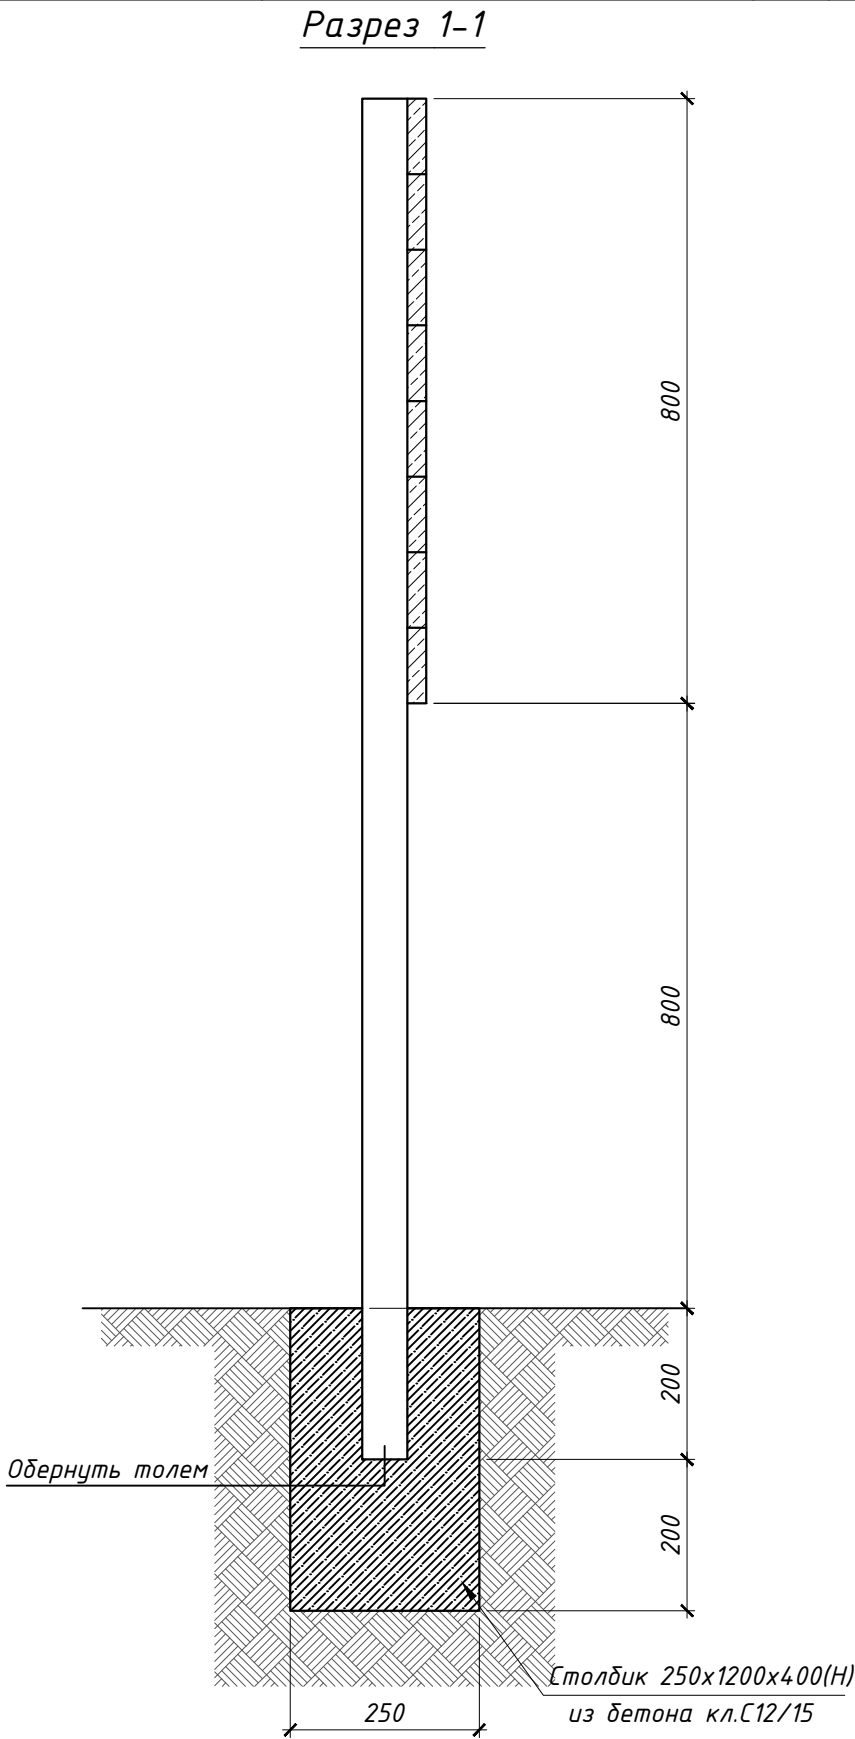



Фасад

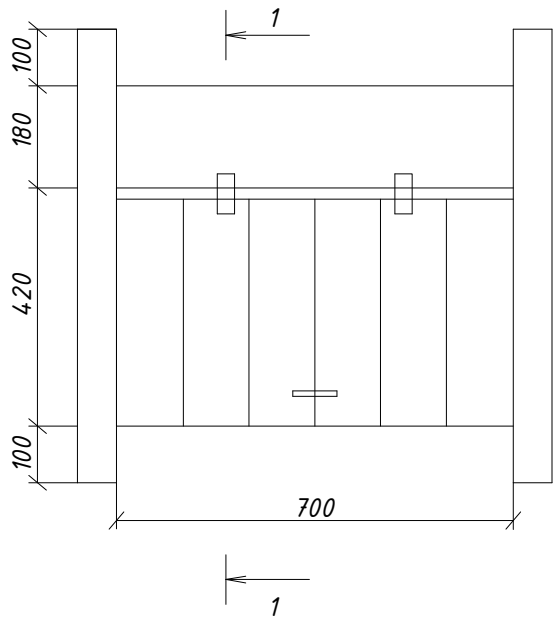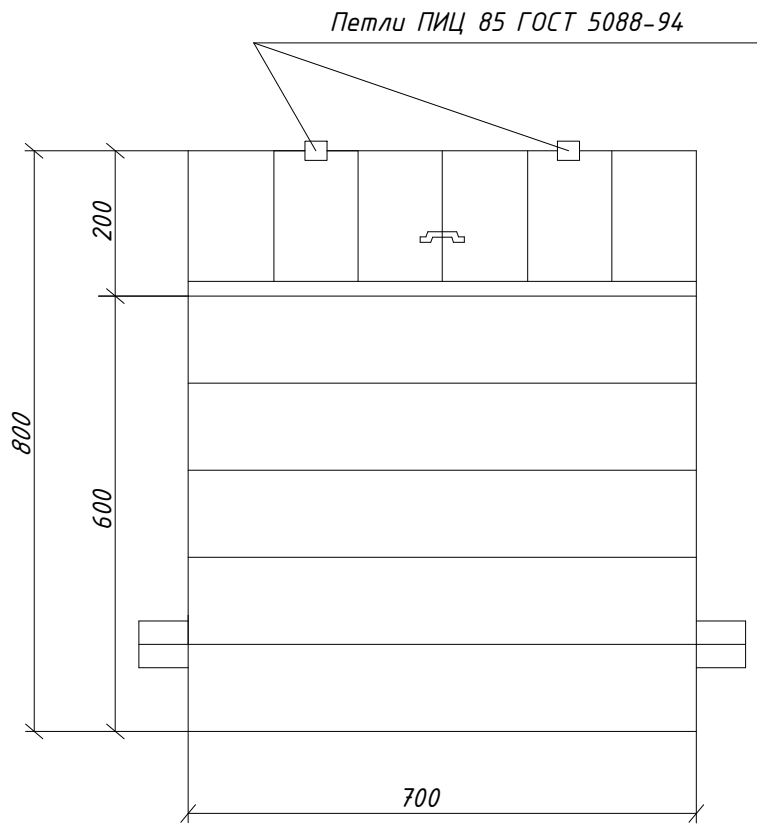


СПЕЦИФИКАЦИЯ ОГРАЖДЕНИЯ

Поз.	Обозначение	Наименование	Кол.	Масса ед., кг	Примечание
1	ГОСТ 5088-2005	Петли металлические	2	пар	
2		Ручки металлические	1	шт.	
3	ГОСТ 4028-63*	Гвозди $\Phi 2$, L=40	0.5	кг	
4	ГОСТ 8486-86	Брусok 60*60	0.018	м ³	
5	ГОСТ 8486-86	Доски 25		м ³	
6	ГОСТ 8486-86	Доски 19	0.042	м ³	

Примечание
1. Ящик для песка устанавливается на щебеночное основание.
2. Наружная поверхность ящика окрашивается масляной краской.

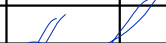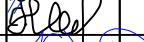						461/2025-13-AP			
						Строительство АЗС-АГЗС по адресу: область Актыбинская, г. Актобе, р-н Алматы, уч. кв. № 154, уч. 20			
Изм.	Кол.уч	Лист	№ док.	Подпись	Дата				
						Ящик для песка	Стадия	Лист	Листов
							РП	4	
ГИП		Хлайхель А.							
Н.контр.		Насальская							
Проверил		Кудайбергенов А.							
Исполнил		Куатова А.				План. Фасад. Разрез 1-1		ТОО "Строй ТН-сервис" ГСЛ №17020354	

1-1

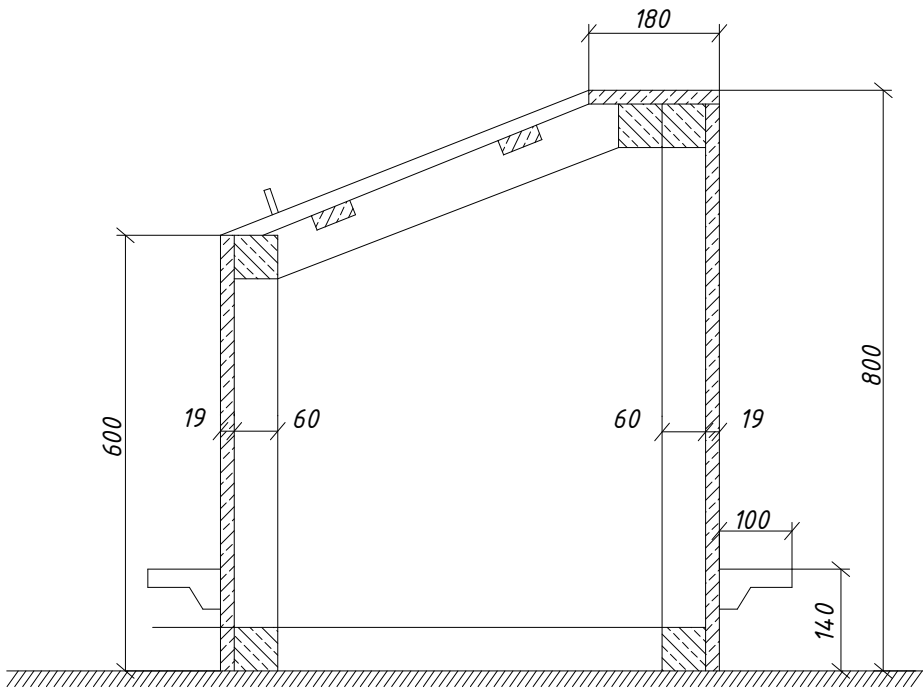

Согласовано:					
Федоров В.					
Конурбаев А					
Кудайбергенов А.					