

АН № 0344137

Жер учаскесінің кадастрлық нөмірі: 21-319-123-1143

Жер учаскесіне жеке меншік құқығы

Жер учаскесінің алаңы: 0.9391 га

Жердің санаты: Елді мекендердің (қалалар, поселкелер және ауылдық елді мекендер) жерлері

Жер учаскесін нысаналы тағайындау:

тауарлы ауыл шаруашылығын жүргізу

Жер учаскесін пайдаланудағы шектеулер мен ауыртпалықтар: Қазақстан

Республикасының заңнамасында белгіленген тәртіпте уәкілетті органдарға, шектес жерді пайдаланушыларға (меншік иелеріне) жер үсті және жер асты коммуникацияларын салу және пайдалануға бөгетсіз өтуді қамтамасыз ету  
Жер учаскесінің бөлінуі: бөлінбейді

Кадастровый номер земельного участка: 21-319-123-1143

Право частной собственности на земельный участок

Площадь земельного участка: 0.9391 га

Категория земель: Земли населенных пунктов (городов, поселков и сельских населенных пунктов)

Целевое назначение земельного участка:

ведение товарного сельского хозяйства


Ограничения в использовании и обременения земельного участка: **беспрепятственный проезд и доступ уполномоченным органам, смежным землепользователям (собственникам) для строительства и эксплуатации подземных и надземных коммуникаций, в порядке установленном законодательством Республики Казахстан**

Делимость земельного участка: **неделимый**

АН № 0344137

Жер учаскесінің  
ЖОСПАРЫ  
План земельного участка

Учаскесінің мекенжайы, мекенжайының тіркеу коды (ол бар болған кезде): Нұр-Сұлтан қаласы, "Сарыарқа" ауданы, С 902 көшесі, №6 уч. (2201900182675040)  
Адрес, регистрационный код адреса (при его наличии) участка: город Нур-Султан, район "Сарыарқа", улица С 902, уч.№6 (2201900182675040)

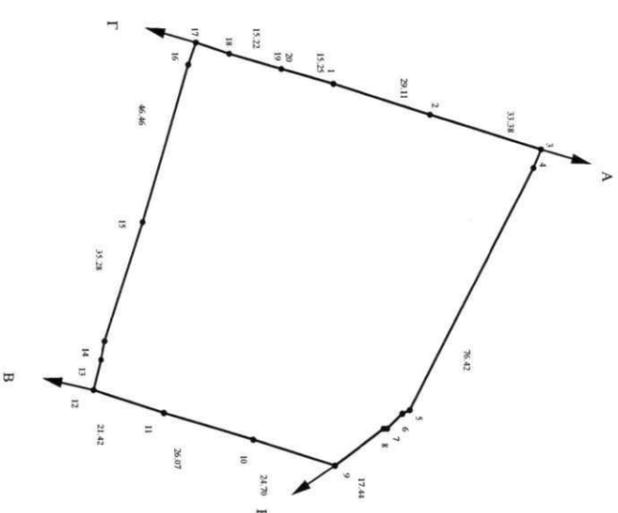

Шектесу учаскелерінің кадастрлық нөмірлері (жер санаттары)\*:

А-дан Б-ға дейін: ЖУ 213191231145

Б-дан В-ға дейін: ЖУ 213191231140

В-дан Г-ға дейін: ЖУ 213191231142

Г-дан А-ға дейін: Нұр-Сұлтан қаласының жері

Кадастровые номера (категории земель) смежных участков\*:

От А до Б: ЗУ 213191231145

От Б до В: ЗУ 213191231140

От В до Г: ЗУ 213191231142

От Г до А: Земли города Нур-Султан

Бұрыштар нүктелері № поворотных точек	Сызықтардан өткен Метрлік мср
3-4	5.80
5-6	2.64
6-7	6.06
7-8	0.12
12-13	9.40
13-14	4.83
16-17	6.04
17-18	9.63
19-20	0.03

МАСШТАБ 1: 2000

**Жоспар шегіндегі бөтен жер учаскелері  
Посторонние земельные участки в границах плана**

Жоспар дағы № на плане	Жоспар шегіндегі бөтен жер учаскелерінің кадастрлық нөмірлері Кадастровые номера посторонних земельных участков в границах плана	Аланы, гектар Площадь, гектар
	ЖОҚ НЕТ	

Осы акт "Азаматтарға арналған үкімет" Мемлекеттік корпорациясы" коммерциялық емес акционерлік қоғамының Нұр-Сұлтан қаласы бойынша филиалымен жасалды

Настоящий акт изготовлен Филиалом некоммерческого акционерного общества "Государственная корпорация "Правительство для граждан" по г.Нур-Султан

Мөр орны **Б. Алшынбеков**

Место печати **2019 ж.г. 10 қазан /октябрь**  
Осы актіні беру туралы жазба жер учаскесіне меншіктік құқығын, жер пайдалану құқығын беретін актілер жазылатын Кітапта № 03-01-29-11/665 болып жазылды


Қосымша: жер учаскесінің шекарасындағы ерекше режиммен пайдаланылатын жер учаскелерінің тізбесі (олар болған жағдайда) жоқ  
Запись о выдаче настоящего акта произведена в Книге записей актов на право собственности на земельный участок, право землепользования за № 03-01-29-11/665

Приложение: перечень земельных участков с особым режимом использования в границах земельного участка (в случае их наличия) нет  
Ескерту:

\*Шектесулерді сипаттау жөніндегі ақпарат жер учаскесіне сәйкестендіру құжатын дайындаған сәтте күшінде

Примечание:

\*Описание смежных действительно на момент изготовления идентификационного документа на земельный участок

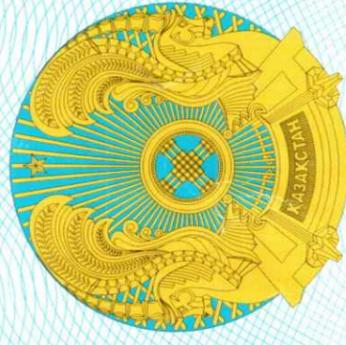

**ЖЕР УЧАСКЕСІНЕ ЖЕКЕ МЕНШІК  
ҚҰҚЫҒЫН БЕРЕТІН**

**АКТ**

**НА ПРАВО ЧАСТНОЙ СОБСТВЕННОСТИ  
НА ЗЕМЕЛЬНЫЙ УЧАСТОК**