



Поперечный разрез по линии III-III

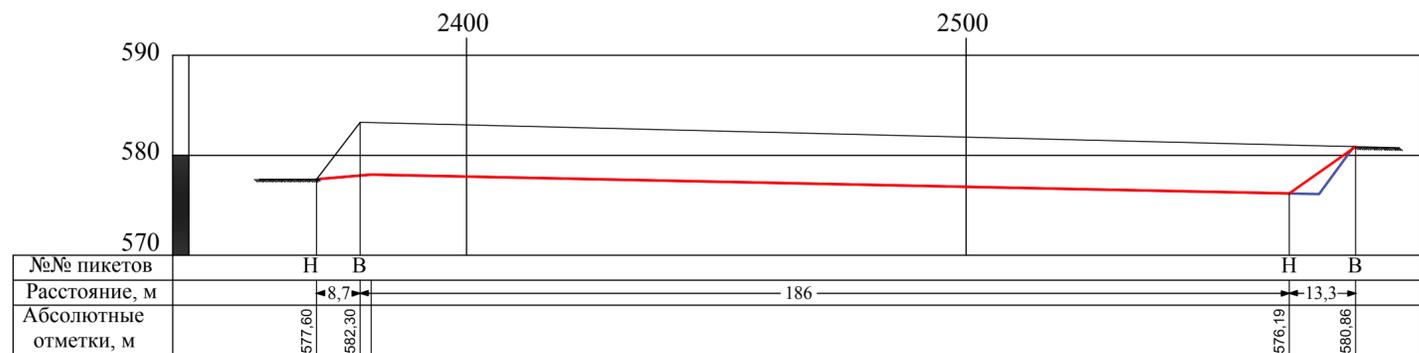


Условные обозначения

- Поверхность уступа карьера
- Изолиния рельефа местности с абсолютными отметками
- Фактическое положение карьера с абсолютными отметками бровок
- Проектное положение карьера на конец погашения бортов
- Проектное положение карьера на конец выполаживания уступа
- Аналитический пункт 2 разряда, его номер и абсолютная отметка
- Контур карьера на конец погашения уступа
- Контур карьера на конец выполаживания уступа
- Линия геологических разрезов
- Контур горного отвода
- Контур подсчета запасов
- Жёсткая сторона триангуляционных пунктов
- Грунтовая дорога


Поперечный разрез по линии II-II

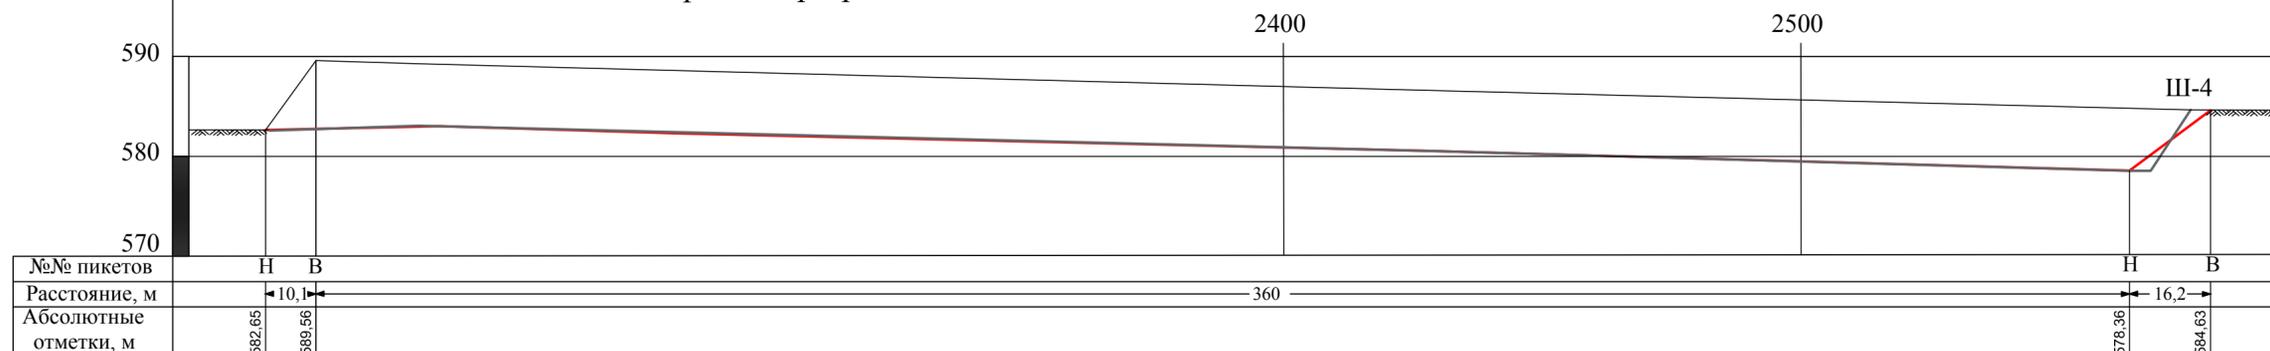

Поперечный разрез по линии I-I

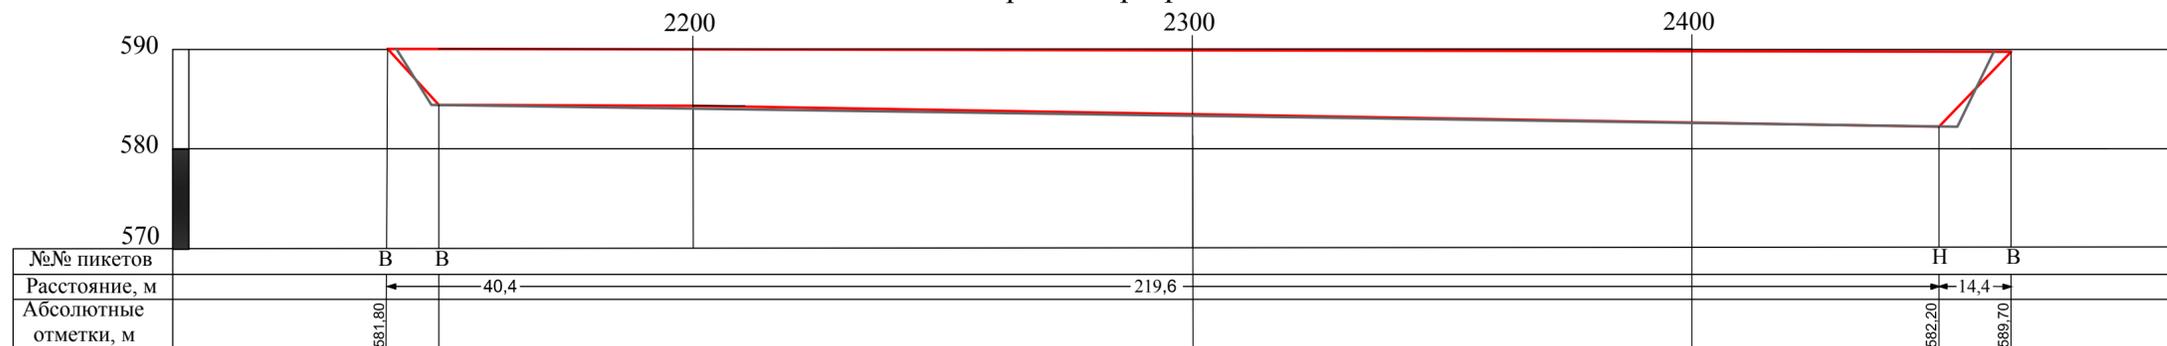

Продольный разрез по линии А-Б

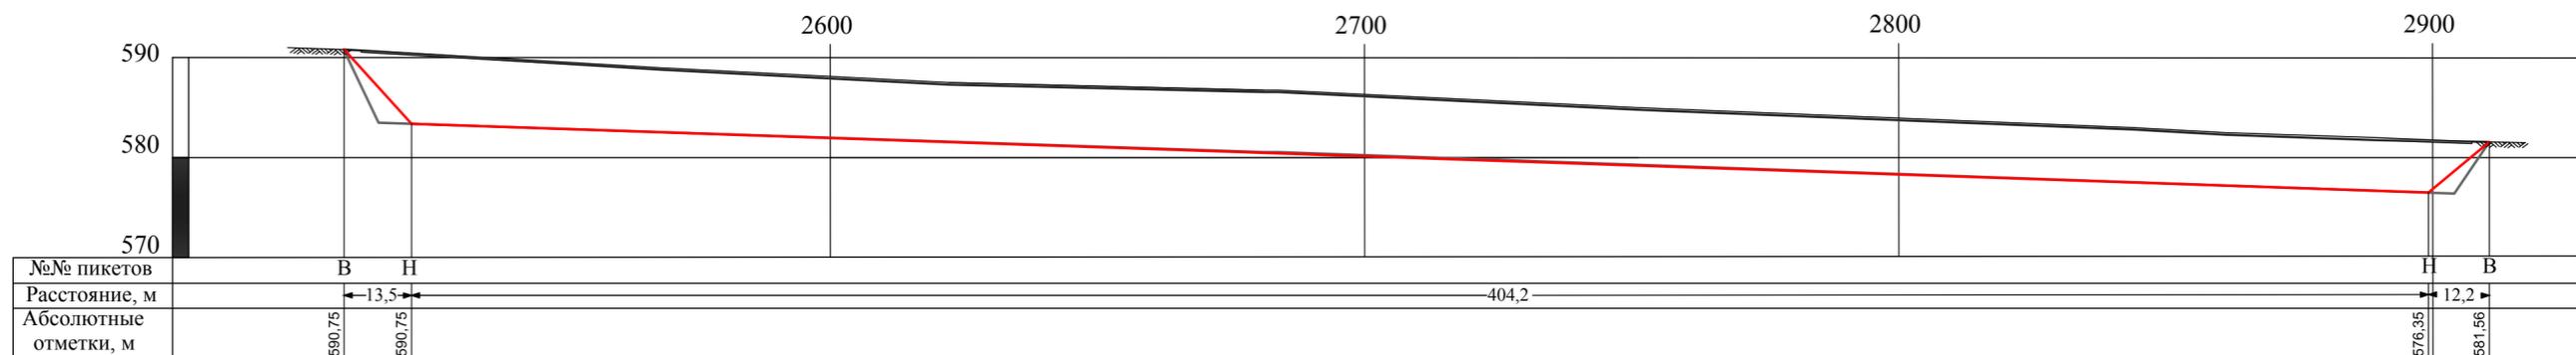

Товарищество с ограниченной ответственностью "ПК "Шымкентдорстрой"					
Должность	Ф.И.О.	Подпись	План ликвидации последствий операции по недропользованию месторождения песчано-гравийной смеси Октас	Отдел	Масштаб
Руководитель	Айдархан Н.А.			МАРК	Гор.1 : 1000
Гл. инженер проекта	Суйеншбаев Т.А.			Лист 5	Листов 6
			Разрезы по линиям I-I, II-II, III-III и продольный разрез по линии А-Б	ИП "Нур-МаркГеология"	