





						Договор №1/2022 от 01.07.2022 г.			
						План ликвидации последствий операций по разработке месторождения песчано-гравийной смеси Тайжугуенское			
Изм.	Код у	Лист	№ док.	Подпись	Дата	Биологический этап	Стадия	Лист	Листов
Разработал				Соболева Е.А.					
Проверил				Ахметов Д.					
Комп. обраб.				Соболева Е.А.					
						Масштаб 1:1 000	ТОО "ГРК "Белогорский ГОК" 2022 г.		

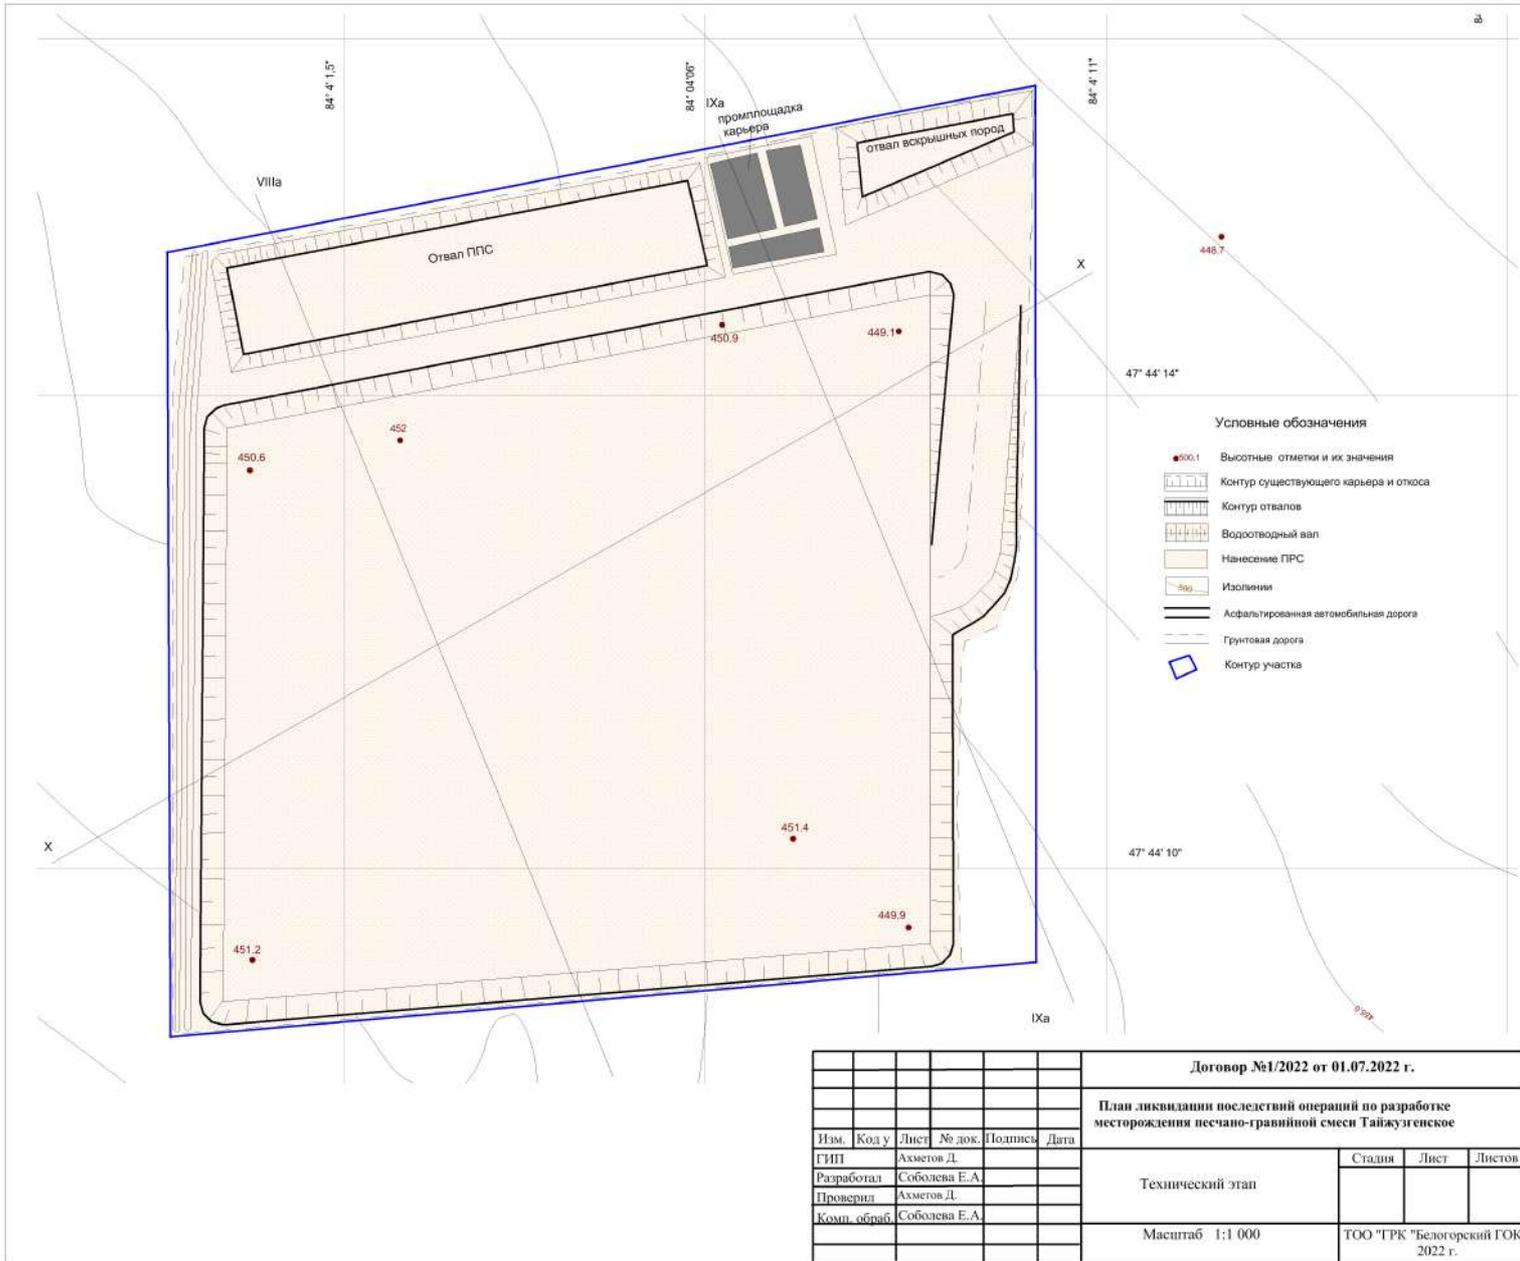


						Договор №1/2022 от 01.07.2022 г.			
						План ликвидации последствий операций по разработке месторождения песчано-гравийной смеси Тайжузгенское			
Изм.	Код у	Лист	№ док.	Подпись	Дата	Технический этап	Стадия	Лист	Листов
ГИП				Ахметов Д.					
Разработал				Соболева Е.А.					
Проверил				Ахметов Д.					
Комп. обраб.				Соболева Е.А.					
						Масштаб 1:1 000	ТОО "ГРК "Белогорский ГОК" 2022 г.		

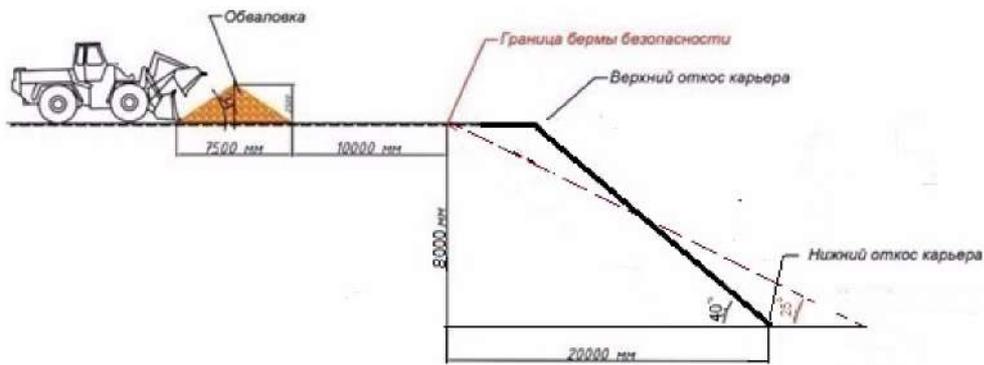


Выемка и погрузка породы из отвала

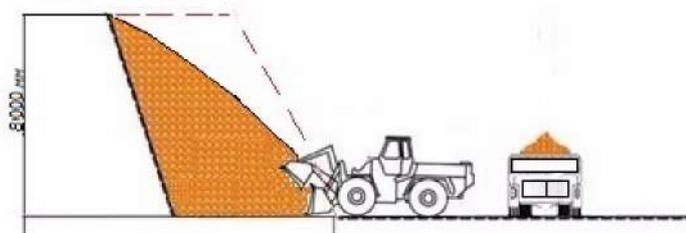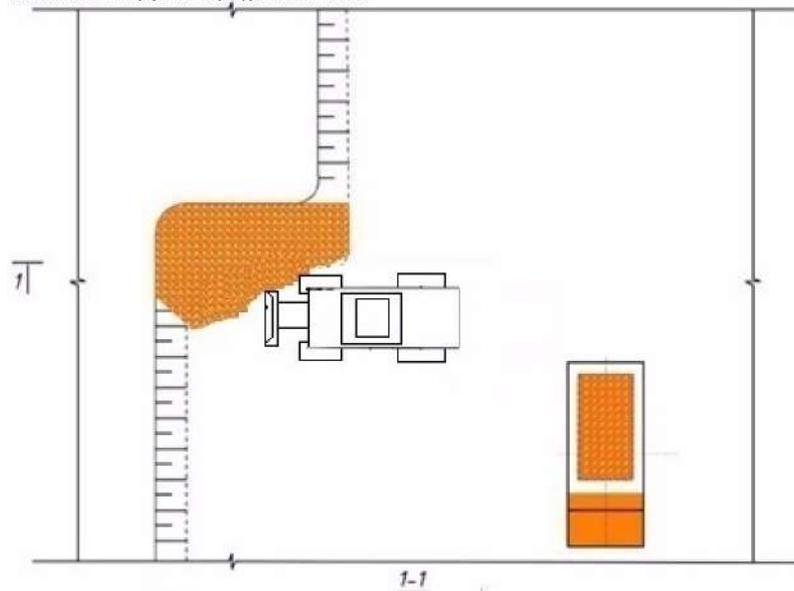

Договор №1/2022 от 01.07.2022 г.					
План ликвидации последствий операций по разработке месторождения песчано-гравийной смеси Тайжугенское					
Изм.	Код у	Лист	№ док.	Подпись	Дата
ГИП		Ахметов Д.			
Разработал		Соболева Е.А.			
Проверил		Ахметов Д.			
Комп. обраб.		Соболева Е.А.			
Технологические схемы				Стадия	Лист
Масштаб гор:1:500 верт:1:300					Листов
				ТОО "ГРК "Белогорский ГОК" 2022 г.	

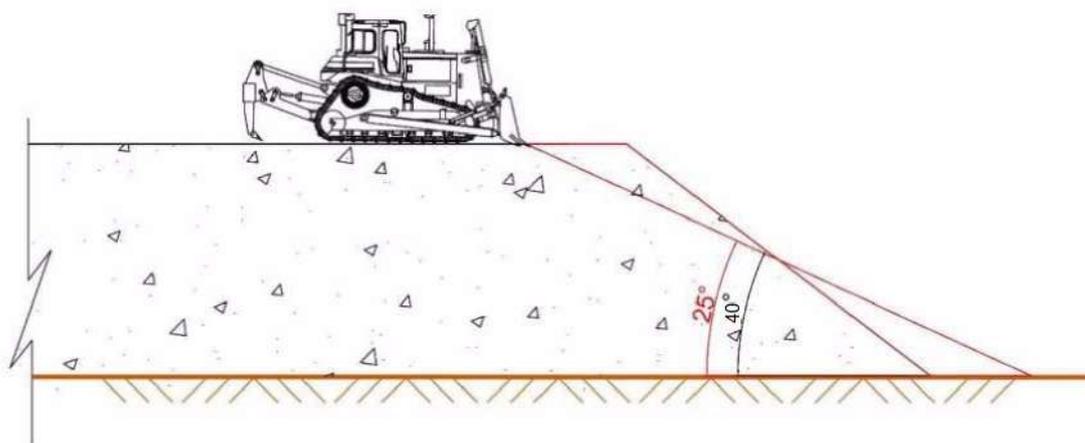

						Договор №1/2022 от 01.07.2022 г.			
						План ликвидации последствий операций по разработке месторождения песчано-гравийной смеси Тайжугенское			
Изм.	Код у	Лист	№ док.	Подпись	Дата				
ГИП		Ахметов Д.				Технологические схемы выполаживания	Стадия	Лист	Листов
Разработал		Соболева Е.А.							
Проверил		Ахметов Д.							
Комп. обраб.		Соболева Е.А.							
						Масштаб гор. 1:200 верт. 1:300	ТОО "ГРК "Белогорский ГОК" 2022 г.		

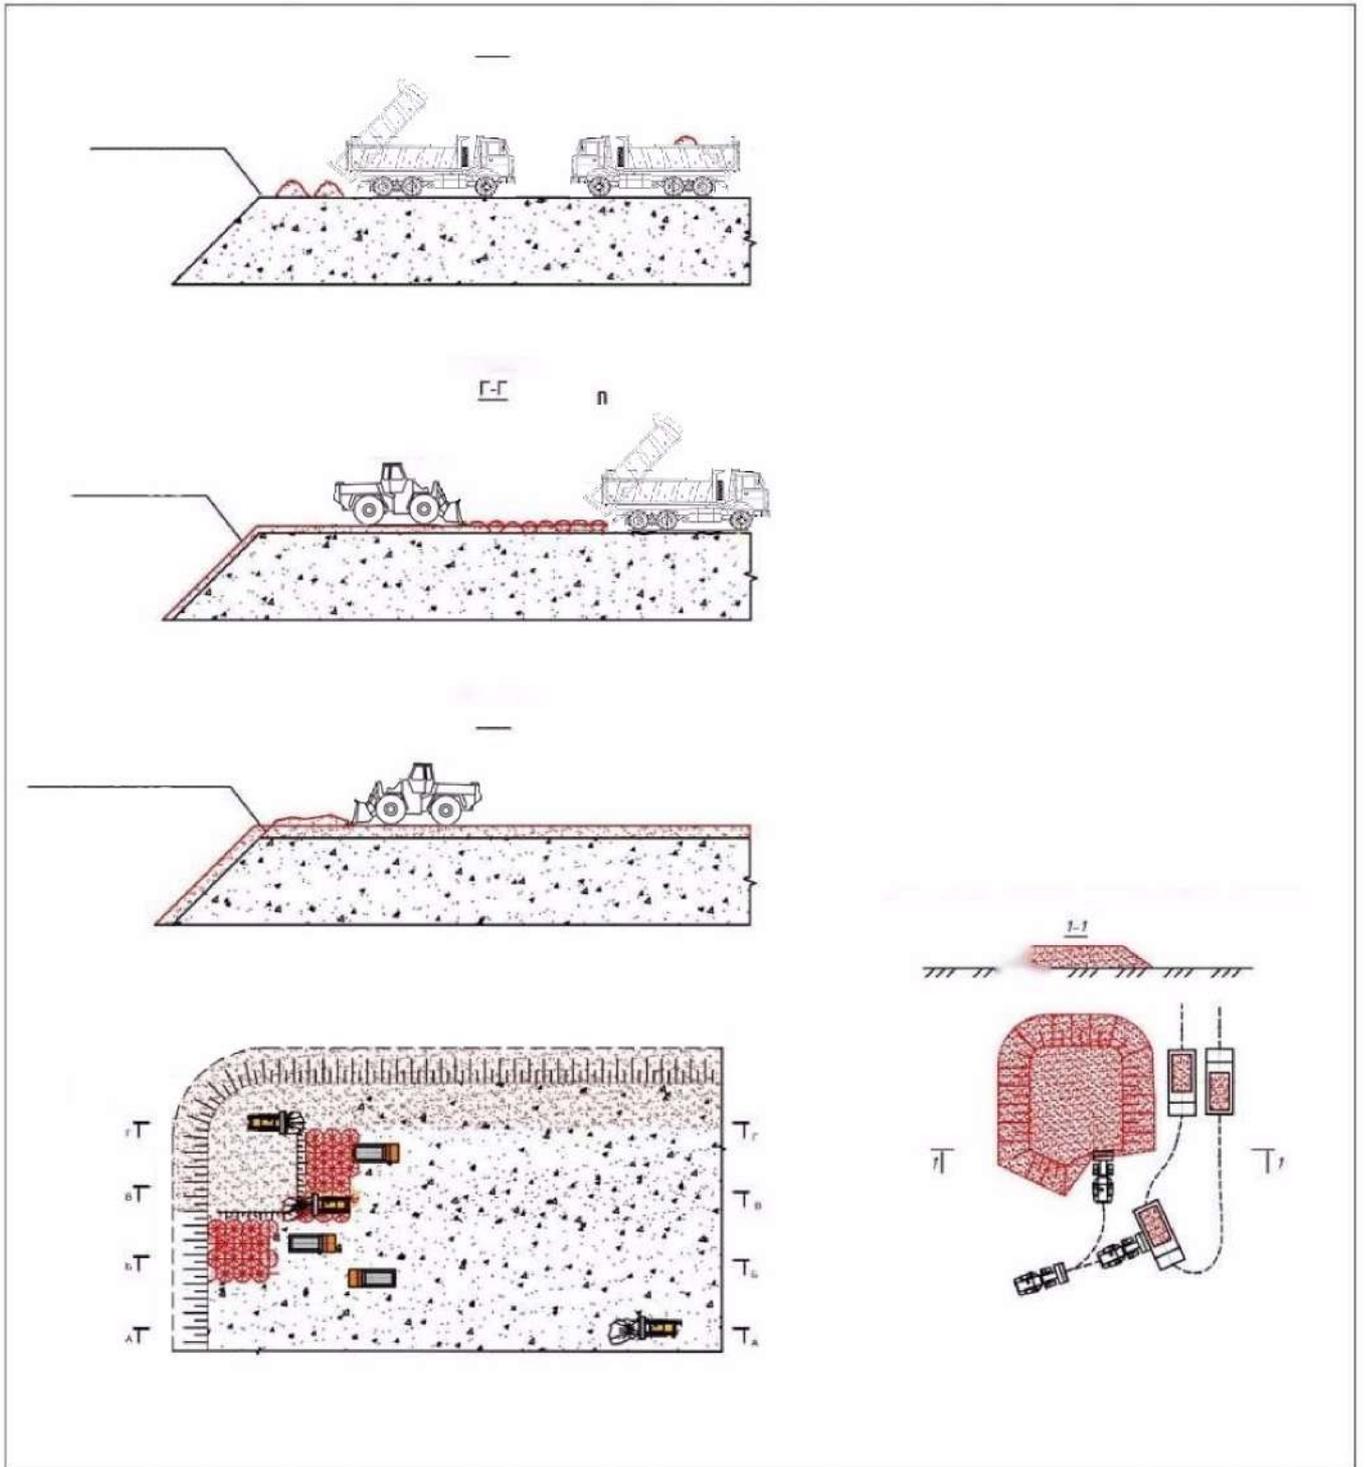

						Договор №1/2022 от 01.07.2022 г.				
						План ликвидации последствий операций по разработке месторождения песчано-гравийной смеси Тайжугенское				
Изм.	Код у	Лист	№ док.	Подпись	Дата	Технологические схемы планировки		Стадия	Лист	Листов
ГИП		Ахметов Д.								
Разработал		Соболева Е.А.								
Проверил		Ахметов Д.								
Комп. обраб.		Соболева Е.А.				Масштаб гор: 1:500 верт: 1:400		ООО "ГРК "Белогорский ГОК" 2022 г.		