


□ - ПС 35/10 кВ "Максимовка"

— - ВЛ-35 кВ "Максимовка - Фарфоровый завод"

— - ВЛ-35 кВ "Воздвиженка - Максимовка"

— — - двухцепной участок ВЛ-35 кВ



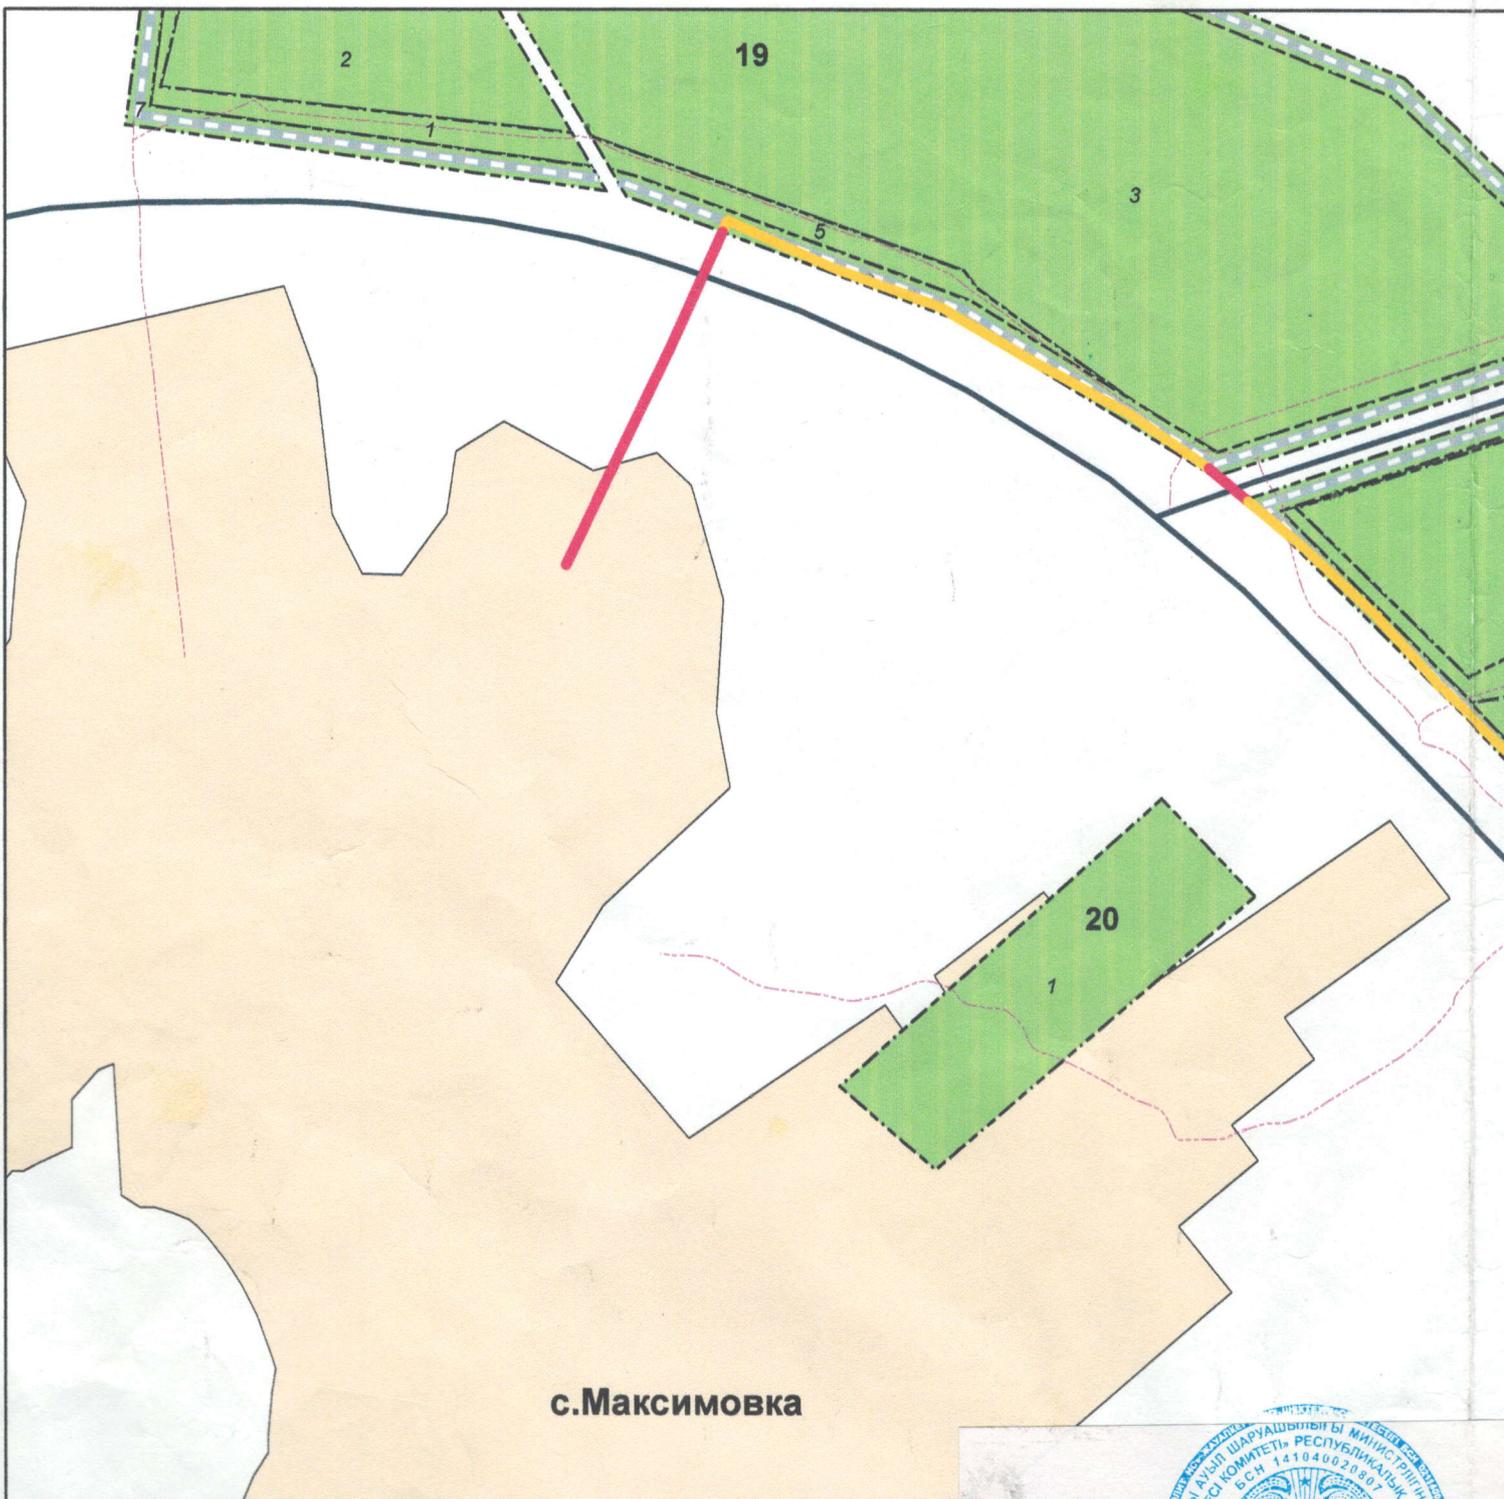

Земли РГП "Жасыл аймак" (гослесфонд)



**Изымаемый участок под строительство
линии электропередачи ВЛ-35
площадь 0,0250 га.**

с.Максимовка

И.о. председателя
Комитета лесного хозяйства и животного
мира Министерства сельского хозяйства
Республики Казахстан




И.о. руководителя
РГУ «Акмолинская областная территориальная
инспекция лесного и охотничьего хозяйства»
Комитета лесного и охотничьего хозяйства
Министерства охраны окружающей среды
Республики Казахстан»



**Генеральный директор РГП на ПВХ "Жасыл Аймак"
Комитета лесного хозяйства и животного мира
Министерства сельского хозяйства Республики К**

"РГП Жасыл Аймак"
Лесничества "Батыс"
площадь изымаемого участка 0,0250 га
Масштаб 1:10 000

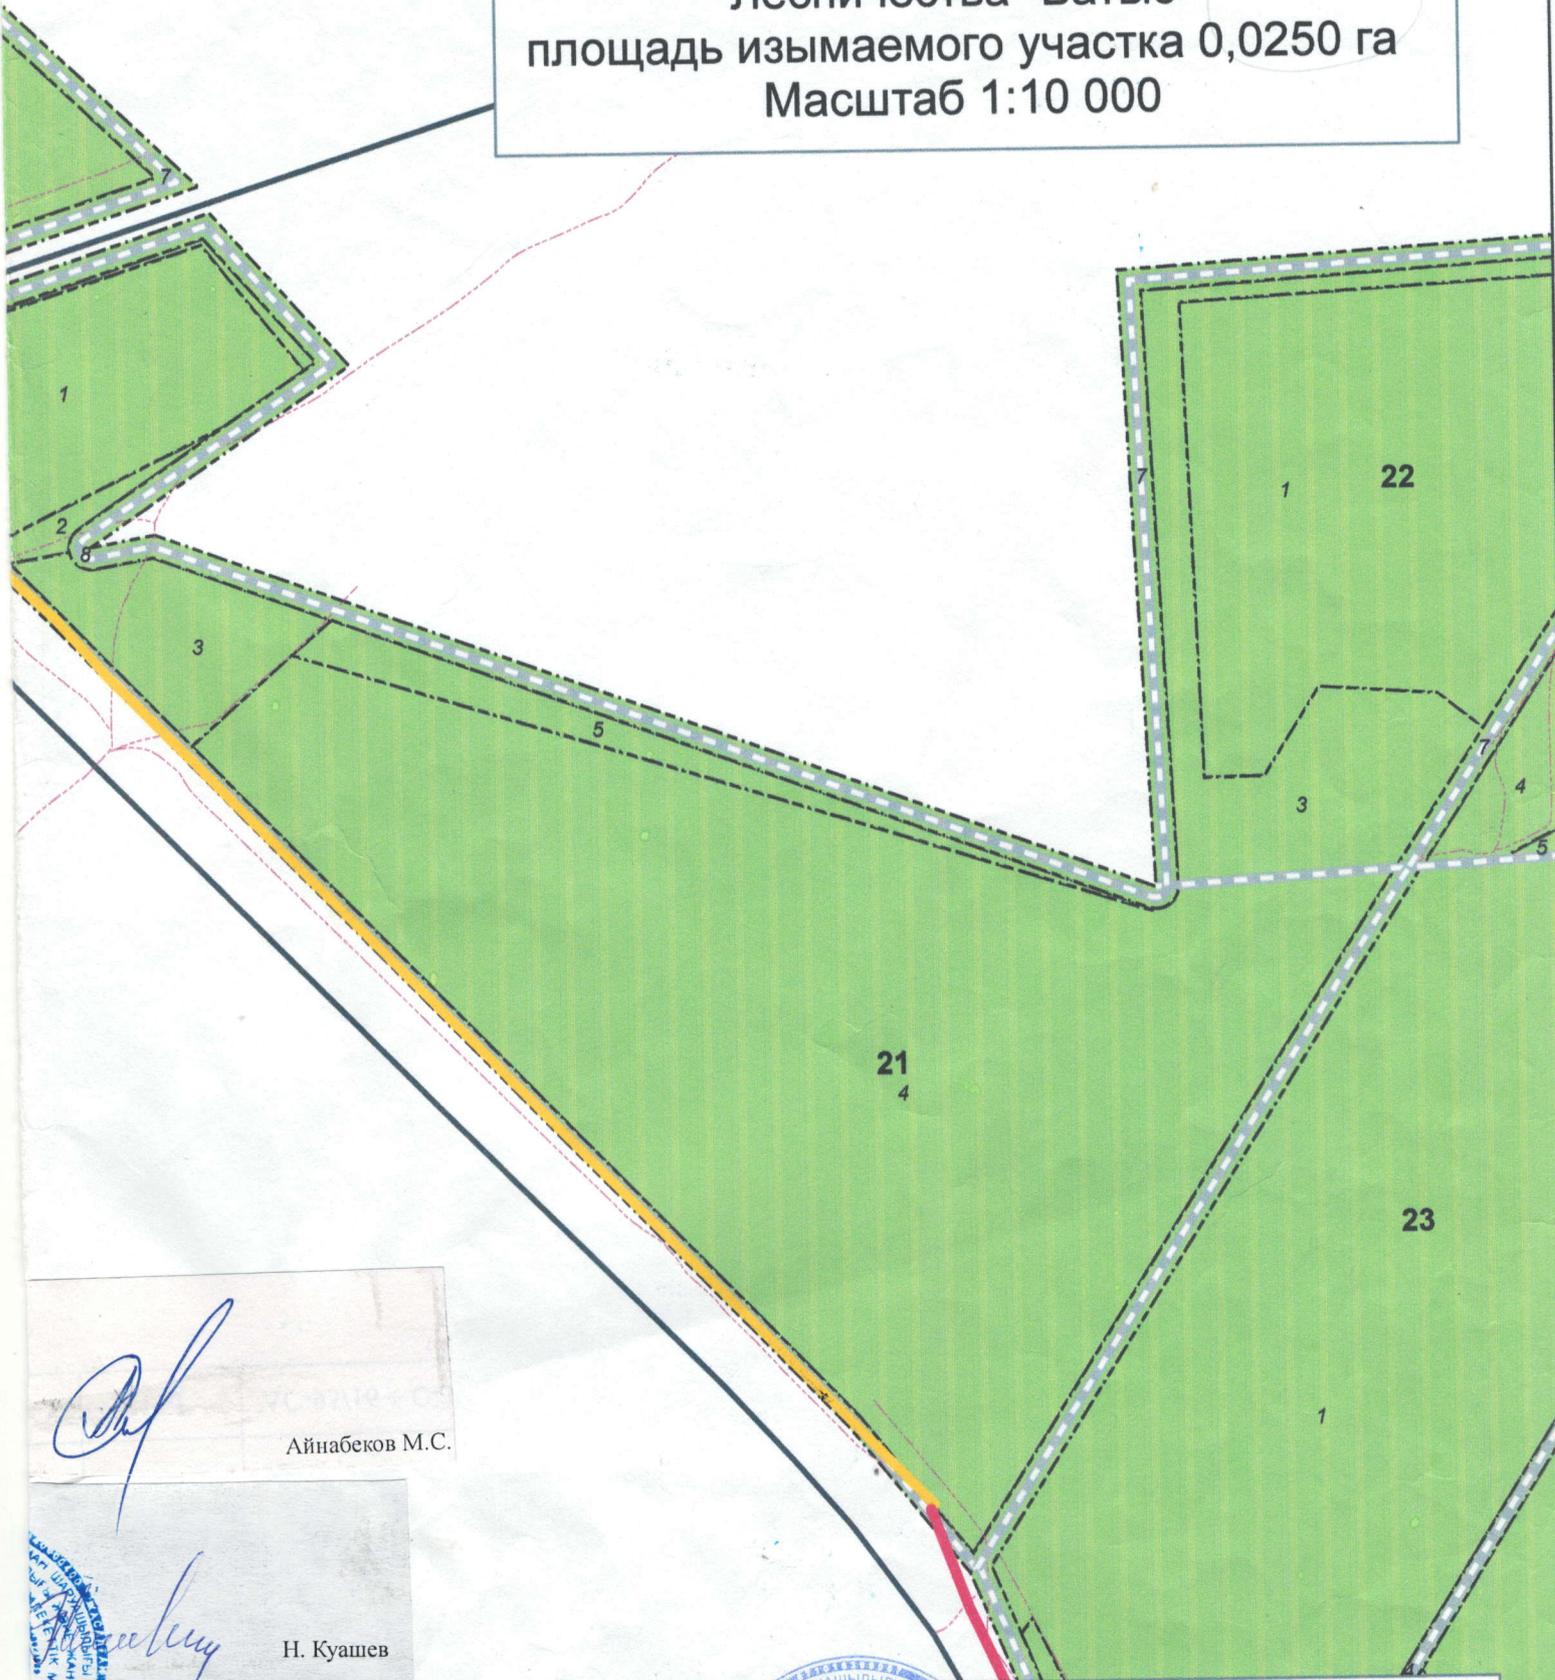

Айнабеков М.С.

Айнабеков М.С.

Н. Куашев

Н. Куашев

Лесовладелец:

Аймак"

и Казахстан

Суюндиков Ж.О.

Суюндиков Ж.О.