


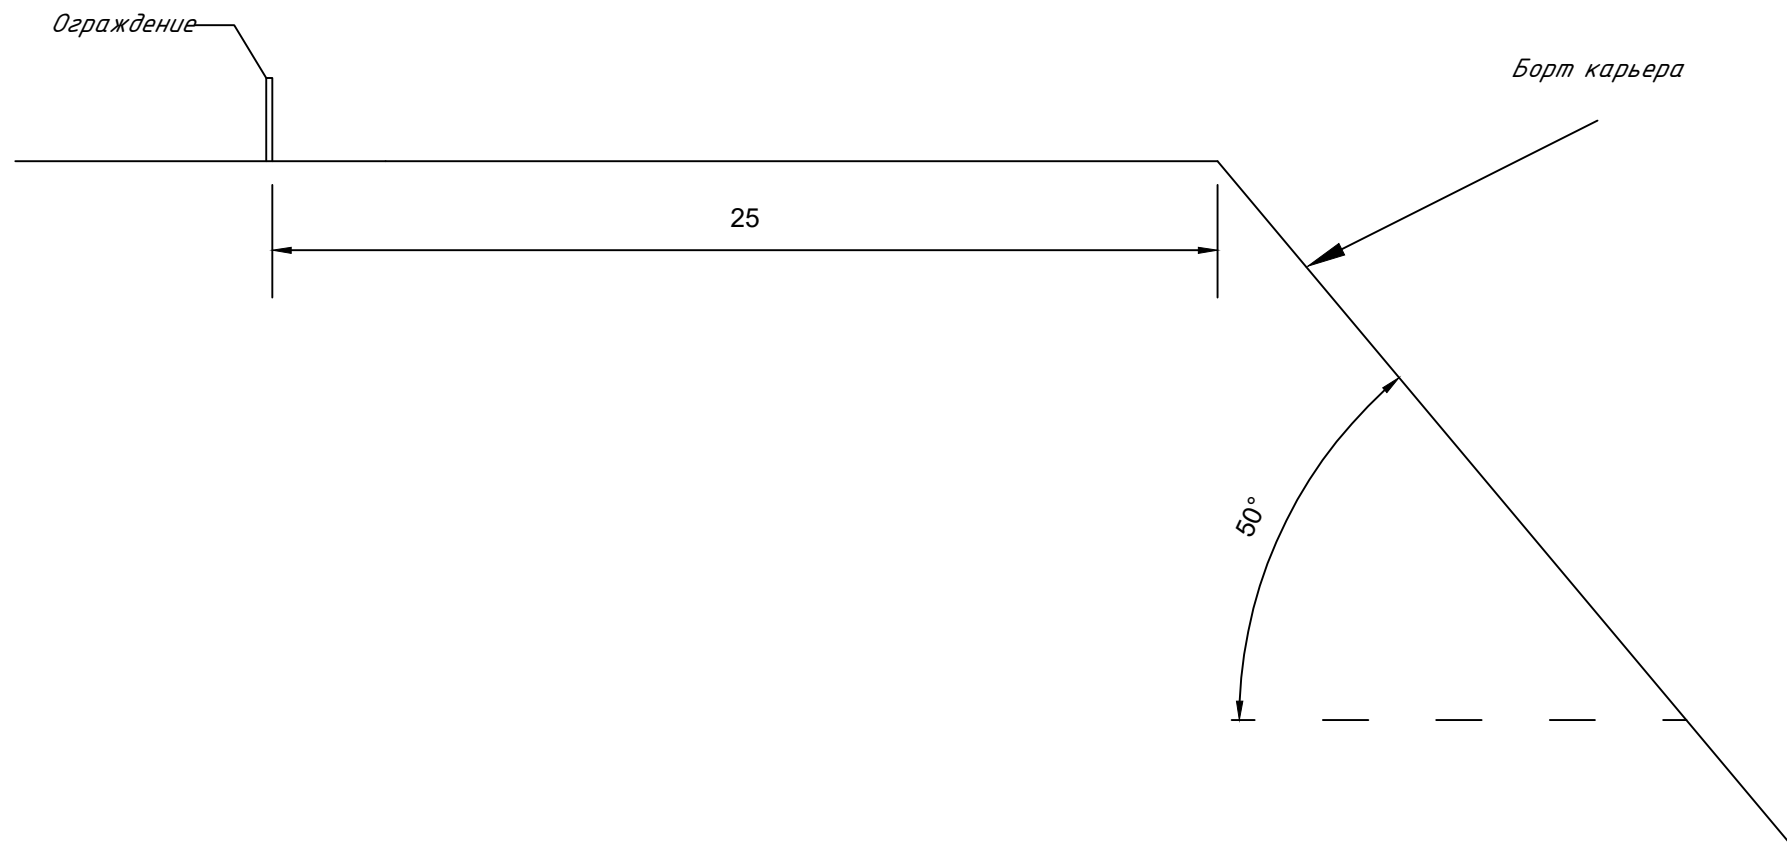

						КТИ 2025-27				
						ТОО "Северный Катпар"				
Изм.	Кол.уч	Лист	№ док.	Подп.	Дата	План ликвидации месторождения Северный Катпар в Карагандинской области		Стадия	Лист	Листов
ГИП		Цхай						П	1	1
Исполнил		Ахметов							Масштаб 1:200	
Исполнил		Токажанов								
						Расположение ограждения карьера		ТОО "Казтехпроектинжиниринг"		
								г. Астана, 2025г.		