





A-A

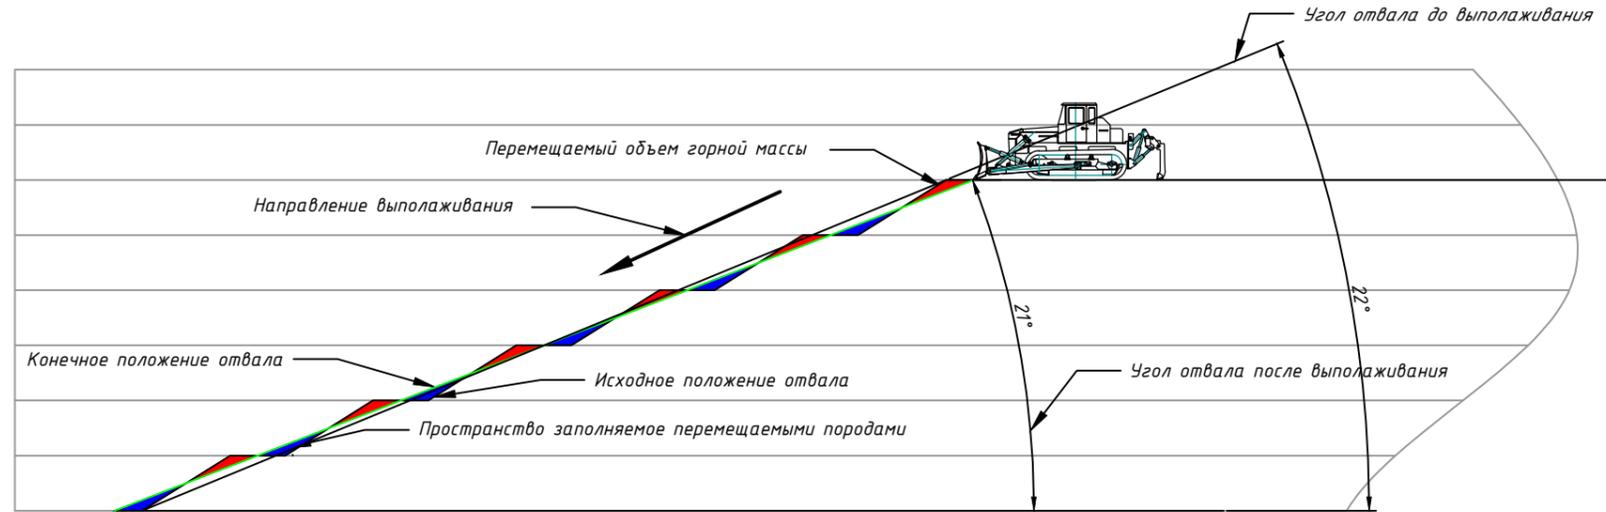

Б-Б

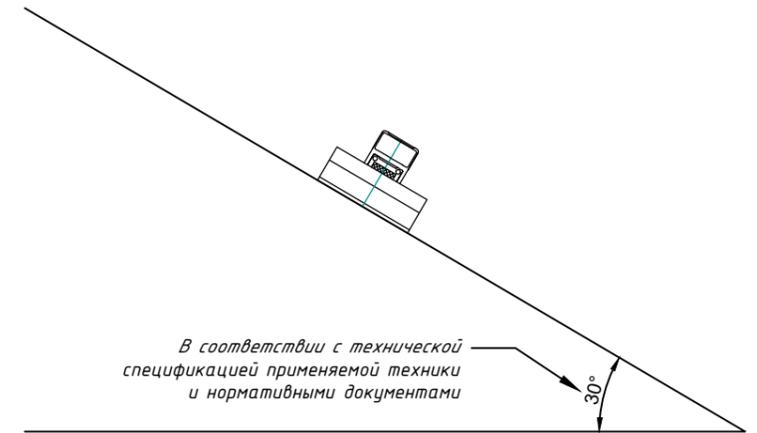

План

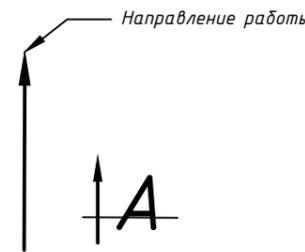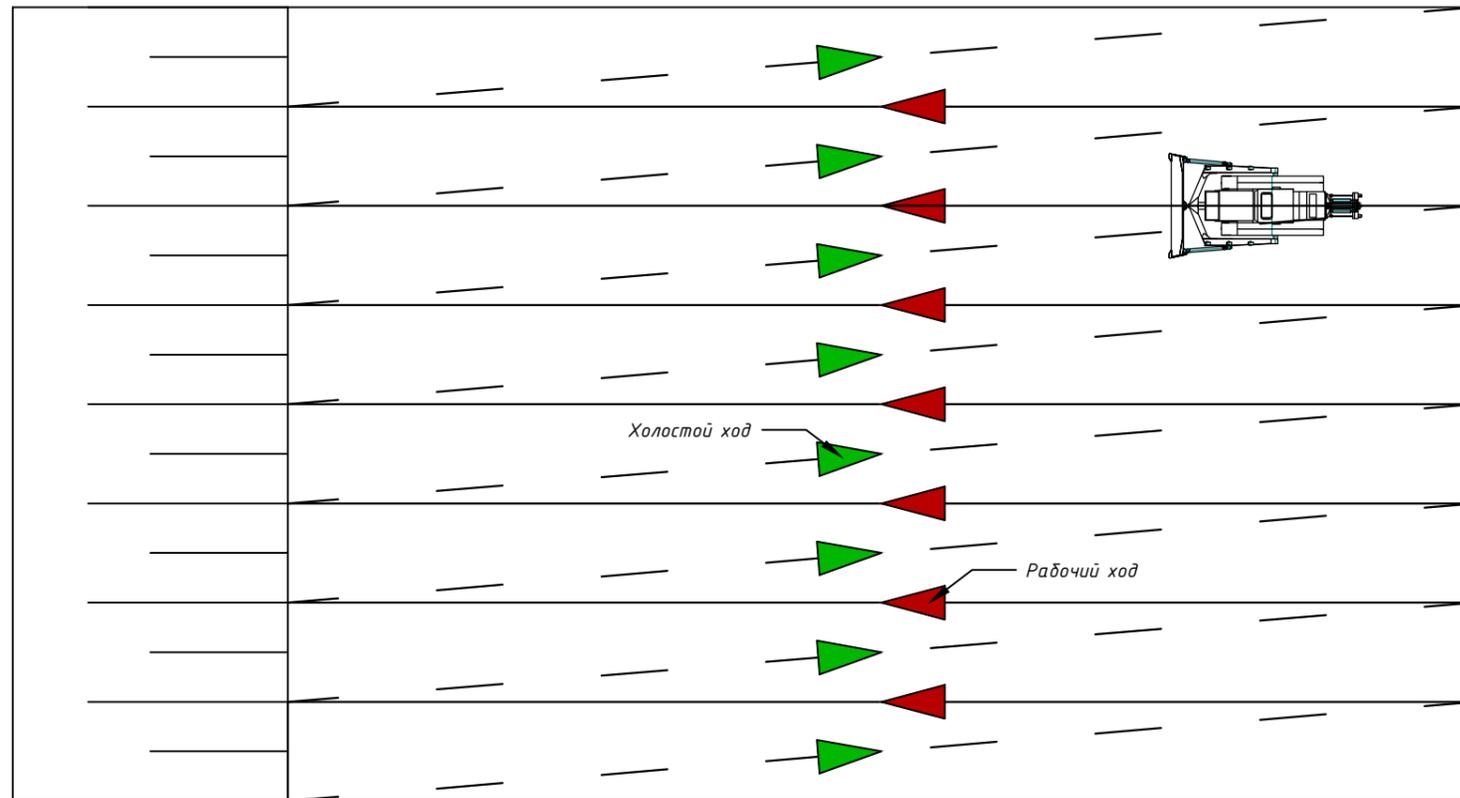

| | | | | | | | | | |
|----------|-------|-----------|-------|-------|------|------------------------------------------------------------------------------|---------------------------------------------------|------|--------|
| | | | | | | КТИ 2025-30 | | | |
| | | | | | | ТОО "Северный Катпар" | | | |
| Изм. | Кол.ч | Лист | № док | Подп. | Дата | План ликвидации месторождения Северный Катпар в Карагандинской области | Стадия | Лист | Листов |
| ГИП | | Цхай | | | | | П | 1 | 1 |
| Исполнил | | Ахметов | | | | | Масштаб 1:5000 | | |
| Исполнил | | Токажанов | | | | Схема выполаживания отвалов "сверху вниз" | ТОО "Казтехпроектинжиниринг" г. Астана, 2025г. | | |