
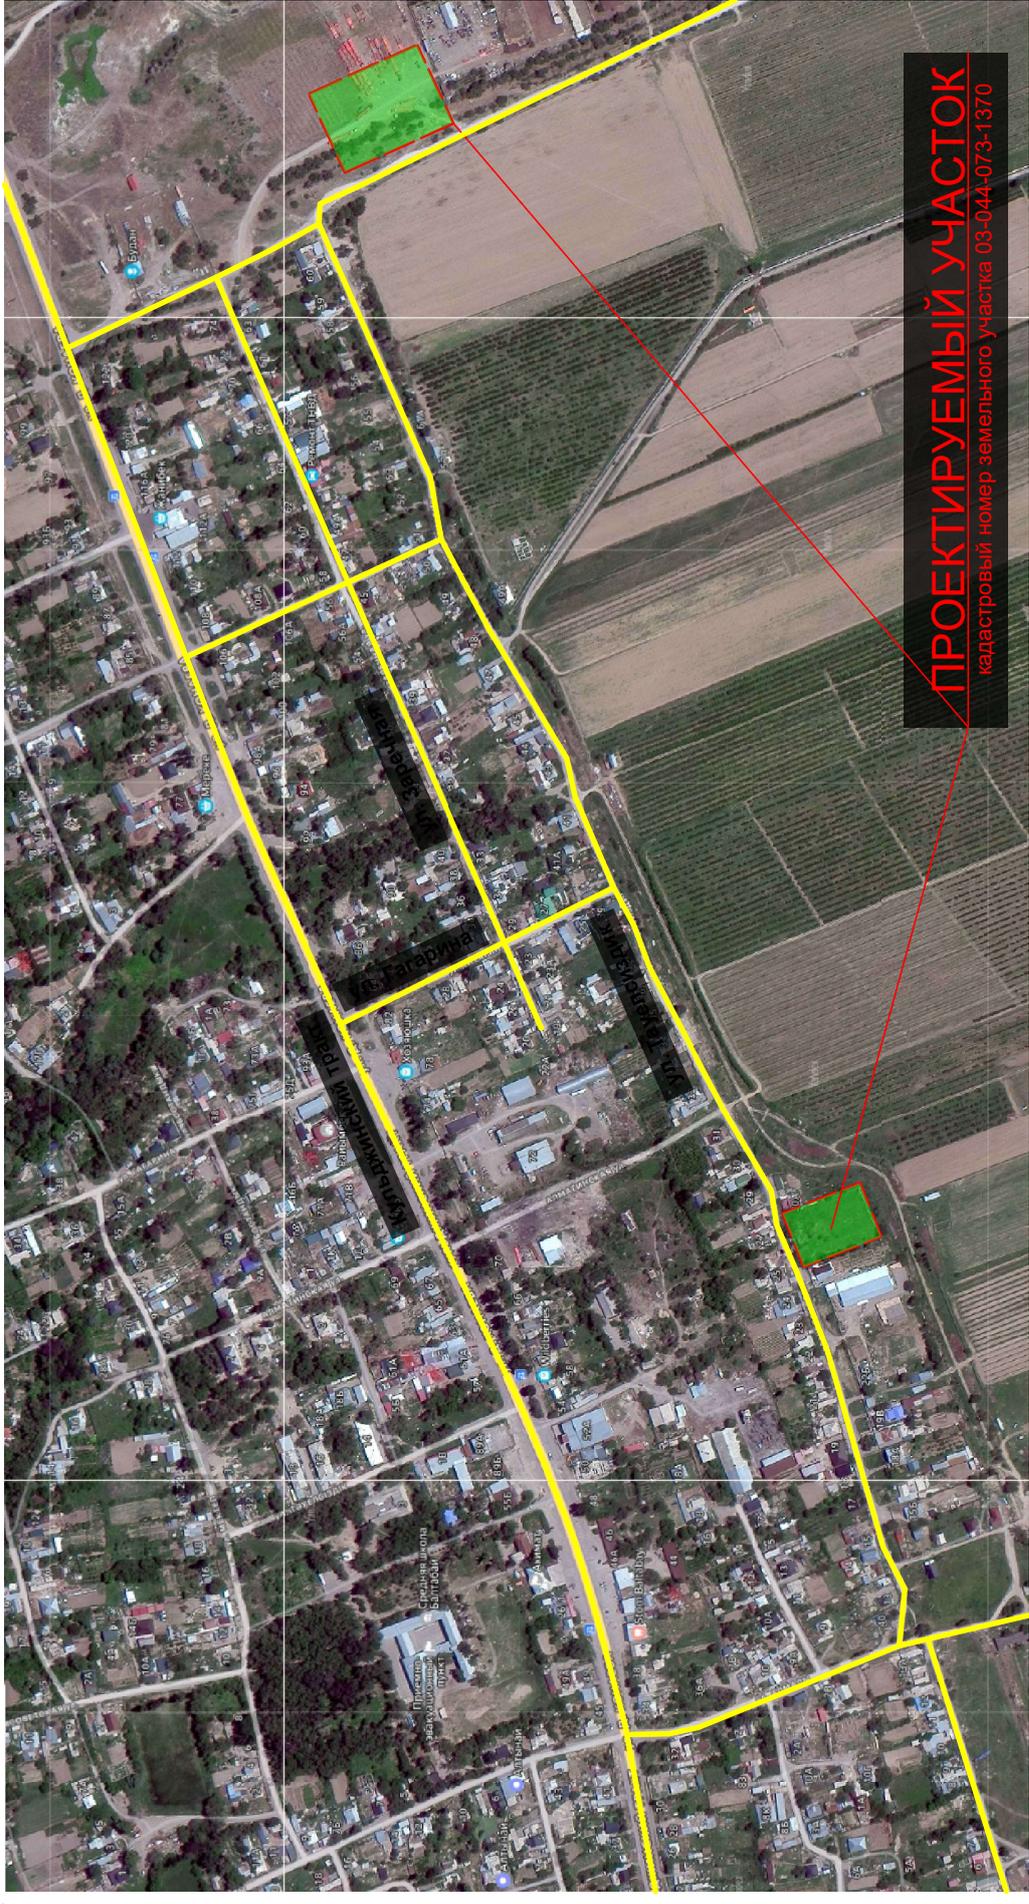


Ситуационная схема
М 1:10000

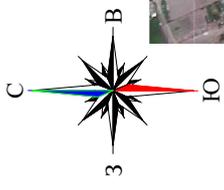

ПРОЕКТИРУЕМЫЙ УЧАСТОК
кадастровый номер земельного участка 03-044-073-1370

УСЛОВНЫЕ ОБОЗНАЧЕНИЯ
--- Граница участка согласно
госакта

Имя, № подл.	Подпись и дата	Вам. инв. №
--------------	----------------	-------------

Изм.	Кол.уч.	Лист	№ док	Подпись	Дата
ГИП	Даиржанов				12.2025
Исполнил	Ерсын				12.2025
Проверил	Кененбаева				12.2025
Норм.контр	Даиржанов				12.2025
63.20-05-25-ГП					
"Реконструкция и строительство системы водоснабжения с.Балтабай енбекшинского района аплатинской области"					
Водозаборные сооружения			Лист	Листов	
			РП	1,2	
Ситуационная схема			Генпроектировщик ТОО «ЭлМ»		
М 1:10000.			Формат: А3 (297x420)		