

Отвал ПРС
V=9,18тыс.м³

Отвал вскрышных пород
V=47,9тыс.м³

Объект рекультивации	Этап рекультивации	
	горно-технический	биологический
борта карьера	грубая	травосеяние
технологическая дорога	окончательная планировка	
АБП		

УСЛОВНЫЕ ОБОЗНАЧЕНИЯ

- 5 $\frac{0.5}{207,2}$ $\frac{14,5}{14,5}$ Скважина.
 слева в числителе – номер скважины
 в знаменателе – абс.отметка устья, м
 справа в числителе – мощность вскрыши, м
 в знаменателе – мощность полезной толщи, м
- 2 — Контур карьера
 3 — Контур запасов категории С₁
 4 — Породный вал
 5 — Угловые точки Горного отвода

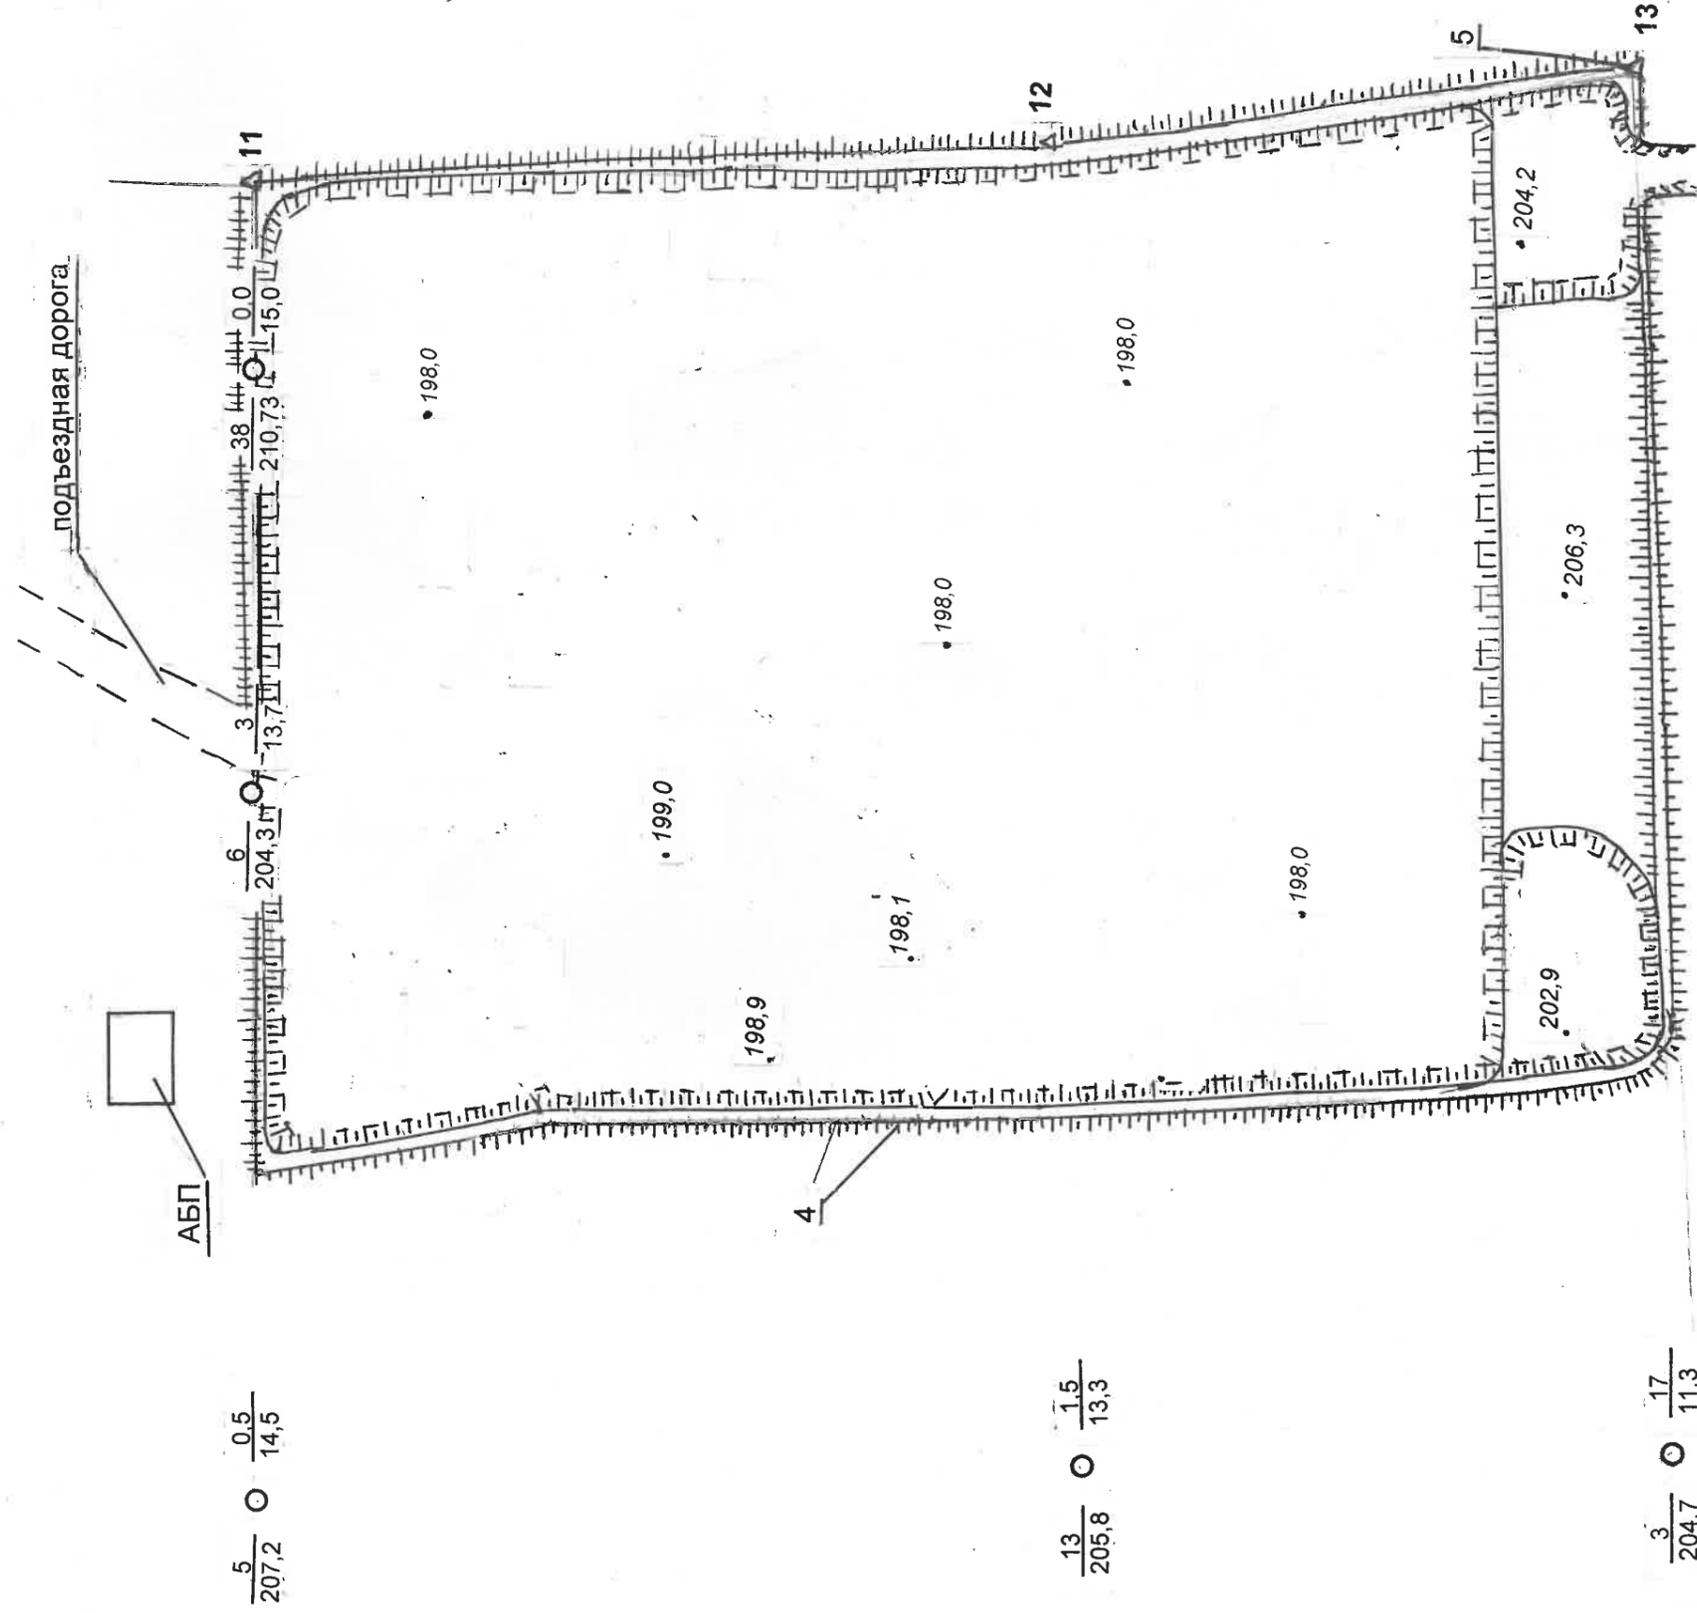


Рис.8 Ситуационный план карьера после проведения ликвидационно-рекультивационных работ. Масштаб 1:2000