


СХЕМА ДОРОГИ

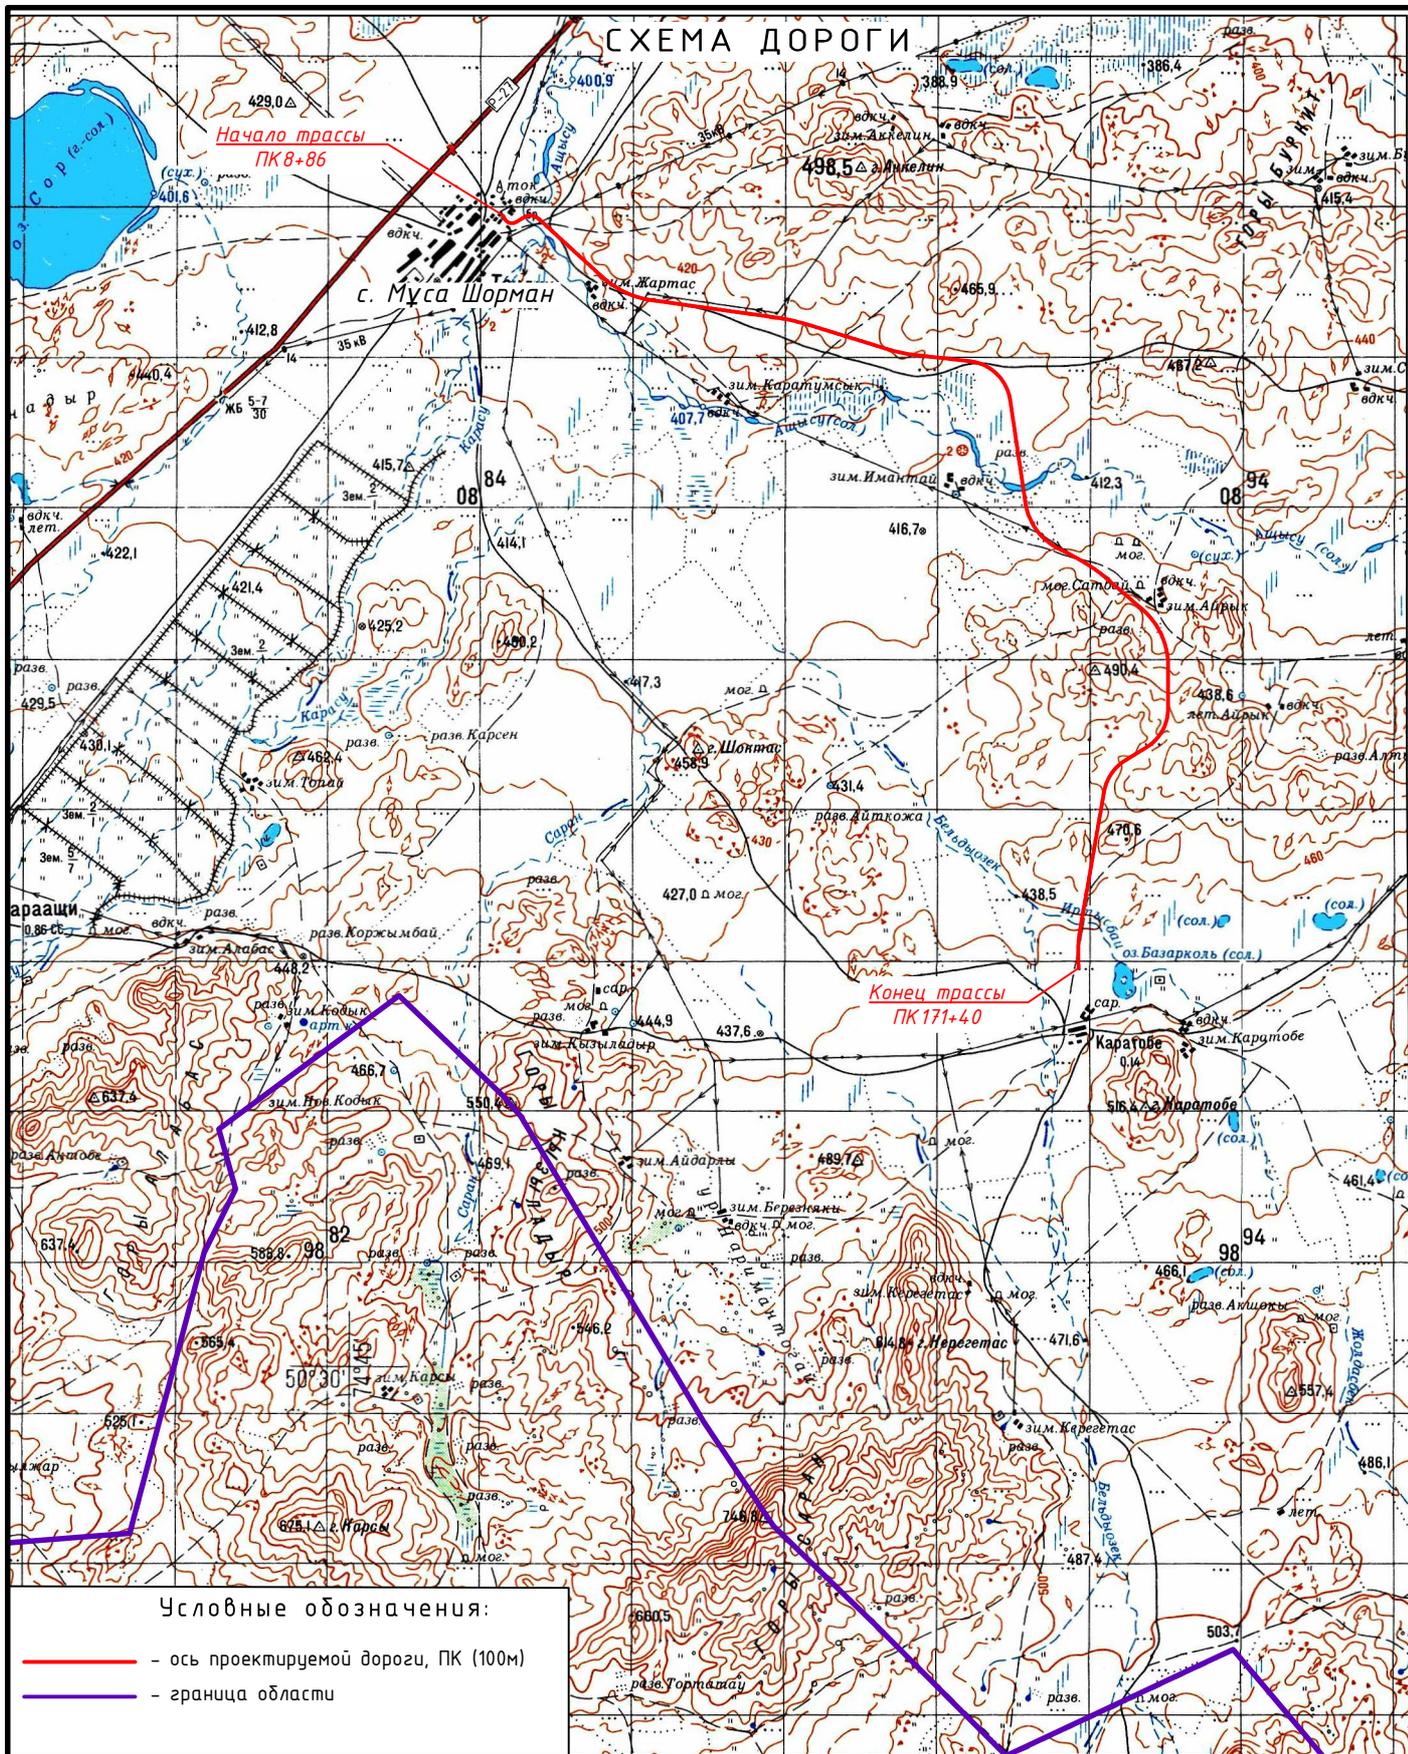

457-АД

Строительство автомобильной дороги от мавзолея М.Шорман до границы Карагандинской области в Баянаульском районе Павлодарской области, участок км0-17 (17км)

Изм.	Кол.	Лист	№ док	Подпись	Дата
Составил		Шаулко		<i>Шаулко</i>	11.24
Проверил		Дегтярева		<i>Дегтярева</i>	11.24
ГИП		Муратов		<i>Муратов</i>	11.24

Автомобильная дорога

Стадия	Лист	Листов
РП	2	

Схема дороги
М1:100000

ТОО
"КарагандаКаздорпроект"
ГСЛ № 14001272