

ТОВАРИЩЕСТВО  
С ОГРАНИЧЕННОЙ ОТВЕТСТВЕННОСТЬЮ  
ТОО "Строй ТН-сервис"  
ГСЛ №17020354

№ 447/2025-1-ТХ

## **Рабочий проект**

*"Строительство автозаправочной станции с экспресс-маркетом и кафе  
по адресу: Алматинская область, Кегенский район, Жылысайский с.о.,  
с.Жалысай, учетный квартал 113, участок 31"*

*Альбом 1  
Операторная*

*Раздел: Технологические решения  
Альбом 447/2025-1-ТХ*

Том 4

2025г.

ТОВАРИЩЕСТВО  
С ОГРАНИЧЕННОЙ ОТВЕТСТВЕННОСТЬЮ  
ТОО "Строй ТН-сервис"  
ГСЛ №17020354

№ 447/2025-1-ТХ

## Рабочий проект

*"Строительство автозаправочной станции с экспресс-маркетом и кафе  
по адресу: Алматинская область, Кегенский район, Жылысайский с.о.,  
с.Жалысай, учетный квартал 113, участок 31"*

*Альбом 1  
Операторная*

*Раздел: Технологические решения  
Альбом 447/2025-1-ТХ*

Том 4

*Директор ТОО "Строй ТН-сервис"  
Главный инженер проекта*



*Хлайхель А.С.*

2025г.

ВЕДОМОСТЬ РАБОЧИХ ЧЕРТЕЖЕЙ ОСНОВНОГО КОМПЛЕКТА

Лист	Наименование	Примечание
1	Общие данные	
2	План расстановки оборудования торгового зала	

ВЕДОМОСТЬ ССЫЛОЧНЫХ И ПРИЛАГАЕМЫХ ДОКУМЕНТОВ

Обозначение	Наименование	Примечание
<b>ССЫЛОЧНЫЕ</b>		
Приказ Министра здравоохранения Республики Казахстан от 23 сентября 2021 года № ҚР ДСМ-98	«Об утверждении Санитарных правил «Санитарно-эпидемиологические требования к объектам по обслуживанию транспортных средств и пассажиров»	
Приказ Министра здравоохранения Республики Казахстан от 03 августа 2021 года № ҚР ДСМ-72	«Об утверждении Санитарных правил «Санитарно-эпидемиологические требования к зданиям и сооружениям производственного назначения»	
Приказ Министра здравоохранения Республики Казахстан от 04 августа 2021 года № ҚР ДСМ 73	«Об утверждении Санитарных правил «Санитарно-эпидемиологические требования к объектам оптовой и розничной торговли пищевой продукцией»	
<b>ПРИЛАГАЕМЫЕ</b>		
447/2025-1-ТХ.СО	Спецификация оборудования	3 листа



Часы работы	Оборот 1 места за час (q)	Процент загрузки торгового зала	Количество потребителей за час
9ч-10ч	1,5	30	21,15
10ч-11ч	1,5	30	21,15
11ч-12ч	1,5	40	28,2
12ч-13ч	1,5	90	63,45
13ч-14ч	1,5	100	70,5
14ч-15ч	1,5	90	63,45
15ч-16ч	1,5	50	35,25
16ч-17ч	1,5	40	28,2
17ч-18ч	1,5	30	21,15
18ч-19ч	0,5	60	14,1
19ч-20ч	0,5	90	21,15
20ч-21ч	0,5	90	21,15
21ч-22ч	0,5	90	21,15
22ч-23ч	0,5	60	14,1
Общее количество посетителей в день			445,00

Из расчета на одного человека - для торговых залов - 3 кв. м площади торгового зала, включая площадь, занятую оборудованием.  
 $405.5/3 = 135$  посетителей одновременно пребывающих в торговом зале.

Настоящий проект соответствует требованиям экологических, санитарно-гигиенических, противопожарных и других норм, действующих на территории Республики Казахстан, и обеспечивает безопасную для жизни и здоровья людей эксплуатацию объекта.

Главный инженер проекта \_\_\_\_\_ Хлайхель А.С.

ЧИСЛЕННОСТЬ И РЕКОМЕНДУЕМОЕ ШТАТНОЕ РАСПИСАНИЕ

Профессия работник	Группа производственных процессов	Всего	Число работающих по сменам, чел.					
			Мужчин			Женщин		
			I см.	II см.	III см.	I см.	II см.	III см.
1. Управляющий	1а	1	1	-	-	-	-	-
2. Зам управляющего	1а	1	1	-	-	-	-	-
2. Оператор		6	4	1	1	1	1	1
2. Заправщик	1б	9	3	2	2	1	1	1
4. Электро-лесарь	1б	2	1	1	-	-	-	-
5. Уборщик помещений	1б	2	-	-	-	2	2	1
6. Охранник	1а	5	2	2	1	-	-	-
<b>Итого</b>		<b>30</b>	<b>13</b>	<b>6</b>	<b>4</b>	<b>3</b>	<b>3</b>	<b>2</b>

Общие указания

Рабочий проект "Строительство автозаправочной станции с экспресс-маркетом и кафе по адресу: Алматинская область, Кегенский район, Жылысайский с.о., с.Жылысай, учетный квартал 113, участок 31", разработан на основании Технического задания, согласованного с заказчиком, эскизного проекта и АПЗ. Проект разработан для следующих природно-климатических условий:  
 - Климатический подрайон строительства - IIIВ (СП РК 2.04-01-2017);  
 - Температура наиболее холодной пятидневки обеспеченностью 0,92 (СП РК 2.04-01-2017) - минус -27,5°С;  
 - Ветровой район скоростных напоров - II; базовая скорость ветра 25 м/с, давление ветра - 0,39кПа, согласно НП к СП РК EN 1991-1-4:2005/2011. Часть 1-4 (НП. 4 Приложение);  
 - Снеговой район - I; Снеговая нагрузка -0,8 кПа согласно НП к СП РК EN 1991-1-3:2003/2011, Часть 1-3 (НП. 3 Приложение);  
 - Глубина промерзания грунта - 205 см.  
 Технологическая часть проекта выполнена в соответствии с действующим нормативными документами действующими на территории РК.  
 В соответствии с СН РК 3.03-07-2012 автозаправочная станция классифицируется как автозаправочная станция (АЗС) типа - А с мощностью - 500 заправок в сутки (135 заправок в час «пик») и общей вместимостью резервуаров ЖМТ 150 м<sup>3</sup>.  
 Режим работы АЗС (прием нефтепродуктов и отпуск продукта потребителю) - круглосуточный, 365 дней в год.

Непрерывность работы обуславливает необходимость круглосуточного обслуживания АЗС, поэтому рекомендуется режим работы круглосуточный с 8-ми часовым рабочим днём, в 3-и смены по бригадному методу. Время начала и окончания работы (смены) предусматривается правилами внутреннего распорядка и графиками сменности в соответствии с Трудовым кодексом Казахстана. При работе в 3-и смены сохраняется предусмотренная законом 40-часовая неделя.

Категория здания по взрывопожарной и пожарной опасности здания операторной - ВЗ.  
 Здание операторной, одноэтажное, прямоугольное в плане с размерами в осях 54,0х30,0 м.  
 Операторная необходима для оказания сервисных услуг владельцам и пассажирам транспортных средств, как за наличный расчет, так и по банковским картам.

В здании операторной предусмотрен торговый зал с зонами сервисного обслуживания: магазином сопутствующих товаров и обеденным залом на 123 посадочных места. Операторная делится на зоны сервисного обслуживания: магазин сопутствующих товаров, обеденный зал, игровая зона и кофейню.

Магазин сопутствующих товаров для реализации продовольственных товаров, рассчитан на 445 посетителя в день, и на 90 посетителей одновременно пребывающих в торговом зале.

Функциональная зона предусматривается в магазине сопутствующих товаров в зоне кассы, все необходимое оборудование для разогрева готовой продукции, и хранения предусмотренный. Для хранения продукции предусмотрены витрина кондитерская, витрина холодильная, стол холодильный.

В торговом зале с экспресс-маркетом площадью 269.32 м<sup>2</sup>, предусмотрена кассовая зона в которой находится мойка, стойка операторов на 6 рабочих места, печи и грильницы для разогрева готовой еды, и все необходимое для обслуживания и отельная зона кассы.

Обслуживание предусмотрено на одноразовой посуде. Продукция предусмотрена готовая, необходим лишь разогрев и раздача в одноразовой посуде. Исползованную одноразовую посуду собираем в урну и выбрасываем.


Санитарно-бытовые помещения, включающие:  
 - Помещение №32 "Комната приема пищи и отдыха персонала" предусматривает зону для кратковременного отдыха, одогрева и приема пищи, оснащенная оборудованием для подогрева пищи.  
 - Помещения №22, №25 "Раздевалка женская, мужская с душем и санузлом" Гардеробные со шкафами локер двухсекционный для раздельного хранения специальной и личной одежды.  
 - Пища для работников самопривозная, для ее хранения в помещении предусмотрен холодильник и микроволновая печь.  
 - Для уборки помещений предусматривается шкаф для хранения уборочного инвентаря, в помещении №43 "ПУИ" для уборки санузлов, для уборки зоны кассы и участка приема расфасовки продовольственной продукции предусматривается отдельный шкаф уборочного инвентаря.

Для реализации продовольственной продукции к оборудованию прикладываем соответствующие требованиям безопасности технического регламента Таможенного союза «О безопасности машин и оборудования», утвержденного Решением Комиссии Таможенного союза от 18.10.2011 г № 823 (ТР ТС 010/2011), прошедшие процедуру подтверждения соответствия, имеющие документы, подтверждающие их соответствие.  
 В операторной предусмотренный средства первичного пожаротушения, приняты согласно СП РК 3.03-107-2013 по таблице А4 - Нормы потребности в первичных средствах пожаротушения.

Стирка спецодежды работников предусматривается централизованная на основании договора, с привлечением сторонней организации.  
 Здание операторной обеспечена аптечкой для оказания первой медицинской помощи, укомплектованными в соответствии с требованиями Министерства здравоохранения, а персонал - необходимыми средствами индивидуальной защиты.

Изм.	Кол.уч	Лист	№ док	Подпись	Дата	Стадия	Лист	Листов
						447/2025-1-ТХ		
						"Строительство автозаправочной станции с экспресс-маркетом и кафе по адресу: Алматинская область, Кегенский район, Жылысайский с.о., с.Жылысай, учетный квартал 113, участок 31"		
ГИП		Хлайхель А.			02.2026	Операторная	РП	1
Н. контроль		Насальская			02.2026			
Проверил		Куатова А.			02.2026			
Разработ.		Иванова К.			02.2026	Общие данные	ТОО "Строй ТН-сервис"	ГСЛ №17020354

План расстановки оборудования операторной на отм. 0.000 М1:100

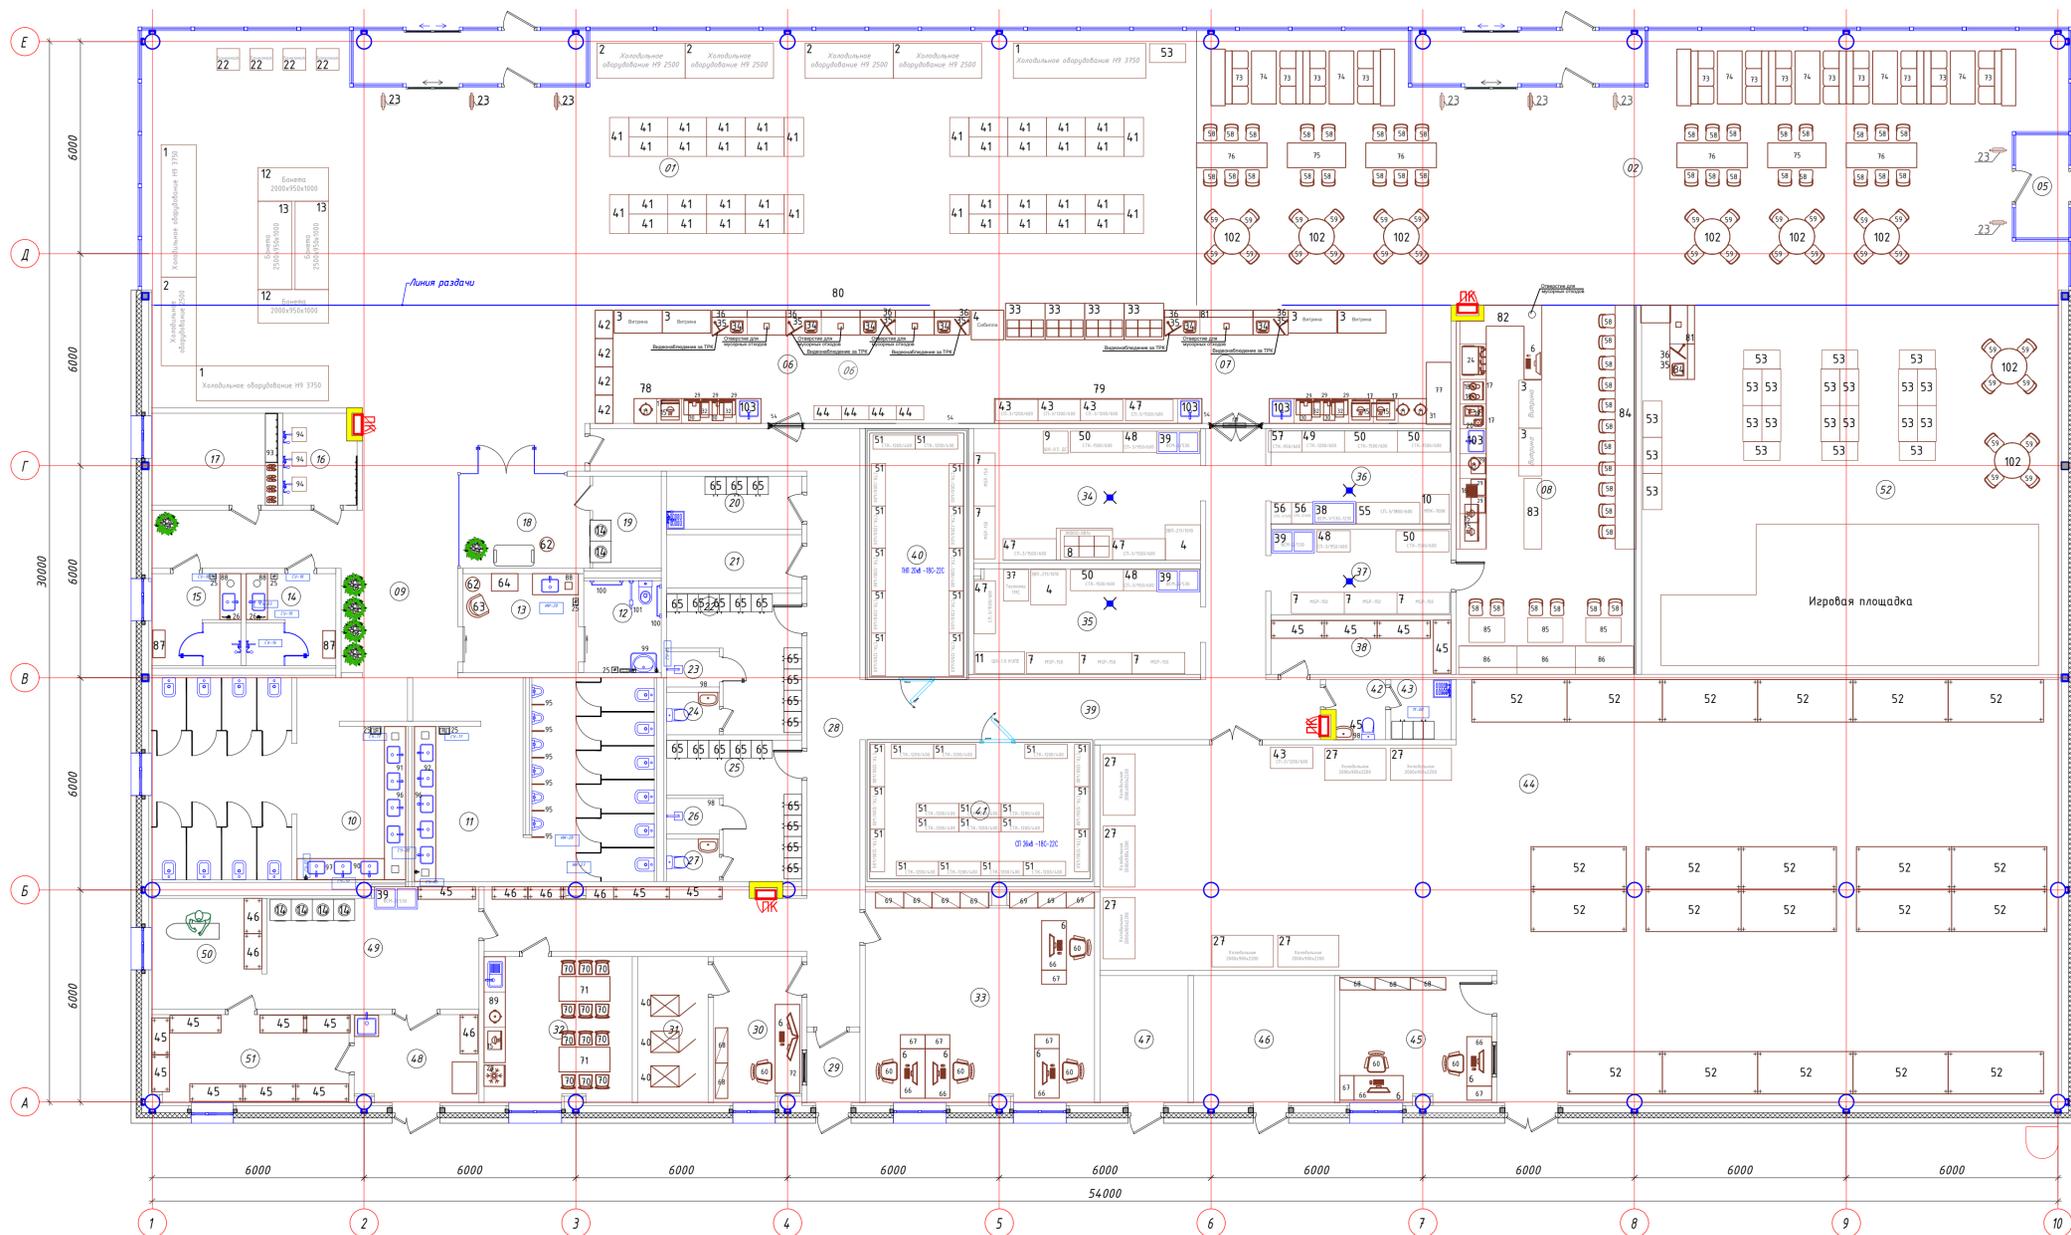

Экспликация помещений		
Номер помещен	Наименование	Площадь м <sup>2</sup>
01	Магазин сопутствующих товаров	269,32
02	Обеденный зал	179,93
03	Тамбур 01	9,62
04	Тамбур 02	9,62
05	Тамбур 03	4,35
06	Кассовая зона	35,65
07	Раздаточная	45,49
08	Кофейня Coffee	52,92
09	Коридор 01	27,26
10	Женский с.у	40,37
11	Мужской с.у	37,80
12	МГН	5,72
13	Комната МуР	9,15
14	Душевая 01	6,50
15	Душевая 02	6,50
16	Комната для омовения	5,22
17	Молельная комната	9,31
18	Прачечная самообслуживания	9,68
19	Тех.помещение прачечной	5,05
20	ПУИ	5,74
21	Тех. помещение	5,79
22	Раздевалка персонала женская	11,38
23	С.У. персонала Ж	1,50
24	Душевая персонала Ж	1,80
25	Раздевалка персонала мужская	11,38
26	С.У. персонала М	1,50
27	Душевая персонала М	1,80
28	Коридор 02	48,75
29	Тамбур 04	3,00
30	Комната охраны и видеонаблюдения	10,14
31	Серверная	8,28
32	Комната приема пищи и отдыха персонала	17,20
33	Администрация	38,32
34	Горячий цех	24,51
35	Холодный цех	19,10
36	Моечная	13,77
37	Разделочный цех	12,34
38	Кладовая продуктов	7,80
39	Коридор 03	34,26
40	Морозильная камера-01	18,36
41	Морозильная камера-02	24,08
42	С.у для персонала	2,63
43	ПУИ	2,89
44	Складское помещение	263,65
45	Кабинет операторов склада	15,33
46	Котельная	14,32
47	Электрощитовая	9,00
48	Сортировка грязного делья	8,67
49	Стирально-сушильный цех	19,80
50	Гладильный цех	10,00
51	Склад чистого делья	13,90
52	Игровая зона	123,53
Общая площадь		1573,98

Согласовано:  
 30М, СС  
 06 ВК  
 ГП  
 4.4.7/2025-1

447/2025-1-ТХ			
"Строительство автозаправочной станции с экспресс-маркетом и кафе по адресу: Алтайская область, Кеженский район, Жылсайский с.о., с.Жалсай, учетный квартал 113, участок 31"			
Изм.	Кол.уч.	Лист	№ док
ГИП	Хайджель А.	02.2024	02.2024
Н. контроль	Насальская Е.	02.2024	02.2024
Проверка	Кутапова А.	02.2024	02.2024
Разработ.	Иванова К.	02.2024	02.2024
Операторная			Статия Лист Листов
			РП 2
План расстановки оборудования операторной на отм. 0.000 М1:100			ТОО "Строй ТН-сервис" ГСЛ №17020354

Позиция	Наименование и техническая характеристика	Тип, марка, обозначение документа, опросного листа	Код оборудования, изделия и материала	Завод-изготовитель	Ед. измерения	Кол-во	Масса ед., кг	Примечание
1	2	3	4	5	6	7	8	9
1	Холодильное оборудование Н9 3750	р-ры: 3750*881*2200мм, номинальная мощность: 0,359кВт, напряжение 220В			шт	3		
2	Холодильная горка KFT. Вынос с дверьми СТ	р-ры: 2500*900*2150мм, мощность в сутки не более 14кВт, напряжение 220В			шт	5		
3	Витрина холодильная кондитерская XL-1200А,	р-ры: 1200*700*1200мм, мощность 0,35кВт, напряжение 220В	522-103-0320-0009		шт	6		
4	Пароконвектомат ХЕВС-10ЕU-Е1RМ	р-ры:862*890*762мм, мощность: 2,4кВт, напряжение 220В			шт	2		
5	Шасси Sibylla Номер продукта:892002. Хот-дог станция	р-ры: 910*600*760мм, мощность:4550Вт, напряжение 220В			шт	1		
6	Персональный компьютер Smart SSP, монитор Smart 23,8/i5 13400 /DDR5 16GB/ SSD 512 M2	Корпус Smart SSP 430x90x395мм)/ Windows 11 PRO/ Office 2019	521-101-0401-0028		комплект	8		
7	Стол холодильный Faгор MSP-150	р-ры: 1492*600*850мм, номинальная мощность: 0,368кВт, напряжение 220В			шт	8		
8	Плита электрическая Abat ЭП-6П	р-ры: 1175*850*860мм, мощность:18кВт, напряжение 380В			шт	1		
9	Шкаф холодильный POLAIR ШХ-0,5 ДС (DM105-S)	р-ры: 1402*710*1960мм, мощность: 0.55кВт, напряжение 220В			шт	1		
10	Машина посудомоечная купольная АВАТ МПК-700К	р-ры: 725*830*1490мм, мощность: 10.5кВт, напряжение 380В			шт	1		
11	Шкаф холодильный POLAIR ШХ-1,0 (DM110Sd-S)	р-ры: 1402*710*1960мм, мощность: 0.55кВт, напряжение 220В			шт	1		
12	Ларь-бонета Haier GTS1850G	р-ры: 1854*864*810мм, потребляемая мощность: 0.35кВт, напряжение 220В			шт	2		
13	Ларь-бонета Haier GTS2500G	р-ры: 2504*864*810мм, потребляемая мощность: 0.46кВт, напряжение 220В				2		

Согласовано:  
 ЭОМ, СС  
 ОВ, ВК  
 ГП

Изм. № подл.  
 44.7/2025-1

Взамен инв. №  
 Подпись и дата

						44.7/2025-1-ТХ.СО		
						"Строительство автозаправочной станции с экспресс-маркетом и кафе по адресу: Алматинская область, Кегенский район, Жылысайский с.о., с.Жалысай, учетный квартал 113, участок 31"		
Изм.	Кол.уч.	Лист	№док	Подпись	Дата			
ГИП				Хлайхель А.	02.2026	Операторная		
Н. контроль				Насальская	02.2026			
Проверил				Куатова А.	02.2026	Спецификация оборудования		
Разработ.				Иванова К.	02.2026			
						Стадия	Лист	Листов
						РП	1	5
						ТОО "Строй ТН-сервис" ГСЛ №17020354		

Позиция	Наименование и техническая характеристика	Тип, марка, обозначение документа, опросного листа	Код оборудования, изделия и материала	Завод-изготовитель	Ед. измерения	Кол-во	Масса ед., кг	Примечание
1	2	3	4	5	6	7	8	9
14	Стиральная машина с отжимом 535 об/мин. Загрузочная масса 11 кг.ВО-11П	Удельный расход электроэнергии за цикл 0,035кВт ч/кг**, напряжение 220В	521-108-0504-0001		шт	6		
15	Печь микроволновая	мощность: 0.9кВт, напряжение 220В	522-103-0220		шт	6		
16	Роликовый гриль KROMET 000ROE8/45.1S.N	р-ры 585*265*225 мм, мощность: 0,75кВт, напряжение 220В			шт	1		
17	Ледогенератор Profi Cook PC-EWB 1187 inox	р-ры: 305*387*332мм, мощность: 105Вт, напряжение 220-240В			шт	6		
18	Кофемолка Масар МС6 черная/серебро	р-ры: 230*370*600мм, мощность: 0.34кВт, напряжение 220В	521-301-3008-0003		шт	2		
19	Соковыжималка APACH ACS1 ECO	р-ры: 210*210*280мм, мощность: 0.15кВт, напряжение 220В	522-103-0806		шт	1		
20	Стационарный блендер ARG NK-B142	р-ры: 18*17*39,5см, мощность: 1000Вт, напряжение 220В			шт	1		
21	Бойлер для воды				шт	4		
22	Платежный терминал. Объем в упаковке: 0,25 м3.	р-ры: 480*1285*350мм, мощность: 310Вт, напряжение 220В			шт	4		
23	Рамки противокражные акустوماгнитные	эл.питание 220В, 50Гц, выносной блок 24В.			шт	8		
24	Кофемашина Nuova Simonelli Appia Life Compact 2 gr S, с холдером	р-ры: 554*545*530мм, мощность: 2900,0 ВТ			шт	1		
25	Электросушитель для рук типа CJ-103. Материал: пластик.	р-ры: 554*545*530мм, мощность: 2900,0 ВТ	522-101-1308-0002		шт	6		
26	Фен настенный для сушки волос стационарный PH-01. Материал: пластик, воздушного потока: 13м/с	мощность: 2000Вт, напряжение 220В	522-101-1309-0002		шт	2		
27	Холодильный шкаф с глухими дверьми Polair CM114-S.	мощность: 1100Вт, напряжение 220В			шт	7		
28	Холодильник	р-ры: 1402*925*1960мм, мощность: 5.7кВт, напряжение 230В	521-301-3017		шт	1		
29	Барный холодильник	мощность: 140кВт/ч, напряжение 220/230В			шт	9		
30	СУПЕРАВТОМАТЫ NUOVA SIMONELLI. КОФЕМАШИНА NUOVA SIMONELLI PRONTOBAR TOUCH 2 GRINDER TANK BLACK				шт	4		
31	Приёмный стол для стаканчиков, с органайзером одноразовой посуды(стаканчиков,палочек,солфеток и т.д.)	р-ры: 520*330*600мм, мощность: 2800,0 ВТ			шт	1		
32	Мини холодильник				шт	4		

Согласовано:  
 ЭОМ, СС  
 ОВ, ВК  
 ГП

Изменения в  
 Кудайбергенов

26.05.25  
 26.05.25  
 26.05.25

Взамен инв.№  
 Подпись и дата  
 Инв.№ подл.  
 44.7/2025-1

Изм.	Кол.уч	Лист	№ док	Подп.	Дата

44.7/2025-1-TX.CO

лист  
2

Позиция	Наименование и техническая характеристика	Тип, марка, обозначение документа, опросного листа	Код оборудования, изделия и материала	Завод-изготовитель	Ед. измерения	Кол-во	Масса ед., кг	Примечание
1	2	3	4	5	6	7	8	9
33	Мармит паровой	р-ры: 1120x1030			шт	4		
34	Кассовый терминал	р-ры: 372x320			шт	7		
35	Монитор на кассе	р-ры: диагональ 539,5x423			шт	7		
36	Кронштейн для монитора на кассе	р-ры: 283x443			шт	7		
37	Спиральный тестомес Abat TMC-30NH-МЦ серии CHEF	р-ры: 890x710, Мощность- 1.6 кВт Напряжение- 230В			шт	1		
38	Ванна ВСМ-С-1.1110.530-02 (ВСМ-1/530/1210)	р-ры: 1210x530			шт	1		
39	Ванна ВСМ-С-2.530-02 (ВСМ-2/530)	р-ры: 1210x630			шт	4		
40	Шкаф серверный напольный APC NetShelter SX, IP20, 12U, 658x600x900 мм (ВхШхГ), дверь: перфорация, задняя				шт	3		
41	Стеллаж	р-ры: 1100x550			шт	40		
42	Стеллаж	р-ры: 800x500			шт	4		
43	Стол производственный СП-П-1-1200.600-02 (СП-3/1200/600)	200x600x870 мм, столешница и сплошная полка - AISI430, каркас - круг.труба AISI201, 1 борт 50мм, углы столешницы заварены			шт	4		
44	Стеллаж для сигарет	р-ры: 780x400			шт	4		
45	Стеллаж	р-ры: 1500x500			шт	15		
46	Стеллаж	р-ры: 1000x350			шт	6		
47	Разделочный стол СП-3/1500/600	р-ры: 1500x600			шт	4		
48	Стол производственный СП-3/950/600	р-ры: 9950x600			шт	2		
49	Стеллаж кухонный СТК-1200/600	р-ры: 1200x600			шт	1		
50	Стеллаж кухонный СТК-1500/600	р-ры: 1500x600			шт	5		
51	Стеллаж кухонный СТК-1200/400	р-ры: 1200x400			шт	31		
52	Стеллаж	р-ры: 2700x1200			шт	21		
53	Стеллаж	р-ры: 1100x550			шт	28		
54	Телевизор				шт	14		
55	Стол производственный СП-3/1800/600	р-ры: 1800x600			шт	1		
56	Стол для сбора остатков пищи ATESY СРО-3/600	р-ры: 600x600			шт	2		
57	Стеллаж кухонный ATESY СТК-С-950.600.1600-02	р-ры: 950x600			шт			
58	Барный стул в обеденном зале тип-1				шт	50		Мебель на заказ

Согласовано:  
 ЭОМ, СС  
 ОВ, ВК  
 ГП

Изм. № подл.  
 44.7/2025-1

Взамен инв. №  
 Подпись и дата

Изм. № подл.  
 44.7/2025-1

Взамен инв. №  
 Подпись и дата

Изм. № подл.  
 44.7/2025-1

Изм.	Кол.уч	Лист	№ док	Подп.	Дата

44.7/2025-1-TX.CO

лист  
3

Позиция	Наименование и техническая характеристика	Тип, марка, обозначение документа, опросного листа	Код оборудования, изделия и материала	Завод-изготовитель	Ед. измерения	Кол-во	Масса ед., кг	Примечание
1	2	3	4	5	6	7	8	9
59	Стул в обеденном зале тип-2				шт	32		Мебель на заказ
60	Кресло				шт	7		Мебель на заказ
61	Диван				шт	1		Мебель на заказ
62	Журнальный столик				шт	2		Мебель на заказ
63	Стул в комнате МуР				шт	1		Мебель на заказ
64	Сборный стол				шт	1		Мебель на заказ
65	Шкаф металлический				шт	21		Мебель на заказ
66	Стол рабочий	р-ры: 1400x700			шт	6		Мебель на заказ
67	Тумба у рабочего стола	р-ры:400x700			шт	6		Мебель на заказ
68	Шкаф	р-ры: 1000x350			шт	5		Мебель на заказ
69	Шкаф	р-ры: 800x450			шт	6		Мебель на заказ
70	Стул обеденный				шт	12		Мебель на заказ
71	Обеденный стол	р-ры: 1450-700			шт	2		Мебель на заказ
72	Рабочий стол	р-ры: 2500x700			шт	1		Мебель на заказ
73	Диван тип-1	р-ры: 1500x650			шт	12		Индивидуальное изготовление
74	Стол прямоугольный	р-ры: 1500x700			шт	6		Индивидуальное изготовление
75	Стол прямоугольный	р-ры: 1650x700x750			шт	2		Индивидуальное изготовление
76	Стол прямоугольный	р-ры: 2000x700x750			шт	4		Индивидуальное изготовление
77	2-линия в зоне раздачи	р-ры: 4450x700x750			шт	1		Индивидуальное изготовление
78	2-линия в зоне раздачи	р-ры: 3600x700x750			шт	1		Индивидуальное изготовление
79	2-линия в зоне раздачи	р-ры: 5890x700x750			шт	1		Индивидуальное изготовление
80	Кассовая стойка на линии раздачи	L- 7300			шт	1		Индивидуальное изготовление
81	Кассовая стойка на линии раздачи	р-ры: 3500x700			шт	2		Индивидуальное изготовление
82	Барная стойка	р-ры: 5000x700			шт	1		Индивидуальное изготовление
83	Барная стойка	р-ры: 2500x700			шт	1		Индивидуальное изготовление
84	Стол-стойка для сиропов	р-ры: 6900x700			шт	1		Индивидуальное изготовление

Согласовано:  
 ЭОМ, СС  
 ОВ, ВК  
 ГП

Изм. № подл.  
 44.7/2025-1

Взамен инв. №  
 Подпись и дата

Изм. № подл.  
 44.7/2025-1

Изм.	Кол.уч	Лист	№ док	Подп.	Дата

44.7/2025-1-TX.CO

Позиция	Наименование и техническая характеристика	Тип, марка, обозначение документа, опросного листа	Код оборудования, изделия и материала	Завод-изготовитель	Ед. измерен ия	Кол-во	Масса ед., кг	Примечание
1	2	3	4	5	6	7	8	9
85	Стол	р-ры: 1000x700			шт	3		Индивидуальное изготовление
86	Диван	р-ры: 1680x750			шт	3		Индивидуальное изготовление
87	Пуф	р-ры: 770x350			шт	2		Индивидуальное изготовление
88	Столешница из искусственного камня	р-ры: 1300x600			шт	3		Индивидуальное изготовление
89	Столешница из искусственного камня	р-ры: 2200x600			шт	1		Индивидуальное изготовление
90	Столешница из искусственного камня	р-ры: 2475x600			шт	1		Индивидуальное изготовление
91	Столешница из искусственного камня	р-ры: 4335x600			шт	1		Индивидуальное изготовление
92	Столешница из искусственного камня	р-ры: 4575x600			шт	1		Индивидуальное изготовление
93	Шкаф, полки для обуви	р-ры: 2600x400			шт	1		Индивидуальное изготовление
94	Тумба	р-ры: 400x400			шт	3		Индивидуальное изготовление
95	Перегородка писсуаров				шт	6		Индивидуальное изготовление
96	Зеркало L=4385				шт	2		Индивидуальное изготовление
97	Зеркало L=3080				шт	1		Индивидуальное изготовление
98	Зеркало L=500				шт	3		Индивидуальное изготовление
99	Поручни для людей с ограниченными возможностями тип1				шт	1		Индивидуальное изготовление
100	Поручни для людей с ограниченными возможностями тип2				шт	2		Индивидуальное изготовление
101	Поручни для людей с ограниченными возможностями тип3				шт	1		Индивидуальное изготовление
102	Стол обеденный круглый Ф1000				шт	8		Индивидуальное изготовление
103	Мойка с одной чашей 610x460 мм				шт	4		Индивидуальное изготовление
д/н	Зонт вытяжной КАУМАН ЗВП-211/1010				шт	3		Индивидуальное изготовление
	<u>Первичные средства пожаротушения</u>							
д/н	Огнетушитель порошковый ОП-100	СТ РК ГОСТ Р 51057-2005	248-305-0106		шт	1		Индивидуальное изготовление
д/н	Огнетушитель порошковый ОП-5	СТ РК ГОСТ Р 51057-2005	248-305-0104		шт	2		Индивидуальное изготовление
д/н	Огнетушитель углекислотный ОУ-2	СТ РК ГОСТ Р 51057-2005	248-305-0202		шт	1		Индивидуальное изготовление
д/н	Знак "огнетушитель" Ж-05	ГОСТ 12.4.026-2015			шт	4		Индивидуальное изготовление

Согласно:  
 ЭОМ, СС  
 ОВ, ВК  
 ГП

Инв. № подл.  
 447/2025-1

Измен инв. №  
 Подпись и дата

26.05.25  
 26.05.25  
 26.05.25

Изм.	Кол.уч	Лист	№ док	Подп.	Дата

447/2025-1-TX.CO

лист  
5