


- I-очередь строительства
- II-очередь строительства
- III-очередь строительства
- IV-очередь строительства

						Многоквартирный жилой комплекс со встроенными помещениями и паркингом, расположенном по адресу: город Астана, район "Нура", в квадрате улиц Е13, Е15, Е26, Е28 (проектные наименования)	Стадия	Лист	Листов
Изм.	Коп.уч.	Лист	Недод.	Подп.	Дата		ЭП	4.1	
Проверил Пшембаев С. <i>[Signature]</i> Выполнил Ажибеков Н. <i>[Signature]</i>							План очередности		ТОО "ONER_PROJECT" Ф-ГСП №0028066

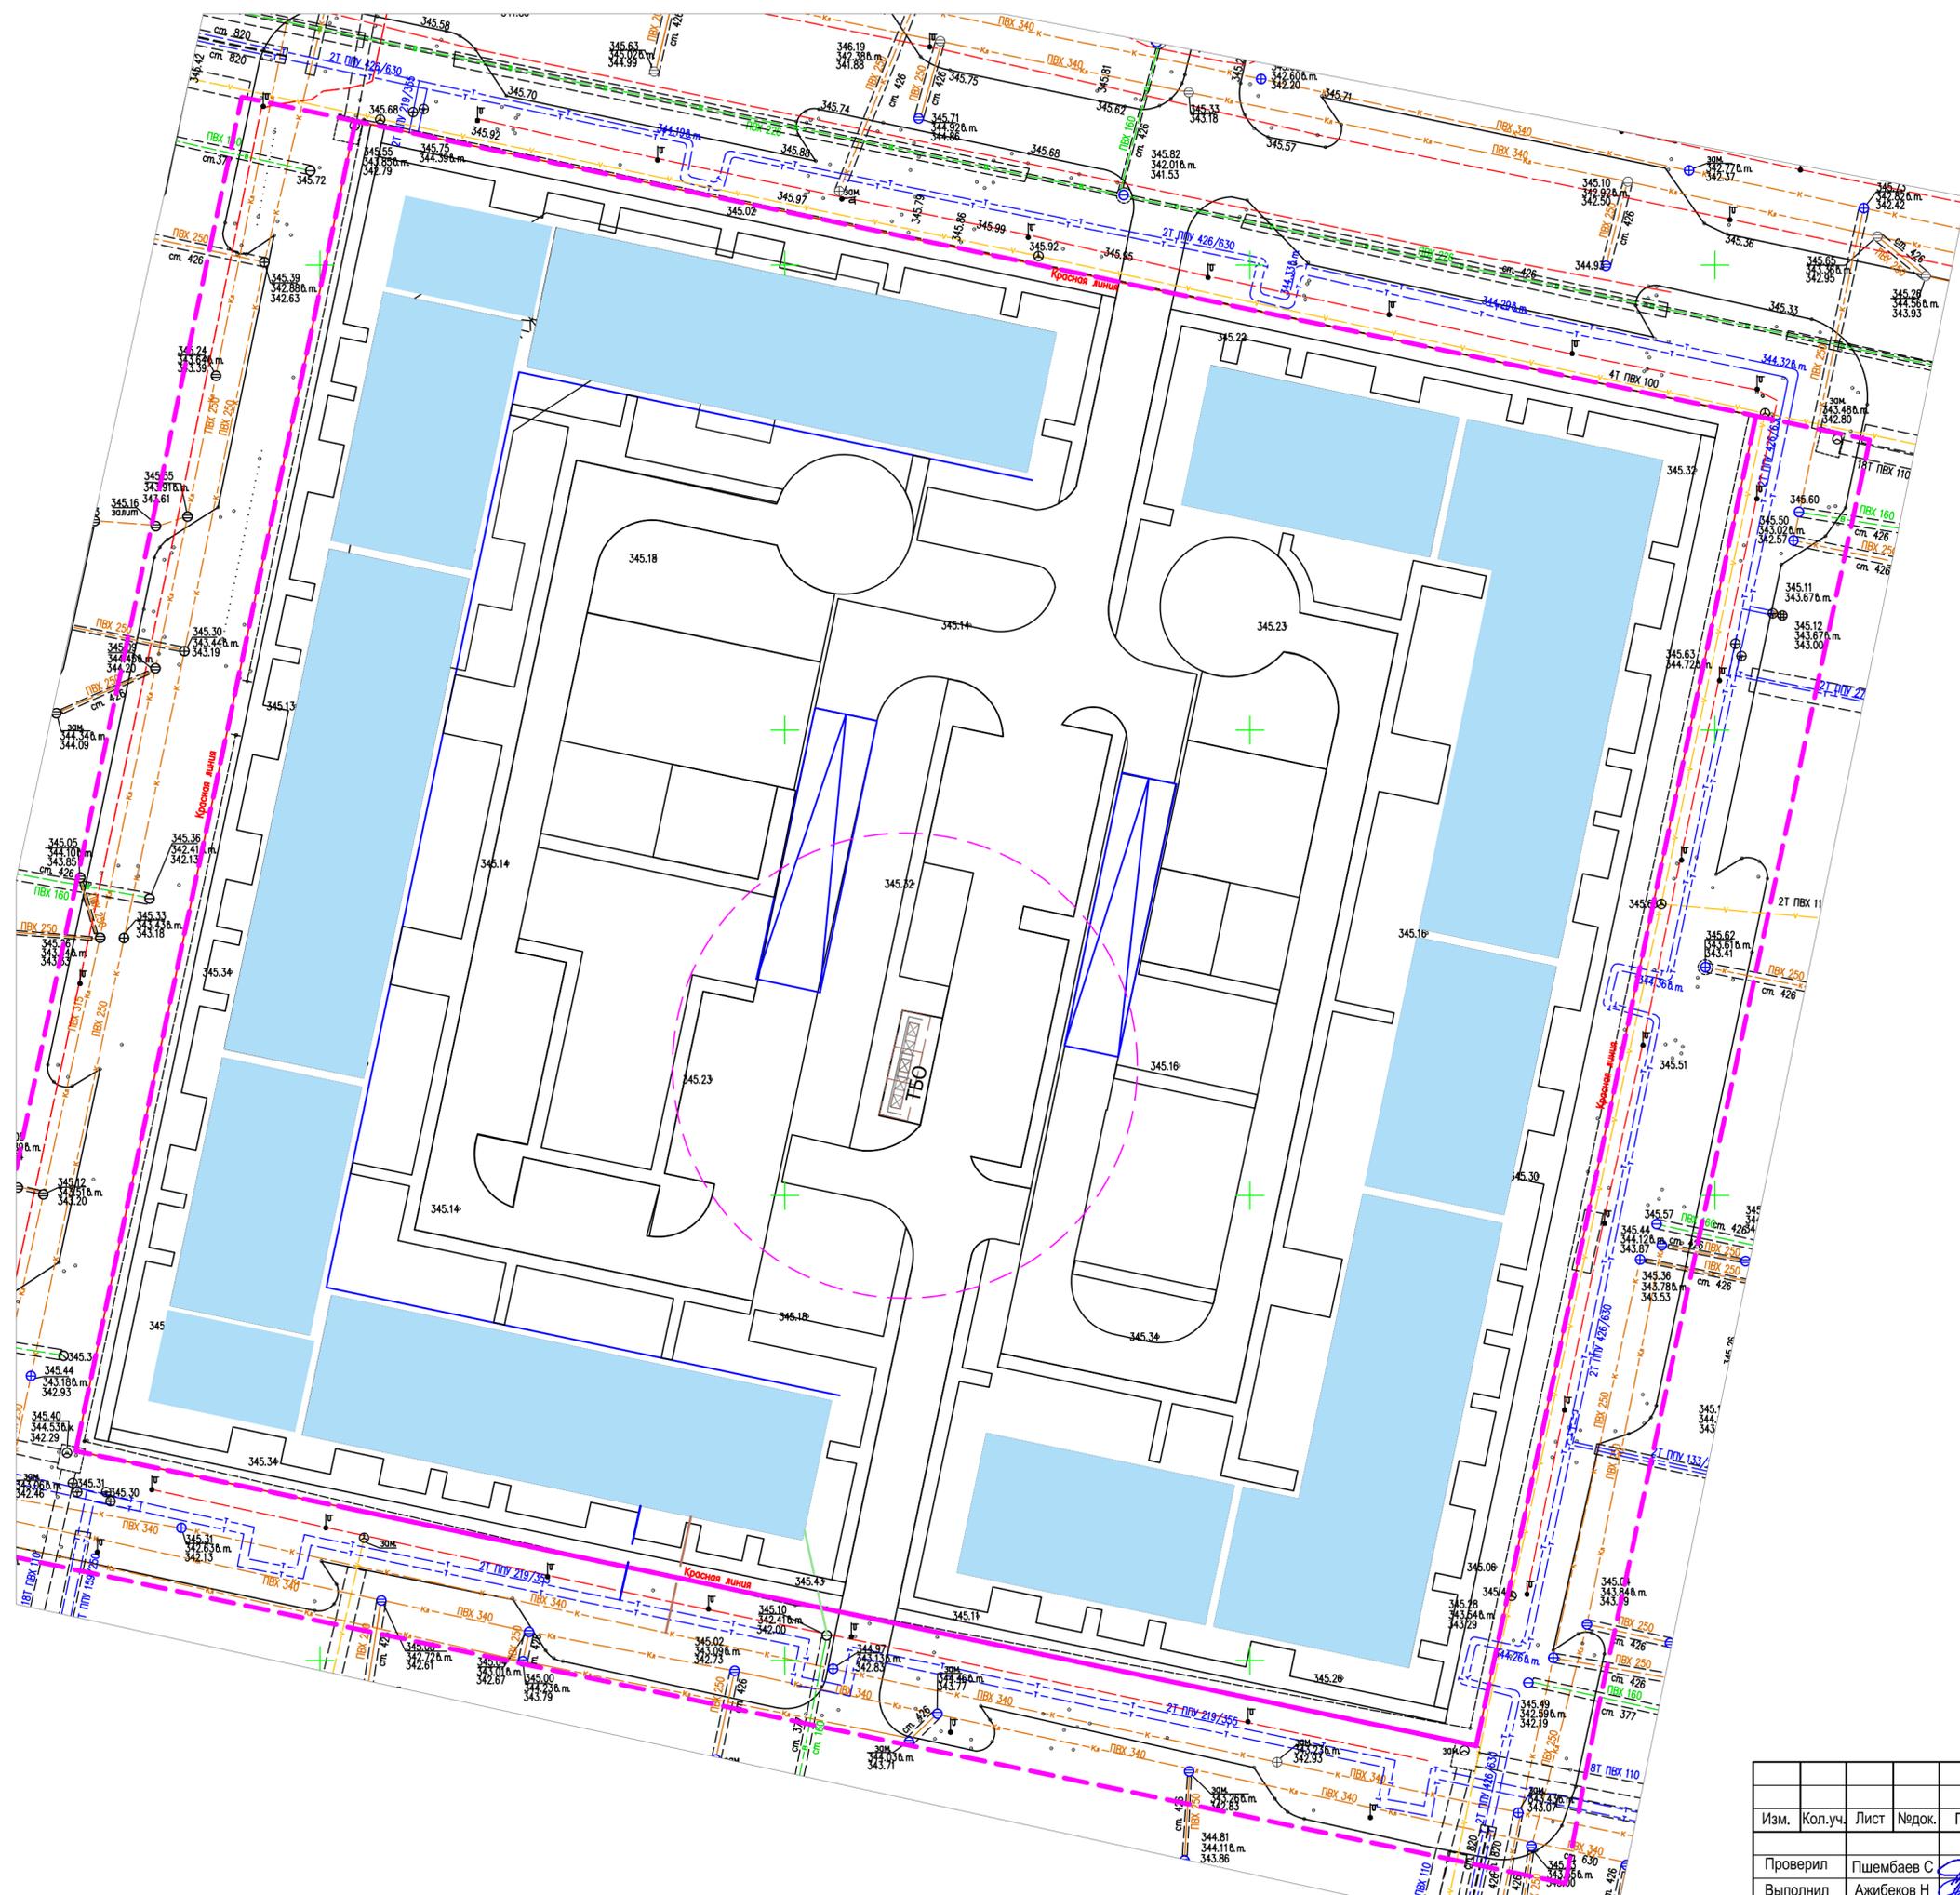

- Граница участка
- Проектируемая теплотрасса подземная, проложенная в непроходном канале
- Проектируемый хоз-питьевой водопровод
- Проектируемая хоз-бытовая канализация
- Проектируемая ливневая канализация
- Проектируемый кабель 0,4 кВ
- Проектируемый кабель 10 кВ

Многоквартирный жилой комплекс со встроенными помещениями и паркингом, расположенном по адресу: город Астана, район "Нура", в квадрате улиц Е13, Е15, Е26, Е28 (проектные наименования)						Стадия	Лист	Листов
Изм.	Кол.уч.	Лист	Недод.	Подп.	Дата	ЭП	5	
Проверил	Пшембаев С				Инженерные сети			ТОО "ONER_PROJECT"
Выполнил	Ажибеков Н							