


**Схема земельного участка
ЛЭП ВЛ-10кВ от "Точки № 8 ВЛ-10кВ" до "РУ-10кВ "Кора-3"
на землях лесного фонда,
расположенного на территории Ескельдинского района области Жетісу**

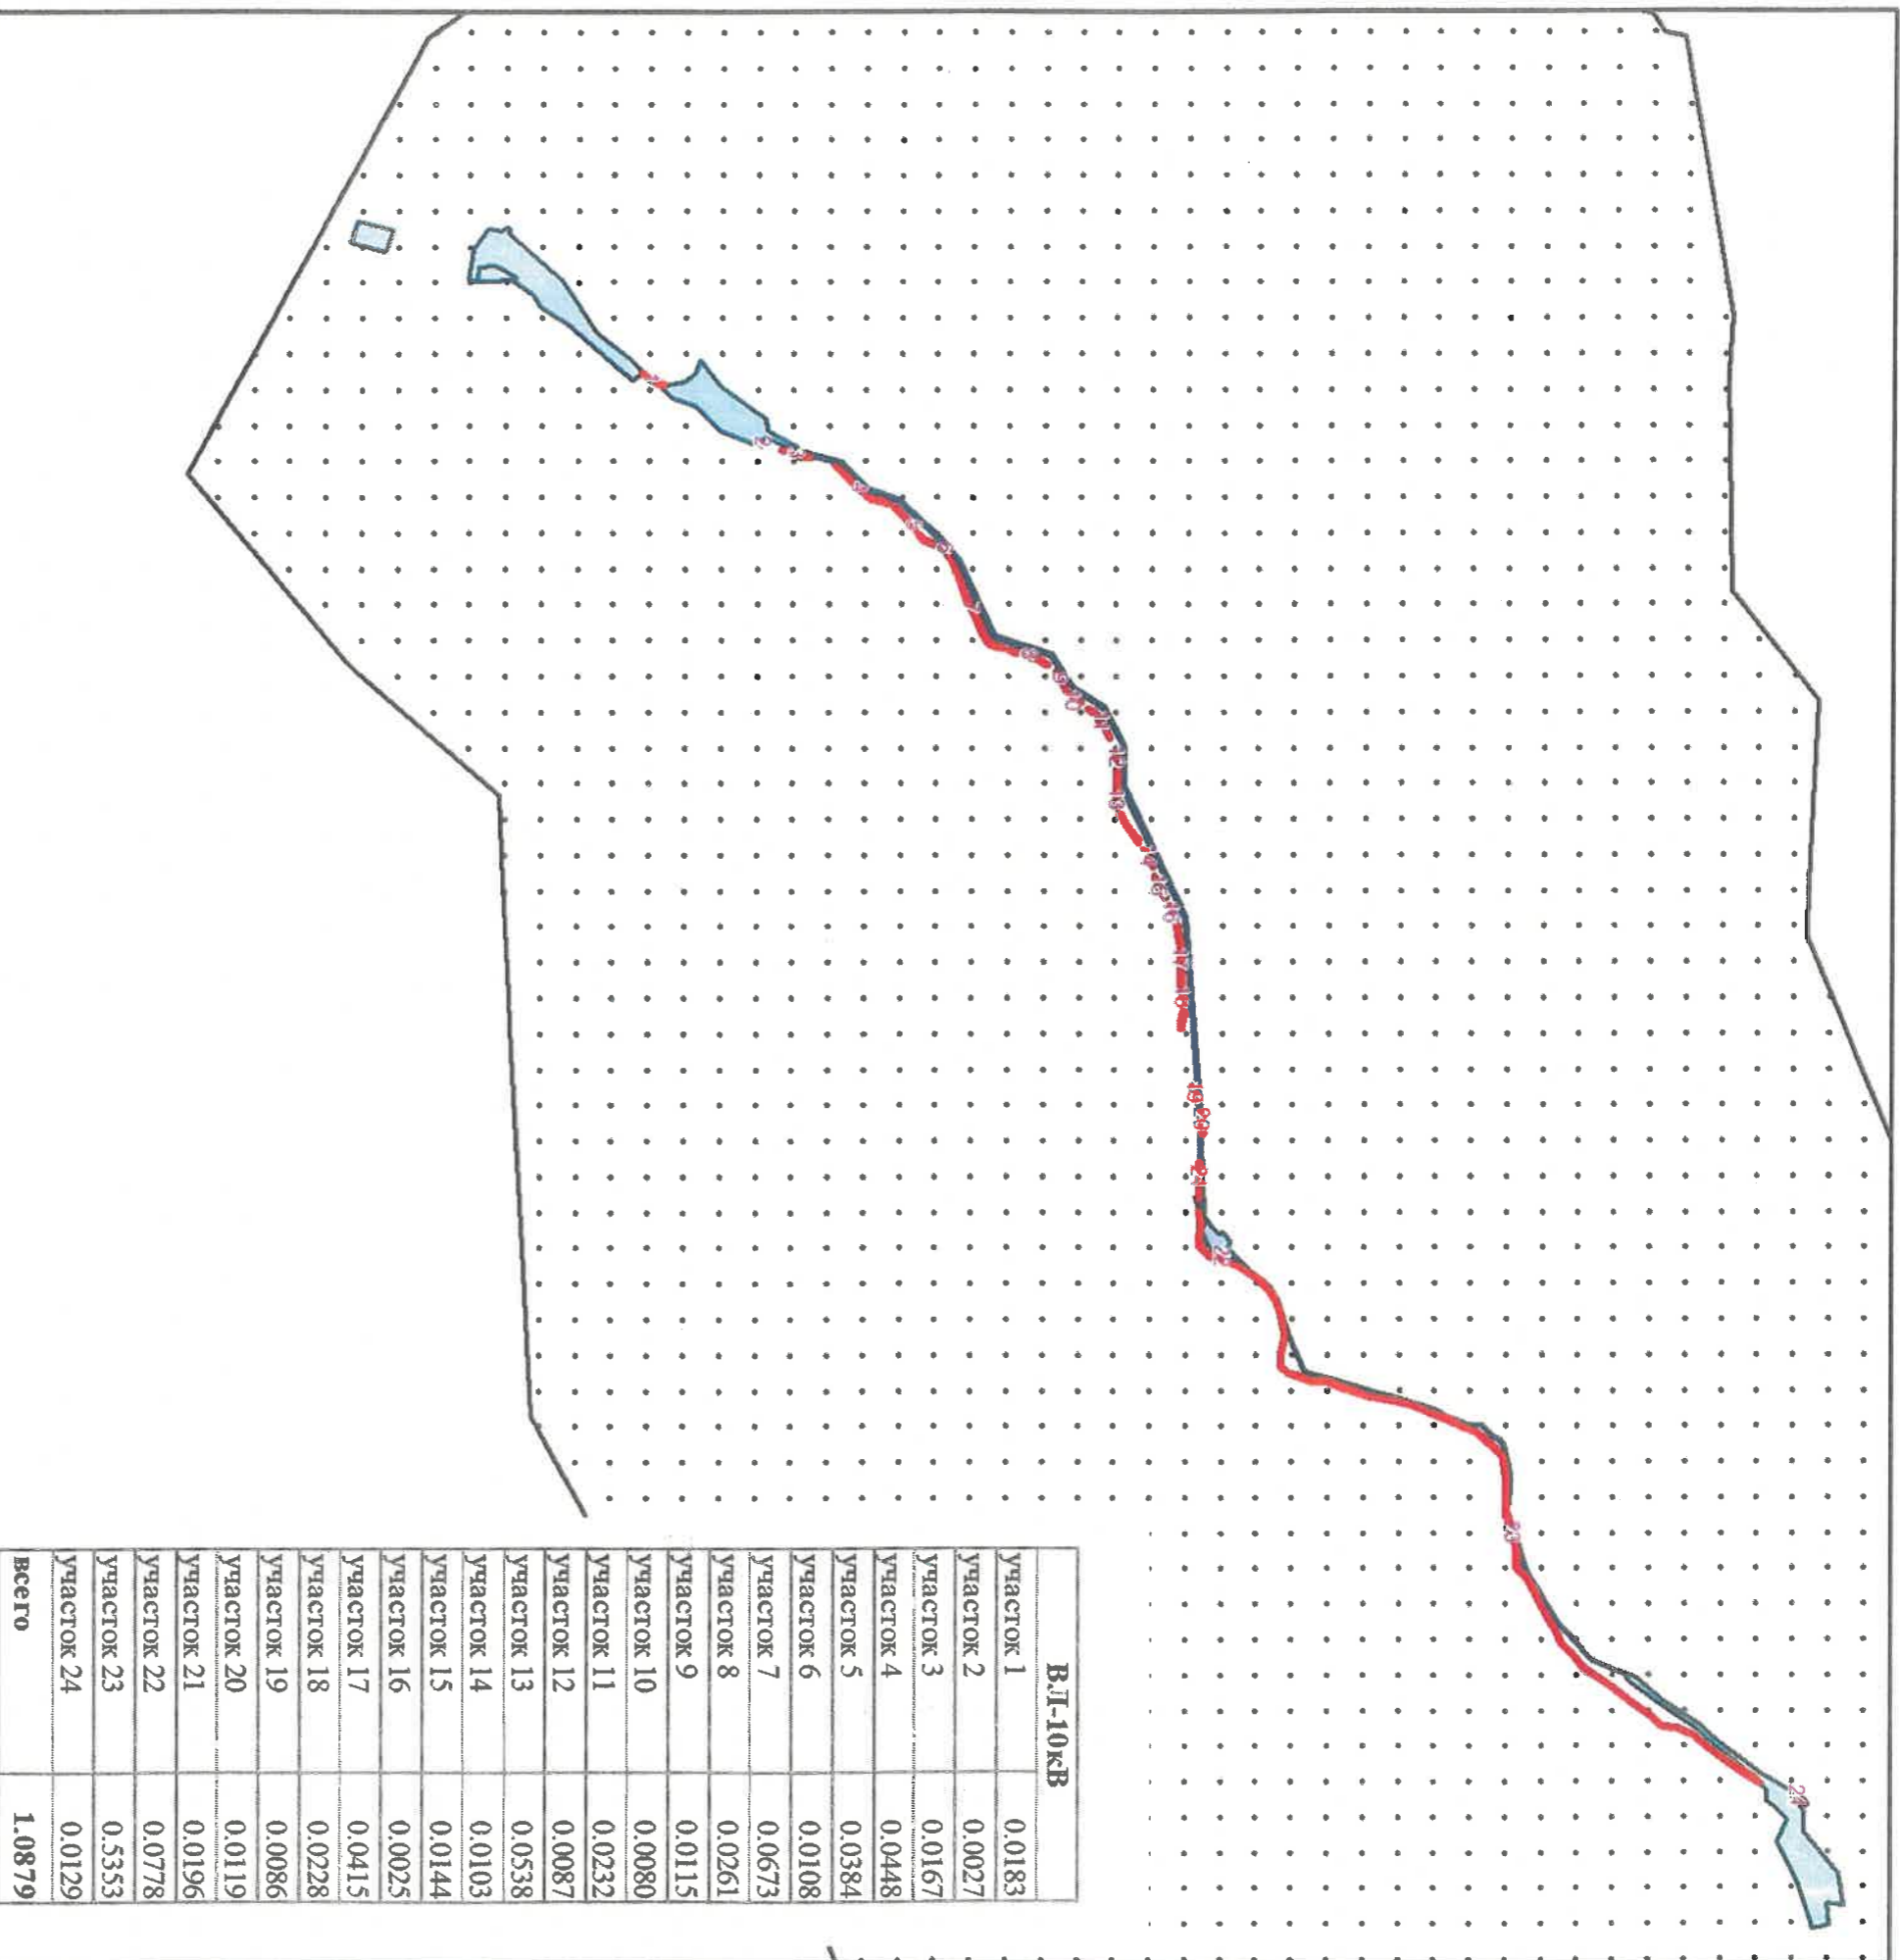

- земельный участок ВЛ-10кВ - S=1.0879 га
- участки "Коринская ГЭС-2"
- земли лесного фонда

Исполнитель	Ф.И.О.	Подпись	Дата	Межхозяйственное земельное строительство
Директор	Шайкенова А.Б.			ТОО "Коринская ГЭС-2"
Инженер	Турсунова М.			ИП "ЖЕРПРОЕКТ"
				с/д/л 1 лист 1 : 35 000

