

Генпроектировщик: ТОО «АРЛАН жоба құрылыс»

Государственная лицензия №19013960 от 28.06.2019г.

Заказчик:ГУ "Управление строительства области Жетісу"

Рабочий проект

«Строительство средней школы на 900 мест в мкр.Коктал
г.Талдыкорган области Жетісу (привязка)»

Генеральный план

№32/03/25-ГП

Том 1. Альбом 5

г. Талдыкорган. 2026 г.

Генпроектировщик: ТОО «АРЛАН жоба құрылыс»

Государственная лицензия №19013960 от 28.06.2019г.

Заказчик:ГУ "Управление строительства области Жетісу"

Рабочий проект

«Строительство средней школы на 900 мест в мкр.Коктал
г.Талдыкорган области Жетісу (привязка)»

Генеральный план

№32/03/25-ГП


Директор
ТОО «АРЛАН - жоба құрылыс»



Оспанов А. Ч.

г. Талдыкорган. 2026 г.

Ситуационная схема. М 1:10000

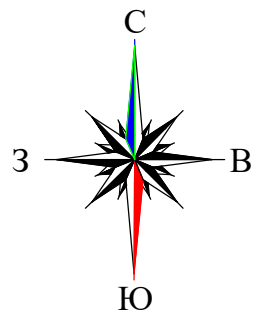


Инв. N подл.	Взам. инв. N

УСЛОВНЫЕ ОБОЗНАЧЕНИЯ

— Граница участка согласно госакта

						№32/03/25-ГП					
						«Строительство средней школы на 900 мест в мкр.Коктал г.Талдыкорган области Жетісу (привязка)»					
Изм.	Кол.	Лист	Док.	Подп.	Дата						
ГИП		Кулмагамбетова			12.25	Школы на 900 мест		Стадия	Лист	Листов	
Проверил		Кулмагамбетова			12.25			РП	1.1		
Выполнил		Нурғали Е			12.25						
Н. Контроль		Избасаров Д.			12.25	Ситуационная схема. М 1:10000		ТОО "Арлан жоба құрылыс"			

Разбивочный план. М 1:500

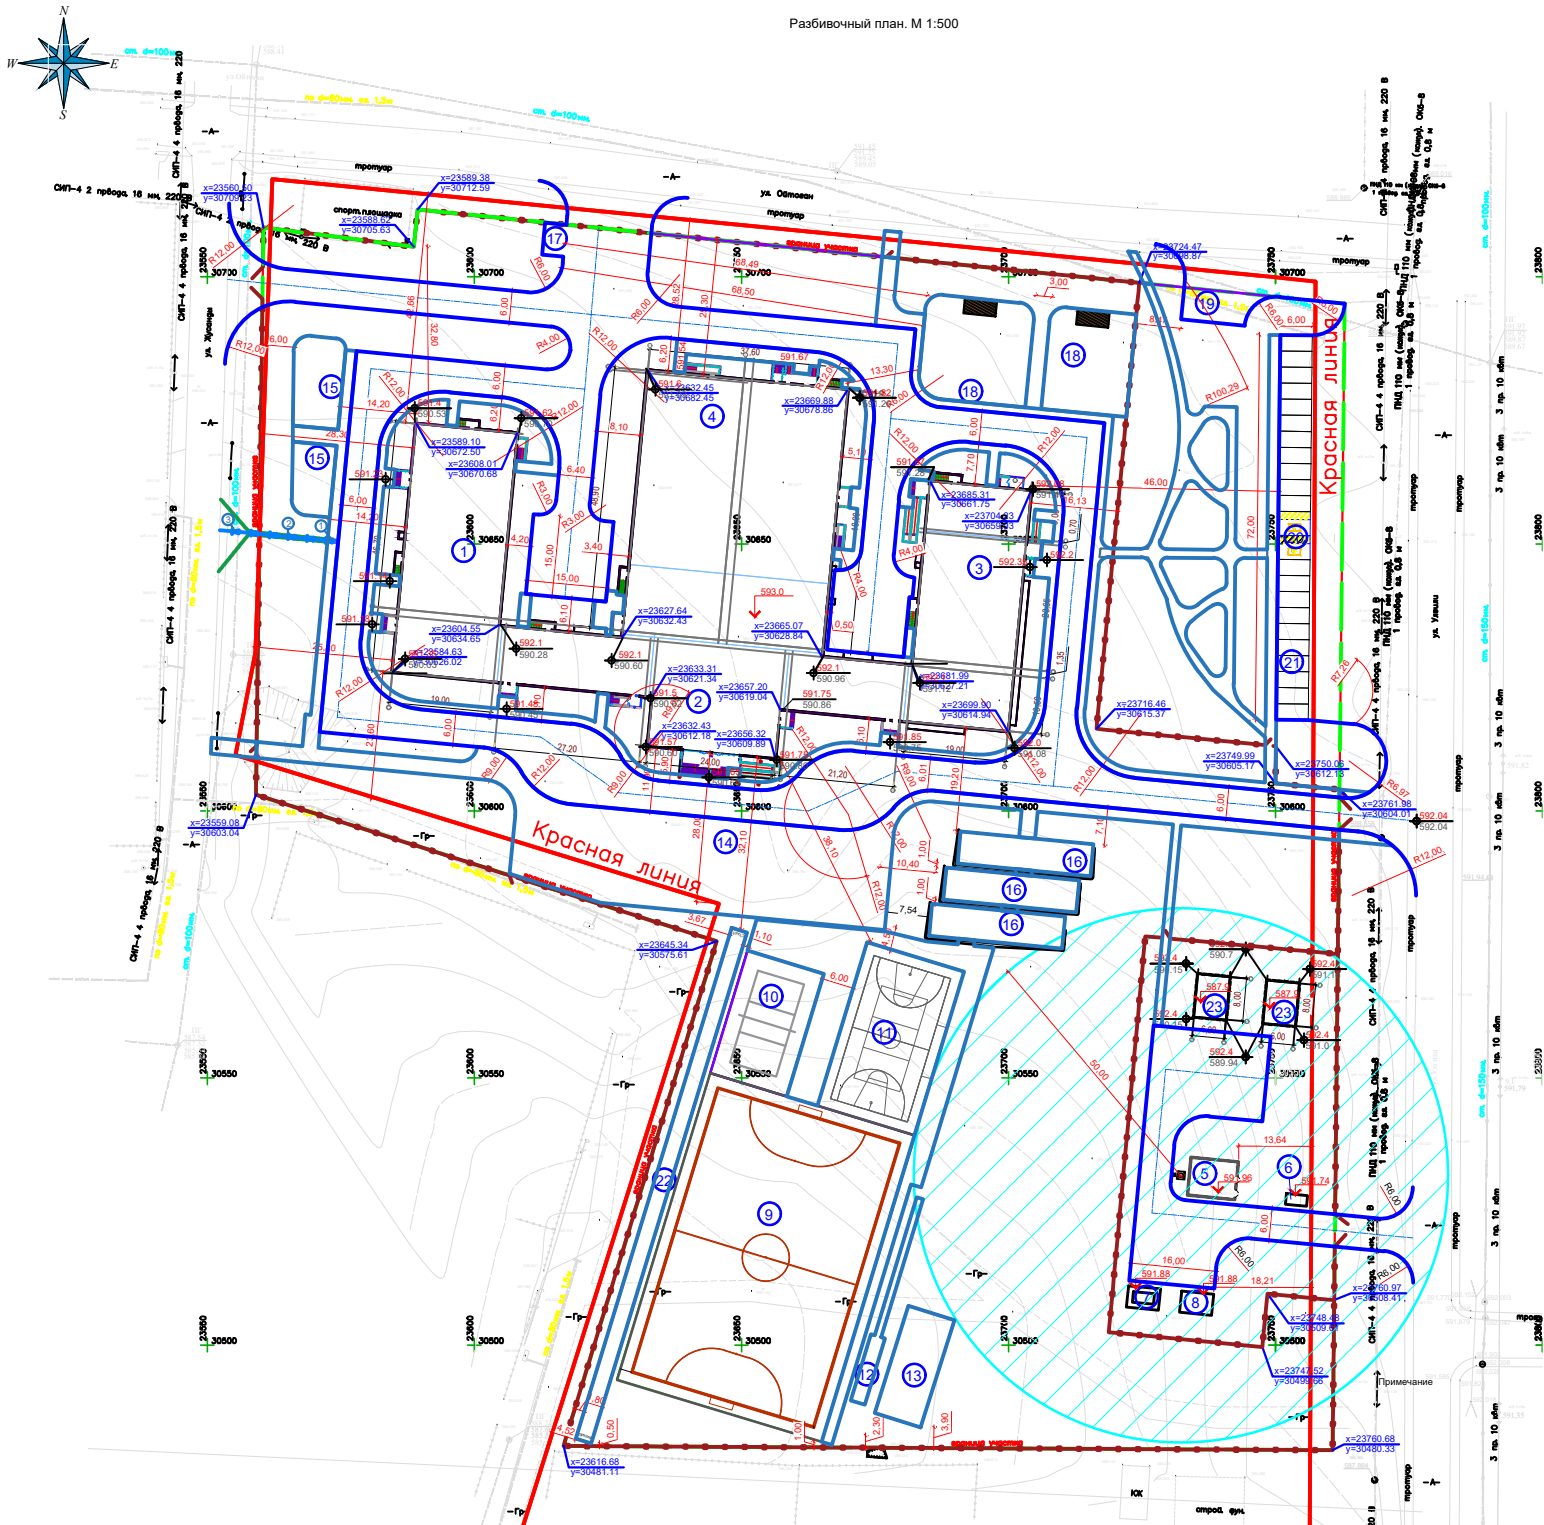

Ведомость жилых и общественных зданий и сооружений

Номер на плане	Наименование и обозначение	Этажность	Количество		Площадь, м²		Строительный объем, м³	
			Здание	Квартир	Застройки	Общая нормируемая	Здание	Всего
1	Школа А блок (проектируемое здание)	3			983.5			
2	Школа блоки Б1, Б2, Б3 (проектируемое здание)	3			1217.5			
3	Школа блоки Б1, Б2 (проектируемое здание)	3			1032.0	5229.10		
4	Школа блоки Г1, Г2, Г3, Г4 (проектируемое здание)	2			1596.1			
5	Котельная (проектируемое здание)	1			64.8			
6	ЩРП				8.0			
7	Двигательный генератор (проектируемое здание)	1			24.0			
8	ТП	1			24.0			
9	Футбольное поле				2400.00			
10	Спортивная площадка (асфальт)				360.00	360.00		
11	Спортивная площадка (асфальт)				608.00	608.00		
12	Площадка для парковок в длину				86.0			
13	Гимнастическая площадка				189.0			
14	Площадка для проведения торжеств и линеек				1166.35			
15	Площадка для тихого отдыха сох. насажд. 5-9 кл.				255.65			
16	Площадка для подвижных игр (2-4 кл.)				150.00	450.00		
17	ТБО				24.00			
18	Площадка для подвижных игр (2-4 кл.)				694.30			
19	Парковка для школьного автобуса				67.45			
20	Парковка для ММН на 2 м/м				54.00			
21	Парковка на 21 м/м				378.00			
22	Беговая дорожка на				300.00			
23	Выгреб	2			52.29	52.29		

Ведомость водопроводных сооружений №1


Вид сооружения	Координата оси или номер сооружения	Координата (пикетаж)		Длина, м	Тип укрепления или конструкции	Примечание
		начало	конец			
1		x=23674.47 y=30650.45	x=23572.48 y=30650.64	2.00	ж/б	
2		x=23572.48 y=30650.64	x=23557.76 y=30652.05	14.80	ж/б	
3		x=23557.76 y=30652.05	x=23552.35 y=30652.37	5.45	ж/б	

Условные обозначения

Обозначение	Наименование	Примечание
—	Граница участка	
—	Проектируемые здания, сооружения	
—	Проезды	
—	Тротуары	
—	Координаты привязки	
—	Проектируемое металлическое ограждение по периметру территории	
—	Подпорная стена	

- Данный чертеж разработан на топосъемке, выполненной ТОО "Бикен" ноября 2023 г.
- Система координат - местная, система высот - Балтийская.
- Все размеры и отметки на чертеже даны в метрах.
- См. также с. л. ПП-11.
- Разработка нагорной канавы учесть при разработке наружных инженерных магистральных сетей.

						№3/03/25-П		
						«Строительство средней школы на 900 мест в мкр. Коттал г.Талдыкорган области Жетысу (привязка)»		
Изм.	Коп.	Лист	Док.	Подп.	Дата	Школы на 900 мест		
Проверил	Кулмашов Е.	12.25				РП		
Выполнил	Нуртали Е.	12.25				2		
Контроль	Нурсеид Д.	12.25				Разбивочный план. М 1:500		
						ТОО "Арлан жоба адралыс"		

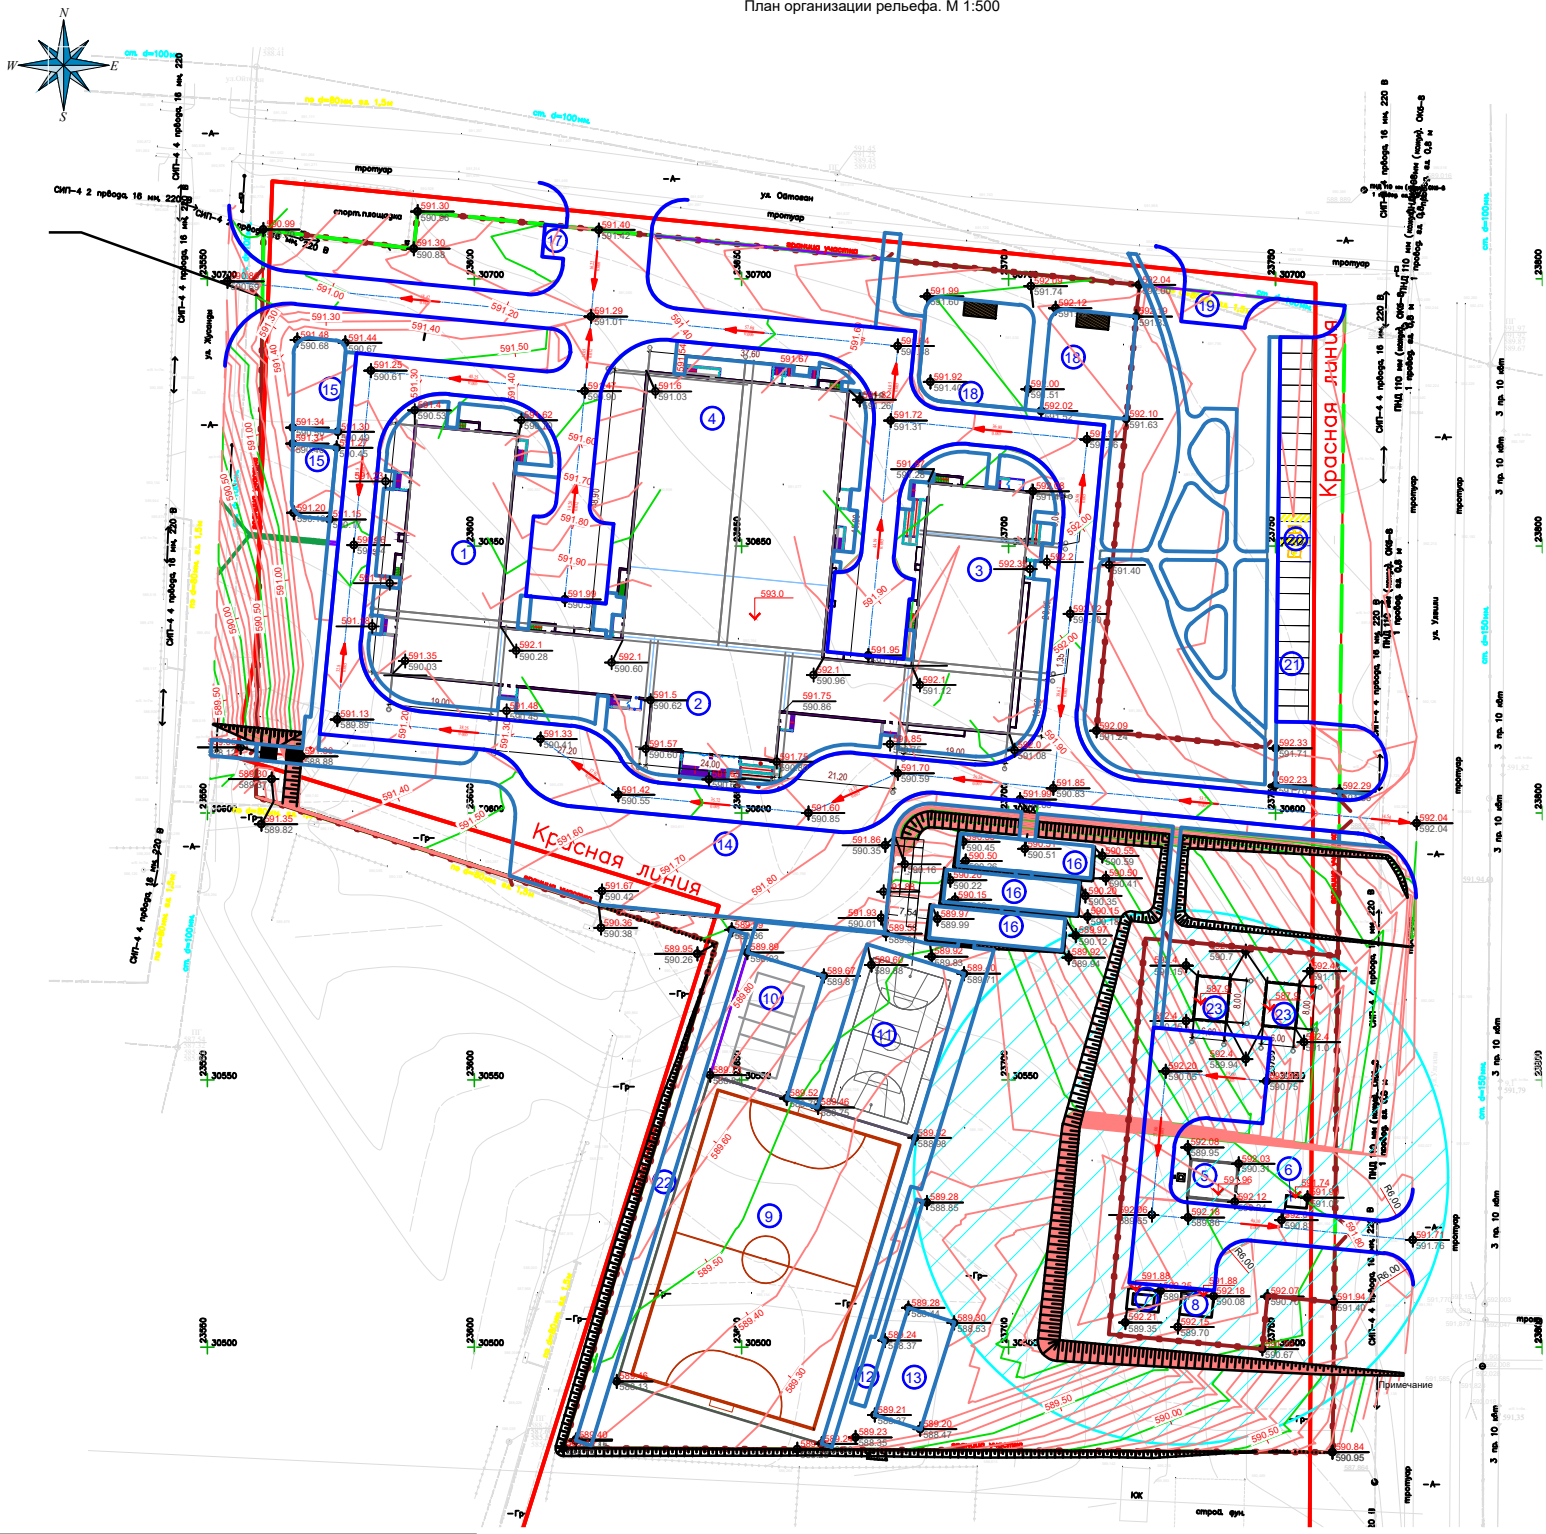

Номера по плану	Наименование и обозначение	Этажность	Количество		Площадь, м²		Строительный объем, м³	
			Здания	Квартир. Зда-Всего	Здания	Общая нормируемая	Здания	Всего
1	Школа А блок (проектируемое здание)	3			983.5			
2	Школа блоки Б1, Б2, Б3 (проектируемое здание)	3			1217.5			
3	Школа блоки Б1, Б2 (проектируемое здание)	3			1032.9	5229.10		
4	Школа блоки Г1, Г2, Г3, Г4 (проектируемое здание)	2			1996.1			
5	Котельная (проектируемое здание)	1			64.8			
6	ШТРИ	1			8.0			
7	Дизельный генератор (проектируемое здание)	1			24.0			
8	ТП	1			24.0			
9	Футбольное поле				2400.00			
10	Спортивная площадка (баскетбол)				360.00	360.00		
11	Спортивная площадка (баскетбол)				608.00	608.00		
12	Площадка для прехов в длину				86.0			
13	Гимнастическая площадка				189.0			
14	Площадка для проведения соревнований и линеек				1166.35			
15	Площадка для тихого отдыха осн. школы 5-9 кл				255.65			
16	Площадка для подвижных игр (2-4 кл.)				150.00	450.00		
17	ТБО				24.00			
18	Площадка для подвижных игр (0-1 кл.)				894.30			
19	Парковка для школьного автобуса				87.45			
20	Парковка для ММН на 2 м.м.				54.00			
21	Парковка на 21 м.м.				378.00			
22	Беговая дорожка на				300.00			
23	Выгреб	2			52.29	52.29		


Условные обозначения

Обозначение	Наименование	Примечание
	Граница участка	
	Проектируемые здания, сооружения	
	Откос	
	Абсолютная отметка ноль	
	Уклон в промилле	
	Проектная отметка земли	
	существующая отметка земли	
	Подпорная стена	

Примечание

- Данный чертеж разработан на топосъемке, выполненной ТОО "Бейек" ноября 2023 г.
- Система координат - местная, система высот - Балтийская.
- Все размеры и отметки на чертеже даны в метрах, уклон в промилле.
- Красные горизонтали разведены через 0,1 м.
- Тротуарные ландузы выполняются с уклоном не более 10%, уклоны по тротуарам не более 5%.
- В местах пересечения тротуарного ландуза с проездом, дорожкой бортовой каменной укатываются.
- Водоотвод в пониженные места рельефа за пределы площадки с дальнейшим сбросом в перспективную городскую водосточную систему (ярки или ливневую канализационную сеть).
- Вертикальную привязку проектируемого участка проводить от точек А и Б, базисной линии, с отс. 871.10 и 870.20 соответственно.

№32/03/25-П					
«Строительство средней школы на 900 мест в мкр.Коткал г.Талдыкорган области Жетысу (привязка)»					
Изм.	Коп.	Лист	Док.	Подп.	Дата
ГМП	Кулагина	12	25		12.25
Проверил	Кулагина	12	25		12.25
Выполнил	Нуртали	12	25		12.25
К. Контроль	Ибрагимов	12	25		12.25
Школы на 900 мест				РП	3
План организации рельефа. М 1:500				ТОО "Арлан жоба кудалтас"	











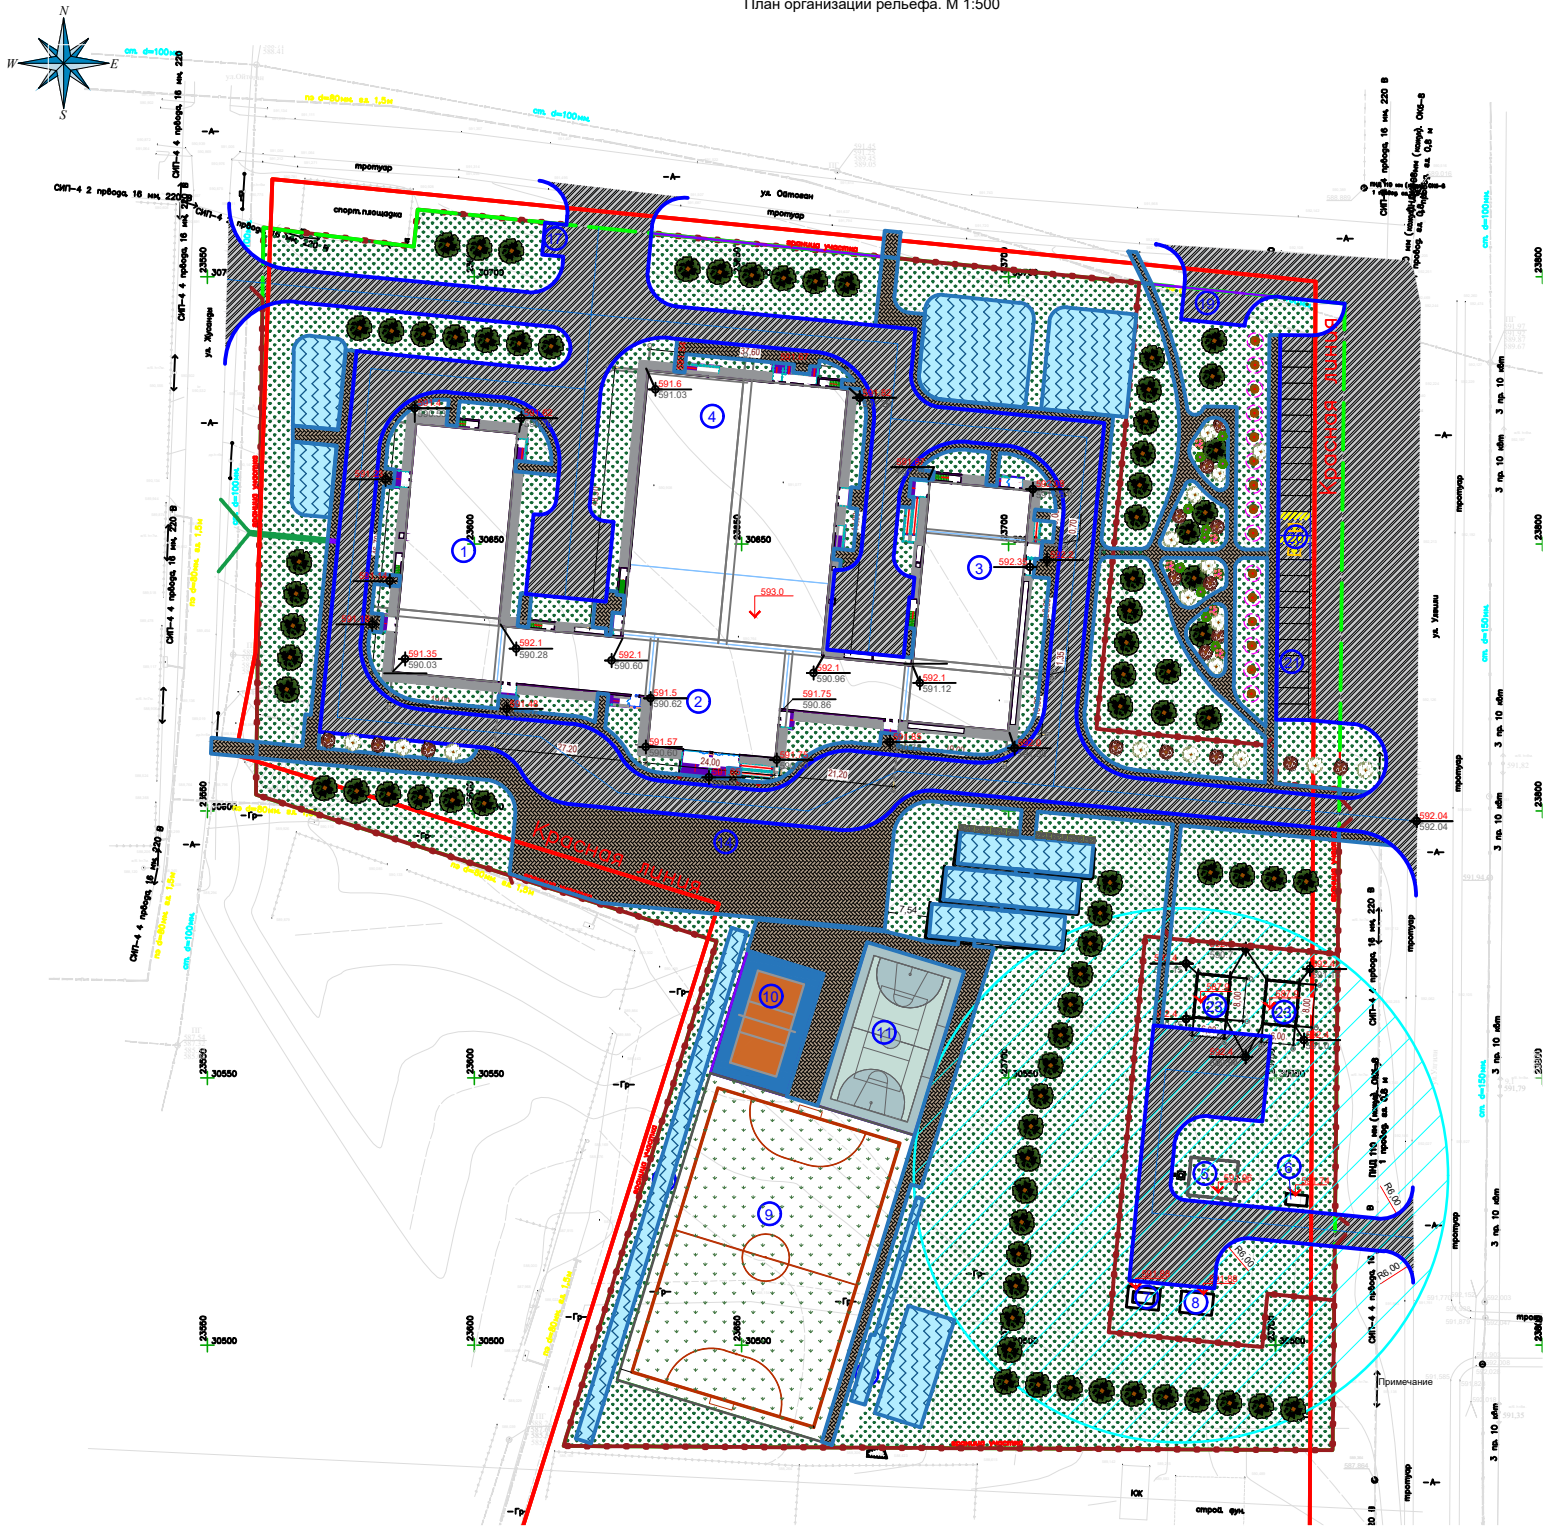



Ведомость жилых и общественных зданий и сооружений										6
Номер на плане	Наименование и обозначение	Этажность	Количество		Площадь, м²		Строительный объем, м³		Здания	Всего
			Здание	Квартир	Здание	Общая нормируемая	Здания	Всего		
1	Школа А блок (проектируемое здание)	3			983.5					
2	Школа блоки В1, В2, В3 (проектируемое здание)	3			1217.5					
3	Школа блоки В1, В2 (проектируемое здание)	3			1032.0					
4	Школа блоки Г1, Г2, Г3, Г4 (проектируемое здание)	2			1996.1	5229.10				
5	Котельная (проектируемое здание)	1			64.8					
6	ШГРП	1			8.0					
7	Дизельный генератор (проектируемое здание)	1			24.0					
8	ТП	1			24.0					
9	Футбольное поле				2400.00					
10	Спортивная площадка (волейбол)				360.00	360.00				
11	Спортивная площадка (баскетбол)				608.00	608.00				
12	Площадка для прыжков в воду				86.0					
13	Гимнастическая площадка				189.0					
14	Площадка для проведения хоккейных игр				1166.35					
15	Площадка для тикетного отдыха оон. школы 5-9 кл.				255.65					
16	Площадка для подвижных игр (2-4 кл.)				150.00	450.00				
17	ТБО				24.00					
18	Площадка для подвижных игр (5-9 кл.)				694.30					
19	Парковка для школьного автобуса				87.45					
20	Парковка для МММ Н на 2 м.				54.00					
21	Парковка на 21 м.				378.00					
22	Беговая дорожка на				300.00					
23	Выбег	2			52.29	52.29				

Ведомость типов покрытий				
Условные обозначения	Наименование	Тип	Площадь покрытия м²	Примечание
	Смеси асфальтобетонные горячие плотные мелкосернистые	I	6636.50	2044.58 за границей 212-501-0204
	Плита бетонная тротуарная группы эксплуатации	II	4130.57	71.35 за границей 255-102-0201
	Покрытие рулонное на основе резиновой крошки	III	1958.46	233-102-0302
	Покрытие рулонное на основе резиновой крошки	IV	348.00	233-102-0302
	Покрытие рулонное на основе резиновой крошки	V	260.00	233-102-0302
	Покрытие рулонное на основе резиновой крошки	VI	162.00	233-102-0302
	Покрытие рулонное на основе резиновой крошки	VII	198.00	233-102-0302
	Отсыпка	VIII	366.94	212-101-2008
	Покрытие из искусственного газона для футбольного поля	IX	2400.70	254-105-0200
	Камень бортовой тротуарный с сечением сторон 200х80мм марки БР 100.20.8		3670.63	90.82 за границей 255-101-0106
	Камень бортовой дорожный с сечением сторон 300х150 мм марки БР 100.30.15 м.л.		1550.63	141.79 за границей 255-101-0103

Примечание:
1. Благоустройство территории выполняется после завершения строительно-монтажных работ и прокладки.
2. Расход резиновой крошки на 1 м² при толщине слоя в 12 мм и размере гранул 2,5-5 мм составляет 7,2-8,4 кг. При этом необходимо 1,44-1,8 кг полимеризованного связующего и 0,2-0,3 кг красителя. Содержание воды в смеси должно составлять до 3-4 % от общей массы резиновой крошки.

						№32/0325-ГП		
						«Строительство средней школы на 900 мест в мкр.Коткал г.Талдыкорган области Жетісу (привязка)»		
Изм.	Коп.	Лист	Док.	Подп.	Дата	Школы на 900 мест	Стадия	Лист
ГМП	Кунаибабенов	12.25					РП	5
Проверил	Кунаибабенов	12.25						
Выполнил	Нурғали Е.	12.25						
Т. Контроль	Ибраһимов	12.25						
						План проездов, тротуаров, дорожек и площадок. М 1:500	ТОО "Арлан жоба кдырыс"	

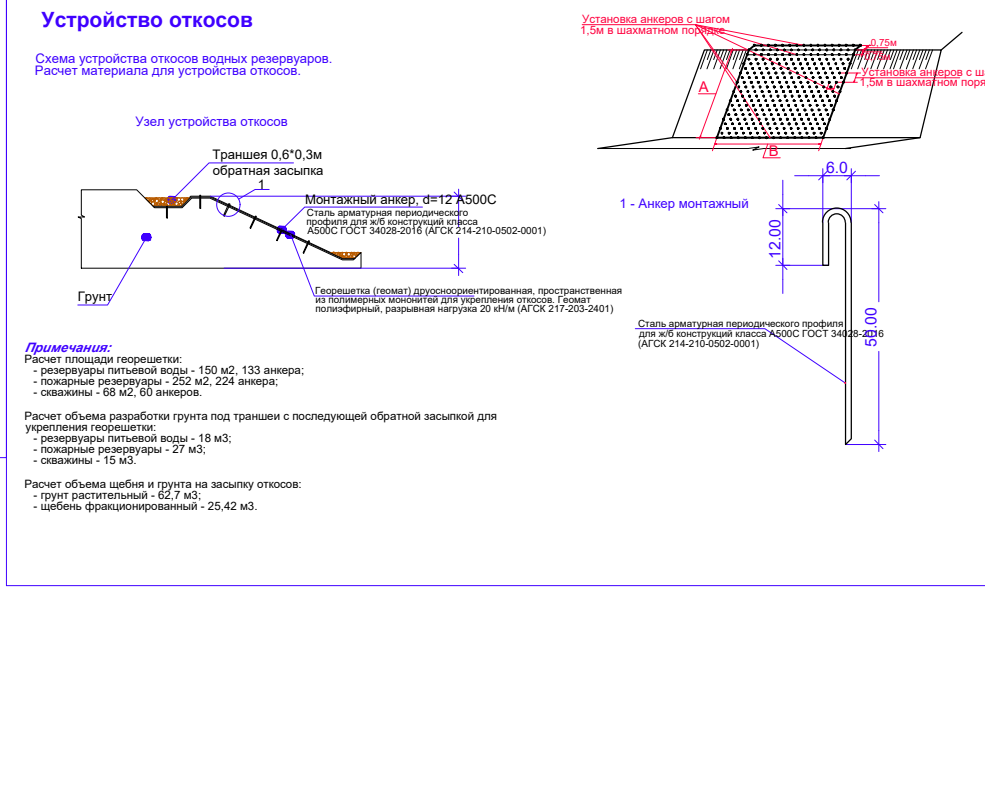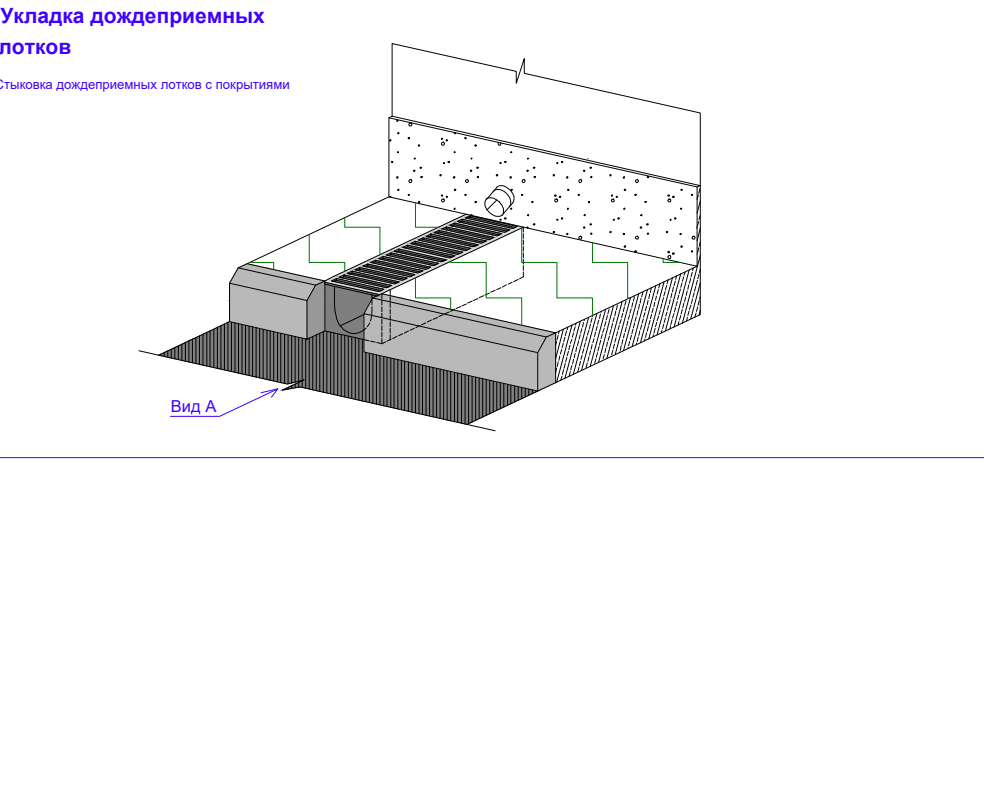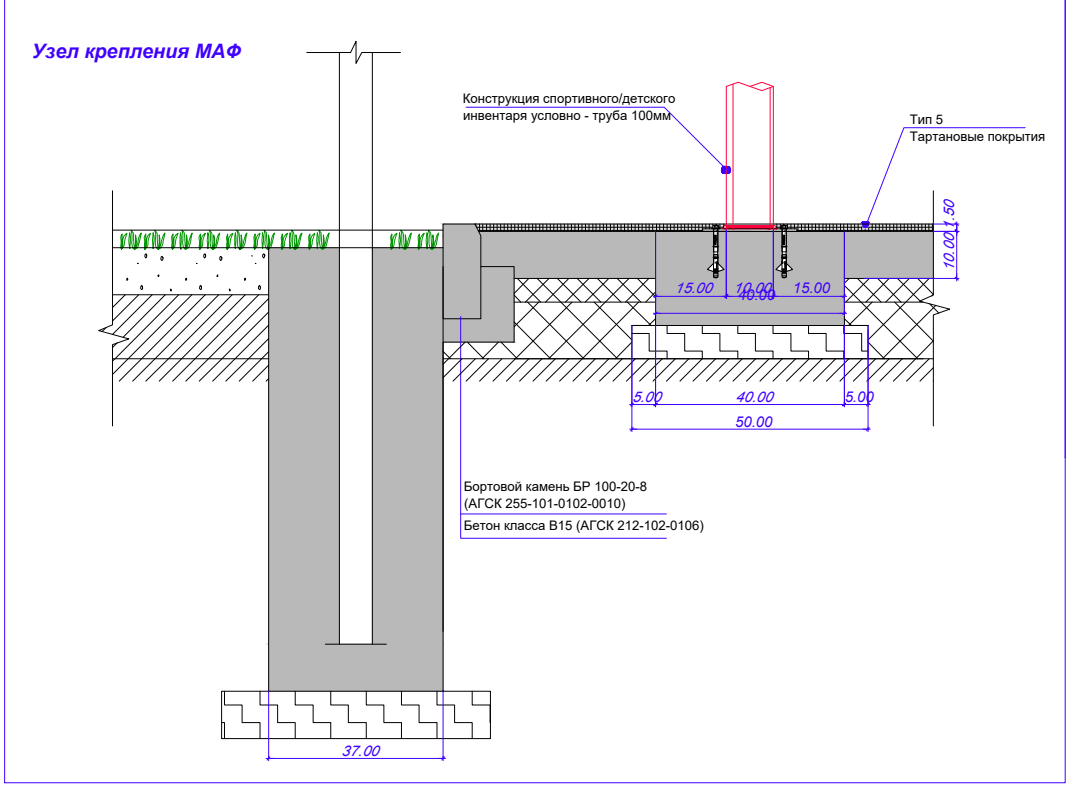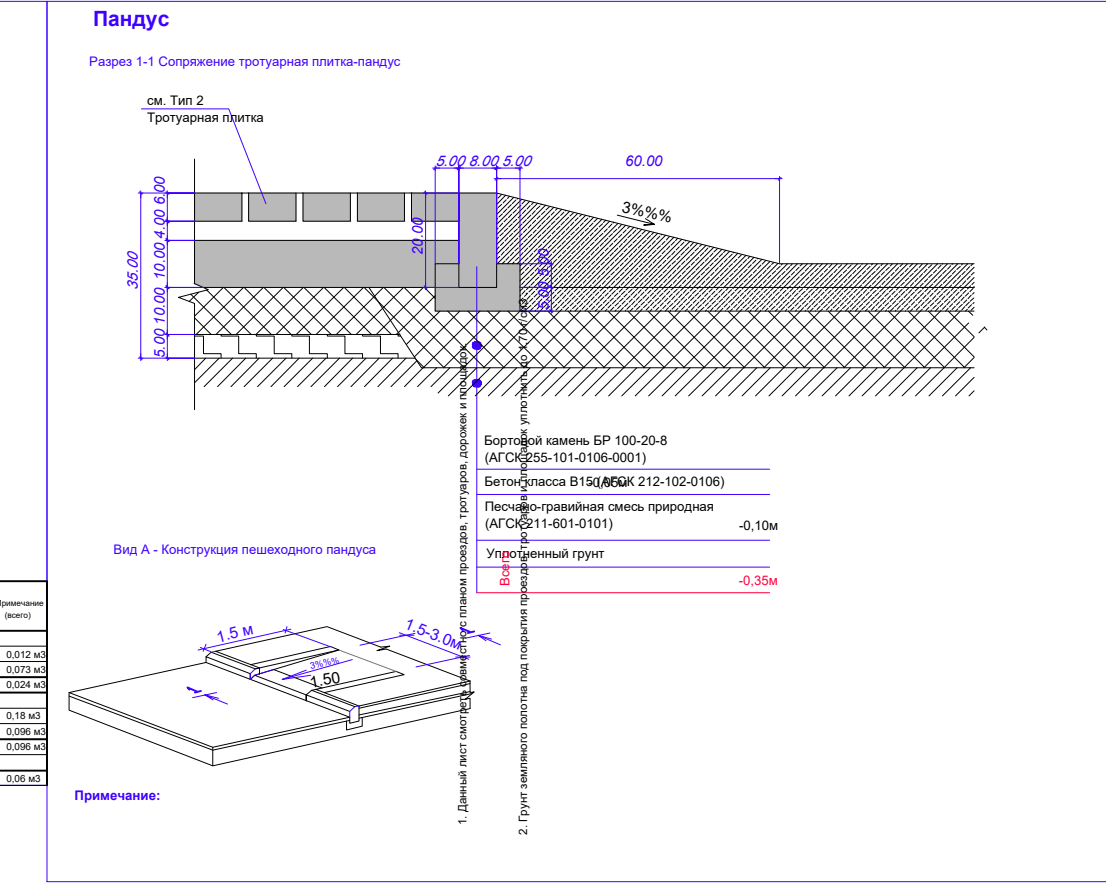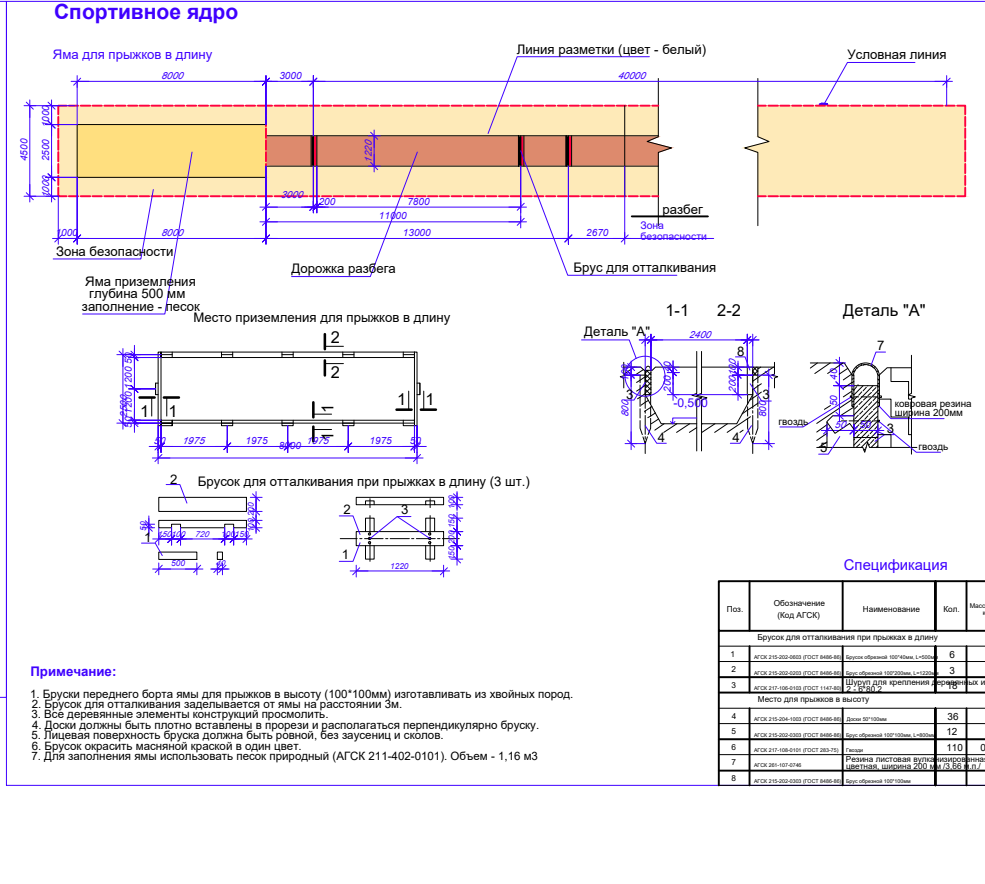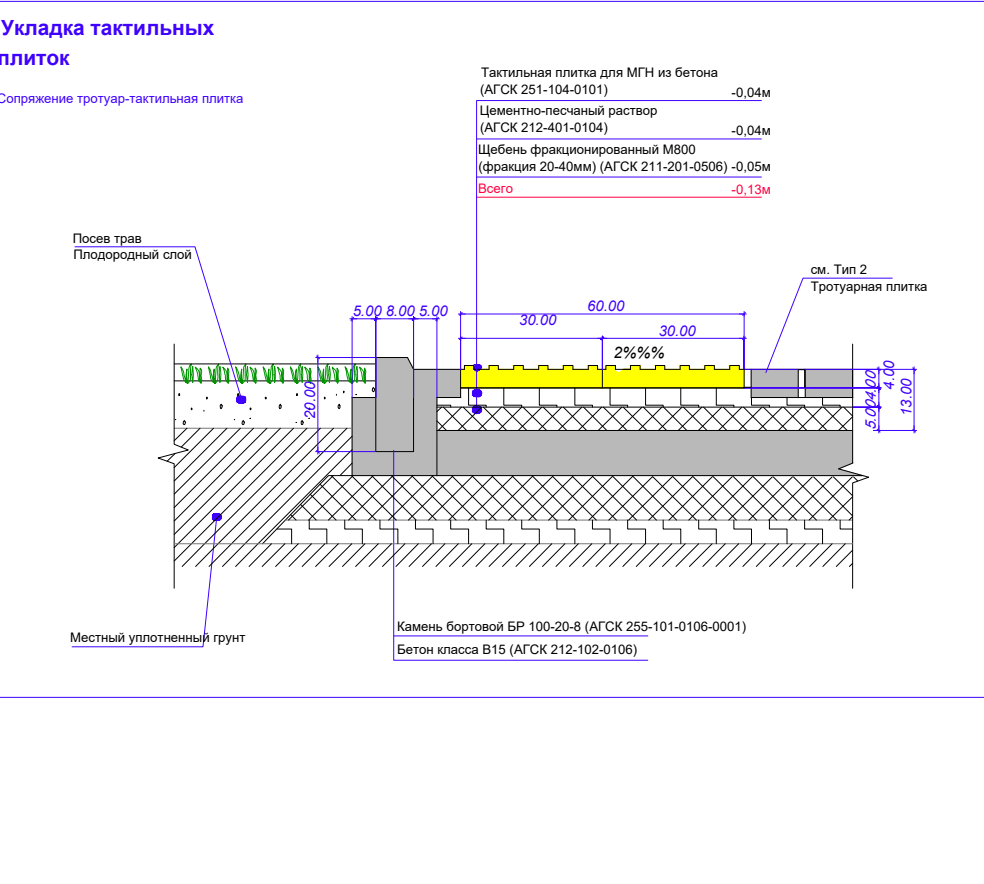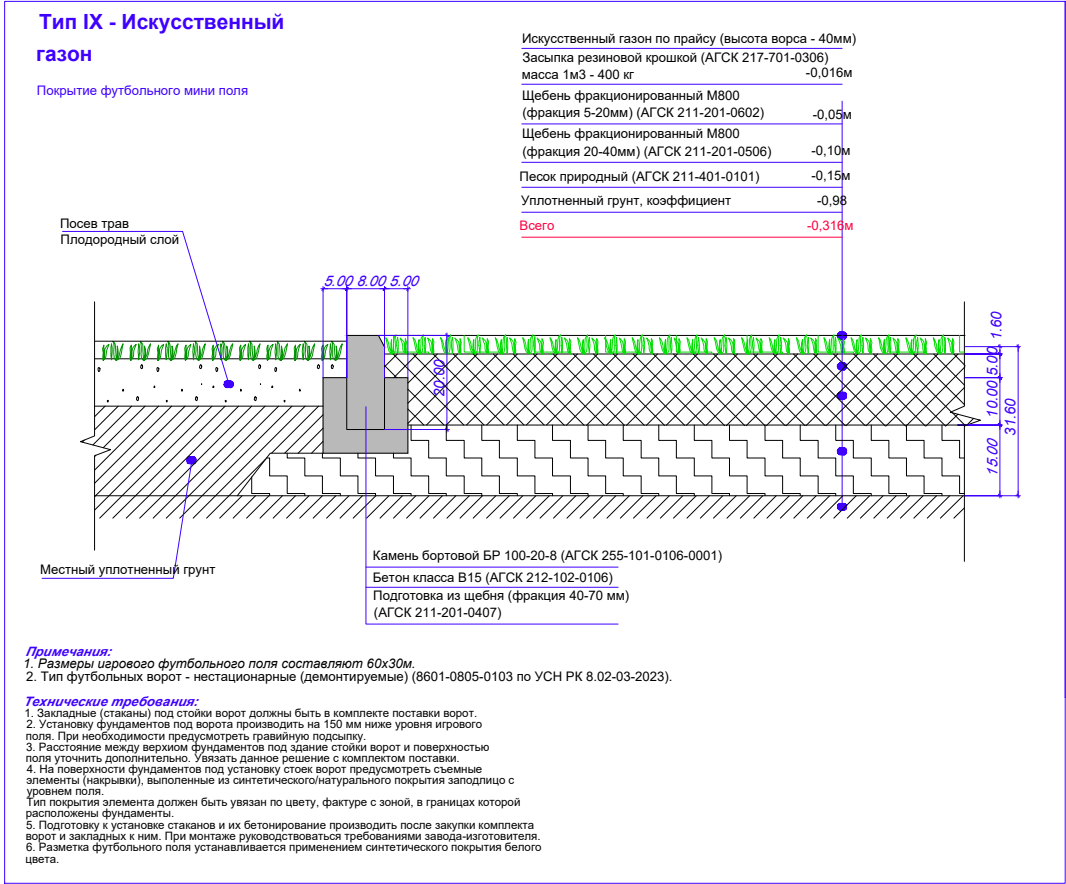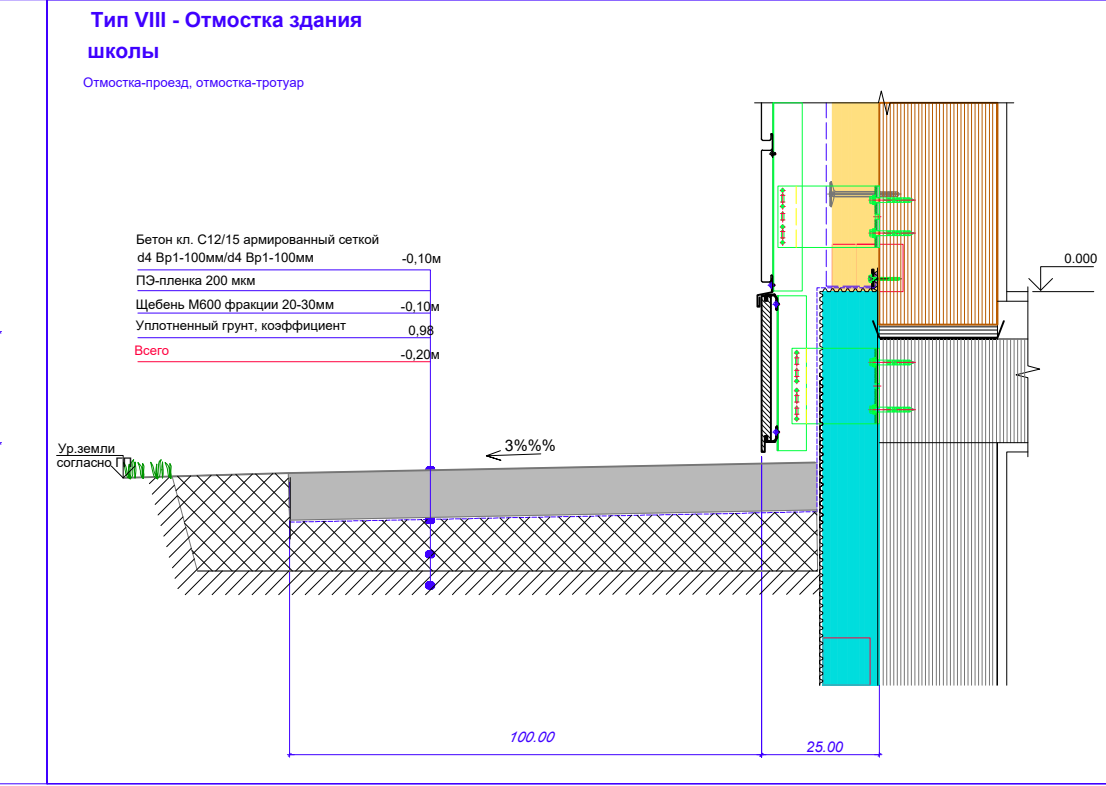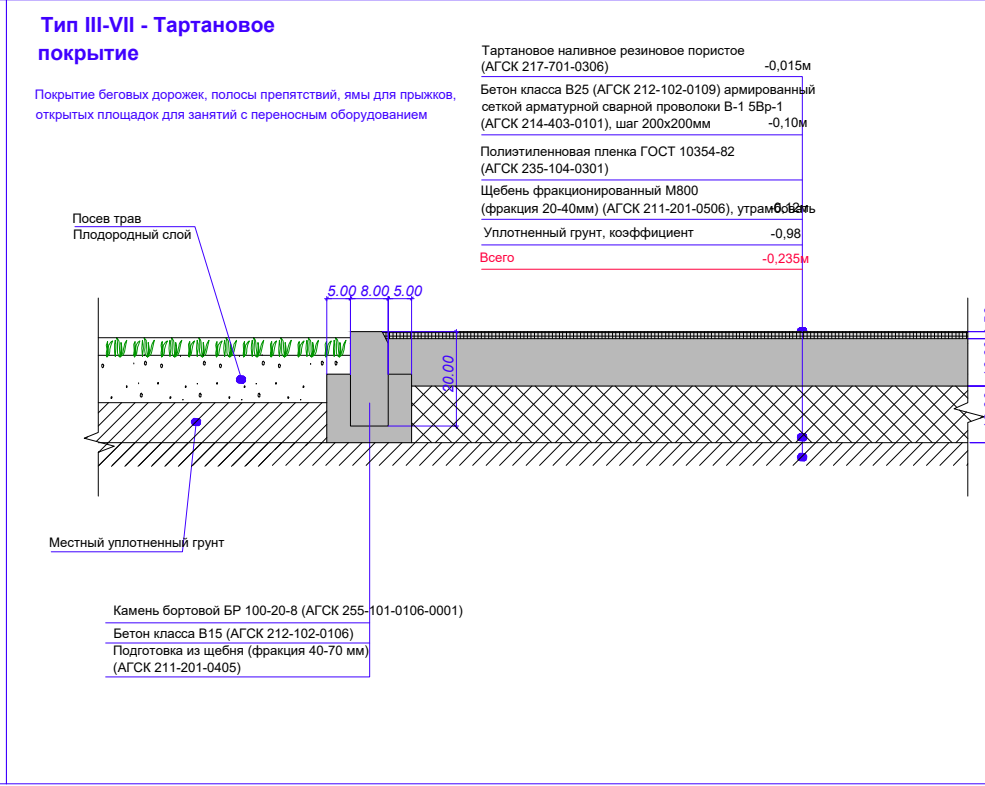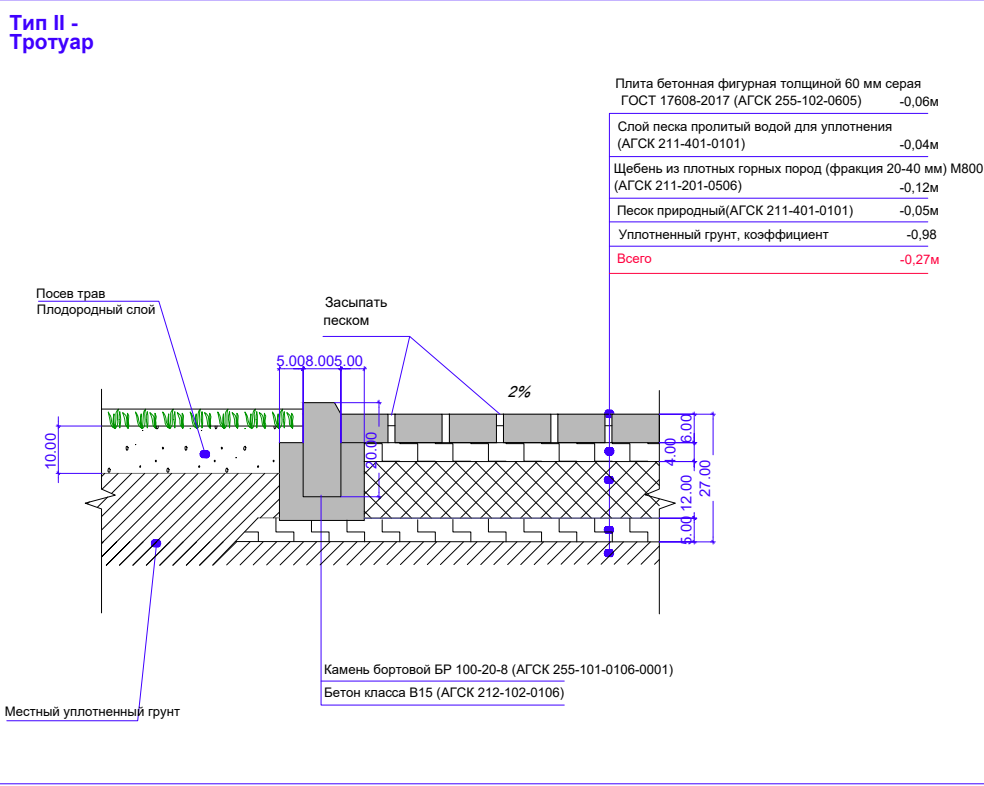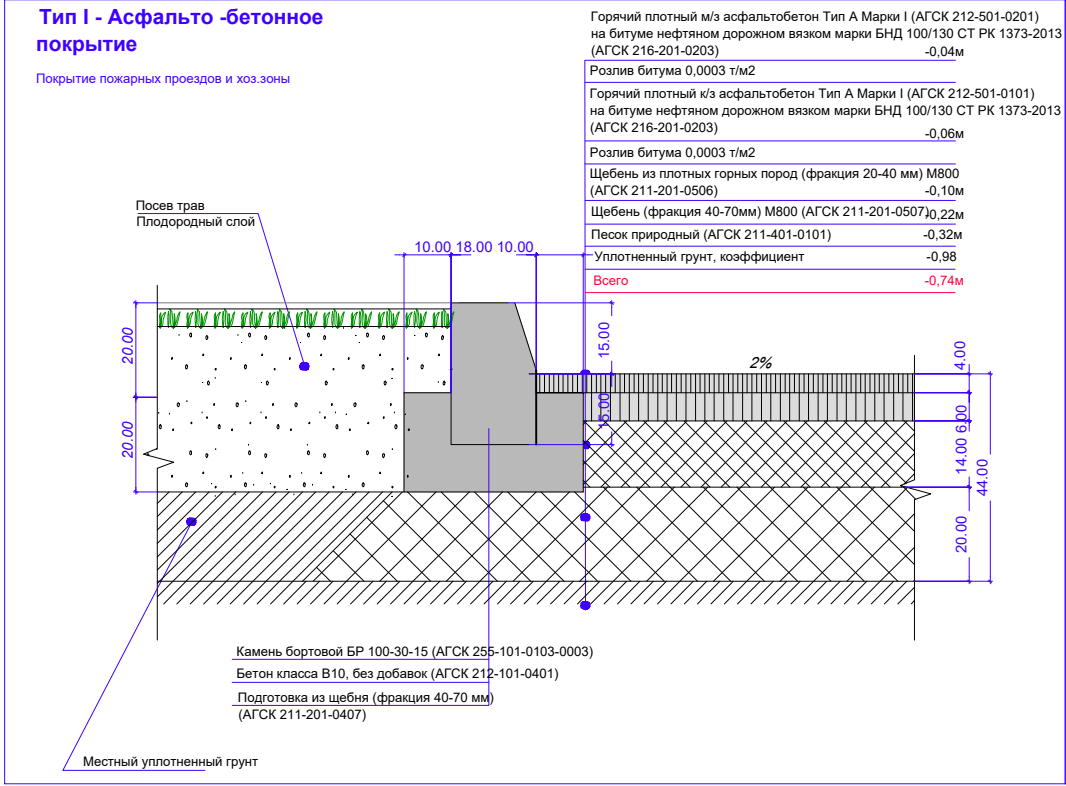

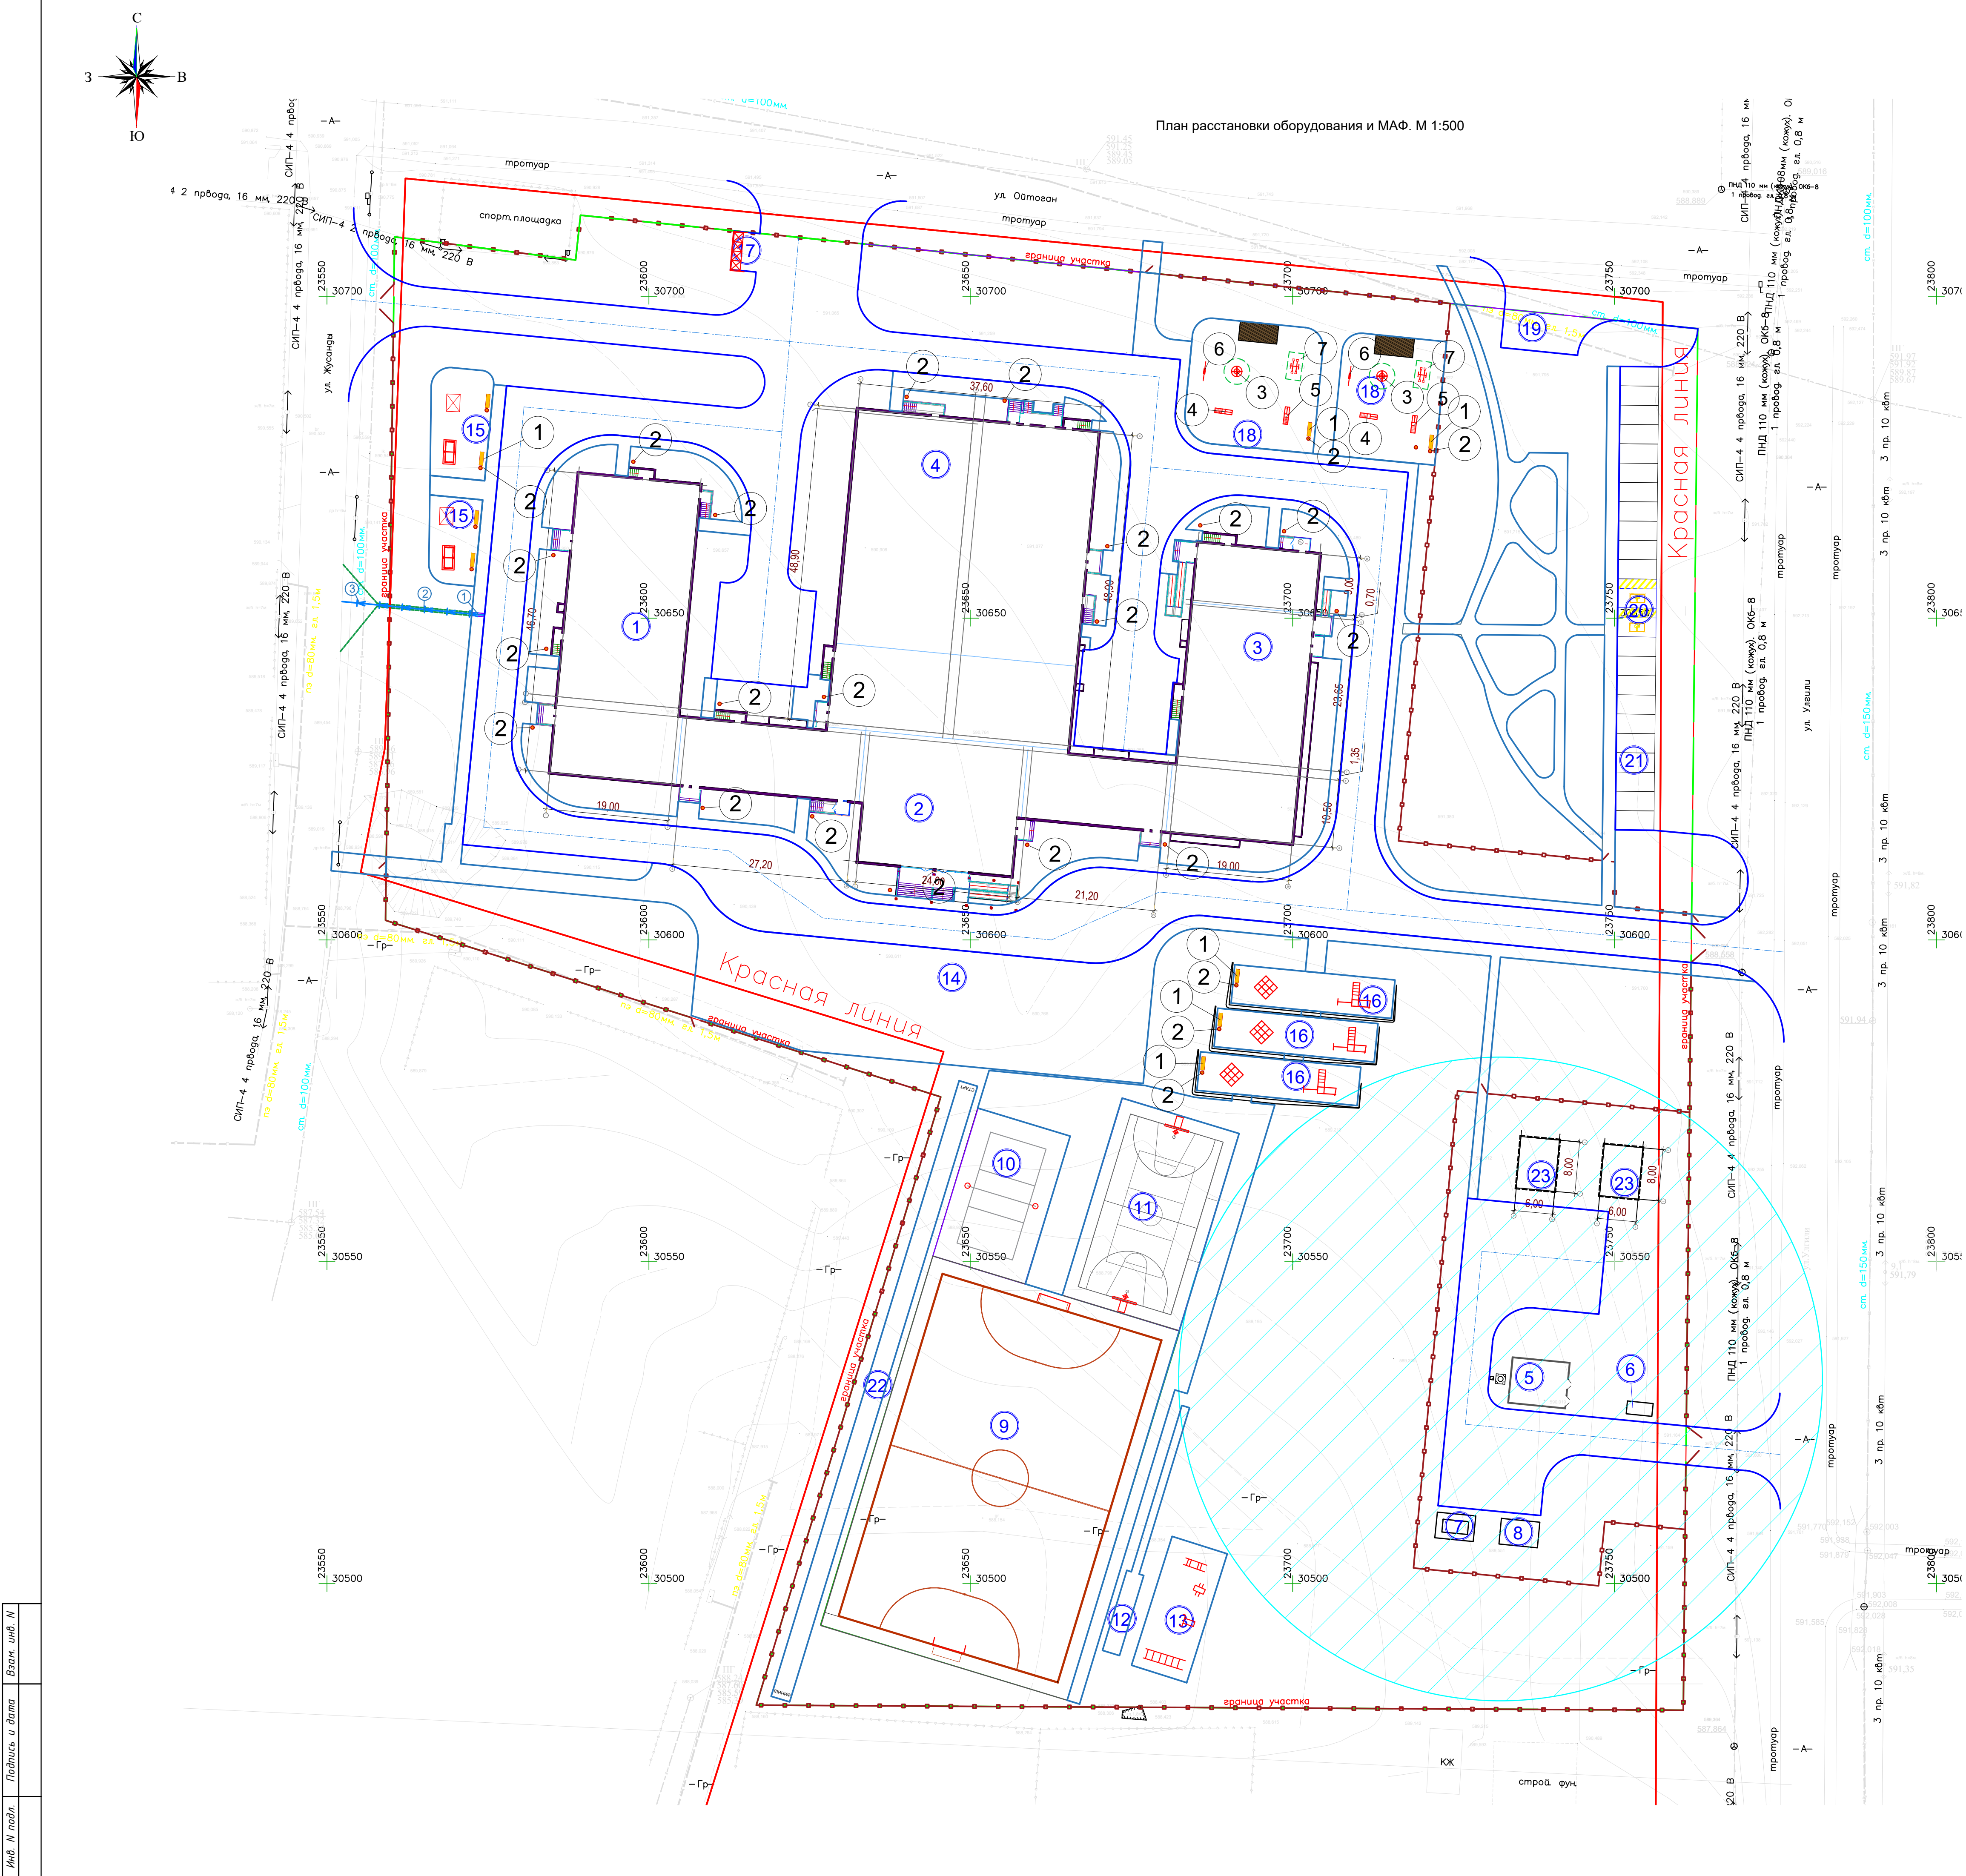

Ведомость жилых и общественных зданий и сооружений

Номер на плане	Наименование и обозначение	Этажность	Количество		Площадь, м²				Строительный объем, м³	
			Зданий	Квартир	Застройки	Общая нормируемая		Здания	Всего	Всего
						Здания	Всего			
1	Школа А блок (проектируемое здание)	3			983.5					
2	Школа блоки Б1, Б2, Б3 (проектируемое здание)	3			1217.5					
3	Школа блоки В1, В2 (проектируемое здание)	3			1032.0					
4	Школа блоки Г1, Г2, Г3, Г4 (проектируемое здание)	2			1996.1					
5	Котельная (проектируемое здание)	1			64.8					
6	ЩГРП				8.0					
7	Дизельный генератор (проектируемое здание)	1			24.0					
8	ТП	1			24.0					
9	Футбольное поле				2400.00					
10	Спортивная площадка (волейбол)				360.00	360.00				
11	Спортивная площадка (баскетбол)				608.00	608.00				
12	Площадка для пражков в длину				86.0					
13	Гимнастическая площадка				189.0					
14	Площадка для проведения торжеств и линеек				1166.35					
15	Площадки для тихого отдыха осн. школы 5-9 кл.				255.65					
16	Площадка для подвижных игр (2-4 кл.)				150.00	450.00				
17	ТБО				24.00					
18	Площадка для подвижных игр (0-1 кл.)				694.30					
19	Парковка для школьного автобуса				87.45					
20	Парковка для ММГН на 2 м/м				54.00					
21	Парковка на 21 м/м				378.00					
22	Беговая дорожка на				300.00					
23	Выгреб	2			52.29	52.29				

Спецификация дорожных знаков

Марка поз.	Наименование	Кол. шт	Масса ед.кг	Всего
Знаки приоритета, предписывающие, информационно-указательные знаки				
1	Стойка металлическая СКМ1.20-СКМ1.35, Серия 3.503.9-80	2	9.6	9.6
2	Фундамент Ф-1, бетон В15, м3, Серия 3.503.9-80	2	0.35	0.35
Дорожная разметка пластиком холодного формирования/термопластик				
3	 Дорожная разметка 1.24.3 "Инвалиды" ГОСТ Р 51256-2018 (цвет - желтый) м2	2	3.6	3.6
4	 Дорожная разметка 1.1 ГОСТ Р 51256-2018 (цвет - белый) м2	2	9.0	9.0


Ведомость дорожных знаков

Номер знака	Обозначение	Наименование	Типоразмер	Кол-во	Примечание
5.15	СТ РК 1125-2002	"Место стоянки"	VI	2	
7.17	СТ РК 1125-2002	"Инвалиды"	VII	2	

Примечание:
1) Ведомость малых архитектурных форм и переносных изделий см. лист ГП-7.1
2) Коды для МАФ-ов приняты по УСН РК 802-03-2023.

						№32/03/25-ГП			
						«Строительство средней школы на 900 мест в мкр.Коктал г.Талдыкорган области Жетісу (привязка)»			
Изм.	Кол.	Лист	Док.	Подп.	Дата	Школы на 900 мест	Стадия	Лист	Листов
							РП	7	
							План расстановки оборудования и МАФ. М 1:500		
							ТОО "Арлан жоба құрылыс"		

ВЕДОМОСТЬ ОБОРУДОВАНИЯ И МАФ

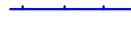Поз.	Обозначение	Наименование	Кол.	Примечание
1		Скамья антивандальная	9	8601-0302-0306
2		Урна сатурн	27	8601-0303-0204
3		Карусель с рулем	2	8601-0101-0106
4		Горка "Теремок-1"	2	8601-0102-0110
5		Горка «Марка-1»	2	8601-0102-0117
6		Качели двойные со спинкой	2	8601-0104-0407
7		Качалка-балансир "Двойная"	2	8601-0104-0106
8		Стойки баскетбольные с щитом	2	8601-0209-0102
9		Стойки волейбольные с сеткой для детей	2	8601-0210-0102
10		Контейнер для ТБО "Стандарт с крышкой"	4	8601-0307-0404
11		Навес для 4-х мусорных контейнеров с воротами закрывающимися	1	8601-0307-0105
12		Ворота футбольные	2	8601-0805-0101
13		Рукоход двухуровневый с турником	1	8601-0203-0104
14		Шведская стенка	1	8601-0204-0201
15		Лавка с упорами	1	8601-0216-0203
16		Лавка для пресса с брусьями	1	8601-0216-0118
17		Теннисный стол	2	8601-0208-0103
18		веранда "Кораблик" 9.0 x4.5 м	2	см. альбом МАФ УСН РК 8.02-03-2023 8601-0106-0405
19		Ворота L=4.5 м, Н=1.4 м	3	8601-0605-0102
20		Калитка L=0.85 м, Н=1.4 м	5	8601-0605-0502
21		Сетчатое ограждени h=2.5, l=2.0 м l общ.=376.98м	189	8601-0602-0201
22		Калитка распашная из сетчатых панелей L=1,0 м ,Н= 1,6 м,	3	8601-0605-0401
23		Ограждение металлическое L=3.0м, Н=1.5 м lобщ.-1015.27 мп	339	8601-0602-0402
24		детский спортивный комплекс	3	см. альбом МАФ УСН РК 8.02-03-2023 8601-0201-0113
25		детский спортивный комплекс	3	см. альбом МАФ УСН РК 8.02-03-2023 8601-0201-0101

Примечание

- Смотреть совместно с листом ГП-7
- Всё игровое оборудование на игровых площадках - рекомендуемые.

						№32/03/25-ГП			
						«Строительство средней школы на 900 мест в мкр.Коктал г.Талдыкорган области Жетісу (привязка)»			
Изм.	Кол.	Лист	Док.	Подп.	Дата	Школы на 900 мест	Стадия	Лист	Листов
ГИП		Кулмагамбетов			12.25		РП	7.1	
Проверил		Кулмагамбетов			12.25				
Выполнил		Нурғали Е			12.25				
Н. Контроль		Избасаров Д.			12.25	Ведомость малых архитектурных форм	ТОО "Арлан жоба құрылыс"		