


План организации рельефа

М 1:1000


Экспликация зданий и сооружений

№ на плане	Наименование	Примечание
02	Корпус крупного дробления	
03	Конвейер №1	
04	Конвейер №2	
05	Конвейер №3	
06	Узел пересыпа №1	
07	Узел пересыпа №2	
08	Узел пересыпа №3	
09	Конвейер №4 магистральный	Существующее
10	Конвейер №5 аварийный	
11	КТП 10/0.4 кВ	
12	Распределенная система управления (DCS)	
13	Комната отдыха и приема пищи	

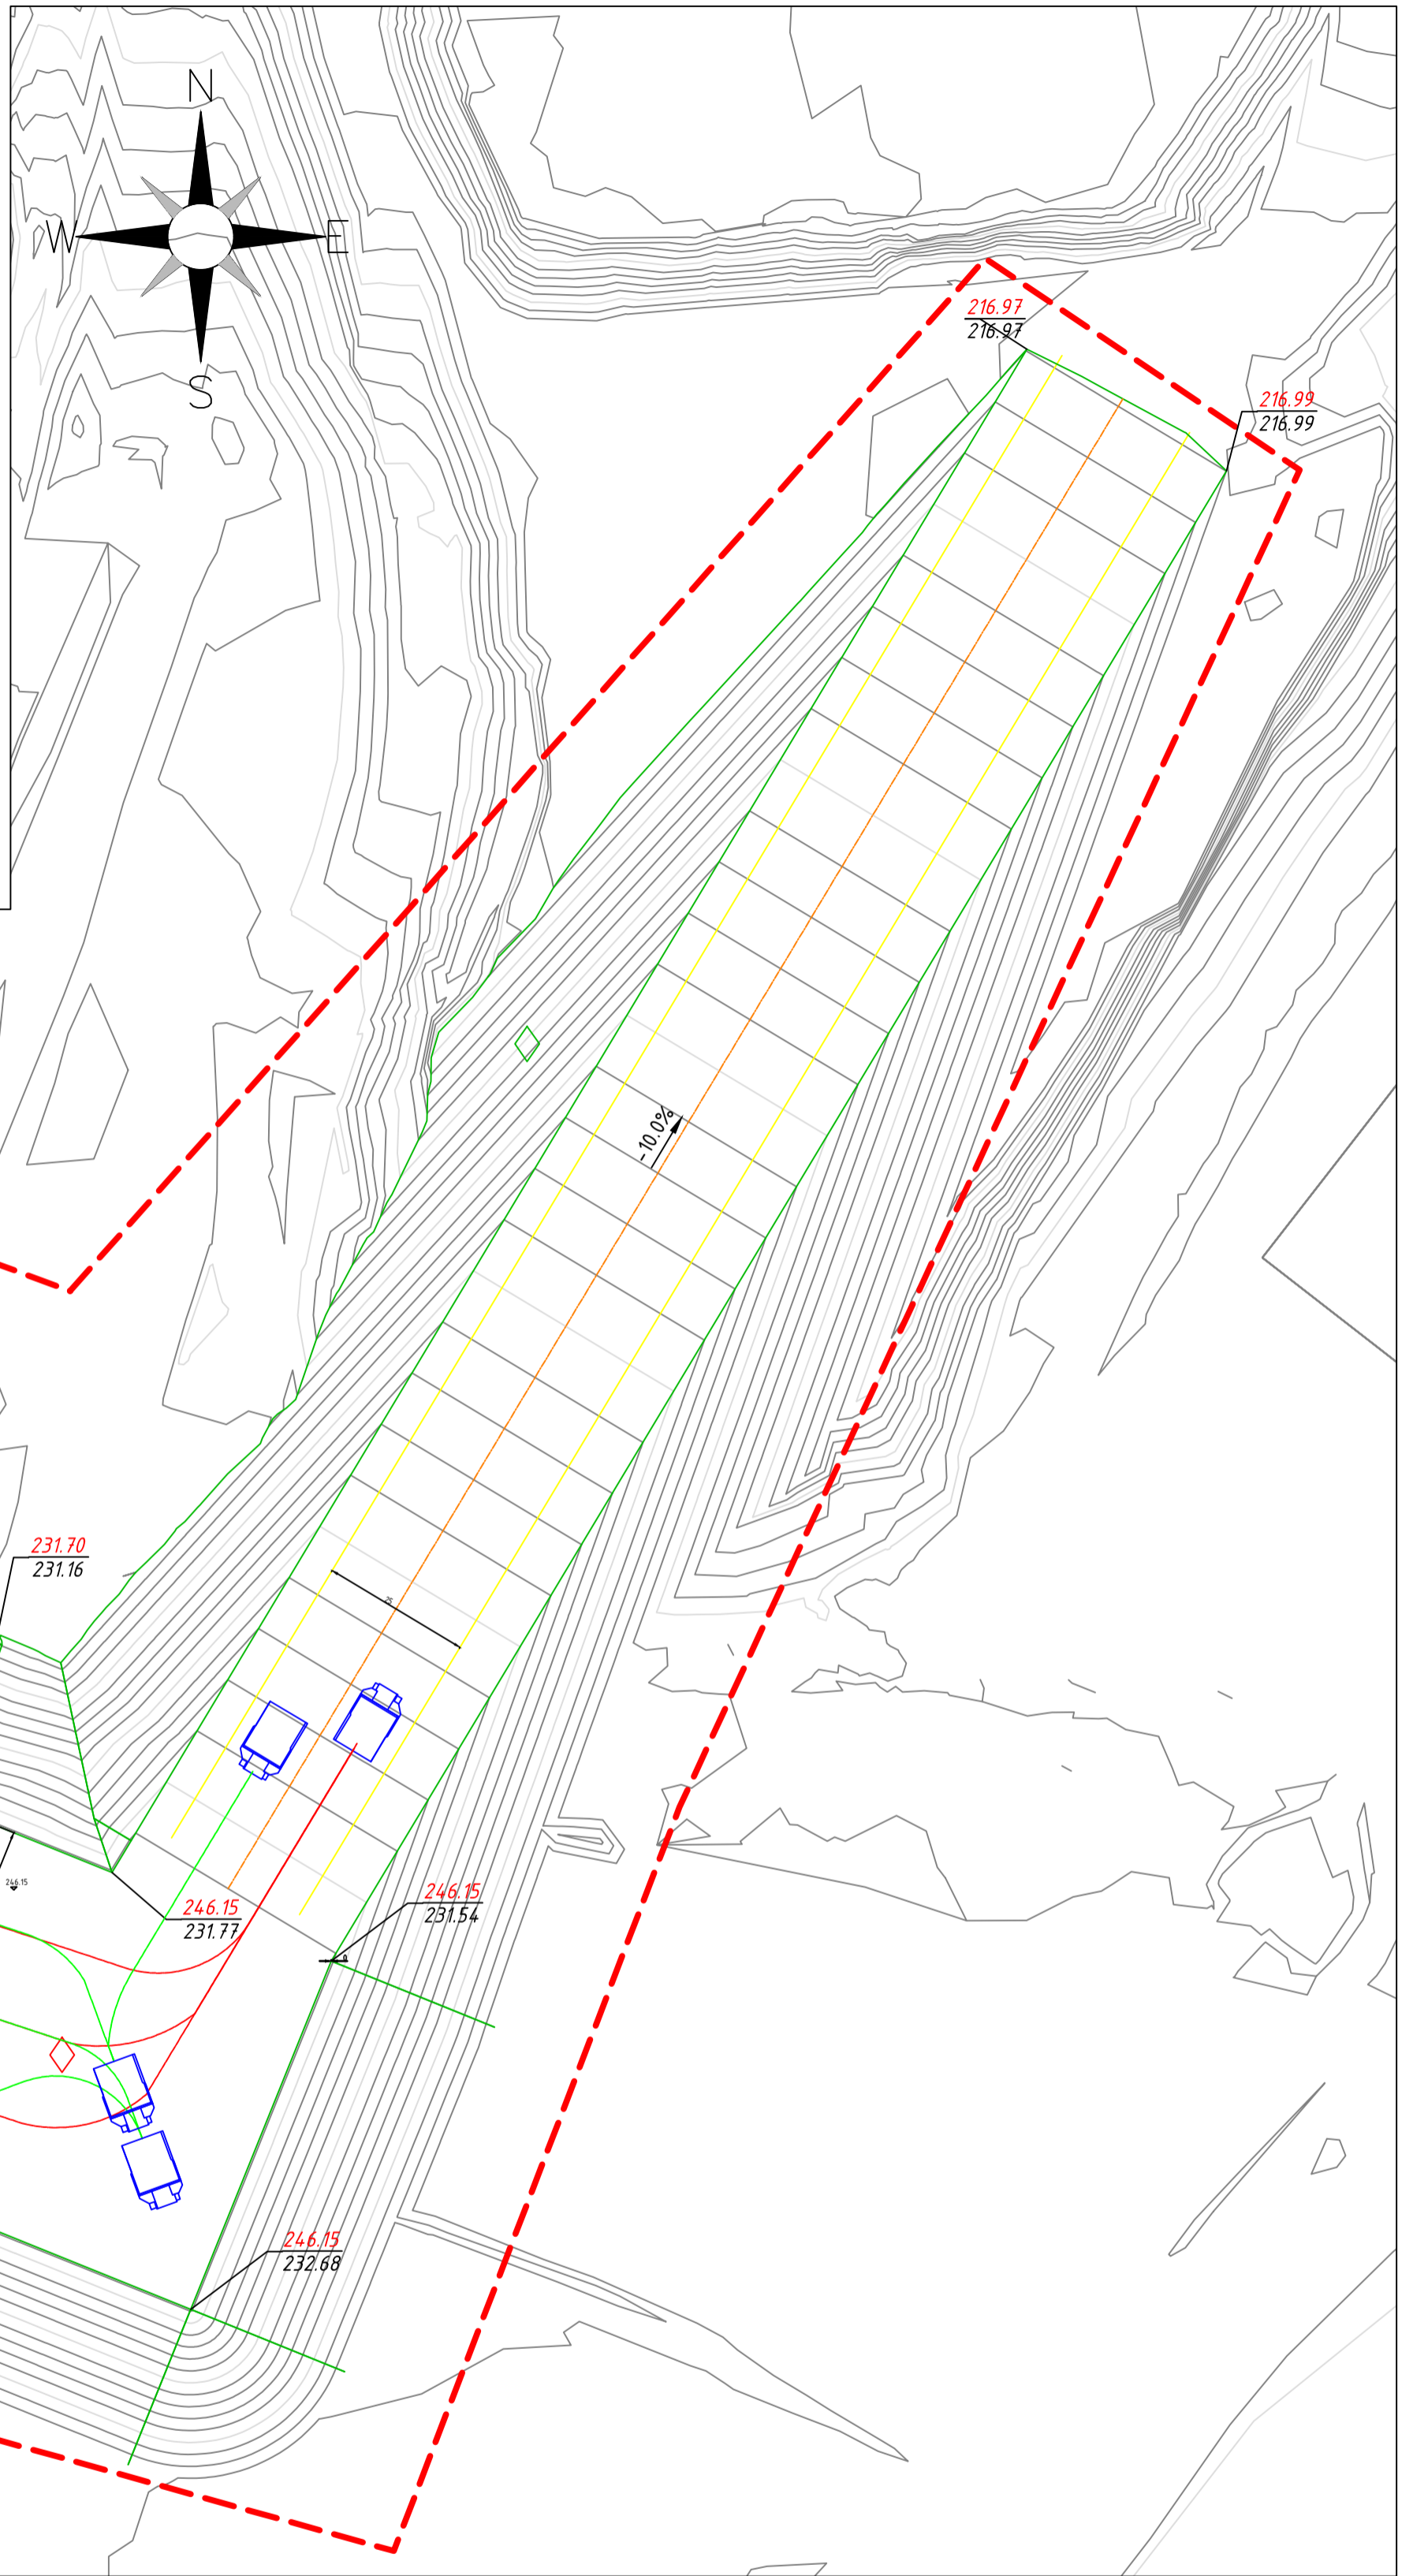

Условные обозначения

- 00 Номер пятна
- Границы здания
- Открытая площадка
- Границы сооружения
- Границы проектирования

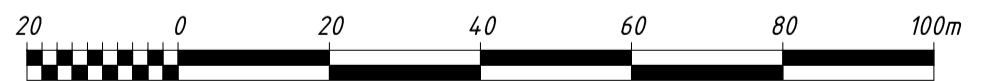

SCALE 1:1000
МАСШТАБ 1:1000

Согласовано	Фамилия	подпись	дата
Должность			
Взам. инв. №			
Подпись и дата			
Инв. № подл.			

Проект №: 039
Чертеж №: 039-01-GE-DLP-0003-R

Рев.: А
Масш.: 1:1000

A		02.06.26	Выпущено на рассмотрение	DK	UI	MDS	
Рев.	Дата	Статус	Исполн.	Нач.отд.	ГИП	Н.контр.	
039-01-ГП							Строительство корпуса крупного дробления, производительностью 8 млн. т/год, месторождение Васильковское, г. Кокшетау
Изм.	Кол.уч.	Лист	№ док.	Подпись	Дата	Стадия	
Исполнил		Касымова			06.26	Лист	
Проверил		Исажан			06.26	Листов	
Нач. отд		Исажан			06.26	П	5
ГИП						Генеральные планы	
Н.контр		Мамбетова			06.26	План организации рельефа	