

ТОО «АрыстанСтройПроект»

ГСЛ №00000123

Заказчик: ТОО «KegenHydro»

РАБОЧИЙ ПРОЕКТ

“Строительство ГЭС мощностью 4,5 МВт в Южной зоне”

“Здание ГЭС”

Чертежи и спецификации
Раздел КМ-Конструкции металлические

ТОМ-3

Проект № 05/05-2025-4,5 МВт-КМ

ТОО «АрыстанСтройПроект»

ГСЛ №00000123

Заказчик: ТОО «KegenHydro»

РАБОЧИЙ ПРОЕКТ

“Строительство ГЭС мощностью 4,5 МВт в Южной зоне”

“Здание ГЭС”

Чертежи и спецификации
Раздел КМ-Конструкции металлические

ТОМ-3

Проект № 05/05-2025-4,5 МВт-КМ

Разработчик:

Директор

Главный инженер проекта



ТОО «АрыстанСтройПроект»


Джанзаков А.А.

Танеев А.Н.

Спецификация металлопроката










Инв. № подл.	Подп. и дата	Взам. инв. №	Согласовано	Согласовано	Согласовано
05/05-2025-			А.Р. ГП	Касымкул	2026
4			З.М.Э.Л.Н.О.Кадырова	2026	2026
5			В.К.НБК	Ахметова	2026
МВМ-КМ				Бервинов	2026
				Людников	2026
				АПС.ПС.АСМ	2026
				Будников	2026
				Будников	2026
				Касымбекова	2026

Наименование профиля ГОСТ, ТУ	Наименование или марка металла ГОСТ, ТУ	Номер или размер профиля, мм	№ п.п.	Масса металла по элементам конструкций, т							Общая масса, т	
				Колонна	Ферма Ф1	Ферма Ф2	Вертикальная связь	Горизонтальная связь	Балка крановая	Прогоны		Обрешетка
1	2	3	4	5	6	7	8	9	10	11	12	13
Рельс грузовой ГОСТ 4121-96	С345 ГОСТ 27772-2015	┴ КР70	1						1.93			1.93
	Итого по стали		2						1.93			1.93
Всего профиля			3						1.93			1.93
Швеллеры стальные горячекатаные ГОСТ 8240-97	С345 ГОСТ 27772-2015	┐ 18У	4							6.48		6.48
	С345 ГОСТ 27772-2015	┐ 30П	5						0.04			0.04
	Итого по стали		6						0.04	6.48		6.52
Всего профиля			7						0.04	6.48		6.52
Уголки стальные горячекатаные равнополочные ГОСТ 8509-93	С345 ГОСТ 27772-2015	└ 50х5	8									
	С345 ГОСТ 27772-2015	└ 125х8	9		0.13	0.06			0.36			0.55
	Итого по стали		10		0.13	0.06			0.36			0.55
Всего профиля			11		0.13	0.06			0.36			0.55
Прокат листового горячекатаный ГОСТ 19903-2015	С345 ГОСТ 27772-2015	— 4	12					0.02				0.02
	С345 ГОСТ 27772-2015	— 6	13		0.02	0.01	0.05					0.08
	С345 ГОСТ 27772-2015	— 8	14	0.04	0.06	0.01	0.02	0.11				0.25
	С345 ГОСТ 27772-2015	— 10	15	0.08		0.08			3.99		0.03	4.20
	С345 ГОСТ 27772-2015	— 12	16	0.11								0.11
	С345 ГОСТ 27772-2015	— 14	17						1.53			1.53
	С345 ГОСТ 27772-2015	— 16	18		0.08							0.08
	С345 ГОСТ 27772-2015	— 20	19	0.13					0.60			0.73
	С345 ГОСТ 27772-2015	— 30	20						0.27			0.27
	Итого по стали		21	0.37	0.16	0.11	0.07	0.13	6.39		0.03	7.26
Всего профиля			22	0.37	0.16	0.11	0.07	0.13	6.39		0.03	7.26
Трубы стальные профильные ГОСТ Р 54157-2010	С345 ГОСТ 27772-2015	□ 50х5.0	23		0.22	0.05						0.27
	С345 ГОСТ 27772-2015	□ 80х4.0	24			0.24	0.19	0.54			10.12	11.09
	С345 ГОСТ 27772-2015	□ 80х6.0	25		0.95							0.95
	С345 ГОСТ 27772-2015	□ 100х4.0	26			0.72	1.10	0.28				2.10
	С345 ГОСТ 27772-2015	□ 100х5.0	27					1.12				1.12
	С345 ГОСТ 27772-2015	□ 120х7.0	28		2.92							2.92
	С345 ГОСТ 27772-2015	□ 160х5.0	29	1.46								1.46
	С345 ГОСТ 27772-2015	□ 200х6.0	30	2.56								2.56
	Итого по стали		31	4.02	4.10	1.01	1.28	1.94			10.12	22.48
	Всего профиля			32	4.02	4.10	1.01	1.28	1.94			10.12
Двутавры горячекатаные с параллельными гранями полок СТО АСЧМ 20-93	С345 ГОСТ 27772-2015	┤ 20К2	33		0.44							0.44
	С345 ГОСТ 27772-2015	┤ 40Б2	34						0.18			0.18
	Итого по стали		35		0.44				0.18			0.63
Всего профиля			36		0.44				0.18			0.63
Всего масса металла, т			37	4.39	4.83	1.19	1.36	2.07	8.90	6.48	10.15	39.37
В том числе по маркам или наименованиям												
С345 ГОСТ 27772-2015			39	4.39	4.83	1.19	1.36	2.07	8.90	6.48	10.15	39.37
Всего масса с учетом коэффициента			40	4.44	4.88	1.20	1.37	2.09	8.99	6.55	10.25	39.76

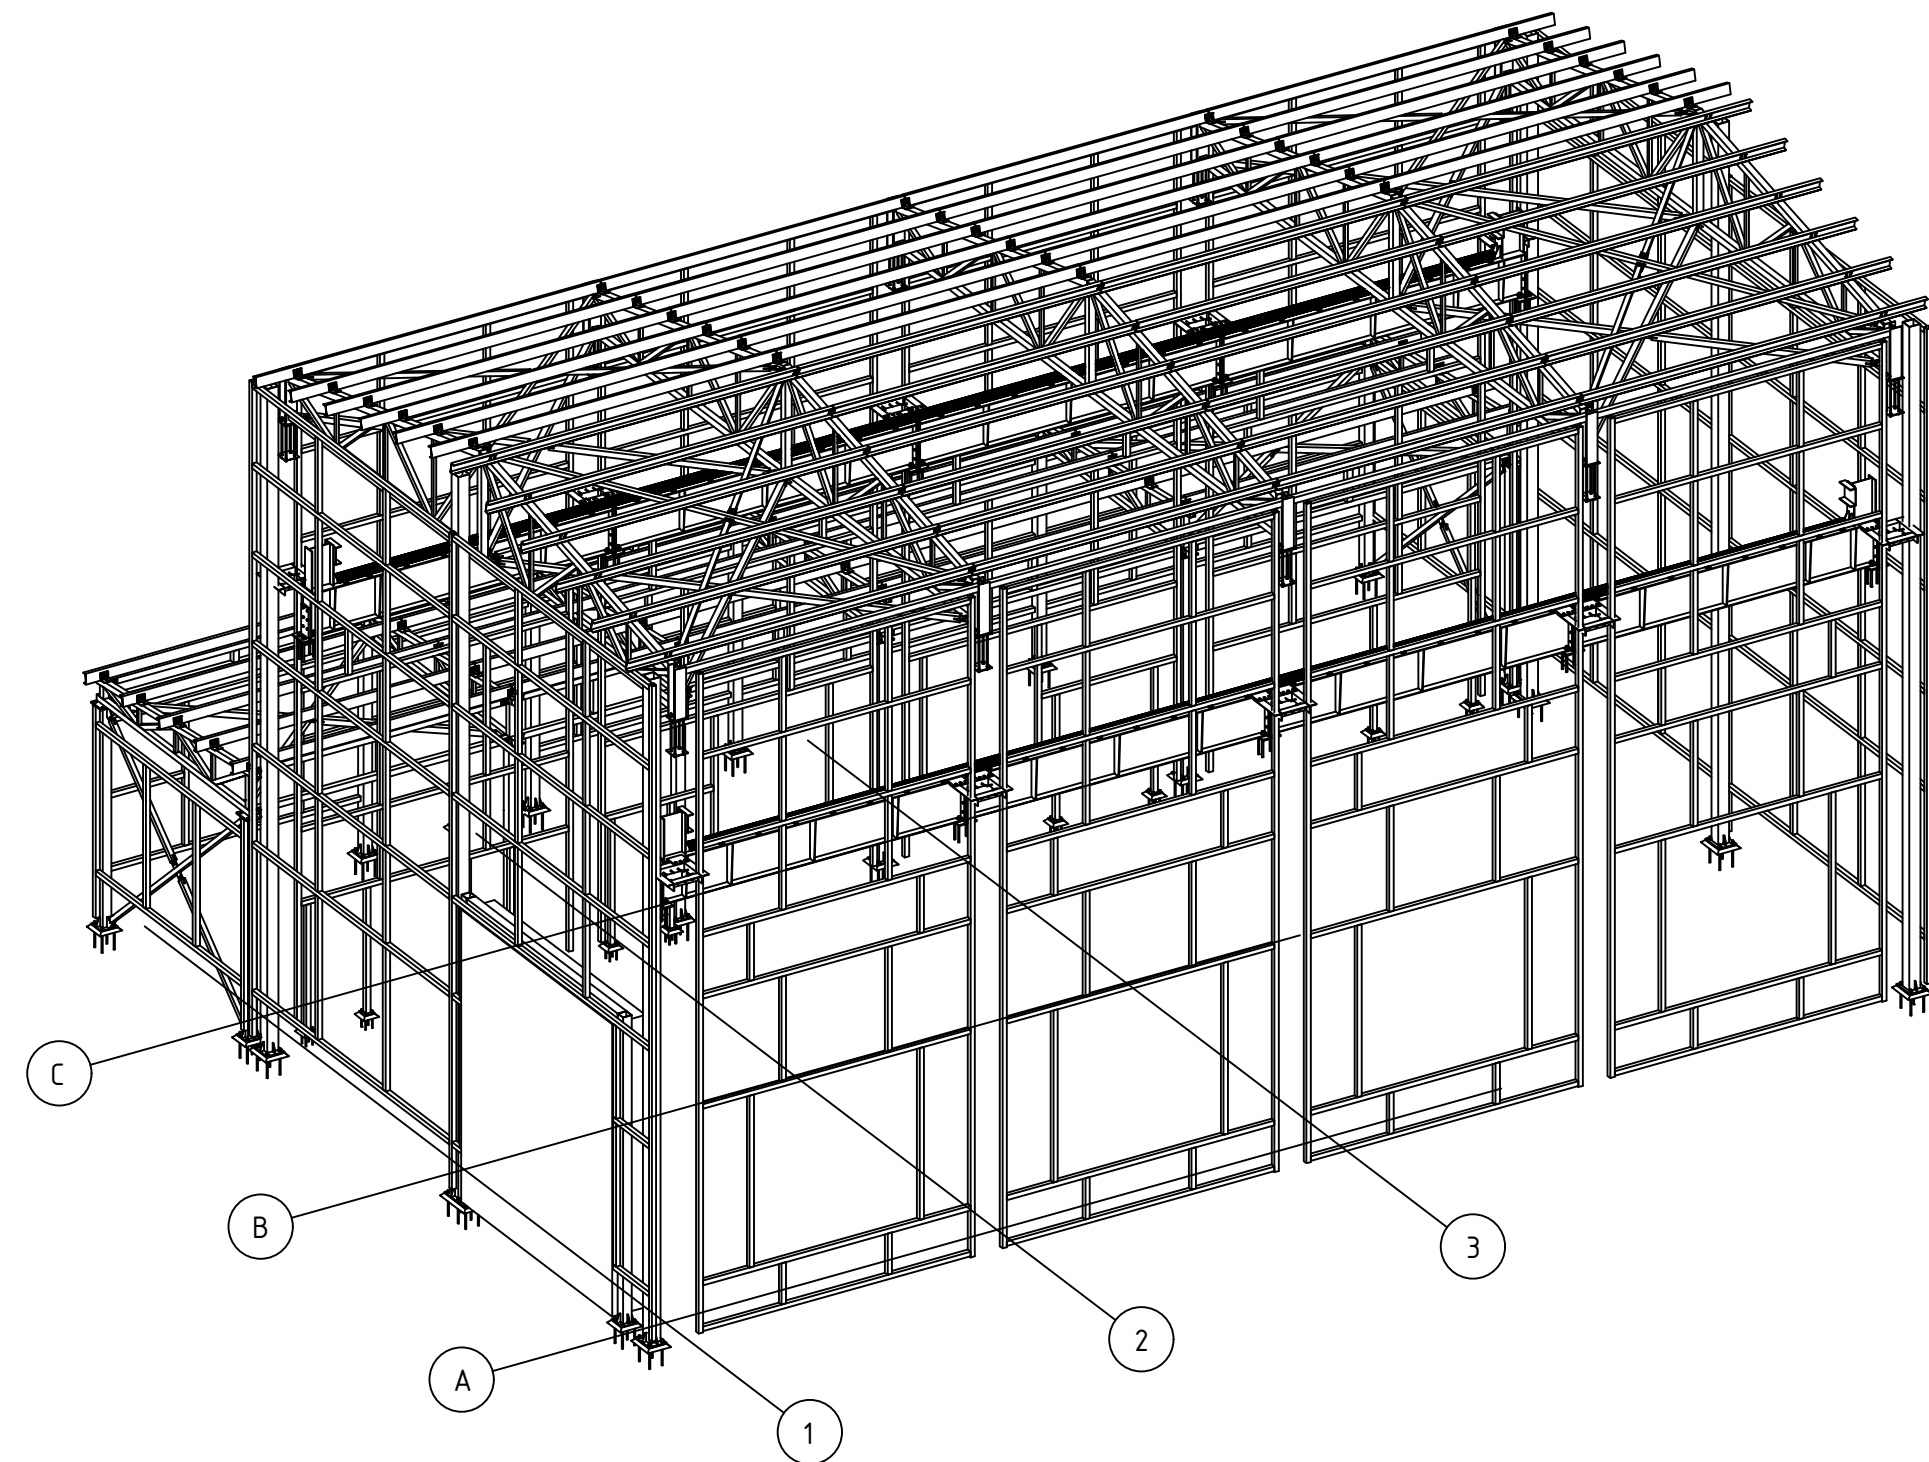

						05/05-2025-4,5 МВт-КМ				
						“Строительство ГЭС мощностью 4,5 МВт в Южной зоне”				
Изм.	Кол.уч	Лист	№ док.	Подпись	Дата	Здание ГЭС. Конструкции металлические		Стадия	Лист	Листов
Разработал	Бервинов				2026			РП	2	19
Проверил	Танеев А.Н.				2026					
Н. контр.	Котюк				2026					
						Спецификация металлопроката		ТОО «АрыстанСтройПроект» г. Алматы 2026		
ГИП	Танеев А.Н.				2026					

План баз колонн на отм. +0.000

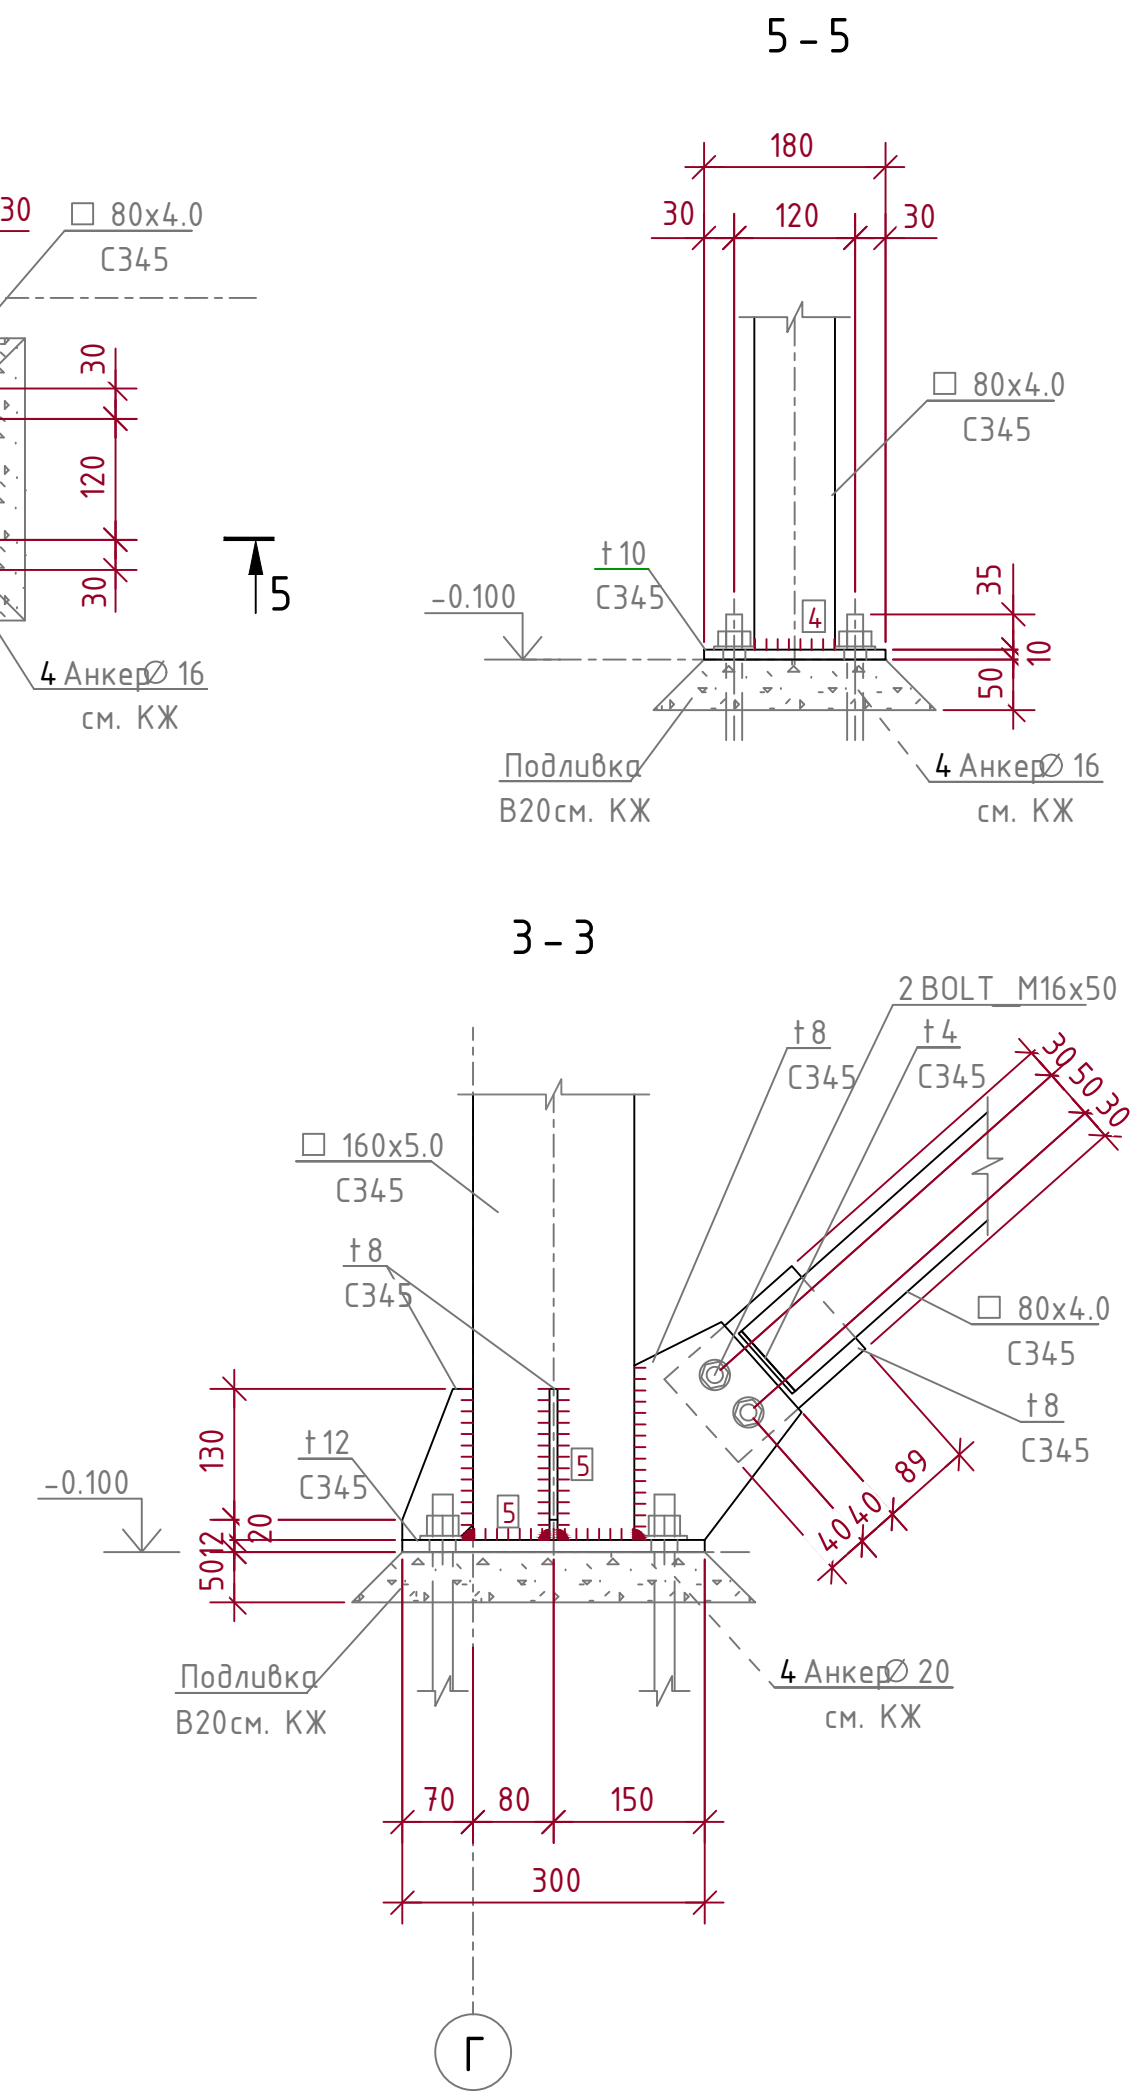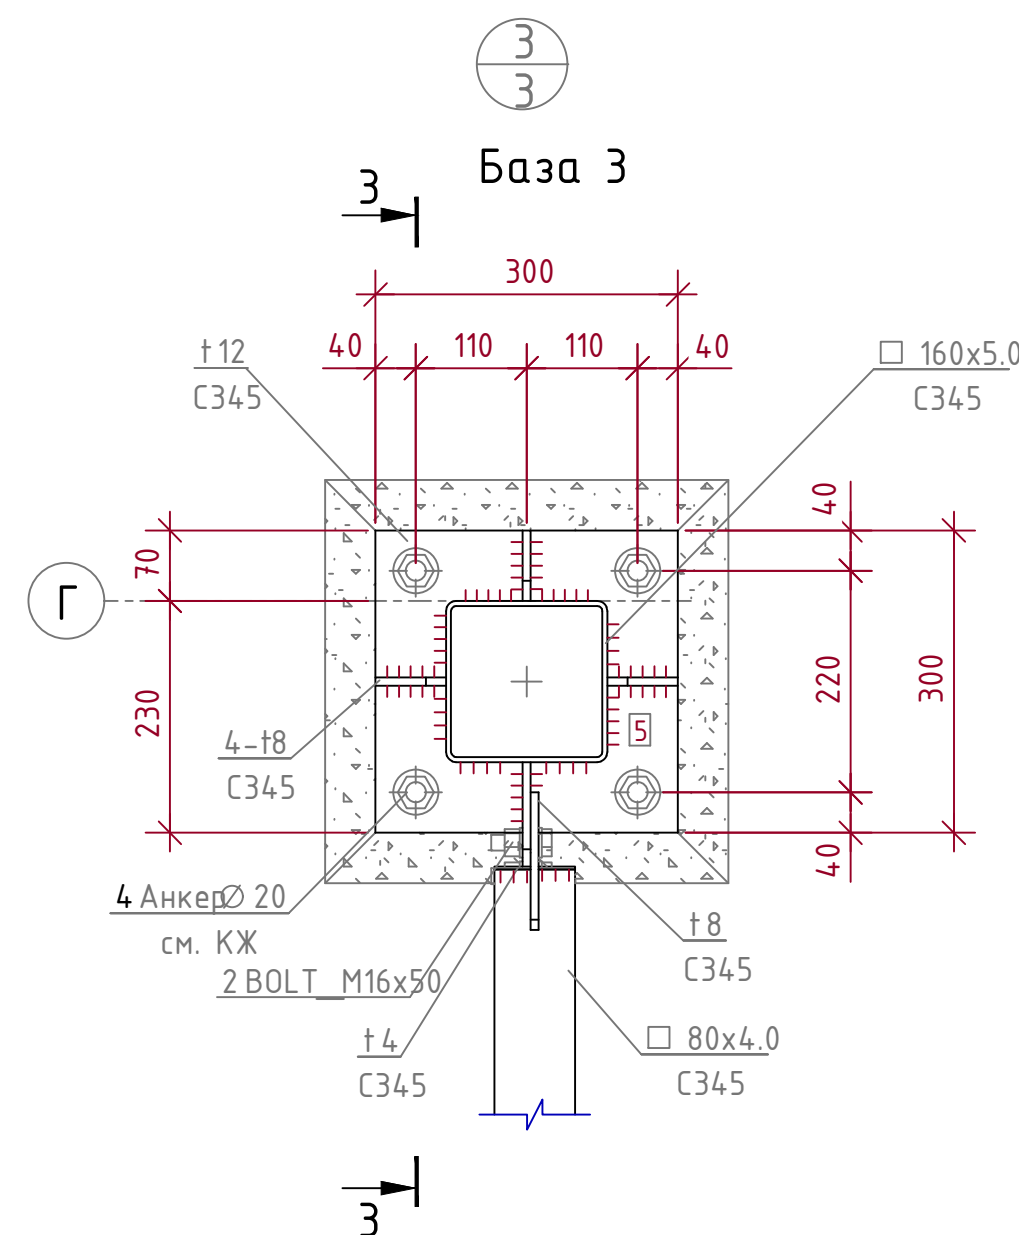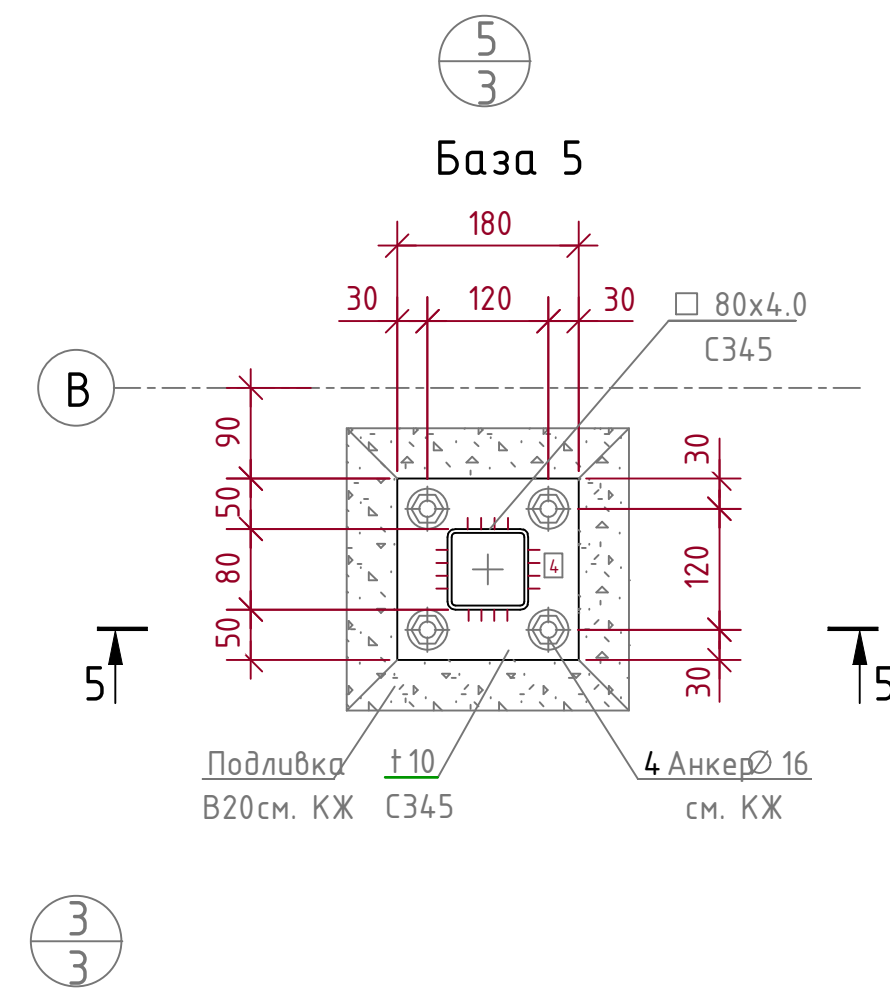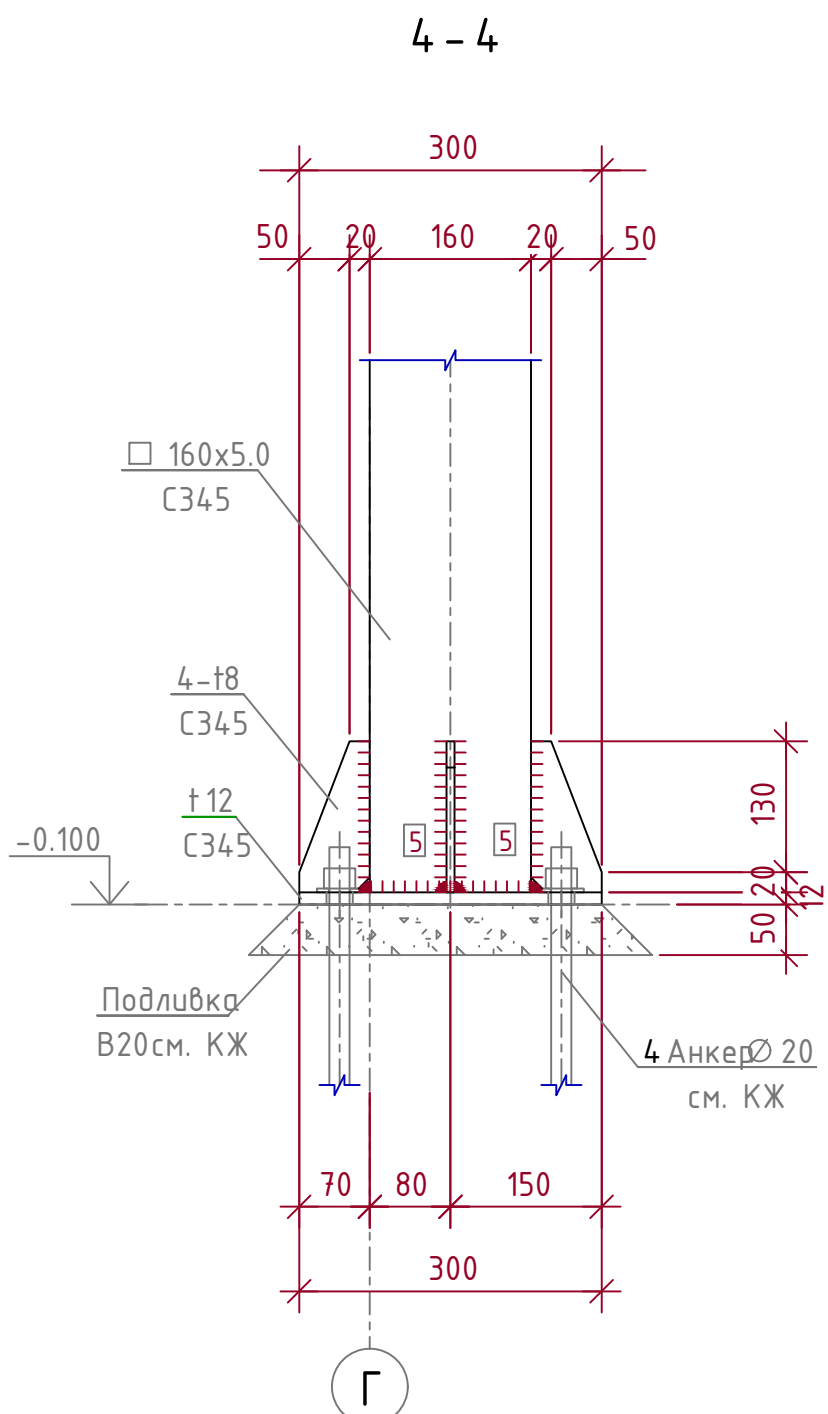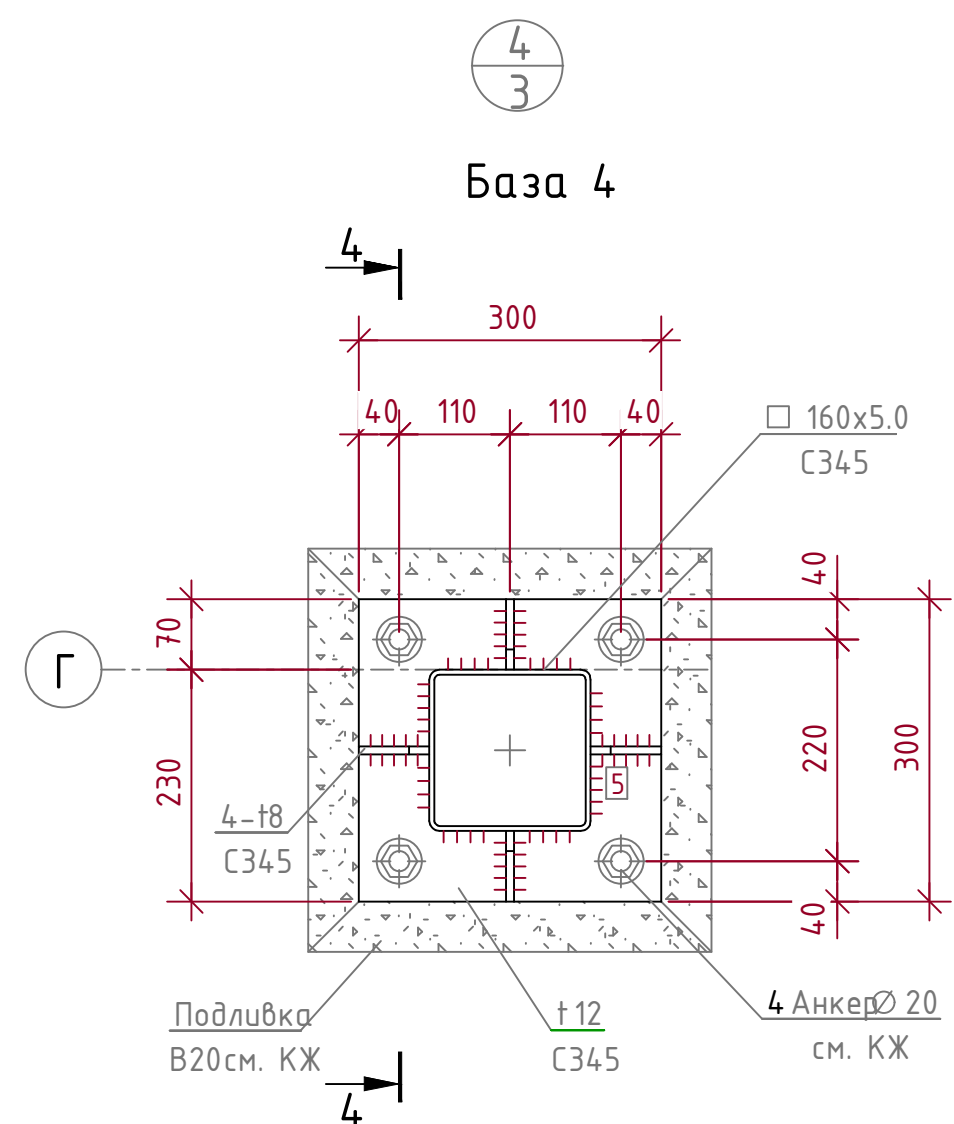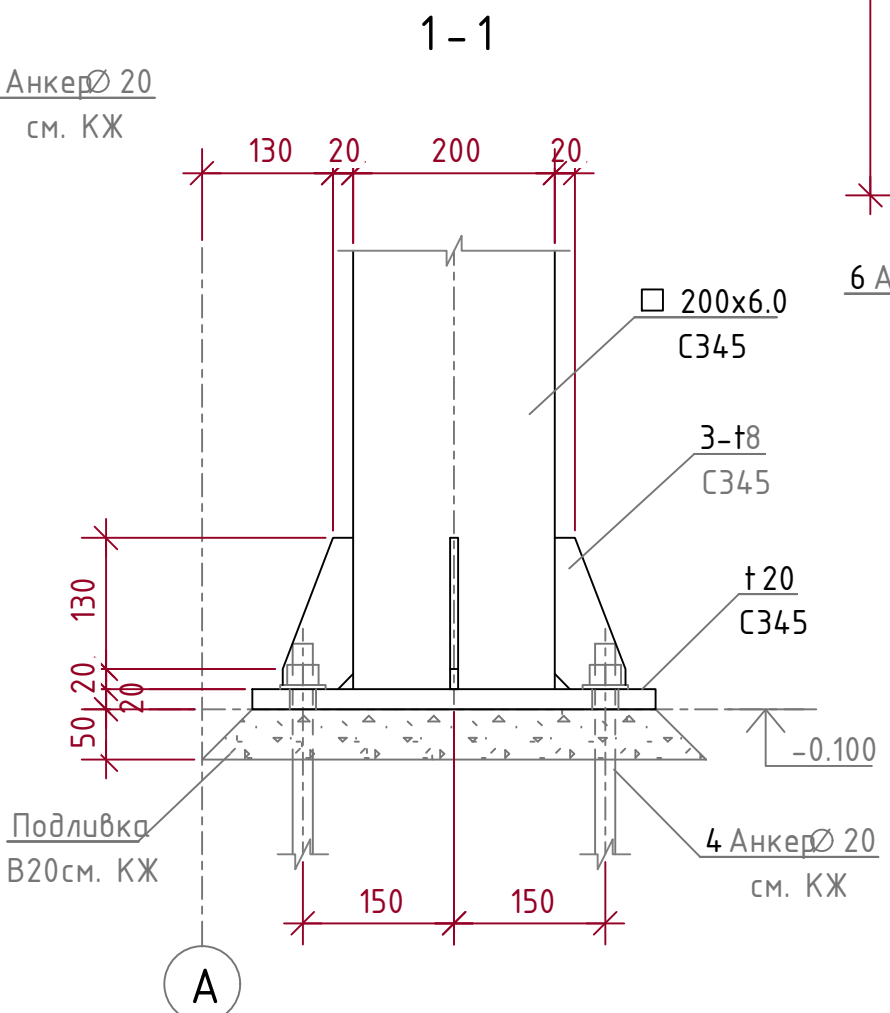
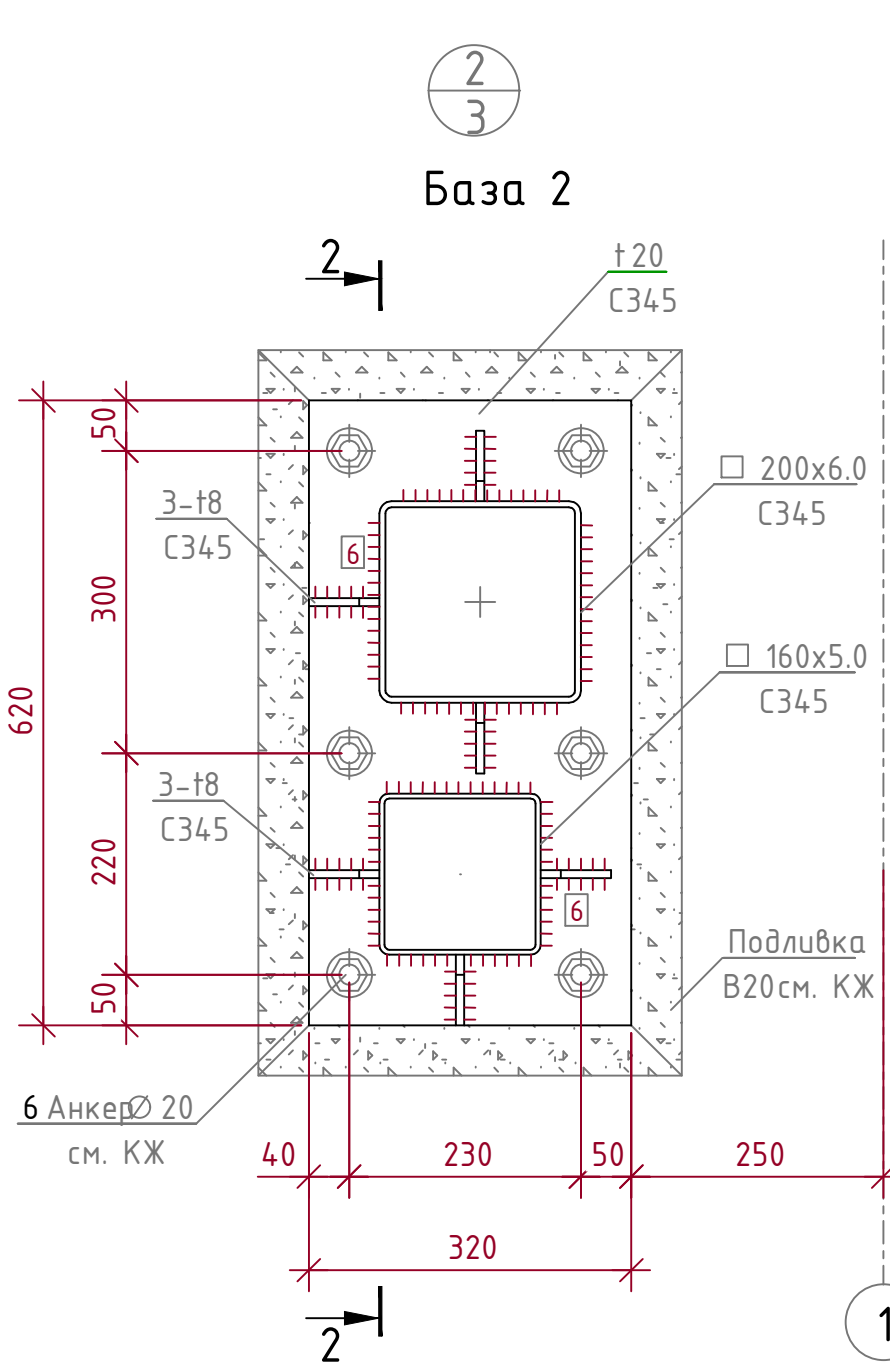
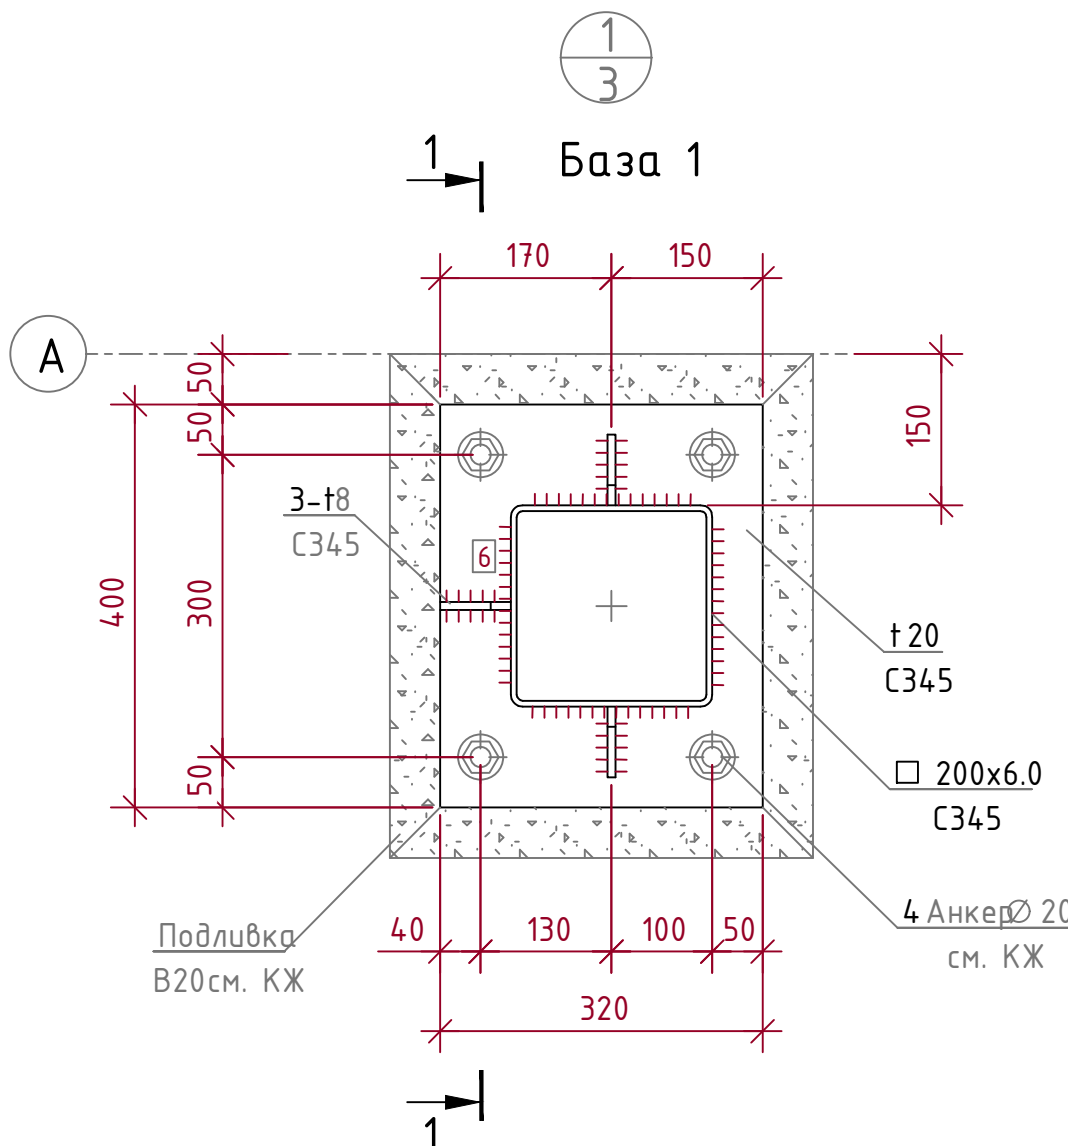
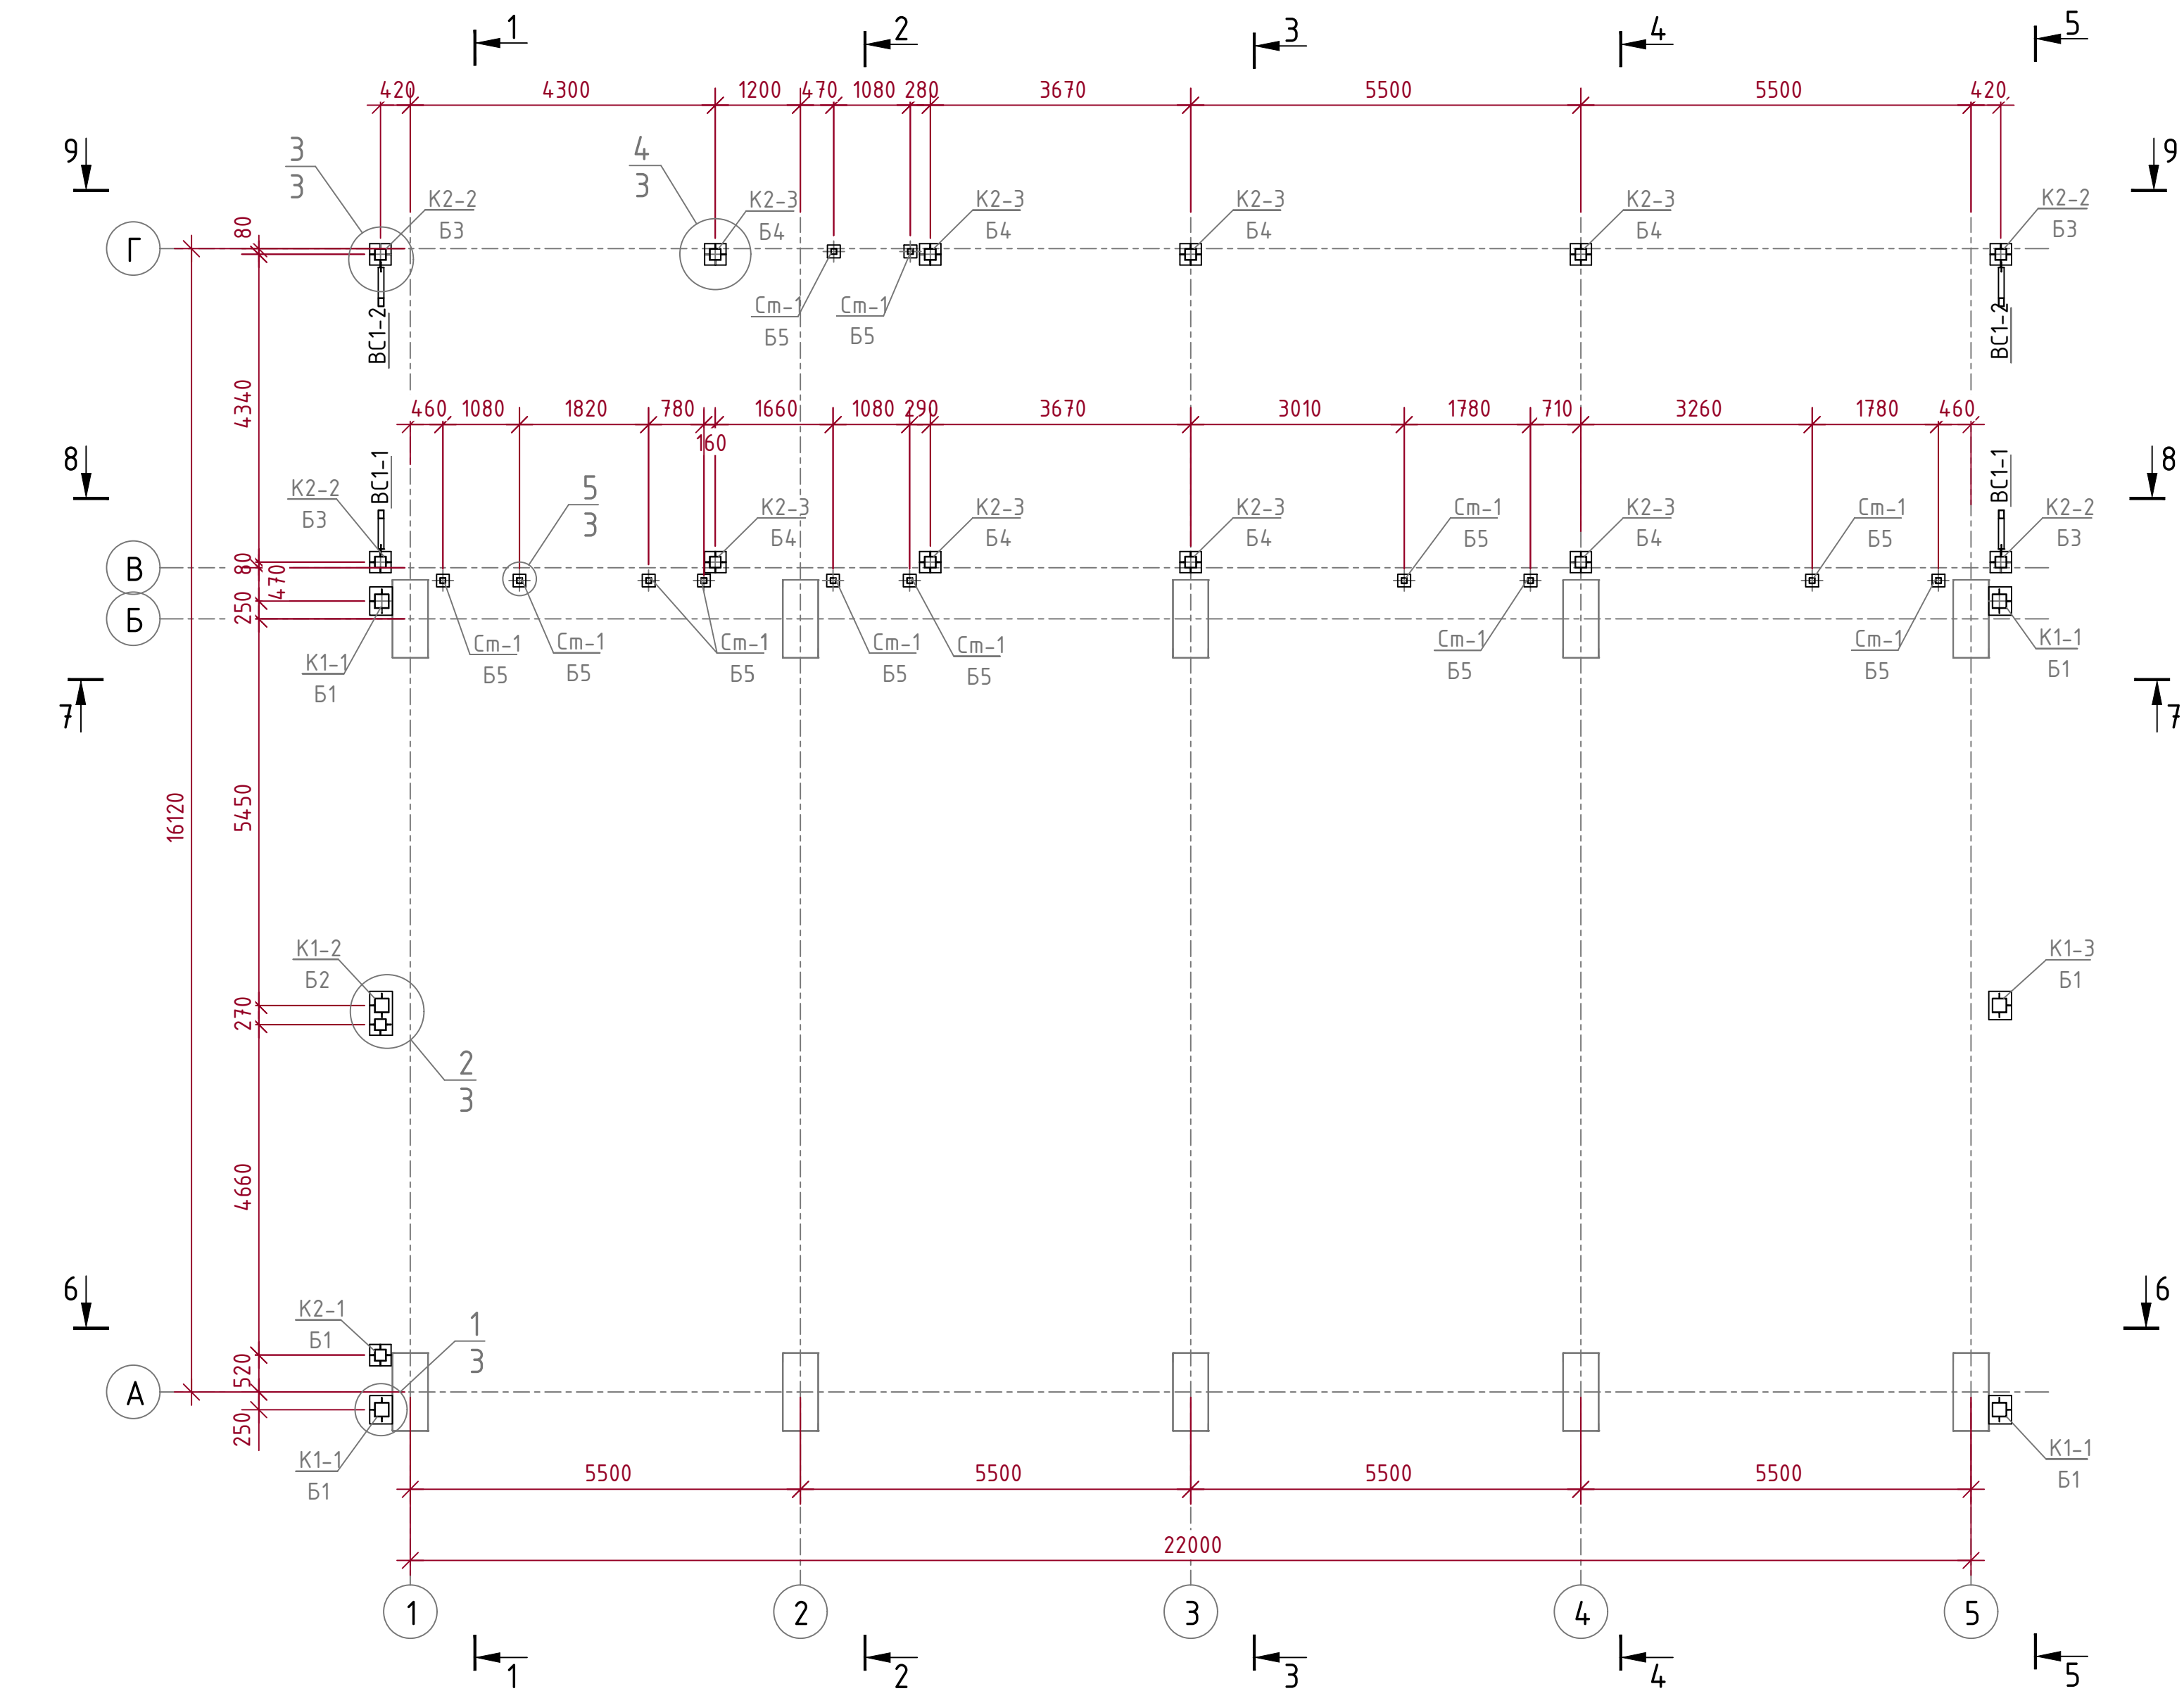


Расчетные нагрузки на фундаменты									
Место по- ложение	Марка базы	Правило знаков	Усилие	N max (прижимная комб.)	N min (отрывная комб.)	N max (прижимная комб.)	N min (отрывная комб.)	В том числе ветер	Примечание
База 1	Ах		N, кН						
			Mx, кН*м						
База 2	Ах		N, кН						
			Mx, кН*м						
База 3	Ах		N, кН						
			Mx, кН*м						
База 4	Ах		N, кН						
			Mx, кН*м						
База 5	Ах		N, кН						
			Mx, кН*м						

1. Сварку элементов производить электродами типа Э 42 А по ГОСТ 9 467-75*. Высота катета
сварного шва К=8мм. После сварки все элементы зачистить от шлаков и окислов.
2. Балки БК-1 выполнить из стали С345 по ГОСТ 27772-88, листы из стали С345 по ГОСТ 27772-88.


05/05-2025-4,5 МВт-КМ				
"Строительство ГЭС мощностью 4,5 МВт в Южной зоне"				
Изм.	Колуч.	Лист	№ док.	Подпись
Разработал	Бервинов	2026		
Проверил	Танеев А.Н.	2026		
Н. контр.	Котюк	2026		
План баз колонн на отм. +0.000.				
Узлы: 1-5. Разрезы: 1-1 - 5-5.				
ТОО «АрыстанСтройПроект»				
г. Алматы 2026				
Формат А1 (841x594)				

Инв. № подл.	Подп. и дата	Взам. инв. №
05/05-2025-4.5 МВМ-КМ		

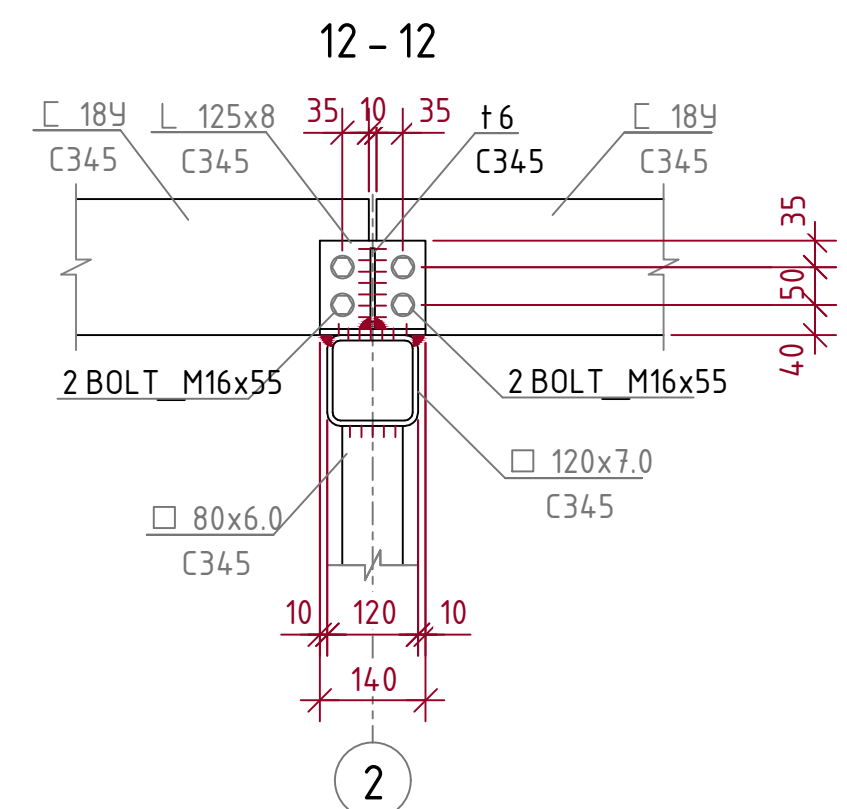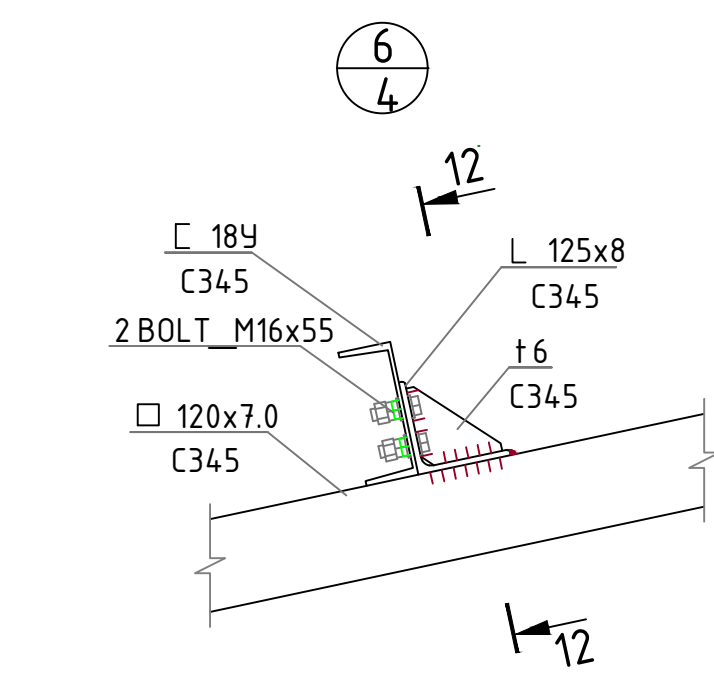
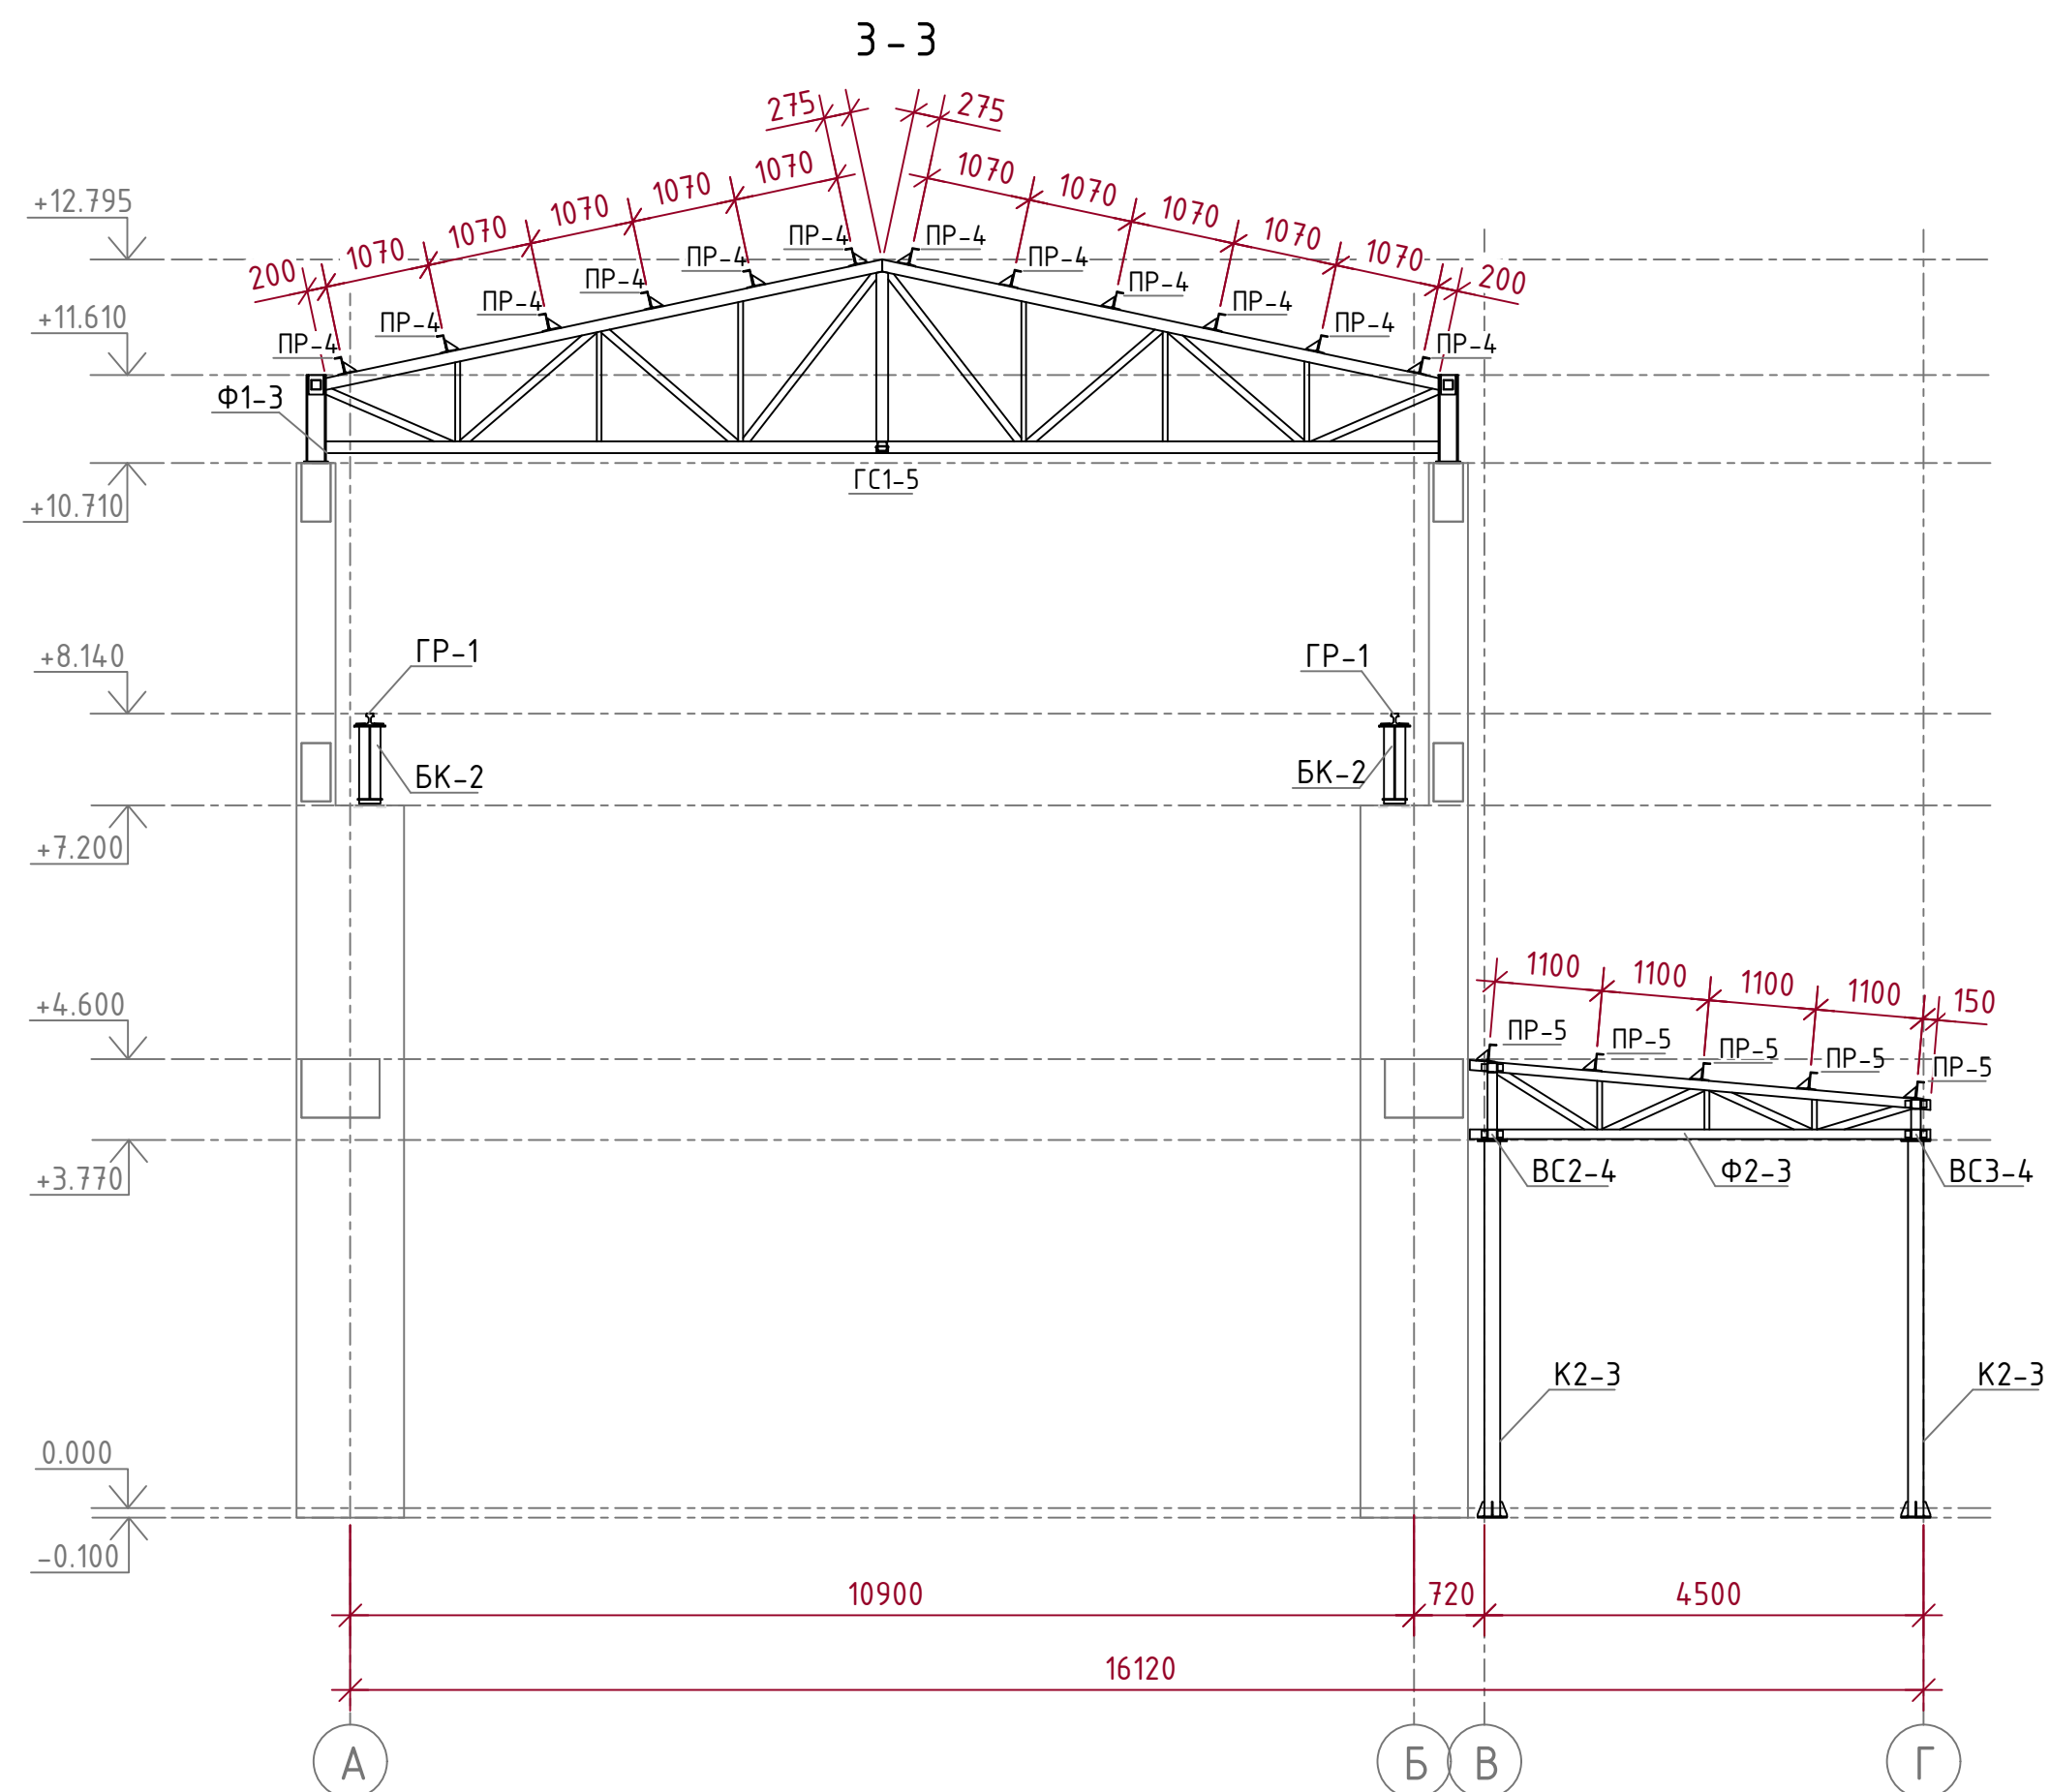
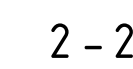


						05/05-2025-4,5 МВт-КМ			
						“Строительство ГЭС мощностью 4,5 МВт в Южной зоне”			
Изм.	Колуч	Лист	№док.	Подпись	Дата	Здание ГЭС. Конструкции металлические	Стадия	Лист	Листов
Разработал	Бервинов				2026		РП	4	19
Проверил Н. контр.	Танеев А.Н. Котюк				2026				
						План ферм на отм. +10.710. Узел 6. Разрезы: 1-1, 2-2, 3-3, 12-12.	ТОО «АрыстанстройПроект» г. Алматы 2026		
ГИП	Танеев А.Н.				2026				





План горизонтальных связей по нижнему поясу ферм на отм. +10.710

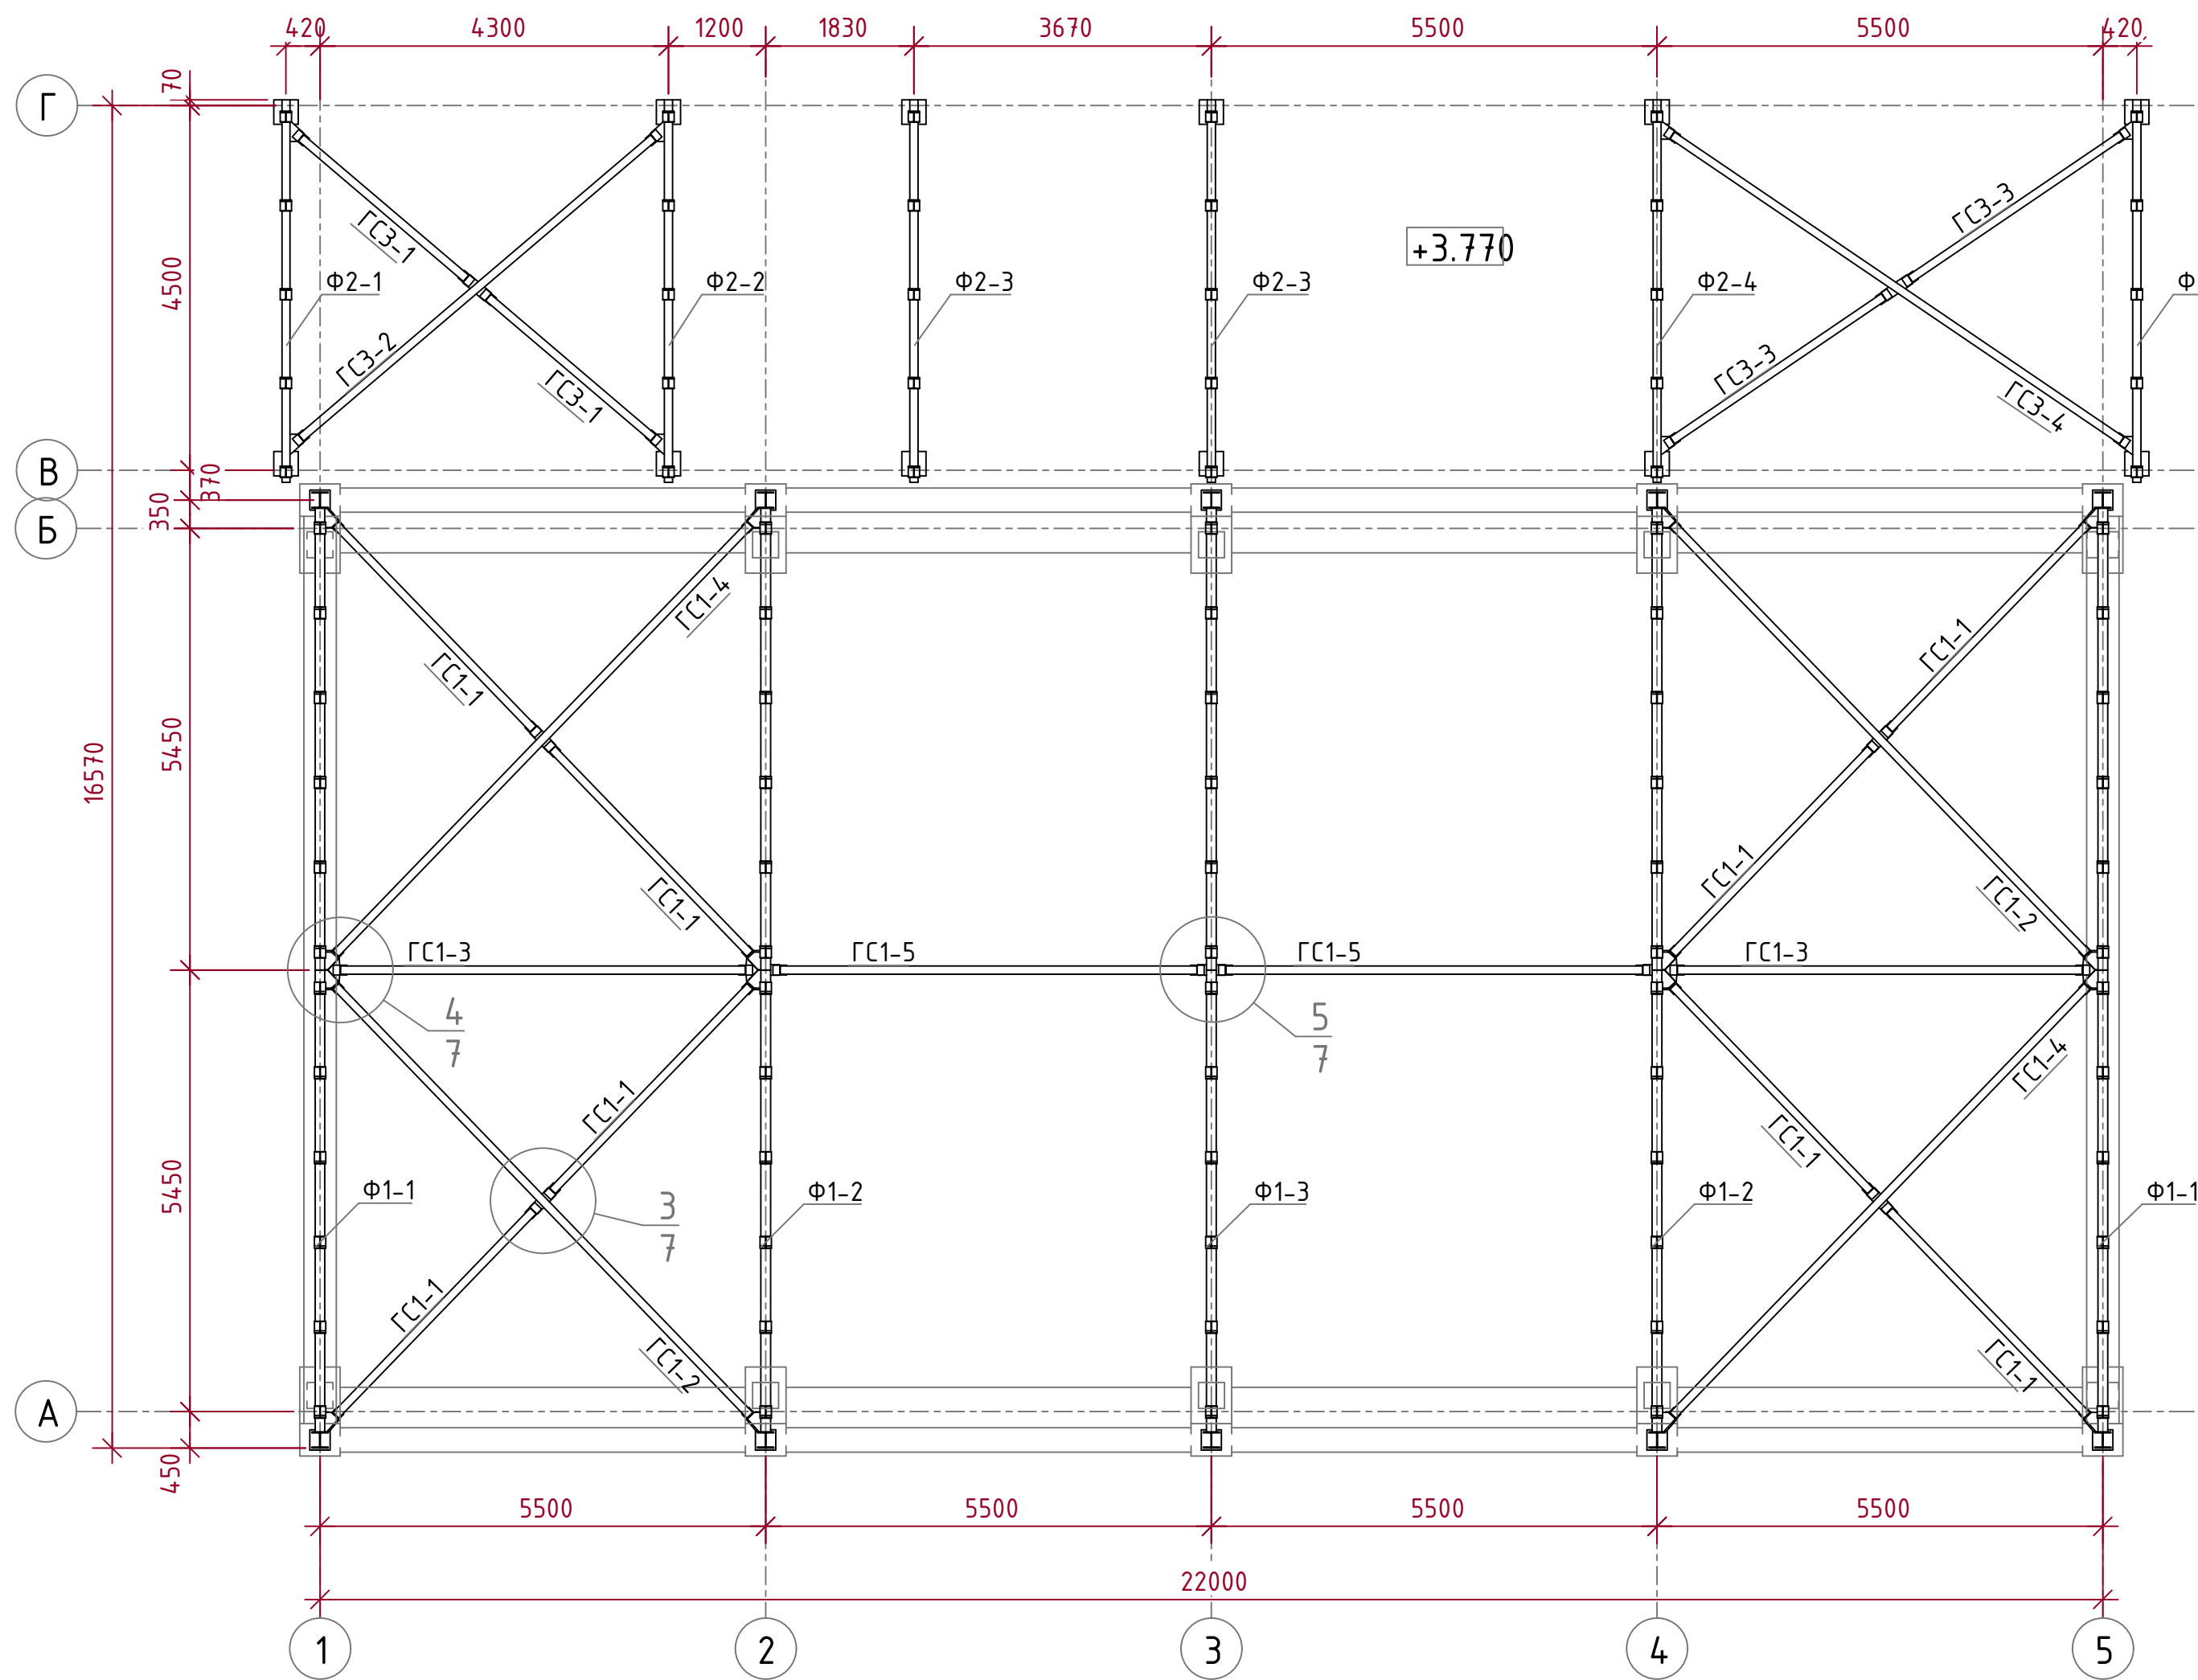


План горизонтальных связей по верхнему поясу ферм на отм. +11.610

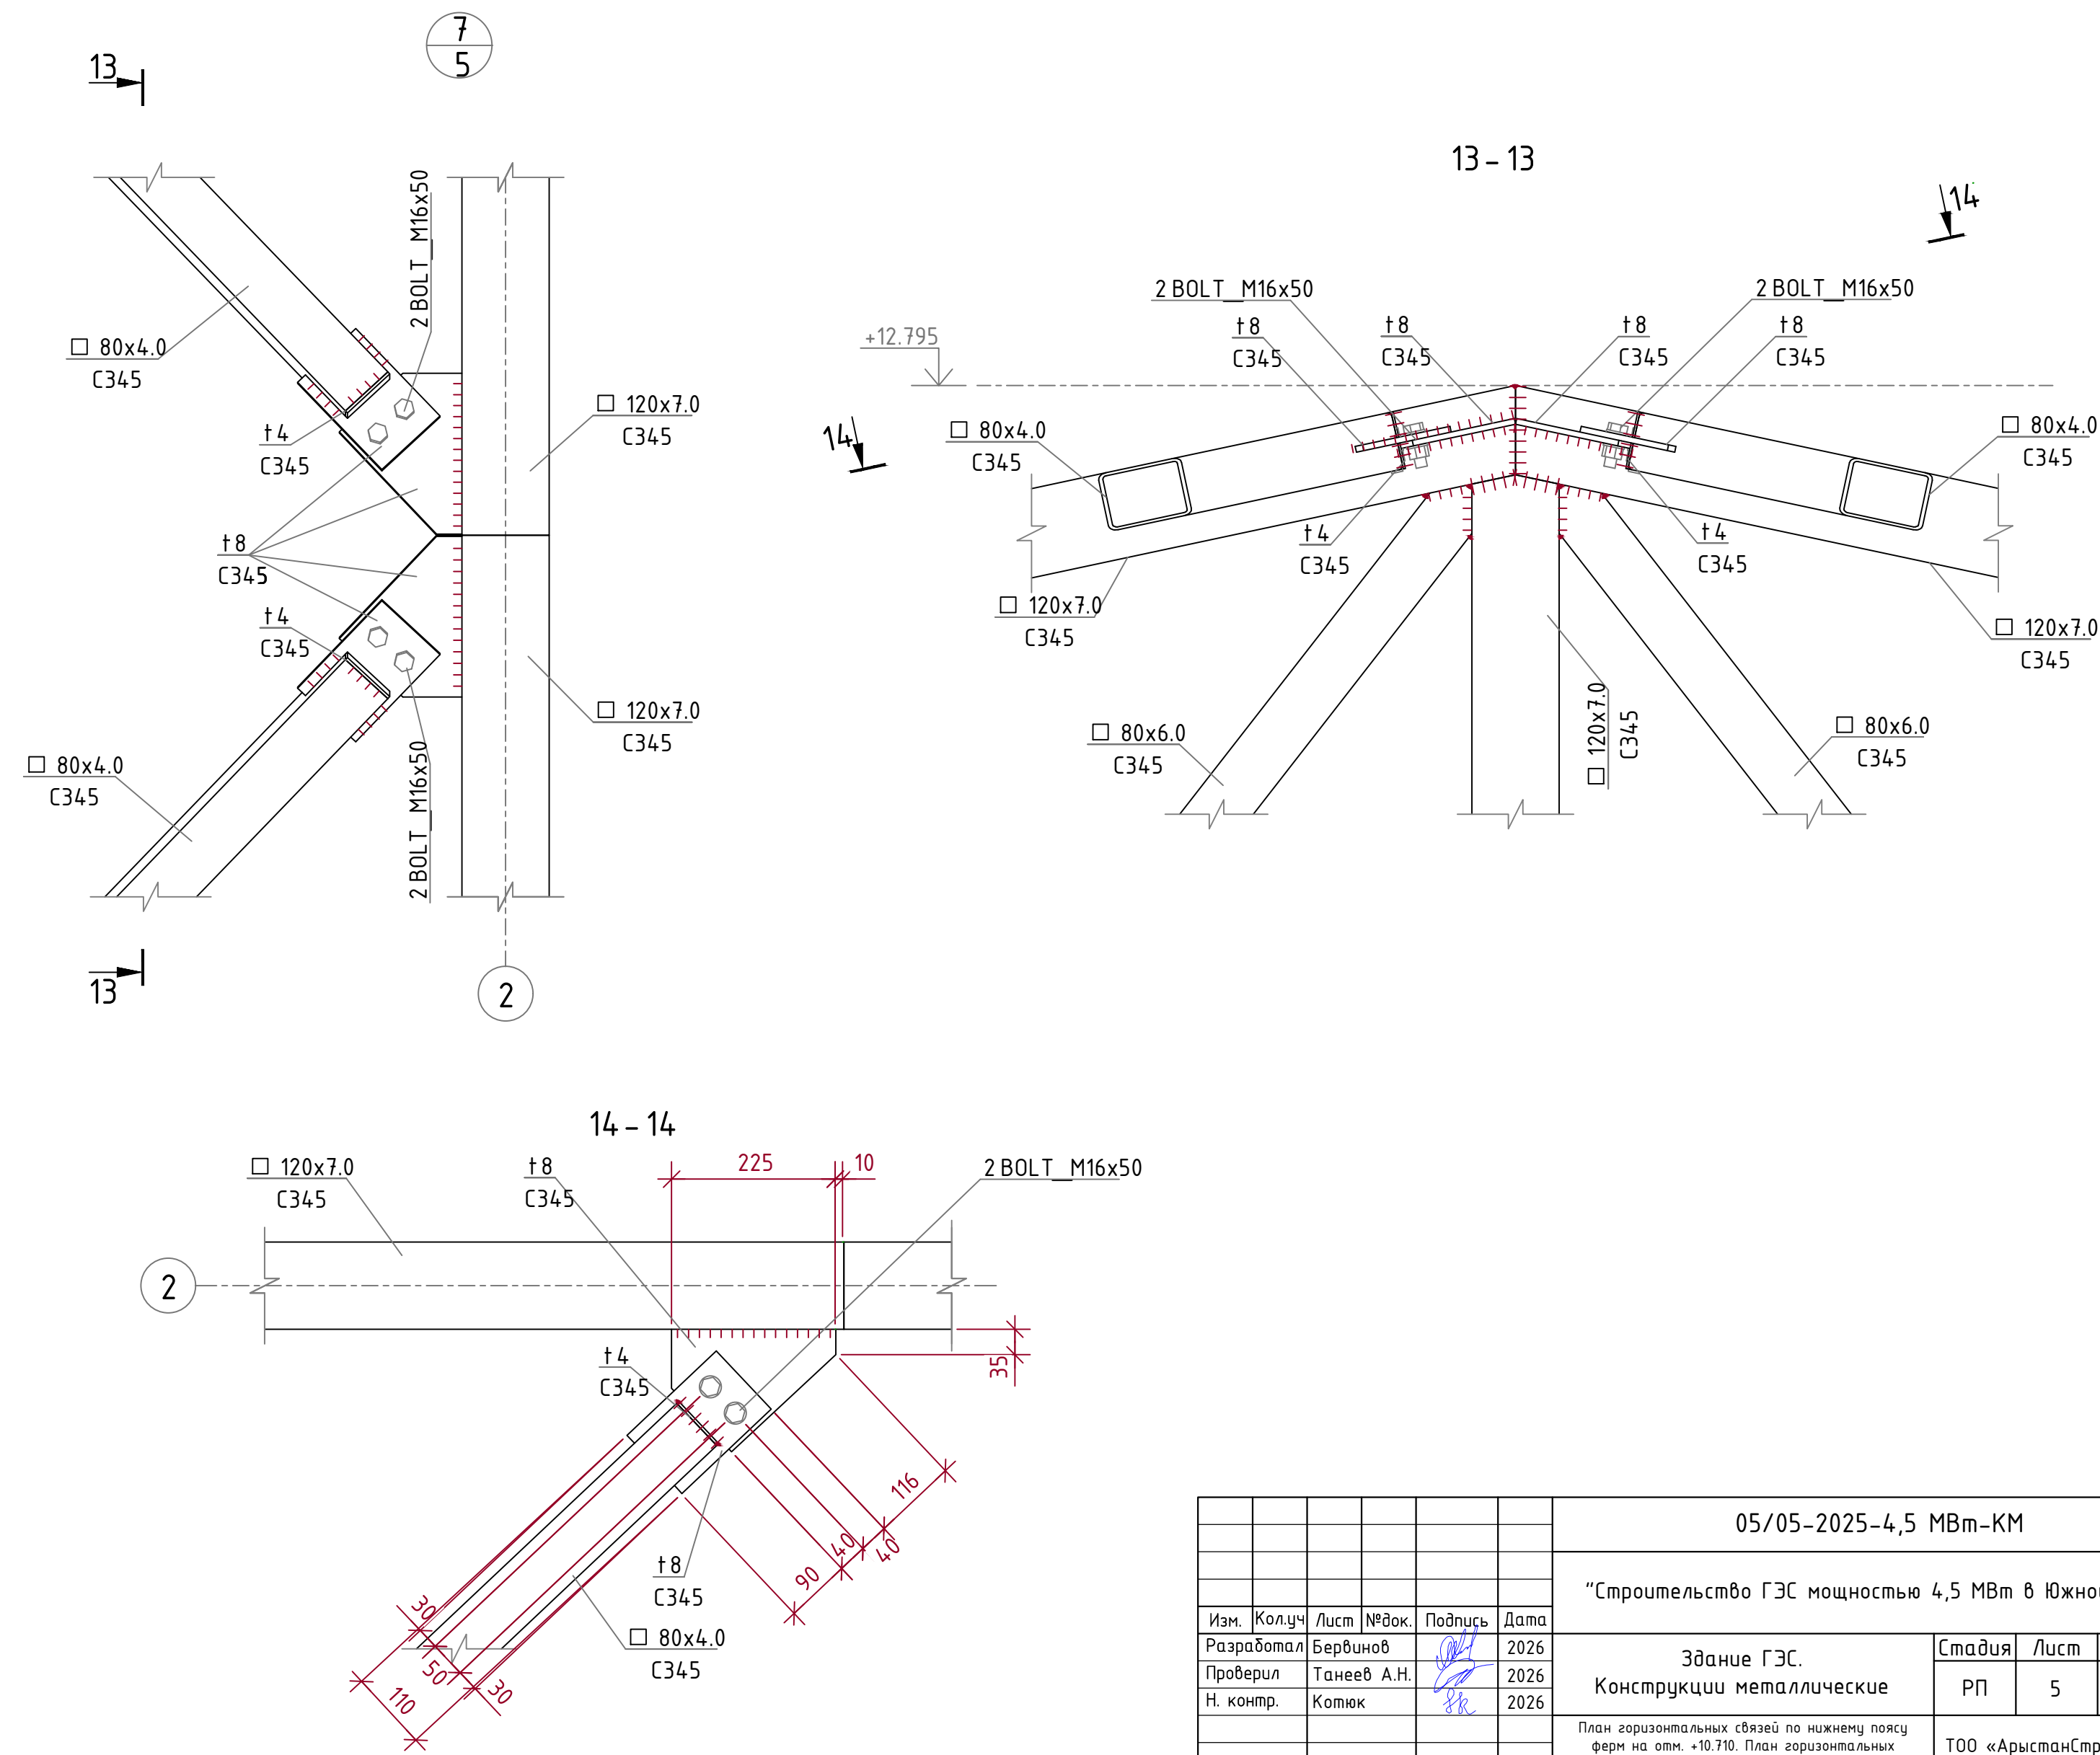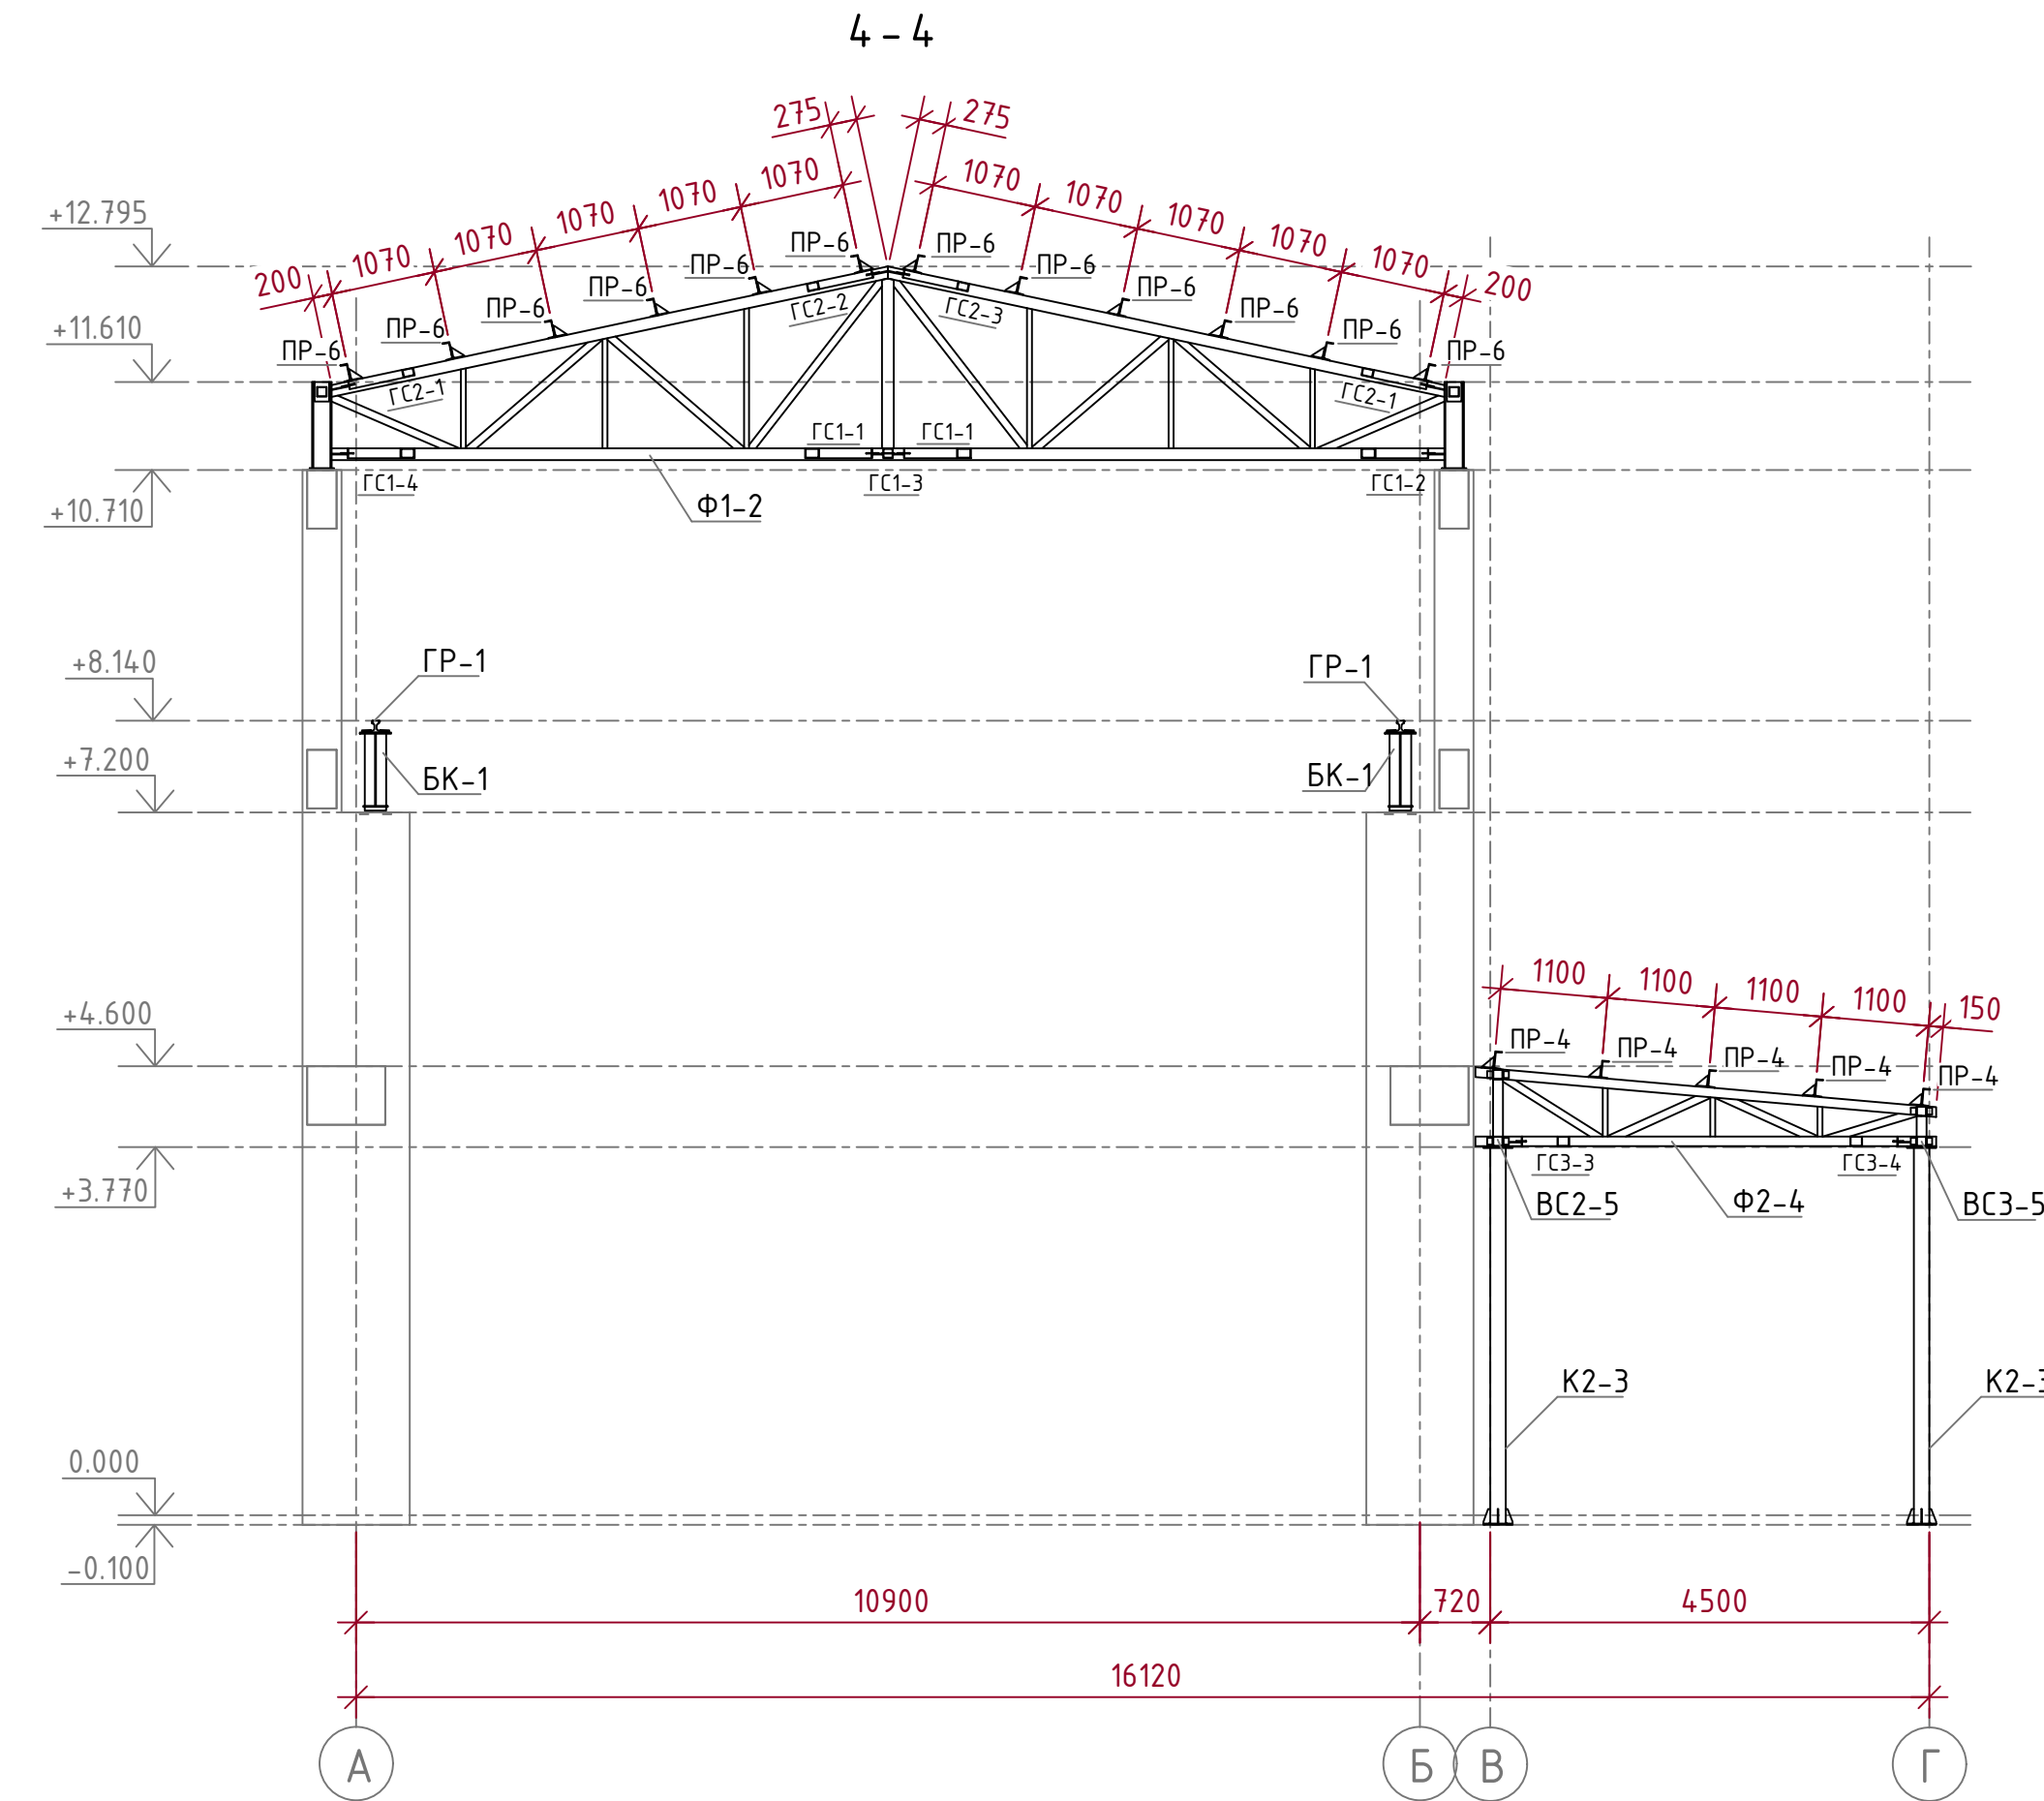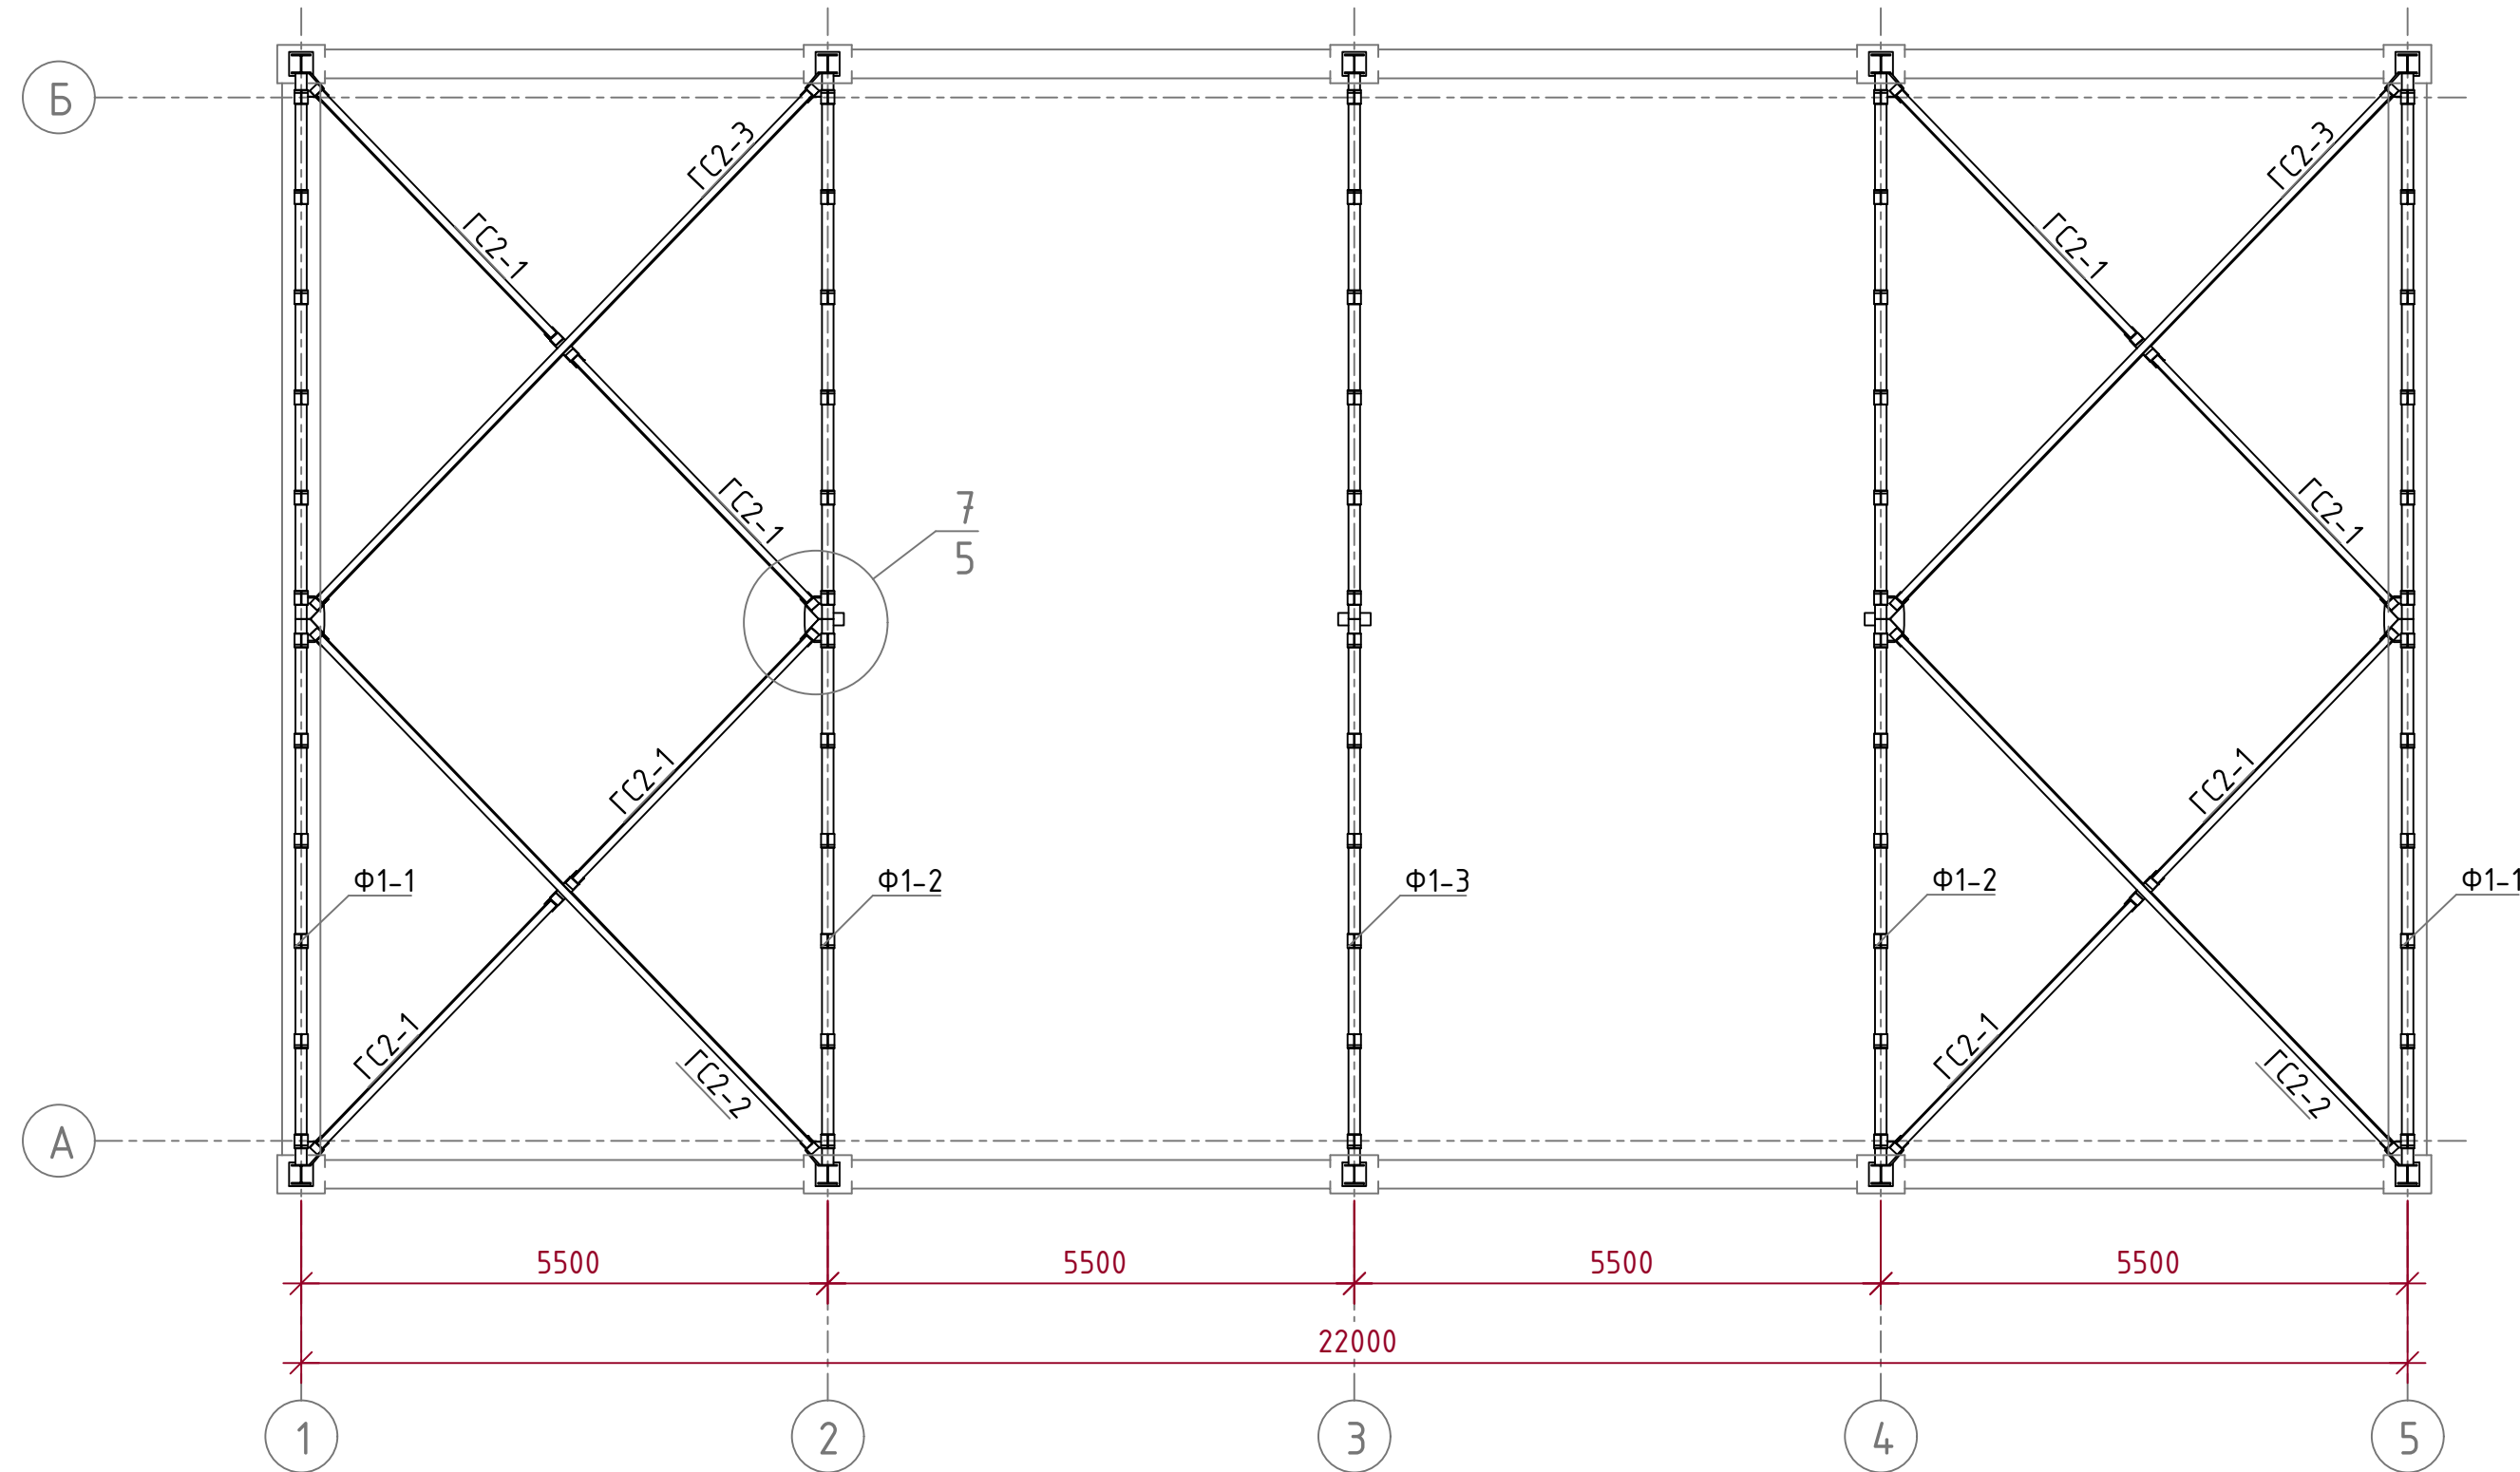












05/05-2025-4,5 МВт-КМ					
"Строительство ГЭС мощностью 4,5 МВт в Южной зоне"					
Здание ГЭС. Конструкции металлические				Стадия	Лист
				РП	5
План горизонтальных связей по нижнему поясу ферм на отм. +10.710. План горизонтальных связей по верхнему поясу ферм на отм. +11.610. Узел 7. Разрезы: 4-4, 13-13, 14-14.				ТОО «АрыстанСтройПроект» г. Алматы 2026	
Изм.	Колуч.	Лист	№ док.	Подпись	Дата
Разработал	Бервинов	2026			
Проверил	Танеев А.Н.	2026			
Н. контр.	Котек	2026			
ГИП	Танеев А.Н.	2026			

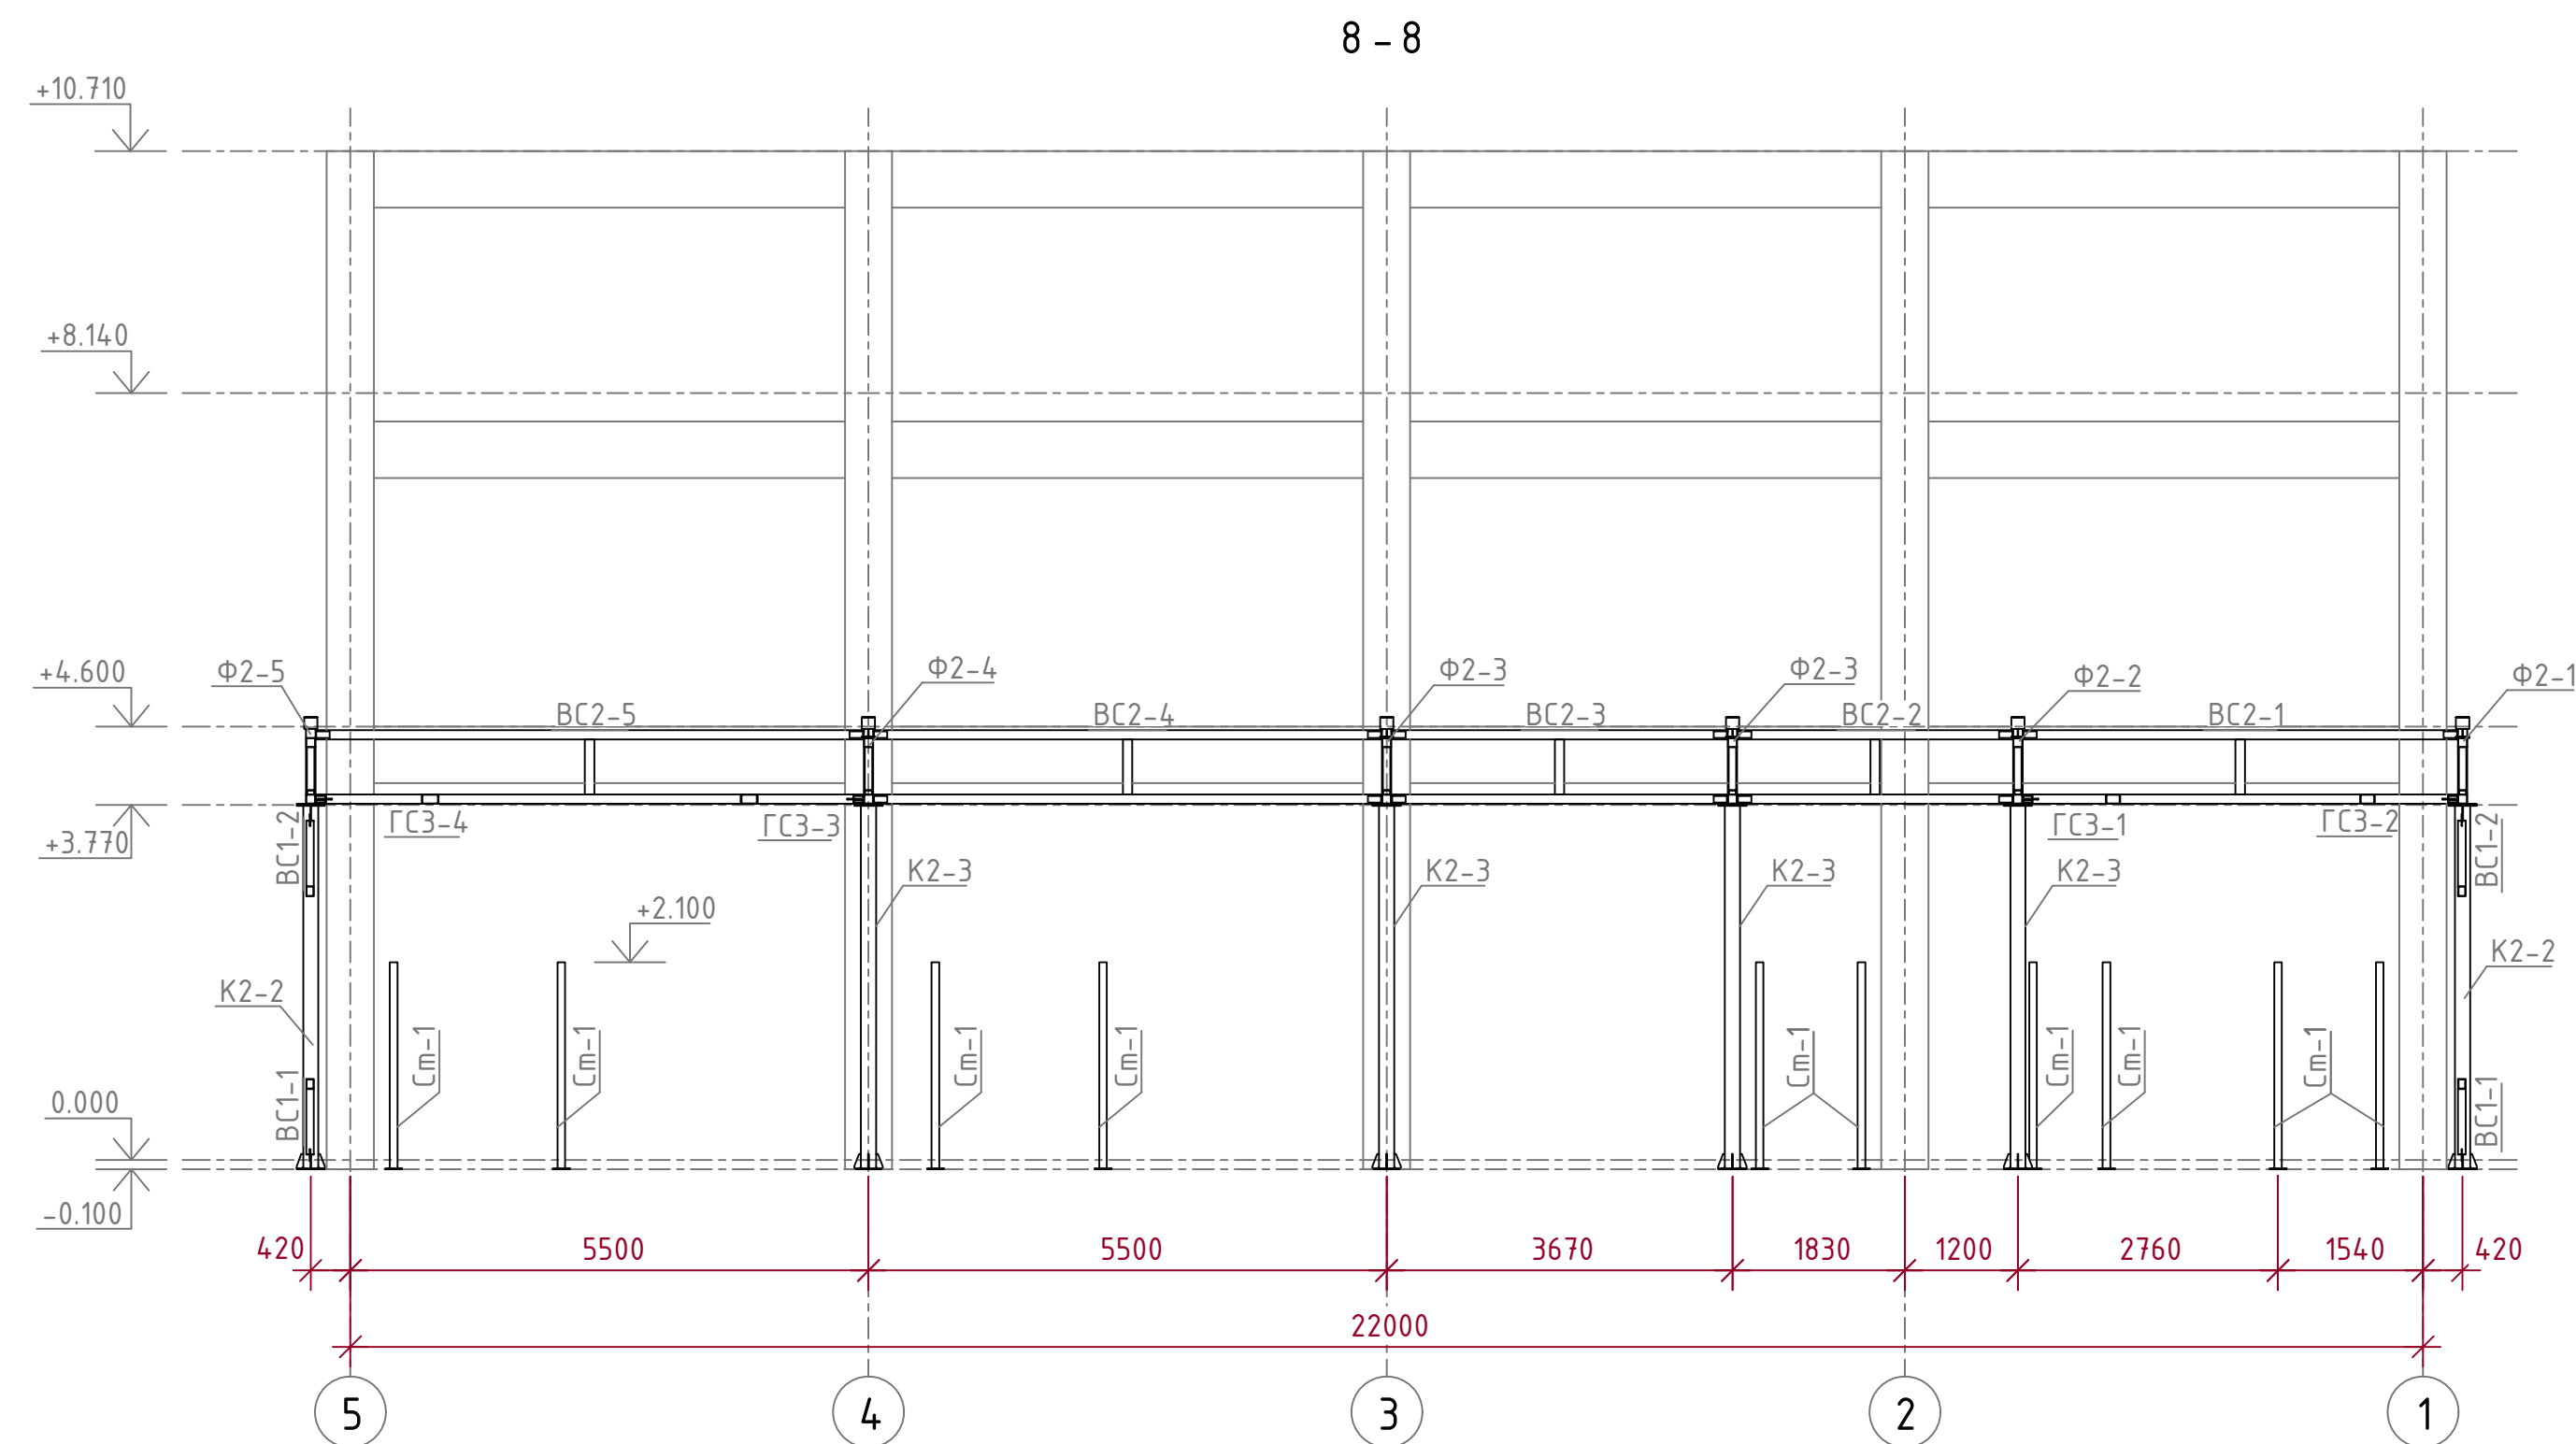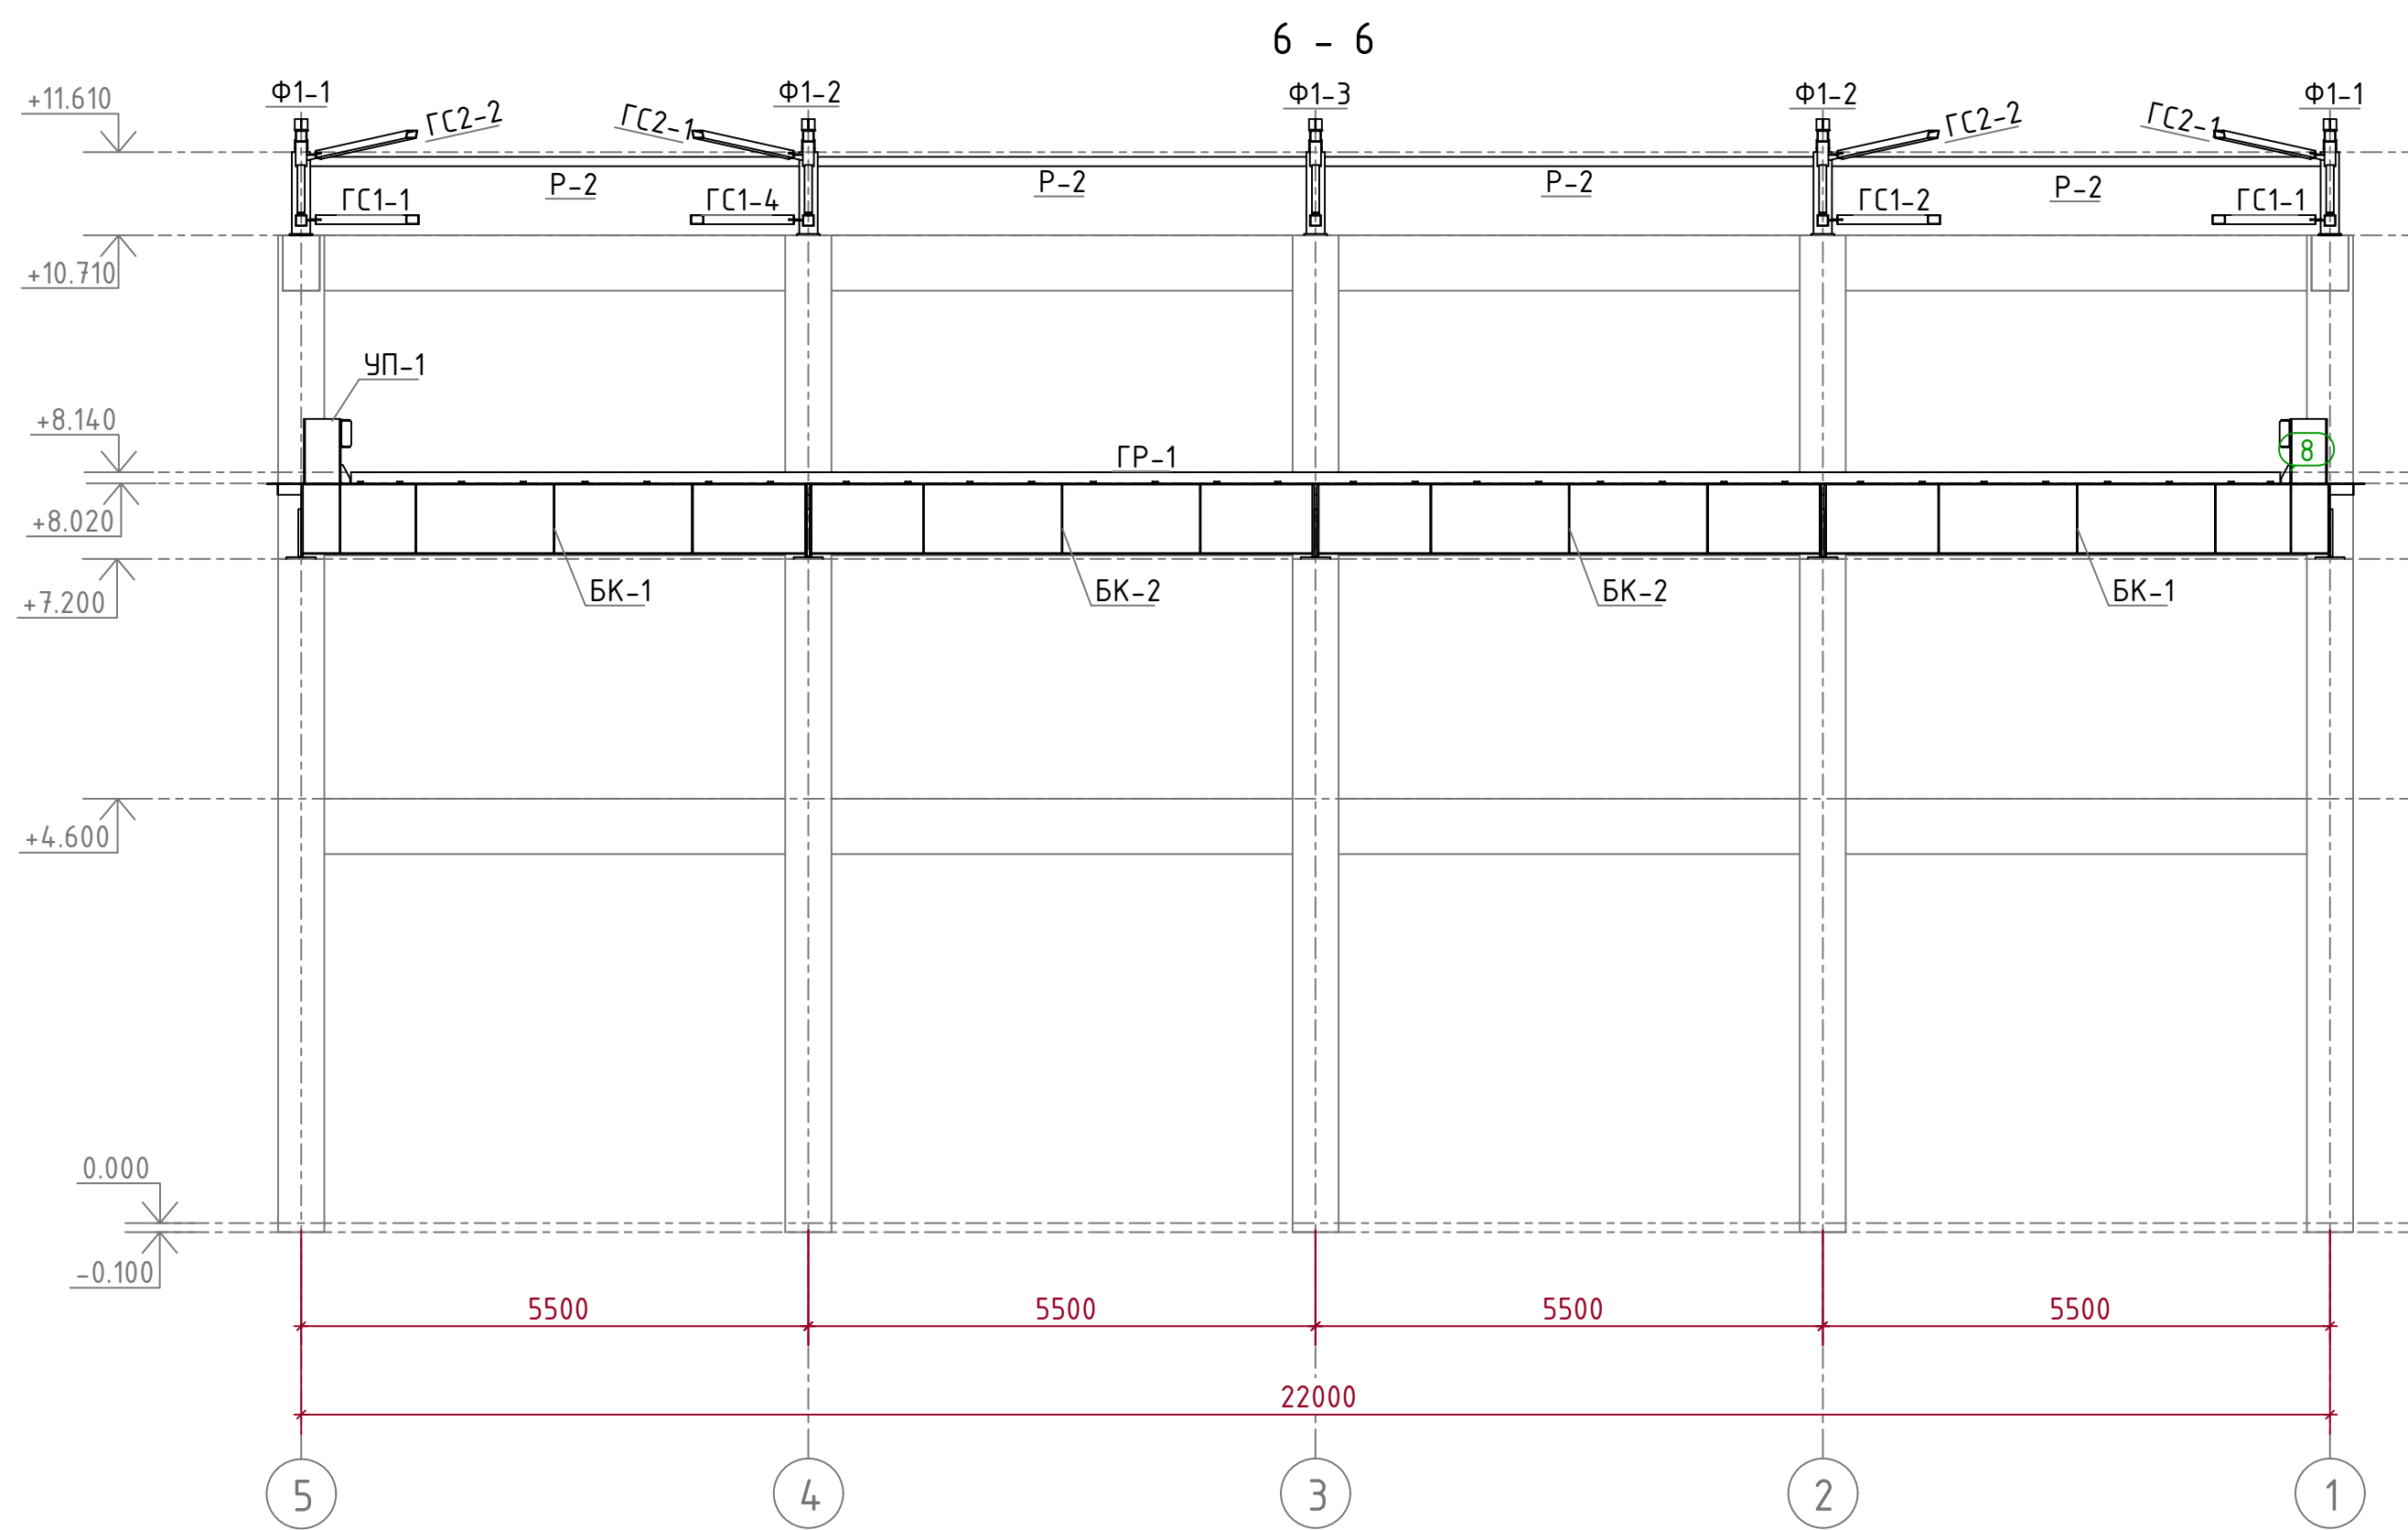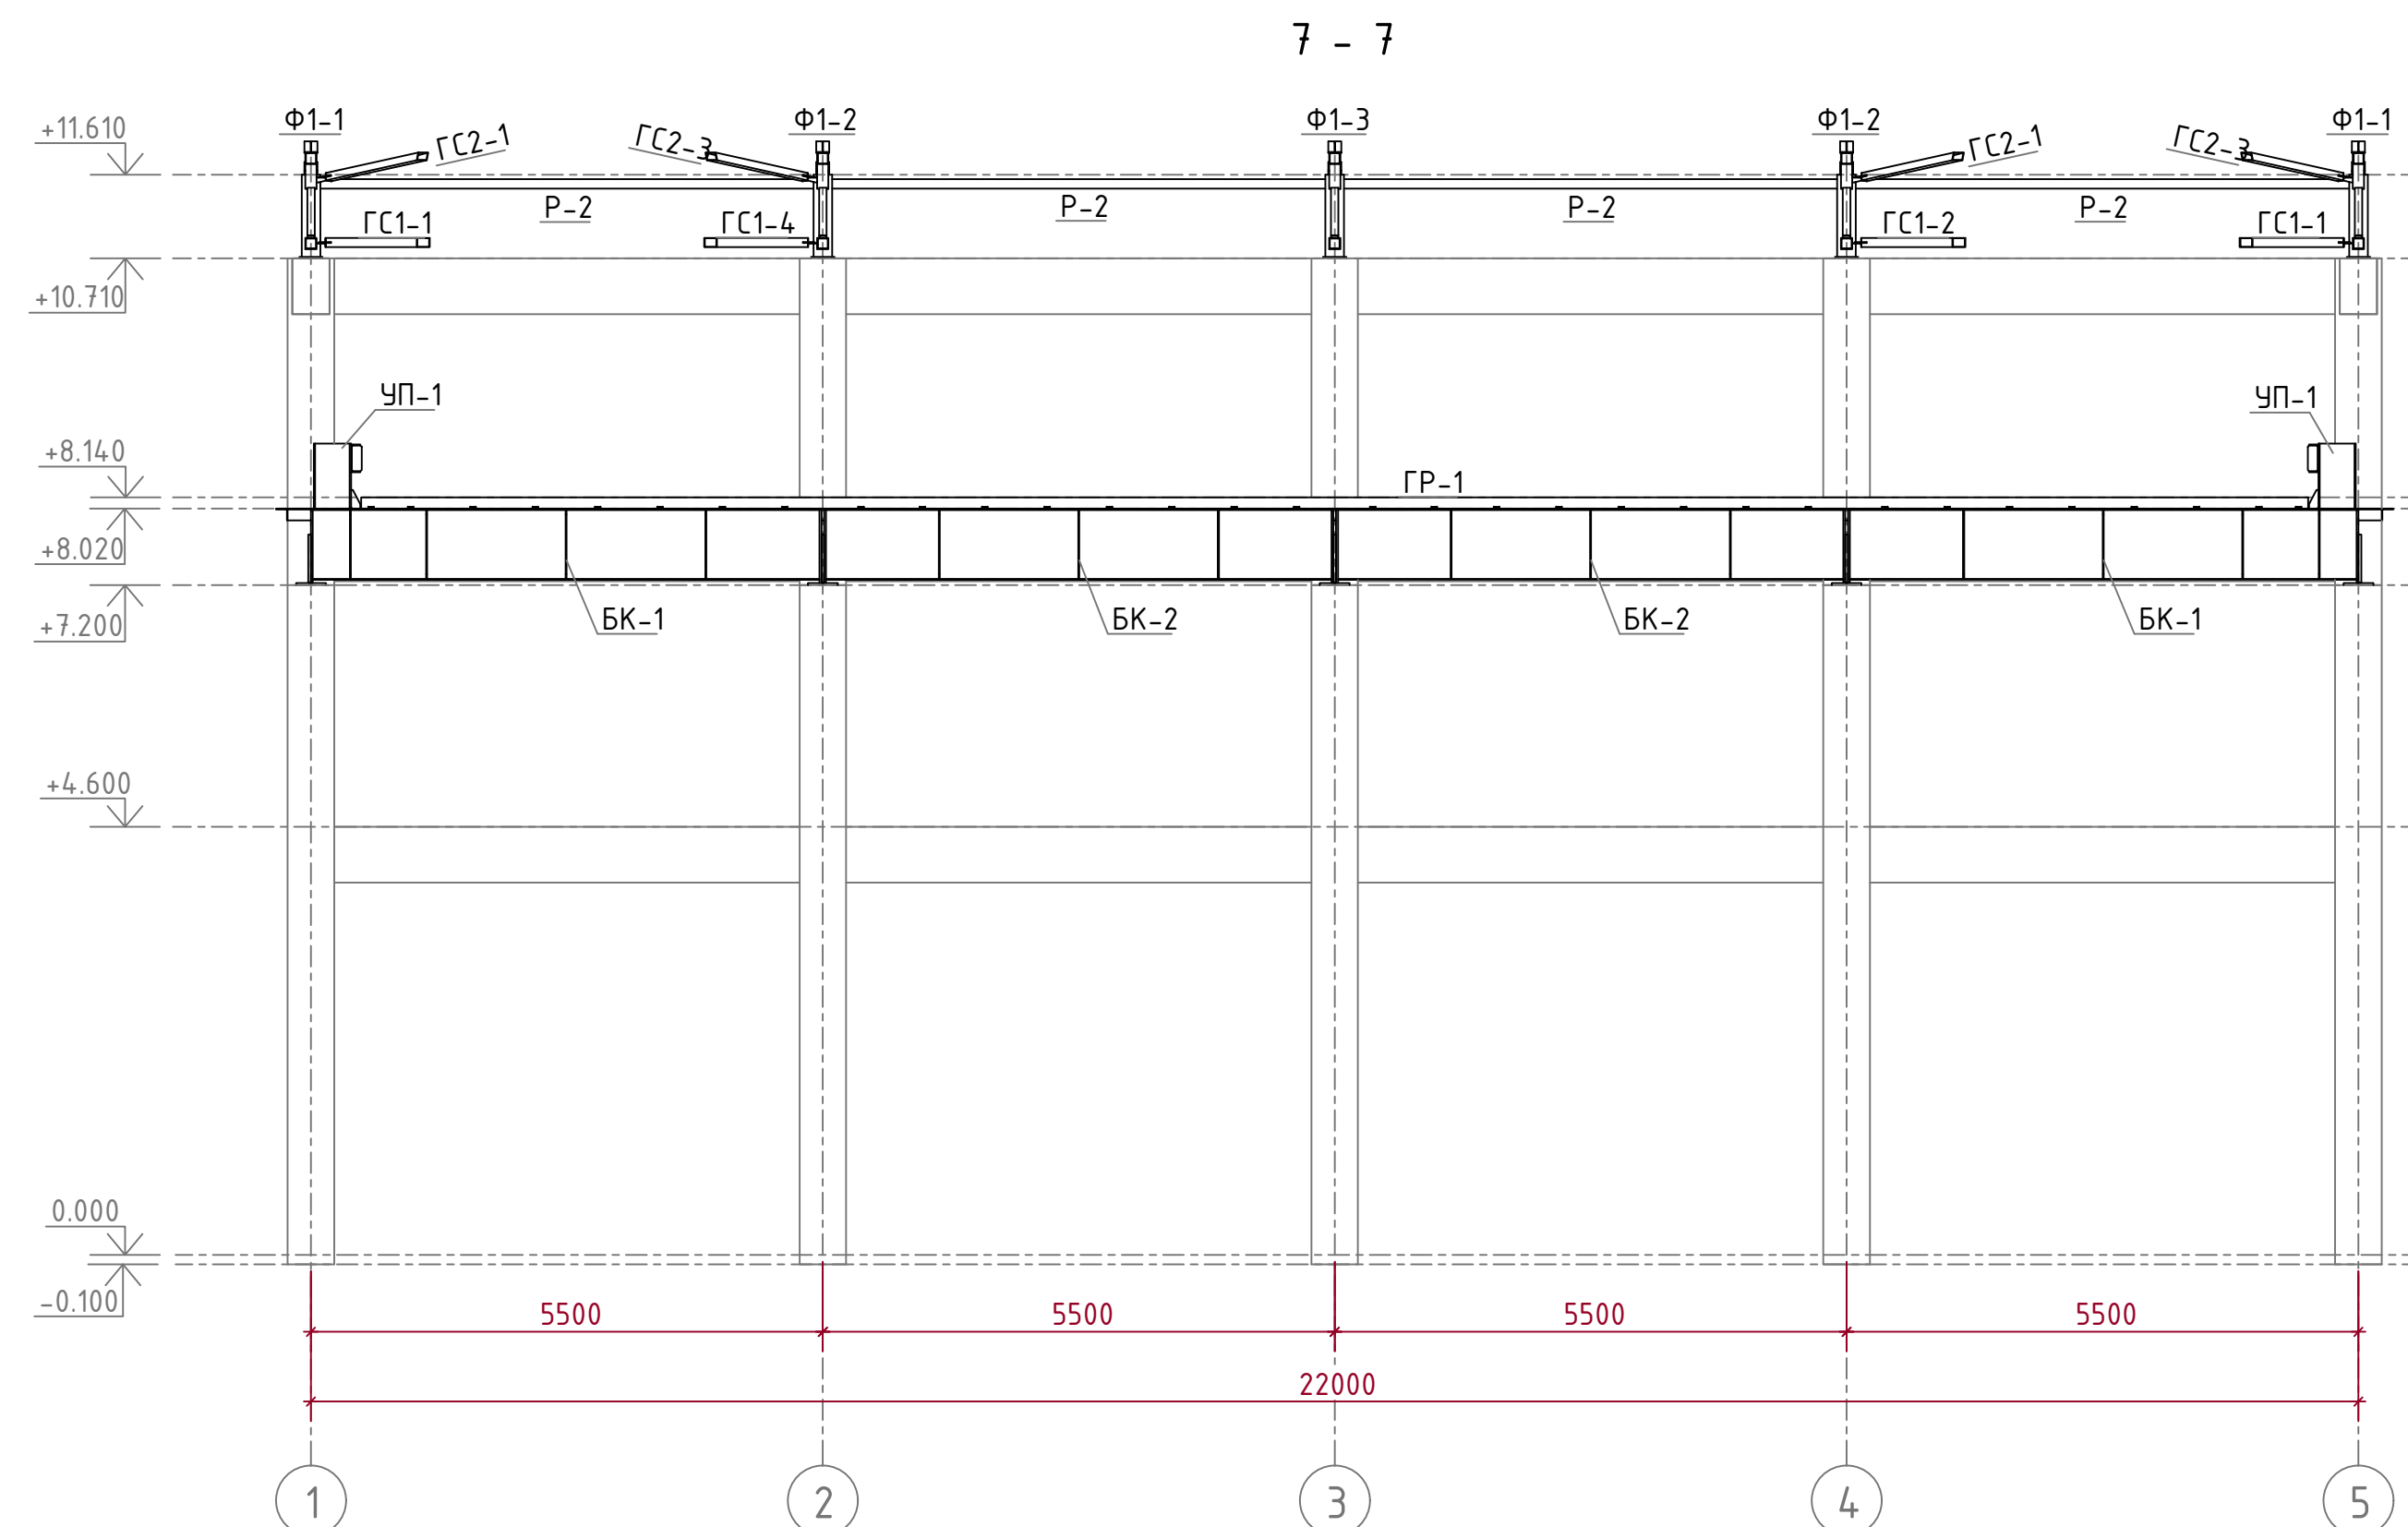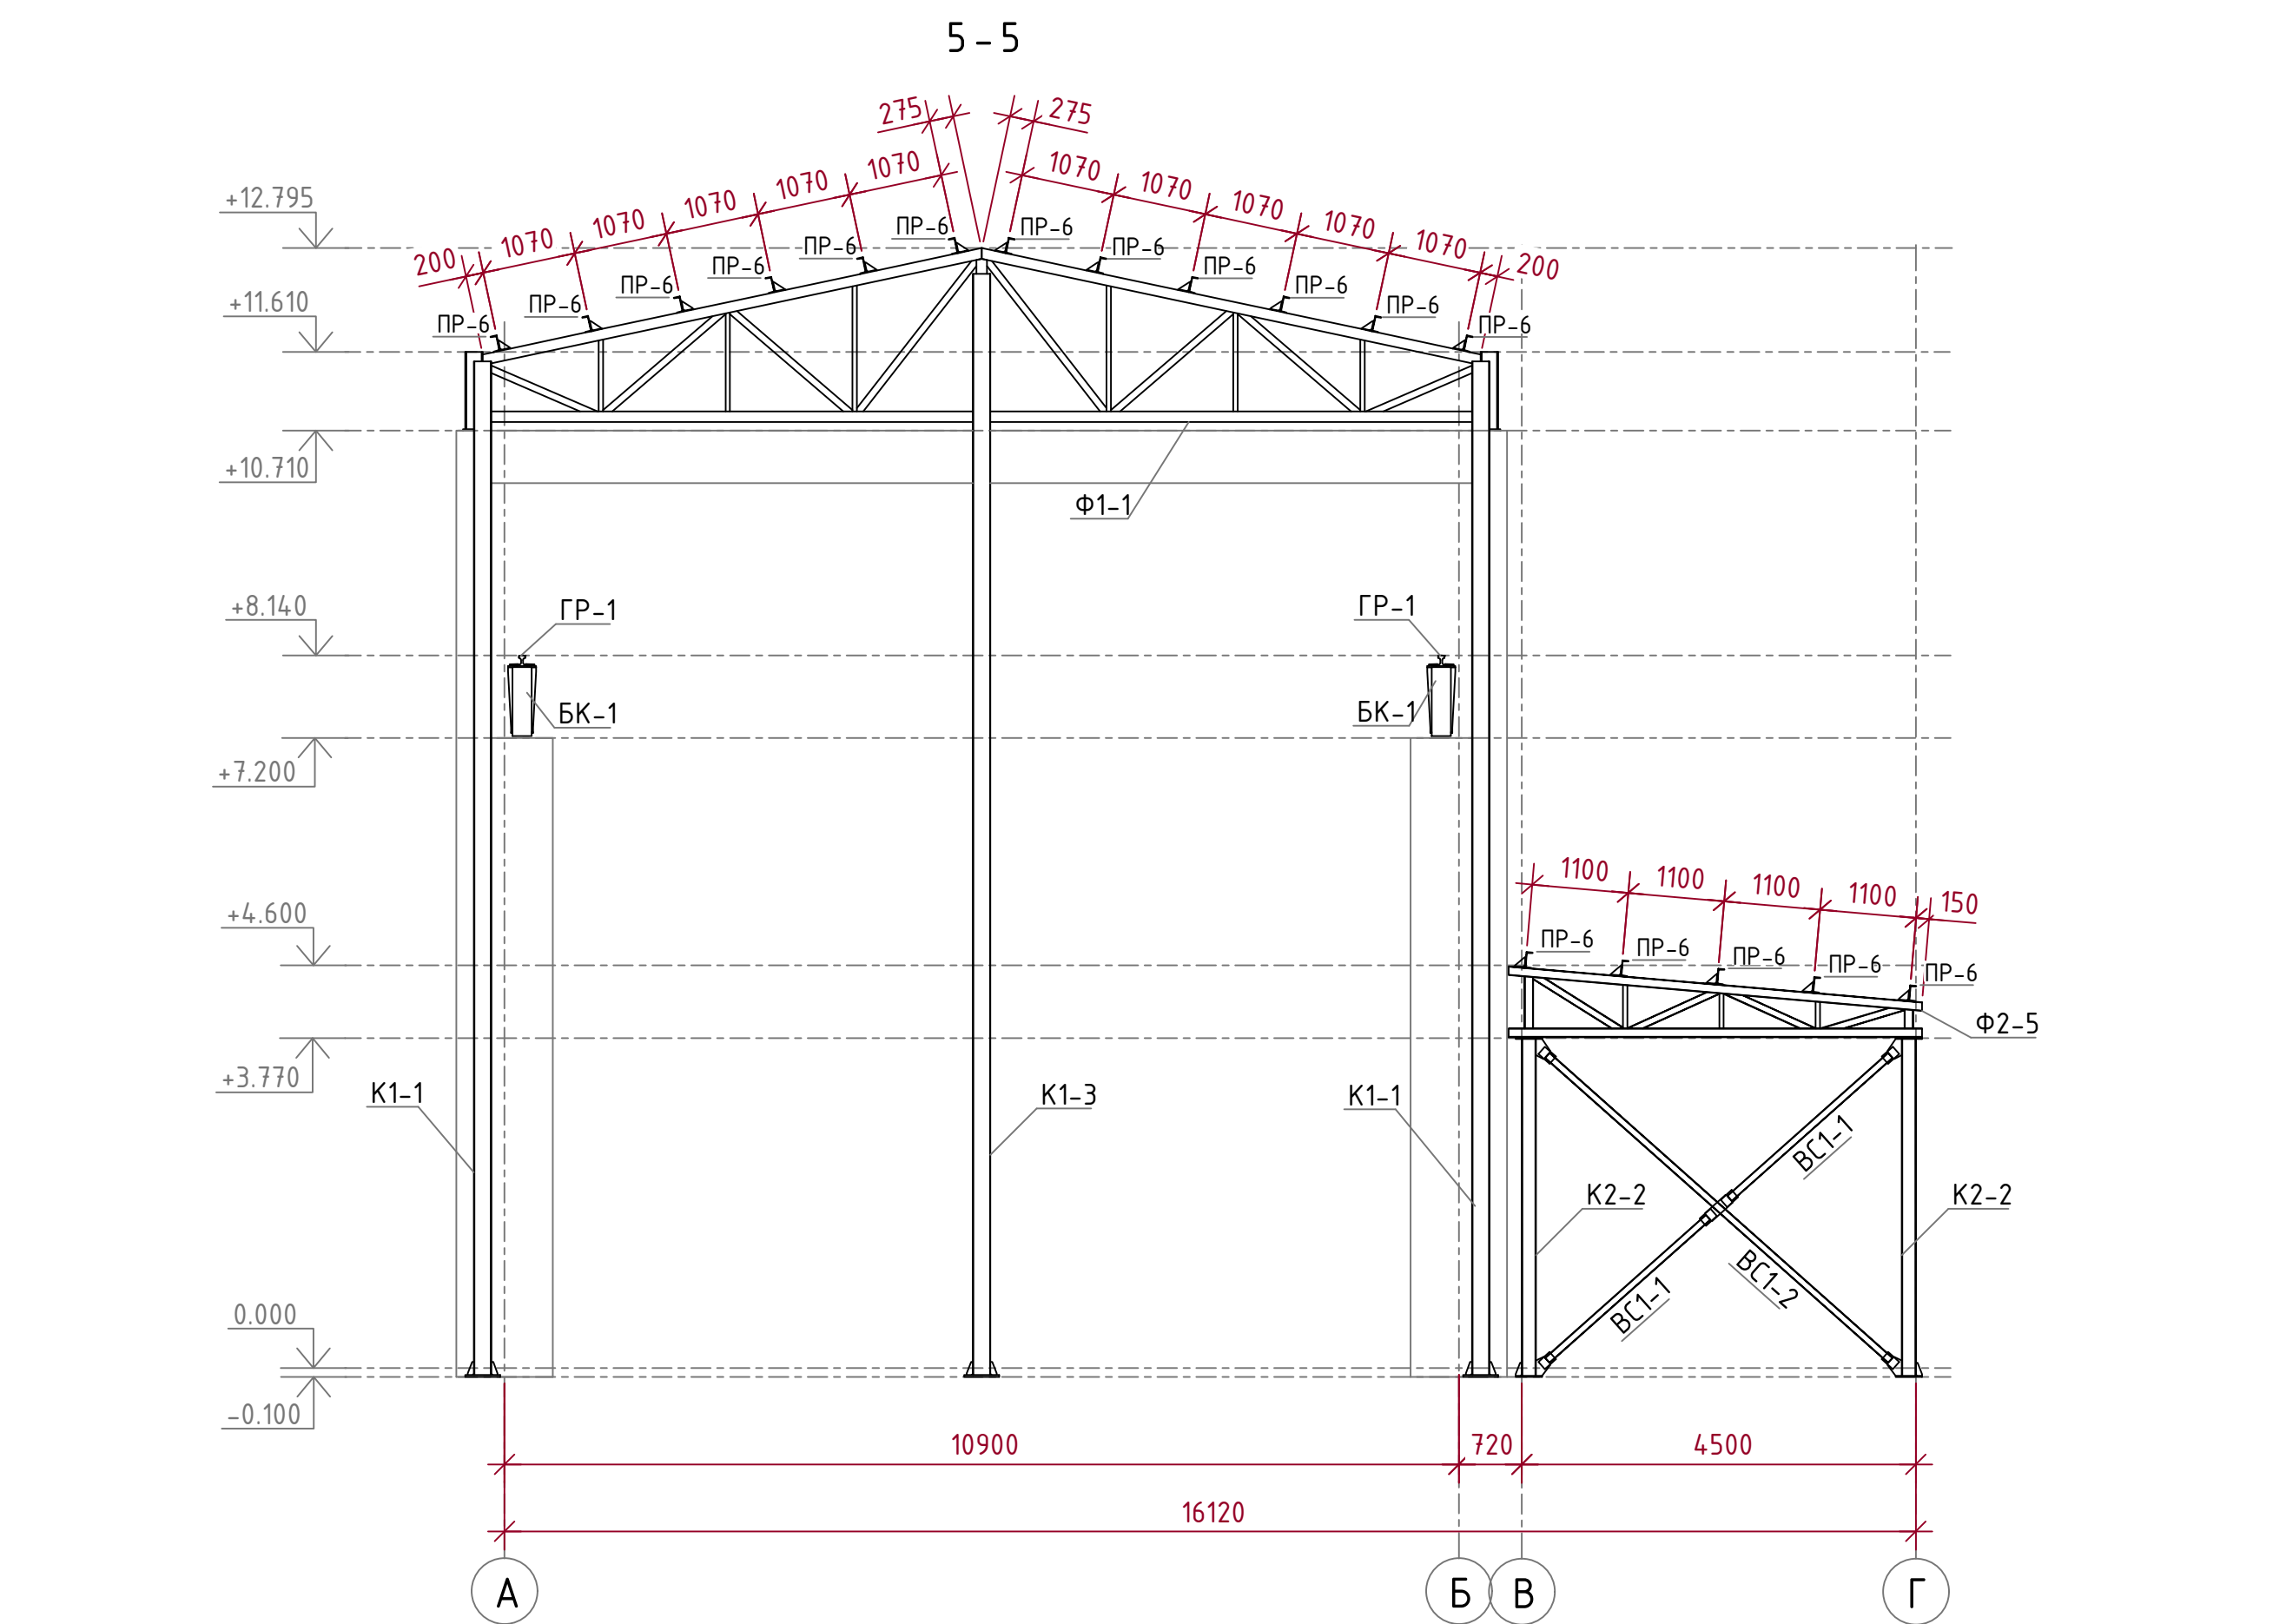













05/05-2025-4,5 МВт-КМ						"Строительство ГЭС мощностью 4,5 МВт в Южной зоне"		
Здание ГЭС.						Стадия	Лист	Листов
Конструкции металлические						РП	6	19
Разрезы: 5-5, 6-6, 7-7, 8-8.						ТОО «АрыстанСтройПроект» г. Алматы 2026		
Изм.	Колуч.	Лист	№ док.	Подпись	Дата	Формат А1 (841x594)		
Разработал	Бервинов	2026						
Проверил	Танеев А.Н.	2026						
Н. контр.	Котюк	2026						
ГИП	Танеев А.Н.	2026						

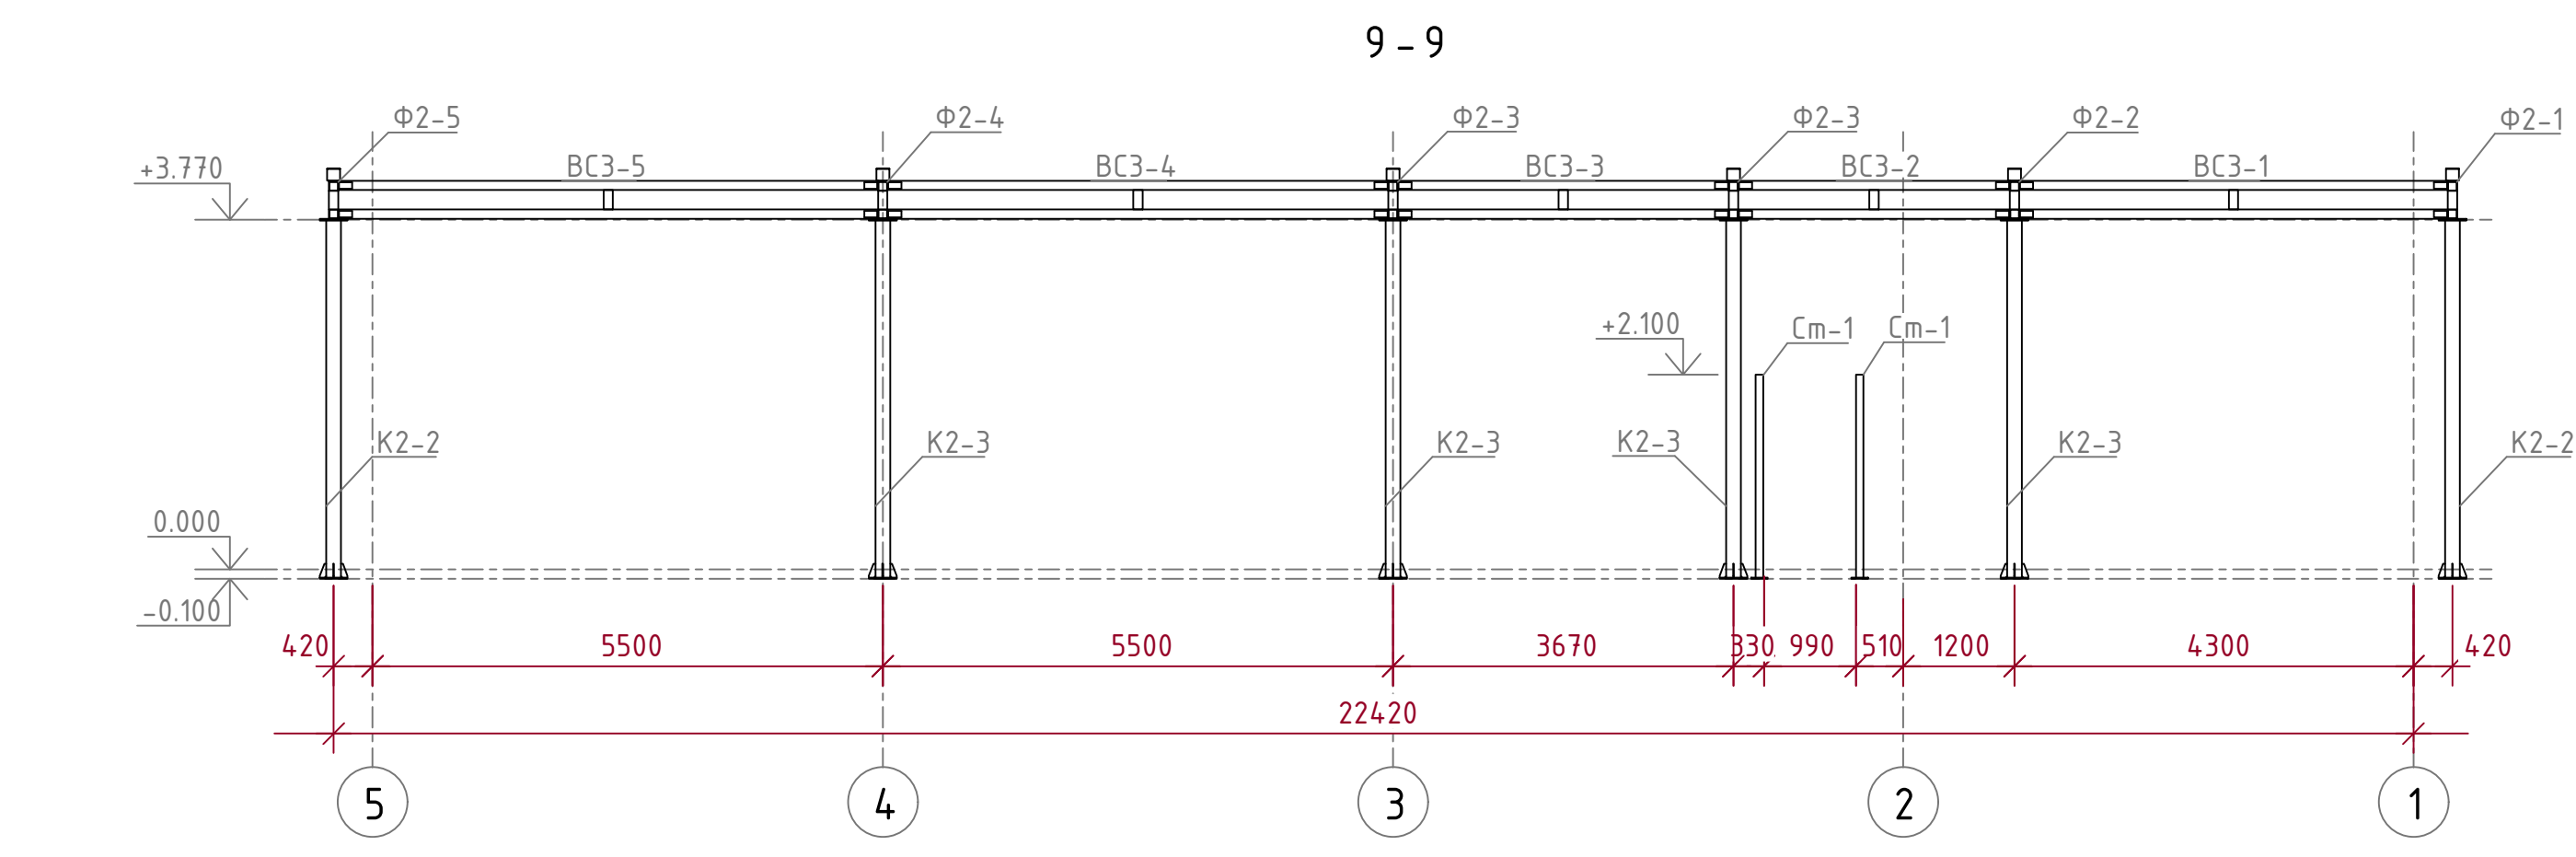


















План прогонов на отм. +12,795

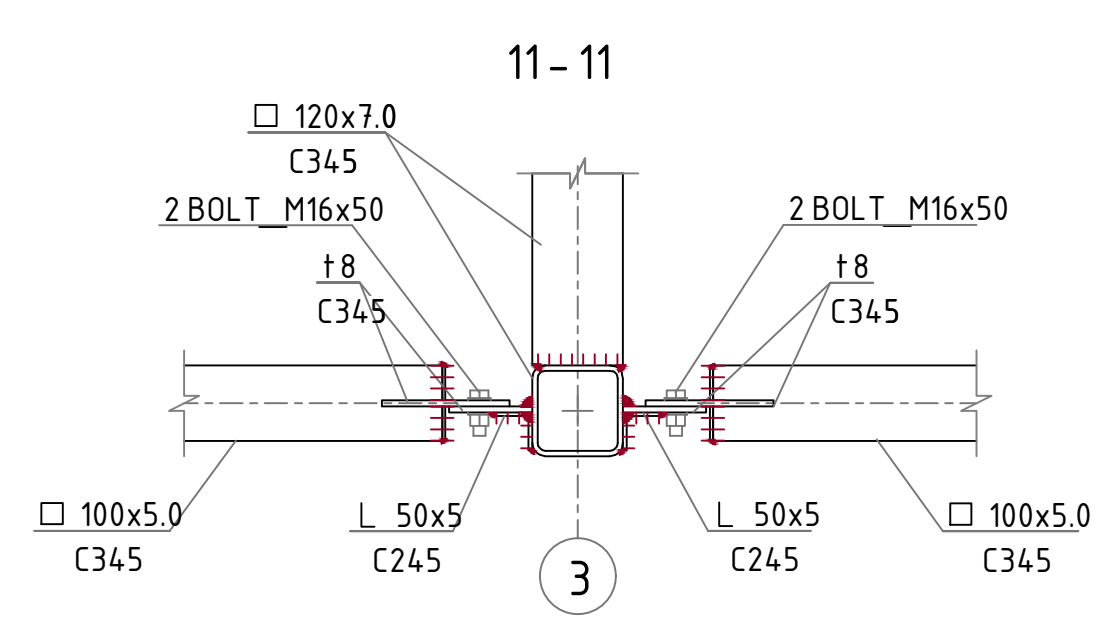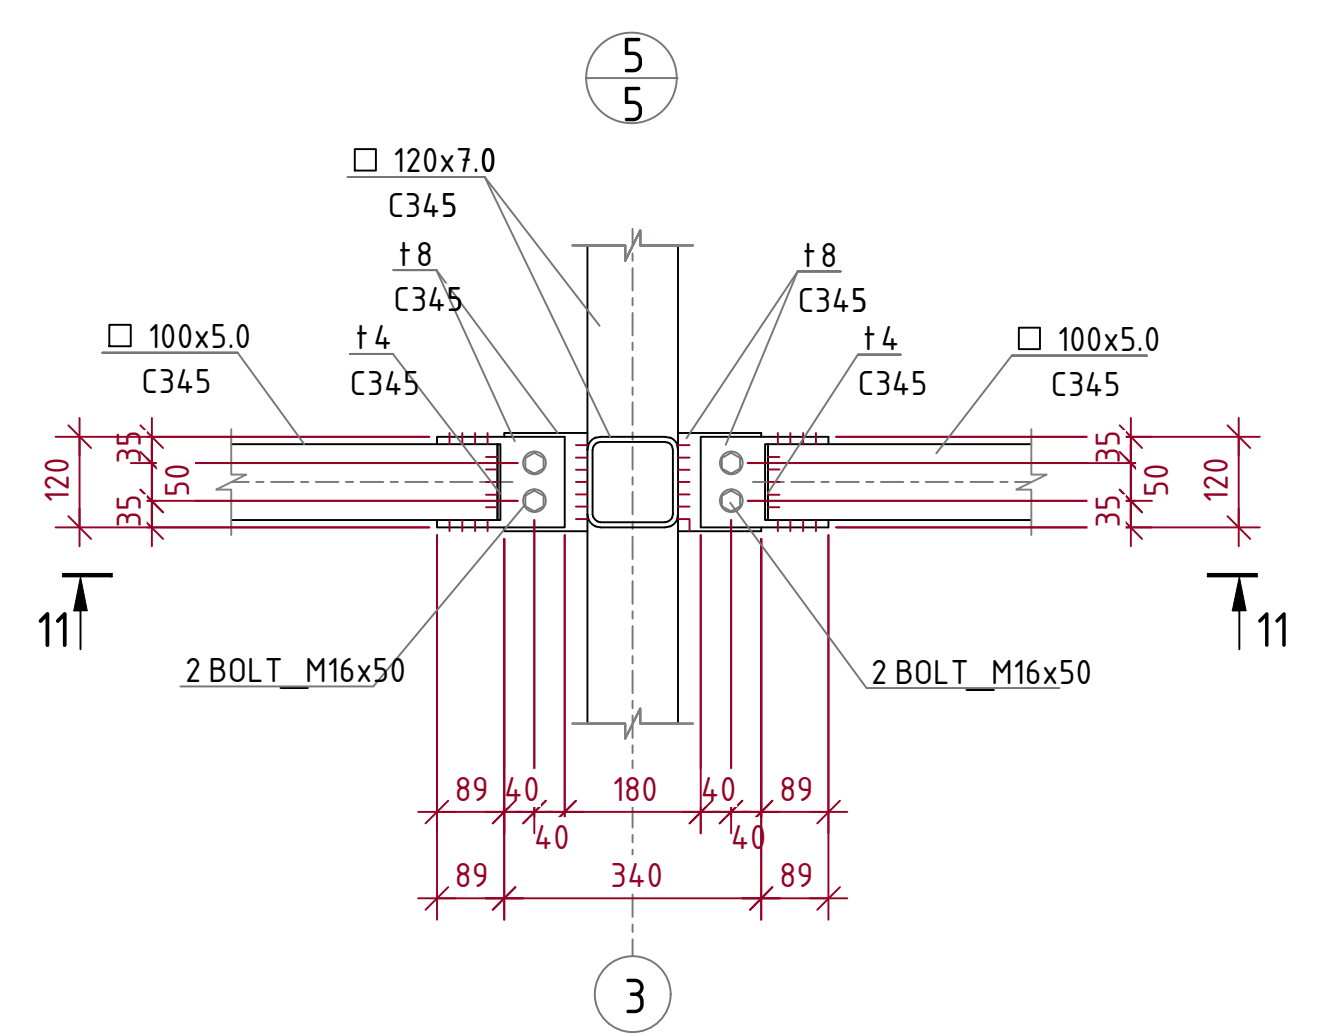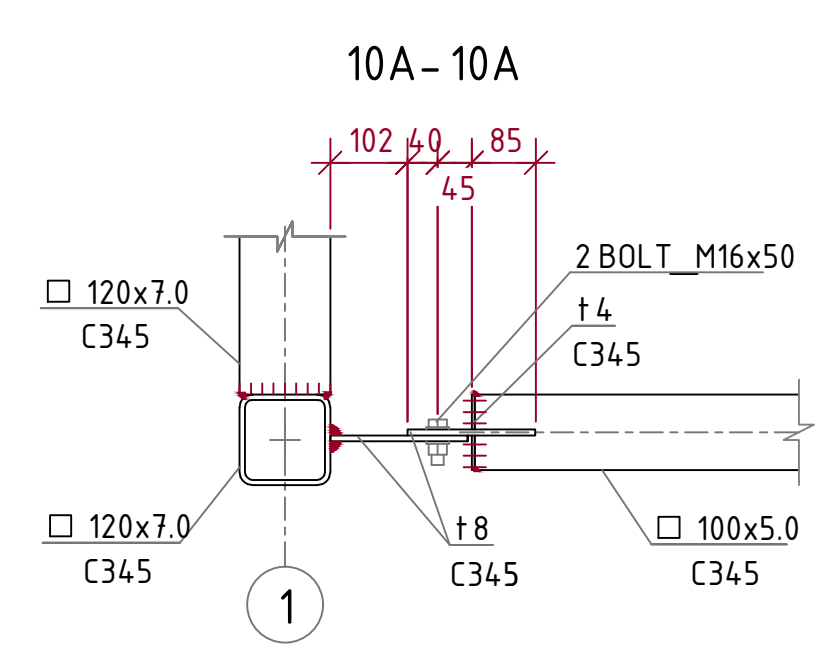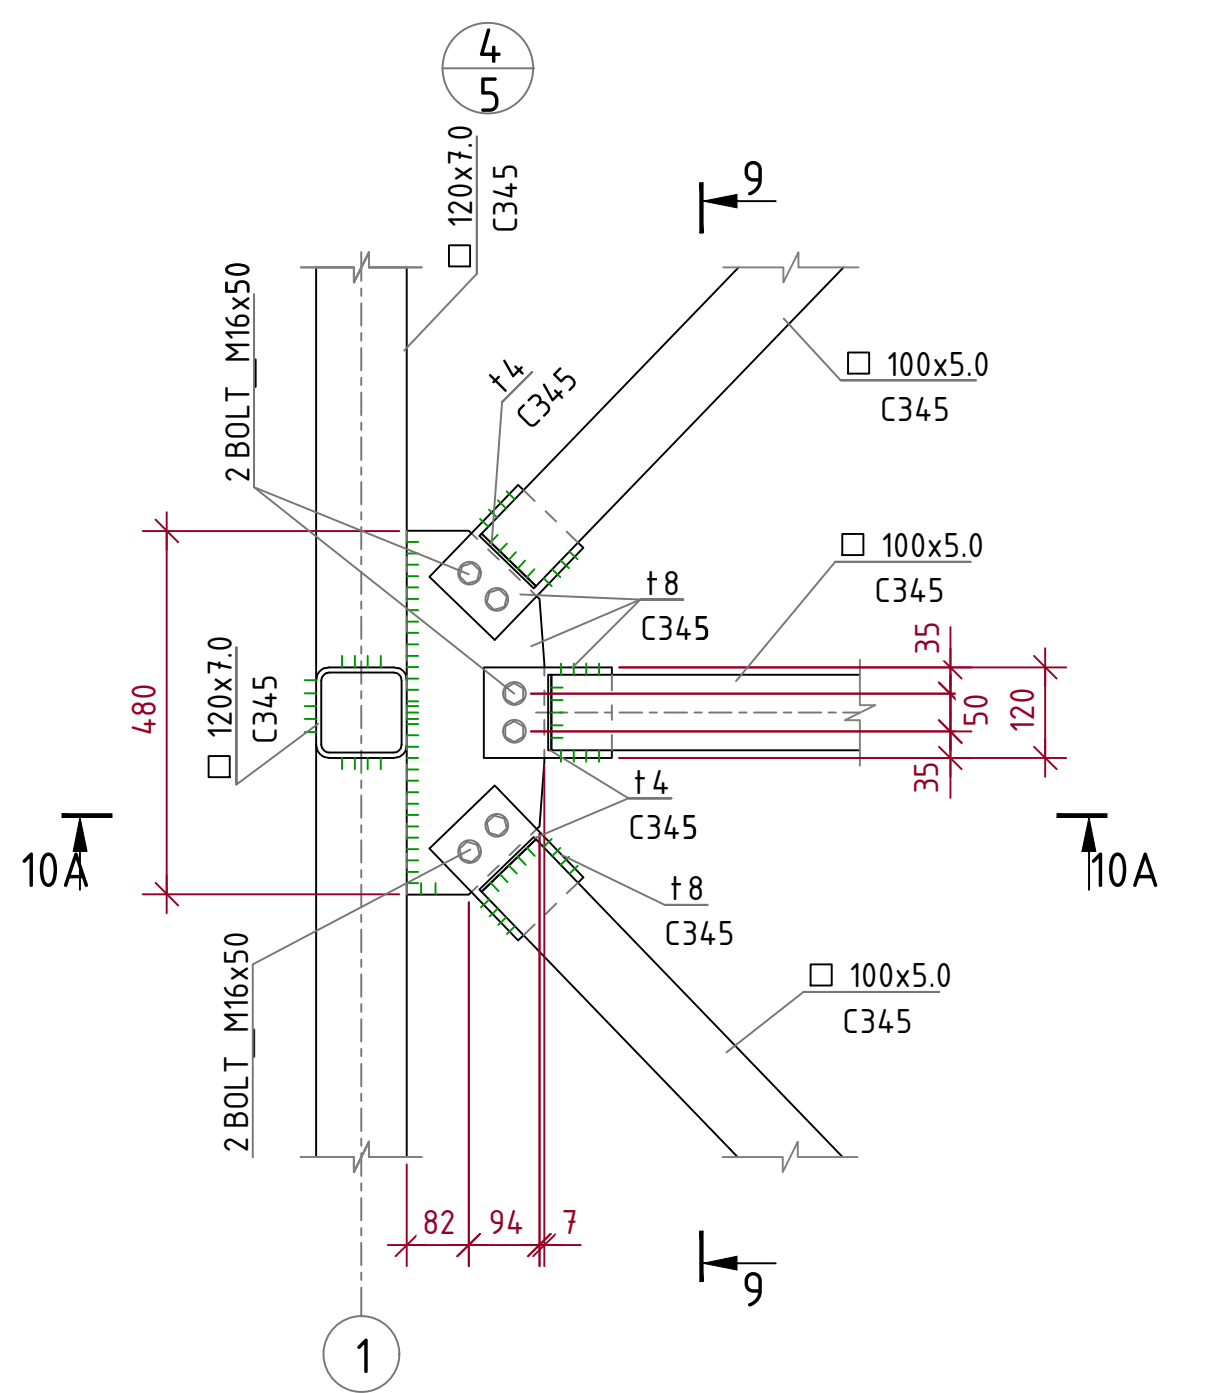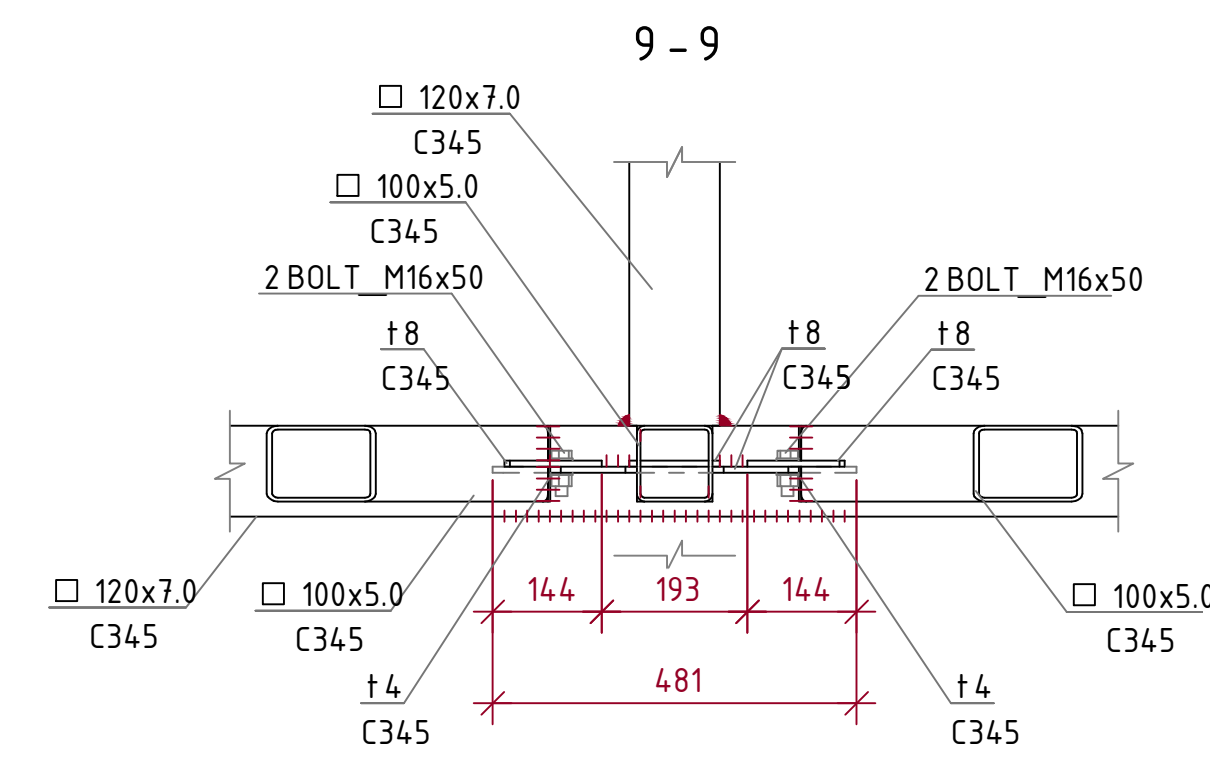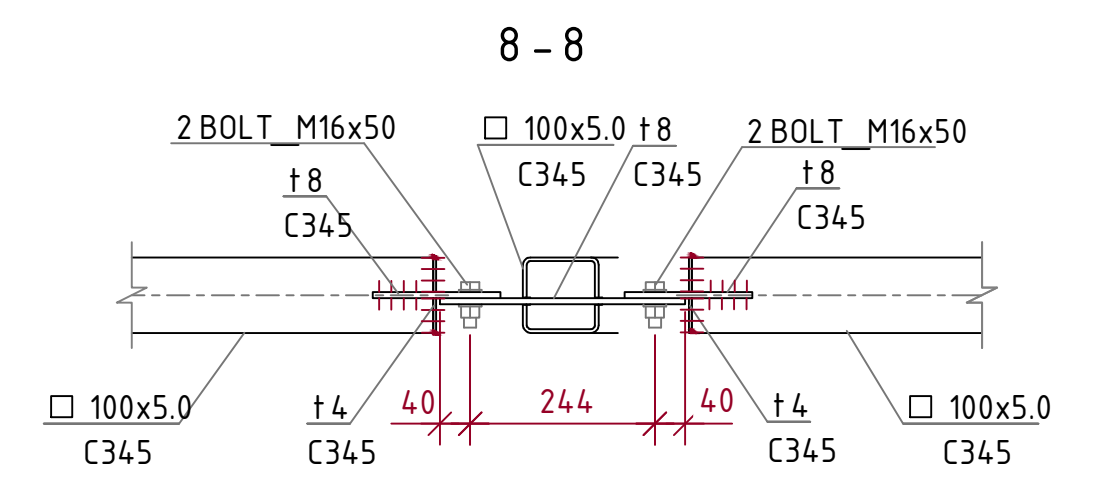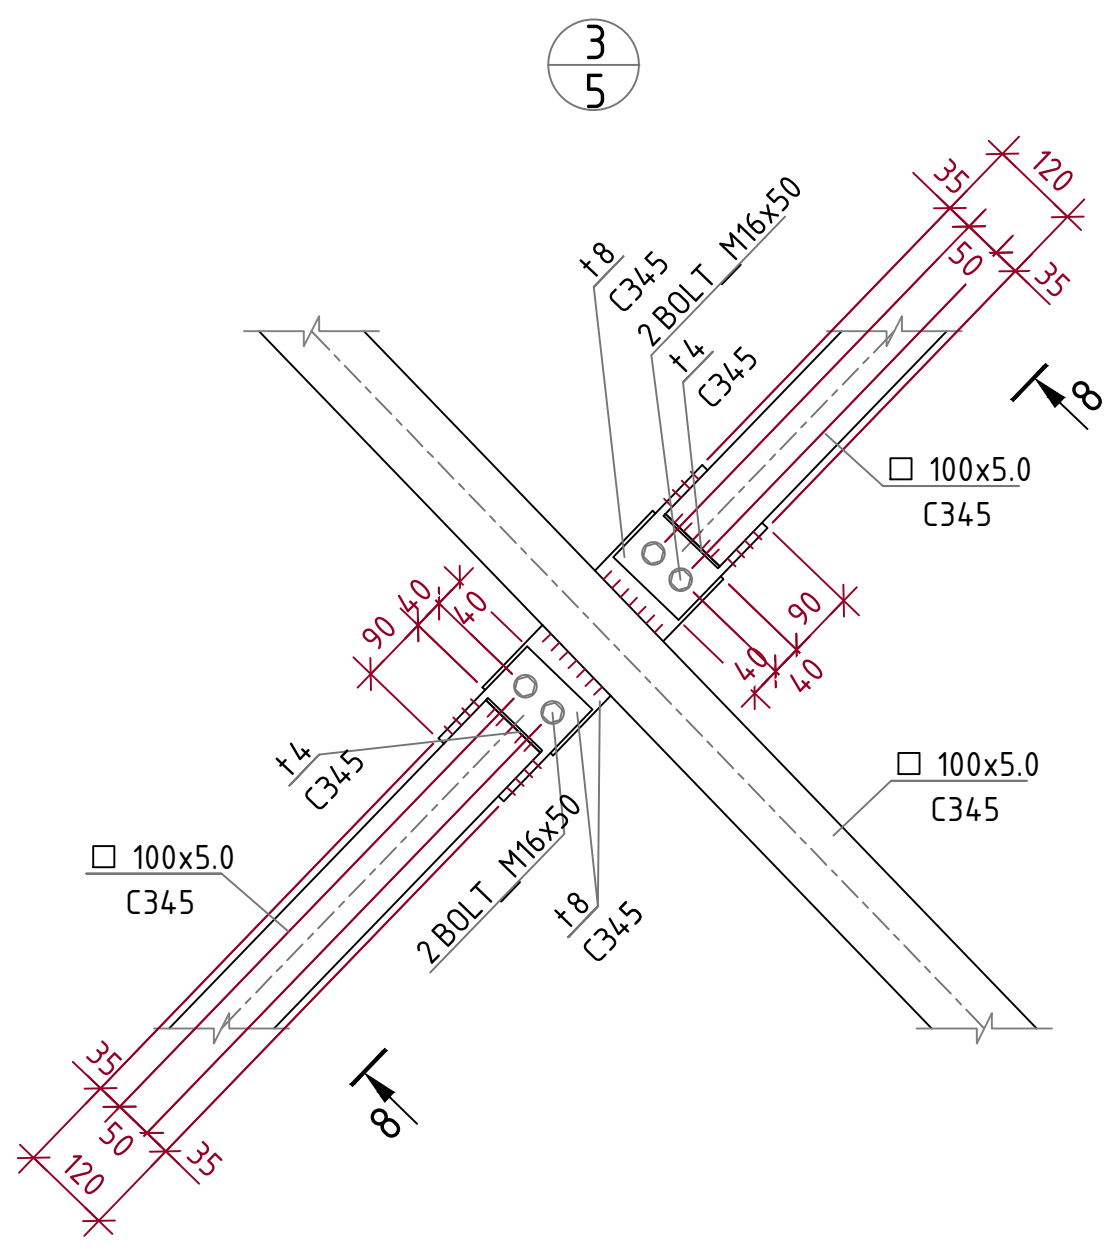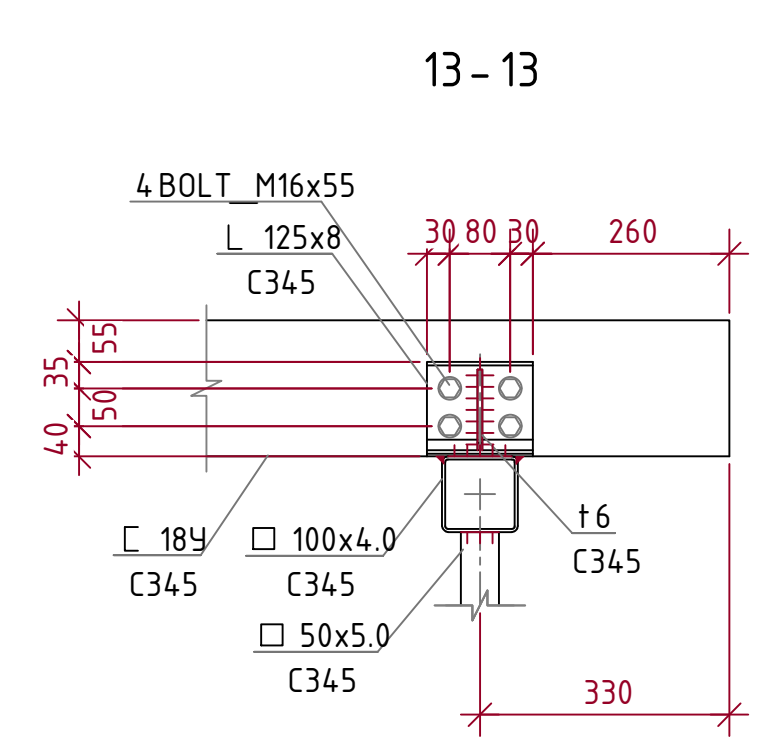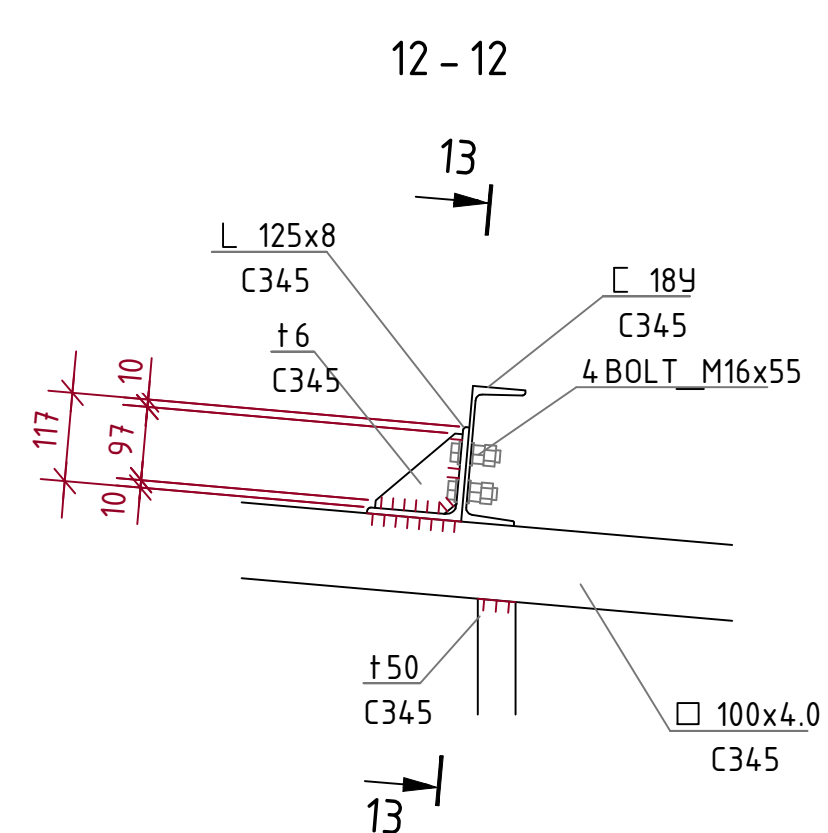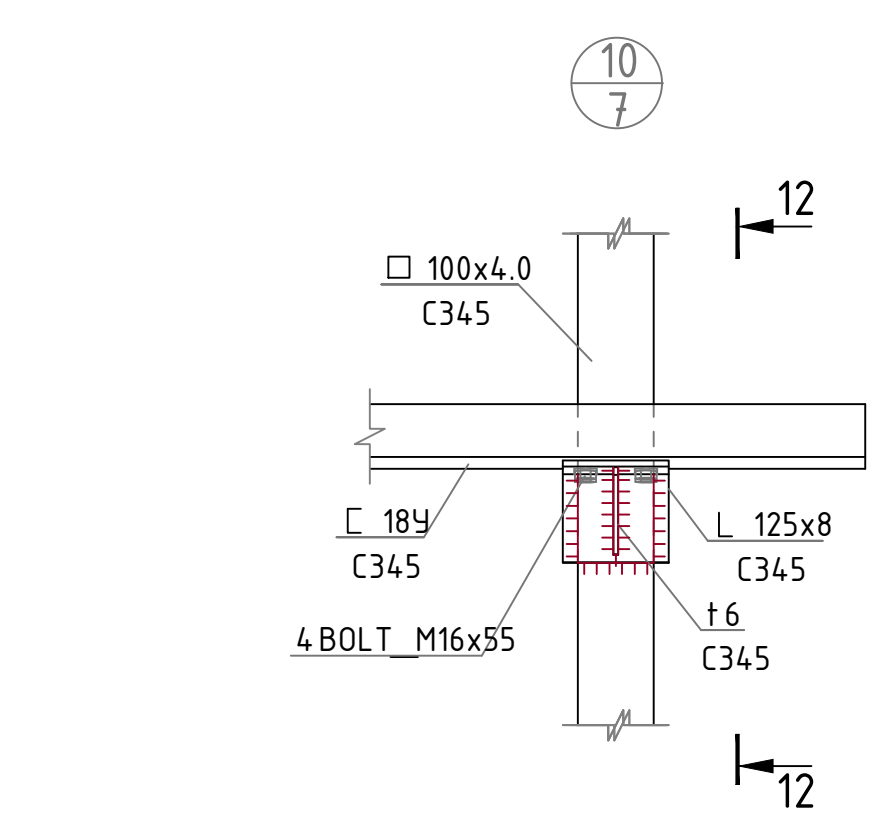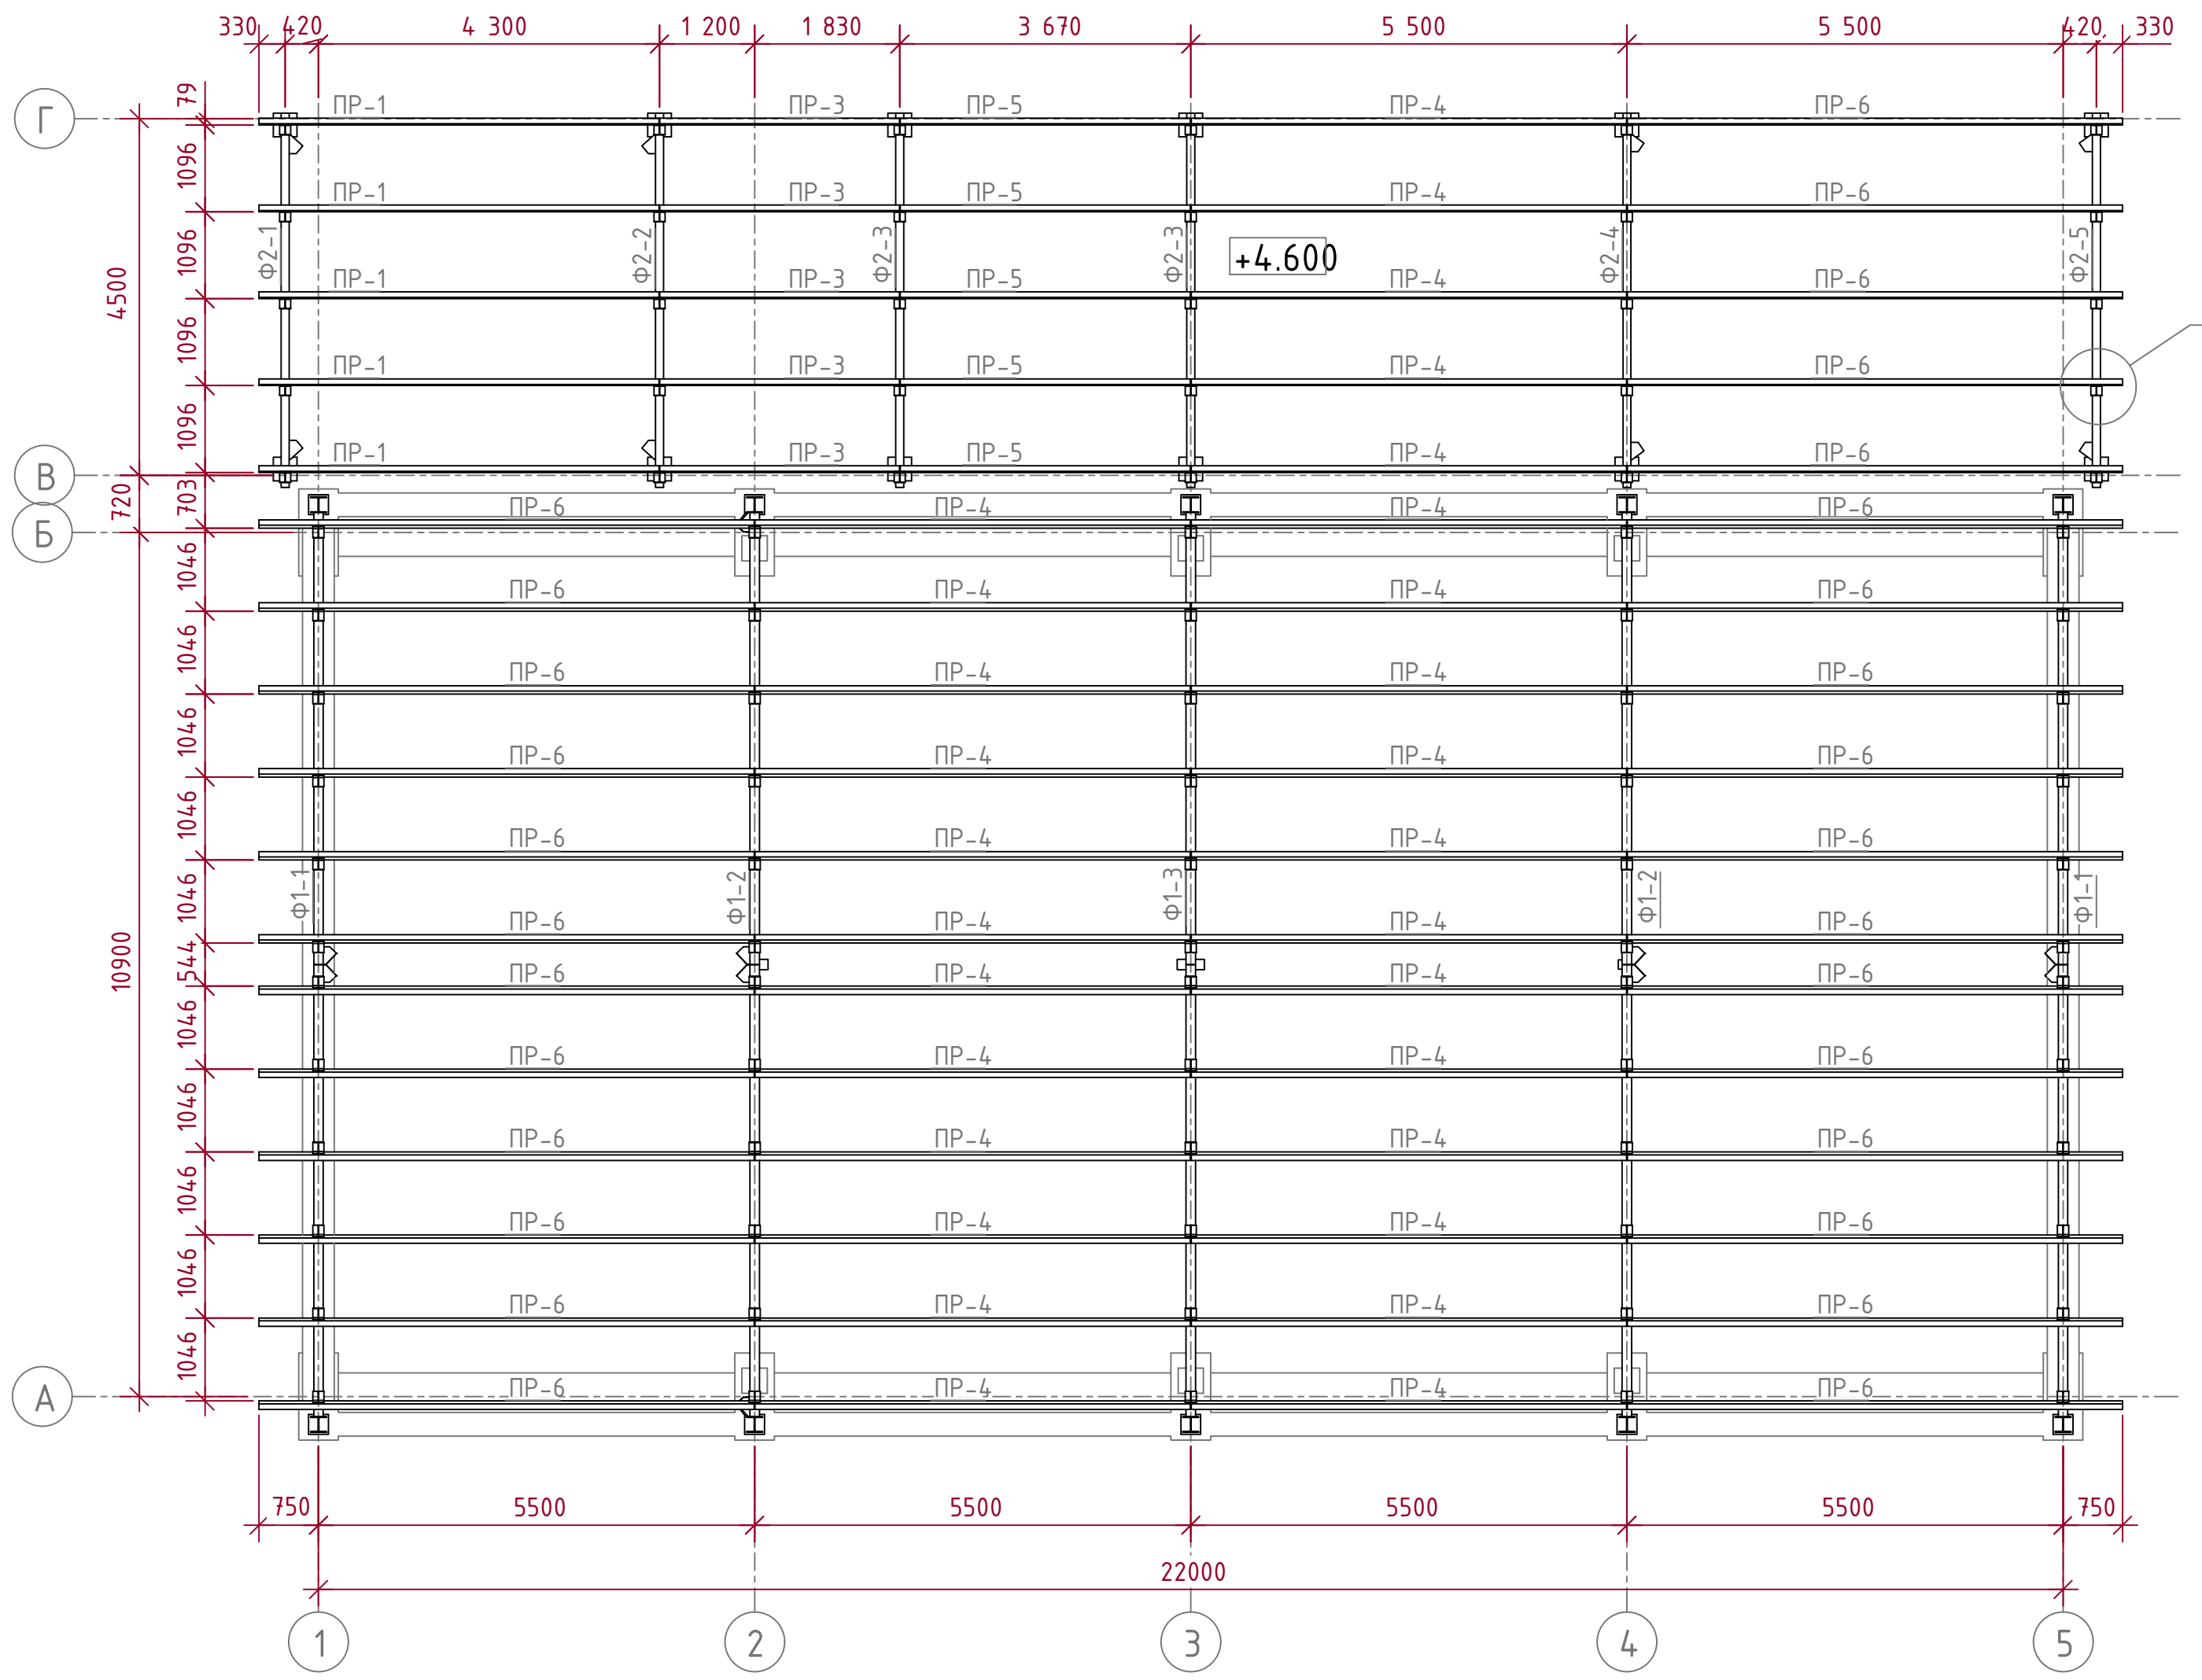


						05/05-2025-4,5 МВт-КМ			
						“Строительство ГЭС мощностью 4,5 МВт в Южной зоне”			
Изм.	Колуч	Лист	№ док.	Подпись	Дата	Здание ГЭС. Конструкции металлические	Стадия	Лист	Листов
Разработал	Бервинов				2026		РП	7	19
Проверил	Танеев А.Н.				2026				
Н. контр.	Котюк				2026				
						План прогонов на отм. +12.795 Узлы: 3, 4, 5, 10. Разрезы: 8-8 – 13-13, 10А-10А.	ТОО «АрыстанСтройПроект» г. Алматы 2026		
ГИП	Танеев А.Н.				2026				

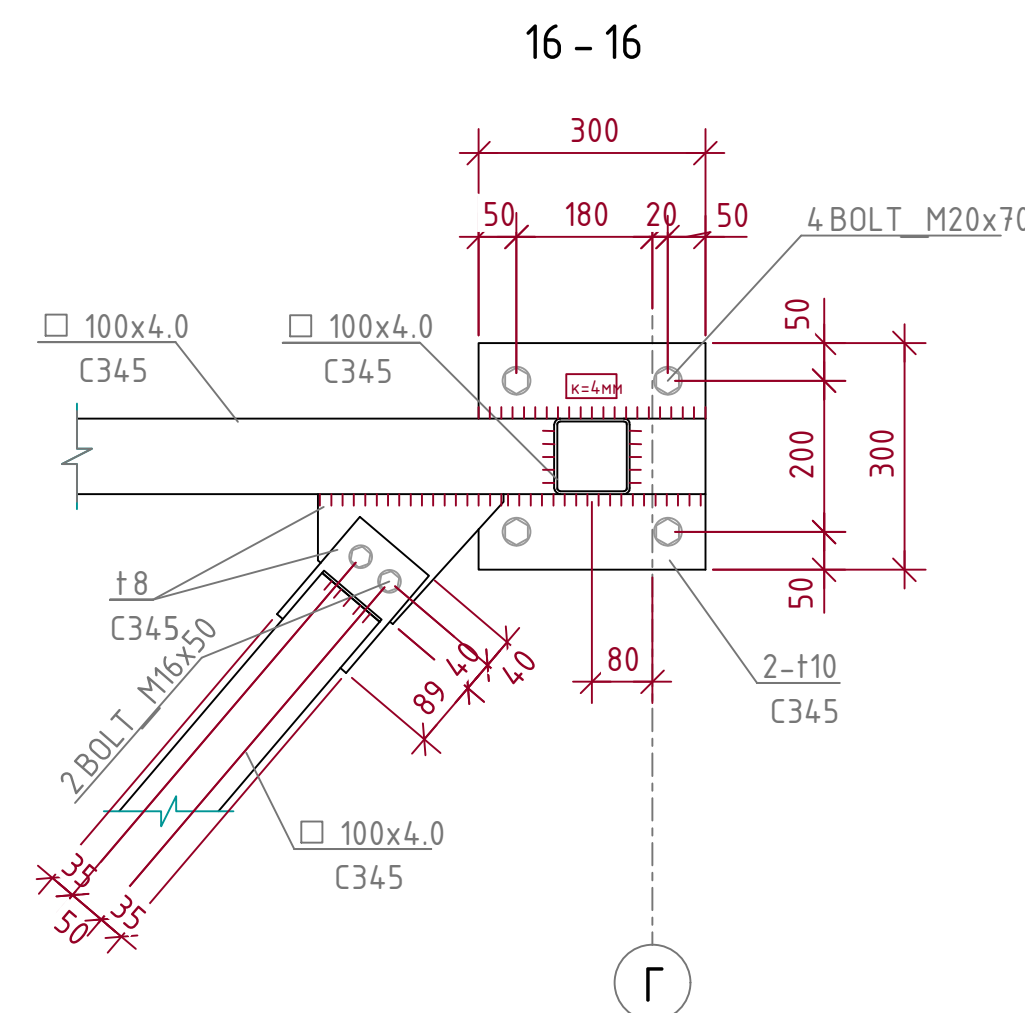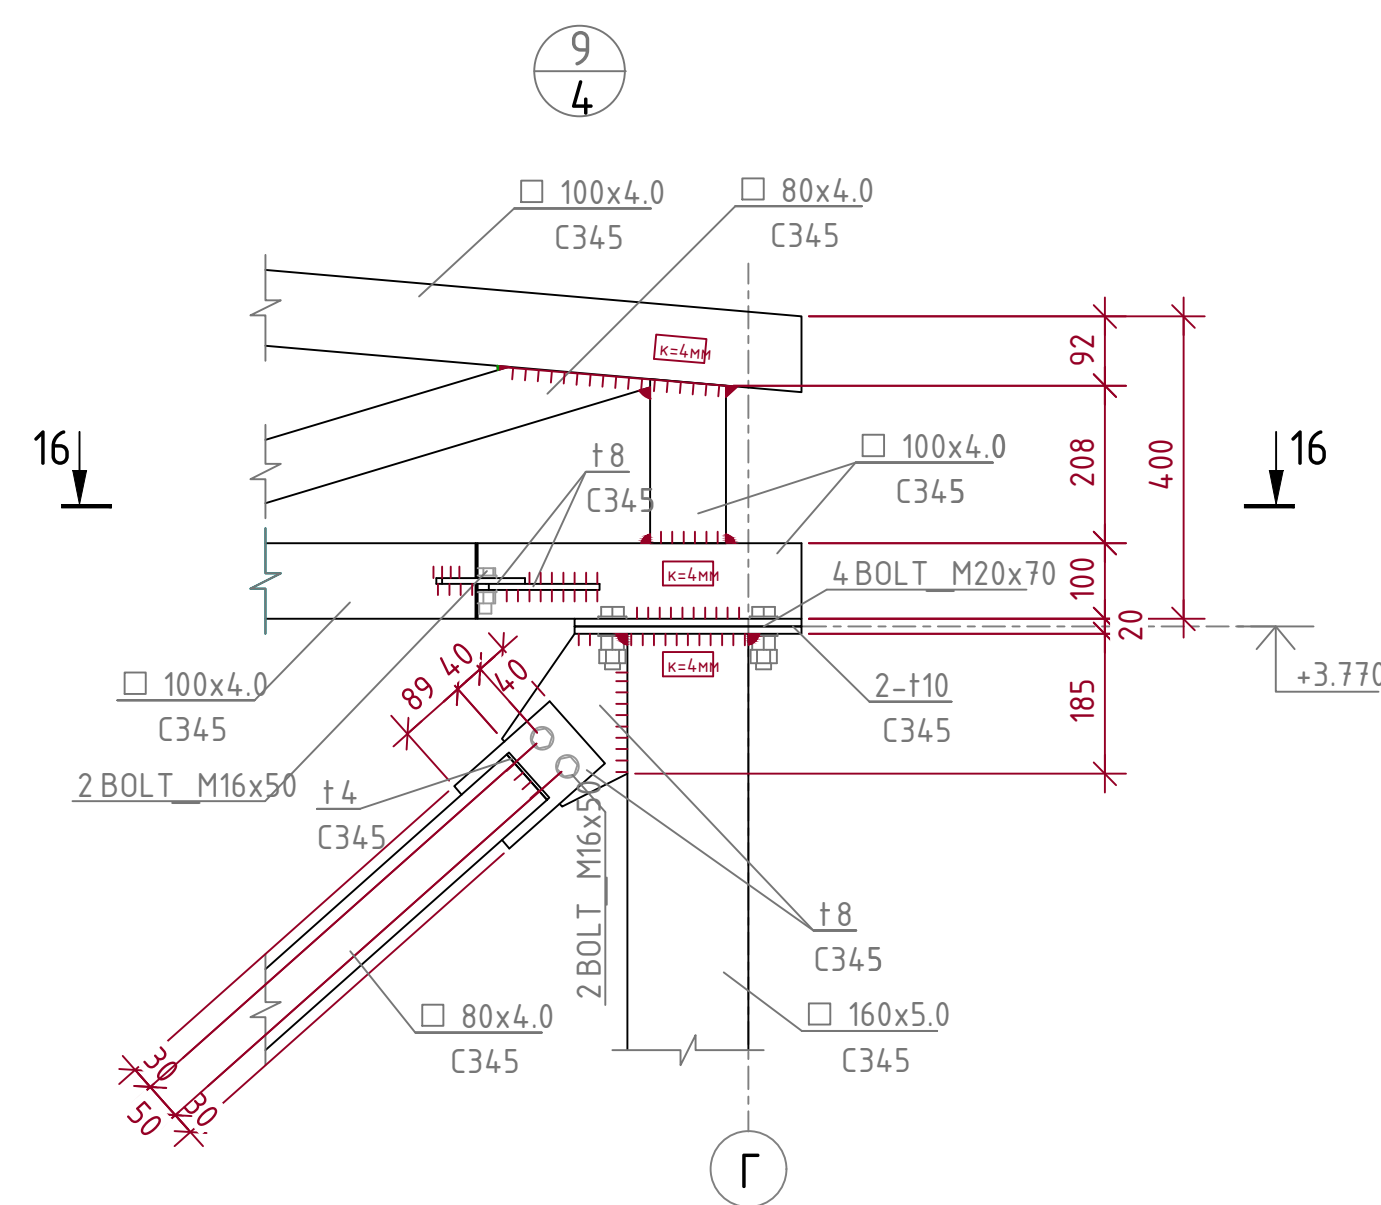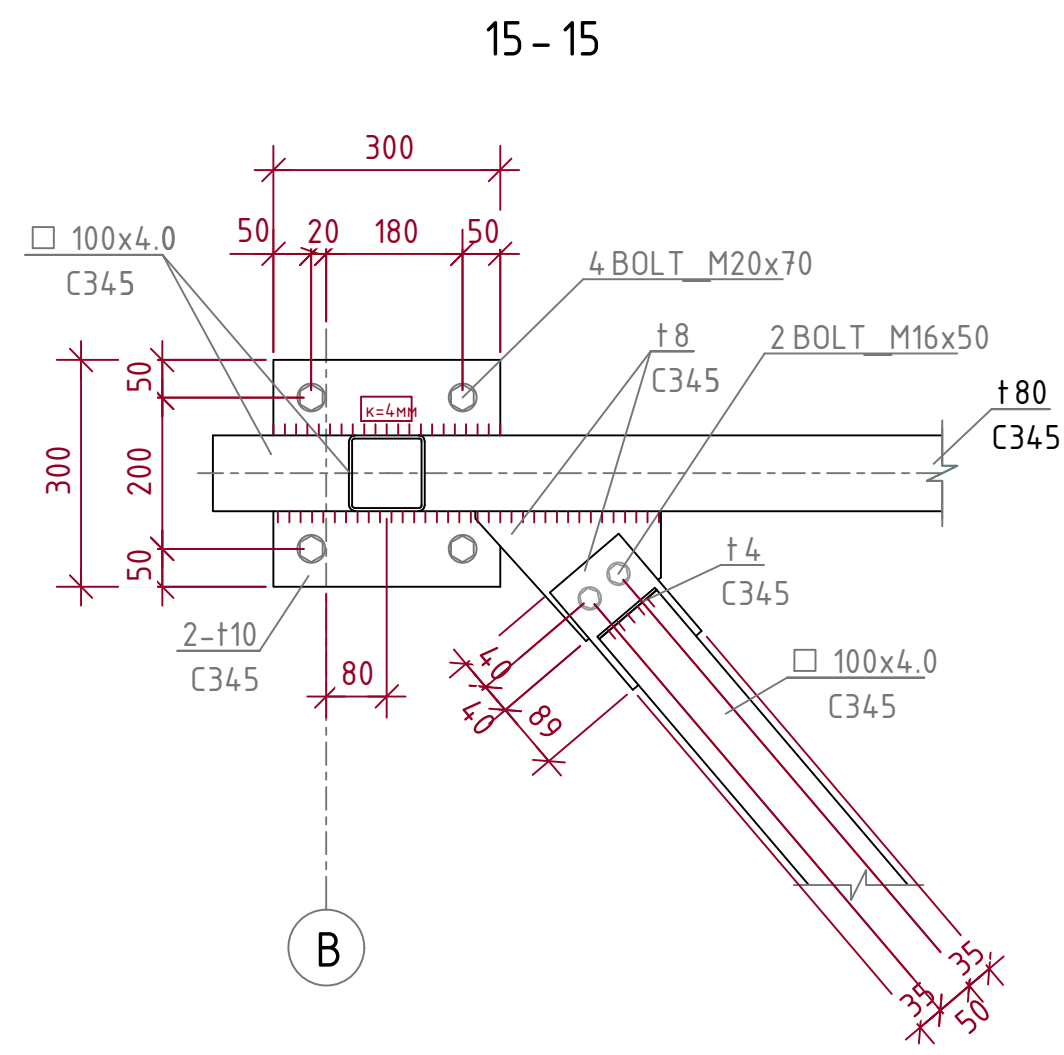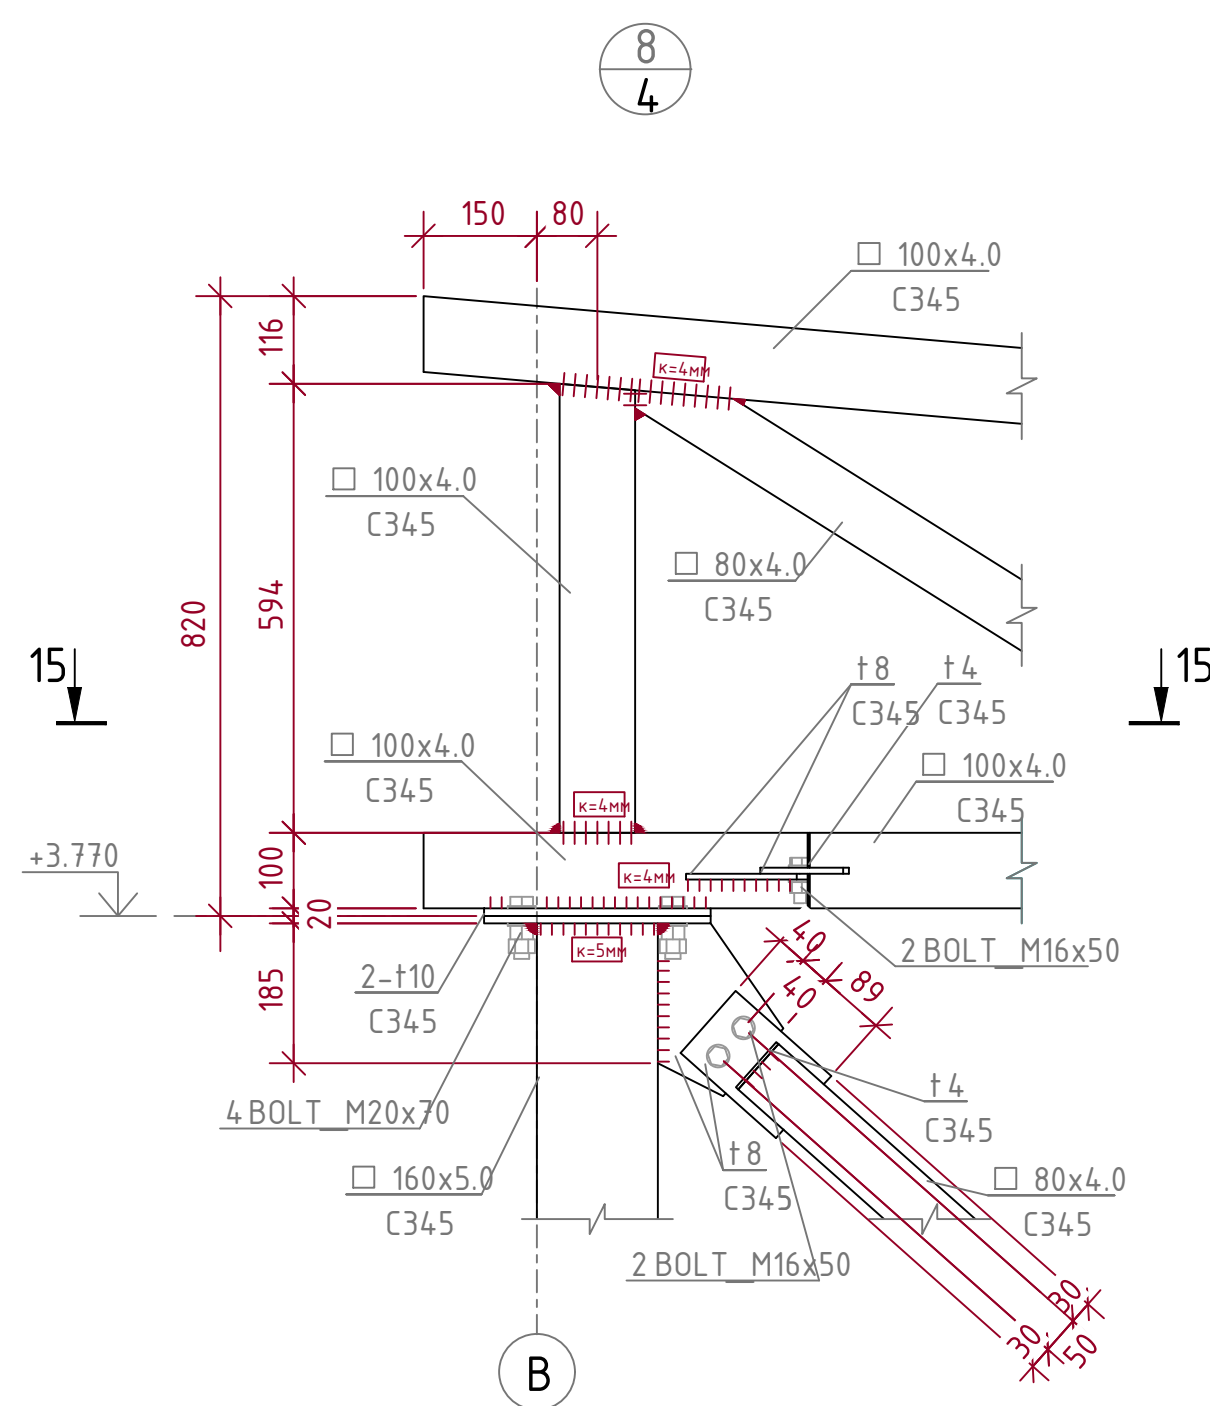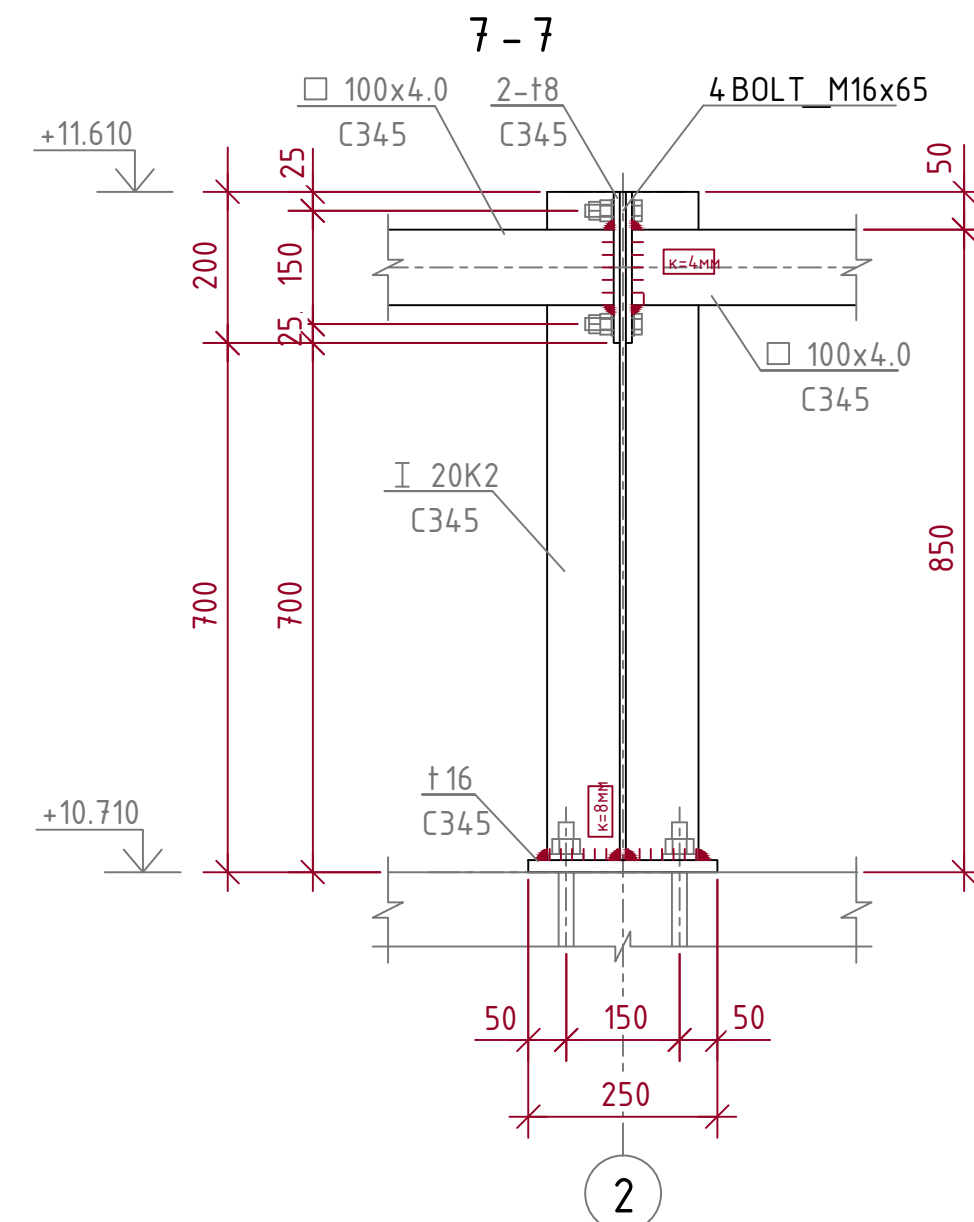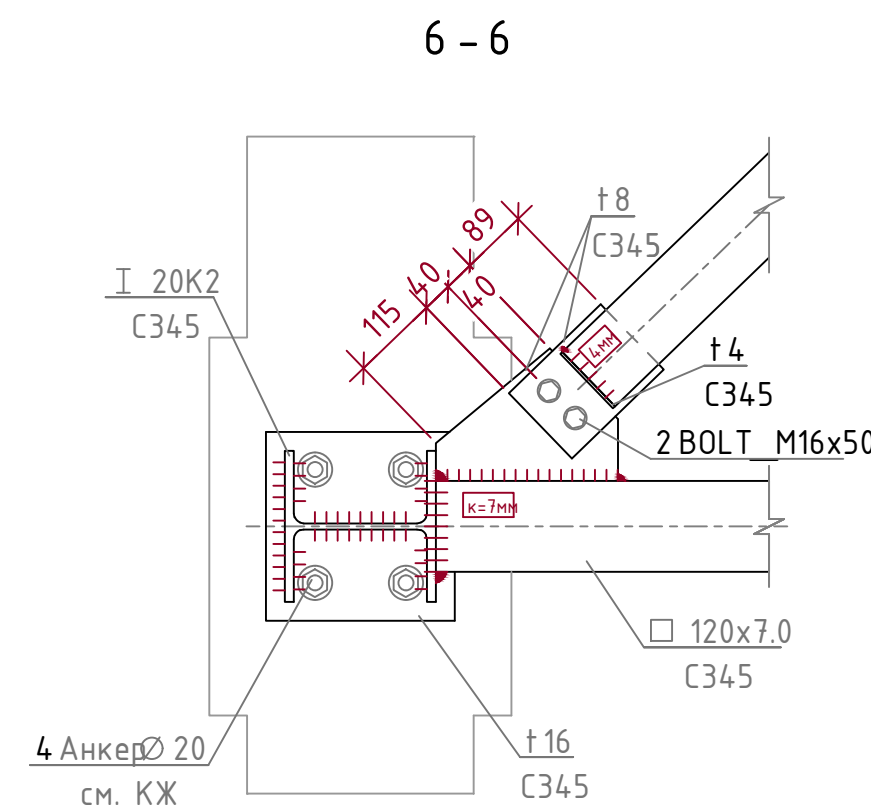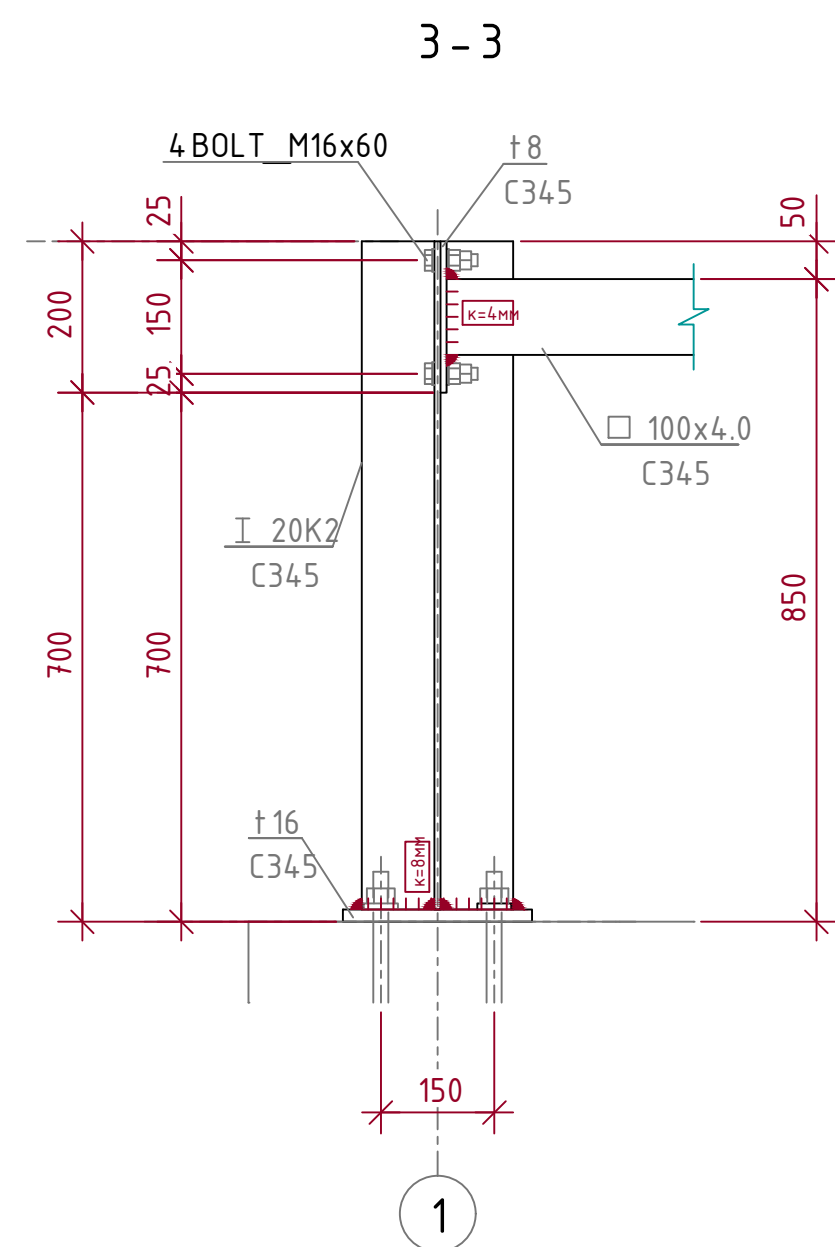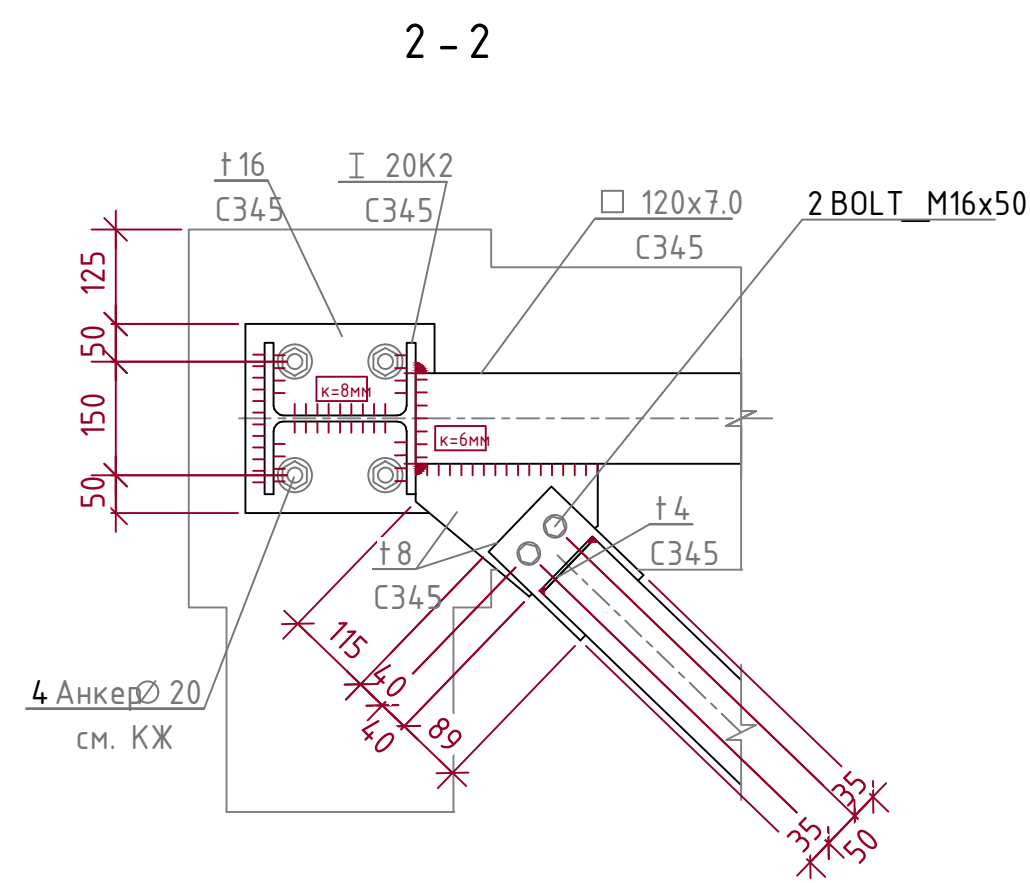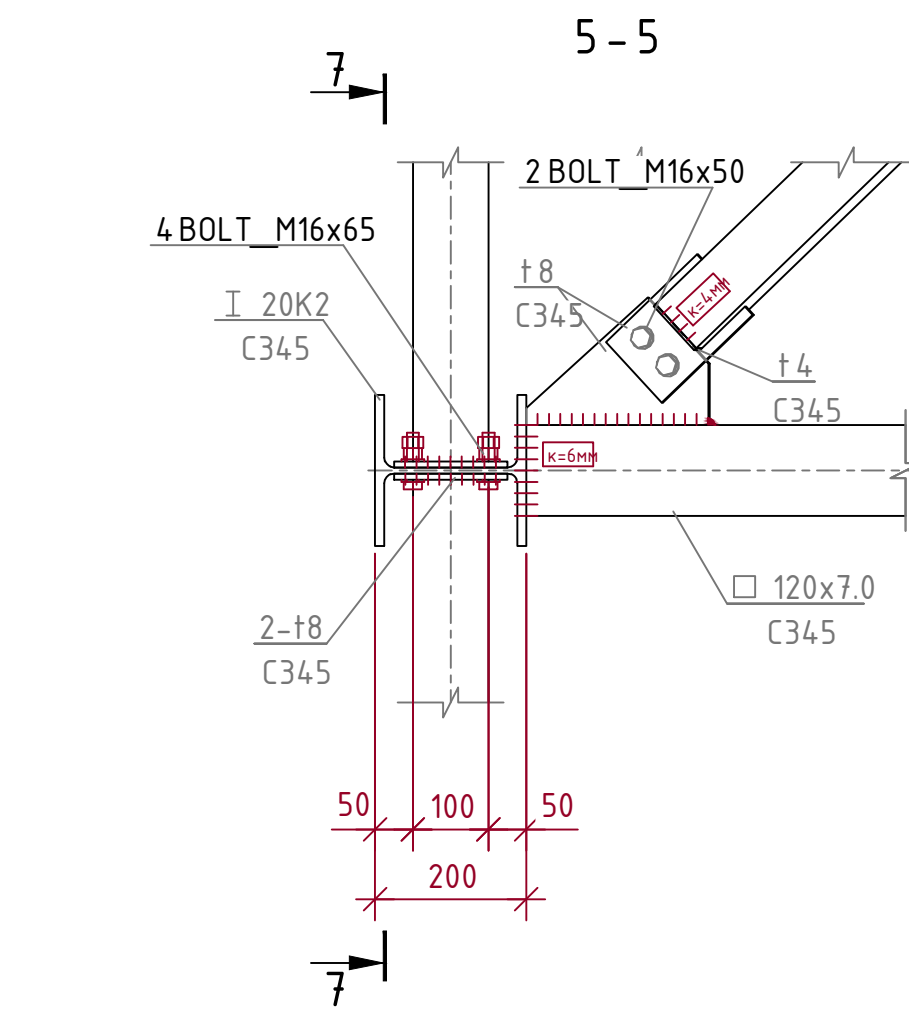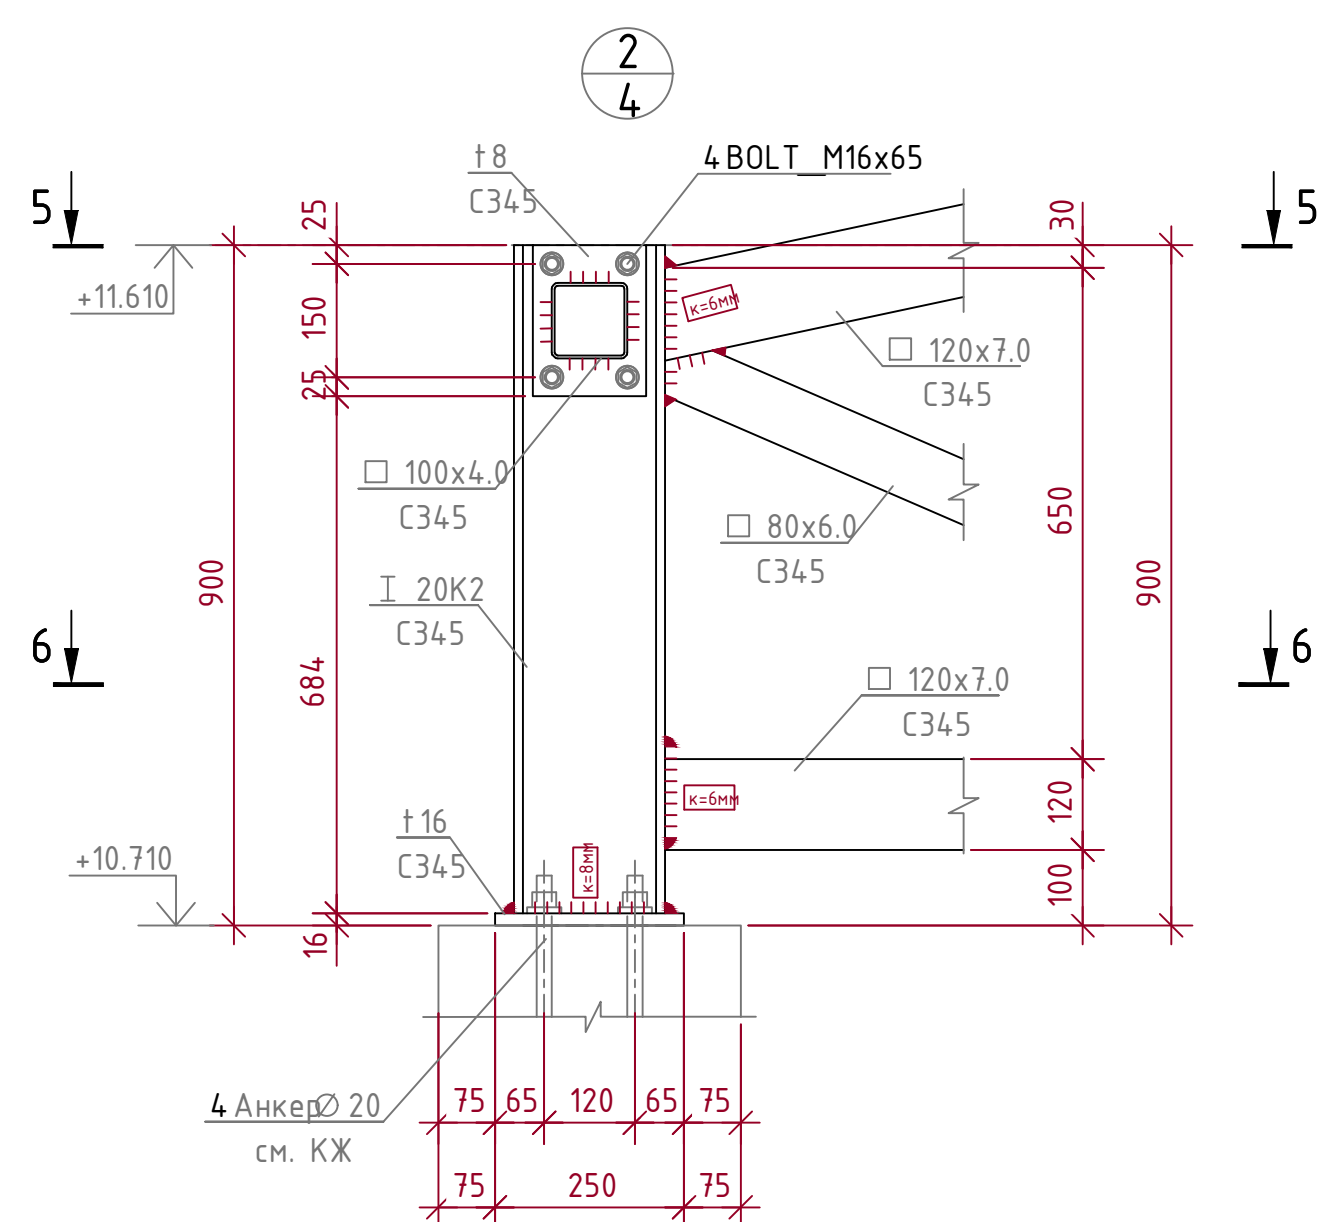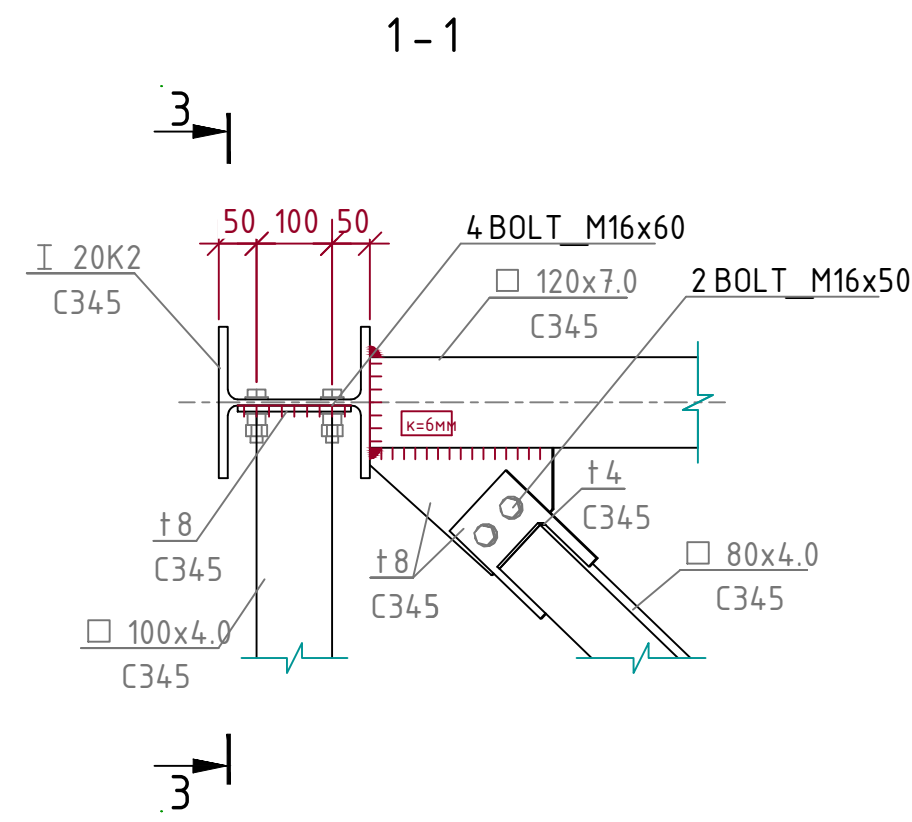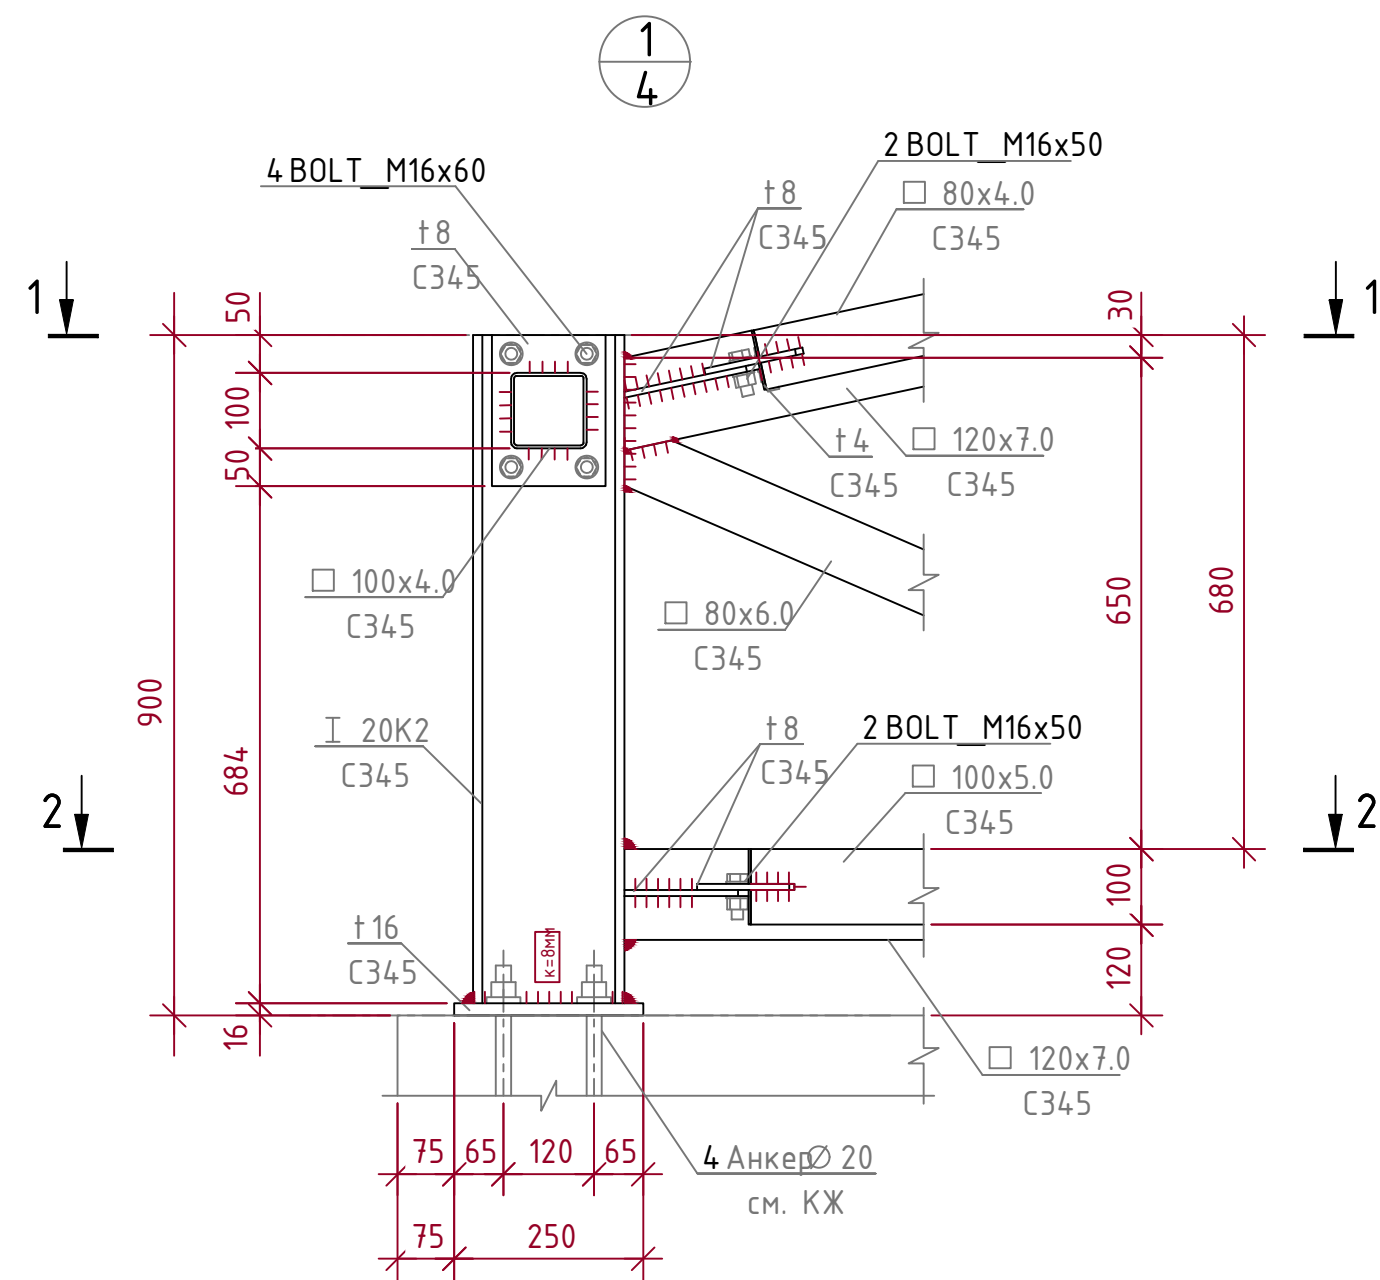

05/05-2025-4,5 МВт-КМ					
"Строительство ГЭС мощностью 4,5 МВт в Южной зоне"					
Изм.	Колуч.	Лист	№ док.	Подпись	Дата
Разработал	Бервинов	2026			
Проверил	Танеев А.Н.	2026			
Н. контр.	Котюк	2026			
Узлы: 1, 2, 8, 9. Разрезы: 1-1 - 3-3, 5-5 - 7-7, 15-15, 16-16.					
ТОО «АрыстанСтройПроект» г. Алматы 2026					
Формат А1 (841x594)					

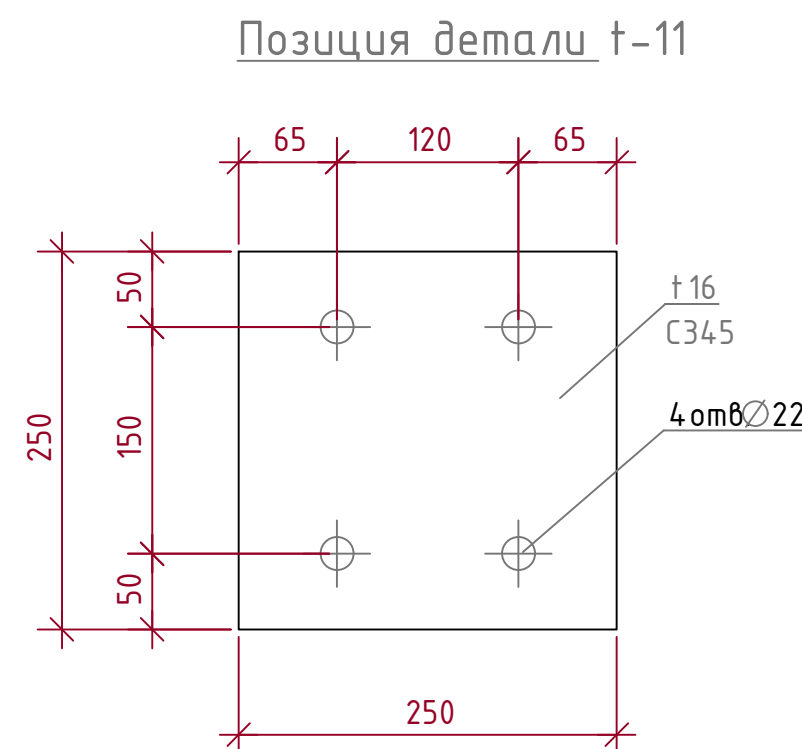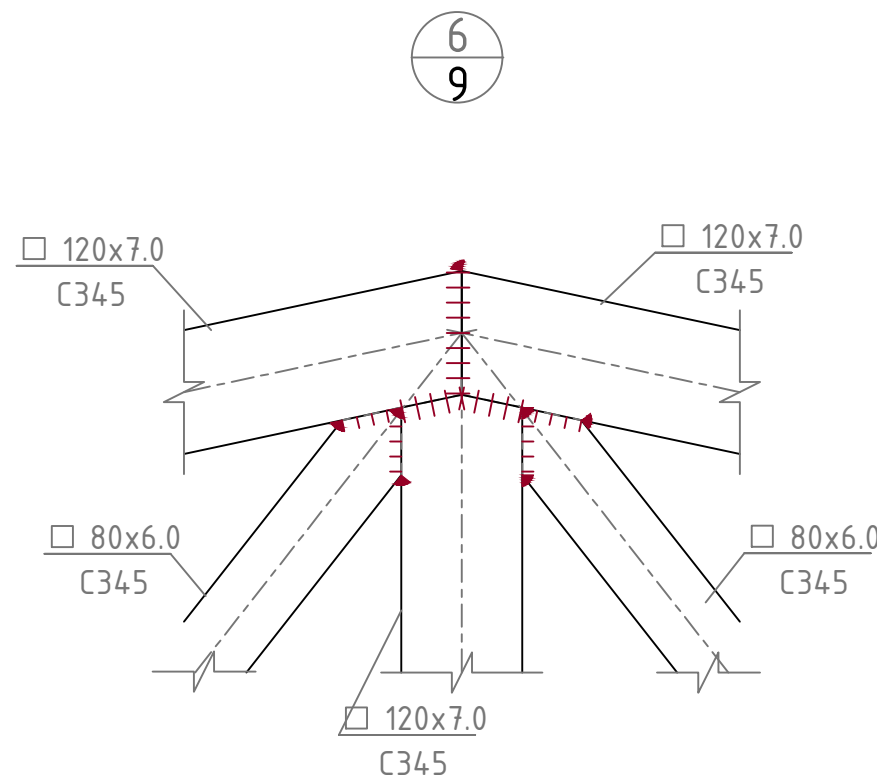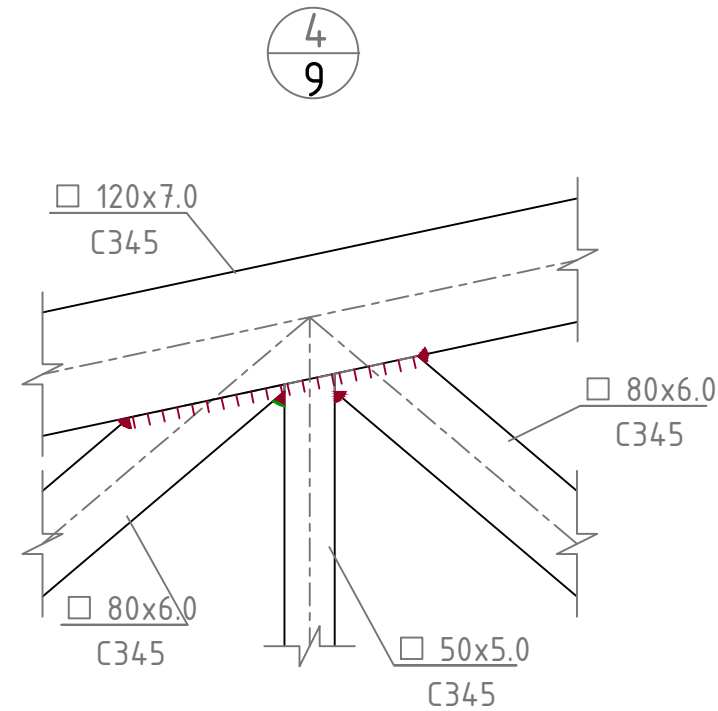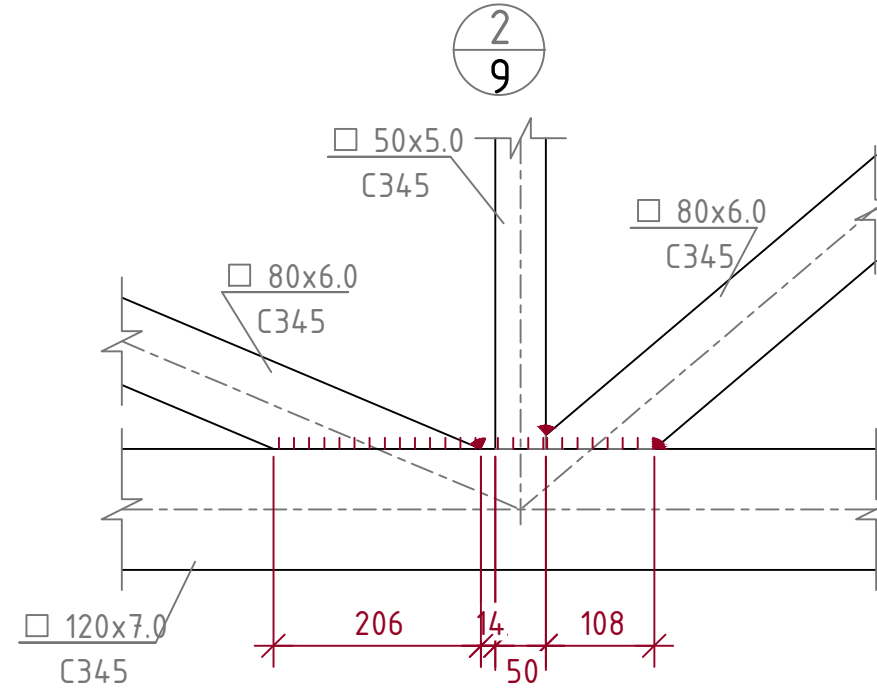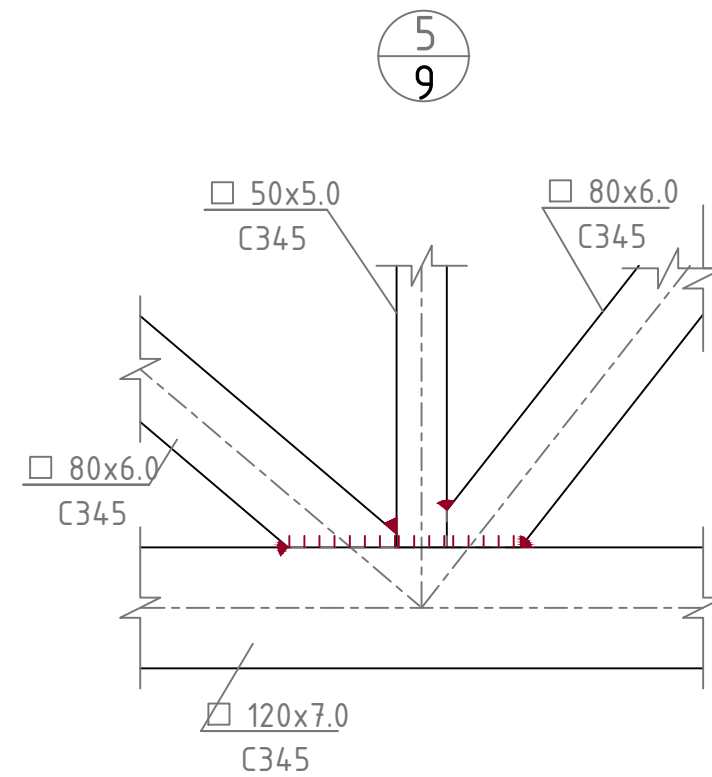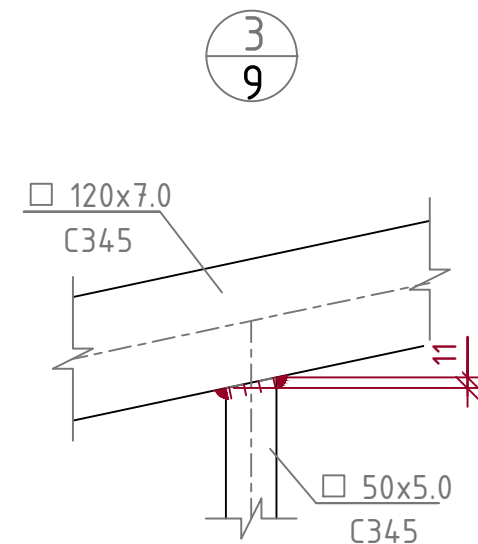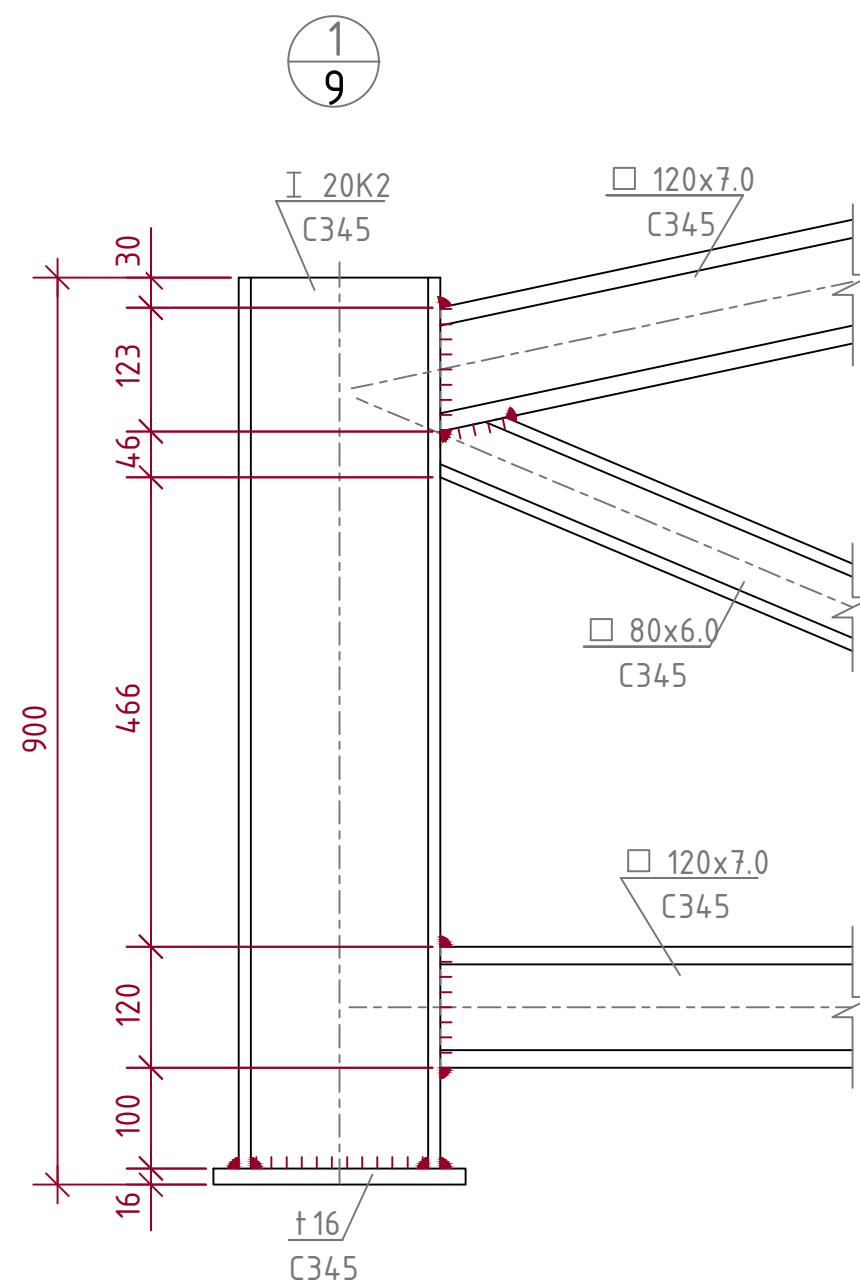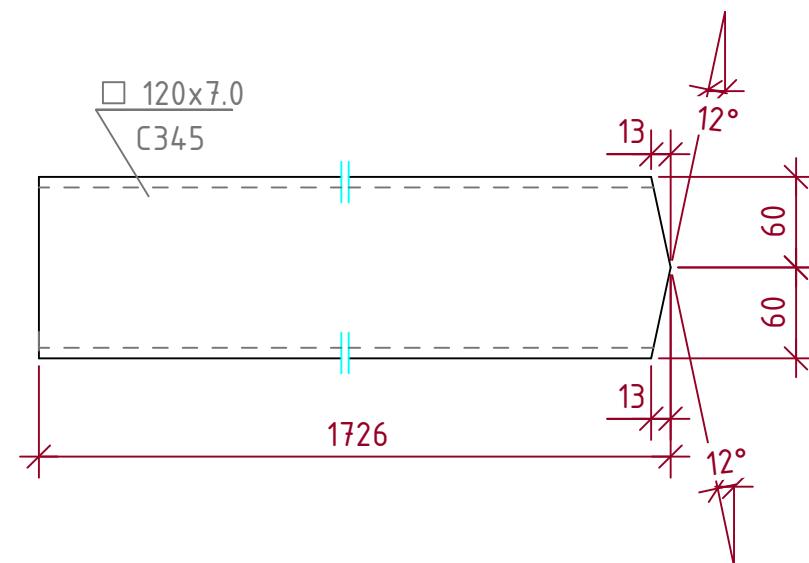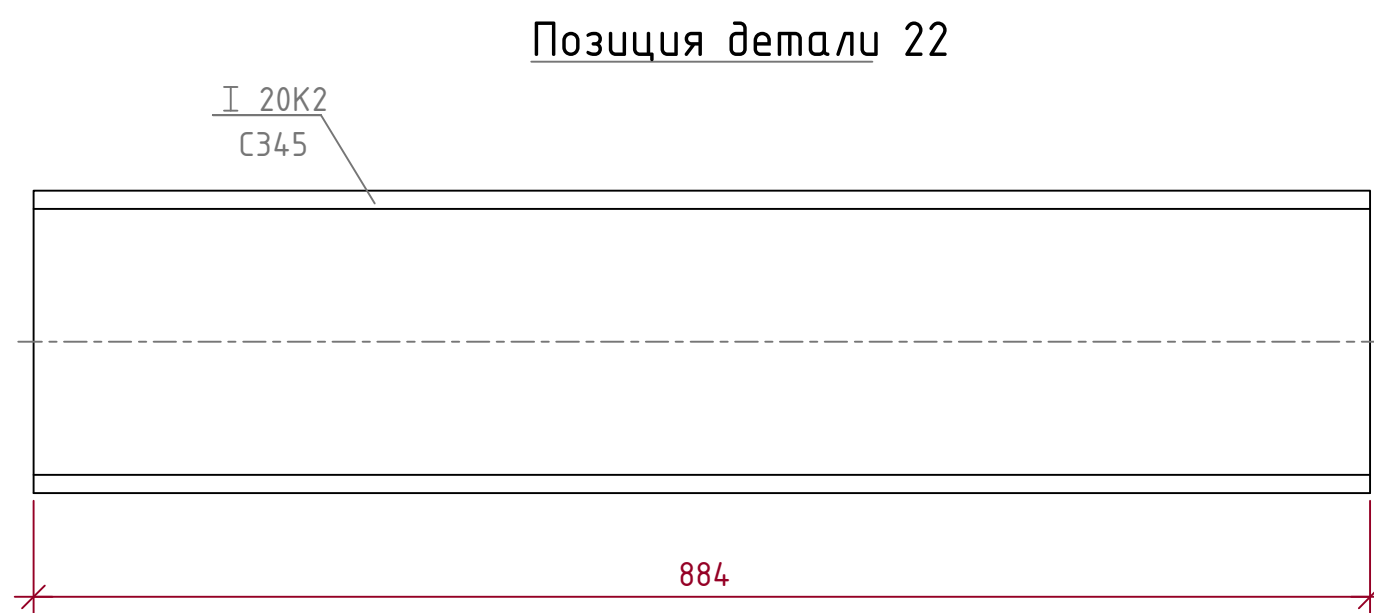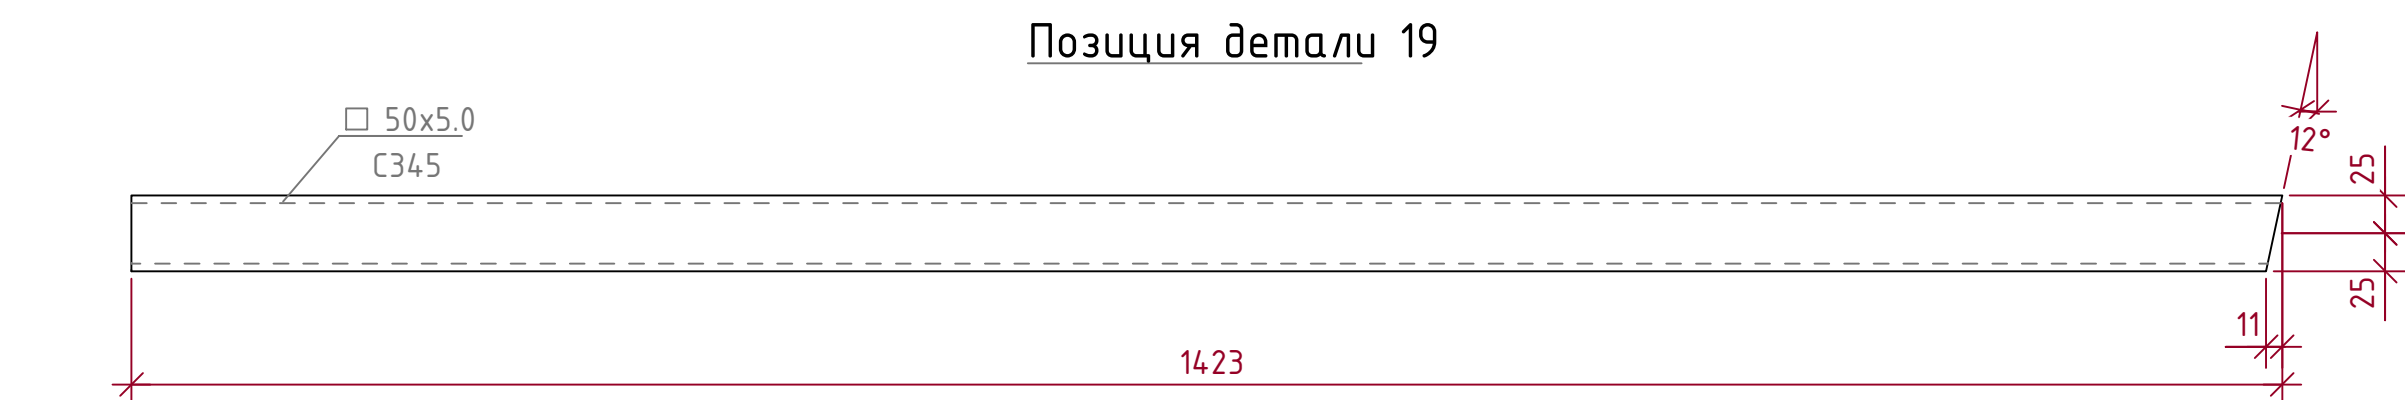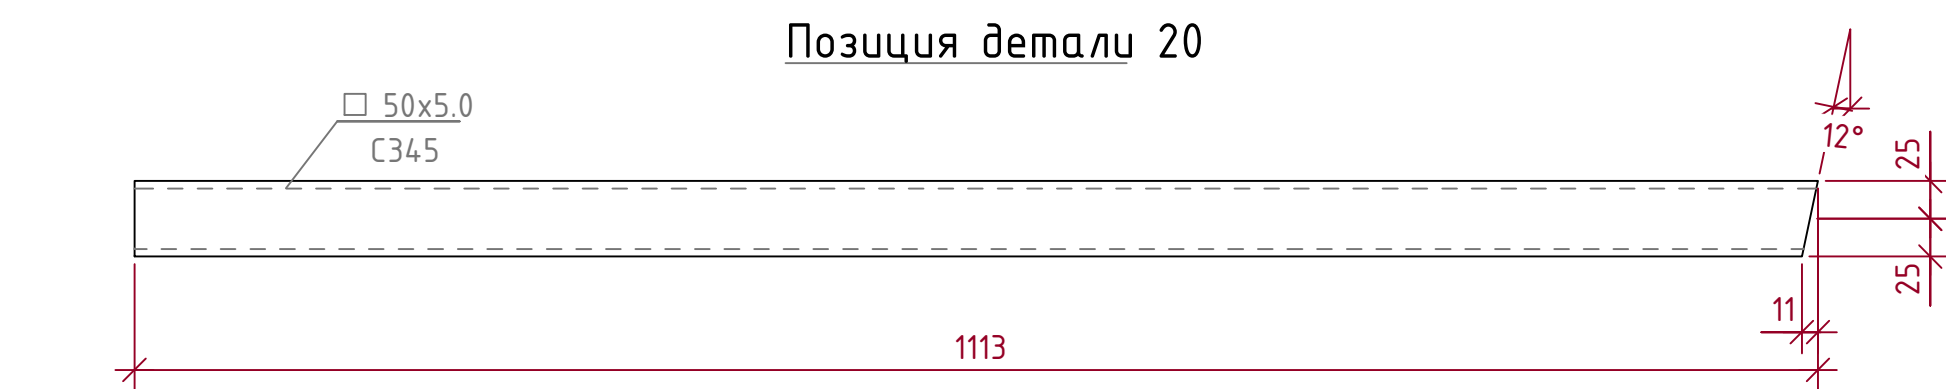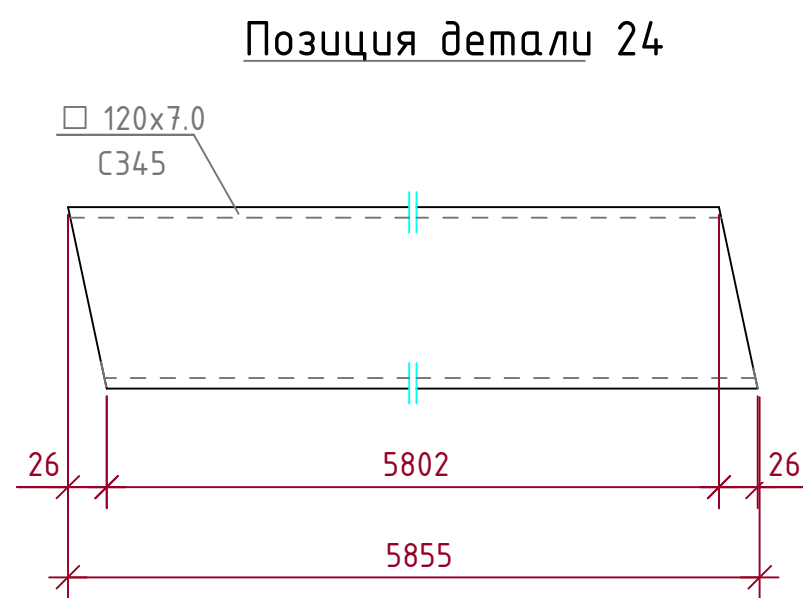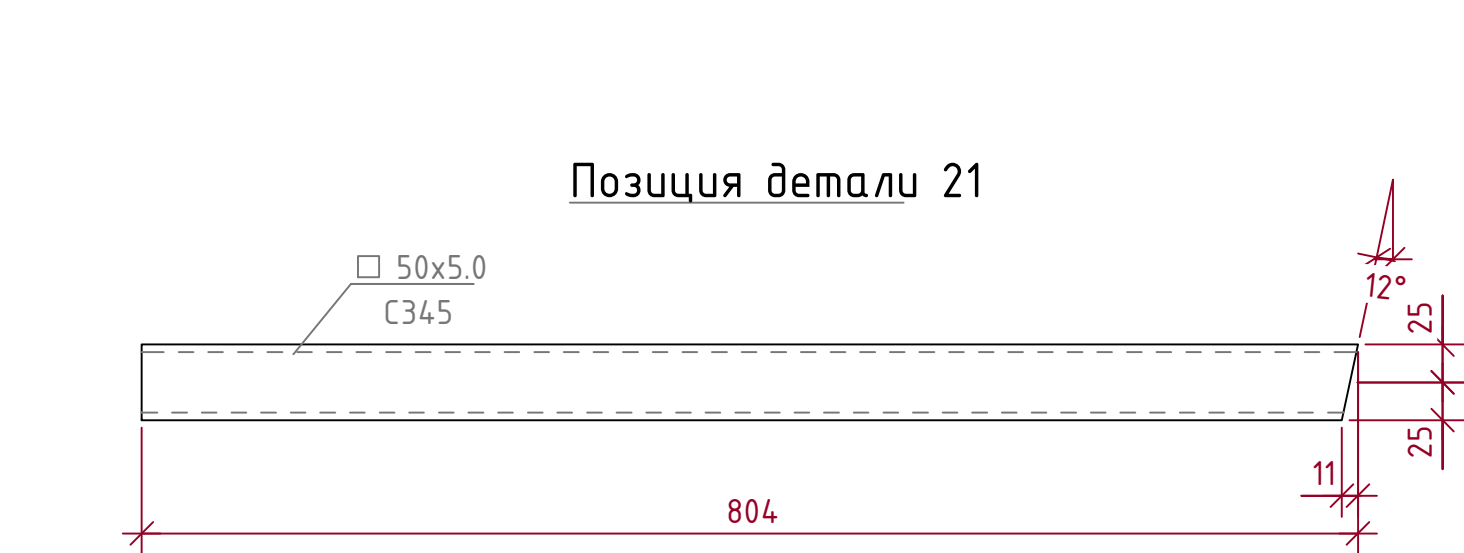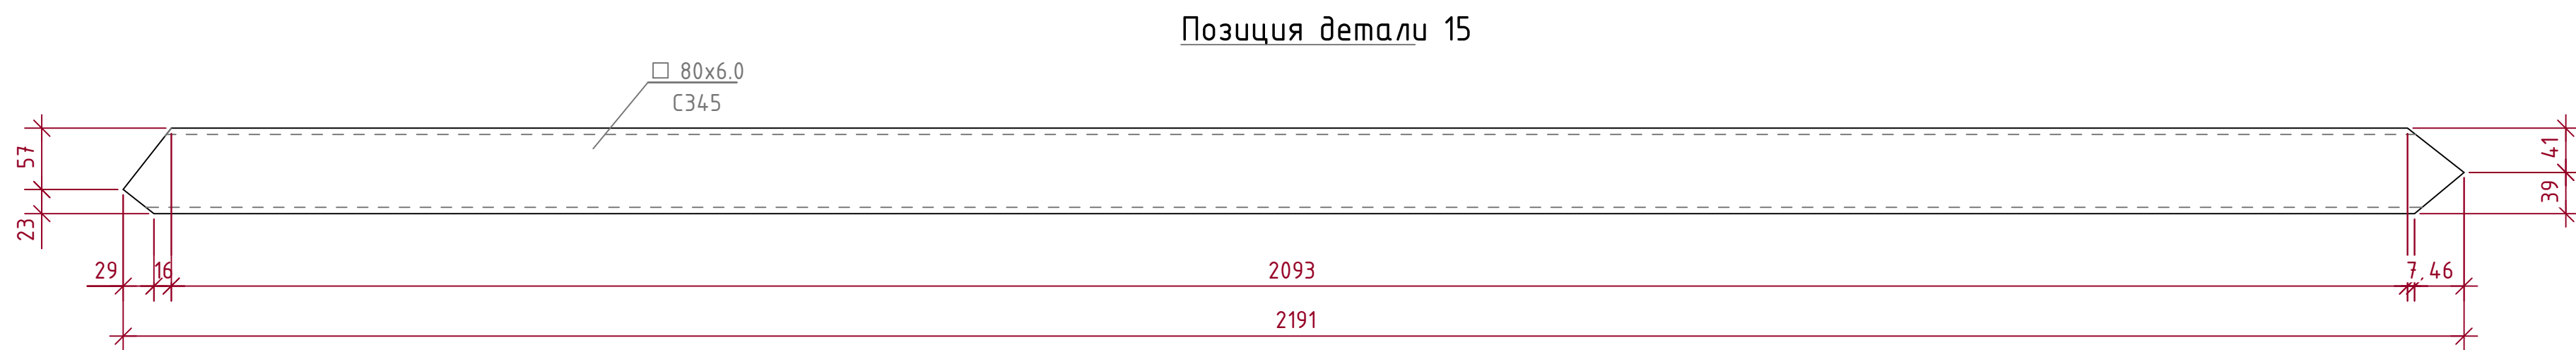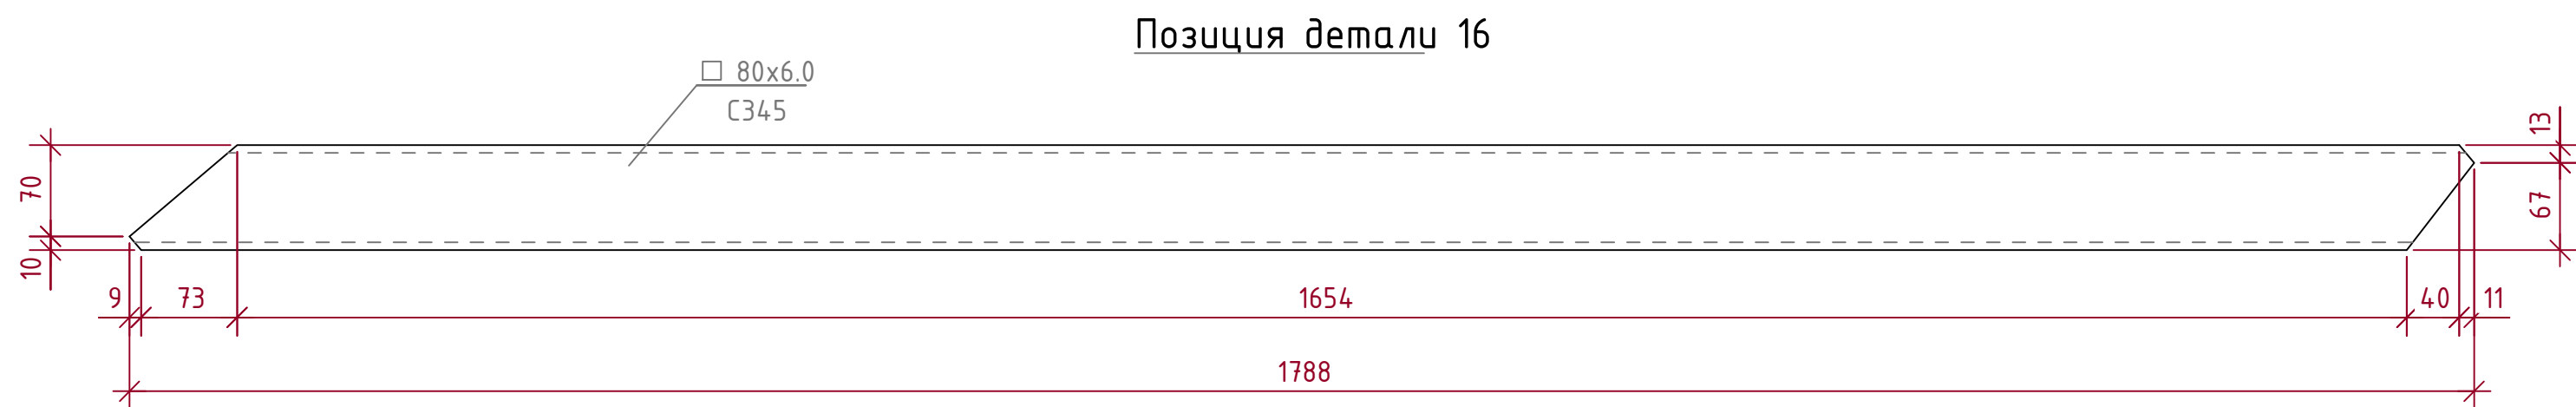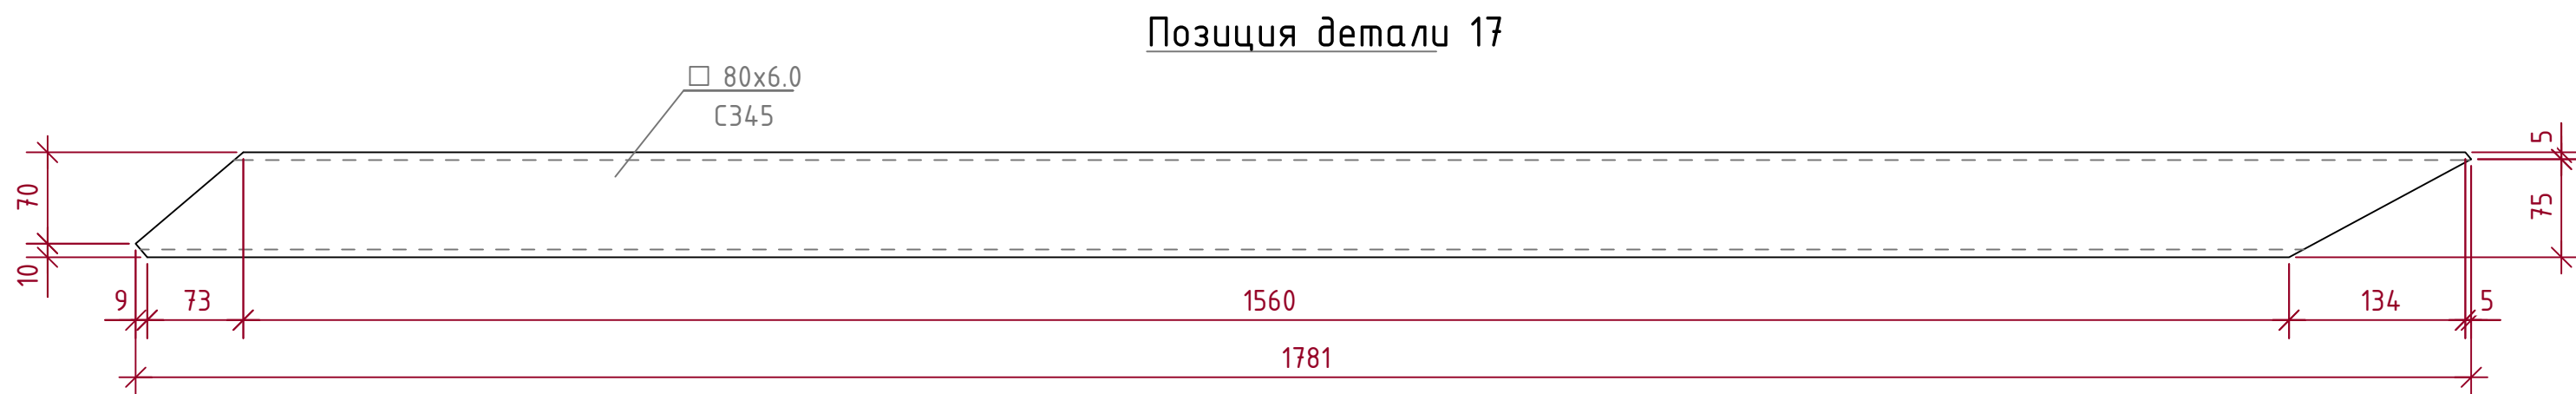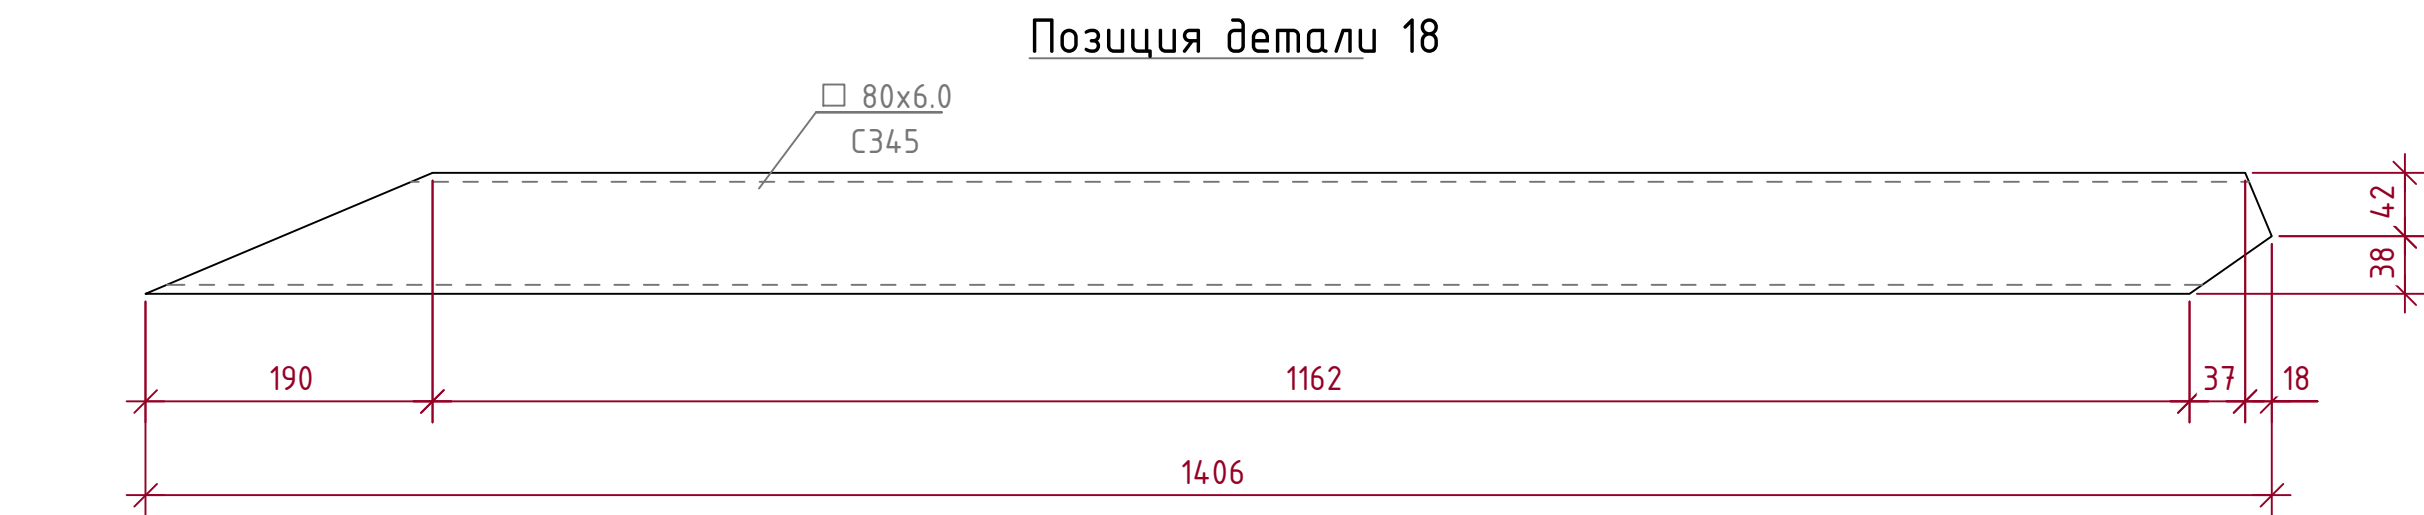











						05/05-2025-4,5 МВт-КМ			
						“Строительство ГЭС мощностью 4,5 МВт в Южной зоне”			
Изм.	Колуч	Лист	№ док.	Подпись	Дата	Здание ГЭС. Конструкции металлические	Стадия	Лист	Листов
Разработал		Бервинов			2026		РП	10	19
Проверил		Танеев А.Н.			2026				
Н. контр.		Котюк			2026				
ГИП		Танеев А.Н.			2026	Узлы: 1-6. Позиции деталей: 15-24, т-11.	ТОО «АрыстанСтройПроект» г. Алматы 2026		

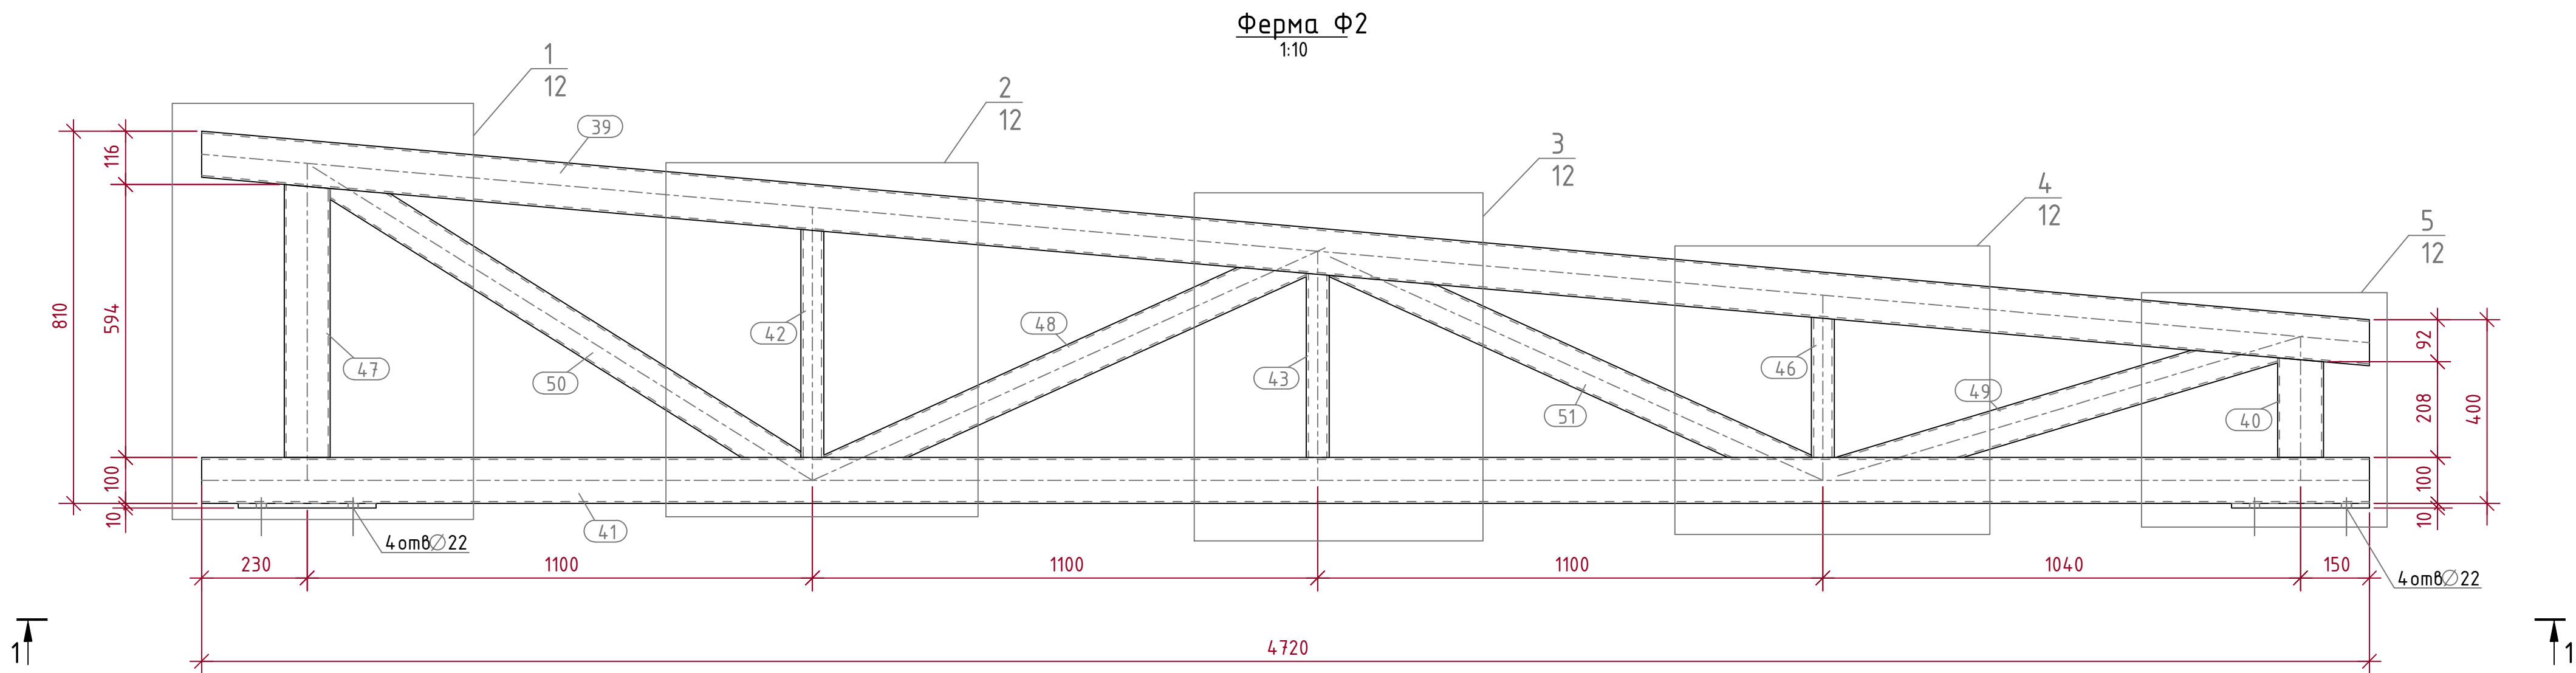


Спецификация										
Марка эл-та	Дет. №	Кол. шт	Профиль	Длина, мм	Масса, кг			Марка стали	Примечание	
					шт	общ	марки			
Ф2	39	1	□ 100х4.0	4746	55.7	55.7		С345		
	40	1	□ 100х4.0	217	2.5	2.5		С345		
	41	1	□ 100х4.0	4720	55.4	55.4		С345		
	42	1	□ 50х5.0	496	3.3	3.3		С345		
	43	1	□ 50х5.0	401	2.6	2.6		С345		
	46	1	□ 50х5.0	305	2.0	2.0		С345		
	47	1	□ 100х4.0	594	7.0	7.0		С345		
	48	1	□ 80х4.0	1122	10.3	10.3		С345		
	49	1	□ 80х4.0	984	9.1	9.1		С345		
	50	1	□ 80х4.0	1179	10.9	10.9		С345		
	51	1	□ 80х4.0	1120	10.3	10.3		С345		
t-28	2	— 10х300	300	7.1	14.2		С345			
01.0% = 1.8 кг 185.1										

Ведомость отправочных элементов			
Отпр. марка	Кол-во	Масса, кг	
		шт.	общ.
Ф2	6	185.1	1110.6
		Всего: 1110.6	

Выборка металла		
Профиль	Марка стали	Масса, кг
— 10x300	С345	85.2
□ 50x5.0	С345	47.4
□ 80x4.0	С345	243.6
□ 100x4.0	С345	723.6
		Всего: 1099.8

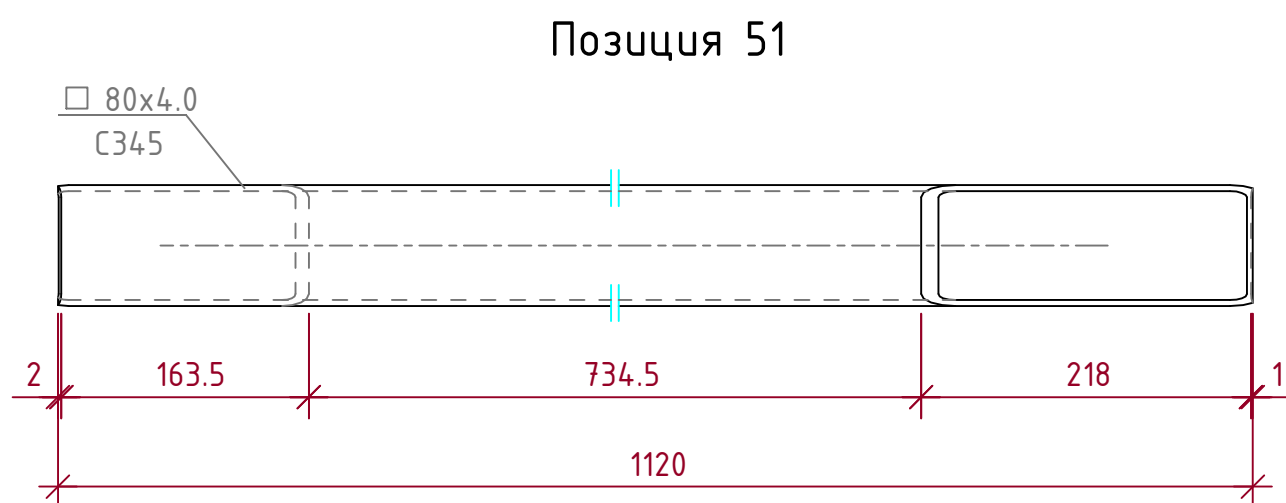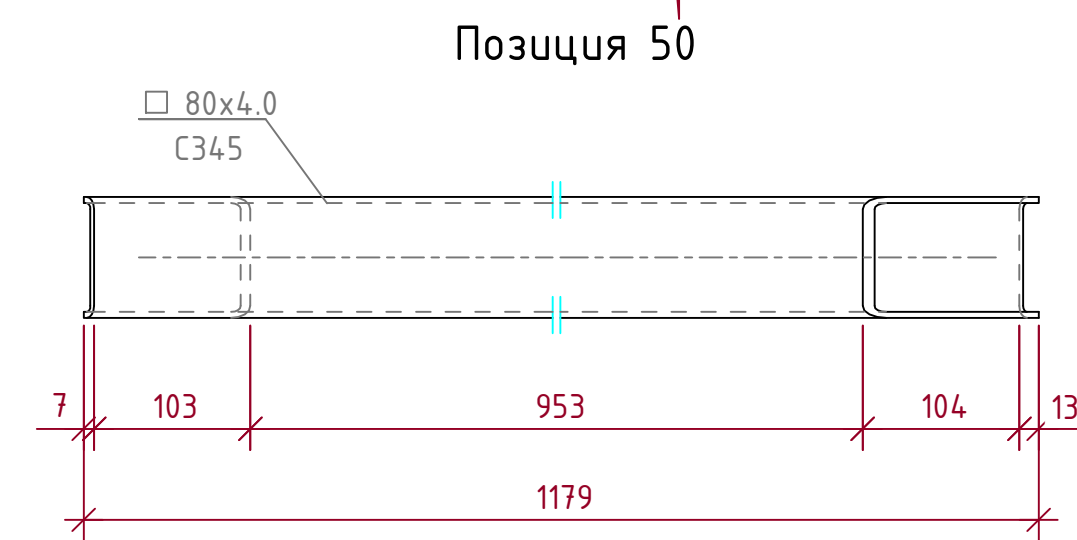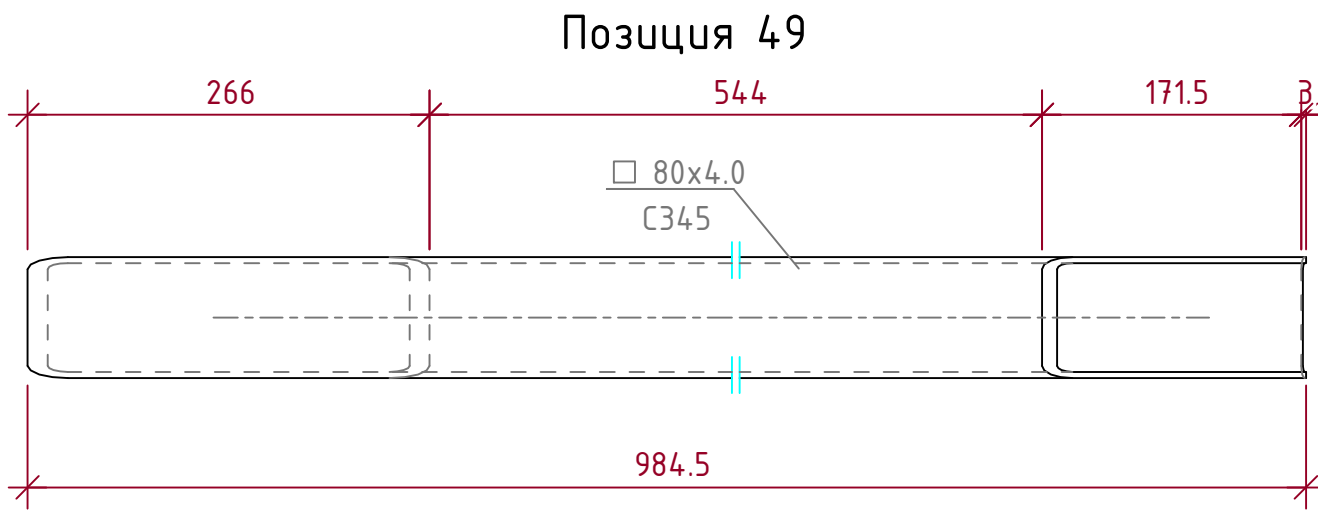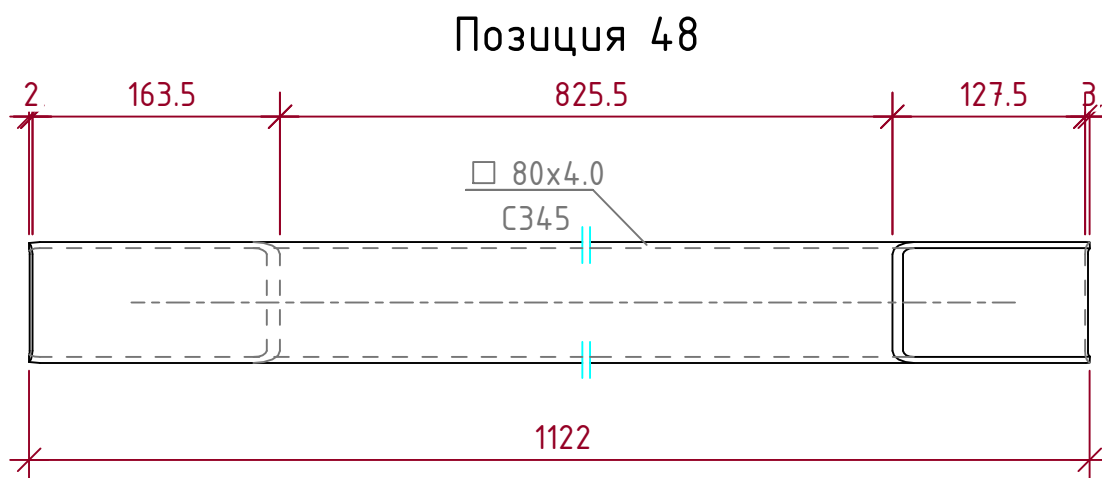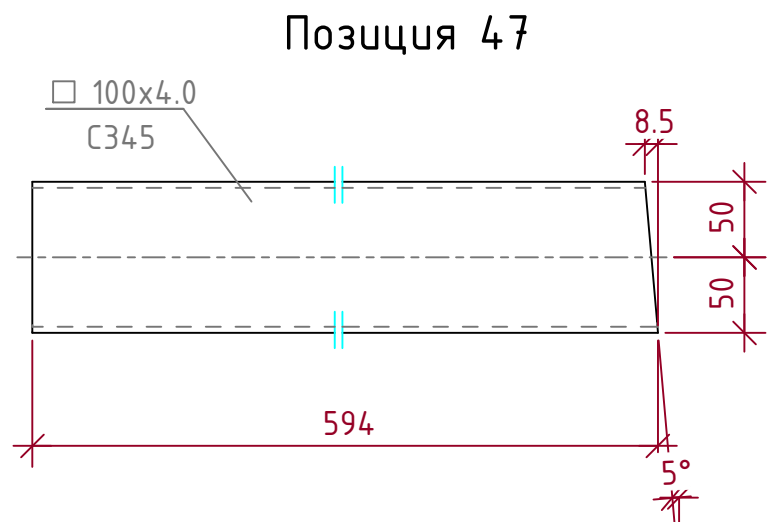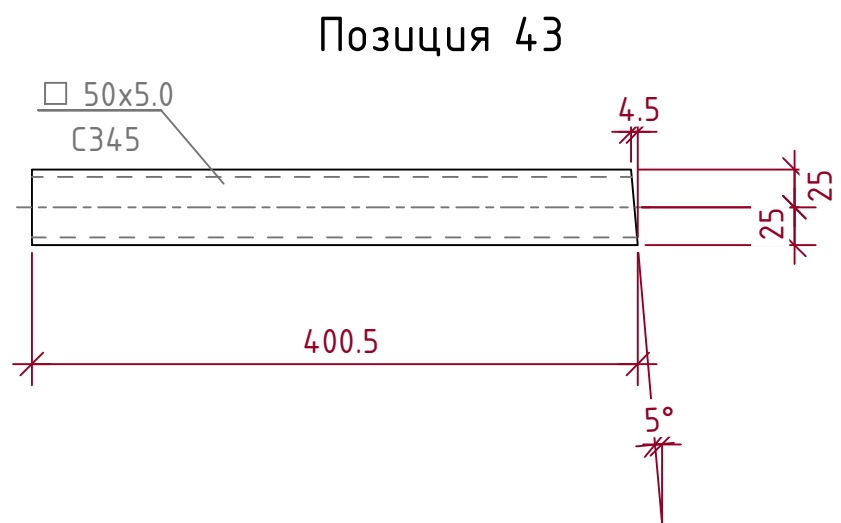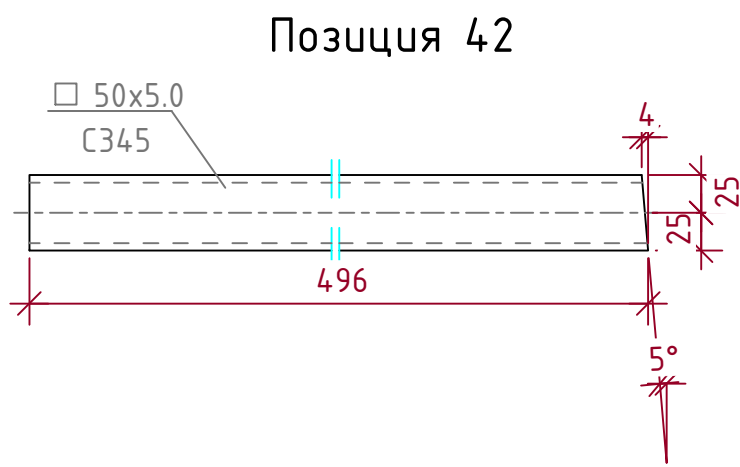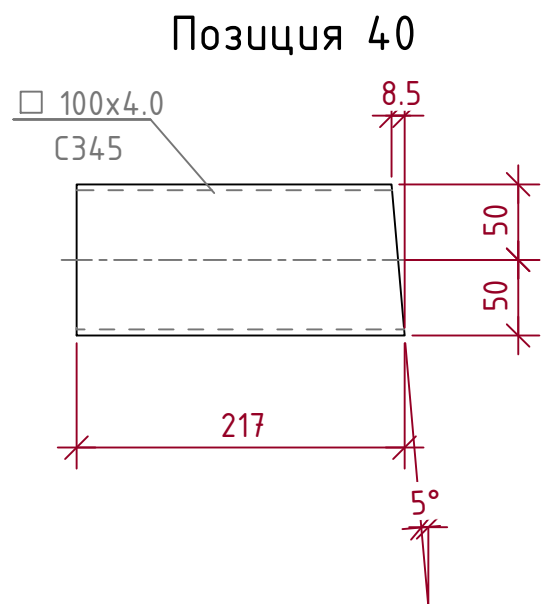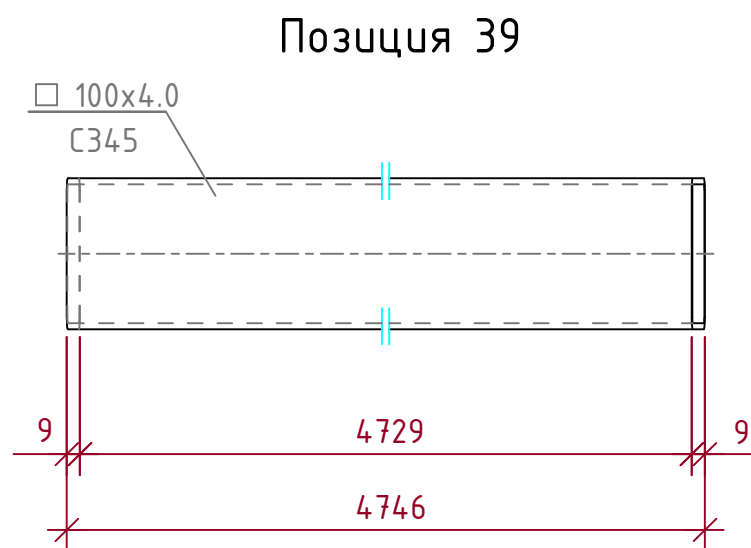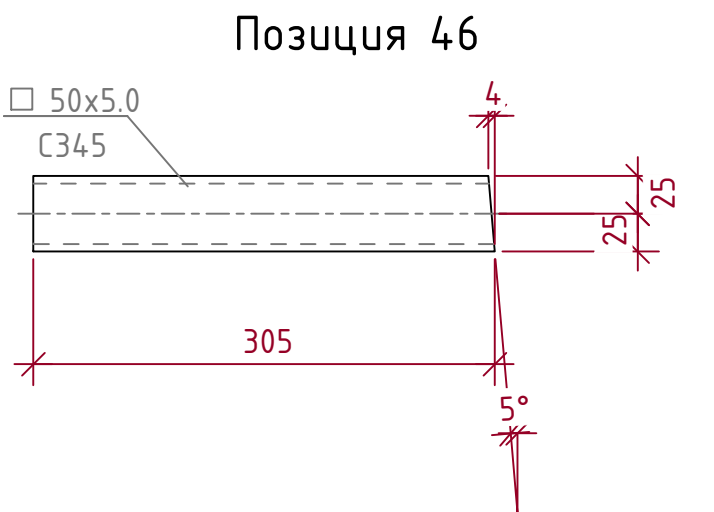


Изометрическая проекция
1:10

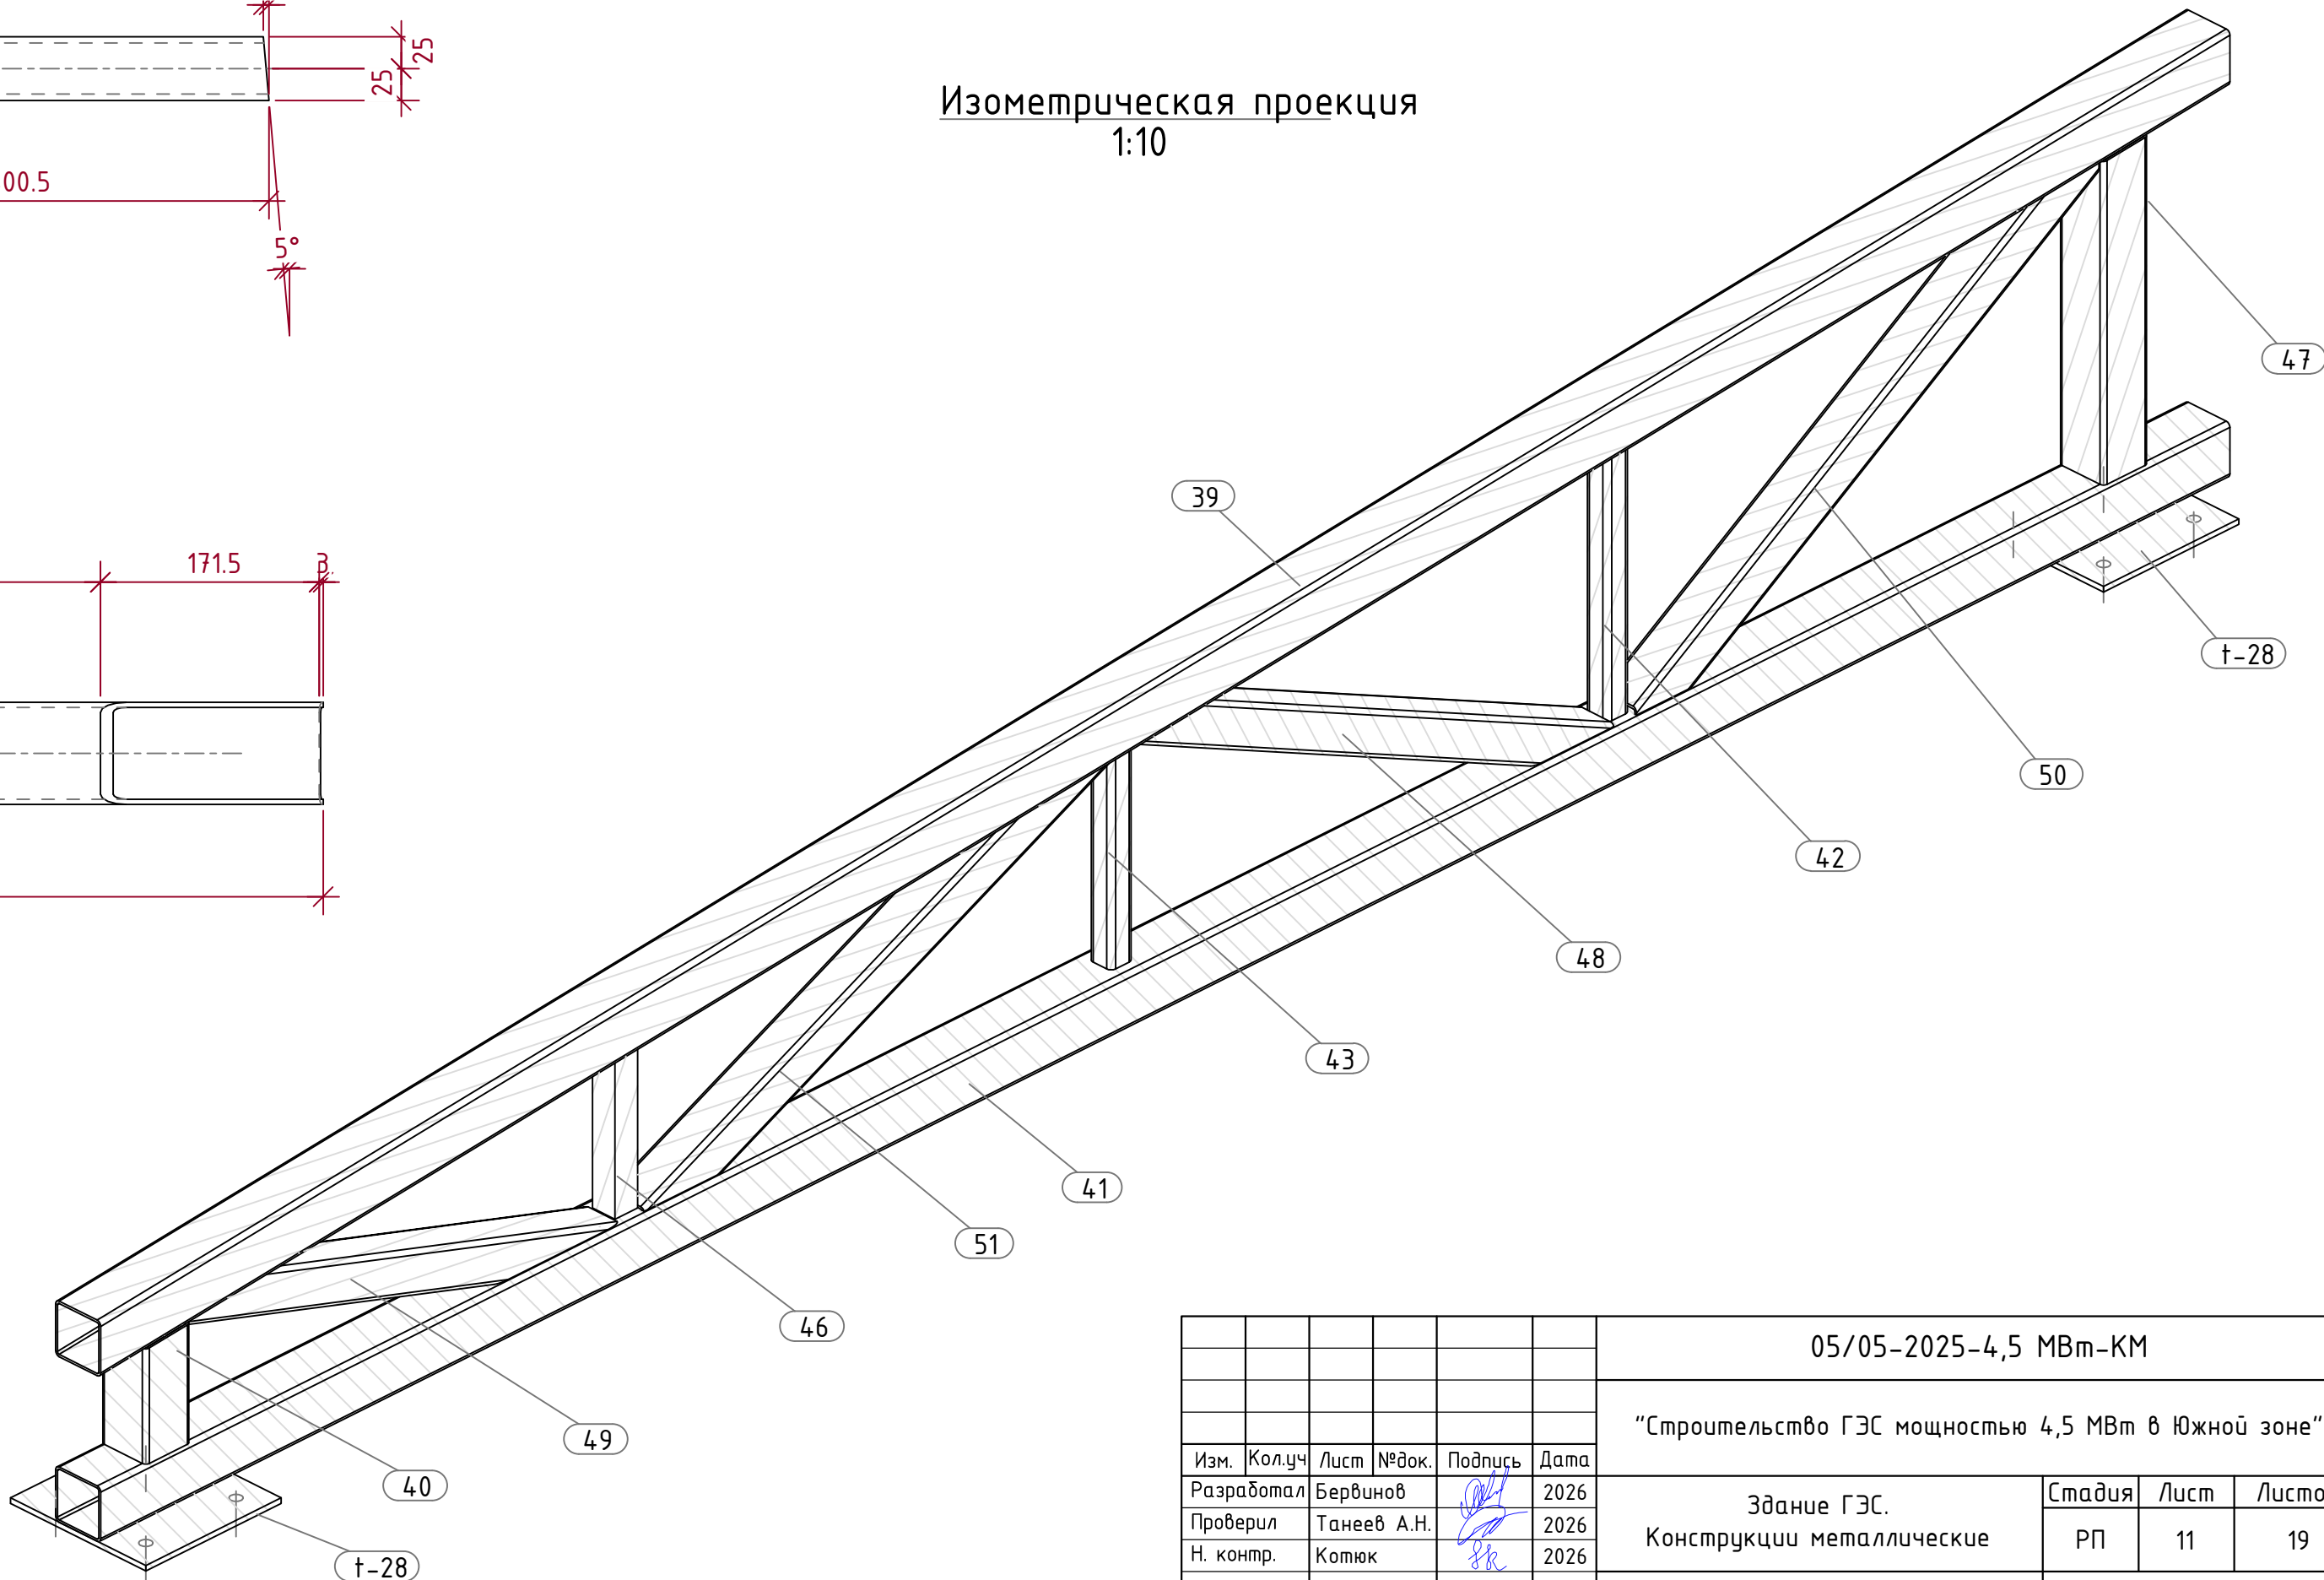


05/05-2025-4,5 МВт-КМ						"Строительство ГЭС мощностью 4,5 МВт в Южной зоне"		
Здание ГЭС. Конструкции металлические						Стадия	Лист	Листов
Ферма Ф2. Позиция детали 39 - Позиция детали 50						РП	11	19
ГИП Танеев А.Н.						ТОО «АрыстанСтройПроект» г. Алматы 2026		


План пидкрановых балок на отм. +7.200

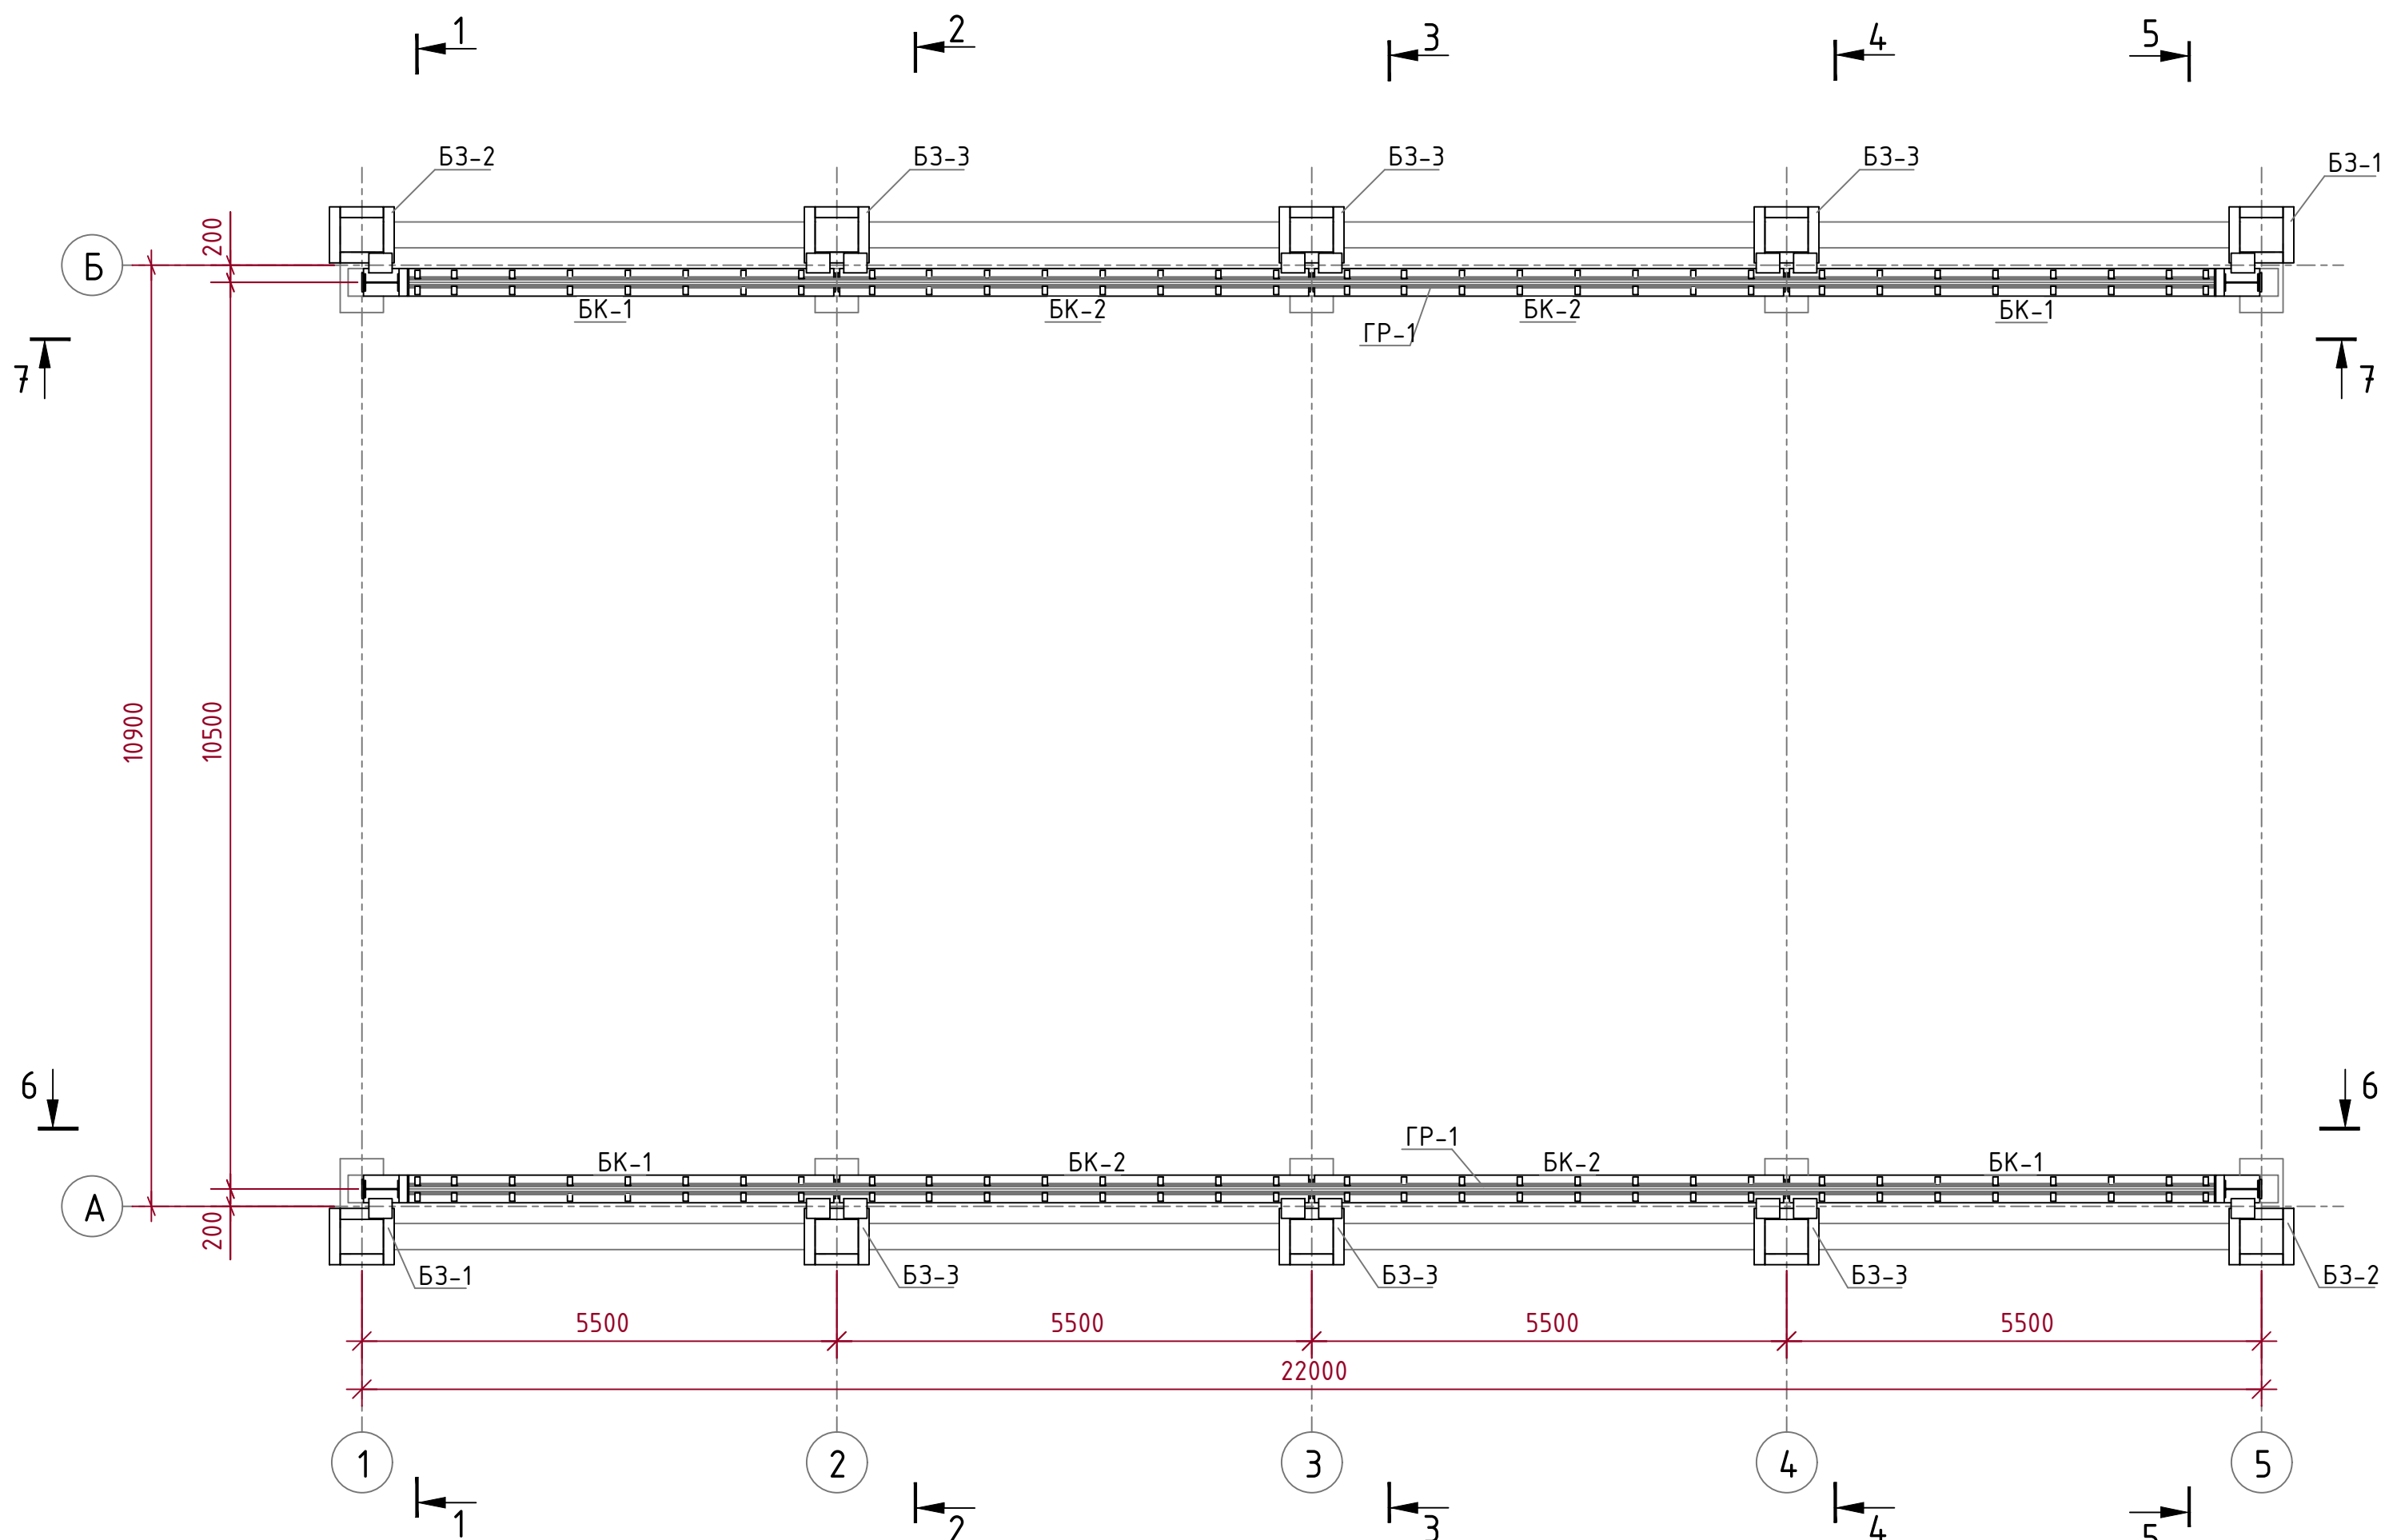


3 - 3

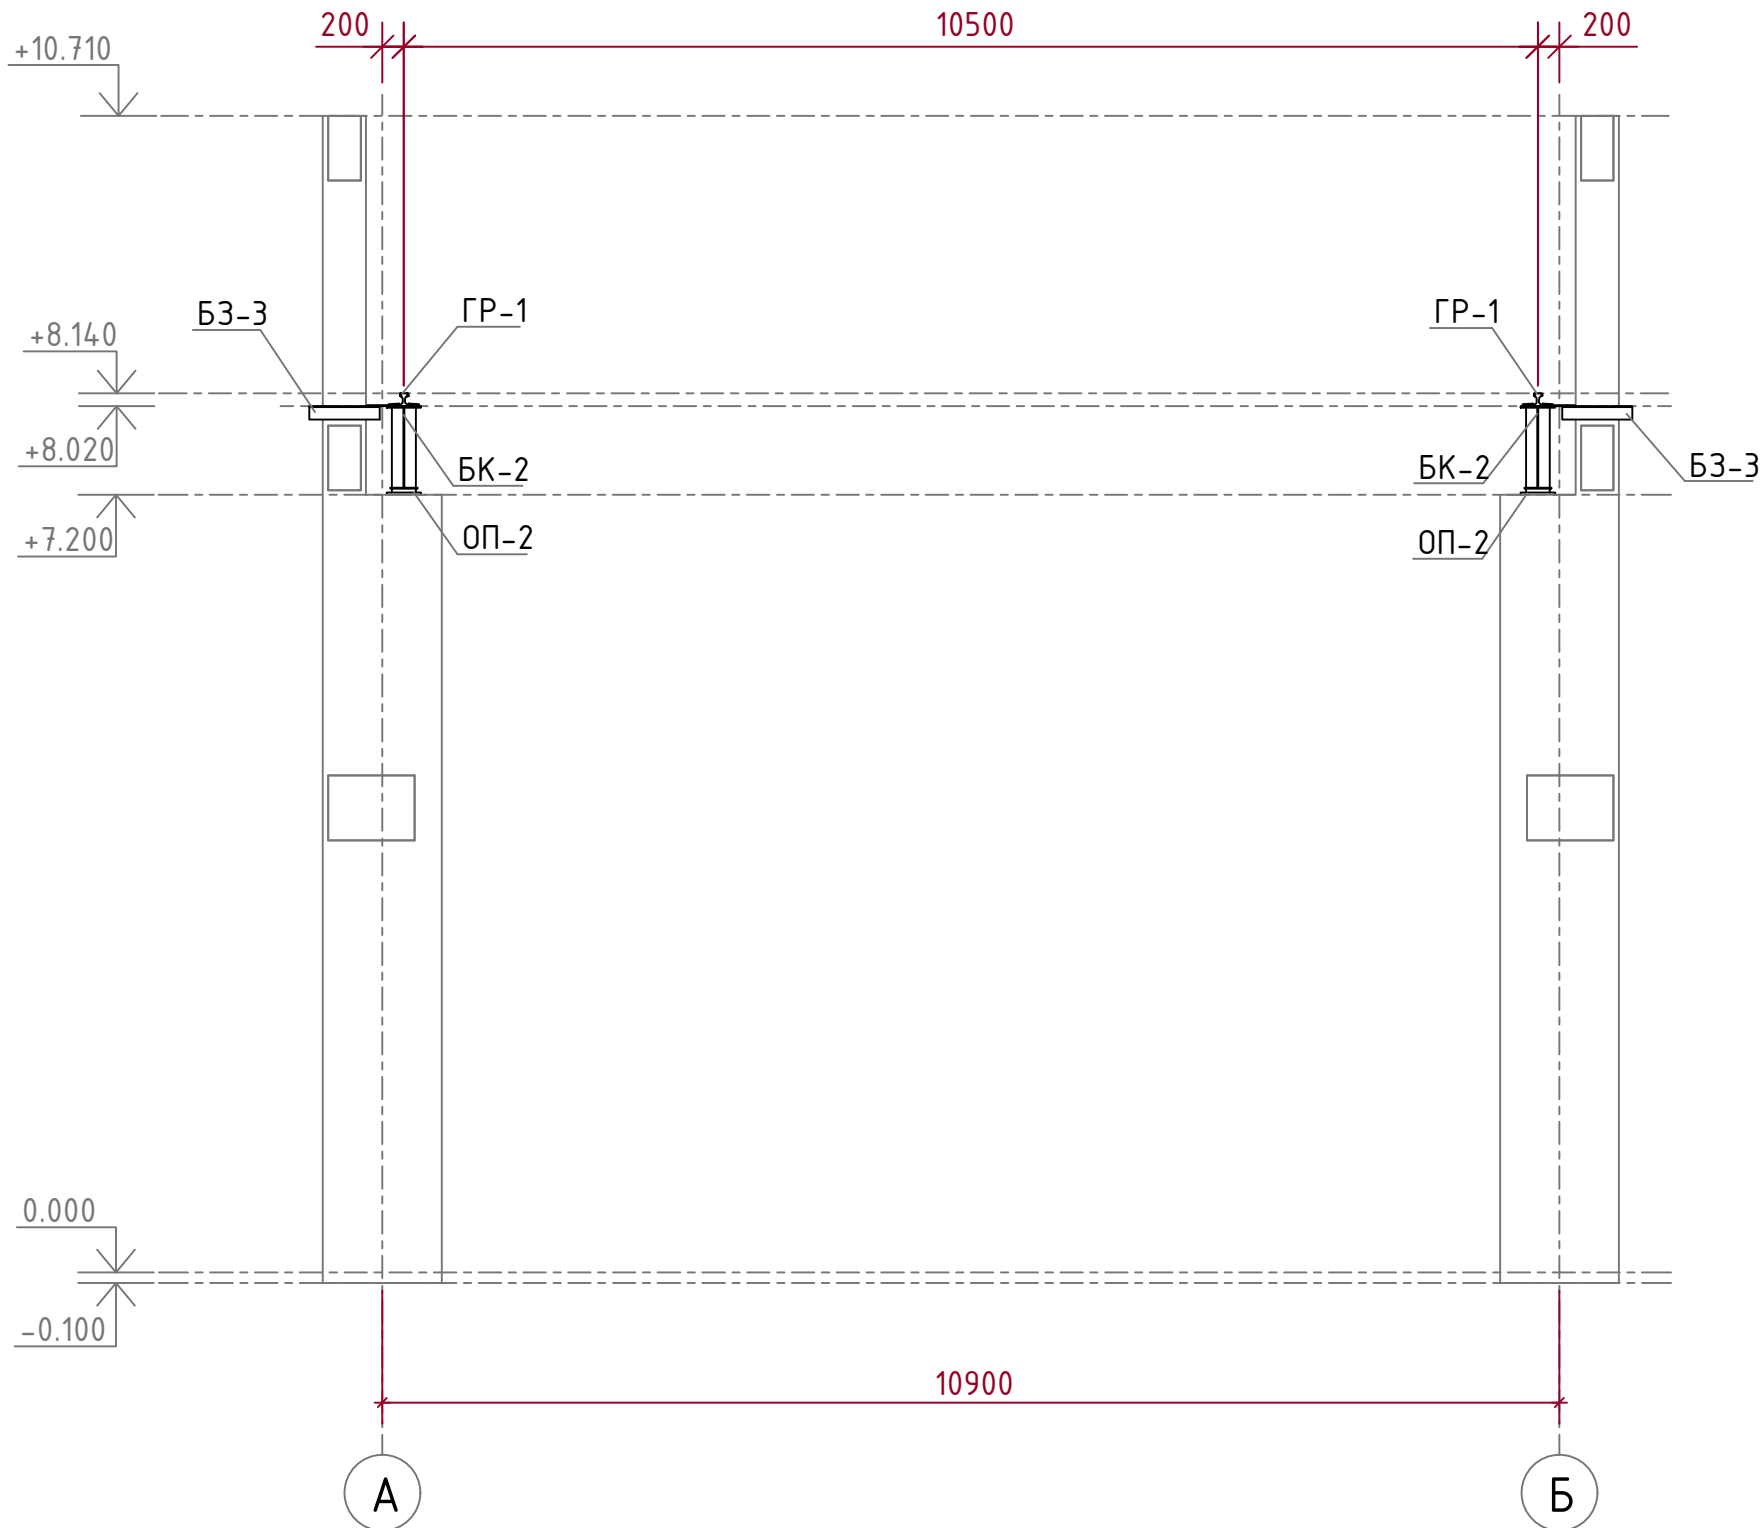





4 - 4

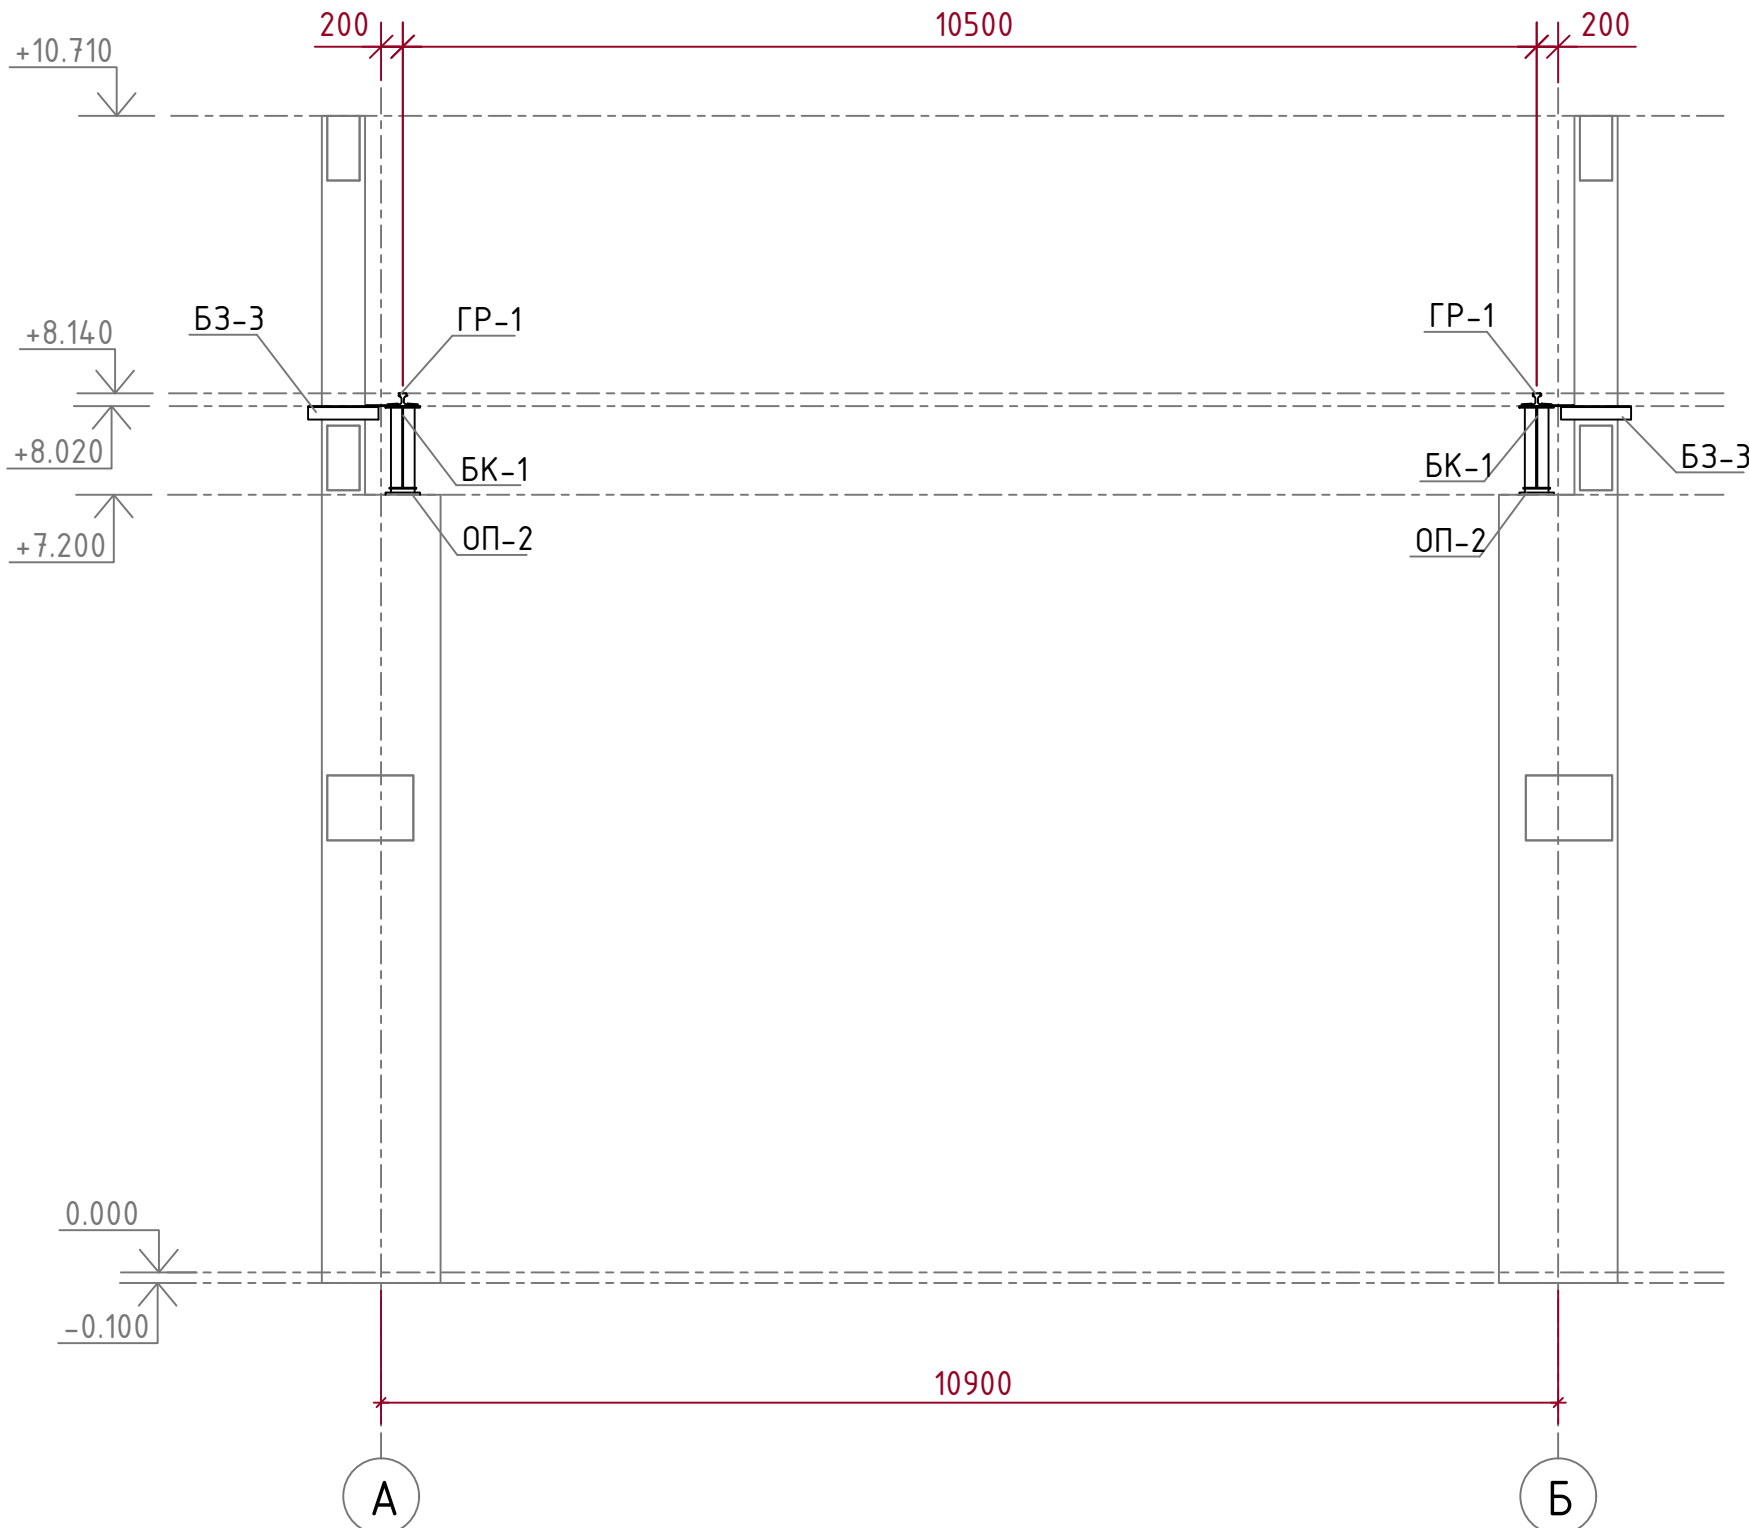











2 - 2

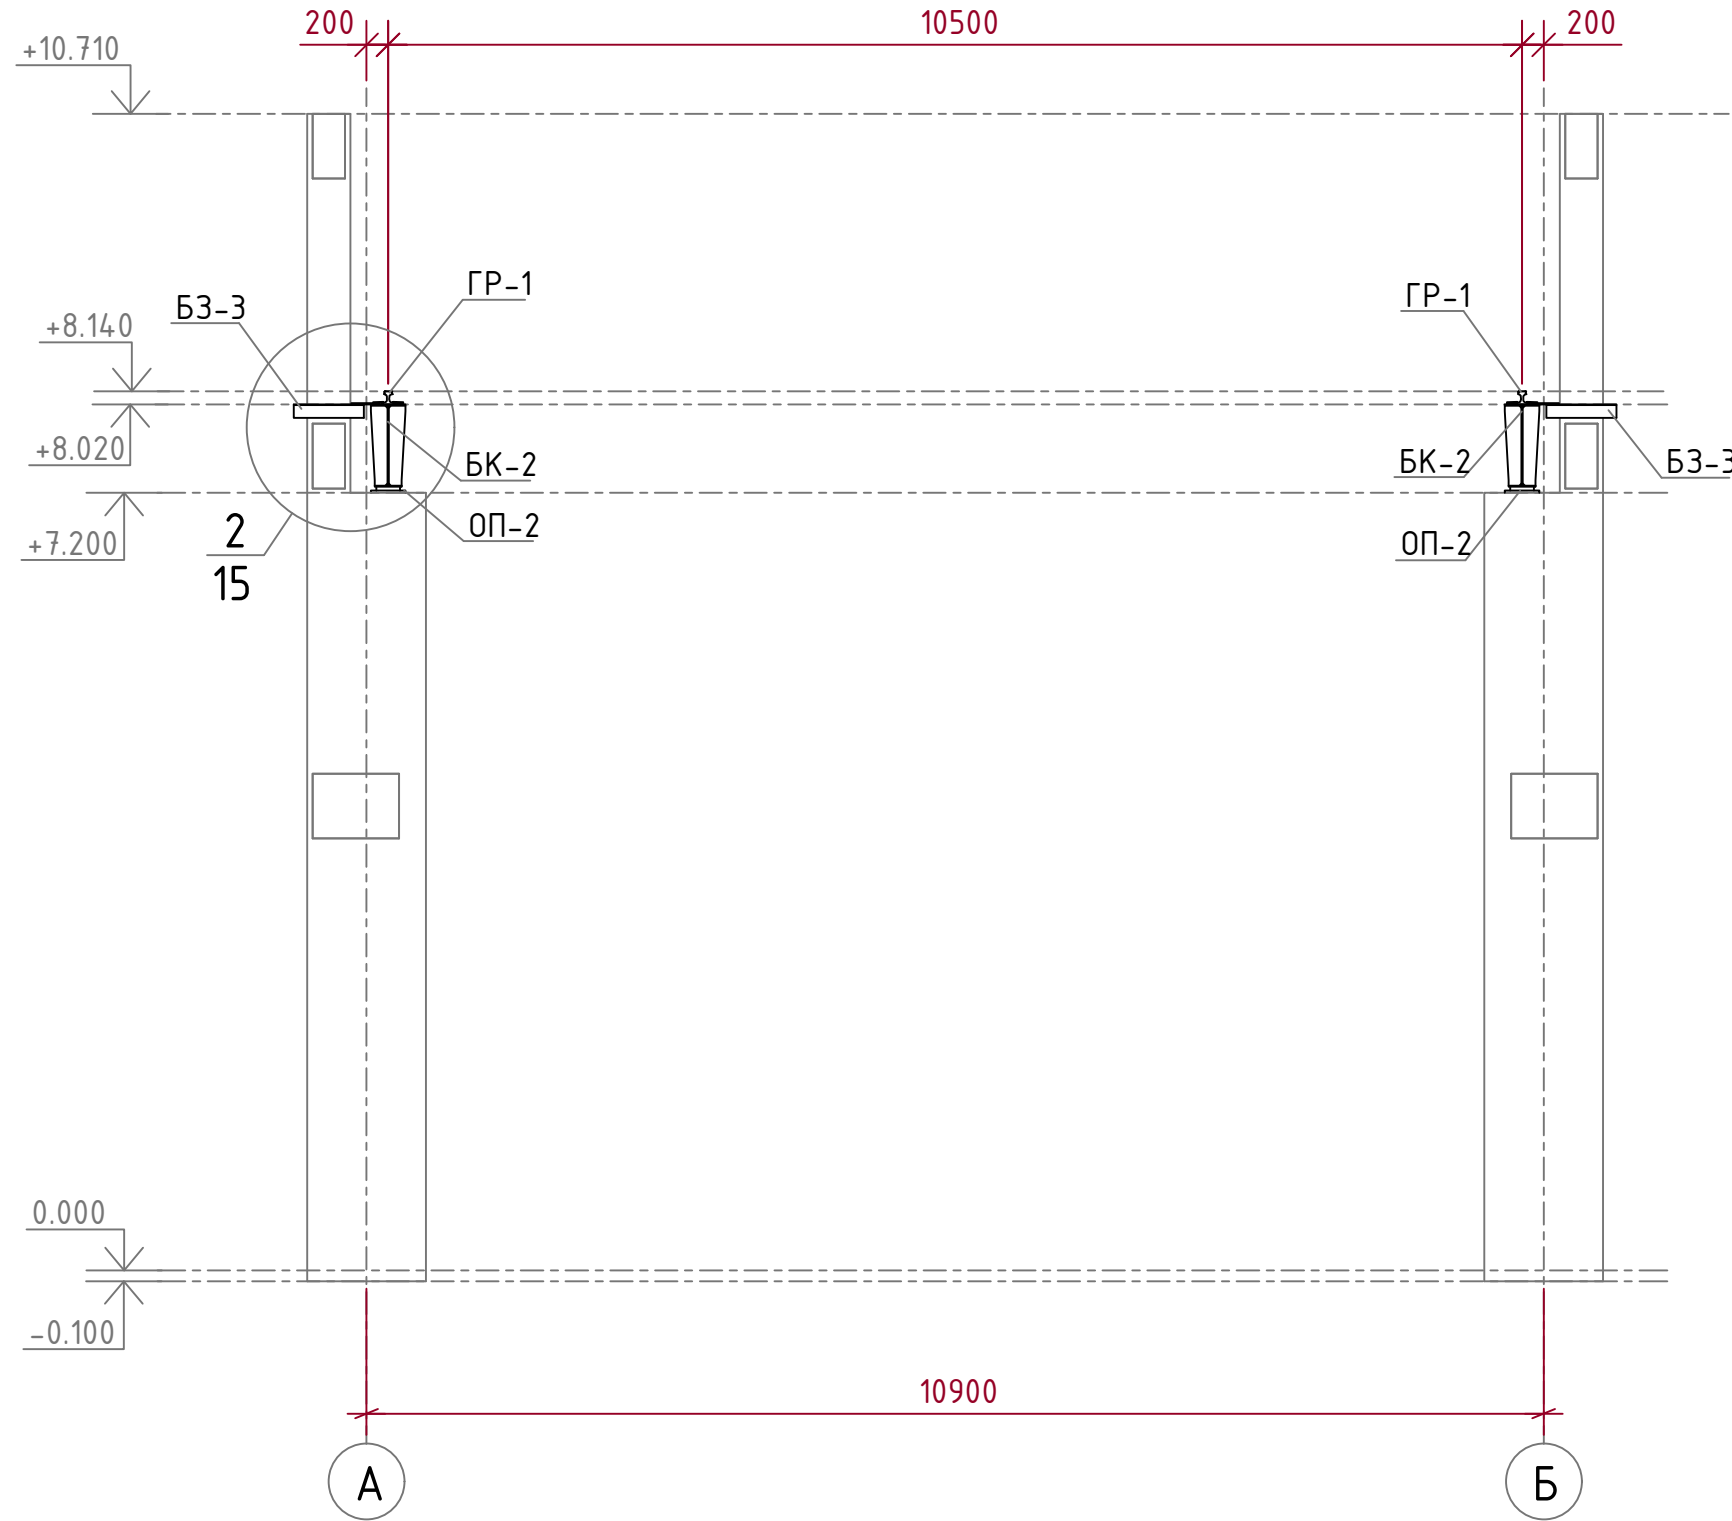


						05/05-2025-4,5 МВт-КМ				
						“Строительство ГЭС мощностью 4,5 МВт в Южной зоне”				
Изм.	Колуч	Лист	№ док.	Подпись	Дата	Здание ГЭС. Конструкции металлические		Стадия	Лист	Листов
Разработал		Бервинов			2026			РП	13	19
Проверил		Танеев А.Н.			2026	План крановых балок на отм. +7.200. Разрезы: 1-1, 2-2, 3-3, 4-4.		ТОО «АрыстанСтройПроект» г. Алматы 2026		
Н. контр.		Котюк			2026					
ГИП		Танеев А.Н.			2026					

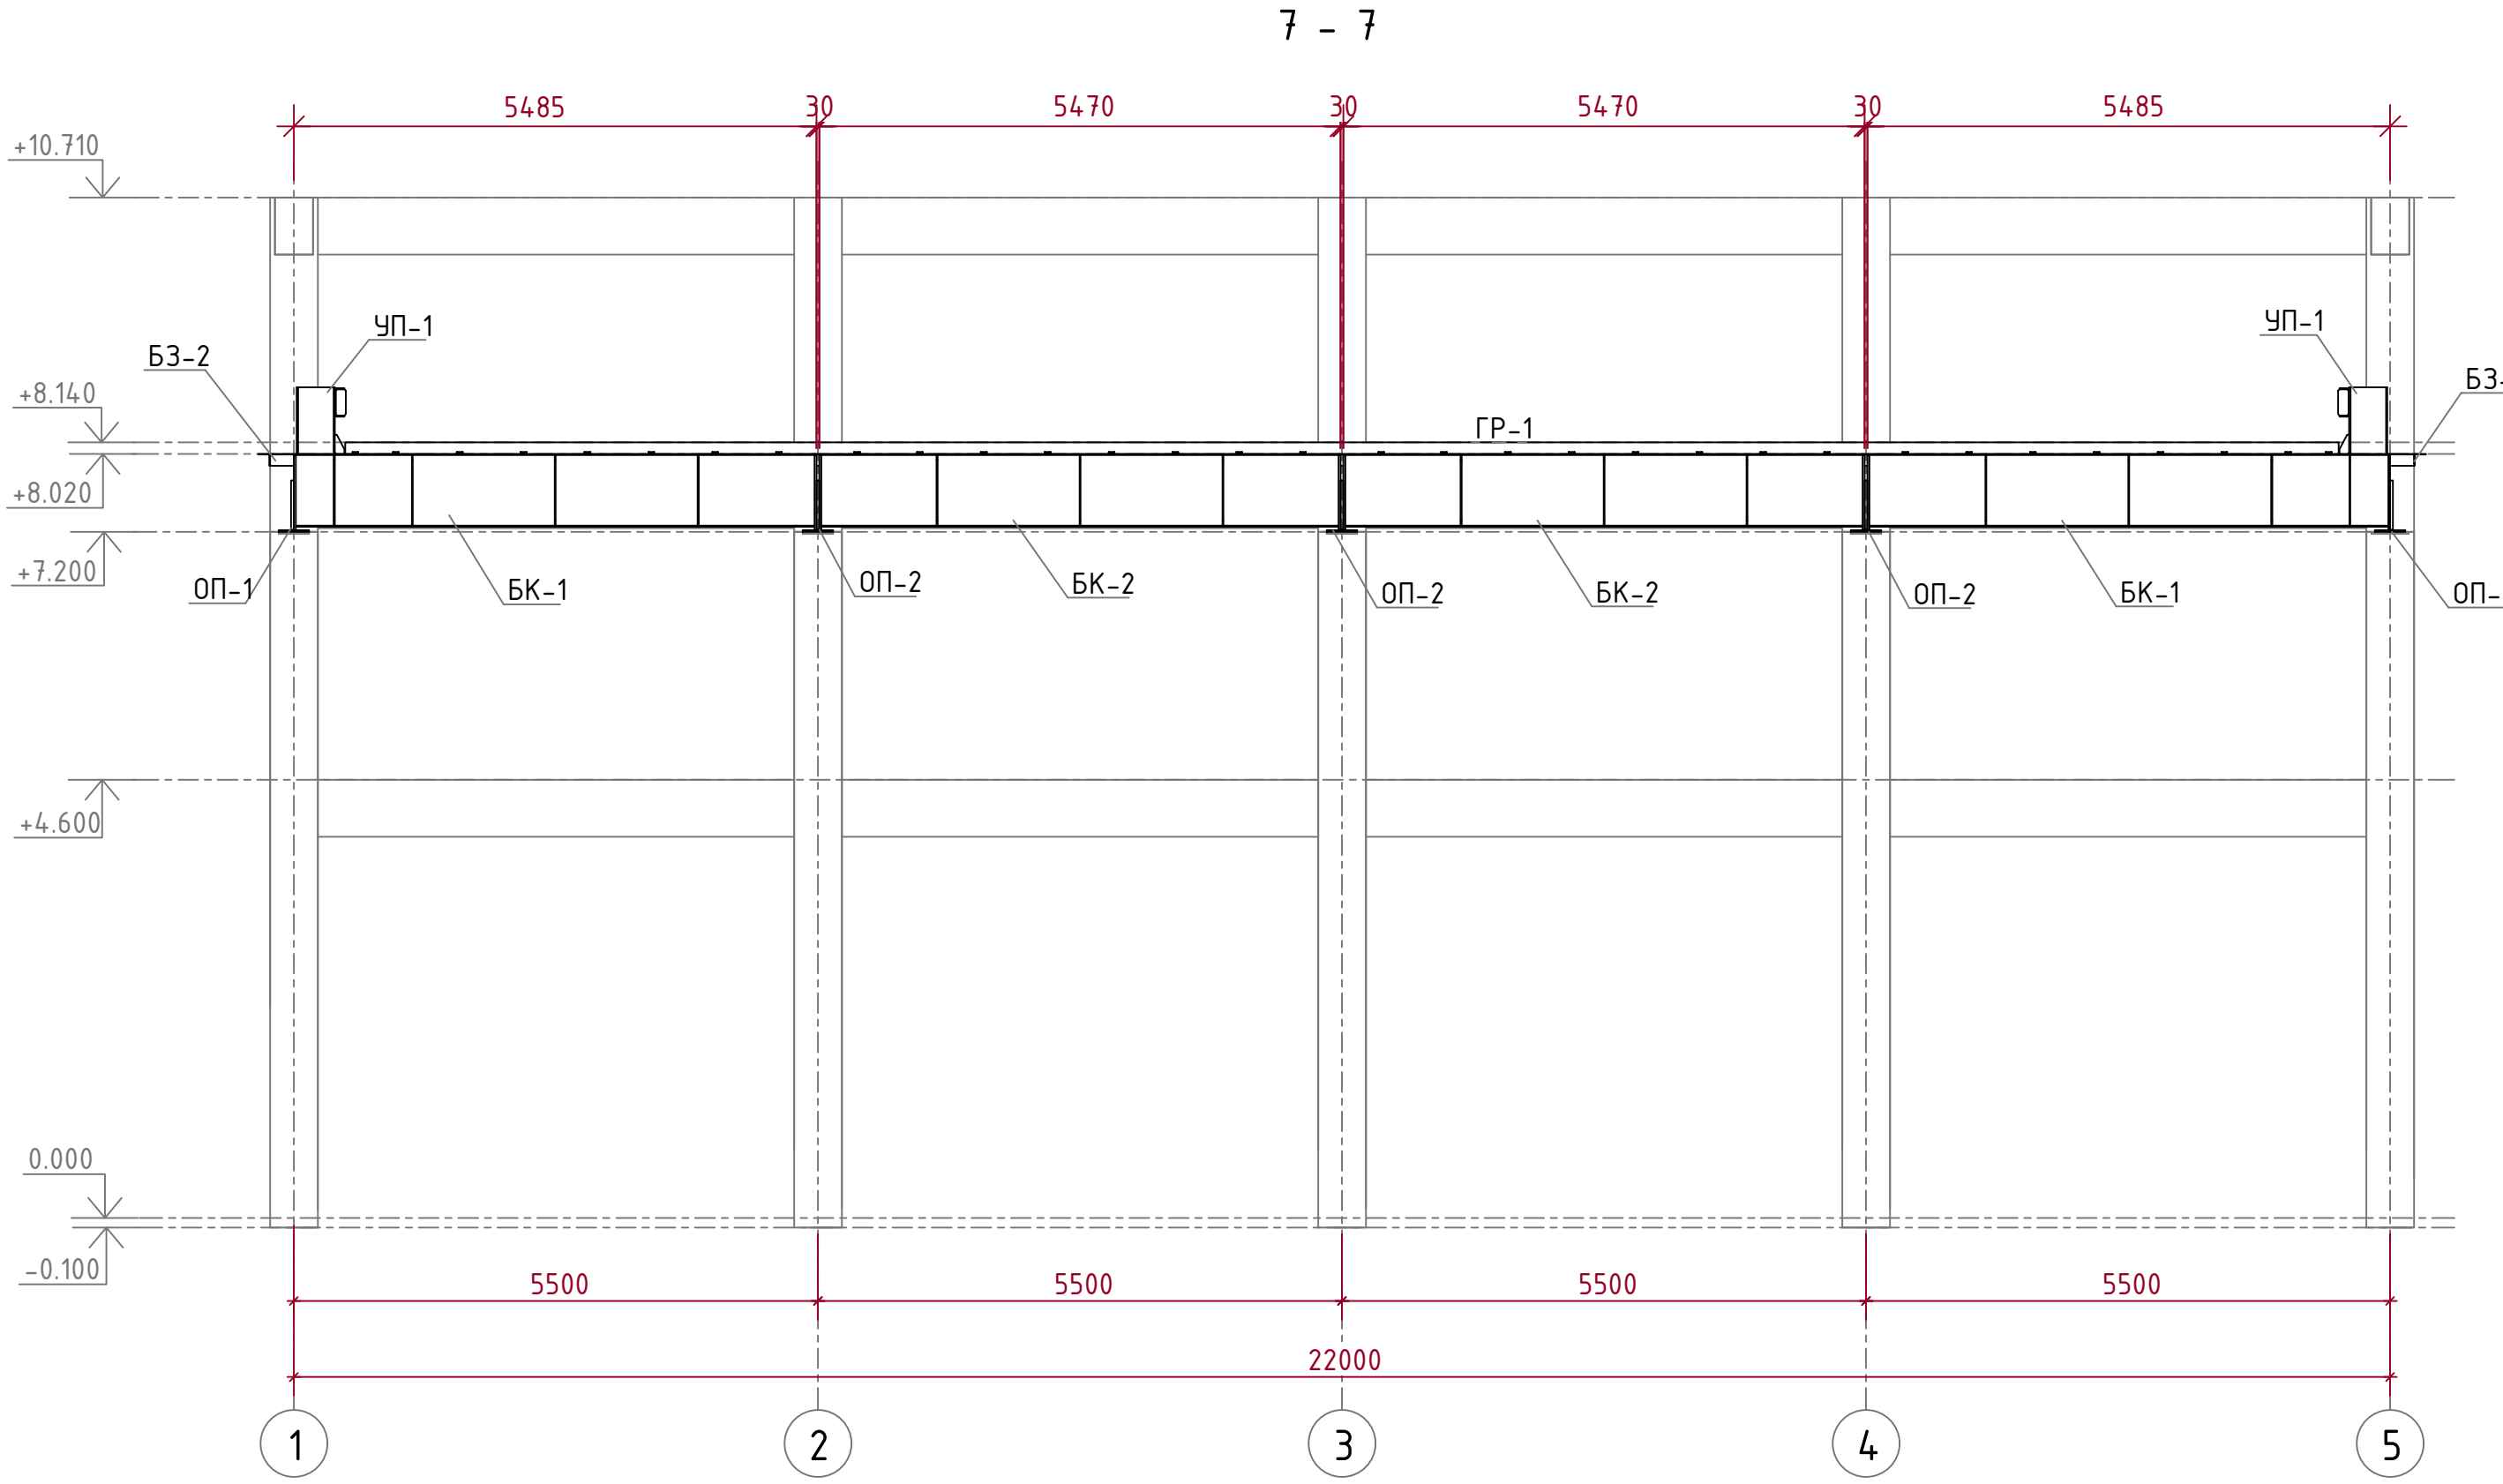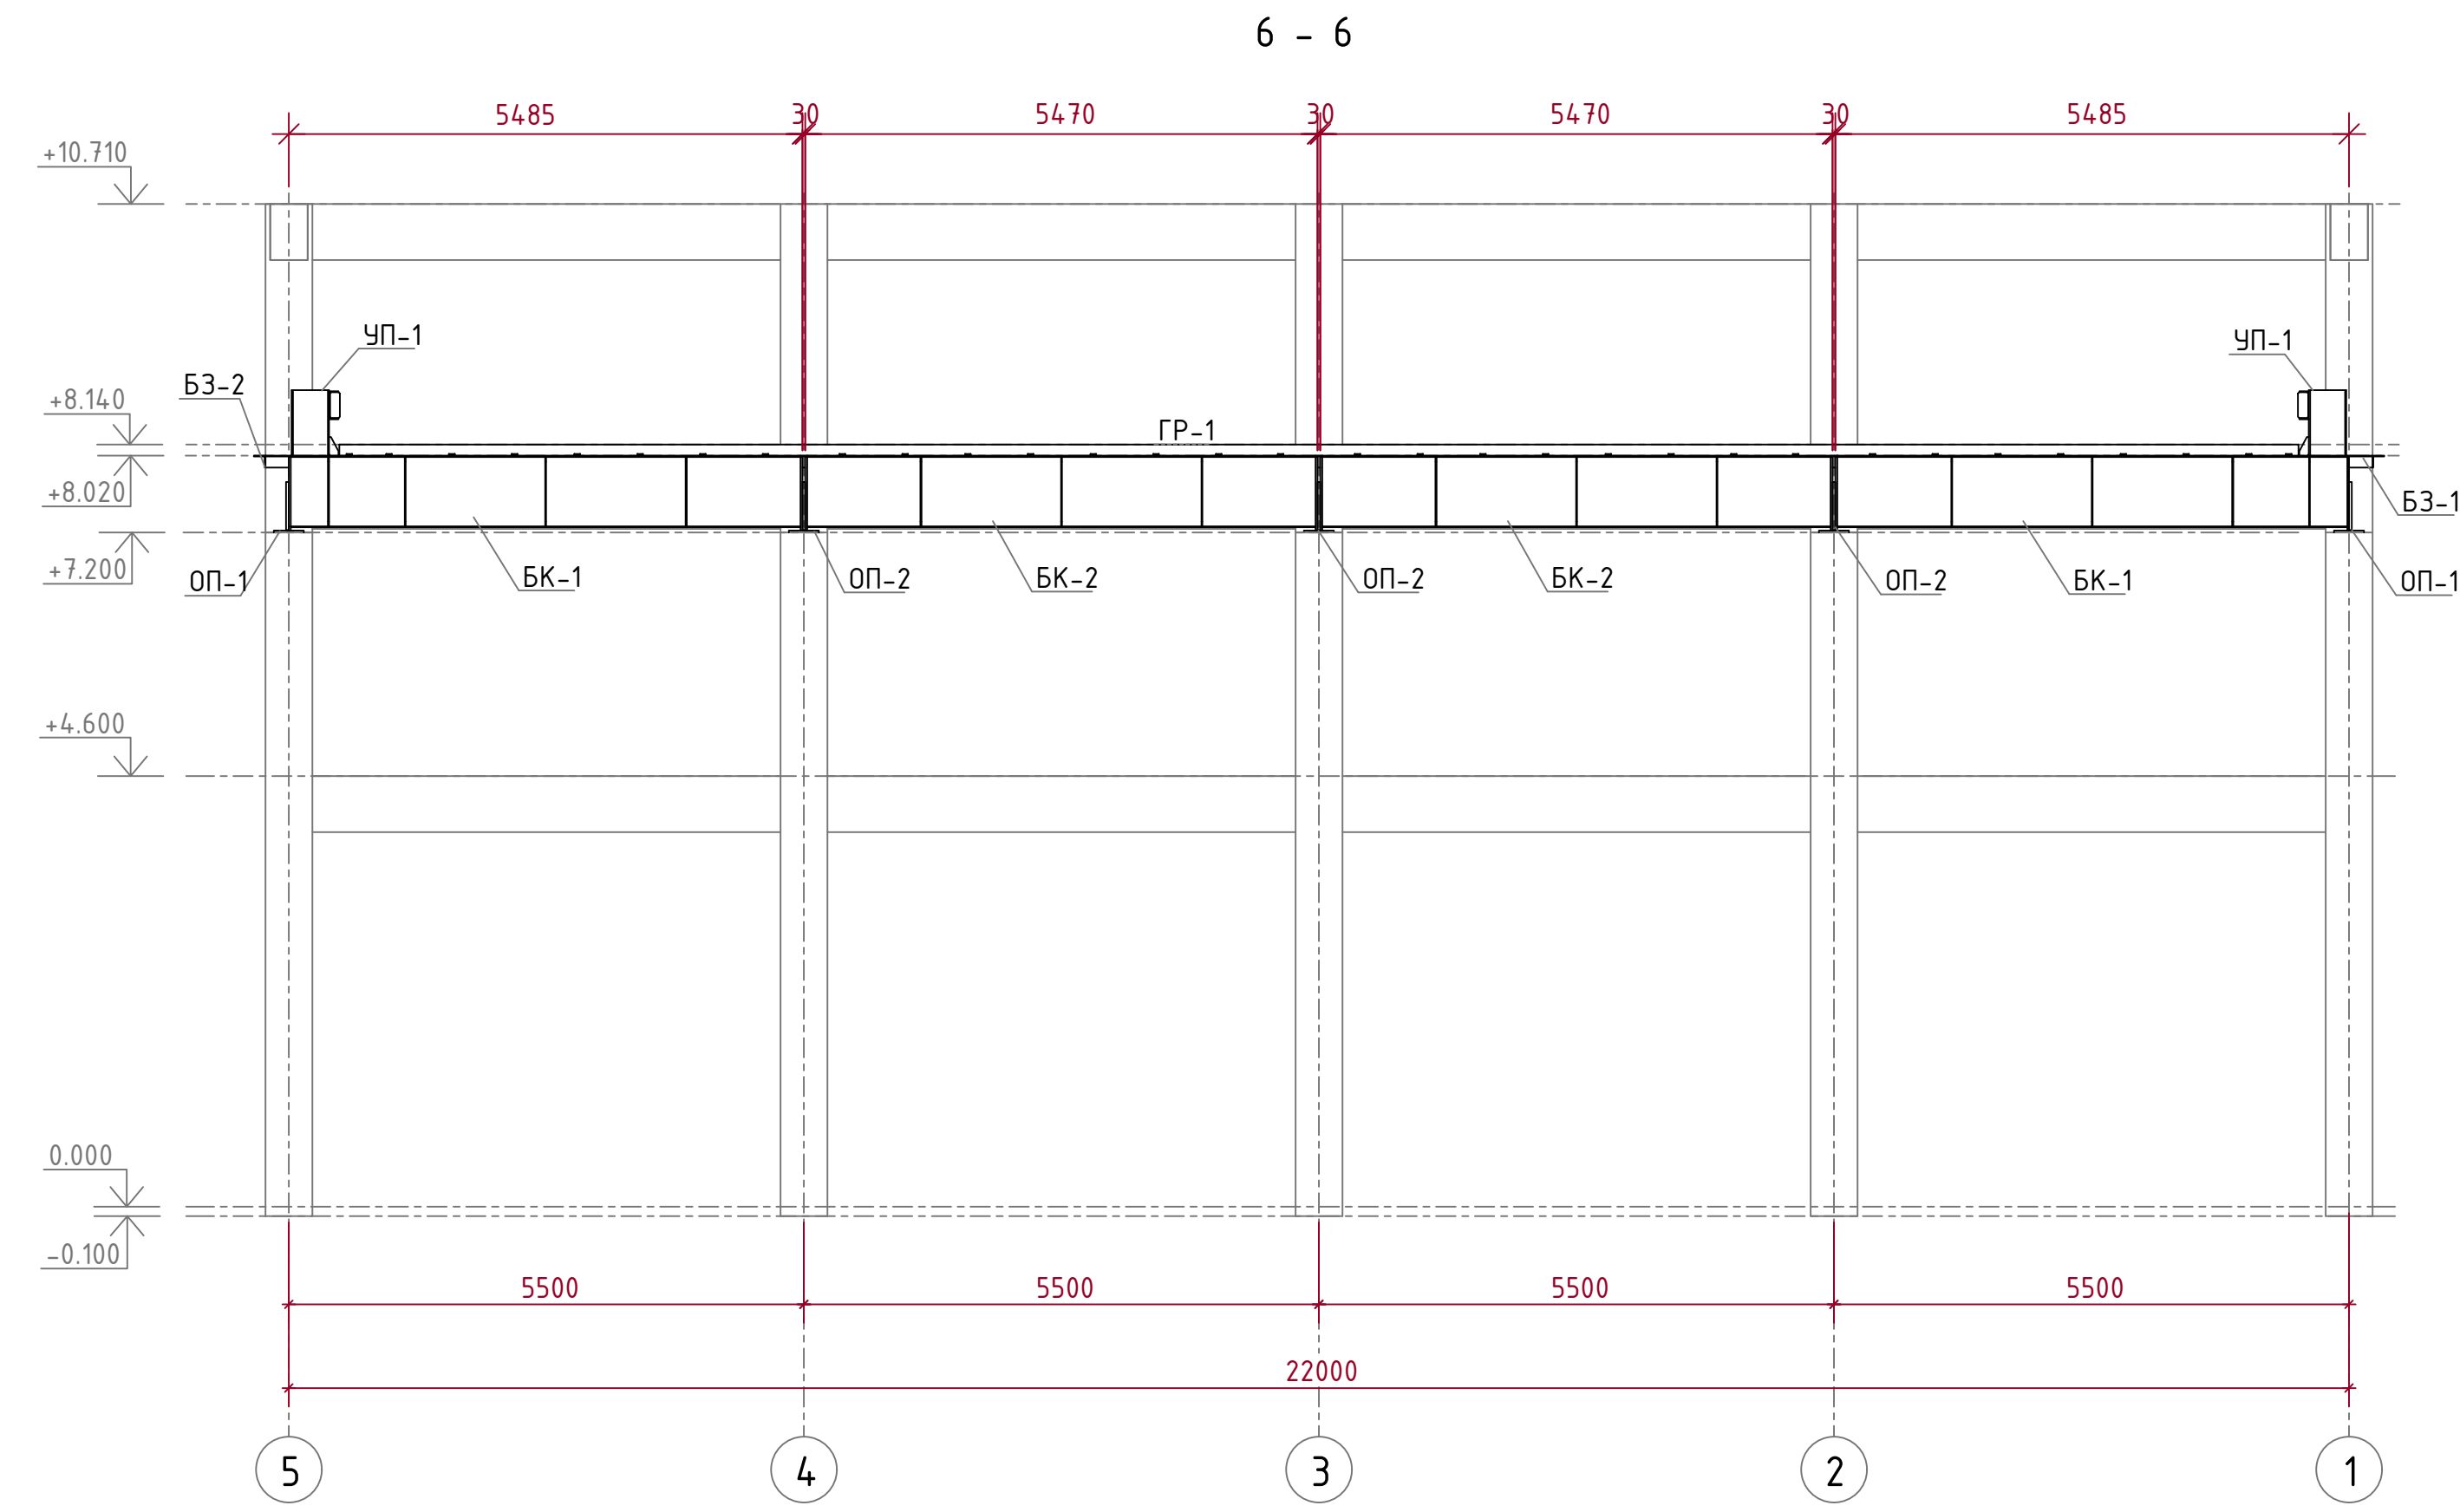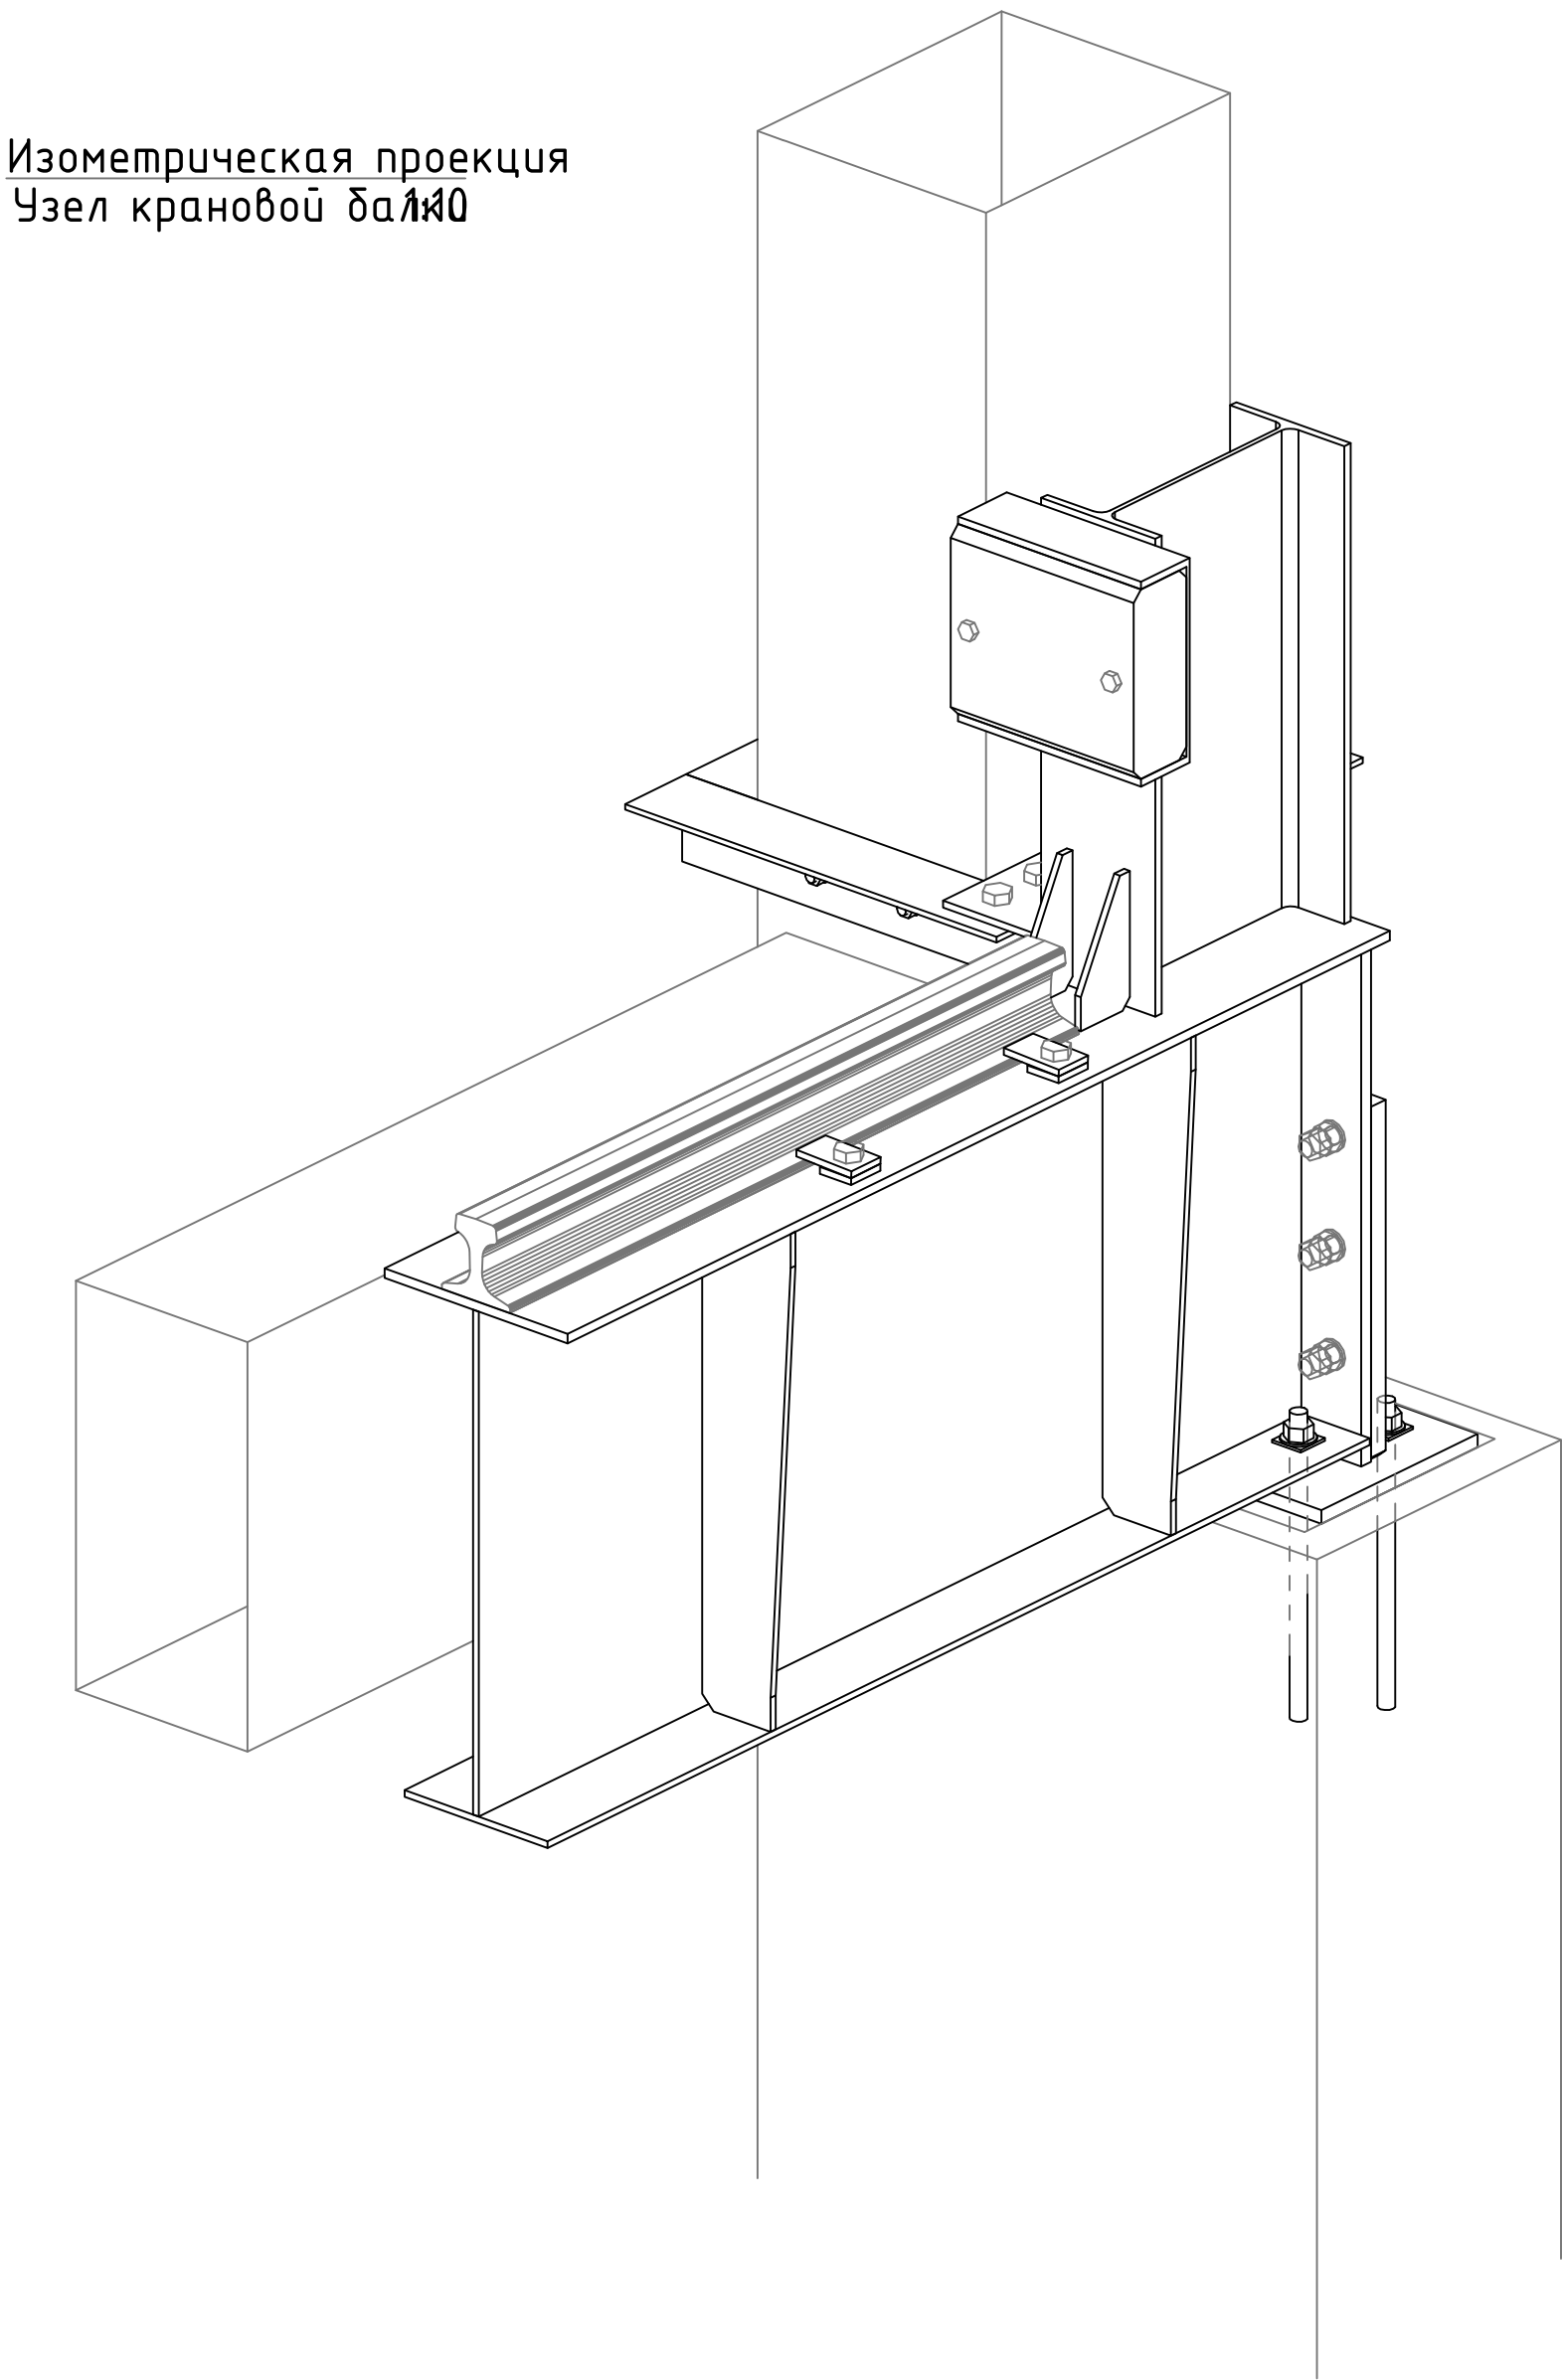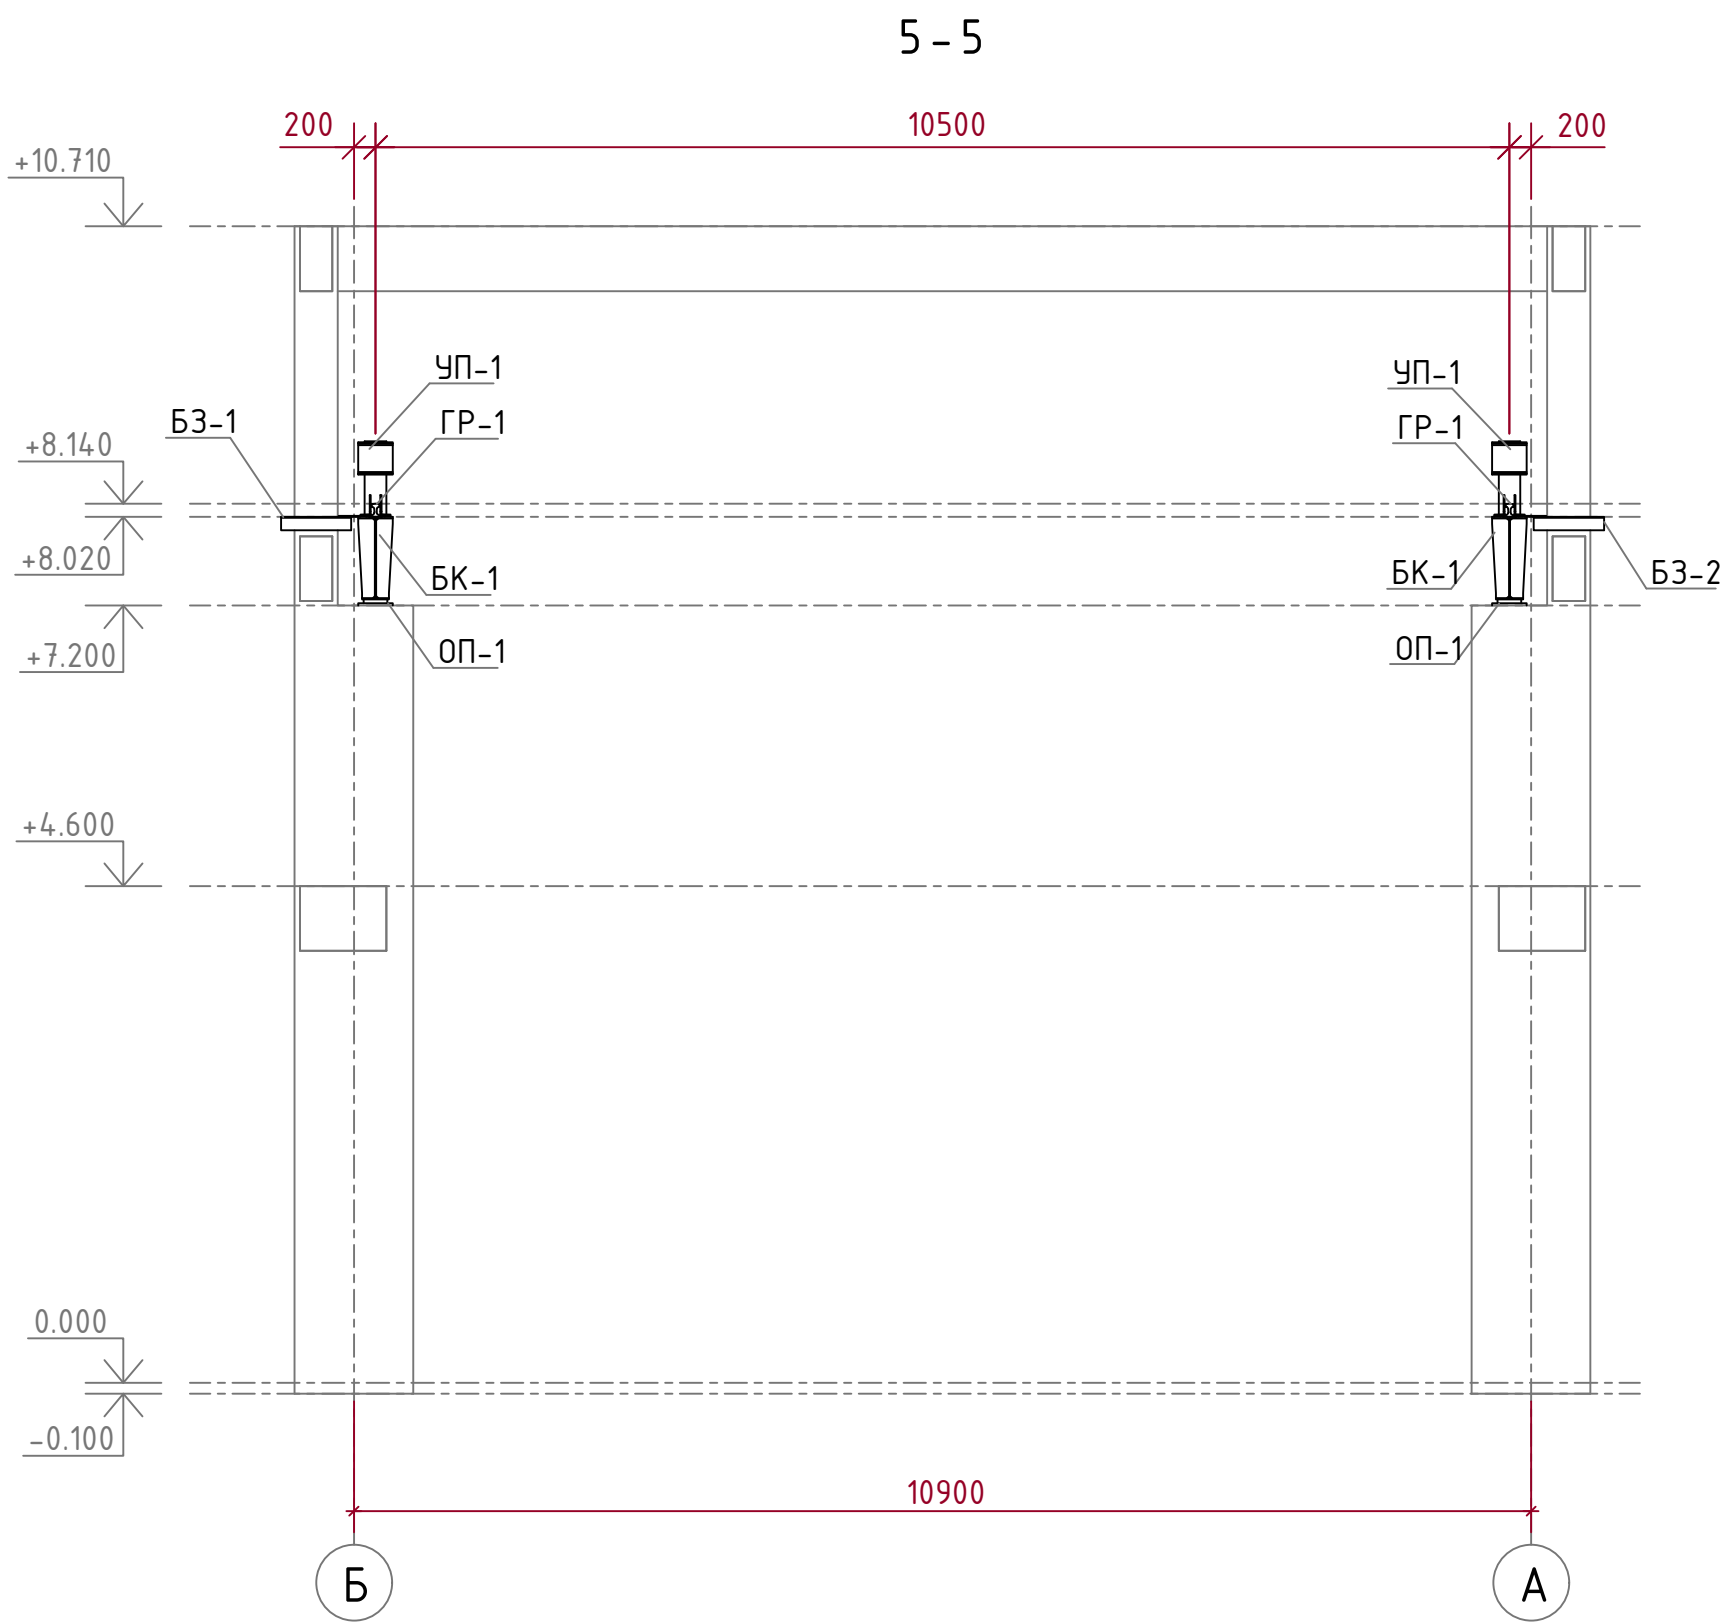

						05/05-2025-4,5 МВт-КМ			
						"Строительство ГЭС мощностью 4,5 МВт в Южной зоне"			
Изм.	Колуч.	Лист	№ док.	Подпись	Дата	Здание ГЭС. Конструкции металлические	Стадия	Лист	Листов
Разработал	Бервинов	2026					РП	14	19
Проверил	Танеев А.Н.	2026							
Н. контр.	Котюк	2026				Разрезы: 5-5, 6-6, 7-7. Изометрическая проекция	ТОО «АрыстанСтройПроект» г. Алматы 2026		
ГИП	Танеев А.Н.	2026					Формат А1 (841x594)		

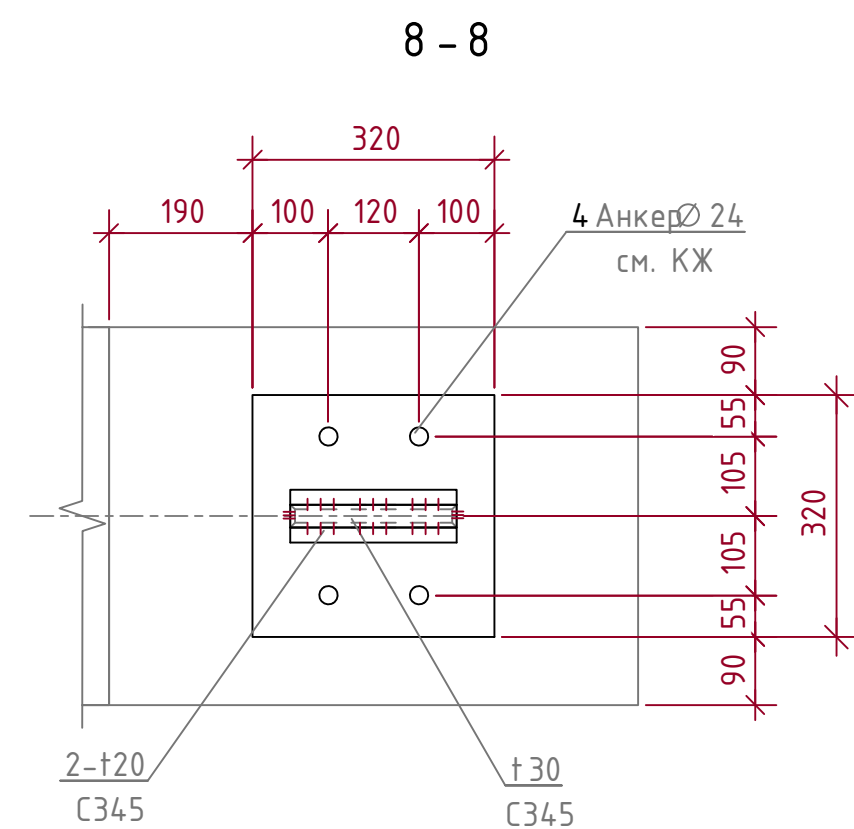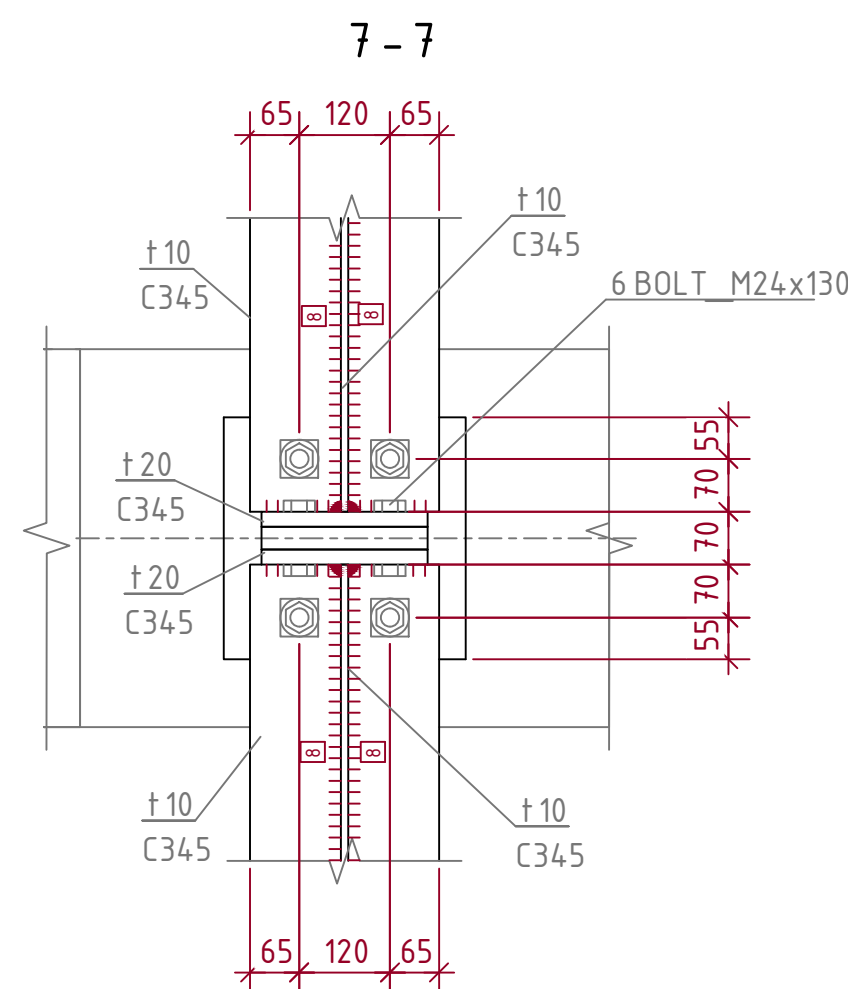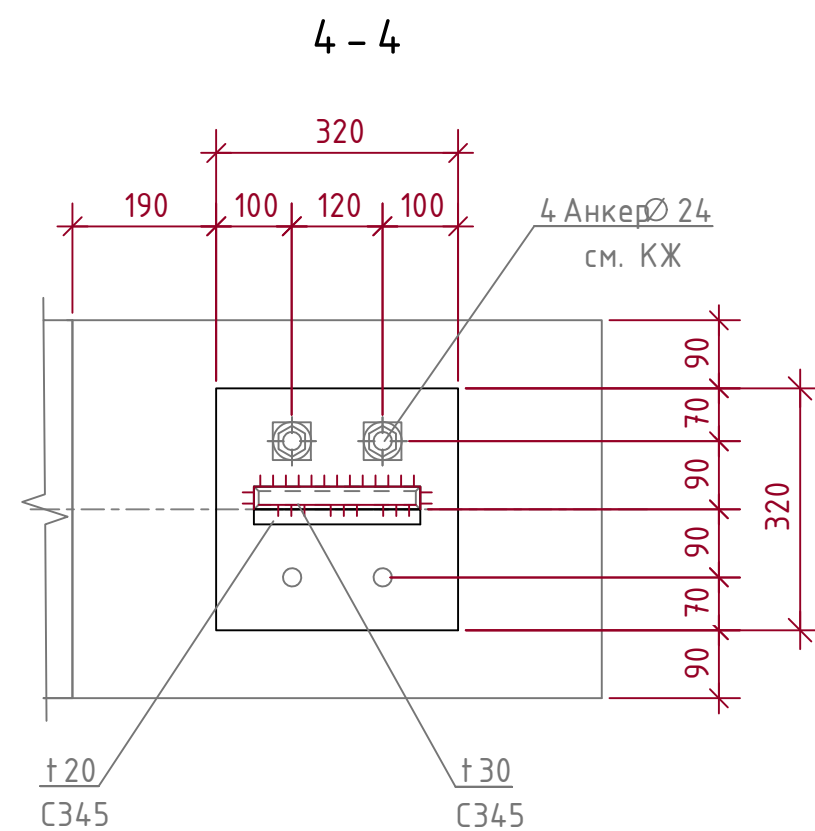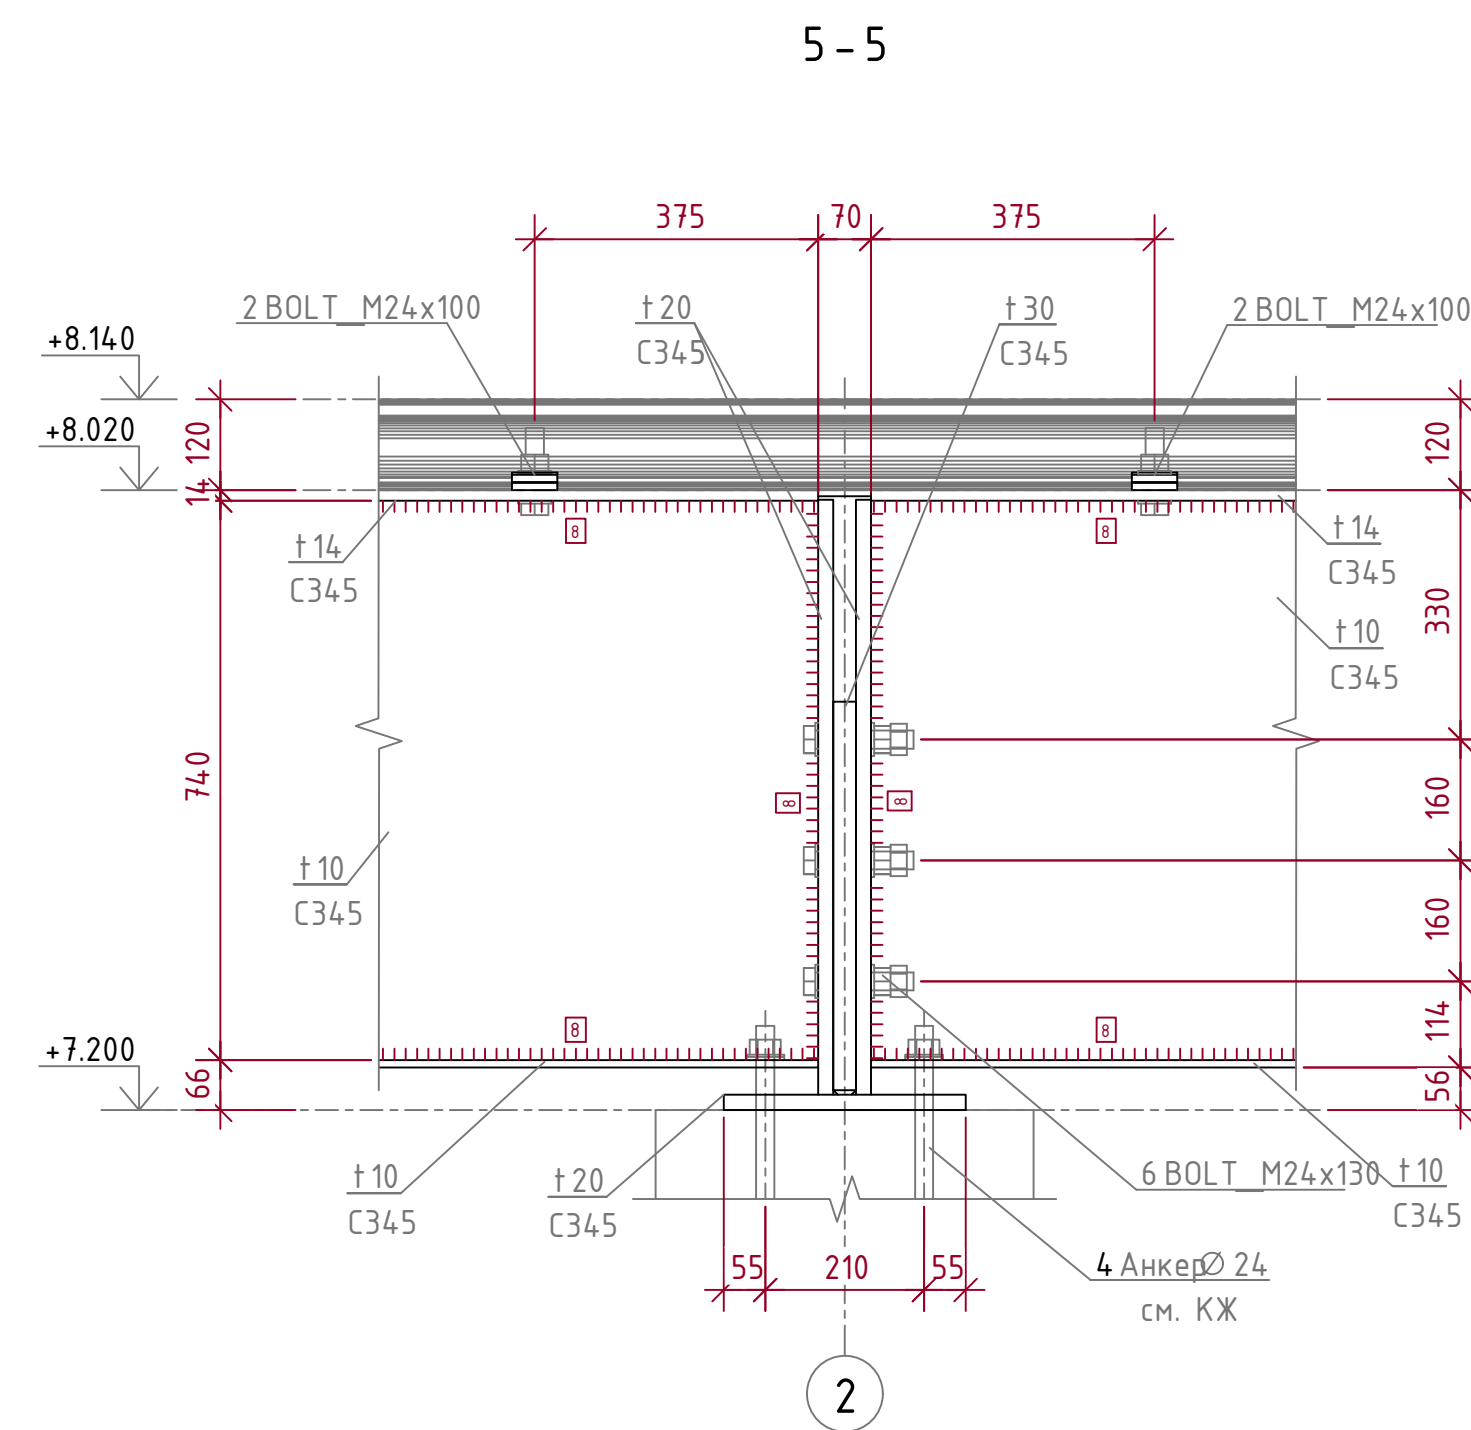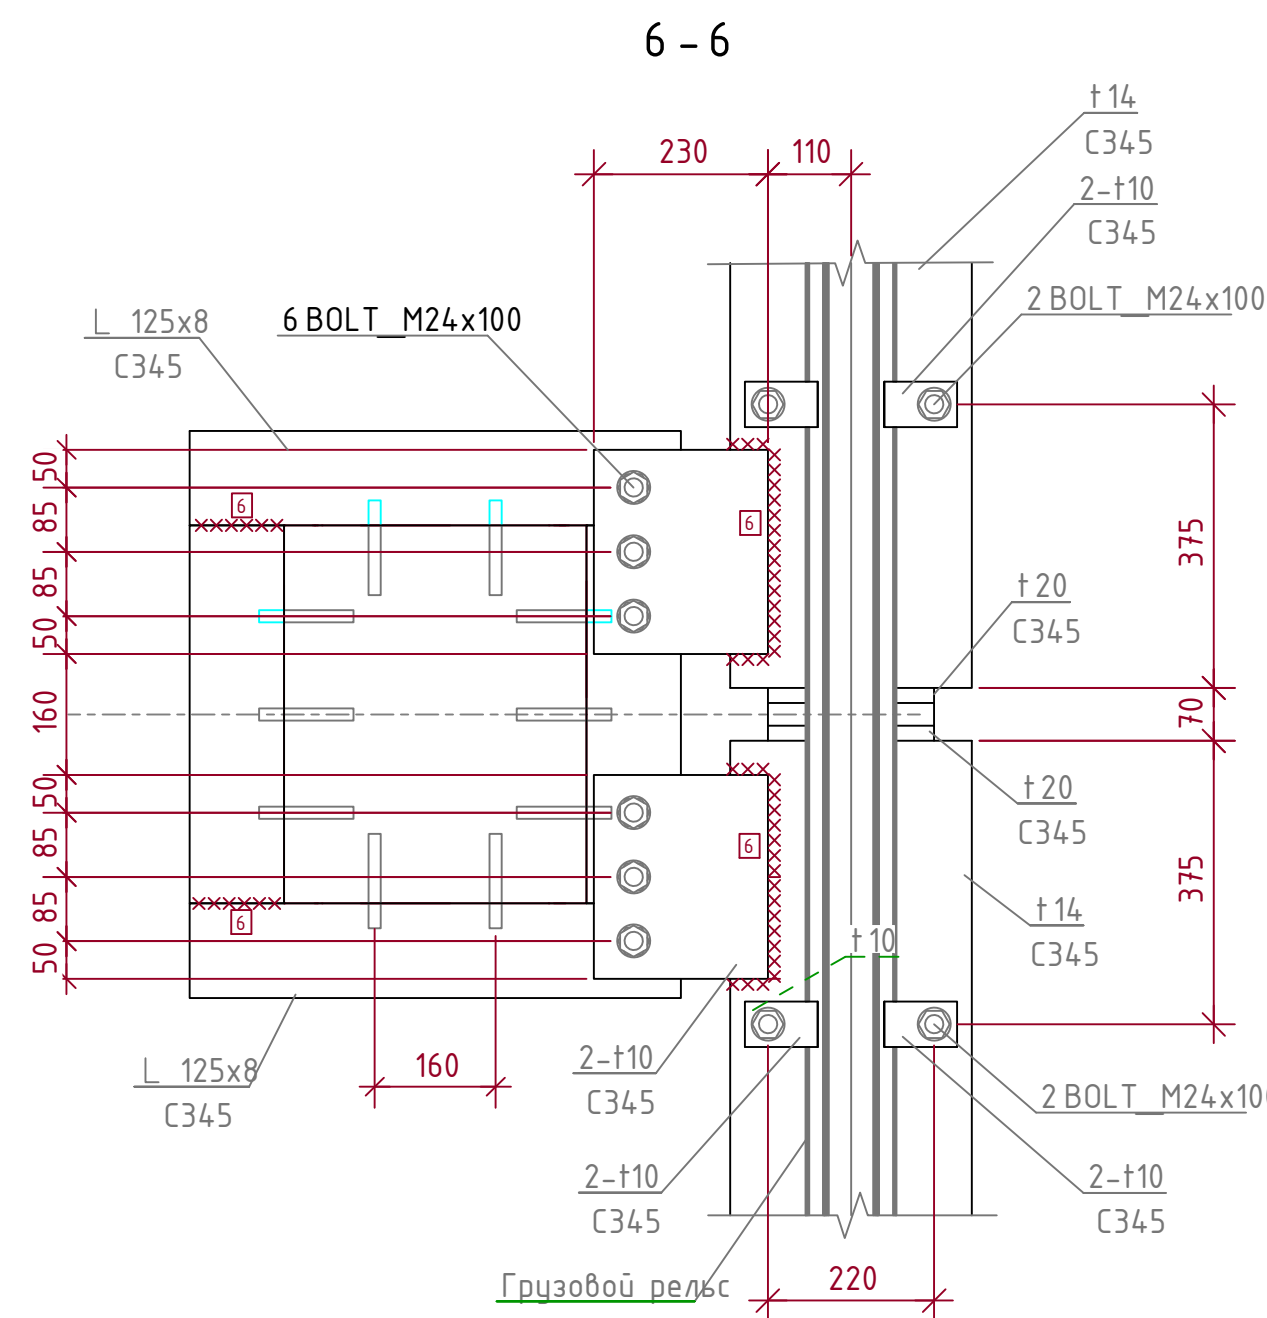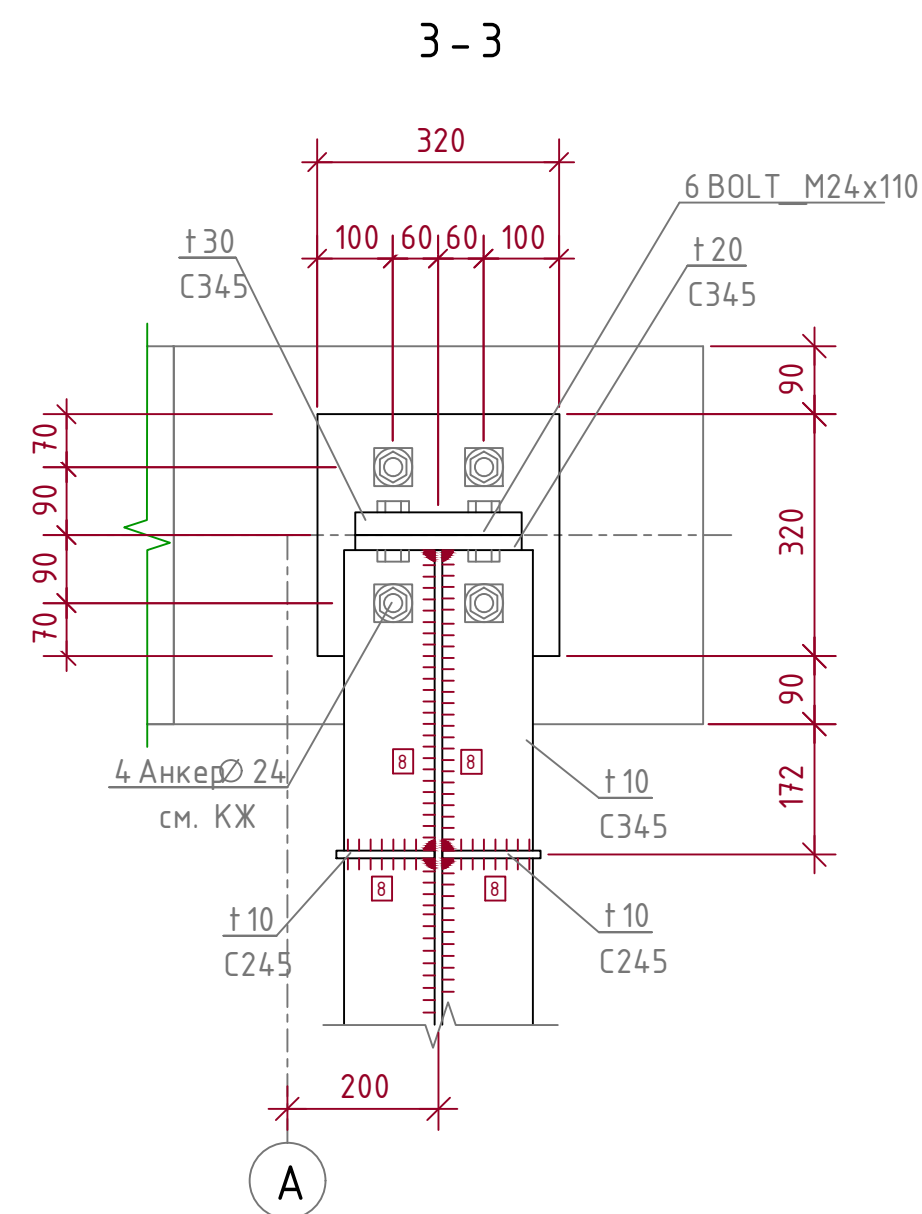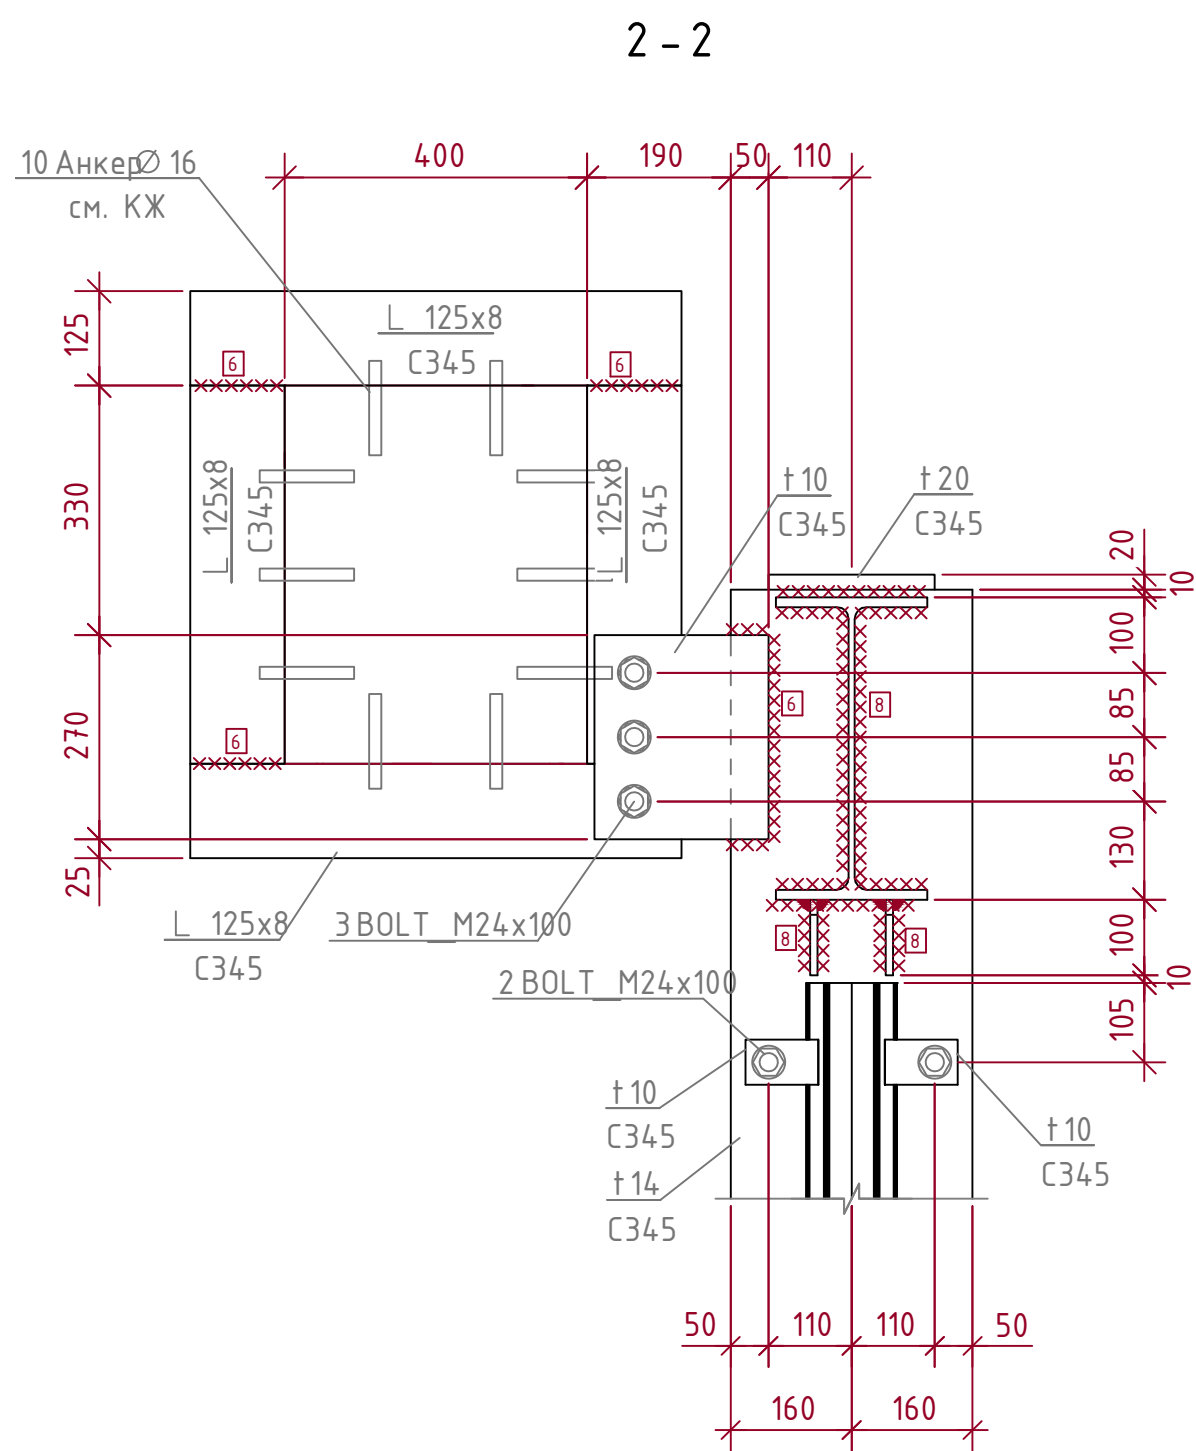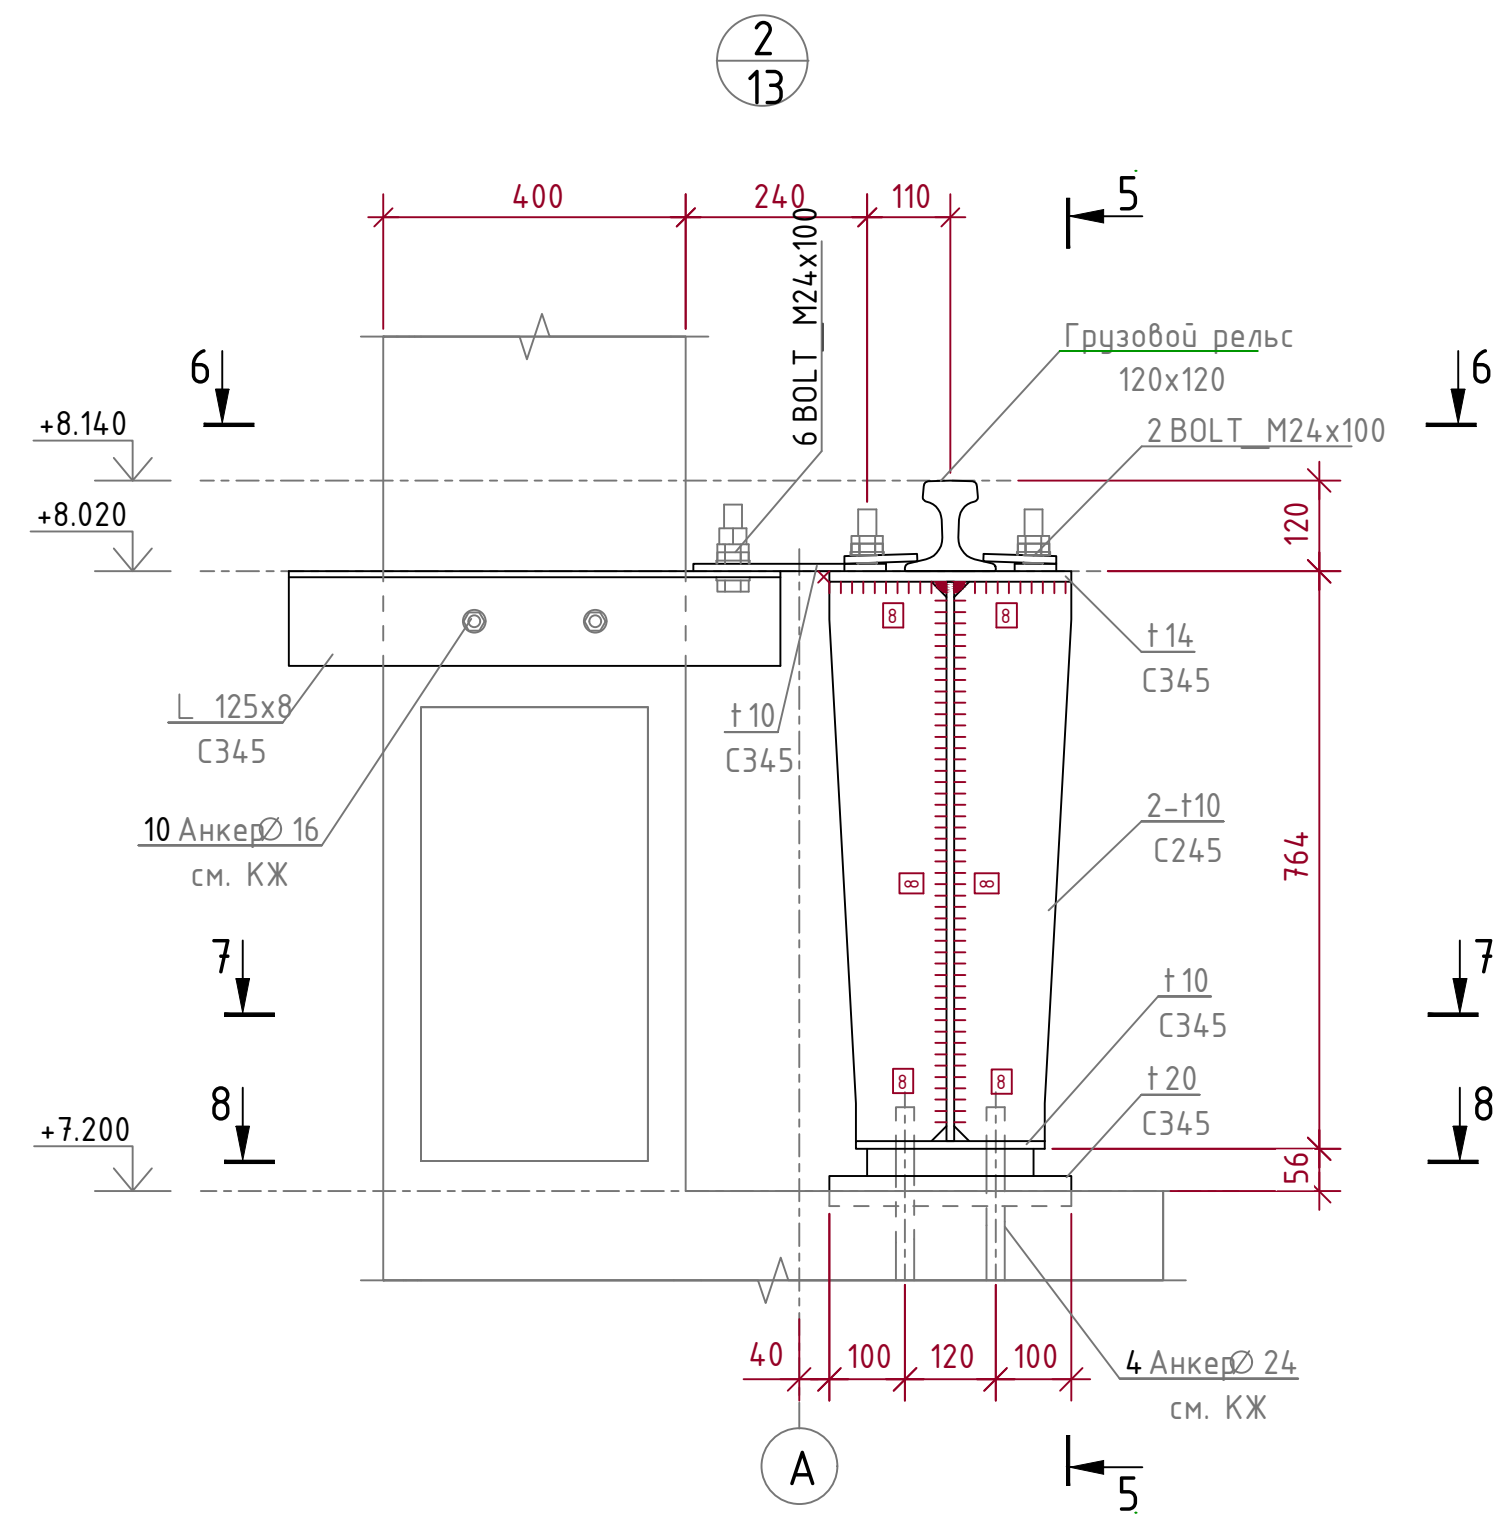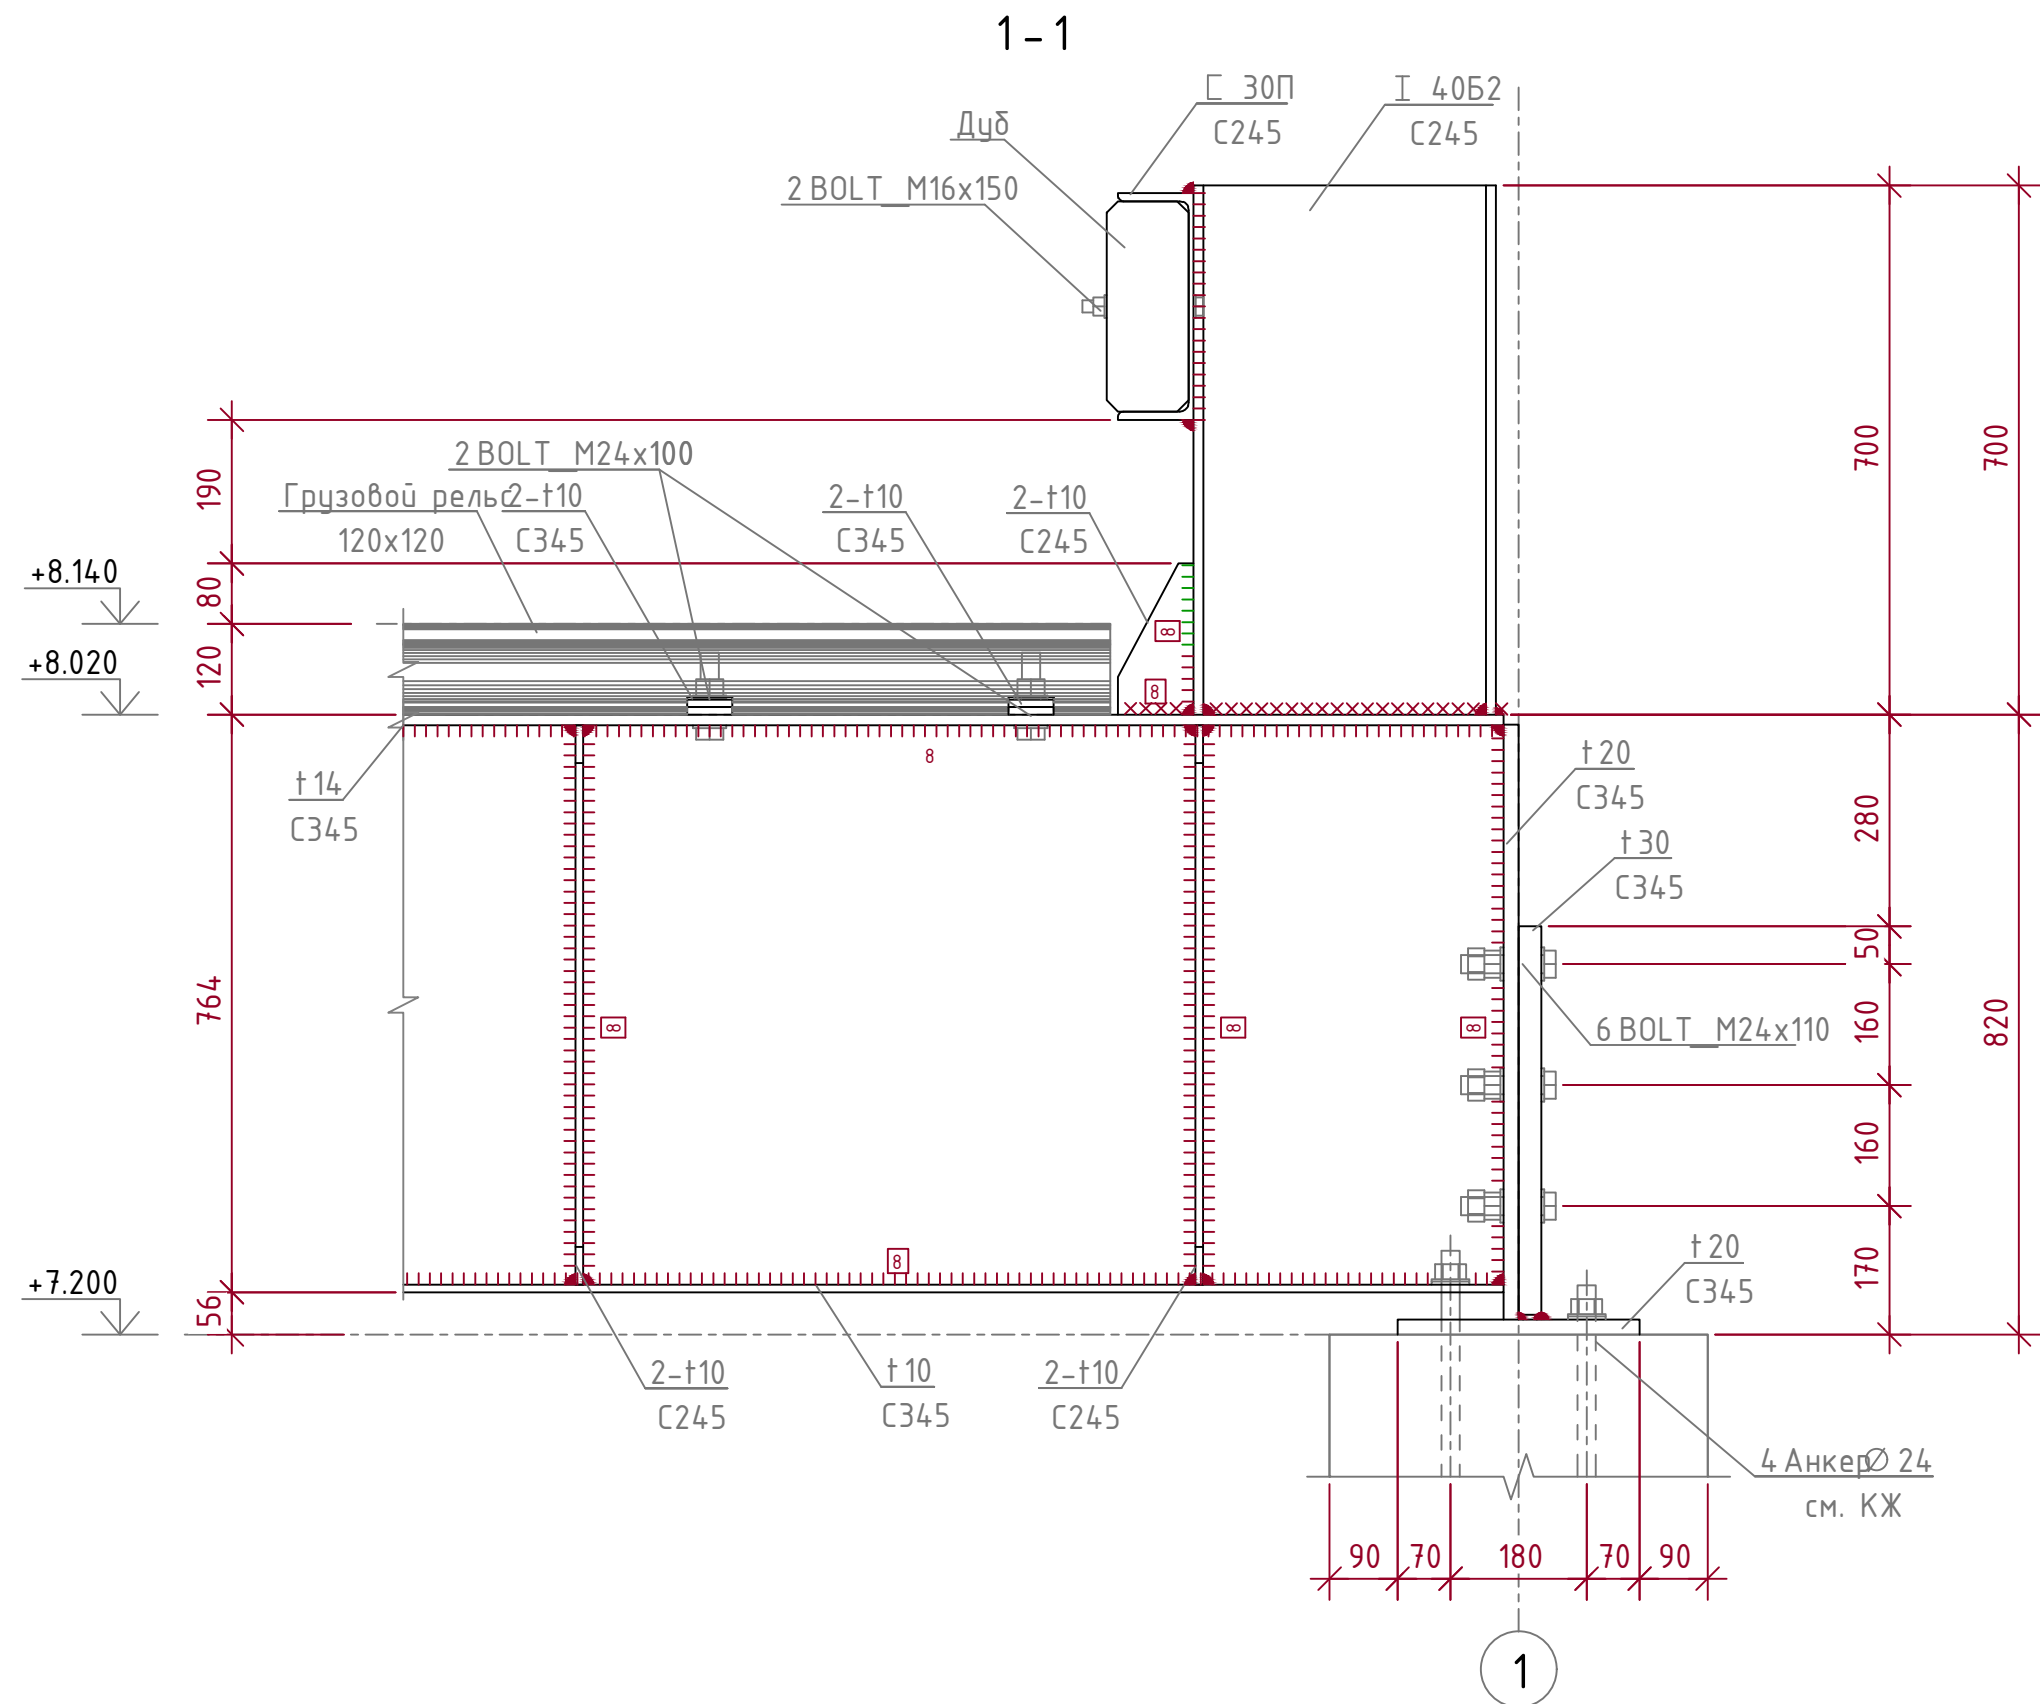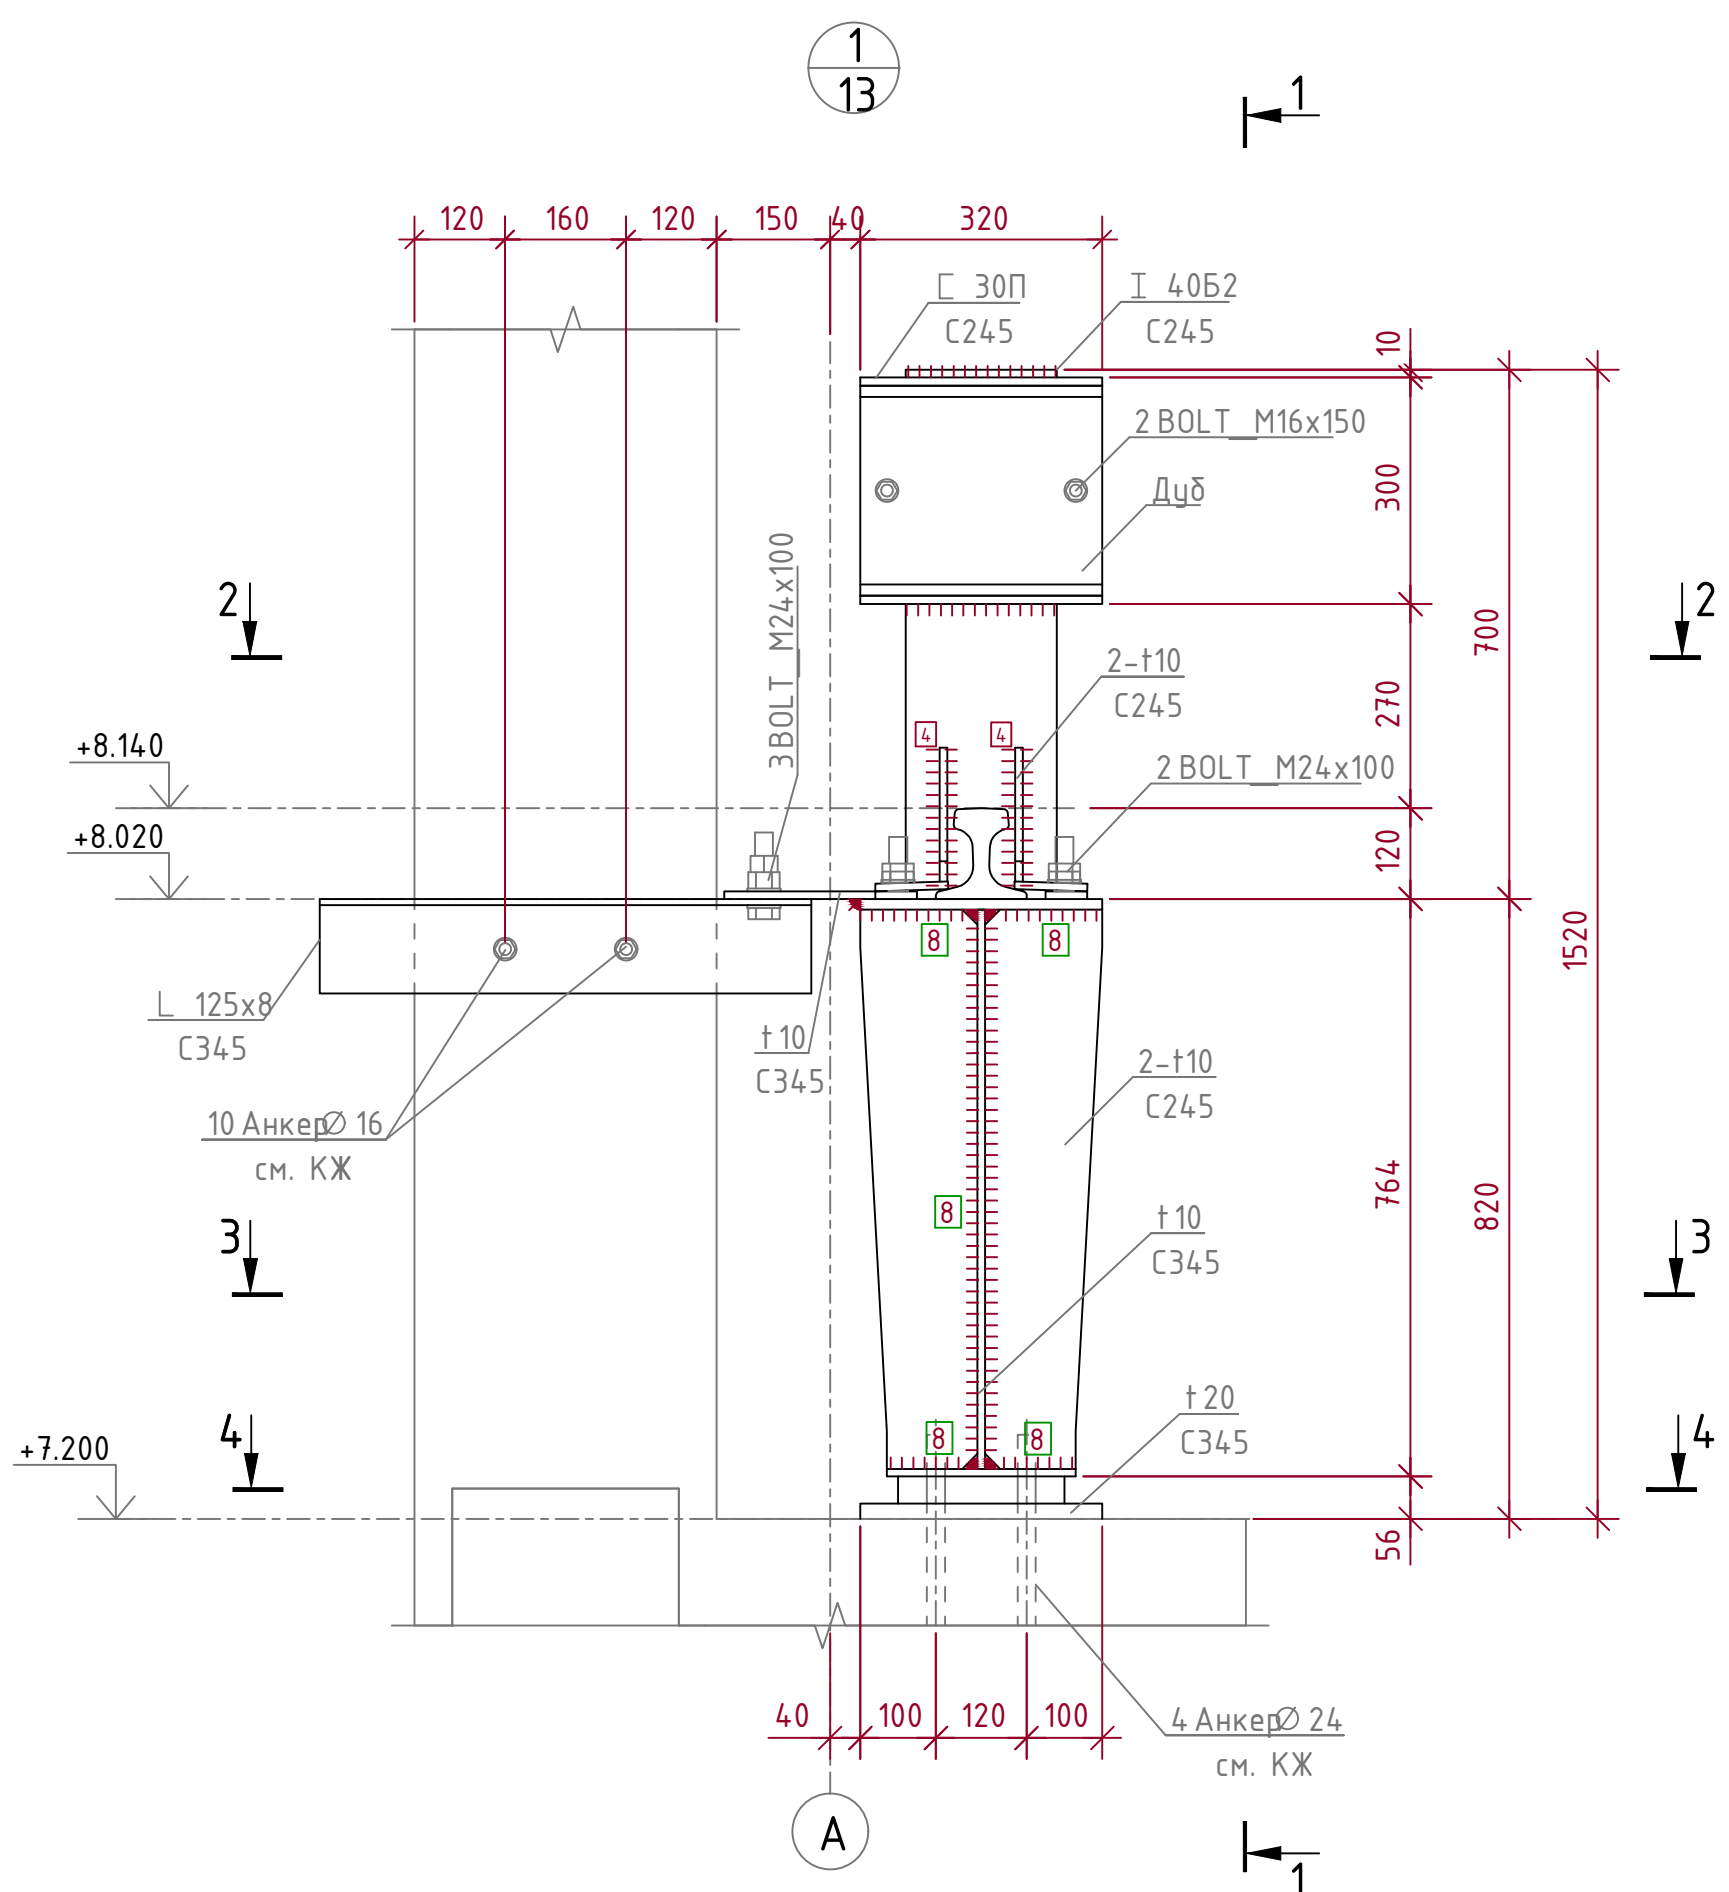


05/05-2025-4,5 МВт-КМ					
"Строительство ГЭС мощностью 4,5 МВт в Южной зоне"					
Изм.	Колуч.	Лист	№ док.	Подпись	Дата
Разработал	Бервинов	2026			
Проверил	Танеев А.Н.	2026			
Н. контр.	Котек	2026			
Узлы: 1, 2. Разрезы: 1-1, 2-2, 3-3, 4-4, 5-5, 6-6, 7-7, 8-8.					
ТОО «АрыстанСтройПроект» г. Алматы 2026					
Формат А1 (841x594)					

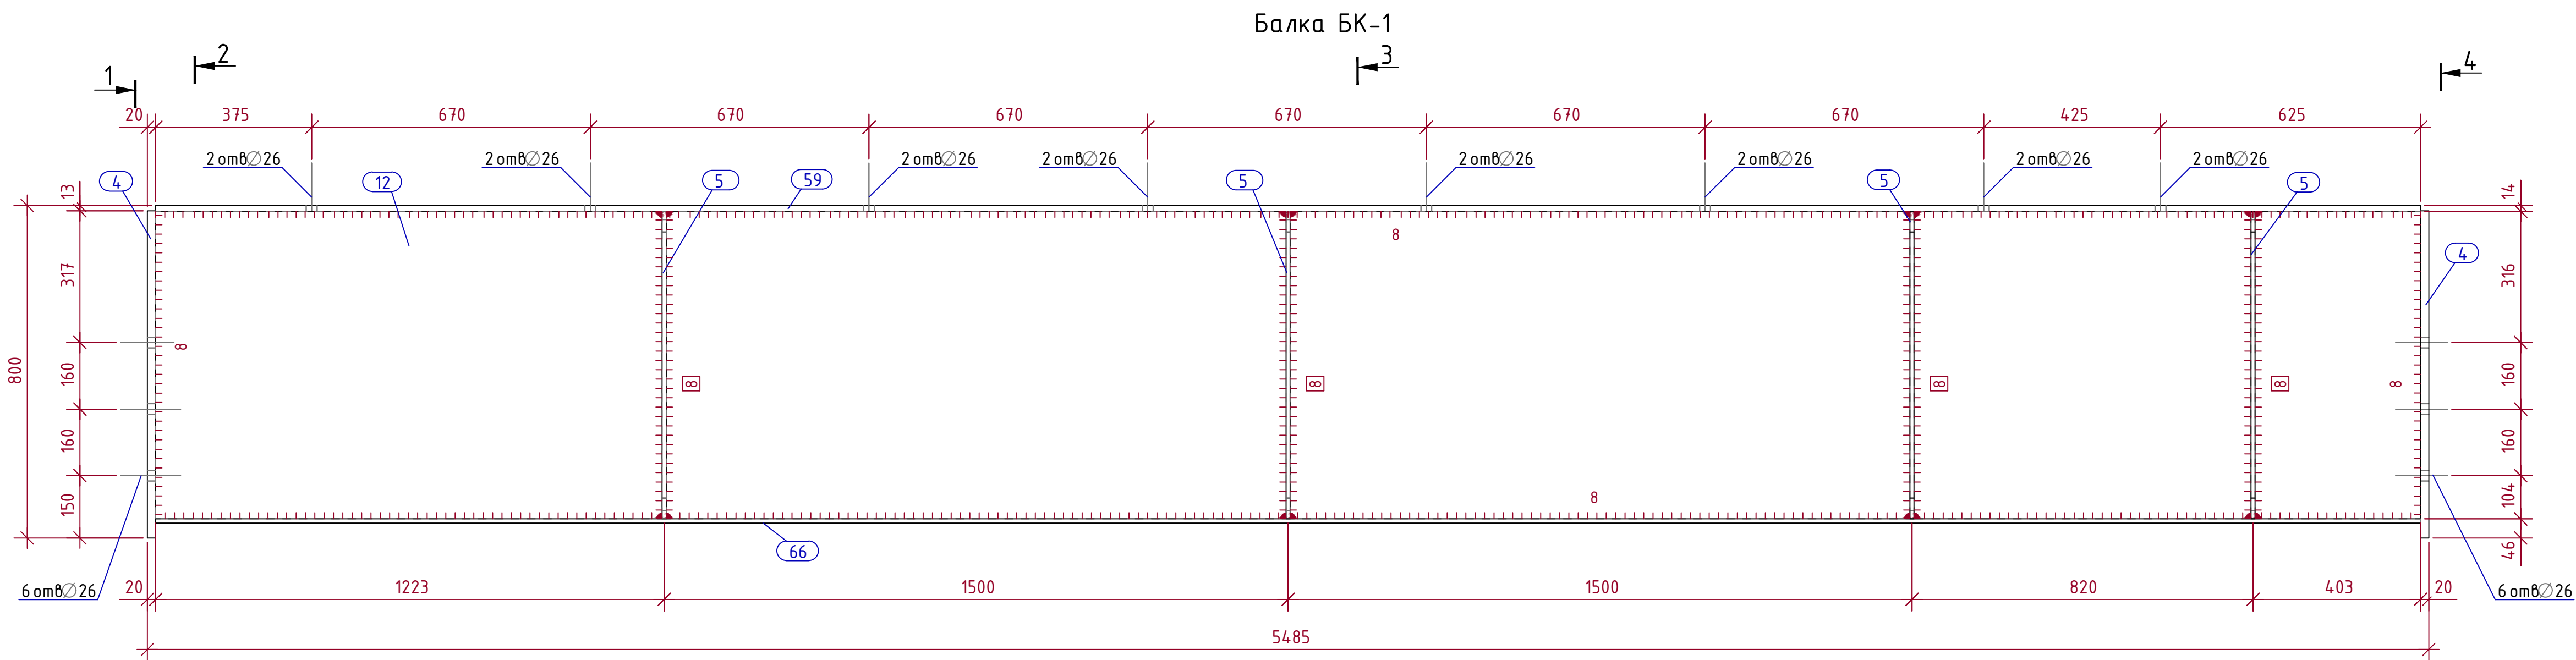


Спецификация									
Марка эл-та	Дет. №	Кол. шт	Профиль	Длина, мм	Масса, кг			Марка стали	Примечание
					шт	общ	марки		
БК-1	4	2	— 20х220	787	27.2	54.4		С345	
	5	8	— 10х155	740	8.0	64.0		С245	
	12	1	— 10х740	5445	316.3	316.3		С345	
	59	1	— 14х320	5445	191.5	191.5		С345	
	66	1	— 10х250	5445	106.9	106.9		С345	
					01.0% = 7.3 кг			740.4	

Ведомость отправочных элементов			
Отпр. марка	Кол.-во	Масса, кг	
		шт.	общ.
БК-1	4	740.4	2961.6
		Всего: 2961.6	

Выборка металла		
Профиль	Марка стали	Масса, кг
— 10x155	С245	256.0
— 10x740	С345	1692.8
— 14x320	С345	766.0
— 20x220	С345	217.6
		Всего: 2932.4

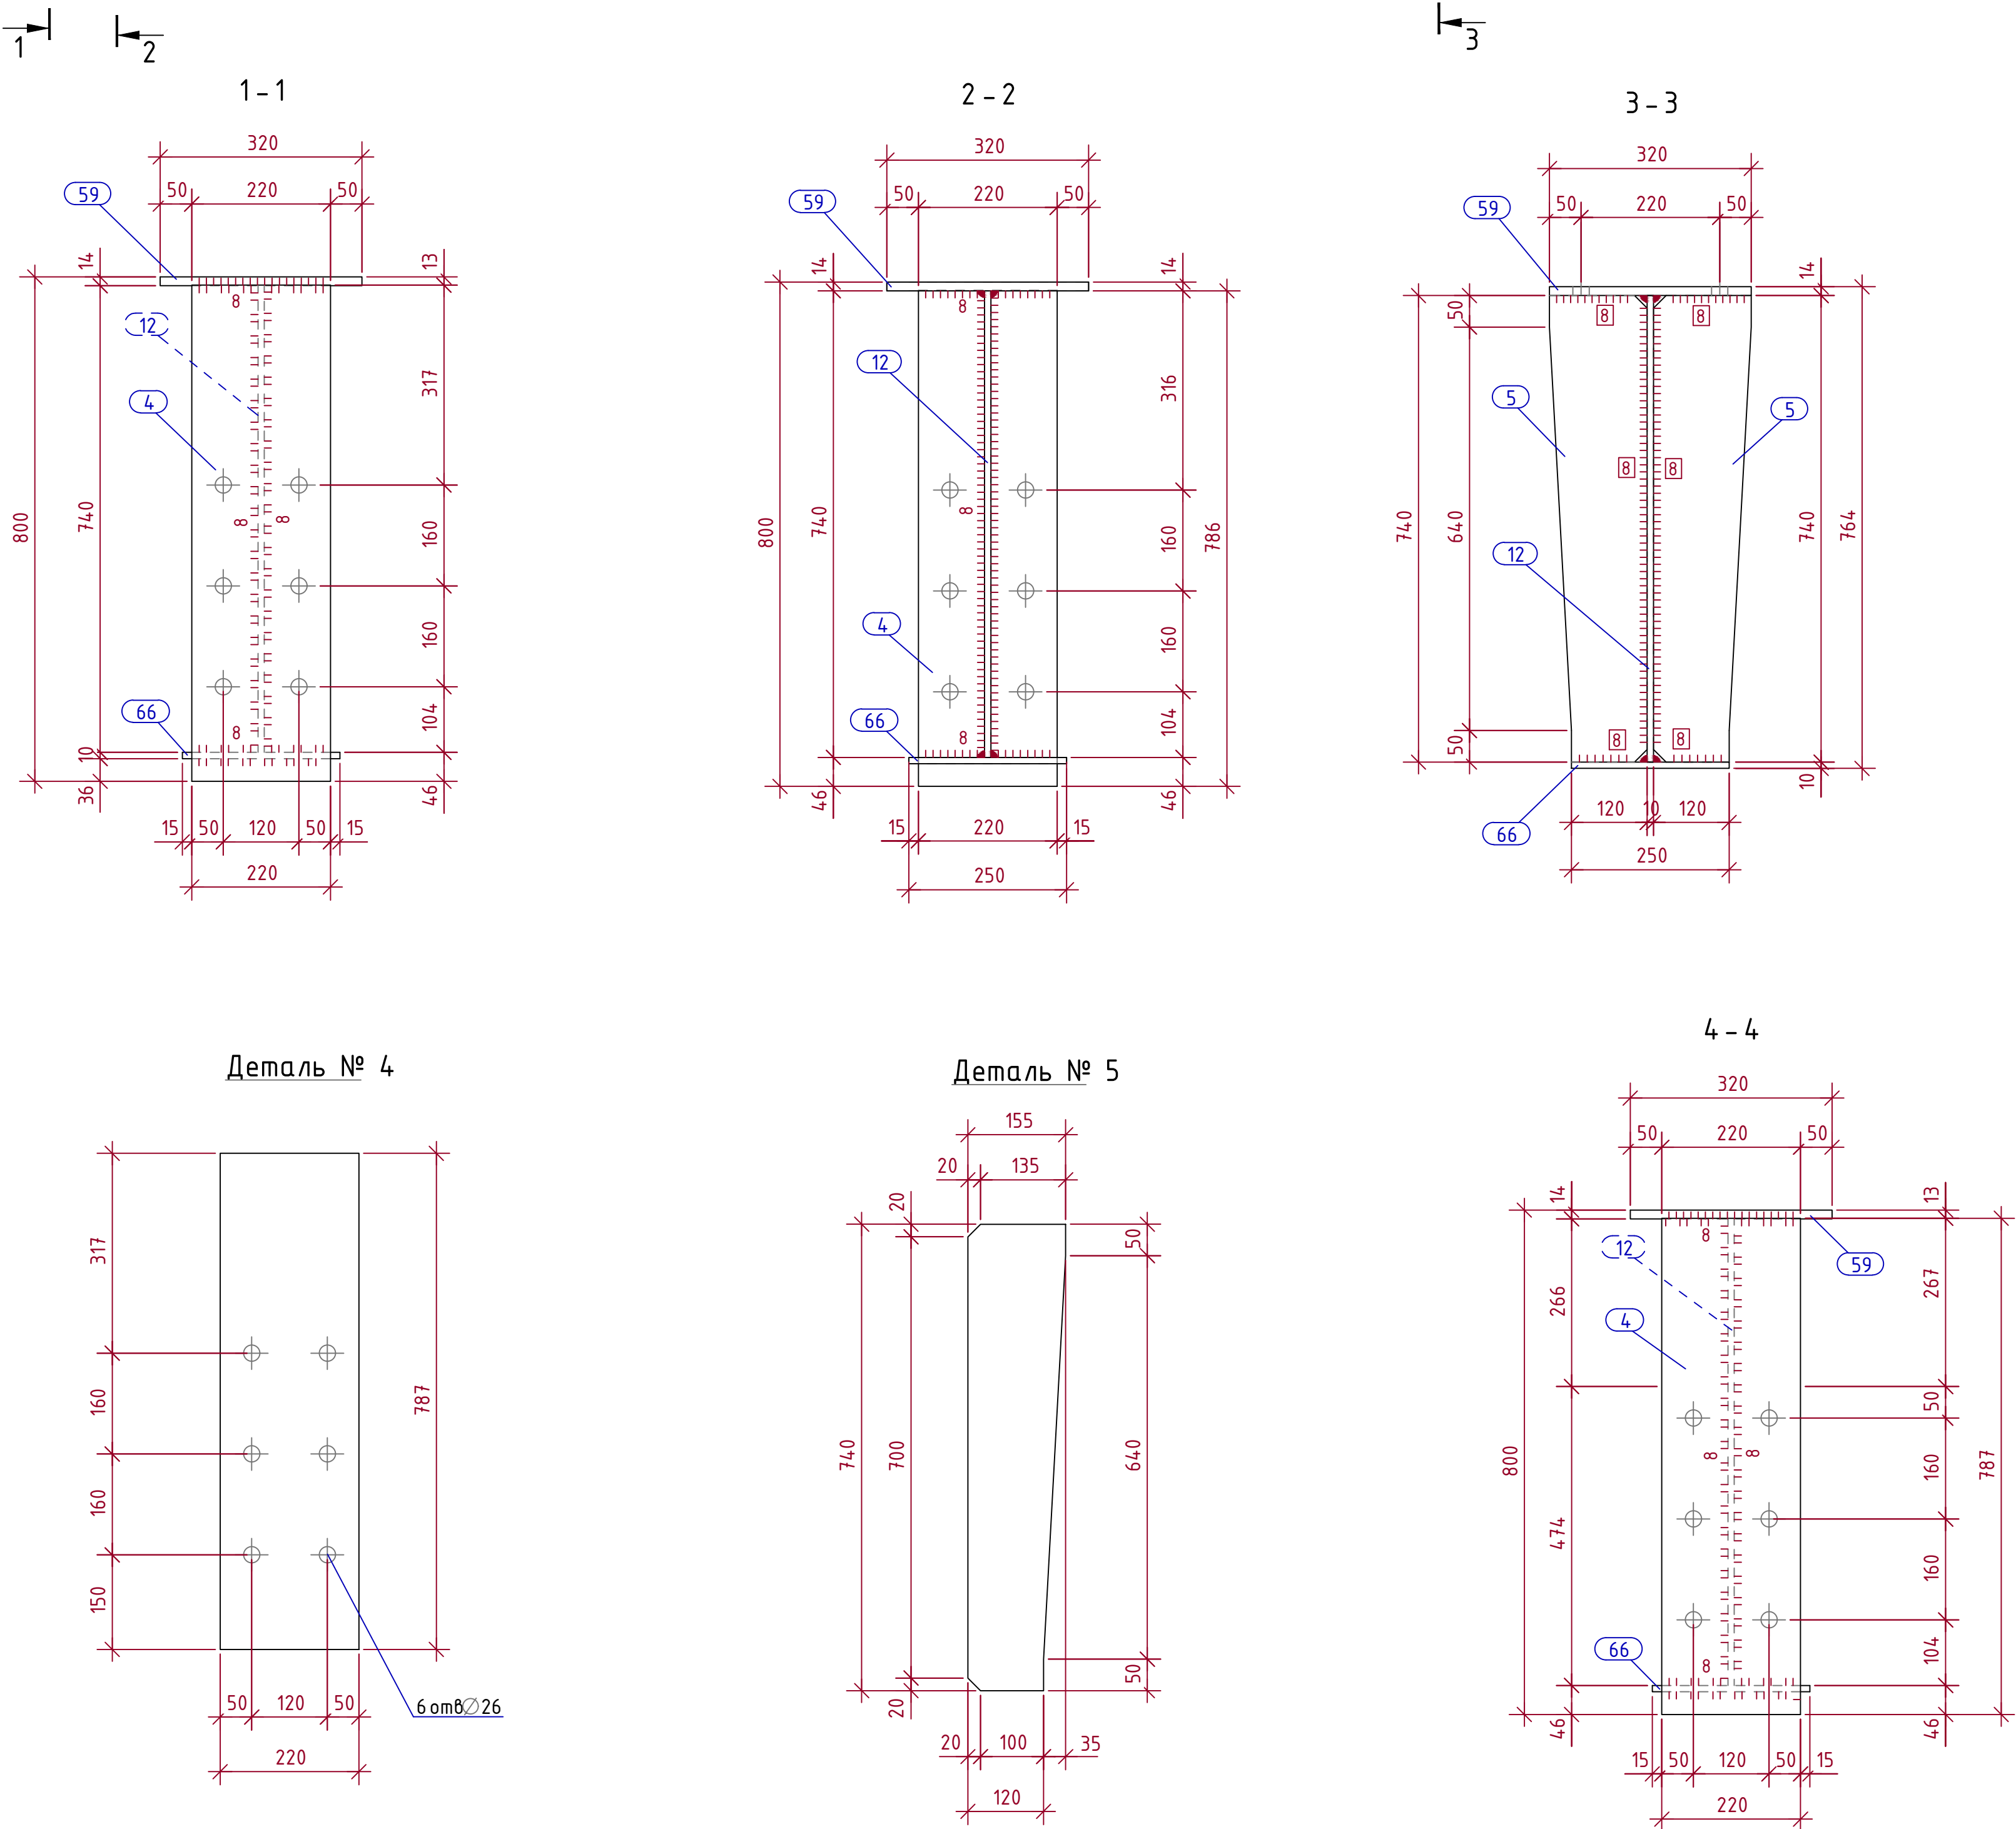


Изометрическая проекция
1:10

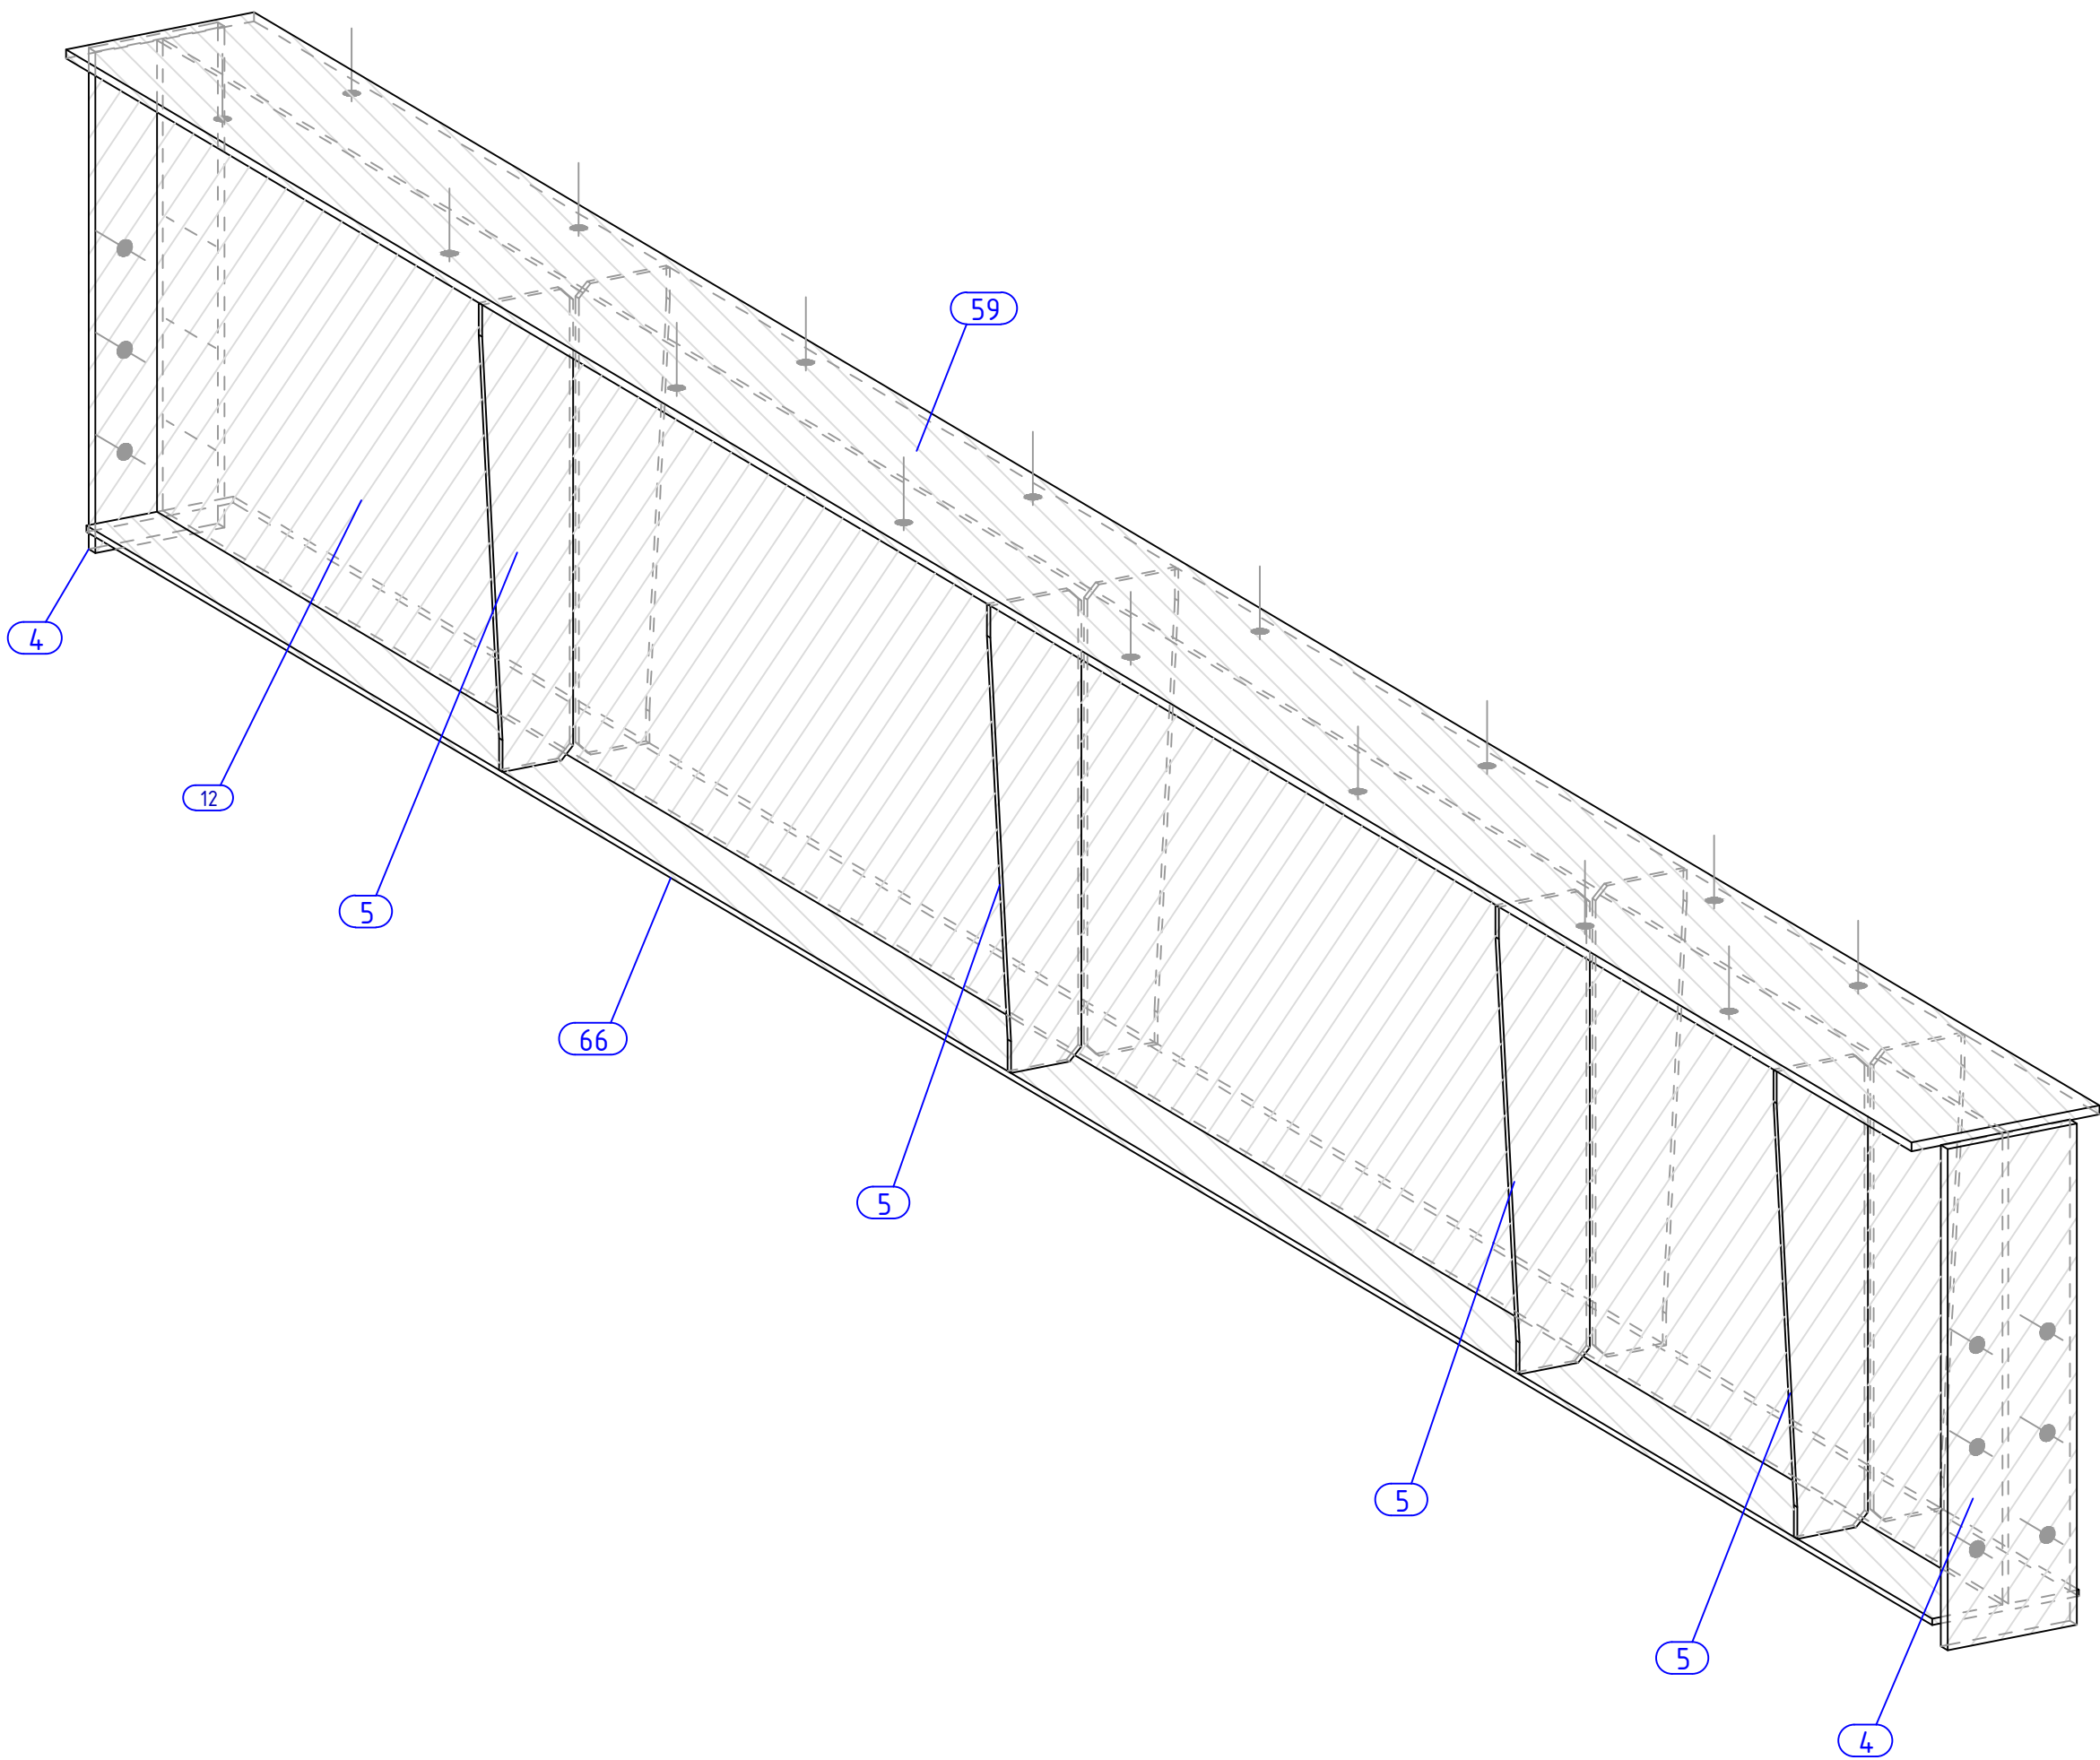

1. Сварку элементов производить электродами типа Э 42 А по ГОСТ 9 467-75*. Высота катета сварного шва К=8мм. После сварки все элементы зачистить от шлаков и окислов.
2. Балки БК-1 выполнить из стали С345 по ГОСТ 27772-88, листы из стали С345 по ГОСТ 27772-88.




						05/05-2025-4,5 МВт-КМ					
						“Строительство ГЭС мощностью 4,5 МВт в Южной зоне”					
Изм.	Колуч	Лист	№ док.	Подпись	Дата	Здание ГЭС. Конструкции металлические			Стадия	Лист	Листов
Разработал	Бервинов				2026				РП	16	19
Проверил	Танеев А.Н.				2026						
Н. контр.	Котюк				2026	Балка БК-1			ТОО «АрستانСтройПроект» г. Алматы 2026		
ГИП	Танеев А.Н.				2026						

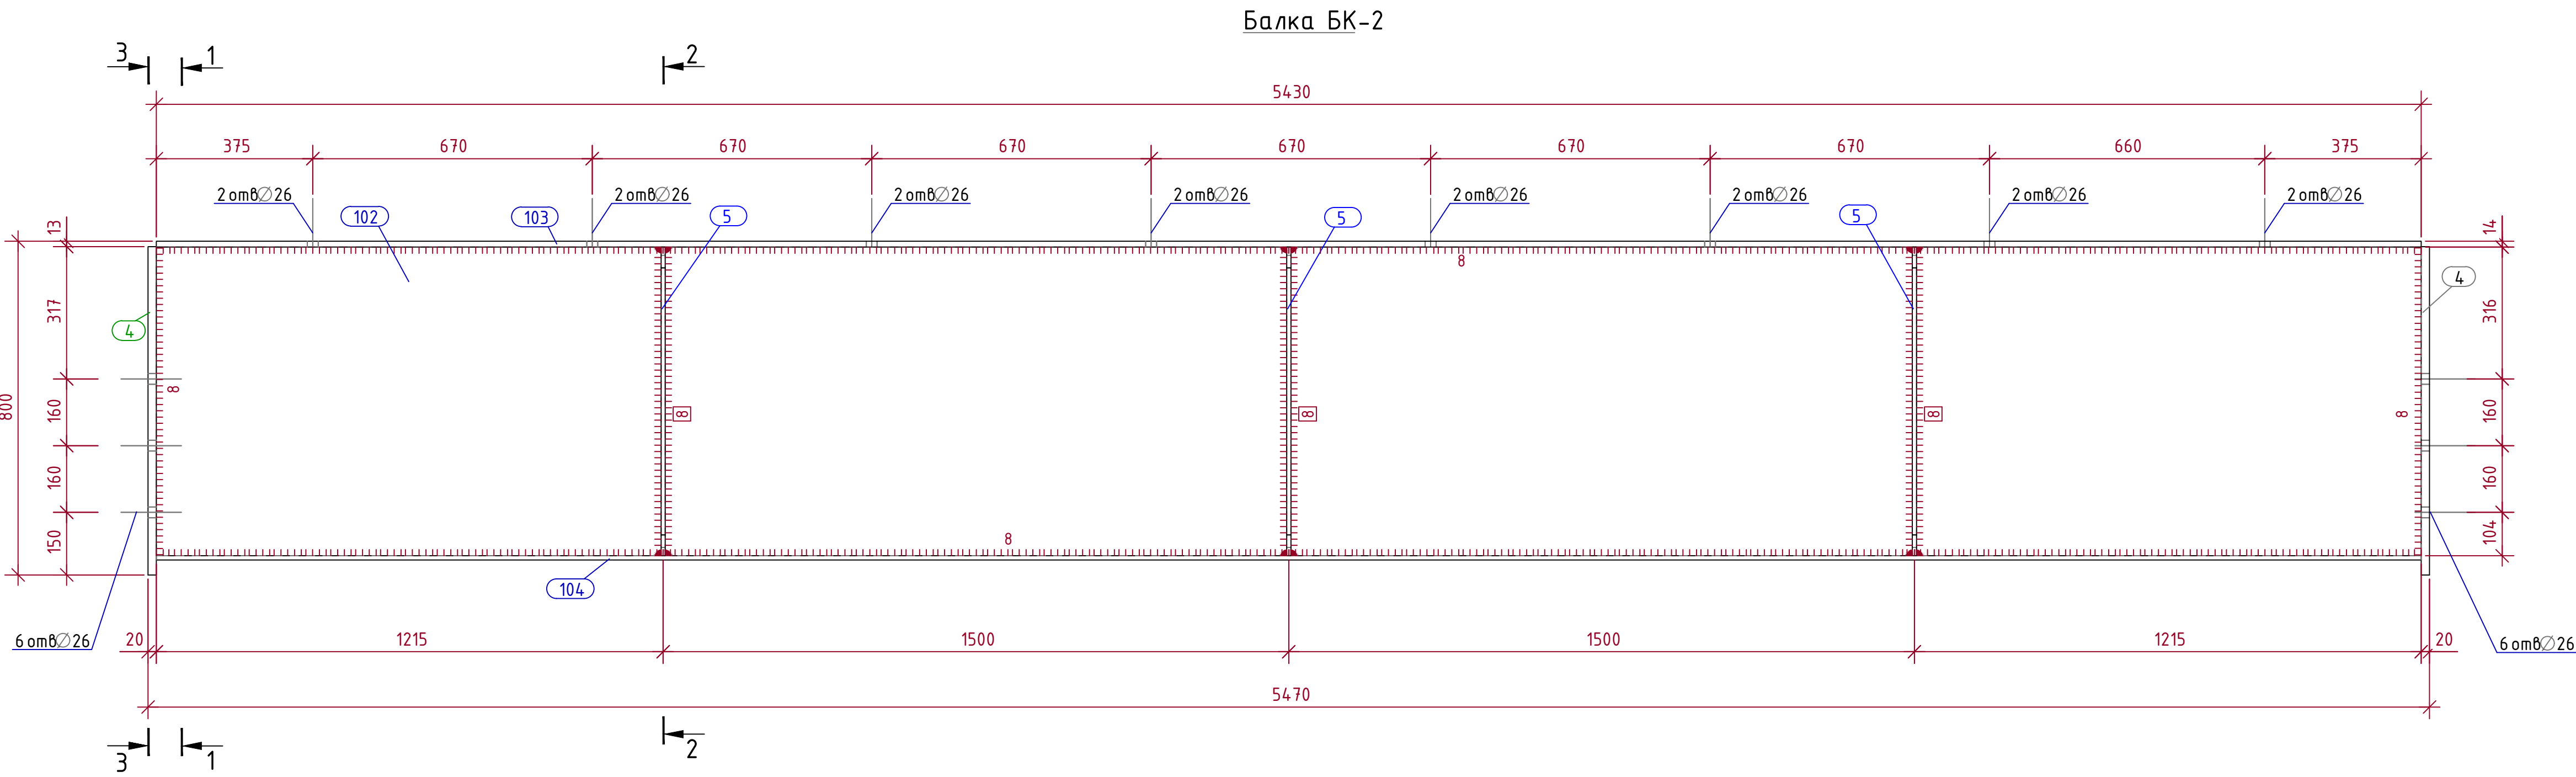


Спецификация									
Марка эл.-мат	Дет. №	Кол. шт	Профиль	Длина, мм		Масса, кг		Марка стали	Примечание
				шт	общ	марку			
БК-2	4	2	— 20x220	787	27.2	54.4		С345	
	5	6	— 10x155	740	8.0	48.0		С245	
	102	1	— 10x740	5430	315.4	315.4		С345	
	103	1	— 14x320	5430	191.0	191.0		С345	
	104	1	— 10x250	5430	106.6	106.6		С345	
01.0% = 7.2 кг							722.6		

Ведомость отправочных элементов			
Отпр. марка	Кол.-во	Масса, кг	
		шт.	общ.
БК-2	4	722.6	2890.4
Всего:		2890.4	


Выборка металла		
Профиль	Марка стали	Масса, кг
— 10x155	С245	192.0
— 10x740	С345	1688.0
— 14x320	С345	764.0
— 20x220	С345	217.6
Всего:		2861.6

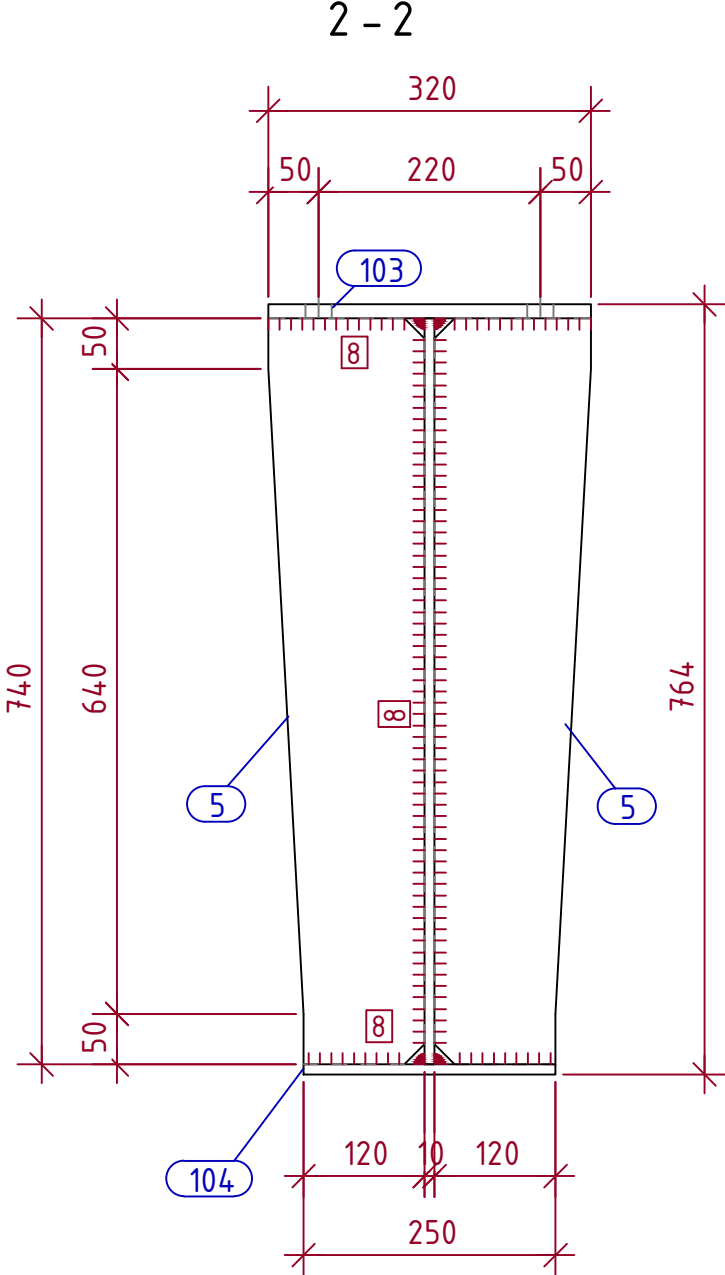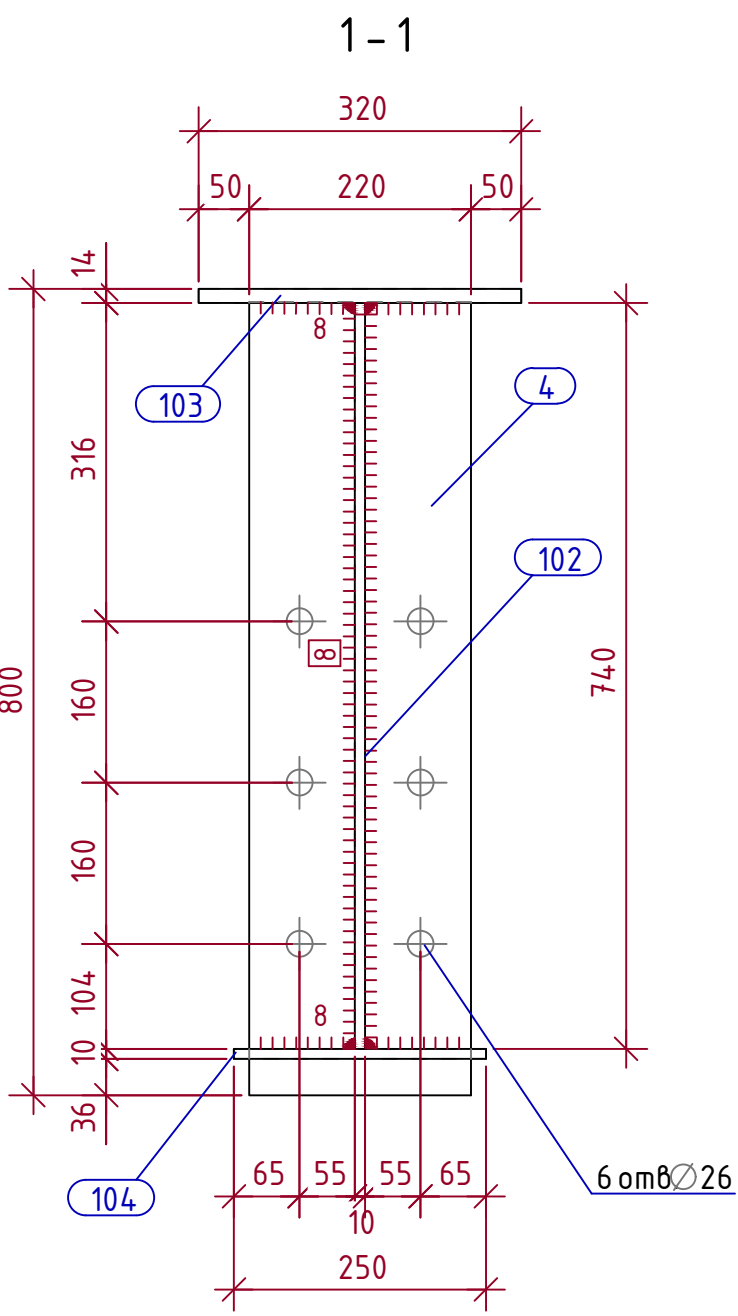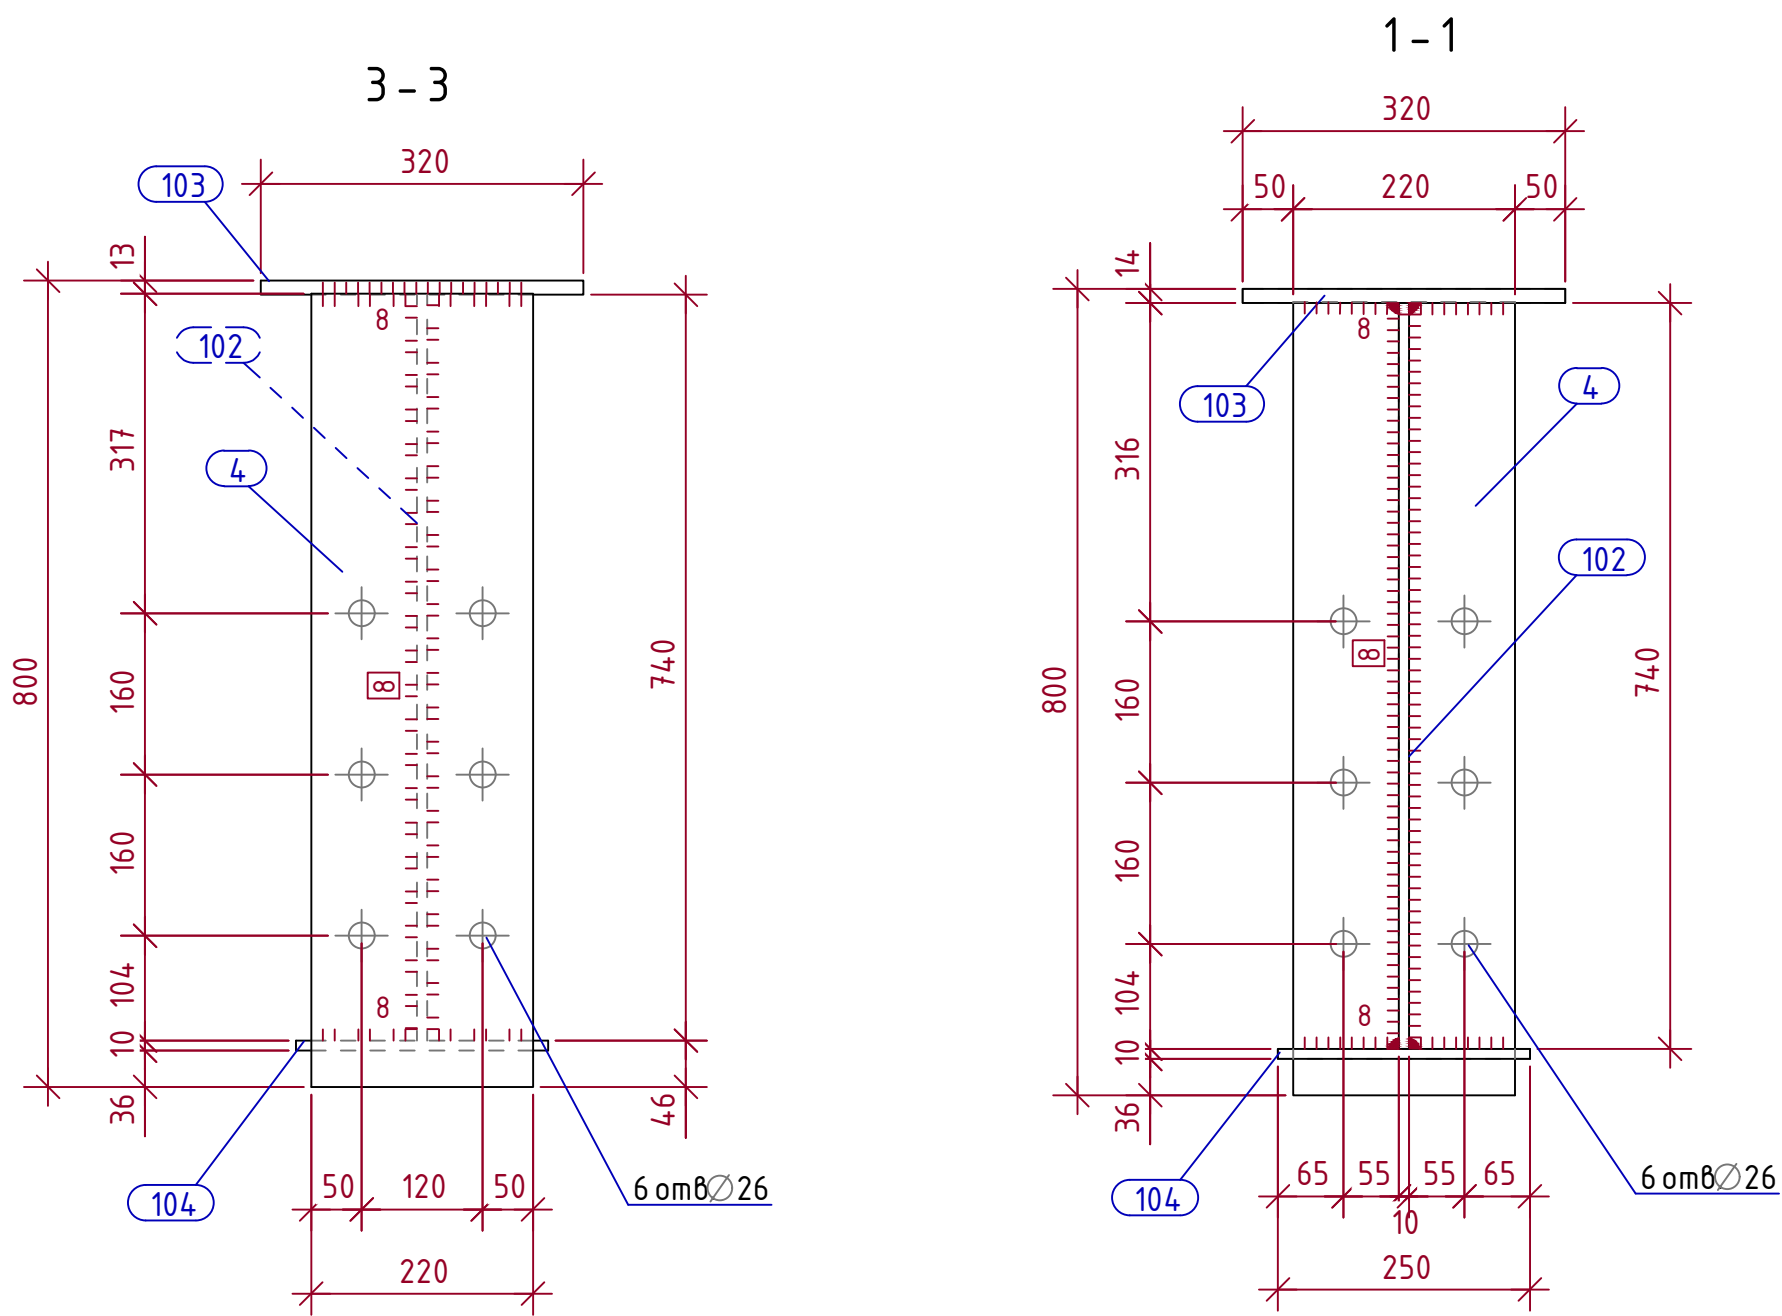


Изометрическая проекция
1:10

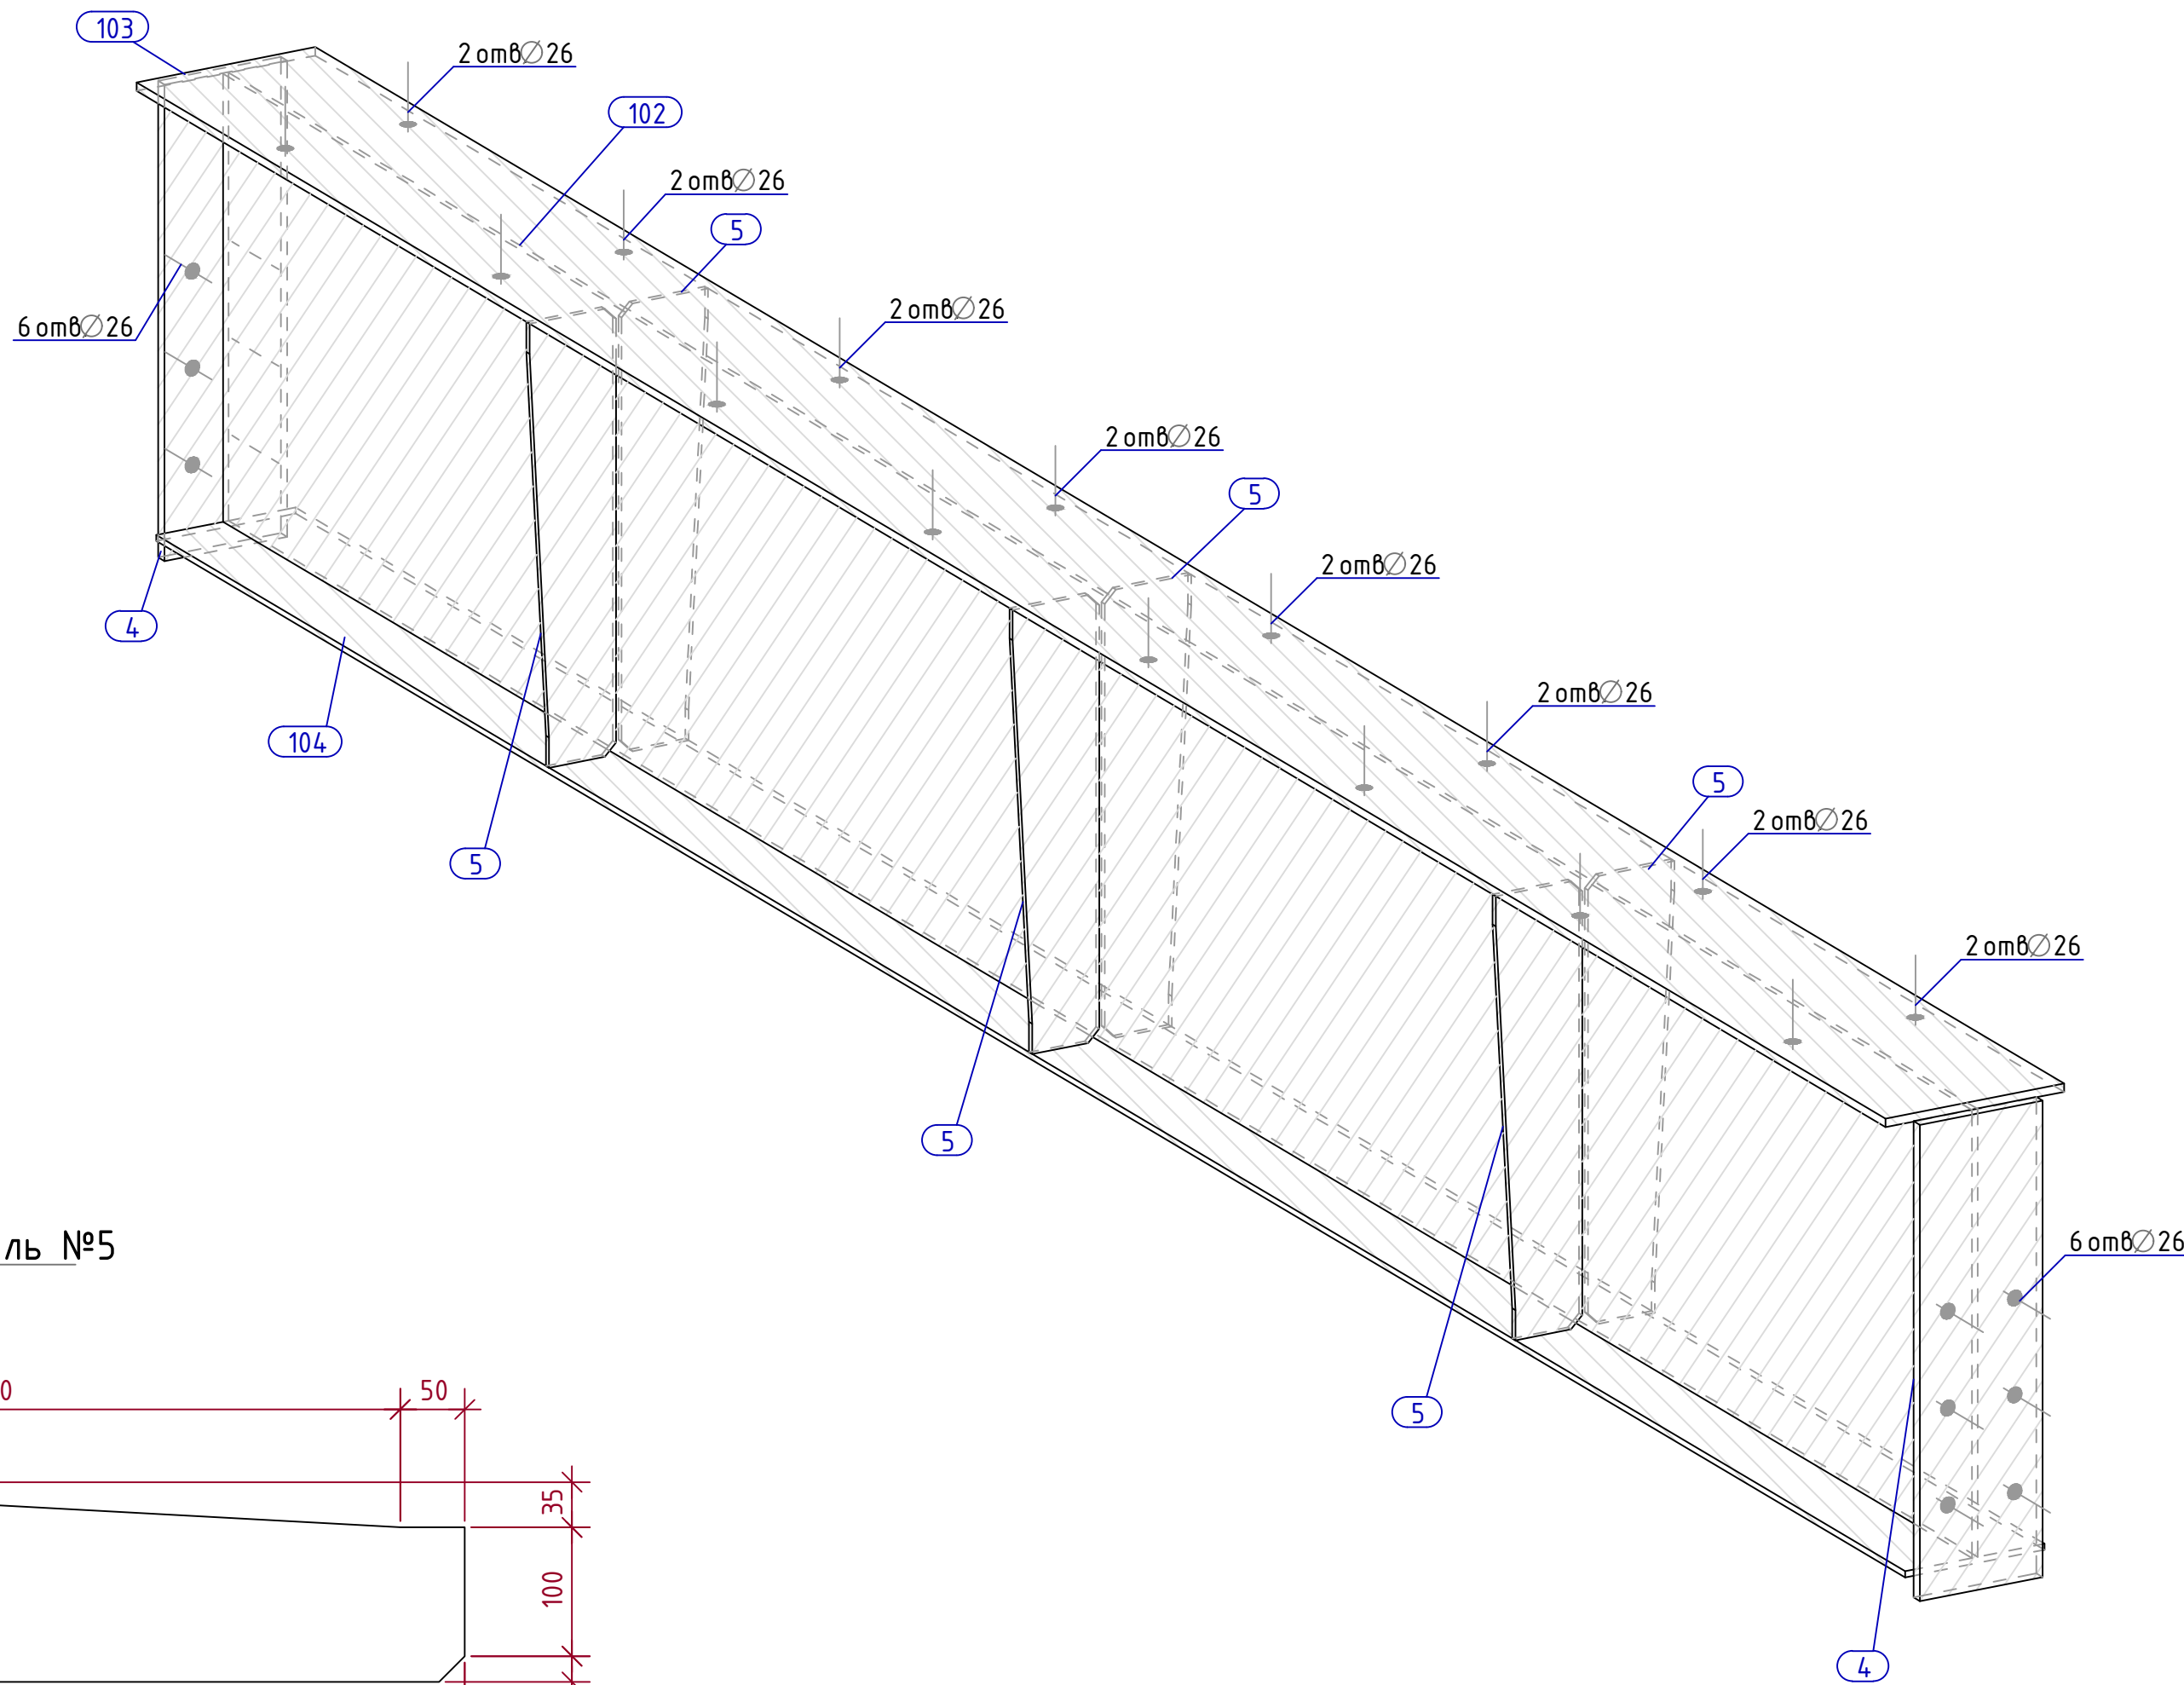

Деталь №4

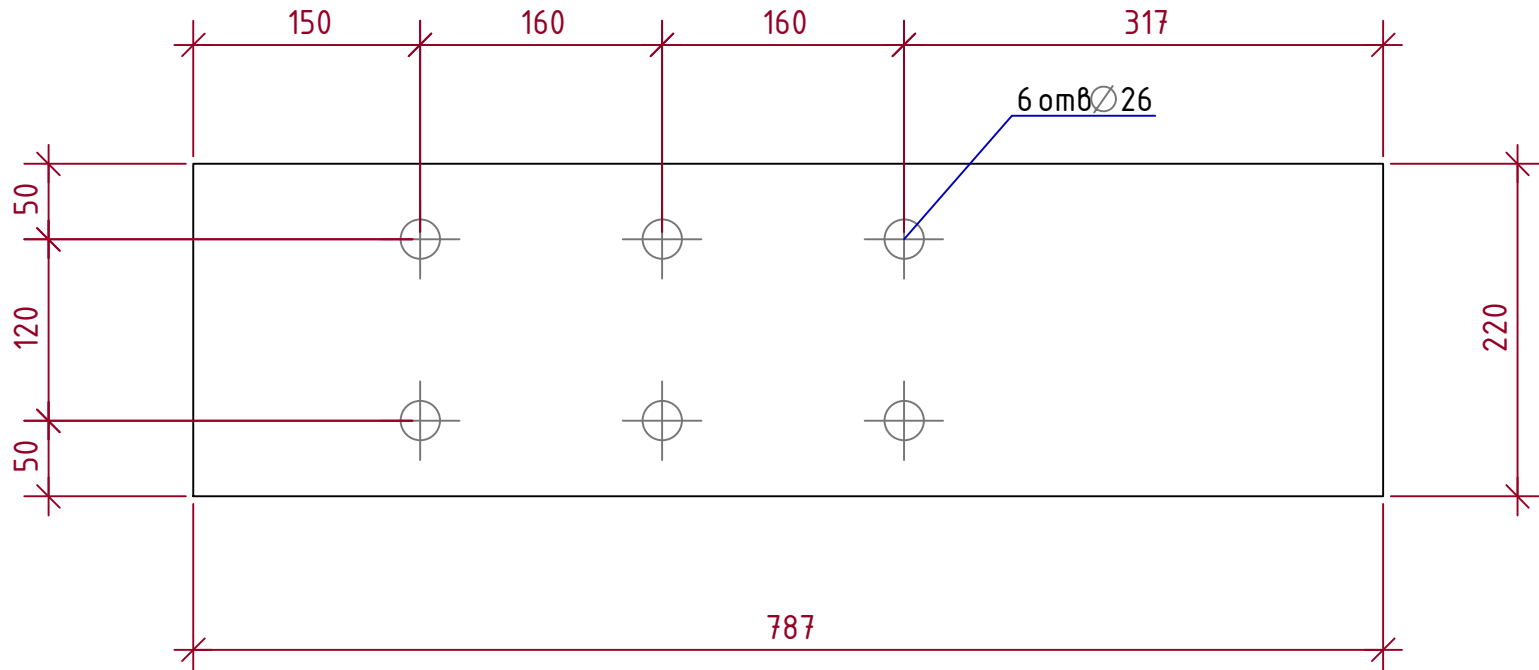

Деталь №5

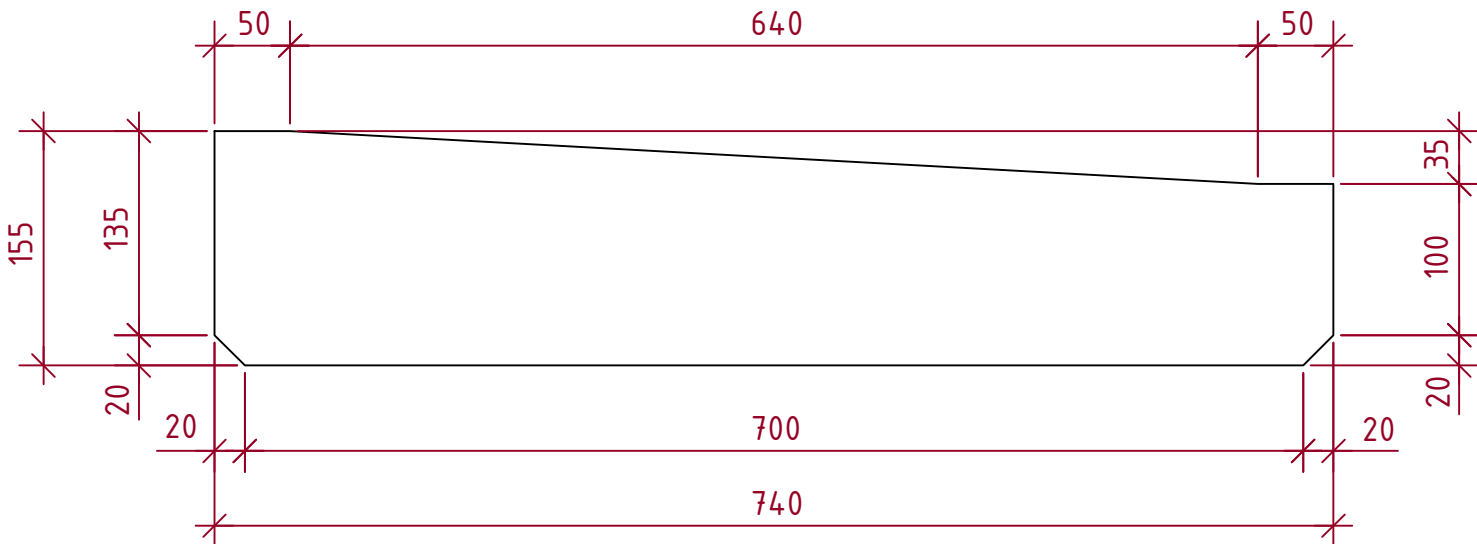


- Сварку элементов производить электродами типа Э 42 А по ГОСТ 9 467-75*. Высота катета сварного шва К=8мм. После сварки все элементы зачистить от шлаков и окислов.
- Балки БК-2 выполнить из стали С345 по ГОСТ 27772-88, листы из стали С345 по ГОСТ 27772-88.

05/05-2025-4,5 МВт-КМ					
"Строительство ГЭС мощностью 4,5 МВт в Южной зоне"					
Изм.	Колуч.	Лист	№ док.	Подпись	Дата
Разработал	Бервинов	2026			
Проверил	Танеев А.Н.	2026			
Н. контр.	Котюк	2026			
Балка БК-2				ТОО «АрыстанСтройПроект»	г. Алматы 2026
ГИП				Танеев А.Н.	2026


Ведомость элементов								
Марка элемента	Сечение			Усилия для прикрепления			Марка металла	Примечание
	Эскиз	Поз.	Состав	A, кН	N, кН	M, кНм		
K1			 200x6.0				C345	
K2			 160x5.0				C345	
PP			 80x4.0				C245	
Cm			 80x4.0				C345	

План обрешетки на отм. +0.000

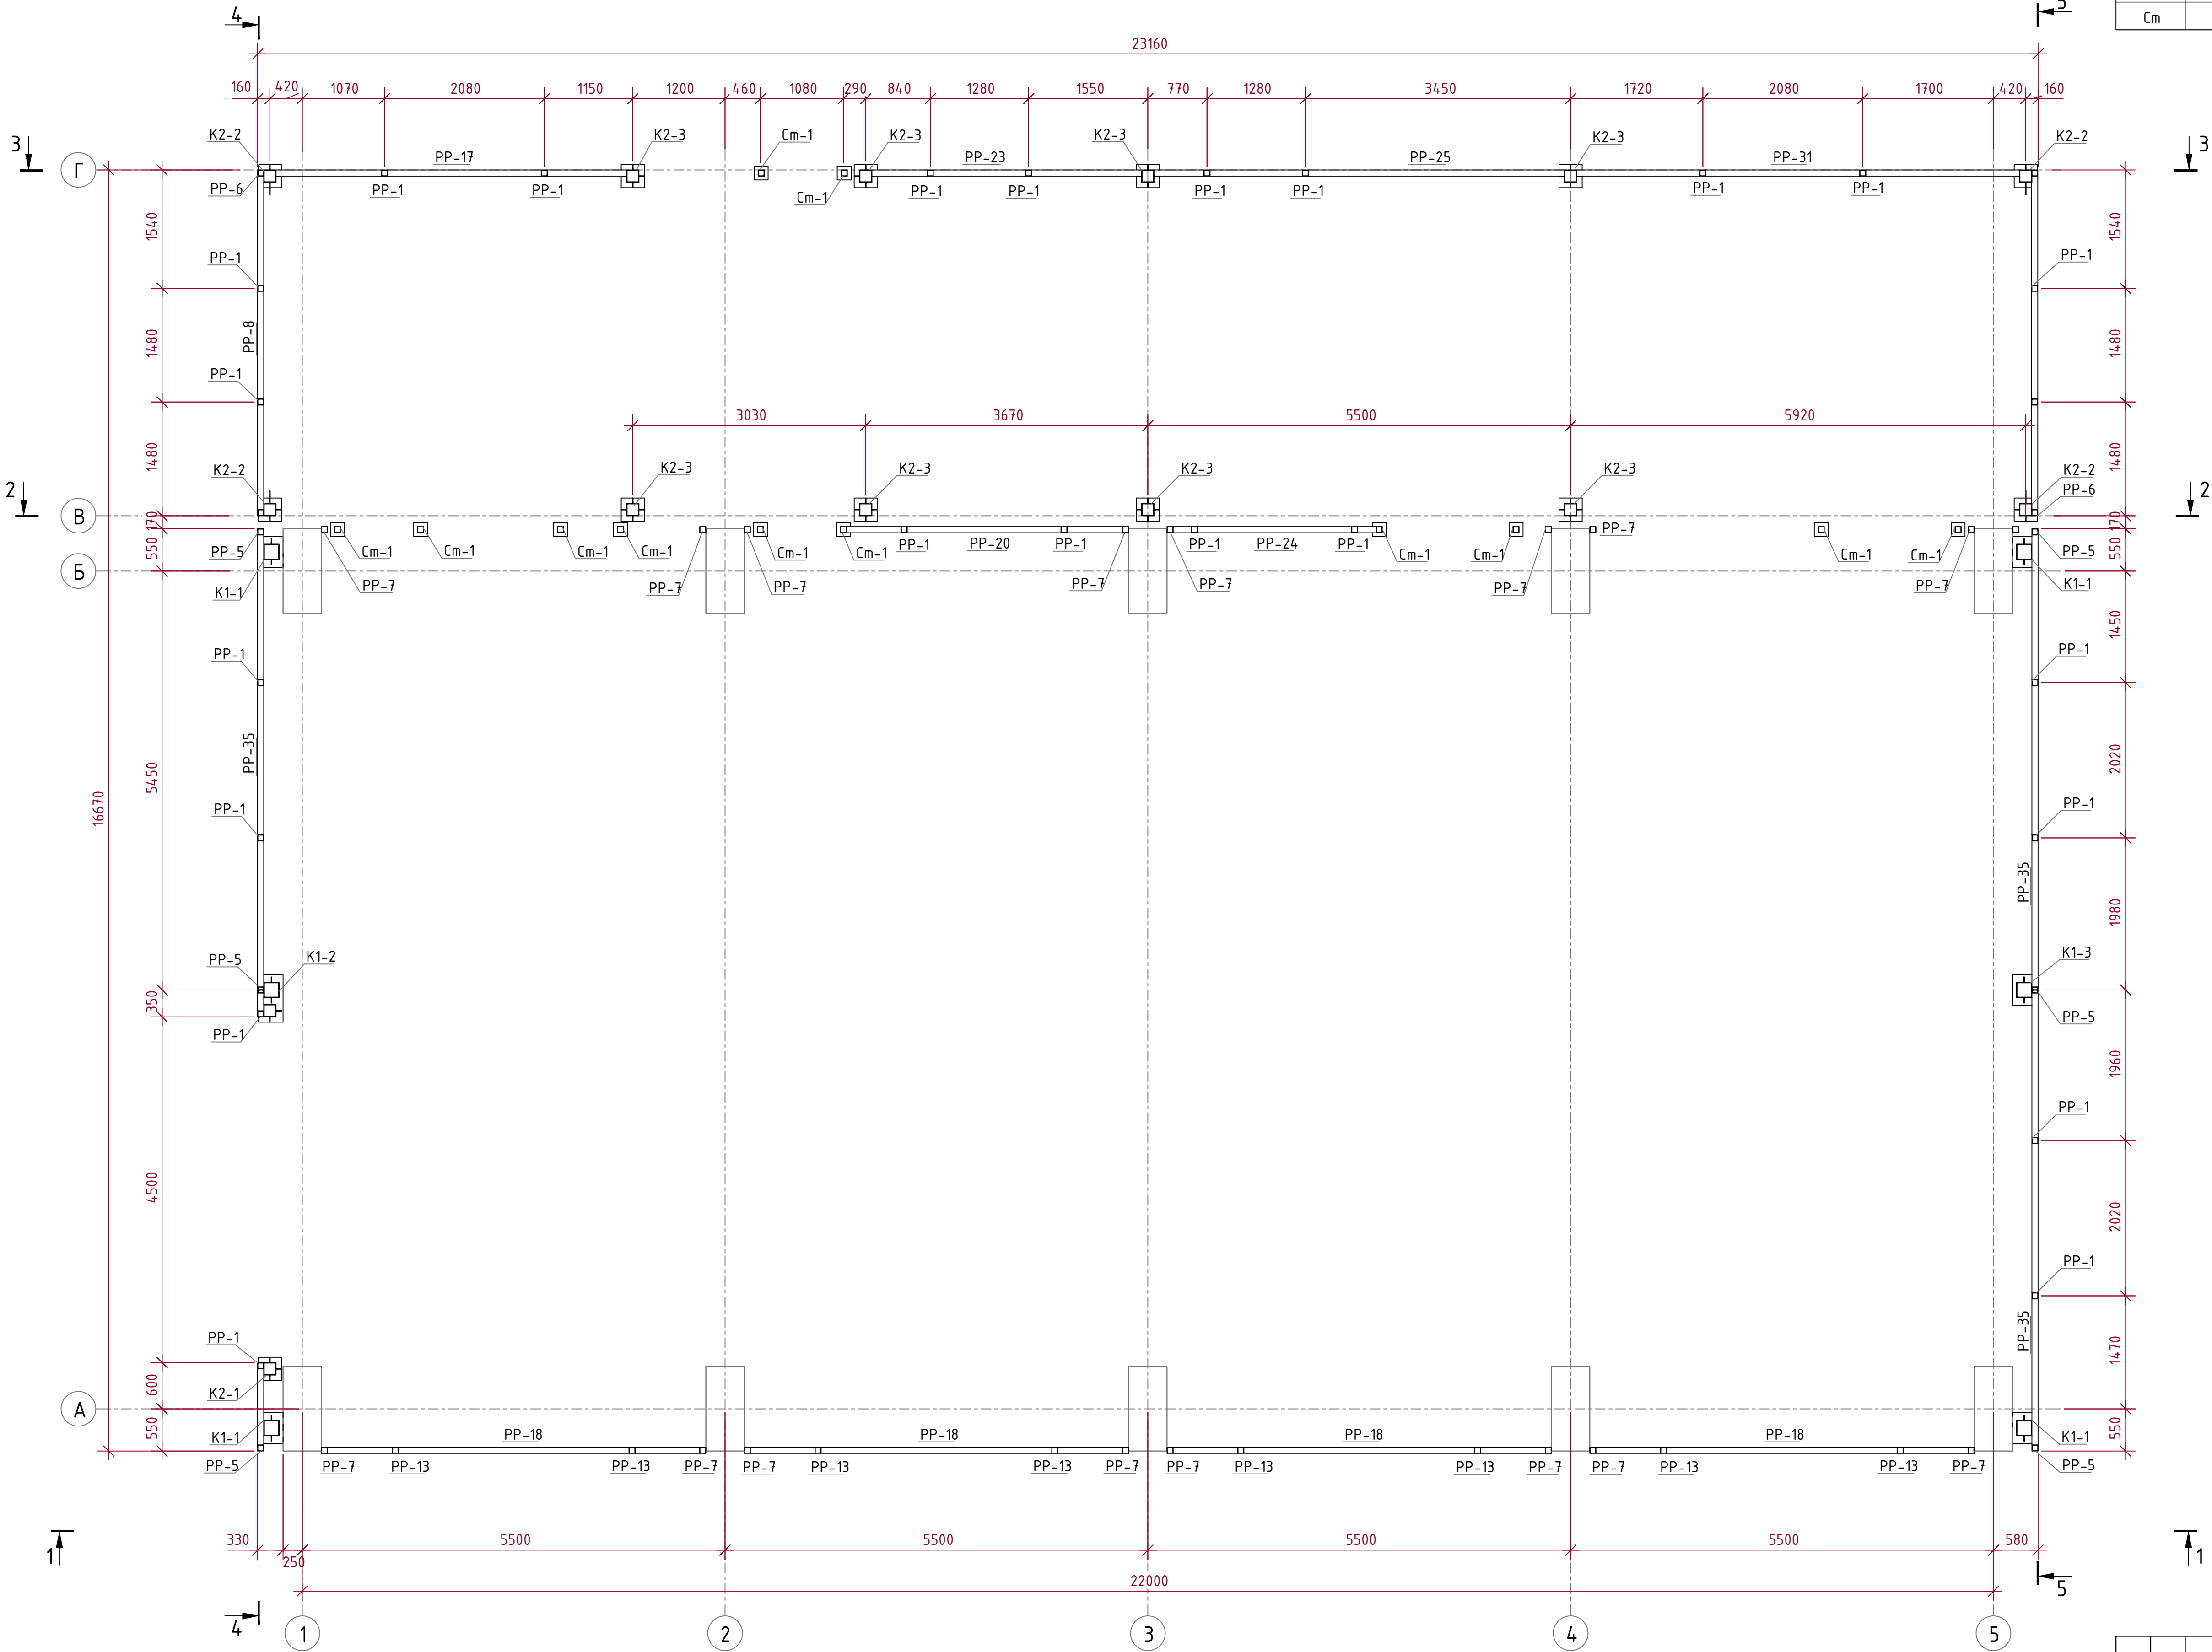


					05/05-2025-4,5 МВт-КМ					
					“Строительство ГЭС мощностью 4,5 МВт в Южной зоне”					
Изм.	Коллич.	Лист	№ док.	Подпись	Дата					
Разработал			Бервинов		2026					
Проверил			Танеев А.Н.		2026	Здание ГЭС.		Стадия	Лист	Листов
Н. контр.			Котюк		2026	Конструкции металлические		РП	18	19
						План обрешетки на отм. +0.000		ТОО «АрыстанСтройПроект»		
								г. Алматы 2026		
ГИП			Танеев А.Н.		2026					


1-1

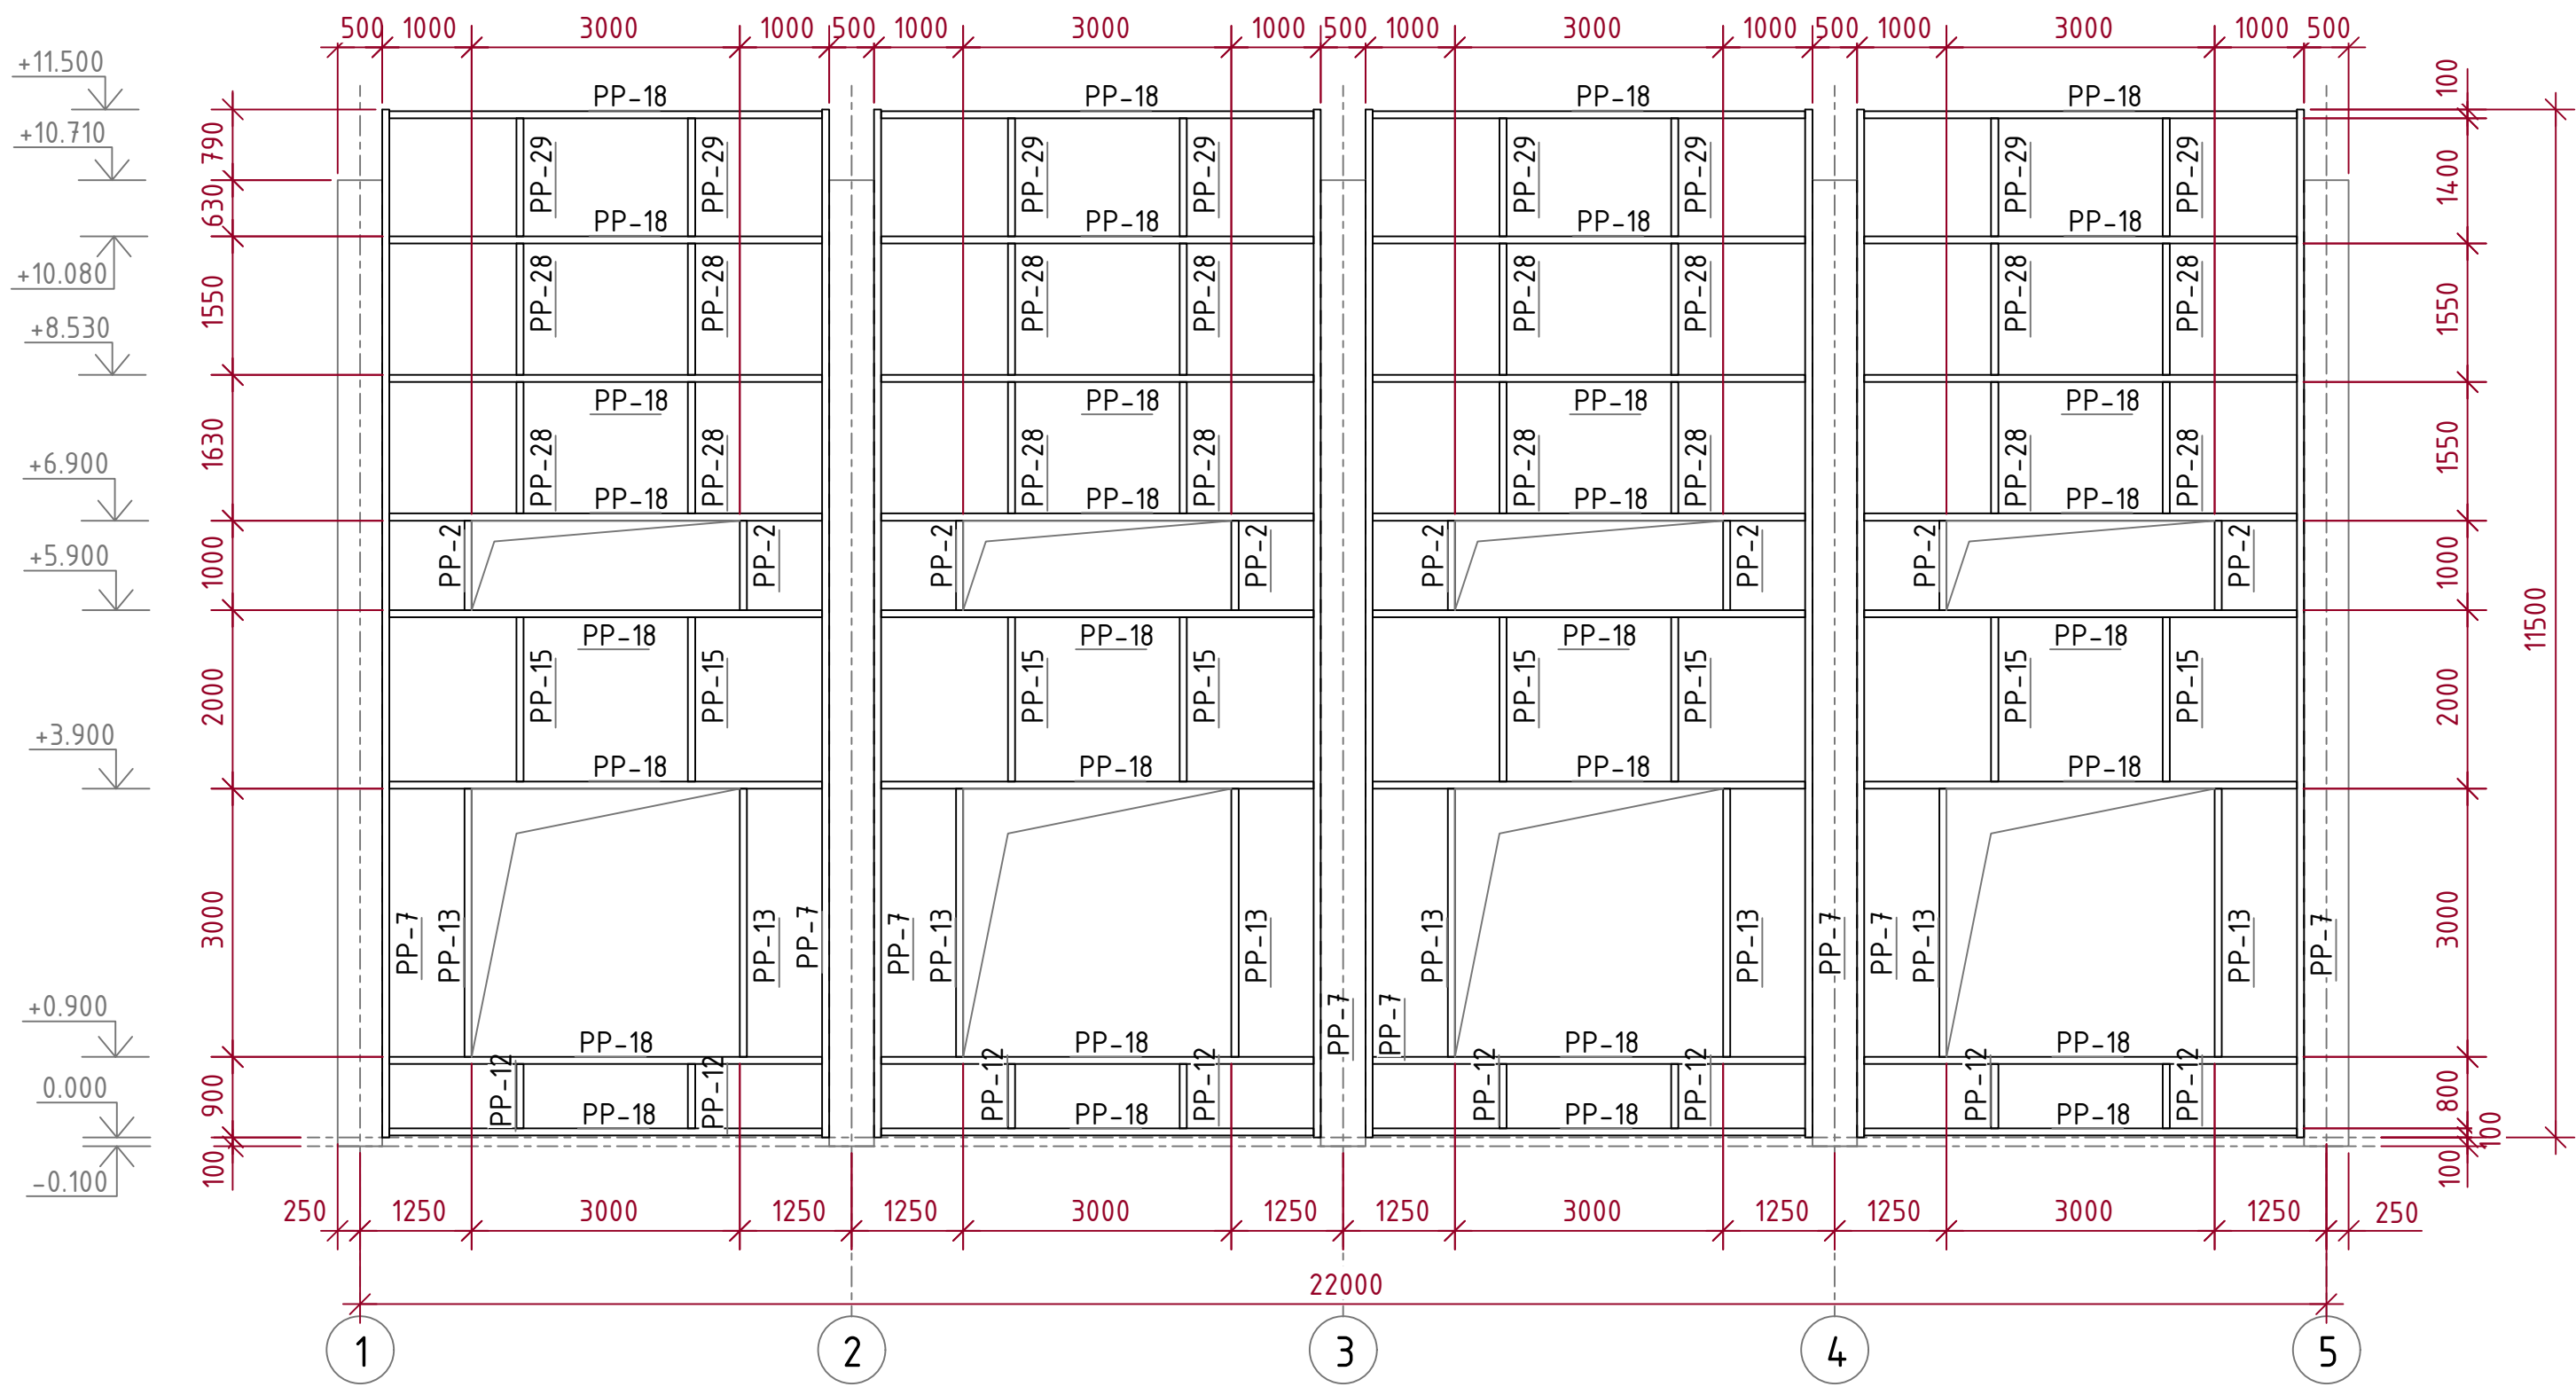


2-2

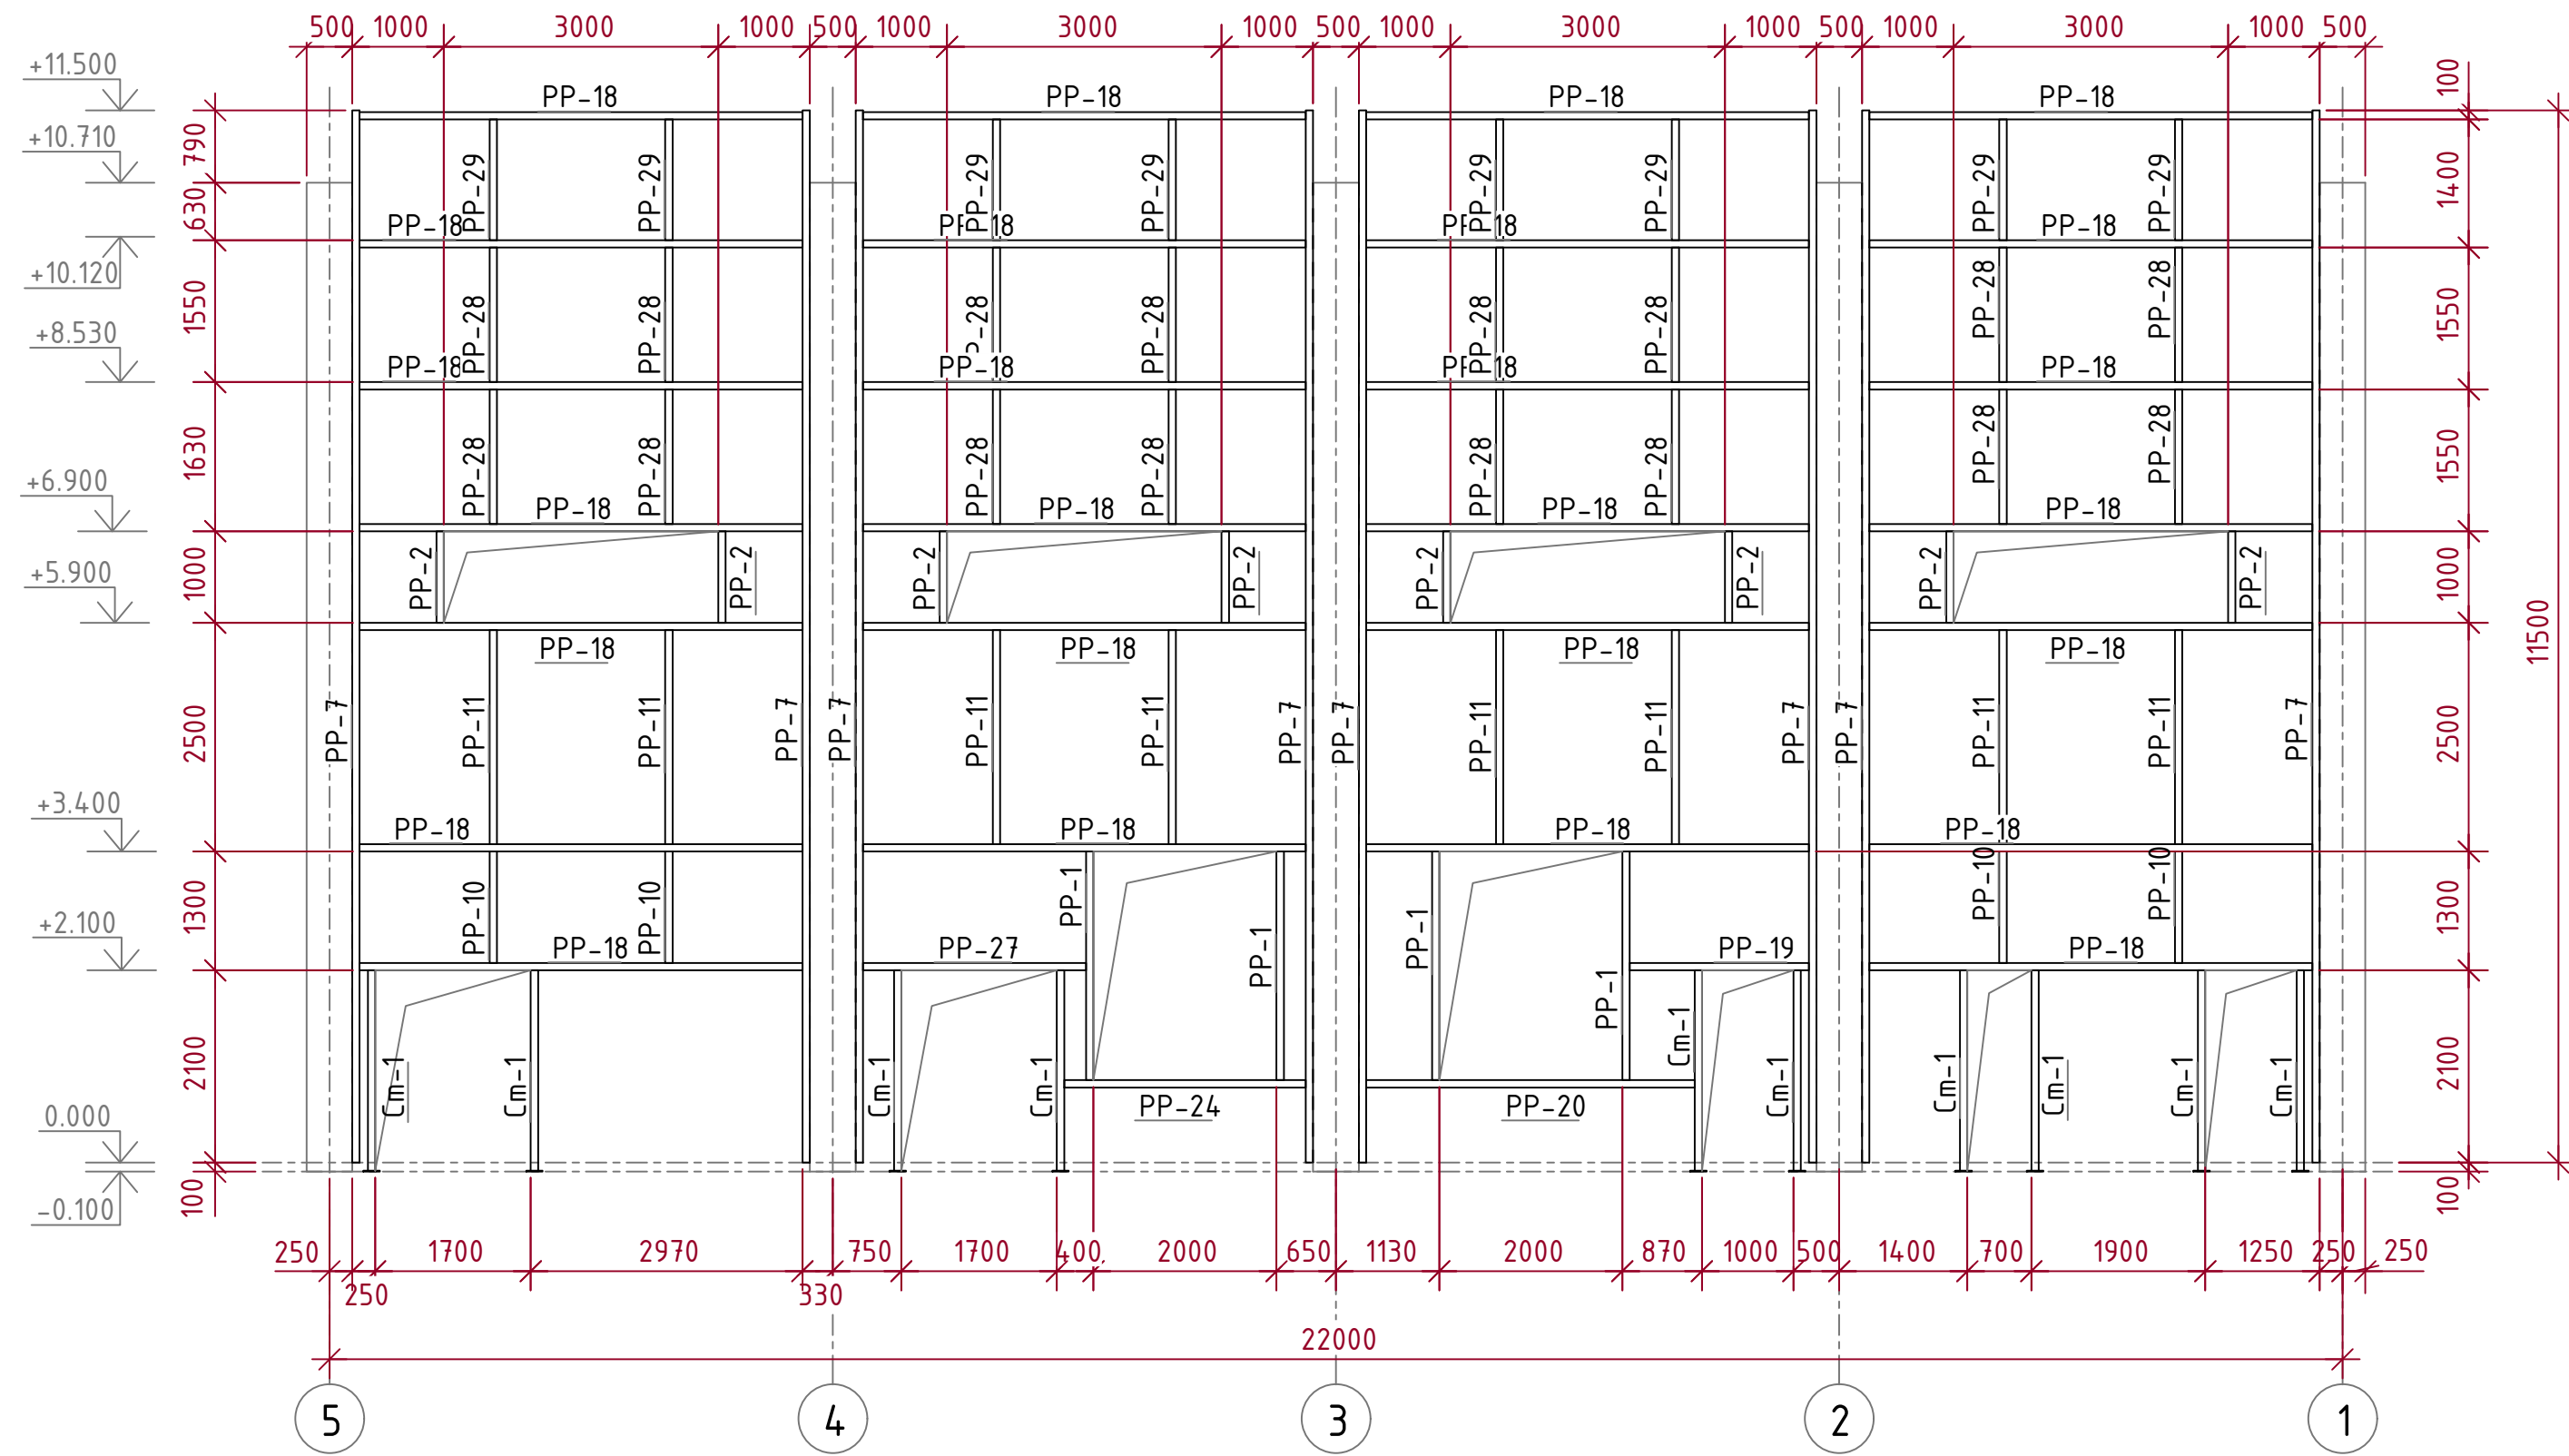


3-3

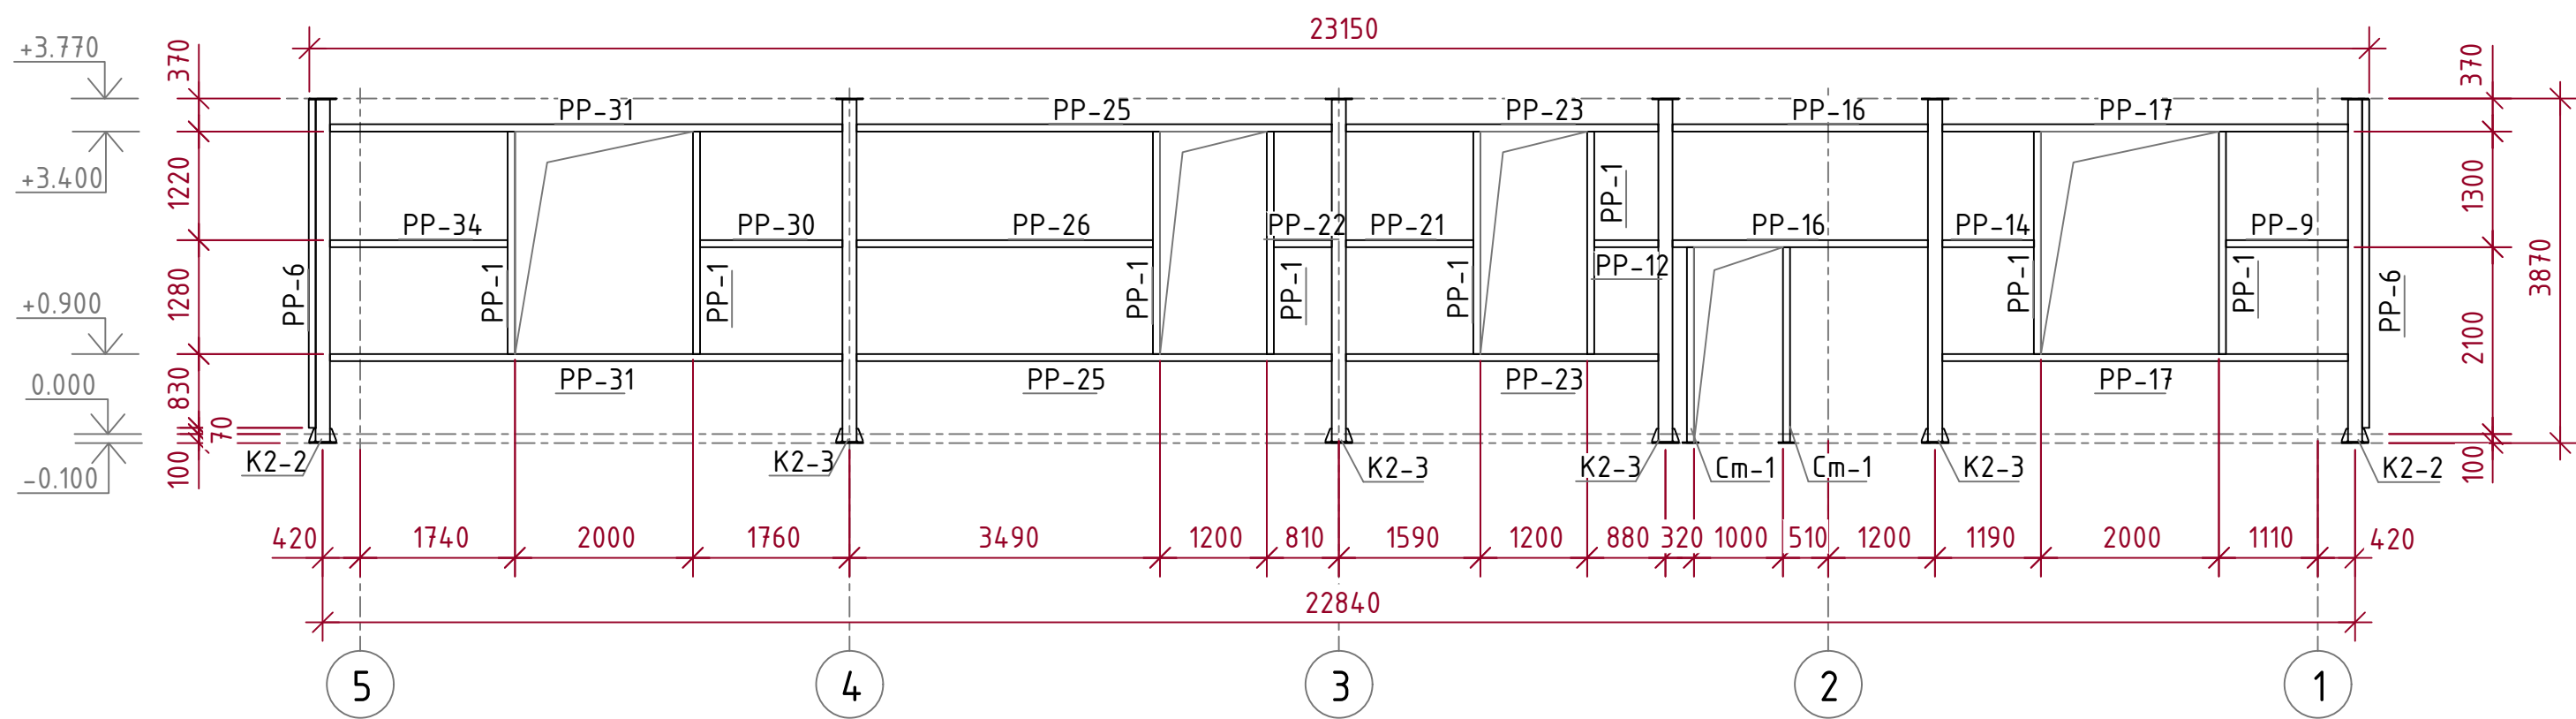

4-4

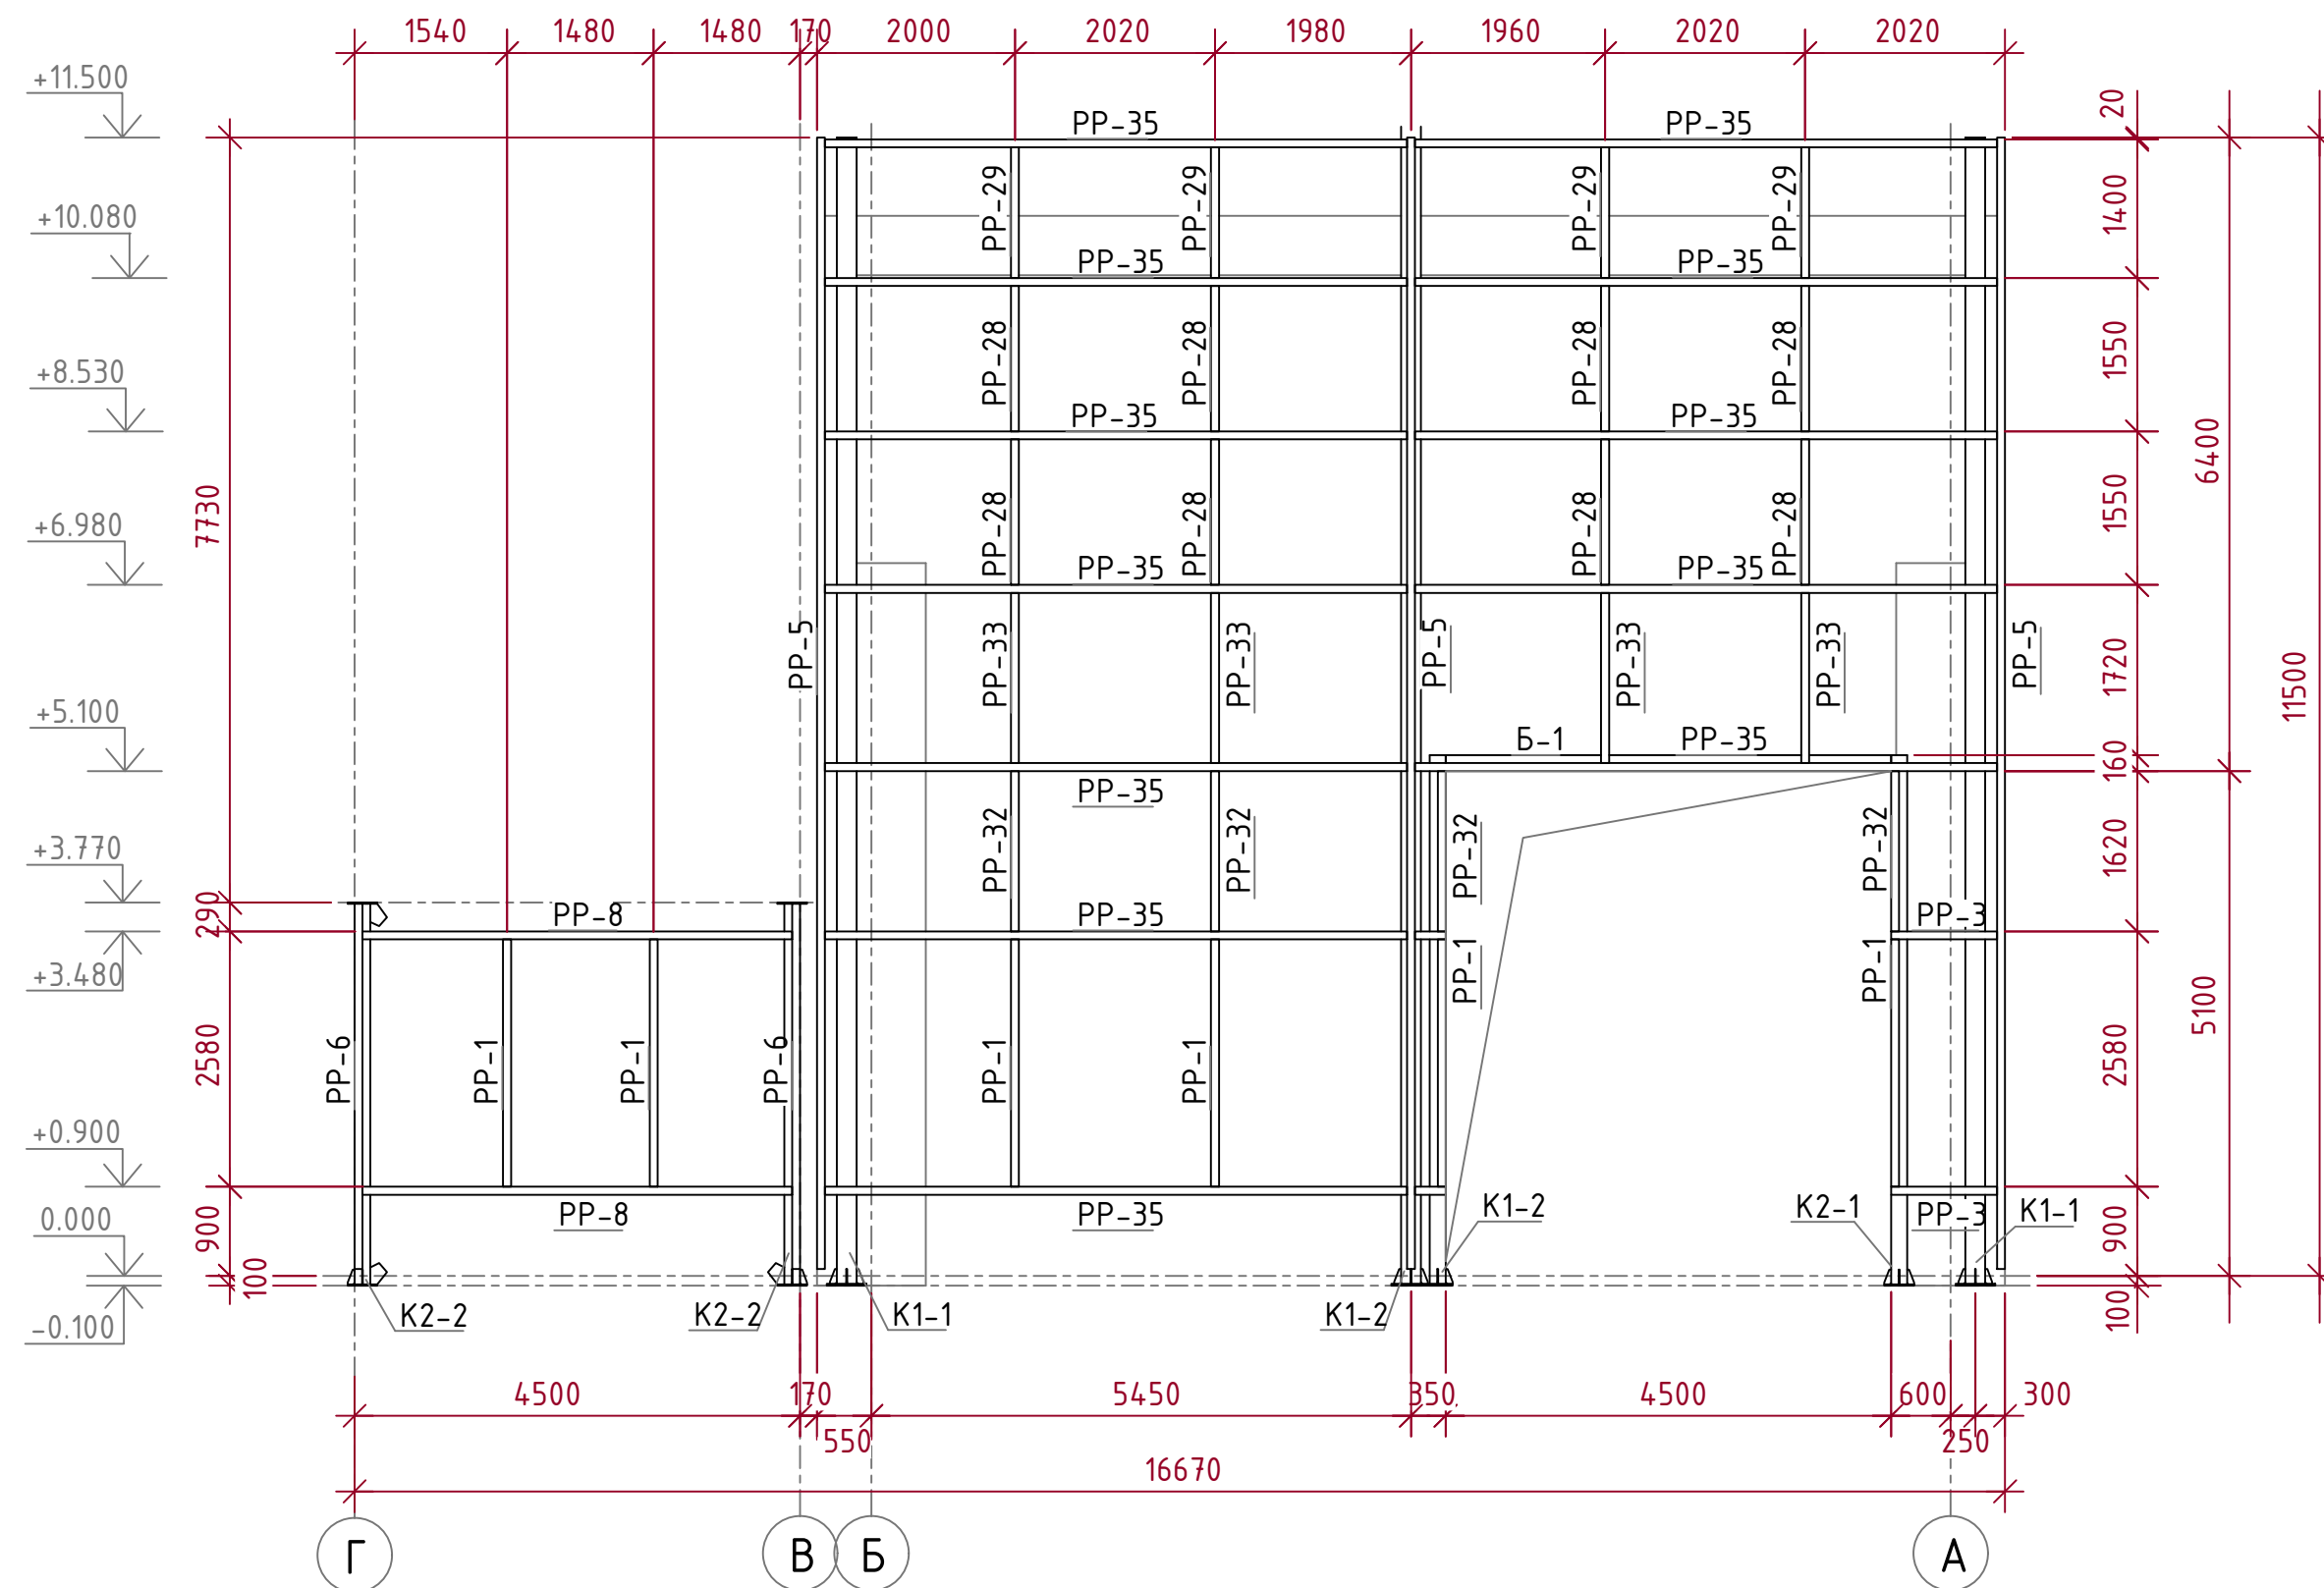

5-5

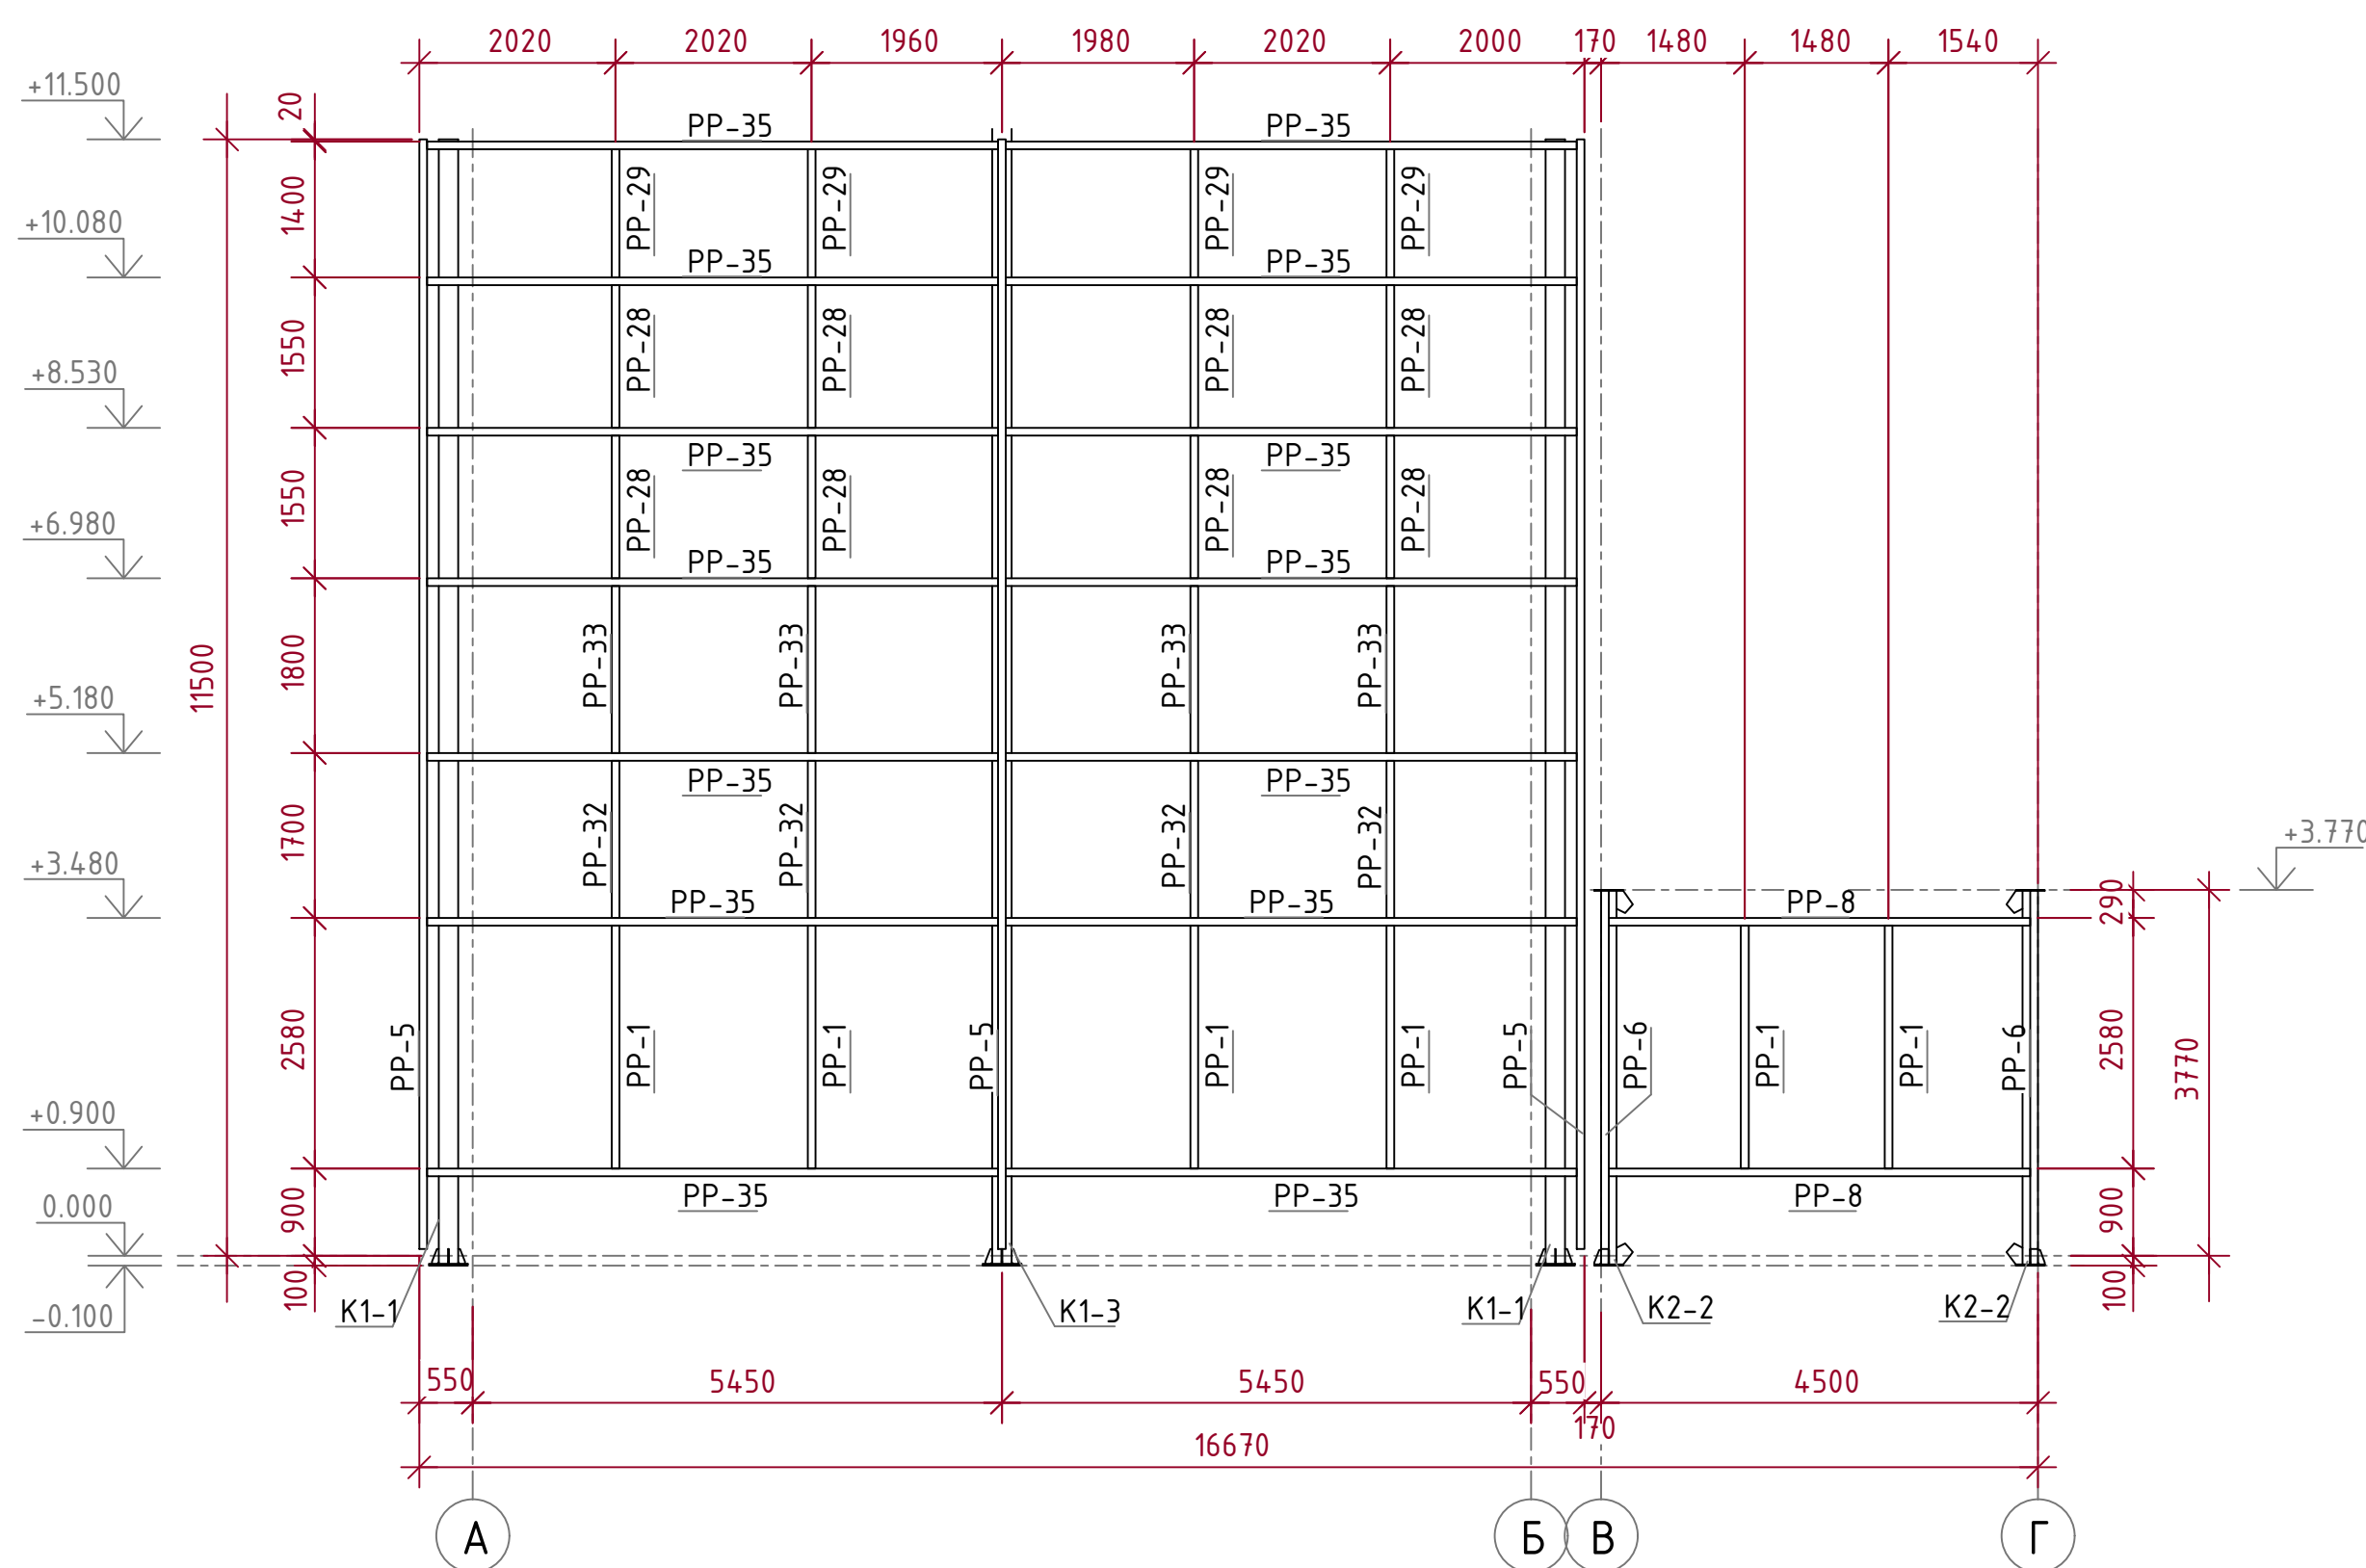

				05/05-2025-4,5 МВт-КМ					
				"Строительство ГЭС мощностью 4,5 МВт в Южной зоне"					
Изм.	Колуч.	Лист	№ док.	Подпись	Дата	Здание ГЭС. Конструкции металлические	Стадия	Лист	Листов
Разработал	Бервинов				2026		РП	19	19
Проверил	Танеев А.Н.				2026				
Н. контр.	Котюк				2026				
ГИП		Танеев А.Н.			2026	Разрезы: 1-1 - 5-5.	ТОО «АрыстанСтройПроект» г. Алматы 2026		