

ТОО «АрыстанСтройПроект»

ГСЛ №00000123

Заказчик: ТОО «KegenHydro»

РАБОЧИЙ ПРОЕКТ

“Строительство ГЭС мощностью 4,5 МВт в Южной зоне”

“Здание ГЭС”

Чертежи и спецификации

Раздел ОС-Охранная сигнализация

ТОМ-3

Проект № 05/05-2025-4,5 МВт-ОС

ТОО «АрыстанСтройПроект»

ГСЛ №00000123

Заказчик: ТОО «KegenHydro»

РАБОЧИЙ ПРОЕКТ

“Строительство ГЭС мощностью 4,5 МВт в Южной зоне”

“Здание ГЭС”

Чертежи и спецификации
Раздел ОС-Охранная сигнализация

ТОМ-3

Проект № 05/05-2025-4,5 МВт-ОС

Разработчик:

Директор

Главный инженер проекта



ТОО «АрыстанСтройПроект»


Джанзаков А.А.

Танеев А.Н.


Инв. № подл. 05/05-2025- 4.5 МВМ-ОС	Подп. и дата	Взам. инв. №	Согласовано			Согласовано			Согласовано		
			АР, ГП	Касымкул	2026	АПС, ПС, АСМ	Будников	2026	СКУД, ОС, ВН	Будников	2026
			ЗОМ, ЭЛ, НО	Кауазова	2026	ТХ, ГР	Любимов	2026	ОБ	Касымбекова	2026
			ВК, НВК	Ахметова	2026	КЖ, КМ	Бервинов	2026			

Условные обозначения

Обозначение	Маркировка	Наименование
	SRV1	Сервер ОПС и СКД
	A1	Пульт управления
	A4	Контроллер С2000 – КДЛ
	B2	Блок бесперебойного питания 12В, 5А. С АКБ
		Извещатель охранный магнитоконтактный аналоговый
		Извещатель инфракрасный аналоговый
		Оконечный резистор
		Свето-звуковой опвещатель синий стробоскоп

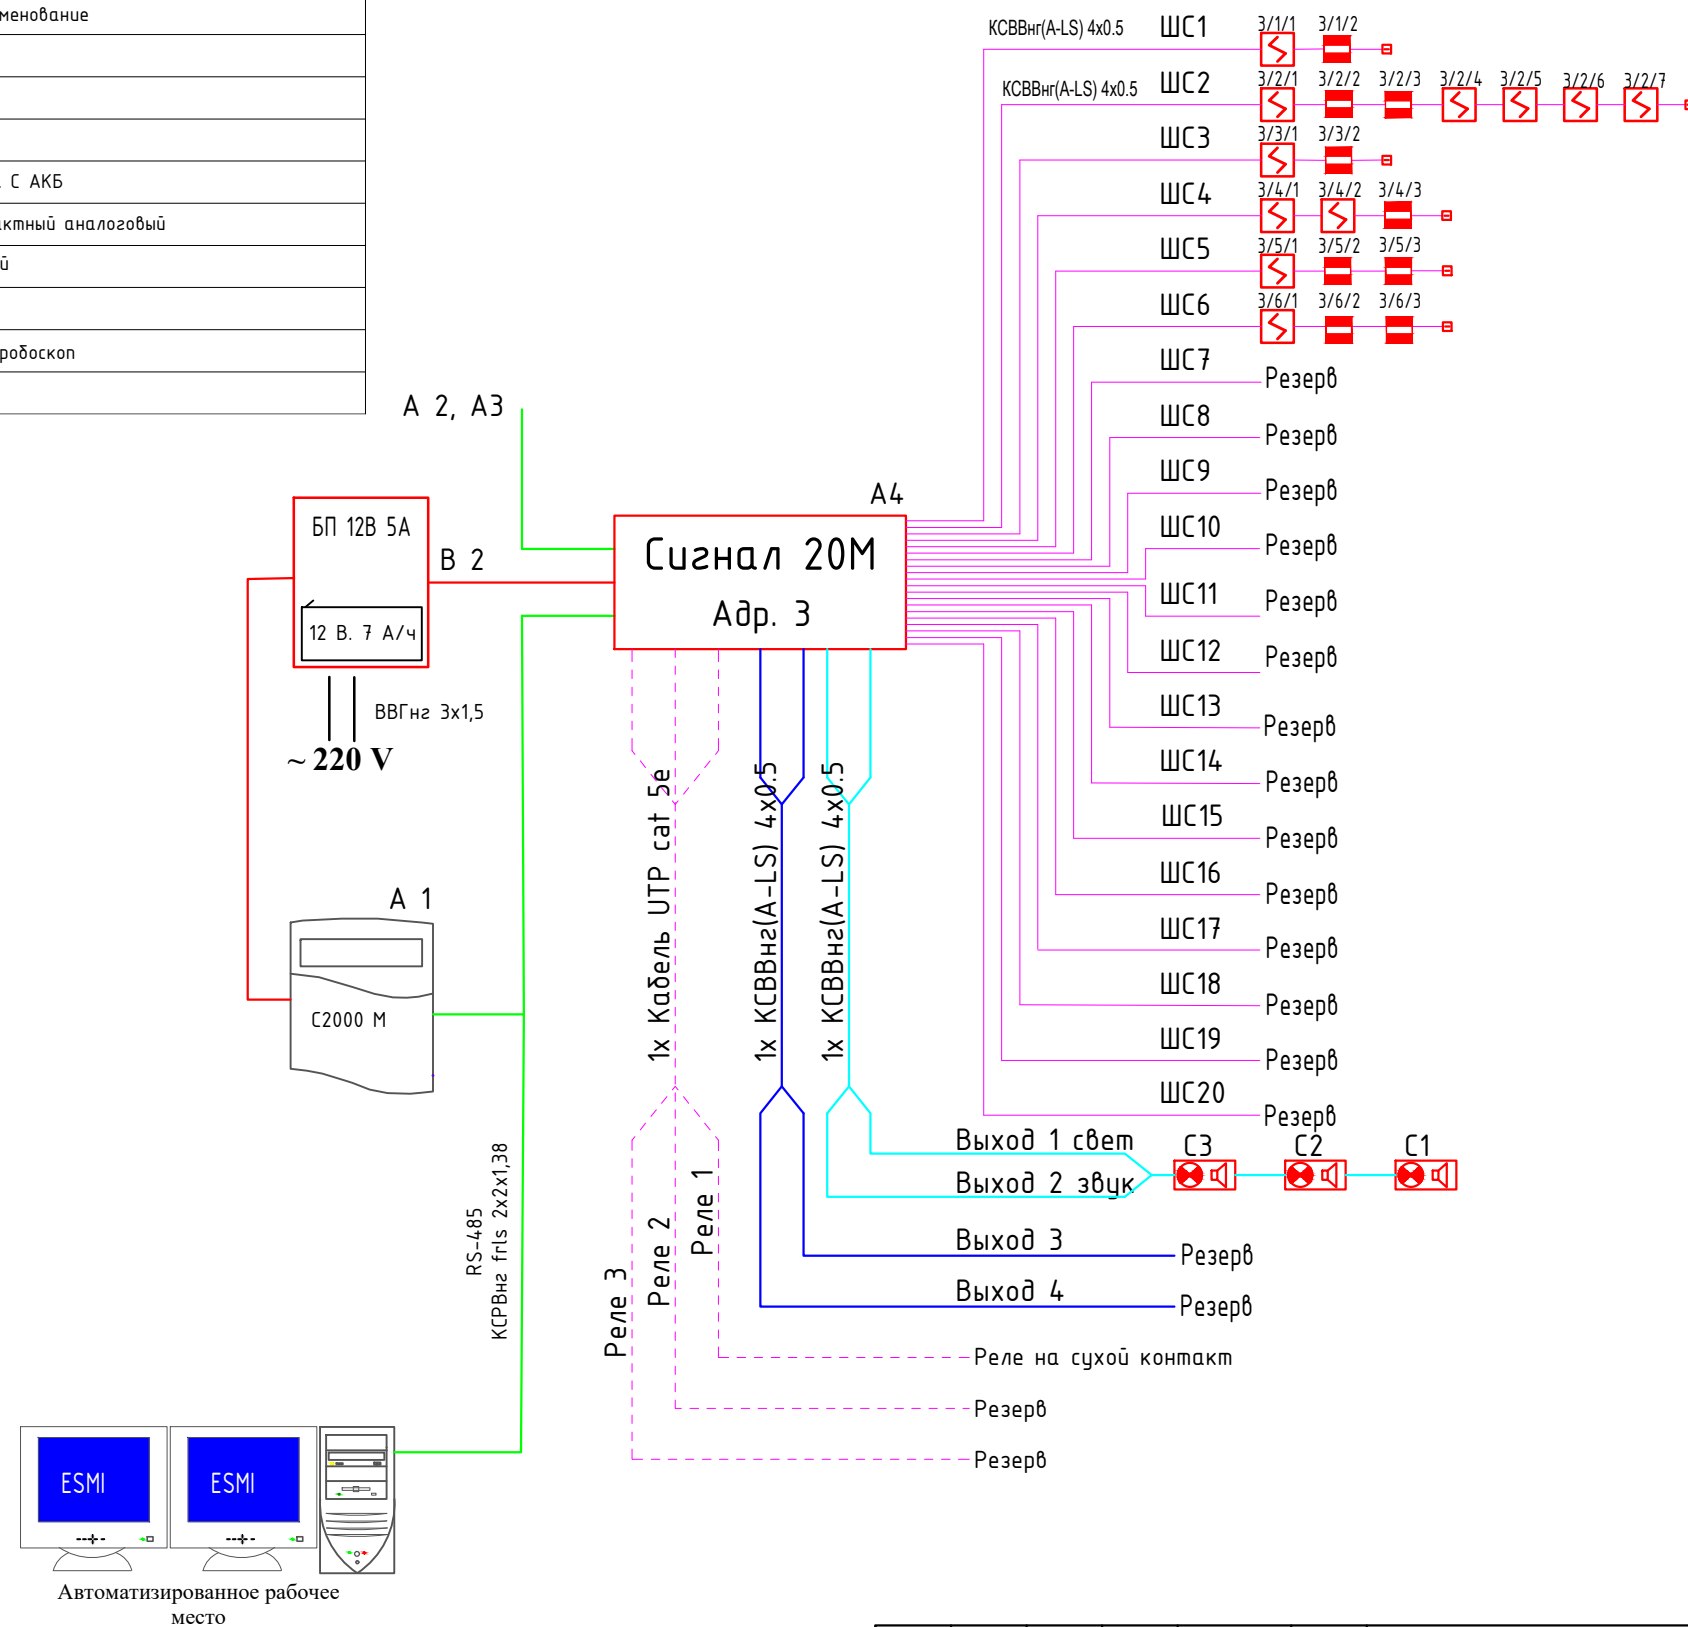

						05/05-2025-4,5 МВт-ОС				
						"Строительство ГЭС мощностью 4,5 МВт в Южной зоне"				
Изм.	Кол.уч	Лист	№ док.	Подпись	Дата					
Разработал	Будников				2026	Здание ГЭС. Охранная сигнализация.		Стадия	Лист	Листов
Проверил	Танеев А.Н.				2026			РП	3	8
Н. контр.	Котюк				2026					
						Структурная схема		ТОО «АрыстанСтройПроект» г. Алматы 2026		
ГИП	Танеев А.Н.				2026					

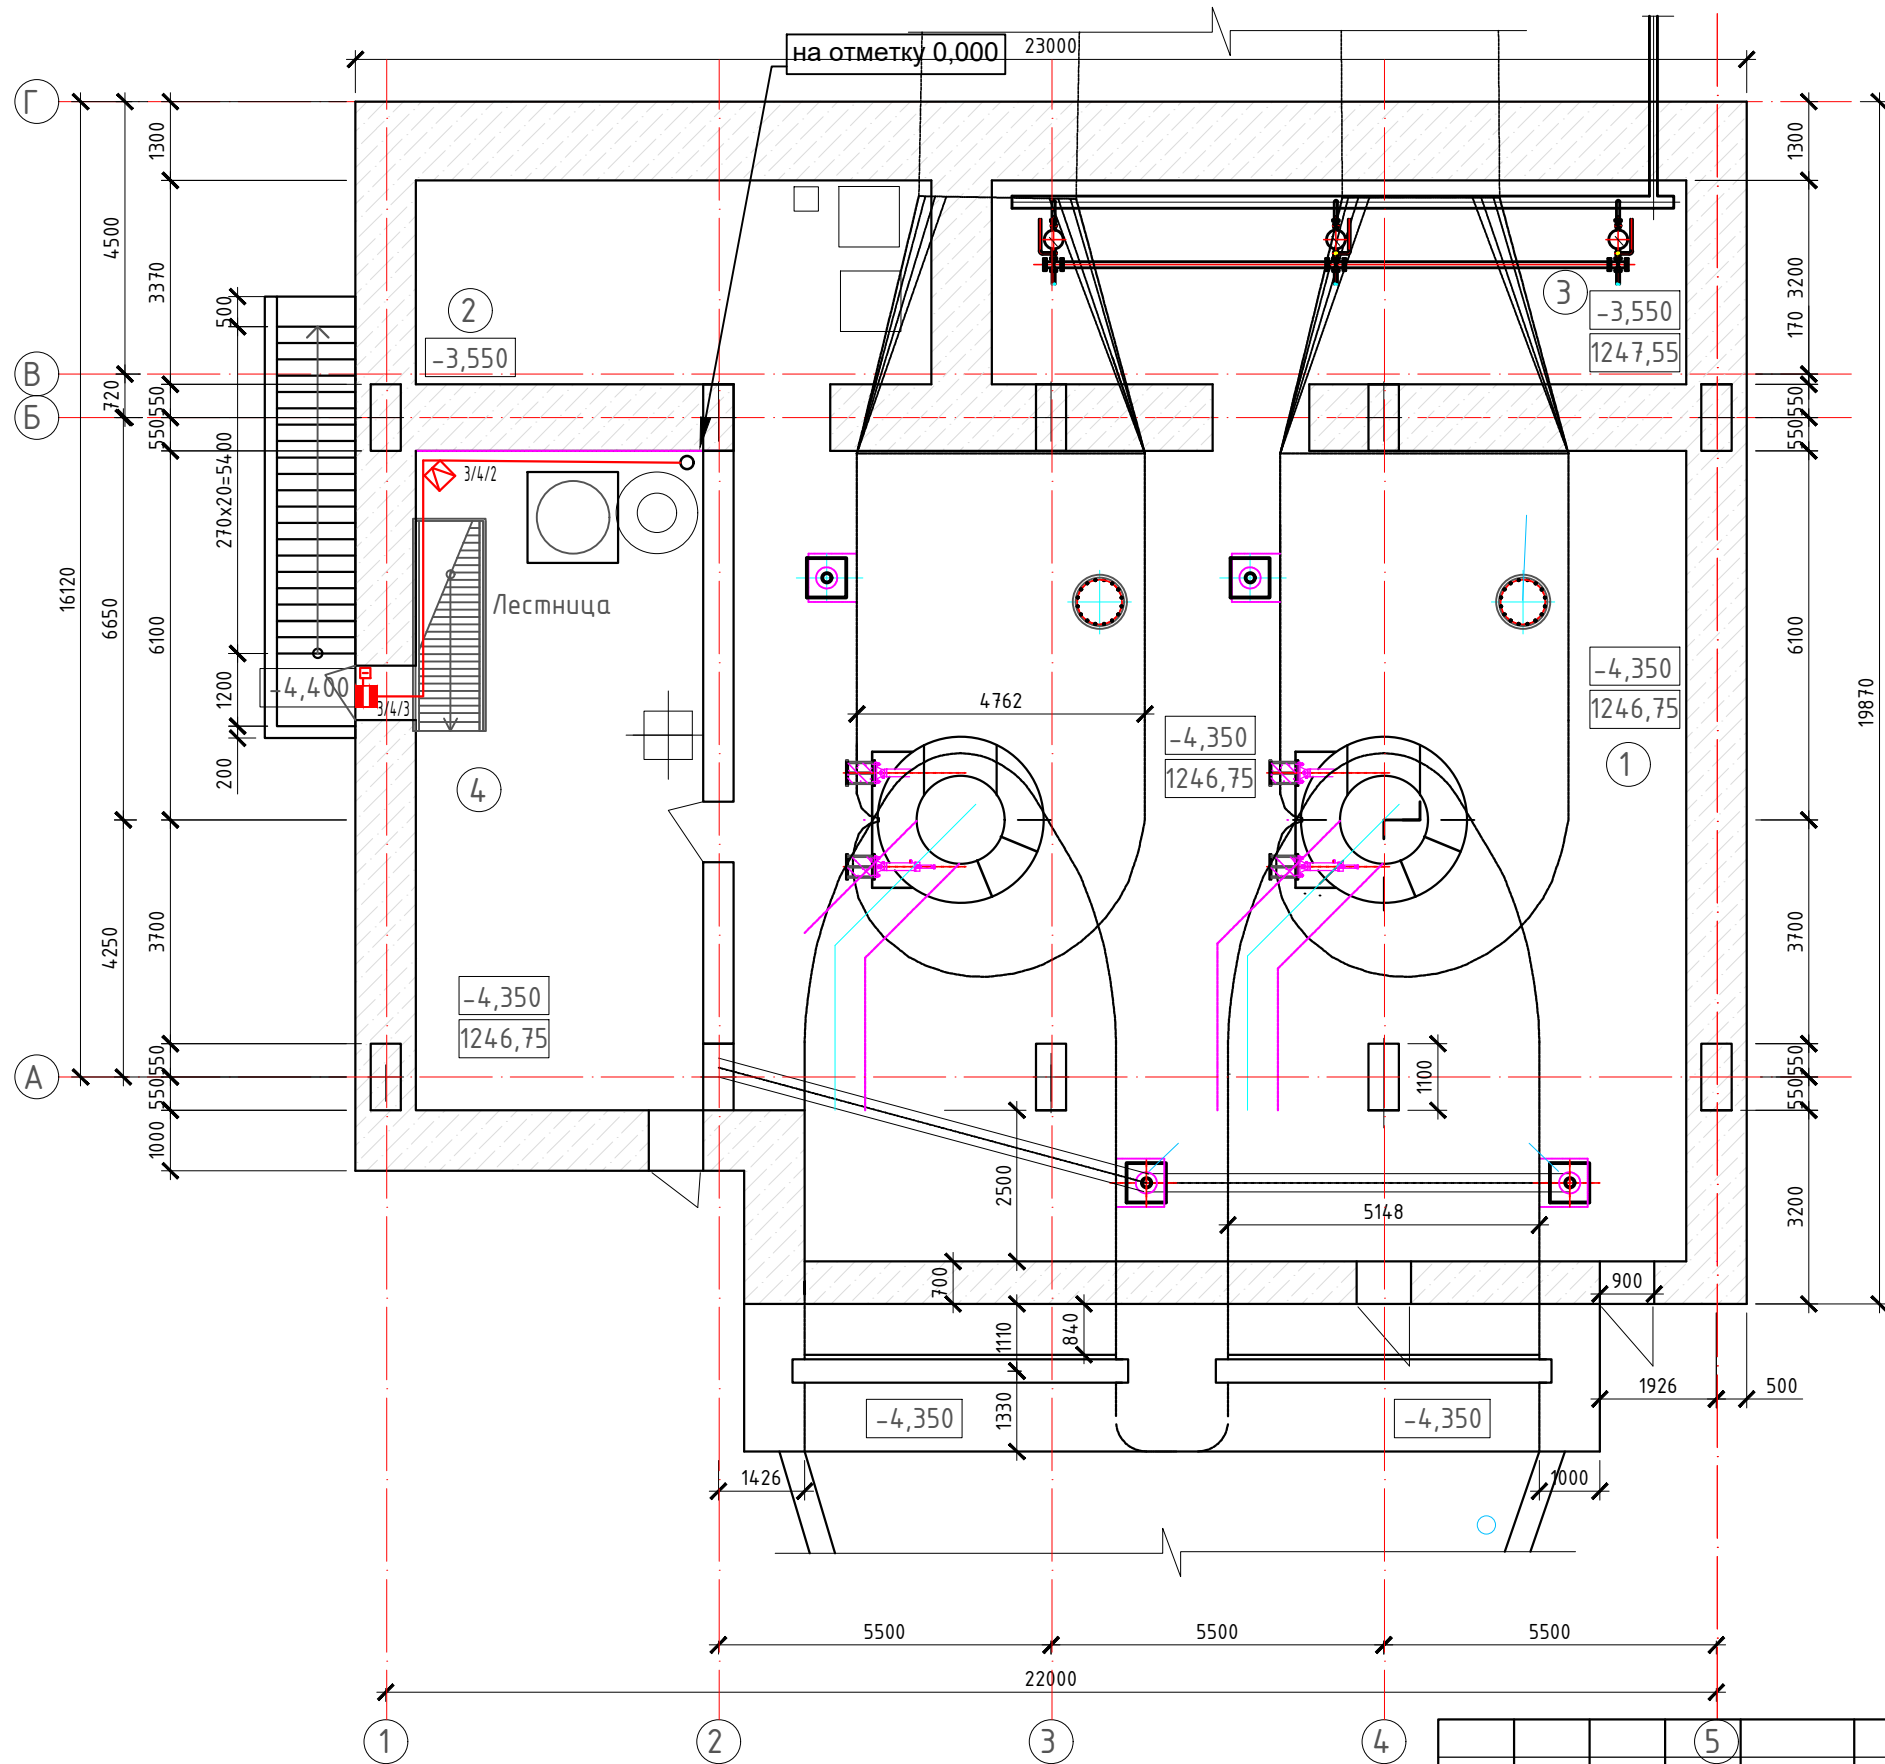

Экспликация помещений

№	Наименование помещений	Площадь
1	Турбинный зал	174,12
2	Технический подвал в осях 1-2/1	28,71
3	Технический подвал в осях 2/2-5	38,69
4	Бомбоубежище	57,00
ИТОГО:		298,52


Условные обозначения

- Извещатель охраннй магнитноконтактный аналоговый
- ▣ Извещатель инфракрасный аналоговый
- Оконечный резистор
- Линия связи. Кабель КСВВнг(А-LS) 4x0.5
- Свето-звуковой опвещатель синий стробоскоп

Адрес прибора
номер шлейфа
порядковый номер датчика
п/п/п

						05/05-2025-4,5 МВт-ОС			
						"Строительство ГЭС мощностью 4,5 МВт в Южной зоне"			
Изм.	Кол.уч.	Лист	№ док.	Подпись	Дата	Здание ГЭС. Охранная сигнализация.	Стадия	Лист	Листов
Разработал	Будников			Будников	2026		РП	4	8
Проверил	Танеев А.Н.			Танеев	2026				
Н. контр.	Котюк			Котюк	2026	Схема размещения охранной сигнализации на отметке -4.350	ТОО «АрыстанСтройПроект» г. Алматы 2026		
ГИП	Танеев А.Н.			Танеев	2026				

Инв. № подл.	Подп. и дата	Взам. инв. №
05/05-2025-4,5 МВт-ОС		

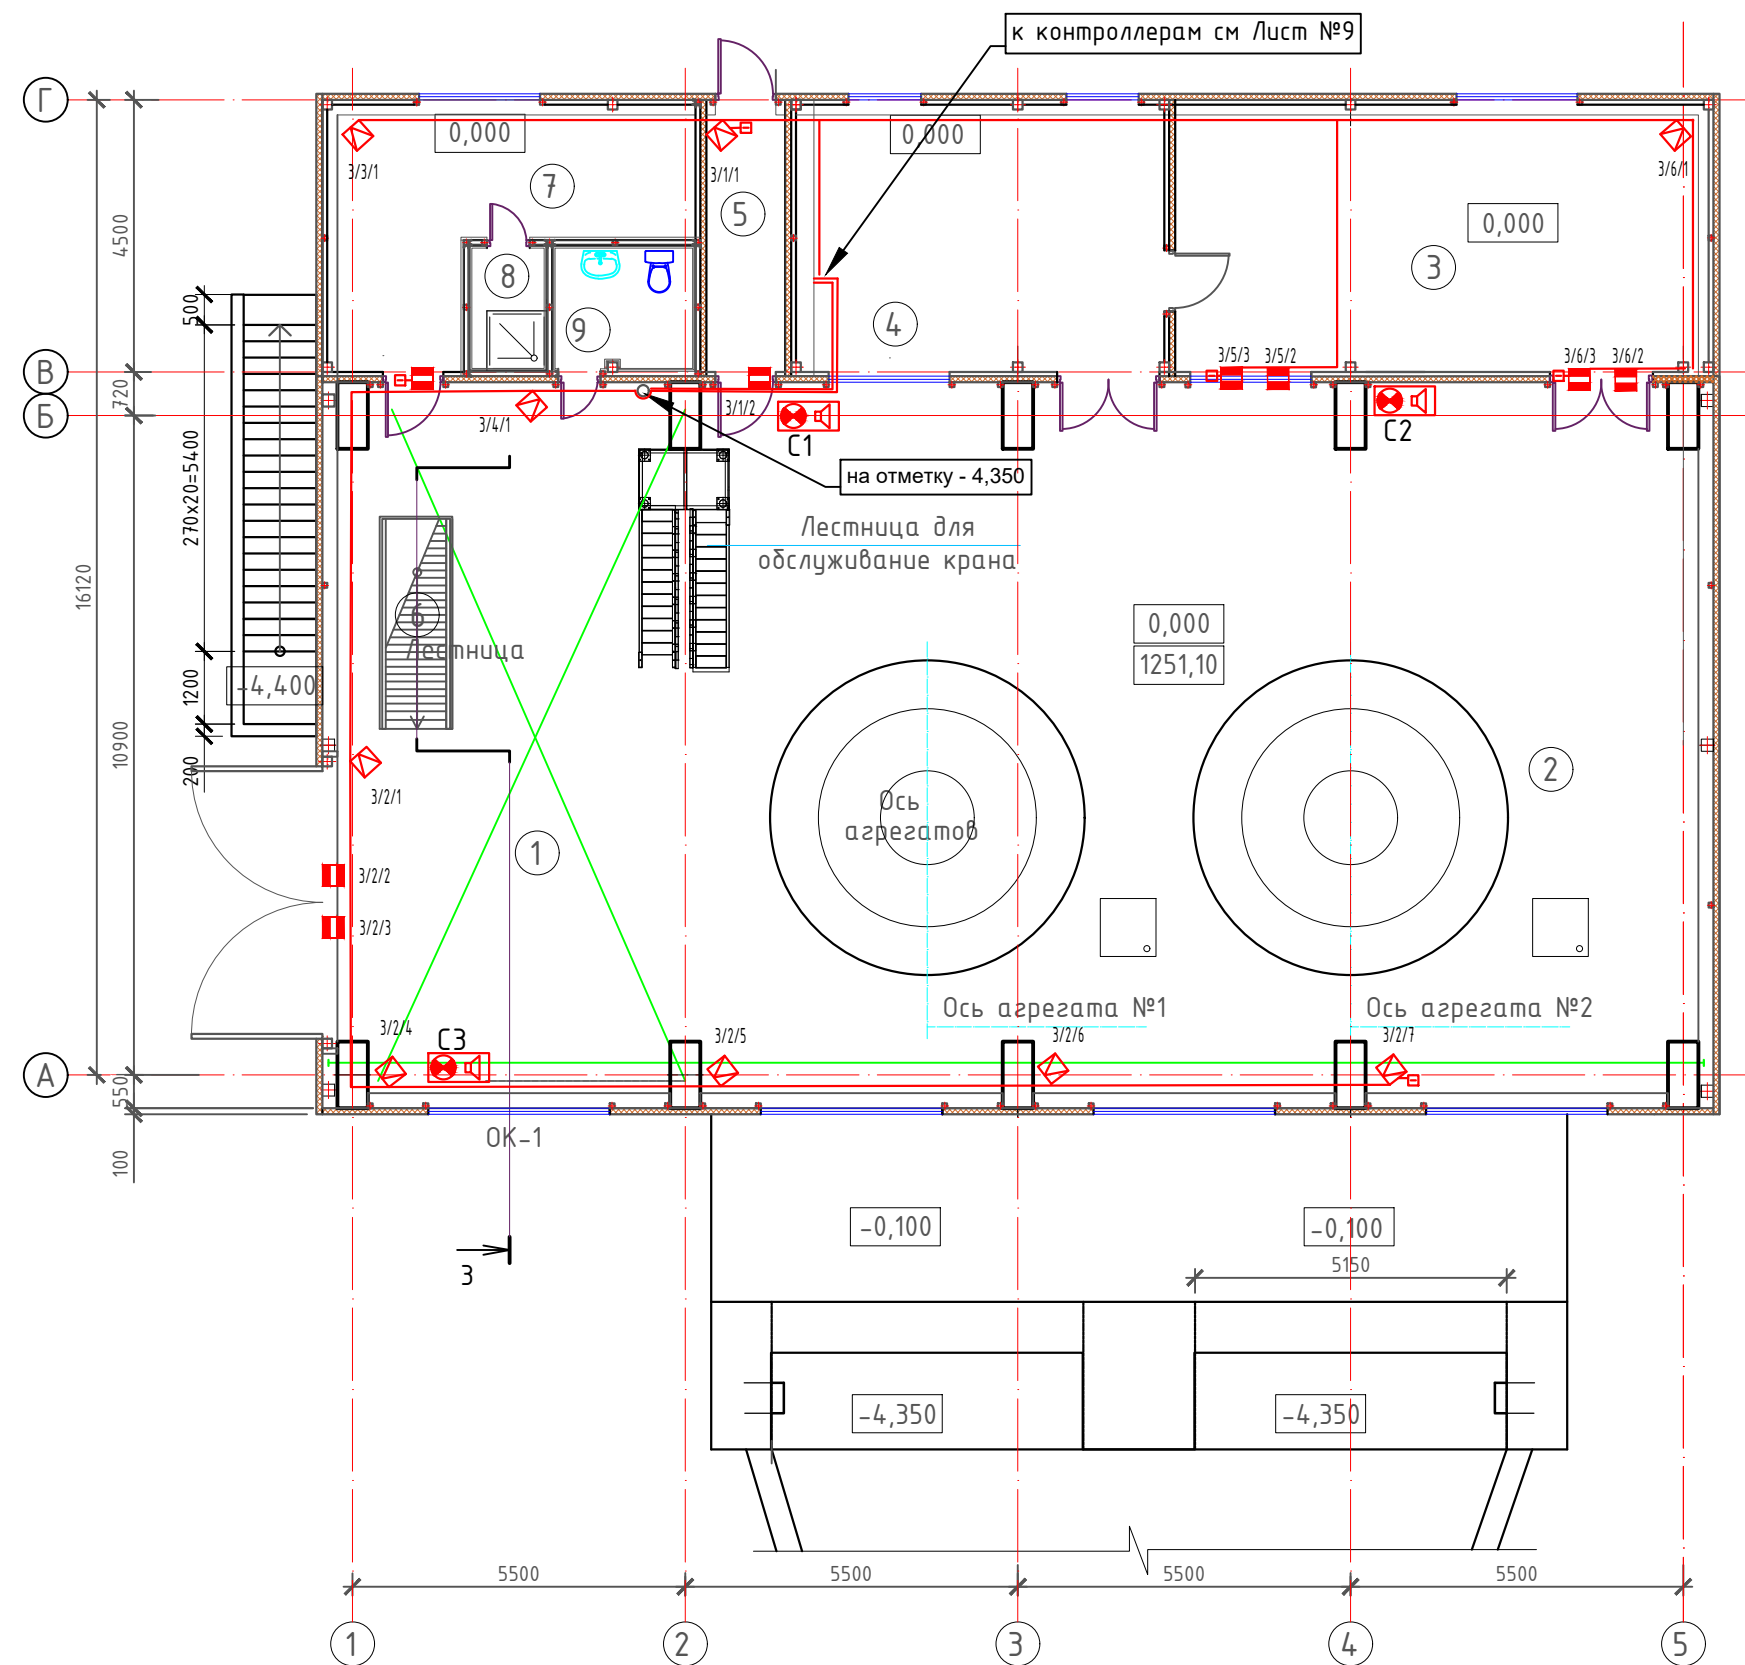

Условные обозначения

-  Извещатель охранной магнитноконтактный аналоговый
-  Извещатель инфракрасный аналоговый
-  Оконечный резистор
-  Линия связи. Кабель КСВВнг(A-LS) 4x0.5
-  Свето-звуковой опвещатель синий стробоскоп

Адрес прибора

номер шлейфа



порядковый номер датчика

0/0/0

						05/05-2025-4,5 МВт-ОС			
						"Строительство ГЭС мощностью 4,5 МВт в Южной зоне"			
Изм.	Кол.уч.	Лист	№док.	Подпись	Дата				
Разработал	Будников				2026	Здание ГЭС. Охранная сигнализация.	Стадия	Лист	Листов
Проверил	Танеев А.Н.				2026		РП	5	8
Н. контр.	Котюк				2026				
						Схема размещения охранной сигнализации на отметке 0.000	ТОО «АрыстанСтройПроект» г. Алматы 2026		
ГИП	Танеев А.Н.				2026				


ИНВ. № подл.	Подп. и дата	Взам. инв. №
05/05-2025-45 МВМ-ОГ		

Схема периметральной охранной сигнализации

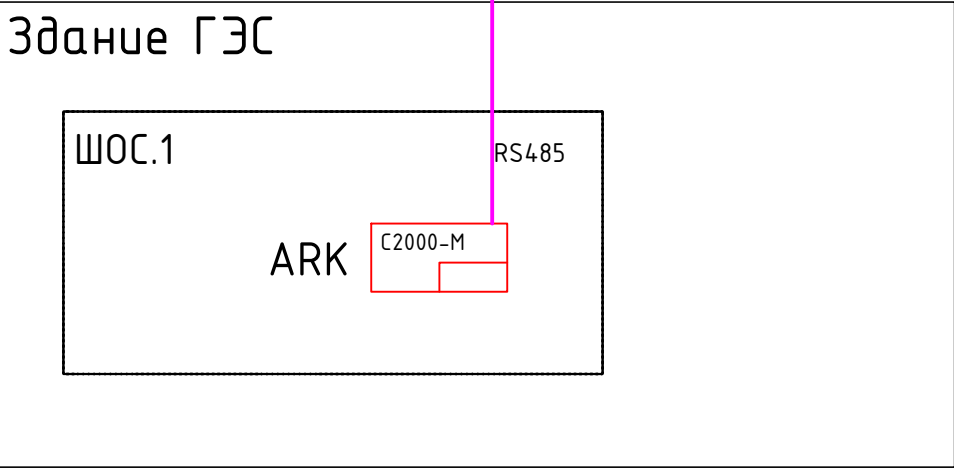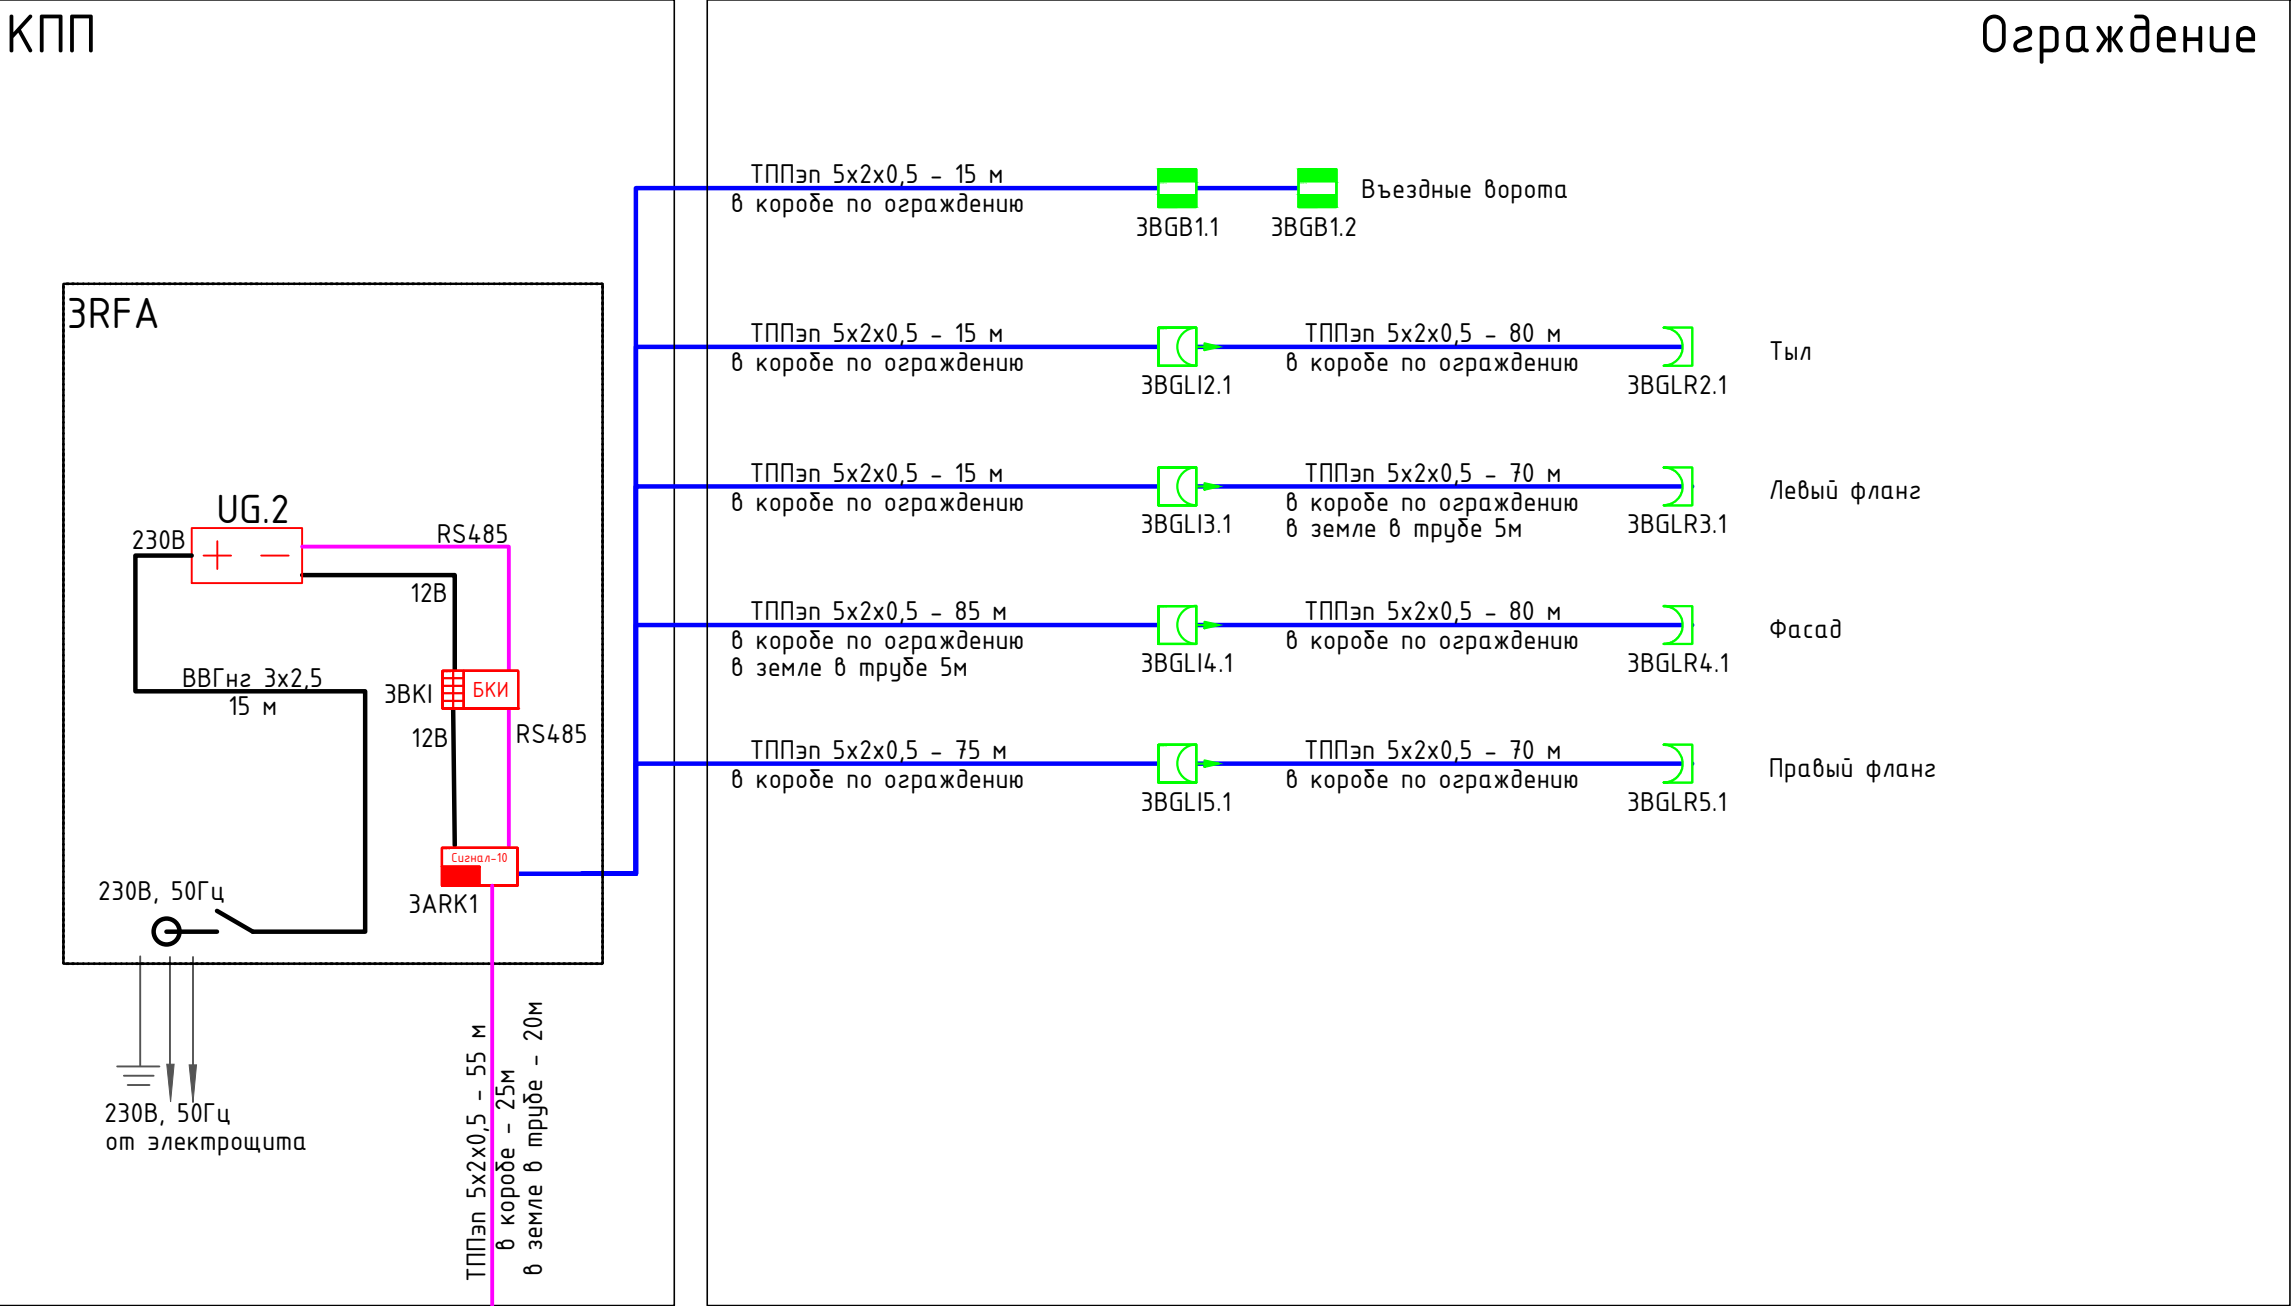


Инв. № подл.	Подп. и дата	Взам. инв. №
05/05-2025-4,5 МВт-ОС		

						05/05-2025-4,5 МВт-ОС			
						"Строительство ГЭС мощностью 4,5 МВт в Южной зоне"			
Изм.	Кол.уч	Лист	№док.	Подпись	Дата	Здание ГЭС. Охранная сигнализация.	Стадия	Лист	Листов
Разработал	Будников			Будников	2026		РП	6	8
Проверил	Танеев А.Н.			Танеев	2026				
Н. контр.	Котюк			Котюк	2026				
						Схема периметральной охранной сигнализации	ТОО «АрыстанСтройПроект» г. Алматы 2026		
ГИП	Танеев А.Н.			Танеев	2026				

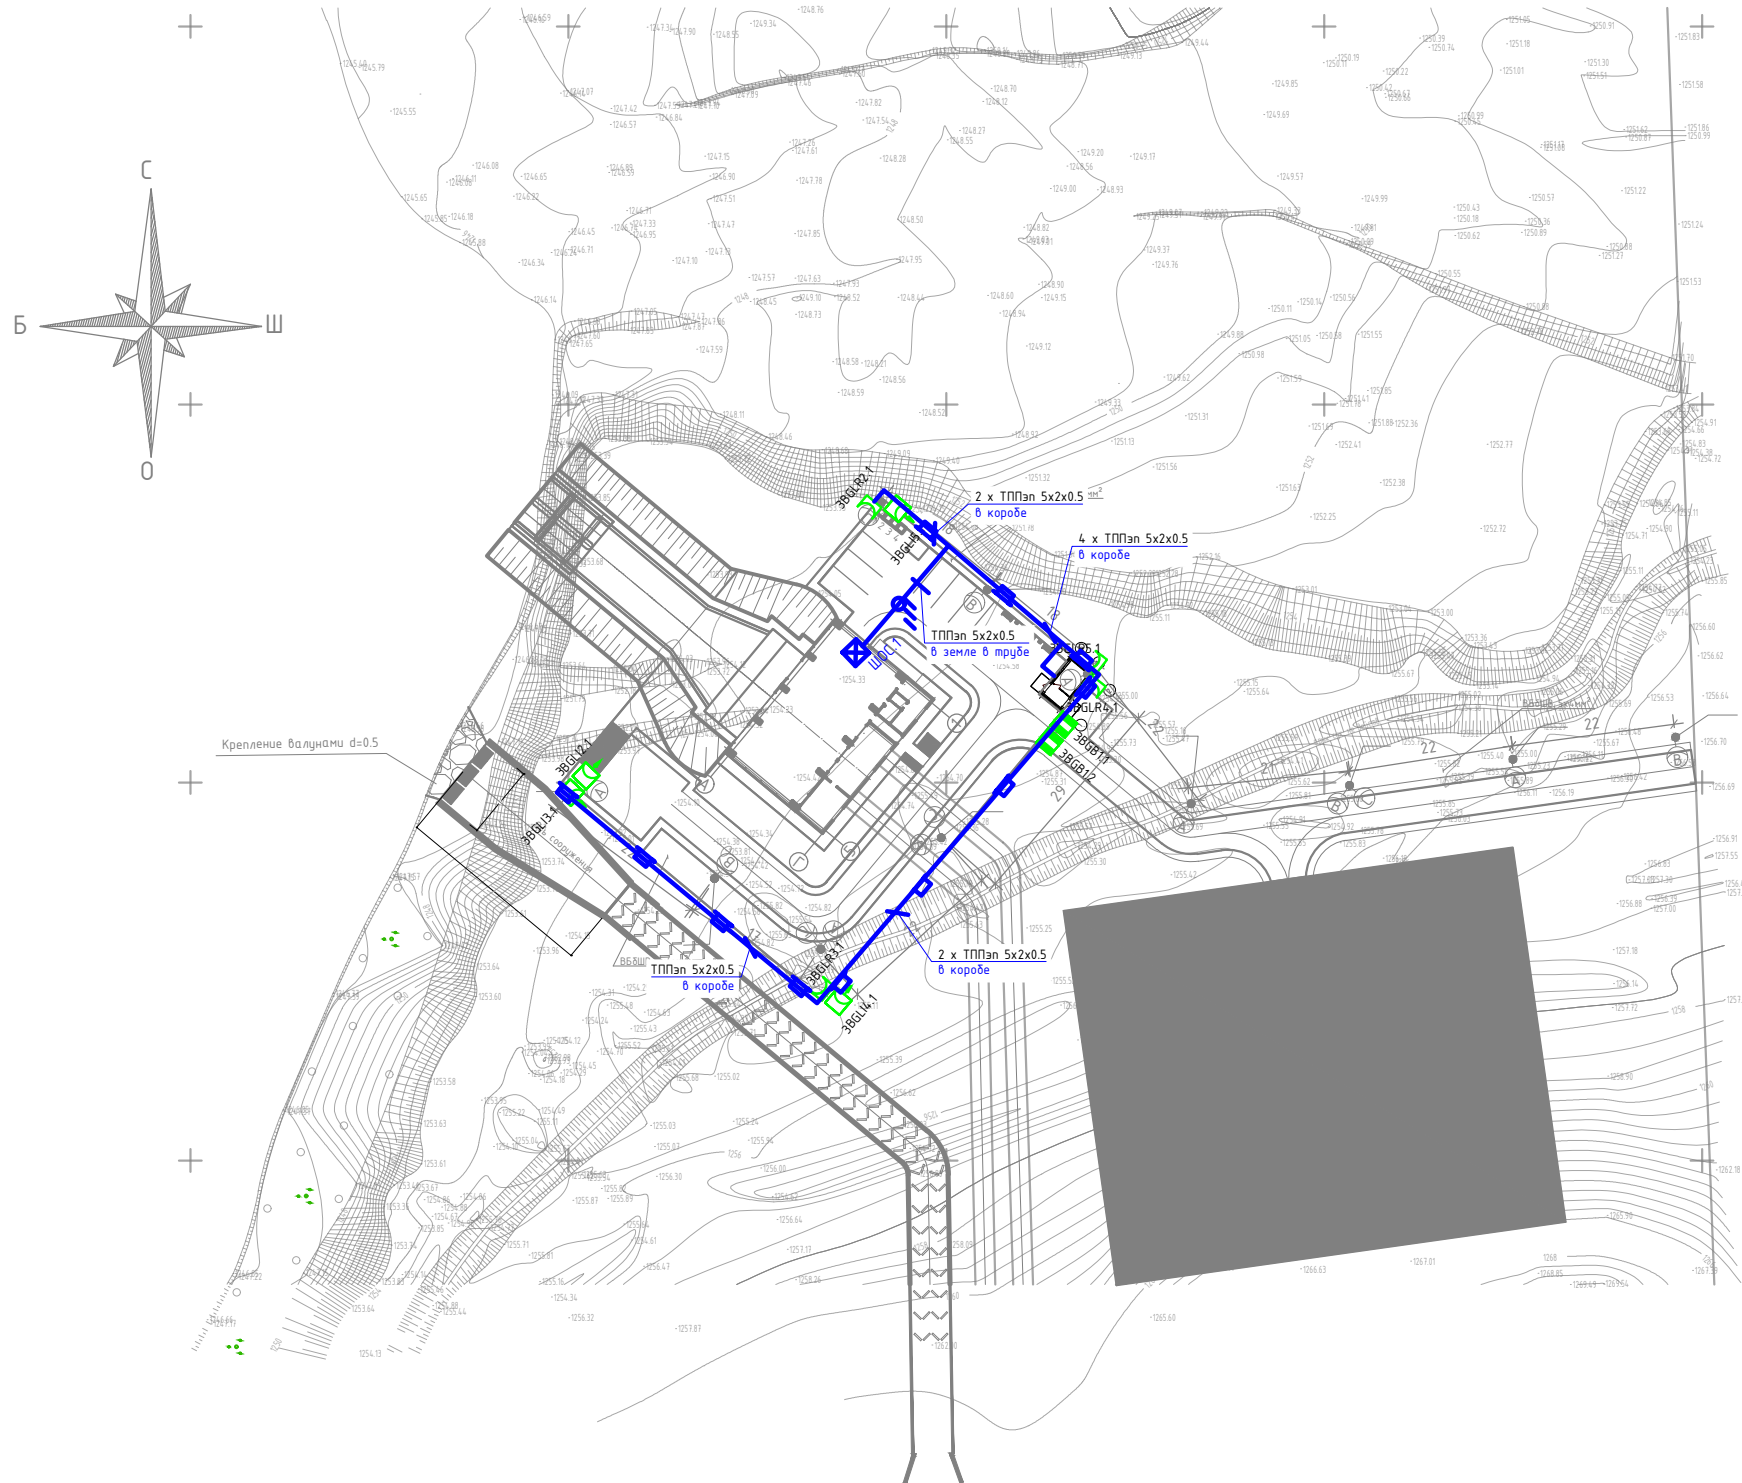


Ведомость объемов работ			
Поз.	Наименование	Единица измерения	Количество
Строительные работы			
	Траншея кабельная тип Т-1 (L=200) длиной	м	25
1	Рытье траншеи в грунте II категории вручную	м3	4,5
2	Укладка гибких двухстенных труб 110мм	м	25
3	Устройство постели для кабельной линии в траншее	м	25
4	Обратная засыпка траншеи обычным грунтом	м3	3
5	Пересечение с трубопроводом (канализация, водопровод)	шт	2
6	Ввод кабельной линии в здание	шт	1
7	Укладка сигнальной ленты	м	25

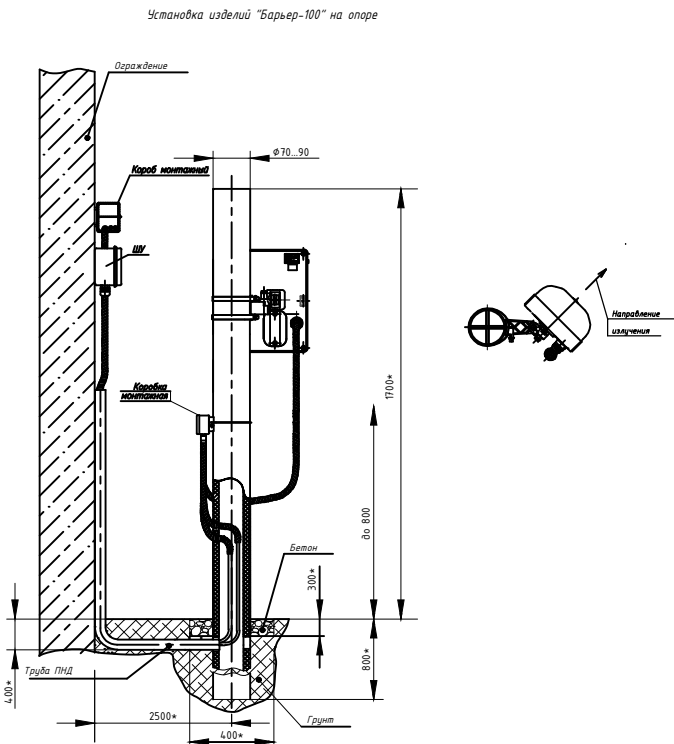


Инв. № подл.	Подпись и дата	Взам. инв. №

Условные обозначения

 Кабели сигнализации в земле в трубе

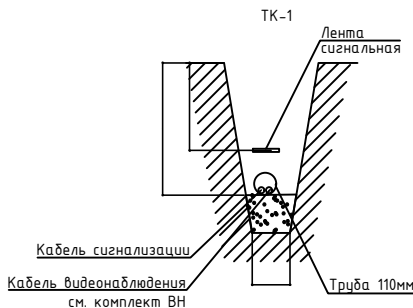

Ведомость траншей				
Поз	Наименование	Количество на траншею		Обозначение документа
		ТК-1		
1	Тип траншеи Т-1	25		А11-2011.13
2	Пересечение с трубопроводом	2		А11-2011.31-01
3	Пересечение с автодорогой	1		А11-2011.38-02
4	Ввод кабельной линии в здание	1		А11-2011.46, вариант 4
5	Уплотнение кабеля в трубе	2		А11-2011.43, вариант 2

 						05/05-2025-4,5 МВт-ОС			
						"Строительство ГЭС мощностью 4,5 МВт в Южной зоне"			
Изм.	Кол.уч	Лист	№докум.	Подпись	Дата	Здание ГЭС. Охранная сигнализация.	Стадия	Лист	Листов
Разработал		Будников			2026		РП	7	8
Проверил		Танеев А.Н.			2026				
Н. контр.		Котюк			2026				
						План размещения устройств периметральной охранной сигнализации	ТОО «АрыстанСтройПроект» г. Алматы 2026		
ГИП		Танеев А.Н.			2026				

ТРАССА		КАБЕЛЬ, ПРОВОД			
НАЧАЛО	КОНЕЦ	ПО ПРОЕКТУ			Примечание
		Марка	Кол-во число и сечение жил, напряжение/тип	Длина, м	
шс 1 +/-	3/1/1-3/1/2	КСВВн2(A-LS)	4x0.5	8	
шс 2 +/-	3/2/1-3/2/7	КСВВн2(A-LS)	4x0.5	38	
шс 3 +/-	3/3/1-3/3/2	КСВВн2(A-LS)	4x0.5	18	
шс 4 +/-	3/4/1-3/4/3	КСВВн2(A-LS)	4x0.5	25	
шс 5 +/-	3/5/1- 3/5/3	КСВВн2(A-LS)	4x0.5	15	
шс 6 +/-	3/6/1-3/6/3	КСВВн2(A-LS)	4x0.5	23	

Инв. № подл. 05/05-2025-4,5 МВт-ОС	Взам. инв. №													
	Подп. и дата								05/05-2025-4,5 МВт-ОС					
			Изм.	Кол.уч.	Лист	№ док.	Подпись	Дата	"Строительство ГЭС мощностью 4,5 МВт в Южной зоне"					
	Разработал		Будников				2026							
	Проверил		Танеев А.Н.				2026	Здание ГЭС. Охранная сигнализация.		Стадия	Лист	Листов		
	Н. контр.		Котюк				2026			РП	8	8		
							Кабельный журнал		ТОО «АрыстанСтройПроект» г. Алматы 2026					
ГИП		Танеев А.Н.				2026								

Инв. № подл.	Подп. и дата	Взам. инв. №
05/05-2025-4,5 МВт-ОС		

Поз.	Наименование и техническая характеристика	Тип, марка, обозначение документа, опросного листа	Код оборудования, изделия, материала	Поставщик	Ед. измер.	Кол.	Масса 1 ед., кг	Примечание
1	2	3	4	5	6	7	8	9
	Охранная сигнализация							
	1.Электротехническое оборудование							
1	Пульт контроля и управления	С2000-М	248-306-0821		шт.	1		
2	Контроллер Bolid C2000	Сигнал 20М	248-303-0232		шт	1		
4	Источник питания номинальным напряжением 24 В	ИБЭПР 24/3,5 2х7	248-306-0346		шт	1		
5	Аккумуляторная батарея 12В 7А/ч.	Аккумулятор 7-12	248-306-0378		шт	1		
6	Извещатель инфракрасный аналоговый		248-301-0500		шт	20		
7	Извещатель охранный магнитноконтактный аналоговый		248-301-0100		шт	11		
8	Кабель	КСВВнг(А-LS) 4х0.5	274-302-0105		м	200		

						05/05-2025-4,5 МВт-ОС.СО					
						“Строительство ГЭС мощностью 4,5 МВт в Южной зоне”					
Изм.	Кол.уч	Лист	№док.	Подпись	Дата	Здание ГЭС. Охранная сигнализация.	Стадия	Лист	Листов		
Разработал	Будников				2026		РП	1	2		
Проверил	Танеев А.Н.				2026						
Н. контр.	Котюк				2026						
						Спецификация оборудования, изделий и материалов	ТОО «АрыстанСтройПроект» г. Алматы 2026				
ГИП	Танеев А.Н.				2026						

						05/05-2025-4,5 MBm-OC.CO	Лист
							2
Изм.	Кол.уч.	Лист	№ док.	Подп.	Дата		