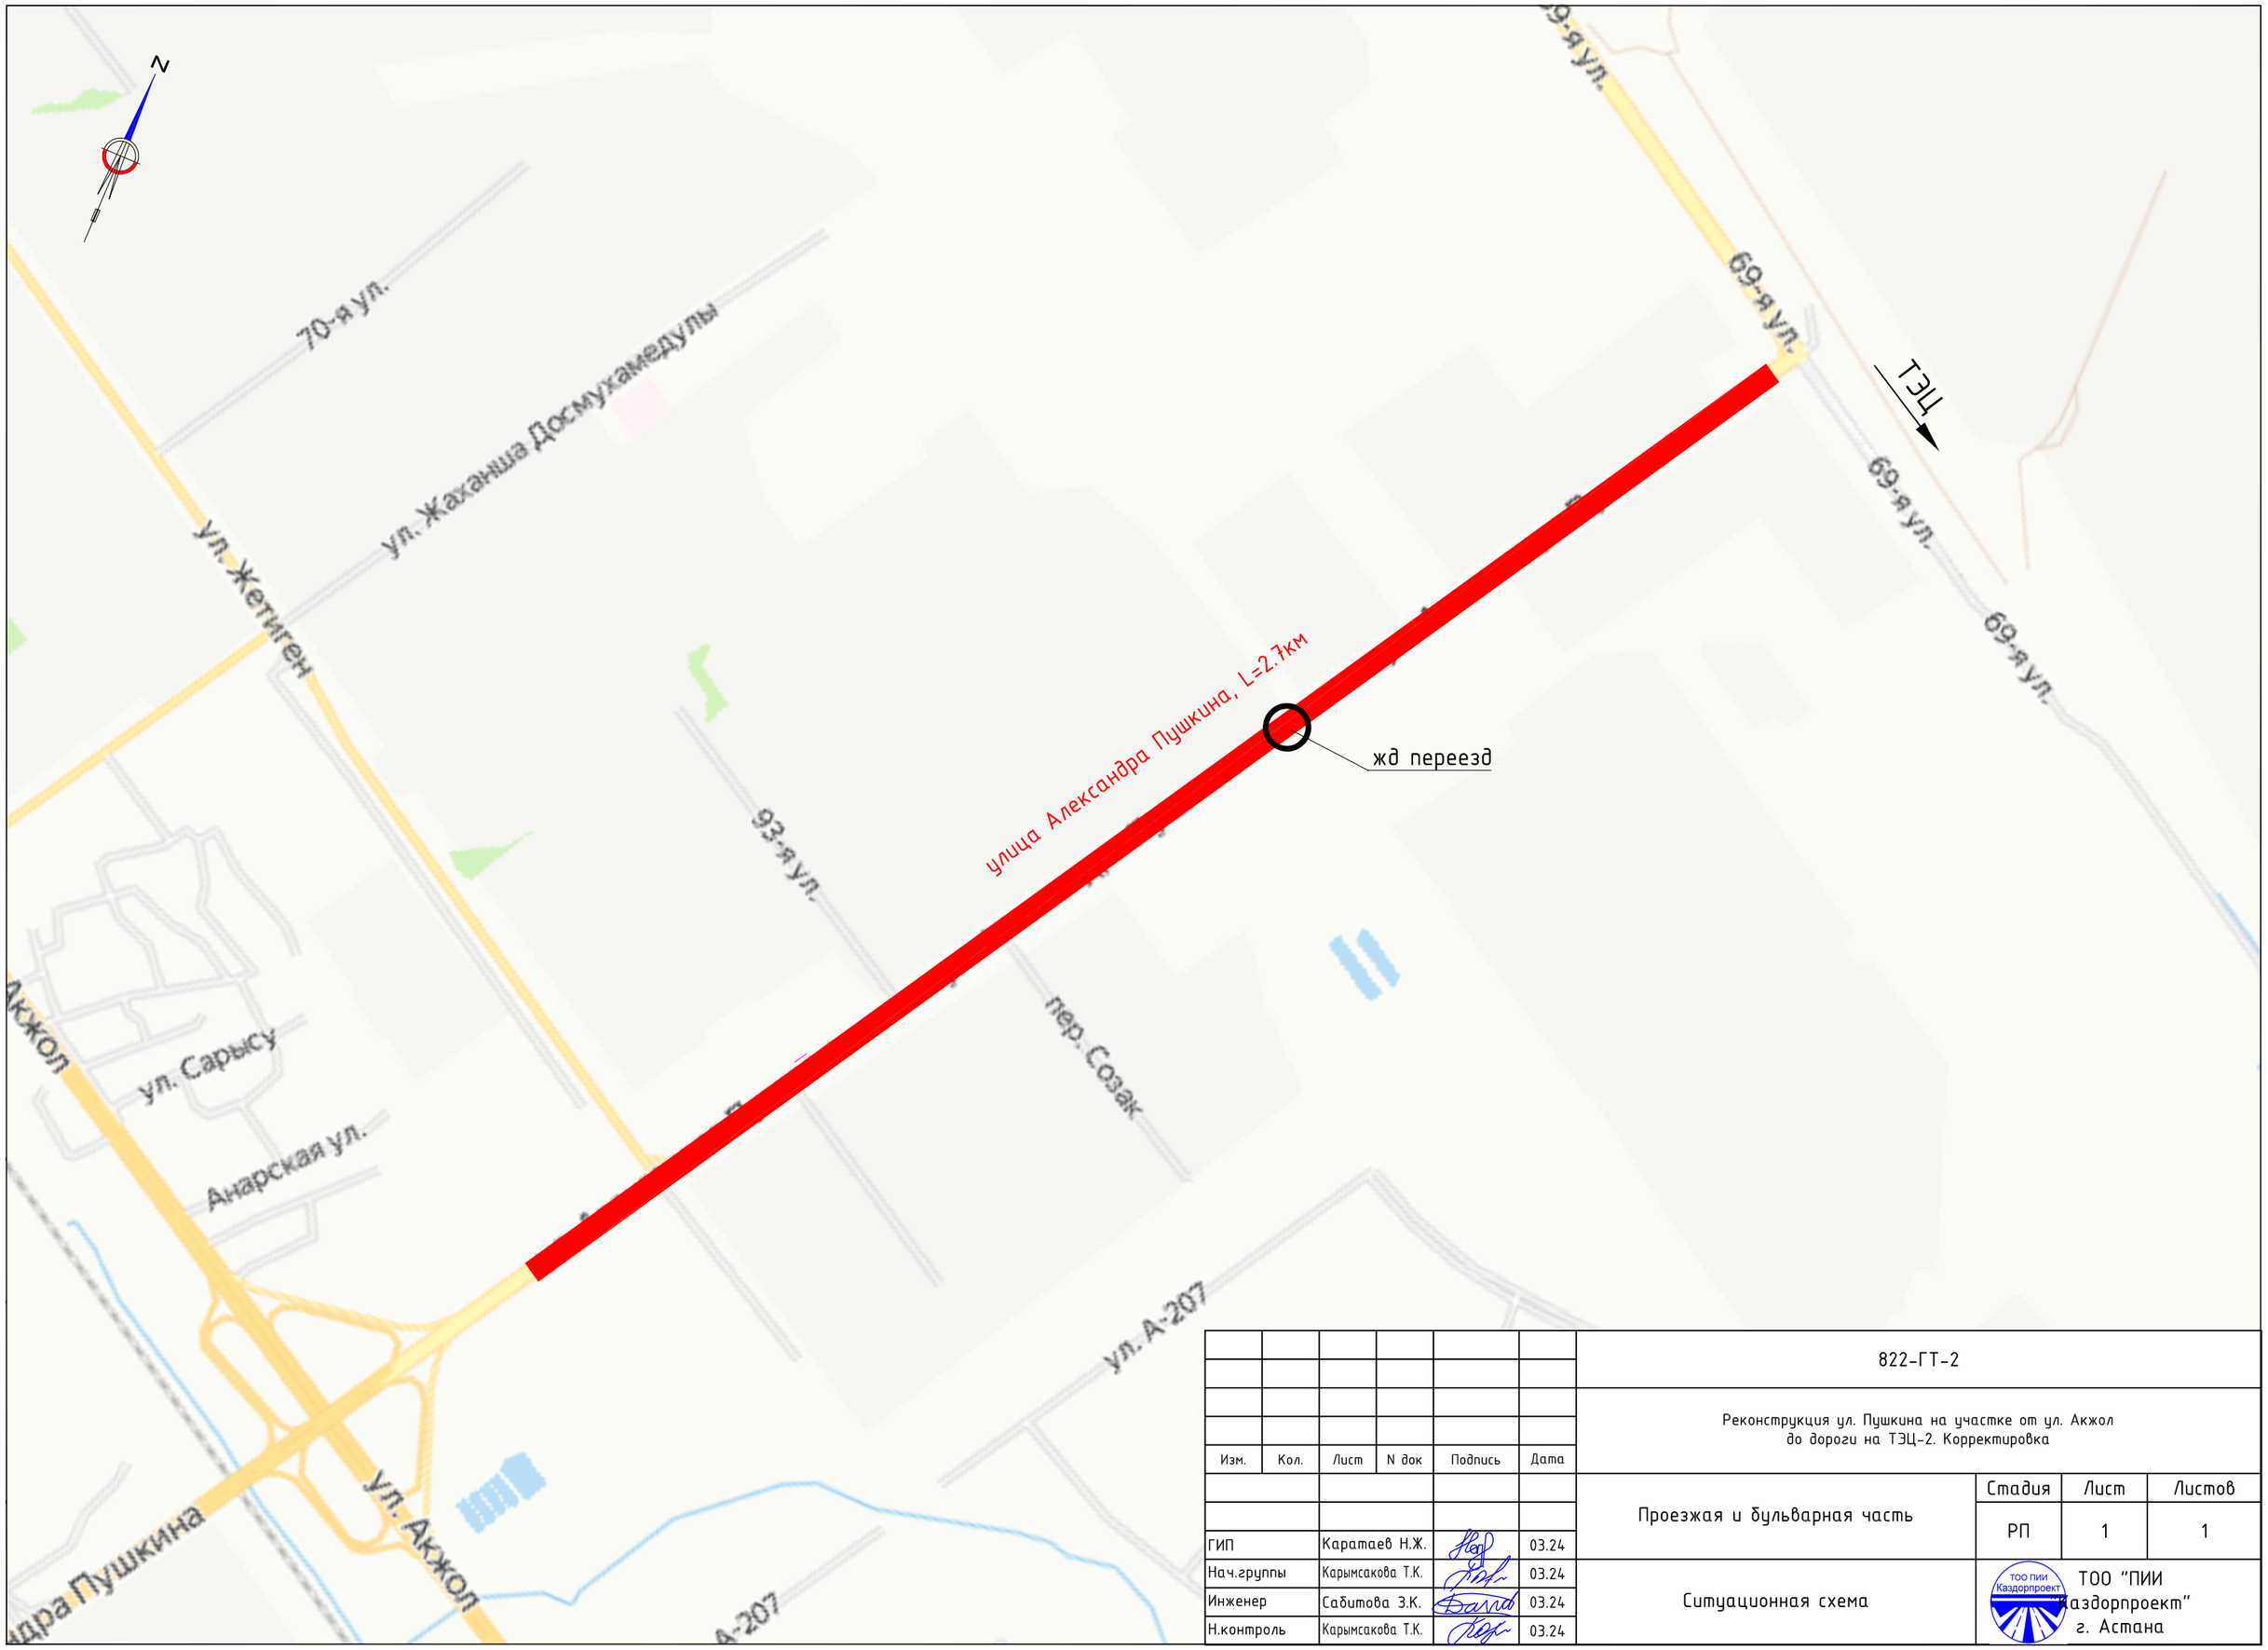


						822-ГТ-2
						Реконструкция ул. Пушкина на участке от ул. Акжол до дороги на ТЭЦ-2. Корректировка
Изм.	Кол.	Лист	N док	Подпись	Дата	
						Проезжая и бульварная часть
ГИП		Каратаев Н.Ж.			03.24	
Нач.группы		Карымсакова Т.К.			03.24	Ситуационная схема
Инженер		Сабитова З.К.			03.24	
Н.контроль		Карымсакова Т.К.			03.24	

Стадия	Лист	Листов
РП	1	1

ТОО ПИИ Каздорпроект

ТОО "ПИИ "Каздорпроект" г. Астана