


Жер учаскесінің ЖОСПАРЫ ПЛАН земельного участка

Учаскенің орналасқан жері **Ақтөбе облысы, Мұғалжар ауданы, арнайлы арналған жерлері**

Местоположение участка **Актюбинская область, Мугалжарский район, земли спец. назначения**

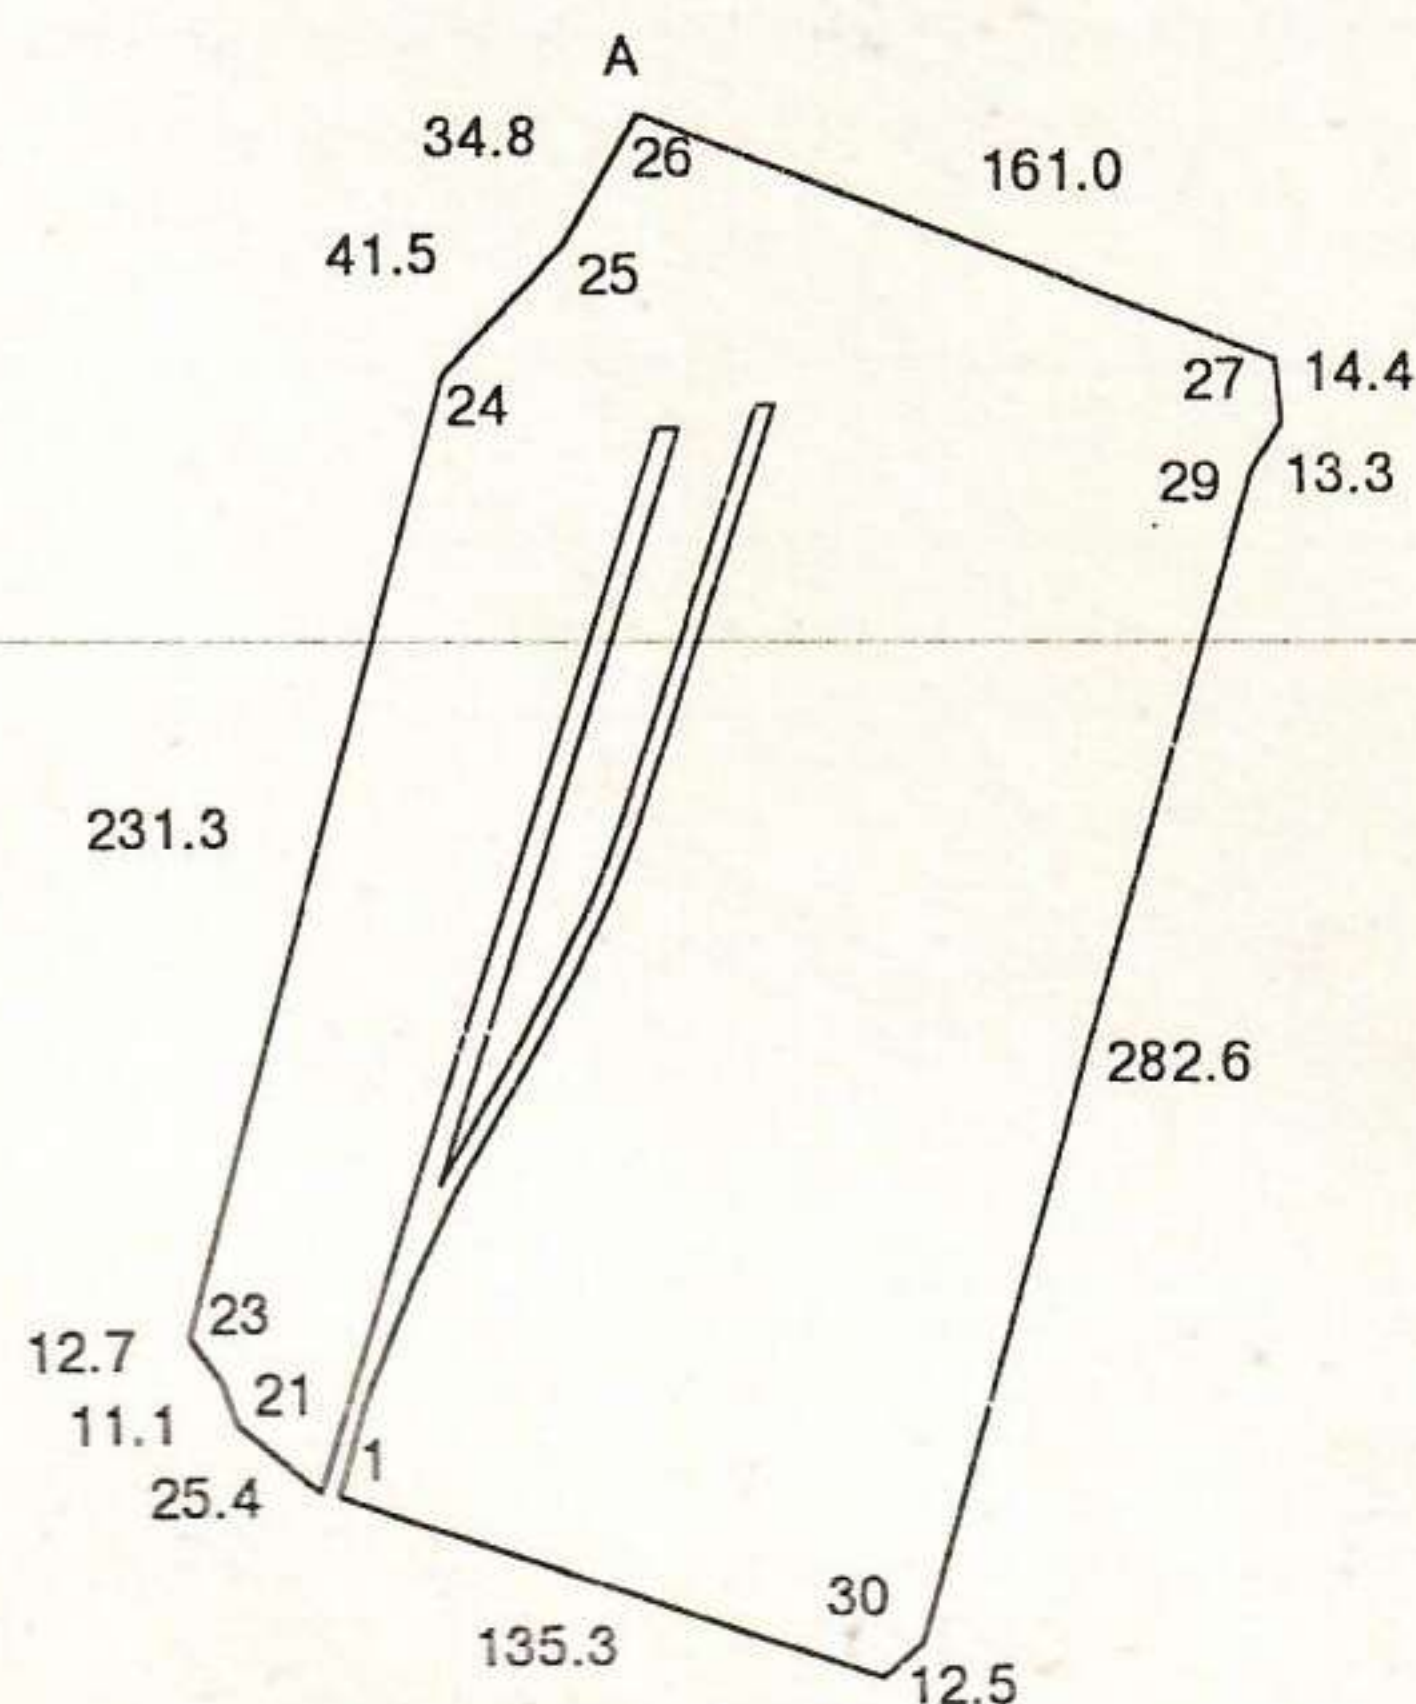

Ақтөбе облысы	
Мәжіліс	
Мәжіліс № 1/1/342	1/1/1647
02:027:037:009:03:000	
Тарихы	14.5.2007
Жері	Мәжіліс № 1/1/342

Көршілес шекараны бейнелеу:

А-А - Жем қаласының жерлері.

Описание смежеств:

А-А - земли г.Жем.



Масштаб 1: 5000