


№ 0025177

**Жер учаскесінің ЖОСПАРЫ**  
**ПЛАН земельного участка**

Учаскенің орналасқан жері: Ақтөбе облысы, Мұғалжар ауданы, Жем қаласы  
Местоположение участка: Актюбинская область, Мугалжарский район,  
город Жем

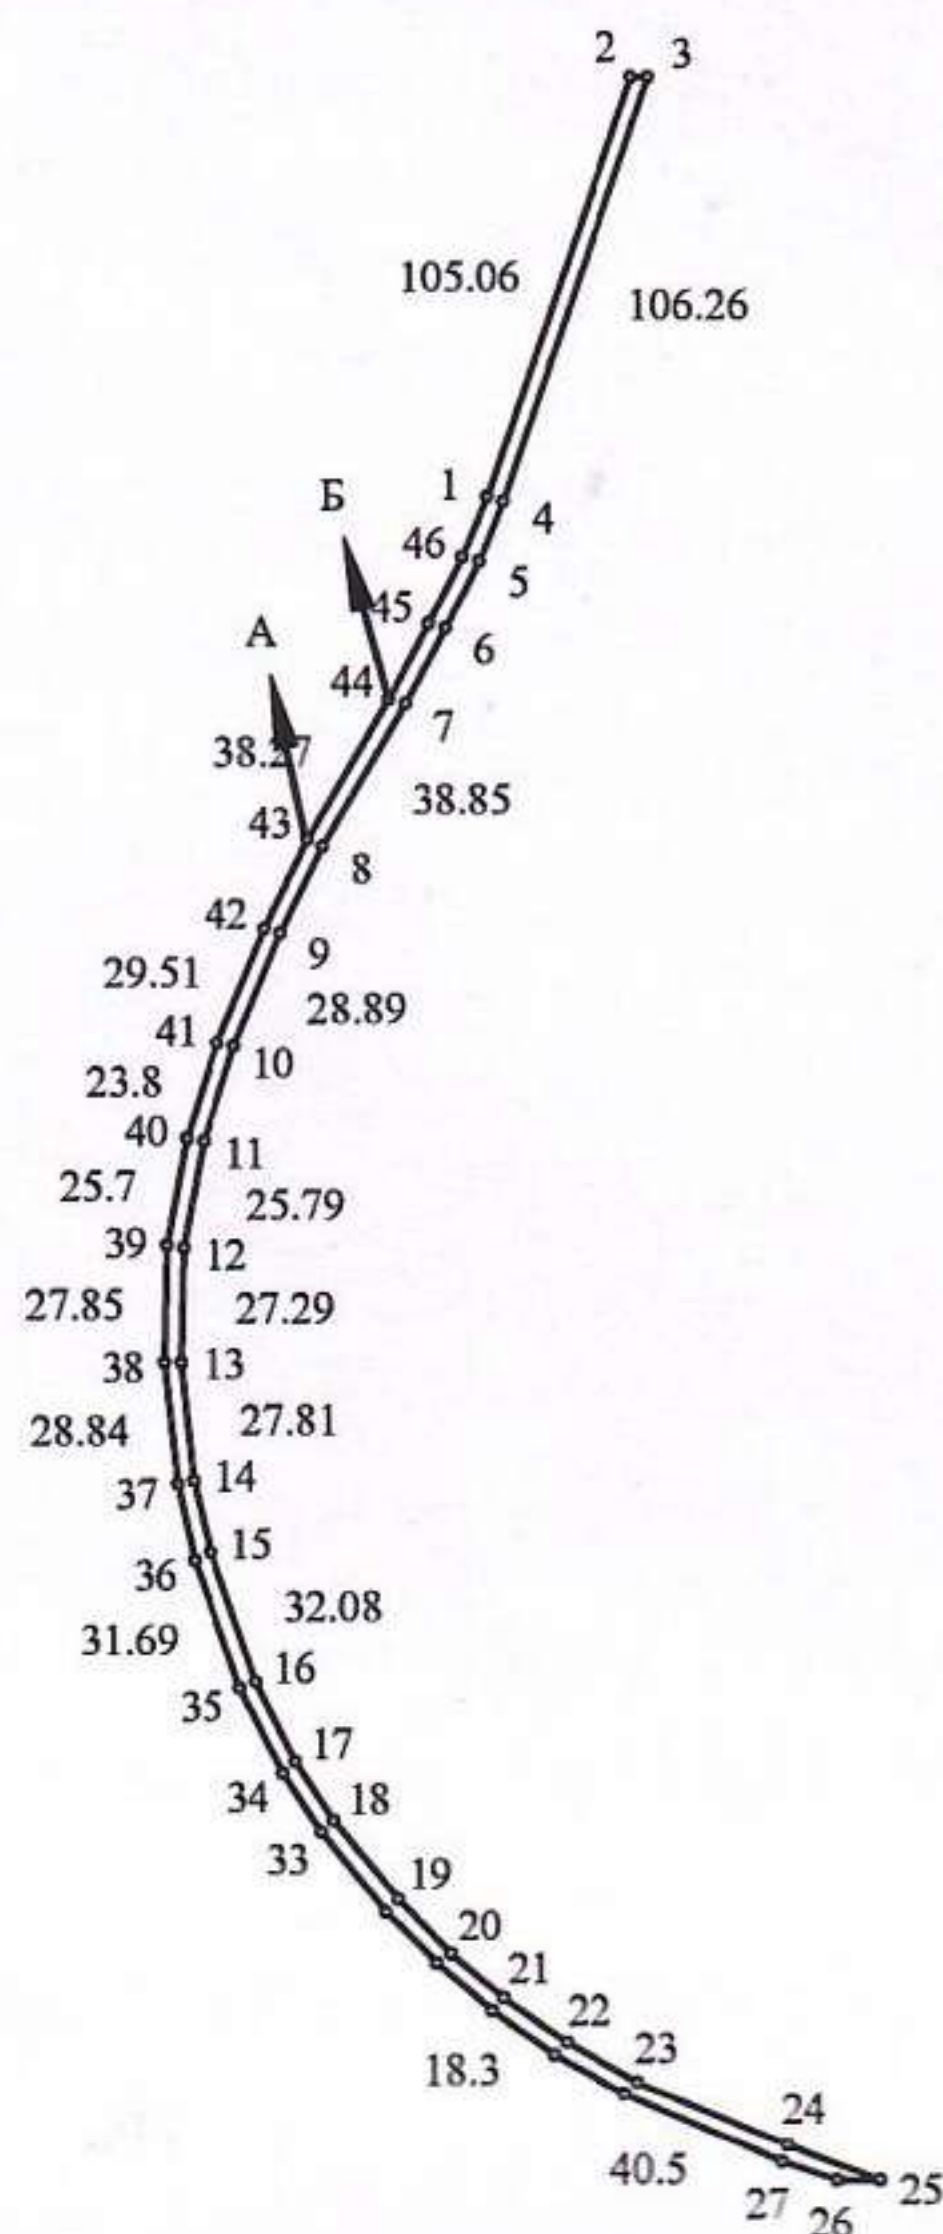

Бұрылыстар нүктелері № № поворот- ных точек	Сызыктардың өлшемі Меры линий, метр
2- 3	4.01
4- 5	15.55
5- 6	17.58
6- 7	20.41
8- 9	23.16
10- 11	23.62
14- 15	17.67
16- 17	21.24
17- 18	16.69
18- 19	23.9
19- 20	17.85
20- 21	16.18
21- 22	18.48
22- 23	19.19
23- 24	38.49

Бұрылыстар нүктелері № № поворот- ных точек	Сызыктардың өлшемі Меры линий, метр
24- 25	23.11
25- 26	9.97
26- 27	13.67
28- 29	18.89
30- 31	17.22
31- 32	17.19
32- 33	24.04
33- 34	16.48
34- 35	22.87
36- 37	18.46
42- 43	23.49
44- 45	20.33
45- 46	17.66
46- 1	15.58

Шектесу тізімдерінің сипаты  
А-дан Б-ға дейін №10 кірме жолы жерлері  
Б-дан А-ға дейін Жем қаласының жерлері

Описание смежеств  
от-А до-Б земли подъездного пути №10  
от-Б до-А земли г.Жем

МАСШТАБ 1 : 5000